



MODULO: VIVIENDA SOCIAL INCLUSIVA - TIPO 1  
 DOS DORMITORIOS, AREA SOCIAL, COCINA Y BAÑO  
 (Diseño para personas con discapacidad Intelectual y Auditiva)

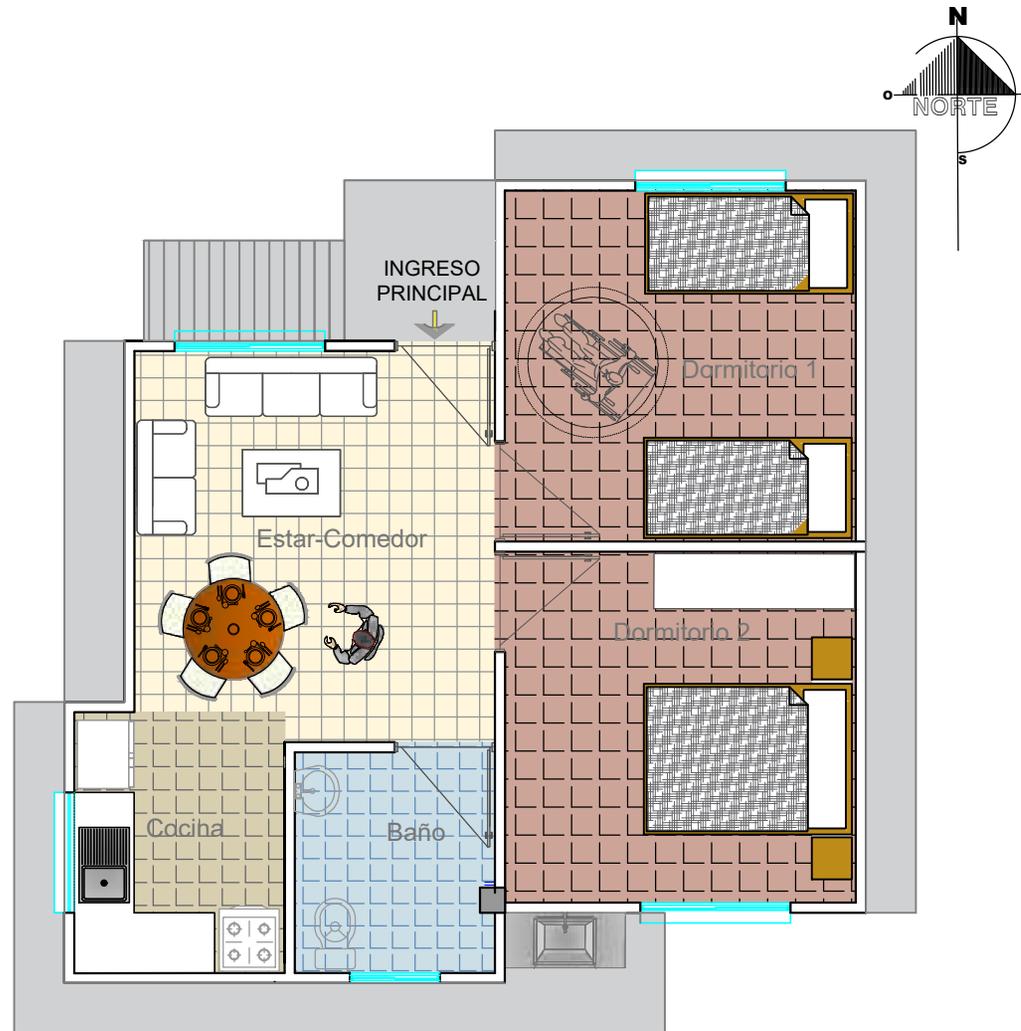

**PLANTA ARQUITECTONICA AMOBLADA**

 <p><b>AEVIVIENDA</b> AGENCIA ESTATAL DE VIVIENDA</p>	<b>AGENCIA ESTATAL DE VIVIENDA</b>		DISEÑO ARQUITECTÓNICO	REVISADO Y APROBADO	GESTIÓN: <b>2024</b> SUP. CONST.PROM.: <b>53.37 M2</b> ESCALA: <b>1:75</b>
	NOMBRE DEL PROYECTO: <b>PROYECTO DE VIVIENDA NUEVA EN EL MUNICIPIO DE SAN LUCAS - FASE(XXI) 2024 - CHUQUISACA</b>				LÁMINA: <b>01 / 23</b>
PROVINCIA: <b>NOR CINTI</b>	MUNICIPIO: <b>SAN LUCAS</b> DEPARTAMENTO: <b>CHUQUISACA</b>				


MODULO: VIVIENDA SOCIAL INCLUSIVA - TIPO 1  
 DOS DORMITORIOS, AREA SOCIAL, COCINA Y BAÑO  
 (Diseño para personas con discapacidad intelectual y Auditiva)

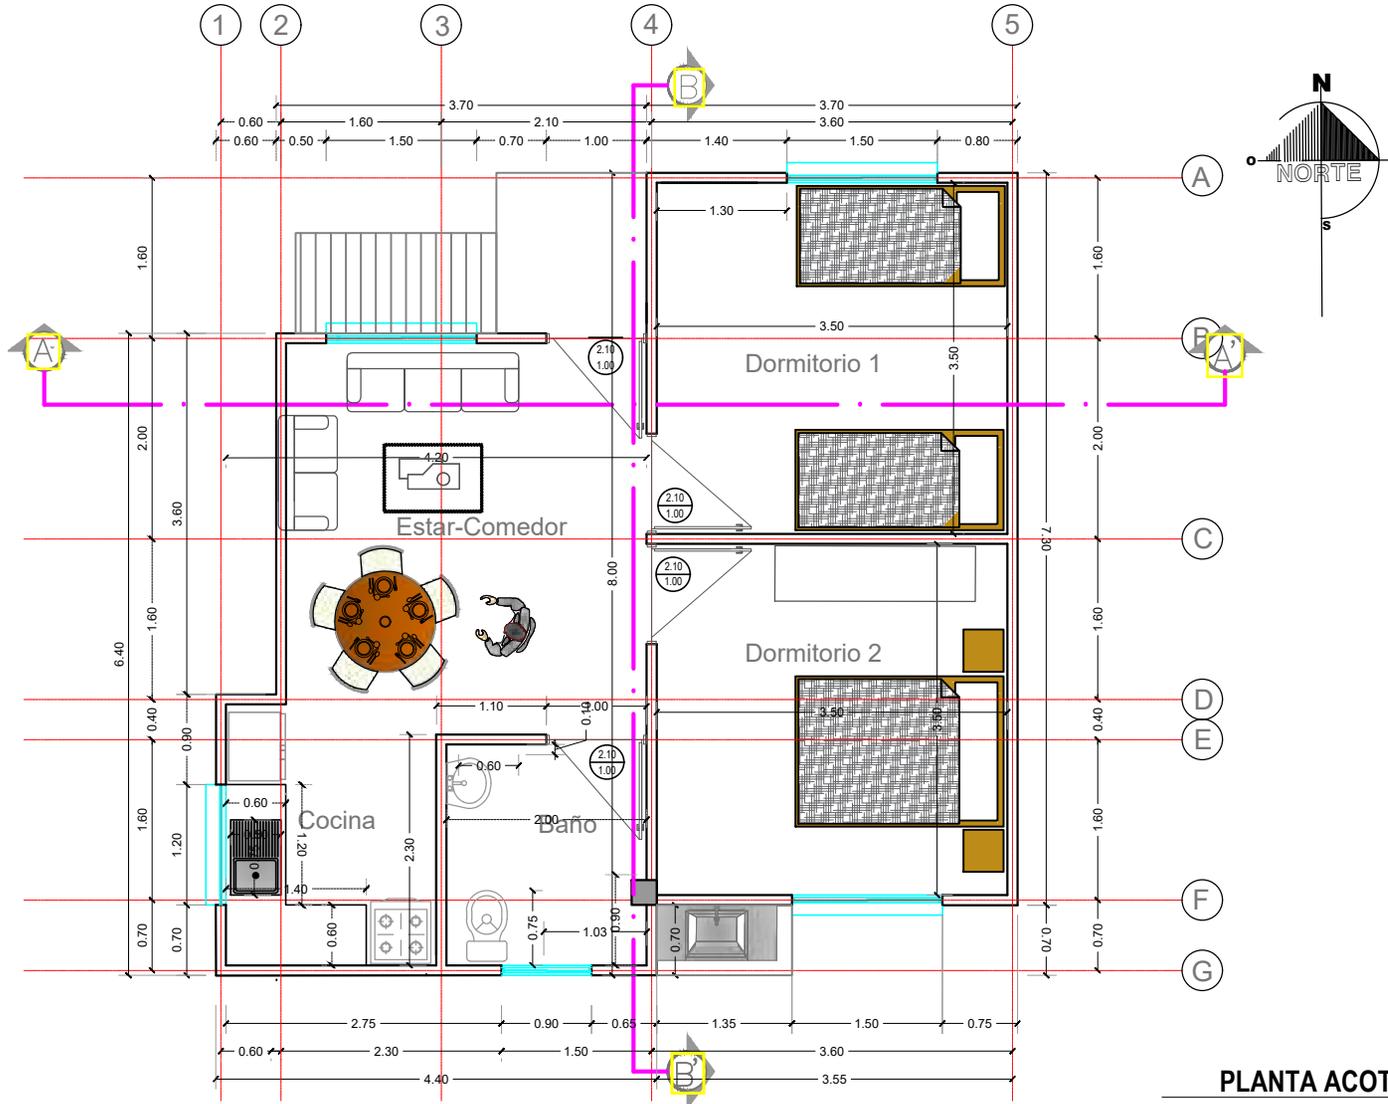

**PLANTA ACOTADA**

	<b>AGENCIA ESTATAL DE VIVIENDA</b>		<b>DISEÑO ARQUITECTÓNICO</b>	<b>REVISADO Y APROBADO</b>	GESTIÓN: <b>2024</b> SUP. CONST.PROM.: <b>53.37 M2</b> ESCALA: <b>1:75</b> LÁMINA:
	NOMBRE DEL PROYECTO: <b>PROYECTO DE VIVIENDA NUEVA EN EL MUNICIPIO DE SAN LUCAS - FASE(XXI) 2024 - CHUQUISACA</b>				<b>02 / 23</b>
PROVINCIA: <b>NOR CINTI</b>	MUNICIPIO: <b>SAN LUCAS</b> DEPARTAMENTO: <b>CHUQUISACA</b>				

MODULO: VIVIENDA SOCIAL INCLUSIVA - TIPO 1  
 DOS DORMITORIOS, AREA SOCIAL, COCINA Y BAÑO  
 (Diseño para personas con discapacidad Intelectual y Auditiva)

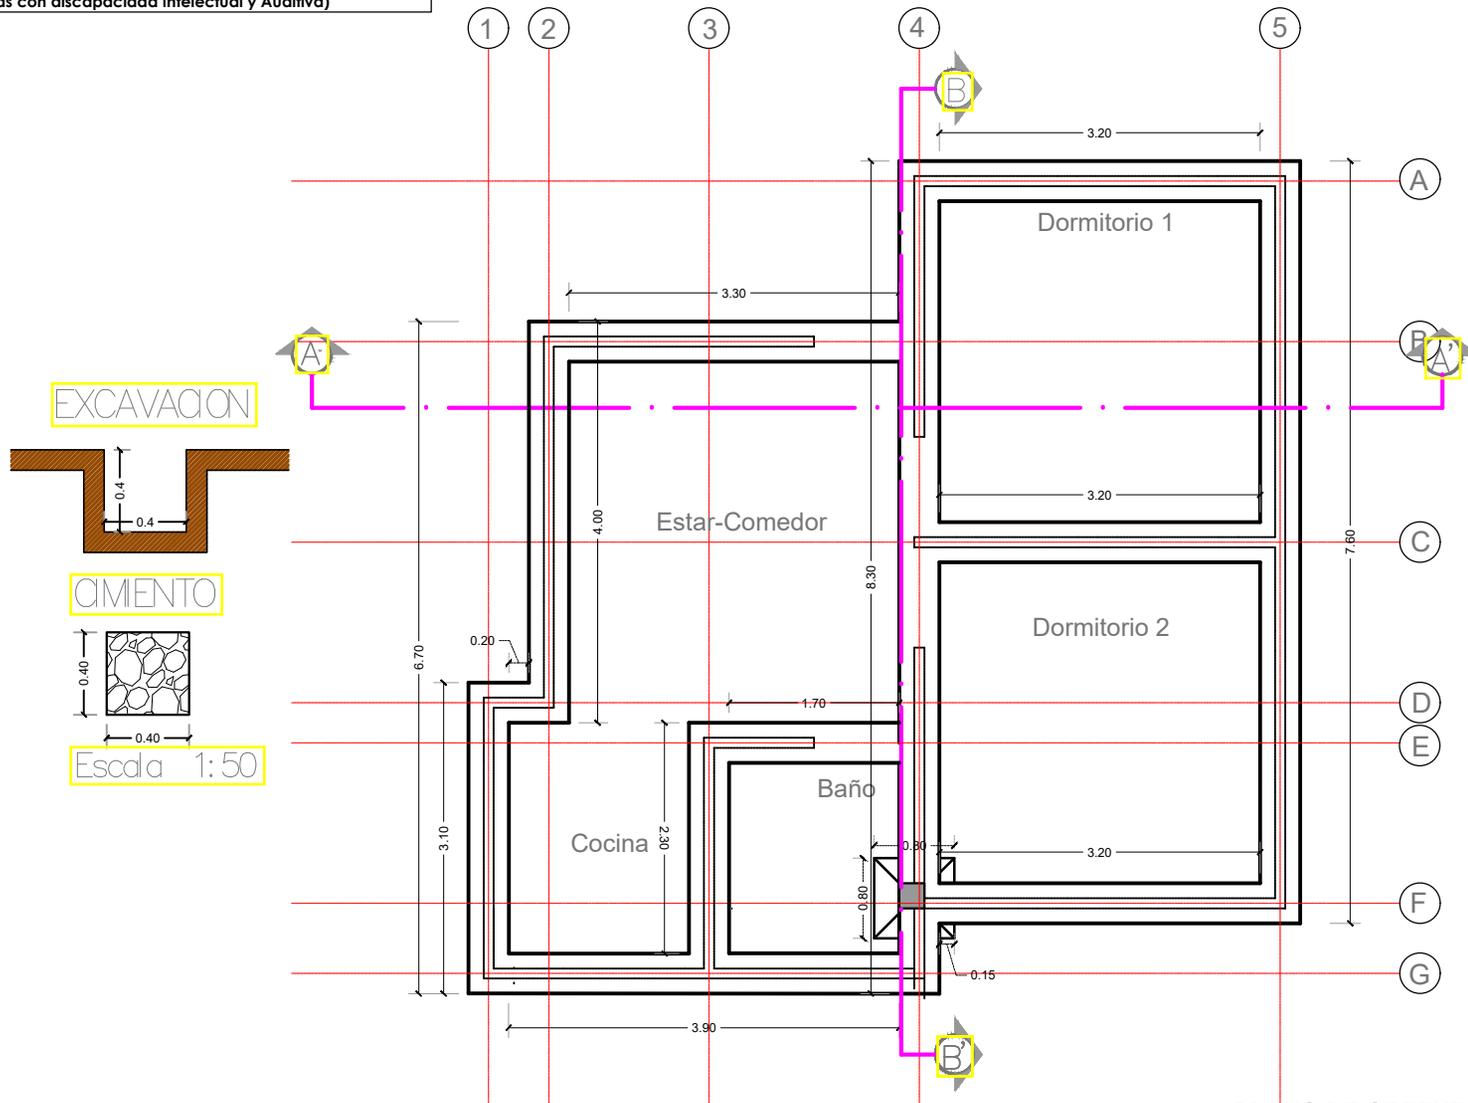

PLANO DE CIMIENTOS



AGENCIA ESTATAL DE VIVIENDA

NOMBRE DEL PROYECTO:  
 PROYECTO DE VIVIENDA NUEVA EN EL MUNICIPIO DE SAN LUCAS - FASE(XXI) 2024 - CHUQUISACA

PROVINCIA:  
 NOR CINTI


MUNICIPIO: SAN LUCAS  
 DEPARTAMENTO: CHUQUISACA

DISEÑO ARQUITECTÓNICO

REVISADO Y APROBADO

GESTIÓN: 2024  
 SUP. CONST.PROM.: 53.37 M2  
 ESCALA: 1:75  
 LÁMINA:  
 03/ 23


MODULO: VIVIENDA SOCIAL INCLUSIVA - TIPO 1  
 DOS DORMITORIOS, AREA SOCIAL, COCINA Y BAÑO  
 (Diseño para personas con discapacidad Intelectual y Auditiva)

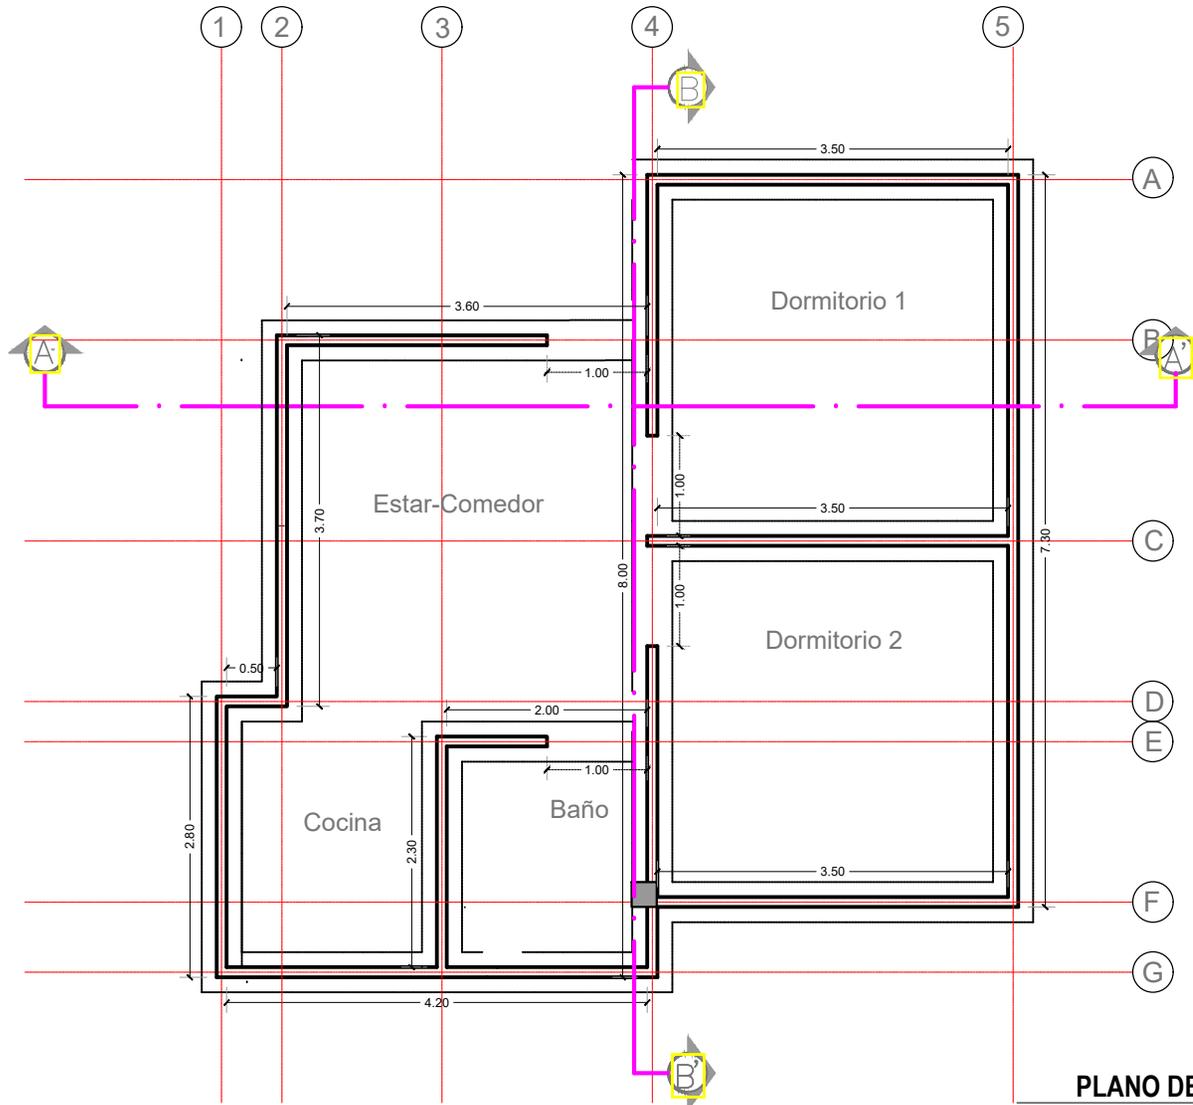

**PLANO DE SOBRECIMENTOS**

	<b>AGENCIA ESTATAL DE VIVIENDA</b>		DISEÑO ARQUITECTÓNICO	REVISADO Y APROBADO	GESTIÓN: <b>2024</b>
	NOMBRE DEL PROYECTO: <b>PROYECTO DE VIVIENDA NUEVA EN EL MUNICIPIO DE SAN LUCAS - FASE(XXI) 2024 - CHUQUISACA</b>				SUP. CONST.PROM.: <b>53.37 M2</b>
PROVINCIA: <b>NOR CINTI</b>	MUNICIPIO: <b>SAN LUCAS</b> DEPARTAMENTO: <b>CHUQUISACA</b>				ESCALA: <b>1:75</b> LÁMINA: <b>04 / 23</b>

MODULO: VIVIENDA SOCIAL INCLUSIVA - TIPO 1  
 DOS DORMITORIOS, AREA SOCIAL, COCINA Y BAÑO  
 (Diseño para personas con discapacidad Intelectual y Auditiva)

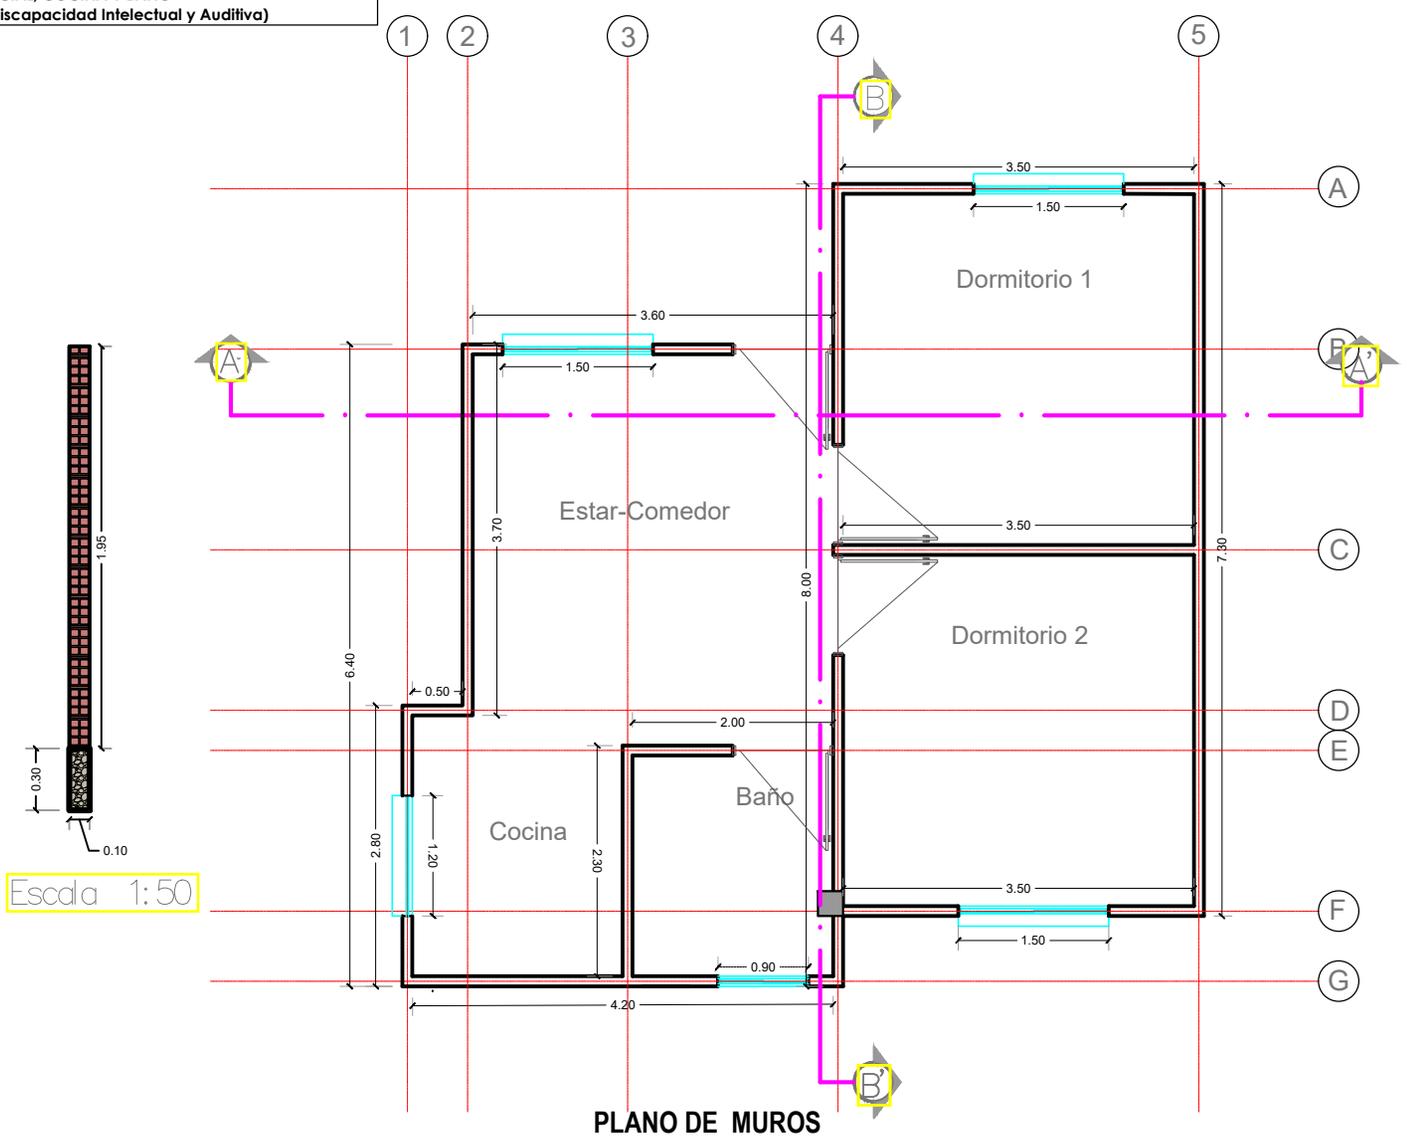

PLANO DE MUROS



AGENCIA ESTATAL DE VIVIENDA

NOMBRE DEL PROYECTO:  
 PROYECTO DE VIVIENDA NUEVA EN EL MUNICIPIO DE SAN LUCAS - FASE(XXI) 2024 - CHUQUISACA

PROVINCIA:  
 NOR CINTI

MUNICIPIO: SAN LUCAS  
 DEPARTAMENTO: CHUQUISACA



DISEÑO ARQUITECTÓNICO

REVISADO Y APROBADO

GESTIÓN: 2024  
 SUP. CONST.PROM.: 53.37 M2  
 ESCALA: 1:75  
 LÁMINA: 05 / 23

**MODULO: VIVIENDA SOCIAL INCLUSIVA - TIPO 1**  
**DOS DORMITORIOS, AREA SOCIAL, COCINA Y BAÑO**  
**(Diseño para personas con discapacidad Intelectual y Auditiva)**

**DETALLE VIGA CADENA DE H° A°**  
 RECUBRIMIENTO 2.5 CM ESC. 1:15

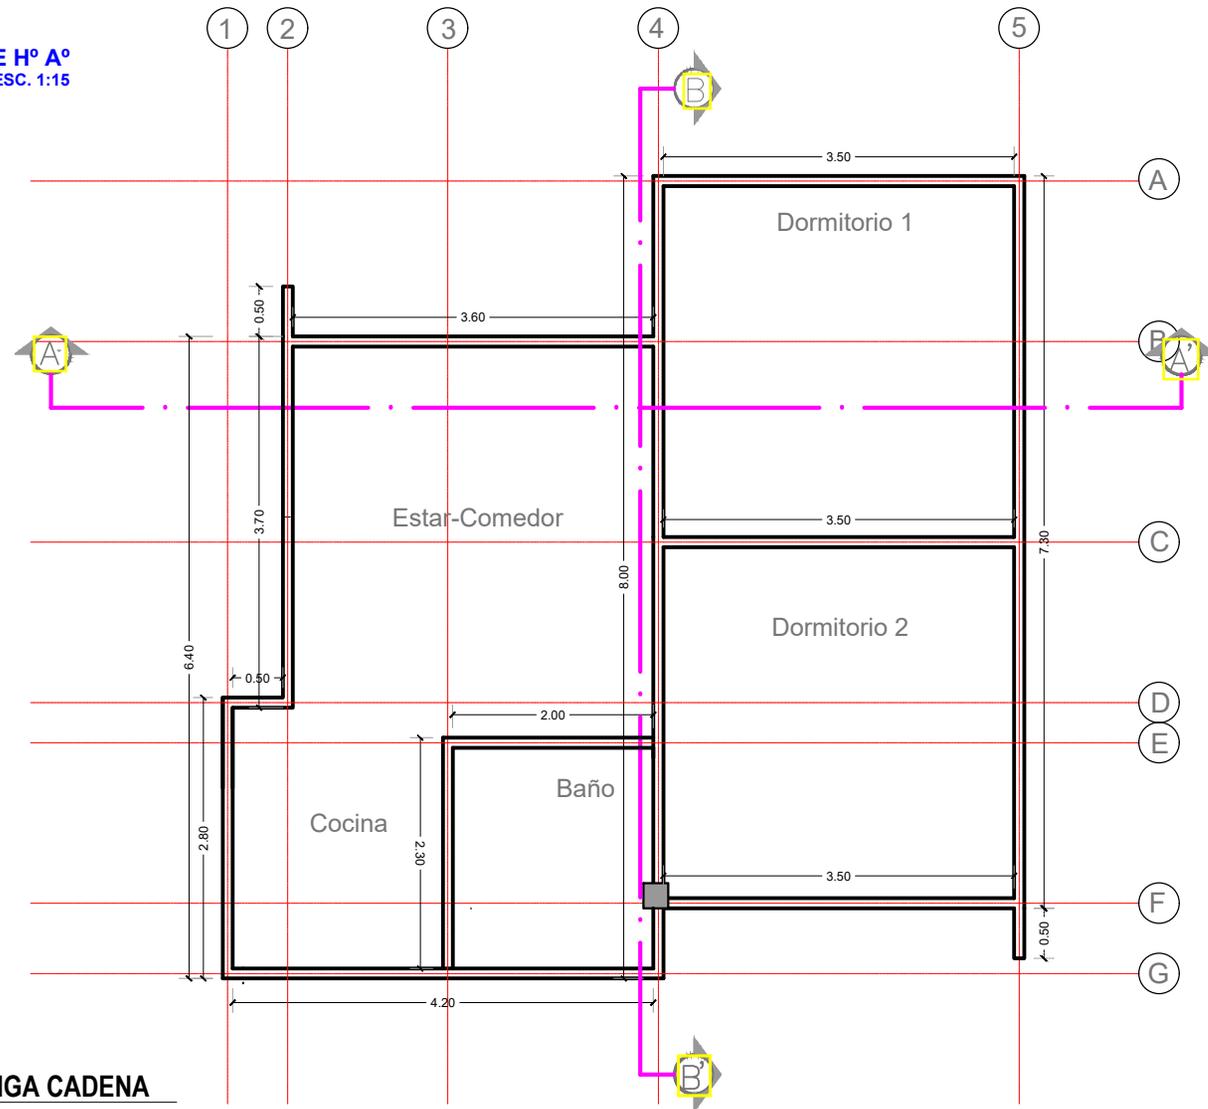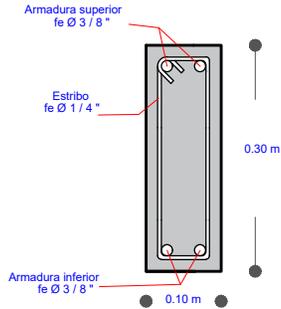

**PLANO DE VIGA CADENA**



**AGENCIA ESTATAL DE VIVIENDA**

NOMBRE DEL PROYECTO:  
**PROYECTO DE VIVIENDA NUEVA EN EL MUNICIPIO DE SAN LUCAS - FASE(XXI) 2024 - CHUQUISACA**

PROVINCIA:  
**NOR CINTI**


MUNICIPIO: **SAN LUCAS**  
 DEPARTAMENTO: **CHUQUISACA**

**DISEÑO ARQUITECTÓNICO**

**REVISADO Y APROBADO**

GESTIÓN: **2024**  
 SUP. CONST.PROM.: **53.37 M2**  
 ESCALA: **1:75**  
 LÁMINA:  
**06 / 23**


MODULO: VIVIENDA SOCIAL INCLUSIVA - TIPO 1  
 DOS DORMITORIOS, AREA SOCIAL, COCINA Y BAÑO  
 (Diseño para personas con discapacidad Intelectual y Auditiva)

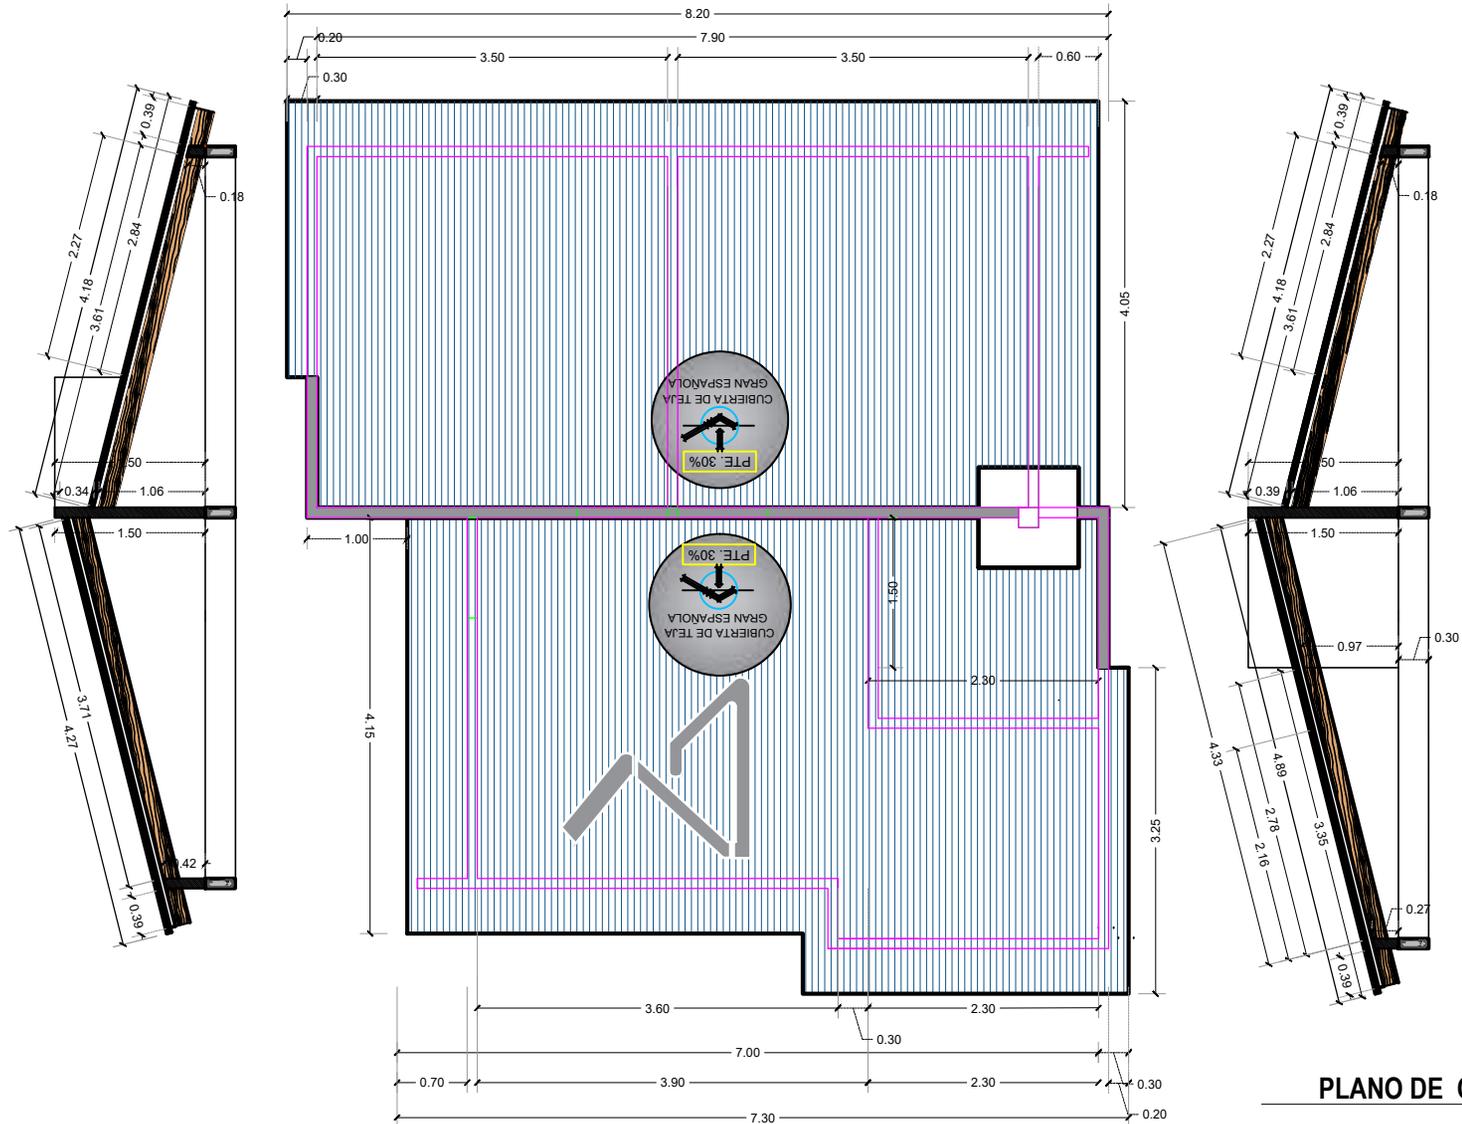

**PLANO DE CUBIERTA**

	<b>AGENCIA ESTATAL DE VIVIENDA</b>		<b>DISEÑO ARQUITECTÓNICO</b>	<b>REVISADO Y APROBADO</b>	GESTIÓN: <b>2024</b>
	NOMBRE DEL PROYECTO: <b>PROYECTO DE VIVIENDA NUEVA EN EL MUNICIPIO DE SAN LUCAS - FASE(XXI) 2024 - CHUQUISACA</b>				SUP. CONST.PROM.: <b>53.37 M2</b>
PROVINCIA: <b>NOR CINTI</b>	MUNICIPIO: <b>SAN LUCAS</b> DEPARTAMENTO: <b>CHUQUISACA</b>				ESCALA: <b>1:80</b> LÁMINA: <b>07/ 23</b>


MODULO: VIVIENDA SOCIAL INCLUSIVA - TIPO 1  
 DOS DORMITORIOS, AREA SOCIAL, COCINA Y BAÑO  
 (Diseño para personas con discapacidad intelectual y Auditiva)

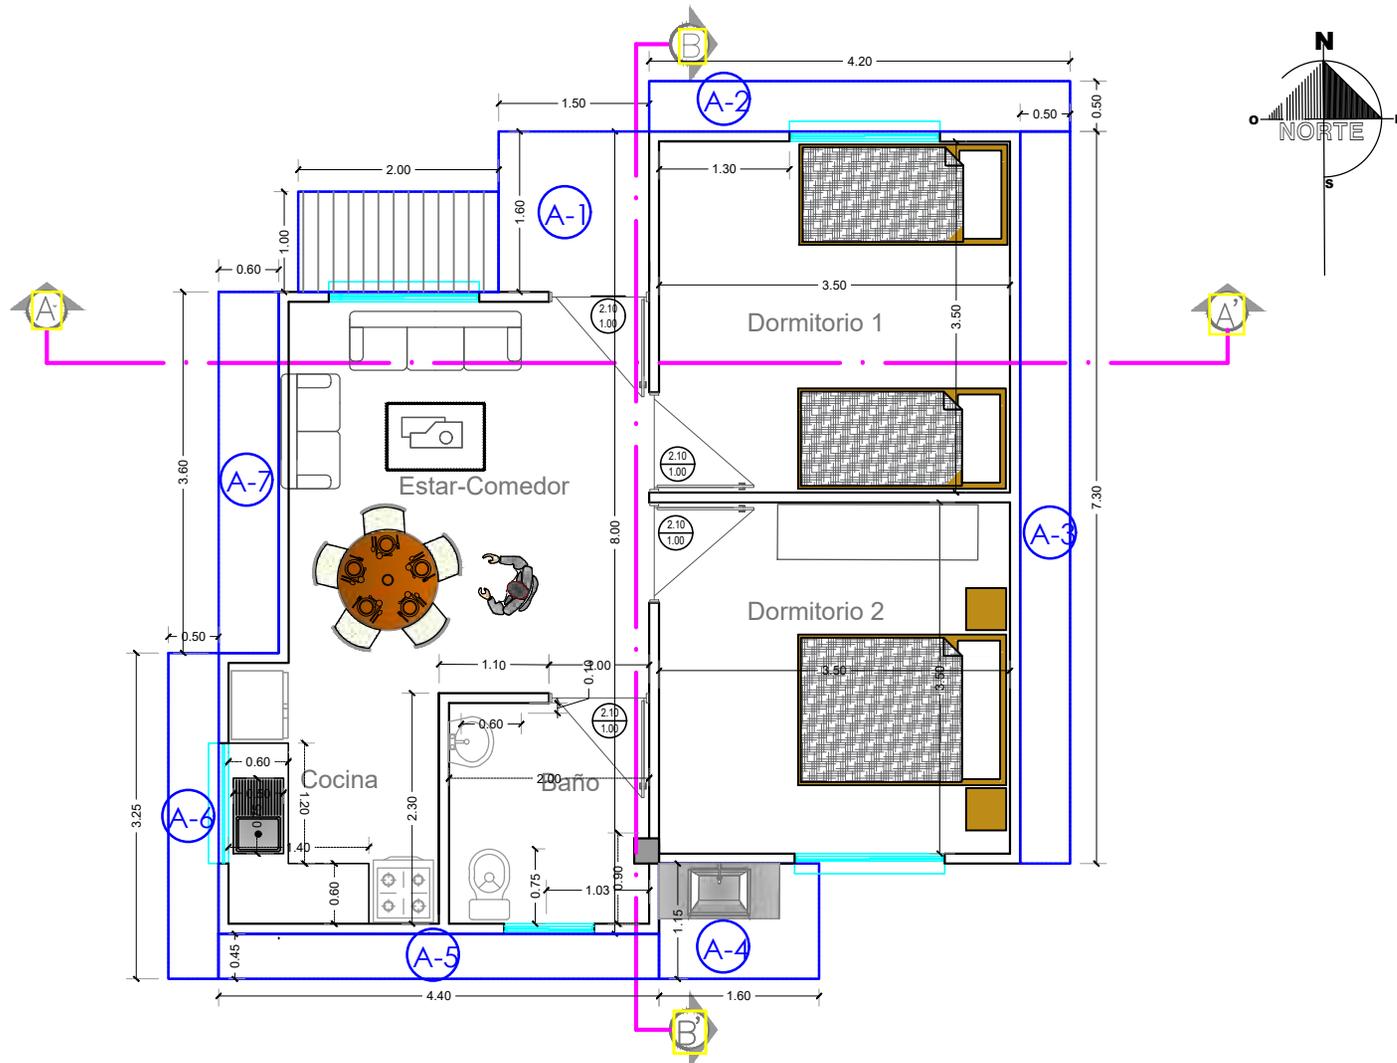

**PLANO DE ACERAS**

	<b>AGENCIA ESTATAL DE VIVIENDA</b>		<b>DISEÑO ARQUITECTÓNICO</b>	<b>REVISADO Y APROBADO</b>	GESTIÓN: <b>2024</b> SUP. CONST.PROM.: <b>53.37 M2</b> ESCALA: <b>1:75</b> LÁMINA:
	NOMBRE DEL PROYECTO: <b>PROYECTO DE VIVIENDA NUEVA EN EL MUNICIPIO DE SAN LUCAS - FASE(XXI) 2024 - CHUQUISACA</b>				<b>08 / 23</b>
PROVINCIA: <b>NOR CINTI</b>	MUNICIPIO: <b>SAN LUCAS</b> DEPARTAMENTO: <b>CHUQUISACA</b>				

MODULO: VIVIENDA SOCIAL INCLUSIVA - TIPO 1  
 DOS DORMITORIOS, AREA SOCIAL, COCINA Y BAÑO  
 (Diseño para personas con discapacidad Intelectual y Auditiva)

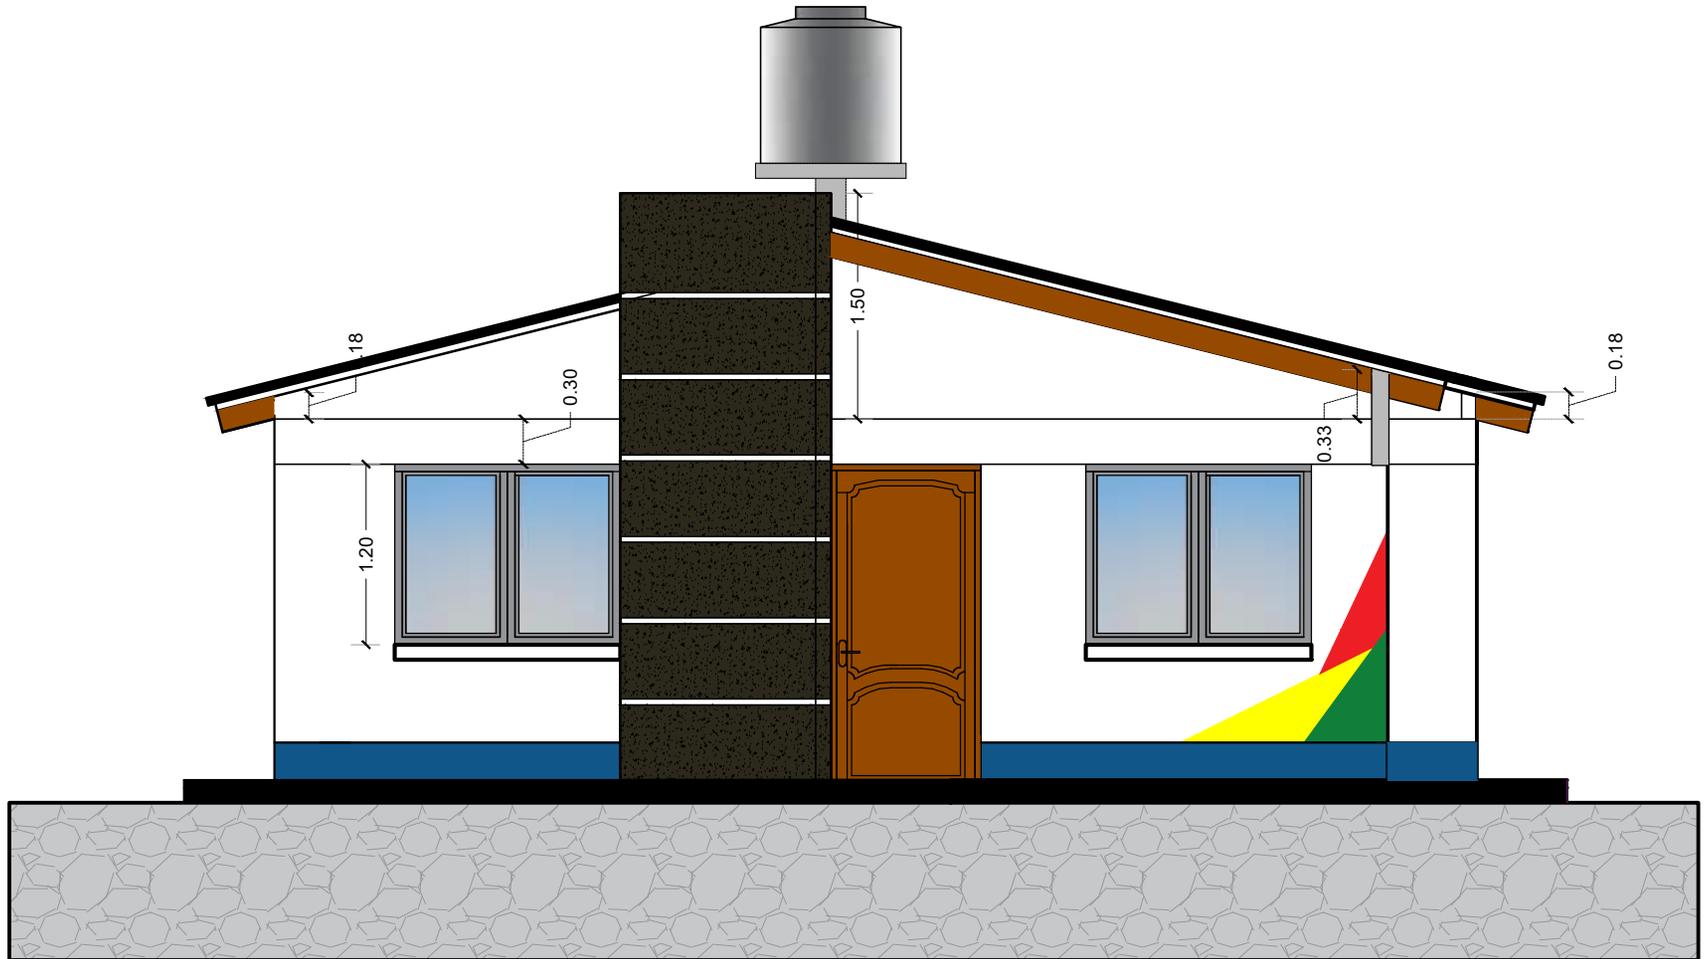

**ELEVACION PRINCIPAL**



**AGENCIA ESTATAL DE VIVIENDA**

NOMBRE DEL PROYECTO:  
**PROYECTO DE VIVIENDA NUEVA EN EL MUNICIPIO DE SAN LUCAS - FASE(XXI) 2024 - CHUQUISACA**

PROVINCIA:  
**NOR CINTI**


MUNICIPIO: **SAN LUCAS**  
 DEPARTAMENTO: **CHUQUISACA**

**DISEÑO ARQUITECTÓNICO**

**REVISADO Y APROBADO**

GESTIÓN: **2024**  
 SUP. CONST.PROM.: **53.37 M2**  
 ESCALA: **1:50**  
 LÁMINA:  
**09 / 23**

MODULO: VIVIENDA SOCIAL INCLUSIVA - TIPO 1  
 DOS DORMITORIOS, AREA SOCIAL, COCINA Y BAÑO  
 (Diseño para personas con discapacidad Intelectual y Auditiva)

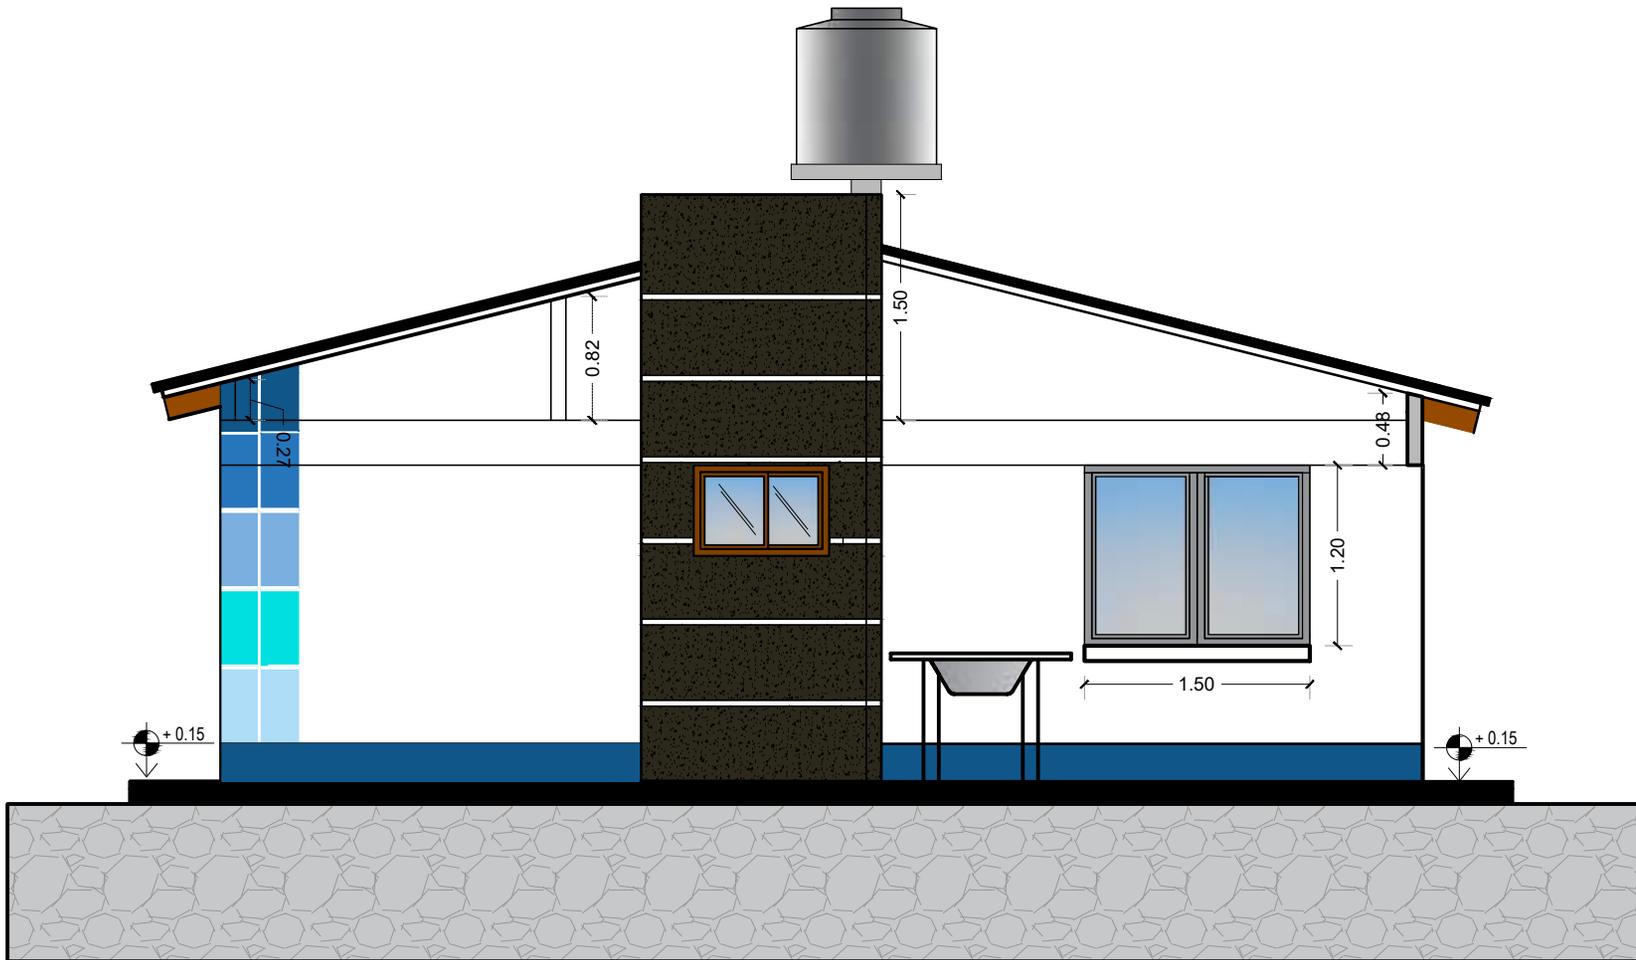

**ELEVACION POSTERIOR**



**AGENCIA ESTATAL DE VIVIENDA**

NOMBRE DEL PROYECTO:  
 PROYECTO DE VIVIENDA NUEVA EN EL MUNICIPIO DE SAN LUCAS - FASE(XXI) 2024 - CHUQUISACA

PROVINCIA:  
**NOR CINTI**


MUNICIPIO: **SAN LUCAS**  
 DEPARTAMENTO: **CHUQUISACA**

DISEÑO ARQUITECTÓNICO

REVISADO Y APROBADO

GESTIÓN: **2024**  
 SUP. CONST.PROM.: **53.37 M2**  
 ESCALA: **1:50**  
 LÁMINA:  
**10 / 23**


MODULO: VIVIENDA SOCIAL INCLUSIVA - TIPO 1  
 DOS DORMITORIOS, AREA SOCIAL, COCINA Y BAÑO  
 (Diseño para personas con discapacidad Intelectual y Auditiva)

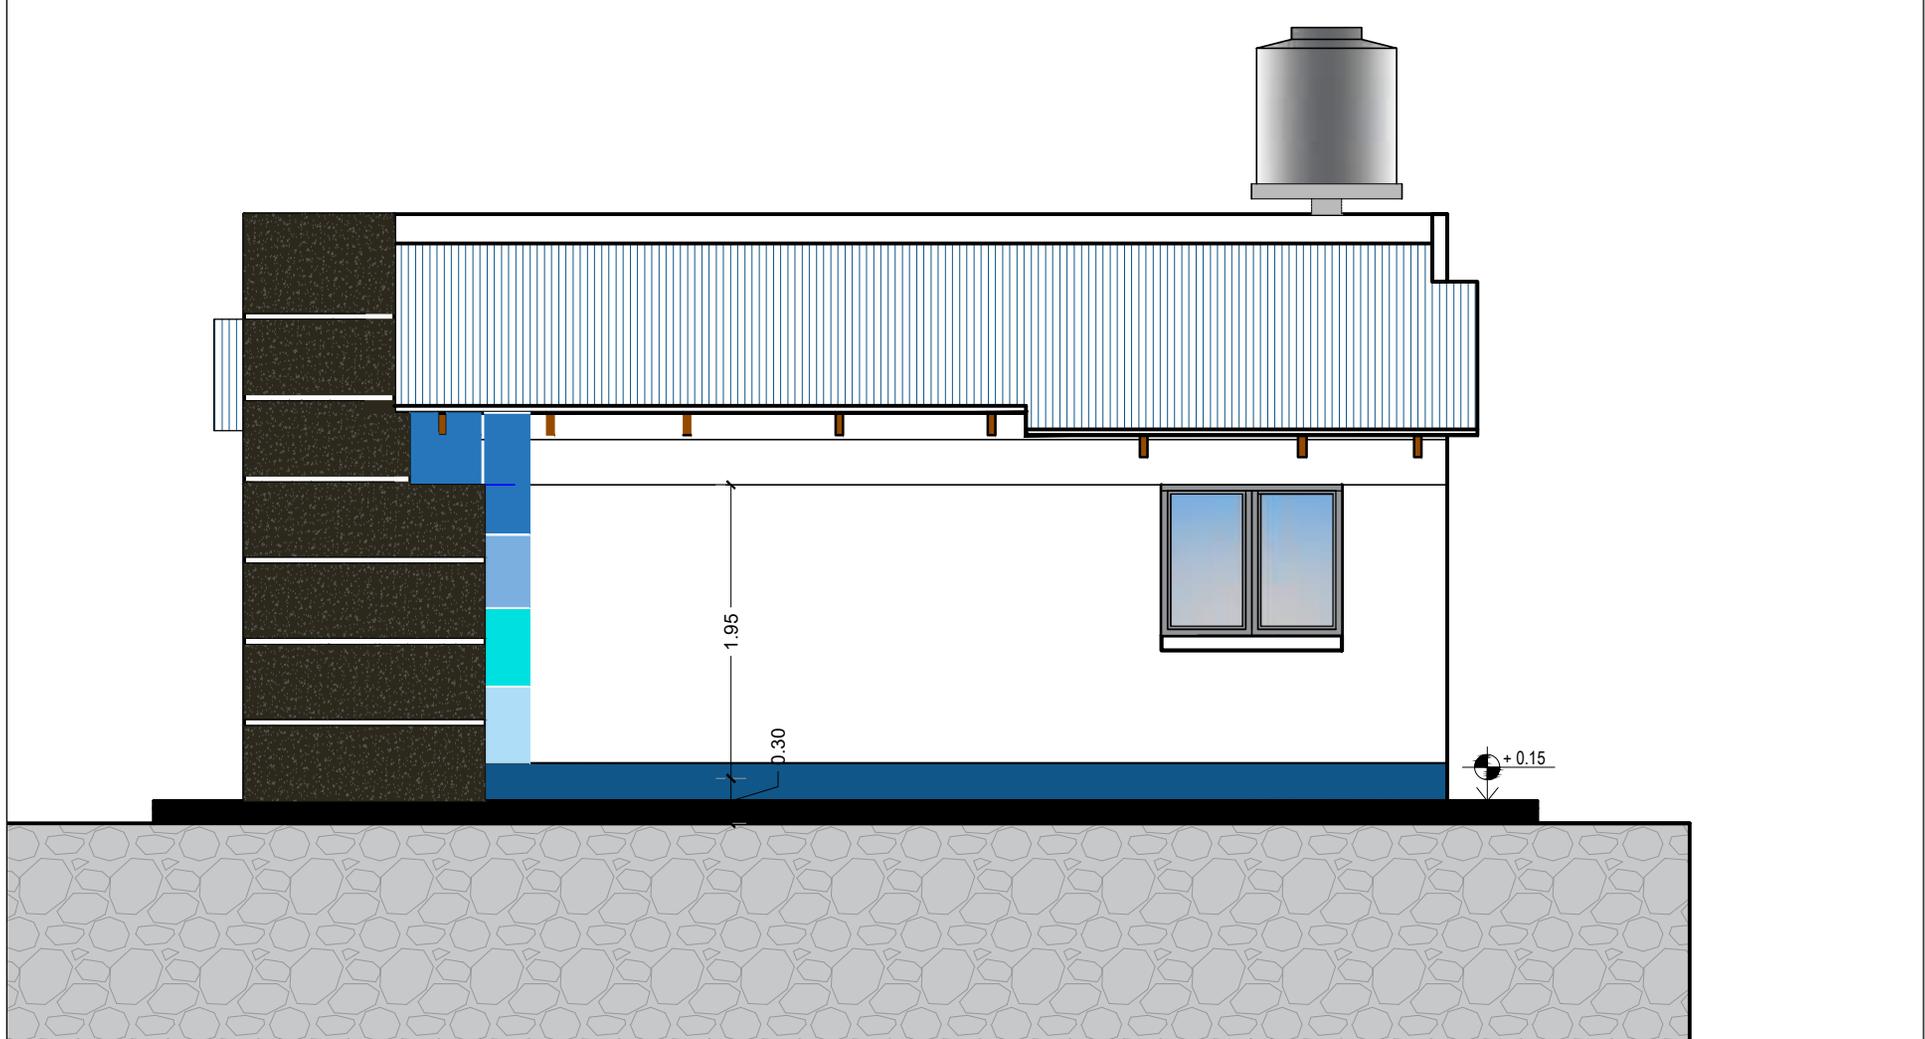

**ELEVACION LATERAL DERECHA**

	<b>AGENCIA ESTATAL DE VIVIENDA</b>		DISEÑO ARQUITECTÓNICO	REVISADO Y APROBADO	GESTIÓN: <b>2024</b>
	NOMBRE DEL PROYECTO: <b>PROYECTO DE VIVIENDA NUEVA EN EL MUNICIPIO DE SAN LUCAS - FASE(XXI) 2024 - CHUQUISACA</b>				SUP. CONST.PROM.: <b>53.37 M2</b>
PROVINCIA: <b>NOR CINTI</b>	MUNICIPIO: <b>SAN LUCAS</b> DEPARTAMENTO: <b>CHUQUISACA</b>				ESCALA: <b>1:50</b> LÁMINA: <b>11 / 23</b>


MODULO: VIVIENDA SOCIAL INCLUSIVA - TIPO 1  
 DOS DORMITORIOS, AREA SOCIAL, COCINA Y BAÑO  
 (Diseño para personas con discapacidad Intelectual y Auditiva)

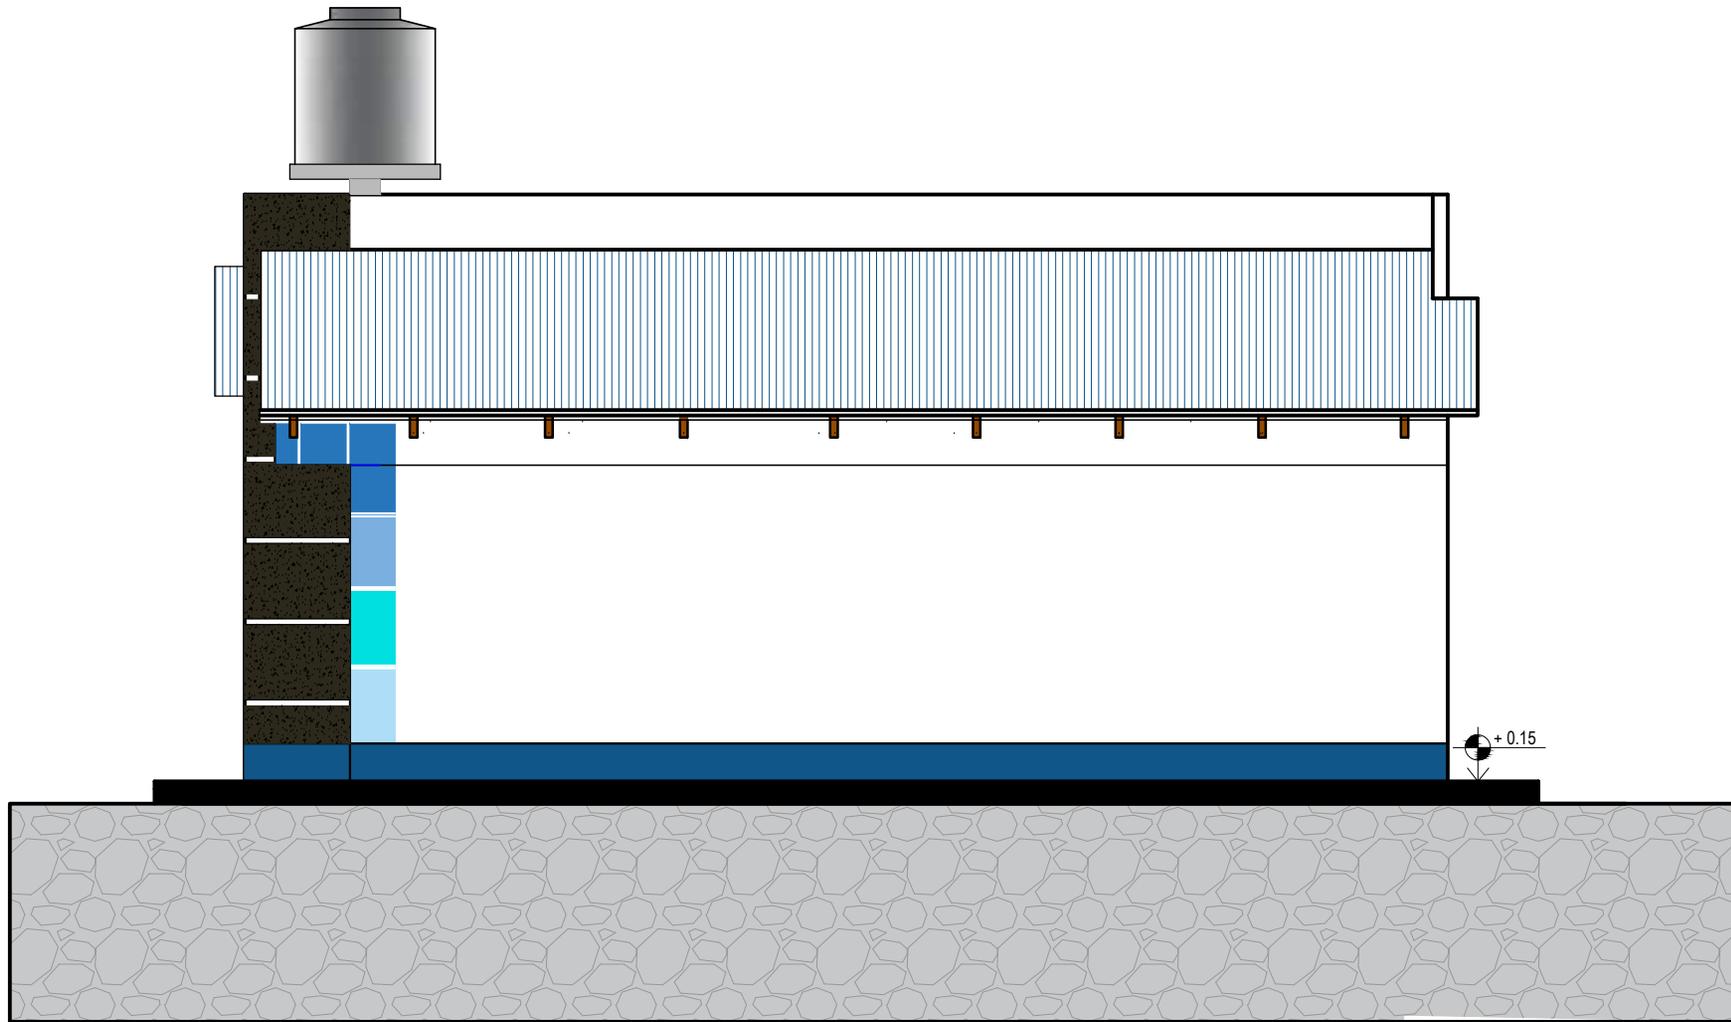

**ELEVACION LATERAL IZQUIERDA**

	<b>AGENCIA ESTATAL DE VIVIENDA</b>		DISEÑO ARQUITECTÓNICO	REVISADO Y APROBADO	GESTIÓN: <b>2024</b>
	NOMBRE DEL PROYECTO: <b>PROYECTO DE VIVIENDA NUEVA EN EL MUNICIPIO DE SAN LUCAS - FASE(XXI) 2024 - CHUQUISACA</b>				SUP. CONST.PROM.: <b>53.37 M2</b>
PROVINCIA: <b>NOR CINTI</b>	MUNICIPIO: <b>SAN LUCAS</b> DEPARTAMENTO: <b>CHUQUISACA</b>				ESCALA: <b>1:50</b> LÁMINA: <b>12 / 23</b>

MODULO: VIVIENDA SOCIAL INCLUSIVA - TIPO 1  
 DOS DORMITORIOS, AREA SOCIAL, COCINA Y BAÑO  
 (Diseño para personas con discapacidad Intelectual y Auditiva)

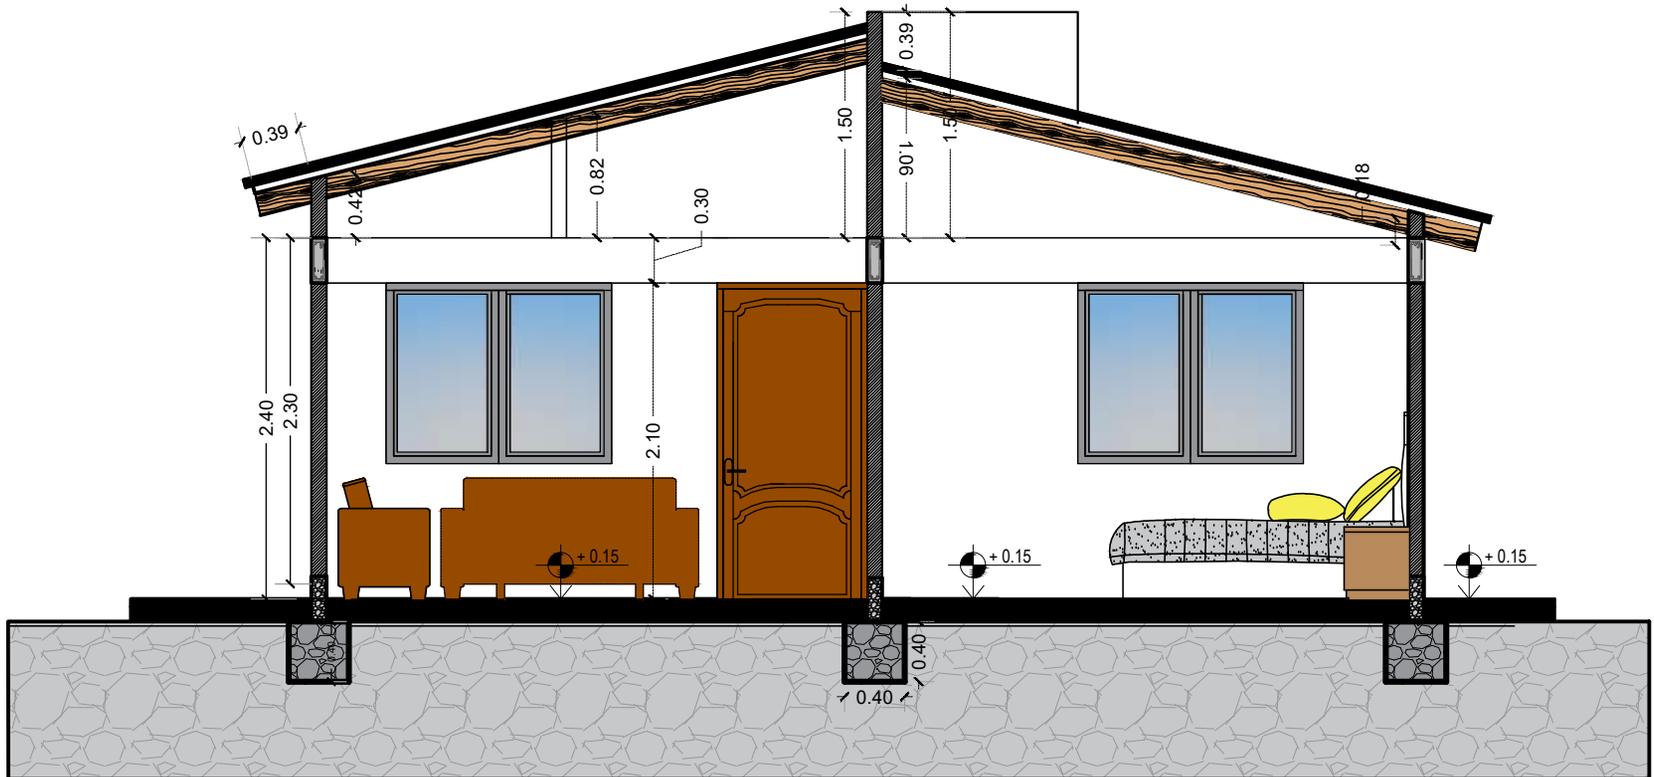

## CORTE A-A'



### AGENCIA ESTATAL DE VIVIENDA

NOMBRE DEL PROYECTO:  
 PROYECTO DE VIVIENDA NUEVA EN EL MUNICIPIO DE SAN LUCAS - FASE(XXI) 2024 - CHUQUISACA

PROVINCIA:  
**NOR CINTI**


MUNICIPIO: **SAN LUCAS**  
 DEPARTAMENTO: **CHUQUISACA**

DISEÑO ARQUITECTÓNICO

REVISADO Y APROBADO

GESTIÓN: **2024**  
 SUP. CONST.PROM.: **53.37 M2**  
 ESCALA: **1:50**  
 LÁMINA:  
**13 / 23**


MODULO: VIVIENDA SOCIAL INCLUSIVA - TIPO 1  
 DOS DORMITORIOS, AREA SOCIAL, COCINA Y BAÑO  
 (Diseño para personas con discapacidad Intelectual y Auditiva)

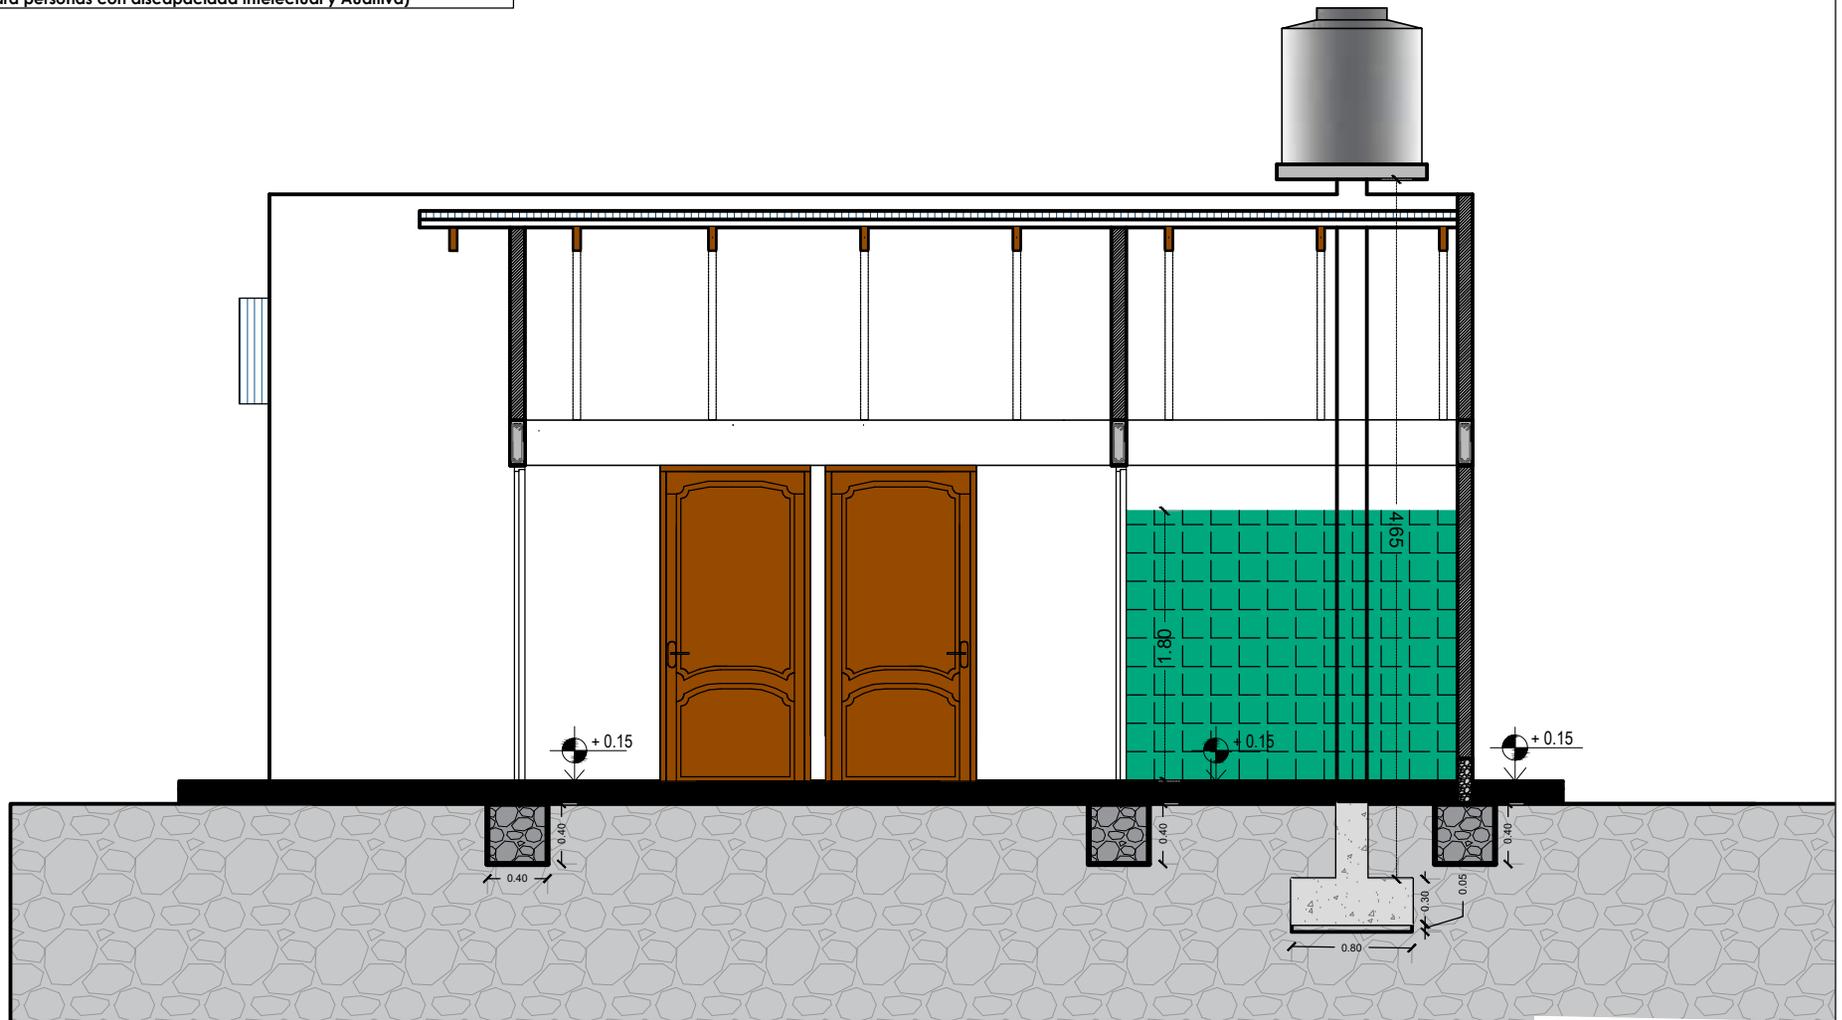

## CORTE B-B'

 <p><b>AEVIVIENDA</b> AGENCIA ESTATAL DE VIVIENDA</p>	<b>AGENCIA ESTATAL DE VIVIENDA</b>		DISEÑO ARQUITECTÓNICO	REVISADO Y APROBADO	GESTIÓN: <b>2024</b>
	NOMBRE DEL PROYECTO: <b>PROYECTO DE VIVIENDA NUEVA EN EL MUNICIPIO DE SAN LUCAS - FASE(XXI) 2024 - CHUQUISACA</b>				SUP. CONST.PROM.: <b>53.37 M2</b>
PROVINCIA: <b>NOR CINTI</b>	MUNICIPIO: <b>SAN LUCAS</b> DEPARTAMENTO: <b>CHUQUISACA</b>				ESCALA: <b>1:50</b> LÁMINA: <b>14 / 23</b>

MODULO: VIVIENDA SOCIAL INCLUSIVA - TIPO 1  
 DOS DORMITORIOS, AREA SOCIAL, COCINA Y BAÑO  
 (Diseño para personas con discapacidad Intelectual y Auditiva)

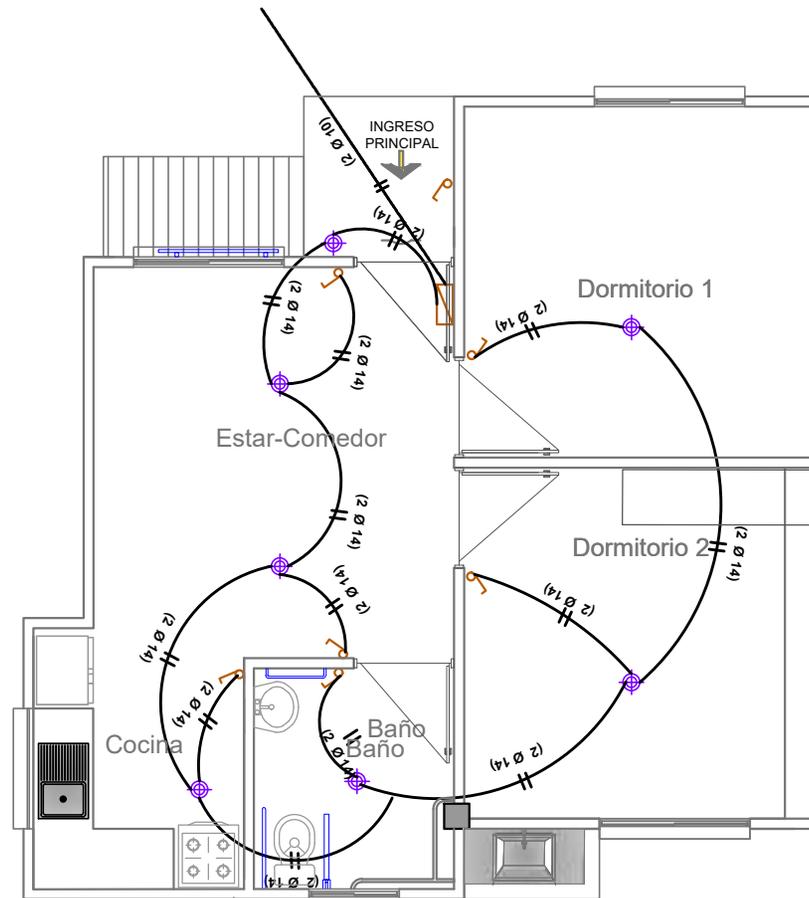

**SIMBOLIGIA**

	FOCO AHORRADOR
	INTERRUPTOR SIMPLE
	TOMACORRIENTE
	TOMACORRIENTE DOBLE
	TOMA DE FUERZA
	PUESTA A TIERRA
	TABLERO DE DISTRIBUCION
	CABLE N° 14 ILUMINACION
	CABLE N° 12 TOMACORRIENTE
	CABLE N° 10 T. FUERZA

**INSTALACION ELECTRICA**

**ILUMINACION**



**AGENCIA ESTATAL DE VIVIENDA**

NOMBRE DEL PROYECTO:  
 PROYECTO DE VIVIENDA NUEVA EN EL MUNICIPIO DE SAN LUCAS - FASE(XXI) 2024 - CHUQUISACA

PROVINCIA:  
 NOR CINTI


MUNICIPIO: **SAN LUCAS**  
 DEPARTAMENTO: **CHUQUISACA**

**DISEÑO ARQUITECTÓNICO**

**REVISADO Y APROBADO**

GESTIÓN: **2024**  
 SUP. CONST.PROM.: **53.37 M2**  
 ESCALA: **1:75**  
 LÁMINA:  
**15 / 23**

MODULO: VIVIENDA SOCIAL INCLUSIVA - TIPO 1  
 DOS DORMITORIOS, AREA SOCIAL, COCINA Y BAÑO  
 (Diseño para personas con discapacidad Intelectual y Auditiva)

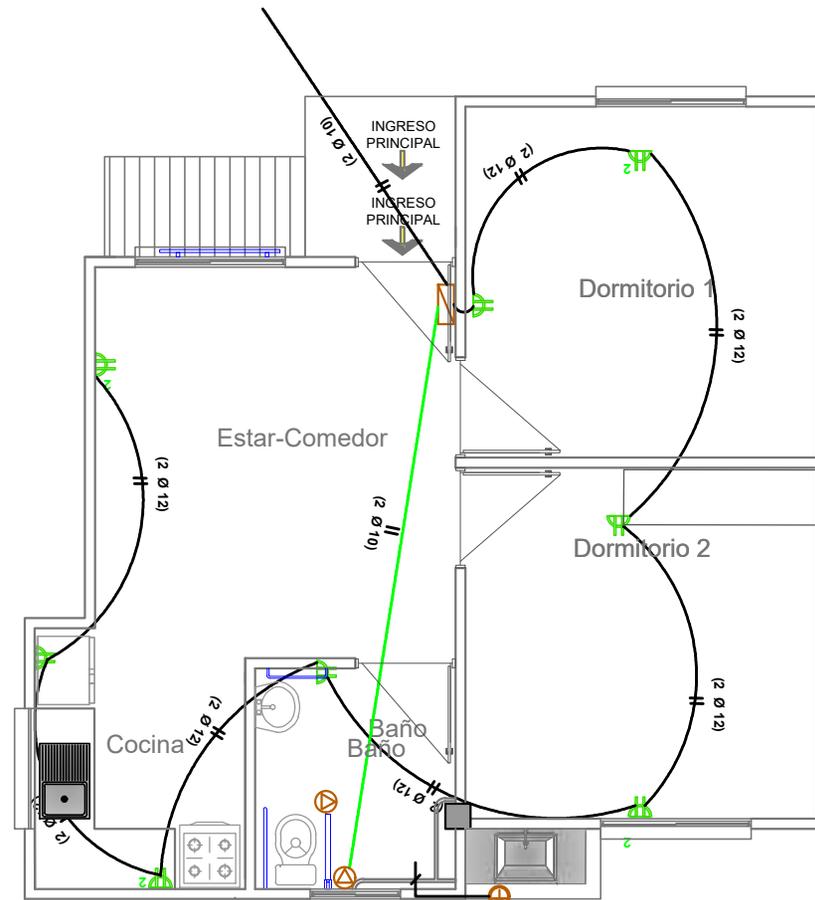

**SIMBOLOGIA**

	FOCO AHORRADOR
	INTERRUPTOR SIMPLE
	TOMACORRIENTE
	TOMACORRIENTE DOBLE
	TOMA DE FUERZA
	PUESTA A TIERRA
	TABLERO DE DISTRIBUCION
AWG N° 14	CABLE N° 14 ILUMINACION
AWG N° 12	CABLE N° 12 TOMACORRIENTE
AWG N° 10	CABLE N° 10 T. FUERZA

**INSTALACION ELECTRICA**

**TOMACORRIENTE**



**AGENCIA ESTATAL DE VIVIENDA**

NOMBRE DEL PROYECTO:  
 PROYECTO DE VIVIENDA NUEVA EN EL MUNICIPIO DE SAN LUCAS - FASE(XXI) 2024 - CHUQUISACA

PROVINCIA:  
 NOR CINTI

MUNICIPIO: **SAN LUCAS**  
 DEPARTAMENTO: **CHUQUISACA**

**DISEÑO ARQUITECTÓNICO**


**REVISADO Y APROBADO**

GESTIÓN:	<b>2024</b>
SUP. CONST.PROM.:	<b>53.37 M2</b>
ESCALA:	<b>1:75</b>
LÁMINA:	<b>16 / 23</b>




MODULO: VIVIENDA SOCIAL INCLUSIVA - TIPO 1  
 DOS DORMITORIOS, AREA SOCIAL, COCINA Y BAÑO  
 (Diseño para personas con discapacidad Intelectual y Auditiva)

ESQUEMA ISOMETRICO

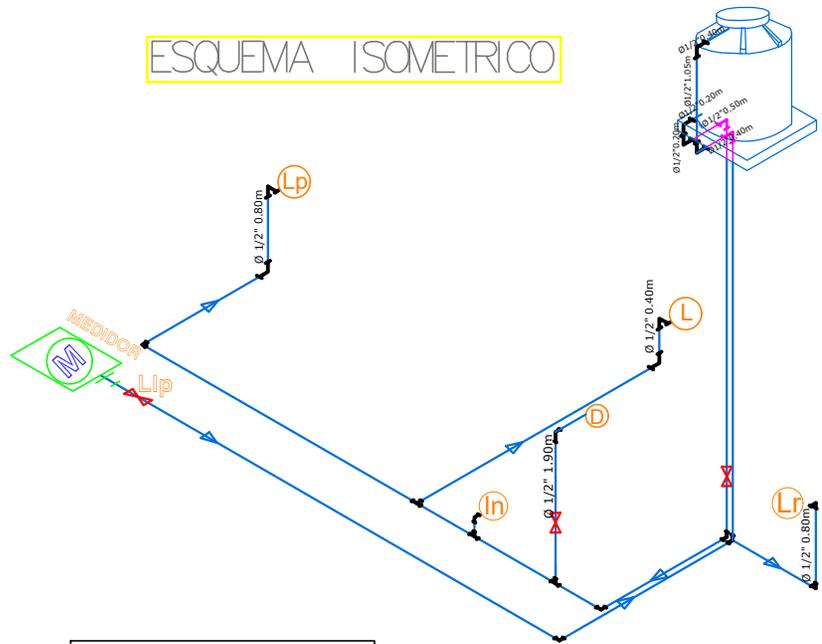

REFERENCIAS	
	TAP TUBERIA DE AGUA POTABLE P.V.C
	TAP TUBERIA DE AGUA POTABLE P.V.C
	MONTANTE TAP
	MEDIDOR
	LLAVE DE PASO
	UNION UNIVERSAL
	INODORO
	LAVANDERIA
	DUCHA
	LAVAMANOS

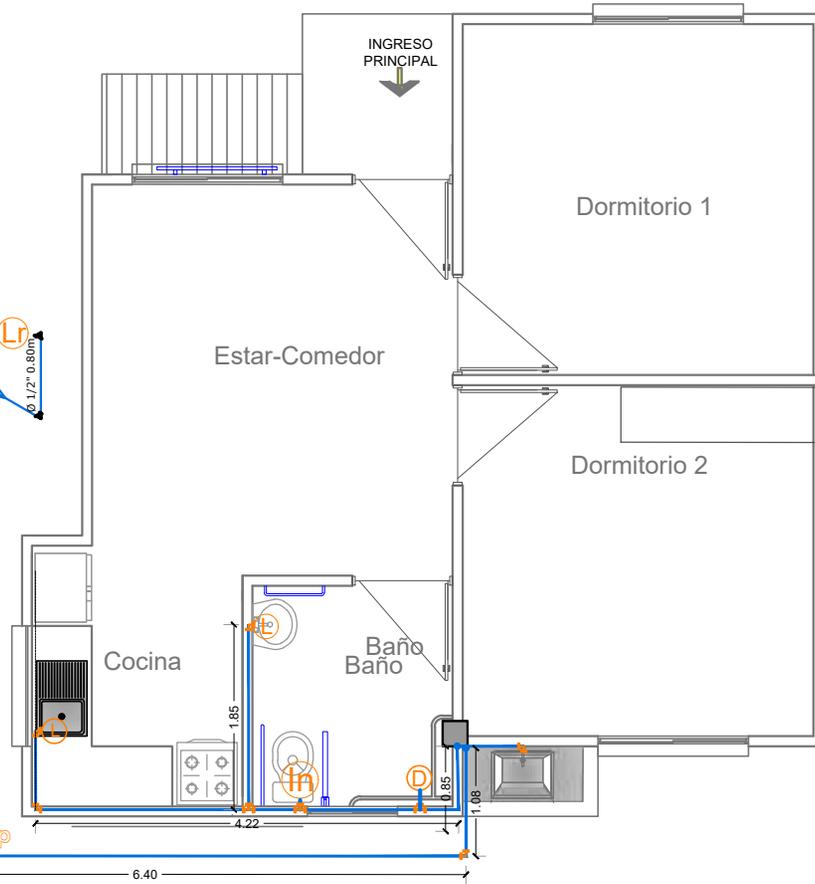

INSTALACION DE AGUA POTABLE



AGENCIA ESTATAL DE VIVIENDA

NOMBRE DEL PROYECTO:  
 PROYECTO DE VIVIENDA NUEVA EN EL MUNICIPIO DE SAN LUCAS - FASE(XXI) 2024 - CHUQUISACA

PROVINCIA:  
 NOR CINTI

MUNICIPIO: **SAN LUCAS**  
 DEPARTAMENTO: **CHUQUISACA**


DISEÑO ARQUITECTÓNICO

REVISADO Y APROBADO

GESTIÓN: **2024**  
 SUP. CONST.PROM.: **53.37 M2**  
 ESCALA: **1:75**  
 LÁMINA:  
**18 / 23**


MODULO: VIVIENDA SOCIAL INCLUSIVA - TIPO 1  
 DOS DORMITORIOS, AREA SOCIAL, COCINA Y BAÑO  
 (Diseño para personas con discapacidad Intelectual y Auditiva)

### CORTE DE BORDE ESC. 1:50

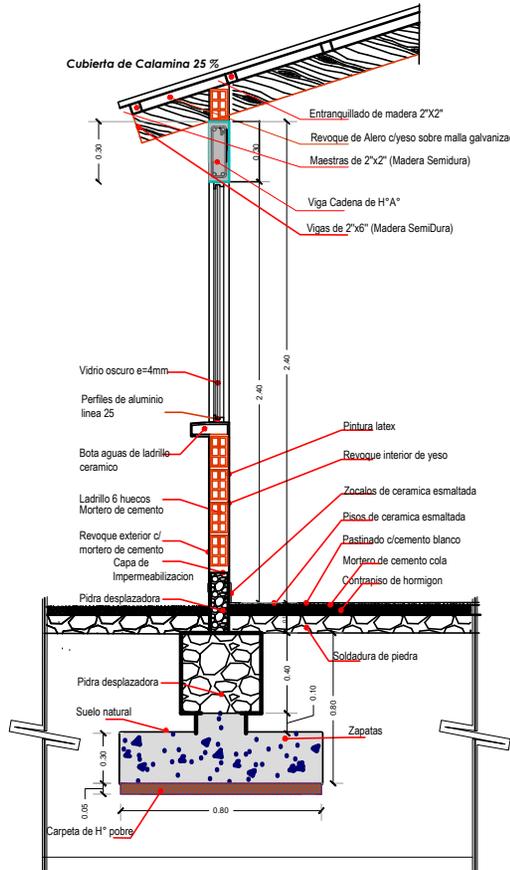


### DETALLE: HORMIGON ARMADO


#### DETALLE VIGA CADENA DE H° A° RECUBRIMIENTO 2.5 CM ESC. 1:15

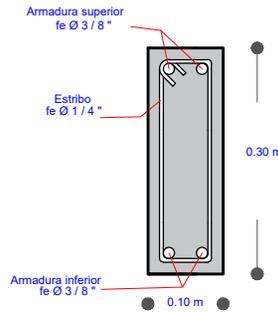


#### DETALLE COLUMNA DE H° A° Recubrimiento de Hormigon 0.025 m ESC. 1:25

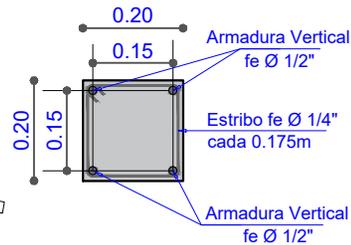

#### DETALLE ZAPATA DE H° A° Seccion 0.80m x 0.80m ESC. 1:30

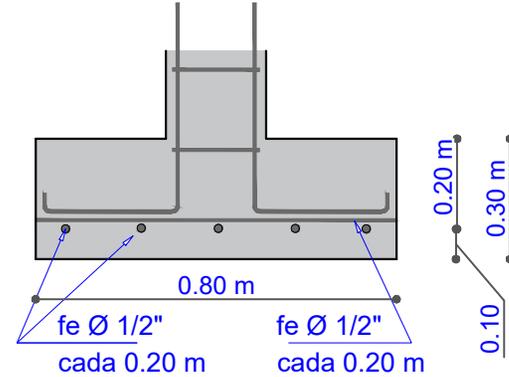

#### DETALLE DE ZAPATA Y COLUMNA

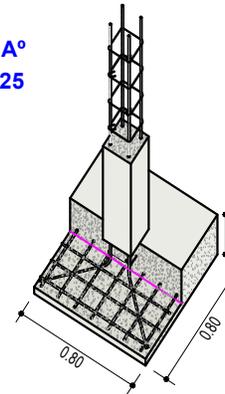

#### ZAPATAS H° A° VIGA CADENA H° A° COLUMNAS H° A°

Hormigón: H-21  
 Acero en barras: AH-500  
 Acero en estribos: AH-500

#### HORMIGON ARMADO

Norma: CBH 87  
 Hormigón: f'c=210  
 Acero f'y : B500S

Recubrimiento Cimentación: 5.0 cm  
 Recubrimiento Columnas : 2.5 cm  
 Recubrimiento Vigas: 2.5 cm  
 Tamaño máximo del árido: 25 mm

### DETALLES CONSTRUCTIVOS



### AGENCIA ESTATAL DE VIVIENDA

NOMBRE DEL PROYECTO:  
 PROYECTO DE VIVIENDA NUEVA EN EL MUNICIPIO DE SAN LUCAS - FASE(XXI) 2024 - CHUQUISACA

PROVINCIA:  
 NOR CINTI

MUNICIPIO: SAN LUCAS  
 DEPARTAMENTO: CHUQUISACA

### DISEÑO ARQUITECTÓNICO

### REVISADO Y APROBADO

GESTIÓN: 2024


SUP. CONST.PROM.: 53.37 M2

ESCALA: 1:75

LÁMINA:

19 / 23

MODULO: VIVIENDA SOCIAL INCLUSIVA - TIPO 1  
 DOS DORMITORIOS, AREA SOCIAL, COCINA Y BAÑO  
 (Diseño para personas con discapacidad Intelectual y Auditiva)

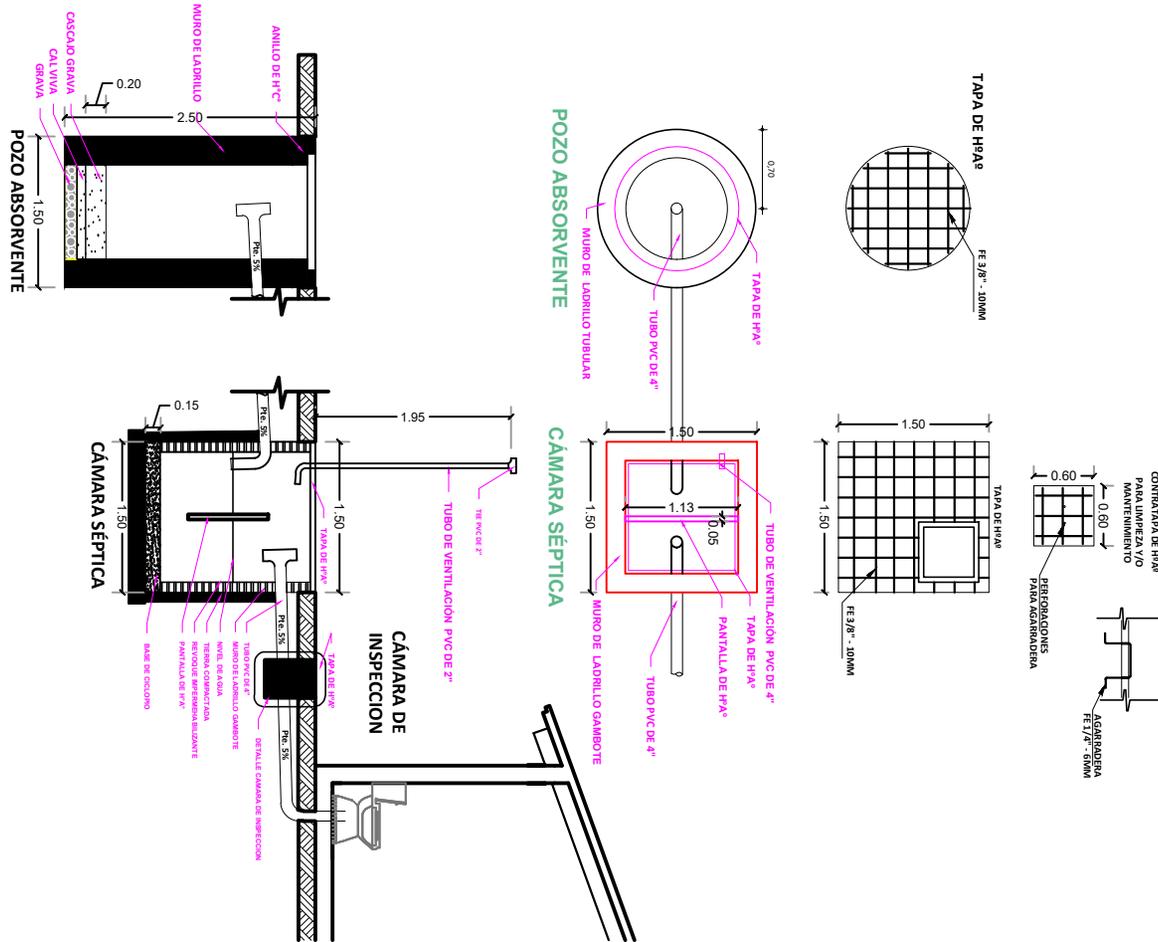


DETALLES  
 CÁMARA DE INSPECCION  
 CÁMARA SÉPTICA  
 POZO DE ABSORBENTE

**SISTEMA DE DESCARGA**

	<b>AGENCIA ESTATAL DE VIVIENDA</b>		<b>DISEÑO ARQUITECTÓNICO</b>	<b>REVISADO Y APROBADO</b>	GESTIÓN: <b>2024</b>
	NOMBRE DEL PROYECTO: <b>PROYECTO DE VIVIENDA NUEVA EN EL MUNICIPIO DE SAN LUCAS - FASE(XXI) 2024 - CHUQUISACA</b>				SUP. CONST.PROM.: <b>53.37 M2</b>
PROVINCIA: <b>NOR CINTI</b>	MUNICIPIO: <b>SAN LUCAS</b> DEPARTAMENTO: <b>CHUQUISACA</b>				ESCALA: <b>1:75</b>
					LÁMINA: <b>20 / 23</b>

MODULO: VIVIENDA SOCIAL INCLUSIVA - TIPO 1  
 DOS DORMITORIOS, AREA SOCIAL, COCINA Y BAÑO  
 (Diseño para personas con discapacidad Intellectual y Auditiva)

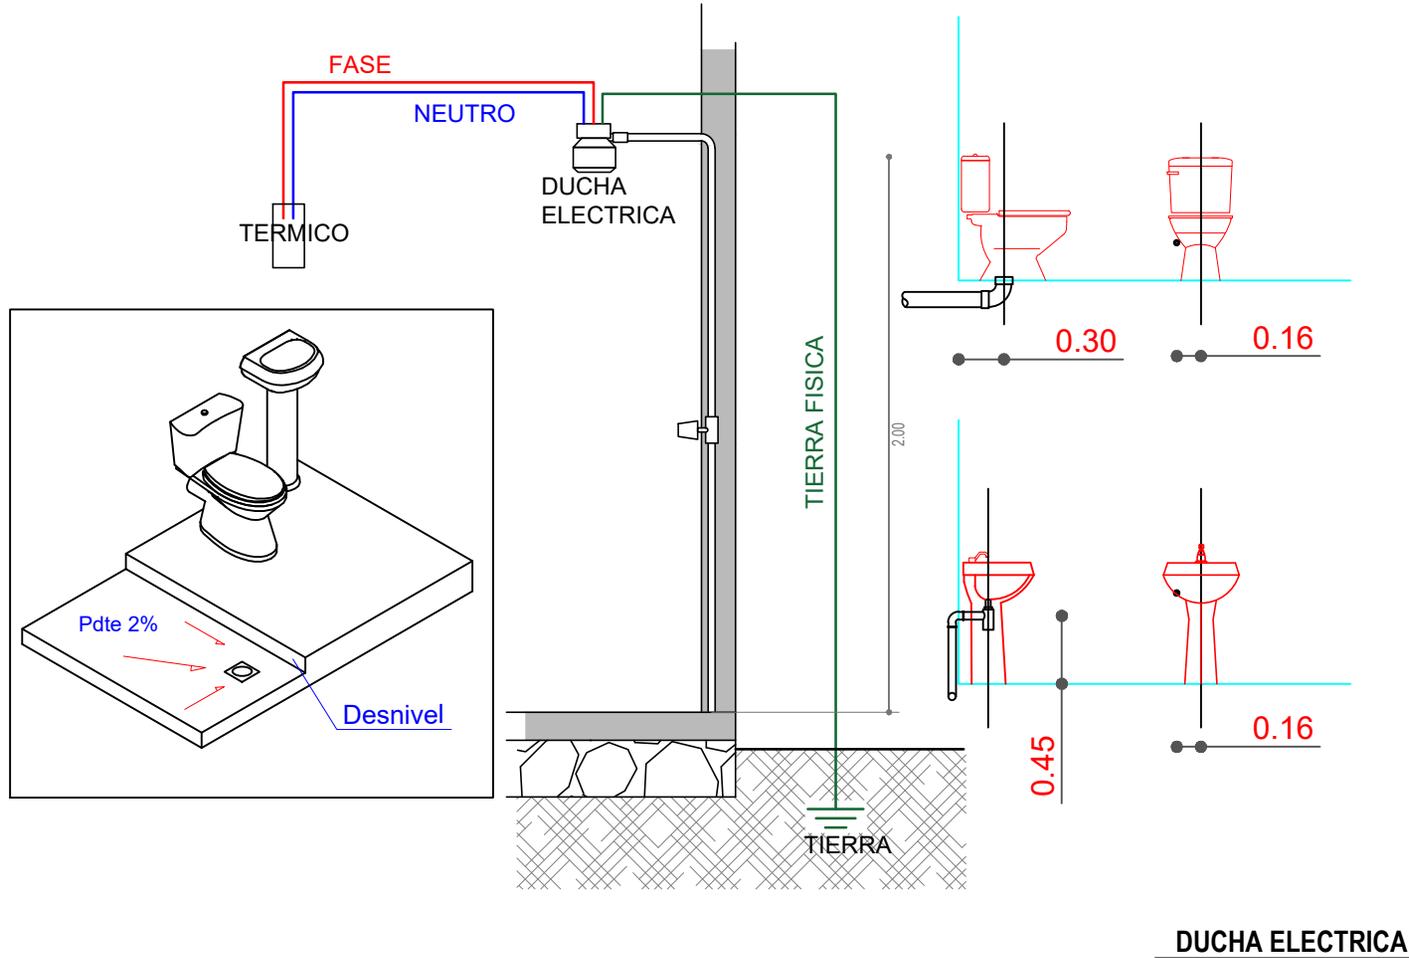

**DUCHA ELECTRICA**



**AGENCIA ESTATAL DE VIVIENDA**

NOMBRE DEL PROYECTO:  
 PROYECTO DE VIVIENDA NUEVA EN EL MUNICIPIO DE SAN LUCAS - FASE(XXI) 2024 - CHUQUISACA

PROVINCIA:  
**NOR CINTI**


MUNICIPIO: **SAN LUCAS**  
 DEPARTAMENTO: **CHUQUISACA**

**DISEÑO ARQUITECTÓNICO**

**REVISADO Y APROBADO**

GESTIÓN:	<b>2024</b>
SUP. CONST.PROM.:	<b>53.37 M2</b>
ESCALA:	<b>1:75</b>
LÁMINA:	<b>21 / 23</b>

MODULO: VIVIENDA SOCIAL INCLUSIVA - TIPO 1  
 DOS DORMITORIOS, AREA SOCIAL, COCINA Y BAÑO  
 (Diseño para personas con discapacidad Intelectual y Auditiva)

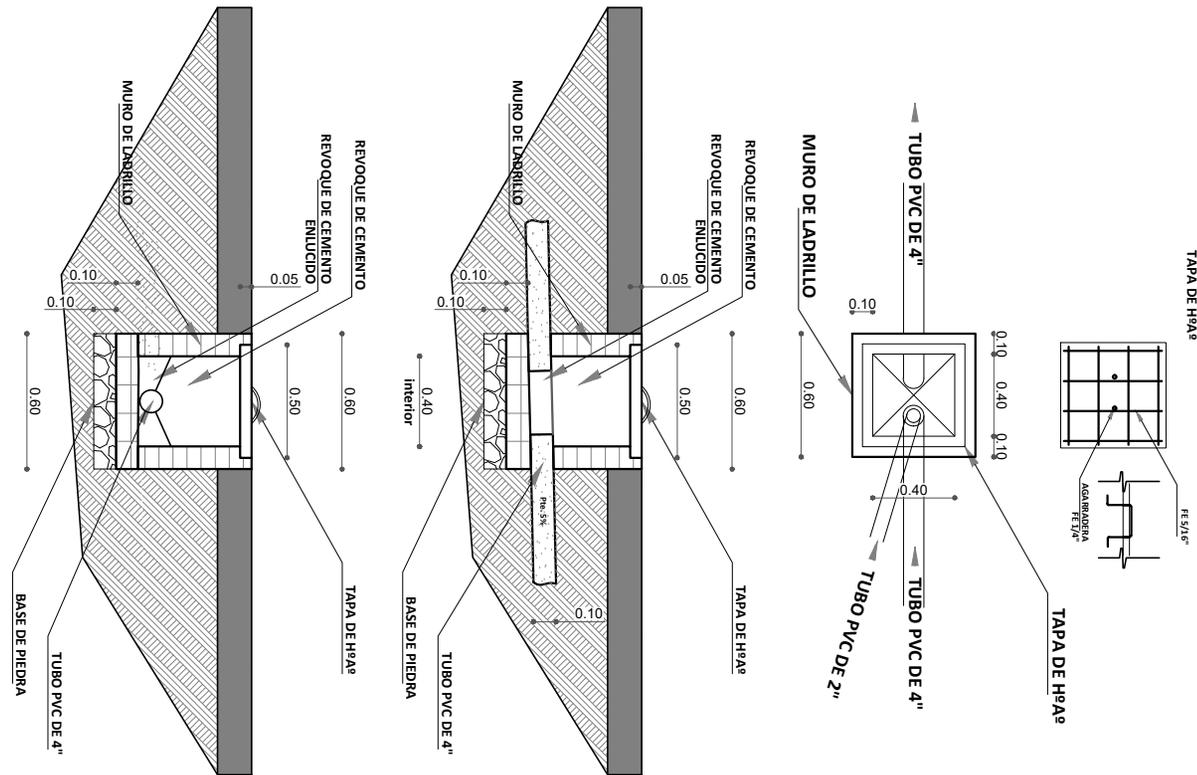


**DETALLE CAMARA DE INSPECCION**

	<b>AGENCIA ESTATAL DE VIVIENDA</b>		DISEÑO ARQUITECTÓNICO	REVISADO Y APROBADO	GESTIÓN: <b>2024</b>
	NOMBRE DEL PROYECTO: <b>PROYECTO DE VIVIENDA NUEVA EN EL MUNICIPIO DE SAN LUCAS - FASE(XXI) 2024 - CHUQUISACA</b>				SUP. CONST.PROM.: <b>53.37 M2</b>
PROVINCIA: <b>NOR CINTI</b>	MUNICIPIO: <b>SAN LUCAS</b> DEPARTAMENTO: <b>CHUQUISACA</b>				ESCALA: <b>1:75</b> LÁMINA: <b>22 / 23</b>

MODULO: VIVIENDA SOCIAL INCLUSIVA - TIPO 1  
 DOS DORMITORIOS, AREA SOCIAL, COCINA Y BAÑO  
 (Diseño para personas con discapacidad intelectual y Auditiva)


### DETALLE VENTANAS

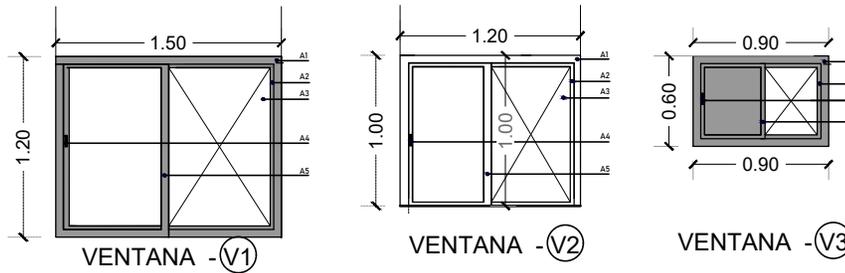

#### REFERENCIAS

- A1 MARCO DE ALUMINIO LINEA 25
- A2 HOJA DE VENTANA FIJA
- A3 VIDRIO 4MM
- A4 MANILLA ACCESORIO
- A5 HOJA DE VENTANA CORREDIZA

### DETALLE PUERTAS

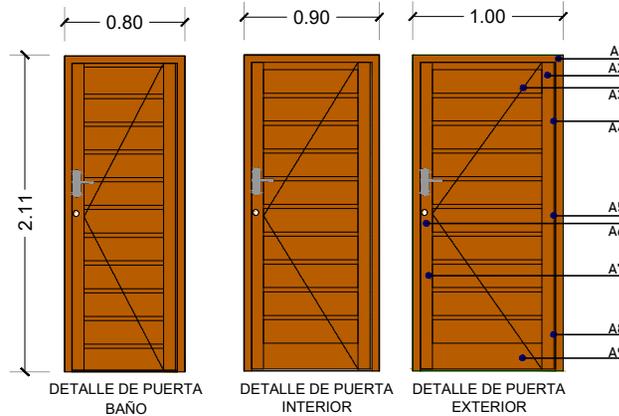

#### REFERENCIAS

- A1 MARCO DE MADERA SEMIDURA 2\*4"
- A2 LARGUERO MADERA SEMIDURA
- A3 TRAVESAÑO MADERA SEMIDURA
- A4 BISAGRA DE 4" SUPERIOR
- A5 BISAGRA DE 4" CENTRAL
- A6 CHAPA INTERIOR DOS GOLPES  
CHAPA EXTERIOR TRES GOLPES
- A7 LARGUERO MADERA SEMIDURA
- A8 BISAGRA DE 4" INFERIOR
- A9 TRAVESAÑO MADERA SEMIDURA INF.

### DETALLES CONSTRUCTIVOS



#### AGENCIA ESTATAL DE VIVIENDA

NOMBRE DEL PROYECTO:  
 PROYECTO DE VIVIENDA NUEVA EN EL MUNICIPIO DE SAN LUCAS - FASE(XXI) 2024 - CHUQUISACA

PROVINCIA:  
 NOR CINTI



MUNICIPIO: **SAN LUCAS**  
 DEPARTAMENTO: **CHUQUISACA**

#### DISEÑO ARQUITECTÓNICO

#### REVISADO Y APROBADO

GESTIÓN: **2024**  
 SUP. CONST.PROM: **53.37 M2**  
 ESCALA: **1:50**  
 LÁMINA:  
**23 / 23**

MODULO: VIVIENDA SOCIAL INCLUSIVA - TIPO 2  
 DOS DORMITORIOS, AREA SOCIAL, COCINA Y BAÑO  
 (Diseño para personas con discapacidad Físico Motora)

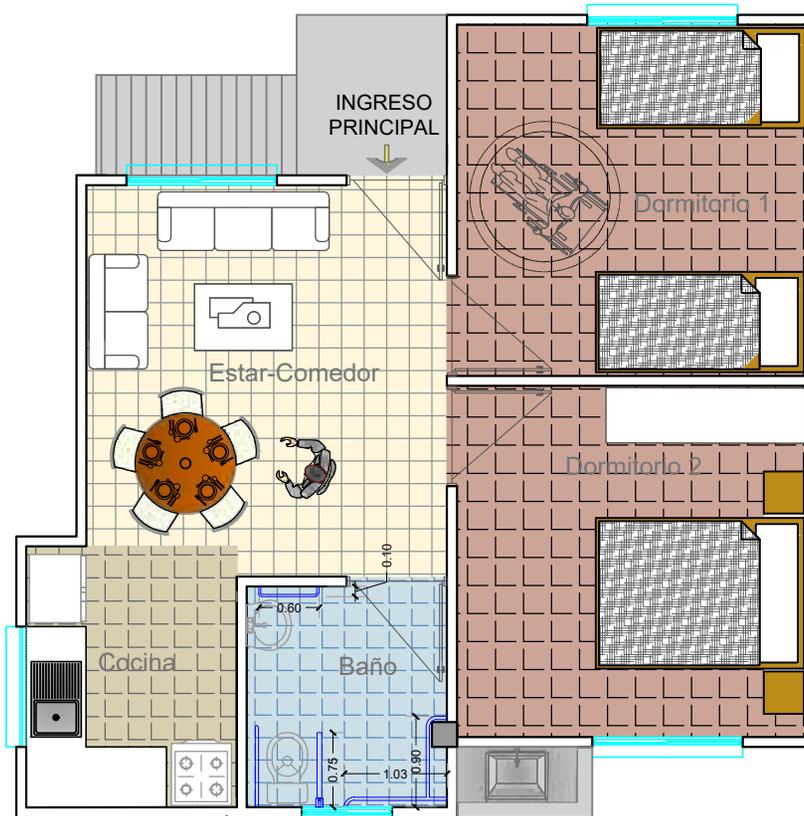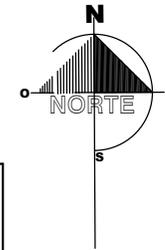

**PLANTA ARQUITECTONICA AMOBLADA**



**AGENCIA ESTATAL DE VIVIENDA**

NOMBRE DEL PROYECTO:  
**PROYECTO DE VIVIENDA NUEVA EN EL MUNICIPIO DE SAN LUCAS - FASE(XXI) 2024 - CHUQUISACA**

PROVINCIA:  
**NOR CINTI**


MUNICIPIO: **SAN LUCAS**  
 DEPARTAMENTO: **CHUQUISACA**

DISEÑO ARQUITECTÓNICO

REVISADO Y APROBADO

GESTIÓN: **2024**  
 SUP. CONST.PROM.: **53.37 M2**  
 ESCALA: **1:75**  
 LÁMINA:  
**01 / 23**


MODULO: VIVIENDA SOCIAL INCLUSIVA - TIPO 2  
 DOS DORMITORIOS, AREA SOCIAL, COCINA Y BAÑO  
 (Diseño para personas con discapacidad Físico Motora)

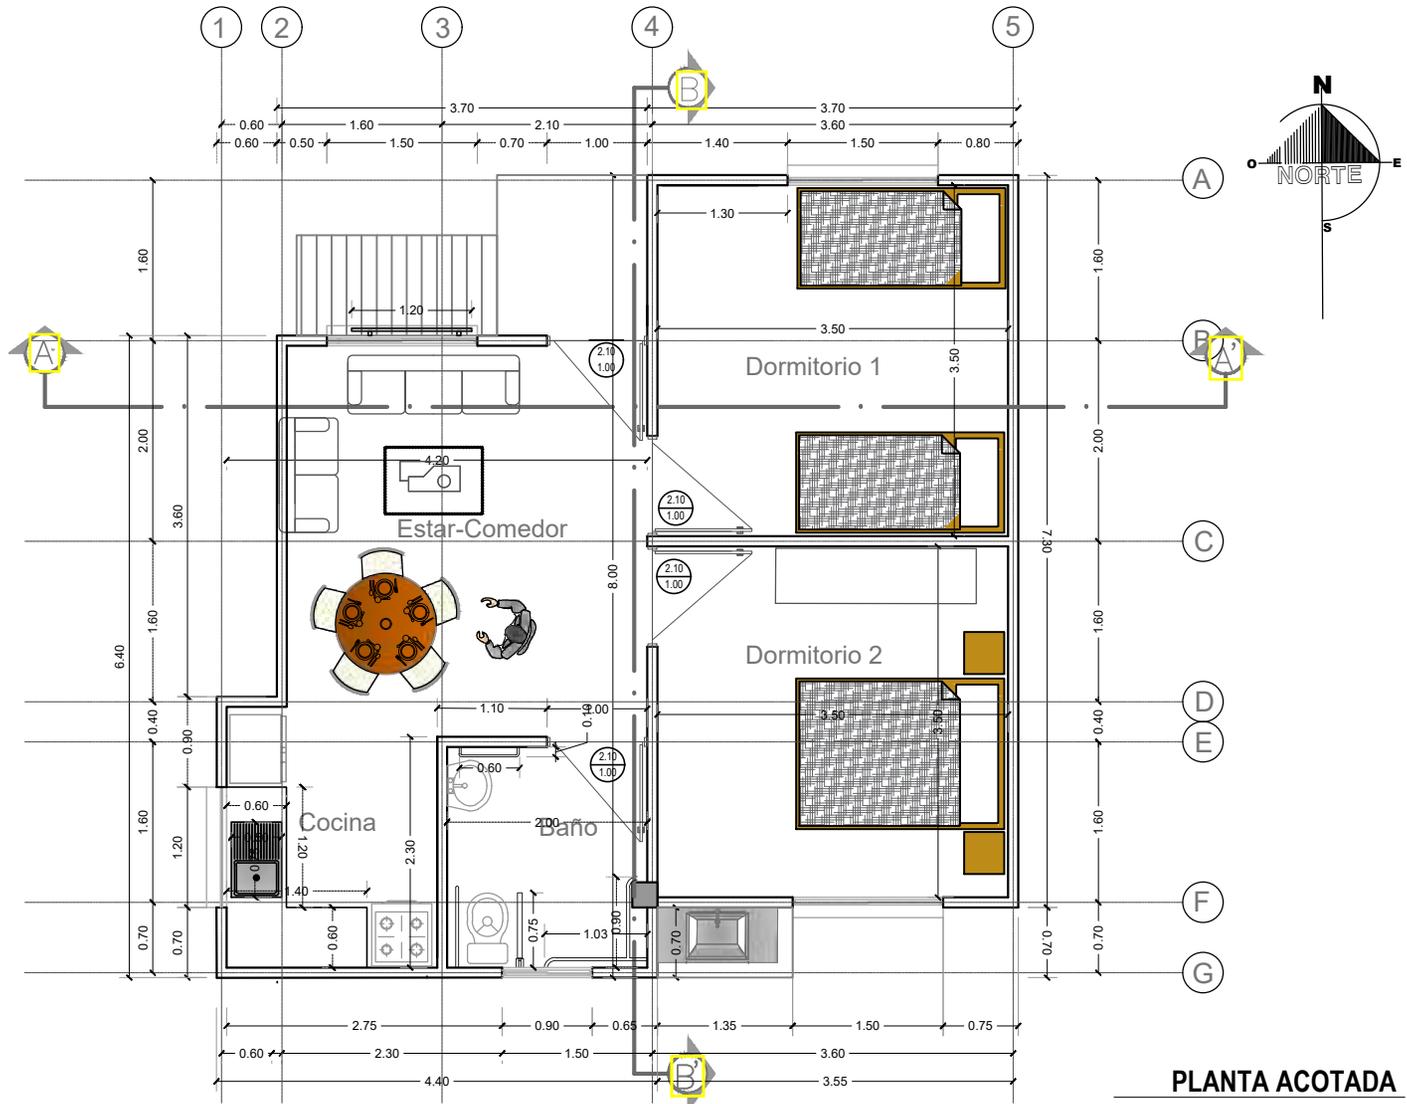

**PLANTA ACOTADA**

	<b>AGENCIA ESTATAL DE VIVIENDA</b>		<b>DISEÑO ARQUITECTÓNICO</b>	<b>REVISADO Y APROBADO</b>	GESTIÓN: <b>2024</b>
	NOMBRE DEL PROYECTO: <b>PROYECTO DE VIVIENDA NUEVA EN EL MUNICIPIO DE SAN LUCAS - FASE(XXI) 2024 - CHUQUISACA</b>				SUP. CONST.PROM.: <b>53.37 M2</b>
PROVINCIA: <b>NOR CINTI</b>	MUNICIPIO: <b>SAN LUCAS</b> DEPARTAMENTO: <b>CHUQUISACA</b>				ESCALA: <b>1:75</b> LÁMINA: <b>02 / 23</b>


MODULO: VIVIENDA SOCIAL INCLUSIVA - TIPO 2  
 DOS DORMITORIOS, AREA SOCIAL, COCINA Y BAÑO  
 (Diseño para personas con discapacidad Físico Motora)

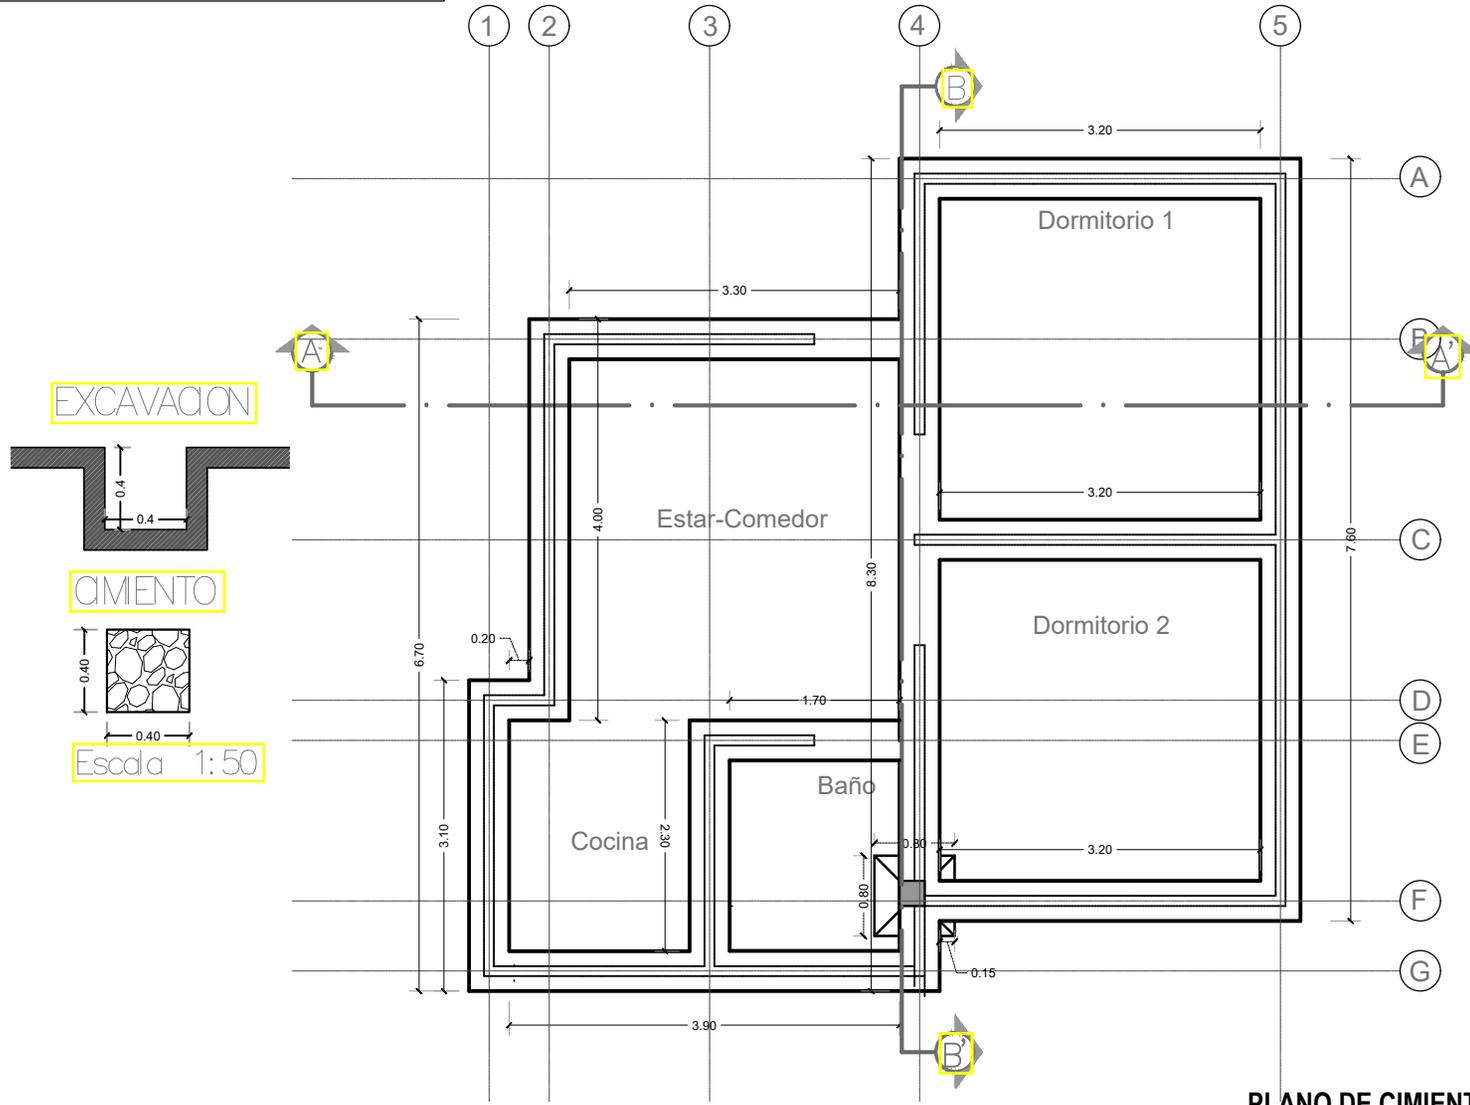

**PLANO DE CIMIENTOS**

	<b>AGENCIA ESTATAL DE VIVIENDA</b>		<b>DISEÑO ARQUITECTÓNICO</b>	<b>REVISADO Y APROBADO</b>	GESTIÓN: <b>2024</b> SUP. CONST.PROM.: <b>53.37 M2</b> ESCALA: <b>1:75</b> LÁMINA:
	NOMBRE DEL PROYECTO: <b>PROYECTO DE VIVIENDA NUEVA EN EL MUNICIPIO DE SAN LUCAS - FASE(XXI) 2024 - CHUQUISACA</b>		MUNICIPIO: <b>SAN LUCAS</b> DEPARTAMENTO: <b>CHUQUISACA</b>		<b>03/ 23</b>
PROVINCIA: <b>NOR CINTI</b>					


MODULO: VIVIENDA SOCIAL INCLUSIVA - TIPO 2  
 DOS DORMITORIOS, AREA SOCIAL, COCINA Y BAÑO  
 (Diseño para personas con discapacidad Físico Motora)

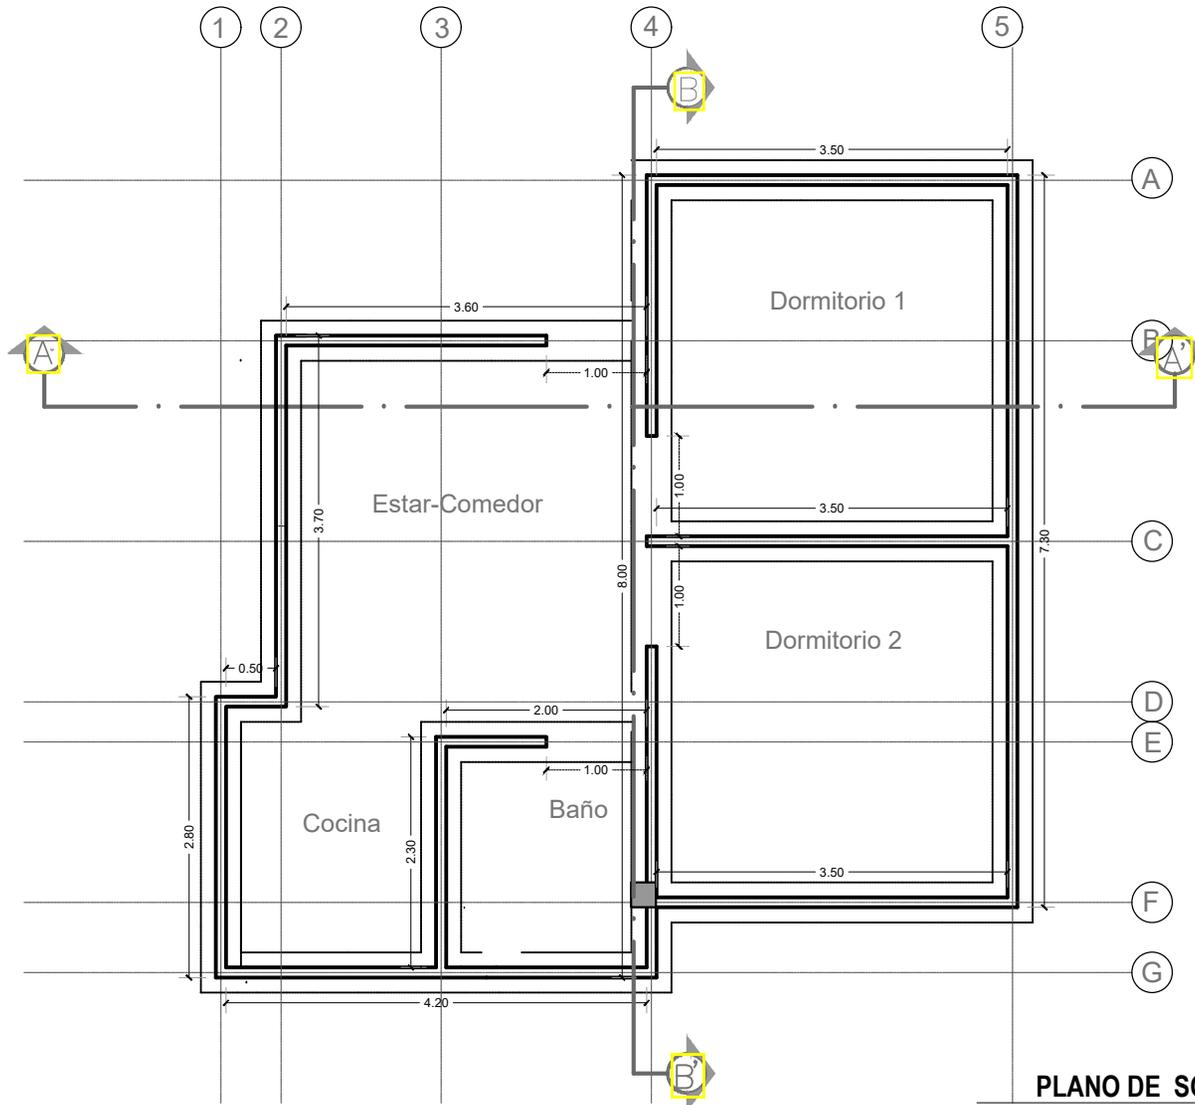

**PLANO DE SOBRECIMENTOS**

	<b>AGENCIA ESTATAL DE VIVIENDA</b>		DISEÑO ARQUITECTÓNICO	REVISADO Y APROBADO	GESTIÓN: <b>2024</b>
	NOMBRE DEL PROYECTO: <b>PROYECTO DE VIVIENDA NUEVA EN EL MUNICIPIO DE SAN LUCAS - FASE(XXI) 2024 - CHUQUISACA</b>				SUP. CONST.PROM.: <b>53.37 M2</b>
PROVINCIA: <b>NOR CINTI</b>	MUNICIPIO: <b>SAN LUCAS</b> DEPARTAMENTO: <b>CHUQUISACA</b>				ESCALA: <b>1:75</b> LÁMINA: <b>04 / 23</b>

MODULO: VIVIENDA SOCIAL INCLUSIVA - TIPO 2  
 DOS DORMITORIOS, AREA SOCIAL, COCINA Y BAÑO  
 (Diseño para personas con discapacidad Físico Motora)

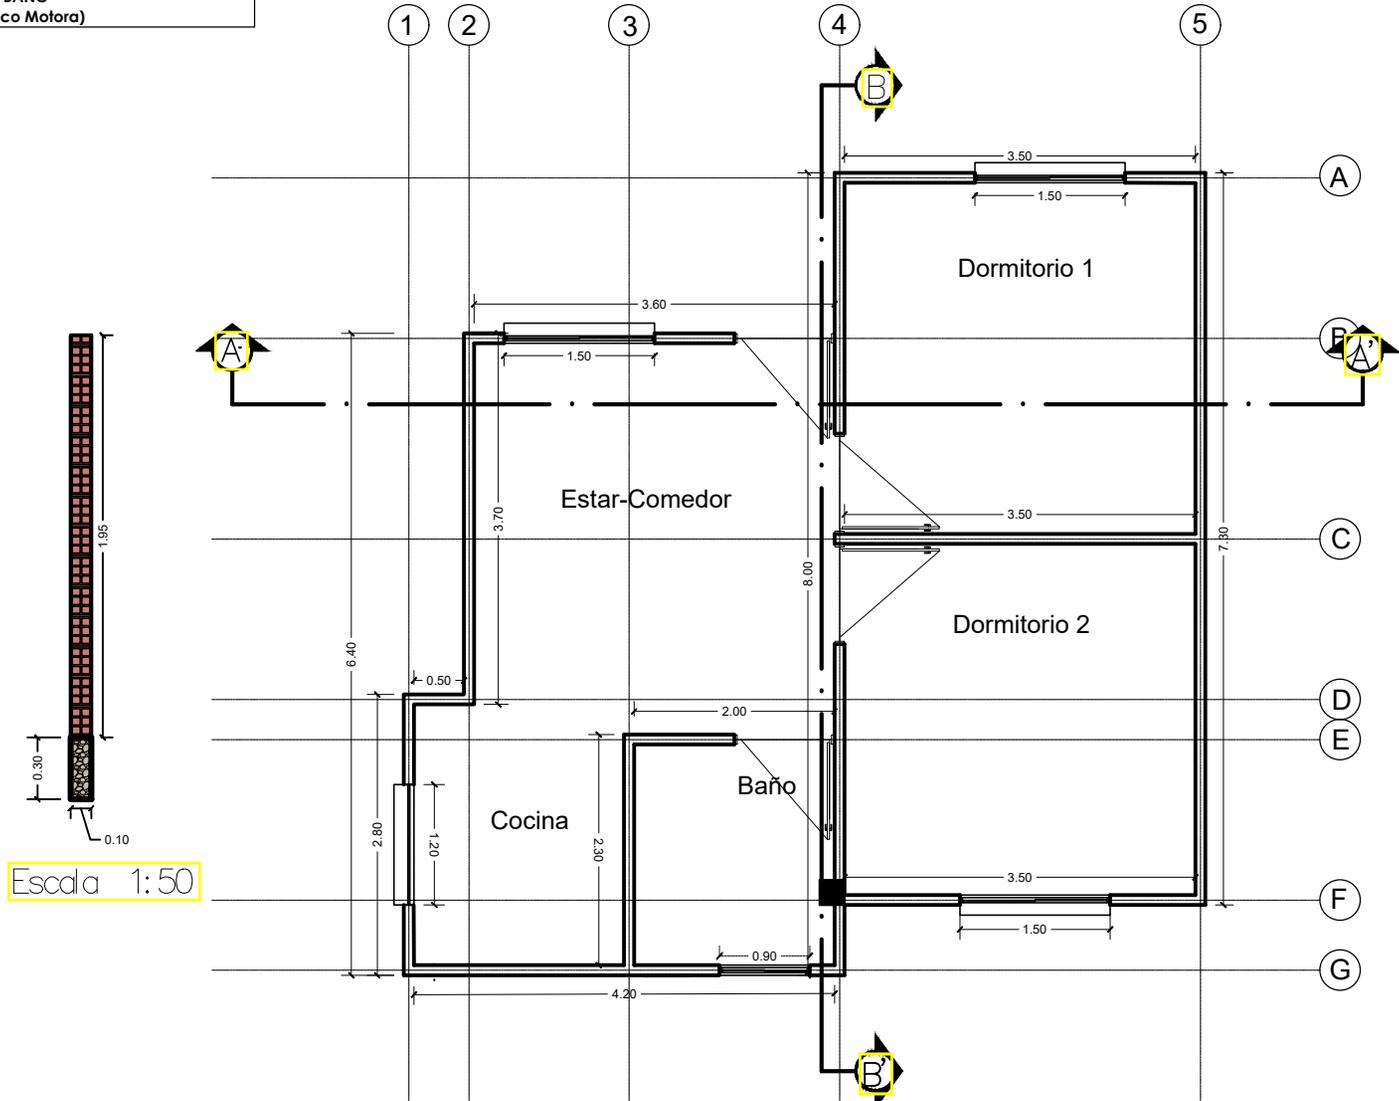

PLANO DE MUROS



AGENCIA ESTATAL DE VIVIENDA

NOMBRE DEL PROYECTO:  
 PROYECTO DE VIVIENDA NUEVA EN EL MUNICIPIO DE SAN LUCAS - FASE(XXI) 2024 - CHUQUISACA

PROVINCIA:  
 NOR CINTI

MUNICIPIO: SAN LUCAS  
 DEPARTAMENTO: CHUQUISACA



DISEÑO ARQUITECTÓNICO

REVISADO Y APROBADO

GESTIÓN: 2024  
 SUP. CONST.PROM.: 53.37 M2  
 ESCALA: 1:75  
 LÁMINA:  
 05 / 23

MODULO: VIVIENDA SOCIAL INCLUSIVA - TIPO 2  
 DOS DORMITORIOS, AREA SOCIAL, COCINA Y BAÑO  
 (Diseño para personas con discapacidad Físico Motora)

**DETALLE VIGA CADENA DE H° A°**  
 RECUBRIMIENTO 2.5 CM ESC. 1:15

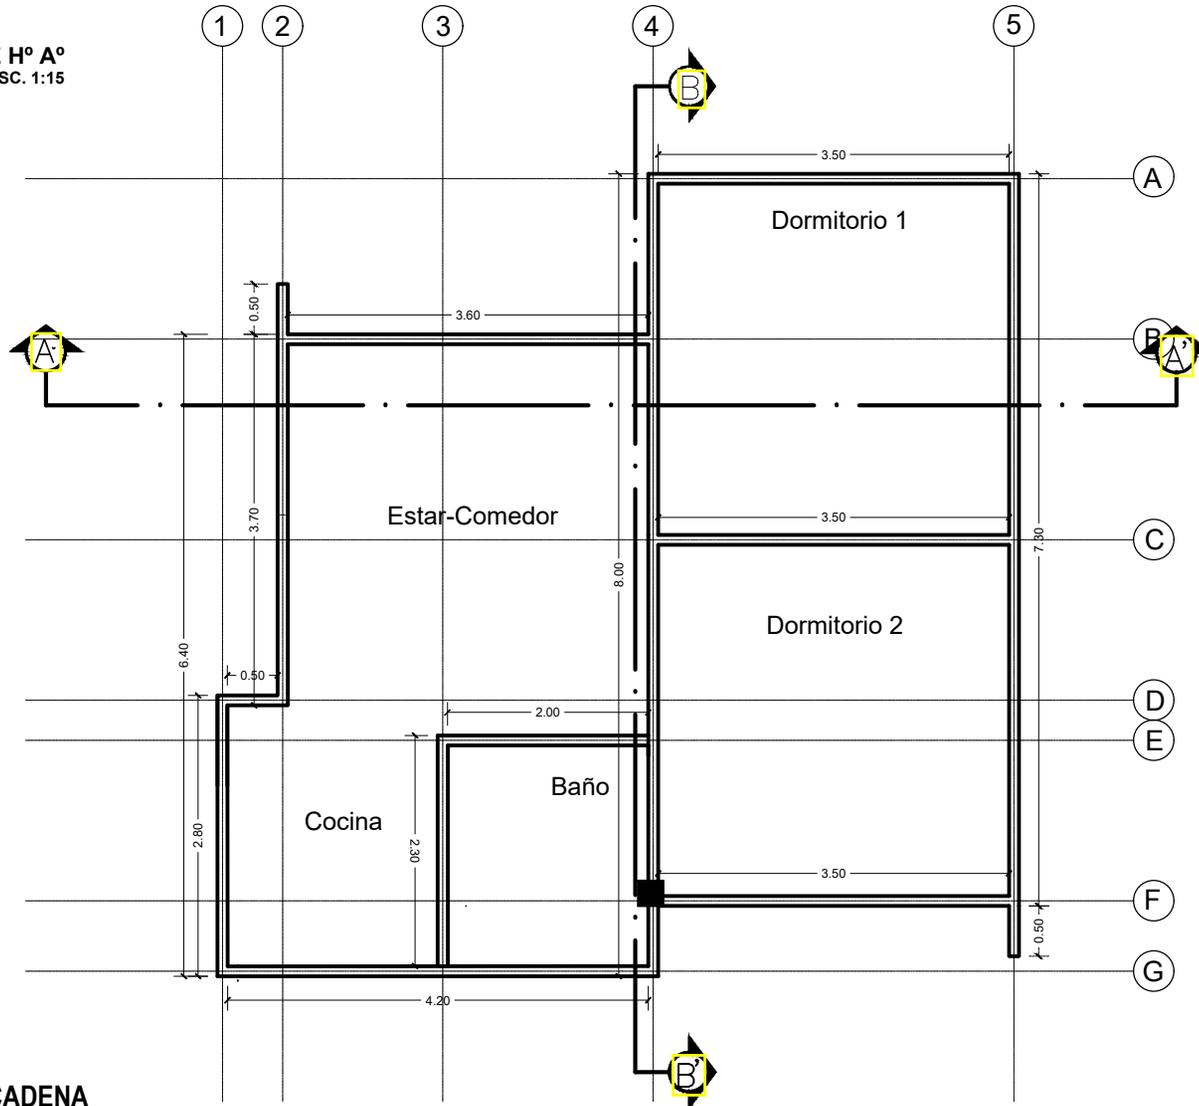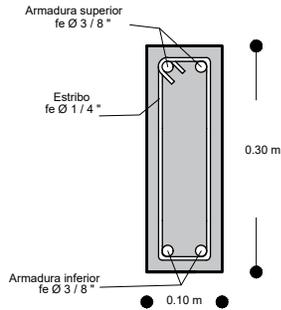

**PLANO DE VIGA CADENA**



**AGENCIA ESTATAL DE VIVIENDA**

NOMBRE DEL PROYECTO:  
 PROYECTO DE VIVIENDA NUEVA EN EL MUNICIPIO DE SAN LUCAS - FASE(XXI) 2024 - CHUQUISACA

PROVINCIA:  
**NOR CINTI**


MUNICIPIO: **SAN LUCAS**  
 DEPARTAMENTO: **CHUQUISACA**

**DISEÑO ARQUITECTÓNICO**

**REVISADO Y APROBADO**

GESTIÓN: **2024**  
 SUP. CONST.PROM.: **53.37 M2**  
 ESCALA: **1:75**  
 LÁMINA:  
**06 / 23**


MODULO: VIVIENDA SOCIAL INCLUSIVA - TIPO 2  
 DOS DORMITORIOS, AREA SOCIAL, COCINA Y BAÑO  
 (Diseño para personas con discapacidad Físico Motora)

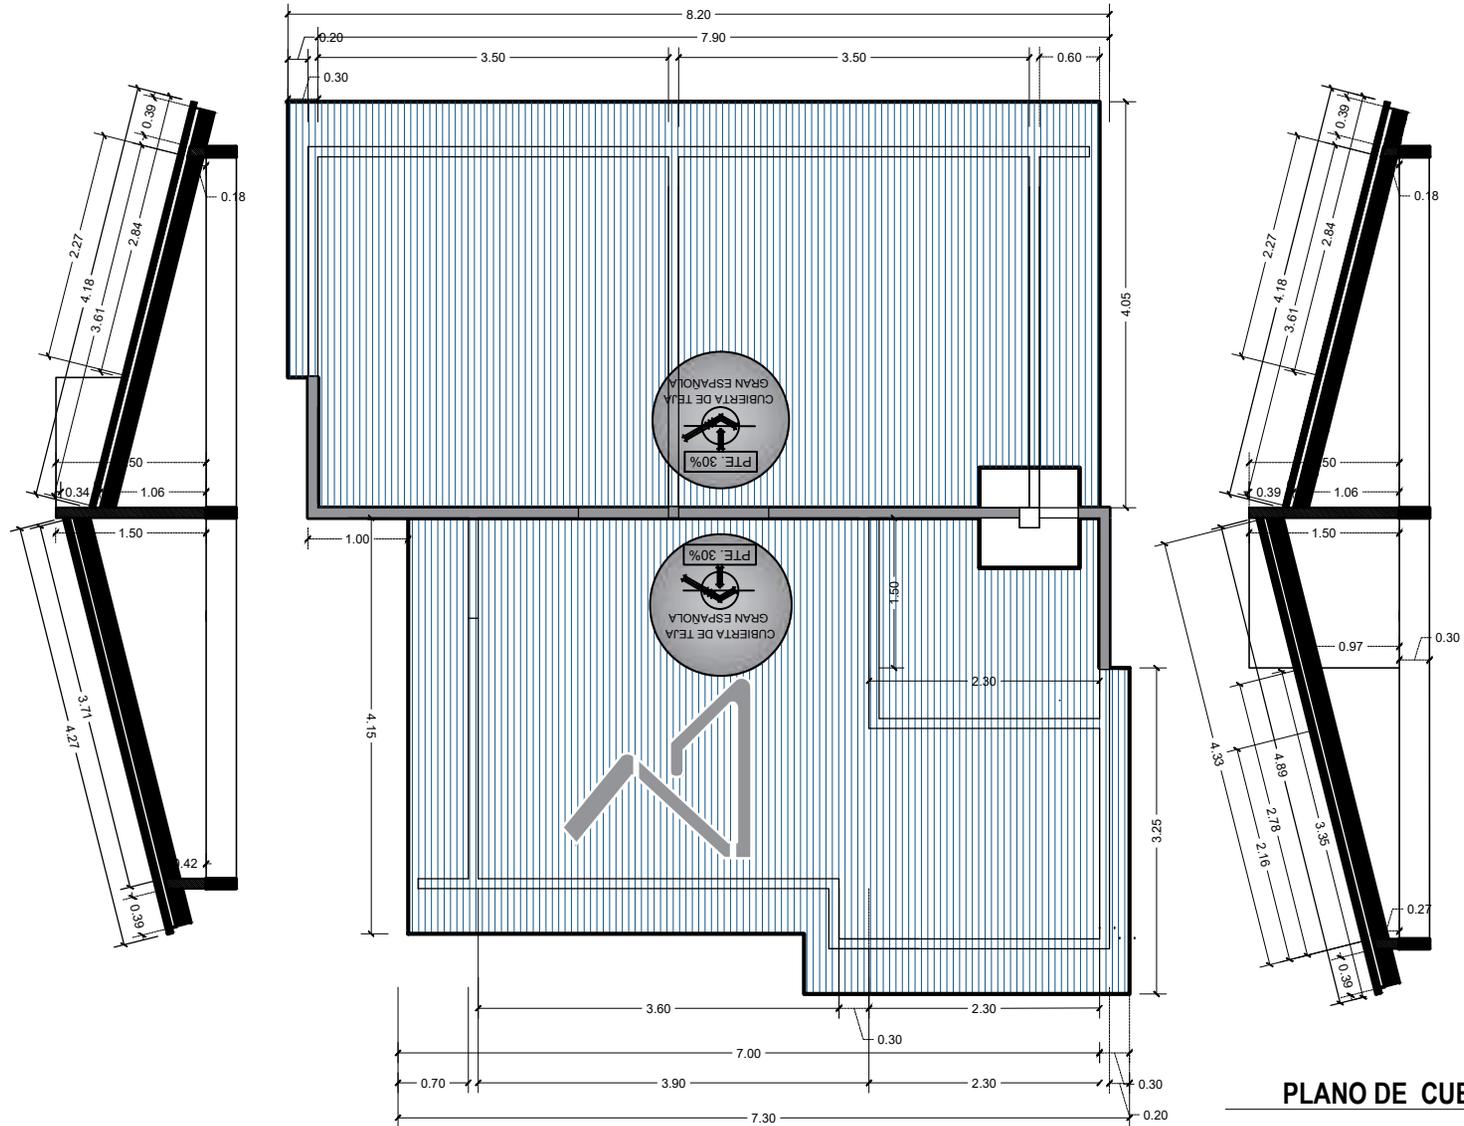

**PLANO DE CUBIERTA**

	<b>AGENCIA ESTATAL DE VIVIENDA</b>		<b>DISEÑO ARQUITECTÓNICO</b>	<b>REVISADO Y APROBADO</b>	GESTIÓN: <b>2024</b>
	NOMBRE DEL PROYECTO: <b>PROYECTO DE VIVIENDA NUEVA EN EL MUNICIPIO DE SAN LUCAS - FASE(XXI) 2024 - CHUQUISACA</b>				SUP. CONST.PROM.: <b>53.37 M2</b>
PROVINCIA: <b>NOR CINTI</b>	MUNICIPIO: <b>SAN LUCAS</b> DEPARTAMENTO: <b>CHUQUISACA</b>				ESCALA: <b>1:80</b> LÁMINA: <b>07/23</b>


MODULO: VIVIENDA SOCIAL INCLUSIVA - TIPO 2  
 DOS DORMITORIOS, AREA SOCIAL, COCINA Y BAÑO  
 (Diseño para personas con discapacidad Físico Motora)

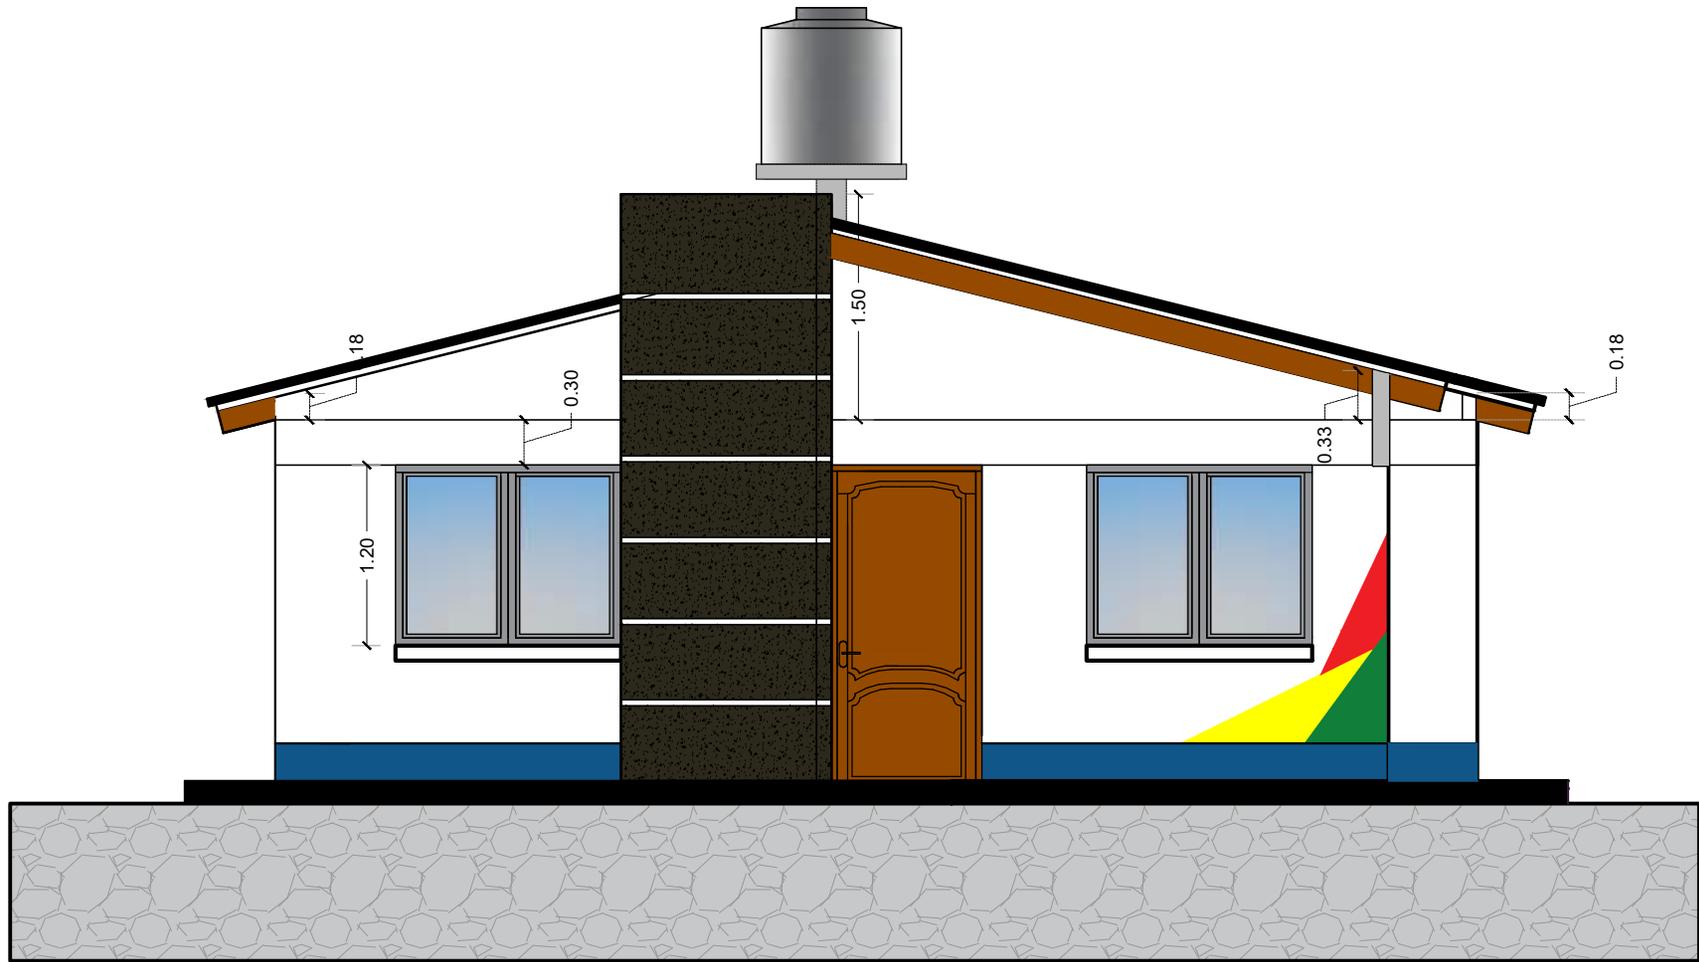

**ELEVACION PRINCIPAL**

	<b>AGENCIA ESTATAL DE VIVIENDA</b>		DISEÑO ARQUITECTÓNICO	REVISADO Y APROBADO	GESTIÓN: <b>2024</b>
	NOMBRE DEL PROYECTO: <b>PROYECTO DE VIVIENDA NUEVA EN EL MUNICIPIO DE SAN LUCAS - FASE(XXI) 2024 - CHUQUISACA</b>				SUP. CONST.PROM.: <b>53.37 M2</b>
PROVINCIA: <b>NOR CINTI</b>	MUNICIPIO: <b>SAN LUCAS</b> DEPARTAMENTO: <b>CHUQUISACA</b>				ESCALA: <b>1:50</b> LÁMINA: <b>08 / 23</b>


MODULO: VIVIENDA SOCIAL INCLUSIVA - TIPO 2  
 DOS DORMITORIOS, AREA SOCIAL, COCINA Y BAÑO  
 (Diseño para personas con discapacidad Físico Motora)

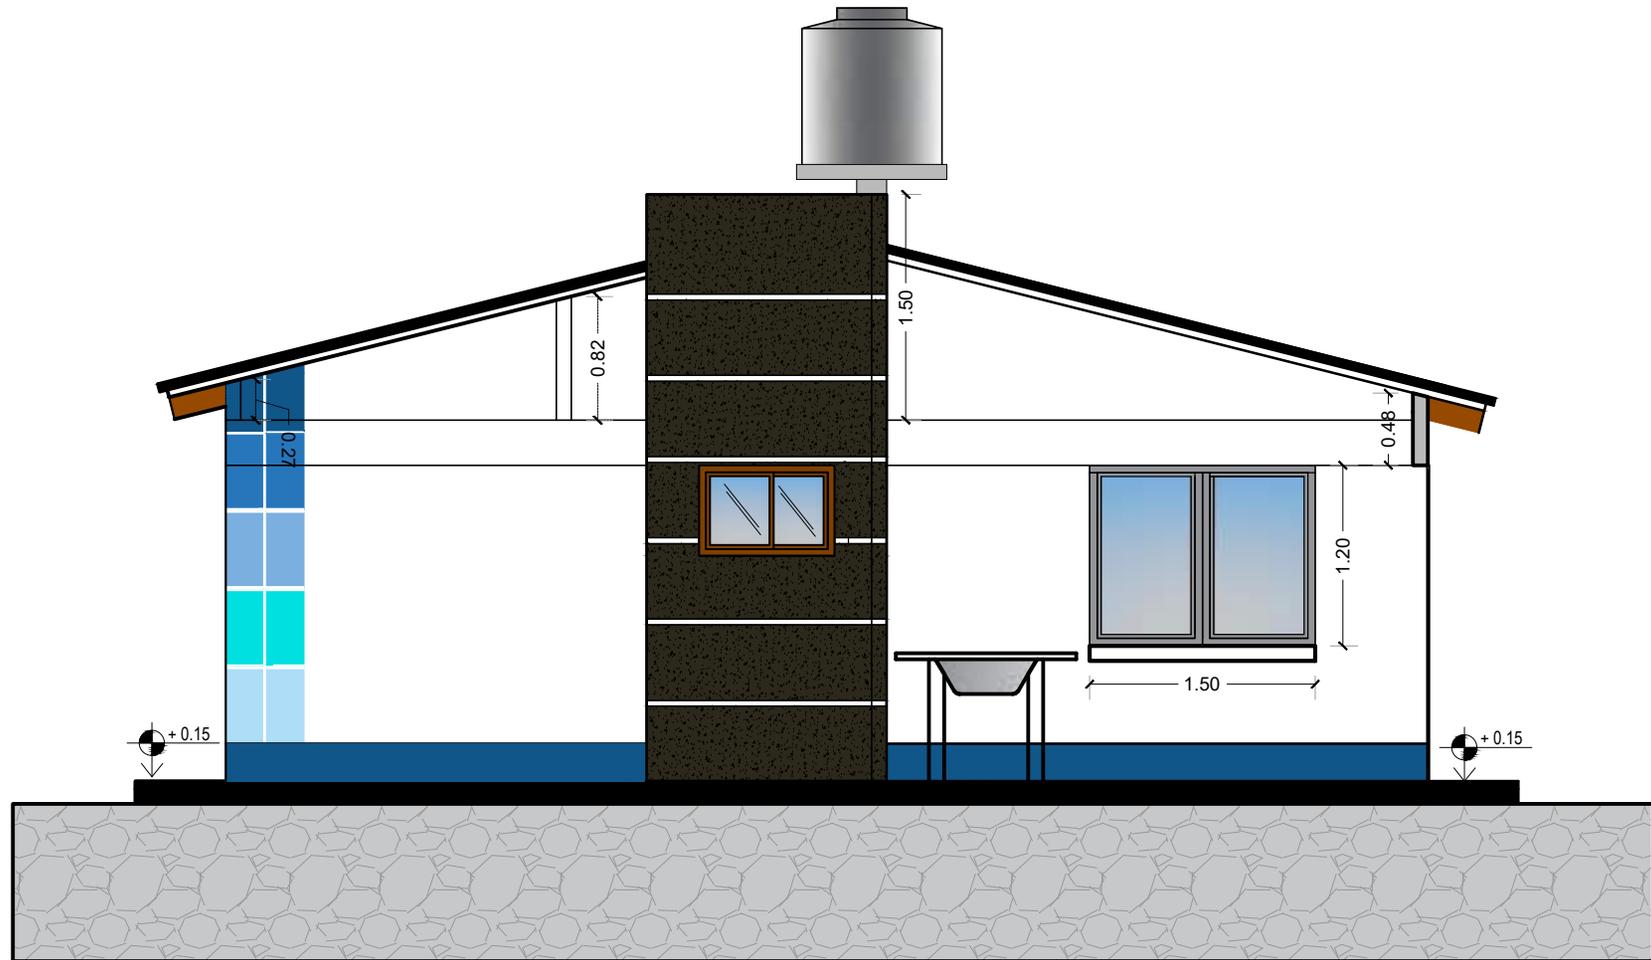

**ELEVACION POSTERIOR**

	<b>AGENCIA ESTATAL DE VIVIENDA</b>		DISEÑO ARQUITECTÓNICO	REVISADO Y APROBADO	GESTIÓN: <b>2024</b>
	NOMBRE DEL PROYECTO: <b>PROYECTO DE VIVIENDA NUEVA EN EL MUNICIPIO DE SAN LUCAS - FASE(XXI) 2024 - CHUQUISACA</b>				SUP. CONST.PROM.: <b>53.37 M2</b>
PROVINCIA: <b>NOR CINTI</b>	MUNICIPIO: <b>SAN LUCAS</b> DEPARTAMENTO: <b>CHUQUISACA</b>			ESCALA: <b>1:50</b>	LÁMINA: <b>09 / 23</b>


MODULO: VIVIENDA SOCIAL INCLUSIVA - TIPO 2  
 DOS DORMITORIOS, AREA SOCIAL, COCINA Y BAÑO  
 (Diseño para personas con discapacidad Físico Motora)

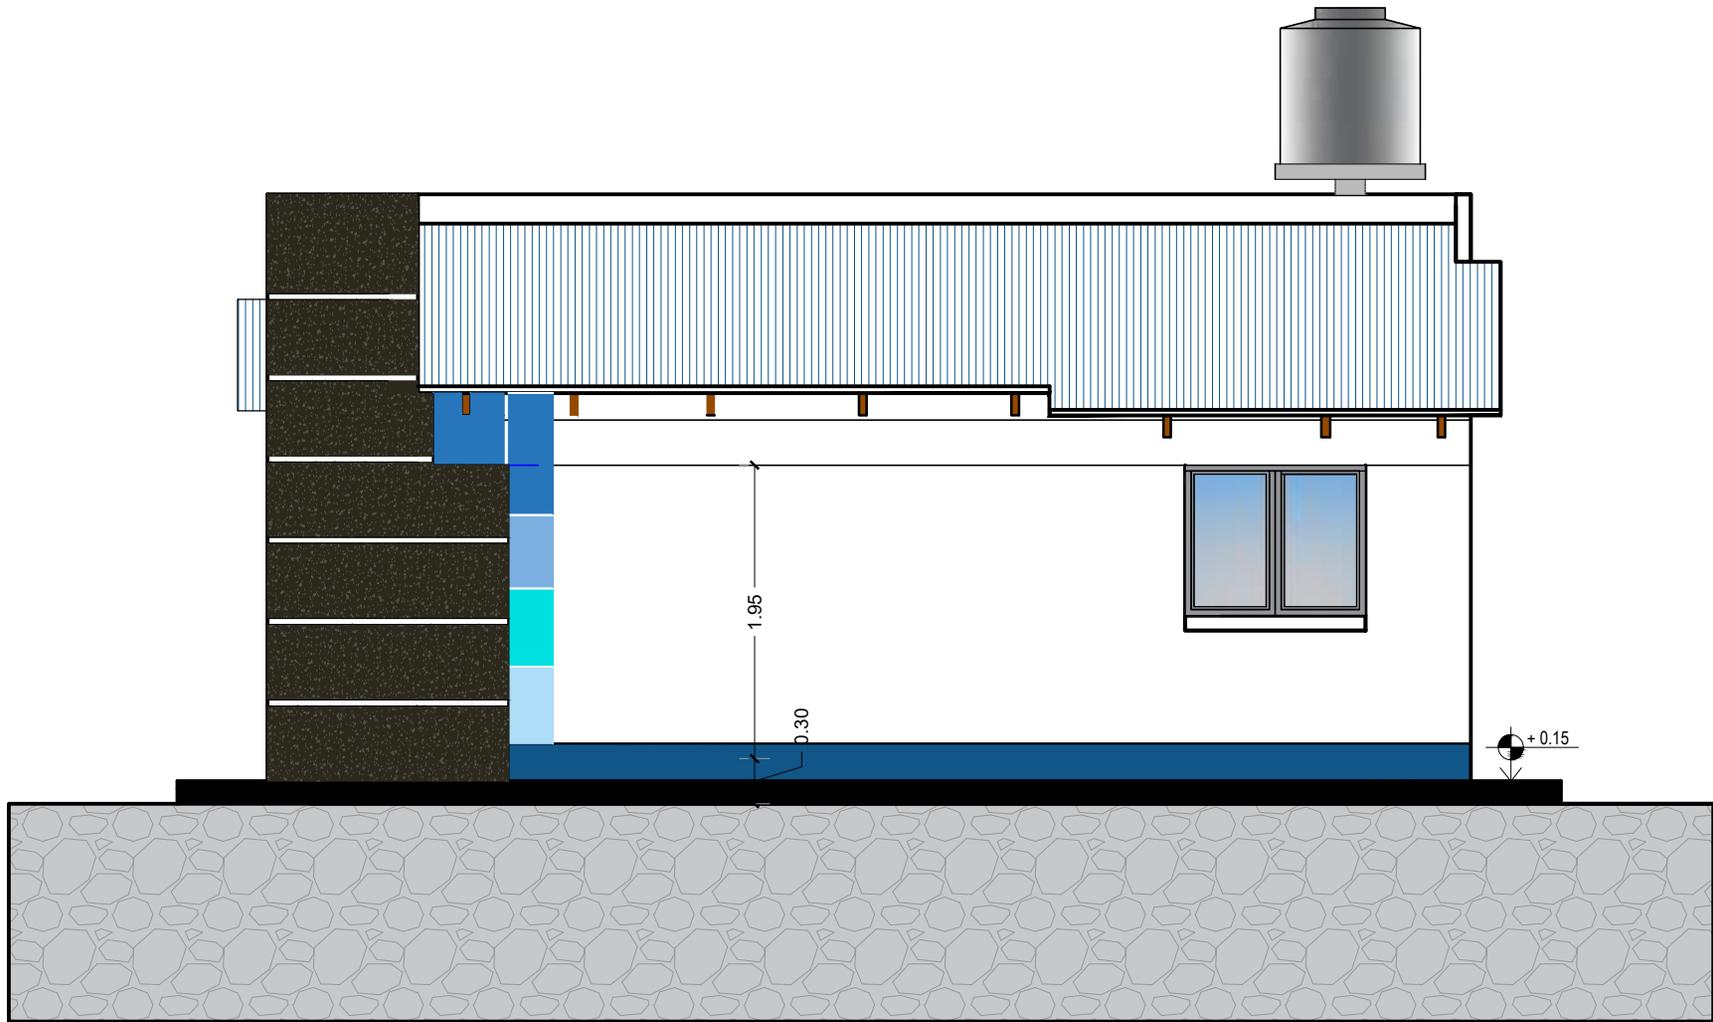

**ELEVACION LATERAL DERECHA**

	<b>AGENCIA ESTATAL DE VIVIENDA</b>		DISEÑO ARQUITECTÓNICO	REVISADO Y APROBADO	GESTIÓN: <b>2024</b>
	NOMBRE DEL PROYECTO: <b>PROYECTO DE VIVIENDA NUEVA EN EL MUNICIPIO DE SAN LUCAS - FASE(XXI) 2024 - CHUQUISACA</b>				SUP. CONST.PROM.: <b>53.37 M2</b>
PROVINCIA: <b>NOR CINTI</b>	MUNICIPIO: <b>SAN LUCAS</b> DEPARTAMENTO: <b>CHUQUISACA</b>				ESCALA: <b>1:50</b> LÁMINA: <b>10 / 23</b>


MODULO: VIVIENDA SOCIAL INCLUSIVA - TIPO 2  
 DOS DORMITORIOS, AREA SOCIAL, COCINA Y BAÑO  
 (Diseño para personas con discapacidad Físico Motora)

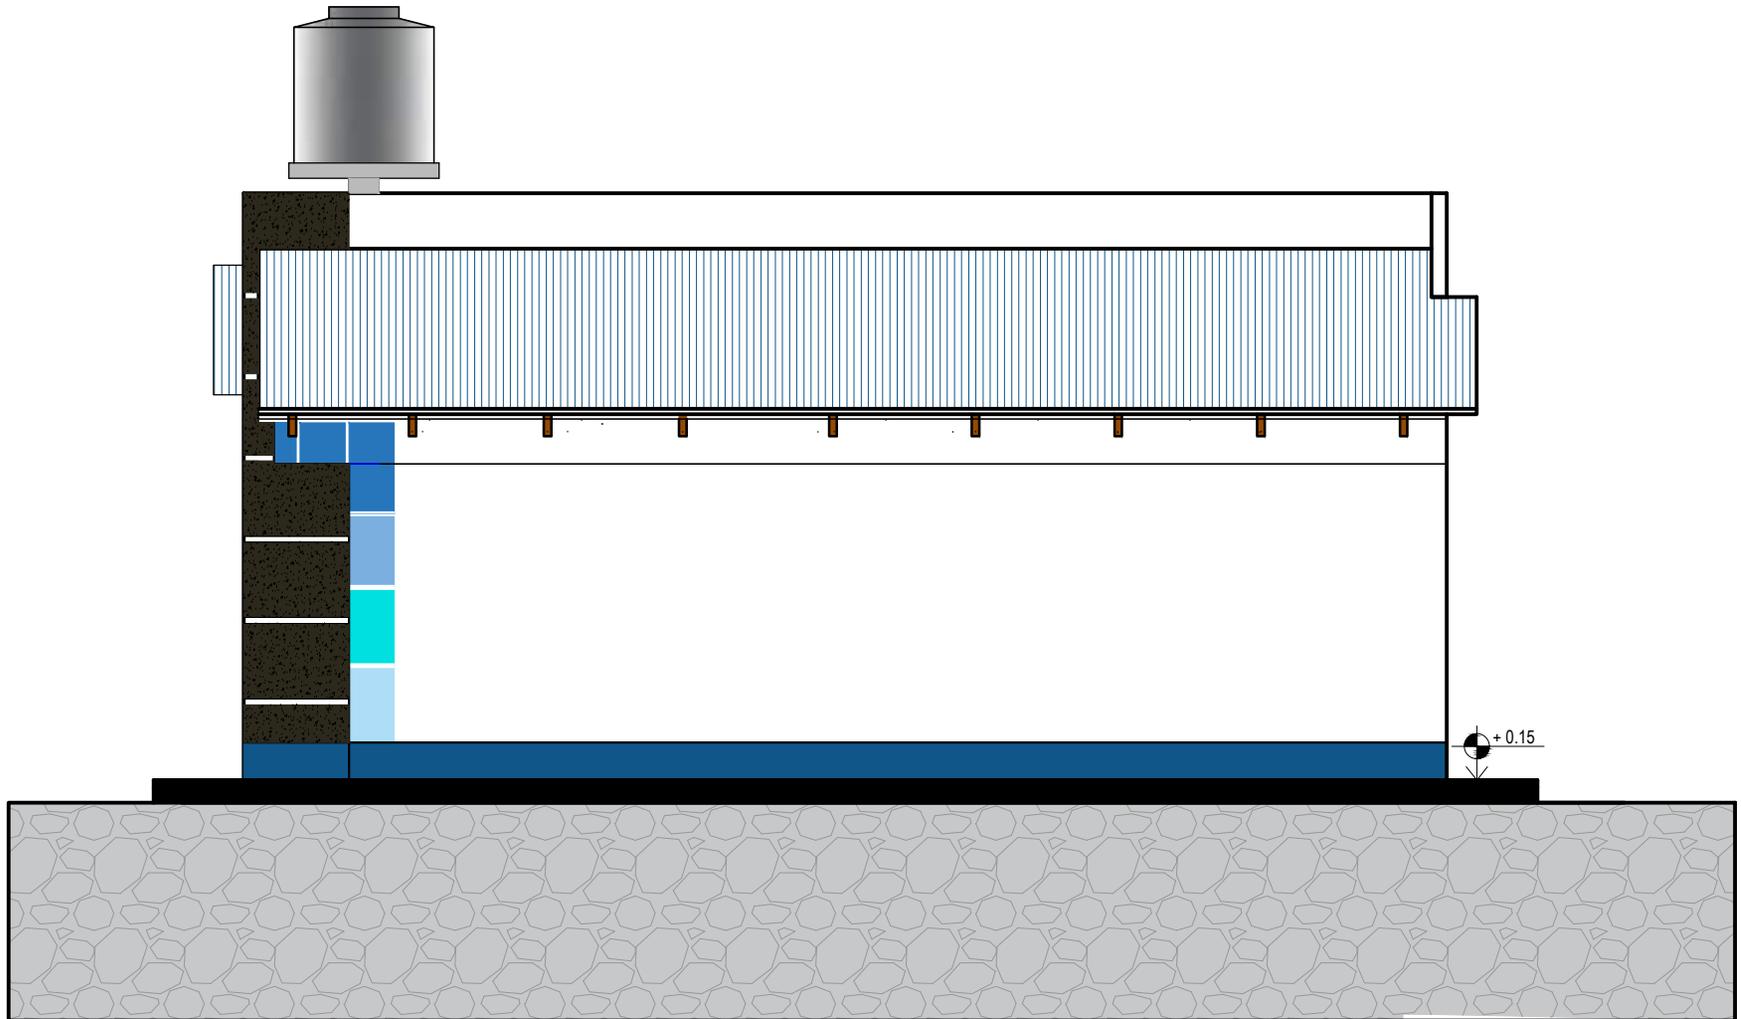

**ELEVACION LATERAL IZQUIERDA**

 <p><b>AEVIVIENDA</b> AGENCIA ESTATAL DE VIVIENDA</p>	<b>AGENCIA ESTATAL DE VIVIENDA</b>		DISEÑO ARQUITECTÓNICO	REVISADO Y APROBADO	GESTIÓN: <b>2024</b>
	NOMBRE DEL PROYECTO: <b>PROYECTO DE VIVIENDA NUEVA EN EL MUNICIPIO DE SAN LUCAS - FASE(XXI) 2024 - CHUQUISACA</b>				SUP. CONST.PROM.: <b>53.37 M2</b>
PROVINCIA: <b>NOR CINTI</b>	MUNICIPIO: <b>SAN LUCAS</b> DEPARTAMENTO: <b>CHUQUISACA</b>				ESCALA: <b>1:50</b> LÁMINA: <b>11 / 23</b>

MODULO: VIVIENDA SOCIAL INCLUSIVA - TIPO 2  
 DOS DORMITORIOS, AREA SOCIAL, COCINA Y BAÑO  
 (Diseño para personas con discapacidad Físico Motora)

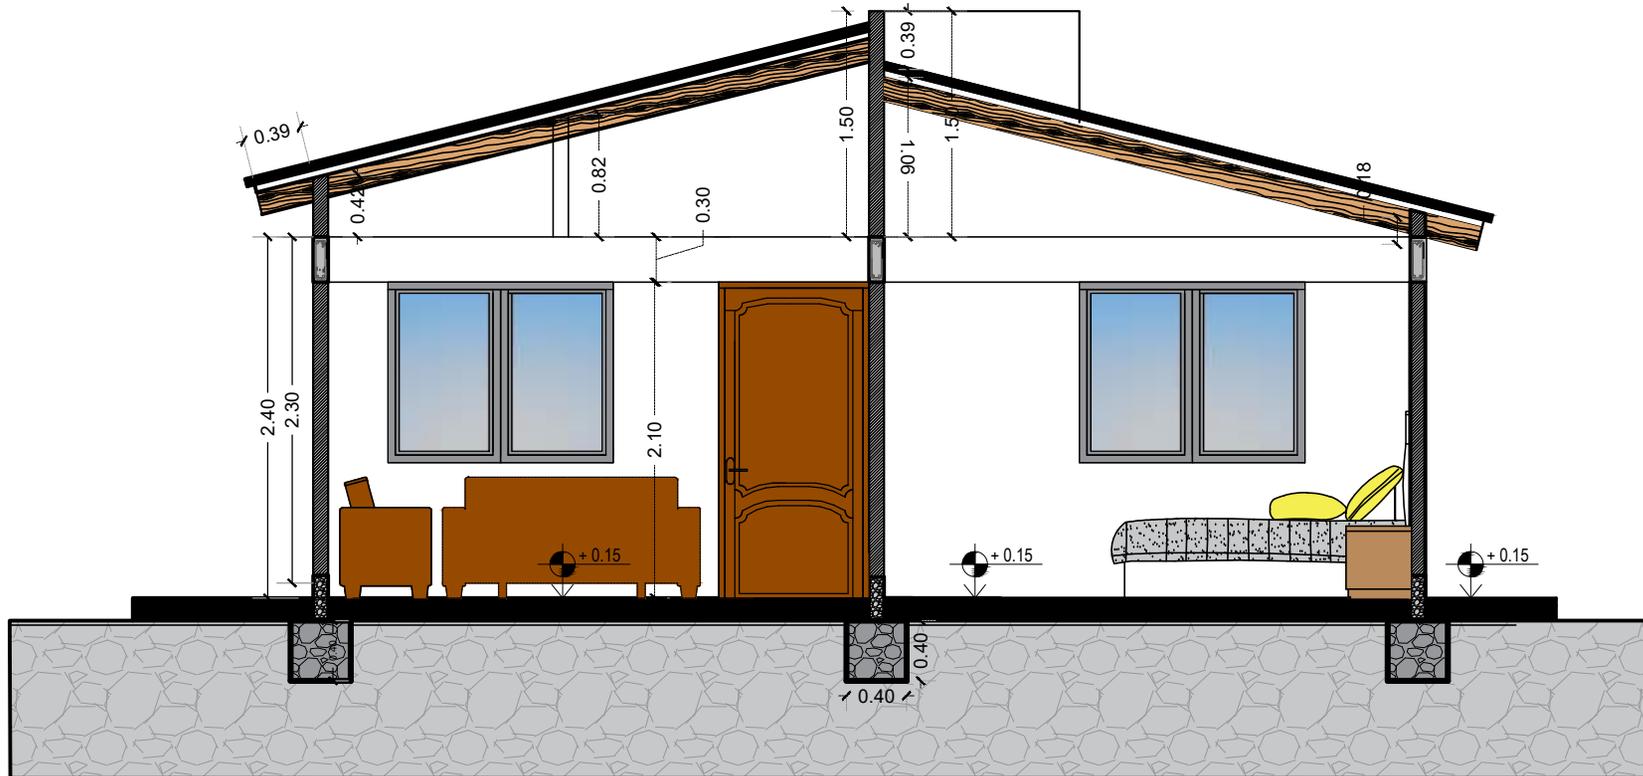

**CORTE A-A'**



**AGENCIA ESTATAL DE VIVIENDA**

NOMBRE DEL PROYECTO:  
**PROYECTO DE VIVIENDA NUEVA EN EL MUNICIPIO DE SAN LUCAS - FASE(XXI) 2024 - CHUQUISACA**

PROVINCIA:  
**NOR CINTI**


MUNICIPIO: **SAN LUCAS**  
 DEPARTAMENTO: **CHUQUISACA**

DISEÑO ARQUITECTÓNICO

REVISADO Y APROBADO

GESTIÓN: **2024**  
 SUP. CONST.PROM.: **53.37 M2**  
 ESCALA: **1:50**  
 LÁMINA:  
**12 / 23**

MODULO: VIVIENDA SOCIAL INCLUSIVA - TIPO 2  
 DOS DORMITORIOS, AREA SOCIAL, COCINA Y BAÑO  
 (Diseño para personas con discapacidad Físico Motora)

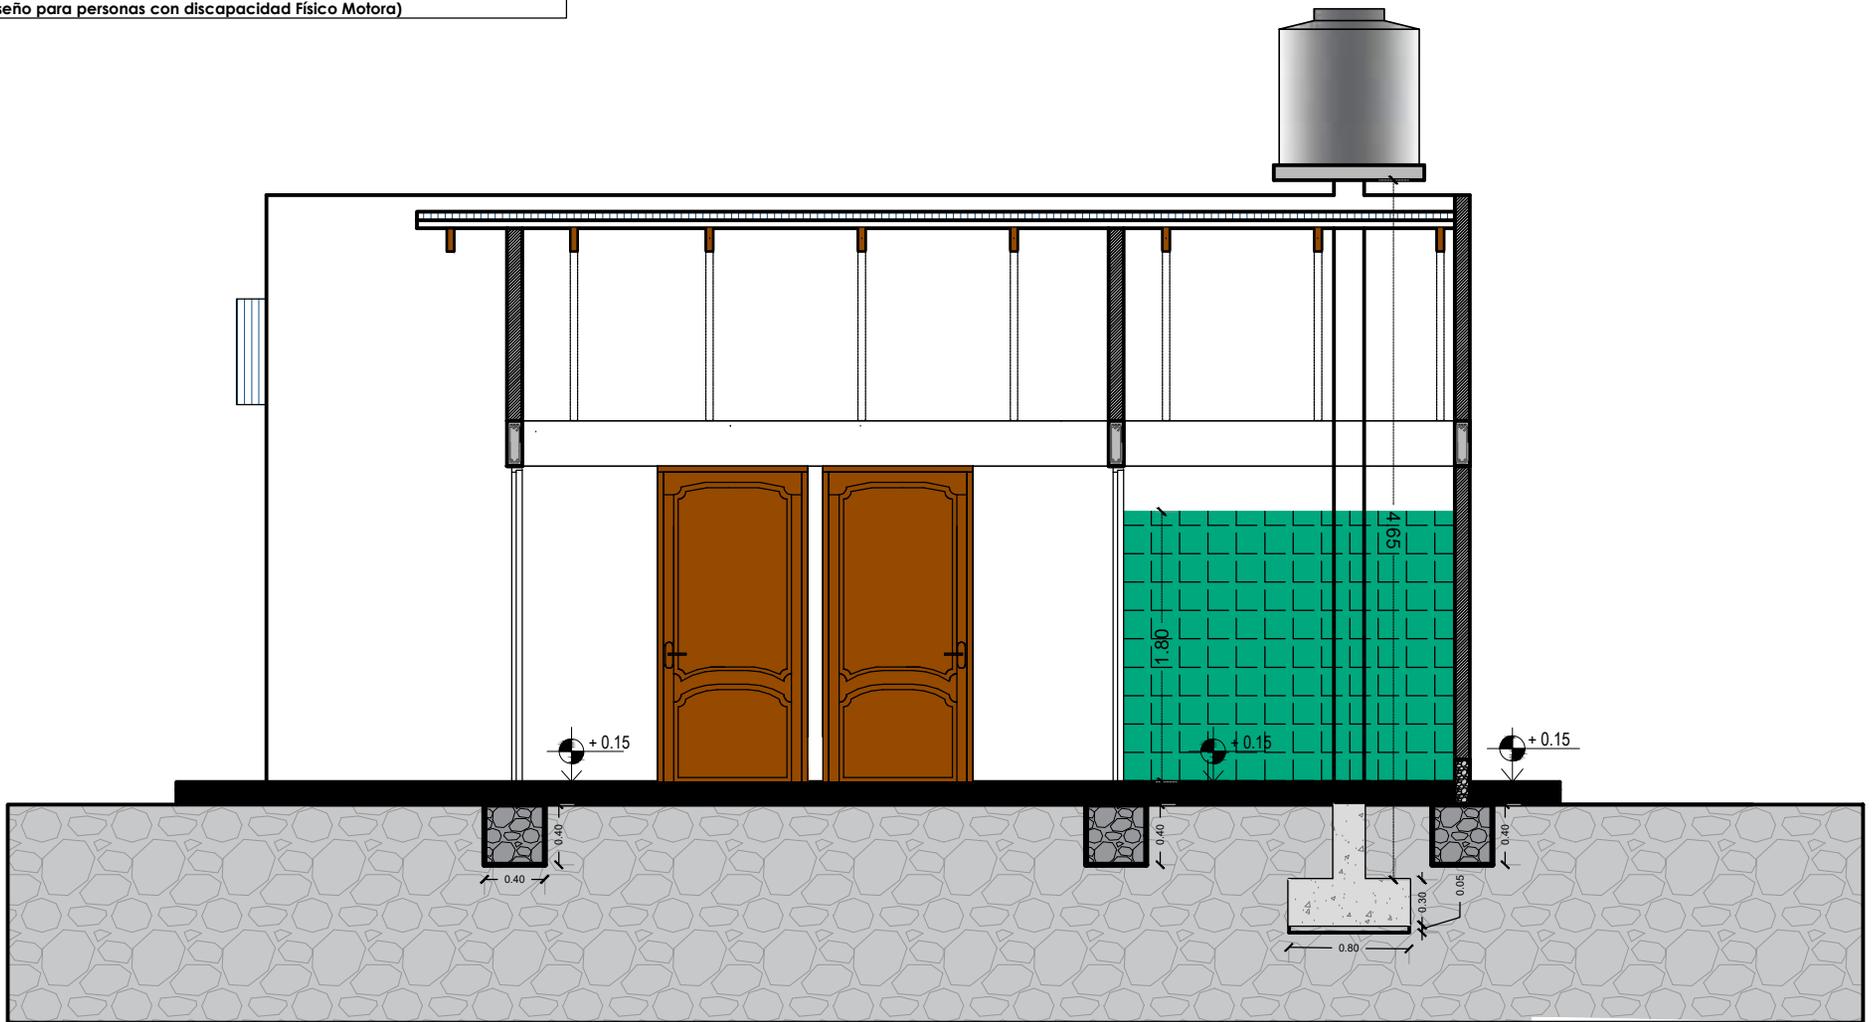

**CORTE B-B'**



**AGENCIA ESTATAL DE VIVIENDA**

NOMBRE DEL PROYECTO:  
 PROYECTO DE VIVIENDA NUEVA EN EL MUNICIPIO DE SAN LUCAS - FASE(XXI) 2024 - CHUQUISACA

PROVINCIA:  
**NOR CINTI**


MUNICIPIO: **SAN LUCAS**  
 DEPARTAMENTO: **CHUQUISACA**

DISEÑO ARQUITECTÓNICO

REVISADO Y APROBADO

GESTIÓN: **2024**  
 SUP. CONST.PROM.: **53.37 M2**  
 ESCALA: **1:50**  
 LÁMINA:  
**13 / 23**

MODULO: VIVIENDA SOCIAL INCLUSIVA - TIPO 2  
 DOS DORMITORIOS, AREA SOCIAL, COCINA Y BAÑO  
 (Diseño para personas con discapacidad Físico Motora)

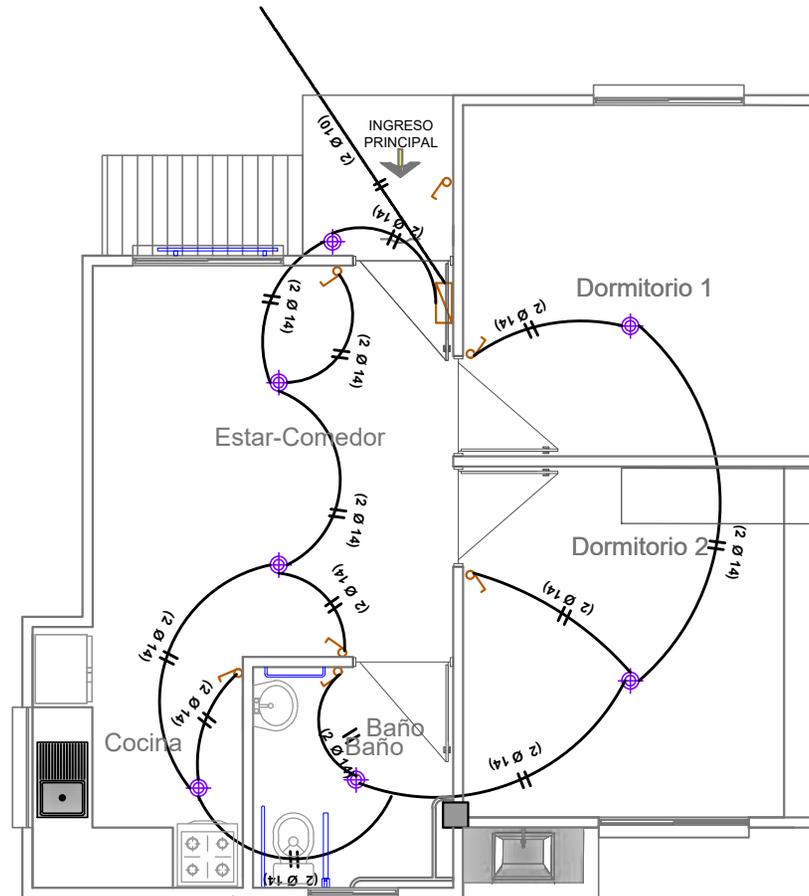

**SIMBOLIA**

	FOCO AHORRADOR
	INTERRUPTOR SIMPLE
	TOMACORRIENTE
	TOMACORRIENTE DOBLE
	TOMA DE FUERZA
	PUESTA A TIERRA
	TABLERO DE DISTRIBUCION
	CABLE N° 14 ILUMINACION
	CABLE N° 12 TOMACORRIENTE
	CABLE N° 10 T. FUERZA

**INSTALACION ELECTRICA**

**ILUMINACION**



**AGENCIA ESTATAL DE VIVIENDA**

NOMBRE DEL PROYECTO:  
 PROYECTO DE VIVIENDA NUEVA EN EL MUNICIPIO DE SAN LUCAS - FASE(XXI) 2024 - CHUQUISACA

PROVINCIA:  
 NOR CINTI


MUNICIPIO: **SAN LUCAS**  
 DEPARTAMENTO: **CHUQUISACA**

**DISEÑO ARQUITECTÓNICO**

**REVISADO Y APROBADO**

GESTIÓN: **2024**  
 SUP. CONST.PROM.: **53.37 M2**  
 ESCALA: **1:75**  
 LÁMINA:  
**14 / 23**

MODULO: VIVIENDA SOCIAL INCLUSIVA - TIPO 2  
 DOS DORMITORIOS, AREA SOCIAL, COCINA Y BAÑO  
 (Diseño para personas con discapacidad Físico Motora)

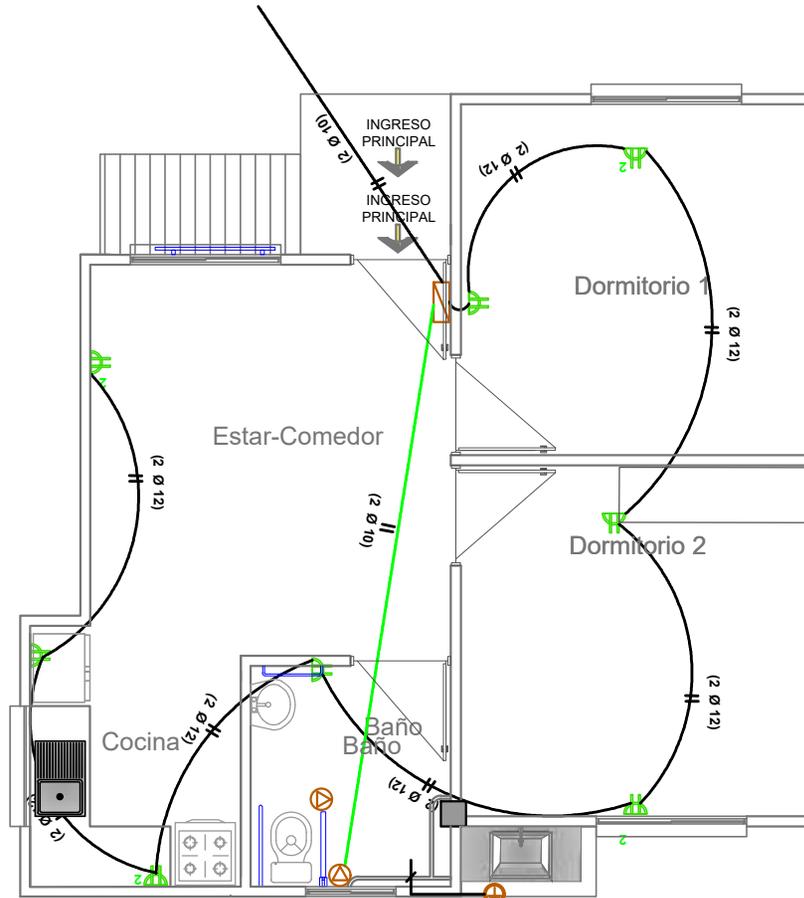

**SIMBOLOGIA**

	FOCO AHORRADOR
	INTERRUPTOR SIMPLE
	TOMACORRIENTE
	TOMACORRIENTE DOBLE
	TOMA DE FUERZA
	PUESTA A TIERRA
	TABLERO DE DISTRIBUCION
	CABLE N° 14 ILUMINACION
	CABLE N° 12 TOMACORRIENTE
	CABLE N° 10 T. FUERZA

**INSTALACION ELECTRICA**

**TOMACORRIENTE**



**AGENCIA ESTATAL DE VIVIENDA**

NOMBRE DEL PROYECTO:  
 PROYECTO DE VIVIENDA NUEVA EN EL MUNICIPIO DE SAN LUCAS - FASE(XXI) 2024 - CHUQUISACA

PROVINCIA:  
 NOR CINTI

MUNICIPIO: **SAN LUCAS**  
 DEPARTAMENTO: **CHUQUISACA**


**DISEÑO ARQUITECTÓNICO**

**REVISADO Y APROBADO**


GESTIÓN: **2024**  
 SUP. CONST.PROM.: **53.37 M2**  
 ESCALA: **1:75**  
 LÁMINA:  
**15 / 23**

MODULO: VIVIENDA SOCIAL INCLUSIVA - TIPO 2  
 DOS DORMITORIOS, AREA SOCIAL, COCINA Y BAÑO  
 (Diseño para personas con discapacidad Físico Motora)

REFERENCIAS	
	TS PVC 4"
	TS PVC 2"
CR	Caja de Registro (Sumidero Sifonado tipo CR)
RpS	Rejilla de Piso Sifonada
Rp	Rejilla de Piso
TV	Tubería de Ventilación
Lm -	Lavamanos
In -	Inodoro
Lp -	Lavaplatos
Du -	Ducha
Lv -	Lavandería

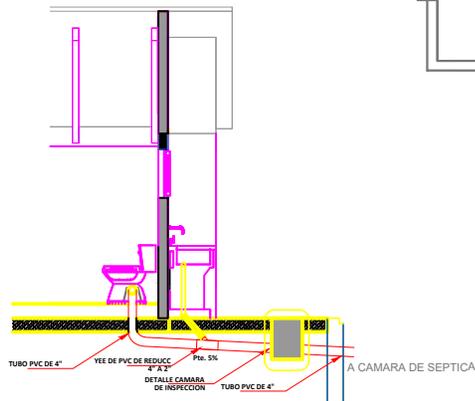

DETALLE SISTEMA DE  
 DESCARGA - CORTE  
 ESC. 1:50

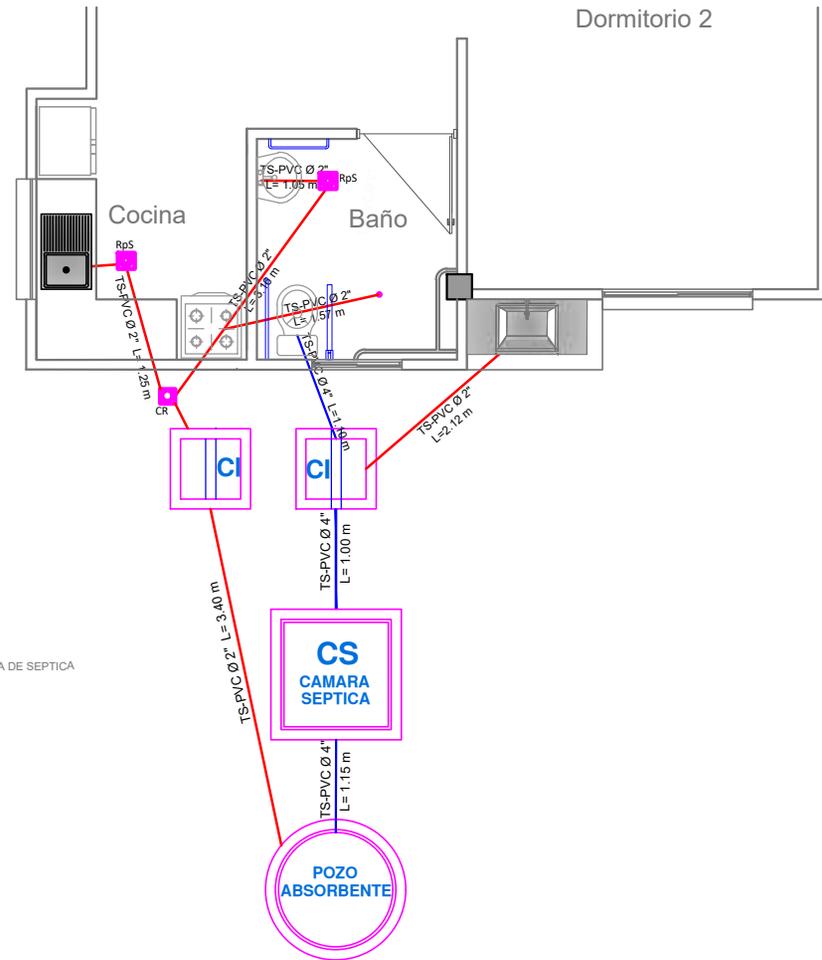


**INSTALACION SANITARIA**


	<b>AGENCIA ESTATAL DE VIVIENDA</b>		DISEÑO ARQUITECTÓNICO	REVISADO Y APROBADO	GESTIÓN: 2024
	NOMBRE DEL PROYECTO: <b>PROYECTO DE VIVIENDA NUEVA EN EL MUNICIPIO DE SAN LUCAS - FASE(XXI) 2024 - CHUQUISACA</b>				SUP. CONST.PROM.: 53.37 M2
PROVINCIA: <b>NOR CINTI</b>	MUNICIPIO: <b>SAN LUCAS</b> DEPARTAMENTO: <b>CHUQUISACA</b>				ESCALA: 1:75 LÁMINA: 16/23

MODULO: VIVIENDA SOCIAL INCLUSIVA - TIPO 2  
 DOS DORMITORIOS, AREA SOCIAL, COCINA Y BAÑO  
 (Diseño para personas con discapacidad Físico Motora)

ESQUEMA ISOMETRICO

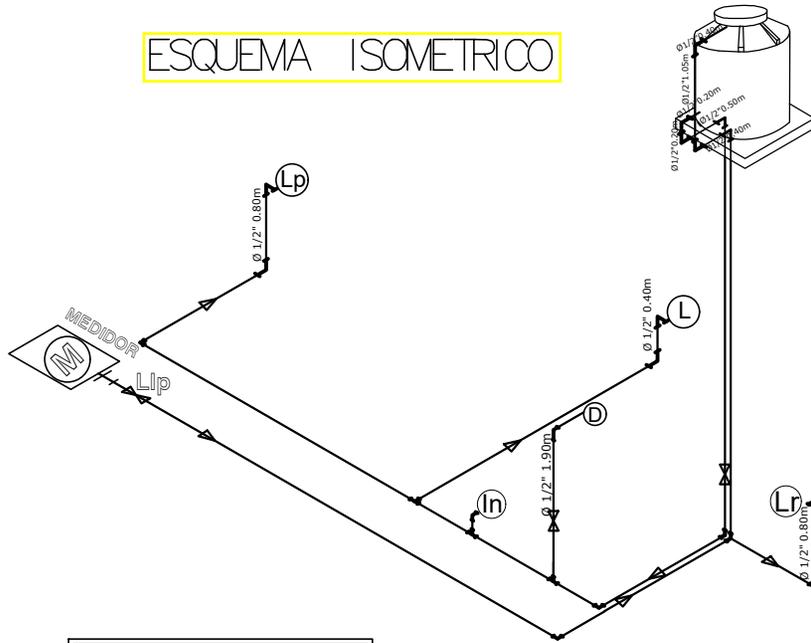

REFERENCIAS	
	TAP TUBERIA DE AGUA POTABLE P.V.C
	TAP TUBERIA DE AGUA POTABLE P.V.C
	MONTANTE TAP
	MEDIDOR
	LLAVE DE PASO
	UNION UNIVERSAL
	INODORO
	LAVANDERIA
	DUCHA
	LAVAMANOS

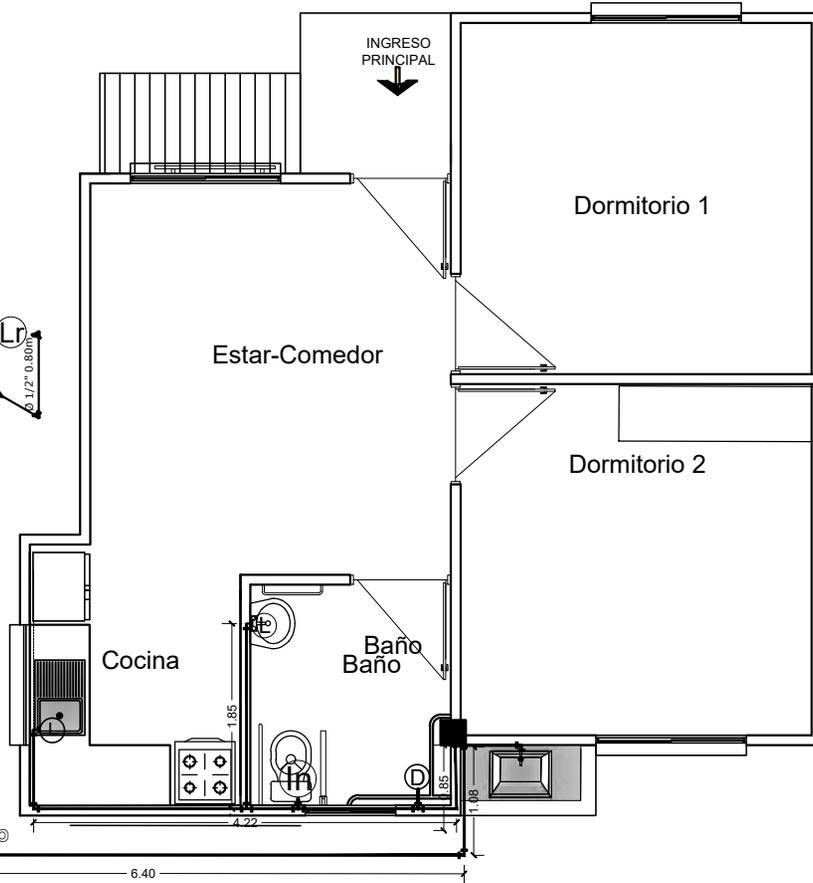

INSTALACION DE AGUA POTABLE



AGENCIA ESTATAL DE VIVIENDA

NOMBRE DEL PROYECTO:  
 PROYECTO DE VIVIENDA NUEVA EN EL MUNICIPIO DE SAN LUCAS - FASE(XXI) 2024 - CHUQUISACA

PROVINCIA:  
 NOR CINTI

MUNICIPIO: SAN LUCAS  
 DEPARTAMENTO: CHUQUISACA

DISEÑO ARQUITECTÓNICO


REVISADO Y APROBADO

GESTIÓN: 2024  
 SUP. CONST.PROM.: 53.37 M2  
 ESCALA: 1:75  
 LÁMINA: 17 / 23

MODULO: VIVIENDA SOCIAL INCLUSIVA - TIPO 2  
 DOS DORMITORIOS, AREA SOCIAL, COCINA Y BAÑO  
 (Diseño para personas con discapacidad Físico Motora)


### CORTE DE BORDE

ESC. 1:50

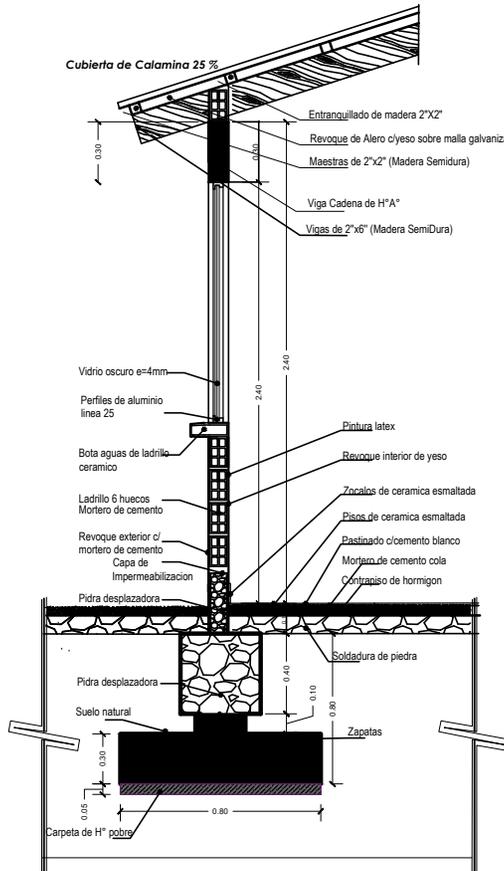


### DETALLE: HORMIGON ARMADO


#### DETALLE VIGA CADENA DE H° A° RECUBRIMIENTO 2.5 CM ESC. 1:15

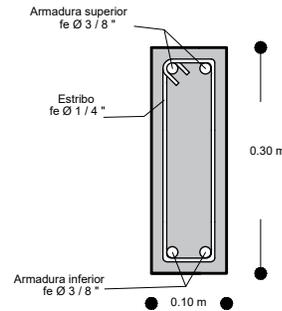

#### DETALLE COLUMNA DE H° A° Recubrimiento de Hormigon 0.025 m ESC. 1:25

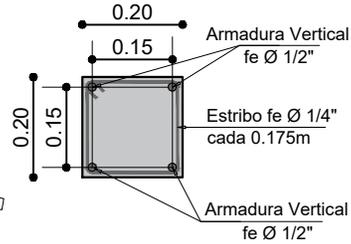


#### DETALLE ZAPATA DE H° A° Seccion 0.80m x 0.80m ESC. 1:30

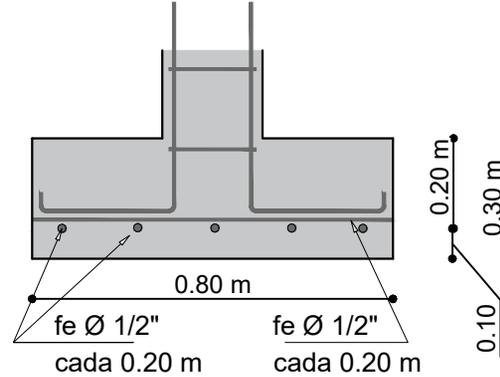

**ZAPATAS H° A°  
VIGA CADENA H° A°  
COLUMNAS H° A°**

Hormigón: H-21  
 Acero en barras: AH-500  
 Acero en estribos: AH-500

#### DETALLE DE ZAPATA Y COLUMNA

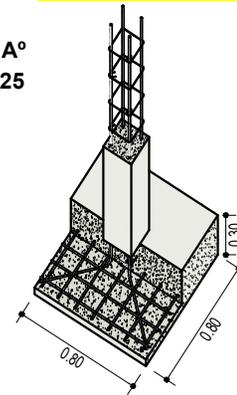

#### HORMIGON ARMADO

Norma: CBH 87  
 Hormigón: f'c=210  
 Acero f'y : B500S

Recubrimiento Cimentación: 5.0 cm  
 Recubrimiento Columnas : 2.5 cm  
 Recubrimiento Vigas: 2.5 cm  
 Tamaño máximo del árido: 25 mm

### DETALLES CONSTRUCTIVOS



### AGENCIA ESTATAL DE VIVIENDA

NOMBRE DEL PROYECTO:  
 PROYECTO DE VIVIENDA NUEVA EN EL MUNICIPIO DE SAN LUCAS - FASE(XXI) 2024 - CHUQUISACA

PROVINCIA:  
 NOR CINTI


MUNICIPIO: SAN LUCAS  
 DEPARTAMENTO: CHUQUISACA

### DISEÑO ARQUITECTÓNICO


### REVISADO Y APROBADO

GESTIÓN: 2024  
 SUP. CONST.PROM.: 53.37 M2  
 ESCALA: 1:75  
 LÁMINA: 18 / 23


MODULO: VIVIENDA SOCIAL INCLUSIVA - TIPO 2  
 DOS DORMITORIOS, AREA SOCIAL, COCINA Y BAÑO  
 (Diseño para personas con discapacidad Físico Motora)

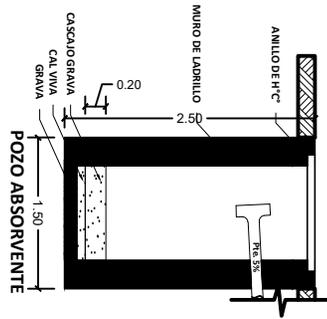


POZO ABSORVENTE

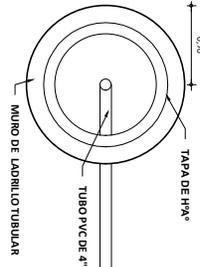


CÁMARA SÉPTICA

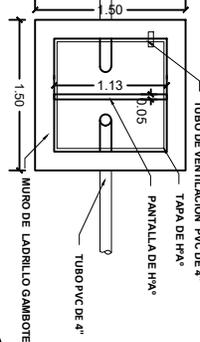

CÁMARA DE INSPECCION

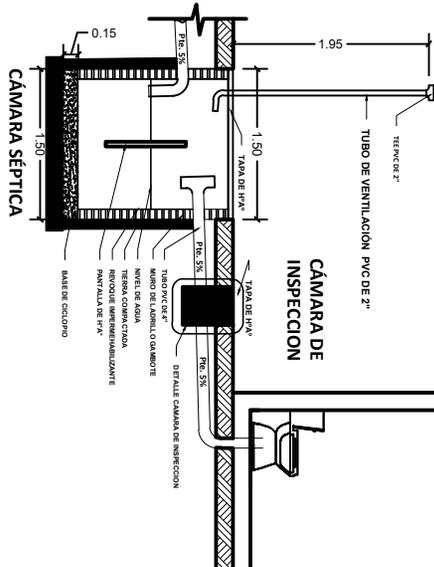

DETALLES  
 CÁMARA DE INSPECCION  
 CÁMARA SÉPTICA  
 POZO DE ABSORVENTE

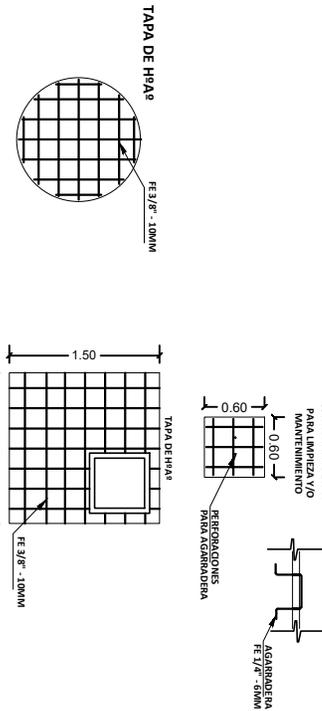

**SISTEMA DE DESCARGA**



**AGENCIA ESTATAL DE VIVIENDA**

NOMBRE DEL PROYECTO:  
 PROYECTO DE VIVIENDA NUEVA EN EL MUNICIPIO DE SAN LUCAS - FASE(XXI) 2024 - CHUQUISACA

PROVINCIA:  
 NOR CINTI


MUNICIPIO: **SAN LUCAS**  
 DEPARTAMENTO: **CHUQUISACA**

**DISEÑO ARQUITECTÓNICO**

**REVISADO Y APROBADO**

GESTIÓN: **2024**  
 SUP. CONST.PROM.: **53.37 M2**  
 ESCALA: **1:75**  
 LÁMINA: **19 / 23**


MODULO: VIVIENDA SOCIAL INCLUSIVA - TIPO 2  
 DOS DORMITORIOS, AREA SOCIAL, COCINA Y BAÑO  
 (Diseño para personas con discapacidad Físico Motora)

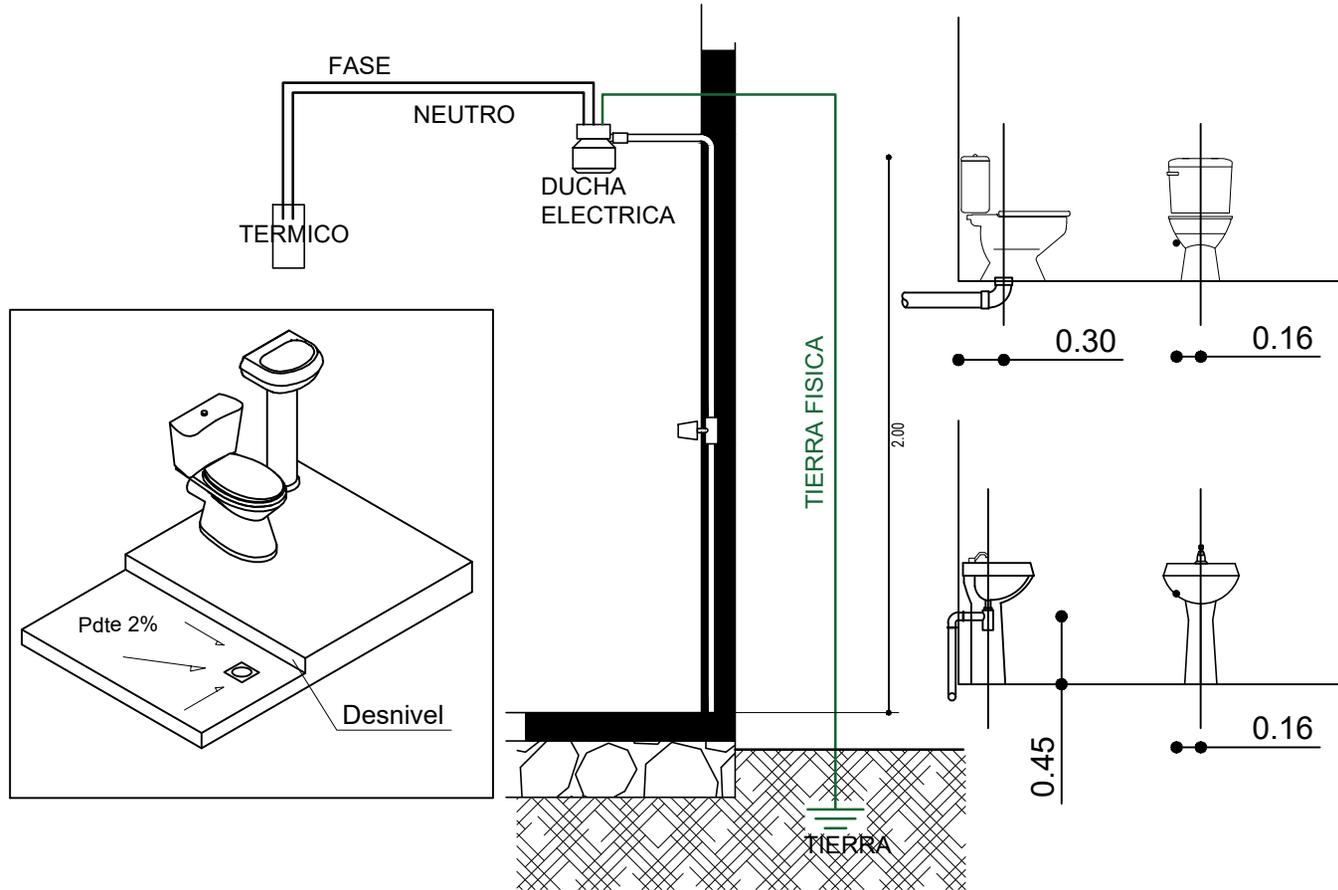

**DUCHA ELECTRICA**

	<b>AGENCIA ESTATAL DE VIVIENDA</b>		DISEÑO ARQUITECTÓNICO	REVISADO Y APROBADO	GESTIÓN: <b>2024</b>
	NOMBRE DEL PROYECTO: <b>PROYECTO DE VIVIENDA NUEVA EN EL MUNICIPIO DE SAN LUCAS - FASE(XXI) 2024 - CHUQUISACA</b>				SUP. CONST.PROM.: <b>53.37 M2</b>
PROVINCIA: <b>NOR CINTI</b>	MUNICIPIO: <b>SAN LUCAS</b> DEPARTAMENTO: <b>CHUQUISACA</b>				ESCALA: <b>1:75</b> LÁMINA: <b>20 / 23</b>

MODULO: VIVIENDA SOCIAL INCLUSIVA - TIPO 2  
 DOS DORMITORIOS, AREA SOCIAL, COCINA Y BAÑO  
 (Diseño para personas con discapacidad Físico Motora)

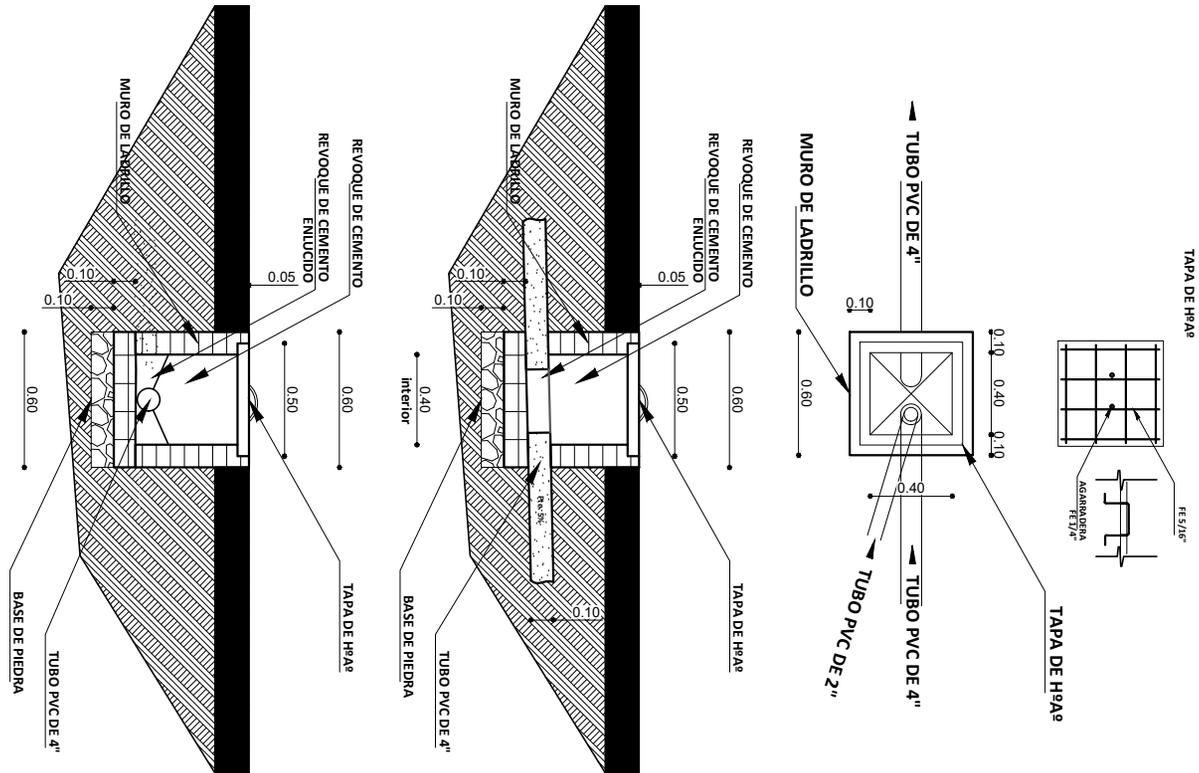

**DETALLE CAMARA DE INSPECCION**



**AGENCIA ESTATAL DE VIVIENDA**

NOMBRE DEL PROYECTO:  
 PROYECTO DE VIVIENDA NUEVA EN EL MUNICIPIO DE SAN LUCAS - FASE(XXI) 2024 - CHUQUISACA

PROVINCIA:  
**NOR CINTI**

MUNICIPIO: **SAN LUCAS**  
 DEPARTAMENTO: **CHUQUISACA**


DISEÑO ARQUITECTÓNICO

REVISADO Y APROBADO

GESTIÓN: **2024**  
 SUP. CONST.PROM.: **53.37 M2**  
 ESCALA: **1:75**  
 LÁMINA:  
**21 / 23**


MODULO: VIVIENDA SOCIAL INCLUSIVA - TIPO 2  
 DOS DORMITORIOS, AREA SOCIAL, COCINA Y BAÑO  
 (Diseño para personas con discapacidad Físico Motora)

DETALLE VENTANAS

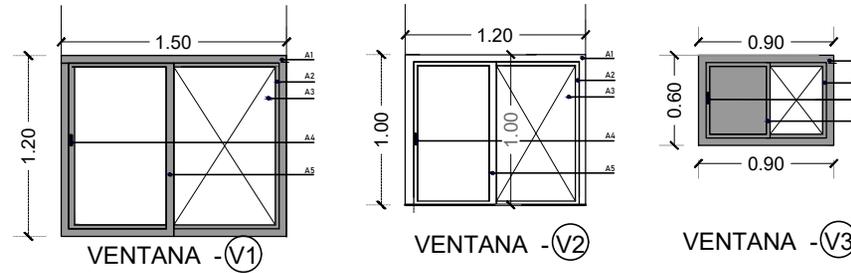

- REFERENCIAS
- A1 MARCO DE ALUMINIO LINEA 25
  - A2 HOJA DE VENTANA FIJA
  - A3 VIDRIO 4MM
  - A4 MANILLA ACCESORIO
  - A5 HOJA DE VENTANA CORREDIZA

DETALLE PUERTAS

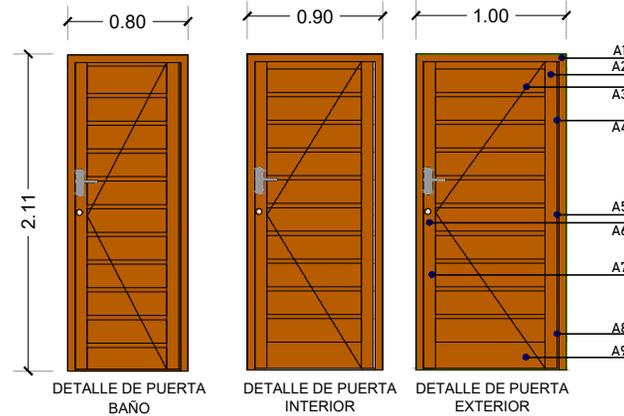

- REFERENCIAS
- A1 MARCO DE MADERA SEMIDURA 2"4"
  - A2 LARGUERO MADERA SEMIDURA
  - A3 TRAVESAÑO MADERA SEMIDURA
  - A4 BISAGRA DE 4" SUPERIOR
  - A5 BISAGRA DE 4" CENTRAL
  - A6 CHAPA INTERIOR DOS GOLPES  
CHAPA EXTERIOR TRES GOLPES
  - A7 LARGUERO MADERA SEMIDURA
  - A8 BISAGRA DE 4" INFERIOR
  - A9 TRAVESAÑO MADERA SEMIDURA INF.

**DETALLES CONSTRUCTIVOS**



**AGENCIA ESTATAL DE VIVIENDA**

NOMBRE DEL PROYECTO:  
**PROYECTO DE VIVIENDA NUEVA EN EL MUNICIPIO DE SAN LUCAS - FASE(XXI) 2024 - CHUQUISACA**

PROVINCIA:  
**NOR CINTI**

MUNICIPIO: **SAN LUCAS**  
 DEPARTAMENTO: **CHUQUISACA**

**DISEÑO ARQUITECTÓNICO**


**REVISADO Y APROBADO**

GESTIÓN:	<b>2024</b>
SUP. CONST.PROM.:	<b>53.37 M2</b>
ESCALA:	<b>1:50</b>
LÁMINA:	<b>22 / 23</b>

**4E - ACCESORIOS PARA INODORO**



**MODELO TIPO DE BARRANDA DOBLE**

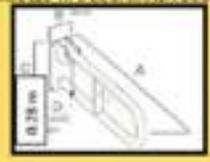

**MODELO TIPO DE BARRANDA SIMPLE**



**MODELO BARRANDA DE PIE**



**BARRANDA LATERAL DOBLE**

- A. 0.70 m. de longitud
- B. 0.12 m. de espacio entre barras
- C. 0.25 m. altura de la placa de sujeción

**BARRANDA LATERAL SIMPLE**

- A. 0.60 m. ± 0.25 m. de longitud
- B. 0.12 m. de ancho a la pared

**DIMENSIONES EN CM DE BARRA DOBLE Y DE PIE**





**NOTAS:**  
 Se deberá considerar barrandas dobles en los laterales del inodoro o baranda de pie.

**4F - ACCESORIOS PARA DUCHA**



**MODELO TIPO DE BARRANDA DOBLE**

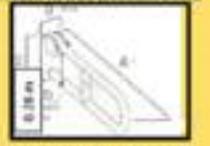


**MODELO TIPO DE BARRANDA SIMPLE**



**MODELO BARRANDA DE ESCARINA**



**DIMENSIONES EN CM DE ALTURAS DE BARRAS Y ASISTIVO**

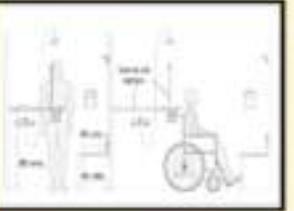

**DIMENSIONES EN CM DE BARRA SIMPLE EN POSICIÓN VERTICAL Y BARRA DE ESCARINA**



**BARRANDA LATERAL VERTICAL**

- A. 0.80 m. de longitud
- B. 0.12 m. de espacio entre barras

**BARRANDA LATERAL HORIZONTAL**

- A. 0.65 m. ± 0.10 m. de longitud
- B. 0.12 m. de ancho a la pared

**CONSIDERACIONES:**  
 Se deberá considerar para las barras de la ducha las condiciones físicas del adulto mayor o persona con discapacidad.

**DETALLES CONSTRUCTIVOS**



**AGENCIA ESTATAL DE VIVIENDA**

NOMBRE DEL PROYECTO:  
 PROYECTO DE VIVIENDA NUEVA EN EL MUNICIPIO DE SAN LUCAS - FASE(XXI) 2024 - CHUQUISACA

PROVINCIA:  
 NOR CINTI

MUNICIPIO: **SAN LUCAS**  
 DEPARTAMENTO: **CHUQUISACA**

DISEÑO ARQUITECTÓNICO

REVISADO Y APROBADO

GESTIÓN: **2024**  
 SUP. CONST.PROM.: **53.37 M2**  
 ESCALA: **1:50**  
 LÁMINA:  
**23 / 23**