


 AEVIVIENDA	AGENCIA ESTATAL DE VIVIENDA		DISEÑO ARQUITECTÓNICO	REVISADO Y APROBADO	GESTIÓN: 2024
	NOMBRE DEL PROYECTO: PROYECTO DE VIVIENDA CUALITATIVA EN EL MUNICIPIO DE MONTEAGUDO -FASE(XIX) 2024- CHUQUISACA				SUP. PROM: 44.24 M2
PROVINCIA: HERNANDO SILES	MUNICIPIO: MONTEAGUDO DEPARTAMENTO: CHUQUISACA				ESCALA: 1:75
					LÁMINA: 01 / 23

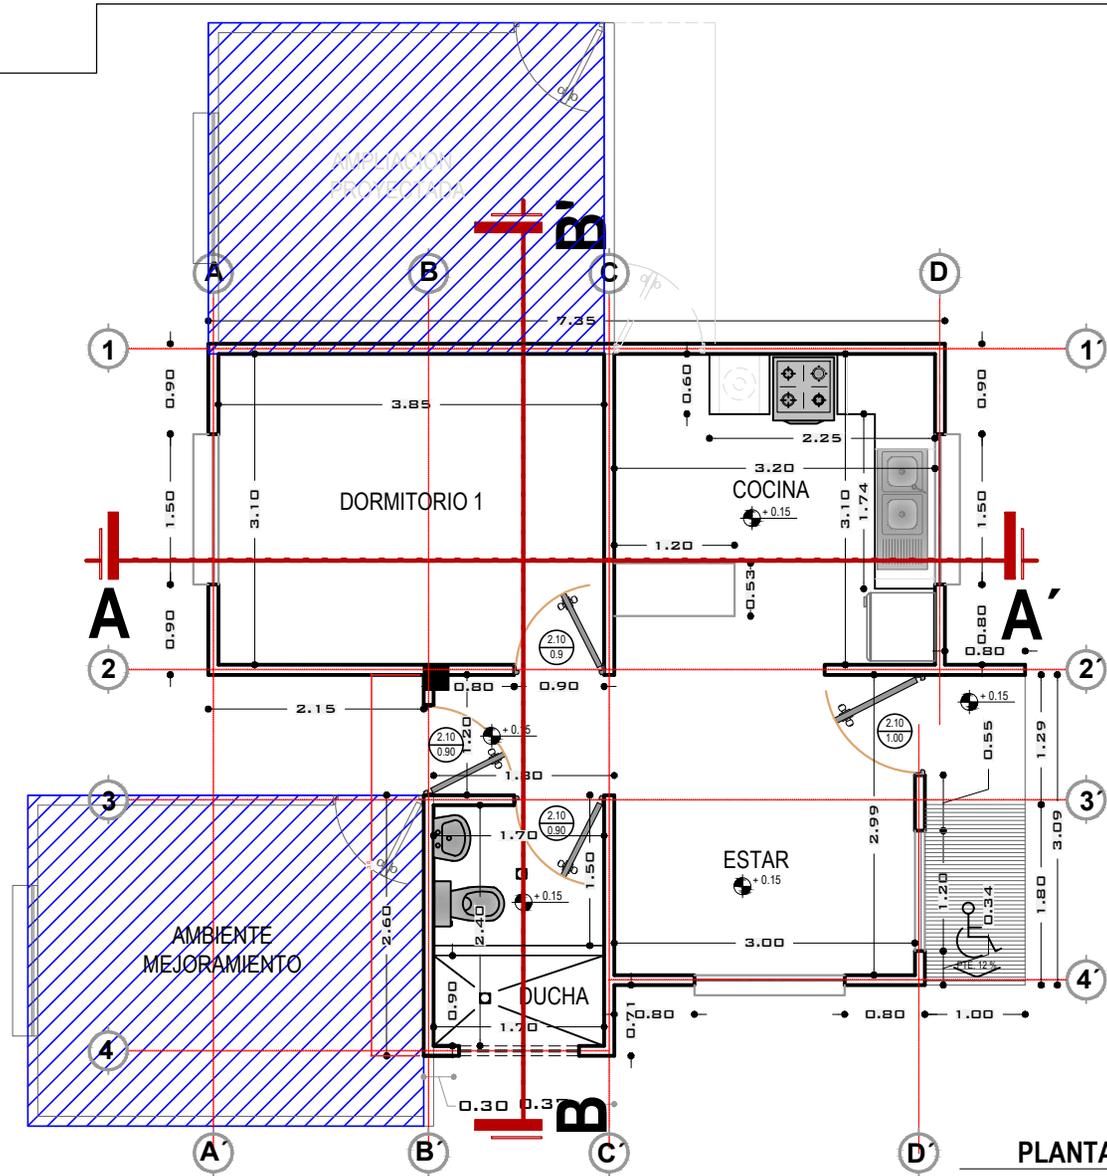

PLANTA ACOTADA



AGENCIA ESTATAL DE VIVIENDA

NOMBRE DEL PROYECTO:
**PROYECTO DE VIVIENDA CUALITATIVA EN EL MUNICIPIO DE MONTEAGUDO -FASE(XIX)
 2024- CHUQUISACA**

PROVINCIA:
HERNANDO SILES

MUNICIPIO: **MONTEAGUDO**
 DEPARTAMENTO: **CHUQUISACA**

DISEÑO ARQUITECTÓNICO


REVISADO Y APROBADO

GESTIÓN: **2024**

SUP. PROM: **44.24 M2**

ESCALA: **1:75**

LÁMINA:
02 / 23

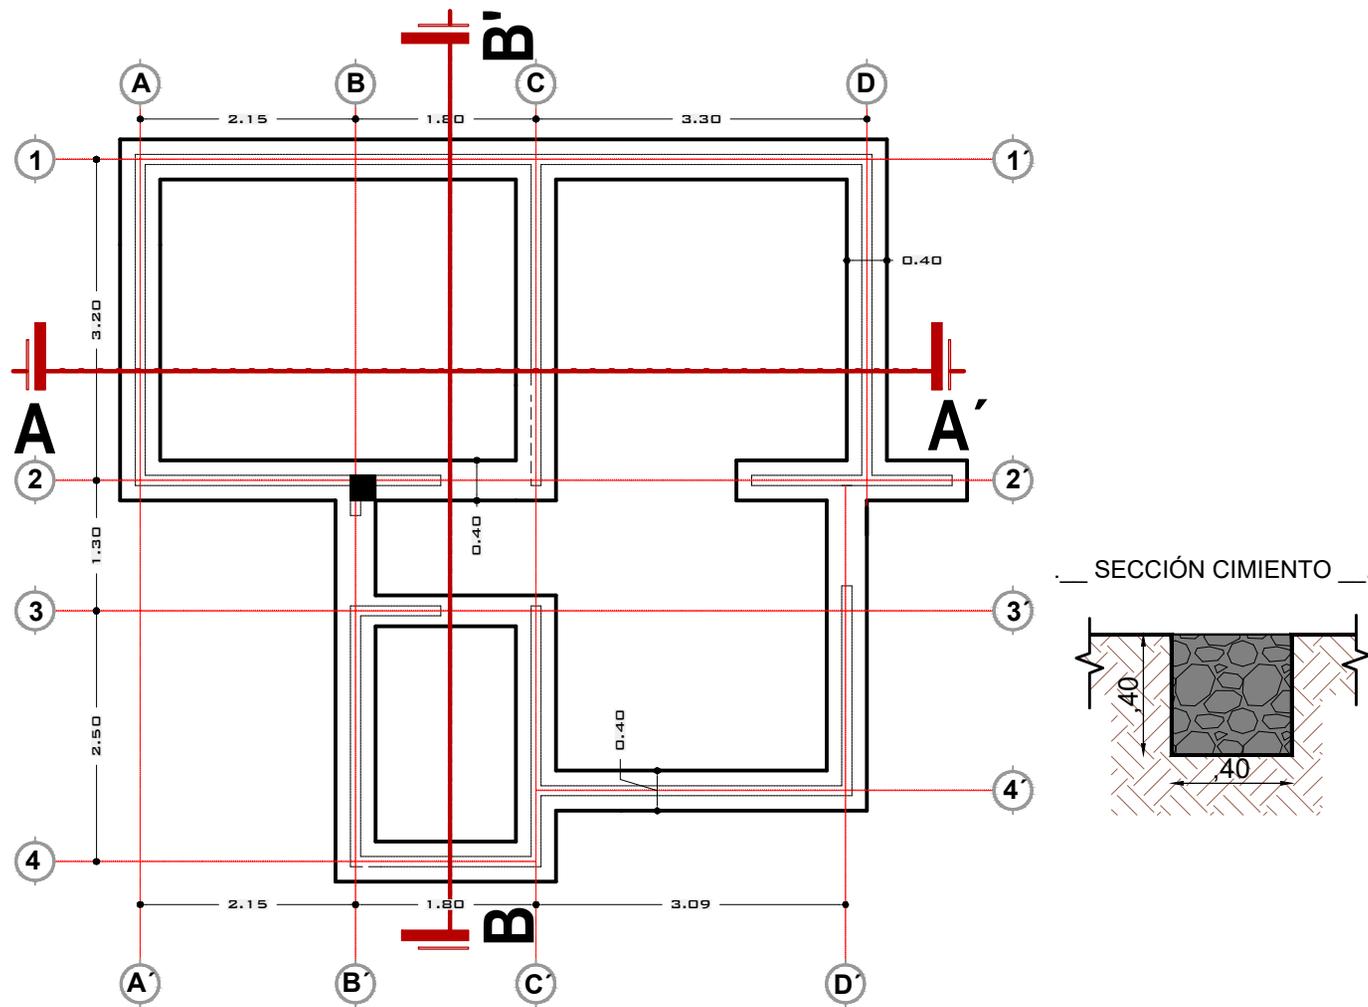

PLANO DE CIMIENTOS



AGENCIA ESTATAL DE VIVIENDA

NOMBRE DEL PROYECTO:
**PROYECTO DE VIVIENDA CUALITATIVA EN EL MUNICIPIO DE MONTEAGUDO -FASE(XIX)
 2024- CHUQUISACA**


PROVINCIA:
HERNANDO SILES

MUNICIPIO: **MONTEAGUDO**
 DEPARTAMENTO: **CHUQUISACA**

DISEÑO ARQUITECTÓNICO

REVISADO Y APROBADO

GESTIÓN: **2024**
 SUP. PROM: **44.24 M2**
 ESCALA: **1:75**
 LÁMINA:
03 / 23

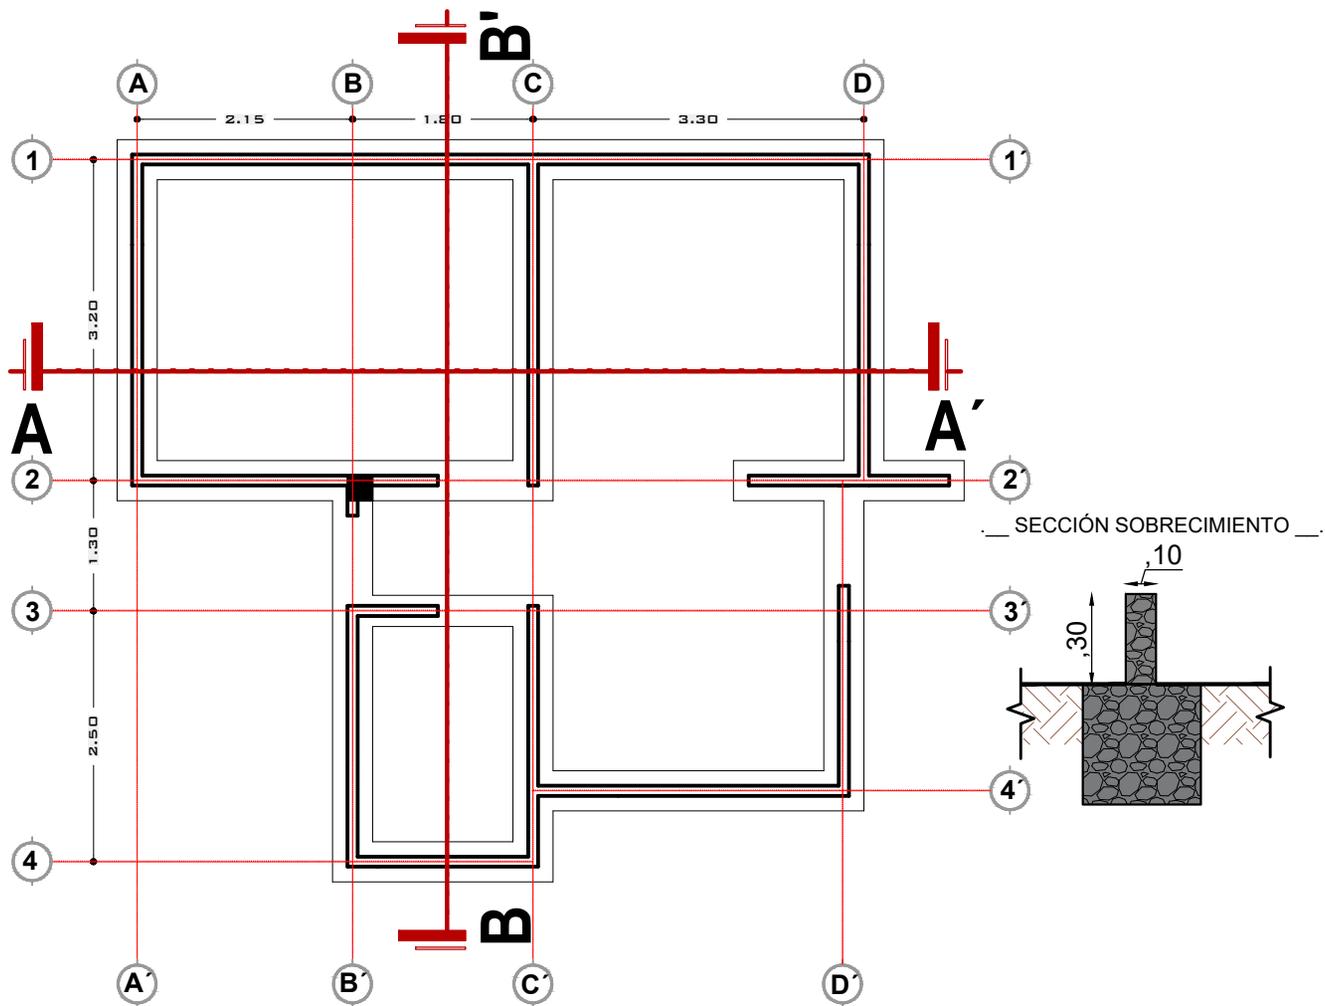

PLANO DE SOBRECIMIENTOS



AGENCIA ESTATAL DE VIVIENDA

NOMBRE DEL PROYECTO:
 PROYECTO DE VIVIENDA CUALITATIVA EN EL MUNICIPIO DE MONTEAGUDO -FASE(XIX)
 2024- CHUQUISACA

PROVINCIA:
 HERNANDO SILES


MUNICIPIO: MONTEAGUDO
 DEPARTAMENTO: CHUQUISACA

DISEÑO ARQUITECTÓNICO

REVISADO Y APROBADO


GESTIÓN: 2024
 SUP. PROM: 44.24 M2
 ESCALA: 1:75
 LÁMINA:
 04 / 23

6 H
 BILIZANTE
 ERAMICA

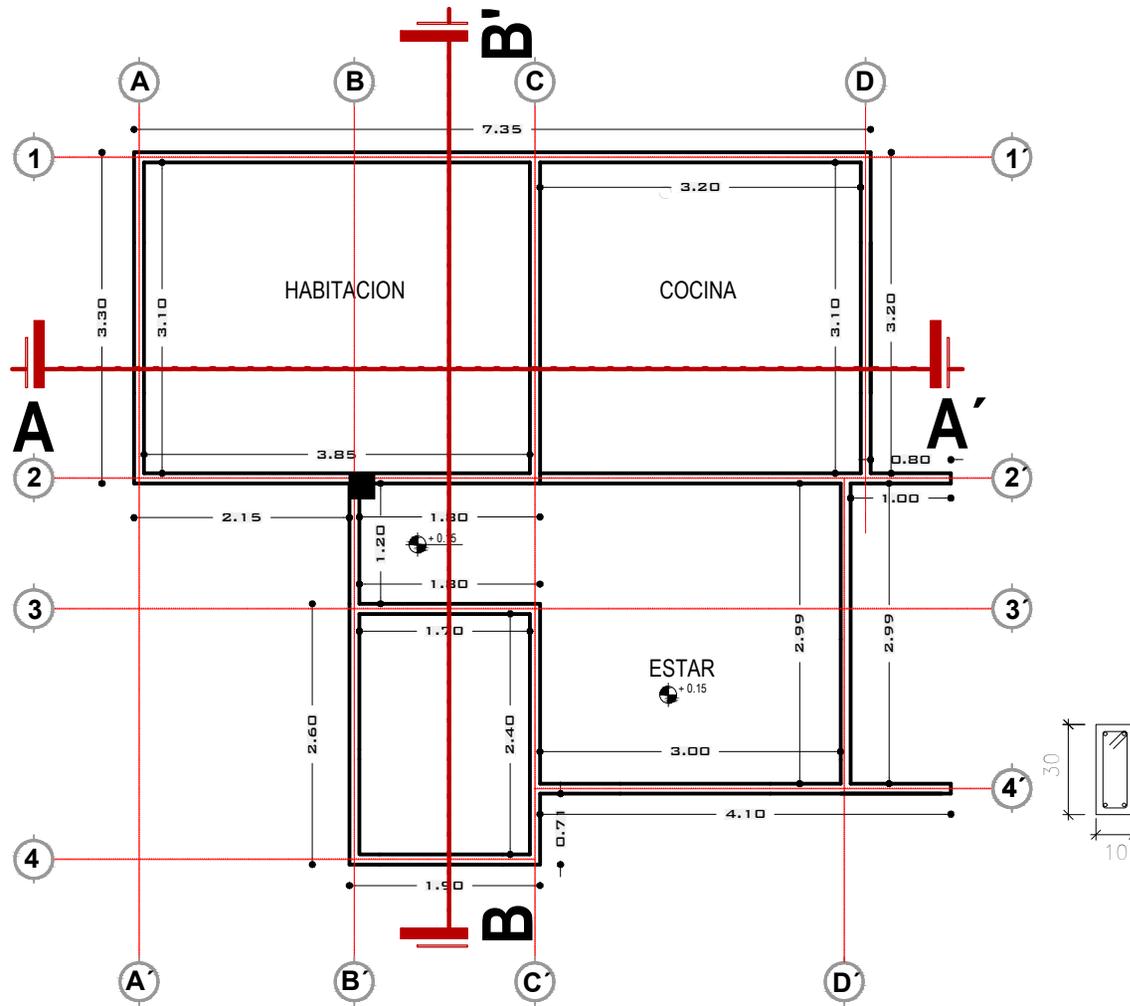

PLANO DE VIGA CADENA

	AGENCIA ESTATAL DE VIVIENDA		DISEÑO ARQUITECTÓNICO	REVISADO Y APROBADO	GESTIÓN: 2024
	NOMBRE DEL PROYECTO: PROYECTO DE VIVIENDA CUALITATIVA EN EL MUNICIPIO DE MONTEAGUDO -FASE(XIX) 2024- CHUQUISACA				SUP. PROM: 44.24 M2
PROVINCIA: HERNANDO SILES	MUNICIPIO: MONTEAGUDO DEPARTAMENTO: CHUQUISACA				ESCALA: 1:75
					LÁMINA: 06 / 23

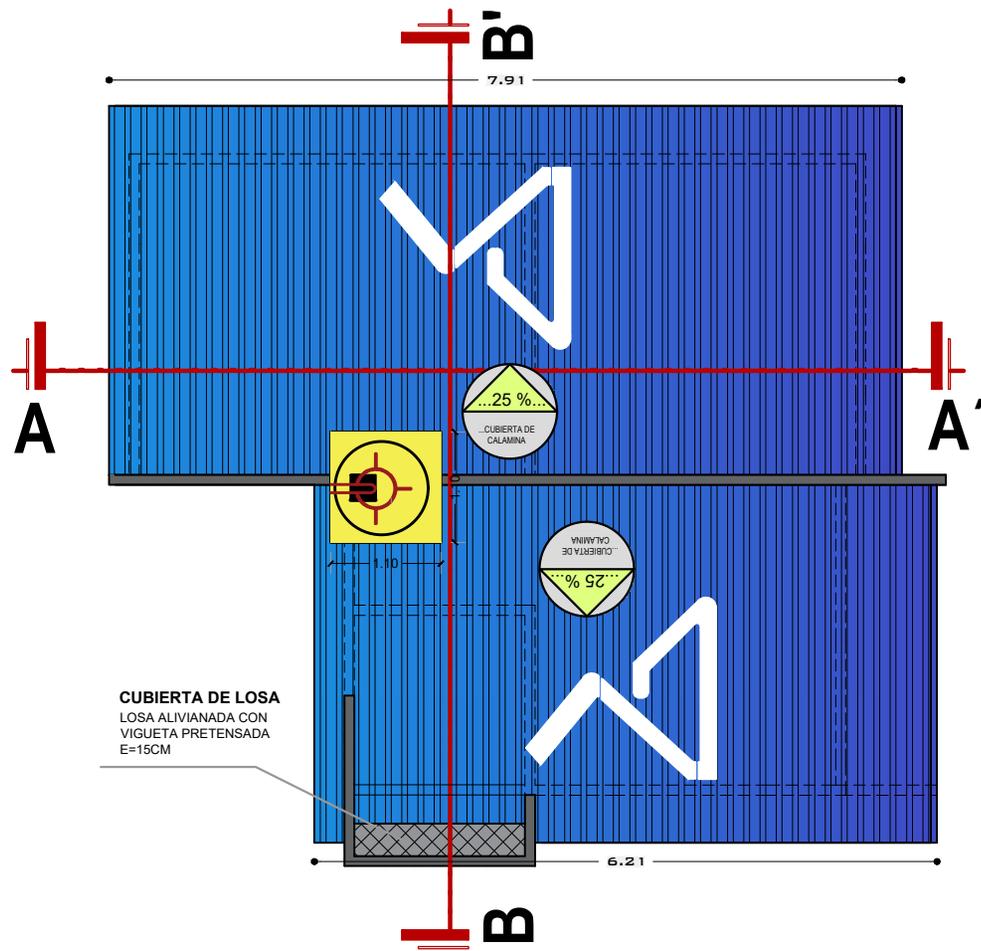

PLANO DE CUBIERTA



AGENCIA ESTATAL DE VIVIENDA

NOMBRE DEL PROYECTO:
PROYECTO DE VIVIENDA CUALITATIVA EN EL MUNICIPIO DE MONTEAGUDO -FASE(XIX)
2024- CHUQUISACA

PROVINCIA:
HERNANDO SILES

MUNICIPIO: MONTEAGUDO
DEPARTAMENTO: CHUQUISACA

DISEÑO ARQUITECTÓNICO


REVISADO Y APROBADO

GESTIÓN: 2024

SUP. PROM: 44.24 M2

ESCALA: 1:75

LÁMINA:
07 / 23

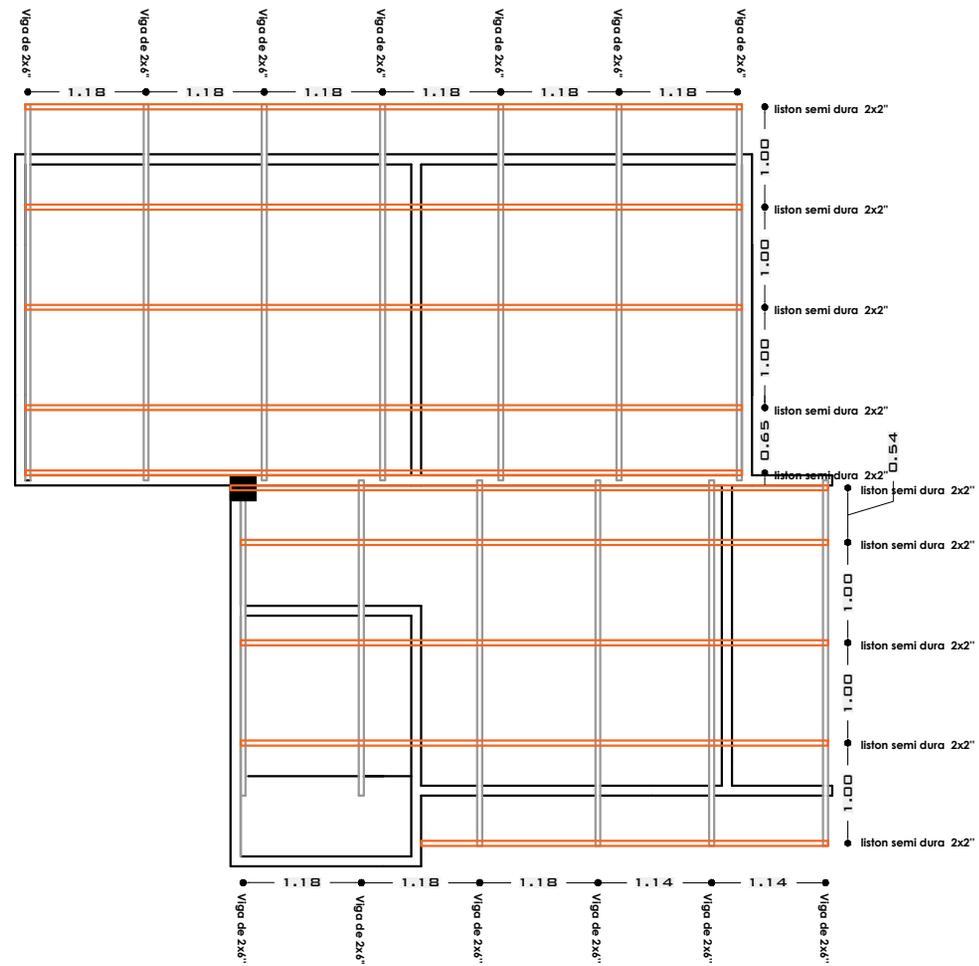

PLANO DE VIGAS



AGENCIA ESTATAL DE VIVIENDA

NOMBRE DEL PROYECTO:
**PROYECTO DE VIVIENDA CUALITATIVA EN EL MUNICIPIO DE MONTEAGUDO -FASE(XIX)
 2024- CHUQUISACA**

PROVINCIA:
HERNANDO SILES

MUNICIPIO: **MONTEAGUDO**
 DEPARTAMENTO: **CHUQUISACA**

DISEÑO ARQUITECTÓNICO


REVISADO Y APROBADO

GESTIÓN: **2024**

SUP. PROM: **44.24 M2**


ESCALA: **1:75**

LÁMINA:
08/ 23

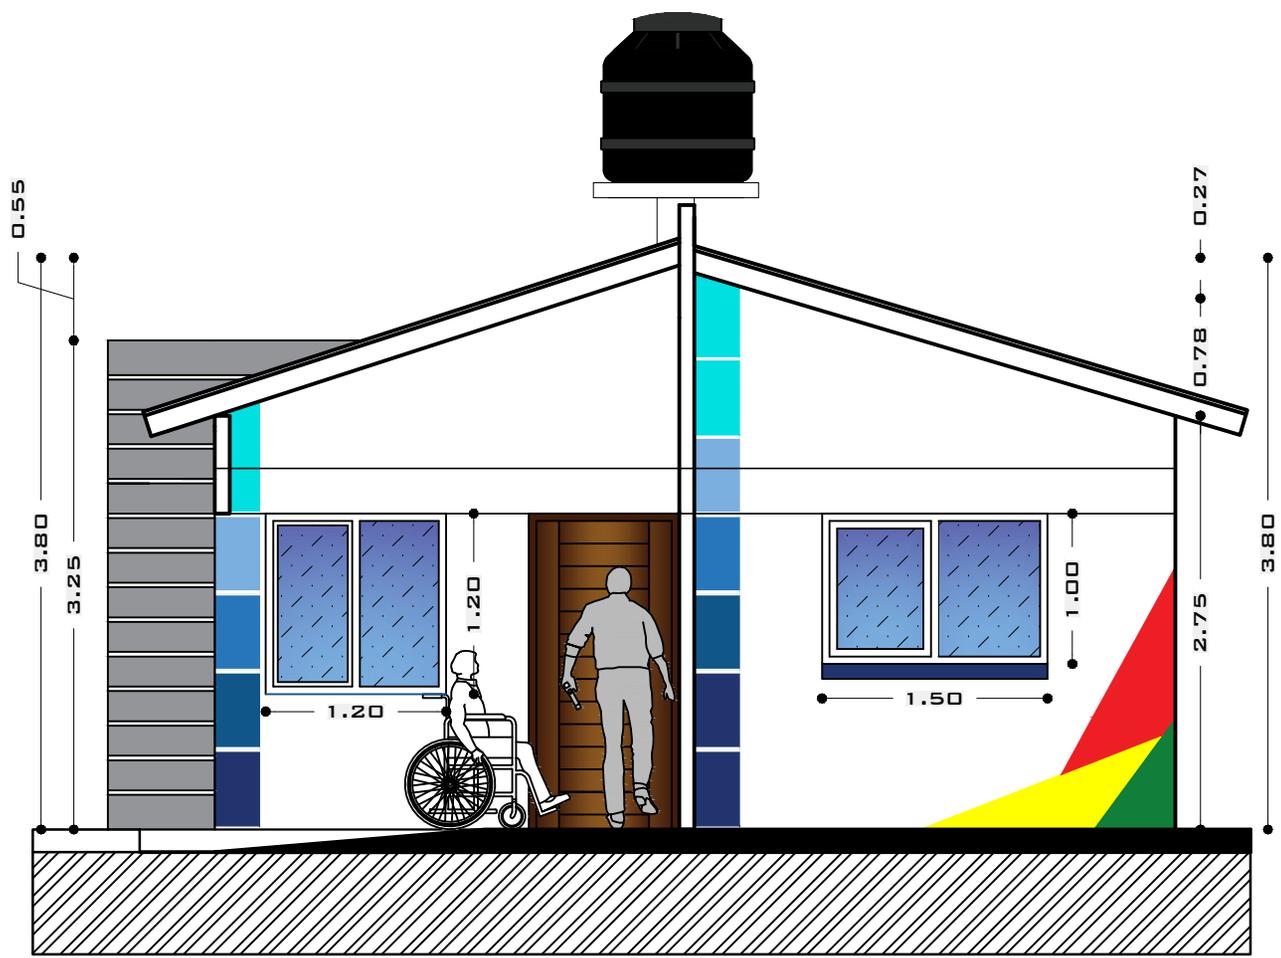

ELEVACION PRINCIPAL

	AGENCIA ESTATAL DE VIVIENDA		DISEÑO ARQUITECTÓNICO	REVISADO Y APROBADO	GESTIÓN: 2024
	NOMBRE DEL PROYECTO: PROYECTO DE VIVIENDA CUALITATIVA EN EL MUNICIPIO DE MONTEAGUDO -FASE(XIX) 2024- CHUQUISACA				SUP. PROM: 44.24 M2
PROVINCIA: HERNANDO SILES	MUNICIPIO: MONTEAGUDO DEPARTAMENTO: CHUQUISACA				ESCALA: 1:50
					LÁMINA: 09 / 23

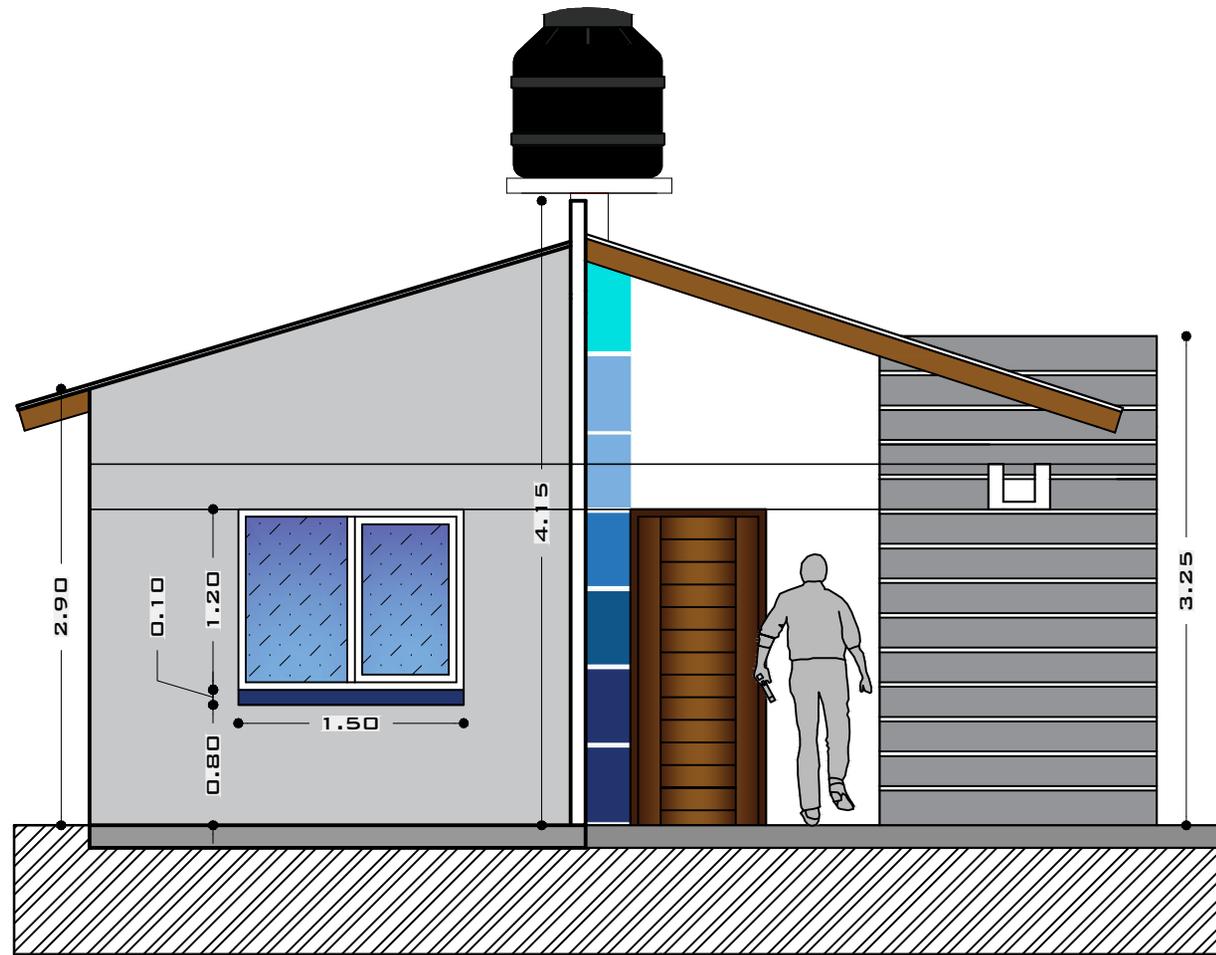

ELEVACION POSTERIOR



AGENCIA ESTATAL DE VIVIENDA

NOMBRE DEL PROYECTO:
**PROYECTO DE VIVIENDA CUALITATIVA EN EL MUNICIPIO DE MONTEAGUDO -FASE(XIX)
 2024- CHUQUISACA**

PROVINCIA:
HERNANDO SILES

MUNICIPIO: **MONTEAGUDO**
 DEPARTAMENTO: **CHUQUISACA**

DISEÑO ARQUITECTÓNICO


REVISADO Y APROBADO

GESTIÓN: **2024**

SUP. PROM: **44.24 M2**

ESCALA: **1:50**

LÁMINA:
10 / 23

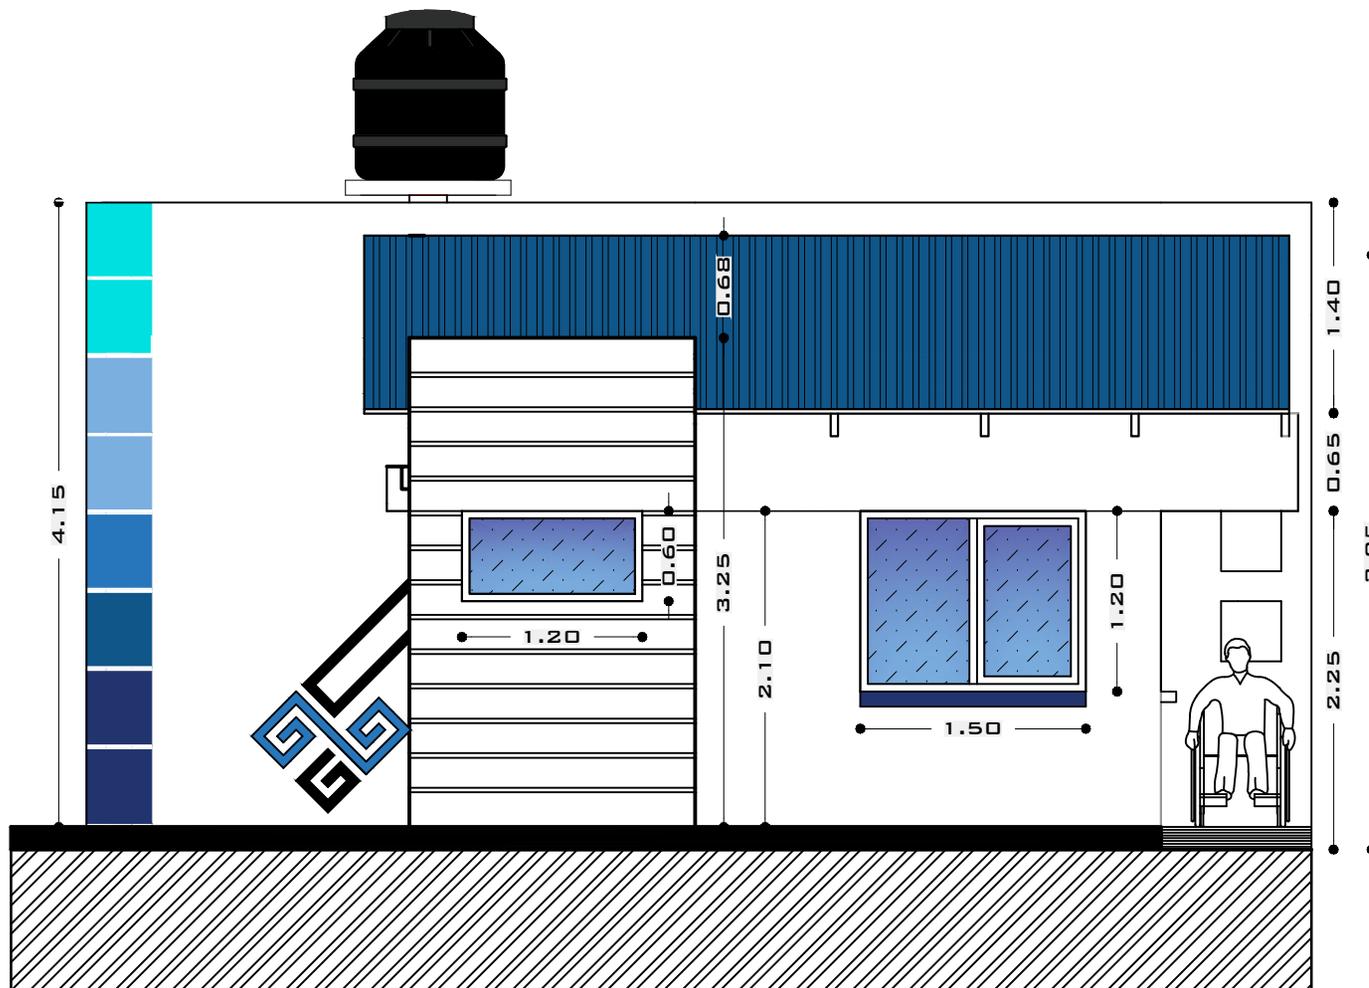

ELEVACION LATERAL IZQUIERDA



AGENCIA ESTATAL DE VIVIENDA

NOMBRE DEL PROYECTO:
**PROYECTO DE VIVIENDA CUALITATIVA EN EL MUNICIPIO DE MONTEAGUDO -FASE(XIX)
 2024- CHUQUISACA**

PROVINCIA:
HERNANDO SILES

MUNICIPIO: **MONTEAGUDO**
 DEPARTAMENTO: **CHUQUISACA**

DISEÑO ARQUITECTÓNICO

REVISADO Y APROBADO


GESTIÓN: **2024**

SUP. PROM: **44.24 M2**

ESCALA: **1:50**

LÁMINA:

11 / 23

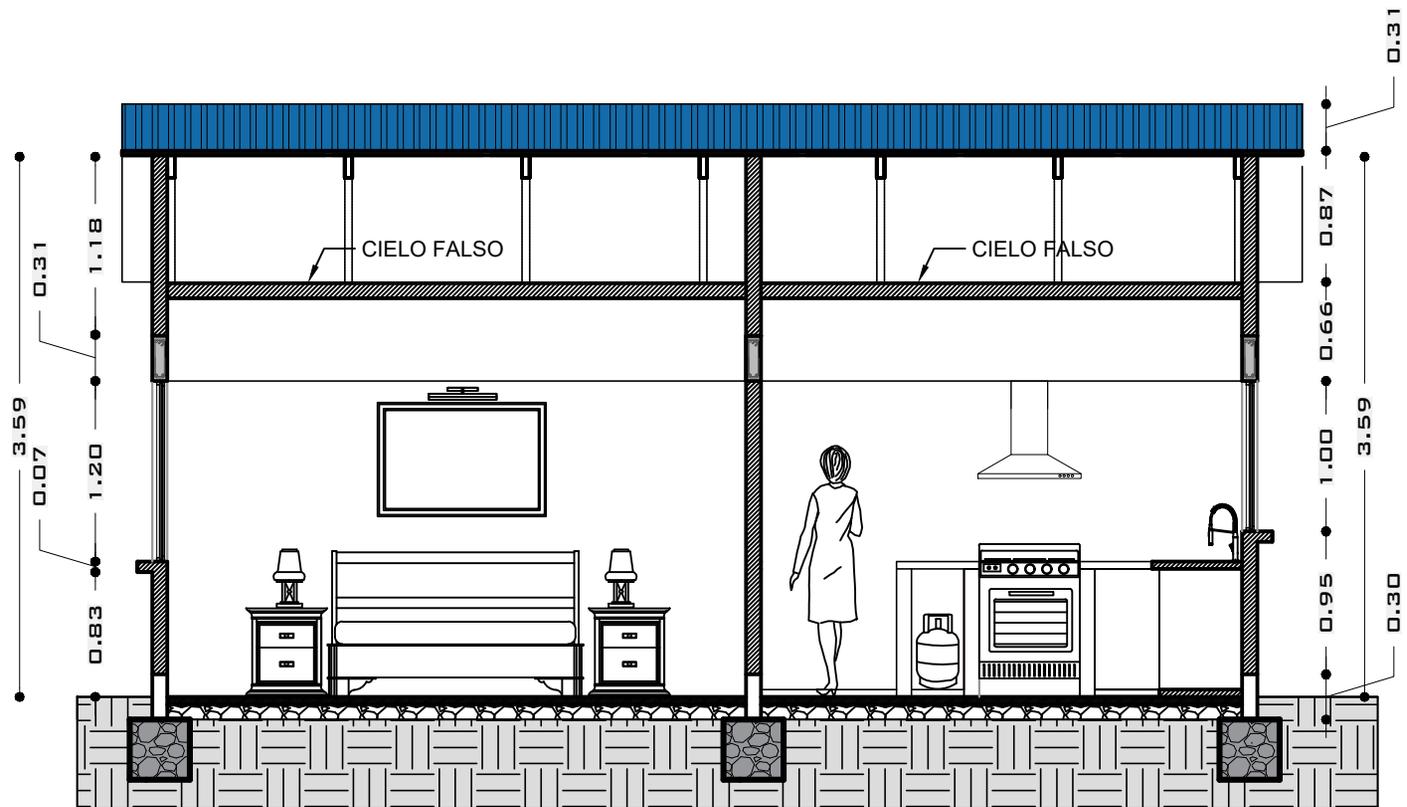

CORTE A-A'



AGENCIA ESTATAL DE VIVIENDA

NOMBRE DEL PROYECTO:
**PROYECTO DE VIVIENDA CUALITATIVA EN EL MUNICIPIO DE MONTEAGUDO -FASE(XIX)
 2024- CHUQUISACA**

PROVINCIA:
HERNANDO SILES

MUNICIPIO: **MONTEAGUDO**
 DEPARTAMENTO: **CHUQUISACA**

DISEÑO ARQUITECTÓNICO


REVISADO Y APROBADO

GESTIÓN: **2024**

SUP. PROM: **44.24 M2**

ESCALA: **1:50**

LÁMINA:
12 / 23

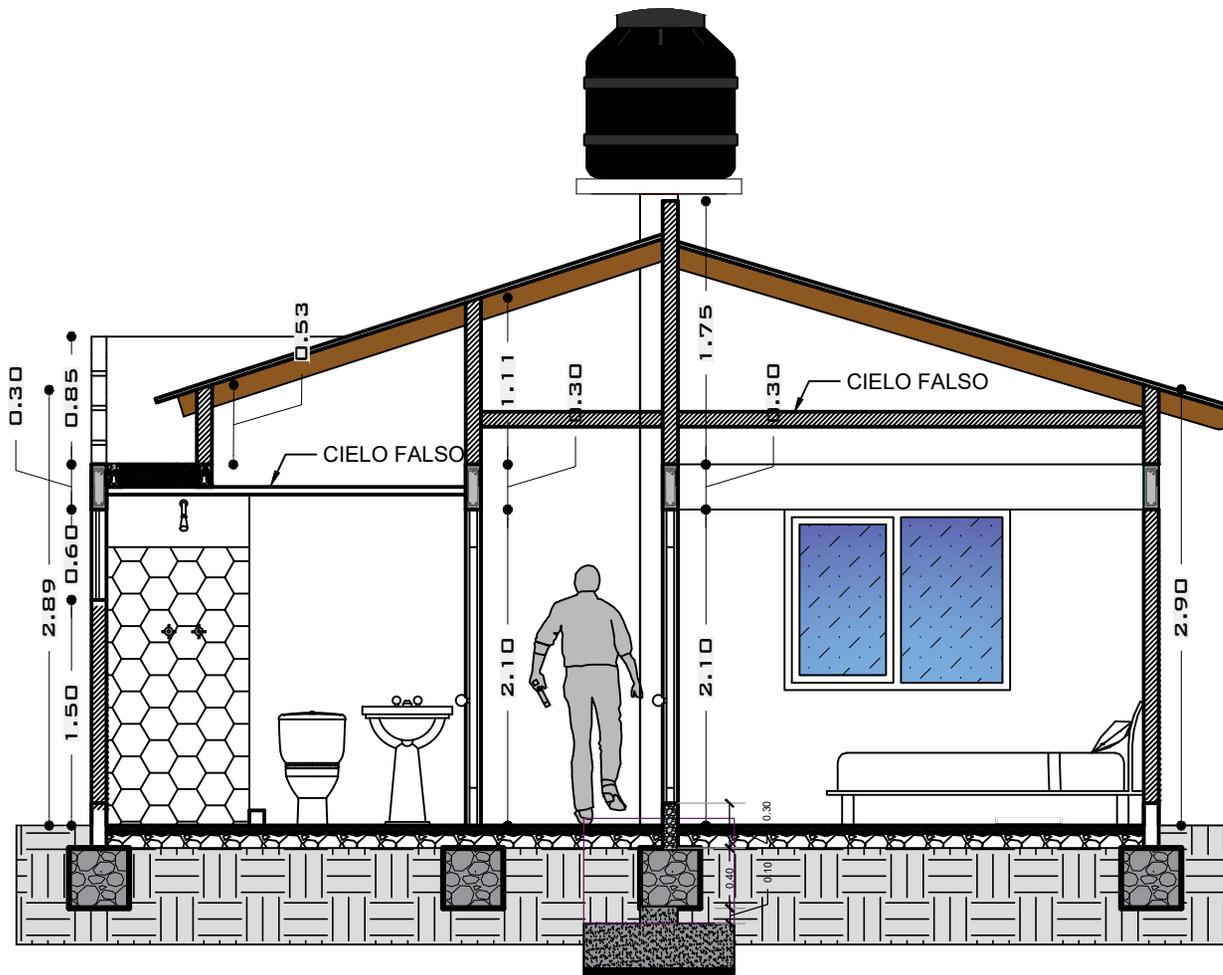

CORTE B-B'



AGENCIA ESTATAL DE VIVIENDA

NOMBRE DEL PROYECTO:
**PROYECTO DE VIVIENDA CUALITATIVA EN EL MUNICIPIO DE MONTEAGUDO -FASE(XIX)
 2024- CHUQUISACA**

PROVINCIA:
HERNANDO SILES

MUNICIPIO: **MONTEAGUDO**
 DEPARTAMENTO: **CHUQUISACA**



DISEÑO ARQUITECTÓNICO

REVISADO Y APROBADO

GESTIÓN: **2024**
 SUP. PROM: **44.24 M2**
 ESCALA: **1:50**
 LÁMINA:
13 / 23

PLANO DE INSTALACION DE AGUA POTABLE

REFERENCIAS	
	TAP TUBERIA DE AGUA POTABLE P.V.C
	TAP TUBERIA DE AGUA POTABLE P.V.C
	MONTANTE TAP
	MEDIDOR
	LLAVE DE PASO
	UNION UNIVERSAL
	INODORO
	LAVANDERIA
	DUCHA
	LAVAMANOS

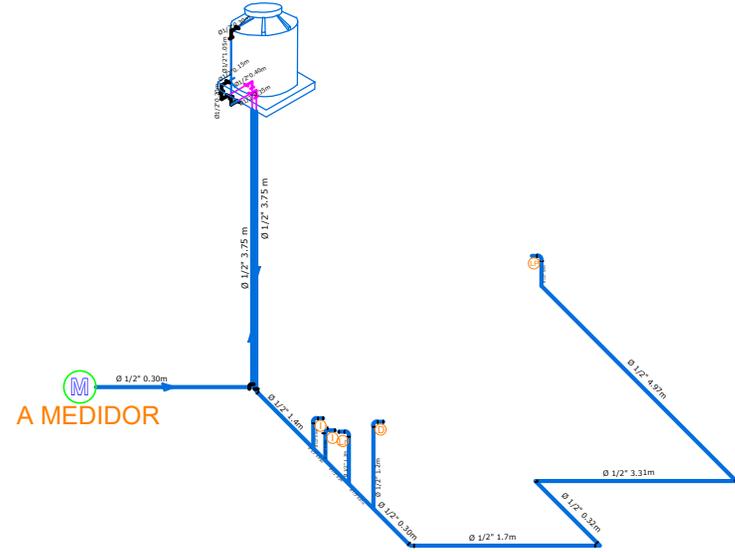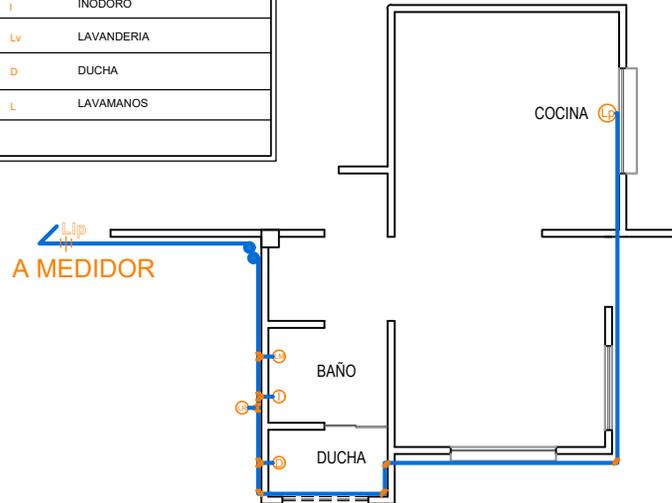

AGENCIA ESTATAL DE VIVIENDA	
NOMBRE DEL PROYECTO: PROYECTO DE VIVIENDA CUALITATIVA EN EL MUNICIPIO DE MONTEAGUDO -FASE(XIX) 2024- CHUQUISACA	
PROVINCIA: HERNANDO SILES	MUNICIPIO: MONTEAGUDO DEPARTAMENTO: CHUQUISACA

DISEÑO ARQUITECTÓNICO

REVISADO Y APROBADO

GESTIÓN:	2024
SUP. PROM:	44.24 M2
ESCALA:	1:75
LÁMINA:	14 / 23

PLANO DE INSTALACION SANITARIA




REFERENCIAS	
C.I.	CAMARA DE INSPECCION
—	TS PVC 4"
—	TS PVC 2"
CR ■	Caja de Registro (Sumidero Sifonado tipo CR)
RpS ■	Rejilla de Piso Sifonada
Rp ●	Rejilla de Piso
TV ●	Tuberia de Ventilación
Lm	Lavamanos
In	Inodoro
Lp	Lavaplatos
Du	Ducha
Lv	Lavanderia
	Ducha
	Ducha



REJILLA DE PISO C/ SIFON



REJILLA DE PISO PARA DUCHA

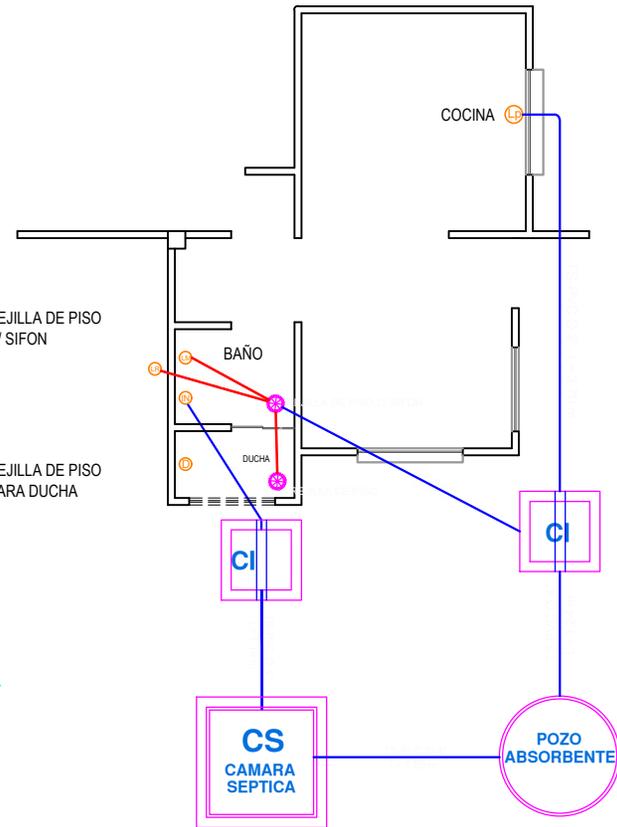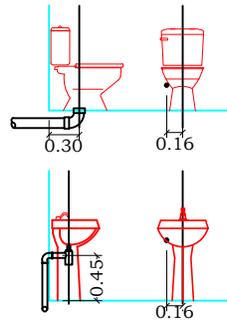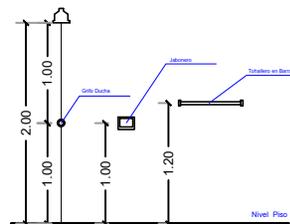

AGENCIA ESTATAL DE VIVIENDA

NOMBRE DEL PROYECTO:
**PROYECTO DE VIVIENDA CUALITATIVA EN EL MUNICIPIO DE MONTEAGUDO -FASE(XIX)
2024- CHUQUISACA**

PROVINCIA:
HERNANDO SILES

MUNICIPIO: **MONTEAGUDO**
DEPARTAMENTO: **CHUQUISACA**

DISEÑO ARQUITECTÓNICO

REVISADO Y APROBADO

GESTIÓN: **2024**

SUP. PROM: **44.24 M2**




ESCALA: **1:75**

LÁMINA:
15 / 23

DETALLE INSTALACION ELECTRICA

REFERENCIAS	
	TDS TABLERO DE DISTRIBUCION SECUNDARIO
	CIRCUITO DE ILUMINACION
	CIRCUITO DE TOMA CORRIENTES
	PUNTO DE ILUMINACION
	TOMA DE FUERZA
	TOMA CORRIENTE DOBLE
	INTERRUPTOR SIMPLE

DIAGRAMA UNIFILAR

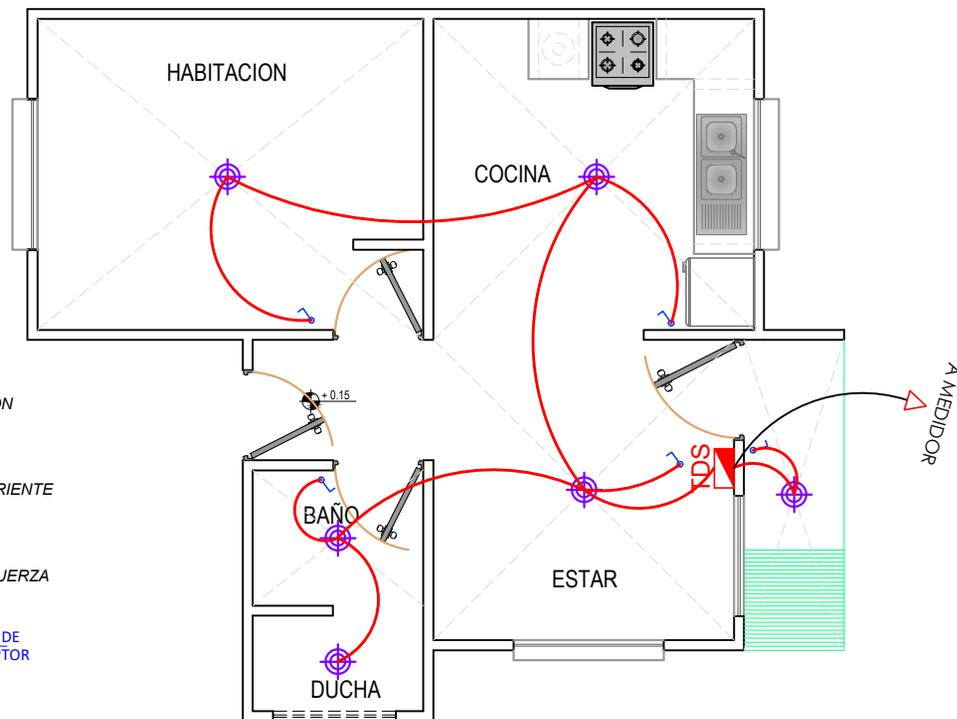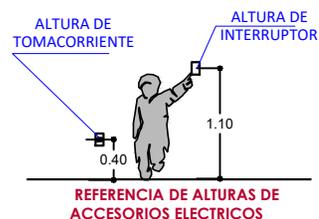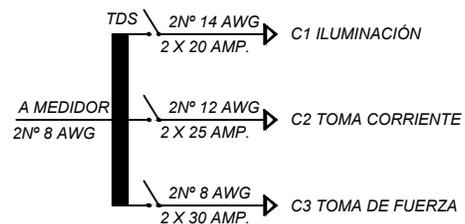

AGENCIA ESTATAL DE VIVIENDA

NOMBRE DEL PROYECTO:
**PROYECTO DE VIVIENDA CUALITATIVA EN EL MUNICIPIO DE MONTEAGUDO -FASE(XIX)
 2024- CHUQUISACA**

PROVINCIA:
HERNANDO SILES

MUNICIPIO: **MONTEAGUDO**
 DEPARTAMENTO: **CHUQUISACA**

DISEÑO ARQUITECTÓNICO

REVISADO Y APROBADO

GESTIÓN: **2024**
 SUP. PROM: **44.24 M2**
 ESCALA: **1:75**

LÁMINA:
16 / 23

DETALLES INSTALACION

**Area Central
Iluminación**


ALTURA DE
TOMACORRIENTE

0.40

ALTURA DE
INTERRUPTOR

1.10



**REFERENCIA DE ALTURAS DE
ACCESORIOS ELECTRICOS**

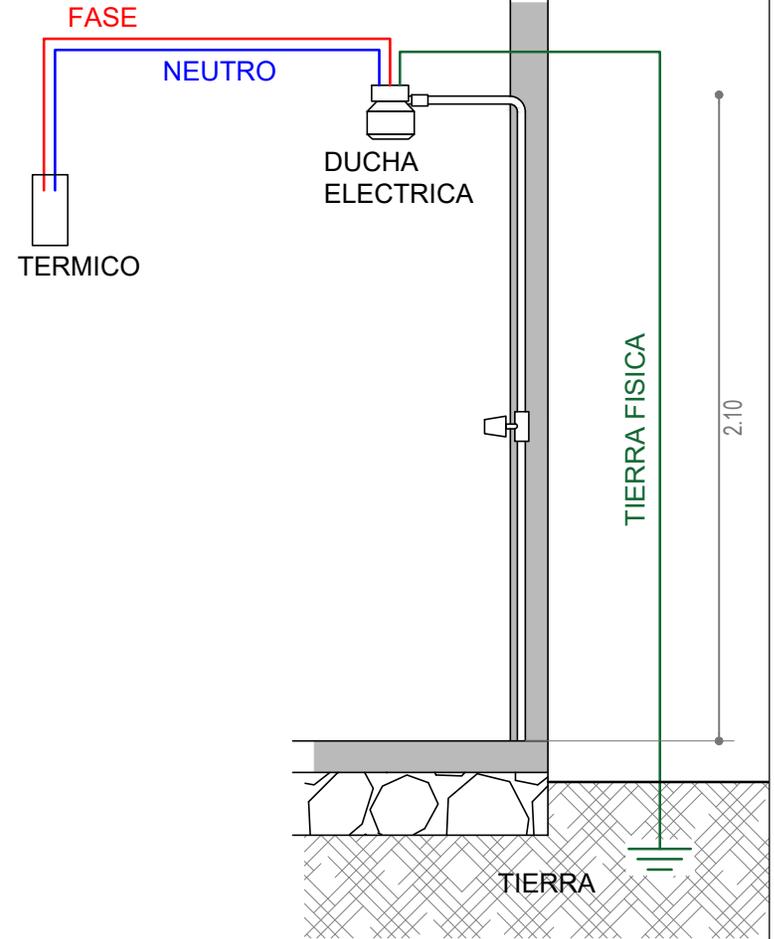

DETALLE DUCHAS

	AGENCIA ESTATAL DE VIVIENDA		DISEÑO ARQUITECTÓNICO	REVISADO Y APROBADO	GESTIÓN: 2024
	NOMBRE DEL PROYECTO: PROYECTO DE VIVIENDA CUALITATIVA EN EL MUNICIPIO DE MONTEAGUDO -FASE(XIX) 2024- CHUQUISACA				SUP. PROM: 44.24 M2
PROVINCIA: HERNANDO SILES	MUNICIPIO: MONTEAGUDO DEPARTAMENTO: CHUQUISACA				ESCALA: 1:50
					LÁMINA: 17 / 23

DETALLES INSTALACION

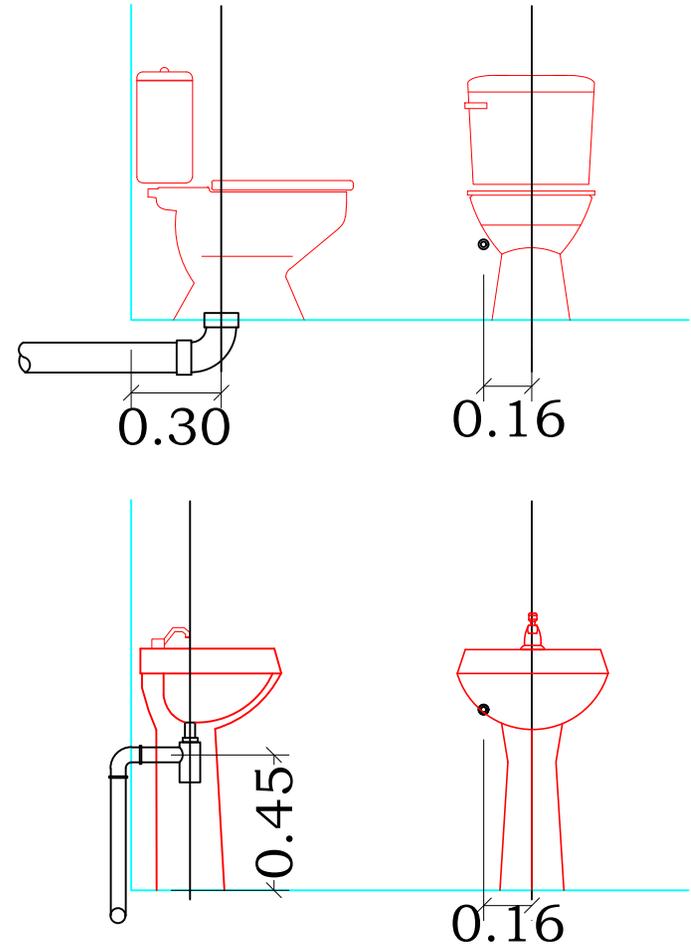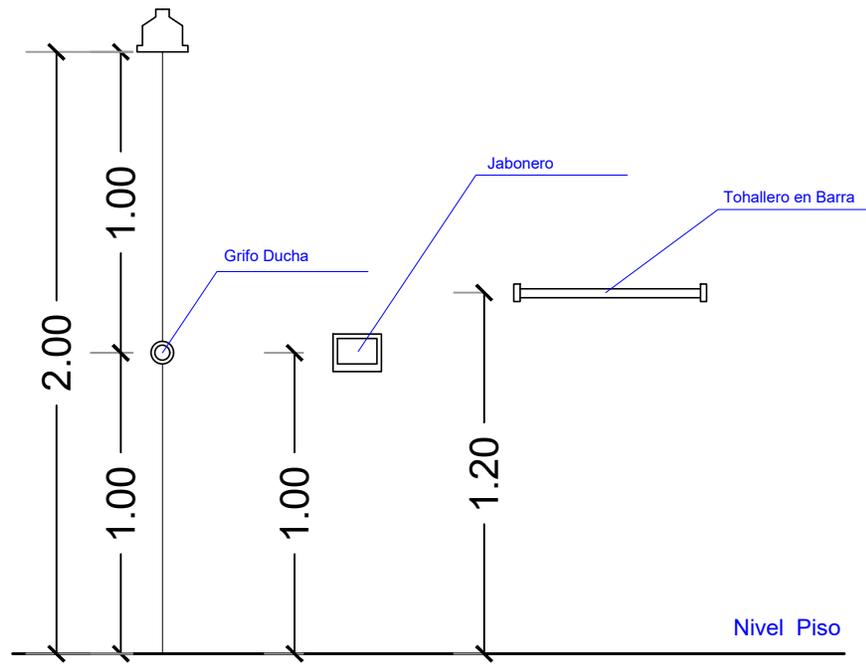

AGENCIA ESTATAL DE VIVIENDA

NOMBRE DEL PROYECTO:
**PROYECTO DE VIVIENDA CUALITATIVA EN EL MUNICIPIO DE MONTEAGUDO -FASE(XIX)
 2024- CHUQUISACA**

PROVINCIA:
HERNANDO SILES

MUNICIPIO: **MONTEAGUDO**
 DEPARTAMENTO: **CHUQUISACA**

DISEÑO ARQUITECTÓNICO

REVISADO Y APROBADO


GESTIÓN: **2024**

SUP. PROM: **44.24 M2**


ESCALA: **1:50**

LÁMINA:
18 / 23

DETALLES

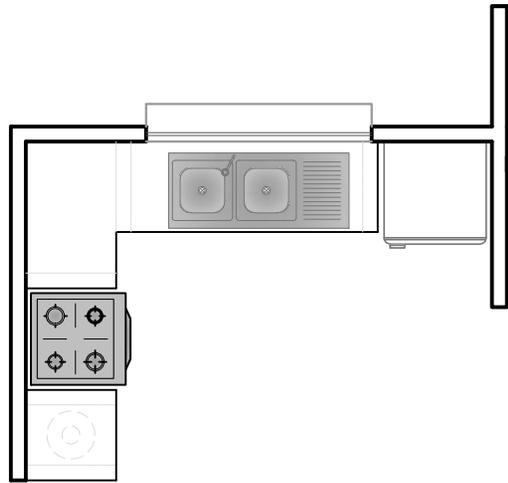


DETALLE VENTANAS

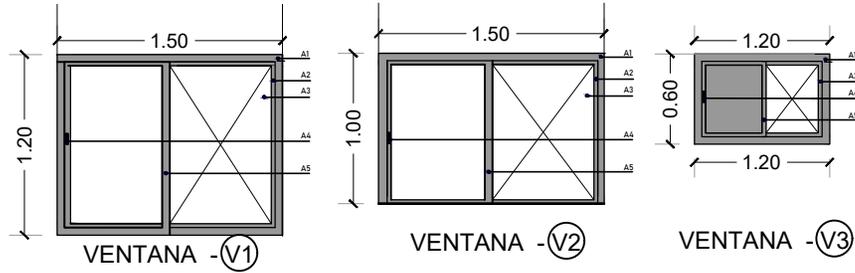

REFERENCIAS


- A1 MARCO DE ALUMINIO LINEA 25
- A2 HOJA DE VENTANA FIJA
- A3 VIDRIO 4MM
- A4 MANILLA ACCESORIO
- A5 HOJA DE VENTANA CORREDIZA

DETALLE PUERTAS

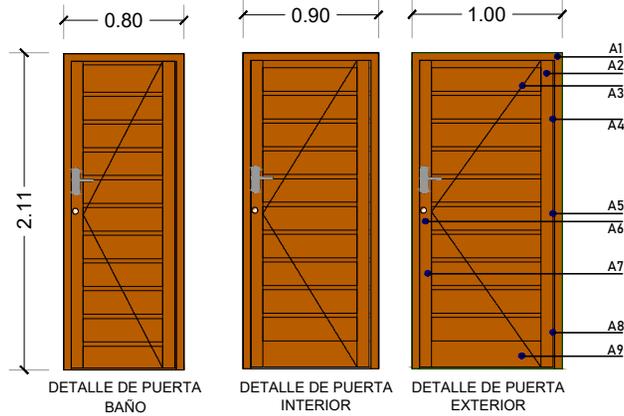

REFERENCIAS

- A1 MARCO DE MADERA SEMIDURA 2"4"
- A2 LARGUERO MADERA SEMIDURA
- A3 TRAVESAÑO MADERA SEMIDURA
- A4 BISAGRA DE 4" SUPERIOR
- A5 BISAGRA DE 4" CENTRAL
- A6 CHAPA INTERIOR DOS GOLPES
CHAPA EXTERIOR TRES GOLPES
- A7 LARGUERO MADERA SEMIDURA
- A8 BISAGRA DE 4" INFERIOR
- A9 TRAVESAÑO MADERA SEMIDURA INF.

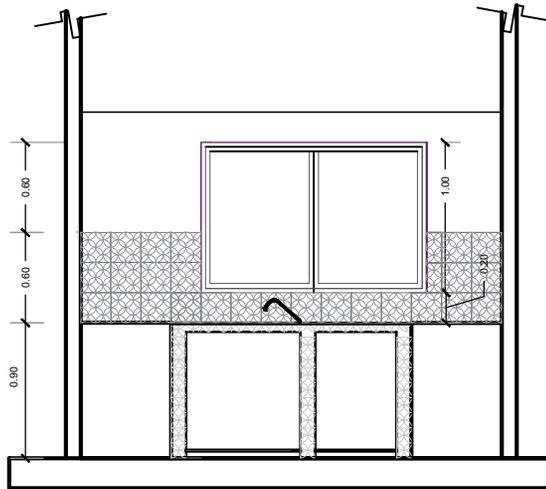

DETALLE COCINA

AGENCIA ESTATAL DE VIVIENDA

NOMBRE DEL PROYECTO:
**PROYECTO DE VIVIENDA CUALITATIVA EN EL MUNICIPIO DE MONTEAGUDO -FASE(XIX)
 2024- CHUQUISACA**

PROVINCIA:
HERNANDO SILES

MUNICIPIO: **MONTEAGUDO**
 DEPARTAMENTO: **CHUQUISACA**

DISEÑO ARQUITECTÓNICO

REVISADO Y APROBADO

GESTIÓN: **2024**


SUP. PROM: **44.24 M2**

ESCALA: **1:50**

LÁMINA:
19 / 23



DETALLE CAMARA DE INSPECCION

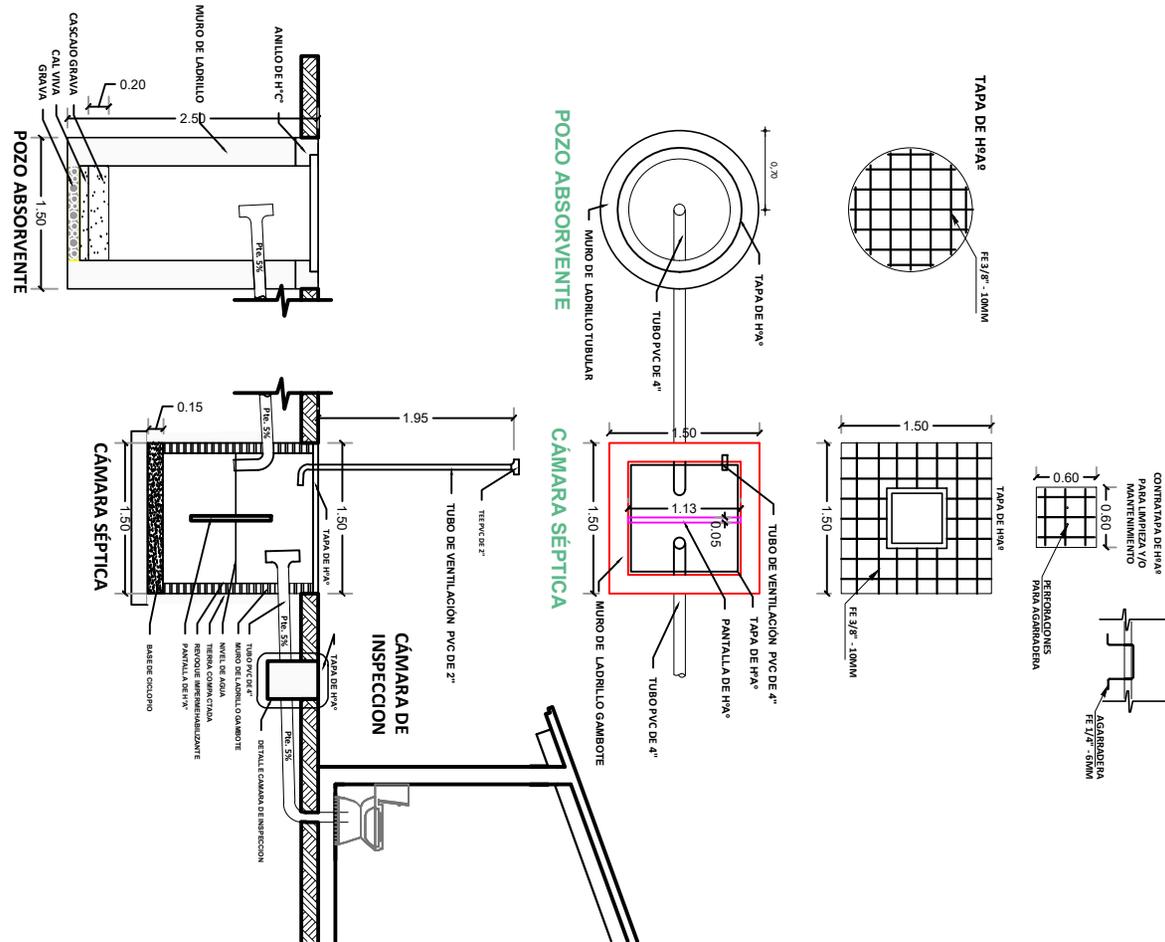

DETALLES
CAMARA DE INSPECCION
CAMARA SEPTICA
POZO DE ABSORBENTE



AGENCIA ESTATAL DE VIVIENDA

NOMBRE DEL PROYECTO:
**PROYECTO DE VIVIENDA CUALITATIVA EN EL MUNICIPIO DE MONTEAGUDO -FASE(XIX)
2024- CHUQUISACA**

PROVINCIA:
HERNANDO SILES

MUNICIPIO: **MONTEAGUDO**
DEPARTAMENTO: **CHUQUISACA**

DISEÑO ARQUITECTÓNICO

REVISADO Y APROBADO


GESTIÓN: **2024**

SUP. PROM: **44.24 M2**

ESCALA: **1:75**

LÁMINA:
20/ 23

DETALLES

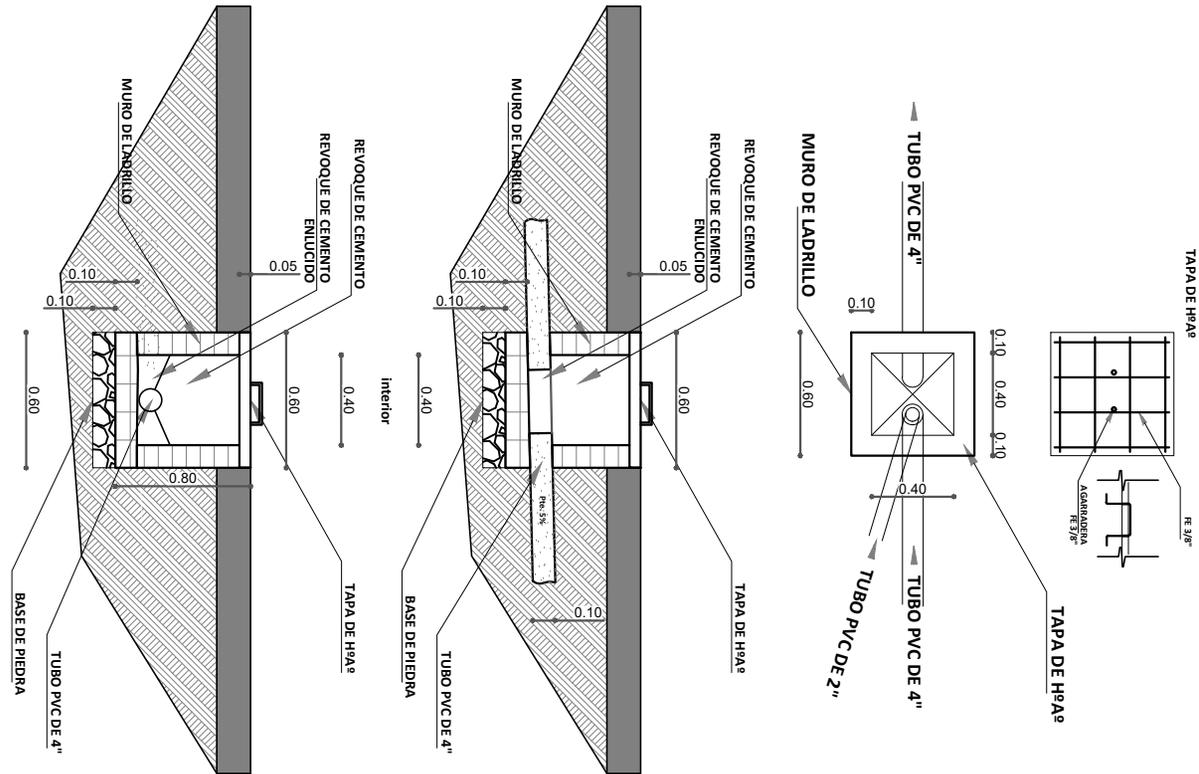

COMUNIDAD

C-9



AGENCIA ESTATAL DE VIVIENDA

NOMBRE DEL PROYECTO:
**PROYECTO DE VIVIENDA CUALITATIVA EN EL MUNICIPIO DE MONTEAGUDO -FASE(XIX)
 2024- CHUQUISACA**

PROVINCIA:
HERNANDO SILES

MUNICIPIO: **MONTEAGUDO**
 DEPARTAMENTO: **CHUQUISACA**

DISEÑO ARQUITECTÓNICO

REVISADO Y APROBADO

GESTIÓN: **2024**


SUP. PROM: **44.24 M2**

ESCALA: **1:50**

LÁMINA:


21 / 23

DETALLES CONSTRUCTIVOS

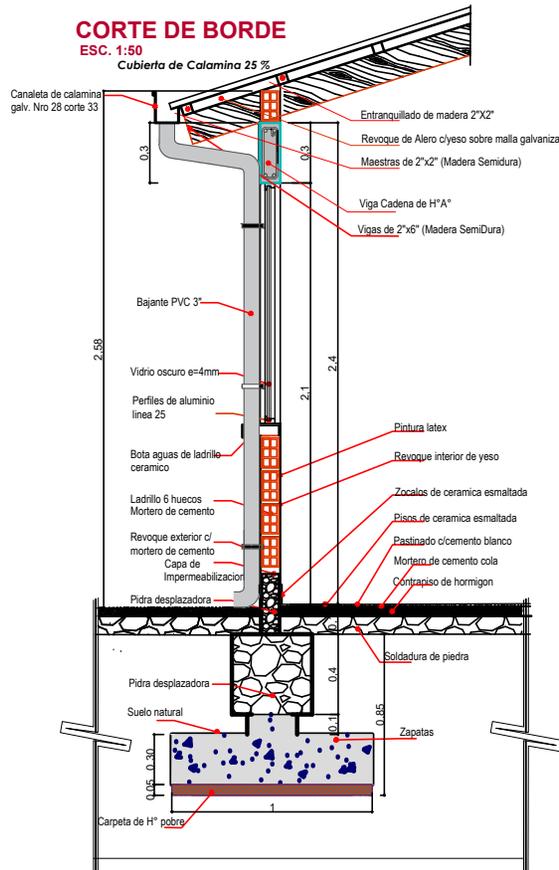


DETALLE: HORMIGON ARMADO

DETALLE VIGA CADENA DE H° A° ESC. 1:15

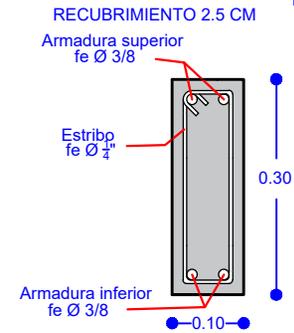



DETALLE ZAPATA DE H° A° Sección 1.00m x 1.00m ESC. 1:30

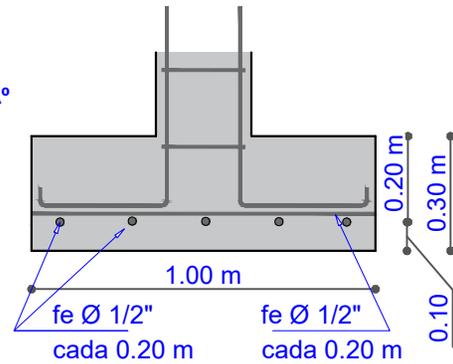

**ZAPATAS H° A°
VIGA CADENA H° A°
COLUMNAS H° A°**
Hormigón: H-21
Acero en barras: AH-500
Acero en estribos: AH-500

DETALLE DE ZAPATA Y COLUMNA

DETALLE COLUMNA ESC. 1:20

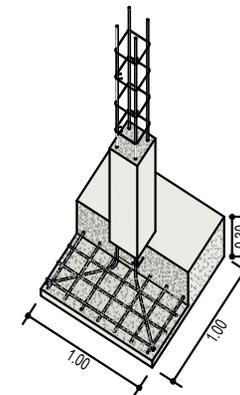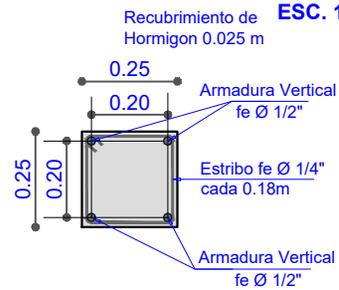

HORMIGON ARMADO

Norma: CBH 87
Hormigón: $f'c=210$
Acero $f'y$: B500S

Recubrimiento Cimentación: 5.0 cm
Recubrimiento Columnas : 2.5 cm
Recubrimiento Vigas: 2.5 cm
Tamaño máximo del árido: 20 mm

AGENCIA ESTATAL DE VIVIENDA

NOMBRE DEL PROYECTO:
**PROYECTO DE VIVIENDA CUALITATIVA EN EL MUNICIPIO DE MONTEAGUDO -FASE(XIX)
2024- CHUQUISACA**

PROVINCIA:
HERNANDO SILES

MUNICIPIO: **MONTEAGUDO**
DEPARTAMENTO: **CHUQUISACA**

DISEÑO ARQUITECTÓNICO

REVISADO Y APROBADO

GESTIÓN: **2024**

SUP. PROM: **44.24 M2**

ESCALA: **s/e**

LÁMINA:
22 / 23



VISTAS 3D



	AGENCIA ESTATAL DE VIVIENDA		DISEÑO ARQUITECTÓNICO	REVISADO Y APROBADO	GESTIÓN: 2024
	NOMBRE DEL PROYECTO: PROYECTO DE VIVIENDA CUALITATIVA EN EL MUNICIPIO DE MONTEAGUDO -FASE(XIX) 2024- CHUQUISACA				SUP. PROM: 44.24 M2 ESCALA: s/e
PROVINCIA: HERNANDO SILES	MUNICIPIO: MONTEAGUDO DEPARTAMENTO: CHUQUISACA				LÁMINA: 23 / 23