
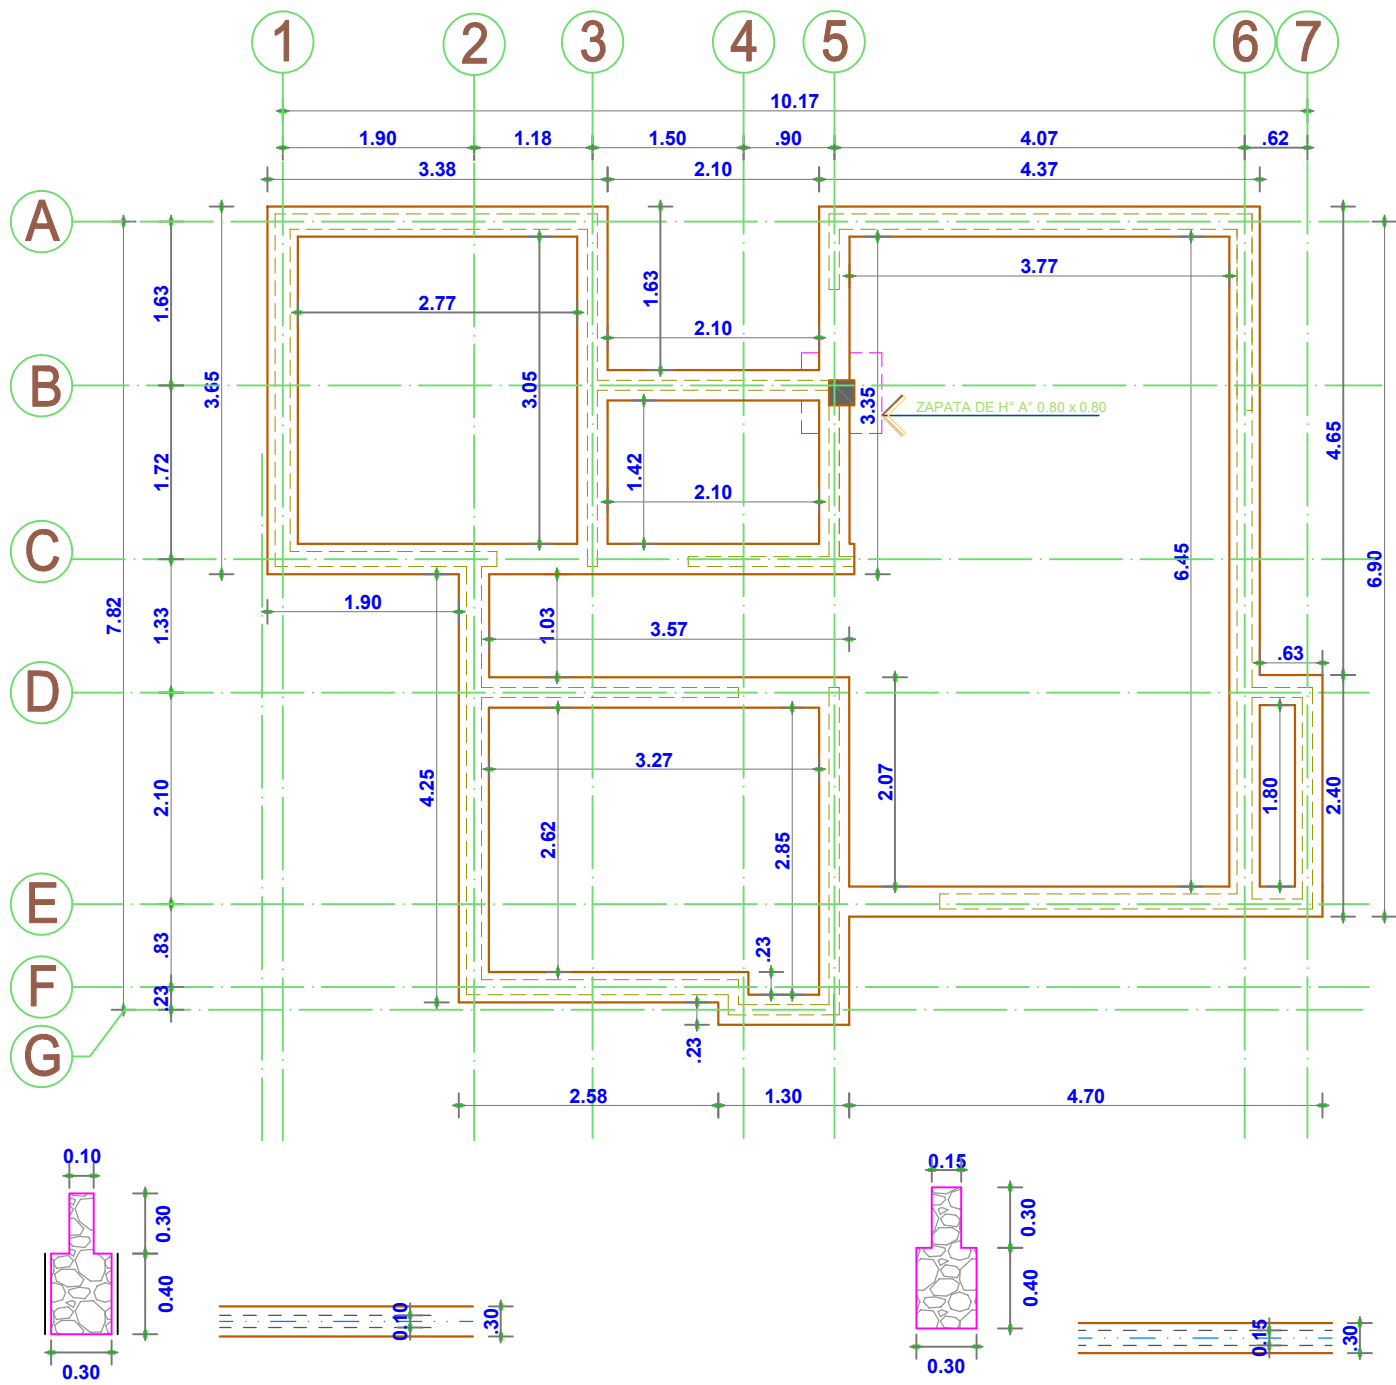


MODULO 1: VIVIENDA SOCIAL INCLUSIVA - TIPO 1

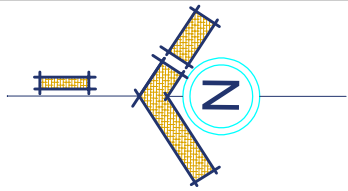

PLANO DE CIMIENTOS


ESC. 1:75

	AGENCIA ESTATAL DE VIVIENDA-AEVIVIENDA		DISEÑO ARQUITECTONICO	REVISADO Y APROBADO	FECHA: JUNIO/2024
	PROYECTO: PROYECTO DE VIVIENDA NUEVA EN EL MUNICIPIO DE TINGUIPAYA -FASE(VIII) 2024- POTOSI				SUPERFICIE: 68.63 M2
	MUNICIPIO: TINGUIPAYA				LAMINA: 1 / 17
	PROVINCIA: TOMAS FRIAS	DEPARTAMENTO: POTOSI			



2 / 17

MODULO 1: VIVIENDA SOCIAL INCLUSIVA - TIPO 1

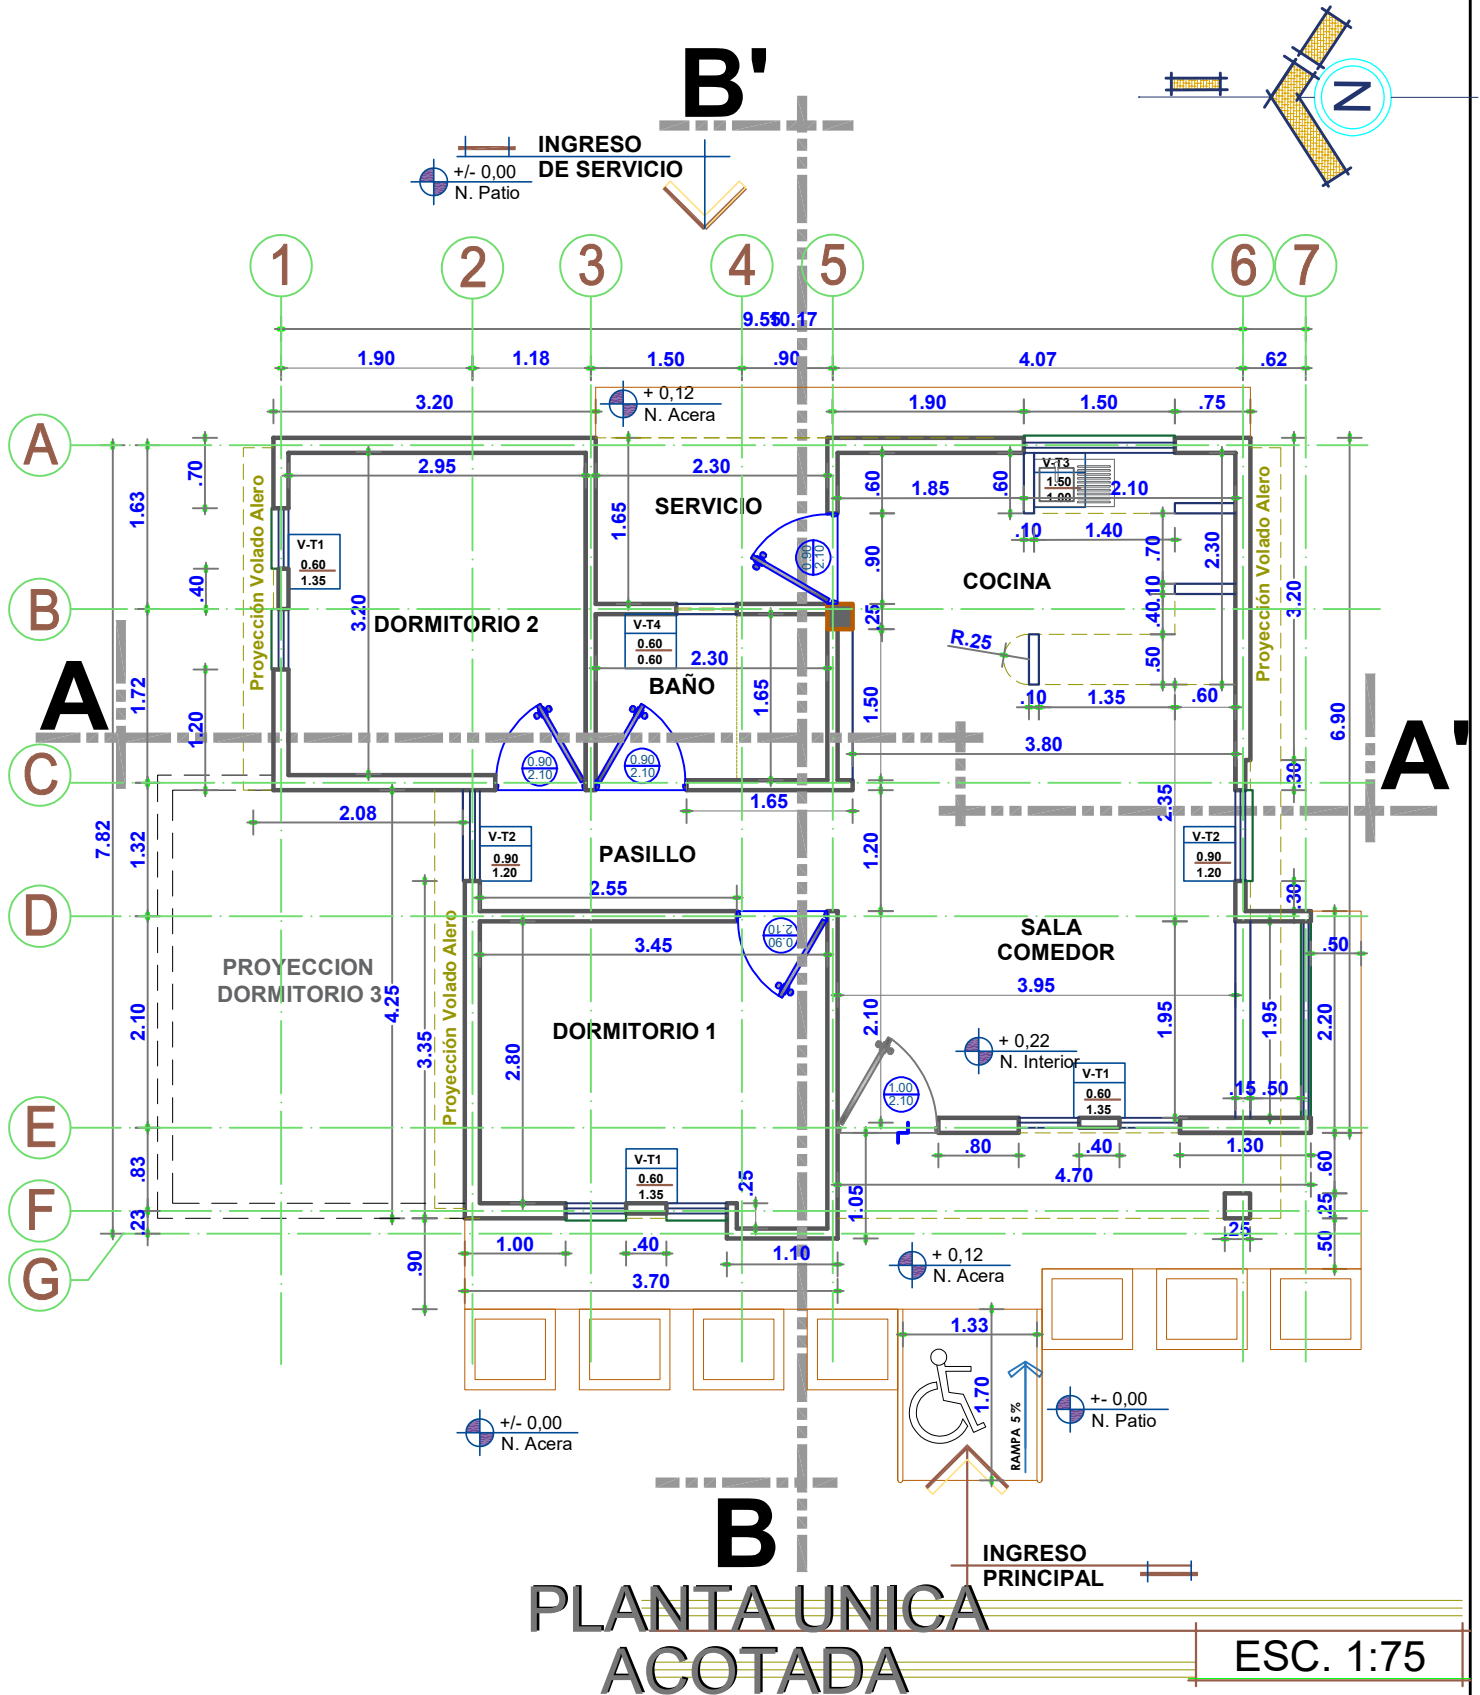

AGENCIA ESTATAL DE VIVIENDA-AEVIVIENDA

PROYECTO: PROYECTO DE VIVIENDA NUEVA EN EL MUNICIPIO DE TINGUIPAYA -FASE(VIII) 2024- POTOSI

MUNICIPIO: TINGUIPAYA

PROVINCIA: TOMAS FRIAS

DEPARTAMENTO: POTOSI

DISEÑO ARQUITECTONICO

REVISADO Y APROBADO

FECHA: JUNIO/2024

SUPERFICIE: 68.63 M2

LAMINA:

3 / 17

MODULO 1: VIVIENDA SOCIAL INCLUSIVA - TIPO 1




- AREA SOCIAL
- AREA INTIMA
- AREA DE CIRCULACION
- AREA DE SERVICIO
- AREA DE CIRCULACION EXTERNA
- AREA AREA DE TRABAJO
- AREA VERDE
- COSECHA DE AGUA

PLANO DE ZONIFICACION ESC. 1:75

	AGENCIA ESTATAL DE VIVIENDA-AEVIVIENDA		DISEÑO ARQUITECTONICO	REVISADO Y APROBADO	FECHA: JUNIO/2024
	PROYECTO: PROYECTO DE VIVIENDA NUEVA EN EL MUNICIPIO DE TINGUIPAYA -FASE(VIII) 2024- POTOSI				SUPERFICIE: 68.63 M2
	MUNICIPIO: TINGUIPAYA				LAMINA: 4/17
	PROVINCIA: TOMAS FRIAS	DEPARTAMENTO: POTOSI			

MODULO 1: VIVIENDA SOCIAL INCLUSIVA - TIPO 1

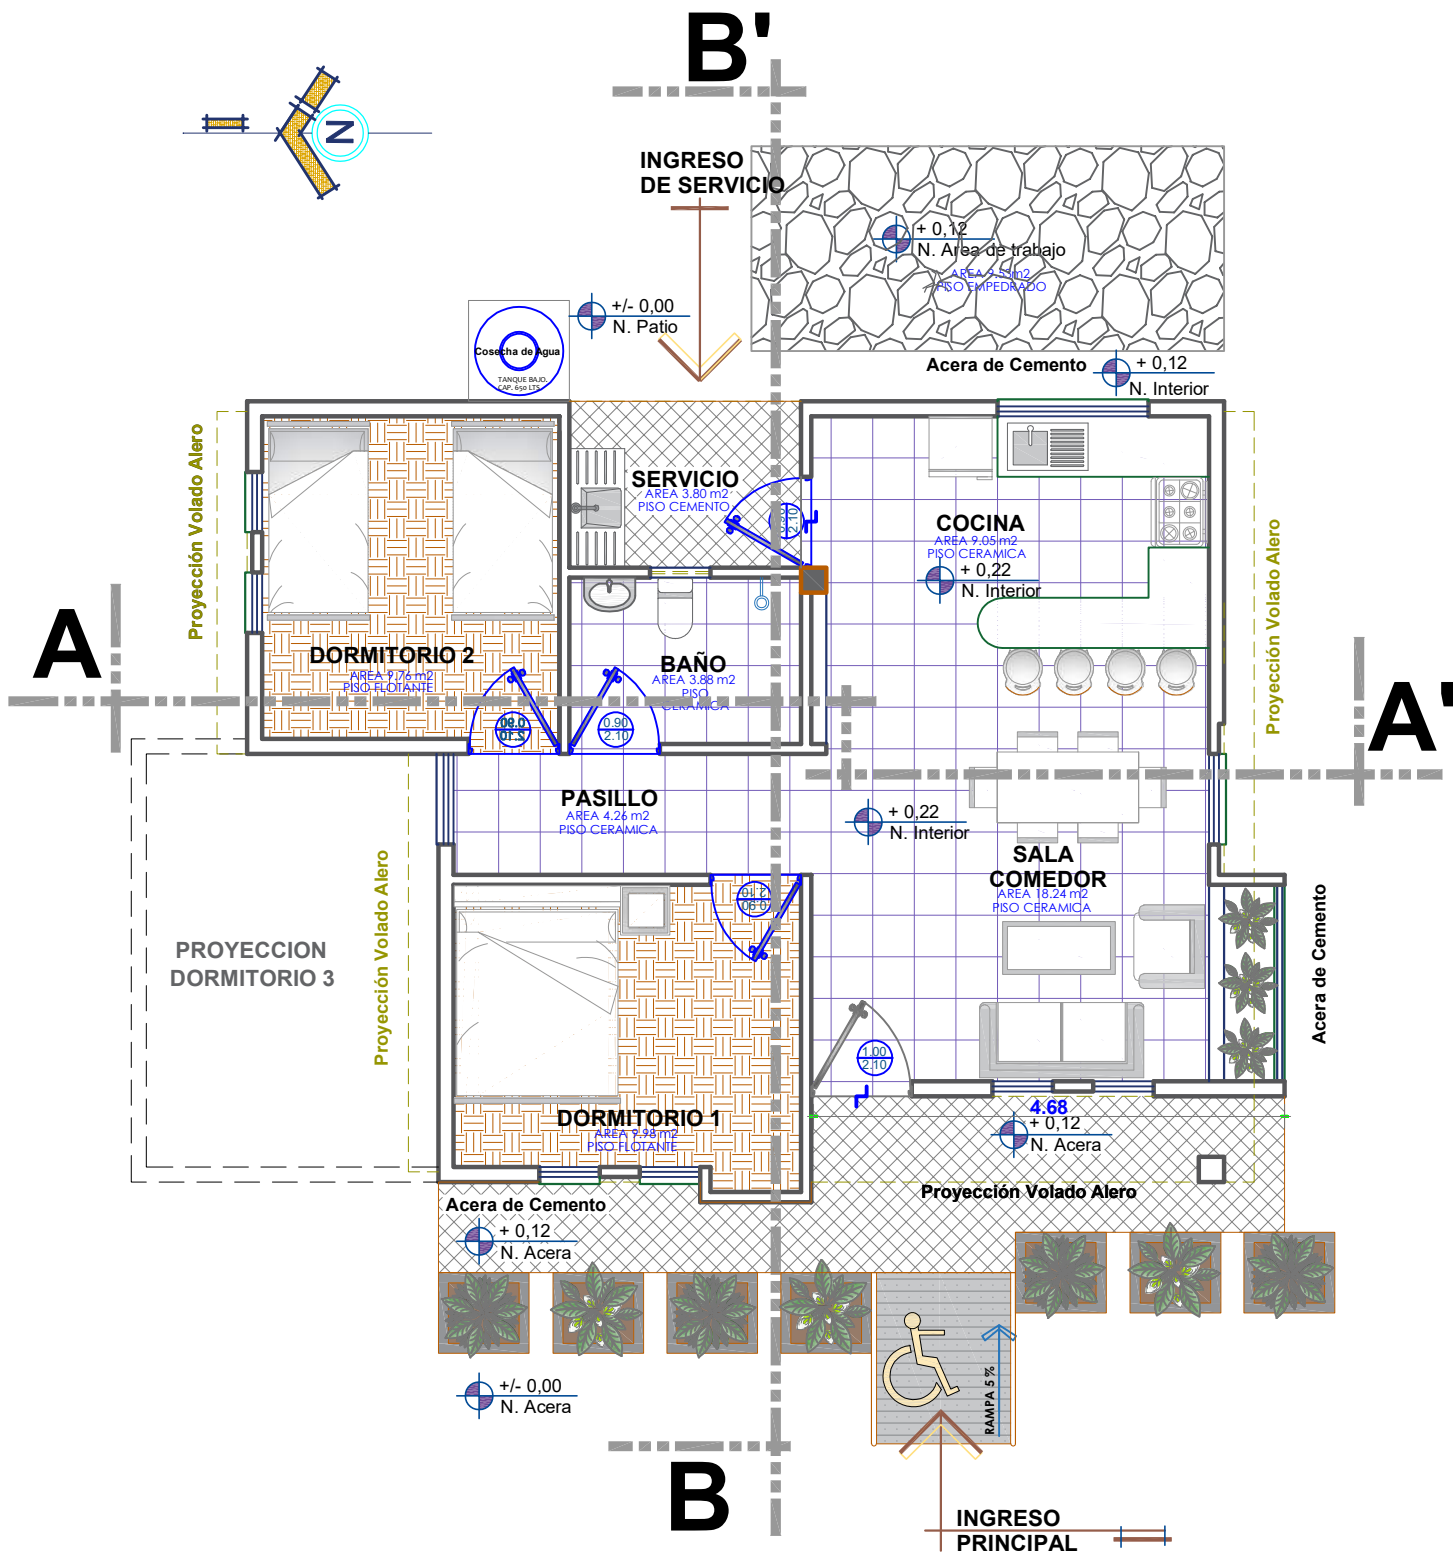

PLANTA UNICA AMOBLADA

ESC. 1:75



AGENCIA ESTATAL DE VIVIENDA-AEVIVIENDA

DISEÑO ARQUITECTÓNICO

REVISADO Y APROBADO

PROYECTO:
PROYECTO DE VIVIENDA NUEVA EN EL MUNICIPIO DE
TINGUIPAYA -FASE(VIII) 2024- POTOSI

MUNICIPIO: TINGUIPAYA

PROVINCIA:	TOMAS FRIAS
-------------------	-------------

DEPARTAMENTO:	POTOSI
----------------------	--------




FECHA:
JUNIO/2024

SUPERFICIE:
68.63 M2

LAMINA:

5 / 17

MODULO 1: VIVIENDA SOCIAL INCLUSIVA - TIPO 1

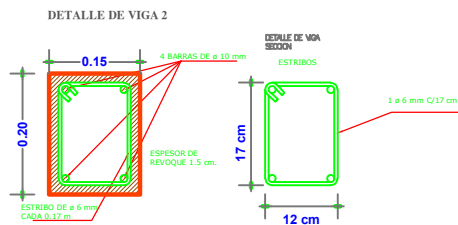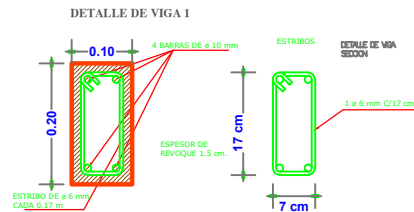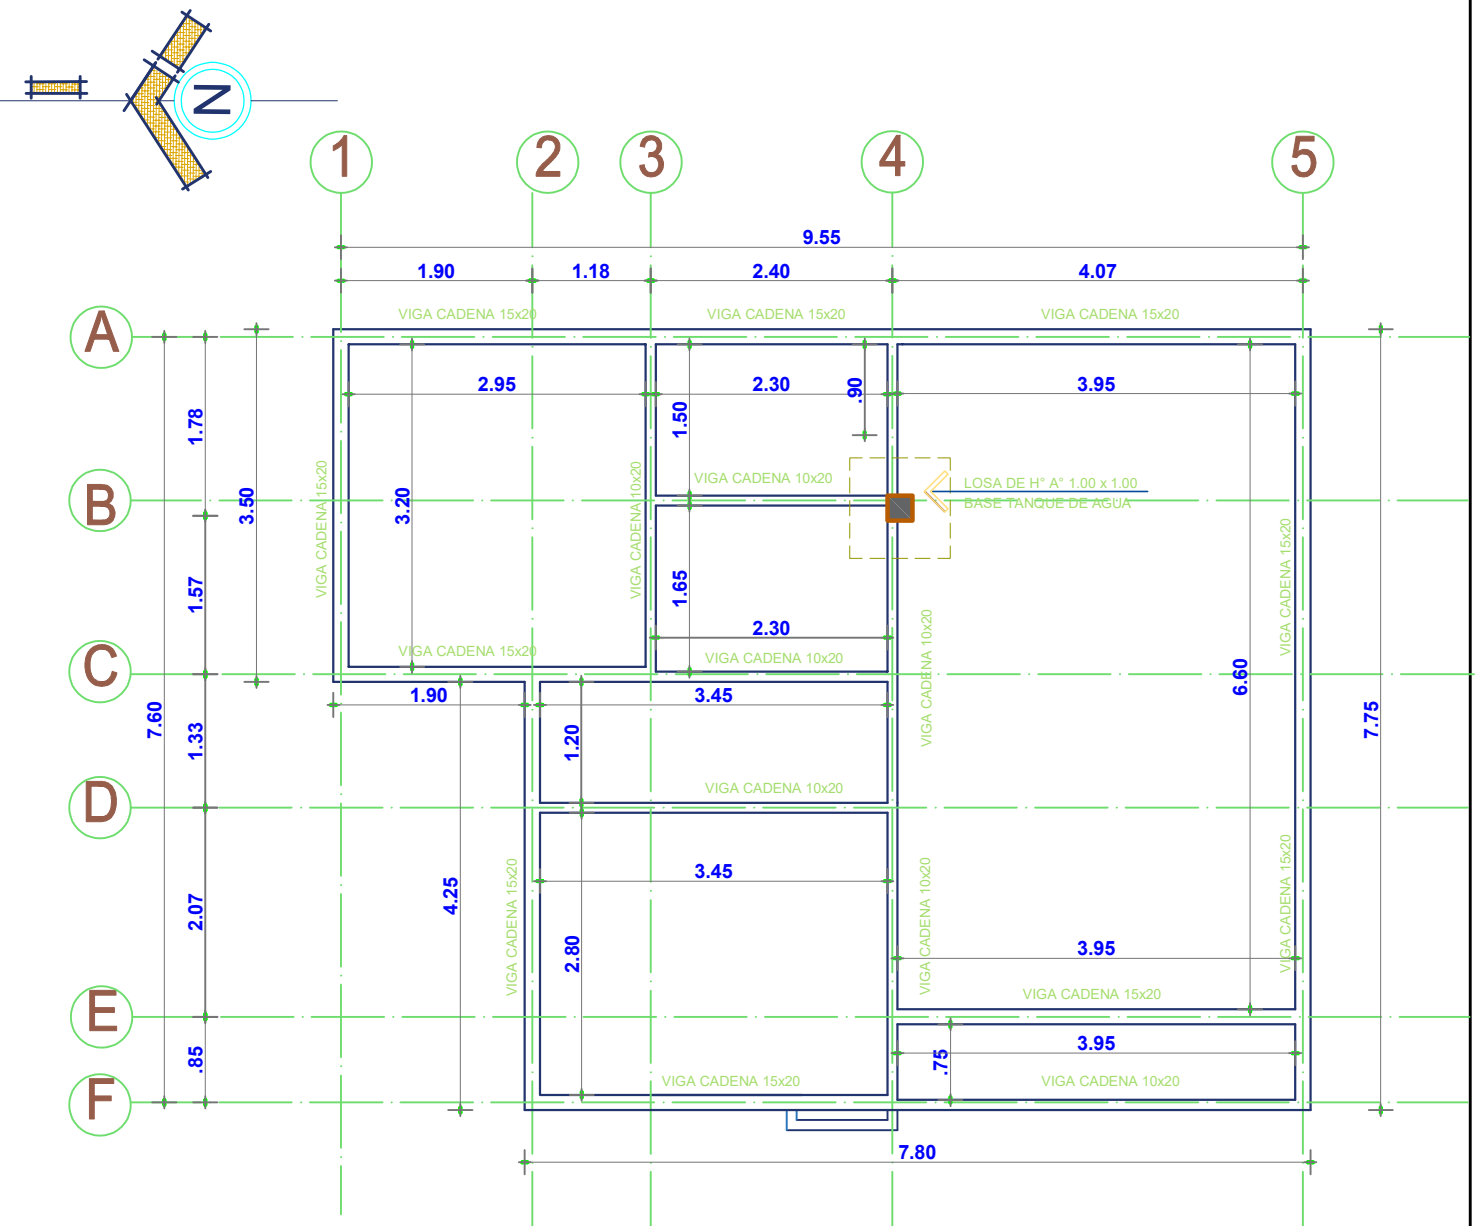

PLANO DE VIGAS

ESC. 1:75



AGENCIA ESTATAL DE VIVIENDA-AEVIVIENDA

PROYECTO: PROYECTO DE VIVIENDA NUEVA EN EL MUNICIPIO DE TINGUIPAYA -FASE(VIII) 2024- POTOSI

MUNICIPIO: TINGUIPAYA

PROVINCIA: TOMAS FRIAS

DEPARTAMENTO: POTOSI

DISEÑO ARQUITECTONICO


REVISADO Y APROBADO

FECHA: JUNIO/2024



SUPERFICIE: 68.63 M2

LAMINA: 6/17

MODULO 1: VIVIENDA SOCIAL INCLUSIVA - TIPO 1

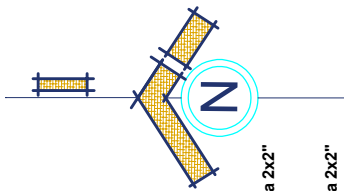

PLANTA...

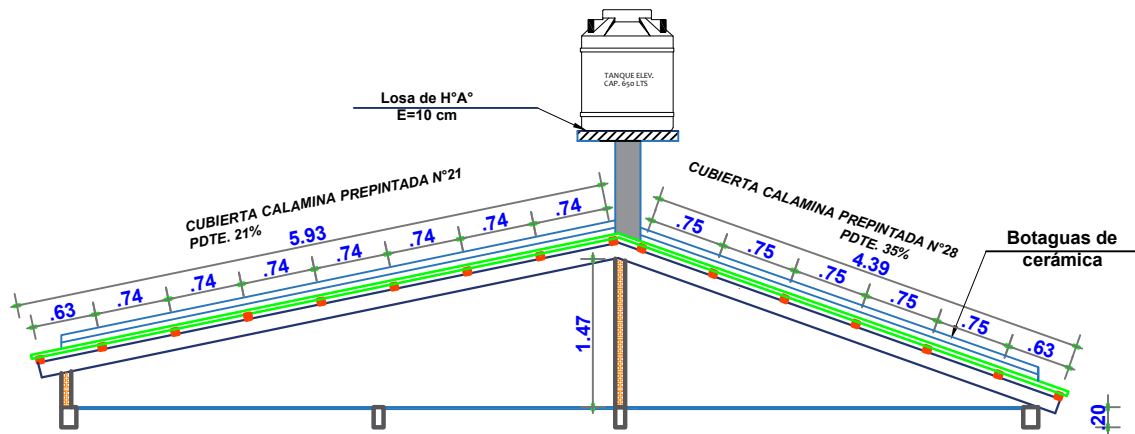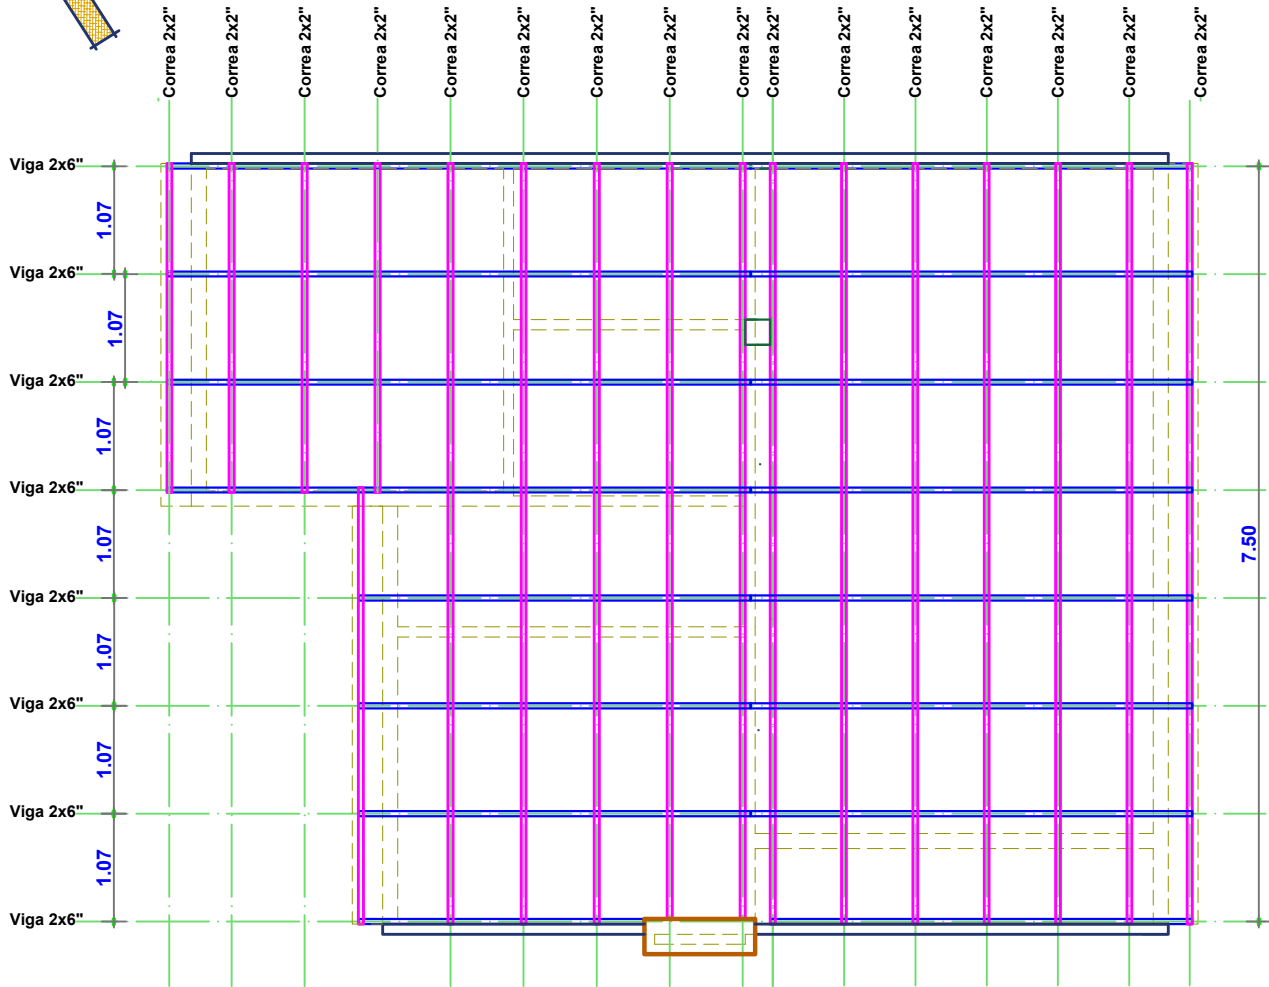

PLANO DE ESTRUCTURA DE MADERAMEN
ESC. 1:75



AGENCIA ESTATAL DE VIVIENDA-AEVIVIENDA

PROYECTO:
PROYECTO DE VIVIENDA NUEVA EN EL MUNICIPIO DE
TINGUIPAYA -FASE(VIII) 2024- POTOSI

MUNICIPIO:
TINGUIPAYA

PROVINCIA:
TOMAS FRIAS

DEPARTAMENTO:
POTOSI

DISEÑO ARQUITECTONICO


REVISADO Y APROBADO

FECHA:
JUNIO/2024

SUPERFICIE:
68.63 M2

LAMINA:
7/17

MODULO 1: *VIVIENDA SOCIAL INCLUSIVA - TIPO 1*

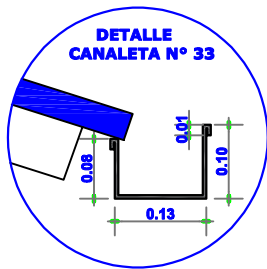

PLANO DE CUBIERTAS

ESC. 1:75

**AGENCIA ESTATAL DE VIVIENDA-AEVIVIENDA**

DISEÑO ARQUITECTONICO

REVISADO Y APROBADO

PROYECTO:
PROYECTO DE VIVIENDA NUEVA EN EL MUNICIPIO DE
TINGUIPAYA -FASE(VIII) 2024- POTOSI

MUNICIPIO: TINGUIPAYA

PROVINCIA: TOMAS FRIAS

DEPARTAMENTO: POTOSI


FECHA:
JUNIO/2024

SUPERFICIE:
68.63 M2

LAMINA:
0 / 17


8 / 17

MODULO 1: VIVIENDA SOCIAL INCLUSIVA - TIPO 1

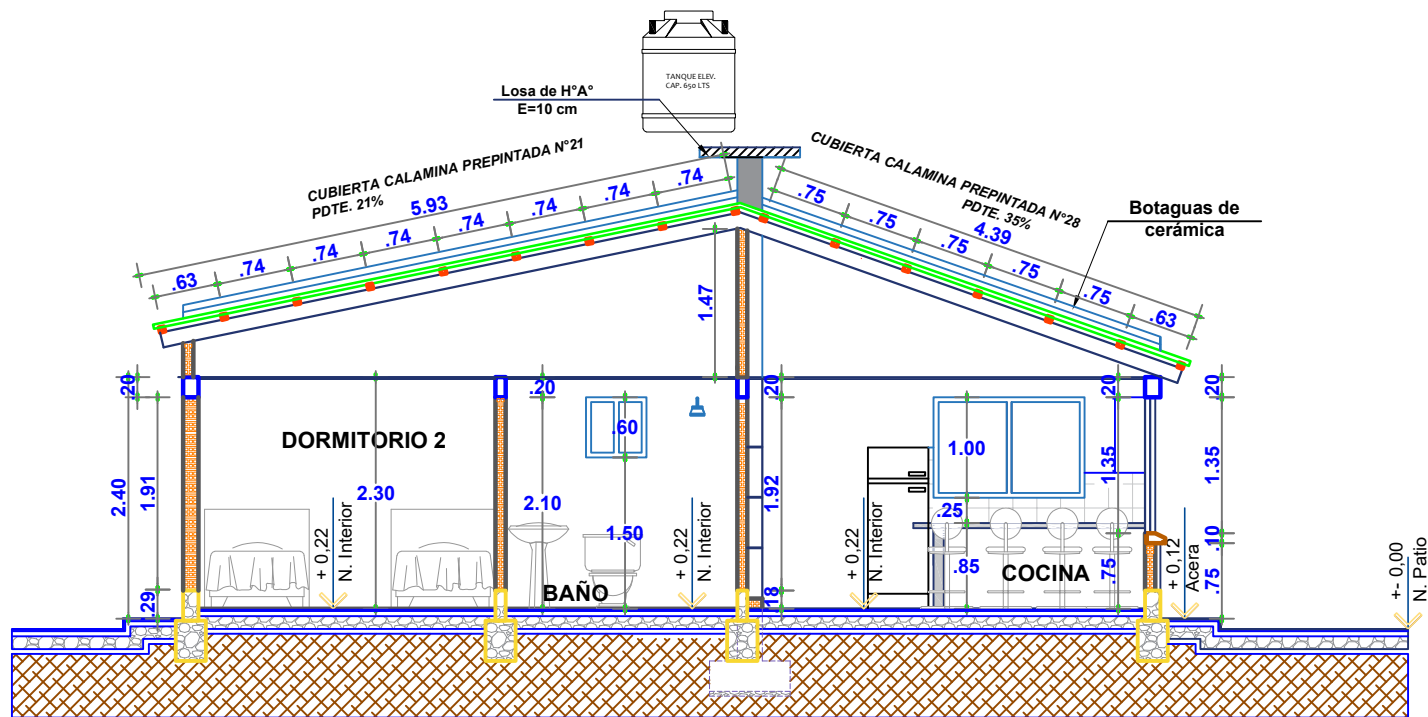

CORTE A-A'

ESC. 1:75

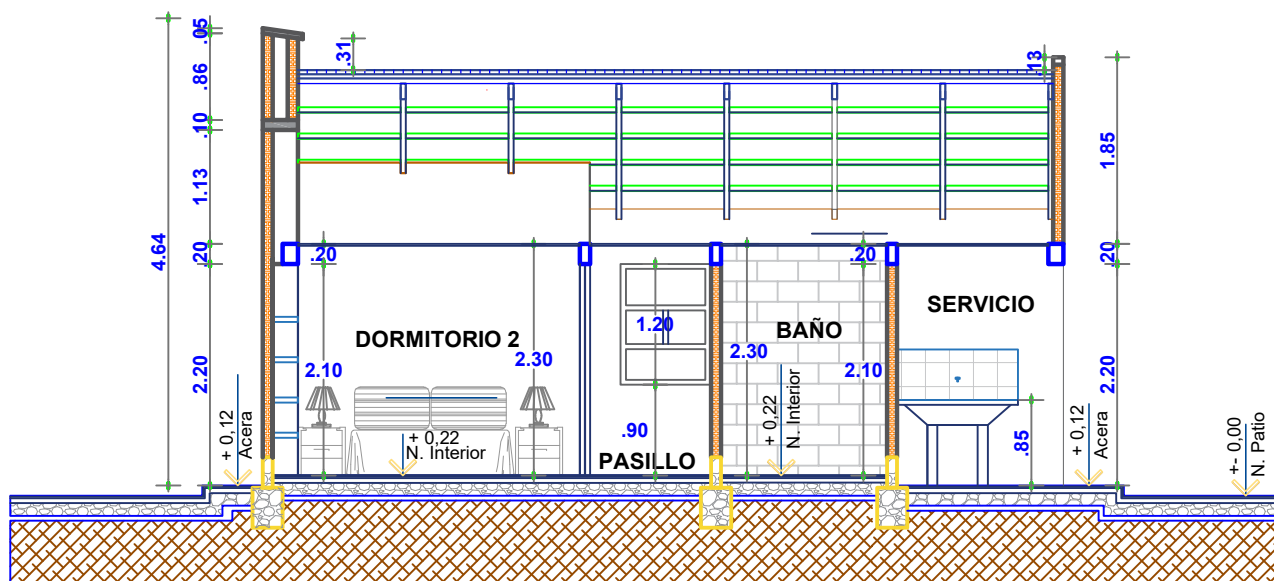

CORTE B-B'

ESC. 1:75



AGENCIA ESTATAL DE VIVIENDA-AEVIVIENDA

PROYECTO:
PROYECTO DE VIVIENDA NUEVA EN EL MUNICIPIO DE
TINGUIPAYA -FASE(VIII) 2024- POTOSI

MUNICIPIO:
TINGUIPAYA

PROVINCIA:
TOMAS FRIAS

DEPARTAMENTO:
POTOSI

DISEÑO ARQUITECTONICO

REVISADO Y APROBADO

FECHA:
JUNIO/2024

SUPERFICIE:
68.63 M2


LAMINA:
9/17

MODULO 1: VIVIENDA SOCIAL INCLUSIVA - TIPO 1



ELEVACION PRINCIPAL

ESC. 1:75

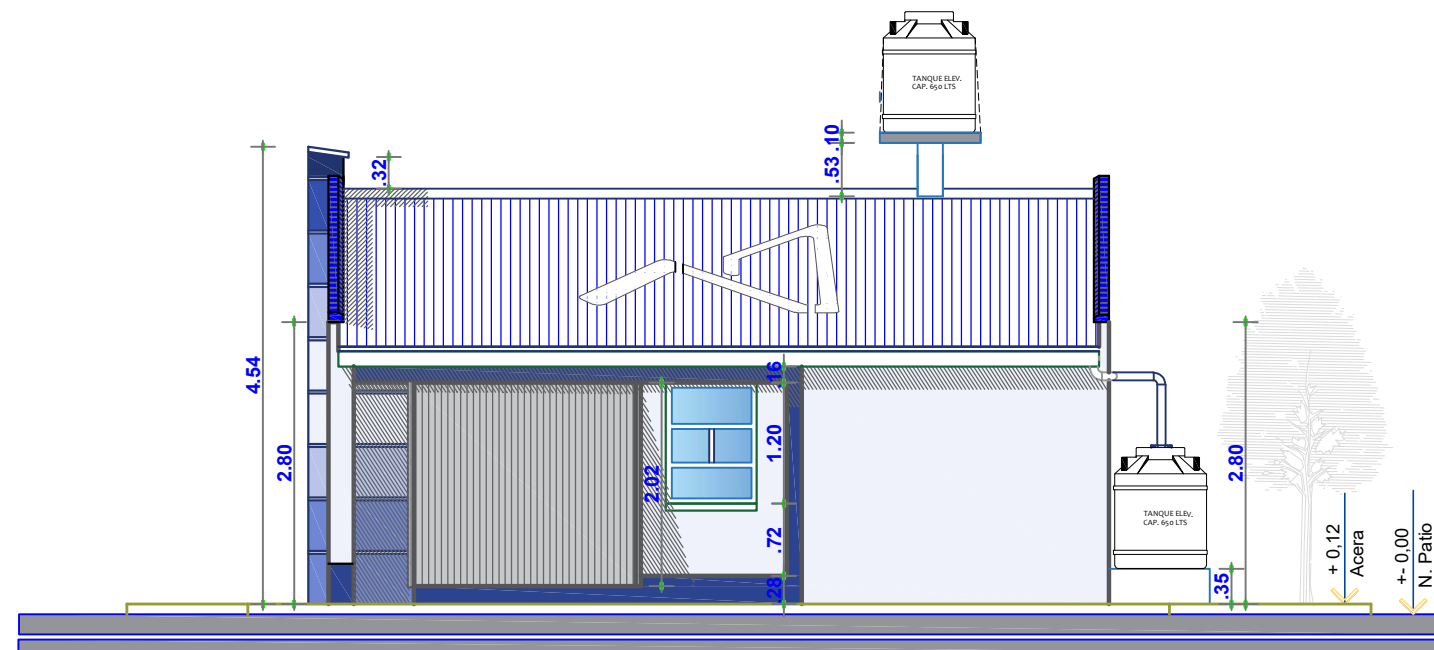

ELEVACION LATERAL DERECHO

ESC. 1:75



AGENCIA ESTATAL DE VIVIENDA-AEVIVIENDA

PROYECTO:
PROYECTO DE VIVIENDA NUEVA EN EL MUNICIPIO DE
TINGUIPAYA -FASE(VIII) 2024- POTOSI

MUNICIPIO:
TINGUIPAYA

PROVINCIA:
TOMAS FRIAS

DEPARTAMENTO:
POTOSI

DISEÑO ARQUITECTONICO


REVISADO Y APROBADO

FECHA:
JUNIO/2024

SUPERFICIE:
68.63 M2


LAMINA:
10/17

MODULO 1: VIVIENDA SOCIAL INCLUSIVA - TIPO 1

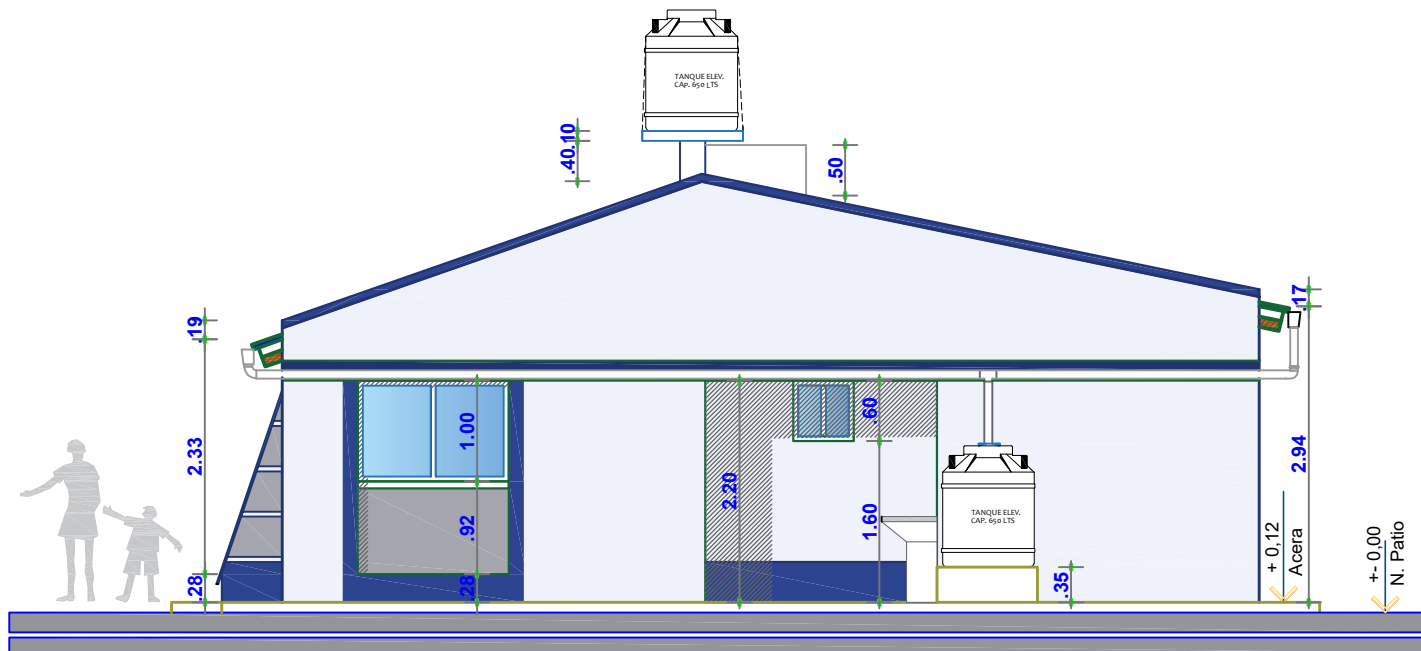

ELEVACION POSTERIOR

ESC. 1:75

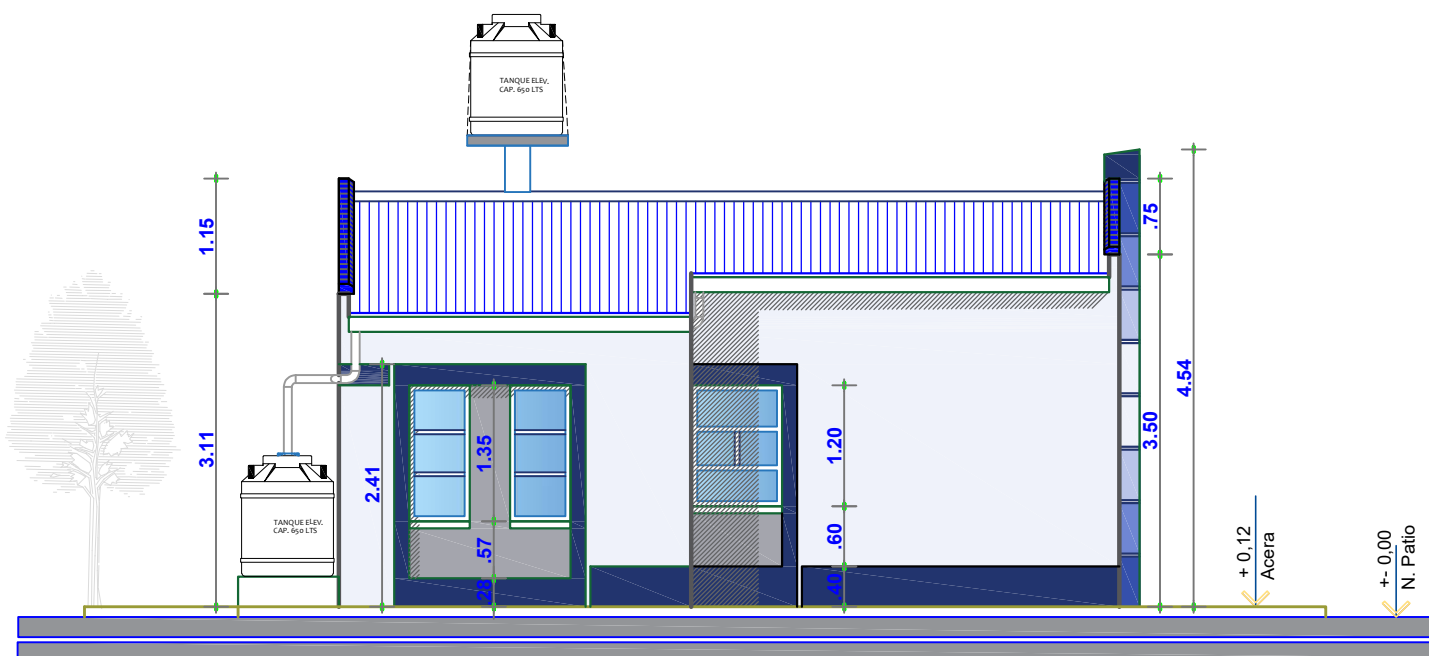

ELEVACION LATERAL IZQUIERDO

ESC. 1:75



AGENCIA ESTATAL DE VIVIENDA-AEVIVIENDA

PROYECTO:
PROYECTO DE VIVIENDA NUEVA EN EL MUNICIPIO DE
TINGUIPAYA -FASE(VIII) 2024- POTOSI

MUNICIPIO:
TINGUIPAYA

PROVINCIA:
TOMAS FRIAS

DEPARTAMENTO:
POTOSI

DISEÑO ARQUITECTONICO



REVISADO Y APROBADO

FECHA:
JUNIO/2024

SUPERFICIE:
68.63 M2

LAMINA:
11/17

MODULO 1: VIVIENDA SOCIAL INCLUSIVA - TIPO 1

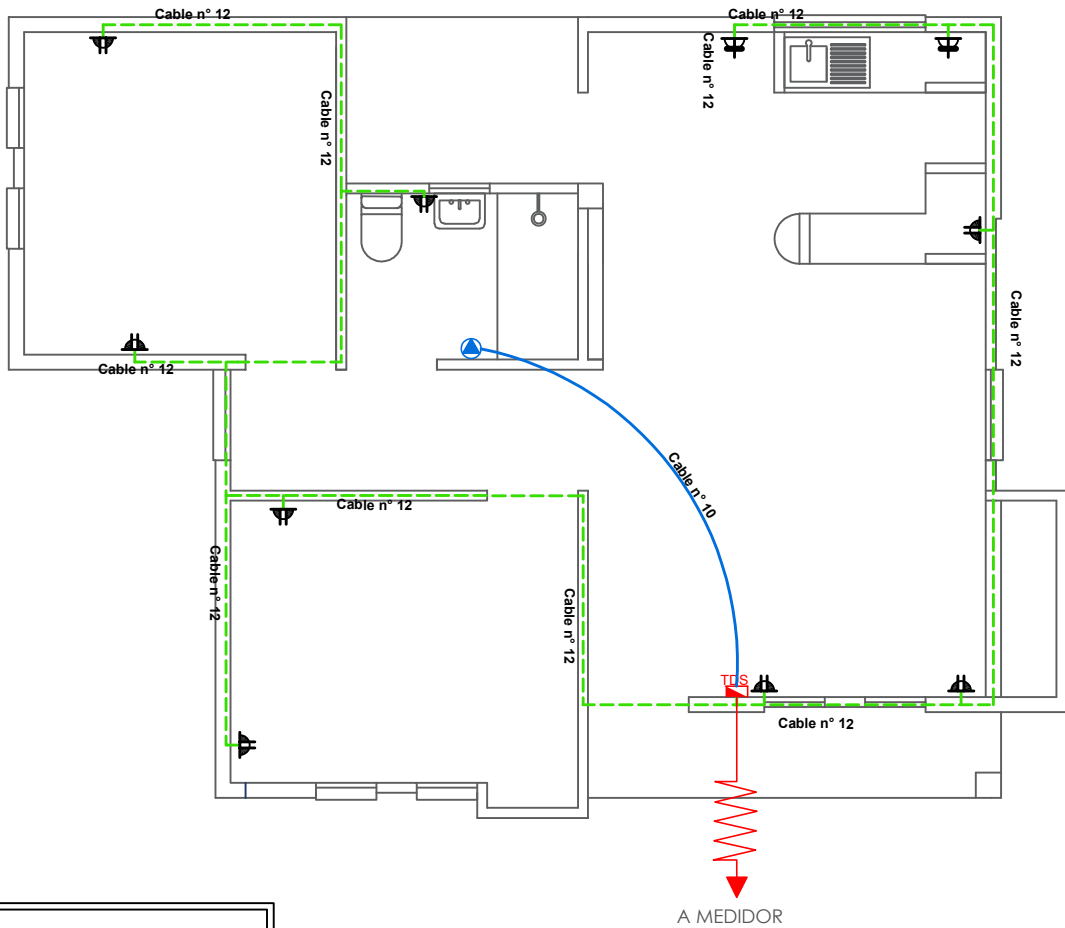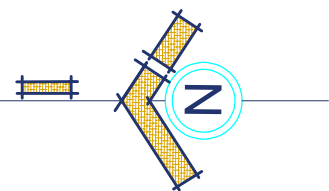



SIMBOLOGIA		
	TDS	TABLERO DE DISTRIBUCION SECUNDARIO
		CIRCUITO DE TOMA CORRIENTES
		TOMA CORRIENTE DOBLE
		TOMA CORRIENTE SHUKO
		TOMA DE FUERZA

PLANO DE INSTALACIONES ELECTRICAS
TOMACORRIENTES

ESC. 1:75

	AGENCIA ESTATAL DE VIVIENDA-AEVIVIENDA		DISEÑO ARQUITECTONICO	REVISADO Y APROBADO	FECHA: JUNIO/2024
	PROYECTO: PROYECTO DE VIVIENDA NUEVA EN EL MUNICIPIO DE TINGUIPAYA -FASE(VIII) 2024- POTOSI				SUPERFICIE: 68.63 M2
	MUNICIPIO: TINGUIPAYA				LAMINA: 12/17
	PROVINCIA: TOMAS FRIAS	DEPARTAMENTO: POTOSI			

MODULO 1: VIVIENDA SOCIAL INCLUSIVA - TIPO 1

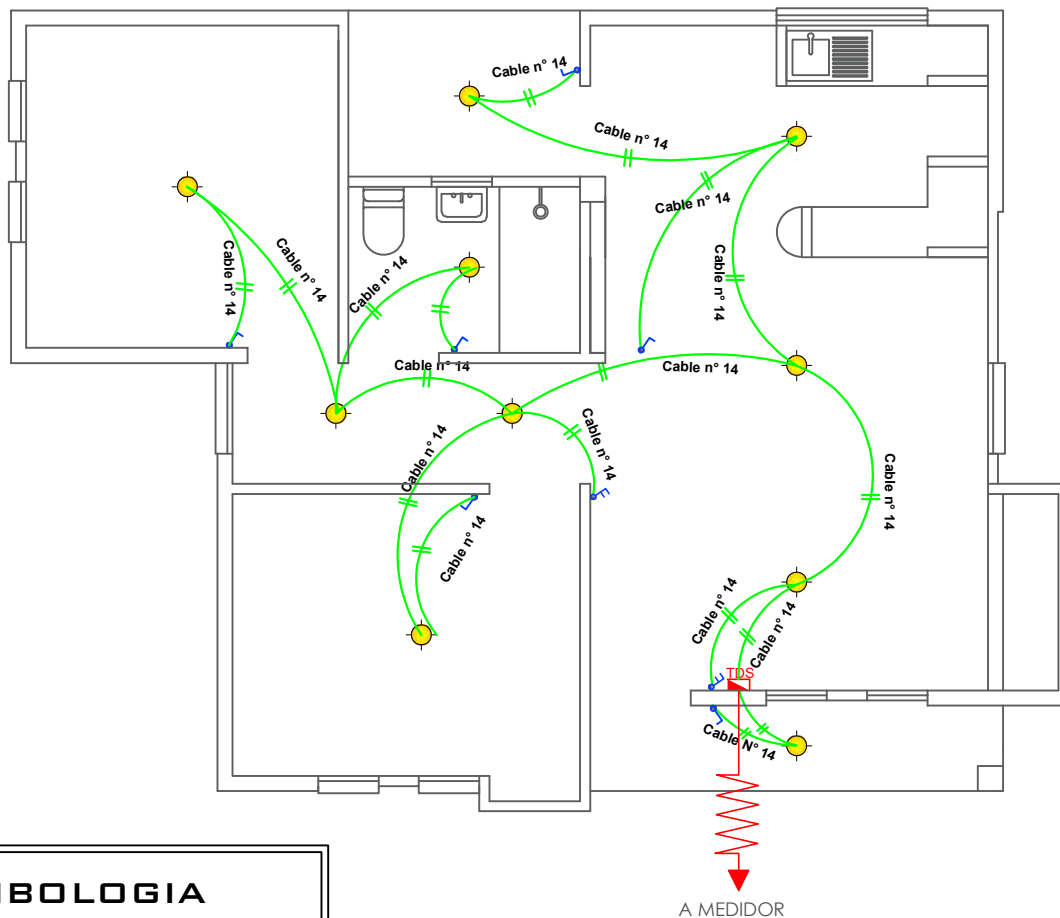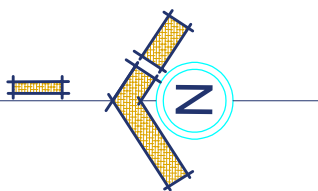

SIMBOLOGIA	
	TDS TABLERO DE DISTRIBUCION SECUNDARIO
	CIRCUITO DE ILUMINACION
	PUNTO DE ILUMINACION
	INTERRUPTOR SIMPLE
	INTERRUPTOR DOBLE

PLANO DE INSTALACIONES ELECTRICAS
ILUMINACION

ESC. 1:75



AGENCIA ESTATAL DE VIVIENDA-AEVIVIENDA

PROYECTO:
PROYECTO DE VIVIENDA NUEVA EN EL MUNICIPIO DE
TINGUIPAYA -FASE(VIII) 2024- POTOSI

MUNICIPIO:
TINGUIPAYA

PROVINCIA:
TOMAS FRIAS



DEPARTAMENTO:
POTOSI

DISEÑO ARQUITECTONICO

REVISADO Y APROBADO

FECHA:
JUNIO/2024
SUPERFICIE:
68.63 M2
LAMINA:
13/17

MODULO 1: VIVIENDA SOCIAL INCLUSIVA - TIPO 1

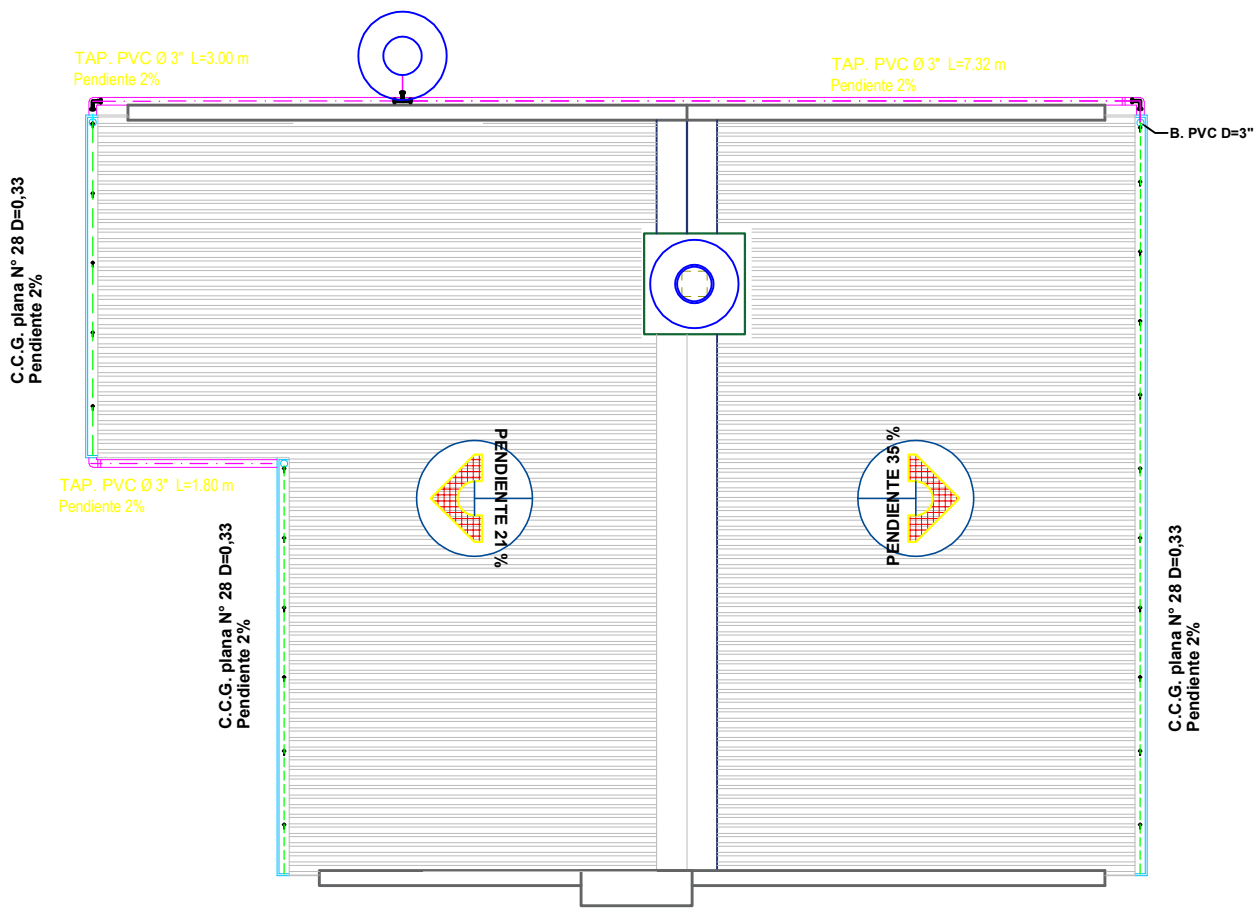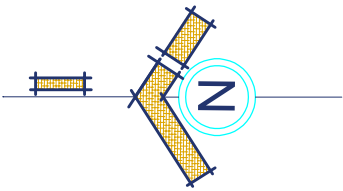

REFERENCIAS:

- - - Tubería de desagüe de 3"
- - - Canaleta de calamina plana N°28 Corte 33

SIMBOLOGÍA

- Union "T" de 3"
- Codo a 90° 3"
- Medidor

PLANO PLUVIAL COSECHA DE AGUA

ESC. 1:75



AGENCIA ESTATAL DE VIVIENDA-AEVIVIENDA

PROYECTO: PROYECTO DE VIVIENDA NUEVA EN EL MUNICIPIO DE TINGUIPAYA -FASE(VIII) 2024- POTOSI

MUNICIPIO: TINGUIPAYA

PROVINCIA: TOMAS FRIAS

DEPARTAMENTO: POTOSI

DISEÑO ARQUITECTONICO

REVISADO Y APROBADO


FECHA: JUNIO/2024

SUPERFICIE: 68.63 M2

LAMINA:

14/17

MODULO 1: VIVIENDA SOCIAL INCLUSIVA - TIPO 1

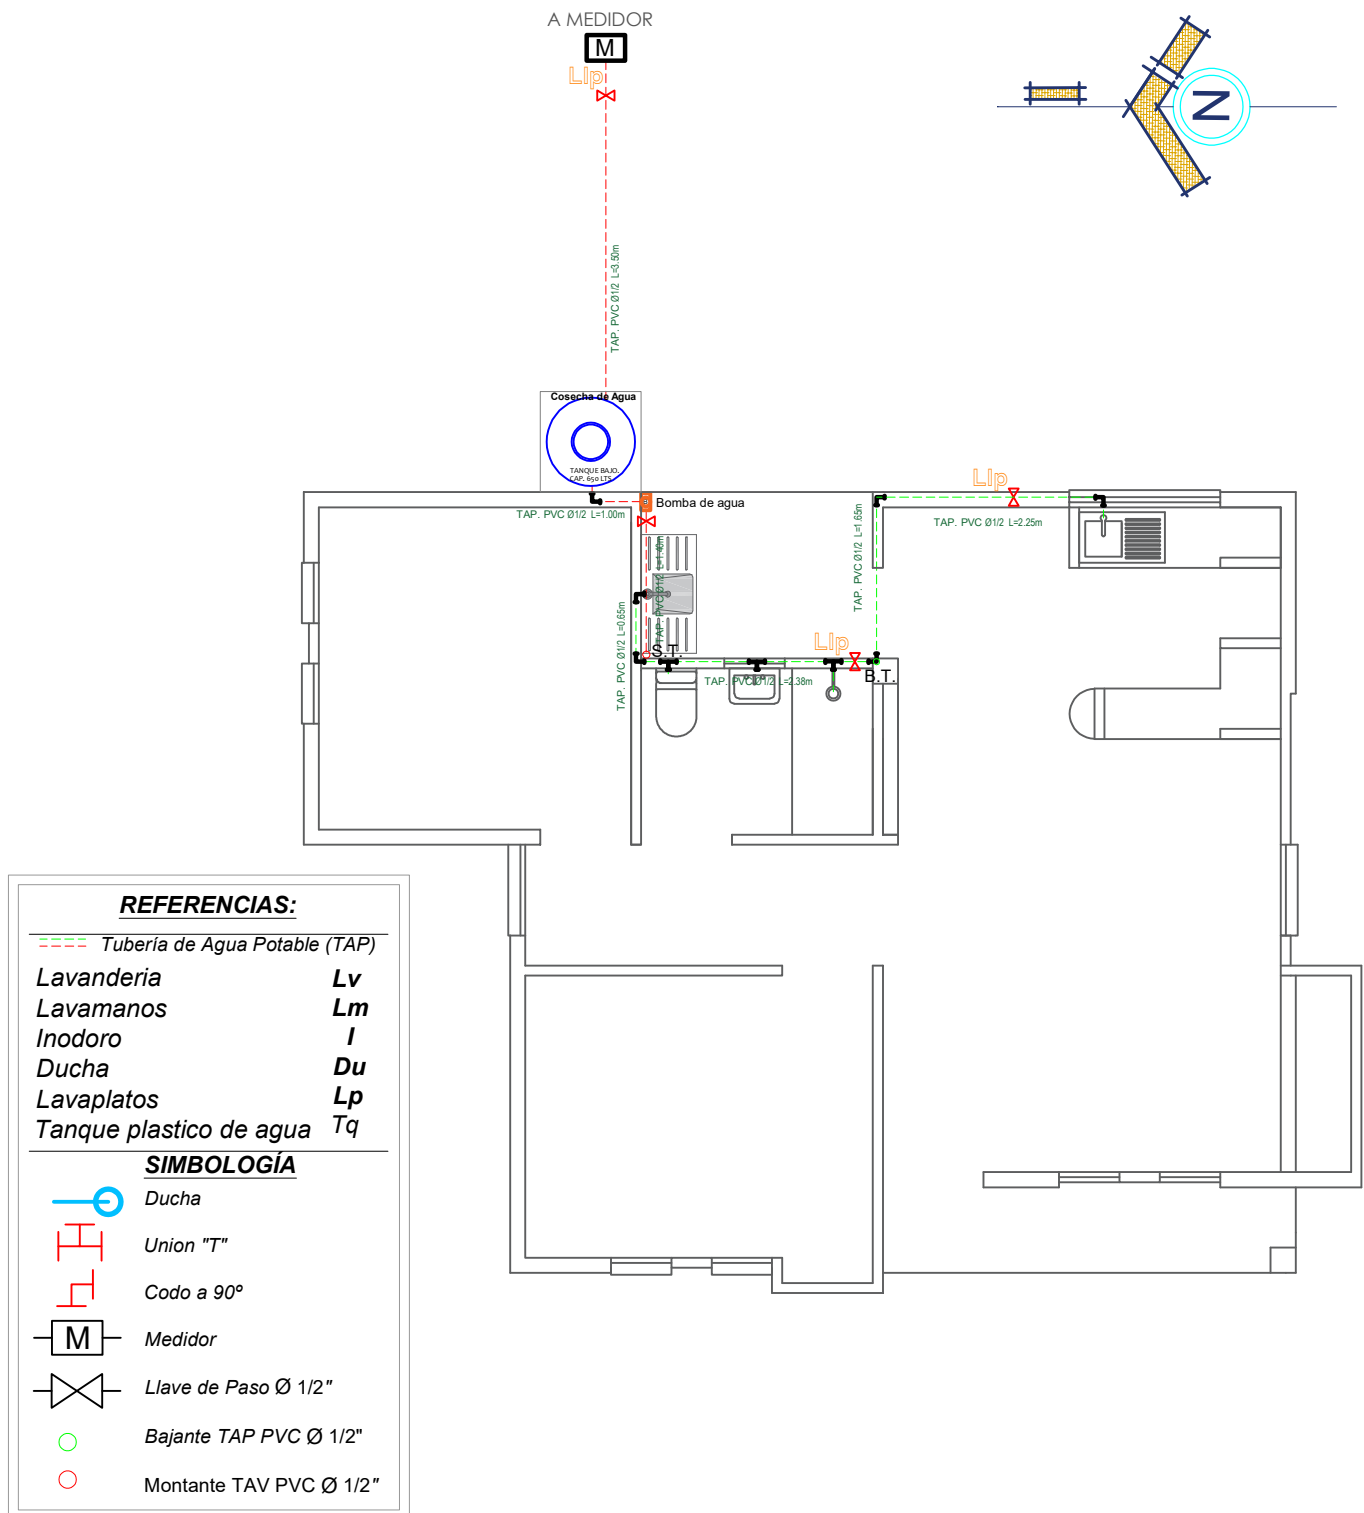

PLANO DE INSTALACION AGUA POTABLE

ESC. 1:75



AGENCIA ESTATAL DE VIVIENDA-AEVIVIENDA

PROYECTO:
PROYECTO DE VIVIENDA NUEVA EN EL MUNICIPIO DE
TINGUIPAYA -FASE(VIII) 2024- POTOSI

MUNICIPIO:
TINGUIPAYA

PROVINCIA:
TOMAS FRIAS

DEPARTAMENTO:
POTOSI

DISEÑO ARQUITECTONICO


REVISADO Y APROBADO

FECHA:
JUNIO/2024

SUPERFICIE:
68.63 M2

LAMINA:
15/17

MODULO 1: VIVIENDA SOCIAL INCLUSIVA - TIPO 1

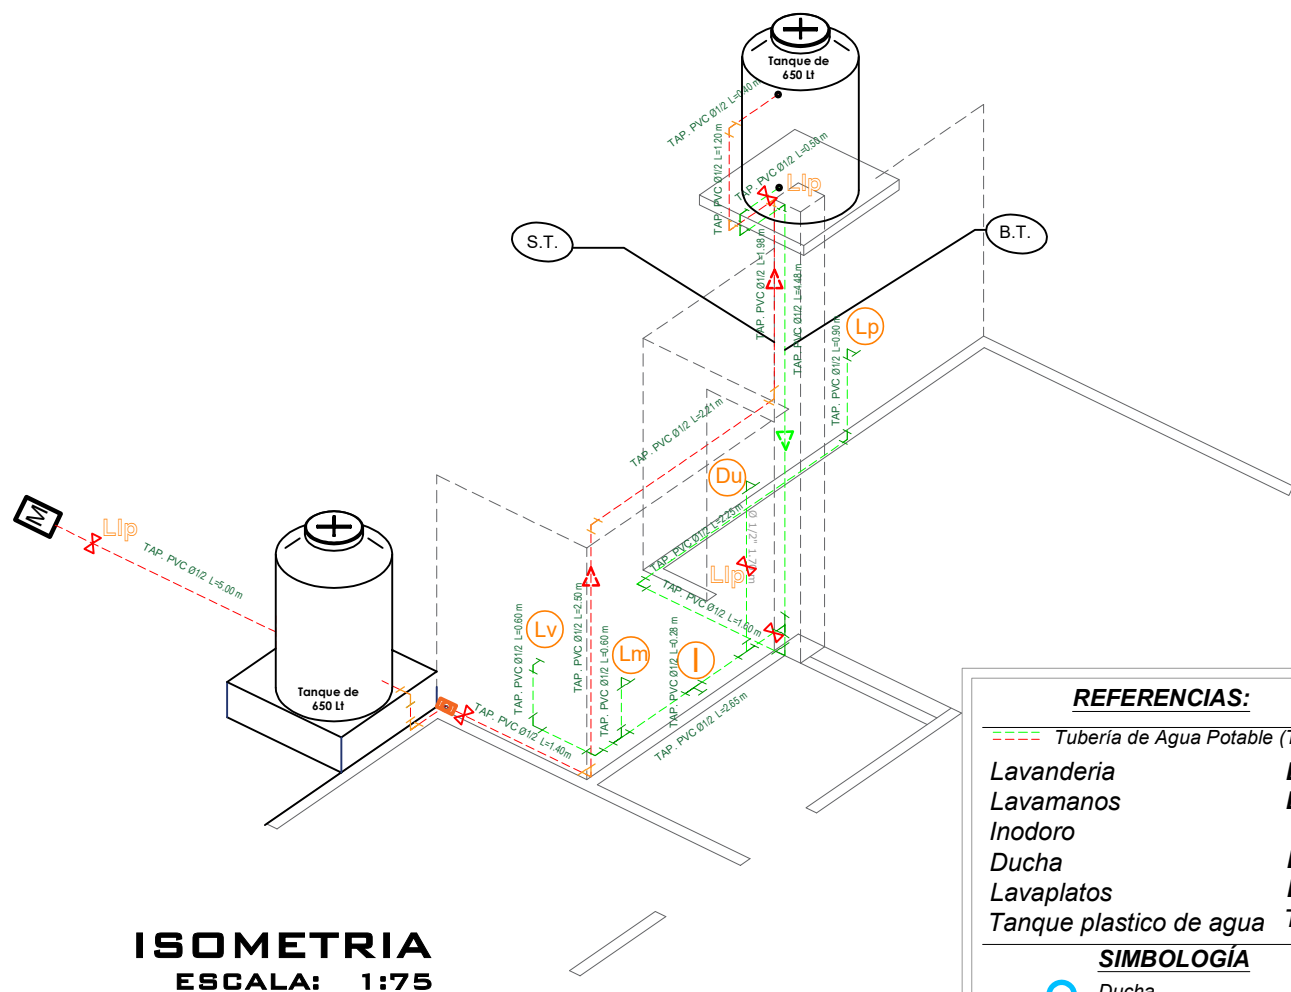

ISOMETRIA

ESC. 1:75



AGENCIA ESTATAL DE VIVIENDA-AEVIVIENDA

PROYECTO:
PROYECTO DE VIVIENDA NUEVA EN EL MUNICIPIO DE
TINGUIPAYA -FASE(VIII) 2024- POTOSI

MUNICIPIO:
TINGUIPAYA

PROVINCIA:
TOMAS FRIAS

DEPARTAMENTO:
POTOSI

DISEÑO ARQUITECTONICO


REVISADO Y APROBADO

FECHA:
JUNIO/2024

SUPERFICIE:
68.63 M2

LAMINA:
16/17



MODULO 1: VIVIENDA SOCIAL INCLUSIVA - TIPO 1

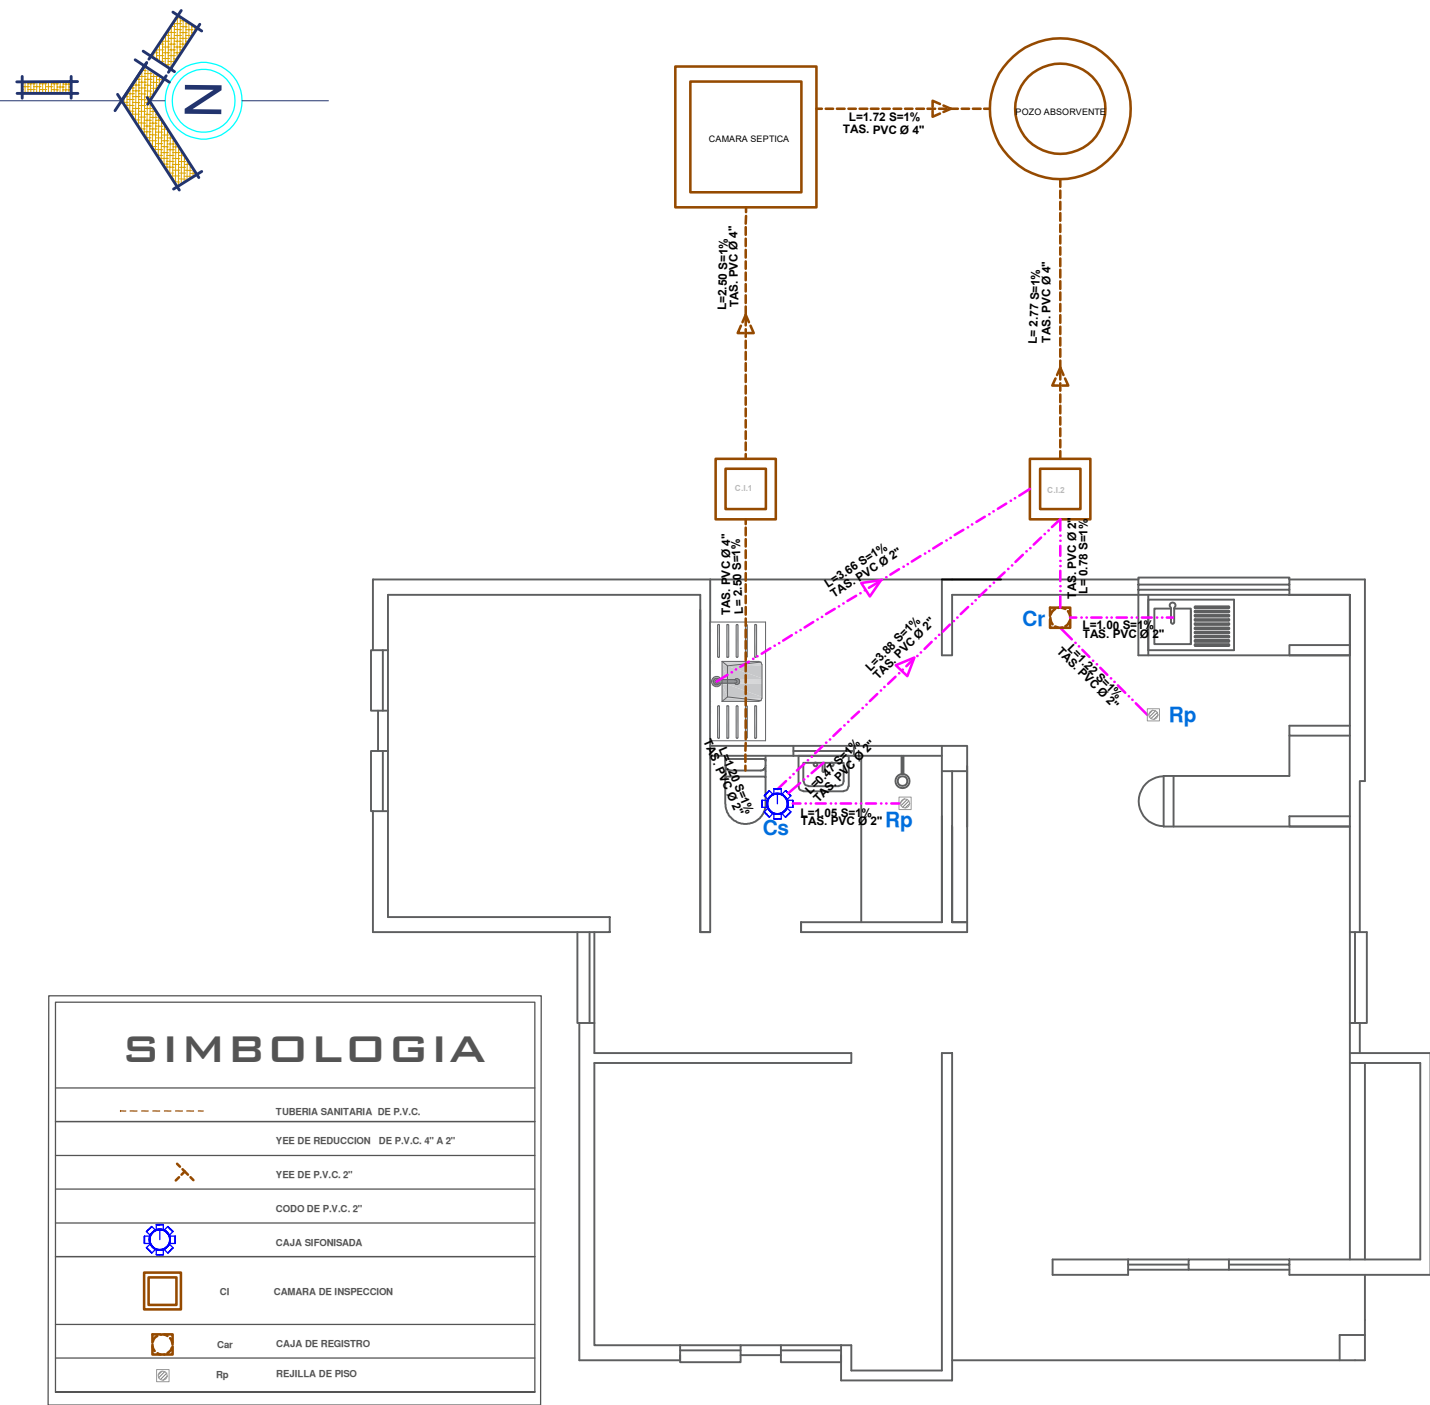

PLANO DE INSTALACION
SANITARIA

ESC. 1:75

	AGENCIA ESTATAL DE VIVIENDA-AEVIVIENDA		DISEÑO ARQUITECTONICO	REVISADO Y APROBADO	FECHA: JUNIO/2024
	PROYECTO: PROYECTO DE VIVIENDA NUEVA EN EL MUNICIPIO DE TINGUIPAYA -FASE(VIII) 2024- POTOSI				SUPERFICIE: 68.63 M2
	MUNICIPIO: TINGUIPAYA				LAMINA: 17/17
	PROVINCIA: TOMAS FRIAS	DEPARTAMENTO: POTOSI			

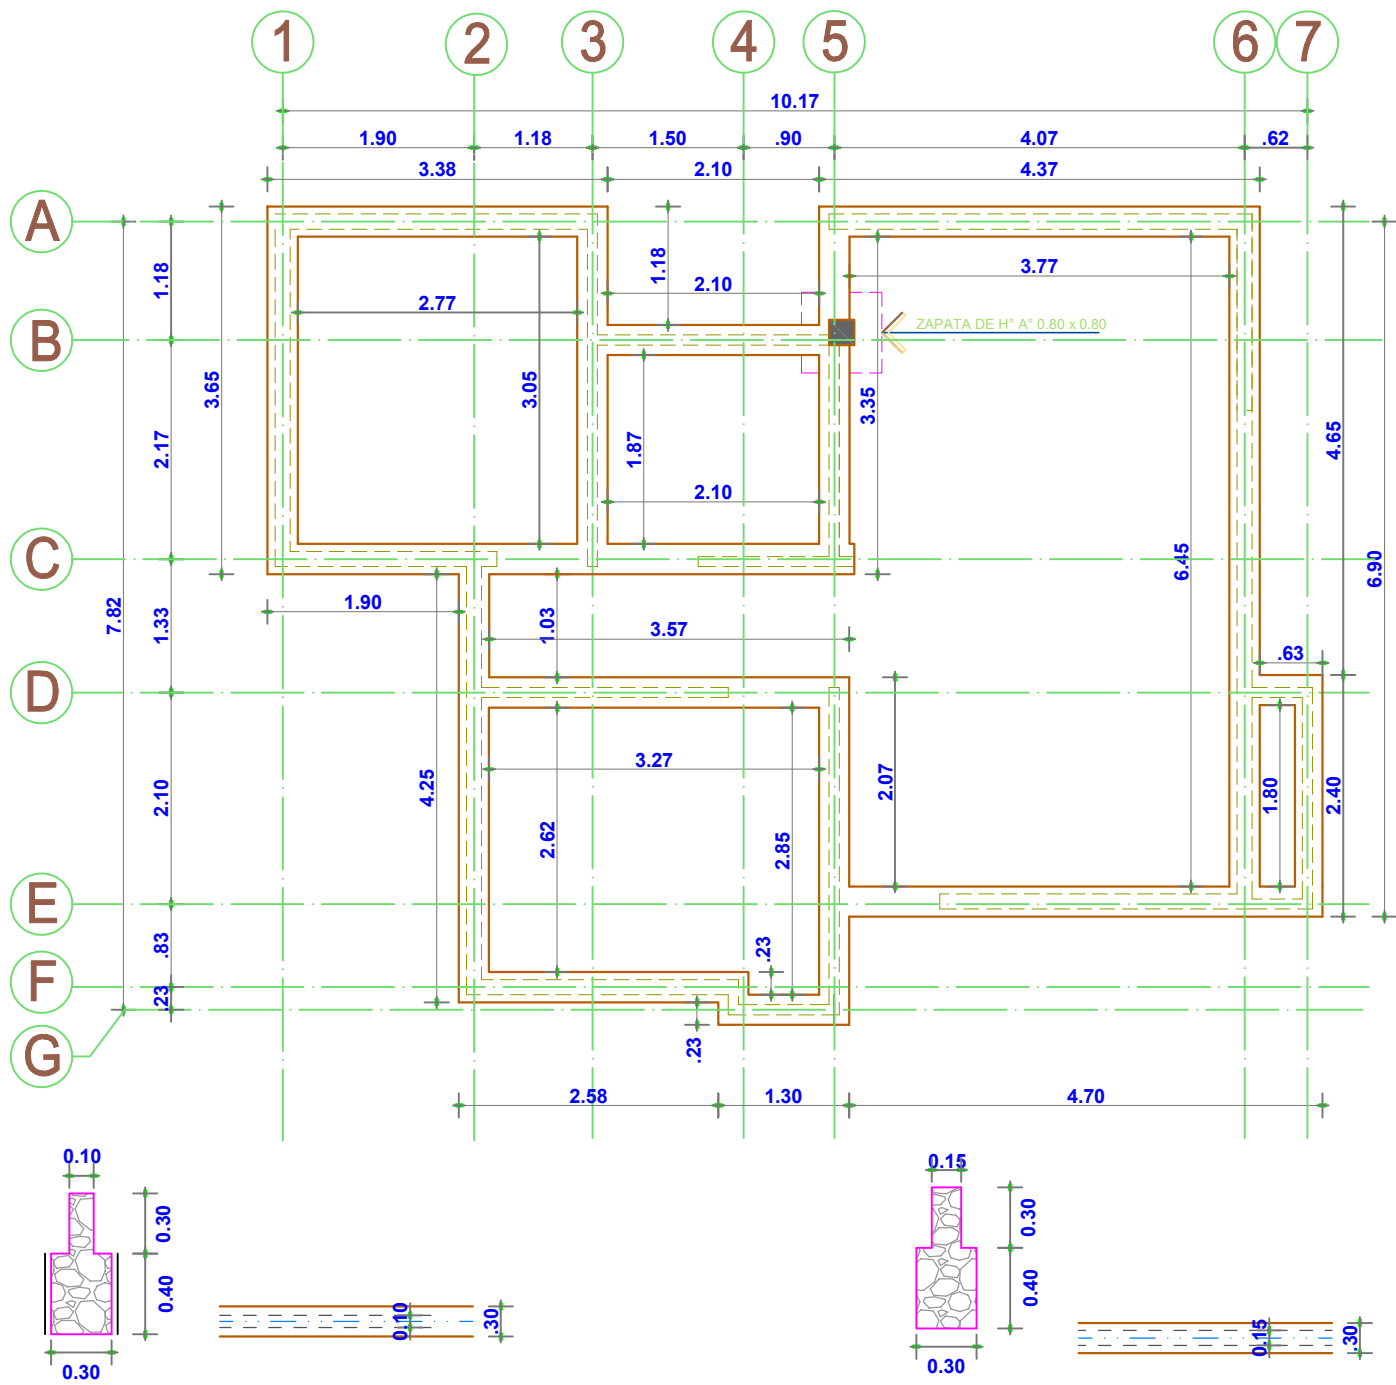
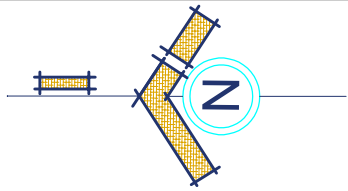


PLANO DE CIMIENTOS

ESC. 1:75

	AGENCIA ESTATAL DE VIVIENDA-AEVIVIENDA		DISEÑO ARQUITECTONICO	REVISADO Y APROBADO	FECHA: JUNIO/2024 SUPERFICIE: 68.63 M2 LAMINA: 1 / 20
	PROYECTO: PROYECTO DE VIVIENDA NUEVA EN EL MUNICIPIO DE TINGUIPAYA -FASE(VIII) 2024- POTOSI				
	MUNICIPIO: TINGUIPAYA				
	PROVINCIA: TOMAS FRIAS	DEPARTAMENTO: POTOSI			

MODULO 2: VIVIENDA SOCIAL INCLUSIVA - TIPO 2

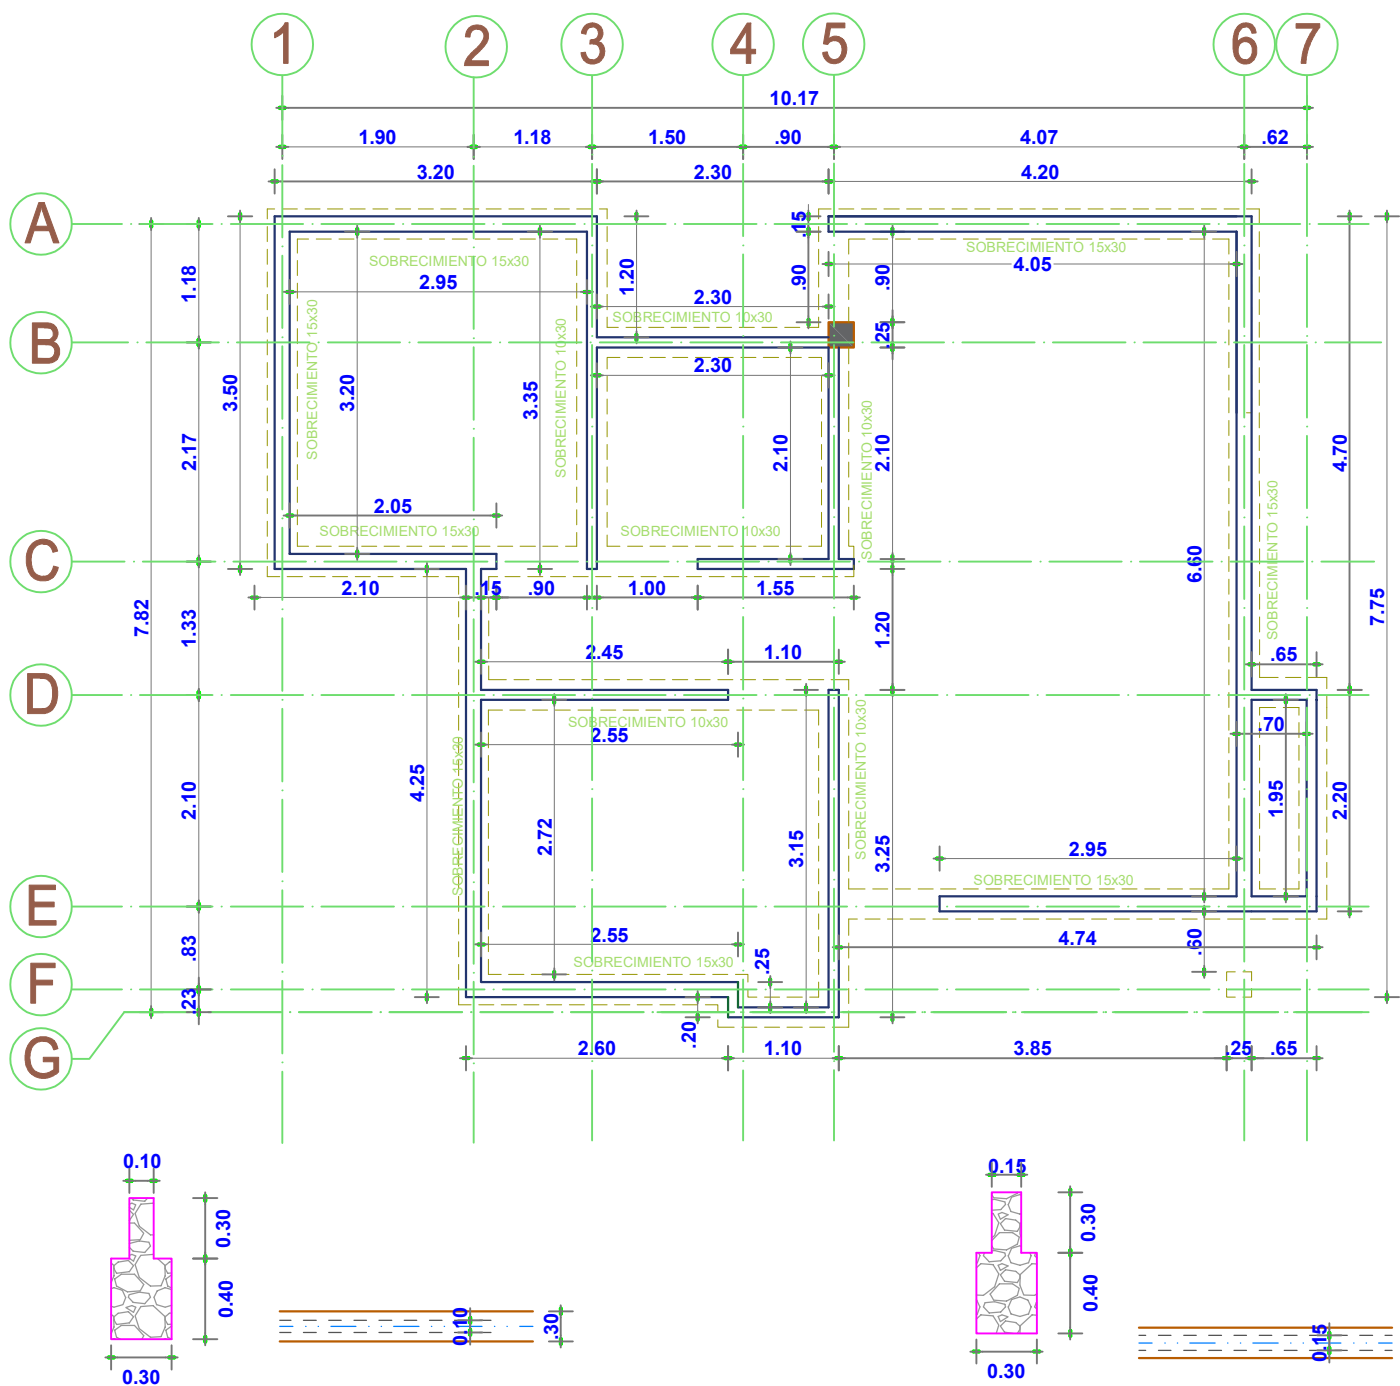
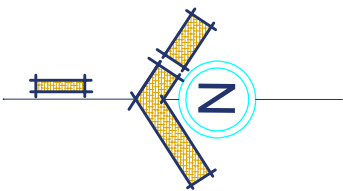


PLANO DE SOBRECIMIENTOS

ESC. 1:75

	AGENCIA ESTATAL DE VIVIENDA-AEVIVIENDA		DISEÑO ARQUITECTONICO	REVISADO Y APROBADO	FECHA: JUNIO/2024 SUPERFICIE: 68.63 M2 LAMINA: 2/20
	PROYECTO: PROYECTO DE VIVIENDA NUEVA EN EL MUNICIPIO DE TINGUIPAYA -FASE(VIII) 2024- POTOSI				
	MUNICIPIO: TINGUIPAYA				
	PROVINCIA: TOMAS FRIAS	DEPARTAMENTO: POTOSI			

MODULO 2: VIVIENDA SOCIAL INCLUSIVA - TIPO 2

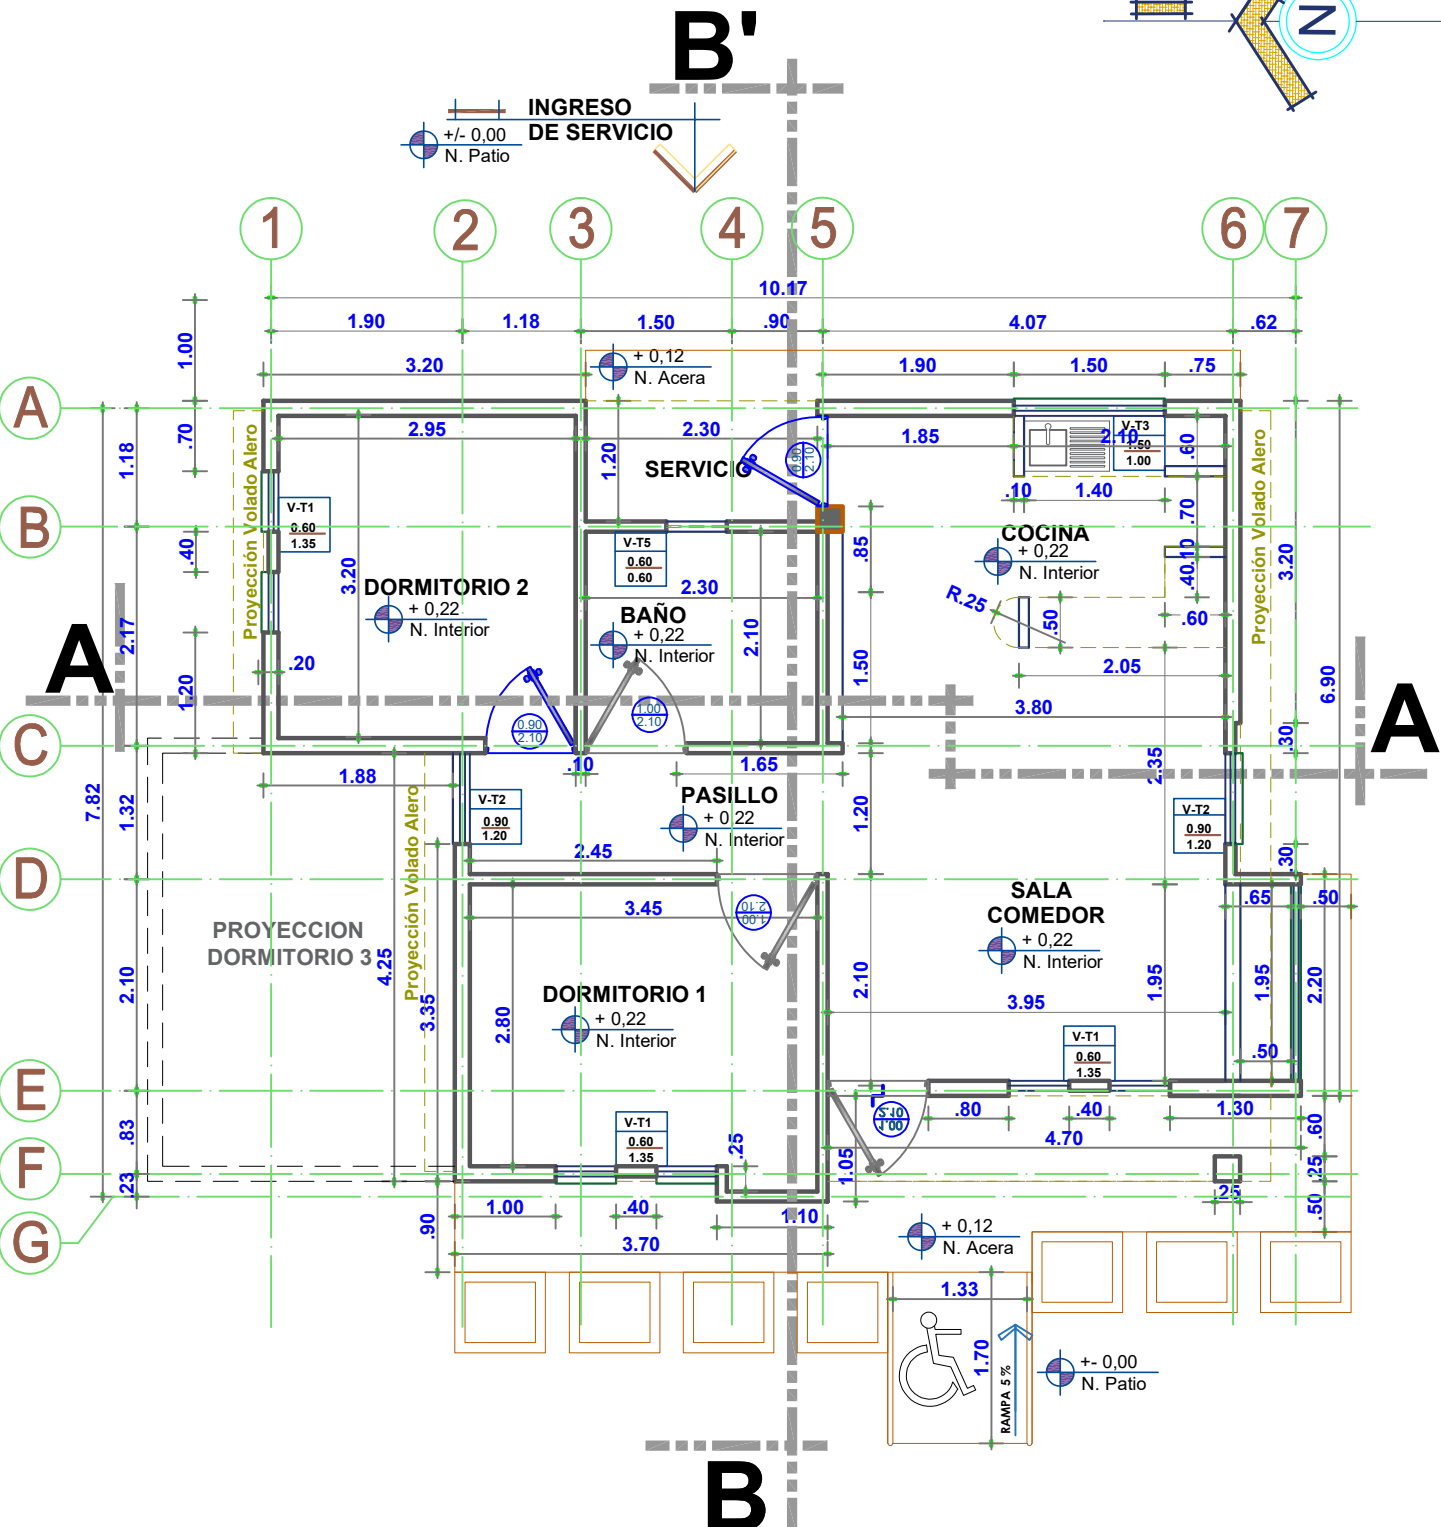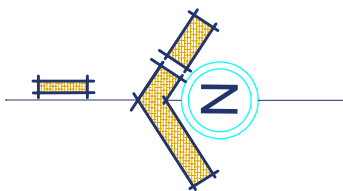


PLANTA UNICA
ACOTADA

ESC. 1:75

		AGENCIA ESTATAL DE VIVIENDA-AEVIVIENDA		DISEÑO ARQUITECTONICO	REVISADO Y APROBADO	FECHA: JUNIO/2024 SUPERFICIE: 68.63 M2 LAMINA: 3 / 20
PROYECTO:		PROYECTO DE VIVIENDA NUEVA EN EL MUNICIPIO DE TINGUIPAYA -FASE(VIII) 2024- POTOSI				
MUNICIPIO:		TINGUIPAYA				
PROVINCIA:		TOMAS FRIAS		DEPARTAMENTO:	POTOSI	

MODULO 2: VIVIENDA SOCIAL INCLUSIVA - TIPO 2

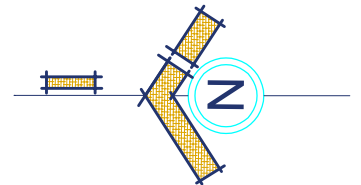

- AREA SOCIAL
- AREA INTIMA
- AREA DE CIRCULACION
- AREA DE SERVICIO
- AREA DE CIRCULACION EXTERNA
- AREA AREA DE TRABAJO
- AREA VERDE
- COSECHA DE AGUA




PLANO DE ZONIFICACION ESC. 1:75

	AGENCIA ESTATAL DE VIVIENDA-AEVIVIENDA		DISEÑO ARQUITECTONICO	REVISADO Y APROBADO	FECHA: JUNIO/2024
	PROYECTO: PROYECTO DE VIVIENDA NUEVA EN EL MUNICIPIO DE TINGUIPAYA -FASE(VIII) 2024- POTOSI				SUPERFICIE: 68.63 M2
	MUNICIPIO: TINGUIPAYA				LAMINA: 4/20
	PROVINCIA: TOMAS FRIAS	DEPARTAMENTO: POTOSI			



FECHA:	JUNIO/2024
SUPERFICIE:	68.63 M2
LAMINA:	5 / 20

MODULO 2: VIVIENDA SOCIAL INCLUSIVA - TIPO 2

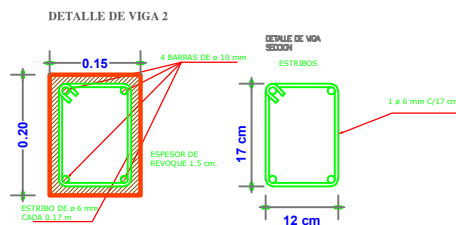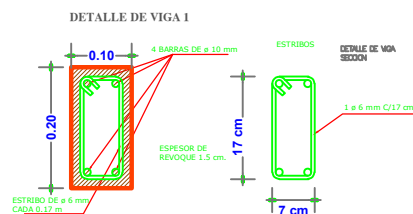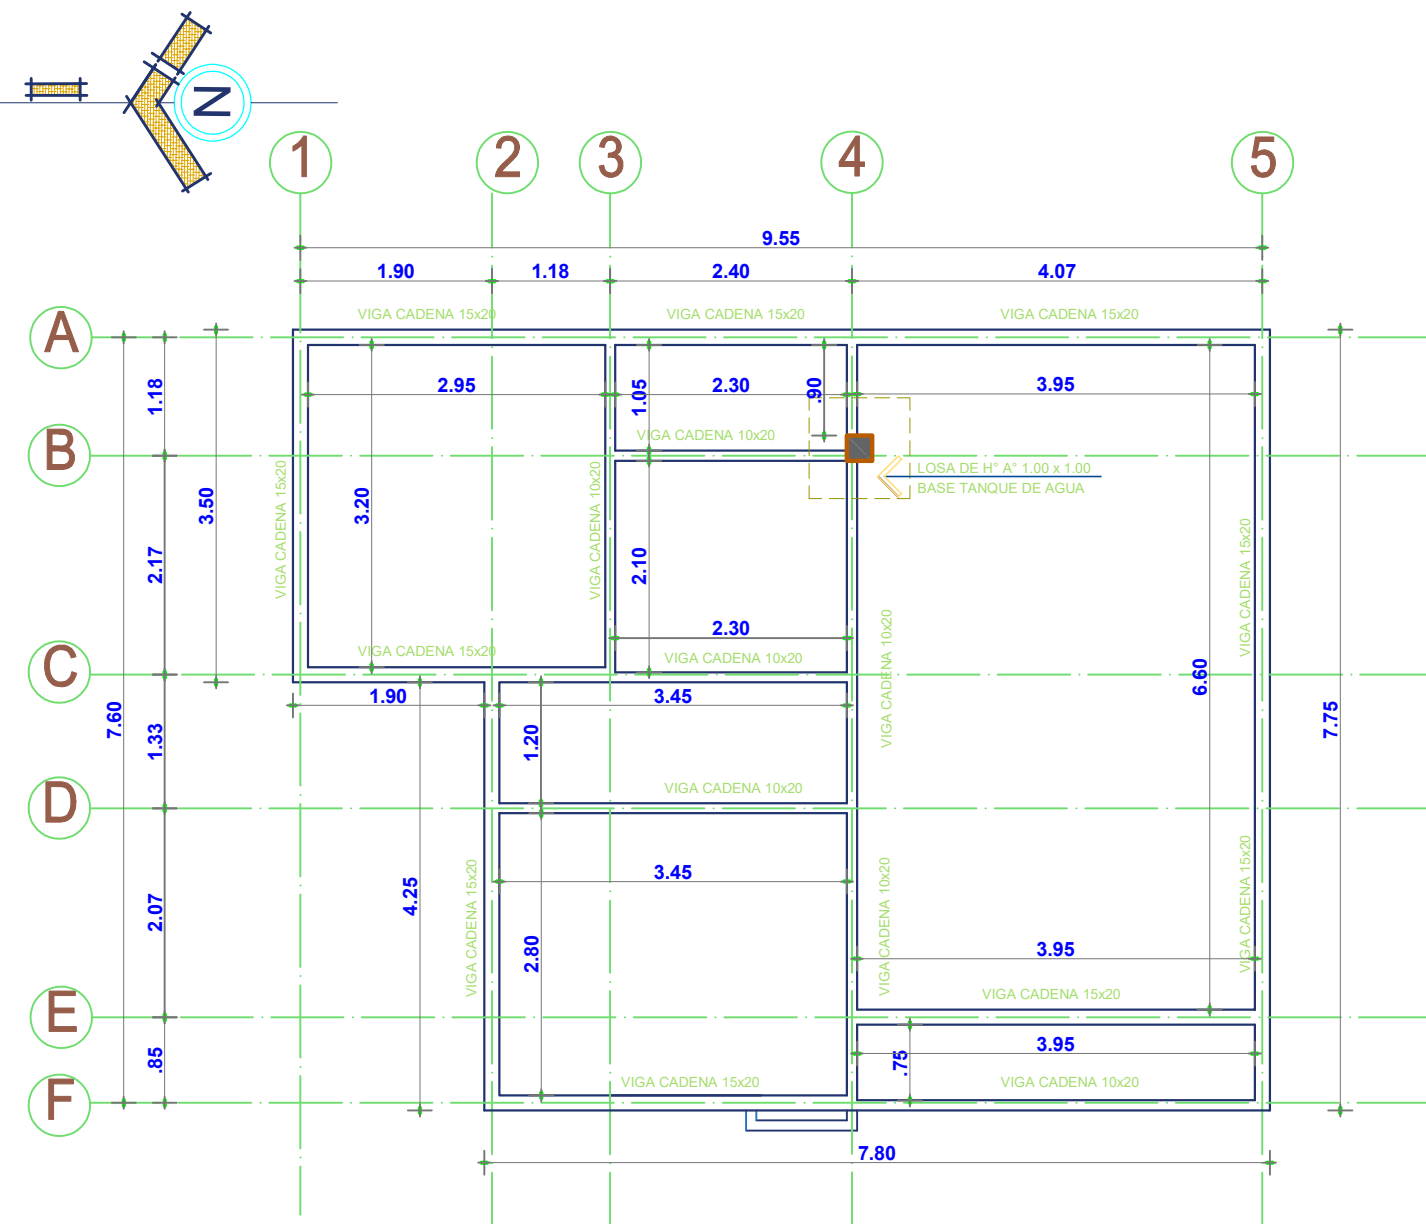

PLANO DE VIGAS

ESC. 1:75



AGENCIA ESTATAL DE VIVIENDA-AEVIVIENDA

PROYECTO: PROYECTO DE VIVIENDA NUEVA EN EL MUNICIPIO DE TINGUIPAYA -FASE(VIII) 2024- POTOSI

MUNICIPIO: TINGUIPAYA

PROVINCIA: TOMAS FRIAS

DEPARTAMENTO: POTOSI

DISEÑO ARQUITECTONICO

REVISADO Y APROBADO


FECHA: JUNIO/2024

SUPERFICIE: 68.63 M2

LAMINA:

6/20

The structural floor plan displays a grid of beams (Viga 2x6") and columns (Correa 2x2"). The plan includes dimensions (1.07, 7.50) and a legend for beam types (Viga 2x6").

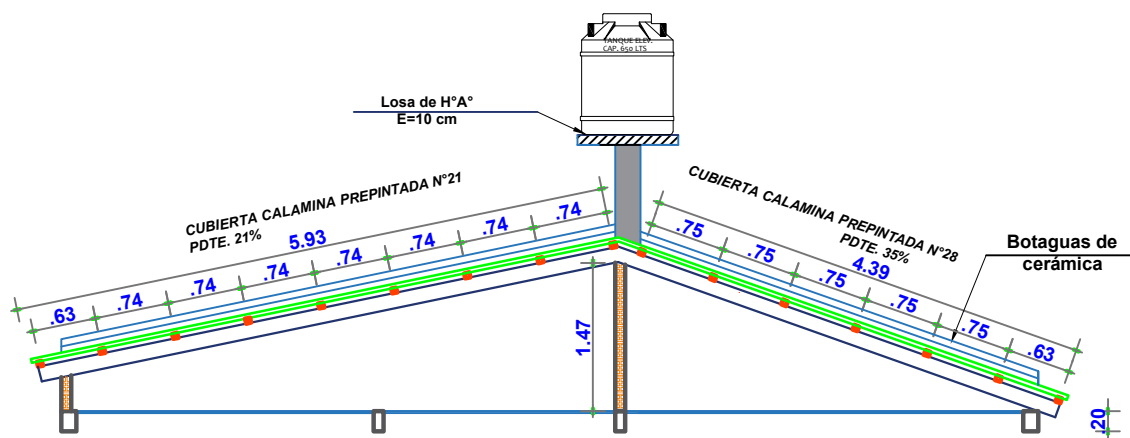

PLANO DE ESTRUCTURA DE MADERAMEN


ESC. 1:75



DEPARTAMENTO: POTOSI

7 / 20

MODULO 2: VIVIENDA SOCIAL INCLUSIVA - TIPO 2

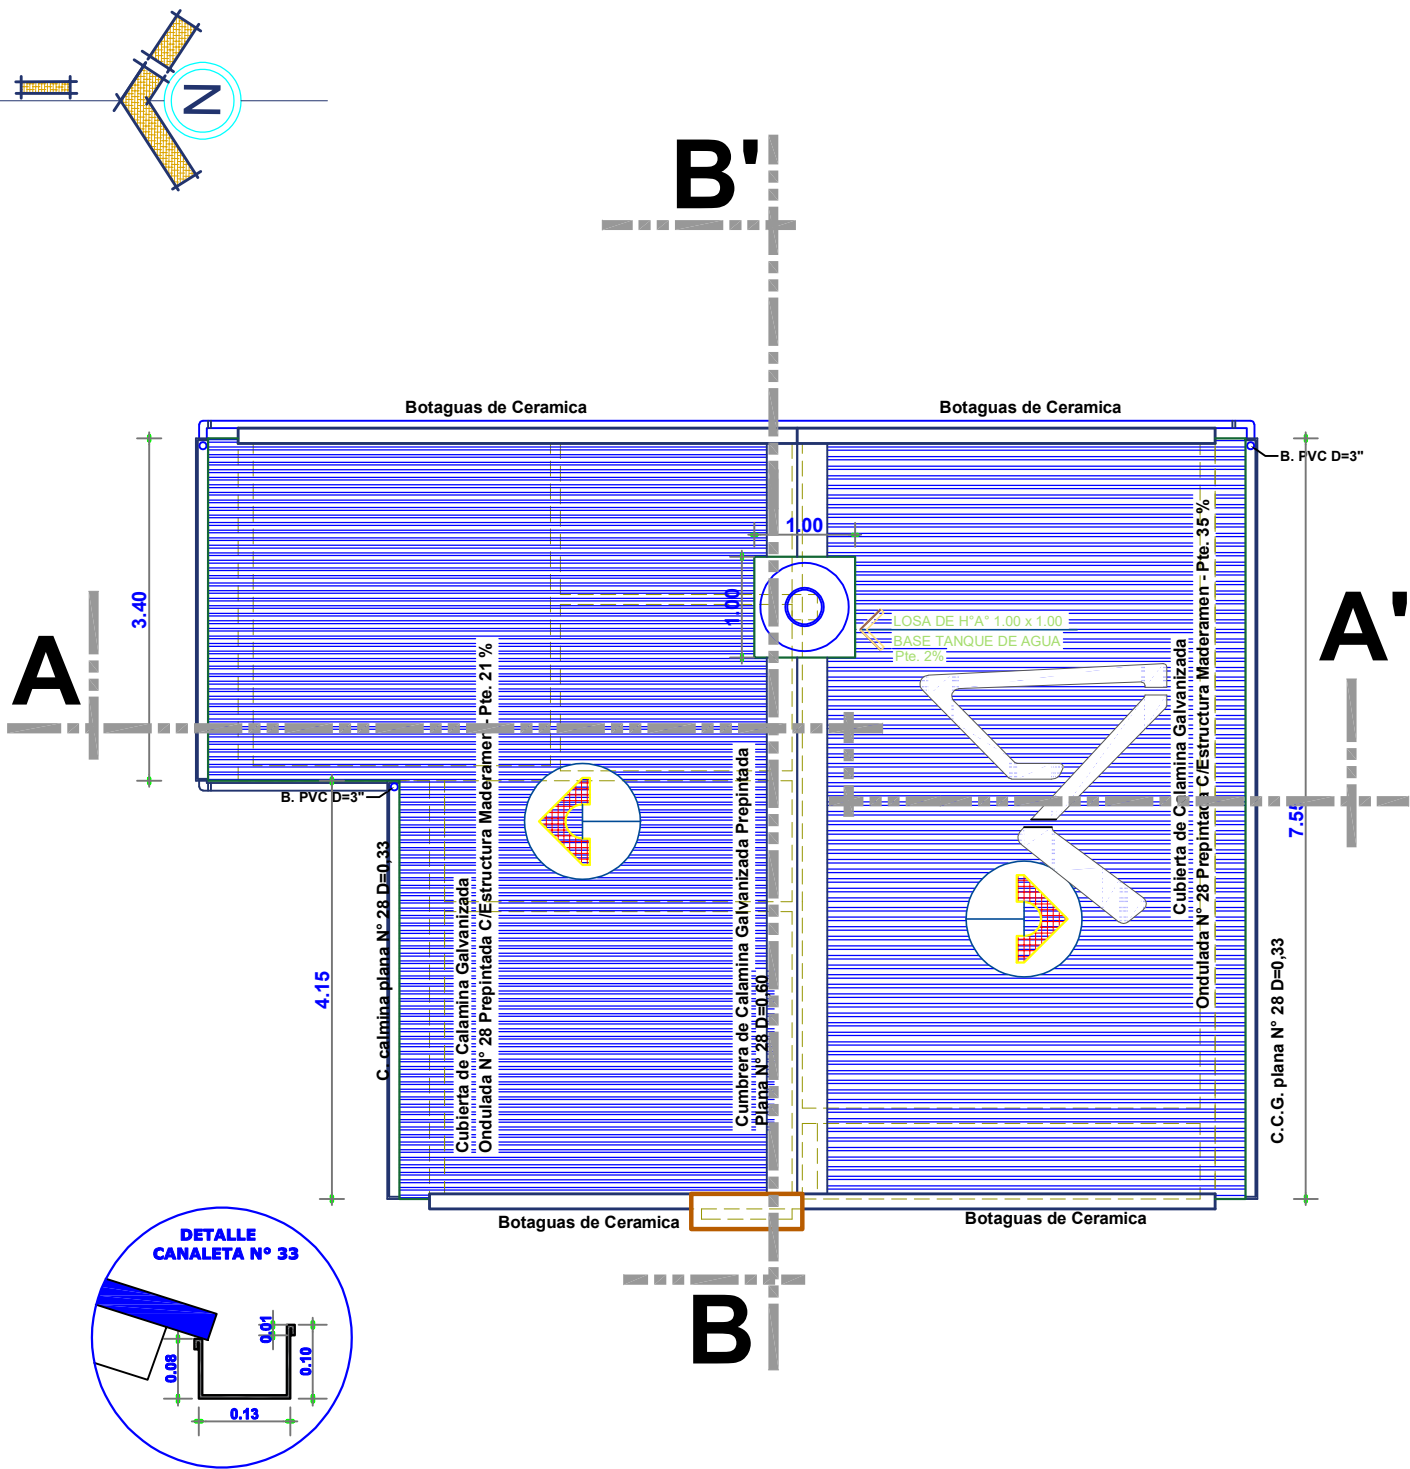


PLANO DE CUBIERTAS

ESC. 1:75


	AGENCIA ESTATAL DE VIVIENDA-AEVIVIENDA		DISEÑO ARQUITECTONICO	REVISADO Y APROBADO	FECHA: JUNIO/2024
	PROYECTO: PROYECTO DE VIVIENDA NUEVA EN EL MUNICIPIO DE TINGUIPAYA -FASE(VIII) 2024- POTOSI				SUPERFICIE: 68.63 M2
	MUNICIPIO: TINGUIPAYA				LAMINA: 8/20
	PROVINCIA: TOMAS FRIAS	DEPARTAMENTO: POTOSI			

MODULO 2: VIVIENDA SOCIAL INCLUSIVA - TIPO 2

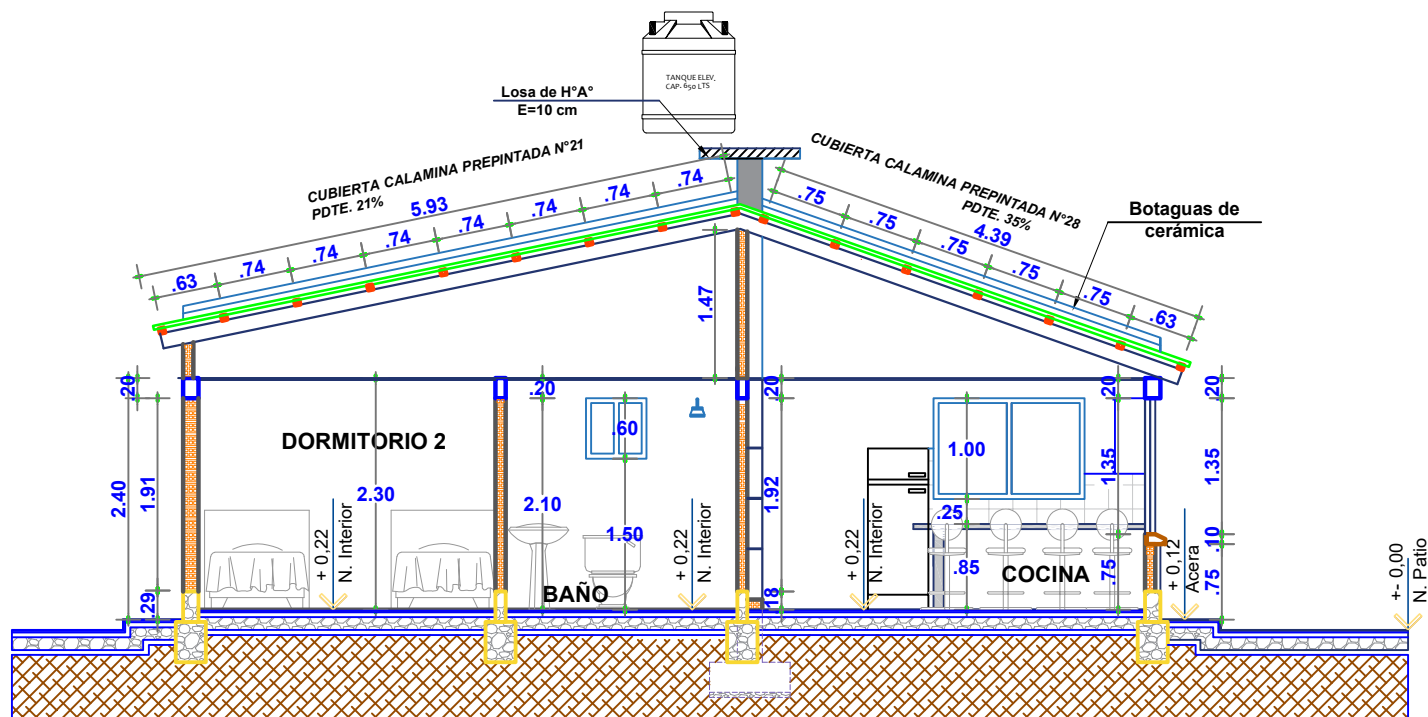

CORTE A-A'

ESC. 1:75

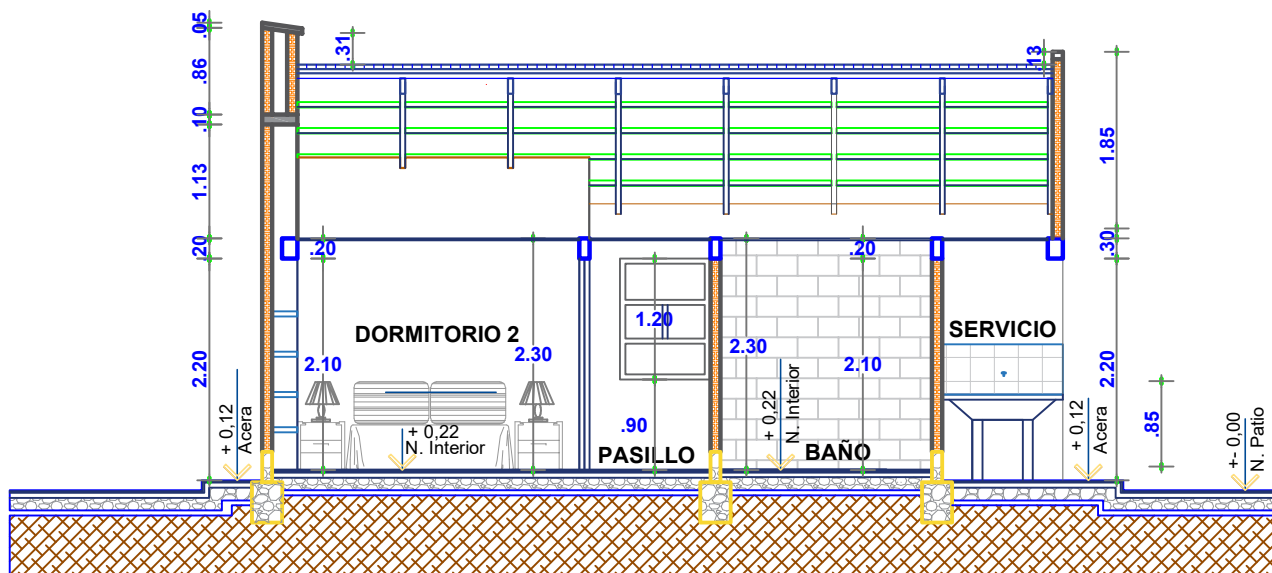

CORTE B-B'

ESC. 1:75



AGENCIA ESTATAL DE VIVIENDA-AEVIVIENDA

PROYECTO: PROYECTO DE VIVIENDA NUEVA EN EL MUNICIPIO DE TINGUIPAYA -FASE(VIII) 2024- POTOSI

MUNICIPIO: TINGUIPAYA

PROVINCIA: TOMAS FRIAS

DEPARTAMENTO: POTOSI

DISEÑO ARQUITECTONICO


REVISADO Y APROBADO

FECHA: JUNIO/2024

SUPERFICIE: 68.63 M2


LAMINA: 9/20

MODULO 2: VIVIENDA SOCIAL INCLUSIVA - TIPO 2

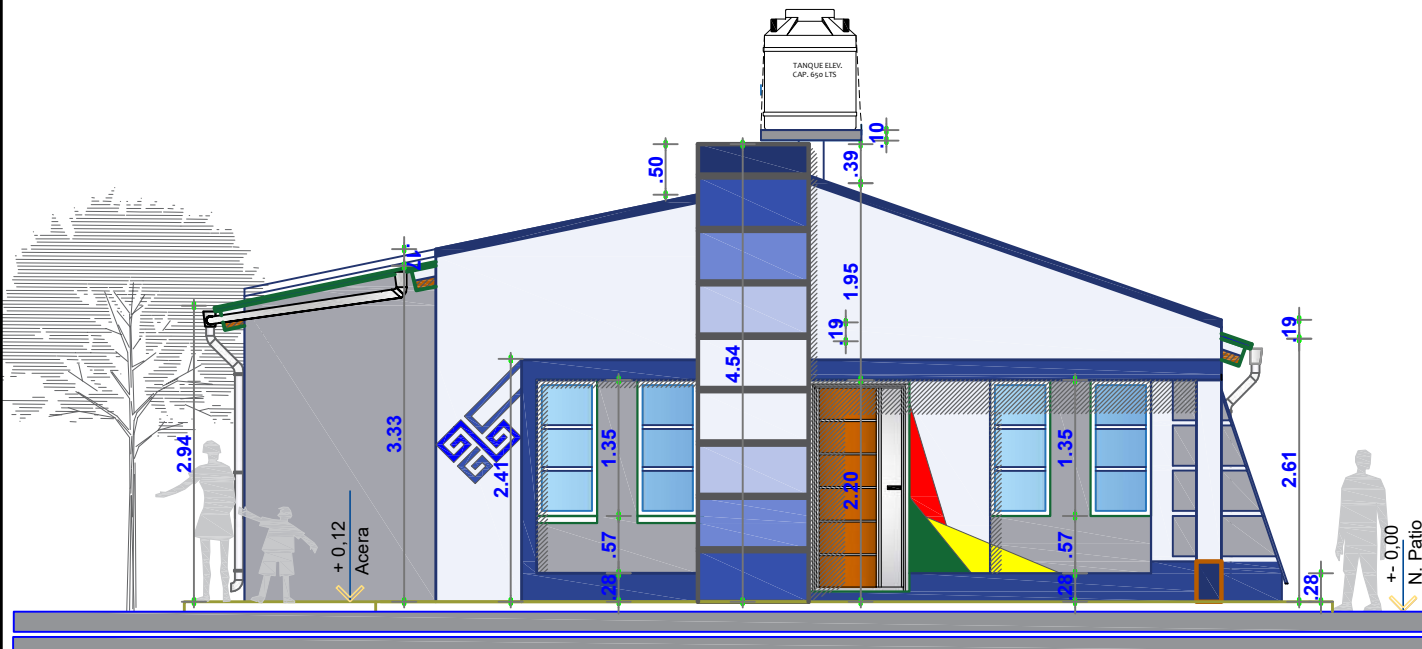

ELEVACION PRINCIPAL

ESC. 1:75

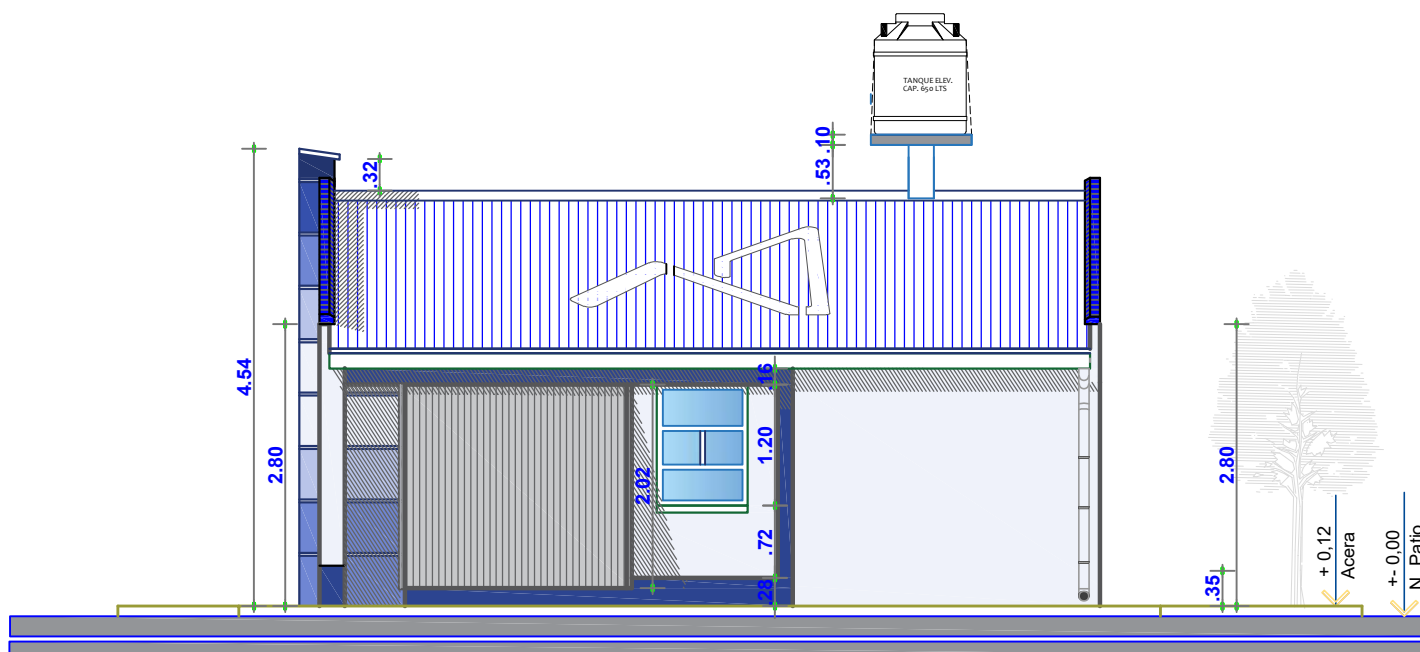

ELEVACION LATERAL DERECHO

ESC. 1:75



AGENCIA ESTATAL DE VIVIENDA-AEVIVIENDA

PROYECTO: PROYECTO DE VIVIENDA NUEVA EN EL MUNICIPIO DE TINGUIPAYA -FASE(VIII) 2024- POTOSI

MUNICIPIO: TINGUIPAYA

PROVINCIA: TOMAS FRIAS

DEPARTAMENTO: POTOSI

DISEÑO ARQUITECTONICO

REVISADO Y APROBADO


FECHA: JUNIO/2024

SUPERFICIE: 68.63 M2

LAMINA:


10/20

MODULO 2: VIVIENDA SOCIAL INCLUSIVA - TIPO 2

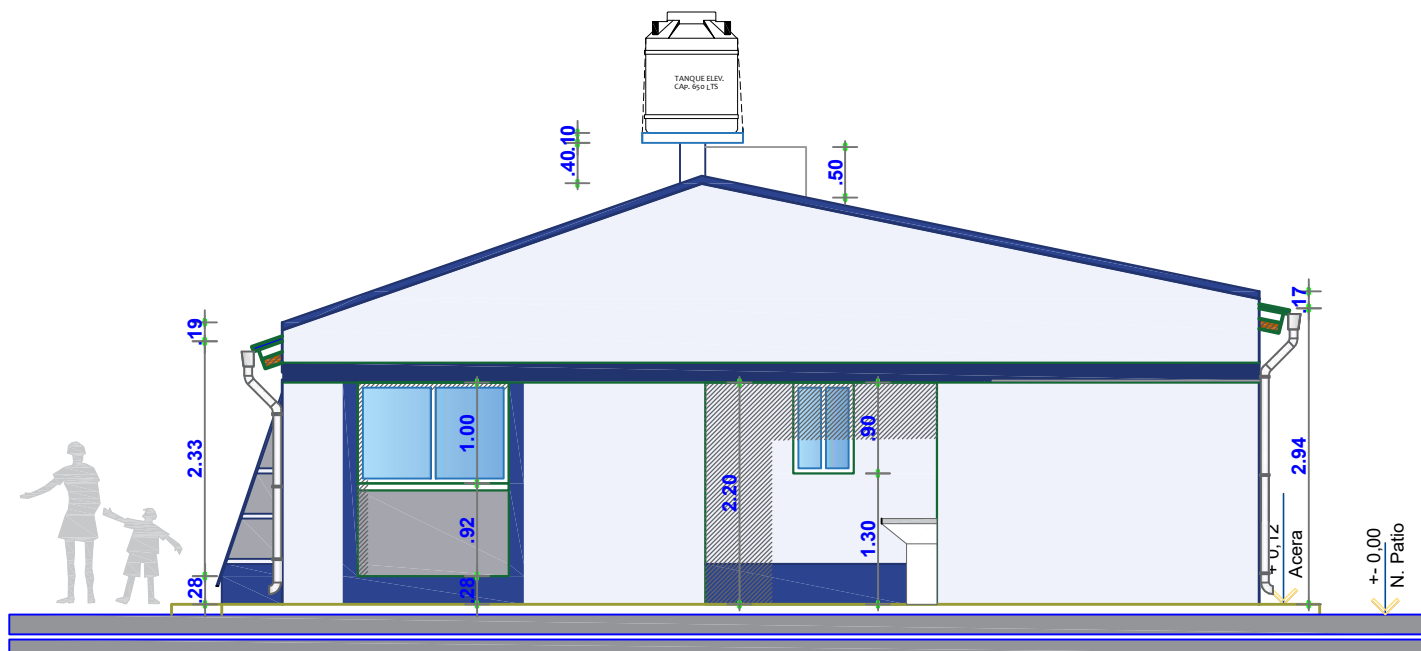

ELEVACION POSTERIOR

ESC. 1:75

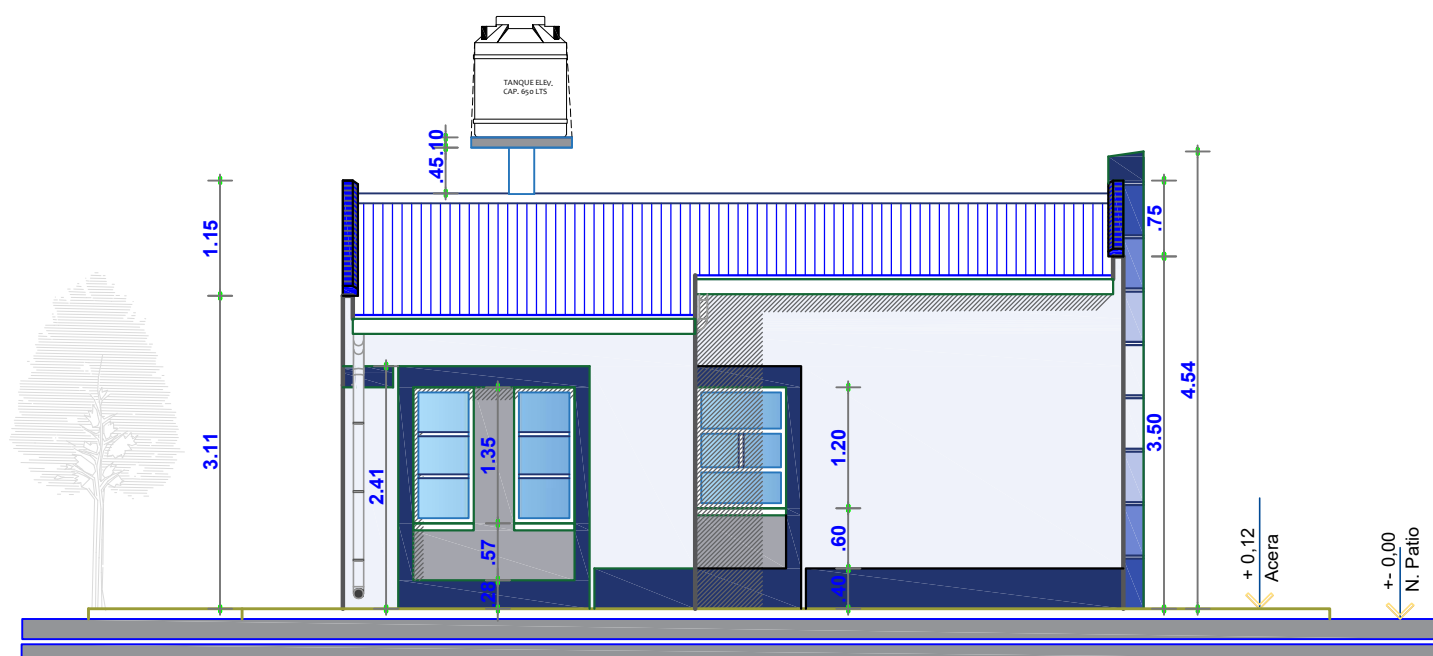

ELEVACION LATERAL IZQUIERDO

ESC. 1:75



AGENCIA ESTATAL DE VIVIENDA-AEVIVIENDA

PROYECTO: PROYECTO DE VIVIENDA NUEVA EN EL MUNICIPIO DE TINGUIPAYA -FASE(VIII) 2024- POTOSI

MUNICIPIO: TINGUIPAYA

PROVINCIA: TOMAS FRIAS

DEPARTAMENTO: POTOSI

DISEÑO ARQUITECTONICO



REVISADO Y APROBADO

FECHA: JUNIO/2024

SUPERFICIE: 68.63 M2

LAMINA: 11/20

MODULO 2: VIVIENDA SOCIAL INCLUSIVA - TIPO 2

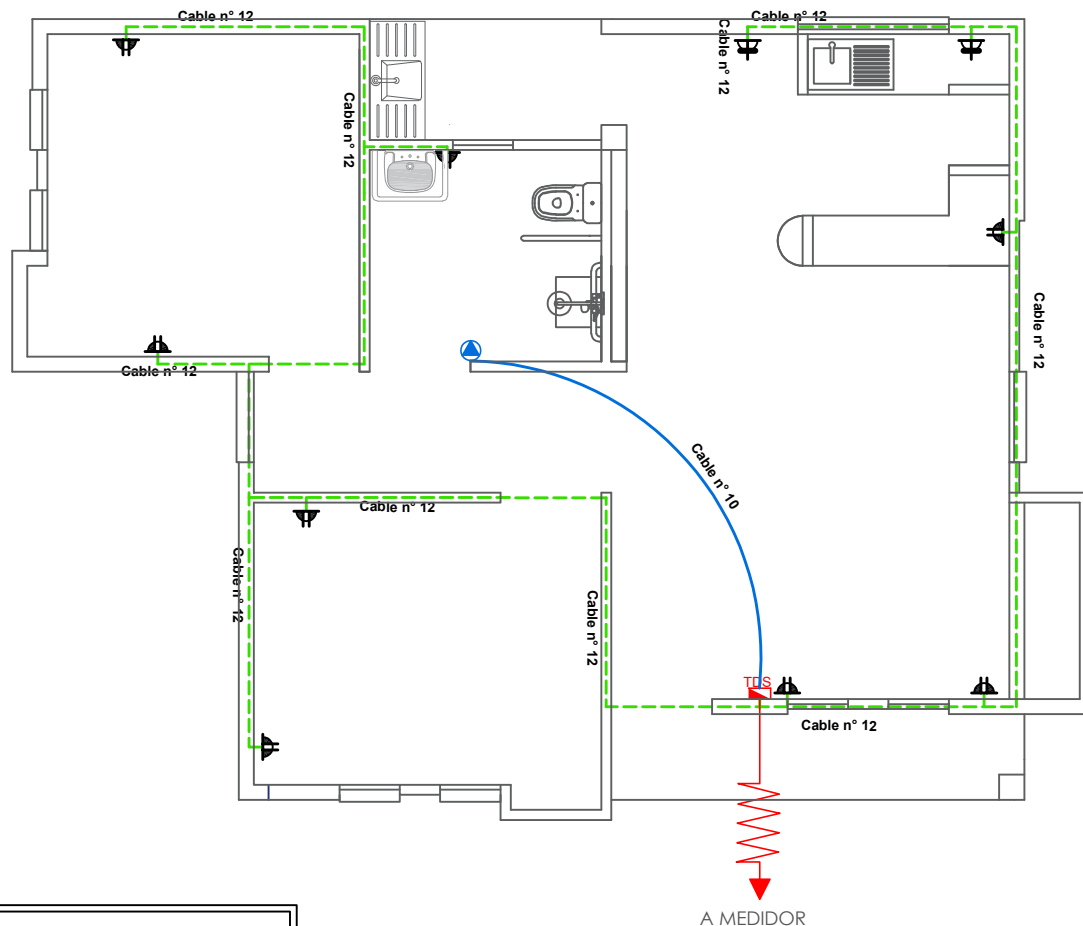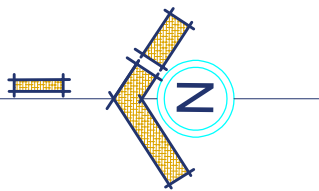

SIMBOLOGIA

	TDS	TABLERO DE DISTRIBUCION SECUNDARIO
		CIRCUITO DE TOMA CORRIENTES
		TOMA CORRIENTE DOBLE
		TOMA CORRIENTE SHUKO
		TOMA DE FUERZA

PLANO DE INSTALACIONES ELECTRICAS TOMACORRIENTES

ESC. 1:75



AGENCIA ESTATAL DE VIVIENDA-AEVIVIENDA

PROYECTO:
PROYECTO DE VIVIENDA NUEVA EN EL MUNICIPIO DE
TINGUIPAYA -FASE(VIII) 2024- POTOSI

MUNICIPIO:
TINGUIPAYA

PROVINCIA:
TOMAS FRIAS

DEPARTAMENTO:
POTOSI



DISEÑO ARQUITECTONICO

REVISADO Y APROBADO

FECHA:
JUNIO/2024

SUPERFICIE:
68.63 M2

LAMINA:
12/20

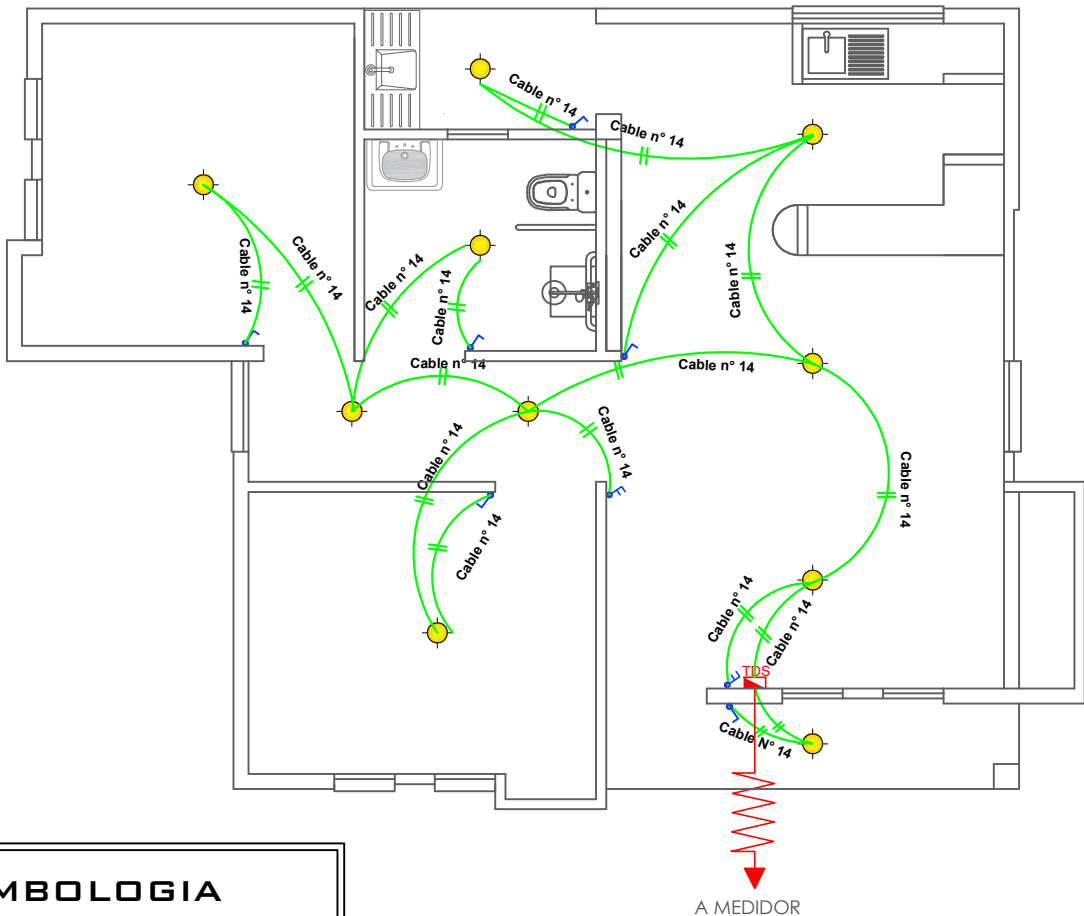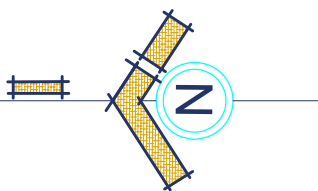

SIMBOLOGIA	
	TDS TABLERO DE DISTRIBUCION SECUNDARIO
	CIRCUITO DE ILUMINACION
	PUNTO DE ILUMINACION
	INTERRUPTOR SIMPLE
	INTERRUPTOR DOBLE

PLANO DE INSTALACIONES ELECTRICAS

LUMINARIAS

ESC. 1:75



AGENCIA ESTATAL DE VIVIENDA-AEVIVIENDA

PROYECTO:
PROYECTO DE VIVIENDA NUEVA EN EL MUNICIPIO DE
TINGUIPAYA -FASE(VIII) 2024- POTOSI

MUNICIPIO:
TINGUIPAYA

PROVINCIA:
TOMAS FRIAS

DEPARTAMENTO:
POTOSI


DISEÑO ARQUITECTONICO

REVISADO Y APROBADO

FECHA:
JUNIO/2024

SUPERFICIE:
68.63 M2


LAMINA:
13/20

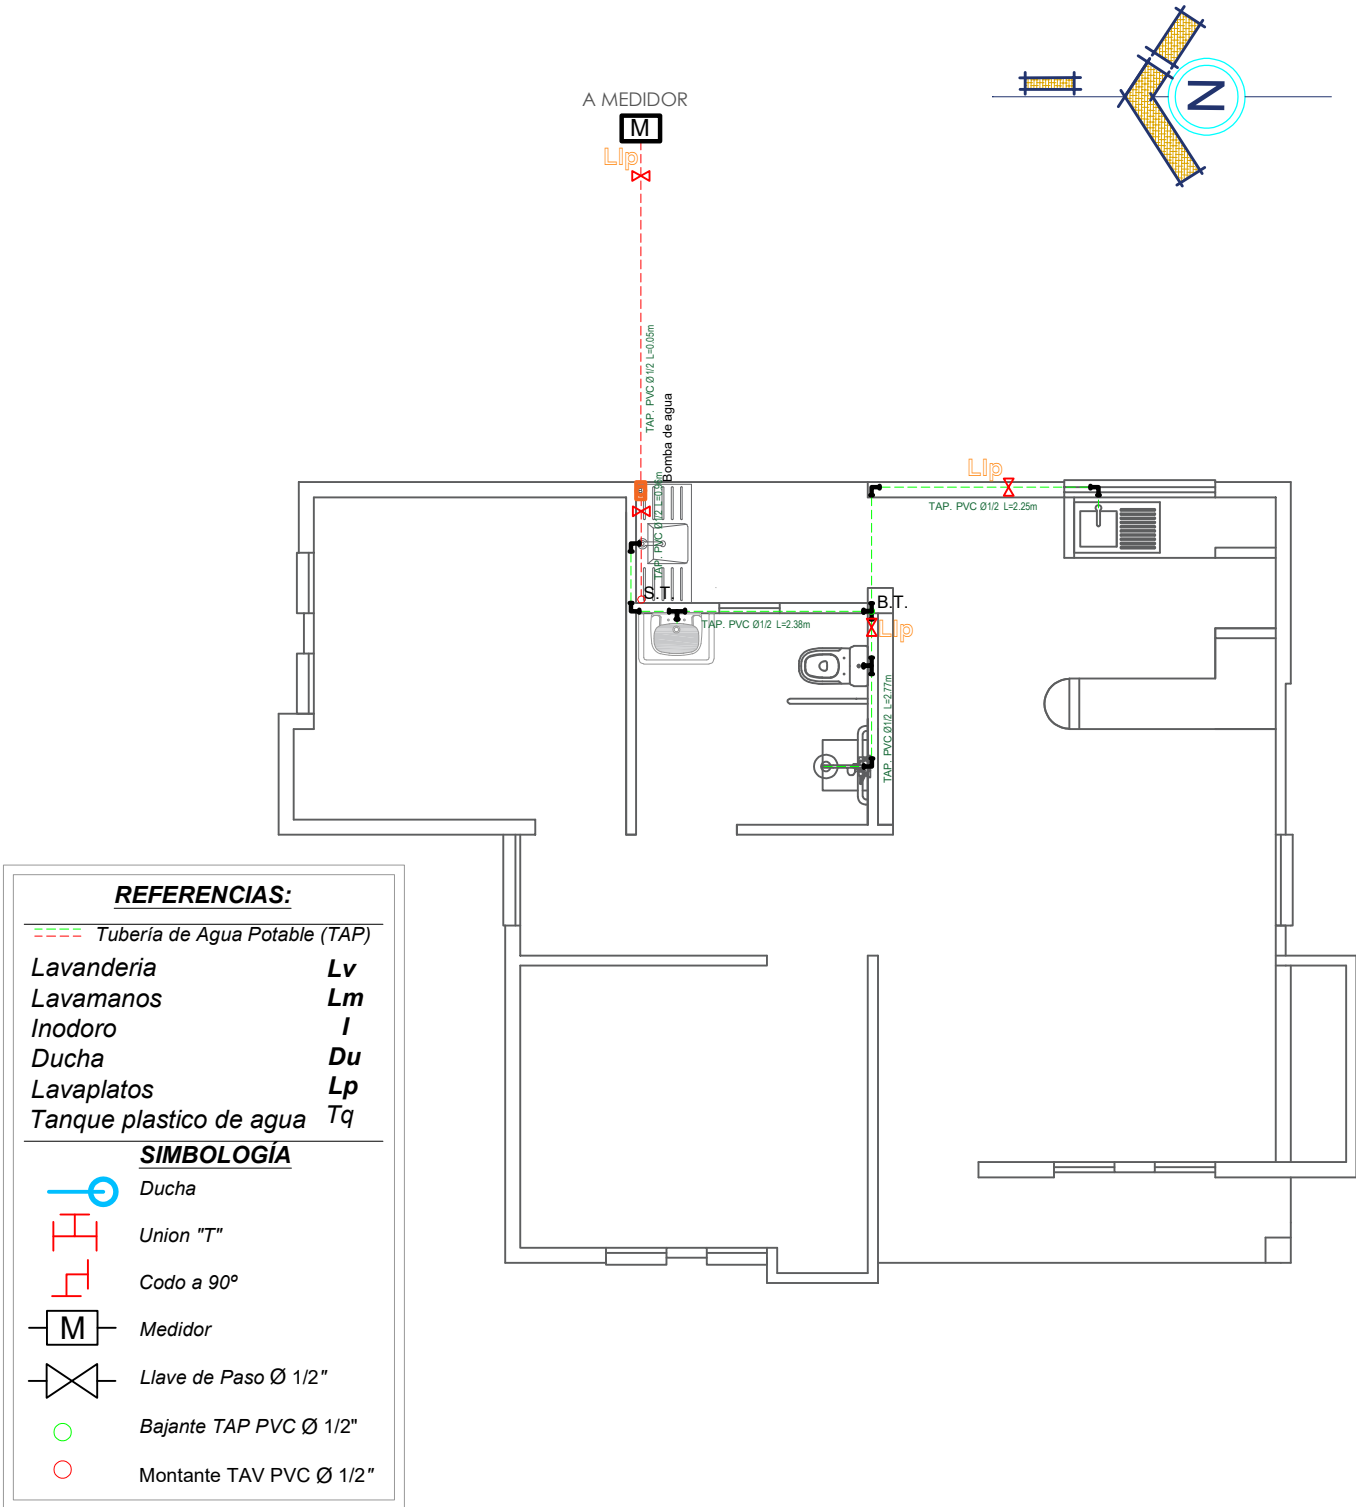

PLANO DE INSTALACION
AGUA POTABLE

ESC. 1:75

MODULO 2: VIVIENDA SOCIAL INCLUSIVA - TIPO 2

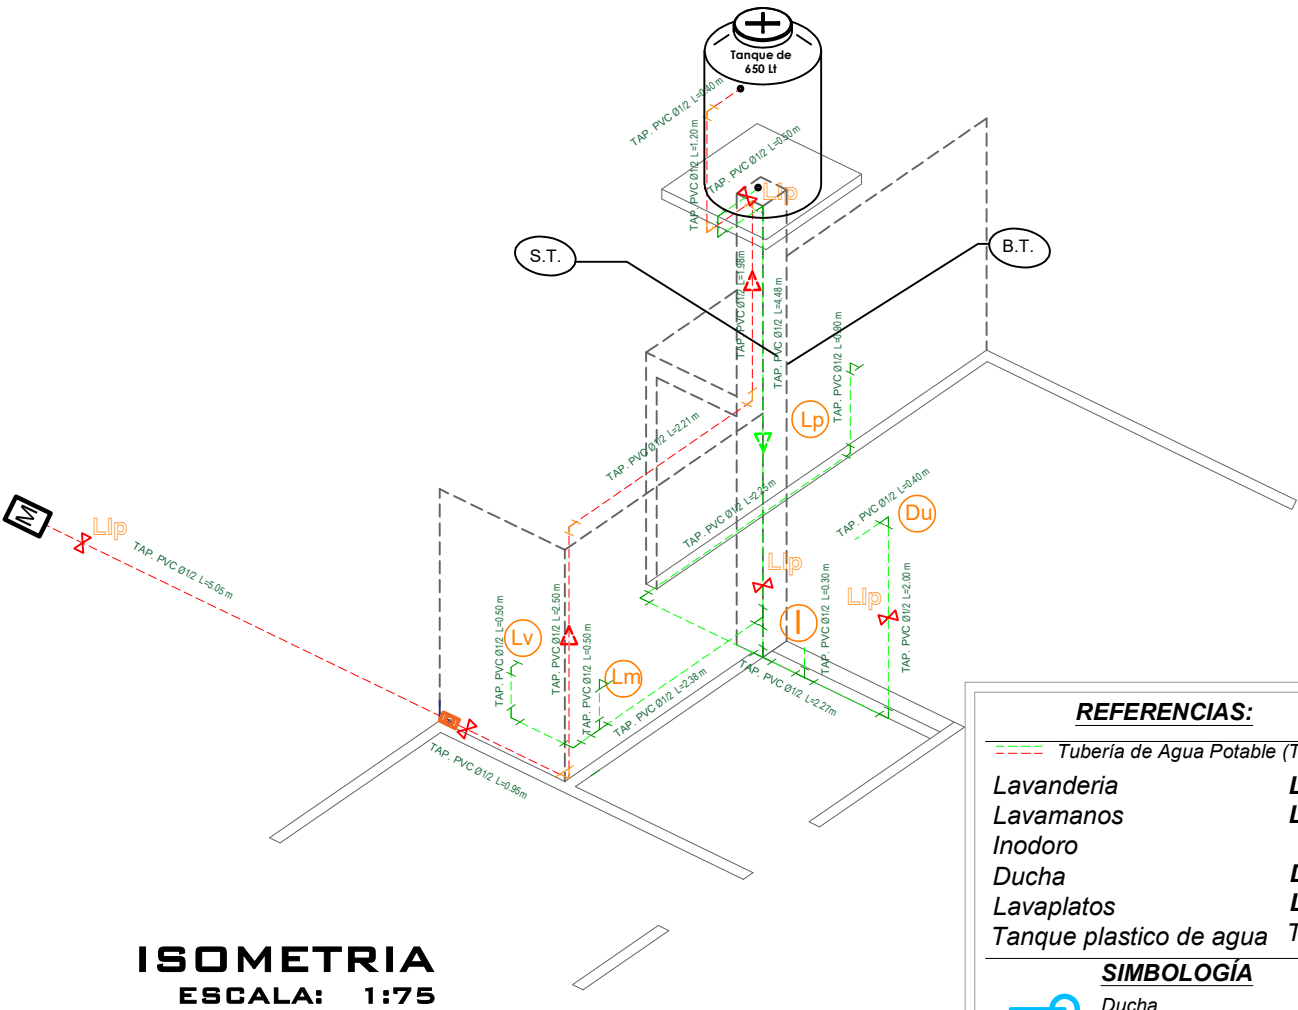

ISOMETRIA ESC. 1:75





AGENCIA ESTATAL DE VIVIENDA-AEVIVIENDA
PROYECTO: PROYECTO DE VIVIENDA NUEVA EN EL MUNICIPIO DE TINGUIPAYA -FASE(VIII) 2024- POTOSI
MUNICIPIO: TINGUIPAYA
PROVINCIA: TOMAS FRIAS
DEPARTAMENTO: POTOSI

DISEÑO ARQUITECTONICO

REVISADO Y APROBADO

FECHA: JUNIO/2024
SUPERFICIE: 68.63 M2
LAMINA: 15/20

MODULO 2: VIVIENDA SOCIAL INCLUSIVA - TIPO 2

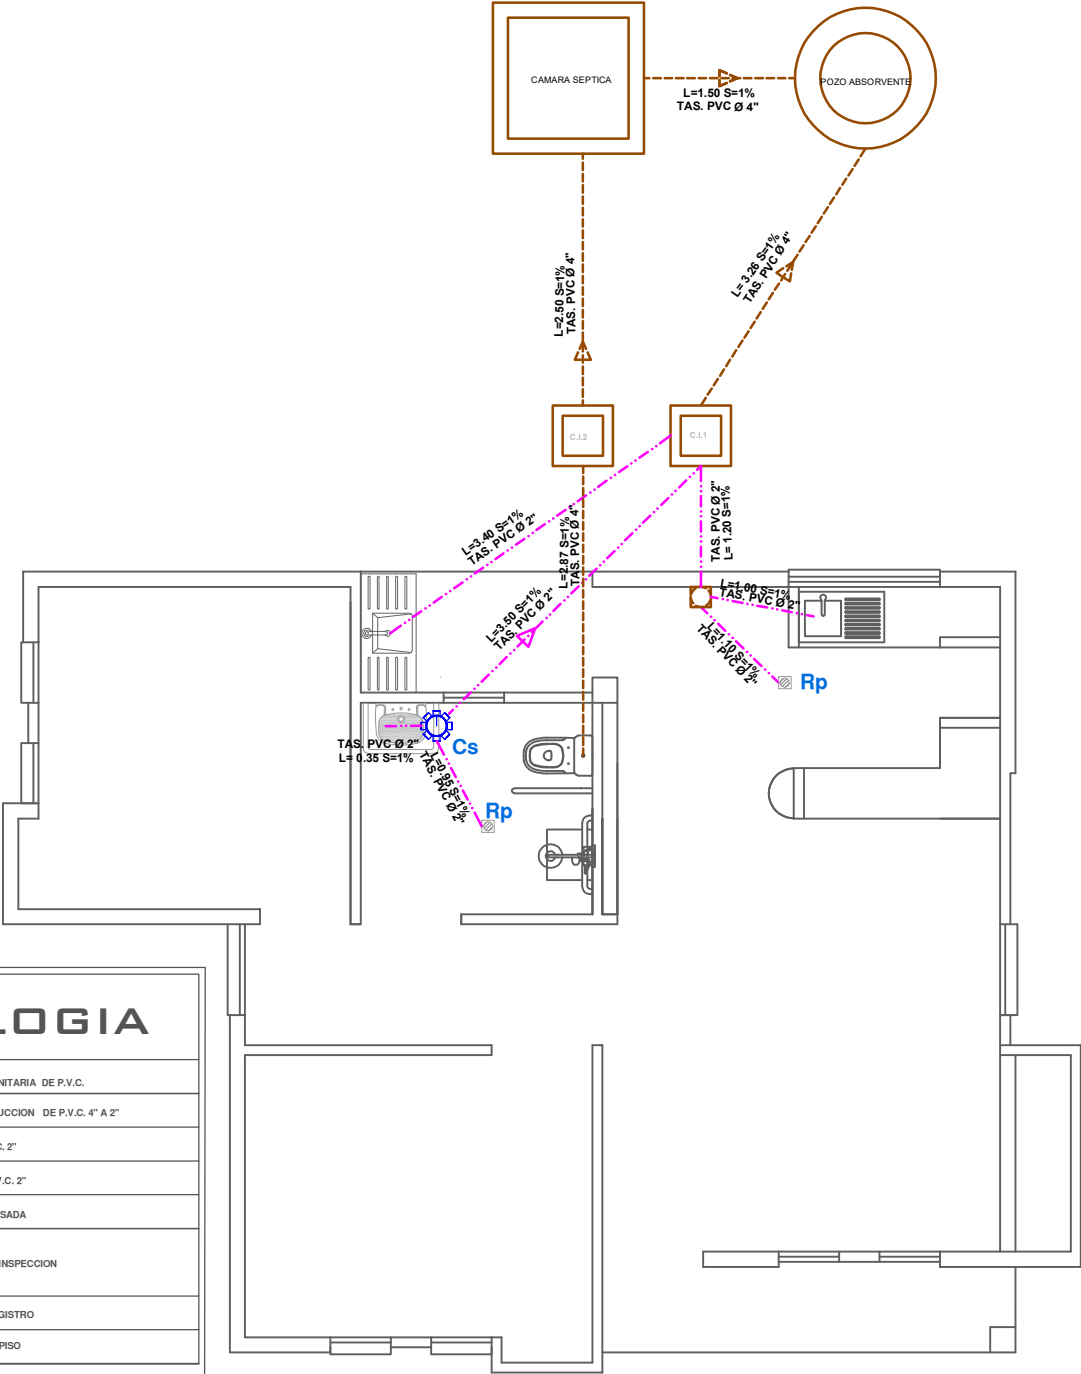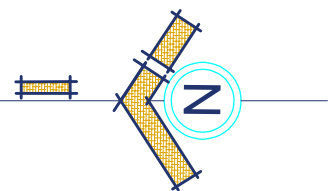



SIMBOLOGIA	
	TUBERIA SANITARIA DE P.V.C.
	YEE DE REDUCCION DE P.V.C. 4" A 2"
	YEE DE P.V.C. 2"
	CODO DE P.V.C. 2"
	CAJA SIFONISADA
	CI CAMARA DE INSPECCION
	Car CAJA DE REGISTRO
	Rp REJILLA DE PISO

PLANO DE INSTALACION
SANITARIA

ESC. 1:75


	AGENCIA ESTATAL DE VIVIENDA-AEVIVIENDA		DISEÑO ARQUITECTONICO	REVISADO Y APROBADO	FECHA: JUNIO/2024
	PROYECTO: PROYECTO DE VIVIENDA NUEVA EN EL MUNICIPIO DE TINGUIPAYA -FASE(VIII) 2024- POTOSI				SUPERFICIE: 68.63 M2
	MUNICIPIO: TINGUIPAYA				LAMINA: 16/20
	PROVINCIA: TOMAS FRIAS	DEPARTAMENTO: POTOSI			

MODULO 2: VIVIENDA SOCIAL INCLUSIVA - TIPO 2

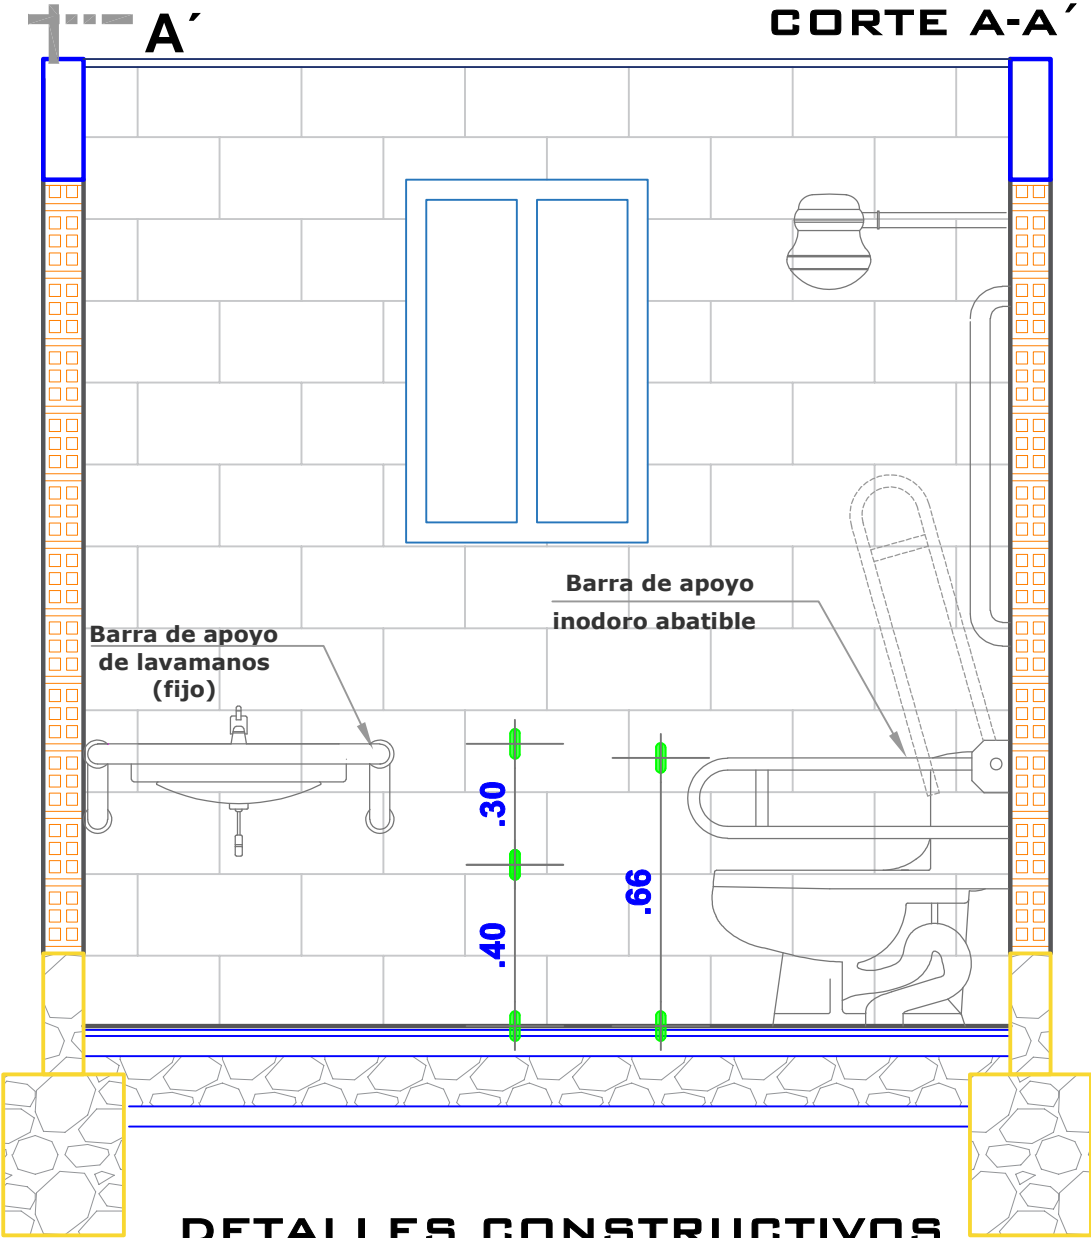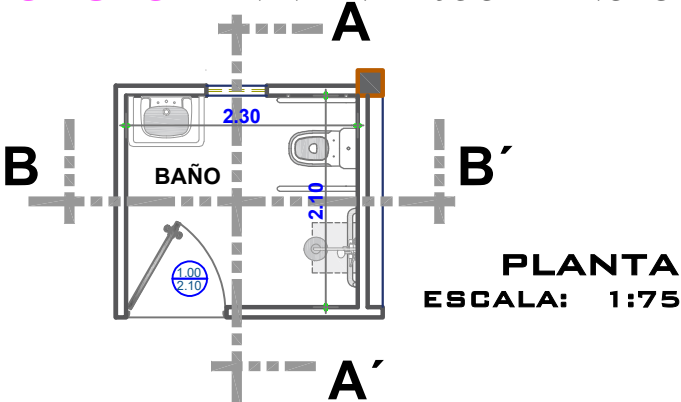


	AGENCIA ESTATAL DE VIVIENDA-AEVIVIENDA		DISEÑO ARQUITECTONICO	REVISADO Y APROBADO	FECHA: JUNIO/2024
	PROYECTO: PROYECTO DE VIVIENDA NUEVA EN EL MUNICIPIO DE TINGUIPAYA -FASE(VIII) 2024- POTOSI				SUPERFICIE: 68.63 M2
	MUNICIPIO: TINGUIPAYA				LAMINA: 17/20
	PROVINCIA: TOMAS FRIAS	DEPARTAMENTO: POTOSI			

MODULO 2: VIVIENDA SOCIAL INCLUSIVA - TIPO 2

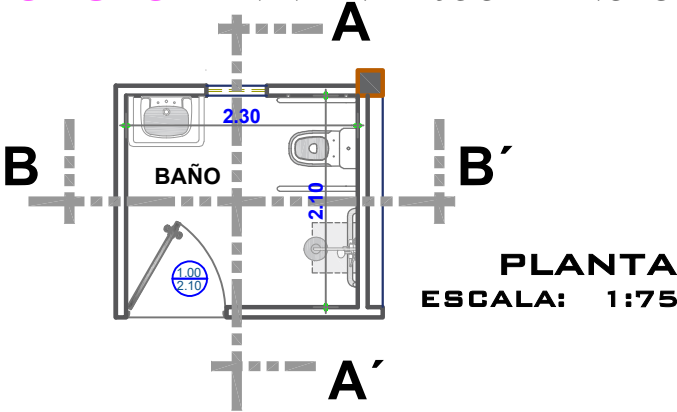

CORTE B-B'

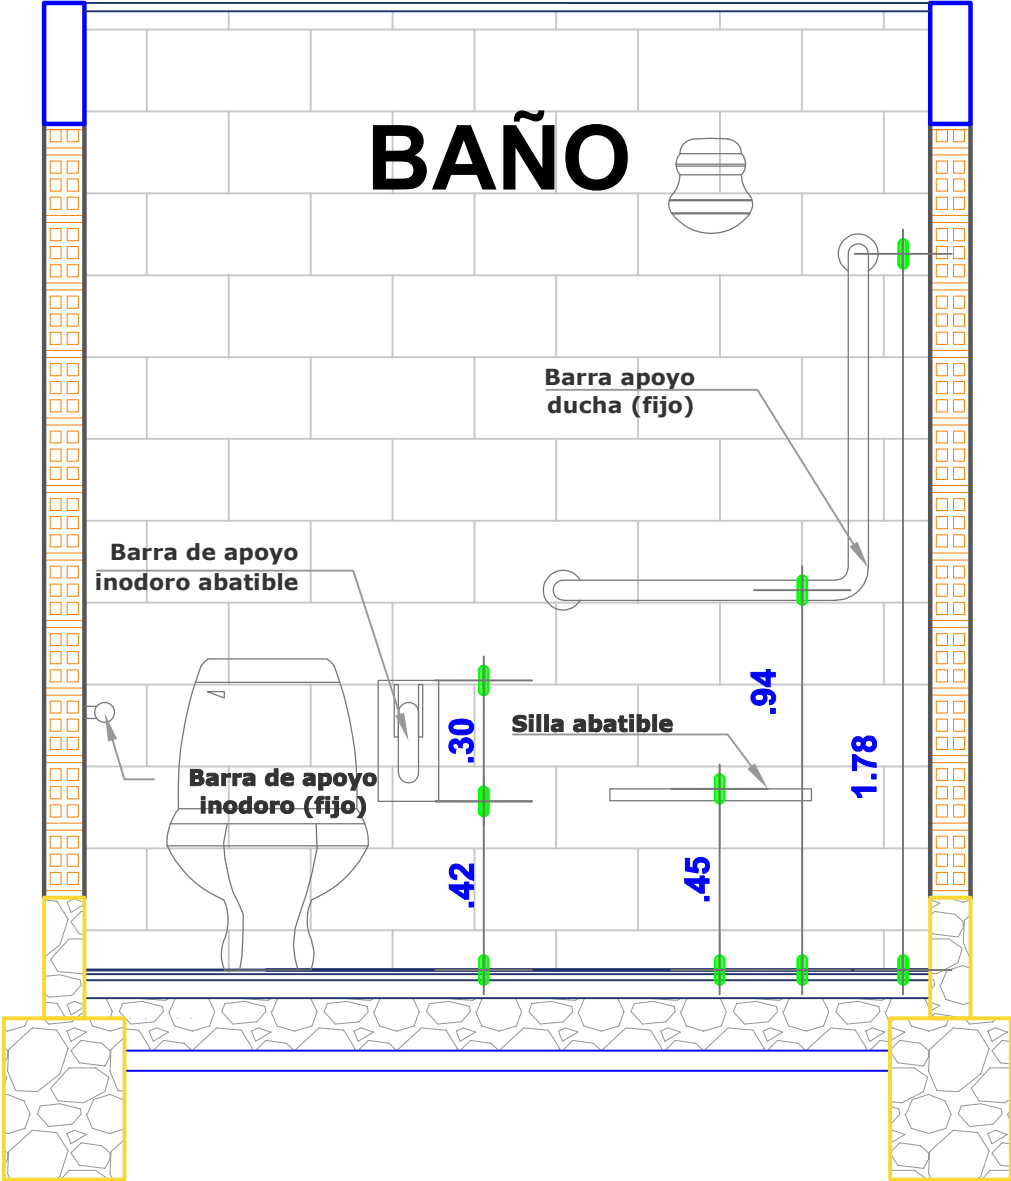


DETALLES CONSTRUCTIVOS BAÑO

ESCALA: 1:25

	AGENCIA ESTATAL DE VIVIENDA-AEVIVIENDA		DISEÑO ARQUITECTONICO	REVISADO Y APROBADO	FECHA: JUNIO/2024
	PROYECTO: PROYECTO DE VIVIENDA NUEVA EN EL MUNICIPIO DE TINGUIPAYA -FASE(VIII) 2024- POTOSI				SUPERFICIE: 68.63 M2
	MUNICIPIO: TINGUIPAYA				LAMINA: 18/20
	PROVINCIA: TOMAS FRIAS	DEPARTAMENTO: POTOSI			

MODULO 2: VIVIENDA SOCIAL INCLUSIVA - TIPO 2

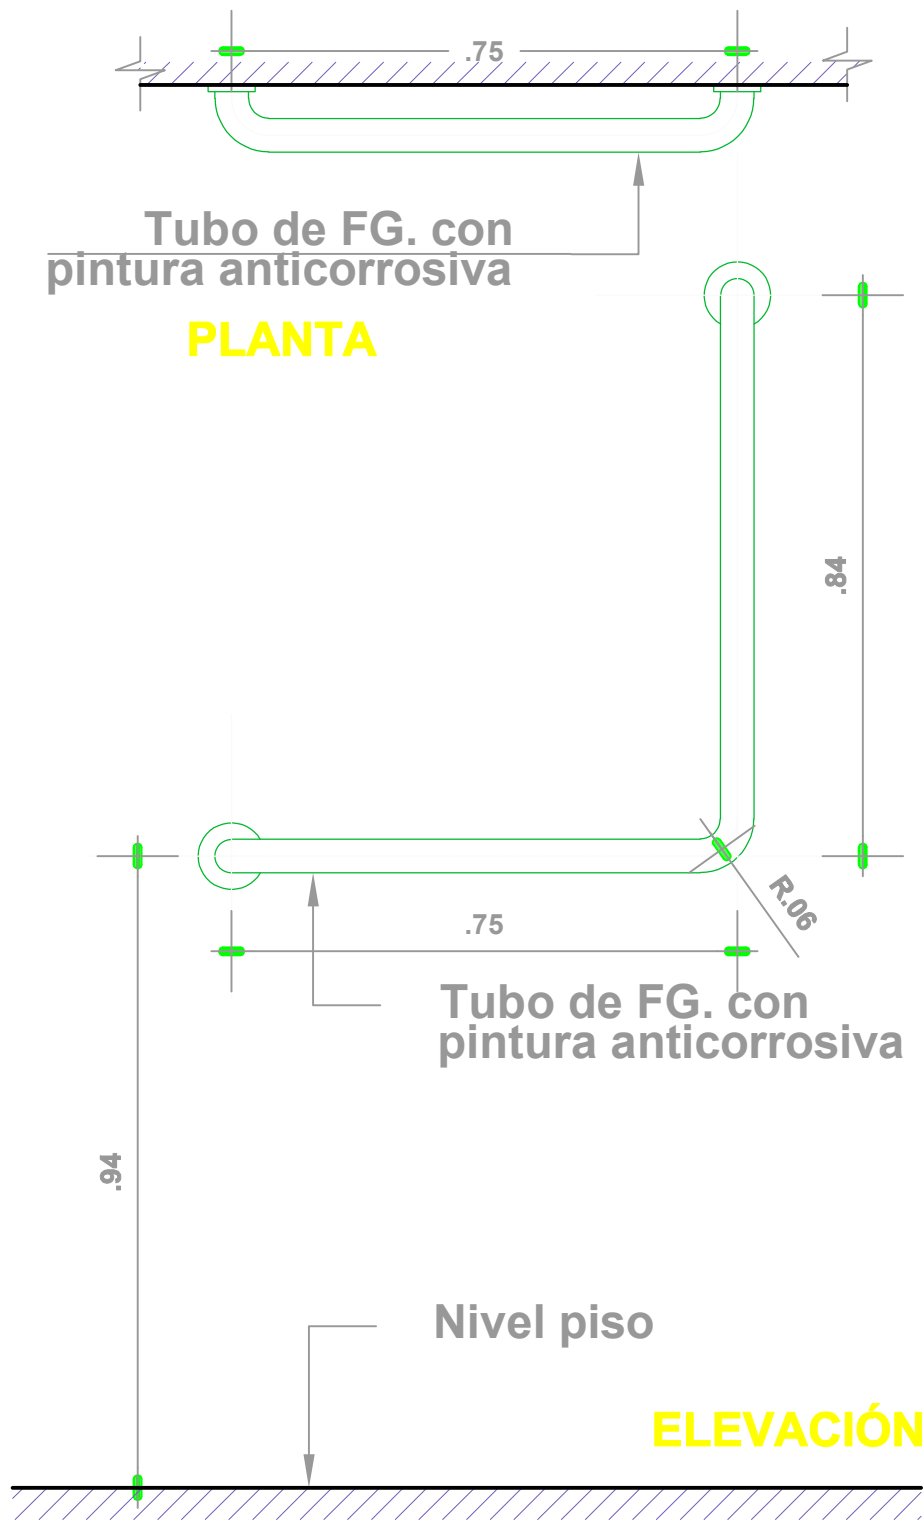


DETALLES CONSTRUCTIVOS DE
ACCESORIOS DE BAÑO
ESCALA: 1:15


	AGENCIA ESTATAL DE VIVIENDA-AEVIVIENDA		DISEÑO ARQUITECTONICO	REVISADO Y APROBADO	FECHA: JUNIO/2024
	PROYECTO: PROYECTO DE VIVIENDA NUEVA EN EL MUNICIPIO DE TINGUIPAYA -FASE(VIII) 2024- POTOSI				SUPERFICIE: 68.63 M2
	MUNICIPIO: TINGUIPAYA				LAMINA: 19/20
	PROVINCIA: TOMAS FRIAS	DEPARTAMENTO: POTOSI			

MODULO 2: VIVIENDA SOCIAL INCLUSIVA - TIPO 2


PLANTA

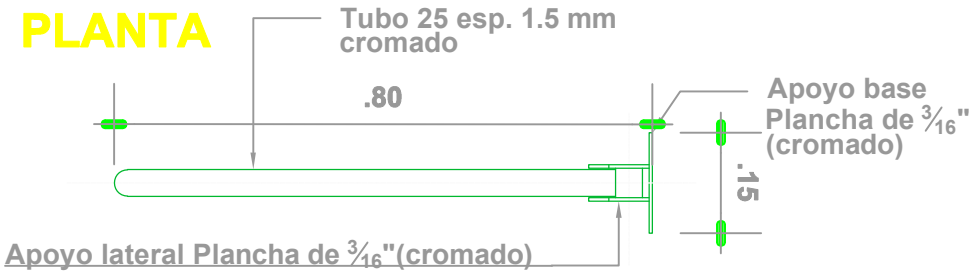

ELEVACIÓN LATERAL

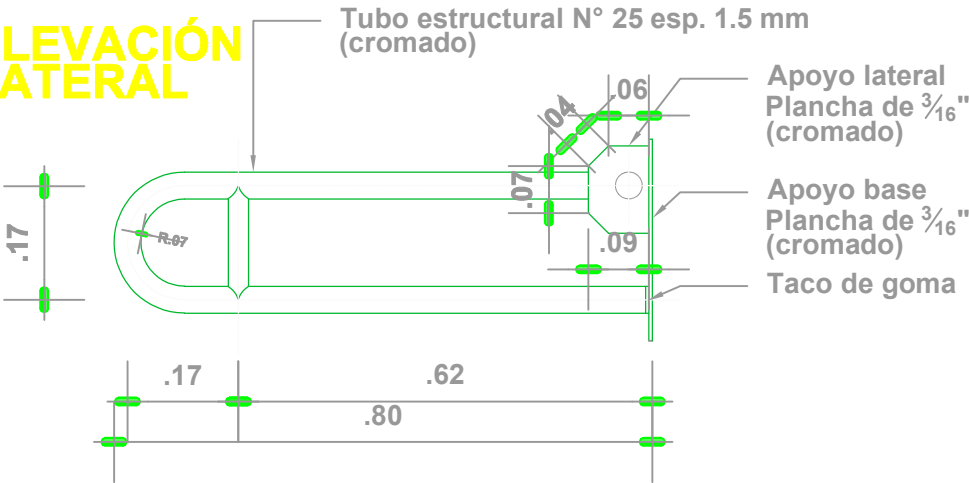

ELEVACIÓN FRONTAL

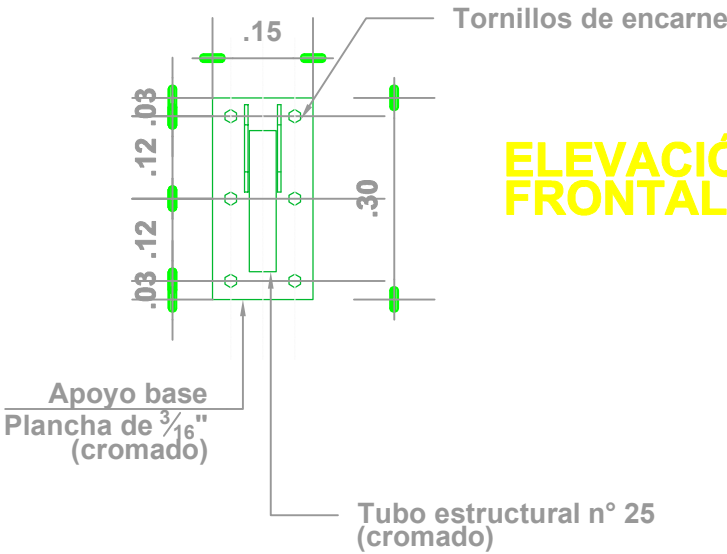


DETALLES CONSTRUCTIVOS DE ACCESORIOS DE BAÑO DE DISCAPASIDAD

ESCALA : 1:15

	AGENCIA ESTATAL DE VIVIENDA-AEVIVIENDA		DISEÑO ARQUITECTONICO	REVISADO Y APROBADO	FECHA: JUNIO/2024
	PROYECTO: PROYECTO DE VIVIENDA NUEVA EN EL MUNICIPIO DE TINGUIPAYA -FASE(VIII) 2024- POTOSI				SUPERFICIE: 68.63 M2
	MUNICIPIO: TINGUIPAYA				LAMINA: 20/20
	PROVINCIA: TOMAS FRIAS	DEPARTAMENTO: POTOSI			

MODULO 1-2: DETALLES CONSTRUCTIVOS

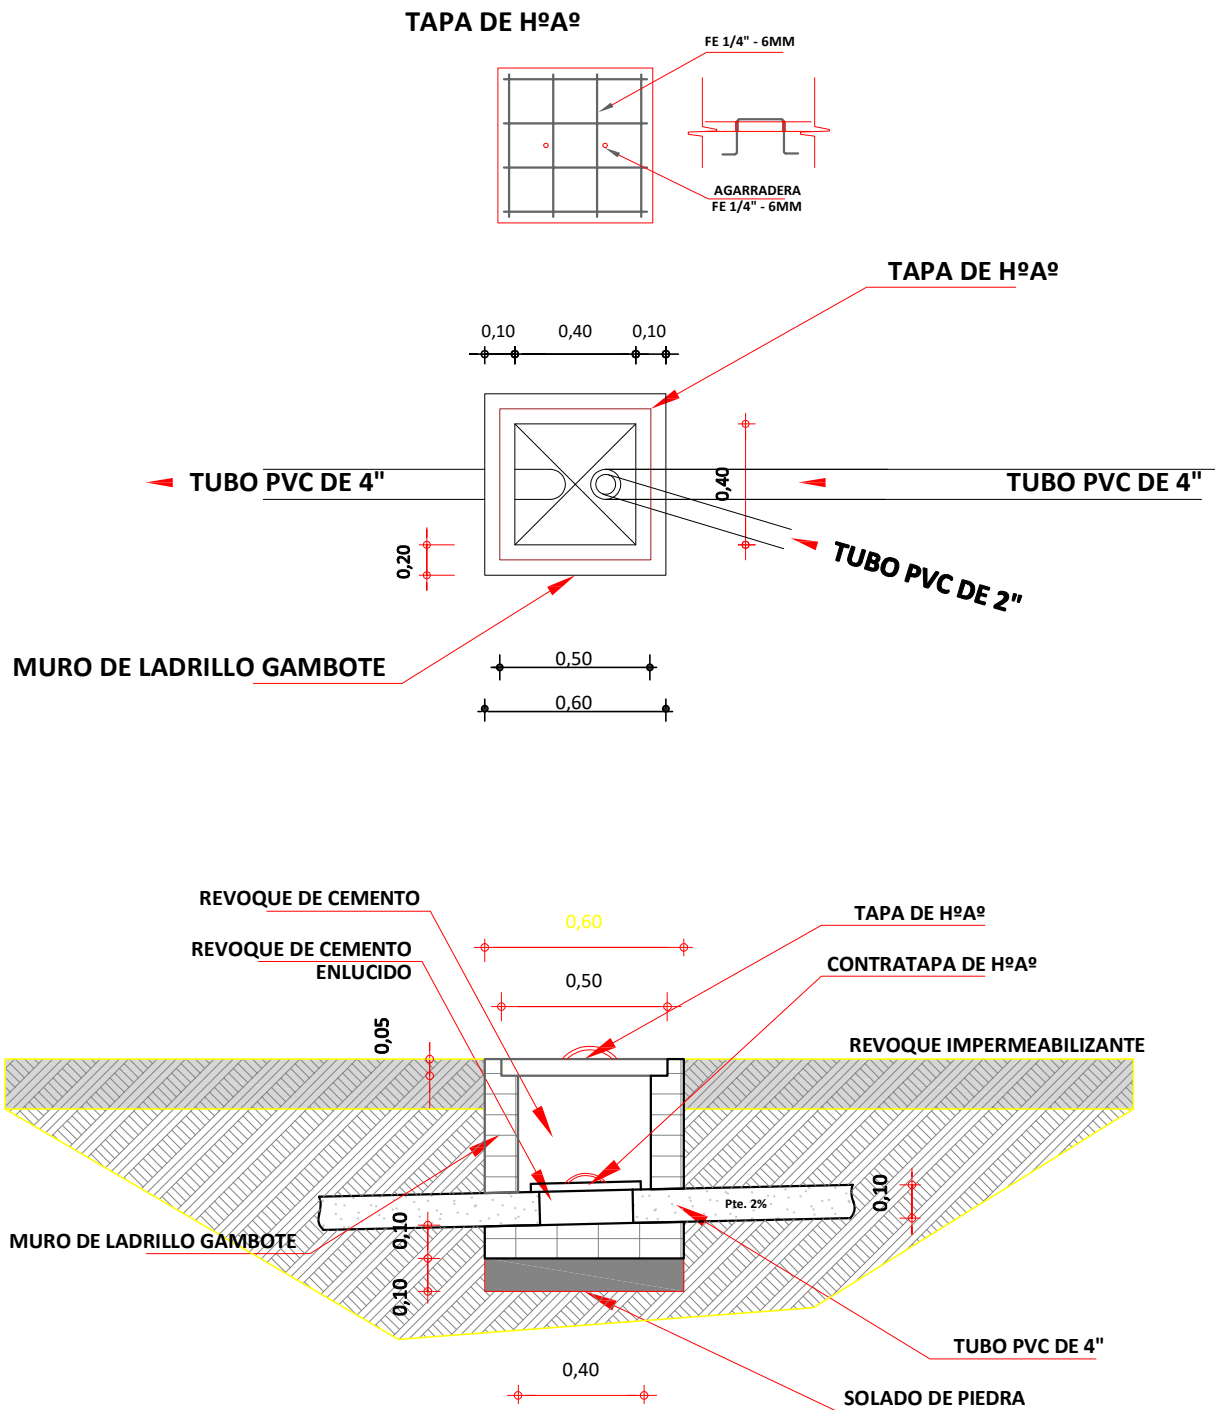

DETALLE DE CAMARA DE INSPECCION
ESCALA: 1:25



AGENCIA ESTATAL DE VIVIENDA-AEVIVIENDA

PROYECTO: PROYECTO DE VIVIENDA NUEVA EN EL MUNICIPIO DE TINGUIPAYA -FASE(VIII) 2024- POTOSI

MUNICIPIO: TINGUIPAYA

PROVINCIA: TOMAS FRIAS

DEPARTAMENTO: POTOSI

DISEÑO ARQUITECTONICO

REVISADO Y APROBADO

FECHA: JUNIO/2024


MODULO: 1 - 2

LAMINA:

1 / 12


MODULO 1-2: DETALLES CONSTRUCTIVOS

TAPA DE HºAº POZO DE ABSORCION

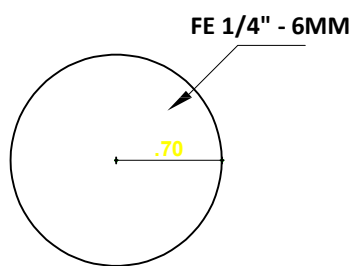




PLANTA

TAPA DE HºAº CAMARA SEPTICA

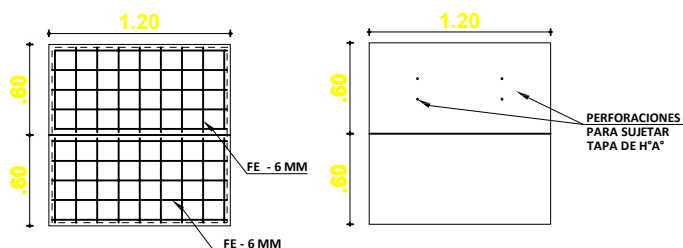

PLANTA

DETALLE CONSTRUCTIVOS POZO DE ABSORCION Y CAMARA SEPTICA ESCALA: 1:50

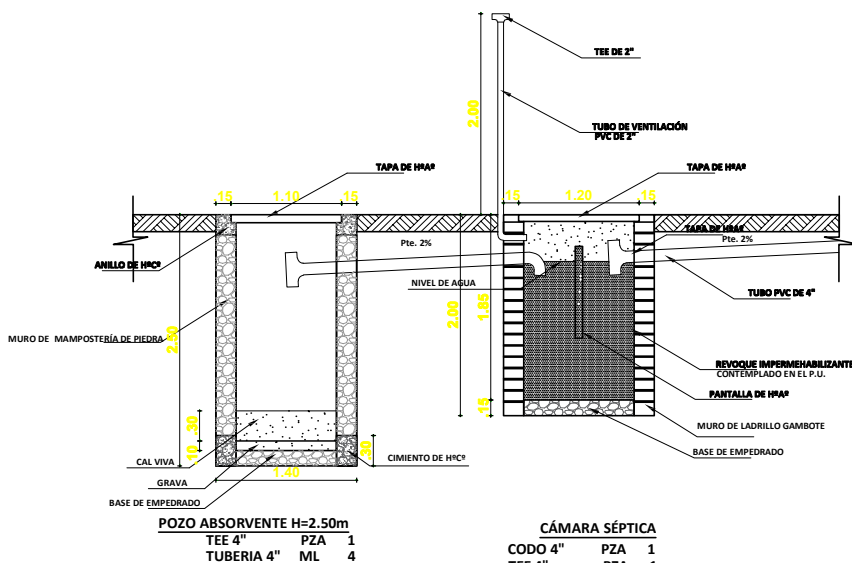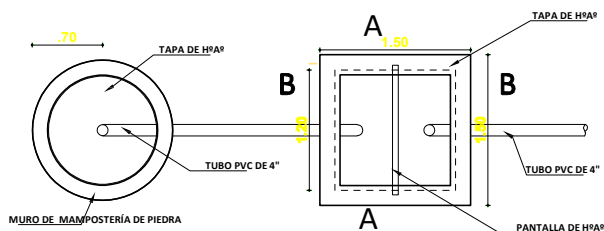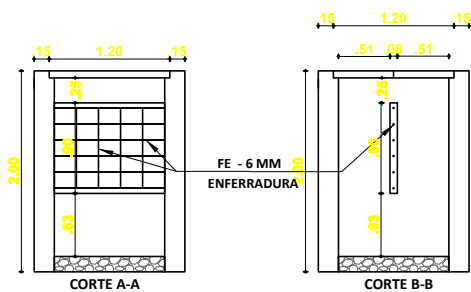

PLANO INSTALACION CAMARA Y POZO ABSORVENTE ESCALA: 1:75

INSTALACION SANITARIA ESCALA: 1:75



AGENCIA ESTATAL DE VIVIENDA-AEVIVIENDA

PROYECTO: PROYECTO DE VIVIENDA NUEVA EN EL MUNICIPIO DE
TINGUIPAYA -FASE(VIII) 2024- POTOSI

MUNICIPIO: TINGUIPAYA

PROVINCIA: TOMAS FRIAS

DEPARTAMENTO: POTOSI

DISEÑO ARQUITECTONICO

REVISADO Y APROBADO



FECHA:
JUNIO/2024

MODULO:
1 - 2

LAMINA:

2 / 12



MODULO 1-2: DETALLES CONSTRUCTIVOS

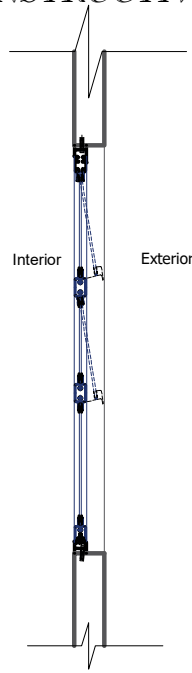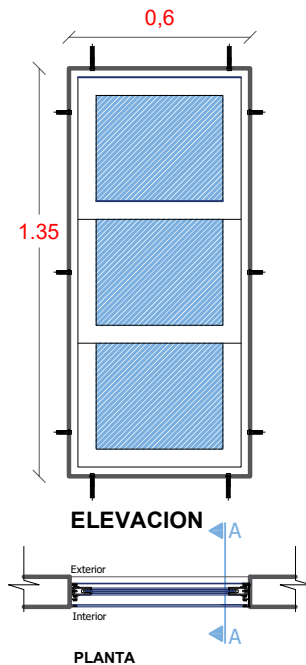

VENTANA TIPO 1

DETALLE VENTANA DE ALUMINIO 0,60 X 1,35



ESC: 1:25

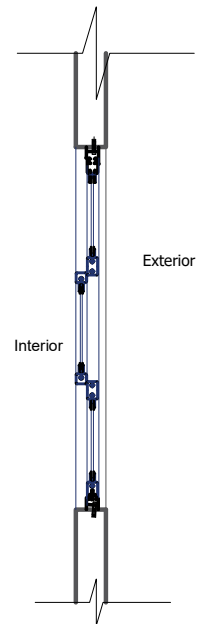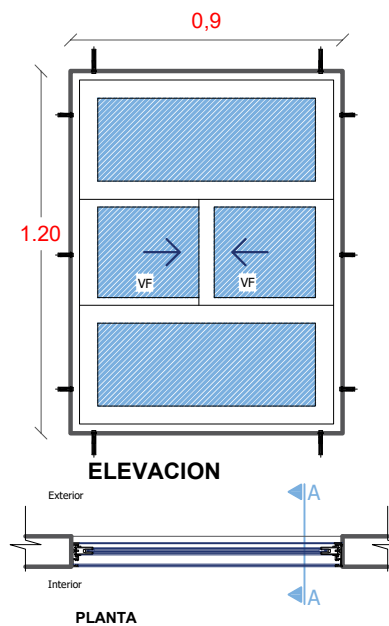

VENTANA TIPO 2


DETALLE VENTANA DE ALUMINIO 0.90 X 1.20

ESC: 1:25

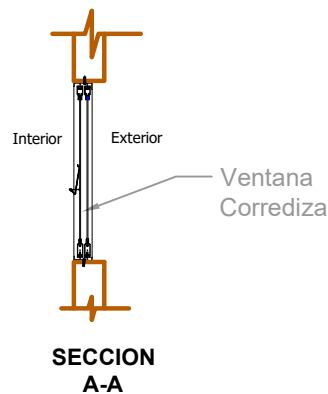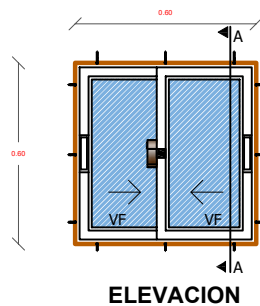

DETALLE DE IMPERMEABILIZACIÓN DE CUBIERTA

ESC: 1:100

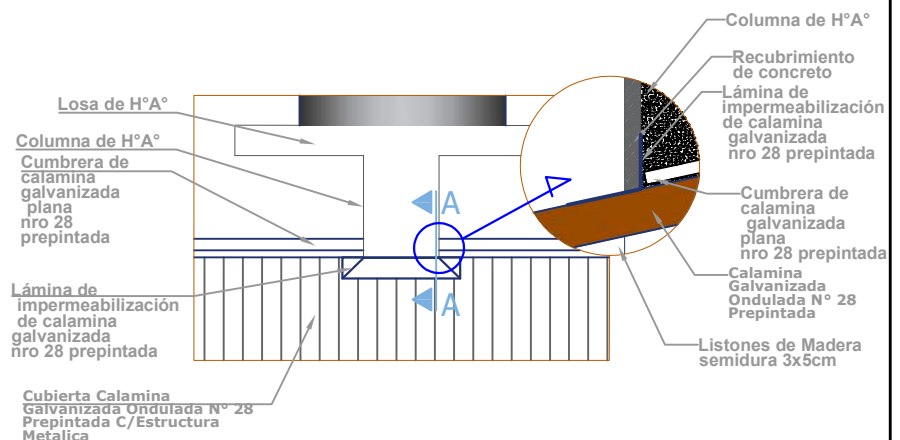

VENTANA TIPO 4

DETALLE VENTANA DE ALUMINIO 0.60 X 0.60

ESC: 1:25



AGENCIA ESTATAL DE VIVIENDA-AEVIVIENDA

PROYECTO: PROYECTO DE VIVIENDA NUEVA EN EL MUNICIPIO DE TINGUIPAYA -FASE(VIII) 2024- POTOSI

MUNICIPIO: TINGUIPAYA

PROVINCIA: TOMAS FRIAS

DEPARTAMENTO: POTOSI

DISEÑO ARQUITECTONICO

REVISADO Y APROBADO



FECHA: JUNIO/2024

MODULO: 1 - 2

LAMINA:

3 / 12


MODULO 1-2: DETALLES CONSTRUCTIVOS

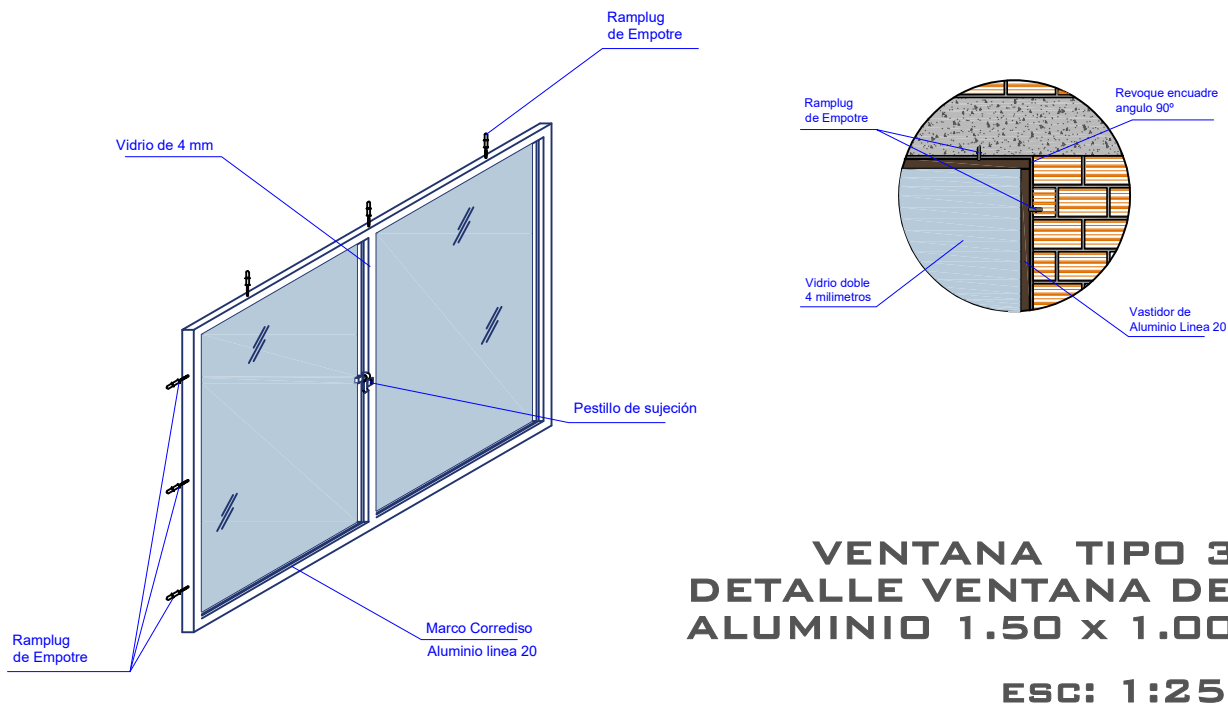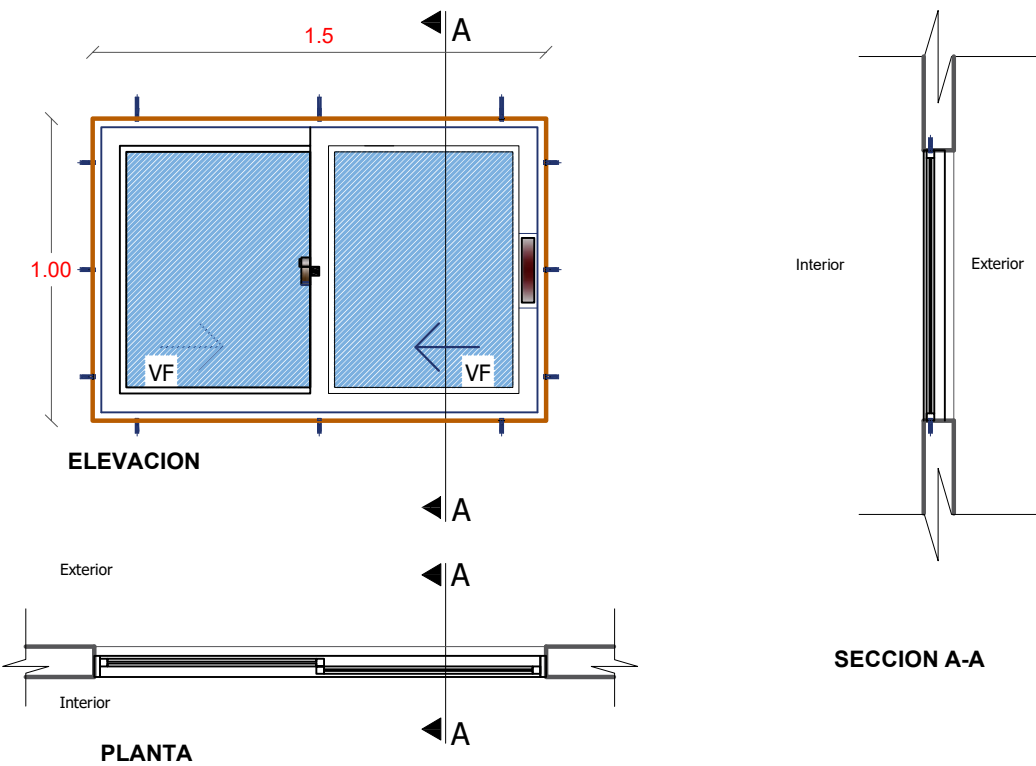


VENTANA TIPO 3
DETALLE VENTANA DE
ALUMINIO 1.50 X 1.00
ESC: 1:25

 AE VIVIENDA AGENCIA ESTATAL DE VIVIENDA	AGENCIA ESTATAL DE VIVIENDA-AEVIVIENDA		DISEÑO ARQUITECTONICO	REVISADO Y APROBADO	FECHA: JUNIO/2024
	PROYECTO: PROYECTO DE VIVIENDA NUEVA EN EL MUNICIPIO DE TINGUIPAYA -FASE(VIII) 2024- POTOSI				MODULO: 1 - 2
	MUNICIPIO: TINGUIPAYA				LAMINA: 4 / 12
	PROVINCIA: TOMAS FRIAS	DEPARTAMENTO: POTOSI			


MODULO 1-2: DETALLES CONSTRUCTIVOS

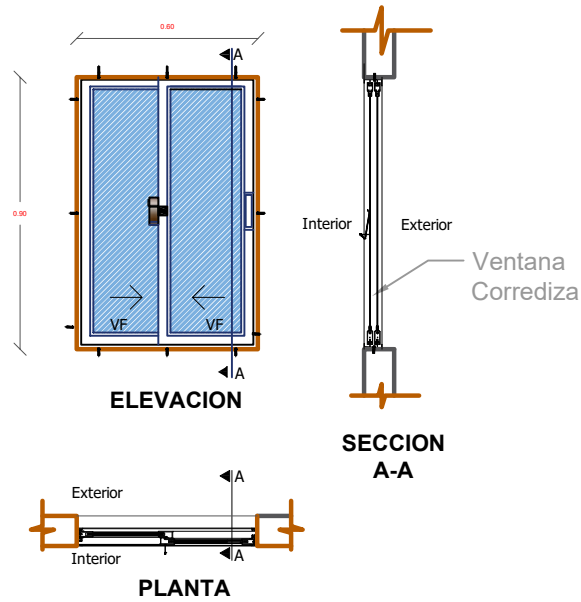

VENTANA TIPO 5
DETALLE VENTANA DE ALUMINIO 0.60 X 0.90
ESC: 1:25

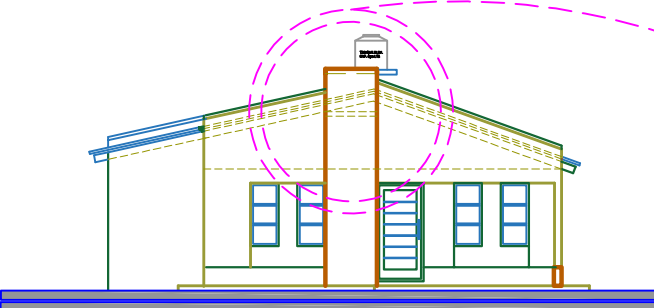


DETALLE CONSTRUCTIVO
PARAPETO CENTRAL
ESC: 1:75

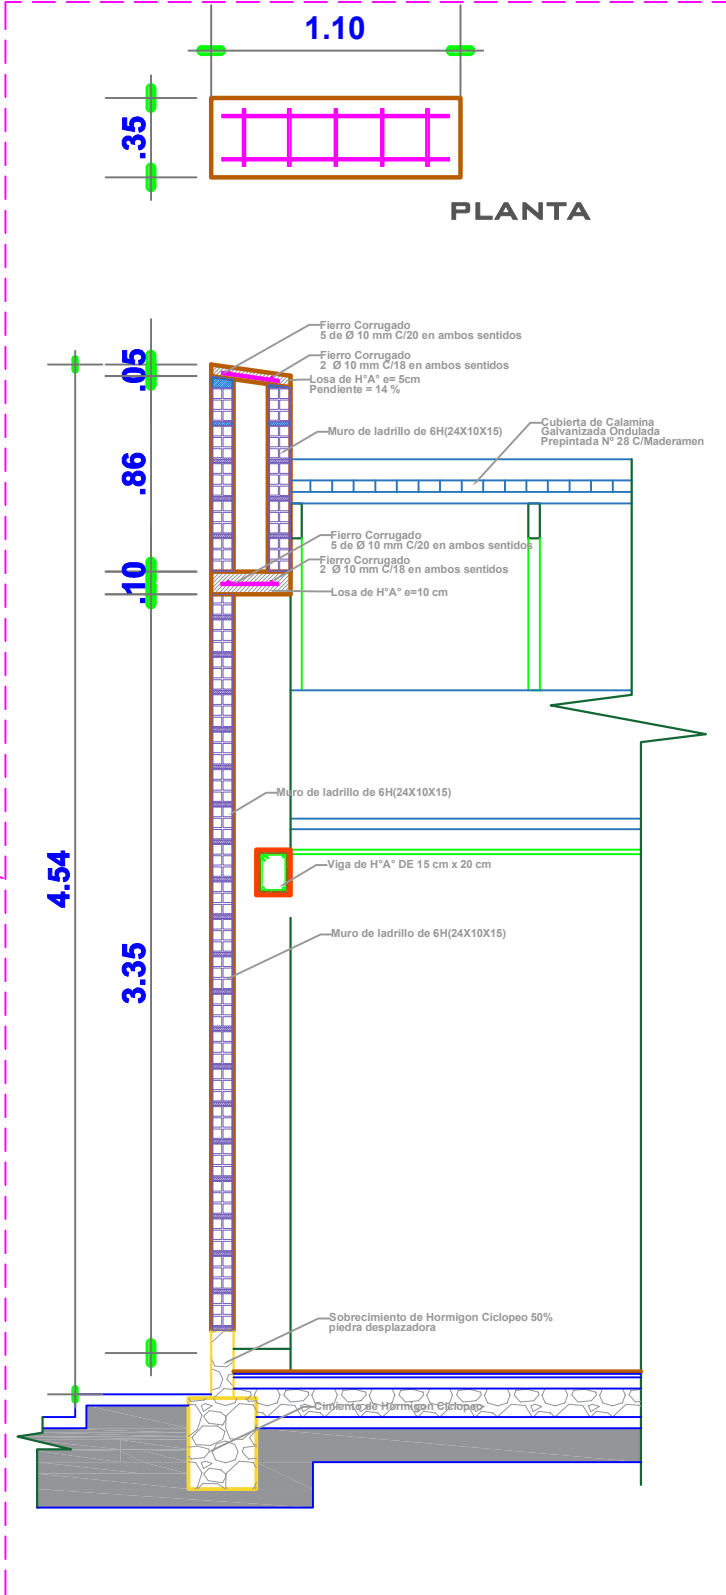

MODULO 1-2: DETALLES CONSTRUCTIVOS

PUERTA INTERIOR DE MADERA

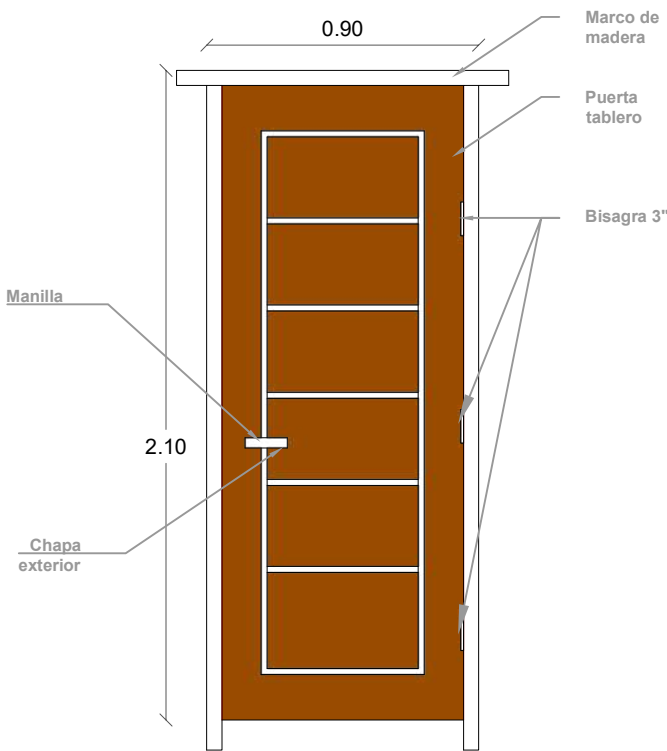


PUERTA DE 0.90X2.10

Nota: El material de madera, debera ser pintada y barnizada 3 veces (3 manos)



PUERTA 0.90 x 2,10
ESC: 1:25

DETALLE EMPOTRADO DE CALAMINA

ESC: 1:50

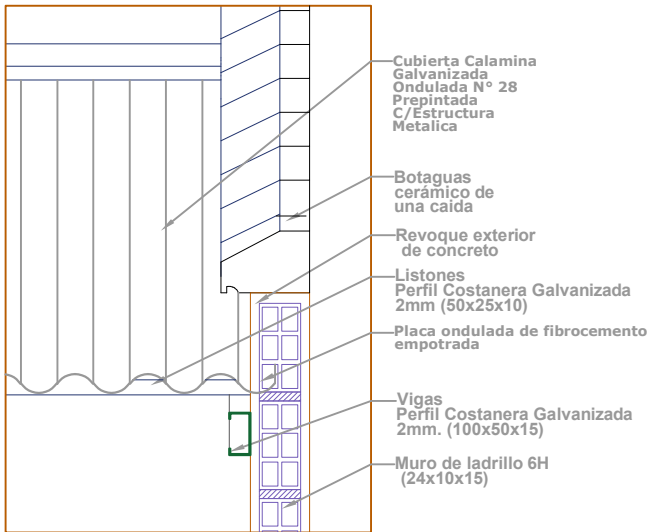

PUERTA MIXTA EXTERIOR DE MADERA Y METAL

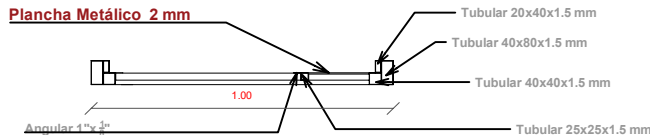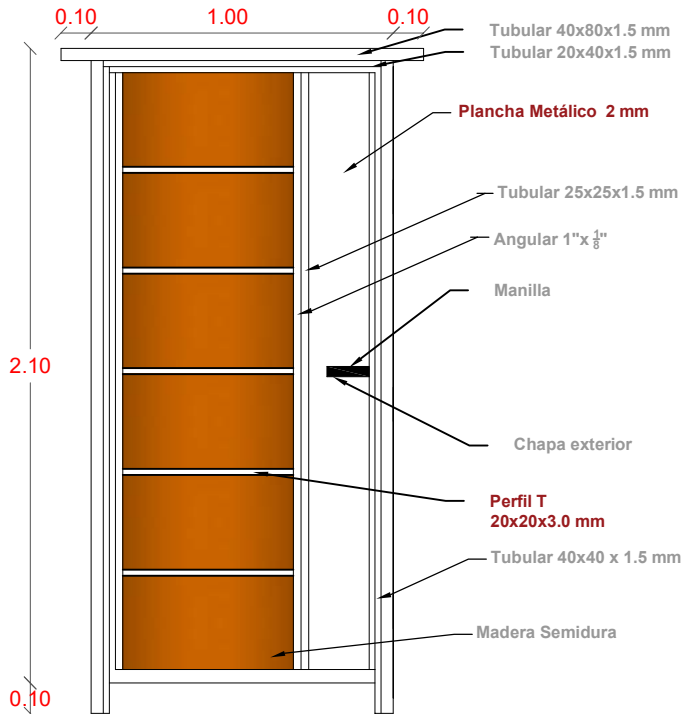

Nota: El material de madera y metal, debera ser pintada y barnizada 3 veces (3 manos)

PUERTA 1.00 x 2,10
ESC: 1:25

VISTAS DE PUERTA MIXTA EXTERIOR



AGENCIA ESTATAL DE VIVIENDA-AEVIVIENDA

PROYECTO: PROYECTO DE VIVIENDA NUEVA EN EL MUNICIPIO DE TINGUIPAYA -FASE(VIII) 2024- POTOSI

MUNICIPIO: TINGUIPAYA

PROVINCIA: TOMAS FRIAS

DEPARTAMENTO: POTOSI

DISEÑO ARQUITECTONICO

REVISADO Y APROBADO


FECHA: JUNIO/2024

MODULO: 1-2

LAMINA:

6/12

MODULO 1-2: DETALLES CONSTRUCTIVOS

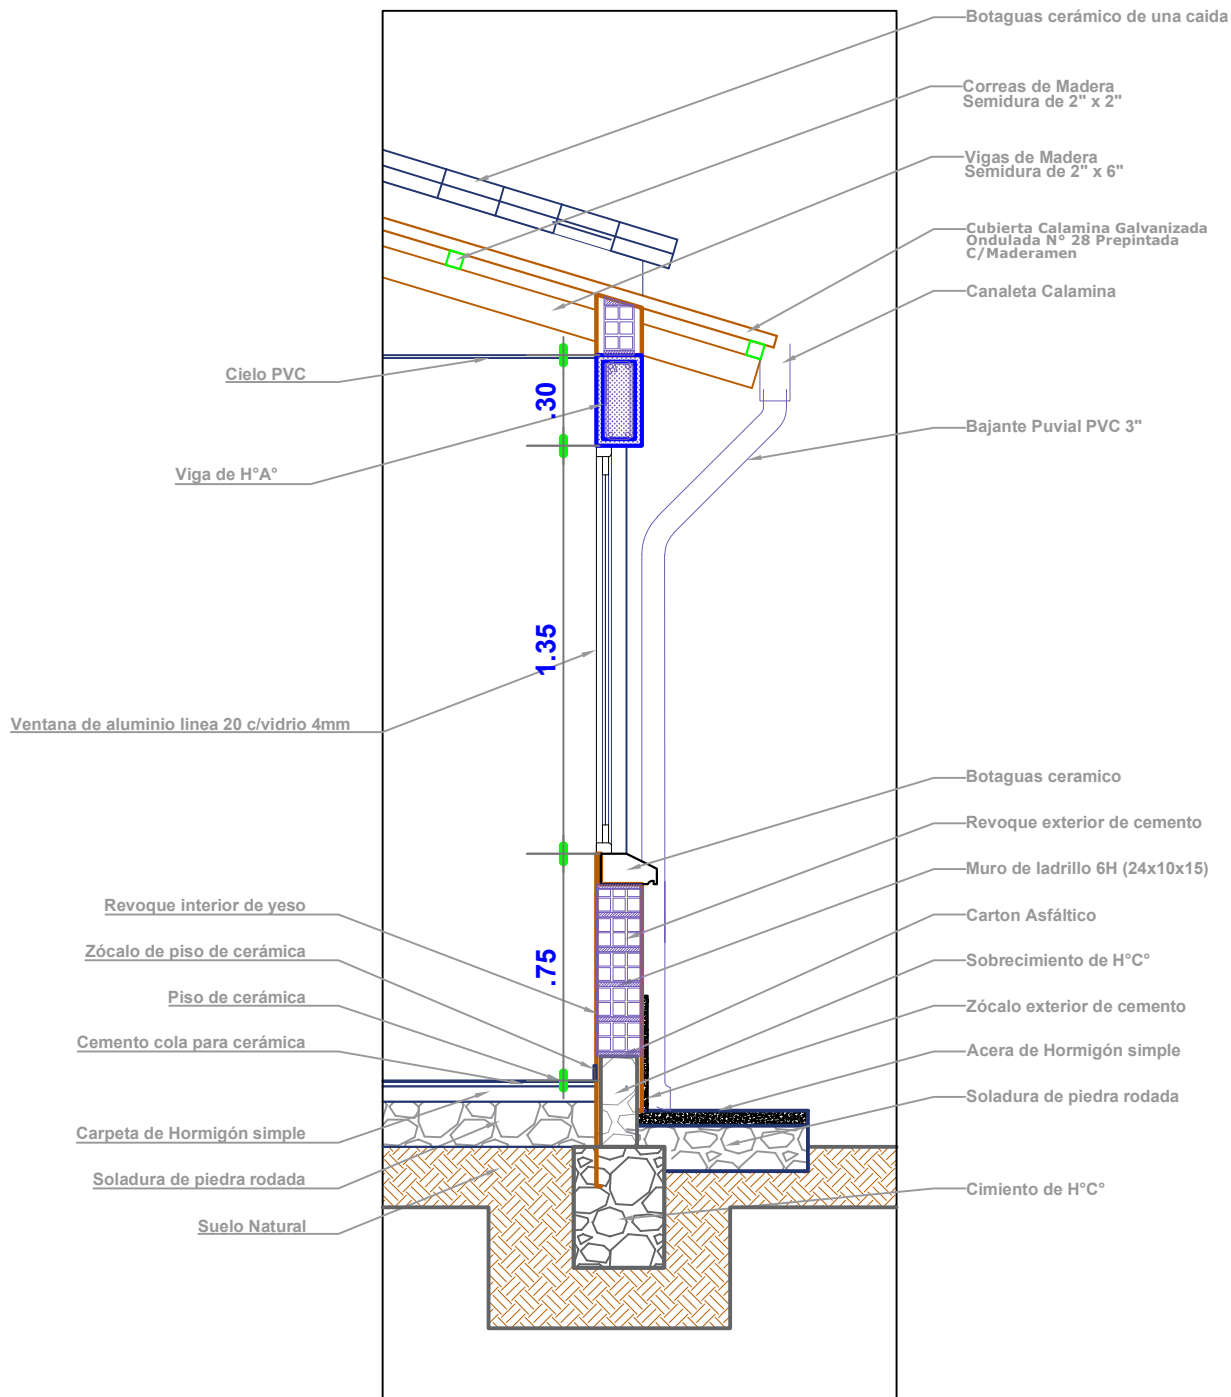

DETALLE CORTE DE BORDE

ESC: 1:25



AGENCIA ESTATAL DE VIVIENDA-AEVIVIENDA

DISEÑO ARQUITECTONICO

REVISADO Y APROBADO

PROYECTO:
PROYECTO DE VIVIENDA NUEVA EN EL MUNICIPIO DE
TINGUIPAYA -FASE(VIII) 2024- POTOSI

MUNICIPIO:
TINGUIPAYA

PROVINCIA:
TOMAS FRIAS


DEPARTAMENTO:
POTOSI

FECHA:
JUNIO/2024

MODULO:
1 - 2

LAMINA:
7/12

MODULO 1-2: DETALLES CONSTRUCTIVOS

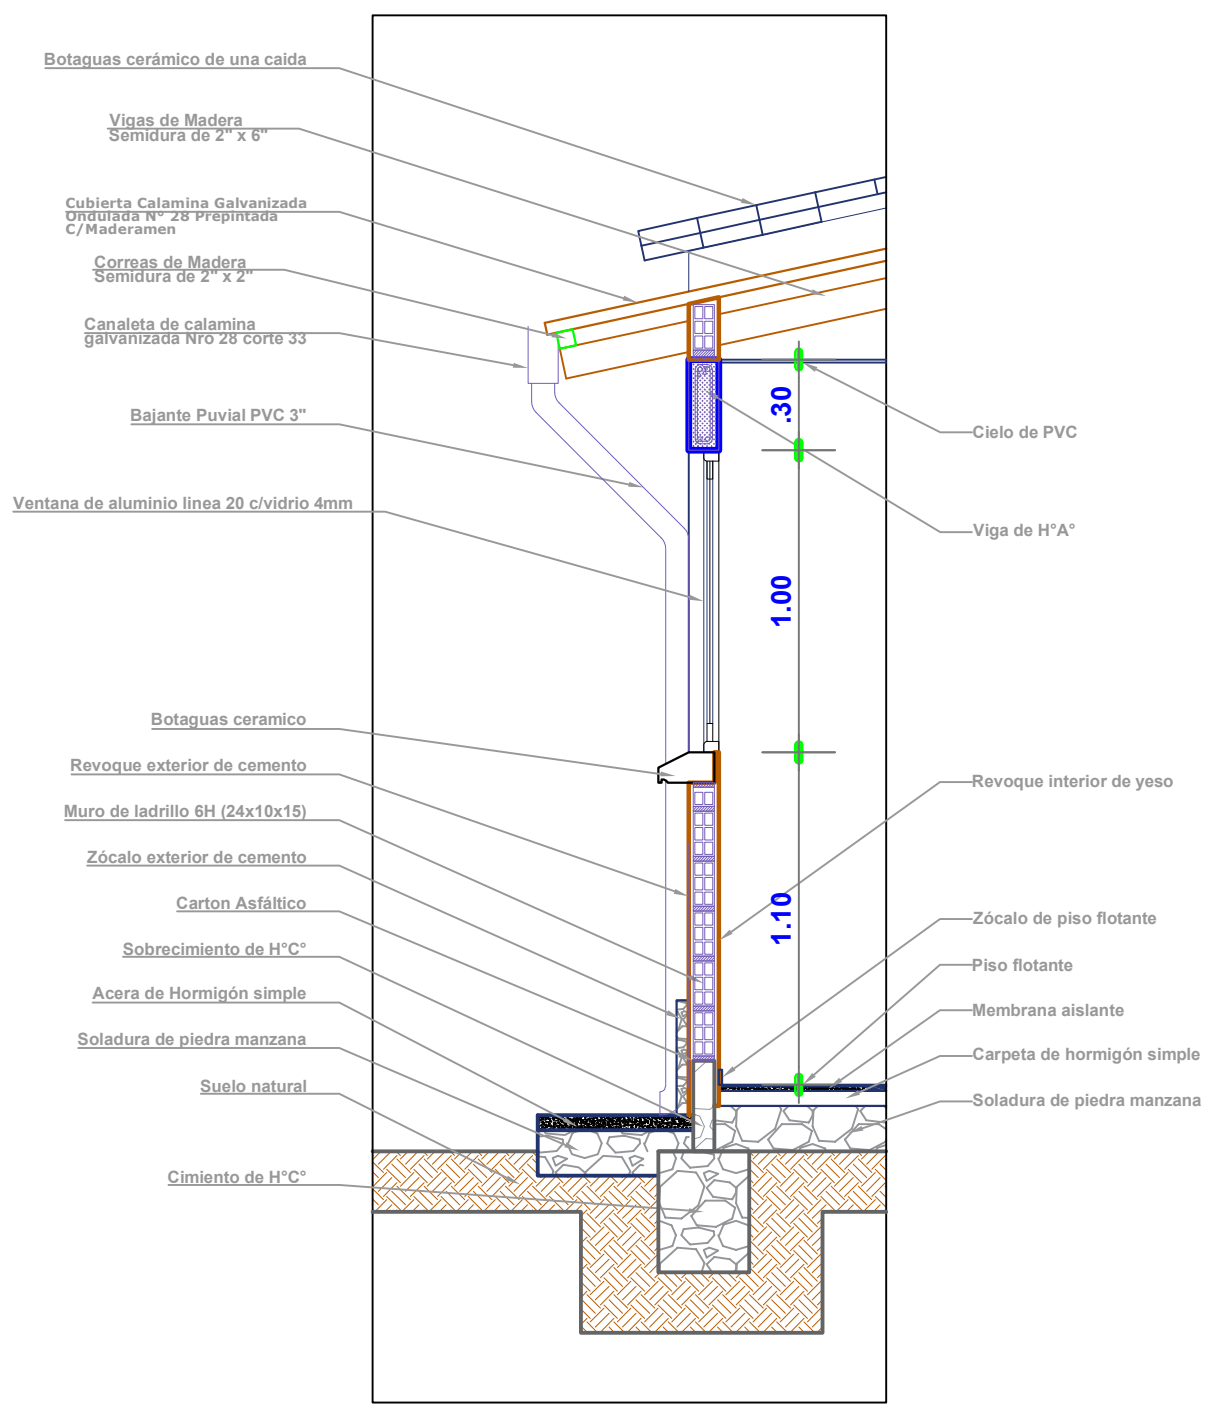


DETALLE CORTE DE BORDE

ESC: 1:25

	AGENCIA ESTATAL DE VIVIENDA-AEVIVIENDA		DISEÑO ARQUITECTONICO	REVISADO Y APROBADO	FECHA: JUNIO/2024
	PROYECTO: PROYECTO DE VIVIENDA NUEVA EN EL MUNICIPIO DE TINGUIPAYA -FASE(VIII) 2024- POTOSI				MODULO: 1 - 2
	MUNICIPIO: TINGUIPAYA				LAMINA: 8 /12
	PROVINCIA: TOMAS FRIAS	DEPARTAMENTO: POTOSI			

MODULO 1-2: DETALLES CONSTRUCTIVOS

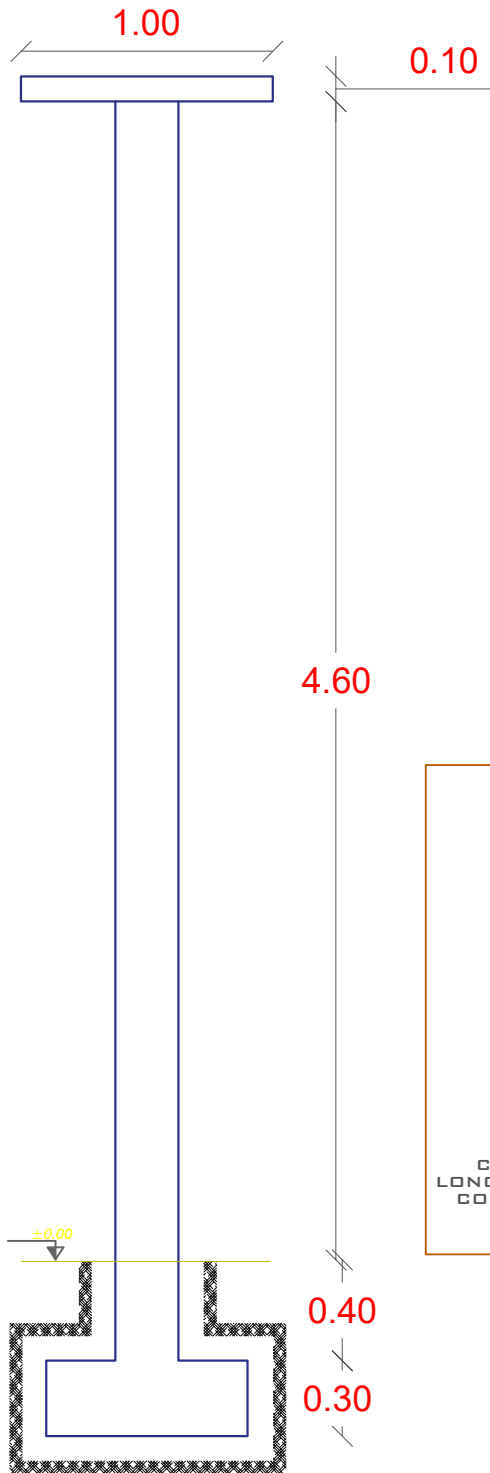


0.25

0.25

0.20

0.20



COLUMNA: ARMADURA
LONGITUDINAL DE 1/2", 12 MM
COLUMNAS: ESTRIBOS DE
1/4", 6MM C/15CM

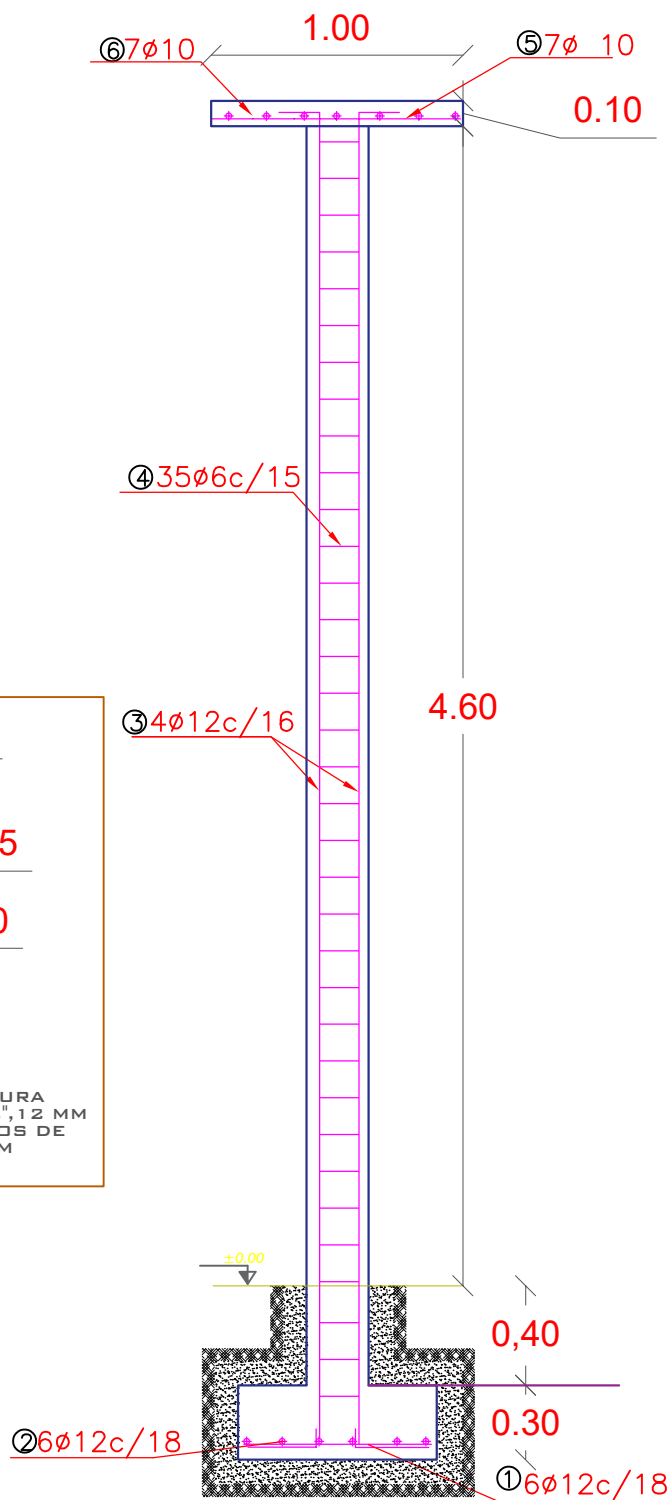

DETALLE ARMADURA DE COLUMNA ESC: 1:30

	AGENCIA ESTATAL DE VIVIENDA-AEVIVIENDA		DISEÑO ARQUITECTONICO	REVISADO Y APROBADO	FECHA: JUNIO/2024
	PROYECTO: PROYECTO DE VIVIENDA NUEVA EN EL MUNICIPIO DE TINGUIPAYA -FASE(VIII) 2024- POTOSI				MODULO: 1-2
	MUNICIPIO: TINGUIPAYA				LAMINA: 9/12
	PROVINCIA: TOMAS FRIAS	DEPARTAMENTO: POTOSI			

MODULO 1-2: DETALLES CONSTRUCTIVOS

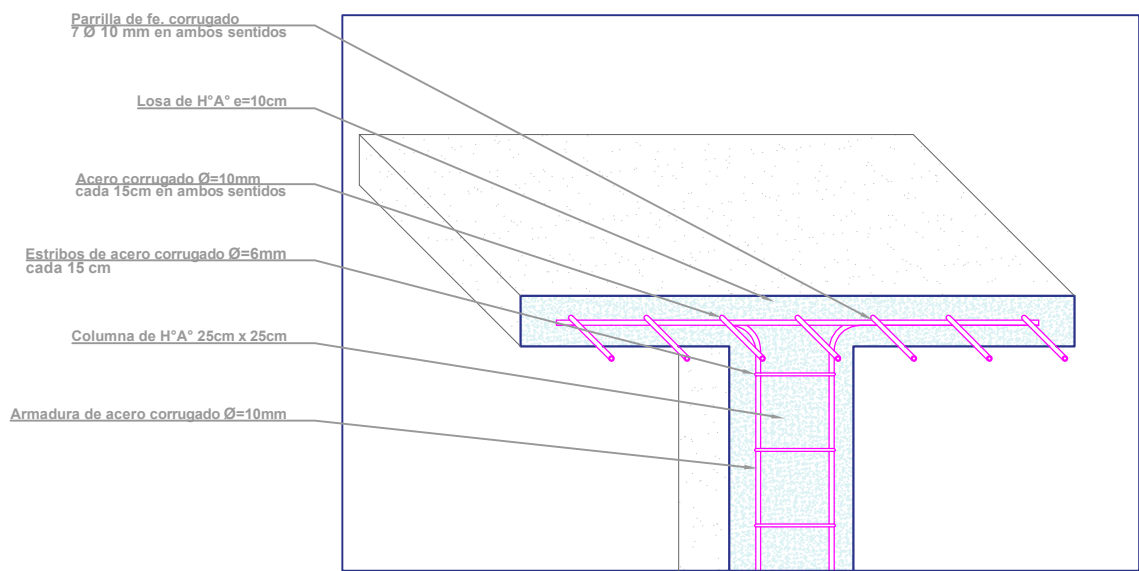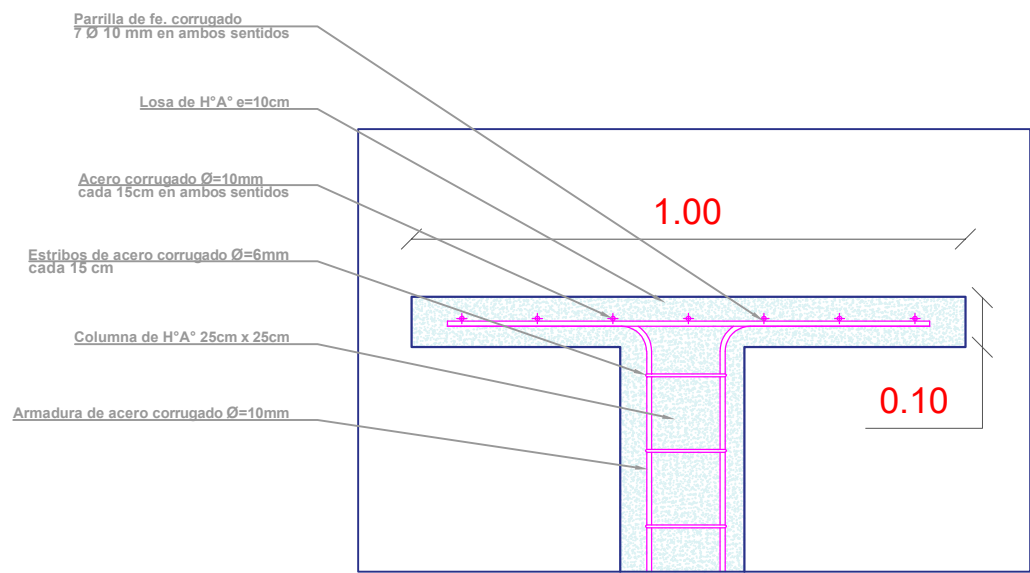

DETALLE DE LOSA PARA TANQUE ELEVADO
ESC: 1:15



AGENCIA ESTATAL DE VIVIENDA-AEVIVIENDA

PROYECTO:
PROYECTO DE VIVIENDA NUEVA EN EL MUNICIPIO DE
TINGUIPAYA -FASE(VIII) 2024- POTOSI

MUNICIPIO:
TINGUIPAYA

PROVINCIA:
TOMAS FRIAS

DEPARTAMENTO:
POTOSI

DISEÑO ARQUITECTONICO



REVISADO Y APROBADO

FECHA:
JUNIO/2024

MODULO:
1-2


LAMINA:
10/12

MODULO 1-2: DETALLES CONSTRUCTIVOS

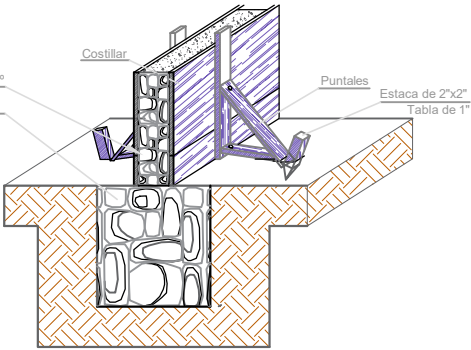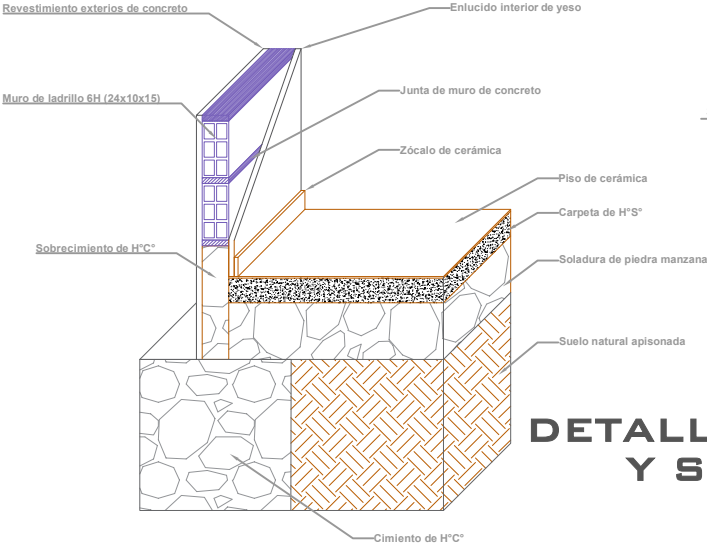

DETALLE ARMADO DE CIMIENTO Y SOBRECIMIENTO DE H° C°

DETALLE CIMIENTO Y SUELO DE CERÁMICA
DETALLE DE CONTRAPISO

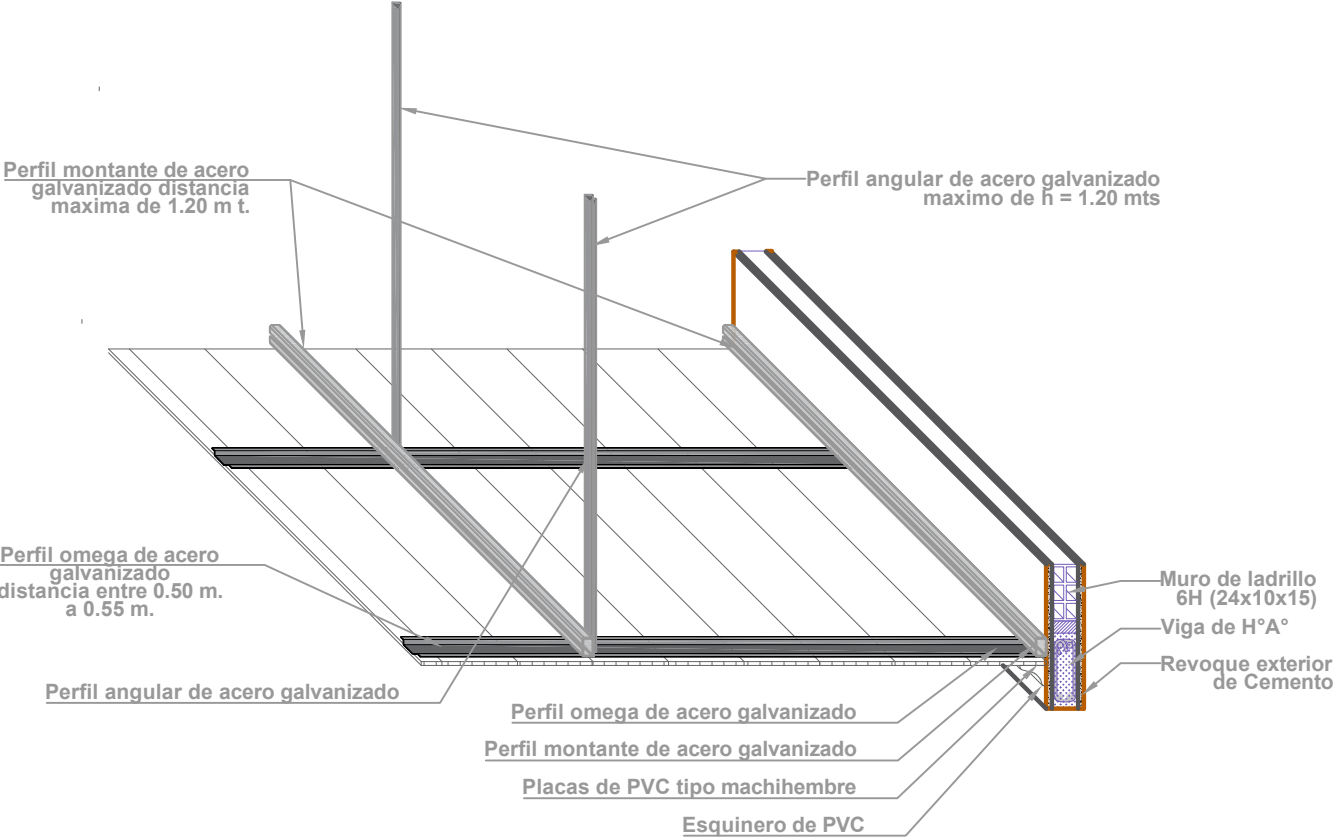


DETALLE DE CIELO FALSO DE PVC
ESC: 1:20


 AE VIVIENDA AGENCIA ESTATAL DE VIVIENDA	AGENCIA ESTATAL DE VIVIENDA-AEVIVIENDA			DISEÑO ARQUITECTONICO	REVISADO Y APROBADO	FECHA: JUNIO/2024
	PROYECTO: PROYECTO DE VIVIENDA NUEVA EN EL MUNICIPIO DE TINGUIPAYA -FASE(VIII) 2024- POTOSI					MODULO: 1 - 2
	MUNICIPIO: TINGUIPAYA					LAMINA: 11/12
	PROVINCIA: TOMAS FRIAS			DEPARTAMENTO: POTOSI		

MODULO 1-2: DETALLES CONSTRUCTIVOS

PLANTA

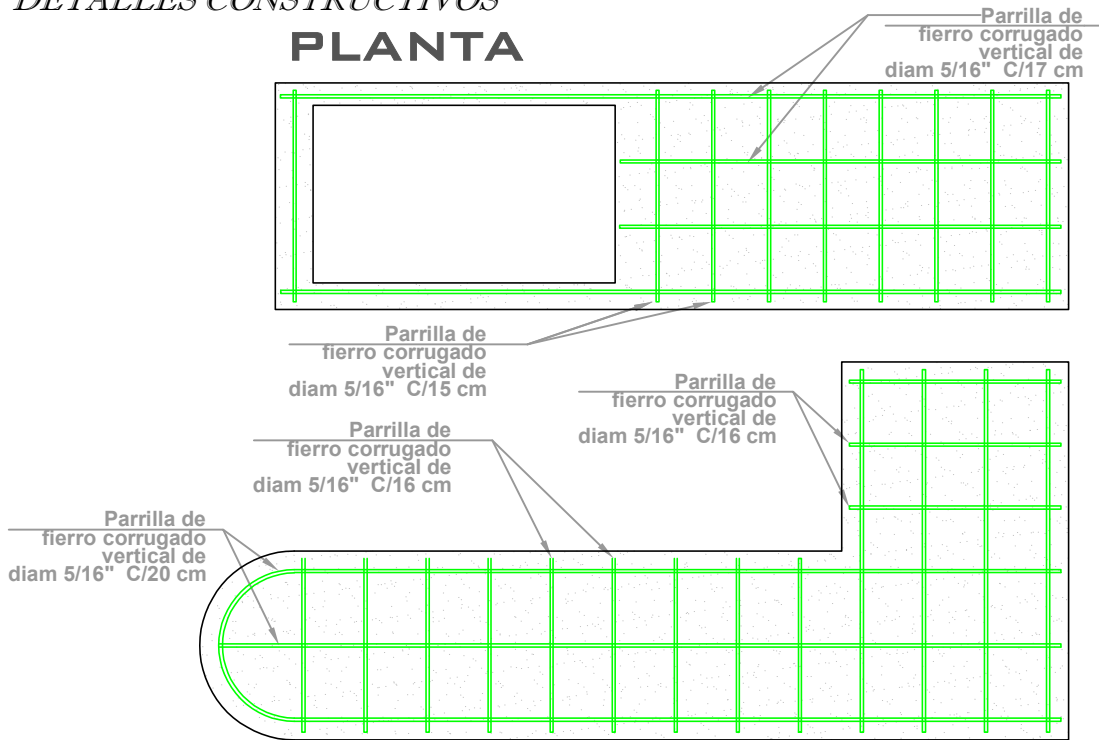

DETALLE DE MESON DE H°A° DE LA COCINA
ESC: 1:20

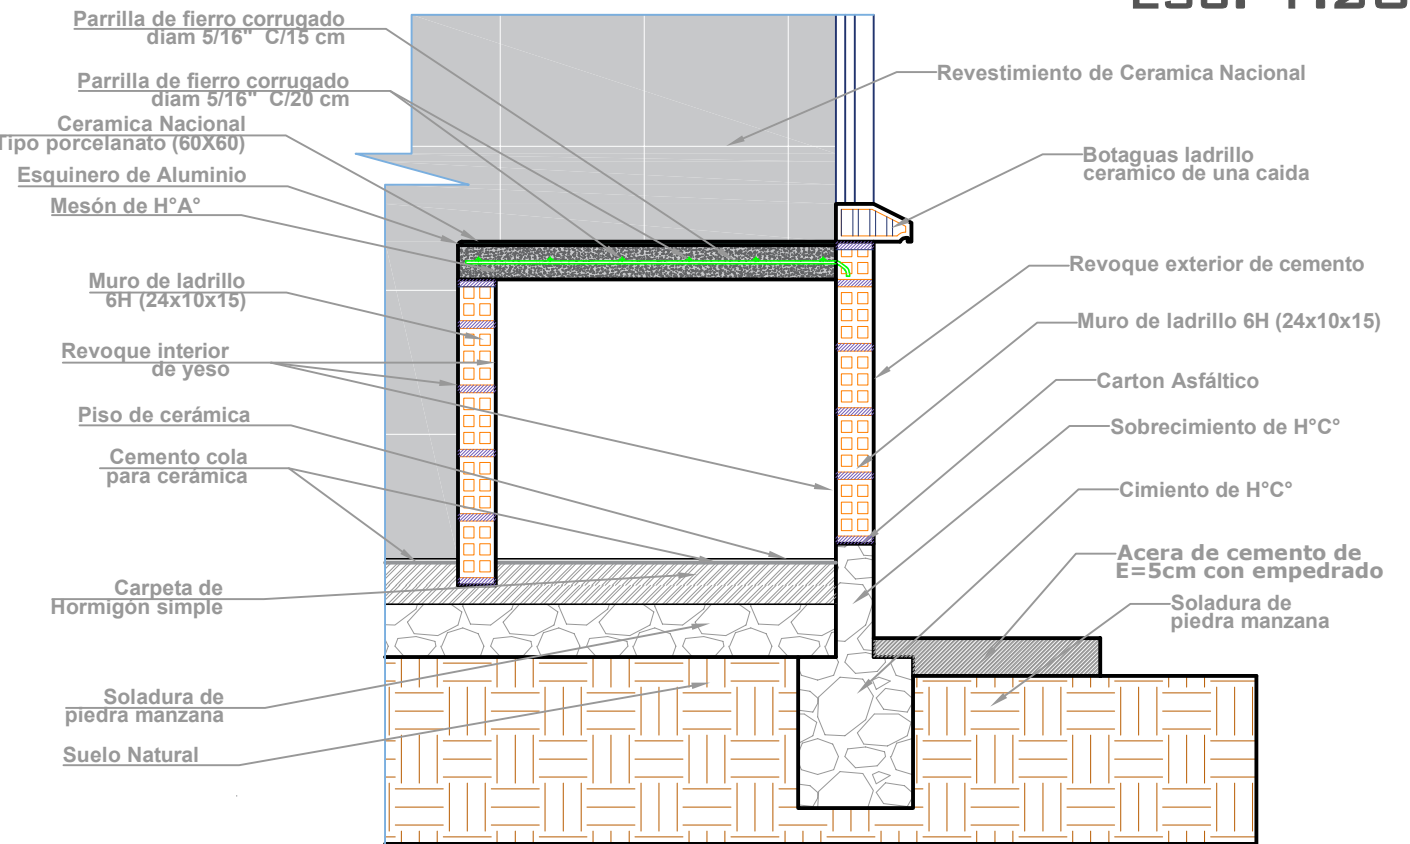

	AGENCIA ESTATAL DE VIVIENDA-AEVIVIENDA		DISEÑO ARQUITECTONICO	REVISADO Y APROBADO	FECHA: JUNIO/2024
	PROYECTO: PROYECTO DE VIVIENDA NUEVA EN EL MUNICIPIO DE TINGUIPAYA -FASE(VIII) 2024- POTOSI				MODULO: 1 - 2
	MUNICIPIO: TINGUIPAYA				LAMINA: 12/12
	PROVINCIA: TOMAS FRIAS	DEPARTAMENTO: POTOSI			