



MODULO 1: RENOVACION TIPO 2

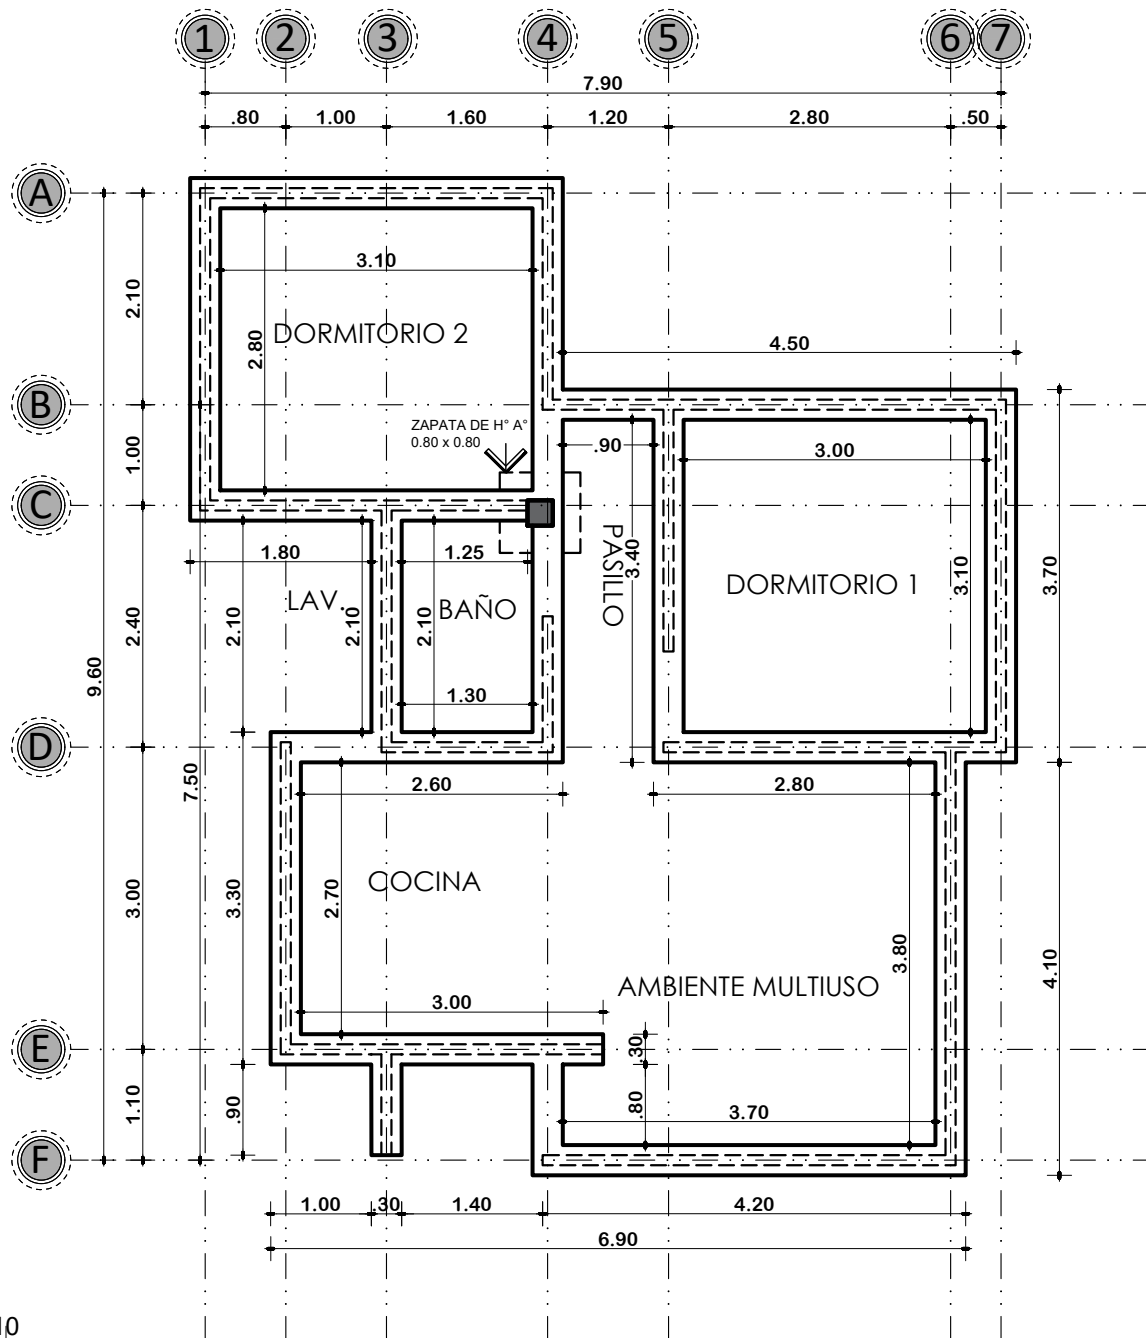

PLANTA DE CIMIENTOS

ESCALA: 1:75

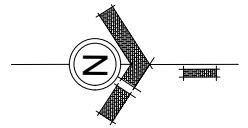

AGENCIA ESTATAL DE VIVIENDA - AEVIVIENDA

PROYECTO: PROYECTO DE VIVIENDA CUALITATIVA EN EL MUNICIPIO DE TINGUIPAYA - FASE (II) 2024 - POTOSI

MUNICIPIO: TINGUIPAYA

PROVINCIA: TOMAS FRIAS

DEPARTAMENTO: POTOSI

DISEÑO ARQUITECTÓNICO:

REVISADO Y APROBADO:



FECHA: NOVIEMBRE/2024

SUPERFICIE: 60.90 M2

LAMINA:

01/16

MODULO 1: RENOVACION TIPO 2

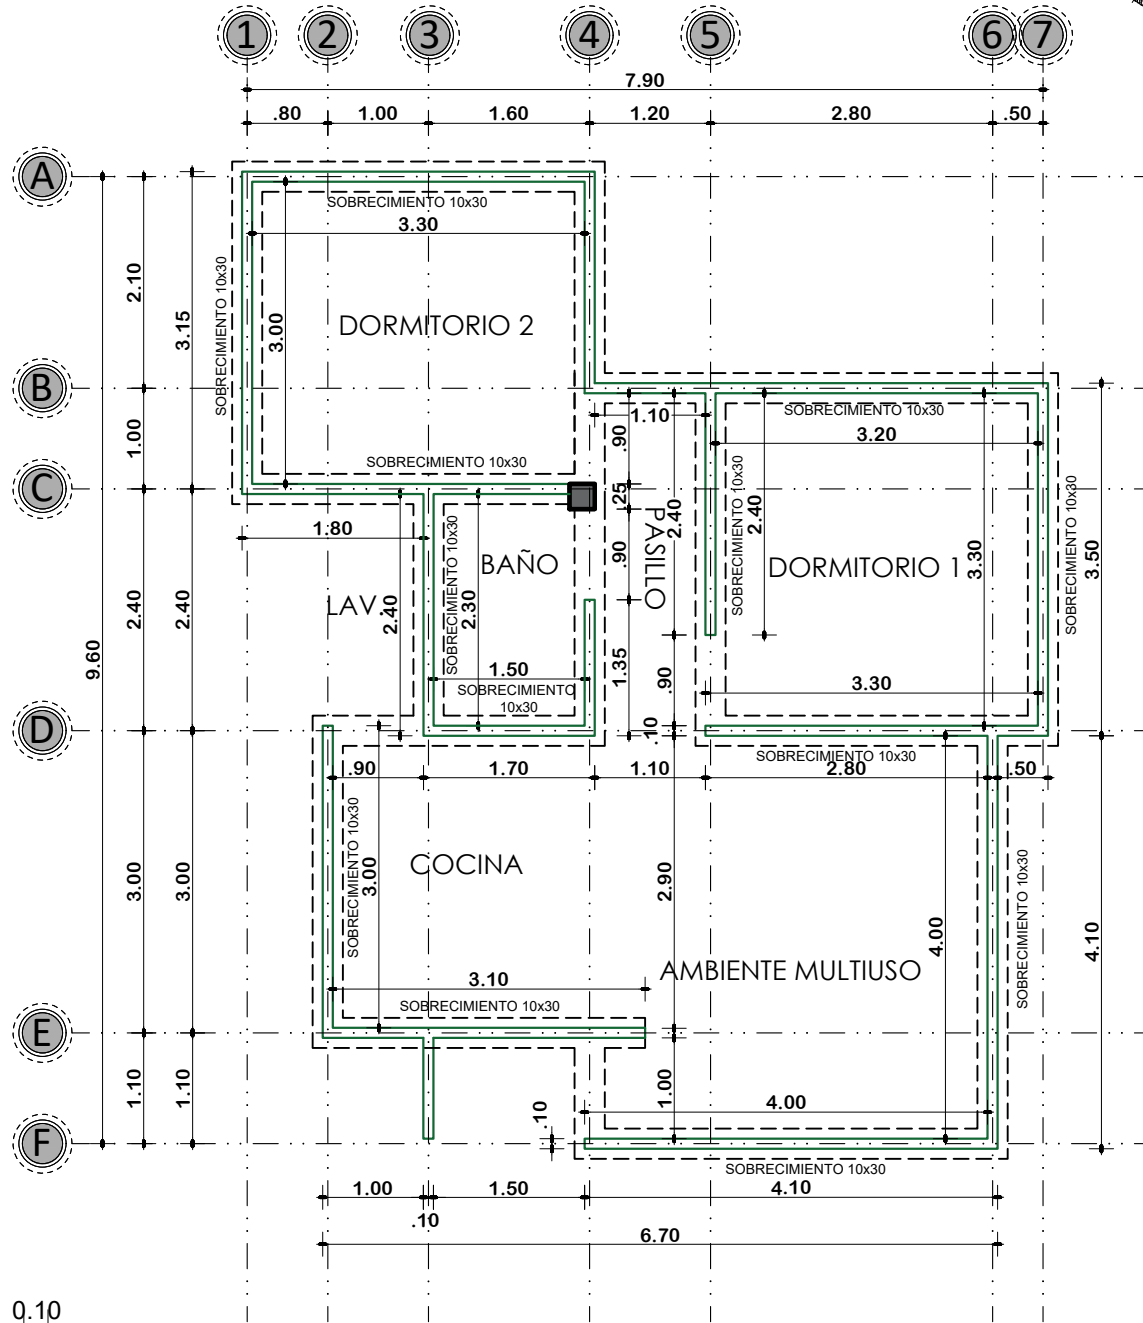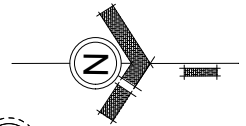

PLANTA DE SOBRECIMIENTOS

ESCALA: 1:75



AGENCIA ESTATAL DE VIVIENDA - AEVIVIENDA

PROYECTO: PROYECTO DE VIVIENDA CUALITATIVA EN EL MUNICIPIO DE TINGUIPAYA - FASE (II) 2024 - POTOSI

MUNICIPIO: TINGUIPAYA

PROVINCIA: TOMAS FRIAS

DEPARTAMENTO: POTOSI

DISEÑO ARQUITECTÓNICO:

REVISADO Y APROBADO:


FECHA: NOVIEMBRE/2024

SUPERFICIE: 60.90 M2

LAMINA:

02/16

MODULO 1: RENOVACION TIPO 2

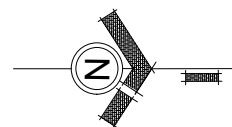

REFERENCIA

	AREA INTIMA
	AREA DE CIRCULACION-INTERIOR
	AREA SOCIAL
	AREA DE SERVICIO
	AREA DE VERDE
	AREA DE INGRESO-RAMPA
	AREA DE CIRCULACION-EXTERIOR

PLANTA DE ZONIFICACION

ESCALA: 1:75



AGENCIA ESTATAL DE VIVIENDA - AEVIVIENDA

PROYECTO: PROYECTO DE VIVIENDA CUALITATIVA EN EL MUNICIPIO DE TINGUIPAYA - FASE (II) 2024 - POTOSI

MUNICIPIO: TINGUIPAYA

PROVINCIA: TOMAS FRIAS

DEPARTAMENTO: POTOSI

DISEÑO ARQUITECTÓNICO:

REVISADO Y APROBADO:



FECHA: NOVIEMBRE/2024

SUPERFICIE: 60.90 M2

LAMINA:

03/16

MODULO 1: RENOVACION TIPO 2

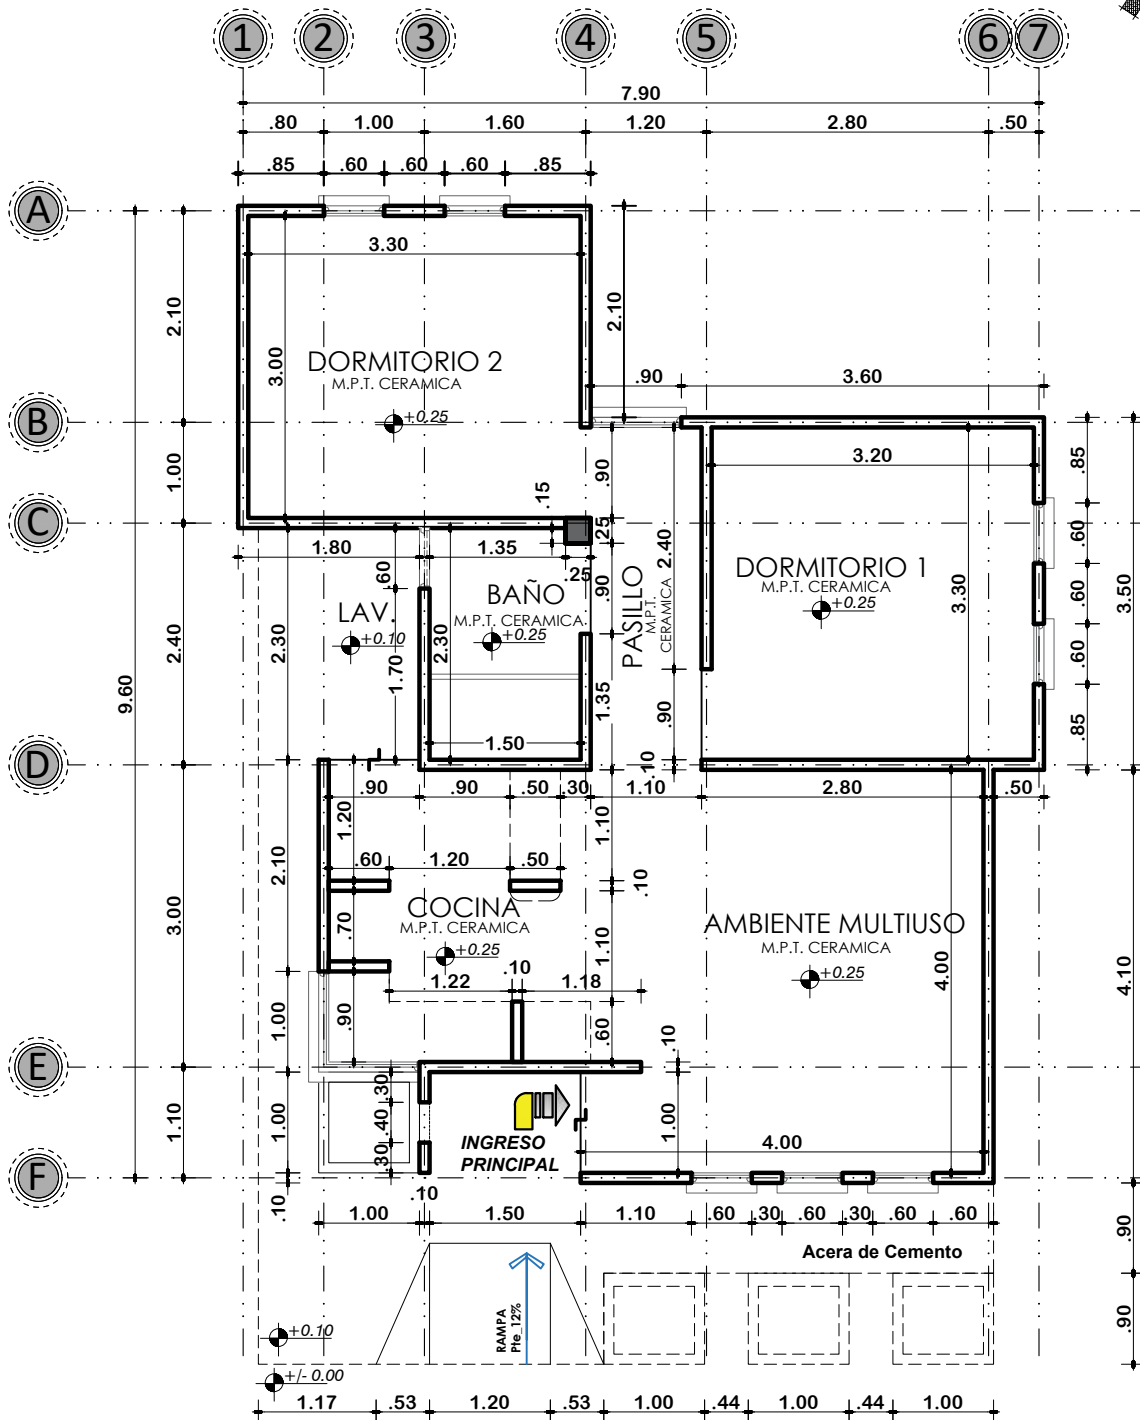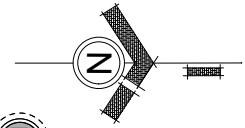

PLANTA ACOTADA

ESCALA: 1:75



AGENCIA ESTATAL DE VIVIENDA - AEVIVIENDA

PROYECTO: PROYECTO DE VIVIENDA CUALITATIVA EN EL MUNICIPIO DE TINGUIPAYA - FASE (K1) 2024 - POTOSI

MUNICIPIO: TINGUIPAYA

PROVINCIA: TOMAS FRIAS

DEPARTAMENTO: POTOSI

DISEÑO ARQUITECTÓNICO:

REVISADO Y APROBADO:


FECHA: NOVIEMBRE/2024

SUPERFICIE: 60.90 M2

LAMINA:

04/16

MODULO 1: RENOVACION TIPO 2

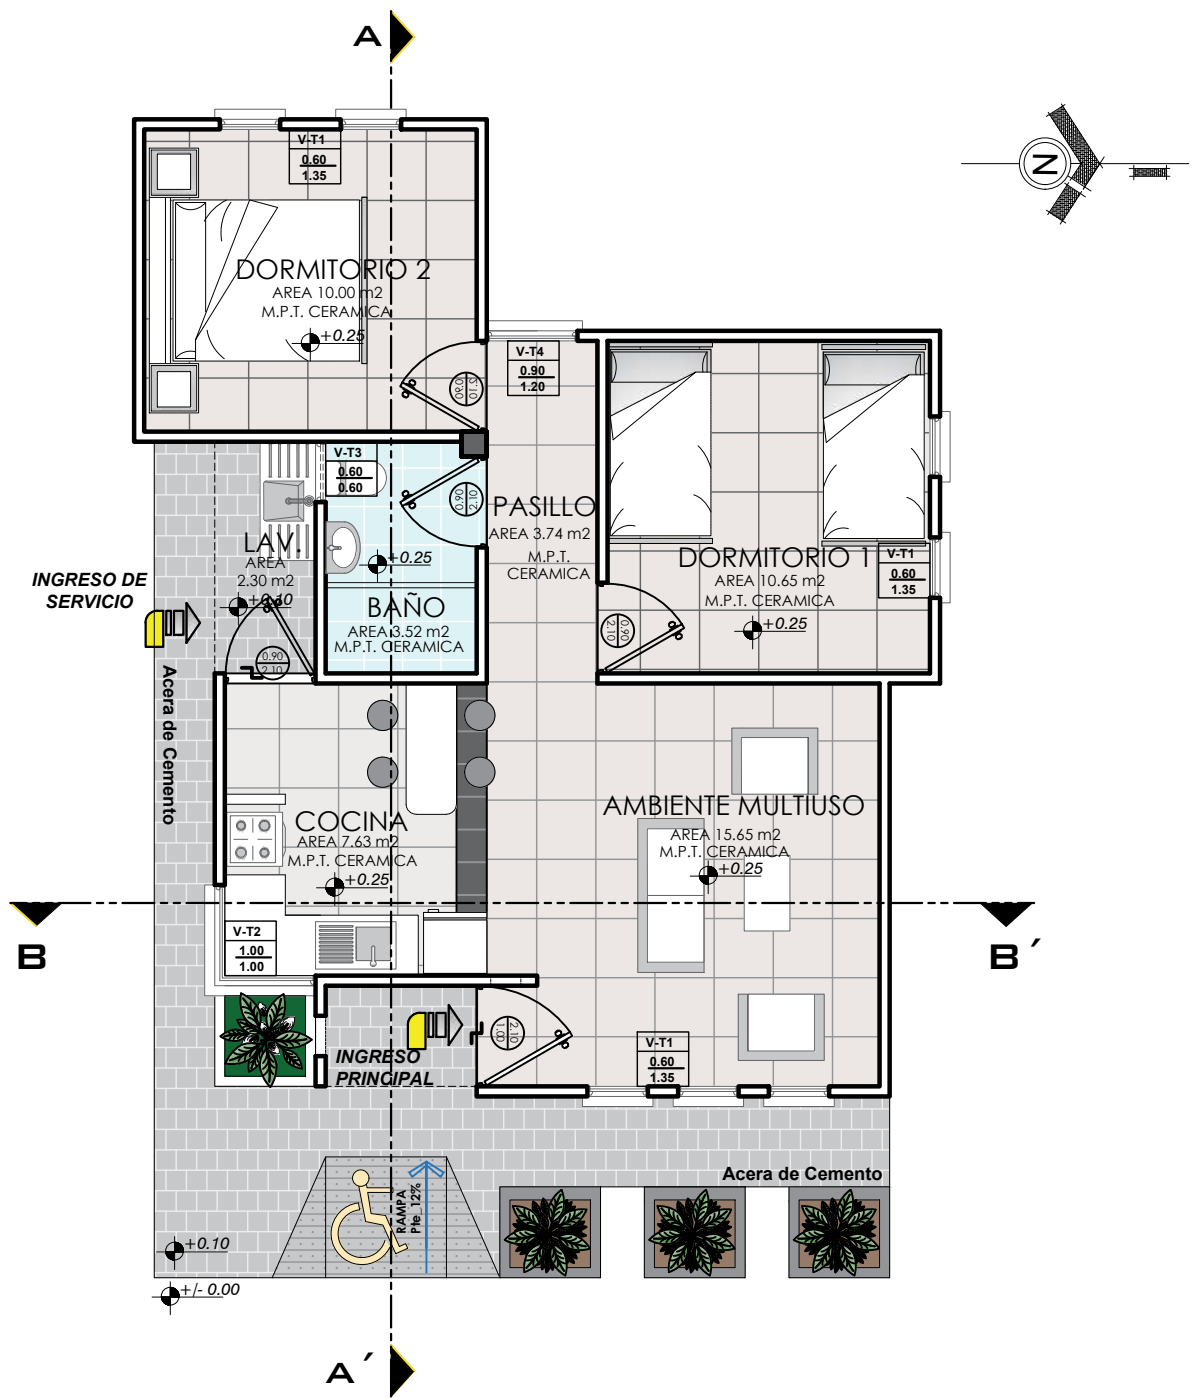

PLANTA AMOBLADA
ESCALA: 1:75



AGENCIA ESTATAL DE VIVIENDA - AEVIVIENDA

PROYECTO: PROYECTO DE VIVIENDA CUALITATIVA EN EL MUNICIPIO DE TINGUIPAYA - FASE (K1) 2024 - POTOSI

MUNICIPIO: TINGUIPAYA

PROVINCIA: TOMAS FRIAS

DEPARTAMENTO: POTOSI

DISEÑO ARQUITECTÓNICO:

REVISADO Y APROBADO:


FECHA: NOVIEMBRE/2024

SUPERFICIE: 60.90 M²


LAMINA:

05/16


MODULO 1: RENOVACION TIPO 2

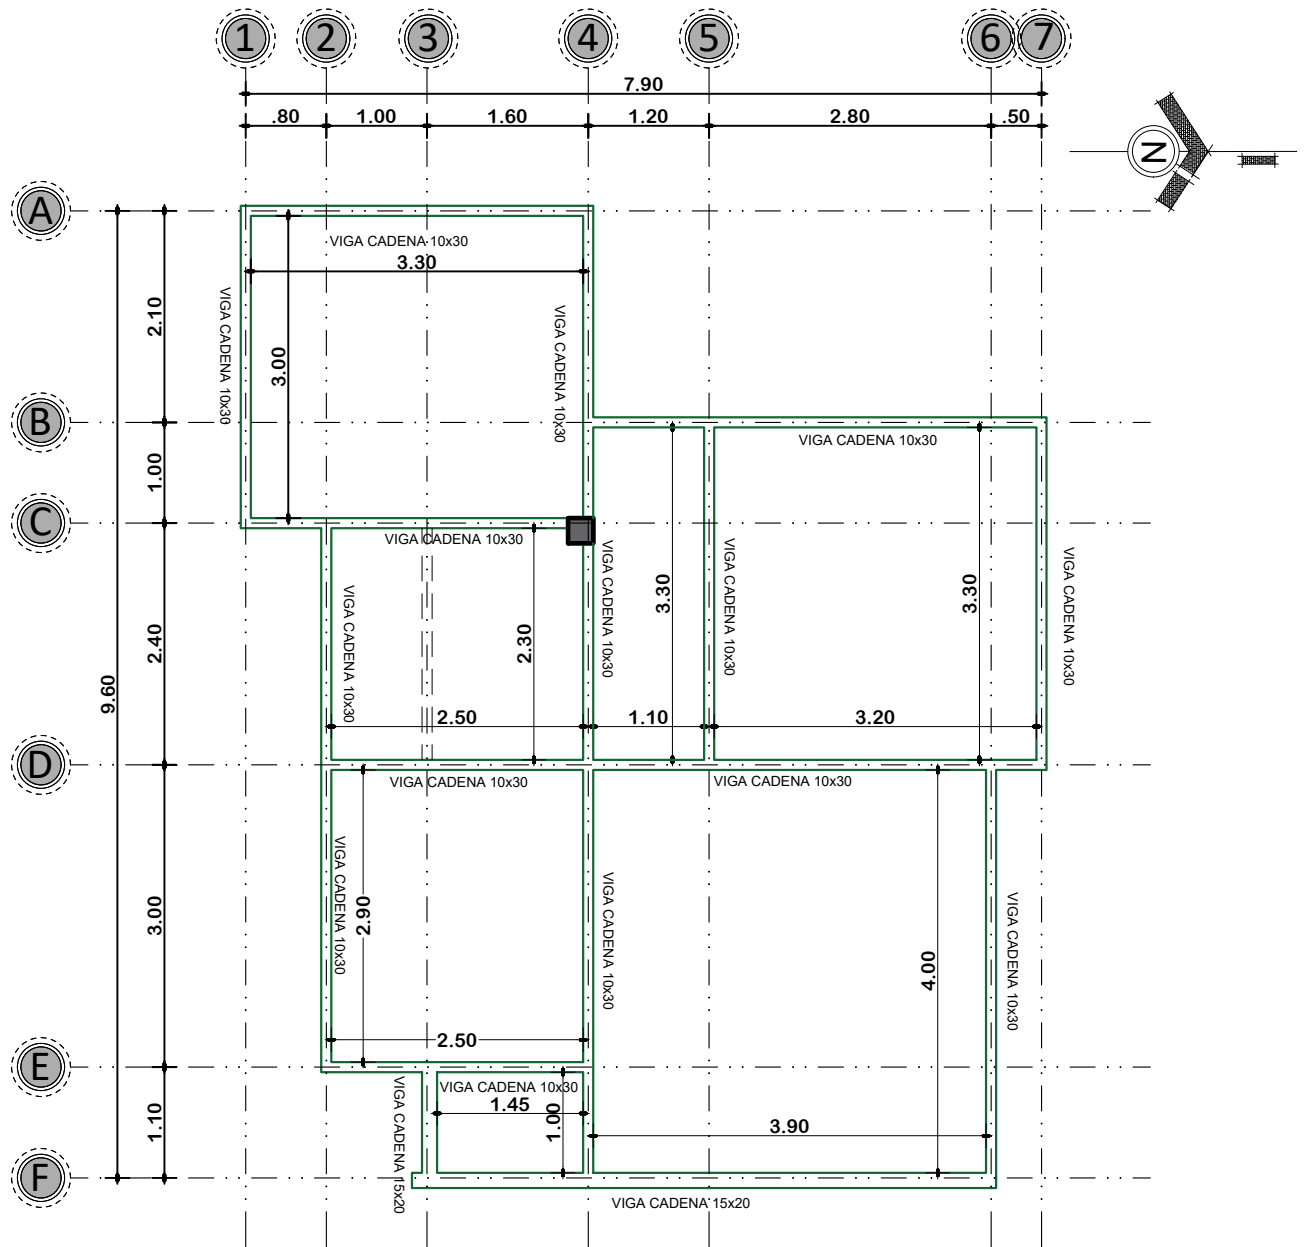

DETALLE DE VIGA 0.10 x 0.30

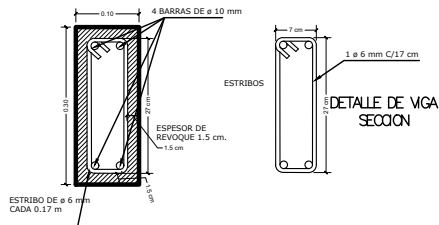

DETALLE DE VIGA 15x20

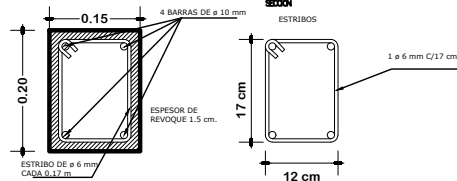

PLANTA DE VIGA DE H°A° ESCALA: 1:75



AGENCIA ESTATAL DE VIVIENDA - AEVIVIENDA

PROYECTO: PROYECTO DE VIVIENDA CUALITATIVA EN EL MUNICIPIO DE TINGUIPAYA - FASE (II) 2024 - POTOSI

MUNICIPIO: TINGUIPAYA

PROVINCIA: TOMAS FRIAS

DEPARTAMENTO: POTOSI

DISEÑO ARQUITECTÓNICO:

REVISADO Y APROBADO:

FECHA: NOVIEMBRE/2024

SUPERFICIE: 60.90 M2


LAMINA:

06/16




DEPARTAMENTO: POTOSI

MODULO 1: RENOVACION TIPO 2

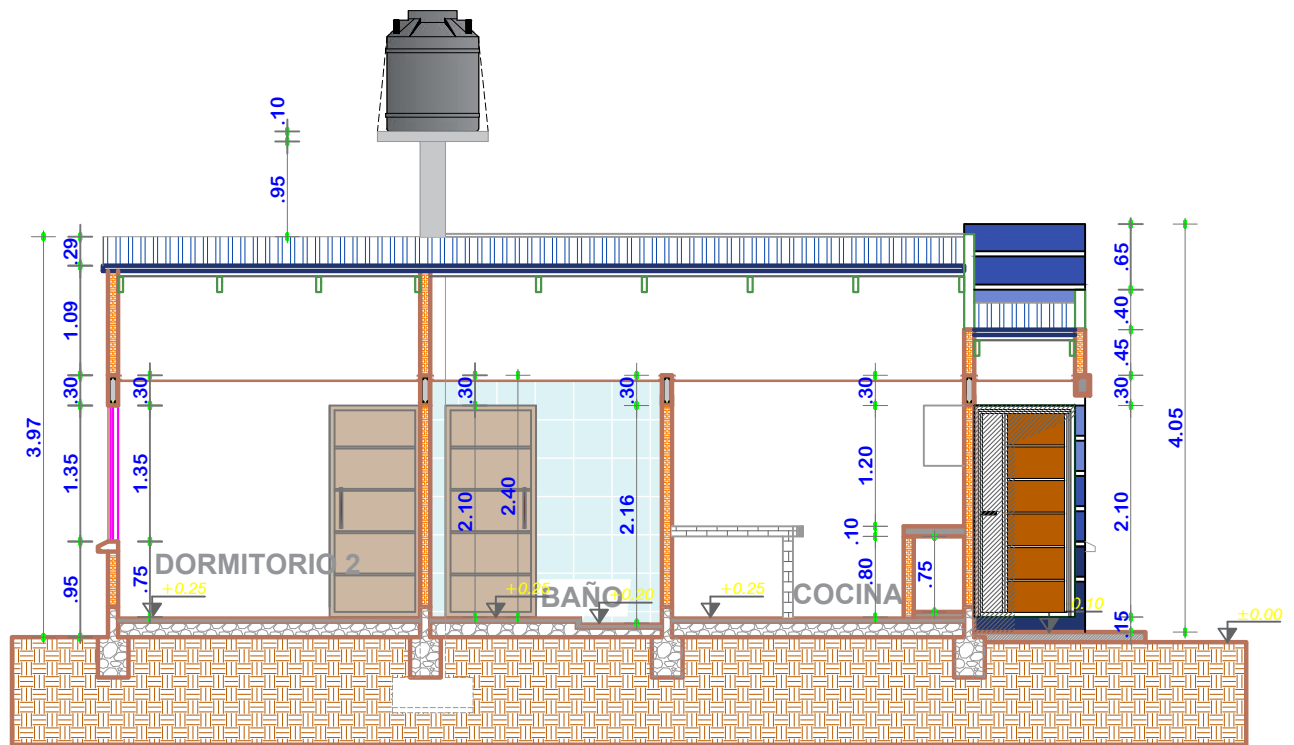

CORTE A-A'
ESCALA: 1:75

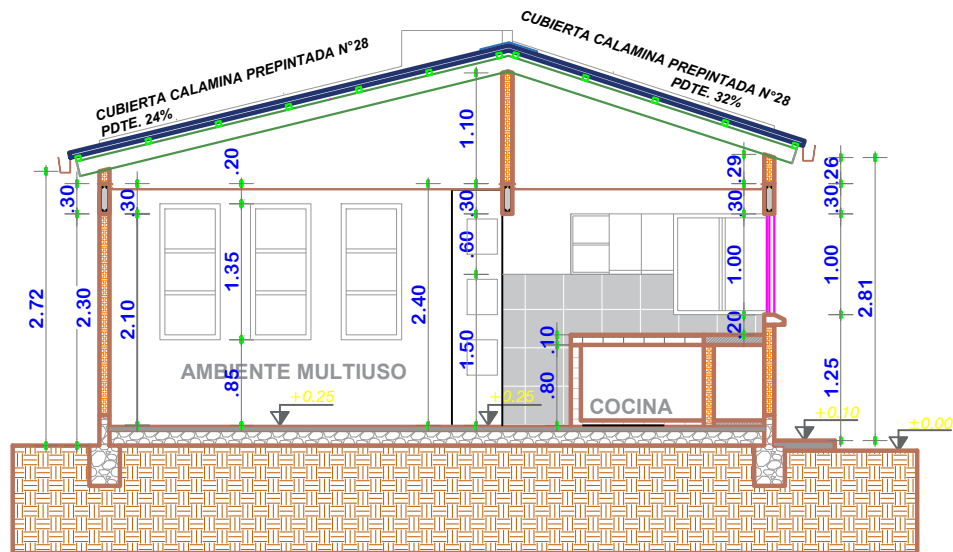

CORTE B-B'
ESCALA: 1:75



AGENCIA ESTATAL DE VIVIENDA - AEVIVIENDA

PROYECTO: PROYECTO DE VIVIENDA CUALITATIVA EN EL MUNICIPIO DE TINGUIPAYA - FASE (II) 2024 - POTOSI

MUNICIPIO: TINGUIPAYA

PROVINCIA: TOMAS FRIAS

DEPARTAMENTO: POTOSI

DISEÑO ARQUITECTÓNICO:

REVISADO Y APROBADO:


FECHA: NOVIEMBRE/2024

SUPERFICIE: 60.90 M2

LAMINA:


09/16

MODULO 1: RENOVACION TIPO 2

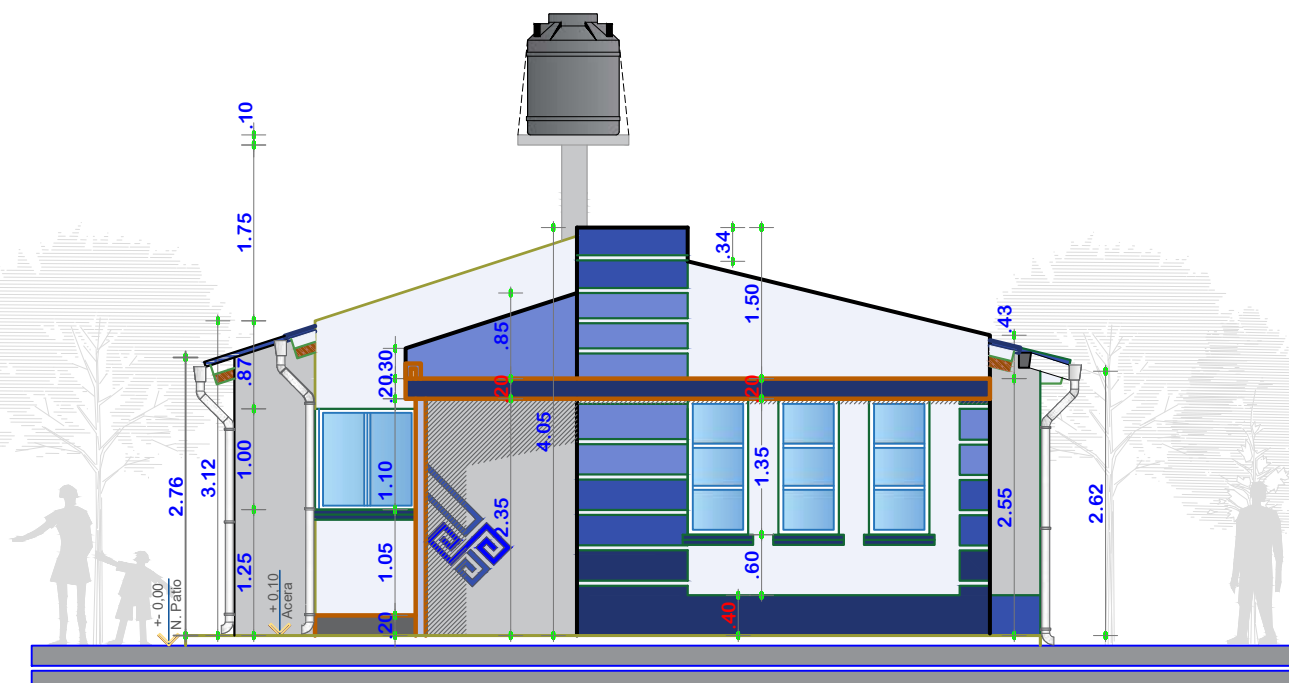

ELEVACION FRONTAL

ESCALA: 1:75

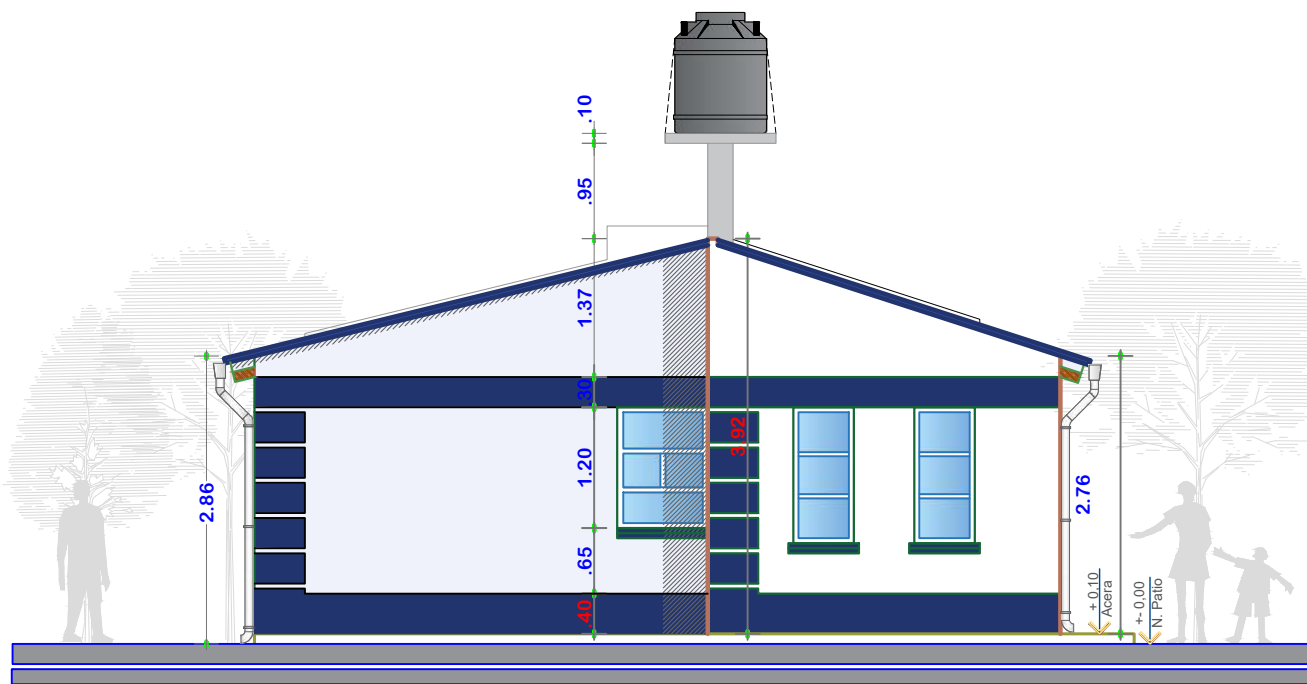

ELEVACION POSTERIOR

ESCALA: 1:75



AGENCIA ESTATAL DE VIVIENDA - AEVIVIENDA

PROYECTO: PROYECTO DE VIVIENDA CUALITATIVA EN EL MUNICIPIO DE TINGUIPAYA - FASE (II) 2024 - POTOSI

MUNICIPIO: TINGUIPAYA

PROVINCIA: TOMAS FRIAS

DEPARTAMENTO: POTOSI

DISEÑO ARQUITECTÓNICO:

REVISADO Y APROBADO:

FECHA: NOVIEMBRE/2024

SUPERFICIE: 60.90 M2

LAMINA:

10/16

[illegible]

Architectural floor plan of a building with various rooms and dimensions. The plan includes a large central hall, several smaller rooms, a kitchen, a bathroom, and a terrace. Dimensions are provided in meters. A north arrow is located in the bottom right corner.

Rooms and Dimensions:


- Top Left Room: 4.05 x 1.45
- Top Middle Room: 1.25 x 1.25
- Top Right Room: 1.24 x 1.24
- Central Hall: 2.81 x 1.35
- Bottom Left Room: 1.45 x 1.45
- Bottom Middle Room: 1.35 x 1.35
- Bottom Right Room: 1.75 x 1.75
- Kitchen: 1.75 x 1.75
- Bathroom: 1.75 x 1.75
- Terrace: 1.75 x 1.75

Other dimensions and features:

- Overall width: 4.05
- Overall height: 3.92
- North arrow pointing towards the top right.
- Scale: 1:100

AGENCIA ESTATAL DE VIVIENDA - AEVIVIENDA		DISEÑO ARQUITECTÓNICO:	REVISADO Y APROBADO:	FECHA: NOVIEMBRE/2024
PROYECTO: PROYECTO DE VIVIENDA CUALITATIVA EN EL MUNICIPIO DE TINGUIPAYA - FASE (XI) 2024 - POTOSI				SUPERFICIE: 60.90 M2
MUNICIPIO: TINGUIPAYA				LAMINA:
PROVINCIA: TOMAS FRIAS	DEPARTAMENTO: POTOSI			11/16

MODULO 1: RENOVACION TIPO 2

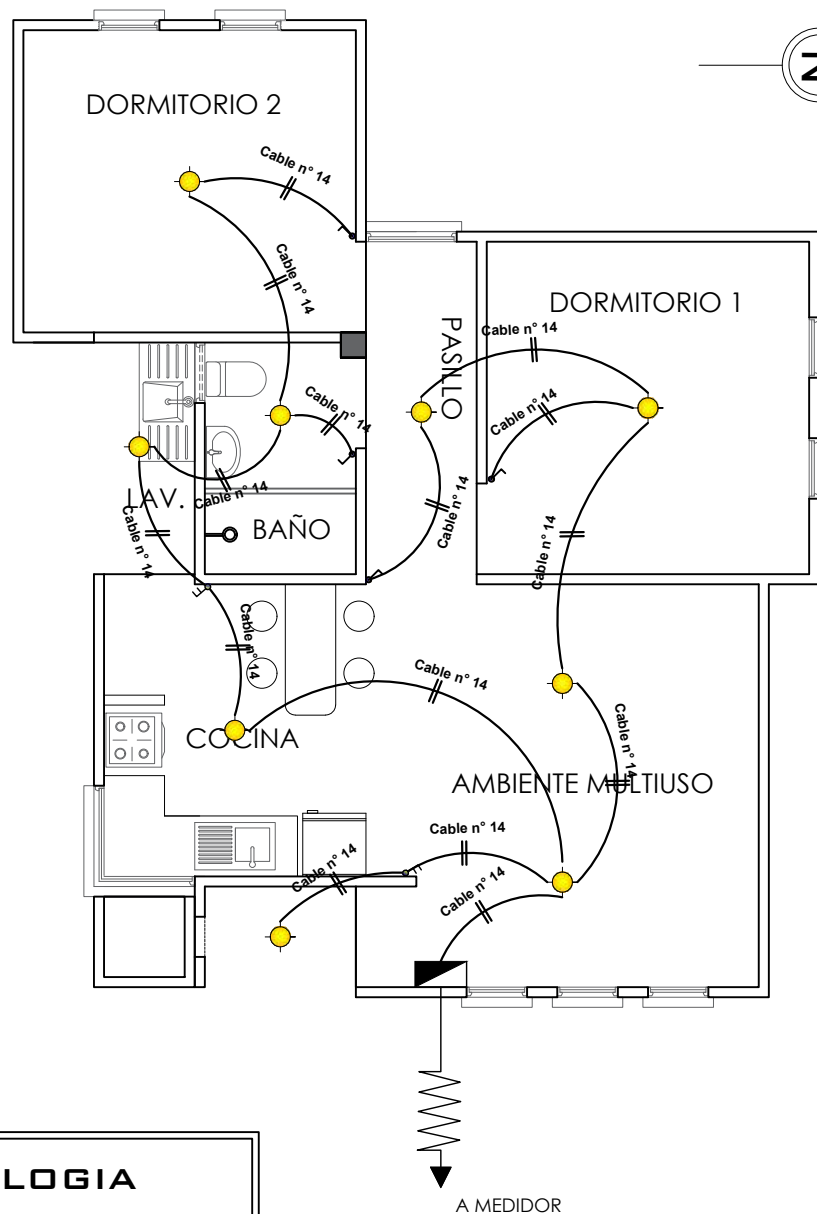

SIMBOLOGIA		
	TDS	TABLERO DE DISTRIBUCION SECUNDARIO
		CIRCUITO DE ILUMINACION
		PUNTO DE ILUMINACION
		INTERRUPTOR SIMPLE
		INTERRUPTOR DOBLE

INSTALACION ELECTRICA-ILUMINACION

ESCALA: 1:75



AGENCIA ESTATAL DE VIVIENDA - AEVIVIENDA

PROYECTO: PROYECTO DE VIVIENDA CUALITATIVA EN EL MUNICIPIO DE TINGUIPAYA - FASE (II) 2024 - POTOSI

MUNICIPIO: TINGUIPAYA

PROVINCIA: TOMAS FRIAS

DEPARTAMENTO: POTOSI

DISEÑO ARQUITECTÓNICO:

REVISADO Y APROBADO:



FECHA: NOVIEMBRE/2024

SUPERFICIE: 60.90 M2

LAMINA:

12/16

MODULO 1: RENOVACION TIPO 2

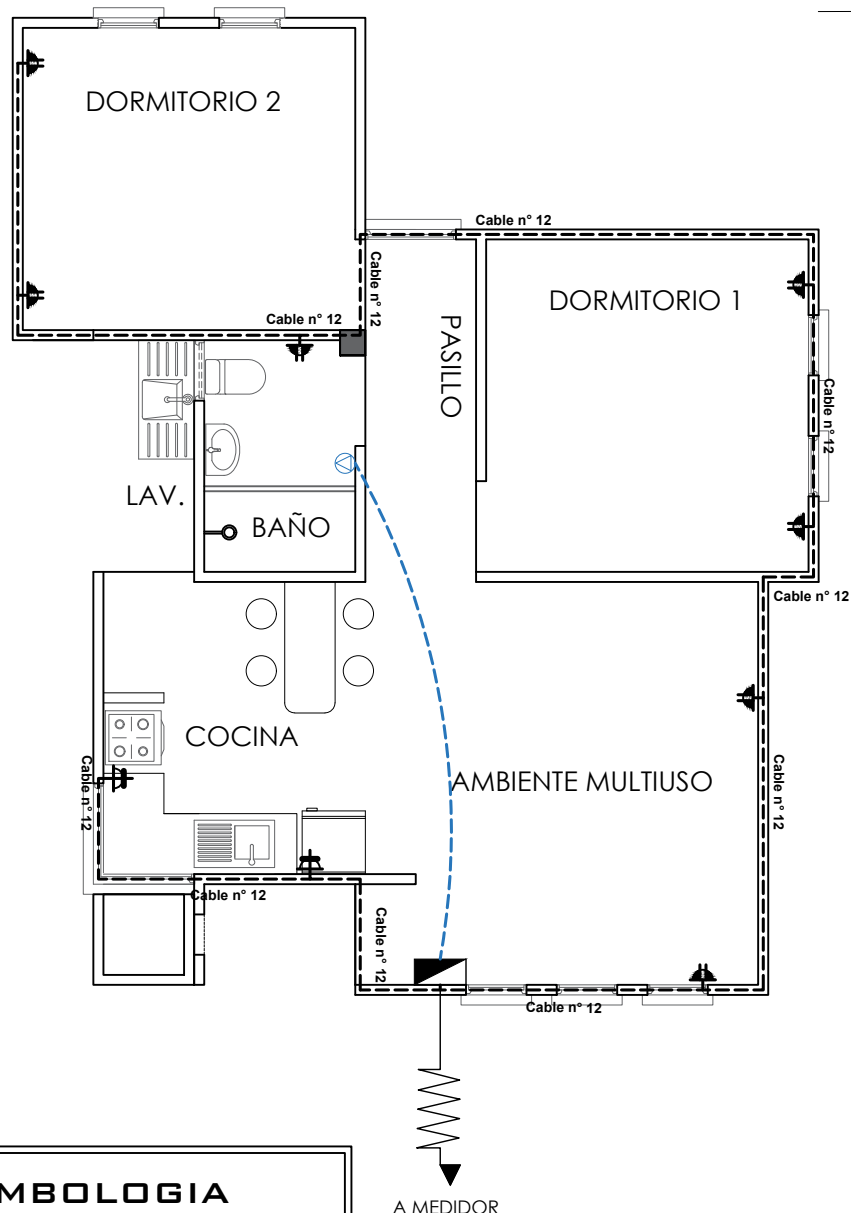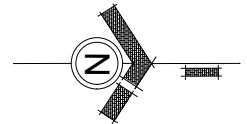

SIMBOLOGIA

	TDS	TABLERO DE DISTRIBUCION SECUNDARIO
		CIRCUITO DE TOMA CORRIENTES
		CIRCUITO DE TOMA FUERZA
		TOMA CORRIENTE DOBLE
		TOMA CORRIENTE SHUKO
		TOMA DE FUERZA

INSTALACION ELECTRICA-TOMACORRIENTE

ESCALA: 1:75



AGENCIA ESTATAL DE VIVIENDA - AEVIVIENDA

PROYECTO: PROYECTO DE VIVIENDA CUALITATIVA EN EL MUNICIPIO DE TINGUIPAYA - FASE (II) 2024 - POTOSI

MUNICIPIO: TINGUIPAYA

PROVINCIA: TOMAS FRIAS

DEPARTAMENTO: POTOSI

DISEÑO ARQUITECTÓNICO:

REVISADO Y APROBADO:


FECHA: NOVIEMBRE/2024

SUPERFICIE: 60.90 M2

LAMINA:

13/16

MODULO 1: RENOVACION TIPO 2

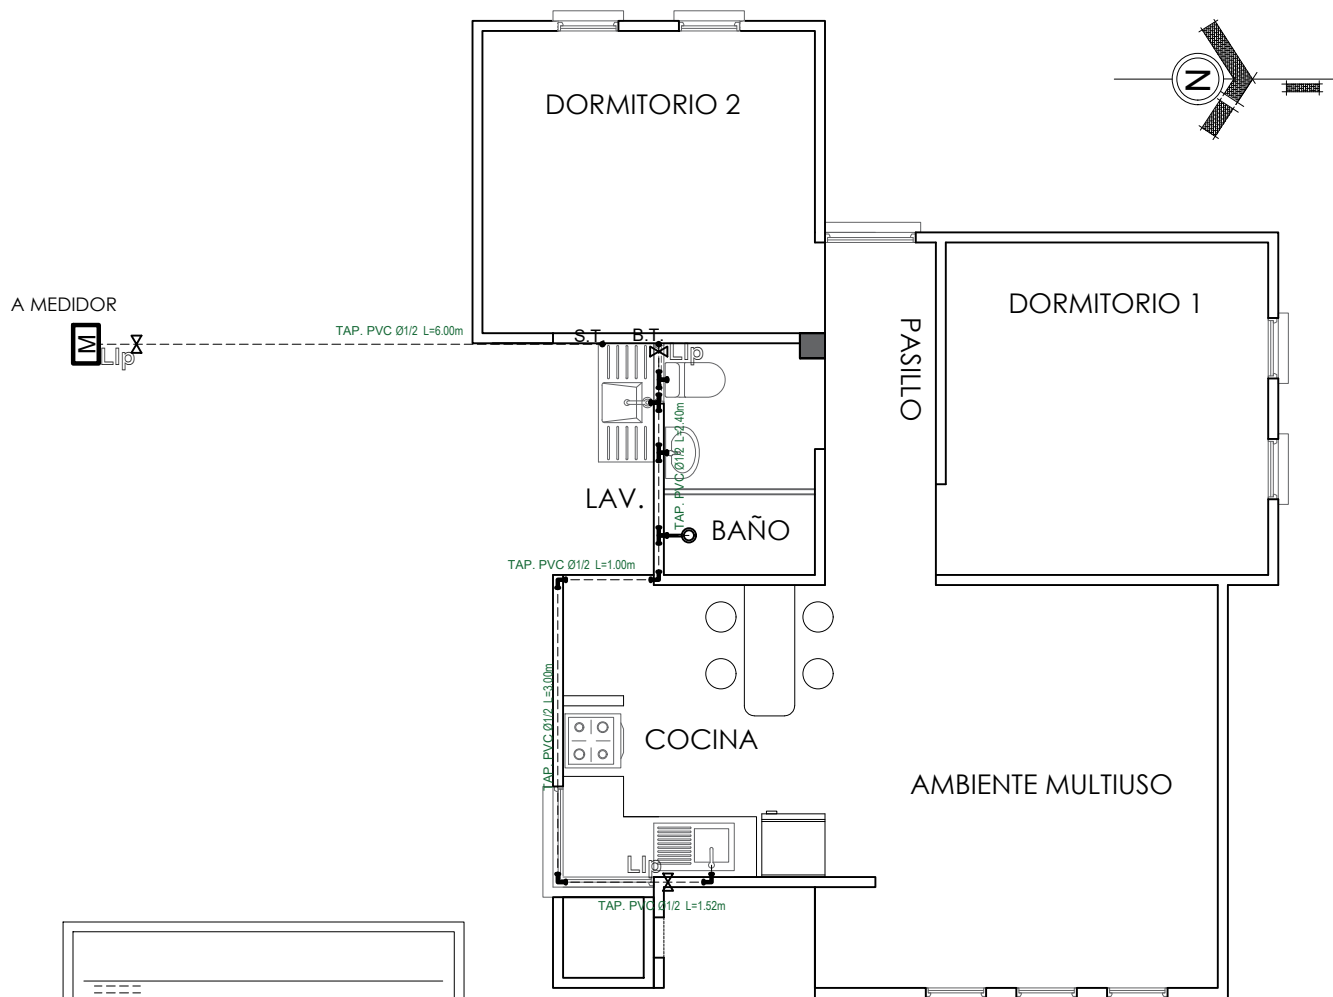

Lavandería Lv
 Lavamanos Lm
 Inodoro I
 Ducha Du
 Lavaplatos Lp
 Tanque plástico de agua Tq

SIMBOLOGÍA

- Ducha
- Union "T"
- Codo a 90°
- Medidor
- Llave de Paso Ø 1/2"
- Bajante TAP PVC Ø 1/2"
- Montante TAV PVC Ø 1/2"

INSTALACION AGUA POTABLE

ESCALA: 1:75



AGENCIA ESTATAL DE VIVIENDA - AEVIVIENDA

PROYECTO: PROYECTO DE VIVIENDA CUALITATIVA EN EL MUNICIPIO DE TINGUIPAYA - FASE (II) 2024 - POTOSI

MUNICIPIO: TINGUIPAYA

PROVINCIA: TOMAS FRIAS

DEPARTAMENTO: POTOSI

DISEÑO ARQUITECTÓNICO:

REVISADO Y APROBADO:


FECHA: NOVIEMBRE/2024

SUPERFICIE: 60.90 M2

LAMINA:

14/16

MODULO 1: RENOVACION TIPO 2

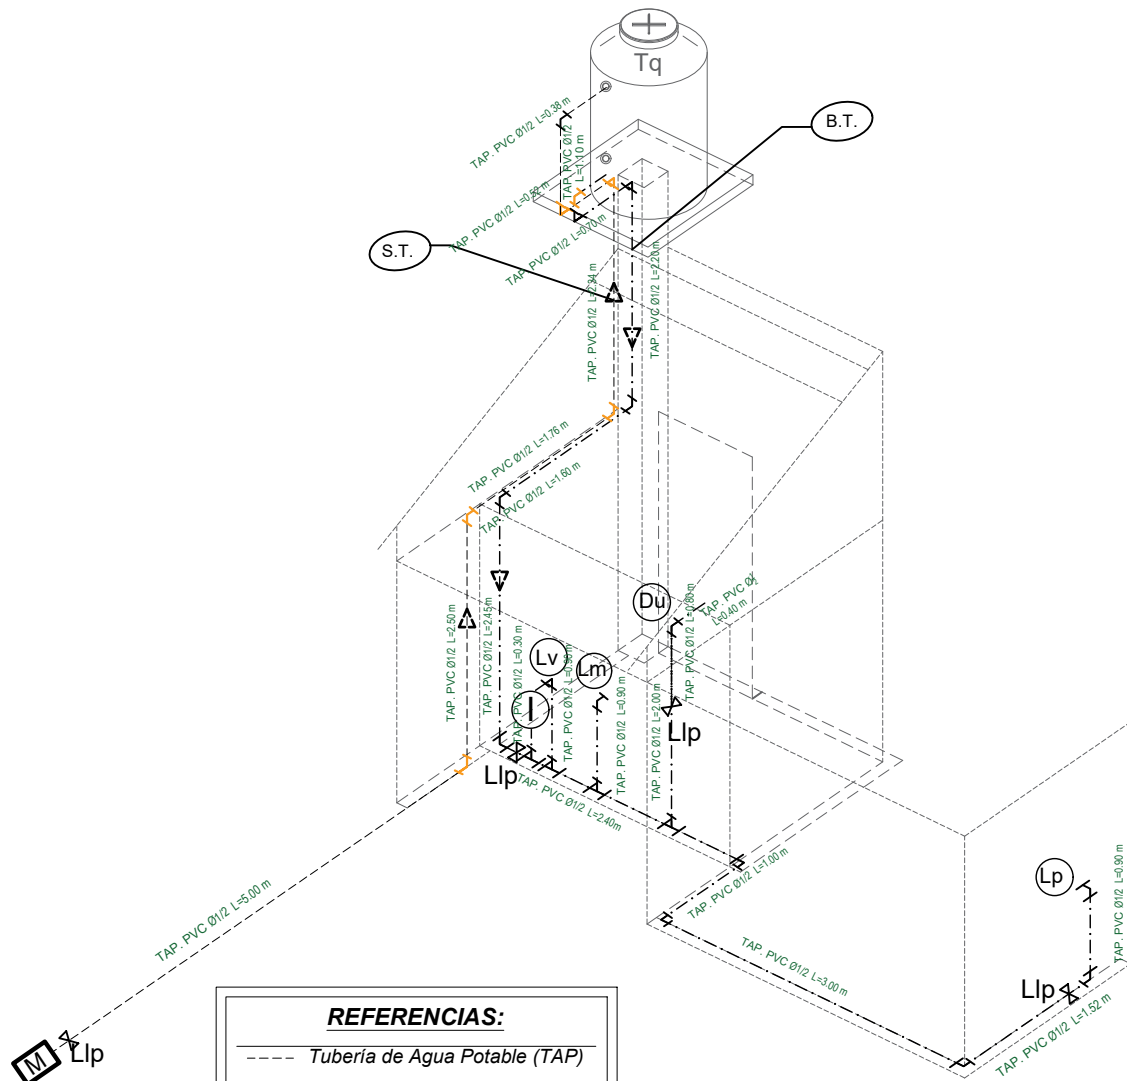

REFERENCIAS:

- Tubería de Agua Potable (TAP)
- - - - - Tubería de Agua Potable (TAP)
- Tubería de Agua Caliente (TAP)
- Ducha **Du**
- Inodoro **I.**
- Lavanderia **Lv.**
- Lavamanos **Lm.**
- Lavaplatos **Lp.**
- Tanque plastico de agua **Tq**

SIMBOLOGÍA

- Ducha
- Union "T"
- Codo a 90°
- Válvula de Paso

ISOMETRIA INSTALACION DE AGUA POTABLE

ESCALA: 1:75



AGENCIA ESTATAL DE VIVIENDA - AEVIVIENDA

PROYECTO: PROYECTO DE VIVIENDA CUALITATIVA EN EL MUNICIPIO DE TINGUIPAYA - FASE (II) 2024 - POTOSI

MUNICIPIO: TINGUIPAYA

PROVINCIA: TOMAS FRIAS

DEPARTAMENTO: POTOSI



DISEÑO ARQUITECTÓNICO:

REVISADO Y APROBADO:

FECHA: NOVIEMBRE/2024
SUPERFICIE: 60.90 M2
LAMINA:

15/16

MODULO 1: RENOVACION TIPO 2

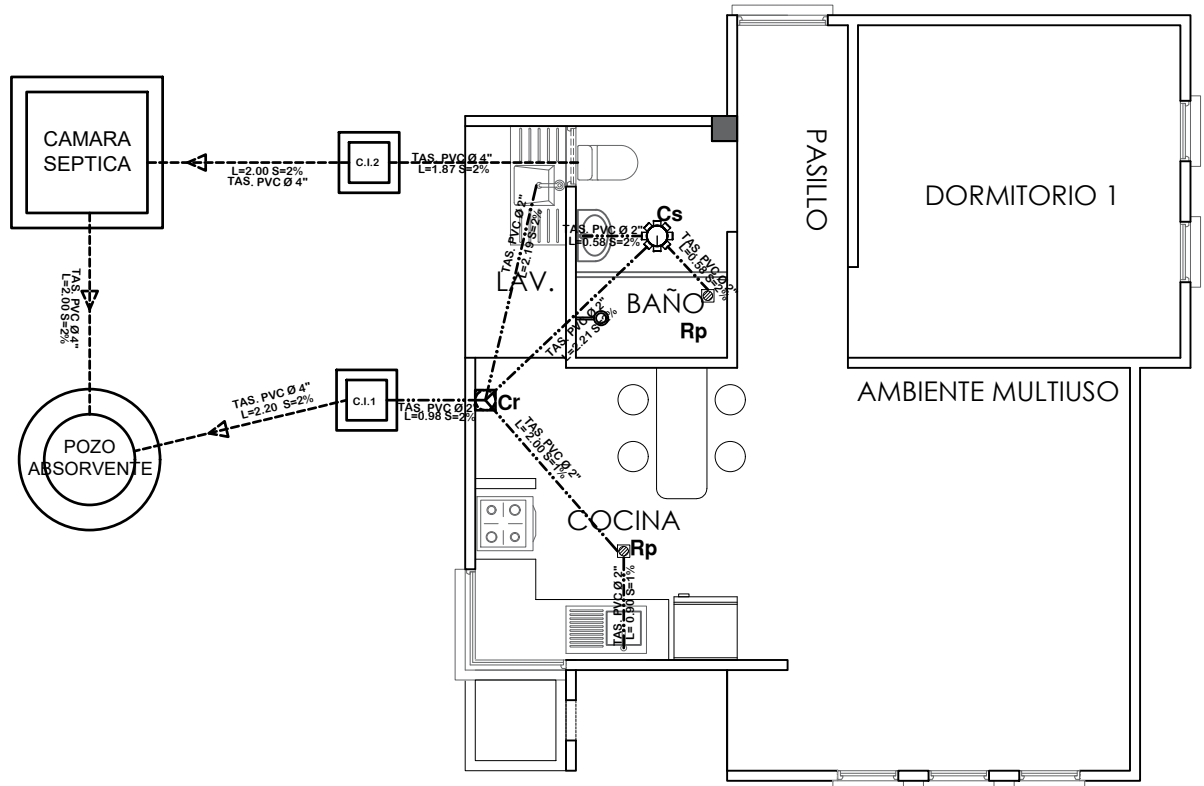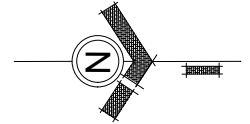

SIMBOLOGIA

-----	TUBERIA SANITARIA DE P.V.C. Ø 4"
- - - - -	TUBERIA SANITARIA DE P.V.C. Ø 2"
↘	YEE DE P.V.C. 2"
└┐	CODO DE P.V.C. 2"
	Cs. CAJA SIFONISADA
	C.I. CAMARA DE INSPECCION
	Cr. CAJA DE REGISTRO
	Rp. REJILLA DE PISO

INSTALACION SANITARIA

ESCALA: 1:75



AGENCIA ESTATAL DE VIVIENDA - AEVIVIENDA

PROYECTO: PROYECTO DE VIVIENDA CUALITATIVA EN EL MUNICIPIO DE TINGUIPAYA - FASE (II) 2024 - POTOSI

MUNICIPIO: TINGUIPAYA

PROVINCIA: TOMAS FRIAS

DEPARTAMENTO: POTOSI

DISEÑO ARQUITECTÓNICO:

REVISADO Y APROBADO:


FECHA: NOVIEMBRE/2024

SUPERFICIE: 60.90 M2

LAMINA:

16/16

MODULO 1: DETALLES CONSTRUCTIVOS

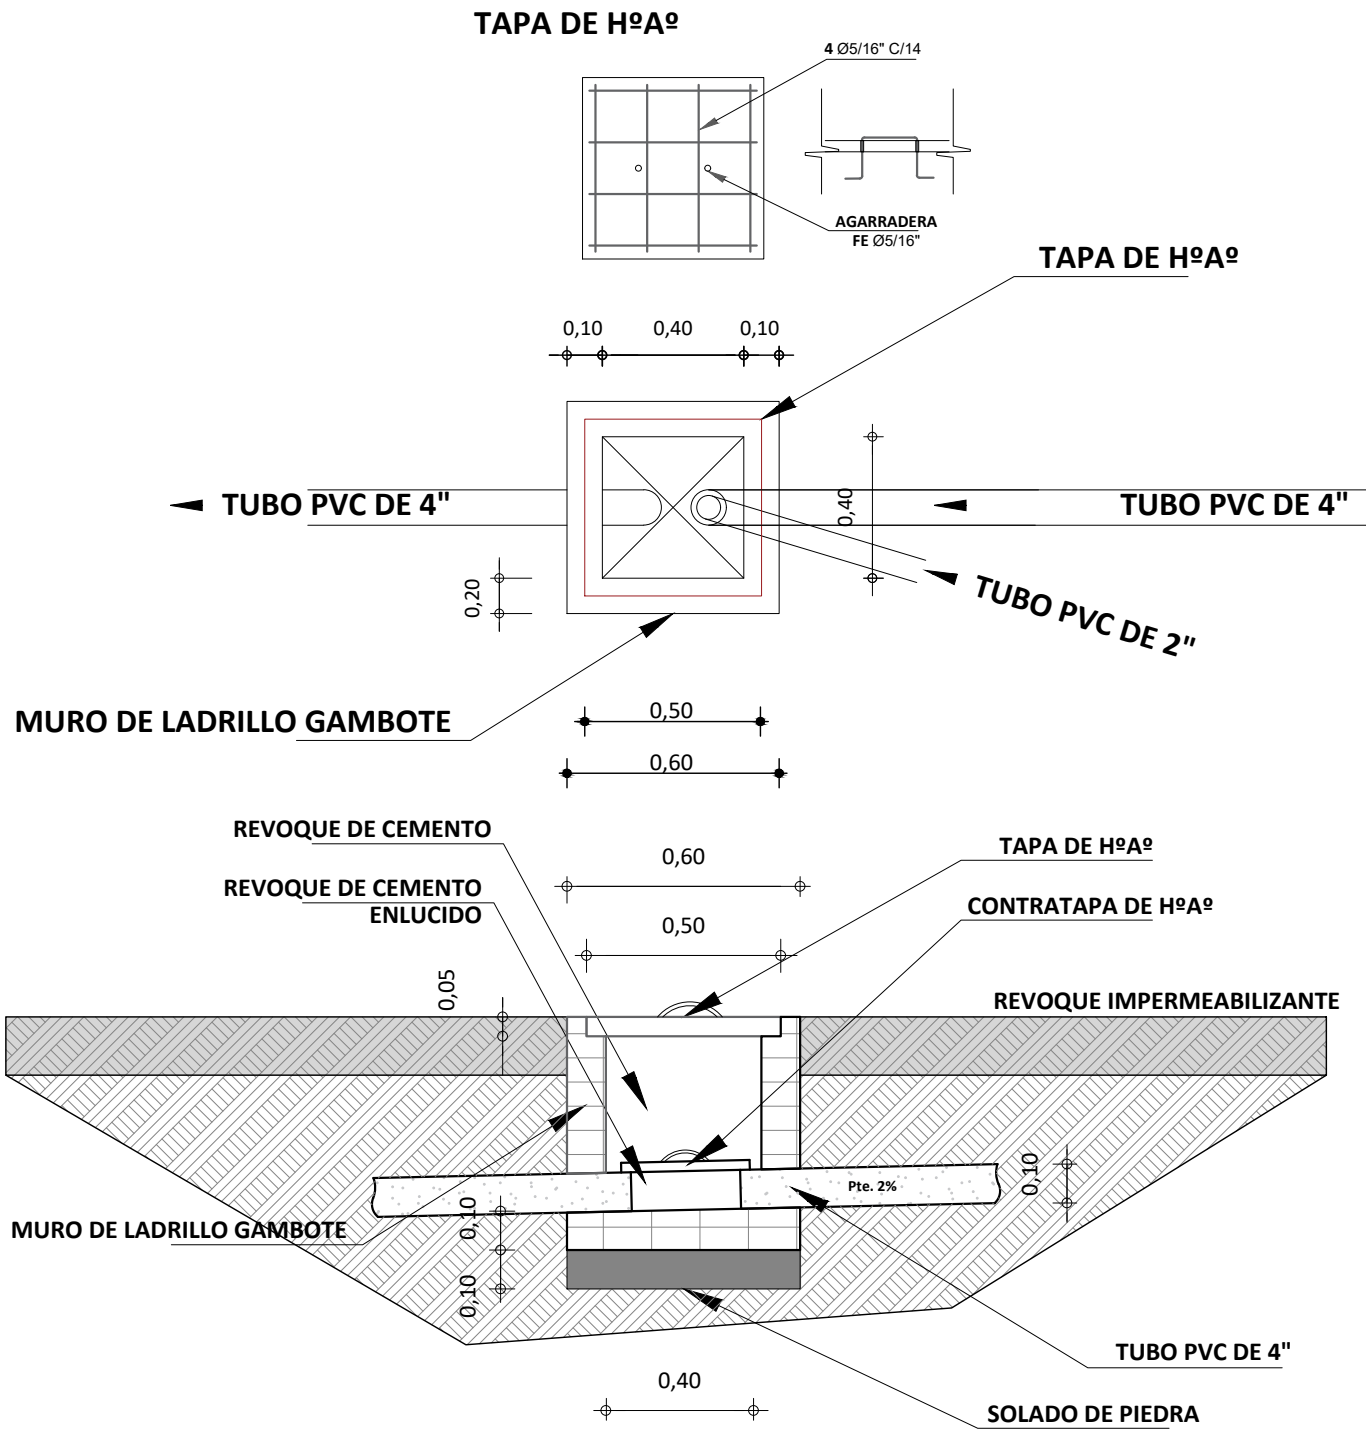

DETALLE DE CAMARA DE INSPECCION

ESCALA: 1:25



AGENCIA ESTATAL DE VIVIENDA - AEVIVIENDA

PROYECTO: PROYECTO DE VIVIENDA CUALITATIVA EN EL MUNICIPIO DE TINGUIPAYA - FASE (IX) 2024 - POTOSI

MUNICIPIO: TINGUIPAYA

PROVINCIA: TOMAS FRIAS

DEPARTAMENTO: POTOSI

DISEÑO ARQUITECTÓNICO:

REVISADO Y APROBADO:

FECHA: JUNIO/2024


MODULO: 1

LAMINA:

01/11


MODULO 1: DETALLES CONSTRUCTIVOS

TAPA DE HºAº POZO DE ABSORCION

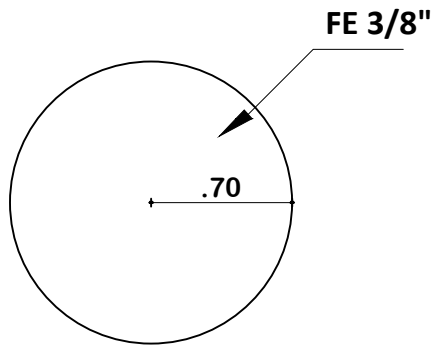


PLANTA

TAPA DE HºAº CAMARA SEPTICA

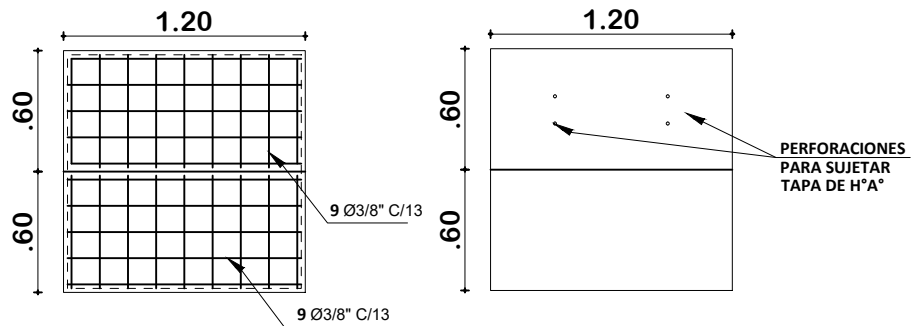

PLANTA

DETALLE CONSTRUCTIVOS POZO DE ABSORCION Y CAMARA SEPTICA ESCALA: 1:50

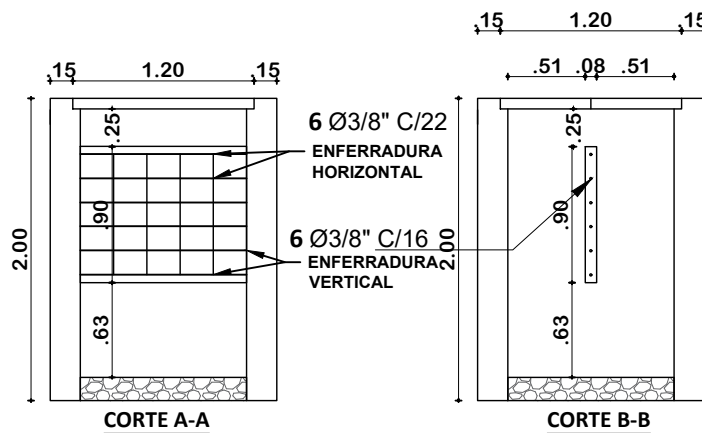

DETALLE CONSTRUCTIVOS CORTE DE CAMARA SEPTICA ESCALA: 1:50



AGENCIA ESTATAL DE VIVIENDA - AEVIVIENDA

PROYECTO: PROYECTO DE VIVIENDA CUALITATIVA EN EL MUNICIPIO DE
TINGUIPAYA - FASE (IX) 2024 - POTOSI

MUNICIPIO: TINGUIPAYA

PROVINCIA: TOMAS FRIAS

DEPARTAMENTO: POTOSI

DISEÑO ARQUITECTÓNICO:

REVISADO Y APROBADO:


FECHA:
JUNIO/2024

MODULO: 1

LAMINA:


02/11

MODULO 1: DETALLES CONSTRUCTIVOS

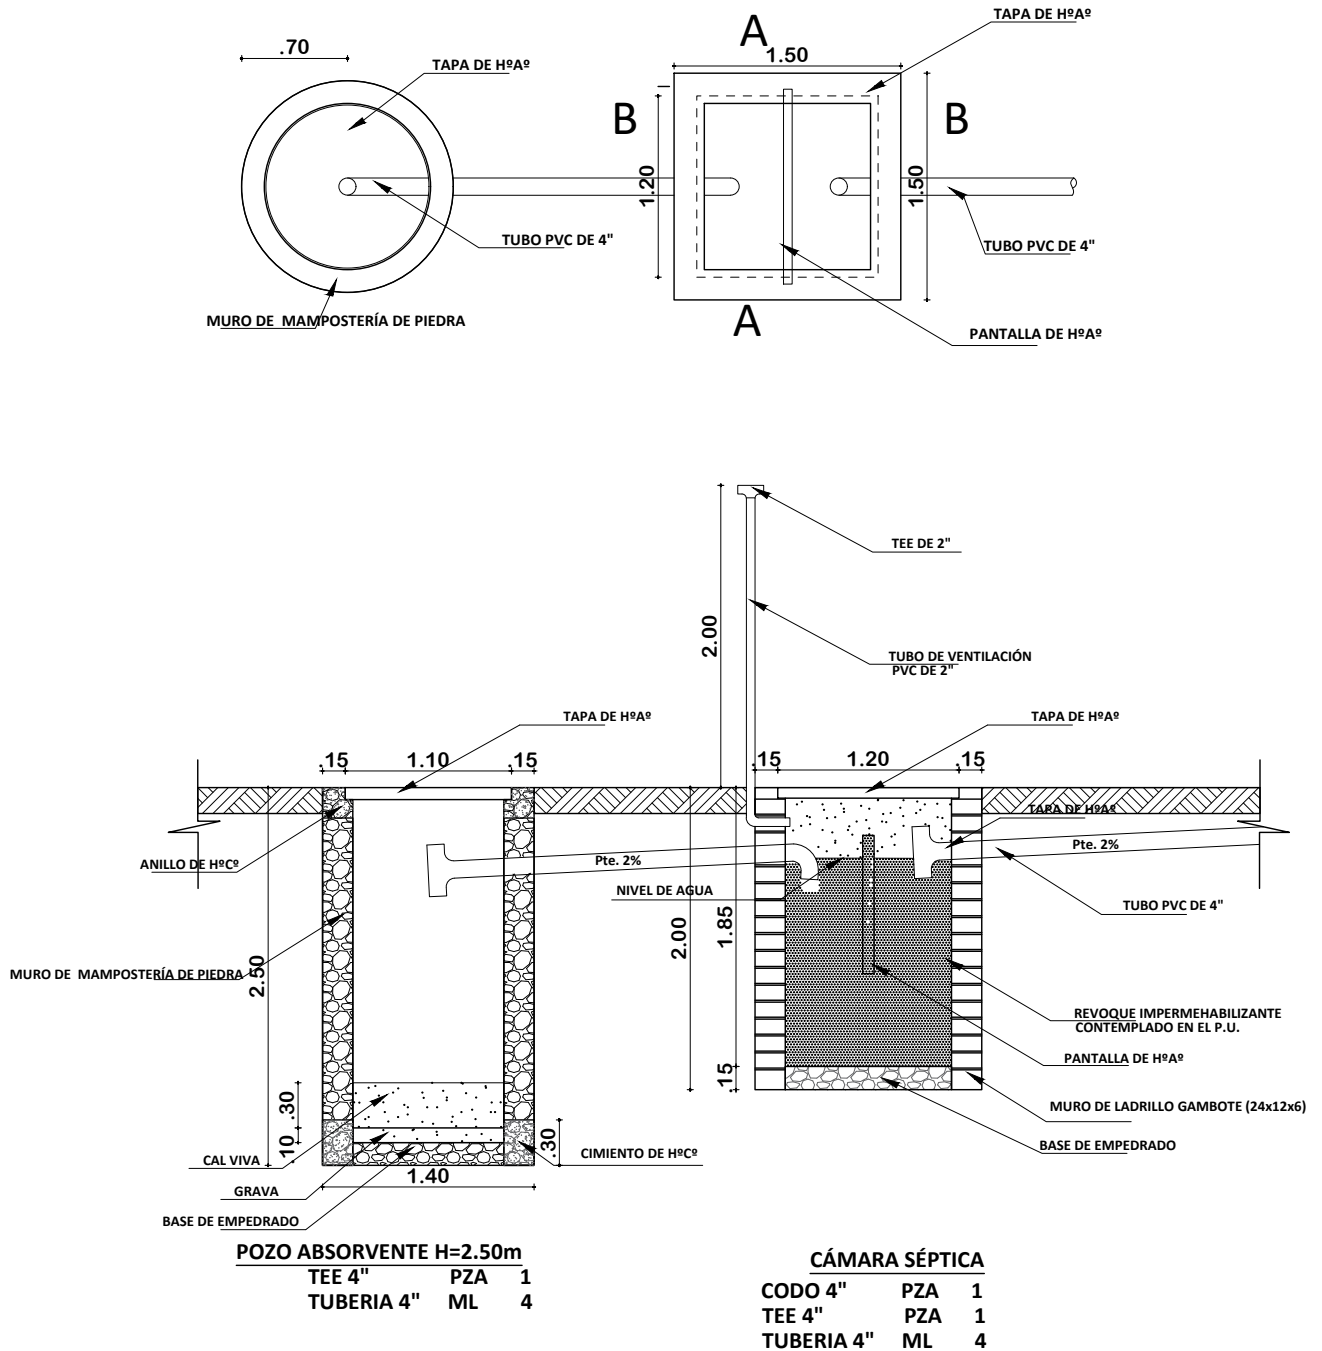


PLANO INSTALACION CAMARA Y POZO ABSORVENTE
ESCALA: 1:75

MODULO 1: DETALLES CONSTRUCTIVOS

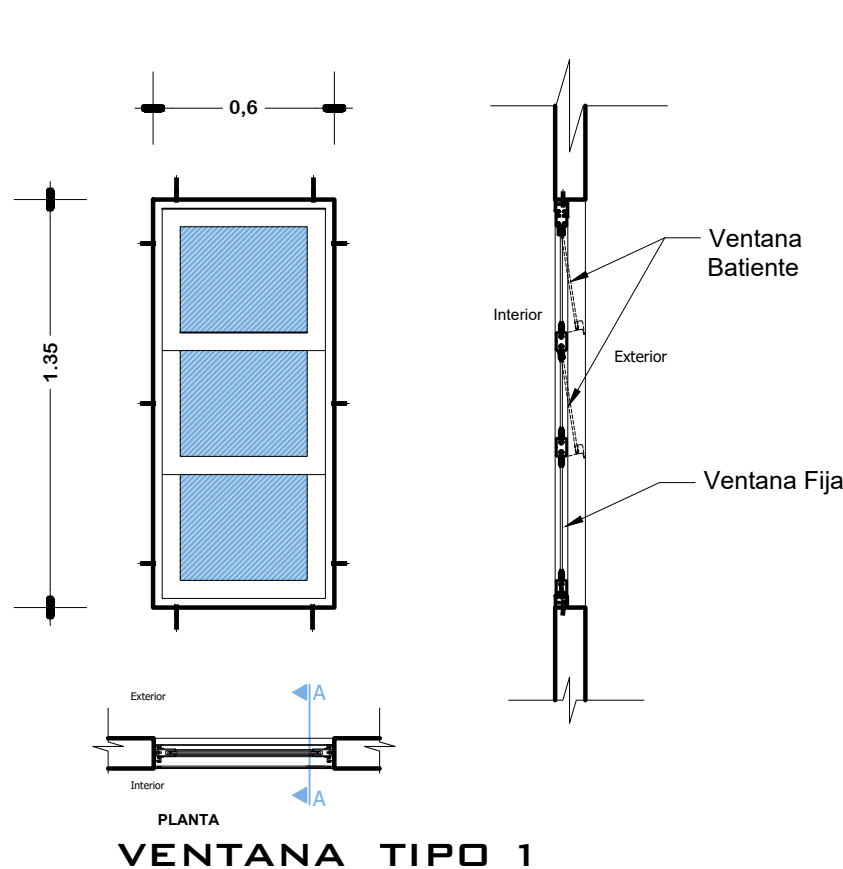


DETALLE VENTANA DE ALUMINIO 0.60x1.35

ESC: 1:25

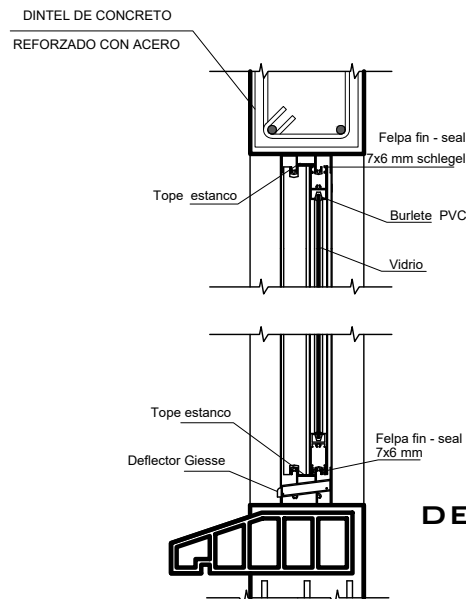


DETALLE VENTANA DE ALUMINIO LINEA 20 C/VIDRIO 4MM + ACCESORIOS

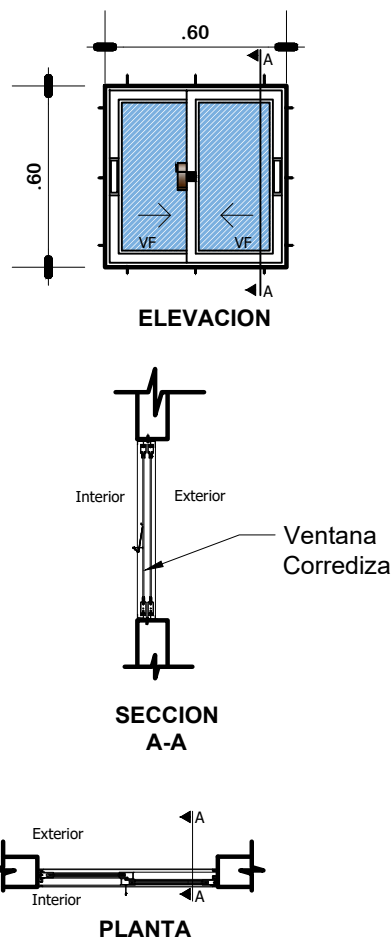

DETALLE VENTANA DE ALUMINIO 0.60x0.60

ESC: 1:25

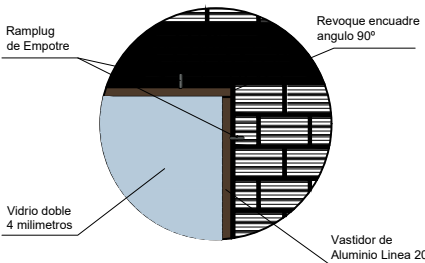

AGENCIA ESTATAL DE VIVIENDA - AEVIVIENDA

PROYECTO: PROYECTO DE VIVIENDA CUALITATIVA EN EL MUNICIPIO DE TINGUIPAYA - FASE (IX) 2024 - POTOSI

MUNICIPIO: TINGUIPAYA

PROVINCIA: TOMAS FRIAS

DEPARTAMENTO: POTOSI

DISEÑO ARQUITECTÓNICO:

REVISADO Y APROBADO:





FECHA: JUNIO/2024

MODULO: 1

LAMINA:

04/11

MODULO 1: DETALLES CONSTRUCTIVOS

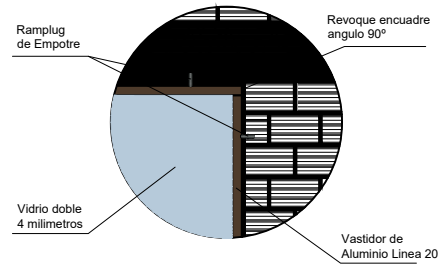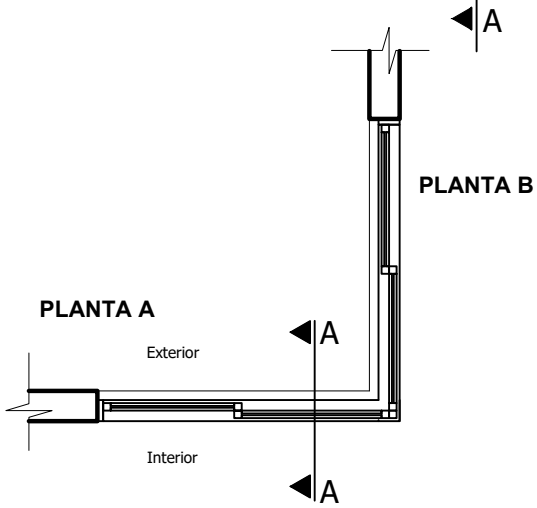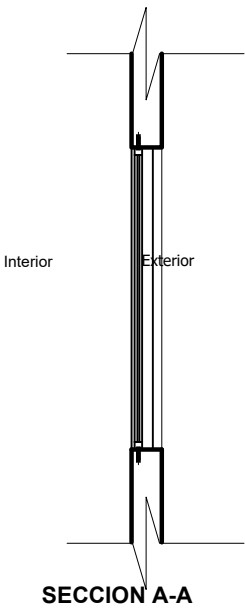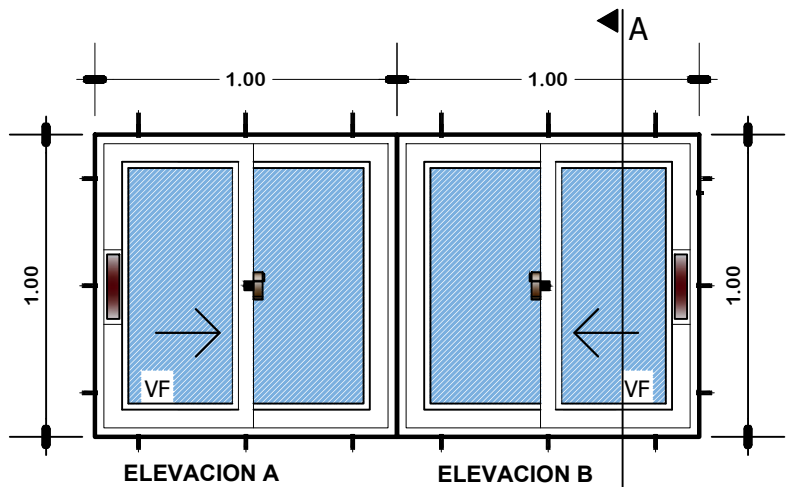


VENTANA TIPO 2

DETALLE VENTANA DE ALUMINIO 1,00 x 1,00

ESC: 1:25

DETALLE VENTANA DE ALUMINIO LINEA 20 C/VIDRIO 4MM + ACCESORIOS

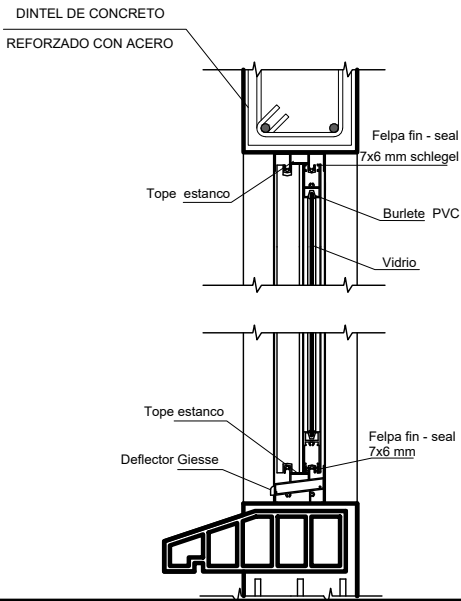

AGENCIA ESTATAL DE VIVIENDA - AEVIVIENDA

PROYECTO: PROYECTO DE VIVIENDA CUALITATIVA EN EL MUNICIPIO DE TINGUIPAYA - FASE (IX) 2024 - POTOSI

MUNICIPIO: TINGUIPAYA

PROVINCIA: TOMAS FRIAS

DEPARTAMENTO: POTOSI

DISEÑO ARQUITECTÓNICO:

REVISADO Y APROBADO:

FECHA: JUNIO/2024



MODULO: 1

LAMINA:

05/11

MODULO 1: DETALLES CONSTRUCTIVOS

VENTANA TIPO 4
DETALLE VENTANA DE
ALUMINIO 0.90 X 1.20
ESC: 1:25

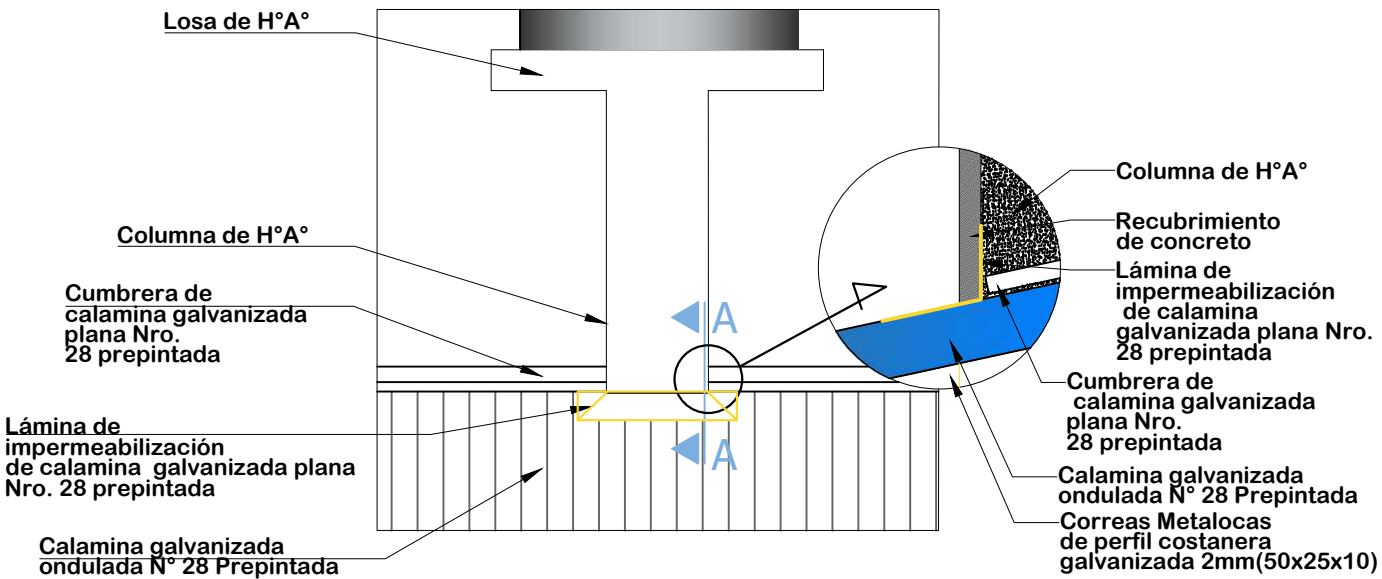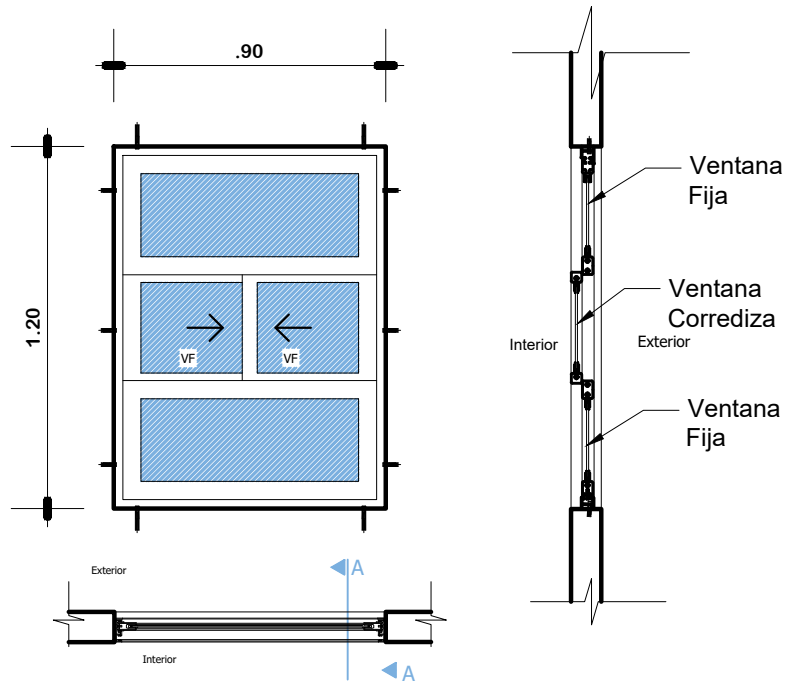

DETALLE DE IMPERMEABILIZACIÓN
DE CUBIERTA
ESC: 1:25



AGENCIA ESTATAL DE VIVIENDA - AEVIVIENDA

PROYECTO: PROYECTO DE VIVIENDA CUALITATIVA EN EL MUNICIPIO DE
TINGUIPAYA - FASE (IX) 2024 - POTOSI

MUNICIPIO: TINGUIPAYA

PROVINCIA: TOMAS FRIAS

DEPARTAMENTO: POTOSI

DISEÑO ARQUITECTÓNICO:

REVISADO Y APROBADO:

FECHA:
JUNIO/2024


MODULO: 1

LAMINA:

06/11

MODULO 1: DETALLES CONSTRUCTIVOS

PUERTA INTERIOR DE MADERA

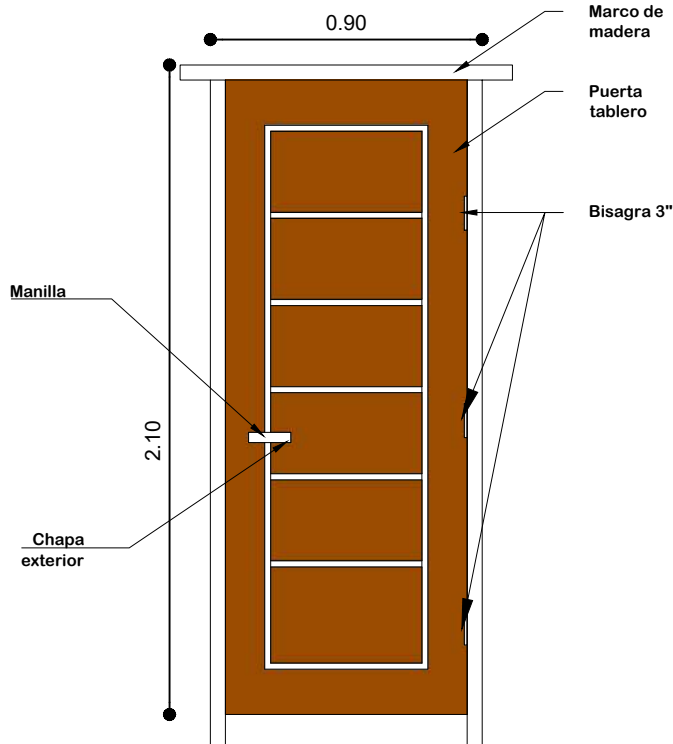


PUERTA DE 0.90X2.10

Nota: El material de madera, debera ser pintada y barnizada 3 veces (3 manos)


PUERTA 0.90 x 2,10

ESC: 1:25

PUERTA MIXTA EXTERIOR DE MADERA Y METAL

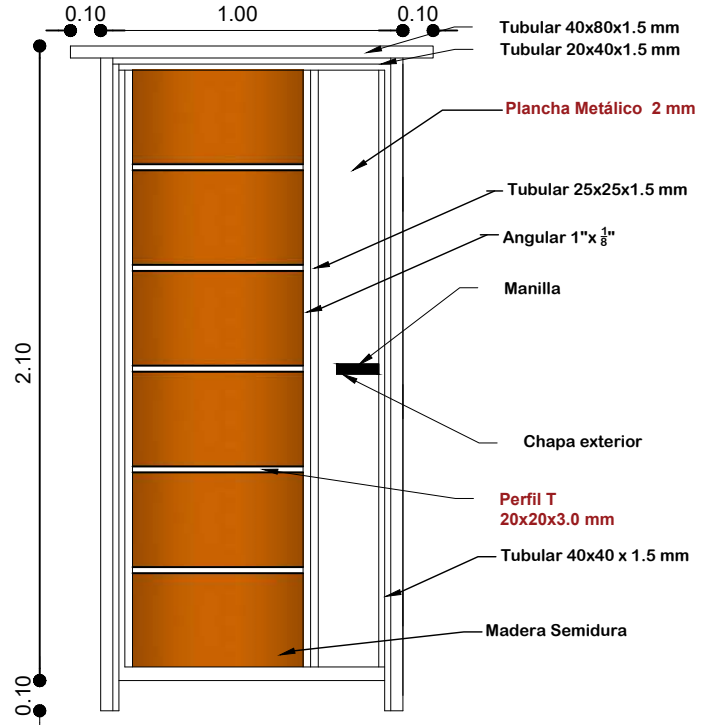

Plancha Metálico 2 mm

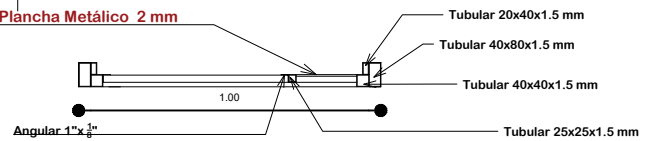


Nota: El material de madera y metal, debera ser pintada y barnizada 3 veces (3 manos)

PUERTA 1.00 x 2,10

ESC: 1:25

DETALLE EMPOTRADO DE CALAMINA

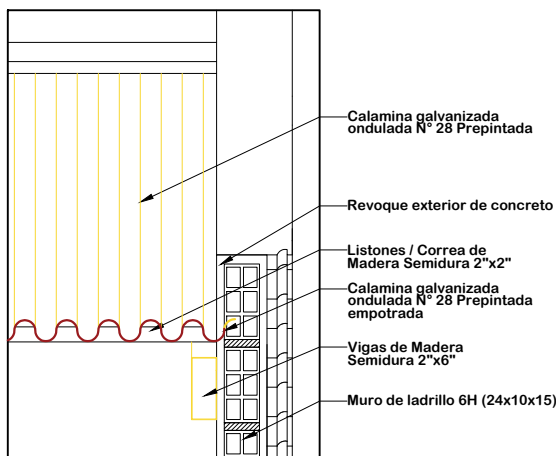

ESC: 1:15

VISTAS DE PUERTA MIXTA EXTERIOR



EXTERIOR

INTERIOR



AGENCIA ESTATAL DE VIVIENDA - AEVIVIENDA

PROYECTO: PROYECTO DE VIVIENDA CUALITATIVA EN EL MUNICIPIO DE TINGUIPAYA - FASE (IX) 2024 - POTOSI

MUNICIPIO: TINGUIPAYA

PROVINCIA: TOMAS FRIAS

DEPARTAMENTO: POTOSI

DISEÑO ARQUITECTÓNICO:

REVISADO Y APROBADO:


FECHA: JUNIO/2024

MODULO: 1

LAMINA:

07/11

MODULO 1: DETALLES CONSTRUCTIVOS

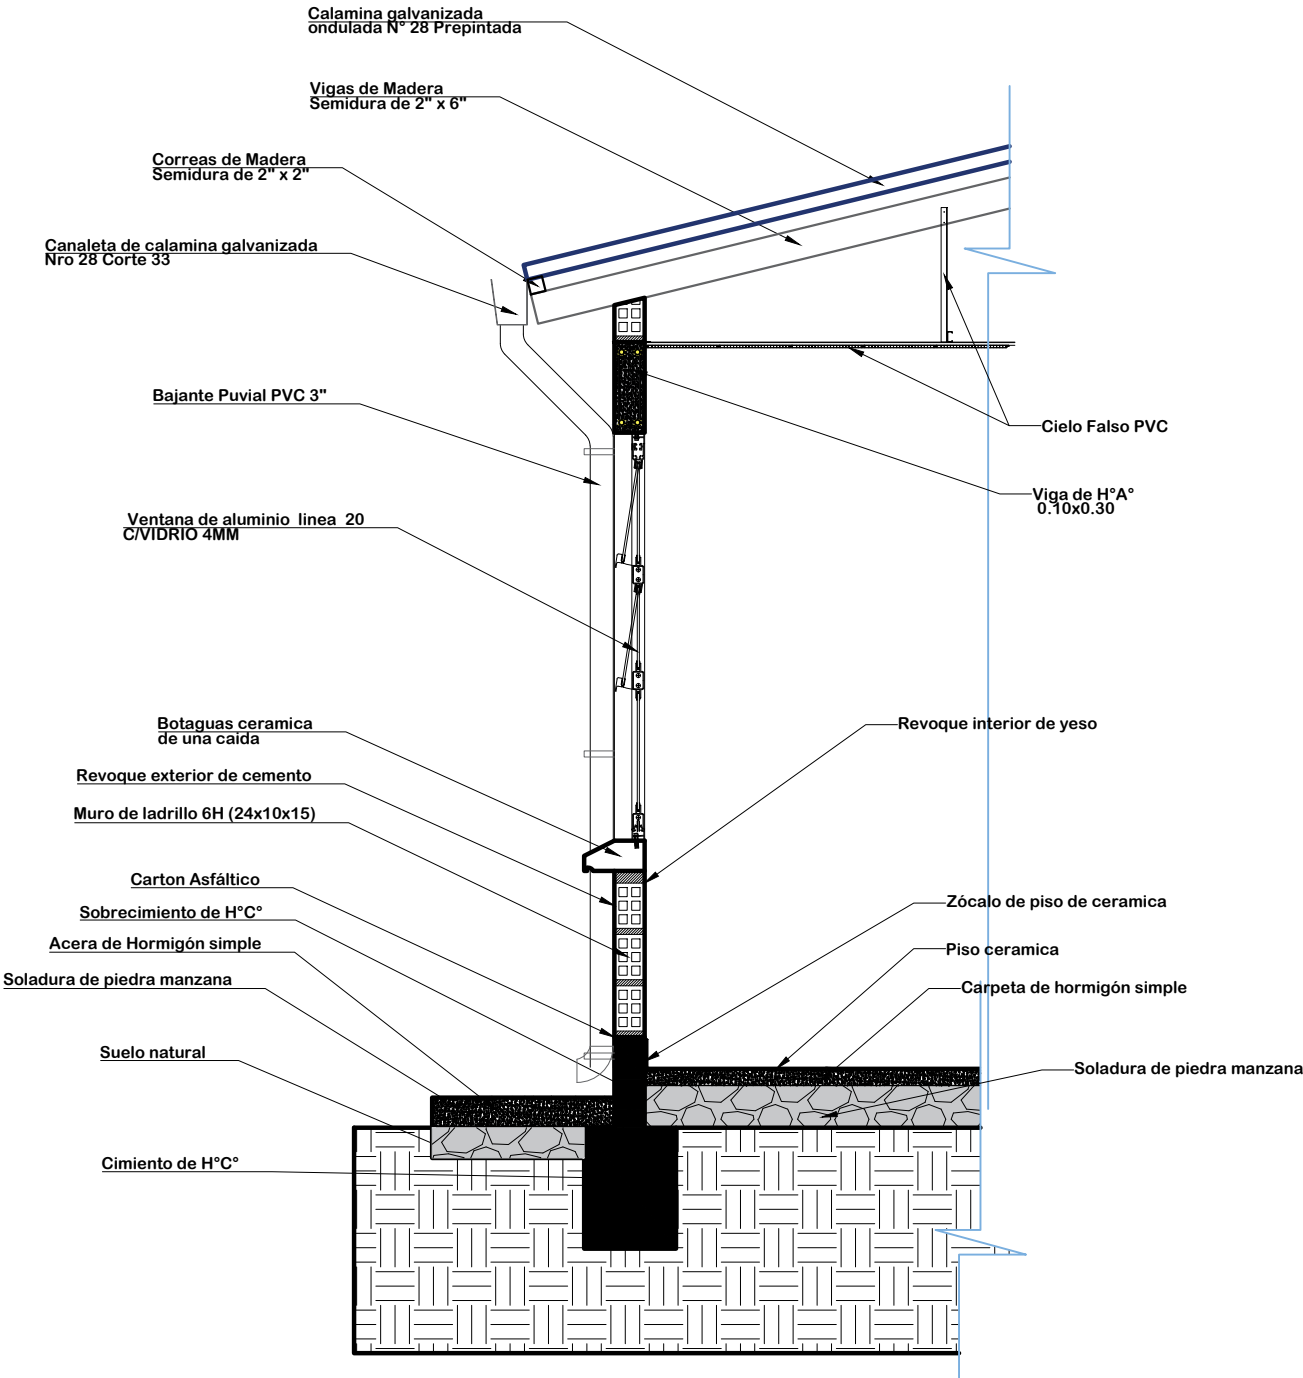

DETALLE CORTE DE BORDE
ESC: 1:25



AGENCIA ESTATAL DE VIVIENDA - AEVIVIENDA

PROYECTO: PROYECTO DE VIVIENDA CUALITATIVA EN EL MUNICIPIO DE TINGUIPAYA - FASE (IX) 2024 - POTOSI

MUNICIPIO: TINGUIPAYA

PROVINCIA: TOMAS FRIAS

DEPARTAMENTO: POTOSI

DISEÑO ARQUITECTÓNICO:

REVISADO Y APROBADO:


FECHA: JUNIO/2024

MODULO: 1

LAMINA:


08/11

MODULO 1: DETALLES CONSTRUCTIVOS

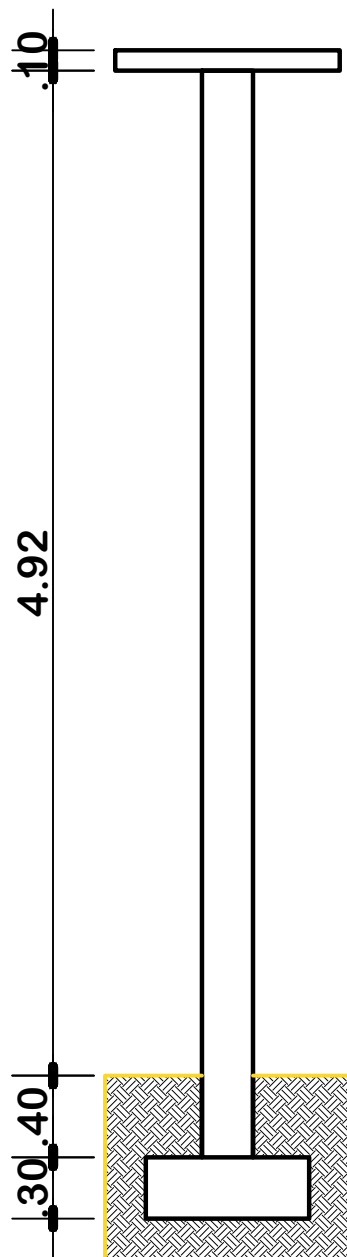

**DETALLE COLUMNA DE H^oA^o
Y ZAPATA DE H^oA^o**
ESCALA: 1:50

COLUMNAS: ESTRIBOS
DE 1/4" - 6mm c/ 15cm

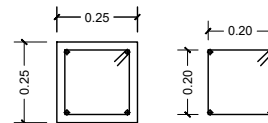

COLUMNA: ARMADURA
DE 3/8" - 10 mm

⑥ 7Ø10

COLUMNA: ARMADURA
DE 3/8" - 10 mm

⑤ 7Ø 10


COLUMNA: ESTRIBOS DE
1/4" - 6 mm

④ 38Ø6c/15

③ 4Ø12c/16

COLUMNA: ARMADURA
LONGITUDINAL
DE 1/2" - 12 mm

+/- 0.00

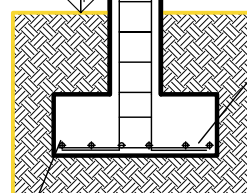

② 6Ø12c/14

COLUMNA: ARMADURA
DE 1/2" - 12 mm

② 6Ø12c/14



AGENCIA ESTATAL DE VIVIENDA - AEVIVIENDA

PROYECTO: PROYECTO DE VIVIENDA CUALITATIVA EN EL MUNICIPIO DE
TINGUIPAYA - FASE (IX) 2024 - POTOSI

MUNICIPIO: TINGUIPAYA

PROVINCIA: TOMAS FRIAS

DEPARTAMENTO: POTOSI

DISEÑO ARQUITECTÓNICO:

REVISADO Y APROBADO:

FECHA:
JUNIO/2024


MODULO: **1**

LAMINA:


09/11

MODULO 1: DETALLES CONSTRUCTIVOS

PLANTA

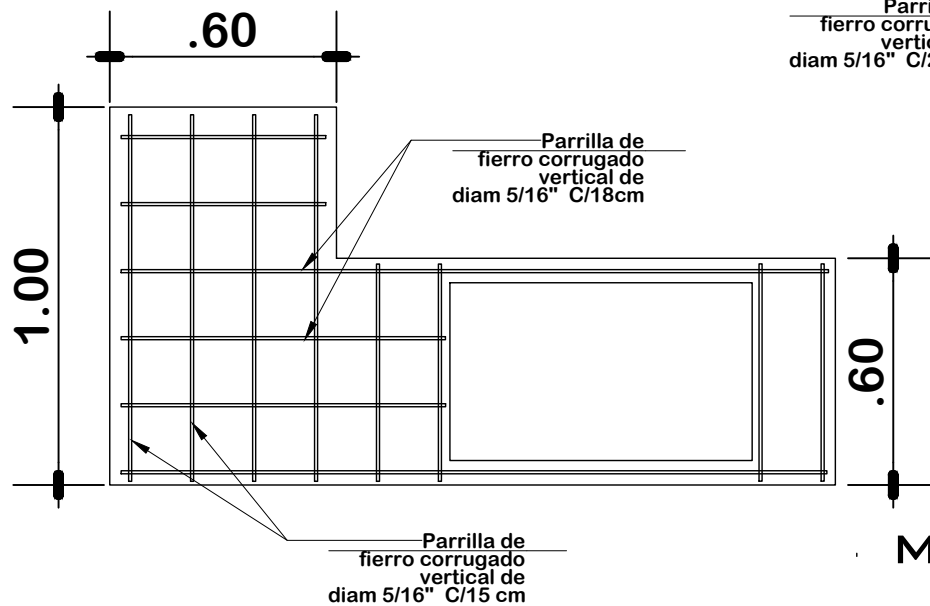

DETALLE DE MESON DE H°A° DE LA COCINA ESC: 1:20

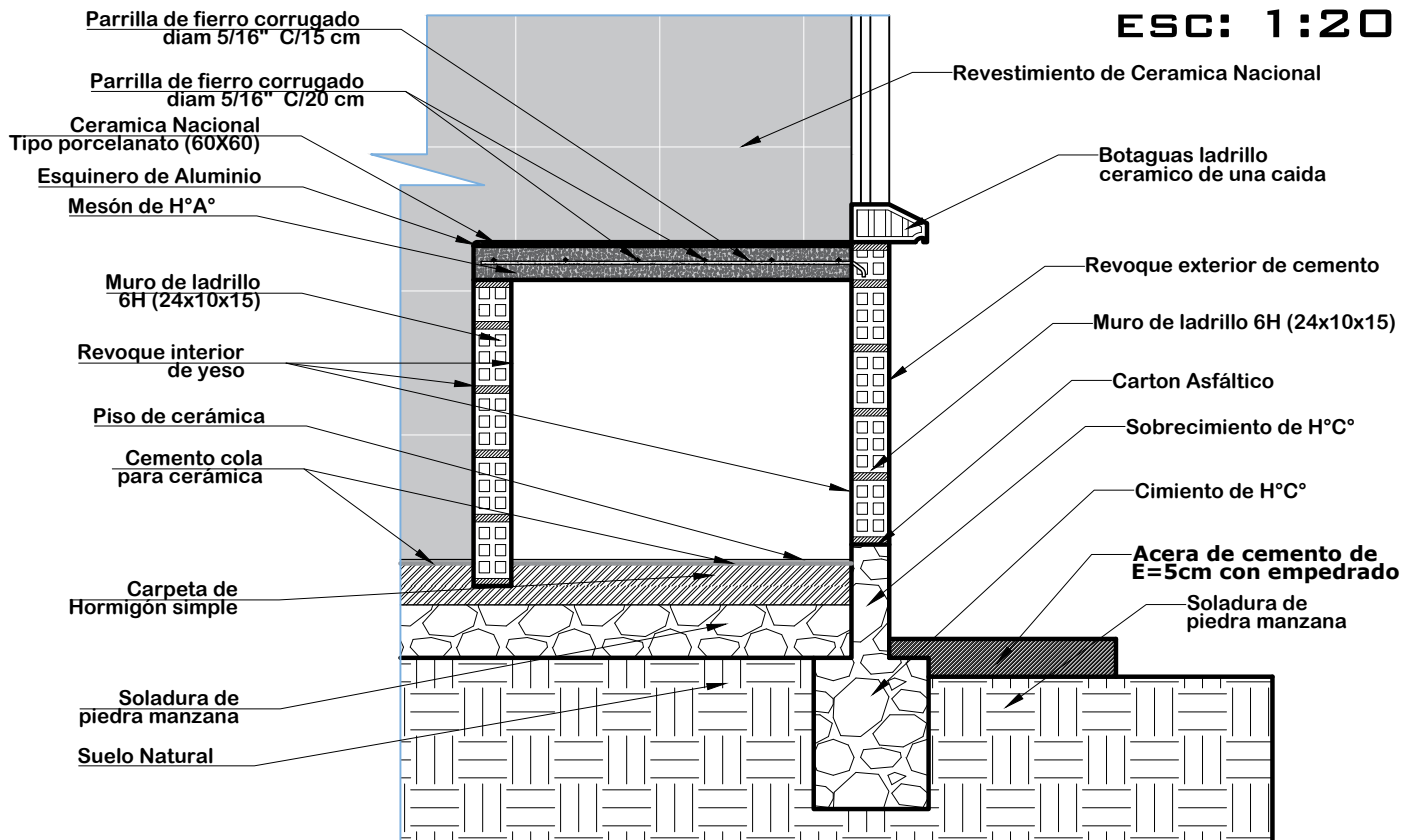

AGENCIA ESTATAL DE VIVIENDA - AEVIVIENDA

PROYECTO: PROYECTO DE VIVIENDA CUALITATIVA EN EL MUNICIPIO DE TINGUIPAYA - FASE (IX) 2024 - POTOSI

MUNICIPIO: TINGUIPAYA

PROVINCIA: TOMAS FRIAS


DEPARTAMENTO: POTOSI

DISEÑO ARQUITECTÓNICO:


REVISADO Y APROBADO:

FECHA: JUNIO/2024
MODULO: 1
LAMINA: 10/11


MODULO 1: DETALLES CONSTRUCTIVOS

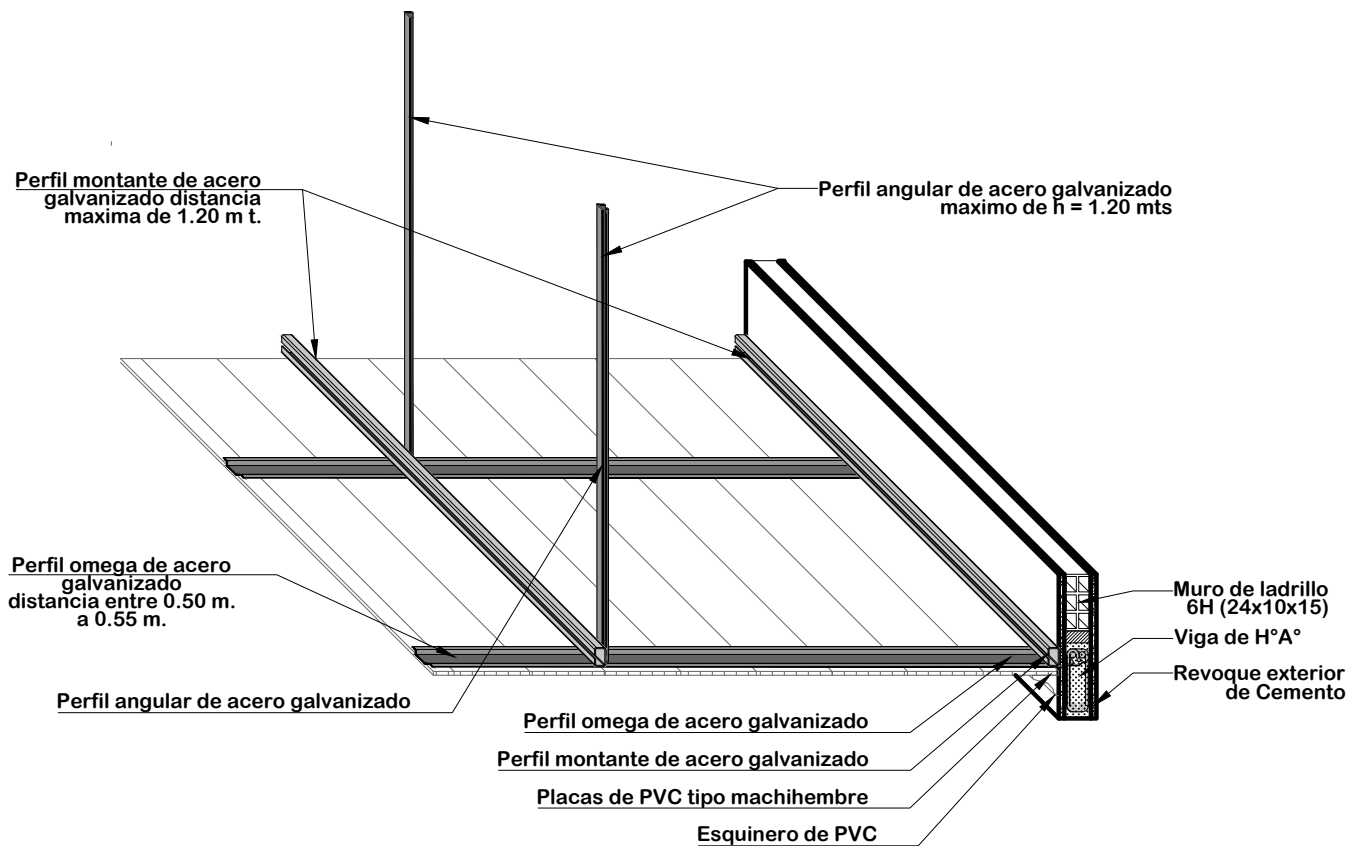

DETALLE DE CIELO FALSO DE PVC ESC: 1:20

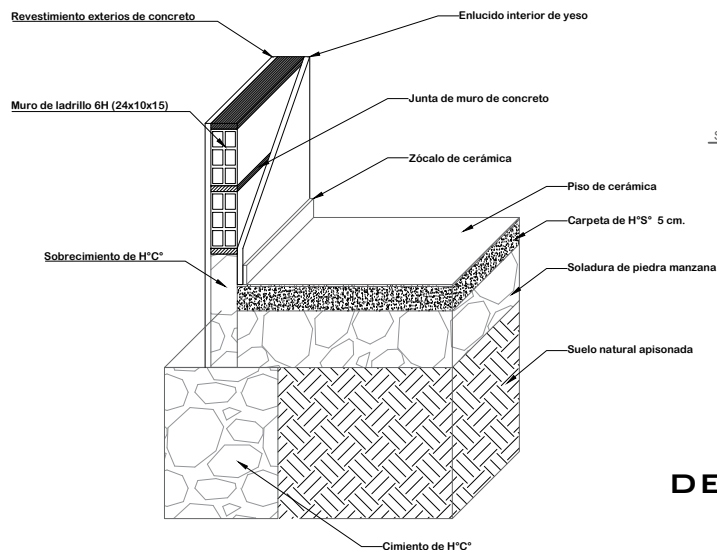

DETALLE ARMADO DE CIMIENTO Y SOBRECIMIENTO DE H° C°

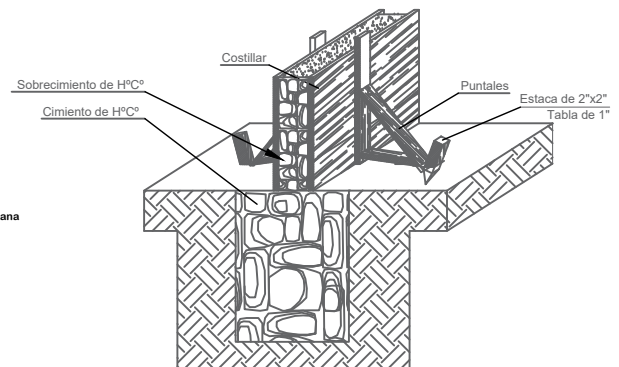

DETALLE CIMIENTO Y PISO DE CERÁMICA



AGENCIA ESTATAL DE VIVIENDA - AEVIVIENDA

PROYECTO: PROYECTO DE VIVIENDA CUALITATIVA EN EL MUNICIPIO DE TINGUIPAYA - FASE (IX) 2024 - POTOSI

MUNICIPIO: TINGUIPAYA

PROVINCIA: TOMAS FRIAS

DEPARTAMENTO: POTOSI

DISEÑO ARQUITECTÓNICO:

REVISADO Y APROBADO:

FECHA: JUNIO/2024

MODULO: 1

LAMINA:

11/11

MODULO 1: RENDERS

ELEVACION FRONTAL



ELEVACION LATERAL
RENOVACION TIPO 2

ELEVACION LATERAL
RENOVACION TIPO 2



PERSPECTIVAS EXTERIORES



AGENCIA ESTATAL DE VIVIENDA - AEVIVIENDA

PROYECTO:
PROYECTO DE VIVIENDA CUALITATIVA EN EL MUNICIPIO DE
TINGUIPAYA -FASE(XI) 2024- POTOSI

MUNICIPIO: TINGUIPAYA

PROVINCIA: TOMAS FRIAS

DEPARTAMENTO: POTOSI

DISEÑO ARQUITECTÓNICO:

REVISADO Y APROBADO:

FECHA:
NOVIEMBRE/2024

MODULO: 1

LAMINA:
01/02

MODULO 1: RENDERS



COCINA




AMBIENTE MULTIUSO



DORMITORIO 2



DORMITORIO 1

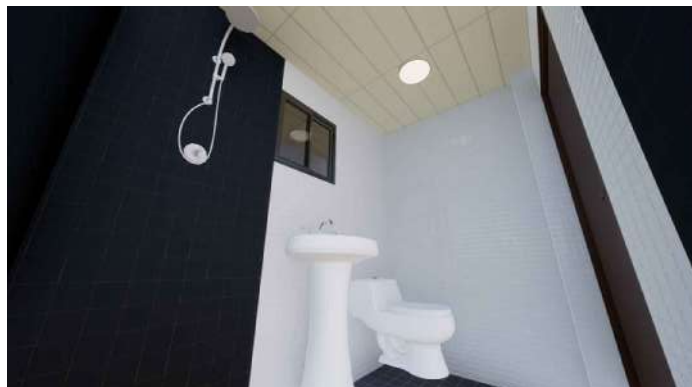

BAÑO

VISTAS INTERIORES

	AGENCIA ESTATAL DE VIVIENDA - AEVIVIENDA		DISEÑO ARQUITECTÓNICO:	REVISADO Y APROBADO:	FECHA: NOVIEMBRE/2024
	PROYECTO: PROYECTO DE VIVIENDA CUALITATIVA EN EL MUNICIPIO DE TINGUIPAYA -FASE(XI) 2024- POTOSI				MODULO: 1
	MUNICIPIO: TINGUIPAYA				LAMINA: 02/02
	PROVINCIA: TOMAS FRIAS	DEPARTAMENTO: POTOSI			