


MODULO: RENOVACION -TIPO 2
DOS DORMITORIOS, COCINA, BAÑO Y AREA SOCIAL

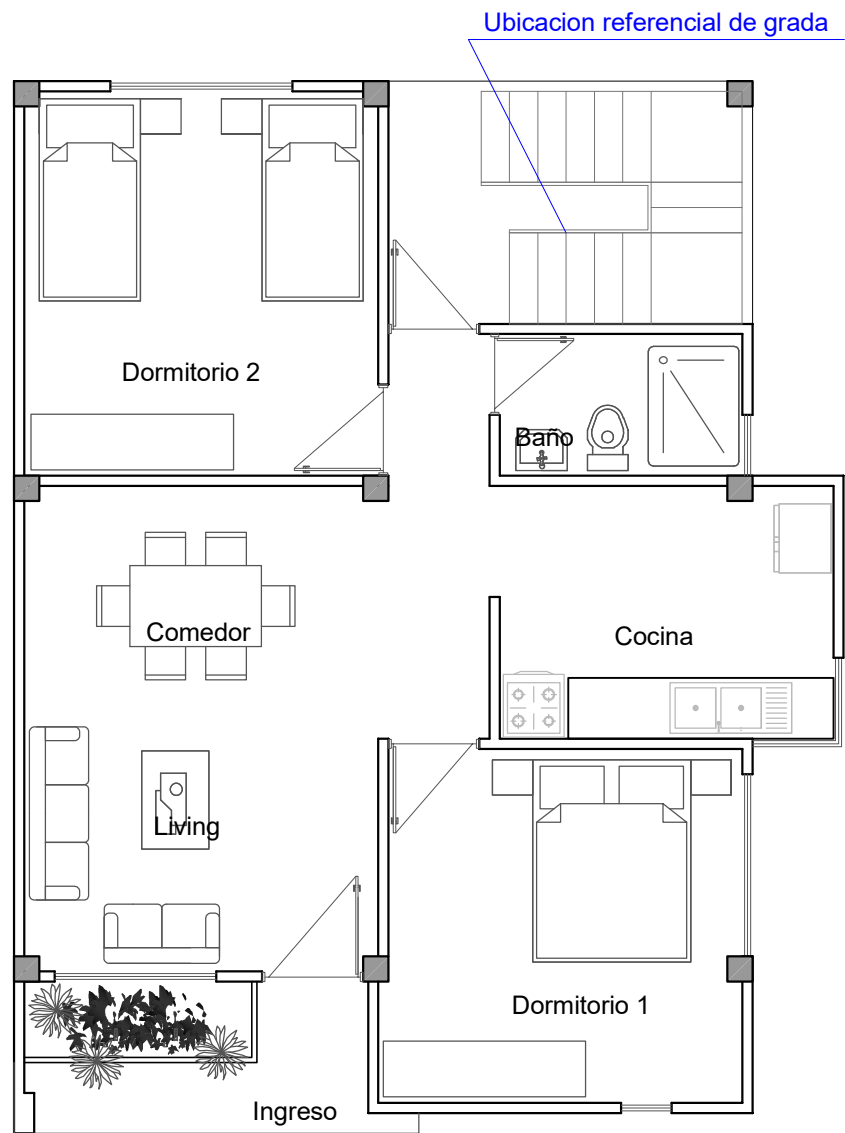


PLANTA
AMOBLAGADA

AGENCIA ESTATAL DE VIVIENDA			
NOMBRE DEL PROYECTO: PROYECTO DE VIVIENDA CUALITATIVA EN EL MUNICIPIO DE QUILLACOLLO -FASE(XXXV) 2024- COCHABAMBA			
COMUNIDADES :	VARIOS	MUNICIPIO :	QUILLACOLLO
PROVINCIA :	QUILLACOLLO	DEPARTAMENTO :	COCHABAMBA

DISEÑO ARQUITECTONICO :	REVISADO Y APROBADO :	FECHA :
		Gestión 2024
		SUPERFICIE :
		68.08 m2
		ESCALA :
		1:75
		LAMINA :
		1

MODULO: RENOVACION -TIPO 2
DOS DORMITORIOS, COCINA, BAÑO Y AREA SOCIAL

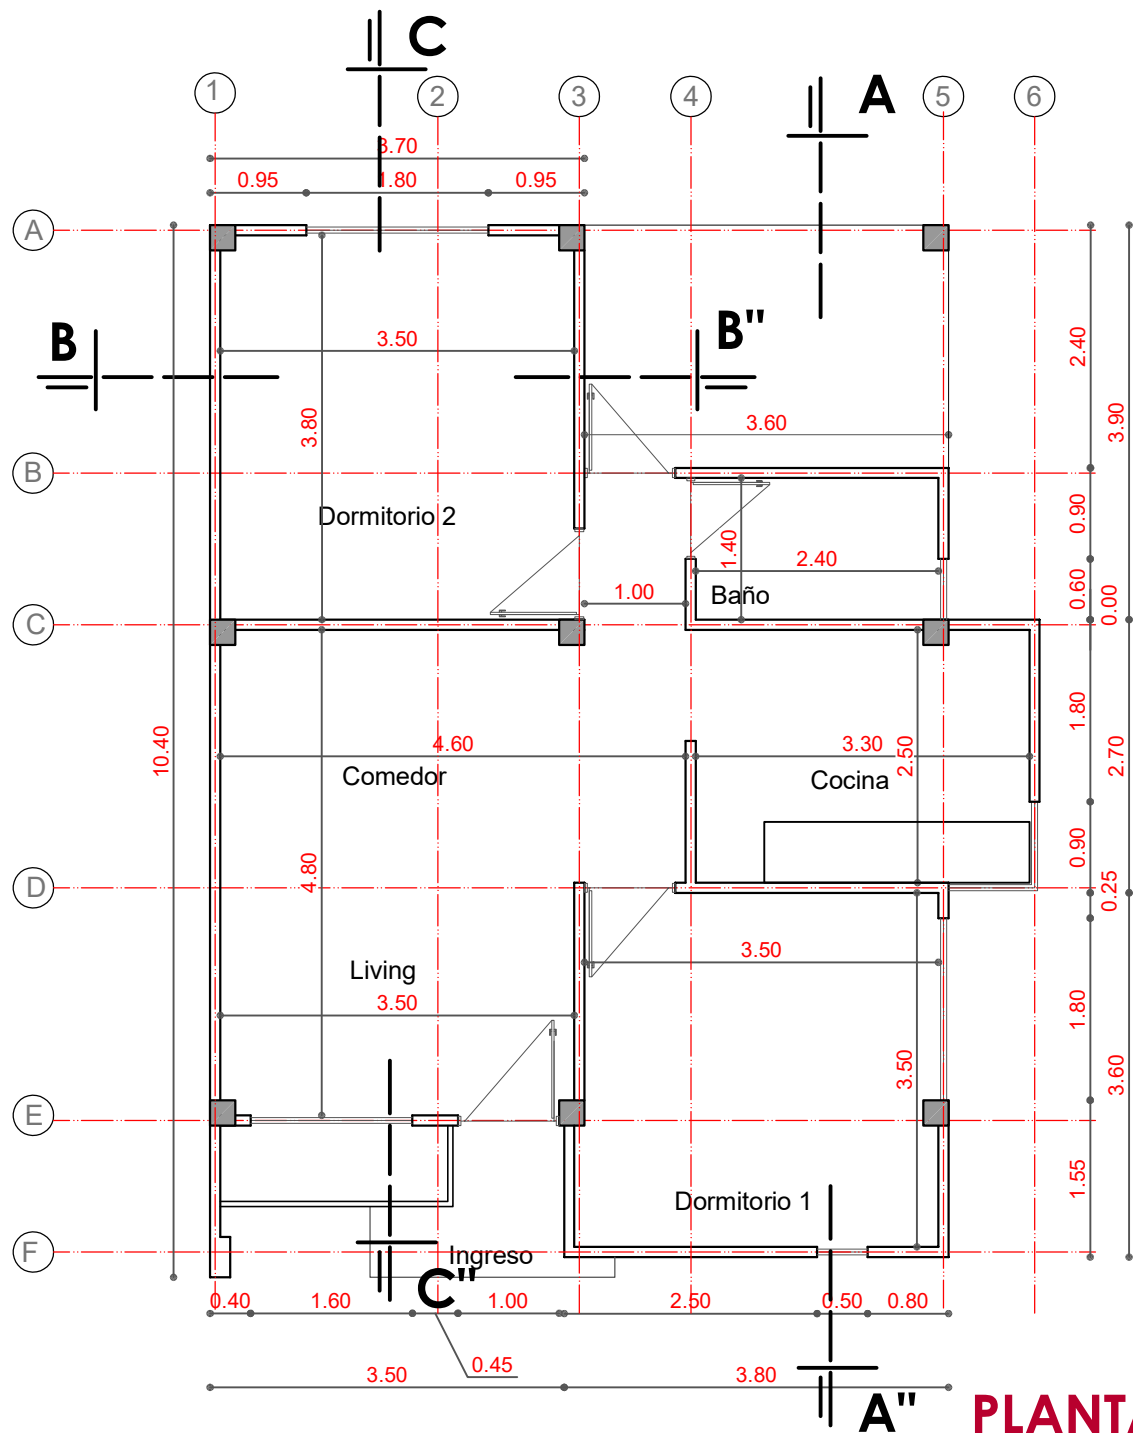


PLANTA
ACOTADA

AGENCIA ESTATAL DE VIVIENDA			
NOMBRE DEL PROYECTO: PROYECTO DE VIVIENDA CUALITATIVA EN EL MUNICIPIO DE QUILLACOLLO -FASE(XXXV) 2024- COCHABAMBA			
COMUNIDADES :	VARIOS	MUNICIPIO :	QUILLACOLLO
PROVINCIA :	QUILLACOLLO	DEPARTAMENTO :	COCHABAMBA

DISEÑO ARQUITECTONICO :	REVISADO Y APROBADO :	FECHA :
		Gestión 2024
		SUPERFICIE :
		68.08 m2
		ESCALA :
		1:75
		LAMINA :
		2

MODULO: RENOVACION -TIPO 2
DOS DORMITORIOS, COCINA, BAÑO Y AREA SOCIAL

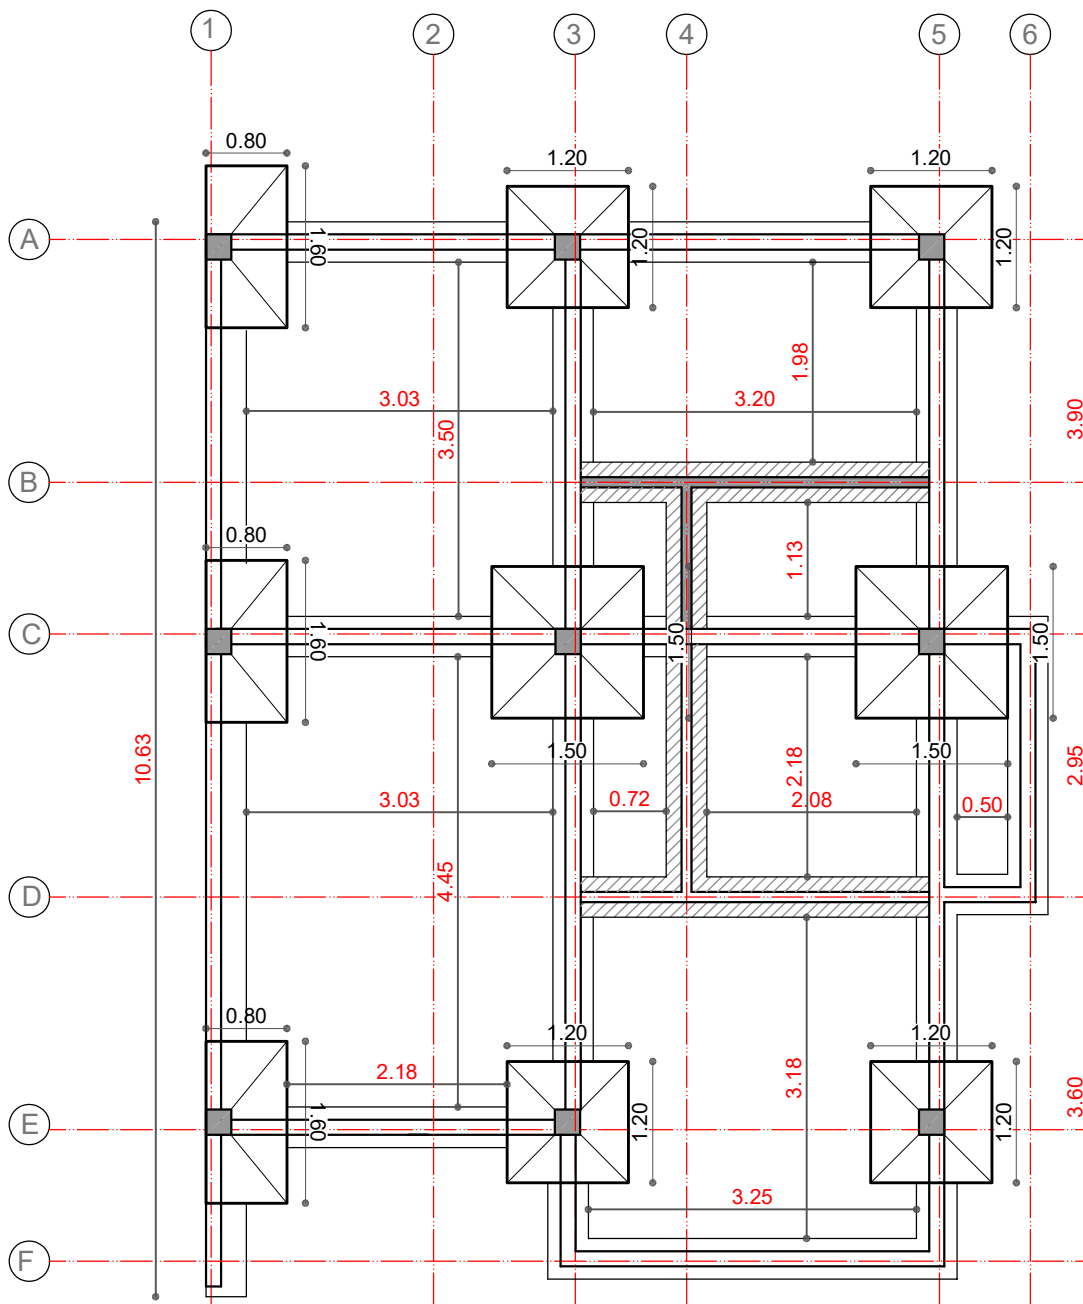

REFERENCIA


	VIGA DE ARRIOSTRE
	CIMIENTO
	SOBRECIMIENTO

PLANO DE FUNDACIONES VIGA DE ARRIOSTRE, ZAPATAS Y CIMENTOS - SOBRECIMENTOS

AGENCIA ESTATAL DE VIVIENDA	
NOMBRE DEL PROYECTO: PROYECTO DE VIVIENDA CUALITATIVA EN EL MUNICIPIO DE QUILLACOLLO -FASE(XXXV) 2024- COCHABAMBA	
COMUNIDADES : VARIOS	MUNICIPIO : QUILLACOLLO
PROVINCIA : QUILLACOLLO	DEPARTAMENTO : COCHABAMBA

DISEÑO ARQUITECTONICO :	REVISADO Y APROBADO :	FECHA : Gestión 2024
		SUPERFICIE : 68.08 m2
		ESCALA : 1:75
		LAMINA : 3

MODULO: RENOVACION -TIPO 2
DOS DORMITORIOS, COCINA, BAÑO Y AREA SOCIAL

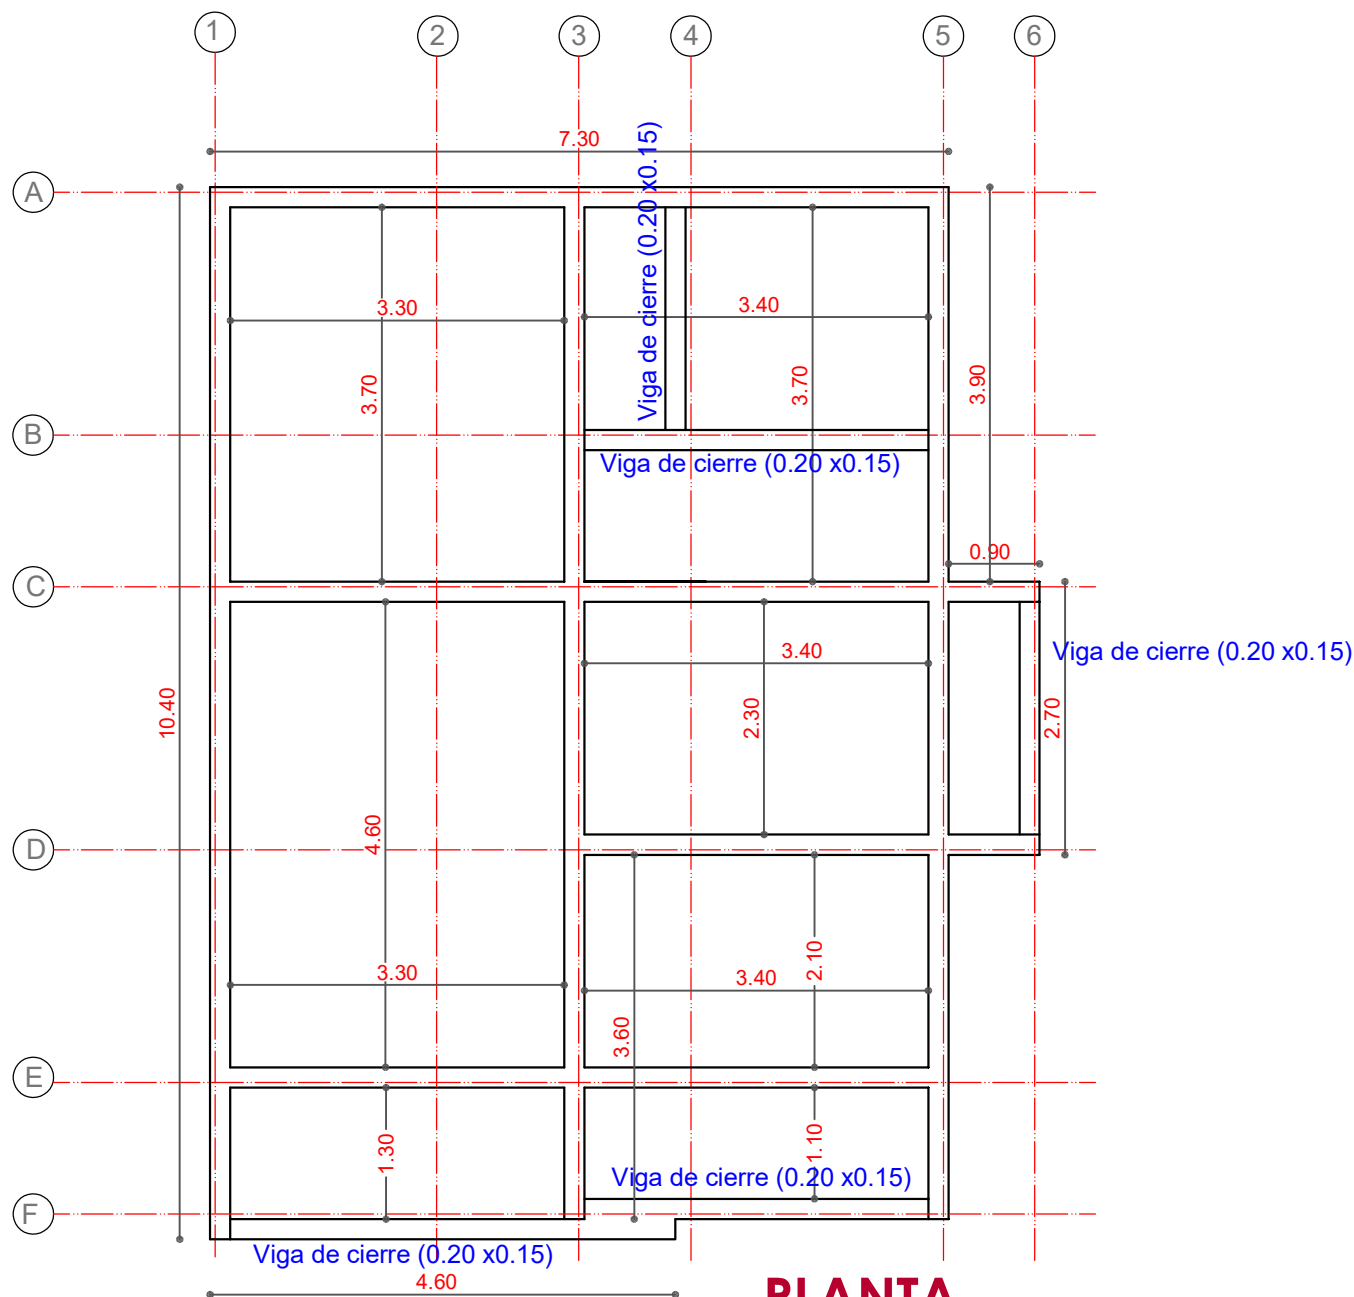


PLANTA
VIGA ENCADENADO

AGENCIA ESTATAL DE VIVIENDA			
NOMBRE DEL PROYECTO: PROYECTO DE VIVIENDA CUALITATIVA EN EL MUNICIPIO DE QUILLACOLLO -FASE(XXXV) 2024- COCHABAMBA			
COMUNIDADES :	VARIOS	MUNICIPIO :	QUILLACOLLO
PROVINCIA :	QUILLACOLLO	DEPARTAMENTO :	COCHABAMBA

DISEÑO ARQUITECTONICO :	REVISADO Y APROBADO :	FECHA :
		Gestión 2024
		SUPERFICIE : 68.08 m2
		ESCALA : 1:75
		LAMINA : 4

MODULO: RENOVACION -TIPO 2
DOS DORMITORIOS, COCINA, BAÑO Y AREA SOCIAL

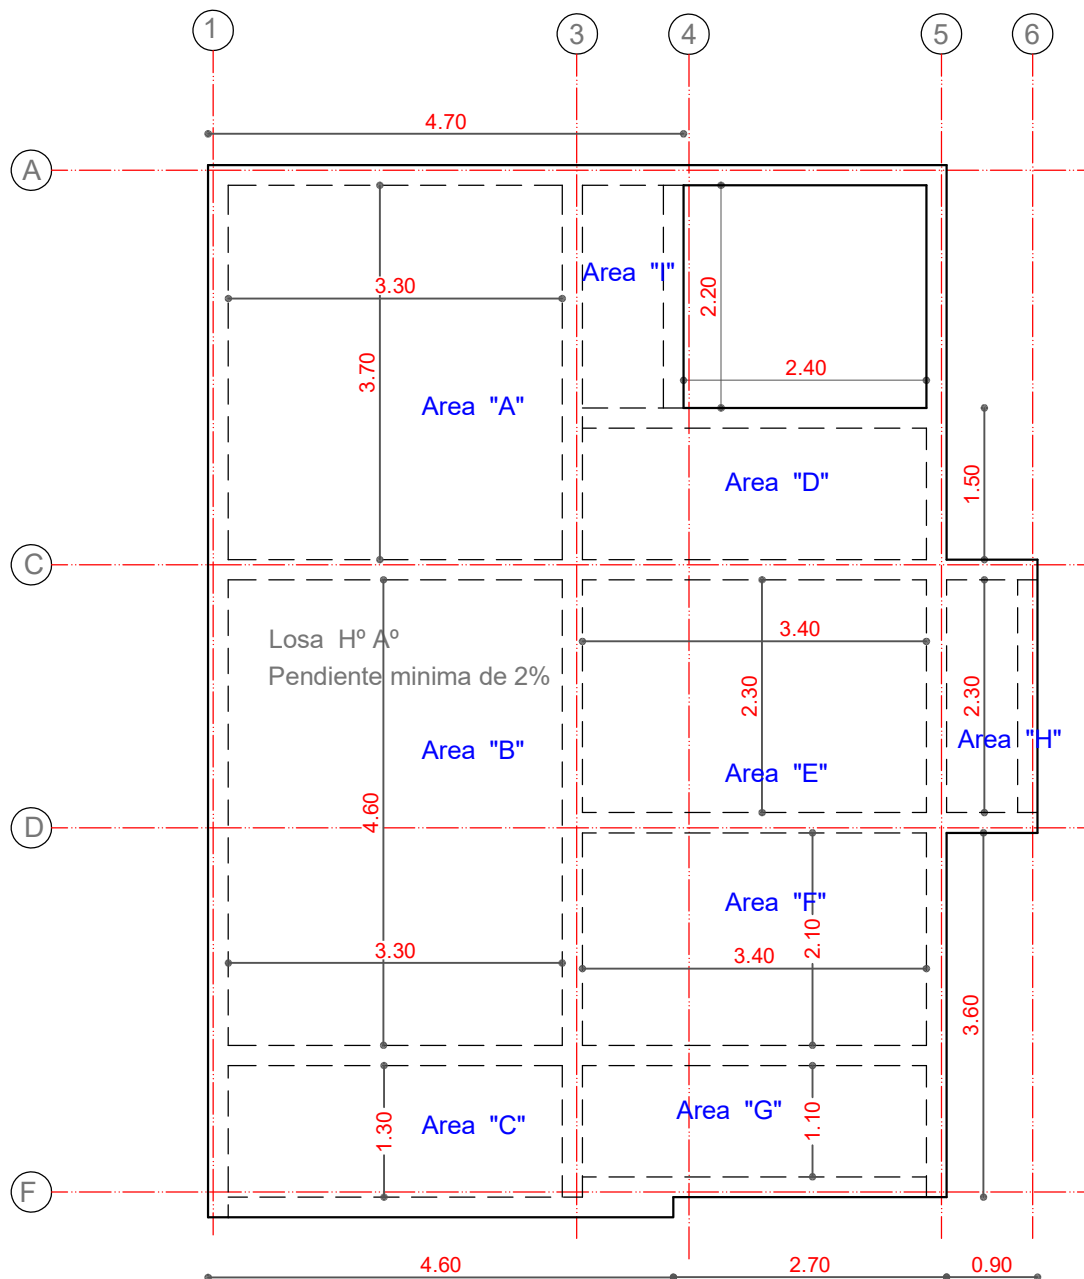


PLANTA
CUBIERTA (LOSA)


AGENCIA ESTATAL DE VIVIENDA			
NOMBRE DEL PROYECTO: PROYECTO DE VIVIENDA CUALITATIVA EN EL MUNICIPIO DE QUILLACOLLO -FASE(XXXV) 2024- COCHABAMBA			
COMUNIDADES :	VARIOS	MUNICIPIO :	QUILLACOLLO
PROVINCIA :	QUILLACOLLO	DEPARTAMENTO :	COCHABAMBA

DISEÑO ARQUITECTONICO :	REVISADO Y APROBADO :	FECHA :
		Gestión 2024
		SUPERFICIE :
		68.08 m2
		ESCALA :
		1:75
		LAMINA :
		5

MODULO: RENOVACION -TIPO 2
DOS DORMITORIOS, COCINA, BAÑO Y AREA SOCIAL

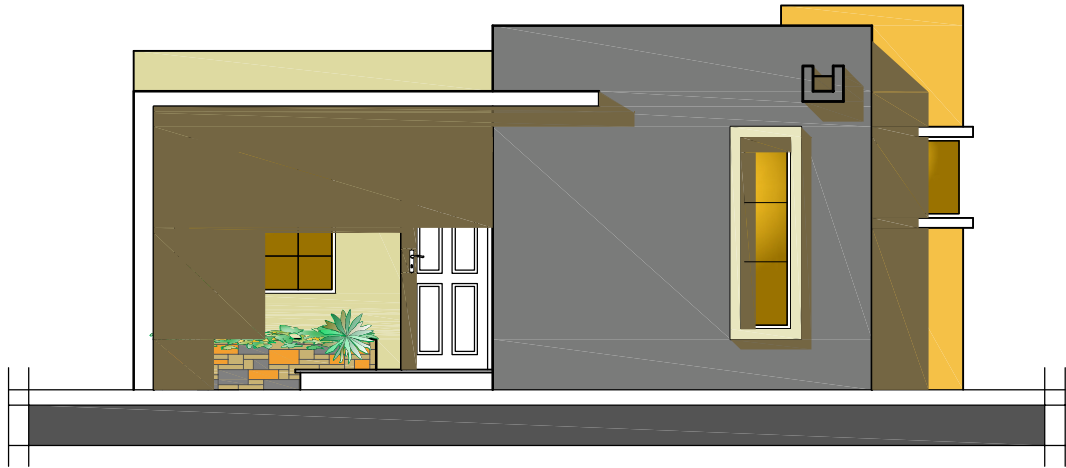

ELEVACION PRINCIPAL

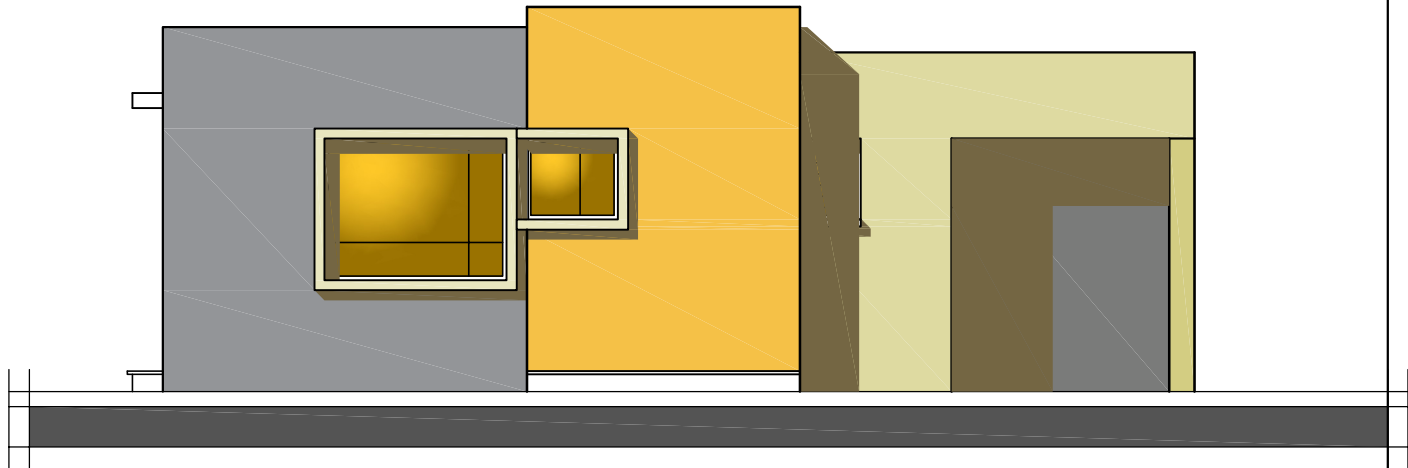


ELEVACION LATERAL


AGENCIA ESTATAL DE VIVIENDA			
NOMBRE DEL PROYECTO: PROYECTO DE VIVIENDA CUALITATIVA EN EL MUNICIPIO DE QUILLACOLLO -FASE(XXXV) 2024- COCHABAMBA			
COMUNIDADES :	VARIOS	MUNICIPIO :	QUILLACOLLO
PROVINCIA :	QUILLACOLLO	DEPARTAMENTO :	COCHABAMBA

DISEÑO ARQUITECTONICO :	REVISADO Y APROBADO :	FECHA : Gestión 2024
		SUPERFICIE : 68.08 m2
		ESCALA : 1:75
		LAMINA : 6

MODULO: RENOVACION -TIPO 2
DOS DORMITORIOS, COCINA, BAÑO Y AREA SOCIAL

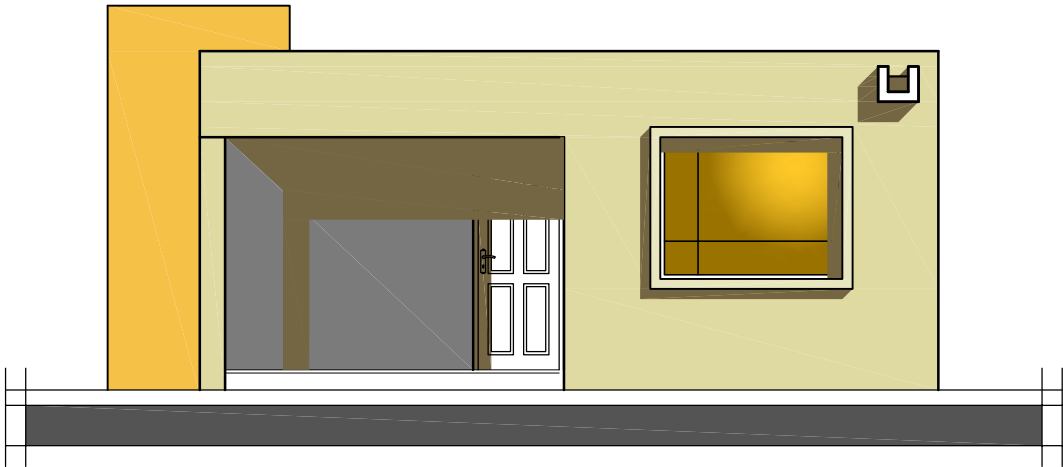

ELEVACION POSTERIOR

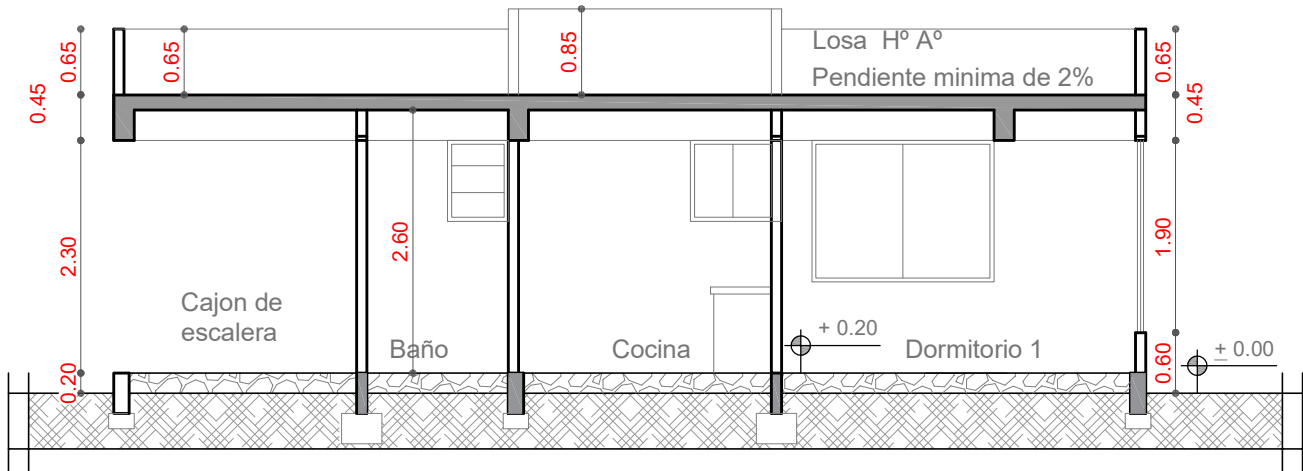


CORTE A - A"


AGENCIA ESTATAL DE VIVIENDA			
NOMBRE DEL PROYECTO: PROYECTO DE VIVIENDA CUALITATIVA EN EL MUNICIPIO DE QUILLACOLLO -FASE(XXXV) 2024- COCHABAMBA			
COMUNIDADES :	VARIOS	MUNICIPIO :	QUILLACOLLO
PROVINCIA :	QUILLACOLLO	DEPARTAMENTO :	COCHABAMBA

DISEÑO ARQUITECTONICO :	REVISADO Y APROBADO :	FECHA : Gestión 2024
		SUPERFICIE : 68.08 m2
		ESCALA : 1:75
		LAMINA : 7

MODULO: RENOVACION -TIPO 2
DOS DORMITORIOS, COCINA, BAÑO Y AREA SOCIAL

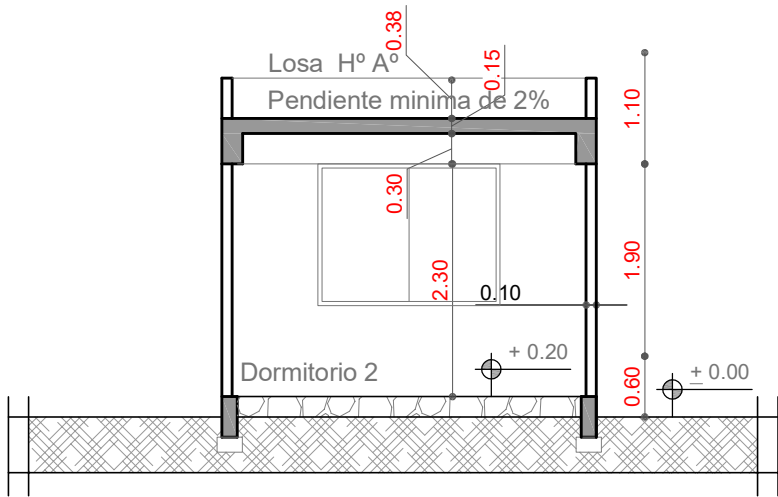

CORTE B - B"

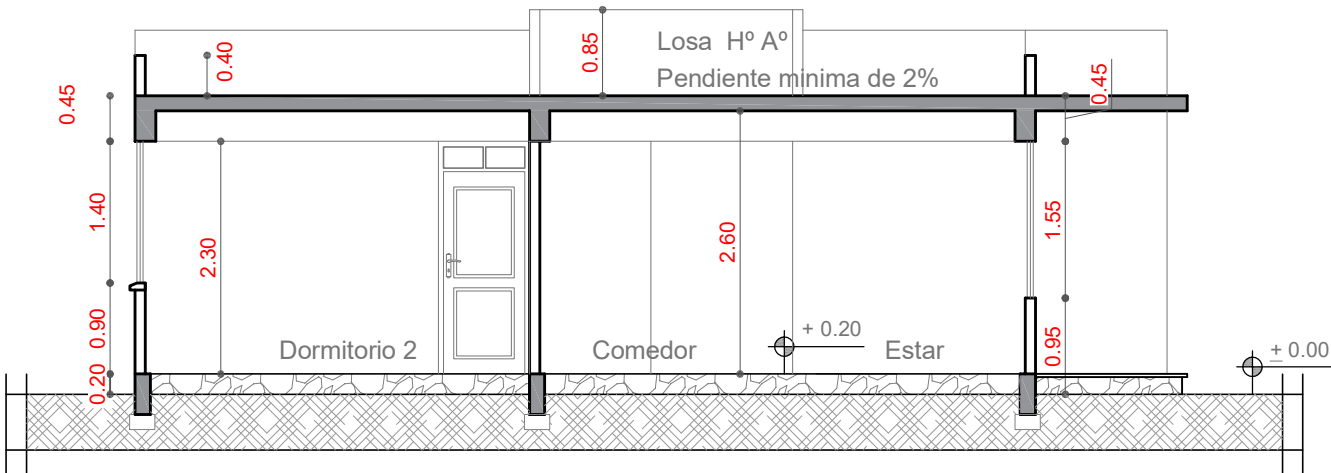

CORTE C - C"


AGENCIA ESTATAL DE VIVIENDA			
NOMBRE DEL PROYECTO: PROYECTO DE VIVIENDA CUALITATIVA EN EL MUNICIPIO DE QUILLACOLLO -FASE(XXXV) 2024- COCHABAMBA			
COMUNIDADES :	VARIOS	MUNICIPIO :	QUILLACOLLO
PROVINCIA :	QUILLACOLLO	DEPARTAMENTO :	COCHABAMBA

DISEÑO ARQUITECTONICO :	REVISADO Y APROBADO :	FECHA :
		Gestión 2024
		SUPERFICIE :
		68.08 m2
		ESCALA :
		1:75
		LAMINA :
		8

MODULO: RENOVACION -TIPO 2
DOS DORMITORIOS, COCINA, BAÑO Y AREA SOCIAL

SIMBOLIGIA

	FOCO AHORRADOR
	INTERRUPTOR SIMPLE
	TOMACORRIENTE
	TOMACORRIENTE DOBLE
	TOMA DE FUERZA
	PUESTA A TIERRA
	TABLERO DE DISTRIBUCION
AWG Nº 14	CABLE Nº 14 ILUMINACION
AWG Nº 12	CABLE Nº 12 TOMACORRIENTE
AWG Nº 10	CABLE Nº 10 T. FUERZA

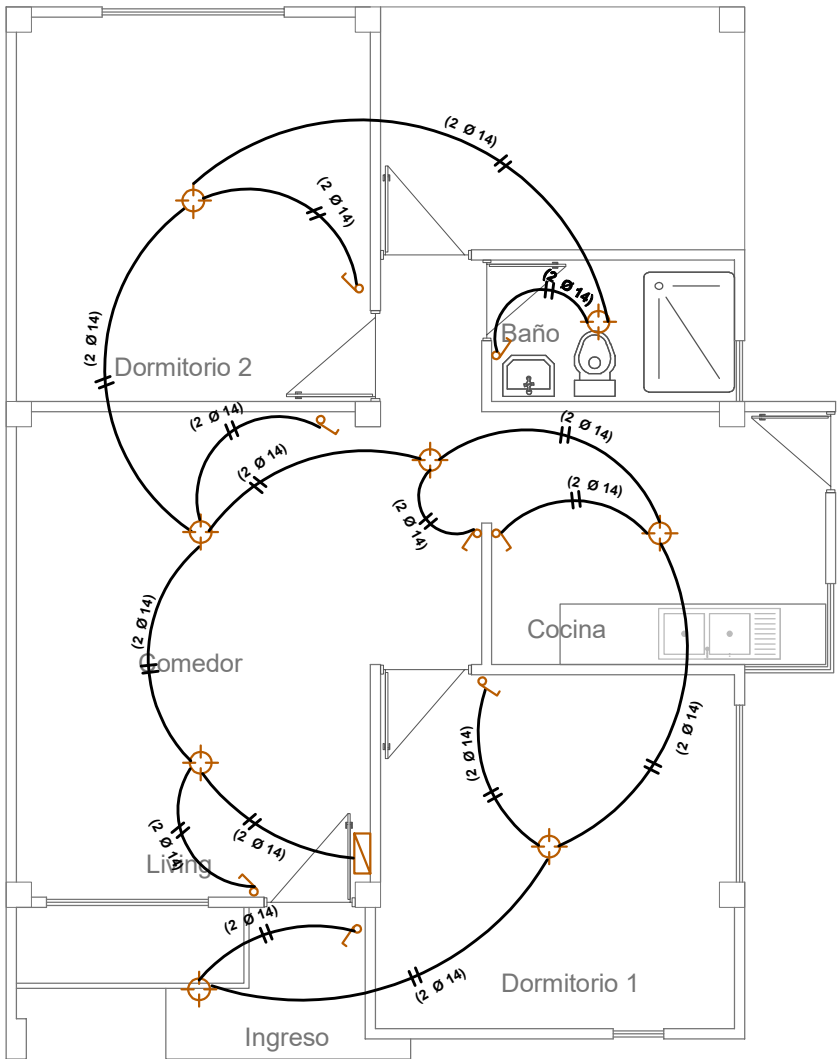

INSTALACION
DE ILUMINACION


AGENCIA ESTATAL DE VIVIENDA			
NOMBRE DEL PROYECTO: PROYECTO DE VIVIENDA CUALITATIVA EN EL MUNICIPIO DE QUILLACOLLO -FASE(XXXV) 2024- COCHABAMBA			
COMUNIDADES :	VARIOS	MUNICIPIO :	QUILLACOLLO
PROVINCIA :	QUILLACOLLO	DEPARTAMENTO :	COCHABAMBA

DISEÑO ARQUITECTONICO :	REVISADO Y APROBADO :	FECHA : Gestión 2024
		SUPERFICIE : 68.08 m2
		ESCALA : 1:75
		LAMINA : 9

MODULO: RENOVACION -TIPO 2
DOS DORMITORIOS, COCINA, BAÑO Y AREA SOCIAL

SIMBOLIGIA

	FOCO AHORRADOR
	INTERRUPTOR SIMPLE
	TOMACORRIENTE
	TOMACORRIENTE DOBLE
	TOMA DE FUERZA
	PUESTA A TIERRA
	TABLERO DE DISTRIBUCION
AWG Nº 14	CABLE Nº 14 ILUMINACION
AWG Nº 12	CABLE Nº 12 TOMACORRIENTE
AWG Nº 10	CABLE Nº 10 T. FUERZA

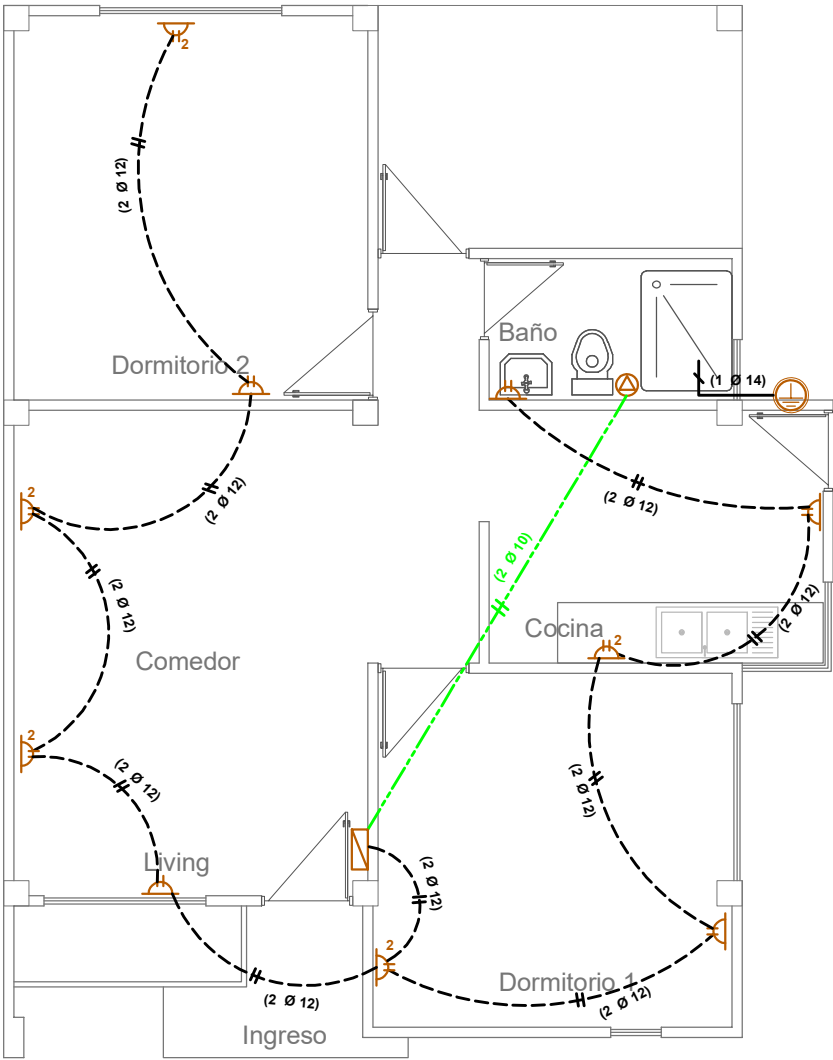

INSTALACION
TOMACORRIENTE Y
TOMA DE FUERZA


AGENCIA ESTATAL DE VIVIENDA			
NOMBRE DEL PROYECTO: PROYECTO DE VIVIENDA CUALITATIVA EN EL MUNICIPIO DE QUILLACOLLO -FASE(XXXV) 2024- COCHABAMBA			
COMUNIDADES :	VARIOS	MUNICIPIO :	QUILLACOLLO
PROVINCIA :	QUILLACOLLO	DEPARTAMENTO :	COCHABAMBA

DISEÑO ARQUITECTONICO :	REVISADO Y APROBADO :	FECHA : Gestión 2024
		SUPERFICIE : 68.08 m2
		ESCALA : 1:75
		LAMINA : 10

MODULO: RENOVACION -TIPO 2
DOS DORMITORIOS, COCINA, BAÑO Y AREA SOCIAL

SIMBOLIGIA
AGUA POTABLE Y SANITARIA

Lp.	LAVAPLATOS
Rp.	REGILLA DE PISO
Lv.	LAVAMANOS
I.	INODORO
C1	CAMARA DE INSPECCION
Ø1/2"	TUBO Ø1/2" AGUA FRIA
TS PVCØ2"	TUBO Ø 2" DESAGUE
TS PVCØ4"	TUBO Ø 4" DESAGUE

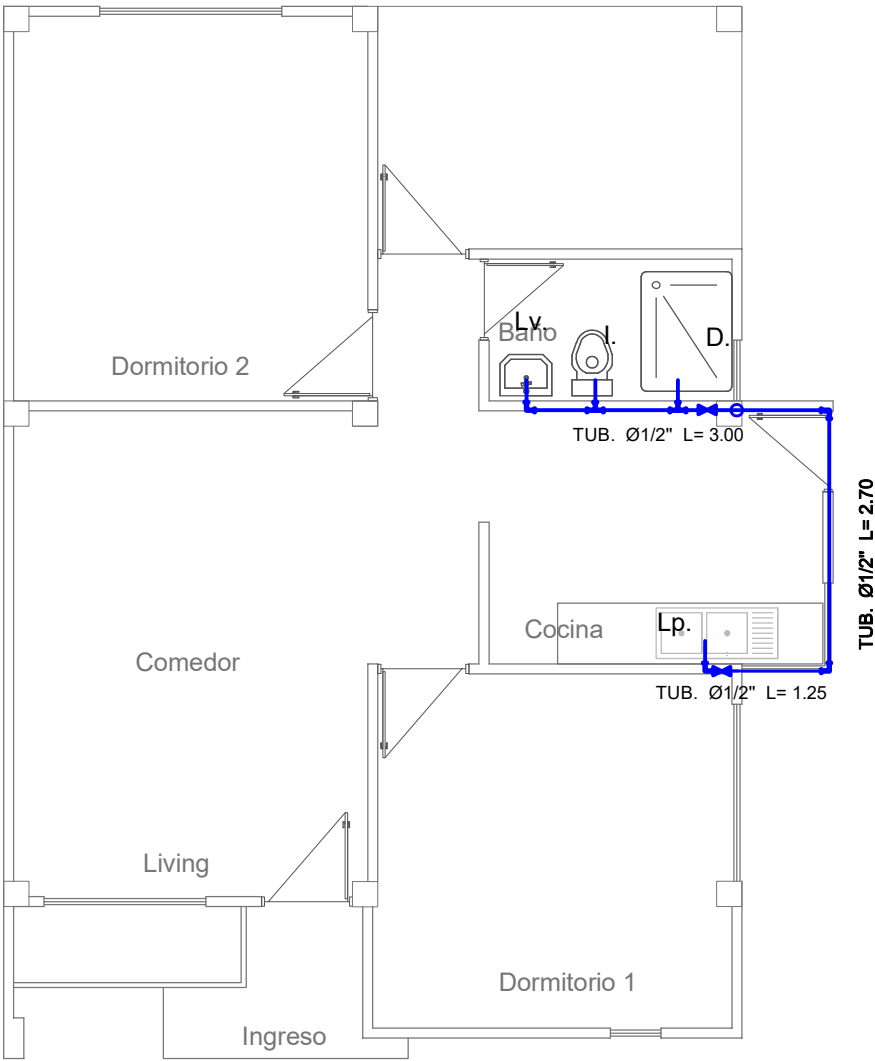

INSTALACION
AGUA POTABLE




AGENCIA ESTATAL DE VIVIENDA			
NOMBRE DEL PROYECTO: PROYECTO DE VIVIENDA CUALITATIVA EN EL MUNICIPIO DE QUILLACOLLO -FASE(XXXV) 2024- COCHABAMBA			
COMUNIDADES :	VARIOS	MUNICIPIO :	QUILLACOLLO
PROVINCIA :	QUILLACOLLO	DEPARTAMENTO :	COCHABAMBA

DISEÑO ARQUITECTONICO :	REVISADO Y APROBADO :	FECHA : Gestión 2024
		SUPERFICIE : 68.08 m2
		ESCALA : 1:75
		LAMINA : 11

MODULO: RENOVACION -TIPO 2
DOS DORMITORIOS, COCINA, BAÑO Y AREA SOCIAL

SIMBOLIGIA
AGUA POTABLE Y SANITARIA

Lp.	LAVAPLATOS
Rp.	REGILLA DE PISO
Lv.	LAVAMANOS
I.	INODORO
C1	CAMARA DE INSPECCION
Ø1/2"	TUBO Ø1/2" AGUA FRIA
TS PVC Ø2"	TUBO Ø 2" DESAGUE
TS PVC Ø4"	TUBO Ø 4" DESAGUE

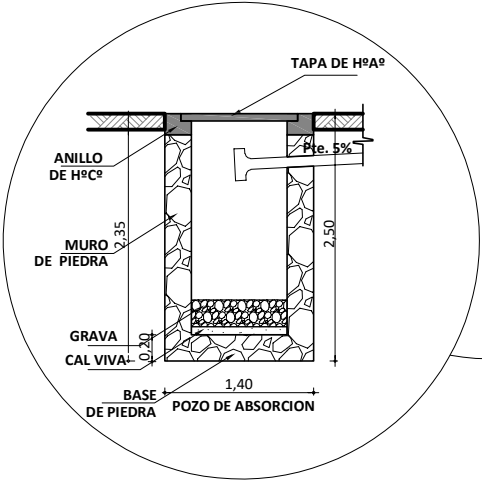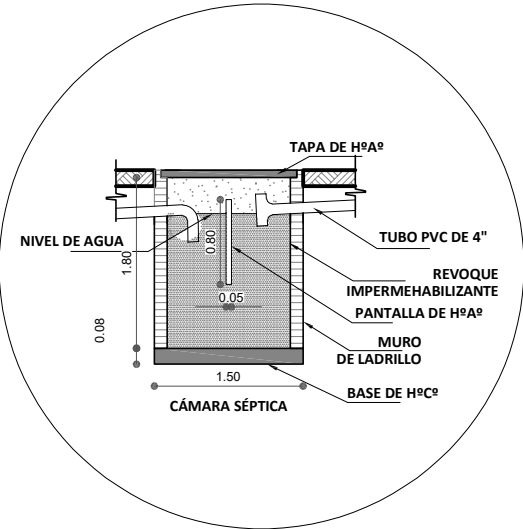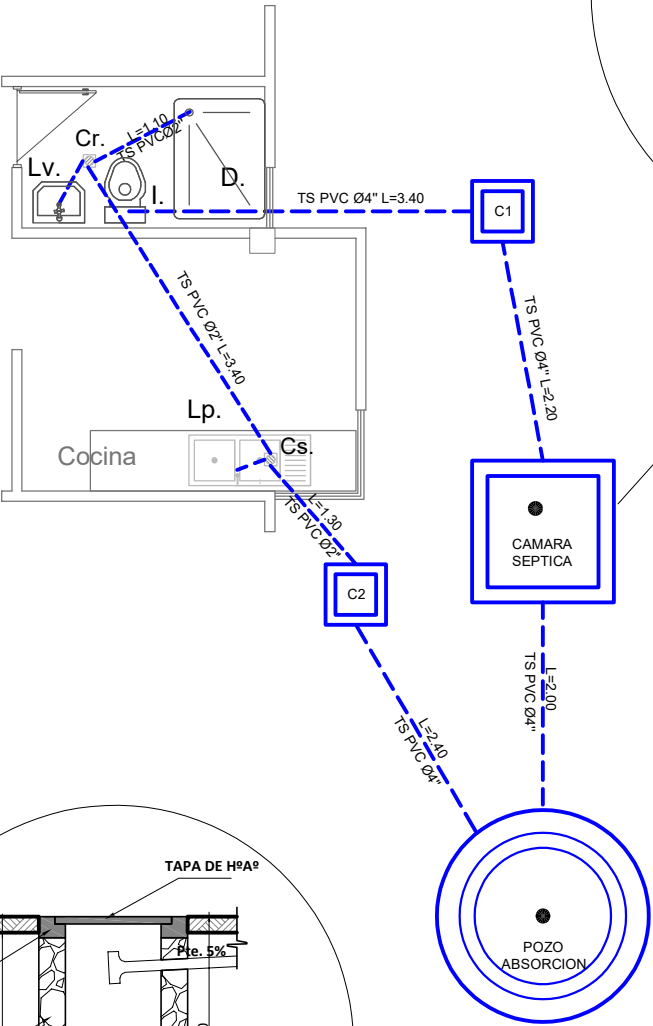


INSTALACION
SANITARIA

AGENCIA ESTATAL DE VIVIENDA			
NOMBRE DEL PROYECTO: PROYECTO DE VIVIENDA CUALITATIVA EN EL MUNICIPIO DE QUILLACOLLO -FASE(XXV) 2024- COCHABAMBA			
COMUNIDADES :	VARIOS	MUNICIPIO :	QUILLACOLLO
PROVINCIA :	QUILLACOLLO	DEPARTAMENTO :	COCHABAMBA

DISEÑO ARQUITECTONICO :	REVISADO Y APROBADO :	FECHA : Gestión 2024
		SUPERFICIE : 68.08 m2
		ESCALA : 1:75
		LAMINA : 12

MODULO: AMPLIACION
UN DORMITORIOS, COCINA, BAÑO Y AREA SOCIAL

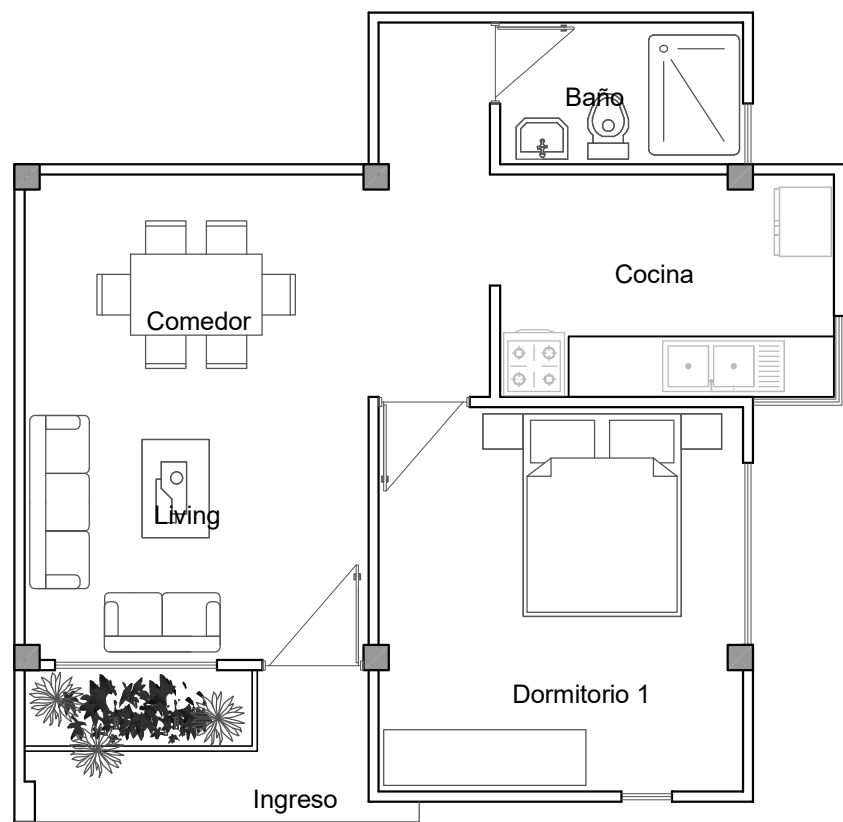

PLANTA
AMOBLAGADA

AGENCIA ESTATAL DE VIVIENDA			
NOMBRE DEL PROYECTO: PROYECTO DE VIVIENDA CUALITATIVA EN EL MUNICIPIO DE QUILLACOLLO -FASE(XXXV) 2024- COCHABAMBA			
COMUNIDADES :	VARIOS	MUNICIPIO :	QUILLACOLLO
PROVINCIA :	QUILLACOLLO	DEPARTAMENTO :	COCHABAMBA

DISEÑO ARQUITECTONICO :	REVISADO Y APROBADO :	FECHA :
		Gestión 2024
		SUPERFICIE :
		49.30 m2
		ESCALA :
		1:75
		LAMINA :
		1 / 12

This is a detailed architectural floor plan of a house, oriented with the entrance (Ingreso) at the bottom center. The plan includes the following rooms and features:


- Entrance (Ingreso):** Located at the bottom center, with a width of 3.40m.
- Living Room (Living):** Located to the left of the entrance, with a width of 4.80m and a depth of 3.40m.
- Dining Room (Comedor):** Located above the living room, with a width of 3.50m and a depth of 3.70m.
- Kitchen (Cocina):** Located to the right of the dining room, with a width of 3.30m and a depth of 2.20m.
- Bathroom (Baño):** Located above the kitchen, with a width of 2.40m and a depth of 1.40m.
- Bedroom 1 (Dormitorio 1):** Located to the right of the living room, with a width of 3.80m and a depth of 3.90m.

The plan also shows various dimensions for walls, windows, and doors, as well as section lines A-A, B-B, and C-C. The overall dimensions of the house are 6.50m wide and 11.50m deep.

AGENCIA ESTATAL DE VIVIENDA	
NOMBRE DEL PROYECTO: PROYECTO DE VIVIENDA CUALITATIVA EN EL MUNICIPIO DE QUILLACOLLO -FASE(XXXV) 2024- COCHABAMBA	
COMUNIDADES : VARIOS	MUNICIPIO : QUILLACOLLO
PROVINCIA : QUILLACOLLO	DEPARTAMENTO : COCHABAMBA

DISEÑO ARQUITECTONICO :	REVISADO Y APROBADO :	FECHA : Gestión 2024
		SUPERFICIE : 49.30 m2
		ESCALA : 1:75
		LAMINA : 2 / 12

MODULO: AMPLIACION
UN DORMITORIOS, COCINA, BAÑO Y AREA SOCIAL

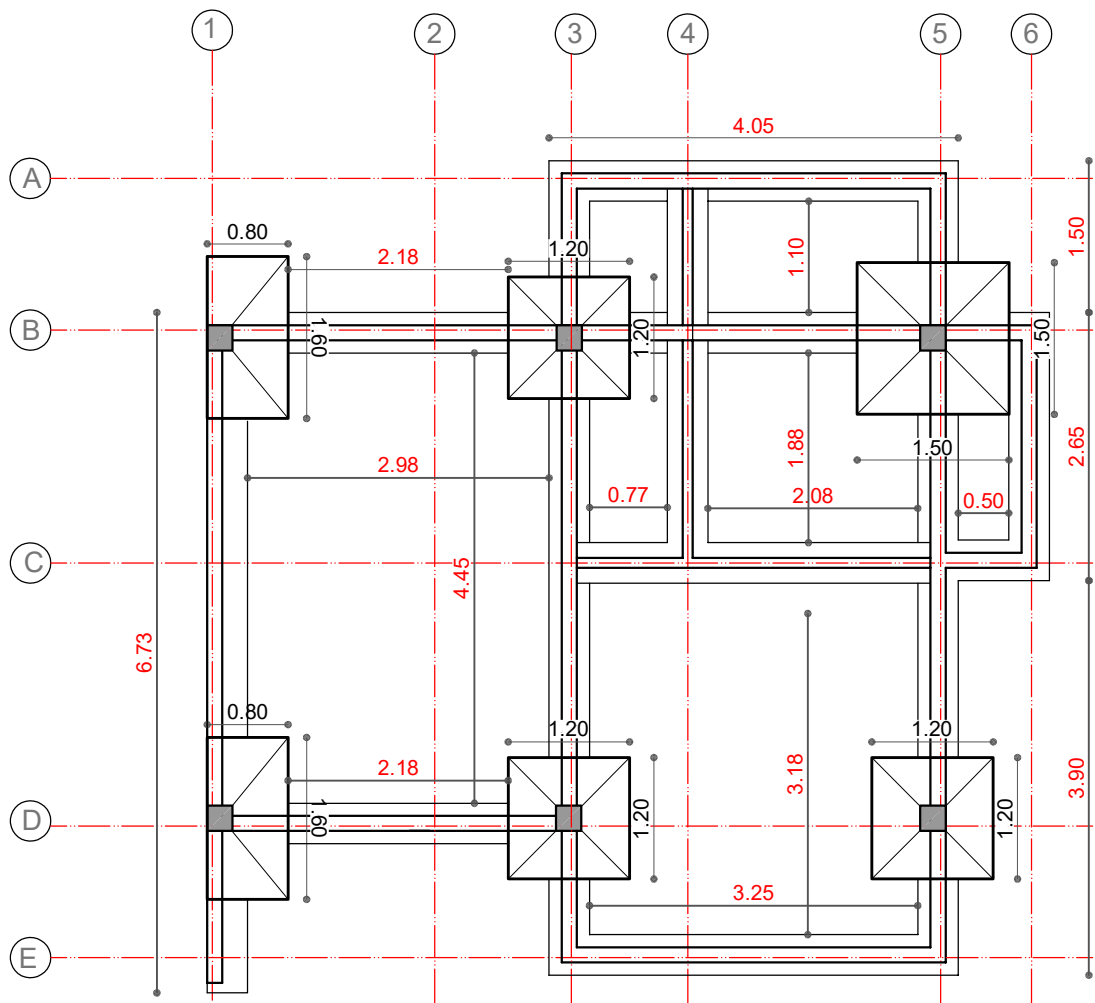

REFERENCIA


	VIGA DE ARRIOSTRE
	CIMENTO
	SOBRECIMIENTO

PLANO DE FUNDACIONES
VIGA DE ARRIOSTRE, ZAPATAS Y
CIMENTOS - SOBRECIMENTOS

AGENCIA ESTATAL DE VIVIENDA			
NOMBRE DEL PROYECTO: PROYECTO DE VIVIENDA CUALITATIVA EN EL MUNICIPIO DE QUILLACOLLO -FASE(XXXV) 2024- COCHABAMBA			
COMUNIDADES :	VARIOS	MUNICIPIO :	QUILLACOLLO
PROVINCIA :	QUILLACOLLO	DEPARTAMENTO :	COCHABAMBA

DISEÑO ARQUITECTONICO :	REVISADO Y APROBADO :	FECHA : Gestión 2024
		SUPERFICIE : 49.30 m2
		ESCALA : 1:75
		LAMINA : 3 / 12

MODULO: AMPLIACION
UN DORMITORIOS, COCINA, BAÑO Y AREA SOCIAL

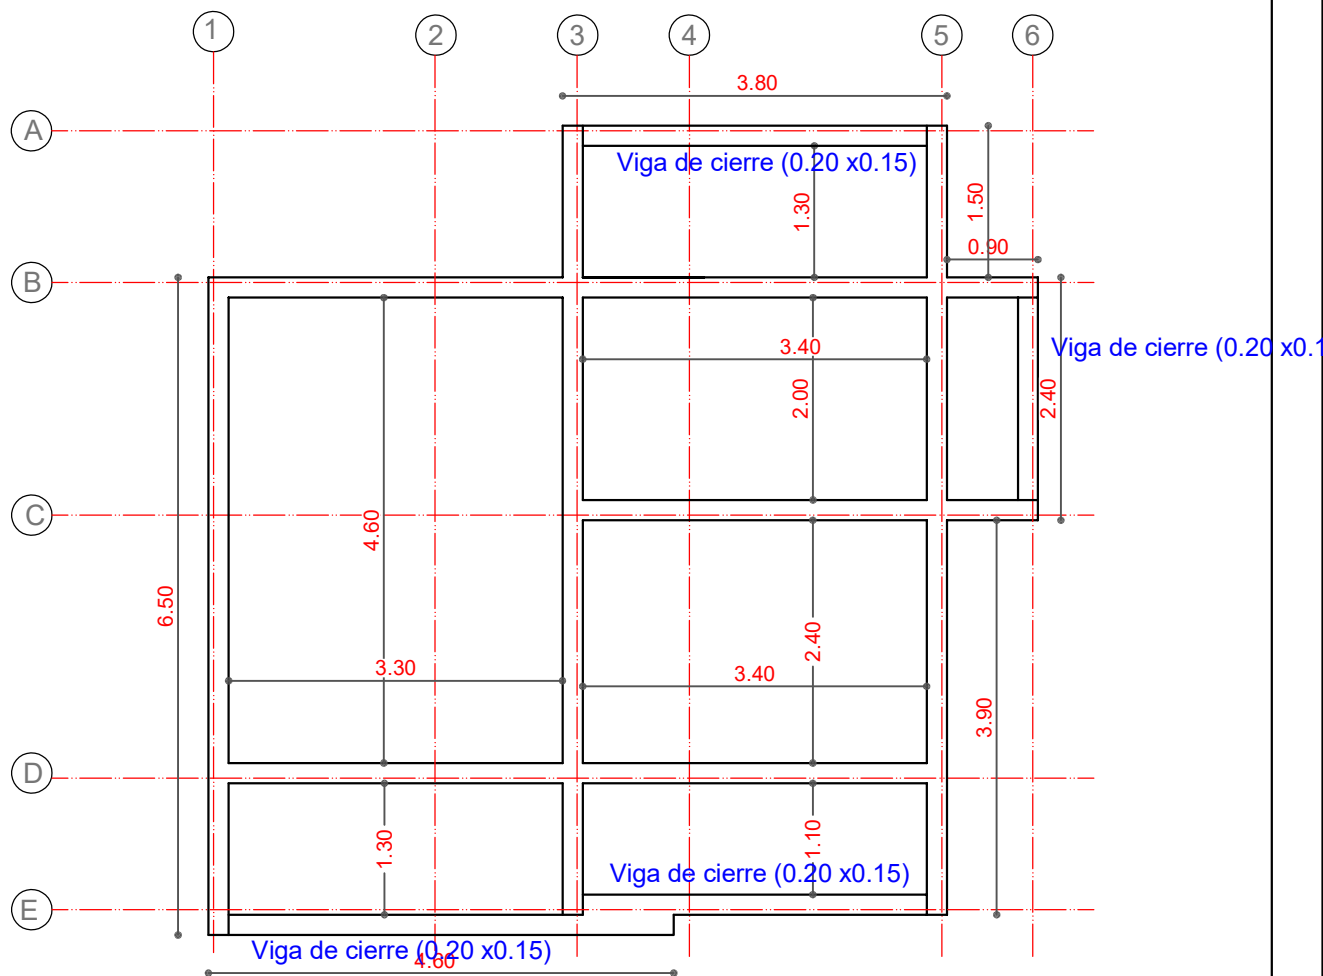


PLANTA
VIGA ENCADENADO

AGENCIA ESTATAL DE VIVIENDA	
NOMBRE DEL PROYECTO: PROYECTO DE VIVIENDA CUALITATIVA EN EL MUNICIPIO DE QUILLACOLLO -FASE(XXXV) 2024- COCHABAMBA	
COMUNIDADES : VARIOS	MUNICIPIO : QUILLACOLLO
PROVINCIA : QUILLACOLLO	DEPARTAMENTO : COCHABAMBA

DISEÑO ARQUITECTONICO :	REVISADO Y APROBADO :	FECHA : Gestión 2024
		SUPERFICIE : 49.30 m2
		ESCALA : 1:75
		LAMINA : 4 / 12

MODULO: AMPLIACION
UN DORMITORIOS, COCINA, BAÑO Y AREA SOCIAL

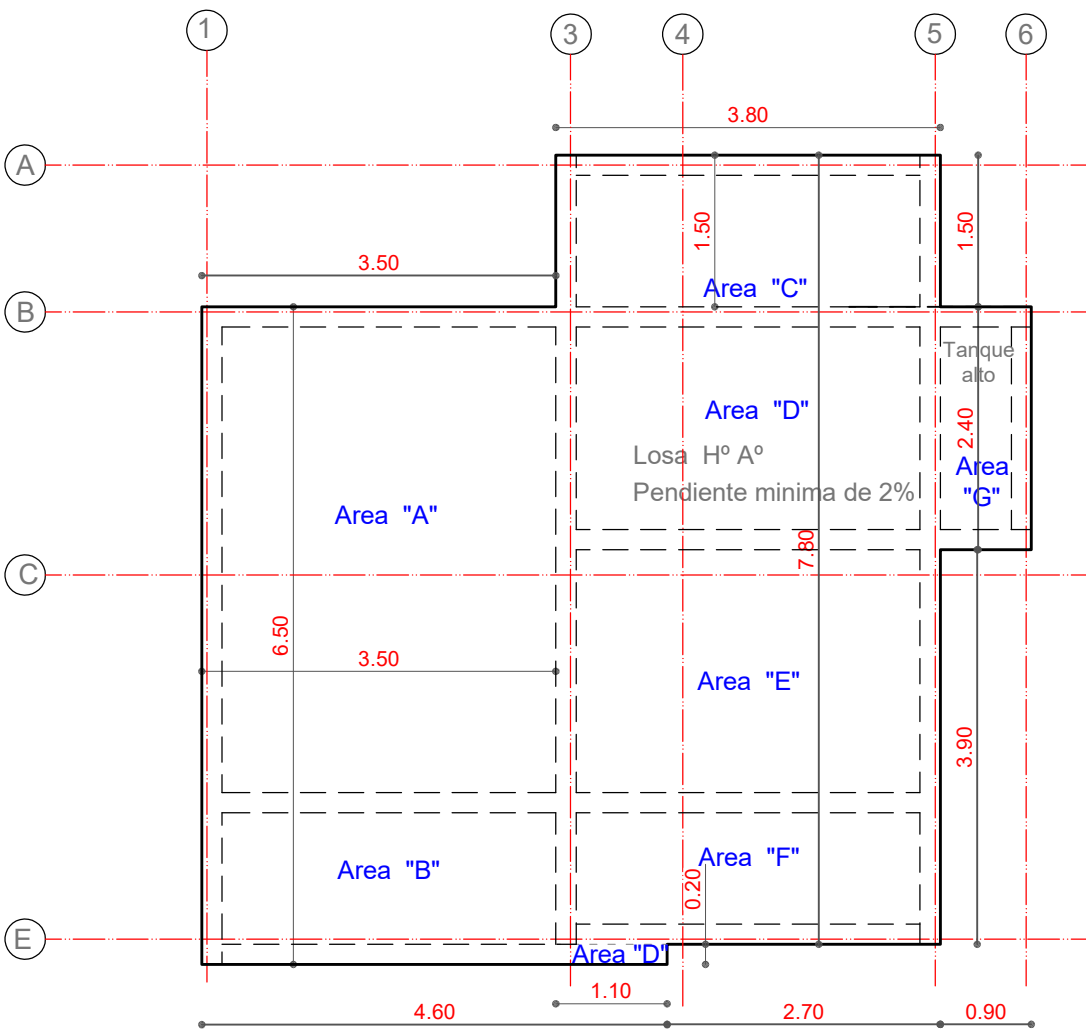


PLANTA
CUBIERTA (LOSA)


AGENCIA ESTATAL DE VIVIENDA	
NOMBRE DEL PROYECTO: PROYECTO DE VIVIENDA CUALITATIVA EN EL MUNICIPIO DE QUILLACOLLO -FASE(XXXV) 2024- COCHABAMBA	
COMUNIDADES : VARIOS	MUNICIPIO : QUILLACOLLO
PROVINCIA : QUILLACOLLO	DEPARTAMENTO : COCHABAMBA

DISEÑO ARQUITECTONICO :	REVISADO Y APROBADO :	FECHA : Gestión 2024
		SUPERFICIE : 49.30 m2
		ESCALA : 1:75
		LAMINA : 5 / 12

MODULO: AMPLIACION
UN DORMITORIOS, COCINA, BAÑO Y AREA SOCIAL

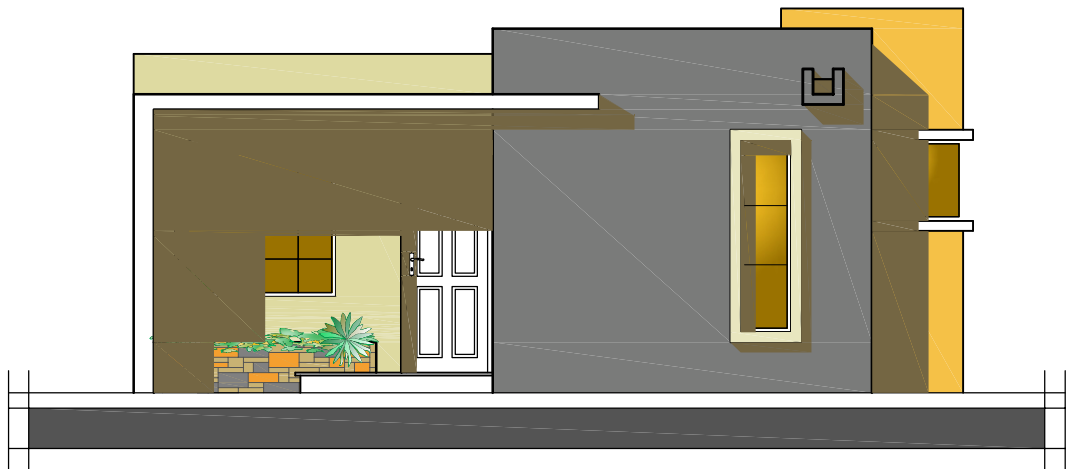

ELEVACION PRINCIPAL

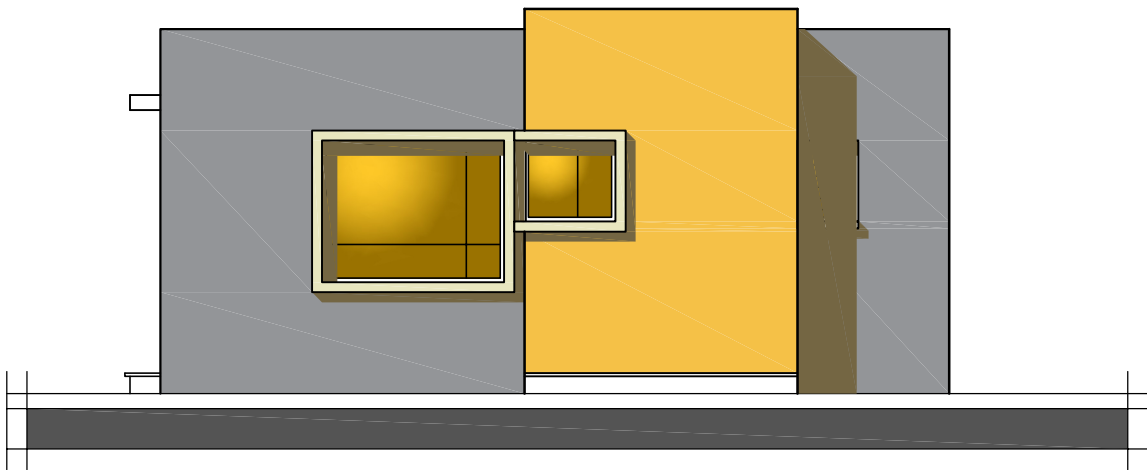


ELEVACION LATERAL


AGENCIA ESTATAL DE VIVIENDA			
NOMBRE DEL PROYECTO: PROYECTO DE VIVIENDA CUALITATIVA EN EL MUNICIPIO DE QUILLACOLLO -FASE(XXXV) 2024- COCHABAMBA			
COMUNIDADES :	VARIOS	MUNICIPIO :	QUILLACOLLO
PROVINCIA :	QUILLACOLLO	DEPARTAMENTO :	COCHABAMBA

DISEÑO ARQUITECTONICO :	REVISADO Y APROBADO :	FECHA :
		Gestión 2024
		SUPERFICIE : 49.30 m2
		ESCALA : 1:75
		LAMINA : 6 / 12

MODULO: AMPLIACION
UN DORMITORIOS, COCINA, BAÑO Y AREA SOCIAL

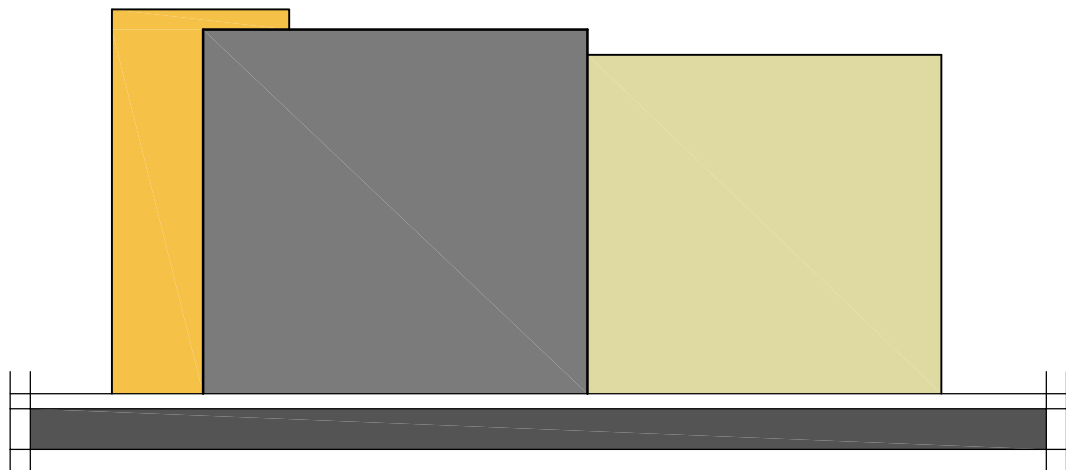

ELEVACION POSTERIOR

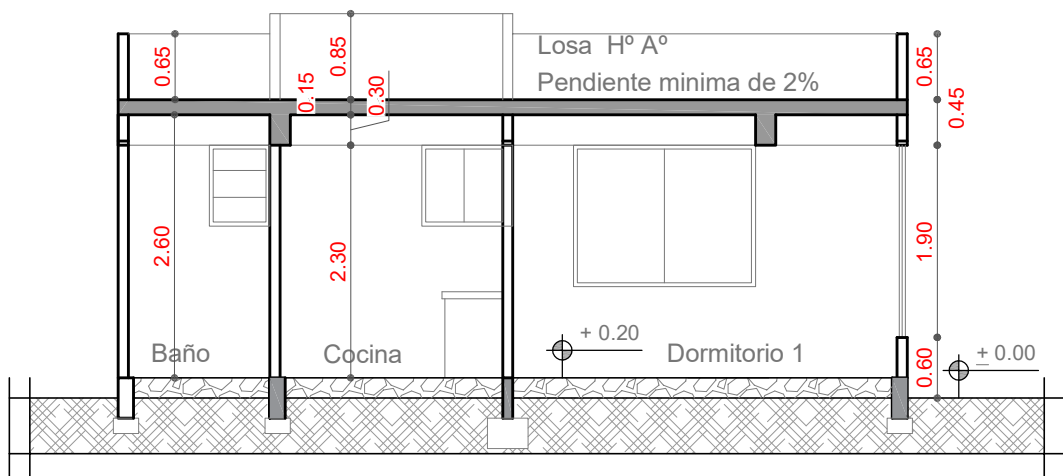


CORTE A - A"


AGENCIA ESTATAL DE VIVIENDA	
NOMBRE DEL PROYECTO: PROYECTO DE VIVIENDA CUALITATIVA EN EL MUNICIPIO DE QUILLACOLLO -FASE(XXXV) 2024- COCHABAMBA	
COMUNIDADES : VARIOS	MUNICIPIO : QUILLACOLLO
PROVINCIA : QUILLACOLLO	DEPARTAMENTO : COCHABAMBA

DISEÑO ARQUITECTONICO :	REVISADO Y APROBADO :	FECHA : Gestión 2024
		SUPERFICIE : 49.30 m2
		ESCALA : 1:75
		LAMINA : 7 / 12

MODULO: AMPLIACION UN DORMITORIOS, COCINA, BAÑO Y AREA SOCIAL

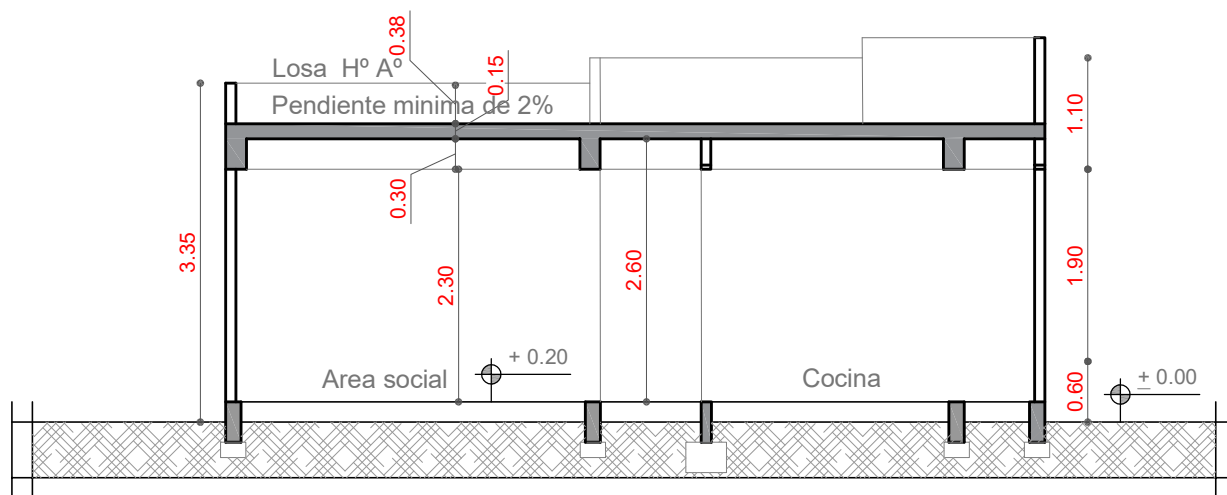

CORTE B - B''

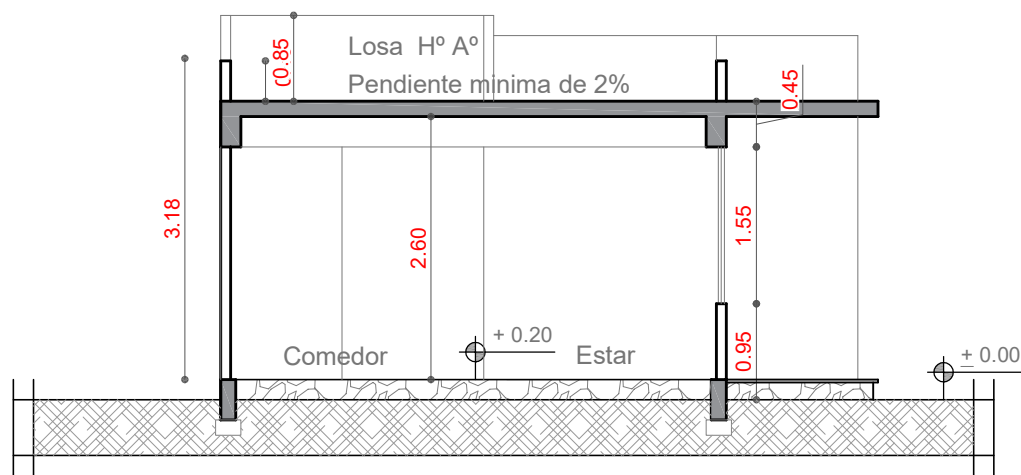

CORTE C - C''


AGENCIA ESTATAL DE VIVIENDA			
NOMBRE DEL PROYECTO: PROYECTO DE VIVIENDA CUALITATIVA EN EL MUNICIPIO DE QUILLACOLLO -FASE(XXXV) 2024- COCHABAMBA			
COMUNIDADES :	VARIOS	MUNICIPIO :	QUILLACOLLO
PROVINCIA :	QUILLACOLLO	DEPARTAMENTO :	COCHABAMBA

DISEÑO ARQUITECTONICO :	REVISADO Y APROBADO :	FECHA :
		Gestión 2024
		SUPERFICIE : 49.30 m2
		ESCALA : 1:75
		LAMINA : 8 / 12

MODULO: AMPLIACION UN DORMITORIOS, COCINA, BAÑO Y AREA SOCIAL

SIMBOLIGIA

	FOCO AHORRADOR
	INTERRUPTOR SIMPLE
	TOMACORRIENTE
	TOMACORRIENTE DOBLE
	TOMA DE FUERZA
	PUESTA A TIERRA
	TABLERO DE DISTRIBUCION
	CABLE Nº 14 ILUMINACION
	CABLE Nº 12 TOMACORRIENTE
	CABLE Nº 10 T. FUERZA

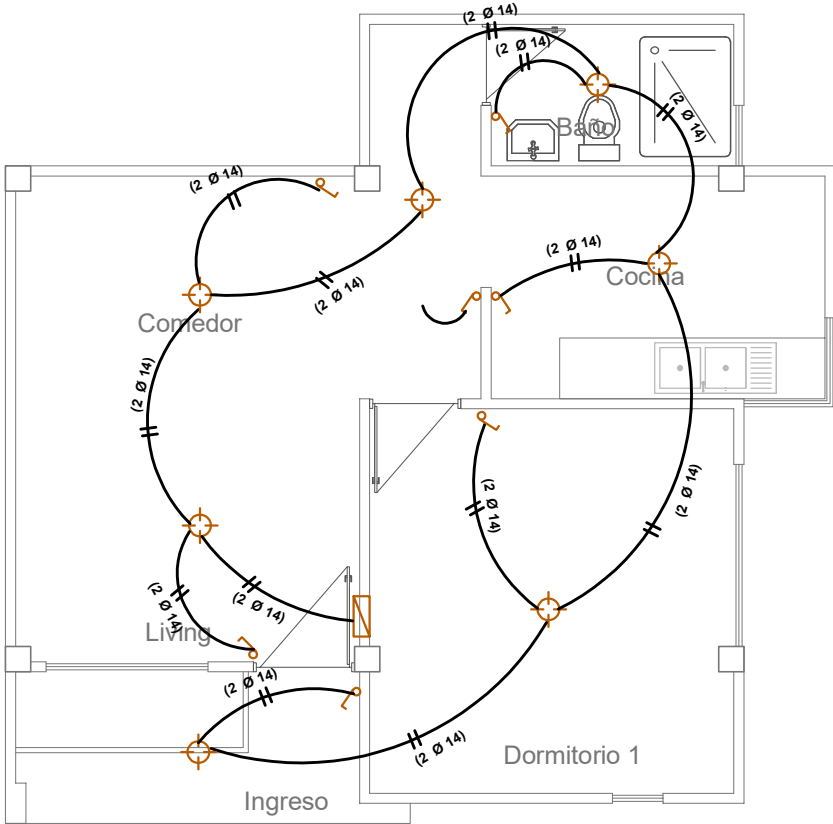

INSTALACION DE ILUMINACION


AGENCIA ESTATAL DE VIVIENDA			
NOMBRE DEL PROYECTO: PROYECTO DE VIVIENDA CUALITATIVA EN EL MUNICIPIO DE QUILLACOLLO -FASE(XXXV) 2024- COCHABAMBA			
COMUNIDADES :	VARIOS	MUNICIPIO :	QUILLACOLLO
PROVINCIA :	QUILLACOLLO	DEPARTAMENTO :	COCHABAMBA

DISEÑO ARQUITECTONICO :	REVISADO Y APROBADO :	FECHA :
		Gestión 2024
		SUPERFICIE :
		49.30 m2
		ESCALA :
		1:75
		LAMINA :
		9 / 12

MODULO: AMPLIACION UN DORMITORIOS, COCINA, BAÑO Y AREA SOCIAL

SIMBOLIGIA

	FOCO AHORRADOR
	INTERRUPTOR SIMPLE
	TOMACORRIENTE
	TOMACORRIENTE DOBLE
	TOMA DE FUERZA
	PUESTA A TIERRA
	TABLERO DE DISTRIBUCION
	CABLE N° 14 ILUMINACION
	CABLE N° 12 TOMACORRIENTE
	CABLE N° 10 T. FUERZA

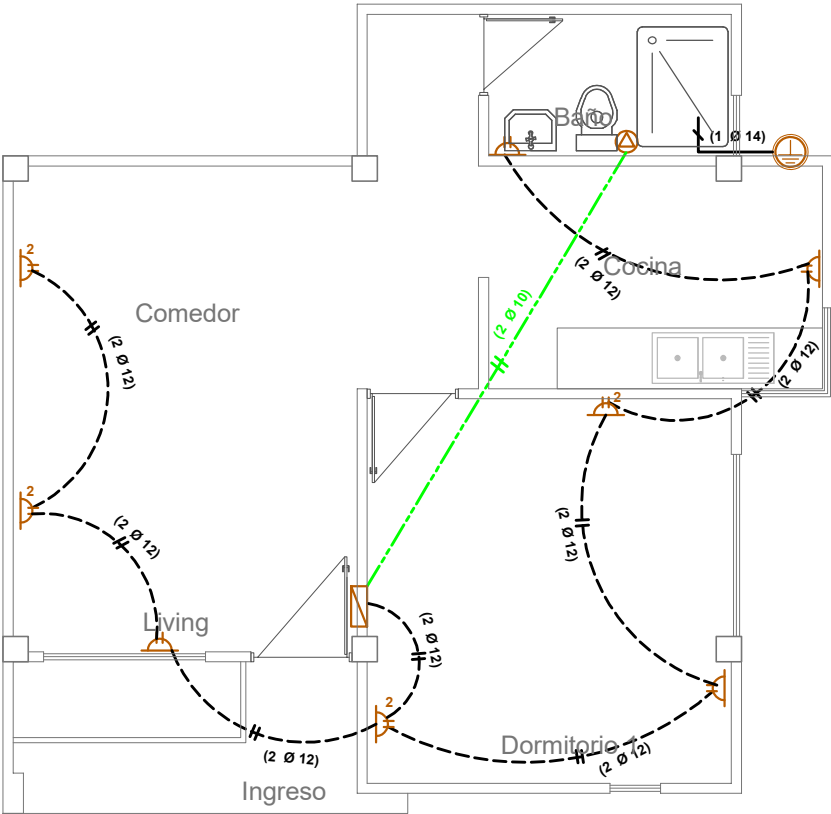

INSTALACION TOMACORRIENTE


AGENCIA ESTATAL DE VIVIENDA			
NOMBRE DEL PROYECTO: PROYECTO DE VIVIENDA CUALITATIVA EN EL MUNICIPIO DE QUILLACOLLO -FASE(XXXV) 2024- COCHABAMBA			
COMUNIDADES :	VARIOS	MUNICIPIO :	QUILLACOLLO
PROVINCIA :	QUILLACOLLO	DEPARTAMENTO :	COCHABAMBA

DISEÑO ARQUITECTONICO :	REVISADO Y APROBADO :	FECHA :
		Gestión 2024
		SUPERFICIE :
		49.30 m2
		ESCALA :
		1:75
		LAMINA :
		10 / 12

MODULO: AMPLIACION UN DORMITORIOS, COCINA, BAÑO Y AREA SOCIAL

SIMBOLIGIA AGUA POTABLE Y SANITARIA

Lp.	LAVAPLATOS
Rp.	REGILLA DE PISO
Lv.	LAVAMANOS
I.	INODORO
C1	CAMARA DE INSPECCION
Ø1/2"	TUBO Ø1/2" AGUA FRIA
TS PVCØ2"	TUBO Ø 2" DESAGUE
TS PVCØ4"	TUBO Ø 4" DESAGUE

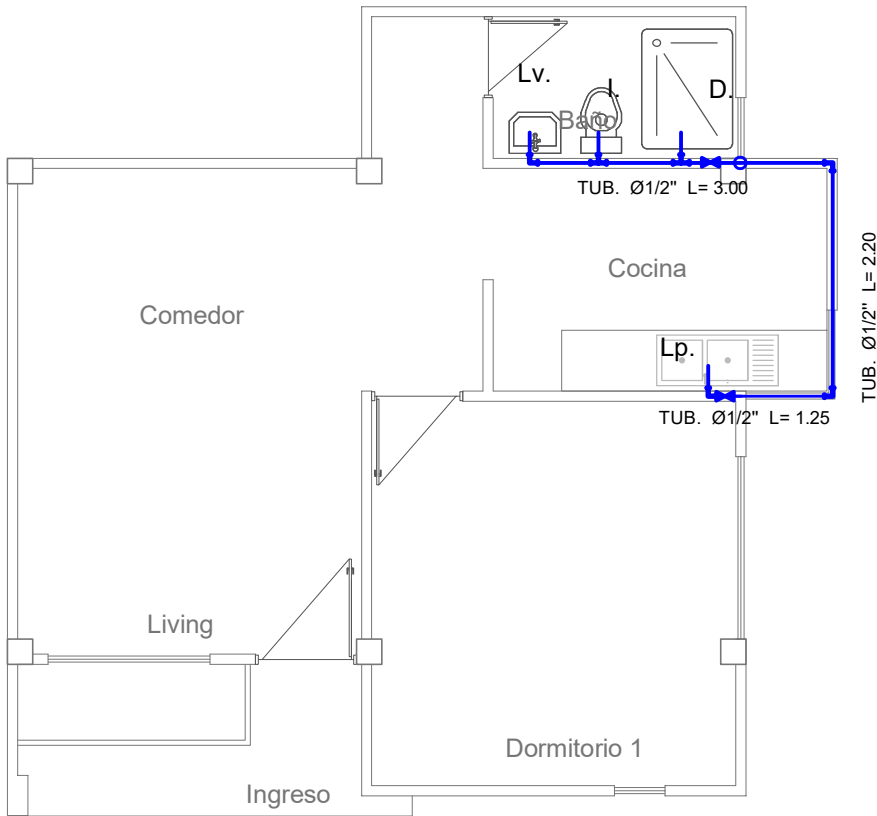

INSTALACION AGUA POTABLE




AGENCIA ESTATAL DE VIVIENDA			
NOMBRE DEL PROYECTO: PROYECTO DE VIVIENDA CUALITATIVA EN EL MUNICIPIO DE QUILLACOLLO -FASE(XXXV) 2024- COCHABAMBA			
COMUNIDADES :	VARIOS	MUNICIPIO :	QUILLACOLLO
PROVINCIA :	QUILLACOLLO	DEPARTAMENTO :	COCHABAMBA

DISEÑO ARQUITECTONICO :	REVISADO Y APROBADO :	FECHA :
		Gestión 2024
		SUPERFICIE : 49.30 m2
		ESCALA : 1:75
		LAMINA : 11 / 12

MODULO: AMPLIACION UN DORMITORIOS, COCINA, BAÑO Y AREA SOCIAL

SIMBOLIGIA AGUA POTABLE Y SANITARIA

Lp.	LAVAPLATOS
Rp.	REGILLA DE PISO
Lv.	LAVAMANOS
I.	INODORO
C1	CAMARA DE INSPECCION
Ø1/2"	TUBO Ø1/2" AGUA FRIA
TS PVCØ2"	TUBO Ø 2" DESAGUE
TS PVCØ4"	TUBO Ø 4" DESAGUE

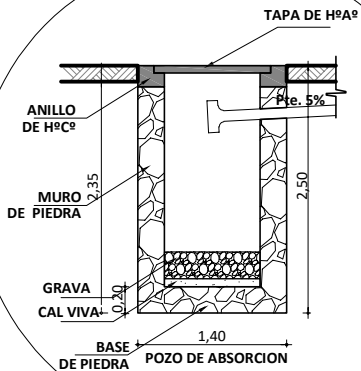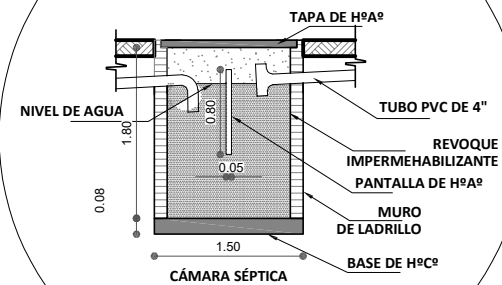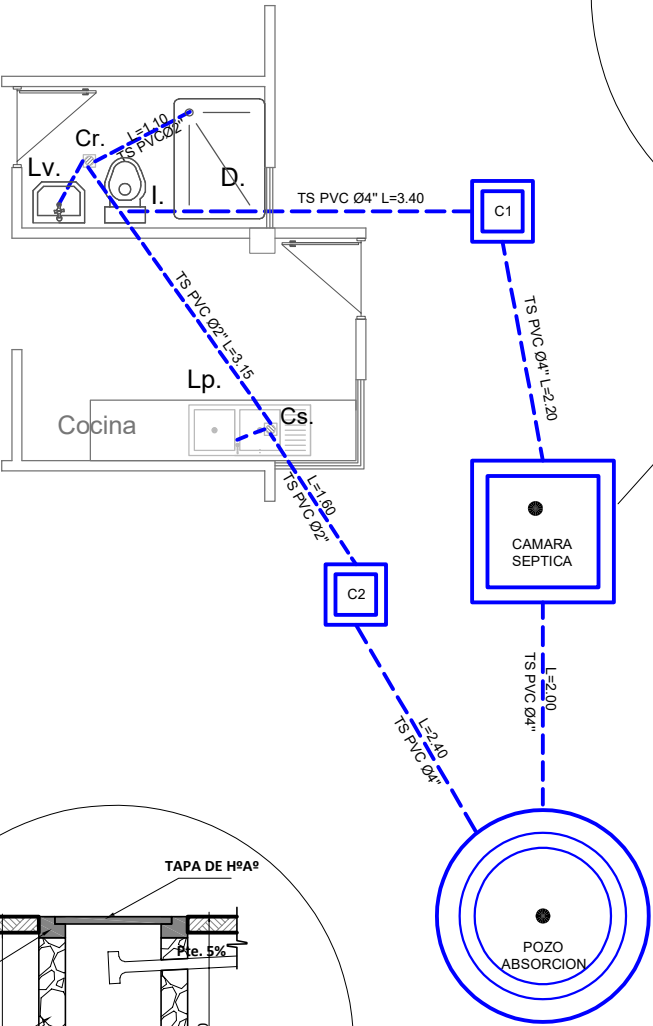


INSTALACION SANITARIA

AGENCIA ESTATAL DE VIVIENDA			
NOMBRE DEL PROYECTO: PROYECTO DE VIVIENDA CUALITATIVA EN EL MUNICIPIO DE QUILLACOLLO -FASE(XXV) 2024- COCHABAMBA			
COMUNIDADES :	VARIOS	MUNICIPIO :	QUILLACOLLO
PROVINCIA :	QUILLACOLLO	DEPARTAMENTO :	COCHABAMBA

DISEÑO ARQUITECTONICO :	REVISADO Y APROBADO :	FECHA : Gestión 2024
		SUPERFICIE : 49.30 m2
		ESCALA : 1:75
		LAMINA : 12 / 12


MODULO: MEJORAMIENTO DORMITORIO

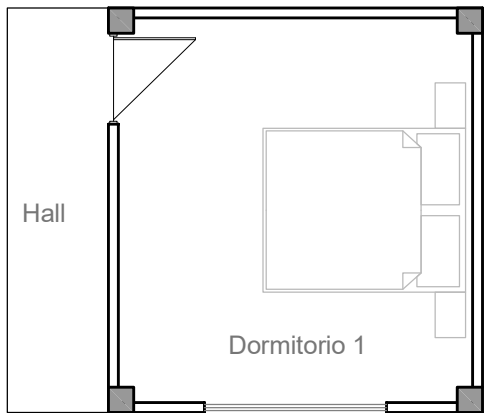

PLANTA AMOBLADA

MEJORAMIENTO DORMITORIO

- 1.- IMPERMEABILIZACION DE LOSA
- 2.- REVOQUE CIELO RASO S/LOSA
- 3.- REVOQUE INTERIOR DE YESO
- 4.- REVOQUE INTERIOR DE CEMENTO
- 5.- EMPEDRADO Y CONTRAPISO DE CEMENTO
- 6.- PISO DE CERAMICA C/CEMENTO COLA
- 7.- ZOCCALO DE CERAMICA C/CEMENTO COLA
- 8.- REVOQUE EXTERIOR DE CEMENTO
- 9.- PINTURA LATEX CIELO RASO
- 10.- PINTURA INTERIOR LATEX
- 11.- PINTURA EXTERIOR LATEX
- 12.- INSTALACION ELECTRICA PUNTO DE ILUMINACION
- 13.- INSTALACION TOMACORRIENTE SIMPLE
- 14.- INSTALACION TOMACORRIENTE DOBLE

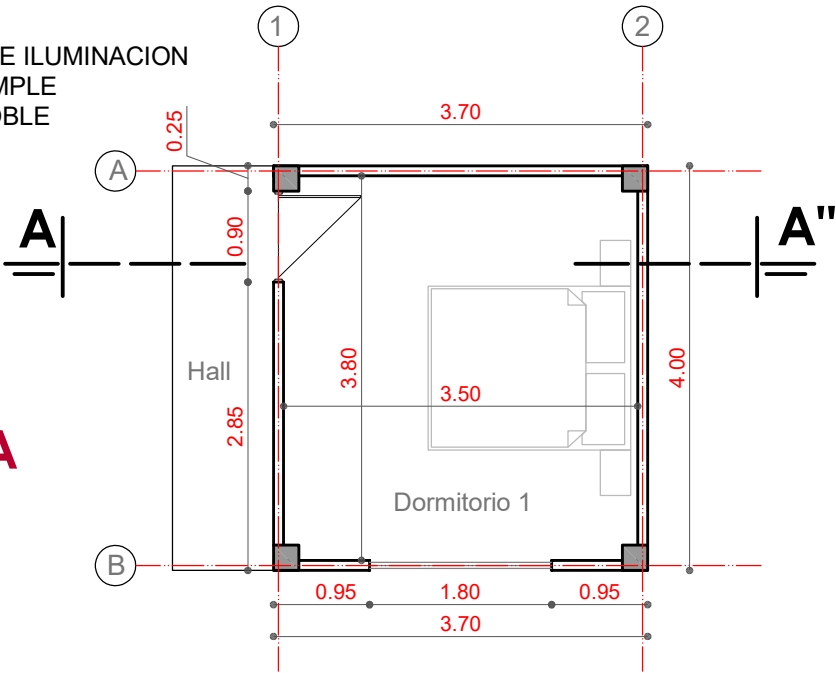


PLANTA ACOTADA


AGENCIA ESTATAL DE VIVIENDA			
NOMBRE DEL PROYECTO: PROYECTO DE VIVIENDA CUALITATIVA EN EL MUNICIPIO DE QUILLACOLLO -FASE(XXXV) 2024- COCHABAMBA			
COMUNIDADES :	VARIOS	MUNICIPIO :	QUILLACOLLO
PROVINCIA :	QUILLACOLLO	DEPARTAMENTO :	COCHABAMBA

DISEÑO ARQUITECTONICO :	REVISADO Y APROBADO :	FECHA :
		Gestión 2024
		SUPERFICIE : 14.80 m2
		ESCALA : 1:75
		LAMINA : 1 / 3


MODULO: MEJORAMIENTO DORMITORIO

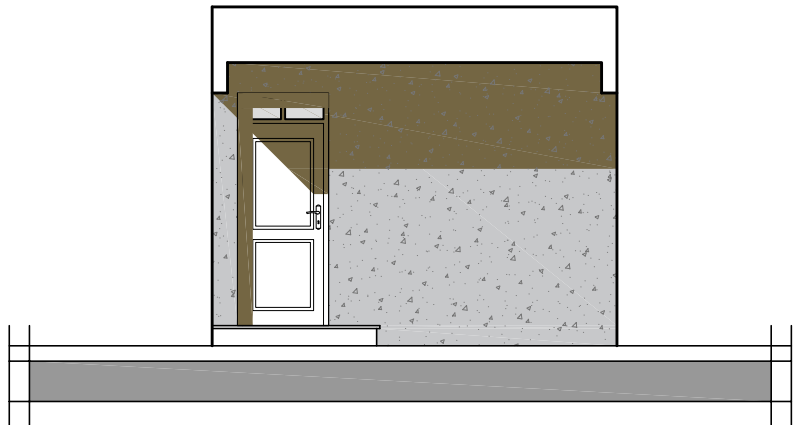

ELEVACION PRINCIPAL

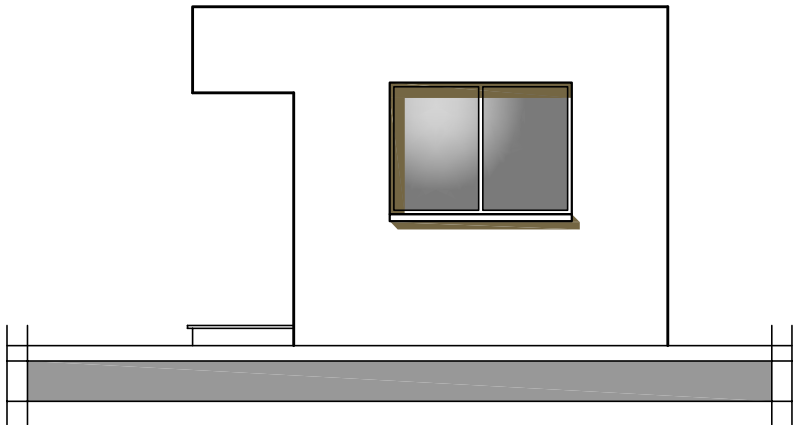

ELEVACION LATERAL

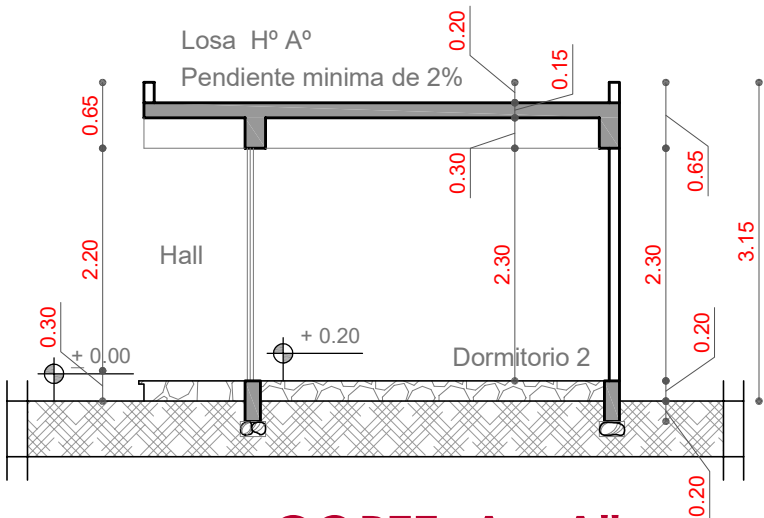


CORTE A - A"

AGENCIA ESTATAL DE VIVIENDA	
NOMBRE DEL PROYECTO: PROYECTO DE VIVIENDA CUALITATIVA EN EL MUNICIPIO DE QUILLACOLLO -FASE(XXXV) 2024- COCHABAMBA	
COMUNIDADES : VARIOS	MUNICIPIO : QUILLACOLLO
PROVINCIA : QUILLACOLLO	DEPARTAMENTO : COCHABAMBA

DISEÑO ARQUITECTONICO :	REVISADO Y APROBADO :	FECHA : Gestión 2024
		SUPERFICIE : 14.80 m2
		ESCALA : 1:75
		LAMINA : 2 / 3


MODULO: MEJORAMIENTO DORMITORIO

INSTALACION
ILUMINACION

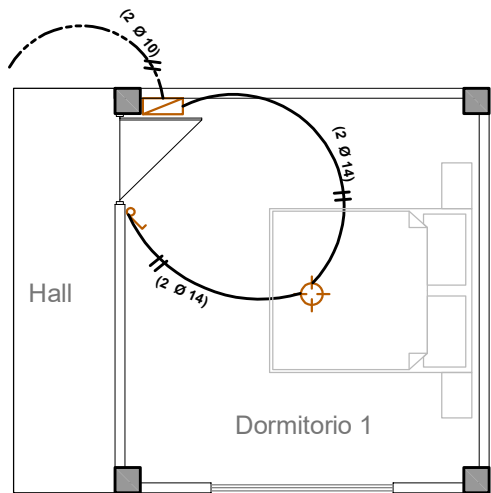

SIMBOLIA

	FOCO LED 18 W.
	INTERRUPTOR SIMPLE
	TOMACORRIENTE
	TOMACORRIENTE DOBLE
	TOMA DE FUERZA
	PUESTA A TIERRA
	TABLERO DE DISTRIBUCION
AWG Nº 14	CABLE Nº 14 ILUMINACION
AWG Nº 12	CABLE Nº 12 TOMACORRIENTE
AWG Nº 10	CABLE Nº 10 T. FUERZA

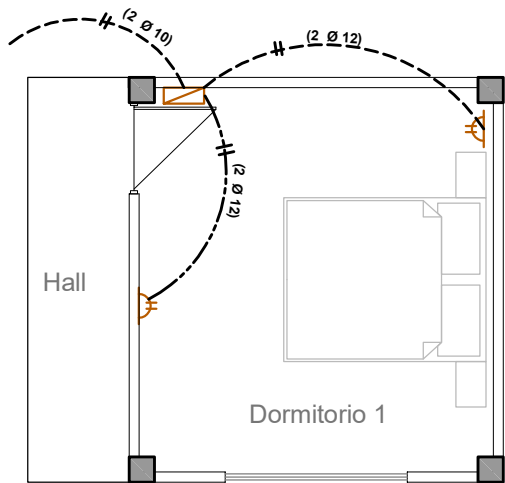


INSTALACION
TOMACORRIENTE

AGENCIA ESTATAL DE VIVIENDA			
NOMBRE DEL PROYECTO: PROYECTO DE VIVIENDA CUALITATIVA EN EL MUNICIPIO DE QUILLACOLLO -FASE(XXXV) 2024- COCHABAMBA			
COMUNIDADES :	VARIOS	MUNICIPIO :	QUILLACOLLO
PROVINCIA :	QUILLACOLLO	DEPARTAMENTO :	COCHABAMBA

DISEÑO ARQUITECTONICO :	REVISADO Y APROBADO :	FECHA :
		Gestión 2024
		SUPERFICIE : 14.80 m2
		ESCALA : 1:75
		LAMINA : 3 / 3


DETALLE: CONSTRUCTIVO DISEÑO CON LOSA

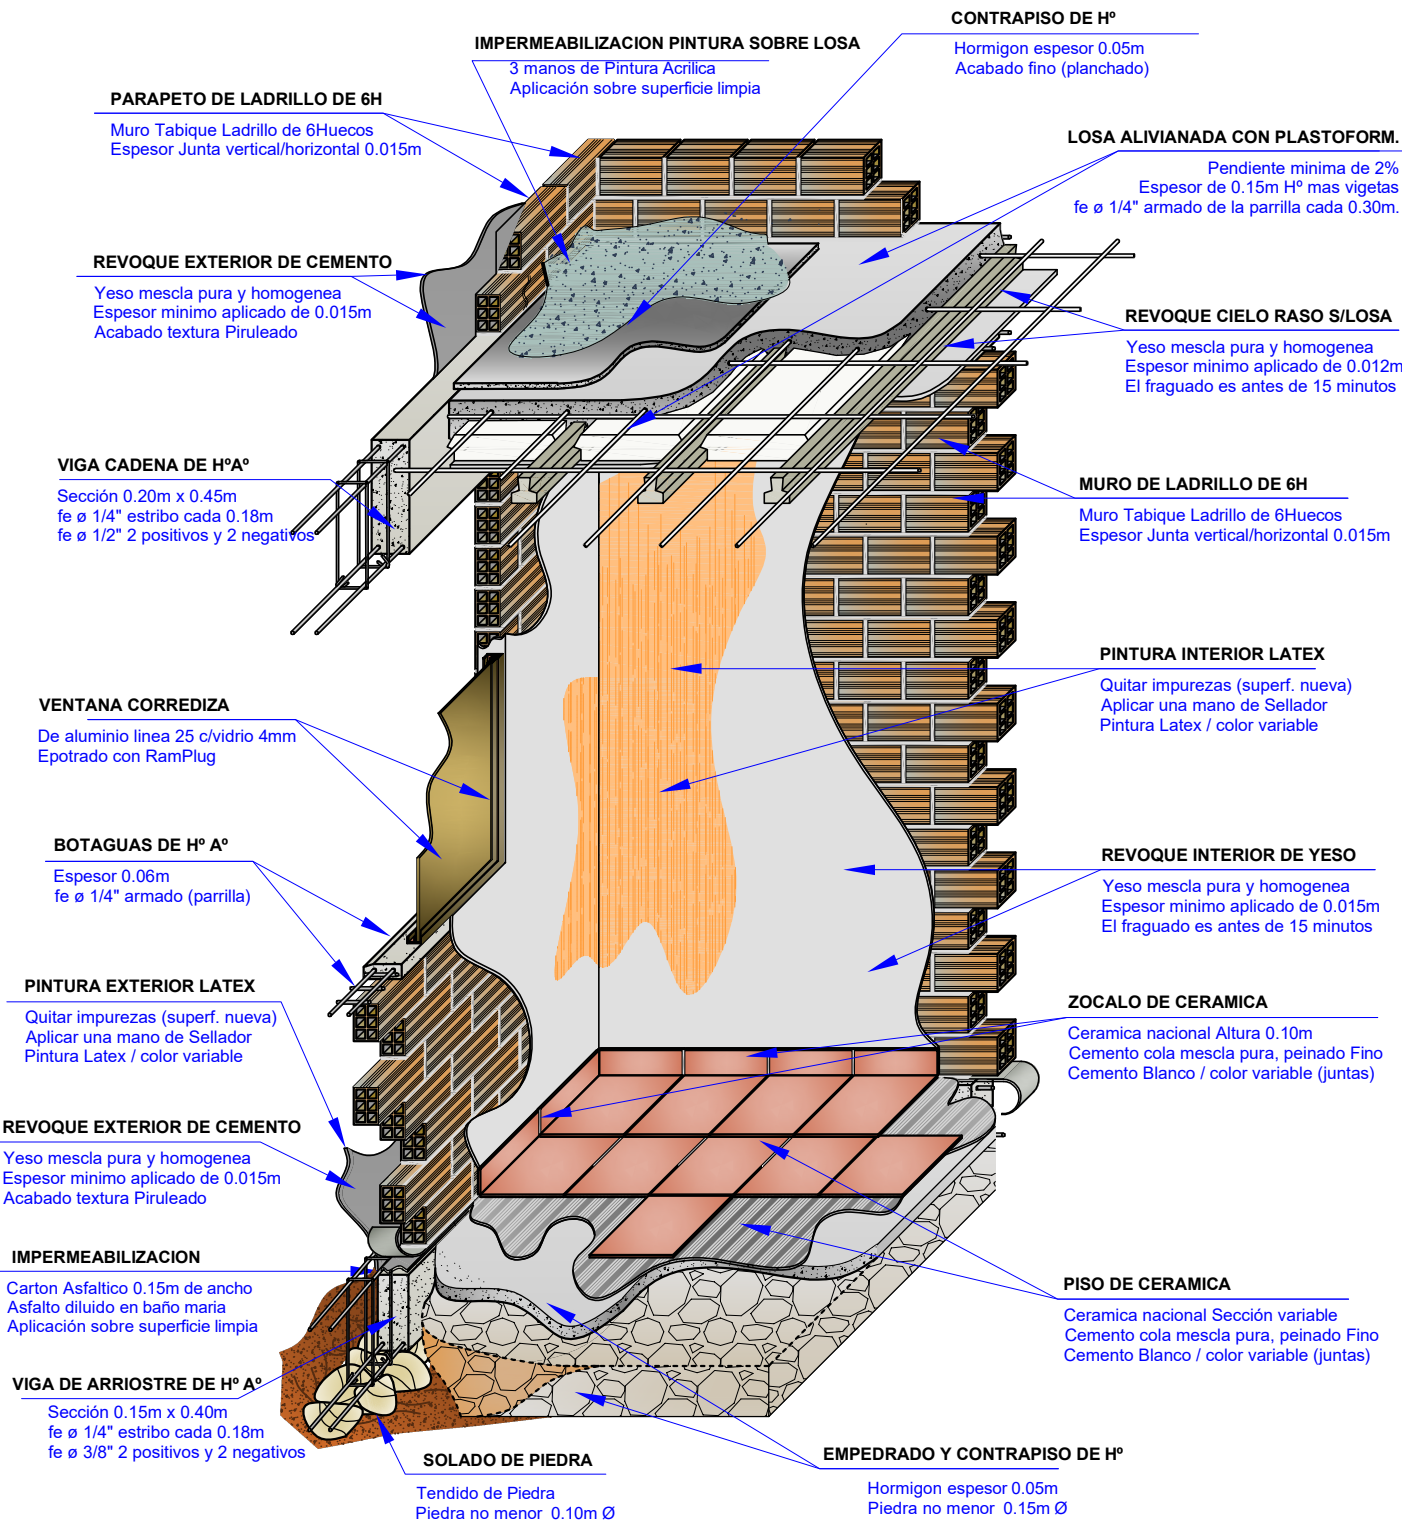

AGENCIA ESTATAL DE VIVIENDA			
NOMBRE DEL PROYECTO: PROYECTO DE VIVIENDA CUALITATIVA EN EL MUNICIPIO DE QUILLACOLLO -FASE(XXXV) 2024- COCHABAMBA			
COMUNIDADES :	VARIOS	MUNICIPIO :	QUILLACOLLO
PROVINCIA :	QUILLACOLLO	DEPARTAMENTO :	COCHABAMBA

DISEÑO ARQUITECTONICO :	REVISADO Y APROBADO :	FECHA : Gestión 2024
		SUPERFICIE :
		ESCALA : 1:30
		LAMINA : 1 / 17

DETALLE: CORTE DE BORDE (DISEÑO CON LOSA)

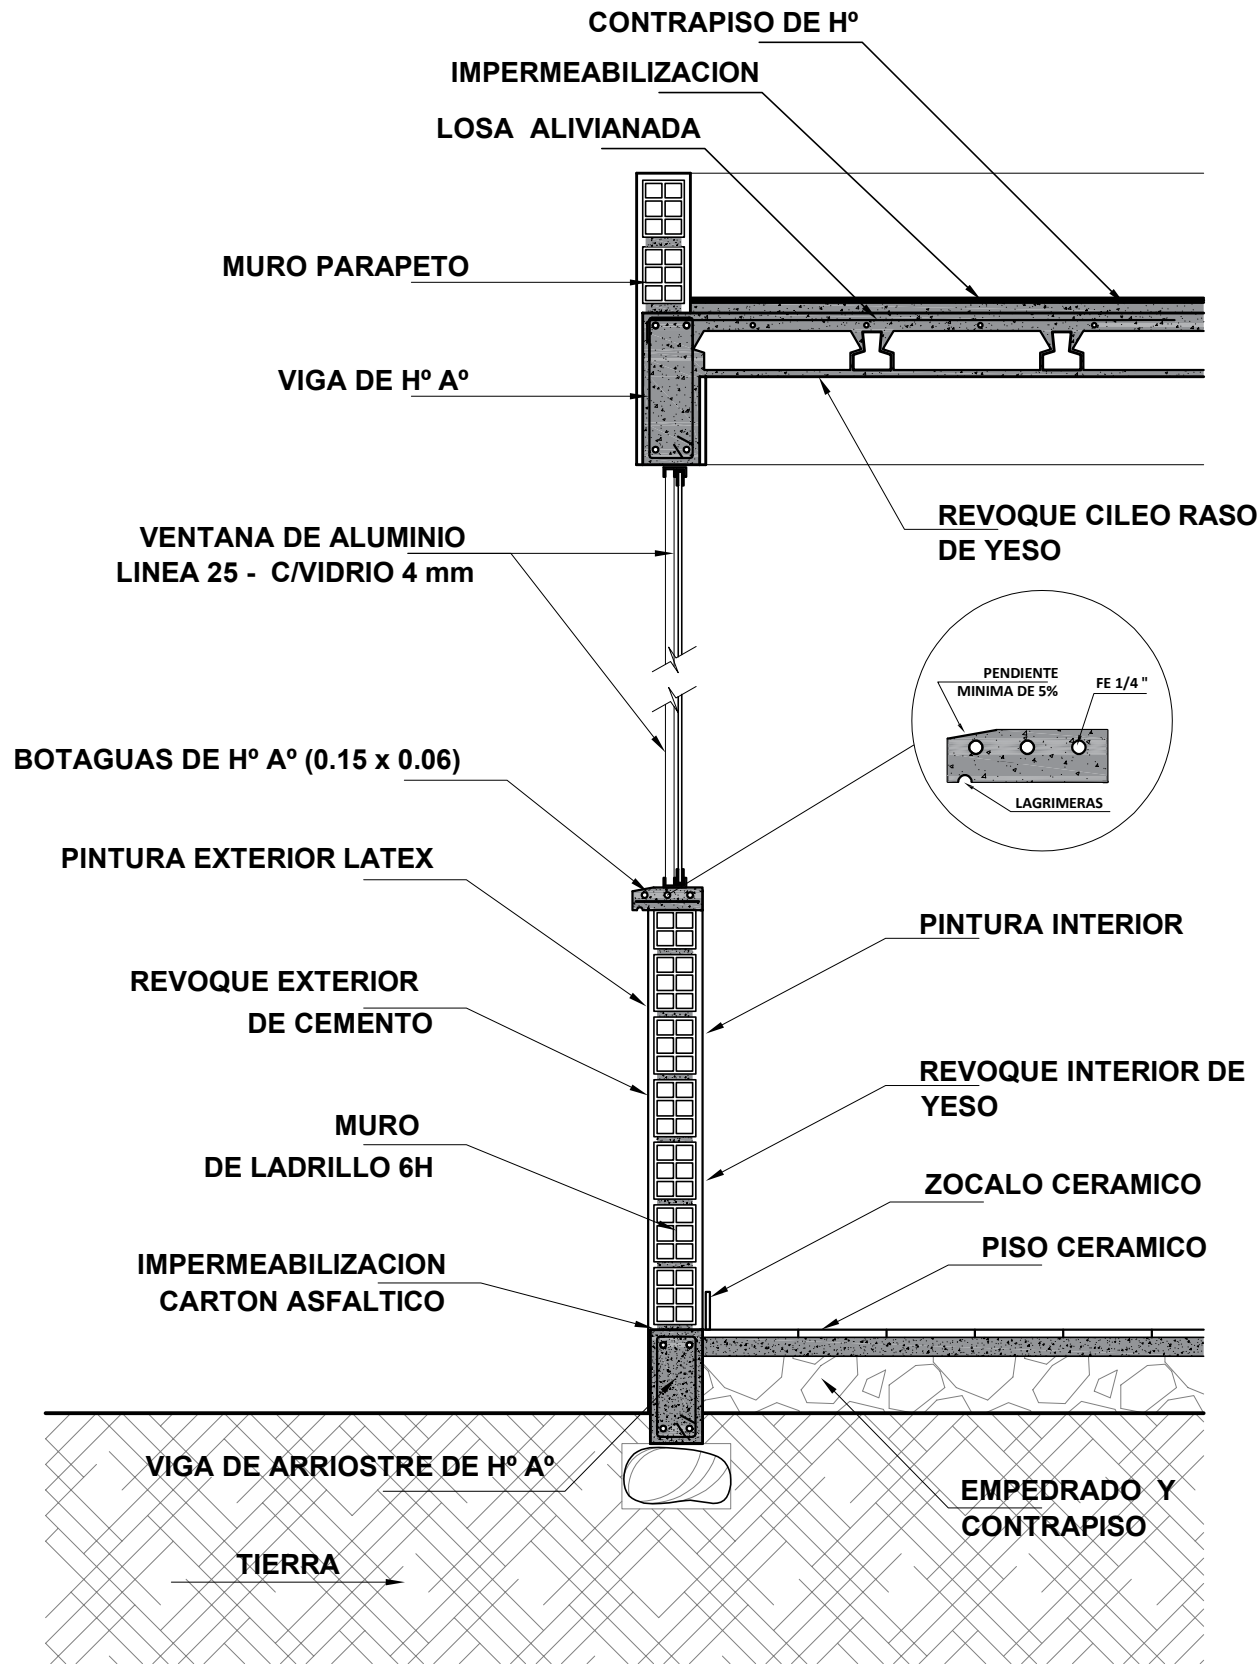


AGENCIA ESTATAL DE VIVIENDA	
NOMBRE DEL PROYECTO: PROYECTO DE VIVIENDA CUALITATIVA EN EL MUNICIPIO DE QUILLACOLLO -FASE(XXXV) 2024- COCHABAMBA	
COMUNIDADES : VARIOS	MUNICIPIO : QUILLACOLLO
PROVINCIA : QUILLACOLLO	DEPARTAMENTO : COCHABAMBA

DISEÑO ARQUITECTONICO :	REVISADO Y APROBADO :	FECHA : Gestión 2024
		SUPERFICIE :
		ESCALA : 1:20
		LAMINA : 2 / 17

DETALLE: HORMIGON ARMADO Y CICLOPEO


DETALLE ZAPATA DE Hº Aº

Seccion 1.50m x 1.50m y 1.20m x 1.20m

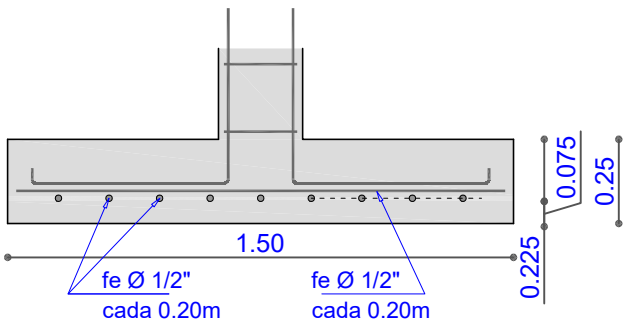


DETALLE VIGA ARRIOSTRE DE Hº Aº

Recubimiento de Hormigon 0.025 m

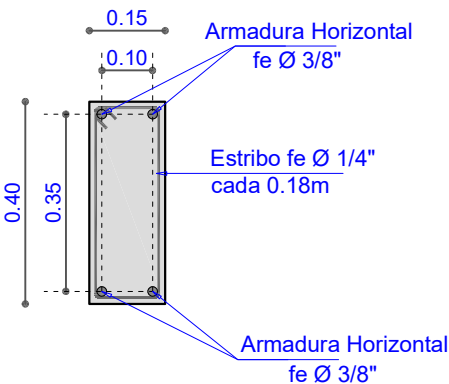


DETALLE COLUMNA DE Hº Aº

Recubimiento de Hormigon 0.025 m

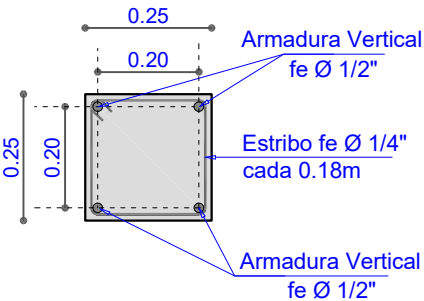


DETALLE VIGA HORMIGON ARMADO

Recubimiento de Hormigon 0.025 m

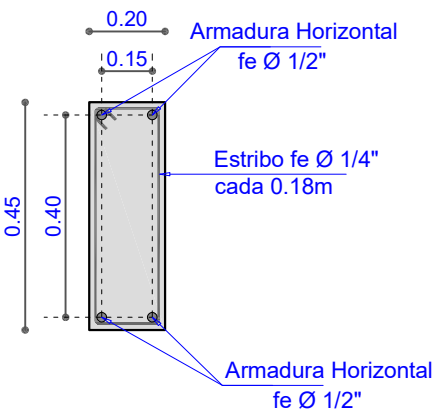

LOSA ALIVANADA


Seccion de 0.15m

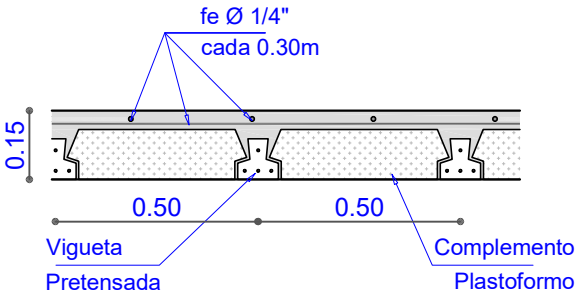

AGENCIA ESTATAL DE VIVIENDA			
NOMBRE DEL PROYECTO: PROYECTO DE VIVIENDA CUALITATIVA EN EL MUNICIPIO DE QUILLACOLLO -FASE(XXXV) 2024- COCHABAMBA			
COMUNIDADES :	VARIOS	MUNICIPIO :	QUILLACOLLO
PROVINCIA :	QUILLACOLLO	DEPARTAMENTO :	COCHABAMBA

DISEÑO ARQUITECTONICO :	REVISADO Y APROBADO :	FECHA : Gestión 2024
		SUPERFICIE :
		ESCALA : 1:25
		LAMINA : 3 / 17


DETALLE HORMIGON ARMADO

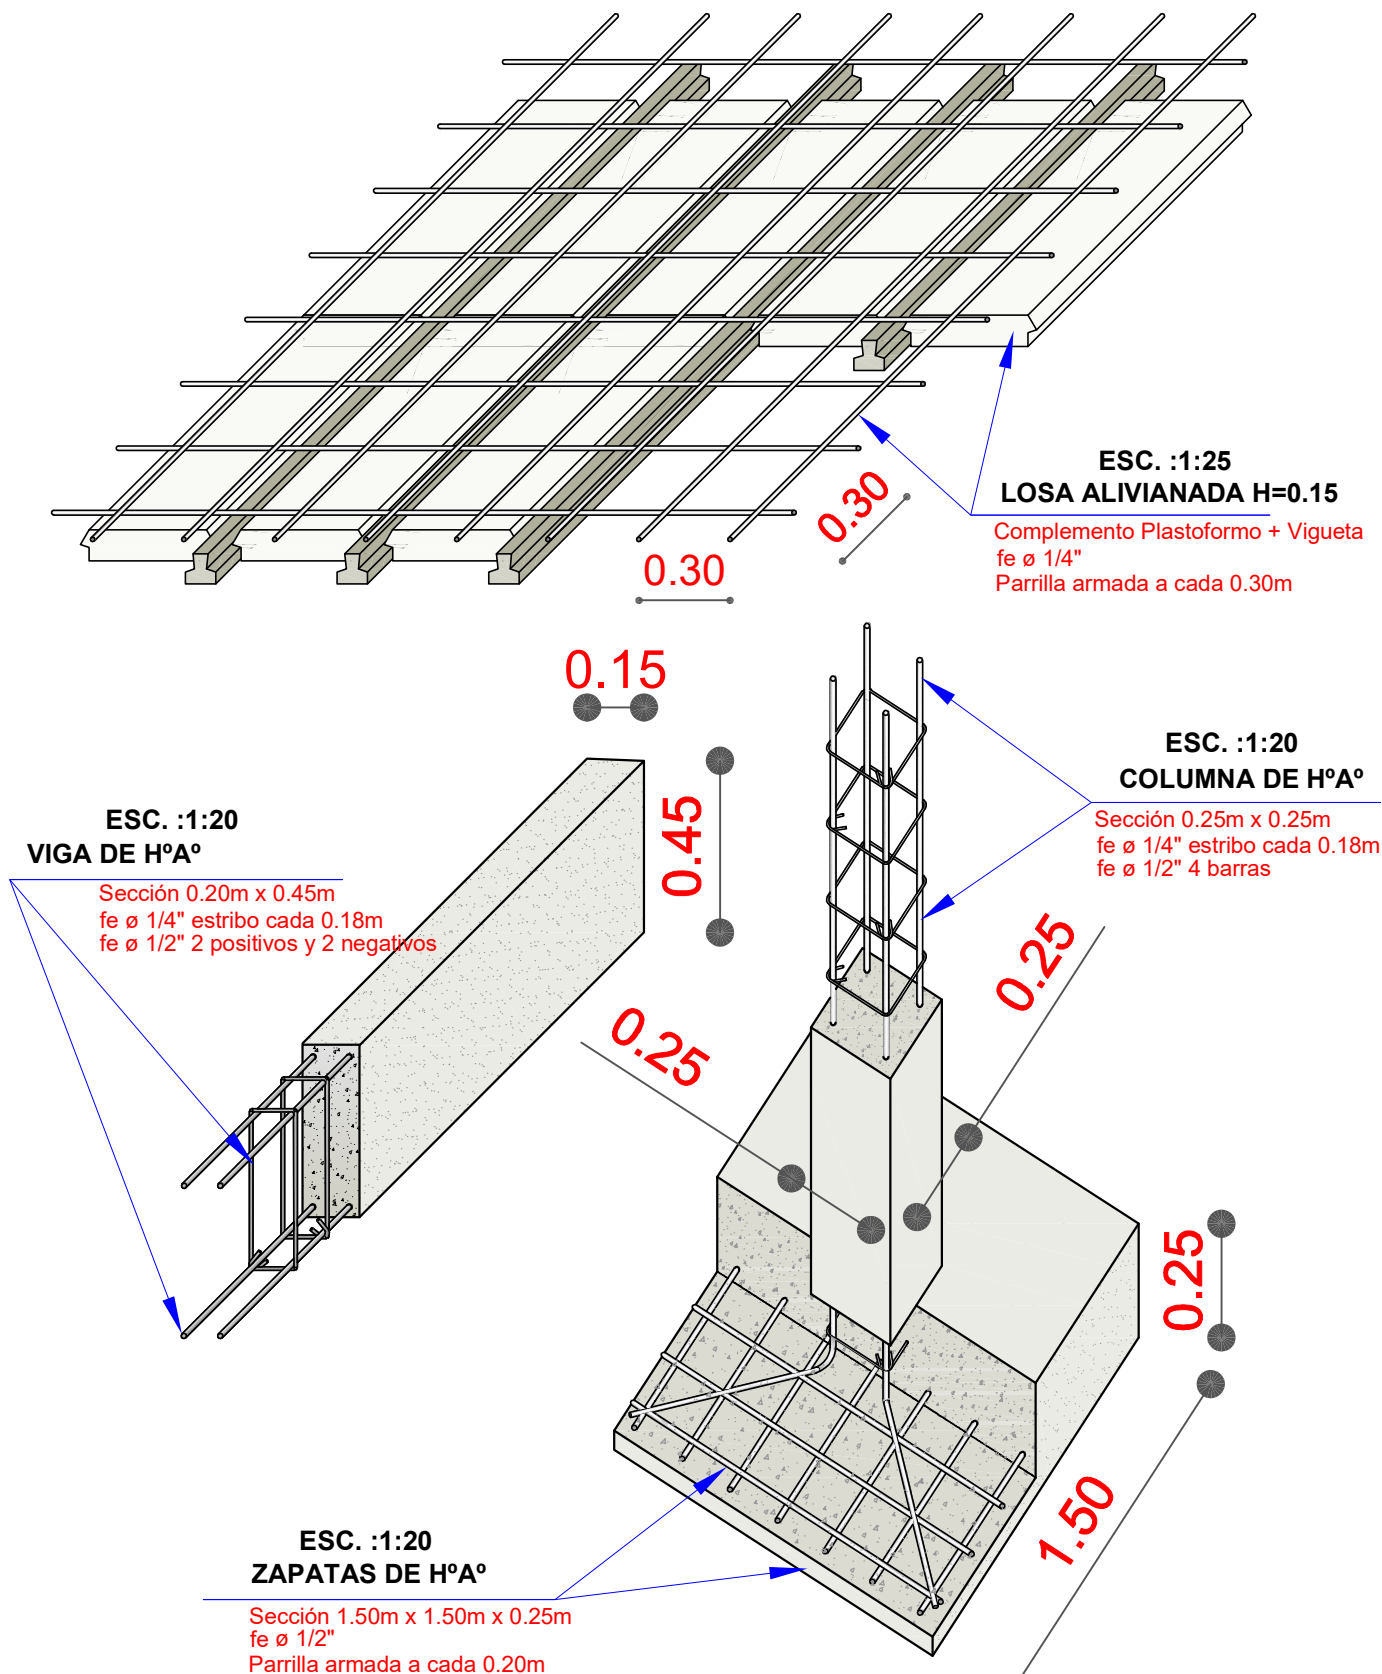

AGENCIA ESTATAL DE VIVIENDA			
NOMBRE DEL PROYECTO: PROYECTO DE VIVIENDA CUALITATIVA EN EL MUNICIPIO DE QUILLACOLLO -FASE(XXXV) 2024- COCHABAMBA			
COMUNIDADES :	VARIOS	MUNICIPIO :	QUILLACOLLO
PROVINCIA :	QUILLACOLLO	DEPARTAMENTO :	COCHABAMBA

DISEÑO ARQUITECTONICO :	REVISADO Y APROBADO :	FECHA : Gestión 2024
		SUPERFICIE :
		ESCALA : 1:50
		LAMINA : 4 / 17


DETALLE: CAMARA DE INSPECCION

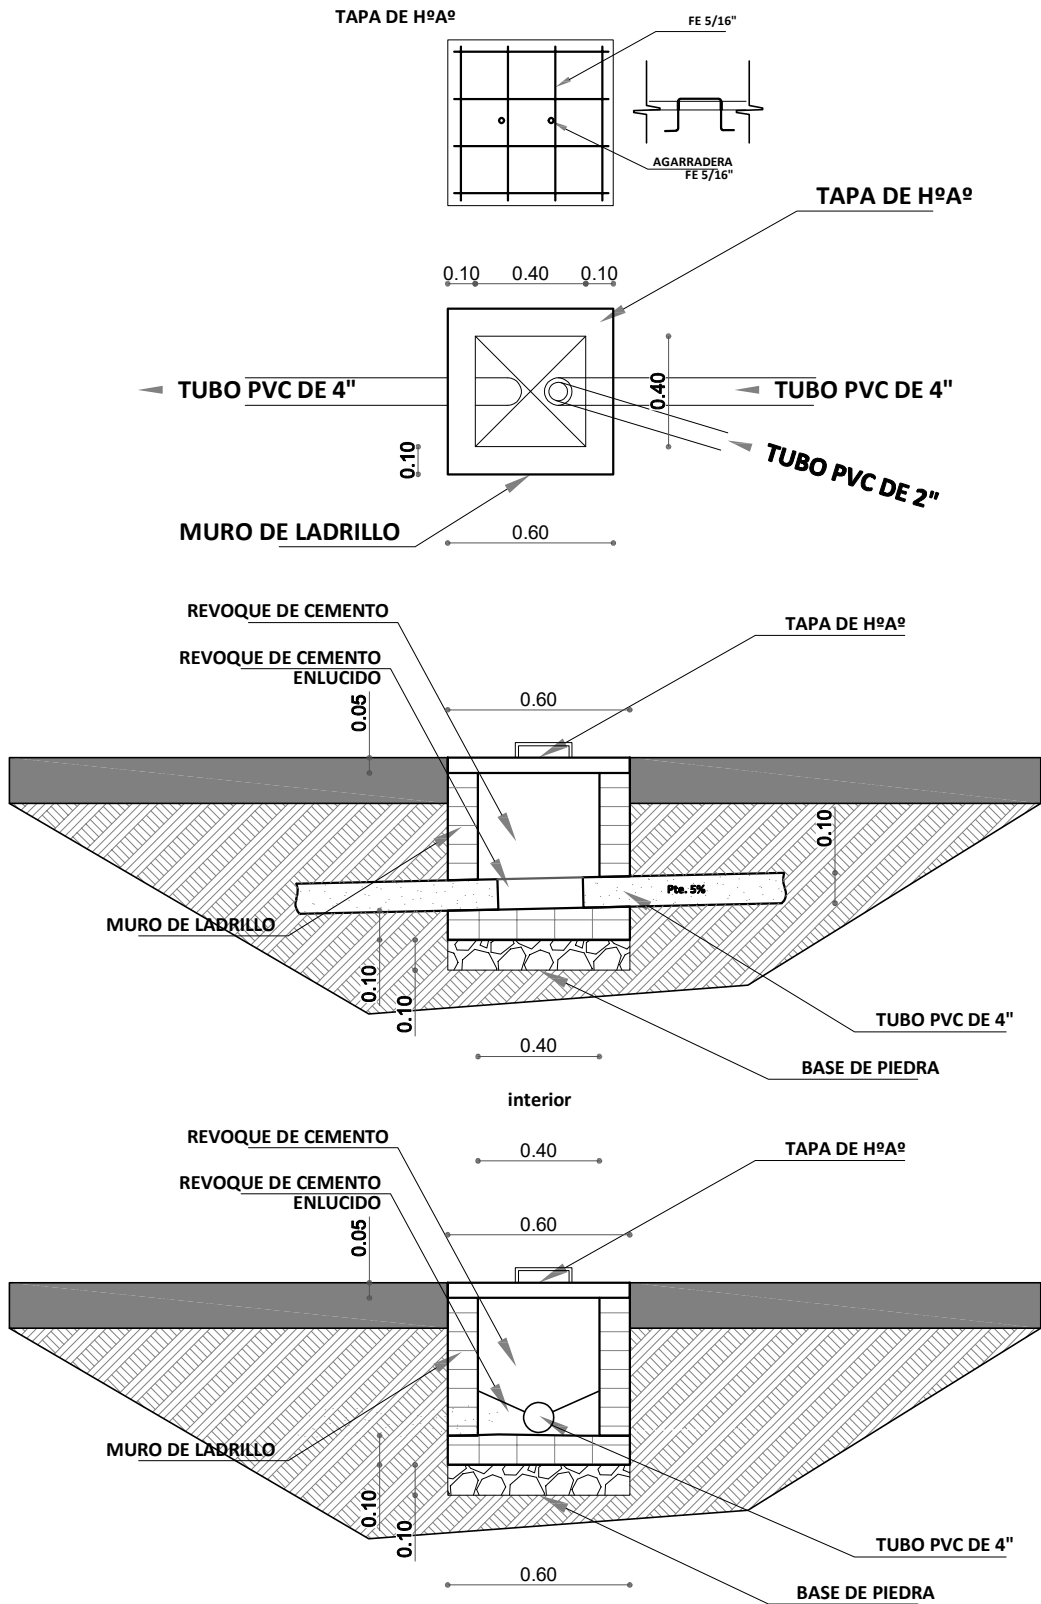

AGENCIA ESTATAL DE VIVIENDA	
NOMBRE DEL PROYECTO: PROYECTO DE VIVIENDA CUALITATIVA EN EL MUNICIPIO DE QUILLACOLLO -FASE(XXXV) 2024- COCHABAMBA	
COMUNIDADES : VARIOS	MUNICIPIO : QUILLACOLLO
PROVINCIA : QUILLACOLLO	DEPARTAMENTO : COCHABAMBA

DISEÑO ARQUITECTONICO :	REVISADO Y APROBADO :	FECHA : Gestión 2024
		SUPERFICIE :
		ESCALA : 1:25
		LAMINA : 5 / 17



DETALLE: CAMARA SEPTICA Y POZO DE ABSORCION

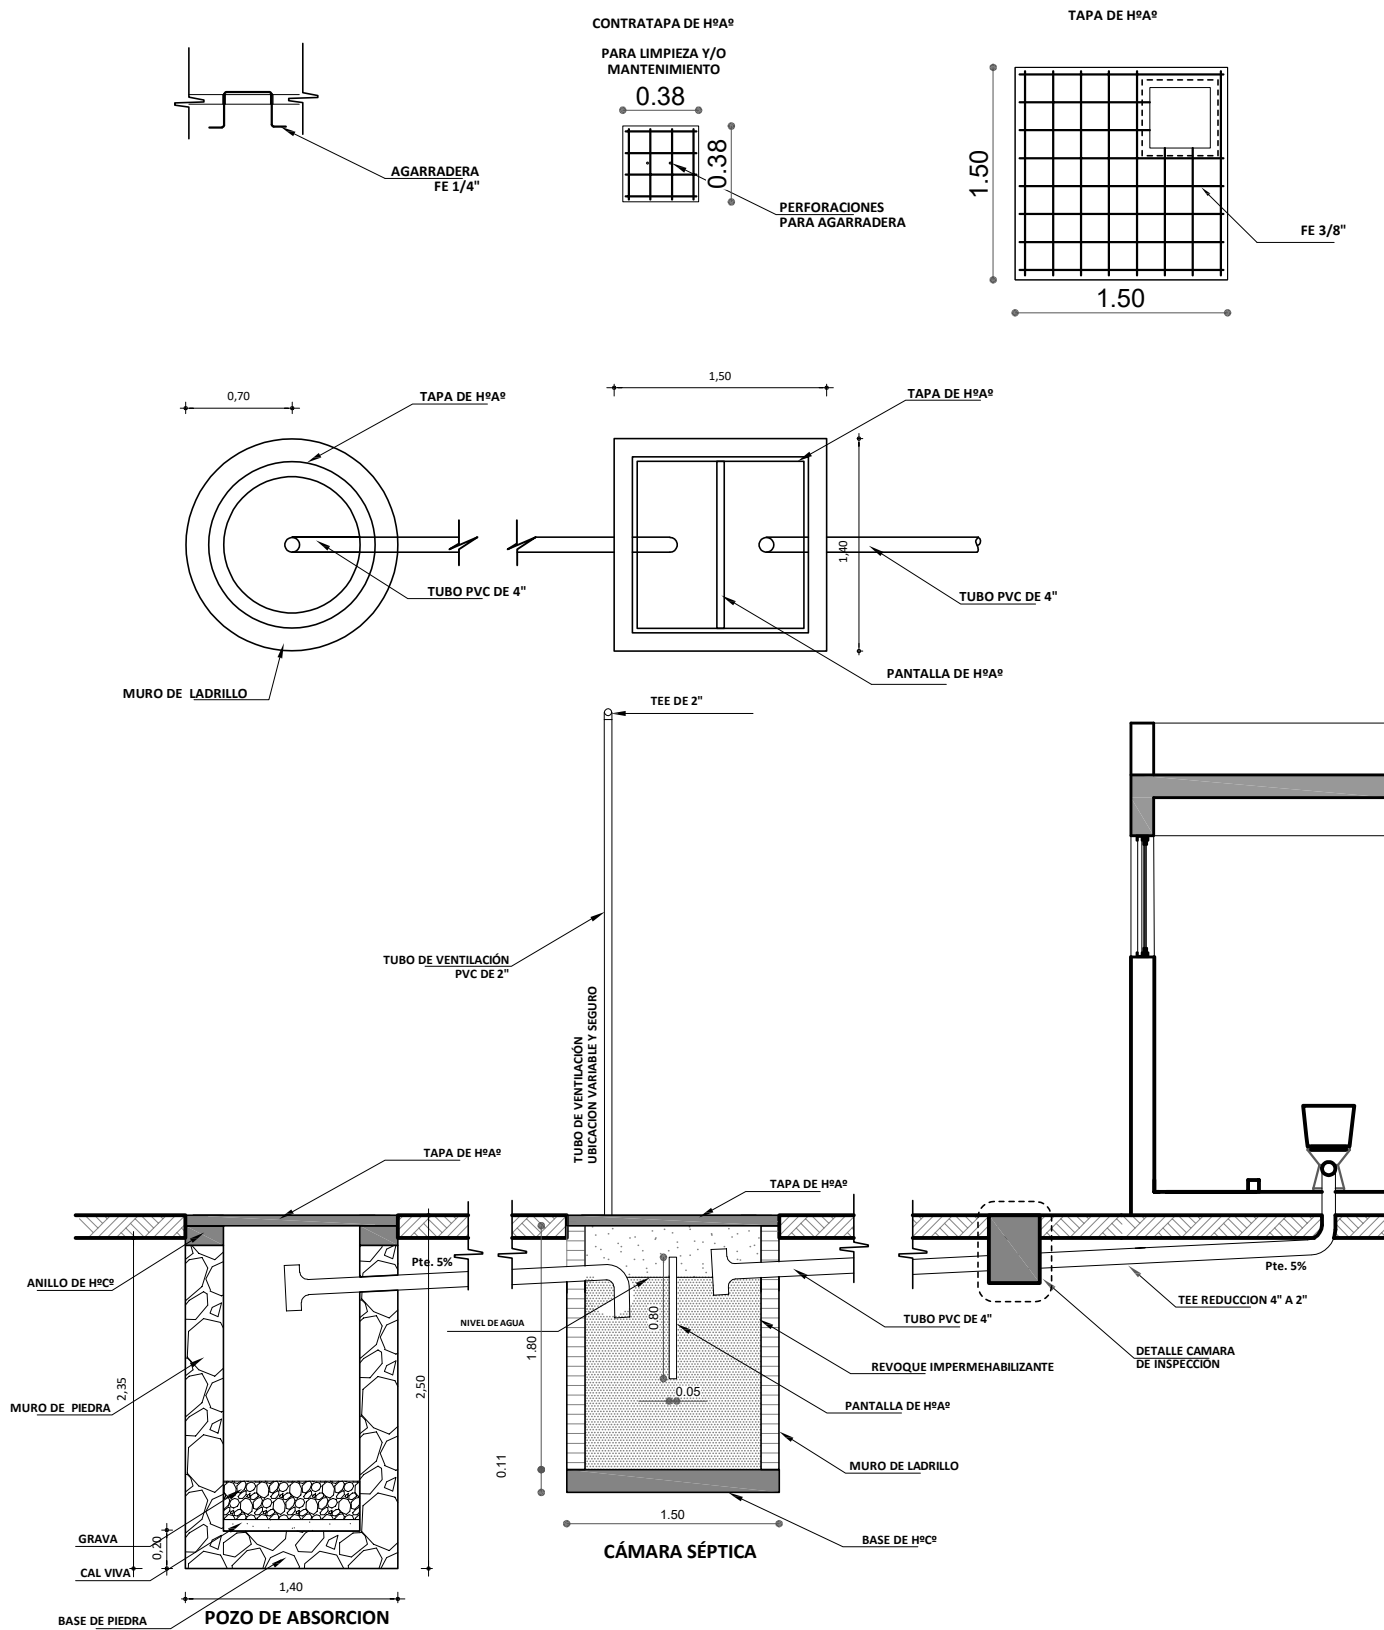

AGENCIA ESTATAL DE VIVIENDA	
NOMBRE DEL PROYECTO: PROYECTO DE VIVIENDA CUALITATIVA EN EL MUNICIPIO DE QUILLACOLLO -FASE(XXXV) 2024- COCHABAMBA	
COMUNIDADES : VARIOS	MUNICIPIO : QUILLACOLLO
PROVINCIA : QUILLACOLLO	DEPARTAMENTO : COCHABAMBA

DISEÑO ARQUITECTONICO :	REVISADO Y APROBADO :	FECHA : Gestión 2024
		SUPERFICIE :
		ESCALA : 1:25
		LAMINA : 6 / 17


DETALLE: MESON DE H°A°

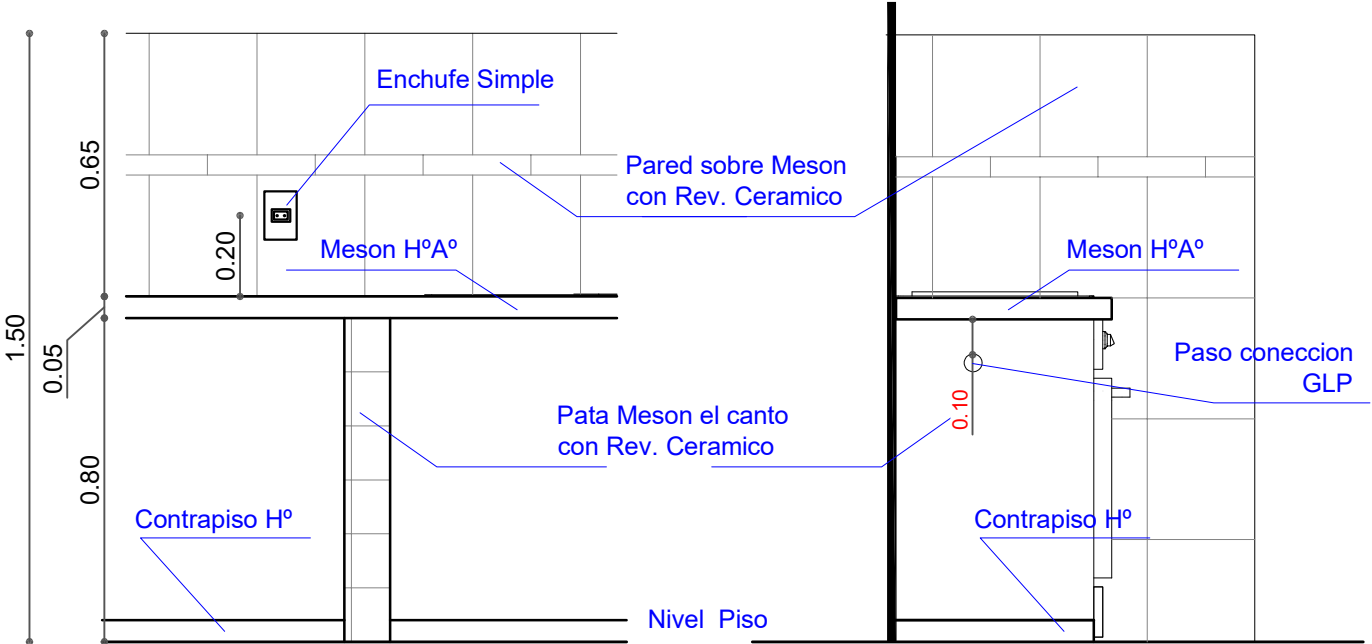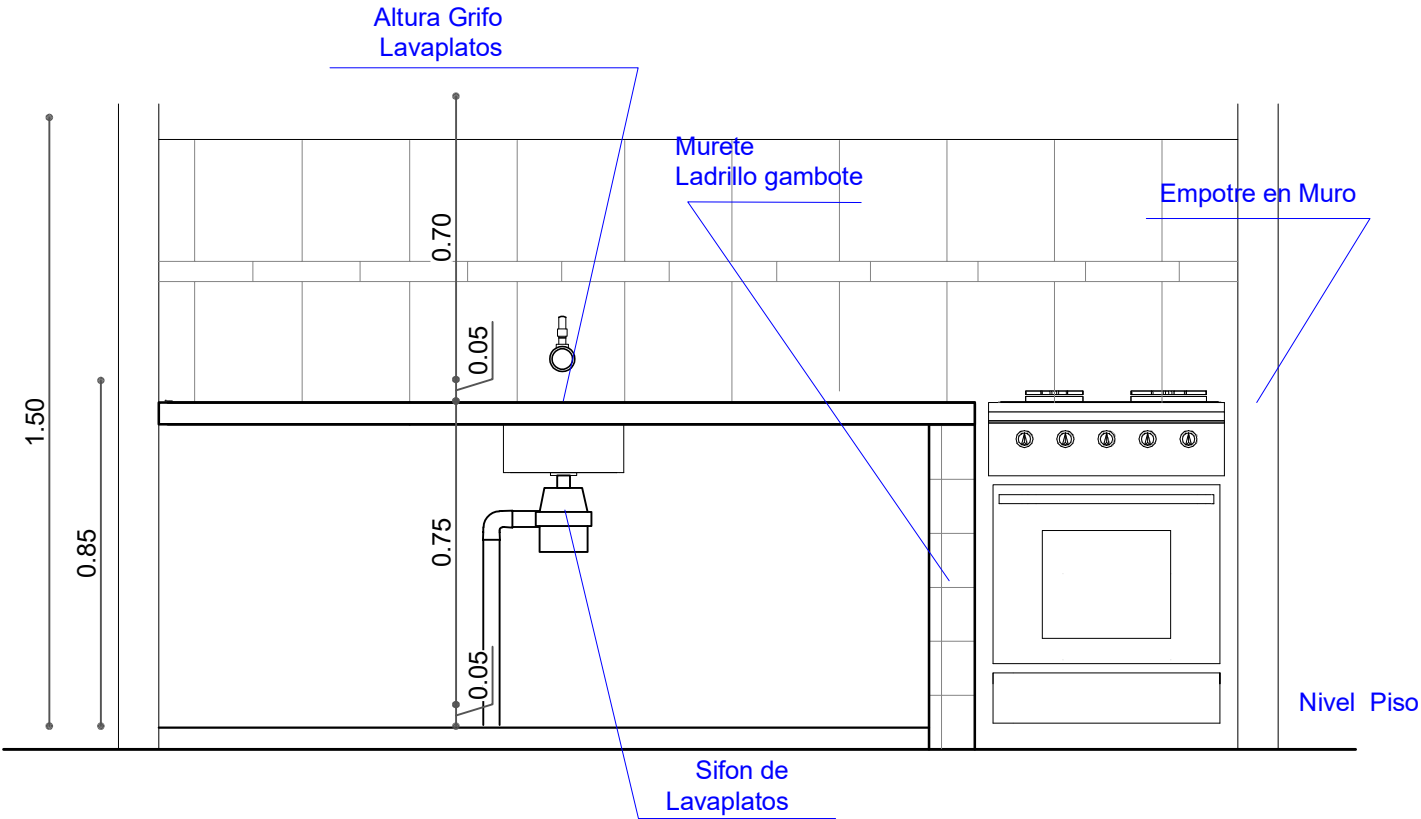

AGENCIA ESTATAL DE VIVIENDA			
NOMBRE DEL PROYECTO: PROYECTO DE VIVIENDA CUALITATIVA EN EL MUNICIPIO DE QUILLACOLLO -FASE(XXXV) 2024- COCHABAMBA			
COMUNIDADES :	VARIOS	MUNICIPIO :	QUILLACOLLO
PROVINCIA :	QUILLACOLLO	DEPARTAMENTO :	COCHABAMBA

DISEÑO ARQUITECTONICO :	REVISADO Y APROBADO :	FECHA : Gestión 2024
		SUPERFICIE :
		ESCALA : 1:25
		LAMINA : 7 / 17

DETALLE: ACCESORIOS BAÑO


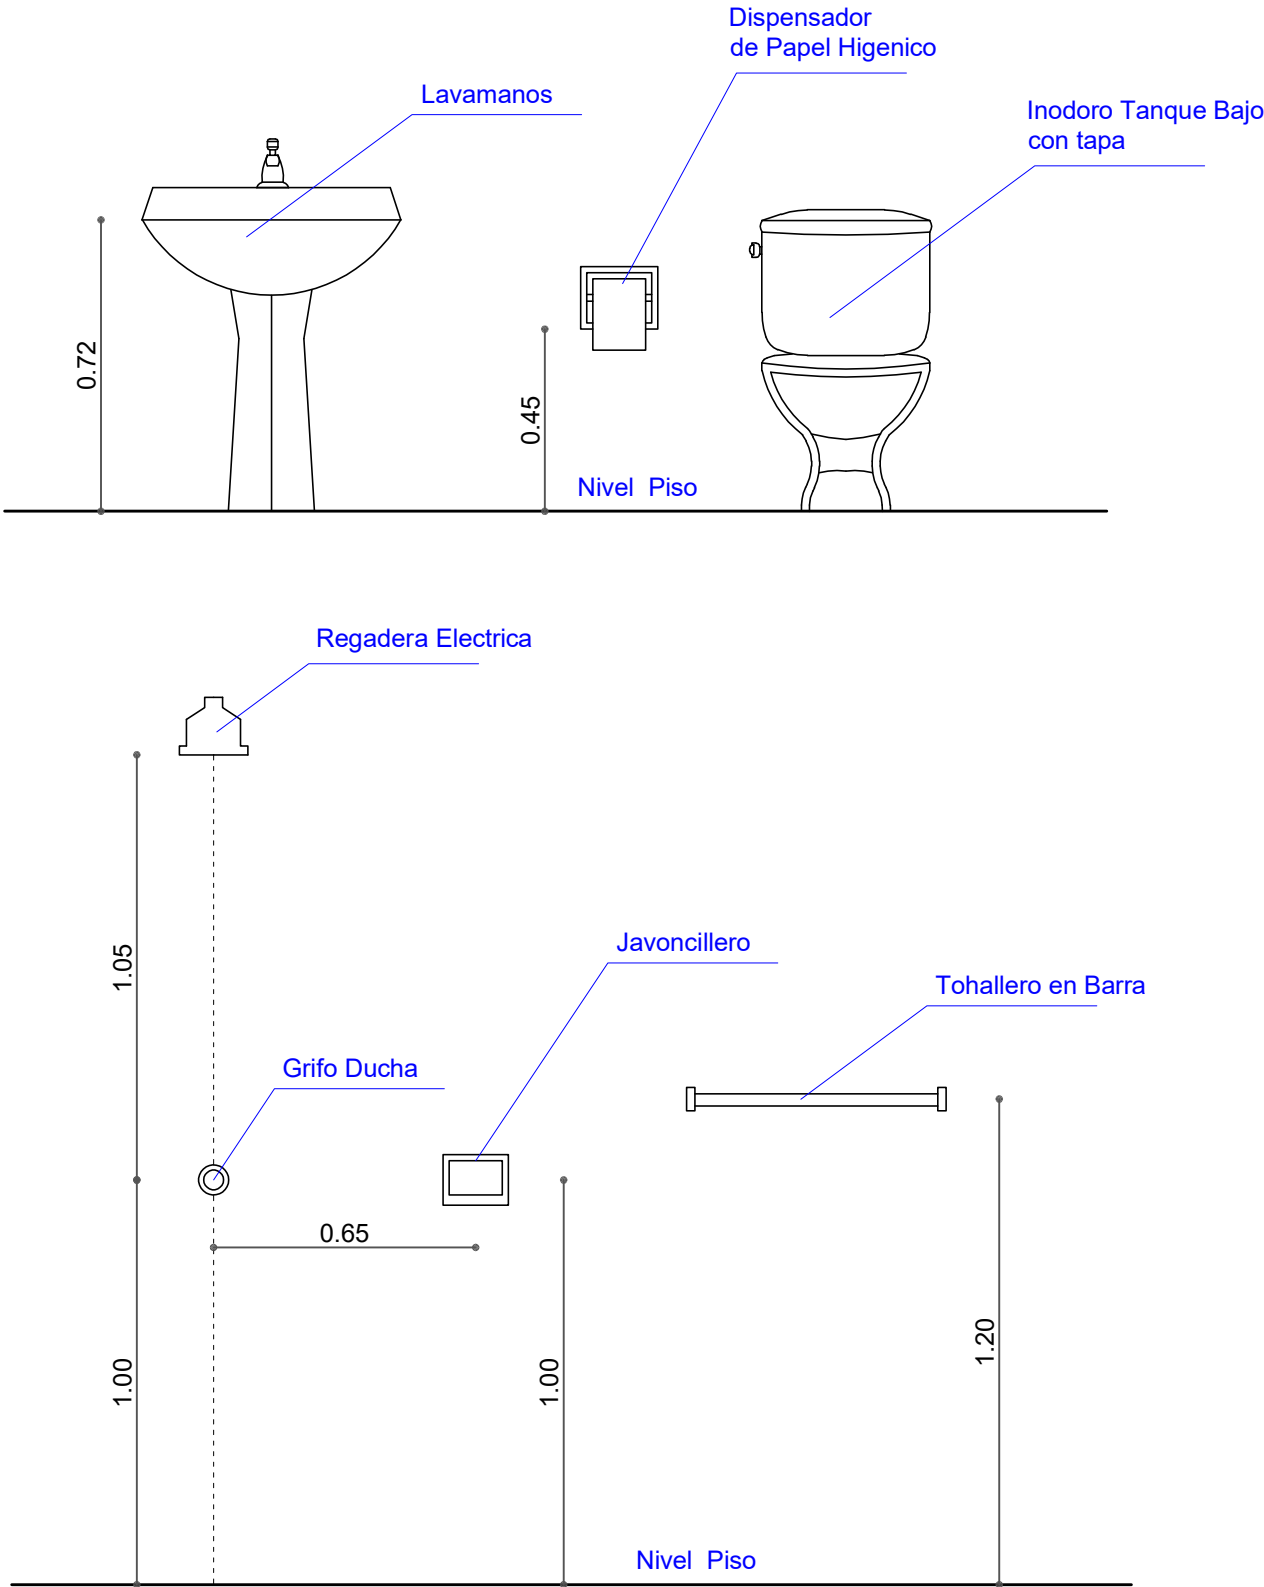


AGENCIA ESTATAL DE VIVIENDA	
NOMBRE DEL PROYECTO: PROYECTO DE VIVIENDA CUALITATIVA EN EL MUNICIPIO DE QUILLACOLLO -FASE(XXXV) 2024- COCHABAMBA	
COMUNIDADES : VARIOS	MUNICIPIO : QUILLACOLLO
PROVINCIA : QUILLACOLLO	DEPARTAMENTO : COCHABAMBA

DISEÑO ARQUITECTONICO :	REVISADO Y APROBADO :	FECHA : Gestión 2024
		SUPERFICIE :
		ESCALA : 1:25
		LAMINA : 8 / 17

DETALLE: BATEA DUCHA

En las Intervenciones con Losa de Fundacion
Debe realizarse un murete de 10 cm de
altura en lo que corresponde a la ducha,
que impida el rebalse de agua en el piso del baño.

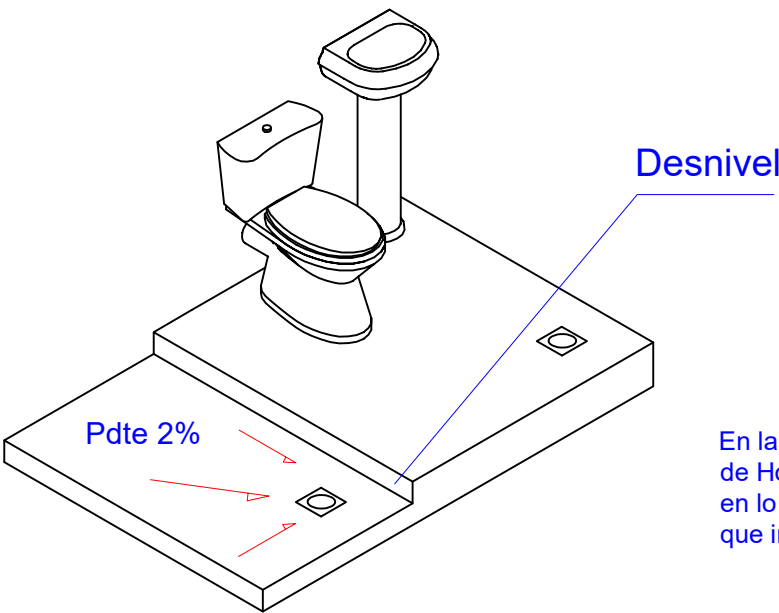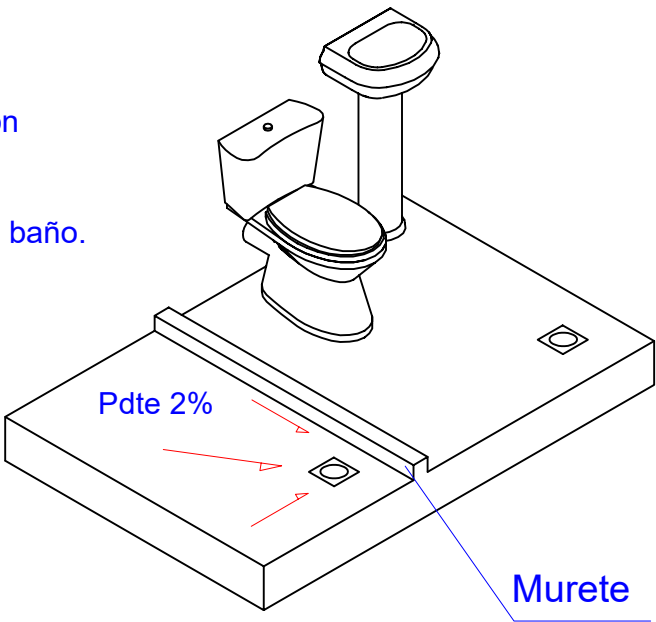


En las Intervenciones con Empedrado y contrapiso
de Hormigon debe realizarse un desnivel de 5 cm
en lo que corresponde a la ducha,
que impida el rebalse de agua en el piso del baño.

AGENCIA ESTATAL DE VIVIENDA			
NOMBRE DEL PROYECTO: PROYECTO DE VIVIENDA CUALITATIVA EN EL MUNICIPIO DE QUILLACOLLO -FASE(XXXV) 2024- COCHABAMBA			
COMUNIDADES :	VARIOS	MUNICIPIO :	QUILLACOLLO
PROVINCIA :	QUILLACOLLO	DEPARTAMENTO :	COCHABAMBA

DISEÑO ARQUITECTONICO :	REVISADO Y APROBADO :	FECHA :
		Gestión 2024
		SUPERFICIE :
		ESCALA :
		1:25
		LAMINA :
		9 / 17


DETALLE: ACCESOS DE AGUA

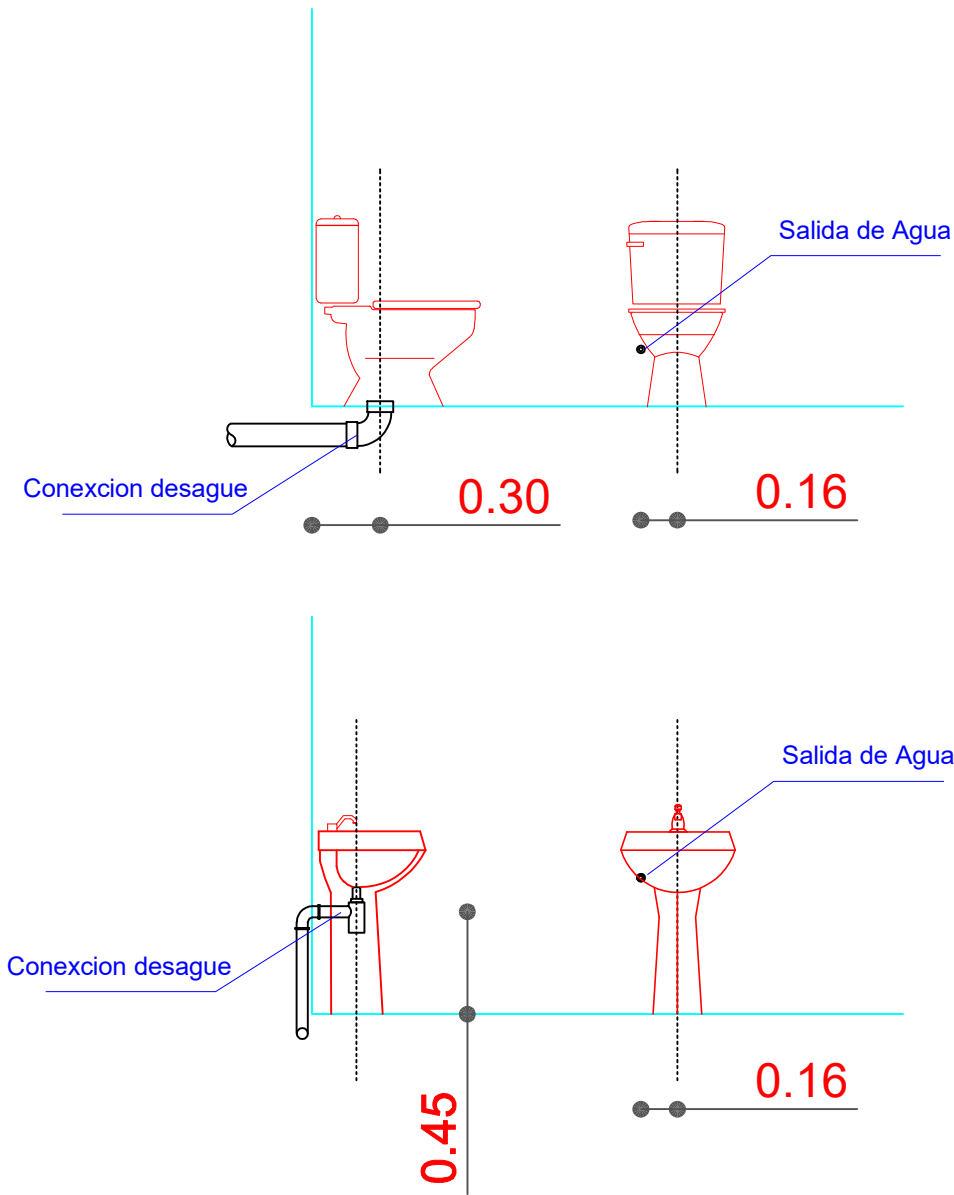

AGENCIA ESTATAL DE VIVIENDA			
NOMBRE DEL PROYECTO: PROYECTO DE VIVIENDA CUALITATIVA EN EL MUNICIPIO DE QUILLACOLLO -FASE(XXXV) 2024- COCHABAMBA			
COMUNIDADES :	VARIOS	MUNICIPIO :	QUILLACOLLO
PROVINCIA :	QUILLACOLLO	DEPARTAMENTO :	COCHABAMBA

DISEÑO ARQUITECTONICO :	REVISADO Y APROBADO :	FECHA :
		Gestión 2024
		SUPERFICIE :
		ESCALA :
		1:25
		LAMINA :
		10 / 17


DETALLE: ACCESOS DE AGUA

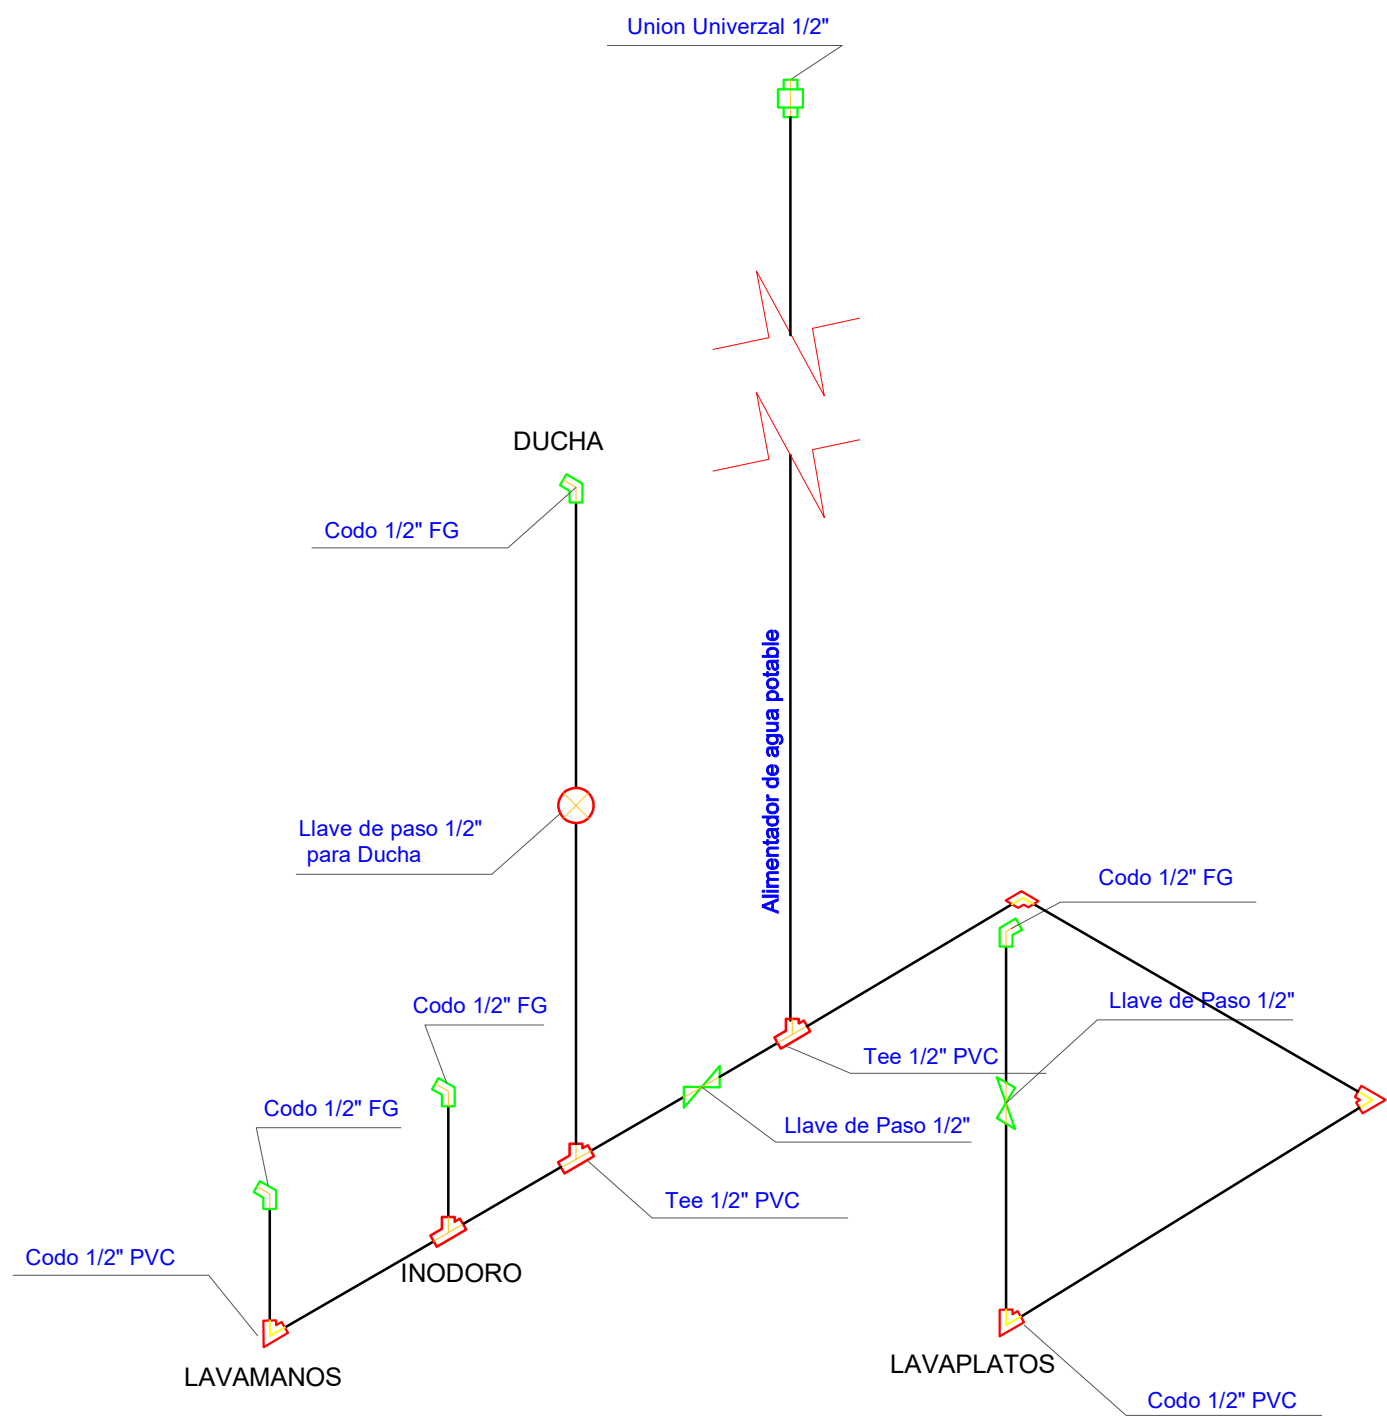

AGENCIA ESTATAL DE VIVIENDA	
NOMBRE DEL PROYECTO: PROYECTO DE VIVIENDA CUALITATIVA EN EL MUNICIPIO DE QUILLACOLLO -FASE(XXXV) 2024- COCHABAMBA	
COMUNIDADES : VARIOS	MUNICIPIO : QUILLACOLLO
PROVINCIA : QUILLACOLLO	DEPARTAMENTO : COCHABAMBA

DISEÑO ARQUITECTONICO :	REVISADO Y APROBADO :	FECHA : Gestión 2024
		SUPERFICIE :
		ESCALA : 1:25
		LAMINA : 11 / 17



DETALLE: INSTALACION ELECTRICA (DUCHA)

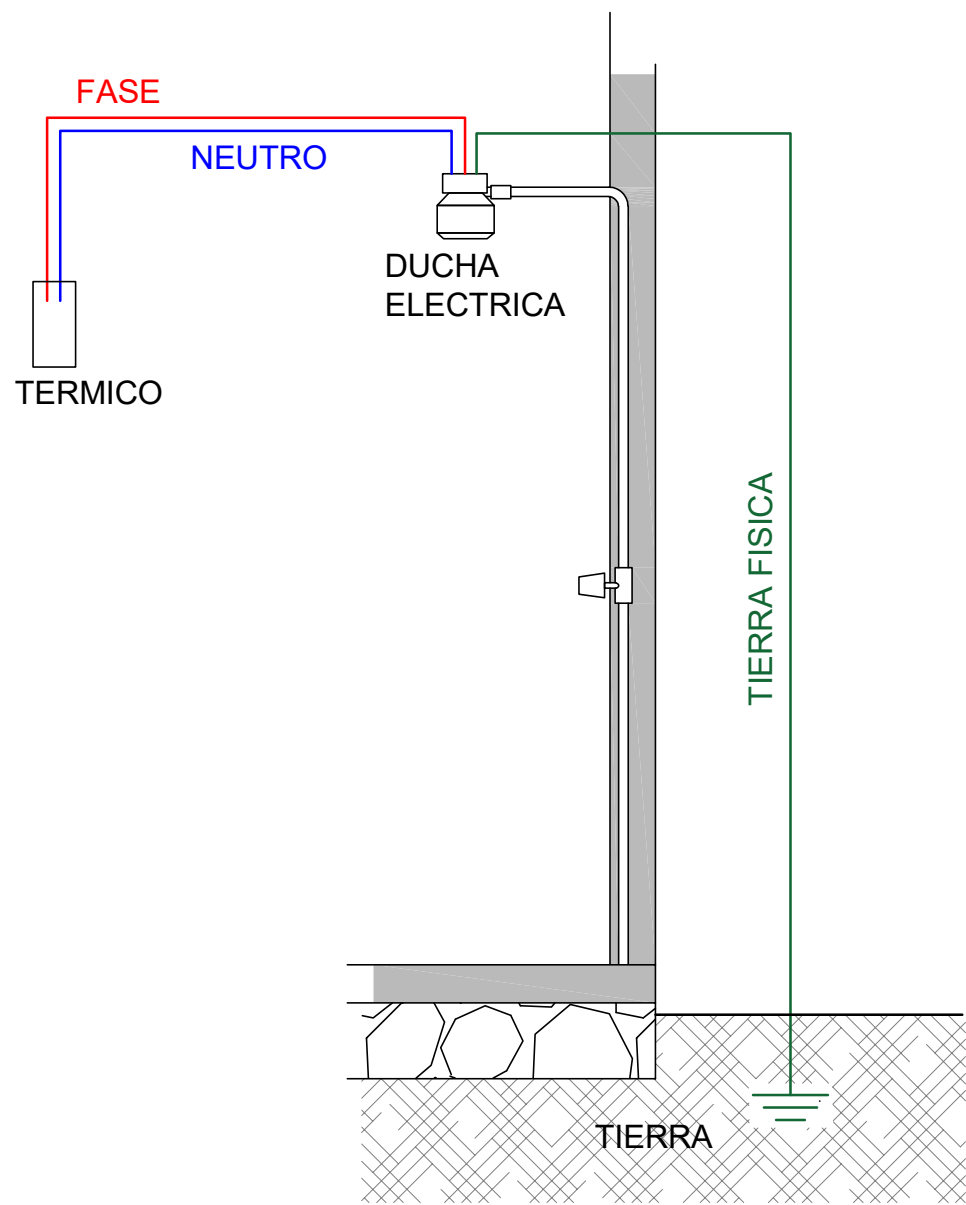

AGENCIA ESTATAL DE VIVIENDA			
NOMBRE DEL PROYECTO: PROYECTO DE VIVIENDA CUALITATIVA EN EL MUNICIPIO DE QUILLACOLLO -FASE(XXXV) 2024- COCHABAMBA			
COMUNIDADES :	VARIOS	MUNICIPIO :	QUILLACOLLO
PROVINCIA :	QUILLACOLLO	DEPARTAMENTO :	COCHABAMBA

DISEÑO ARQUITECTONICO :	REVISADO Y APROBADO :	FECHA :
		Gestión 2024
		SUPERFICIE :
		ESCALA :
		1:25
		LAMINA :
		12 / 17

DETALLE: INSTALACION ELECTRICA

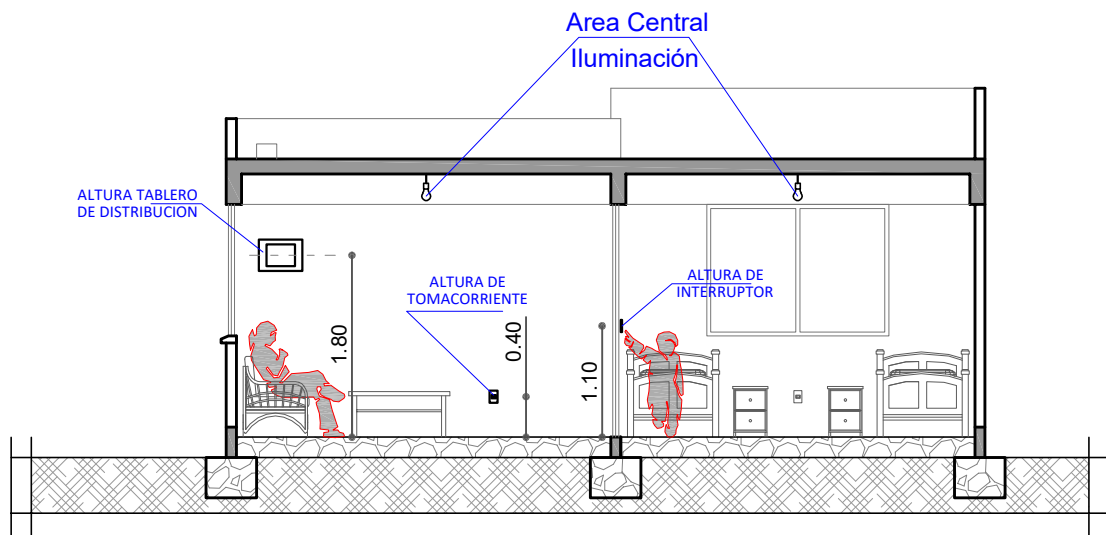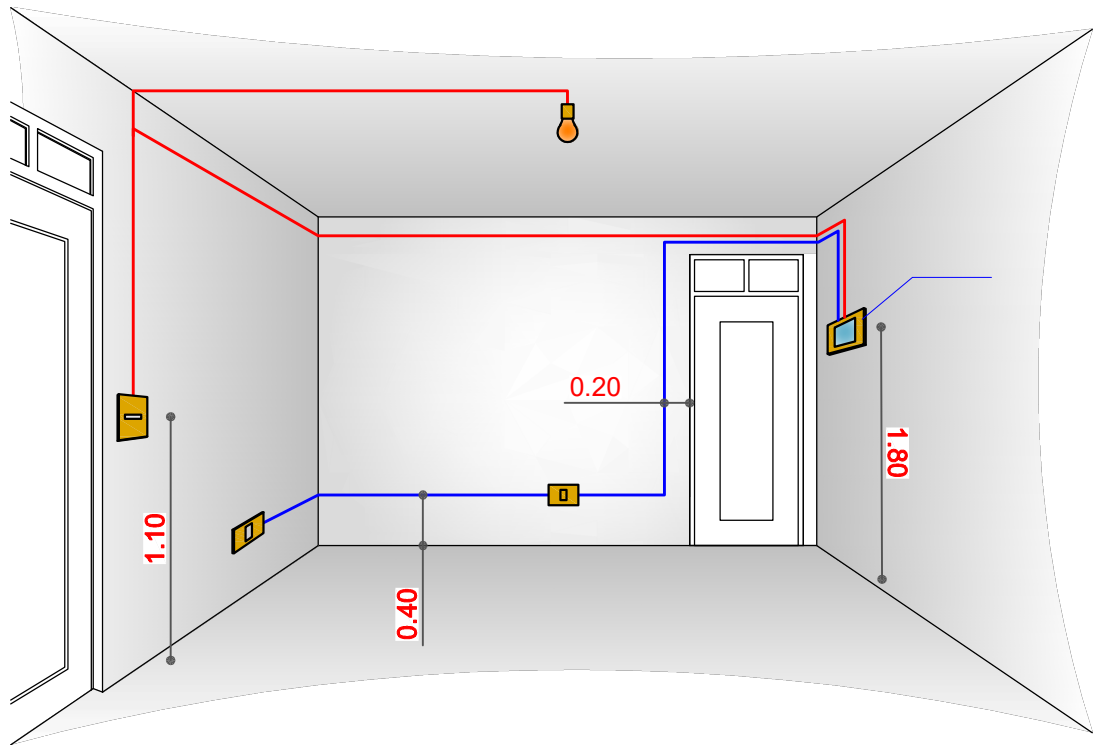


CORTE REFERENCIAL

AGENCIA ESTATAL DE VIVIENDA			
NOMBRE DEL PROYECTO: PROYECTO DE VIVIENDA CUALITATIVA EN EL MUNICIPIO DE QUILLACOLLO -FASE(XXXV) 2024- COCHABAMBA			
COMUNIDADES :	VARIOS	MUNICIPIO :	QUILLACOLLO
PROVINCIA :	QUILLACOLLO	DEPARTAMENTO :	COCHABAMBA


DISEÑO ARQUITECTONICO :	REVISADO Y APROBADO :	FECHA : Gestión 2024
		SUPERFICIE :
		ESCALA : 1:25
		LAMINA : 13 / 17

DETALLE: VENTANAS

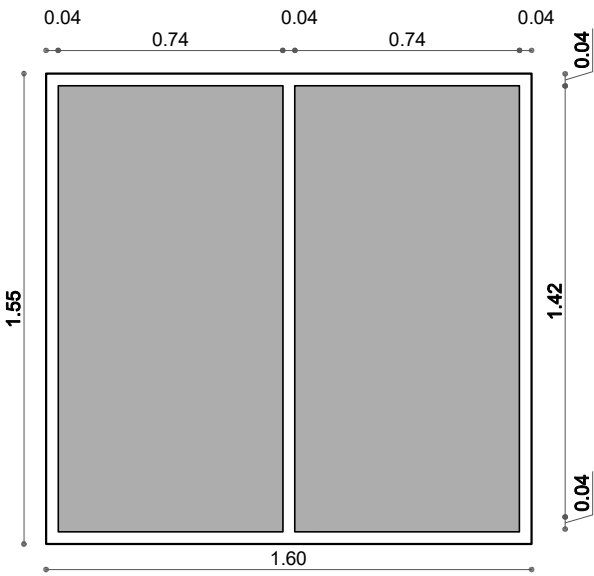


AREA SOCIAL

- 1.- CARPINTERIA DE ALUMINIO LINEA 25
- 2.- VIDRIO 4MM

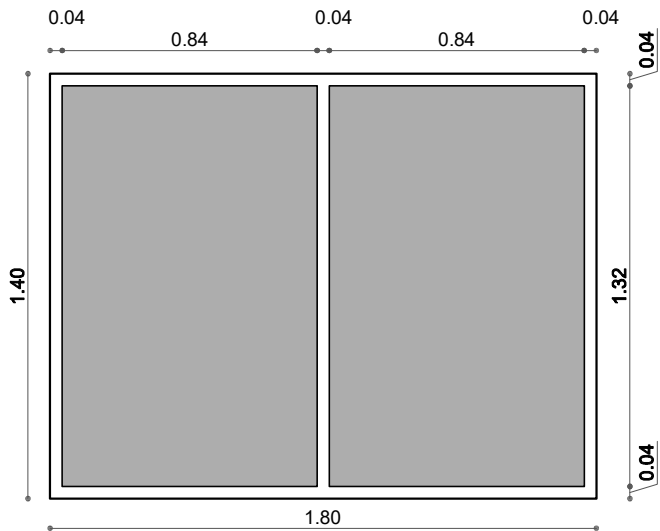


- 1.- CARPINTERIA DE ALUMINIO LINEA 25
- 2.- VIDRIO 4MM


DORMITORIO

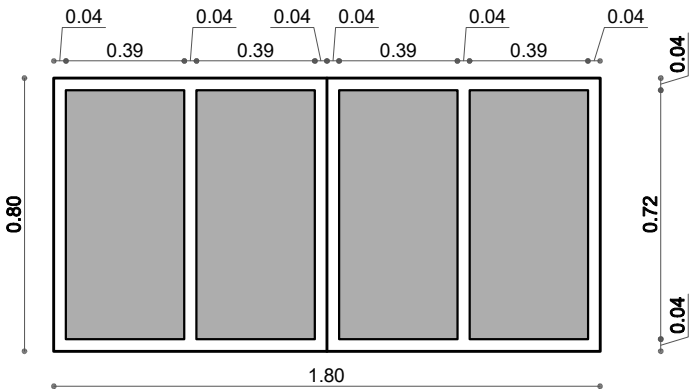

COCINA

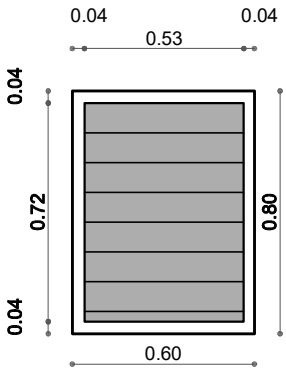


BAÑO

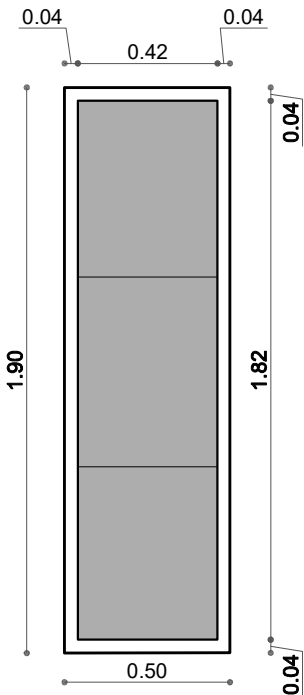

AGENCIA ESTATAL DE VIVIENDA			
NOMBRE DEL PROYECTO: PROYECTO DE VIVIENDA CUALITATIVA EN EL MUNICIPIO DE QUILLACOLLO -FASE(XXXV) 2024- COCHABAMBA			
COMUNIDADES :	VARIOS	MUNICIPIO :	QUILLACOLLO
PROVINCIA :	QUILLACOLLO	DEPARTAMENTO :	COCHABAMBA

DISEÑO ARQUITECTONICO :	REVISADO Y APROBADO :	FECHA : Gestión 2024
		SUPERFICIE :
		ESCALA : 1:25
		LAMINA : 14 / 17

DETALLE: VENTANA DE ALUIMINIO

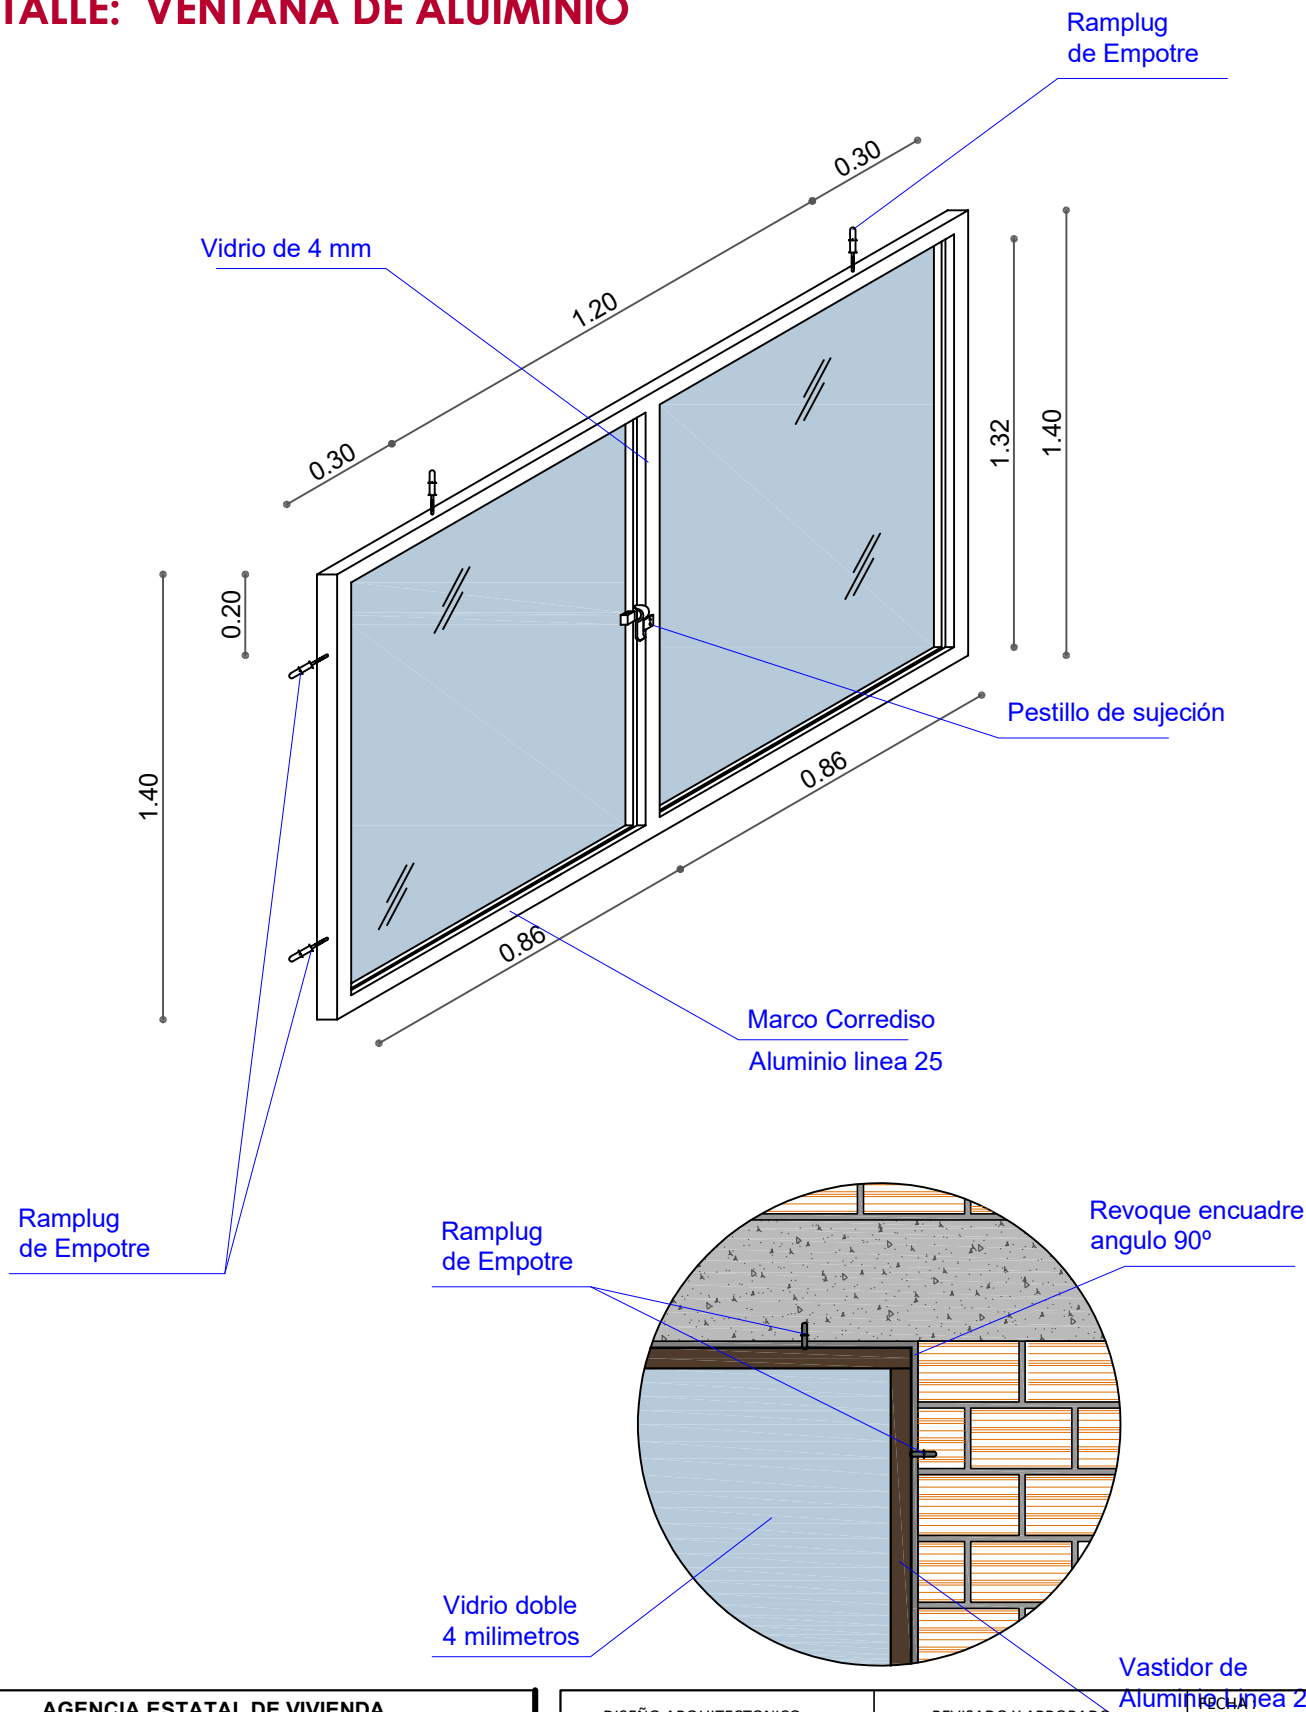


AGENCIA ESTATAL DE VIVIENDA	
NOMBRE DEL PROYECTO: PROYECTO DE VIVIENDA CUALITATIVA EN EL MUNICIPIO DE QUILLACOLLO -FASE(XXXV) 2024- COCHABAMBA	
COMUNIDADES : VARIOS	MUNICIPIO : QUILLACOLLO
PROVINCIA : QUILLACOLLO	DEPARTAMENTO : COCHABAMBA


DISEÑO ARQUITECTONICO :	REVISADO Y APROBADO :	FECHA :
		Gestión 2024
		SUPERFICIE :
		ESCALA : 1:25
		LAMINA : 15 / 17

DETALLE: PUERTAS


- 1.- MARCO DE MADERA SEMIDURA 2"x 4"
- 2.- PUERTA DE TABLERO MADERA SEMIDURA 2"

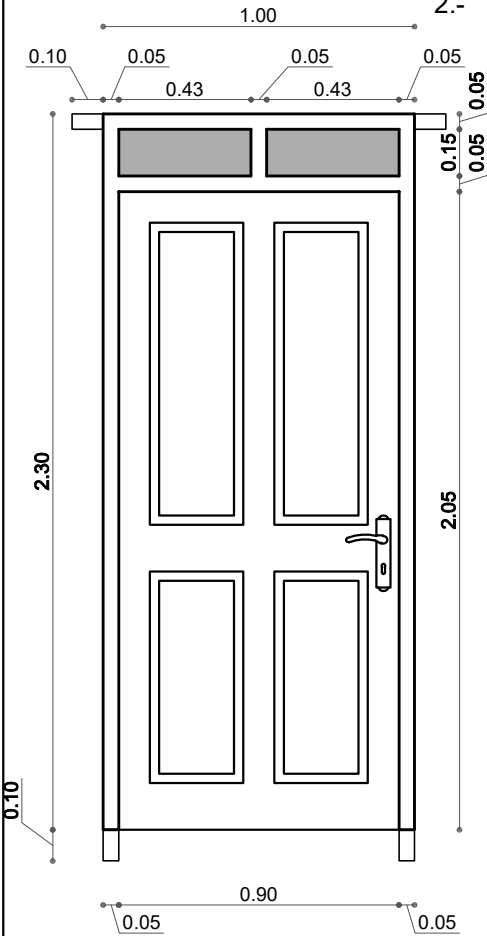

PUERTA PRINCIPAL

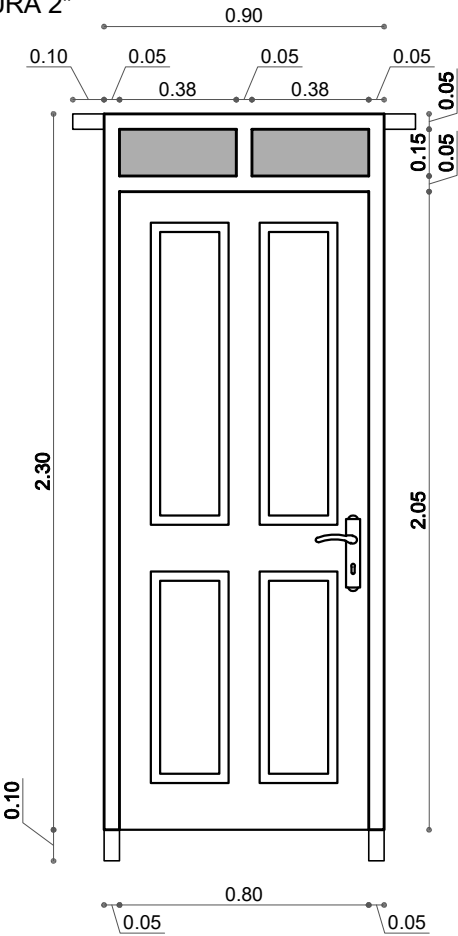

DORMITORIOS

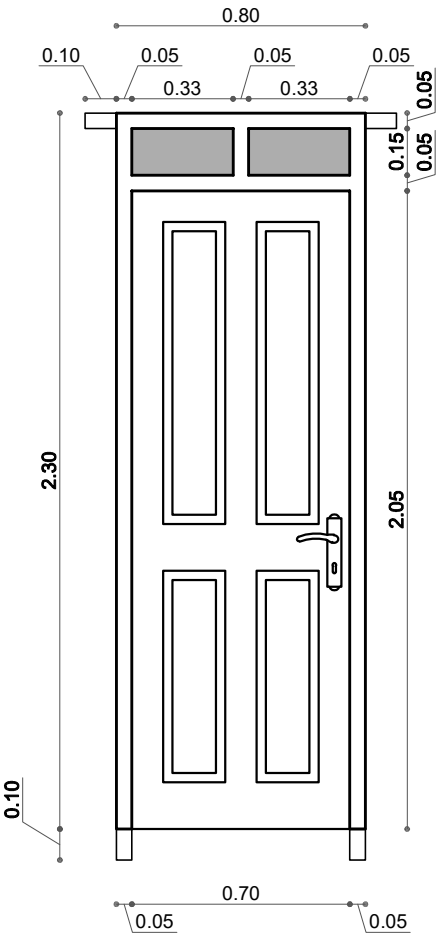


BAÑO

AGENCIA ESTATAL DE VIVIENDA	
NOMBRE DEL PROYECTO: PROYECTO DE VIVIENDA CUALITATIVA EN EL MUNICIPIO DE QUILLACOLLO -FASE(XXXV) 2024- COCHABAMBA	
COMUNIDADES : VARIOS	MUNICIPIO : QUILLACOLLO
PROVINCIA : QUILLACOLLO	DEPARTAMENTO : COCHABAMBA

DISEÑO ARQUITECTONICO :	REVISADO Y APROBADO :	FECHA : Gestión 2024
		SUPERFICIE :
		ESCALA : 1:25
		LAMINA : 16 / 17

DETALLE: PUERTA DE MADERA

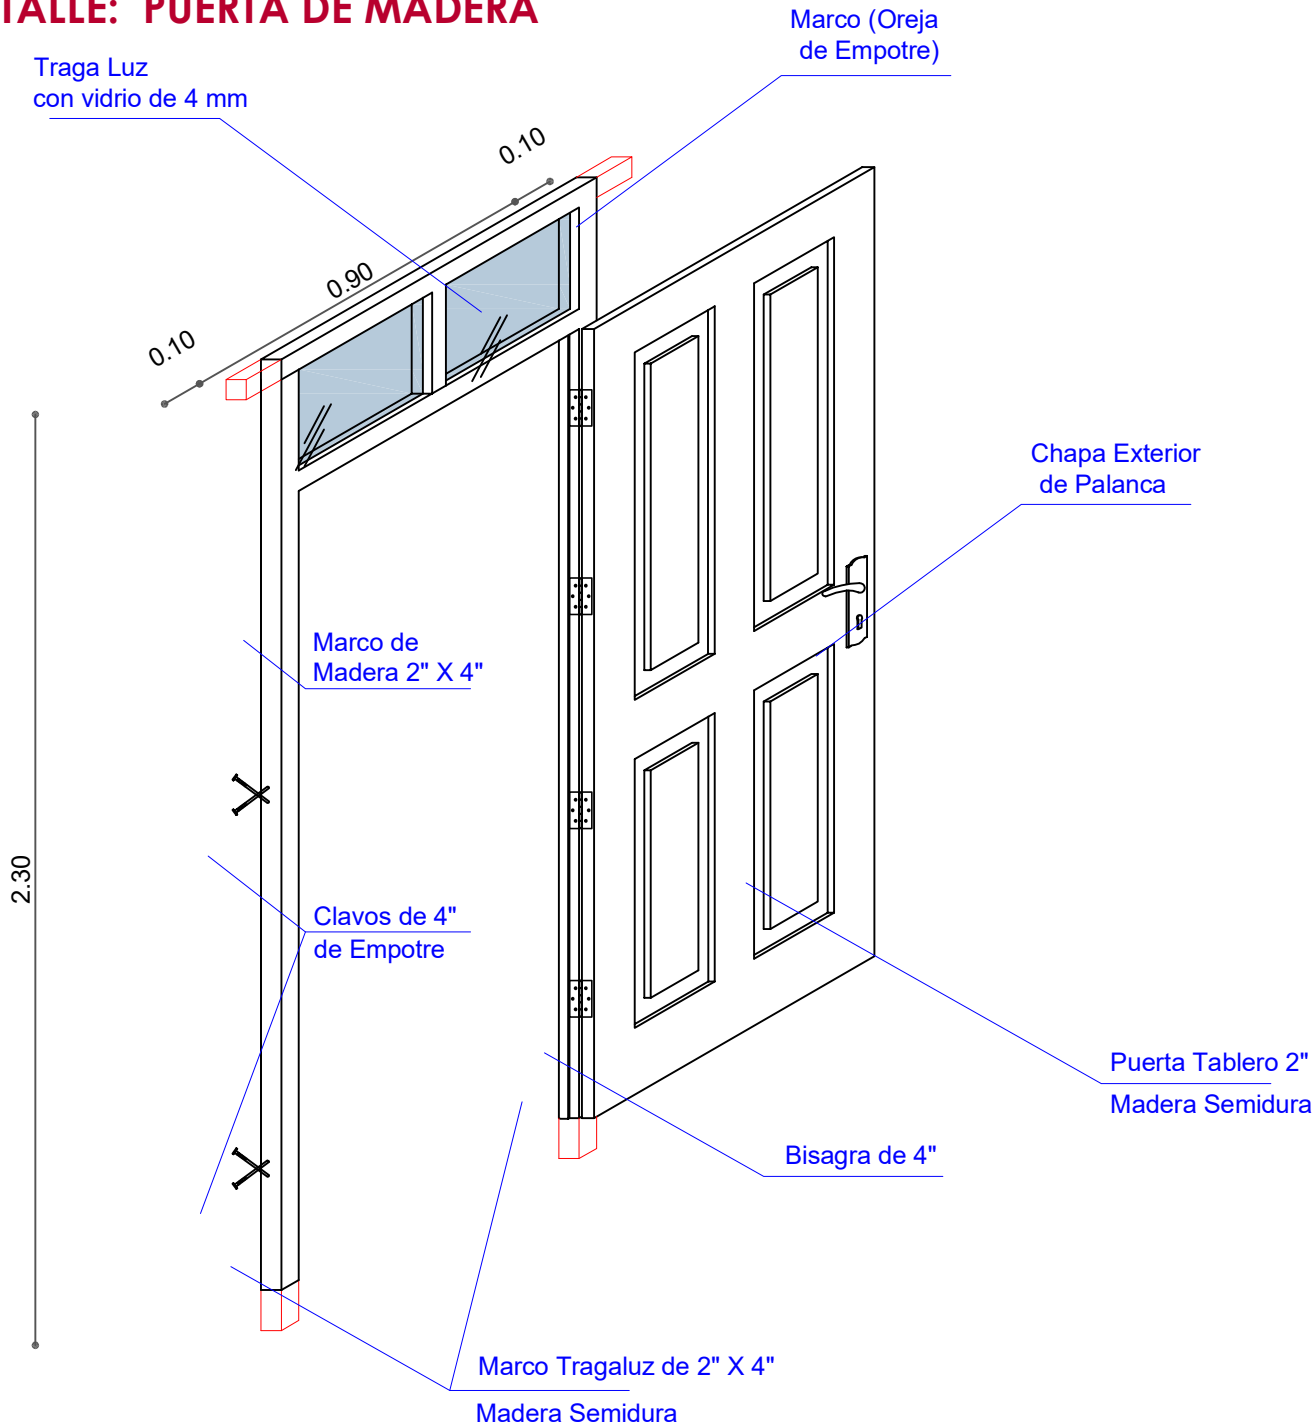

AGENCIA ESTATAL DE VIVIENDA			
NOMBRE DEL PROYECTO: PROYECTO DE VIVIENDA CUALITATIVA EN EL MUNICIPIO DE QUILLACOLLO -FASE(XXXV) 2024- COCHABAMBA			
COMUNIDADES :	VARIOS	MUNICIPIO :	QUILLACOLLO
PROVINCIA :	QUILLACOLLO	DEPARTAMENTO :	COCHABAMBA

DISEÑO ARQUITECTONICO :	REVISADO Y APROBADO :	FECHA :
		Gestión 2024
		SUPERFICIE :
		ESCALA :
		1:25
		LAMINA :
		17 / 17