
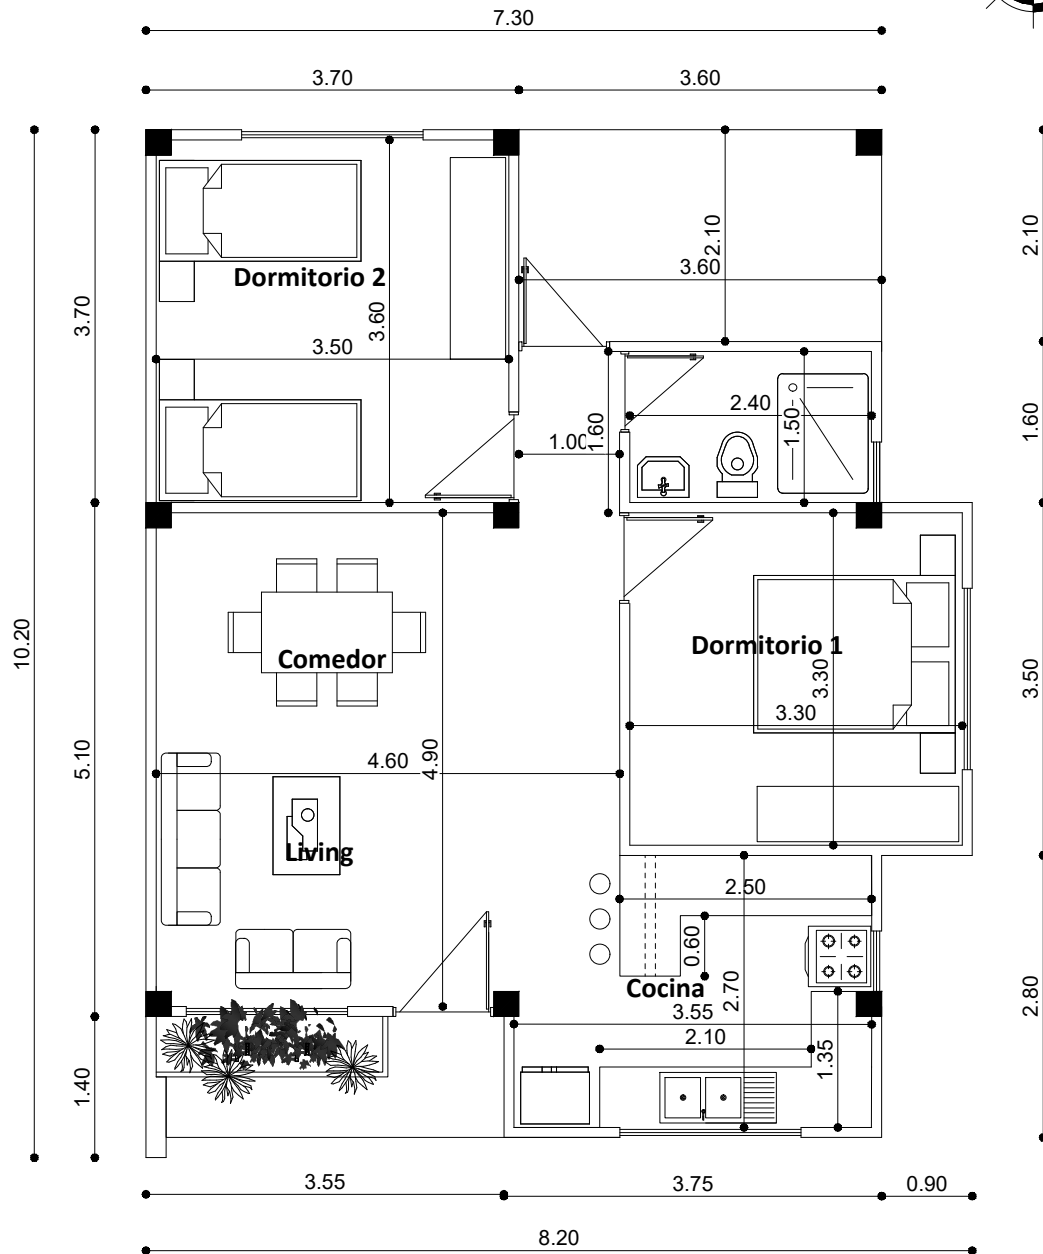


MODULO: RENOVACION DOS DORMITORIOS, COCINA, BAÑO Y AREA SOCIAL

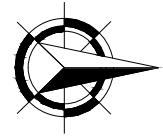


PLANTA AMOBLAGADA

AGENCIA ESTATAL DE VIVIENDA	
NOMBRE DEL PROYECTO: PROYECTO DE VIVIENDA CUALITATIVA EN EL MUNICIPIO DE SACABA -FASE(XXXVI) 2025- COCHABAMBA	
COMUNIDADES : VARIOS	MUNICIPIO : SACABA
PROVINCIA : CHAPARE	DEPARTAMENTO : COCHABAMBA

DISEÑO ARQUITECTONICO :	REVISADO Y APROBADO :	FECHA : Gestión 2025
		SUPERFICIE UTIL: 70.57 m2
		ESCALA : 1:75
		LAMINA : 1 / 14

MODULO: RENOVACION DOS DORMITORIOS, COCINA, BAÑO Y AREA SOCIAL

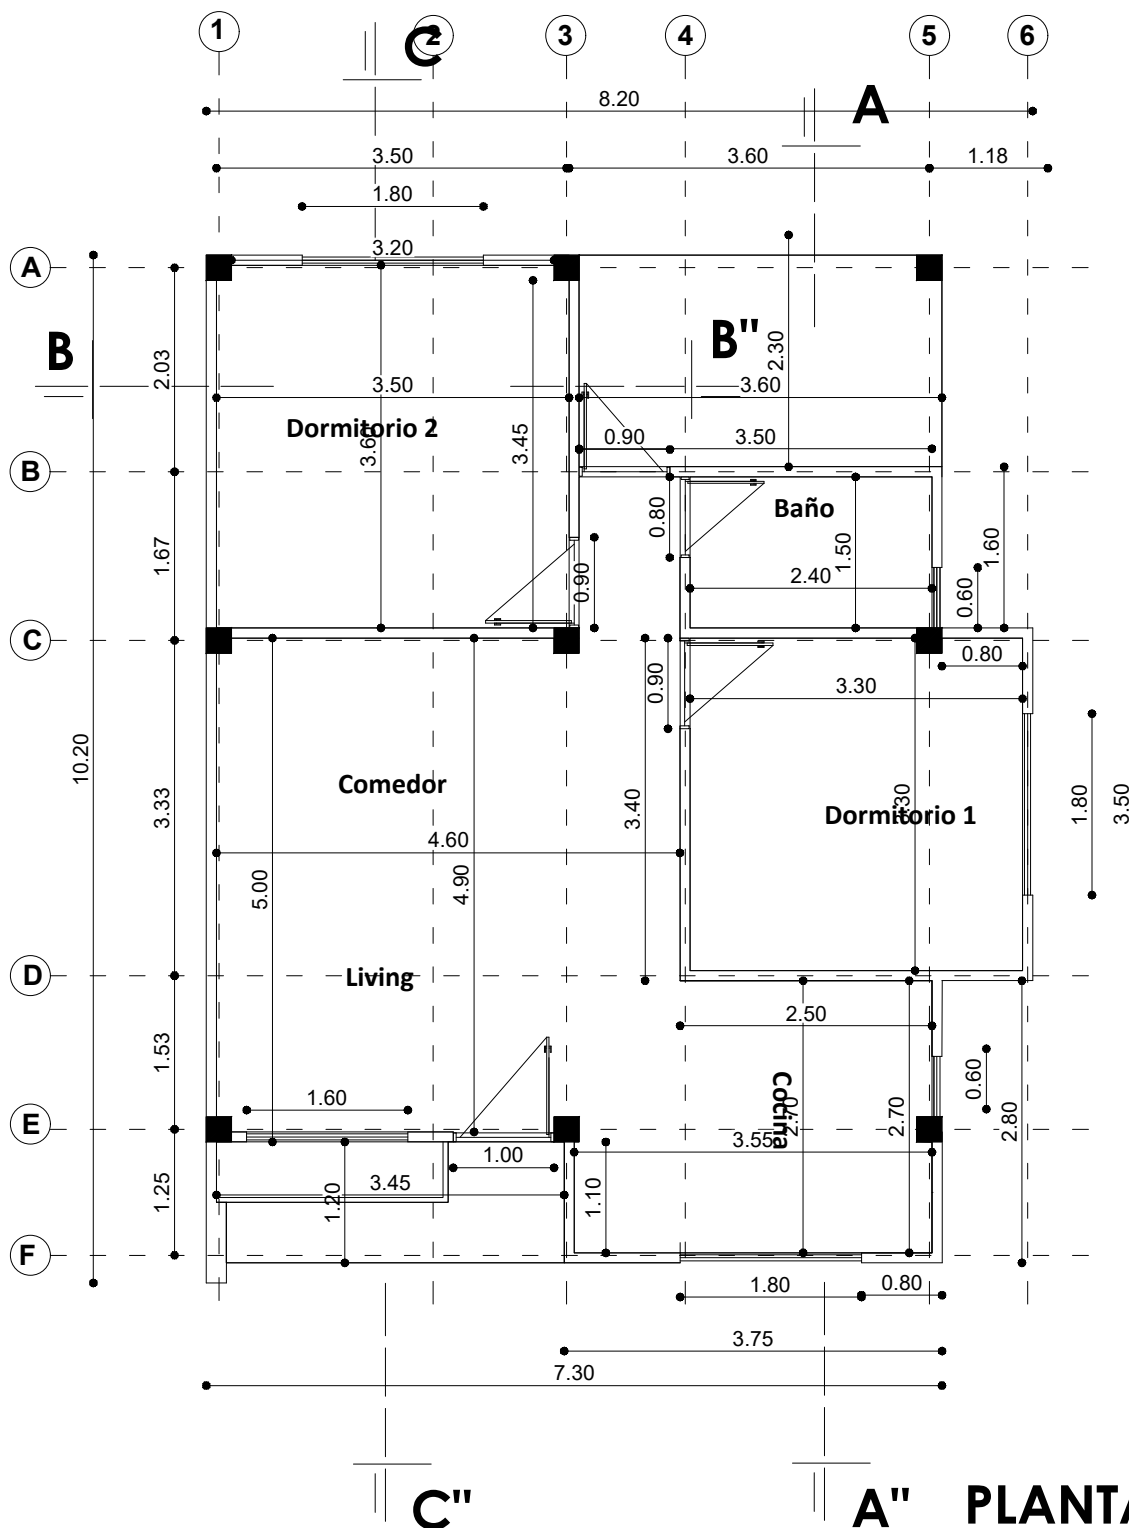



**A" PLANTA
ACOTADA**

AGENCIA ESTATAL DE VIVIENDA	
NOMBRE DEL PROYECTO: PROYECTO DE VIVIENDA CUALITATIVA EN EL MUNICIPIO DE SACABA -FASE(XXXVI) 2025- COCHABAMBA	
COMUNIDADES : VARIOS	MUNICIPIO : SACABA
PROVINCIA : CHAPARE	DEPARTAMENTO : COCHABAMBA

DISEÑO ARQUITECTONICO :	REVISADO Y APROBADO :	FECHA : Gestión 2025
		SUPERFICIE UTIL: 70.57 m2
		ESCALA : 1:75
		LAMINA : 2 / 14

MODULO: RENOVACION DOS DORMITORIOS, COCINA, BAÑO Y AREA SOCIAL

UBICACION FUNDACIONES Y COLUMNAS
VISTA EN PLANTA N -1.20m
ESC. 1:100

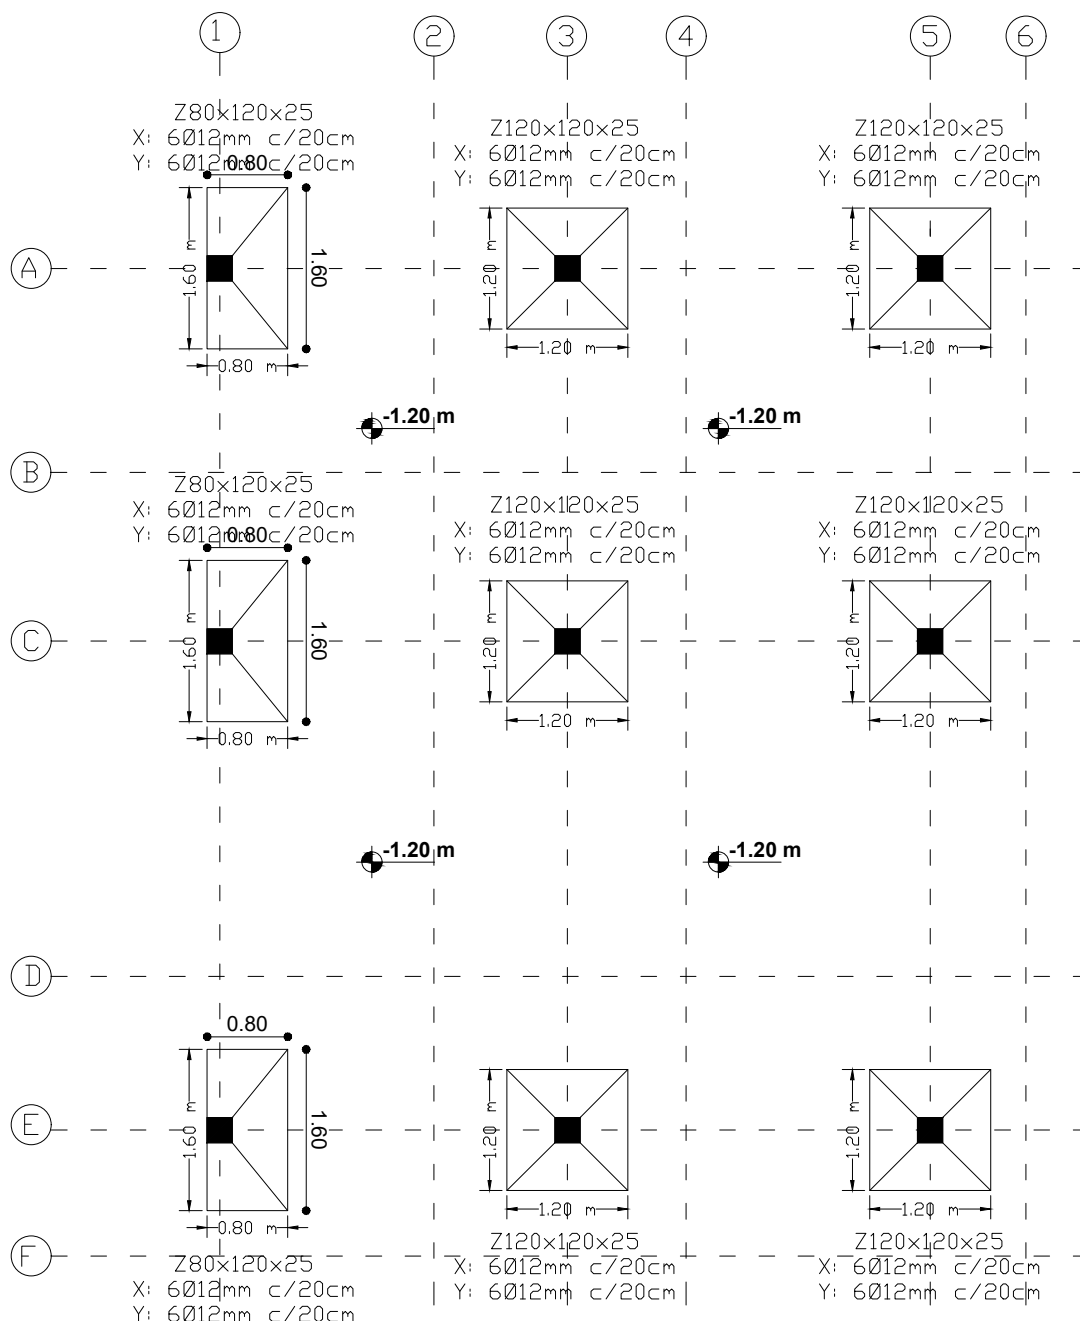
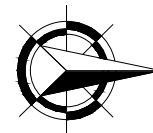


PLANO DE FUNDACIONES ZAPATAS Y CIMIENTOS - SOBRECIMENTOS

AGENCIA ESTATAL DE VIVIENDA	
NOMBRE DEL PROYECTO: PROYECTO DE VIVIENDA CUALITATIVA EN EL MUNICIPIO DE SACABA -FASE(XXXVI) 2025- COCHABAMBA	
COMUNIDADES : VARIOS	MUNICIPIO : SACABA
PROVINCIA : CHAPARE	DEPARTAMENTO : COCHABAMBA

DISEÑO ARQUITECTONICO :	REVISADO Y APROBADO :	FECHA : Gestión 2025
		SUPERFICIE UTIL: 70.57 m2
		ESCALA : 1:75
		LAMINA : 3 / 14

MODULO: RENOVACION DOS DORMITORIOS, COCINA, BAÑO Y AREA SOCIAL

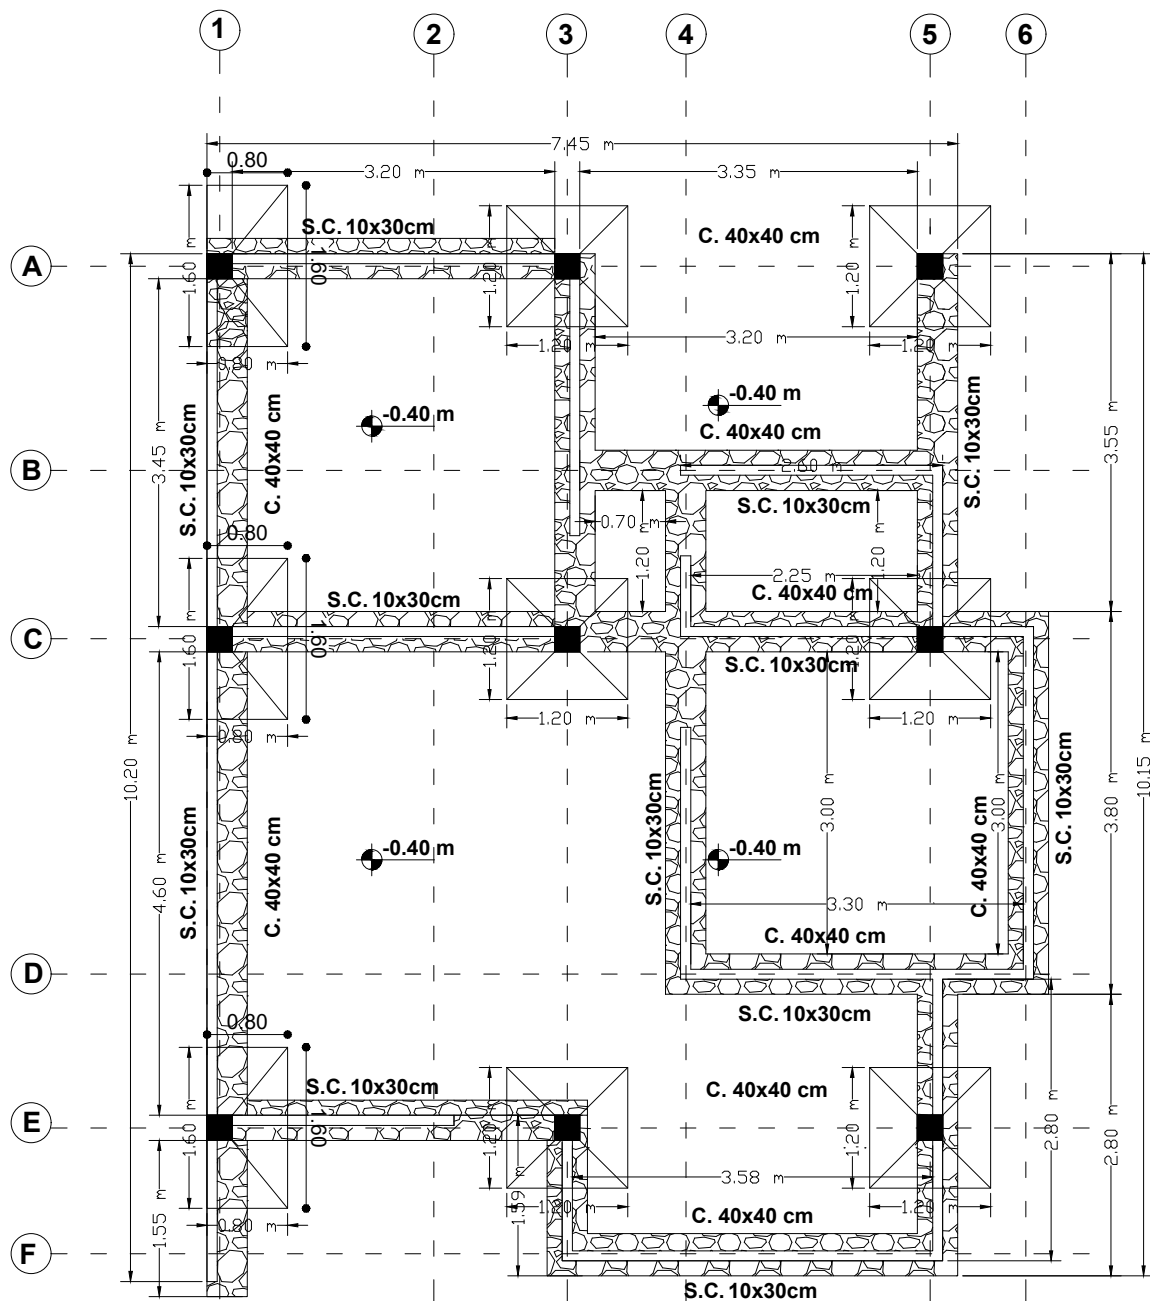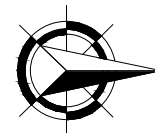


PLANO DE FUNDACIONES ZAPATAS Y CIMIENTOS - SOBRECIMENTOS

AGENCIA ESTATAL DE VIVIENDA	
NOMBRE DEL PROYECTO: PROYECTO DE VIVIENDA CUALITATIVA EN EL MUNICIPIO DE SACABA -FASE(XXXVI) 2025- COCHABAMBA	
COMUNIDADES : VARIOS	MUNICIPIO : SACABA
PROVINCIA : CHAPARE	DEPARTAMENTO : COCHABAMBA

DISEÑO ARQUITECTONICO :	REVISADO Y APROBADO :	FECHA : Gestión 2025
		SUPERFICIE UTIL: 70.57 m2
		ESCALA : 1:75
		LAMINA : 4 / 14

MODULO: RENOVACION
DOS DORMITORIOS, COCINA, BAÑO Y AREA SOCIAL

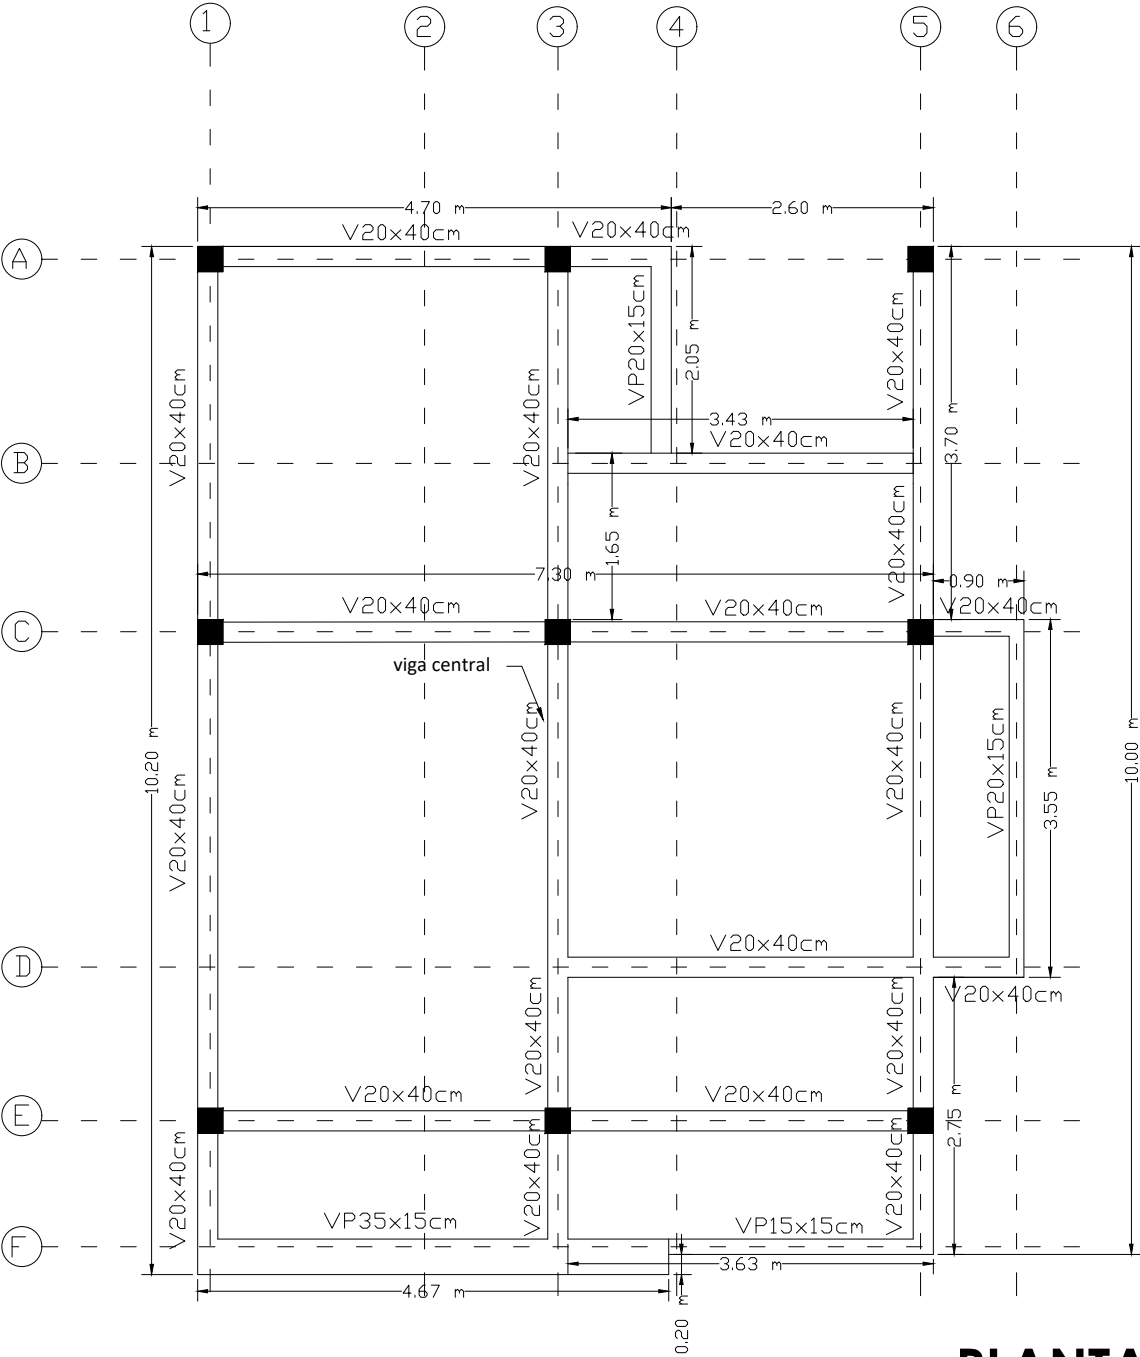


PLANTA

VIGA H°A°

AGENCIA ESTATAL DE VIVIENDA	
NOMBRE DEL PROYECTO: PROYECTO DE VIVIENDA CUALITATIVA EN EL MUNICIPIO DE SACABA -FASE(XXXVI) 2025- COCHABAMBA	
COMUNIDADES : VARIOS	MUNICIPIO : SACABA
PROVINCIA : CHAPARE	DEPARTAMENTO : COCHABAMBA


DISEÑO ARQUITECTONICO :	REVISADO Y APROBADO :	FECHA : Gestión 2025
		SUPERFICIE UTIL: 70.57 m2
		ESCALA : 1:75
		LAMINA : 5 / 14

UBICACION VIGUETAS Y REFUERZO NEGATIVO
VISTA EN PLANTA N +2.90m
ESC. 1:100

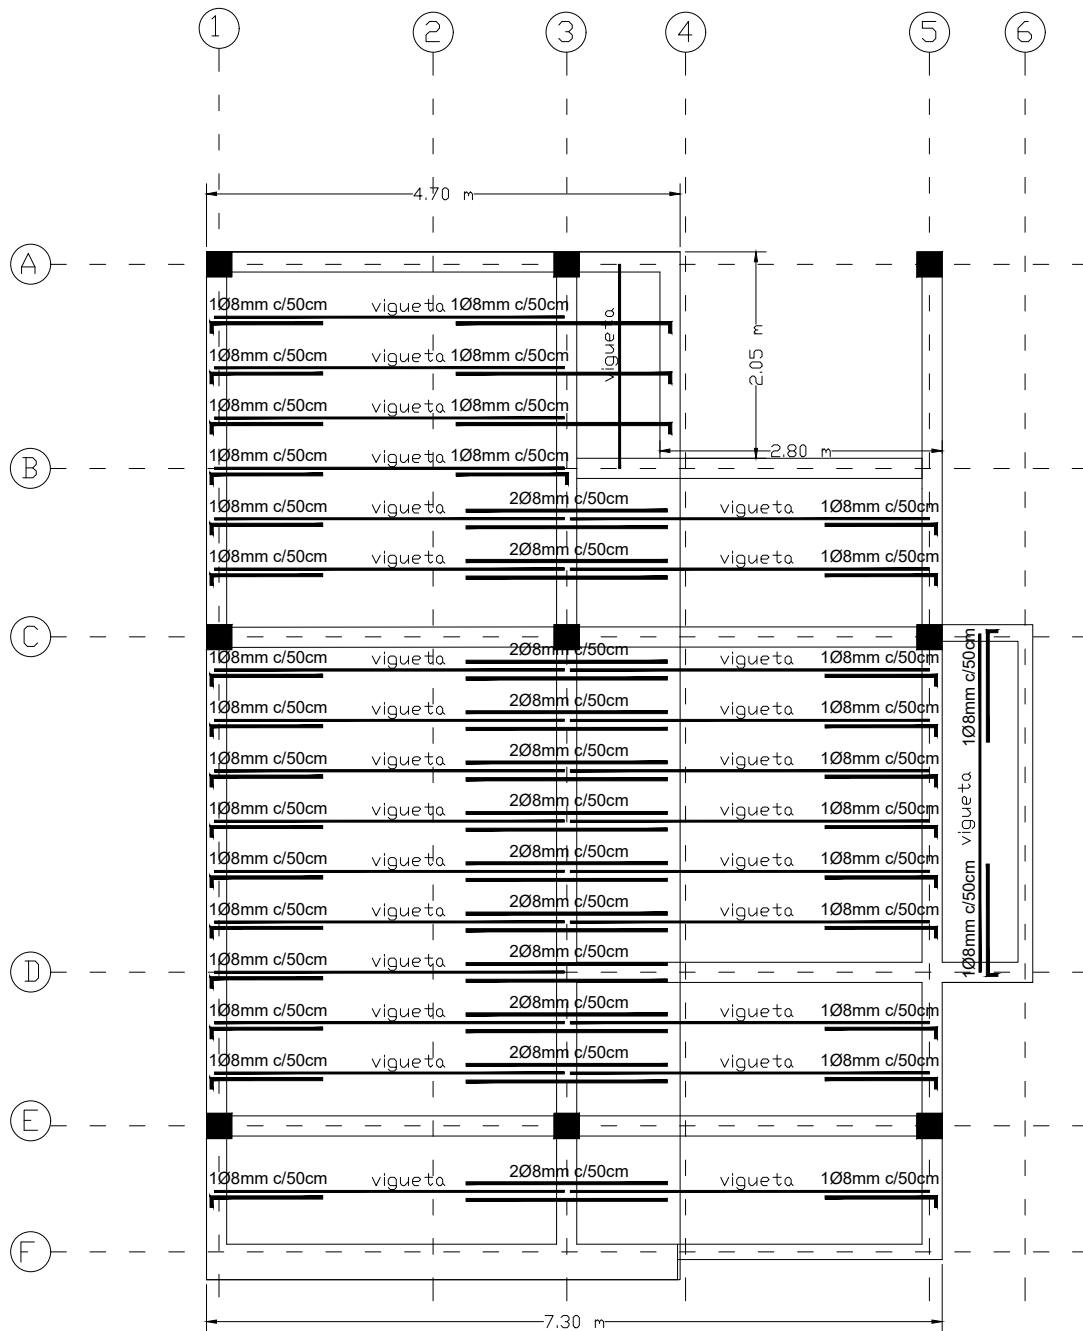

Seccion transversal losa con viguetas H35MPa
NIVEL +2.90m
ESC. 1:25



mallla de retraccion por temperatura
6mm c/25cm

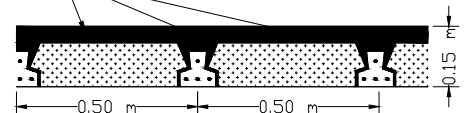

AGENCIA ESTATAL DE VIVIENDA	
NOMBRE DEL PROYECTO: PROYECTO DE VIVIENDA CUALITATIVA EN EL MUNICIPIO DE SACABA -FASE(XXXVI) 2025- COCHABAMBA	
COMUNIDADES : VARIOS	MUNICIPIO : SACABA
PROVINCIA : CHAPARE	DEPARTAMENTO : COCHABAMBA

DISEÑO ARQUITECTONICO :	REVISADO Y APROBADO :	FECHA : Gestión 2025
		SUPERFICIE UTIL: 70.57 m2
		ESCALA : 1:75
		LAMINA : 6 / 14

MODULO: RENOVACION DOS DORMITORIOS, COCINA, BAÑO Y AREA SOCIAL

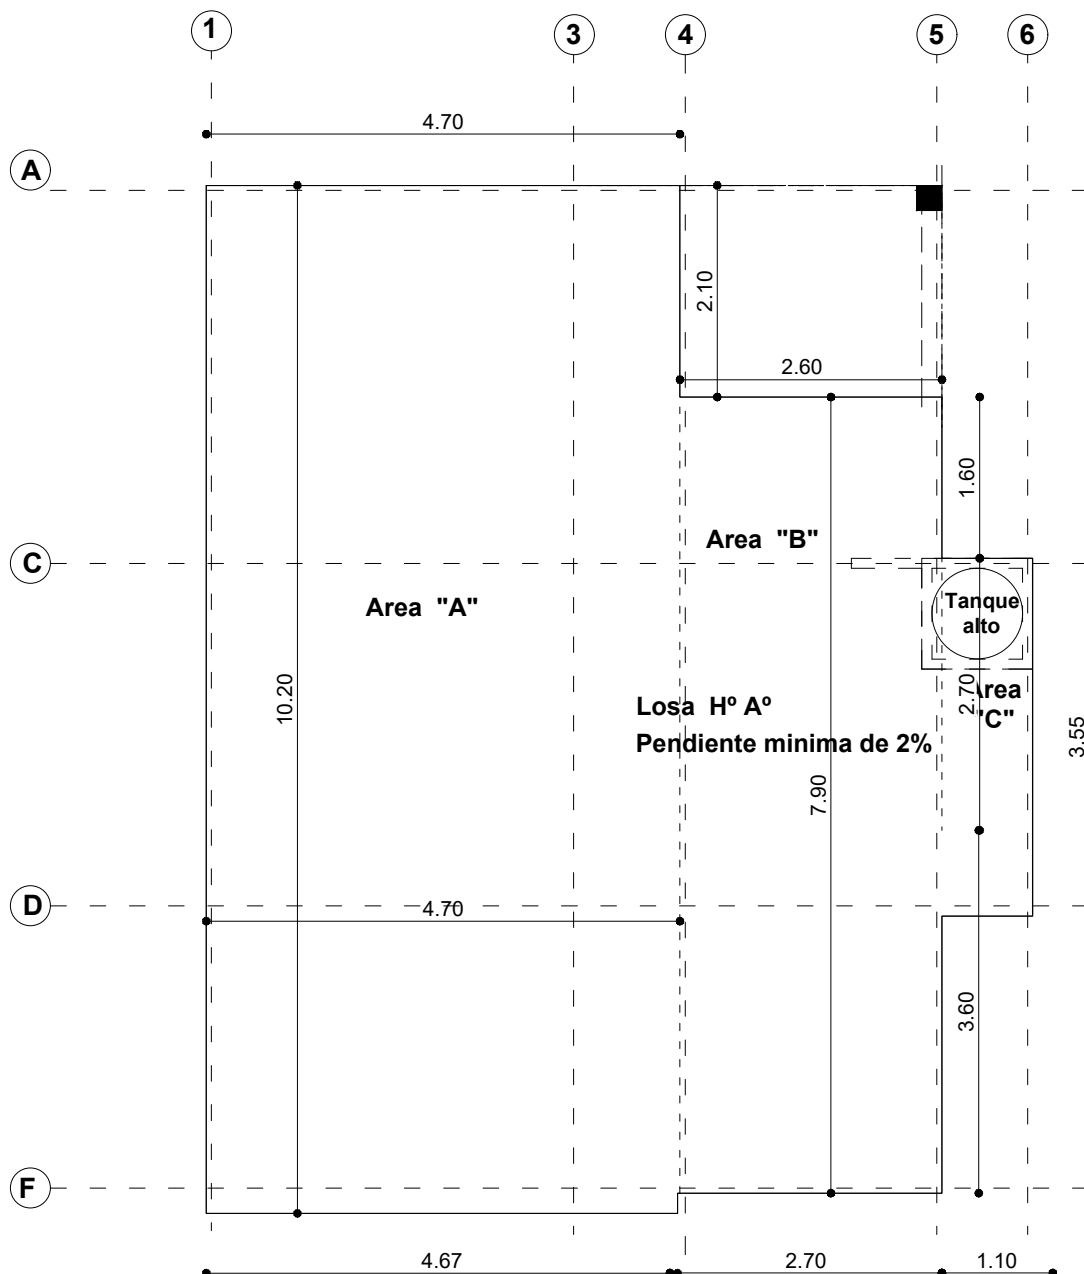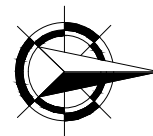

PLANTA CUBIERTA (LOSA)


AGENCIA ESTATAL DE VIVIENDA	
NOMBRE DEL PROYECTO: PROYECTO DE VIVIENDA CUALITATIVA EN EL MUNICIPIO DE SACABA -FASE(XXXVI) 2025- COCHABAMBA	
COMUNIDADES : VARIOS	MUNICIPIO : SACABA
PROVINCIA : CHAPARE	DEPARTAMENTO : COCHABAMBA

DISEÑO ARQUITECTONICO :	REVISADO Y APROBADO :	FECHA : Gestión 2025
		SUPERFICIE UTIL: 70.57 m2
		ESCALA : 1:75
		LAMINA : 7 / 14

MODULO: RENOVACION
DOS DORMITORIOS, COCINA, BAÑO Y AREA SOCIAL



ELEVACION PRINCIPAL

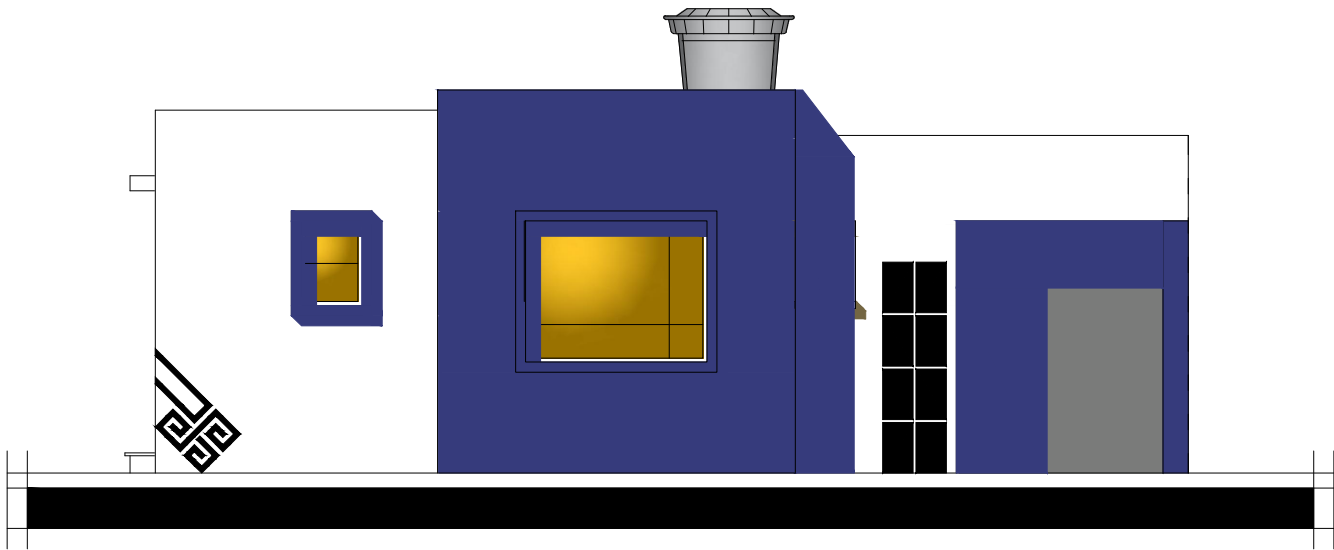


ELEVACION LATERAL


AGENCIA ESTATAL DE VIVIENDA	
NOMBRE DEL PROYECTO: PROYECTO DE VIVIENDA CUALITATIVA EN EL MUNICIPIO DE SACABA -FASE(XXXVI) 2025- COCHABAMBA	
COMUNIDADES : VARIOS	MUNICIPIO : SACABA
PROVINCIA : CHAPARE	DEPARTAMENTO : COCHABAMBA

DISEÑO ARQUITECTONICO :	REVISADO Y APROBADO :	FECHA : Gestión 2025
		SUPERFICIE UTIL: 70.57 m2
		ESCALA : 1:75
		LAMINA : 8 / 14

MODULO: RENOVACION
DOS DORMITORIOS, COCINA, BAÑO Y AREA SOCIAL

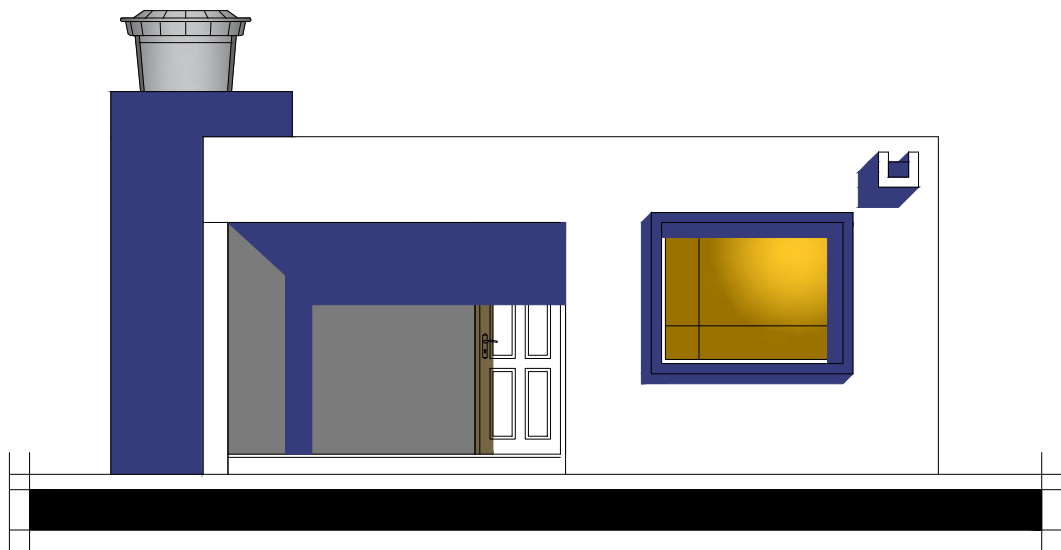

ELEVACION POSTERIOR

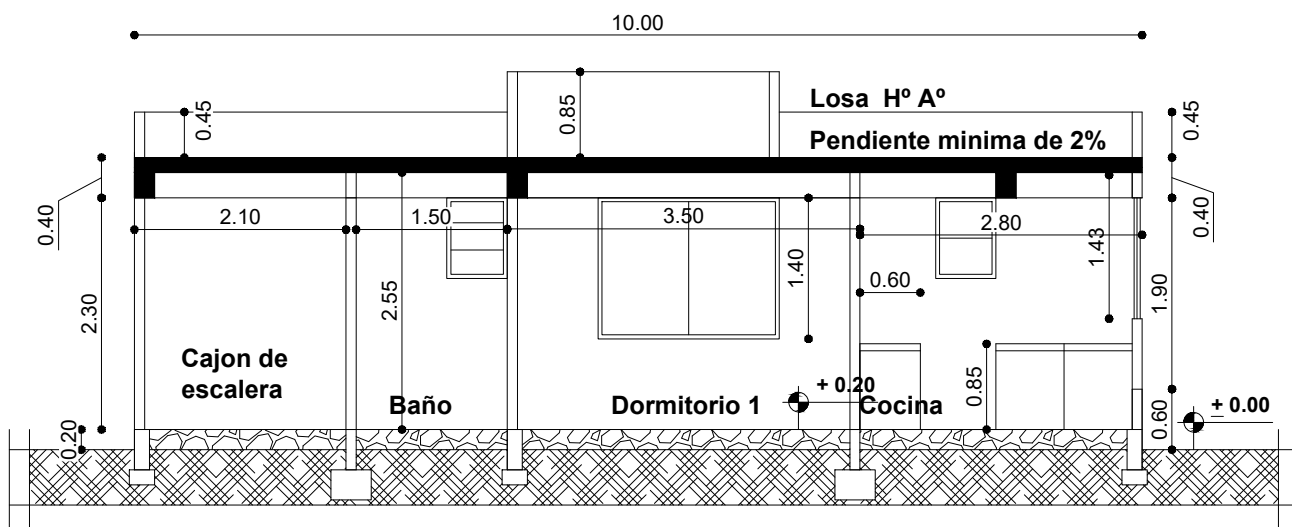


CORTE A - A''


AGENCIA ESTATAL DE VIVIENDA	
NOMBRE DEL PROYECTO: PROYECTO DE VIVIENDA CUALITATIVA EN EL MUNICIPIO DE SACABA -FASE(XXXVI) 2025- COCHABAMBA	
COMUNIDADES : VARIOS	MUNICIPIO : SACABA
PROVINCIA : CHAPARE	DEPARTAMENTO : COCHABAMBA

DISEÑO ARQUITECTONICO :	REVISADO Y APROBADO :	FECHA : Gestión 2025
		SUPERFICIE UTIL: 70.57 m2
		ESCALA : 1:75
		LAMINA : 9 / 14

MODULO: RENOVACION DOS DORMITORIOS, COCINA, BAÑO Y AREA SOCIAL

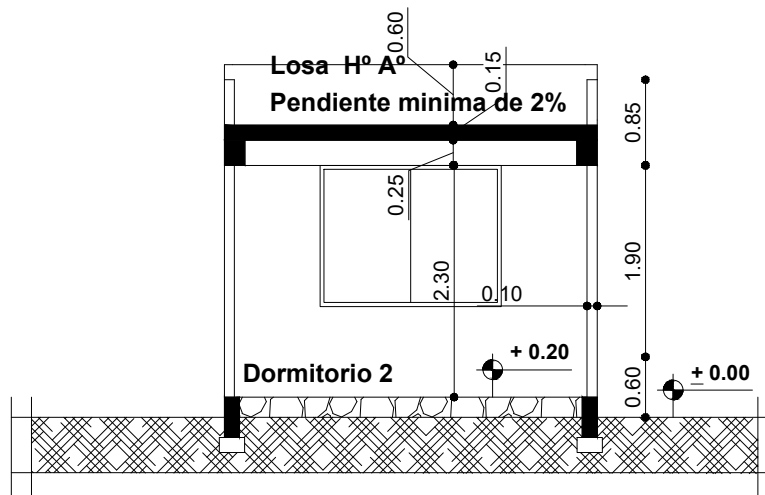

CORTE B - B"

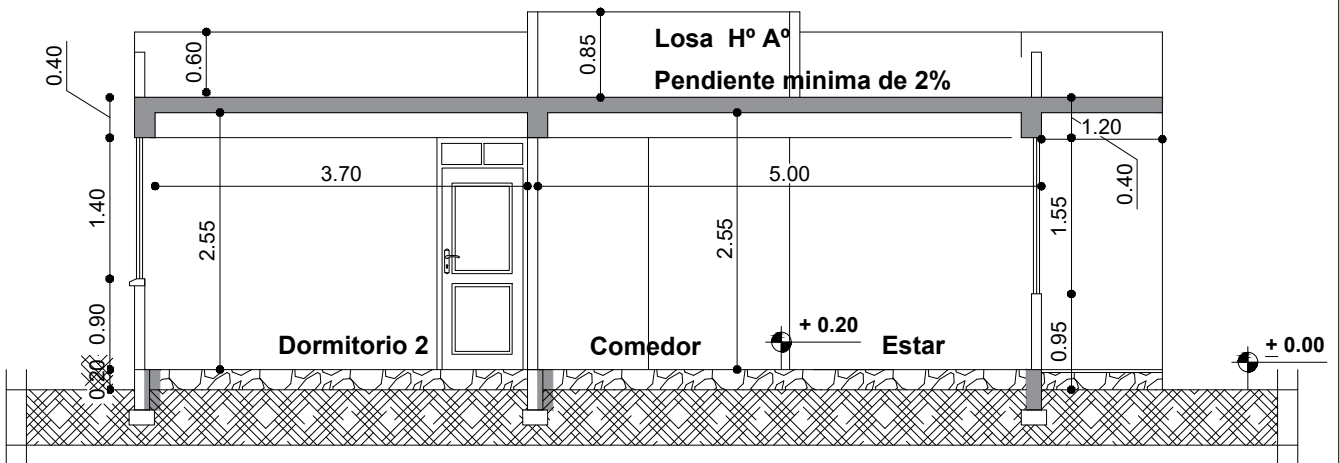



CORTE C - C"

AGENCIA ESTATAL DE VIVIENDA	
NOMBRE DEL PROYECTO: PROYECTO DE VIVIENDA CUALITATIVA EN EL MUNICIPIO DE SACABA -FASE(XXXVI) 2025- COCHABAMBA	
COMUNIDADES : VARIOS	MUNICIPIO : SACABA
PROVINCIA : CHAPARE	DEPARTAMENTO : COCHABAMBA

DISEÑO ARQUITECTONICO :	REVISADO Y APROBADO :	FECHA : Gestión 2025
		SUPERFICIE UTIL: 70.57 m2
		ESCALA : 1:75
		LAMINA : 10 / 14

MODULO: RENOVACION DOS DORMITORIOS, COCINA, BAÑO Y AREA SOCIAL

SIMBOLIGIA	
	FOCO AHORRADOR
	INTERRUPTOR SIMPLE
	TOMACORRIENTE
	TOMACORRIENTE DOBLE
	TOMA DE FUERZA
	PUESTA A TIERRA
	TABLERO DE DISTRIBUCION
	CABLE N° 14 ILUMINACION
	CABLE N° 12 TOMACORRIENTE
	CABLE N° 10 T. FUERZA

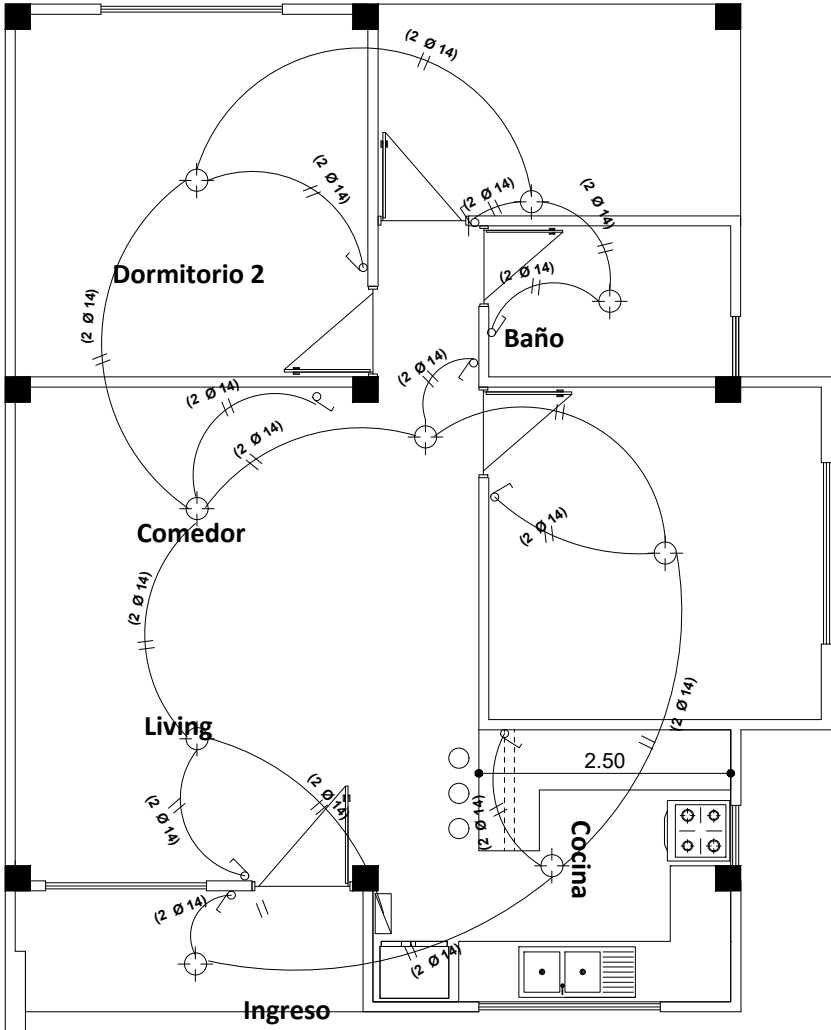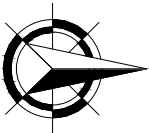



INSTALACION DE ILUMINACION

AGENCIA ESTATAL DE VIVIENDA	
NOMBRE DEL PROYECTO: PROYECTO DE VIVIENDA CUALITATIVA EN EL MUNICIPIO DE SACABA -FASE(XXXVI) 2025- COCHABAMBA	
COMUNIDADES : VARIOS	MUNICIPIO : SACABA
PROVINCIA : CHAPARE	DEPARTAMENTO : COCHABAMBA

DISEÑO ARQUITECTONICO :	REVISADO Y APROBADO :	FECHA : Gestión 2025
		SUPERFICIE UTIL: 70.57 m2
		ESCALA : 1:75
		LAMINA : 11 / 14

MODULO: RENOVACION DOS DORMITORIOS, COCINA, BAÑO Y AREA SOCIAL

SIMBOLIGIA	
	FOCO AHORRADOR
	INTERRUPTOR SIMPLE
	TOMACORRIENTE
	TOMACORRIENTE DOBLE
	TOMA DE FUERZA
	PUESTA A TIERRA
	TABLERO DE DISTRIBUCION
AWG N° 14	CABLE N° 14 ILUMINACION
AWG N° 12	CABLE N° 12 TOMACORRIENTE
AWG N° 10	CABLE N° 10 T. FUERZA

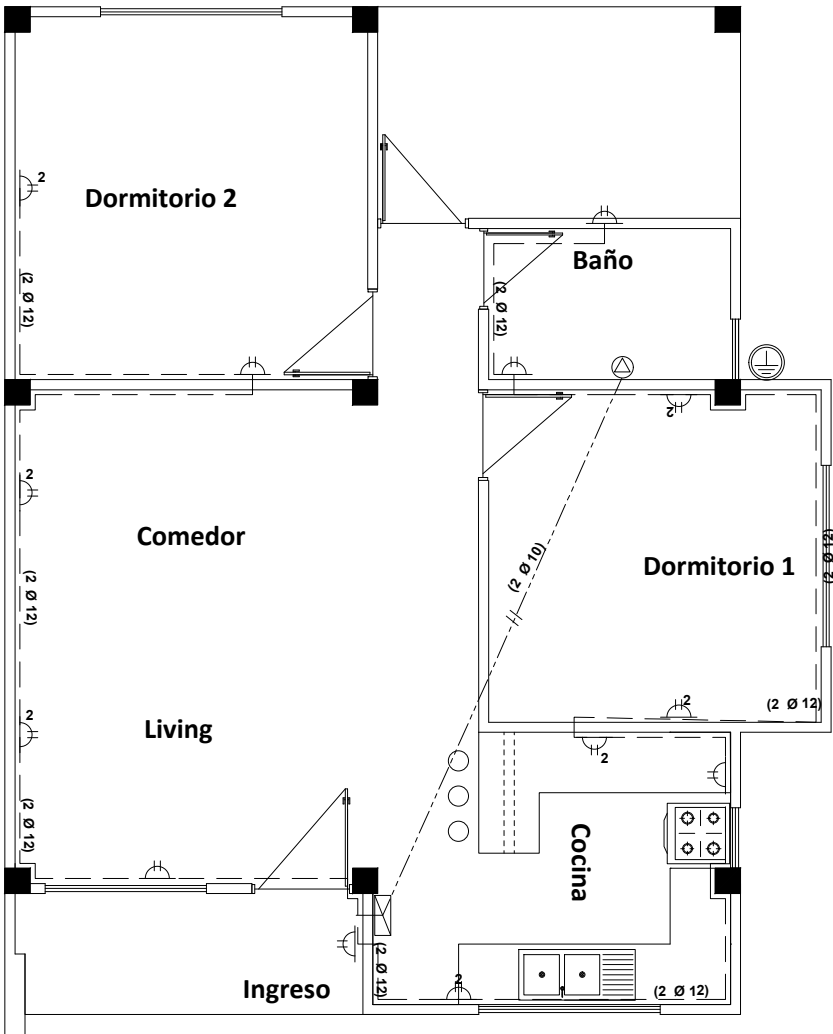
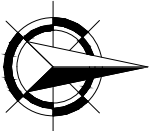


INSTALACION TOMACORRIENTE Y TOMA DE FUERZA

AGENCIA ESTATAL DE VIVIENDA			
NOMBRE DEL PROYECTO: PROYECTO DE VIVIENDA CUALITATIVA EN EL MUNICIPIO DE SACABA -FASE(XXXVI) 2025- COCHABAMBA			
COMUNIDADES :	VARIOS	MUNICIPIO :	SACABA
PROVINCIA :	CHAPARE	DEPARTAMENTO :	COCHABAMBA

DISEÑO ARQUITECTONICO :	REVISADO Y APROBADO :	FECHA : Gestión 2025
		SUPERFICIE UTIL: 70.57 m2
		ESCALA : 1:75
		LAMINA : 12 / 14

MODULO: RENOVACION DOS DORMITORIOS, COCINA, BAÑO Y AREA SOCIAL

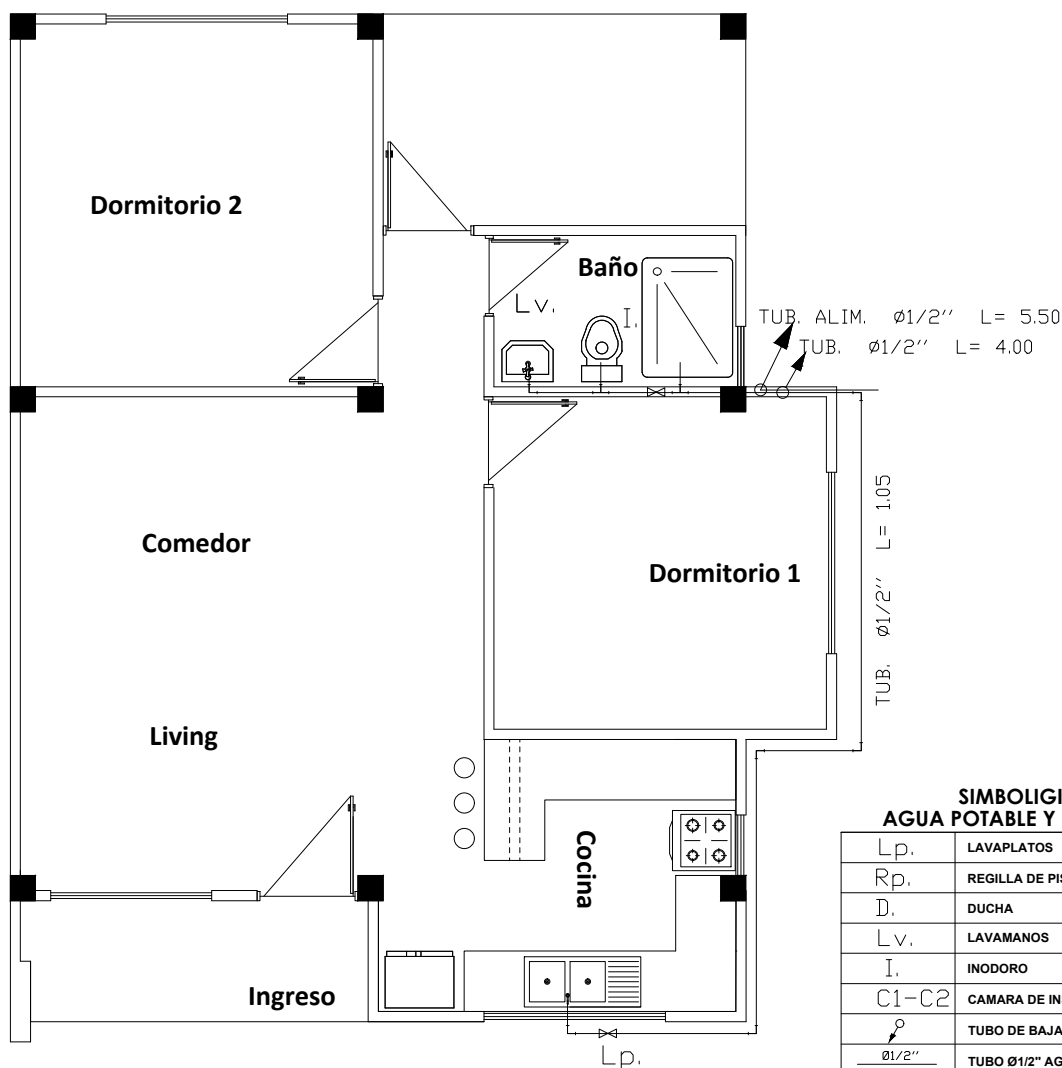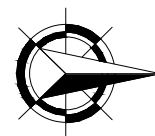

SIMBOLIA AGUA POTABLE Y SANITARIA

Lp.	LAVAPLATOS
Rp.	REGILLA DE PISO
D.	DUCHA
Lv.	LAVAMANOS
I.	INODORO
C1-C2	CAMARA DE INSPECCION
	TUBO DE BAJADA AGUA FRIA
$\varnothing 1/2''$	TUBO $\varnothing 1/2''$ AGUA FRIA
TS PVC $\varnothing 2''$	TUBO $\varnothing 2''$ DESAGUE
TS PVC $\varnothing 4''$	TUBO $\varnothing 4''$ DESAGUE

INSTALACION AGUA POTABLE





AGENCIA ESTATAL DE VIVIENDA	
NOMBRE DEL PROYECTO: PROYECTO DE VIVIENDA CUALITATIVA EN EL MUNICIPIO DE SACABA -FASE(XXXVI) 2025- COCHABAMBA	
COMUNIDADES : VARIOS	MUNICIPIO : SACABA
PROVINCIA : CHAPARE	DEPARTAMENTO : COCHABAMBA

DISEÑO ARQUITECTONICO :	REVISADO Y APROBADO :	FECHA : Gestión 2025
		SUPERFICIE UTIL: 70.57 m2
		ESCALA : 1:75
		LAMINA : 13 / 14

MODULO: RENOVACION
DOS DORMITORIOS, COCINA, BAÑO Y AREA SOCIAL

SIMBOLIGIA
AGUA POTABLE Y SANITARIA

Lp.	LAVAPLATOS
Rp.	REGILLA DE PISO
D.	DUCHA
Lv.	LAVAMANOS
I.	INODORO
C1-C2	CAMARA DE INSPECCION
	TUBO DE BAJADA AGUA FRIA
$\varnothing 1/2"$	TUBO $\varnothing 1/2"$ AGUA FRIA
$\text{TS PVC } \varnothing 2"$	TUBO $\varnothing 2"$ DESAGUE
$\text{TS PVC } \varnothing 4"$	TUBO $\varnothing 4"$ DESAGUE

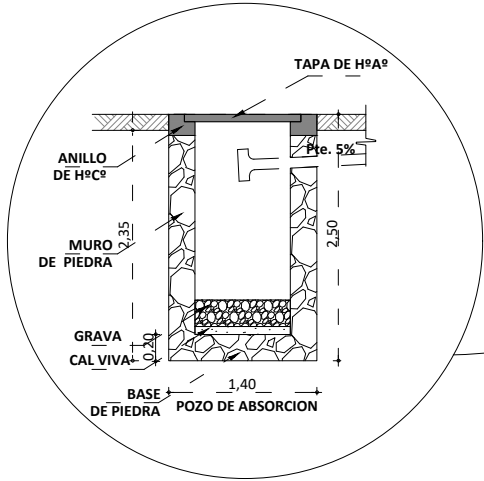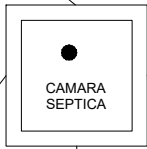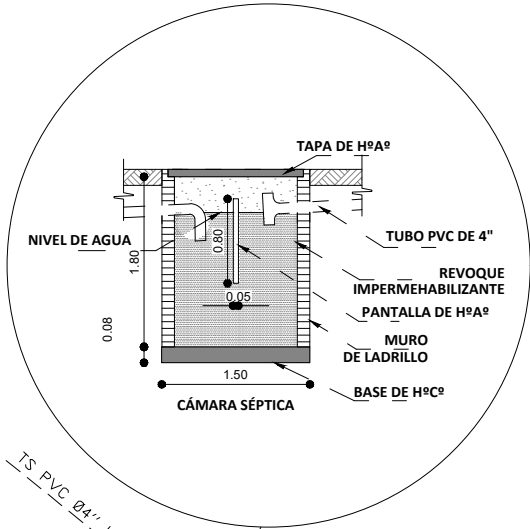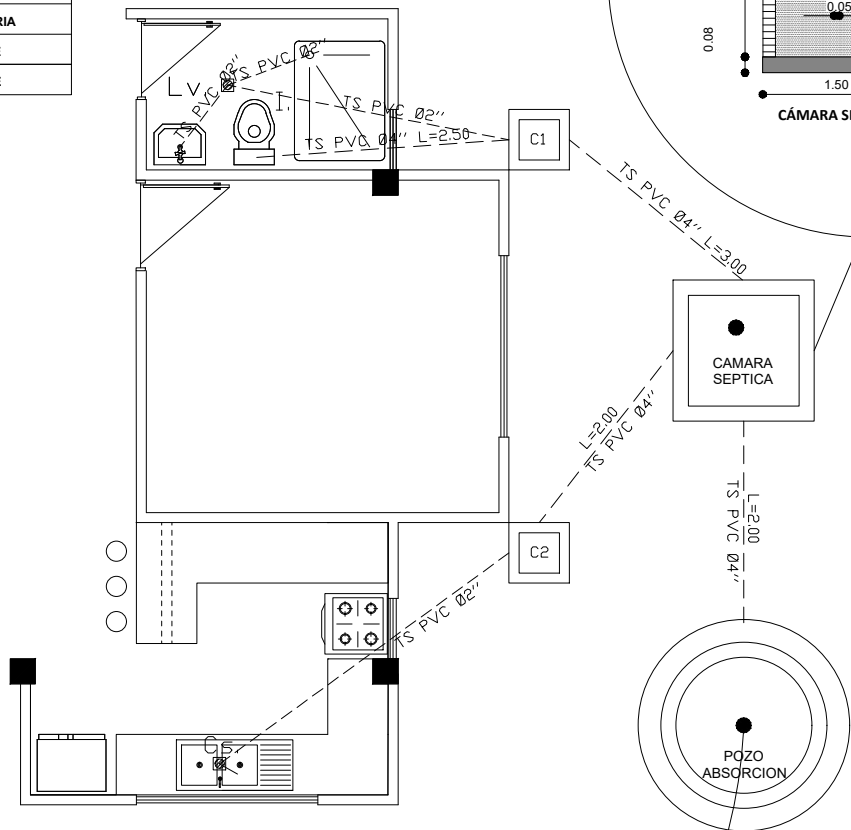


INSTALACION
SANITARIA

AGENCIA ESTATAL DE VIVIENDA	
NOMBRE DEL PROYECTO: PROYECTO DE VIVIENDA CUALITATIVA EN EL MUNICIPIO DE SACABA -FASE(XXXVI) 2025- COCHABAMBA	
COMUNIDADES : VARIOS	MUNICIPIO : SACABA
PROVINCIA : CHAPARE	DEPARTAMENTO : COCHABAMBA

DISEÑO ARQUITECTONICO :	REVISADO Y APROBADO :	FECHA : Gestión 2025
		SUPERFICIE UTIL: 70.57 m2
		ESCALA : 1:75
		LAMINA : 14 / 14


DETALLE: CONSTRUCTIVO DISEÑO CON LOSA

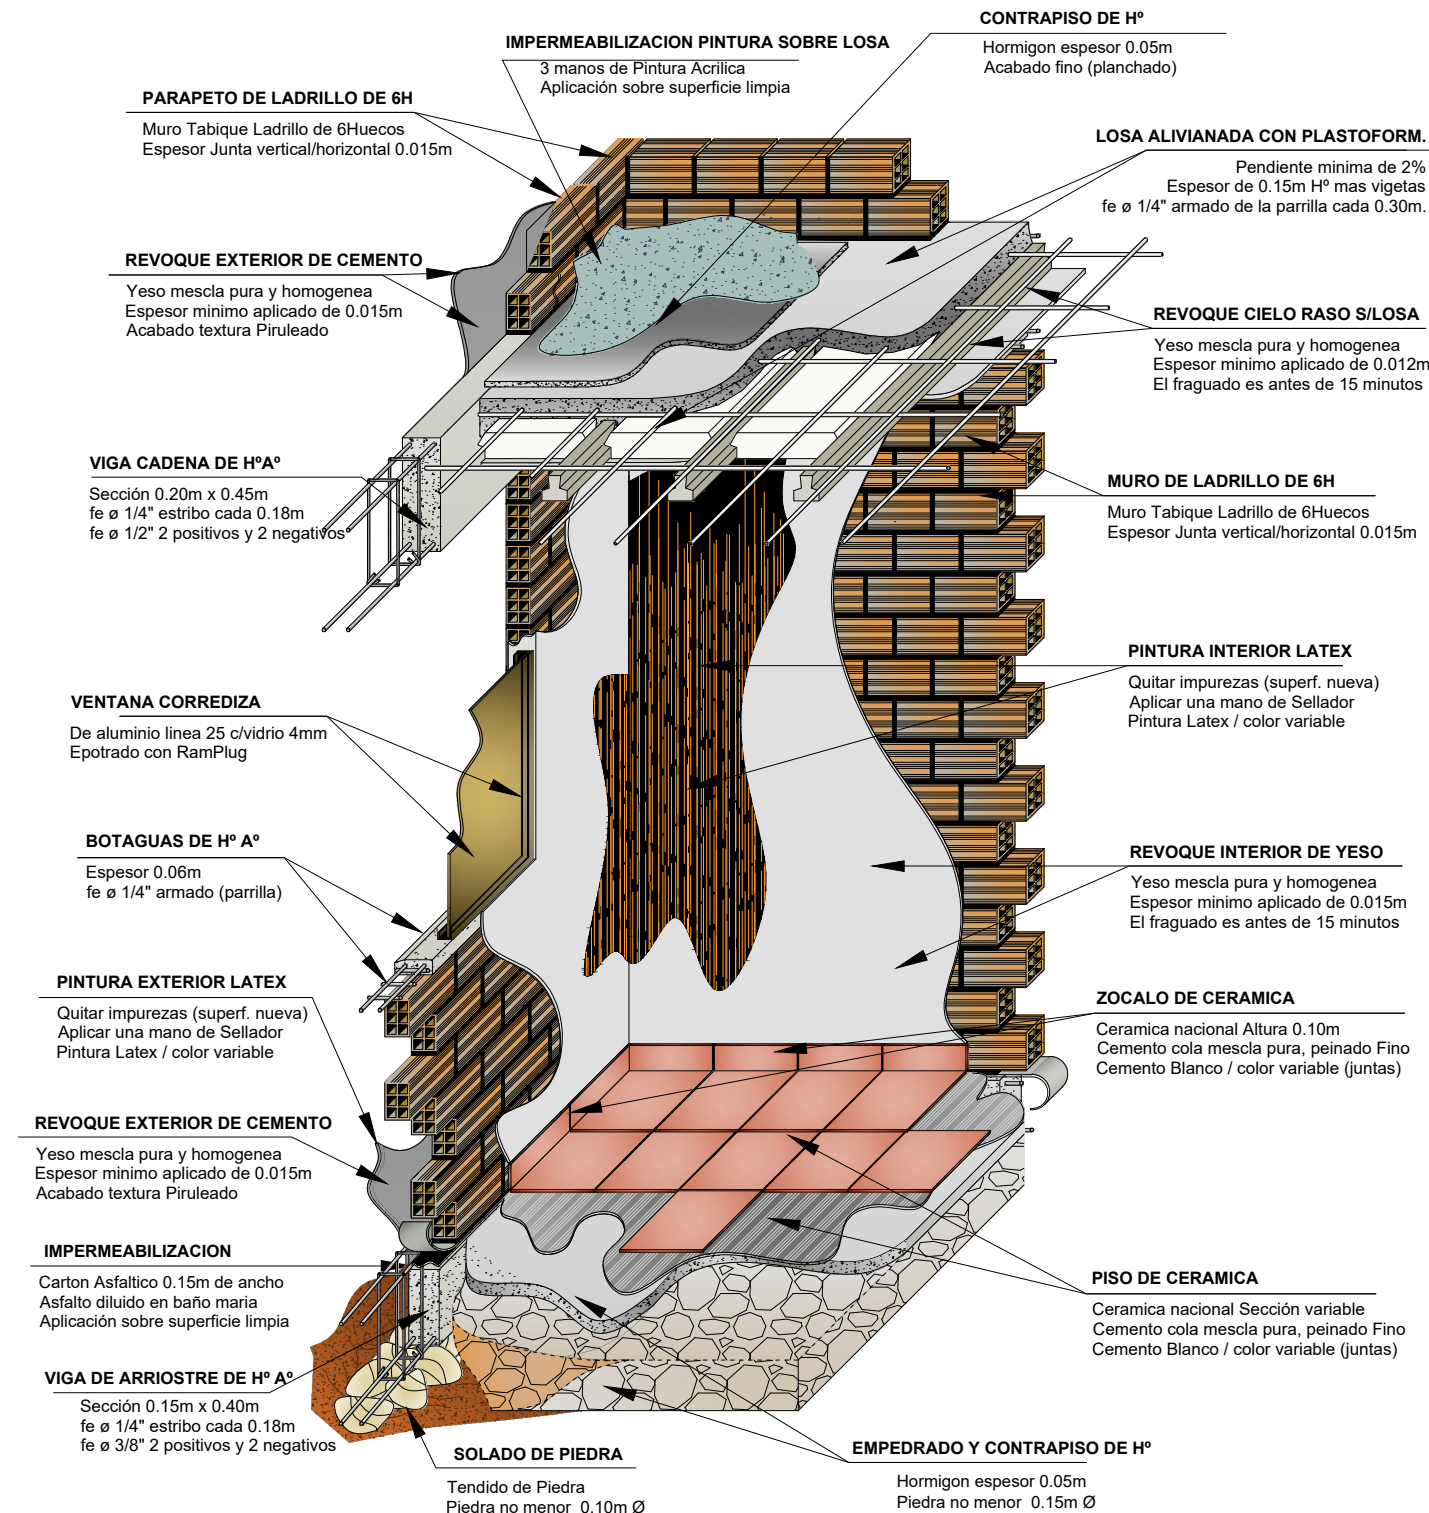

AGENCIA ESTATAL DE VIVIENDA			
NOMBRE DEL PROYECTO: PROYECTO DE VIVIENDA CUALITATIVA EN EL MUNICIPIO DE SACABA -FASE(XXXVI) 2025- COCHABAMBA			
COMUNIDADES :	VARIOS	MUNICIPIO :	SACABA
PROVINCIA :	CHAPARE	DEPARTAMENTO :	COCHABAMBA

DISEÑO ARQUITECTONICO :	REVISADO Y APROBADO :	FECHA : Gestión 2025
		SUPERFICIE UTIL: 70.57 m2
		ESCALA : INDICADA
		LAMINA : 1 / 26

DETALLE: CORTE DE BORDE (DISEÑO CON LOSA)

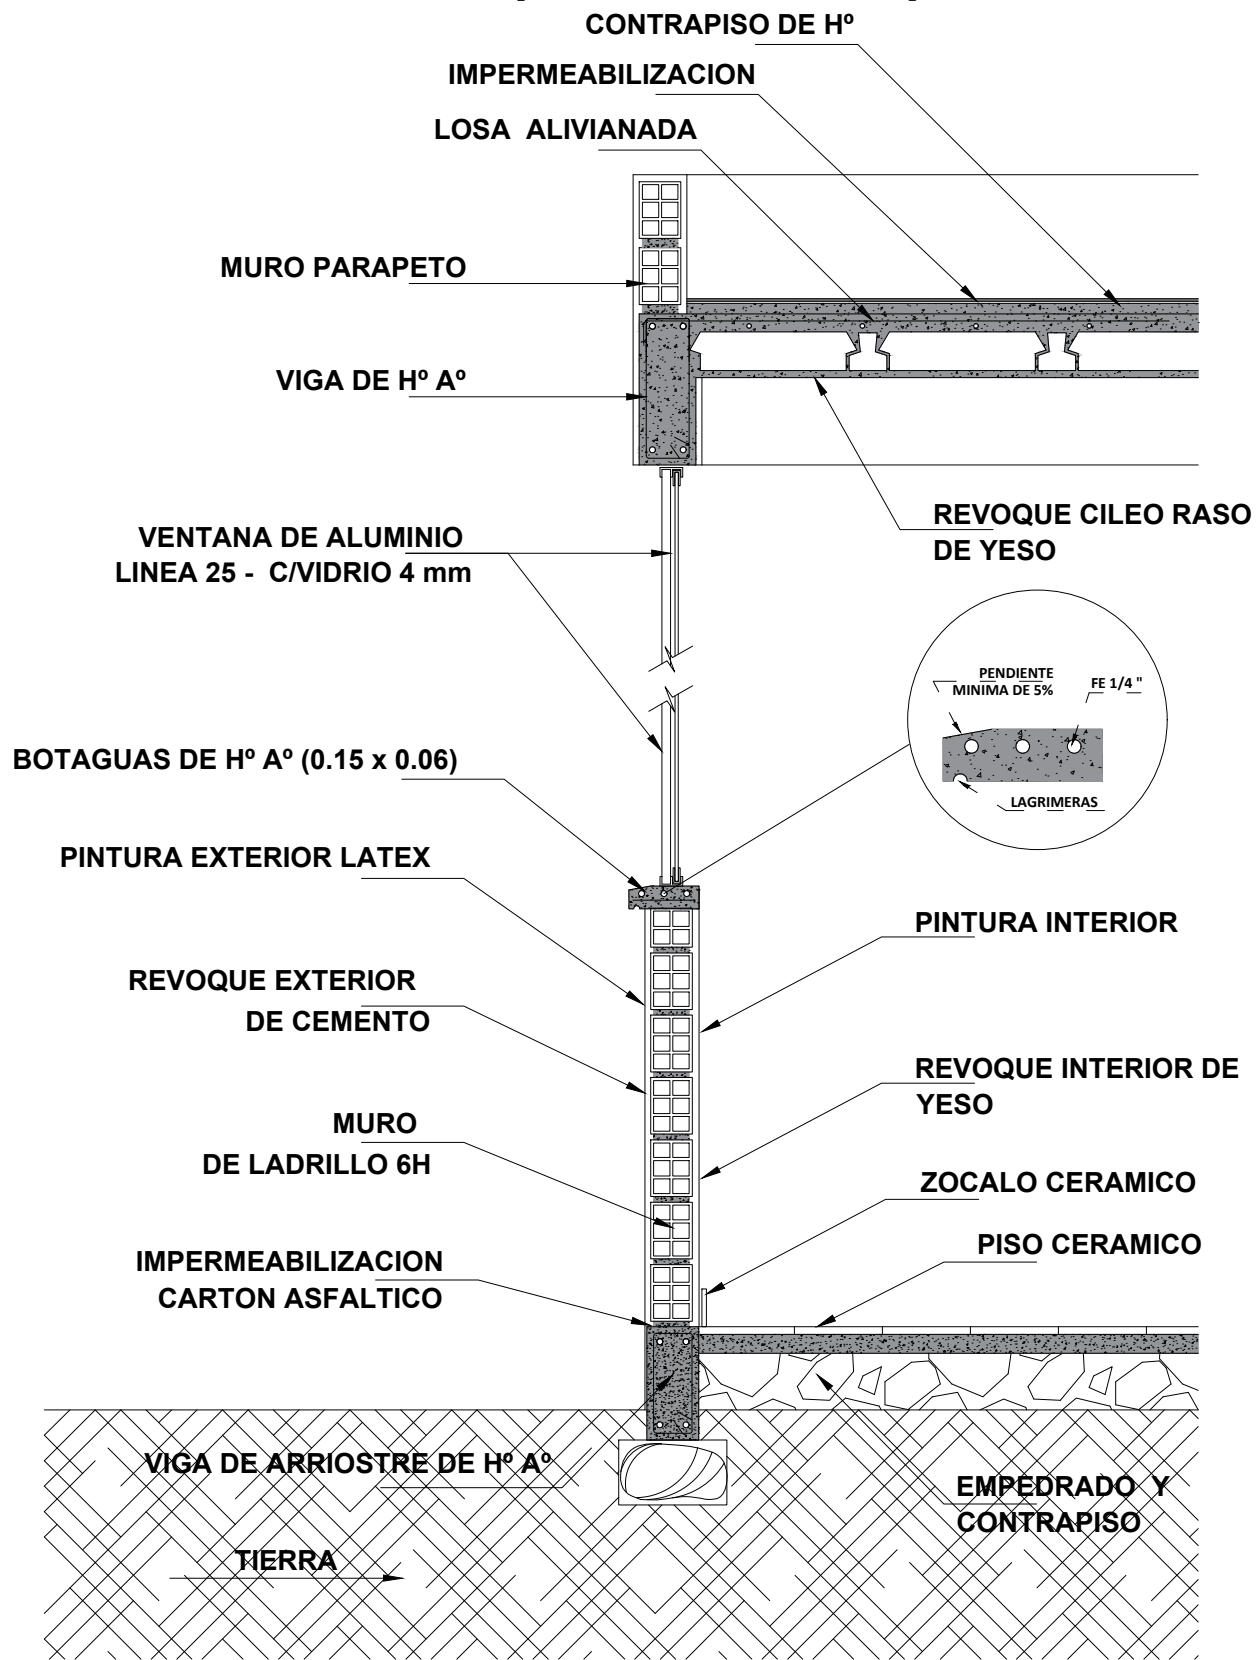

AGENCIA ESTATAL DE VIVIENDA	
NOMBRE DEL PROYECTO: PROYECTO DE VIVIENDA CUALITATIVA EN EL MUNICIPIO DE SACABA -FASE(XXXVI) 2025- COCHABAMBA	
COMUNIDADES : VARIOS	MUNICIPIO : SACABA
PROVINCIA : CHAPARE	DEPARTAMENTO : COCHABAMBA

DISEÑO ARQUITECTONICO :	REVISADO Y APROBADO :	FECHA : Gestión 2025
		SUPERFICIE UTIL: 70.57 m2
		ESCALA : 1:20
		LAMINA : 2 / 26


DETALLE: HORMIGON ARMADO

DETALLE DE REFUERZO ZAPATA 120x120x25cm

Ejes: 3A-5A-3C-5C-3E-5E

NIVEL -1.20m

ESC. 1:25

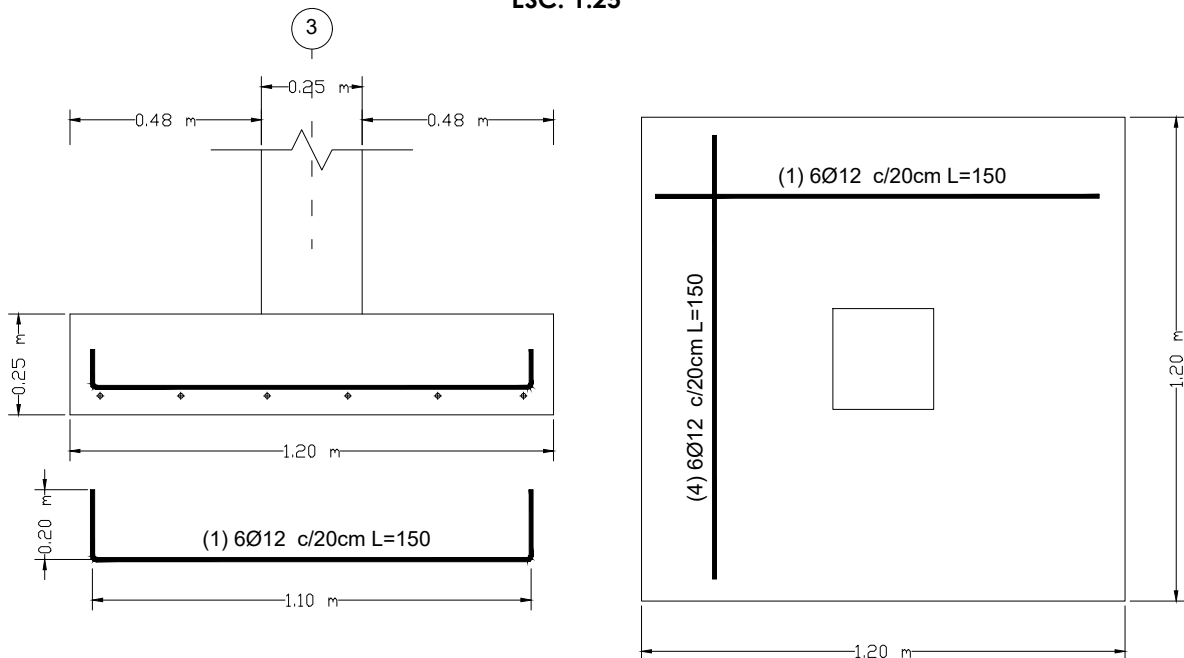


DETALLE DE REFUERZO ZAPATA 80x160x25cm

Ejes: 1A-1C-1E

NIVEL -1.20m

ESC. 1:25

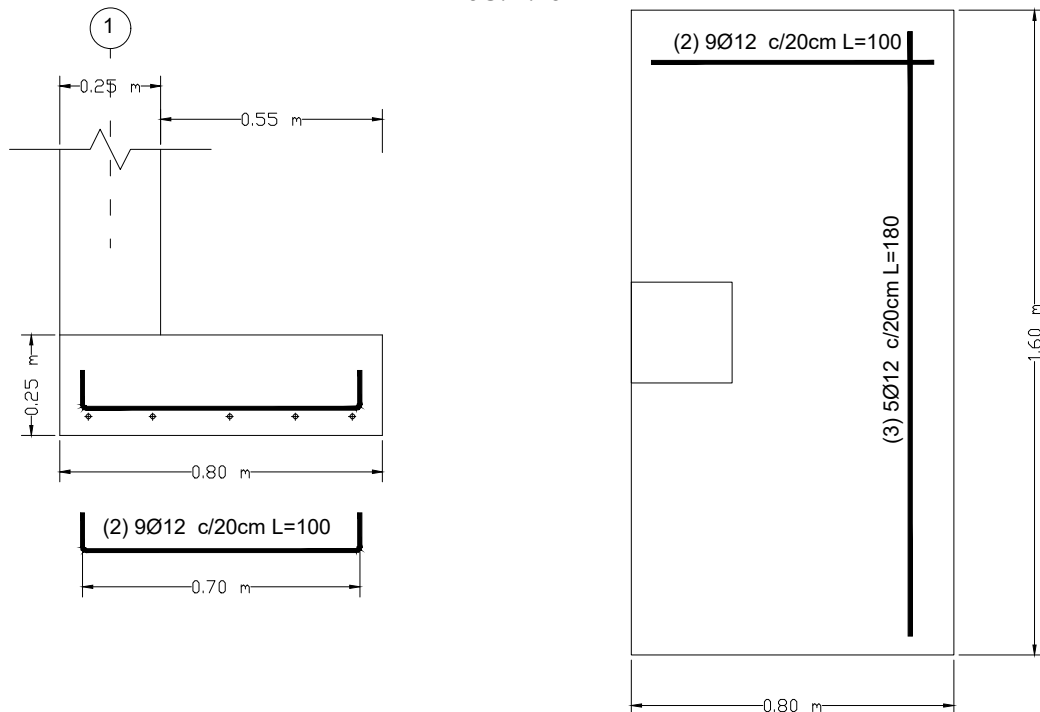

AGENCIA ESTATAL DE VIVIENDA	
NOMBRE DEL PROYECTO: PROYECTO DE VIVIENDA CUALITATIVA EN EL MUNICIPIO DE SACABA -FASE(XXXVI) 2025- COCHABAMBA	
COMUNIDADES : VARIOS	MUNICIPIO : SACABA
PROVINCIA : CHAPARE	DEPARTAMENTO : COCHABAMBA


DISEÑO ARQUITECTONICO :	REVISADO Y APROBADO :	FECHA : Gestión 2025
		SUPERFICIE UTIL: 70.57 m2
		ESCALA :
		LAMINA : 3 / 26

DETALLE HORMIGON ARMADO

CUADRO DE COLUMNAS

EJE: 1A-3A-5A-1C-3C-5C-1E-3E-5E

Esc. 1:25

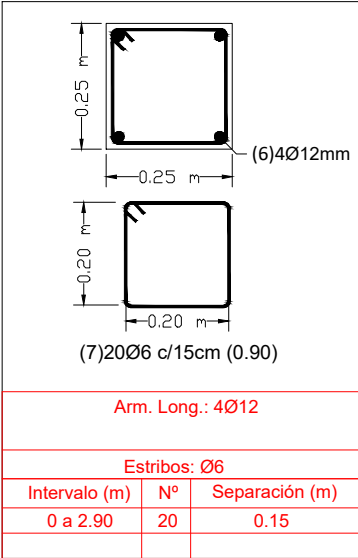

Losa entrepiso



Planta baja

Fundación

ARRANQUE DE COLUMNA 25X25CM

EJE: 1A-3A-5A-1C-3C-5C-1E-3E-5E


ESC. 1:20

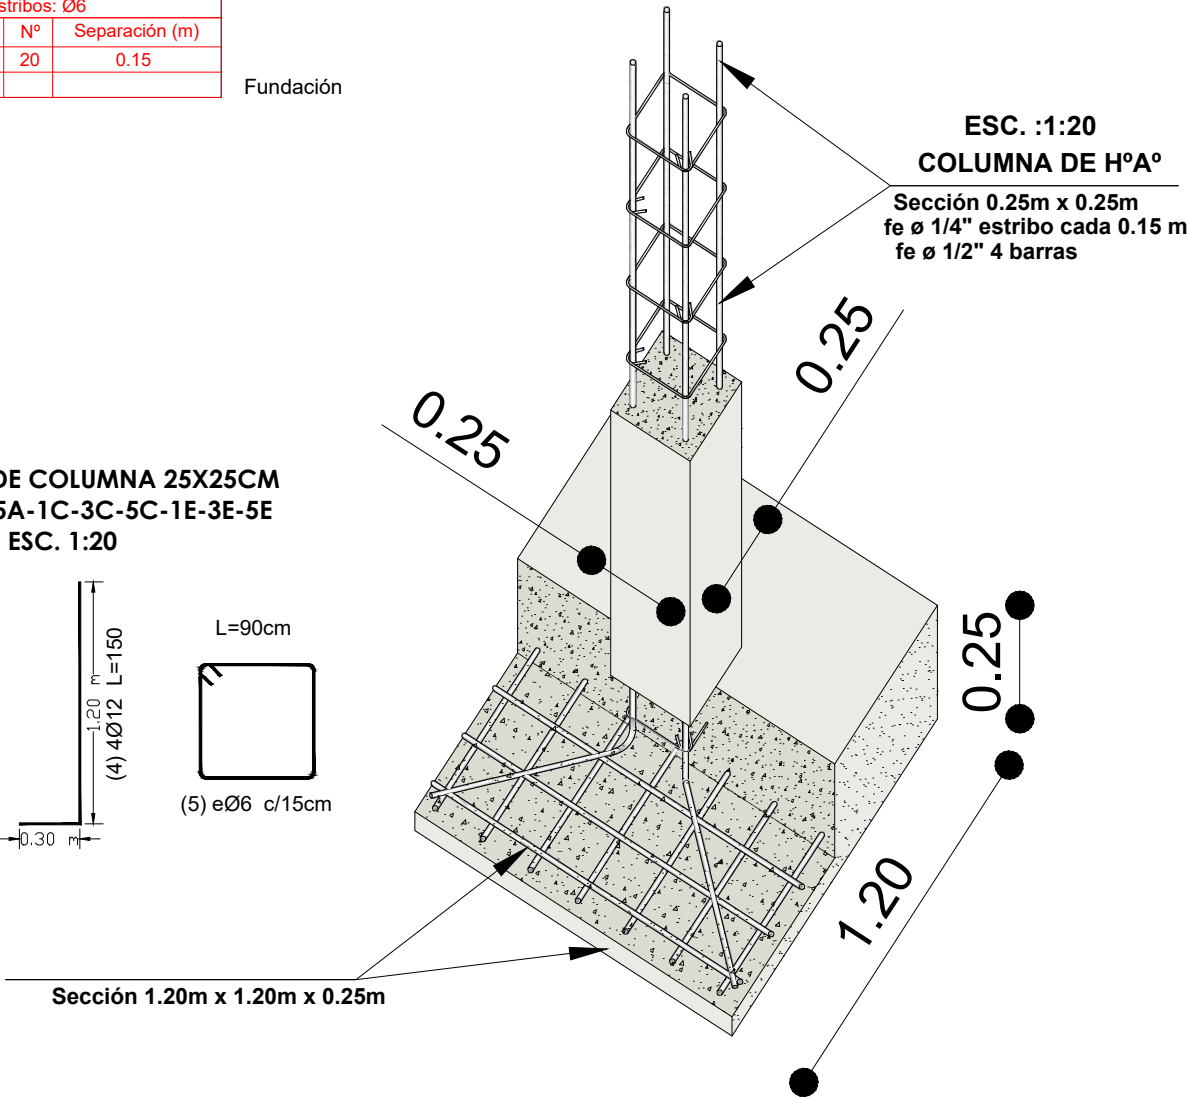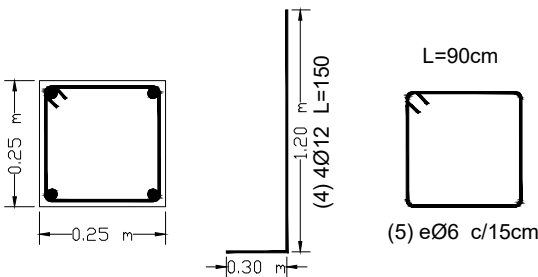

AGENCIA ESTATAL DE VIVIENDA	
NOMBRE DEL PROYECTO: PROYECTO DE VIVIENDA CUALITATIVA EN EL MUNICIPIO DE SACABA -FASE(XXXVI) 2025- COCHABAMBA	
COMUNIDADES : VARIOS	MUNICIPIO : SACABA
PROVINCIA : CHAPARE	DEPARTAMENTO : COCHABAMBA


DISEÑO ARQUITECTONICO :	REVISADO Y APROBADO :	FECHA : Gestión 2025
		SUPERFICIE UTIL: 70.57 m2
		ESCALA : INDICADA
		LAMINA : 4 / 26

DETALLE HORMIGON ARMADO

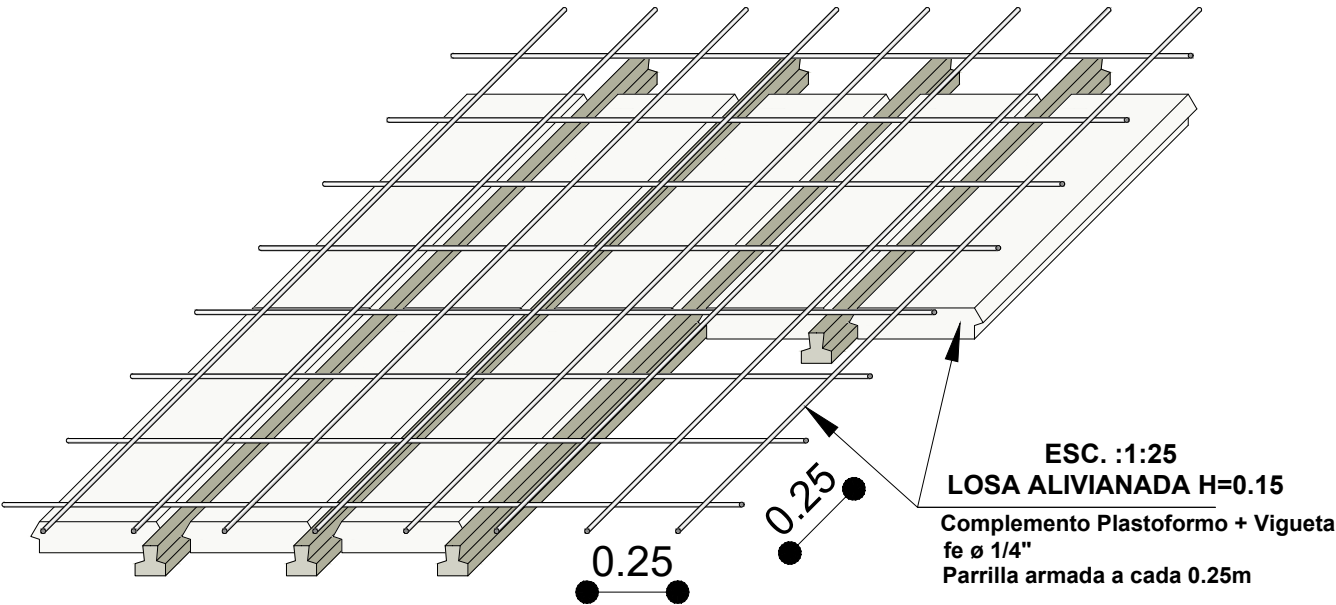


Seccion transversal losa con viguetas H35MPa
NIVEL +2.90m
ESC. 1:25

mallla de retraccion por temperatura
6mm c/25cm

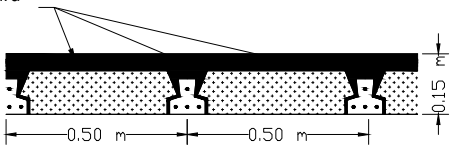

DETALLE CIMIENTO POR ZAPATA MEDIANERA
40X40cm
EJE: A-1-3; C-1-3; E-1-3
NIVEL +/-0.00m
ESC. 1:50

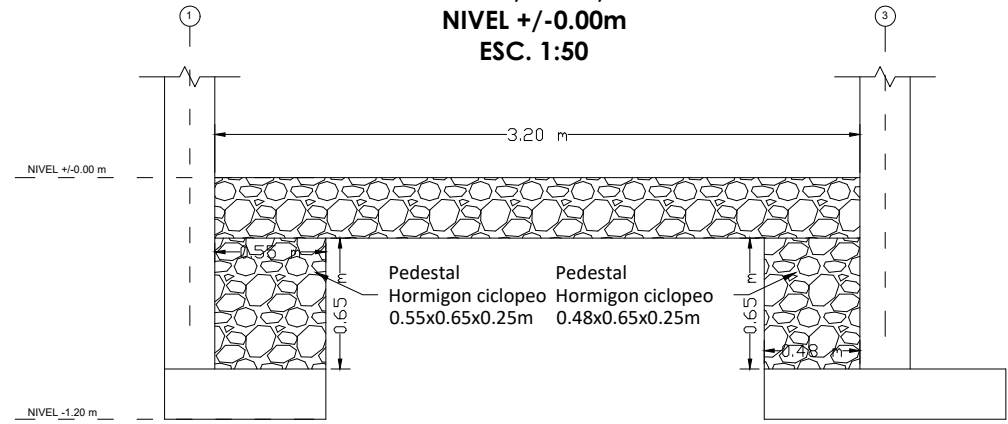


AGENCIA ESTATAL DE VIVIENDA	
NOMBRE DEL PROYECTO: PROYECTO DE VIVIENDA CUALITATIVA EN EL MUNICIPIO DE SACABA -FASE(XXXVI) 2025- COCHABAMBA	
COMUNIDADES : VARIOS	MUNICIPIO : SACABA
PROVINCIA : CHAPARE	DEPARTAMENTO : COCHABAMBA


DISEÑO ARQUITECTONICO :	REVISADO Y APROBADO :	FECHA : Gestión 2025
		SUPERFICIE UTIL: 70.57 m2
		ESCALA : INDICADA
		LAMINA : 5 / 26

DETALLE HORMIGON ARMADO

DISPOSICION DE ACERO DE REFUERZO - PORTICO 1
CORTE LONGITUDINAL N +2.90 m
ESC. 1:75

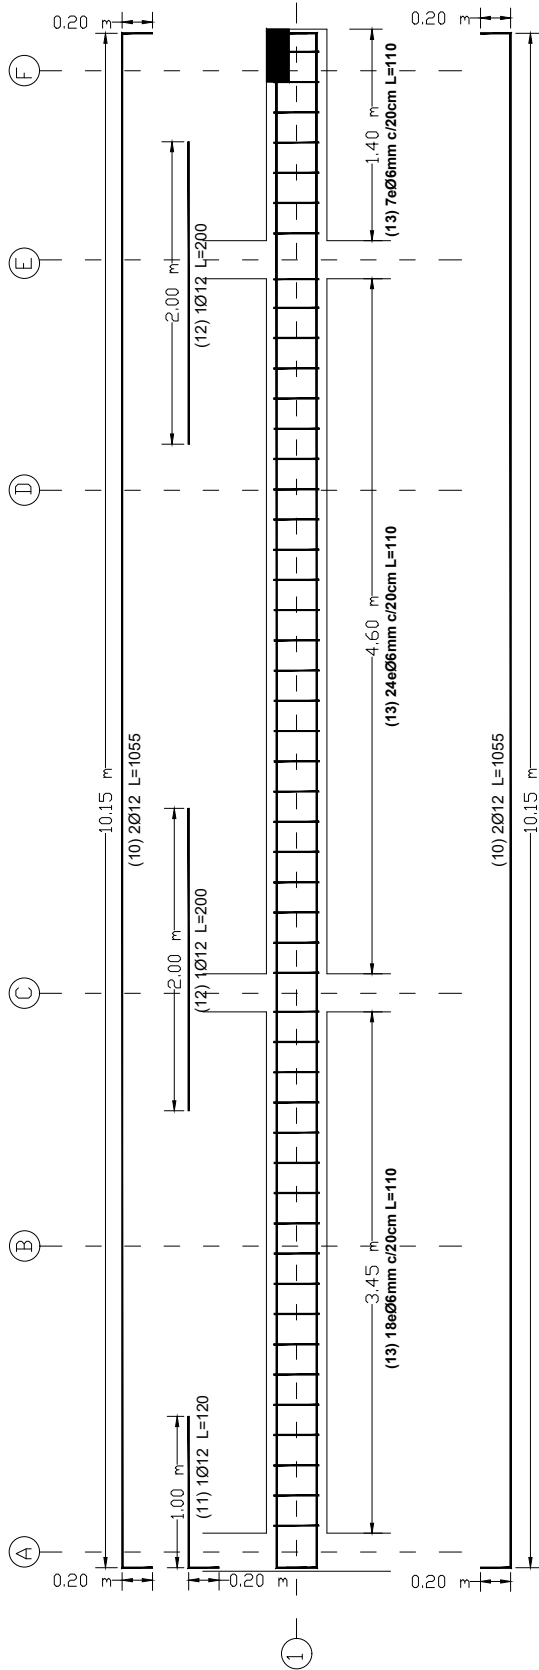


DETALLE ARMADO
VIGA EXTREMOS 20X40cm
NIVEL +2.90m
ESC. 1:25

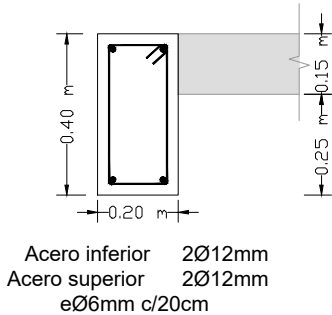

AGENCIA ESTATAL DE VIVIENDA			
NOMBRE DEL PROYECTO: PROYECTO DE VIVIENDA CUALITATIVA EN EL MUNICIPIO DE SACABA -FASE(XXXVI) 2025- COCHABAMBA			
COMUNIDADES : VARIOS		MUNICIPIO : SACABA	
PROVINCIA : CHAPARE		DEPARTAMENTO : COCHABAMBA	

DISEÑO ARQUITECTONICO :	REVISADO Y APROBADO :	FECHA : Gestión 2025
		SUPERFICIE UTIL: 70.57 m2
		ESCALA : INDICADA
		LAMINA : 6 / 26

DETALLE HORMIGON ARMADO

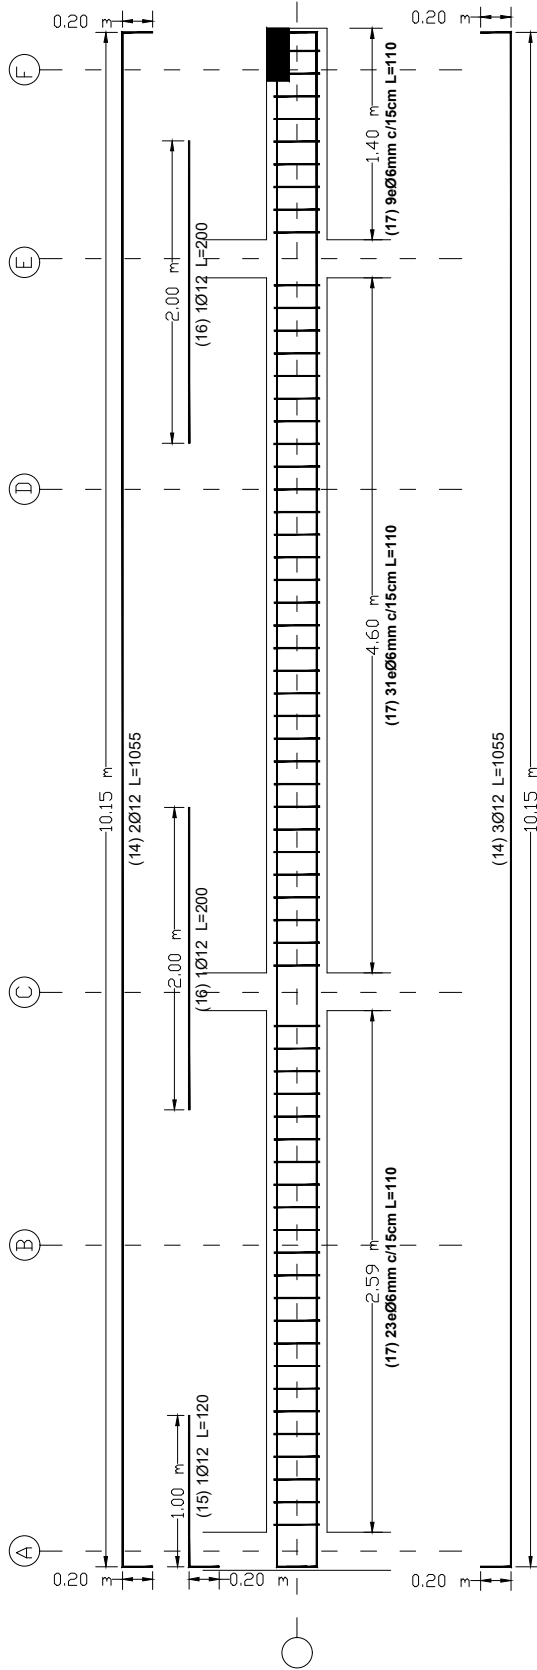

The diagram shows a rectangular slab with a width of 0.40 m and a depth of 0.25 m. The slab is supported by a central rectangular column with a width of 0.20 m. The slab is reinforced with 4 bars (2 top and 2 bottom) in the central region. The reinforcement is shown as black dots with lines indicating the bar layout. The slab is shaded gray, and the column is white. The dimensions are labeled with arrows and text: 0.40 m for the slab width, 0.25 m for the slab depth, and 0.20 m for the column width. The reinforcement is labeled with a '4' and a '2' indicating the number of bars in each layer.

Acero inferior 3Ø12mm
Acero superior 2Ø12mm
eØ6mm c/15cm


AGENCIA ESTATAL DE VIVIENDA	
NOMBRE DEL PROYECTO: PROYECTO DE VIVIENDA CUALITATIVA EN EL MUNICIPIO DE SACABA -FASE(XXXVI) 2025- COCHABAMBA	
COMUNIDADES : VARIOS	MUNICIPIO : SACABA
PROVINCIA : CHAPARE	DEPARTAMENTO : COCHABAMBA

DISEÑO ARQUITECTONICO :	REVISADO Y APROBADO :	FECHA : Gestión 2025
		SUPERFICIE UTIL: 70.57 m2
		ESCALA : INDICADA
		LAMINA : 7 / 26

DISPOSICION DE ACERO DE REFUERZO - PORTICO 3

CORTE LONGITUDINAL N +2.90 m


ESC. 1:100

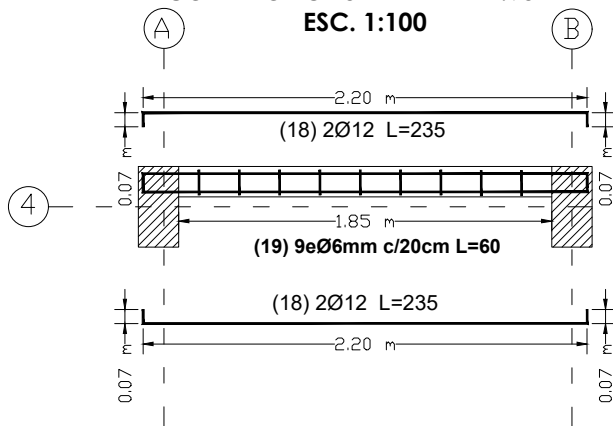

DETALLE ARMADO VIGA PLANA 20X15cm

NIVEL +2.90m

ESC. 1:25

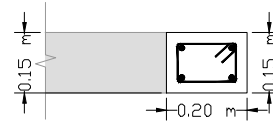


Acero inferior 2Ø12mm
Acero superior 2Ø12mm
eØ6mm c/20cm

DISPOSICION DE ACERO DE REFUERZO - PORTICO 5

CORTE LONGITUDINAL N +2.90 m


ESC. 1:100

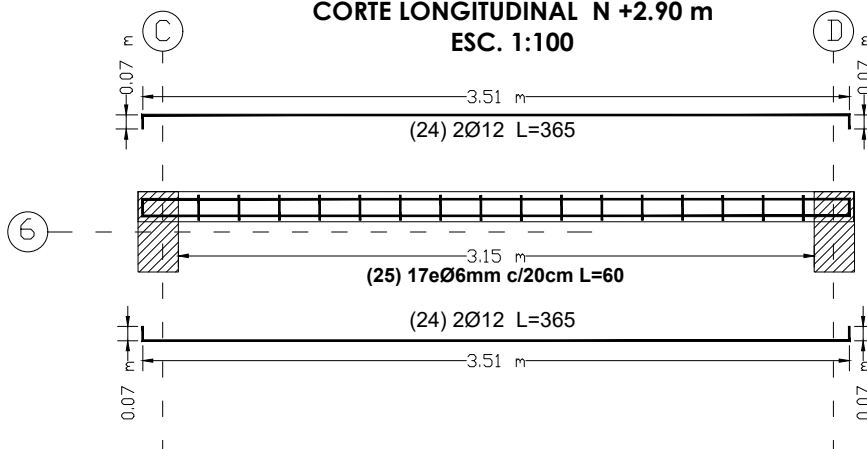

DETALLE ARMADO VIGA PLANA 20X15cm

NIVEL +2.90m

ESC. 1:25

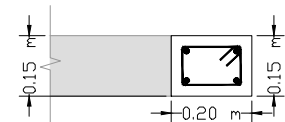


Acero inferior 2Ø12mm
Acero superior 2Ø12mm
eØ6mm c/20cm

DISPOSICION DE ACERO DE REFUERZO - PORTICO 6

CORTE LONGITUDINAL N +2.90 m


ESC. 1:100

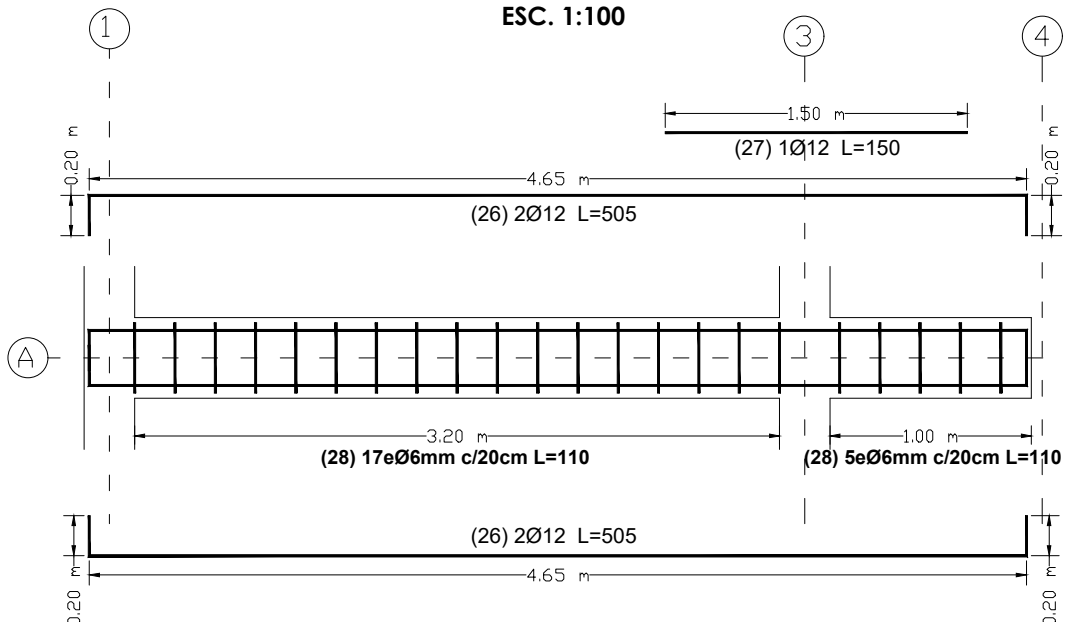

DETALLE ARMADO VIGA EXTREMOS 20X40cm

NIVEL +2.90m

ESC. 1:25

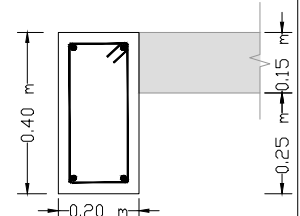


Acero inferior 2Ø12mm
Acero superior 2Ø12mm
eØ6mm c/20cm

DETALLE HORMIGON ARMADO


AGENCIA ESTATAL DE VIVIENDA	
NOMBRE DEL PROYECTO: PROYECTO DE VIVIENDA CUALITATIVA EN EL MUNICIPIO DE SACABA -FASE(XXXVI) 2025- COCHABAMBA	
COMUNIDADES : VARIOS	MUNICIPIO : SACABA
PROVINCIA : CHAPARE	DEPARTAMENTO : COCHABAMBA

DISEÑO ARQUITECTONICO :	REVISADO Y APROBADO :	FECHA : Gestión 2025
		SUPERFICIE UTIL: 70.57 m2
		ESCALA : INDICADA
		LAMINA : 8 / 26

DISPOSICION DE ACERO DE REFUERZO - PORTICO 4
CORTE LONGITUDINAL N +2.90 m
ESC. 1:75

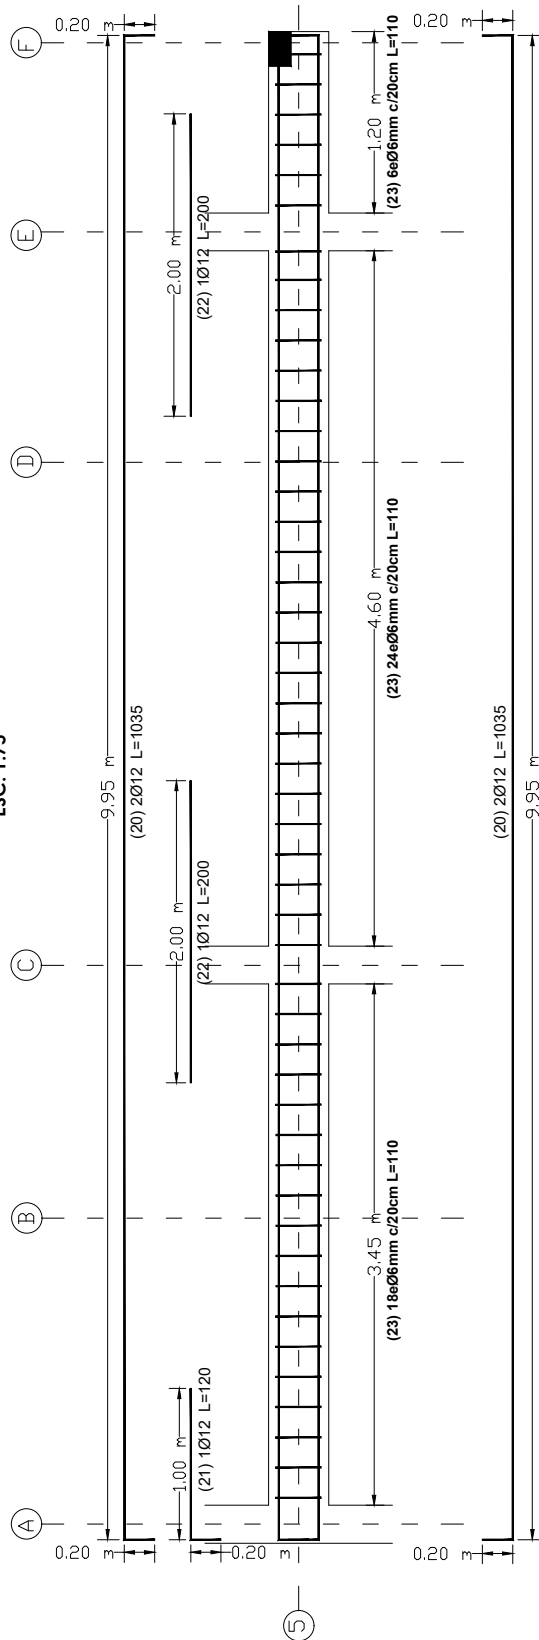

DETALLE ARMADO
VIGA EXTREMOS 20X40cm
NIVEL +2.90m
ESC. 1:25

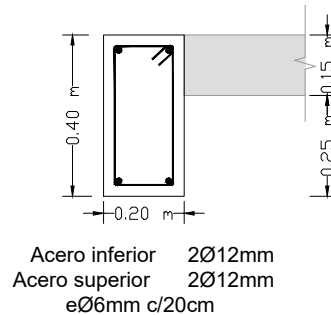


DETALLE HORMIGON ARMADO


AGENCIA ESTATAL DE VIVIENDA	
NOMBRE DEL PROYECTO: PROYECTO DE VIVIENDA CUALITATIVA EN EL MUNICIPIO DE SACABA -FASE(XXXVI) 2025- COCHABAMBA	
COMUNIDADES : VARIOS	MUNICIPIO : SACABA
PROVINCIA : CHAPARE	DEPARTAMENTO : COCHABAMBA

DISEÑO ARQUITECTONICO :	REVISADO Y APROBADO :	FECHA : Gestión 2025
		SUPERFICIE UTIL: 70.57 m2
		ESCALA : INDICADA
		LAMINA : 9 / 26

DISPOSICION DE ACERO DE REFUERZO - PORTICO 7
CORTE LONGITUDINAL N +2.90 m
ESC. 1:100

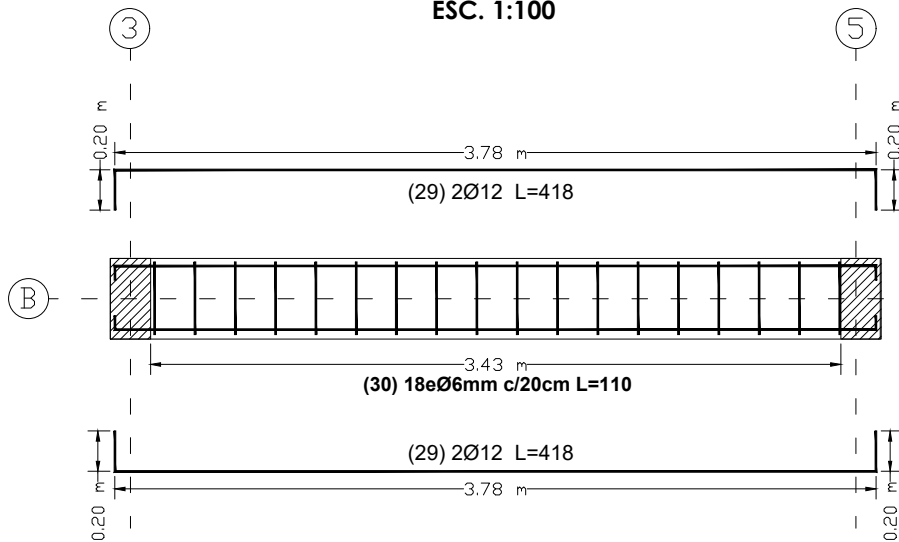


DETALLE ARMADO
VIGA EXTREMOS 20X40cm
NIVEL +2.90m
ESC. 1:25

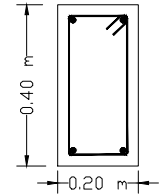


Acero inferior 2Ø12mm
 Acero superior 2Ø12mm
 eØ6mm c/20cm

DISPOSICION DE ACERO DE REFUERZO - PORTICO 9
CORTE LONGITUDINAL N +2.90 m
ESC. 1:100

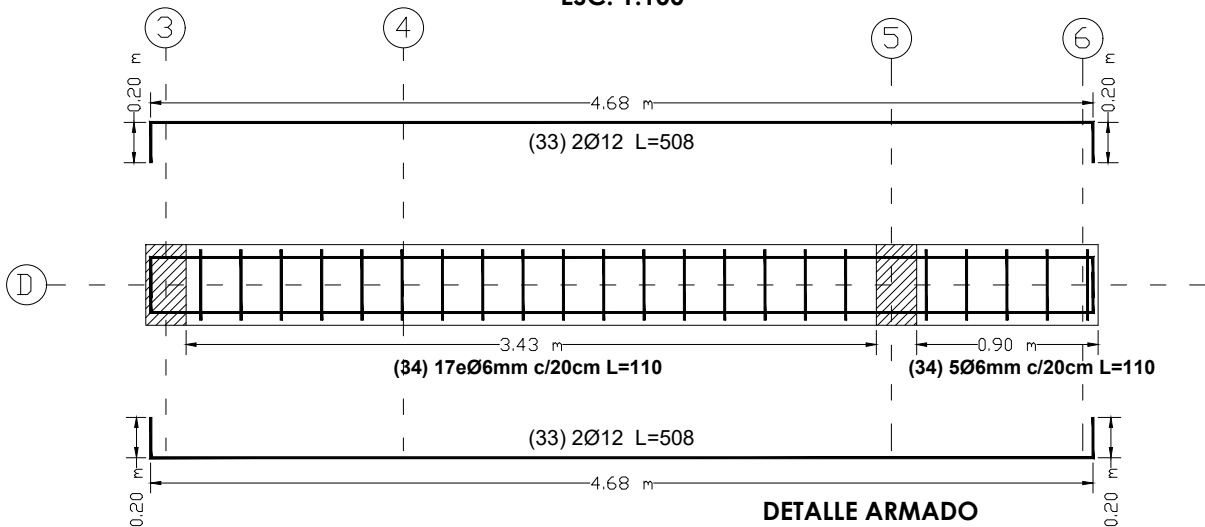

DETALLE ARMADO
VIGA EXTREMOS 20X40cm
NIVEL +2.90m
ESC. 1:25

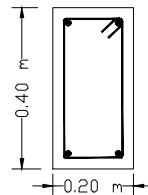


Acero inferior 2Ø12mm
 Acero superior 2Ø12mm
 eØ6mm c/20cm

DETALLE HORMIGON ARMADO

AGENCIA ESTATAL DE VIVIENDA	
NOMBRE DEL PROYECTO: PROYECTO DE VIVIENDA CUALITATIVA EN EL MUNICIPIO DE SACABA -FASE(XXVI) 2025- COCHABAMBA	
COMUNIDADES : VARIOS	MUNICIPIO : SACABA
PROVINCIA : CHAPARE	DEPARTAMENTO : COCHABAMBA

DISEÑO ARQUITECTONICO :	REVISADO Y APROBADO :	FECHA : Gestión 2025
		SUPERFICIE UTIL: 70.57 m2
		ESCALA : INDICADA
		LAMINA : 10 / 26


DETALLE: CAMARA DE INSPECCION

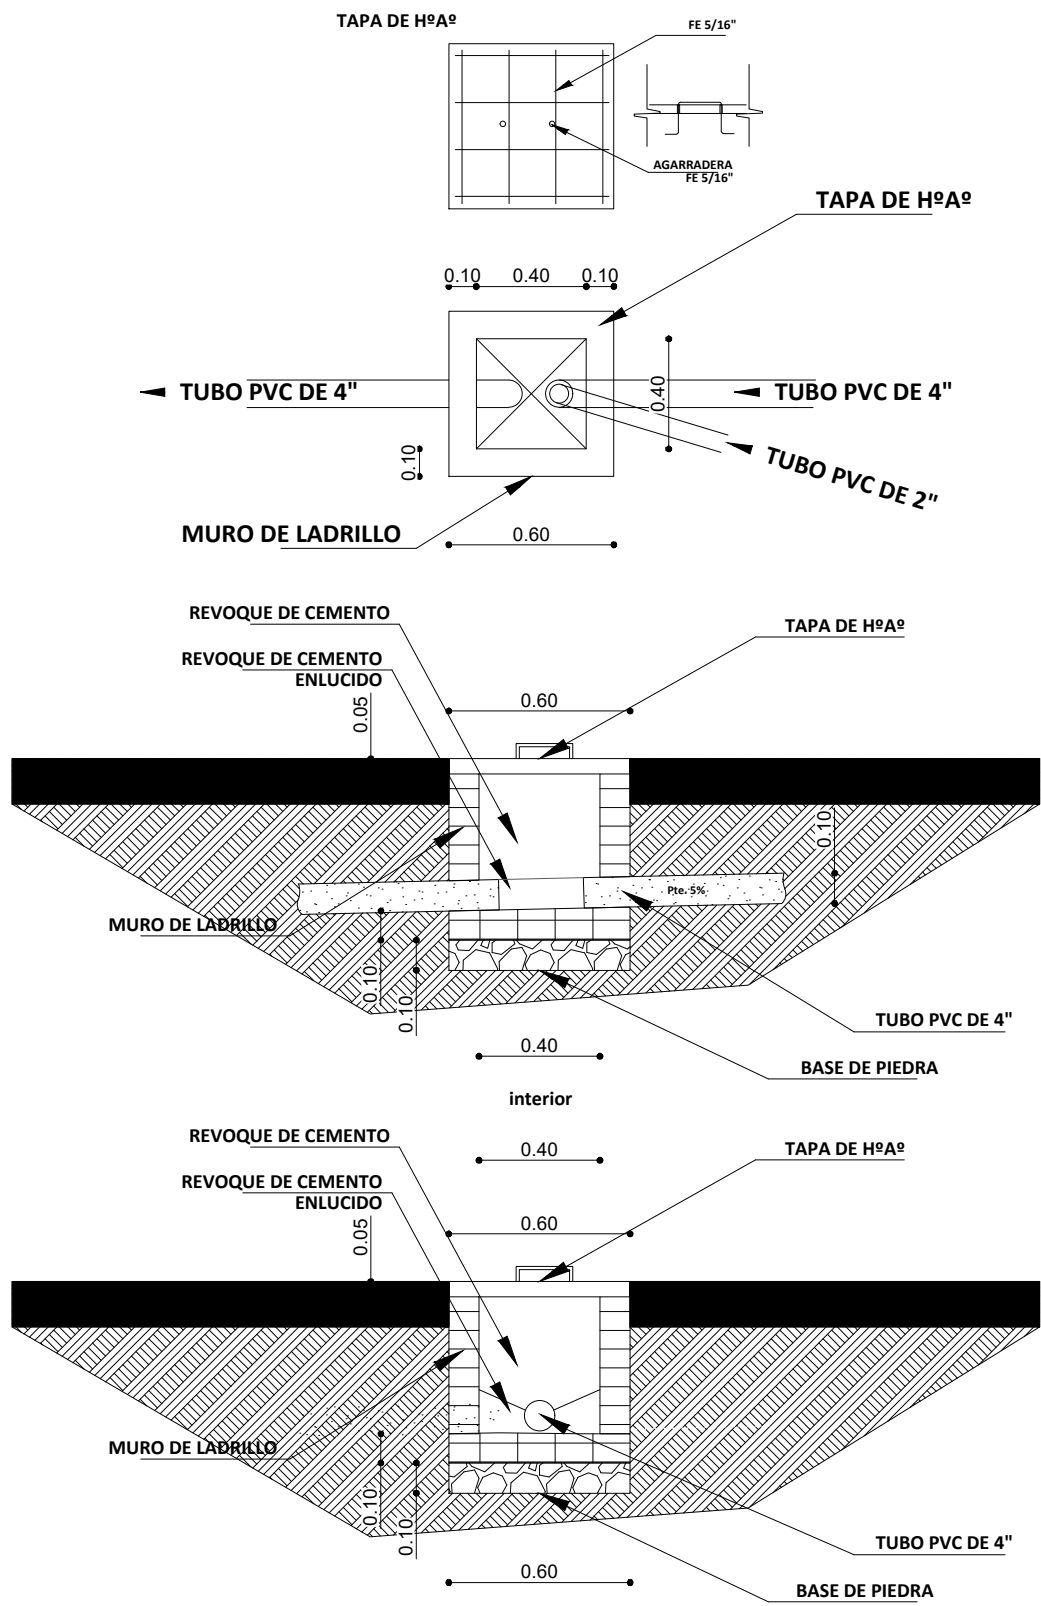

AGENCIA ESTATAL DE VIVIENDA	
NOMBRE DEL PROYECTO: PROYECTO DE VIVIENDA CUALITATIVA EN EL MUNICIPIO DE SACABA -FASE(XXXVI) 2025- COCHABAMBA	
COMUNIDADES : VARIOS	MUNICIPIO : SACABA
PROVINCIA : CHAPARE	DEPARTAMENTO : COCHABAMBA

DISEÑO ARQUITECTONICO :	REVISADO Y APROBADO :	FECHA : Gestión 2025
		SUPERFICIE UTIL: 70.57 m2
		ESCALA : INDICADA
		LAMINA : 14 / 26

DETALLE: CAMARA SEPTICA Y POZO DE ABSORCION


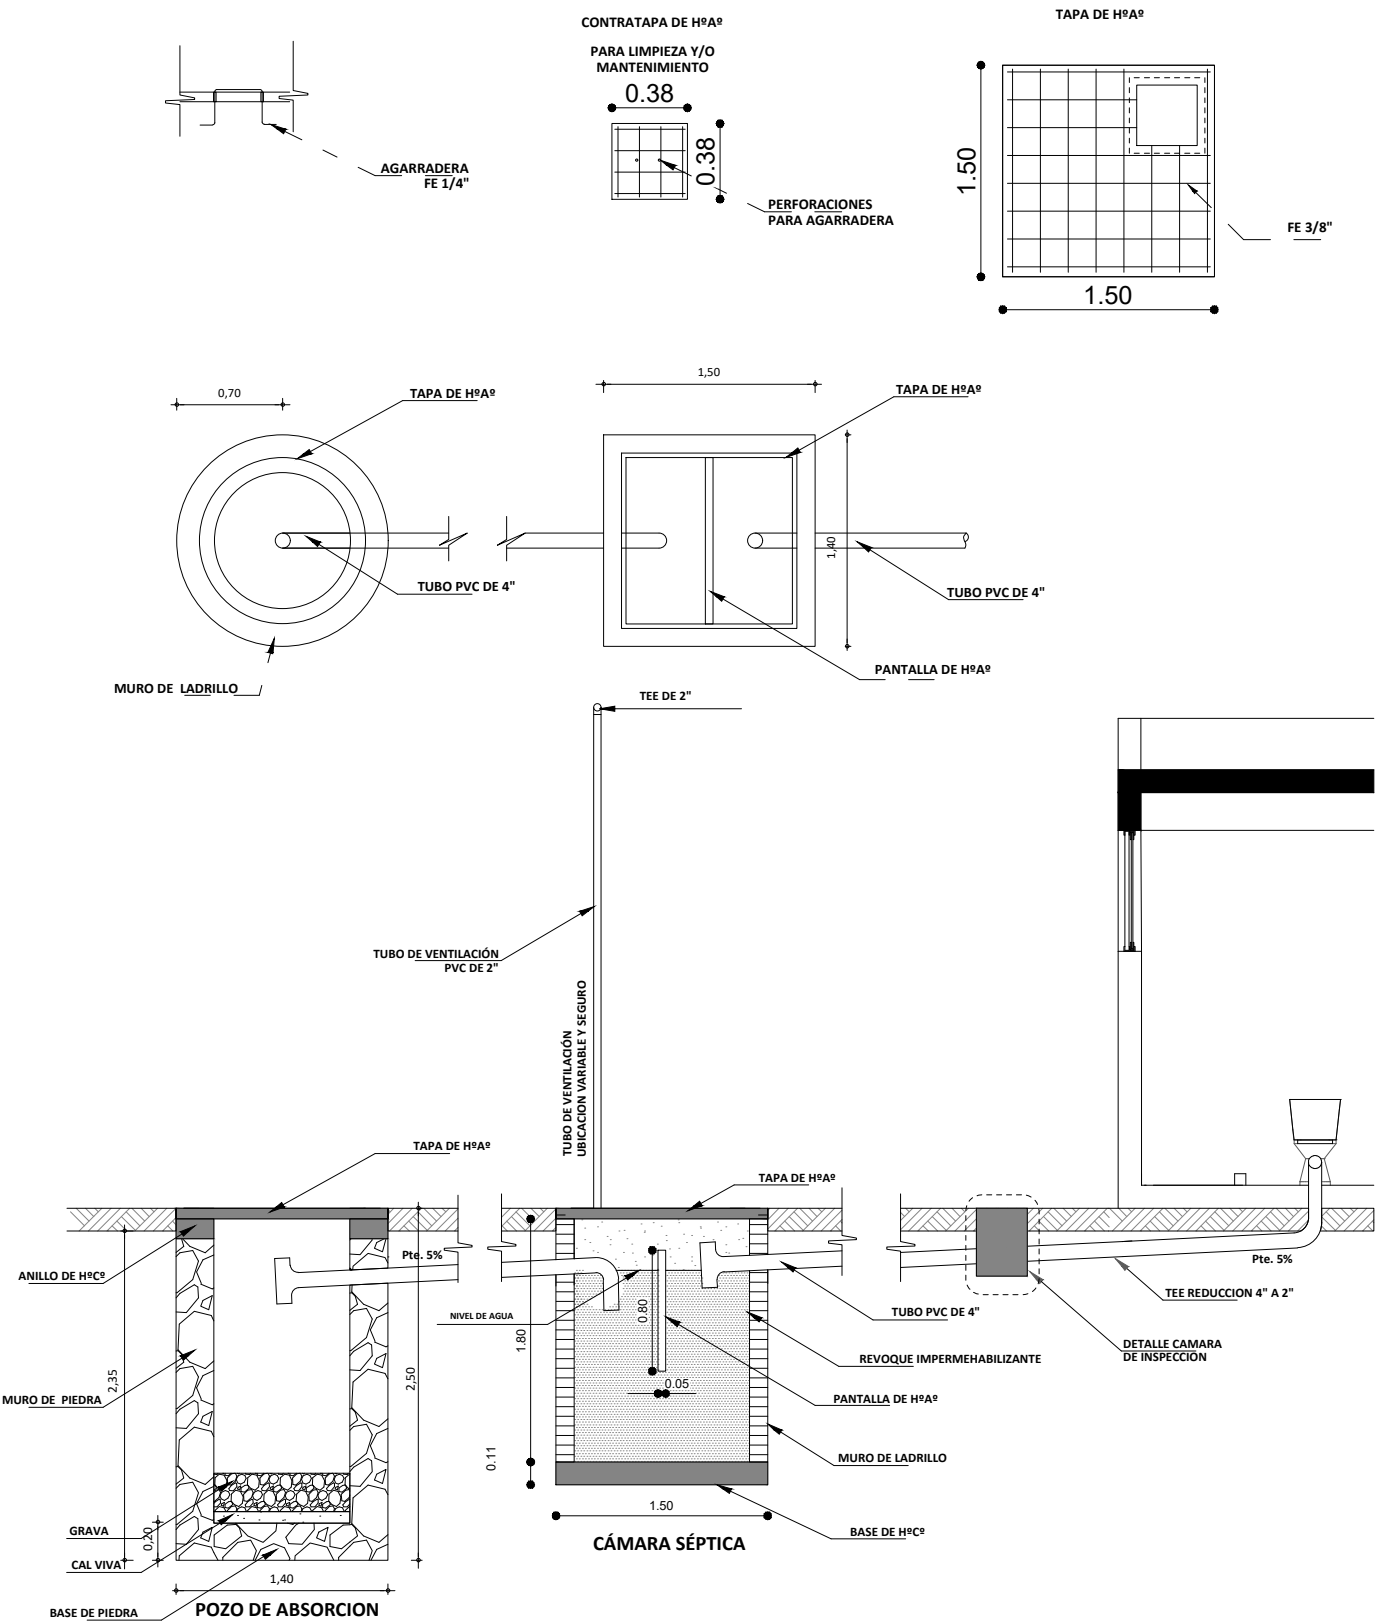


AGENCIA ESTATAL DE VIVIENDA	
NOMBRE DEL PROYECTO: PROYECTO DE VIVIENDA CUALITATIVA EN EL MUNICIPIO DE SACABA -FASE(XXXVI) 2025- COCHABAMBA	
COMUNIDADES : VARIOS	MUNICIPIO : SACABA
PROVINCIA : CHAPARE	DEPARTAMENTO : COCHABAMBA

DISEÑO ARQUITECTONICO :	REVISADO Y APROBADO :	FECHA : Gestión 2025
		SUPERFICIE UTIL: 70.57 m2
		ESCALA : INDICADA
		LAMINA : 15 / 26

DETALLE: MESON DE H°A°


Altura Grifo
Lavaplatos

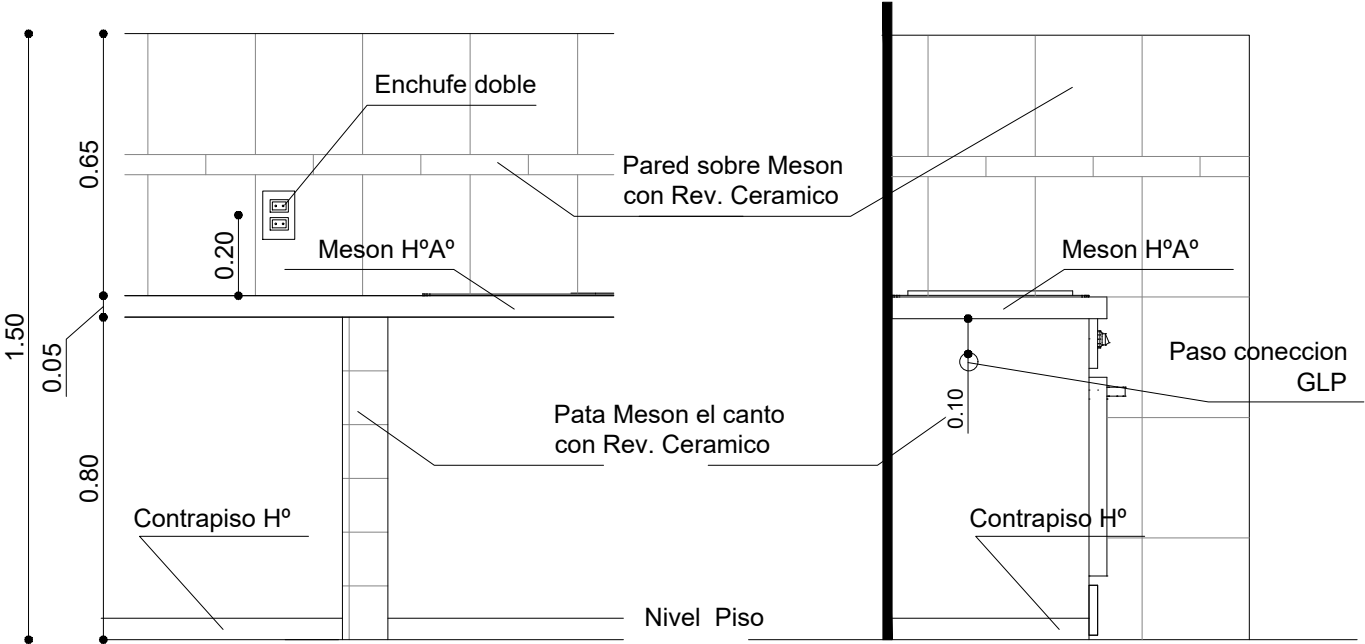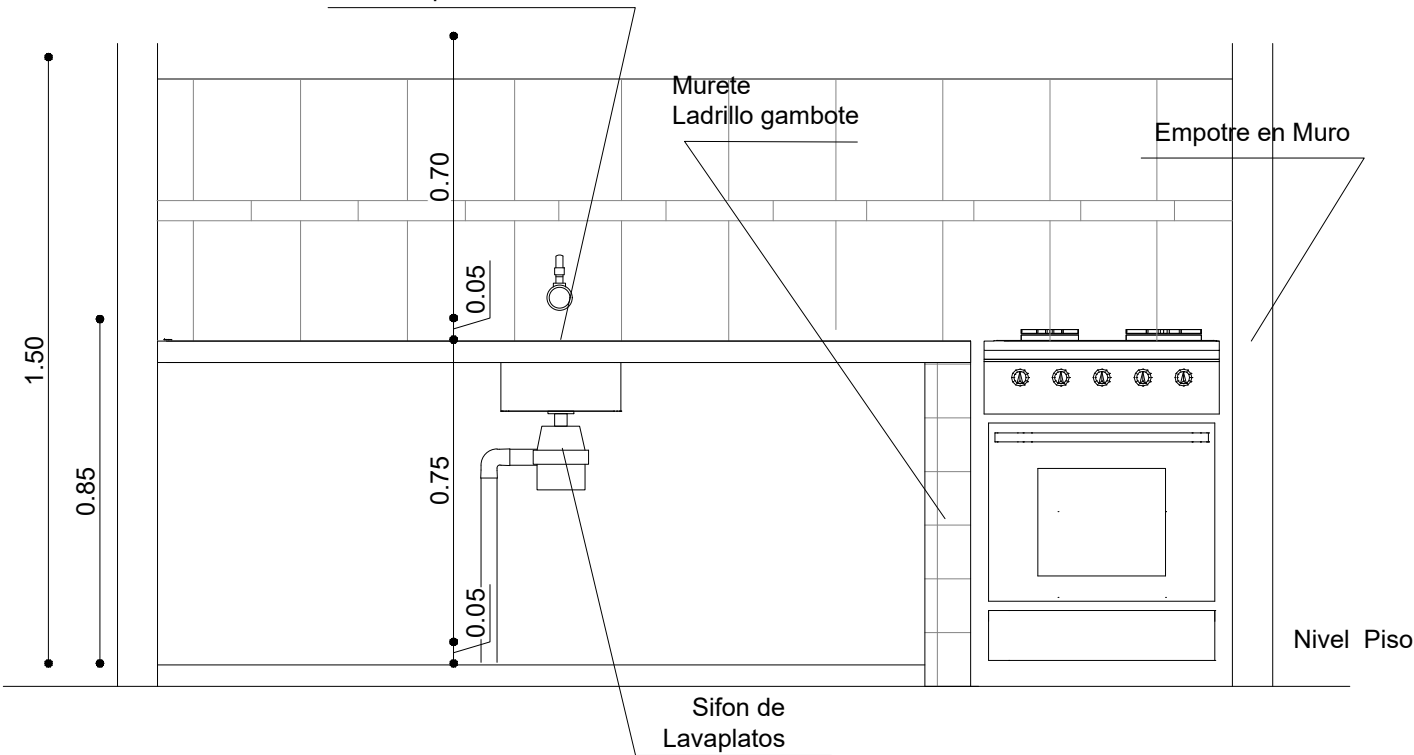

AGENCIA ESTATAL DE VIVIENDA			
NOMBRE DEL PROYECTO: PROYECTO DE VIVIENDA CUALITATIVA EN EL MUNICIPIO DE SACABA -FASE(XXXVI) 2025- COCHABAMBA			
COMUNIDADES :	VARIOS	MUNICIPIO :	SACABA
PROVINCIA :	CHAPARE	DEPARTAMENTO :	COCHABAMBA

DISEÑO ARQUITECTONICO :	REVISADO Y APROBADO :	FECHA : Gestión 2025
		SUPERFICIE UTIL: 70.57 m2
		ESCALA : INDICADA
		LAMINA : 16 / 26

DETALLE: ACCESORIOS BAÑO


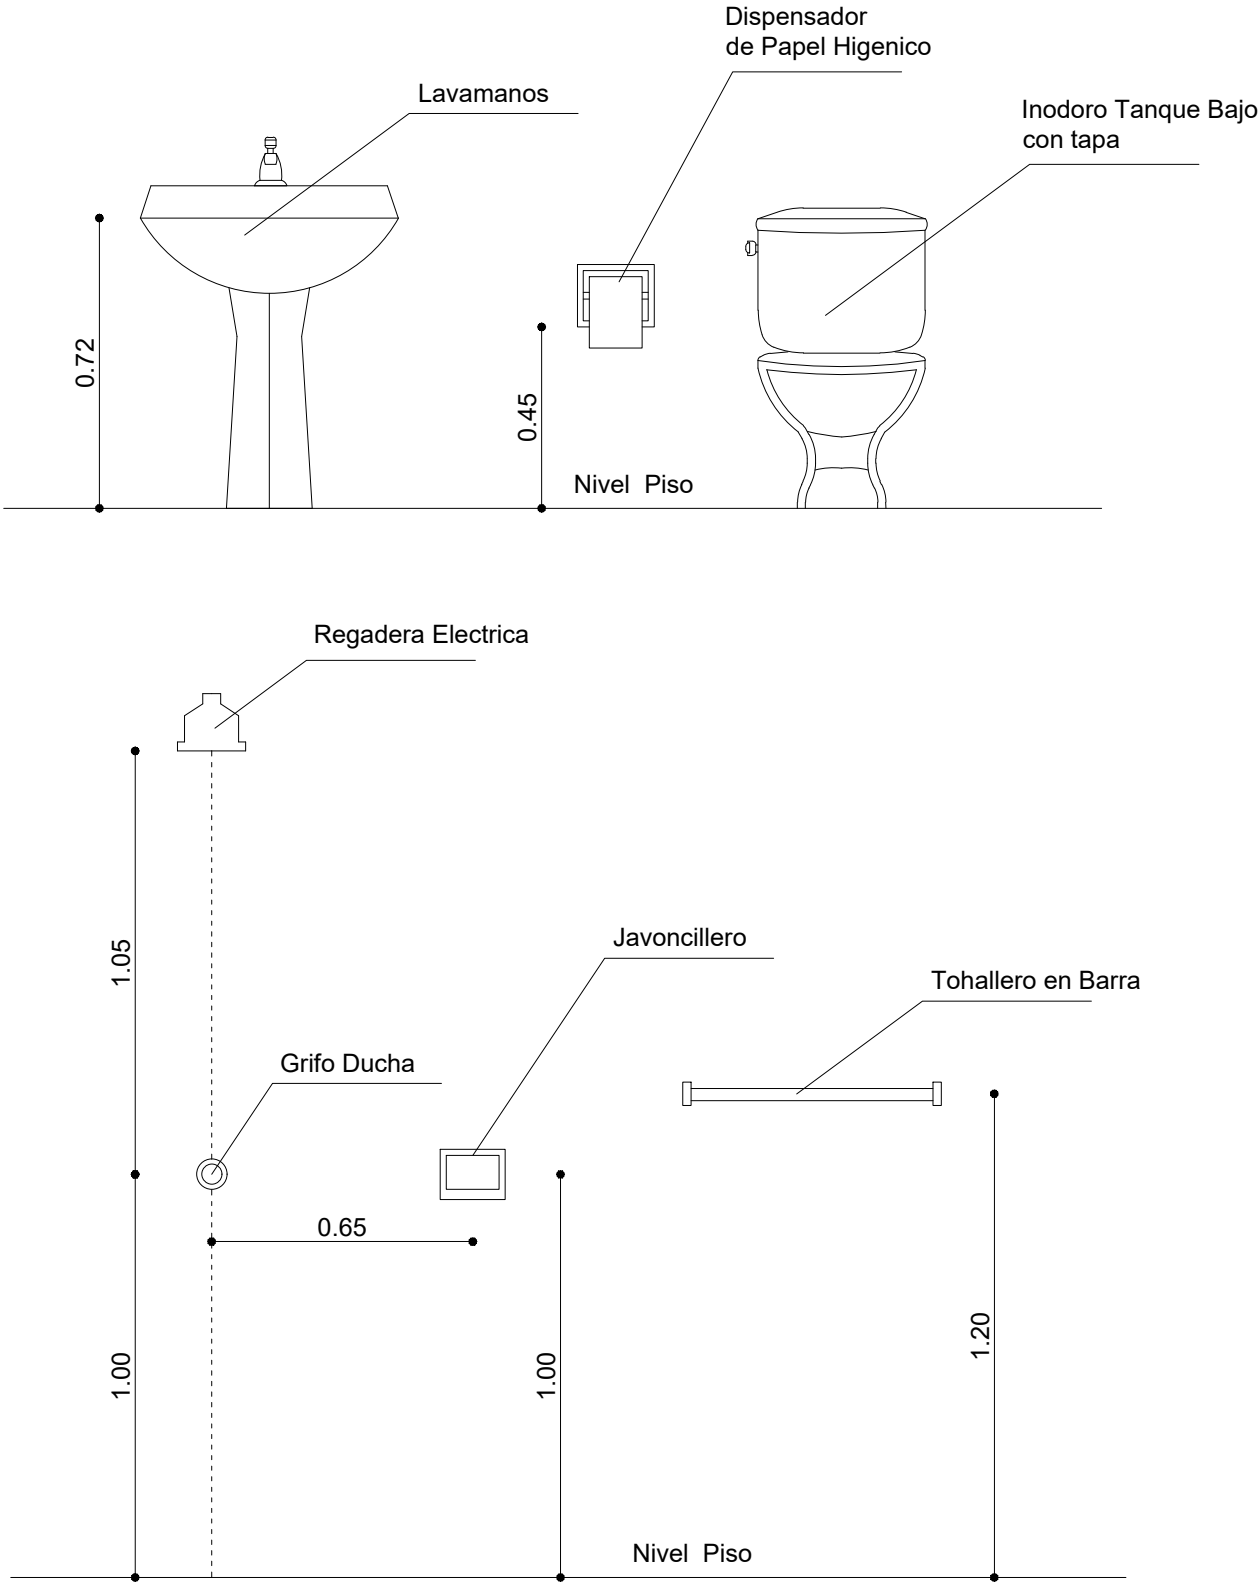


AGENCIA ESTATAL DE VIVIENDA	
NOMBRE DEL PROYECTO: PROYECTO DE VIVIENDA CUALITATIVA EN EL MUNICIPIO DE SACABA -FASE(XXXVI) 2025- COCHABAMBA	
COMUNIDADES : VARIOS	MUNICIPIO : SACABA
PROVINCIA : CHAPARE	DEPARTAMENTO : COCHABAMBA

DISEÑO ARQUITECTONICO :	REVISADO Y APROBADO :	FECHA : Gestión 2025
		SUPERFICIE UTIL: 70.57 m2
		ESCALA : INDICADA
		LAMINA : 17 / 26

DETALLE: BATEA DUCHA

En las Intervenciones con Losa de Fundacion
Debe realizarse un murete de 10 cm de
altura en lo que corresponde a la ducha,
que impida el rebalse de agua en el piso del baño.

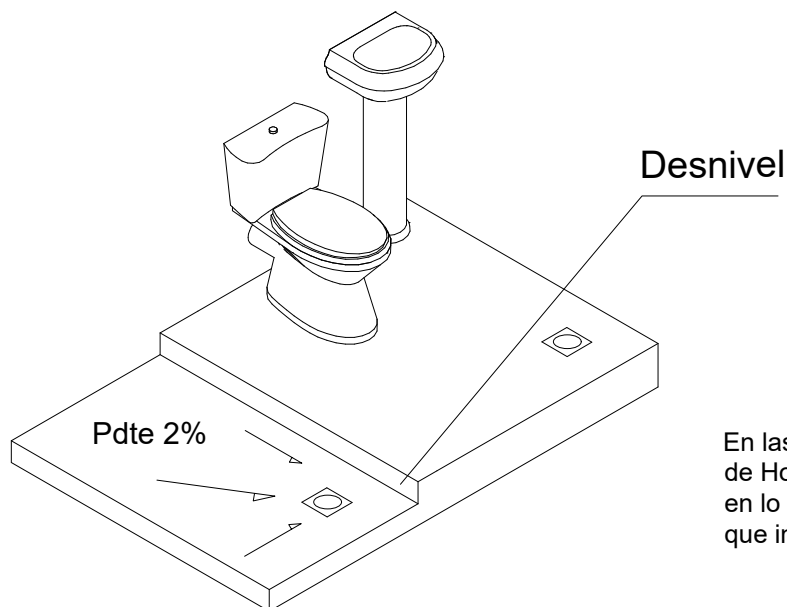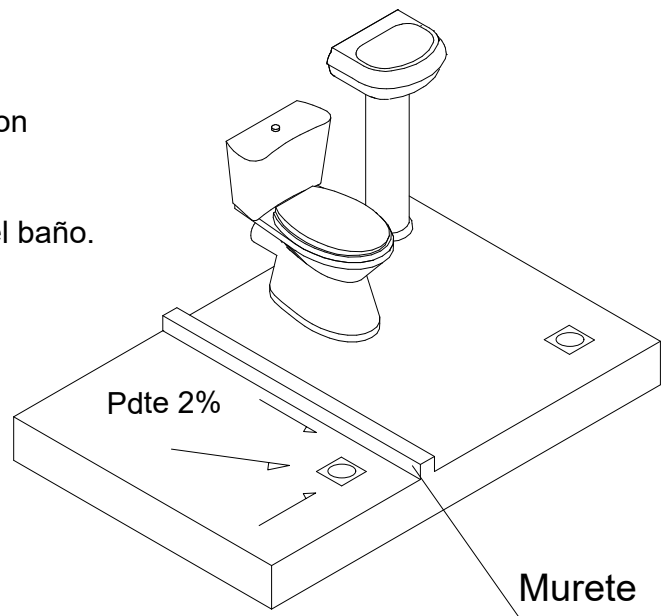


En las Intervenciones con Empedrado y contrapiso
de Hormigon debe realizarse un desnivel de 5 cm
en lo que corresponde a la ducha,
que impida el rebalse de agua en el piso del baño.

AGENCIA ESTATAL DE VIVIENDA	
NOMBRE DEL PROYECTO: PROYECTO DE VIVIENDA CUALITATIVA EN EL MUNICIPIO DE SACABA -FASE(XXXVI) 2025- COCHABAMBA	
COMUNIDADES : VARIOS	MUNICIPIO : SACABA
PROVINCIA : CHAPARE	DEPARTAMENTO : COCHABAMBA

DISEÑO ARQUITECTONICO :	REVISADO Y APROBADO :	FECHA : Gestión 2025
		SUPERFICIE UTIL: 70.57 m2
		ESCALA : INDICADA
		LAMINA : 18 / 26


DETALLE: ACCESOS DE AGUA

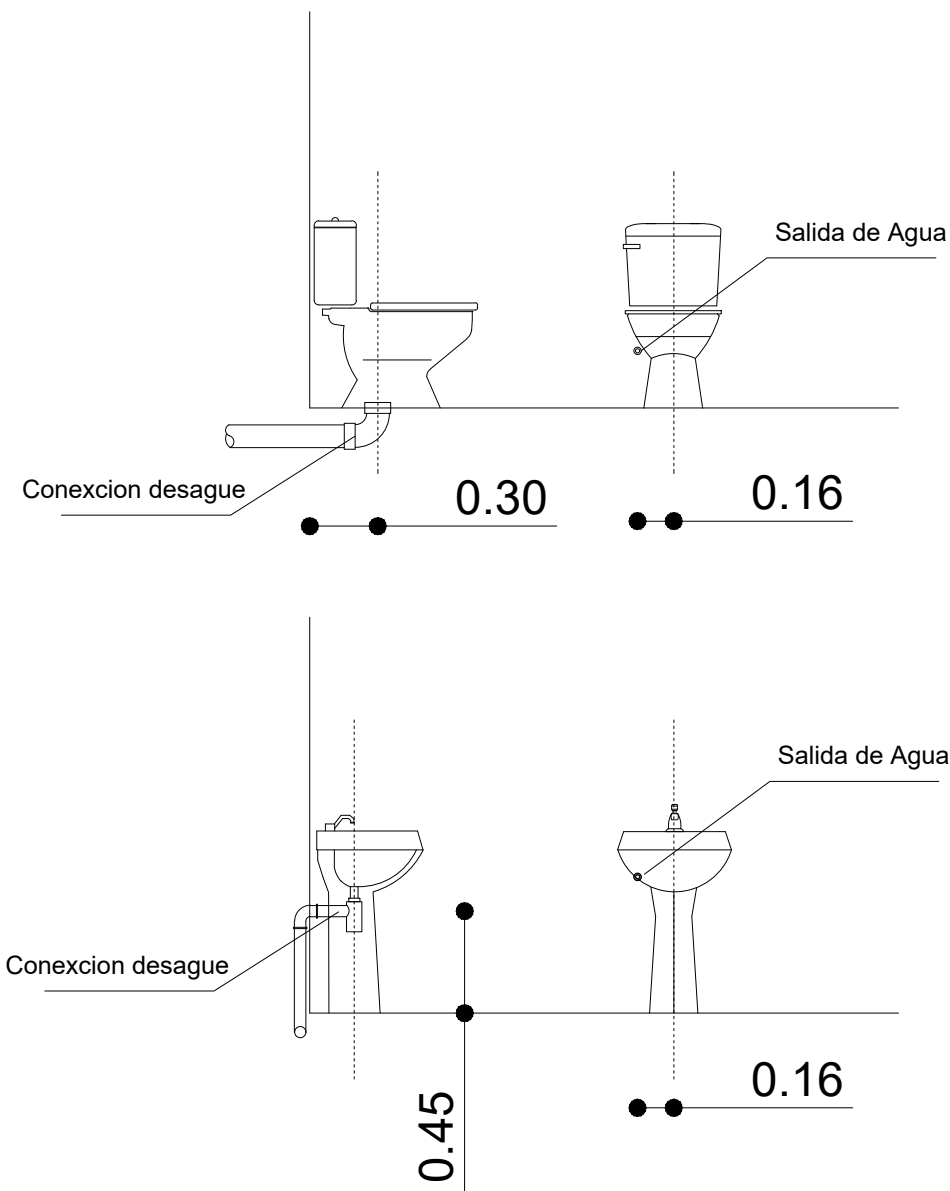

AGENCIA ESTATAL DE VIVIENDA	
NOMBRE DEL PROYECTO: PROYECTO DE VIVIENDA CUALITATIVA EN EL MUNICIPIO DE SACABA -FASE(XXXVI) 2025- COCHABAMBA	
COMUNIDADES : VARIOS	MUNICIPIO : SACABA
PROVINCIA : CHAPARE	DEPARTAMENTO : COCHABAMBA

DISEÑO ARQUITECTONICO :	REVISADO Y APROBADO :	FECHA : Gestión 2025
		SUPERFICIE UTIL: 70.57 m2
		ESCALA : INDICADA
		LAMINA : 19 / 26


DETALLE: ACCESOS DE AGUA

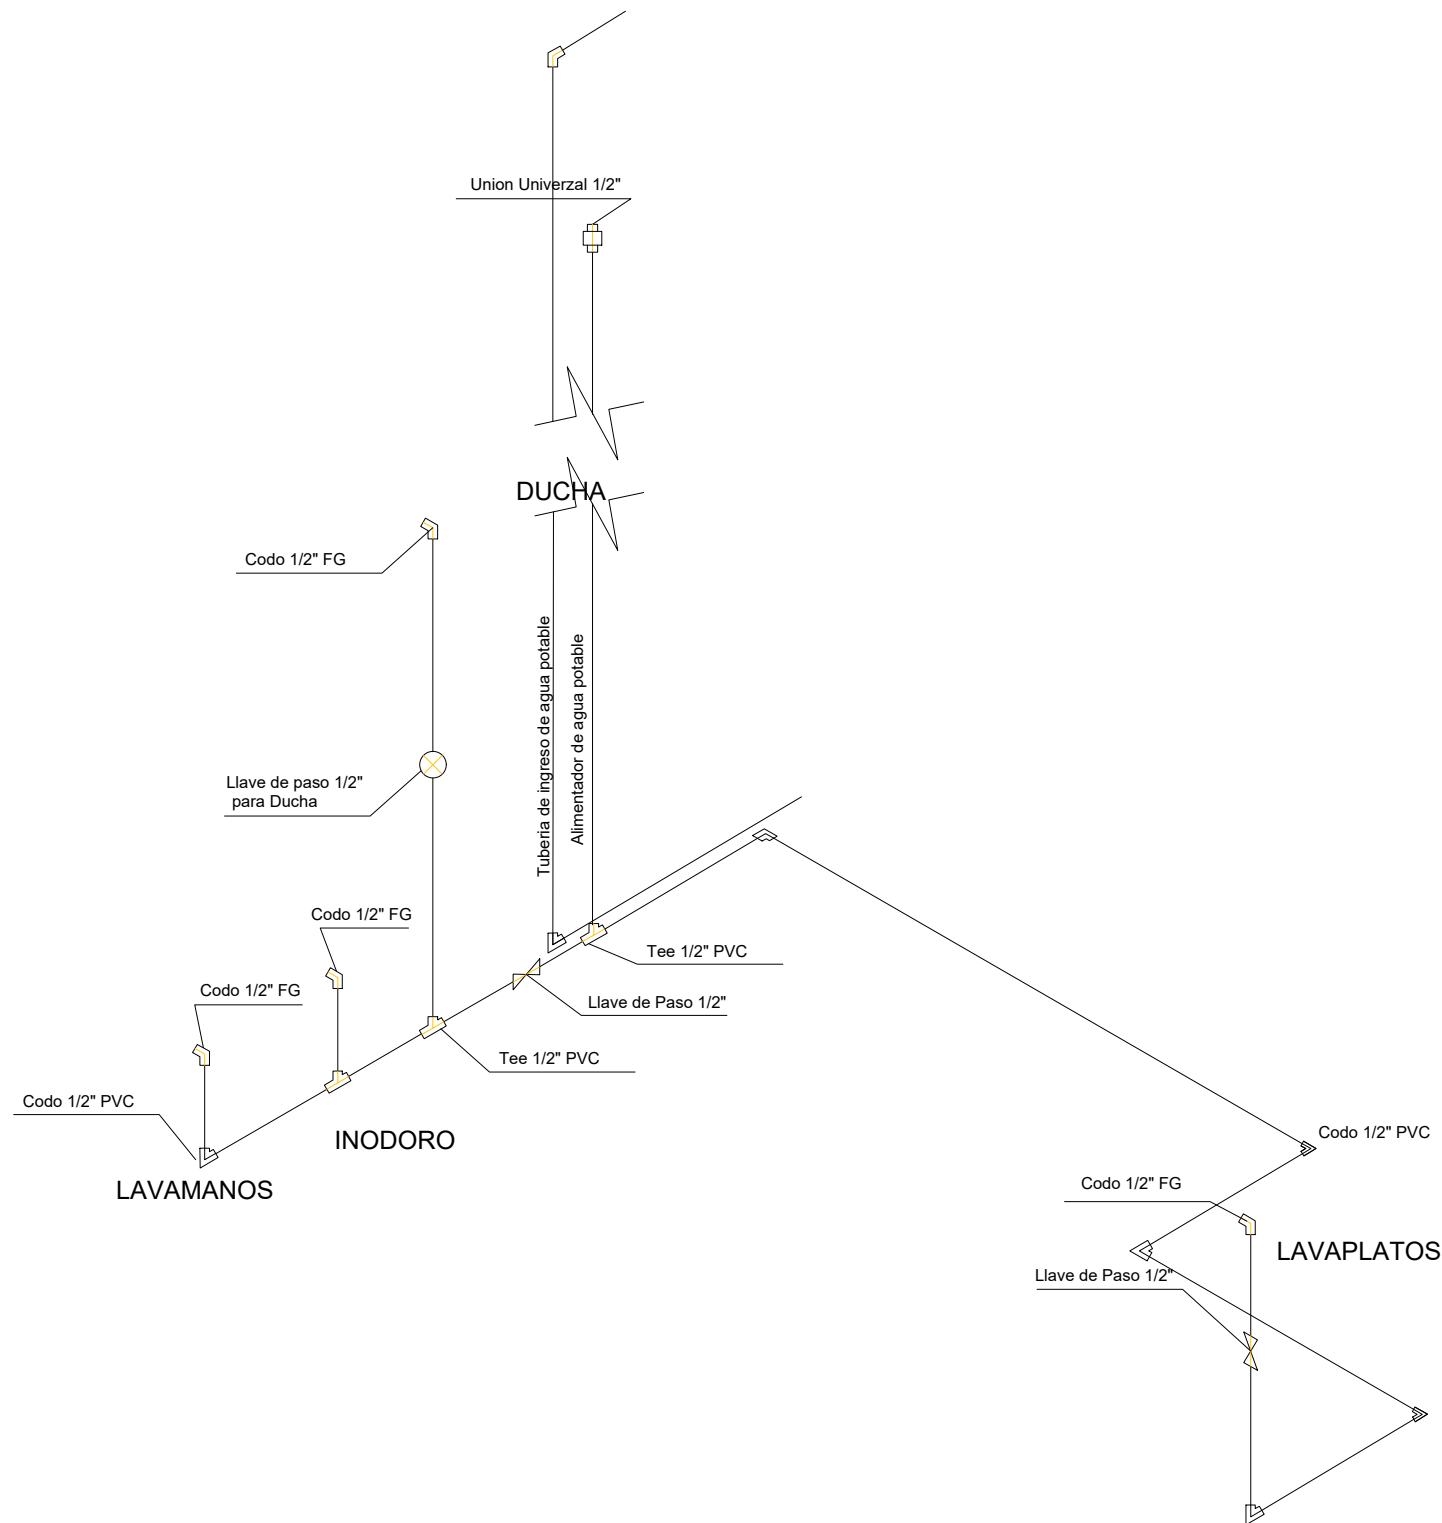

AGENCIA ESTATAL DE VIVIENDA	
NOMBRE DEL PROYECTO: PROYECTO DE VIVIENDA CUALITATIVA EN EL MUNICIPIO DE SACABA -FASE(XXXVI) 2025- COCHABAMBA	
COMUNIDADES : VARIOS	MUNICIPIO : SACABA
PROVINCIA : CHAPARE	DEPARTAMENTO : COCHABAMBA

DISEÑO ARQUITECTONICO :	REVISADO Y APROBADO :	FECHA : Gestión 2025
		SUPERFICIE UTIL: 70.57 m2
		ESCALA : INDICADA
		LAMINA : 20 / 26



DETALLE: INSTALACION ELECTRICA (DUCHA)

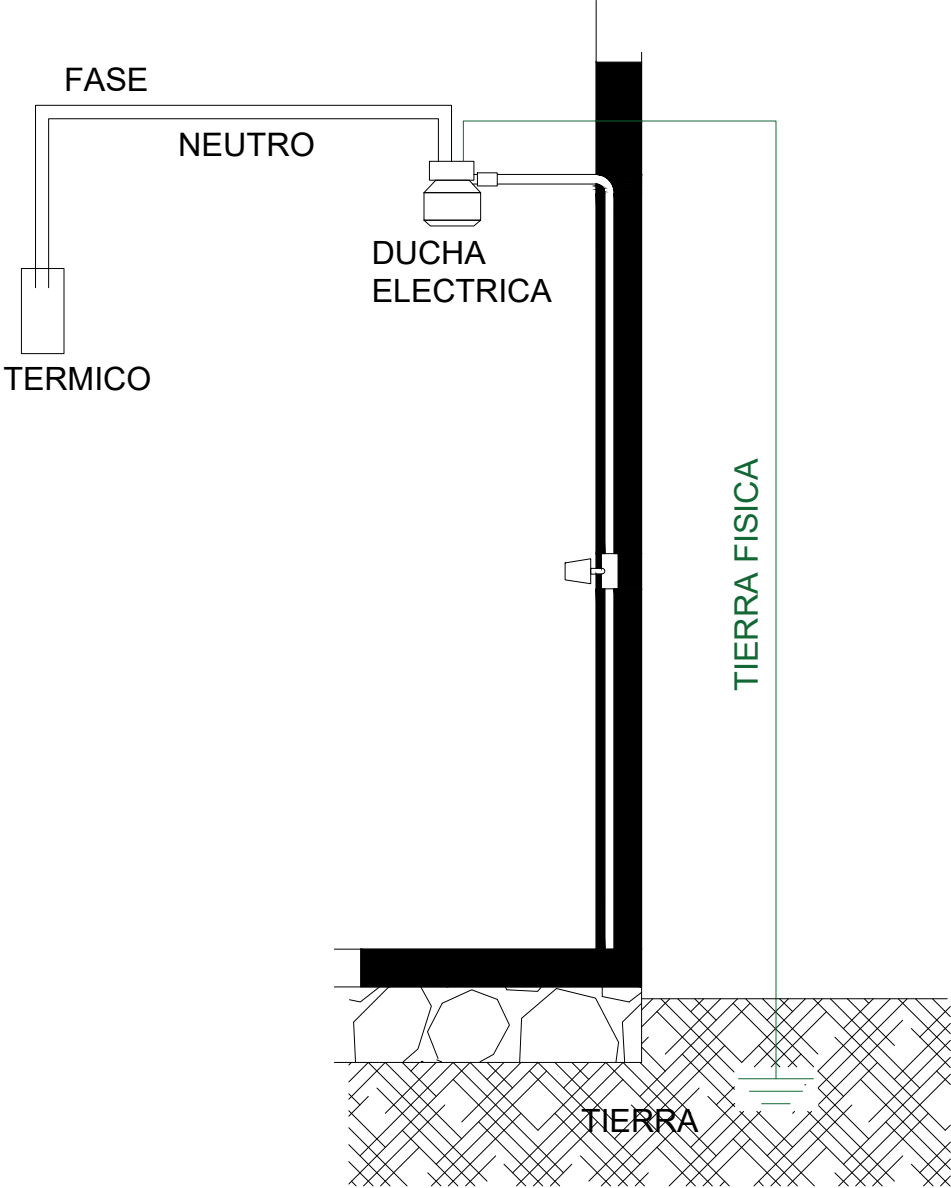

AGENCIA ESTATAL DE VIVIENDA	
NOMBRE DEL PROYECTO: PROYECTO DE VIVIENDA CUALITATIVA EN EL MUNICIPIO DE SACABA -FASE(XXXVI) 2025- COCHABAMBA	
COMUNIDADES : VARIOS	MUNICIPIO : SACABA
PROVINCIA : CHAPARE	DEPARTAMENTO : COCHABAMBA

DISEÑO ARQUITECTONICO :	REVISADO Y APROBADO :	FECHA : Gestión 2025
		SUPERFICIE UTIL: 70.57 m2
		ESCALA : INDICADA
		LAMINA : 21 / 26

DETALLE: INSTALACION ELECTRICA

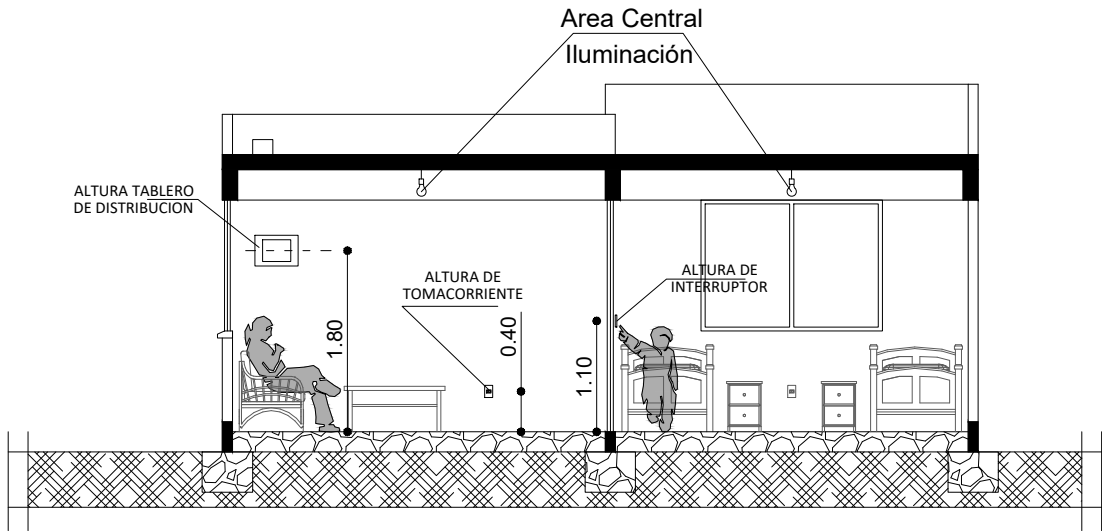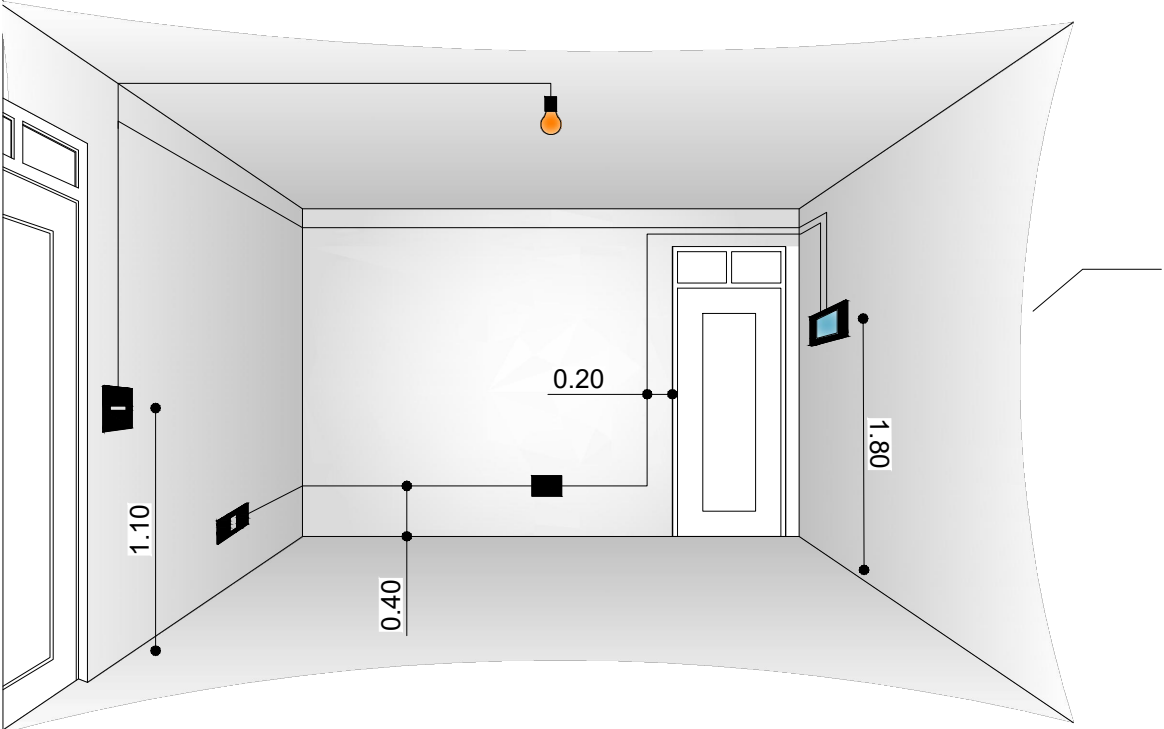


CORTE REFERENCIAL

AGENCIA ESTATAL DE VIVIENDA	
NOMBRE DEL PROYECTO: PROYECTO DE VIVIENDA CUALITATIVA EN EL MUNICIPIO DE SACABA -FASE(XXXVI) 2025- COCHABAMBA	
COMUNIDADES : VARIOS	MUNICIPIO : SACABA
PROVINCIA : CHAPARE	DEPARTAMENTO : COCHABAMBA


DISEÑO ARQUITECTONICO :	REVISADO Y APROBADO :	FECHA : Gestión 2025
		SUPERFICIE UTIL: 70.57 m2
		ESCALA : INDICADA
		LAMINA : 22 / 26

DETALLE: VENTANAS

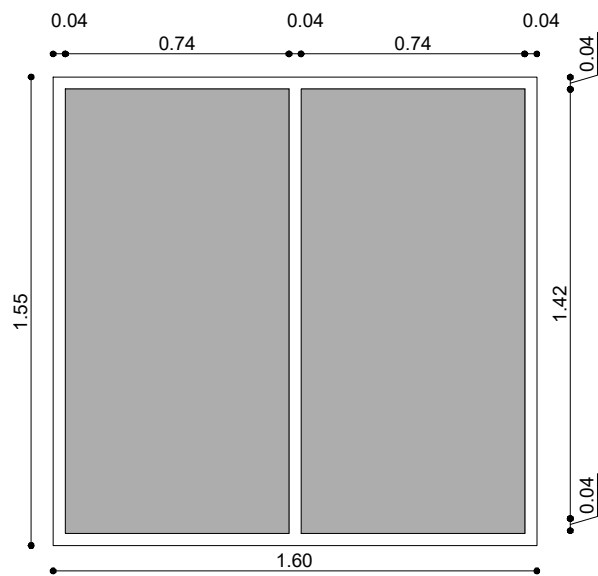

AREA SOCIAL



- 1.- CARPINTERIA DE ALUMINIO LINEA 25
- 2.- VIDRIO 4MM

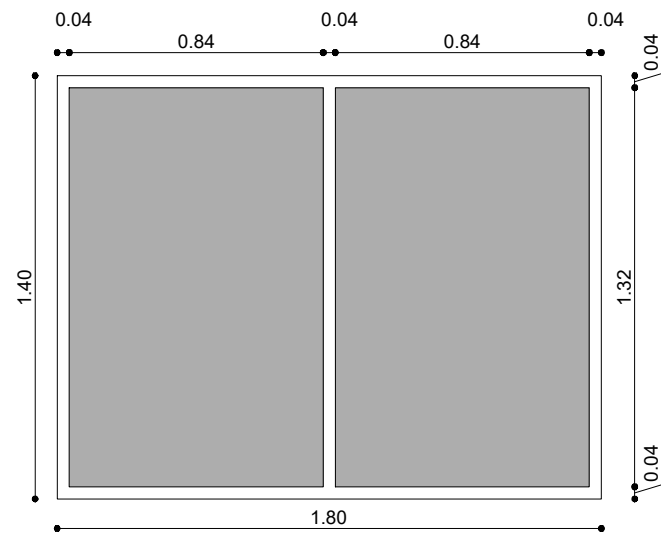


- 1.- CARPINTERIA DE ALUMINIO LINEA 25
- 2.- VIDRIO 4MM

DORMITORIO

COCINA

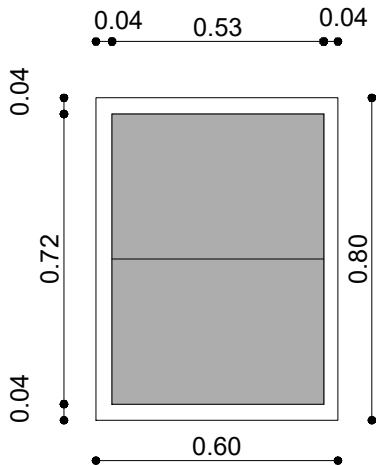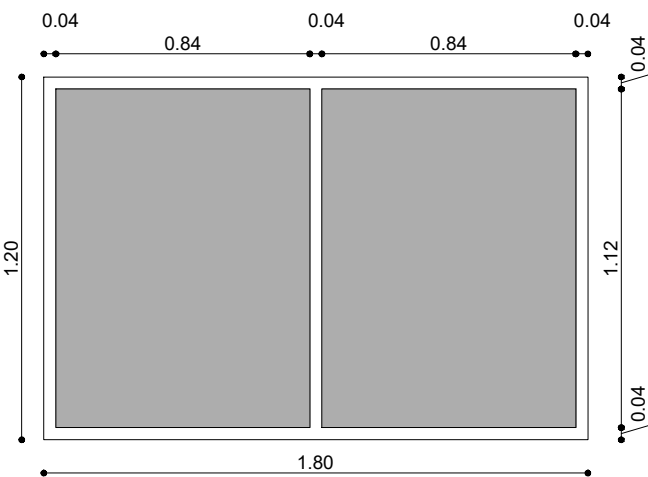


BAÑO

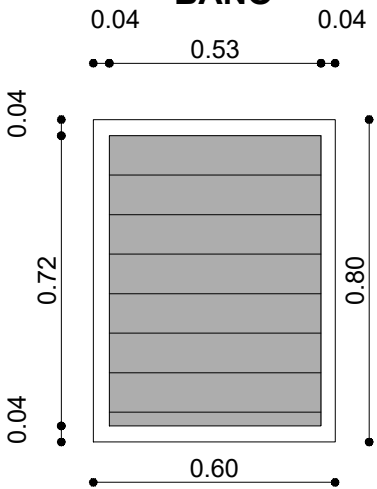

AGENCIA ESTATAL DE VIVIENDA	
NOMBRE DEL PROYECTO: PROYECTO DE VIVIENDA CUALITATIVA EN EL MUNICIPIO DE SACABA -FASE(XXXVI) 2025- COCHABAMBA	
COMUNIDADES : VARIOS	MUNICIPIO : SACABA
PROVINCIA : CHAPARE	DEPARTAMENTO : COCHABAMBA

DISEÑO ARQUITECTONICO :	REVISADO Y APROBADO :	FECHA : Gestión 2025
		SUPERFICIE UTIL: 70.57 m2
		ESCALA : INDICADA
		LAMINA : 23 / 26

DETALLE: VENTANA DE ALUIMINIO

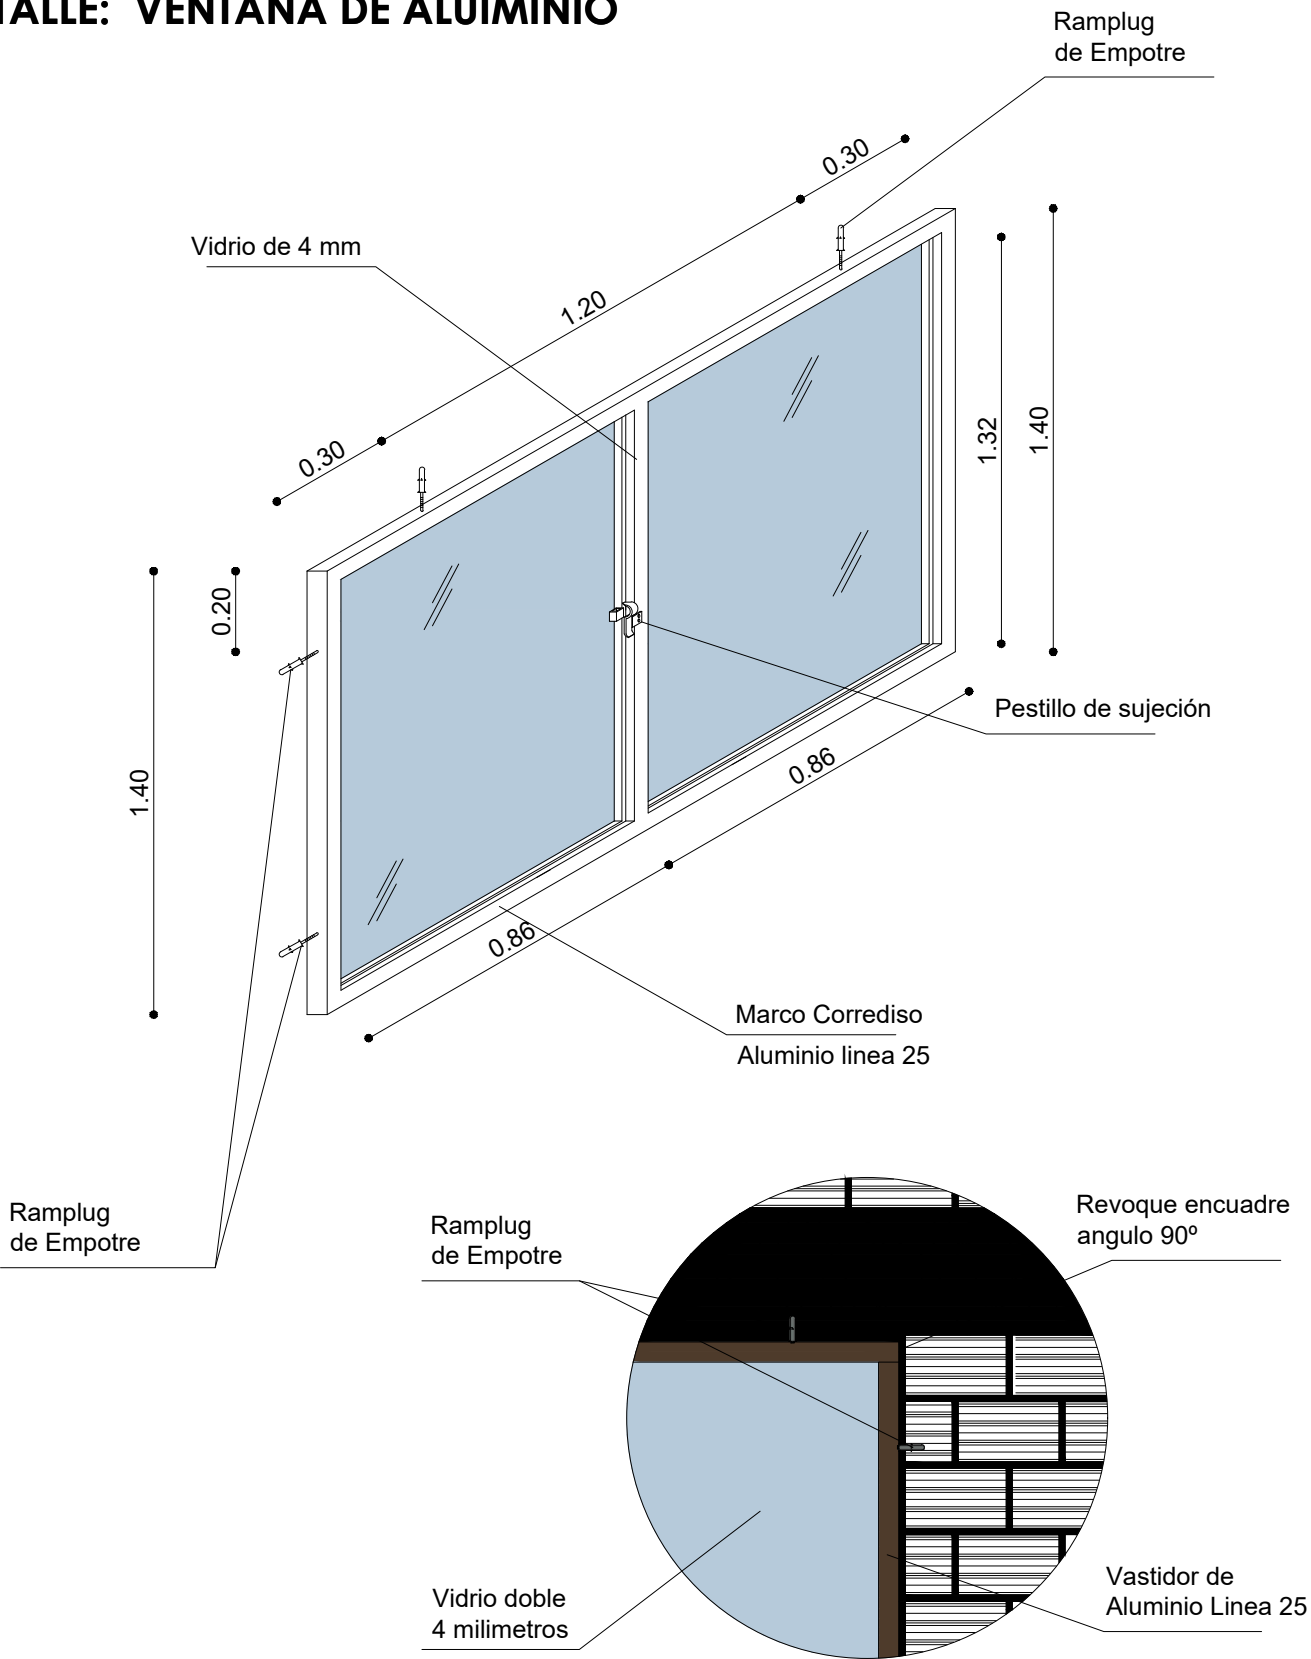


AGENCIA ESTATAL DE VIVIENDA	
NOMBRE DEL PROYECTO: PROYECTO DE VIVIENDA CUALITATIVA EN EL MUNICIPIO DE SACABA -FASE(XXXVI) 2025- COCHABAMBA	
COMUNIDADES : VARIOS	MUNICIPIO : SACABA
PROVINCIA : CHAPARE	DEPARTAMENTO : COCHABAMBA


DISEÑO ARQUITECTONICO :	REVISADO Y APROBADO :	FECHA : Gestión 2025
		SUPERFICIE UTIL: 70.57 m2
		ESCALA : INDICADA
		LAMINA : 24 / 26

DETALLE: PUERTAS


- 1.- MARCO DE MADERA SEMIDURA 2"x 4"
- 2.- PUERTA DE TABLERO MADERA SEMIDURA 2"

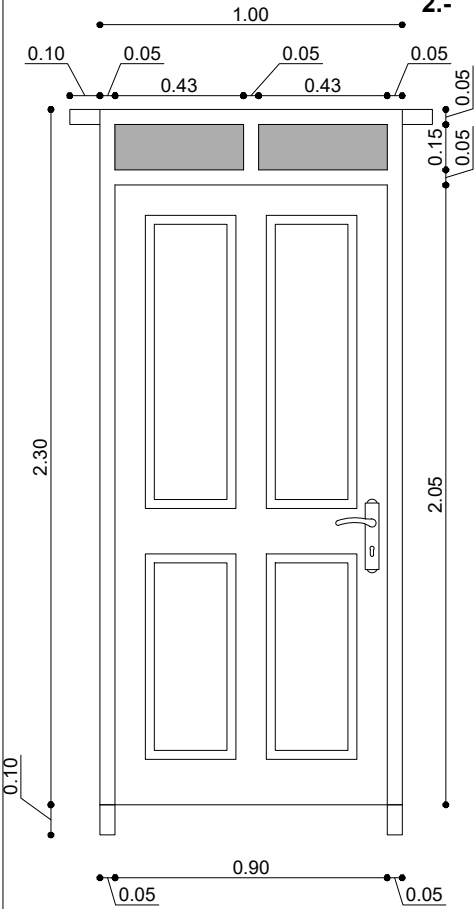

PUERTA PRINCIPAL

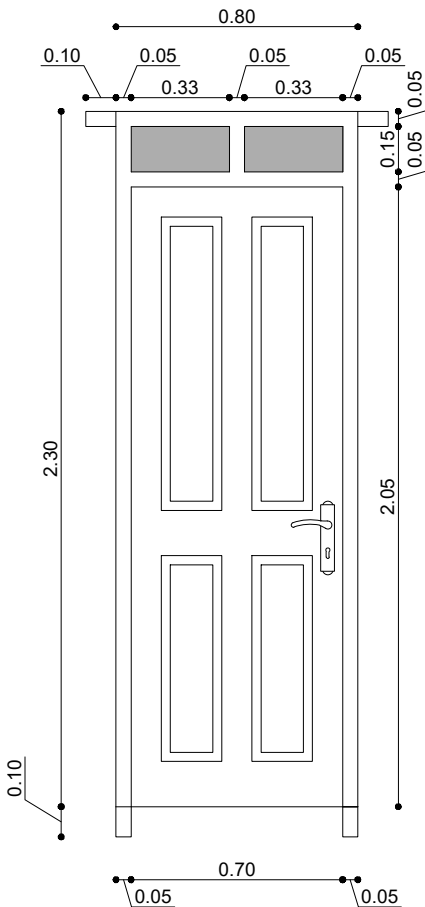


DORMITORIOS

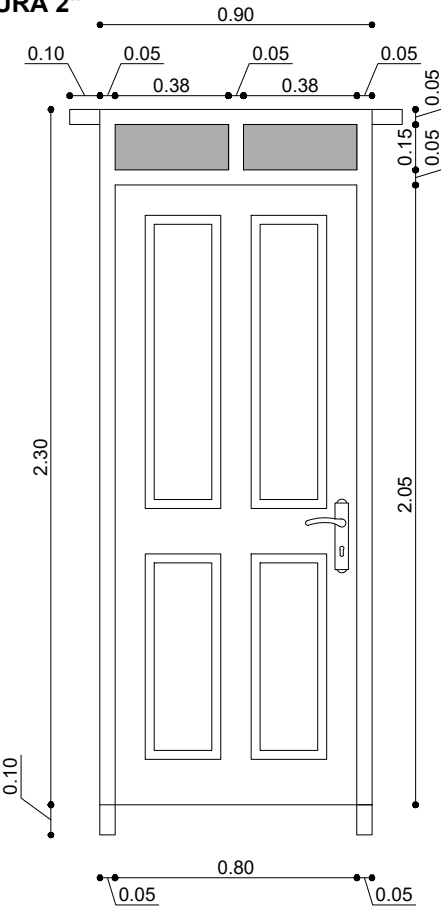

AGENCIA ESTATAL DE VIVIENDA	
NOMBRE DEL PROYECTO: PROYECTO DE VIVIENDA CUALITATIVA EN EL MUNICIPIO DE SACABA -FASE(XXXVI) 2025- COCHABAMBA	
COMUNIDADES : VARIOS	MUNICIPIO : SACABA
PROVINCIA : CHAPARE	DEPARTAMENTO : COCHABAMBA

DISEÑO ARQUITECTONICO :	REVISADO Y APROBADO :	FECHA : Gestión 2025
		SUPERFICIE UTIL: 70.57 m2
		ESCALA : INDICADA
		LAMINA : 25 / 26

DETALLE: PUERTA DE MADERA

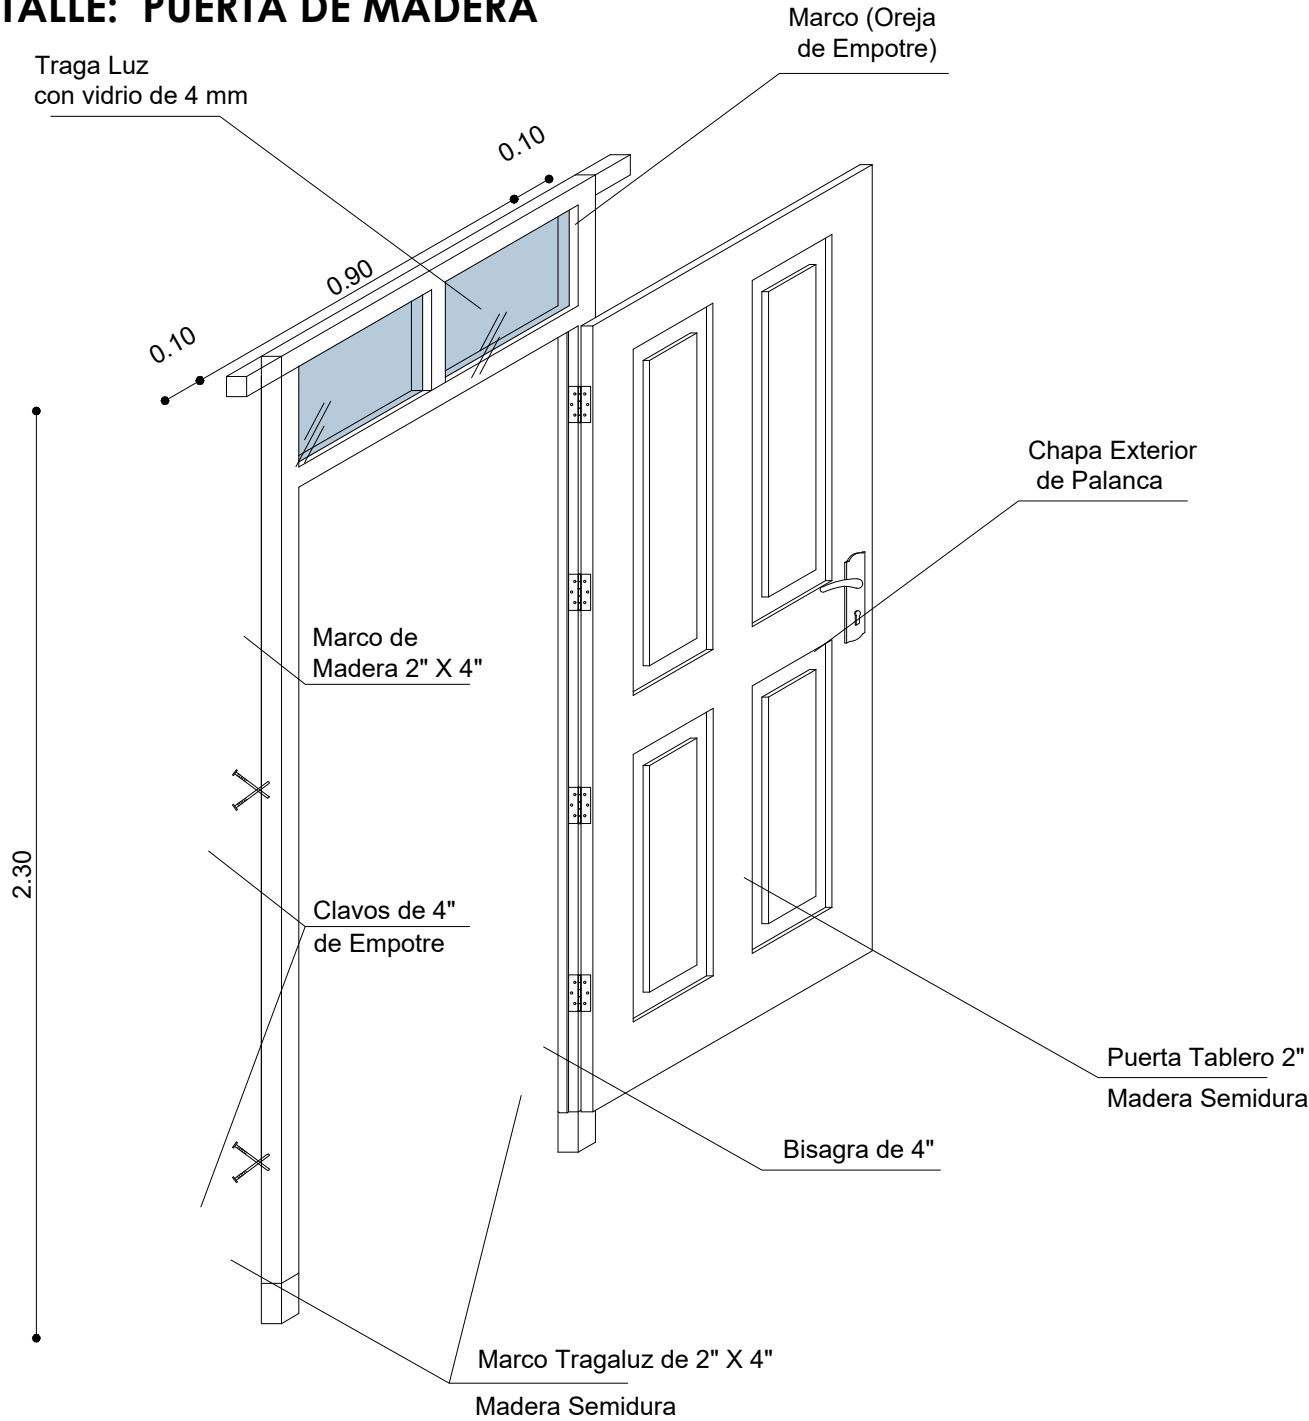

AGENCIA ESTATAL DE VIVIENDA	
NOMBRE DEL PROYECTO: PROYECTO DE VIVIENDA CUALITATIVA EN EL MUNICIPIO DE SACABA -FASE(XXXVI) 2025- COCHABAMBA	
COMUNIDADES : VARIOS	MUNICIPIO : SACABA
PROVINCIA : CHAPARE	DEPARTAMENTO : COCHABAMBA

DISEÑO ARQUITECTONICO :	REVISADO Y APROBADO :	FECHA : Gestión 2025
		SUPERFICIE UTIL: 70.57 m2
		ESCALA : INDICADA
		LAMINA : 26 / 26