


COMPONENTES : 2 DORMITORIOS, COCINA-COMEDOR, SALA, BAÑO, LAVANDERÍA


AREAS UTILES
56.70 M2

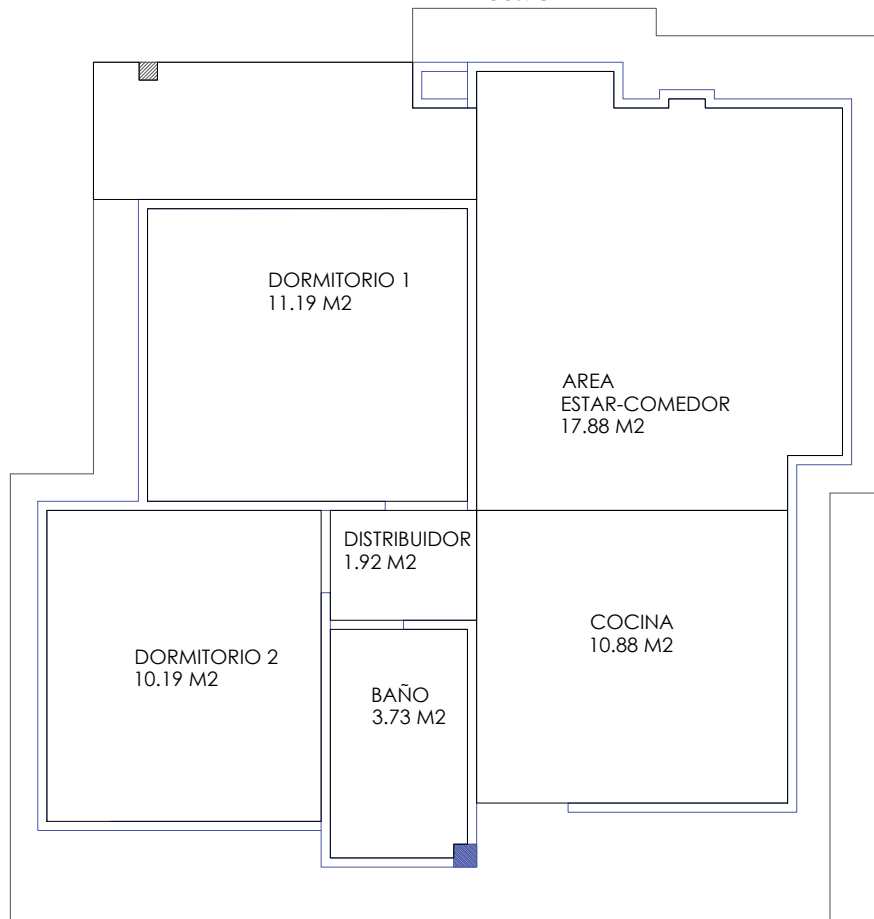

ZONIFICACION DE AREAS UTILES

	AGENCIA ESTATAL DE VIVIENDA		DISEÑO ARQUITECTÓNICO	REVISADO Y APROBADO	GESTIÓN: 2025
	NOMBRE DEL PROYECTO: PROYECTO DE VIVIENDA CUALITATIVA EN EL MUNICIPIO DE PRESTO -FASE (XV) 2025- CHUQUISACA				SUP. PROM: 61.64 M2
	PROVINCIA: ZUDAÑEZ	MUNICIPIO: PRESTO DEPARTAMENTO: CHUQUISACA			ESCALA: 1:75
					LÁMINA: 01 / 27

COMPONENTES : 2 DORMITORIOS, COCINA-COMEDOR,SALA, BAÑO, LAVANDERÍA

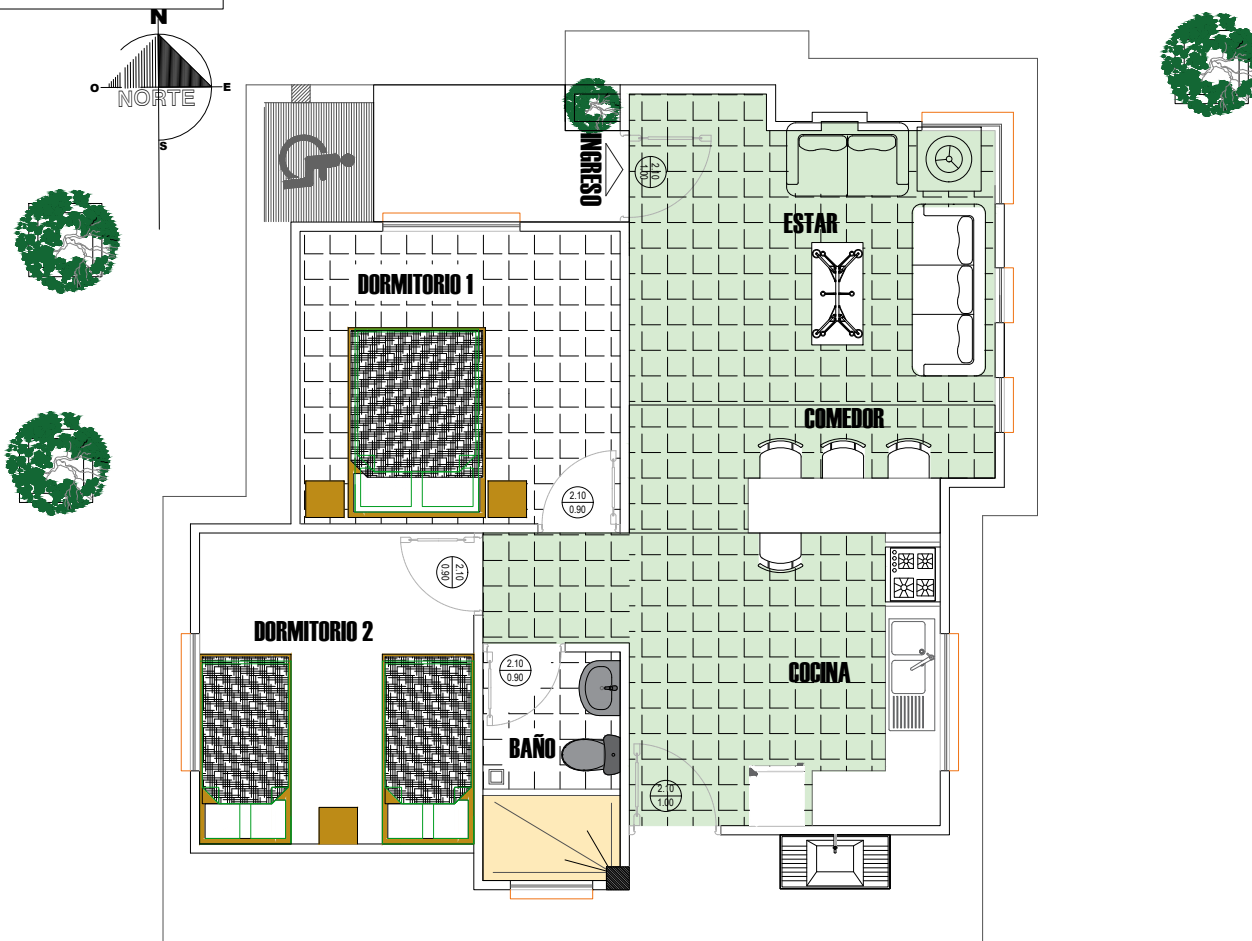

PLANTA ARQUITECTONICA AMOBLADA



AGENCIA ESTATAL DE VIVIENDA

NOMBRE DEL PROYECTO:

PROYECTO DE VIVIENDA CUALITATIVA EN EL MUNICIPIO DE
PRESTO -FASE (XV) 2025- CHUQUISACA

PROVINCIA:

ZUDAÑEZ

MUNICIPIO:

PRESTO

DEPARTAMENTO:

CHUQUISACA

DISEÑO ARQUITECTÓNICO

REVISADO Y APROBADO

GESTIÓN: 2025



SUP. PROM: 61.64 M2

ESCALA: 1:75

LÁMINA:

02/ 27


COMPONENTES : 2 DORMITORIOS, COCINA-COMEDOR, SALA, BAÑO, LAVANDERÍA

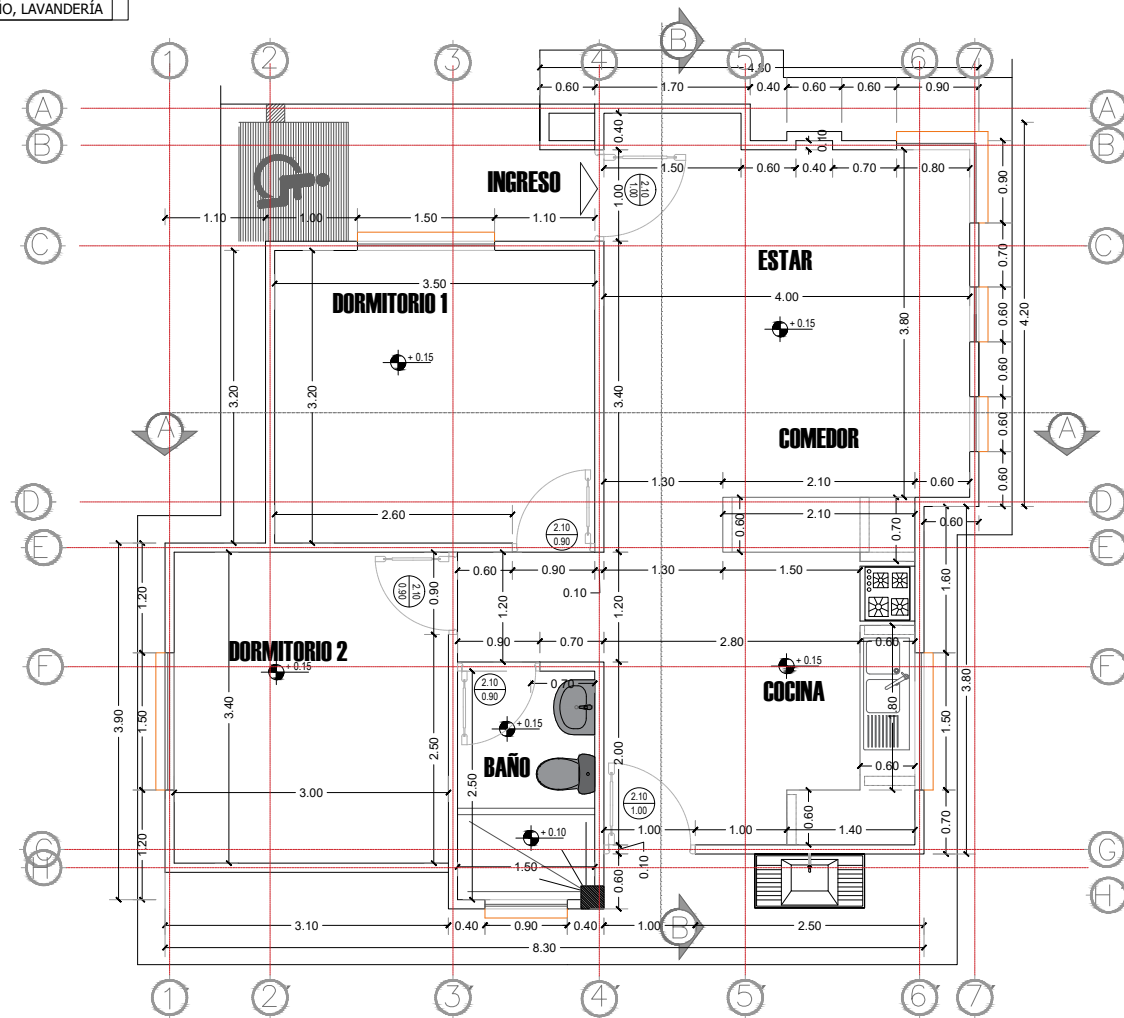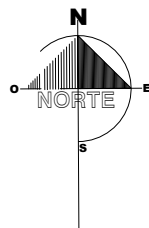

PLANTA ACOTADA

	AGENCIA ESTATAL DE VIVIENDA		DISEÑO ARQUITECTÓNICO	REVISADO Y APROBADO	GESTIÓN: 2025
	NOMBRE DEL PROYECTO: PROYECTO DE VIVIENDA CUALITATIVA EN EL MUNICIPIO DE PRESTO -FASE (XV) 2025- CHUQUISACA				SUP. PROM: 61.64 M2
	PROVINCIA: ZUDAÑEZ	MUNICIPIO: PRESTO DEPARTAMENTO: CHUQUISACA			ESCALA: 1:75
					LÁMINA: 03/ 27

COMPONENTES : 2 DORMITORIOS, COCINA-COMEDOR, SALA, BAÑO, LAVANDERÍA

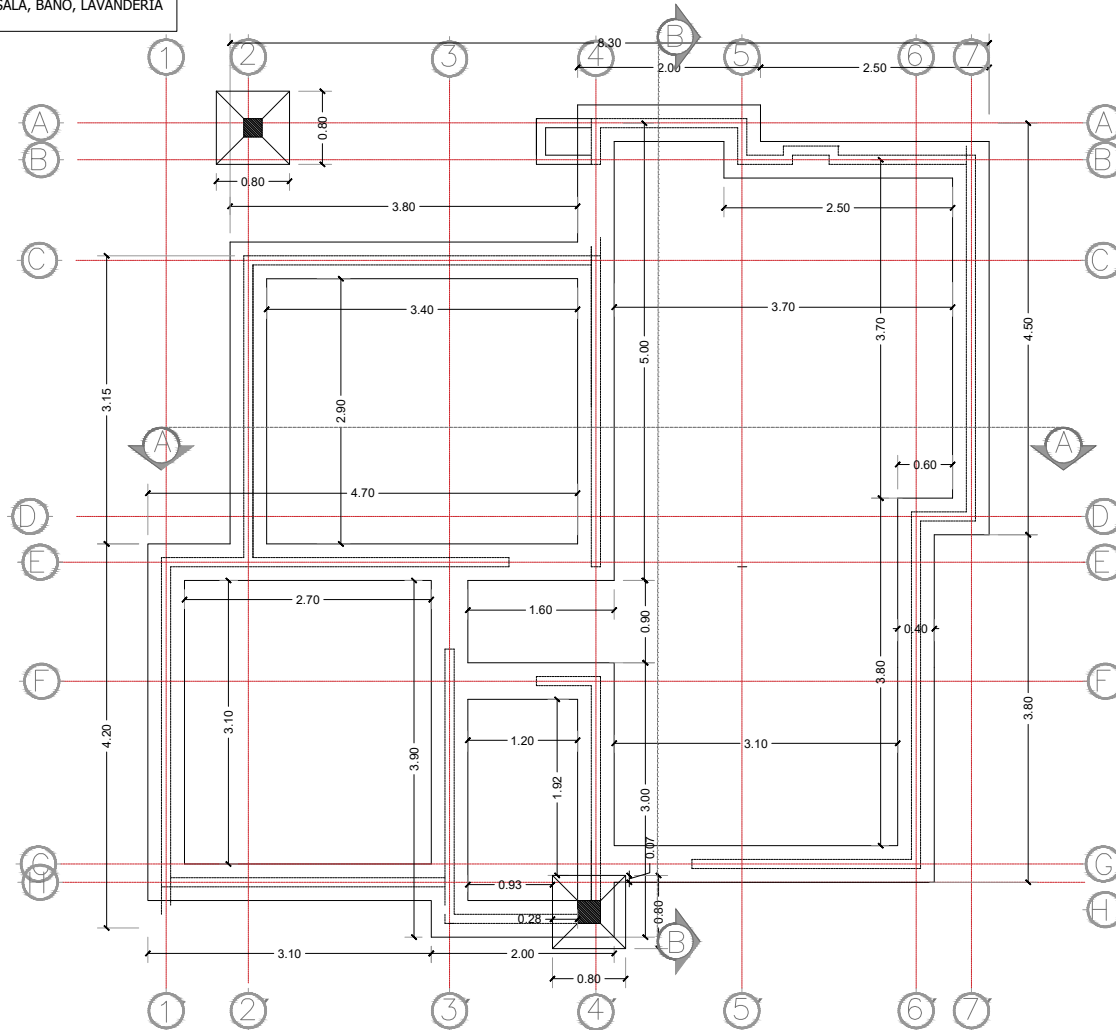

PLANO DE EXCAVACIONES Y RELLENOS



AGENCIA ESTATAL DE VIVIENDA

NOMBRE DEL PROYECTO:

**PROYECTO DE VIVIENDA CUALITATIVA EN EL MUNICIPIO DE
PRESTO -FASE (XV) 2025- CHUQUISACA**

PROVINCIA:

ZUDAÑEZ

MUNICIPIO:

PRESTO

DEPARTAMENTO:

CHUQUISACA

DISEÑO ARQUITECTÓNICO

REVISADO Y APROBADO

GESTIÓN: **2025**


SUP. PROM: **61.64 M2**

ESCALA: **1:75**

LÁMINA:

04/ 27

COMPONENTES : 2 DORMITORIOS, COCINA-COMEDOR, SALA, BAÑO, LAVANDERÍA

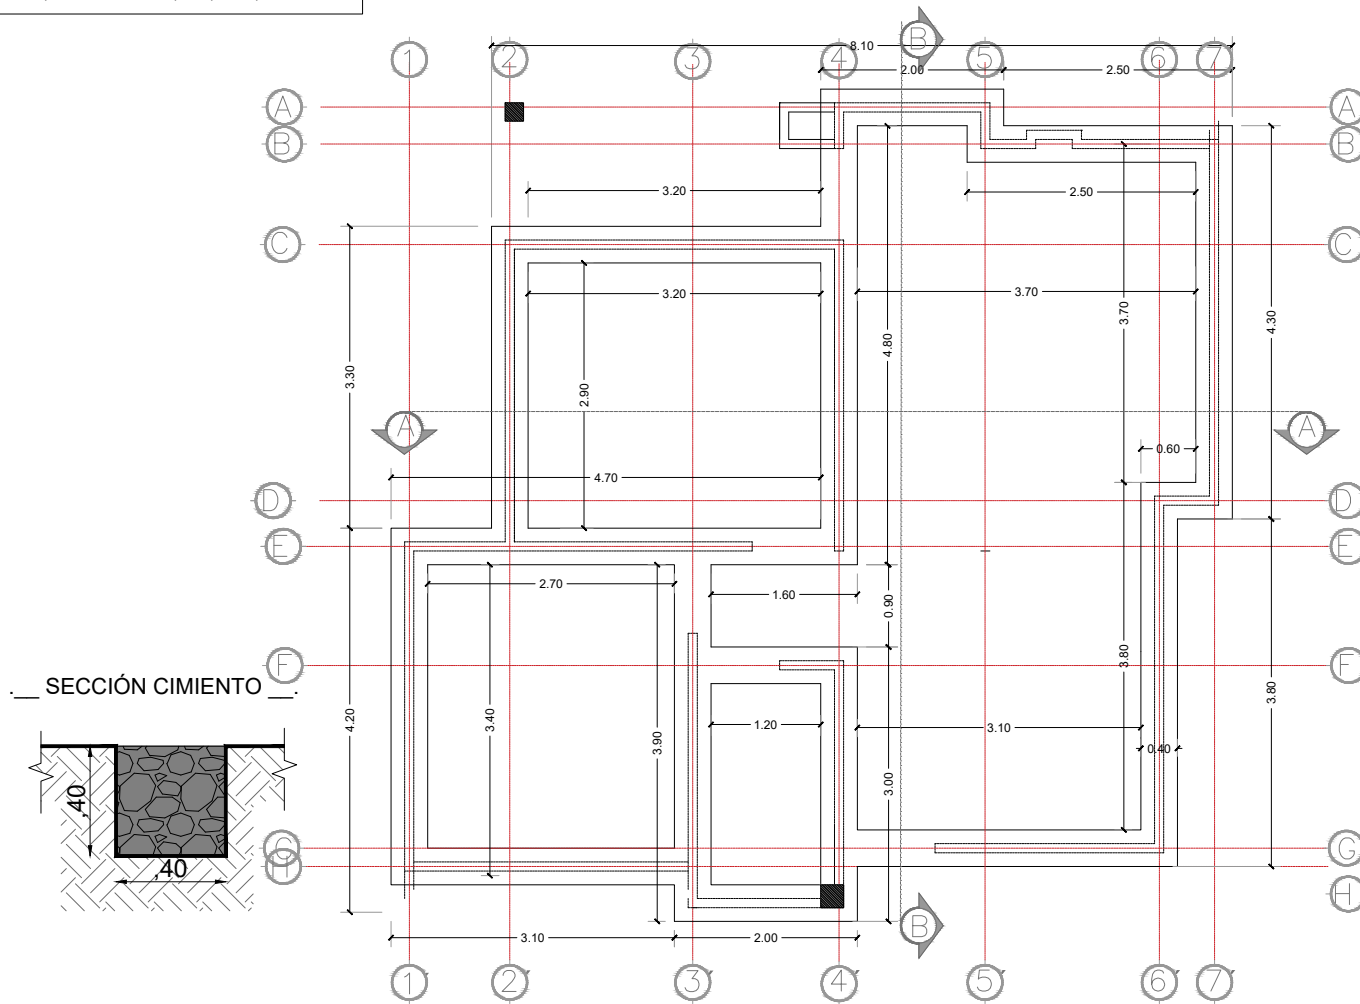

AGENCIA ESTATAL DE VIVIENDA

NOMBRE DEL PROYECTO:

PROYECTO DE VIVIENDA CUALITATIVA EN EL MUNICIPIO DE
PRESTO -FASE (XV) 2025- CHUQUISACA

PROVINCIA:

ZUDÁÑEZ

MUNICIPIO:

PRESTO

DEPARTAMENTO:

CHUQUISACA

DISEÑO ARQUITECTÓNICO

REVISADO Y APROBADO

GESTIÓN: 2025


SUP. PROM: 61.64 M2

ESCALA: 1:75

LÁMINA:

05/ 27

COMPONENTES : 2 DORMITORIOS, COCINA-COMEDOR, SALA, BAÑO, LAVANDERÍA

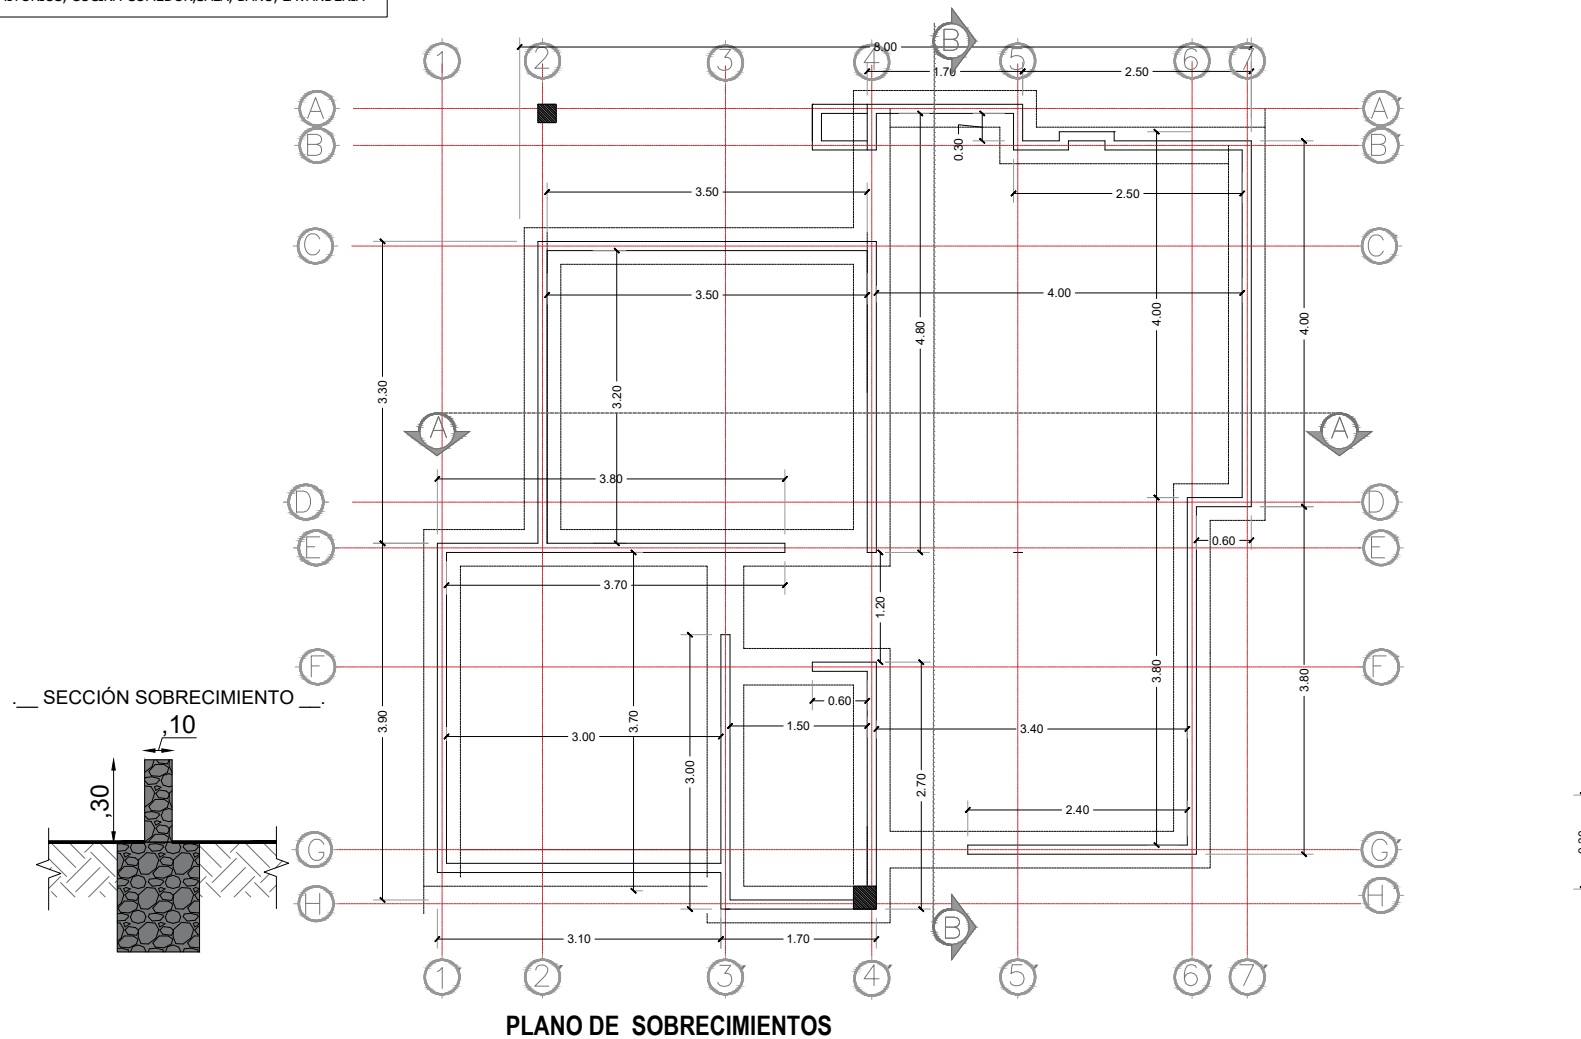

AGENCIA ESTATAL DE VIVIENDA

NOMBRE DEL PROYECTO:

PROYECTO DE VIVIENDA CUALITATIVA EN EL MUNICIPIO DE
PRESTO -FASE (XV) 2025- CHUQUISACA

PROVINCIA:

ZUDAÑEZ

MUNICIPIO:

PRESTO

DEPARTAMENTO:

CHUQUISACA

DISEÑO ARQUITECTÓNICO

REVISADO Y APROBADO


GESTIÓN: 2025

SUP. PROM: 61.64 M2

ESCALA: 1:75

LÁMINA:

06/ 27

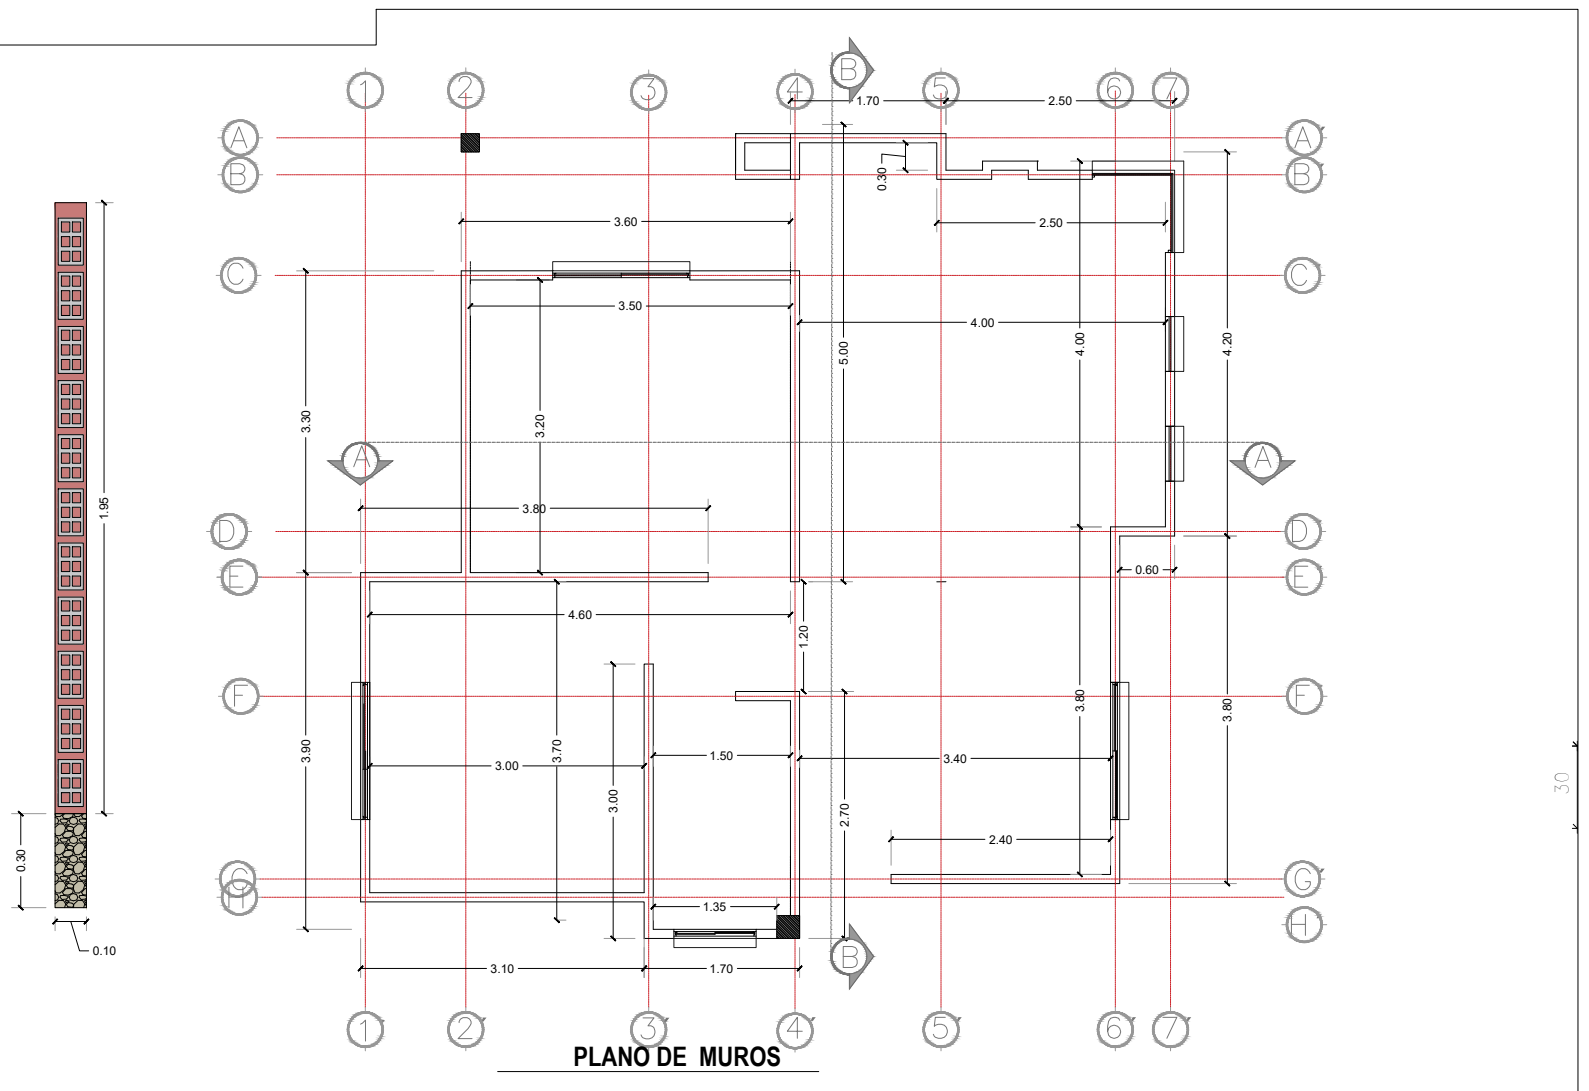

AGENCIA ESTATAL DE VIVIENDA

NOMBRE DEL PROYECTO:

PROYECTO DE VIVIENDA CUALITATIVA EN EL MUNICIPIO DE
PRESTO -FASE (XV) 2025- CHUQUISACA

PROVINCIA:

ZUDAÑEZ

MUNICIPIO:

PRESTO

DEPARTAMENTO:

CHUQUISACA

DISEÑO ARQUITECTÓNICO

REVISADO Y APROBADO

GESTIÓN: 2025


SUP. PROM: 61.64 M2

ESCALA: 1:75

LÁMINA:

07 / 27

COMPONENTES : 2 DORMITORIOS, COCINA-COMEDOR, SALA, BAÑO, LAVANDERÍA

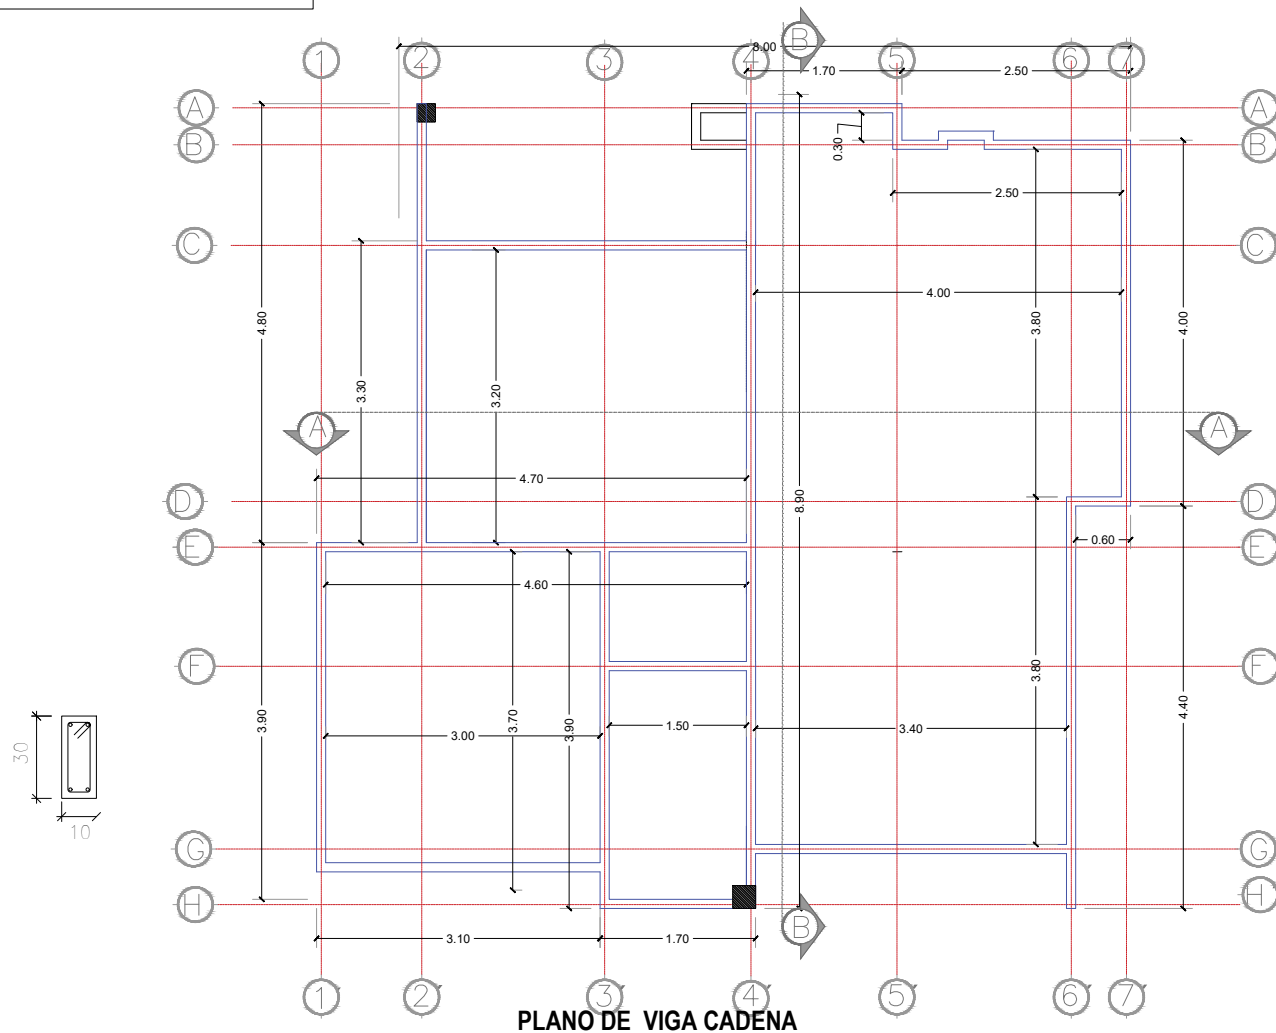

AGENCIA ESTATAL DE VIVIENDA

NOMBRE DEL PROYECTO:

PROYECTO DE VIVIENDA CUALITATIVA EN EL MUNICIPIO DE
PRESTO -FASE (XV) 2025- CHUQUISACA

PROVINCIA:

ZUDÁÑEZ

MUNICIPIO:

PRESTO

DEPARTAMENTO:

CHUQUISACA

DISEÑO ARQUITECTÓNICO

REVISADO Y APROBADO

GESTIÓN: 2025


SUP. PROM: 61.64 M2

ESCALA: 1:75

LÁMINA:

08 / 27

COMPONENTES : 2 DORMITORIOS, COCINA-COMEDOR,SALA, BAÑO, LAVANDERÍA

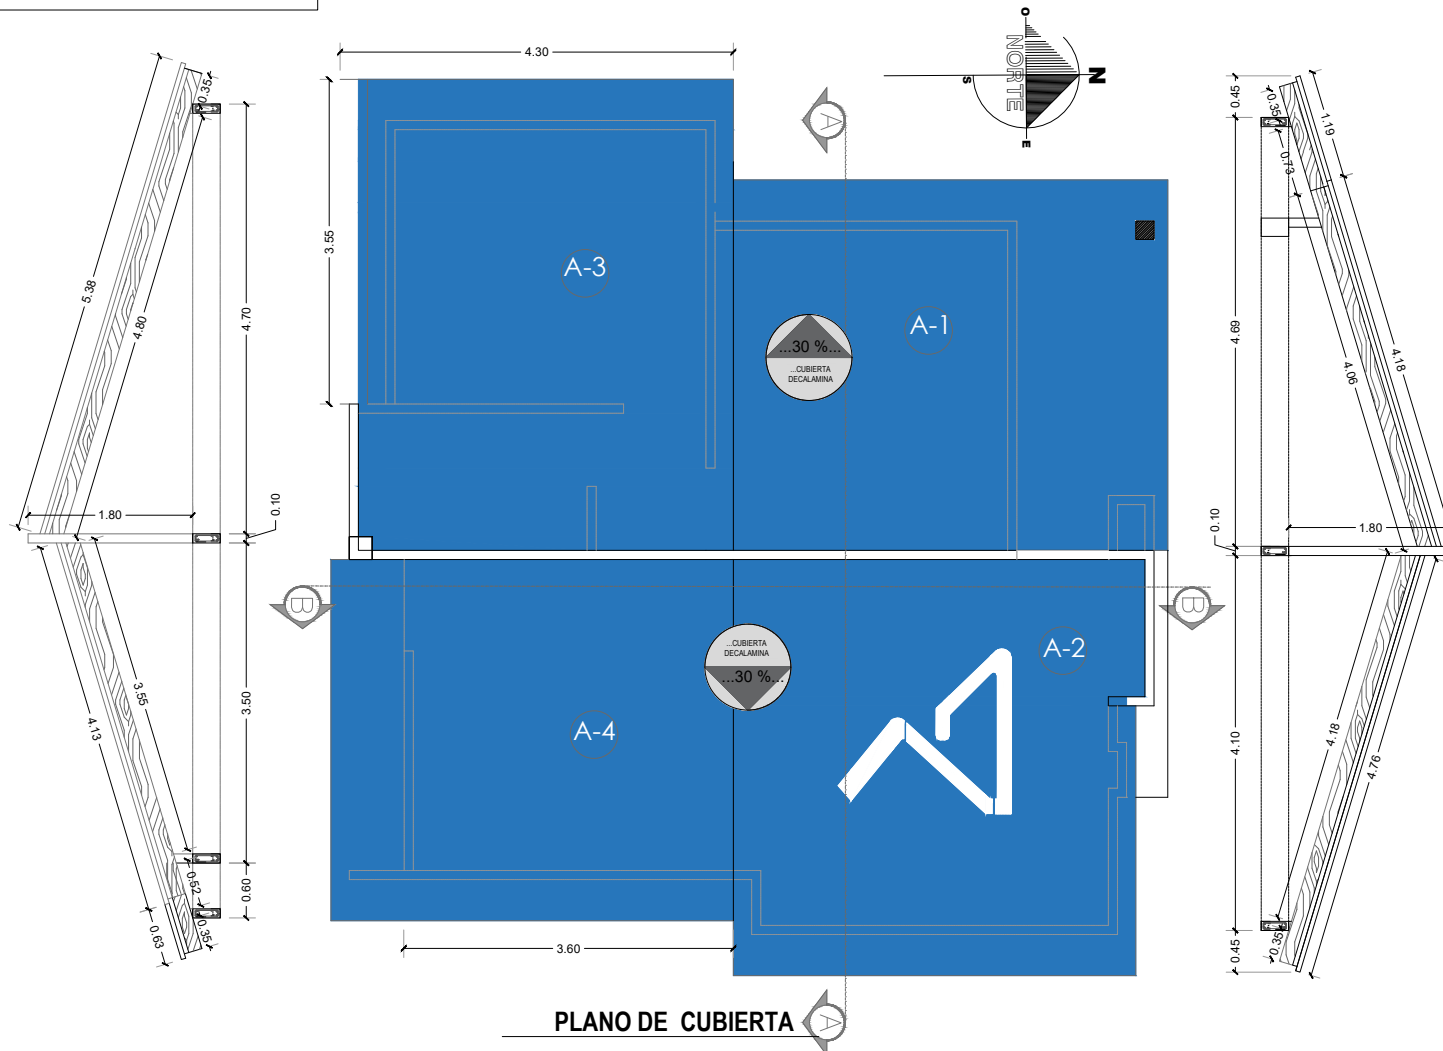

AGENCIA ESTATAL DE VIVIENDA

NOMBRE DEL PROYECTO:

PROYECTO DE VIVIENDA CUALITATIVA EN EL MUNICIPIO DE
PRESTO -FASE (XV) 2025- CHUQUISACA

PROVINCIA:

ZUDÁÑEZ

MUNICIPIO:

PRESTO

DEPARTAMENTO:

CHUQUISACA

DISEÑO ARQUITECTÓNICO

REVISADO Y APROBADO

GESTIÓN: 2025


SUP. PROM: 61.64 M2

ESCALA: 1:80

LÁMINA:

09/ 27

COMPONENTES : 2 DORMITORIOS, COCINA-COMEDOR, SALA, BAÑO, LAVANDERÍA

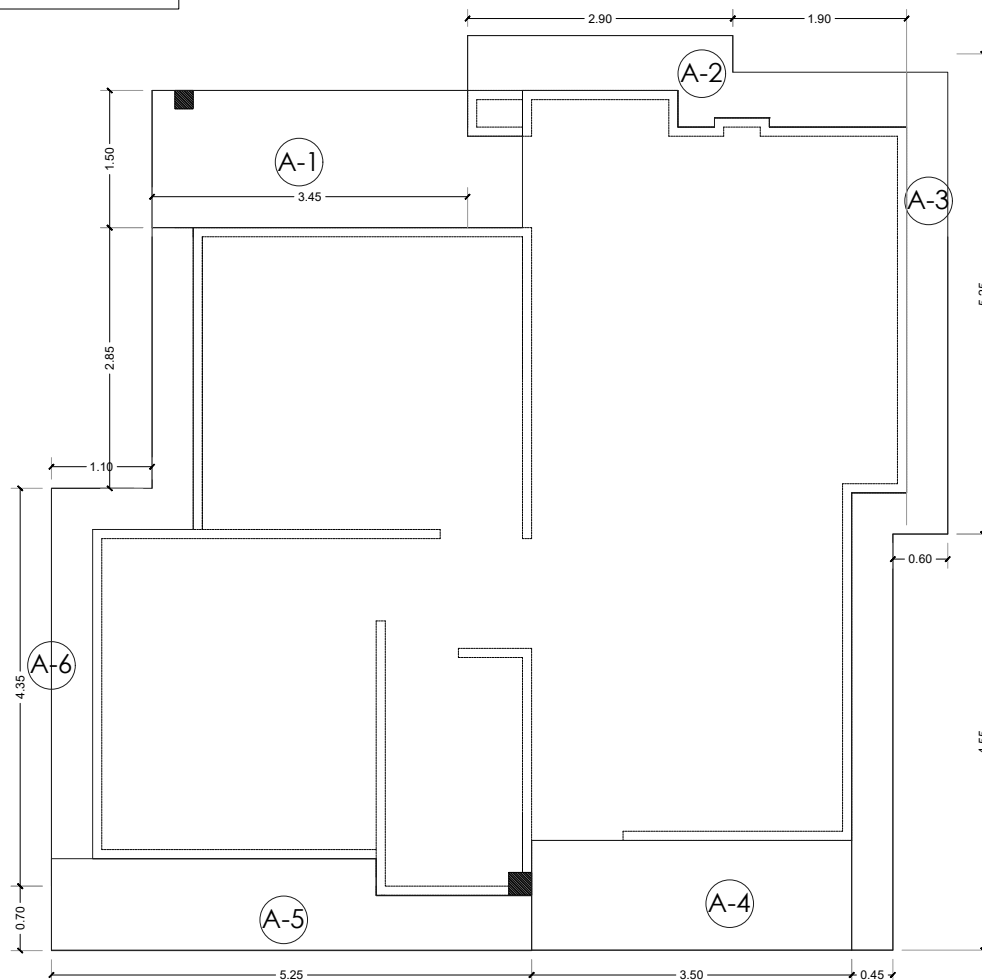

PLANO DE ACERAS



AGENCIA ESTATAL DE VIVIENDA

NOMBRE DEL PROYECTO:

**PROYECTO DE VIVIENDA CUALITATIVA EN EL MUNICIPIO DE
PRESTO -FASE (XV) 2025- CHUQUISACA**

PROVINCIA:

ZUDAÑEZ

MUNICIPIO:

PRESTO

DEPARTAMENTO:

CHUQUISACA

DISEÑO ARQUITECTÓNICO

REVISADO Y APROBADO

GESTIÓN: **2025**


SUP. PROM: **61.64 M2**

ESCALA: **1:75**

LÁMINA:

11 / 27

COMPONENTES : 2 DORMITORIOS, COCINA-COMEDOR, SALA, BAÑO, LAVANDERÍA

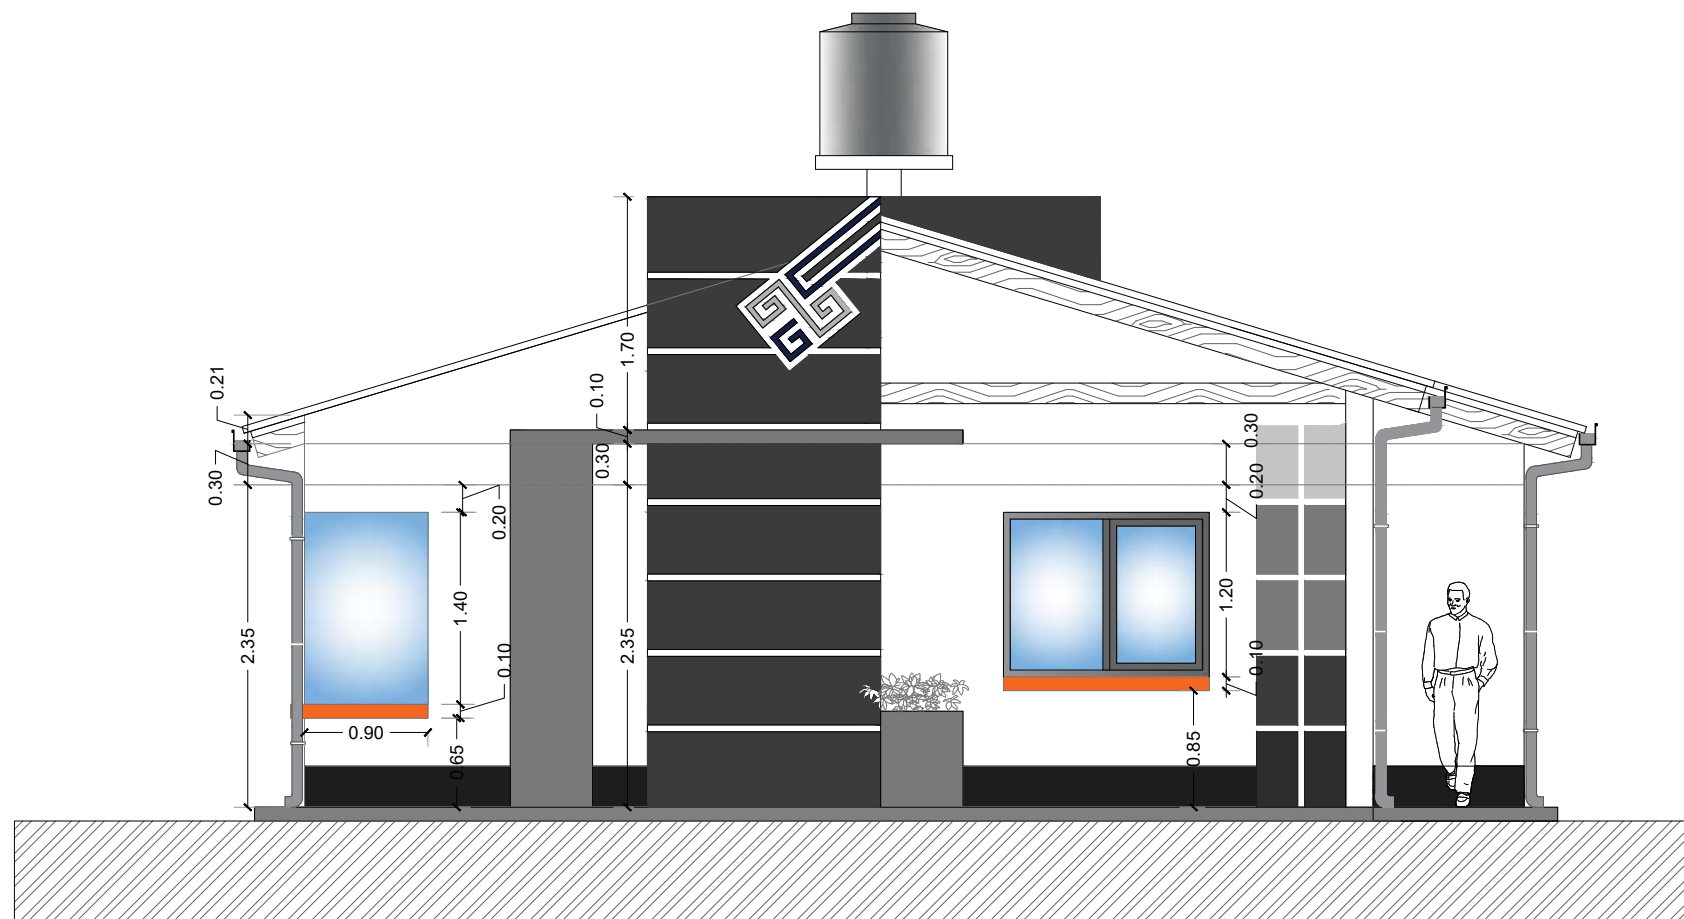

ELEVACION PRINCIPAL



AGENCIA ESTATAL DE VIVIENDA

NOMBRE DEL PROYECTO:

PROYECTO DE VIVIENDA CUALITATIVA EN EL MUNICIPIO DE
PRESTO -FASE (XV) 2025- CHUQUISACA

PROVINCIA:

ZUDAÑEZ

MUNICIPIO:

PRESTO

DEPARTAMENTO:

CHUQUISACA

DISEÑO ARQUITECTÓNICO

REVISADO Y APROBADO

GESTIÓN: 2025


SUP. PROM: 61.64 M2

ESCALA: 1:50

LÁMINA:

12 / 27

COMPONENTES : 2 DORMITORIOS, COCINA-COMEDOR, SALA, BAÑO, LAVANDERÍA

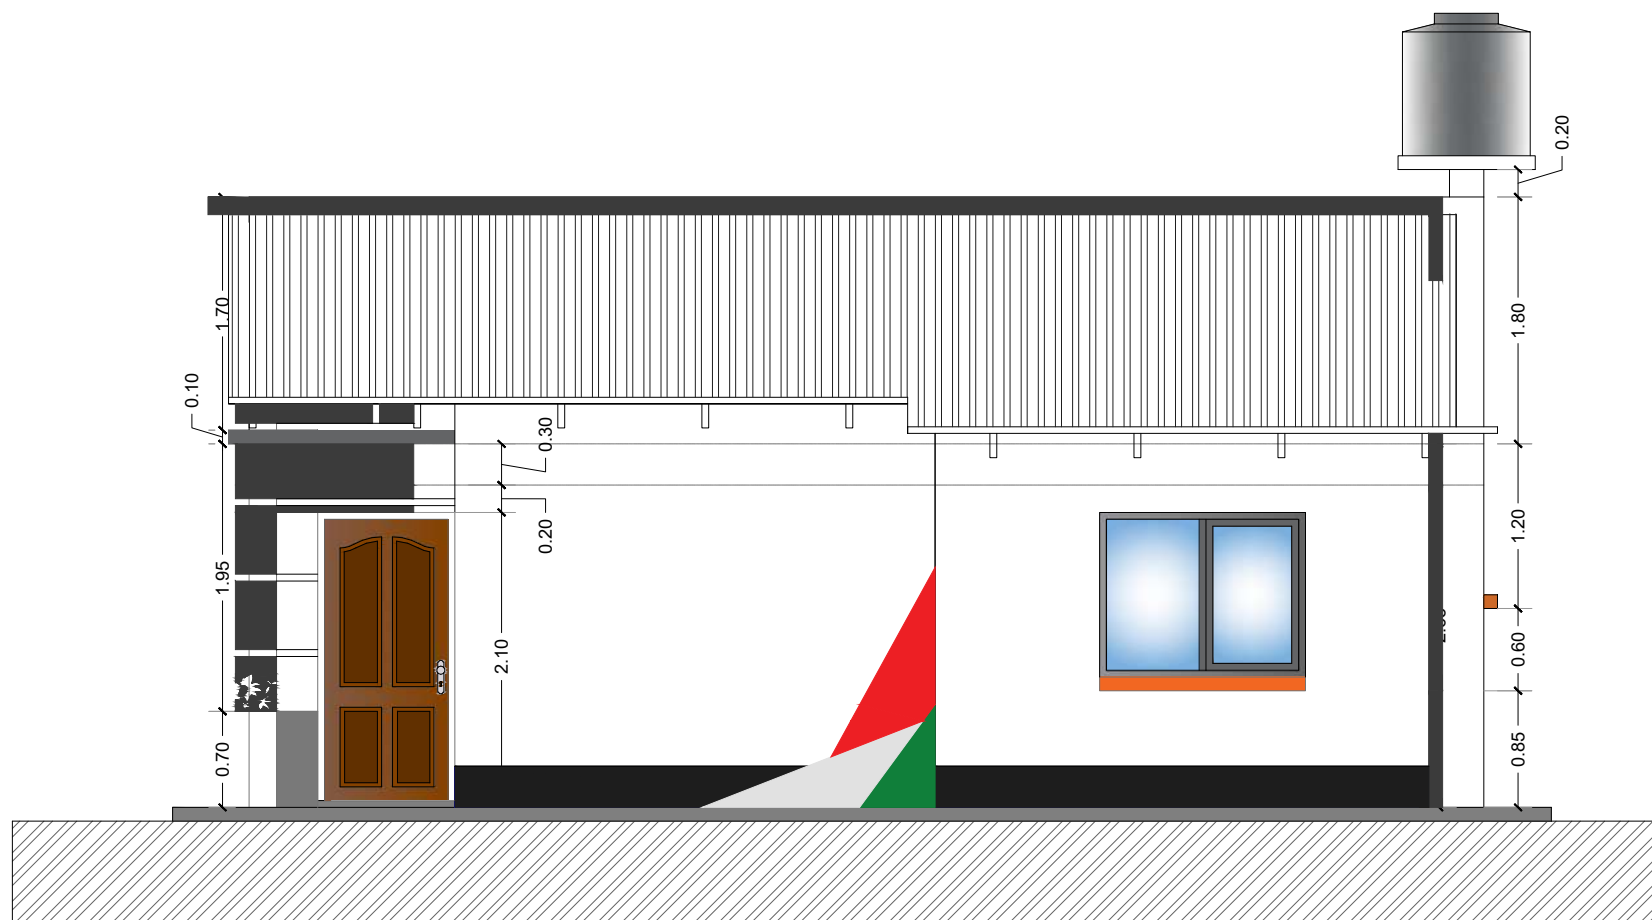

ELEVACION LATERAL DERECHA



AGENCIA ESTATAL DE VIVIENDA

NOMBRE DEL PROYECTO:

PROYECTO DE VIVIENDA CUALITATIVA EN EL MUNICIPIO DE
PRESTO -FASE (XV) 2025- CHUQUISACA

PROVINCIA:

ZUDAÑEZ

MUNICIPIO:

PRESTO

DEPARTAMENTO:

CHUQUISACA

DISEÑO ARQUITECTÓNICO

REVISADO Y APROBADO

GESTIÓN: 2025


SUP. PROM: 61.64 M2

ESCALA: 1:50

LÁMINA:

14 / 27

COMPONENTES : 2 DORMITORIOS, COCINA-COMEDOR, SALA, BAÑO, LAVANDERÍA

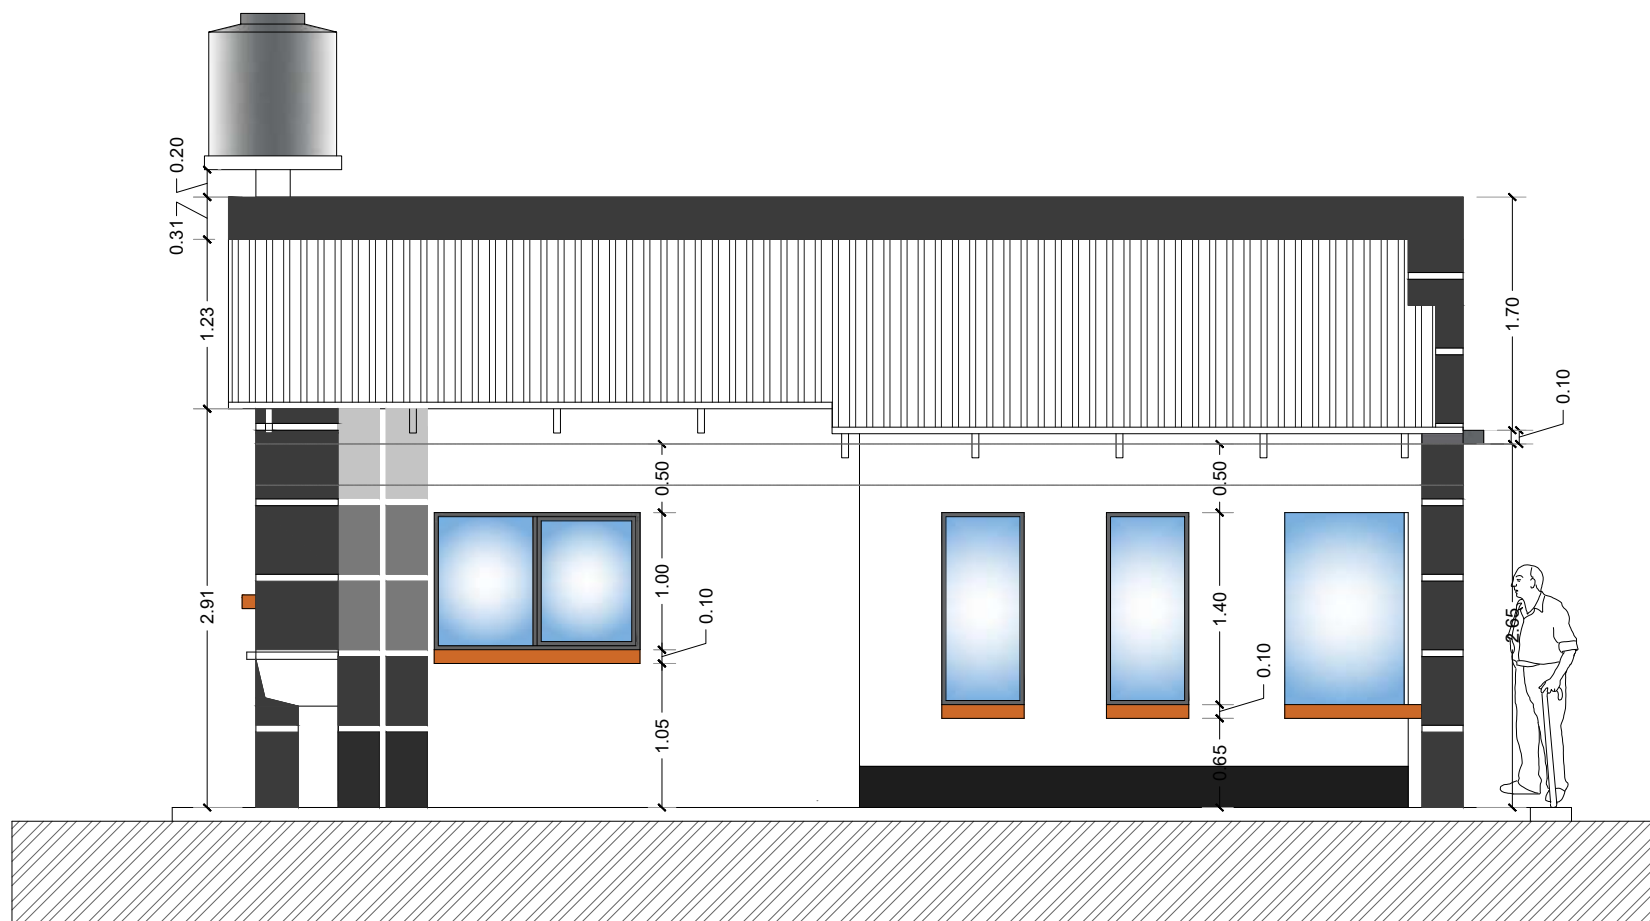

ELEVACION LATERAL IZQUIERDA



AGENCIA ESTATAL DE VIVIENDA

NOMBRE DEL PROYECTO:

PROYECTO DE VIVIENDA CUALITATIVA EN EL MUNICIPIO DE
PRESTO -FASE (XV) 2025- CHUQUISACA

PROVINCIA:

ZUDAÑEZ

MUNICIPIO:

PRESTO

DEPARTAMENTO:

CHUQUISACA

DISEÑO ARQUITECTÓNICO

REVISADO Y APROBADO

GESTIÓN: 2025


SUP. PROM: 61.64 M2

ESCALA: 1:50

LÁMINA:

15/ 27

COMPONENTES : 2 DORMITORIOS, COCINA-COMEDOR, SALA, BAÑO, LAVANDERÍA

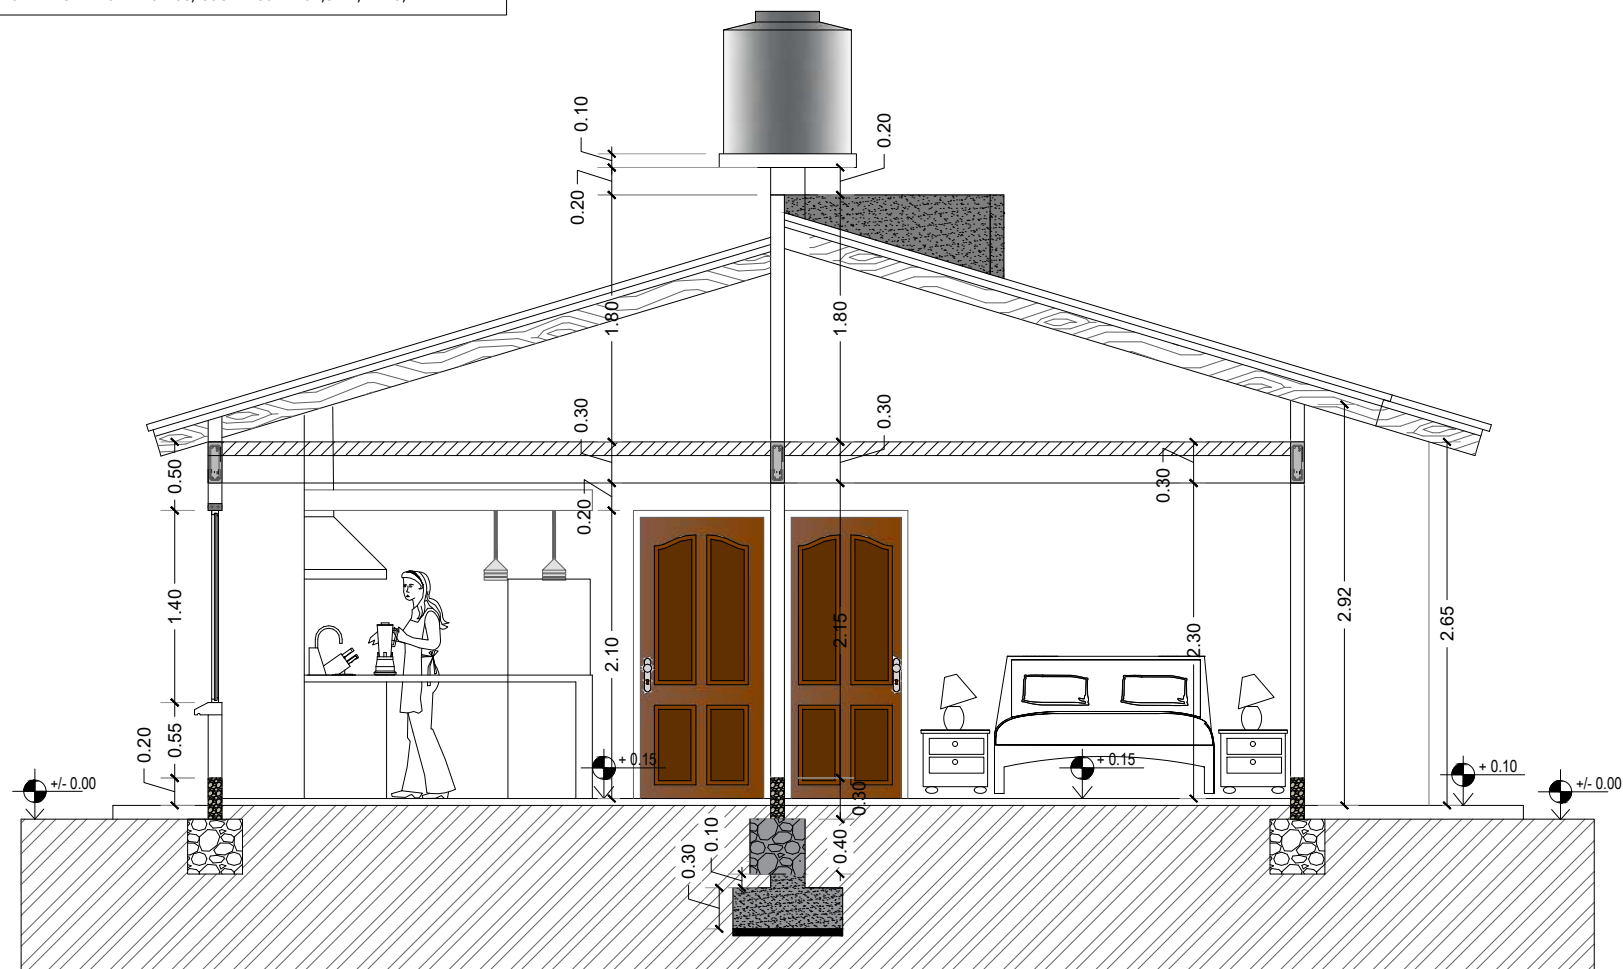

CORTE A-A'



AGENCIA ESTATAL DE VIVIENDA

NOMBRE DEL PROYECTO:

**PROYECTO DE VIVIENDA CUALITATIVA EN EL MUNICIPIO DE
PRESTO -FASE (XV) 2025- CHUQUISACA**

PROVINCIA:

ZUDAÑEZ

MUNICIPIO:

PRESTO

DEPARTAMENTO:

CHUQUISACA

DISEÑO ARQUITECTÓNICO

REVISADO Y APROBADO

GESTIÓN: **2025**


SUP. PROM: **61.64 M2**

ESCALA: **1:50**

LÁMINA:

16 / 27

COMPONENTES : 2 DORMITORIOS, COCINA-COMEDOR, SALA, BAÑO, LAVANDERÍA

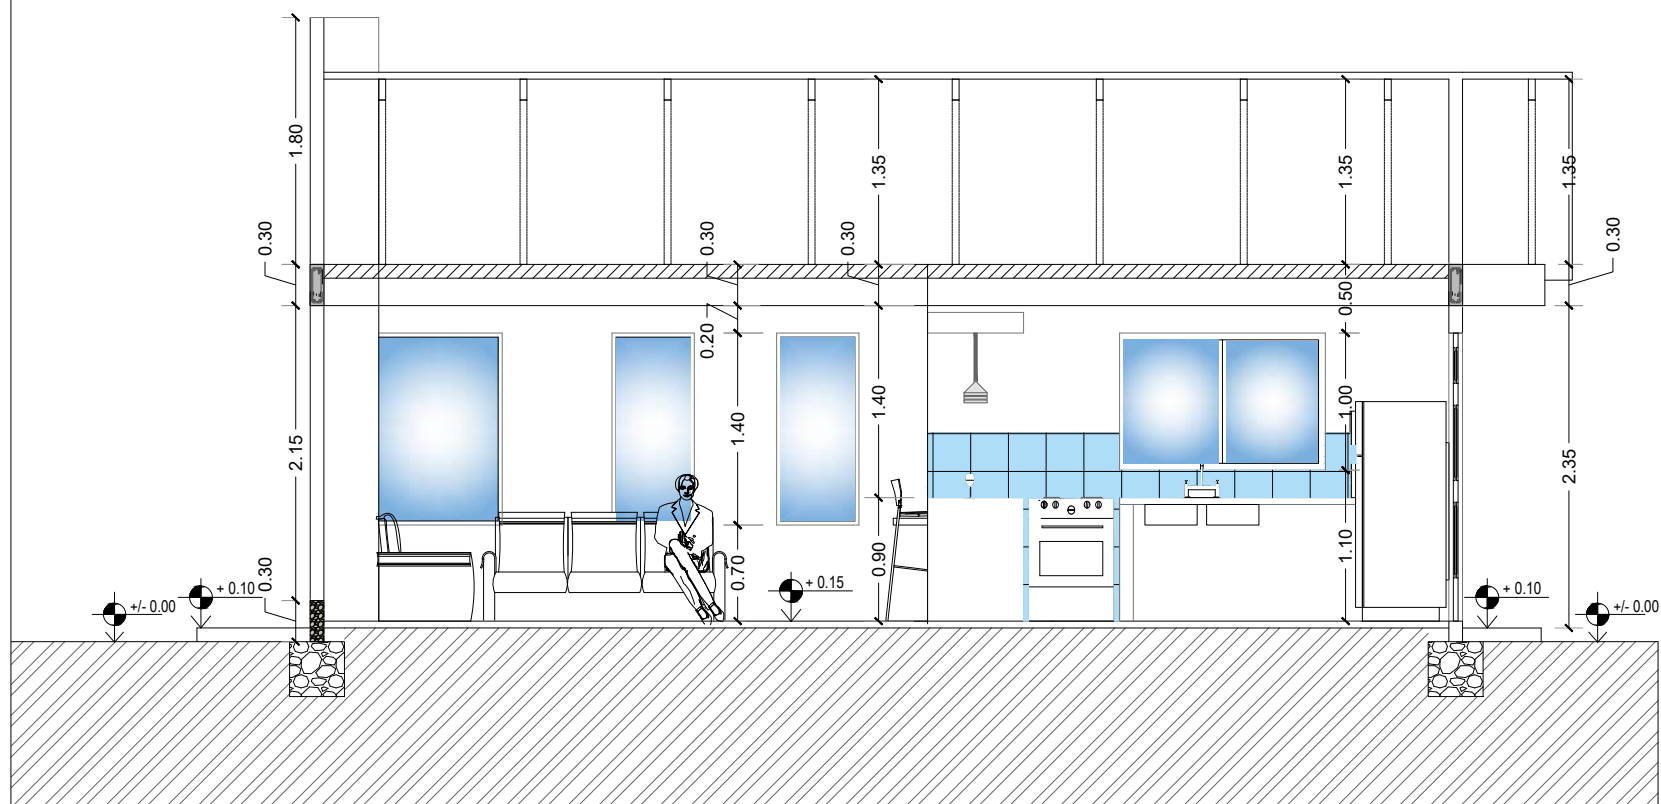

CORTE B-B'



AGENCIA ESTATAL DE VIVIENDA

NOMBRE DEL PROYECTO:

**PROYECTO DE VIVIENDA CUALITATIVA EN EL MUNICIPIO DE
PRESTO -FASE (XV) 2025- CHUQUISACA**

PROVINCIA:

ZUDAÑEZ

MUNICIPIO:

PRESTO

DEPARTAMENTO:

CHUQUISACA

DISEÑO ARQUITECTÓNICO

REVISADO Y APROBADO

GESTIÓN: **2025**

SUP. PROM: **61.64 M2**


ESCALA: **1:50**

LÁMINA:

17 / 27


COMPONENTES : 2 DORMITORIOS, COCINA-COMEDOR,SALA, BAÑO, LAVANDERÍA

PLANO DE INSTALACION DE AGUA POTABLE

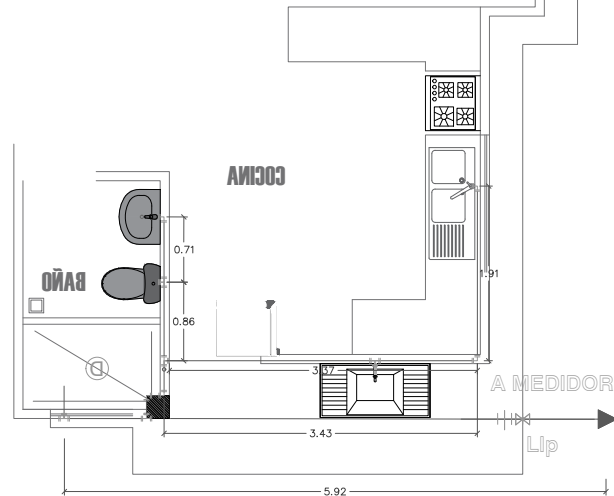

REFERENCIAS

	TAP TUBERIA DE AGUA POTABLE P.V.C
	TAP TUBERIA DE AGUA POTABLE P.V.C
	MONTANTE TAP
	MEDIDOR
	LLAVE DE PASO
	UNION UNIVERSAL
	INODORO
	LAVANDERIA
	DUCHA
	LAVAMANOS

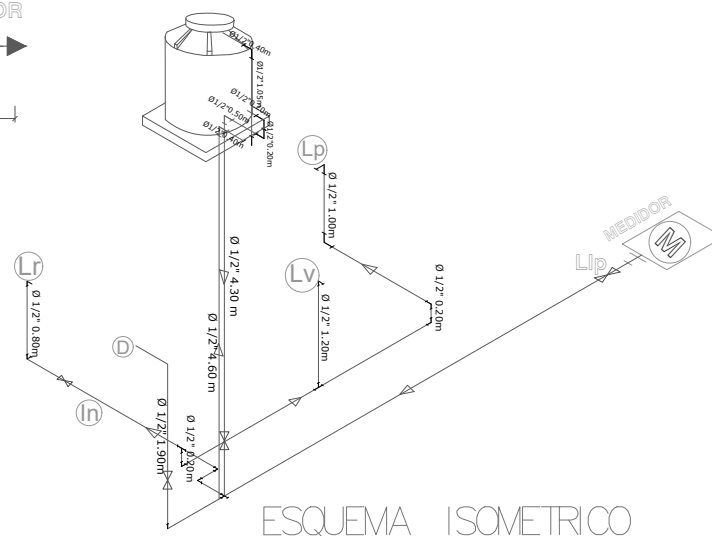

ESQUEMA ISOMETRICO



AGENCIA ESTATAL DE VIVIENDA

NOMBRE DEL PROYECTO:

PROYECTO DE VIVIENDA CUALITATIVA EN EL MUNICIPIO DE
PRESTO -FASE (XV) 2025- CHUQUISACA

PROVINCIA:

ZUDAÑEZ

MUNICIPIO:

PRESTO

DEPARTAMENTO:

CHUQUISACA

DISEÑO ARQUITECTÓNICO

REVISADO Y APROBADO

GESTIÓN: 2025

SUP. PROM: 61.64 M2

ESCALA: 1:75

LÁMINA:


18 / 27

COMPONENTES : 2 DORMITORIOS, COCINA-COMEDOR,SALA, BAÑO, LAVANDERÍA

PLANO DE INSTALACION SANITARIA

SIMBOLOGIA

	TS TUBERIA SANITARIA DE P.V.C. 2"
	TS TUBERIA SANITARIA DE P.V.C. 4"
	YEE DE REDUCCION DE P.V.C. 4" A 2"
	YEE DE P.V.C. 2"
	CODO DE P.V.C. 2"
	CODO DE P.V.C. 4"
	CI CAMARA DE INSPECCION
	Cai CAJA INTERCEPTORA
	Rp REJILLA DE PISO

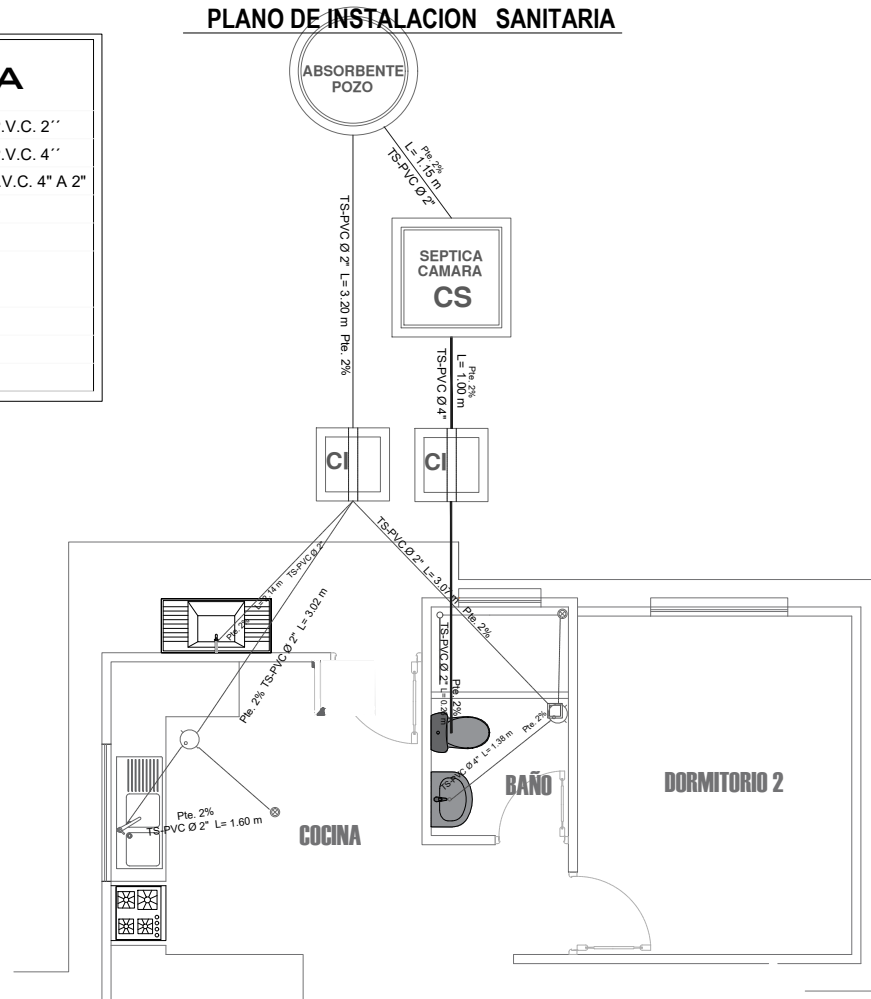

A M
2Nº 8



AGENCIA ESTATAL DE VIVIENDA

NOMBRE DEL PROYECTO:

PROYECTO DE VIVIENDA CUALITATIVA EN EL MUNICIPIO DE
PRESTO -FASE (XV) 2025- CHUQUISACA

PROVINCIA:

ZUDAÑEZ

MUNICIPIO:

PRESTO

DEPARTAMENTO:

CHUQUISACA

DISEÑO ARQUITECTÓNICO

REVISADO Y APROBADO

GESTIÓN: 2025

SUP. PROM: 61.64 M2

ESCALA: 1:75

LÁMINA:



19 / 27

COMPONENTES : 2 DORMITORIOS, COCINA-COMEDOR, SALA, BAÑO, LAVANDERÍA

DETALLE INSTALACION ELECTRICA

REFERENCIAS	
	TDS TABLERO DE DISTRIBUCION SECUNDARIO
	CIRCUITO DE ILUMINACION
	CIRCUITO DE TOMA CORRIENTES
	PUNTO DE ILUMINACION
	TOMA DE FUERZA
	TOMA CORRIENTE DOBLE
	INTERRUPTOR SIMPLE

DIAGRAMA UNIFILAR

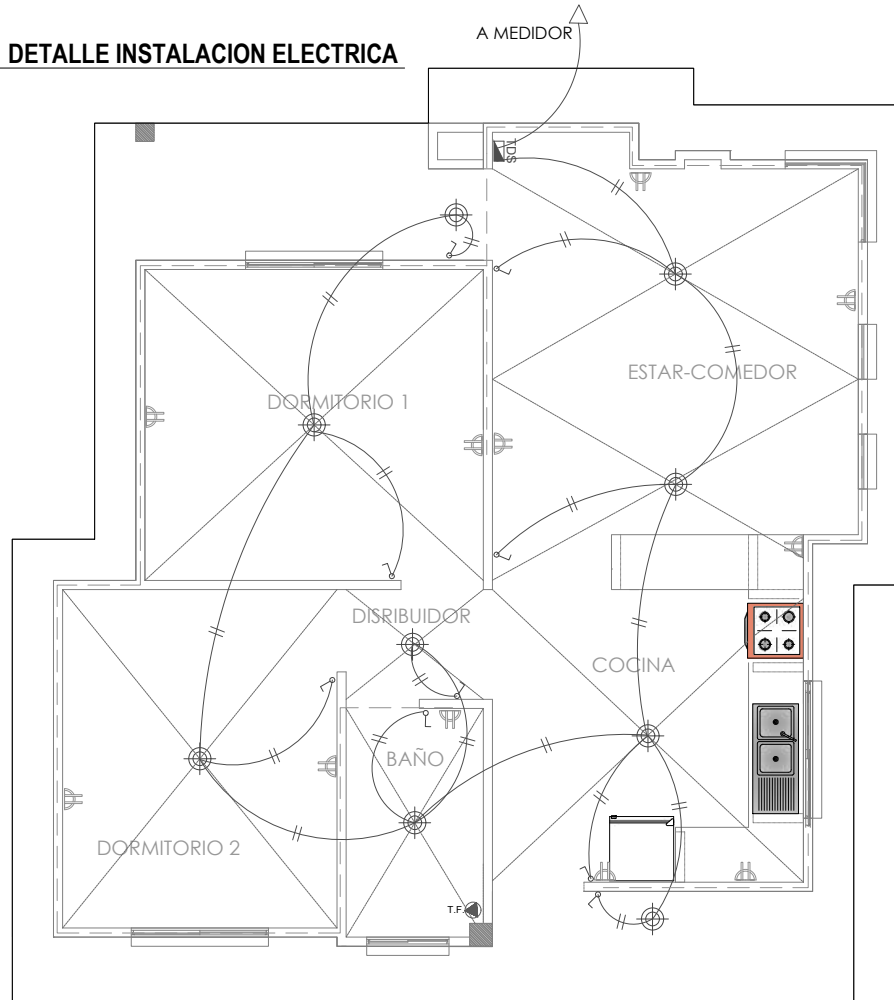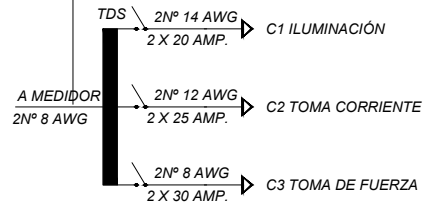

AGENCIA ESTATAL DE VIVIENDA

NOMBRE DEL PROYECTO:

PROYECTO DE VIVIENDA CUALITATIVA EN EL MUNICIPIO DE
PRESTO -FASE (XV) 2025- CHUQUISACA

PROVINCIA:

ZUDÁÑEZ

MUNICIPIO:

PRESTO

DEPARTAMENTO:

CHUQUISACA

DISEÑO ARQUITECTÓNICO

REVISADO Y APROBADO

GESTIÓN: 2025

SUP. PROM: 61.64 M2

ESCALA: 1:75

LÁMINA:

20/ 27

COMPONENTES : 2 DORMITORIOS, COCINA-COMEDOR, SALA, BAÑO, LAVANDERÍA

DETALLES INSTALACION

Area Central
Iluminación

ALTURA DE
TOMACORRIENTE

0.40

ALTURA DE
INTERRUPTOR

1.10

**REFERENCIA DE ALTURAS DE
ACCESORIOS ELECTRICOS**

FASE
NEUTRO
TERMICO

DUCHA
ELECTRICA

TIERRA FISICA

2.00

TIERRA

DETALLE DUCHAS



AGENCIA ESTATAL DE VIVIENDA

NOMBRE DEL PROYECTO:

PROYECTO DE VIVIENDA CUALITATIVA EN EL MUNICIPIO DE
PRESTO -FASE (XV) 2025- CHUQUISACA

PROVINCIA:

ZUDAÑEZ

MUNICIPIO:

PRESTO

DEPARTAMENTO:

CHUQUISACA

DISEÑO ARQUITECTÓNICO

REVISADO Y APROBADO

GESTIÓN: 2025

SUP. PROM: 61.64 M2


ESCALA: 1:50

LÁMINA:

21/ 27

COMPONENTES : 2 DORMITORIOS, COCINA-COMEDOR,SALA, BAÑO, LAVANDERÍA

DETALLES INSTALACION

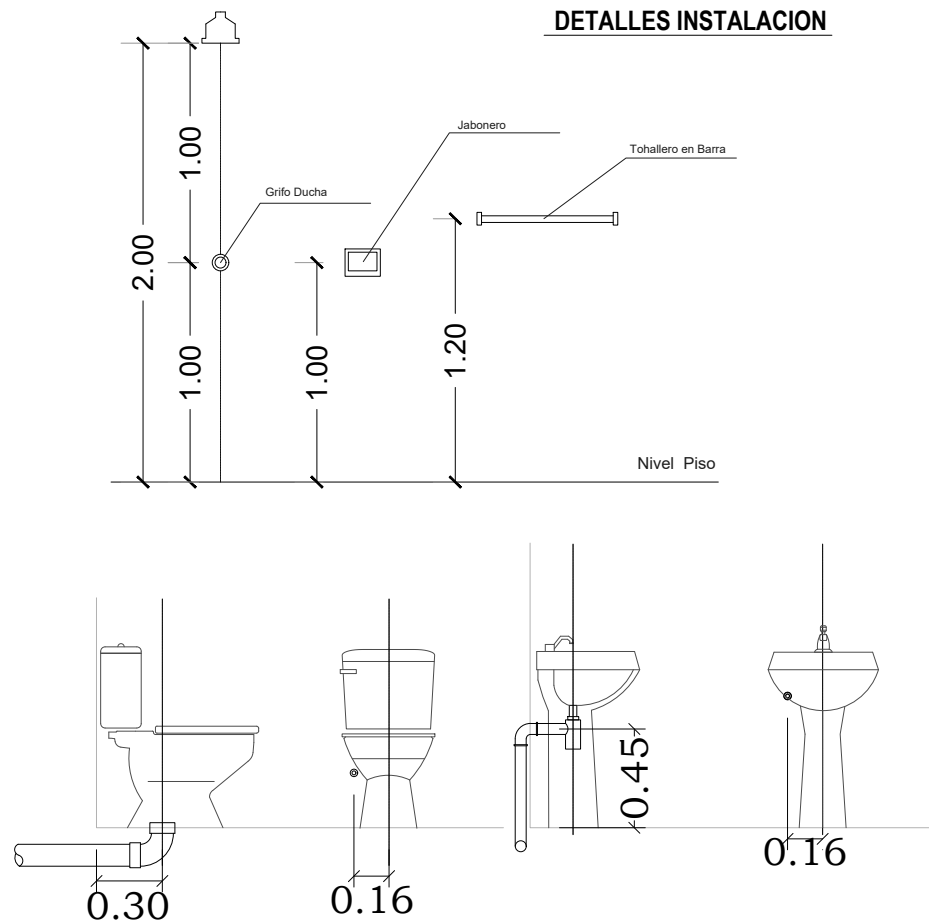

AGENCIA ESTATAL DE VIVIENDA

NOMBRE DEL PROYECTO:

PROYECTO DE VIVIENDA CUALITATIVA EN EL MUNICIPIO DE
PRESTO -FASE (XV) 2025- CHUQUISACA

PROVINCIA:

ZUDAÑEZ

MUNICIPIO:

PRESTO

DEPARTAMENTO:

CHUQUISACA

DISEÑO ARQUITECTÓNICO

REVISADO Y APROBADO

GESTIÓN: 2025

SUP. PROM: 61.64 M2

ESCALA: 1:50





LÁMINA:

22/ 27

COMPONENTES : 2 DORMITORIOS, COCINA-COMEDOR, SALA, BAÑO, LAVANDERÍA

DETALLES



DETALLE VENTANAS

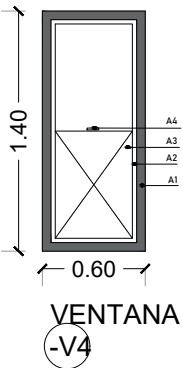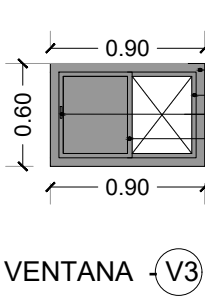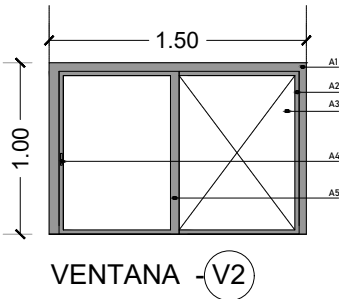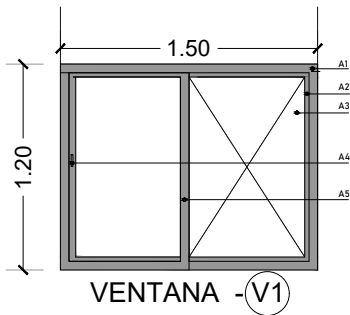

REFERENCIAS

- A1 MARCO DE ALUMINIO LINEA 25
- A2 HOJA DE VENTANA FIJA
- A3 VIDRIO 4MM
- A4 MANILLA ACCESORIO
- A5 HOJA DE VENTANA CORREDIZA

DETALLE PUERTAS

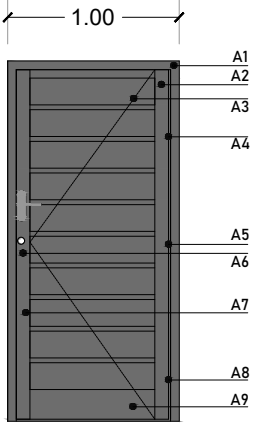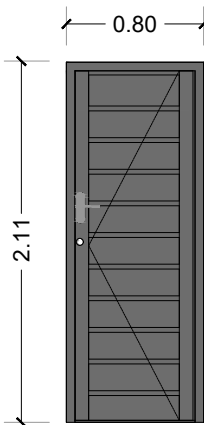


REFERENCIAS

- A1 MARCO DE MADERA SEMIDURA 2"4"
- A2 LARGUERO MADERA SEMIDURA
- A3 TRAVESAÑO MADERA SEMIDURA
- A4 BISAGRA DE 4" SUPERIOR
- A5 BISAGRA DE 4" CENTRAL
- A6 CHAPA INTERIOR DOS GOLPES
CHAPA EXTERIOR TRES GOLPES
- A7 LARGUERO MADERA SEMIDURA
- A8 BISAGRA DE 4" INFERIOR
- A9 TRAVESAÑO MADERA SEMIDURA INF.

	AGENCIA ESTATAL DE VIVIENDA		DISEÑO ARQUITECTÓNICO	REVISADO Y APROBADO	GESTIÓN: 2025
	NOMBRE DEL PROYECTO: PROYECTO DE VIVIENDA CUALITATIVA EN EL MUNICIPIO DE PRESTO -FASE (XV) 2025- CHUQUISACA				SUP. PROM: 61.64 M2
	PROVINCIA: ZUDAÑEZ				ESCALA: 1:50
	MUNICIPIO: PRESTO DEPARTAMENTO: CHUQUISACA	LÁMINA: 23/ 27			

DETALLE CAMARA DE INSPECCION

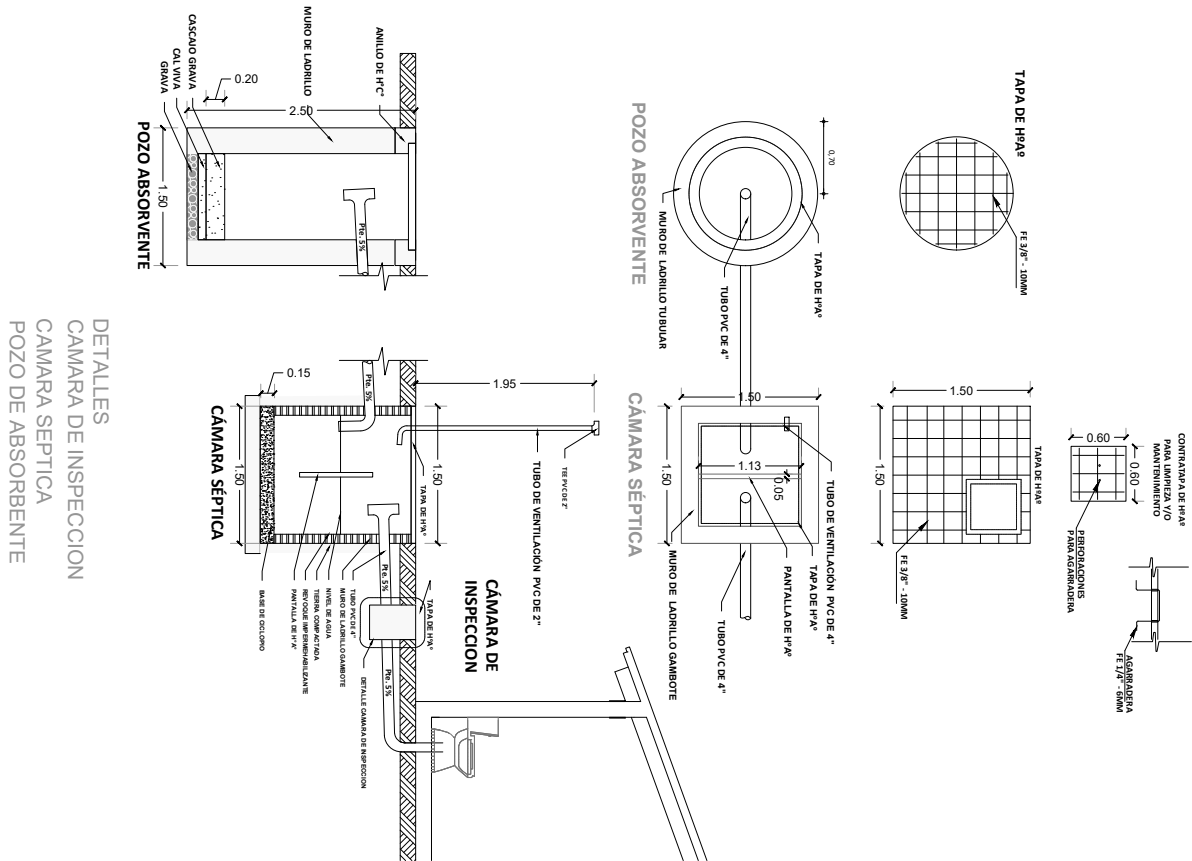

DETALLES
CAMARA DE INSPECCION
CAMARA SEPTICA
POZO DE ABSORBENTE



AGENCIA ESTATAL DE VIVIENDA

NOMBRE DEL PROYECTO:

PROYECTO DE VIVIENDA CUALITATIVA EN EL MUNICIPIO DE
PRESTO -FASE (XV) 2025- CHUQUISACA

PROVINCIA:

ZUDÁÑEZ

MUNICIPIO:

PRESTO

DEPARTAMENTO:

CHUQUISACA

DISÑO ARQUITECTÓNICO

REVISADO Y APROBADO

GESTIÓN: 2025

SUP. PROM: 61.64 M2


ESCALA: 1:75

LÁMINA:

24/ 27

COMPONENTES : 2 DORMITORIOS, COCINA-COMEDOR, SALA, BAÑO, LAVANDERÍA


DETALLES CONSTRUCTIVOS

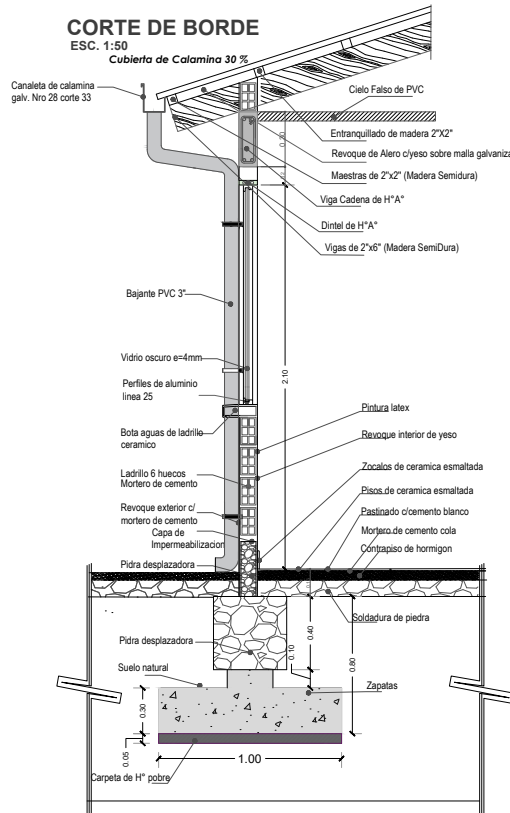

DETALLE: HORMIGON ARMADO

DETALLE VIGA CADENA DE H° A°


ESC. 1:15

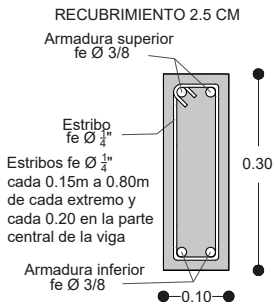

DETALLE ZAPATA DE H° A°

Sección 1.00m x 1.00m

ESC. 1:30

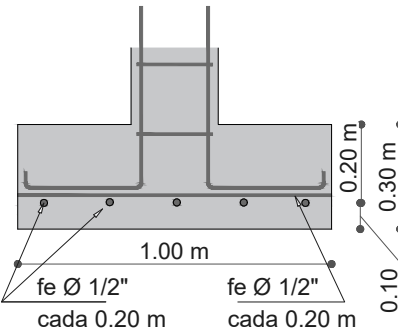


**ZAPATAS H° A°
VIGA CADENA H° A°
COLUMNAS H° A°**
Hormigón: H-21
Acero en barras: AH-500
Acero en estribos: AH-500

DETALLE DE ZAPATA Y COLUMNA

DETALLE COLUMNA

ESC. 1:20

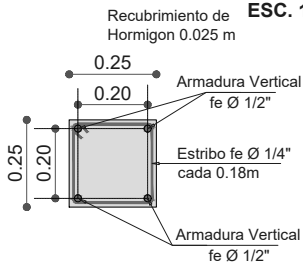

HORMIGON ARMADO

Norma: CBH 87
Hormigón: f'c=210
Acero f'y : B500S

Recubrimiento Cimentación: 5.0 cm
Recubrimiento Columnas : 2.5 cm
Recubrimiento Vigas: 2.5 cm
Tamaño máximo del árido: 20 mm



AGENCIA ESTATAL DE VIVIENDA

NOMBRE DEL PROYECTO:

PROYECTO DE VIVIENDA CUALITATIVA EN EL MUNICIPIO DE
PRESTO -FASE (XV) 2025- CHUQUISACA

PROVINCIA:

ZUDÁÑEZ

MUNICIPIO:

PRESTO

DEPARTAMENTO:

CHUQUISACA

DISEÑO ARQUITECTÓNICO

REVISADO Y APROBADO

GESTIÓN: 2025

SUP. PROM: 61.64 M2

ESCALA: s/e

LÁMINA:

26/ 27

COMPONENTES : 2 DORMITORIOS, COCINA-COMEDOR,SALA, BAÑO, LAVANDERÍA

VISTAS 3D



AGENCIA ESTATAL DE VIVIENDA

NOMBRE DEL PROYECTO:

PROYECTO DE VIVIENDA CUALITATIVA EN EL MUNICIPIO DE
PRESTO -FASE (XV) 2025- CHUQUISACA

PROVINCIA:

ZUDAÑEZ

MUNICIPIO:

PRESTO

DEPARTAMENTO:

CHUQUISACA

DISEÑO ARQUITECTÓNICO

REVISADO Y APROBADO

GESTIÓN: 2025

SUP. PROM: 61.64 M2

ESCALA: 1:75

LÁMINA:

27 / 27