


MODULO: AMPLIACION DORMITORIO, COCINA, BAÑO

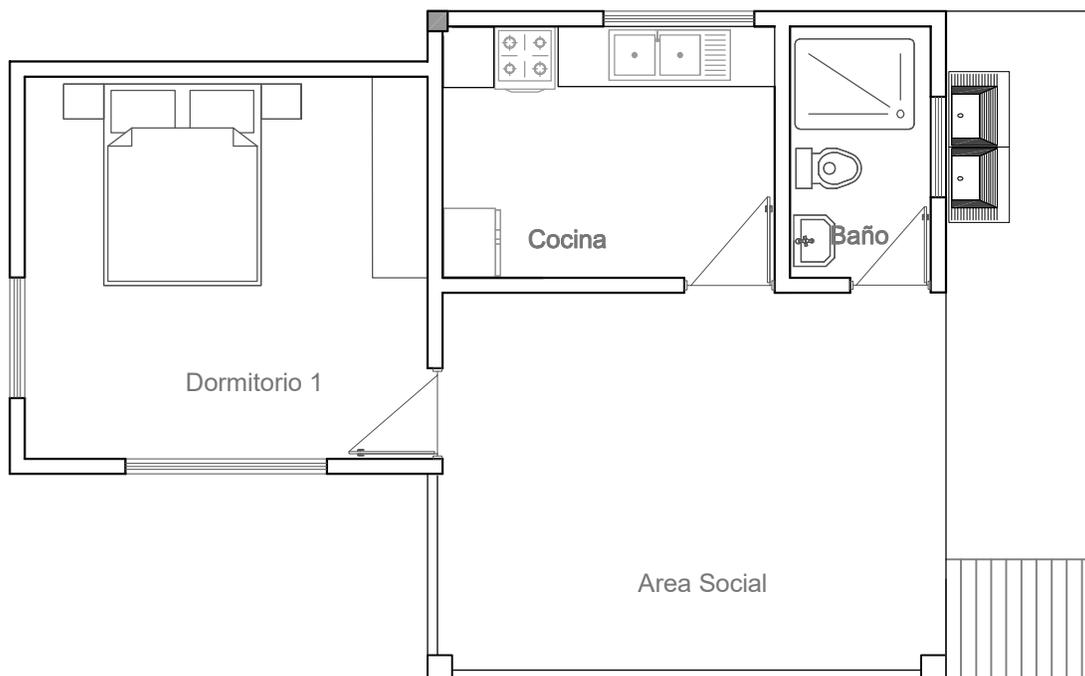


PLANTA AMOBLADA

AGENCIA ESTATAL DE VIVIENDA	
NOMBRE DEL PROYECTO: PROYECTO DE VIVIENDA CUALITATIVA EN EL MUNICIPIO DE CHIMORE -FASE(XIX) 2024- COCHABAMBA	
COMUNIDADES : VARIOS	MUNICIPIO : CHIMORE
PROVINCIA : CARRASCO	DEPARTAMENTO : COCHABAMBA

DISEÑO ARQUITECTONICO :	REVISADO Y APROBADO :	FECHA : Gestión 2024
		SUPERFICIE : 51.26 m2
		ESCALA : 1:75
		LAMINA : 1 / 13

MODULO: AMPLIACION DORMITORIO, COCINA, BAÑO


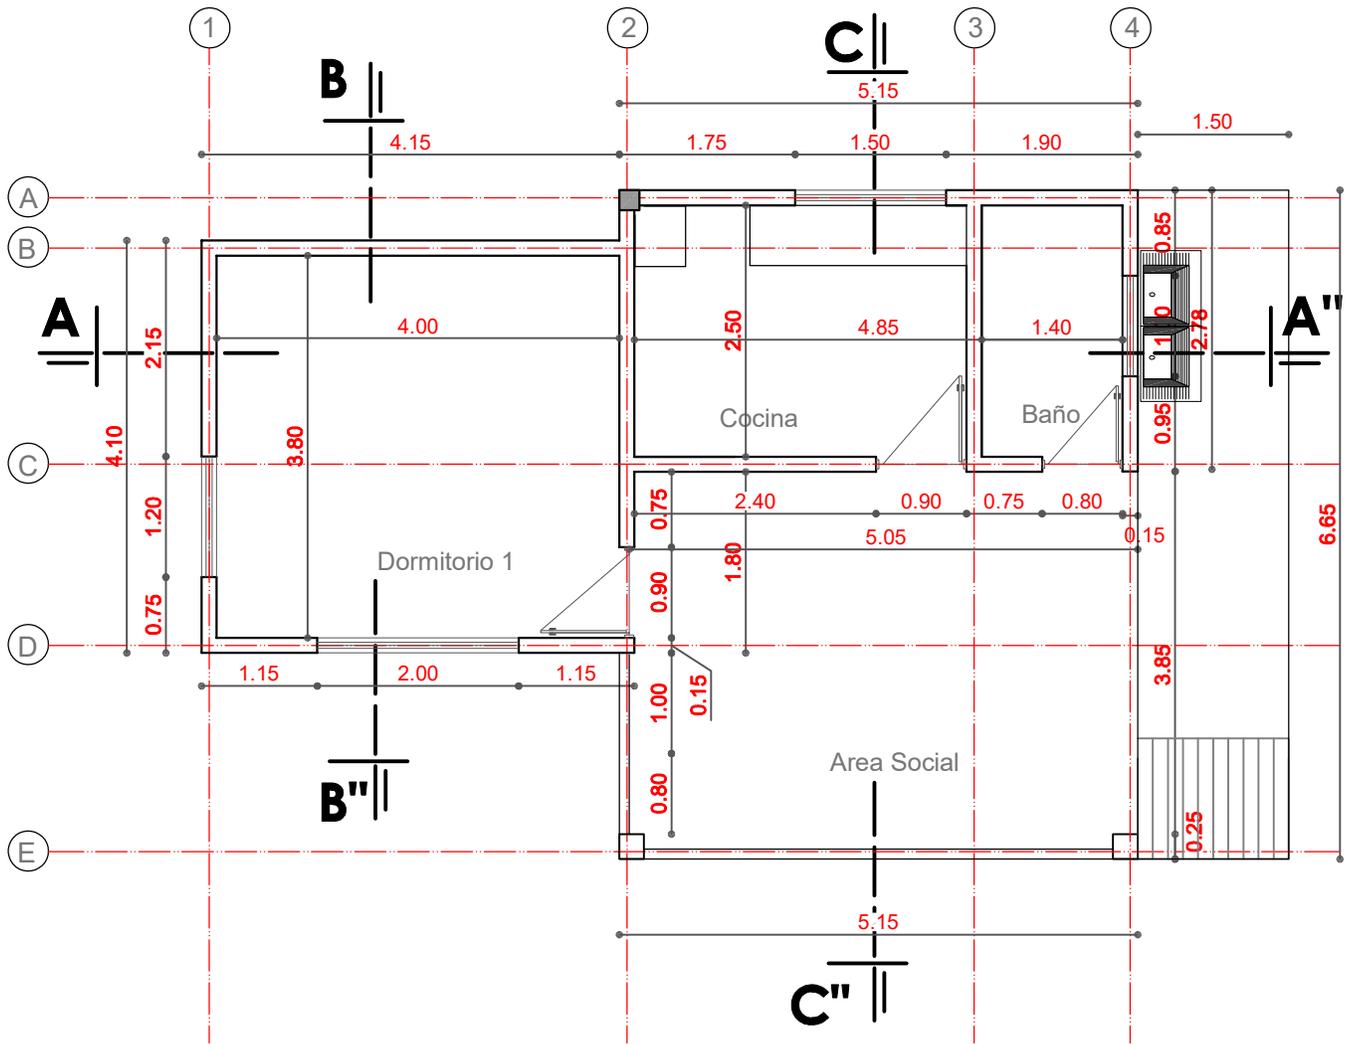


PLANTA ACOTADA

AGENCIA ESTATAL DE VIVIENDA	
NOMBRE DEL PROYECTO: PROYECTO DE VIVIENDA CUALITATIVA EN EL MUNICIPIO DE CHIMORE -FASE(XIX) 2024- COCHABAMBA	
COMUNIDADES : VARIOS	MUNICIPIO : CHIMORE
PROVINCIA : CARRASCO	DEPARTAMENTO : COCHABAMBA

DISEÑO ARQUITECTONICO :	REVISADO Y APROBADO :	FECHA : Gestión 2024
		SUPERFICIE : 51.26 m2
		ESCALA : 1:75
		LAMINA : 2 / 13

MODULO: AMPLIACION DORMITORIO, COCINA, BAÑO

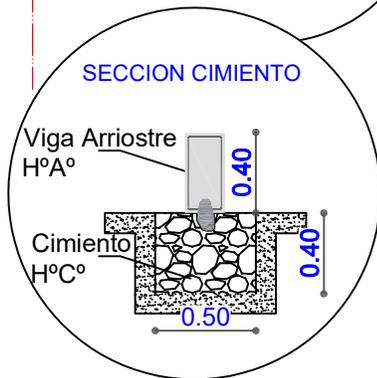
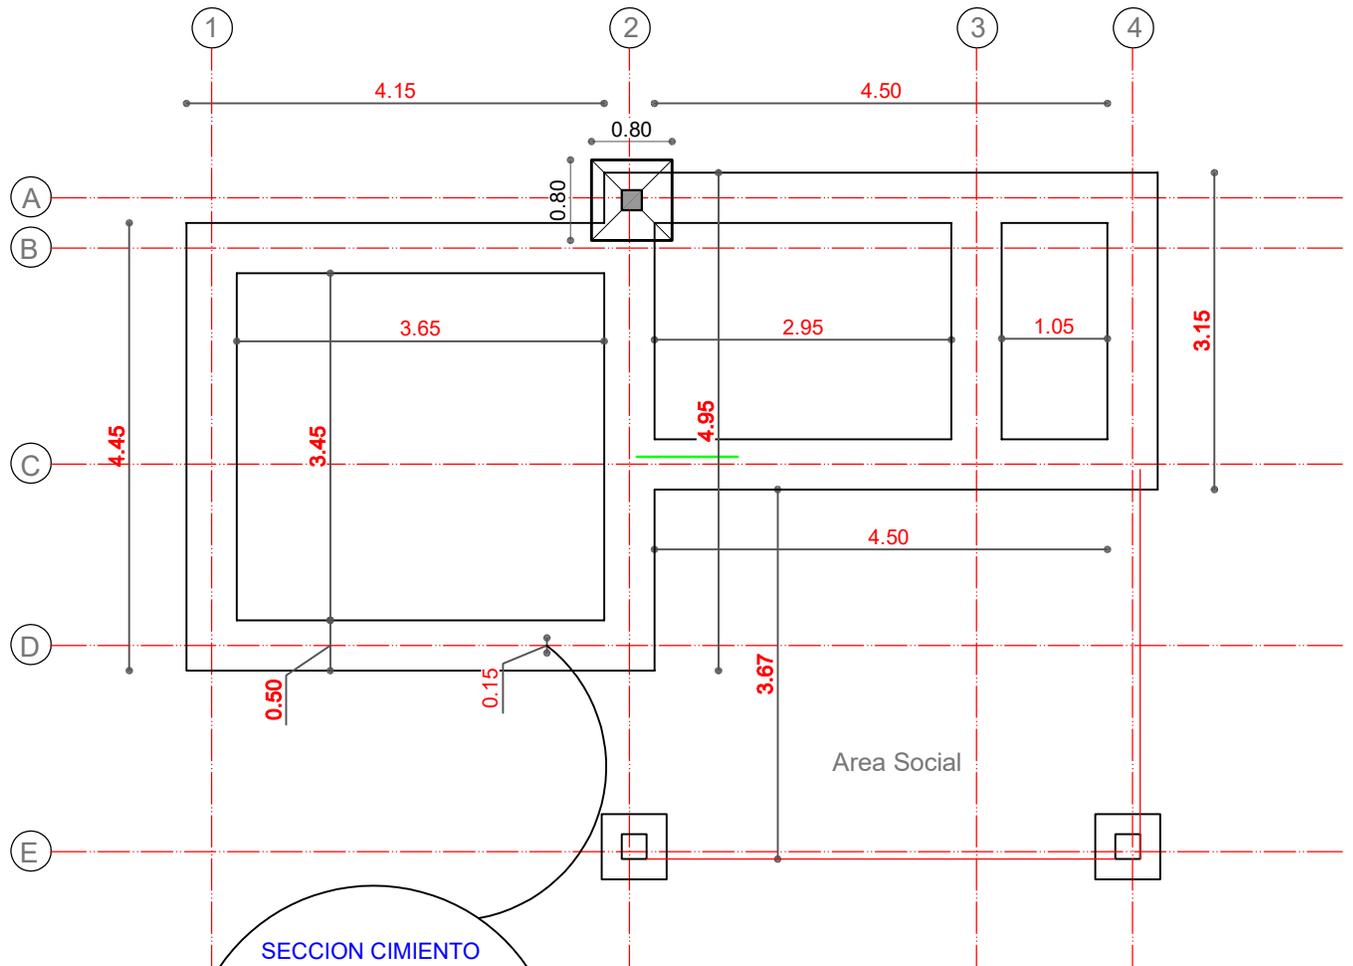


PLANTA CIMENTO H° CICLOPEO

AGENCIA ESTATAL DE VIVIENDA	
NOMBRE DEL PROYECTO: PROYECTO DE VIVIENDA CUALITATIVA EN EL MUNICIPIO DE CHIMORE -FASE(XIX) 2024- COCHABAMBA	
COMUNIDADES : VARIOS	MUNICIPIO : CHIMORE
PROVINCIA : CARRASCO	DEPARTAMENTO : COCHABAMBA

DISEÑO ARQUITECTONICO :	REVISADO Y APROBADO :	FECHA : Gestión 2024
		SUPERFICIE : 51.26 m2
		ESCALA : 1:75
		LAMINA : 3 / 13

MODULO: AMPLIACION DORMITORIO, COCINA, BAÑO

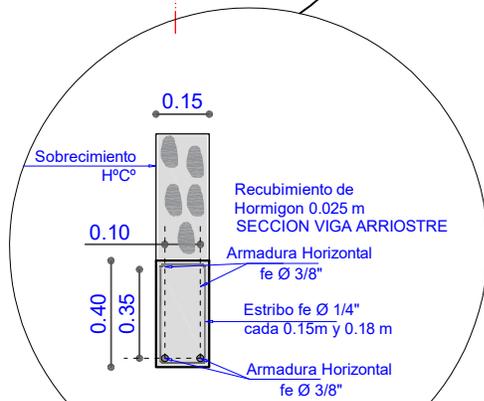
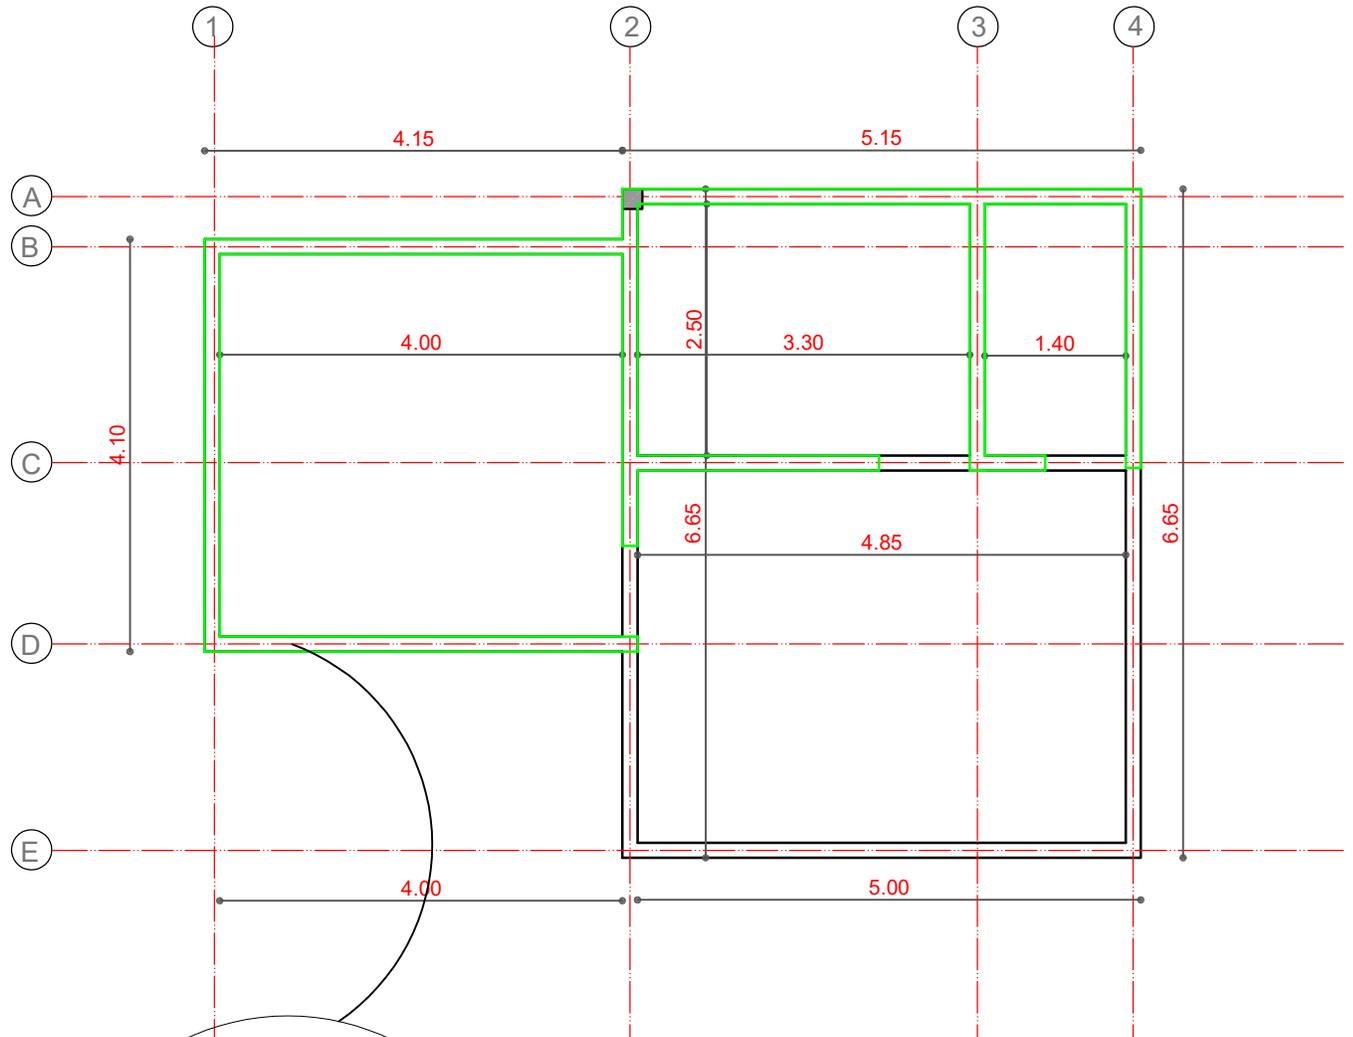


PLANTA DE VIGA ARRIOSTRE Y SOBRECIMIENTO

AGENCIA ESTATAL DE VIVIENDA	
NOMBRE DEL PROYECTO: PROYECTO DE VIVIENDA CUALITATIVA EN EL MUNICIPIO DE CHIMORE -FASE(XIX) 2024- COCHABAMBA	
COMUNIDADES : VARIOS	MUNICIPIO : CHIMORE
PROVINCIA : CARRASCO	DEPARTAMENTO : COCHABAMBA

DISEÑO ARQUITECTONICO :	REVISADO Y APROBADO :	FECHA : Gestión 2024
		SUPERFICIE : 51.26 m2
		ESCALA : 1:75
		LAMINA : 4 / 13

MODULO: AMPLIACION DORMITORIO, COCINA, BAÑO

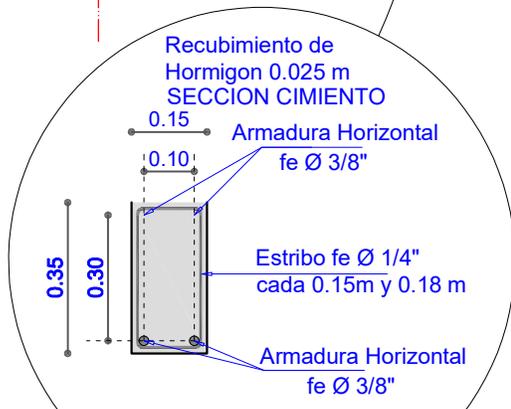
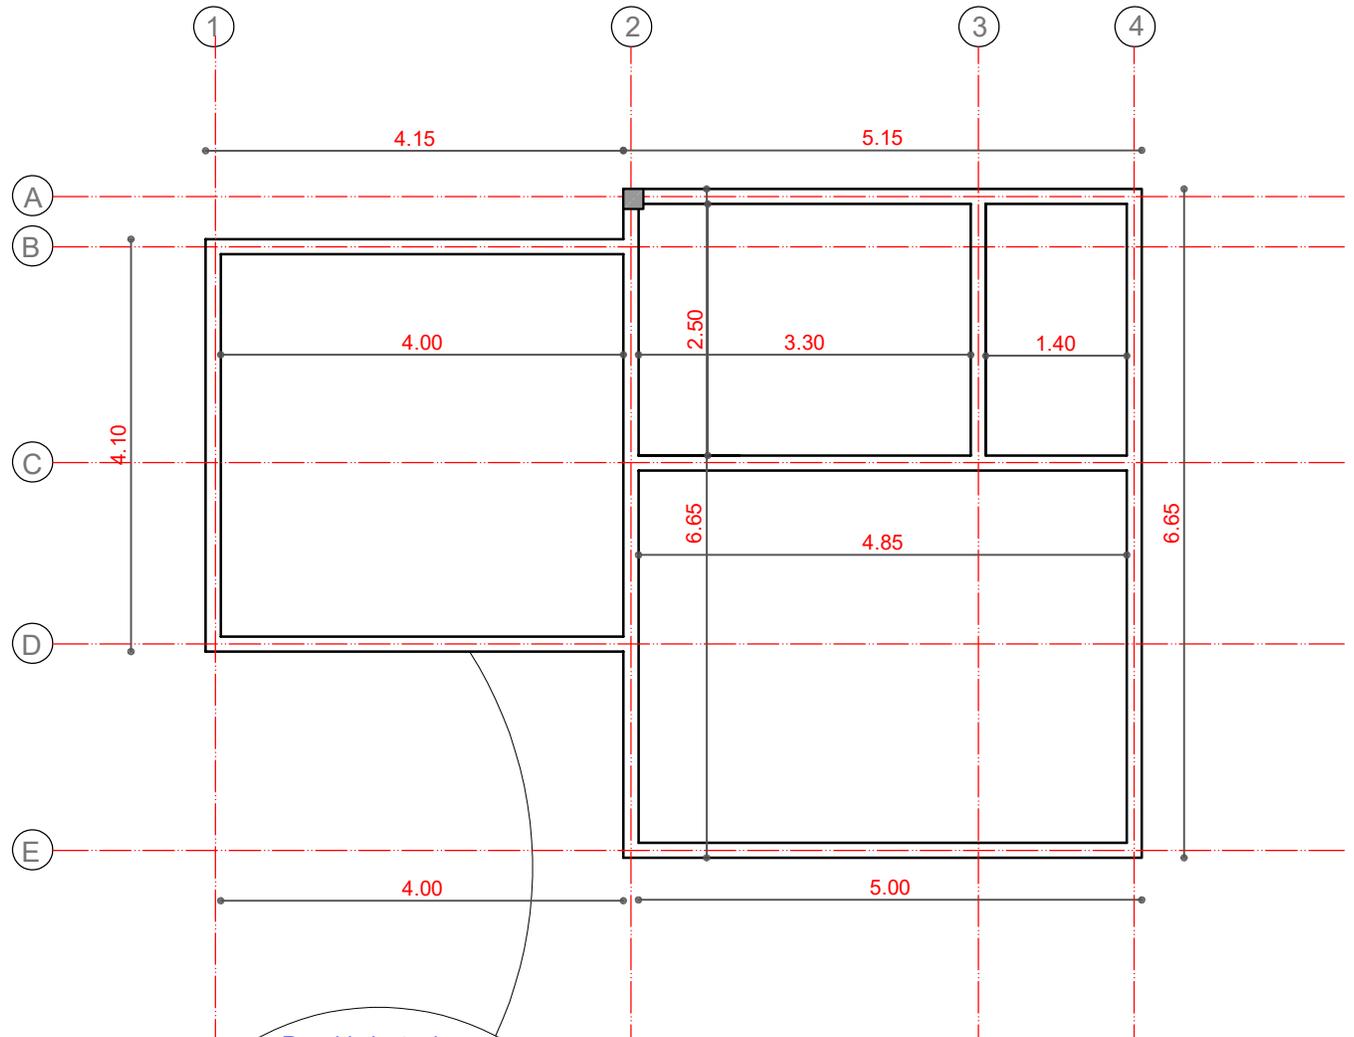


PLANTA VIGA ENCADENADO

AGENCIA ESTATAL DE VIVIENDA	
NOMBRE DEL PROYECTO: PROYECTO DE VIVIENDA CUALITATIVA EN EL MUNICIPIO DE CHIMORE -FASE(XIX) 2024- COCHABAMBA	
COMUNIDADES : VARIOS	MUNICIPIO : CHIMORE
PROVINCIA : CARRASCO	DEPARTAMENTO : COCHABAMBA

DISEÑO ARQUITECTONICO :	REVISADO Y APROBADO :	FECHA : Gestión 2024
		SUPERFICIE : 51.26 m2
		ESCALA : 1:75
		LAMINA : 5 / 13

MODULO: AMPLIACION DORMITORIO, COCINA, BAÑO

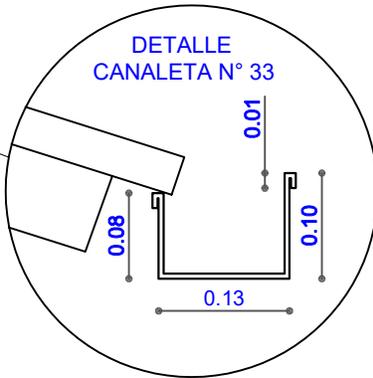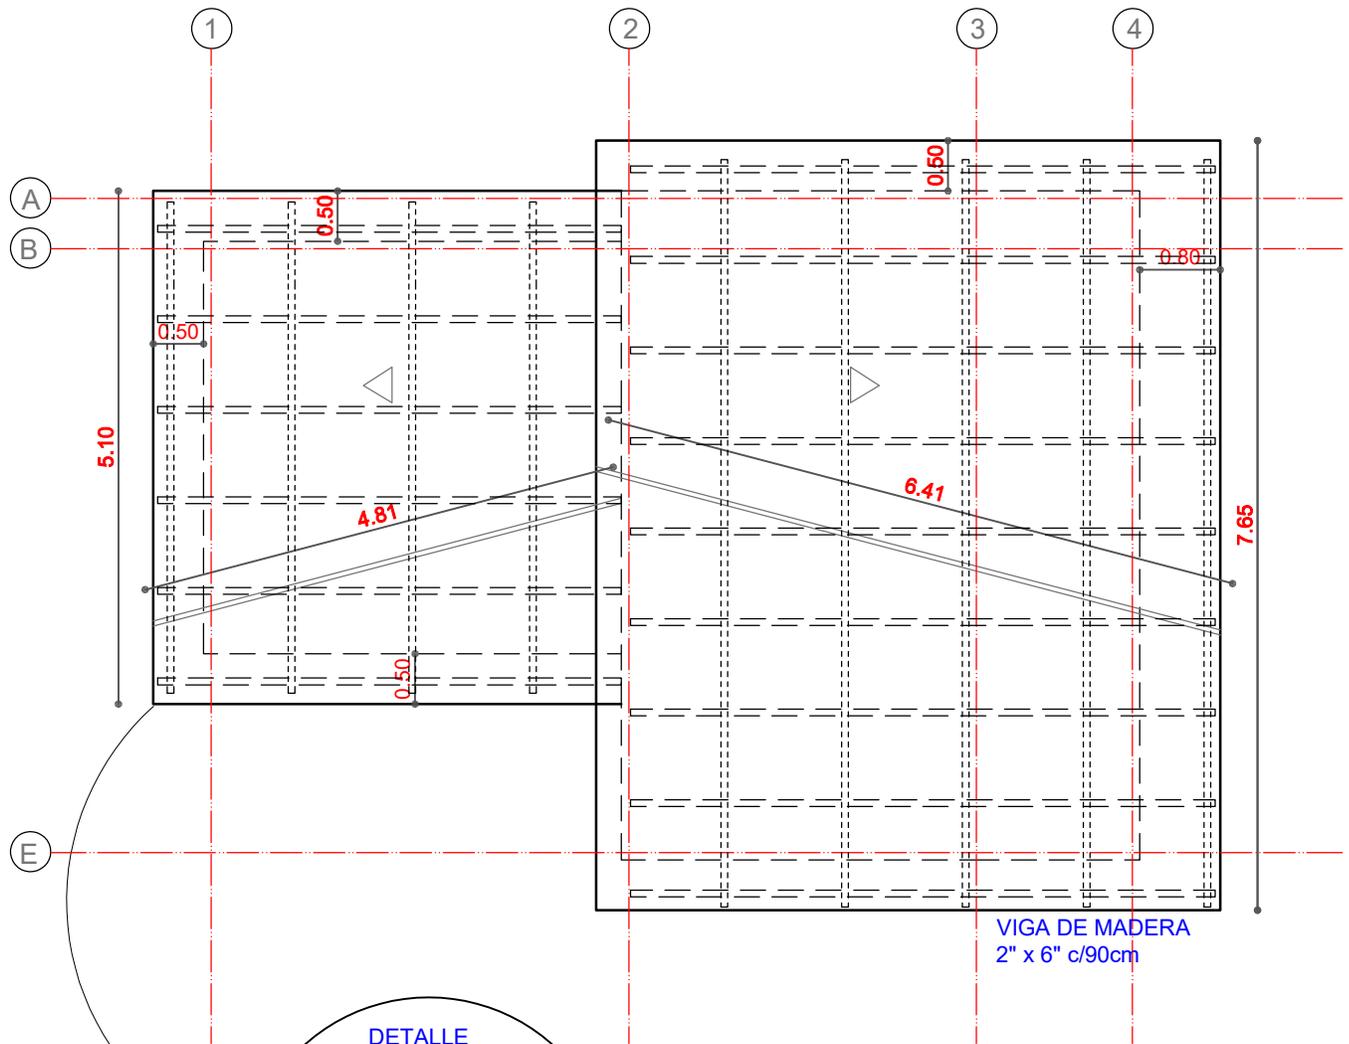


PLANTA CUBIERTA

AGENCIA ESTATAL DE VIVIENDA	
NOMBRE DEL PROYECTO: PROYECTO DE VIVIENDA CUALITATIVA EN EL MUNICIPIO DE CHIMORE -FASE(XIX) 2024- COCHABAMBA	
COMUNIDADES : VARIOS	MUNICIPIO : CHIMORE
PROVINCIA : CARRASCO	DEPARTAMENTO : COCHABAMBA


DISEÑO ARQUITECTONICO :	REVISADO Y APROBADO :

FECHA :	Gestión 2024
SUPERFICIE :	51.26 m2
ESCALA :	1:75
LAMINA :	6 / 13

MODULO: AMPLIACION DORMITORIO, COCINA, BAÑO

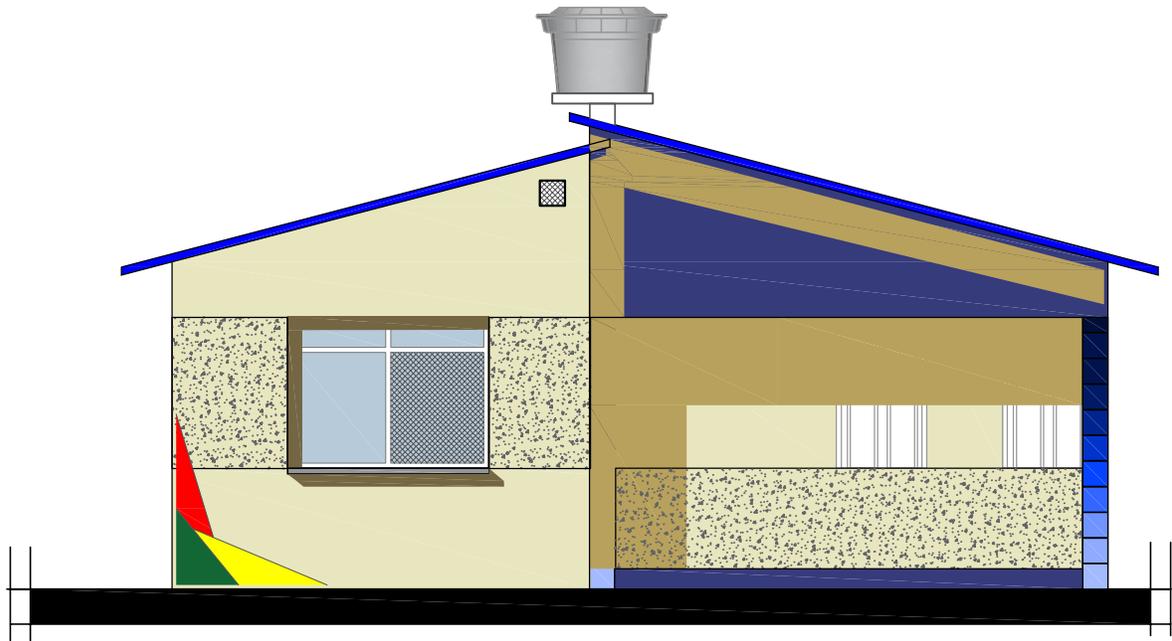

ELEVACION FRONTAL

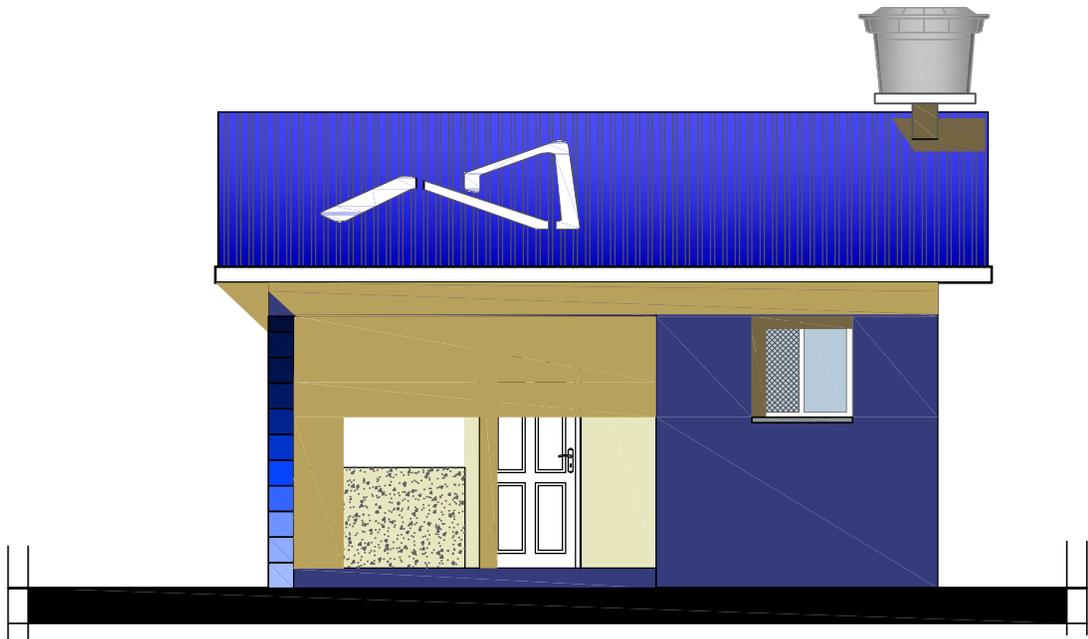


ELEVACION LATERAL 1


AGENCIA ESTATAL DE VIVIENDA	
NOMBRE DEL PROYECTO: PROYECTO DE VIVIENDA CUALITATIVA EN EL MUNICIPIO DE CHIMORE -FASE(XIX) 2024- COCHABAMBA	
COMUNIDADES : VARIOS	MUNICIPIO : CHIMORE
PROVINCIA : CARRASCO	DEPARTAMENTO : COCHABAMBA

DISEÑO ARQUITECTONICO :	REVISADO Y APROBADO :	FECHA : Gestión 2024
		SUPERFICIE : 51.26 m2
		ESCALA : 1:75
		LAMINA : 7 / 13

MODULO: AMPLIACION DORMITORIO, COCINA, BAÑO

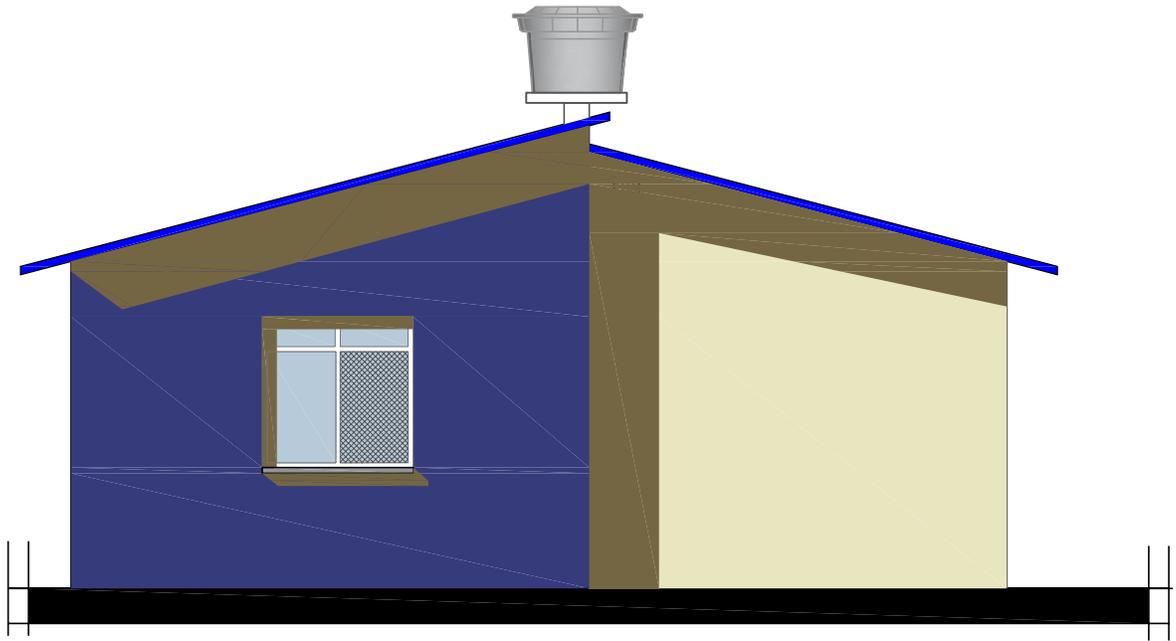

ELEVACION LATERAL 2

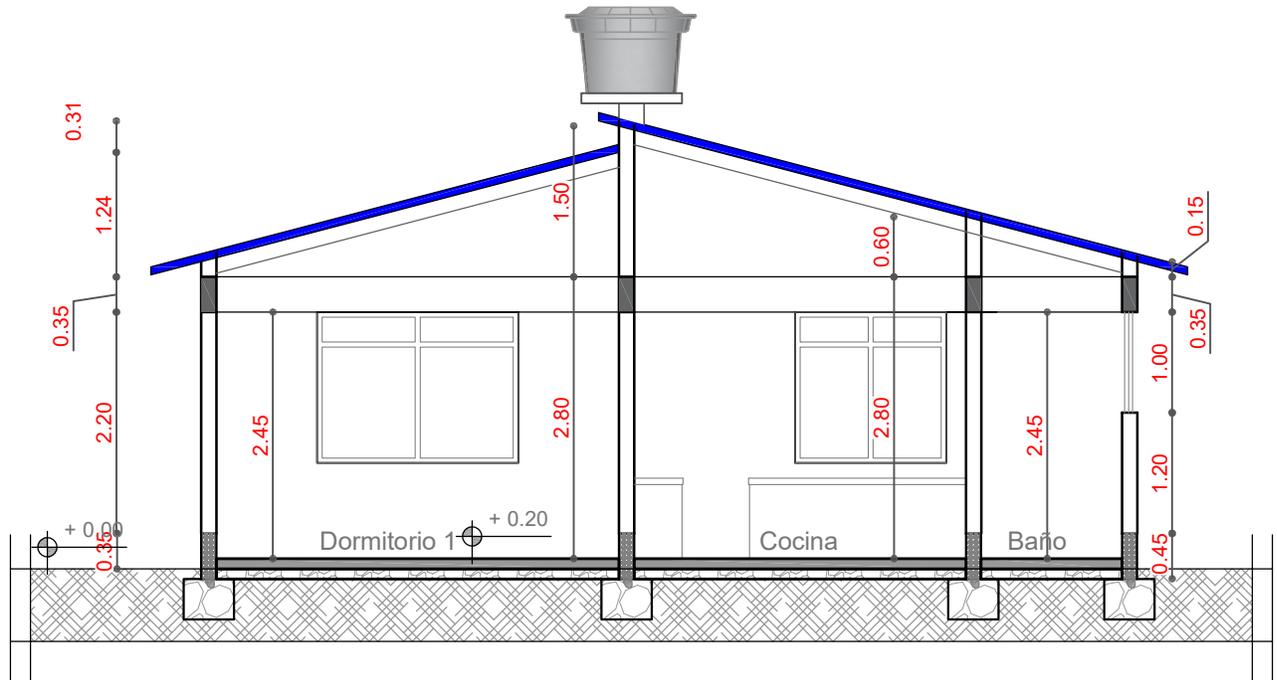


CORTE A - A"


AGENCIA ESTATAL DE VIVIENDA	
NOMBRE DEL PROYECTO: PROYECTO DE VIVIENDA CUALITATIVA EN EL MUNICIPIO DE CHIMORE -FASE(XIX) 2024- COCHABAMBA	
COMUNIDADES : VARIOS	MUNICIPIO : CHIMORE
PROVINCIA : CARRASCO	DEPARTAMENTO : COCHABAMBA

DISEÑO ARQUITECTONICO :	REVISADO Y APROBADO :	FECHA : Gestión 2024
		SUPERFICIE : 51.26 m2
		ESCALA : 1:75
		LAMINA : 8 / 13

MODULO: AMPLIACION DORMITORIO, COCINA, BAÑO

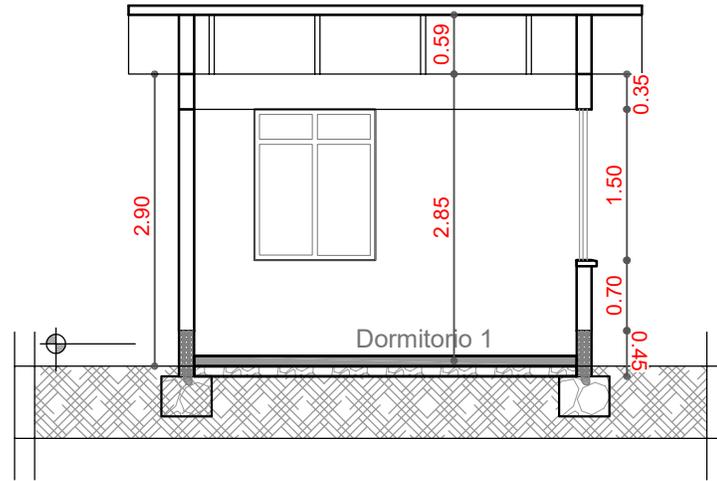

CORTE B - B''

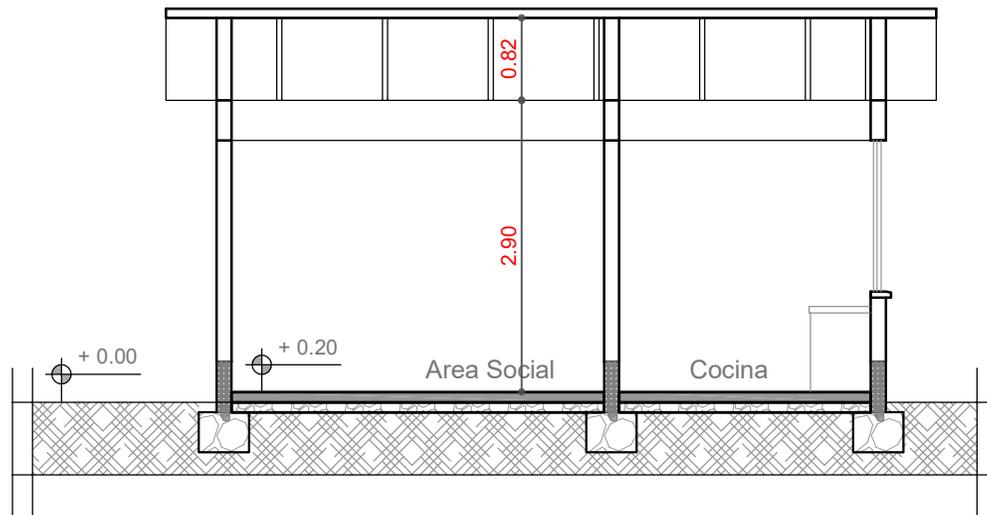


CORTE C - C''

AGENCIA ESTATAL DE VIVIENDA	
NOMBRE DEL PROYECTO: PROYECTO DE VIVIENDA CUALITATIVA EN EL MUNICIPIO DE CHIMORE -FASE(XIX) 2024- COCHABAMBA	
COMUNIDADES : VARIOS	MUNICIPIO : CHIMORE
PROVINCIA : CARRASCO	DEPARTAMENTO : COCHABAMBA

DISEÑO ARQUITECTONICO :	REVISADO Y APROBADO :	FECHA : Gestión 2024
		SUPERFICIE : 51.26 m2
		ESCALA : 1:75
		LAMINA : 9 / 13

MODULO: AMPLIACION DORMITORIO, COCINA, BAÑO

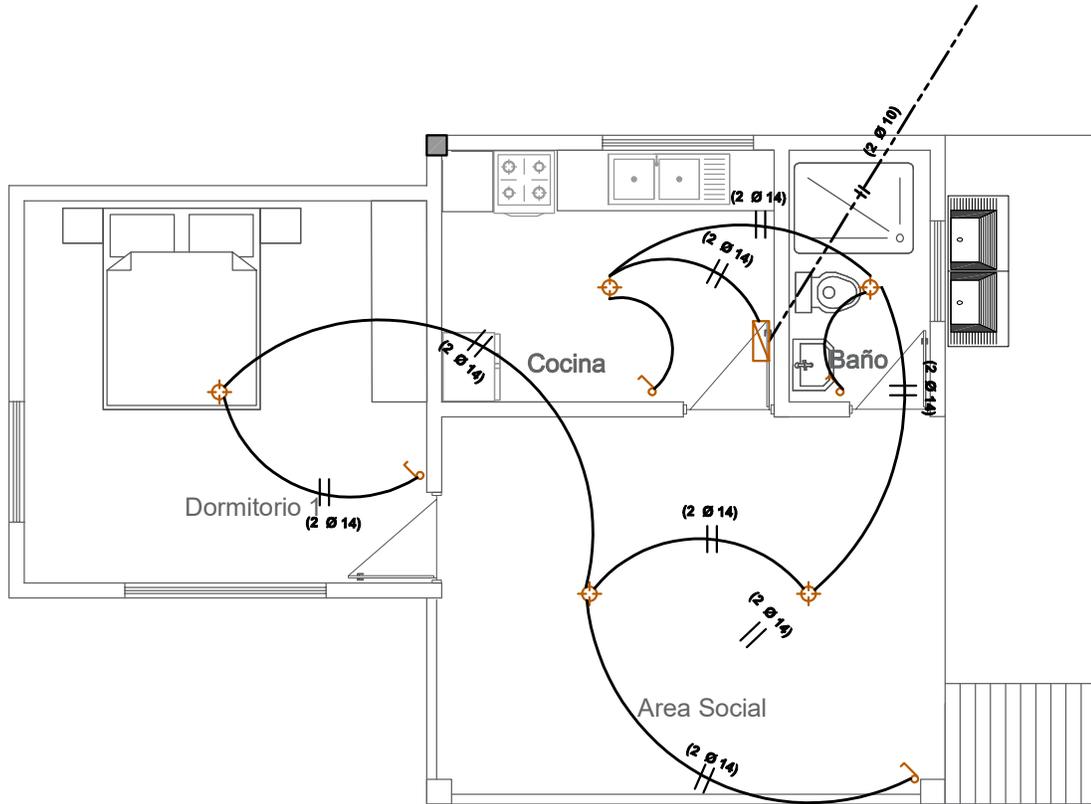

SIMBOLOGIA

	FOCO AHORRADOR
	INTERRUPTOR SIMPLE
	TOMACORRIENTE
	TOMACORRIENTE DOBLE
	TOMA DE FUERZA
	PUESTA A TIERRA
	TABLERO DE DISTRIBUCION
	TIMBRE ELECTRICO
<small>AWG Nº 14</small>	CABLE Nº 14 ILUMINACION
<small>AWG Nº 12</small>	CABLE Nº 12 TOMACORRIENTE
<small>AWG Nº 10</small>	CABLE Nº 10 T. FUERZA

AGENCIA ESTATAL DE VIVIENDA

NOMBRE DEL PROYECTO:
PROYECTO DE VIVIENDA CUALITATIVA EN EL MUNICIPIO DE CHIMORE -FASE(XIX) 2024- COCHABAMBA

COMUNIDADES : **VARIOS**

MUNICIPIO : **CHIMORE**

PROVINCIA : **CARRASCO**

DEPARTAMENTO : **COCHABAMBA**

DISEÑO ARQUITECTONICO :

REVISADO Y APROBADO :


FECHA :
Gestión 2024

SUPERFICIE :
51.26 m2

ESCALA :
1:75

LAMINA :
10 / 13

MODULO: AMPLIACION DORMITORIO, COCINA, BAÑO

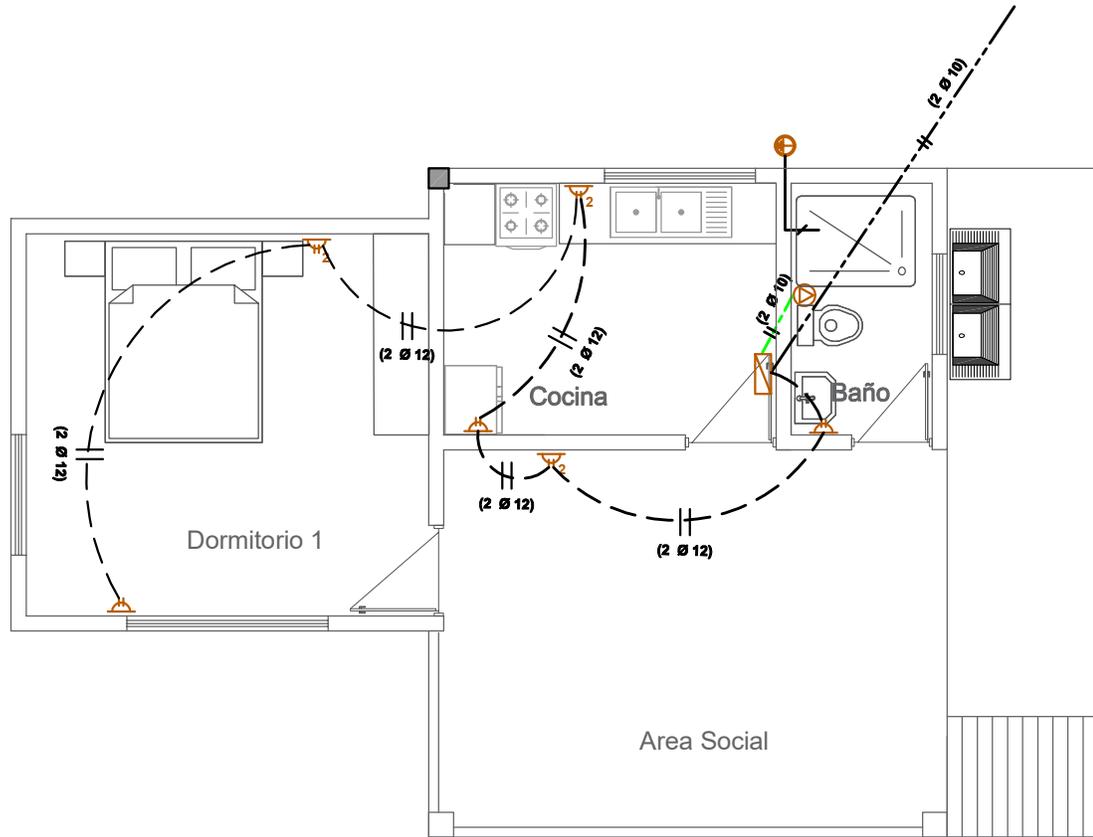

SIMBOLIA

	FOCO AHORRADOR
	INTERRUPTOR SIMPLE
	TOMACORRIENTE
	TOMACORRIENTE DOBLE
	TOMA DE FUERZA
	PUESTA A TIERRA
	TABLERO DE DISTRIBUCION
AWG Nº 14	CABLE Nº 14 ILUMINACION
AWG Nº 12	CABLE Nº 12 TOMACORRIENTE
AWG Nº 10	CABLE Nº 10 T. FUERZA

AGENCIA ESTATAL DE VIVIENDA

NOMBRE DEL PROYECTO:
PROYECTO DE VIVIENDA CUALITATIVA EN EL MUNICIPIO DE CHIMORE -FASE(XIX) 2024- COCHABAMBA

COMUNIDADES : **VIARIOS**

MUNICIPIO : **CHIMORE**

PROVINCIA : **CARRASCO**

DEPARTAMENTO : **COCHABAMBA**

DISEÑO ARQUITECTONICO :

REVISADO Y APROBADO :


FECHA :
Gestión 2024

SUPERFICIE :
51.26 m2

ESCALA :
1:75

LAMINA :
11 / 13

MODULO: AMPLIACION DORMITORIO, COCINA, BAÑO

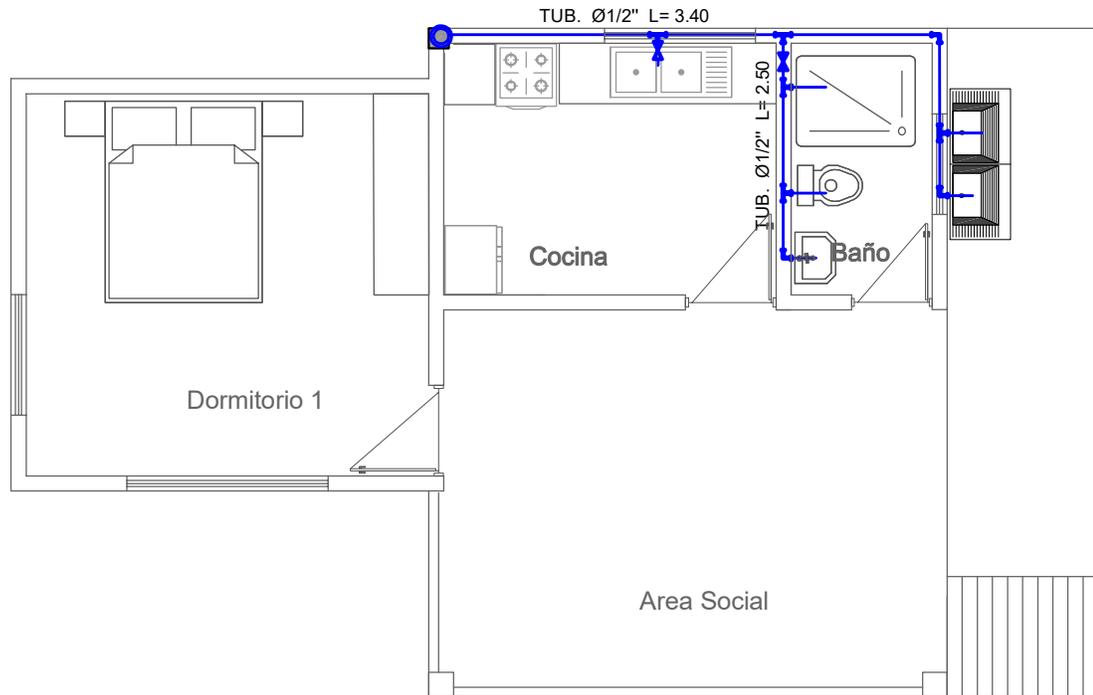

SIMBOLIA AGUA POTABLE Y SANITARIA

Lp.	LAVAPLATOS
Rp.	REGILLA DE PISO
Lv.	LAVAMANOS
I.	INODORO
C1	CAMARA DE INSPECCION
<u>Ø1/2"</u>	TUBO Ø1/2" AGUA FRIA
<u>TS PVCØ2"</u>	TUBO Ø 2" DESAGUE
<u>TS PVCØ4"</u>	TUBO Ø 4" DESAGUE

INSTALACION AGUA POTABLE




AGENCIA ESTATAL DE VIVIENDA	
NOMBRE DEL PROYECTO: PROYECTO DE VIVIENDA CUALITATIVA EN EL MUNICIPIO DE CHIMORE -FASE(XIX) 2024- COCHABAMBA	
COMUNIDADES : VARIOS	MUNICIPIO : CHIMORE
PROVINCIA : CARRASCO	DEPARTAMENTO : COCHABAMBA

DISEÑO ARQUITECTONICO :	REVISADO Y APROBADO :	FECHA : Gestión 2024
		SUPERFICIE : 51.26 m2
		ESCALA : 1:75
		LAMINA : 12 / 13

MODULO: AMPLIACION DORMITORIO, COCINA, BAÑO

SIMBOLIGIA AGUA POTABLE Y SANITARIA


Lp.	LAVAPLATOS
Cr.	CAMARA DE REGISTRO
Rp.	REGILLA DE PISO
Lv.	LAVAMANOS
I.	INODORO
C1	CAMARA DE INSPECCION
Ø1/2"	TUBO Ø1/2" AGUA FRIA
TS PVCØ2"	TUBO Ø 2" DESAGUE
TS PVCØ4"	TUBO Ø 4" DESAGUE

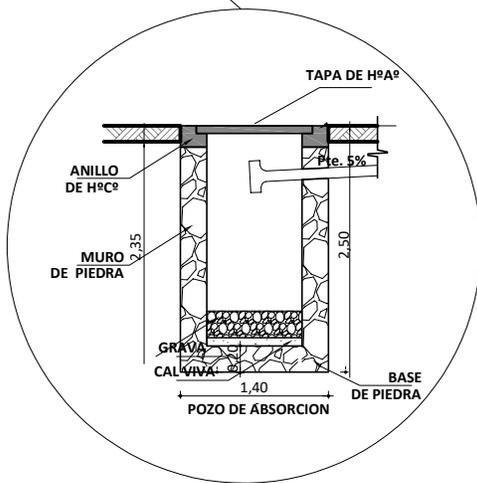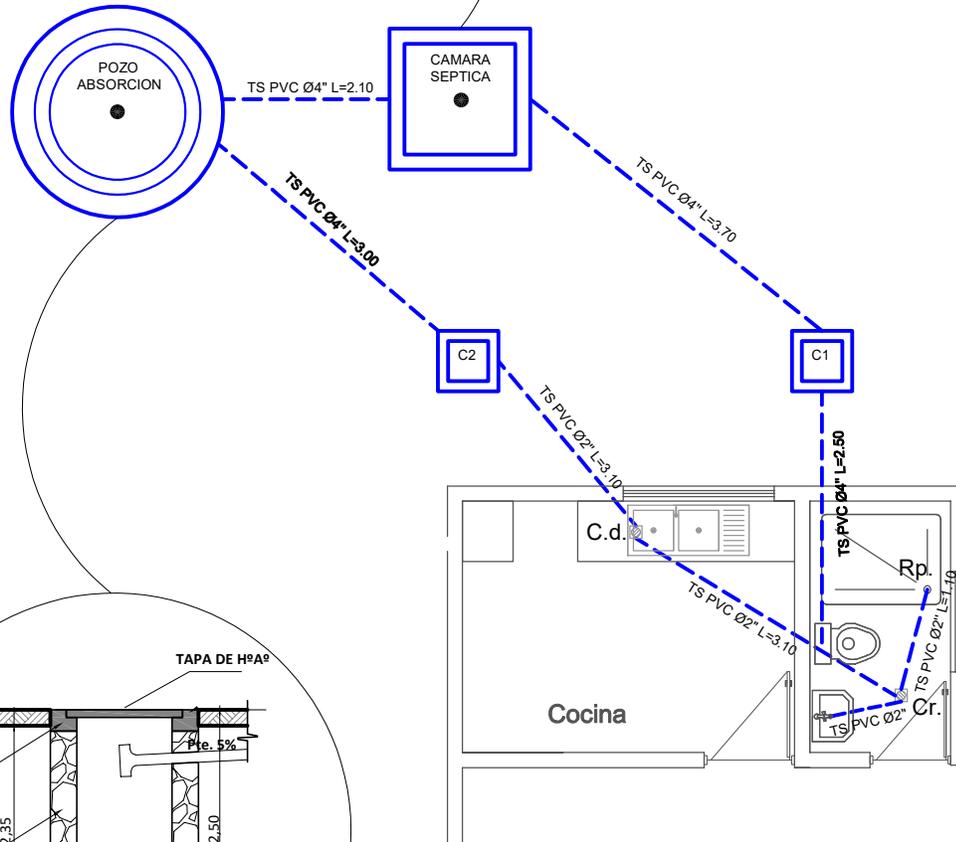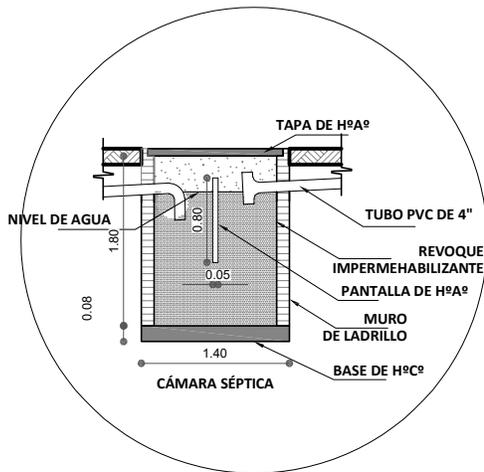

AGENCIA ESTATAL DE VIVIENDA	
NOMBRE DEL PROYECTO: PROYECTO DE VIVIENDA CUALITATIVA EN EL MUNICIPIO DE CHIMORE -FASE(XIX) 2024- COCHABAMBA	
COMUNIDADES : VARIOS	MUNICIPIO : CHIMORE
PROVINCIA : CARRASCO	DEPARTAMENTO : COCHABAMBA

DISEÑO ARQUITECTONICO :	REVISADO Y APROBADO :	FECHA : Gestión 2024
		SUPERFICIE : 51.26 m2
		ESCALA : 1:75
		LAMINA : 13 / 13


MODULO: MEJORAMIENTO DE DORMITORIO

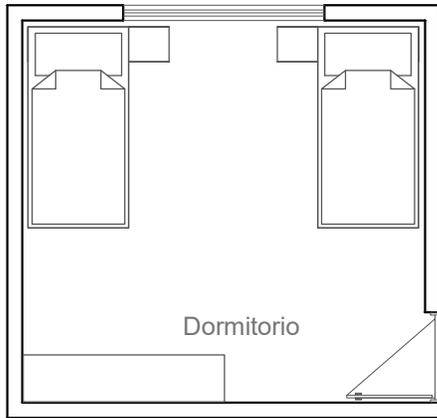

PLANTA AMOBLADA

MEJORAMIENTO DORMITORIO

- 1 EMPEDRADO Y CONTRAPISO DE CEMENTO
- 2 REVOQUE INTERIOR DE CEMENTO
- 3 PISO DE CERAMICA C/CEMENTO COLA
- 4 ZOCALO DE CERAMICA C/CEMENTO COLA
- 5 REVOQUE EXTERIOR DE CEMENTO
- 6 PINTURA INTERIOR LATEX
- 7 PINTURA EXTERIOR LATEX
- 8 CANALETA DE CALAMINA GALVANIZADA Nro 28 CORTE 33
- 9 BAJANTE DE PVC CON ABRAZADERA DE 3"
- 10 INSTALACION ELECTRICA (PUNTO DE ILUMINACION FOCO LED 18W)
- 11 INSTALACION ELECTRICA (PUNTO TOMACORRIENTE SIMPLE)
- 12 INSTALACION ELECTRICA (PUNTO TOMACORRIENTE DOBLE)
- 13 LIMPIEZA GENERAL

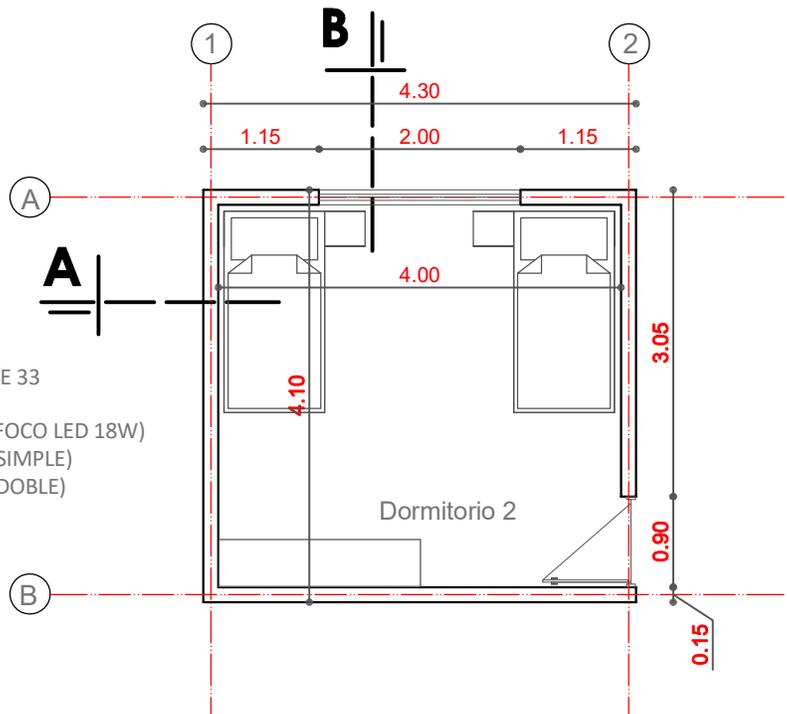


PLANTA ACOTADA


AGENCIA ESTATAL DE VIVIENDA	
NOMBRE DEL PROYECTO: PROYECTO DE VIVIENDA CUALITATIVA EN EL MUNICIPIO DE CHIMORE -FASE(XIX) 2024- COCHABAMBA	
COMUNIDADES : VARIOS	MUNICIPIO : CHIMORE
PROVINCIA : CARRASCO	DEPARTAMENTO : COCHABAMBA

DISEÑO ARQUITECTONICO :	REVISADO Y APROBADO :	FECHA : Gestión 2024
		SUPERFICIE : 17.63 m2
		ESCALA : 1:75
		LAMINA : 1 / 3


MODULO: MEJORAMIENTO DE DORMITORIO

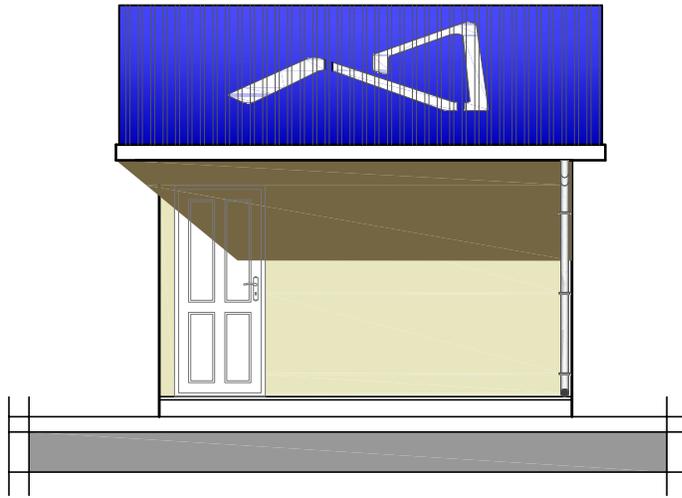

ELEVACION PRINCIPAL

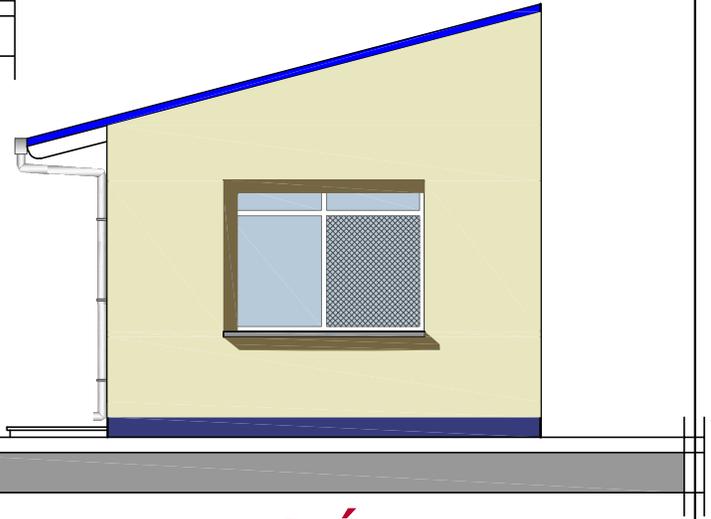

ELEVACIÓN LATERAL

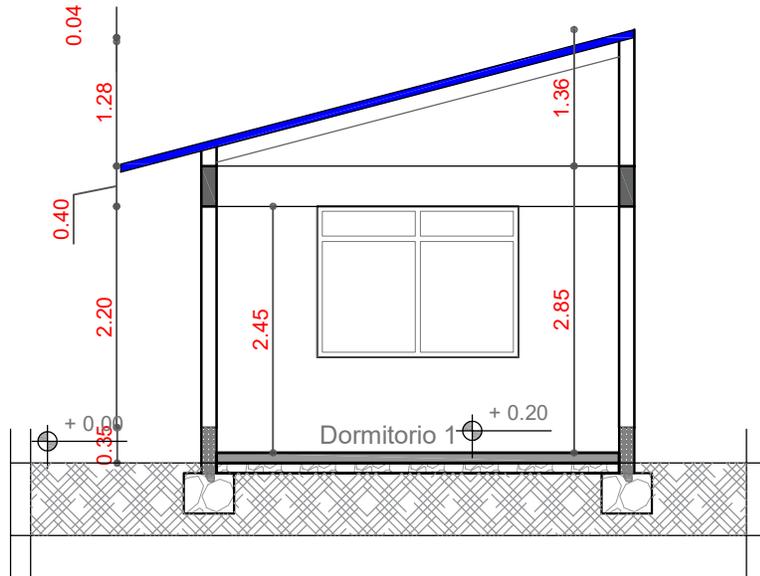


CORTE A - A"

AGENCIA ESTATAL DE VIVIENDA	
NOMBRE DEL PROYECTO: PROYECTO DE VIVIENDA CUALITATIVA EN EL MUNICIPIO DE CHIMORE -FASE(XIX) 2024- COCHABAMBA	
COMUNIDADES : VARIOS	MUNICIPIO : CHIMORE
PROVINCIA : CARRASCO	DEPARTAMENTO : COCHABAMBA

DISEÑO ARQUITECTONICO :	REVISADO Y APROBADO :	FECHA : Gestión 2024
		SUPERFICIE : 17.63 m2
		ESCALA : 1:75
		LAMINA : 2 / 3


MODULO: MEJORAMIENTO DE DORMITORIO

INSTALACION ILMINACION

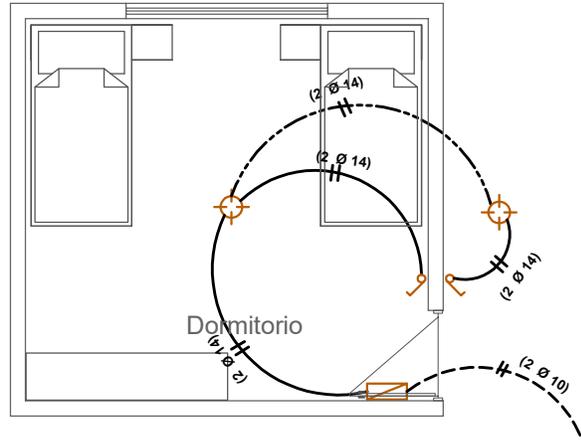

SIMBOLIGIA

	FOCO LED 18 W.
	INTERRUPTOR SIMPLE
	TOMACORRIENTE
	TOMACORRIENTE DOBLE
	TOMA DE FUERZA
	PUESTA A TIERRA
	TABLERO DE DISTRIBUCION
	CABLE Nº 14 ILMINACION
	CABLE Nº 12 TOMACORRIENTE
	CABLE Nº 10 T. FUERZA

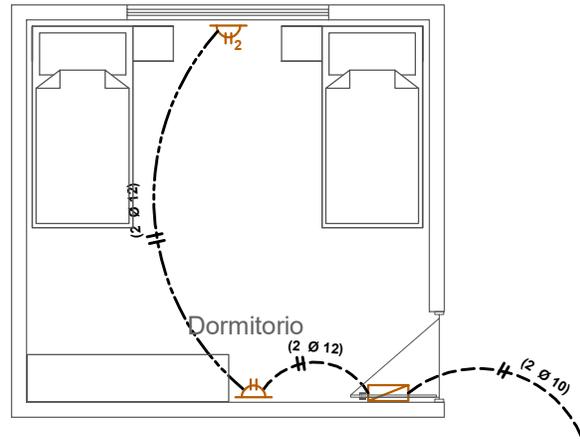


INSTALACION TOMACORRIENTE

AGENCIA ESTATAL DE VIVIENDA	
NOMBRE DEL PROYECTO: PROYECTO DE VIVIENDA CUALITATIVA EN EL MUNICIPIO DE CHIMORE -FASE(XIX) 2024- COCHABAMBA	
COMUNIDADES : VIARIOS	MUNICIPIO : CHIMORE
PROVINCIA : CARRASCO	DEPARTAMENTO : COCHABAMBA

DISEÑO ARQUITECTONICO :	REVISADO Y APROBADO :	FECHA : Gestión 2024
		SUPERFICIE : 17.63 m2
		ESCALA : 1:75
		LAMINA : 3 / 3


DETALLE: CORTE DE BORDE

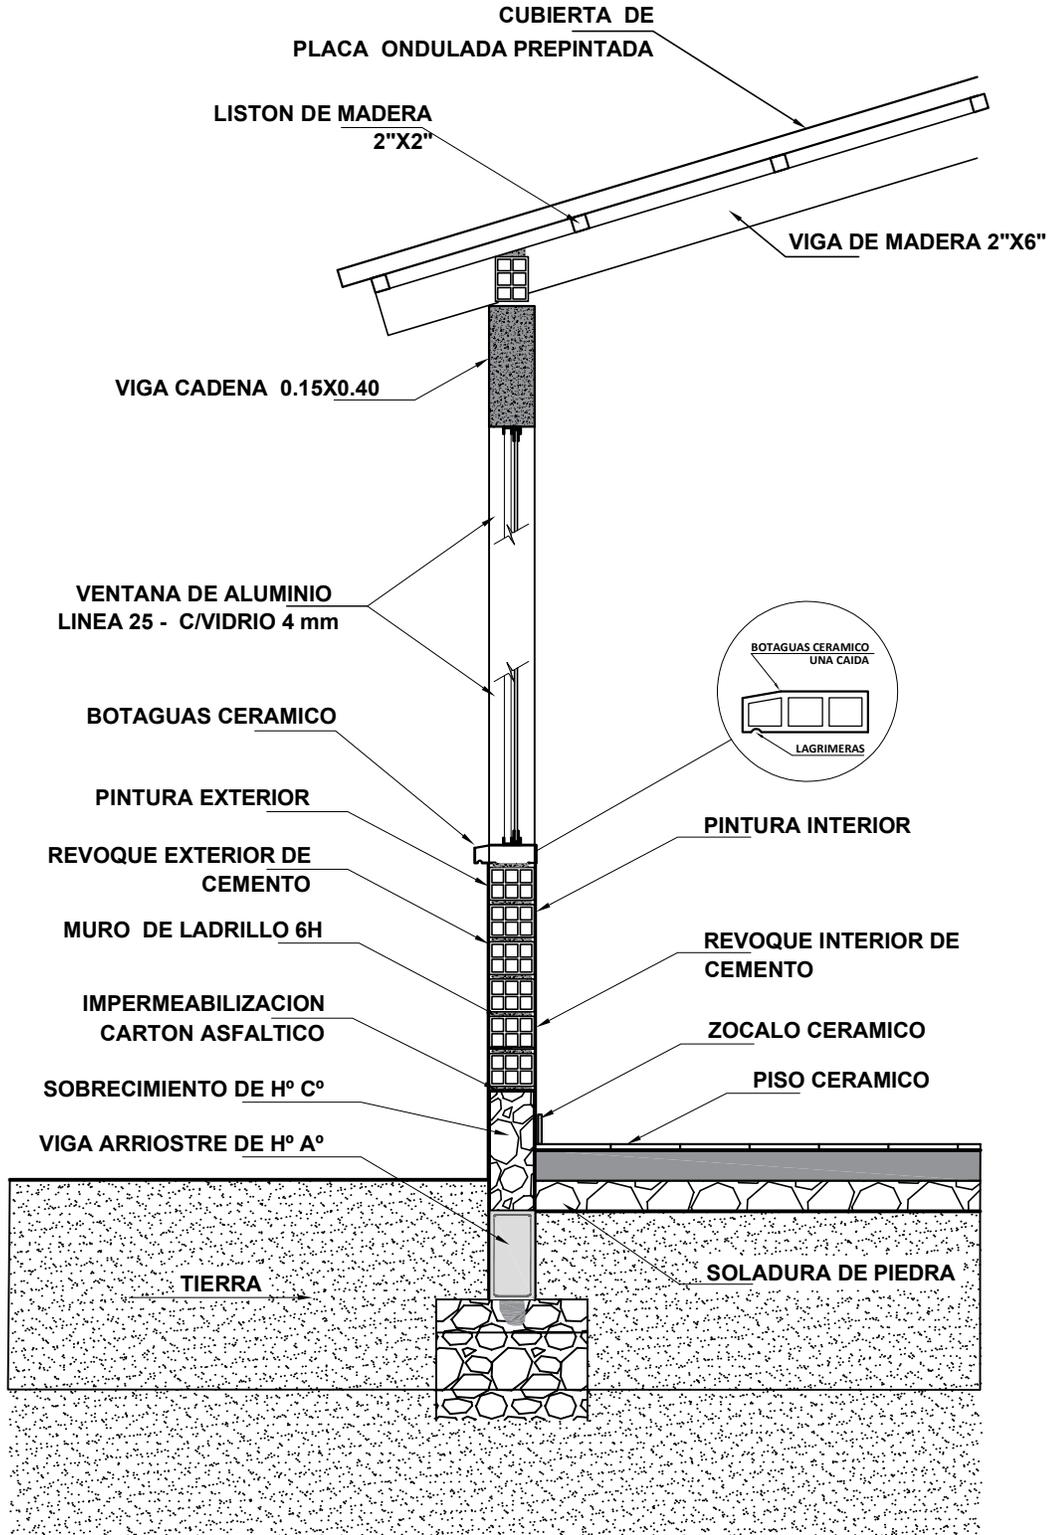

AGENCIA ESTATAL DE VIVIENDA	
NOMBRE DEL PROYECTO: PROYECTO DE VIVIENDA CUALITATIVA EN EL MUNICIPIO DE CHIMORE -FASE(XIX) 2024- COCHABAMBA	
COMUNIDADES : VARIOS	MUNICIPIO : CHIMORE
PROVINCIA : CARRASCO	DEPARTAMENTO : COCHABAMBA

DISEÑO ARQUITECTONICO :	REVISADO Y APROBADO :	FECHA : Gestión 2024
		SUPERFICIE :
		ESCALA : 1:20
		LAMINA : 2 / 15


DETALLE: CAMARA DE INSPECCION

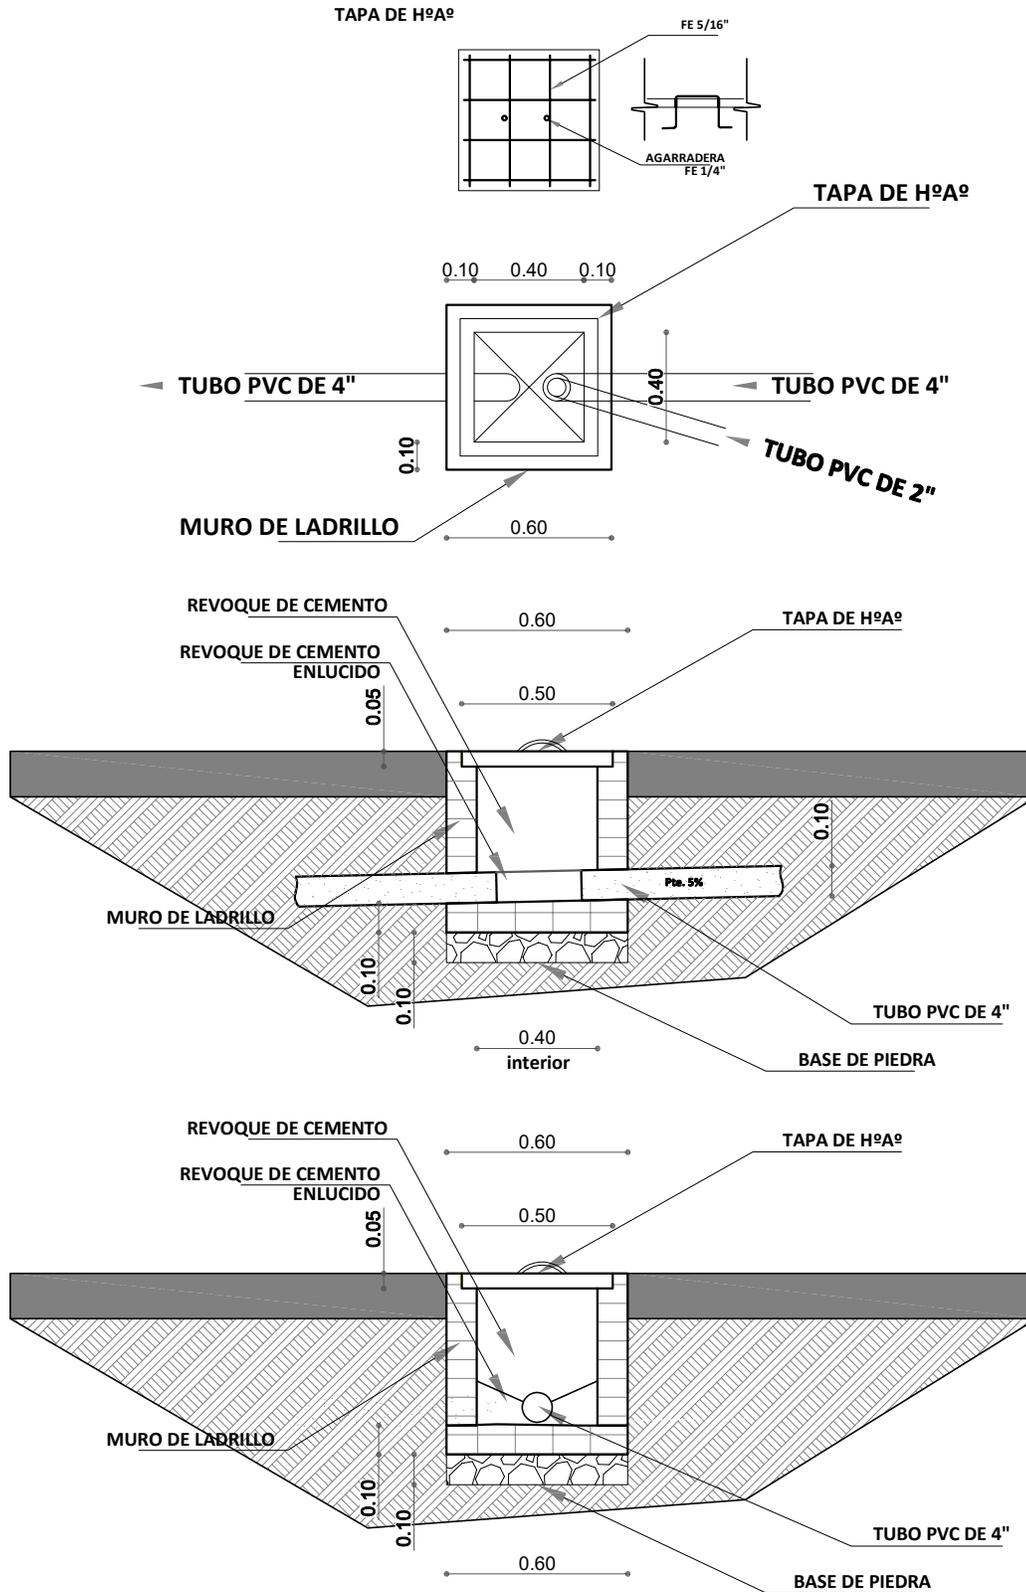

AGENCIA ESTATAL DE VIVIENDA	
NOMBRE DEL PROYECTO: PROYECTO DE VIVIENDA CUALITATIVA EN EL MUNICIPIO DE CHIMORE -FASE(XIX) 2024- COCHABAMBA	
COMUNIDADES : VARIOS	MUNICIPIO : CHIMORE
PROVINCIA : CARRASCO	DEPARTAMENTO : COCHABAMBA

DISEÑO ARQUITECTONICO :	REVISADO Y APROBADO :	FECHA : Gestión 2024
		SUPERFICIE :
		ESCALA : 1:25
		LAMINA : 4 / 15



DETALLE: CAMARA SEPTICA Y POZO DE ABSORCION

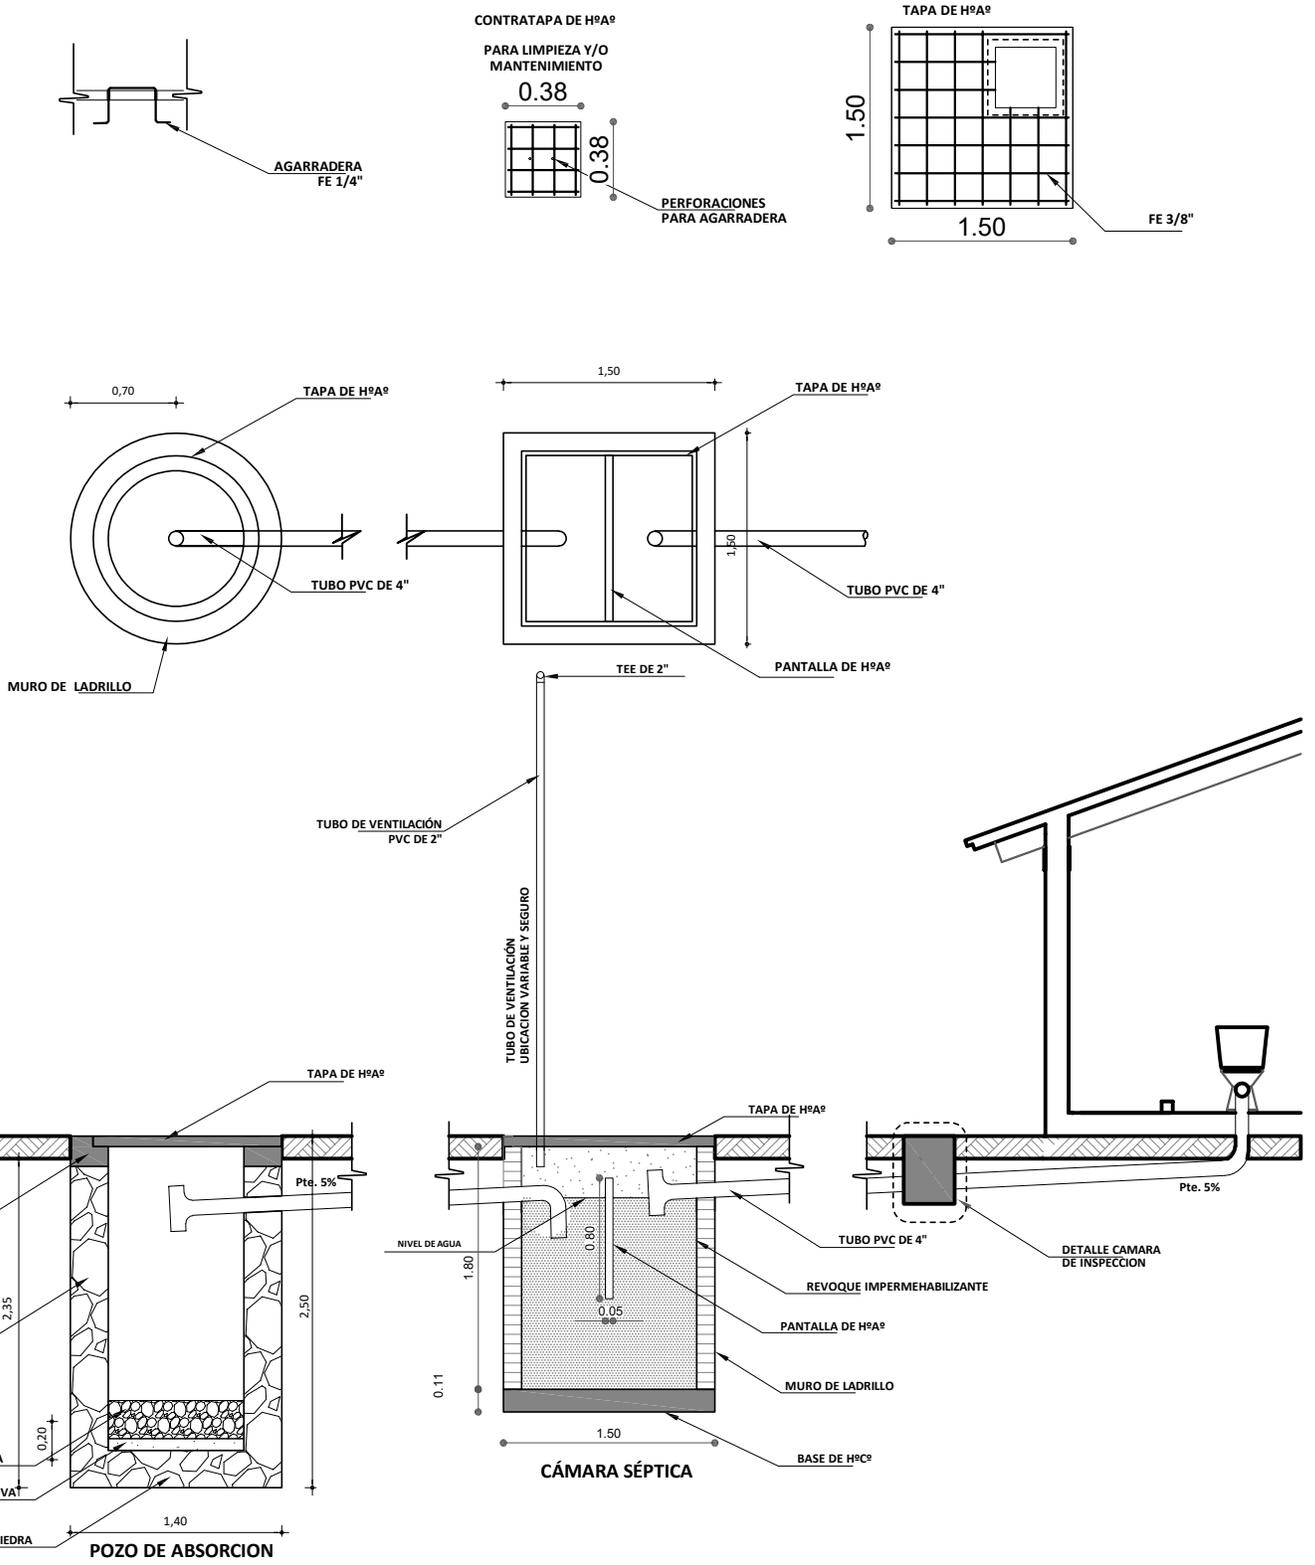

AGENCIA ESTATAL DE VIVIENDA	
NOMBRE DEL PROYECTO: PROYECTO DE VIVIENDA CUALITATIVA EN EL MUNICIPIO DE CHIMORE -FASE(XIX) 2024- COCHABAMBA	
COMUNIDADES : VARIOS	MUNICIPIO : CHIMORE
PROVINCIA : CARRASCO	DEPARTAMENTO : COCHABAMBA

DISEÑO ARQUITECTONICO :	REVISADO Y APROBADO :	FECHA : Gestión 2024
		SUPERFICIE :
		ESCALA : 1:50
		LAMINA : 5 / 15


DETALLE: ACCESORIOS BAÑO

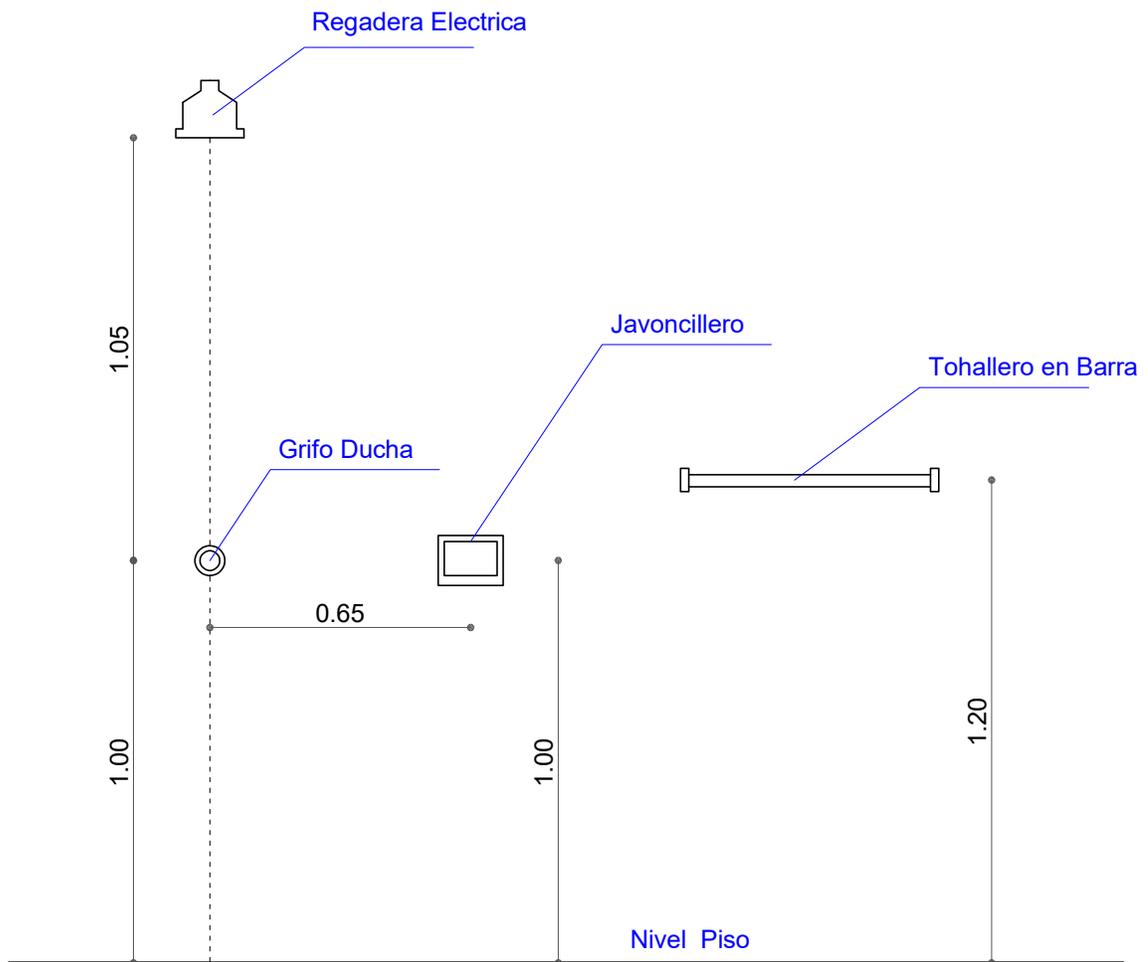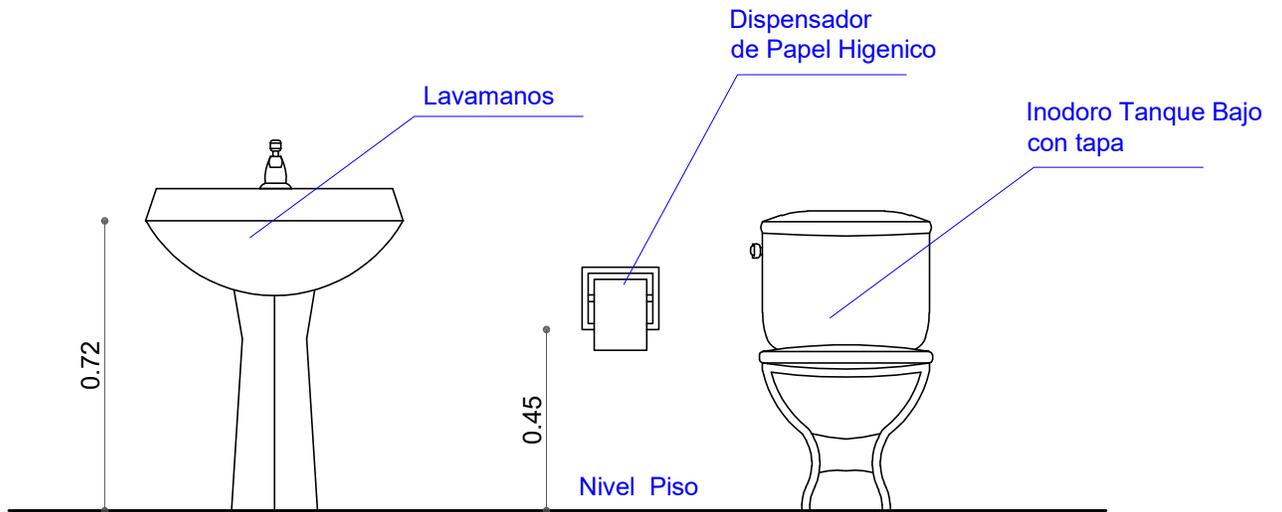

AGENCIA ESTATAL DE VIVIENDA	
NOMBRE DEL PROYECTO: PROYECTO DE VIVIENDA CUALITATIVA EN EL MUNICIPIO DE CHIMORE -FASE(XIX) 2024- COCHABAMBA	
COMUNIDADES : VARIOS	MUNICIPIO : CHIMORE
PROVINCIA : CARRASCO	DEPARTAMENTO : COCHABAMBA

DISEÑO ARQUITECTONICO :	REVISADO Y APROBADO :	FECHA : Gestión 2024
		SUPERFICIE :
		ESCALA : 1:25
		LAMINA : 7 / 15


DETALLE: ACCESOS DE AGUA

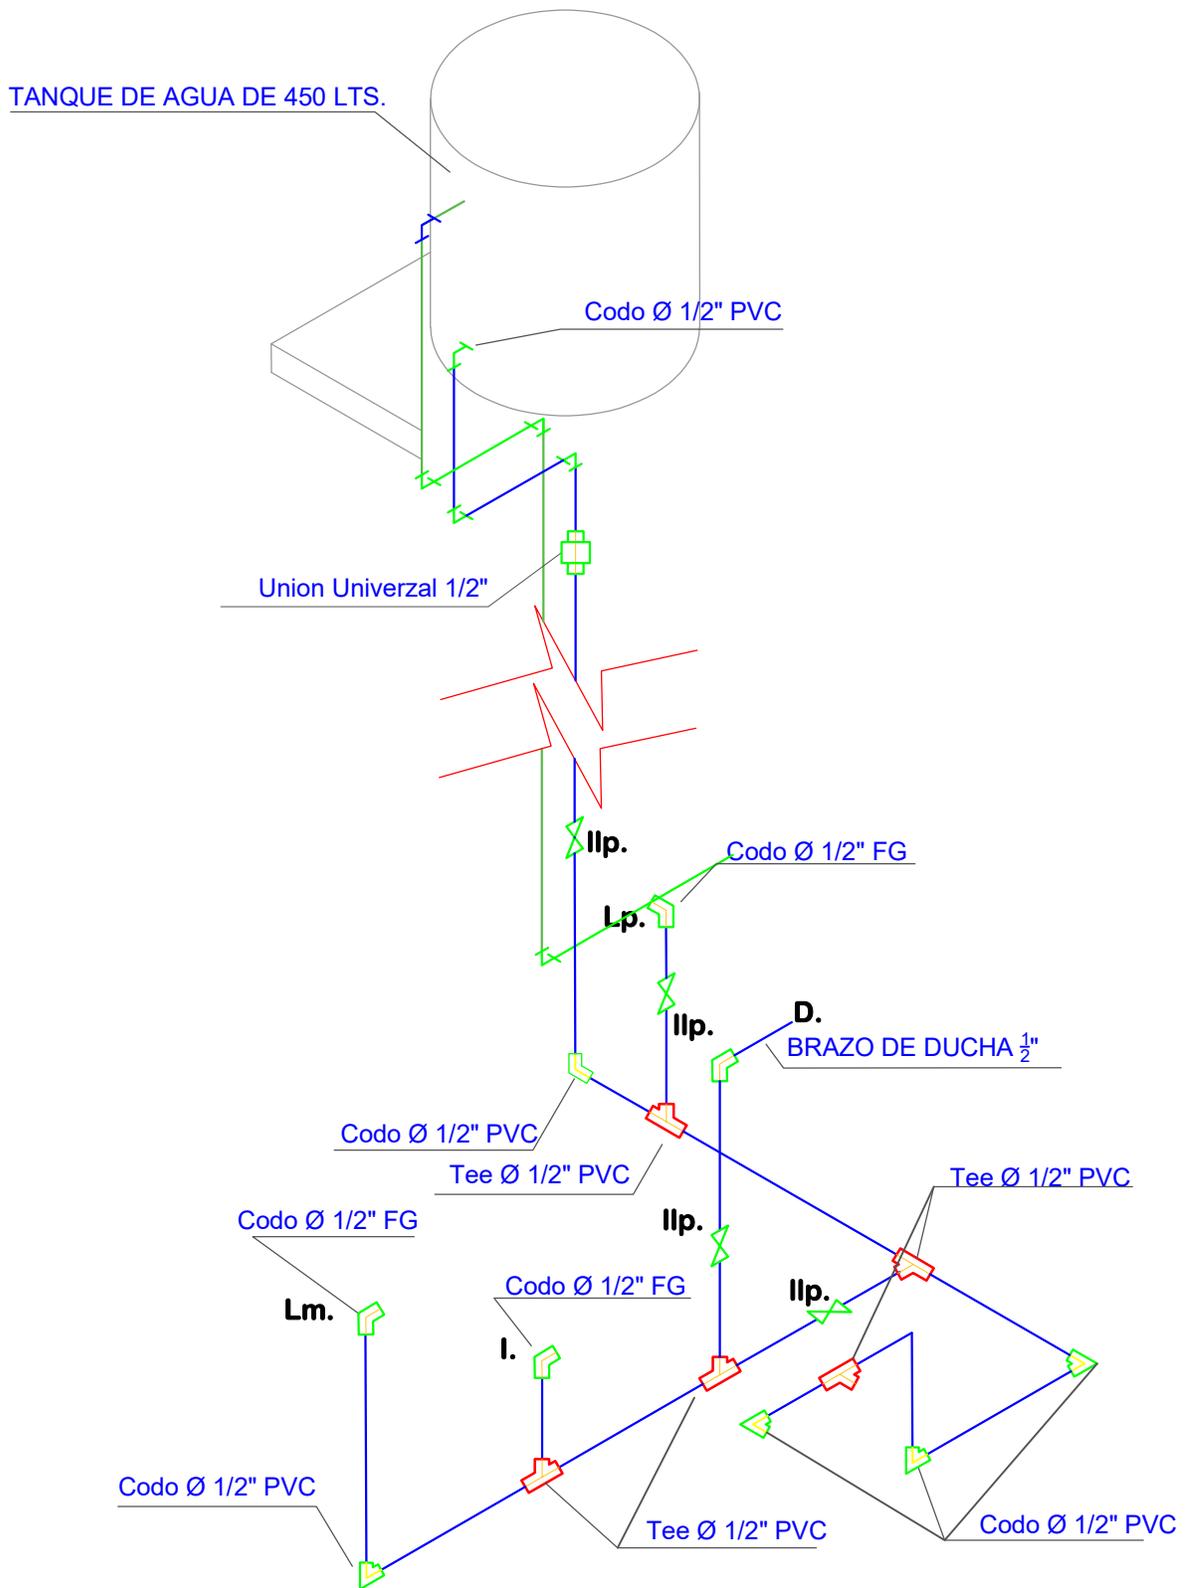

AGENCIA ESTATAL DE VIVIENDA	
NOMBRE DEL PROYECTO: PROYECTO DE VIVIENDA CUALITATIVA EN EL MUNICIPIO DE CHIMORE -FASE(XIX) 2024- COCHABAMBA	
COMUNIDADES : VARIOS	MUNICIPIO : CHIMORE
PROVINCIA : CARRASCO	DEPARTAMENTO : COCHABAMBA


DISEÑO ARQUITECTONICO :	REVISADO Y APROBADO :	FECHA : Gestión 2024
		SUPERFICIE :
		ESCALA : 1:25
		LAMINA : 8 / 15

DETALLE: VENTANAS

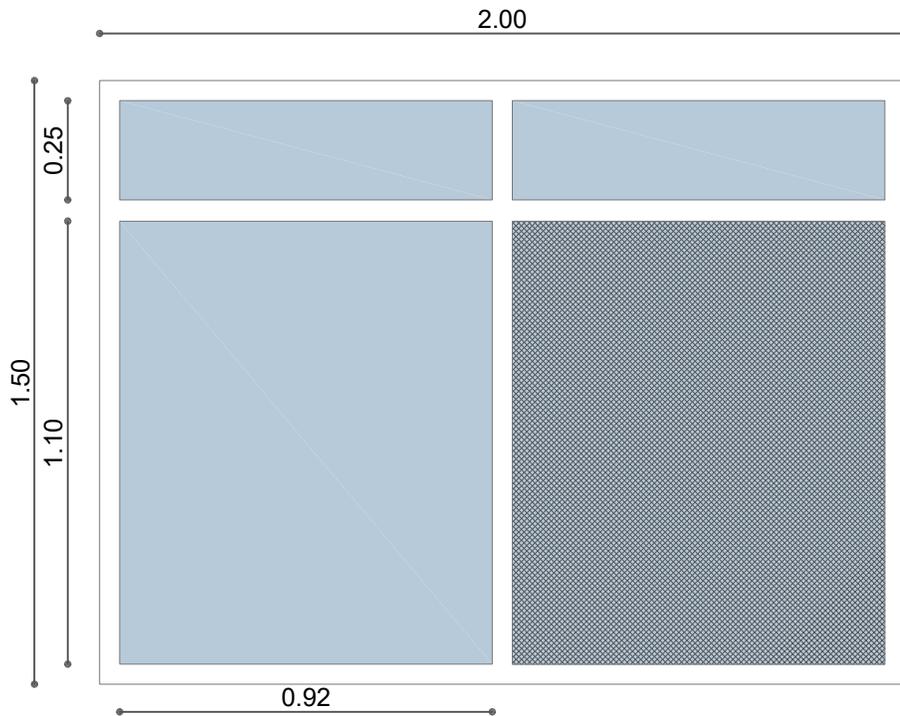


VENTANA PARA DORMITORIOS

- 1.- VENTANA DE ALUMINIO LINEA 25 + ACCESORIOS
- 2.- VIDRIO 4MM
- 3.- MARCO DE ALUMINIO LINEA 20 C/MALLA MILIMETRICA

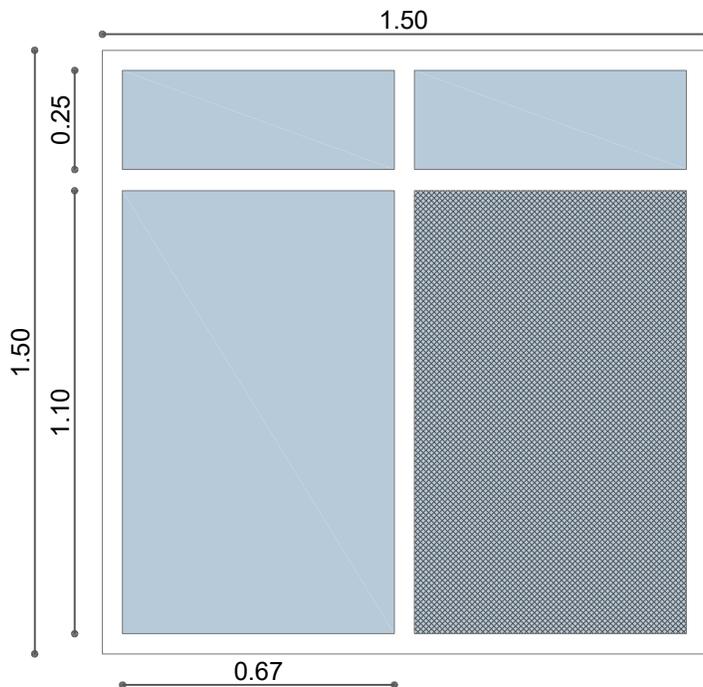

VENTANA PARA COCINA

- 1.- VENTANA DE ALUMINIO LINEA 25 + ACCESORIOS
- 2.- VIDRIO 4MM
- 3.- MARCO DE ALUMINIO LINEA 20 C/MALLA MILIMETRICA

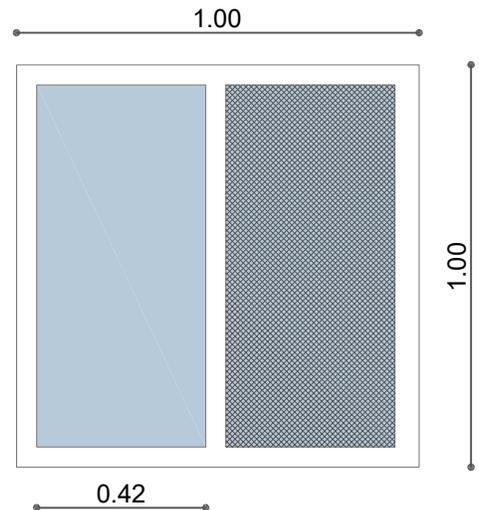

VENTANA PARA BAÑO

- 1.- VENTANA DE ALUMINIO LINEA 25 + ACCESORIOS
- 2.- VIDRIO 4MM
- 3.- MARCO DE ALUMINIO LINEA 20 C/MALLA MILIMETRICA



AGENCIA ESTATAL DE VIVIENDA	
NOMBRE DEL PROYECTO: PROYECTO DE VIVIENDA CUALITATIVA EN EL MUNICIPIO DE CHIMORE -FASE(XIX) 2024- COCHABAMBA	
COMUNIDADES : VARIOS	MUNICIPIO : CHIMORE
PROVINCIA : CARRASCO	DEPARTAMENTO : COCHABAMBA

DISEÑO ARQUITECTONICO :	REVISADO Y APROBADO :	FECHA : Gestión 2024
		SUPERFICIE :
		ESCALA : 1:25
		LAMINA : 12 / 15

DETALLE: PUERTAS

PUERTA PARA DORMITORIO, COCINA


- 1.- MARCO DE PERFIL DE ALUMINIO LINEA 35
- 2.- PUERTA DE PERFIL DE ALUMINIO LINEA 35
- 3.- CHAPA EXTERIOR Y BISAGRAS
- 4.- TRAGALUZ MALLA MILIMETRICA

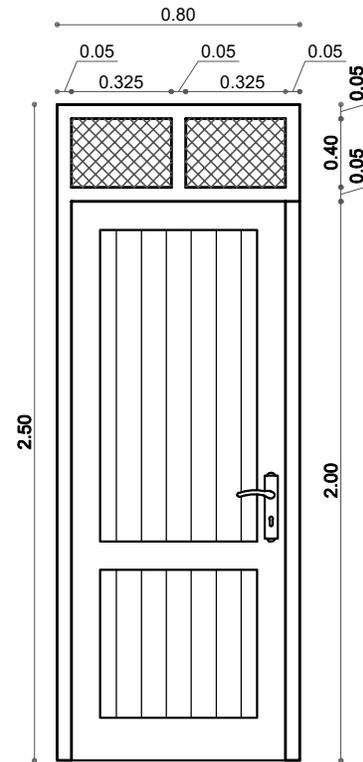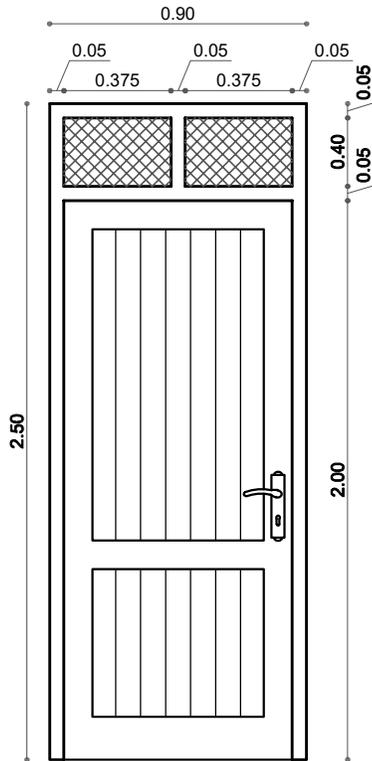

AGENCIA ESTATAL DE VIVIENDA	
NOMBRE DEL PROYECTO: PROYECTO DE VIVIENDA CUALITATIVA EN EL MUNICIPIO DE CHIMORE -FASE(XIX) 2024- COCHABAMBA	
COMUNIDADES : VARIOS	MUNICIPIO : CHIMORE
PROVINCIA : CARRASCO	DEPARTAMENTO : COCHABAMBA

DISEÑO ARQUITECTONICO :	REVISADO Y APROBADO :	FECHA : Gestión 2024
		SUPERFICIE :
		ESCALA : 1:25
		LAMINA : 14 / 15

MODULO: RENOVACION


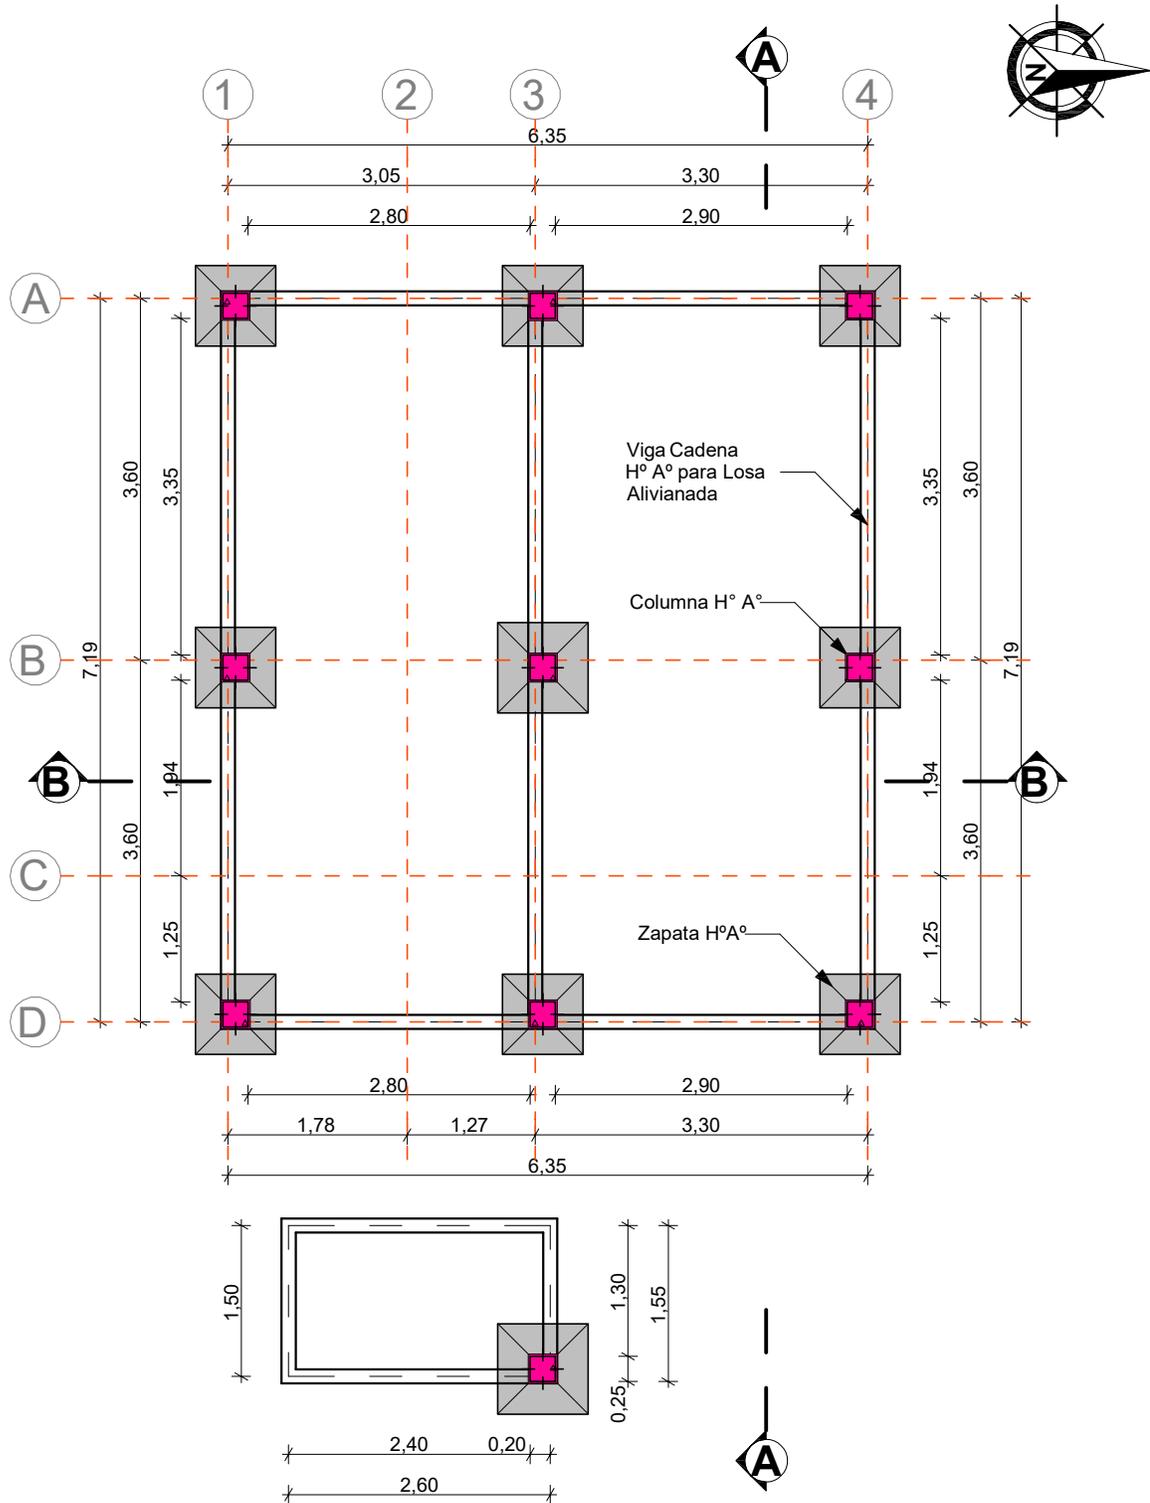


**- PLANTA ZAPATA, VIGA .-
ARRIOSTRE, CIMIENTO H°C°**

AGENCIA ESTATAL DE VIVIENDA	
NOMBRE DEL PROYECTO: PROYECTO DE VIVIENDA CUALITATIVA EN EL MUNICIPIO DE CHIMORE -FASE(XIX) 2024- COCHABAMBA	
COMUNIDADES : VARIOS	MUNICIPIO : CHIMORE
PROVINCIA : CARRASCO	DEPARTAMENTO : COCHABAMBA

DISEÑO ARQUITECTONICO :	REVISADO Y APROBADO :	FECHA : Gestión 2024
		SUPERFICIE : 52.11 m2
		ESCALA : 1:75
		LAMINA : 1/ 13

MODULO: RENOVACION

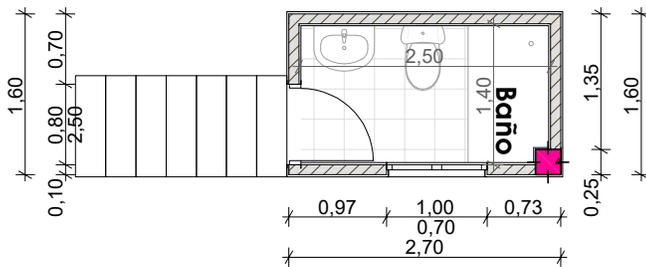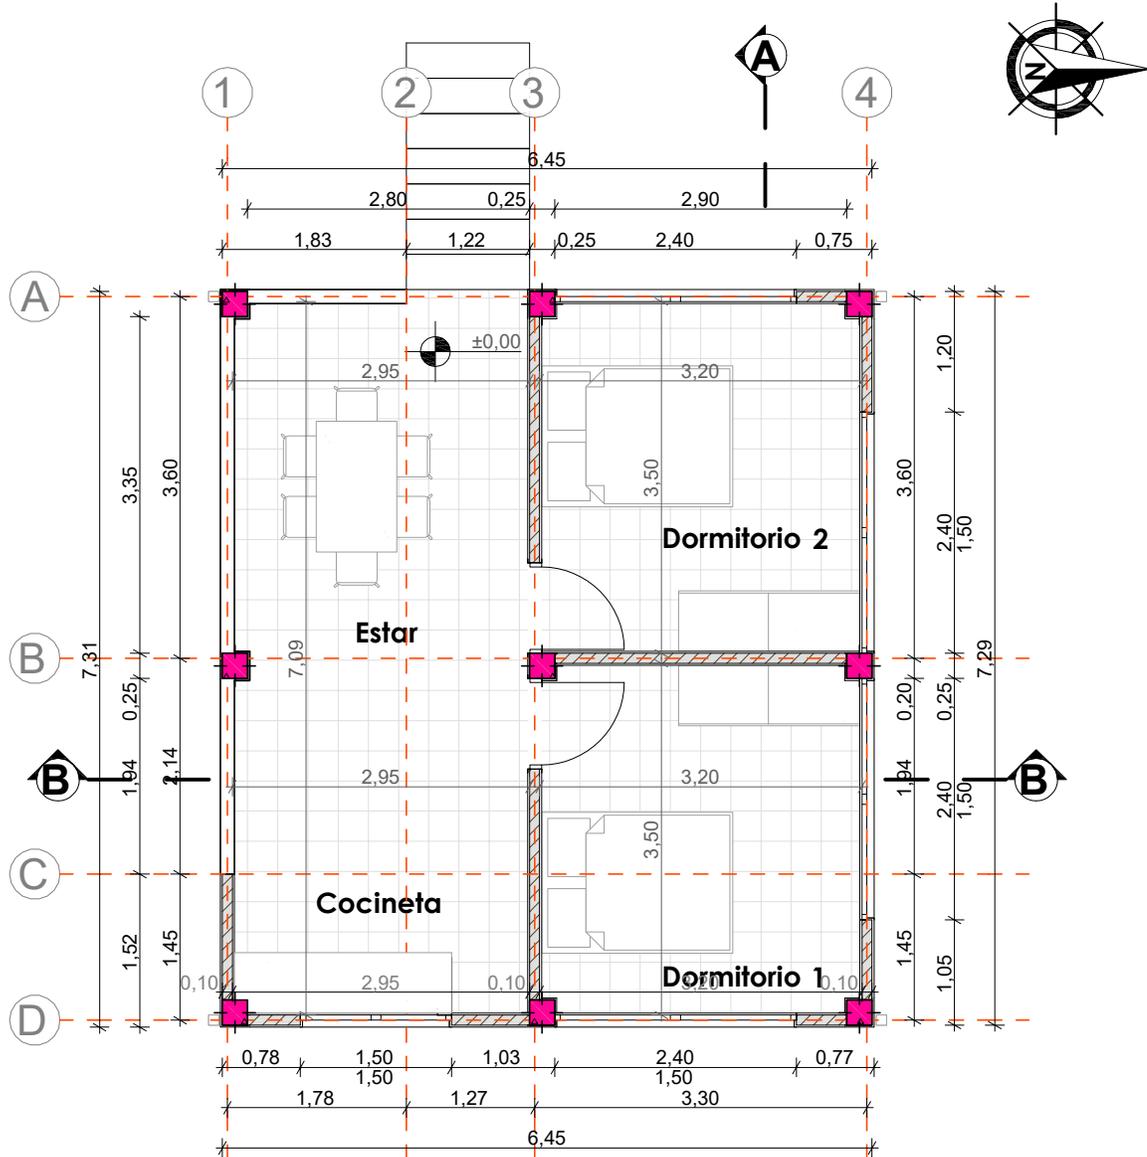


PLANTA ARQUITECTONICA

AGENCIA ESTATAL DE VIVIENDA	
NOMBRE DEL PROYECTO: PROYECTO DE VIVIENDA CUALITATIVA EN EL MUNICIPIO DE CHIMORE -FASE(XIX) 2024- COCHABAMBA	
COMUNIDADES : VARIOS	MUNICIPIO : CHIMORE
PROVINCIA : CARRASCO	DEPARTAMENTO : COCHABAMBA

DISEÑO ARQUITECTONICO :	REVISADO Y APROBADO :	FECHA : Gestión 2024
		SUPERFICIE : 52.11 m2
		ESCALA : 1:75
		LAMINA : 2 / 13

MODULO: RENOVACION

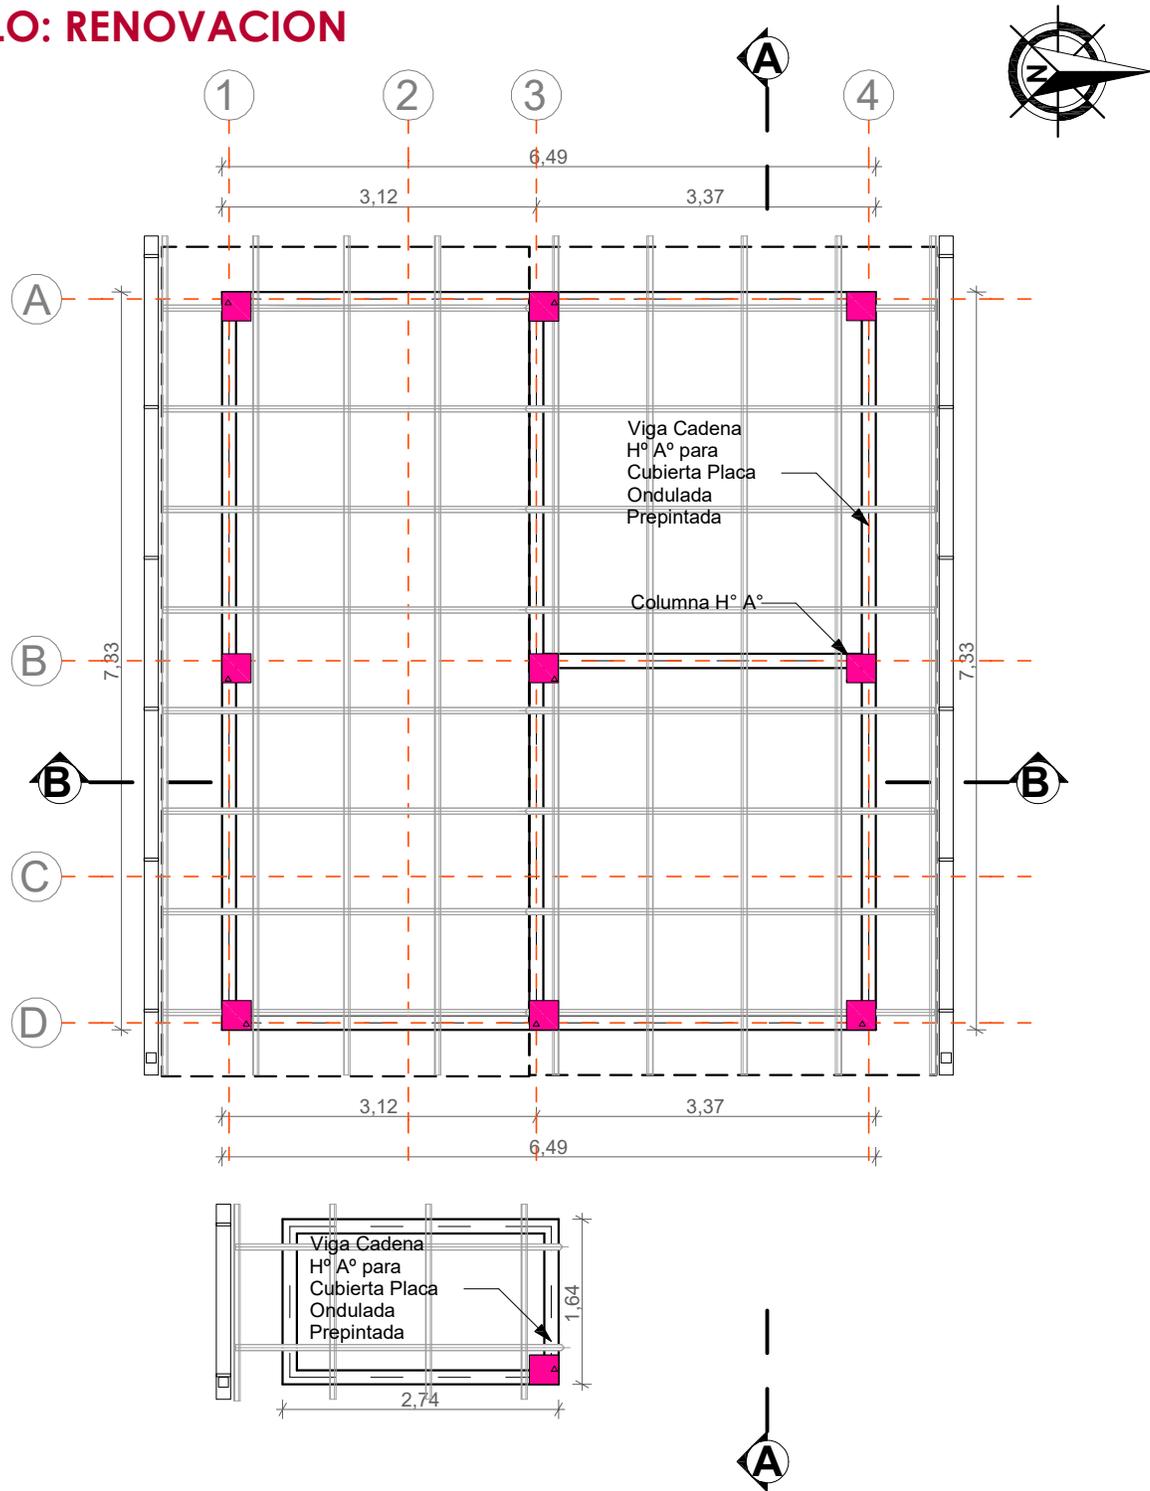


- PLANO -

VIGA H°A° - Estructura de madera para Cubierta

AGENCIA ESTATAL DE VIVIENDA	
NOMBRE DEL PROYECTO: PROYECTO DE VIVIENDA CUALITATIVA EN EL MUNICIPIO DE CHIMORE -FASE(XIX) 2024- COCHABAMBA	
COMUNIDADES : VARIOS	MUNICIPIO : CHIMORE
PROVINCIA : CARRASCO	DEPARTAMENTO : COCHABAMBA

DISEÑO ARQUITECTONICO :	REVISADO Y APROBADO :	FECHA : Gestión 2024
		SUPERFICIE : 52.11 m2
		ESCALA : 1:75
		LAMINA : 3 / 13

MODULO: RENOVACION

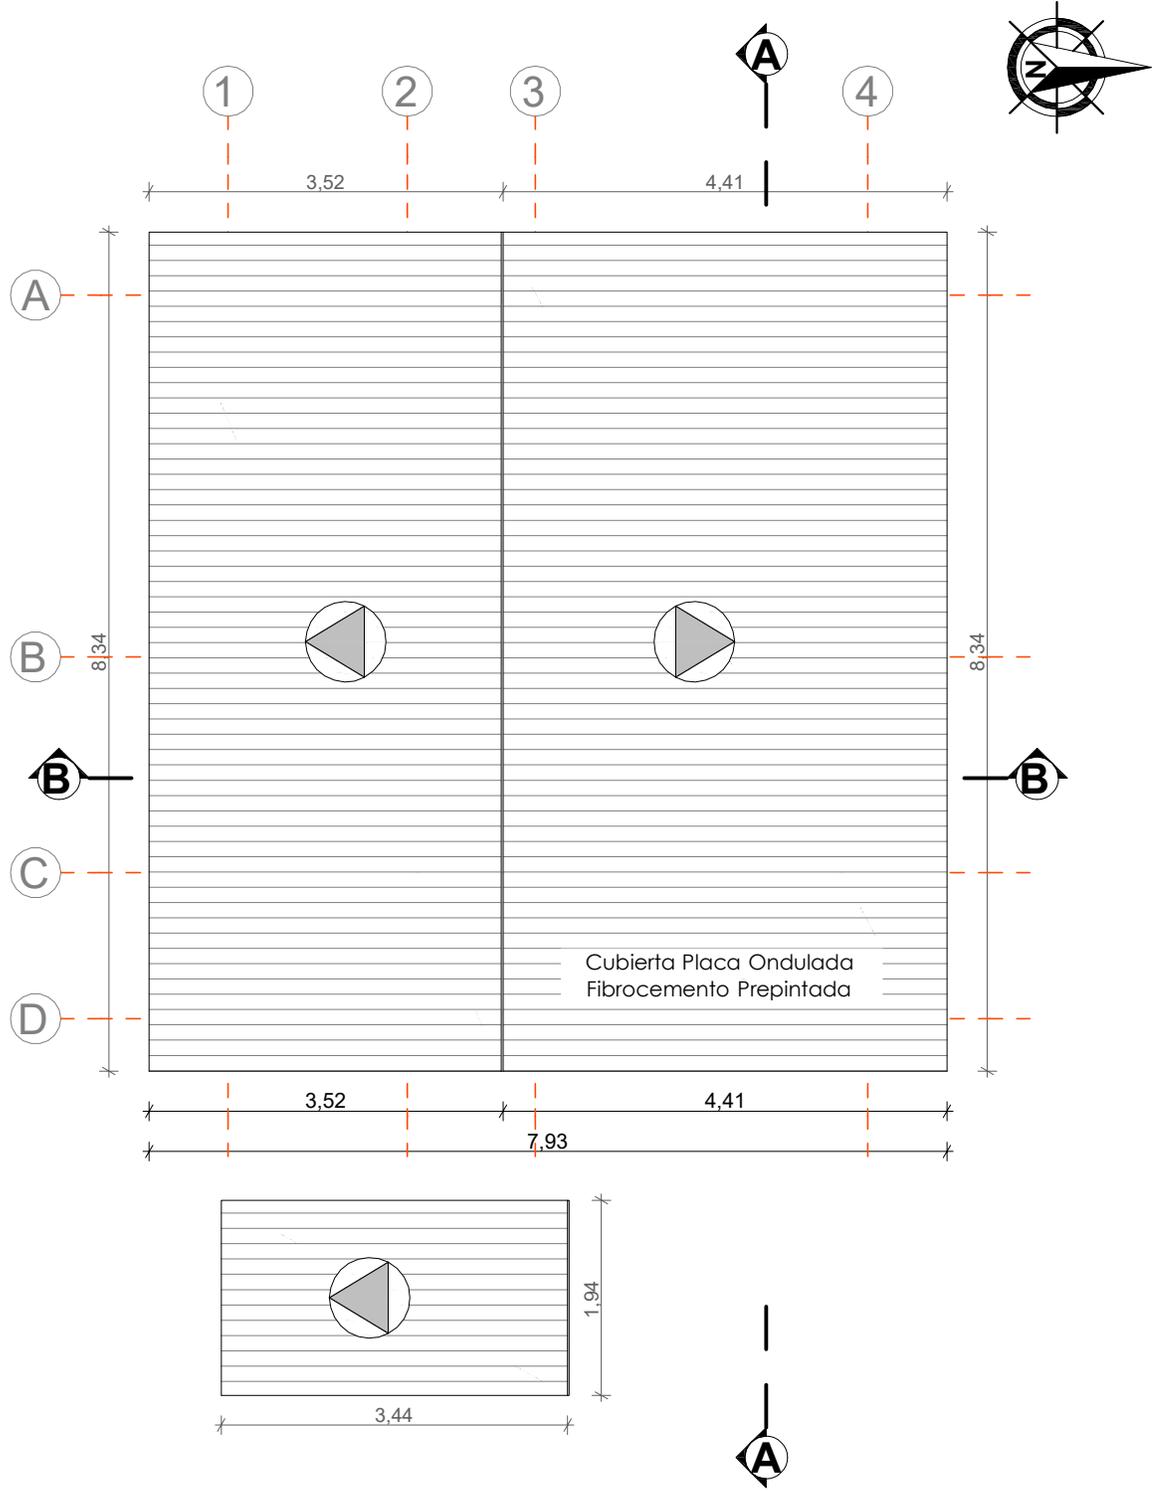


- PLANO CUBIERTA.-

AGENCIA ESTATAL DE VIVIENDA	
NOMBRE DEL PROYECTO: PROYECTO DE VIVIENDA CUALITATIVA EN EL MUNICIPIO DE CHIMORE -FASE(XIX) 2024- COCHABAMBA	
COMUNIDADES : VARIOS	MUNICIPIO : CHIMORE
PROVINCIA : CARRASCO	DEPARTAMENTO : COCHABAMBA

DISEÑO ARQUITECTONICO :	REVISADO Y APROBADO :	FECHA : Gestión 2024
		SUPERFICIE : 52.11 m2
		ESCALA : 1:75
		LAMINA : 4 / 13

MODULO: RENOVACION

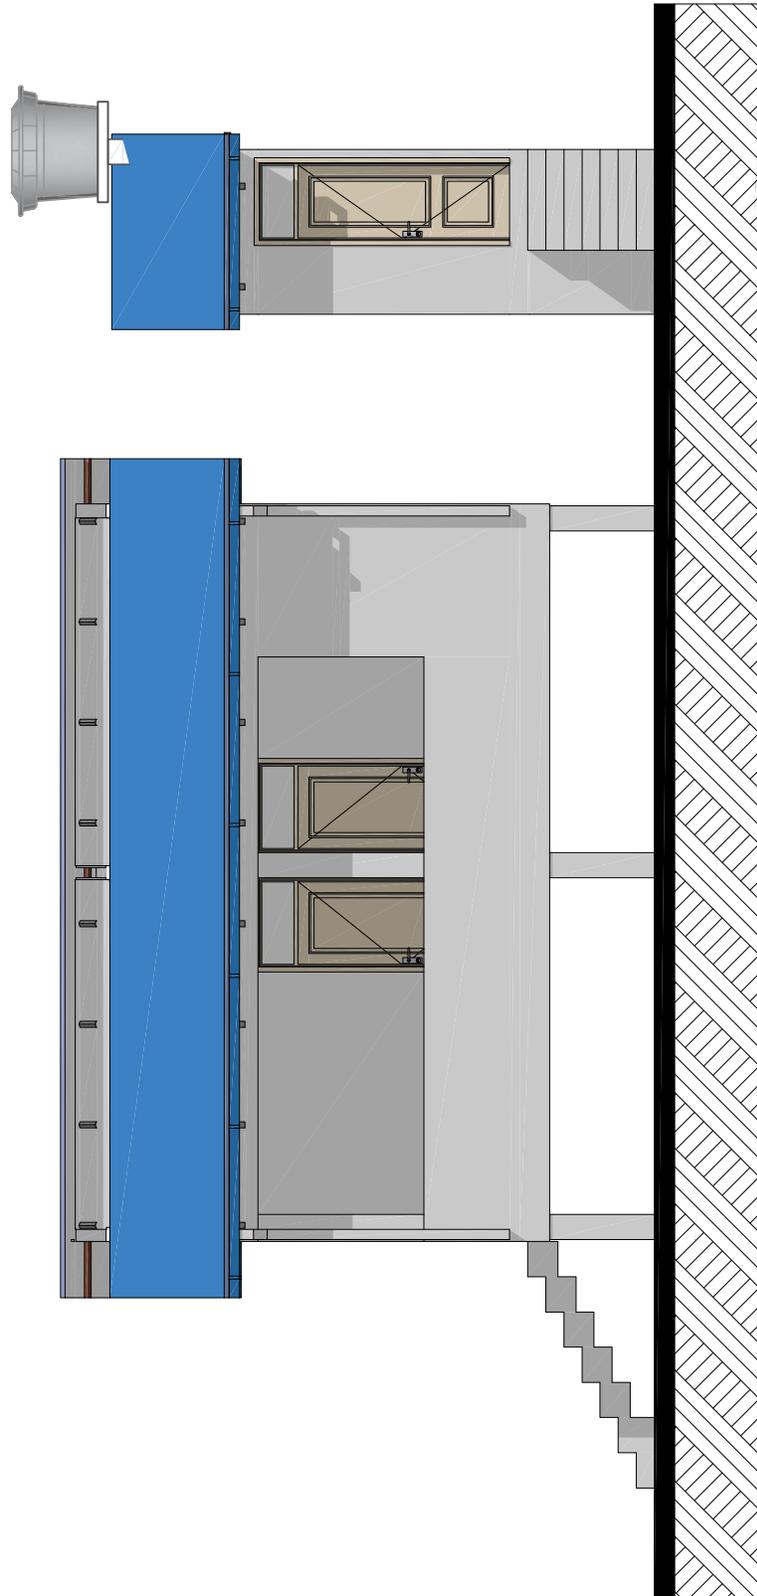


- ELEVACION NORTE .-

AGENCIA ESTATAL DE VIVIENDA	
NOMBRE DEL PROYECTO: PROYECTO DE VIVIENDA CUALITATIVA EN EL MUNICIPIO DE CHIMORE -FASE(XIX) 2024- COCHABAMBA	
COMUNIDADES : VARIOS	MUNICIPIO : CHIMORE
PROVINCIA : CARRASCO	DEPARTAMENTO : COCHABAMBA

DISEÑO ARQUITECTONICO :	REVISADO Y APROBADO :	FECHA : Gestión 2024
		SUPERFICIE : 52.11 m2
		ESCALA : 1:75
		LAMINA : / 13

MODULO: RENOVACION

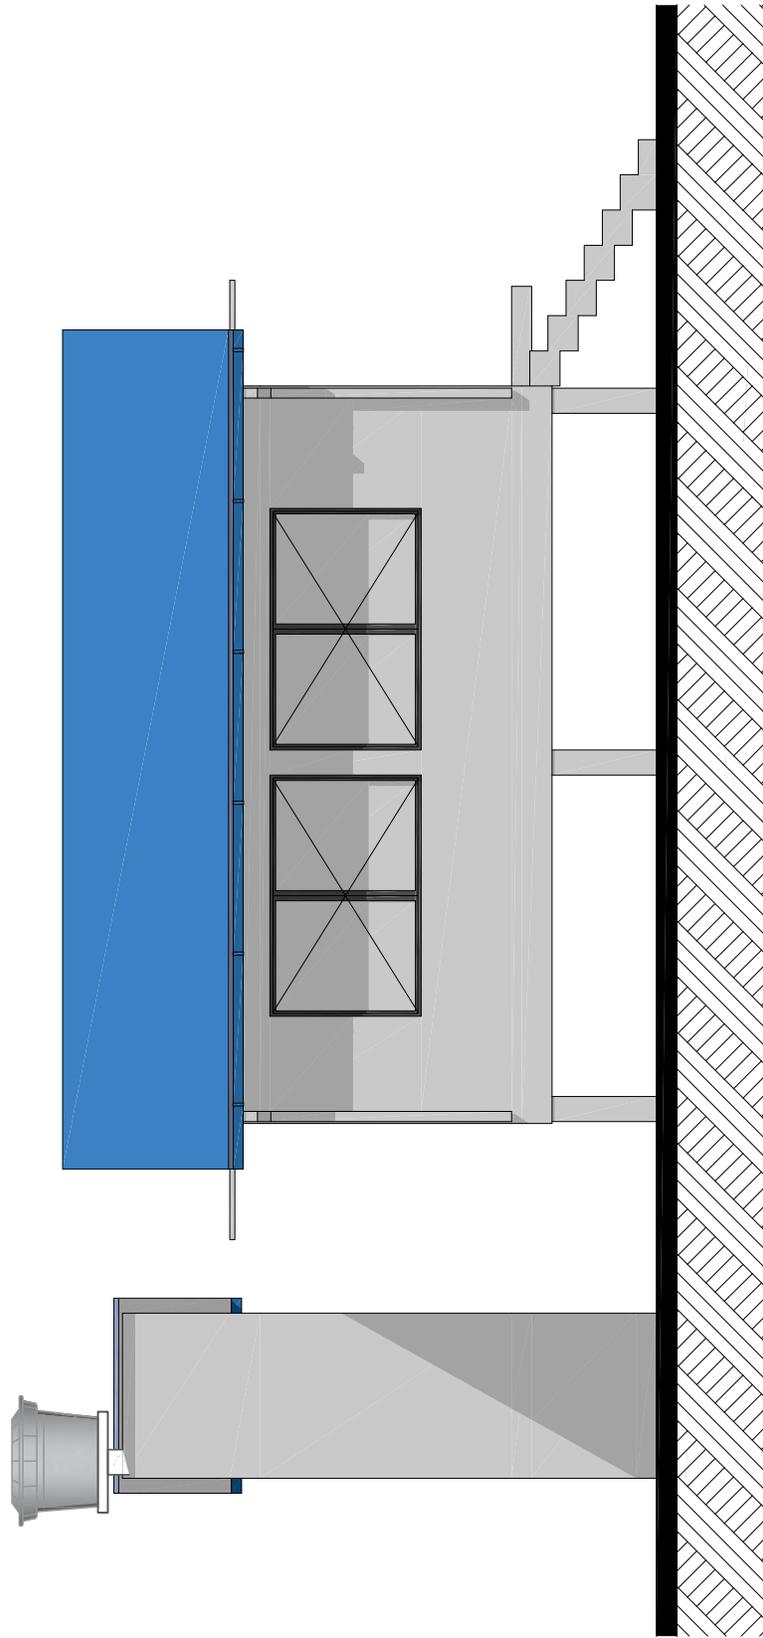


-. ELEVACION SUR .-


AGENCIA ESTATAL DE VIVIENDA	
NOMBRE DEL PROYECTO: PROYECTO DE VIVIENDA CUALITATIVA EN EL MUNICIPIO DE CHIMORE -FASE(XIX) 2024- COCHABAMBA	
COMUNIDADES : VARIOS	MUNICIPIO : CHIMORE
PROVINCIA : CARRASCO	DEPARTAMENTO : COCHABAMBA

DISEÑO ARQUITECTONICO :	REVISADO Y APROBADO :	FECHA : Gestión 2024
		SUPERFICIE : 52.11 m2
		ESCALA : 1:75
		LAMINA : / 13

MODULO: RENOVACION

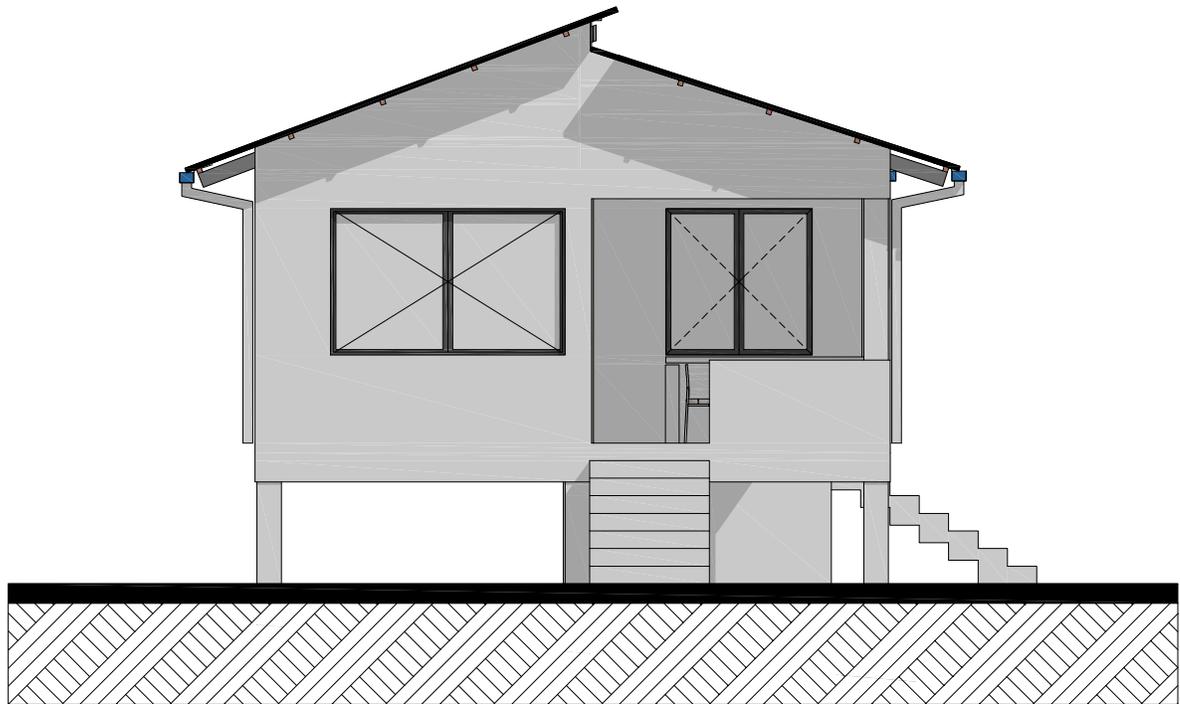

- . ELEVACION PRINCIPAL ESTE . -

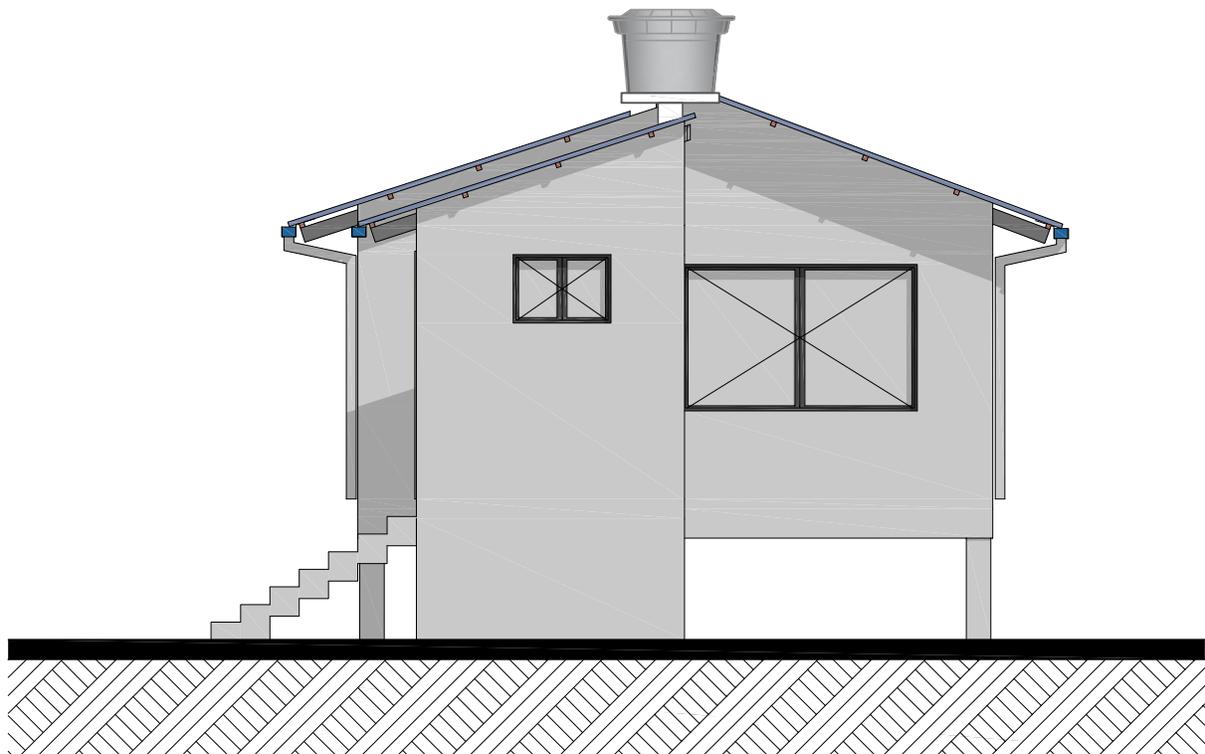


- . ELEVACION OESTE . -

AGENCIA ESTATAL DE VIVIENDA	
NOMBRE DEL PROYECTO: PROYECTO DE VIVIENDA CUALITATIVA EN EL MUNICIPIO DE CHIMORE -FASE(XIX) 2024- COCHABAMBA	
COMUNIDADES : VARIOS	MUNICIPIO : CHIMORE
PROVINCIA : CARRASCO	DEPARTAMENTO : COCHABAMBA

DISEÑO ARQUITECTONICO :	REVISADO Y APROBADO :	FECHA : Gestión 2024
		SUPERFICIE : 52.11 m2
		ESCALA : 1:75
		LAMINA : 7 / 13

MODULO: RENOVACION

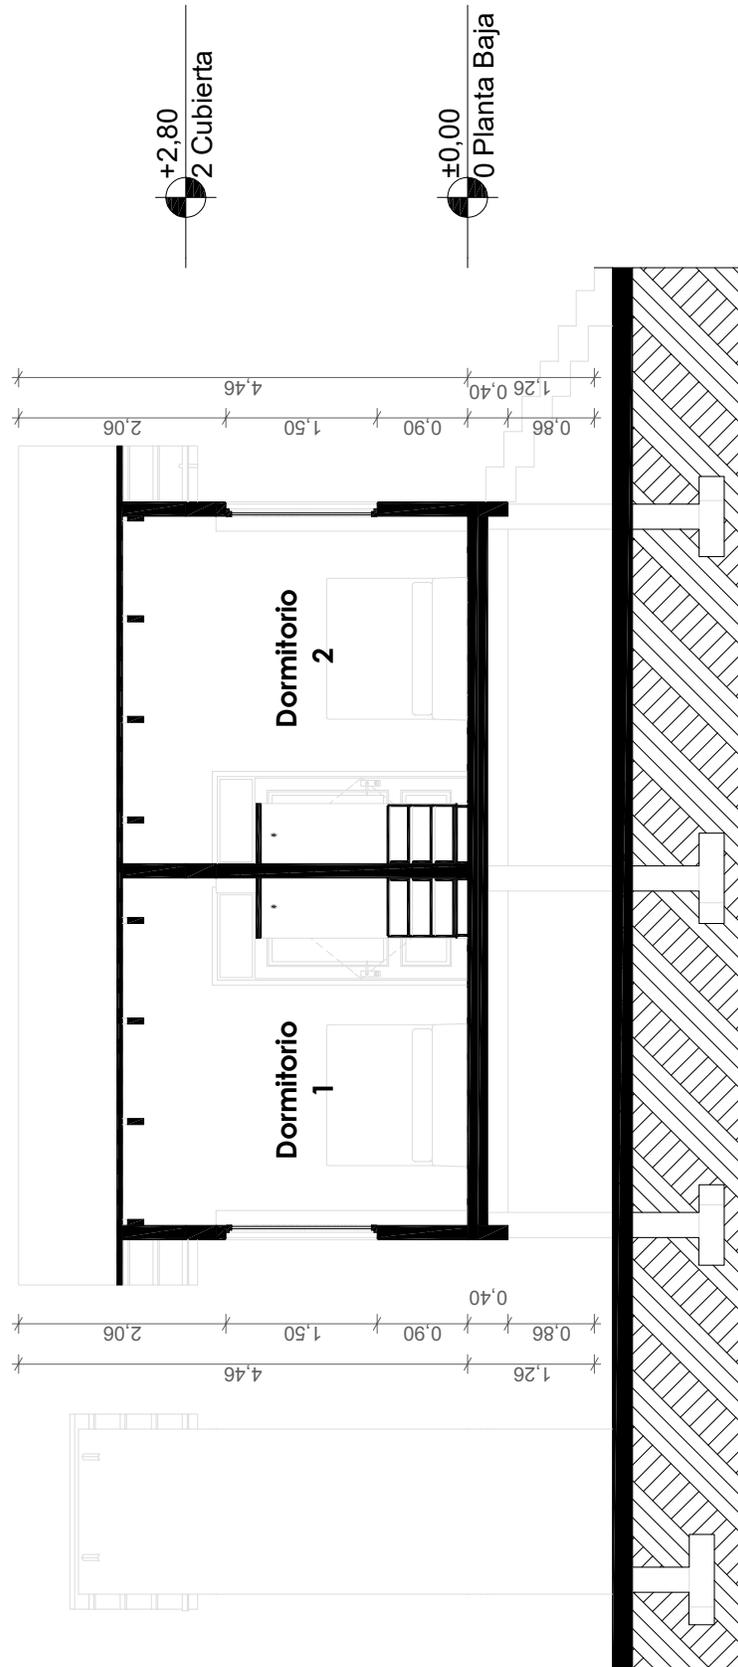


-. CORTE A - A' .-

AGENCIA ESTATAL DE VIVIENDA	
NOMBRE DEL PROYECTO: PROYECTO DE VIVIENDA CUALITATIVA EN EL MUNICIPIO DE CHIMORE -FASE(XIX) 2024- COCHABAMBA	
COMUNIDADES : VARIOS	MUNICIPIO : CHIMORE
PROVINCIA : CARRASCO	DEPARTAMENTO : COCHABAMBA

DISEÑO ARQUITECTONICO :	REVISADO Y APROBADO :	FECHA : Gestión 2024
		SUPERFICIE : 52.11 m2
		ESCALA : 1:75
		LAMINA : 8 / 13

MODULO: RENOVACION

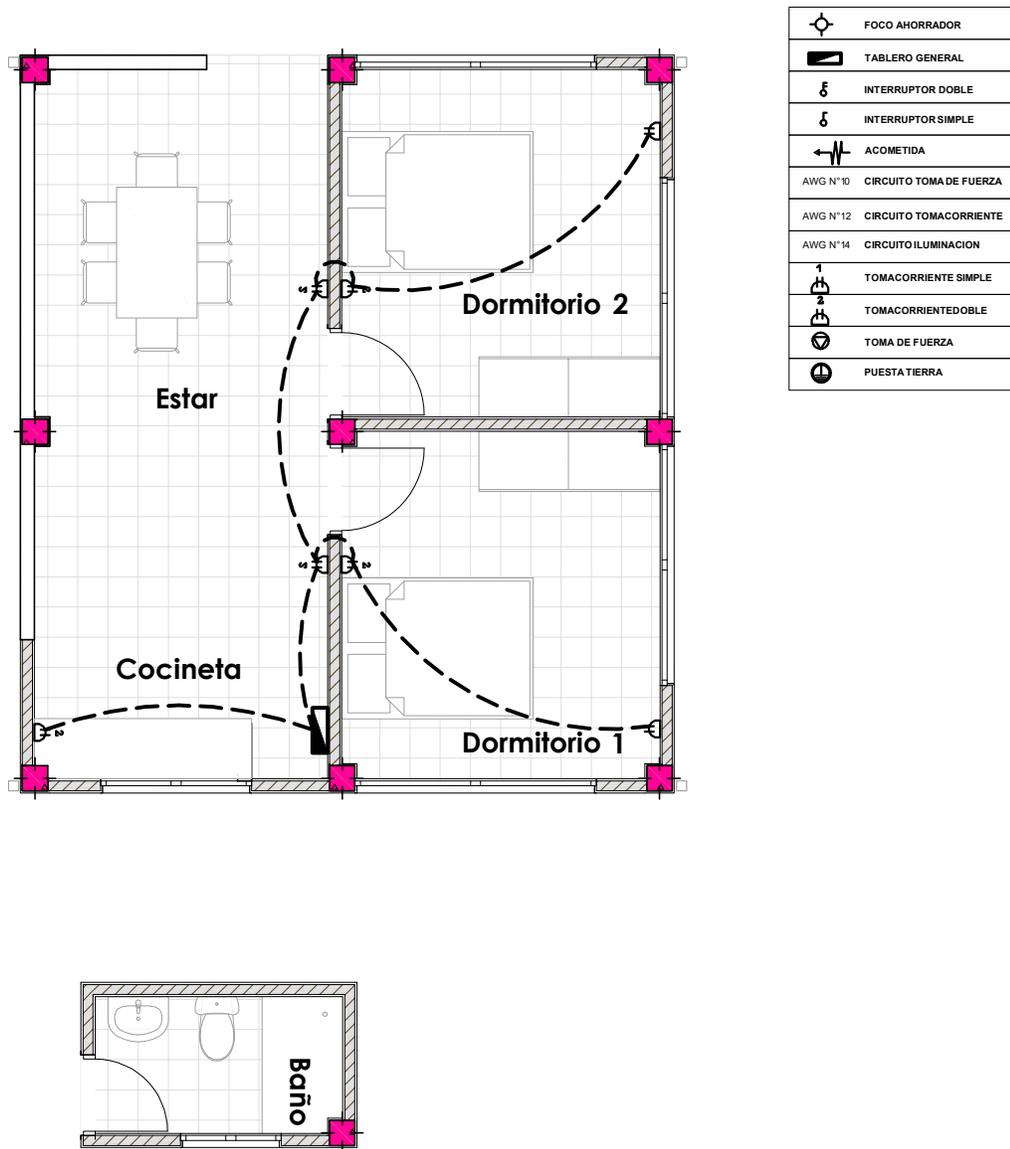


- PLANTA BAJA.-

AGENCIA ESTATAL DE VIVIENDA	
NOMBRE DEL PROYECTO: PROYECTO DE VIVIENDA CUALITATIVA EN EL MUNICIPIO DE CHIMORE -FASE(XIX) 2024- COCHABAMBA	
COMUNIDADES : VARIOS	MUNICIPIO : CHIMORE
PROVINCIA : CARRASCO	DEPARTAMENTO : COCHABAMBA

DISEÑO ARQUITECTONICO :	REVISADO Y APROBADO :	FECHA : Gestión 2024
		SUPERFICIE : 52.11 m2
		ESCALA : 1:75
		LAMINA : / 13

MODULO: RENOVACION

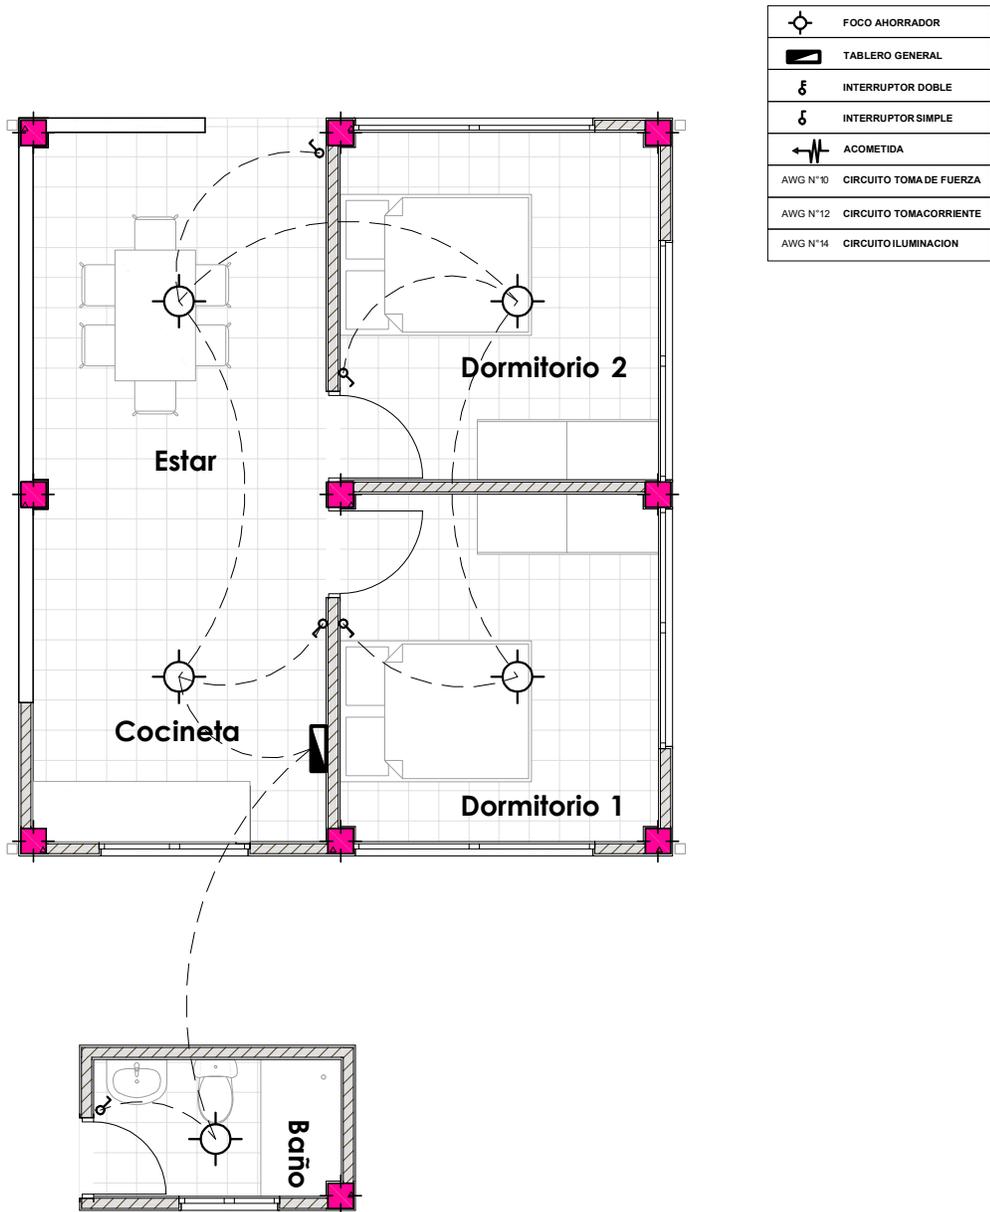


- PLANTA BAJA.-


AGENCIA ESTATAL DE VIVIENDA	
NOMBRE DEL PROYECTO: PROYECTO DE VIVIENDA CUALITATIVA EN EL MUNICIPIO DE CHIMORE -FASE(XIX) 2024- COCHABAMBA	
COMUNIDADES : VARIOS	MUNICIPIO : CHIMORE
PROVINCIA : CARRASCO	DEPARTAMENTO : COCHABAMBA

DISEÑO ARQUITECTONICO :	REVISADO Y APROBADO :	FECHA : Gestión 2024
		SUPERFICIE : 52.11 m2
		ESCALA : 1:75
		LAMINA : 11 / 13

MODULO: RENOVACION

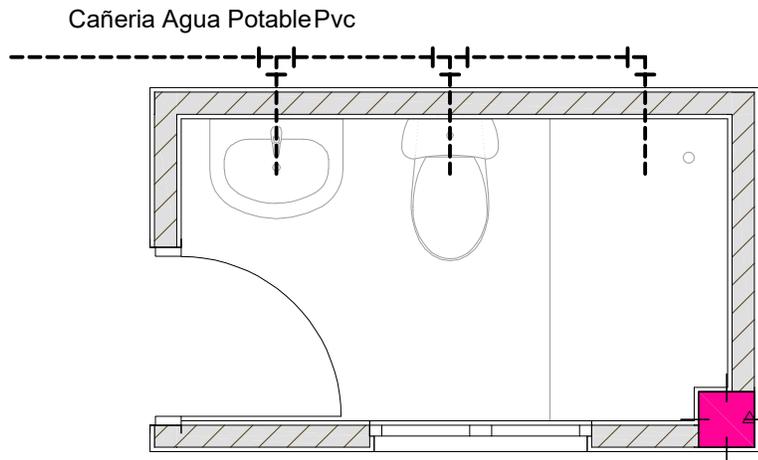

INSTALACION AGUA POTABLE

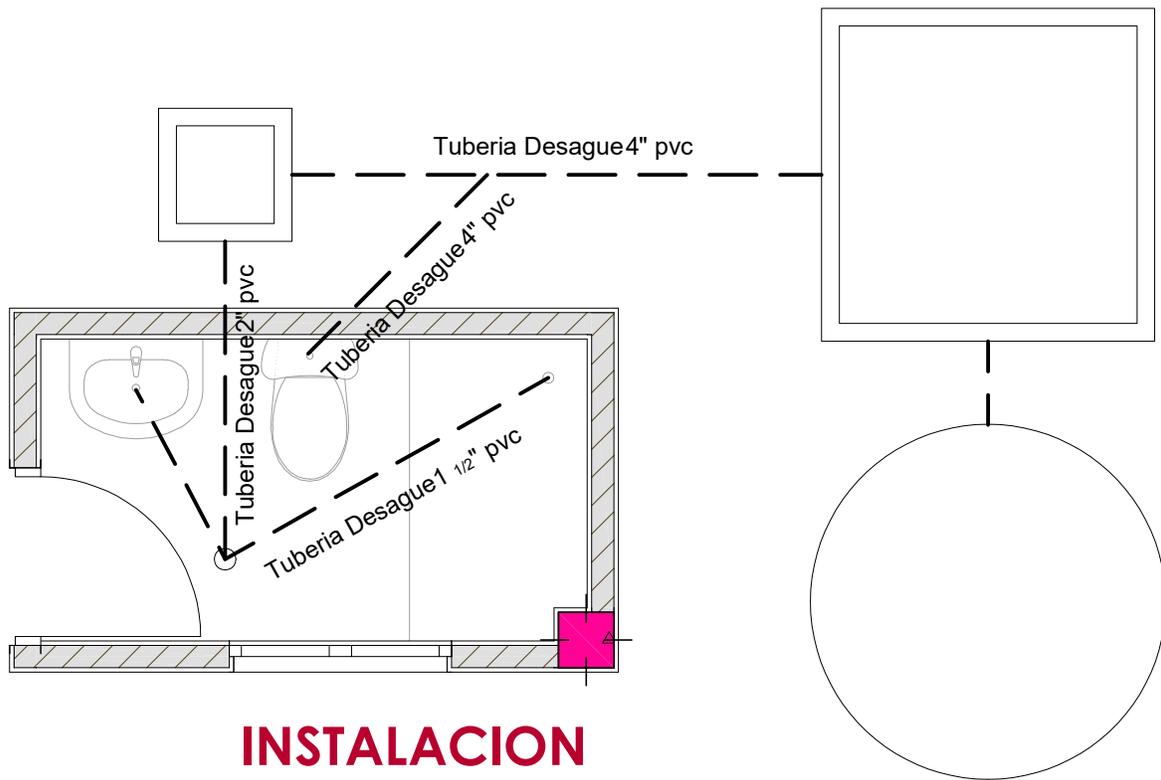

INSTALACION DESAGUE

AGENCIA ESTATAL DE VIVIENDA	
NOMBRE DEL PROYECTO: PROYECTO DE VIVIENDA CUALITATIVA EN EL MUNICIPIO DE CHIMORE -FASE(XIX) 2024- COCHABAMBA	
COMUNIDADES : VARIOS	MUNICIPIO : CHIMORE
PROVINCIA : CARRASCO	DEPARTAMENTO : COCHABAMBA

DISEÑO ARQUITECTONICO :	REVISADO Y APROBADO :	FECHA : Gestión 2024
		SUPERFICIE : 52.11 m2
		ESCALA : 1:75
		LAMINA : 12 / 13

MODULO: RENOVACION




PLANTA AMOBLADA

AGENCIA ESTATAL DE VIVIENDA	
NOMBRE DEL PROYECTO: PROYECTO DE VIVIENDA CUALITATIVA EN EL MUNICIPIO DE CHIMORE -FASE(XIX) 2024- COCHABAMBA	
COMUNIDADES : VARIOS	MUNICIPIO : CHIMORE
PROVINCIA : CARRASCO	DEPARTAMENTO : COCHABAMBA

DISEÑO ARQUITECTONICO :	REVISADO Y APROBADO :	FECHA : Gestión 2024
		SUPERFICIE : 67.93 m2
		ESCALA : 1:75
		LAMINA : 1/ 13

MODULO: RENOVACION


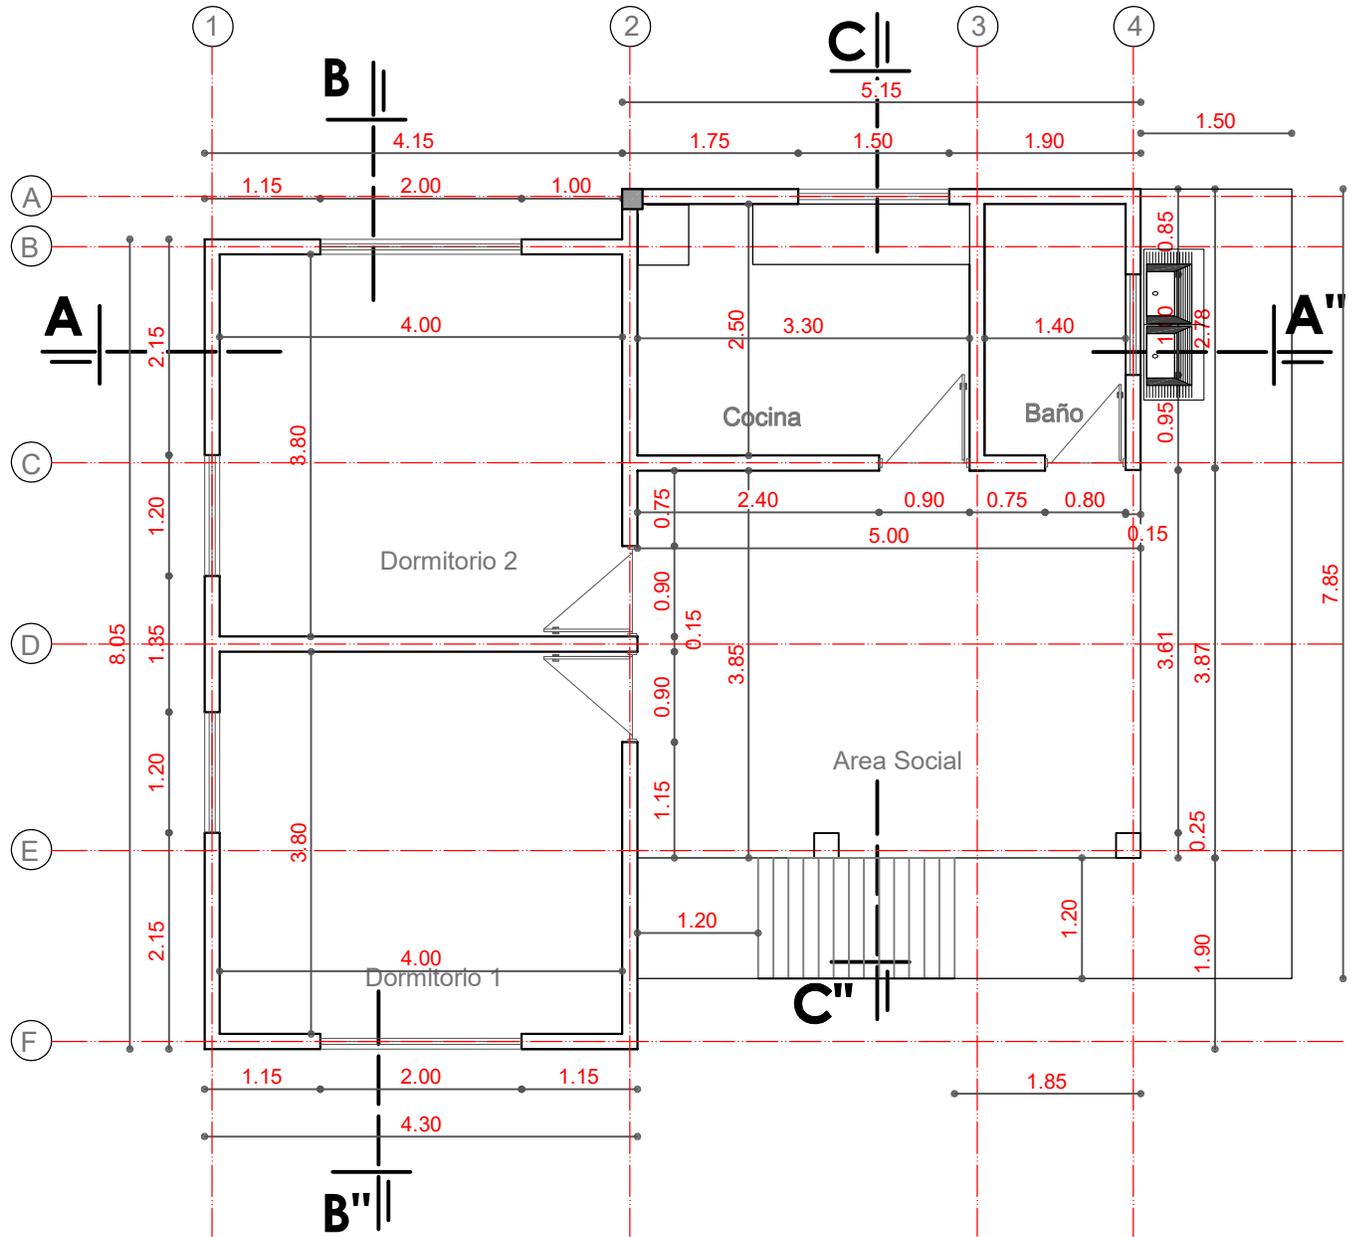


PLANTA ACOTADA

AGENCIA ESTATAL DE VIVIENDA	
NOMBRE DEL PROYECTO: PROYECTO DE VIVIENDA CUALITATIVA EN EL MUNICIPIO DE CHIMORE -FASE(XIX) 2024- COCHABAMBA	
COMUNIDADES : VARIOS	MUNICIPIO : CHIMORE
PROVINCIA : CARRASCO	DEPARTAMENTO : COCHABAMBA

DISEÑO ARQUITECTONICO :	REVISADO Y APROBADO :	FECHA : Gestión 2024
		SUPERFICIE : 67.93 m2
		ESCALA : 1:75
		LAMINA : 2 / 13

MODULO: RENOVACION

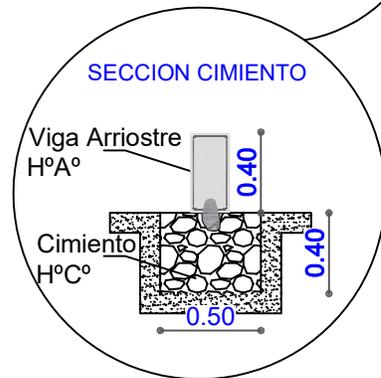
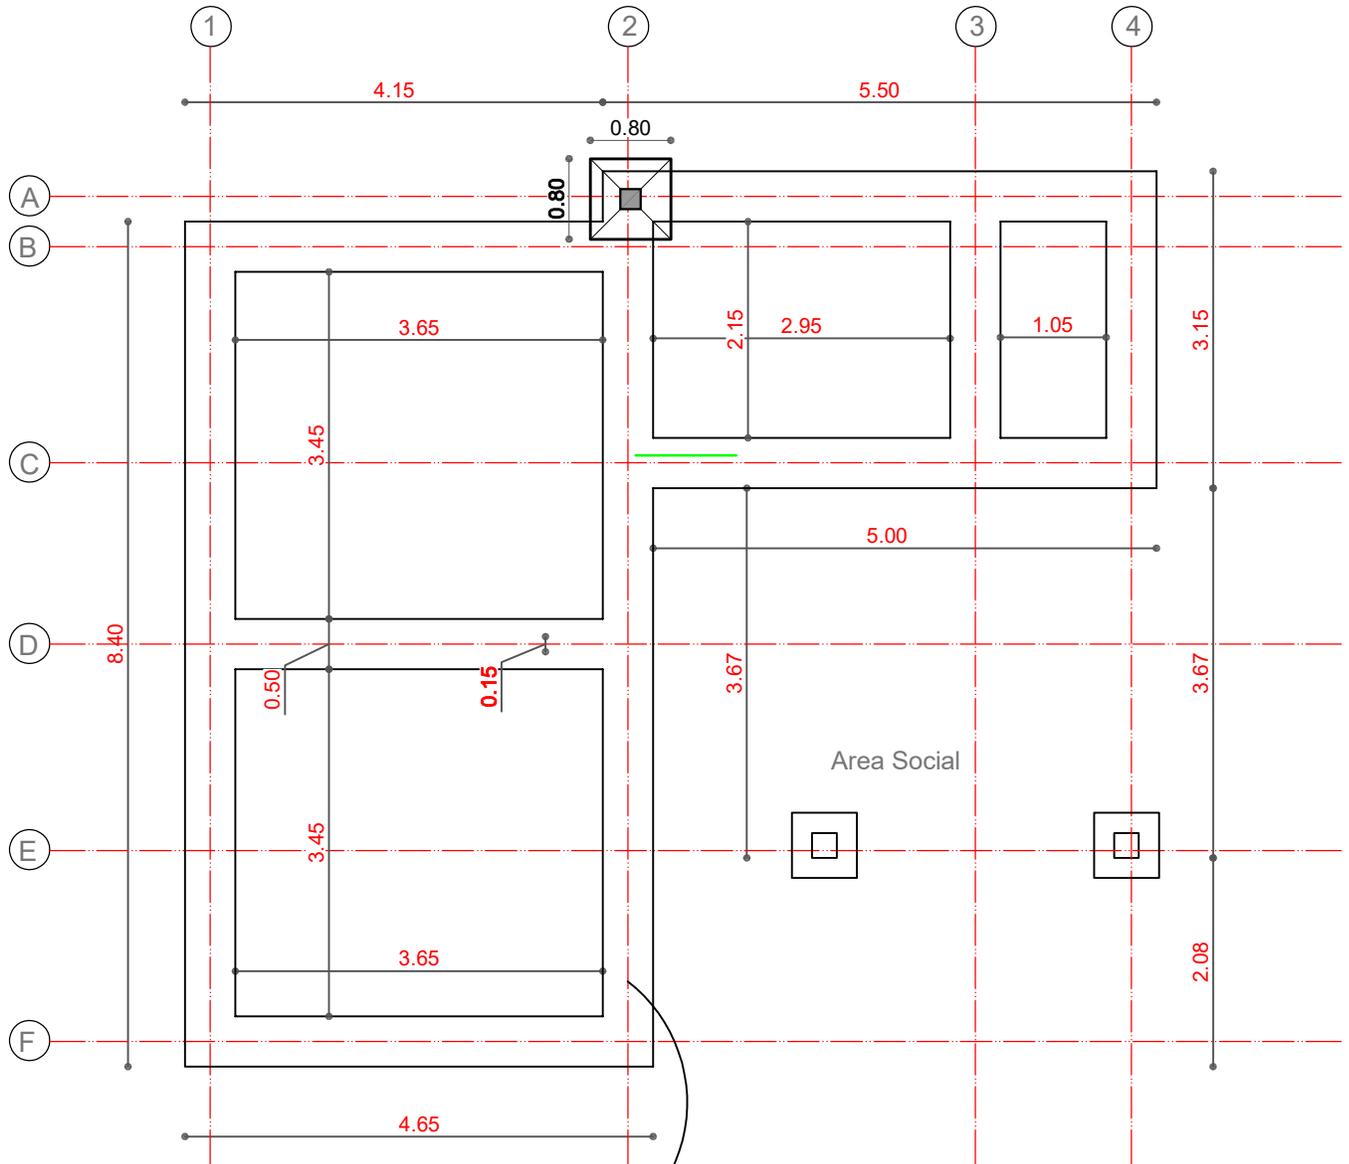


PLANTA CIMENTO H° CICLOPEO

AGENCIA ESTATAL DE VIVIENDA	
NOMBRE DEL PROYECTO: PROYECTO DE VIVIENDA CUALITATIVA EN EL MUNICIPIO DE CHIMORE -FASE(XIX) 2024- COCHABAMBA	
COMUNIDADES : VARIOS	MUNICIPIO : CHIMORE
PROVINCIA : CARRASCO	DEPARTAMENTO : COCHABAMBA

DISEÑO ARQUITECTONICO :	REVISADO Y APROBADO :	FECHA : Gestión 2024
		SUPERFICIE : 67.93 m2
		ESCALA : 1:75
		LAMINA : 3 / 13

MODULO: RENOVACION

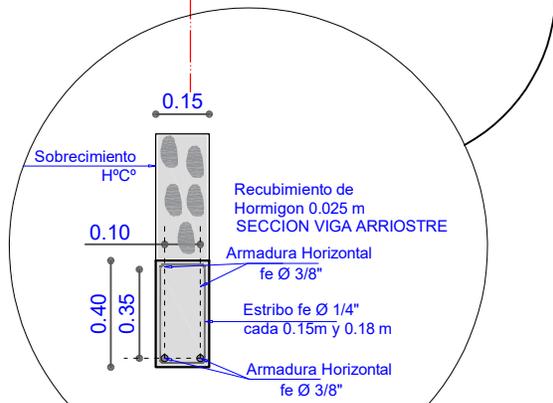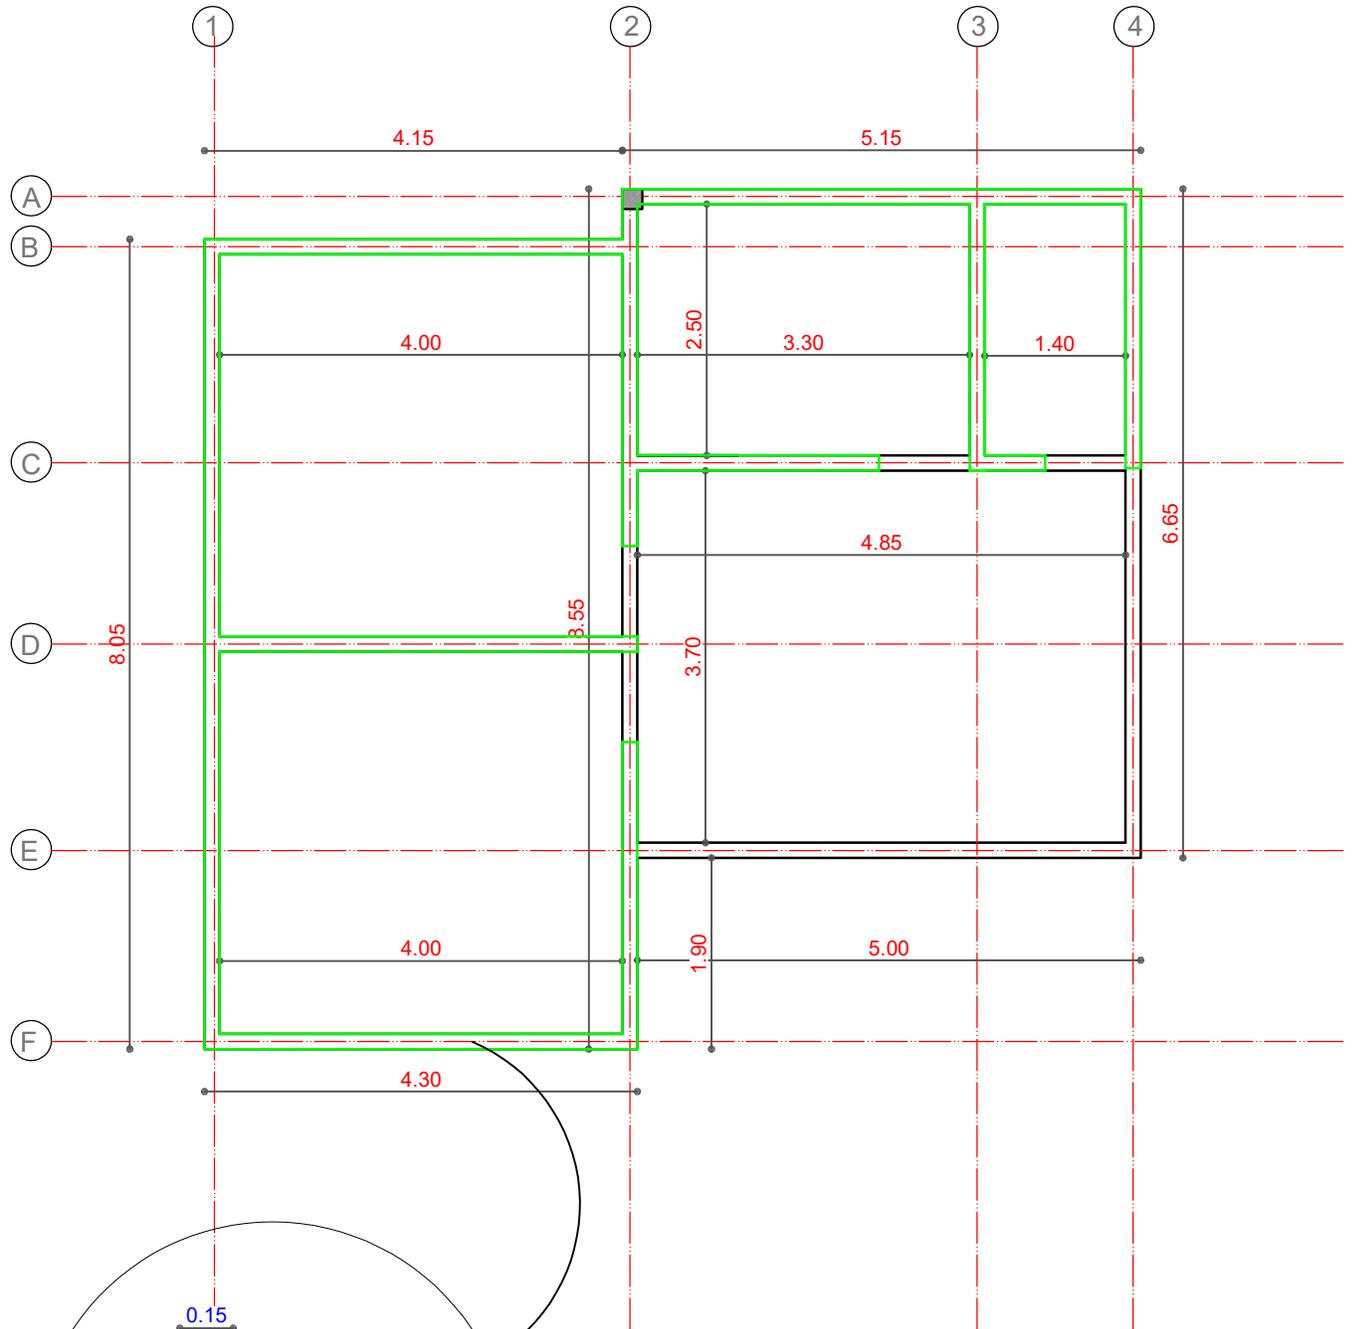


PLANTA DE VIGA ARRIOSTRE Y SOBRECIMIENTO

AGENCIA ESTATAL DE VIVIENDA	
NOMBRE DEL PROYECTO: PROYECTO DE VIVIENDA CUALITATIVA EN EL MUNICIPIO DE CHIMORE -FASE(XIX) 2024- COCHABAMBA	
COMUNIDADES : VARIOS	MUNICIPIO : CHIMORE
PROVINCIA : CARRASCO	DEPARTAMENTO : COCHABAMBA

DISEÑO ARQUITECTONICO :	REVISADO Y APROBADO :	FECHA : Gestión 2024
		SUPERFICIE : 67.93 m2
		ESCALA : 1:75
		LAMINA : 4 / 13

MODULO: RENOVACION

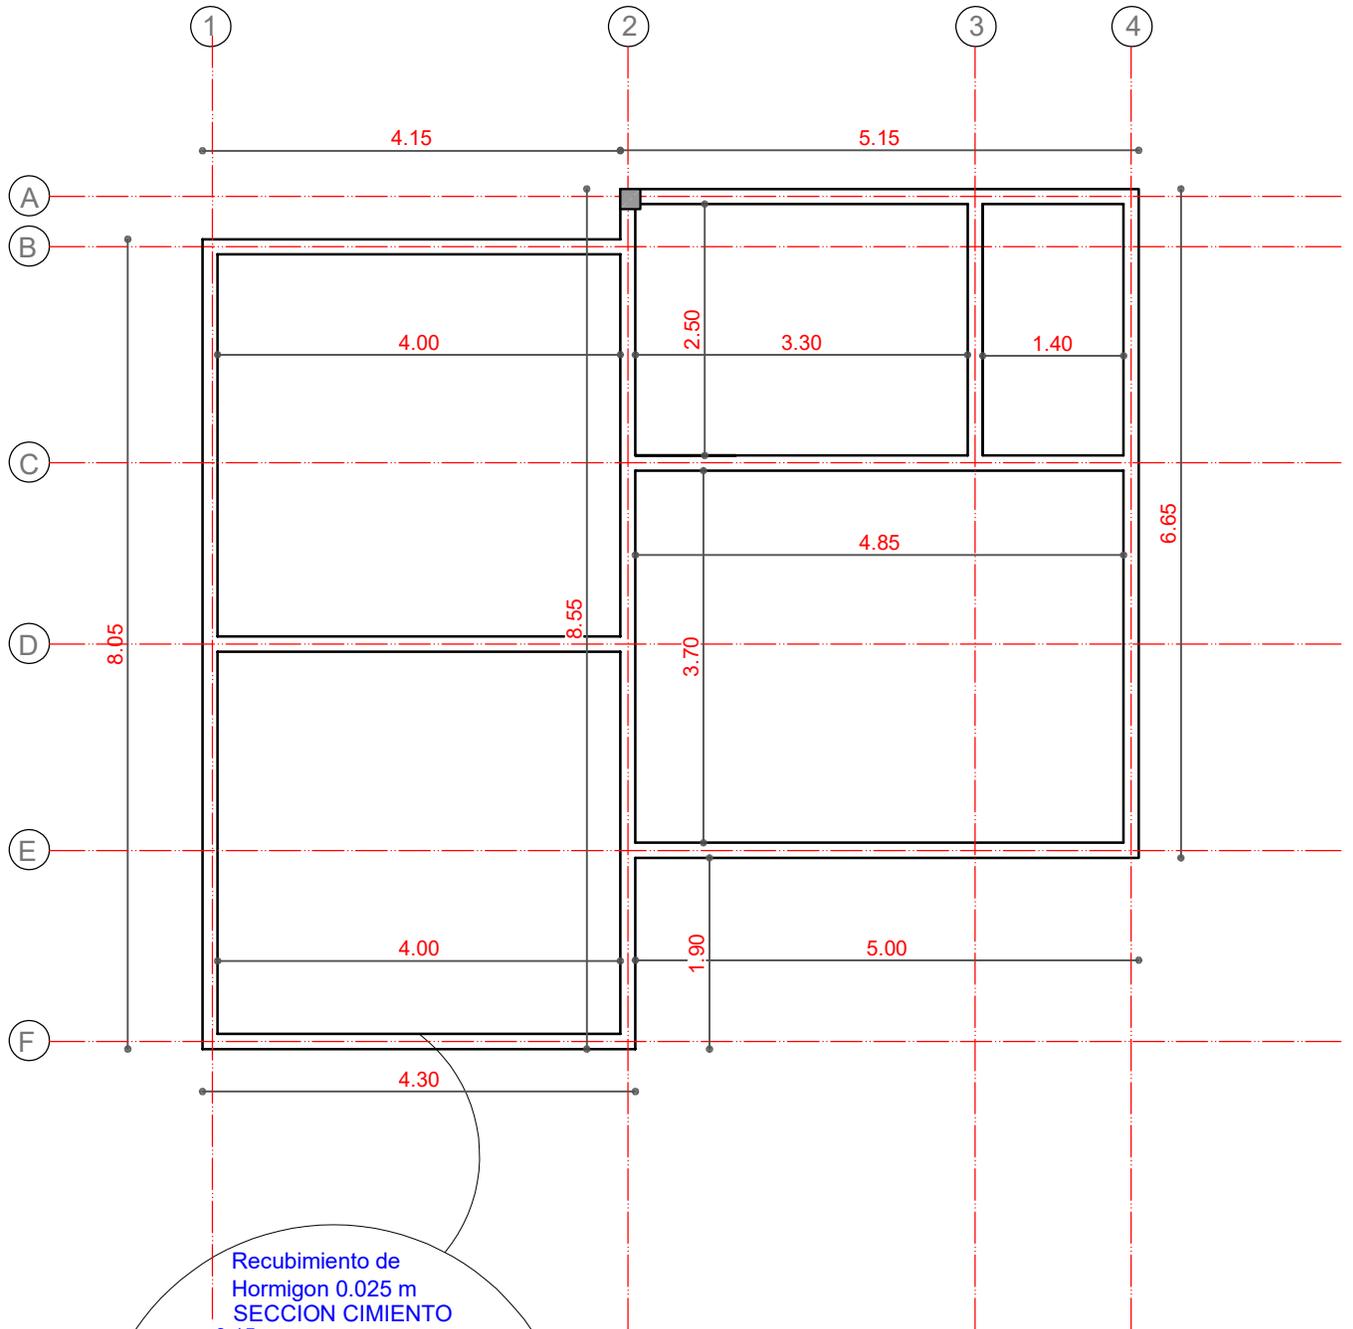

PLANTA VIGA ENCADENADO

AGENCIA ESTATAL DE VIVIENDA



NOMBRE DEL PROYECTO: PROYECTO DE VIVIENDA CUALITATIVA EN EL MUNICIPIO DE CHIMORE -FASE(XIX) 2024- COCHABAMBA	
COMUNIDADES : VARIOS	MUNICIPIO : CHIMORE
PROVINCIA : CARRASCO	DEPARTAMENTO : COCHABAMBA

DISEÑO ARQUITECTONICO :

REVISADO Y APROBADO :

FECHA :	Gestión 2024
SUPERFICIE :	67.93 m2
ESCALA :	1:75
LAMINA :	5 / 13

MODULO: RENOVACION

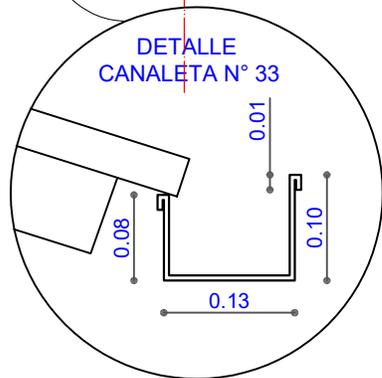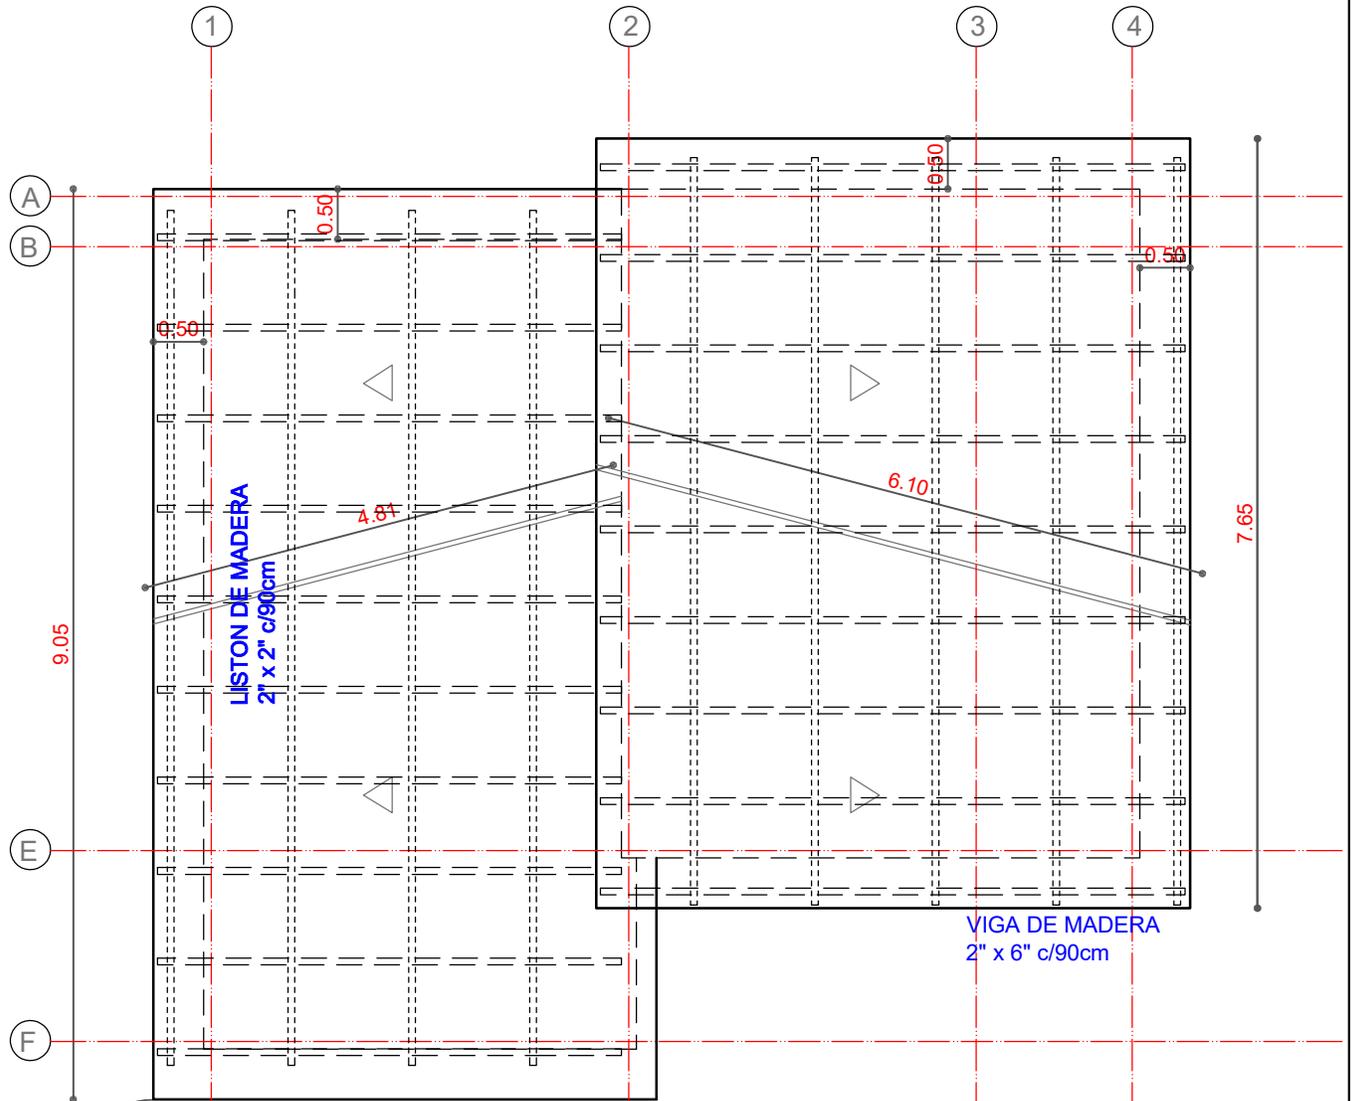


PLANTA CUBIERTA


AGENCIA ESTATAL DE VIVIENDA	
NOMBRE DEL PROYECTO: PROYECTO DE VIVIENDA CUALITATIVA EN EL MUNICIPIO DE CHIMORE -FASE(XIX) 2024- COCHABAMBA	
COMUNIDADES : VARIOS	MUNICIPIO : CHIMORE
PROVINCIA : CARRASCO	DEPARTAMENTO : COCHABAMBA

DISEÑO ARQUITECTONICO :	REVISADO Y APROBADO :	FECHA : Gestión 2024
		SUPERFICIE : 67.93 m2
		ESCALA : 1:75
		LAMINA : 6 / 13

MODULO: RENOVACION

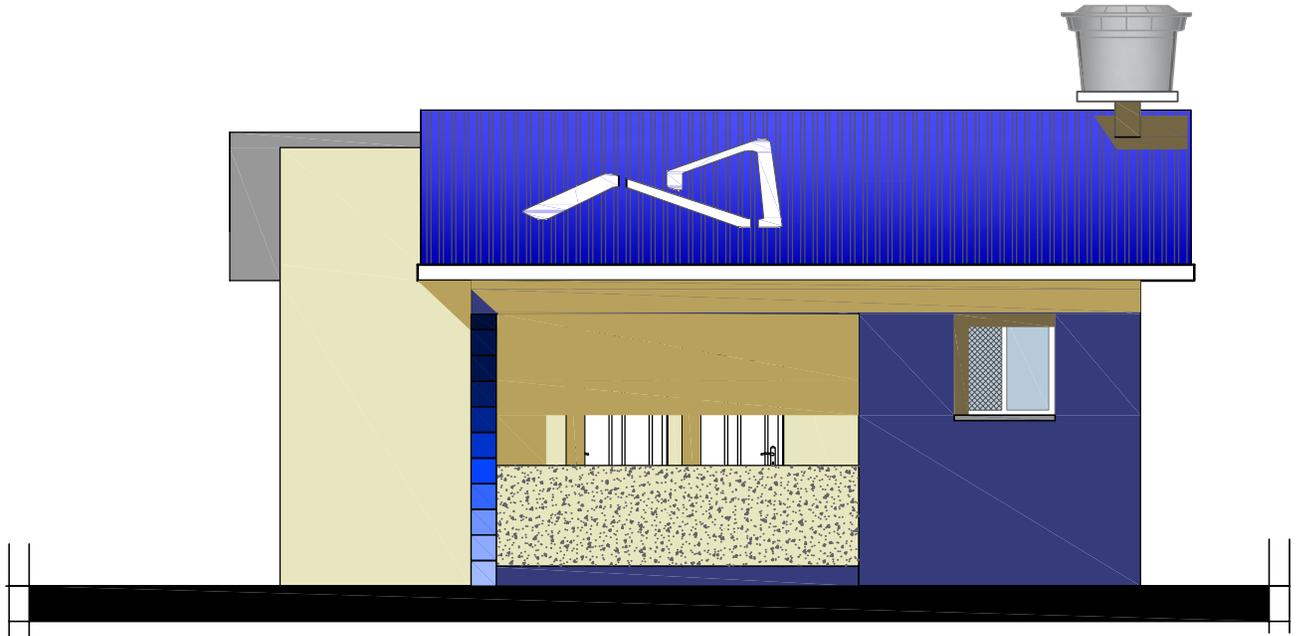

ELEVACION FRONTAL

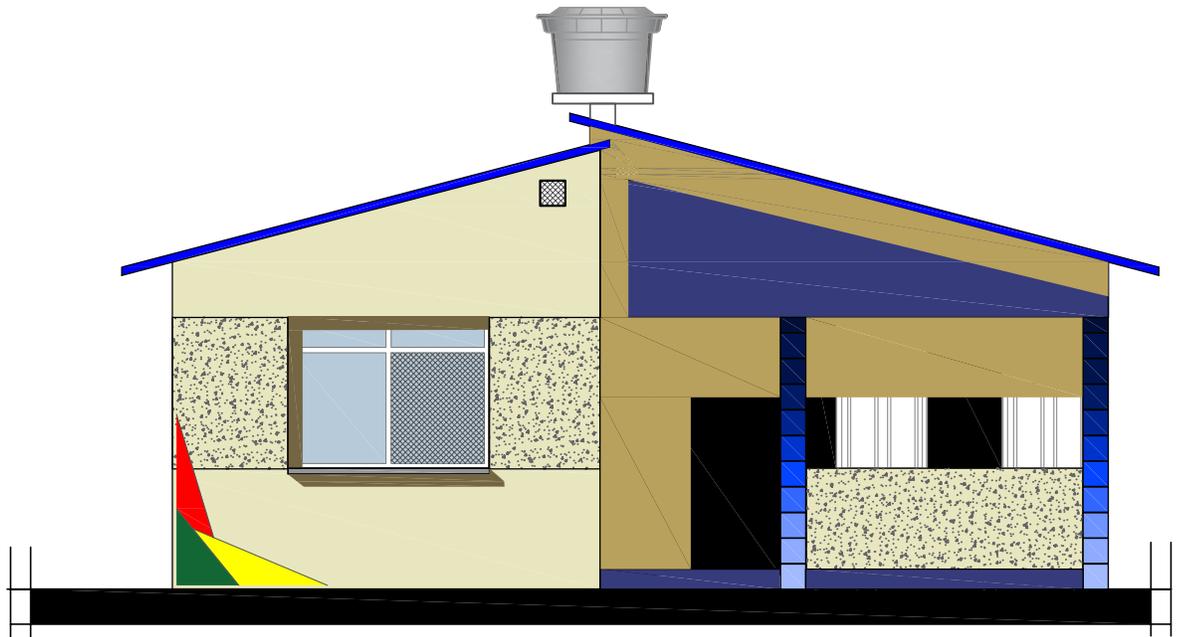


ELEVACION LATERAL 1


AGENCIA ESTATAL DE VIVIENDA	
NOMBRE DEL PROYECTO: PROYECTO DE VIVIENDA CUALITATIVA EN EL MUNICIPIO DE CHIMORE -FASE(XIX) 2024- COCHABAMBA	
COMUNIDADES : VARIOS	MUNICIPIO : CHIMORE
PROVINCIA : CARRASCO	DEPARTAMENTO : COCHABAMBA

DISEÑO ARQUITECTONICO :	REVISADO Y APROBADO :	FECHA : Gestión 2024
		SUPERFICIE : 67.93 m2
		ESCALA : 1:75
		LAMINA : 7 / 13

MODULO: RENOVACION

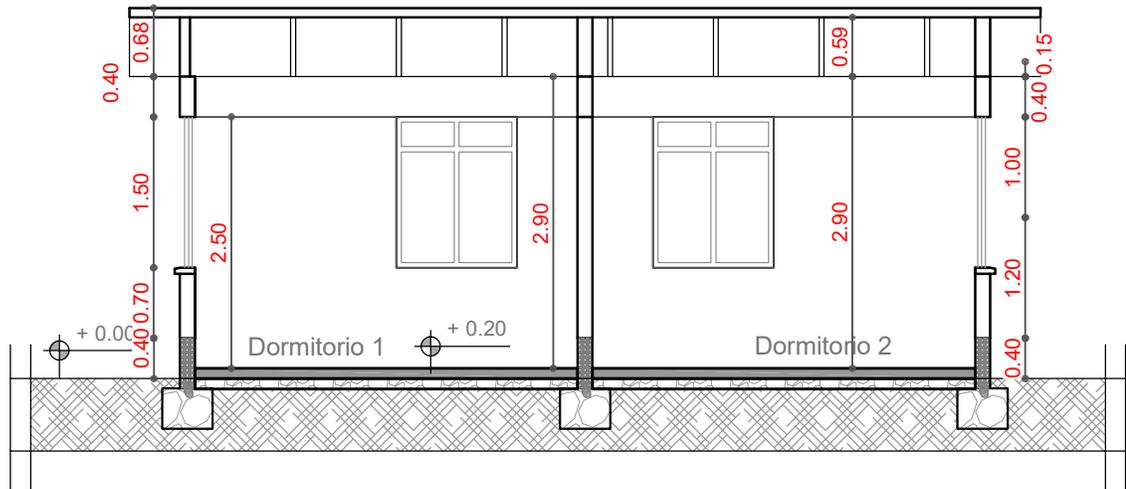

CORTE B - B''

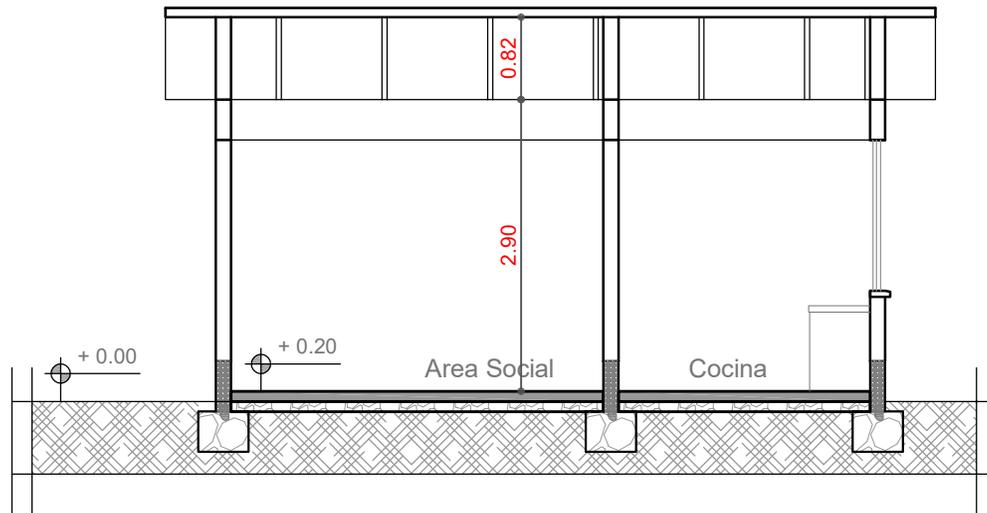


CORTE C - C''

AGENCIA ESTATAL DE VIVIENDA	
NOMBRE DEL PROYECTO: PROYECTO DE VIVIENDA CUALITATIVA EN EL MUNICIPIO DE CHIMORE -FASE(XIX) 2024- COCHABAMBA	
COMUNIDADES : VARIOS	MUNICIPIO : CHIMORE
PROVINCIA : CARRASCO	DEPARTAMENTO : COCHABAMBA

DISEÑO ARQUITECTONICO :	REVISADO Y APROBADO :	FECHA : Gestión 2024
		SUPERFICIE :
		ESCALA : 1:75
		LAMINA : 9 / 13

MODULO: RENOVACION

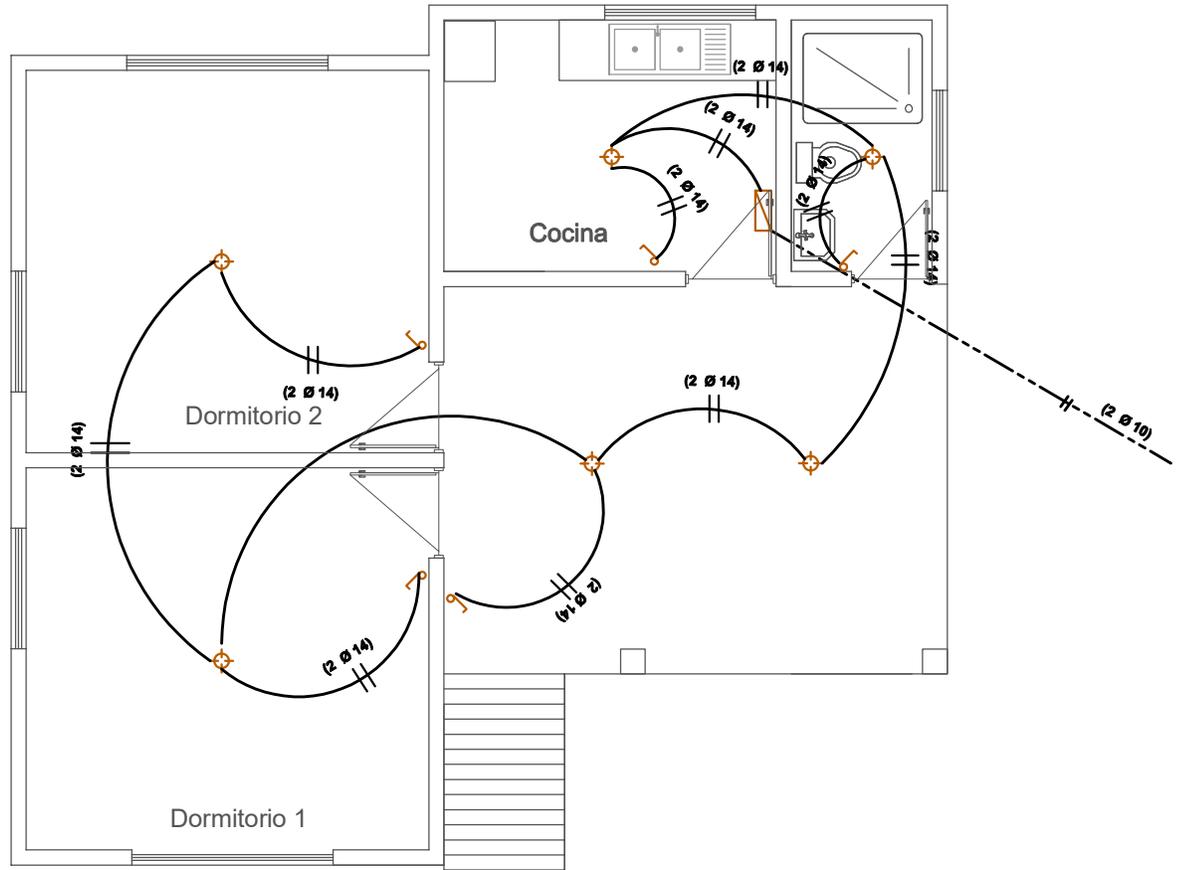

SIMBOLOGIA

	FOCO AHORRADOR
	INTERRUPTOR SIMPLE
	TOMACORRIENTE
	TOMACORRIENTE DOBLE
	TOMA DE FUERZA
	PUESTA A TIERRA
	TABLERO DE DISTRIBUCION
	TIMBRE ELECTRICO
	CABLE N° 14 ILUMINACION
	CABLE N° 12 TOMACORRIENTE
	CABLE N° 10 T. FUERZA

AGENCIA ESTATAL DE VIVIENDA

NOMBRE DEL PROYECTO:
PROYECTO DE VIVIENDA CUALITATIVA EN EL MUNICIPIO DE CHIMORE -FASE(XIX) 2024- COCHABAMBA

COMUNIDADES : **VARIOS**

MUNICIPIO : **CHIMORE**

PROVINCIA : **CARRASCO**

DEPARTAMENTO : **COCHABAMBA**

DISEÑO ARQUITECTONICO :

REVISADO Y APROBADO :


FECHA :
Gestión 2024

SUPERFICIE :

ESCALA :
1:75

LAMINA :
10 / 13

MODULO: RENOVACION

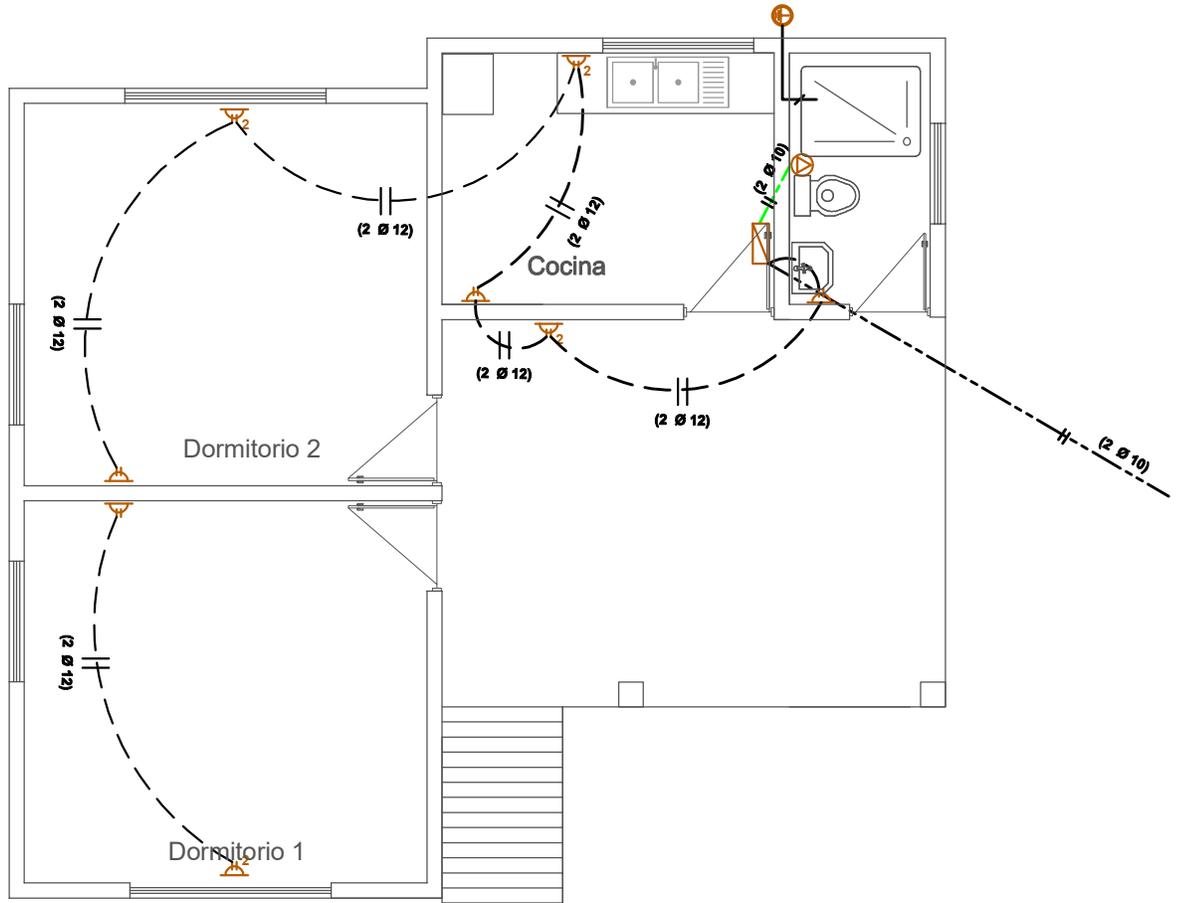

SIMBOLIA

	FOCO AHORRADOR
	INTERRUPTOR SIMPLE
	TOMACORRIENTE
	TOMACORRIENTE DOBLE
	TOMA DE FUERZA
	PUESTA A TIERRA
	TABLERO DE DISTRIBUCION
	CABLE N° 14 ILUMINACION
	CABLE N° 12 TOMACORRIENTE
	CABLE N° 10 T. FUERZA

AGENCIA ESTATAL DE VIVIENDA


NOMBRE DEL PROYECTO: PROYECTO DE VIVIENDA CUALITATIVA EN EL MUNICIPIO DE CHIMORE -FASE(XIX) 2024- COCHABAMBA	
COMUNIDADES : VARIOS	MUNICIPIO : CHIMORE
PROVINCIA : CARRASCO	DEPARTAMENTO : COCHABAMBA

DISEÑO ARQUITECTONICO :

REVISADO Y APROBADO :

FECHA :	Gestión 2024
SUPERFICIE :	
ESCALA :	1:75
LAMINA :	11 / 13

MODULO: RENOVACION

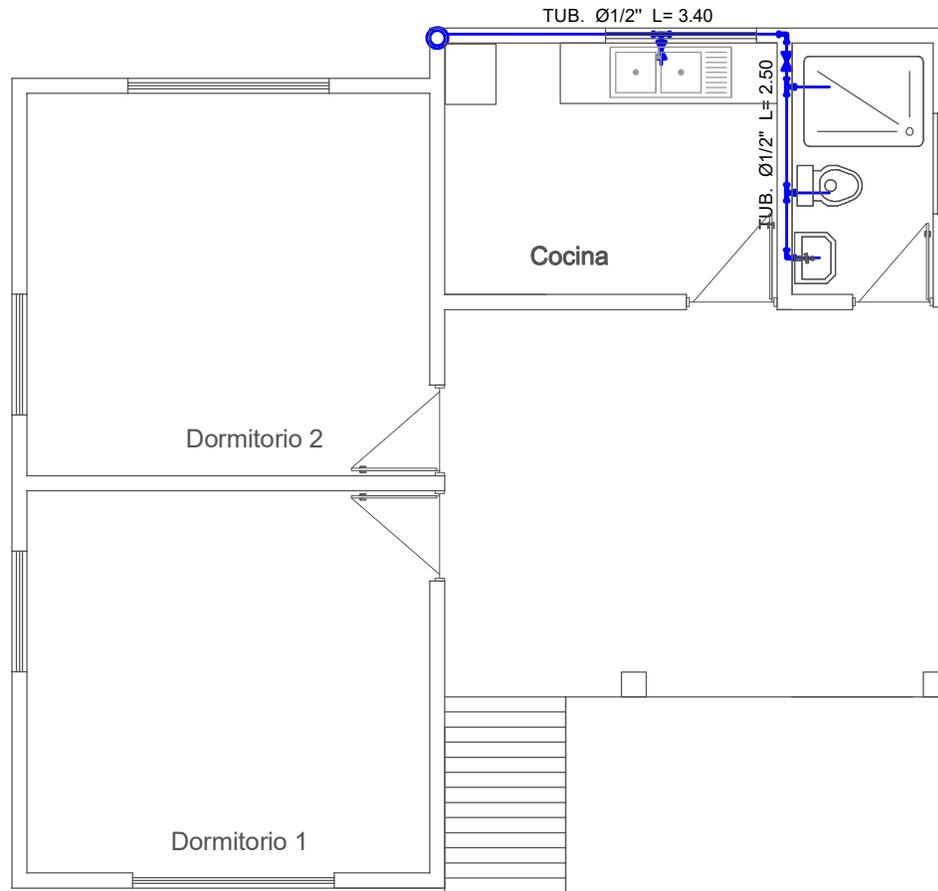

SIMBOLIA AGUA POTABLE Y SANITARIA

Lp.	LAVAPLATOS
Rp.	REGILLA DE PISO
Lv.	LAVAMANOS
I.	INODORO
C1	CAMARA DE INSPECCION
<u>Ø1/2"</u>	TUBO Ø1/2" AGUA FRIA
<u>TS PVCØ2"</u>	TUBO Ø 2" DESAGUE
<u>TS PVCØ4"</u>	TUBO Ø 4" DESAGUE

INSTALACION AGUA POTABLE




AGENCIA ESTATAL DE VIVIENDA	
NOMBRE DEL PROYECTO: PROYECTO DE VIVIENDA CUALITATIVA EN EL MUNICIPIO DE CHIMORE -FASE(XIX) 2024- COCHABAMBA	
COMUNIDADES : VARIOS	MUNICIPIO : CHIMORE
PROVINCIA : CARRASCO	DEPARTAMENTO : COCHABAMBA

DISEÑO ARQUITECTONICO :	REVISADO Y APROBADO :	FECHA : Gestión 2024
		SUPERFICIE :
		ESCALA : 1:75
		LAMINA : 12 / 13

MODULO: RENOVACION

SIMBOLIA AGUA POTABLE Y SANITARIA

Lp.	LAVAPLATOS
Cr.	CAMARA DE REGISTRO
Rp.	REGILLA DE PISO
Lv.	LAVAMANOS
I.	INODORO
C1	CAMARA DE INSPECCION
$\varnothing 1/2"$	TUBO $\varnothing 1/2"$ AGUA FRIA
TS PVC $\varnothing 2"$	TUBO $\varnothing 2"$ DESAGUE
TS PVC $\varnothing 4"$	TUBO $\varnothing 4"$ DESAGUE

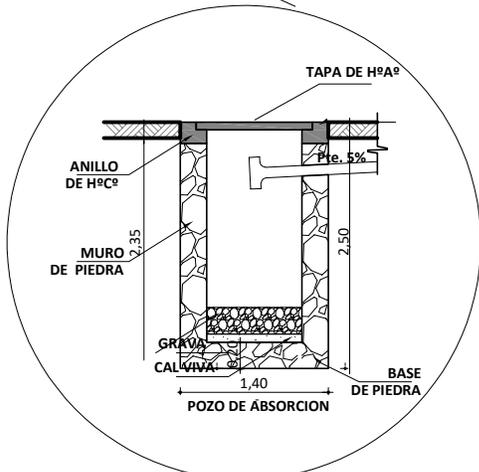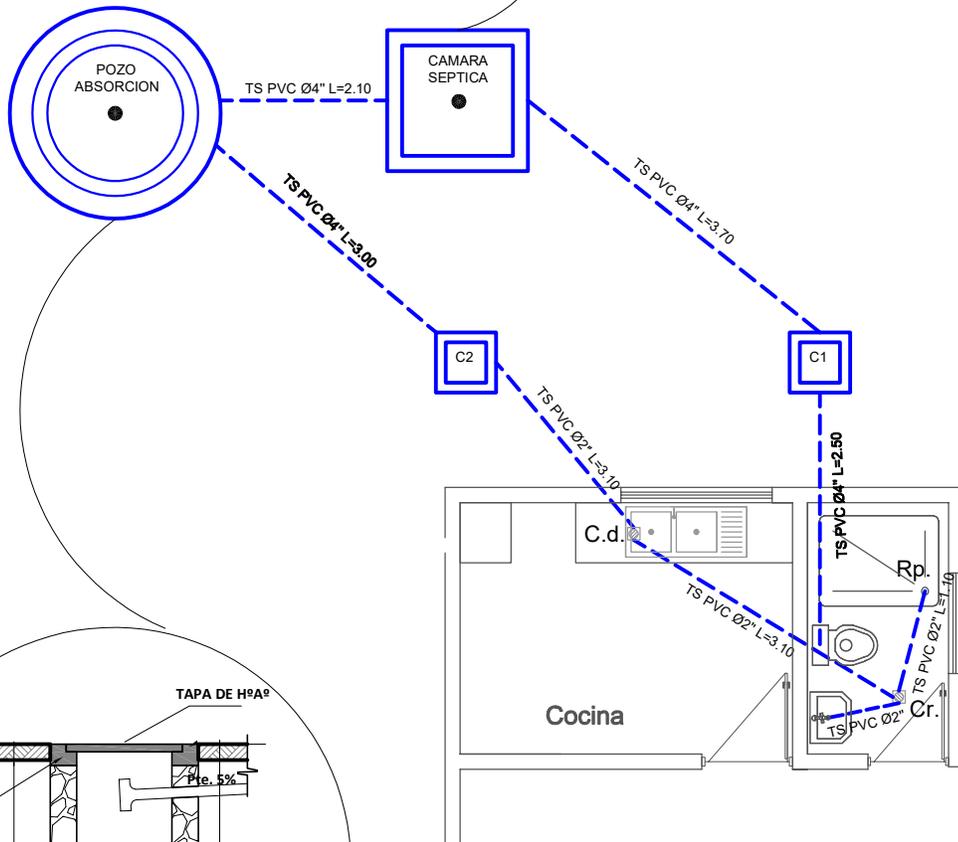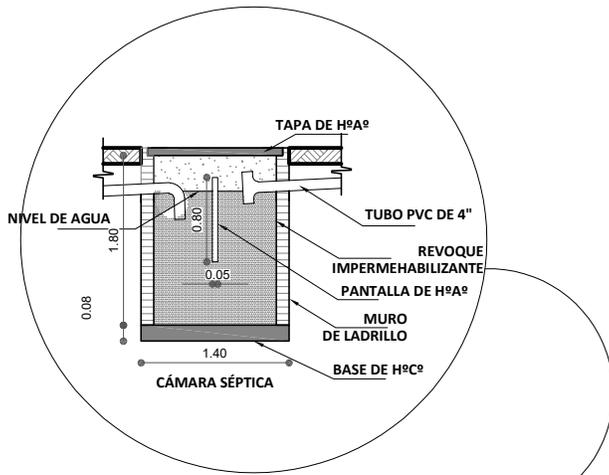

AGENCIA ESTATAL DE VIVIENDA	
NOMBRE DEL PROYECTO: PROYECTO DE VIVIENDA CUALITATIVA EN EL MUNICIPIO DE CHIMORE -FASE(XIX) 2024- COCHABAMBA	
COMUNIDADES : VARIOS	MUNICIPIO : CHIMORE
PROVINCIA : CARRASCO	DEPARTAMENTO : COCHABAMBA

DISEÑO ARQUITECTONICO :	REVISADO Y APROBADO :	FECHA : Gestión 2024
		SUPERFICIE :
		ESCALA : 1:75
		LAMINA : 13 / 13