
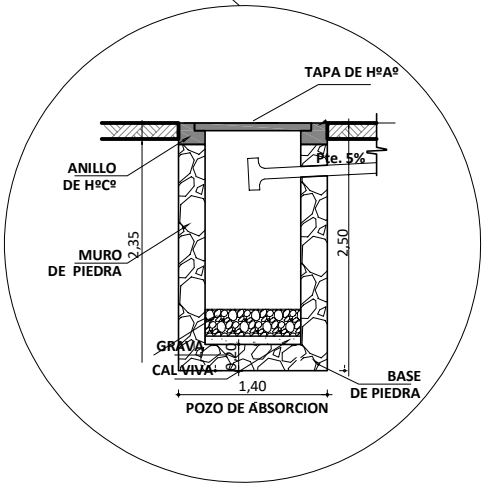
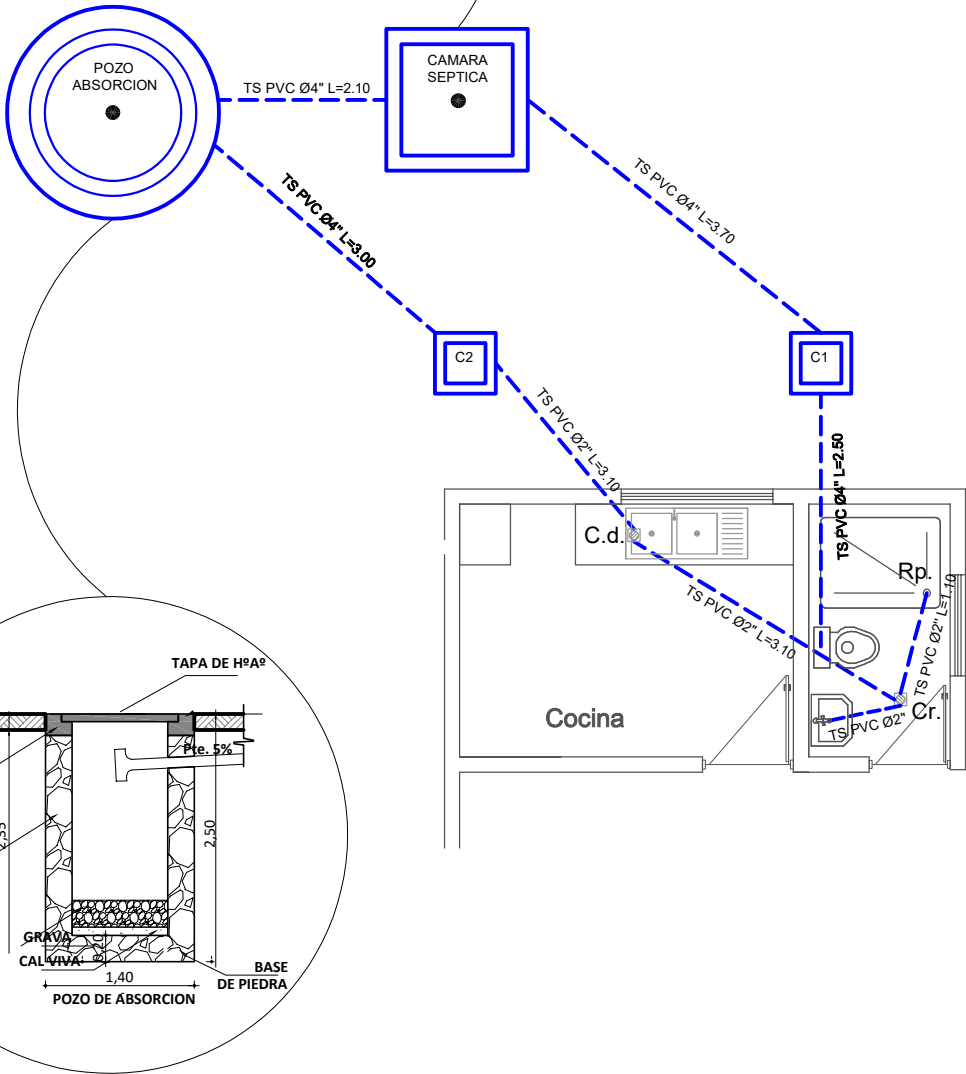


MODULO: AMPLIACION DORMITORIO, COCINA, BAÑO

SIMBOLIGIA
AGUA POTABLE Y SANITARIA


Lp.	LAVAPLATOS
Cr.	CAMARA DE REGISTRO
Rp.	REGILLA DE PISO
Lv.	LAVAMANOS
I.	INODORO
C1	CAMARA DE INSPECCION
Ø1/2"	TUBO Ø1/2" AGUA FRIA
TS PVCØ2"	TUBO Ø 2" DESAGUE
TS PVCØ4"	TUBO Ø 4" DESAGUE

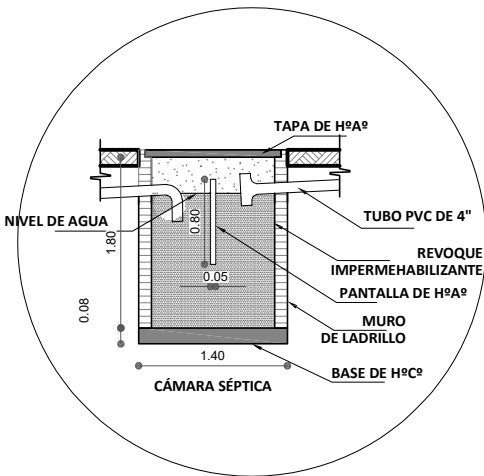

AGENCIA ESTATAL DE VIVIENDA	
NOMBRE DEL PROYECTO: PROYECTO DE VIVIENDA CUALITATIVA EN EL MUNICIPIO DE CHIMORE -FASE(XXII) 2024- COCHABAMBA	
COMUNIDADES : VARIOS	MUNICIPIO : CHIMORE
PROVINCIA : CARRASCO	DEPARTAMENTO : COCHABAMBA

DISEÑO ARQUITECTONICO :	REVISADO Y APROBADO :	FECHA : Gestión 2024
		SUPERFICIE : 51.26 m2
		ESCALA : 1:75
		LAMINA : 13 / 13


MODULO: MEJORAMIENTO DE DORMITORIO

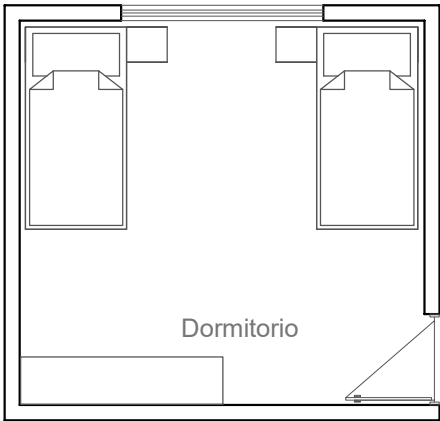

PLANTA AMOBLADA

MEJORAMIENTO DORMITORIO

- 1 EMPEDRADO Y CONTRAPISO DE CEMENTO
- 2 REVOQUE INTERIOR DE CEMENTO
- 3 PISO DE CERAMICA C/CEMENTO COLA
- 4 ZOCALE DE CERAMICA C/CEMENTO COLA
- 5 REVOQUE EXTERIOR DE CEMENTO
- 6 PINTURA INTERIOR LATEX
- 7 PINTURA EXTERIOR LATEX
- 8 CANALETA DE CALAMINA GALVANIZADA Nro 28 CORTE 33
- 9 BAJANTE DE PVC CON ABRAZADERA DE 3"
- 10 INSTALACION ELECTRICA (PUNTO DE ILUMINACION FOCO LED 18W)
- 11 INSTALACION ELECTRICA (PUNTO TOMACORRIENTE SIMPLE)
- 12 INSTALACION ELECTRICA (PUNTO TOMACORRIENTE DOBLE)
- 13 LIMPIEZA GENERAL

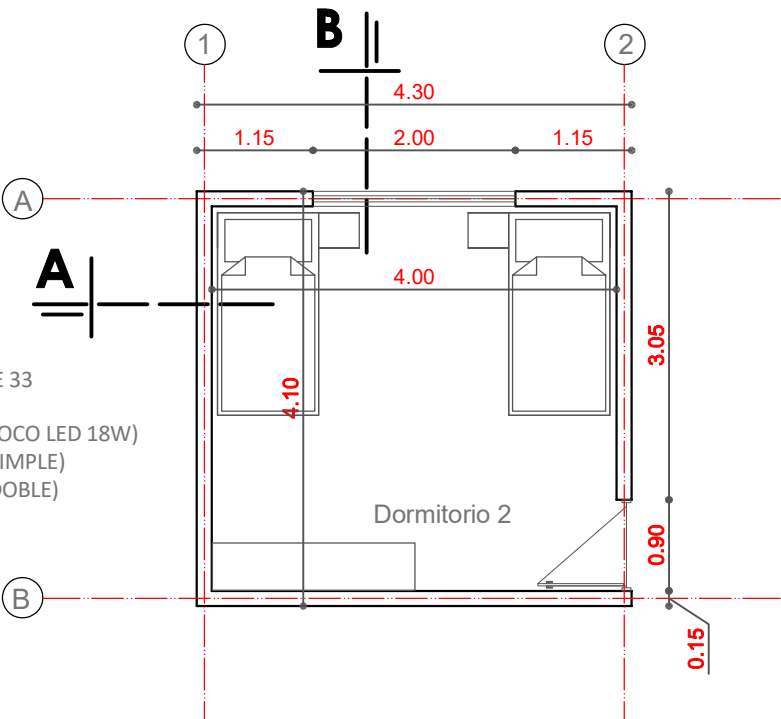


PLANTA ACOTADA


AGENCIA ESTATAL DE VIVIENDA	
NOMBRE DEL PROYECTO: PROYECTO DE VIVIENDA CUALITATIVA EN EL MUNICIPIO DE CHIMORE -FASE(XXII) 2024- COCHABAMBA	
COMUNIDADES : VARIOS	MUNICIPIO : CHIMORE
PROVINCIA : CARRASCO	DEPARTAMENTO : COCHABAMBA

DISEÑO ARQUITECTONICO :	REVISADO Y APROBADO :	FECHA :
		Gestión 2024
		SUPERFICIE : 17.63 m2
		ESCALA : 1:75
		LAMINA : 1/ 3


MODULO: MEJORAMIENTO DE DORMITORIO

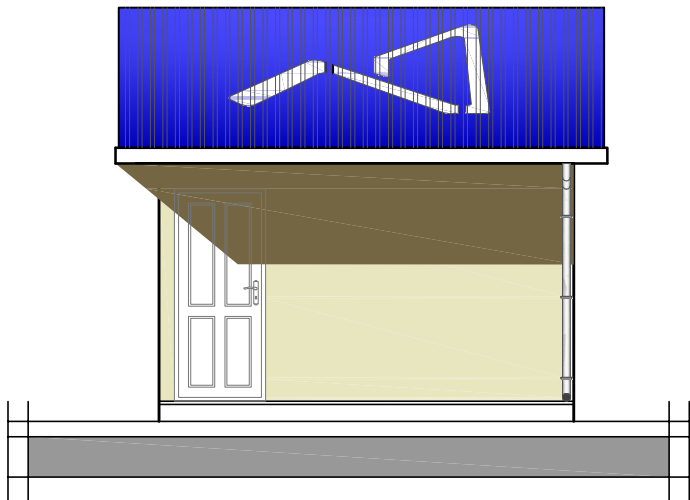

ELEVACION PRINCIPAL

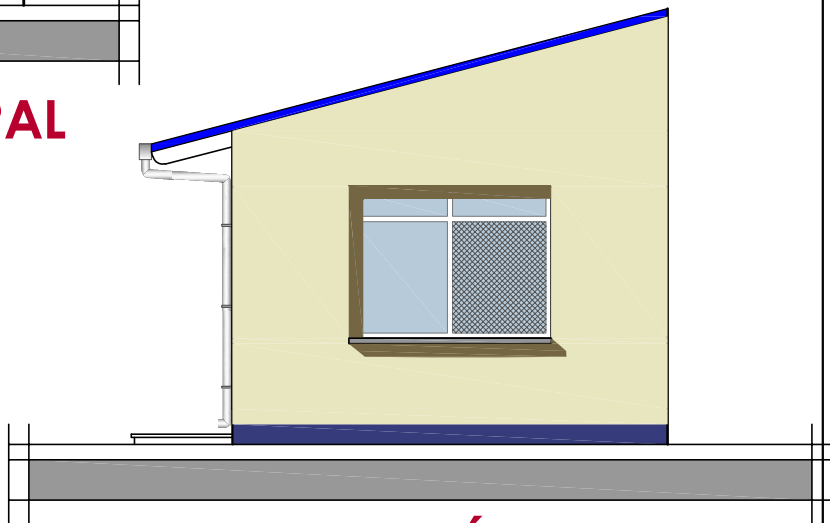

ELEVACIÓN LATERAL

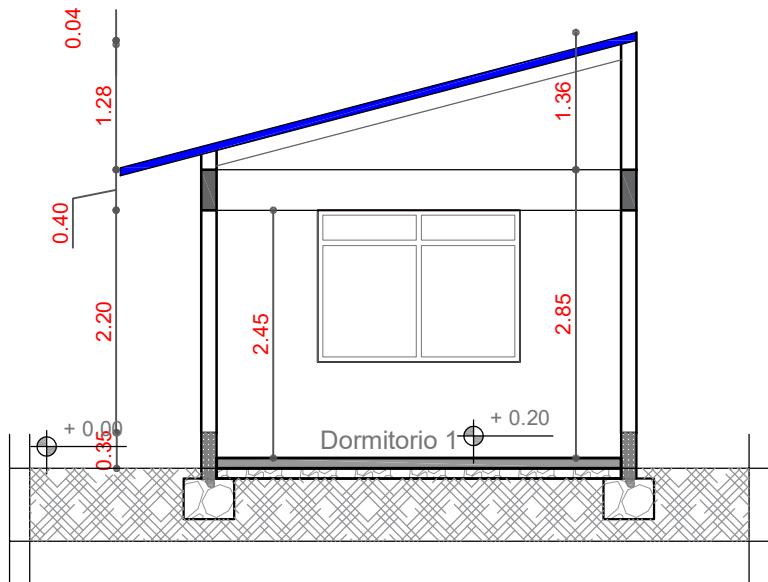


CORTE A - A"

AGENCIA ESTATAL DE VIVIENDA	
NOMBRE DEL PROYECTO: PROYECTO DE VIVIENDA CUALITATIVA EN EL MUNICIPIO DE CHIMORE -FASE(XXII) 2024- COCHABAMBA	
COMUNIDADES : VARIOS	MUNICIPIO : CHIMORE
PROVINCIA : CARRASCO	DEPARTAMENTO : COCHABAMBA

DISEÑO ARQUITECTONICO :	REVISADO Y APROBADO :	FECHA : Gestión 2024
		SUPERFICIE : 17.63 m2
		ESCALA : 1:75
		LAMINA : 2 / 3


MODULO: MEJORAMIENTO DE DORMITORIO

INSTALACION
ILUMINACION

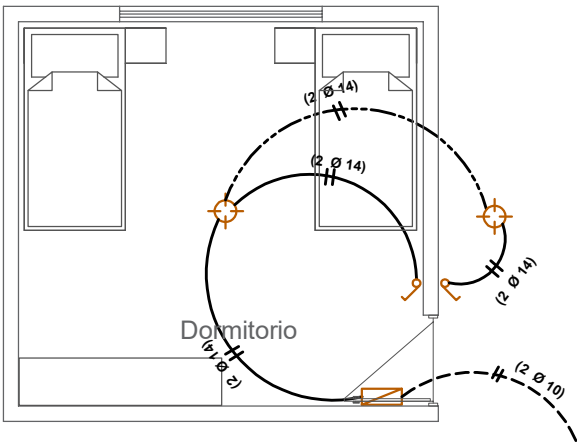

SIMBOLIGIA

	FOCO LED 18 W.
	INTERRUPTOR SIMPLE
	TOMACORRIENTE
	TOMACORRIENTE DOBLE
	TOMA DE FUERZA
	PUESTA A TIERRA
	TABLERO DE DISTRIBUCION
	CABLE N° 14 ILUMINACION
	CABLE N° 12 TOMACORRIENTE
	CABLE N° 10 T. FUERZA

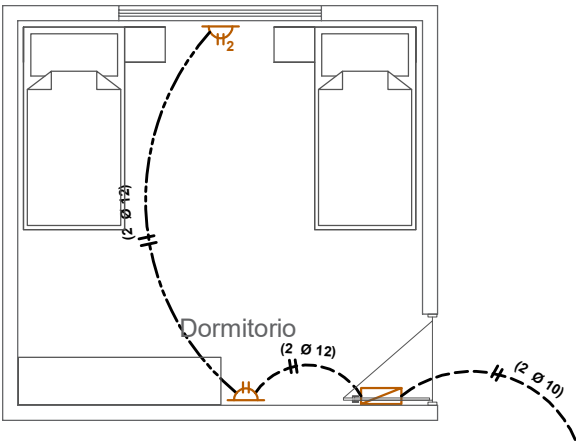


INSTALACION
TOMACORRIENTE

AGENCIA ESTATAL DE VIVIENDA	
NOMBRE DEL PROYECTO: PROYECTO DE VIVIENDA CUALITATIVA EN EL MUNICIPIO DE CHIMORE -FASE(XXII) 2024- COCHABAMBA	
COMUNIDADES : VARIOS	MUNICIPIO : CHIMORE
PROVINCIA : CARRASCO	DEPARTAMENTO : COCHABAMBA

DISEÑO ARQUITECTONICO :	REVISADO Y APROBADO :	FECHA : Gestión 2024
		SUPERFICIE : 17.63 m2
		ESCALA : 1:75
		LAMINA : 3 / 3


DETALLE: CONSTRUCTIVO

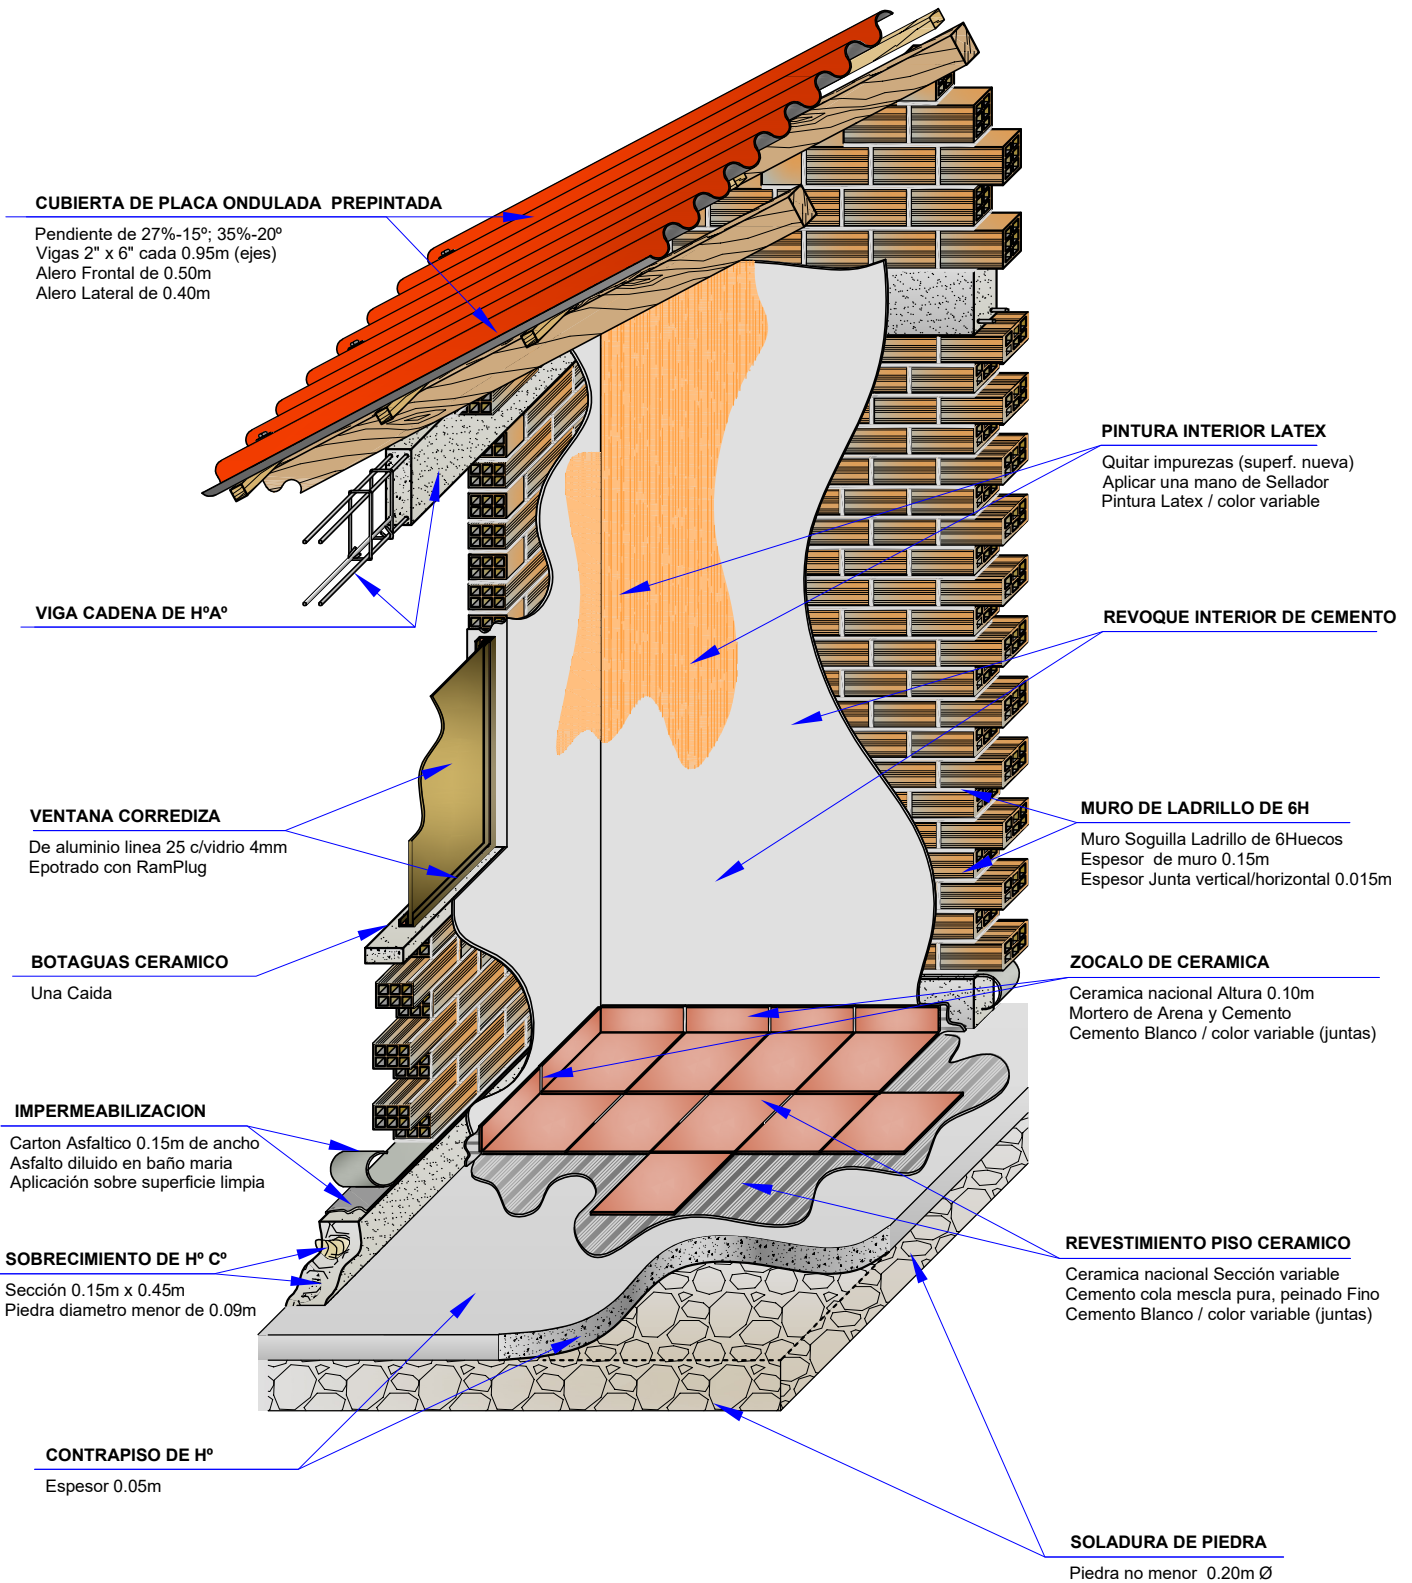

AGENCIA ESTATAL DE VIVIENDA			
NOMBRE DEL PROYECTO: PROYECTO DE VIVIENDA CUALITATIVA EN EL MUNICIPIO DE CHIMORE -FASE(XXII) 2024- COCHABAMBA			
COMUNIDADES : VARIOS	MUNICIPIO : CHIMORE		
PROVINCIA : CARRASCO	DEPARTAMENTO : COCHABAMBA		

DISEÑO ARQUITECTONICO :	REVISADO Y APROBADO :	FECHA : Gestión 2024
		SUPERFICIE :
		ESCALA :
		LAMINA : 1 / 15



DETALLE: CORTE DE BORDE

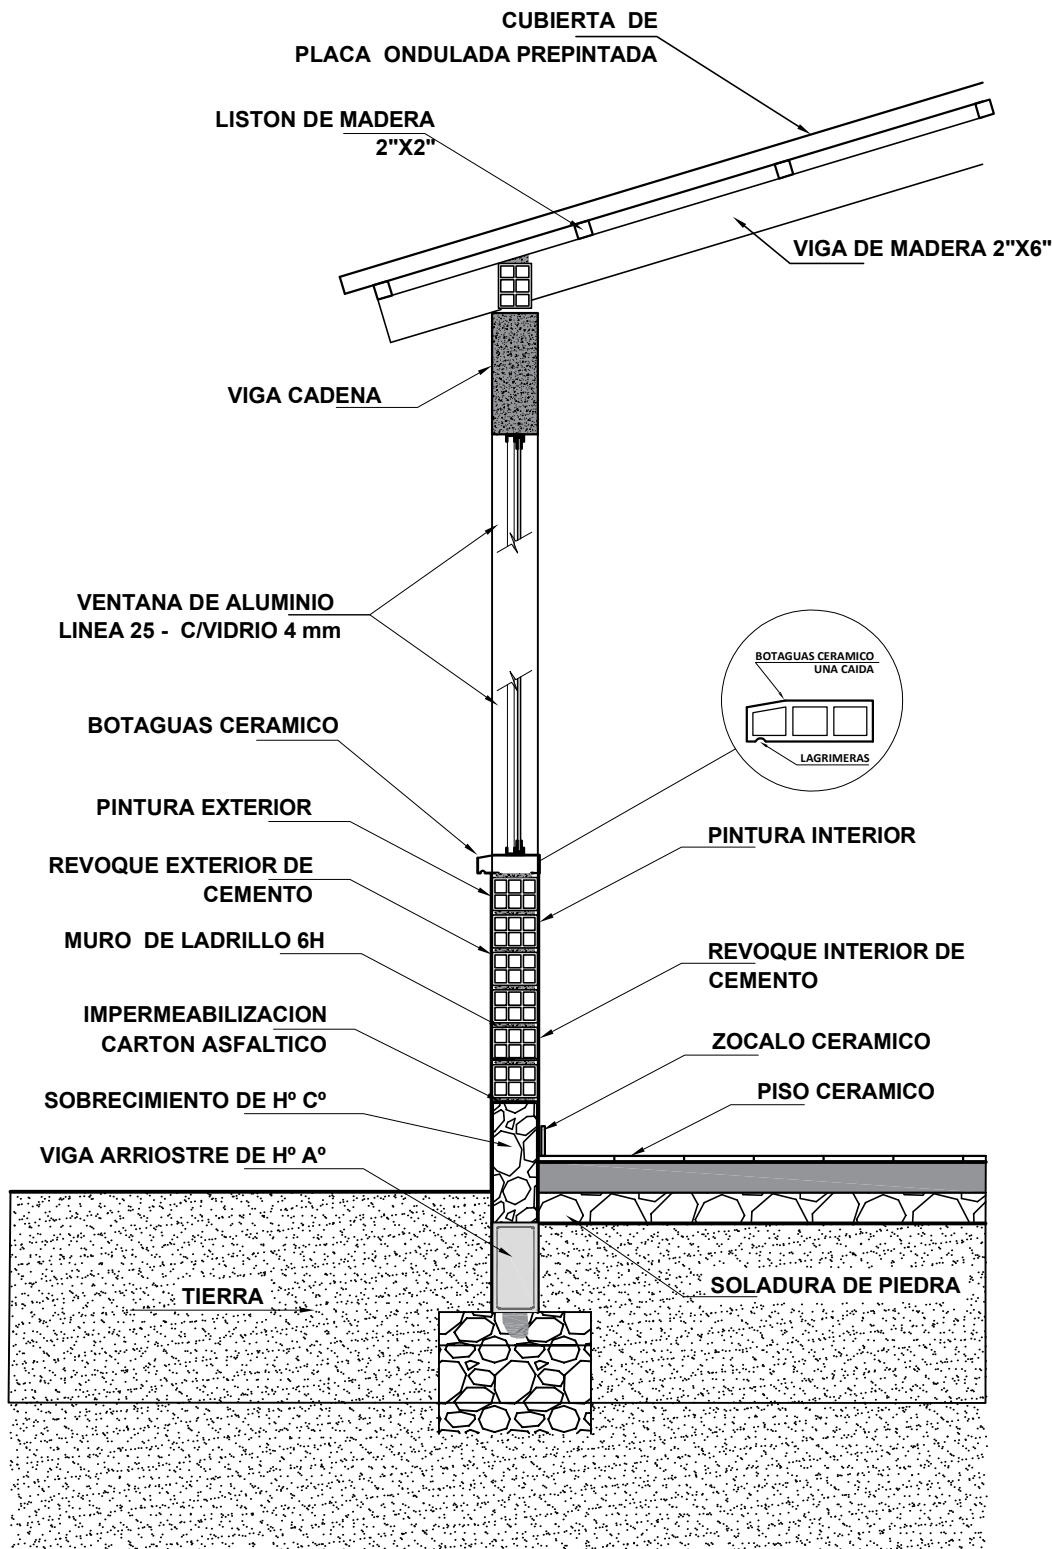

AGENCIA ESTATAL DE VIVIENDA	
NOMBRE DEL PROYECTO: PROYECTO DE VIVIENDA CUALITATIVA EN EL MUNICIPIO DE CHIMORE -FASE(XXII) 2024- COCHABAMBA	
COMUNIDADES : VARIOS	MUNICIPIO : CHIMORE
PROVINCIA : CARRASCO	DEPARTAMENTO : COCHABAMBA

DISEÑO ARQUITECTONICO :	REVISADO Y APROBADO :	FECHA : Gestión 2024
		SUPERFICIE :
		ESCALA : 1:20
		LAMINA : 2 / 15


DETALLE: MESON DE H°A°

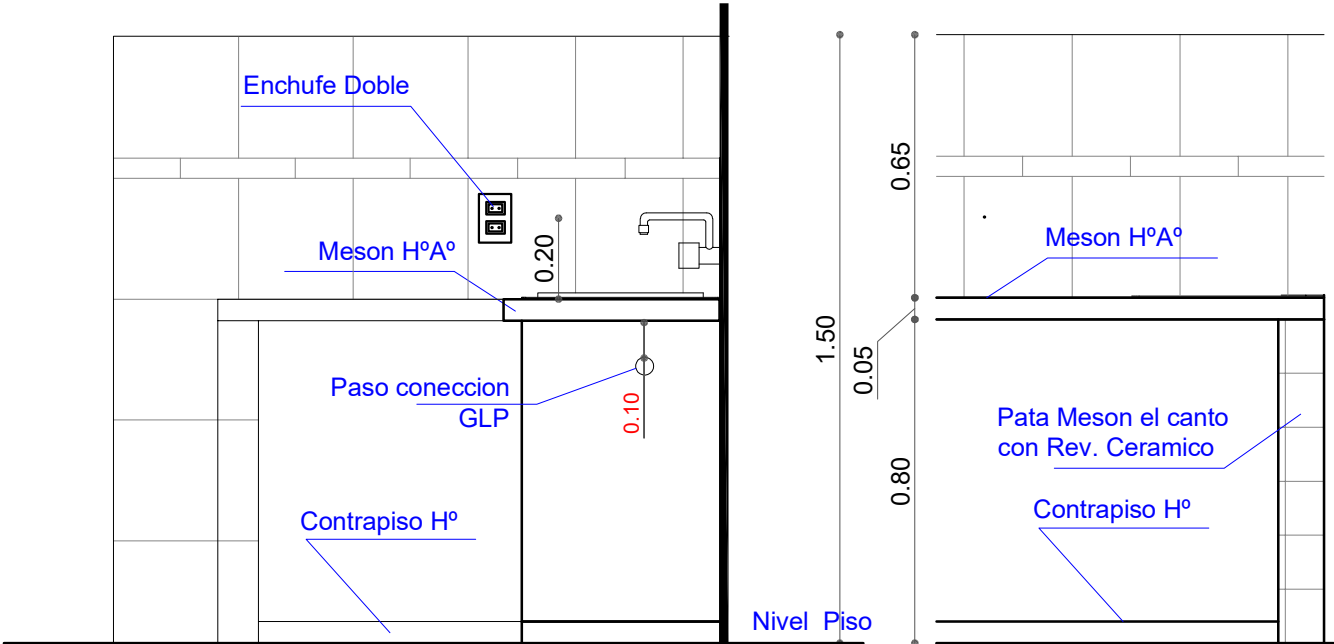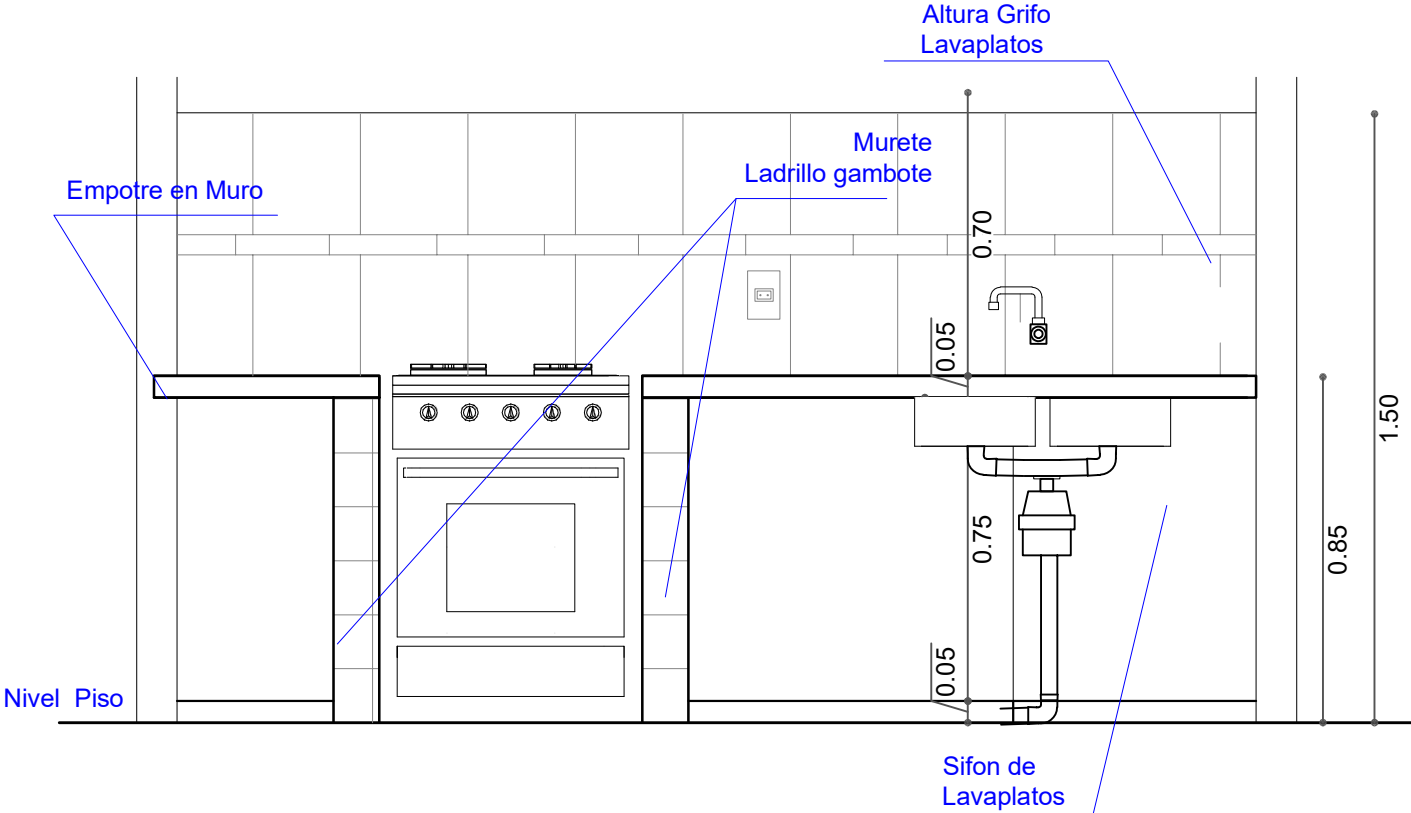

AGENCIA ESTATAL DE VIVIENDA			
NOMBRE DEL PROYECTO: PROYECTO DE VIVIENDA CUALITATIVA EN EL MUNICIPIO DE CHIMORE -FASE(XXII) 2024- COCHABAMBA			
COMUNIDADES : VARIOS	MUNICIPIO : CHIMORE		
PROVINCIA : CARRASCO	DEPARTAMENTO : COCHABAMBA		

DISEÑO ARQUITECTONICO :	REVISADO Y APROBADO :	FECHA : Gestión 2024
		SUPERFICIE :
		ESCALA : 1:25
		LAMINA : 3 / 15


DETALLE: CAMARA DE INSPECCION

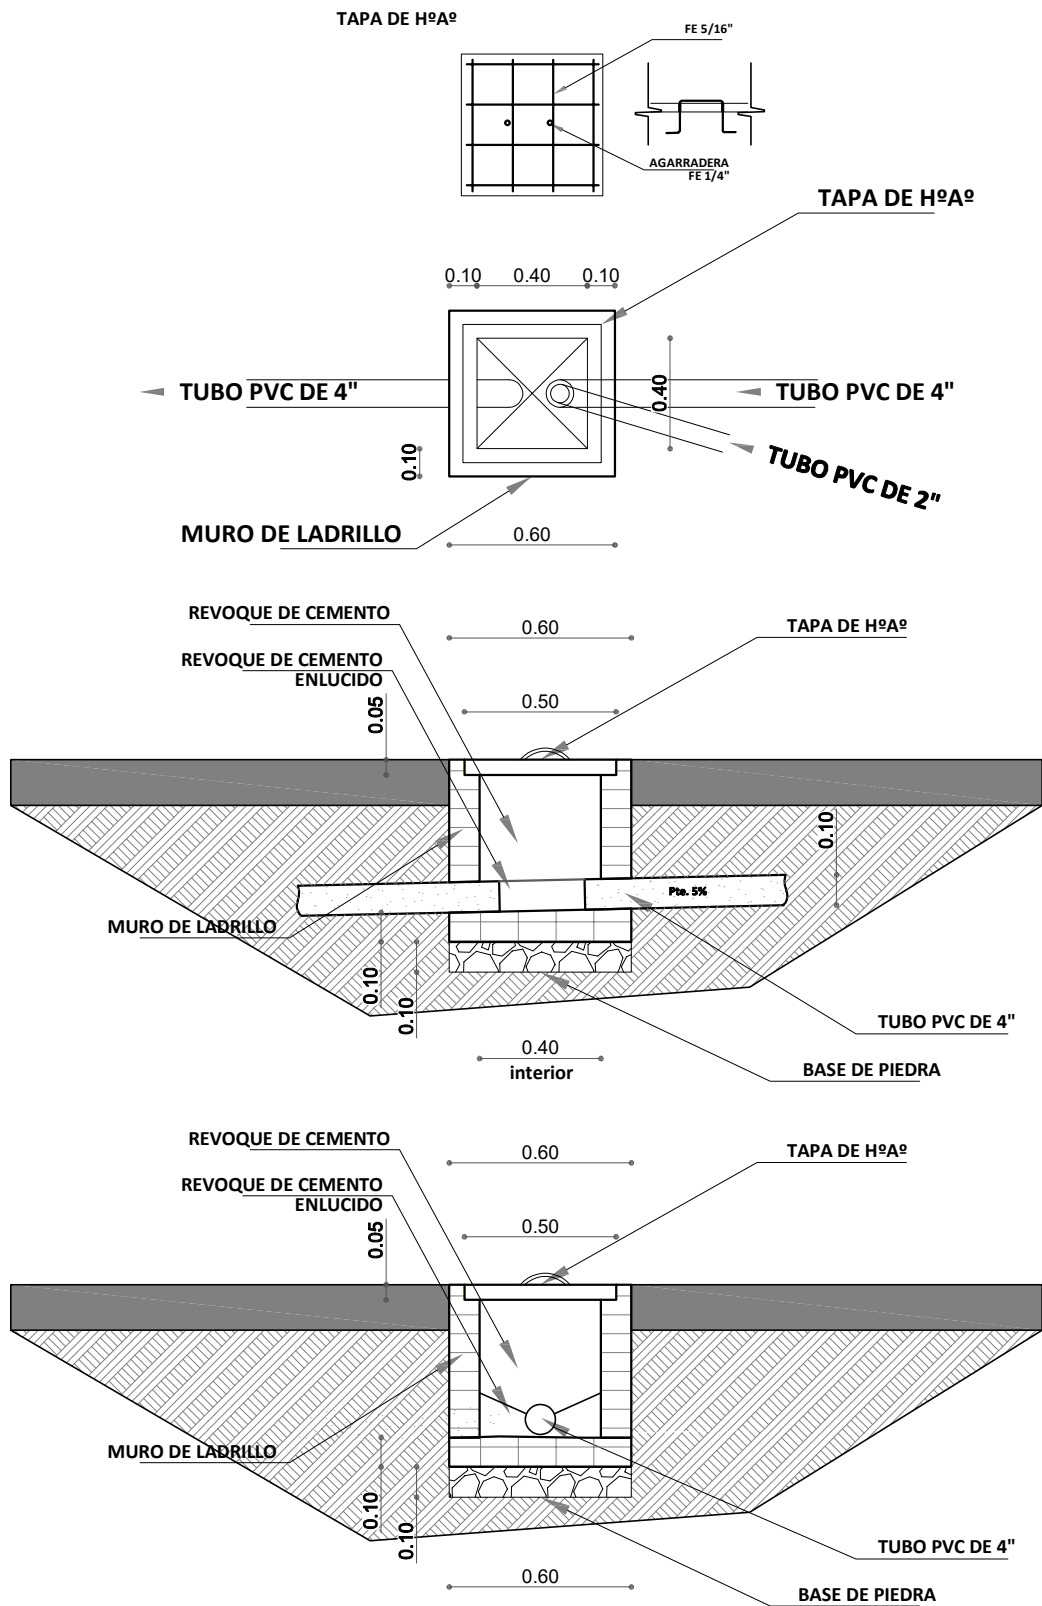

AGENCIA ESTATAL DE VIVIENDA	
NOMBRE DEL PROYECTO: PROYECTO DE VIVIENDA CUALITATIVA EN EL MUNICIPIO DE CHIMORE -FASE(XXII) 2024- COCHABAMBA	
COMUNIDADES : VARIOS	MUNICIPIO : CHIMORE
PROVINCIA : CARRASCO	DEPARTAMENTO : COCHABAMBA

DISEÑO ARQUITECTONICO :	REVISADO Y APROBADO :	FECHA : Gestión 2024
		SUPERFICIE :
		ESCALA : 1:25
		LAMINA : 4 / 15



DETALLE: CAMARA SEPTICA Y POZO DE ABSORCION

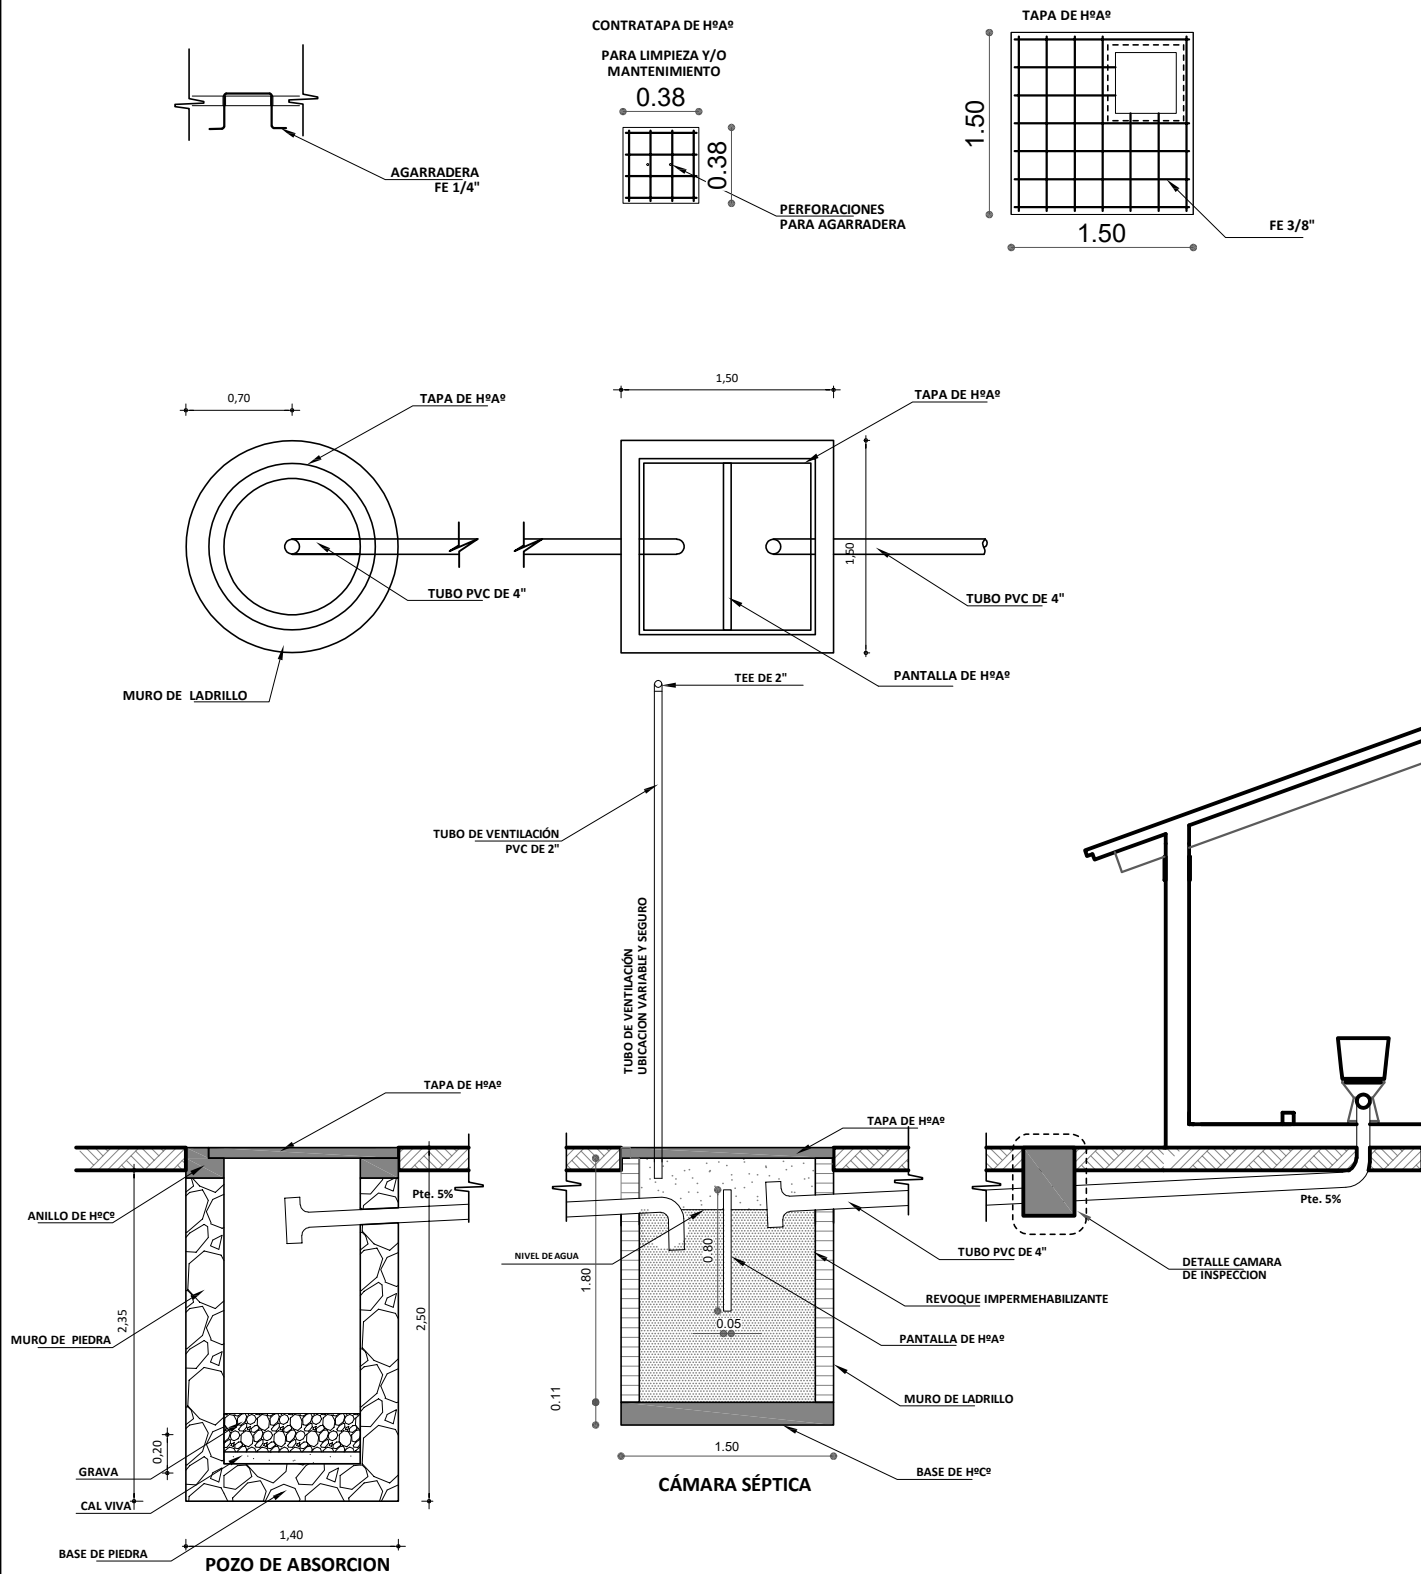

AGENCIA ESTATAL DE VIVIENDA	
NOMBRE DEL PROYECTO: PROYECTO DE VIVIENDA CUALITATIVA EN EL MUNICIPIO DE CHIMORE -FASE(XXII) 2024- COCHABAMBA	
COMUNIDADES : VARIOS	MUNICIPIO : CHIMORE
PROVINCIA : CARRASCO	DEPARTAMENTO : COCHABAMBA

DISEÑO ARQUITECTONICO :	REVISADO Y APROBADO :	FECHA : Gestión 2024
		SUPERFICIE :
		ESCALA : 1:50
		LAMINA : 5 / 15


DETALLE: ACCESORIOS BAÑO

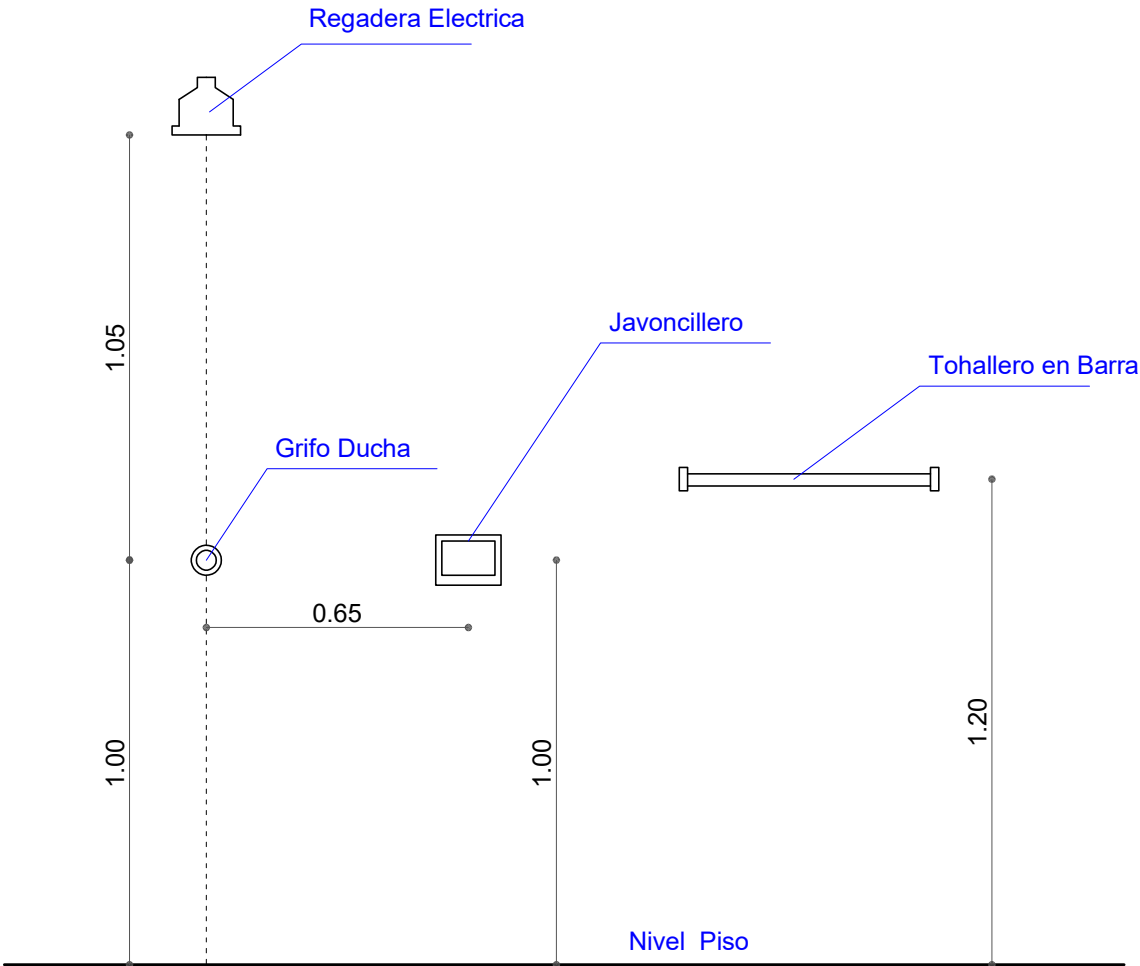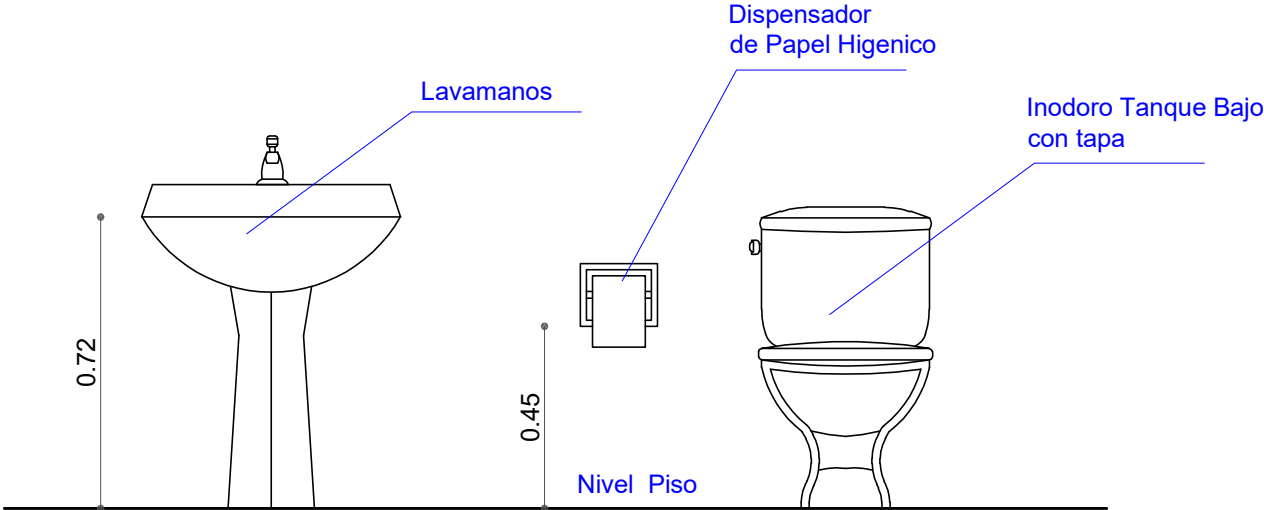

AGENCIA ESTATAL DE VIVIENDA	
NOMBRE DEL PROYECTO: PROYECTO DE VIVIENDA CUALITATIVA EN EL MUNICIPIO DE CHIMORE -FASE(XXII) 2024- COCHABAMBA	
COMUNIDADES : VARIOS	MUNICIPIO : CHIMORE
PROVINCIA : CARRASCO	DEPARTAMENTO : COCHABAMBA

DISEÑO ARQUITECTONICO :	REVISADO Y APROBADO :	FECHA : Gestión 2024
		SUPERFICIE : ESCALA : 1:25 LAMINA : 7 / 15



DETALLE: ACCESOS DE AGUA

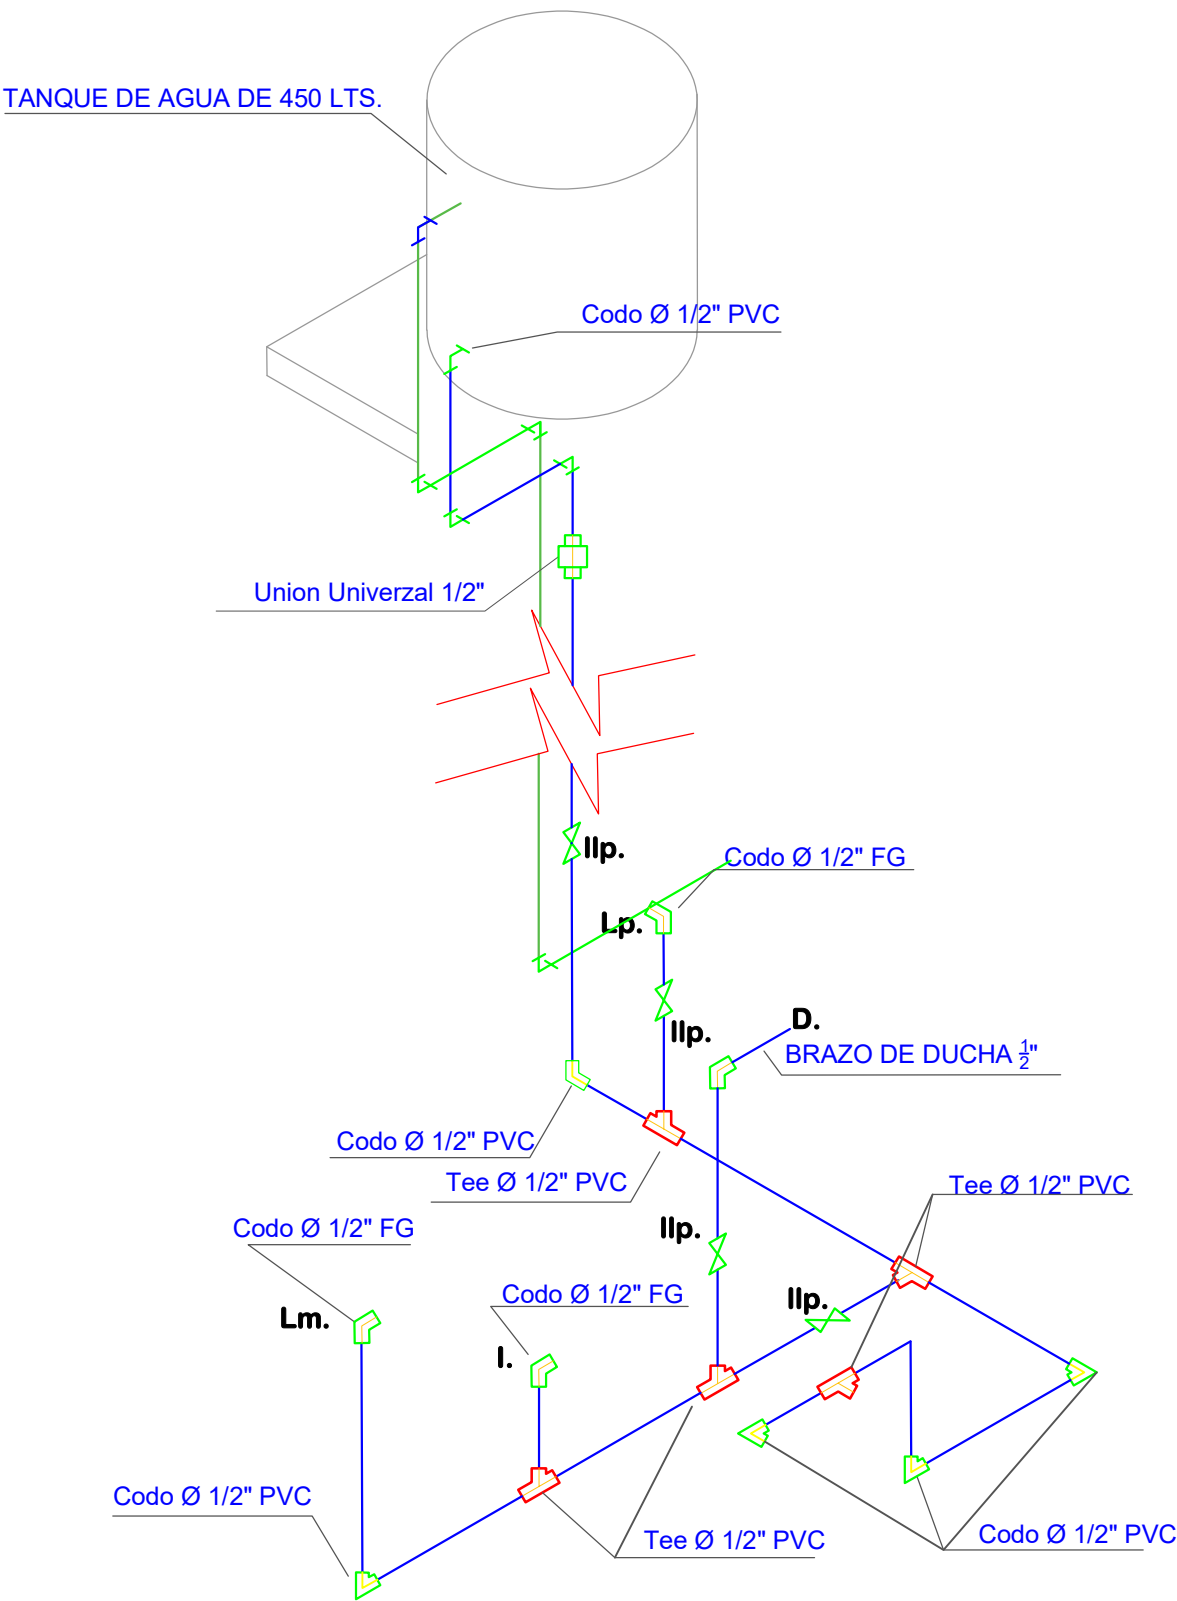

AGENCIA ESTATAL DE VIVIENDA	
NOMBRE DEL PROYECTO: PROYECTO DE VIVIENDA CUALITATIVA EN EL MUNICIPIO DE CHIMORE -FASE(XXII) 2024- COCHABAMBA	
COMUNIDADES : VARIOS	MUNICIPIO : CHIMORE
PROVINCIA : CARRASCO	DEPARTAMENTO : COCHABAMBA

DISEÑO ARQUITECTONICO :	REVISADO Y APROBADO :	FECHA : Gestión 2024
		SUPERFICIE :
		ESCALA : 1:25
		LAMINA : 8 / 15



DETALLE: INSTALACION INODORO

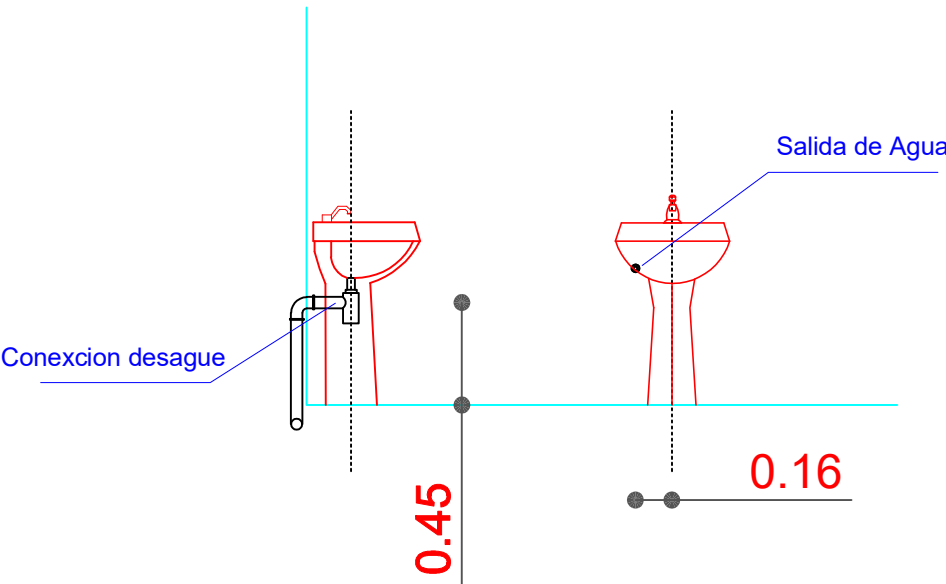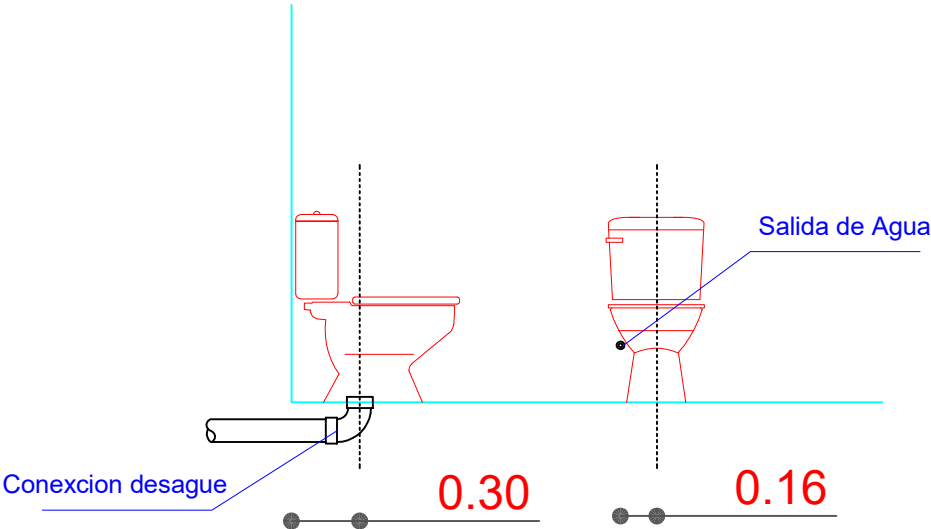

AGENCIA ESTATAL DE VIVIENDA	
NOMBRE DEL PROYECTO: PROYECTO DE VIVIENDA CUALITATIVA EN EL MUNICIPIO DE CHIMORE -FASE(XXII) 2024- COCHABAMBA	
COMUNIDADES : VARIOS	MUNICIPIO : CHIMORE
PROVINCIA : CARRASCO	DEPARTAMENTO : COCHABAMBA

DISEÑO ARQUITECTONICO :	REVISADO Y APROBADO :	FECHA : Gestión 2024
		SUPERFICIE : ESCALA : 1:25 LAMINA : 9 / 15

DETALLE: INSTALACION ELECTRICA

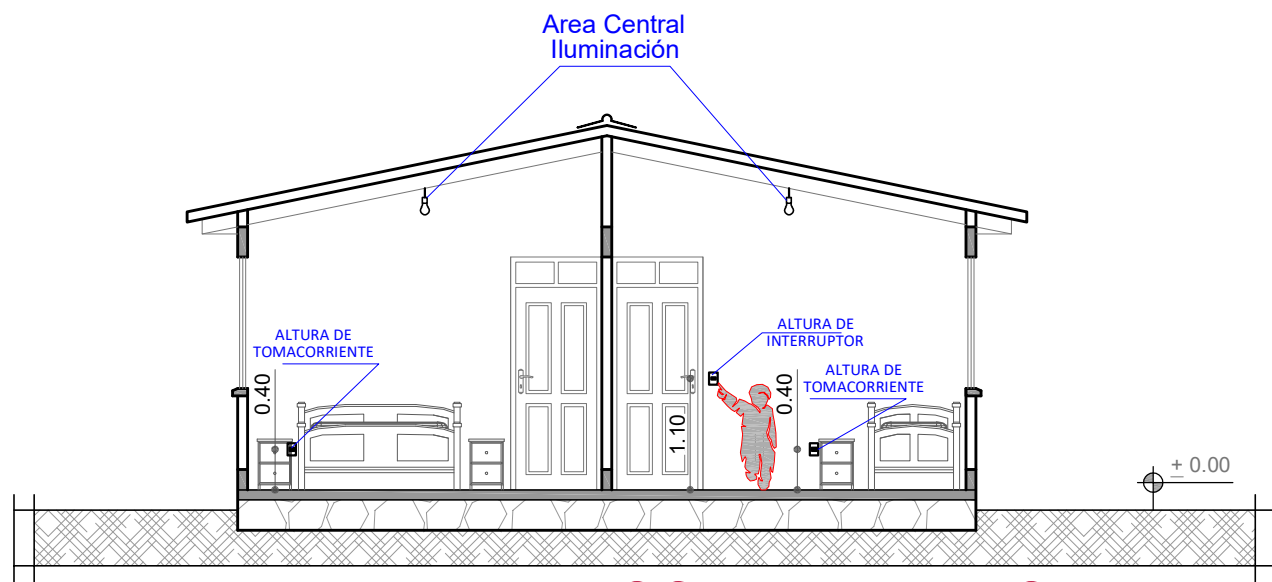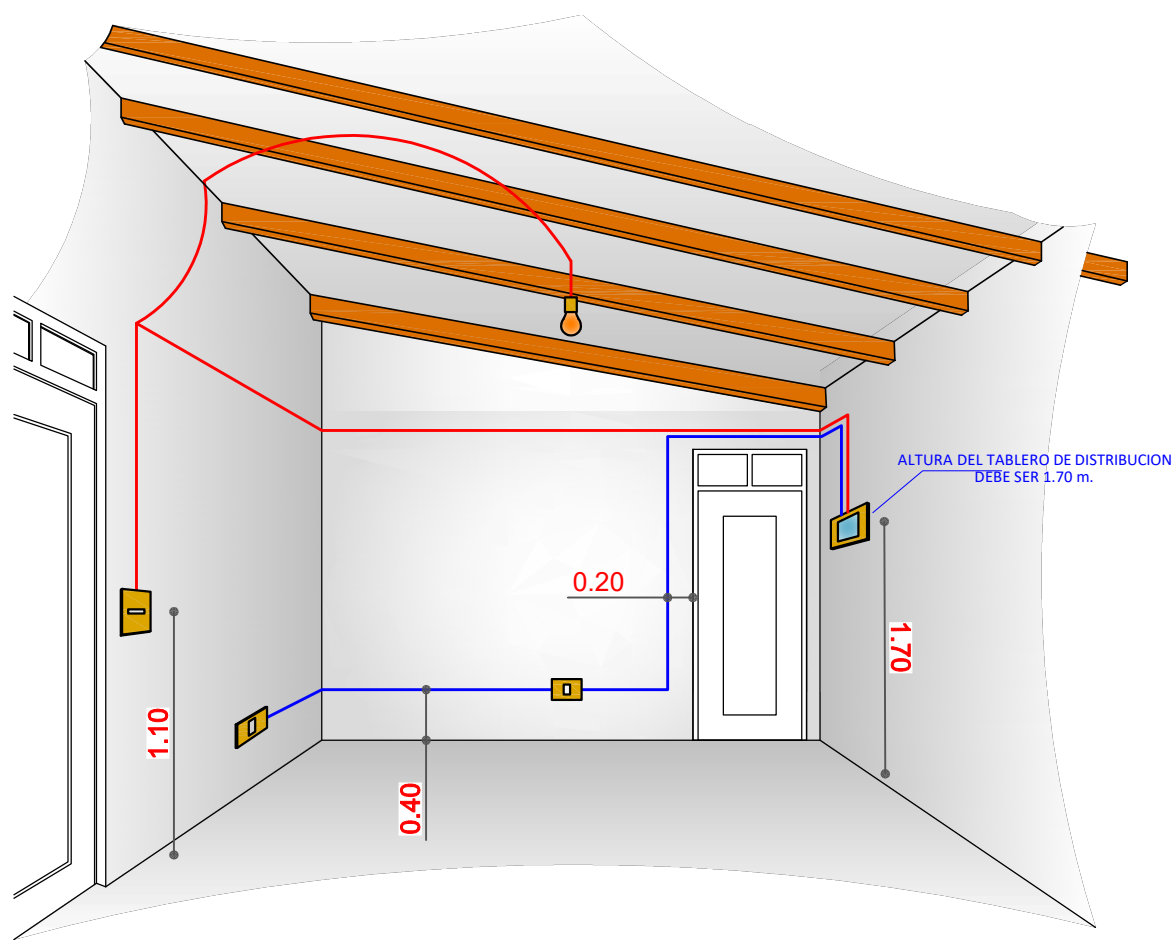


CORTE REFERENCIAL

AGENCIA ESTATAL DE VIVIENDA	
NOMBRE DEL PROYECTO: PROYECTO DE VIVIENDA CUALITATIVA EN EL MUNICIPIO DE CHIMORE -FASE(XXII) 2024- COCHABAMBA	
COMUNIDADES : VARIOS	MUNICIPIO : CHIMORE
PROVINCIA : CARRASCO	DEPARTAMENTO : COCHABAMBA

DISEÑO ARQUITECTONICO :	REVISADO Y APROBADO :	FECHA : Gestión 2024
		SUPERFICIE : ESCALA : 1:25 LAMINA : 10 / 15


DETALLE: INSTALACION ELECTRICA (DUCHA)

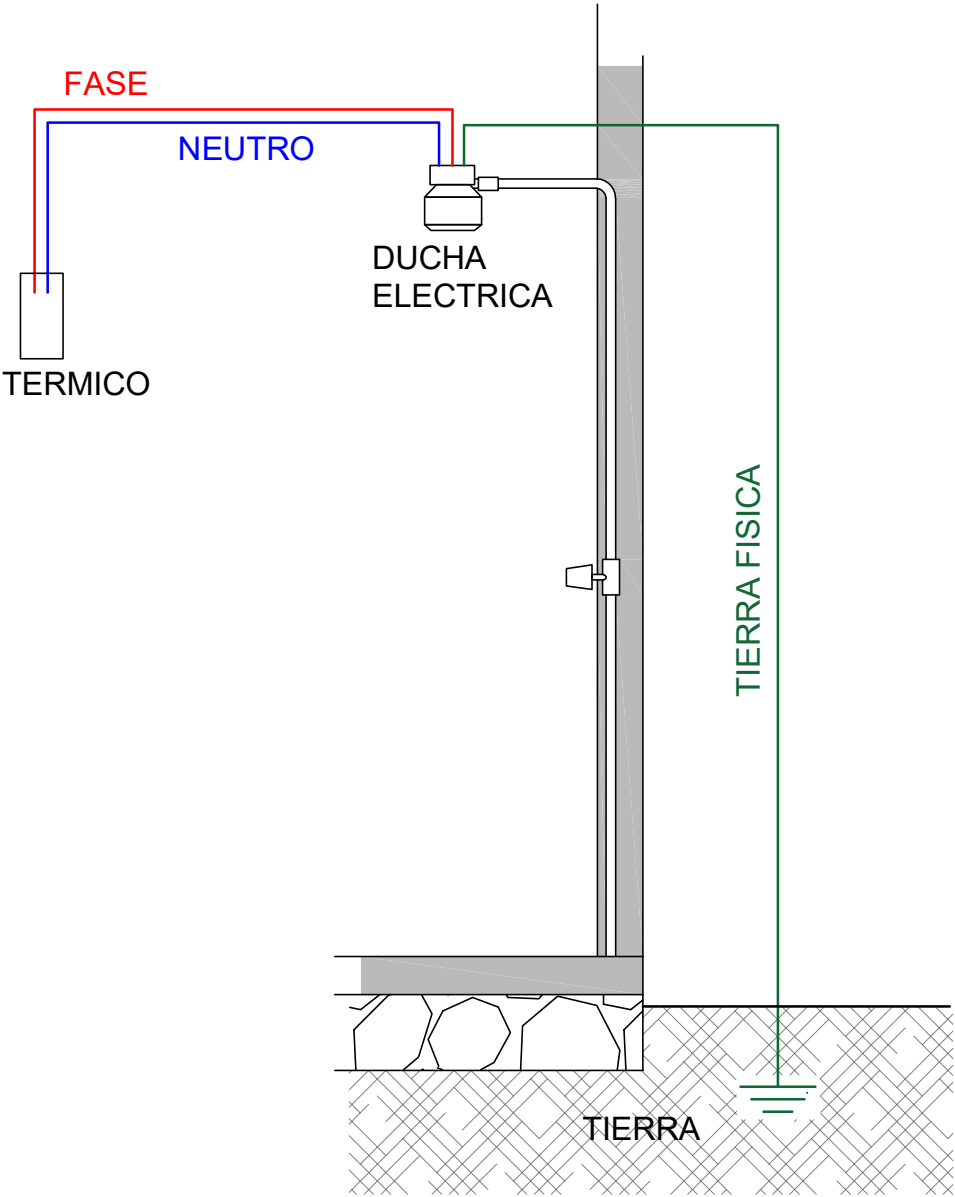

AGENCIA ESTATAL DE VIVIENDA	
NOMBRE DEL PROYECTO: PROYECTO DE VIVIENDA CUALITATIVA EN EL MUNICIPIO DE CHIMORE -FASE(XXII) 2024- COCHABAMBA	
COMUNIDADES : VARIOS	MUNICIPIO : CHIMORE
PROVINCIA : CARRASCO	DEPARTAMENTO : COCHABAMBA


DISEÑO ARQUITECTONICO :	REVISADO Y APROBADO :	FECHA : Gestión 2024
		SUPERFICIE : ESCALA : 1:25
		LAMINA : 11 / 15

DETALLE: VENTANAS

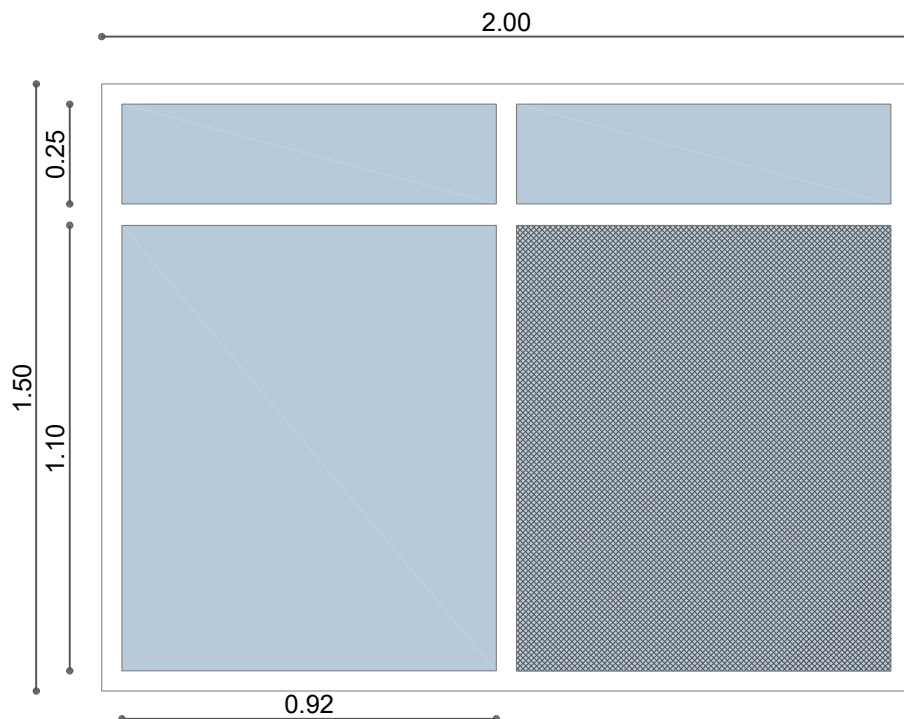


VENTANA PARA DORMITORIOS

- 1.- VENTANA DE ALUMINIO LINEA 25 + ACCESORIOS
- 2.- VIDRIO 4MM
- 3.- MARCO DE ALUMINIO LINEA 20 C/MALLA MILIMETRICA

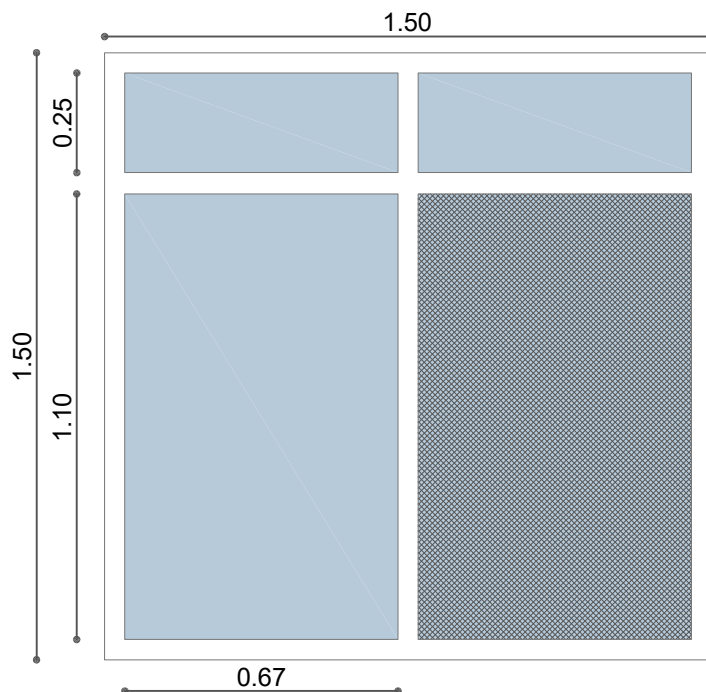

VENTANA PARA COCINA

- 1.- VENTANA DE ALUMINIO LINEA 25 + ACCESORIOS
- 2.- VIDRIO 4MM
- 3.- MARCO DE ALUMINIO LINEA 20 C/MALLA MILIMETRICA

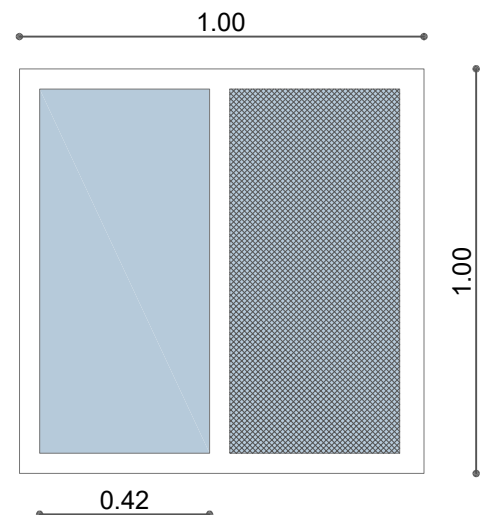


VENTANA PARA BAÑO

- 1.- VENTANA DE ALUMINIO LINEA 25 + ACCESORIOS
- 2.- VIDRIO 4MM
- 3.- MARCO DE ALUMINIO LINEA 20 C/MALLA MILIMETRICA

AGENCIA ESTATAL DE VIVIENDA	
NOMBRE DEL PROYECTO: PROYECTO DE VIVIENDA CUALITATIVA EN EL MUNICIPIO DE CHIMORE -FASE(XXII) 2024- COCHABAMBA	
COMUNIDADES : VARIOS	MUNICIPIO : CHIMORE
PROVINCIA : CARRASCO	DEPARTAMENTO : COCHABAMBA

DISEÑO ARQUITECTONICO :	REVISADO Y APROBADO :	FECHA :
		Gestión 2024
		SUPERFICIE :
		ESCALA : 1:25
		LAMINA : 12 / 15

DETALLE: VENTANA DE ALUMINIO

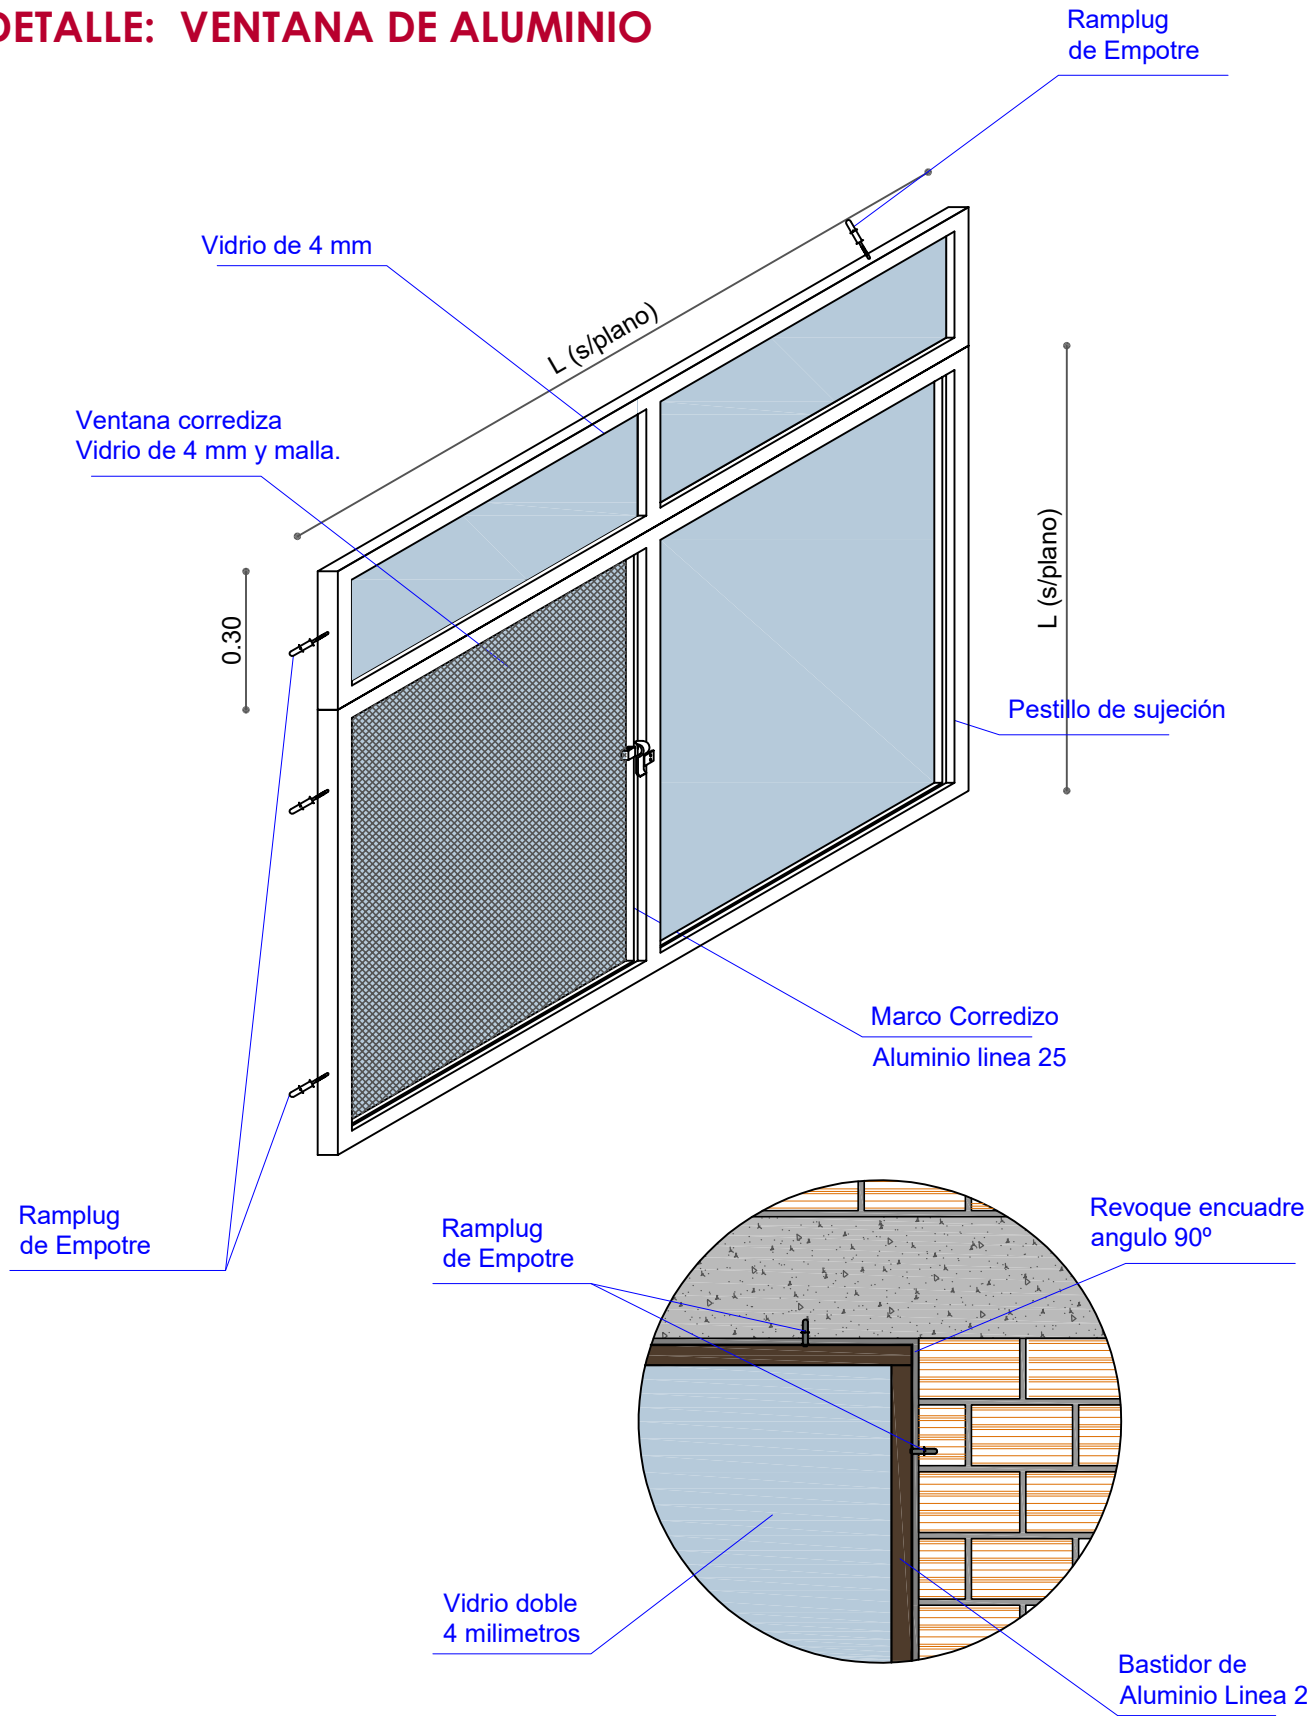



AGENCIA ESTATAL DE VIVIENDA	
NOMBRE DEL PROYECTO: PROYECTO DE VIVIENDA CUALITATIVA EN EL MUNICIPIO DE CHIMORE -FASE(XXII) 2024- COCHABAMBA	
COMUNIDADES : VARIOS	MUNICIPIO : CHIMORE
PROVINCIA : CARRASCO	DEPARTAMENTO : COCHABAMBA

DISEÑO ARQUITECTONICO :	REVISADO Y APROBADO :	FECHA : Gestión 2024
		SUPERFICIE : ESCALA : 1:25
		LAMINA : 13 / 15

DETALLE: PUERTAS

PUERTA PARA DORMITORIO, COCINA


- 1.- MARCO DE PERFIL DE ALUMINIO LINEA 35
- 2.- PUERTA DE PERFIL DE ALUMINIO LINEA 35
- 3.- CHAPA EXTERIOR Y BISAGRAS
- 4.- TRAGALUZ MALLA MILIMETRICA

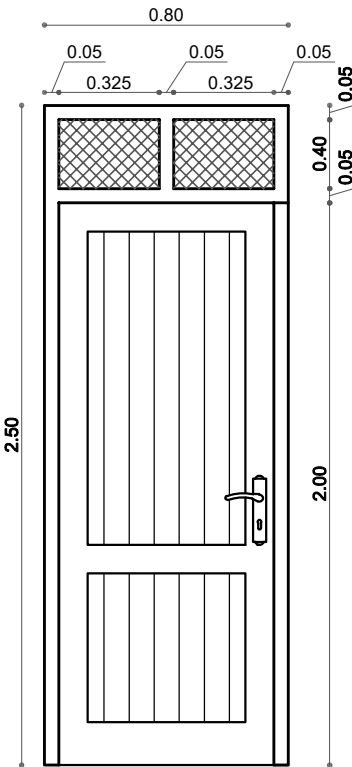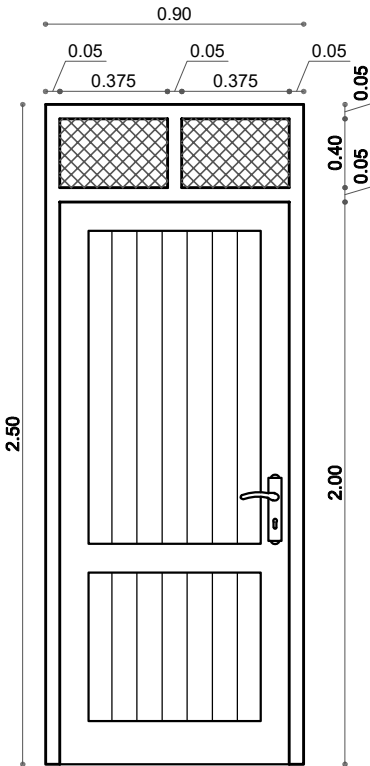

AGENCIA ESTATAL DE VIVIENDA	
NOMBRE DEL PROYECTO: PROYECTO DE VIVIENDA CUALITATIVA EN EL MUNICIPIO DE CHIMORE -FASE(XXII) 2024- COCHABAMBA	
COMUNIDADES : VARIOS	MUNICIPIO : CHIMORE
PROVINCIA : CARRASCO	DEPARTAMENTO : COCHABAMBA

DISEÑO ARQUITECTONICO :	REVISADO Y APROBADO :	FECHA : Gestión 2024
		SUPERFICIE :
		ESCALA : 1:25
		LAMINA : 14 / 15


DETALLE: PUERTAS

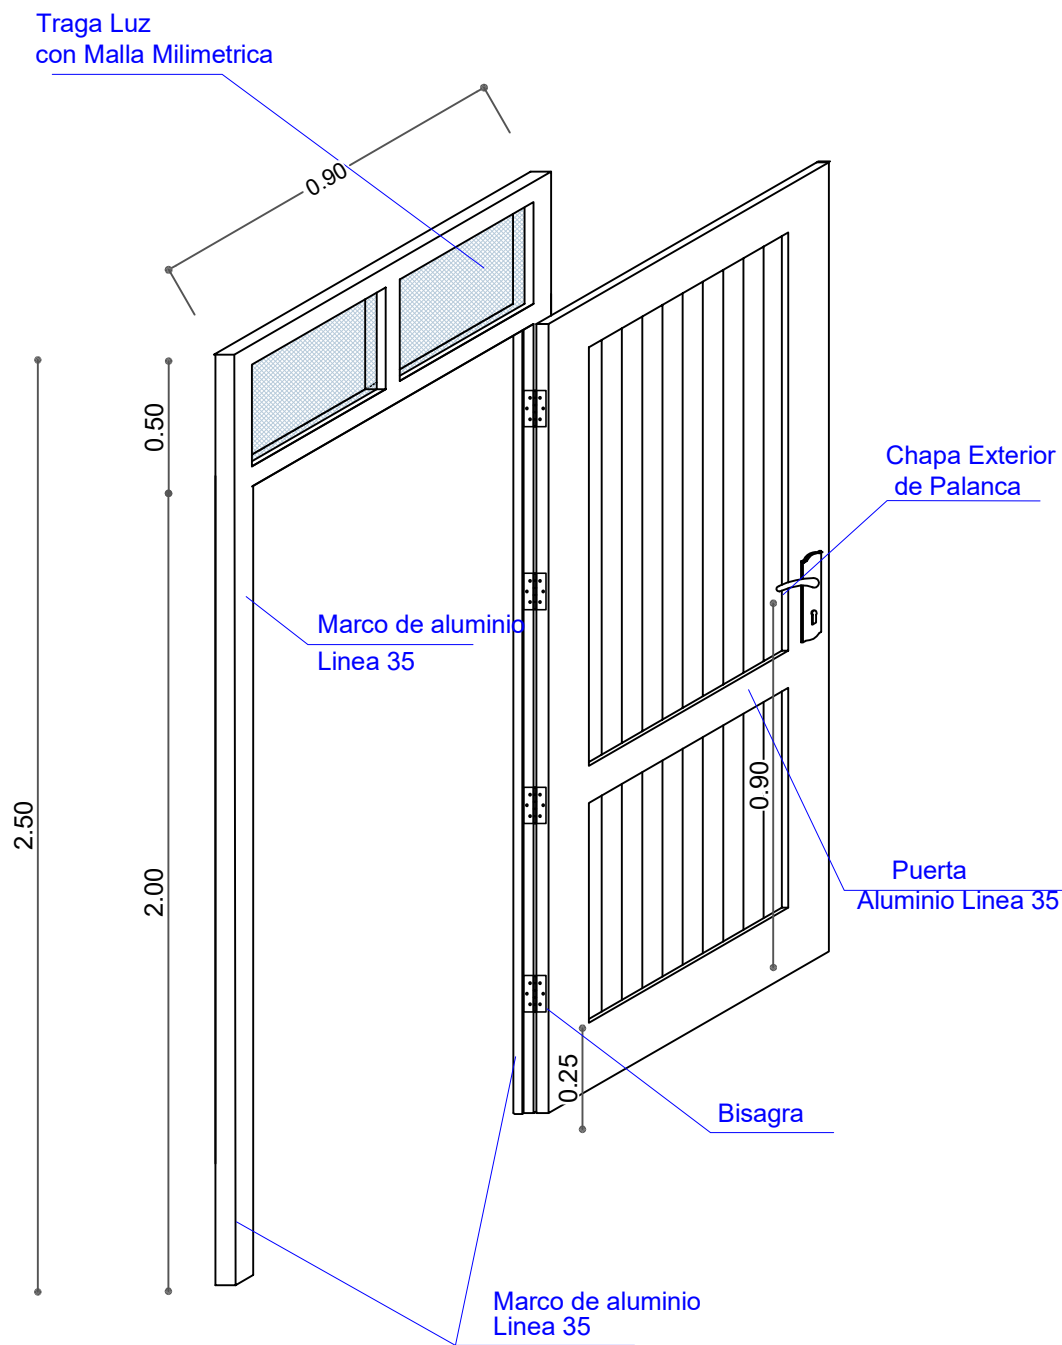

AGENCIA ESTATAL DE VIVIENDA			
NOMBRE DEL PROYECTO: PROYECTO DE VIVIENDA CUALITATIVA EN EL MUNICIPIO DE CHIMORE -FASE(XXII) 2024- COCHABAMBA			
COMUNIDADES : VARIOS	MUNICIPIO : CHIMORE		
PROVINCIA : CARRASCO	DEPARTAMENTO : COCHABAMBA		

DISEÑO ARQUITECTONICO :	REVISADO Y APROBADO :	FECHA : Gestión 2024
		SUPERFICIE :
		ESCALA : 1:25
		LAMINA : 15 / 15

MODULO: RENOVACION

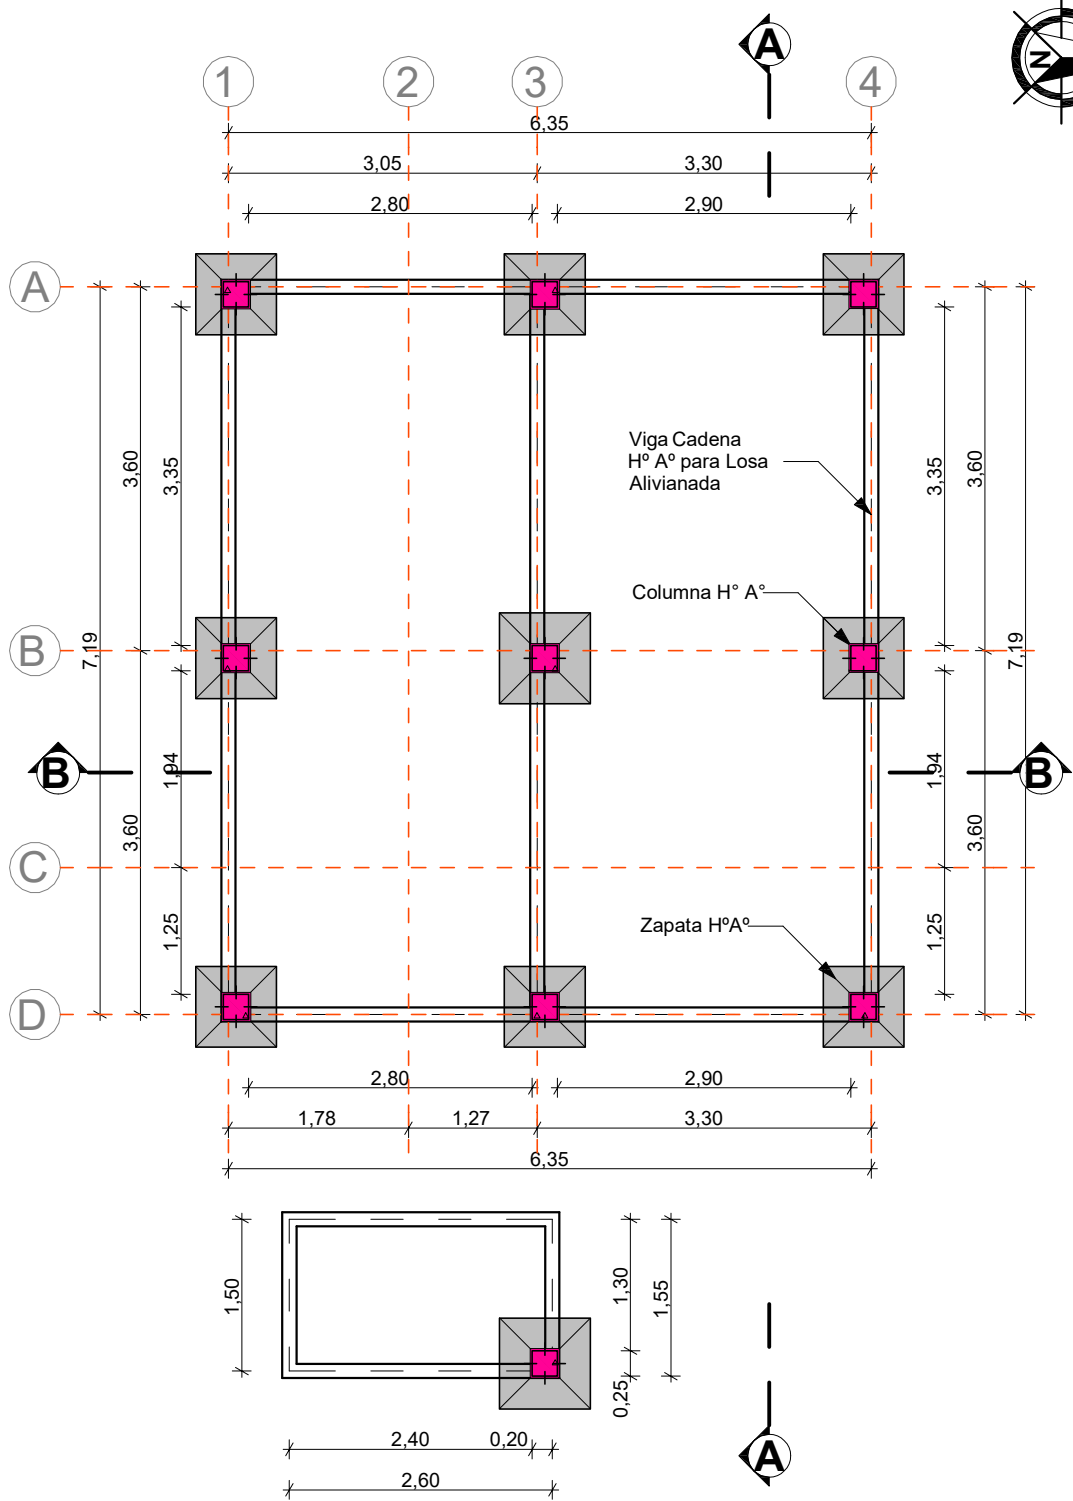


- PLANTA ZAPATA, VIGA .-
ARRIOSTRE, CIMIENTO H°C°

AGENCIA ESTATAL DE VIVIENDA			
NOMBRE DEL PROYECTO: PROYECTO DE VIVIENDA CUALITATIVA EN EL MUNICIPIO DE CHIMORE -FASE(XXII) 2024- COCHABAMBA			
COMUNIDADES : VARIOS	MUNICIPIO : CHIMORE		
PROVINCIA : CARRASCO	DEPARTAMENTO : COCHABAMBA		

DISEÑO ARQUITECTONICO :	REVISADO Y APROBADO :	FECHA :
		Gestión 2024
		SUPERFICIE : 52.11 m2
		ESCALA : 1:75
		LAMINA : 1/ 13

MODULO: RENOVACION

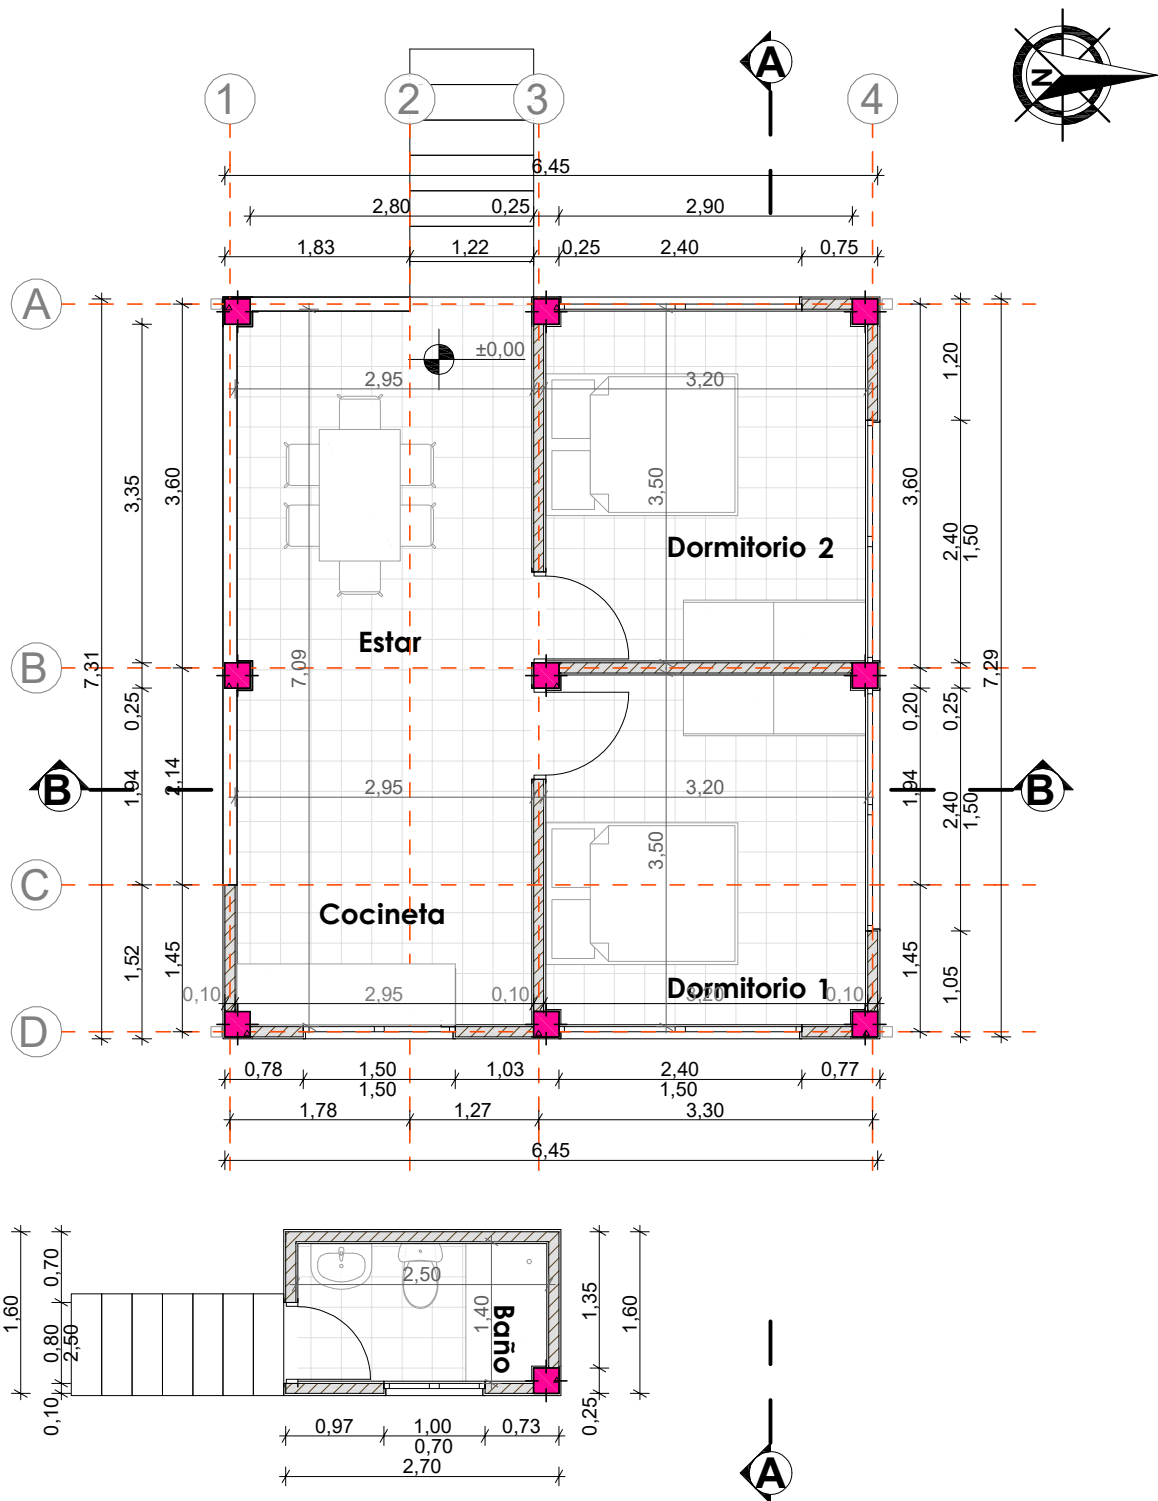


PLANTA
ARQUITECTONICA

AGENCIA ESTATAL DE VIVIENDA	
NOMBRE DEL PROYECTO: PROYECTO DE VIVIENDA CUALITATIVA EN EL MUNICIPIO DE CHIMORE -FASE(XXII) 2024- COCHABAMBA	
COMUNIDADES : VARIOS	MUNICIPIO : CHIMORE
PROVINCIA : CARRASCO	DEPARTAMENTO : COCHABAMBA

DISEÑO ARQUITECTONICO :	REVISADO Y APROBADO :	FECHA : Gestión 2024
		SUPERFICIE : 52.11 m2
		ESCALA : 1:75
		LAMINA : 2 / 13

MODULO: RENOVACION

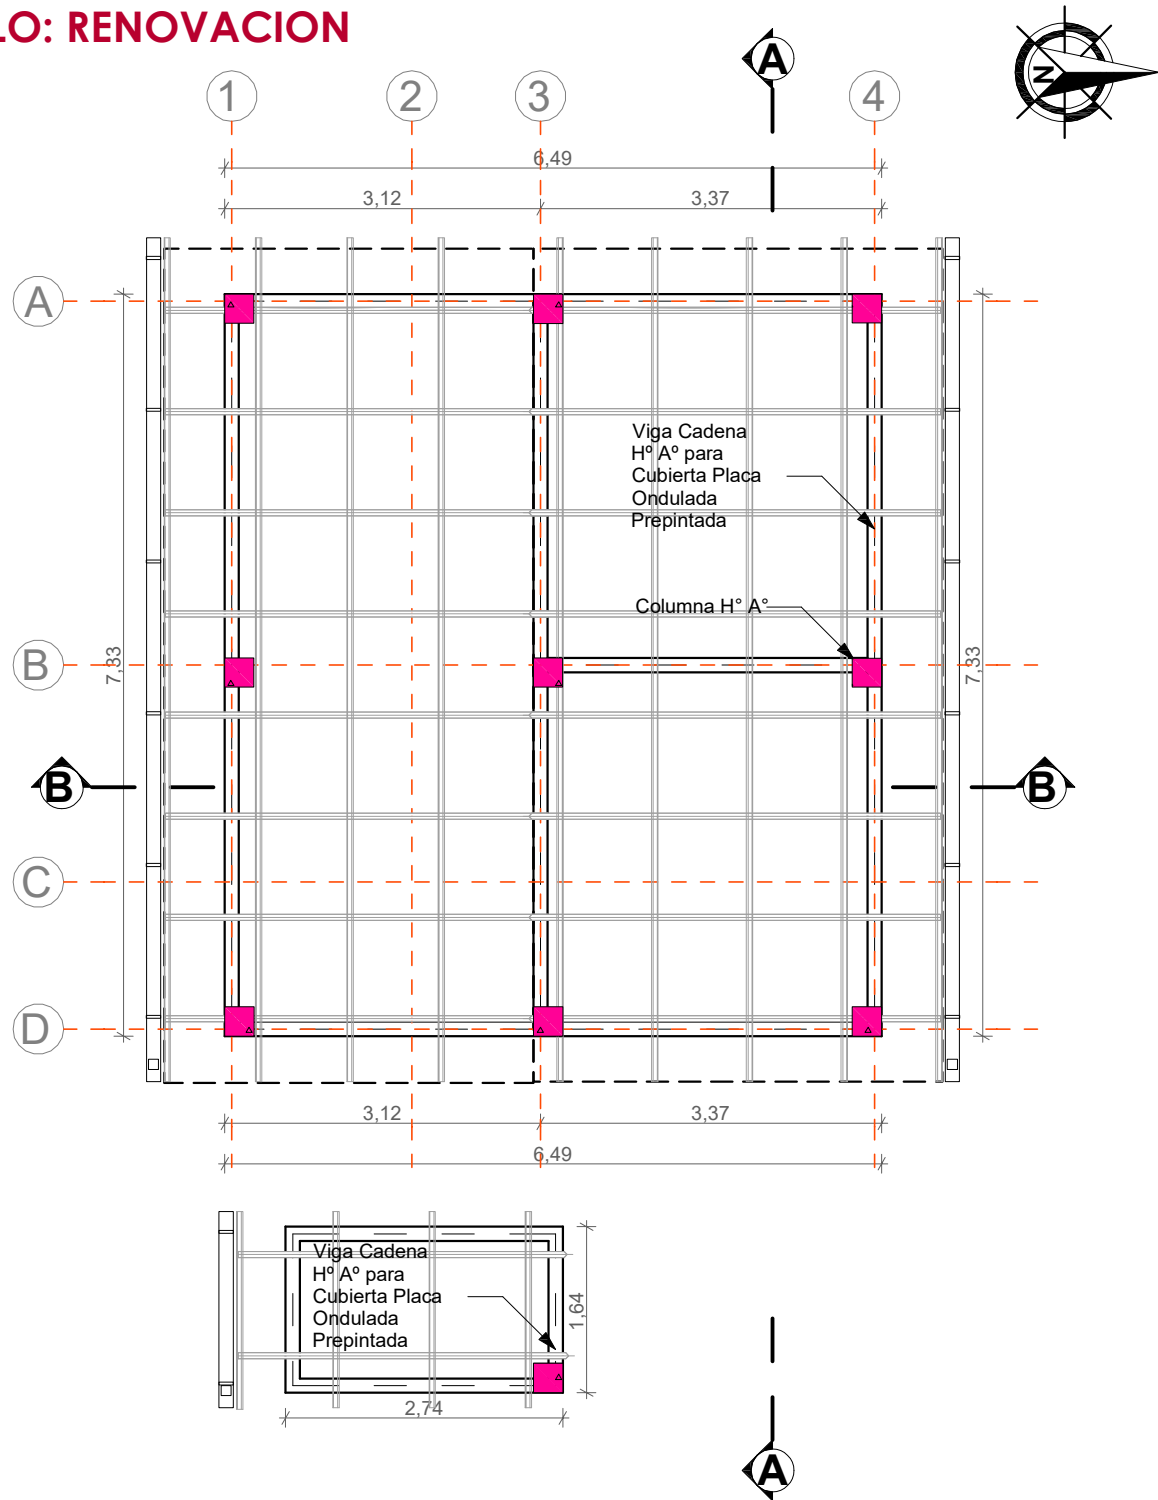


- . PLANO.-
VIGA H°A° - Estructura de madera
para Cubierta

AGENCIA ESTATAL DE VIVIENDA	
NOMBRE DEL PROYECTO: PROYECTO DE VIVIENDA CUALITATIVA EN EL MUNICIPIO DE CHIMORE -FASE(XXII) 2024- COCHABAMBA	
COMUNIDADES : VARIOS	MUNICIPIO : CHIMORE
PROVINCIA : CARRASCO	DEPARTAMENTO : COCHABAMBA

DISEÑO ARQUITECTONICO :	REVISADO Y APROBADO :	FECHA : Gestión 2024
		SUPERFICIE : 52.11 m2
		ESCALA : 1:75
		LAMINA : 3 / 13

MODULO: RENOVACION

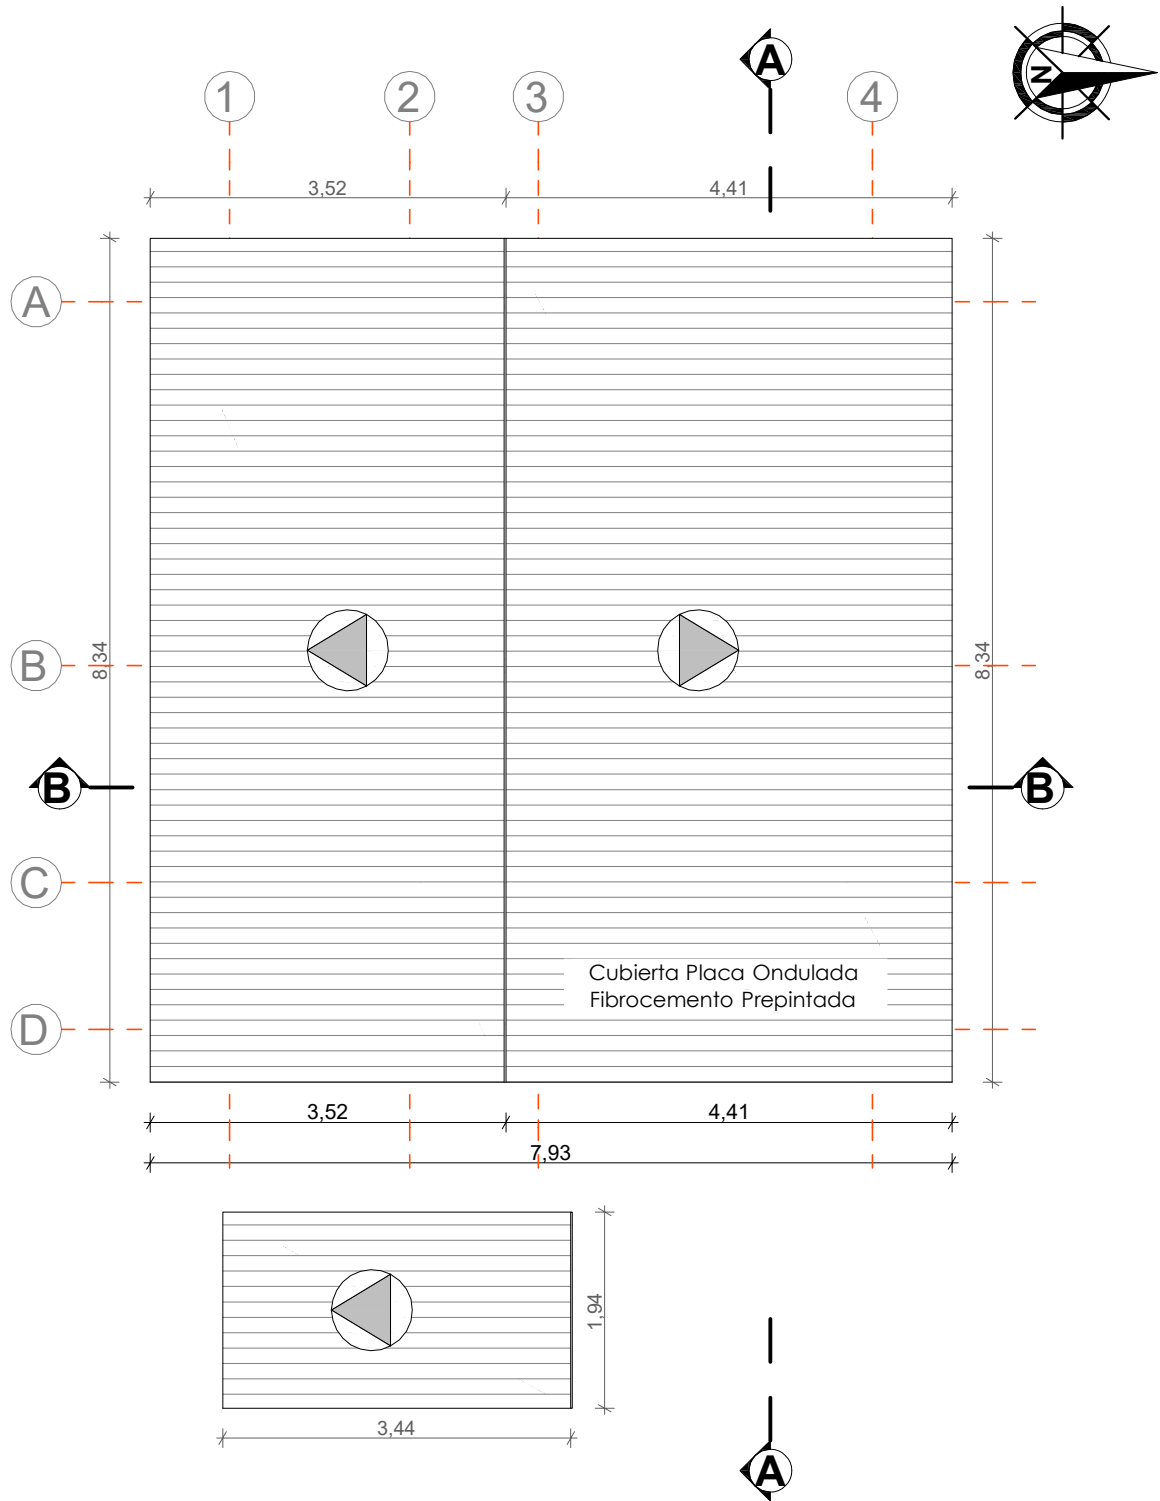


- PLANO CUBIERTA.-

AGENCIA ESTATAL DE VIVIENDA	
NOMBRE DEL PROYECTO: PROYECTO DE VIVIENDA CUALITATIVA EN EL MUNICIPIO DE CHIMORE -FASE(XXII) 2024- COCHABAMBA	
COMUNIDADES : VARIOS	MUNICIPIO : CHIMORE
PROVINCIA : CARRASCO	DEPARTAMENTO : COCHABAMBA

DISEÑO ARQUITECTONICO :	REVISADO Y APROBADO :	FECHA : Gestión 2024
		SUPERFICIE : 52.11 m2
		ESCALA : 1:75
		LAMINA : 4 / 13

MODULO: RENOVACION

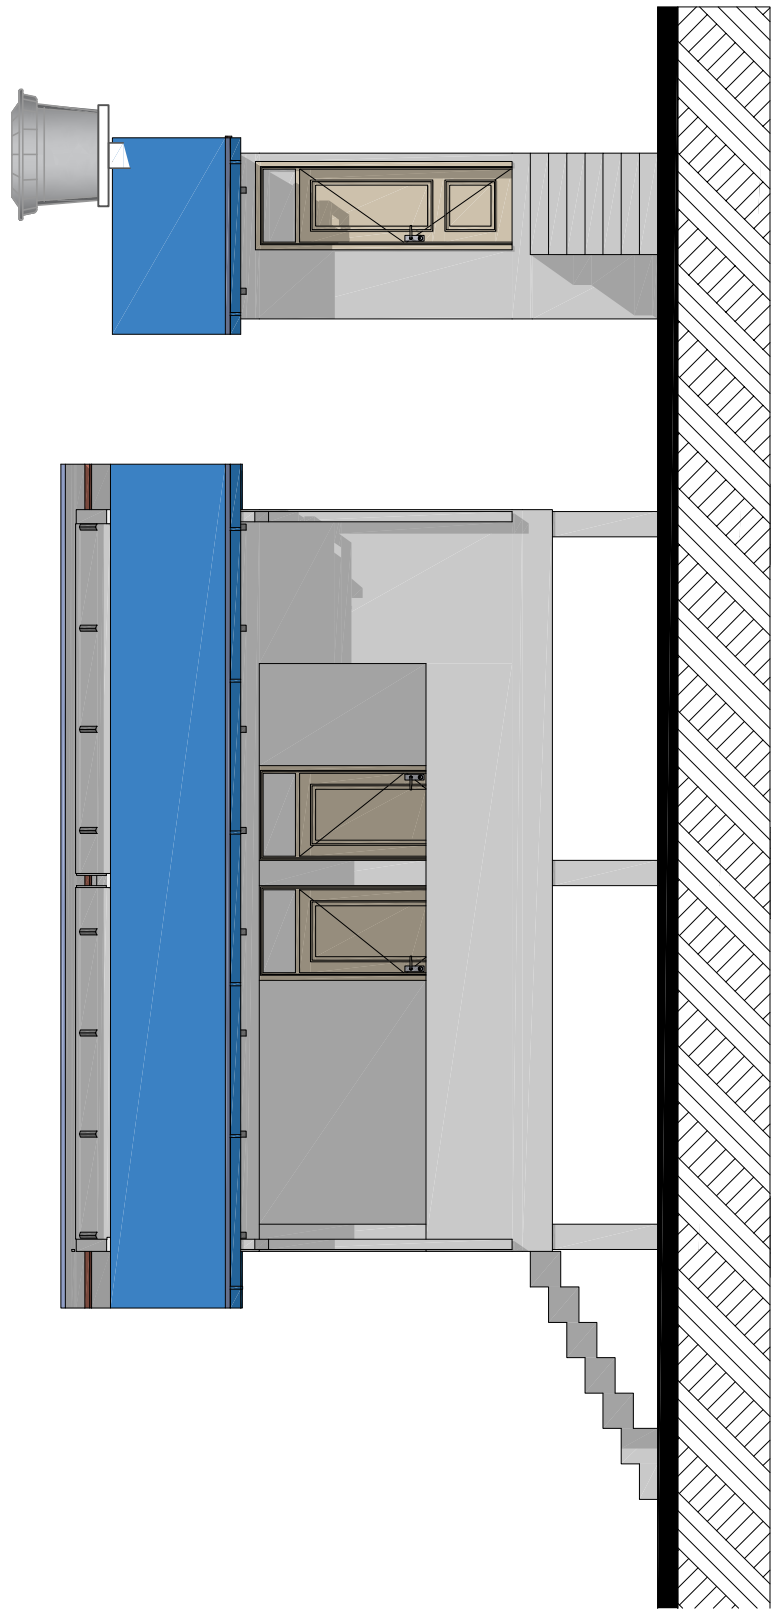


- ELEVACION NORTE -

AGENCIA ESTATAL DE VIVIENDA	
NOMBRE DEL PROYECTO: PROYECTO DE VIVIENDA CUALITATIVA EN EL MUNICIPIO DE CHIMORE -FASE(XXII) 2024- COCHABAMBA	
COMUNIDADES : VARIOS	MUNICIPIO : CHIMORE
PROVINCIA : CARRASCO	DEPARTAMENTO : COCHABAMBA

DISEÑO ARQUITECTONICO :	REVISADO Y APROBADO :	FECHA : Gestión 2024
		SUPERFICIE : 52.11 m2
		ESCALA : 1:75
		LAMINA : / 13

MODULO: RENOVACION

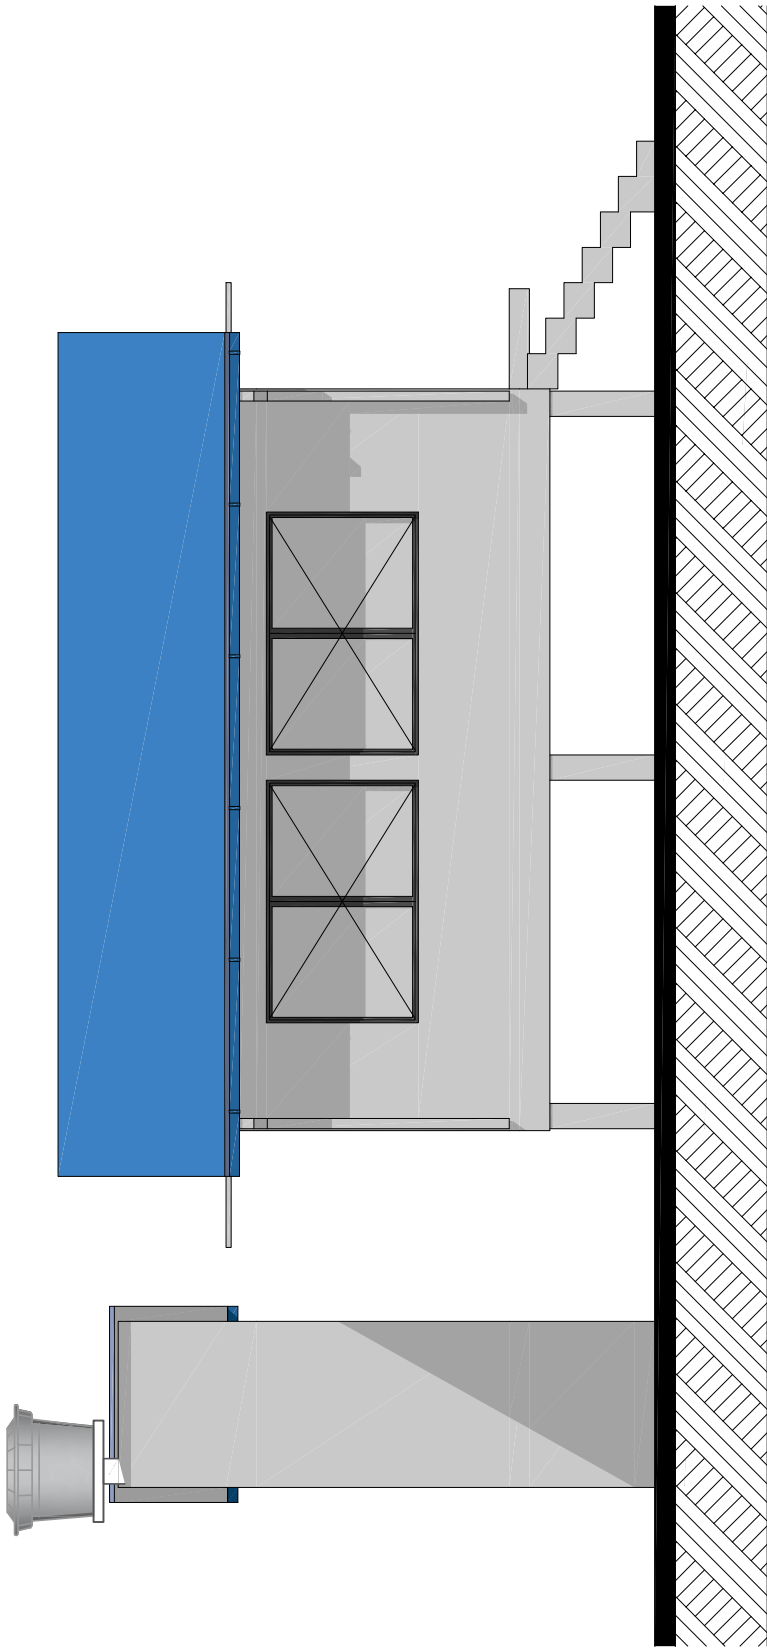


-. ELEVACION SUR .-


AGENCIA ESTATAL DE VIVIENDA			
NOMBRE DEL PROYECTO: PROYECTO DE VIVIENDA CUALITATIVA EN EL MUNICIPIO DE CHIMORE -FASE(XXII) 2024- COCHABAMBA			
COMUNIDADES :	VARIOS	MUNICIPIO :	CHIMORE
PROVINCIA :	CARRASCO	DEPARTAMENTO :	COCHABAMBA

DISEÑO ARQUITECTONICO :	REVISADO Y APROBADO :	FECHA :
		Gestión 2024
		SUPERFICIE :
		52.11 m2
		ESCALA :
		1:75
		LAMINA :
		/ 13

MODULO: RENOVACION

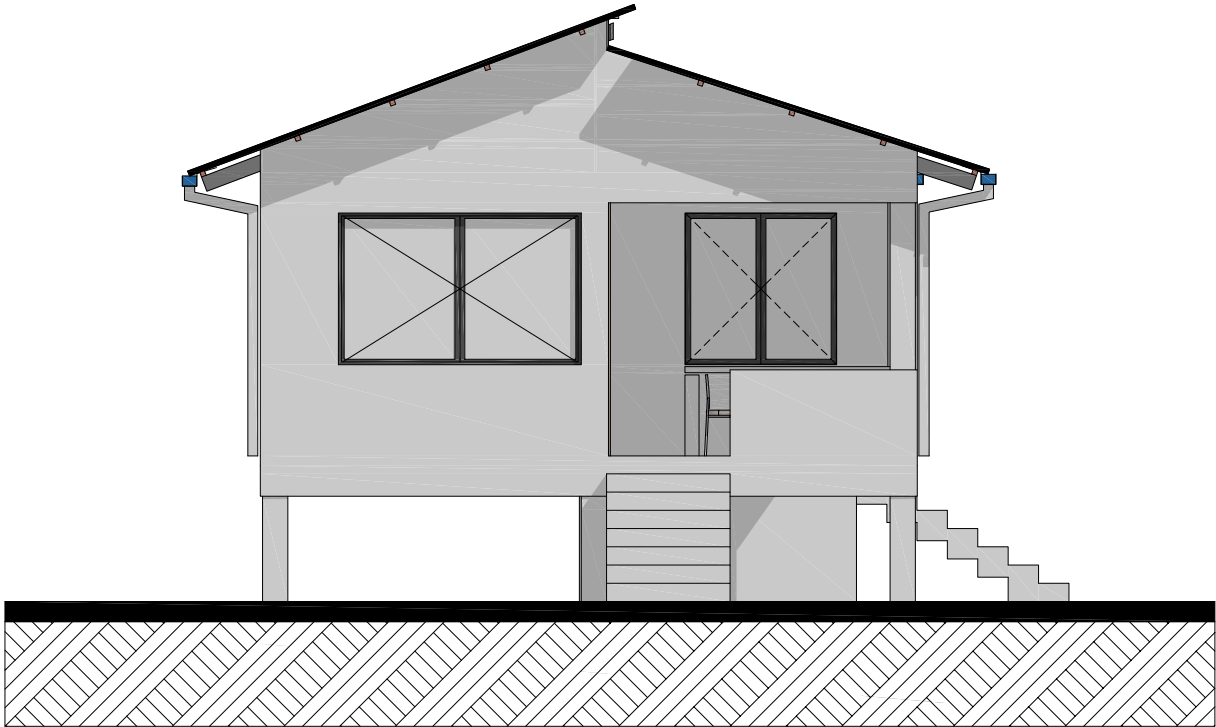

- ELEVACION PRINCIPAL ESTE -

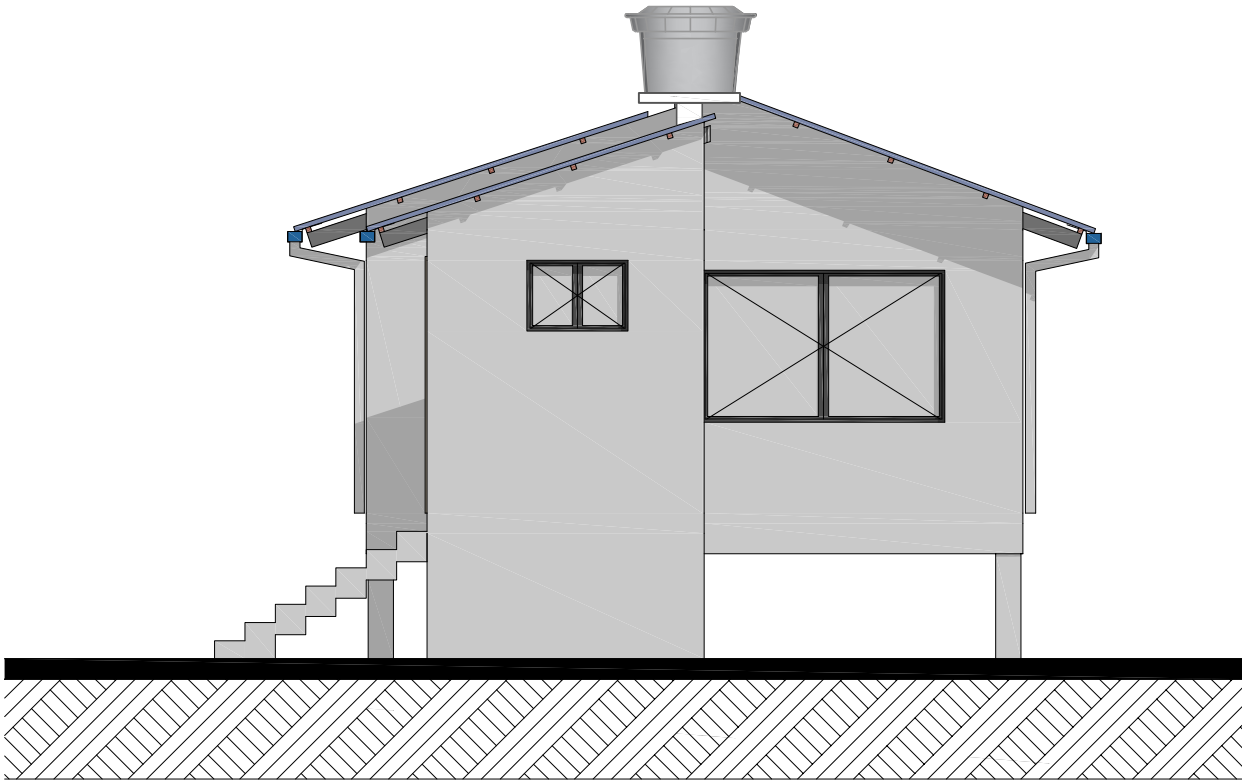


- ELEVACION OESTE -

AGENCIA ESTATAL DE VIVIENDA	
NOMBRE DEL PROYECTO: PROYECTO DE VIVIENDA CUALITATIVA EN EL MUNICIPIO DE CHIMORE -FASE(XXII) 2024- COCHABAMBA	
COMUNIDADES : VARIOS	MUNICIPIO : CHIMORE
PROVINCIA : CARRASCO	DEPARTAMENTO : COCHABAMBA

DISEÑO ARQUITECTONICO :	REVISADO Y APROBADO :	FECHA : Gestión 2024
		SUPERFICIE : 52.11 m2
		ESCALA : 1:75
		LAMINA : 7 / 13

MODULO: RENOVACION

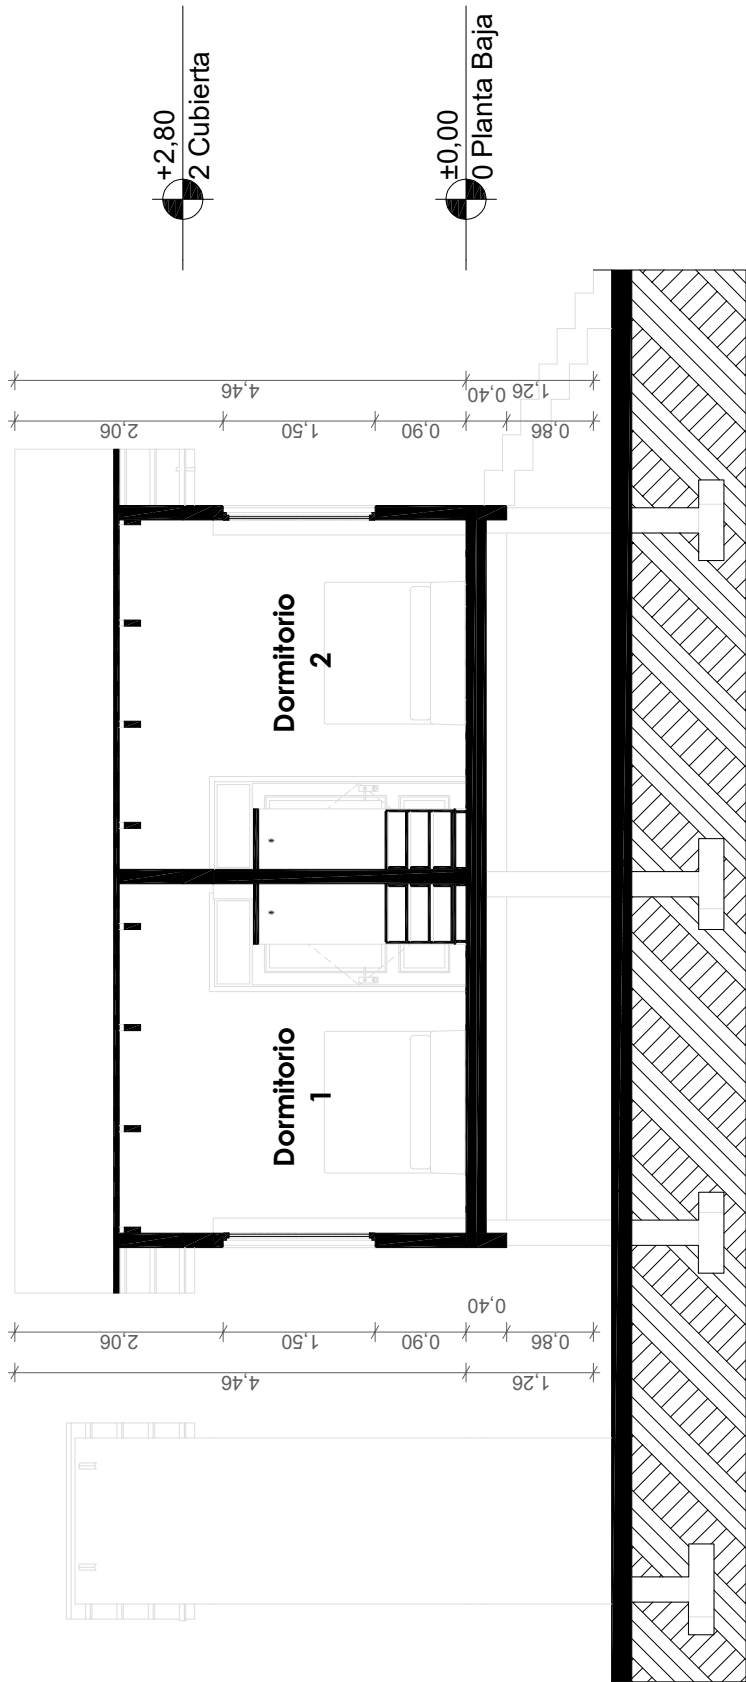


- CORTE A - A' -

AGENCIA ESTATAL DE VIVIENDA			
NOMBRE DEL PROYECTO: PROYECTO DE VIVIENDA CUALITATIVA EN EL MUNICIPIO DE CHIMORE -FASE(XXII) 2024- COCHABAMBA			
COMUNIDADES :	VARIOS	MUNICIPIO :	CHIMORE
PROVINCIA :	CARRASCO	DEPARTAMENTO :	COCHABAMBA

DISEÑO ARQUITECTONICO :	REVISADO Y APROBADO :	FECHA :
		Gestión 2024
		SUPERFICIE :
		52.11 m2
		ESCALA :
		1:75
		LAMINA :
		8 / 13

MODULO: RENOVACION

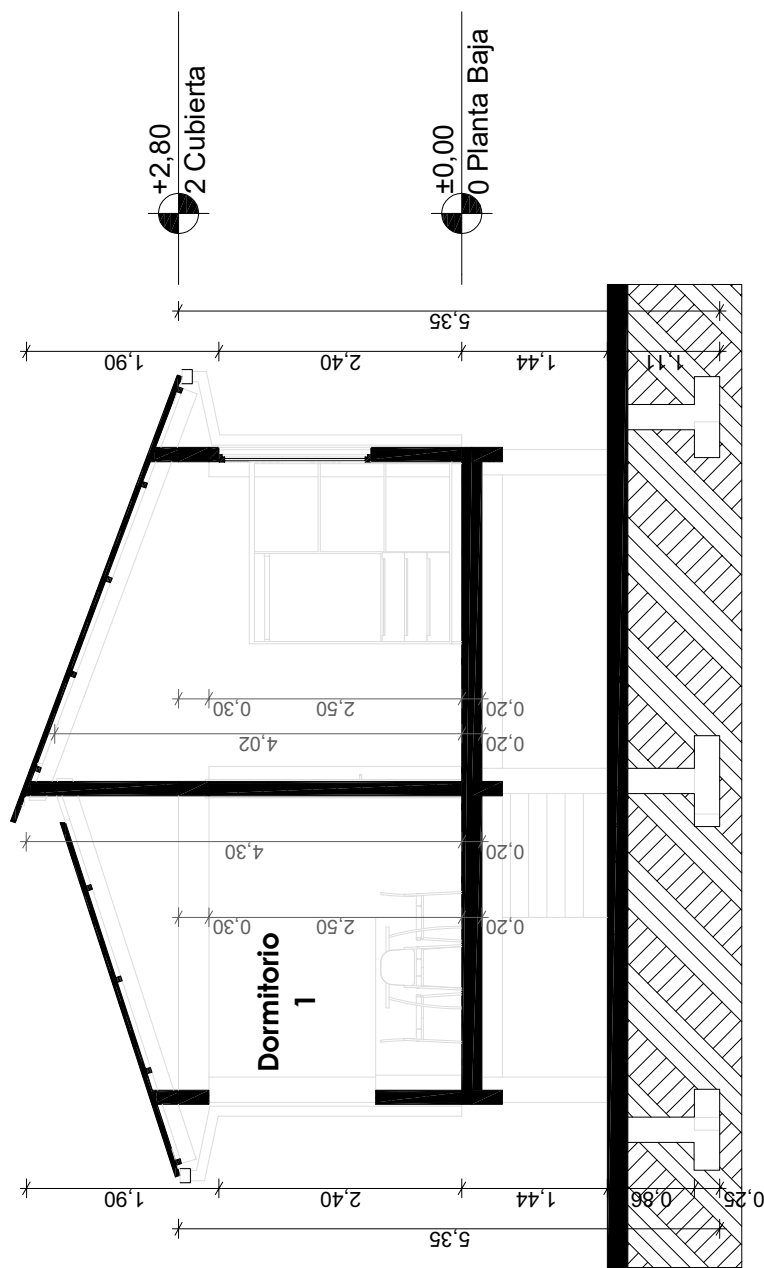


- CORTE B - B' -

AGENCIA ESTATAL DE VIVIENDA			
NOMBRE DEL PROYECTO: PROYECTO DE VIVIENDA CUALITATIVA EN EL MUNICIPIO DE CHIMORE -FASE(XXII) 2024- COCHABAMBA			
COMUNIDADES : VARIOS	MUNICIPIO : CHIMORE		
PROVINCIA : CARRASCO	DEPARTAMENTO : COCHABAMBA		

DISEÑO ARQUITECTONICO :	REVISADO Y APROBADO :	FECHA :
		Gestión 2024
		SUPERFICIE : 52.11 m2
		ESCALA : 1:75
		LAMINA : 9 / 13

MODULO: RENOVACION

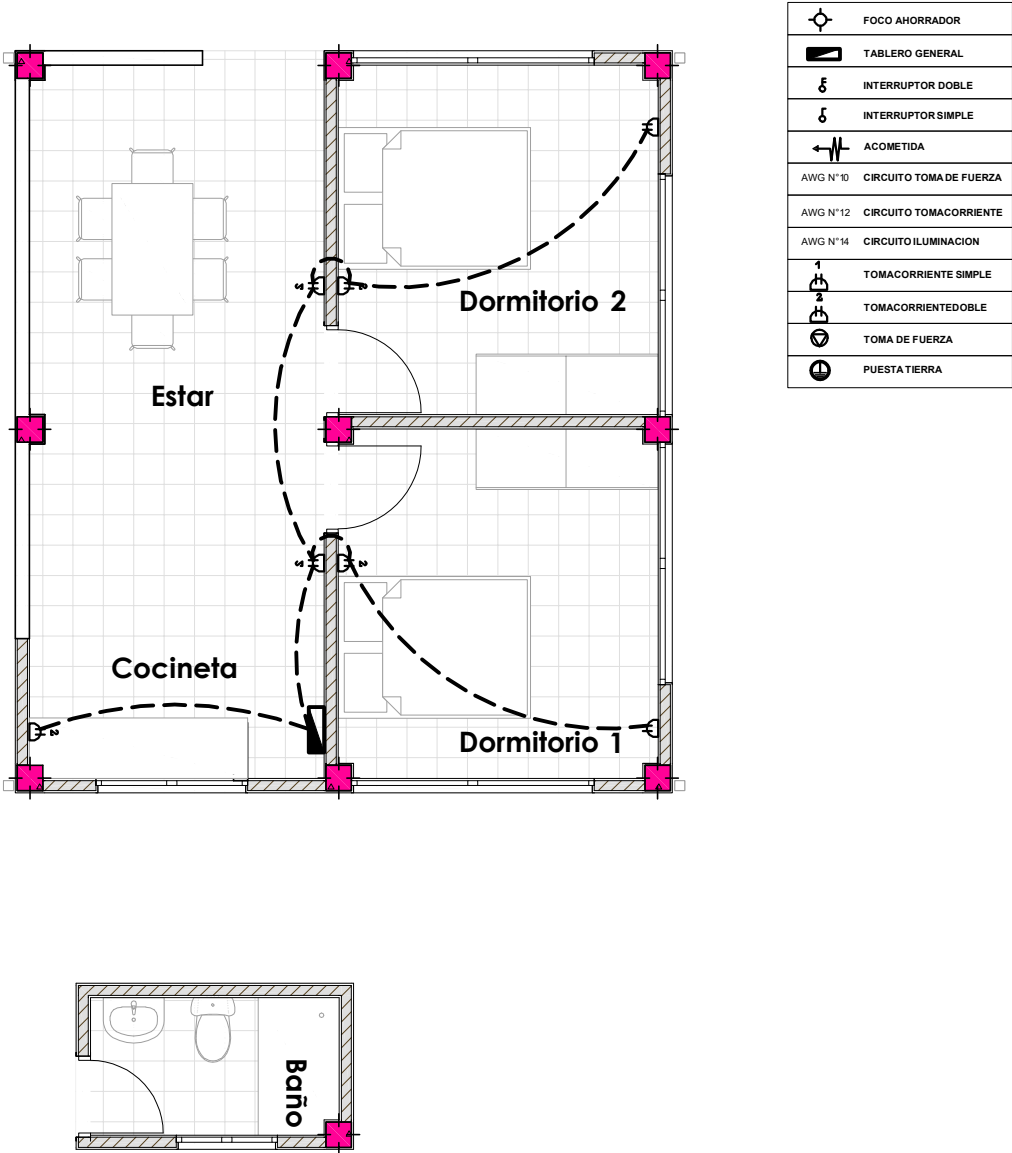


- . PLANTA BAJA.-

AGENCIA ESTATAL DE VIVIENDA	
NOMBRE DEL PROYECTO: PROYECTO DE VIVIENDA CUALITATIVA EN EL MUNICIPIO DE CHIMORE -FASE(XXII) 2024- COCHABAMBA	
COMUNIDADES : VARIOS	MUNICIPIO : CHIMORE
PROVINCIA : CARRASCO	DEPARTAMENTO : COCHABAMBA

DISEÑO ARQUITECTONICO :	REVISADO Y APROBADO :	FECHA : Gestión 2024
		SUPERFICIE : 52.11 m2
		ESCALA : 1:75
		LAMINA : / 13


MODULO: RENOVACION

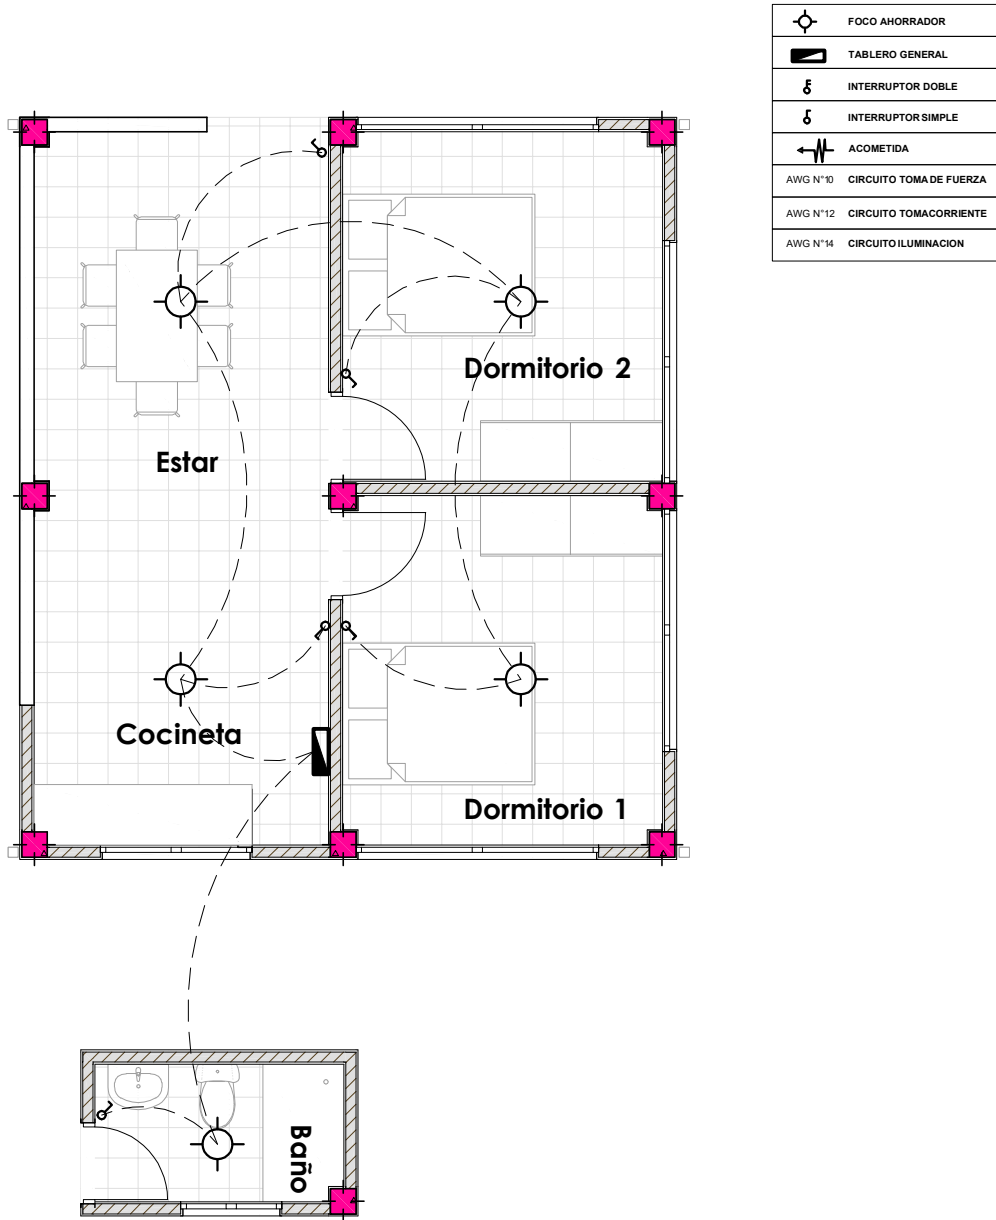


- . PLANTA BAJA.-

AGENCIA ESTATAL DE VIVIENDA		DISEÑO ARQUITECTONICO :	REVISADO Y APROBADO :	FECHA :
NOMBRE DEL PROYECTO: PROYECTO DE VIVIENDA CUALITATIVA EN EL MUNICIPIO DE CHIMORE -FASE(XXII) 2024- COCHABAMBA				Gestión 2024
COMUNIDADES : VARIOS	MUNICIPIO : CHIMORE			SUPERFICIE : 52.11 m2
PROVINCIA : CARRASCO	DEPARTAMENTO : COCHABAMBA			ESCALA : 1:75
				LAMINA : 11 / 13

MODULO: RENOVACION

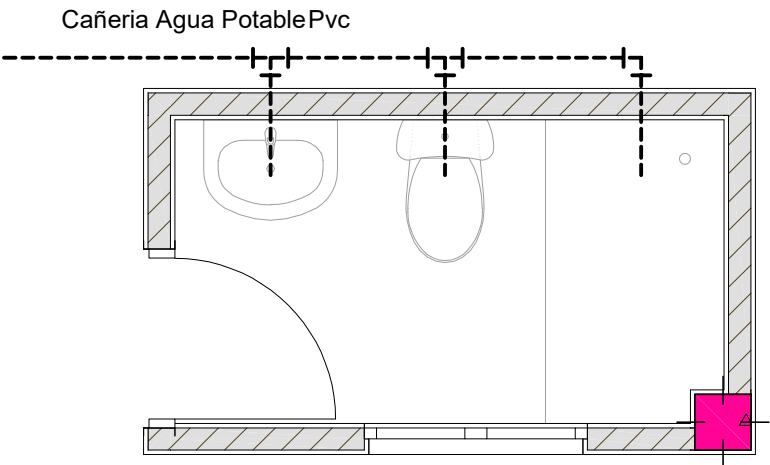

INSTALACION
AGUA POTABLE

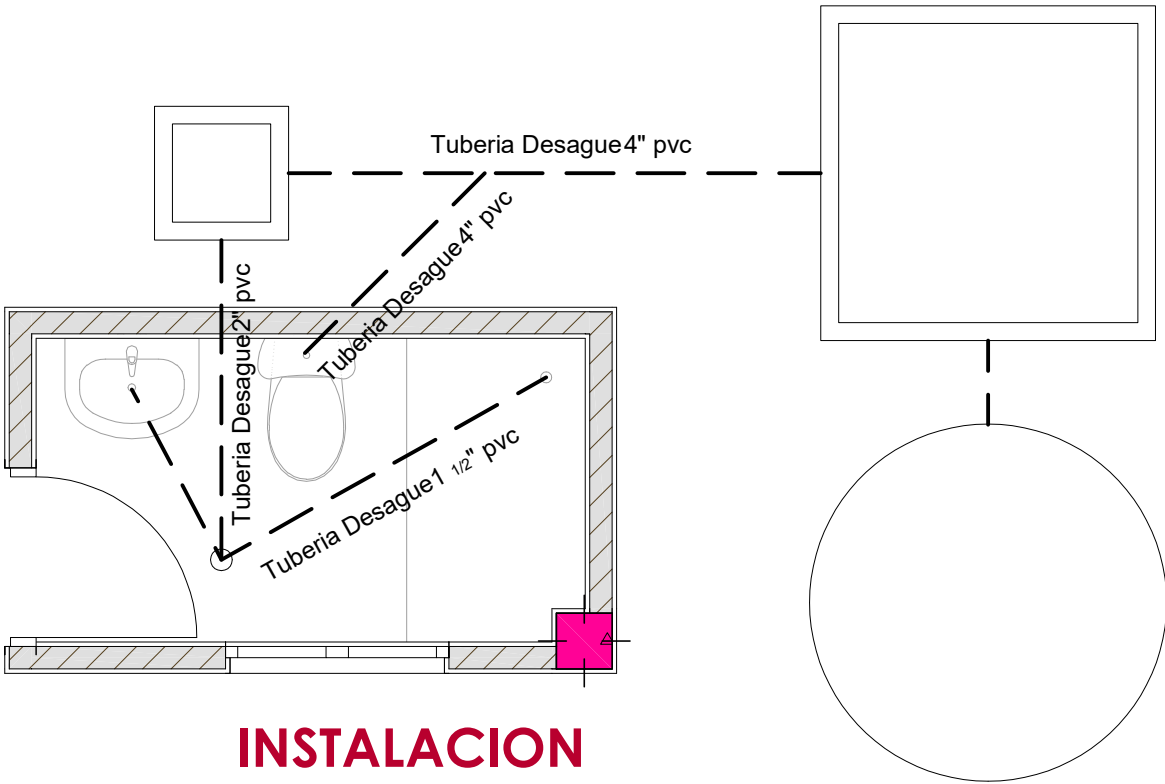


INSTALACION
DESAGUE

AGENCIA ESTATAL DE VIVIENDA	
NOMBRE DEL PROYECTO: PROYECTO DE VIVIENDA CUALITATIVA EN EL MUNICIPIO DE CHIMORE -FASE(XXII) 2024- COCHABAMBA	
COMUNIDADES : VARIOS	MUNICIPIO : CHIMORE
PROVINCIA : CARRASCO	DEPARTAMENTO : COCHABAMBA

DISEÑO ARQUITECTONICO :	REVISADO Y APROBADO :	FECHA : Gestión 2024
		SUPERFICIE : 52.11 m2
		ESCALA : 1:75
		LAMINA : 12 / 13

MODULO: AMPLIACION DORMITORIO, COCINA, BAÑO

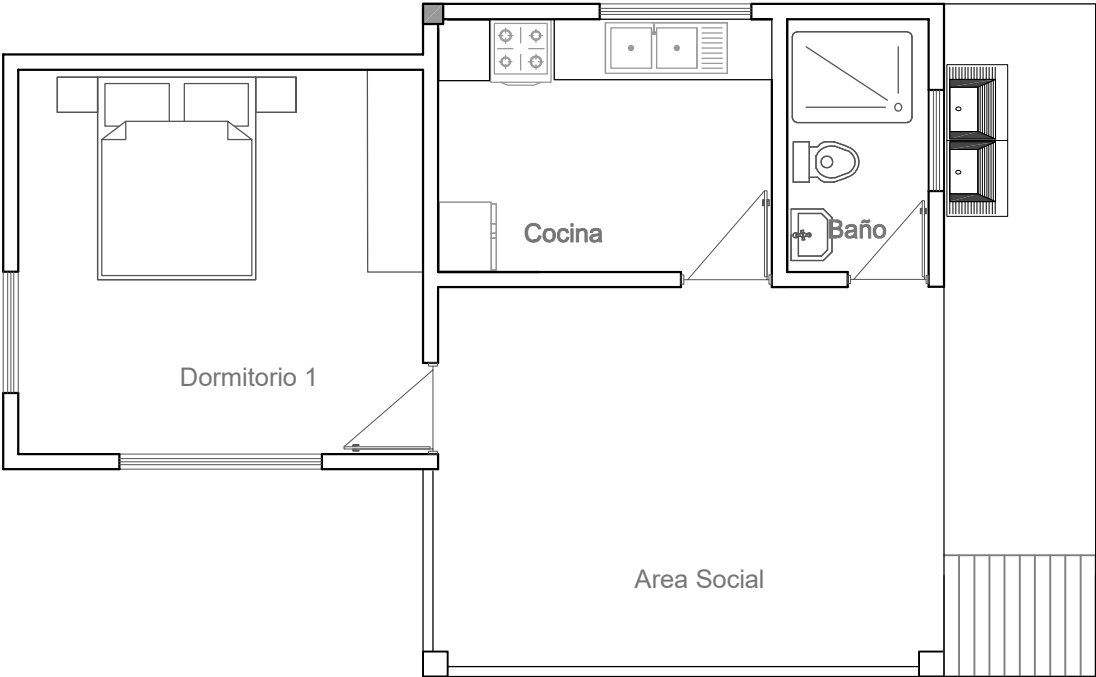


PLANTA
AMOBLAGADA

AGENCIA ESTATAL DE VIVIENDA	
NOMBRE DEL PROYECTO: PROYECTO DE VIVIENDA CUALITATIVA EN EL MUNICIPIO DE CHIMORE -FASE(XXII) 2024- COCHABAMBA	
COMUNIDADES : VARIOS	MUNICIPIO : CHIMORE
PROVINCIA : CARRASCO	DEPARTAMENTO : COCHABAMBA

DISEÑO ARQUITECTONICO :	REVISADO Y APROBADO :	FECHA : Gestión 2024
		SUPERFICIE : 51.26 m2
		ESCALA : 1:75
		LAMINA : 1 / 13

MODULO: AMPLIACION DORMITORIO, COCINA, BAÑO

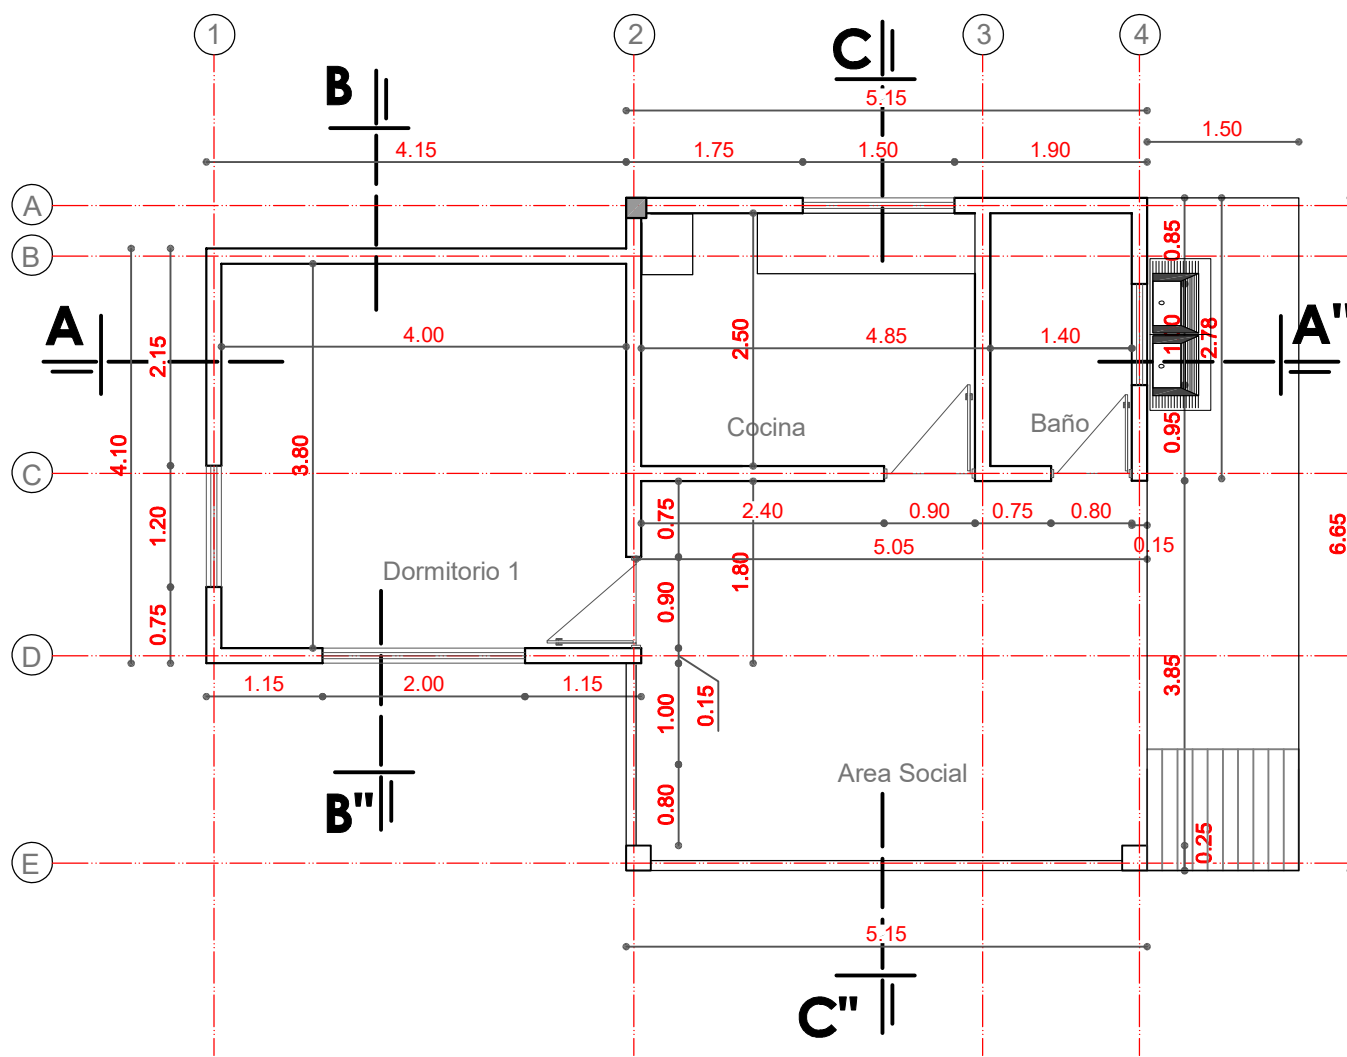


PLANTA
ACOTADA

AGENCIA ESTATAL DE VIVIENDA	
NOMBRE DEL PROYECTO: PROYECTO DE VIVIENDA CUALITATIVA EN EL MUNICIPIO DE CHIMORE -FASE(XXII) 2024- COCHABAMBA	
COMUNIDADES : VARIOS	MUNICIPIO : CHIMORE
PROVINCIA : CARRASCO	DEPARTAMENTO : COCHABAMBA

DISEÑO ARQUITECTONICO :	REVISADO Y APROBADO :	FECHA : Gestión 2024
		SUPERFICIE : 51.26 m2
		ESCALA : 1:75
		LAMINA : 2 / 13



MODULO: AMPLIACION DORMITORIO, COCINA, BAÑO

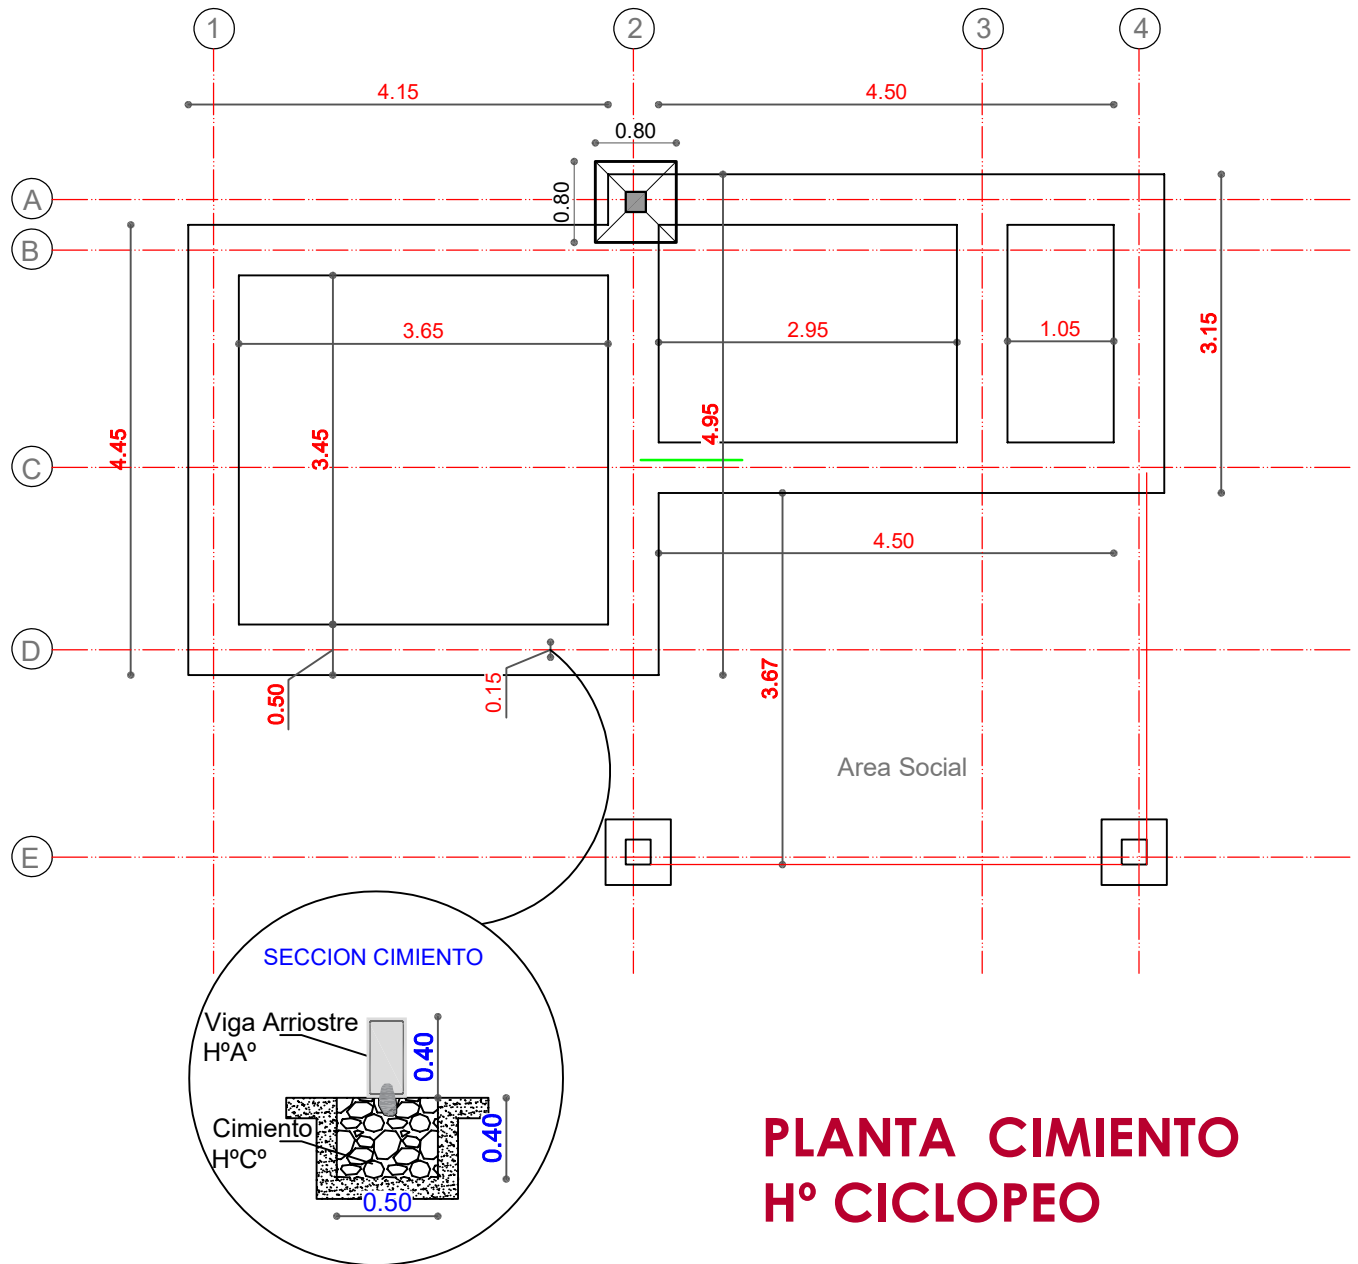

AGENCIA ESTATAL DE VIVIENDA	
NOMBRE DEL PROYECTO: PROYECTO DE VIVIENDA CUALITATIVA EN EL MUNICIPIO DE CHIMORE -FASE(XXII) 2024- COCHABAMBA	
COMUNIDADES : VARIOS	MUNICIPIO : CHIMORE
PROVINCIA : CARRASCO	DEPARTAMENTO : COCHABAMBA

DISEÑO ARQUITECTONICO :	REVISADO Y APROBADO :	FECHA : Gestión 2024
		SUPERFICIE : 51.26 m2
		ESCALA : 1:75
		LAMINA : 3 / 13

MODULO: AMPLIACION DORMITORIO, COCINA, BAÑO

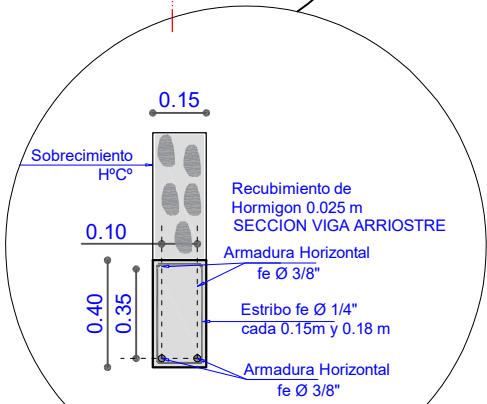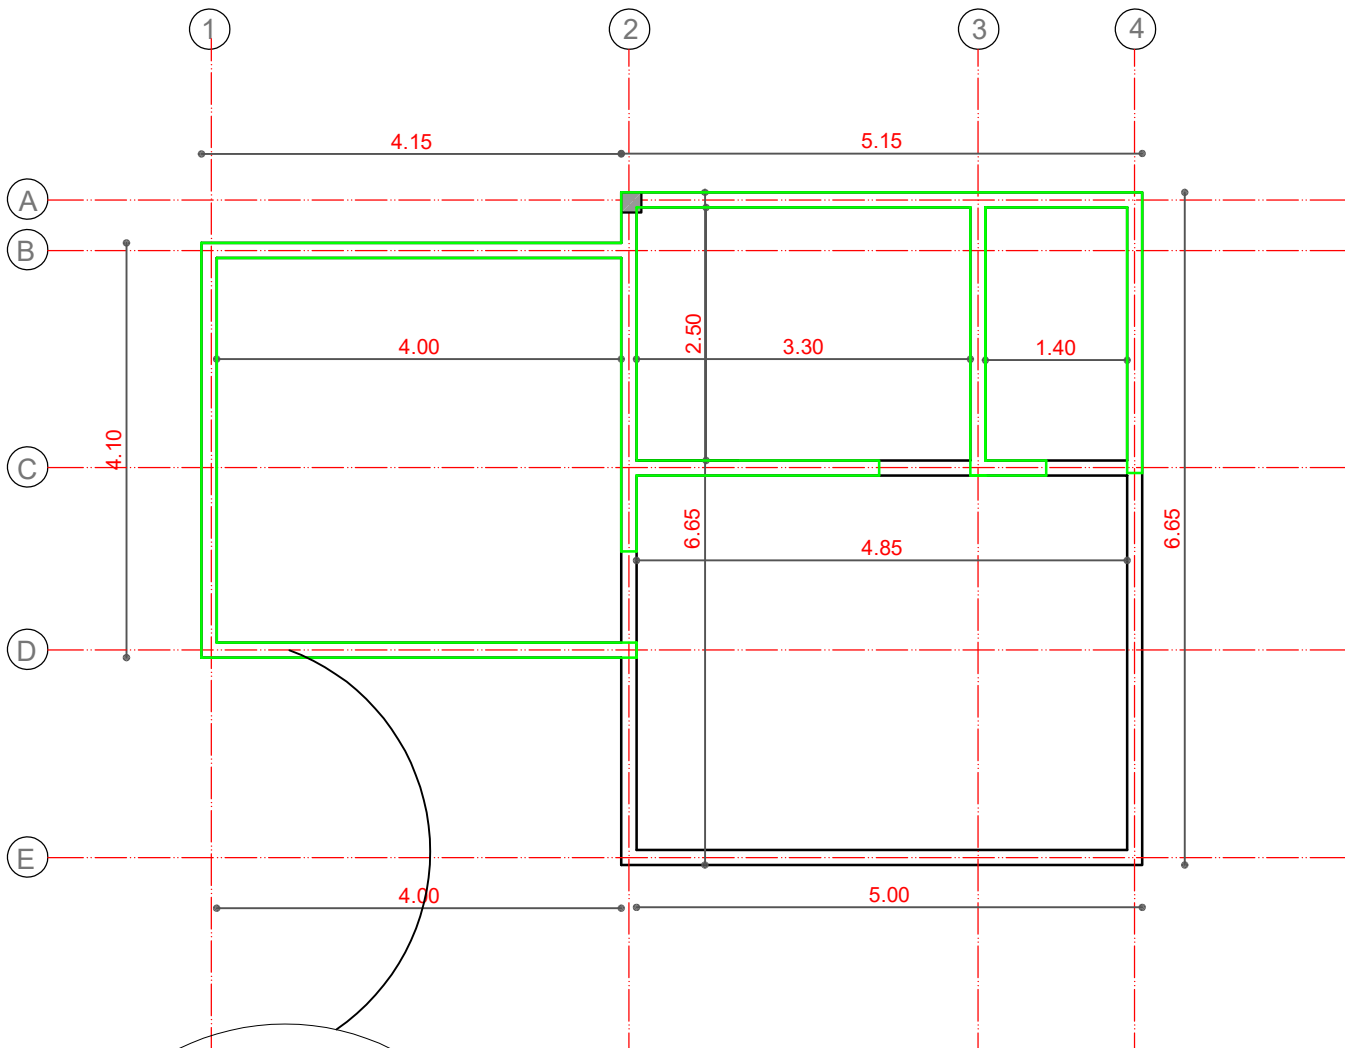


PLANTA DE VIGA ARRIOSTRE Y SOBRECIMIENTO

AGENCIA ESTATAL DE VIVIENDA	
NOMBRE DEL PROYECTO: PROYECTO DE VIVIENDA CUALITATIVA EN EL MUNICIPIO DE CHIMORE -FASE(XXII) 2024- COCHABAMBA	
COMUNIDADES : VARIOS	MUNICIPIO : CHIMORE
PROVINCIA : CARRASCO	DEPARTAMENTO : COCHABAMBA

DISEÑO ARQUITECTONICO :	REVISADO Y APROBADO :	FECHA : Gestión 2024
		SUPERFICIE : 51.26 m2
		ESCALA : 1:75
		LAMINA : 4 / 13

MODULO: AMPLIACION DORMITORIO, COCINA, BAÑO

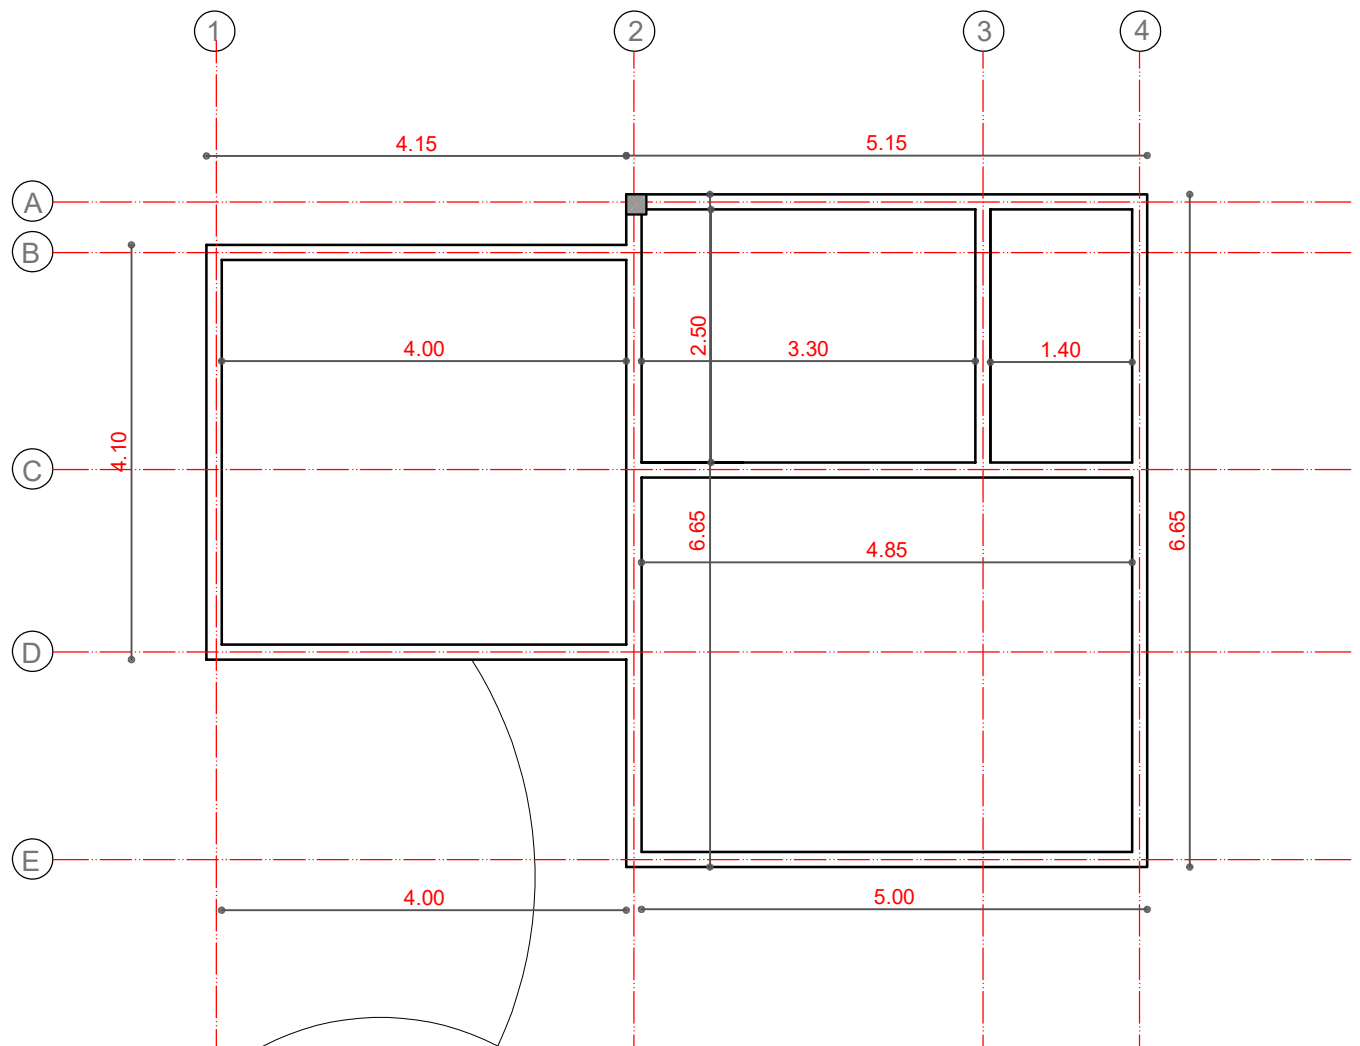

Recubimiento de
Hormigon 0.025 m
SECCION CIMIENTO

0.15
0.10
Armadura Horizontal
fe Ø 3/8"

Estribo fe Ø 1/4"
cada 0.15m y 0.18 m


Armadura Horizontal
fe Ø 3/8"

PLANTA VIGA ENCADENADO

AGENCIA ESTATAL DE VIVIENDA	
NOMBRE DEL PROYECTO: PROYECTO DE VIVIENDA CUALITATIVA EN EL MUNICIPIO DE CHIMORE -FASE(XXII) 2024- COCHABAMBA	
COMUNIDADES : VARIOS	MUNICIPIO : CHIMORE
PROVINCIA : CARRASCO	DEPARTAMENTO : COCHABAMBA

DISEÑO ARQUITECTONICO :	REVISADO Y APROBADO :	FECHA : Gestión 2024
		SUPERFICIE : 51.26 m2
		ESCALA : 1:75
		LAMINA : 5 / 13


MODULO: AMPLIACION DORMITORIO, COCINA, BAÑO

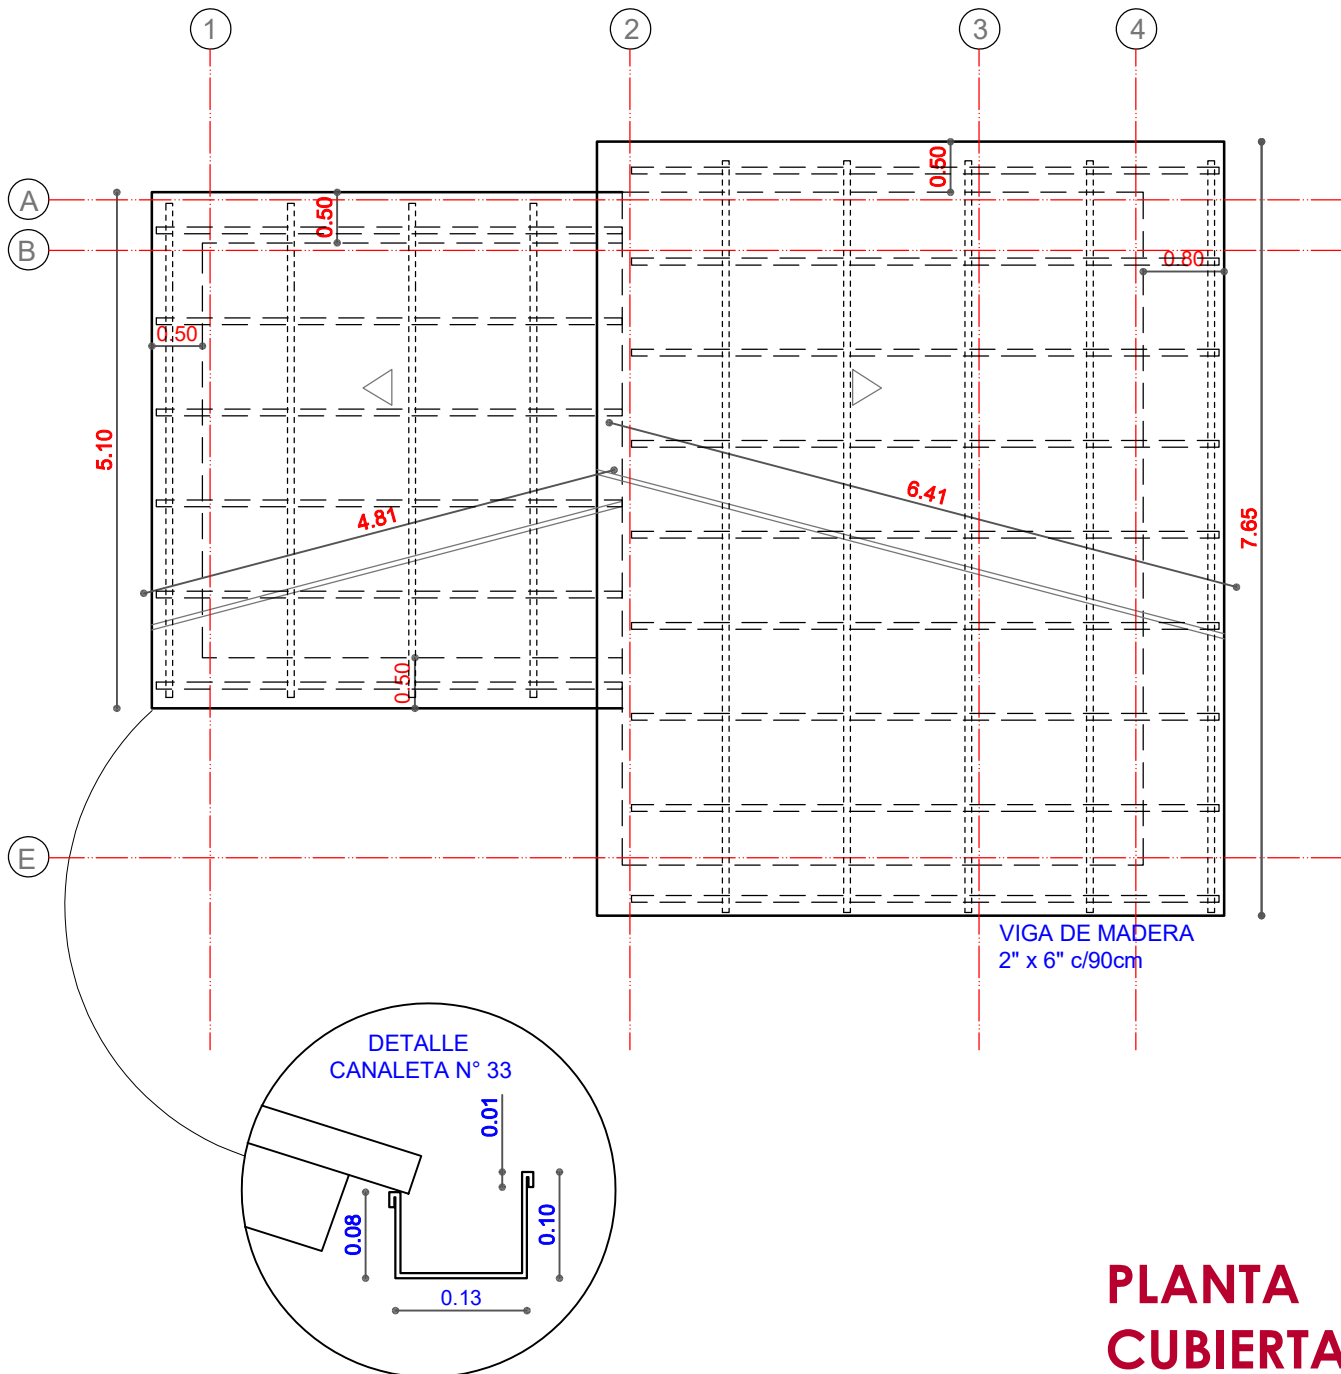


AGENCIA ESTATAL DE VIVIENDA	
NOMBRE DEL PROYECTO: PROYECTO DE VIVIENDA CUALITATIVA EN EL MUNICIPIO DE CHIMORE -FASE(XXII) 2024- COCHABAMBA	
COMUNIDADES :	MUNICIPIO :
VARIOS	CHIMORE
PROVINCIA :	DEPARTAMENTO :
CARRASCO	COCHABAMBA

DISEÑO ARQUITECTONICO :	REVISADO Y APROBADO :	FECHA : Gestión 2024
		SUPERFICIE : 51.26 m2
		ESCALA : 1:75
		LAMINA : 6 / 13

MODULO: AMPLIACION DORMITORIO, COCINA, BAÑO

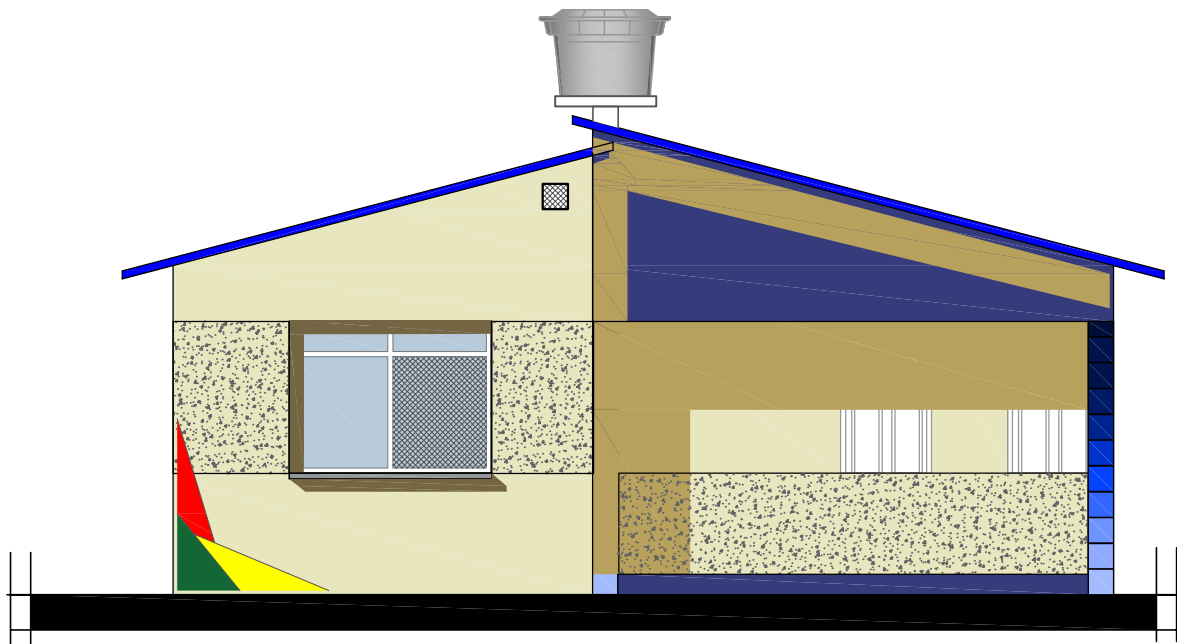

ELEVACION FRONTAL

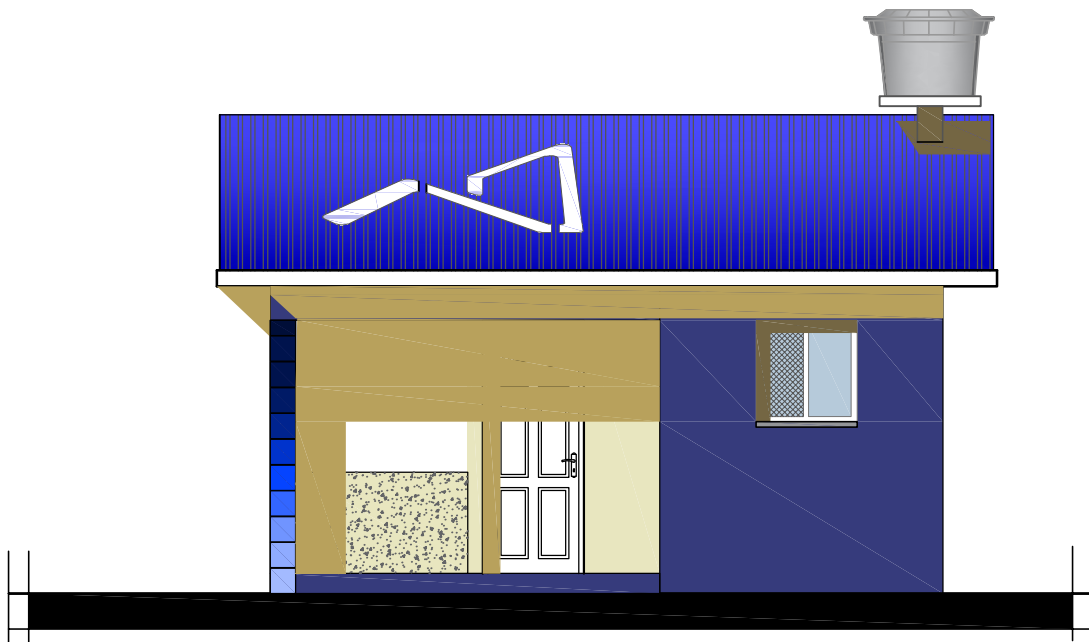


ELEVACION LATERAL 1


AGENCIA ESTATAL DE VIVIENDA	
NOMBRE DEL PROYECTO: PROYECTO DE VIVIENDA CUALITATIVA EN EL MUNICIPIO DE CHIMORE -FASE(XXII) 2024- COCHABAMBA	
COMUNIDADES : VARIOS	MUNICIPIO : CHIMORE
PROVINCIA : CARRASCO	DEPARTAMENTO : COCHABAMBA

DISEÑO ARQUITECTONICO :	REVISADO Y APROBADO :	FECHA : Gestión 2024
		SUPERFICIE : 51.26 m2
		ESCALA : 1:75
		LAMINA : 7 / 13

MODULO: AMPLIACION DORMITORIO, COCINA, BAÑO

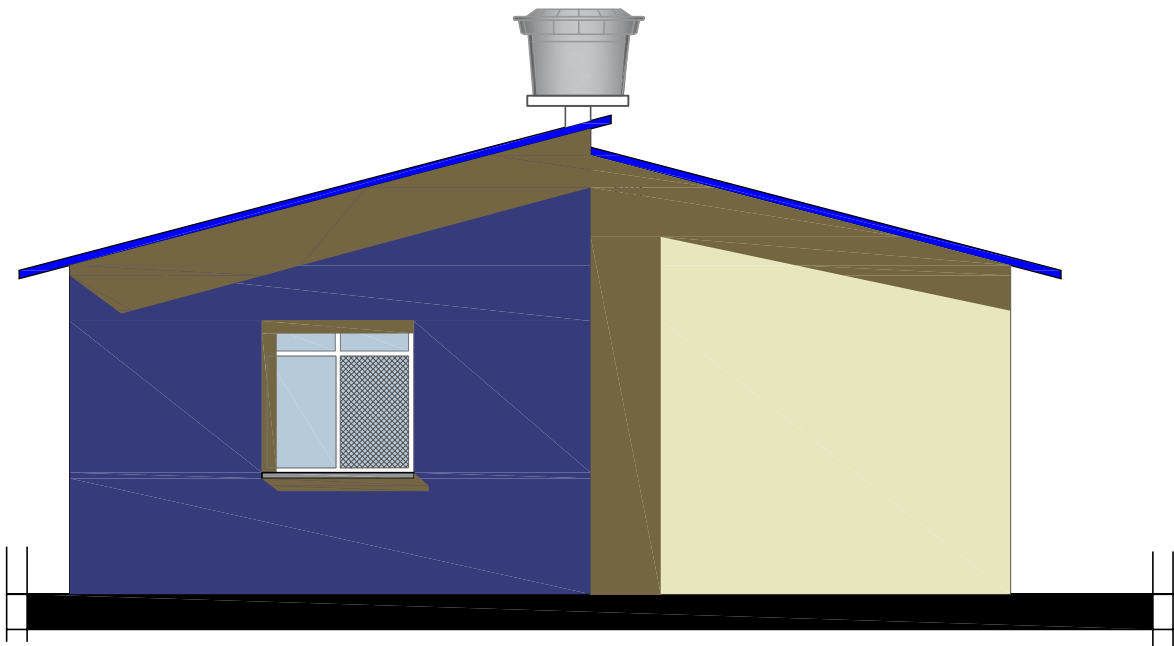

ELEVACION LATERAL 2

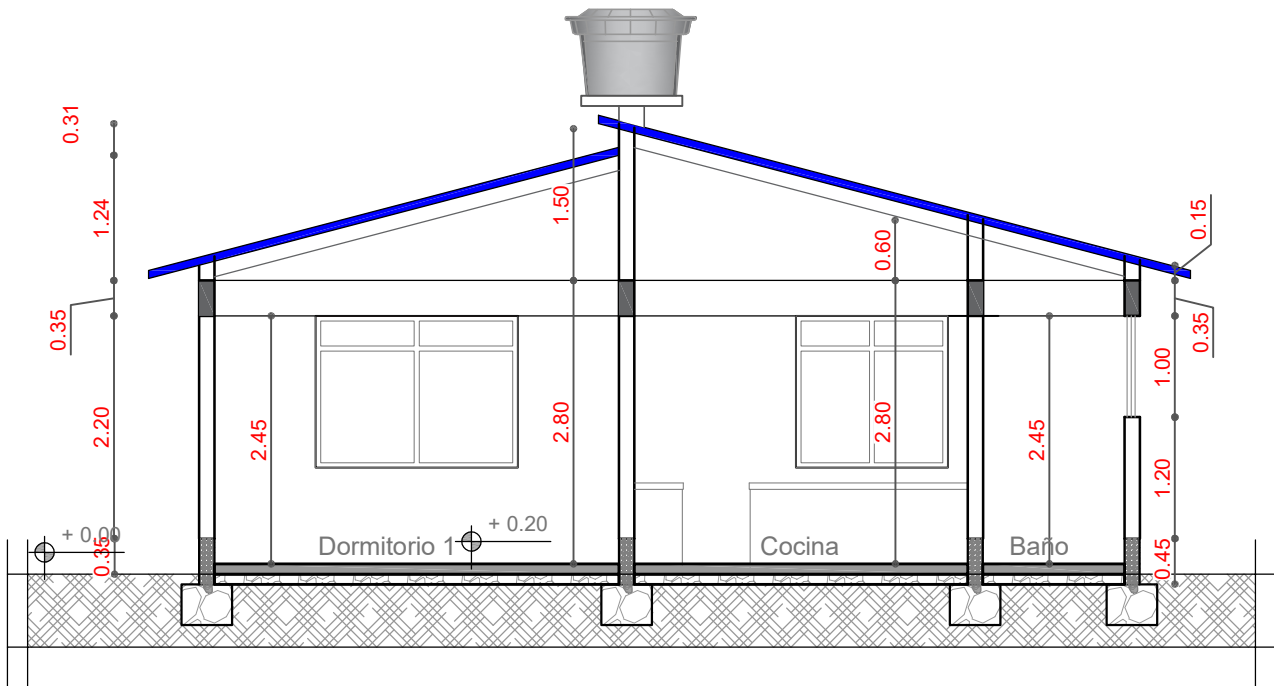


CORTE A - A"


AGENCIA ESTATAL DE VIVIENDA	
NOMBRE DEL PROYECTO: PROYECTO DE VIVIENDA CUALITATIVA EN EL MUNICIPIO DE CHIMORE -FASE(XXII) 2024- COCHABAMBA	
COMUNIDADES : VARIOS	MUNICIPIO : CHIMORE
PROVINCIA : CARRASCO	DEPARTAMENTO : COCHABAMBA

DISEÑO ARQUITECTONICO :	REVISADO Y APROBADO :	FECHA : Gestión 2024
		SUPERFICIE : 51.26 m2
		ESCALA : 1:75
		LAMINA : 8 / 13

MODULO: AMPLIACION DORMITORIO, COCINA, BAÑO

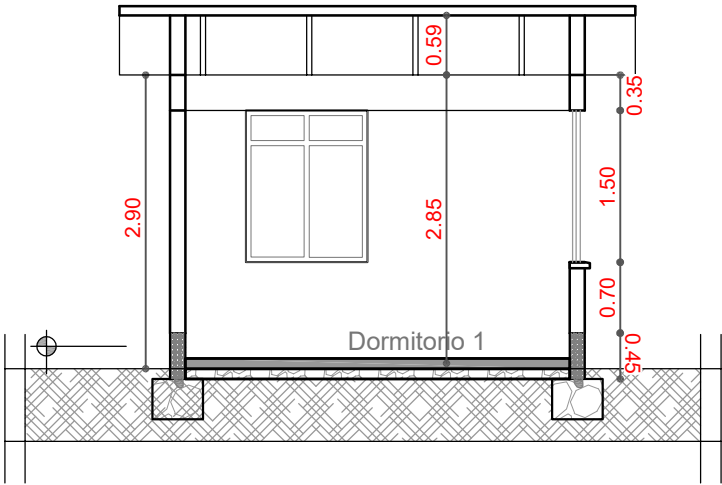

CORTE B - B''

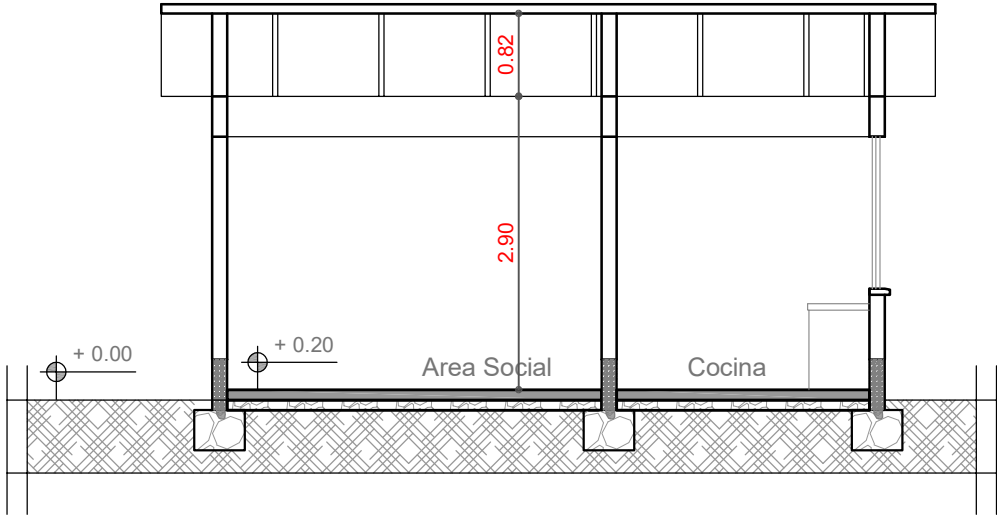


CORTE C - C''

AGENCIA ESTATAL DE VIVIENDA			
NOMBRE DEL PROYECTO: PROYECTO DE VIVIENDA CUALITATIVA EN EL MUNICIPIO DE CHIMORE -FASE(XXII) 2024- COCHABAMBA			
COMUNIDADES : VARIOS	MUNICIPIO : CHIMORE		
PROVINCIA : CARRASCO	DEPARTAMENTO : COCHABAMBA		

DISEÑO ARQUITECTONICO :	REVISADO Y APROBADO :	FECHA :
		Gestión 2024
		SUPERFICIE : 51.26 m2
		ESCALA : 1:75
		LAMINA : 9 / 13

MODULO: AMPLIACION DORMITORIO, COCINA, BAÑO

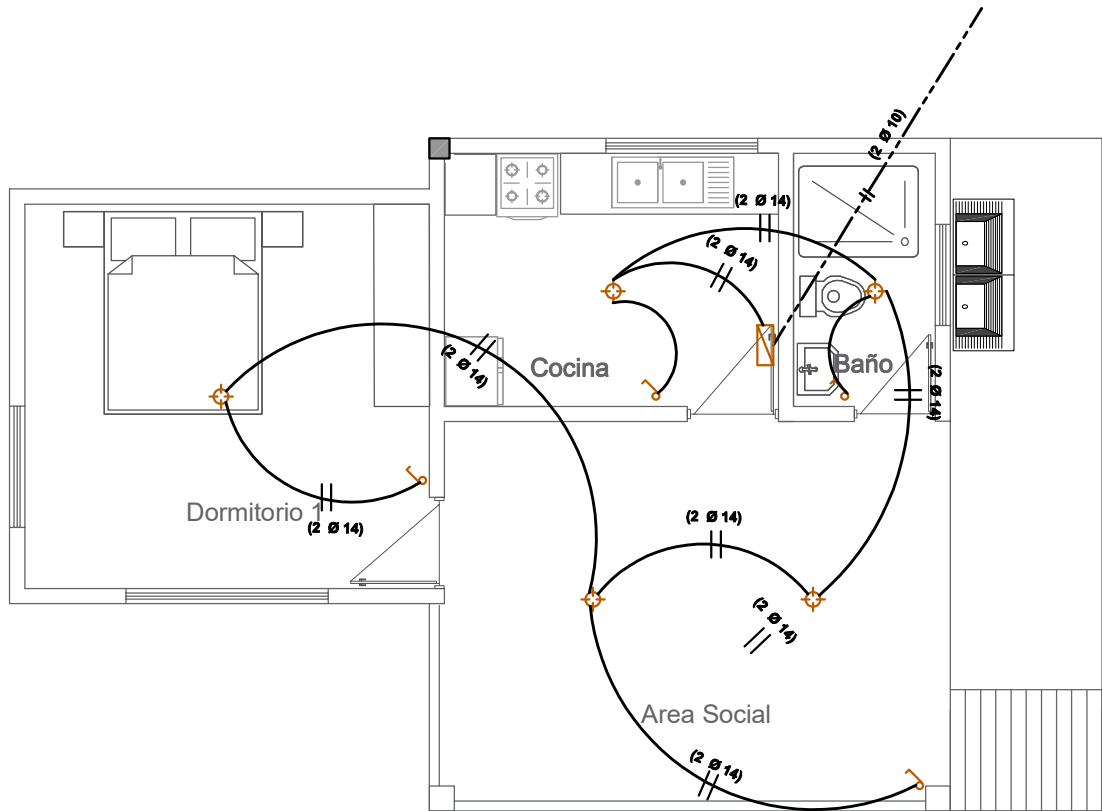


SIMBOLOGIA

	FOCO AHORRADOR
	INTERRUPTOR SIMPLE
	TOMACORRIENTE
	TOMACORRIENTE DOBLE
	TOMA DE FUERZA
	PUESTA A TIERRA
	TABLERO DE DISTRIBUCION
	TIMBRE ELECTRICO
AWG Nº 14	CABLE Nº 14 ILUMINACION
AWG Nº 12	CABLE Nº 12 TOMACORRIENTE
AWG Nº 10	CABLE Nº 10 T. FUERZA

AGENCIA ESTATAL DE VIVIENDA			
NOMBRE DEL PROYECTO: PROYECTO DE VIVIENDA CUALITATIVA EN EL MUNICIPIO DE CHIMORE -FASE(XXII) 2024- COCHABAMBA			
COMUNIDADES :	VARIOS	MUNICIPIO :	CHIMORE
PROVINCIA :	CARRASCO	DEPARTAMENTO :	COCHABAMBA

DISEÑO ARQUITECTONICO :	REVISADO Y APROBADO :	FECHA :
		Gestión 2024
		SUPERFICIE : 51.26 m2
		ESCALA : 1:75
		LAMINA : 10 / 13

MODULO: AMPLIACION DORMITORIO, COCINA, BAÑO

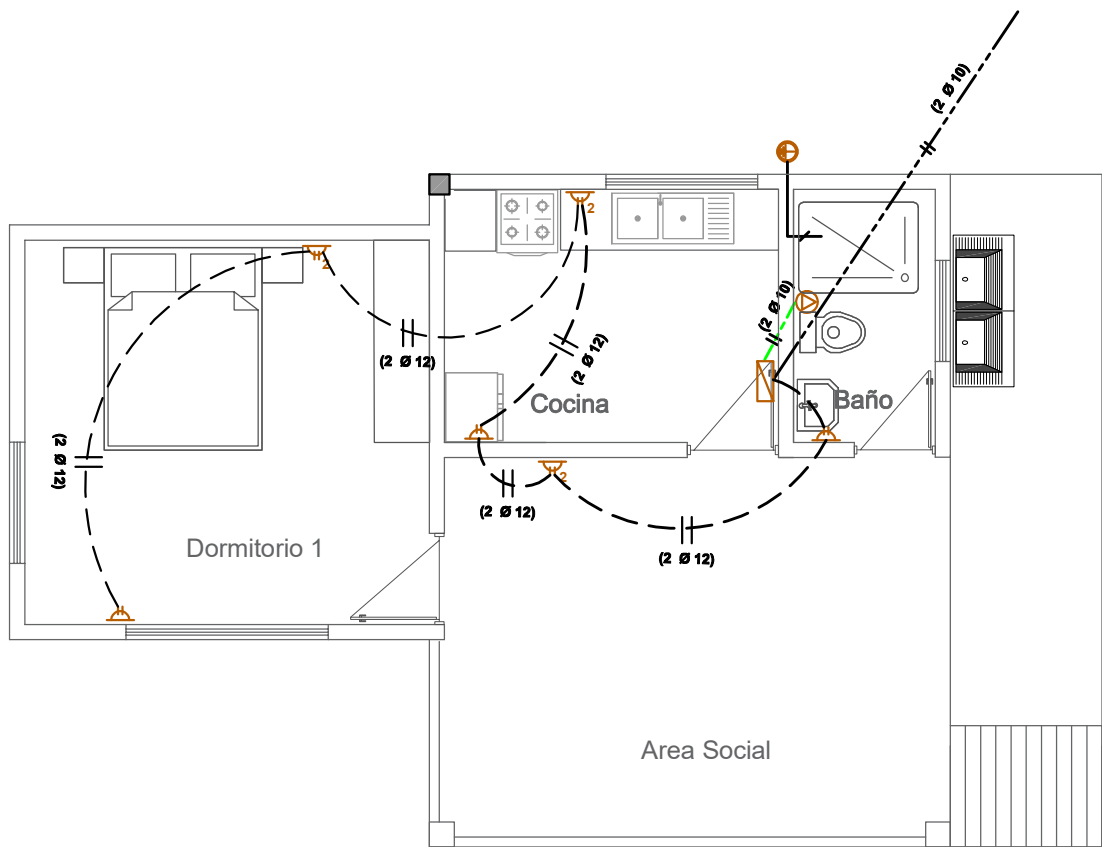


SIMBOLIA

	FOCO AHORRADOR
	INTERRUPTOR SIMPLE
	TOMACORRIENTE
	TOMACORRIENTE DOBLE
	TOMA DE FUERZA
	PUESTA A TIERRA
	TABLERO DE DISTRIBUCION
AWG Nº 14	CABLE Nº 14 ILUMINACION
AWG Nº 12	CABLE Nº 12 TOMACORRIENTE
AWG Nº 10	CABLE Nº 10 T. FUERZA

AGENCIA ESTATAL DE VIVIENDA	
NOMBRE DEL PROYECTO: PROYECTO DE VIVIENDA CUALITATIVA EN EL MUNICIPIO DE CHIMORE -FASE(XXII) 2024- COCHABAMBA	
COMUNIDADES : VARIOS	MUNICIPIO : CHIMORE
PROVINCIA : CARRASCO	DEPARTAMENTO : COCHABAMBA

DISEÑO ARQUITECTONICO :	REVISADO Y APROBADO :	FECHA :
		Gestión 2024
		SUPERFICIE : 51.26 m2
		ESCALA : 1:75
		LAMINA : 11 / 13

MODULO: AMPLIACION DORMITORIO, COCINA, BAÑO

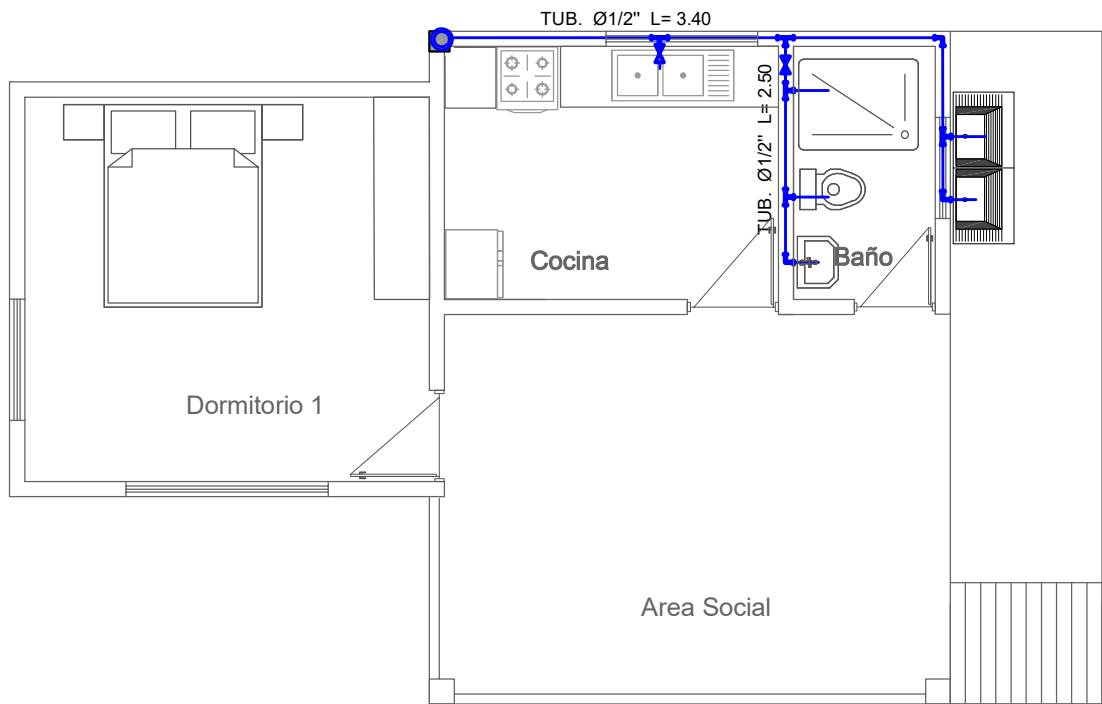

SIMBOLIGIA
AGUA POTABLE Y SANITARIA

Lp.	LAVAPLATOS
Rp.	REGILLA DE PISO
Lv.	LAVAMANOS
I.	INODORO
C1	CAMARA DE INSPECCION
<u>Ø1/2"</u>	TUBO Ø1/2" AGUA FRIA
<u>TS PVCØ2"</u>	TUBO Ø 2" DESAGUE
<u>TS PVCØ4"</u>	TUBO Ø 4" DESAGUE

INSTALACION
AGUA POTABLE




AGENCIA ESTATAL DE VIVIENDA	
NOMBRE DEL PROYECTO: PROYECTO DE VIVIENDA CUALITATIVA EN EL MUNICIPIO DE CHIMORE -FASE(XXII) 2024- COCHABAMBA	
COMUNIDADES : VARIOS	MUNICIPIO : CHIMORE
PROVINCIA : CARRASCO	DEPARTAMENTO : COCHABAMBA

DISEÑO ARQUITECTONICO :	REVISADO Y APROBADO :	FECHA : Gestión 2024
		SUPERFICIE : 51.26 m2
		ESCALA : 1:75
		LAMINA : 12 / 13

MODULO: AMPLIACION DORMITORIO, COCINA, BAÑO

SIMBOLIGIA
AGUA POTABLE Y SANITARIA

Lp.	LAVAPLATOS
Cr.	CAMARA DE REGISTRO
Rp.	REGILLA DE PISO
Lv.	LAVAMANOS
I.	INODORO
C1	CAMARA DE INSPECCION
Ø1/2"	TUBO Ø1/2" AGUA FRIA
TS PVCØ2"	TUBO Ø 2" DESAGUE
TS PVCØ4"	TUBO Ø 4" DESAGUE

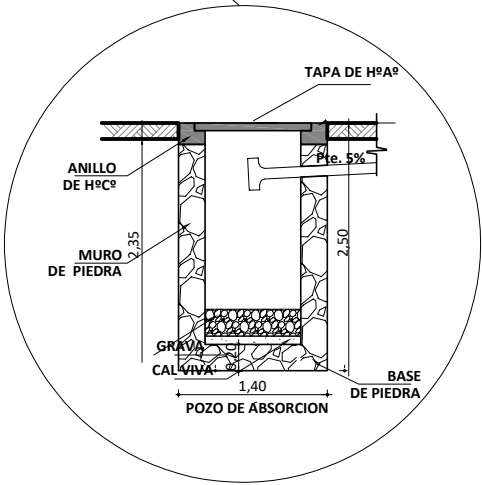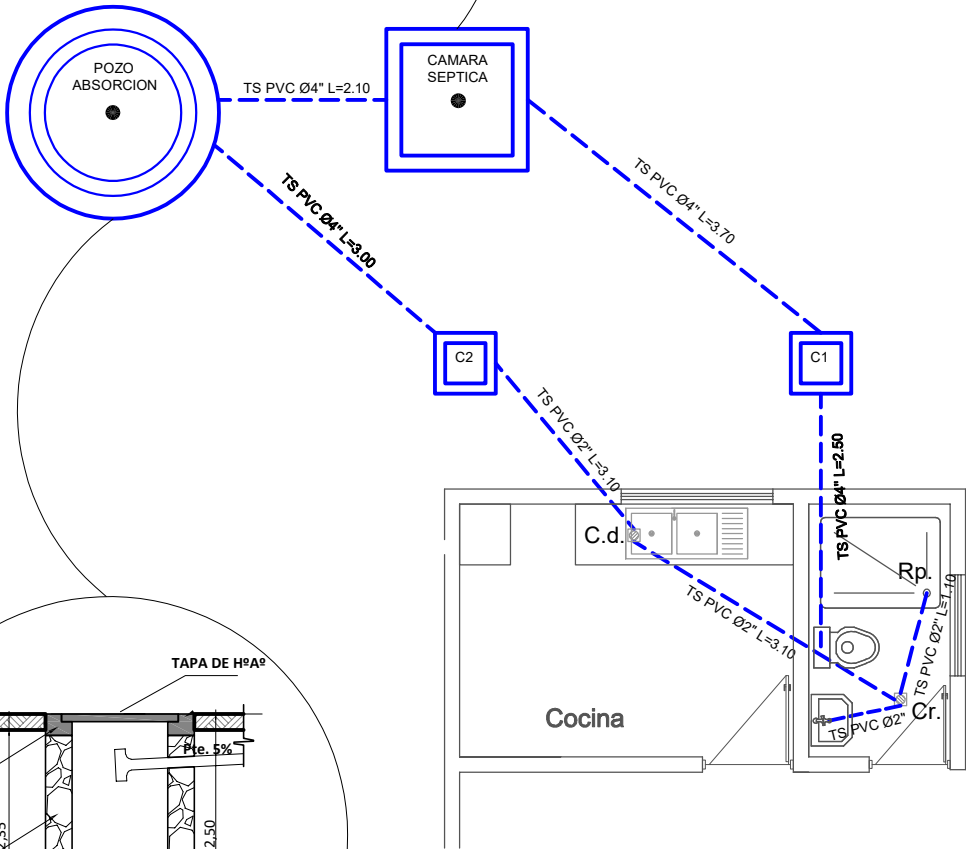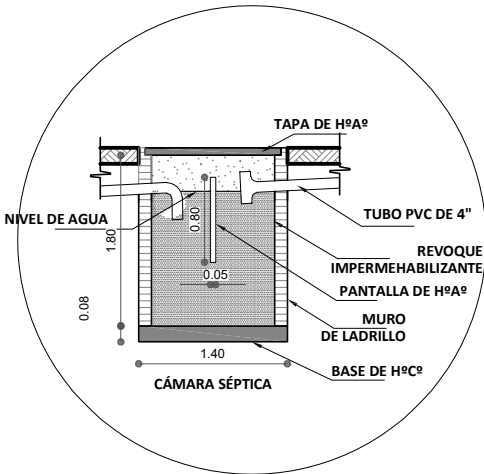

AGENCIA ESTATAL DE VIVIENDA	
NOMBRE DEL PROYECTO: PROYECTO DE VIVIENDA CUALITATIVA EN EL MUNICIPIO DE CHIMORE -FASE(XXII) 2024- COCHABAMBA	
COMUNIDADES : VARIOS	MUNICIPIO : CHIMORE
PROVINCIA : CARRASCO	DEPARTAMENTO : COCHABAMBA

DISEÑO ARQUITECTONICO :	REVISADO Y APROBADO :	FECHA : Gestión 2024
		SUPERFICIE : 51.26 m2
		ESCALA : 1:75
		LAMINA : 13 / 13