


COMPONENTES : 2 DORMITORIOS, COCINA-COMEDOR, SALA, BAÑO, LAVANDERÍA



AREAS UTILES
56.70 M2

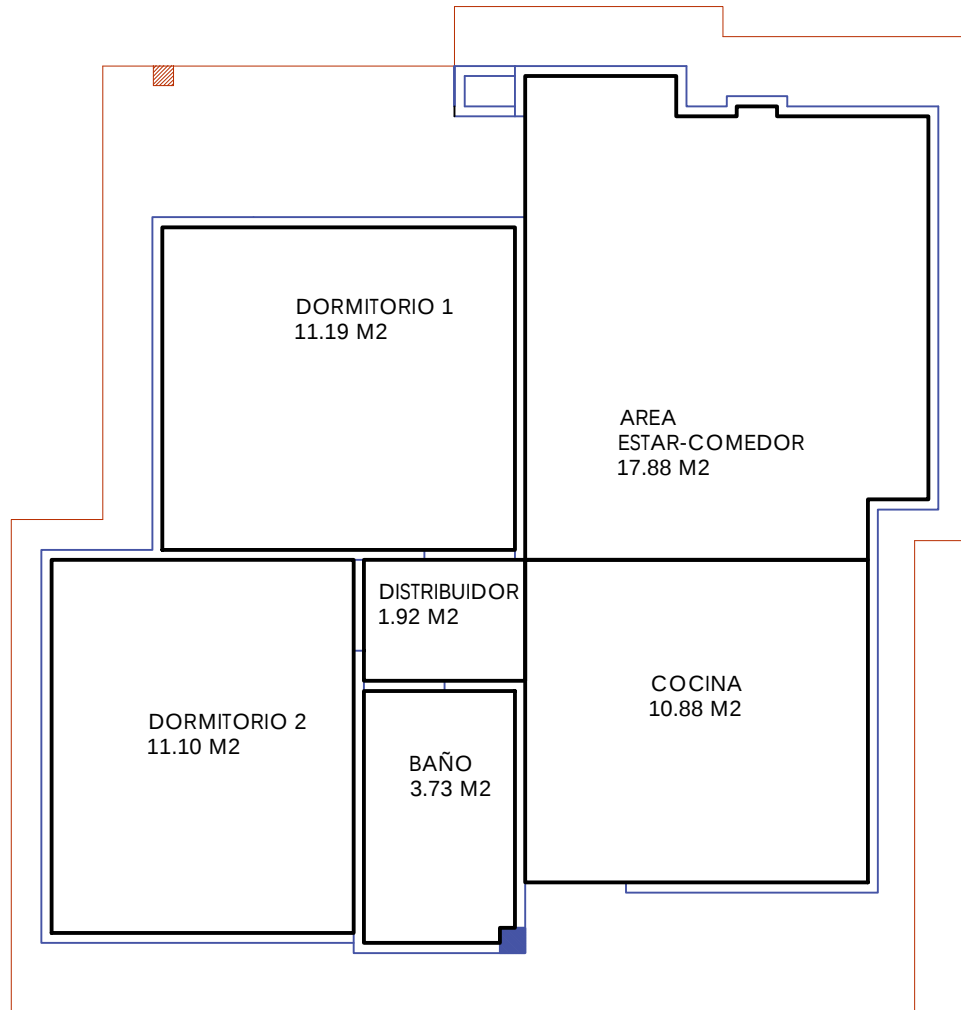

ZONIFICACION DE AREAS UTILES

	AGENCIA ESTATAL DE VIVIENDA		DISEÑO ARQUITECTÓNICO	REVISADO Y APROBADO	GESTIÓN: 2025
	NOMBRE DEL PROYECTO: PROYECTO DE VIVIENDA CUALITATIVA EN EL MUNICIPIO DE SAN LUCAS - FASE (XXIX) 2025 - CHUQUISACA				SUP. PROM: 61.64 M2
	PROVINCIA: NOR CINTI	MUNICIPIO: SAN LUCAS			ESCALA: 1:75
		DEPARTAMENTO: CHUQUISACA			LÁMINA: 01 / 27

COMPONENTES : 2 DORMITORIOS, COCINA-COMEDOR, SALA, BAÑO, LAVANDERÍA

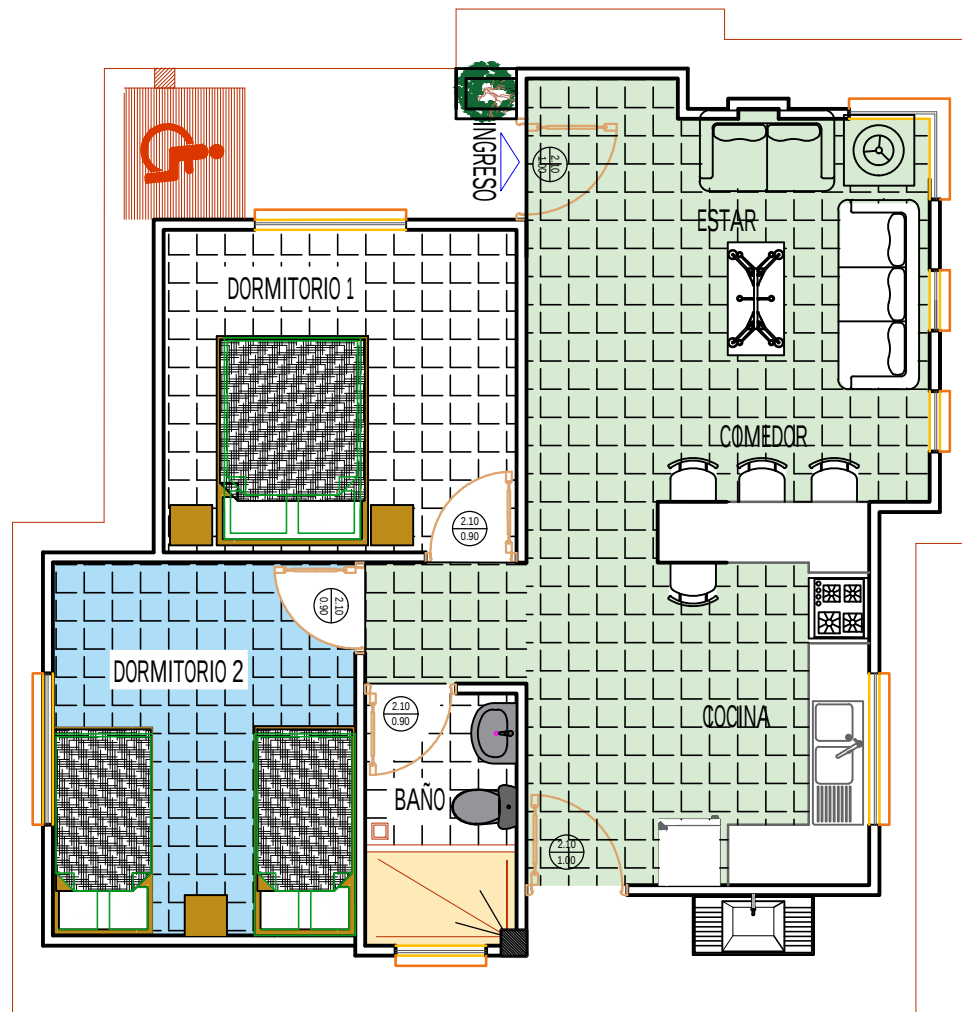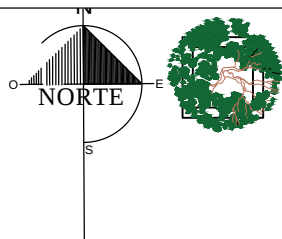

PLANTA ARQUITECTONICA AMOBLADA



AGENCIA ESTATAL DE VIVIENDA

NOMBRE DEL PROYECTO:
PROYECTO DE VIVIENDA CUALITATIVA EN EL MUNICIPIO DE SAN LUCAS - FASE (XXIX) 2025 - CHUQUISACA

PROVINCIA:
NOR CINTI

MUNICIPIO: SAN LUCAS
DEPARTAMENTO: CHUQUISACA

DISEÑO ARQUITECTÓNICO

REVISADO Y APROBADO



GESTIÓN: 2025

SUP. PROM: 61.64 M2

ESCALA: 1:75

LÁMINA:
02/ 27


COMPONENTES : 2 DORMITORIOS, COCINA-COMEDOR, SALA, BAÑO, LAVANDERÍA

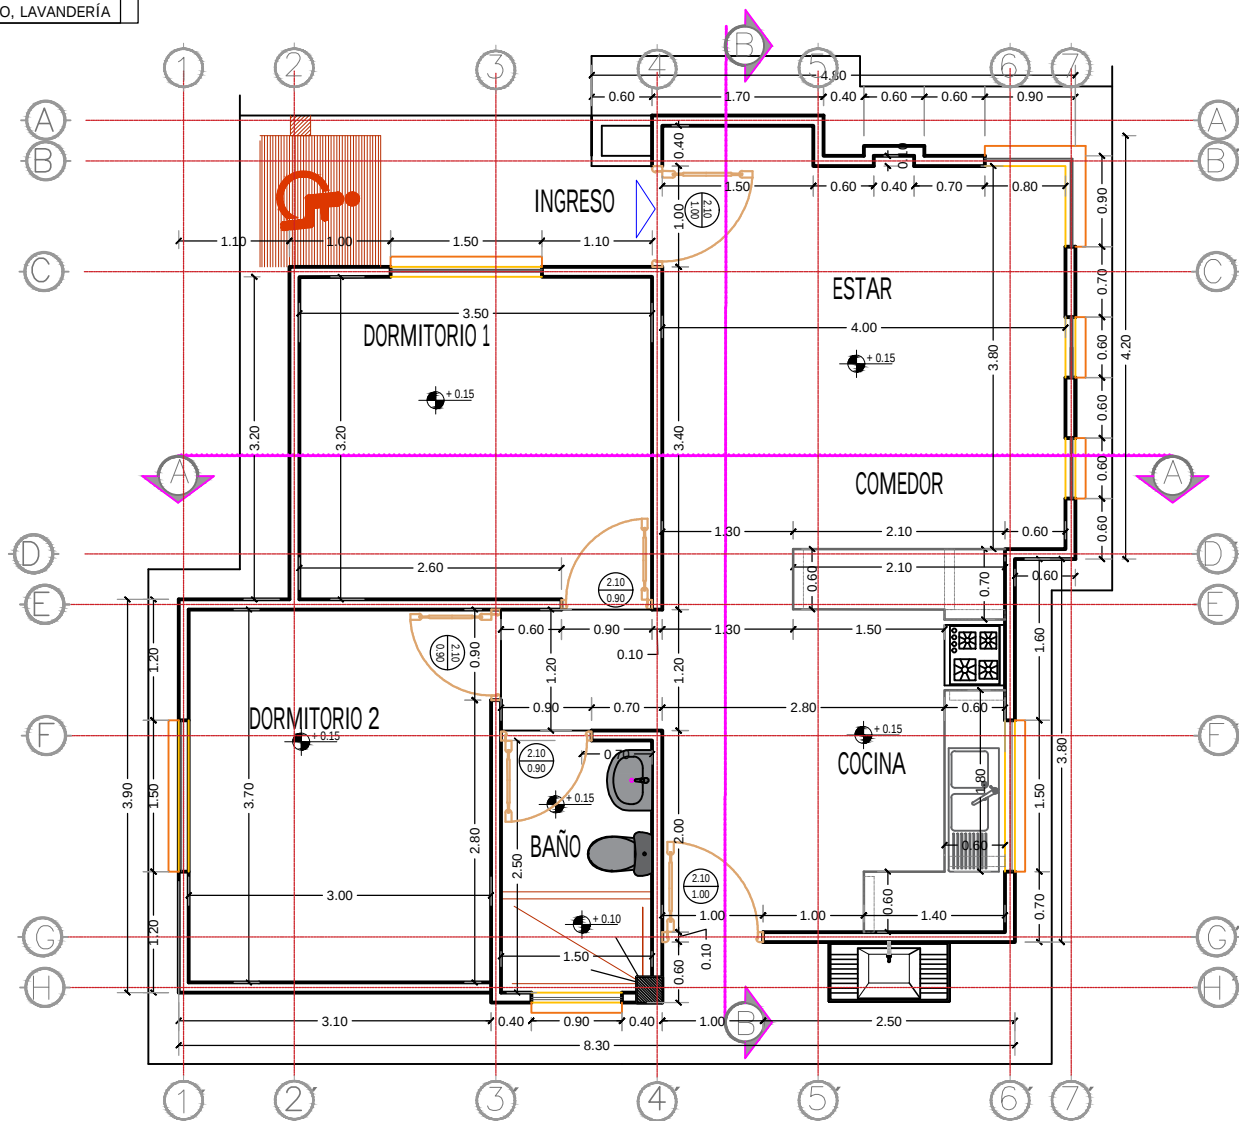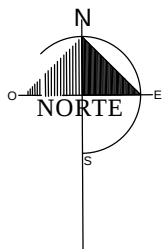

PLANTA ACOTADA

	AGENCIA ESTATAL DE VIVIENDA		DISEÑO ARQUITECTÓNICO	REVISADO Y APROBADO	GESTIÓN: 2025
	NOMBRE DEL PROYECTO: PROYECTO DE VIVIENDA CUALITATIVA EN EL MUNICIPIO DE SAN LUCAS - FASE (XXIX) 2025 - CHUQUISACA				SUP. PROM: 61.64 M2
	PROVINCIA: NOR CINTI				ESCALA: 1:75
	MUNICIPIO: SAN LUCAS DEPARTAMENTO: CHUQUISACA				LÁMINA: 03/ 27

COMPONENTES : 2 DORMITORIOS, COCINA-COMEDOR,SALA, BAÑO, LAVANDERÍA

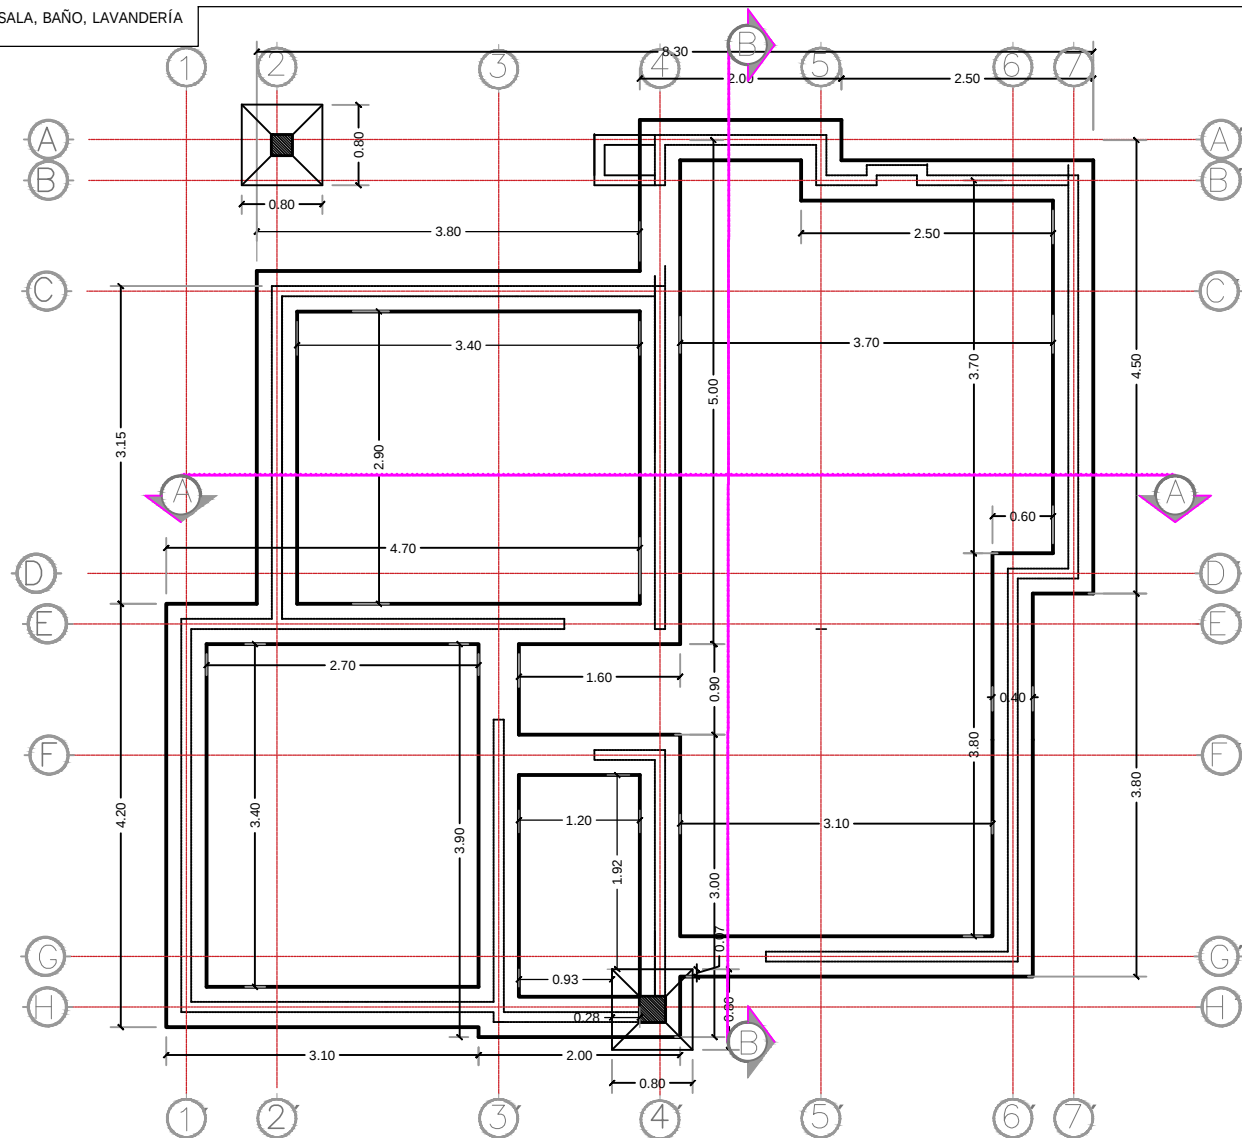

PLANO DE EXCAVACIONES Y RELLENOS



AGENCIA ESTATAL DE VIVIENDA

NOMBRE DEL PROYECTO:
PROYECTO DE VIVIENDA CUALITATIVA EN EL MUNICIPIO DE SAN LUCAS - FASE (XXIX) 2025 - CHUQUISACA

PROVINCIA:
NOR CINTI


MUNICIPIO: SAN LUCAS
DEPARTAMENTO: CHUQUISACA

DISEÑO ARQUITECTÓNICO

REVISADO Y APROBADO

GESTIÓN: 2025
SUP. PROM: 61.64 M2
ESCALA: 1:75
LÁMINA:
04/ 27

COMPONENTES : 2 DORMITORIOS, COCINA-COMEDOR, SALA, BAÑO, LAVANDERÍA

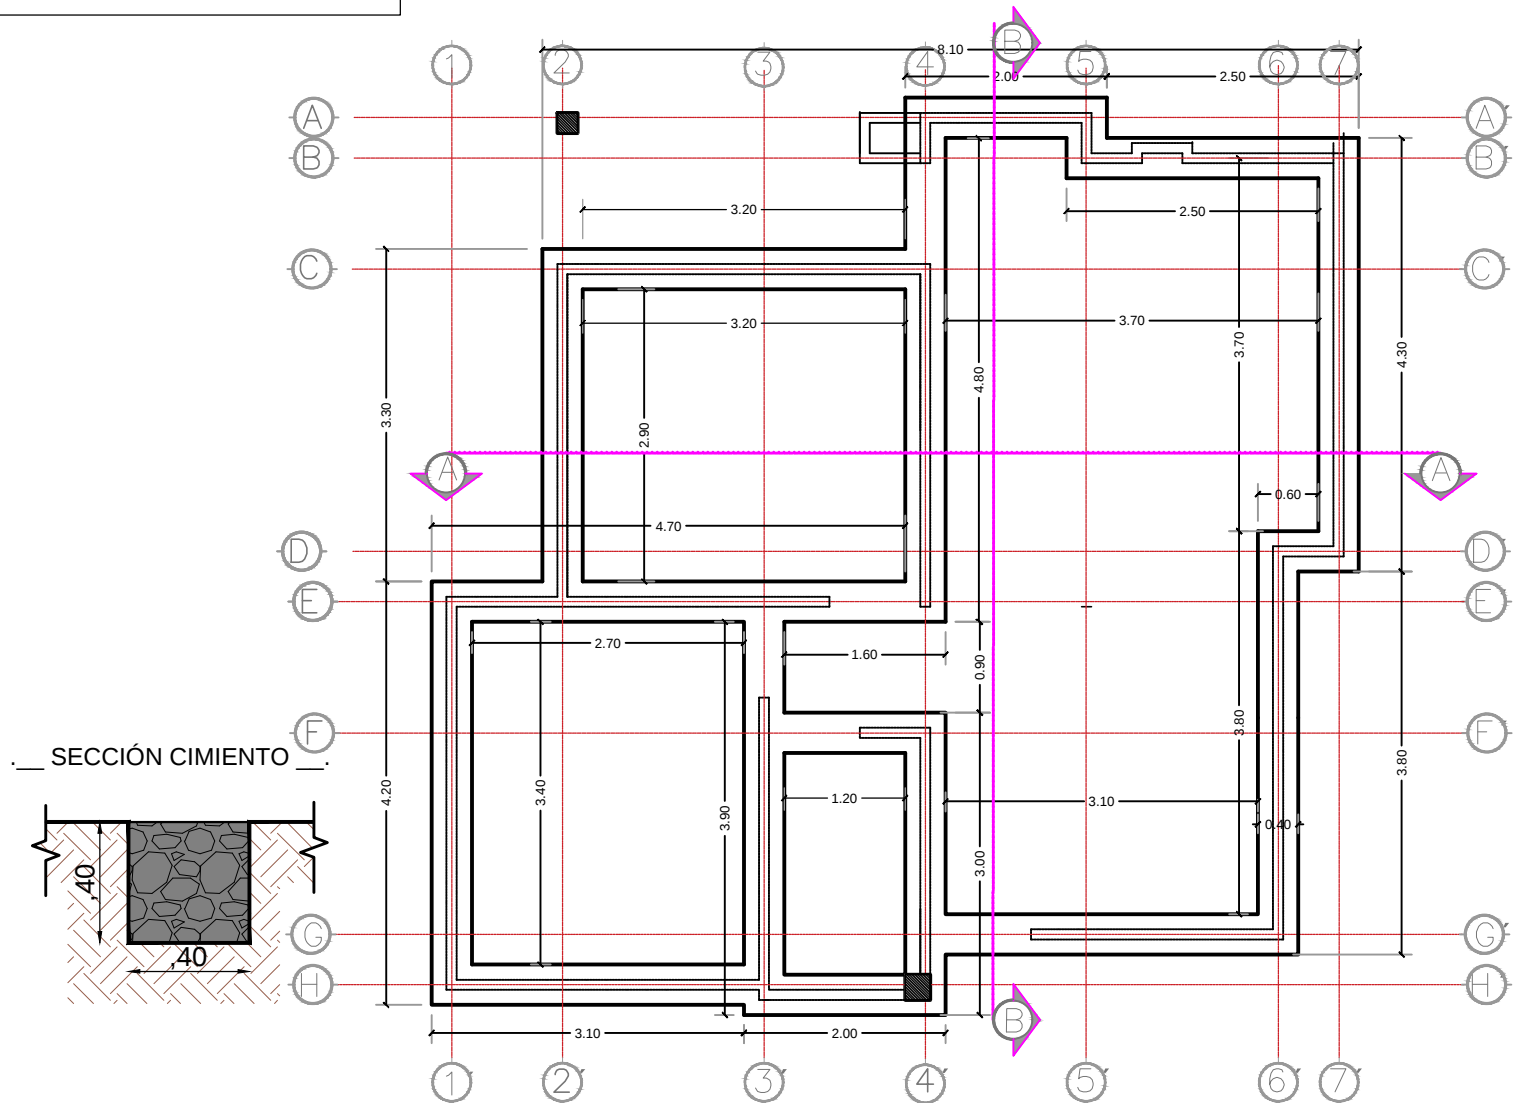

AGENCIA ESTATAL DE VIVIENDA

NOMBRE DEL PROYECTO:
PROYECTO DE VIVIENDA CUALITATIVA EN EL MUNICIPIO DE SAN LUCAS - FASE (XXIX) 2025 - CHUQUISACA

PROVINCIA:
NOR CINTI

MUNICIPIO: SAN LUCAS
DEPARTAMENTO: CHUQUISACA

DISEÑO ARQUITECTÓNICO

REVISADO Y APROBADO


GESTIÓN: 2025

SUP. PROM: 61.64 M2

ESCALA: 1:75

LÁMINA:
05 / 27

COMPONENTES : 2 DORMITORIOS, COCINA-COMEDOR,SALA, BAÑO, LAVANDERÍA

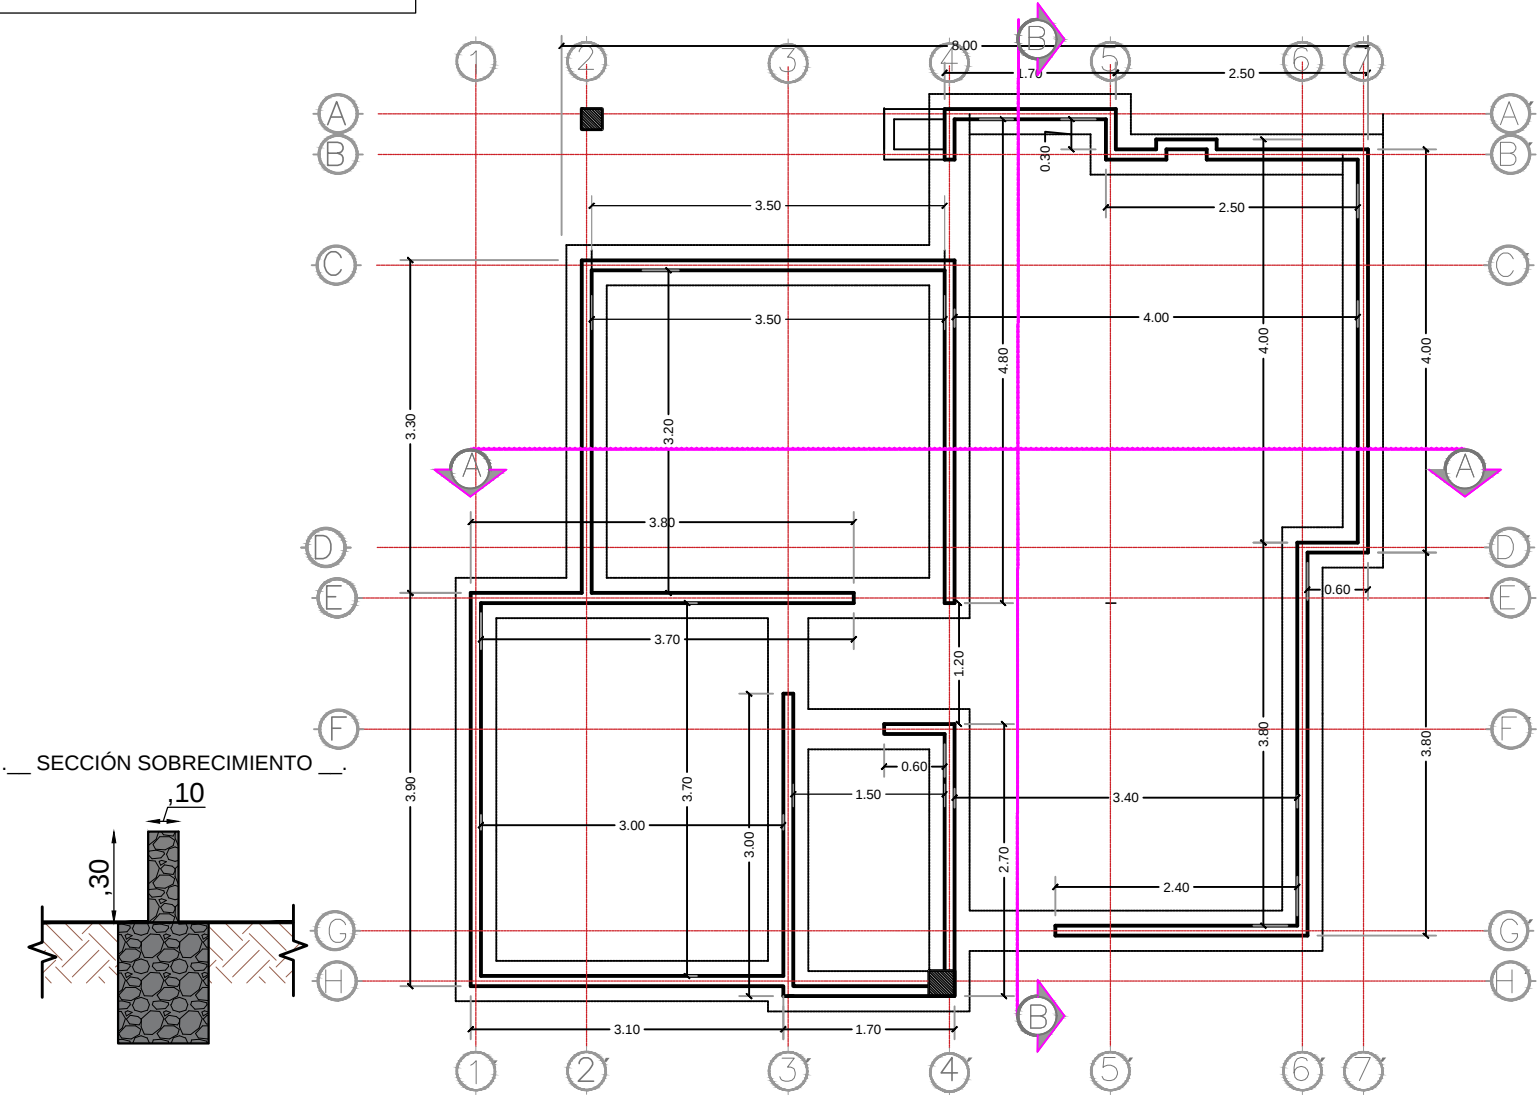

PLANO DE SOBRECIMENTOS





AGENCIA ESTATAL DE VIVIENDA	
NOMBRE DEL PROYECTO: PROYECTO DE VIVIENDA CUALITATIVA EN EL MUNICIPIO DE SAN LUCAS - FASE (XXIX) 2025 - CHUQUISACA	
PROVINCIA: NOR CINTI	MUNICIPIO: SAN LUCAS DEPARTAMENTO: CHUQUISACA

DISEÑO ARQUITECTÓNICO

REVISADO Y APROBADO

GESTIÓN:	2025
SUP. PROM:	61.64 M2
ESCALA:	1:75
LÁMINA:	06 / 27

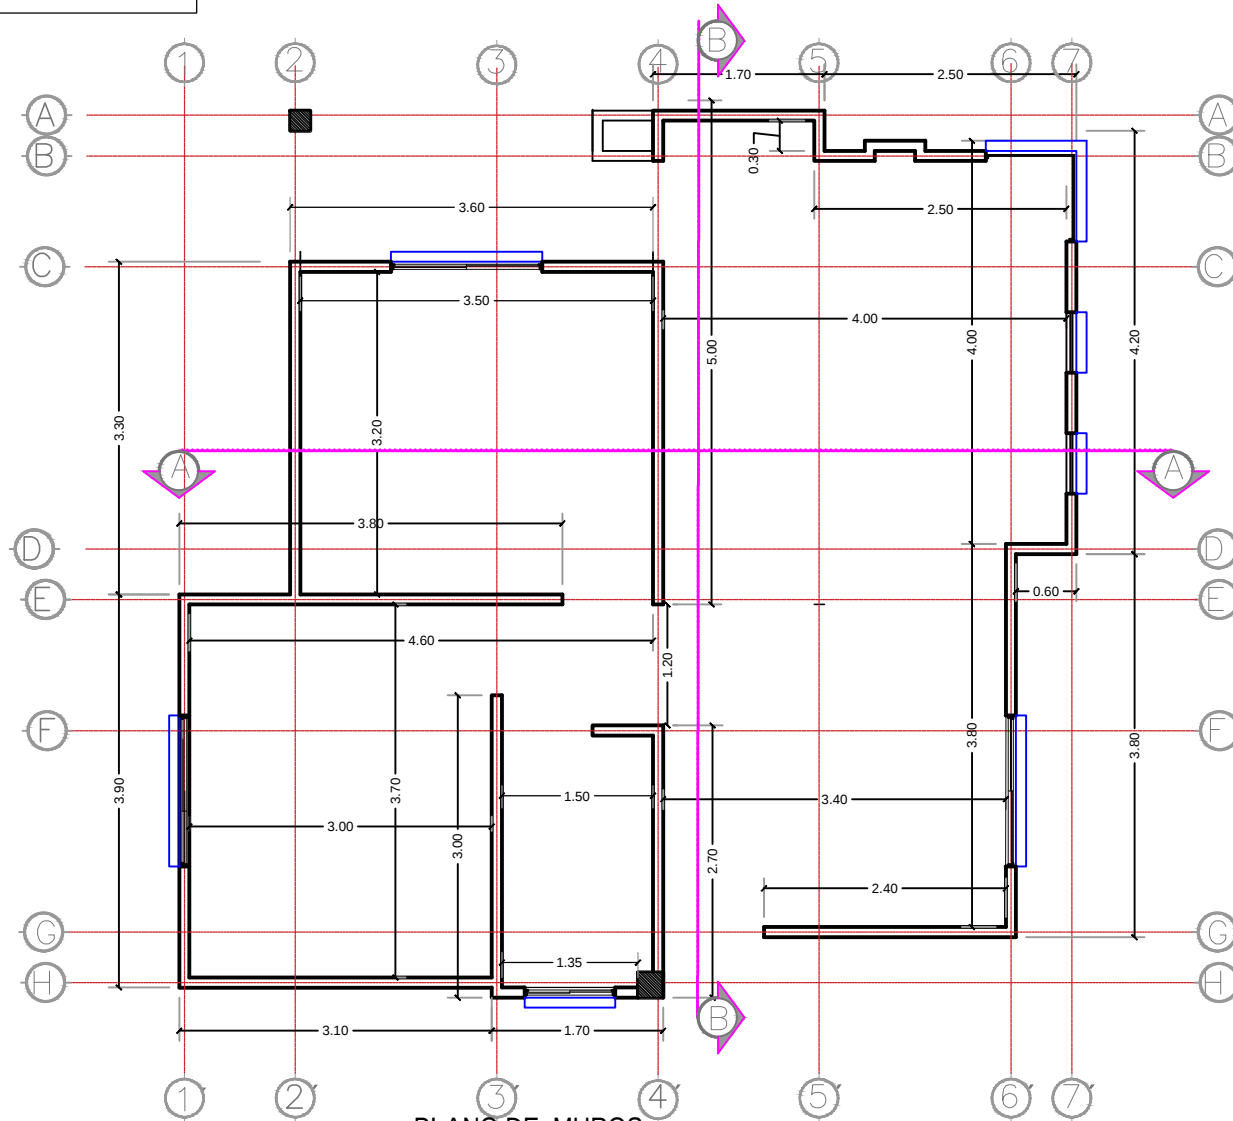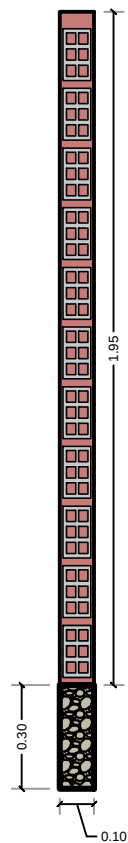

PLANO DE MUROS



AGENCIA ESTATAL DE VIVIENDA

NOMBRE DEL PROYECTO:
PROYECTO DE VIVIENDA CUALITATIVA EN EL MUNICIPIO DE SAN LUCAS - FASE (XXIX) 2025 - CHUQUISACA

PROVINCIA:
NOR CINTI


MUNICIPIO: SAN LUCAS
DEPARTAMENTO: CHUQUISACA

DISEÑO ARQUITECTÓNICO

REVISADO Y APROBADO

GESTIÓN: 2025
SUP. PROM: 61.64 M2
ESCALA: 1:75
LÁMINA:
07 / 27

COMPONENTES : 2 DORMITORIOS, COCINA-COMEDOR, SALA, BAÑO, LAVANDERÍA

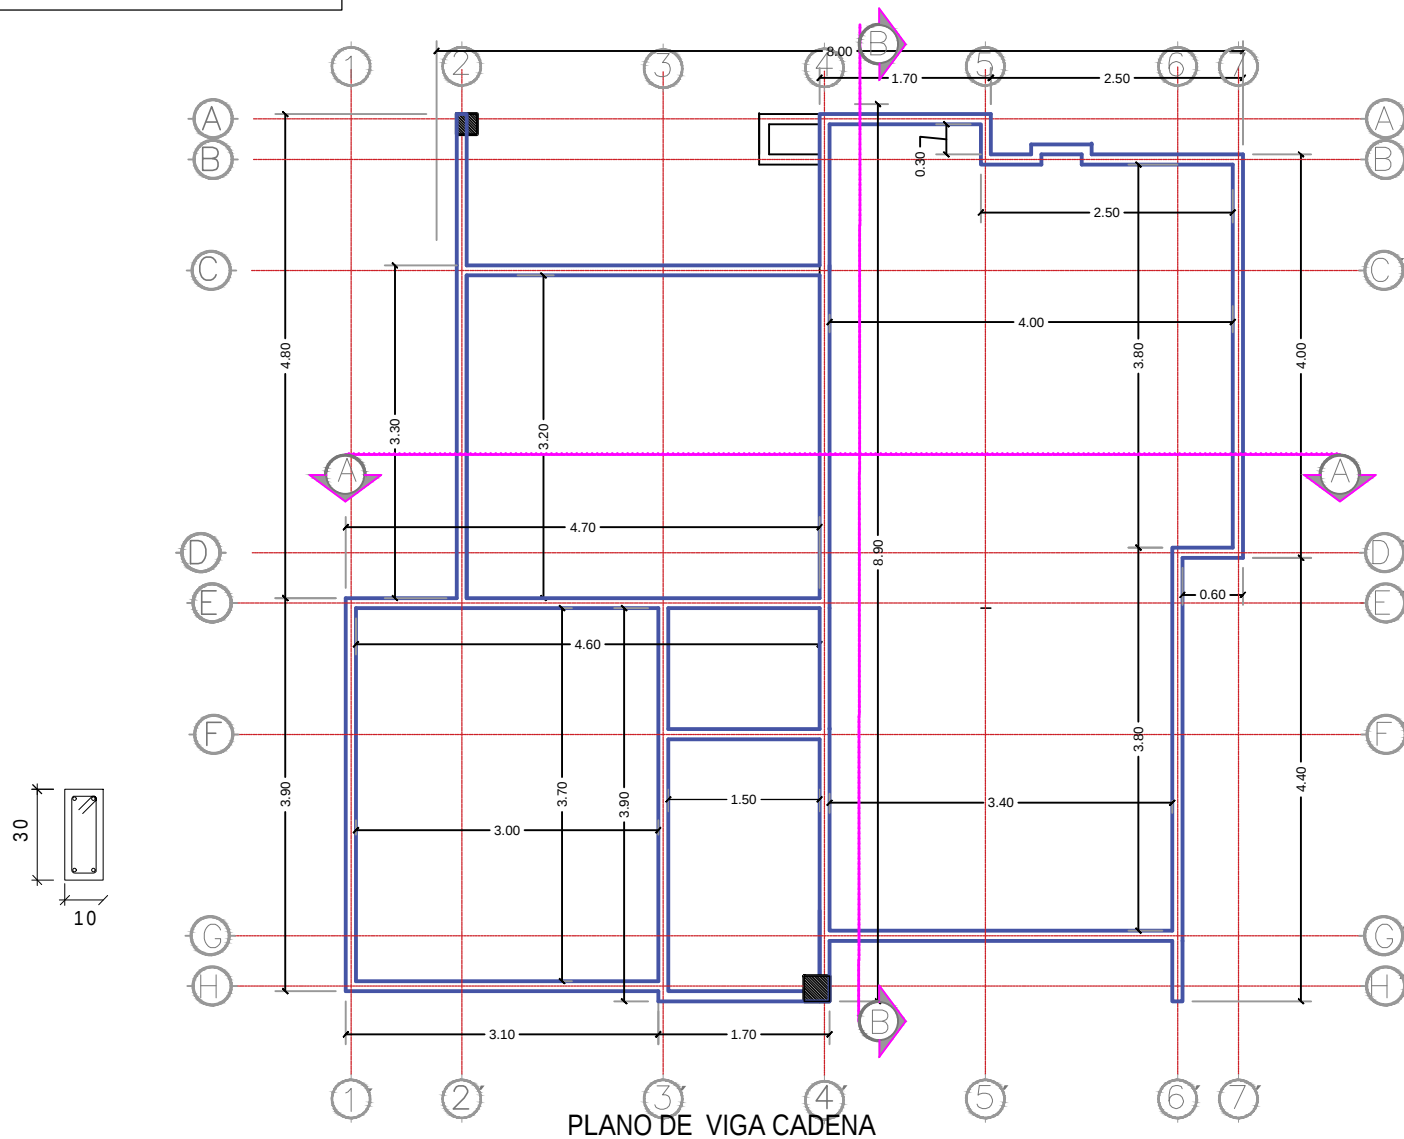

PLANO DE VIGA CADENA



AGENCIA ESTATAL DE VIVIENDA

NOMBRE DEL PROYECTO:
PROYECTO DE VIVIENDA CUALITATIVA EN EL MUNICIPIO DE SAN LUCAS - FASE (XXIX) 2025 - CHUQUISACA

PROVINCIA:
NOR CINTI


MUNICIPIO: SAN LUCAS
DEPARTAMENTO: CHUQUISACA

DISEÑO ARQUITECTÓNICO

REVISADO Y APROBADO

GESTIÓN: 2025
SUP. PROM: 61.64 M2
ESCALA: 1:75
LÁMINA:
08 / 27

COMPONENTES : 2 DORMITORIOS, COCINA-COMEDOR, SALA, BAÑO, LAVANDERÍA

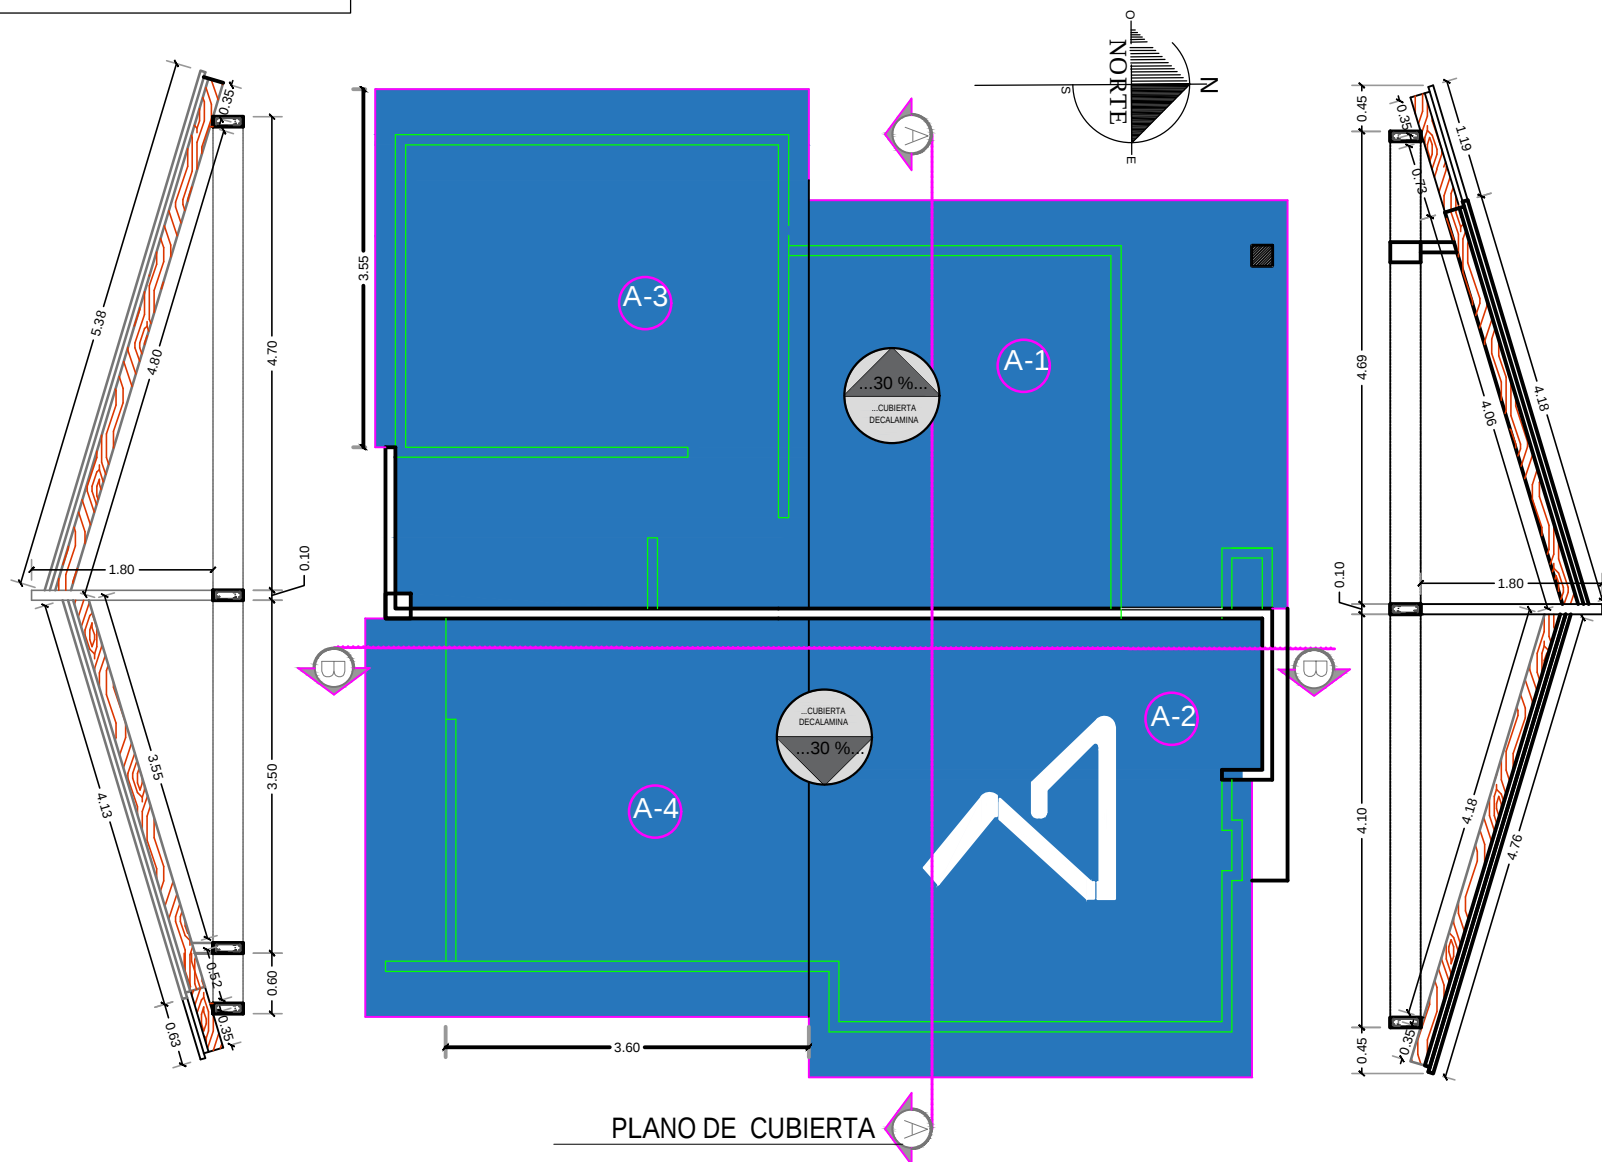

AGENCIA ESTATAL DE VIVIENDA

NOMBRE DEL PROYECTO:
PROYECTO DE VIVIENDA CUALITATIVA EN EL MUNICIPIO DE SAN LUCAS - FASE (XXIX) 2025 - CHUQUISACA

PROVINCIA:
NOR CINTI

MUNICIPIO: SAN LUCAS
DEPARTAMENTO: CHUQUISACA

DISEÑO ARQUITECTÓNICO

REVISADO Y APROBADO


GESTIÓN: 2025

SUP. PROM: 61.64 M2

ESCALA: 1:80


LÁMINA:
09/ 27

COMPONENTES : 2 DORMITORIOS, COCINA-COMEDOR, SALA, BAÑO, LAVANDERÍA

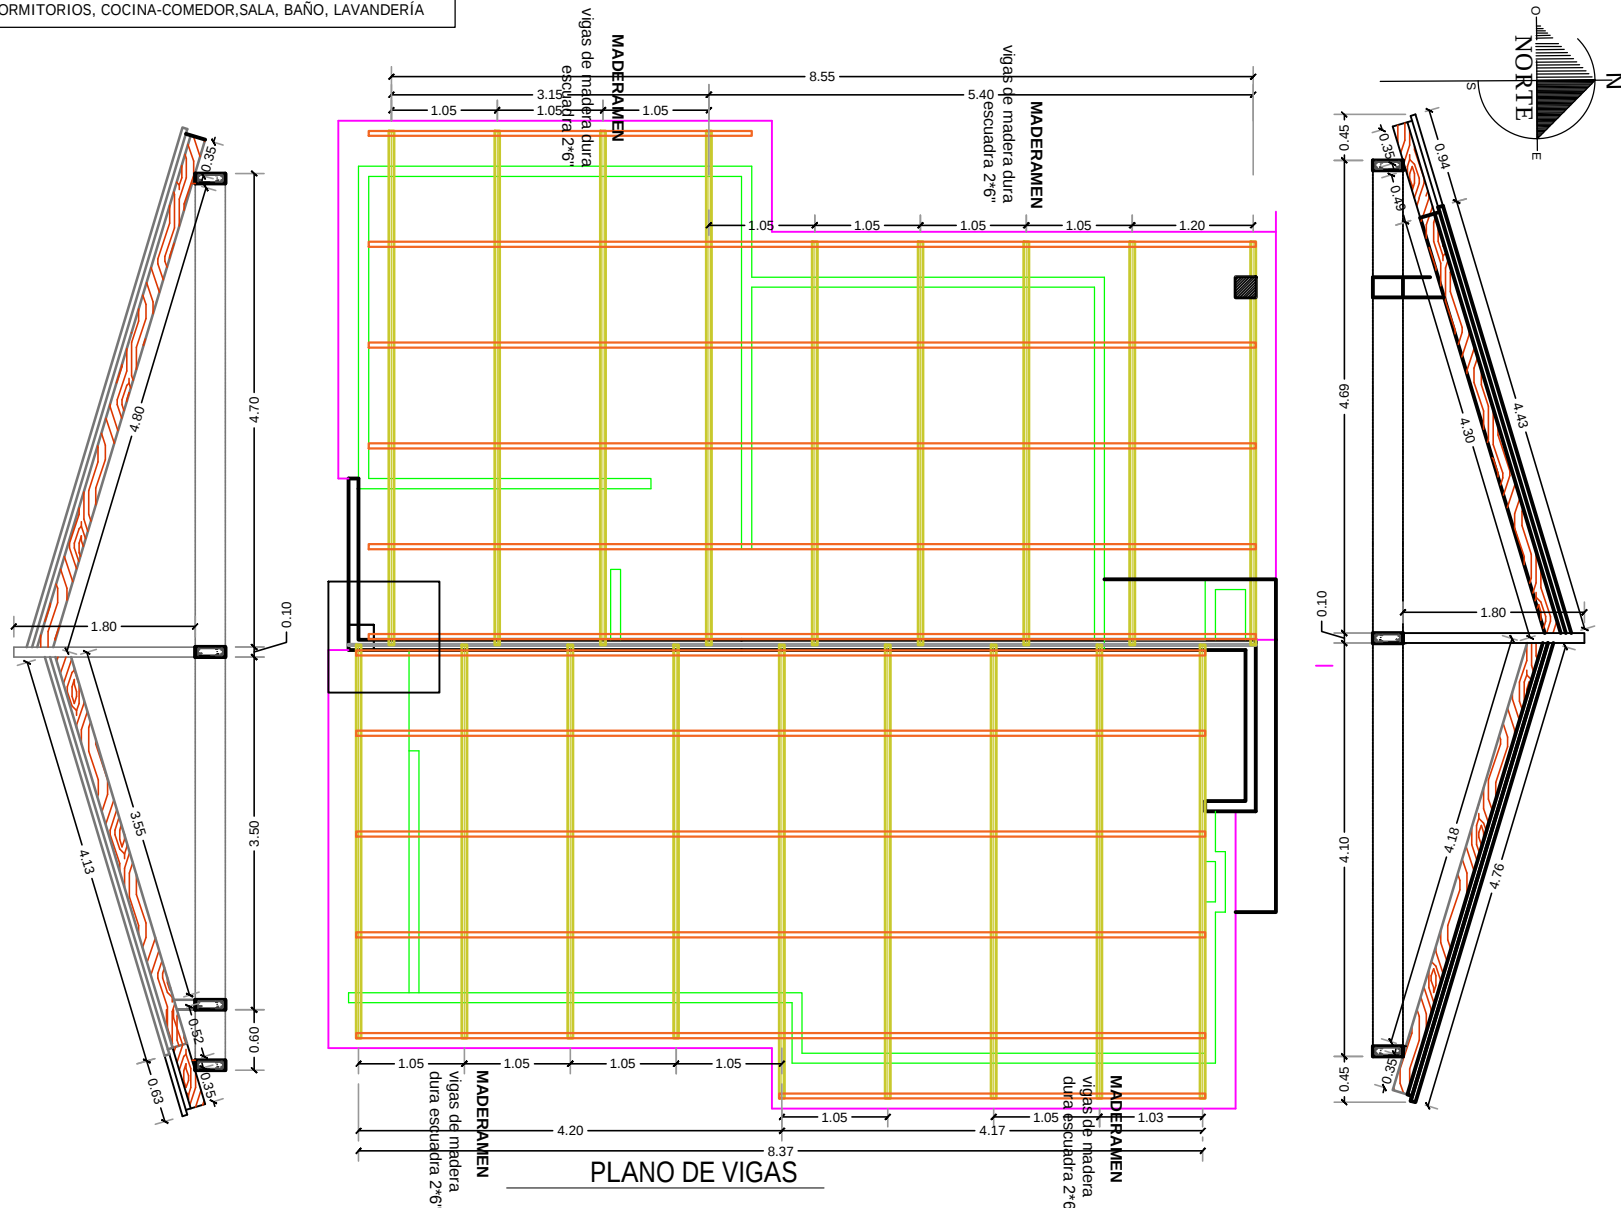

	AGENCIA ESTATAL DE VIVIENDA		DISEÑO ARQUITECTÓNICO	REVISADO Y APROBADO	GESTIÓN: 2025
	NOMBRE DEL PROYECTO: PROYECTO DE VIVIENDA CUALITATIVA EN EL MUNICIPIO DE SAN LUCAS - FASE (XXIX) 2025 - CHUQUISACA				SUP. PROM: 61.64 M2
	PROVINCIA: NOR CINTI	MUNICIPIO: SAN LUCAS DEPARTAMENTO: CHUQUISACA			ESCALA: 1:75
					LÁMINA: 10/ 27


COMPONENTES : 2 DORMITORIOS, COCINA-COMEDOR, SALA, BAÑO, LAVANDERÍA

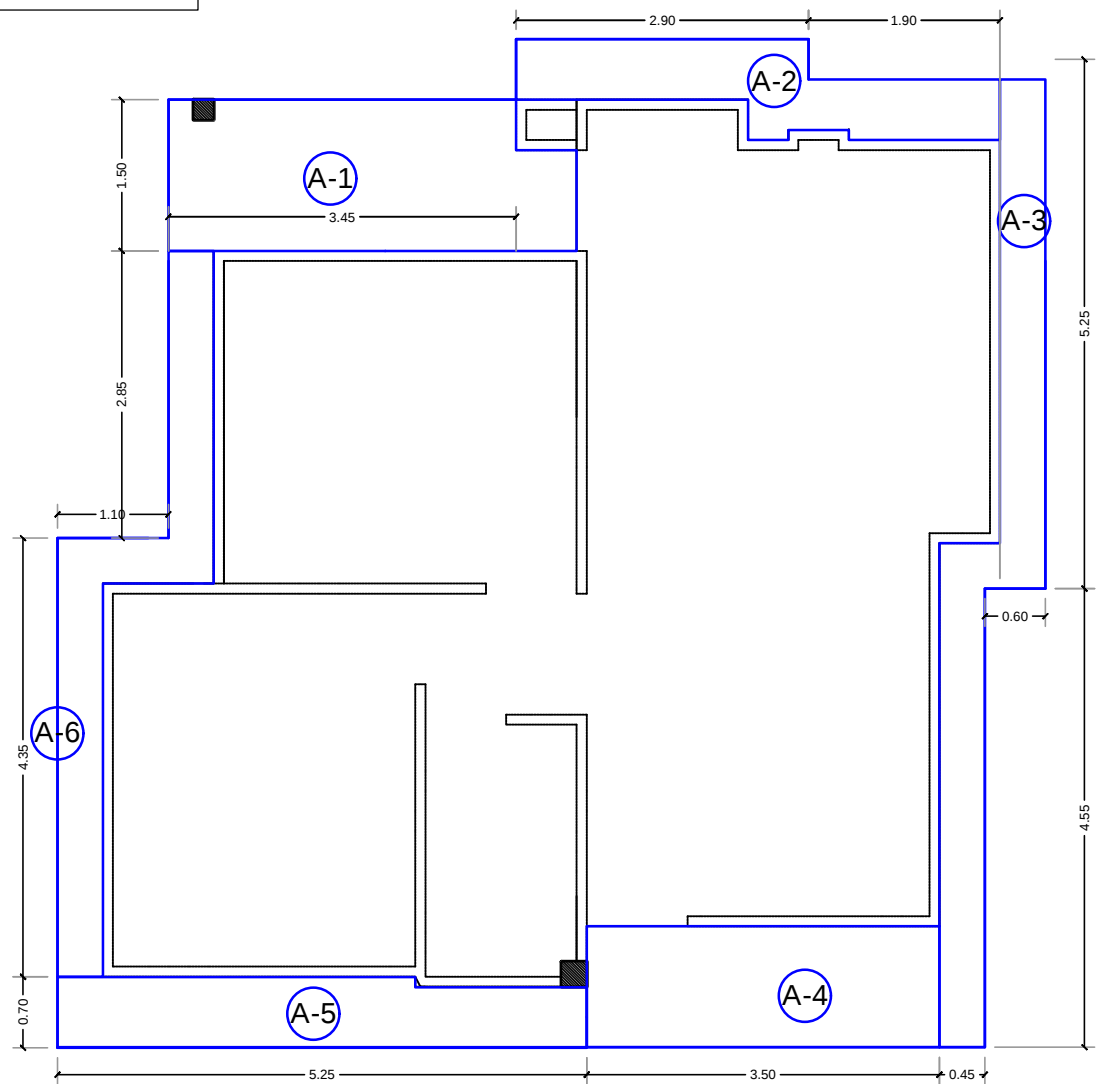

PLANO DE ACERAS

	AGENCIA ESTATAL DE VIVIENDA		DISEÑO ARQUITECTÓNICO	REVISADO Y APROBADO	GESTIÓN: 2025
	NOMBRE DEL PROYECTO: PROYECTO DE VIVIENDA CUALITATIVA EN EL MUNICIPIO DE SAN LUCAS - FASE (XXIX) 2025 - CHUQUISACA				SUP. PROM: 61.64 M2
	PROVINCIA: NOR CINTI	MUNICIPIO: SAN LUCAS DEPARTAMENTO: CHUQUISACA			ESCALA: 1:75
					LÁMINA: 11 / 27

COMPONENTES : 2 DORMITORIOS, COCINA-COMEDOR, SALA, BAÑO, LAVANDERÍA

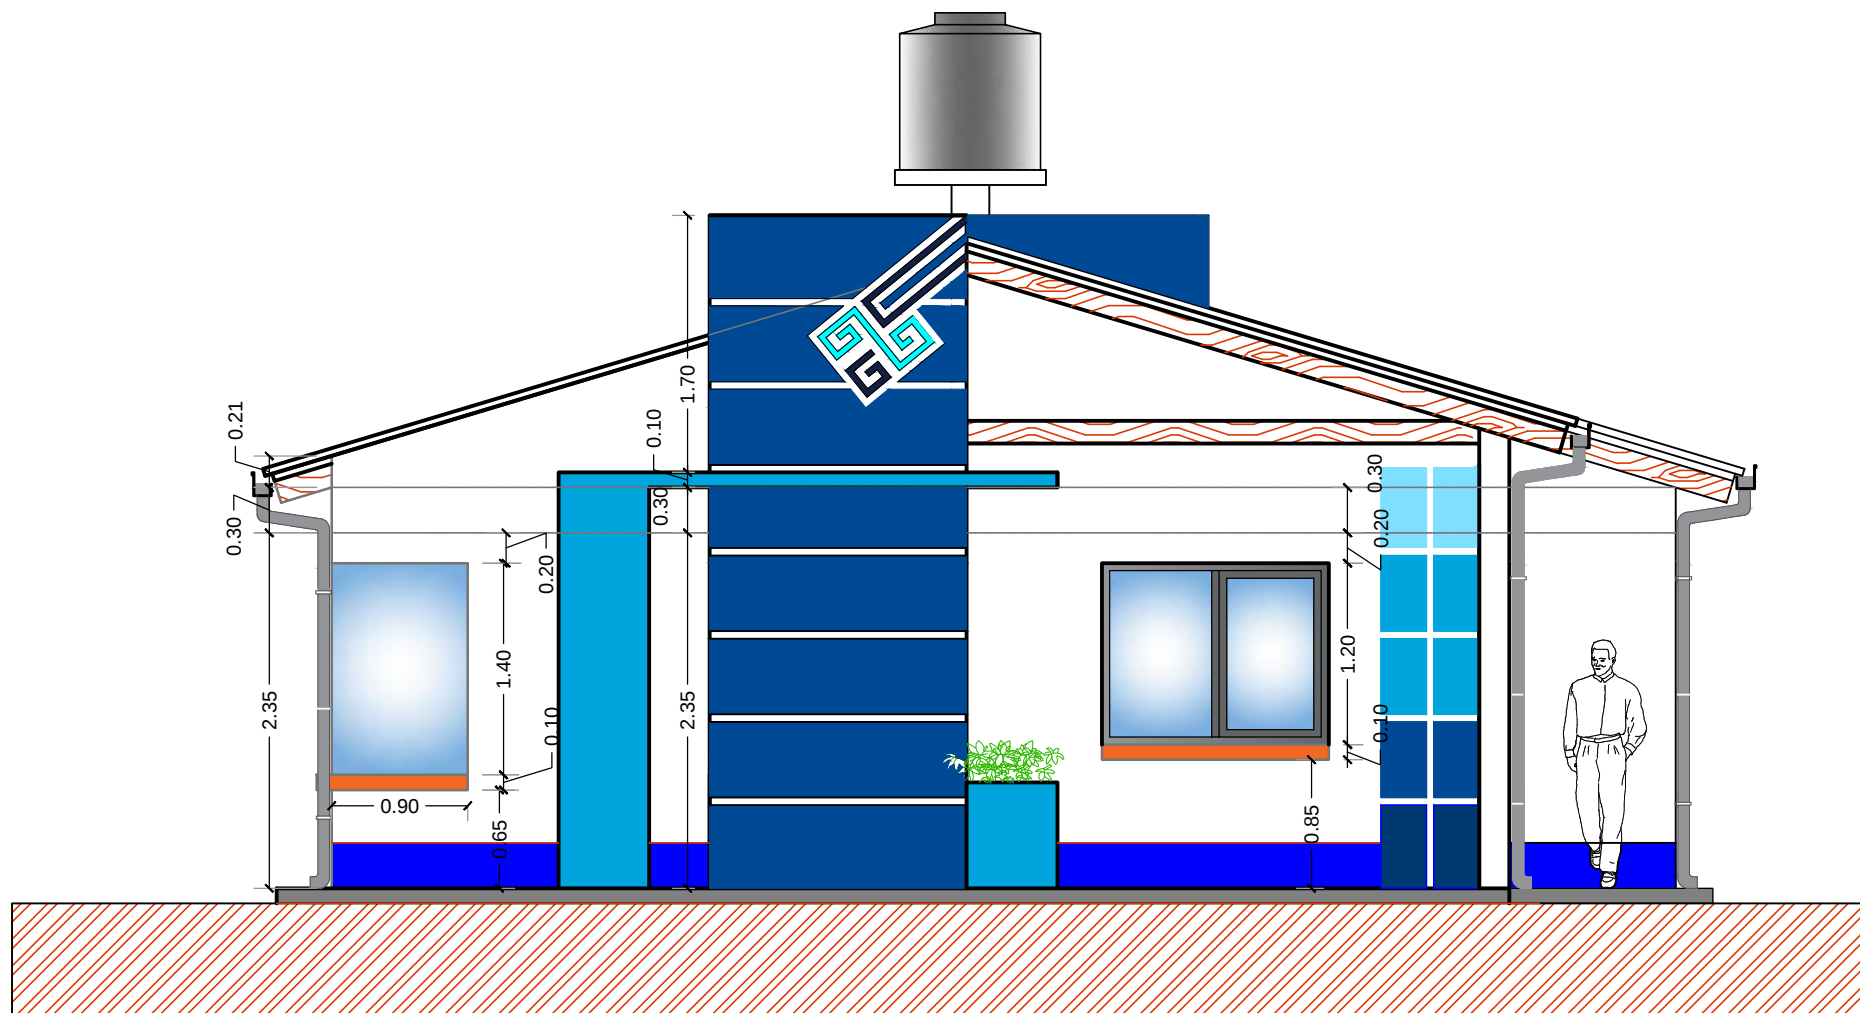

ELEVACION PRINCIPAL



AGENCIA ESTATAL DE VIVIENDA

NOMBRE DEL PROYECTO:
PROYECTO DE VIVIENDA CUALITATIVA EN EL MUNICIPIO DE SAN LUCAS - FASE (XXIX) 2025 -
CHUQUISACA

PROVINCIA:
NOR CINTI

MUNICIPIO: SAN LUCAS
DEPARTAMENTO: CHUQUISACA

DISEÑO ARQUITECTÓNICO

REVISADO Y APROBADO


GESTIÓN: 2025

SUP. PROM: 61.64 M2

ESCALA: 1:50

LÁMINA:
12 / 27

COMPONENTES : 2 DORMITORIOS, COCINA-COMEDOR, SALA, BAÑO, LAVANDERÍA

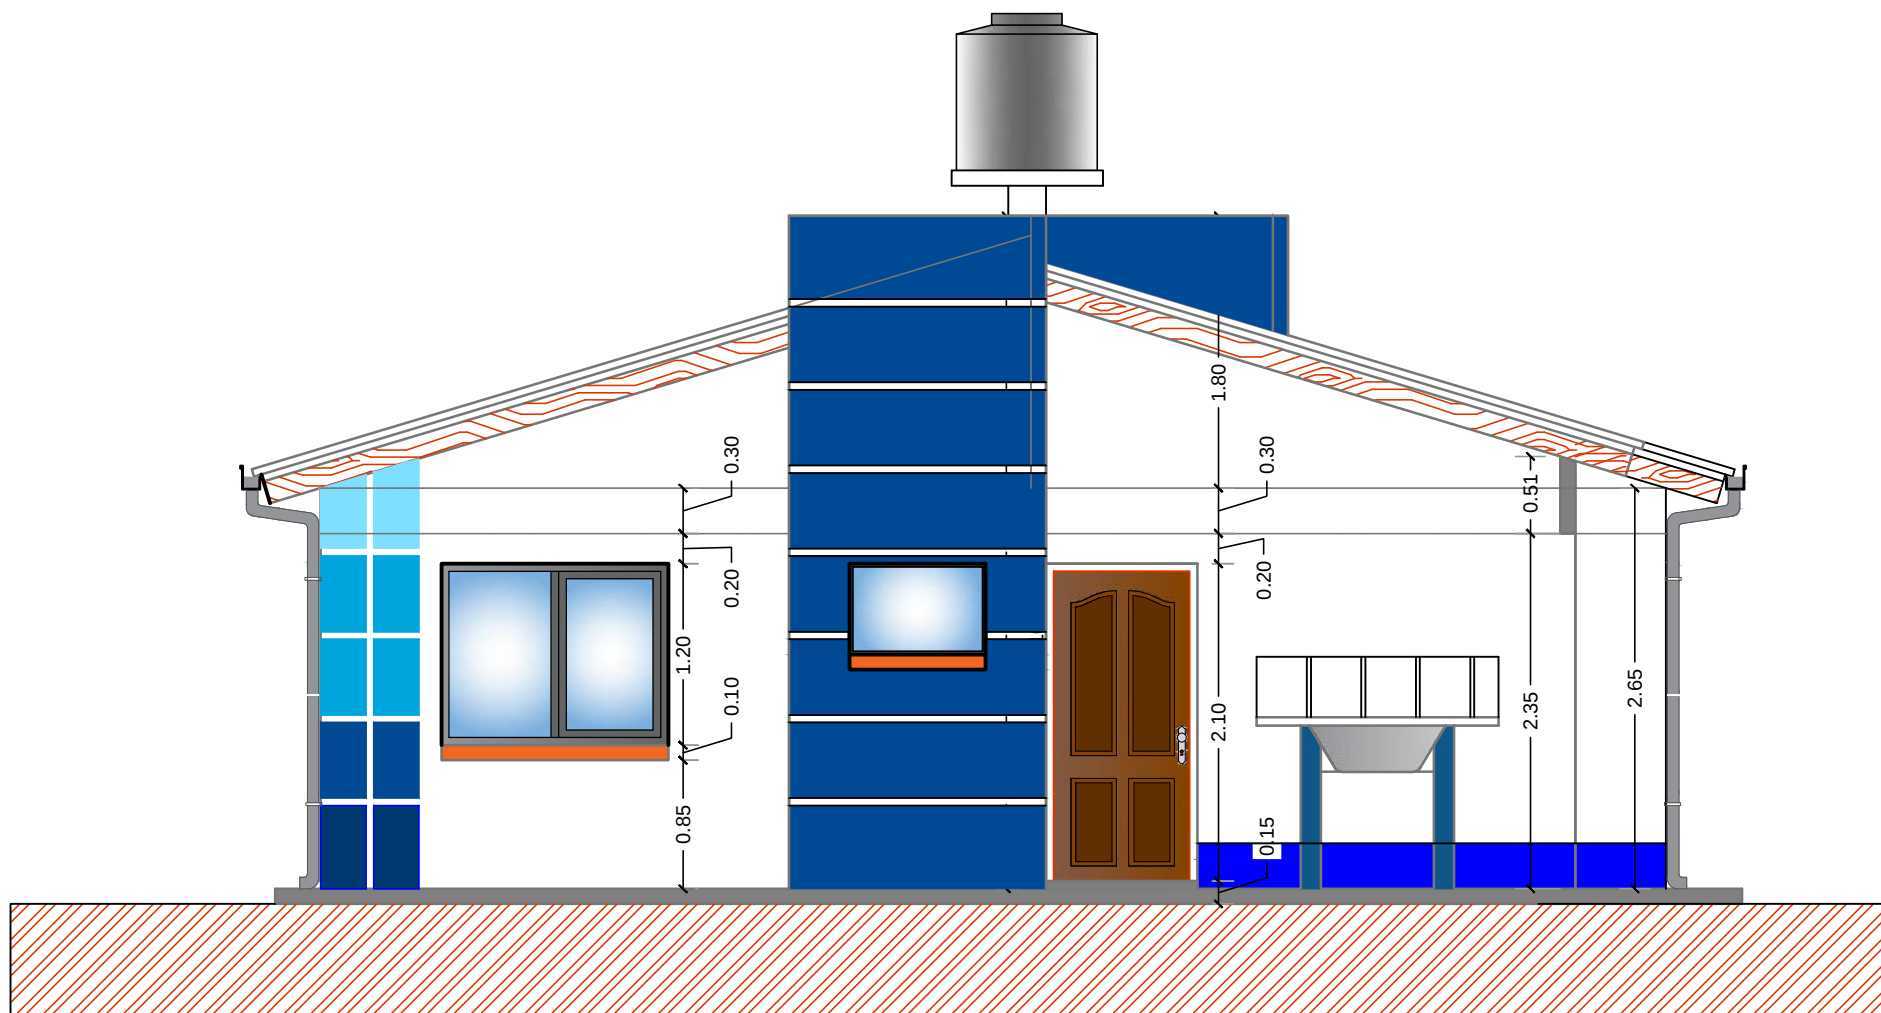

ELEVACION POSTERIOR



AGENCIA ESTATAL DE VIVIENDA

NOMBRE DEL PROYECTO:
PROYECTO DE VIVIENDA CUALITATIVA EN EL MUNICIPIO DE SAN LUCAS - FASE (XXIX) 2025 - CHUQUISACA

PROVINCIA:
NOR CINTI

MUNICIPIO: SAN LUCAS
DEPARTAMENTO: CHUQUISACA

DISEÑO ARQUITECTÓNICO

REVISADO Y APROBADO


GESTIÓN: 2025

SUP. PROM: 61.64 M2

ESCALA: 1:50

LÁMINA:
13 / 27

COMPONENTES : 2 DORMITORIOS, COCINA-COMEDOR, SALA, BAÑO, LAVANDERÍA

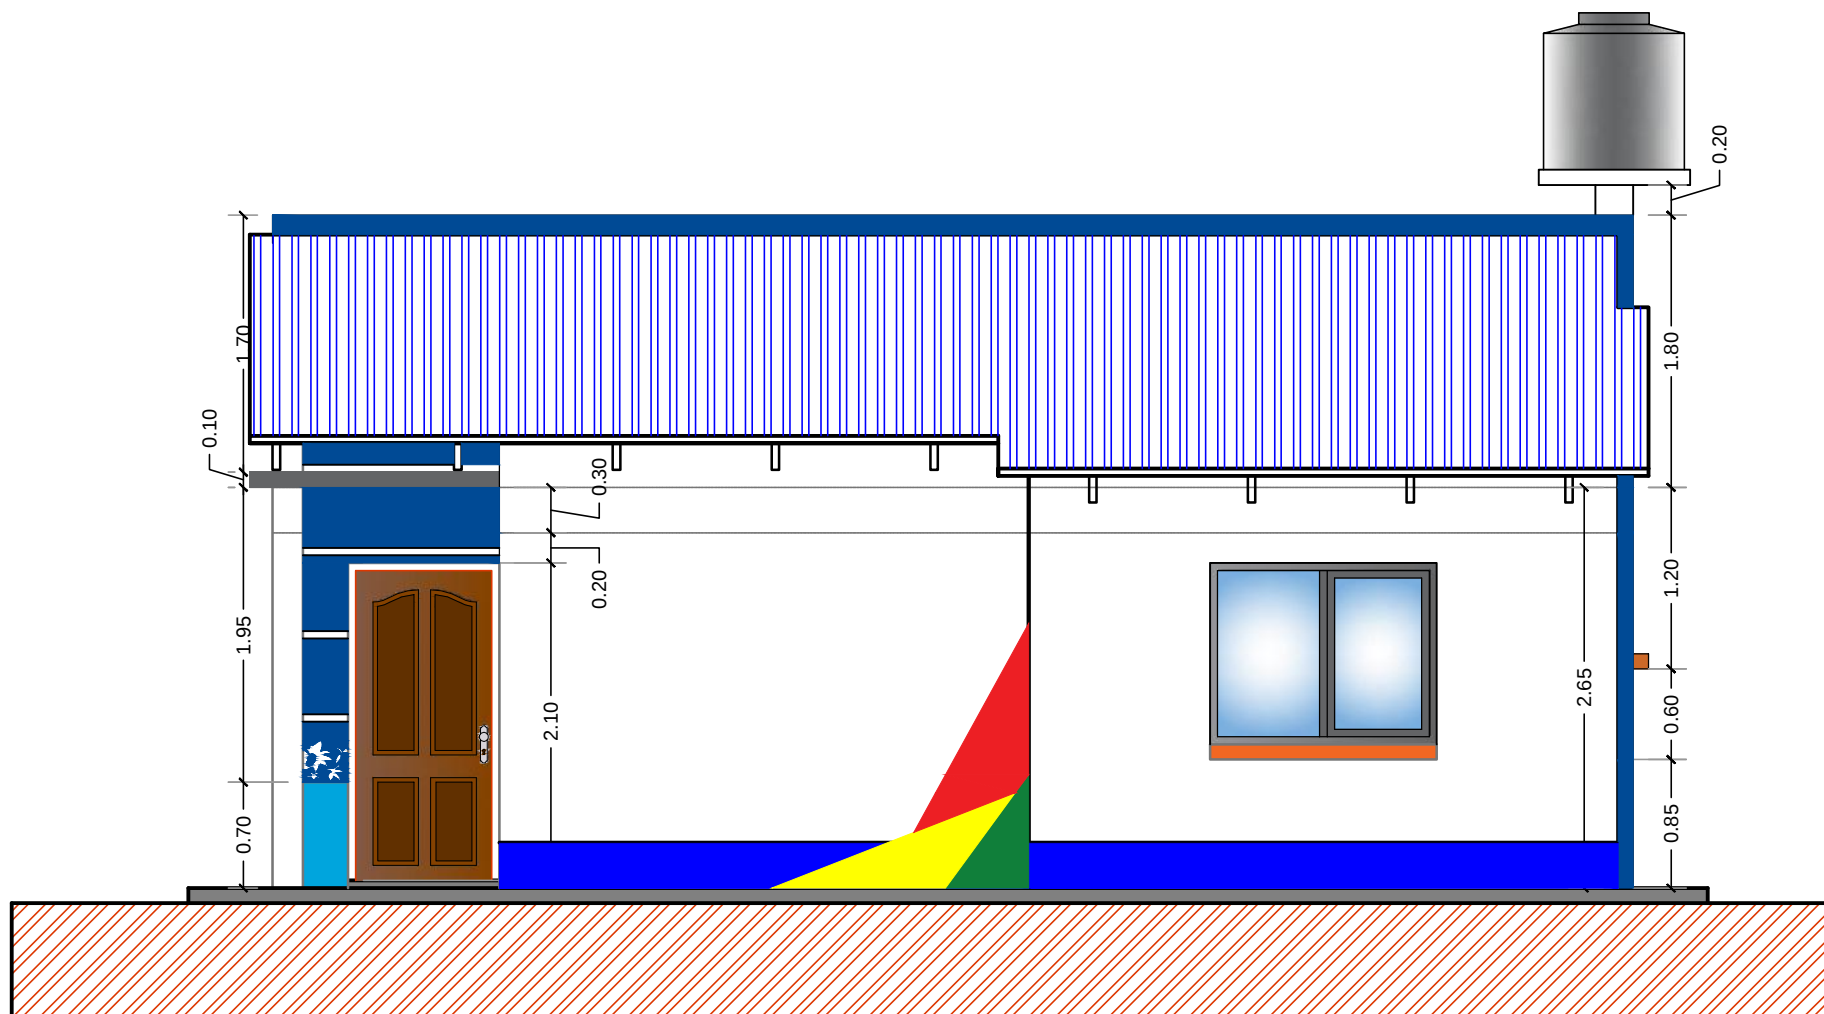

ELEVACION LATERAL DERECHA



AGENCIA ESTATAL DE VIVIENDA

NOMBRE DEL PROYECTO:
PROYECTO DE VIVIENDA CUALITATIVA EN EL MUNICIPIO DE SAN LUCAS - FASE (XXIX) 2025 - CHUQUISACA

PROVINCIA:
NOR CINTI

MUNICIPIO: SAN LUCAS
DEPARTAMENTO: CHUQUISACA

DISEÑO ARQUITECTÓNICO

REVISADO Y APROBADO

GESTIÓN: 2025


SUP. PROM: 61.64 M2

ESCALA: 1:50

LÁMINA:

14 / 27

COMPONENTES : 2 DORMITORIOS, COCINA-COMEDOR, SALA, BAÑO, LAVANDERÍA

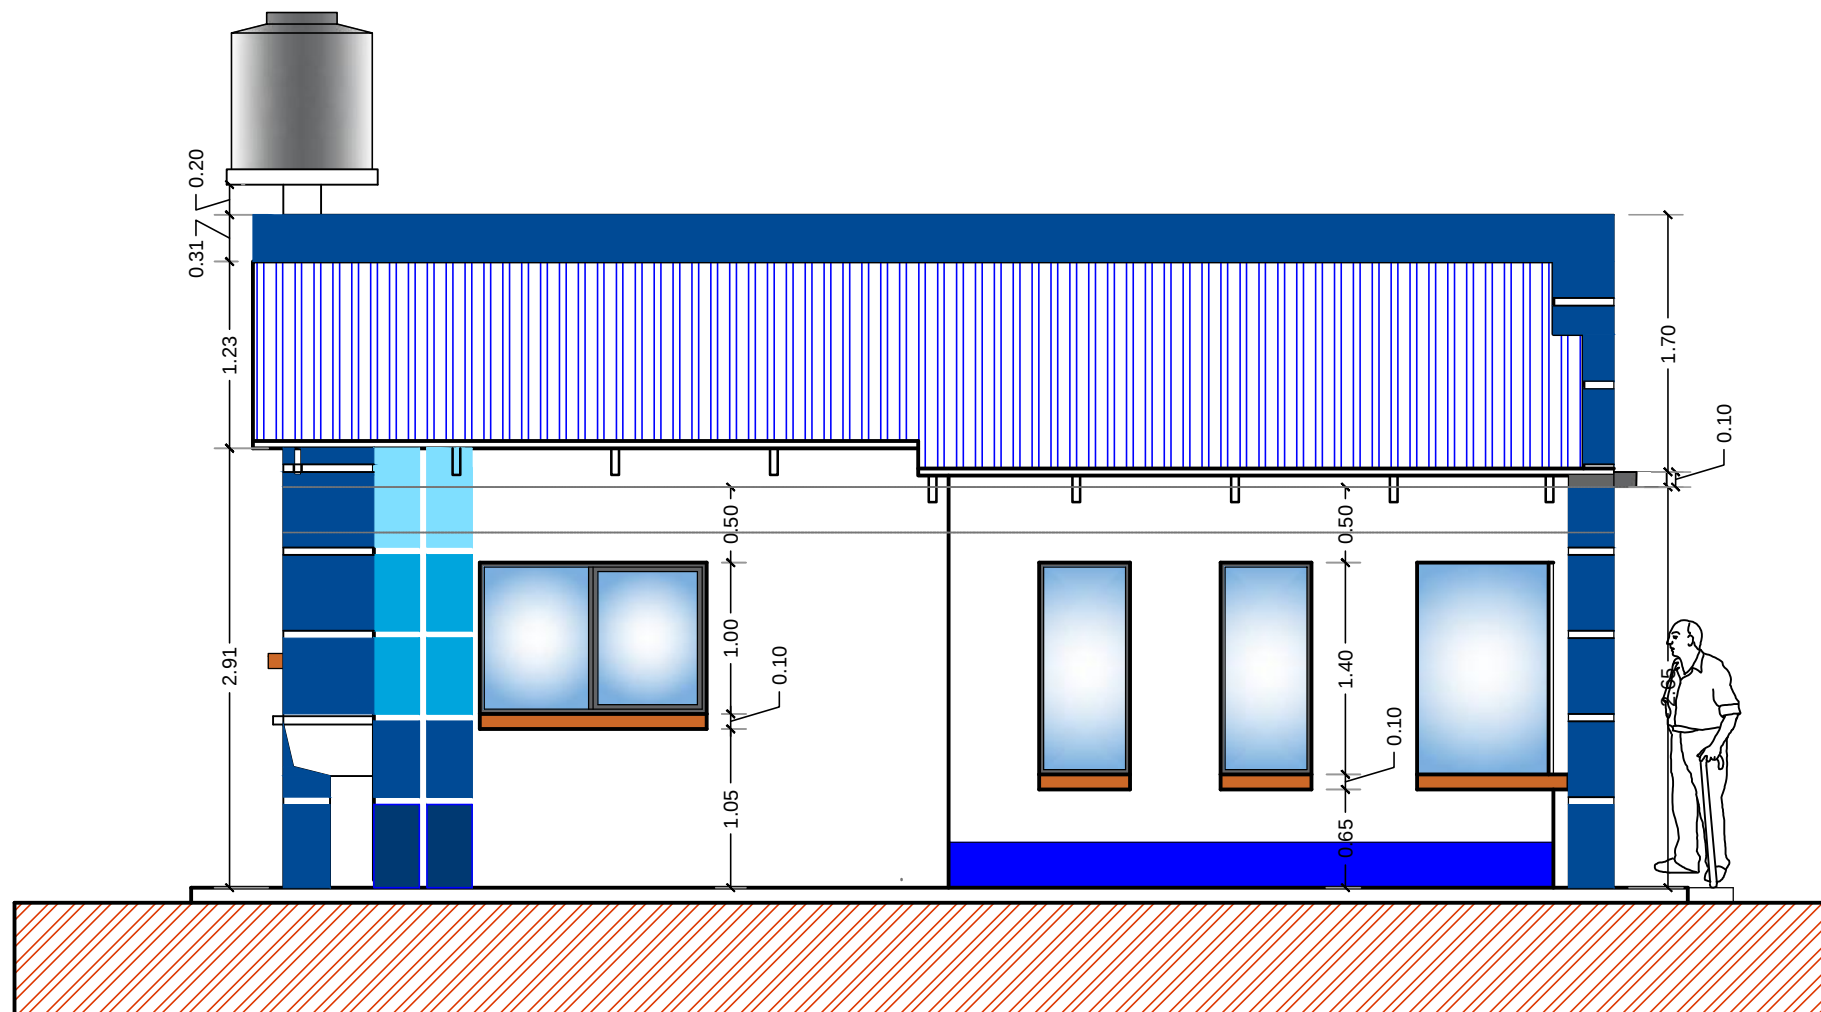

ELEVACION LATERAL IZQUIERDA



AGENCIA ESTATAL DE VIVIENDA

NOMBRE DEL PROYECTO:
PROYECTO DE VIVIENDA CUALITATIVA EN EL MUNICIPIO DE SAN LUCAS - FASE (XXIX) 2025 - CHUQUISACA

PROVINCIA:
NOR CINTI

MUNICIPIO: SAN LUCAS
DEPARTAMENTO: CHUQUISACA

DISEÑO ARQUITECTÓNICO

REVISADO Y APROBADO

GESTIÓN: 2025


SUP. PROM: 61.64 M2

ESCALA: 1:50

LÁMINA:

15 / 27

COMPONENTES : 2 DORMITORIOS, COCINA-COMEDOR, SALA, BAÑO, LAVANDERÍA

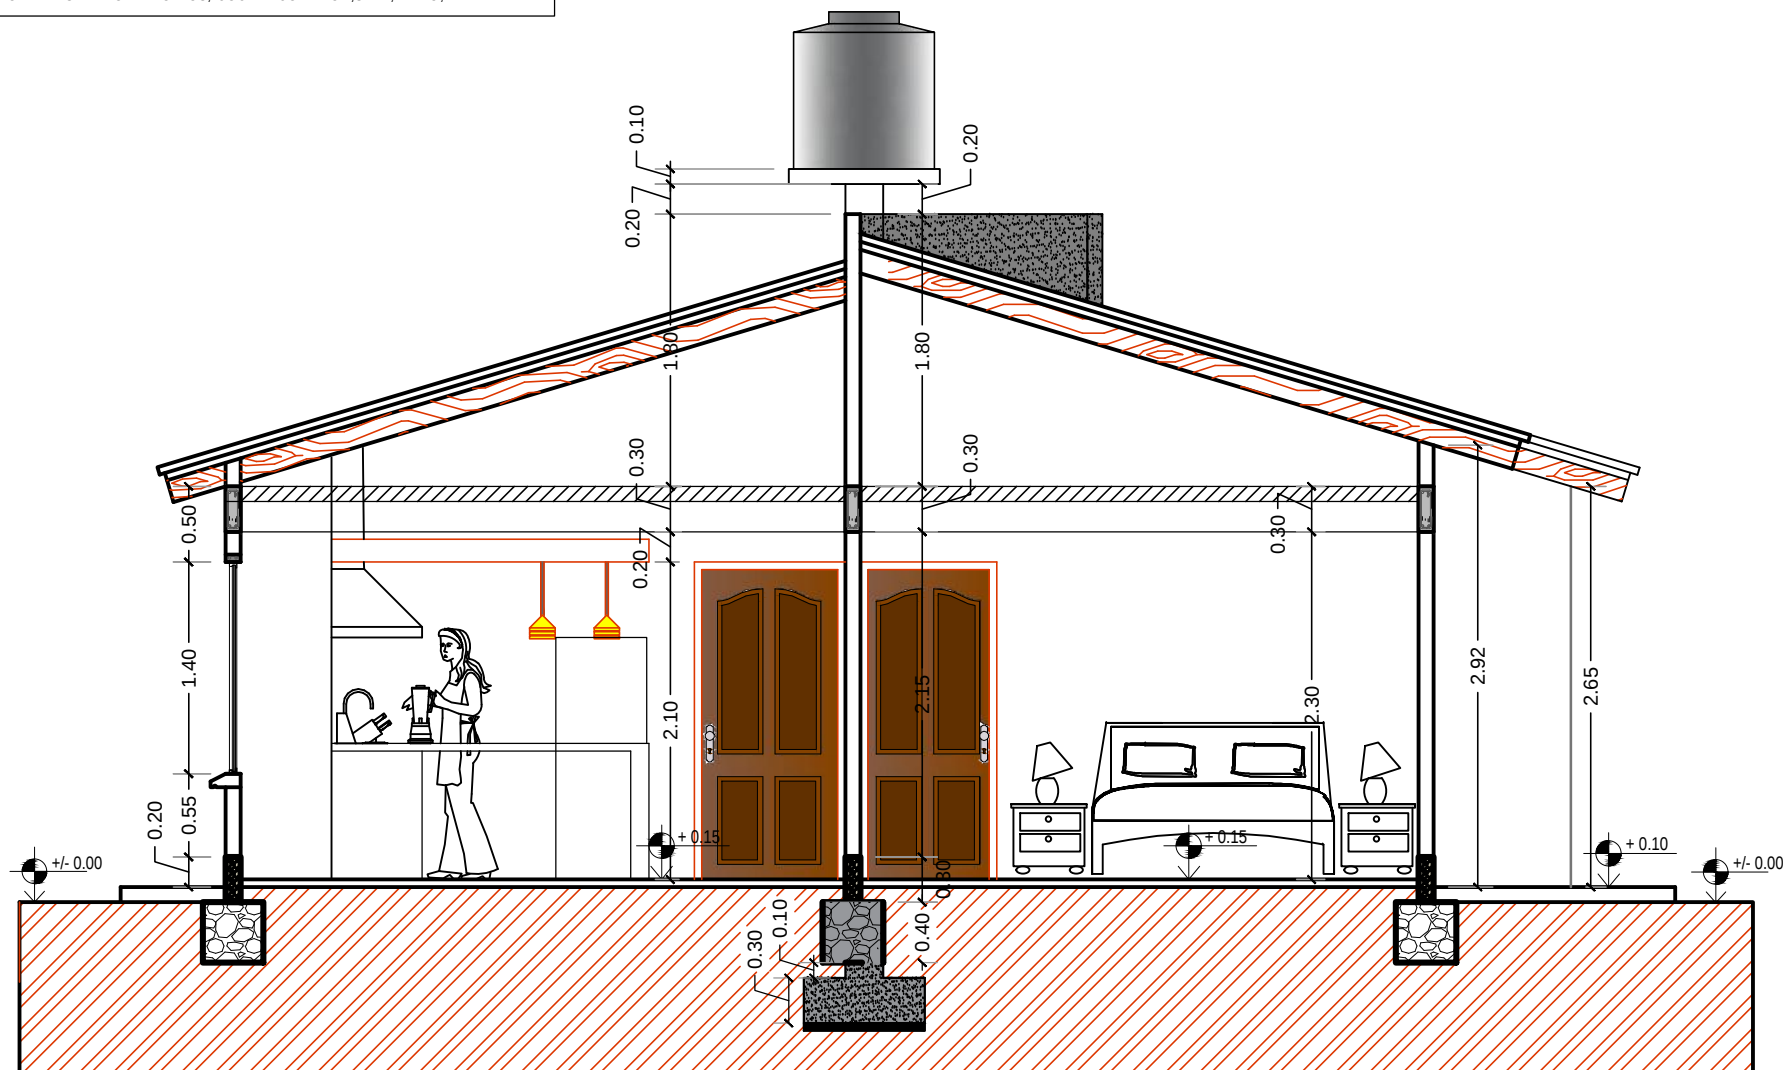

CORTE A-A'



AGENCIA ESTATAL DE VIVIENDA

NOMBRE DEL PROYECTO:
PROYECTO DE VIVIENDA CUALITATIVA EN EL MUNICIPIO DE SAN LUCAS - FASE (XXIX) 2025 -
CHUQUISACA

PROVINCIA:
NOR CINTI


MUNICIPIO: SAN LUCAS
DEPARTAMENTO: CHUQUISACA

DISEÑO ARQUITECTÓNICO

REVISADO Y APROBADO

GESTIÓN: 2025
SUP. PROM: 61.64 M2
ESCALA: 1:50
LÁMINA:
16 / 27

COMPONENTES : 2 DORMITORIOS, COCINA-COMEDOR, SALA, BAÑO, LAVANDERÍA

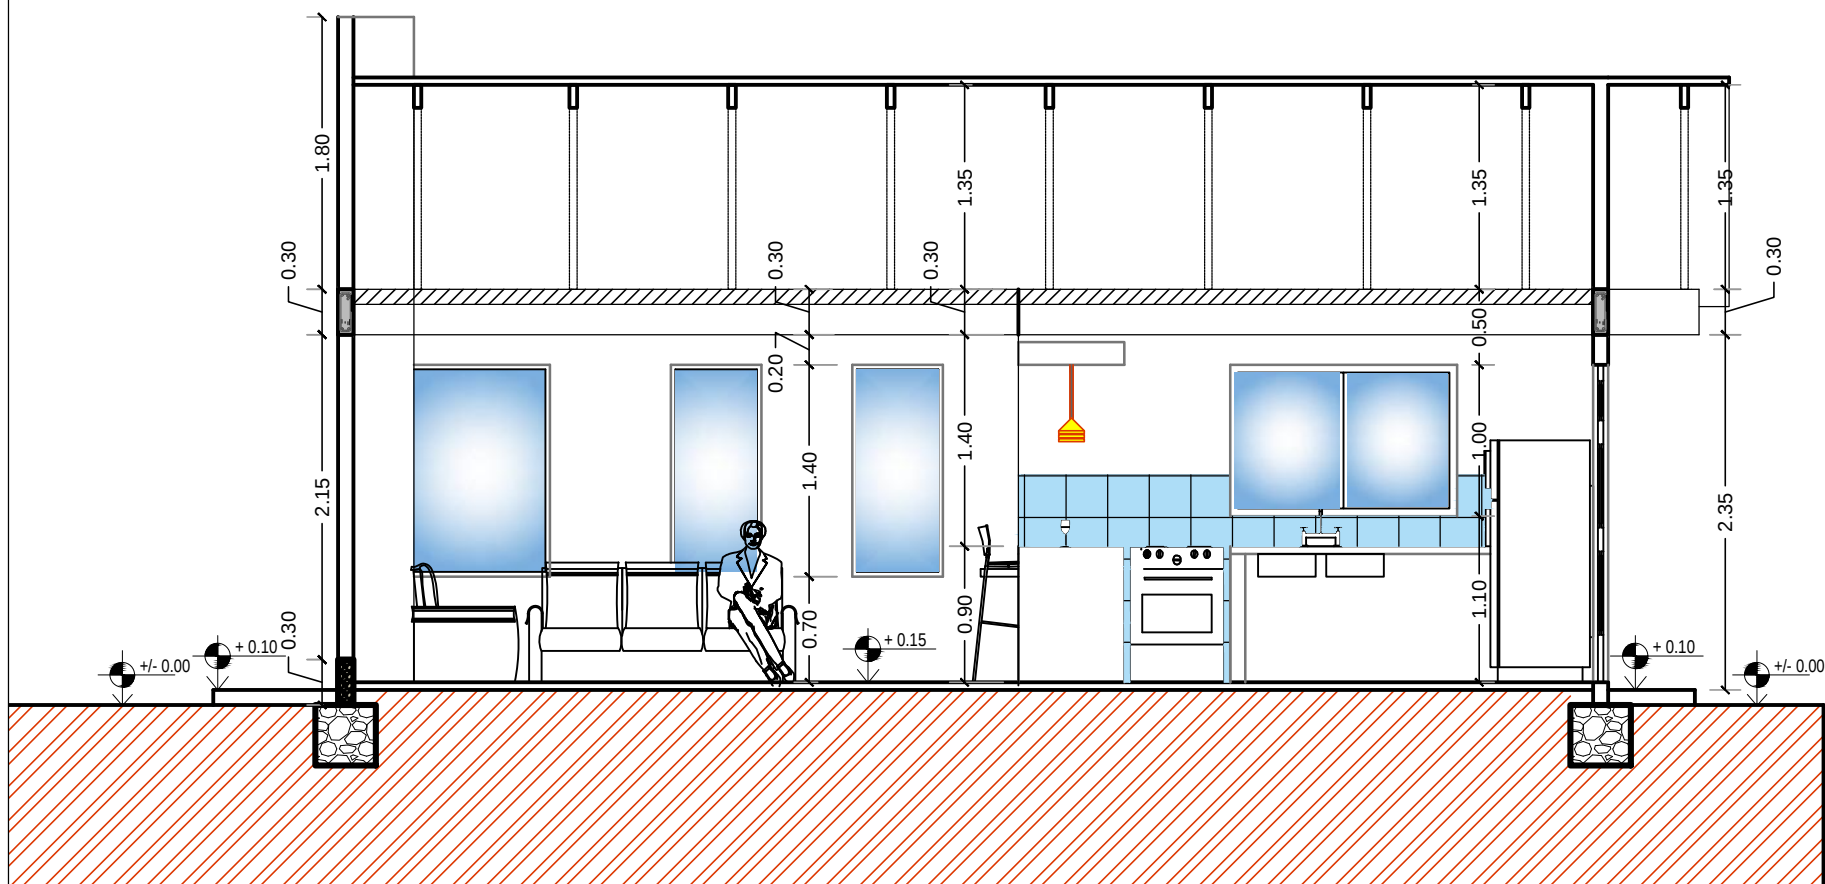

CORTE B-B'



AGENCIA ESTATAL DE VIVIENDA

NOMBRE DEL PROYECTO:
PROYECTO DE VIVIENDA CUALITATIVA EN EL MUNICIPIO DE SAN LUCAS - FASE (XXIX) 2025 - CHUQUISACA

PROVINCIA:
NOR CINTI

MUNICIPIO: SAN LUCAS
DEPARTAMENTO: CHUQUISACA

DISEÑO ARQUITECTÓNICO

REVISADO Y APROBADO

GESTIÓN: 2025


SUP. PROM: 61.64 M2

ESCALA: 1:50


LÁMINA:
17 / 27

COMPONENTES : 2 DORMITORIOS, COCINA-COMEDOR,SALA, BAÑO, LAVANDERÍA

PLANO DE INSTALACION DE AGUA POTABLE

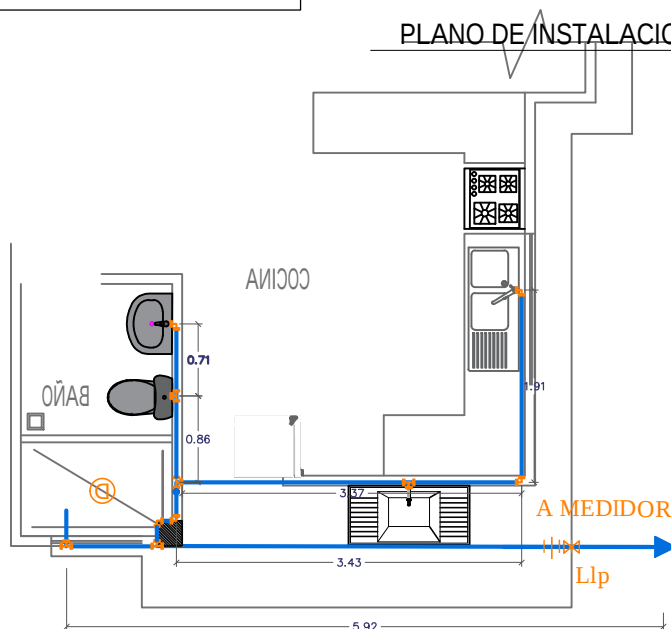

referencias	
	TAP TUBERIA DE AGUA POTABLE P.V.C
	TAP TUBERIA DE AGUA POTABLE P.V.C
	MONTANTE TAP
	MEDIDOR
	LLAVE DE PASO
	UNION UNIVERSAL
	INODORO
	LAVANDERIA
	DUCHA
	LAVAMANOS

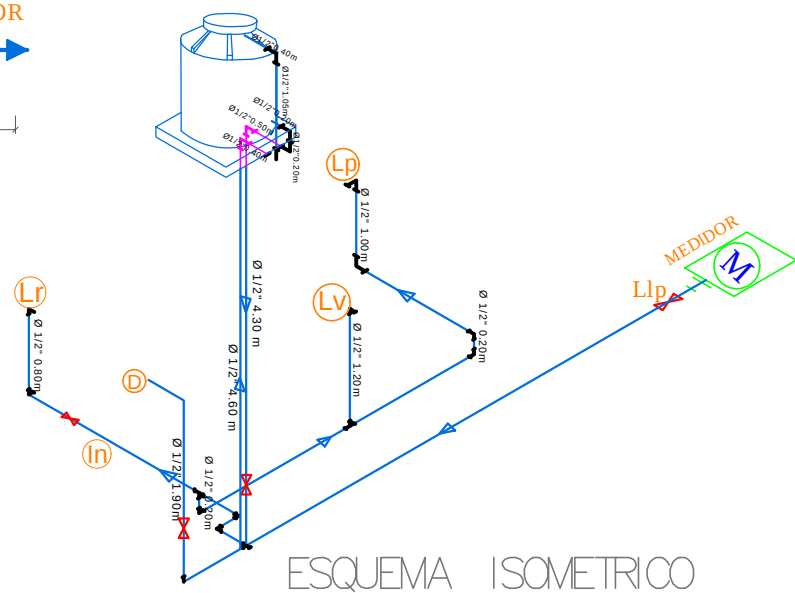

ESQUEMA ISOMETRICO



AGENCIA ESTATAL DE VIVIENDA

NOMBRE DEL PROYECTO:
PROYECTO DE VIVIENDA CUALITATIVA EN EL MUNICIPIO DE SAN LUCAS - FASE (XXIX) 2025 - CHUQUISACA

PROVINCIA:
NOR CINTI

MUNICIPIO: SAN LUCAS
DEPARTAMENTO: CHUQUISACA

DISEÑO ARQUITECTÓNICO

REVISADO Y APROBADO

GESTIÓN: 2025

SUP. PROM: 61.64 M2


ESCALA: 1:75

LÁMINA:
18 / 27

PLANO DE INSTALACION SANITARIA

SIMBOLOGIA

	TS	TUBERIA SANITARIA DE P.V.C. 2"
	TS	TUBERIA SANITARIA DE P.V.C. 4"
	YEE DE REDUCCION	DE P.V.C. 4" A 2"
	YEE DE P.V.C.	2"
	CODO DE P.V.C.	2"
	CODO DE P.V.C.	4"
	CI	CAMARA DE INSPECCION
	Cai	CAJA INTERCEPTORA
	Rp	REJILLA DE PISO

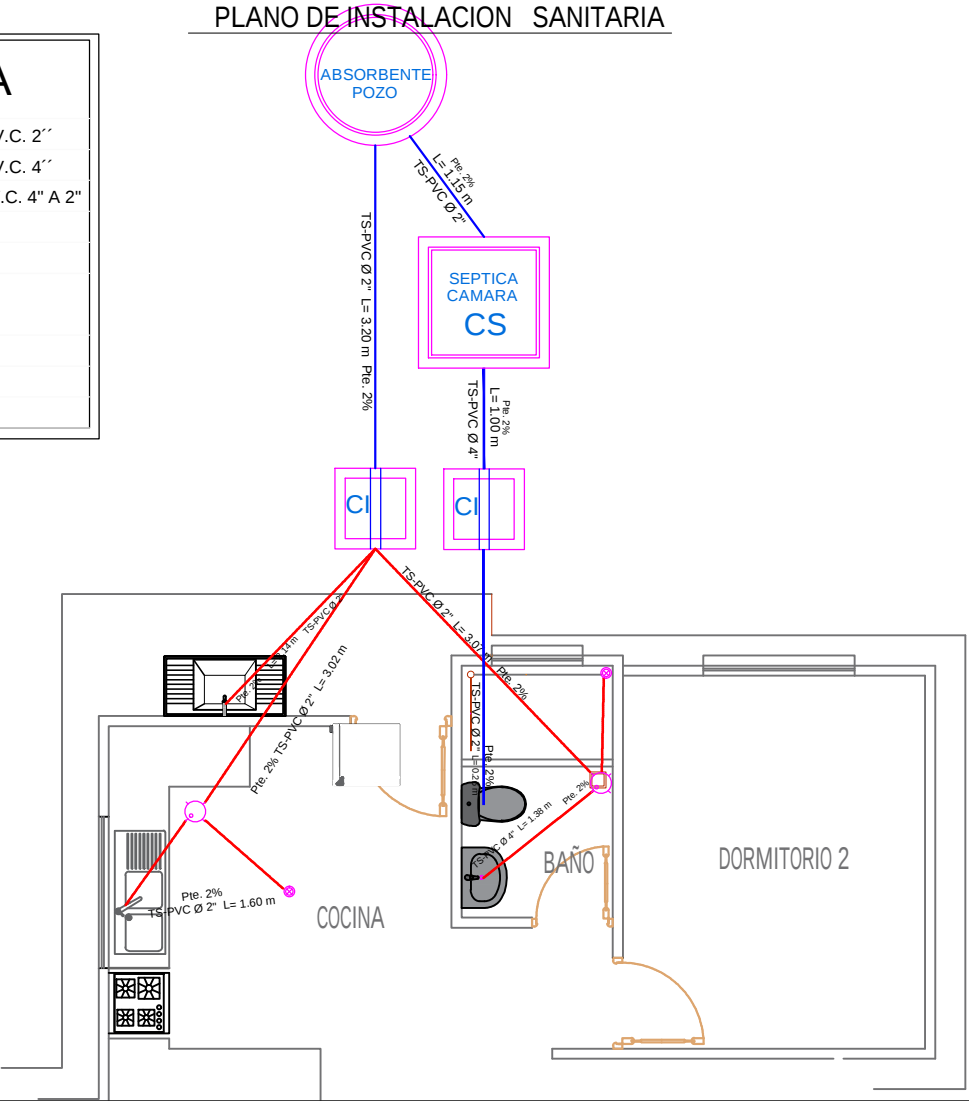

A M
2Nº 8



AGENCIA ESTATAL DE VIVIENDA			
NOMBRE DEL PROYECTO: PROYECTO DE VIVIENDA CUALITATIVA EN EL MUNICIPIO DE SAN LUCAS - FASE (XXIX) 2025 - CHUQUISACA			
PROVINCIA:	NOR CINTI	MUNICIPIO:	SAN LUCAS
		DEPARTAMENTO:	CHUQUISACA

DISEÑO ARQUITECTÓNICO

REVISADO Y APROBADO

GESTIÓN:	2025
SUP. PROM:	61.64 M2
ESCALA:	1:75
LÁMINA:	19 / 27

COMPONENTES : 2 DORMITORIOS, COCINA-COMEDOR,SALA, BAÑO, LAVANDERÍA

DETALLE INSTALACION ELECTRICA



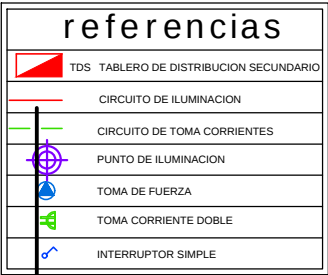


DIAGRAMA UNIFILAR

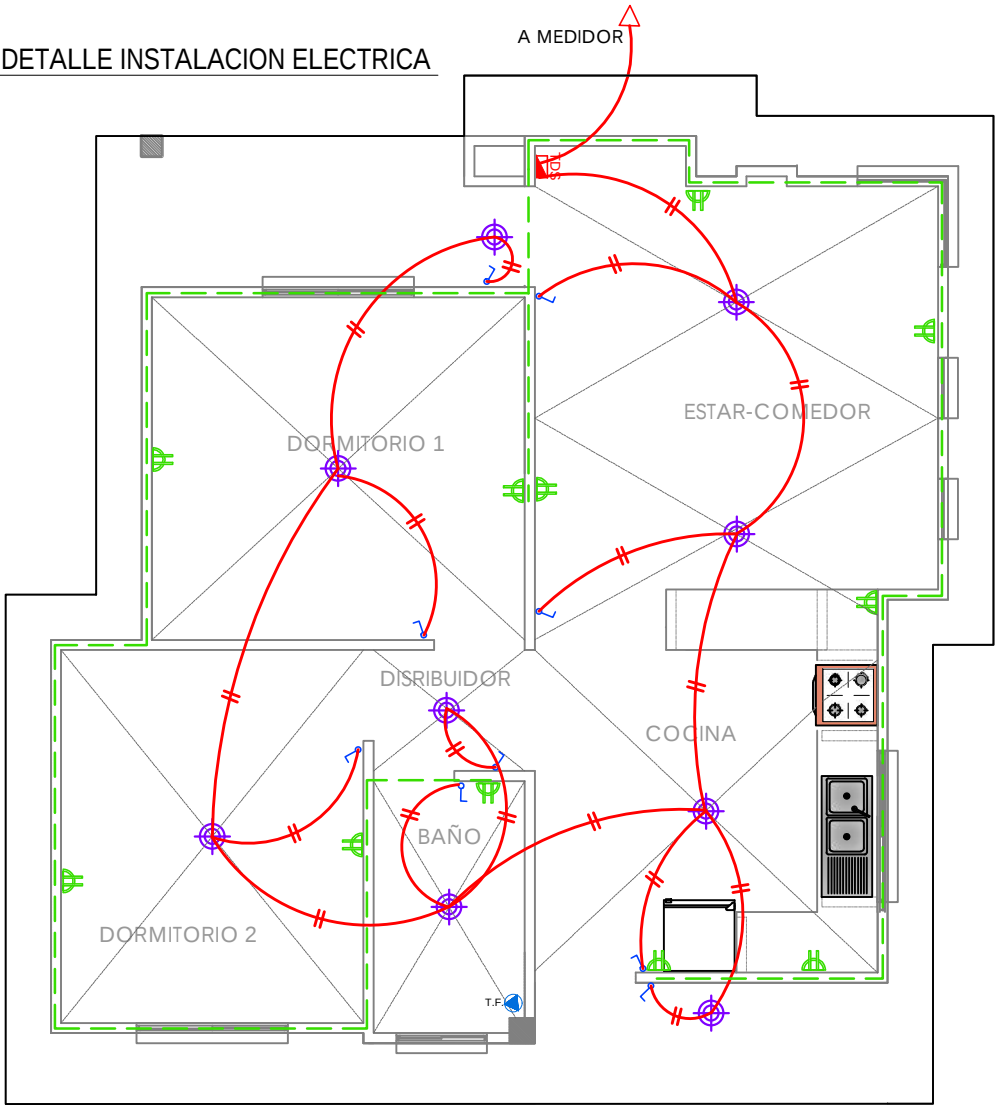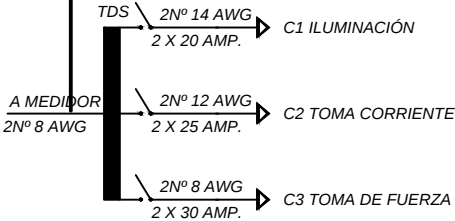

AGENCIA ESTATAL DE VIVIENDA

NOMBRE DEL PROYECTO:
PROYECTO DE VIVIENDA CUALITATIVA EN EL MUNICIPIO DE SAN LUCAS - FASE (XXIX) 2025 - CHUQUISACA

PROVINCIA:
NOR CINTI

MUNICIPIO: SAN LUCAS
DEPARTAMENTO: CHUQUISACA

DISEÑO ARQUITECTÓNICO

REVISADO Y APROBADO

GESTIÓN: 2025
SUP. PROM: 61.64 M2
ESCALA: 1:75
LÁMINA:
20/ 27

COMPONENTES : 2 DORMITORIOS, COCINA-COMEDOR, SALA, BAÑO, LAVANDERÍA

DETALLES INSTALACION

Area Central
Iluminación

ALTURA DE
TOMACORRIENTE

ALTURA DE
INTERRUPTOR

REFERENCIA DE ALTURAS DE
ACCESORIOS ELECTRICOS

FASE
NEUTRO
TERMICO

DUCHA
ELECTRICA

TIERRA FISICA

2.00

TIERRA

DETALLE DUCHAS



AGENCIA ESTATAL DE VIVIENDA

NOMBRE DEL PROYECTO:
PROYECTO DE VIVIENDA CUALITATIVA EN EL MUNICIPIO DE SAN LUCAS - FASE (XXIX) 2025 -
CHUQUISACA

PROVINCIA:
NOR CINTI

MUNICIPIO: SAN LUCAS
DEPARTAMENTO: CHUQUISACA

DISEÑO ARQUITECTÓNICO

REVISADO Y APROBADO

GESTIÓN: 2025

SUP. PROM: 61.64 M2


ESCALA: 1:50

LÁMINA:

21/ 27

COMPONENTES : 2 DORMITORIOS, COCINA-COMEDOR, SALA, BAÑO, LAVANDERÍA

DETALLES INSTALACION

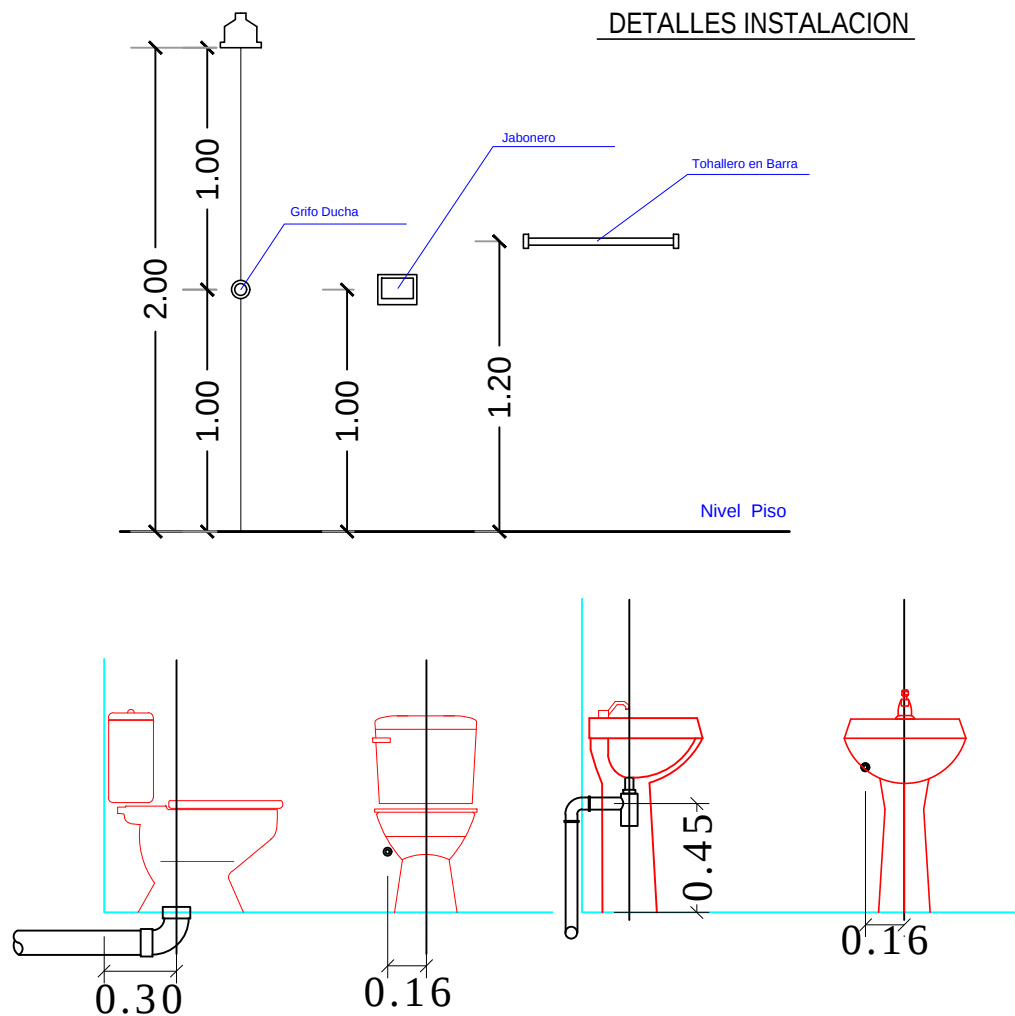

AGENCIA ESTATAL DE VIVIENDA

NOMBRE DEL PROYECTO:
PROYECTO DE VIVIENDA CUALITATIVA EN EL MUNICIPIO DE SAN LUCAS - FASE (XXIX) 2025 - CHUQUISACA

PROVINCIA:
NOR CINTI

MUNICIPIO: SAN LUCAS
DEPARTAMENTO: CHUQUISACA


DISEÑO ARQUITECTÓNICO

REVISADO Y APROBADO

GESTIÓN: 2025
SUP. PROM: 61.64 M2
ESCALA: 1:50
LÁMINA:
22 / 27

DETALLES


DETALLE VENTANAS

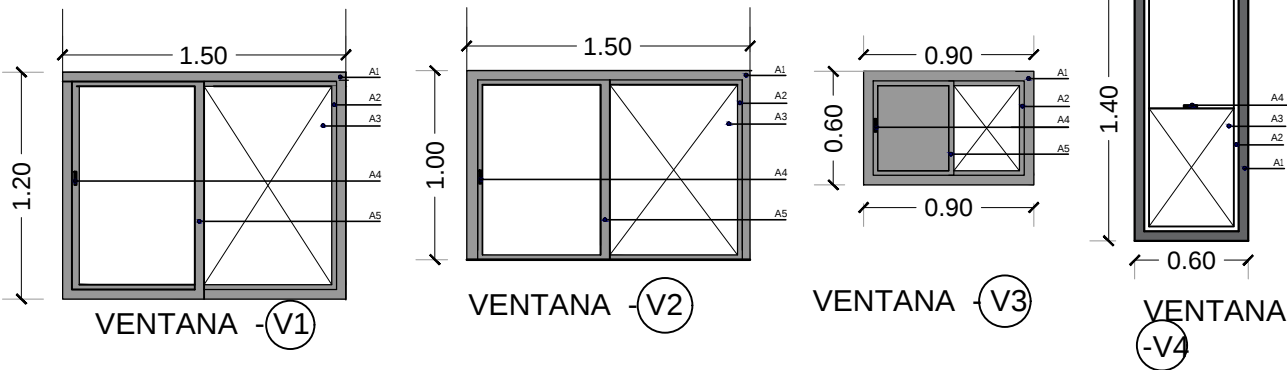

REFERENCIAS

- A1 MARCO DE ALUMINIO LINEA 25
- A2 HOJA DE VENTANA FIJA
- A3 VIDRIO 4MM
- A4 MANILLA ACCESORIO
- A5 HOJA DE VENTANA CORREDIZA

DETALLE PUERTAS

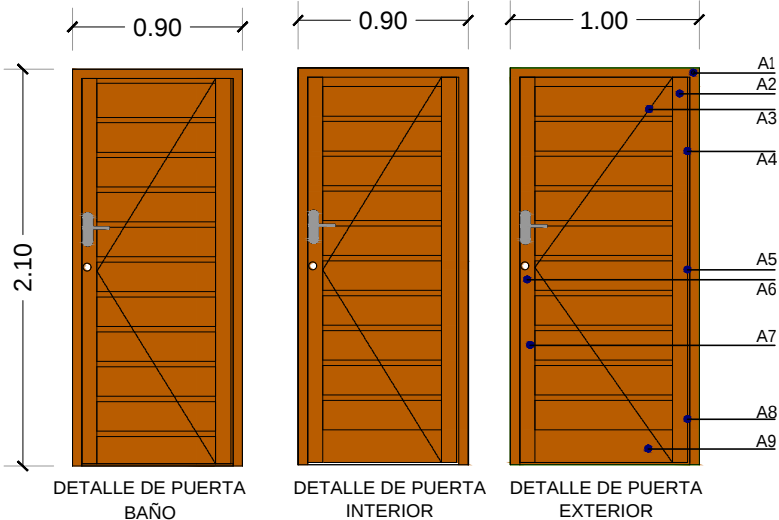

REFERENCIAS

- A1 MARCO DE MADERA SEMIDURA 2*4"
- A2 LARGUERO MADERA SEMIDURA
- A3 TRAVESAÑO MADERA SEMIDURA
- A4 BISAGRA DE 4" SUPERIOR
- A5 BISAGRA DE 4" CENTRAL
- A6 CHAPA INTERIOR DOS GOLPES
CHAPA EXTERIOR TRES GOLPES
- A7 LARGUERO MADERA SEMIDURA
- A8 BISAGRA DE 4" INFERIOR
- A9 TRAVESAÑO MADERA SEMIDURA INF.



AGENCIA ESTATAL DE VIVIENDA

NOMBRE DEL PROYECTO:
PROYECTO DE VIVIENDA CUALITATIVA EN EL MUNICIPIO DE SAN LUCAS - FASE (XXIX) 2025 - CHUQUISACA

PROVINCIA:
NOR CINTI


MUNICIPIO: SAN LUCAS
DEPARTAMENTO: CHUQUISACA

DISEÑO ARQUITECTÓNICO

REVISADO Y APROBADO

GESTIÓN: 2025
SUP. PROM: 61.64 M2
ESCALA: 1:50
LÁMINA:
23/ 27

DETALLE CAMARA DE INSPECCION

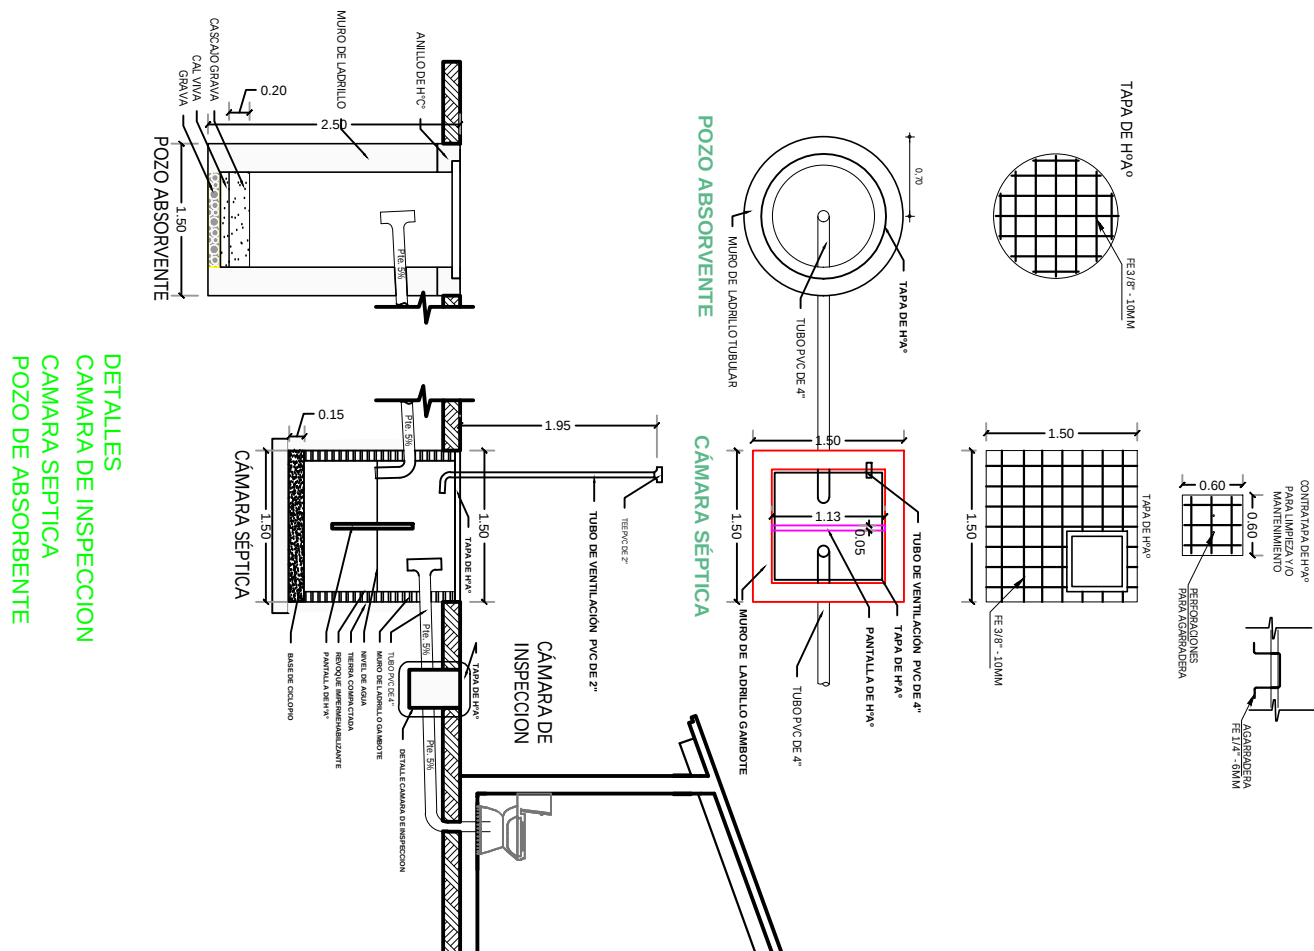

AGENCIA ESTATAL DE VIVIENDA

NOMBRE DEL PROYECTO:
PROYECTO DE VIVIENDA CUALITATIVA EN EL MUNICIPIO DE SAN LUCAS - FASE (XXIX) 2025 - CHUQUISACA

PROVINCIA: NOR CINTI


MUNICIPIO:	SAN LUCAS
DEPARTAMENTO:	CHUQUISACA

DISEÑO ARQUITECTÓNICO

REVISADO Y APROBADO

GESTIÓN:	2025
SUP. PROM:	61.64 M2
ESCALA:	1:75
LÁMINA:	24/27

DETALLES

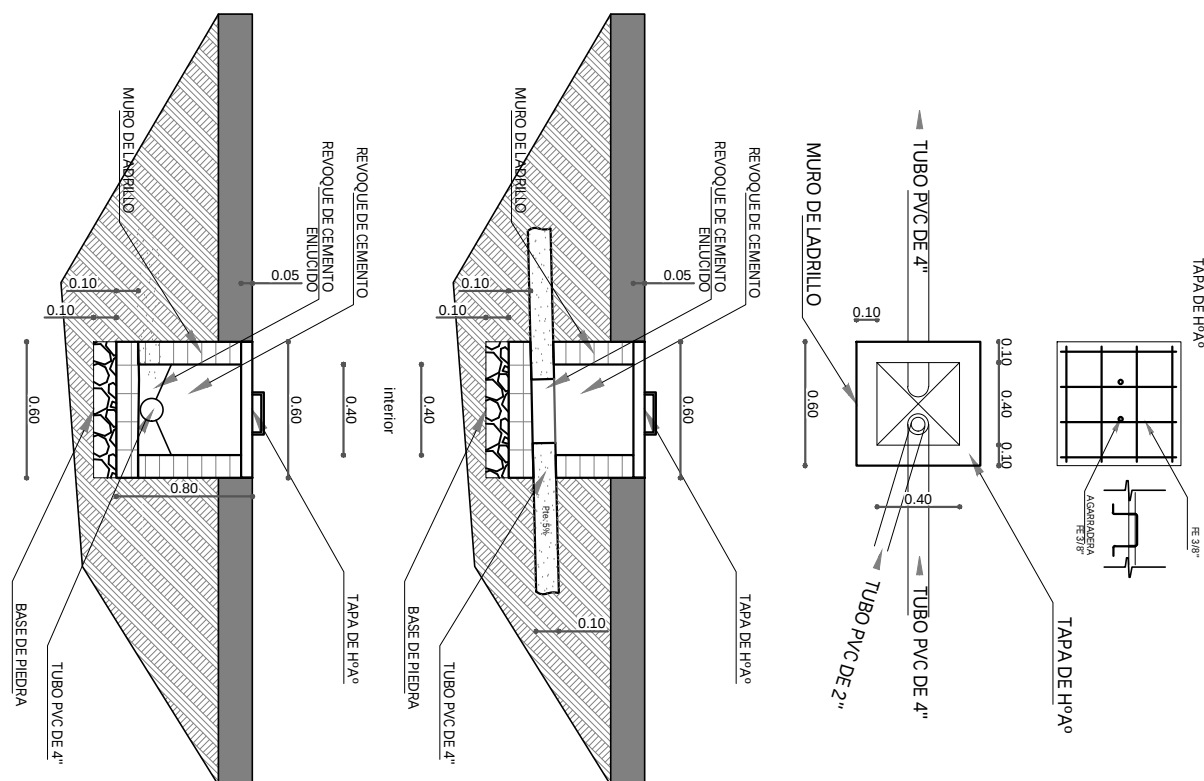

CONTINUA LA DETALLADO



AGENCIA ESTATAL DE VIVIENDA

NOMBRE DEL PROYECTO:
PROYECTO DE VIVIENDA CUALITATIVA EN EL MUNICIPIO DE SAN LUCAS - FASE (XXIX) 2025 - CHUQUISACA

PROVINCIA:
NOR CINTI




MUNICIPIO: SAN LUCAS
DEPARTAMENTO: CHUQUISACA

DISEÑO ARQUITECTÓNICO

REVISADO Y APROBADO

GESTIÓN: 2025
SUP. PROM: 61.64 M2
ESCALA: 1:50
LÁMINA:
25 / 27



DETALLES CONSTRUCTIVOS

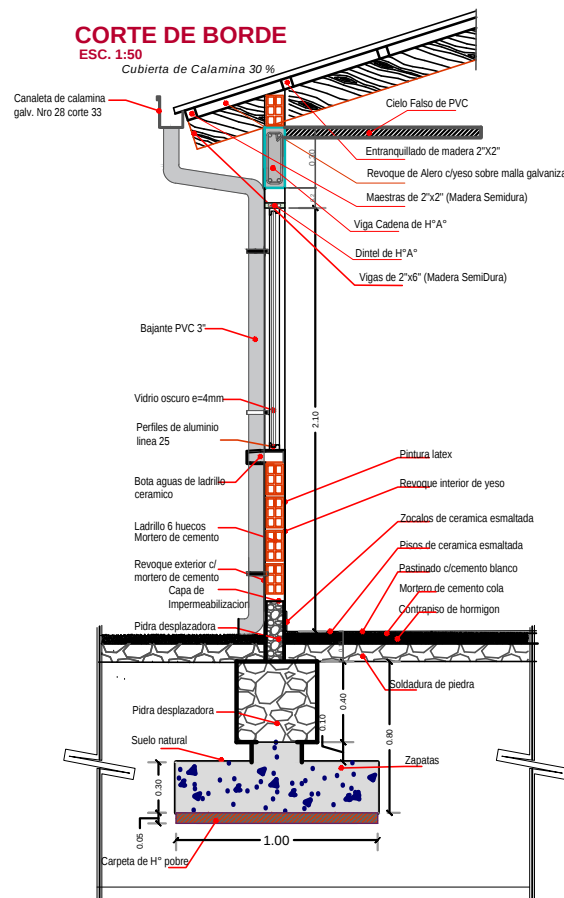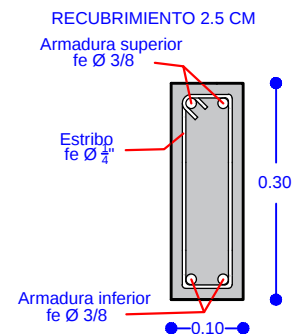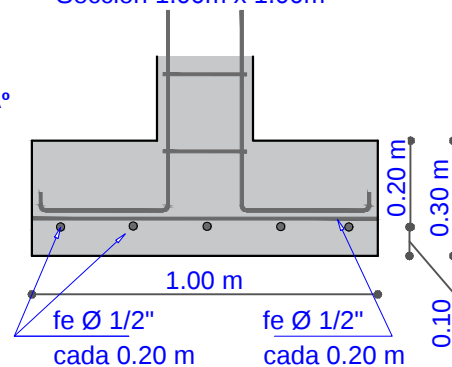DETALLE:
HORMIGON ARMADODETALLE VIGA CADENA DE H^o A^o
ESC. 1:15DETALLE ZAPATA DE H^o A^o
Sección 1.00m x 1.00m ESC. 1:30

ZAPATAS H^o A^o
VIGA CADENA H^o A^o
COLUMNAS H^o A^o
 Hormigón: H - 21
 Acero en barras: AH - 500
 Acero en estribos: AH - 500

DETALLE DE ZAPATA Y COLUMNA

DETALLE COLUMNA

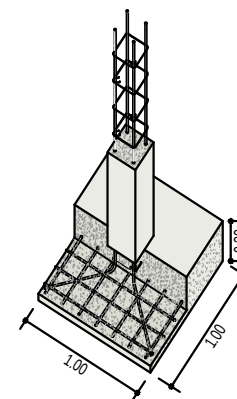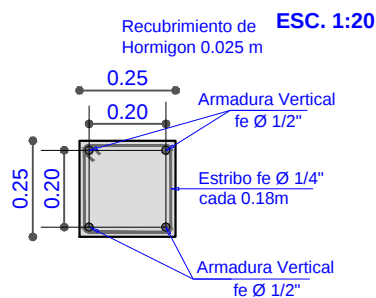

HORMIGON ARMADO

Norma: CBH 87
 Hormigón: f'c=210
 Acero f'y : B500S

Recubrimiento Cimentación: 5.0 cm
 Recubrimiento Columnas : 2.5 cm
 Recubrimiento Vigas: 2.5 cm
 Tamaño máximo del árido: 20 mm



AGENCIA ESTATAL DE VIVIENDA

NOMBRE DEL PROYECTO:
 PROYECTO DE VIVIENDA CUALITATIVA EN EL MUNICIPIO DE SAN LUCAS - FASE (XXIX) 2025 - CHUQUISACA

PROVINCIA:
 NOR CINTI

MUNICIPIO: SAN LUCAS
 DEPARTAMENTO: CHUQUISACA

DISEÑO ARQUITECTÓNICO

REVISADO Y APROBADO

GESTIÓN: 2025

SUP. PROM: 61.64 M2

ESCALA: s/e

LÁMINA:
 26 / 27

COMPONENTES : 2 DORMITORIOS, COCINA-COMEDOR, SALA, BAÑO, LAVANDERÍA

VISTAS 3D



AGENCIA ESTATAL DE VIVIENDA

NOMBRE DEL PROYECTO:

PROYECTO DE VIVIENDA CUALITATIVA EN EL MUNICIPIO
DE SAN LUCAS - FASE (XXIX) 2025 - CHUQUISACA

PROVINCIA:

NOR CINTI

MUNICIPIO:

SAN LUCAS

DEPARTAMENTO:

CHUQUISACA

DISEÑO ARQUITECTÓNICO

REVISADO Y APROBADO

GESTIÓN: 2025

SUP. PROM: 61.64 M2

ESCALA: 1:75

LÁMINA:

27 / 27