




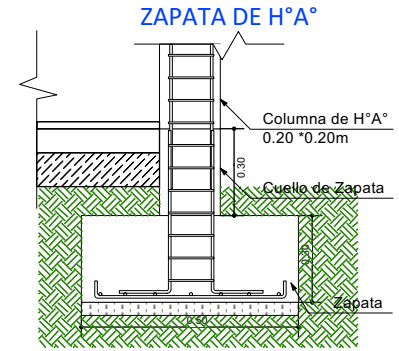



DETALLE VIGA "T" INVERTIDA

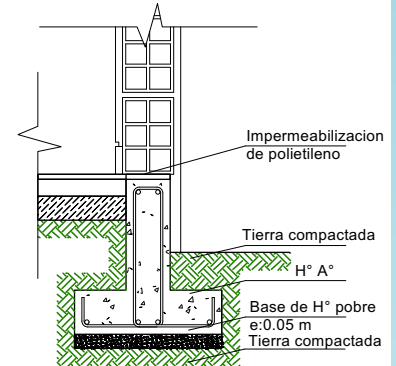

SECCIÓN
ESTRIBO

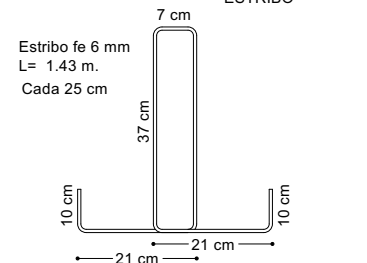


SECCION
VIGA T

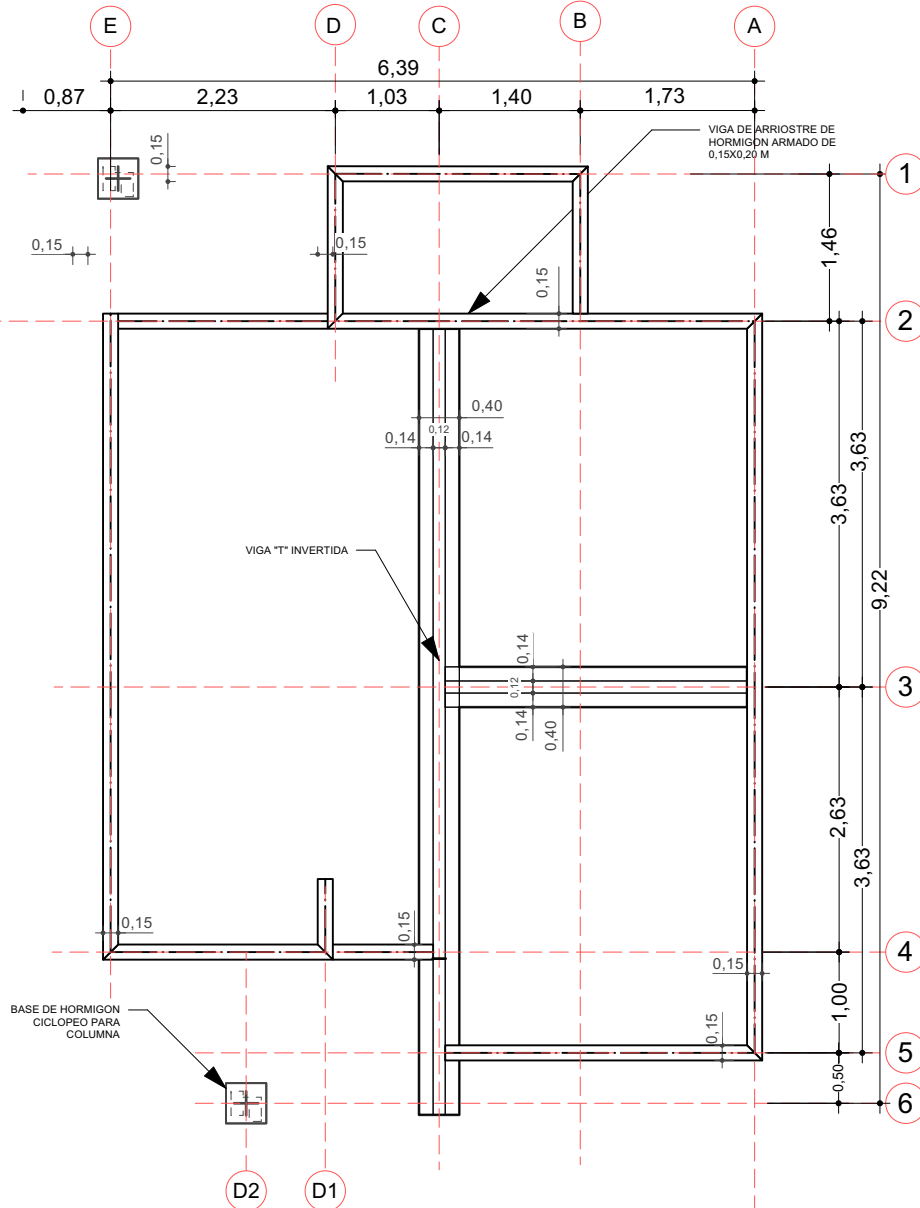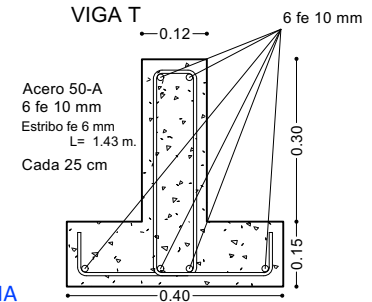

1 PLANO DE CIMENTACION
Escala: 1:75

VIGA DE ARRIOSTRE DE HORMIGON
ARMADO DE 0,15X0,20 M

BASE DE HORMIGON
CICLOPEO PARA COLUMNA

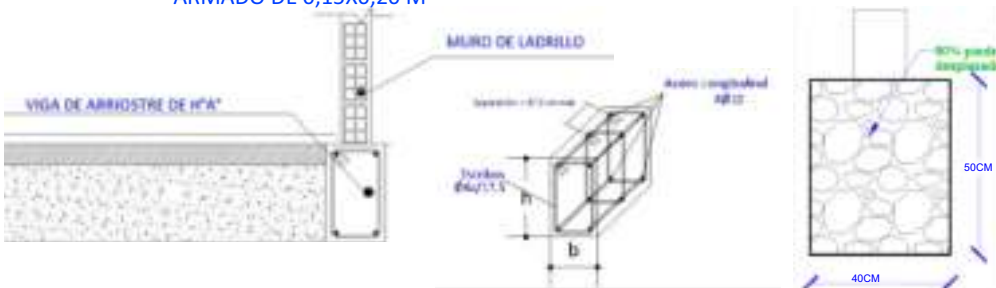

AGENCIA ESTATAL DE VIVIENDA - AEVIVIENDA SCZ

NOMBRE DEL PROYECTO:

PROYECTO DE VIVIENDA CUALITATIVA EN EL MUNICIPIO DE EL
TORNO -FASE(XXIV) 2025- SANTA CRUZ

ZONAS Y COMUNIDADES:

ZONA URBANA EL TORNO

MODALIDAD DE INTERVENCIÓN:

RENOVACION

MUNICIPIO:

EL TORNO

PROVINCIA:

ANDRES IBAÑEZ

DEPARTAMENTO:

SANTA CRUZ

DISEÑO ARQUITECTÓNICO:

REVISADO Y APROBADO :

FECHA:


JUNIO/2025

SUPERFICIE NETA:

52,68 m²

LAMINA:

1/22

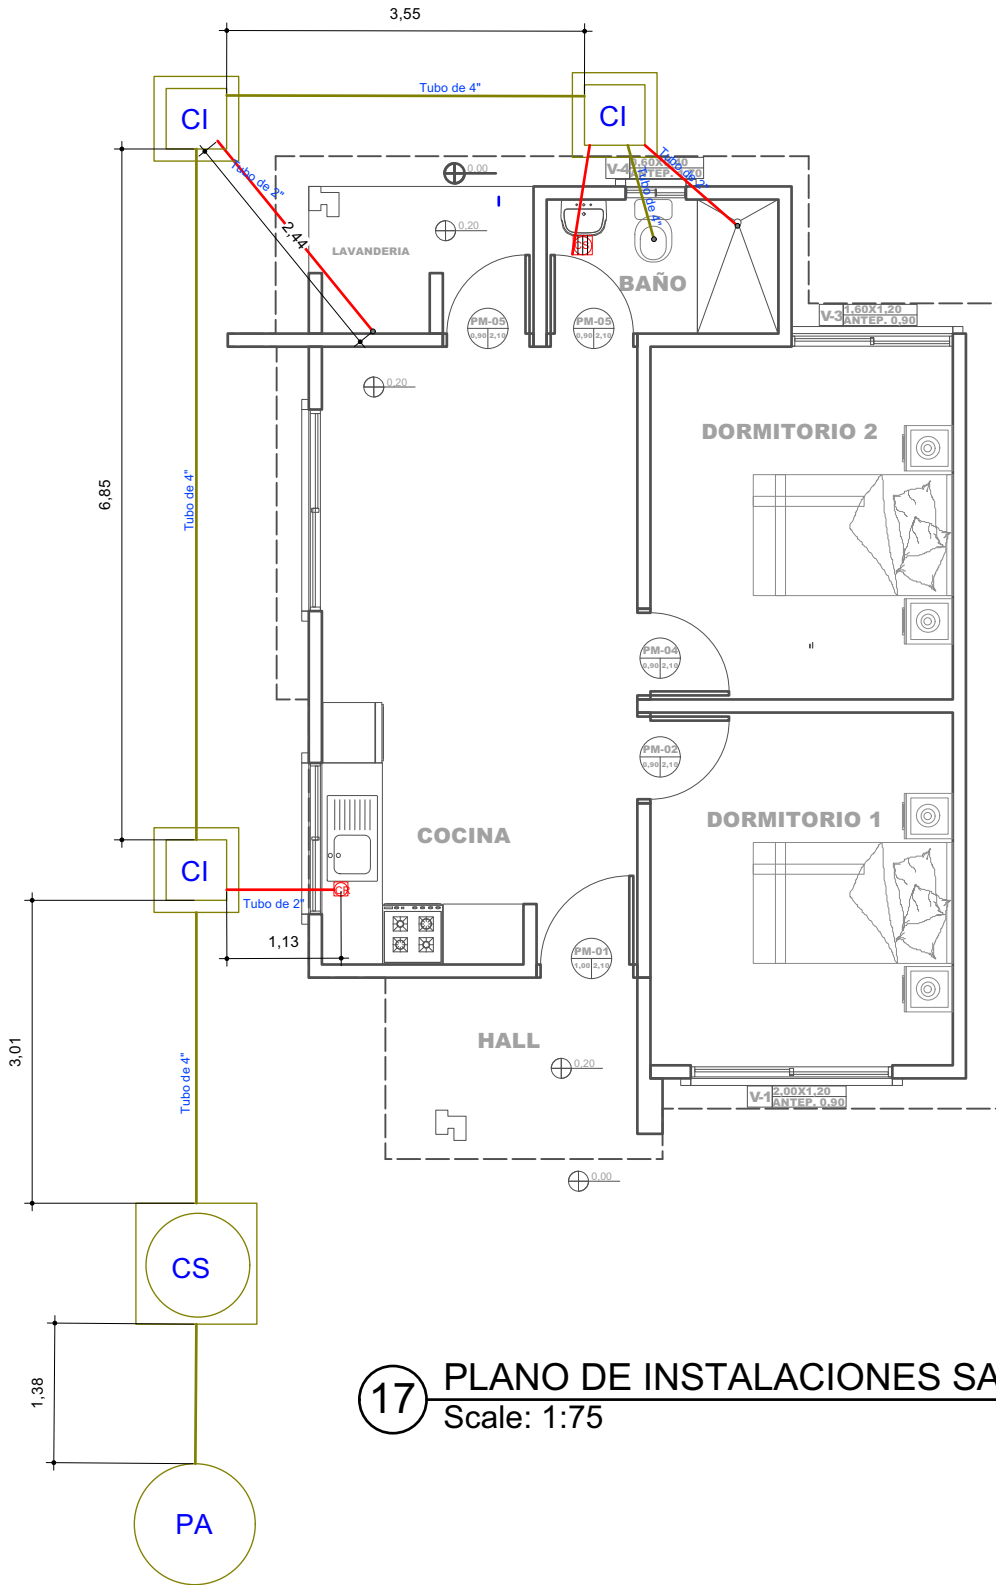

REFERENCIAS

- CAJA SIFONADA PVC C/REJILLA DE PISO
- CAJA DE REGISTRO DE PVC
- TUBO PVC 4" DESAGUE
- TUBO PVC 2" DESAGUE
- CAMARA INSPECCION 0.60 x 0.60
- CÁMARA SÉPTICA PREFABRICADA 900 Lit.
- POZO ABSORBENTE d = 1.50 m

17 PLANO DE INSTALACIONES SANITARIAS

Scale: 1:75

AGENCIA ESTATAL DE VIVIENDA - AEVIVIENDA SCZ

NOMBRE DEL PROYECTO:

PROYECTO DE VIVIENDA CUALITATIVA EN EL MUNICIPIO DE EL TORNO -FASE(XXIV) 2025- SANTA CRUZ

ZONAS Y COMUNIDADES:

ZONA URBANA EL TORNO

MODALIDAD DE INTERVENCIÓN:

RENOVACION

MUNICIPIO:

EL TORNO

PROVINCIA:

ANDRÉS IBÁÑEZ

DEPARTAMENTO:

SANTA CRUZ

DISEÑO ARQUITECTÓNICO:

REVISADO Y APROBADO :

FECHA:


JUNIO/2025

SUPERFICIE NETA:

52,68 m²

LAMINA:

13/22

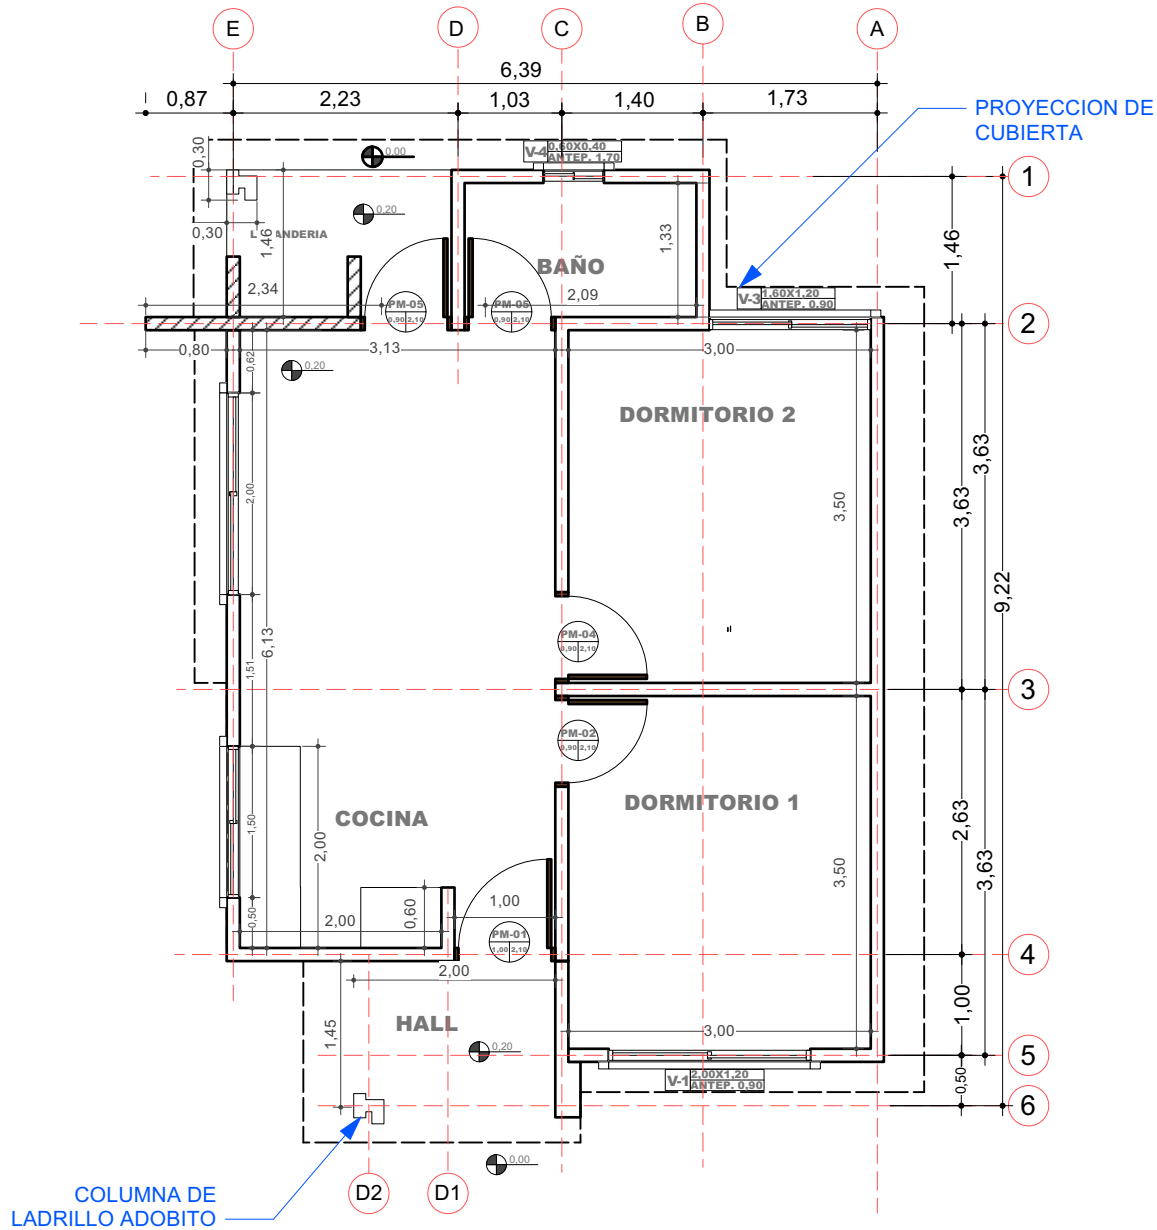

2 PLANO EN PLANTA - TECNICO
Escala: 1:75

AGENCIA ESTATAL DE VIVIENDA - AEVIVIENDA SCZ

NOMBRE DEL PROYECTO:

PROYECTO DE VIVIENDA CUALITATIVA EN EL MUNICIPIO DE EL TORNO -FASE(XXIV) 2025- SANTA CRUZ



ZONAS Y COMUNIDADES:
ZONA URBANA EL TORNO

MODALIDAD DE INTERVENCIÓN:
RENOVACION

MUNICIPIO:
EL TORNO
PROVINCIA:
ANDRÉS BARRALES
DEPARTAMENTO:
SANTA CRUZ

DISEÑO ARQUITECTÓNICO:

REVISADO Y APROBADO:

FECHA:

JUNIO/2025


SUPERFICIE NETA:

52,68 m²

LAMINA:

2/22


LADRILLO
ADOBITO

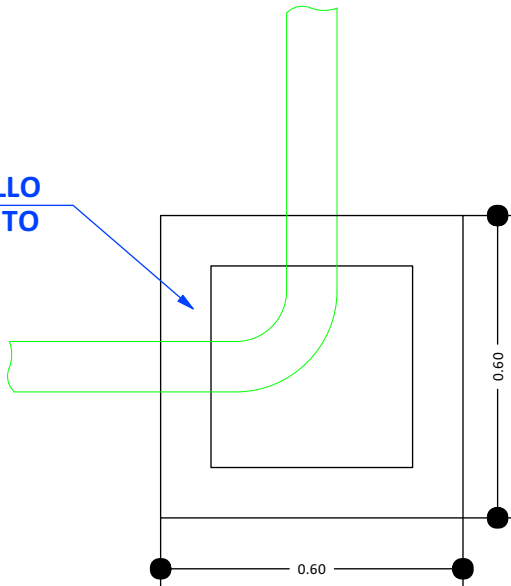


CÁMARA DE INSPECCIÓN
(0,60 x 0,60)

AGARRADERA
Fe 5/16"

Fe 5/16"
c/10 cm

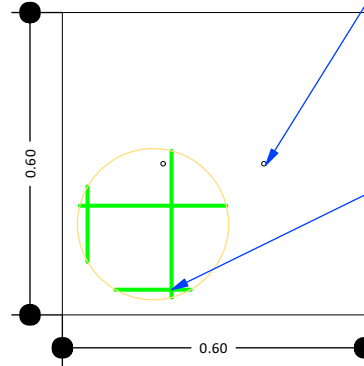

TAPA DE HºAº

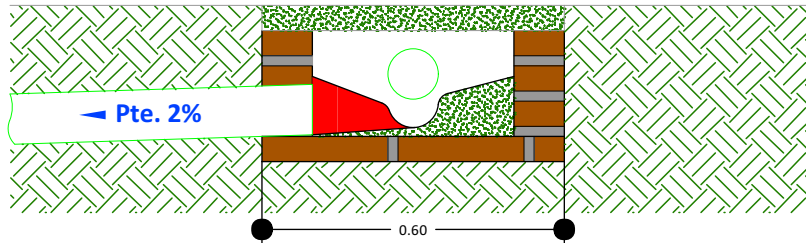

DETALLE CÁMARA DE
INSPECCIÓN (0,60 x 0,60)

18

DETALLE DE LA CAMARA DE INSPECCION
Scale: 1:75

AGENCIA ESTATAL DE VIVIENDA - AEVIVIENDA SCZ

NOMBRE DEL PROYECTO:

PROYECTO DE VIVIENDA CUALITATIVA EN EL MUNICIPIO DE EL
TORNO -FASE(XXIV) 2025- SANTA CRUZ



ZONAS Y COMUNIDADES:

ZONA URBANA EL TORNO

MODALIDAD DE
INTERVENCIÓN:

RENOVACION

MUNICIPIO:

EL TORNO

PROVINCIA:

ANDRÉS IBÁÑEZ

DEPARTAMENTO:

SANTA CRUZ

DISEÑO ARQUITECTÓNICO:

REVISADO Y APROBADO :

FECHA:

JUNIO/2025

SUPERFICIE NETA:


52,68 m²

LAMINA:

14/22

PROYECTO DE VIVIENDA CUALITATIVA



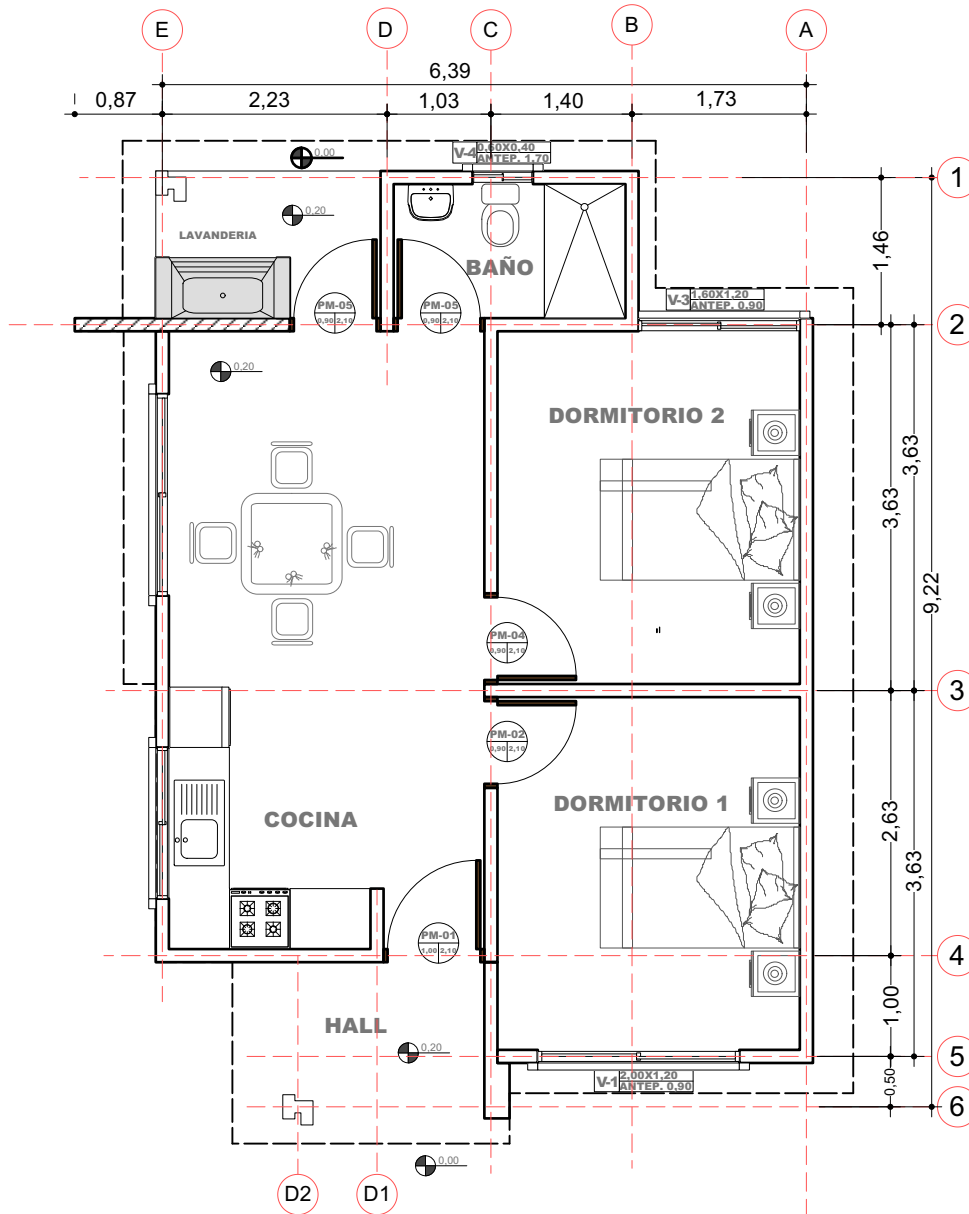

3 PLANO EN PLANTA AMOBLADO
Escala: 1:75

AGENCIA ESTATAL DE VIVIENDA - AEVIVIENDA SCZ

NOMBRE DEL PROYECTO:

PROYECTO DE VIVIENDA CUALITATIVA EN EL MUNICIPIO DE EL
TORNO -FASE(XXIV) 2025- SANTA CRUZ



ZONAS Y COMUNIDADES:

ZONA URBANA EL TORNO

MODALIDAD DE INTERVENCIÓN:

RENOVACION

MUNICIPIO:

EL TORNO

PROVINCIA:

ANDRÉS IBÁÑEZ

DEPARTAMENTO:

SANTA CRUZ

DISEÑO ARQUITECTÓNICO:

REVISADO Y APROBADO:

FECHA:



JUNIO/2025

SUPERFICIE NETA:

52,68 m²

LAMINA:

3/22

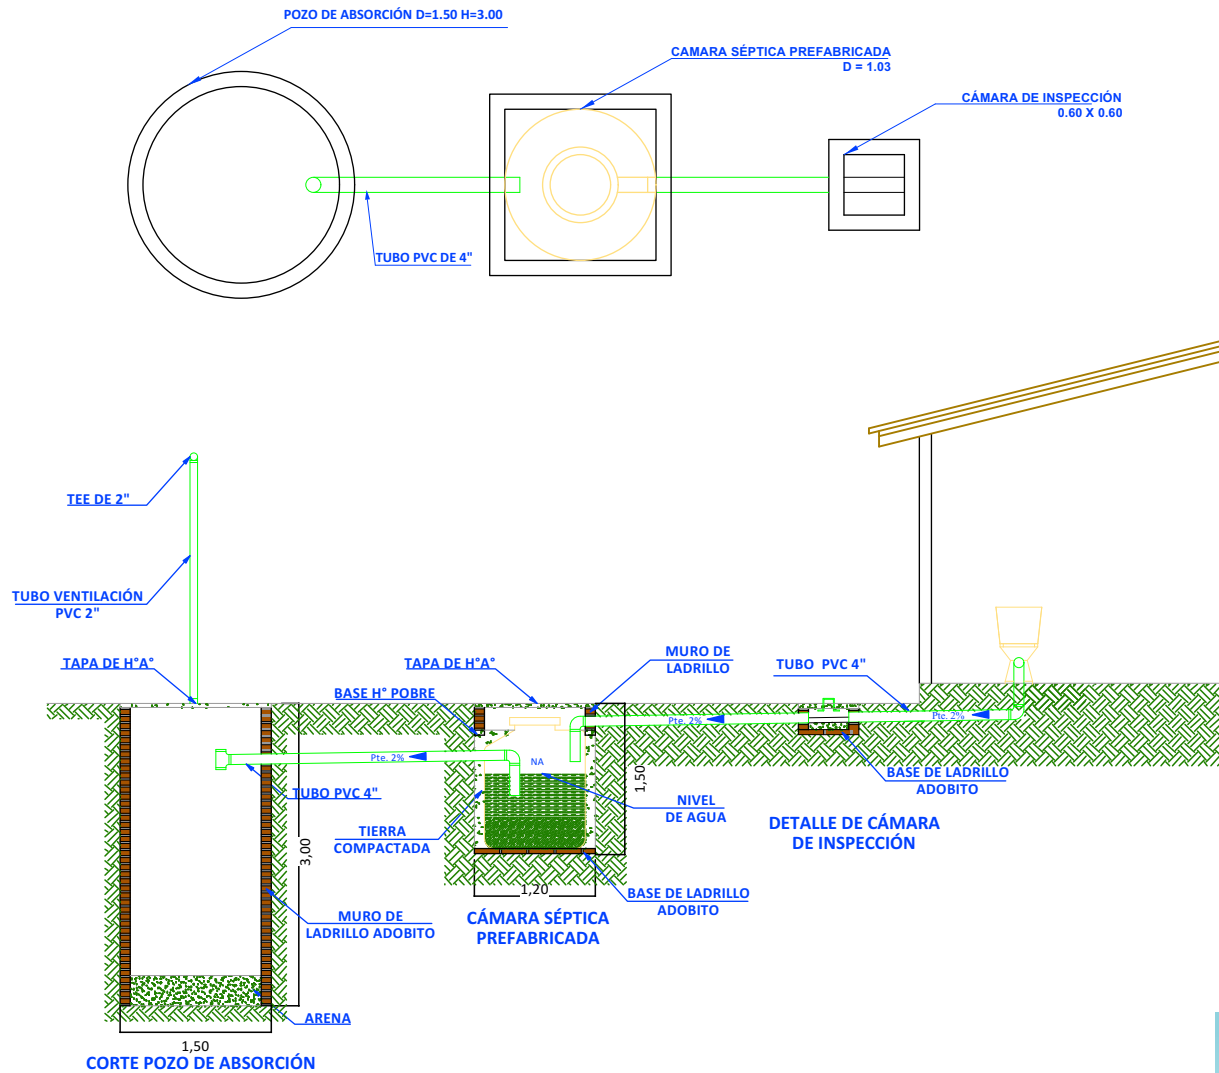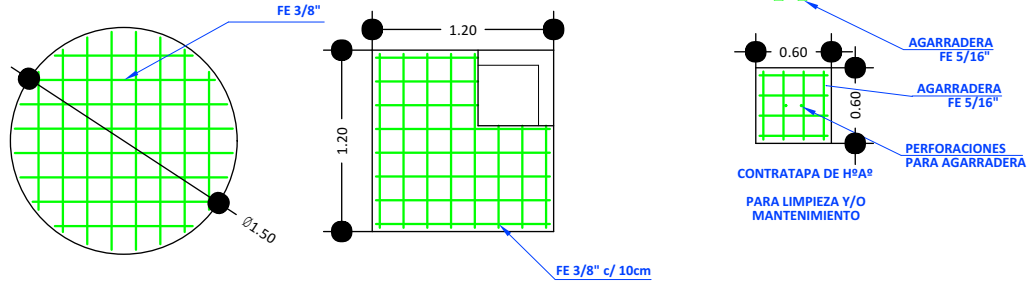

19 SISTEMA DE DESCARGA SANITARIO

Scale: 1:75

AGENCIA ESTATAL DE VIVIENDA - AEVIVIENDA SCZ

NOMBRE DEL PROYECTO:

PROYECTO DE VIVIENDA CUALITATIVA EN EL MUNICIPIO DE EL TORNO -FASE(XXIV) 2025- SANTA CRUZ



ZONAS Y COMUNIDADES:
ZONA URBANA EL TORNO

MODALIDAD DE INTERVENCIÓN:
RENOVACION

MUNICIPIO:
EL TORNO
PROVINCIA:
ANDRÉS IBAÑEZ
DEPARTAMENTO:
SANTA CRUZ

DISEÑO ARQUITECTÓNICO:

REVISADO Y APROBADO :

FECHA:
JUNIO/2025


SUPERFICIE NETA:
52,68 m²

LAMINA:

15/22



PROYECTO DE VIVIENDA CUALITATIVA



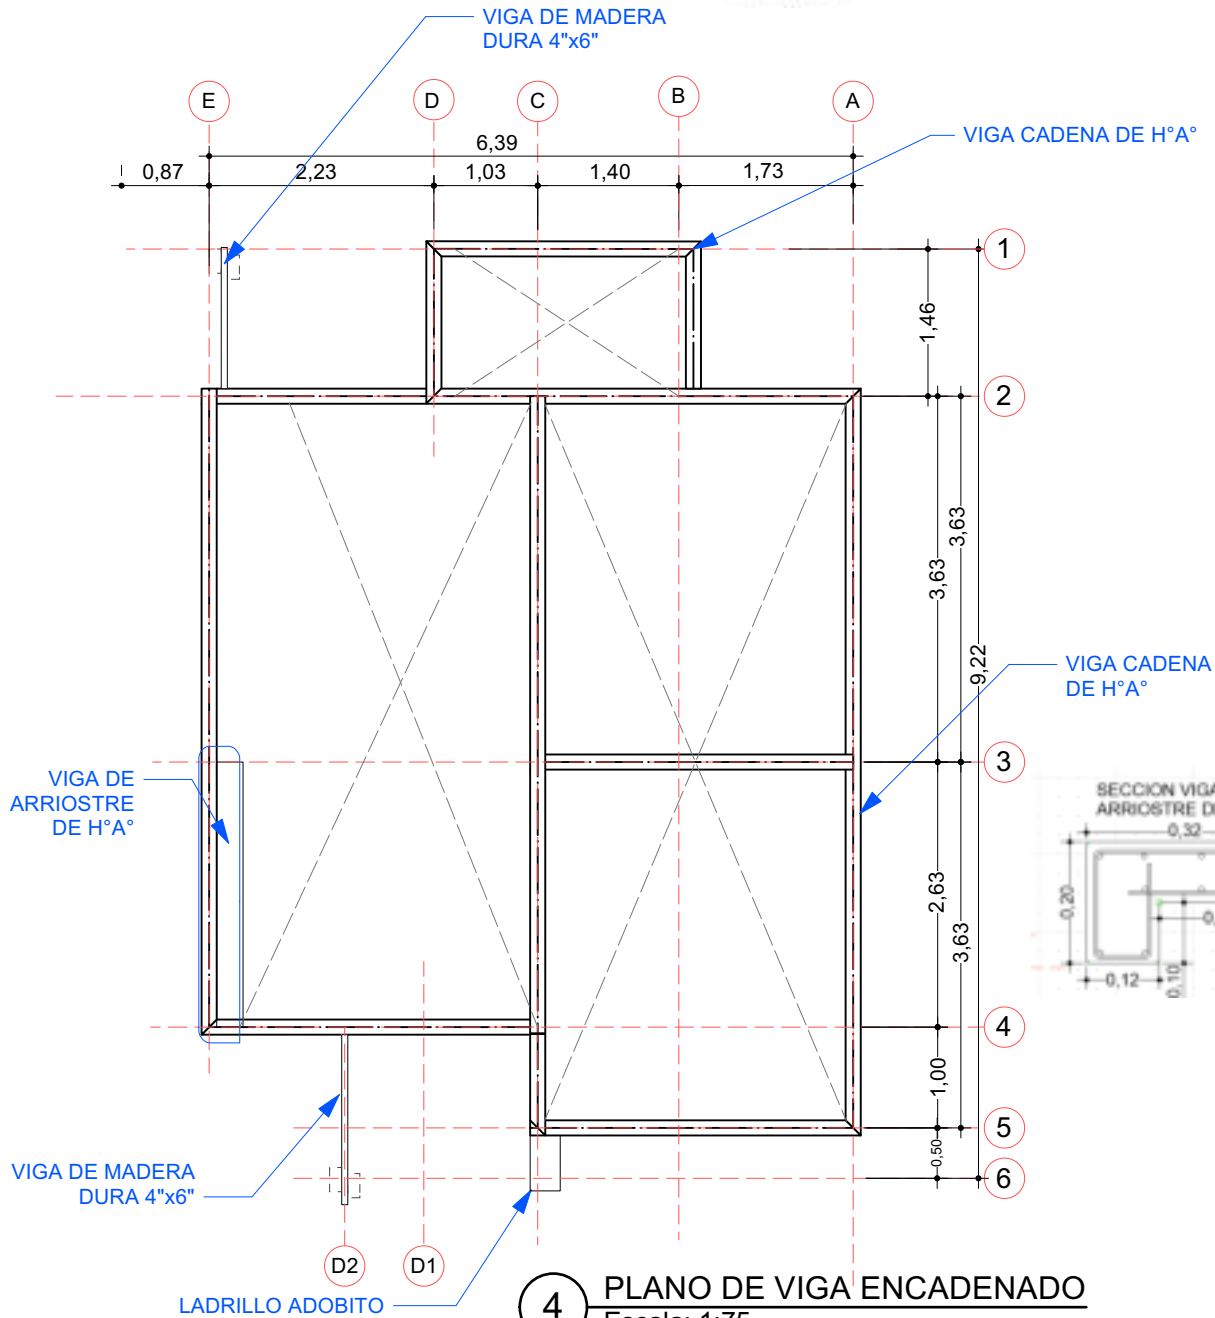

SECCION VIGA CADENA DE H°A°

Estribo:
ø 1/4"
c/20 cm.

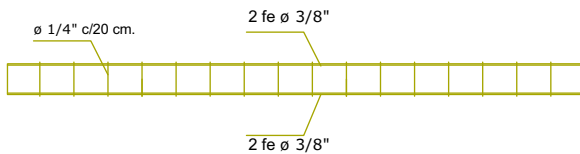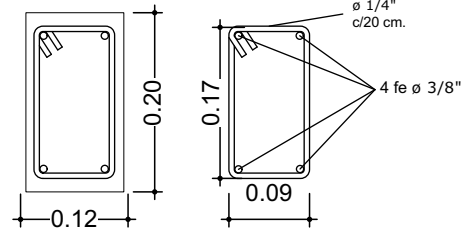

AGENCIA ESTATAL DE VIVIENDA - AEVIVIENDA SCZ

NOMBRE DEL PROYECTO:

PROYECTO DE VIVIENDA CUALITATIVA EN EL MUNICIPIO DE EL TORNO -FASE(XXIV) 2025- SANTA CRUZ



ZONAS Y COMUNIDADES:

ZONA URBANA EL TORNO

MODALIDAD DE INTERVENCIÓN:

RENOVACION

MUNICIPIO:

EL TORNO

PROVINCIA:

ANDRÉS IBÁÑEZ

DEPARTAMENTO:

SANTA CRUZ

DISEÑO ARQUITECTÓNICO:

REVISADO Y APROBADO:

FECHA:

JUNIO/2025

SUPERFICIE NETA:

52,68 m²




LAMINA:

4/22



PROYECTO DE VIVIENDA CUALITATIVA



VENTANAS DE ALUMINIO LINEA 20 C/ VIDRIO 4 mm

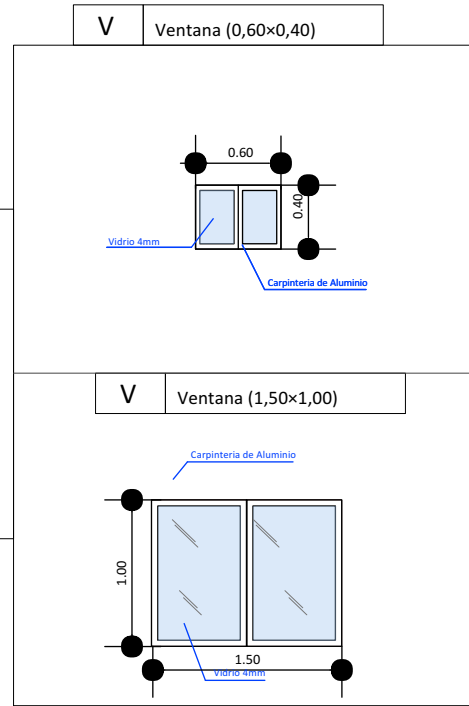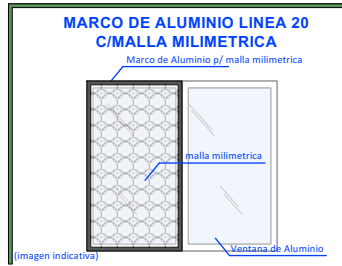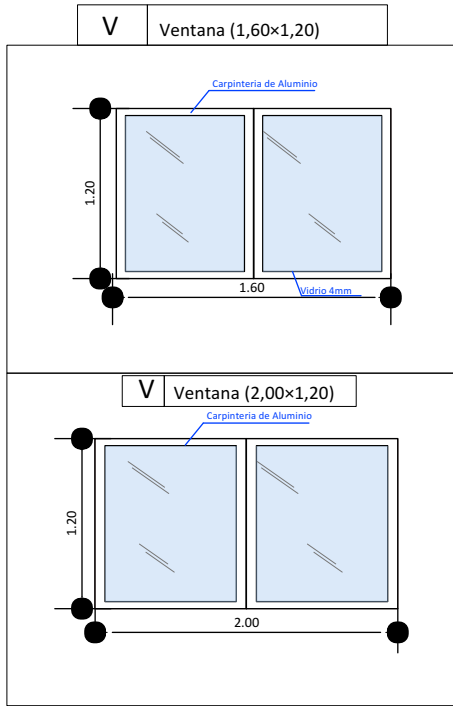

DETALLE DE PUERTA TABLERO MADERA SEMIDURA Y PUERTA PLACA PREFABRICADA ESTILO MINIMALISTA

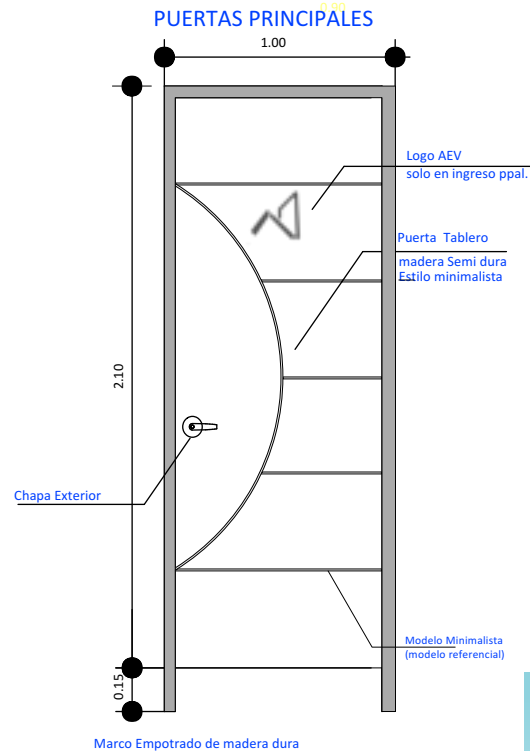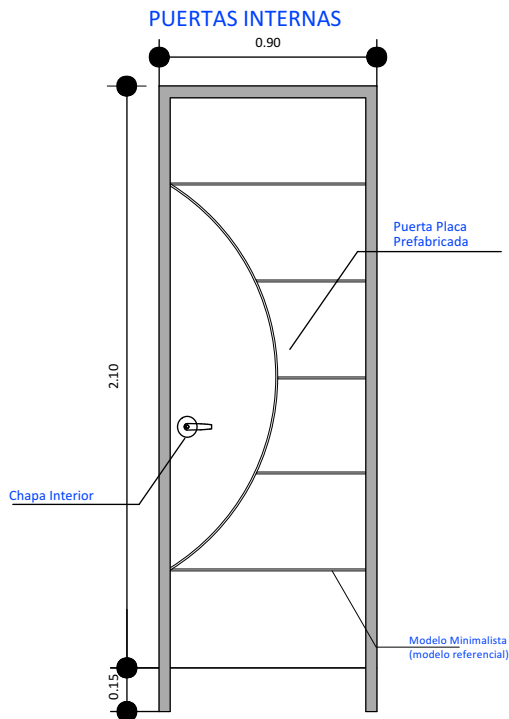

AGENCIA ESTATAL DE VIVIENDA - AEVIVIENDA SCZ

NOMBRE DEL PROYECTO:

PROYECTO DE VIVIENDA CUALITATIVA EN EL MUNICIPIO DE EL
TORNO -FASE(XXIV) 2025- SANTA CRUZ



ZONAS Y COMUNIDADES:

ZONA URBANA EL TORNO

MODALIDAD DE INTERVENCIÓN:

RENOVACION

MUNICIPIO:

EL TORNO

PROVINCIA:

ANDRÉS IBAÑEZ

DEPARTAMENTO:

SANTA CRUZ

DISEÑO ARQUITECTÓNICO:

REVISADO Y APROBADO :

FECHA:


JUNIO/2025

SUPERFICIE NETA:

52,68 m²

LAMINA:

16/22

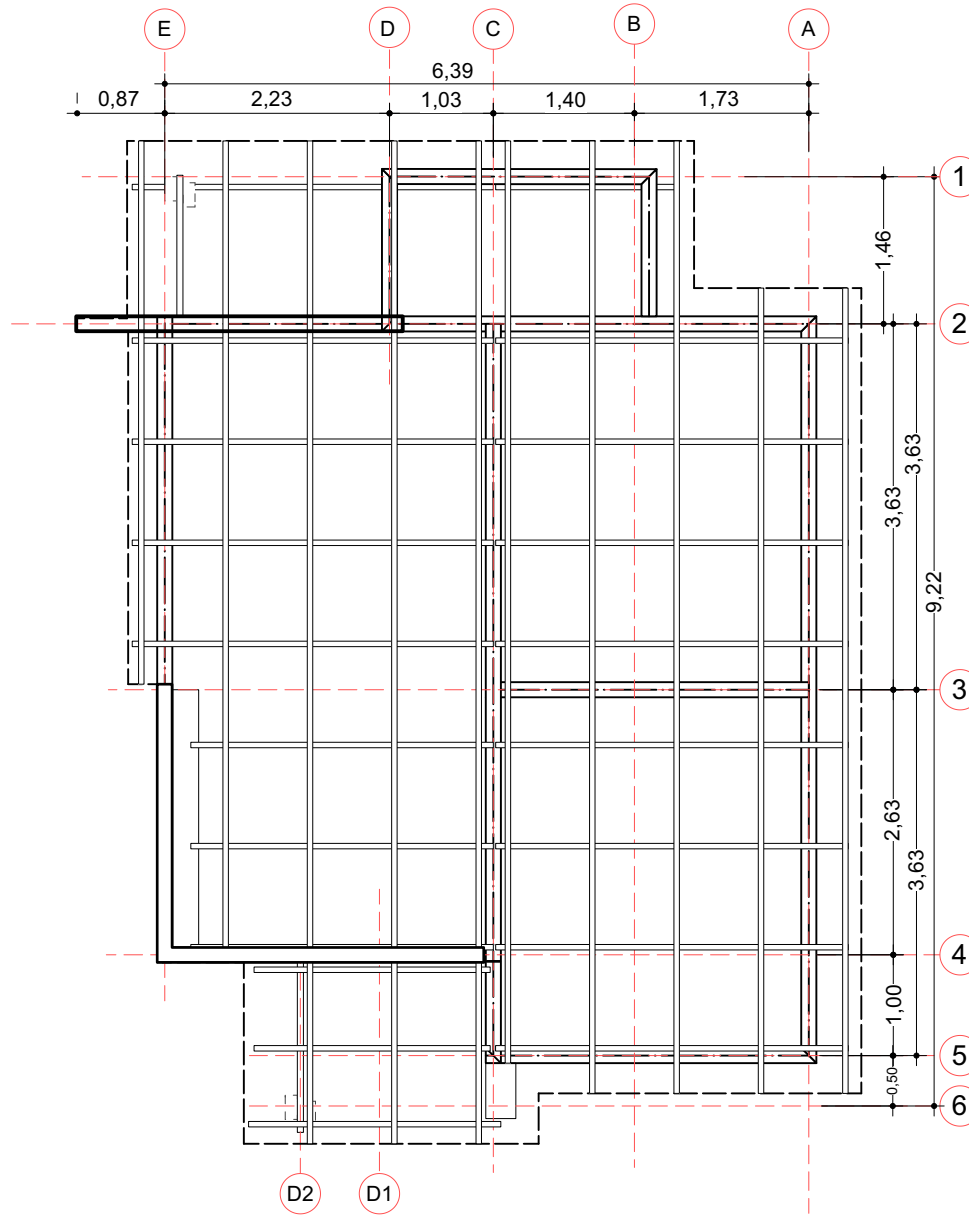

5 PLANO EN PLANTA AMOBLADO
Escala: 1:75

AGENCIA ESTATAL DE VIVIENDA - AEVIVIENDA SCZ

NOMBRE DEL PROYECTO:

PROYECTO DE VIVIENDA CUALITATIVA EN EL MUNICIPIO DE EL
TORNO -FASE(XXIV) 2025- SANTA CRUZ



ZONAS Y COMUNIDADES:

ZONA URBANA EL TORNO

MODALIDAD DE
INTERVENCIÓN:

RENOVACION

MUNICIPIO:

EL TORNO

PROVINCIA:

ANDRÉS IBÁÑEZ

DEPARTAMENTO:

SANTA CRUZ

DISEÑO ARQUITECTÓNICO:

REVISADO Y APROBADO :

FECHA:


JUNIO/2025

SUPERFICIE NETA:

52,68 m²

LAMINA:

5 / 22

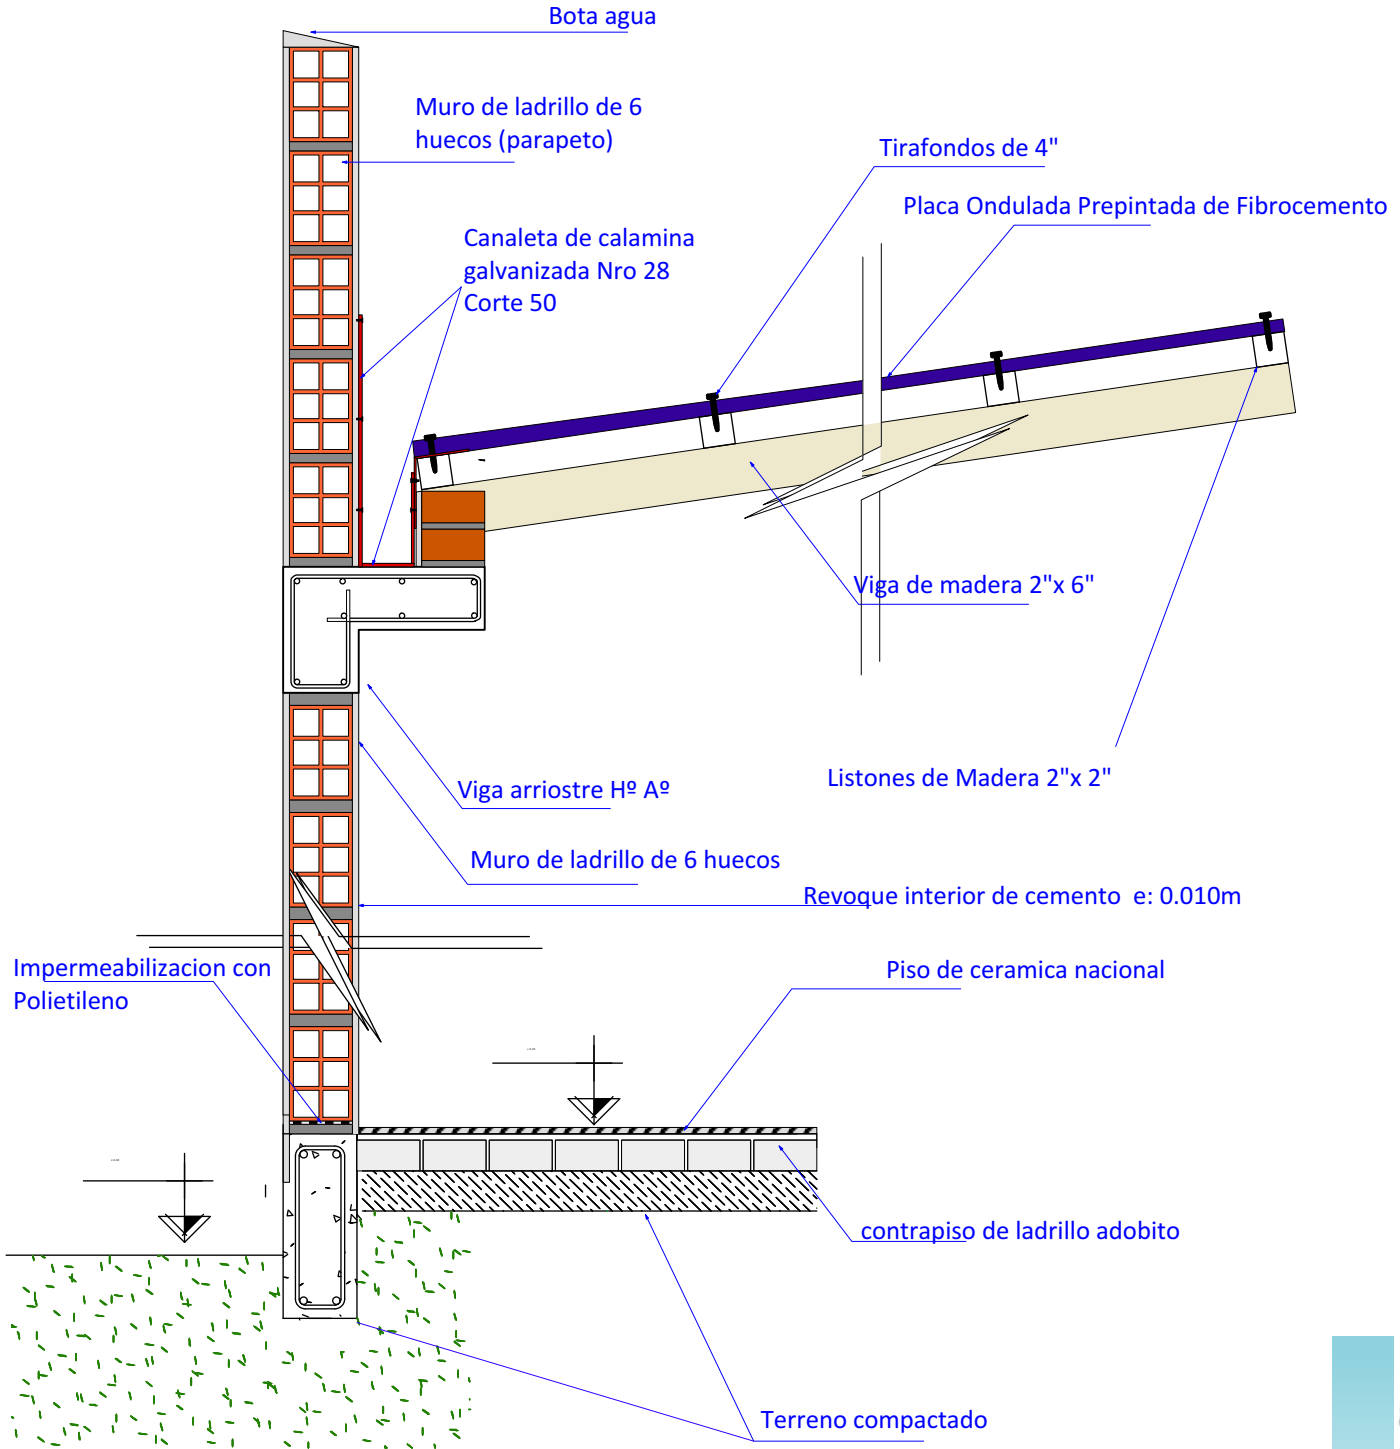

20

DETALLE DE CORTE

Scale: 1:12

AGENCIA ESTATAL DE VIVIENDA - AEVIVIENDA SCZ

NOMBRE DEL PROYECTO:

PROYECTO DE VIVIENDA CUALITATIVA EN EL MUNICIPIO DE EL TORNO -FASE(XXIV) 2025- SANTA CRUZ



ZONAS Y COMUNIDADES:
ZONA URBANA EL TORNO

MODALIDAD DE INTERVENCIÓN:
RENOVACION

MUNICIPIO:
EL TORNO
PROVINCIA:
ANDRES IBAÑEZ
DEPARTAMENTO:
SANTA CRUZ

DISEÑO ARQUITECTÓNICO:

REVISADO Y APROBADO :

FECHA:

JUNIO/2025

SUPERFICIE NETA:


52,68 m²

LAMINA:

17/22

PROYECTO DE VIVIENDA CUALITATIVA



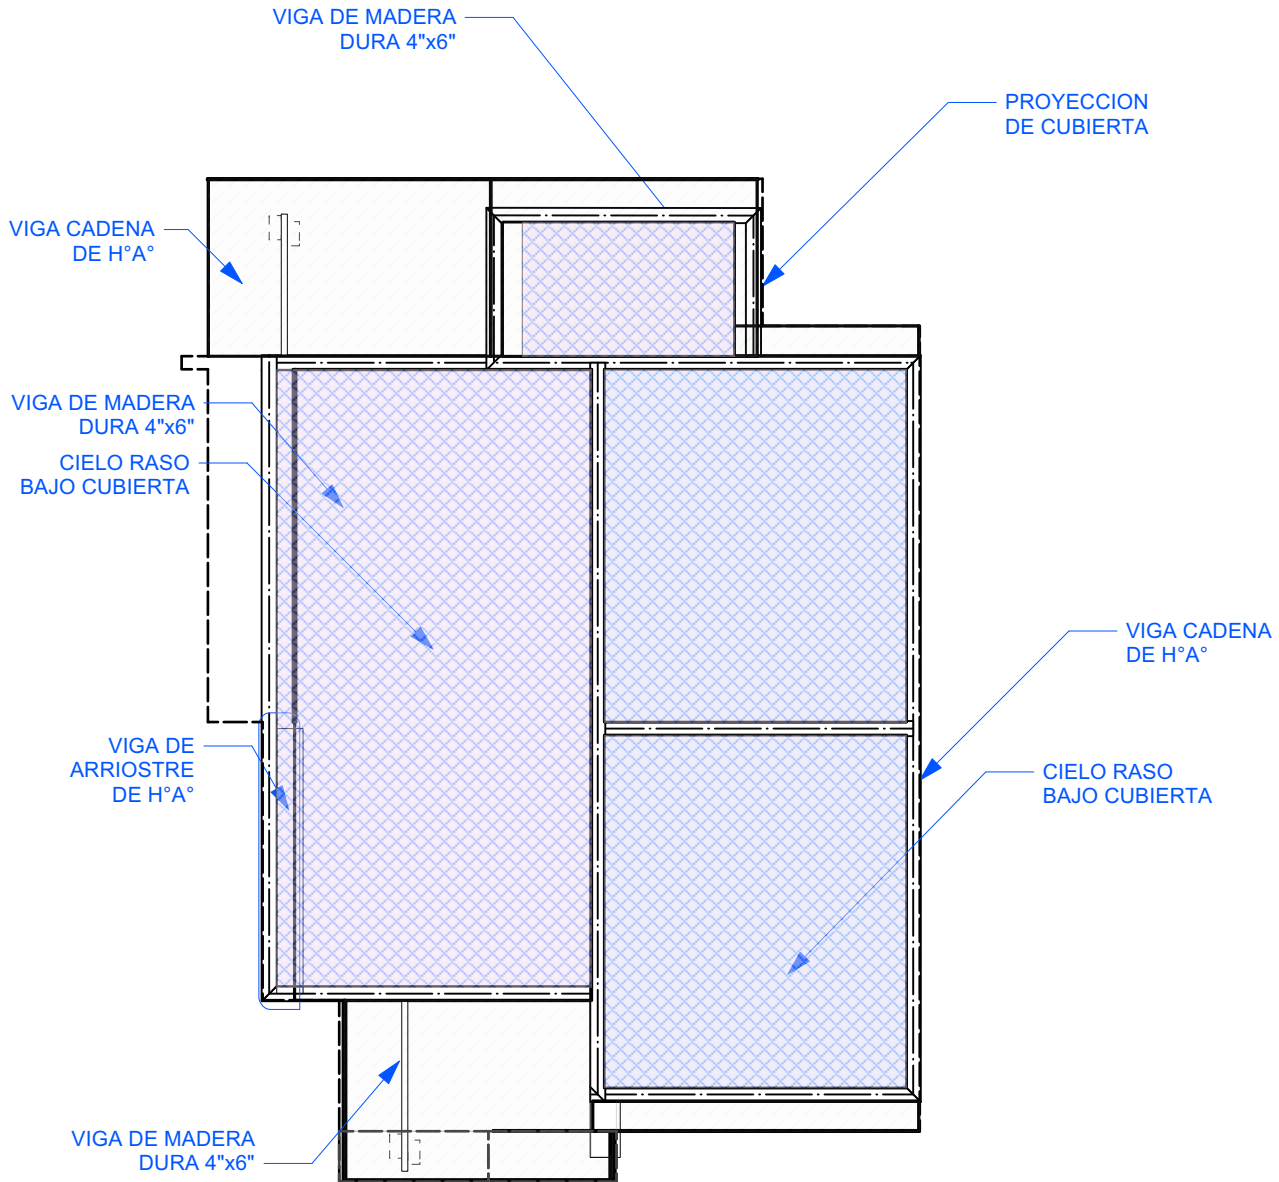

6 PLANO - DISTRIBUCION DE CIELO RASO
Scale: 1:75

AGENCIA ESTATAL DE VIVIENDA - AEVIVIENDA SCZ

NOMBRE DEL PROYECTO:

PROYECTO DE VIVIENDA CUALITATIVA EN EL MUNICIPIO DE EL
TORNO -FASE(XXIV) 2025- SANTA CRUZ



ZONAS Y COMUNIDADES:

ZONA URBANA EL TORNO

MODALIDAD DE
INTERVENCIÓN:

RENOVACION

MUNICIPIO:

EL TORNO

PROVINCIA:

ANDRÉS BARRERA

DEPARTAMENTO:

SANTA CRUZ

DISEÑO ARQUITECTÓNICO:

REVISADO Y APROBADO :

FECHA:

JUNIO/2025

SUPERFICIE NETA:

52,68 m²

LAMINA:

6/22



IMAGENES 3D - EXTERIORES

PROYECTO DE VIVIENDA CUALITATIVA



AGENCIA ESTATAL DE VIVIENDA - AEVIVIENDA SCZ

NOMBRE DEL PROYECTO:

PROYECTO DE VIVIENDA CUALITATIVA EN EL MUNICIPIO DE EL
TORNO -FASE(XXIV) 2025- SANTA CRUZ



ZONAS Y COMUNIDADES:

ZONA URBANA EL TORNO

MODALIDAD DE
INTERVENCIÓN:

RENOVACION

MUNICIPIO:

EL TORNO

PROVINCIA:

ANDRES IBAÑEZ

DEPARTAMENTO:

SANTA CRUZ

DISEÑO ARQUITECTÓNICO:

REVISADO Y APROBADO :

FECHA:


JUNIO/2025

SUPERFICIE NETA:

52,68 m²

LAMINA:

18/22

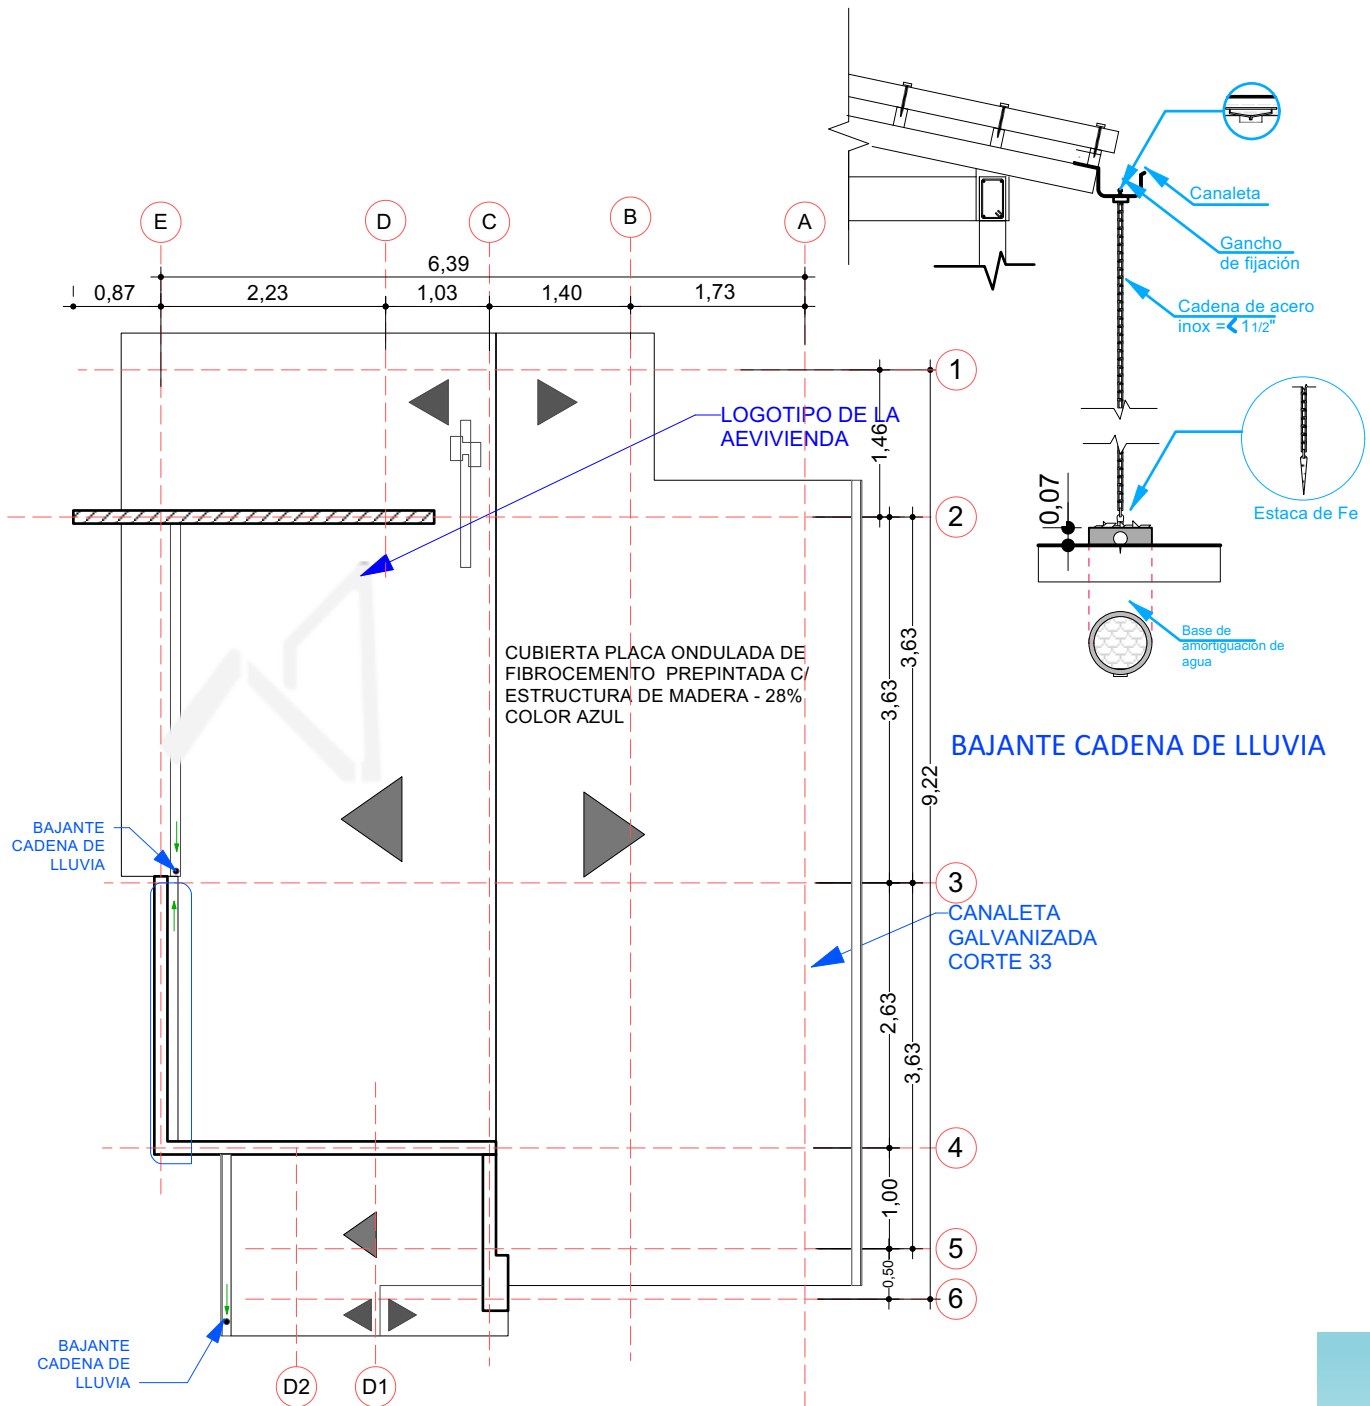

7 PLANO DE CUBIERTA
Escala: 1:75



IMAGENES 3D - EXTERIORES

PROYECTO DE VIVIENDA CUALITATIVA



AGENCIA ESTATAL DE VIVIENDA - AEVIVIENDA SCZ

NOMBRE DEL PROYECTO:

PROYECTO DE VIVIENDA CUALITATIVA EN EL MUNICIPIO DE EL TORNO -FASE(XXIV) 2025- SANTA CRUZ



ZONAS Y COMUNIDADES:

ZONA URBANA EL TORNO

MODALIDAD DE INTERVENCIÓN:

RENOVACION

MUNICIPIO:

EL TORNO

PROVINCIA:

ANDRÉS BARRERA

DEPARTAMENTO:

SANTA CRUZ

DISEÑO ARQUITECTÓNICO:

REVISADO Y APROBADO :

FECHA:


JUNIO/2025

SUPERFICIE NETA:

52,68 m²


LAMINA:

19/22

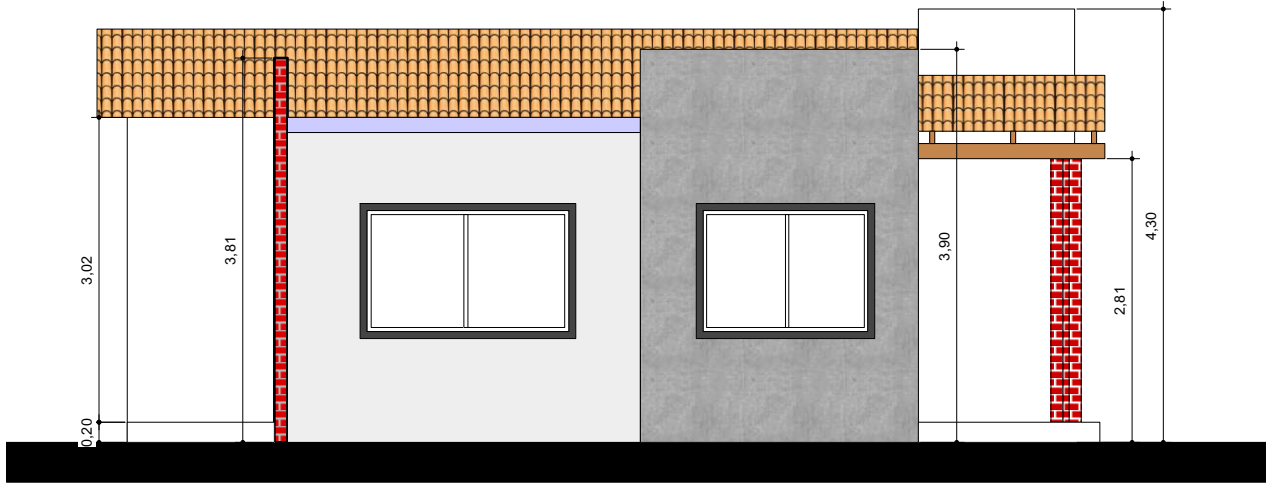

8

FACHADAS
Escala: 1:75

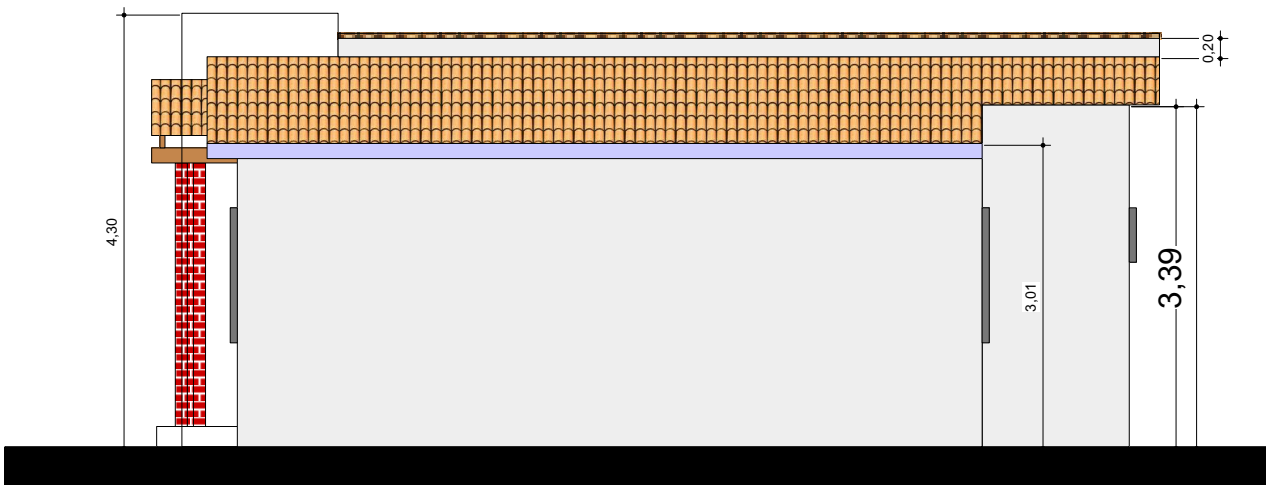

9

FACHADAS
Escala: 1:75

AGENCIA ESTATAL DE VIVIENDA - AEVIVIENDA SCZ

NOMBRE DEL PROYECTO:

PROYECTO DE VIVIENDA CUALITATIVA EN EL MUNICIPIO DE EL
TORNO -FASE(XXIV) 2025- SANTA CRUZ



ZONAS Y COMUNIDADES:

ZONA URBANA EL TORNO

MODALIDAD DE
INTERVENCIÓN:

RENOVACION

MUNICIPIO:

EL TORNO

PROVINCIA:

ANDRÉS IBÁÑEZ

DEPARTAMENTO:

SANTA CRUZ

DISEÑO ARQUITECTÓNICO:

REVISADO Y APROBADO :

FECHA:

JUNIO/2025

SUPERFICIE NETA:

52,68 m²

LAMINA:

8/22

PROYECTO DE VIVIENDA CUALITATIVA





IMAGENES 3D - EXTERIORES

PROYECTO DE VIVIENDA CUALITATIVA



AGENCIA ESTATAL DE VIVIENDA - AEVIVIENDA SCZ

NOMBRE DEL PROYECTO:

PROYECTO DE VIVIENDA CUALITATIVA EN EL MUNICIPIO DE EL TORNO -FASE(XXIV) 2025- SANTA CRUZ



ZONAS Y COMUNIDADES:

ZONA URBANA EL TORNO

MODALIDAD DE INTERVENCIÓN:

RENOVACION

MUNICIPIO:

EL TORNO

PROVINCIA:

ANDRÉS BARRERA

DEPARTAMENTO:

SANTA CRUZ

DISEÑO ARQUITECTÓNICO:

REVISADO Y APROBADO :

FECHA:


JUNIO/2025

SUPERFICIE NETA:

52,68 m²


LAMINA:

20/22

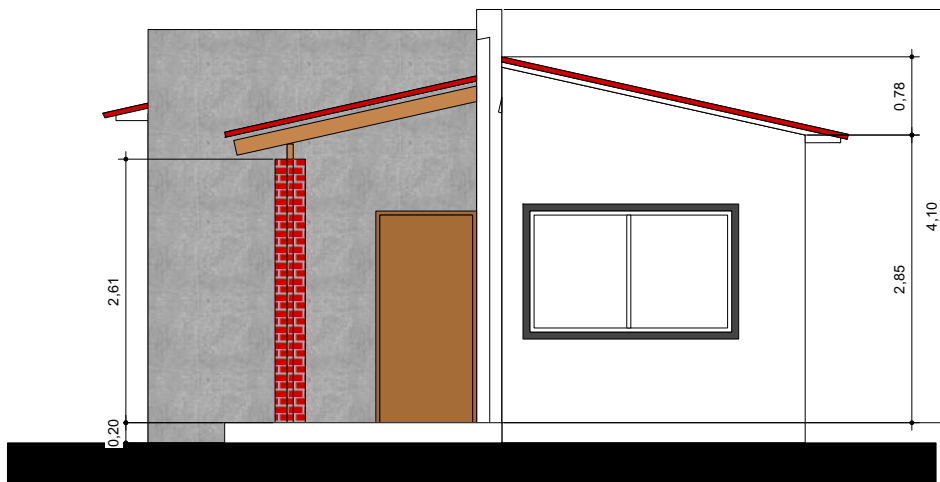

10

FACHADAS
Escala: 1:75

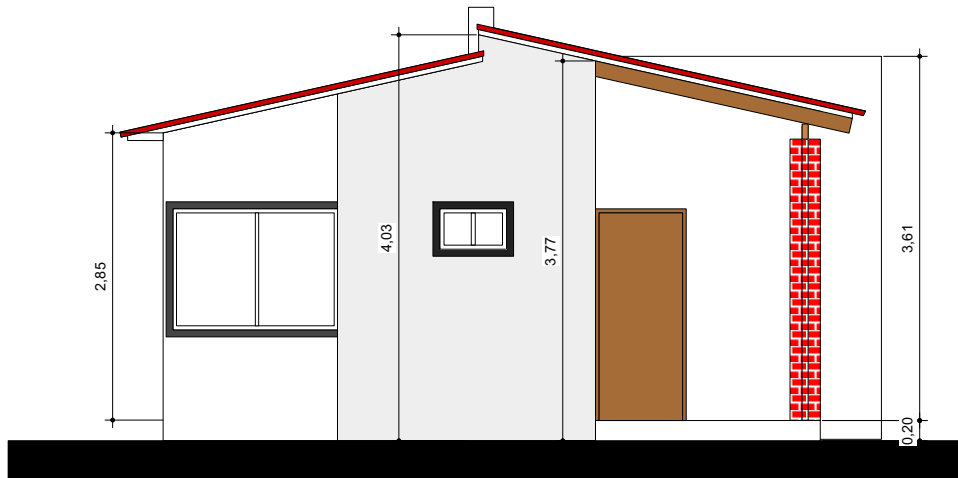

11

FACHADAS
Escala: 1:75

AGENCIA ESTATAL DE VIVIENDA - AEVIVIENDA SCZ

NOMBRE DEL PROYECTO:

PROYECTO DE VIVIENDA CUALITATIVA EN EL MUNICIPIO DE EL
TORNO -FASE(XXIV) 2025- SANTA CRUZ



ZONAS Y COMUNIDADES:

ZONA URBANA EL TORNO

MODALIDAD DE
INTERVENCIÓN:

RENOVACION

MUNICIPIO:

EL TORNO

PROVINCIA:

ANDRÉS IBÁÑEZ

DEPARTAMENTO:

SANTA CRUZ

DISEÑO ARQUITECTÓNICO:

REVISADO Y APROBADO :

FECHA:

JUNIO/2025

SUPERFICIE NETA:

52,68 m²

LAMINA:

9 /22

PROYECTO DE VIVIENDA CUALITATIVA





IMAGENES 3D - EXTERIORES

PROYECTO DE VIVIENDA CUALITATIVA



AGENCIA ESTATAL DE VIVIENDA - AEVIVIENDA SCZ

NOMBRE DEL PROYECTO:

PROYECTO DE VIVIENDA CUALITATIVA EN EL MUNICIPIO DE EL TORNO -FASE(XXIV) 2025- SANTA CRUZ



ZONAS Y COMUNIDADES:

ZONA URBANA EL TORNO

MODALIDAD DE INTERVENCIÓN:

RENOVACION

MUNICIPIO:

EL TORNO

PROVINCIA:

ANDRES IBAÑEZ

DEPARTAMENTO:

SANTA CRUZ

DISEÑO ARQUITECTÓNICO:

REVISADO Y APROBADO :

FECHA:


JUNIO/2025

SUPERFICIE NETA:

-


LAMINA:

21/22

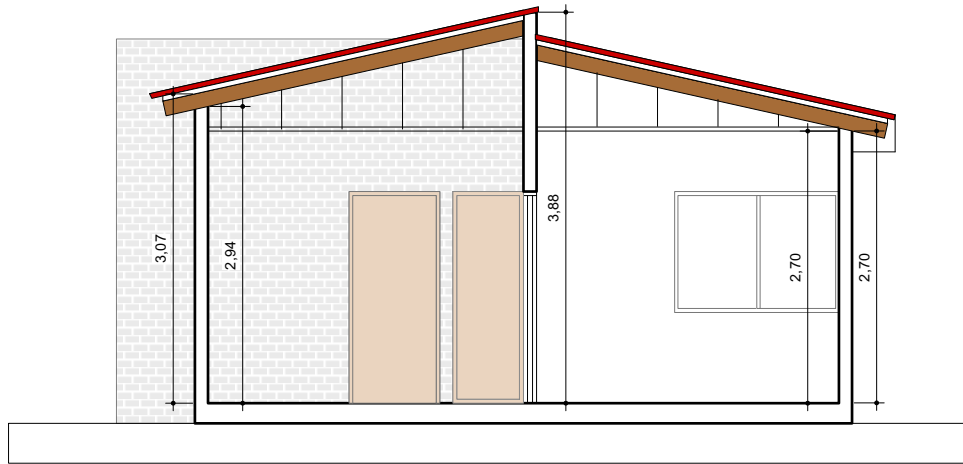

12

CORTES
Scale: 1:75

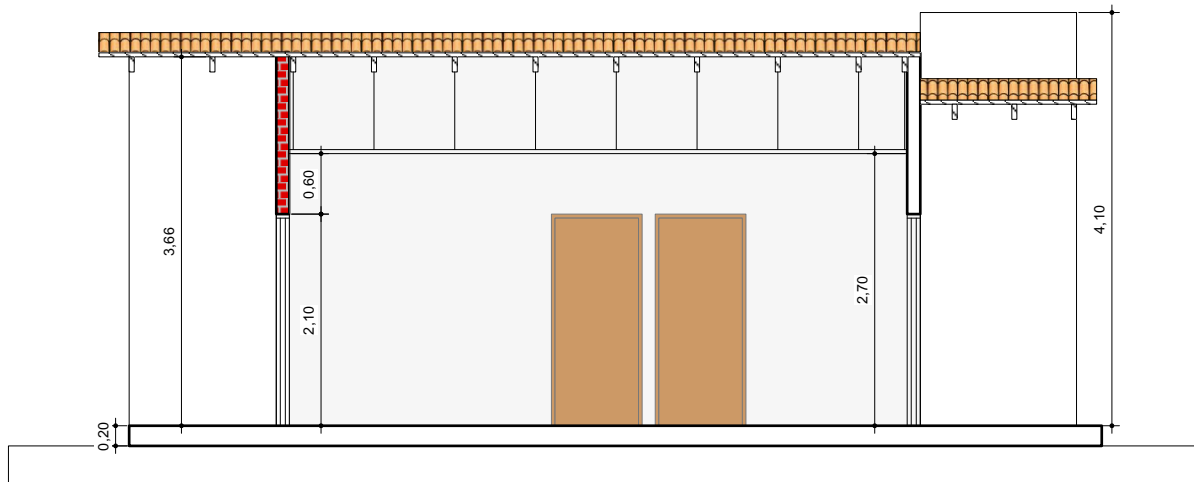

13

CORTES
Escala: 1:75

AGENCIA ESTATAL DE VIVIENDA - AEVIVIENDA SCZ

NOMBRE DEL PROYECTO:

PROYECTO DE VIVIENDA CUALITATIVA EN EL MUNICIPIO DE EL
TORNO -FASE(XXIV) 2025- SANTA CRUZ



ZONAS Y COMUNIDADES:

ZONA URBANA EL TORNO

MODALIDAD DE
INTERVENCIÓN:

RENOVACION

MUNICIPIO:

EL TORNO

PROVINCIA:

ANDRÉS IBÁÑEZ

DEPARTAMENTO:

SANTA CRUZ

DISEÑO ARQUITECTÓNICO:

REVISADO Y APROBADO :

FECHA:

JUNIO/2025

SUPERFICIE NETA:


52,68 m²

LAMINA:

10/22

PROYECTO DE VIVIENDA CUALITATIVA



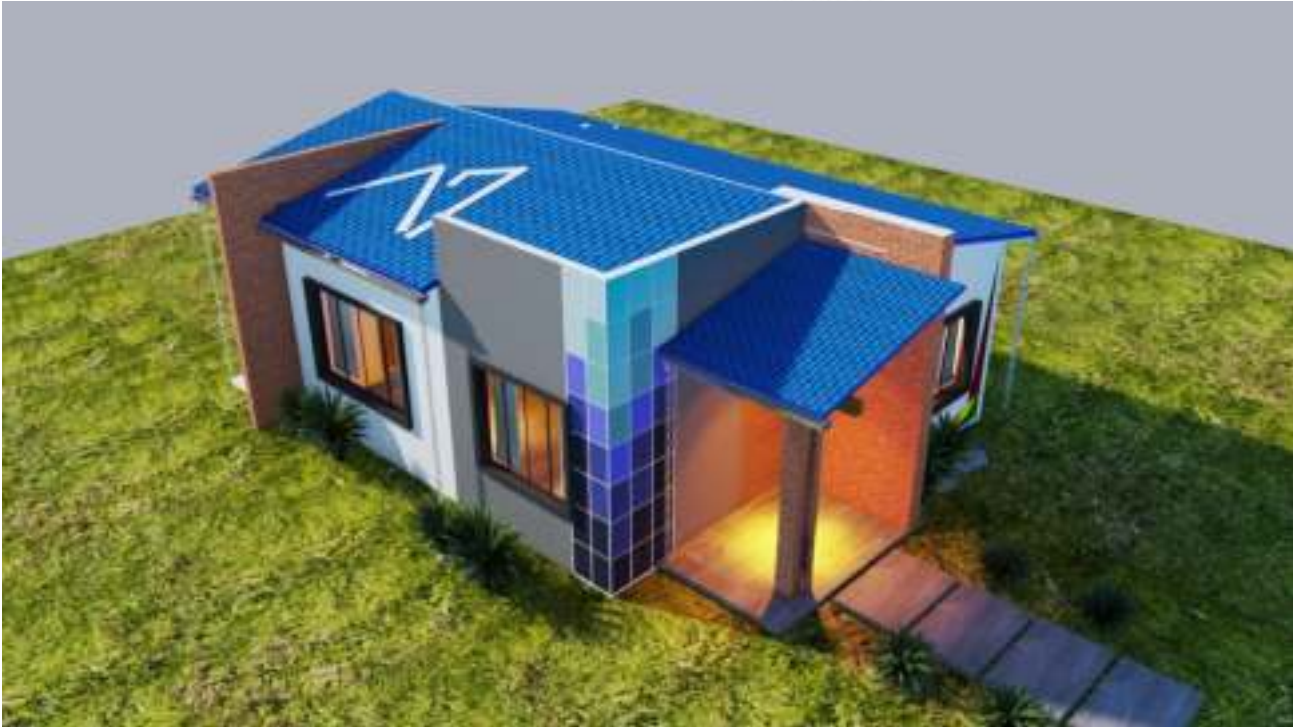

IMAGENES 3D - EXTERIORES

PROYECTO DE VIVIENDA CUALITATIVA



AGENCIA ESTATAL DE VIVIENDA - AEVIVIENDA SCZ

NOMBRE DEL PROYECTO:

PROYECTO DE VIVIENDA CUALITATIVA EN EL MUNICIPIO DE EL TORNO -FASE(XXIV) 2025- SANTA CRUZ



ZONAS Y COMUNIDADES:

ZONA URBANA EL TORNO

MODALIDAD DE INTERVENCIÓN:

RENOVACION

MUNICIPIO:

EL TORNO

PROVINCIA:

ANDRÉS BARRÉS

DEPARTAMENTO:

SANTA CRUZ

DISEÑO ARQUITECTÓNICO:

REVISADO Y APROBADO :

FECHA:


JUNIO/2025

SUPERFICIE NETA:


-

LAMINA:

22/22

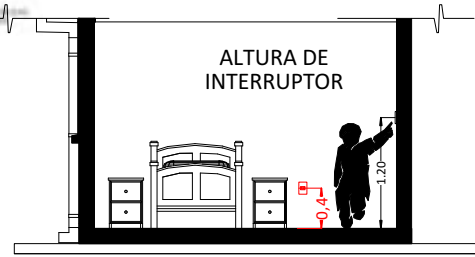

CORTE REFERENCIAL

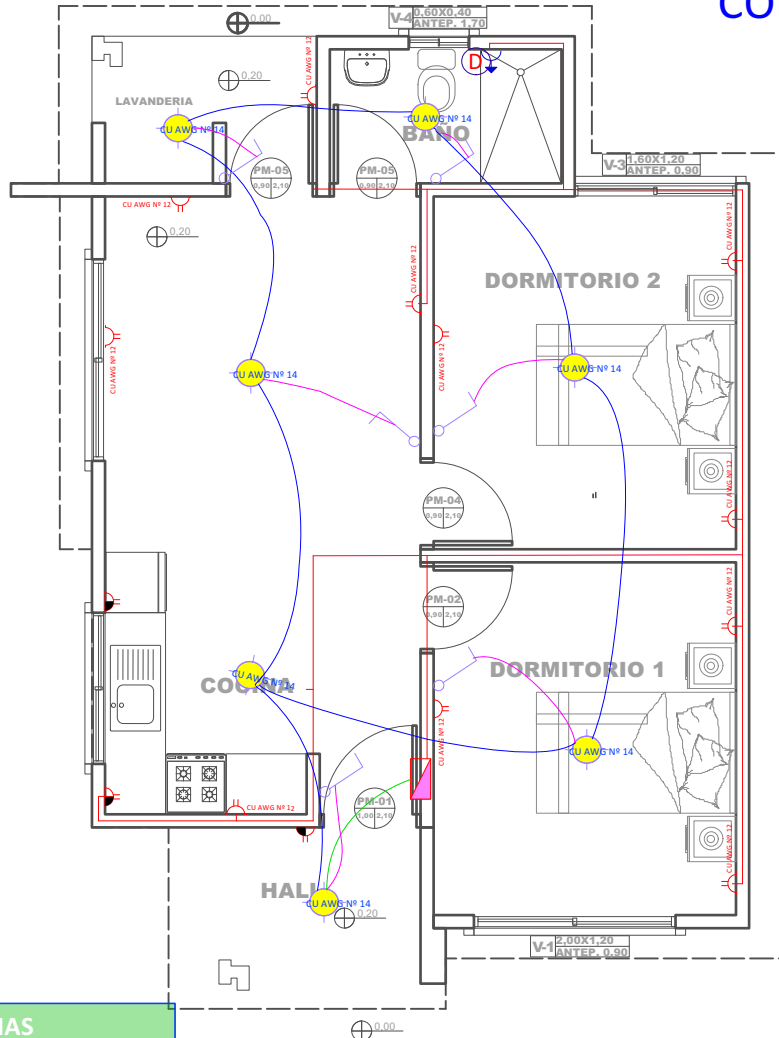

REFERENCIAS

- Tablero de Distribución
- Iluminación Led
- Interruptor simple
- Tomacorriente Doble H= 0.40 m
- Tomacorriente Doble H= 1.20 m
- Térmico Ducha
- 2 Alambre Aislado CU AWG Nº 14 Iluminación
- 2 Alambre Aislado CU AWG Nº 12 Tomacorriente
- 2 Alambre Aislado CU AWG Nº 10 Ducha

14 PLANO DE INSTALACIONES ELECTRICAS

Escala: 1:75

AGENCIA ESTATAL DE VIVIENDA - AEVIVIENDA SCZ

NOMBRE DEL PROYECTO:

PROYECTO DE VIVIENDA CUALITATIVA EN EL MUNICIPIO DE EL TORNO -FASE(XXIV) 2025- SANTA CRUZ



ZONAS Y COMUNIDADES:

ZONA URBANA EL TORNO

MODALIDAD DE INTERVENCIÓN:

RENOVACION

MUNICIPIO:

EL TORNO

PROVINCIA:

ANDRES IBAÑEZ

DEPARTAMENTO:

SANTA CRUZ

DISEÑO ARQUITECTÓNICO:

REVISADO Y APROBADO :

FECHA:

JUNIO/2025


SUPERFICIE NETA:

52,68 m²

LAMINA:


11/22

REFERENCIAS	
	TAP -Tubería de Agua Potable
	LLp - Llave de Paso
	Lm - Lavamanos
	In - Inodoro
	Lp - Lavaplatos
	Du - Ducha
	Lv - Lavandería (punto p/ futura lav.)

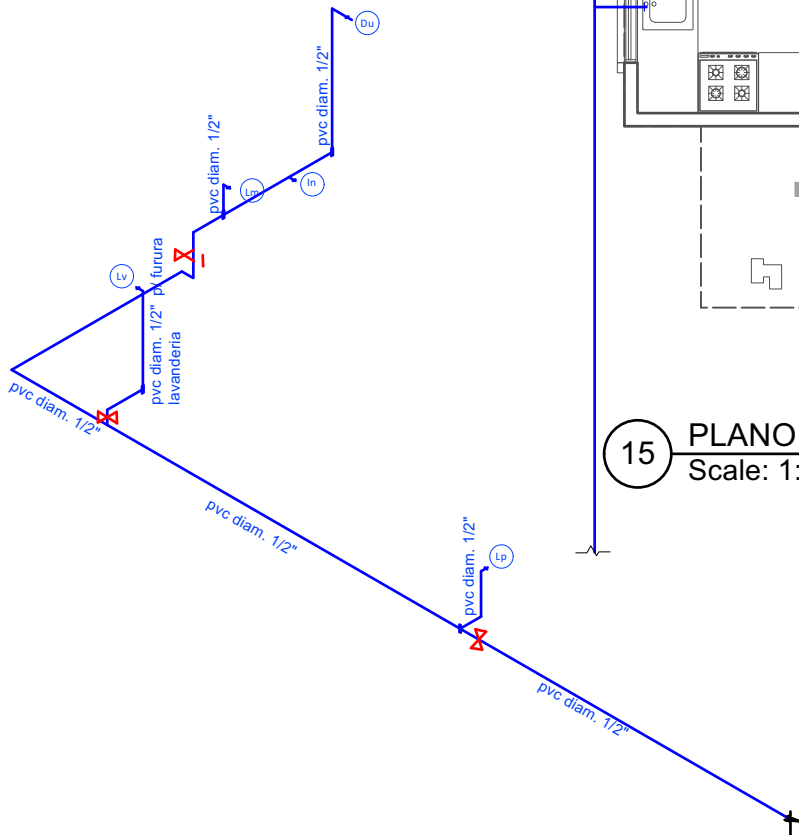

16

PLANO ESQUEMATICO ISOMETRICO - DE INSTALACION HIDRAULICA
Scale: 1:100

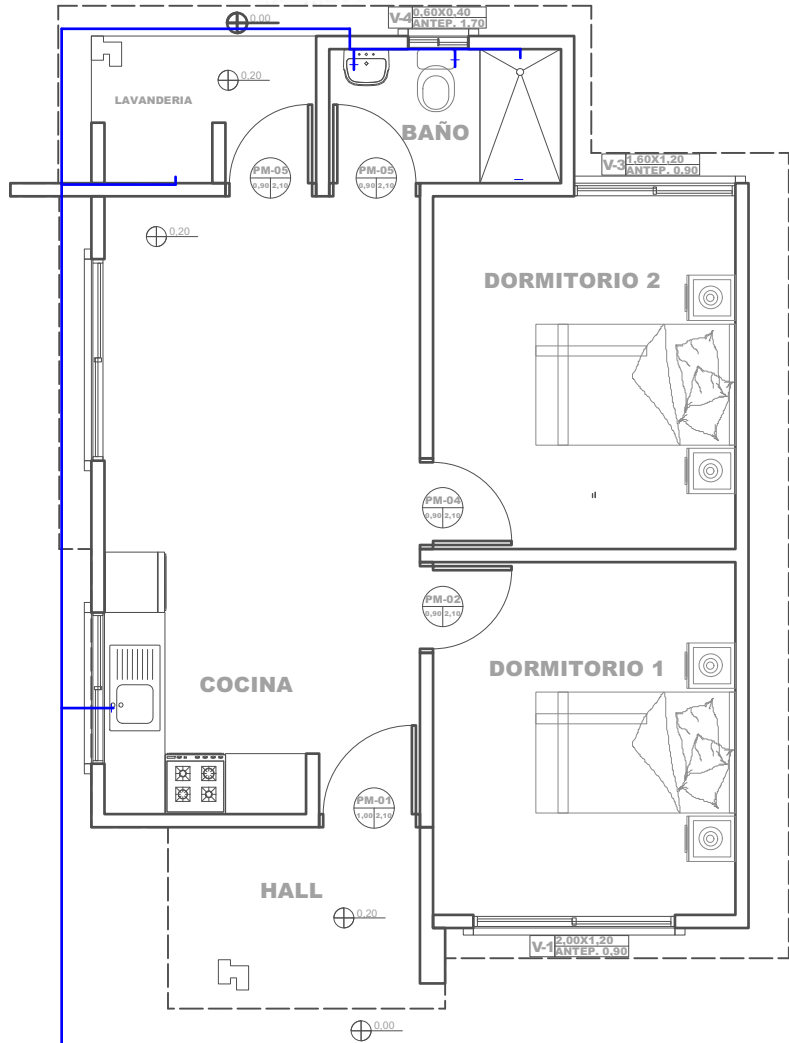

15

PLANO DE INSTALACIONES HIDRAULICAS
Scale: 1:75

AGENCIA ESTATAL DE VIVIENDA - AEVIVIENDA SCZ

NOMBRE DEL PROYECTO:

PROYECTO DE VIVIENDA CUALITATIVA EN EL MUNICIPIO DE EL
TORNO -FASE(XXIV) 2025- SANTA CRUZ

ZONAS Y COMUNIDADES:

ZONA URBANA EL TORNO

MODALIDAD DE INTERVENCIÓN:

RENOVACION

MUNICIPIO:

EL TORNO

PROVINCIA:

ANDRES IBAÑEZ

DEPARTAMENTO:

SANTA CRUZ

DISEÑO ARQUITECTÓNICO:

REVISADO Y APROBADO :

FECHA:
JUNIO/2025

SUPERFICIE NETA:
52,68 m²

LAMINA:

12/22