


# MODULO: RENOVACION

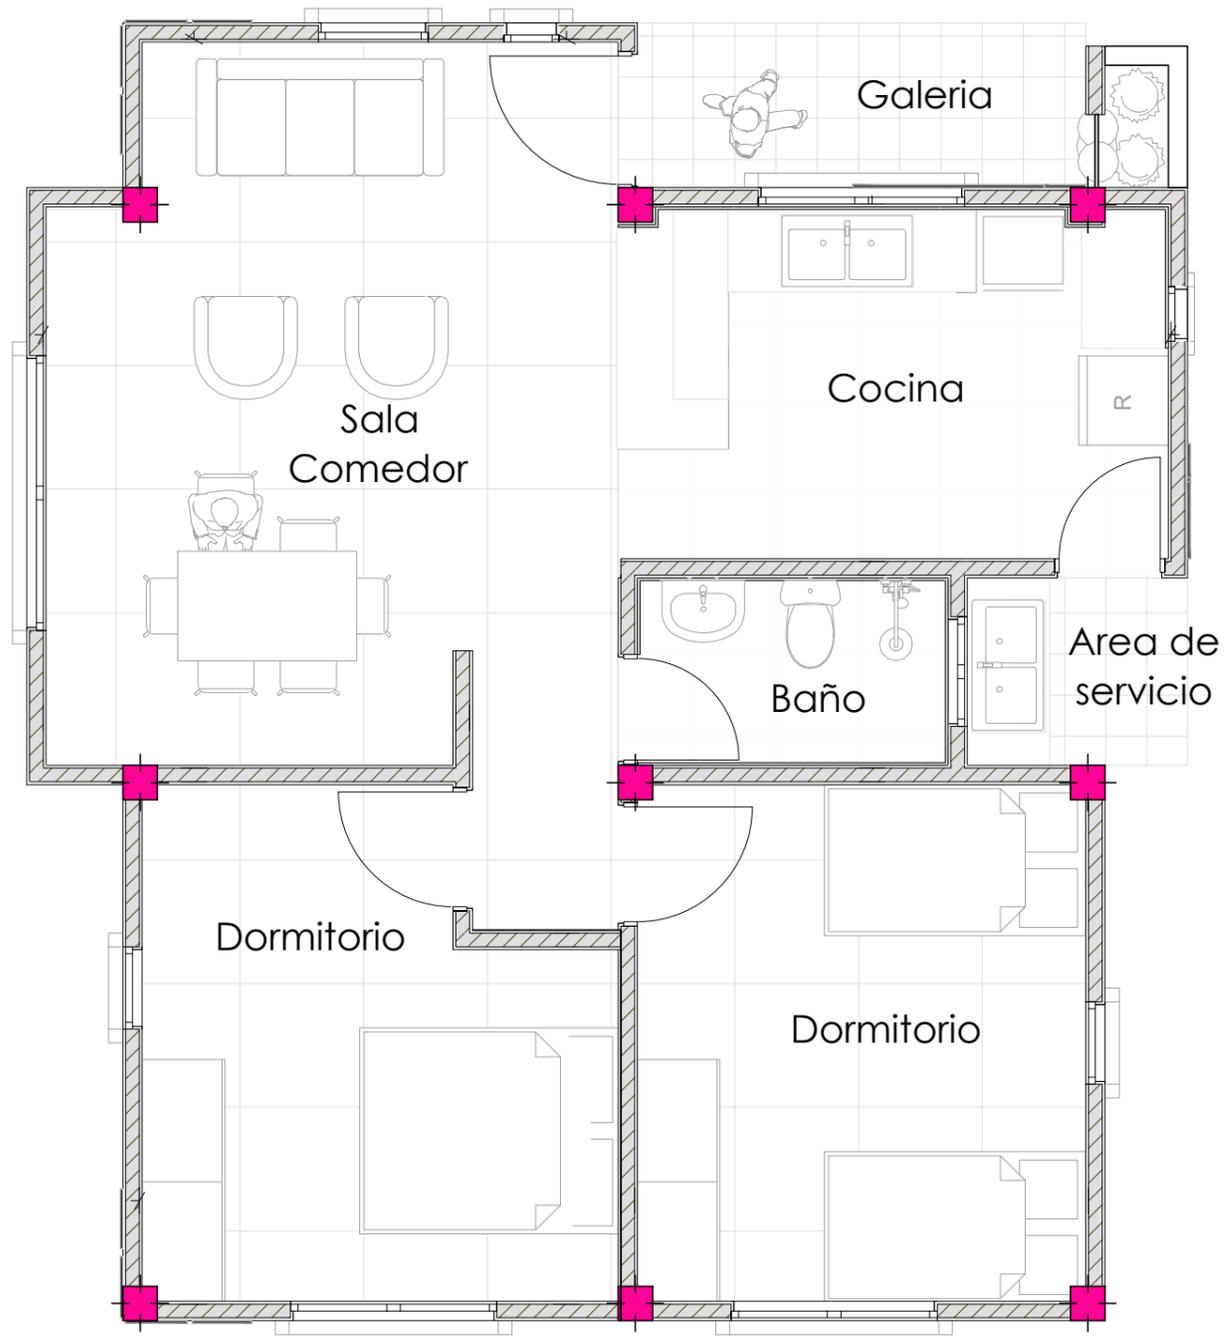


## PLANTA AMOBLADA

<b>AGENCIA ESTATAL DE VIVIENDA</b>	
NOMBRE DEL PROYECTO: <b>PROYECTO DE VIVIENDA CUALITATIVA EN EL MUNICIPIO DE SACABA -FASE(XXXII) 2024- COCHABAMBA</b>	
COMUNIDADES: <b>VARIAS COMUNIDADES</b>	MUNICIPIO: <b>SACABA</b>
PROVINCIA: <b>CHAPARE</b>	DEPARTAMENTO: <b>COCHABAMBA</b>

DISEÑO ARQUITECTONICO :	REVISADO Y APROBADO :	FECHA : <b>Gestión 2024</b>
		SUPERFICIE : <b>73,65 m2</b>
		ESCALA : <b>1:75</b>
		LAMINA : <b>1/12</b>

# MODULO: RENOVACION


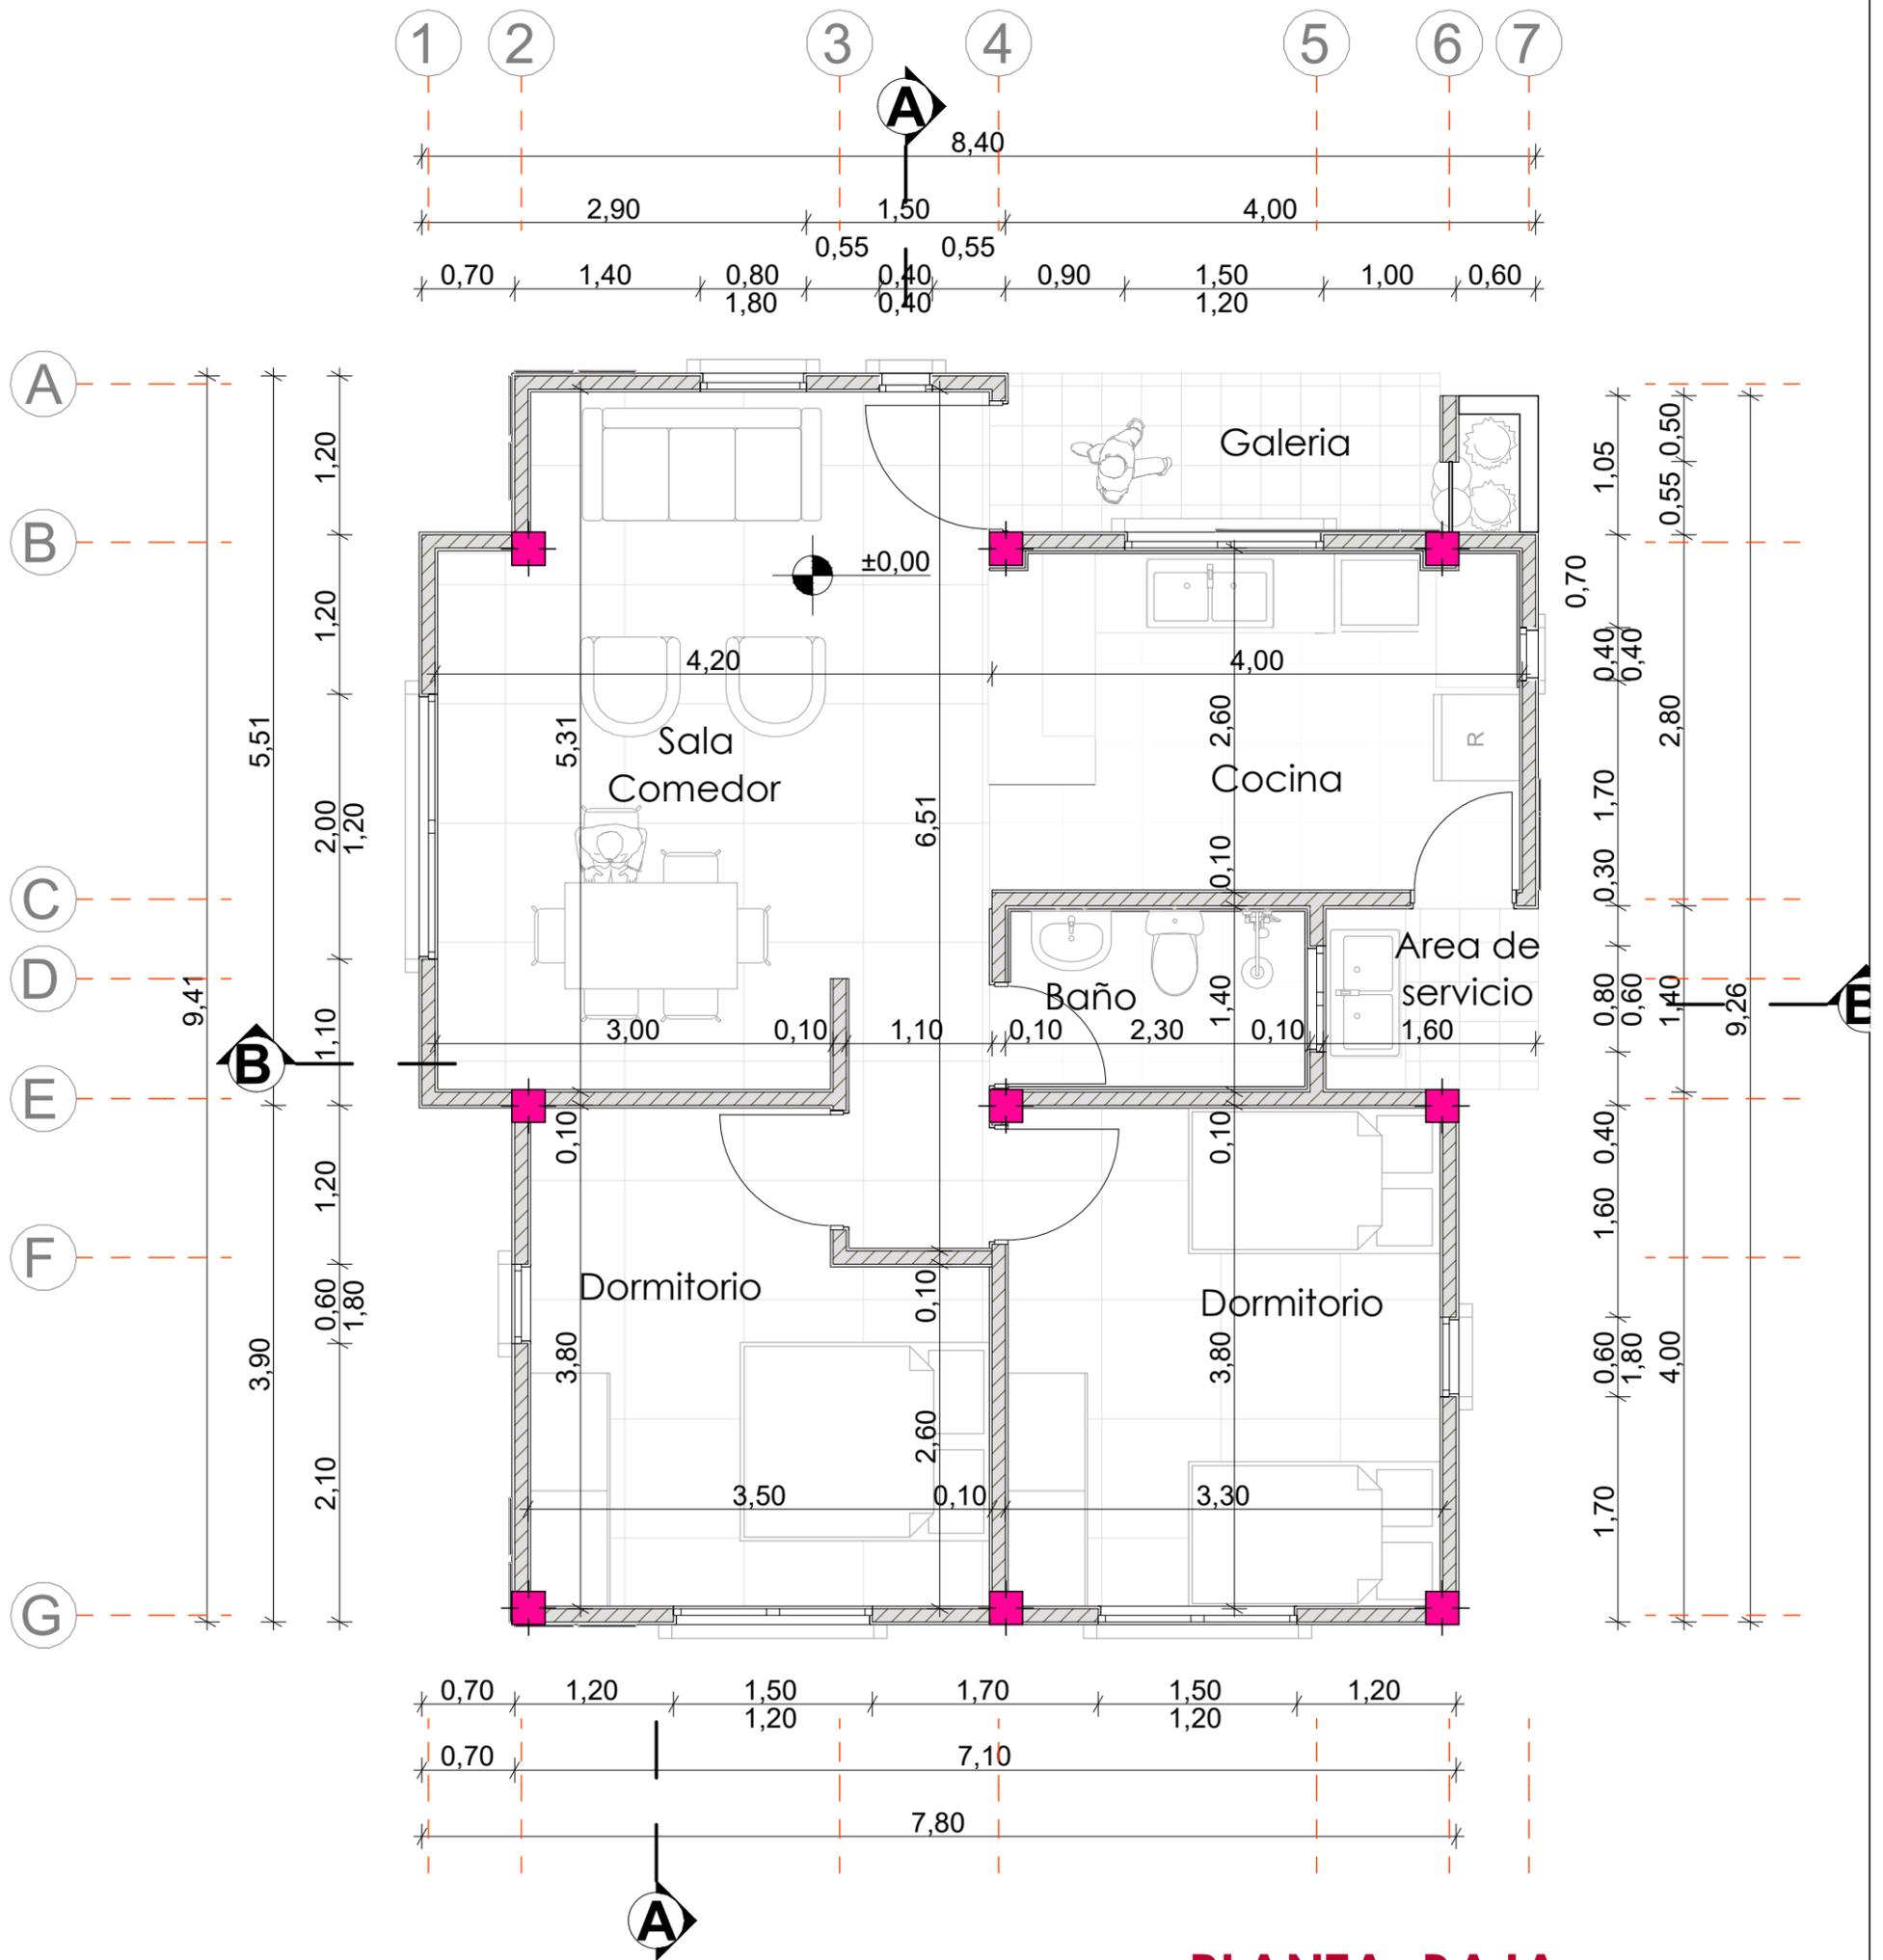


## PLANTA BAJA MUROS , VENTANAS PUERTAS


<b>AGENCIA ESTATAL DE VIVIENDA</b>	
NOMBRE DEL PROYECTO: <b>PROYECTO DE VIVIENDA CUALITATIVA EN EL MUNICIPIO DE SACABA -FASE(XXXII) 2024- COCHABAMBA</b>	
COMUNIDADES: <b>VARIAS COMUNIDADES</b>	MUNICIPIO: <b>SACABA</b>
PROVINCIA: <b>CHAPARE</b>	DEPARTAMENTO: <b>COCHABAMBA</b>

DISEÑO ARQUITECTONICO :	REVISADO Y APROBADO :	FECHA : <b>Gestión 2024</b>
		SUPERFICIE : <b>73,65 m2</b>
		ESCALA : <b>1:75</b>
		LAMINA : <b>2/12</b>


# MODULO: RENOVACION

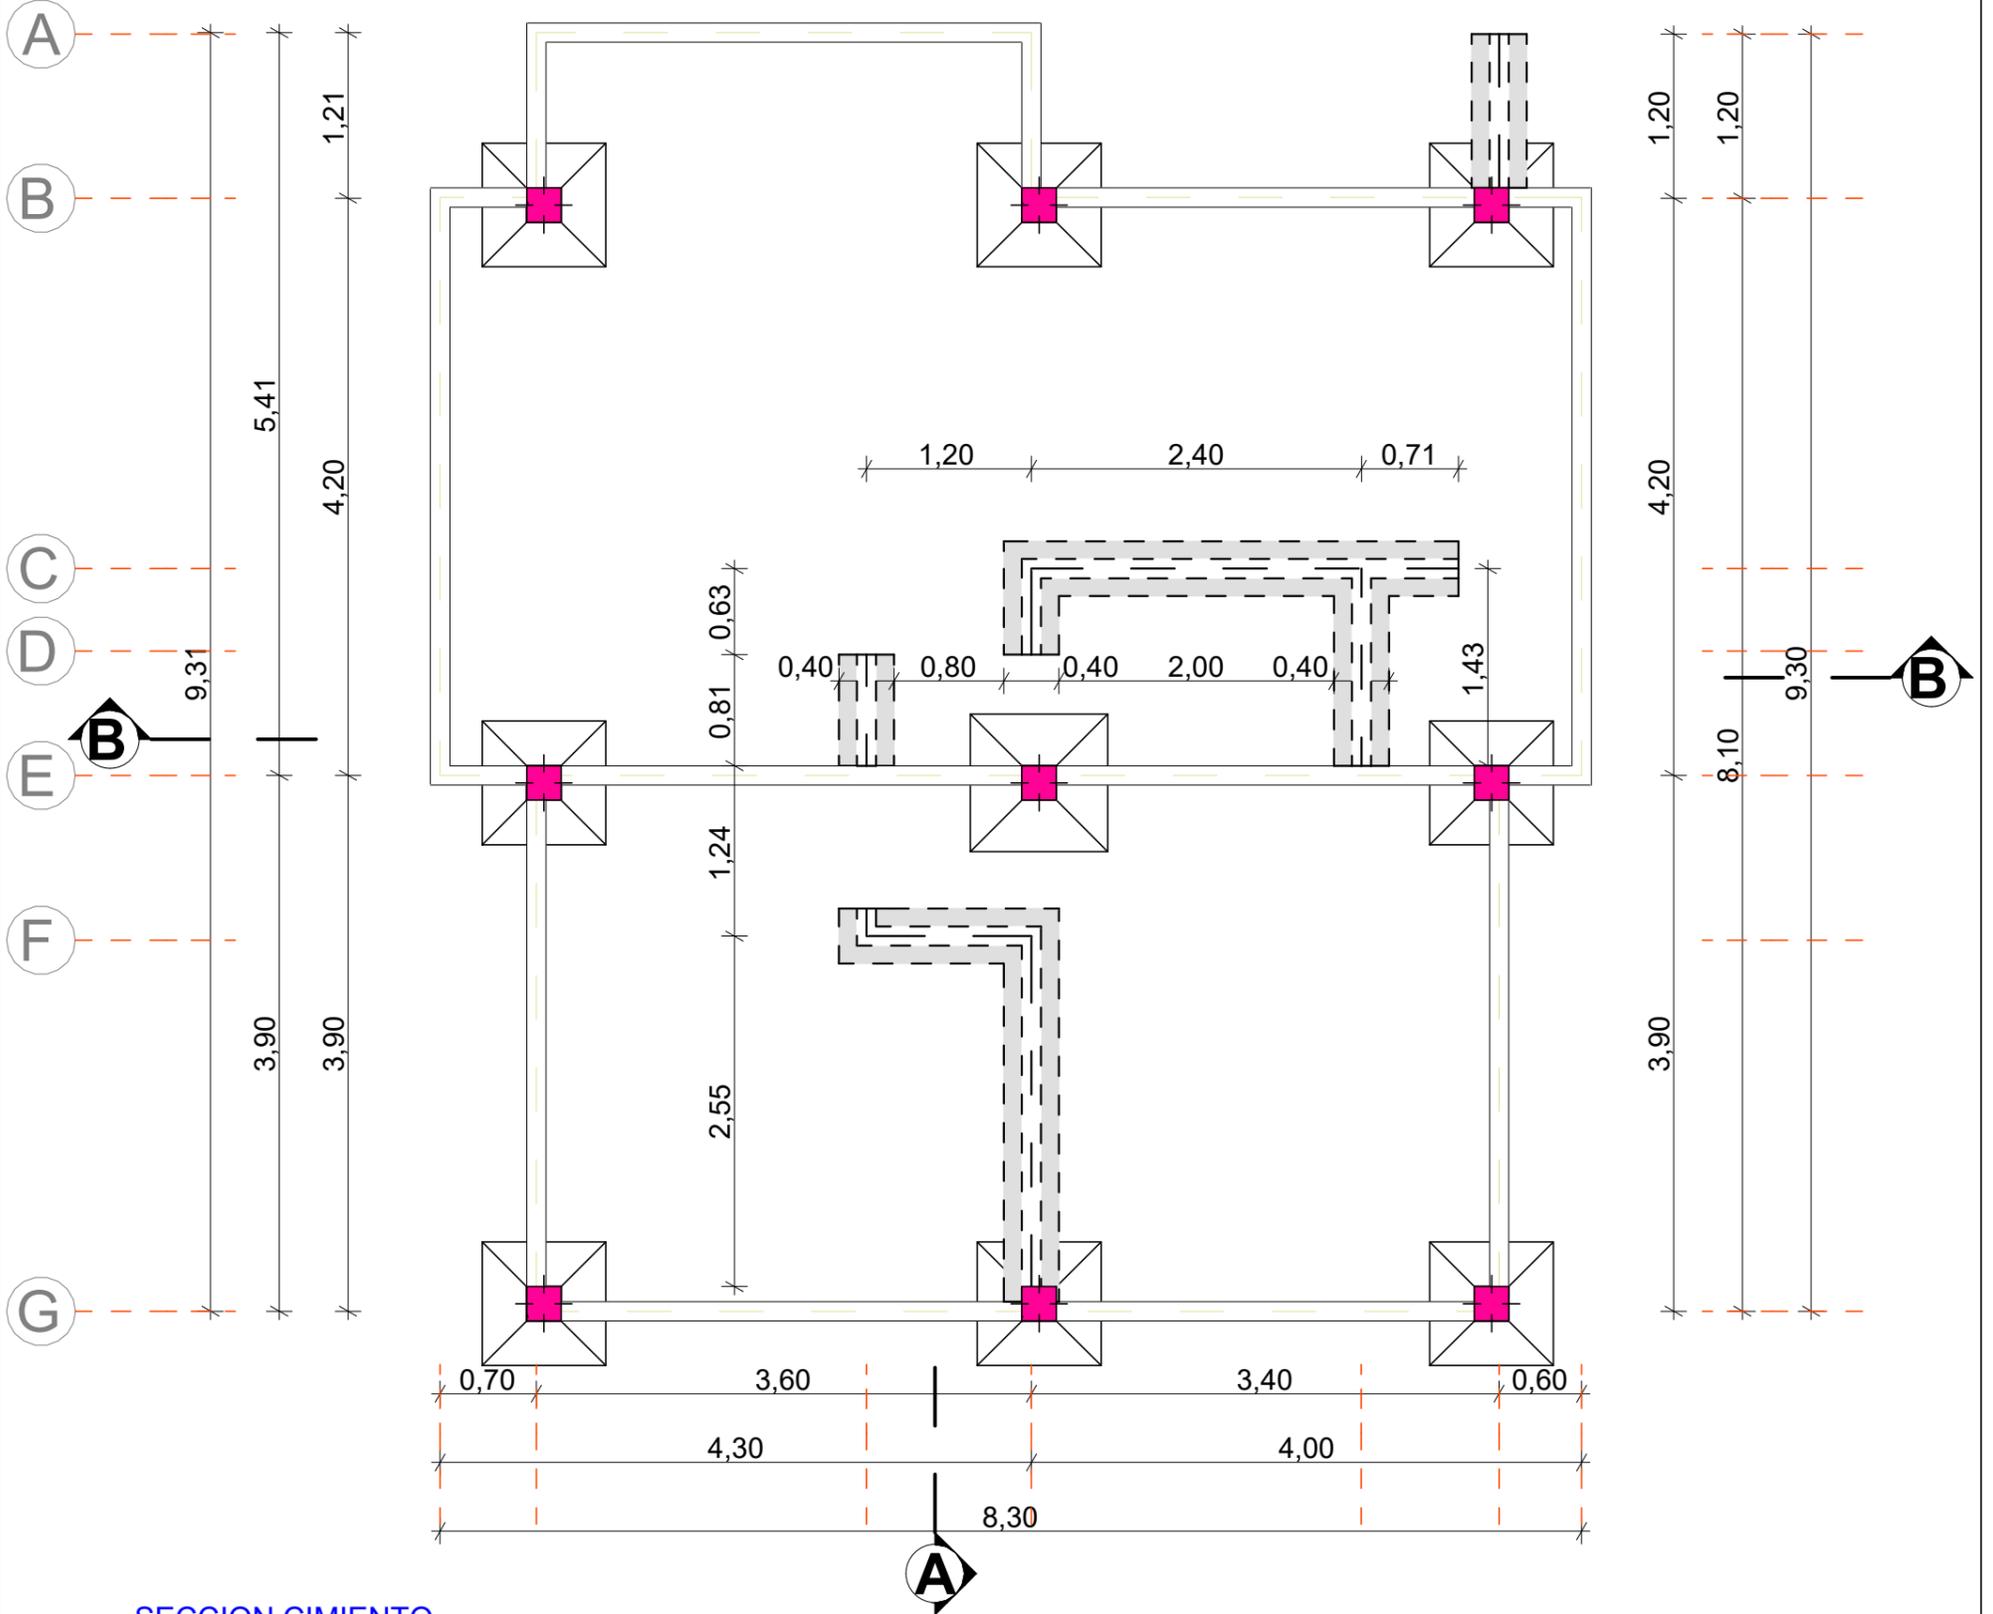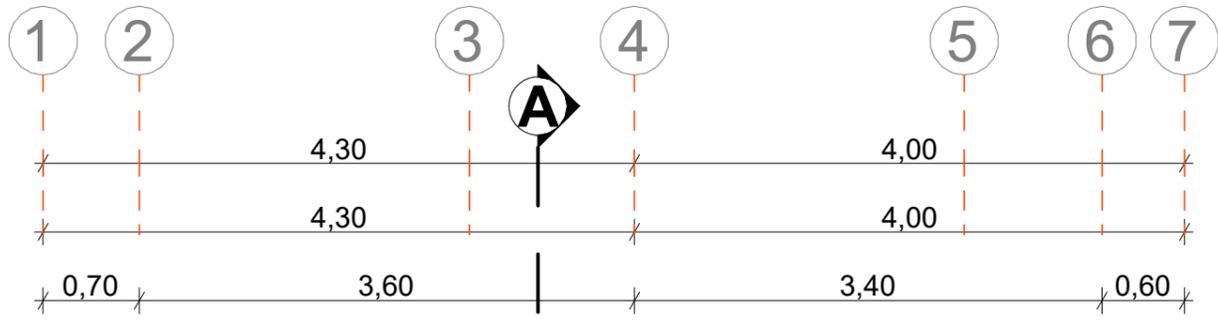

SECCION CIMIENTO

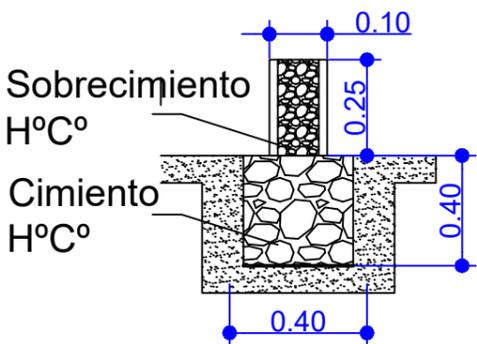

SECCION VIGA ARRIOSTRE

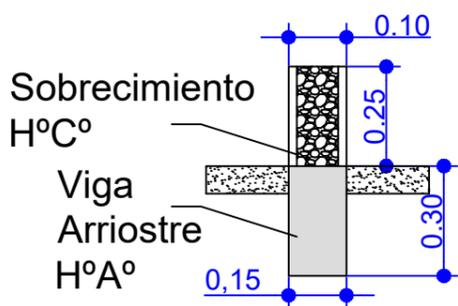


## PLANTA FUNDACIONES VIGA DE ARRIOSTRE, ZAPATAS Y CIMIENTOS Y SOBRECIMIENTOS

<b>AGENCIA ESTATAL DE VIVIENDA</b>	
NOMBRE DEL PROYECTO: <b>PROYECTO DE VIVIENDA CUALITATIVA EN EL MUNICIPIO DE SACABA -FASE(XXXII) 2024- COCHABAMBA</b>	
COMUNIDADES: <b>VARIAS COMUNIDADES</b>	MUNICIPIO: <b>SACABA</b>
PROVINCIA: <b>CHAPARE</b>	DEPARTAMENTO: <b>COCHABAMBA</b>

DISEÑO ARQUITECTONICO :	REVISADO Y APROBADO :	FECHA : <b>Gestión 2024</b>
		SUPERFICIE : <b>73,65 m2</b>
		ESCALA : <b>1:75</b>
		LAMINA : <b>3/12</b>

# MODULO: RENOVACION

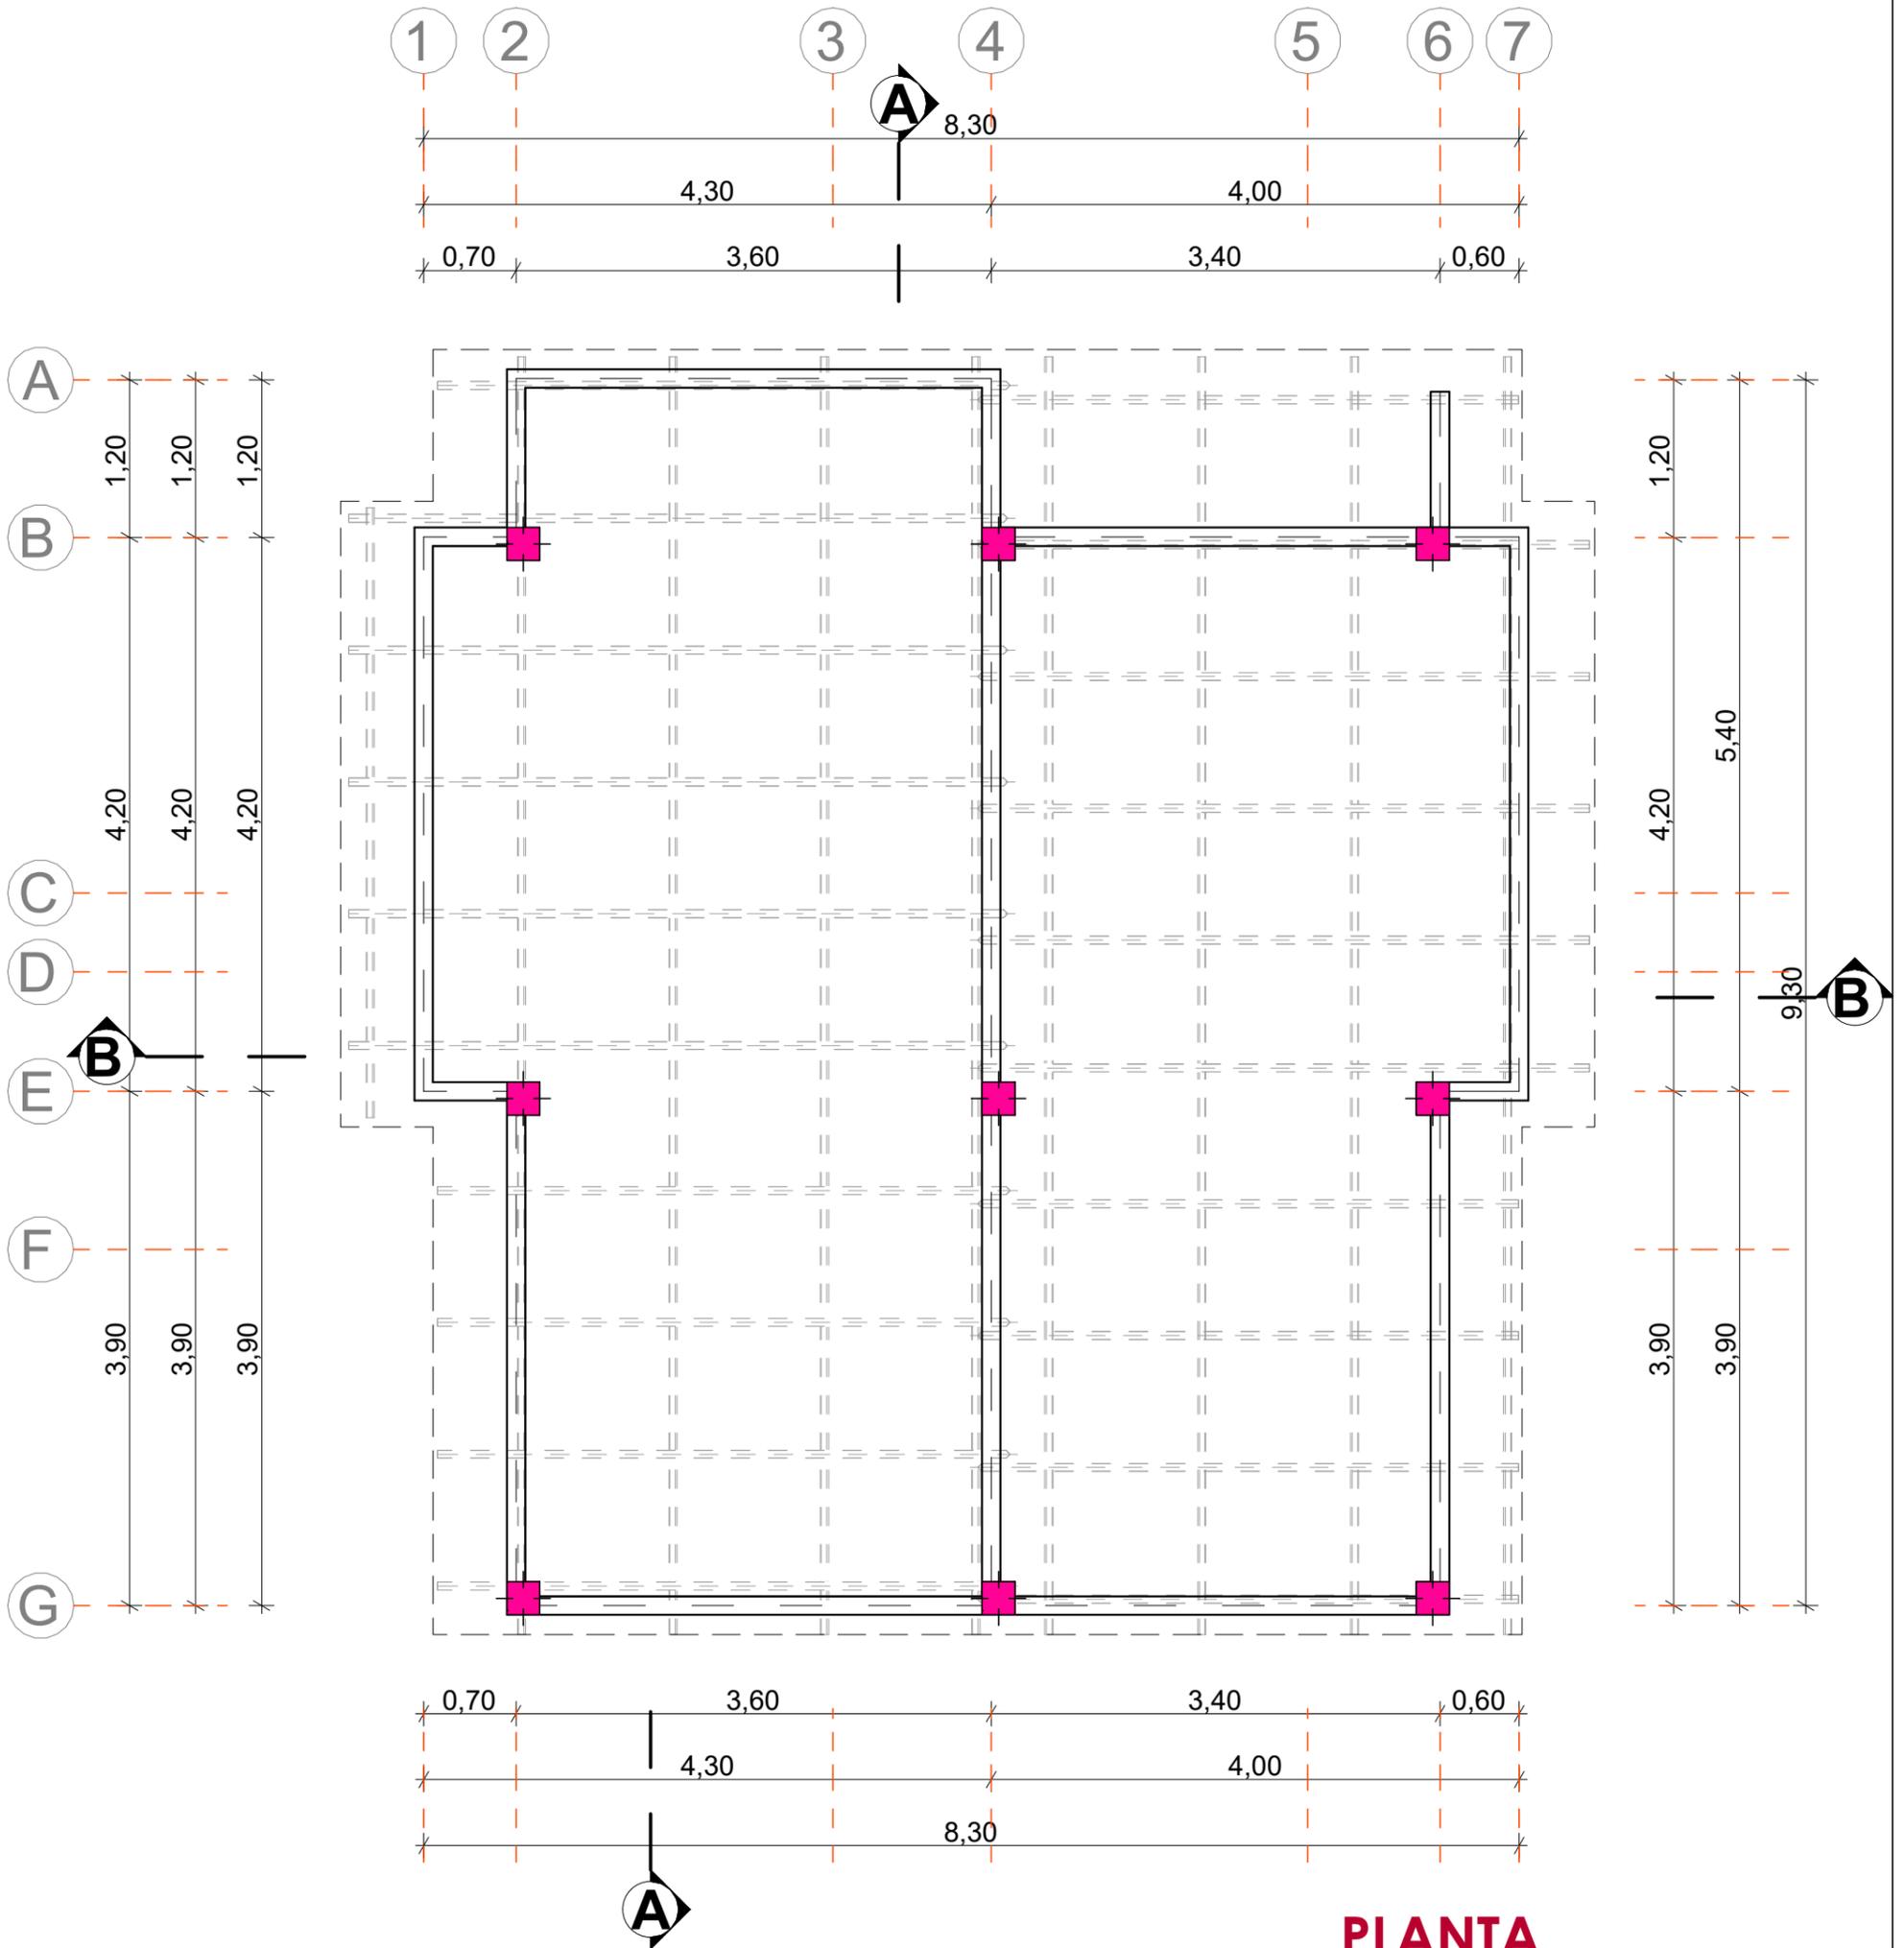


## PLANTA VIGA DE H° A° - ESTRUCTURA DE MADERA PARA CUBIERTA

<b>AGENCIA ESTATAL DE VIVIENDA</b>	
NOMBRE DEL PROYECTO: <b>PROYECTO DE VIVIENDA CUALITATIVA EN EL MUNICIPIO DE SACABA -FASE(XXXII) 2024- COCHABAMBA</b>	
COMUNIDADES: <b>VARIAS COMUNIDADES</b>	MUNICIPIO : <b>SACABA</b>
PROVINCIA : <b>CHAPARE</b>	DEPARTAMENTO : <b>COCHABAMBA</b>

DISEÑO ARQUITECTONICO :	REVISADO Y APROBADO :	FECHA : <b>Gestión 2024</b>
		SUPERFICIE : <b>73,65 m2</b>
		ESCALA : <b>1:75</b>
		LAMINA : <b>4/12</b>

# MODULO: RENOVACION

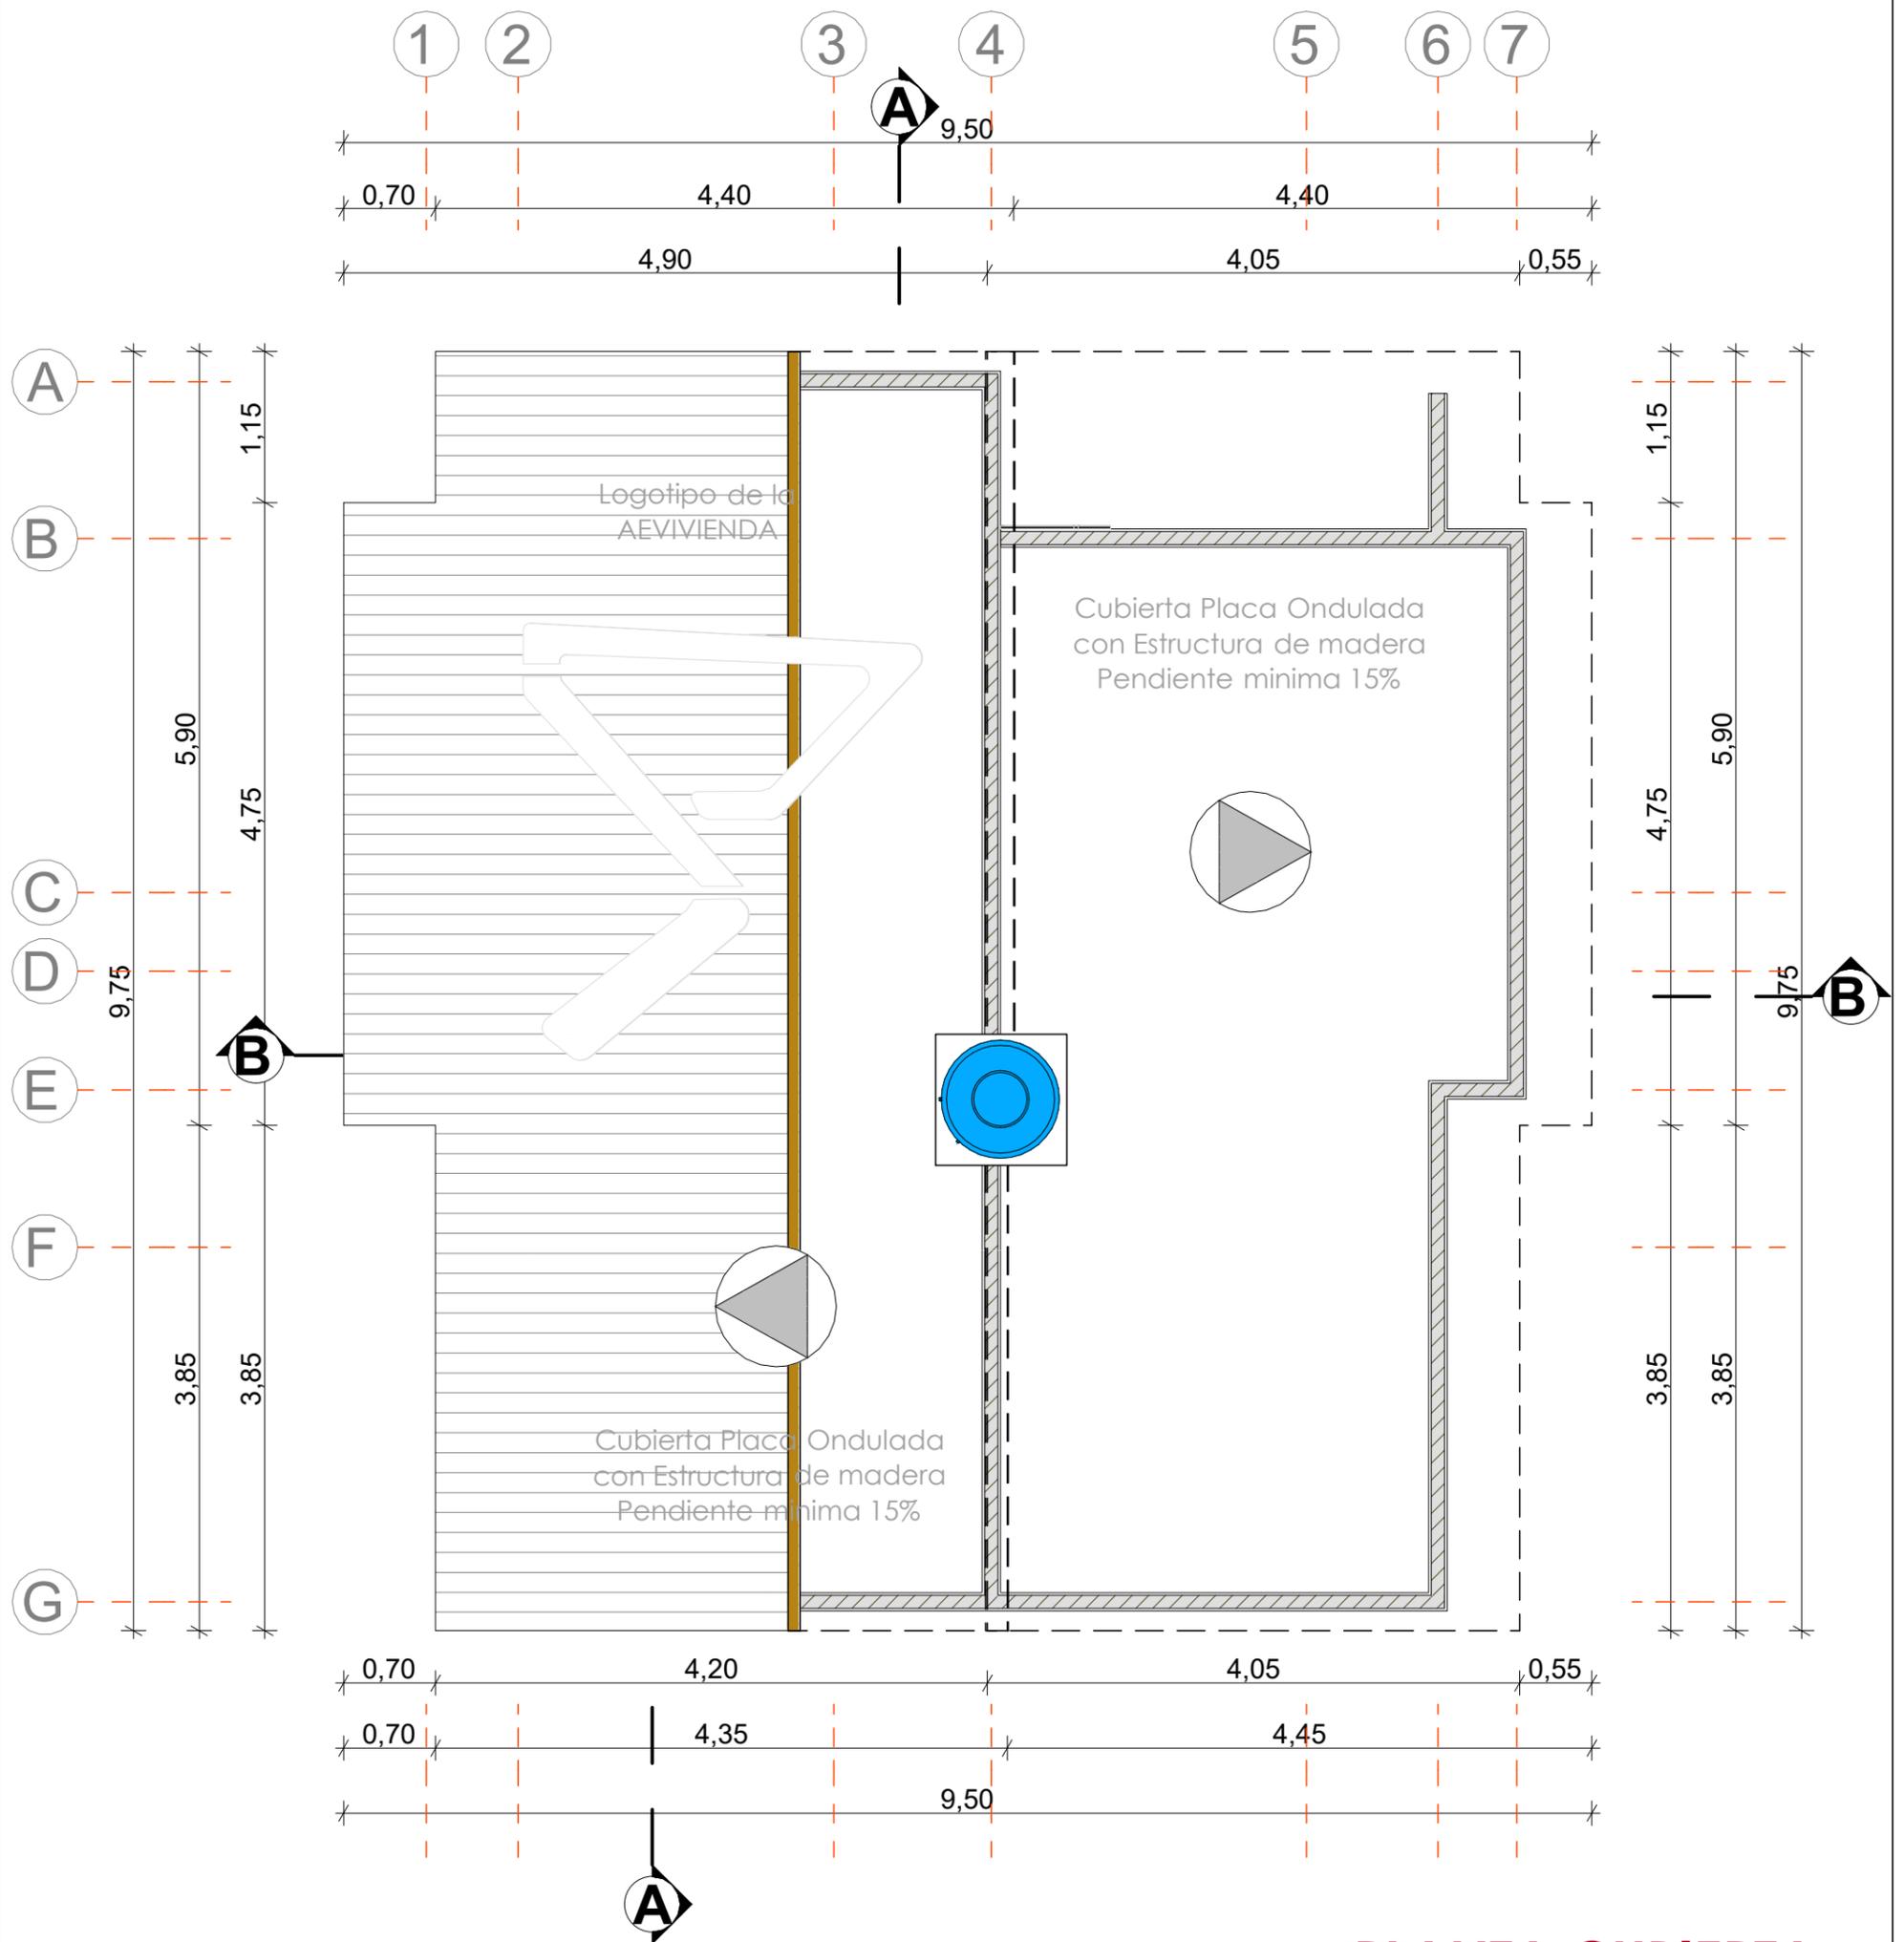

## PLANTA CUBIERTA


<b>AGENCIA ESTATAL DE VIVIENDA</b>	
NOMBRE DEL PROYECTO: <b>PROYECTO DE VIVIENDA CUALITATIVA EN EL MUNICIPIO DE SACABA -FASE(XXXII) 2024- COCHABAMBA</b>	
COMUNIDADES: <b>VARIAS COMUNIDADES</b>	MUNICIPIO: <b>SACABA</b>
PROVINCIA: <b>CHAPARE</b>	DEPARTAMENTO: <b>COCHABAMBA</b>

DISEÑO ARQUITECTONICO :	REVISADO Y APROBADO :	FECHA : <b>Gestión 2024</b>
		SUPERFICIE : <b>73,65 m2</b>
		ESCALA : <b>1:75</b>
		LAMINA : <b>5/12</b>

## MODULO: RENOVACION



## ELEVACION PRINCIPAL ESTE

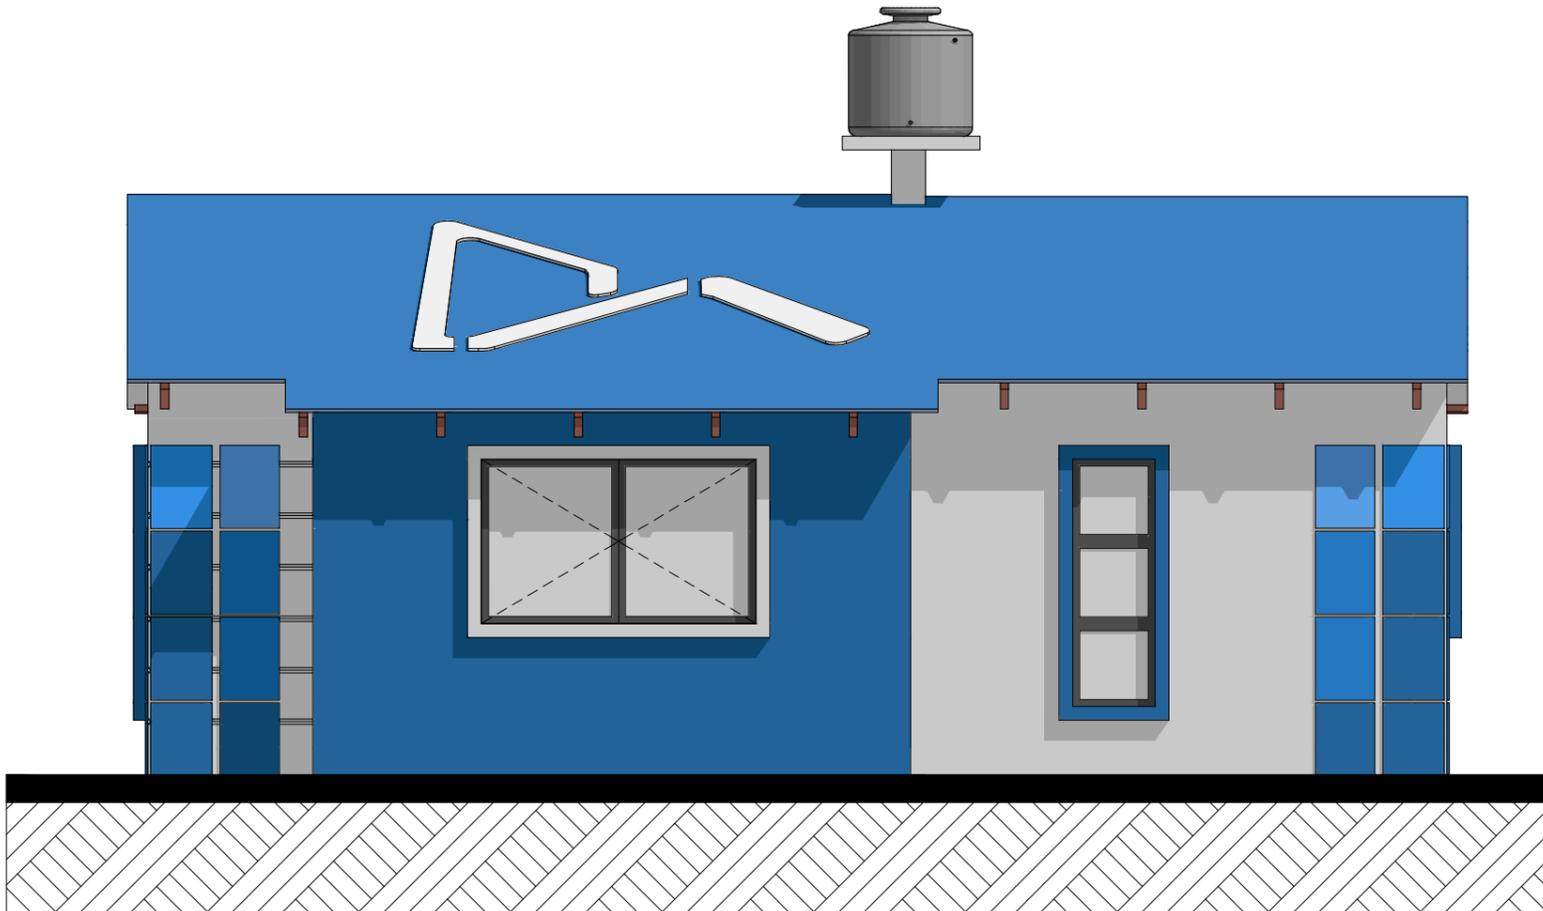

## ELEVACION NORTE

### AGENCIA ESTATAL DE VIVIENDA

NOMBRE DEL PROYECTO:  
**PROYECTO DE VIVIENDA CUALITATIVA EN EL MUNICIPIO  
DE SACABA -FASE(XXXII) 2024- COCHABAMBA**

COMUNIDADES:  
**VARIAS COMUNIDADES**

MUNICIPIO: **SACABA**

PROVINCIA: **CHAPARE**

DEPARTAMENTO: **COCHABAMBA**

DISEÑO ARQUITECTONICO :

REVISADO Y APROBADO :


FECHA :  
**Gestión 2024**

SUPERFICIE :  
**73,65 m2**


ESCALA :  
**1:75**

LAMINA :  
**6/12**

## MODULO: RENOVACION

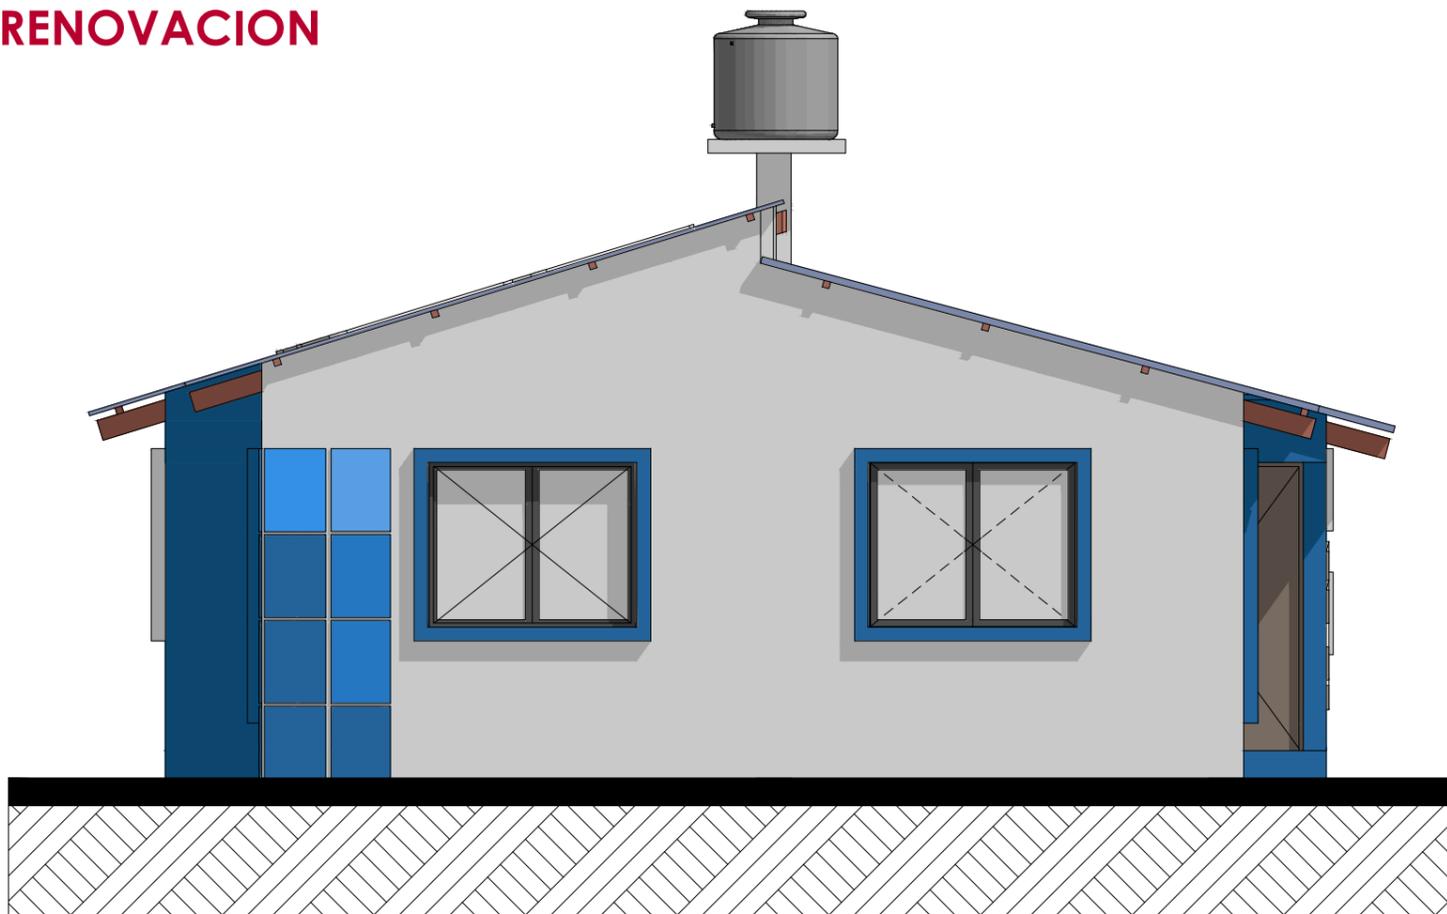

## ELEVACION OESTE

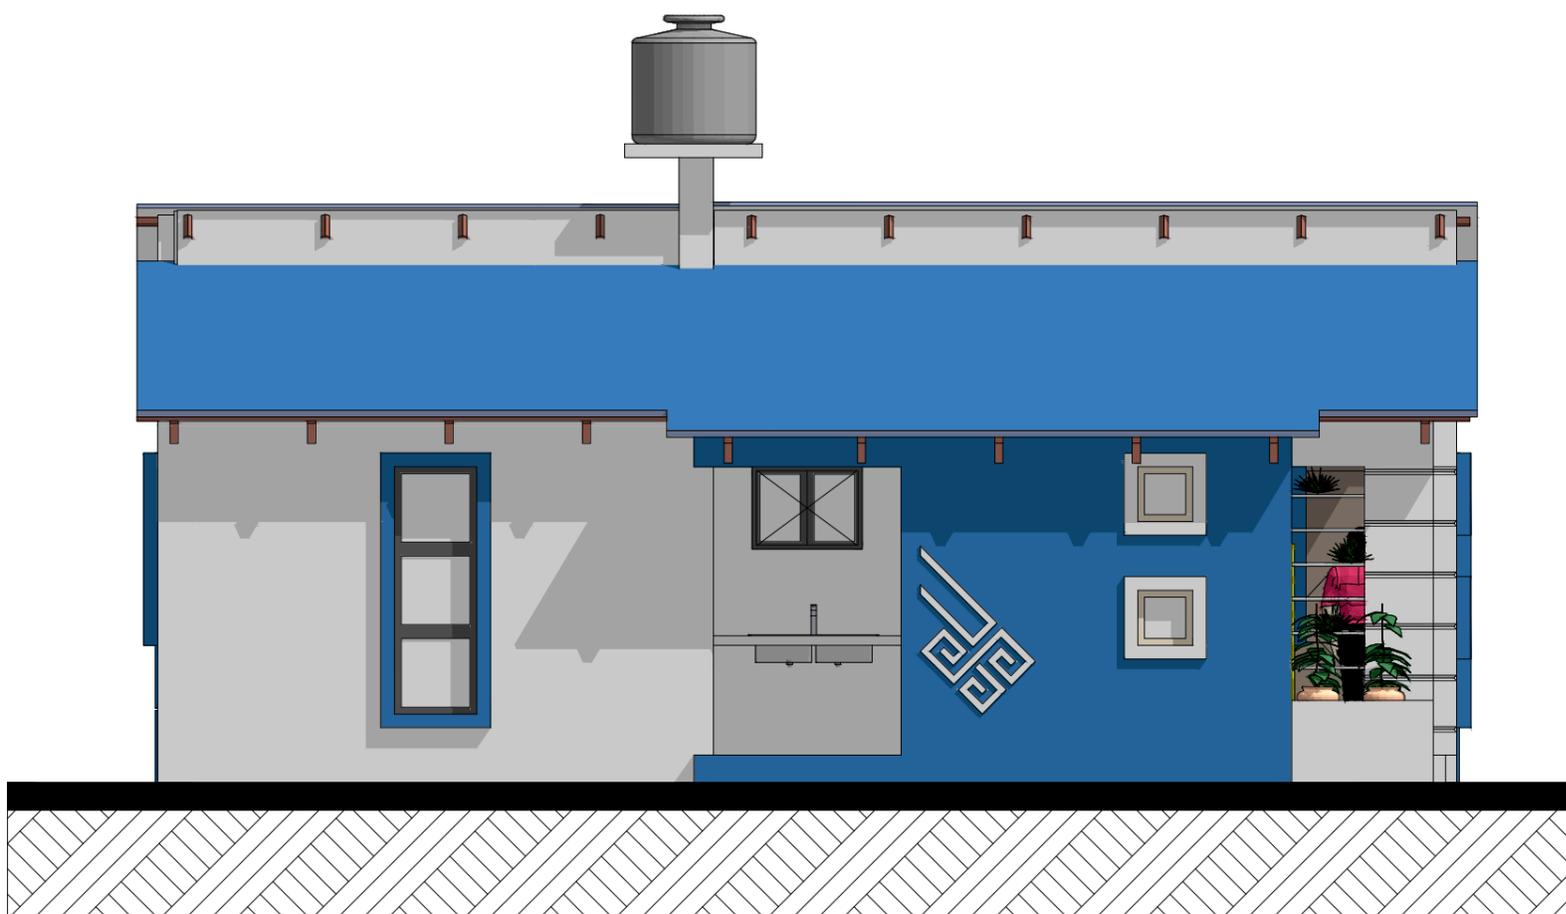

## ELEVACION SUR

### AGENCIA ESTATAL DE VIVIENDA

NOMBRE DEL PROYECTO:  
**PROYECTO DE VIVIENDA CUALITATIVA EN EL MUNICIPIO DE SACABA -FASE(XXXII) 2024- COCHABAMBA**

COMUNIDADES:  
**VARIAS COMUNIDADES**

MUNICIPIO: **SACABA**

PROVINCIA: **CHAPARE**

DEPARTAMENTO: **COCHABAMBA**

DISEÑO ARQUITECTONICO :

REVISADO Y APROBADO :


FECHA:  
**Gestión 2024**

SUPERFICIE:  
**73,65 m2**


ESCALA:  
**1:75**

LAMINA:  
**7/12**

# MODULO: RENOVACION

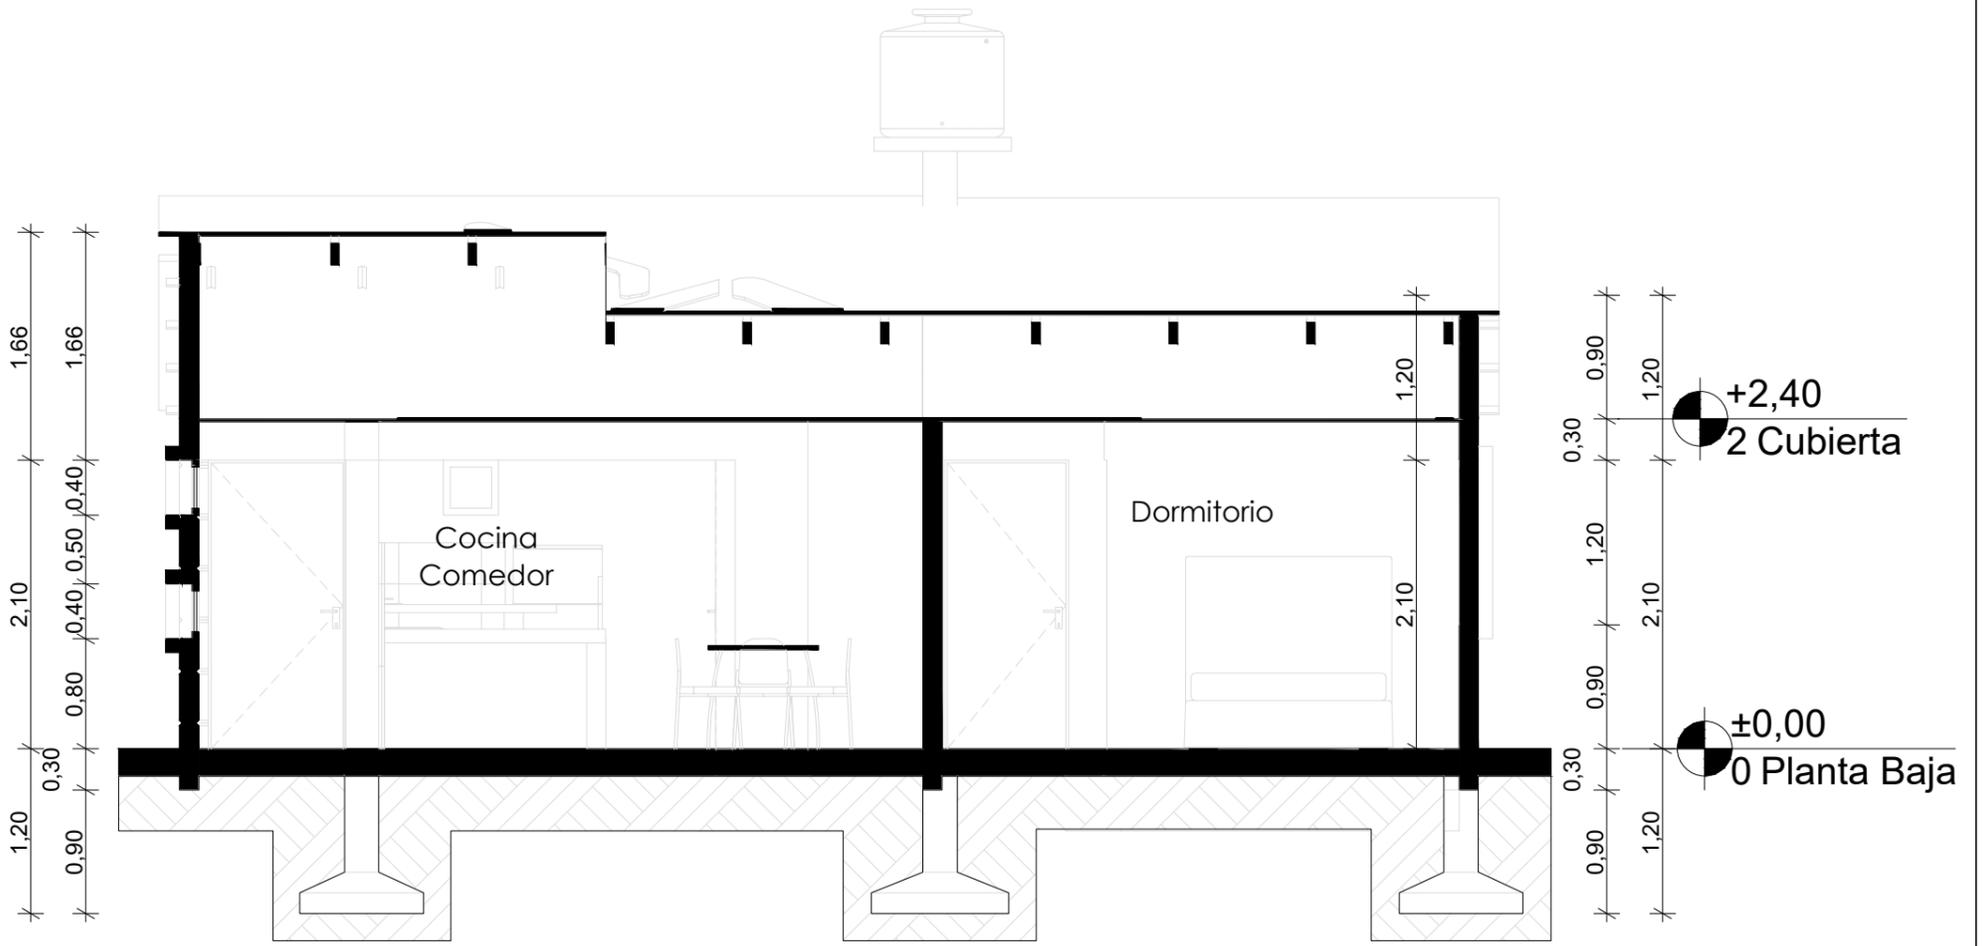

## CORTE A-A'

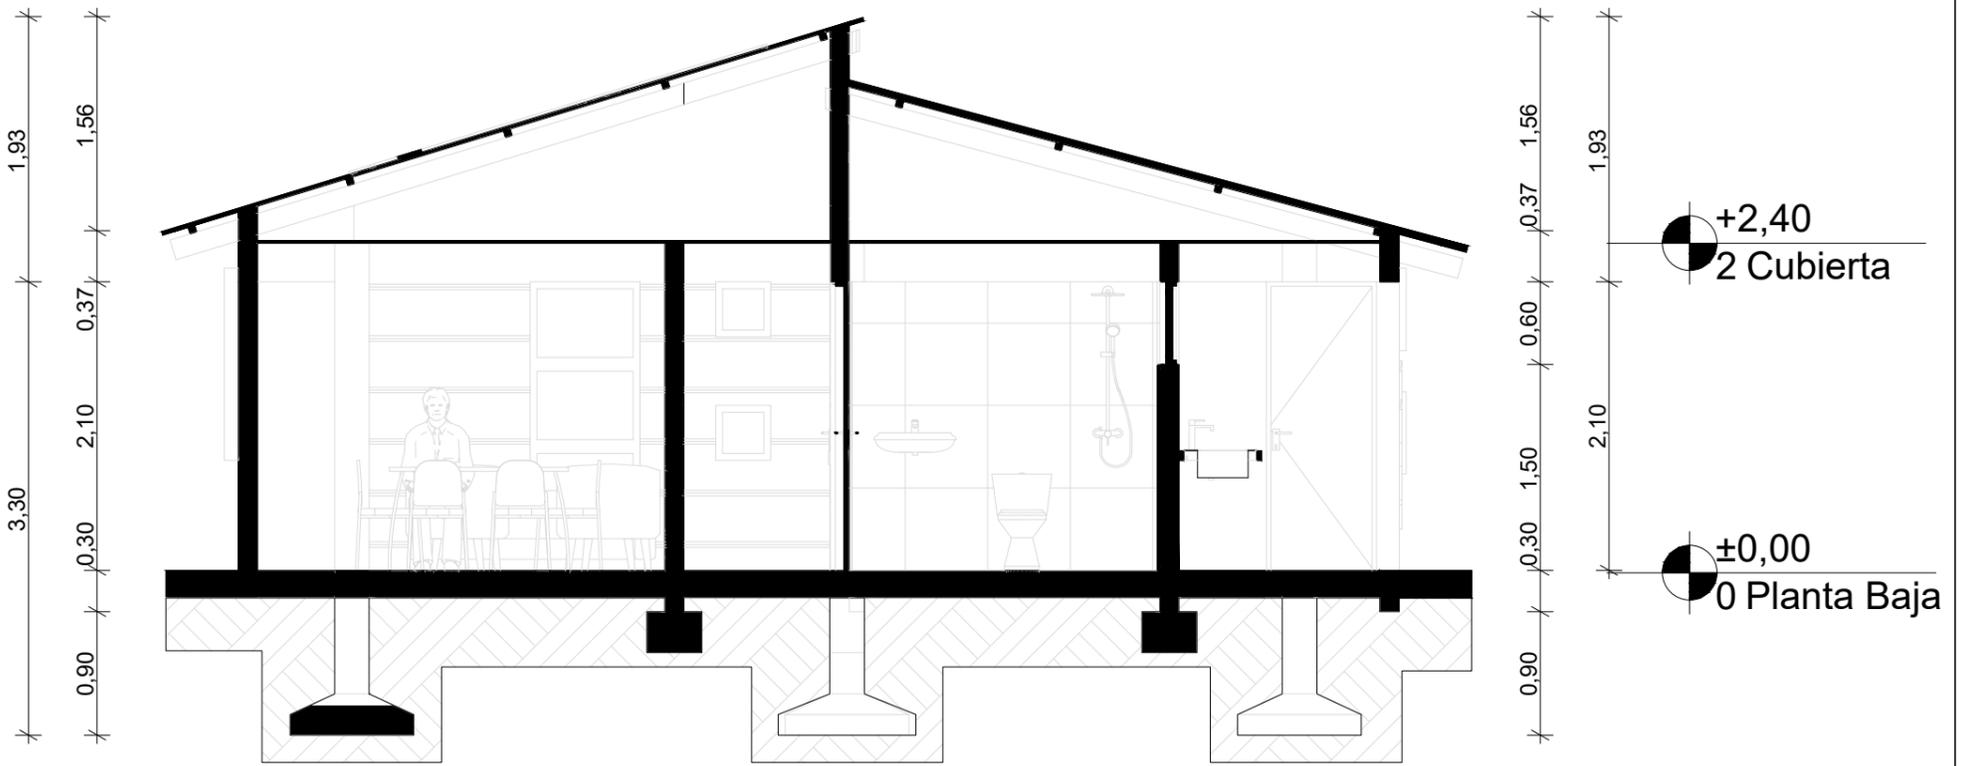

## CORTE B - B''


<b>AGENCIA ESTATAL DE VIVIENDA</b>	
NOMBRE DEL PROYECTO: <b>PROYECTO DE VIVIENDA CUALITATIVA EN EL MUNICIPIO DE SACABA -FASE(XXXII) 2024- COCHABAMBA</b>	
COMUNIDADES: <b>VIARIAS COMUNIDADES</b>	MUNICIPIO: <b>SACABA</b>
PROVINCIA: <b>CHAPARE</b>	DEPARTAMENTO: <b>COCHABAMBA</b>

DISEÑO ARQUITECTONICO :	REVISADO Y APROBADO :	FECHA : <b>Gestión 2024</b>
		SUPERFICIE : <b>73,65 m2</b>
		ESCALA : <b>1:75</b>
		LAMINA : <b>8/12</b>

# MODULO: RENOVACION

## SIMBOLIGIA

	FOCO LED 18 W.
	INTERRUPTOR SIMPLE
	TOMACORRIENTE
	TOMACORRIENTE DOBLE
	TOMA DE FUERZA
	PUESTA A TIERRA
	TABLERO DE DISTRIBUCION
AWG Nº 14	CABLE Nº 14 ILUMINACION
AWG Nº 12	CABLE Nº 12 TOMACORRIENTE
AWG Nº 10	CABLE Nº 10 T. FUERZA

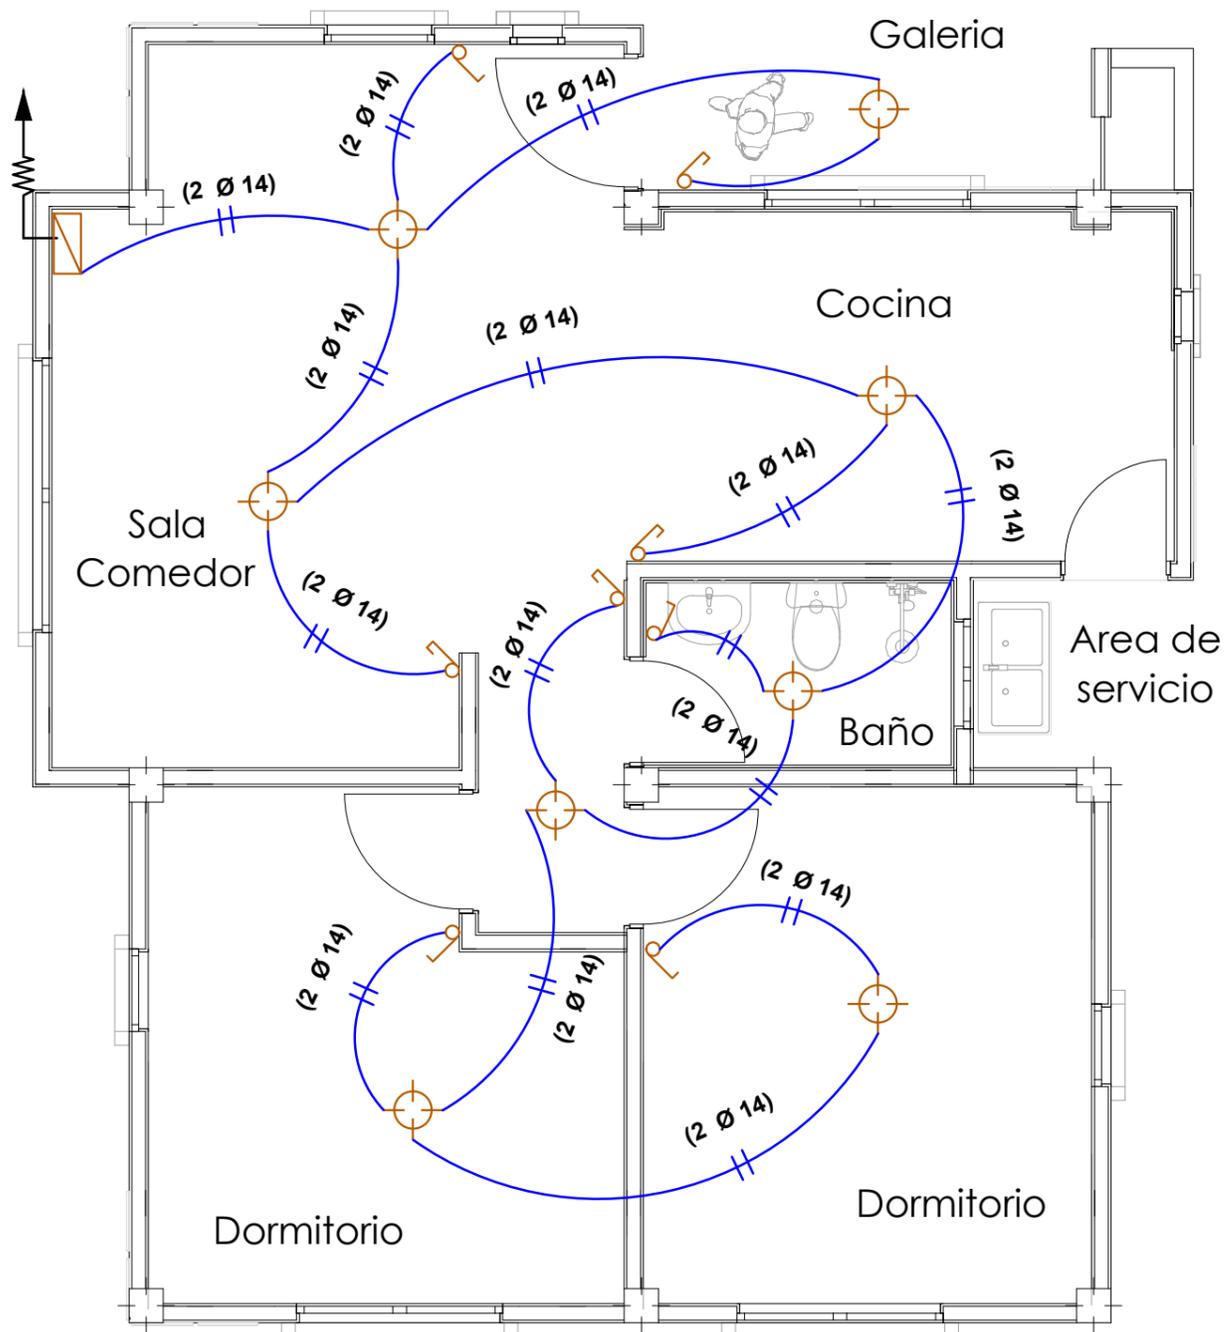

## INSTALACION DE ILUMINACION


<b>AGENCIA ESTATAL DE VIVIENDA</b>	
NOMBRE DEL PROYECTO: <b>PROYECTO DE VIVIENDA CUALITATIVA EN EL MUNICIPIO DE SACABA -FASE(XXXII) 2024- COCHABAMBA</b>	
COMUNIDADES: <b>VARIAS COMUNIDADES</b>	MUNICIPIO: <b>SACABA</b>
PROVINCIA: <b>CHAPARE</b>	DEPARTAMENTO: <b>COCHABAMBA</b>

DISEÑO ARQUITECTONICO :	REVISADO Y APROBADO :	FECHA : <b>Gestión 2024</b>
		SUPERFICIE : <b>73,65 m2</b>
		ESCALA : <b>1:75</b>
		LAMINA : <b>9/12</b>

# MODULO: RENOVACION

## SIMBOLIA

	FOCO LED 18 W.
	INTERRUPTOR SIMPLE
	TOMACORRIENTE
	TOMACORRIENTE DOBLE
	TOMA DE FUERZA
	PUESTA A TIERRA
	TABLERO DE DISTRIBUCION
AWG Nº 14	CABLE Nº 14 ILUMINACION
AWG Nº 12	CABLE Nº 12 TOMACORRIENTE
AWG Nº 10	CABLE Nº 10 T. FUERZA

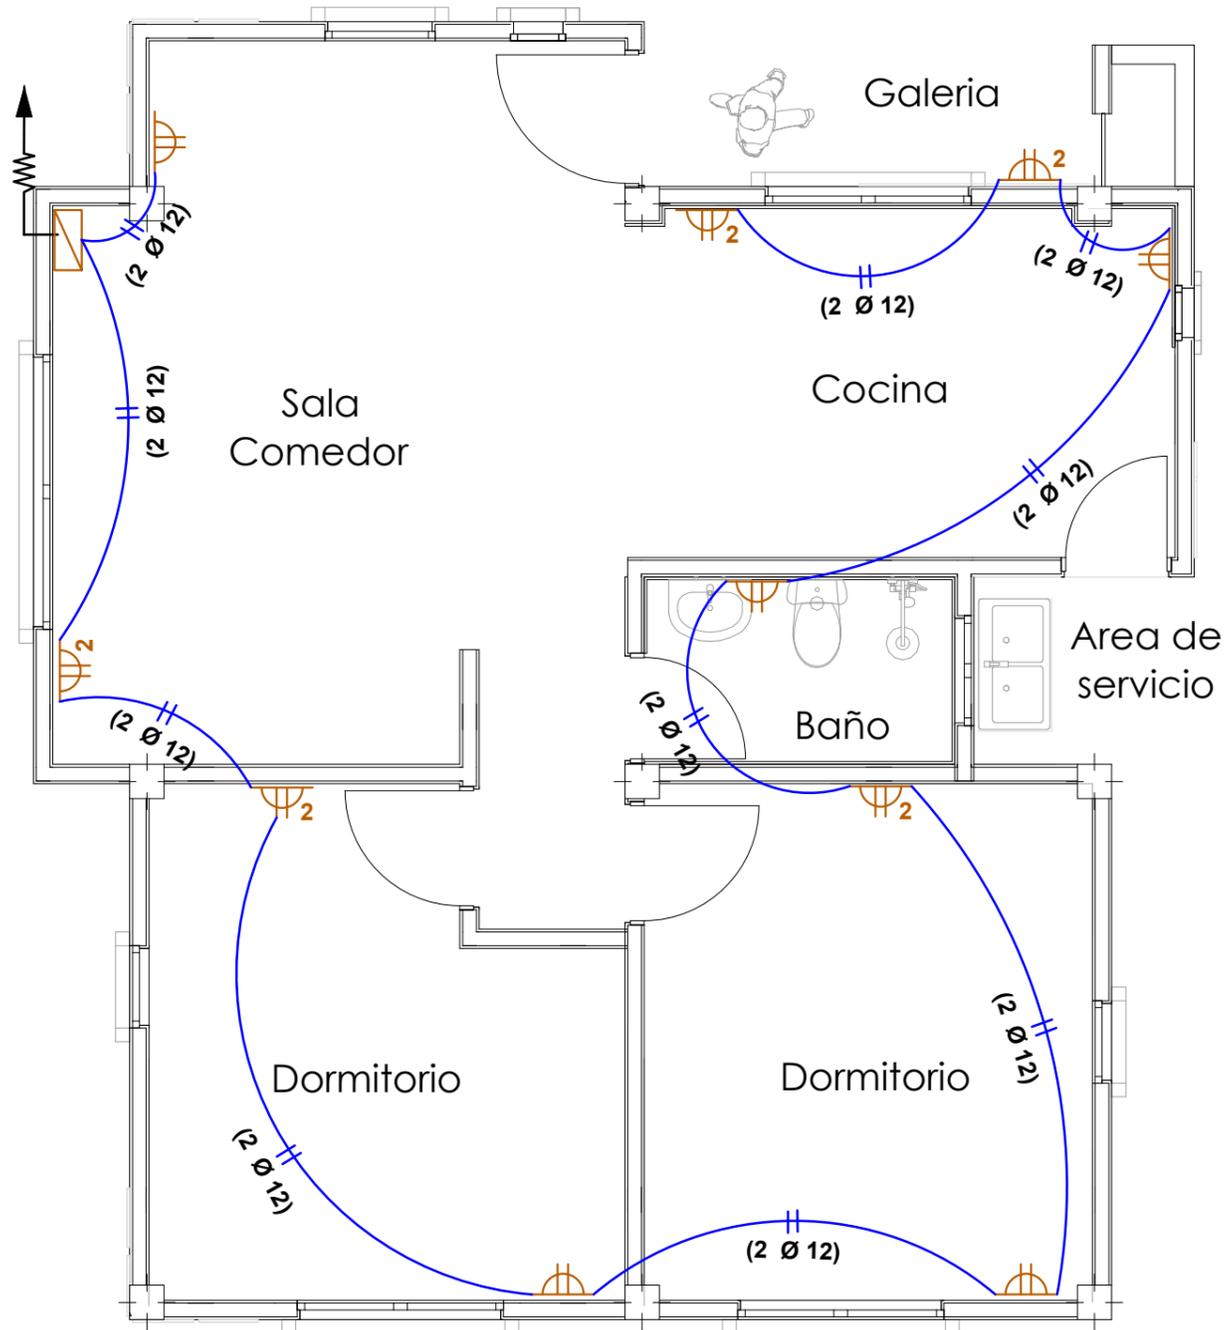

## INSTALACION DE TOMACORRIENTES


<b>AGENCIA ESTATAL DE VIVIENDA</b>	
NOMBRE DEL PROYECTO: <b>PROYECTO DE VIVIENDA CUALITATIVA EN EL MUNICIPIO DE SACABA -FASE(XXXII) 2024- COCHABAMBA</b>	
COMUNIDADES: <b>VARIAS COMUNIDADES</b>	MUNICIPIO: <b>SACABA</b>
PROVINCIA: <b>CHAPARE</b>	DEPARTAMENTO: <b>COCHABAMBA</b>

DISEÑO ARQUITECTONICO :	REVISADO Y APROBADO :	FECHA : <b>Gestión 2024</b>
		SUPERFICIE : <b>73,65 m2</b>
		ESCALA : <b>1:75</b>
		LAMINA : <b>10/12</b>

# MODULO: RENOVACION

## SIMBOLIGIA AGUA POTABLE Y SANITARIA

<b>Lp.</b>	LAVAPLATOS
<b>Cr.</b>	CAMARA DE REGISTRO
<b>Rp.</b>	REGILLA DE PISO
<b>Lv.</b>	LAVAMANOS
<b>I.</b>	INODORO
<b>C1-C2</b>	CAMARA DE INSPECCION
<b>Ø1/2"</b>	TUBO Ø1/2" AGUA FRIA
<b>TS PVCØ2"</b>	TUBO Ø 2" DESAGUE
<b>TS PVCØ4"</b>	TUBO Ø 4" DESAGUE
	LLAVE DE PASO CORTINA

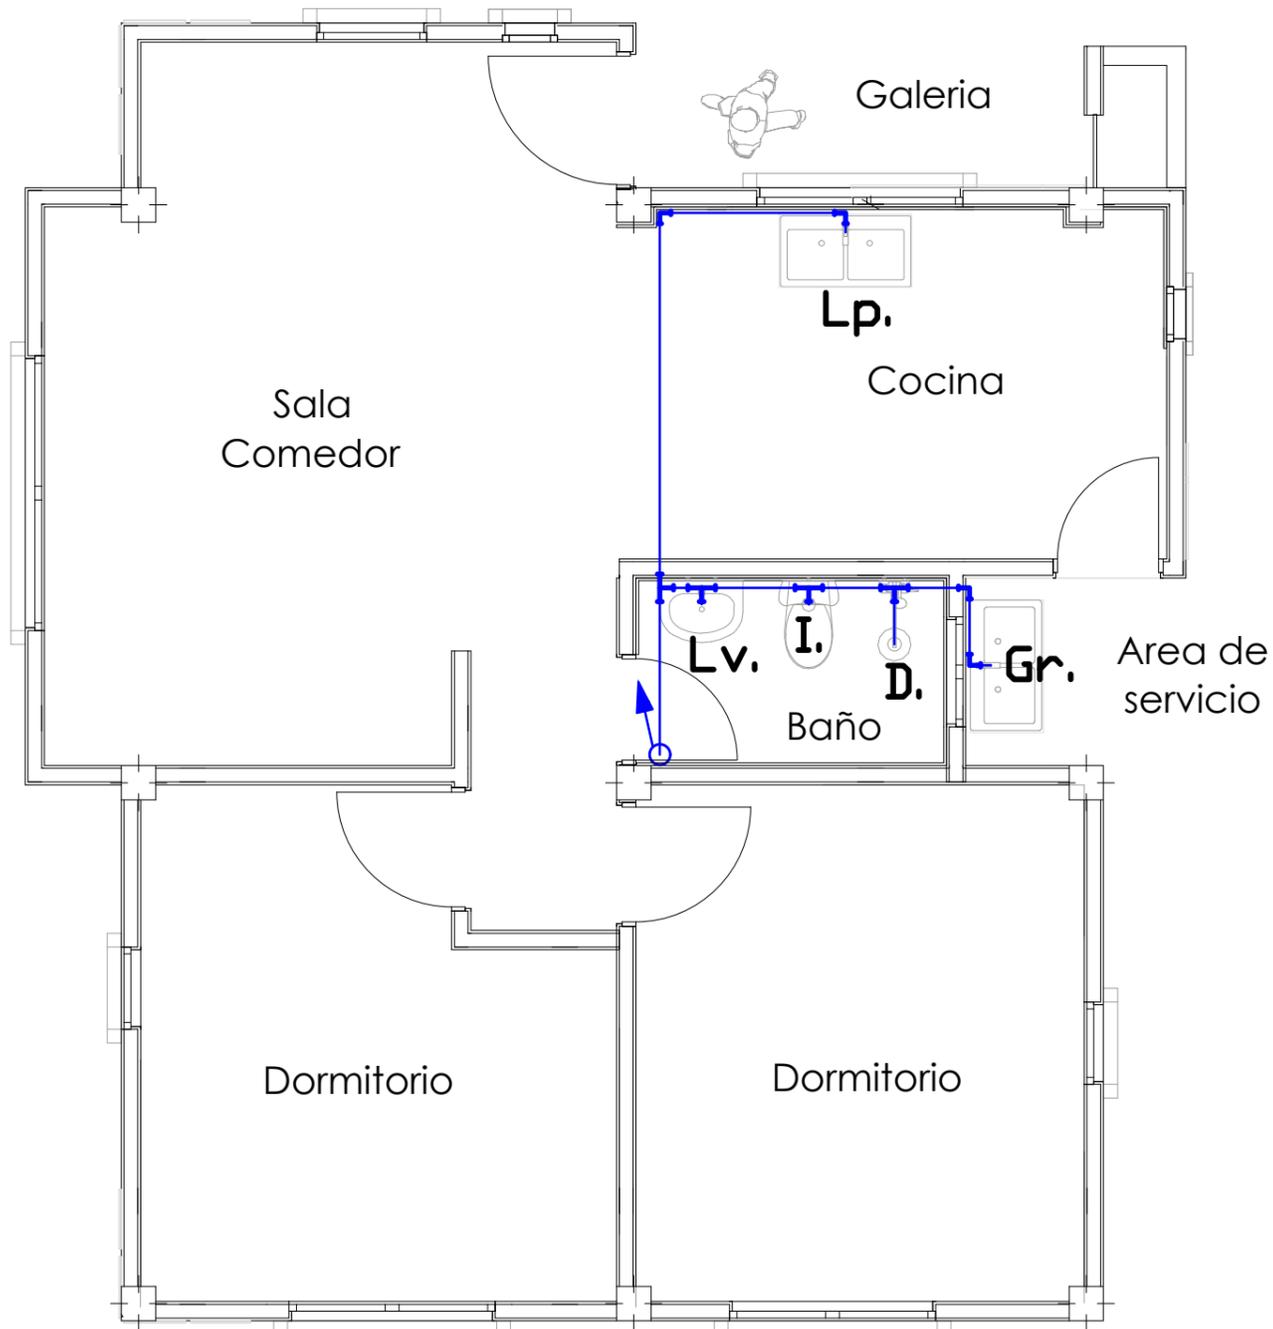

## INSTALACION AGUA POTABLE




<b>AGENCIA ESTATAL DE VIVIENDA</b>	
NOMBRE DEL PROYECTO: <b>PROYECTO DE VIVIENDA CUALITATIVA EN EL MUNICIPIO DE SACABA -FASE(XXXII) 2024- COCHABAMBA</b>	
COMUNIDADES: <b>VARIAS COMUNIDADES</b>	MUNICIPIO: <b>SACABA</b>
PROVINCIA: <b>CHAPARE</b>	DEPARTAMENTO: <b>COCHABAMBA</b>

DISEÑO ARQUITECTONICO :	REVISADO Y APROBADO :	FECHA : <b>Gestión 2024</b>
		SUPERFICIE : <b>73,65 m2</b>
		ESCALA : <b>1:75</b>
		LAMINA : <b>11/12</b>

# MODULO: RENOVACION

## SIMBOLIA AGUA POTABLE Y SANITARIA

Lp.	LAVAPLATOS
Cr.	CAMARA DE REGISTRO
Rp.	REGILLA DE PISO
Lv.	LAVAMANOS
I.	INODORO
C1-C2	CAMARA DE INSPECCION
Ø1/2"	TUBO Ø1/2" AGUA FRIA
TS PVC Ø2"	TUBO Ø 2" DESAGUE
TS PVC Ø4"	TUBO Ø 4" DESAGUE
⊗	LLAVE DE PASO CORTINA

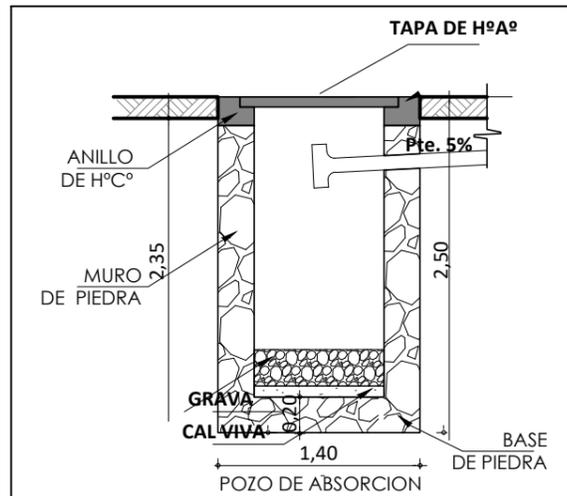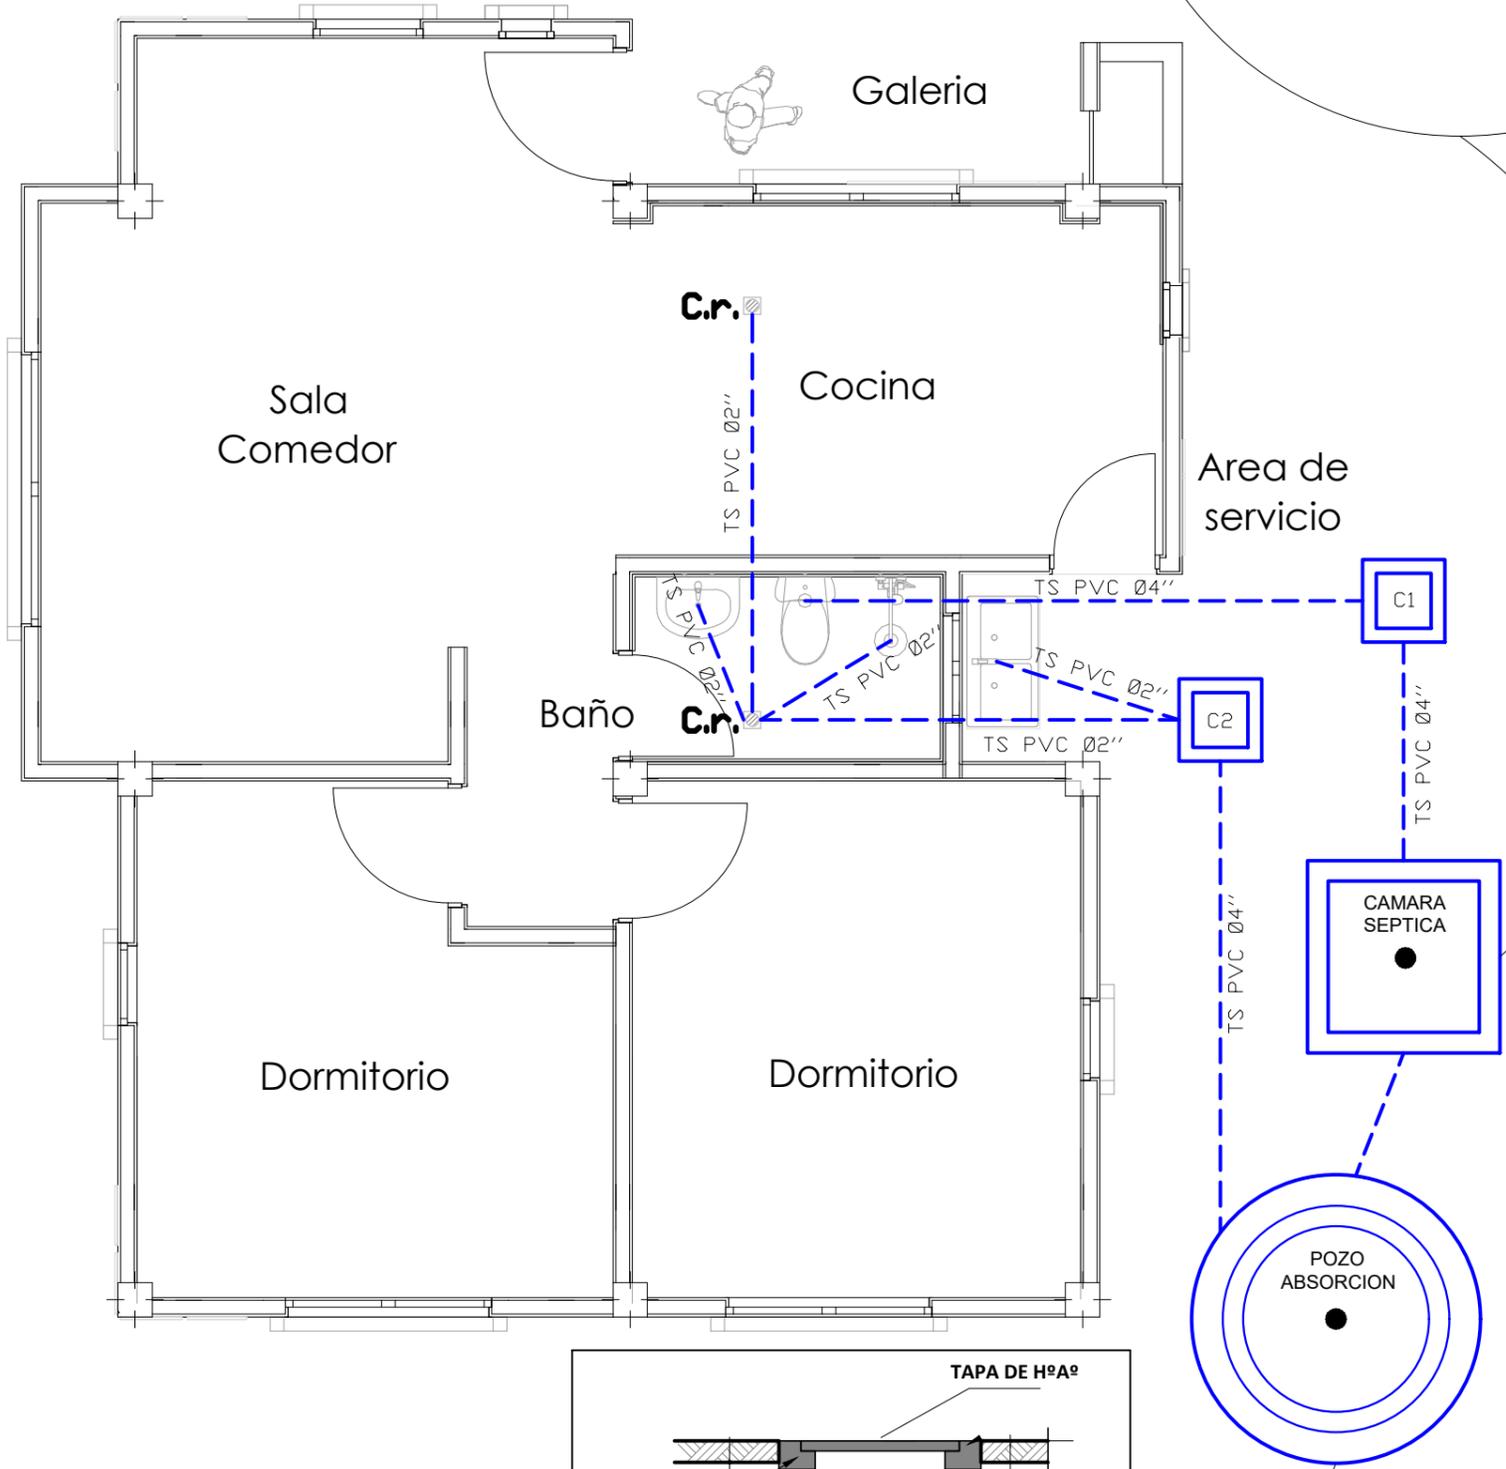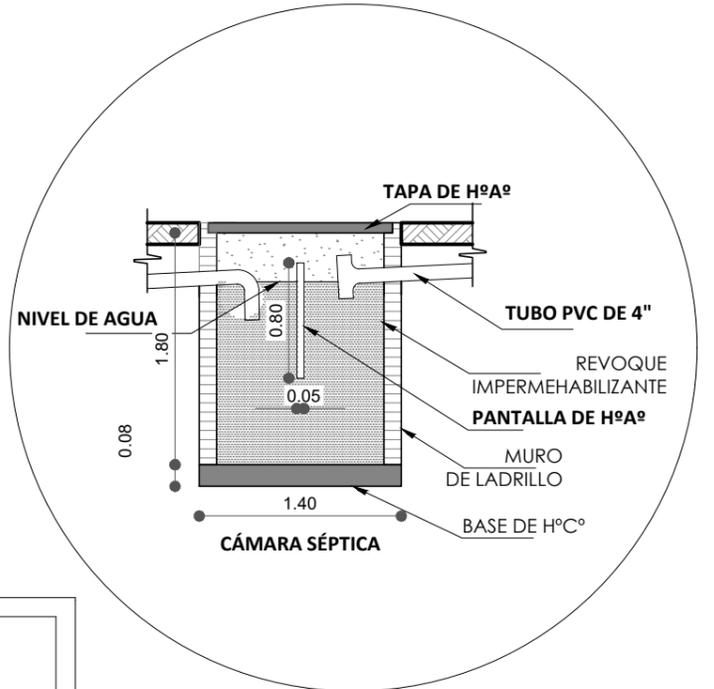


## INSTALACION SANITARIA

<b>AGENCIA ESTATAL DE VIVIENDA</b>	
NOMBRE DEL PROYECTO: <b>PROYECTO DE VIVIENDA CUALITATIVA EN EL MUNICIPIO DE SACABA -FASE(XXXII) 2024- COCHABAMBA</b>	
COMUNIDADES: <b>VARIAS COMUNIDADES</b>	MUNICIPIO: <b>SACABA</b>
PROVINCIA: <b>CHAPARE</b>	DEPARTAMENTO: <b>COCHABAMBA</b>

DISEÑO ARQUITECTONICO :	REVISADO Y APROBADO :	FECHA : <b>Gestión 2024</b>
		SUPERFICIE : <b>73,65 m<sup>2</sup></b>
		ESCALA : <b>1:75</b>
		LAMINA : <b>12/12</b>


# DETALLE: CONSTRUCTIVO

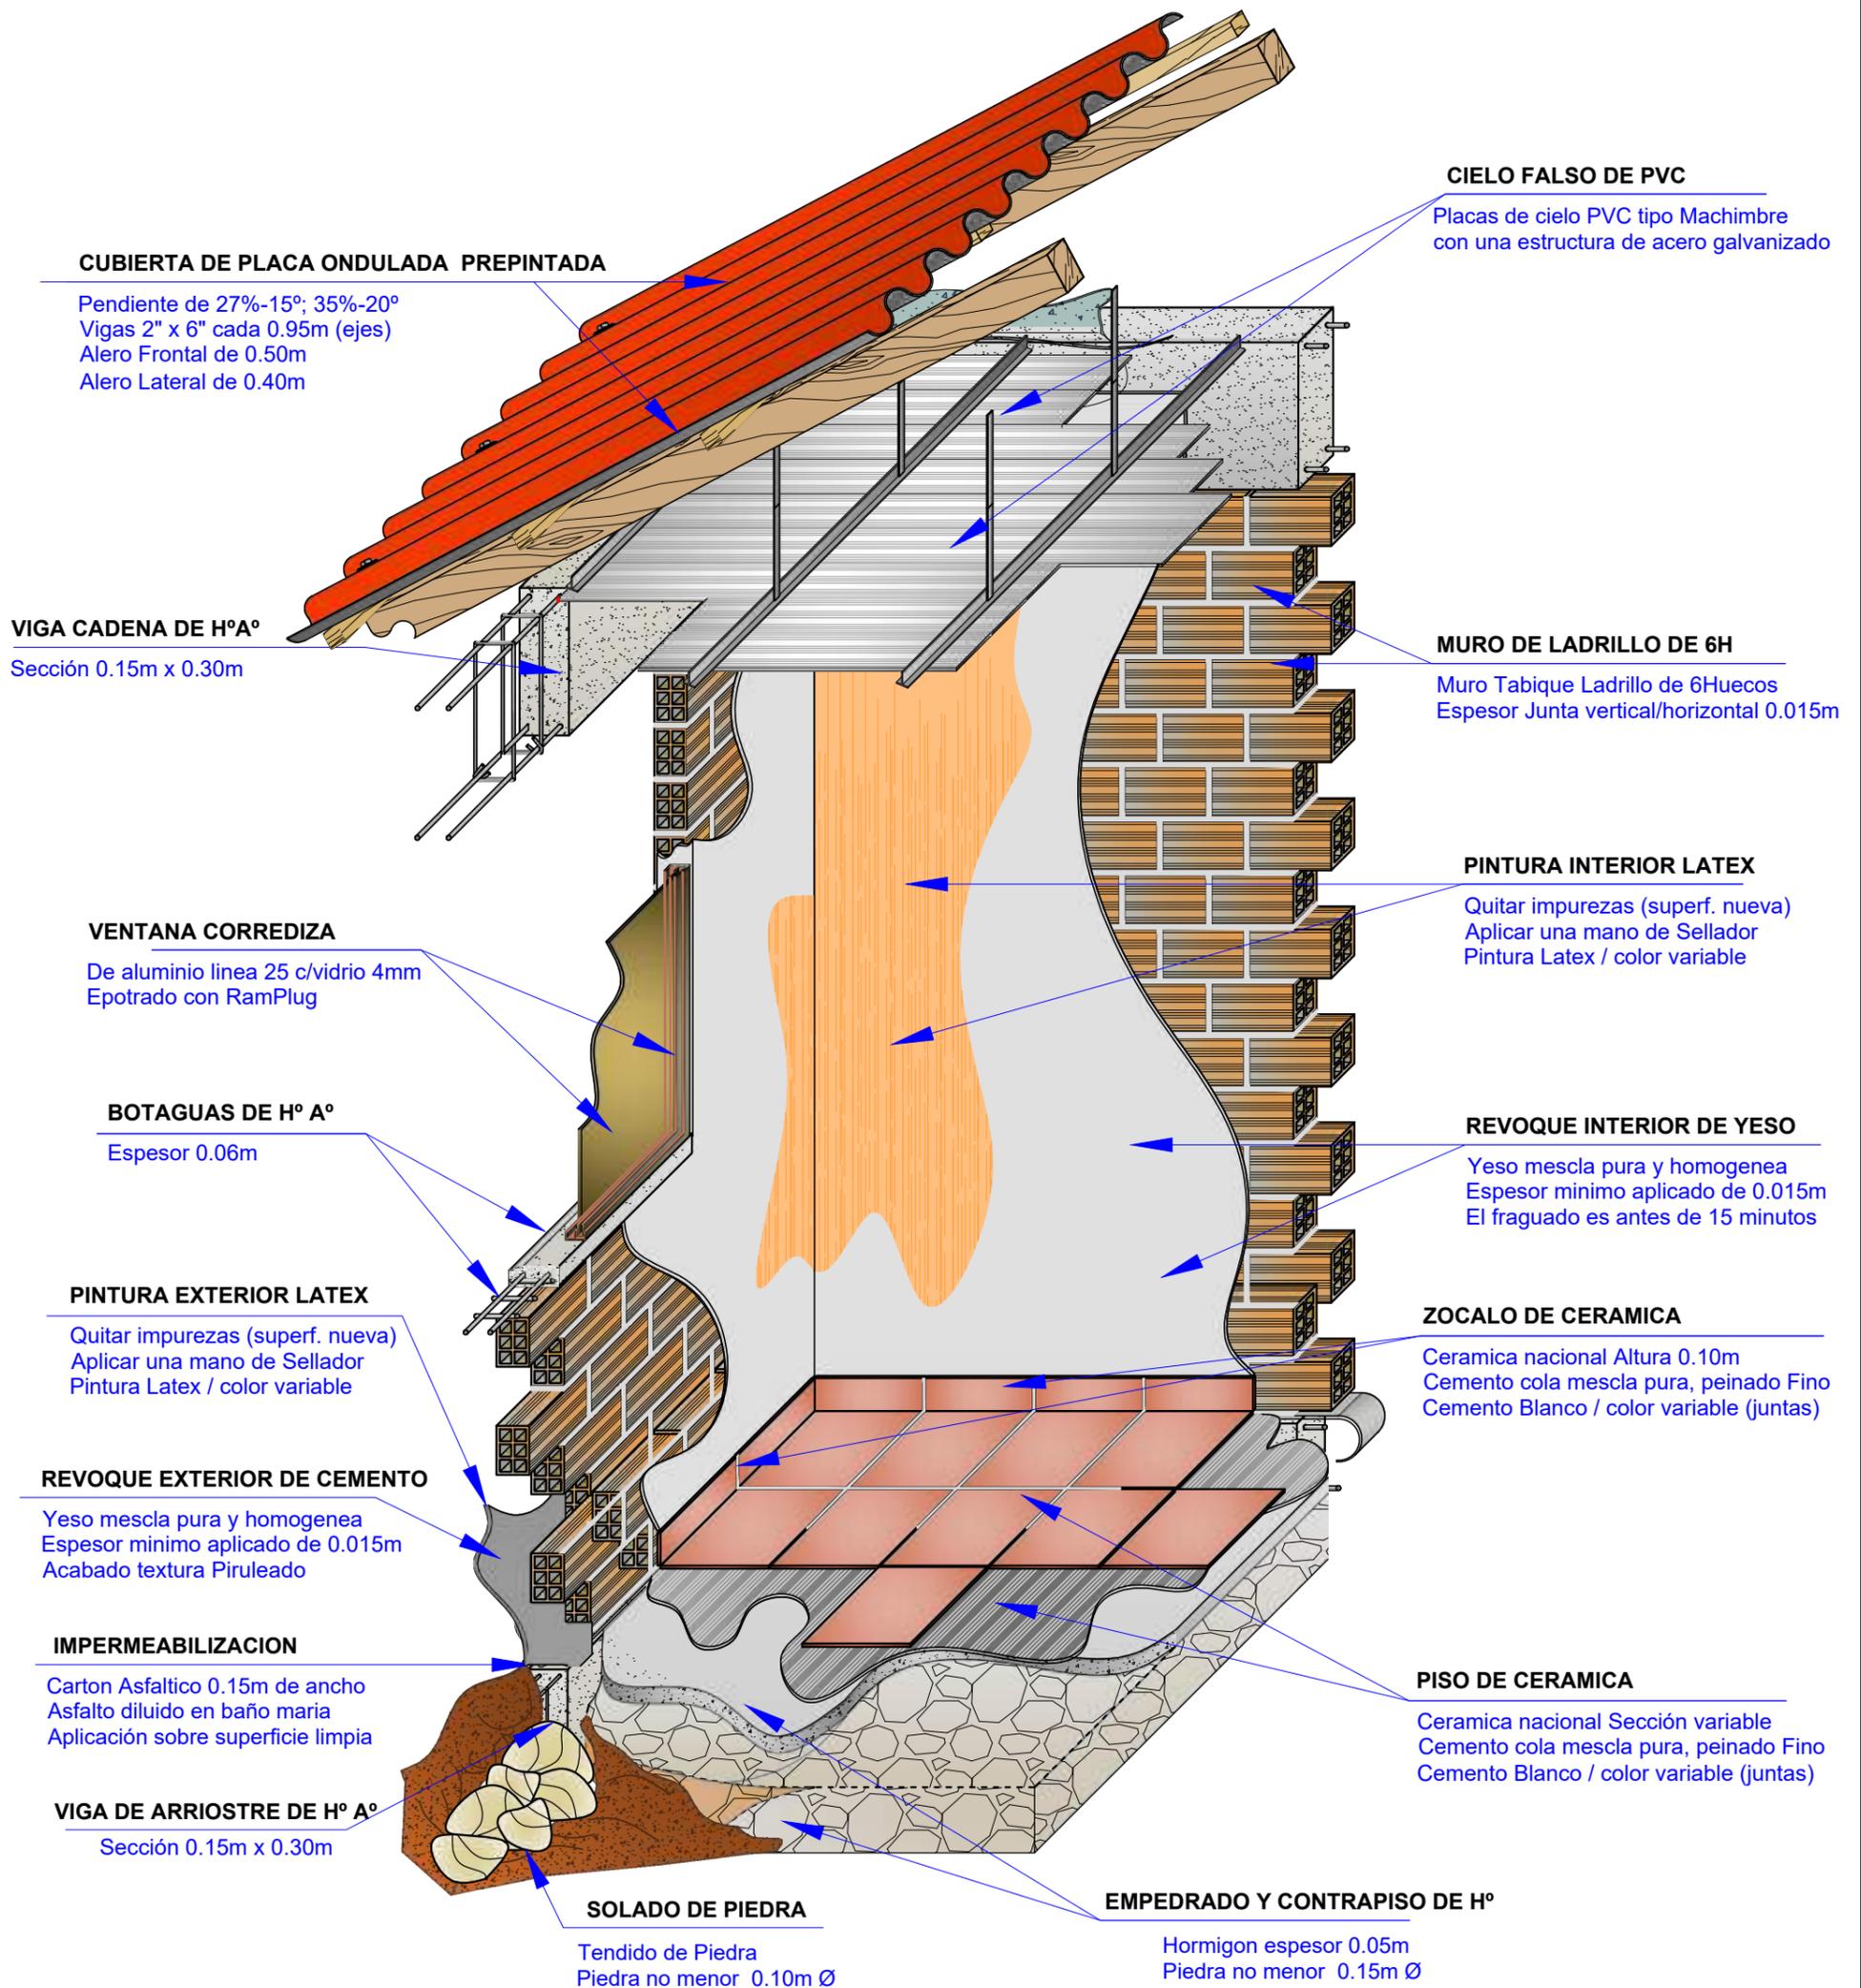

AGENCIA ESTATAL DE VIVIENDA	
NOMBRE DEL PROYECTO: <b>PROYECTO DE VIVIENDA CUALITATIVA EN EL MUNICIPIO DE SACABA -FASE(XXXII) 2024- COCHABAMBA</b>	
COMUNIDADES: <b>VARIAS COMUNIDADES</b>	MUNICIPIO: <b>SACABA</b>
PROVINCIA: <b>CHAPARE</b>	DEPARTAMENTO: <b>COCHABAMBA</b>

DISEÑO ARQUITECTONICO :	REVISADO Y APROBADO :	FECHA : <b>Gestión 2024</b>
		SUPERFICIE : <b>73,65</b>
		ESCALA : <b>INDICADA</b>
		LAMINA : <b>1/11</b>

# DETALLE: CONSTRUCTIVO

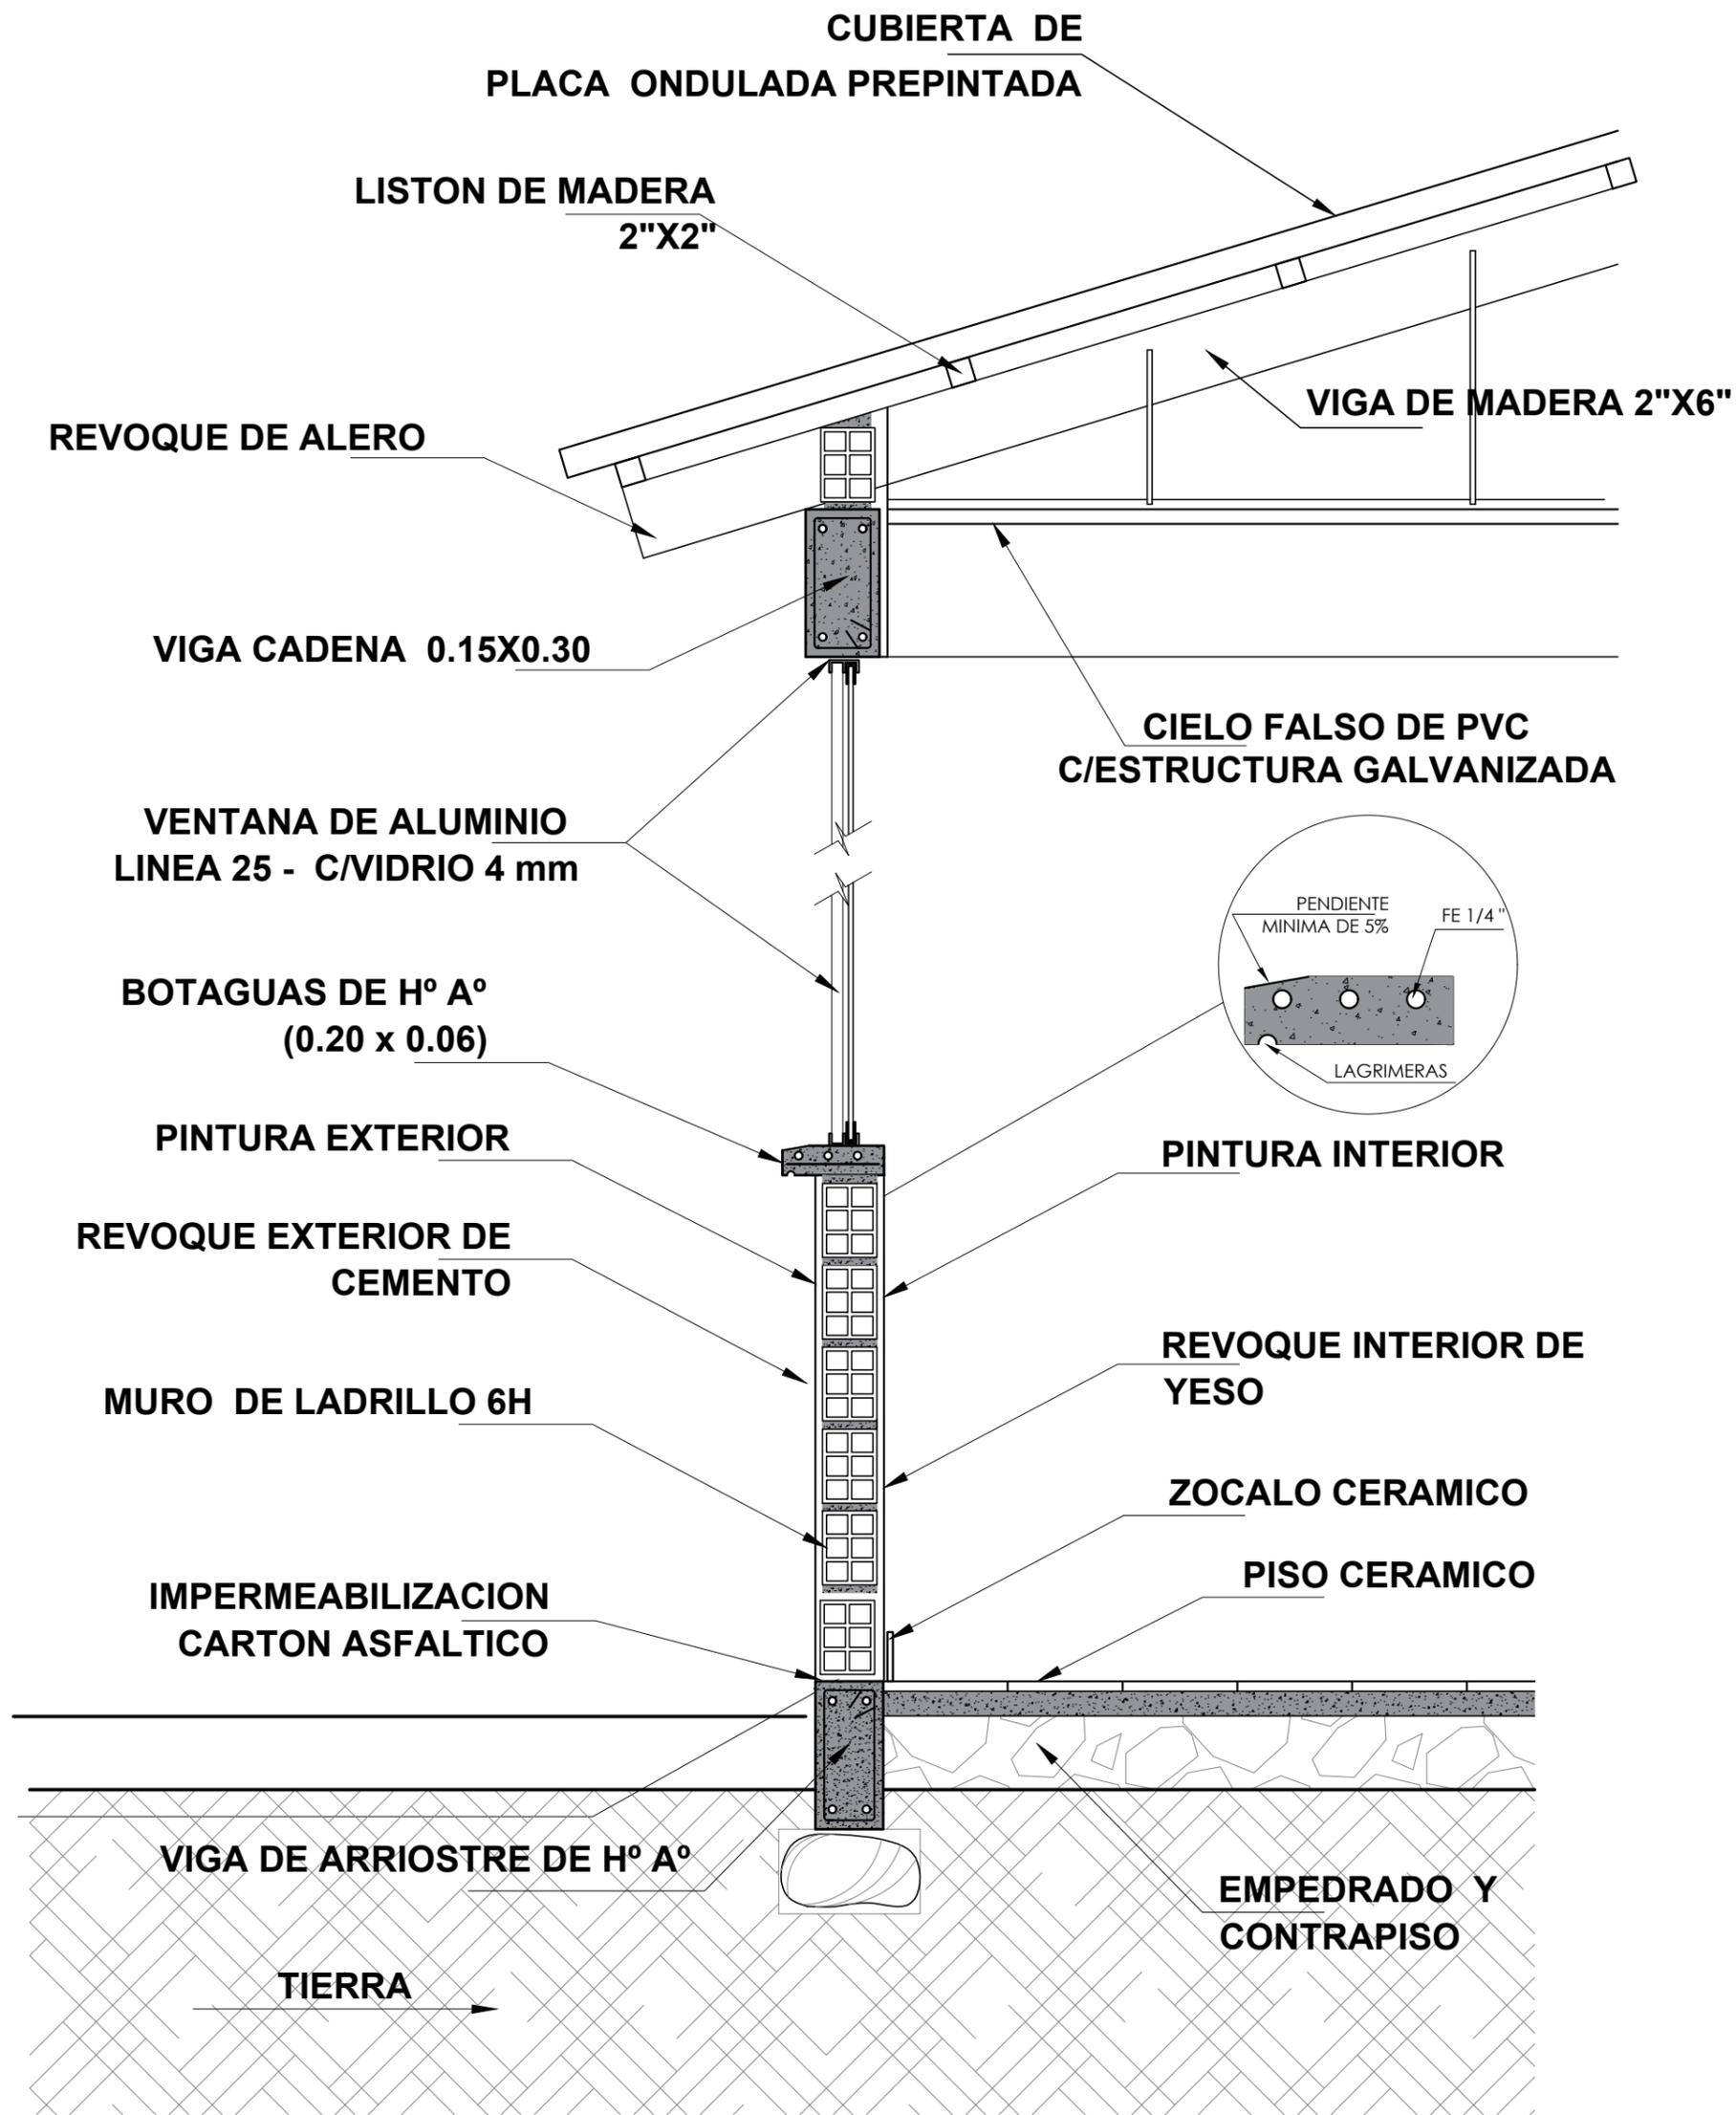


<b>AGENCIA ESTATAL DE VIVIENDA</b>	
NOMBRE DEL PROYECTO: <b>PROYECTO DE VIVIENDA CUALITATIVA EN EL MUNICIPIO DE SACABA -FASE(XXXII) 2024- COCHABAMBA</b>	
COMUNIDADES: <b>VARIAS COMUNIDADES</b>	MUNICIPIO: <b>SACABA</b>
PROVINCIA: <b>CHAPARE</b>	DEPARTAMENTO: <b>COCHABAMBA</b>



DISEÑO ARQUITECTONICO :	REVISADO Y APROBADO :	FECHA : <b>Gestión 2024</b>
		SUPERFICIE : <b>73,65</b>
		ESCALA : <b>INDICADA</b>
		LAMINA : <b>2/11</b>

# DETALLE HORMIGON ARMADO

## DETALLE VIGA ARRIOSTRE DE H° A°

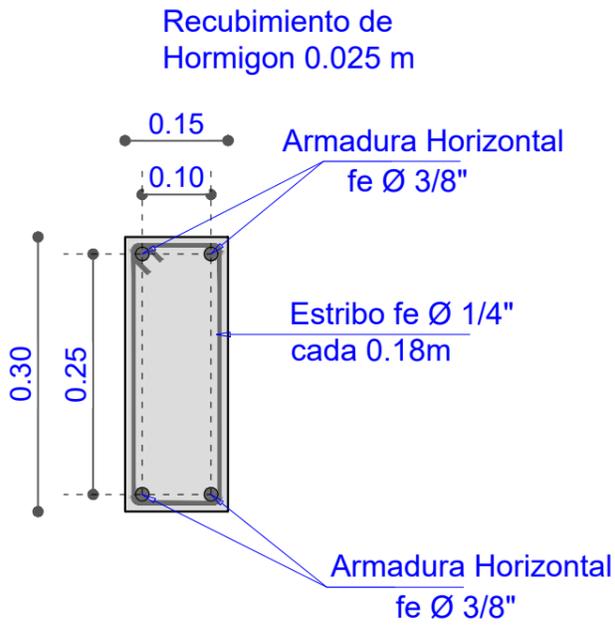


## DETALLE VIGA CADENA DE H° A°

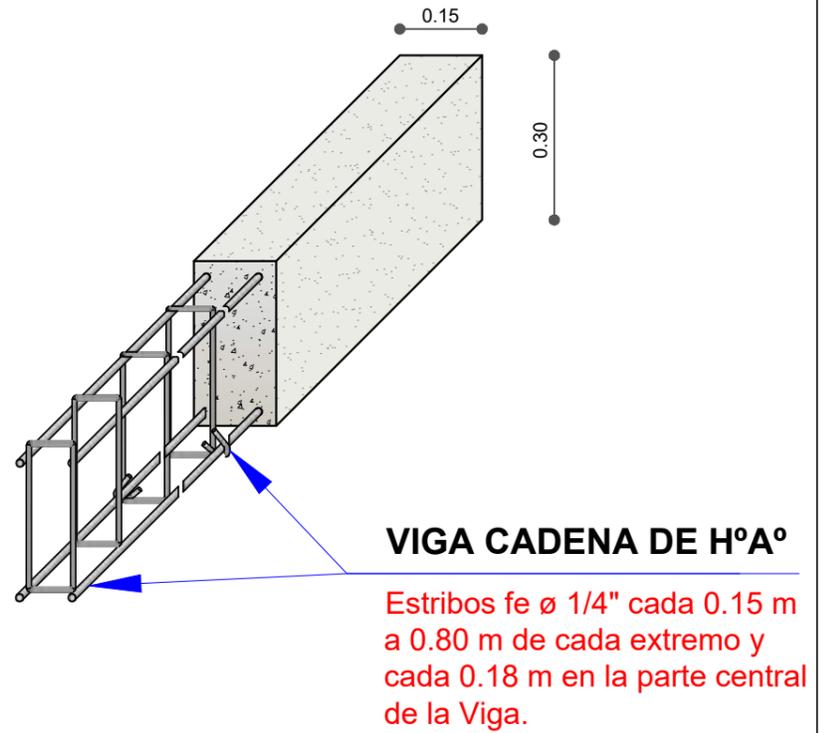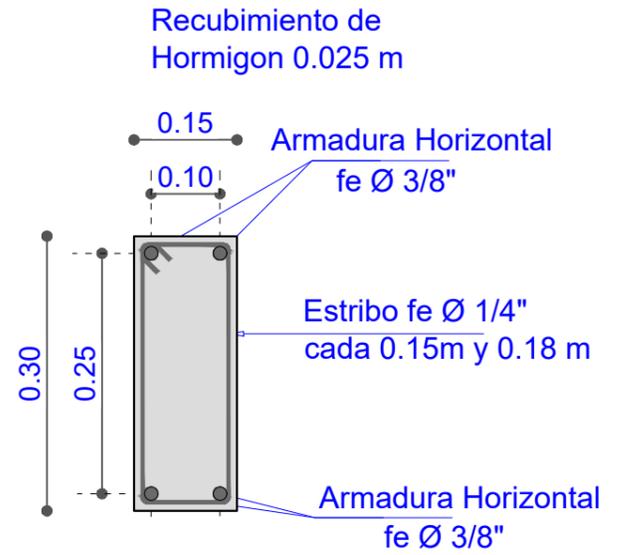


## ESC. :1:20 COLUMNA DE H°A°

Sección 0.25m x 0.25m  
fe ø 1/4" estribo cada 0.20 m  
fe ø 1/2" 4 barras

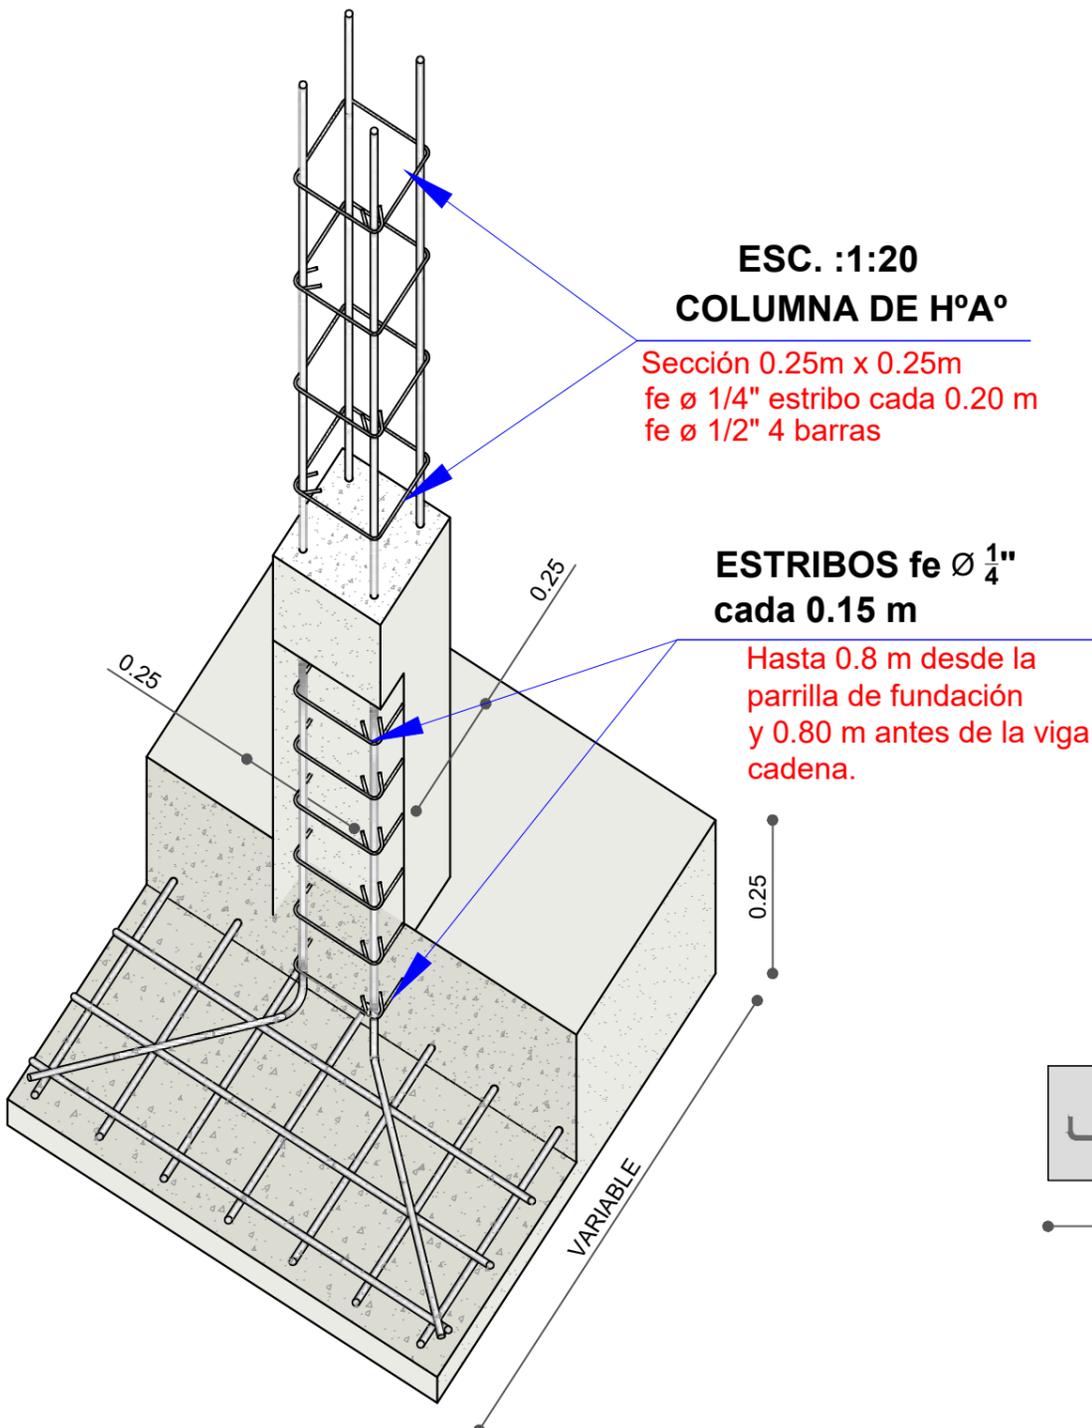

## DETALLE ZAPATA DE H° A°

Seccion 1.00m x 1.00m x 0.25m

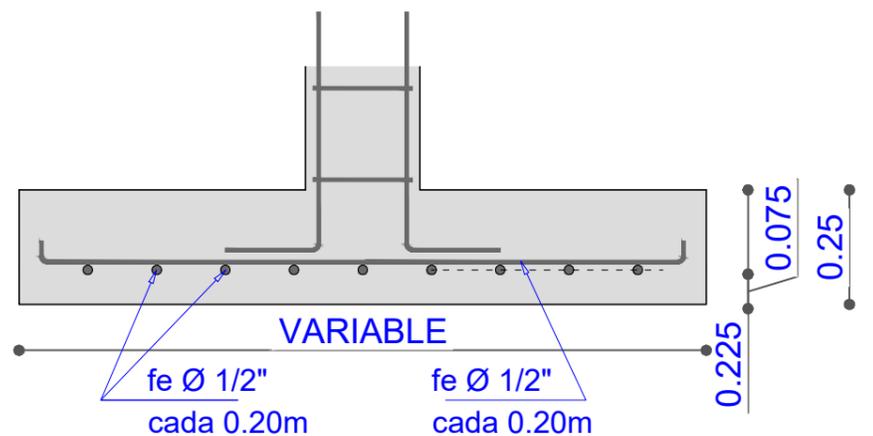

### AGENCIA ESTATAL DE VIVIENDA

NOMBRE DEL PROYECTO:  
**PROYECTO DE VIVIENDA CUALITATIVA EN EL MUNICIPIO DE SACABA -FASE(XXXII) 2024- COCHABAMBA**

COMUNIDADES : **VARIAS COMUNIDADES** MUNICIPIO : **SACABA**

PROVINCIA : **CHAPARE** DEPARTAMENTO : **COCHABAMBA**

DISEÑO ARQUITECTONICO :

REVISADO Y APROBADO :


FECHA :  
**Gestión 2024**

SUPERFICIE :  
**73,65**

ESCALA :  
**INDICADA**

LAMINA :  
**3/11**


# DETALLE: CAMARA DE INSPECCION

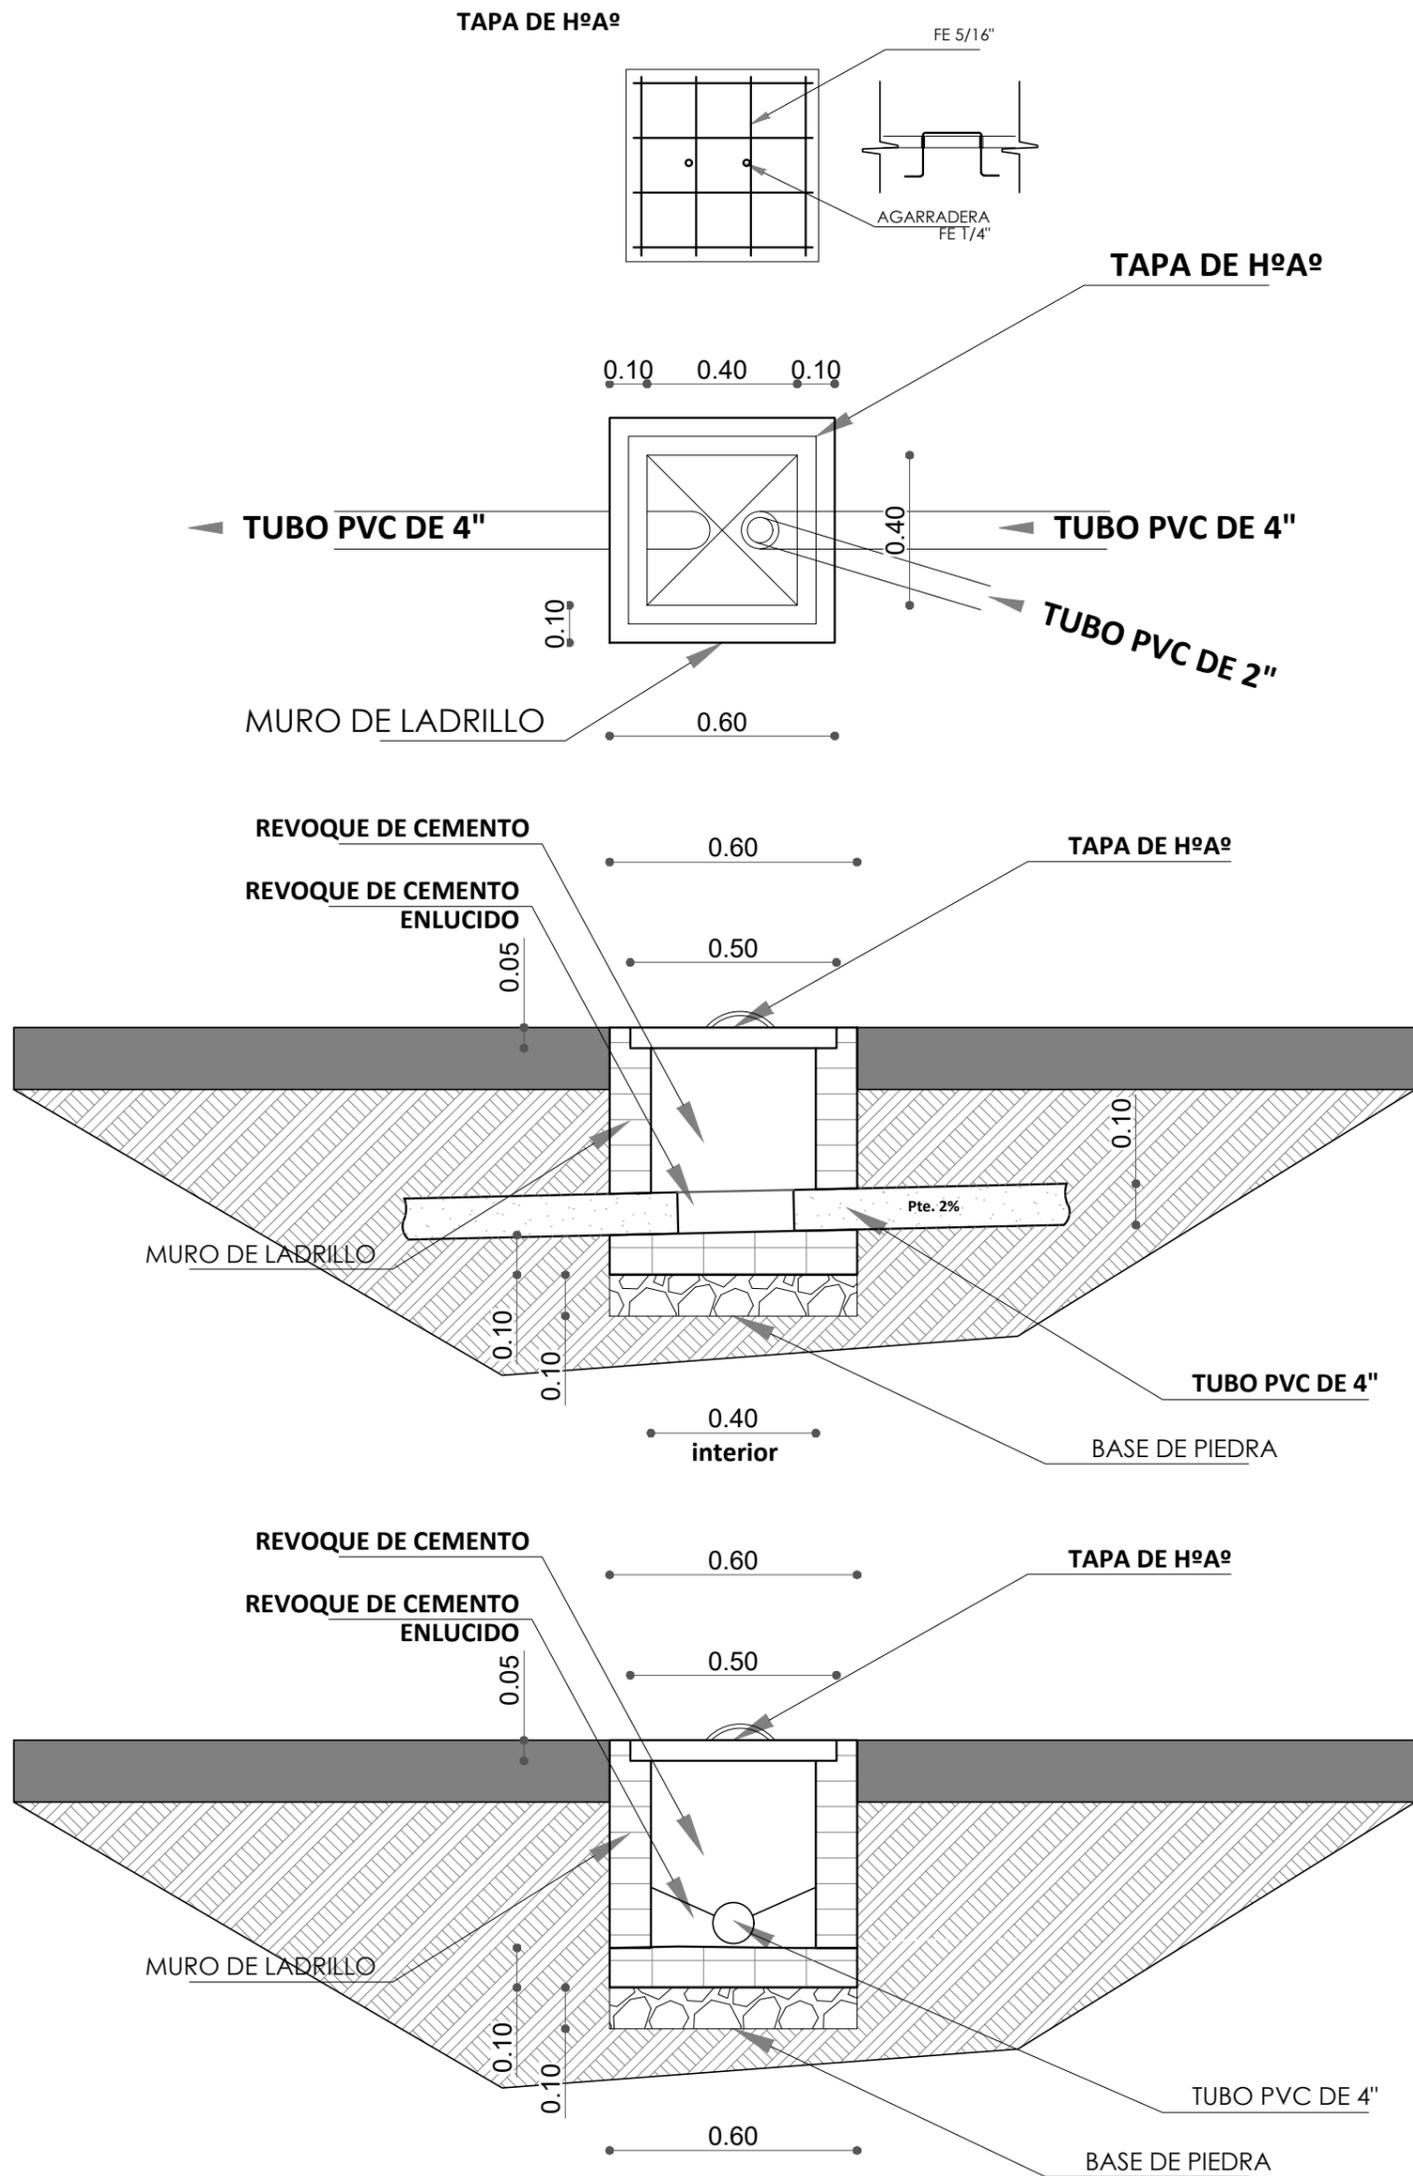

<b>AGENCIA ESTATAL DE VIVIENDA</b>	
NOMBRE DEL PROYECTO: <b>PROYECTO DE VIVIENDA CUALITATIVA EN EL MUNICIPIO DE SACABA -FASE(XXXII) 2024- COCHABAMBA</b>	
COMUNIDADES: <b>VIARIAS COMUNIDADES</b>	MUNICIPIO: <b>SACABA</b>
PROVINCIA: <b>CHAPARE</b>	DEPARTAMENTO: <b>COCHABAMBA</b>

DISEÑO ARQUITECTONICO :	REVISADO Y APROBADO :	FECHA : <b>Gestión 2024</b>
		SUPERFICIE : <b>73,65</b>
		ESCALA : <b>INDICADA</b>
		LAMINA : <b>4/11</b>



# DETALLE: POZO DE ABSORCION Y TANQUE SEPTICO

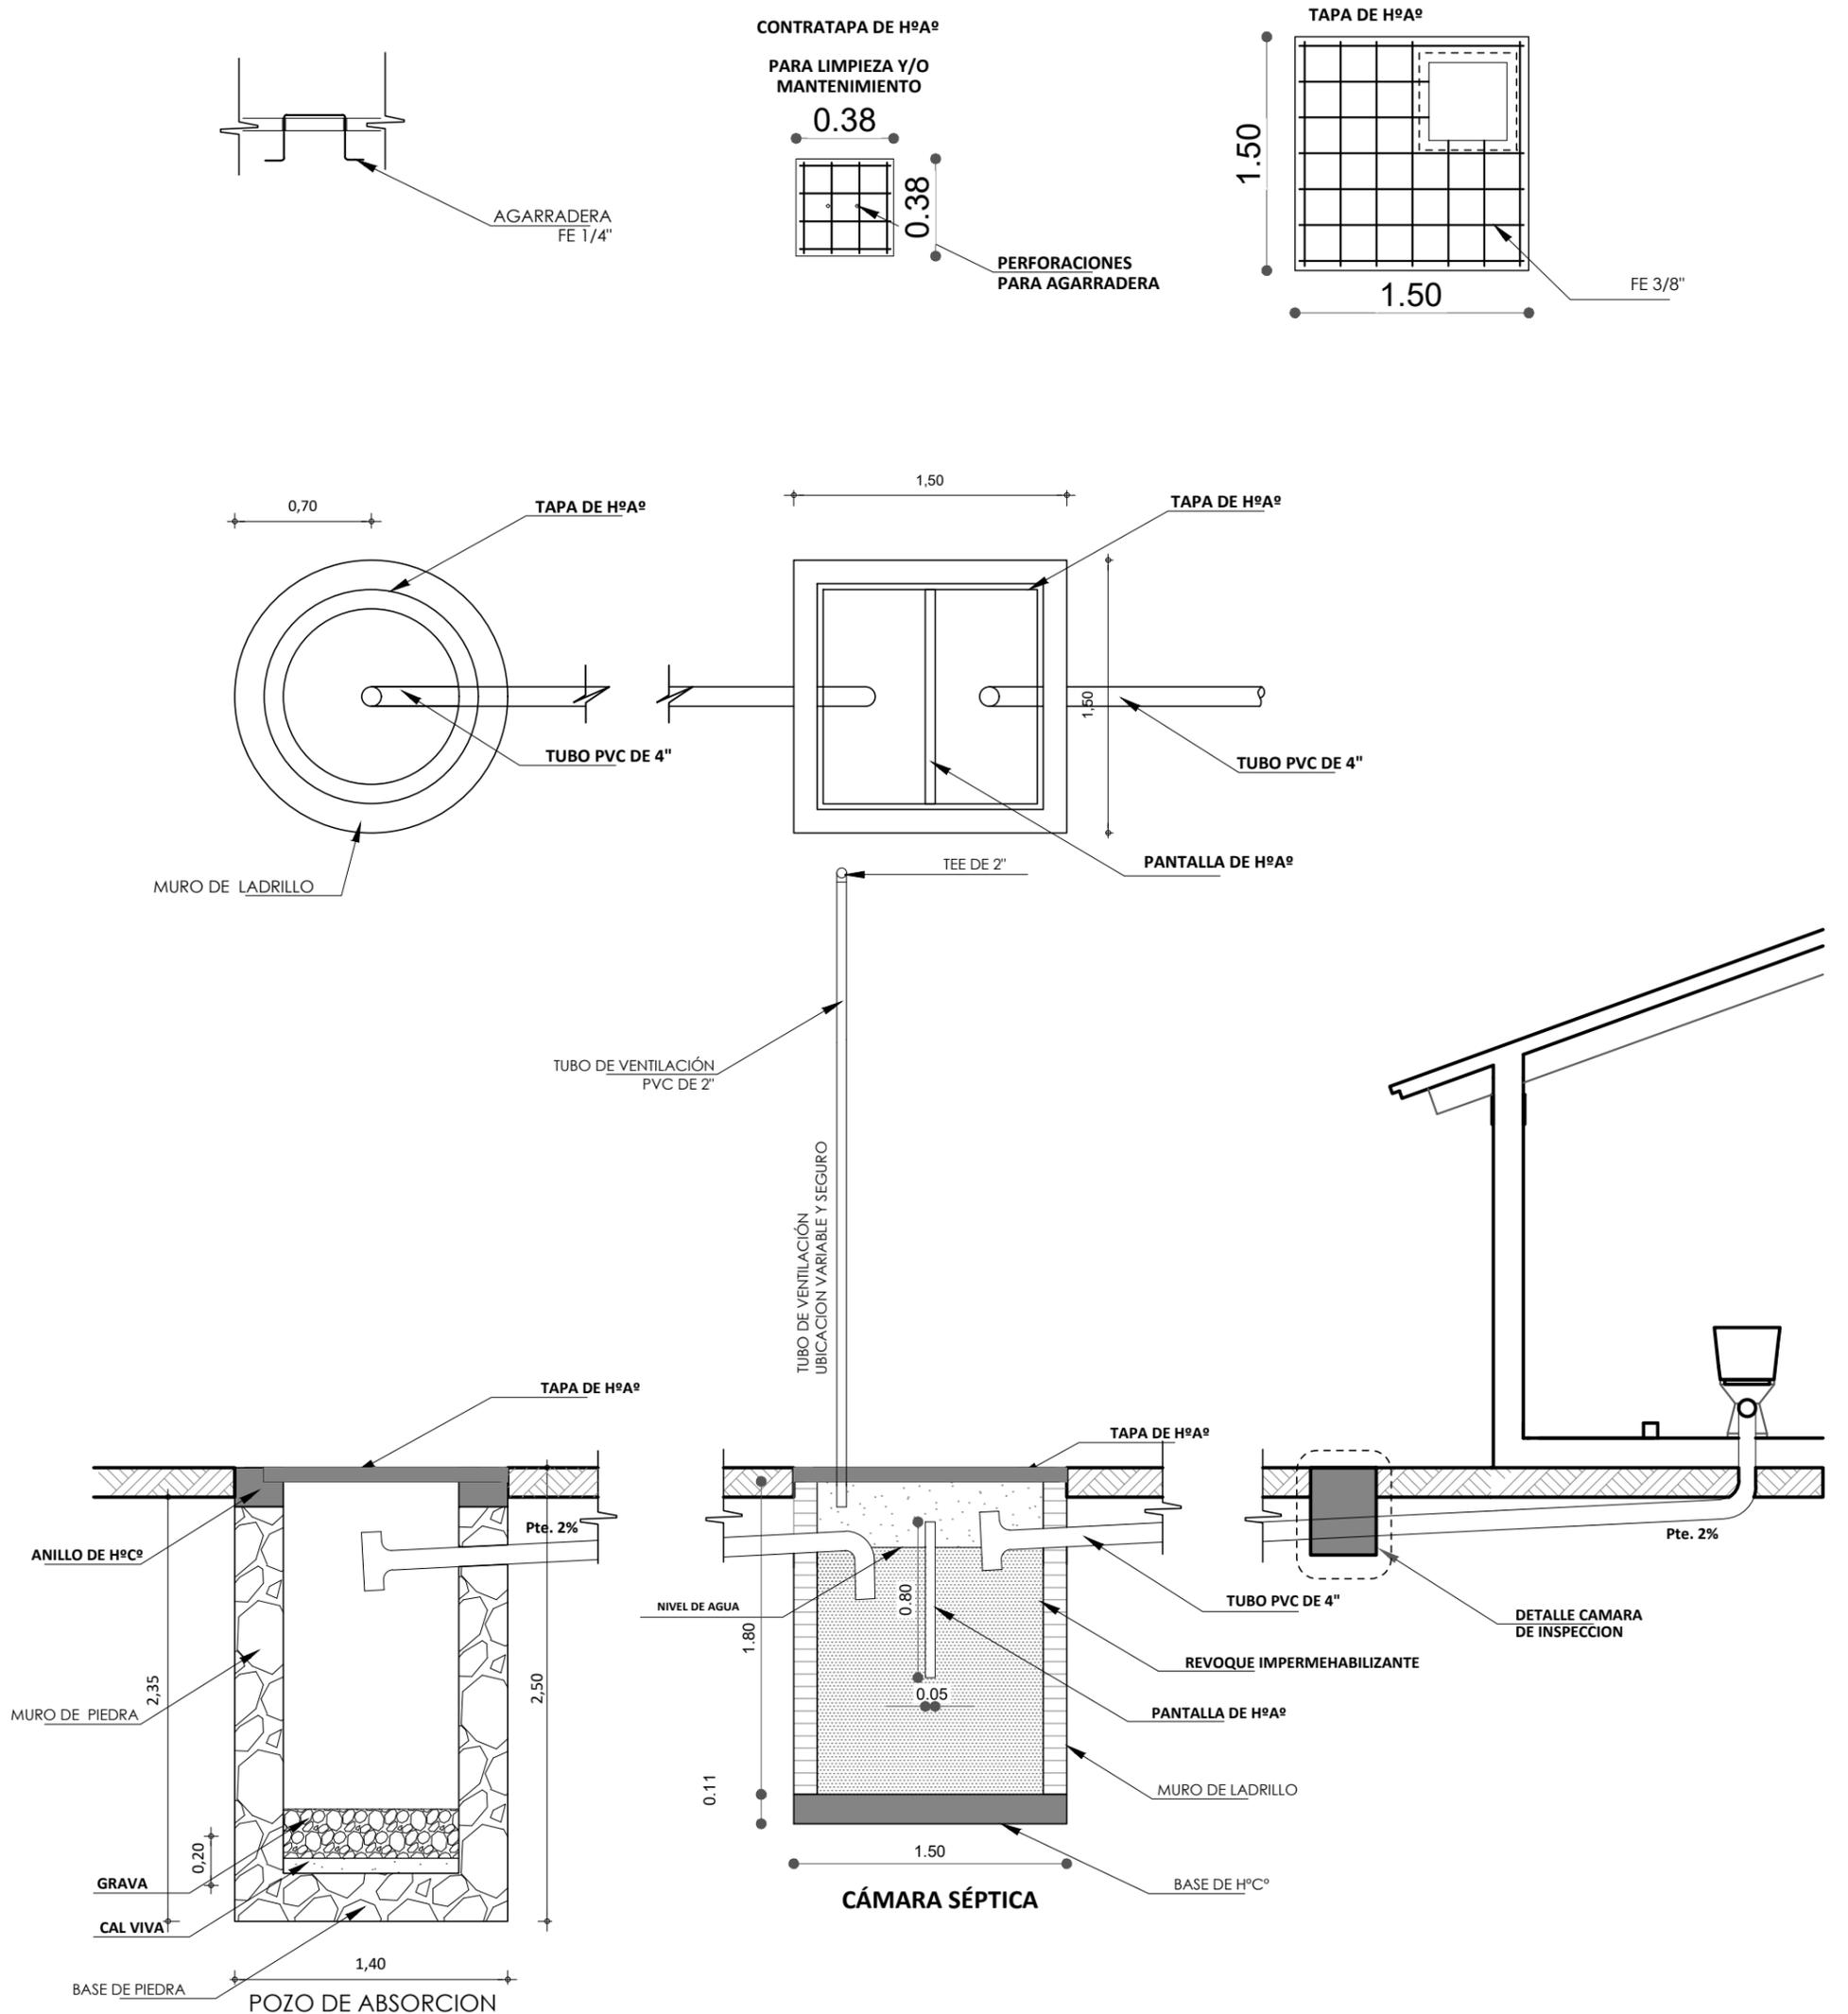

<b>AGENCIA ESTATAL DE VIVIENDA</b>	
NOMBRE DEL PROYECTO: <b>PROYECTO DE VIVIENDA CUALITATIVA EN EL MUNICIPIO DE SACABA -FASE(XXXII) 2024- COCHABAMBA</b>	
COMUNIDADES: <b>VARIAS COMUNIDADES</b>	MUNICIPIO: <b>SACABA</b>
PROVINCIA: <b>CHAPARE</b>	DEPARTAMENTO: <b>COCHABAMBA</b>

DISEÑO ARQUITECTONICO :	REVISADO Y APROBADO :	FECHA : <b>Gestión 2024</b>
		SUPERFICIE : <b>73,65</b>
		ESCALA : <b>INDICADA</b>
		LAMINA : <b>5/11</b>



# DETALLE: ACCESORIOS BAÑO

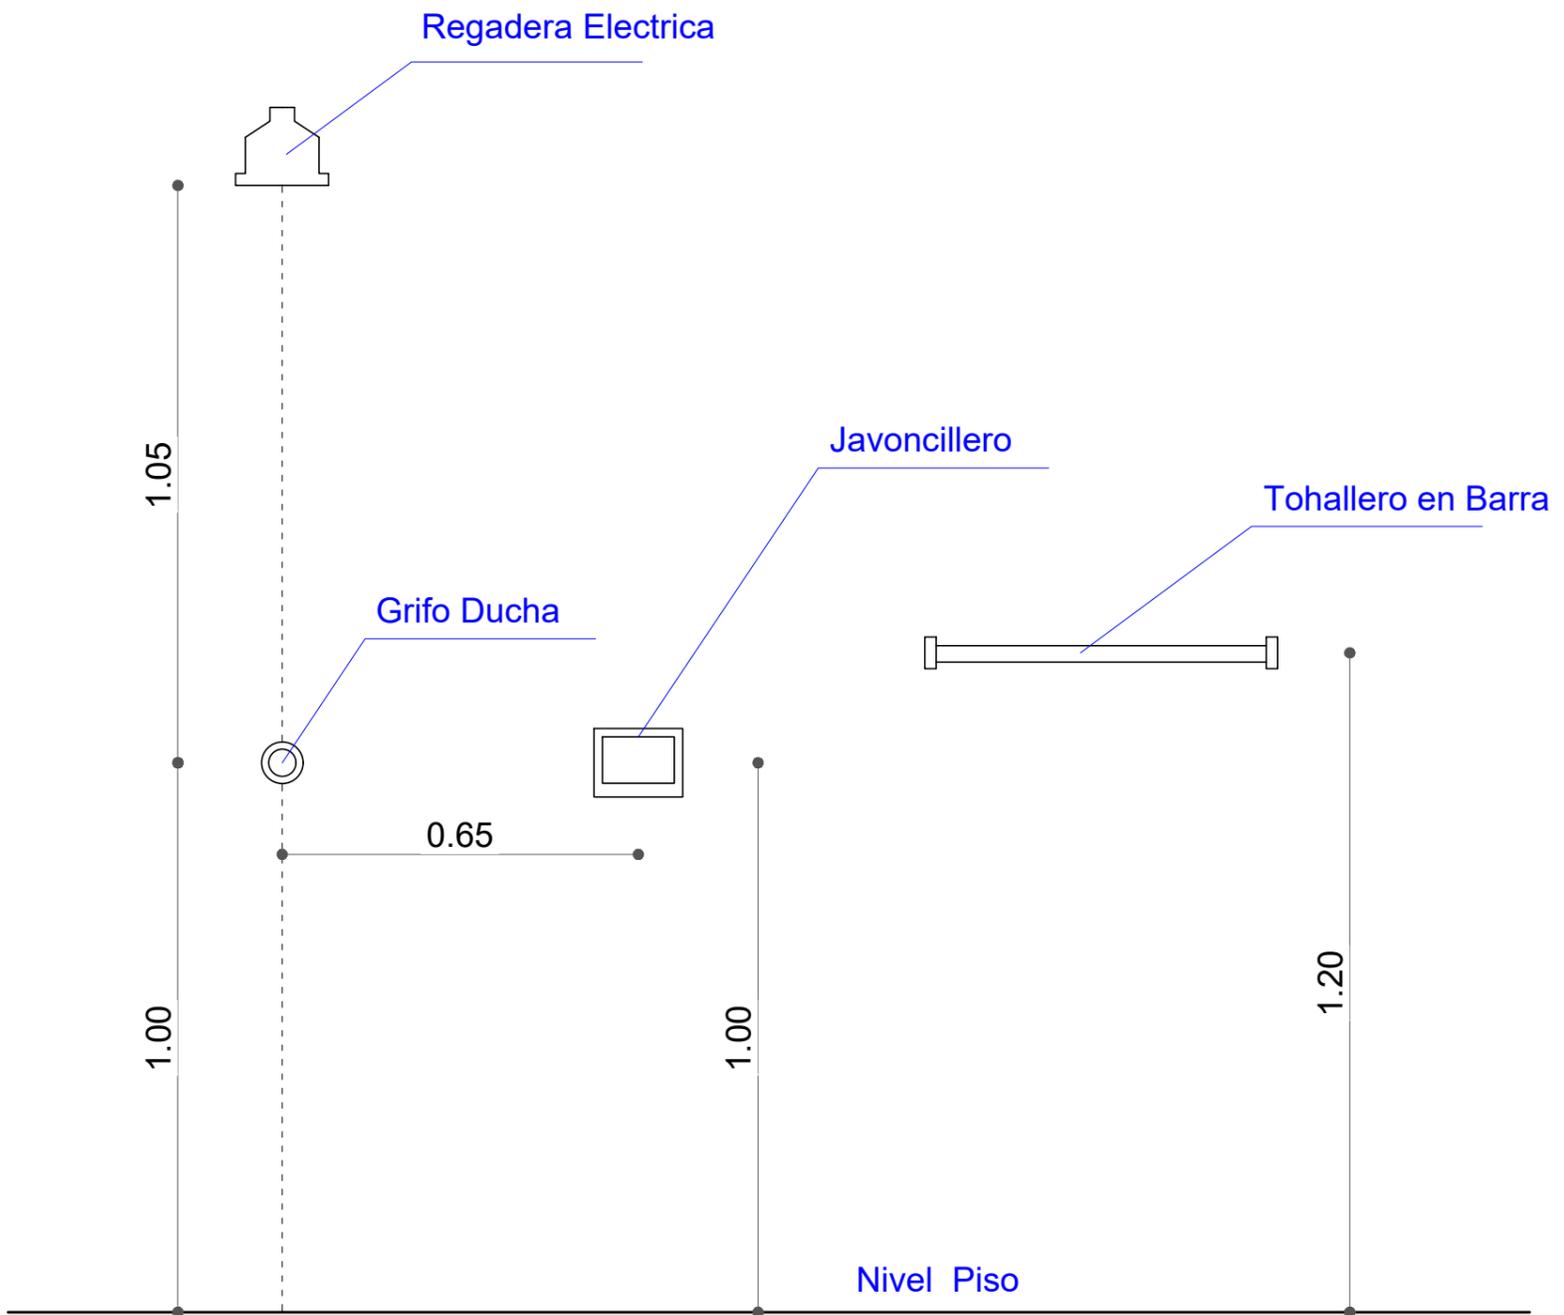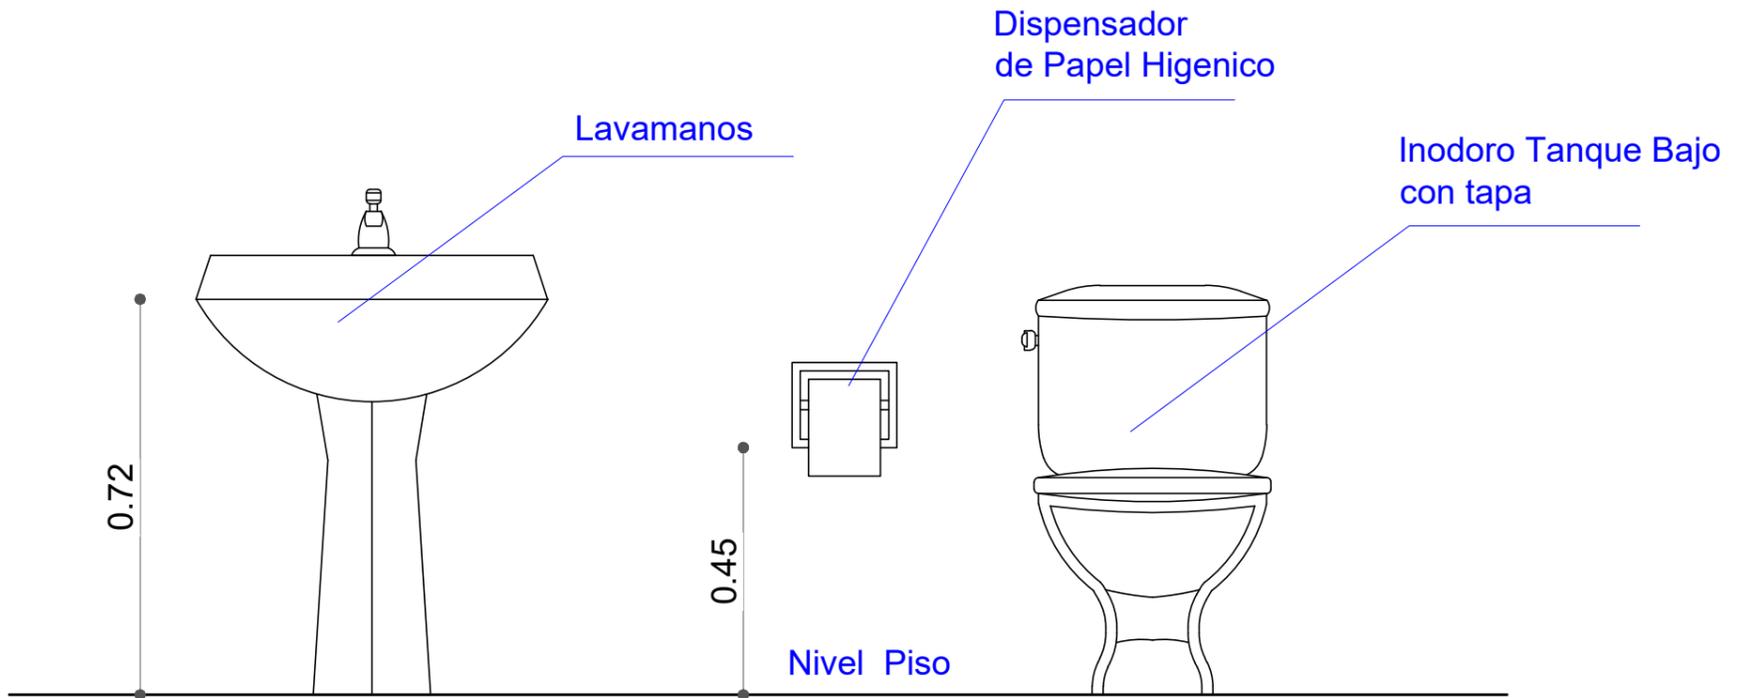


<b>AGENCIA ESTATAL DE VIVIENDA</b>	
NOMBRE DEL PROYECTO: <b>PROYECTO DE VIVIENDA CUALITATIVA EN EL MUNICIPIO DE SACABA -FASE(XXXII) 2024- COCHABAMBA</b>	
COMUNIDADES: <b>VIARIAS COMUNIDADES</b>	MUNICIPIO: <b>SACABA</b>
PROVINCIA: <b>CHAPARE</b>	DEPARTAMENTO: <b>COCHABAMBA</b>

DISEÑO ARQUITECTONICO :	REVISADO Y APROBADO :	FECHA : <b>Gestión 2024</b>
		SUPERFICIE : <b>73,65</b>
		ESCALA : <b>INDICADA</b>
		LAMINA : <b>6/11</b>

# DETALLE: ACCESOS DE AGUA

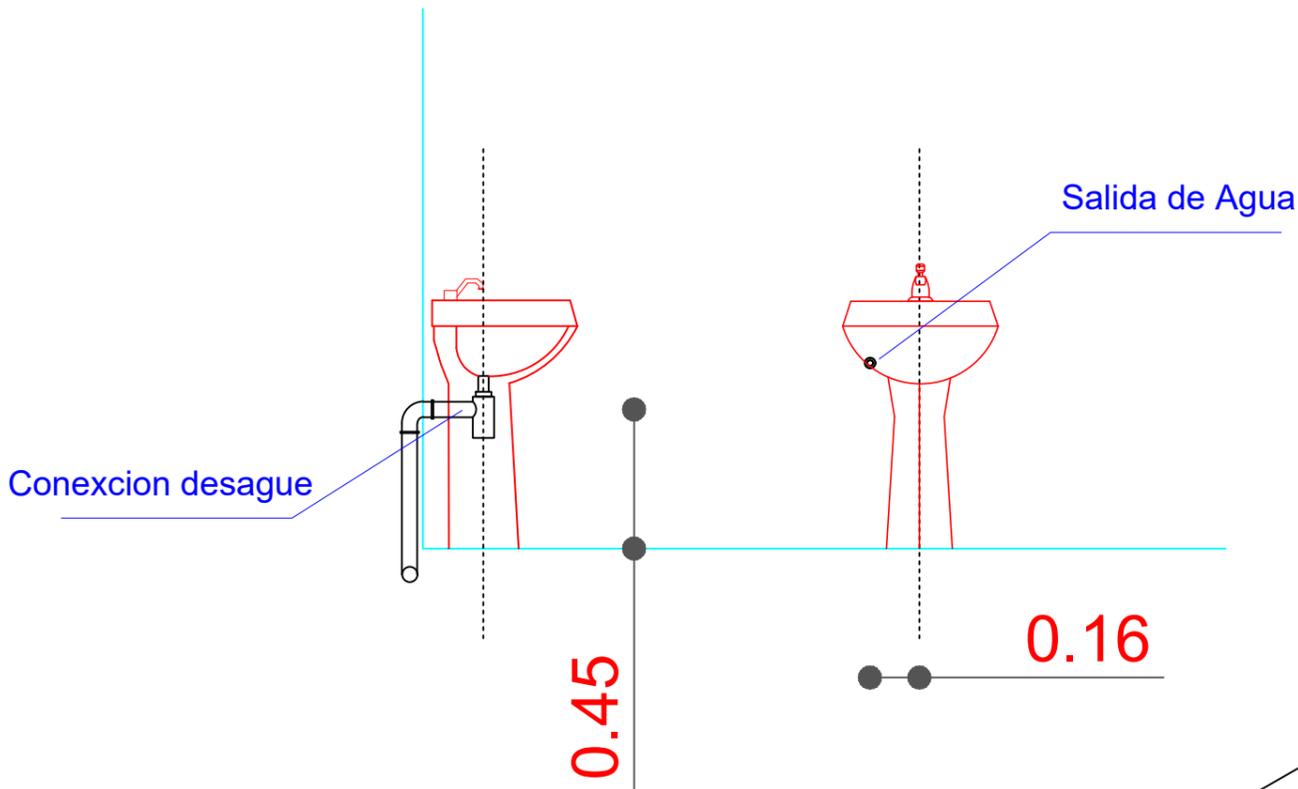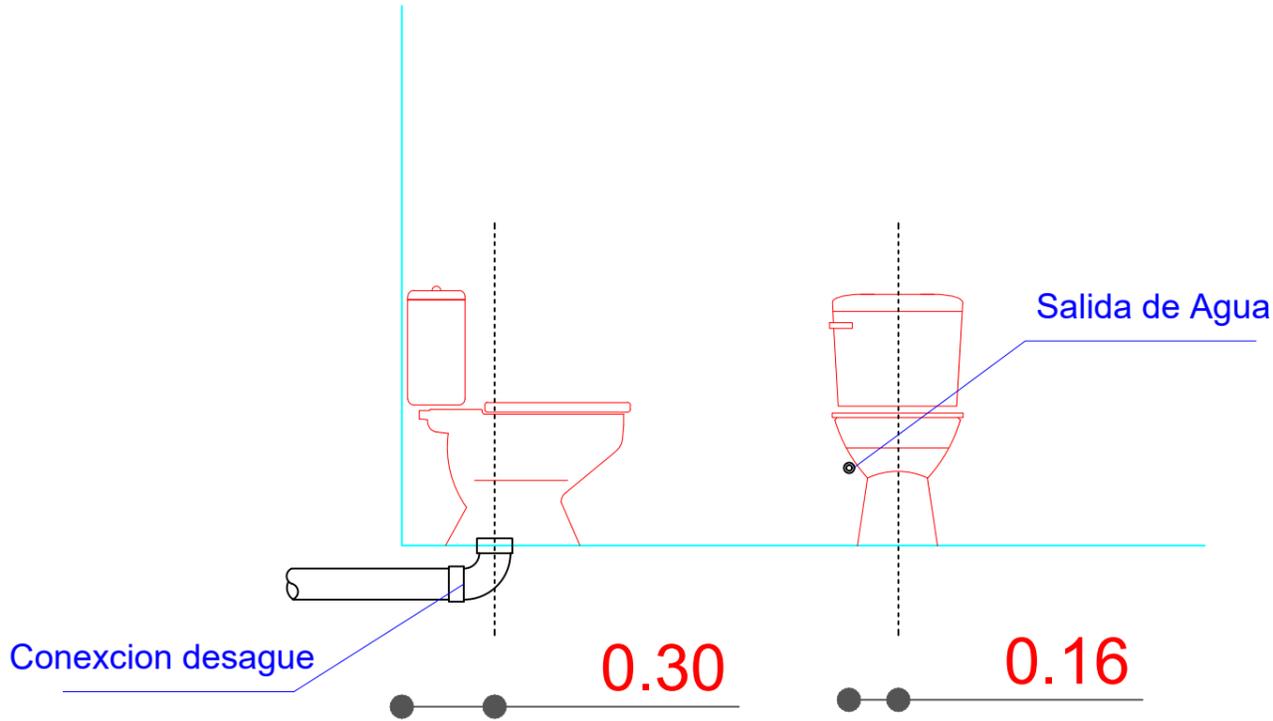



Se debe realizar un desnivel de 5 cm en lo que corresponde a la ducha, que impida el rebalse de agua en el piso del baño.

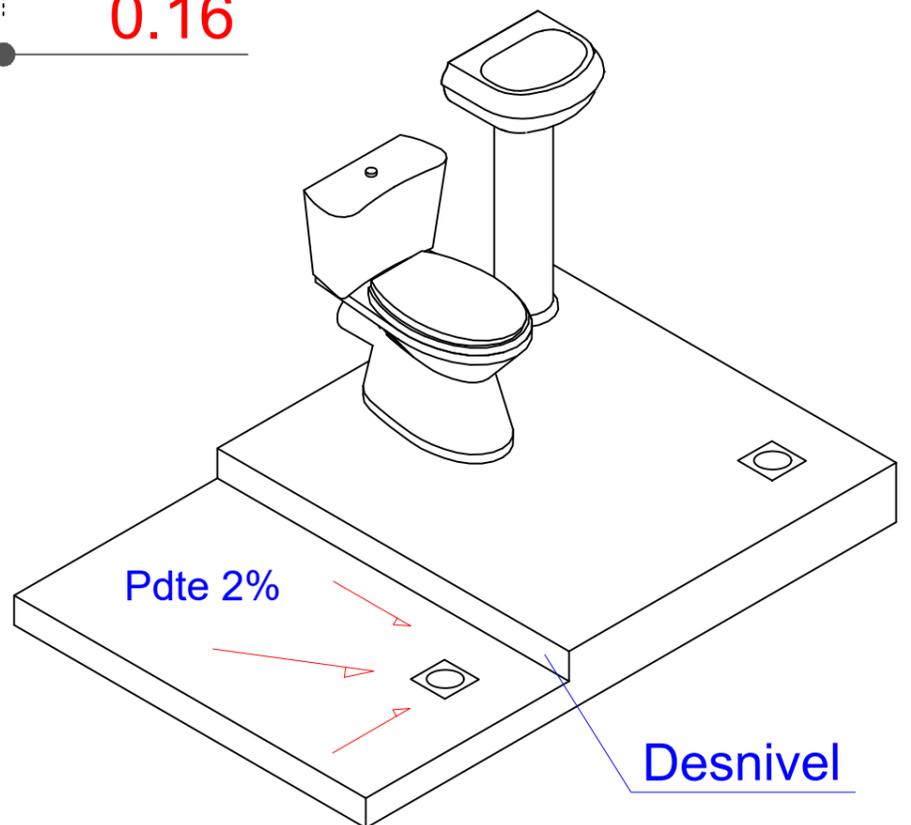

<b>AGENCIA ESTATAL DE VIVIENDA</b>	
NOMBRE DEL PROYECTO: <b>PROYECTO DE VIVIENDA CUALITATIVA EN EL MUNICIPIO DE SACABA -FASE(XXXII) 2024- COCHABAMBA</b>	
COMUNIDADES: <b>VIARIAS COMUNIDADES</b>	MUNICIPIO: <b>SACABA</b>
PROVINCIA: <b>CHAPARE</b>	DEPARTAMENTO: <b>COCHABAMBA</b>

DISEÑO ARQUITECTONICO :	REVISADO Y APROBADO :	FECHA : <b>Gestión 2024</b>
		SUPERFICIE : <b>73,65</b>
		ESCALA : <b>INDICADA</b>
		LAMINA : <b>7/11</b>

# DETALLE: INSTALACION ELECTRICA

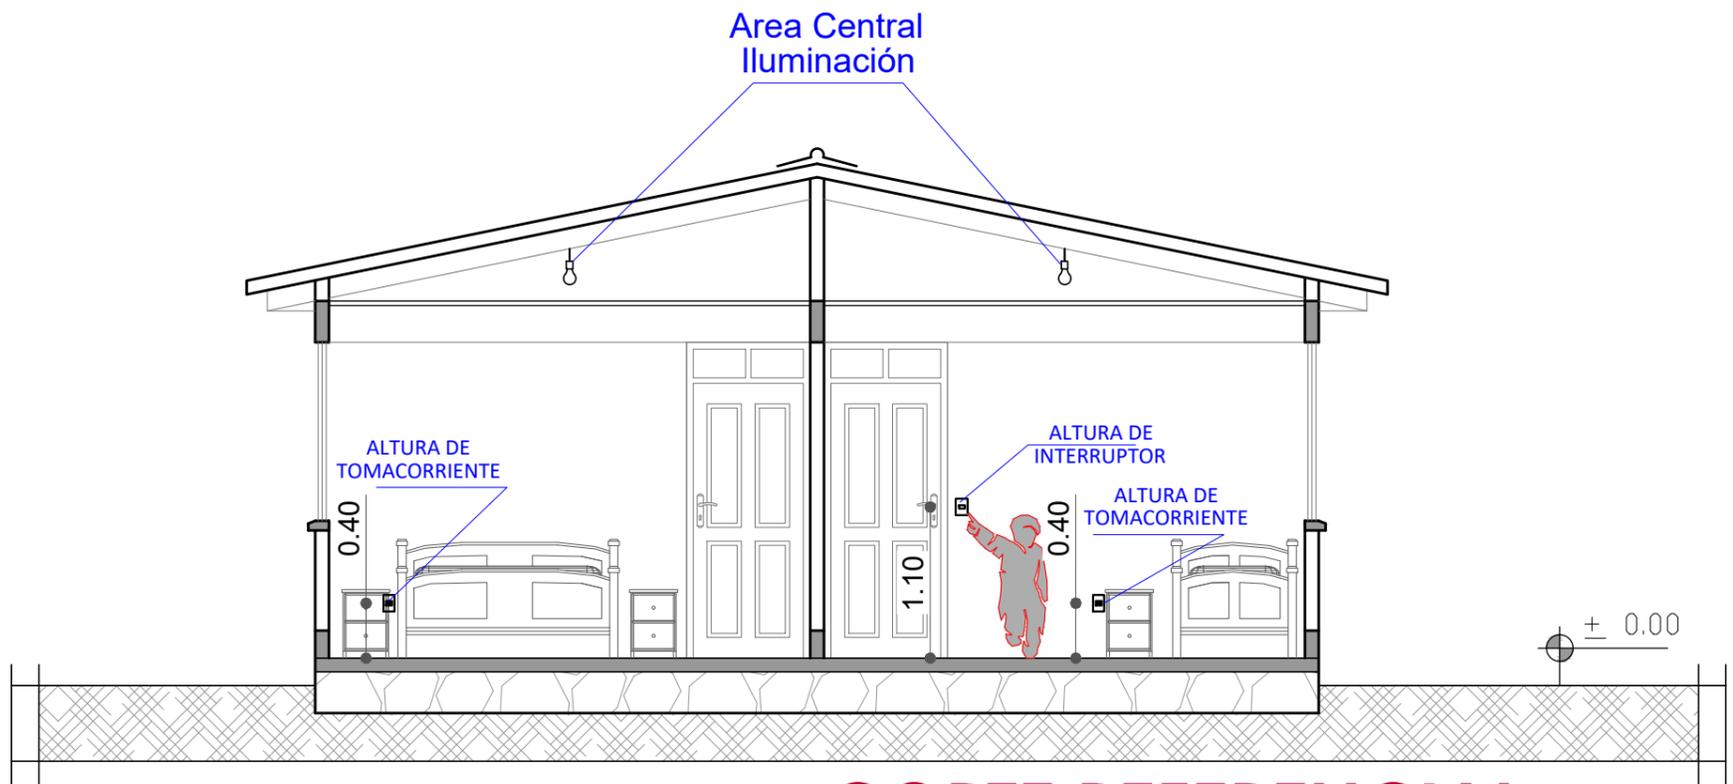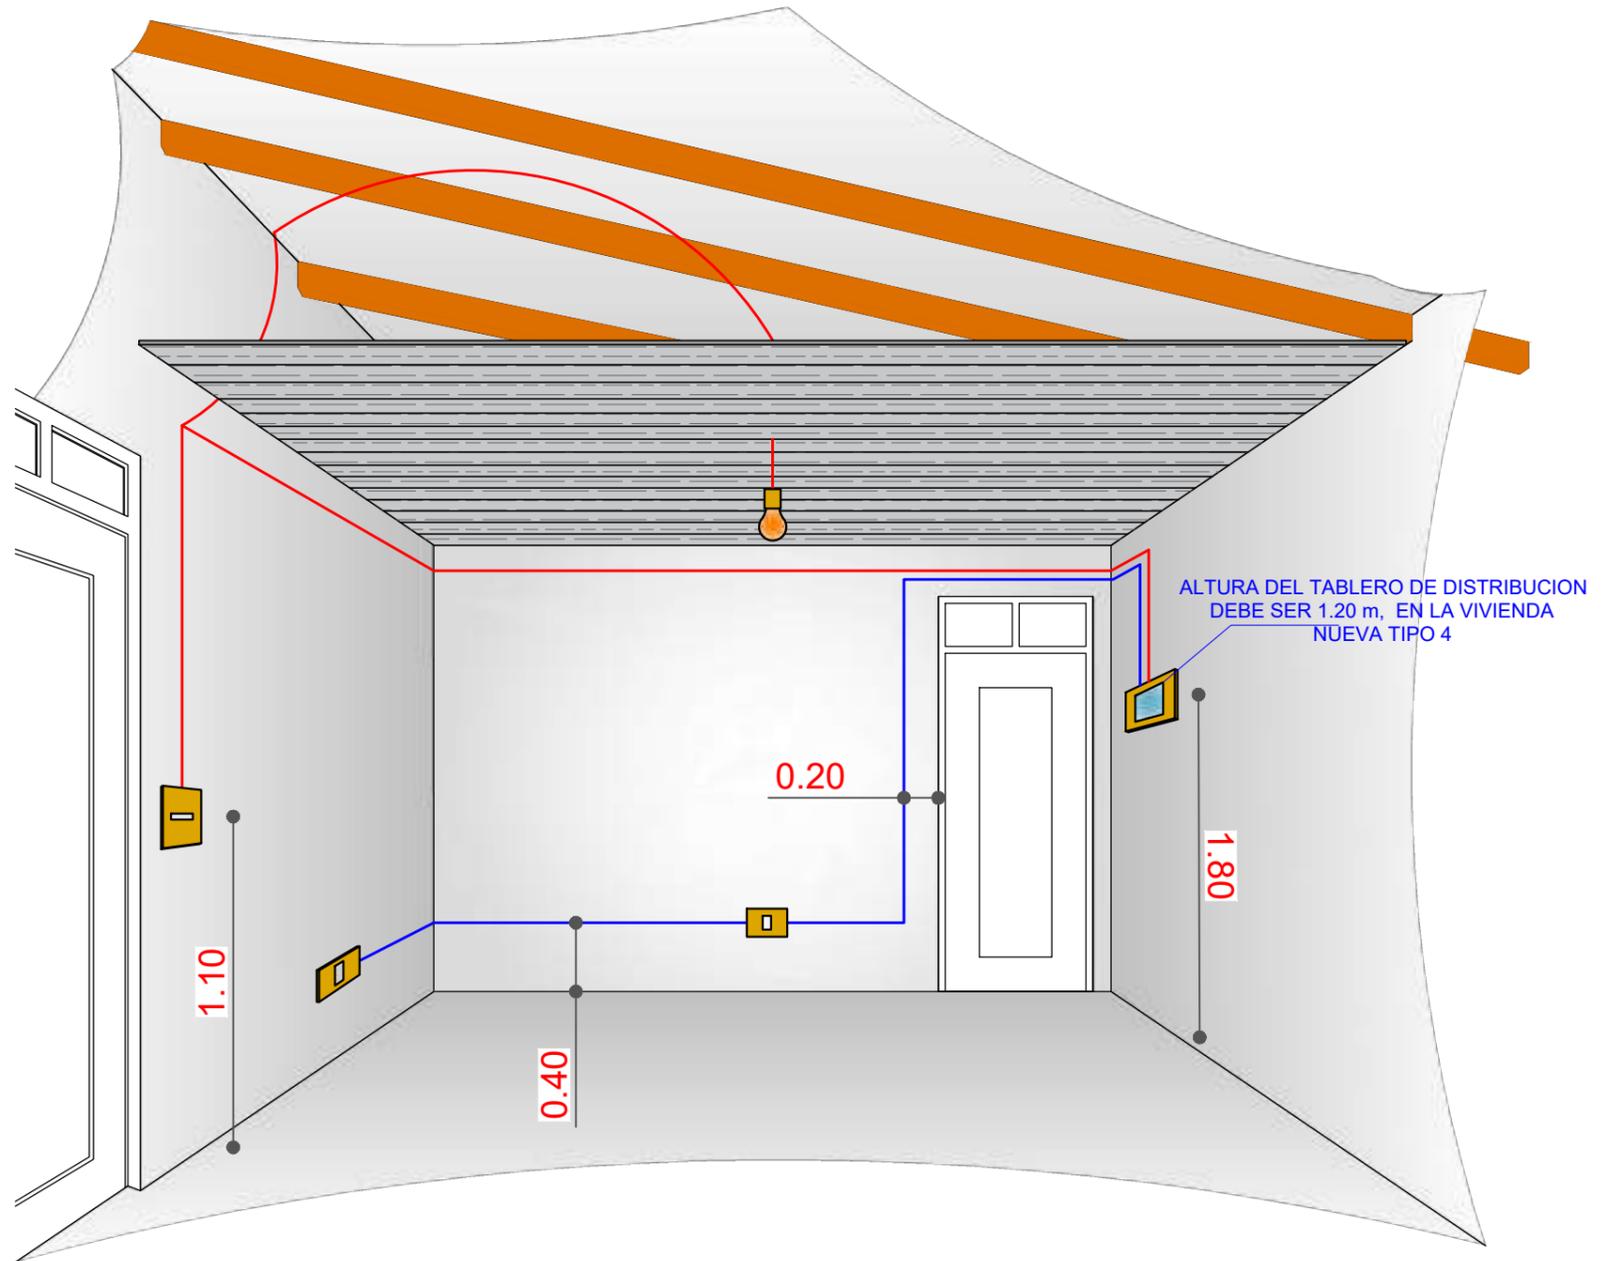


## CORTE REFERENCIAL

<b>AGENCIA ESTATAL DE VIVIENDA</b>	
NOMBRE DEL PROYECTO: <b>PROYECTO DE VIVIENDA CUALITATIVA EN EL MUNICIPIO DE SACABA -FASE(XXXII) 2024- COCHABAMBA</b>	
COMUNIDADES: <b>VIARIAS COMUNIDADES</b>	MUNICIPIO: <b>SACABA</b>
PROVINCIA: <b>CHAPARE</b>	DEPARTAMENTO: <b>COCHABAMBA</b>

DISEÑO ARQUITECTONICO :	REVISADO Y APROBADO :

FECHA: <b>Gestión 2024</b>
SUPERFICIE: <b>73,65</b>
ESCALA: <b>INDICADA</b>
LAMINA: <b>8/11</b>


# DETALLE: INSTALACION ELECTRICA (DUCHA)

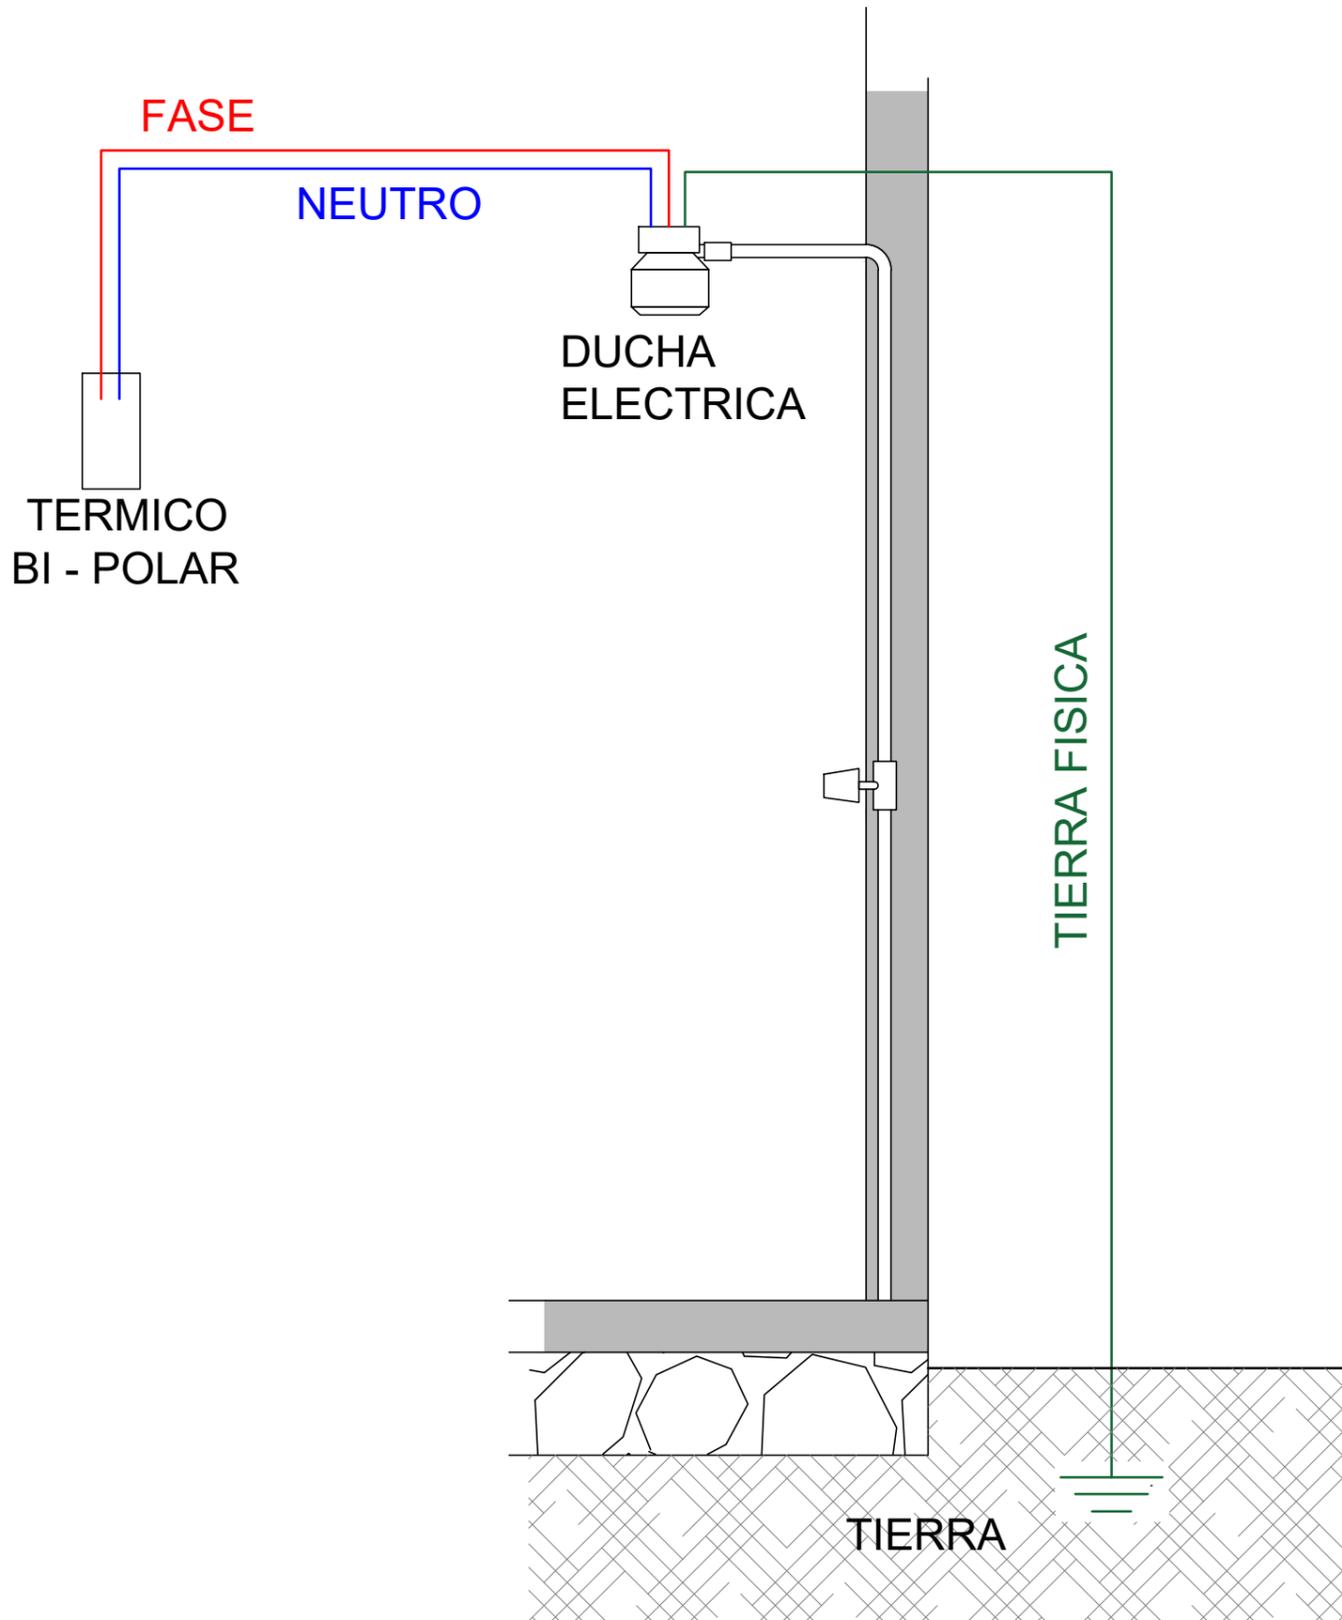

<b>AGENCIA ESTATAL DE VIVIENDA</b>	
NOMBRE DEL PROYECTO: <b>PROYECTO DE VIVIENDA CUALITATIVA EN EL MUNICIPIO DE SACABA -FASE(XXXII) 2024- COCHABAMBA</b>	
COMUNIDADES: <b>VIARIAS COMUNIDADES</b>	MUNICIPIO: <b>SACABA</b>
PROVINCIA: <b>CHAPARE</b>	DEPARTAMENTO: <b>COCHABAMBA</b>

DISEÑO ARQUITECTONICO :	REVISADO Y APROBADO :	FECHA : <b>Gestión 2024</b>
		SUPERFICIE : <b>73,65</b>
		ESCALA : <b>INDICADA</b>
		LAMINA : <b>9/11</b>


# DETALLE: VENTANA DE ALUMINIO

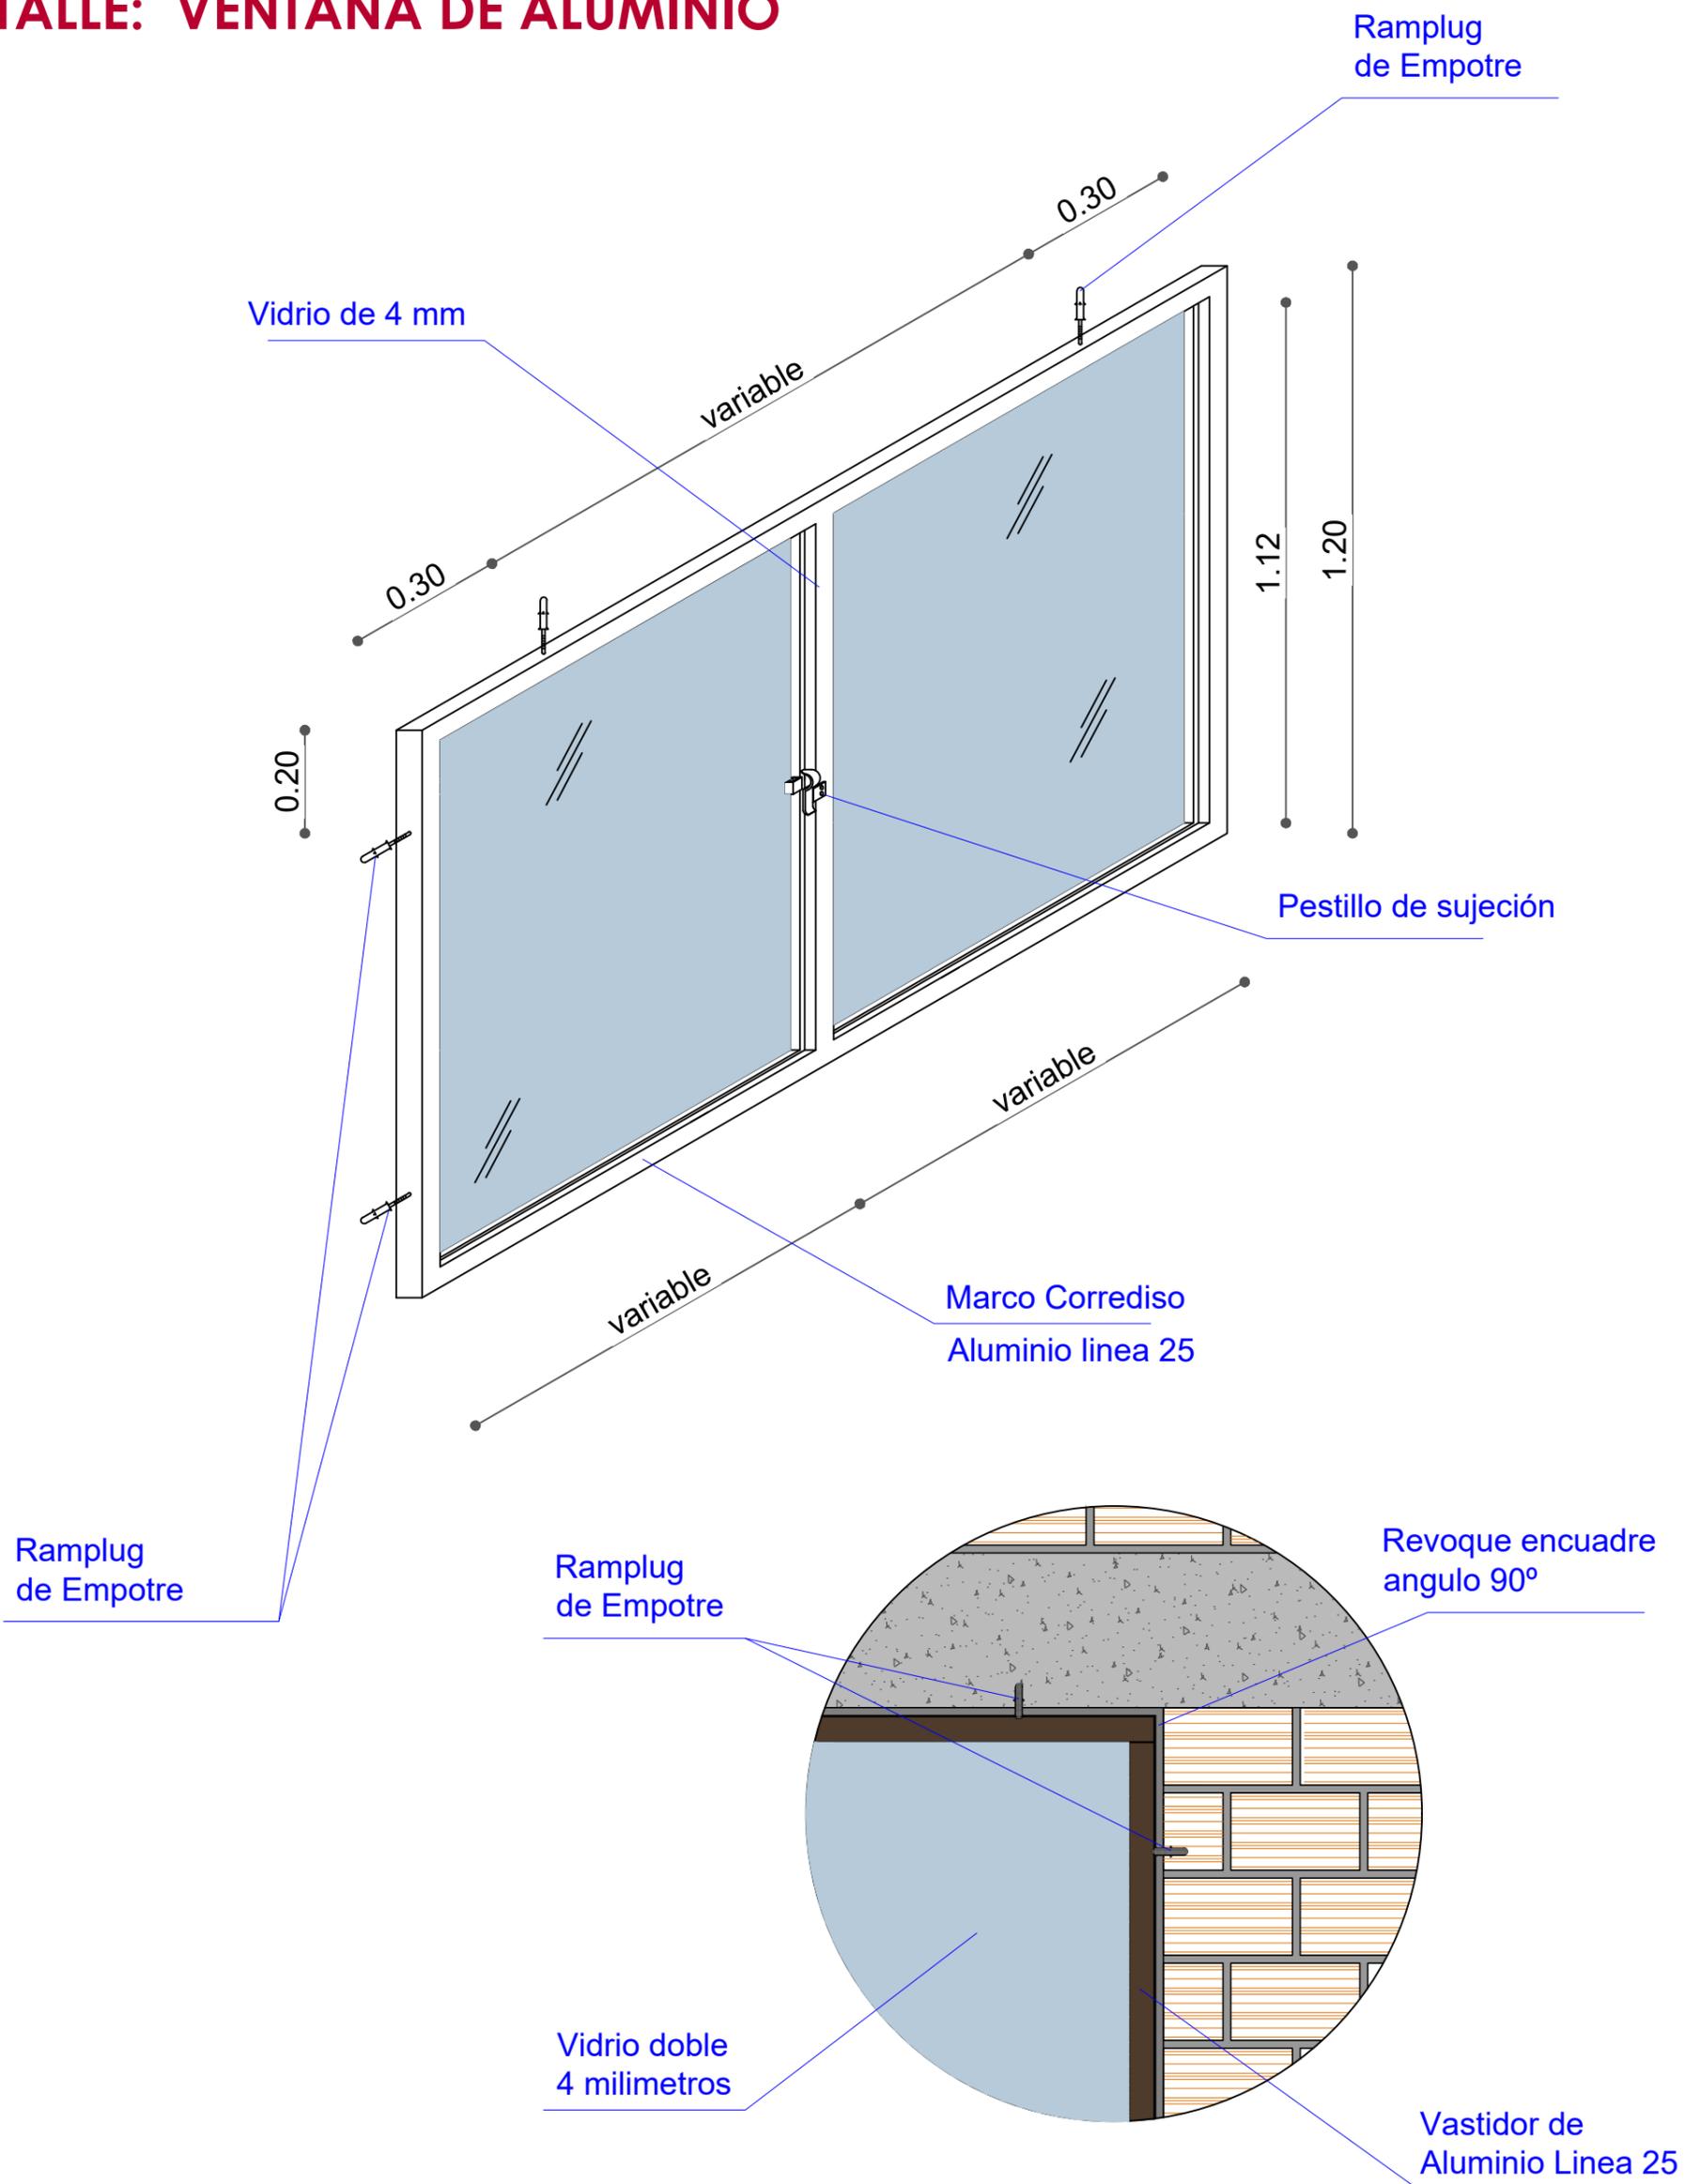

AGENCIA ESTATAL DE VIVIENDA	
NOMBRE DEL PROYECTO: <b>PROYECTO DE VIVIENDA CUALITATIVA EN EL MUNICIPIO DE SACABA -FASE(XXXII) 2024- COCHABAMBA</b>	
COMUNIDADES: <b>VIARIAS COMUNIDADES</b>	MUNICIPIO: <b>SACABA</b>
PROVINCIA: <b>CHAPARE</b>	DEPARTAMENTO: <b>COCHABAMBA</b>

DISEÑO ARQUITECTONICO :	REVISADO Y APROBADO :	FECHA : <b>Gestión 2024</b>
		SUPERFICIE : <b>73,65</b>
		ESCALA : <b>INDICADA</b>
		LAMINA : <b>10/11</b>


# DETALLE: PUERTA DE MADERA

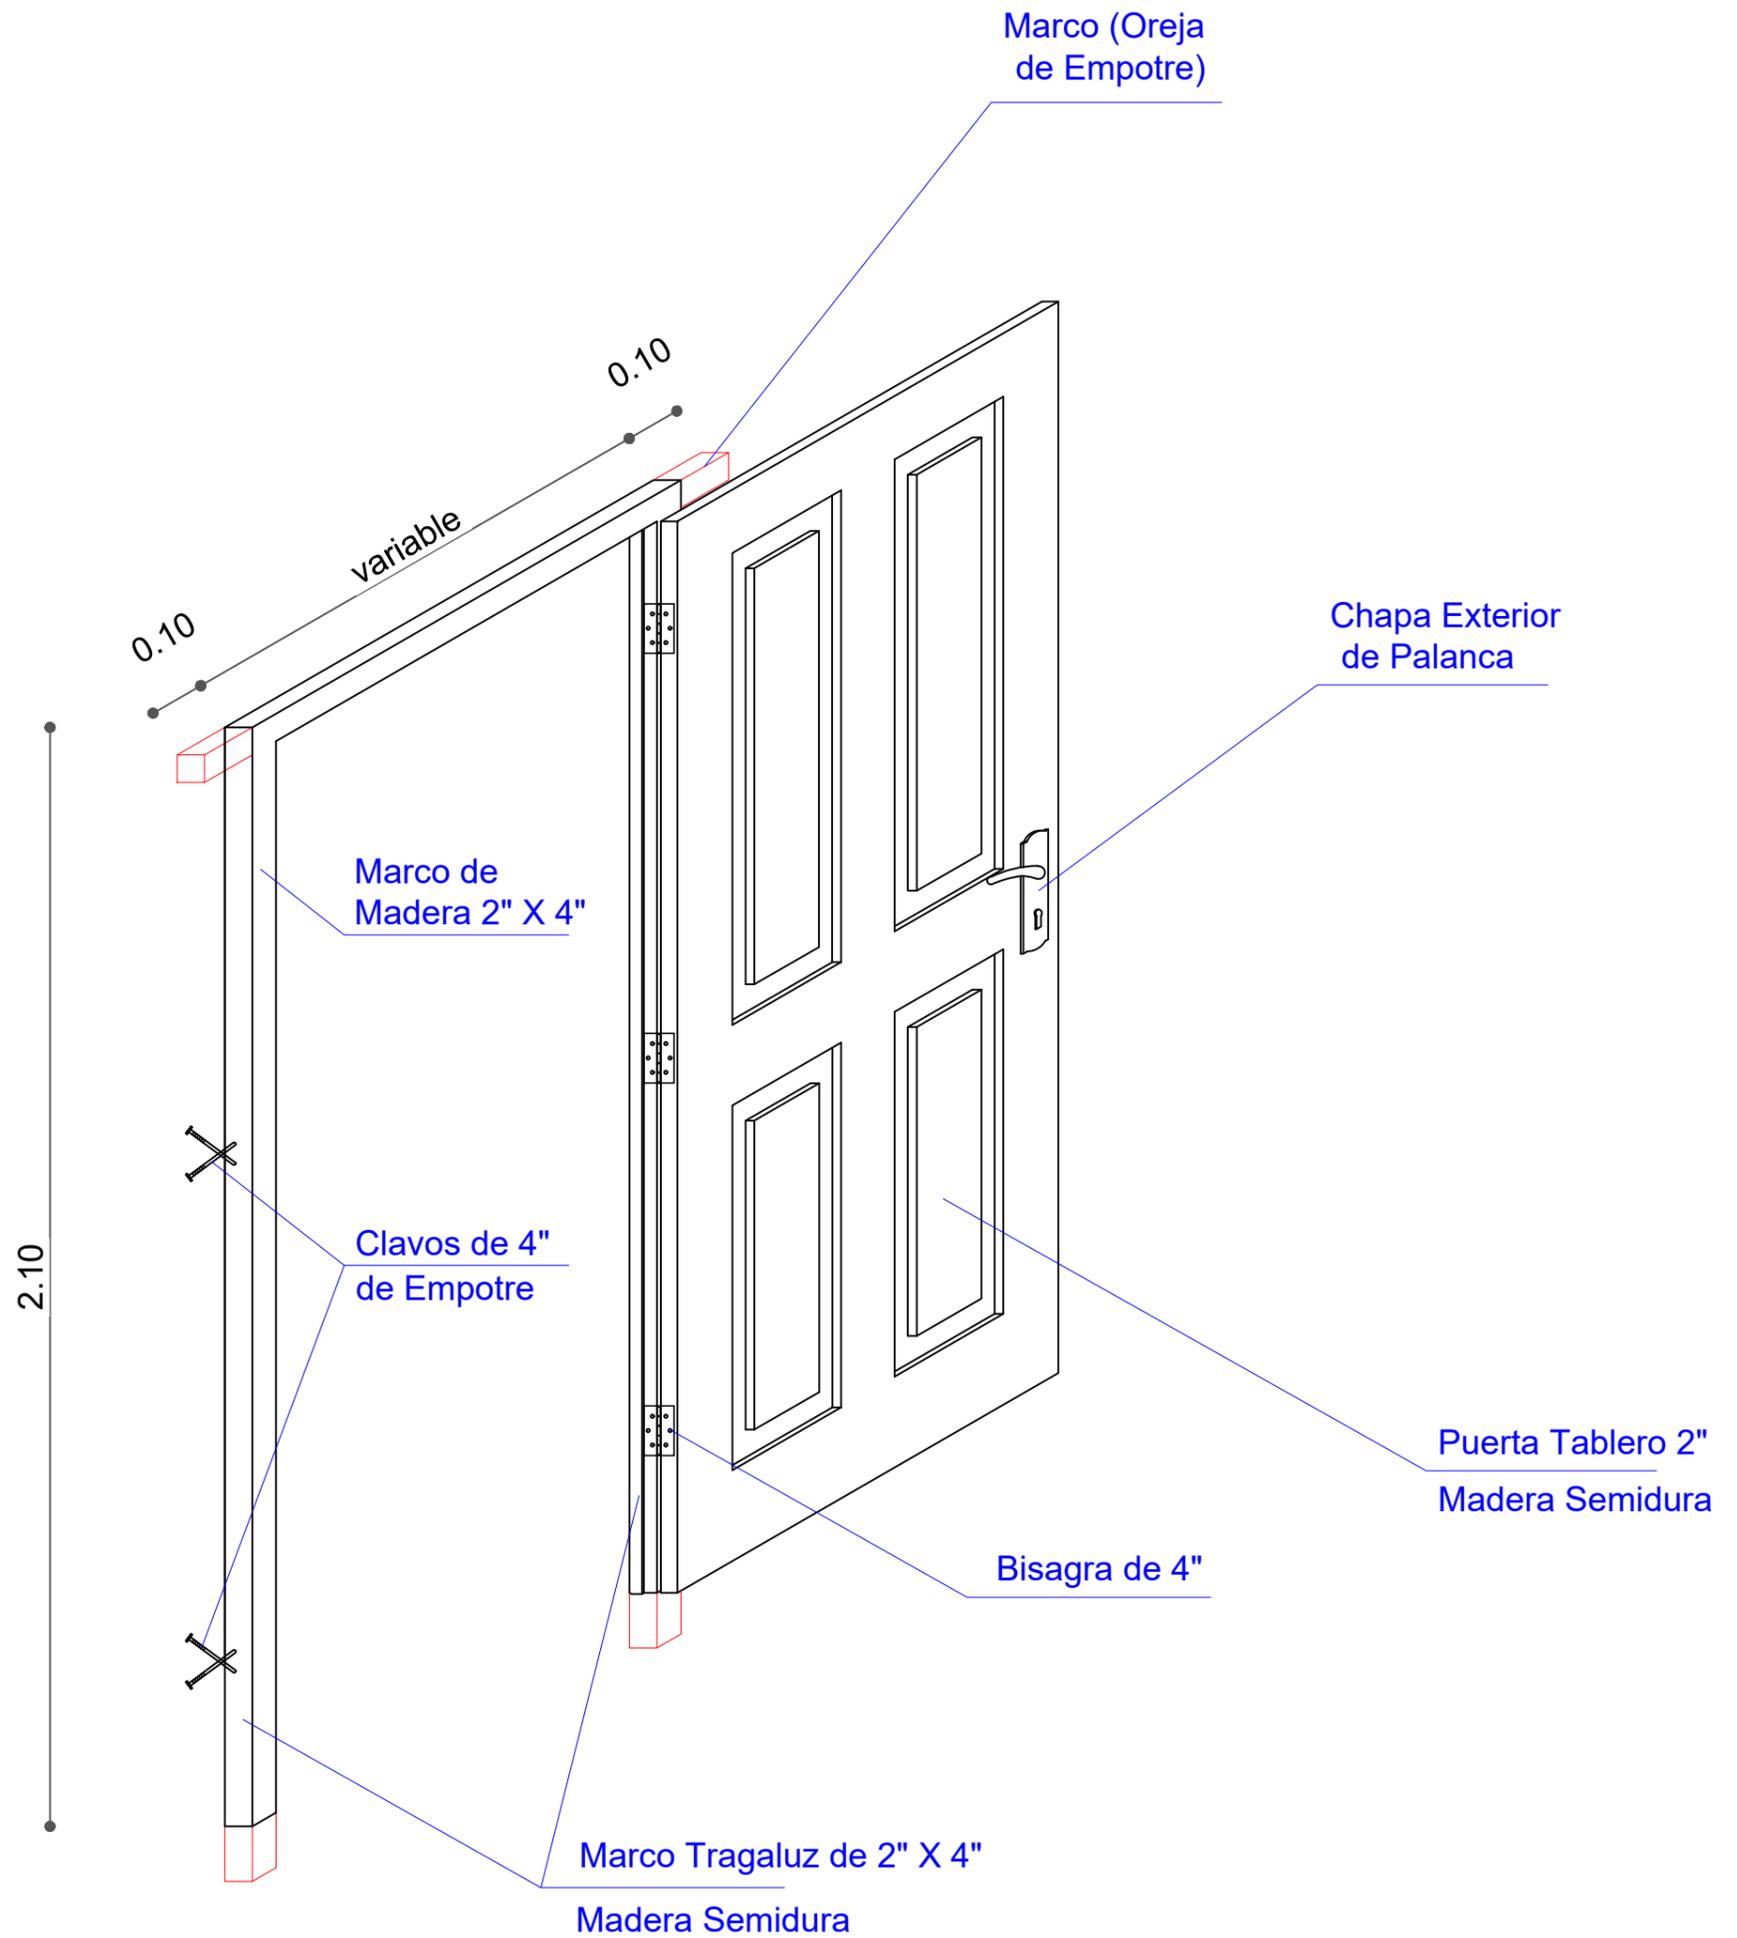

<b>AGENCIA ESTATAL DE VIVIENDA</b>	
NOMBRE DEL PROYECTO: <b>PROYECTO DE VIVIENDA CUALITATIVA EN EL MUNICIPIO DE SACABA -FASE(XXXII) 2024- COCHABAMBA</b>	
COMUNIDADES: <b>VIARIAS COMUNIDADES</b>	MUNICIPIO : <b>SACABA</b>
PROVINCIA : <b>CHAPARE</b>	DEPARTAMENTO : <b>COCHABAMBA</b>

DISEÑO ARQUITECTONICO :	REVISADO Y APROBADO :	FECHA : <b>Gestión 2024</b>
		SUPERFICIE : <b>73,65</b>
		ESCALA : <b>INDICADA</b>
		LAMINA : <b>11/11</b>

# MODULO: AMPLIACION UN DORMITORIO, COCINA BAÑO, Y AREA SOCIAL

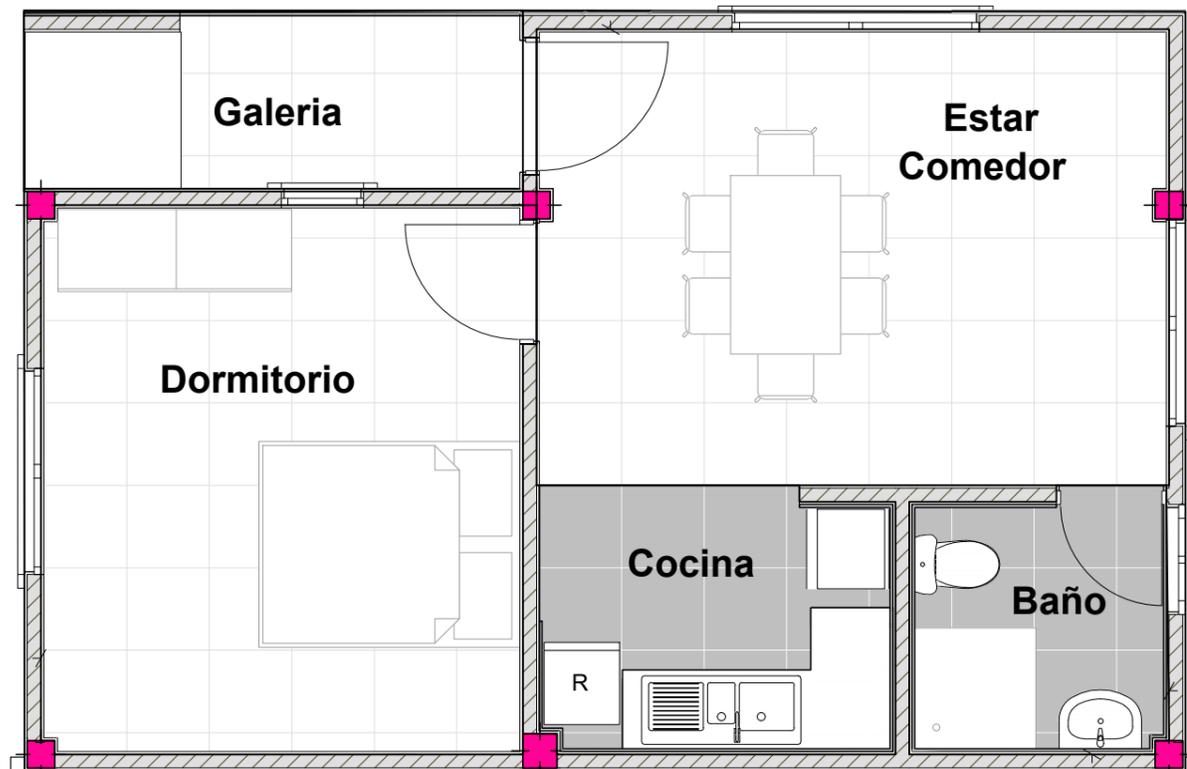


## PLANTA BAJA MUROS , VENTANAS PUERTAS

<b>AGENCIA ESTATAL DE VIVIENDA</b>	
NOMBRE DEL PROYECTO: <b>PROYECTO DE VIVIENDA CUALITATIVA EN EL MUNICIPIO DE SACABA -FASE(XXXII) 2024- COCHABAMBA</b>	
COMUNIDADES: <b>VARIAS COMUNIDADES</b>	MUNICIPIO: <b>SACABA</b>
PROVINCIA: <b>CHAPARE</b>	DEPARTAMENTO: <b>COCHABAMBA</b>

DISEÑO ARQUITECTONICO :	REVISADO Y APROBADO :	FECHA : <b>Gestión 2024</b>
		SUPERFICIE : <b>46.62 m2</b>
		ESCALA : <b>1:75</b>
		LAMINA : <b>1/12</b>

# MODULO: AMPLIACION UN DORMITORIO, COCINA BAÑO, Y AREA SOCIAL

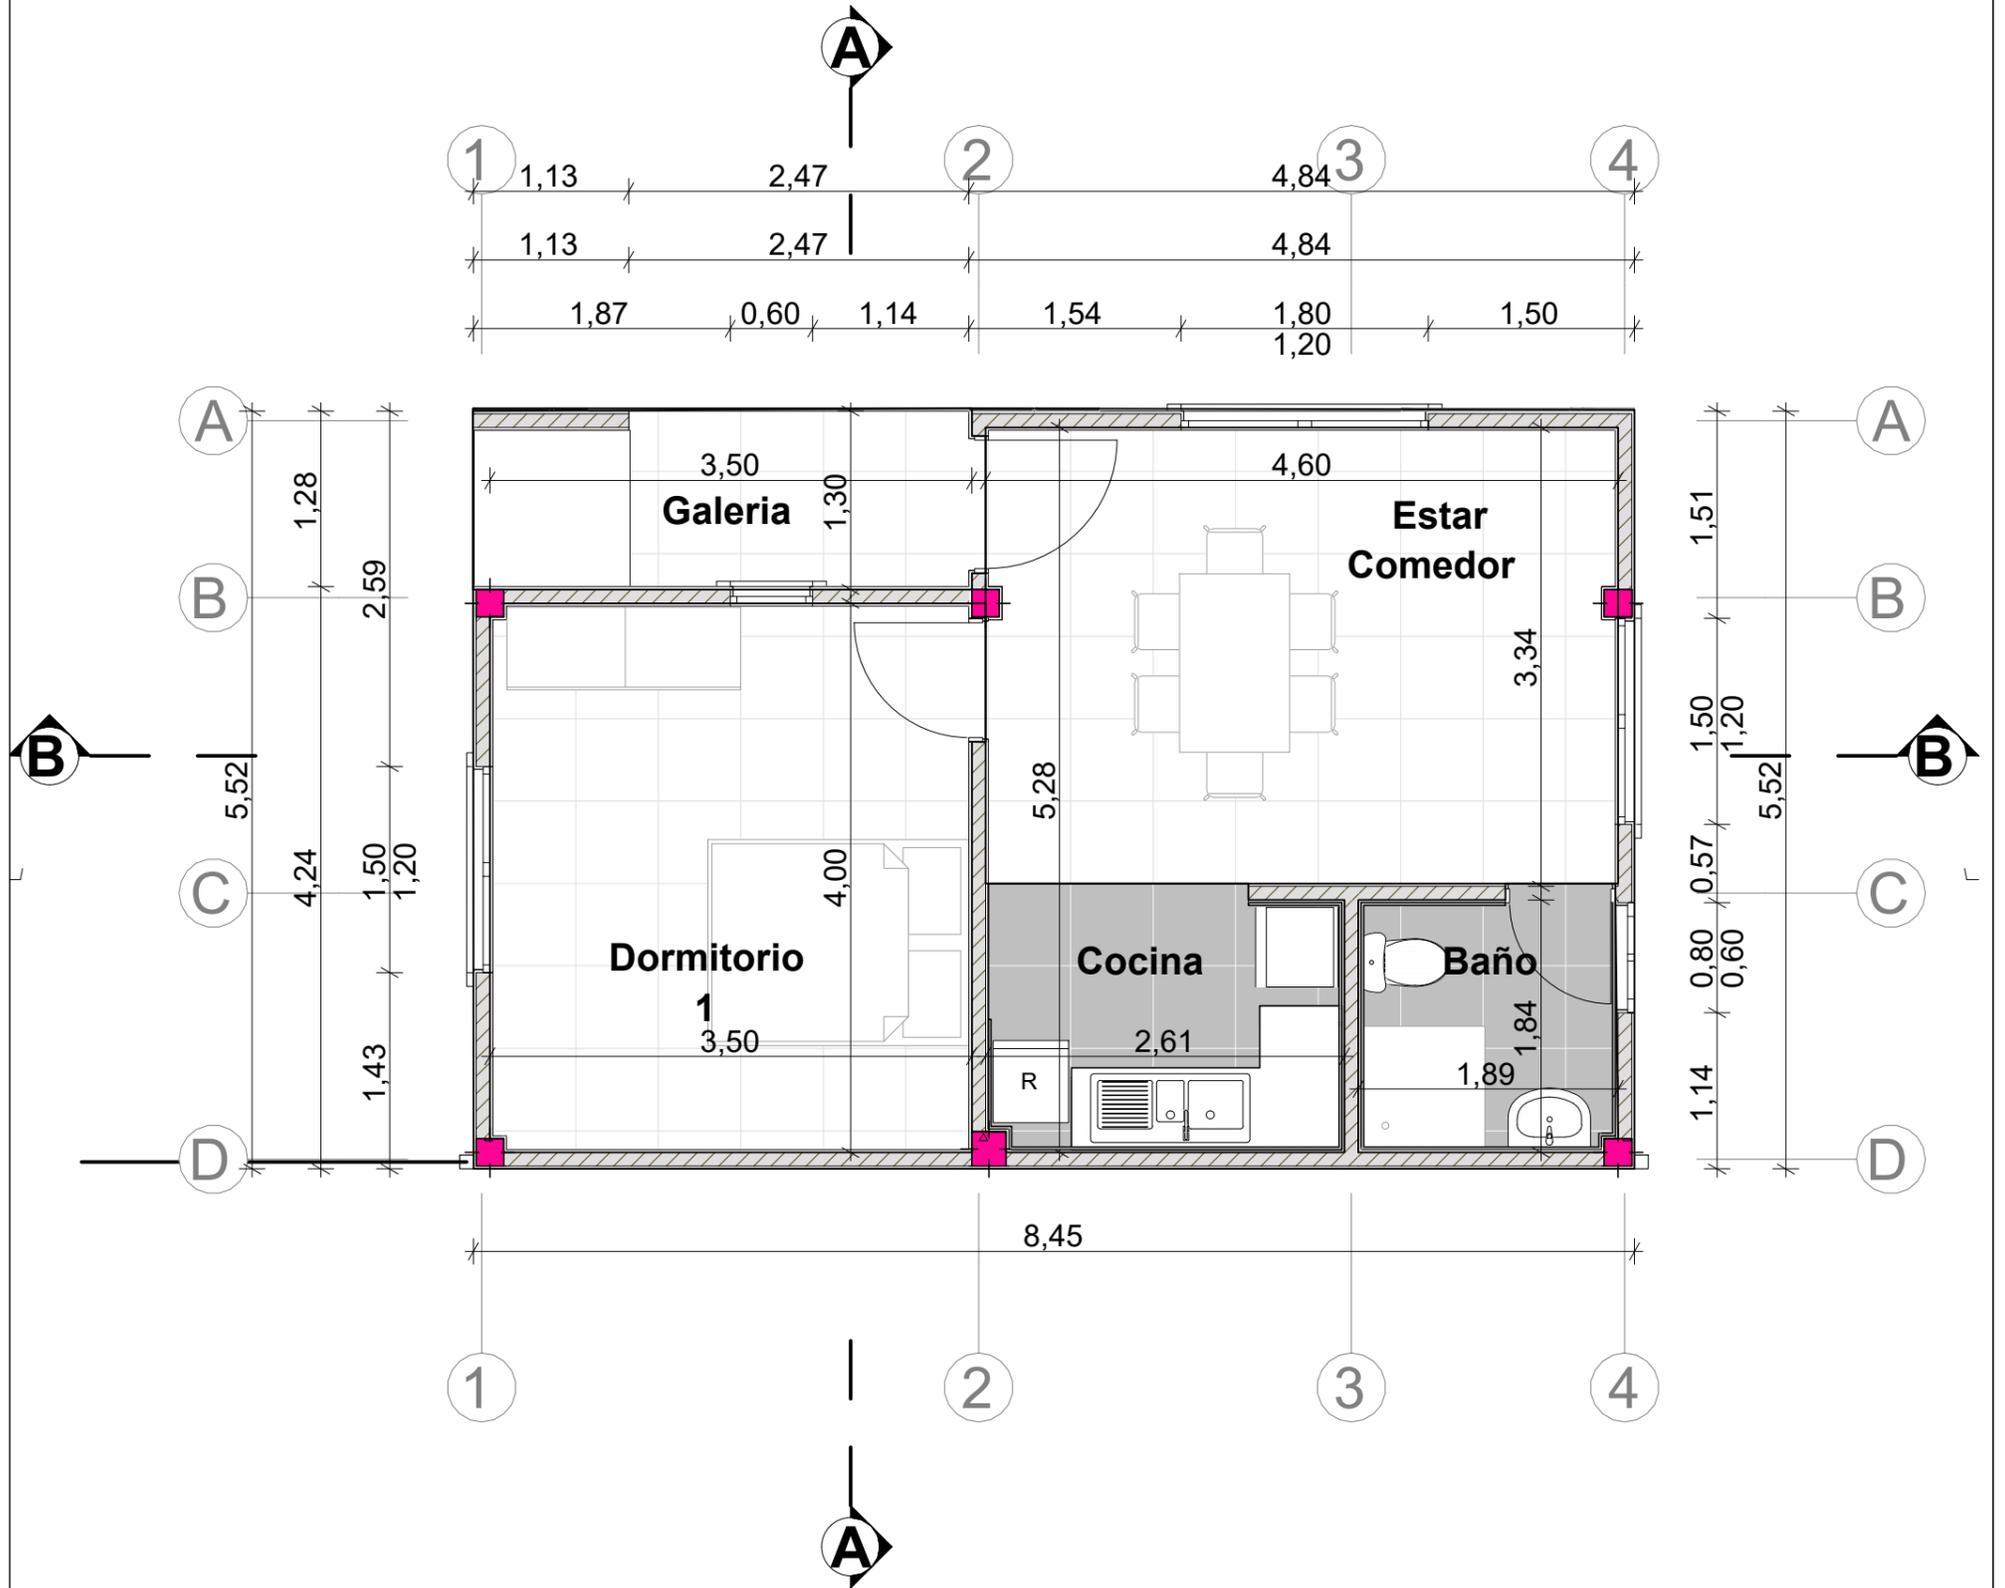


## PLANTA BAJA MUROS , VENTANAS PUERTAS


<b>AGENCIA ESTATAL DE VIVIENDA</b>	
NOMBRE DEL PROYECTO: <b>PROYECTO DE VIVIENDA CUALITATIVA EN EL MUNICIPIO DE SACABA -FASE(XXXII) 2024- COCHABAMBA</b>	
COMUNIDADES: <b>VARIAS COMUNIDADES</b>	MUNICIPIO : <b>SACABA</b>
PROVINCIA : <b>CHAPARE</b>	DEPARTAMENTO : <b>COCHABAMBA</b>

DISEÑO ARQUITECTONICO :	REVISADO Y APROBADO :	FECHA : <b>Gestión 2024</b>
		SUPERFICIE : <b>46.62 m2</b>
		ESCALA : <b>1:75</b>
		LAMINA : <b>2/12</b>


# MODULO: AMPLIACION UN DORMITORIO, COCINA BAÑO, Y AREA SOCIAL

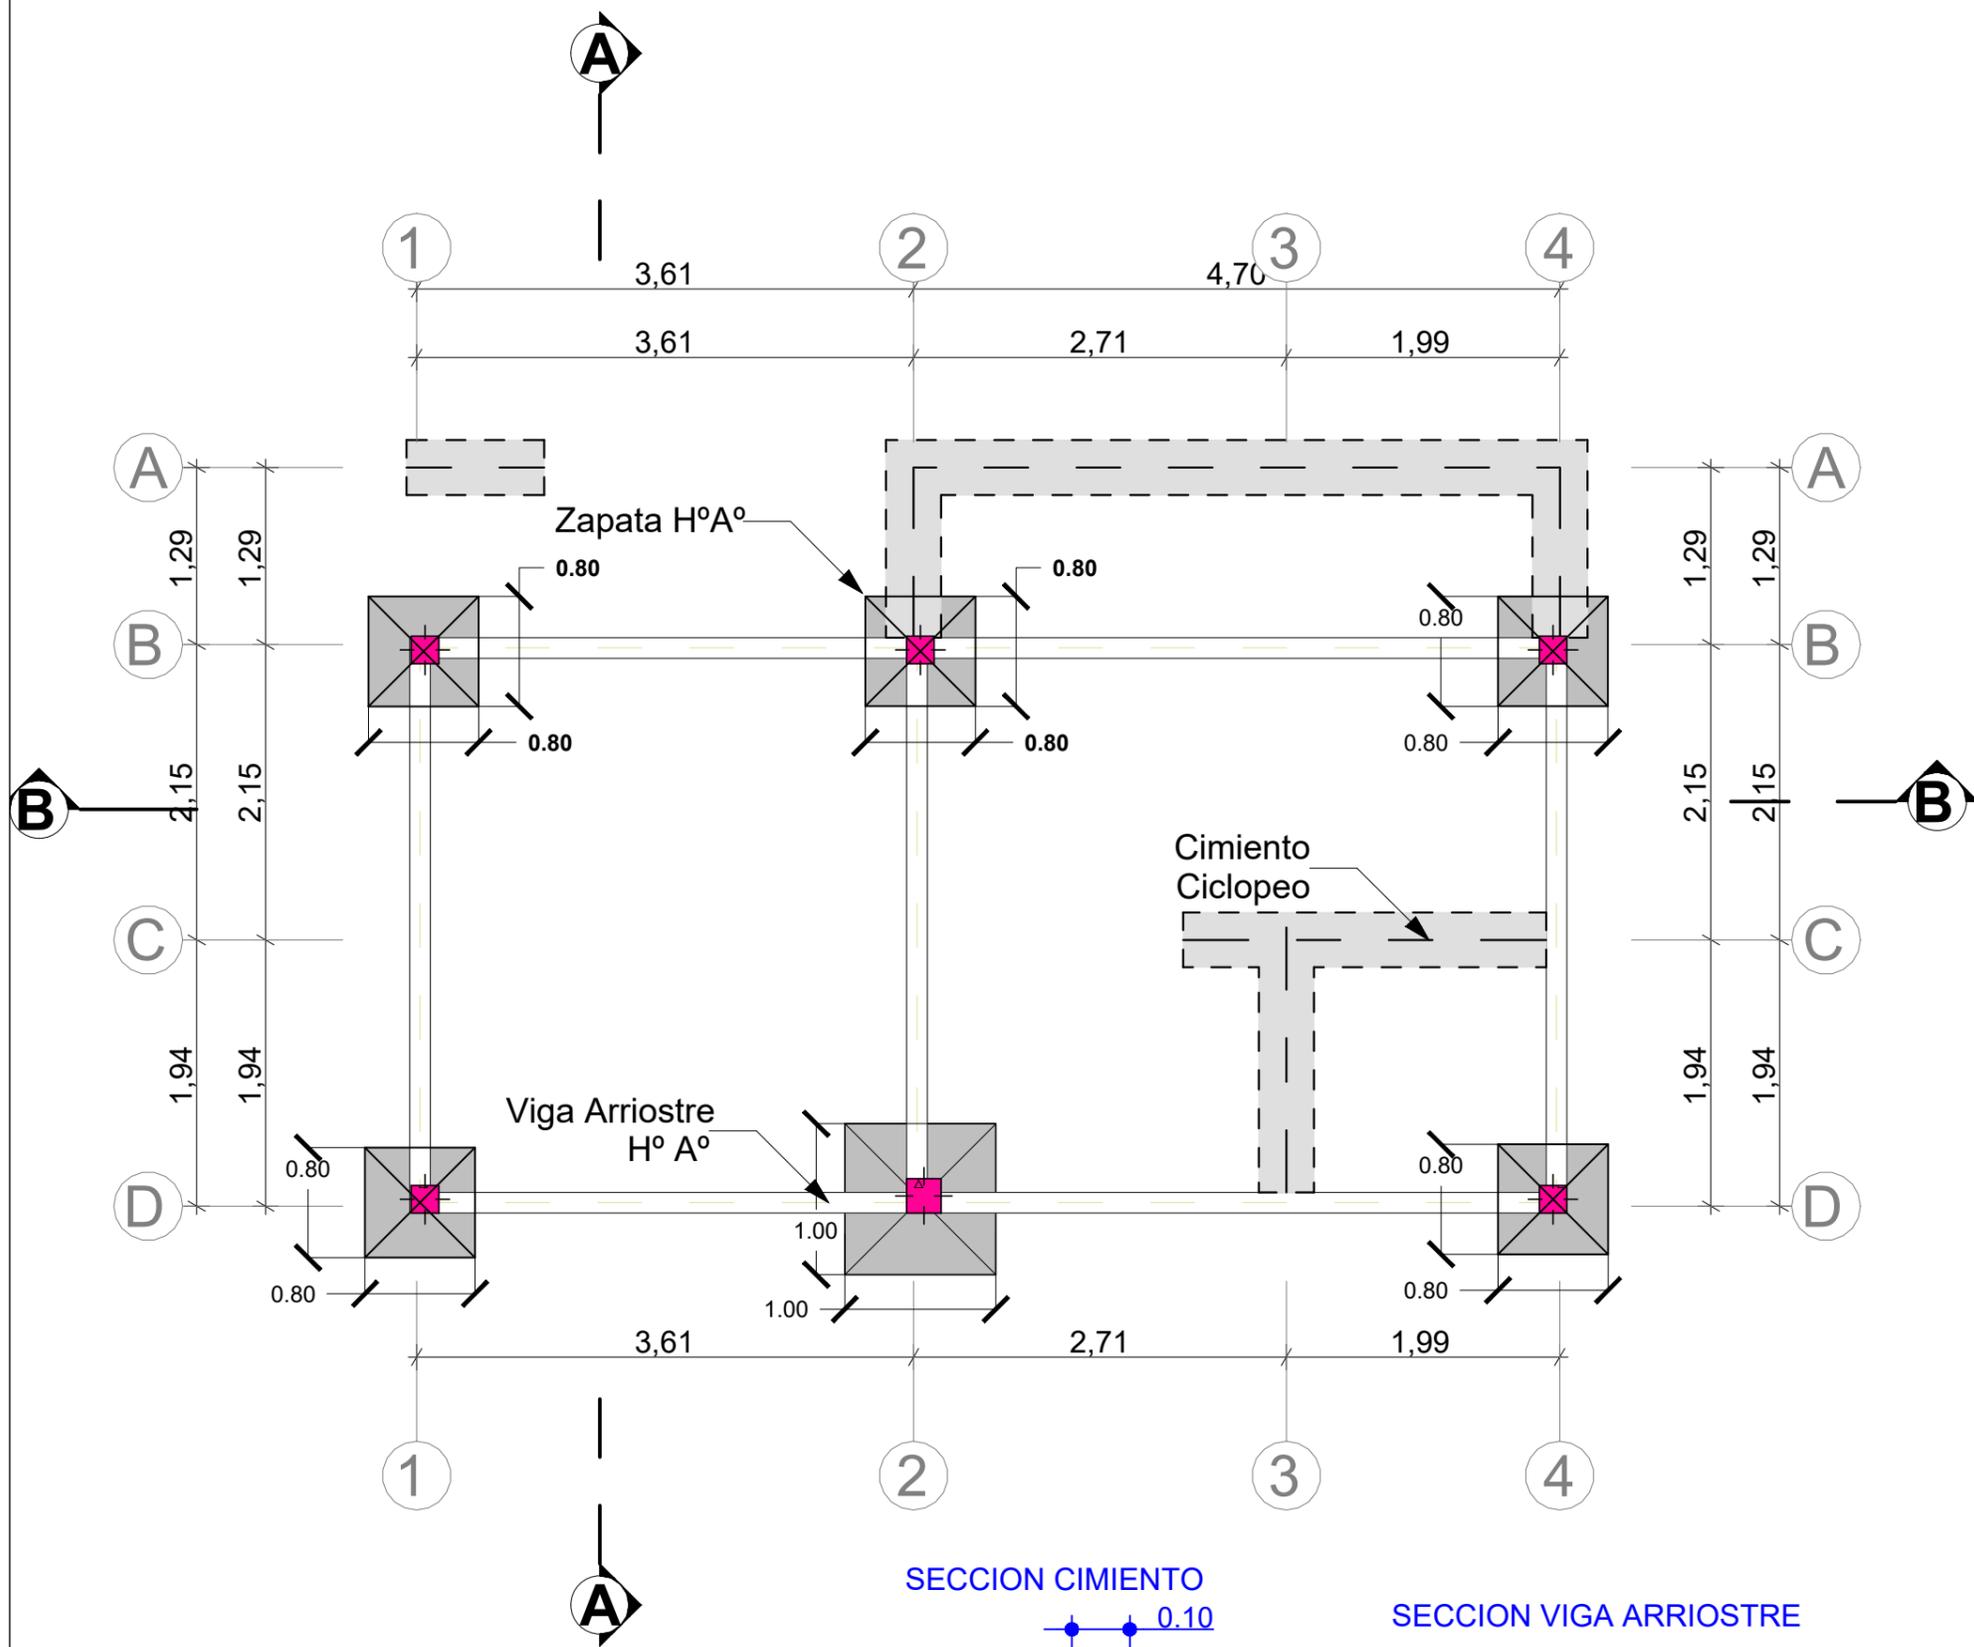

SECCION CIMIENTO

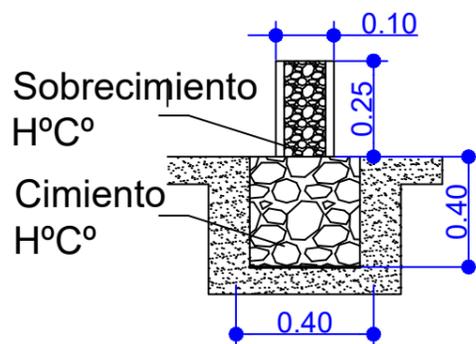

SECCION VIGA ARRIOSTRE

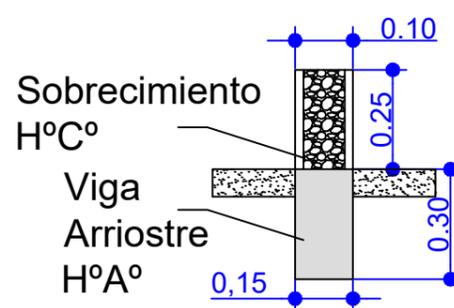


## PLANTA FUNDACIONES VIGA DE ARRIOSTRE, ZAPATAS Y CIMIENTOS Y SOBRECIMIENTOS

<b>AGENCIA ESTATAL DE VIVIENDA</b>	
NOMBRE DEL PROYECTO: <b>PROYECTO DE VIVIENDA CUALITATIVA EN EL MUNICIPIO DE SACABA -FASE(XXXII) 2024- COCHABAMBA</b>	
COMUNIDADES: <b>VARIAS COMUNIDADES</b>	MUNICIPIO: <b>SACABA</b>
PROVINCIA: <b>CHAPARE</b>	DEPARTAMENTO: <b>COCHABAMBA</b>

DISEÑO ARQUITECTONICO :	REVISADO Y APROBADO :	FECHA: <b>Gestión 2024</b>
		SUPERFICIE: <b>46.62 m2</b>
		ESCALA: <b>1:75</b>
		LAMINA: <b>3/12</b>

# MODULO: AMPLIACION UN DORMITORIO, COCINA BAÑO, Y AREA SOCIAL

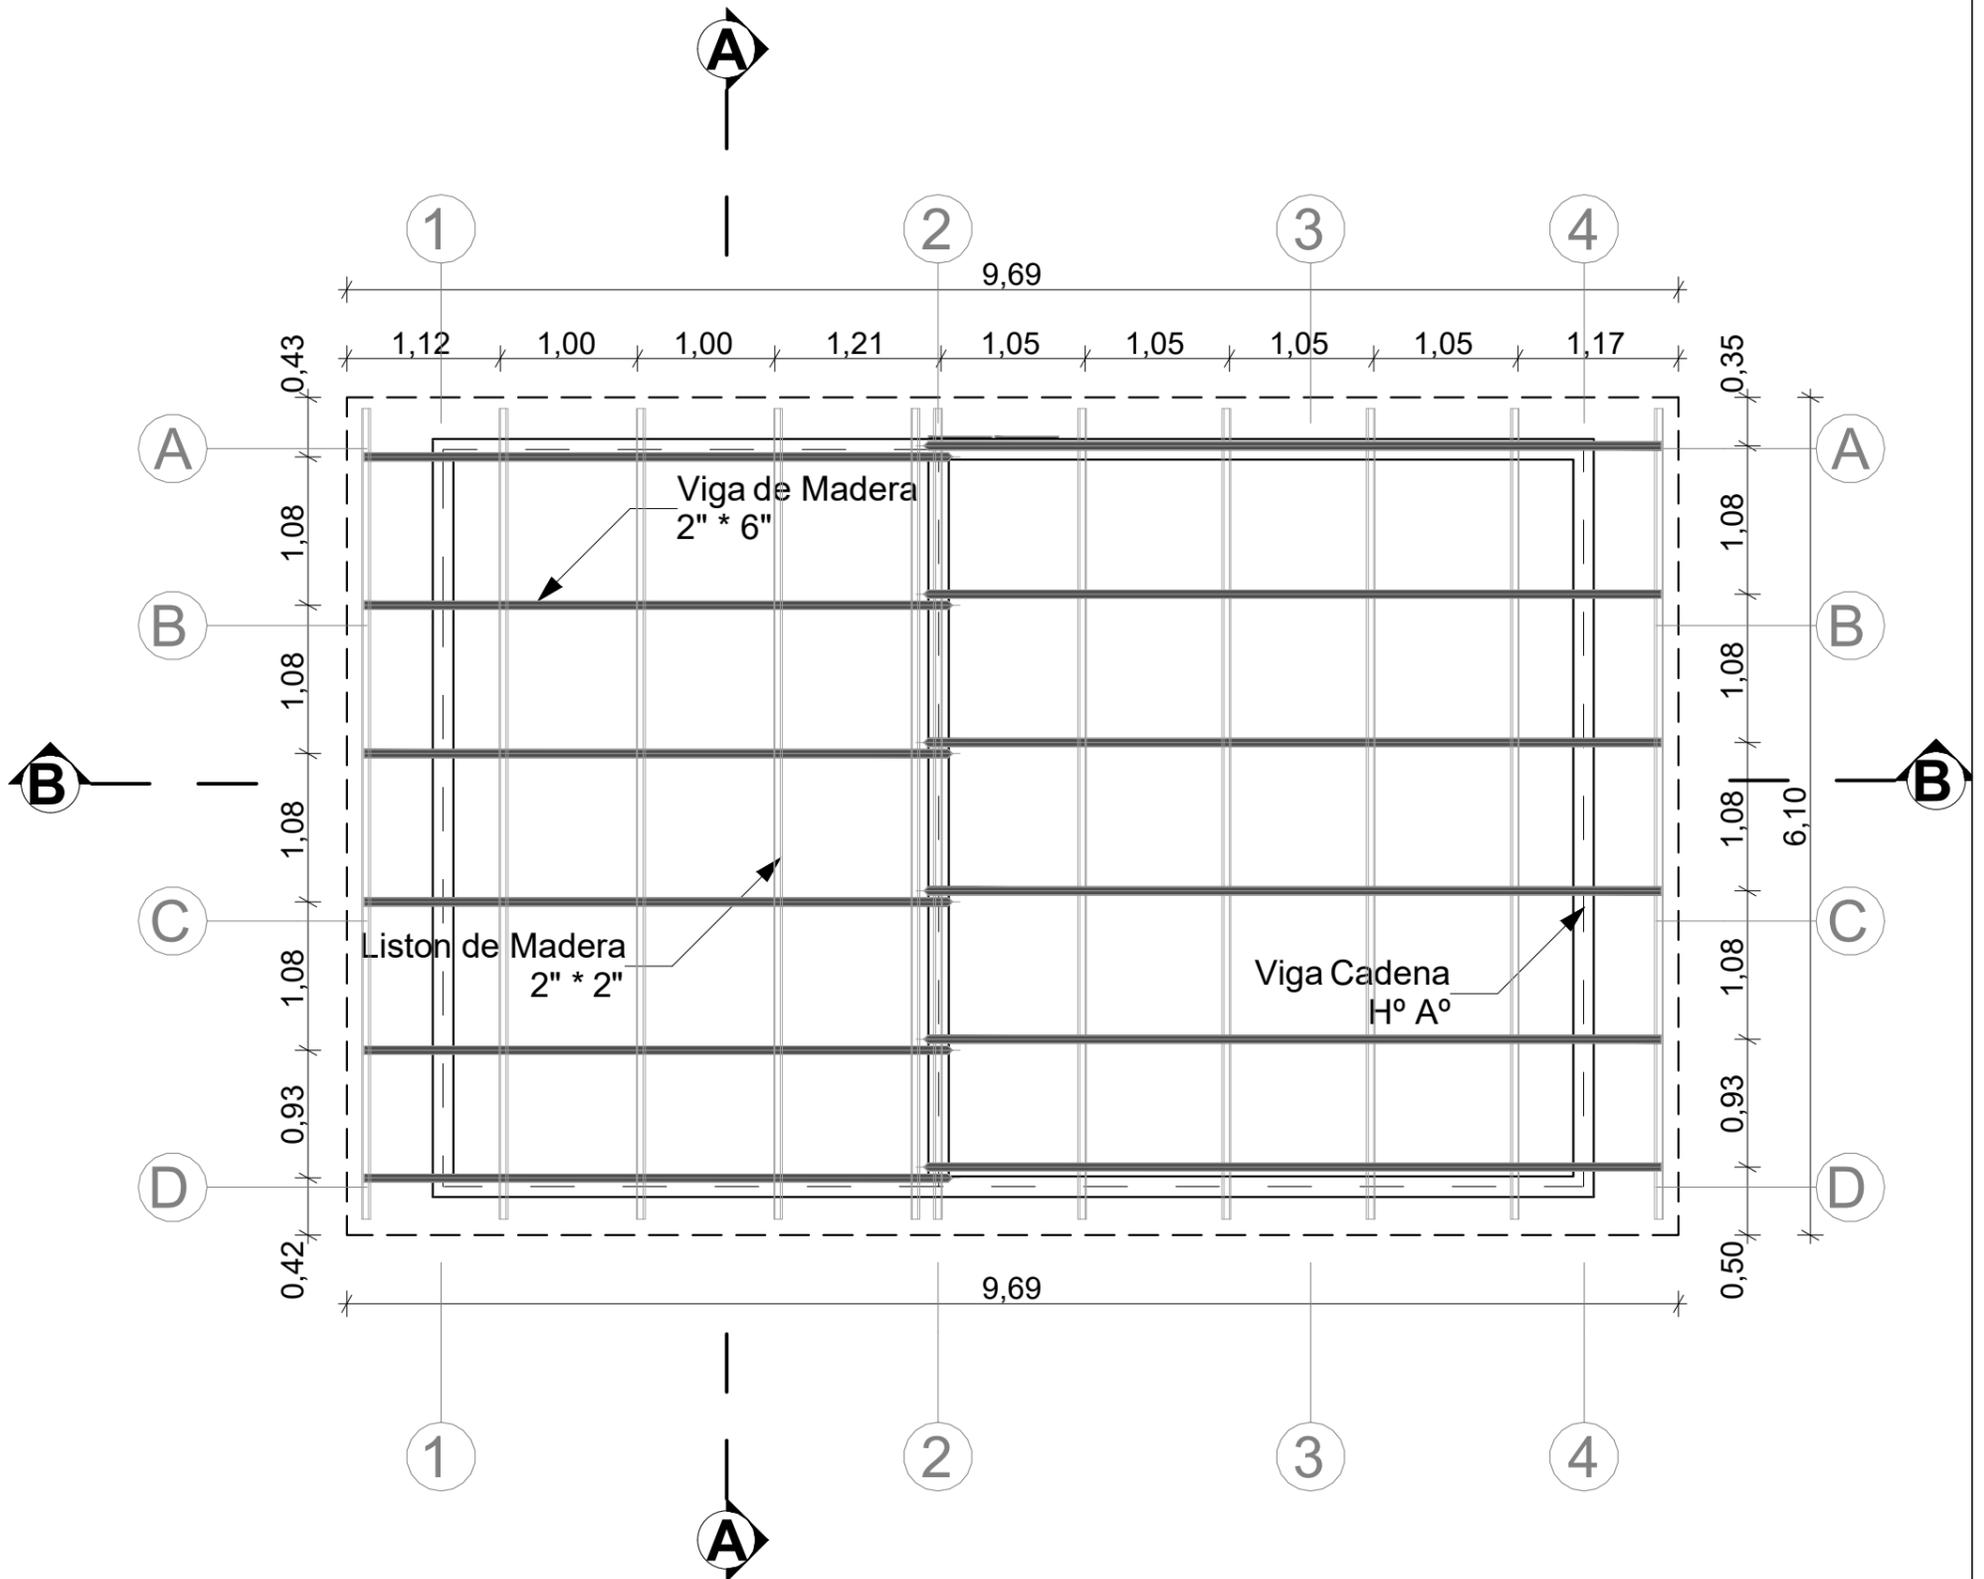


## PLANTA VIGA DE H° A° - ESTRUCTURA DE MADERA PARA CUBIERTA

<b>AGENCIA ESTATAL DE VIVIENDA</b>	
NOMBRE DEL PROYECTO: <b>PROYECTO DE VIVIENDA CUALITATIVA EN EL MUNICIPIO DE SACABA -FASE(XXXII) 2024- COCHABAMBA</b>	
COMUNIDADES: <b>VARIAS COMUNIDADES</b>	MUNICIPIO: <b>SACABA</b>
PROVINCIA: <b>CHAPARE</b>	DEPARTAMENTO: <b>COCHABAMBA</b>

DISEÑO ARQUITECTONICO :	REVISADO Y APROBADO :	FECHA : <b>Gestión 2024</b>
		SUPERFICIE : <b>46.62 m2</b>
		ESCALA : <b>1:75</b>
		LAMINA : <b>4/12</b>

# MODULO: AMPLIACION UN DORMITORIO, COCINA BAÑO, Y AREA SOCIAL

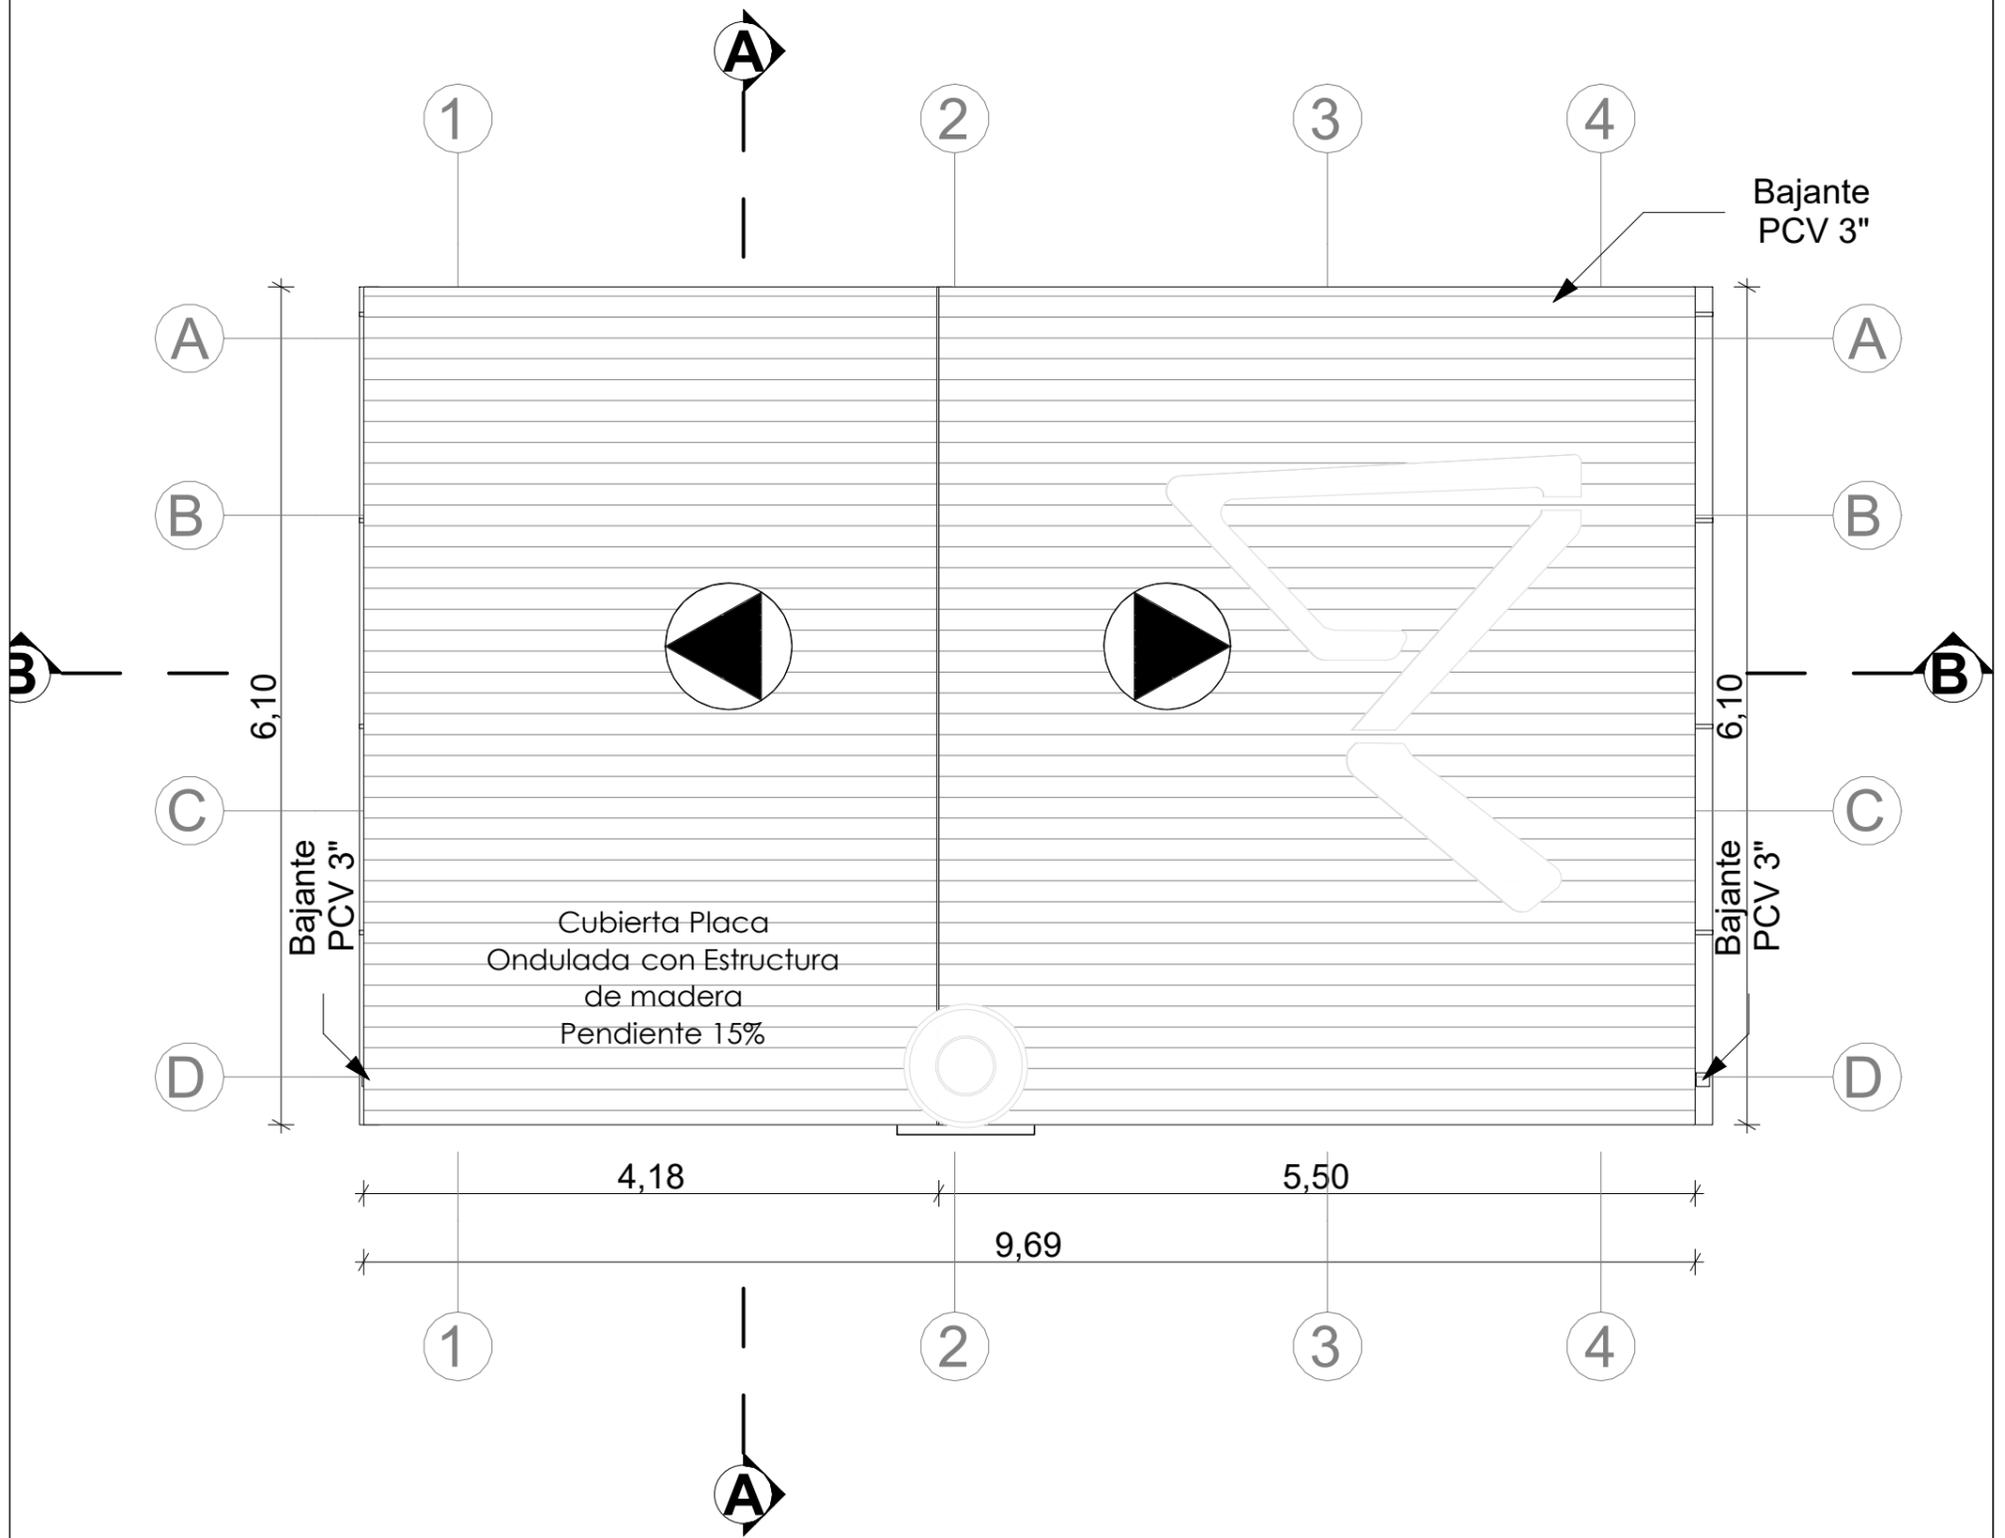


## PLANTA CUBIERTA


<b>AGENCIA ESTATAL DE VIVIENDA</b>	
NOMBRE DEL PROYECTO: <b>PROYECTO DE VIVIENDA CUALITATIVA EN EL MUNICIPIO DE SACABA -FASE(XXXII) 2024- COCHABAMBA</b>	
COMUNIDADES: <b>VARIAS COMUNIDADES</b>	MUNICIPIO: <b>SACABA</b>
PROVINCIA: <b>CHAPARE</b>	DEPARTAMENTO: <b>COCHABAMBA</b>

DISEÑO ARQUITECTONICO :	REVISADO Y APROBADO :	FECHA : <b>Gestión 2024</b>
		SUPERFICIE : <b>46.62 m2</b>
		ESCALA : <b>1:75</b>
		LAMINA : <b>5/12</b>

# MODULO: AMPLIACION UN DORMITORIO, COCINA BAÑO, Y AREA SOCIAL

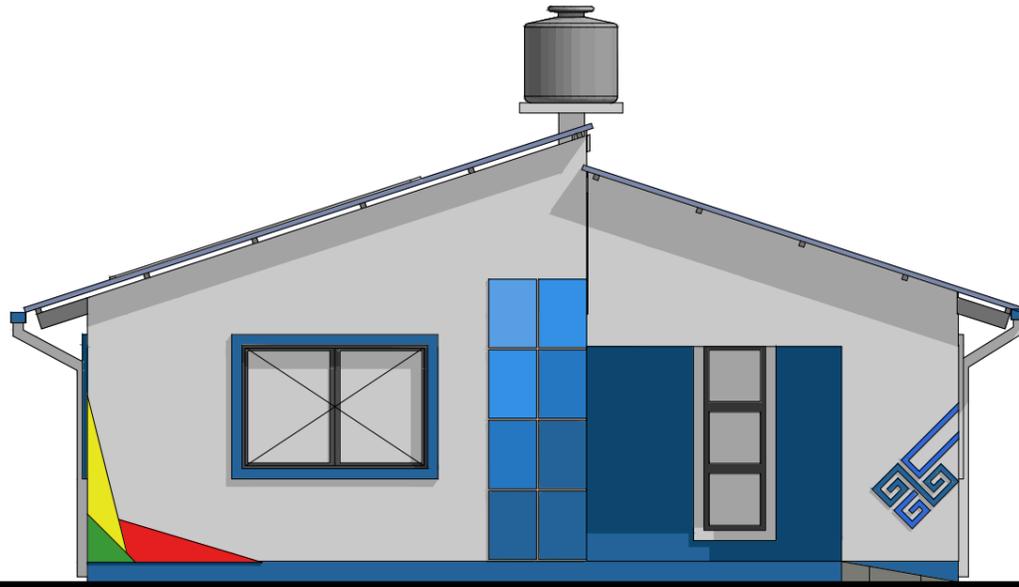

**ELEVACION PRINCIPAL ESTE**

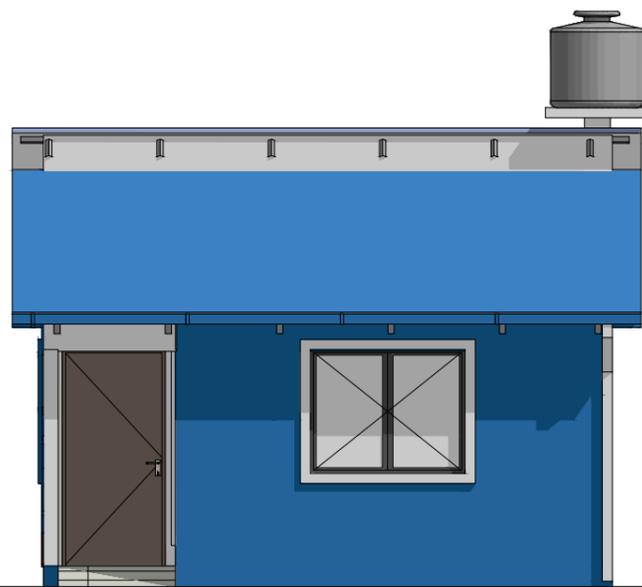


**ELEVACION NORTE**


<b>AGENCIA ESTATAL DE VIVIENDA</b>	
NOMBRE DEL PROYECTO: <b>PROYECTO DE VIVIENDA CUALITATIVA EN EL MUNICIPIO DE SACABA -FASE(XXXII) 2024- COCHABAMBA</b>	
COMUNIDADES: <b>VARIAS COMUNIDADES</b>	MUNICIPIO : <b>SACABA</b>
PROVINCIA : <b>CHAPARE</b>	DEPARTAMENTO : <b>COCHABAMBA</b>

DISEÑO ARQUITECTONICO :	REVISADO Y APROBADO :	FECHA : <b>Gestión 2024</b>
		SUPERFICIE : <b>46.62 m2</b>
		ESCALA : <b>1:75</b>
		LAMINA : <b>6/12</b>

# MODULO: AMPLIACION UN DORMITORIO, COCINA BAÑO, Y AREA SOCIAL

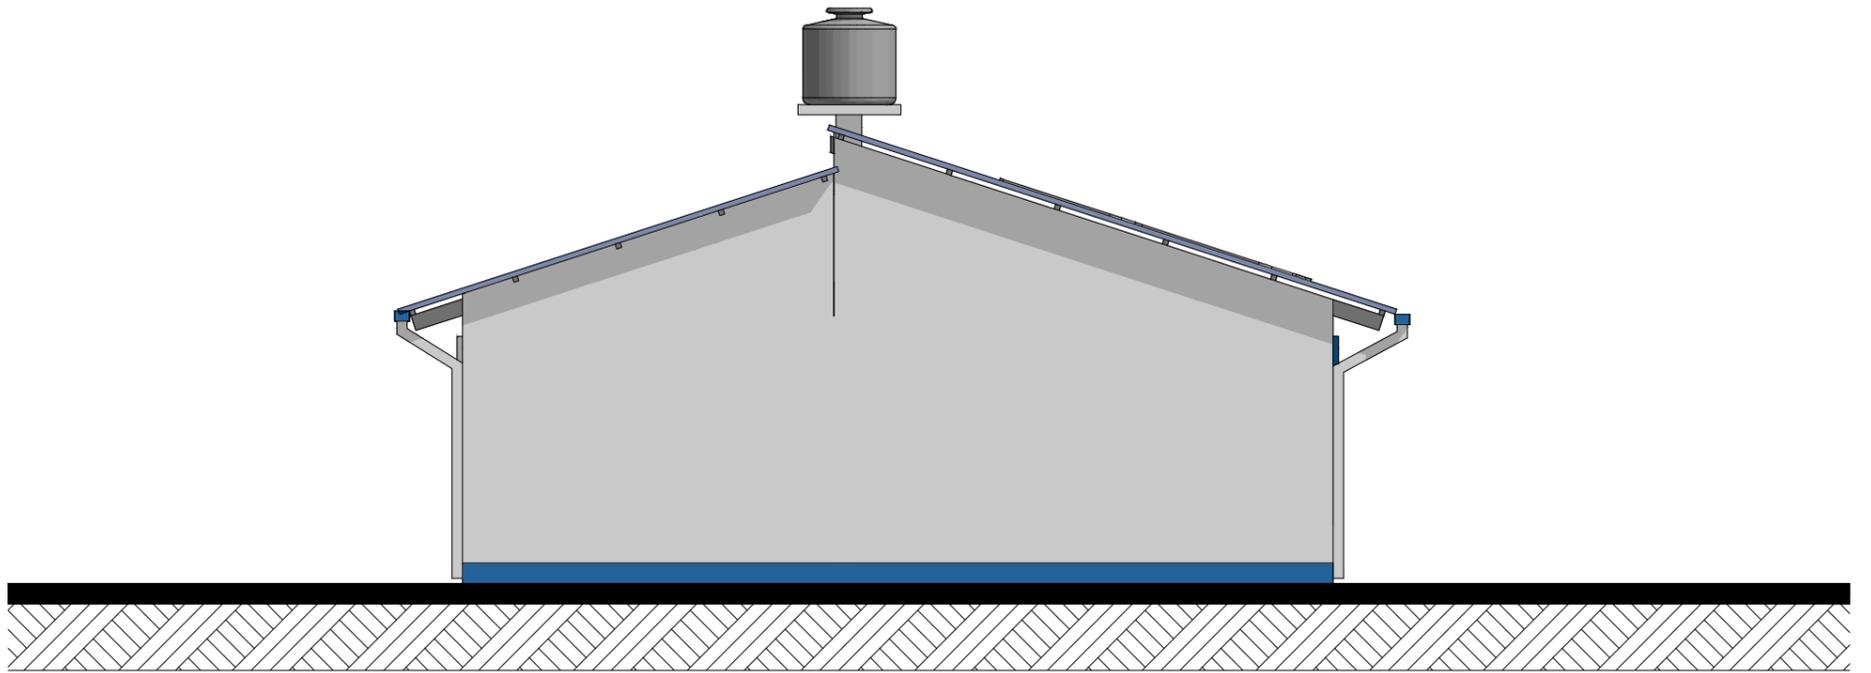

**ELEVACION OESTE**

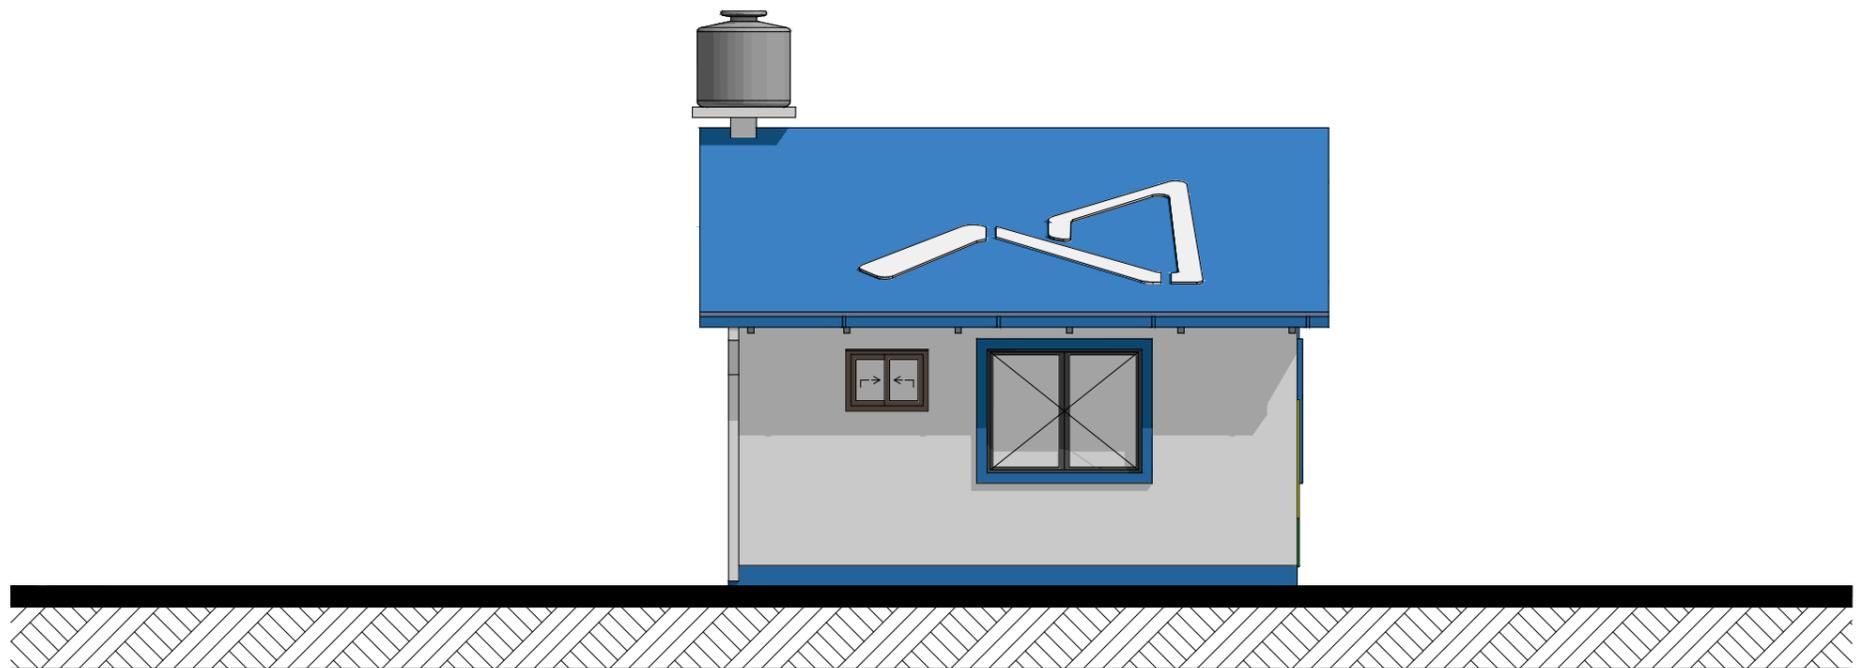


**ELEVACION SUR**


<b>AGENCIA ESTATAL DE VIVIENDA</b>	
NOMBRE DEL PROYECTO: <b>PROYECTO DE VIVIENDA CUALITATIVA EN EL MUNICIPIO DE SACABA -FASE(XXXII) 2024- COCHABAMBA</b>	
COMUNIDADES: <b>VARIAS COMUNIDADES</b>	MUNICIPIO: <b>SACABA</b>
PROVINCIA: <b>CHAPARE</b>	DEPARTAMENTO: <b>COCHABAMBA</b>

DISEÑO ARQUITECTONICO :	REVISADO Y APROBADO :	FECHA : <b>Gestión 2024</b>
		SUPERFICIE : <b>46.62 m2</b>
		ESCALA : <b>1:75</b>
		LAMINA : <b>7/12</b>

# MODULO: AMPLIACION UN DORMITORIO, COCINA BAÑO, Y AREA SOCIAL

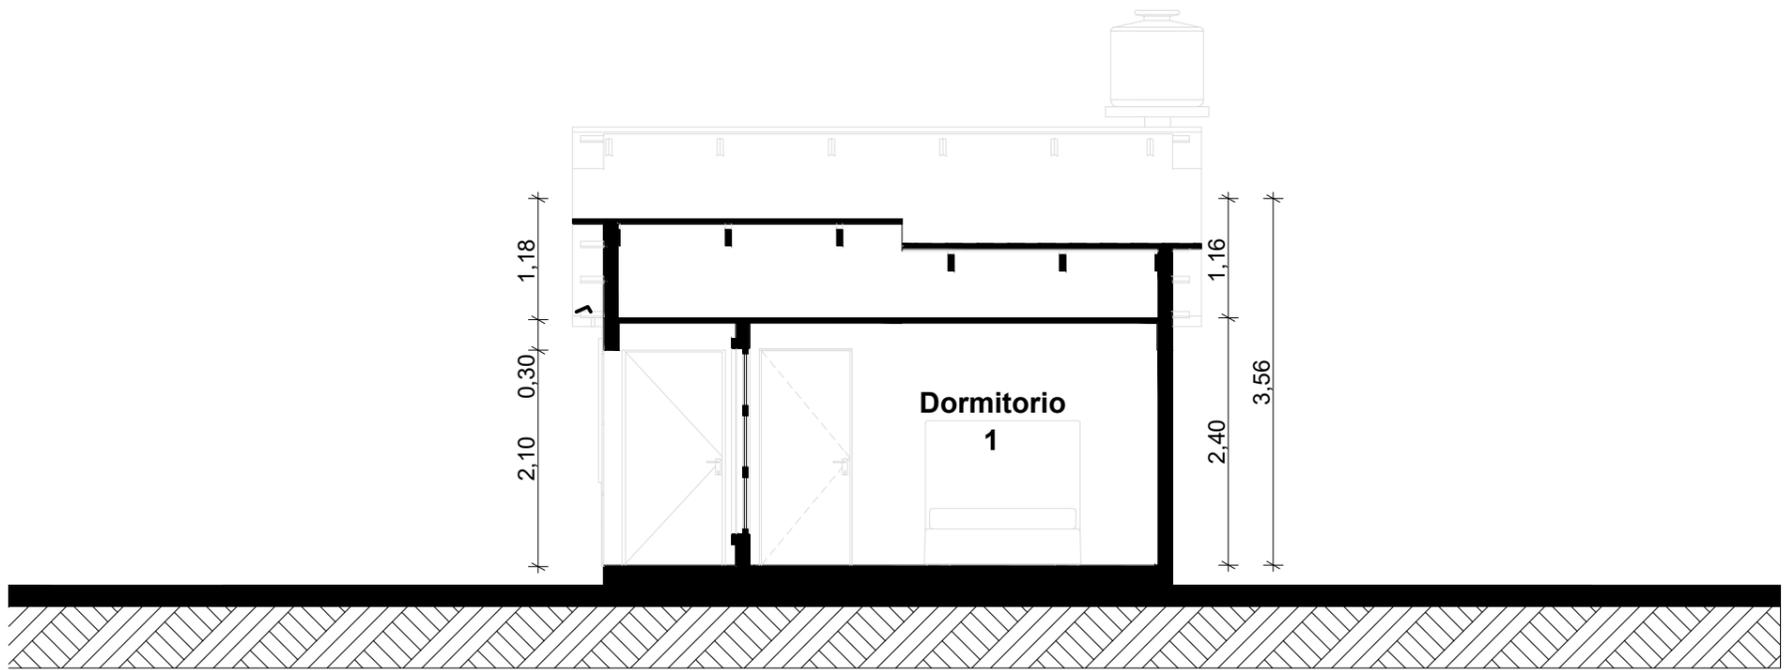

**CORTE A-A'**

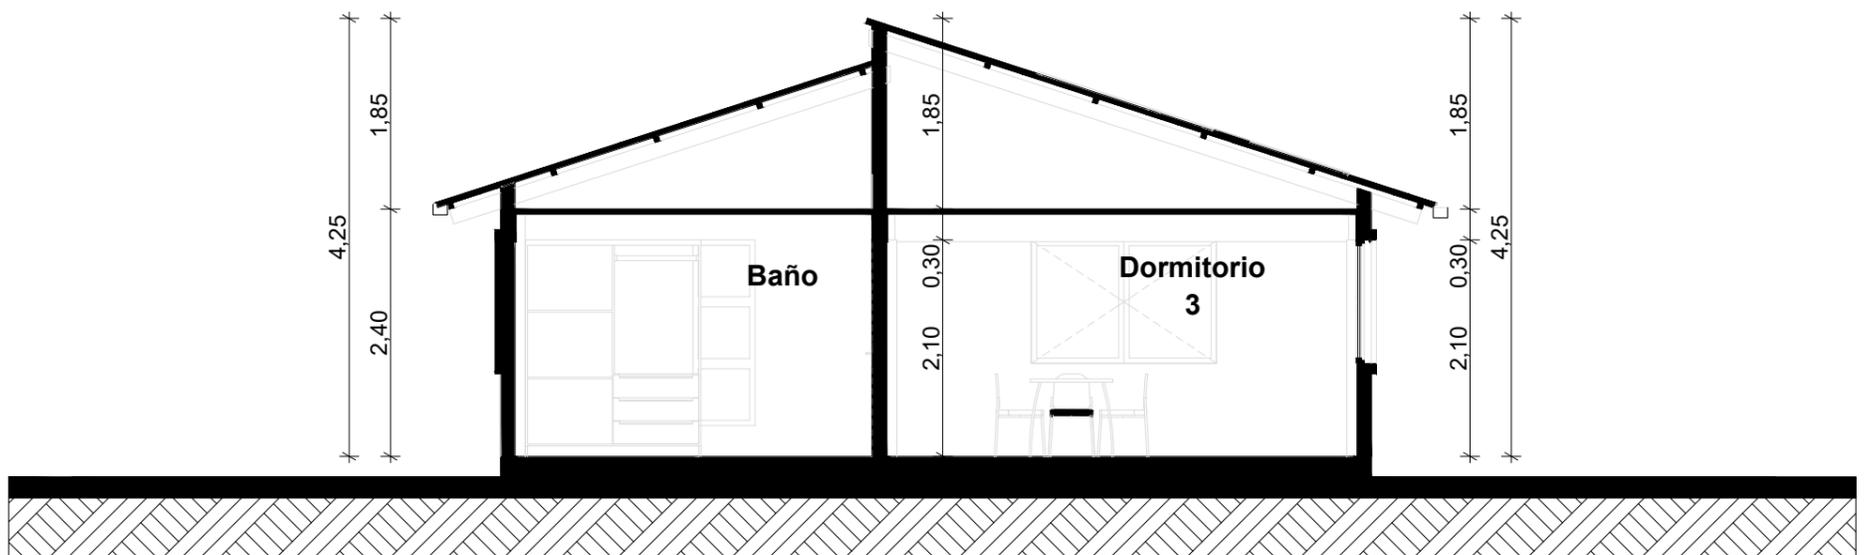

**CORTE B - B''**


<b>AGENCIA ESTATAL DE VIVIENDA</b>	
NOMBRE DEL PROYECTO: <b>PROYECTO DE VIVIENDA CUALITATIVA EN EL MUNICIPIO DE SACABA -FASE(XXXII) 2024- COCHABAMBA</b>	
COMUNIDADES: <b>VARIAS COMUNIDADES</b>	MUNICIPIO: <b>SACABA</b>
PROVINCIA: <b>CHAPARE</b>	DEPARTAMENTO: <b>COCHABAMBA</b>

DISEÑO ARQUITECTONICO :	REVISADO Y APROBADO :	FECHA : <b>Gestión 2024</b>
		SUPERFICIE : <b>46.62 m2</b>
		ESCALA : <b>1:75</b>
		LAMINA : <b>8/12</b>

# MODULO: AMPLIACION UN DORMITORIO, COCINA BAÑO, Y AREA SOCIAL

## SIMBOLIGIA

	FOCO LED 18 W.
	INTERRUPTOR SIMPLE
	TOMACORRIENTE
	TOMACORRIENTE DOBLE
	TOMA DE FUERZA
	PUESTA A TIERRA
	TABLERO DE DISTRIBUCION
	CABLE N° 14 ILUMINACION
	CABLE N° 12 TOMACORRIENTE
	CABLE N° 10 T. FUERZA

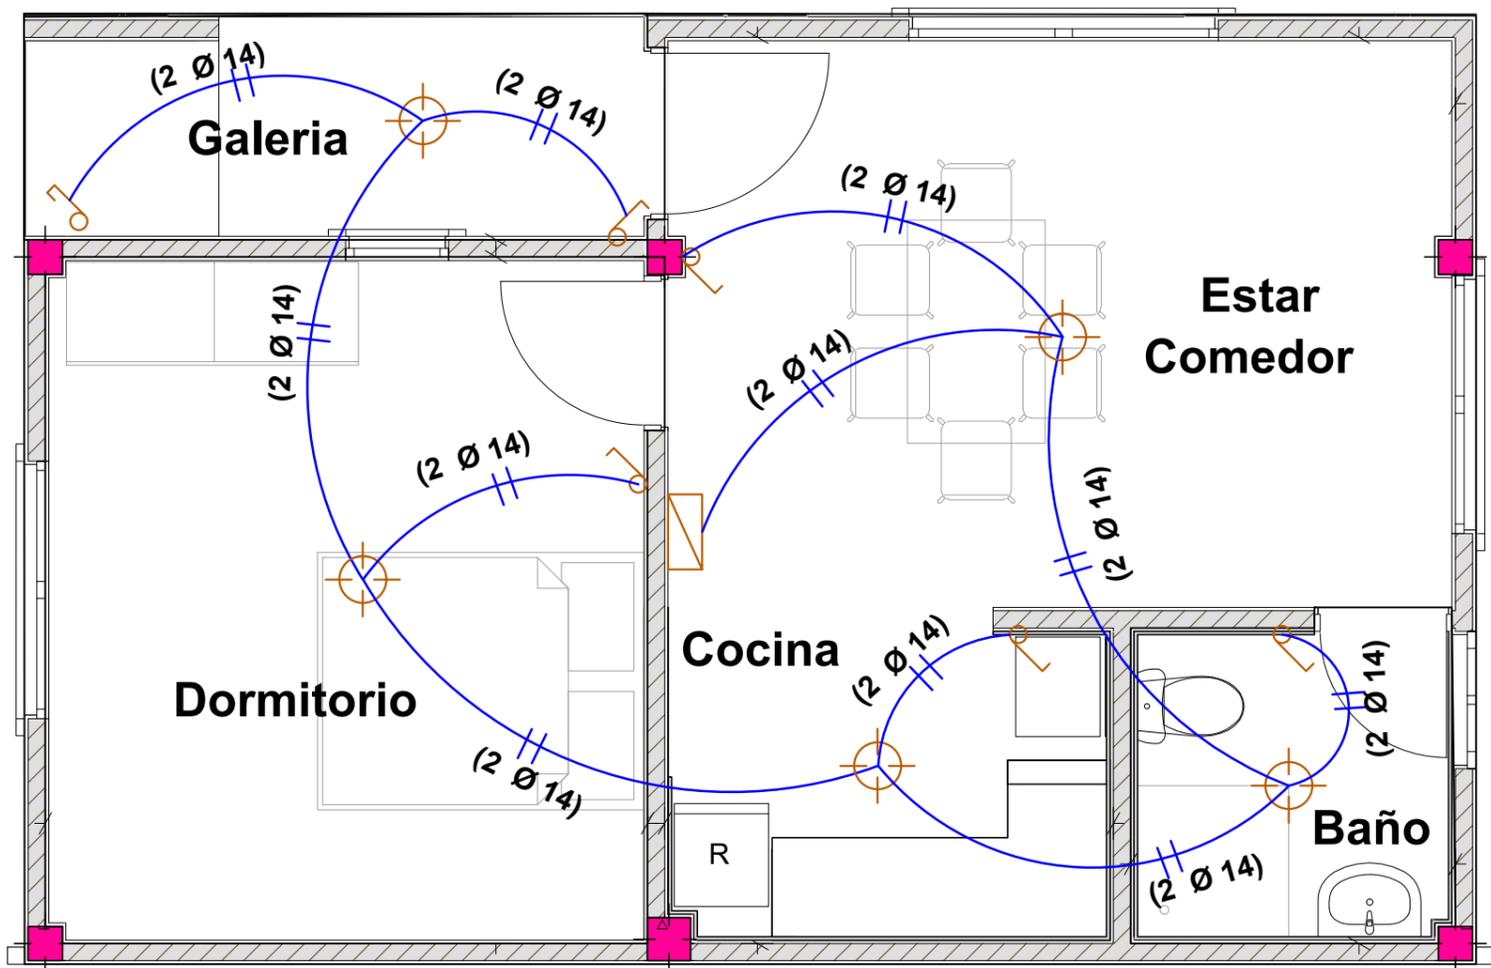

## INSTALACION DE ILUMINACION


<b>AGENCIA ESTATAL DE VIVIENDA</b>	
NOMBRE DEL PROYECTO: <b>PROYECTO DE VIVIENDA CUALITATIVA EN EL MUNICIPIO DE SACABA -FASE(XXXII) 2024- COCHABAMBA</b>	
COMUNIDADES: <b>VIARIAS COMUNIDADES</b>	MUNICIPIO: <b>SACABA</b>
PROVINCIA: <b>CHAPARE</b>	DEPARTAMENTO: <b>COCHABAMBA</b>

DISEÑO ARQUITECTONICO :	REVISADO Y APROBADO :	FECHA : <b>Gestión 2024</b>
		SUPERFICIE : <b>46.62 m2</b>
		ESCALA : <b>1:75</b>
		LAMINA : <b>9/12</b>

# MODULO: AMPLIACION UN DORMITORIO, COCINA BAÑO, Y AREA SOCIAL

## SIMBOLIGIA

	FOCO LED 18 W.
	INTERRUPTOR SIMPLE
	TOMACORRIENTE
	TOMACORRIENTE DOBLE
	TOMA DE FUERZA
	PUESTA A TIERRA
	TABLERO DE DISTRIBUCION
AWG Nº 14	CABLE Nº 14 ILUMINACION
AWG Nº 12	CABLE Nº 12 TOMACORRIENTE
AWG Nº 10	CABLE Nº 10 T. FUERZA

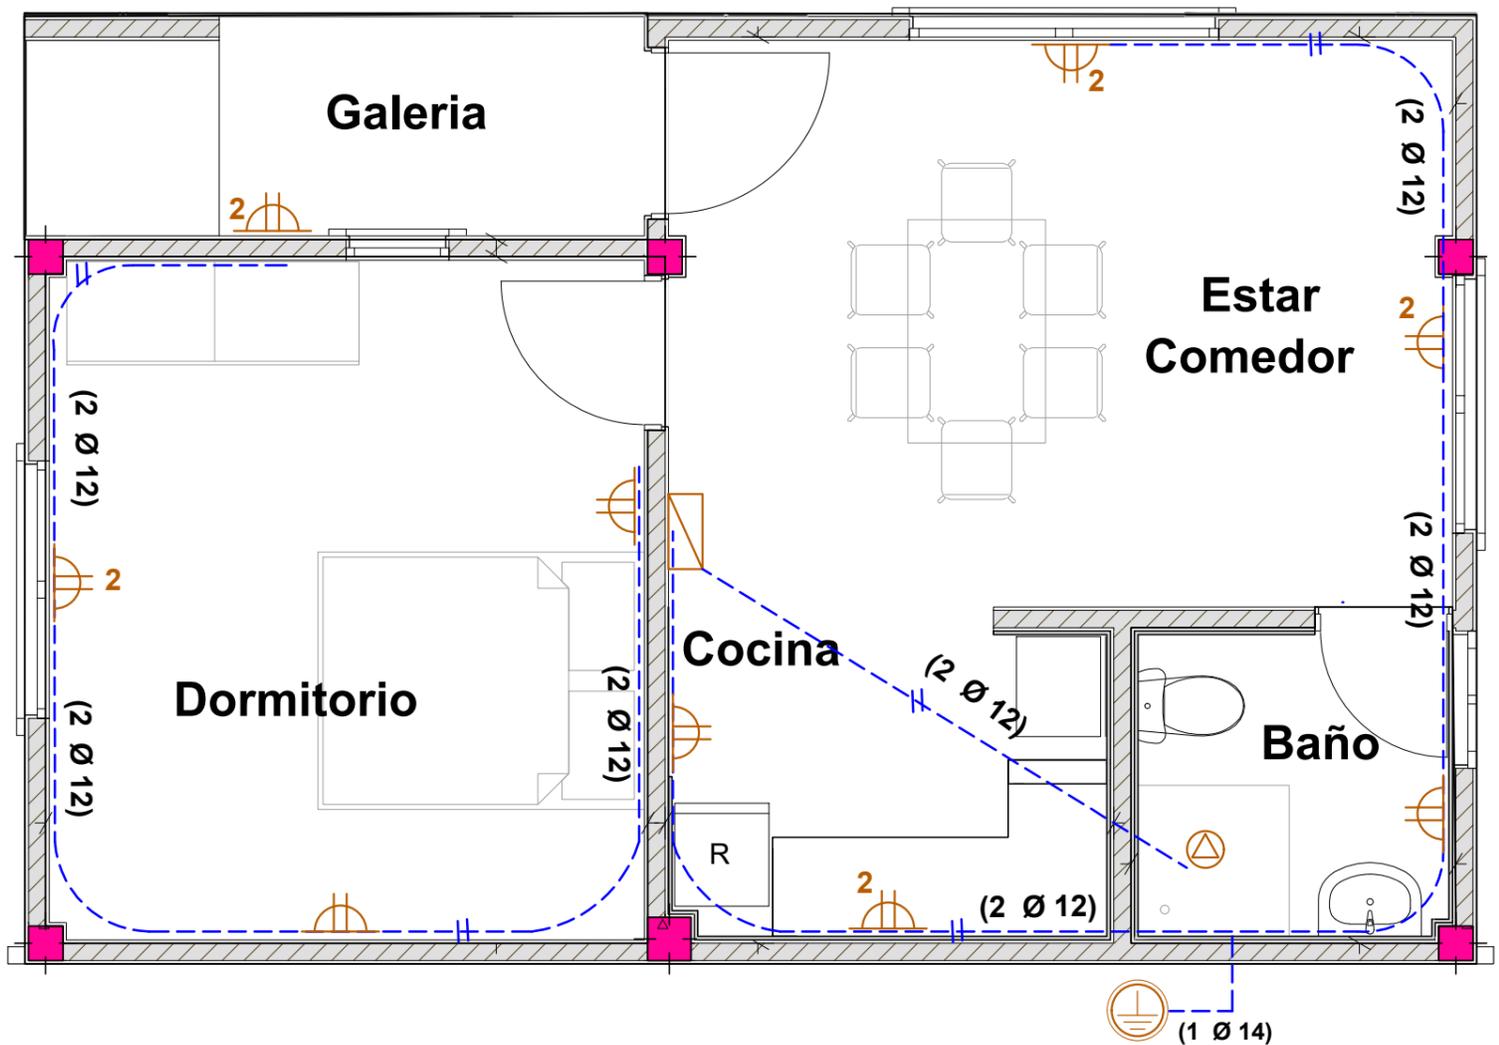

## INSTALACION DE TOMACORRIENTES


<b>AGENCIA ESTATAL DE VIVIENDA</b>	
NOMBRE DEL PROYECTO: <b>PROYECTO DE VIVIENDA CUALITATIVA EN EL MUNICIPIO DE SACABA -FASE(XXXII) 2024- COCHABAMBA</b>	
COMUNIDADES: <b>VARIAS COMUNIDADES</b>	MUNICIPIO: <b>SACABA</b>
PROVINCIA: <b>CHAPARE</b>	DEPARTAMENTO: <b>COCHABAMBA</b>

DISEÑO ARQUITECTONICO :	REVISADO Y APROBADO :	FECHA : <b>Gestión 2024</b>
		SUPERFICIE : <b>46.62 m2</b>
		ESCALA : <b>1:75</b>
		LAMINA : <b>10/12</b>

# MODULO: AMPLIACION UN DORMITORIO, COCINA BAÑO, Y AREA SOCIAL

## SIMBOLIGIA AGUA POTABLE Y SANITARIA

Lp.	LAVAPLATOS
Cr.	CAMARA DE REGISTRO
Rp.	REGILLA DE PISO
Lv.	LAVAMANOS
I.	INODORO
C1-C2	CAMARA DE INSPECCION
<u>Ø1/2"</u>	TUBO Ø1/2" AGUA FRIA
<u>TS PVCØ2"</u>	TUBO Ø 2" DESAGUE
<u>TS PVCØ4"</u>	TUBO Ø 4" DESAGUE
	LLAVE DE PASO CORTINA

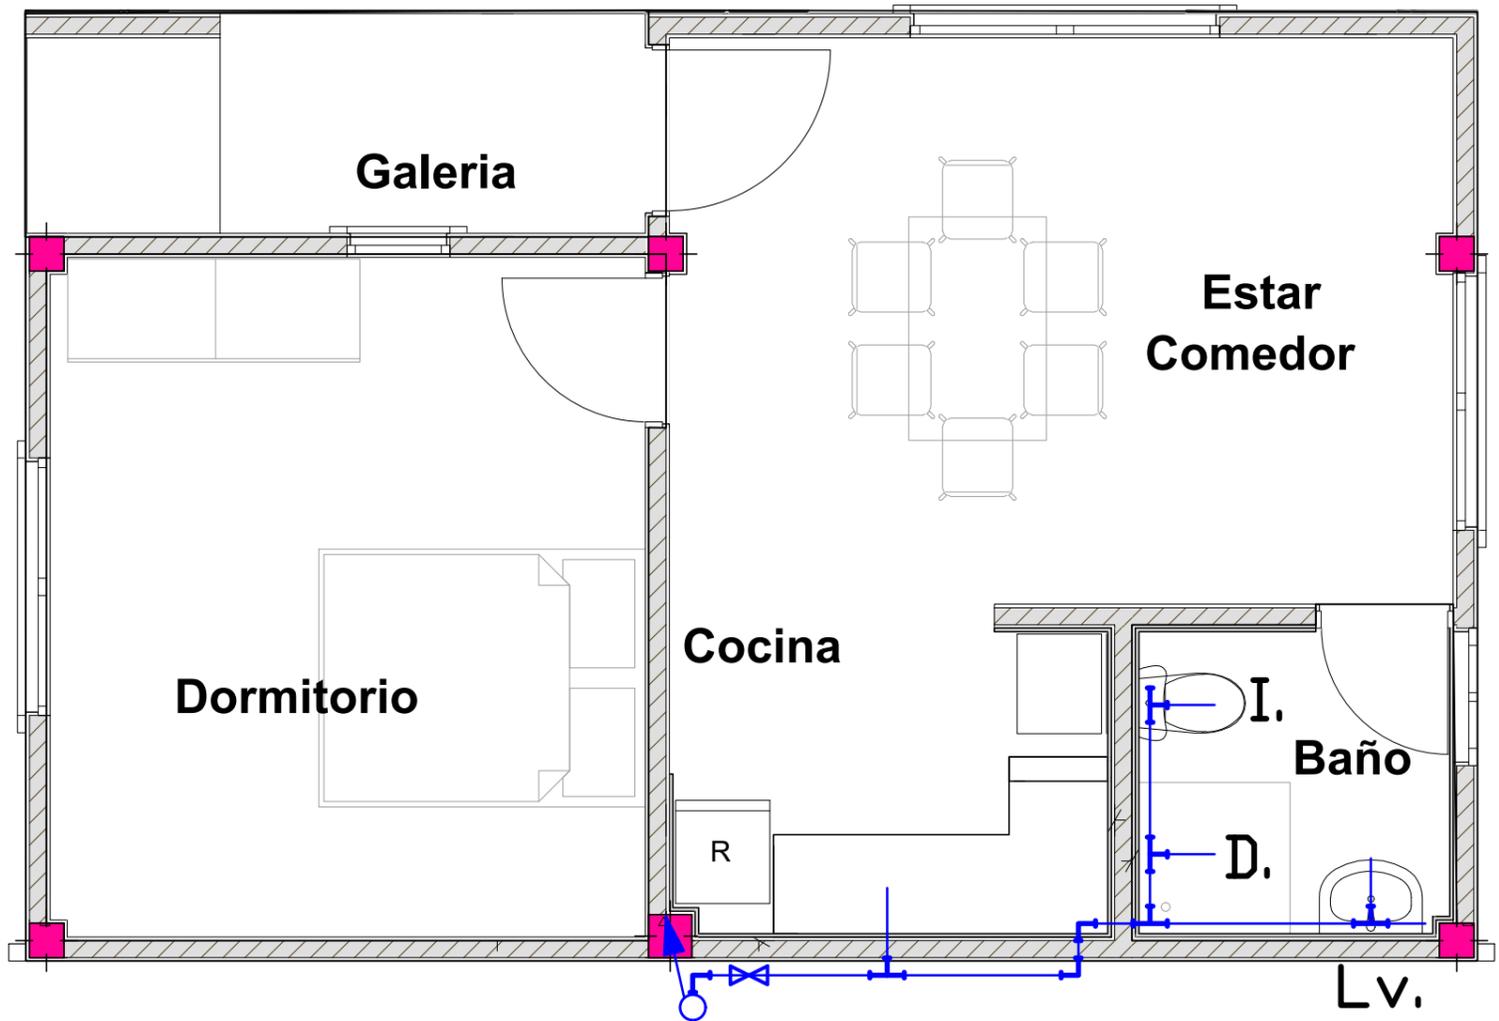


## INSTALACION AGUA POTABLE

<b>AGENCIA ESTATAL DE VIVIENDA</b>	
NOMBRE DEL PROYECTO: <b>PROYECTO DE VIVIENDA CUALITATIVA EN EL MUNICIPIO DE SACABA -FASE(XXXII) 2024- COCHABAMBA</b>	
COMUNIDADES: <b>VARIAS COMUNIDADES</b>	MUNICIPIO: <b>SACABA</b>
PROVINCIA: <b>CHAPARE</b>	DEPARTAMENTO: <b>COCHABAMBA</b>

DISEÑO ARQUITECTONICO :	REVISADO Y APROBADO :	FECHA : <b>Gestión 2024</b>
		SUPERFICIE : <b>46.62 m2</b>
		ESCALA : <b>1:75</b>
		LAMINA : <b>11/12</b>

# MODULO: AMPLIACION UN DORMITORIO, COCINA BAÑO, Y AREA SOCIAL

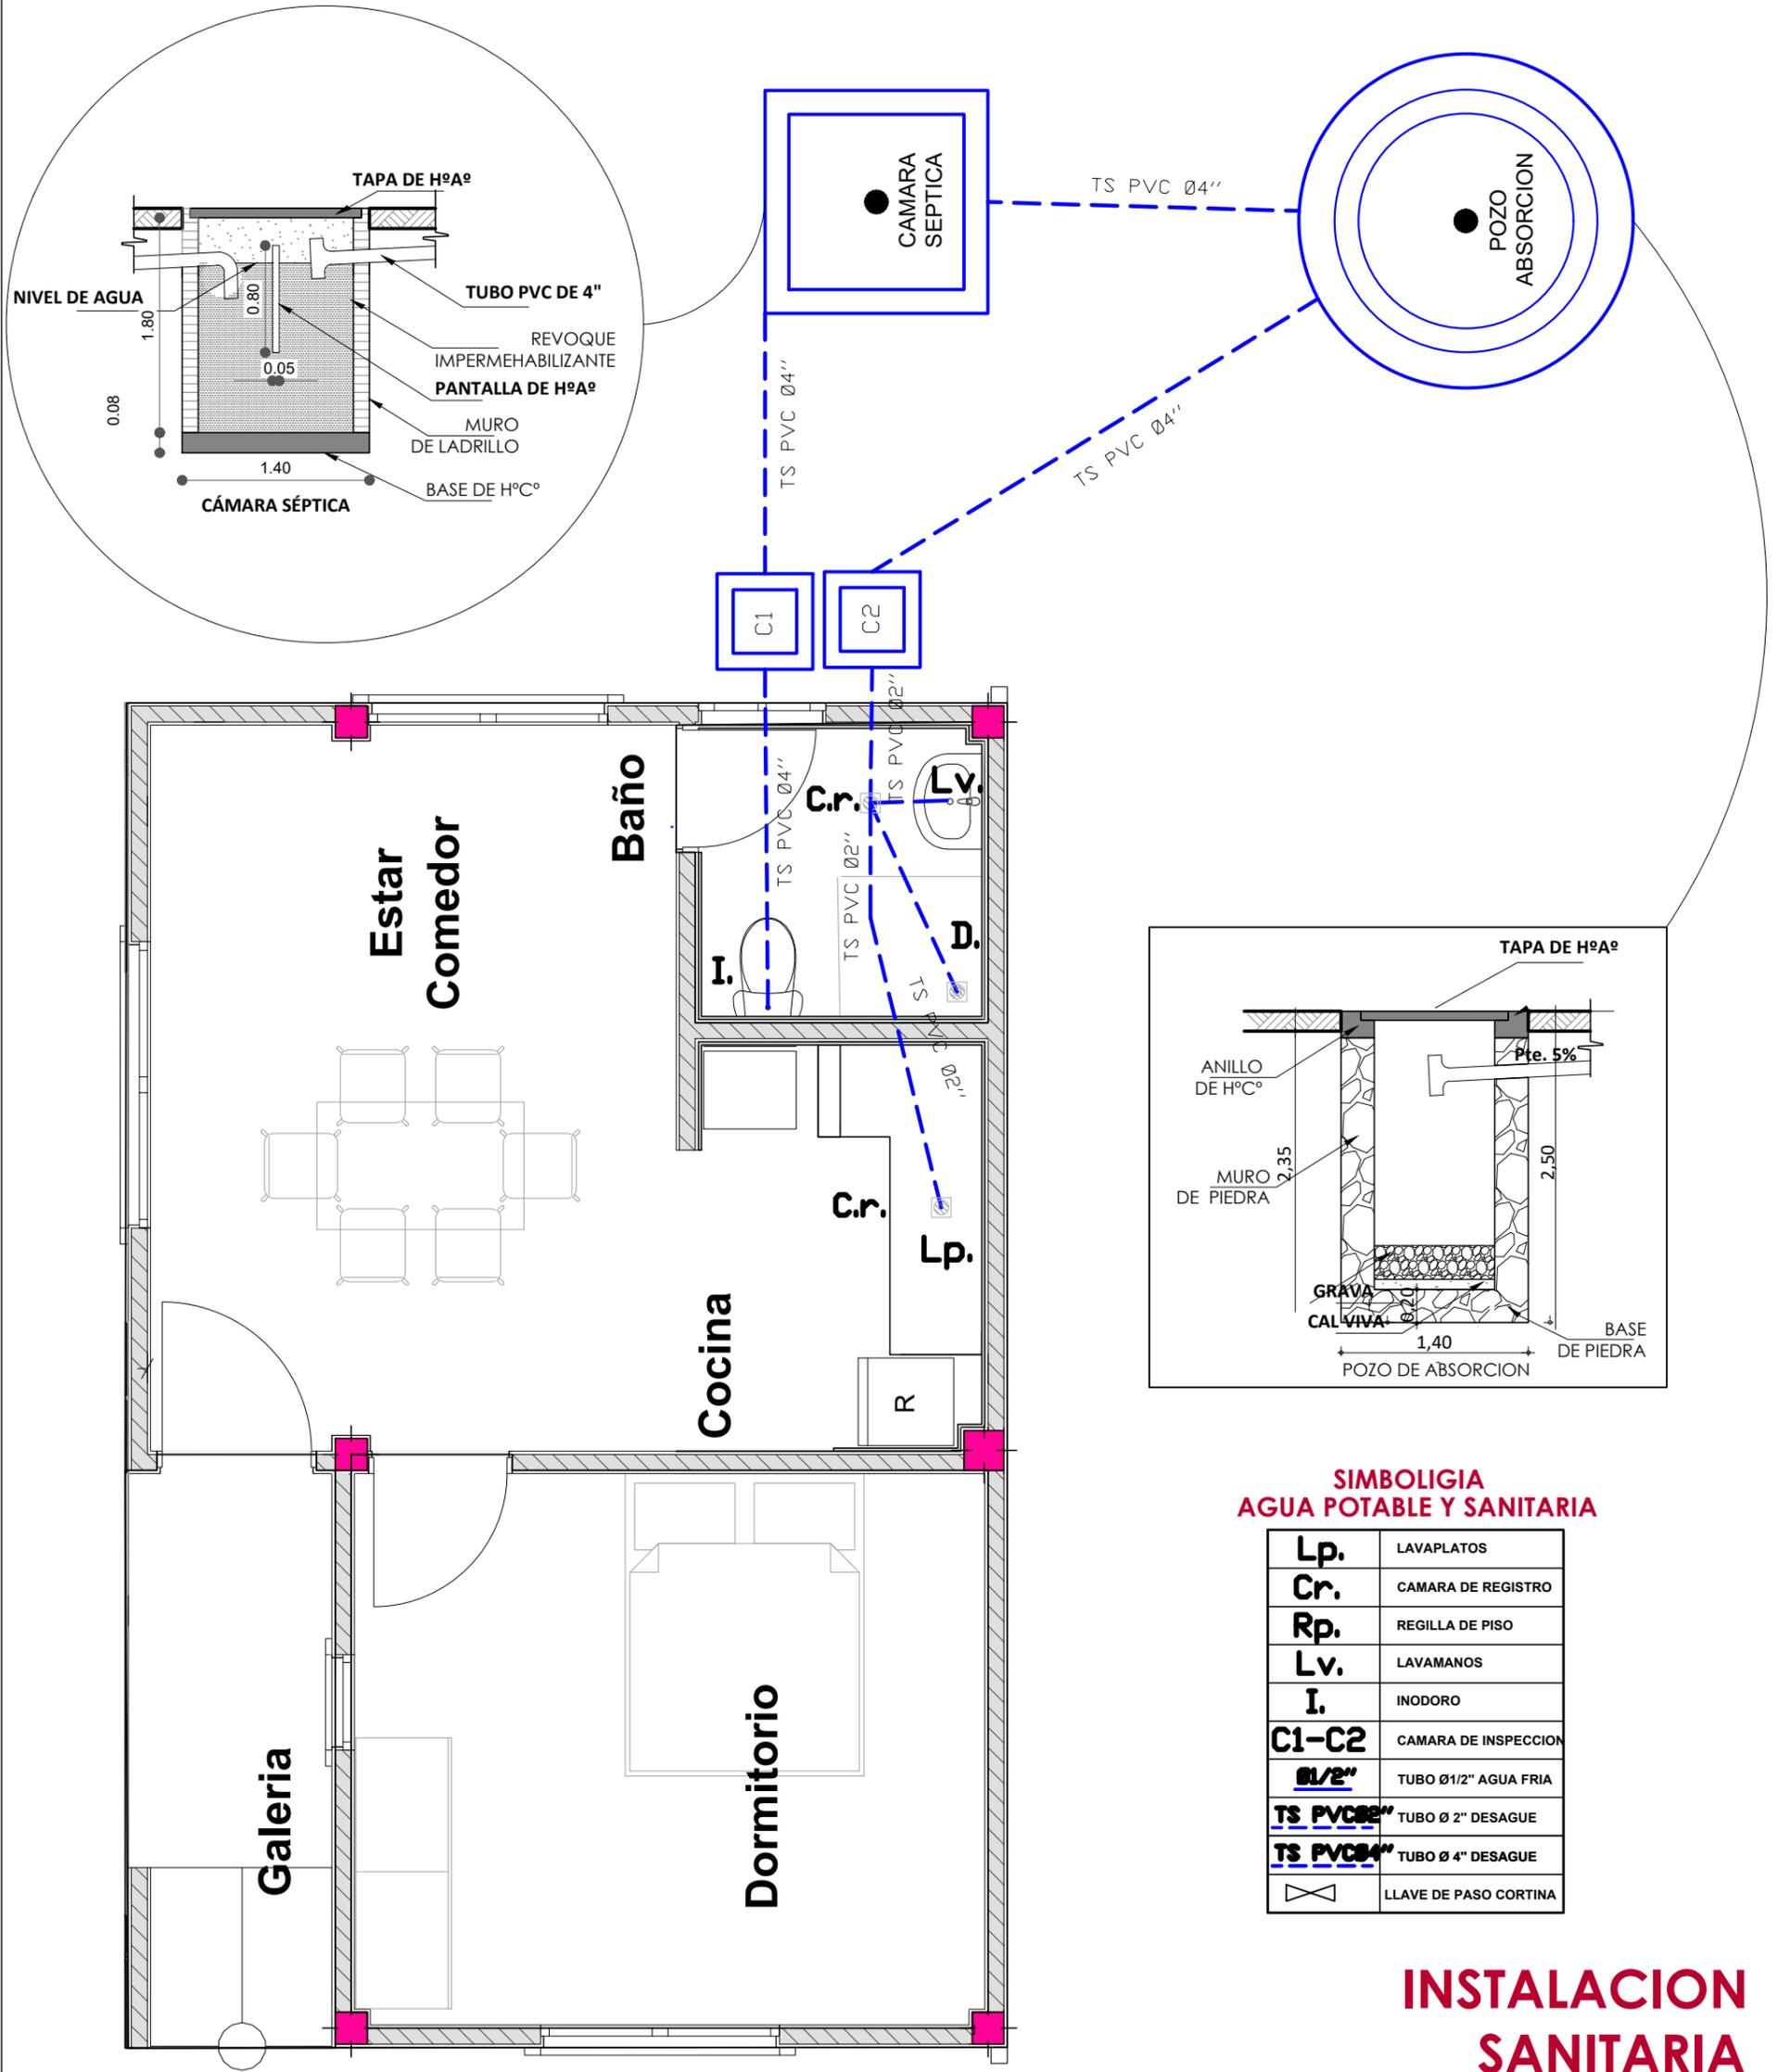

## SIMBOLIA AGUA POTABLE Y SANITARIA


<b>Lp.</b>	LAVAPLATOS
<b>Cr.</b>	CAMARA DE REGISTRO
<b>Rp.</b>	REGILLA DE PISO
<b>Lv.</b>	LAVAMANOS
<b>I.</b>	INODORO
<b>C1-C2</b>	CAMARA DE INSPECCION
<b>Ø1/2"</b>	TUBO Ø1/2" AGUA FRIA
<b>TS PVCØ2"</b>	TUBO Ø 2" DESAGUE
<b>TS PVCØ4"</b>	TUBO Ø 4" DESAGUE
	LLAVE DE PASO CORTINA

## INSTALACION SANITARIA

AGENCIA ESTATAL DE VIVIENDA	
NOMBRE DEL PROYECTO: <b>PROYECTO DE VIVIENDA CUALITATIVA EN EL MUNICIPIO DE SACABA -FASE(XXXII) 2024- COCHABAMBA</b>	
COMUNIDADES: <b>VARIAS COMUNIDADES</b>	MUNICIPIO: <b>SACABA</b>
PROVINCIA: <b>CHAPARE</b>	DEPARTAMENTO: <b>COCHABAMBA</b>

DISEÑO ARQUITECTONICO :	REVISADO Y APROBADO :	FECHA : <b>Gestión 2024</b>
		SUPERFICIE : <b>46.62 m2</b>
		ESCALA : <b>1:75</b>
		LAMINA : <b>12/12</b>


# DETALLE: CONSTRUCTIVO

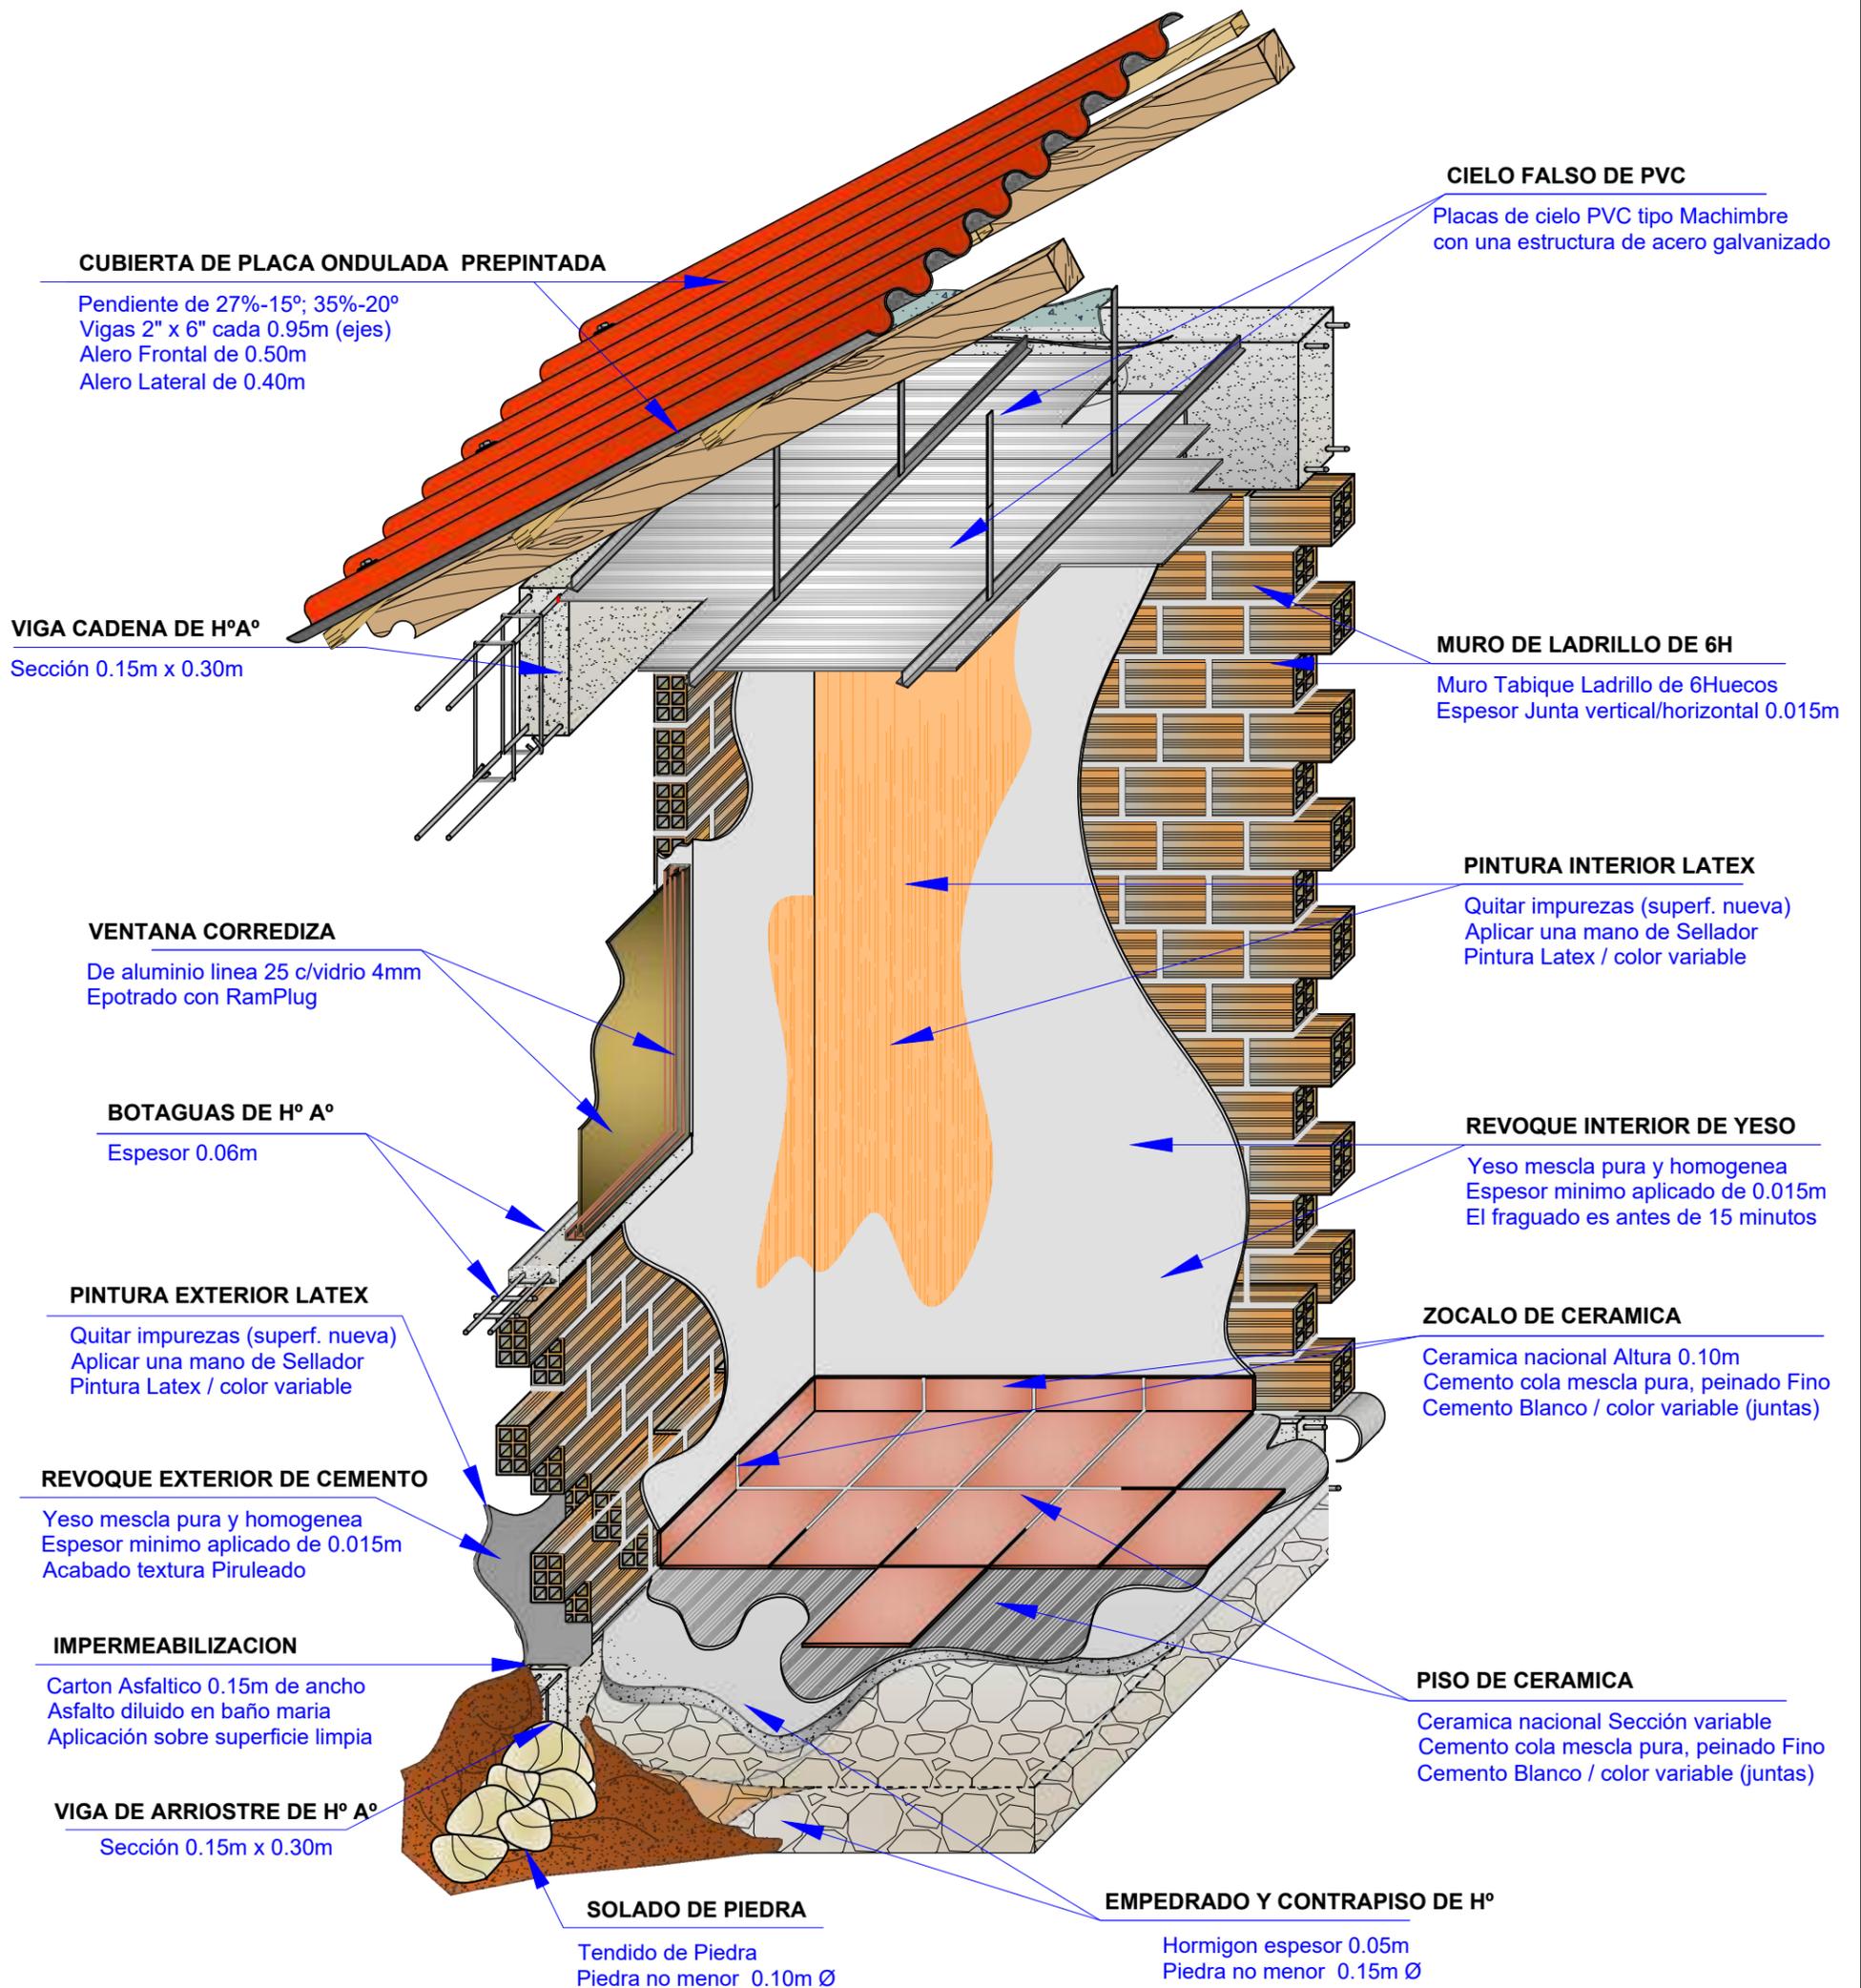

AGENCIA ESTATAL DE VIVIENDA	
NOMBRE DEL PROYECTO: <b>PROYECTO DE VIVIENDA CUALITATIVA EN EL MUNICIPIO DE SACABA -FASE(XXXII) 2024- COCHABAMBA</b>	
COMUNIDADES: <b>VARIAS COMUNIDADES</b>	MUNICIPIO: <b>SACABA</b>
PROVINCIA: <b>CHAPARE</b>	DEPARTAMENTO: <b>COCHABAMBA</b>

DISEÑO ARQUITECTONICO :	REVISADO Y APROBADO :	FECHA : <b>Gestión 2024</b>
		SUPERFICIE : <b>46.62</b>
		ESCALA : <b>1:75</b>
		LAMINA : <b>1/11</b>

# DETALLE: CONSTRUCTIVO

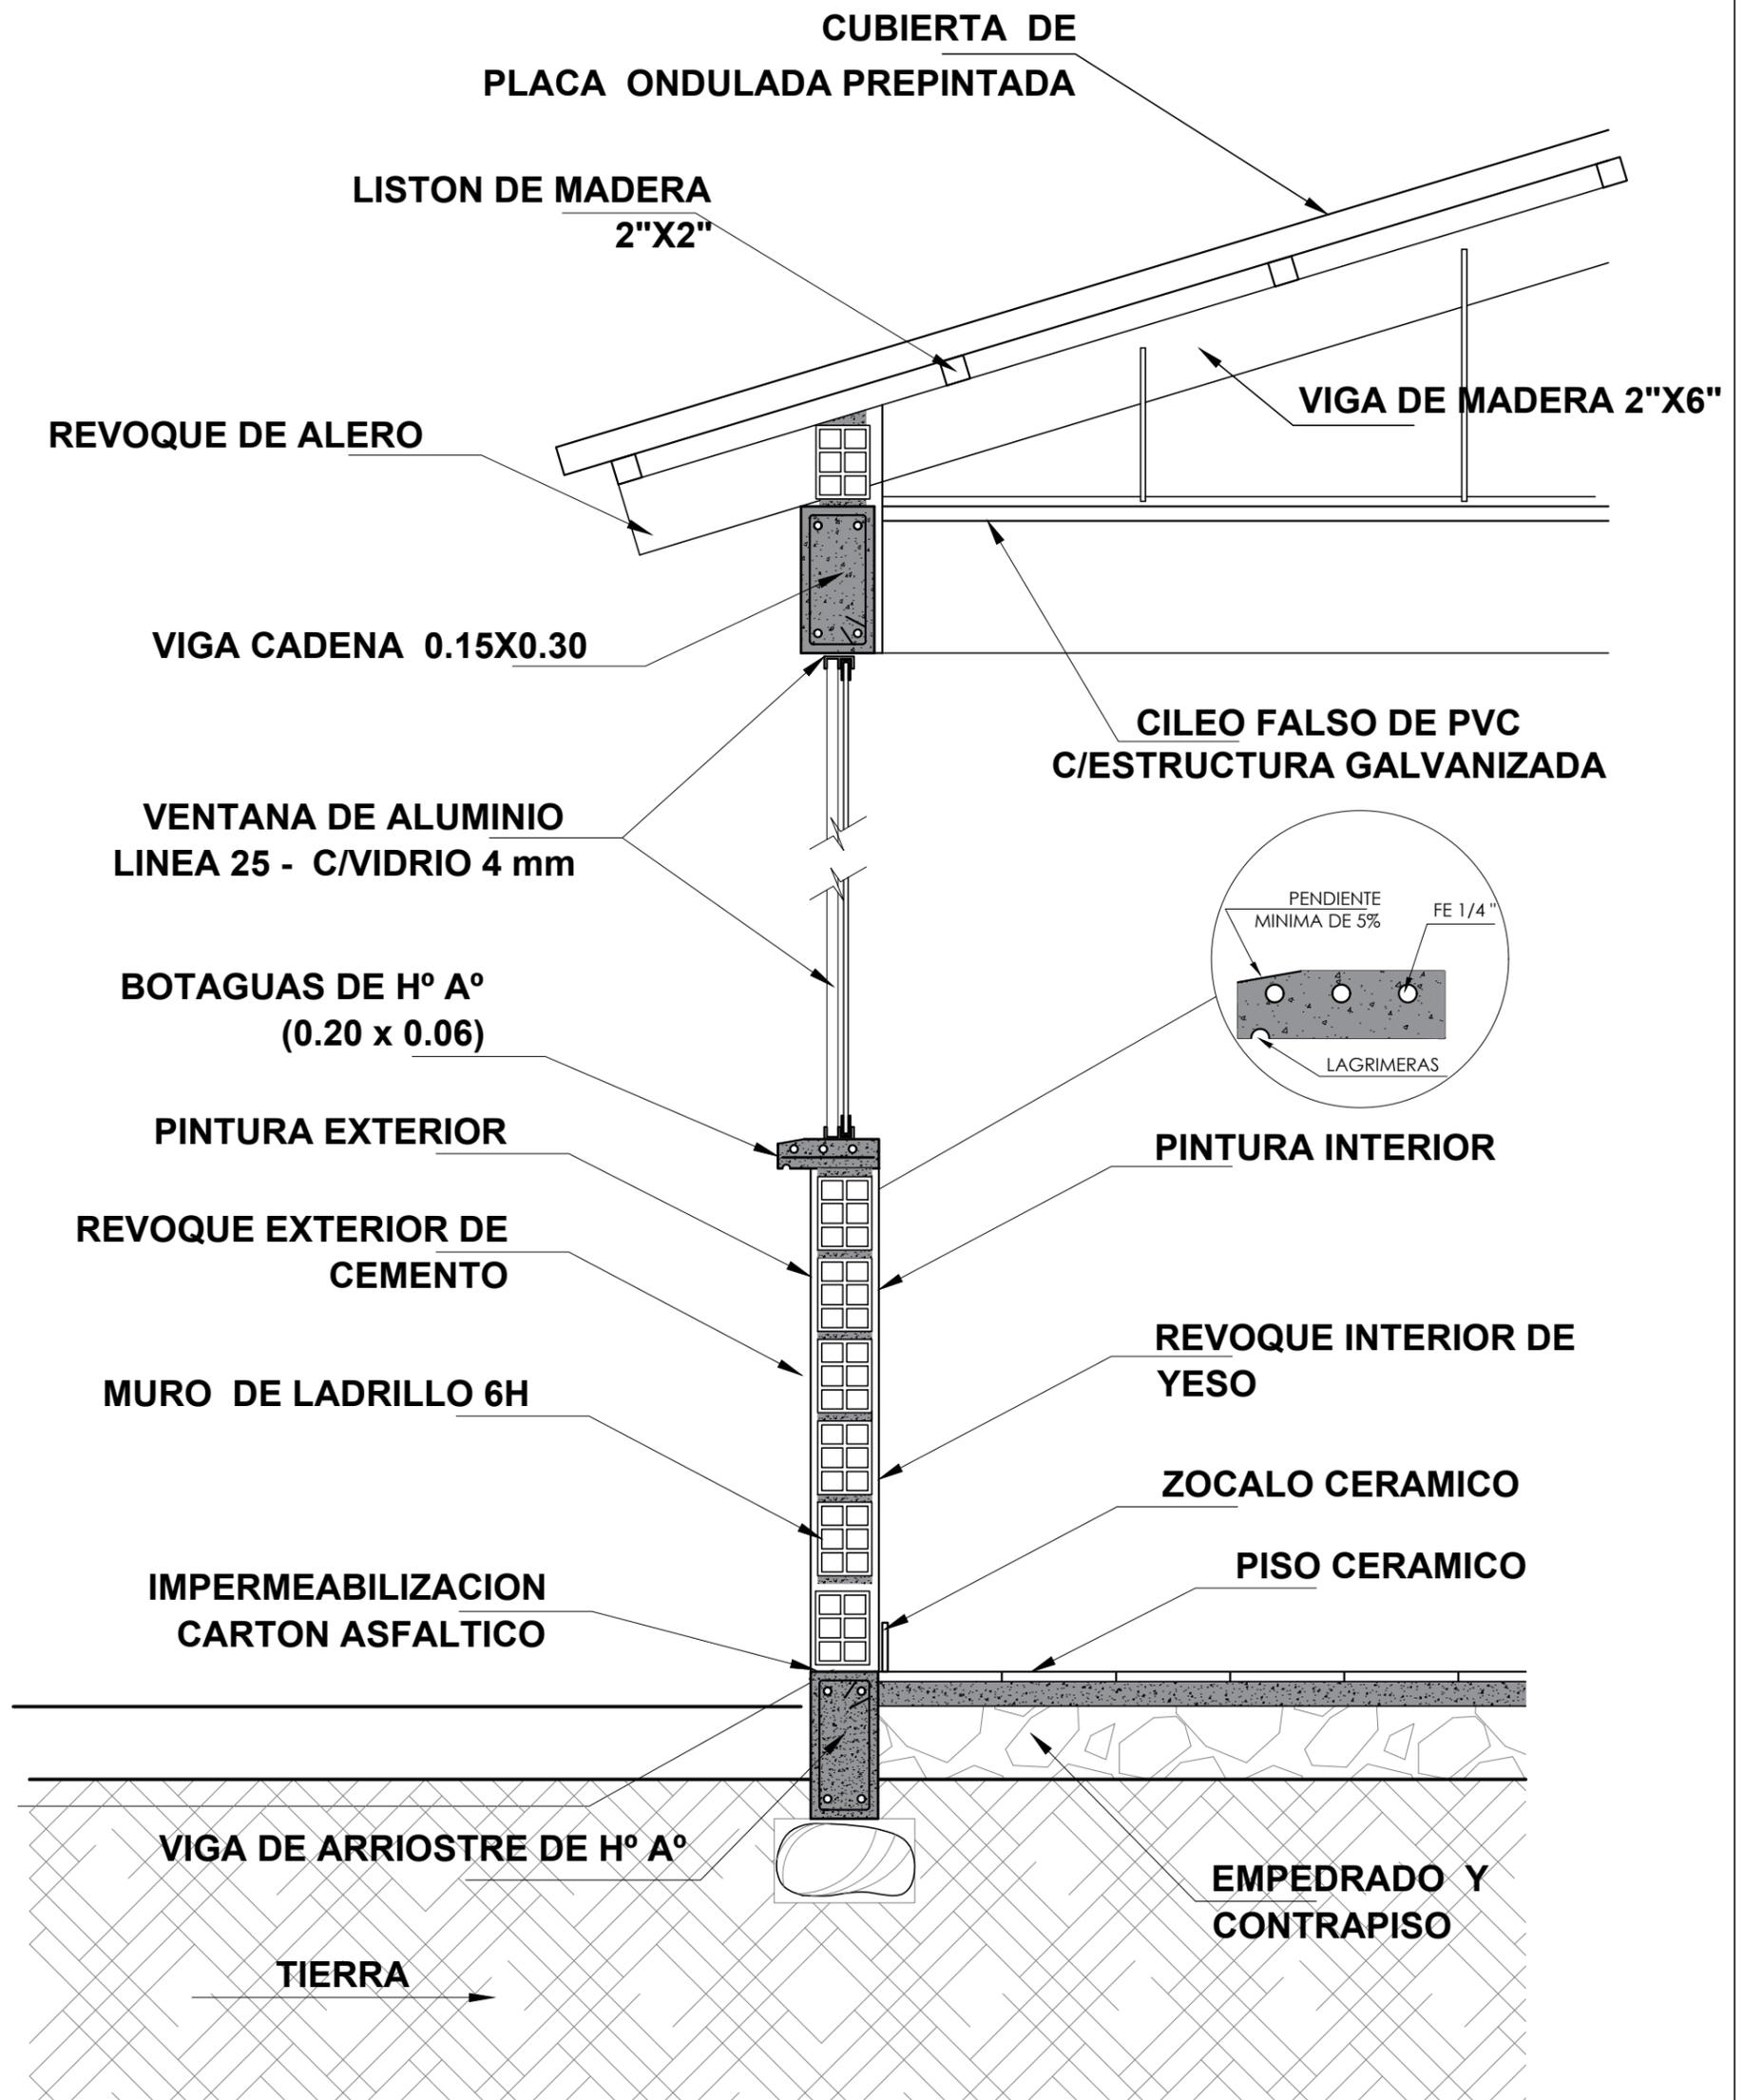


<b>AGENCIA ESTATAL DE VIVIENDA</b>	
NOMBRE DEL PROYECTO: <b>PROYECTO DE VIVIENDA CUALITATIVA EN EL MUNICIPIO DE SACABA -FASE(XXXII) 2024- COCHABAMBA</b>	
COMUNIDADES: <b>VARIAS COMUNIDADES</b>	MUNICIPIO: <b>SACABA</b>
PROVINCIA: <b>CHAPARE</b>	DEPARTAMENTO: <b>COCHABAMBA</b>



DISEÑO ARQUITECTONICO :	REVISADO Y APROBADO :	FECHA : <b>Gestión 2024</b>
		SUPERFICIE : <b>46.62</b>
		ESCALA : <b>1:75</b>
		LAMINA : <b>2/11</b>

# DETALLE HORMIGON ARMADO

## DETALLE VIGA ARRIOSTRE DE H° A°

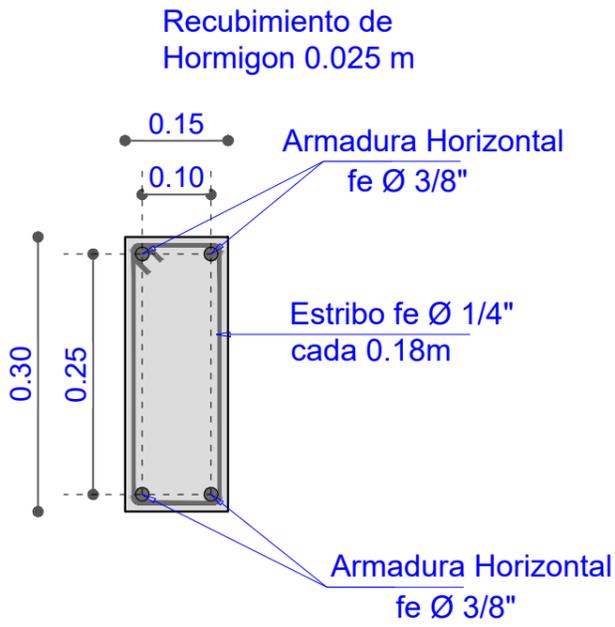

## DETALLE VIGA CADENA DE H° A°

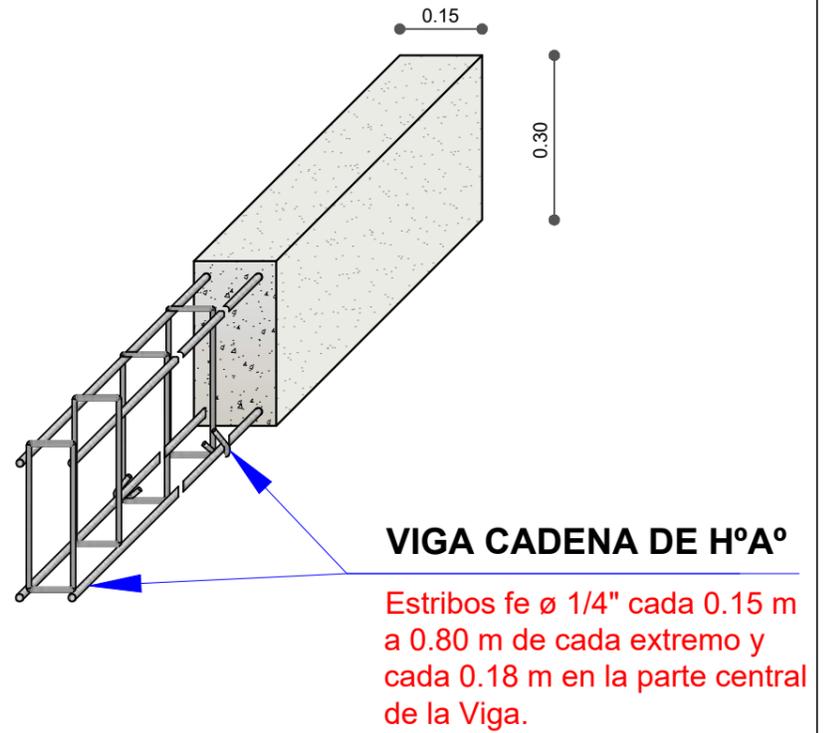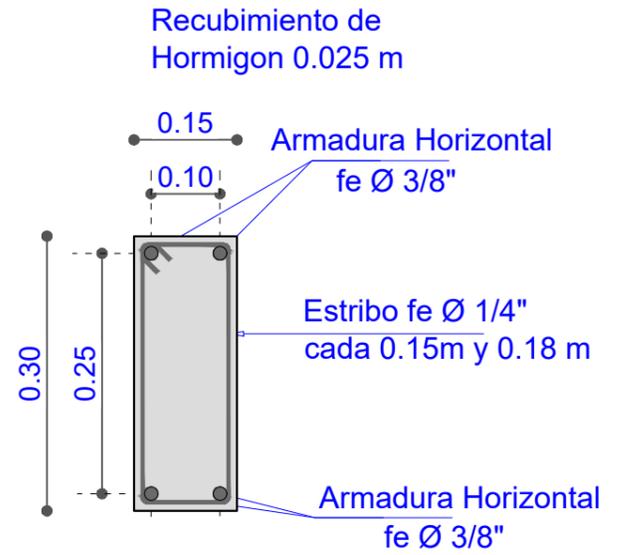

## ESC. :1:20 COLUMNA DE H°A°



Sección 0.25m x 0.25m  
fe ø 1/4" estribo cada 0.20 m  
fe ø 1/2" 4 barras

## ESTRIBOS fe Ø 1/4" cada 0.15 m

Hasta 0.8 m desde la parrilla de fundación y 0.80 m antes de la viga cadena.

## DETALLE ZAPATA DE H° A°

Seccion 1.00m x 1.00m x 0.25m

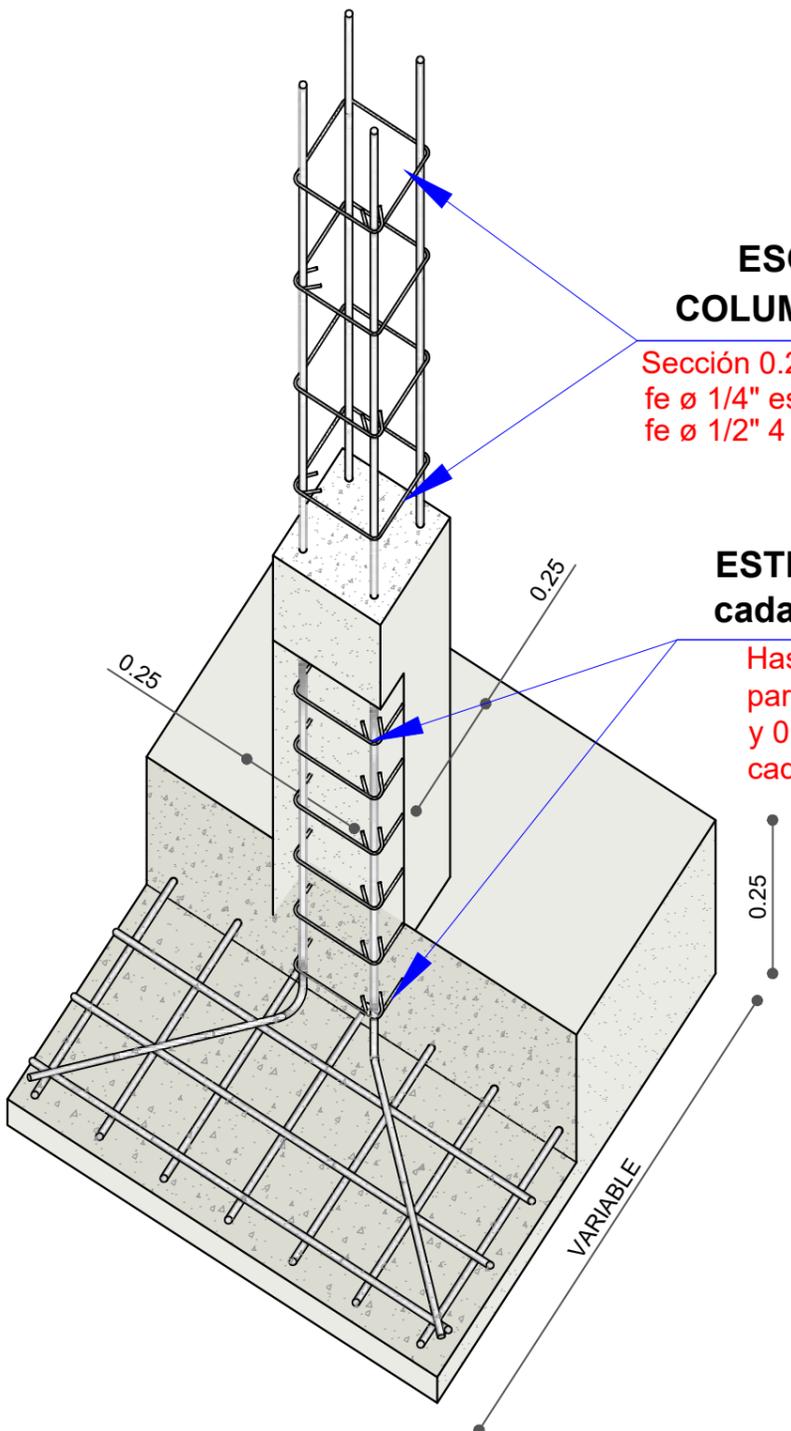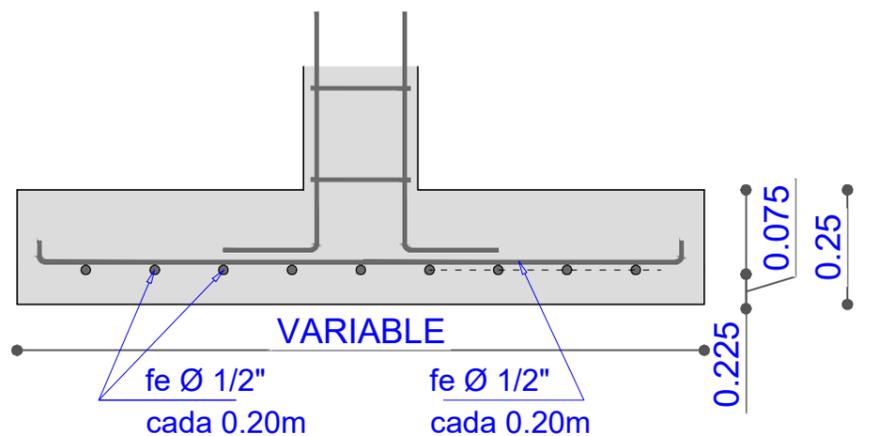

### AGENCIA ESTATAL DE VIVIENDA

NOMBRE DEL PROYECTO:  
**PROYECTO DE VIVIENDA CUALITATIVA EN EL MUNICIPIO DE SACABA -FASE(XXXII) 2024- COCHABAMBA**

COMUNIDADES : **VARIAS COMUNIDADES** MUNICIPIO : **SACABA**

PROVINCIA : **CHAPARE** DEPARTAMENTO : **COCHABAMBA**

DISEÑO ARQUITECTONICO :

REVISADO Y APROBADO :


FECHA :  
**Gestión 2024**

SUPERFICIE :  
**46.62**

ESCALA :  
**1:75**

LAMINA :  
**3/11**


# DETALLE: CAMARA DE INSPECCION

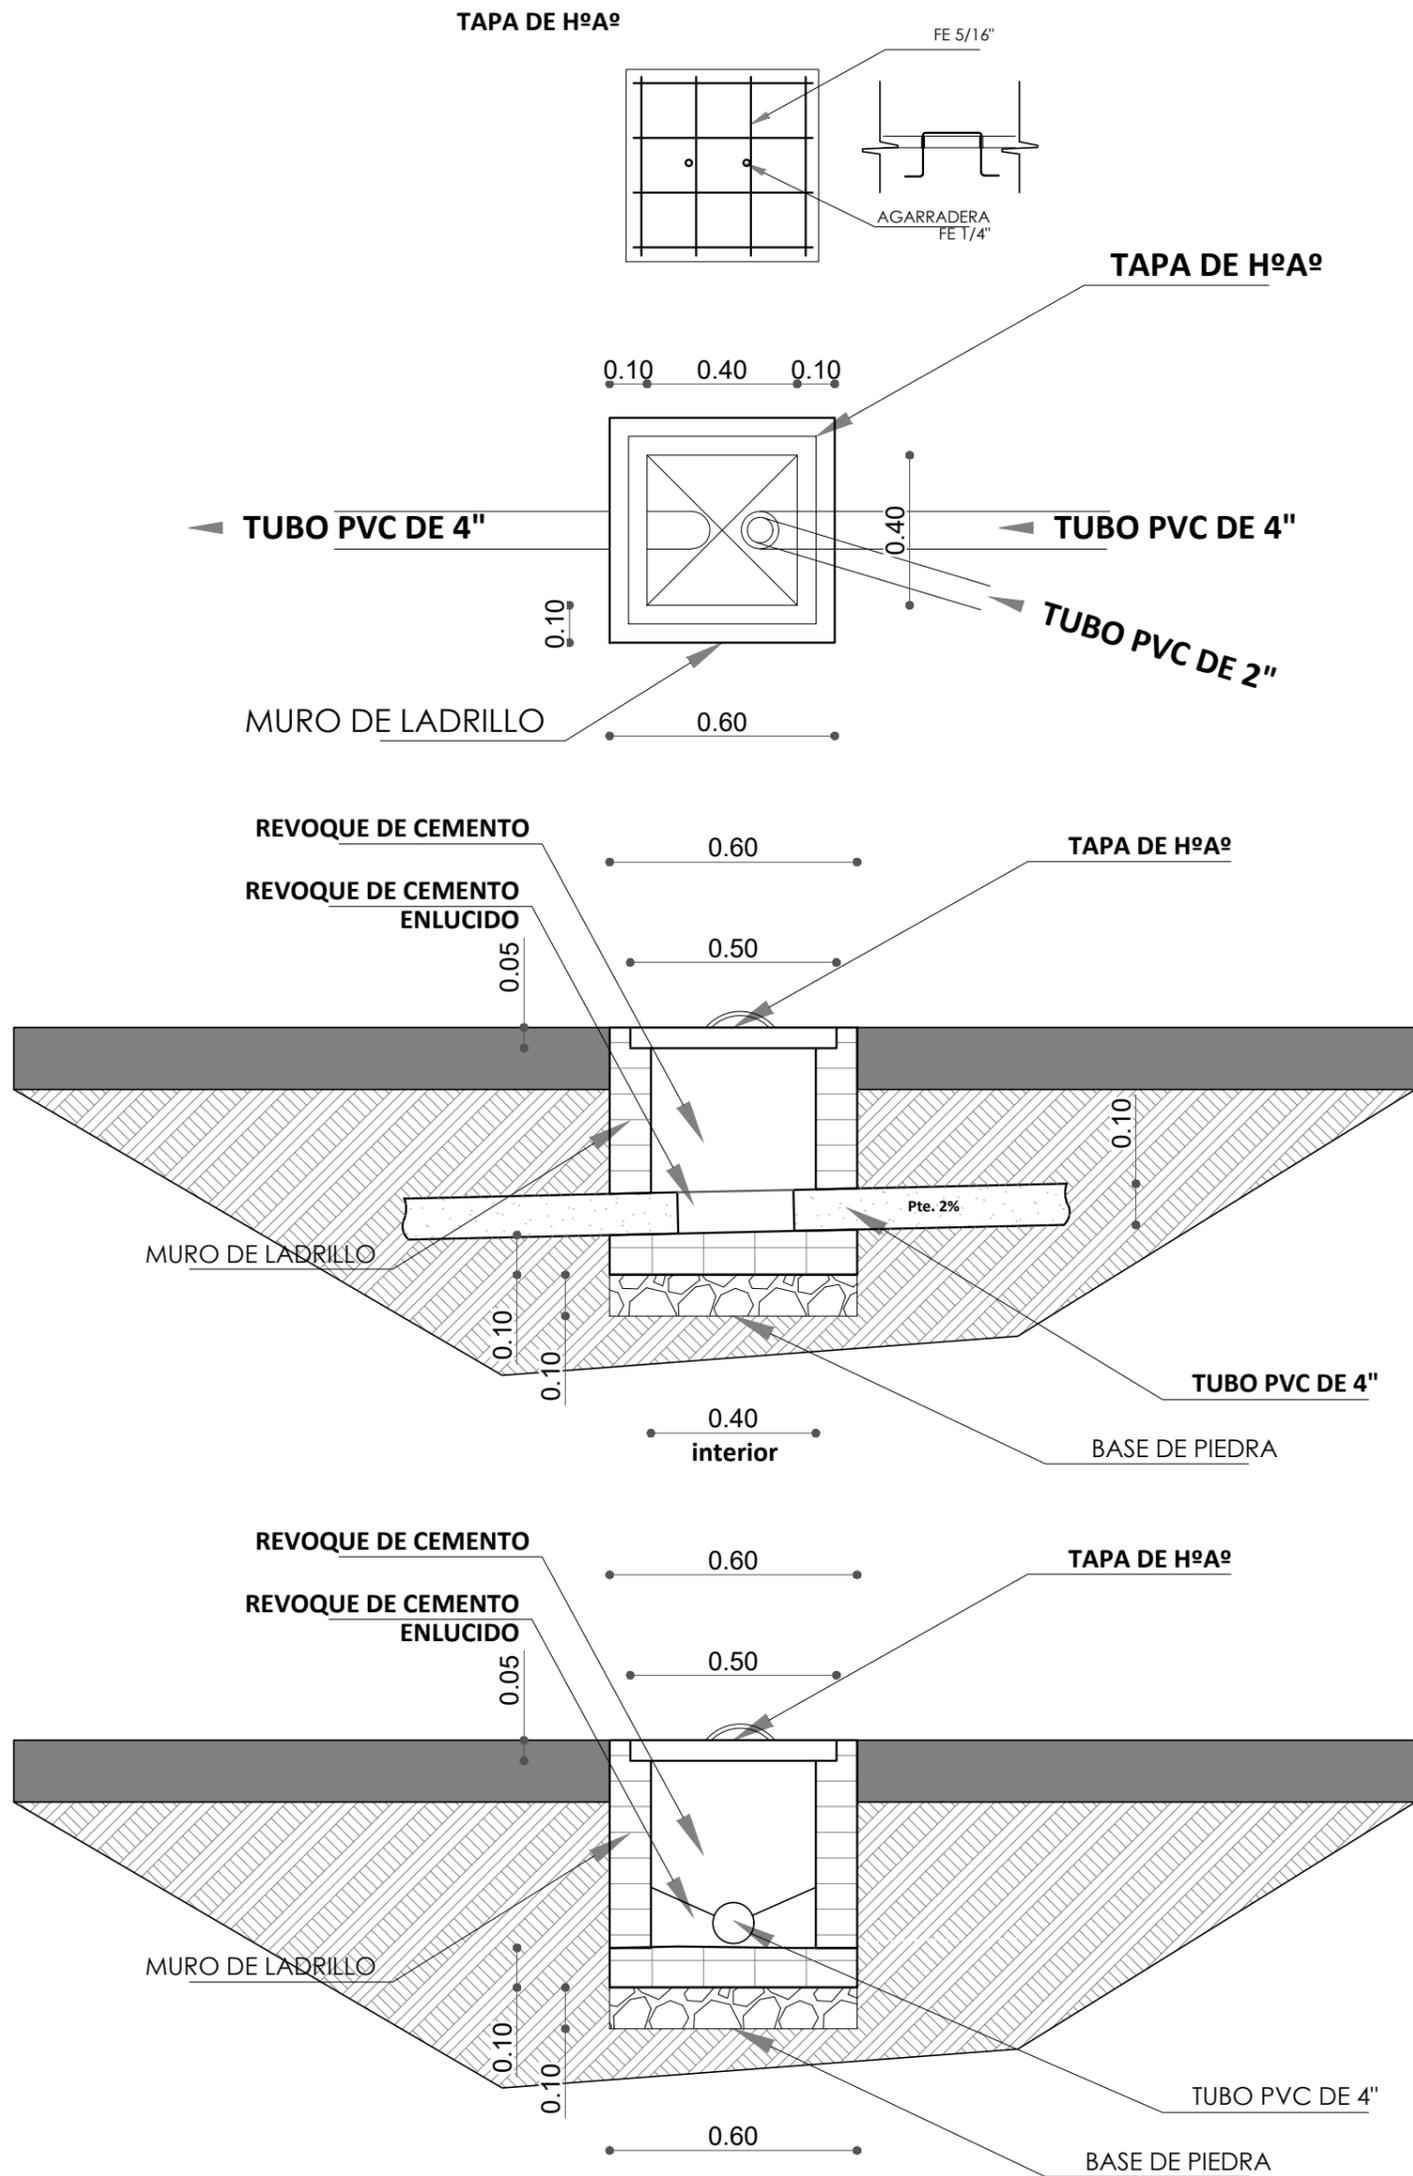

<b>AGENCIA ESTATAL DE VIVIENDA</b>	
NOMBRE DEL PROYECTO: <b>PROYECTO DE VIVIENDA CUALITATIVA EN EL MUNICIPIO DE SACABA -FASE(XXXII) 2024- COCHABAMBA</b>	
COMUNIDADES: <b>VIARIAS COMUNIDADES</b>	MUNICIPIO: <b>SACABA</b>
PROVINCIA: <b>CHAPARE</b>	DEPARTAMENTO: <b>COCHABAMBA</b>

DISEÑO ARQUITECTONICO :	REVISADO Y APROBADO :	FECHA : <b>Gestión 2024</b>
		SUPERFICIE : <b>46.62</b>
		ESCALA : <b>1:75</b>
		LAMINA : <b>4/11</b>



# DETALLE: POZO DE ABSORCION Y TANQUE SEPTICO

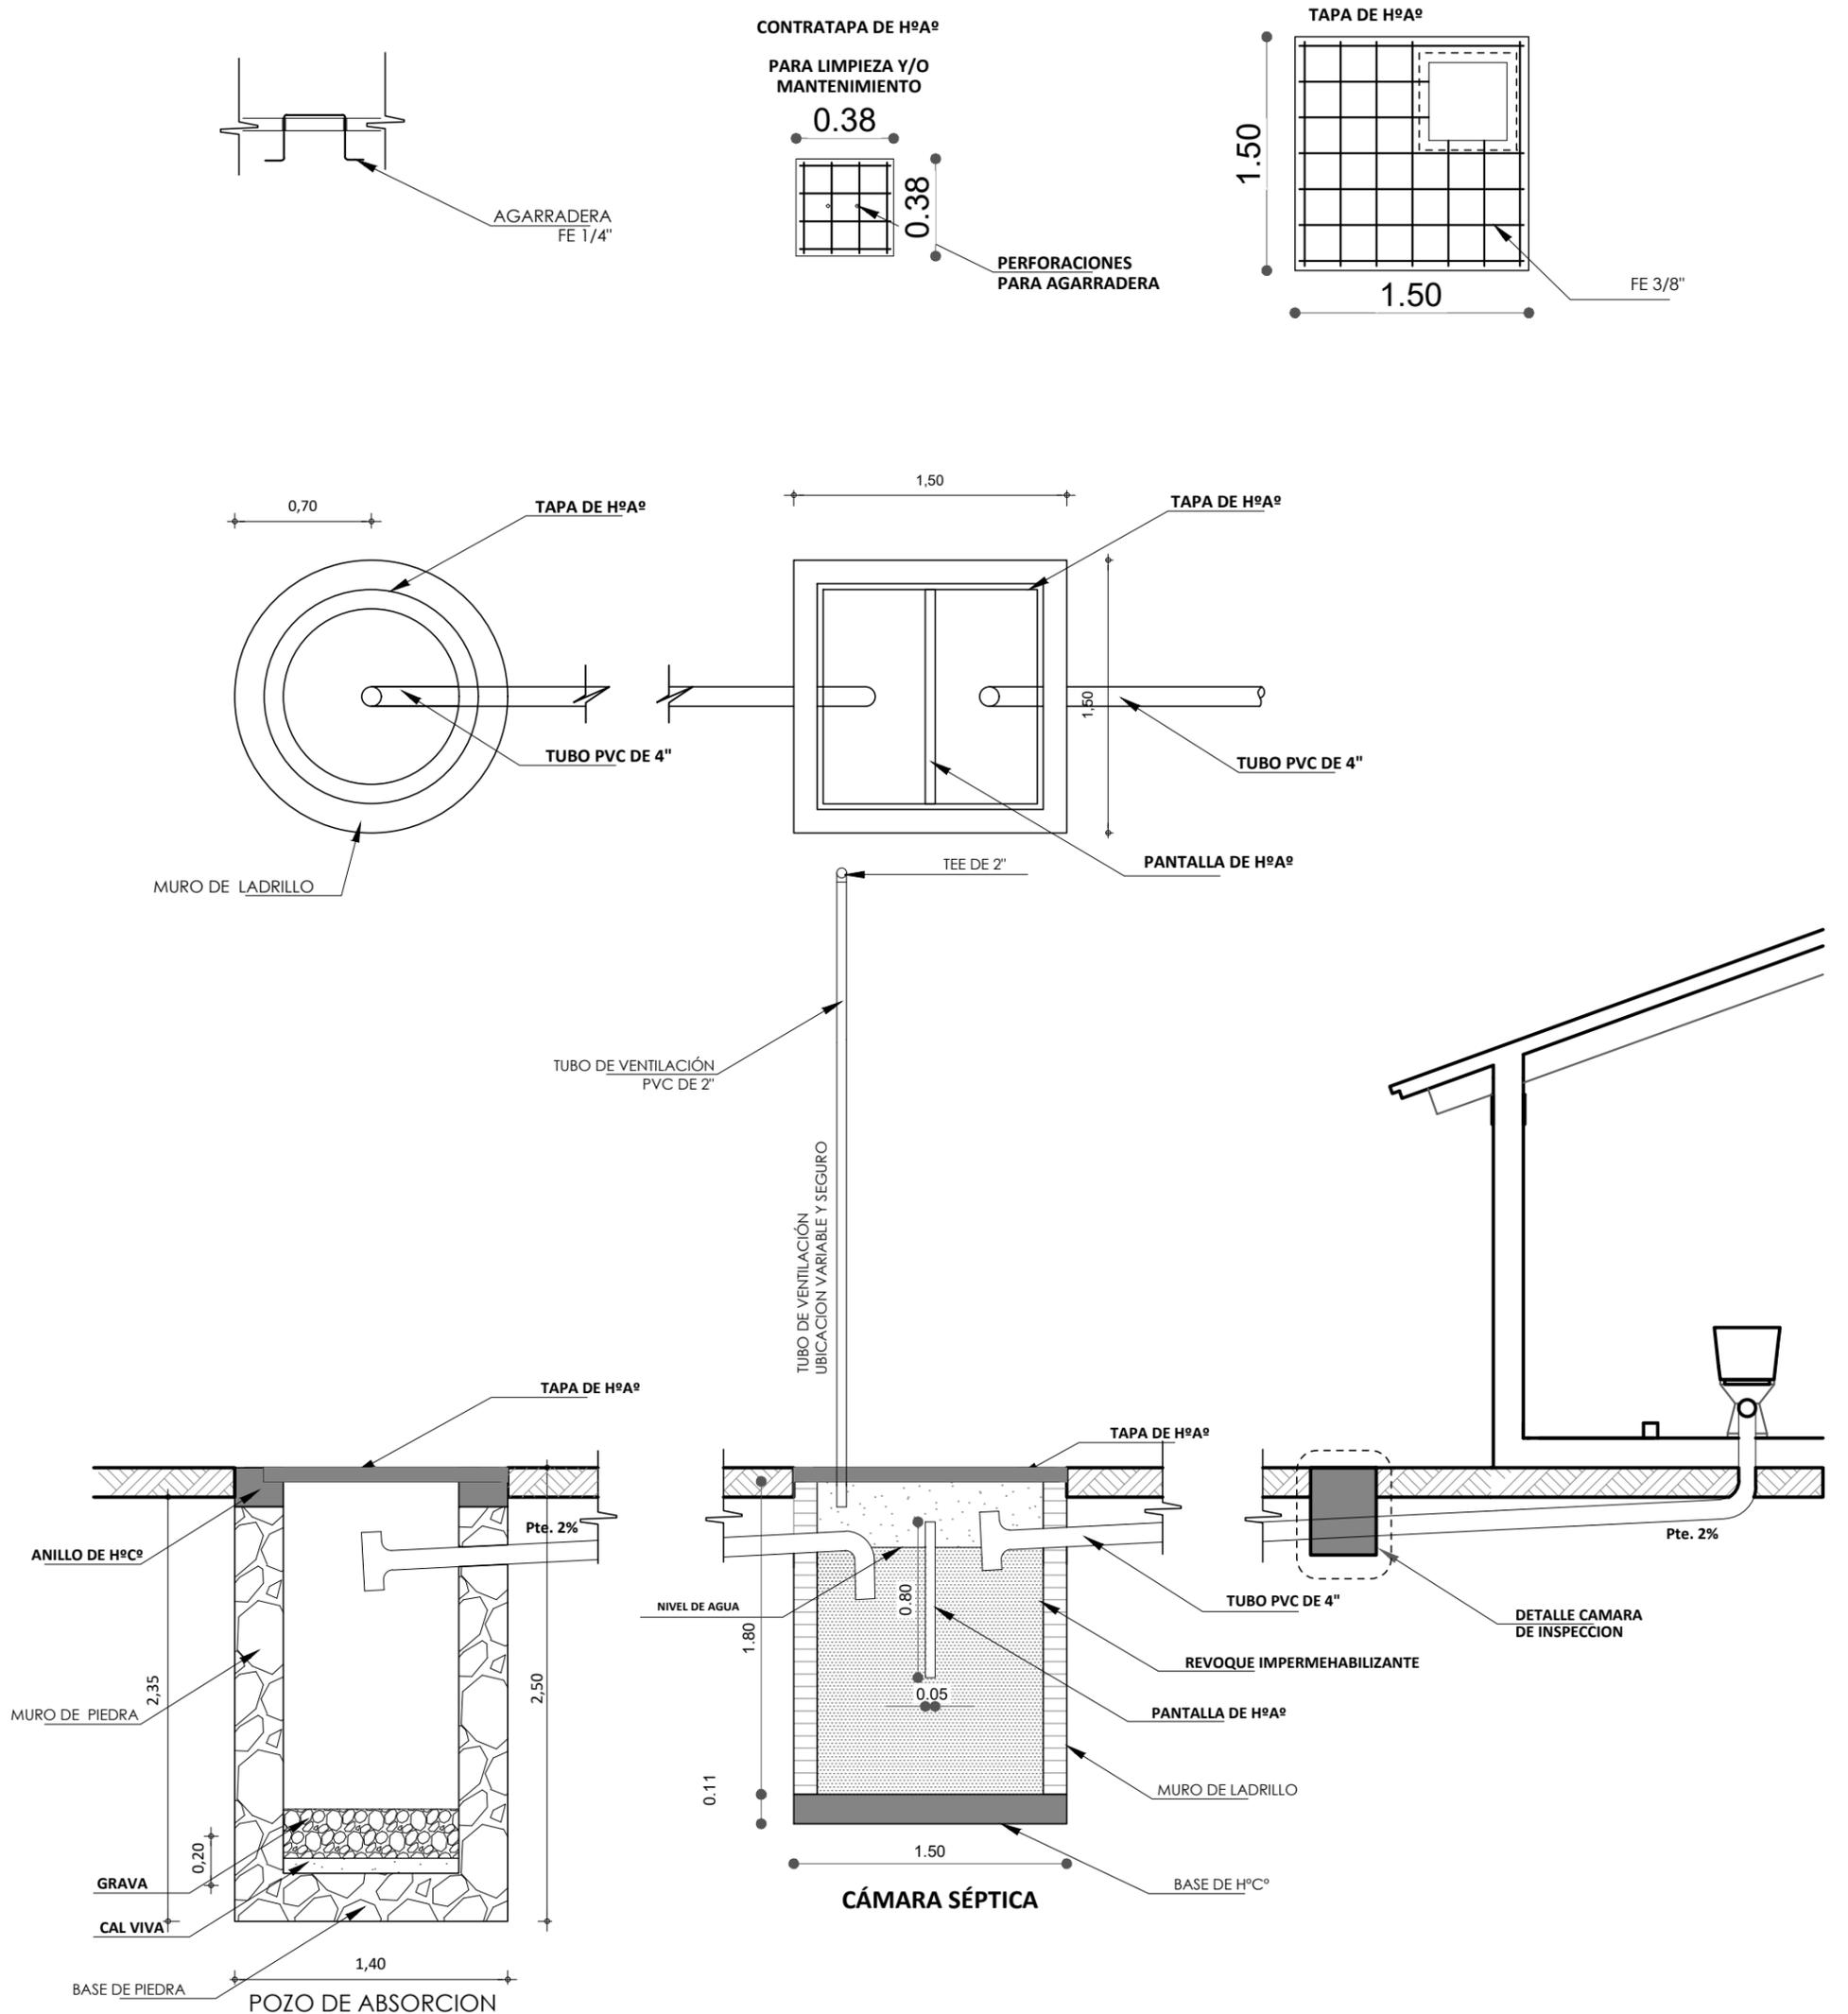

<b>AGENCIA ESTATAL DE VIVIENDA</b>	
NOMBRE DEL PROYECTO: <b>PROYECTO DE VIVIENDA CUALITATIVA EN EL MUNICIPIO DE SACABA -FASE(XXXII) 2024- COCHABAMBA</b>	
COMUNIDADES: <b>VARIAS COMUNIDADES</b>	MUNICIPIO: <b>SACABA</b>
PROVINCIA: <b>CHAPARE</b>	DEPARTAMENTO: <b>COCHABAMBA</b>

DISEÑO ARQUITECTONICO :	REVISADO Y APROBADO :	FECHA : <b>Gestión 2024</b>
		SUPERFICIE : <b>46.62</b>
		ESCALA : <b>1:75</b>
		LAMINA : <b>5/11</b>



# DETALLE: ACCESORIOS BAÑO

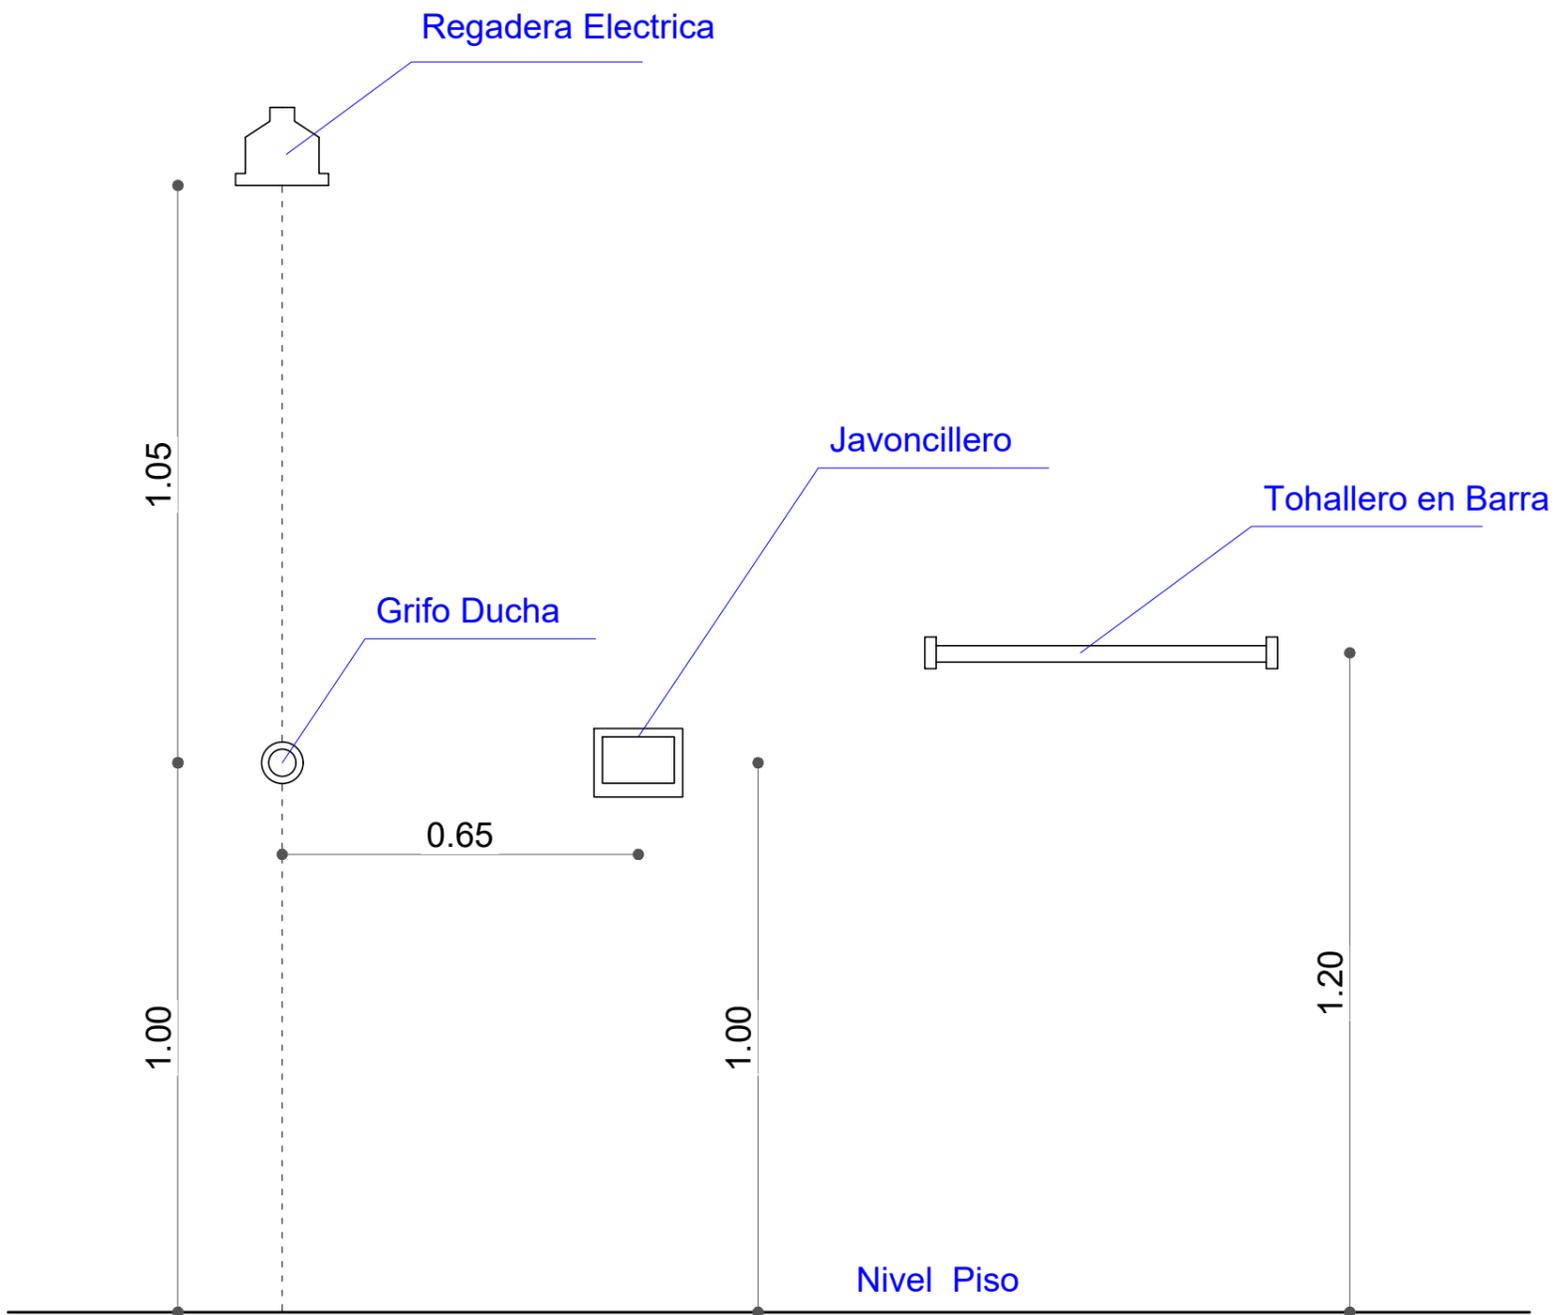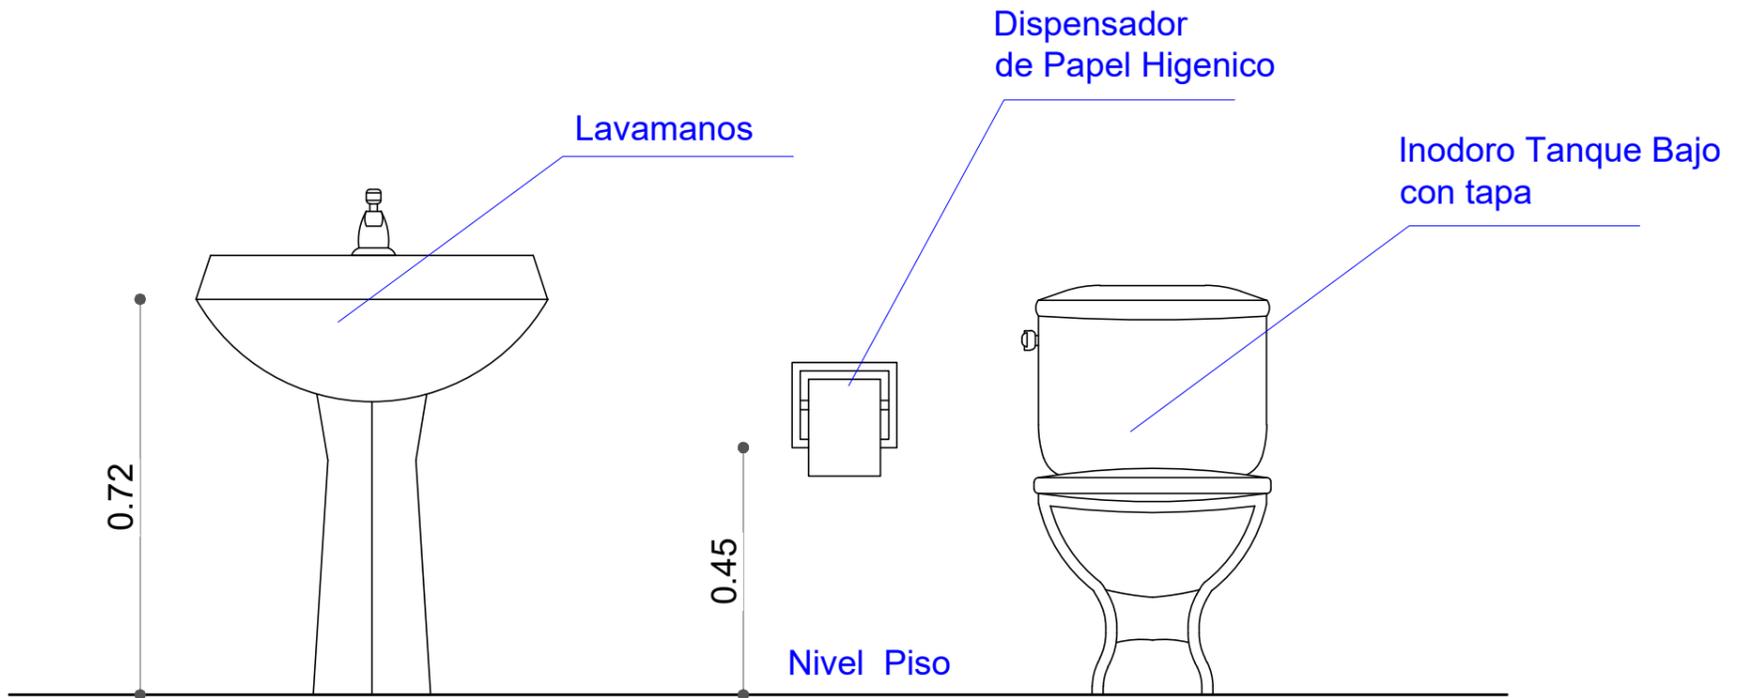


AGENCIA ESTATAL DE VIVIENDA	
NOMBRE DEL PROYECTO: <b>PROYECTO DE VIVIENDA CUALITATIVA EN EL MUNICIPIO DE SACABA -FASE(XXXII) 2024- COCHABAMBA</b>	
COMUNIDADES: <b>VIARIAS COMUNIDADES</b>	MUNICIPIO: <b>SACABA</b>
PROVINCIA: <b>CHAPARE</b>	DEPARTAMENTO: <b>COCHABAMBA</b>

DISEÑO ARQUITECTONICO :	REVISADO Y APROBADO :	FECHA : <b>Gestión 2024</b>
		SUPERFICIE : <b>46.62</b>
		ESCALA : <b>1:75</b>
		LAMINA : <b>6/11</b>

# DETALLE: ACCESOS DE AGUA

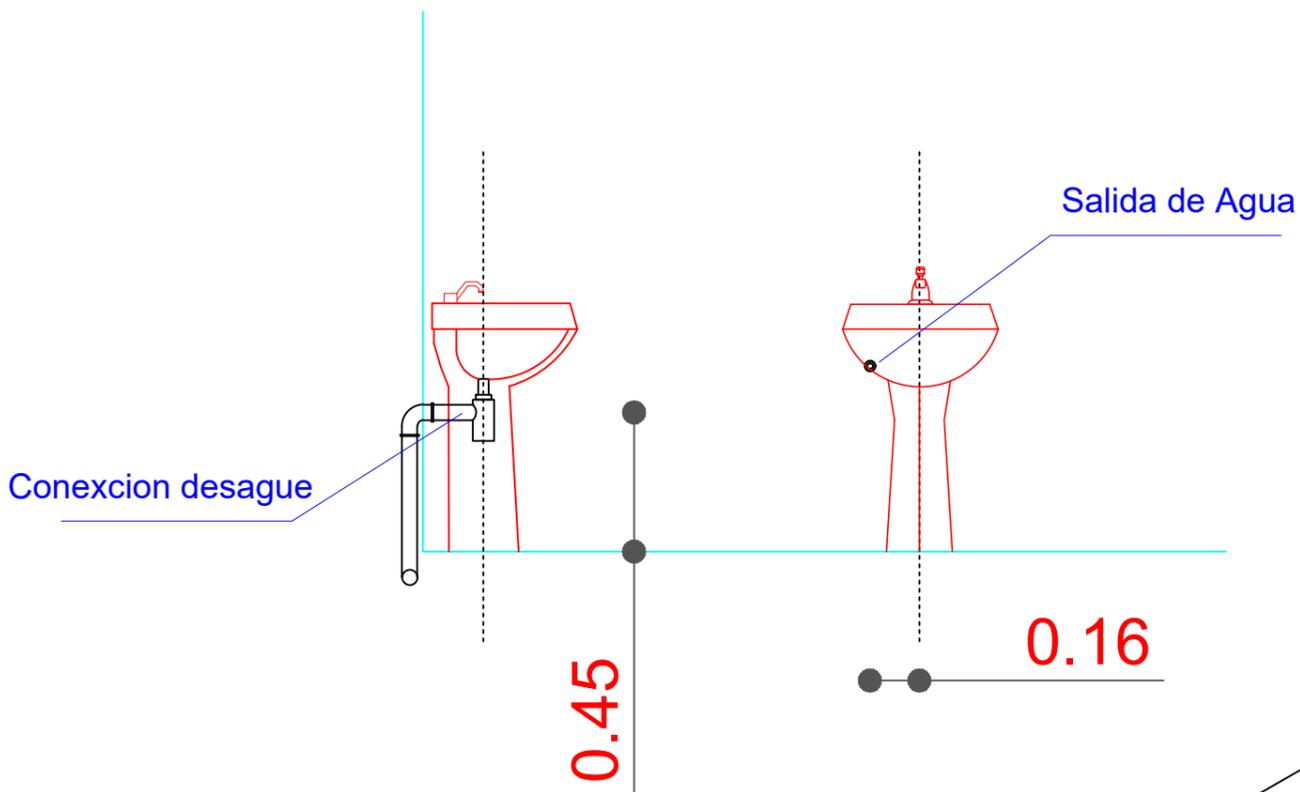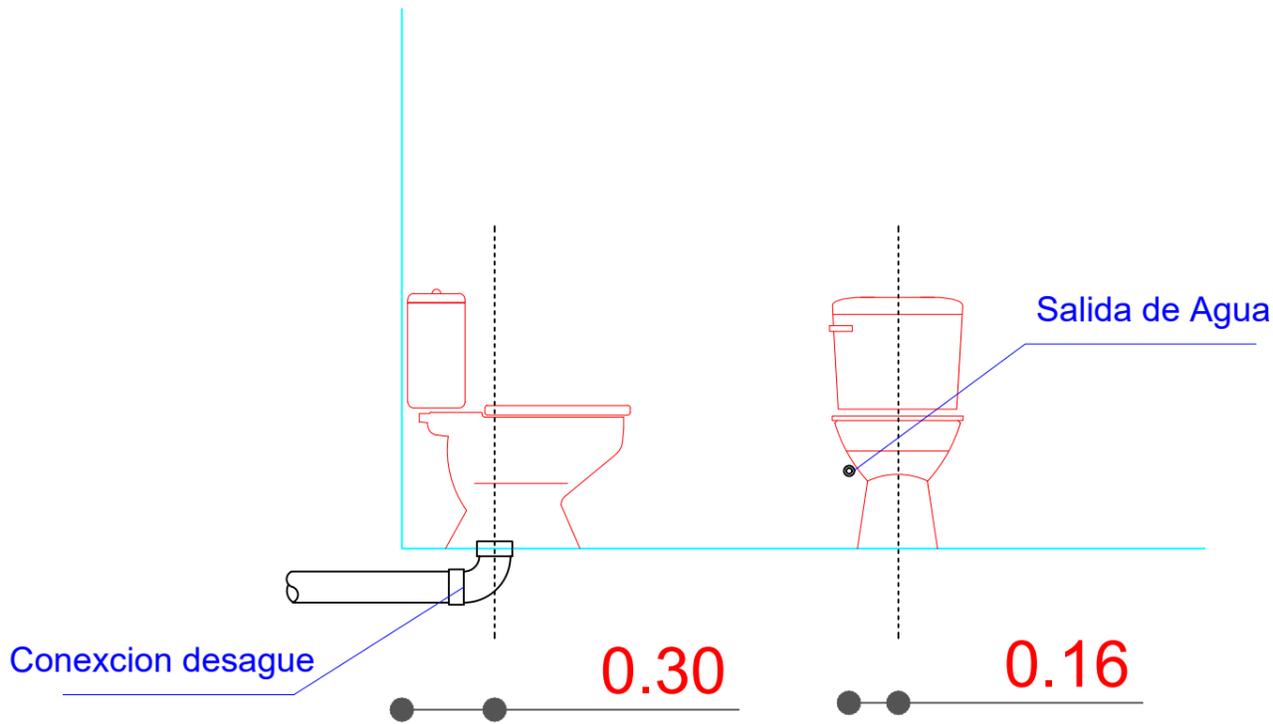



Se debe realizar un desnivel de 5 cm en lo que corresponde a la ducha, que impida el rebalse de agua en el piso del baño.

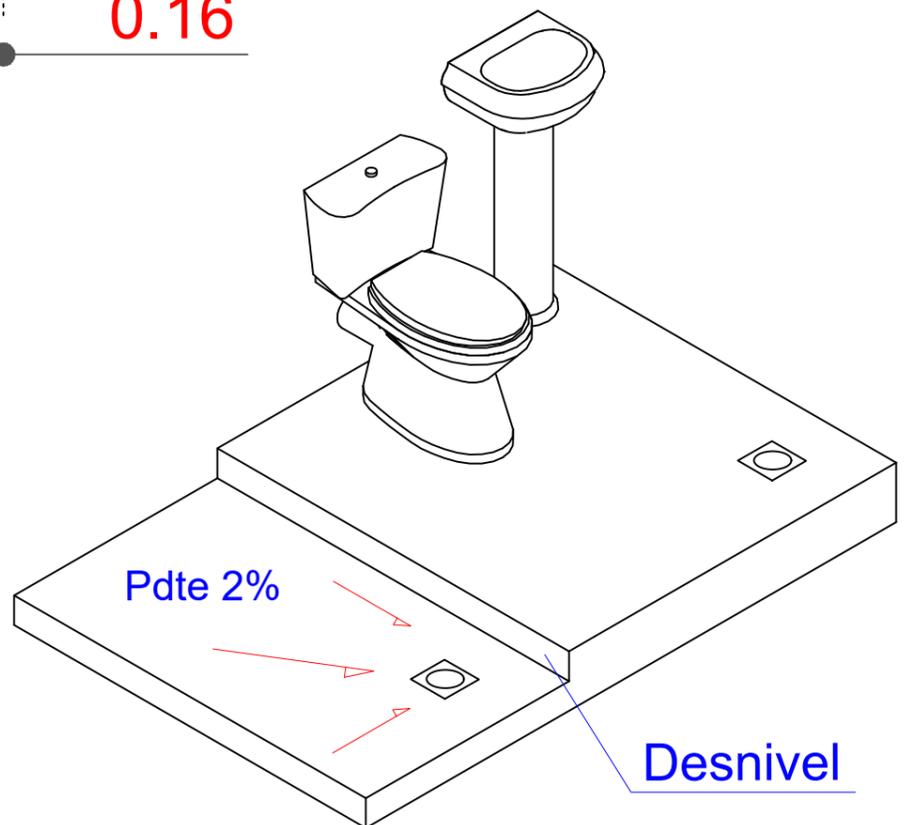

<b>AGENCIA ESTATAL DE VIVIENDA</b>	
NOMBRE DEL PROYECTO: <b>PROYECTO DE VIVIENDA CUALITATIVA EN EL MUNICIPIO DE SACABA -FASE(XXXII) 2024- COCHABAMBA</b>	
COMUNIDADES: <b>VIARIAS COMUNIDADES</b>	MUNICIPIO: <b>SACABA</b>
PROVINCIA: <b>CHAPARE</b>	DEPARTAMENTO: <b>COCHABAMBA</b>

DISEÑO ARQUITECTONICO :	REVISADO Y APROBADO :	FECHA : <b>Gestión 2024</b>
		SUPERFICIE : <b>46.62</b>
		ESCALA : <b>1:75</b>
		LAMINA : <b>7/11</b>

# DETALLE: INSTALACION ELECTRICA

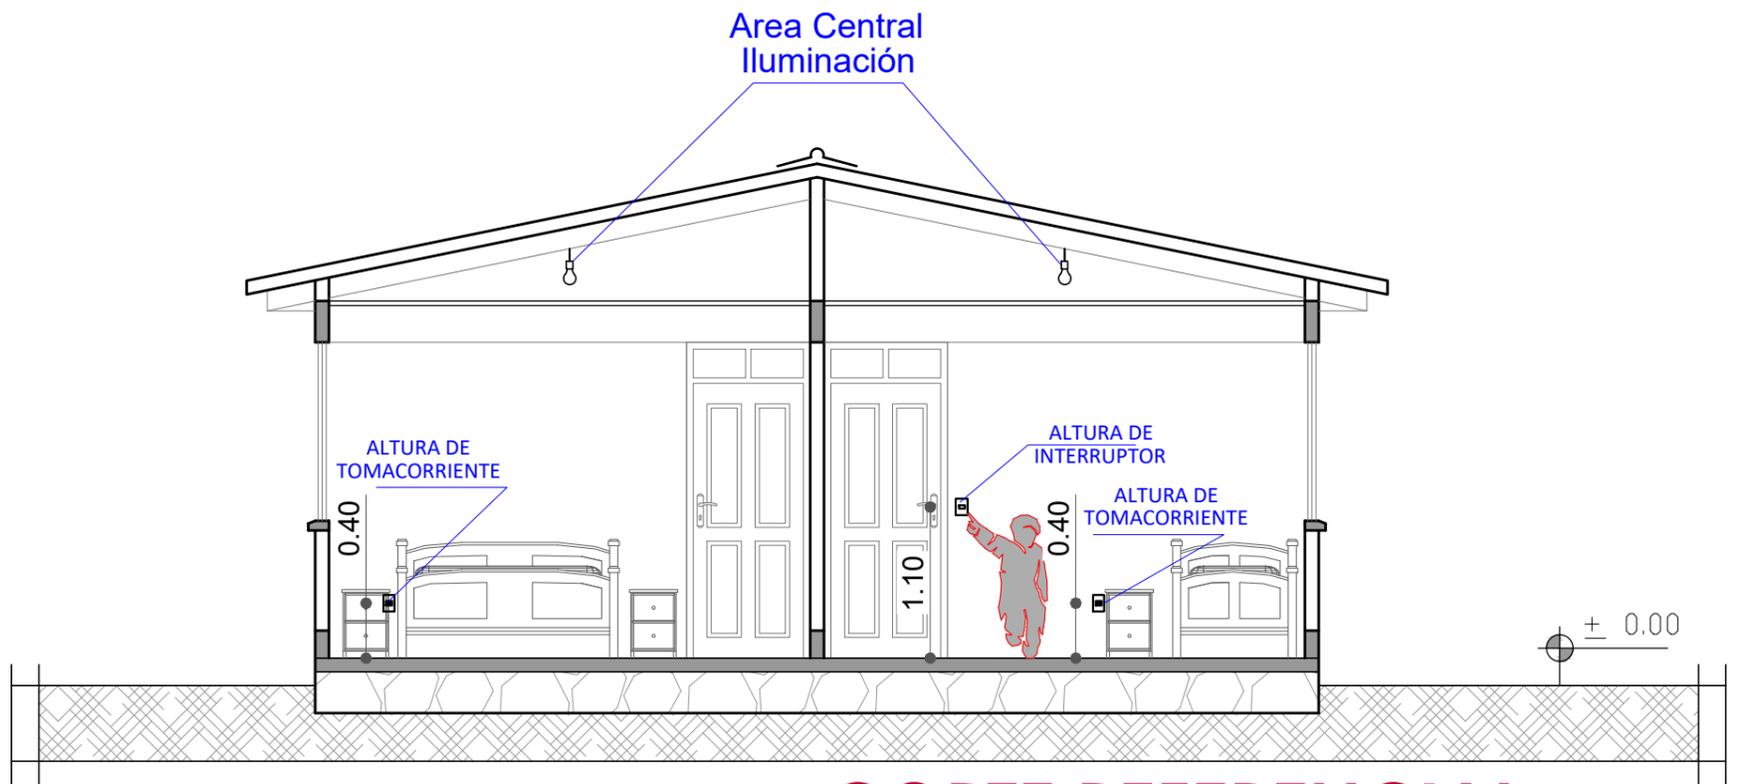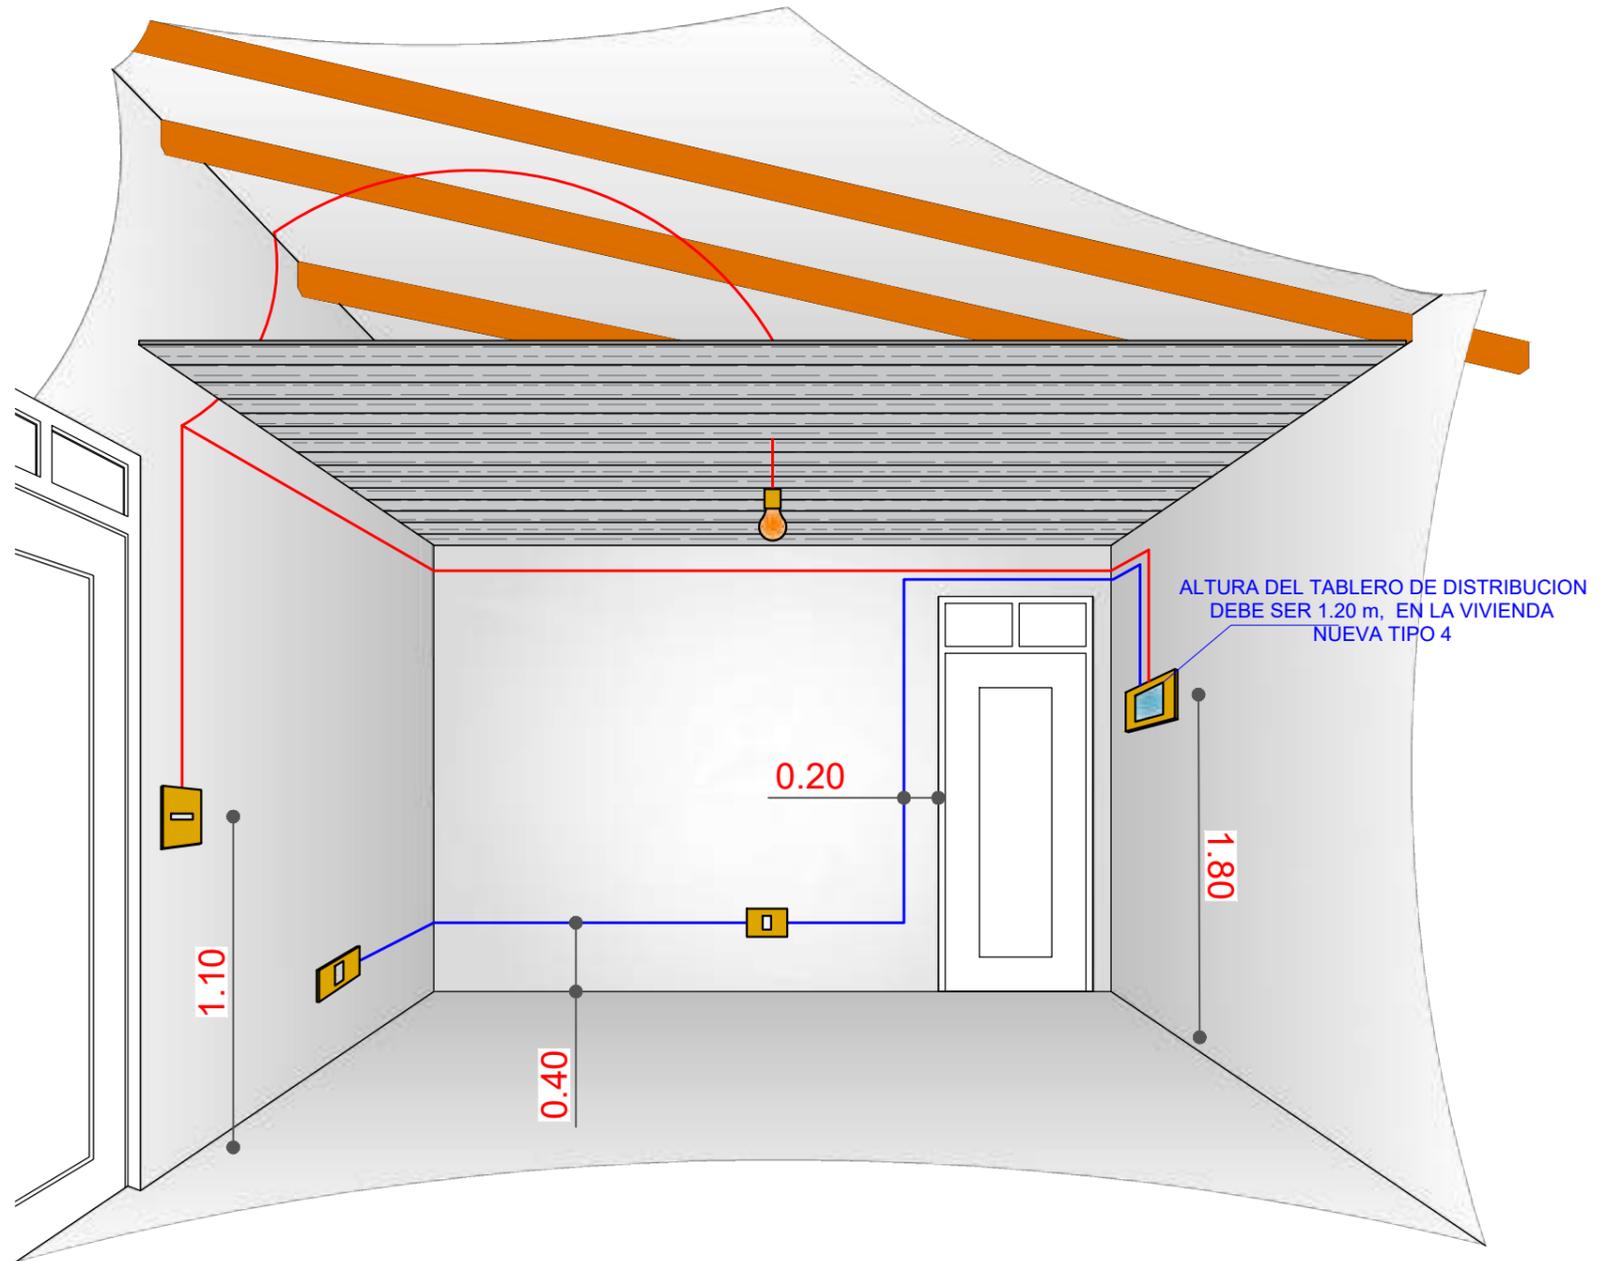


## CORTE REFERENCIAL

<b>AGENCIA ESTATAL DE VIVIENDA</b>	
NOMBRE DEL PROYECTO: <b>PROYECTO DE VIVIENDA CUALITATIVA EN EL MUNICIPIO DE SACABA -FASE(XXXII) 2024- COCHABAMBA</b>	
COMUNIDADES: <b>VIARIAS COMUNIDADES</b>	MUNICIPIO: <b>SACABA</b>
PROVINCIA: <b>CHAPARE</b>	DEPARTAMENTO: <b>COCHABAMBA</b>

DISEÑO ARQUITECTONICO :	REVISADO Y APROBADO :	FECHA : <b>Gestión 2024</b>
		SUPERFICIE : <b>46.62</b>
		ESCALA : <b>1:75</b>
		LAMINA : <b>8/11</b>


# DETALLE: INSTALACION ELECTRICA (DUCHA)

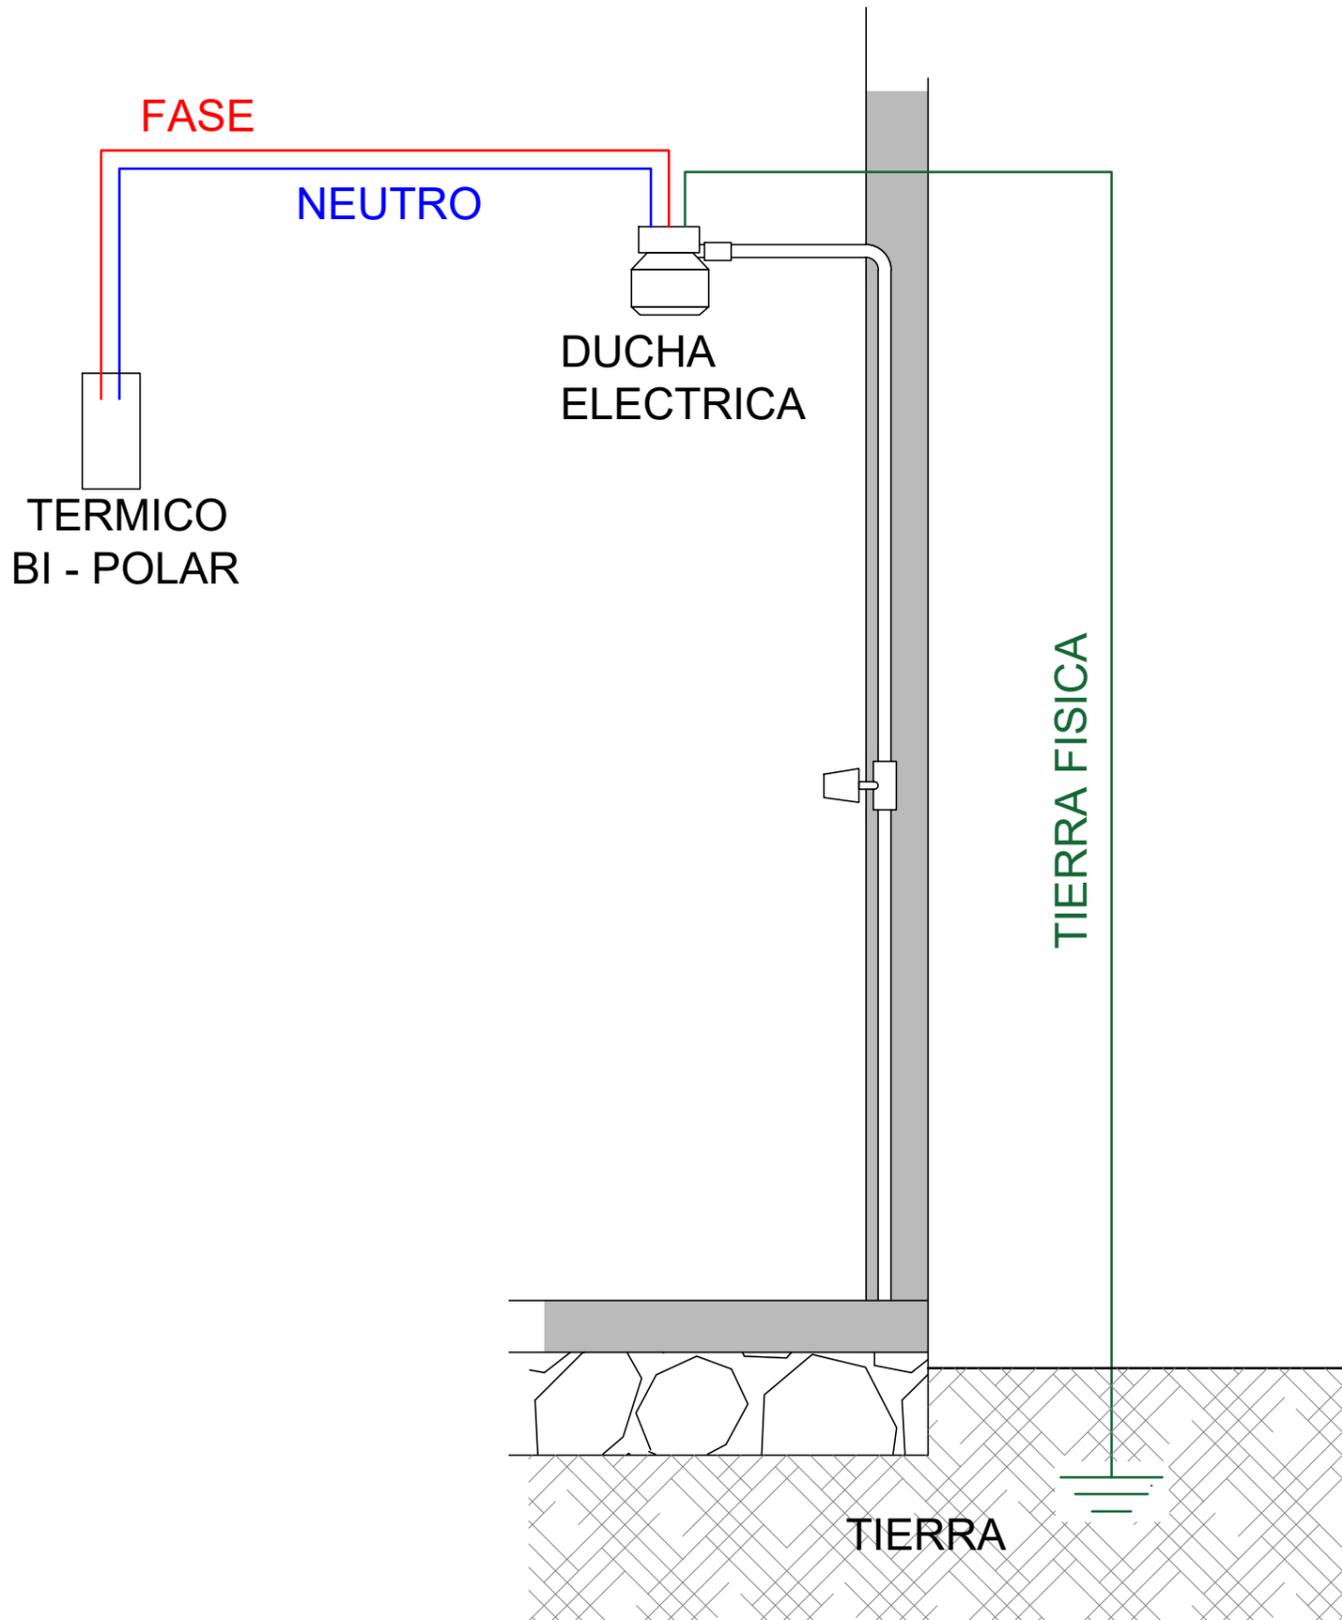

<b>AGENCIA ESTATAL DE VIVIENDA</b>	
NOMBRE DEL PROYECTO: <b>PROYECTO DE VIVIENDA CUALITATIVA EN EL MUNICIPIO DE SACABA -FASE(XXXII) 2024- COCHABAMBA</b>	
COMUNIDADES: <b>VIARIAS COMUNIDADES</b>	MUNICIPIO: <b>SACABA</b>
PROVINCIA: <b>CHAPARE</b>	DEPARTAMENTO: <b>COCHABAMBA</b>

DISEÑO ARQUITECTONICO :	REVISADO Y APROBADO :	FECHA : <b>Gestión 2024</b>
		SUPERFICIE : <b>46.62</b>
		ESCALA : <b>1:75</b>
		LAMINA : <b>9/11</b>


# DETALLE: VENTANA DE ALUMINIO

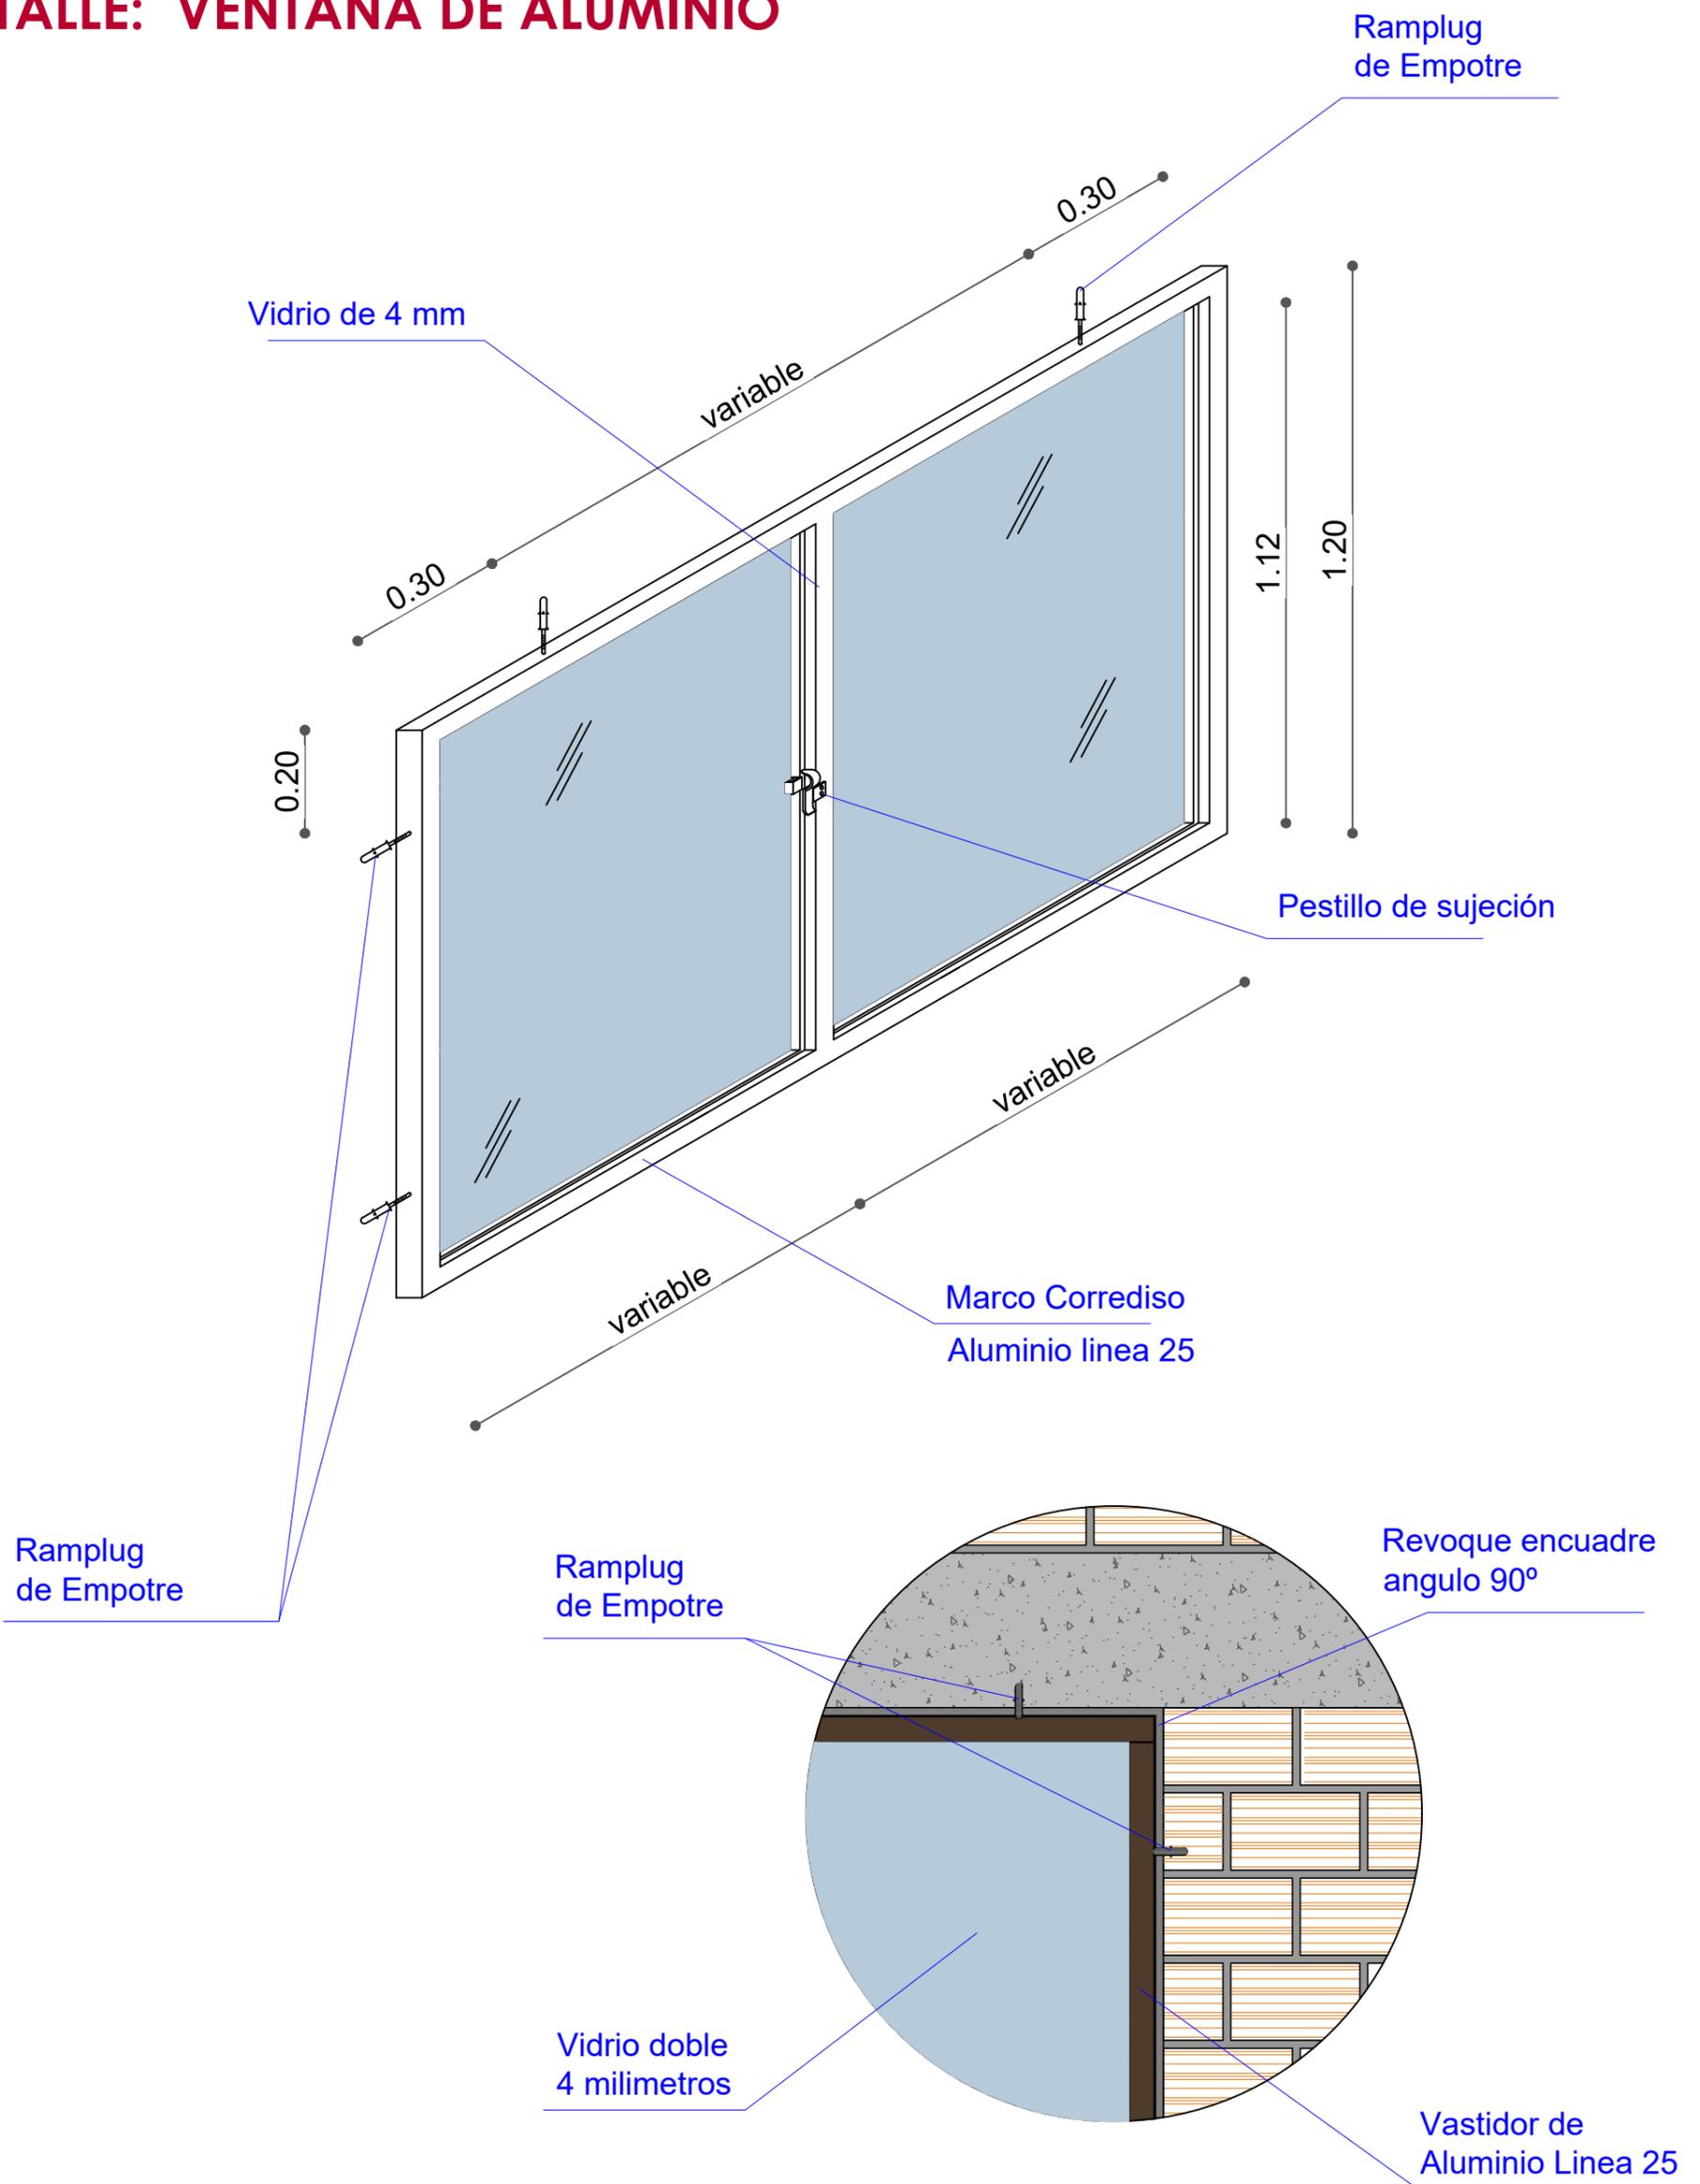

<b>AGENCIA ESTATAL DE VIVIENDA</b>	
NOMBRE DEL PROYECTO: <b>PROYECTO DE VIVIENDA CUALITATIVA EN EL MUNICIPIO DE SACABA -FASE(XXXII) 2024- COCHABAMBA</b>	
COMUNIDADES: <b>VIARIAS COMUNIDADES</b>	MUNICIPIO: <b>SACABA</b>
PROVINCIA: <b>CHAPARE</b>	DEPARTAMENTO: <b>COCHABAMBA</b>

DISEÑO ARQUITECTONICO :	REVISADO Y APROBADO :	FECHA : <b>Gestión 2024</b>
		SUPERFICIE : <b>46.62</b>
		ESCALA : <b>1:75</b>
		LAMINA : <b>10/11</b>


# DETALLE: PUERTA DE MADERA

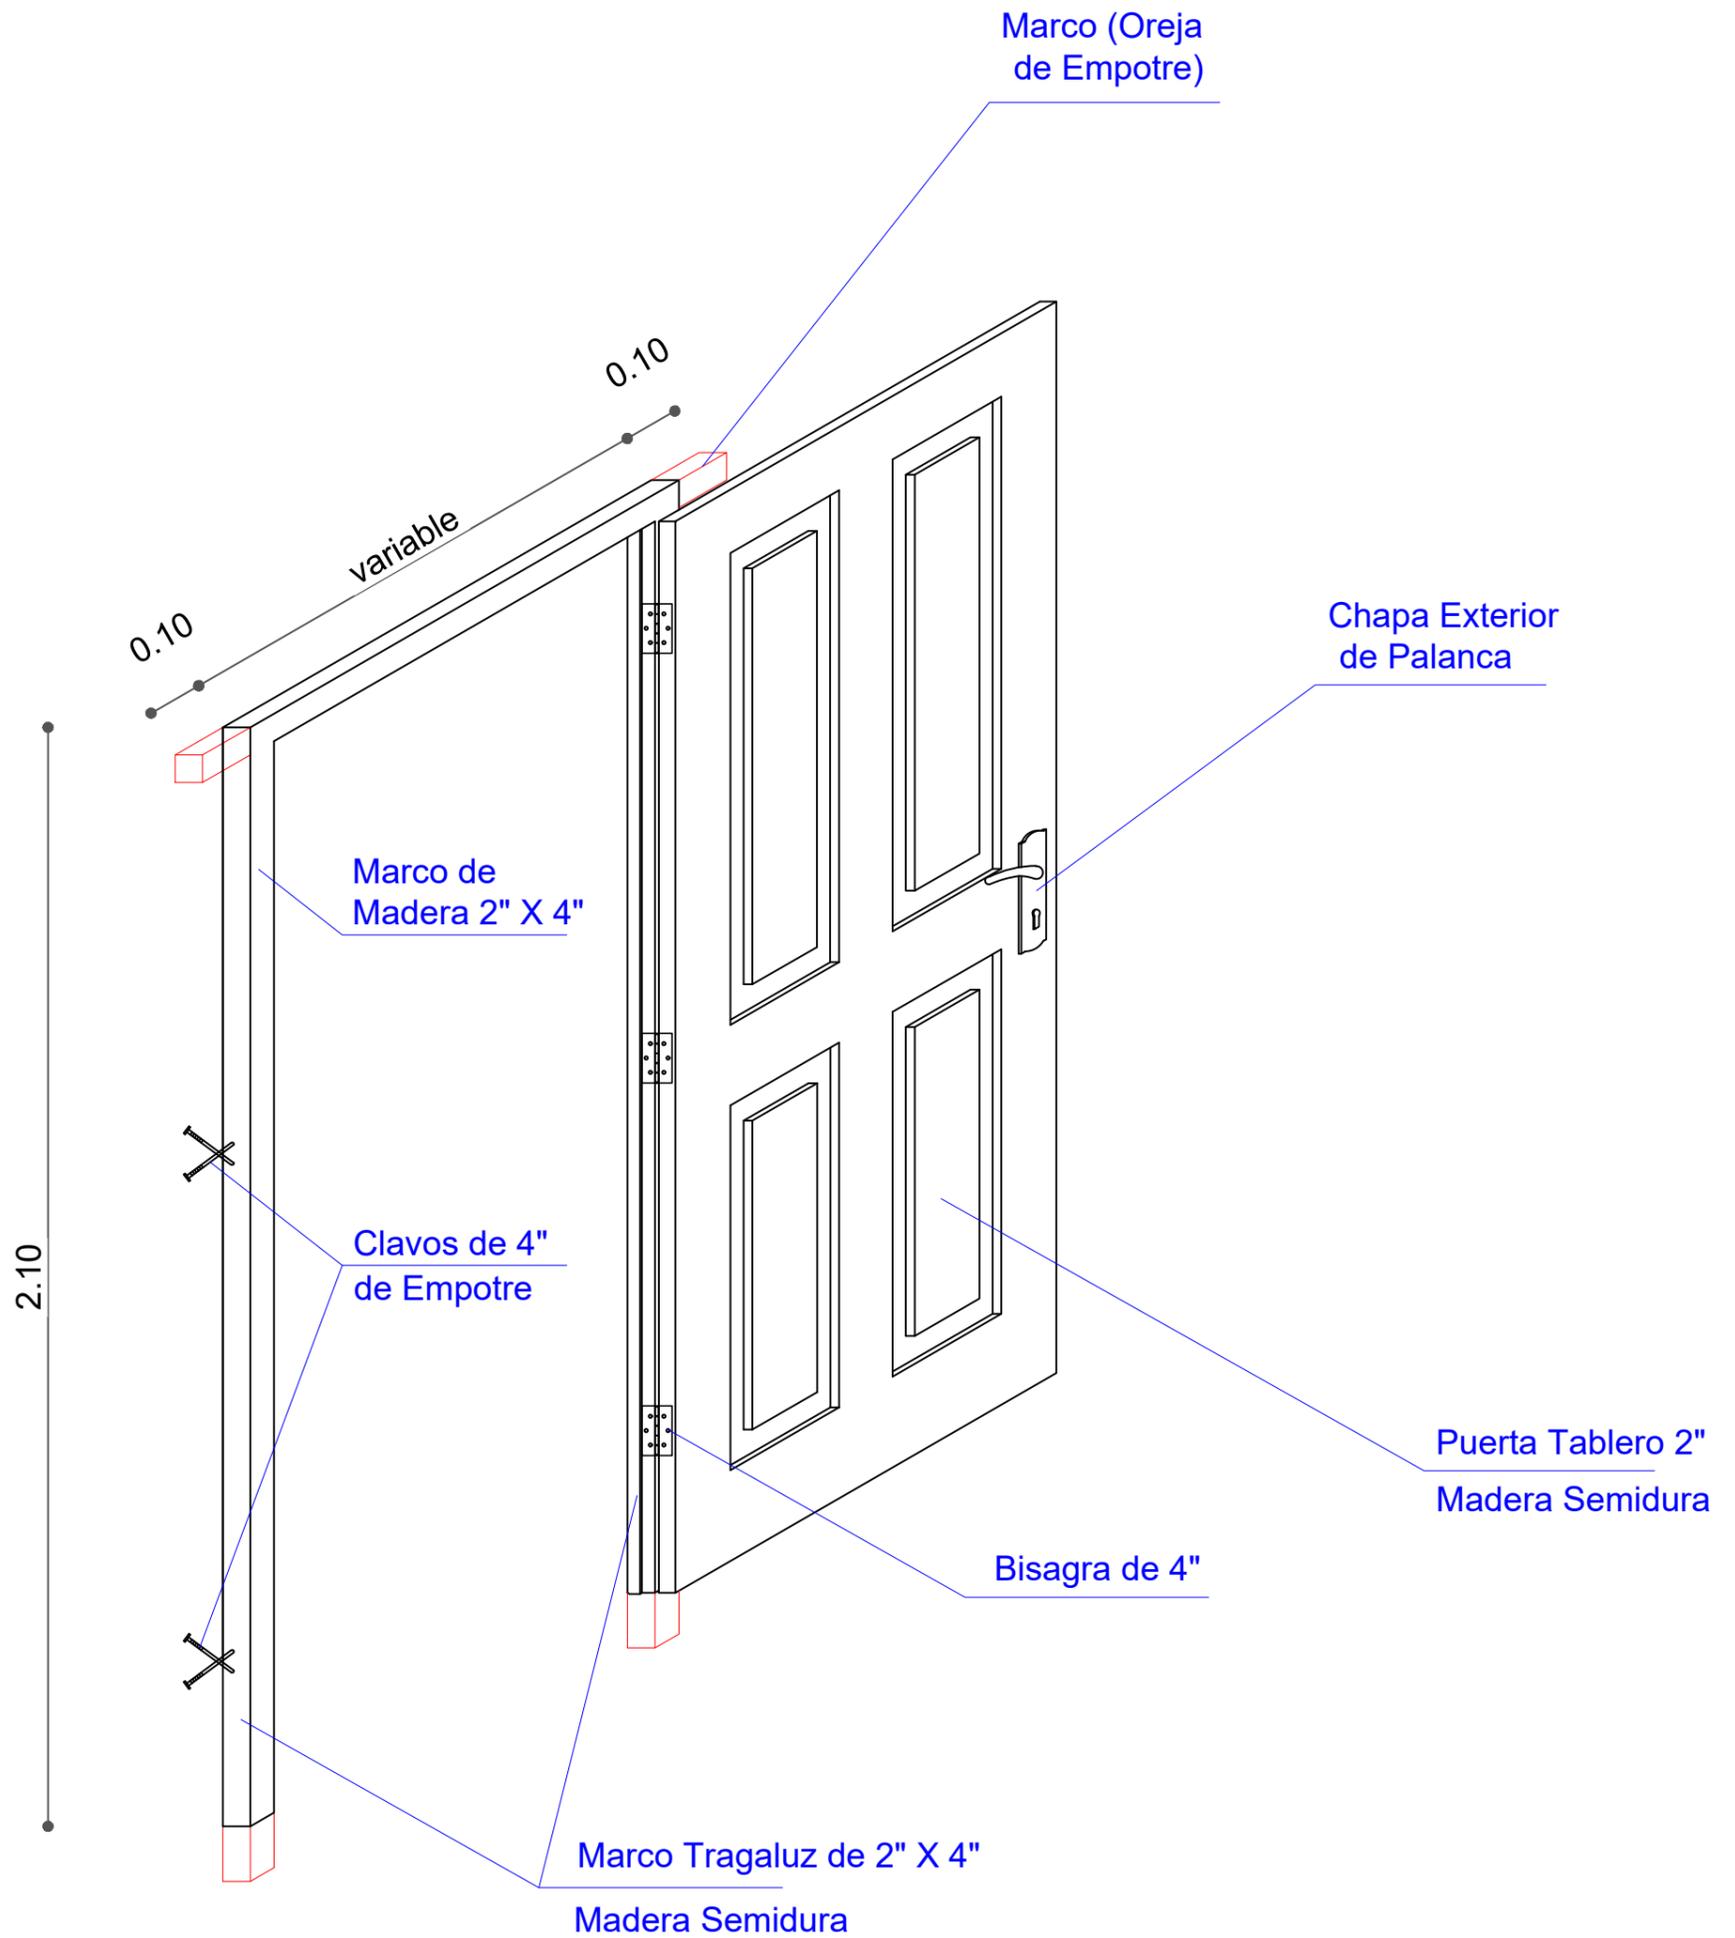

<b>AGENCIA ESTATAL DE VIVIENDA</b>	
NOMBRE DEL PROYECTO: <b>PROYECTO DE VIVIENDA CUALITATIVA EN EL MUNICIPIO DE SACABA -FASE(XXXII) 2024- COCHABAMBA</b>	
COMUNIDADES: <b>VARIAS COMUNIDADES</b>	MUNICIPIO: <b>SACABA</b>
PROVINCIA: <b>CHAPARE</b>	DEPARTAMENTO: <b>COCHABAMBA</b>

DISEÑO ARQUITECTONICO :	REVISADO Y APROBADO :	FECHA : <b>Gestión 2024</b>
		SUPERFICIE : <b>46.62</b>
		ESCALA : <b>1:75</b>
		LAMINA : <b>11/11</b>

# MODULO: MEJORAMIENTO DORMITORIO

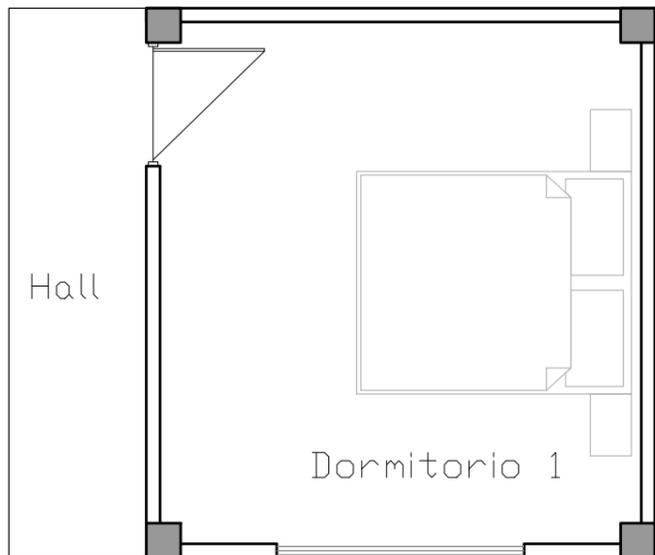


## PLANTA AMOBLADA

### MEJORAMIENTO DORMITORIO

- 1 EMPEDRADO Y CONTRAPISO DE CEMENTO
- 2 ALERO DE YESO C/ ESTRUCTURA MADERAMEN
- 3 REVOQUE INTERIOR DE CEMENTO
- 4 REVOQUE INTERIOR DE YESO
- 5 PISO DE CERAMICA C/CEMENTO COLA
- 6 ZOCALO DE CERAMICA C/CEMENTO COLA
- 7 REVOQUE EXTERIOR DE CEMENTO
- 8 CIELO FALSO DE PLACA PVC C/ESTRUCTURA GALVANIZADA
- 9 PINTURA INTERIOR LATEX
- 10 PINTURA EXTERIOR LATEX
- 11 CANALETA DE CALAMINA GALVANIZADA Nro 28 CORTE 33
- 12 BAJANTE DE PVC CON ABRAZADERA DE 3
- 13 INSTALACION ELECTRICA (PUNTO DE ILUMINACION FOCO LED 18W)
- 14 INSTALACION ELECTRICA (PUNTO TOMACORRIENTE SIMPLE)
- 15 INSTALACION ELECTRICA (PUNTO TOMACORRIENTE DOBLE)
- 16 LIMPIEZA GENERAL


## PLANTA ACOTADA

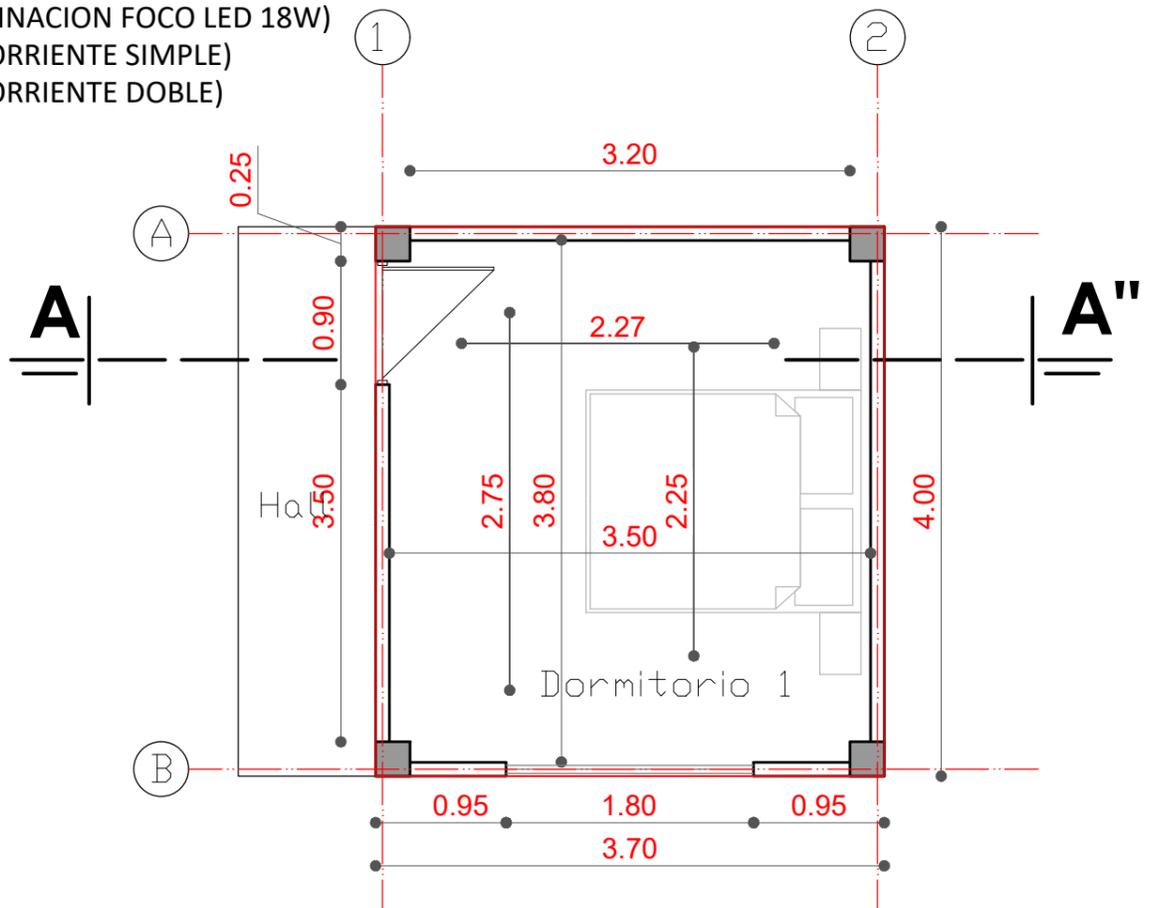


AGENCIA ESTATAL DE VIVIENDA	
NOMBRE DEL PROYECTO: <b>PROYECTO DE VIVIENDA CUALITATIVA EN EL MUNICIPIO DE SACABA -FASE(XXXII) 2024- COCHABAMBA</b>	
COMUNIDADES : <b>VARIOS</b>	MUNICIPIO : <b>SACABA</b>
PROVINCIA : <b>CHAPARE</b>	DEPARTAMENTO : <b>COCHABAMBA</b>

DISEÑO ARQUITECTONICO :	REVISADO Y APROBADO :	FECHA : <b>Gestión 2024</b>
		SUPERFICIE : <b>14.80 m2</b>
		ESCALA : <b>1:75</b>
		LAMINA : <b>1 / 3</b>


# MODULO: MEJORAMIENTO DORMITORIO

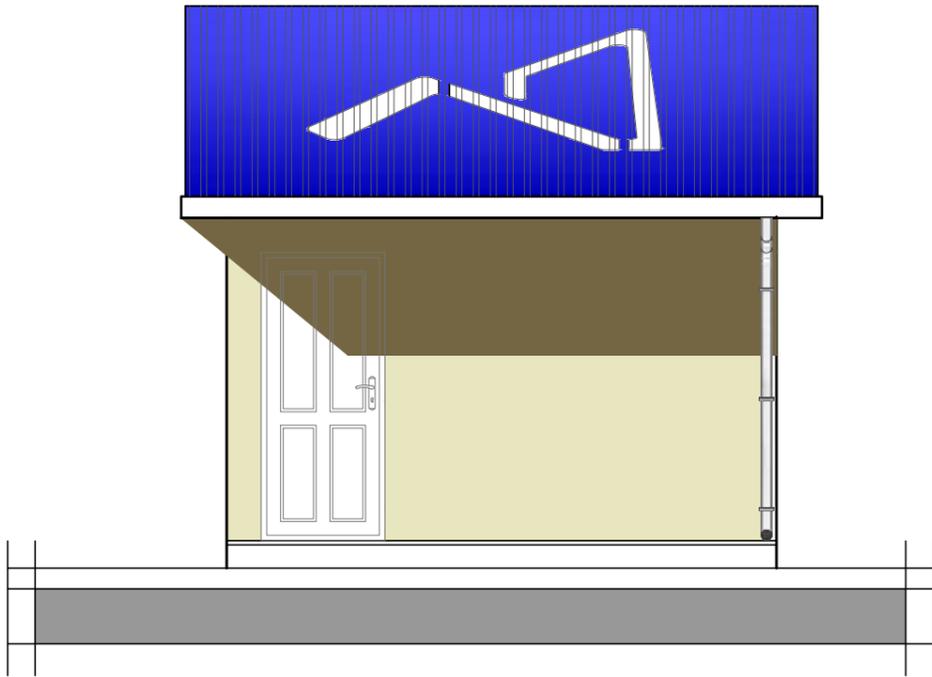

## ELEVACION PRINCIPAL

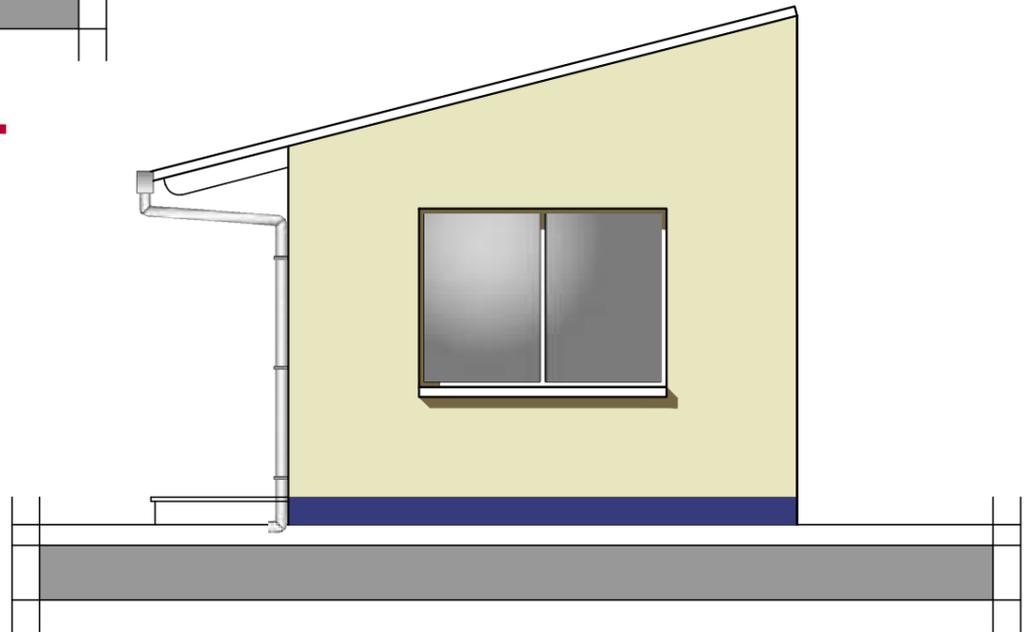

## ELEVACIÓN LATERAL

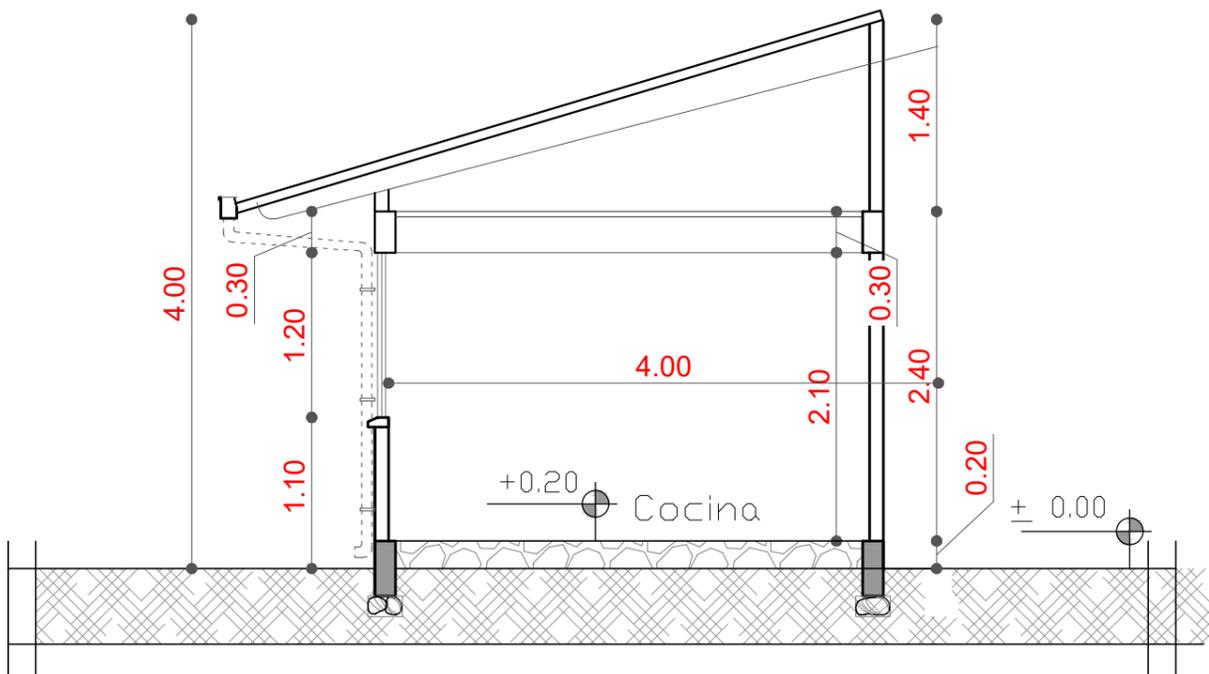


## CORTE A - A"

<b>AGENCIA ESTATAL DE VIVIENDA</b>	
NOMBRE DEL PROYECTO: <b>PROYECTO DE VIVIENDA CUALITATIVA EN EL MUNICIPIO DE SACABA -FASE(XXXII) 2024- COCHABAMBA</b>	
COMUNIDADES : <b>VARIOS</b>	MUNICIPIO : <b>SACABA</b>
PROVINCIA : <b>CHAPARE</b>	DEPARTAMENTO : <b>COCHABAMBA</b>

DISEÑO ARQUITECTONICO :	REVISADO Y APROBADO :	FECHA : <b>Gestión 2024</b>
		SUPERFICIE : <b>14.80 m2</b>
		ESCALA : <b>1:75</b>
		LAMINA : <b>2 / 3</b>


# MODULO: MEJORAMIENTO DORMITORIO

## INSTALACION ILUMINACION

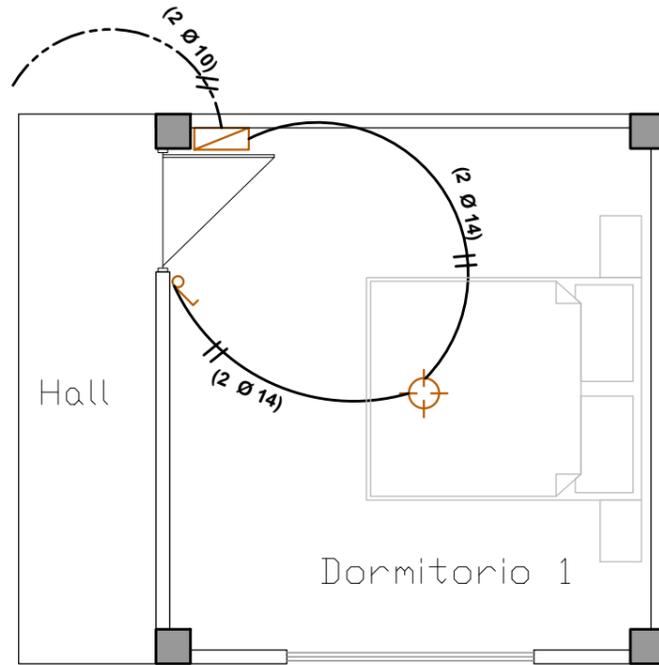

### SIMBOLIA

	FOCO LED 18 W.
	INTERRUPTOR SIMPLE
	TOMACORRIENTE
	TOMACORRIENTE DOBLE
	TOMA DE FUERZA
	PUESTA A TIERRA
	TABLERO DE DISTRIBUCION
AWG Nº 14	CABLE Nº 14 ILUMINACION
AWG Nº 12	CABLE Nº 12 TOMACORRIENTE
AWG Nº 10	CABLE Nº 10 T. FUERZA

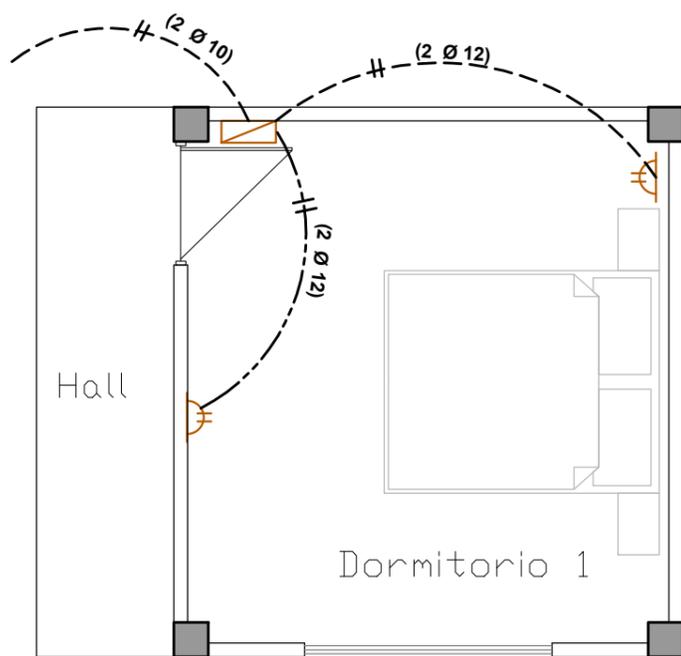


## INSTALACION TOMACORRIENTE

<b>AGENCIA ESTATAL DE VIVIENDA</b>	
NOMBRE DEL PROYECTO: <b>PROYECTO DE VIVIENDA CUALITATIVA EN EL MUNICIPIO DE SACABA -FASE(XXXII) 2024- COCHABAMBA</b>	
COMUNIDADES : <b>VARIOS</b>	MUNICIPIO : <b>SACABA</b>
PROVINCIA : <b>CHAPARE</b>	DEPARTAMENTO : <b>COCHABAMBA</b>

DISEÑO ARQUITECTONICO :	REVISADO Y APROBADO :	FECHA : <b>Gestión 2024</b>
		SUPERFICIE : <b>14.80 m2</b>
		ESCALA : <b>1:75</b>
		LAMINA : <b>3 / 3</b>

# MODULO: RENOVACION

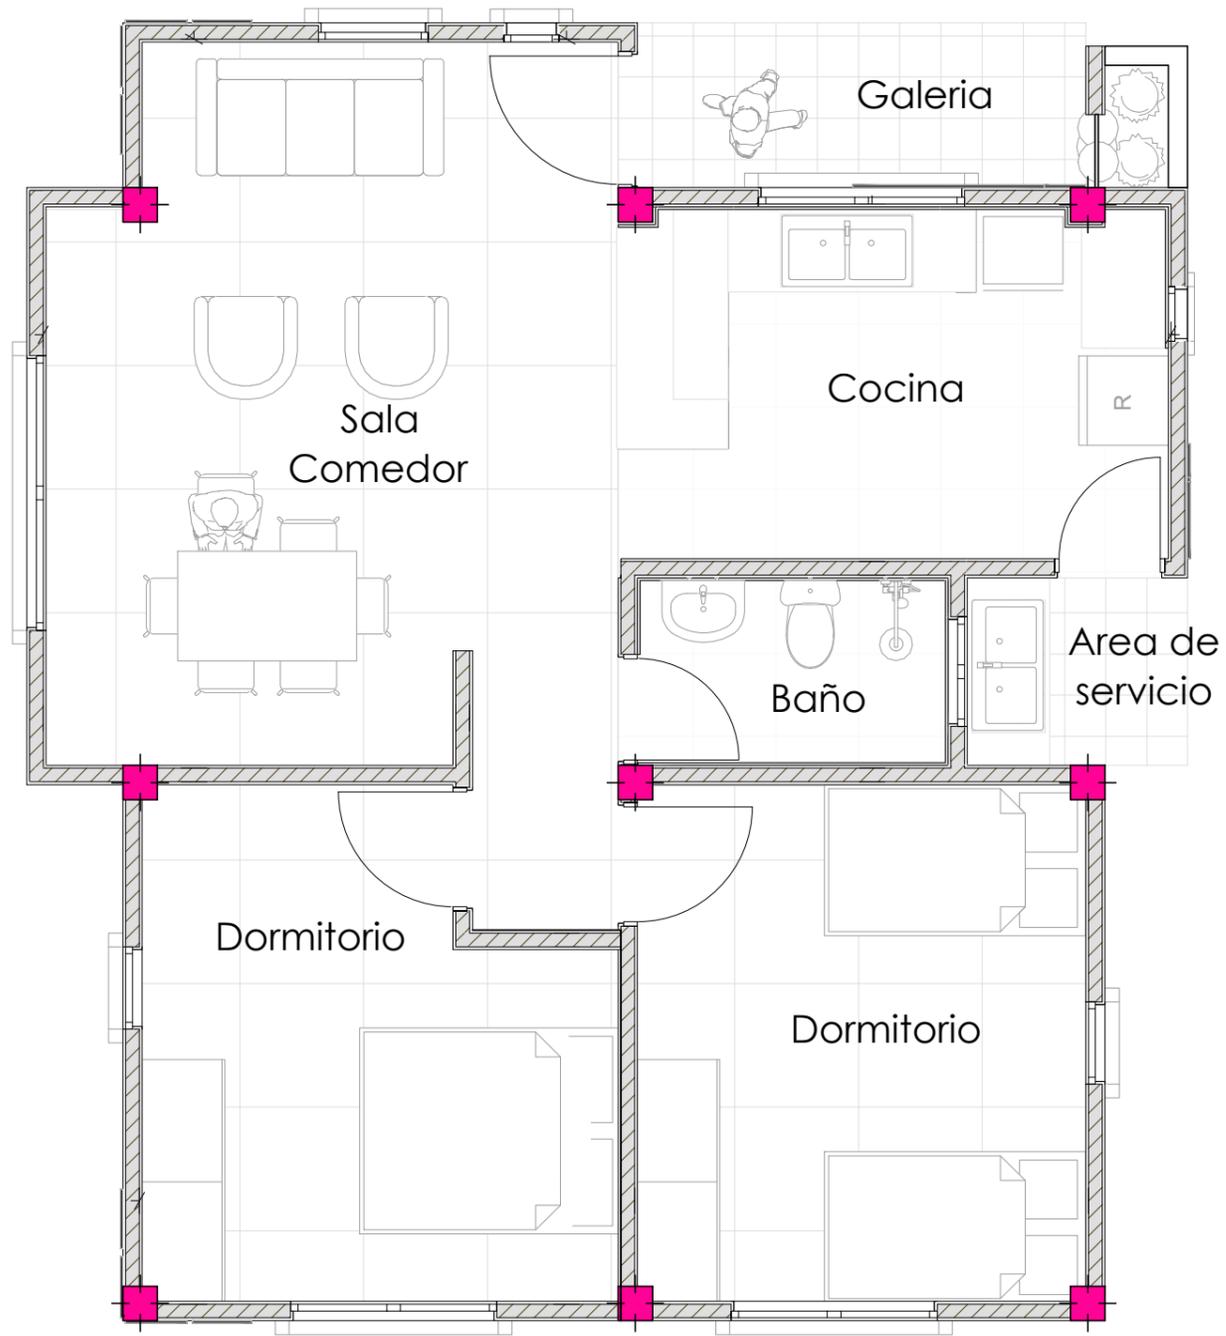


## PLANTA AMOBLADA

<b>AGENCIA ESTATAL DE VIVIENDA</b>	
NOMBRE DEL PROYECTO: <b>PROYECTO DE VIVIENDA CUALITATIVA EN EL MUNICIPIO DE SACABA -FASE(XXXII) 2024- COCHABAMBA</b>	
COMUNIDADES: <b>VARIAS COMUNIDADES</b>	MUNICIPIO: <b>SACABA</b>
PROVINCIA: <b>CHAPARE</b>	DEPARTAMENTO: <b>COCHABAMBA</b>

DISEÑO ARQUITECTONICO :	REVISADO Y APROBADO :	FECHA : <b>Gestión 2024</b>
		SUPERFICIE : <b>73,65 m2</b>
		ESCALA : <b>1:75</b>
		LAMINA : <b>1/12</b>



# MODULO: RENOVACION

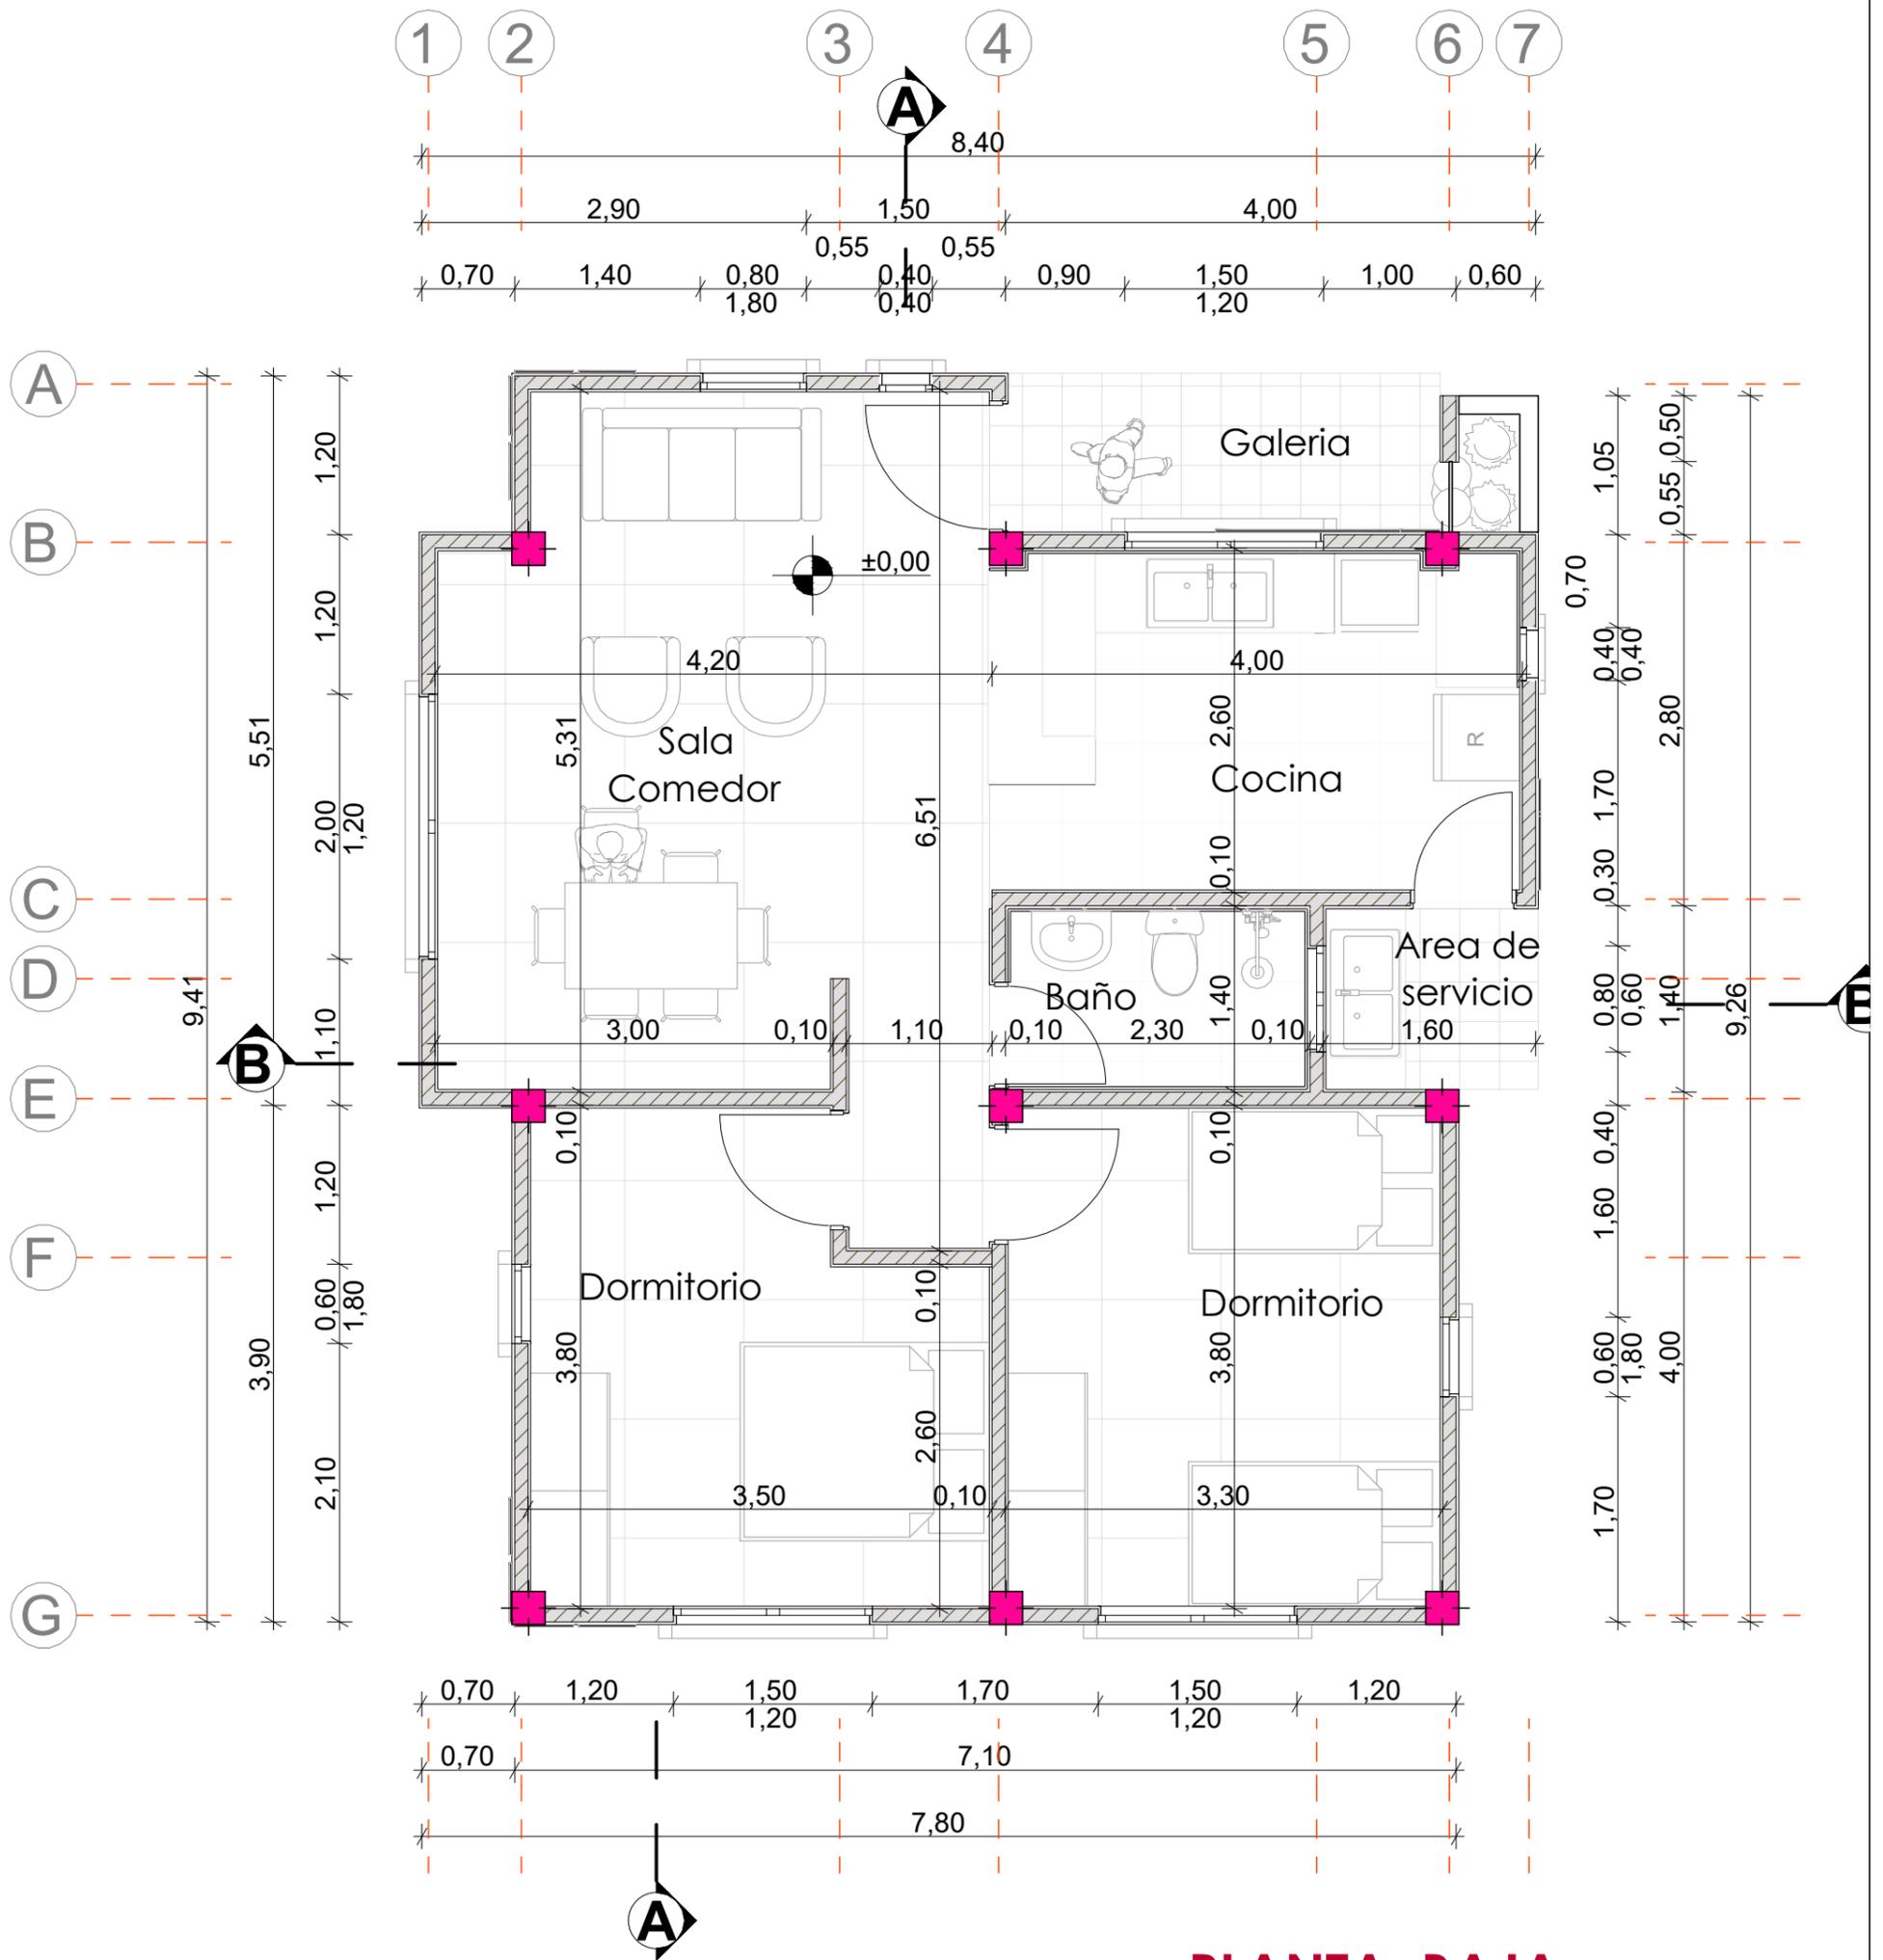


<b>AGENCIA ESTATAL DE VIVIENDA</b>	
NOMBRE DEL PROYECTO: <b>PROYECTO DE VIVIENDA CUALITATIVA EN EL MUNICIPIO DE SACABA -FASE(XXXII) 2024- COCHABAMBA</b>	
COMUNIDADES: <b>VARIAS COMUNIDADES</b>	MUNICIPIO: <b>SACABA</b>
PROVINCIA: <b>CHAPARE</b>	DEPARTAMENTO: <b>COCHABAMBA</b>

DISEÑO ARQUITECTONICO :	REVISADO Y APROBADO :	FECHA : <b>Gestión 2024</b>
		SUPERFICIE : <b>73,65 m2</b>
		ESCALA : <b>1:75</b>
		LAMINA : <b>2/12</b>


# MODULO: RENOVACION

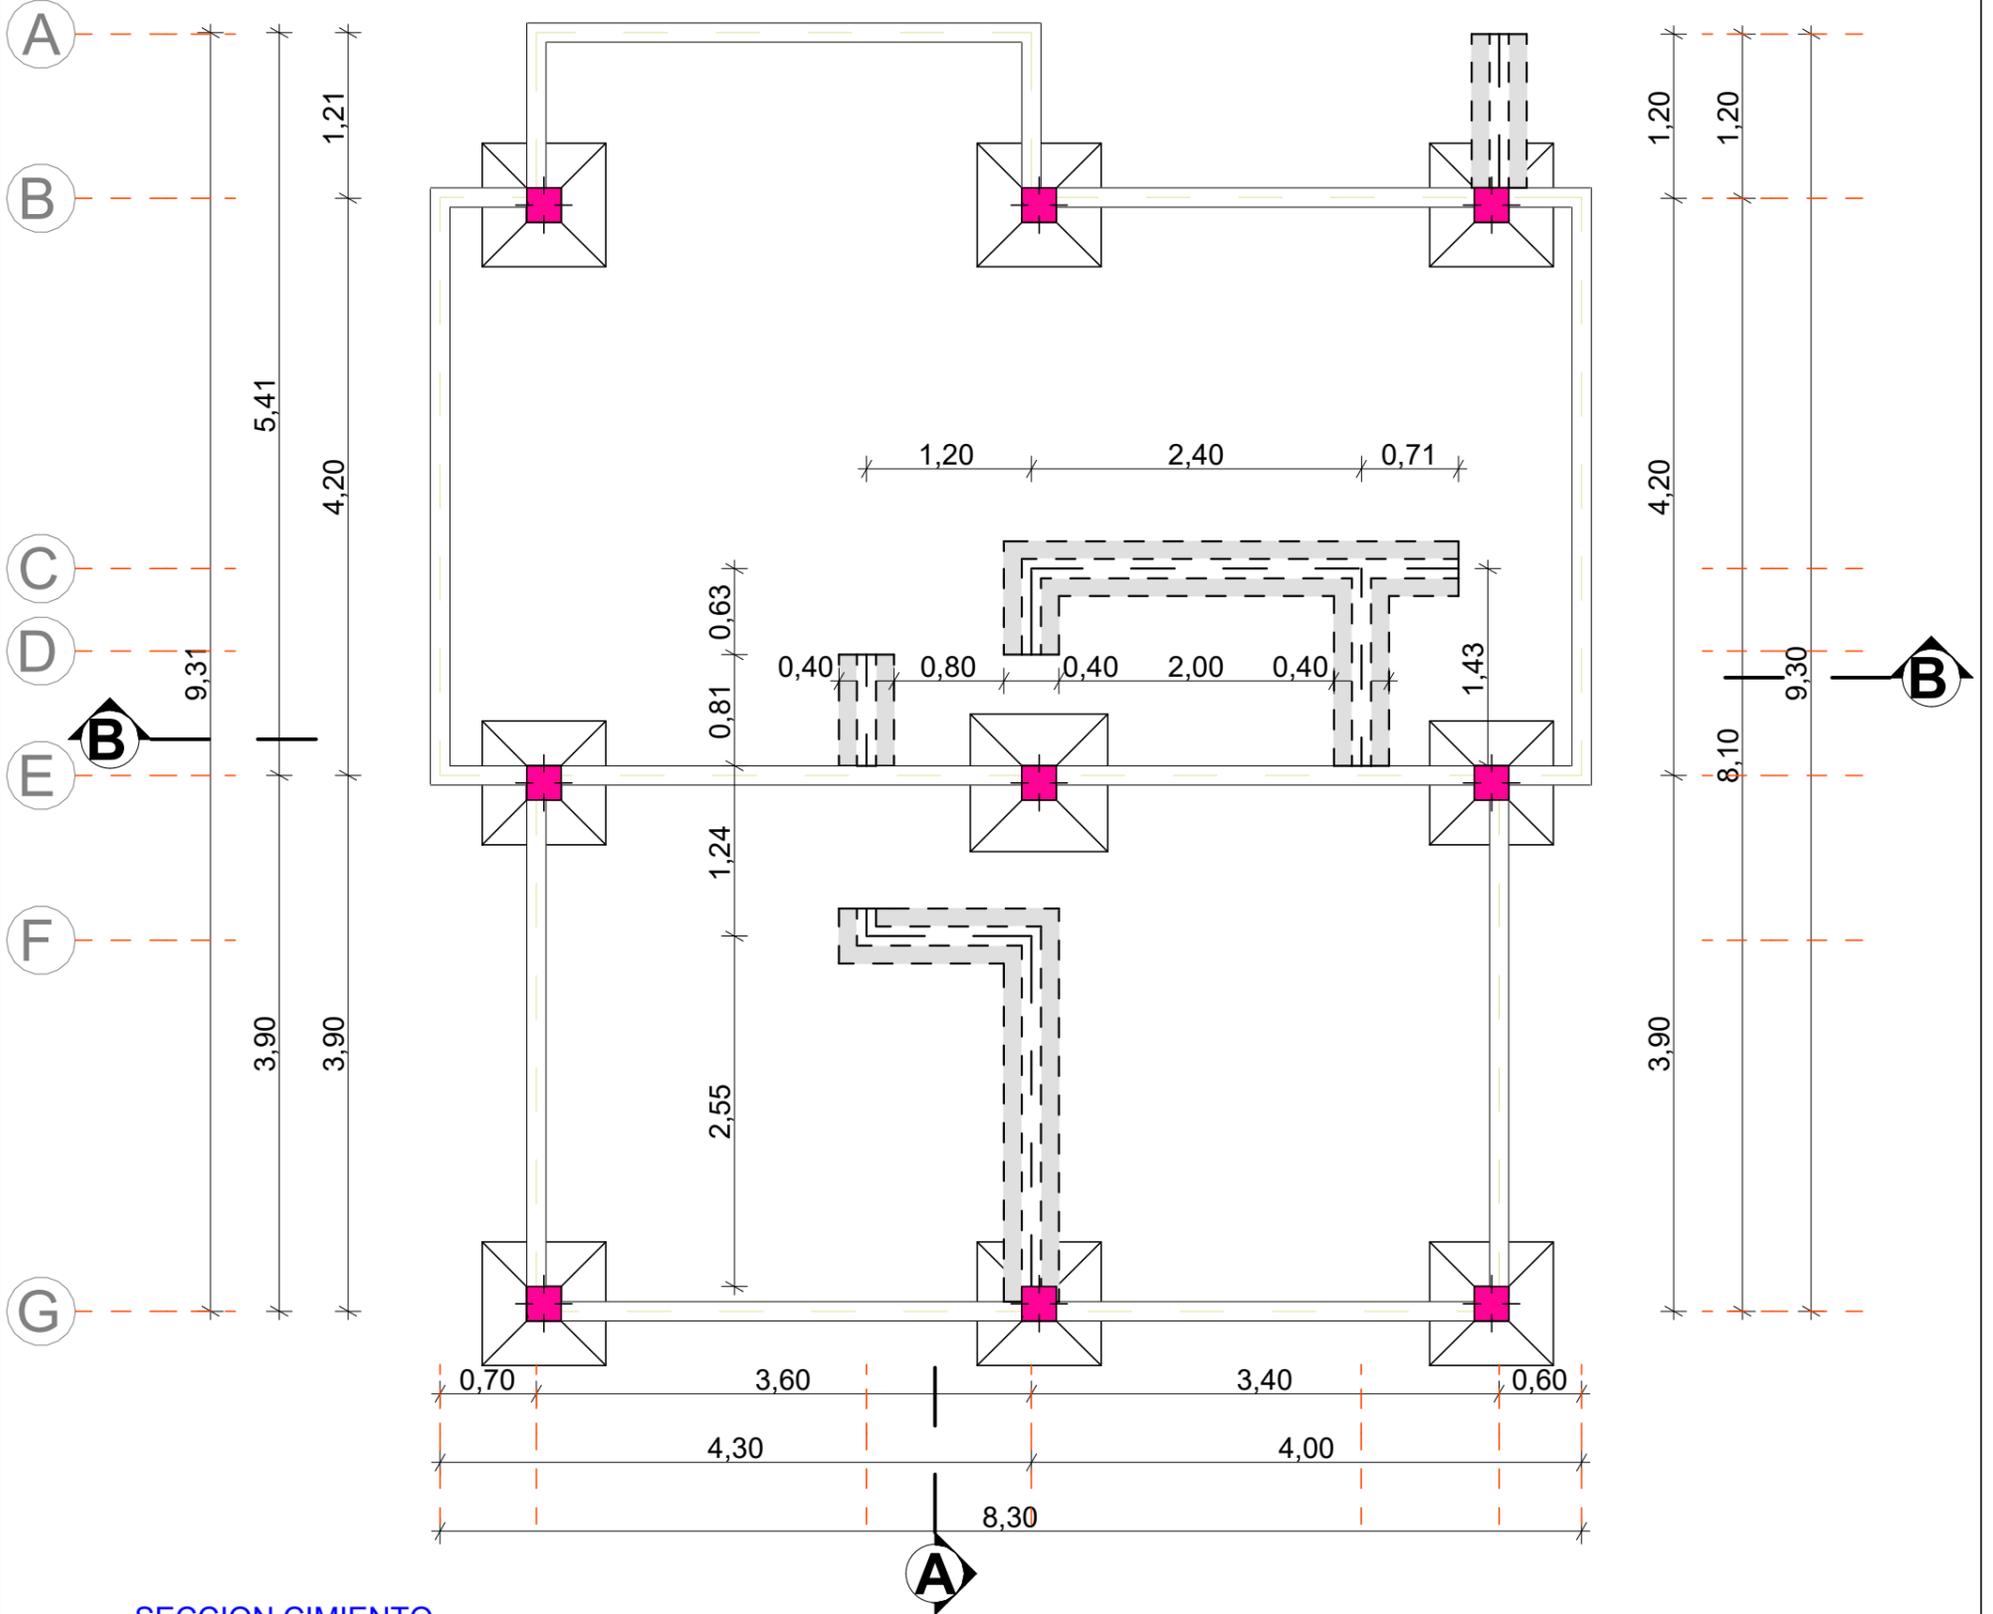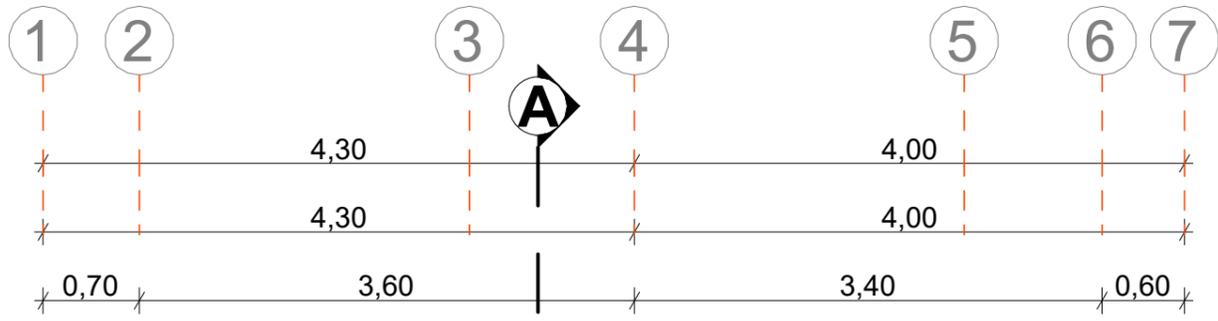

SECCION CIMIENTO

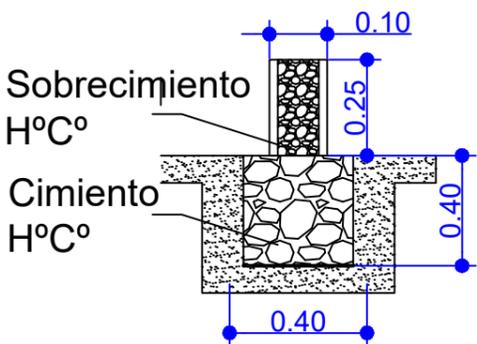

SECCION VIGA ARRIOSTRE

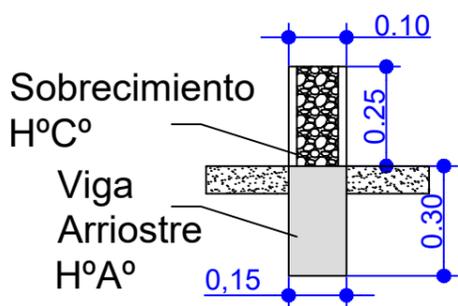


## PLANTA FUNDACIONES VIGA DE ARRIOSTRE, ZAPATAS Y CIMIENTOS Y SOBRECIMIENTOS

<b>AGENCIA ESTATAL DE VIVIENDA</b>	
NOMBRE DEL PROYECTO: <b>PROYECTO DE VIVIENDA CUALITATIVA EN EL MUNICIPIO DE SACABA -FASE(XXXII) 2024- COCHABAMBA</b>	
COMUNIDADES: <b>VARIAS COMUNIDADES</b>	MUNICIPIO: <b>SACABA</b>
PROVINCIA: <b>CHAPARE</b>	DEPARTAMENTO: <b>COCHABAMBA</b>

DISEÑO ARQUITECTONICO :	REVISADO Y APROBADO :	FECHA : <b>Gestión 2024</b>
		SUPERFICIE : <b>73,65 m2</b>
		ESCALA : <b>1:75</b>
		LAMINA : <b>3/12</b>

# MODULO: RENOVACION

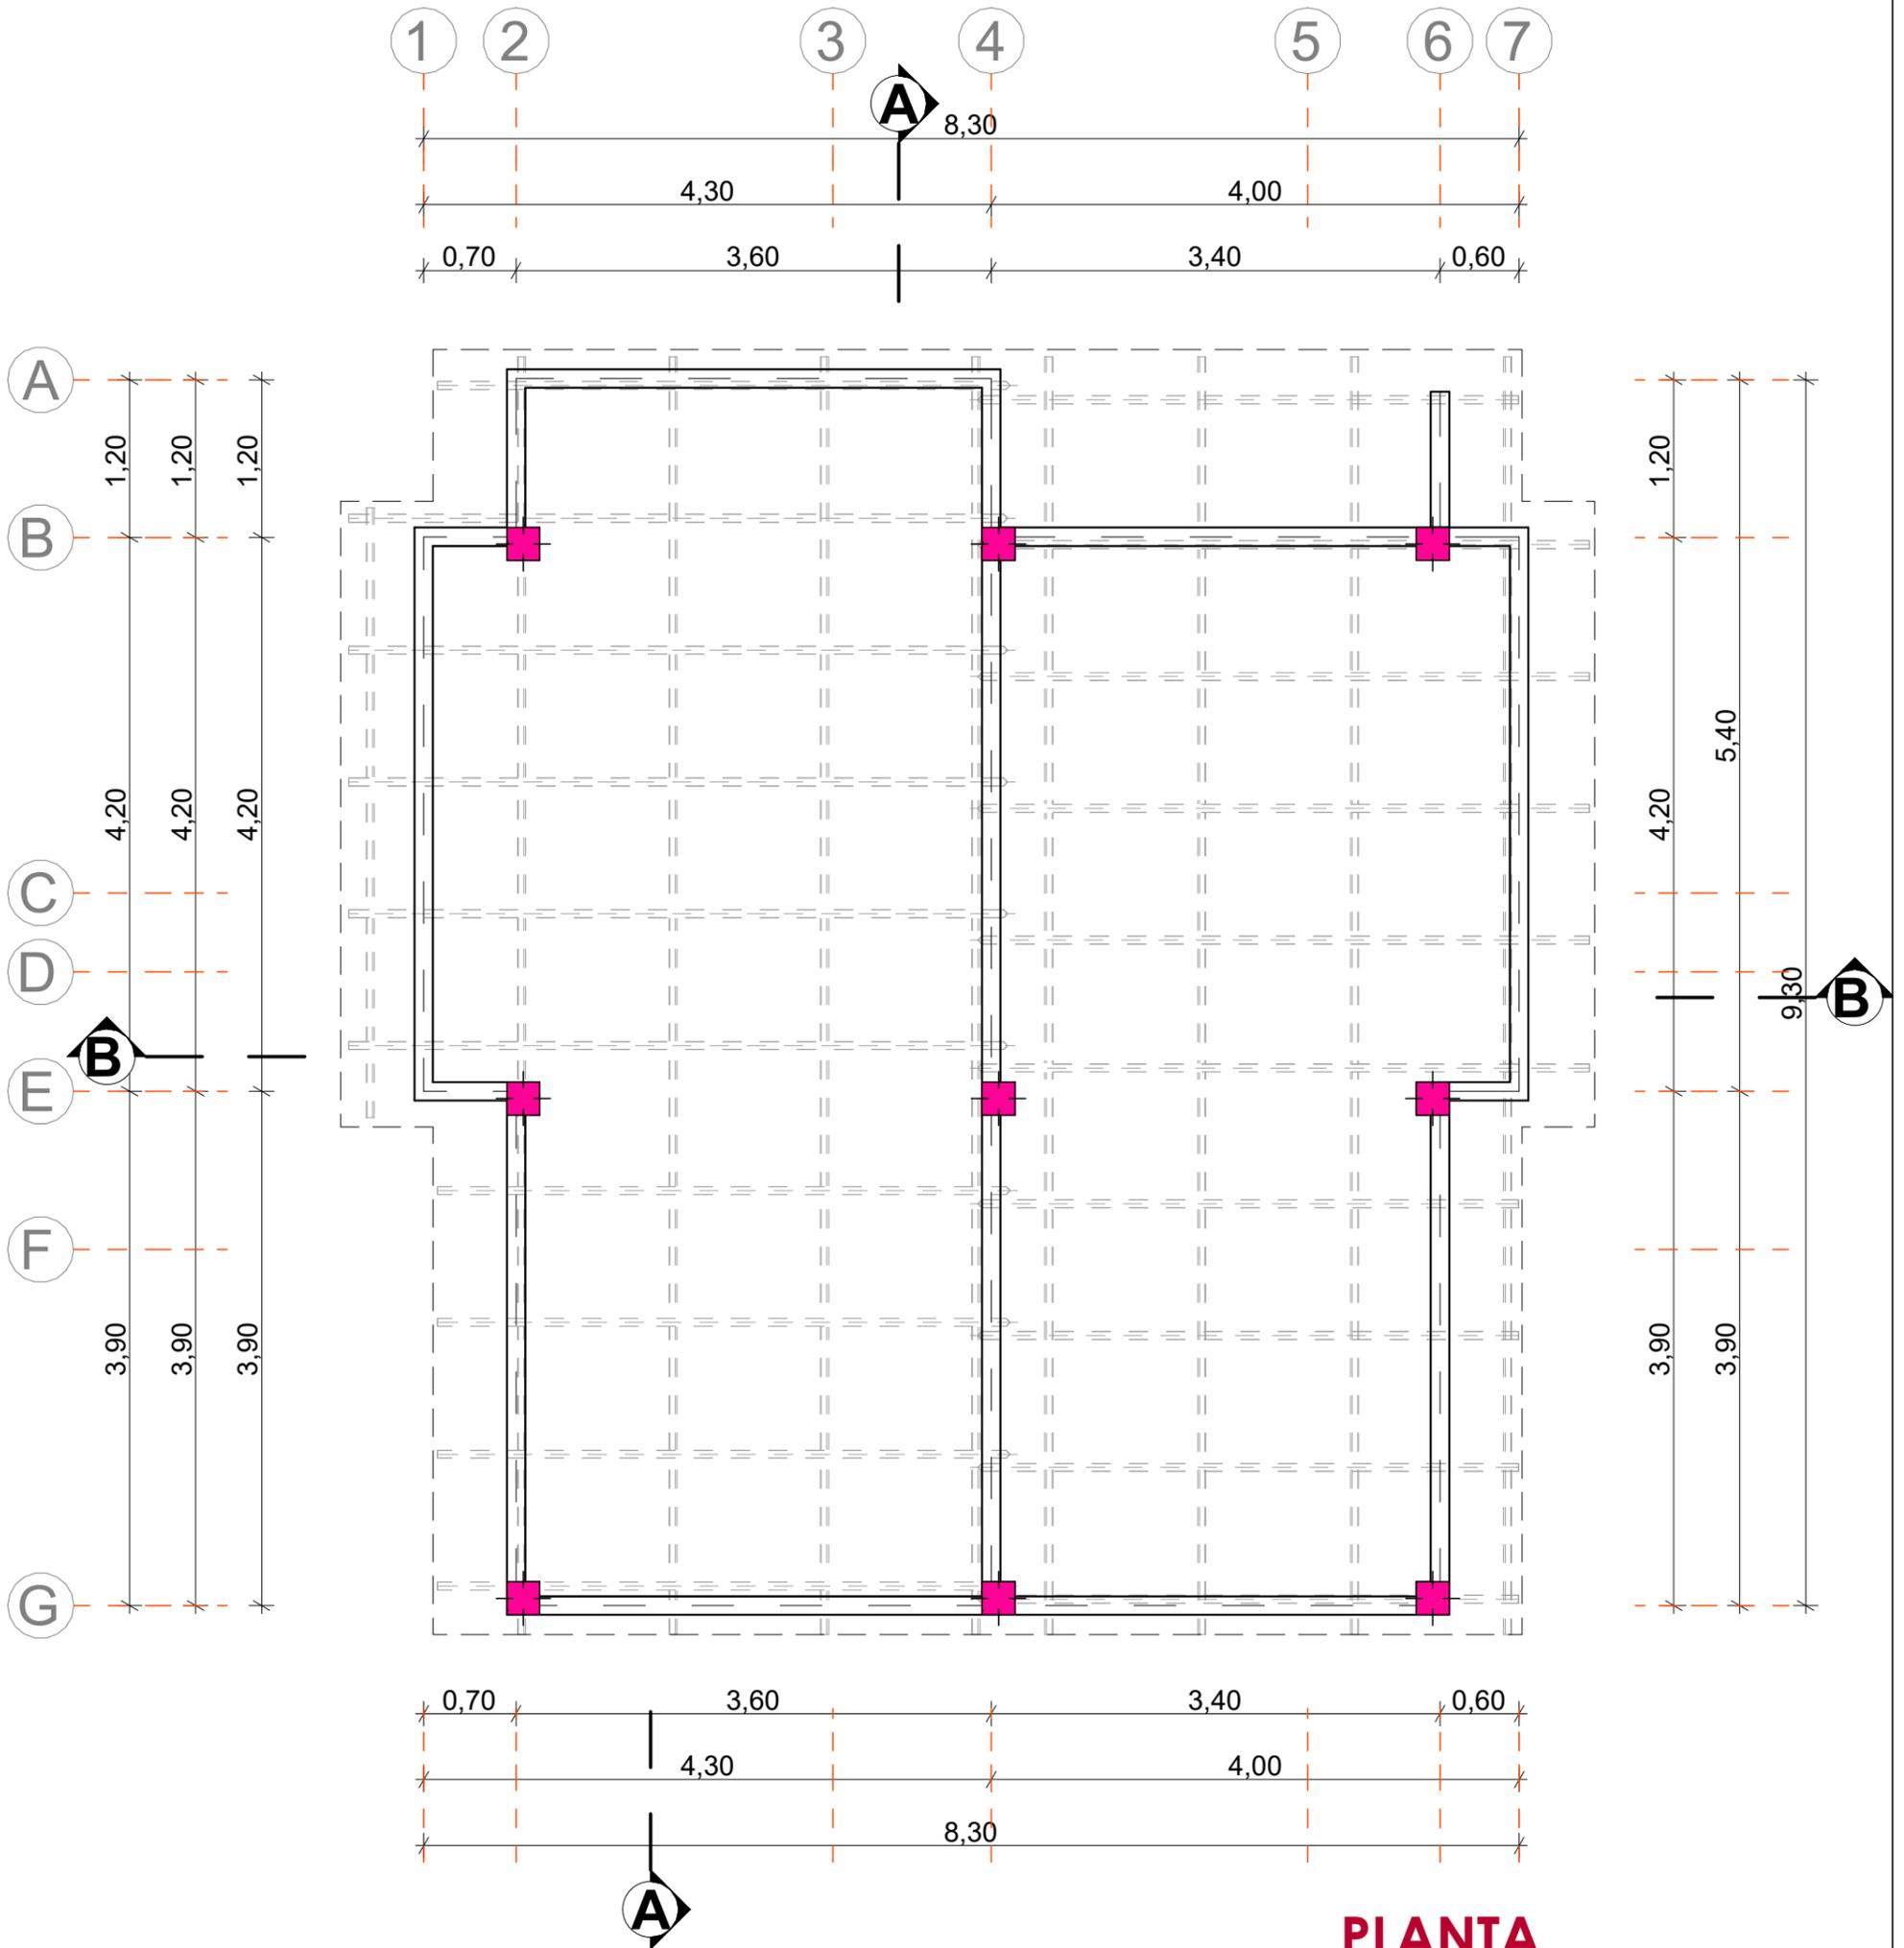


## PLANTA VIGA DE H° A° - ESTRUCTURA DE MADERA PARA CUBIERTA

<b>AGENCIA ESTATAL DE VIVIENDA</b>	
NOMBRE DEL PROYECTO: <b>PROYECTO DE VIVIENDA CUALITATIVA EN EL MUNICIPIO DE SACABA -FASE(XXXII) 2024- COCHABAMBA</b>	
COMUNIDADES: <b>VARIAS COMUNIDADES</b>	MUNICIPIO : <b>SACABA</b>
PROVINCIA : <b>CHAPARE</b>	DEPARTAMENTO : <b>COCHABAMBA</b>

DISEÑO ARQUITECTONICO :	REVISADO Y APROBADO :	FECHA : <b>Gestión 2024</b>
		SUPERFICIE : <b>73,65 m2</b>
		ESCALA : <b>1:75</b>
		LAMINA : <b>4/12</b>

# MODULO: RENOVACION

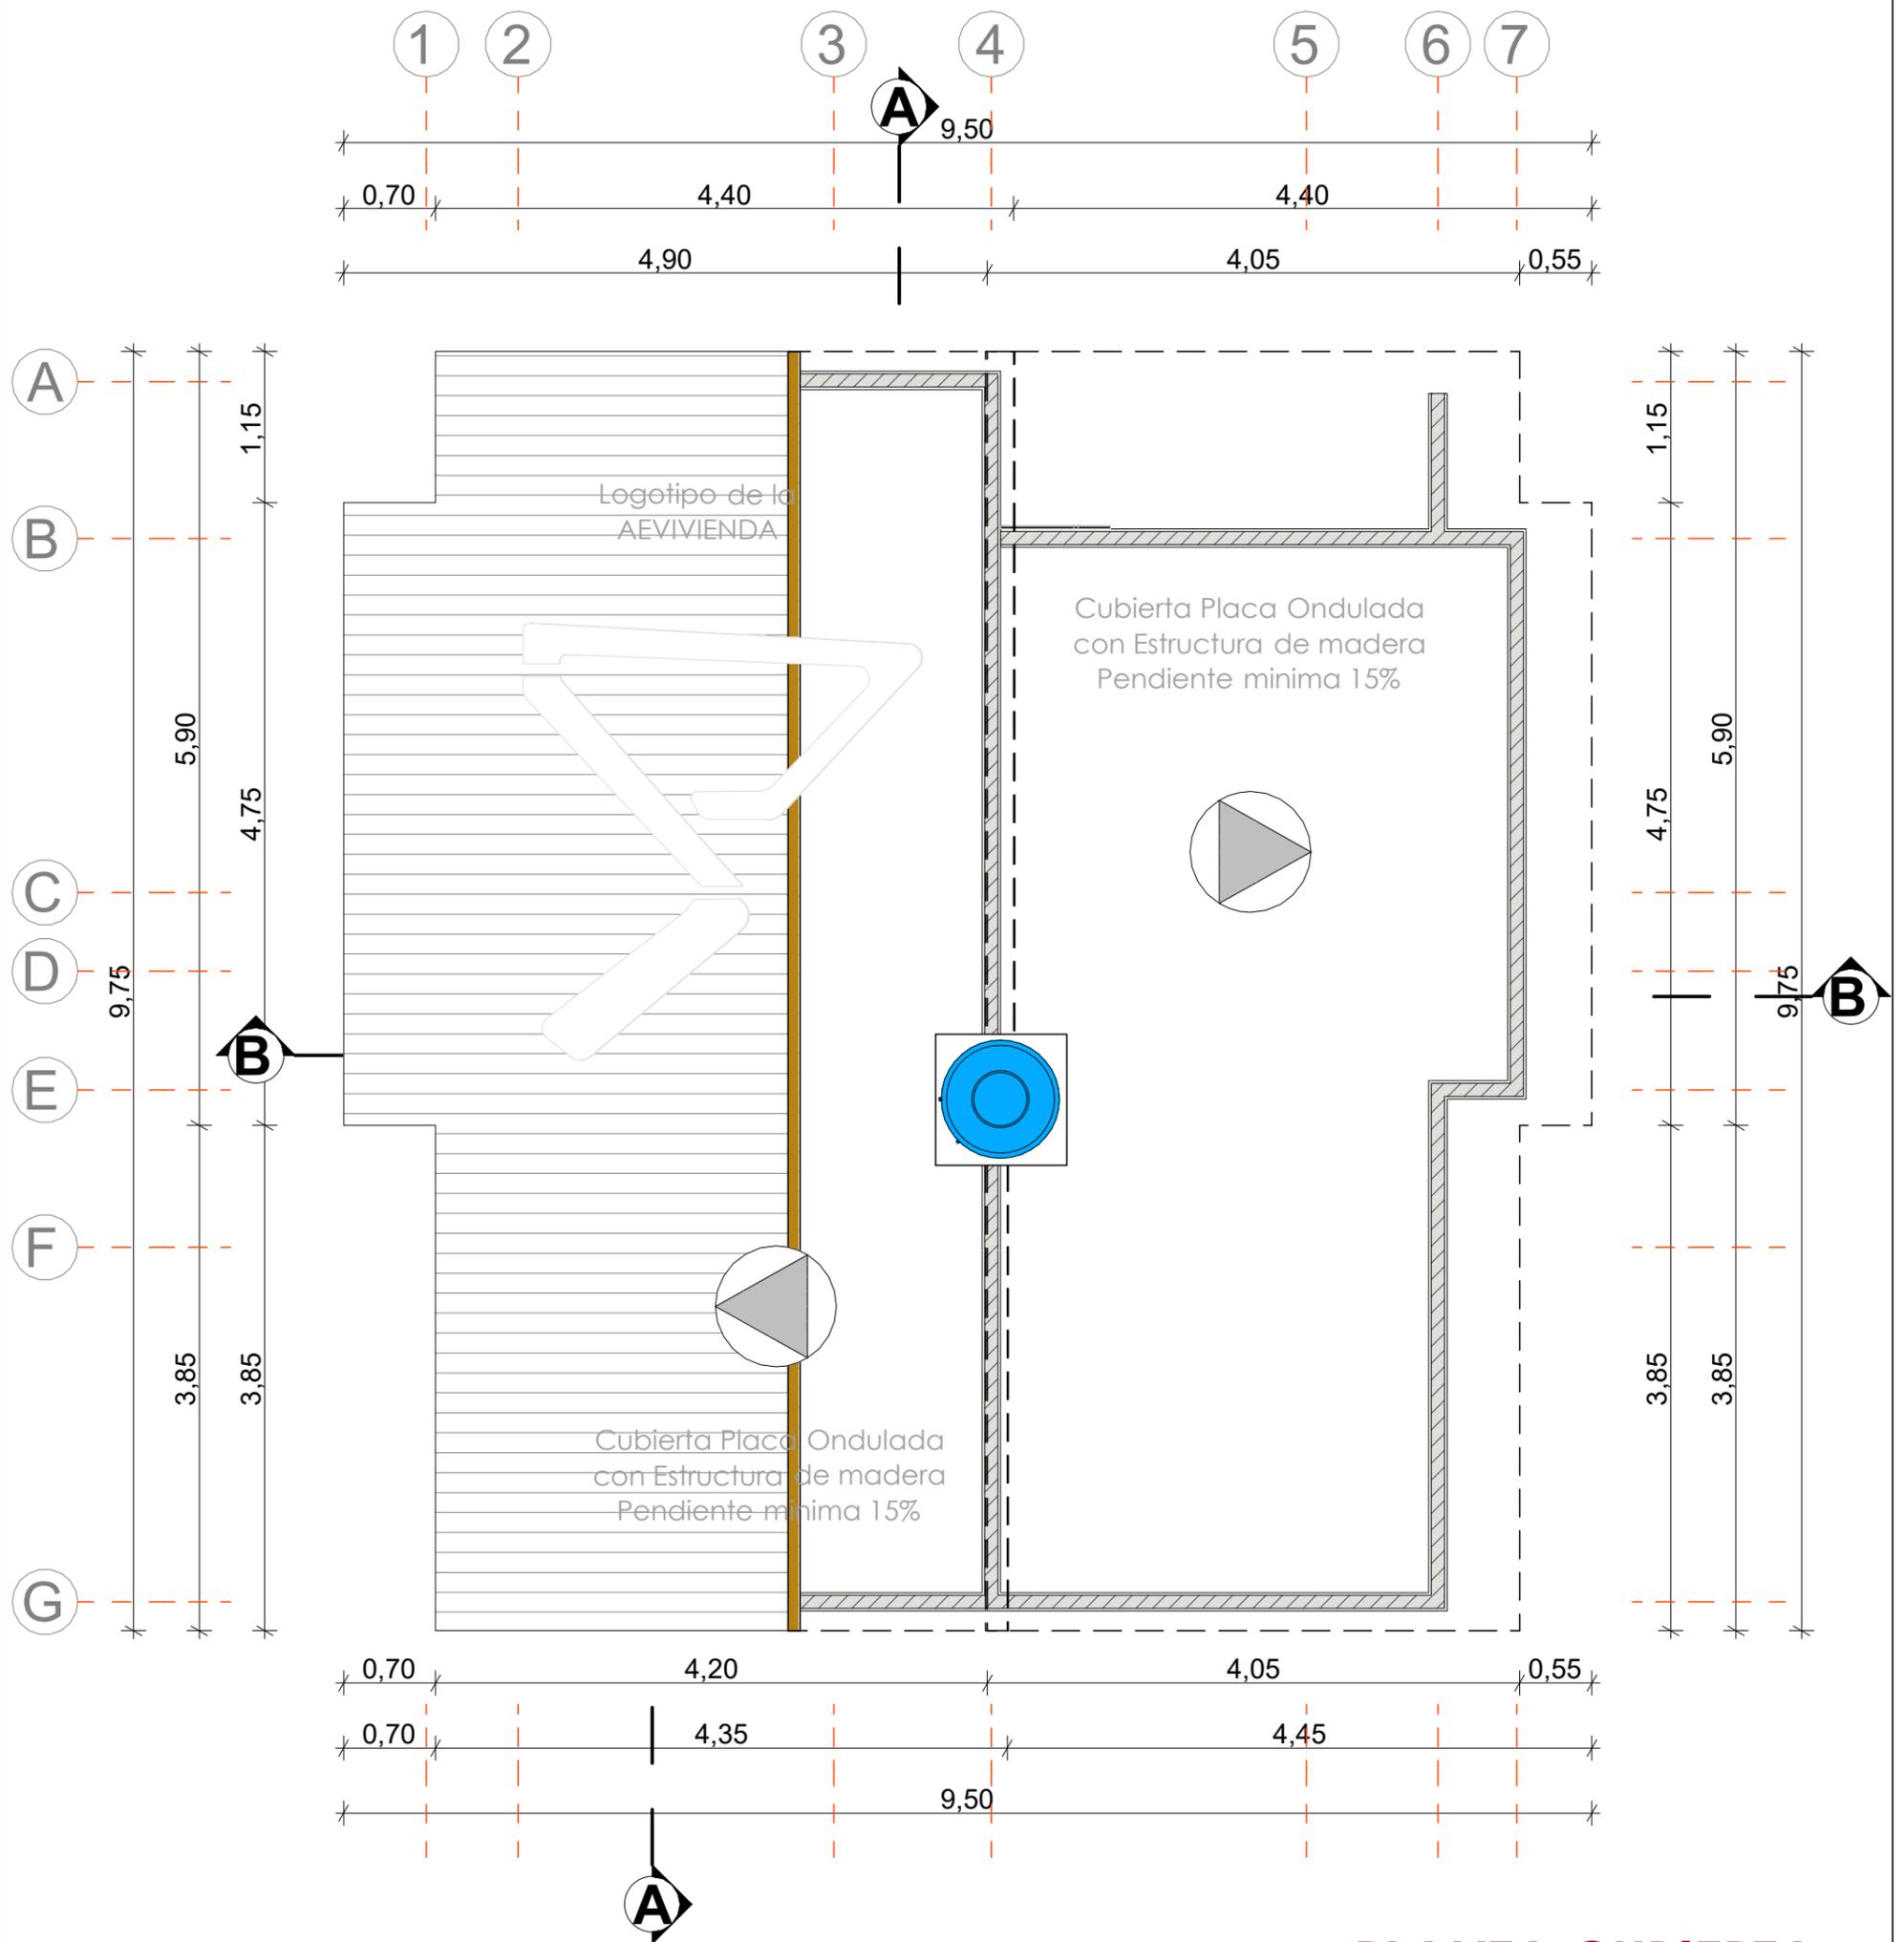

## PLANTA CUBIERTA


<b>AGENCIA ESTATAL DE VIVIENDA</b>	
NOMBRE DEL PROYECTO: <b>PROYECTO DE VIVIENDA CUALITATIVA EN EL MUNICIPIO DE SACABA -FASE(XXXII) 2024- COCHABAMBA</b>	
COMUNIDADES: <b>VARIAS COMUNIDADES</b>	MUNICIPIO: <b>SACABA</b>
PROVINCIA: <b>CHAPARE</b>	DEPARTAMENTO: <b>COCHABAMBA</b>

DISEÑO ARQUITECTONICO :	REVISADO Y APROBADO :	FECHA : <b>Gestión 2024</b>
		SUPERFICIE : <b>73,65 m2</b>
		ESCALA : <b>1:75</b>
		LAMINA : <b>5/12</b>

## MODULO: RENOVACION



## ELEVACION PRINCIPAL ESTE

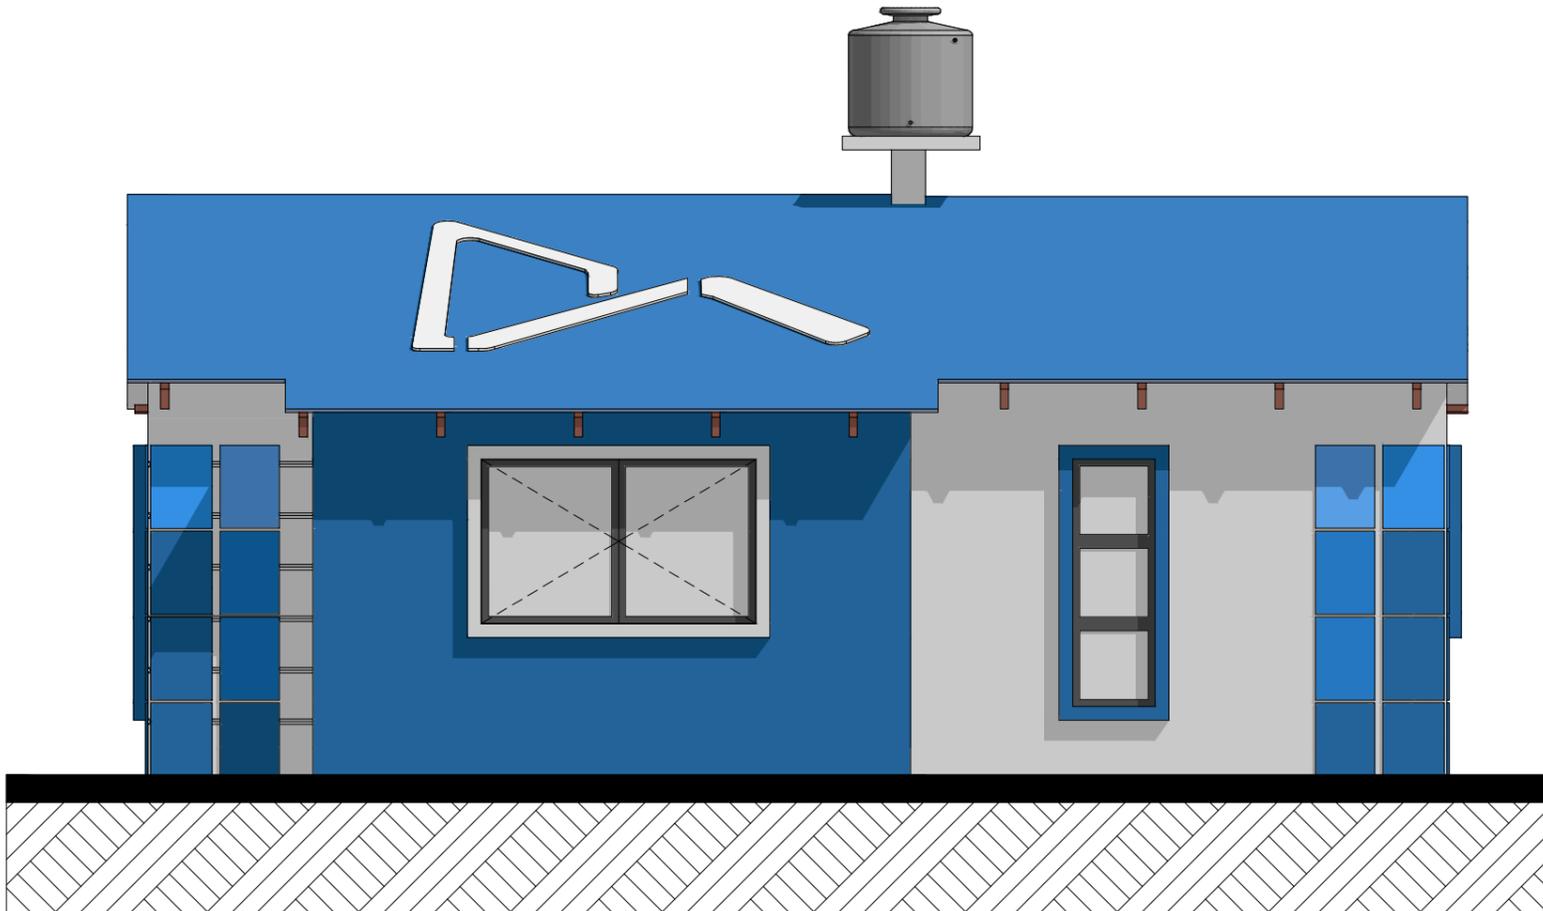

## ELEVACION NORTE

### AGENCIA ESTATAL DE VIVIENDA

NOMBRE DEL PROYECTO:  
**PROYECTO DE VIVIENDA CUALITATIVA EN EL MUNICIPIO  
DE SACABA -FASE(XXXII) 2024- COCHABAMBA**

COMUNIDADES:  
**VARIAS COMUNIDADES**

MUNICIPIO: **SACABA**

PROVINCIA: **CHAPARE**

DEPARTAMENTO: **COCHABAMBA**

DISEÑO ARQUITECTONICO :

REVISADO Y APROBADO :


FECHA :  
**Gestión 2024**

SUPERFICIE :  
**73,65 m2**


ESCALA :  
**1:75**

LAMINA :  
**6/12**

## MODULO: RENOVACION

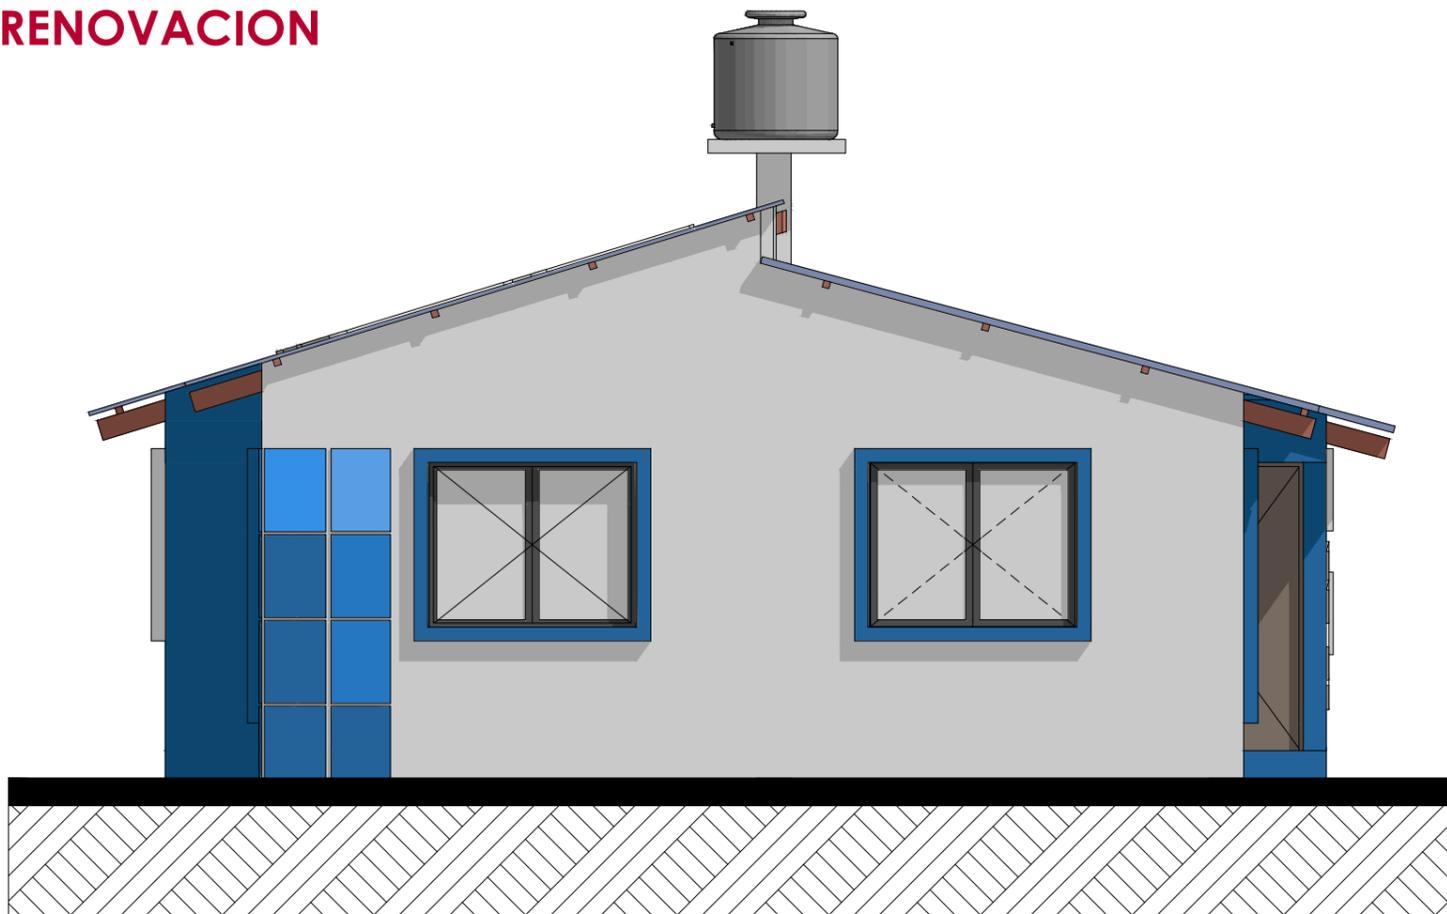

## ELEVACION OESTE

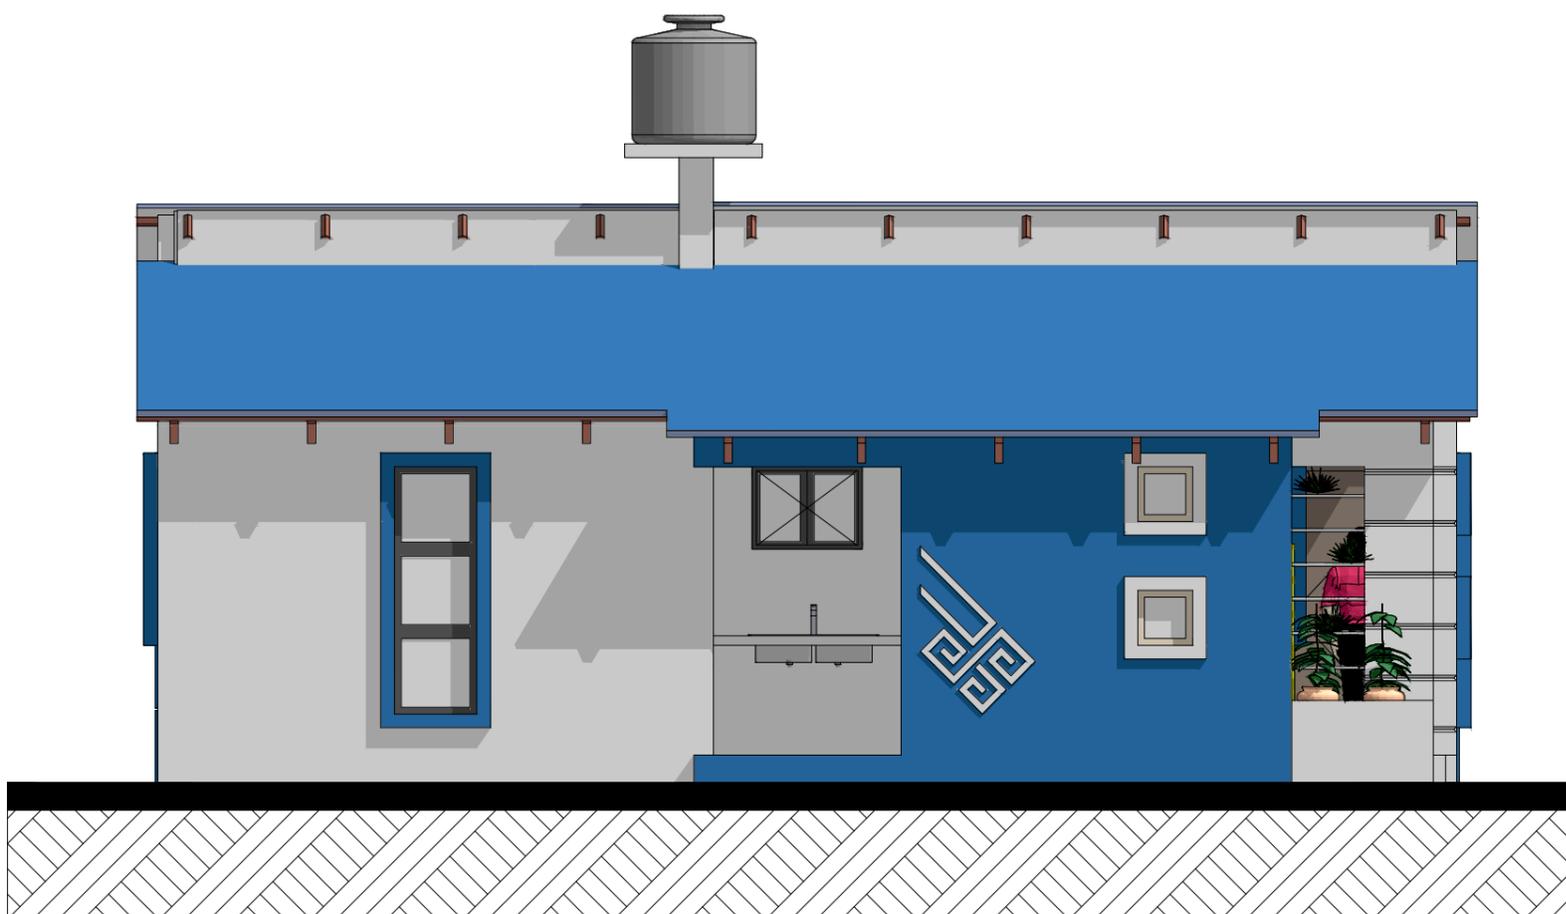

## ELEVACION SUR

### AGENCIA ESTATAL DE VIVIENDA

NOMBRE DEL PROYECTO:  
**PROYECTO DE VIVIENDA CUALITATIVA EN EL MUNICIPIO DE SACABA -FASE(XXXII) 2024- COCHABAMBA**

COMUNIDADES:  
**VARIAS COMUNIDADES**

MUNICIPIO: **SACABA**

PROVINCIA: **CHAPARE**

DEPARTAMENTO: **COCHABAMBA**

DISEÑO ARQUITECTONICO :

REVISADO Y APROBADO :


FECHA:  
**Gestión 2024**

SUPERFICIE:  
**73,65 m2**


ESCALA:  
**1:75**

LAMINA:  
**7/12**

# MODULO: RENOVACION

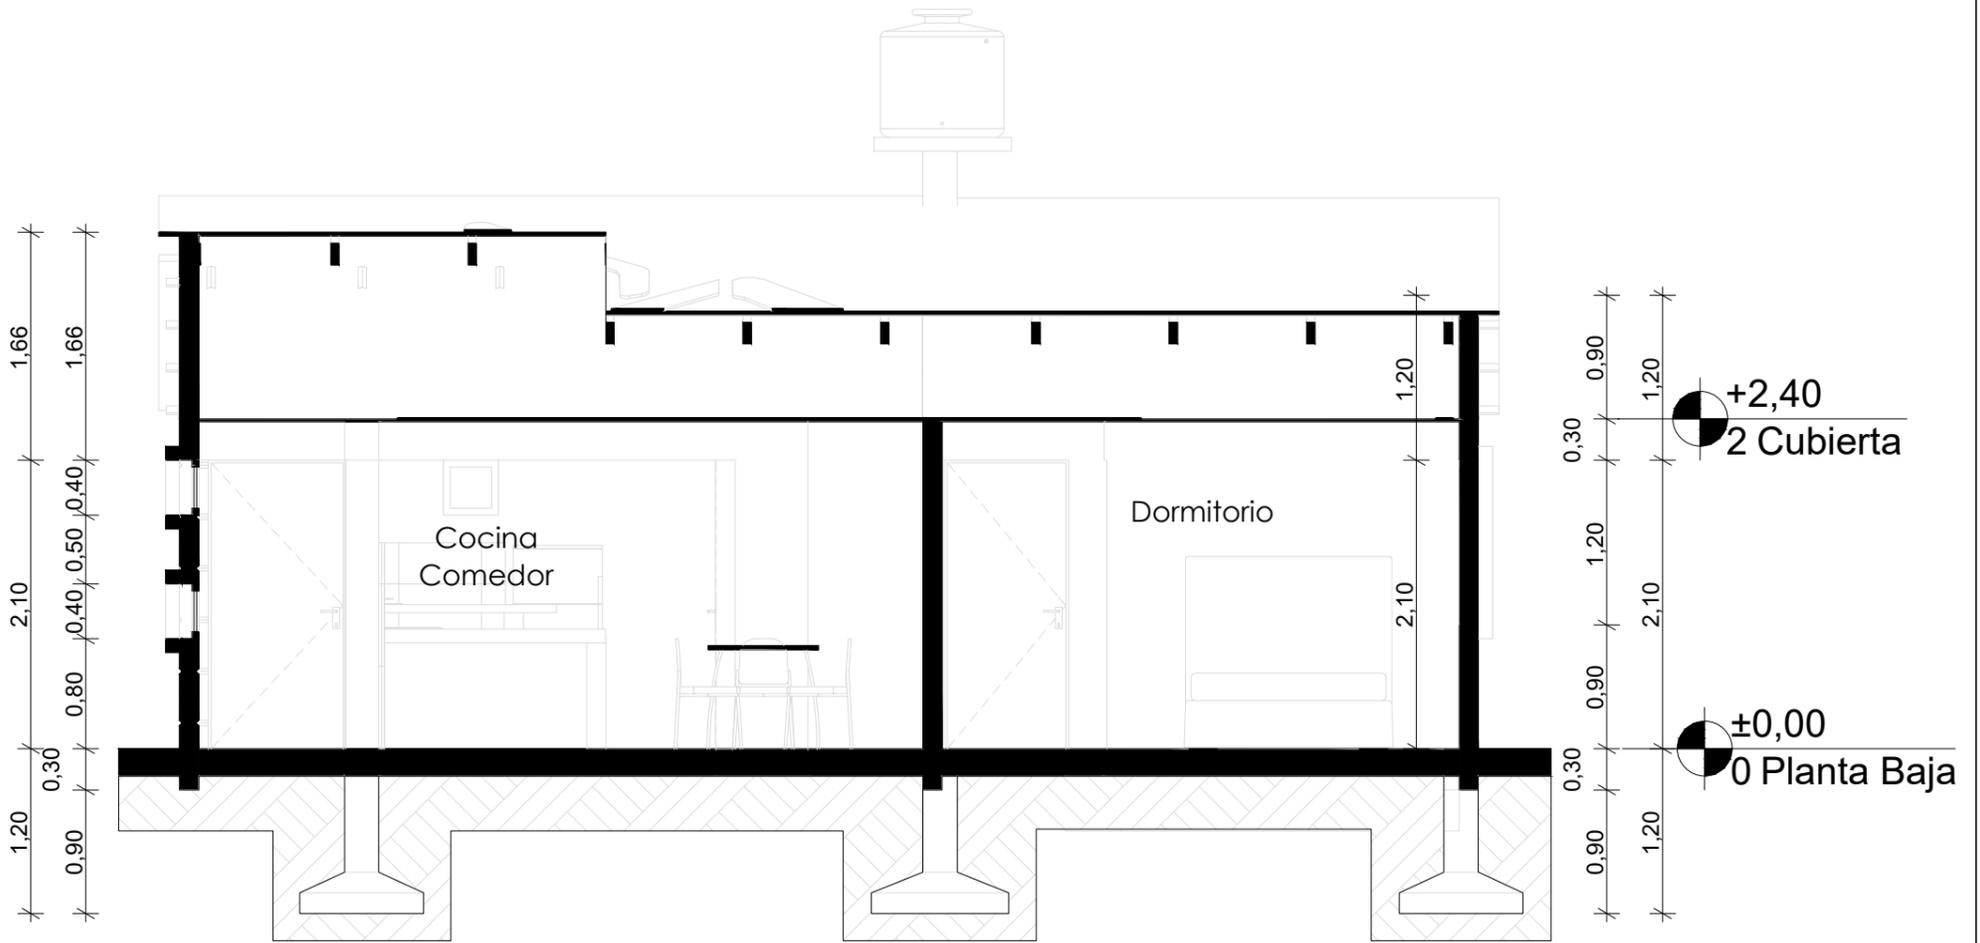

## CORTE A-A'

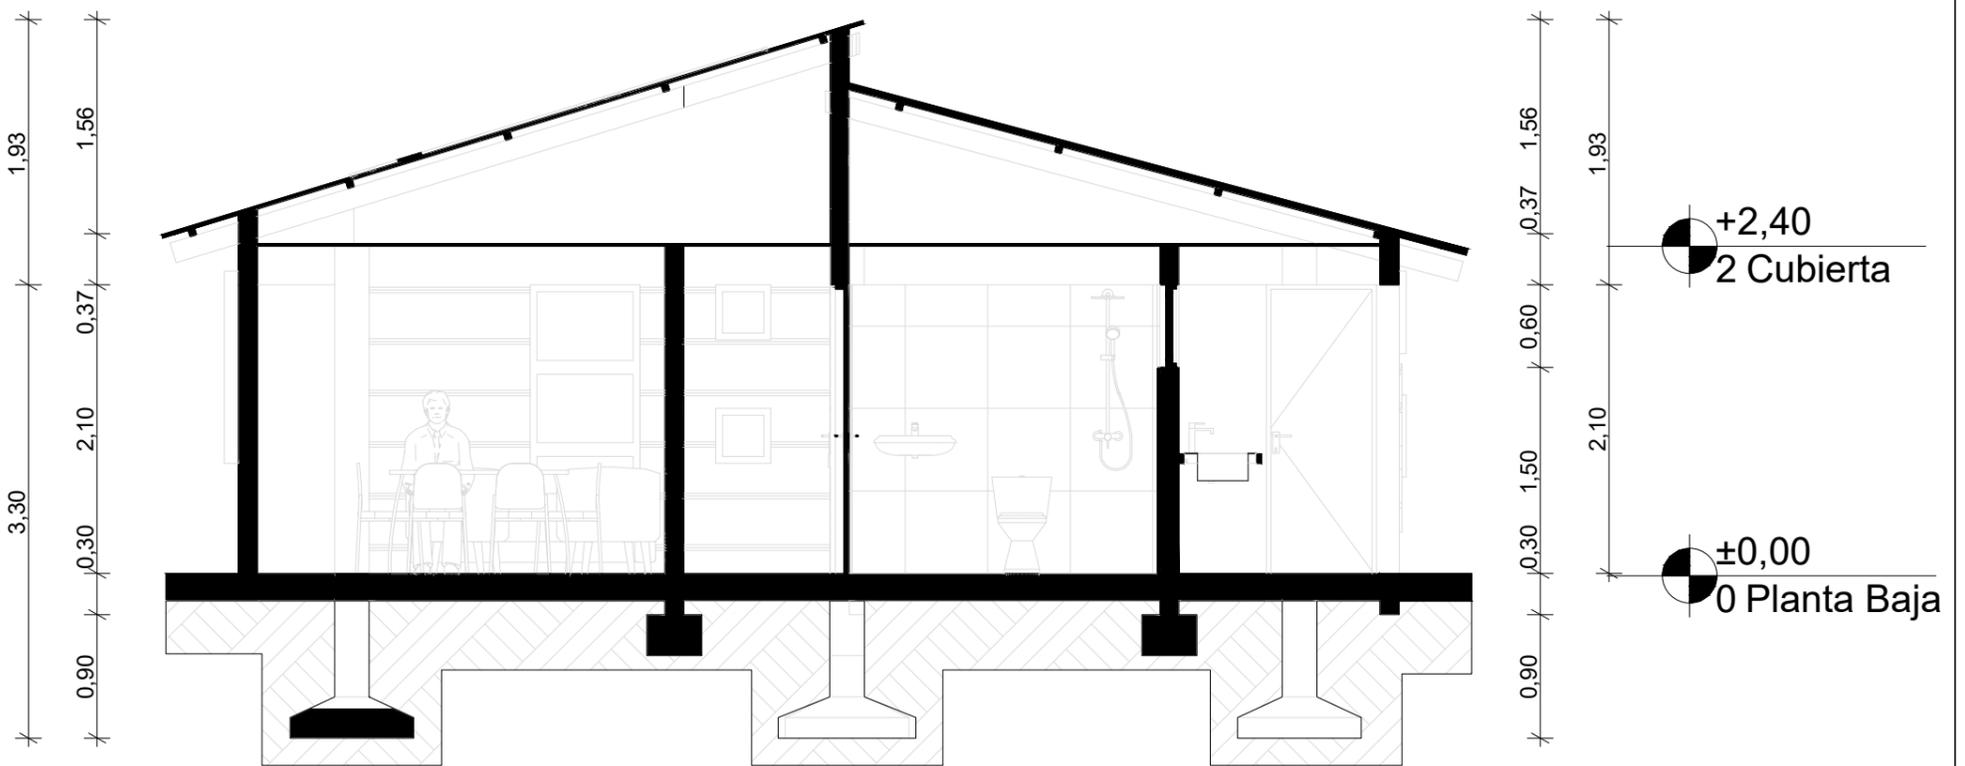

## CORTE B - B''


<b>AGENCIA ESTATAL DE VIVIENDA</b>	
NOMBRE DEL PROYECTO: <b>PROYECTO DE VIVIENDA CUALITATIVA EN EL MUNICIPIO DE SACABA -FASE(XXXII) 2024- COCHABAMBA</b>	
COMUNIDADES: <b>VIARIAS COMUNIDADES</b>	MUNICIPIO: <b>SACABA</b>
PROVINCIA: <b>CHAPARE</b>	DEPARTAMENTO: <b>COCHABAMBA</b>

DISEÑO ARQUITECTONICO :	REVISADO Y APROBADO :	FECHA : <b>Gestión 2024</b>
		SUPERFICIE : <b>73,65 m2</b>
		ESCALA : <b>1:75</b>
		LAMINA : <b>8/12</b>

# MODULO: RENOVACION

## SIMBOLIGIA

	FOCO LED 18 W.
	INTERRUPTOR SIMPLE
	TOMACORRIENTE
	TOMACORRIENTE DOBLE
	TOMA DE FUERZA
	PUESTA A TIERRA
	TABLERO DE DISTRIBUCION
AWG Nº 14	CABLE Nº 14 ILUMINACION
AWG Nº 12	CABLE Nº 12 TOMACORRIENTE
AWG Nº 10	CABLE Nº 10 T. FUERZA

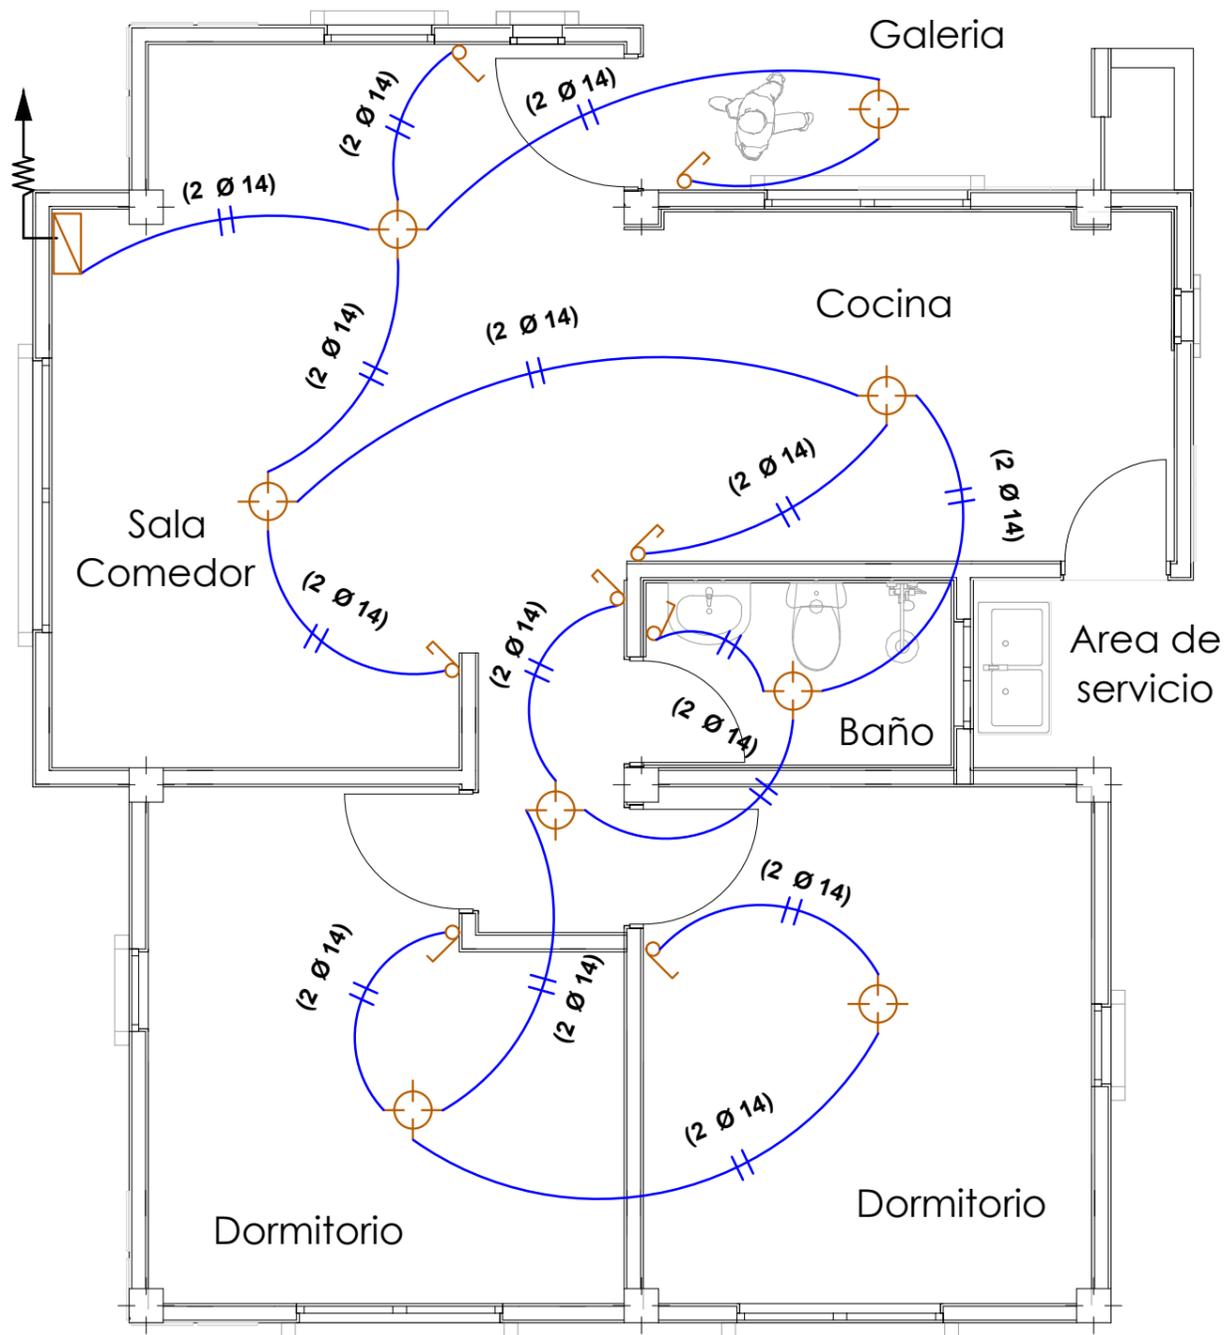

## INSTALACION DE ILUMINACION


<b>AGENCIA ESTATAL DE VIVIENDA</b>	
NOMBRE DEL PROYECTO: <b>PROYECTO DE VIVIENDA CUALITATIVA EN EL MUNICIPIO DE SACABA -FASE(XXXII) 2024- COCHABAMBA</b>	
COMUNIDADES: <b>VARIAS COMUNIDADES</b>	MUNICIPIO: <b>SACABA</b>
PROVINCIA: <b>CHAPARE</b>	DEPARTAMENTO: <b>COCHABAMBA</b>

DISEÑO ARQUITECTONICO :	REVISADO Y APROBADO :	FECHA : <b>Gestión 2024</b>
		SUPERFICIE : <b>73,65 m2</b>
		ESCALA : <b>1:75</b>
		LAMINA : <b>9/12</b>

# MODULO: RENOVACION

## SIMBOLIA

	FOCO LED 18 W.
	INTERRUPTOR SIMPLE
	TOMACORRIENTE
	TOMACORRIENTE DOBLE
	TOMA DE FUERZA
	PUESTA A TIERRA
	TABLERO DE DISTRIBUCION
AWG Nº 14	CABLE Nº 14 ILUMINACION
AWG Nº 12	CABLE Nº 12 TOMACORRIENTE
AWG Nº 10	CABLE Nº 10 T. FUERZA

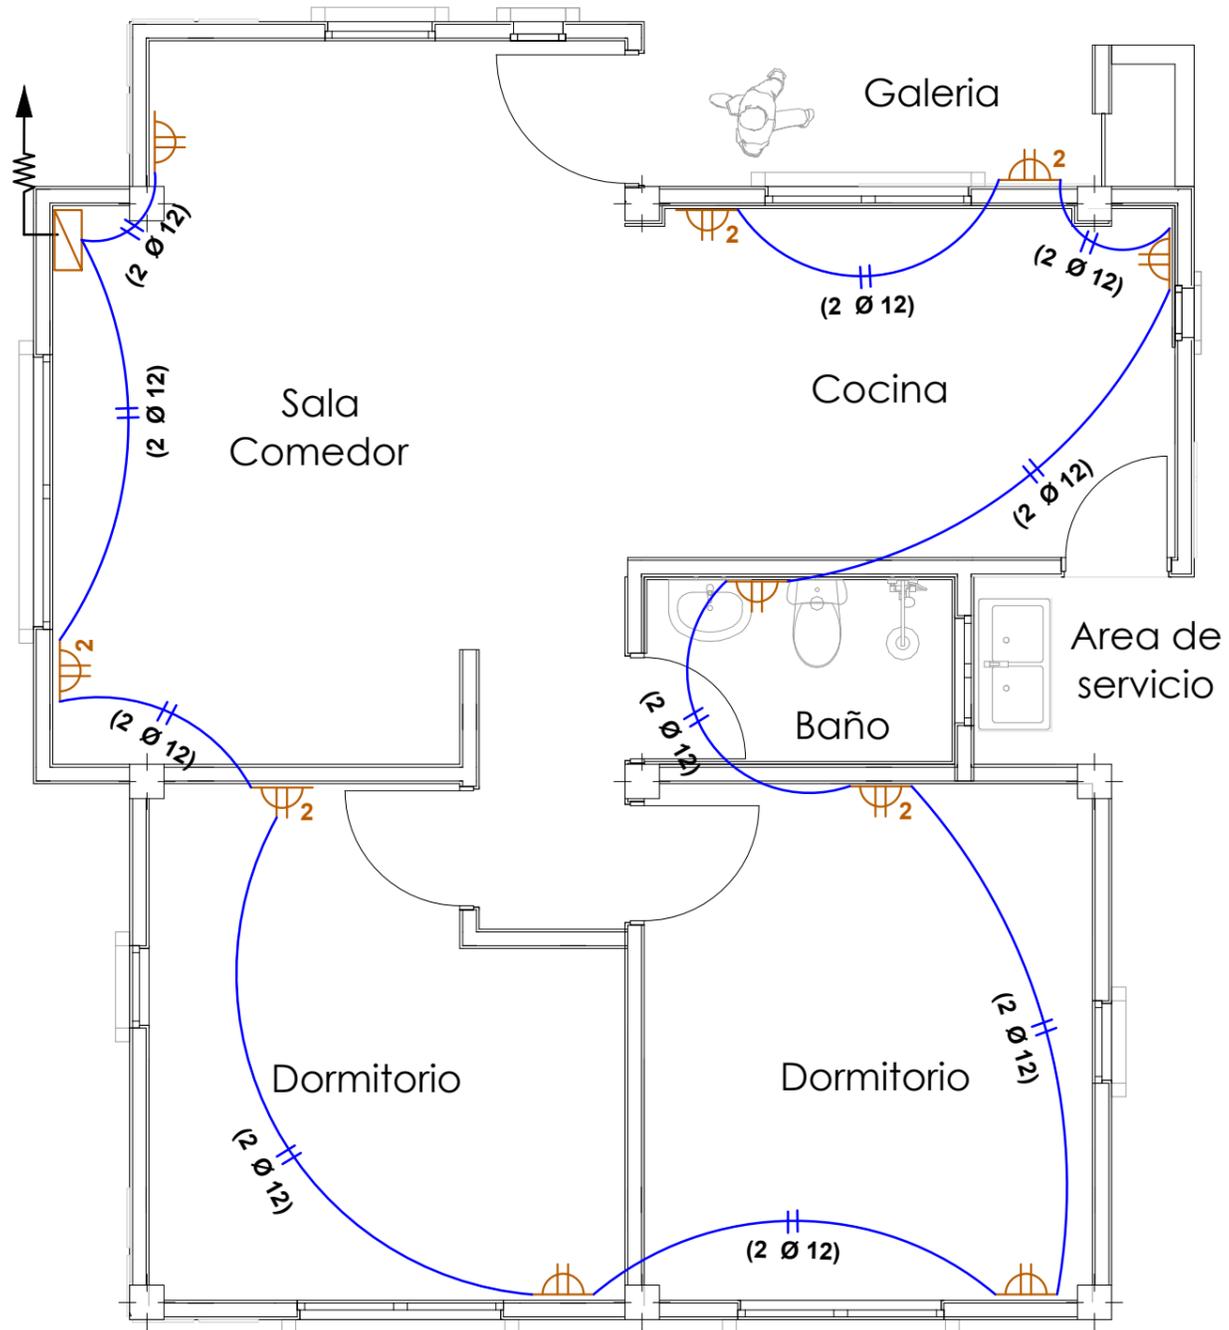

## INSTALACION DE TOMACORRIENTES


<b>AGENCIA ESTATAL DE VIVIENDA</b>	
NOMBRE DEL PROYECTO: <b>PROYECTO DE VIVIENDA CUALITATIVA EN EL MUNICIPIO DE SACABA -FASE(XXXII) 2024- COCHABAMBA</b>	
COMUNIDADES: <b>VARIAS COMUNIDADES</b>	MUNICIPIO: <b>SACABA</b>
PROVINCIA: <b>CHAPARE</b>	DEPARTAMENTO: <b>COCHABAMBA</b>

DISEÑO ARQUITECTONICO :	REVISADO Y APROBADO :	FECHA : <b>Gestión 2024</b>
		SUPERFICIE : <b>73,65 m2</b>
		ESCALA : <b>1:75</b>
		LAMINA : <b>10/12</b>

# MODULO: RENOVACION

## SIMBOLIGIA AGUA POTABLE Y SANITARIA

<b>Lp.</b>	LAVAPLATOS
<b>Cr.</b>	CAMARA DE REGISTRO
<b>Rp.</b>	REGILLA DE PISO
<b>Lv.</b>	LAVAMANOS
<b>I.</b>	INODORO
<b>C1-C2</b>	CAMARA DE INSPECCION
<b>Ø1/2"</b>	TUBO Ø1/2" AGUA FRIA
<b>TS PVCØ2"</b>	TUBO Ø 2" DESAGUE
<b>TS PVCØ4"</b>	TUBO Ø 4" DESAGUE
	LLAVE DE PASO CORTINA

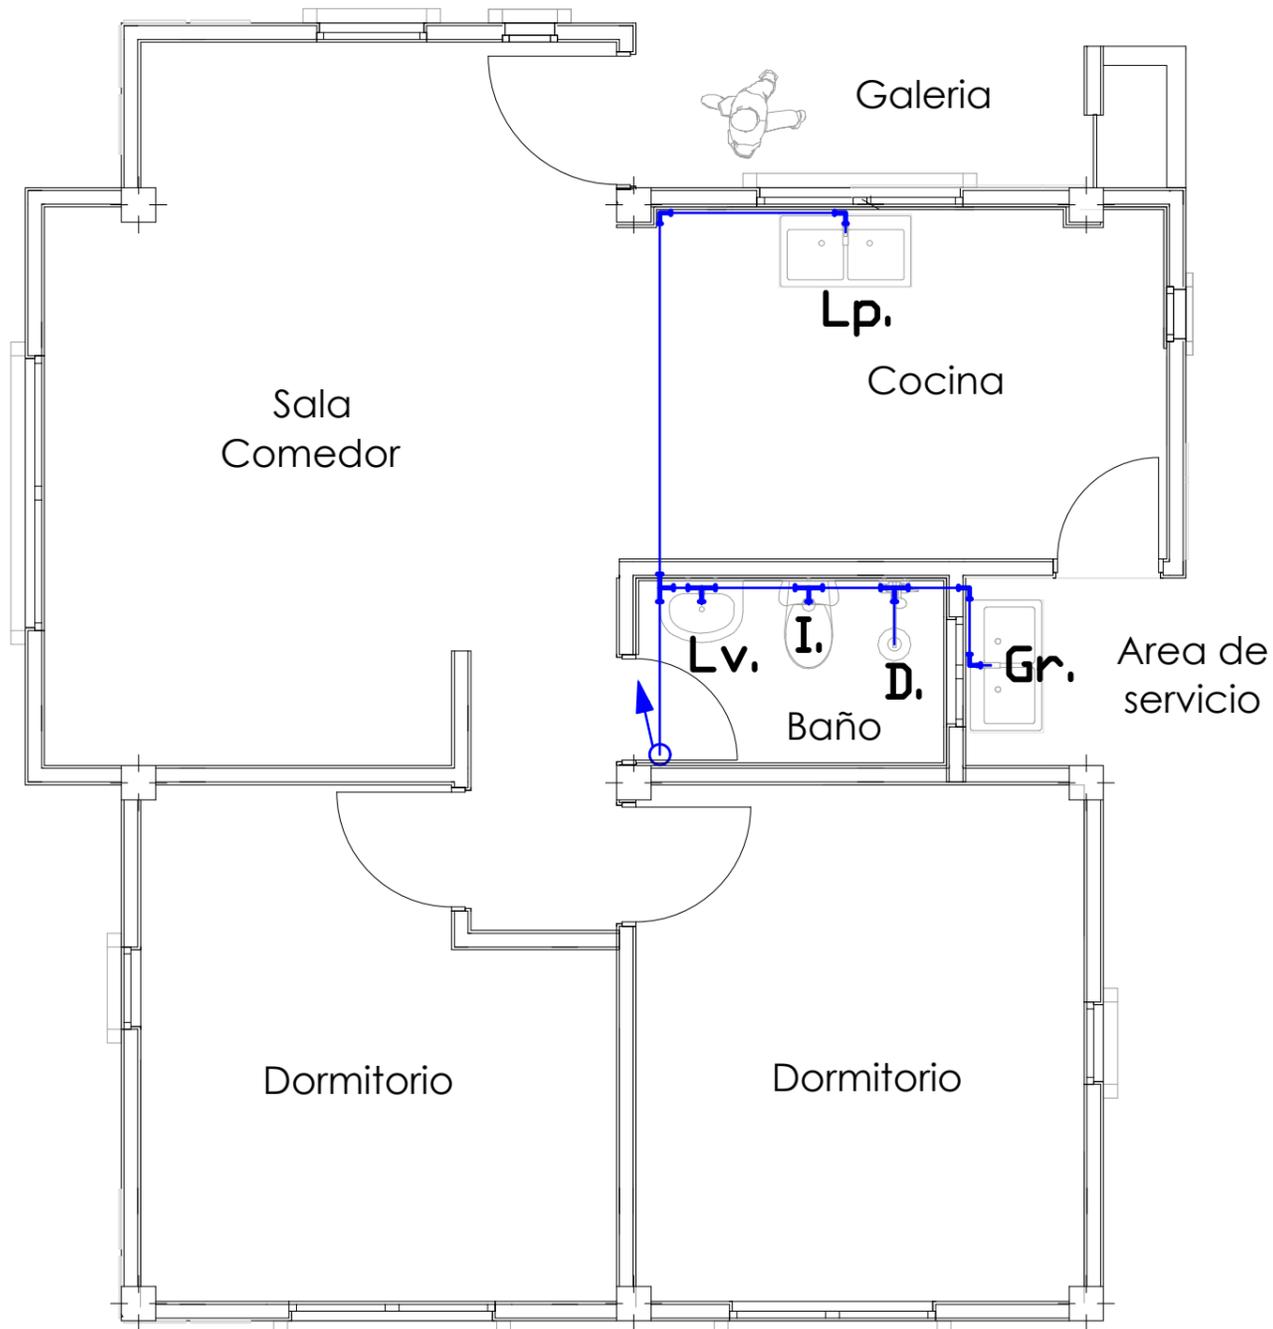

## INSTALACION AGUA POTABLE




<b>AGENCIA ESTATAL DE VIVIENDA</b>	
NOMBRE DEL PROYECTO: <b>PROYECTO DE VIVIENDA CUALITATIVA EN EL MUNICIPIO DE SACABA -FASE(XXXII) 2024- COCHABAMBA</b>	
COMUNIDADES: <b>VARIAS COMUNIDADES</b>	MUNICIPIO: <b>SACABA</b>
PROVINCIA: <b>CHAPARE</b>	DEPARTAMENTO: <b>COCHABAMBA</b>

DISEÑO ARQUITECTONICO :	REVISADO Y APROBADO :	FECHA : <b>Gestión 2024</b>
		SUPERFICIE : <b>73,65 m2</b>
		ESCALA : <b>1:75</b>
		LAMINA : <b>11/12</b>

# MODULO: RENOVACION

## SIMBOLIA AGUA POTABLE Y SANITARIA

Lp.	LAVAPLATOS
Cr.	CAMARA DE REGISTRO
Rp.	REGILLA DE PISO
Lv.	LAVAMANOS
I.	INODORO
C1-C2	CAMARA DE INSPECCION
Ø1/2"	TUBO Ø1/2" AGUA FRIA
TS PVC Ø2"	TUBO Ø 2" DESAGUE
TS PVC Ø4"	TUBO Ø 4" DESAGUE
⊗	LLAVE DE PASO CORTINA

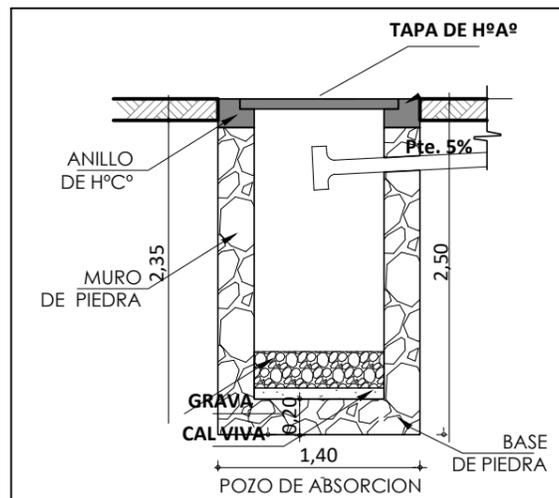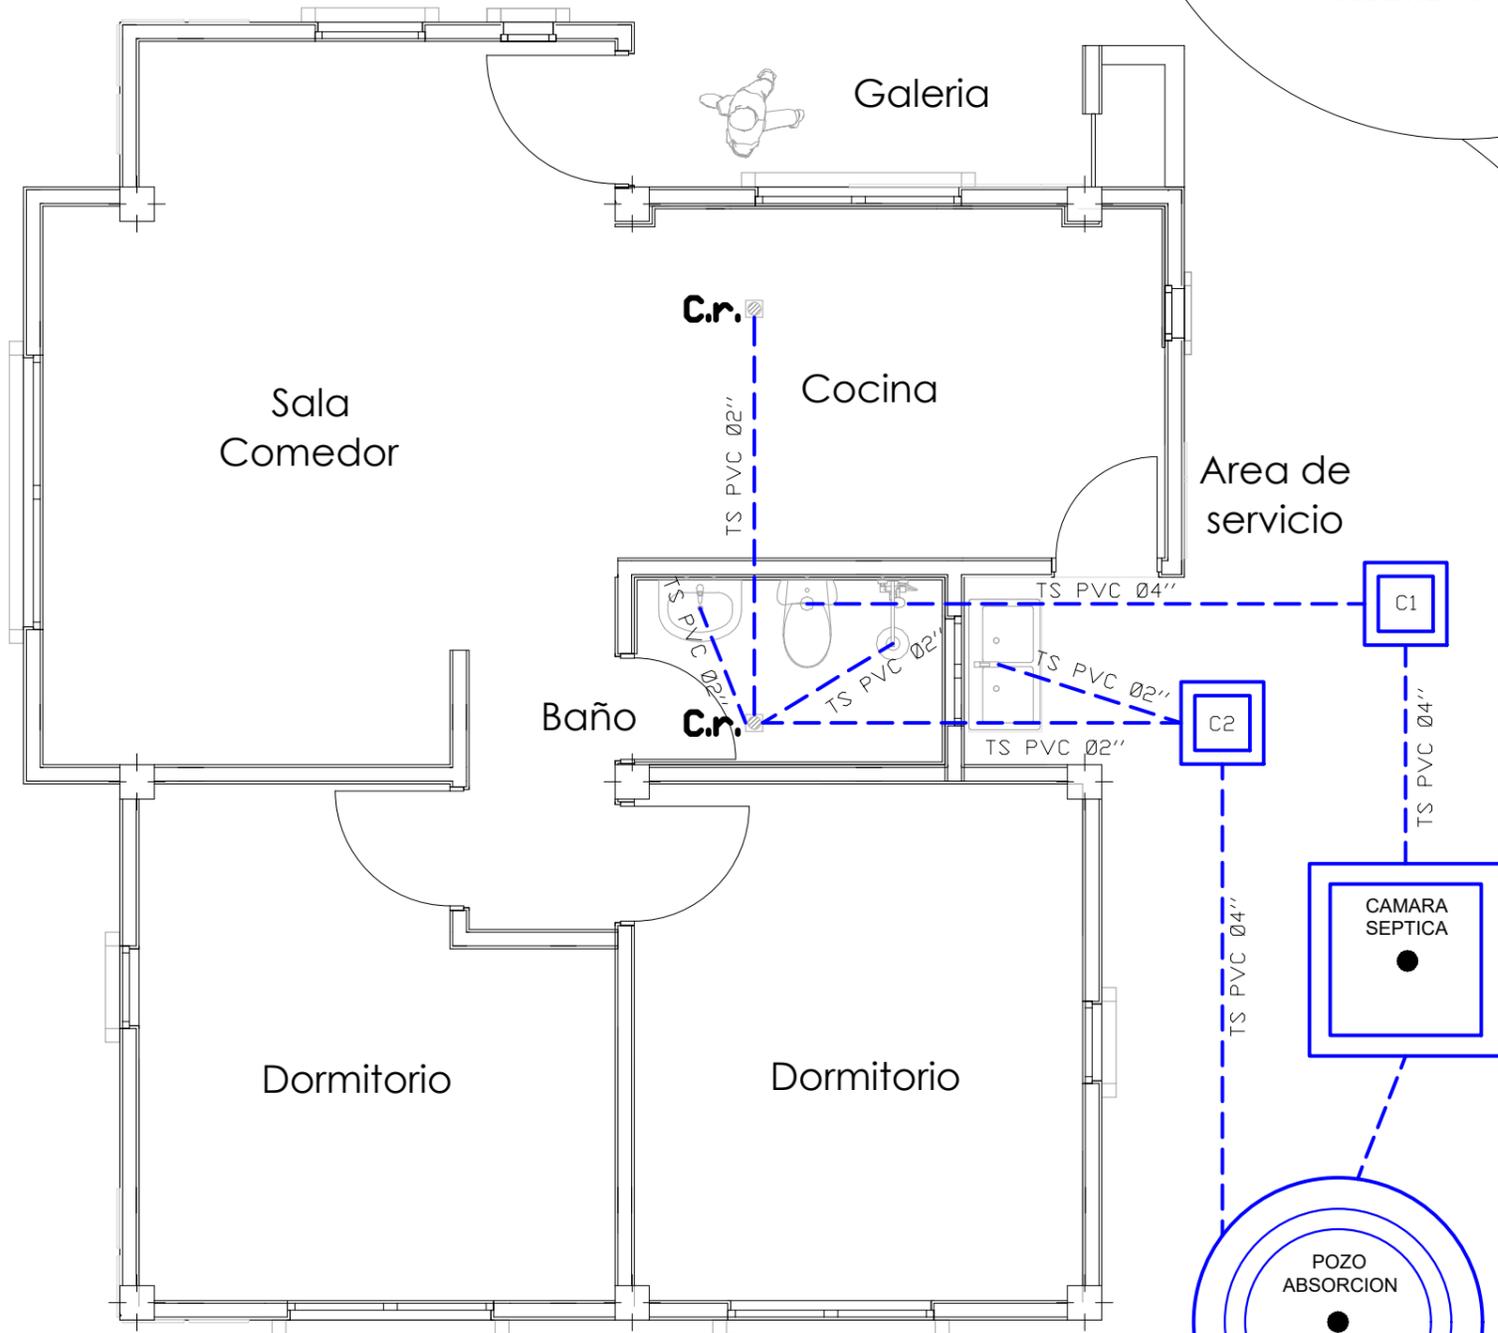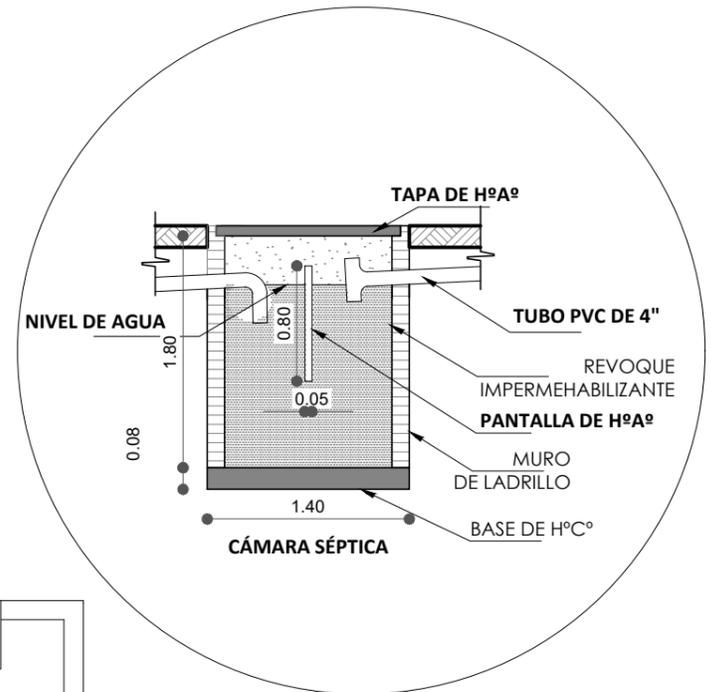


## INSTALACION SANITARIA

<b>AGENCIA ESTATAL DE VIVIENDA</b>	
NOMBRE DEL PROYECTO: <b>PROYECTO DE VIVIENDA CUALITATIVA EN EL MUNICIPIO DE SACABA -FASE(XXXII) 2024- COCHABAMBA</b>	
COMUNIDADES: <b>VARIAS COMUNIDADES</b>	MUNICIPIO: <b>SACABA</b>
PROVINCIA: <b>CHAPARE</b>	DEPARTAMENTO: <b>COCHABAMBA</b>

DISEÑO ARQUITECTONICO :	REVISADO Y APROBADO :	FECHA : <b>Gestión 2024</b>
		SUPERFICIE : <b>73,65 m<sup>2</sup></b>
		ESCALA : <b>1:75</b>
		LAMINA : <b>12/12</b>


# DETALLE: CONSTRUCTIVO

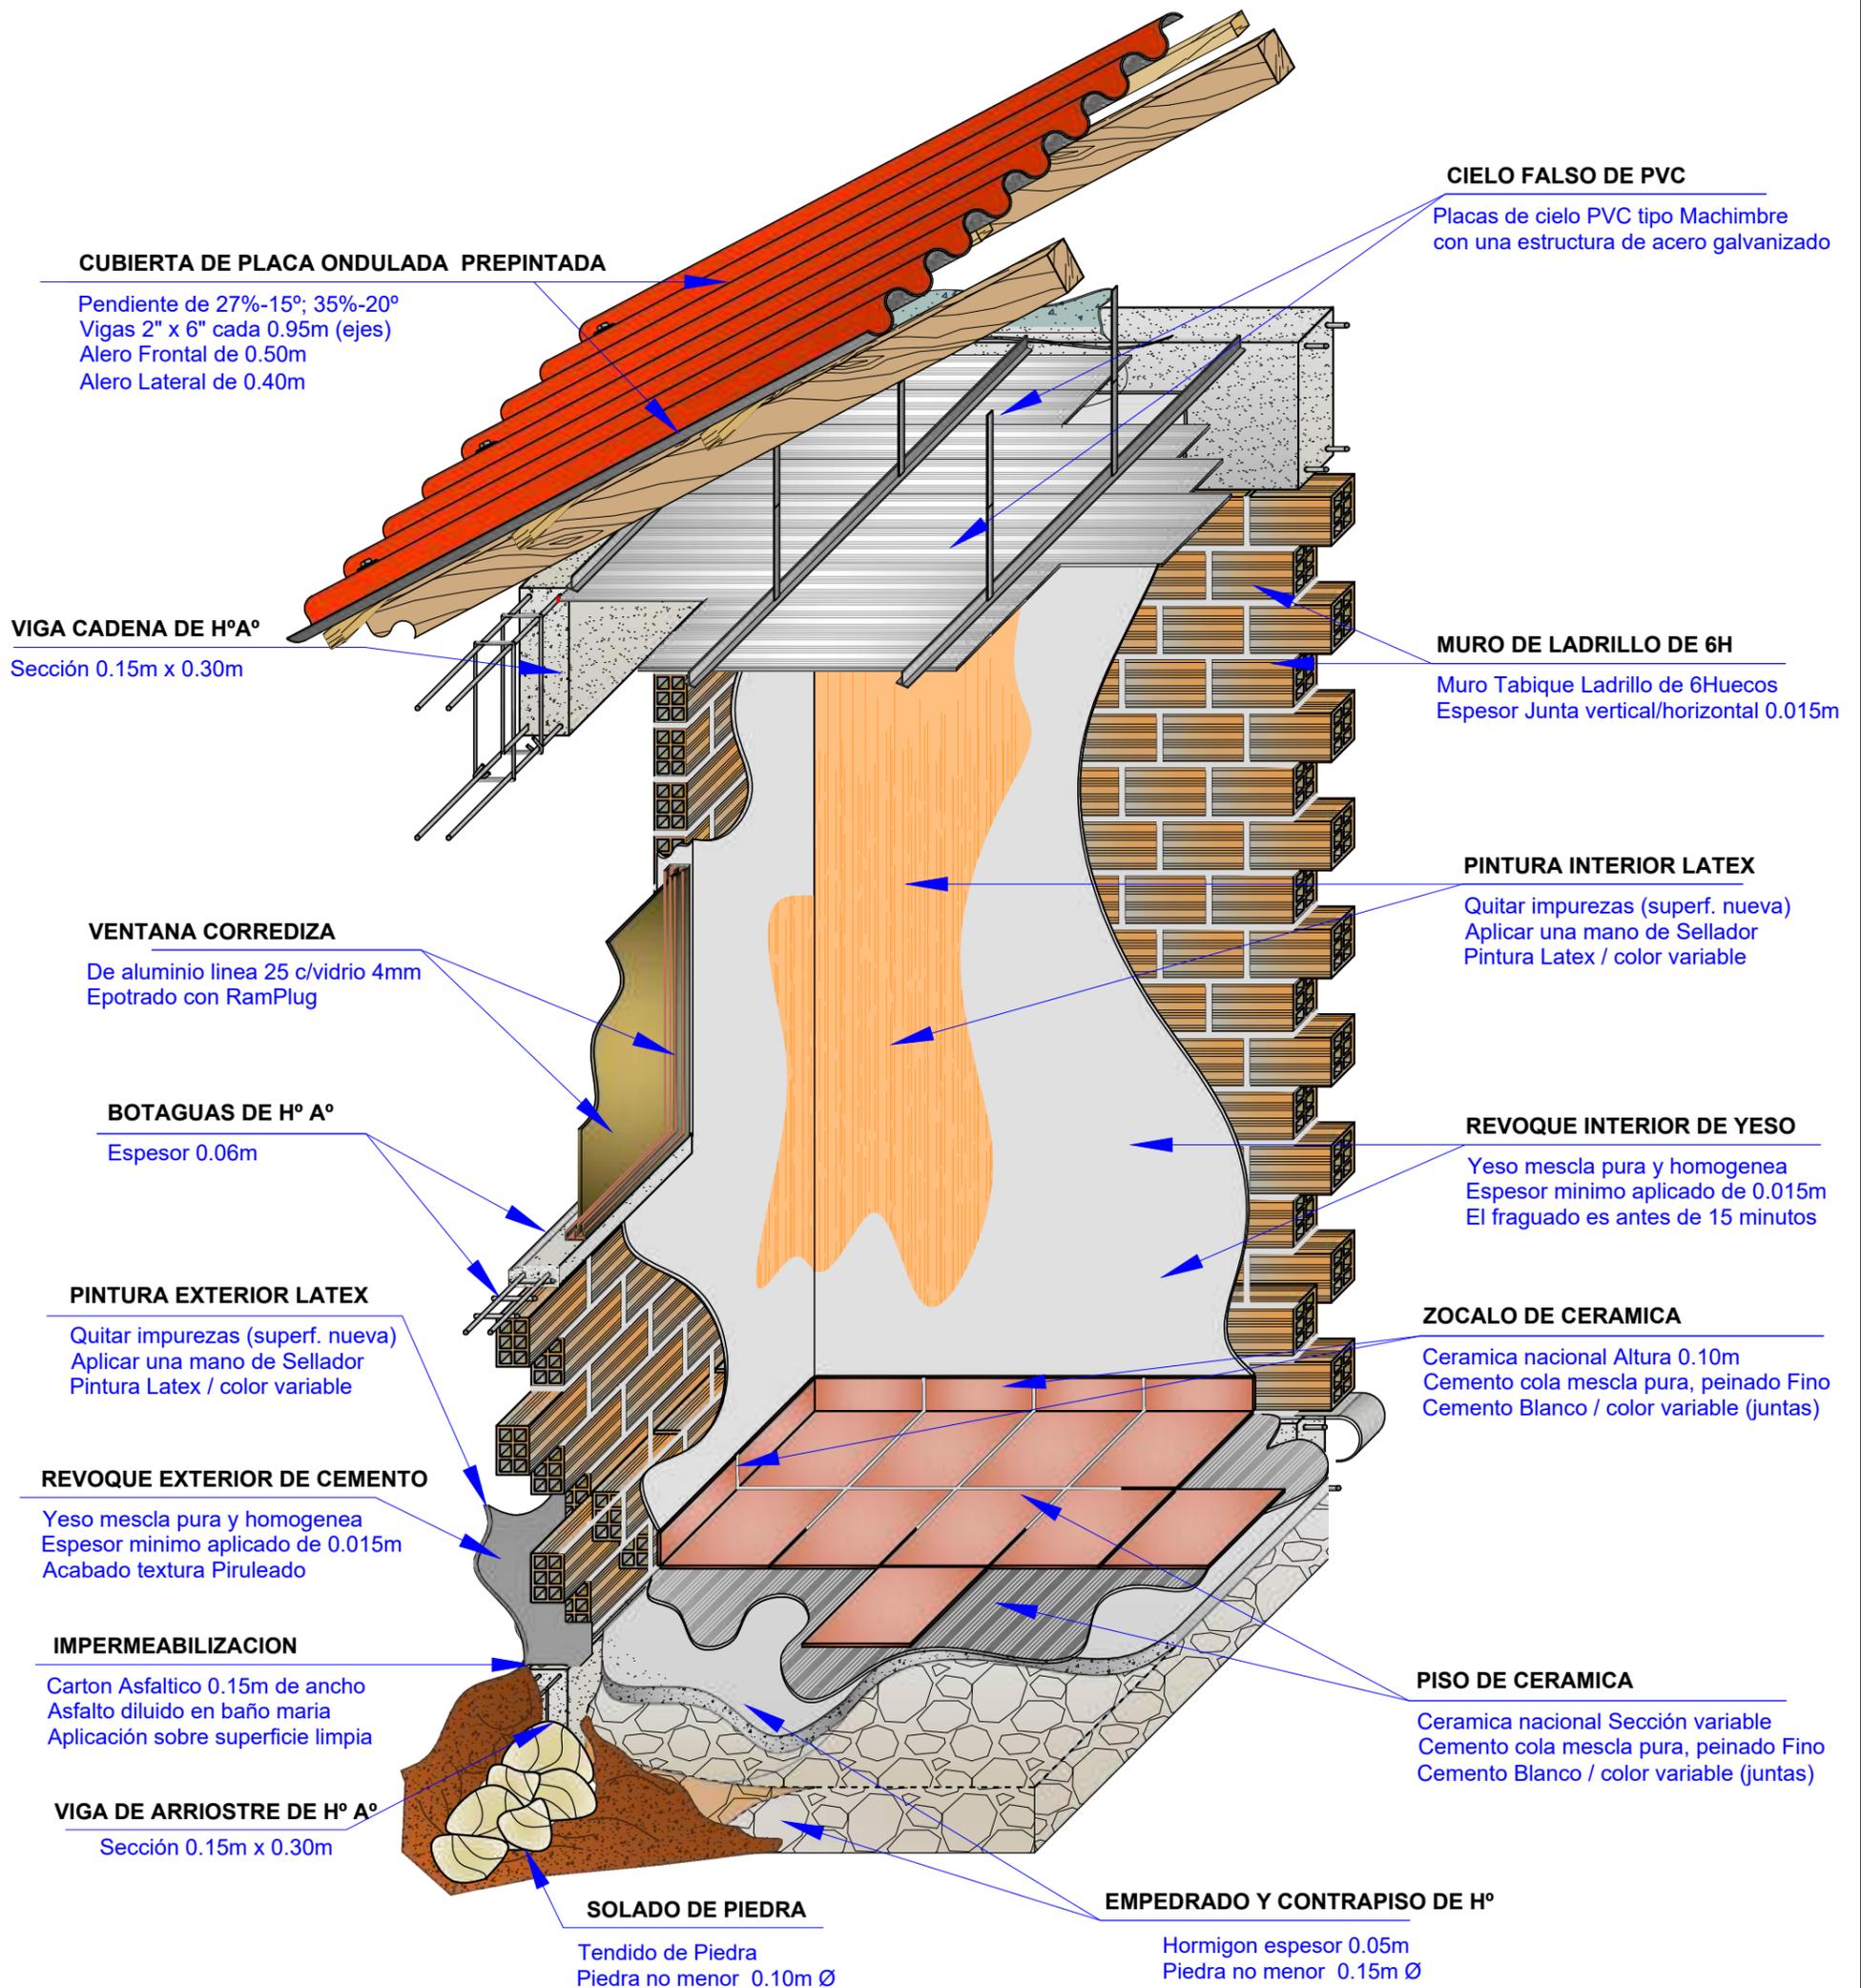

AGENCIA ESTATAL DE VIVIENDA	
NOMBRE DEL PROYECTO: <b>PROYECTO DE VIVIENDA CUALITATIVA EN EL MUNICIPIO DE SACABA -FASE(XXXII) 2024- COCHABAMBA</b>	
COMUNIDADES: <b>VARIAS COMUNIDADES</b>	MUNICIPIO: <b>SACABA</b>
PROVINCIA: <b>CHAPARE</b>	DEPARTAMENTO: <b>COCHABAMBA</b>

DISEÑO ARQUITECTONICO :	REVISADO Y APROBADO :	FECHA : <b>Gestión 2024</b>
		SUPERFICIE : <b>73,65</b>
		ESCALA : <b>INDICADA</b>
		LAMINA : <b>1/11</b>

# DETALLE: CONSTRUCTIVO

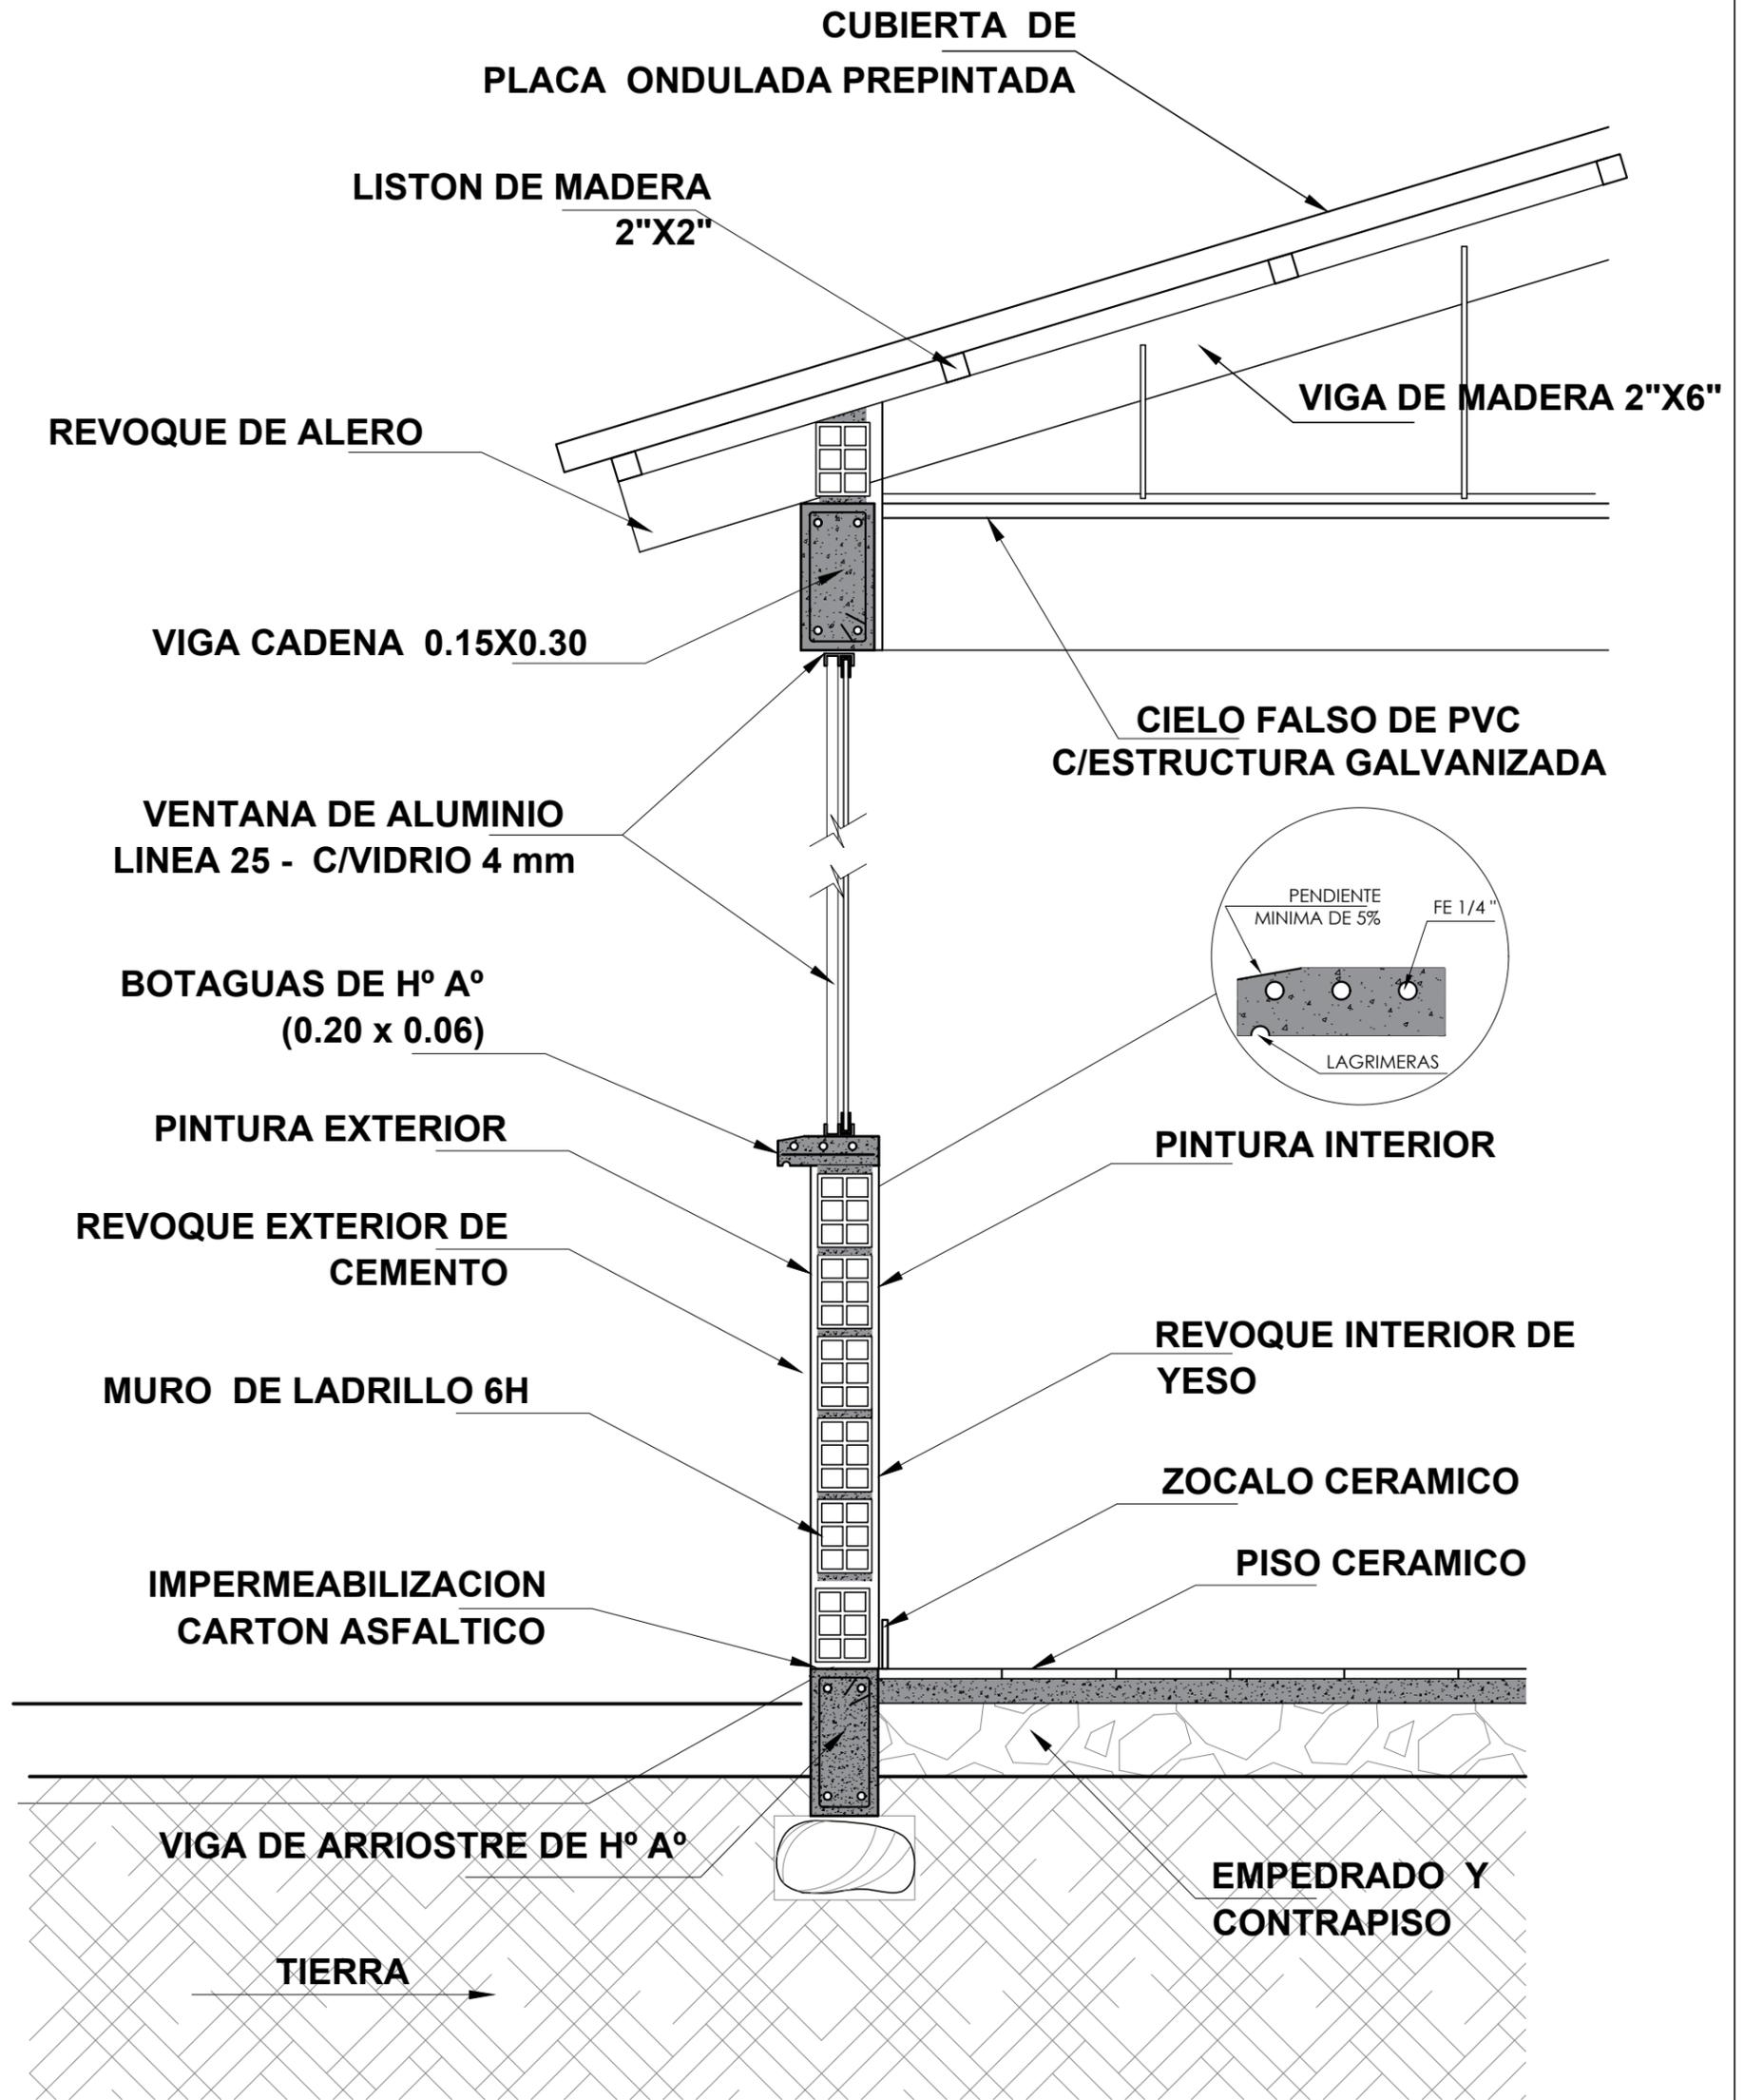


<b>AGENCIA ESTATAL DE VIVIENDA</b>	
NOMBRE DEL PROYECTO: <b>PROYECTO DE VIVIENDA CUALITATIVA EN EL MUNICIPIO DE SACABA -FASE(XXXII) 2024- COCHABAMBA</b>	
COMUNIDADES: <b>VARIAS COMUNIDADES</b>	MUNICIPIO: <b>SACABA</b>
PROVINCIA: <b>CHAPARE</b>	DEPARTAMENTO: <b>COCHABAMBA</b>



DISEÑO ARQUITECTONICO :	REVISADO Y APROBADO :	FECHA : <b>Gestión 2024</b>
		SUPERFICIE : <b>73,65</b>
		ESCALA : <b>INDICADA</b>
		LAMINA : <b>2/11</b>

# DETALLE HORMIGON ARMADO

## DETALLE VIGA ARRIOSTRE DE H° A°

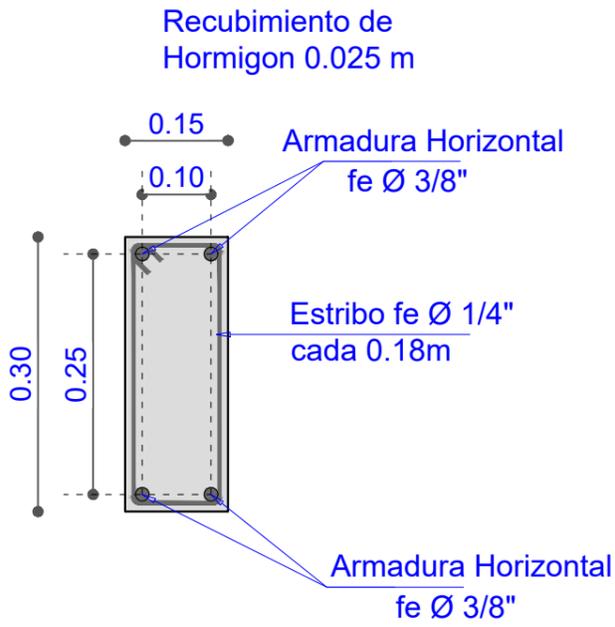

## DETALLE VIGA CADENA DE H° A°

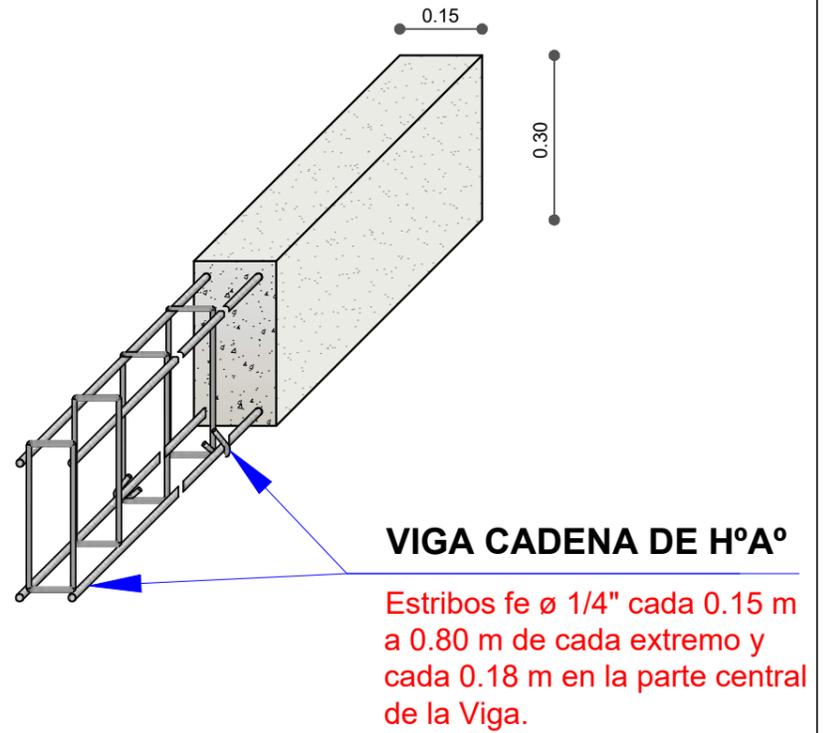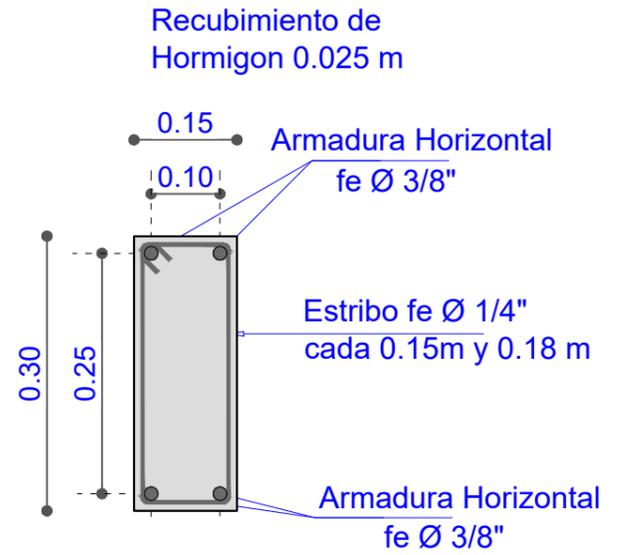

## ESC. :1:20 COLUMNA DE H°A°



Sección 0.25m x 0.25m  
fe ø 1/4" estribo cada 0.20 m  
fe ø 1/2" 4 barras

## ESTRIBOS fe Ø 1/4" cada 0.15 m

Hasta 0.8 m desde la parrilla de fundación y 0.80 m antes de la viga cadena.

## DETALLE ZAPATA DE H° A°


Seccion 1.00m x 1.00m x 0.25m

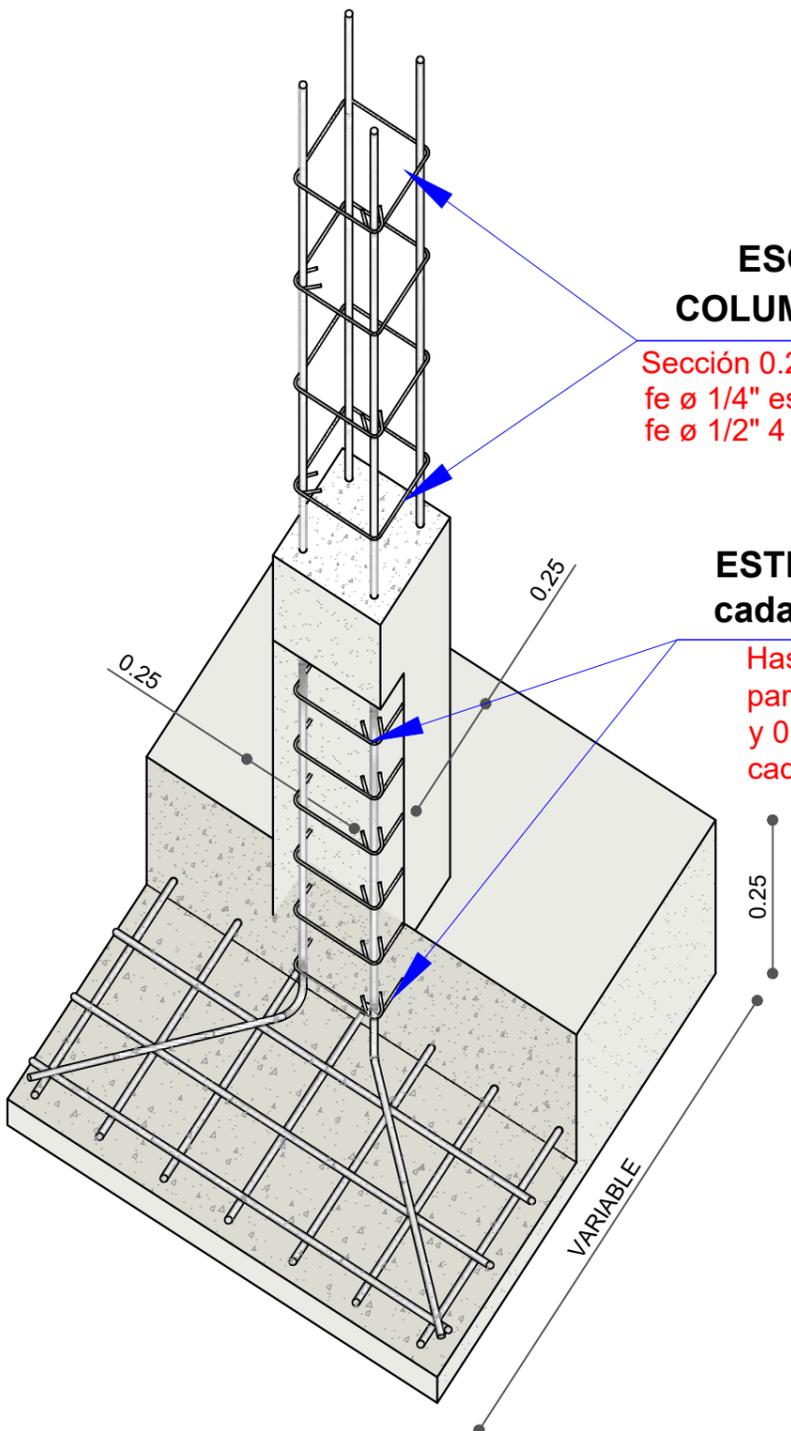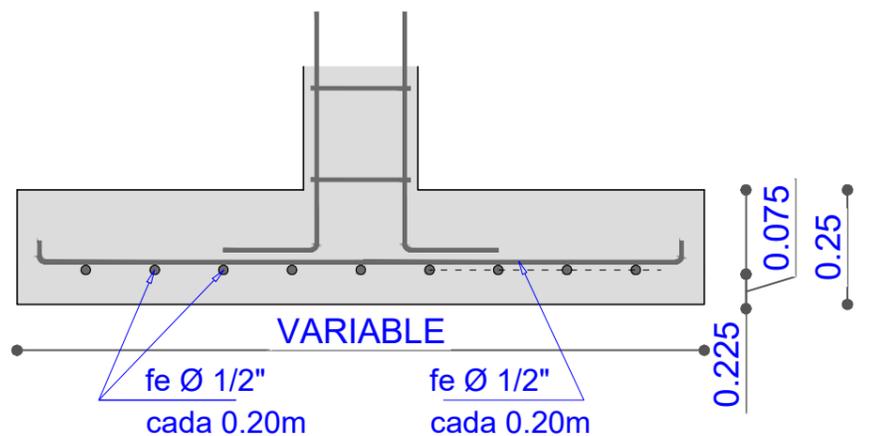

<b>AGENCIA ESTATAL DE VIVIENDA</b>	
NOMBRE DEL PROYECTO: <b>PROYECTO DE VIVIENDA CUALITATIVA EN EL MUNICIPIO DE SACABA -FASE(XXXII) 2024- COCHABAMBA</b>	
COMUNIDADES: <b>VARIAS COMUNIDADES</b>	MUNICIPIO: <b>SACABA</b>
PROVINCIA: <b>CHAPARE</b>	DEPARTAMENTO: <b>COCHABAMBA</b>

DISEÑO ARQUITECTONICO :	REVISADO Y APROBADO :	FECHA : <b>Gestión 2024</b>
		SUPERFICIE : <b>73,65</b>
		ESCALA : <b>INDICADA</b>
		LAMINA : <b>3/11</b>

# DETALLE: CAMARA DE INSPECCION

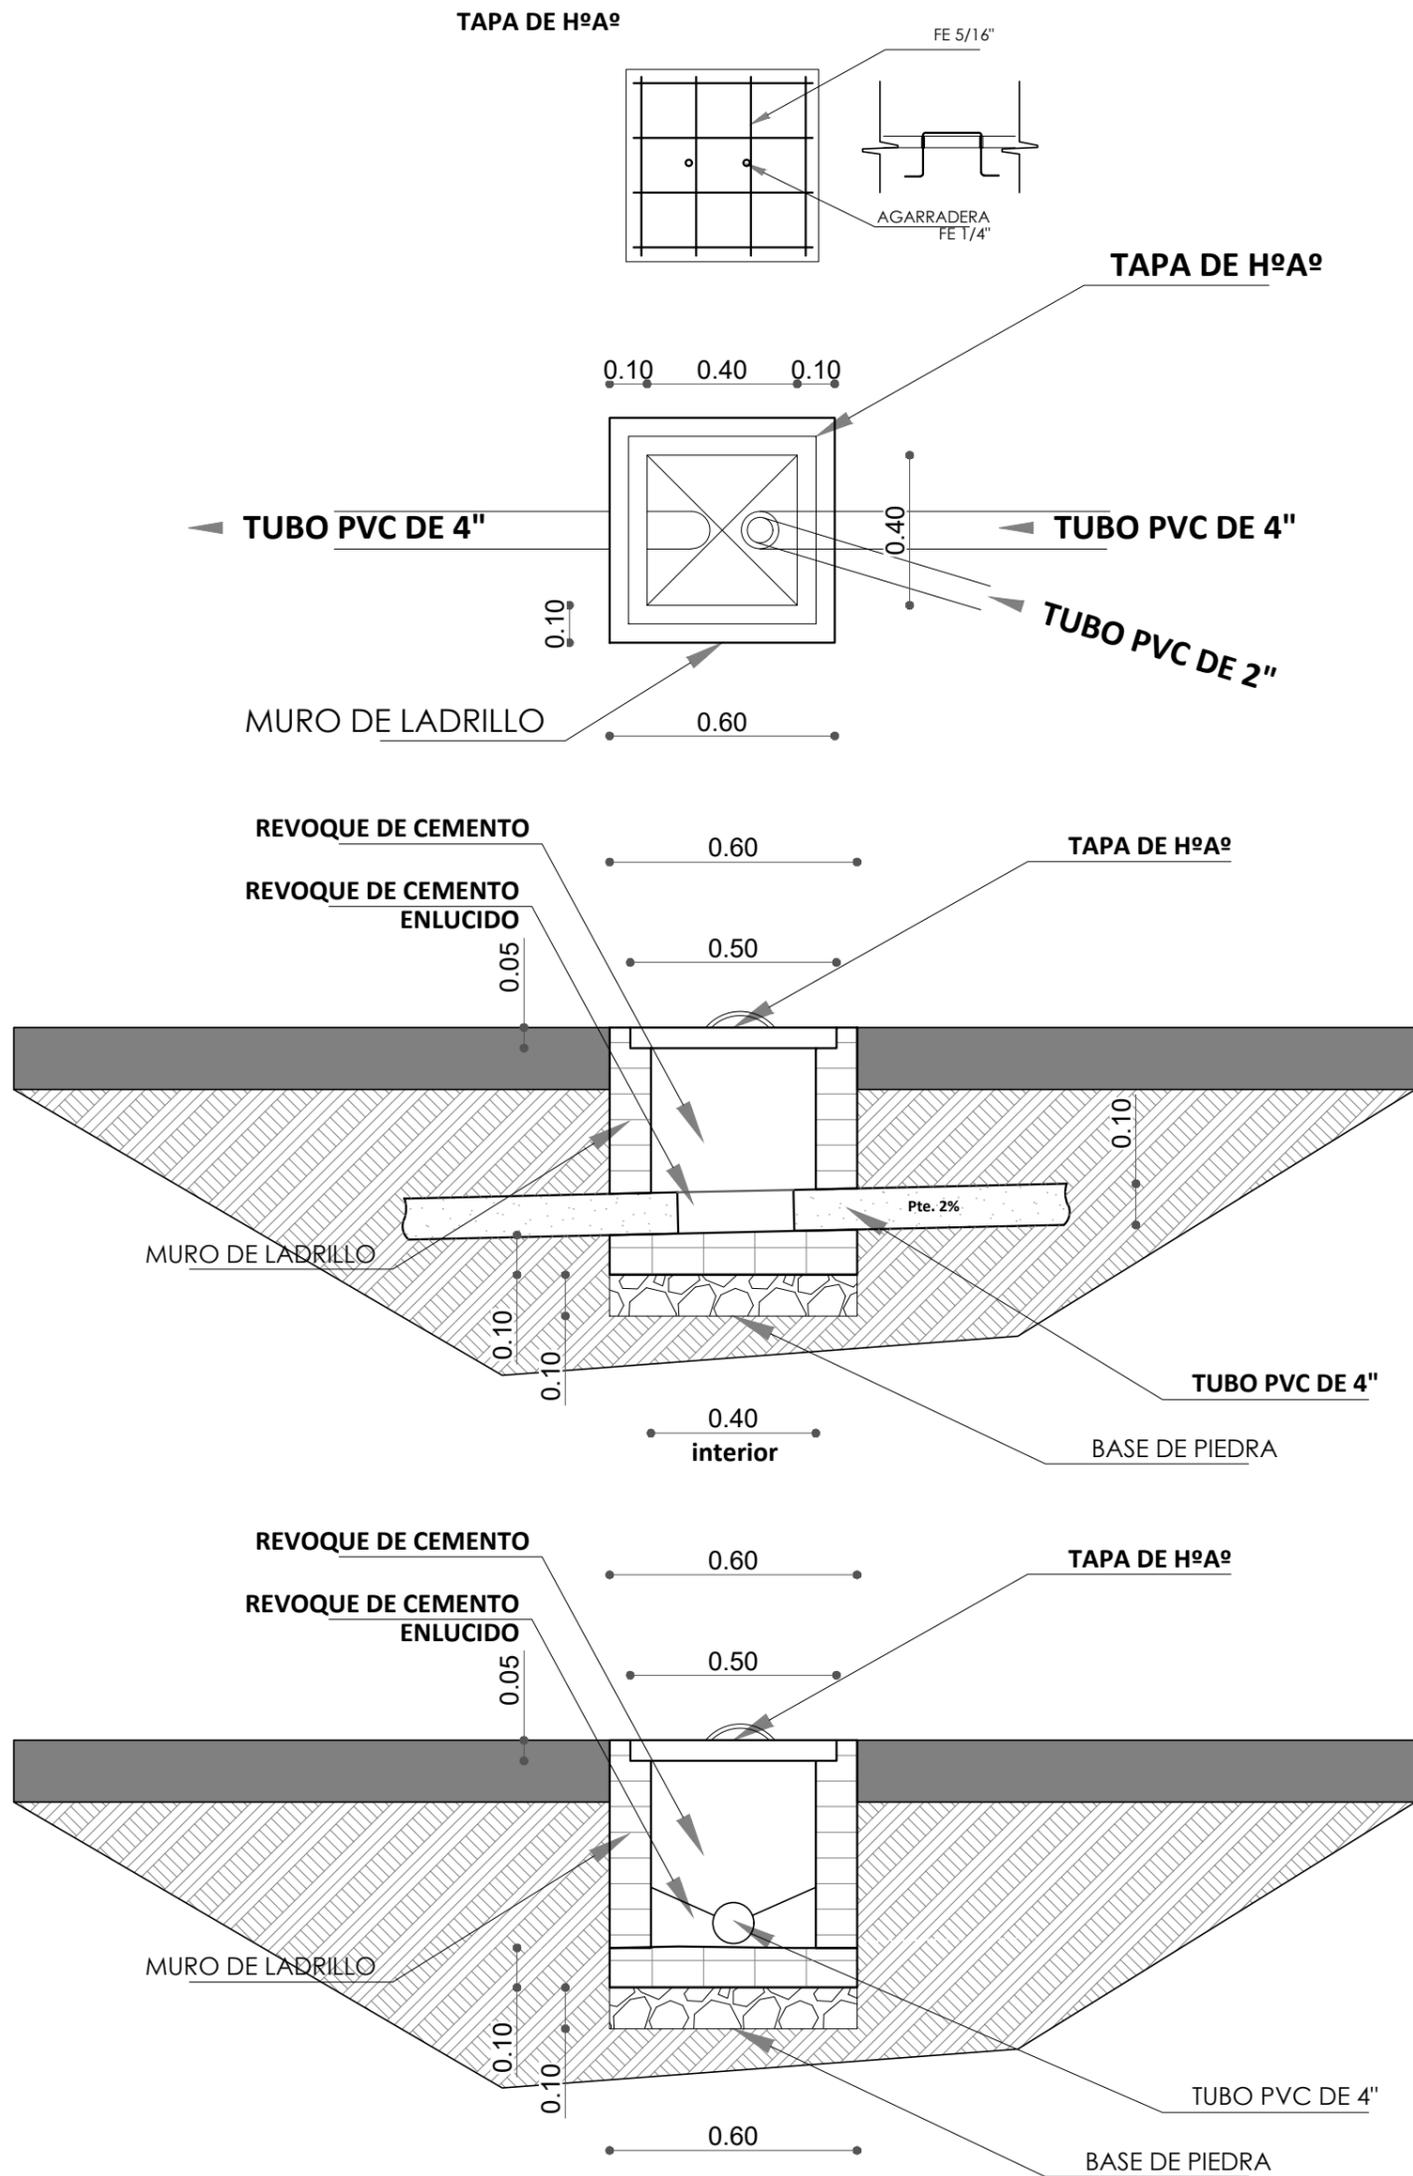

<b>AGENCIA ESTATAL DE VIVIENDA</b>	
NOMBRE DEL PROYECTO: <b>PROYECTO DE VIVIENDA CUALITATIVA EN EL MUNICIPIO DE SACABA -FASE(XXXII) 2024- COCHABAMBA</b>	
COMUNIDADES: <b>VIARIAS COMUNIDADES</b>	MUNICIPIO: <b>SACABA</b>
PROVINCIA: <b>CHAPARE</b>	DEPARTAMENTO: <b>COCHABAMBA</b>

DISEÑO ARQUITECTONICO :

REVISADO Y APROBADO :


FECHA :  
**Gestión 2024**

SUPERFICIE :  
**73,65**




ESCALA :  
**INDICADA**

LAMINA :  
**4/11**

# DETALLE: POZO DE ABSORCION Y TANQUE SEPTICO

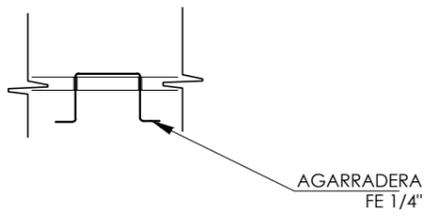


CONTRATAPA DE HªAº  
PARA LIMPIEZA Y/O MANTENIMIENTO

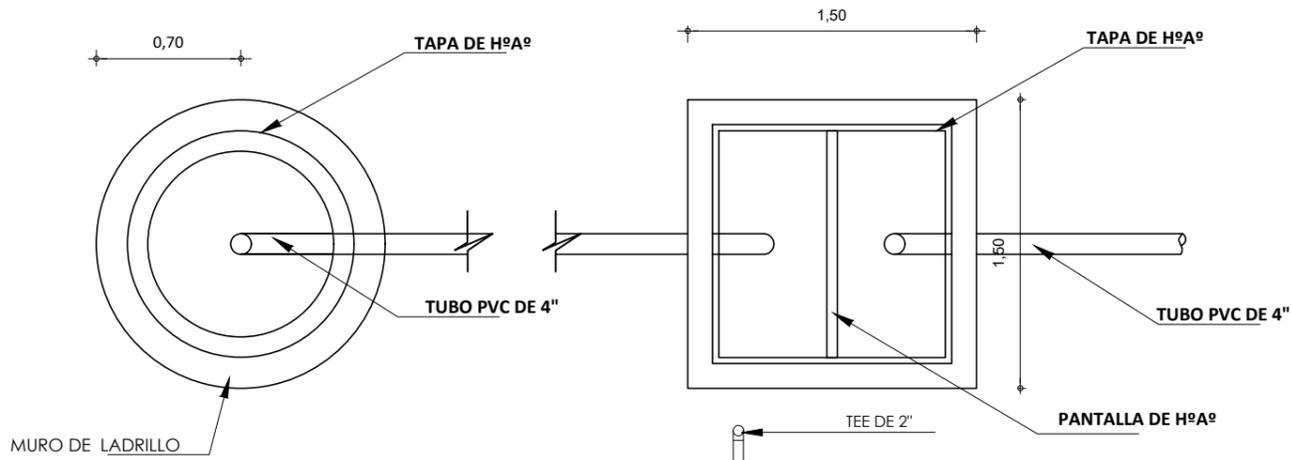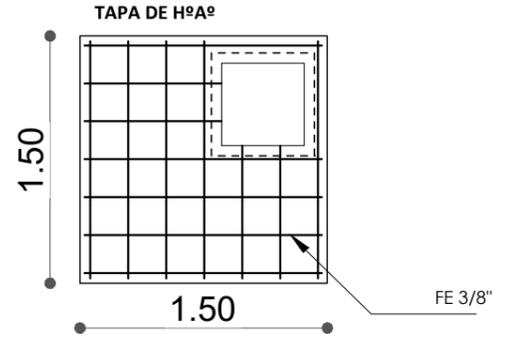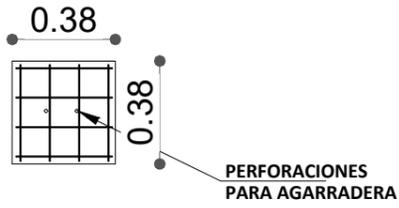


TUBO DE VENTILACION PVC DE 2"

TUBO DE VENTILACION UBICACION VARIABLE Y SEGURO

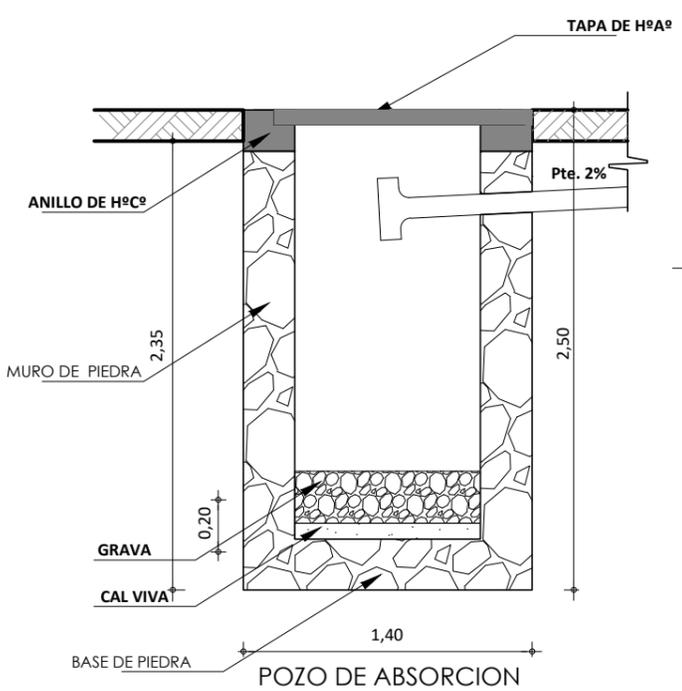

POZO DE ABSORCION


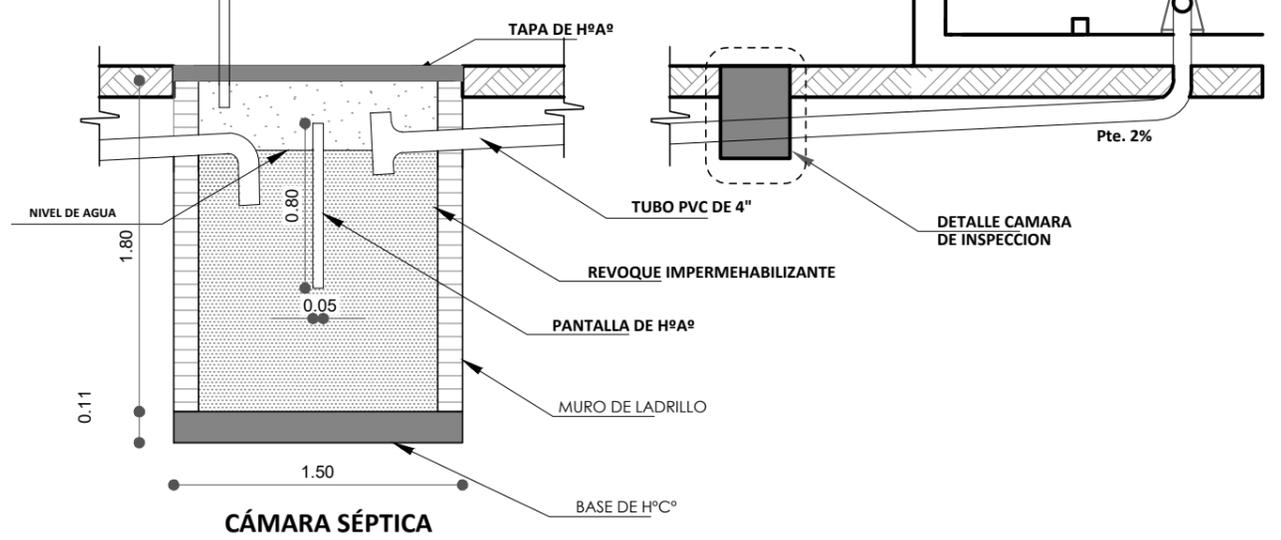


CÁMARA SÉPTICA

<b>AGENCIA ESTATAL DE VIVIENDA</b>	
NOMBRE DEL PROYECTO: <b>PROYECTO DE VIVIENDA CUALITATIVA EN EL MUNICIPIO DE SACABA -FASE(XXXII) 2024- COCHABAMBA</b>	
COMUNIDADES: <b>VARIAS COMUNIDADES</b>	MUNICIPIO: <b>SACABA</b>
PROVINCIA: <b>CHAPARE</b>	DEPARTAMENTO: <b>COCHABAMBA</b>

DISEÑO ARQUITECTONICO :	REVISADO Y APROBADO :	FECHA : <b>Gestión 2024</b>
		SUPERFICIE : <b>73,65</b>
		ESCALA : <b>INDICADA</b>
		LAMINA : <b>5/11</b>



# DETALLE: ACCESORIOS BAÑO

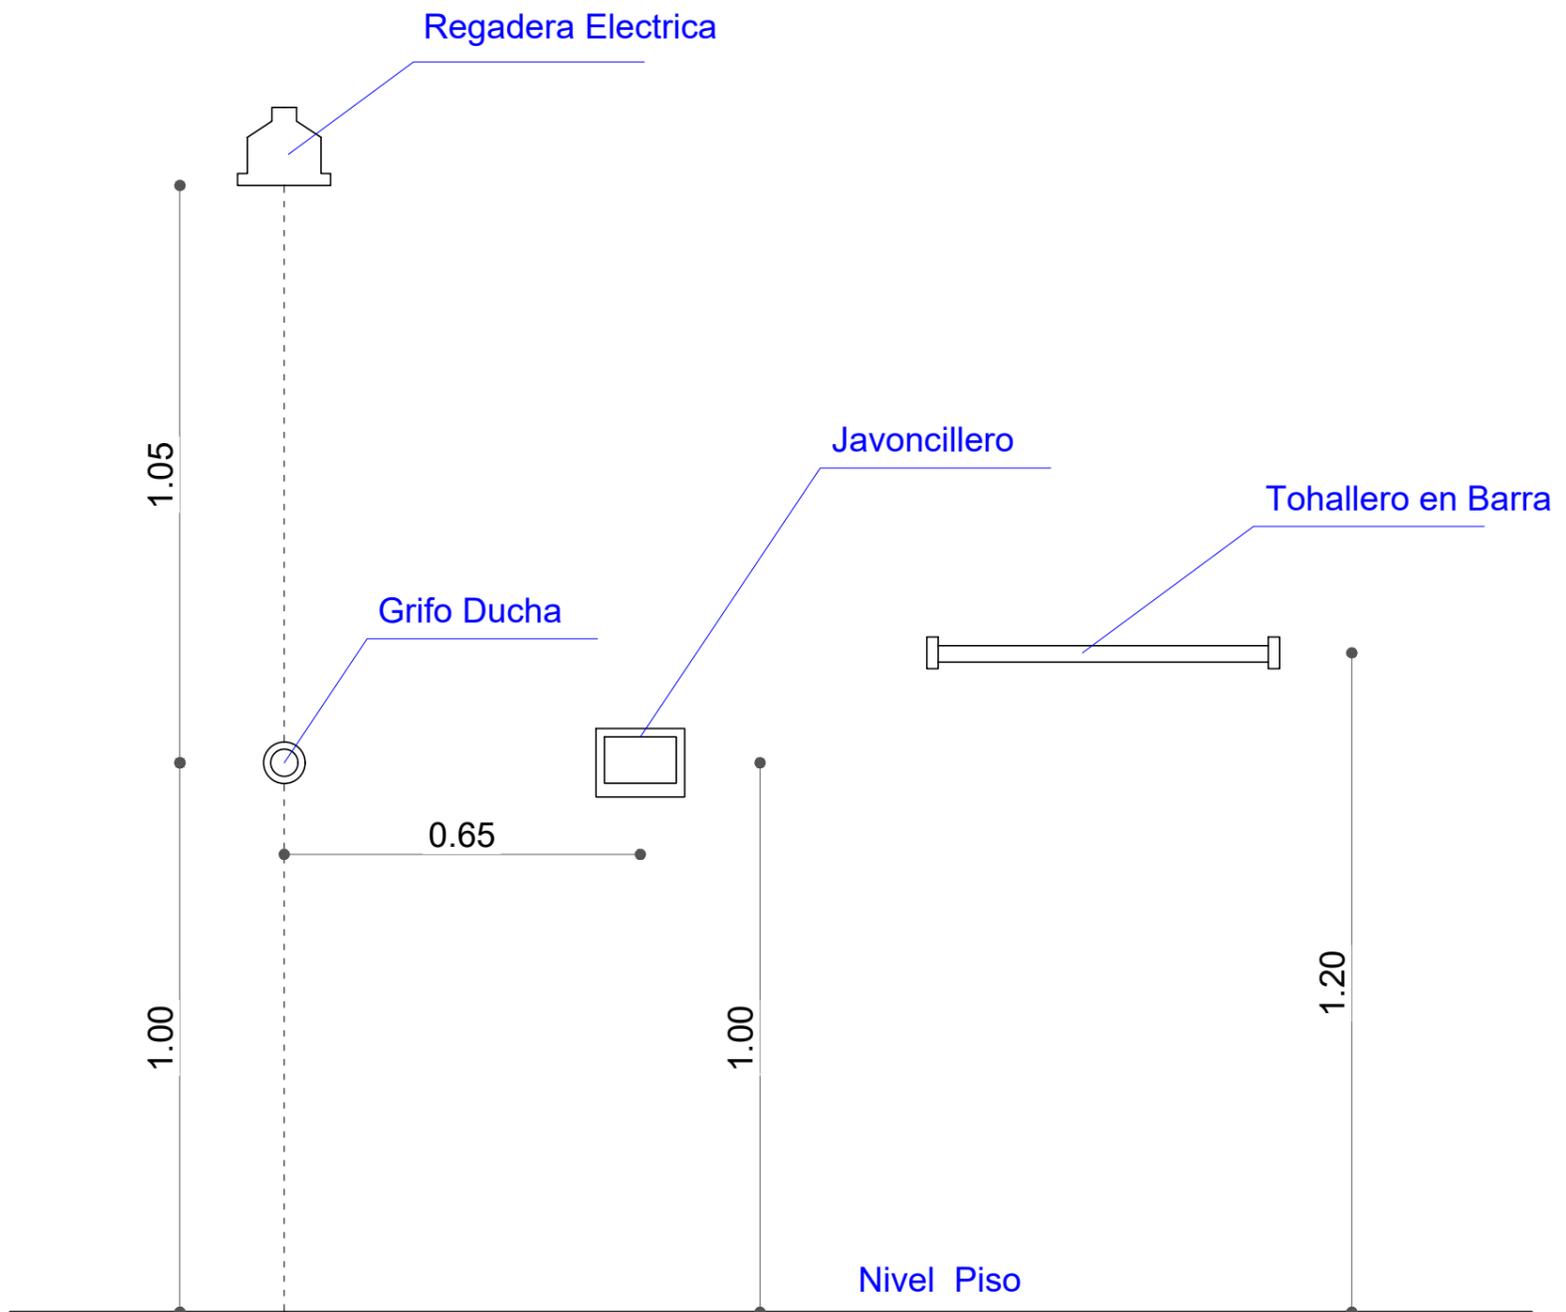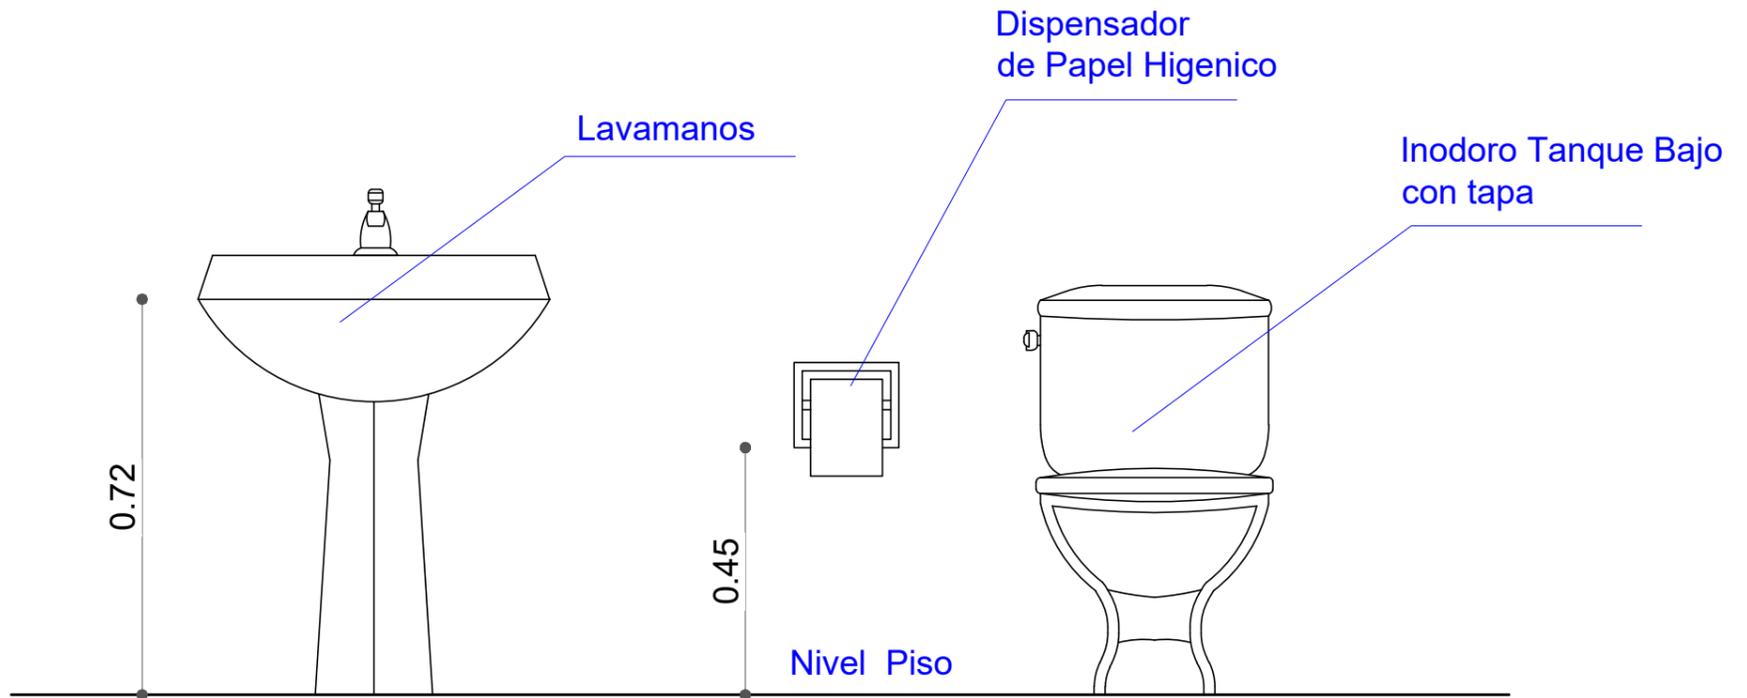


AGENCIA ESTATAL DE VIVIENDA	
NOMBRE DEL PROYECTO: <b>PROYECTO DE VIVIENDA CUALITATIVA EN EL MUNICIPIO DE SACABA -FASE(XXXII) 2024- COCHABAMBA</b>	
COMUNIDADES: <b>VIARIAS COMUNIDADES</b>	MUNICIPIO: <b>SACABA</b>
PROVINCIA: <b>CHAPARE</b>	DEPARTAMENTO: <b>COCHABAMBA</b>

DISEÑO ARQUITECTONICO :	REVISADO Y APROBADO :	FECHA : <b>Gestión 2024</b>
		SUPERFICIE : <b>73,65</b>
		ESCALA : <b>INDICADA</b>
		LAMINA : <b>6/11</b>

# DETALLE: ACCESOS DE AGUA

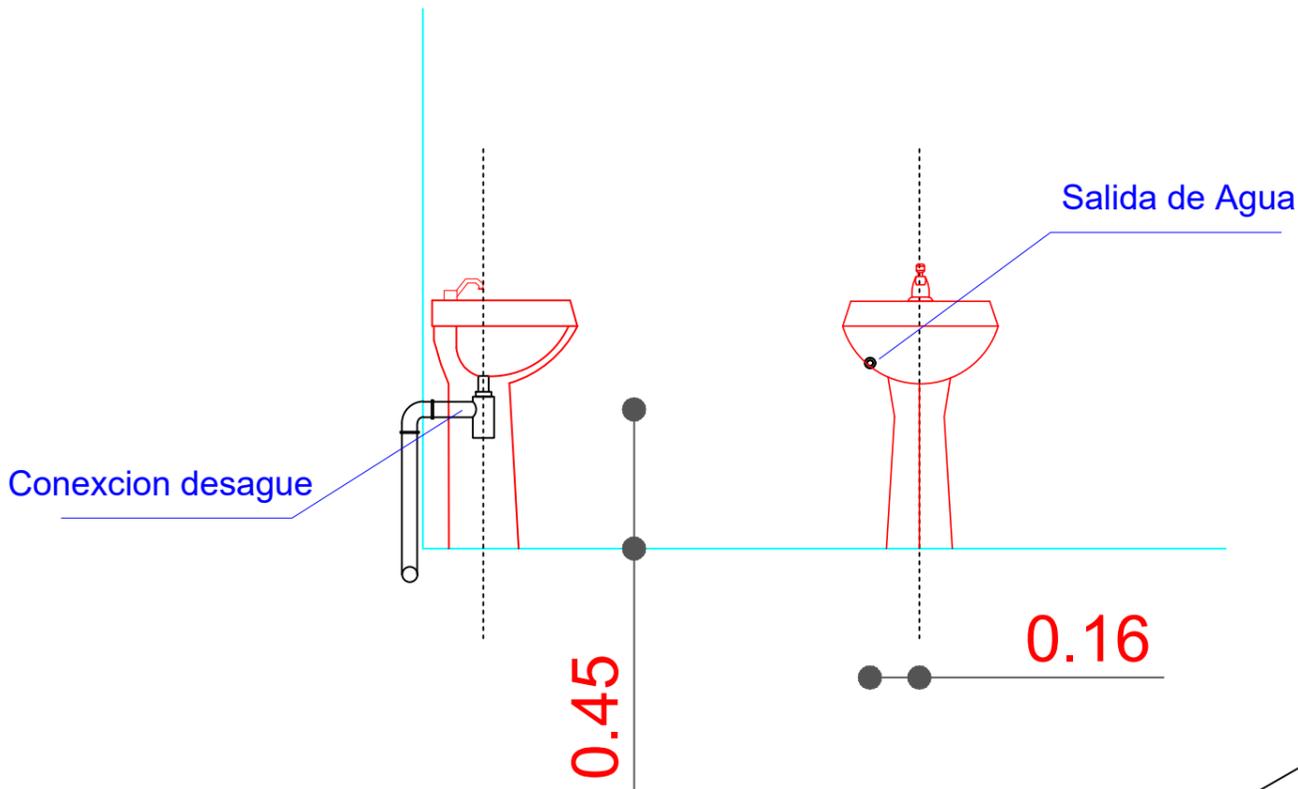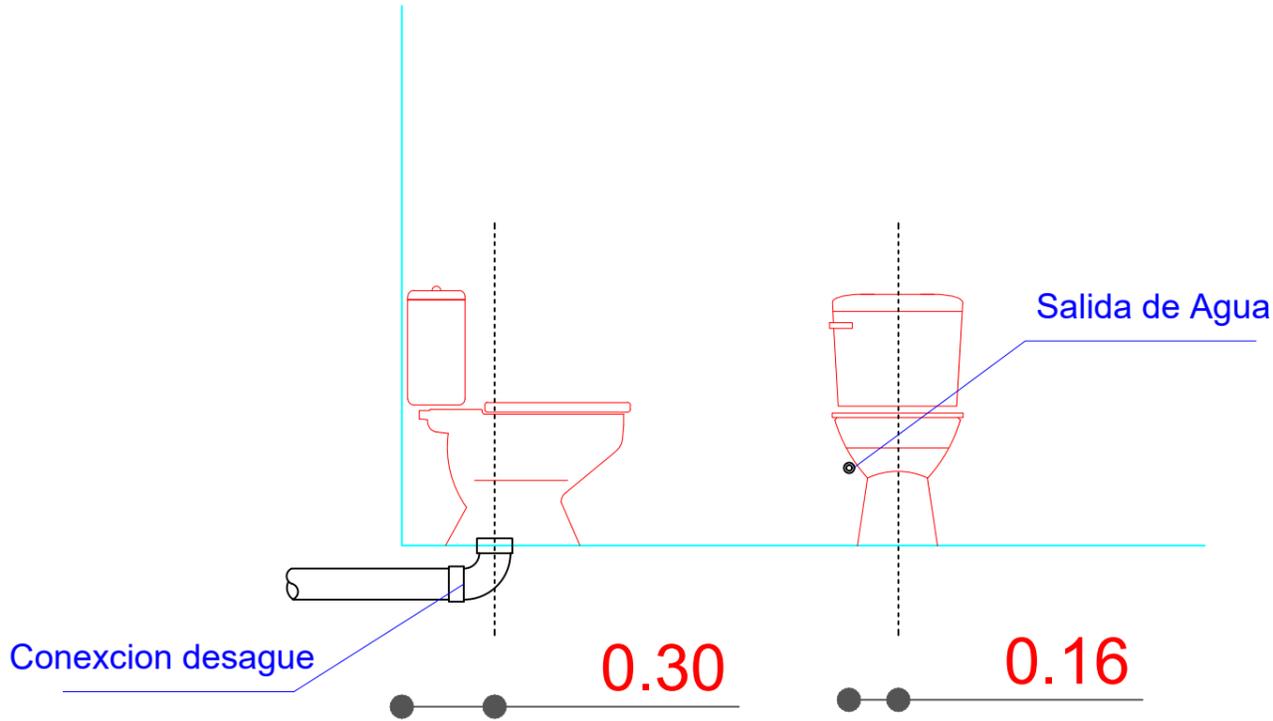



Se debe realizar un desnivel de 5 cm en lo que corresponde a la ducha, que impida el rebalse de agua en el piso del baño.

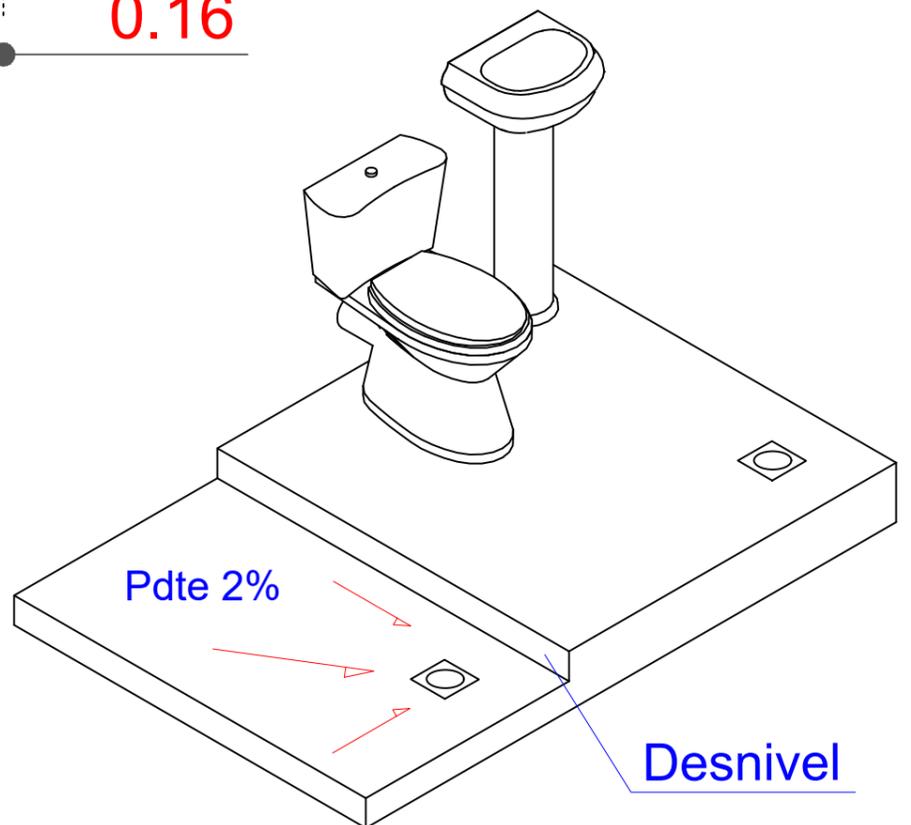

<b>AGENCIA ESTATAL DE VIVIENDA</b>	
NOMBRE DEL PROYECTO: <b>PROYECTO DE VIVIENDA CUALITATIVA EN EL MUNICIPIO DE SACABA -FASE(XXXII) 2024- COCHABAMBA</b>	
COMUNIDADES: <b>VIARIAS COMUNIDADES</b>	MUNICIPIO: <b>SACABA</b>
PROVINCIA: <b>CHAPARE</b>	DEPARTAMENTO: <b>COCHABAMBA</b>

DISEÑO ARQUITECTONICO :	REVISADO Y APROBADO :	FECHA : <b>Gestión 2024</b>
		SUPERFICIE : <b>73,65</b>
		ESCALA : <b>INDICADA</b>
		LAMINA : <b>7/11</b>

# DETALLE: INSTALACION ELECTRICA

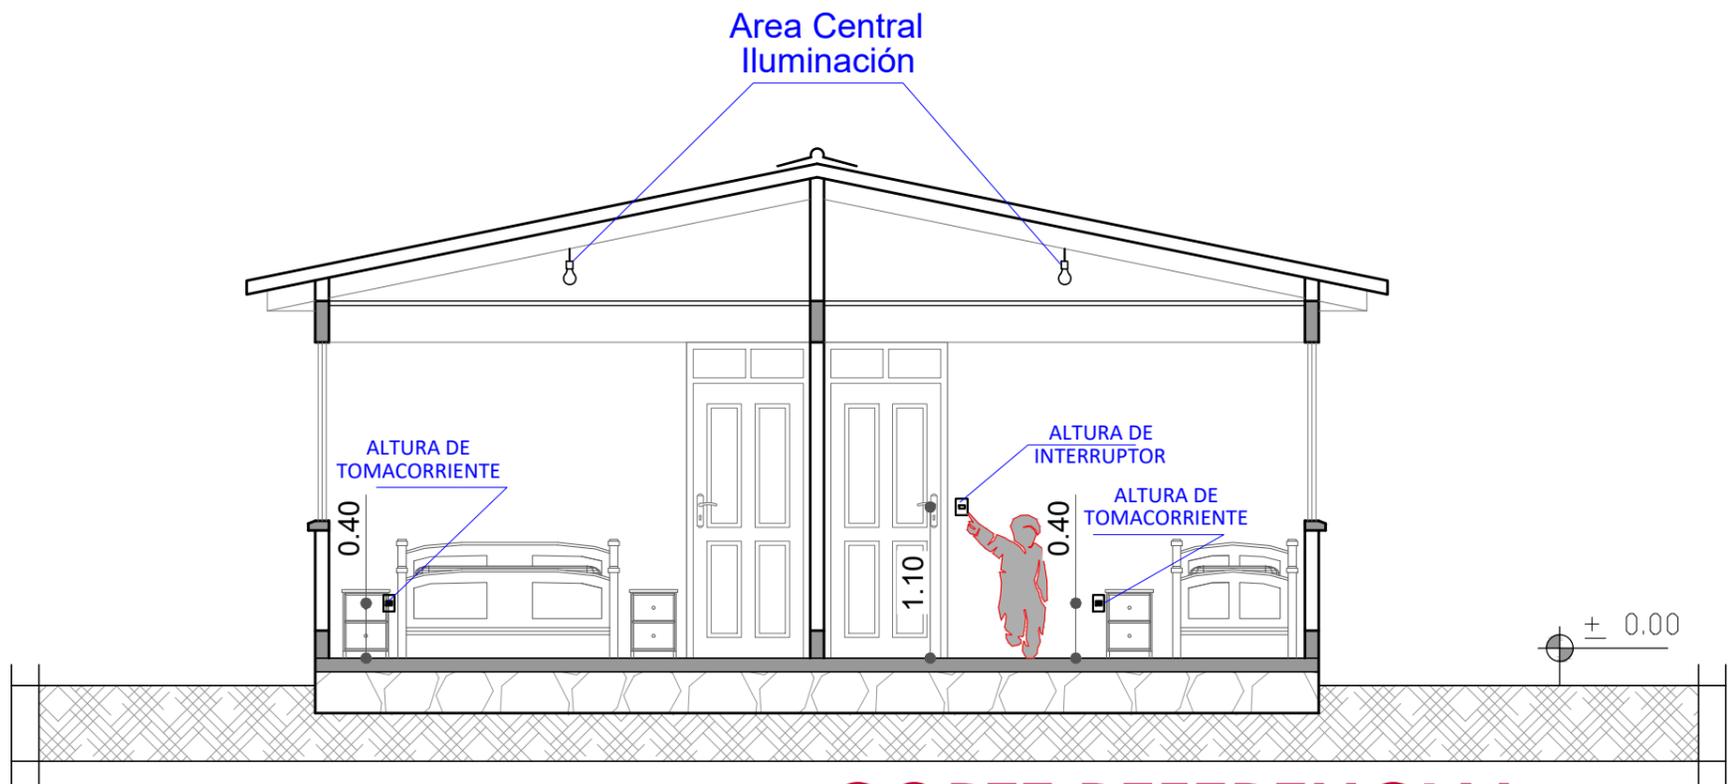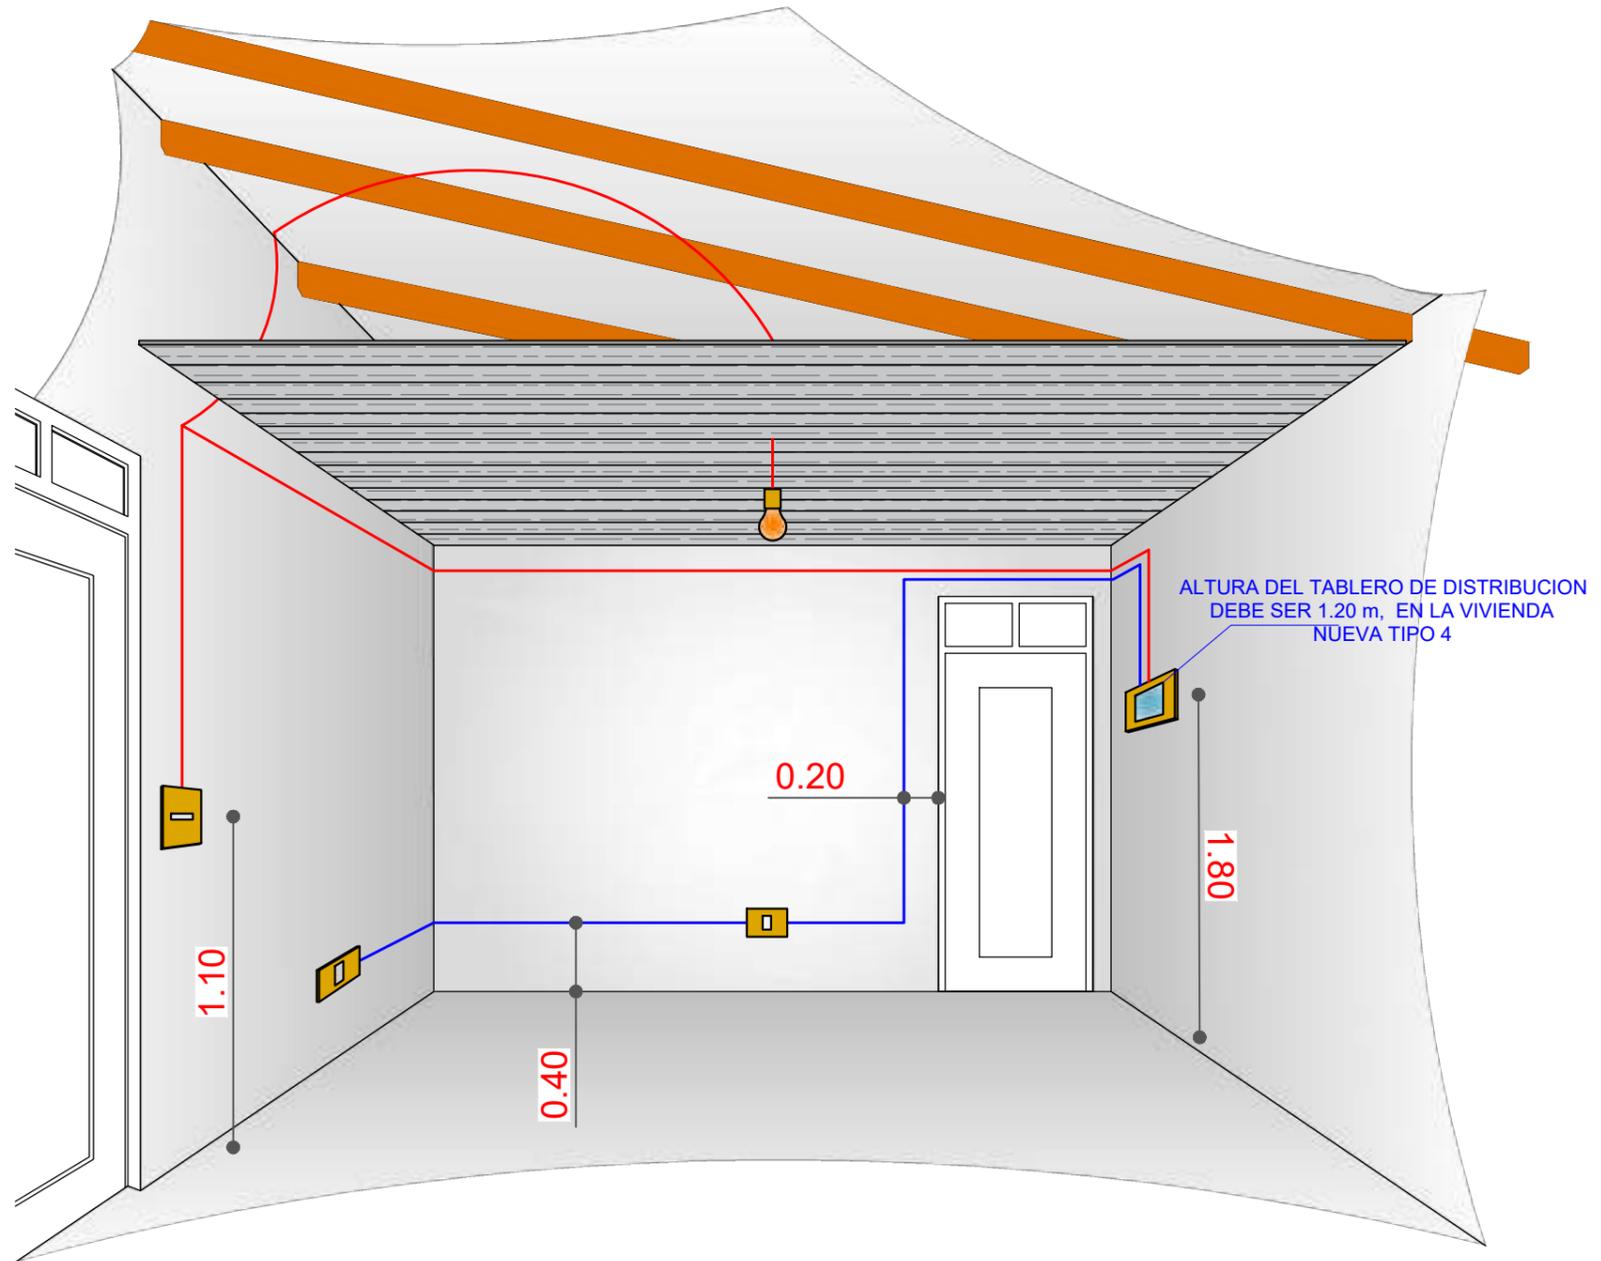


## CORTE REFERENCIAL

<b>AGENCIA ESTATAL DE VIVIENDA</b>	
NOMBRE DEL PROYECTO: <b>PROYECTO DE VIVIENDA CUALITATIVA EN EL MUNICIPIO DE SACABA -FASE(XXXII) 2024- COCHABAMBA</b>	
COMUNIDADES: <b>VIARIAS COMUNIDADES</b>	MUNICIPIO: <b>SACABA</b>
PROVINCIA: <b>CHAPARE</b>	DEPARTAMENTO: <b>COCHABAMBA</b>

DISEÑO ARQUITECTONICO :	REVISADO Y APROBADO :

FECHA: <b>Gestión 2024</b>
SUPERFICIE: <b>73,65</b>
ESCALA: <b>INDICADA</b>
LAMINA: <b>8/11</b>


# DETALLE: INSTALACION ELECTRICA (DUCHA)

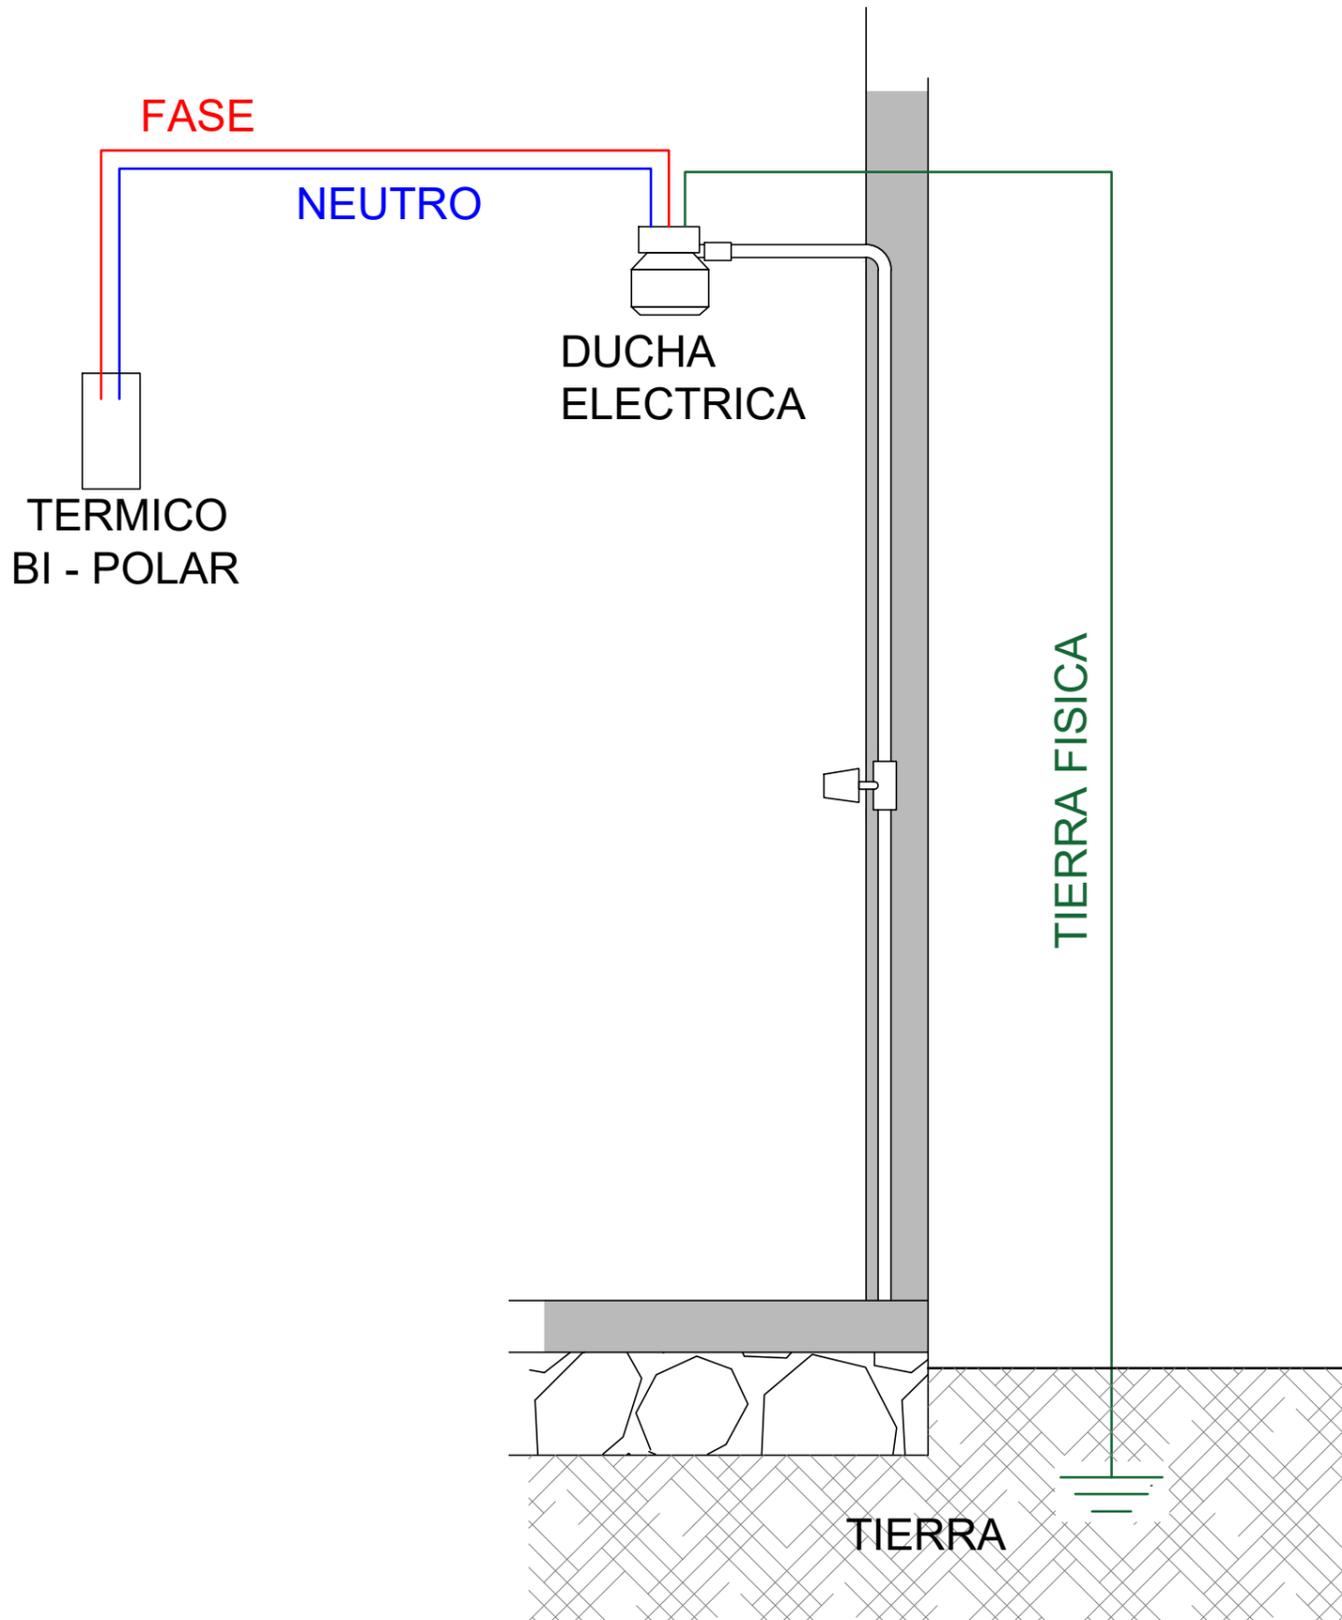

<b>AGENCIA ESTATAL DE VIVIENDA</b>	
NOMBRE DEL PROYECTO: <b>PROYECTO DE VIVIENDA CUALITATIVA EN EL MUNICIPIO DE SACABA -FASE(XXXII) 2024- COCHABAMBA</b>	
COMUNIDADES: <b>VIARIAS COMUNIDADES</b>	MUNICIPIO: <b>SACABA</b>
PROVINCIA: <b>CHAPARE</b>	DEPARTAMENTO: <b>COCHABAMBA</b>

DISEÑO ARQUITECTONICO :	REVISADO Y APROBADO :	FECHA : <b>Gestión 2024</b>
		SUPERFICIE : <b>73,65</b>
		ESCALA : <b>INDICADA</b>
		LAMINA : <b>9/11</b>


# DETALLE: VENTANA DE ALUMINIO

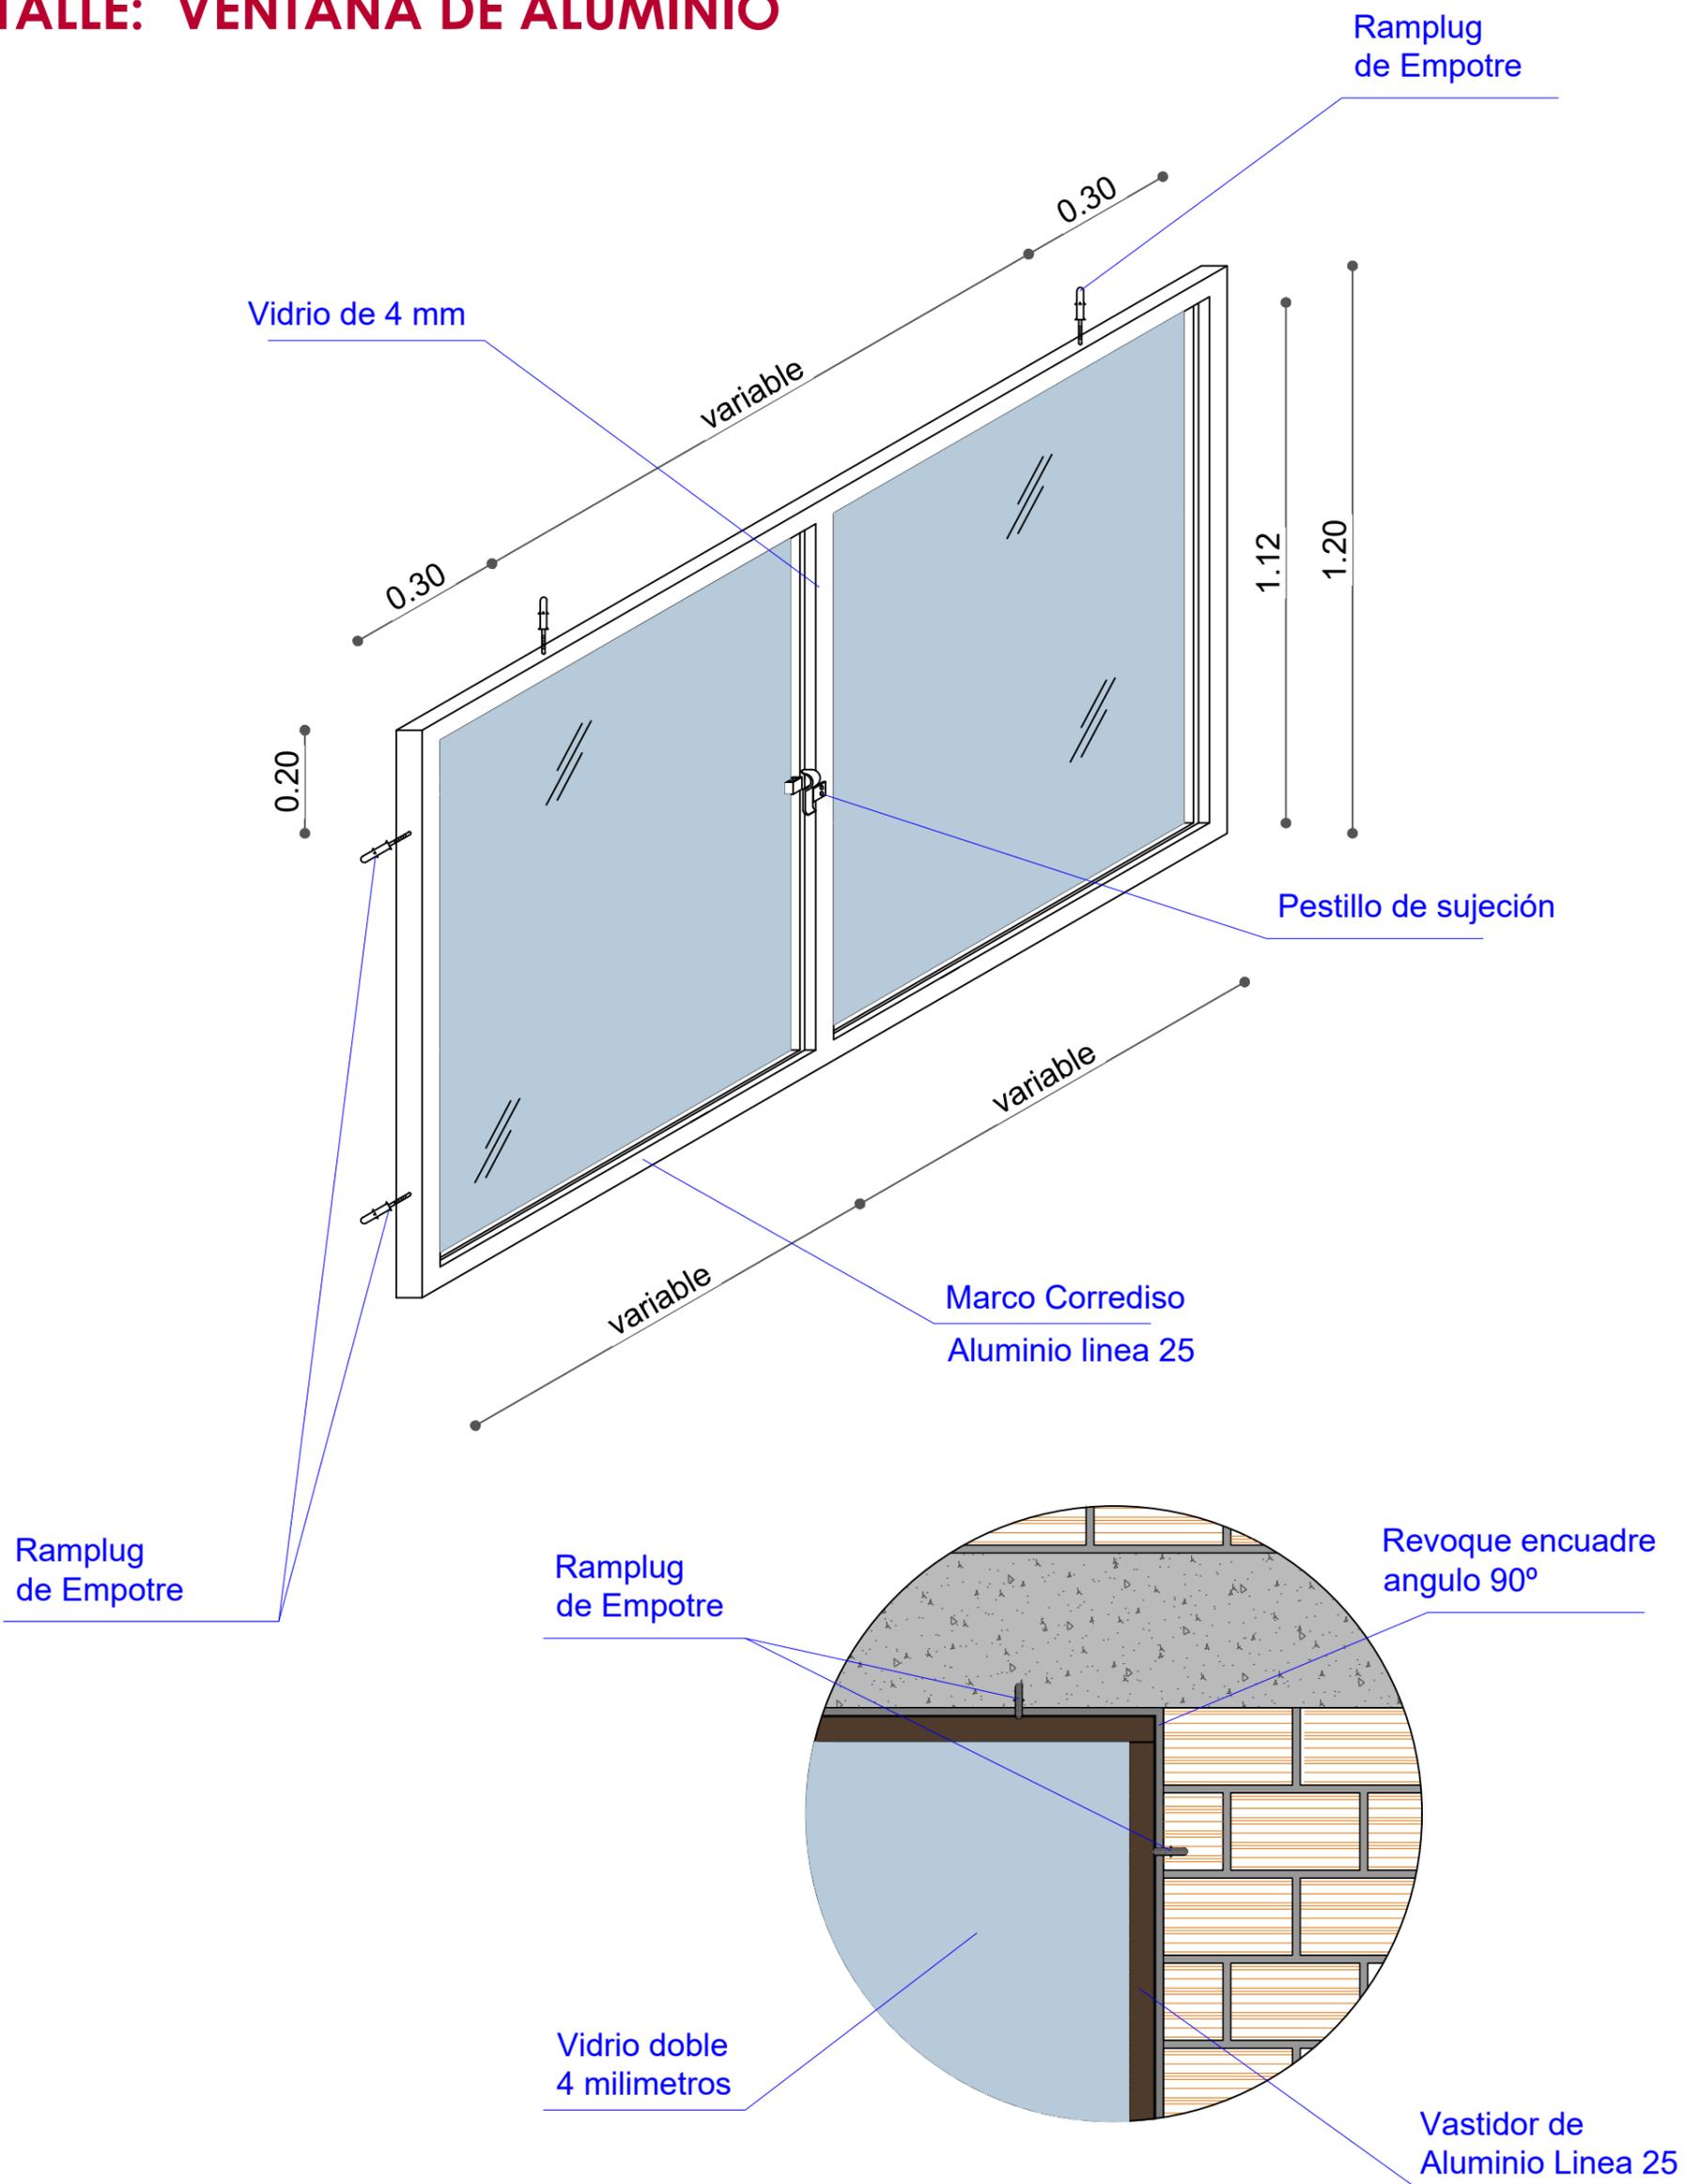

AGENCIA ESTATAL DE VIVIENDA	
NOMBRE DEL PROYECTO: <b>PROYECTO DE VIVIENDA CUALITATIVA EN EL MUNICIPIO DE SACABA -FASE(XXXII) 2024- COCHABAMBA</b>	
COMUNIDADES: <b>VIARIAS COMUNIDADES</b>	MUNICIPIO: <b>SACABA</b>
PROVINCIA: <b>CHAPARE</b>	DEPARTAMENTO: <b>COCHABAMBA</b>

DISEÑO ARQUITECTONICO :	REVISADO Y APROBADO :	FECHA : <b>Gestión 2024</b>
		SUPERFICIE : <b>73,65</b>
		ESCALA : <b>INDICADA</b>
		LAMINA : <b>10/11</b>

# DETALLE: PUERTA DE MADERA

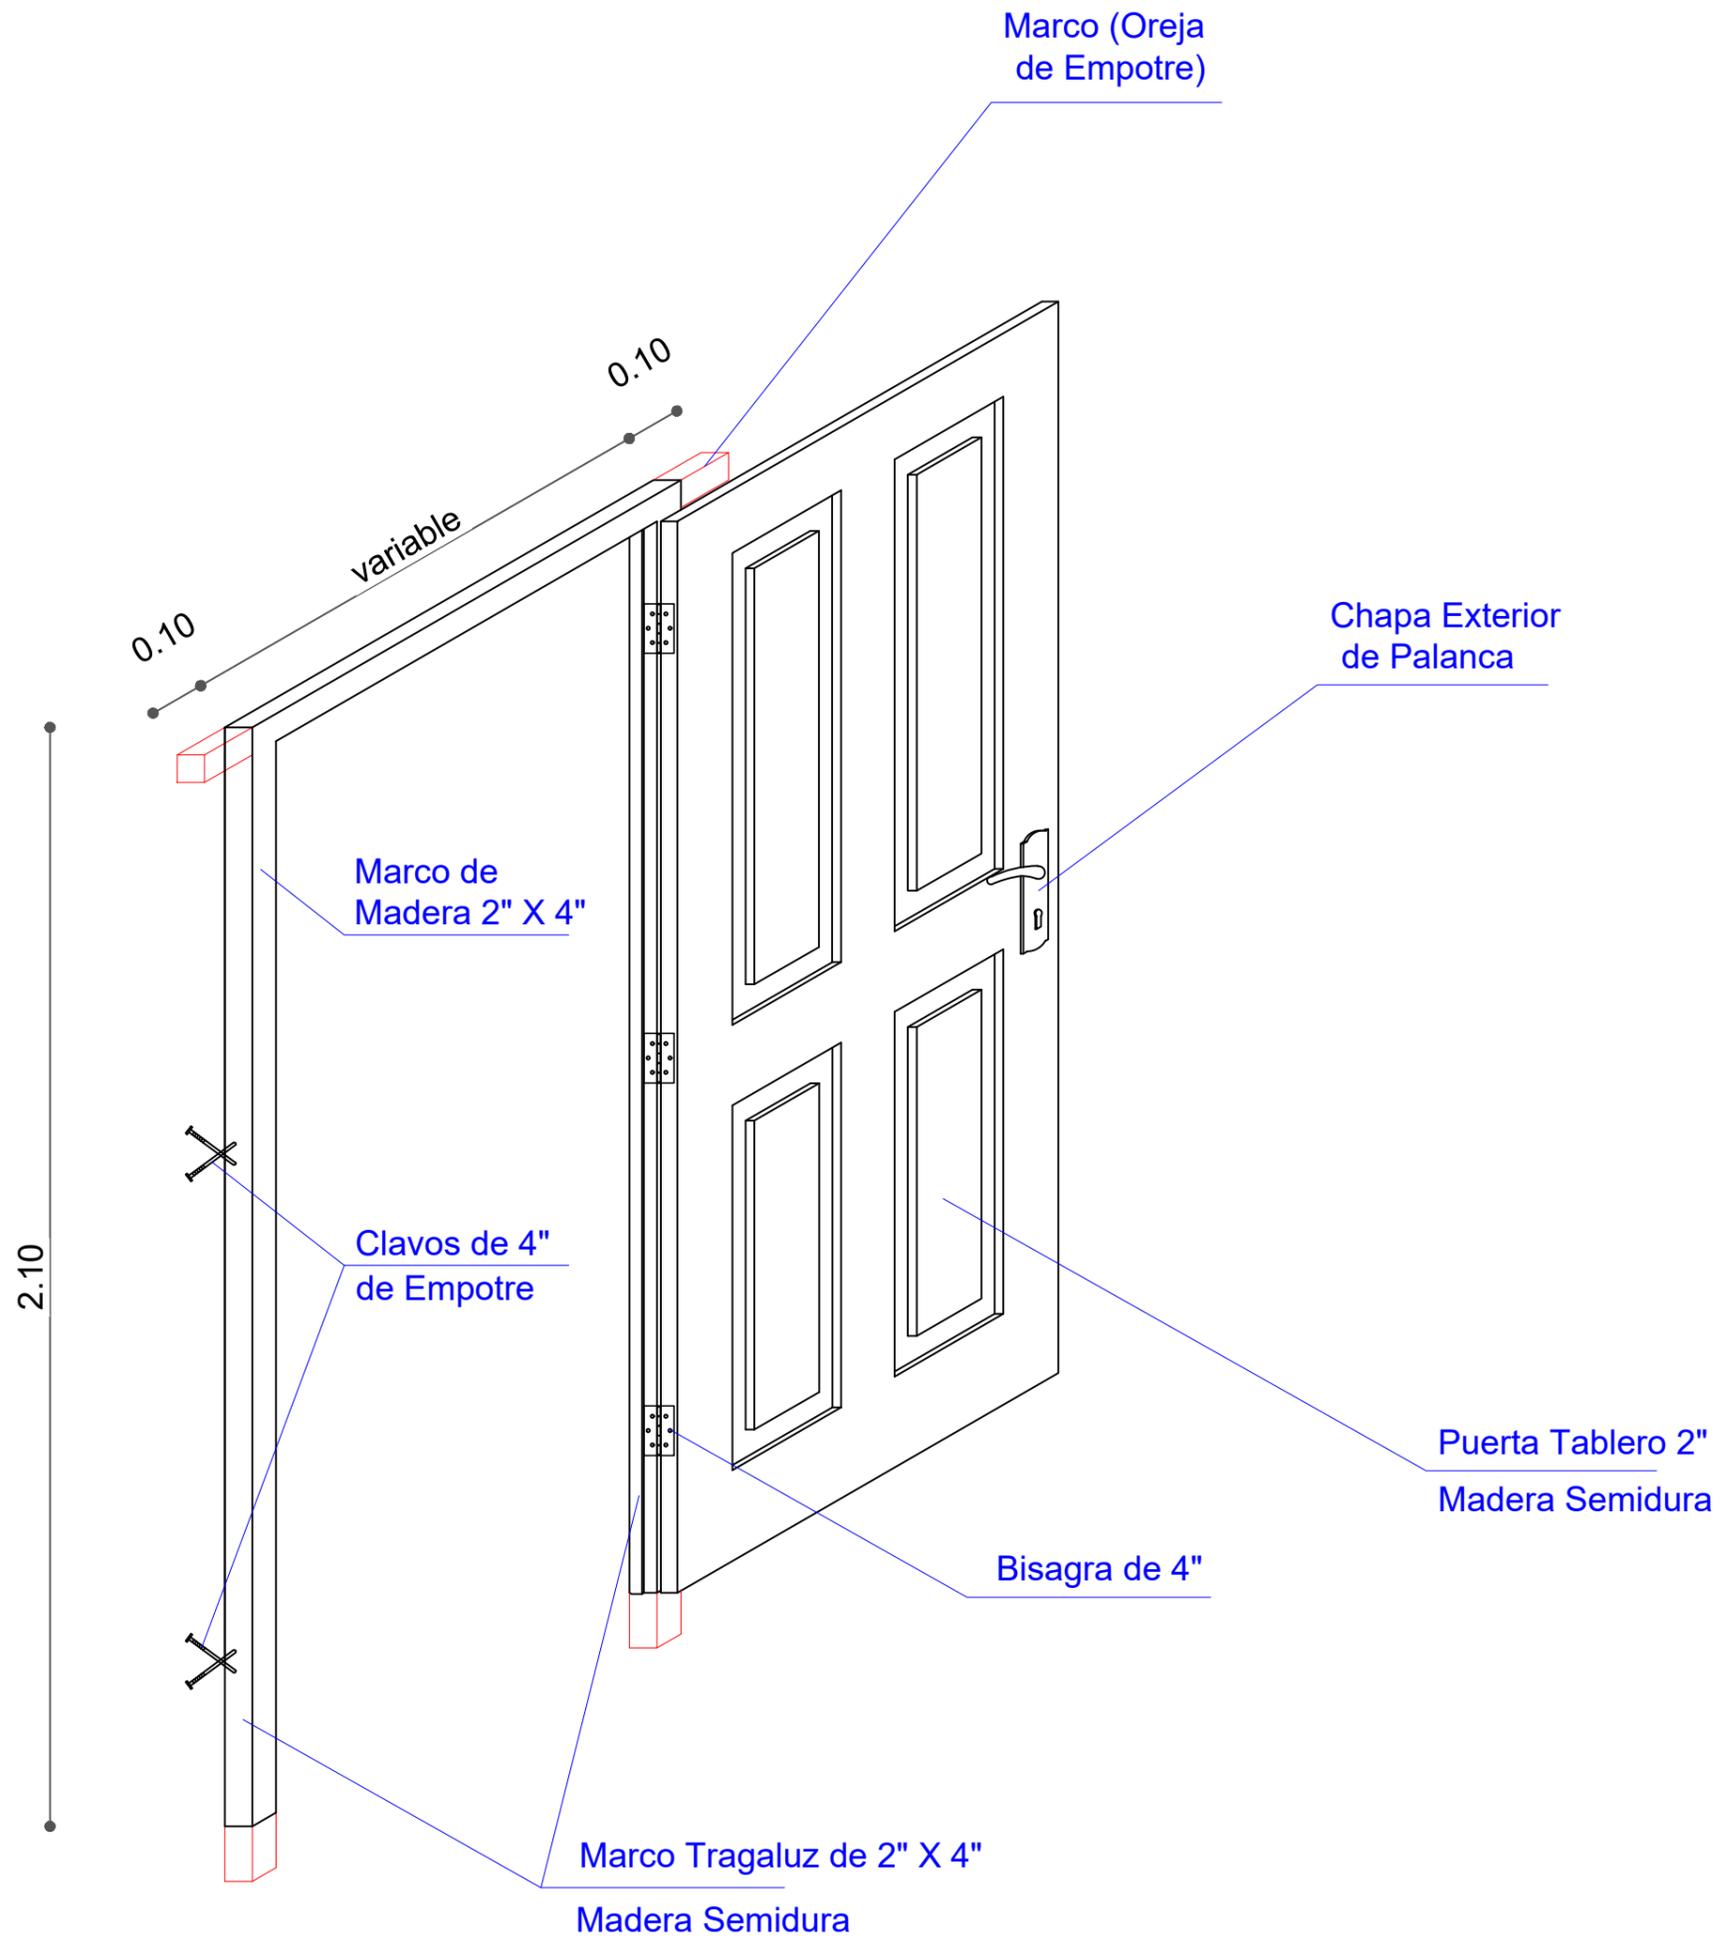

<b>AGENCIA ESTATAL DE VIVIENDA</b>	
NOMBRE DEL PROYECTO: <b>PROYECTO DE VIVIENDA CUALITATIVA EN EL MUNICIPIO DE SACABA -FASE(XXXII) 2024- COCHABAMBA</b>	
COMUNIDADES: <b>VIARIAS COMUNIDADES</b>	MUNICIPIO: <b>SACABA</b>
PROVINCIA: <b>CHAPARE</b>	DEPARTAMENTO: <b>COCHABAMBA</b>

DISEÑO ARQUITECTONICO :	REVISADO Y APROBADO :	FECHA : <b>Gestión 2024</b>
		SUPERFICIE : <b>73,65</b>
		ESCALA : <b>INDICADA</b>
		LAMINA : <b>11/11</b>