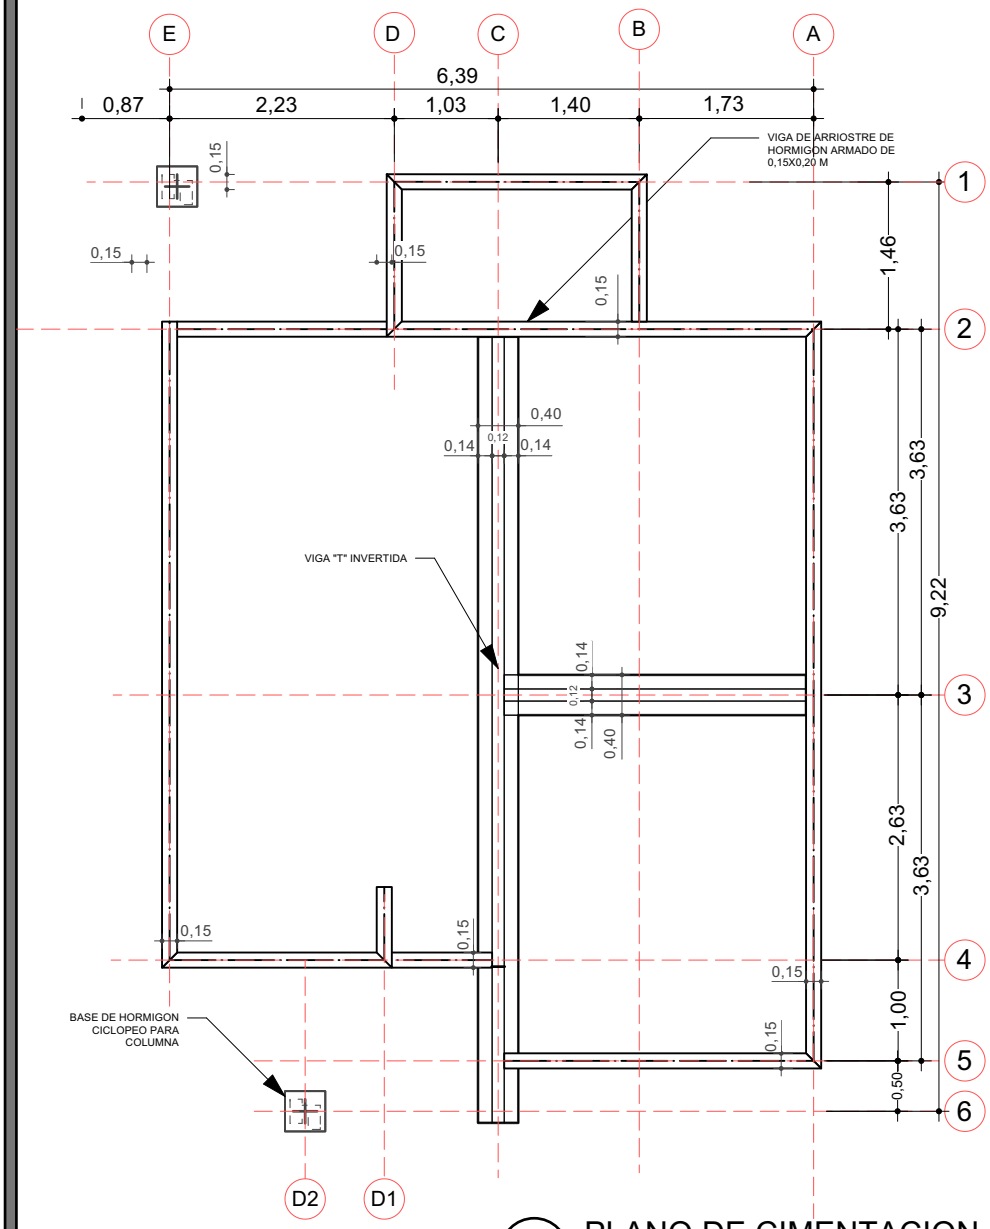

1 PLANO DE CIMENTACION
Escala: 1:75

ZAPATA DE H°A°

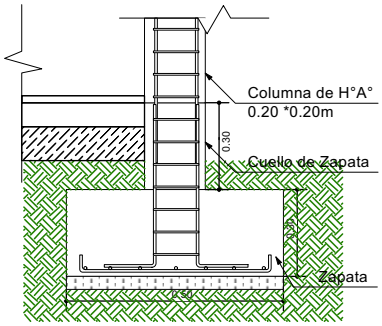

DETALLE VIGA "T" INVERTIDA

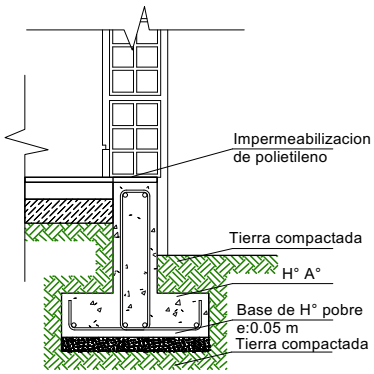

SECCIÓN ESTRIBO

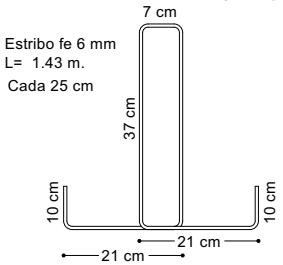

SECCION VIGA T

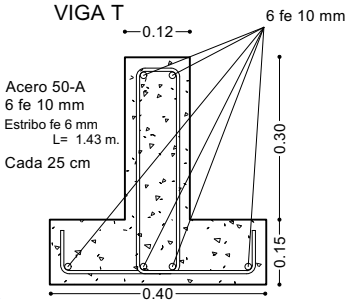

VIGA DE ARRIOSTRE DE HORMIGON ARMADO DE 0,15X0,20 M

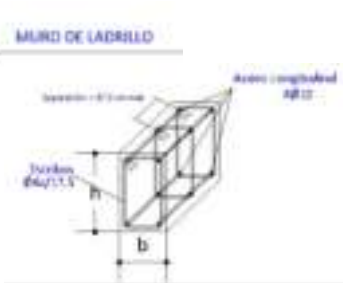

BASE DE HORMIGON CICLOPEO PARA COLUMNA

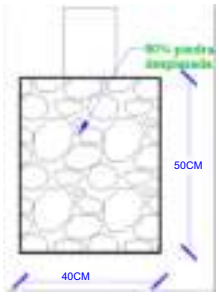

PROYECTO DE VIVIENDA CUALITATIVA

AGENCIA ESTATAL DE VIVIENDA - AEVIVIENDA SCZ

NOMBRE DEL PROYECTO:
PROYECTO DE VIVIENDA CUALITATIVA EN EL MUNICIPIO DE CABEZAS -FASE(XX) 2025- SANTA CRUZ

ZONAS Y COMUNIDADES:
ZONA RURAL CABEZAS

MODALIDAD DE INTERVENCION:
RENOVACION

MUNICIPIO: CABEZAS
PROVINCIA: ANDRES IBAÑEZ
DEPARTAMENTO: SANTA CRUZ

DISEÑO ARQUITECTÓNICO:

REVISADO Y APROBADO :

FECHA: JUNIO/2025
SUPERFICIE NETA: 52,68 m²
LAMINA: 1/22

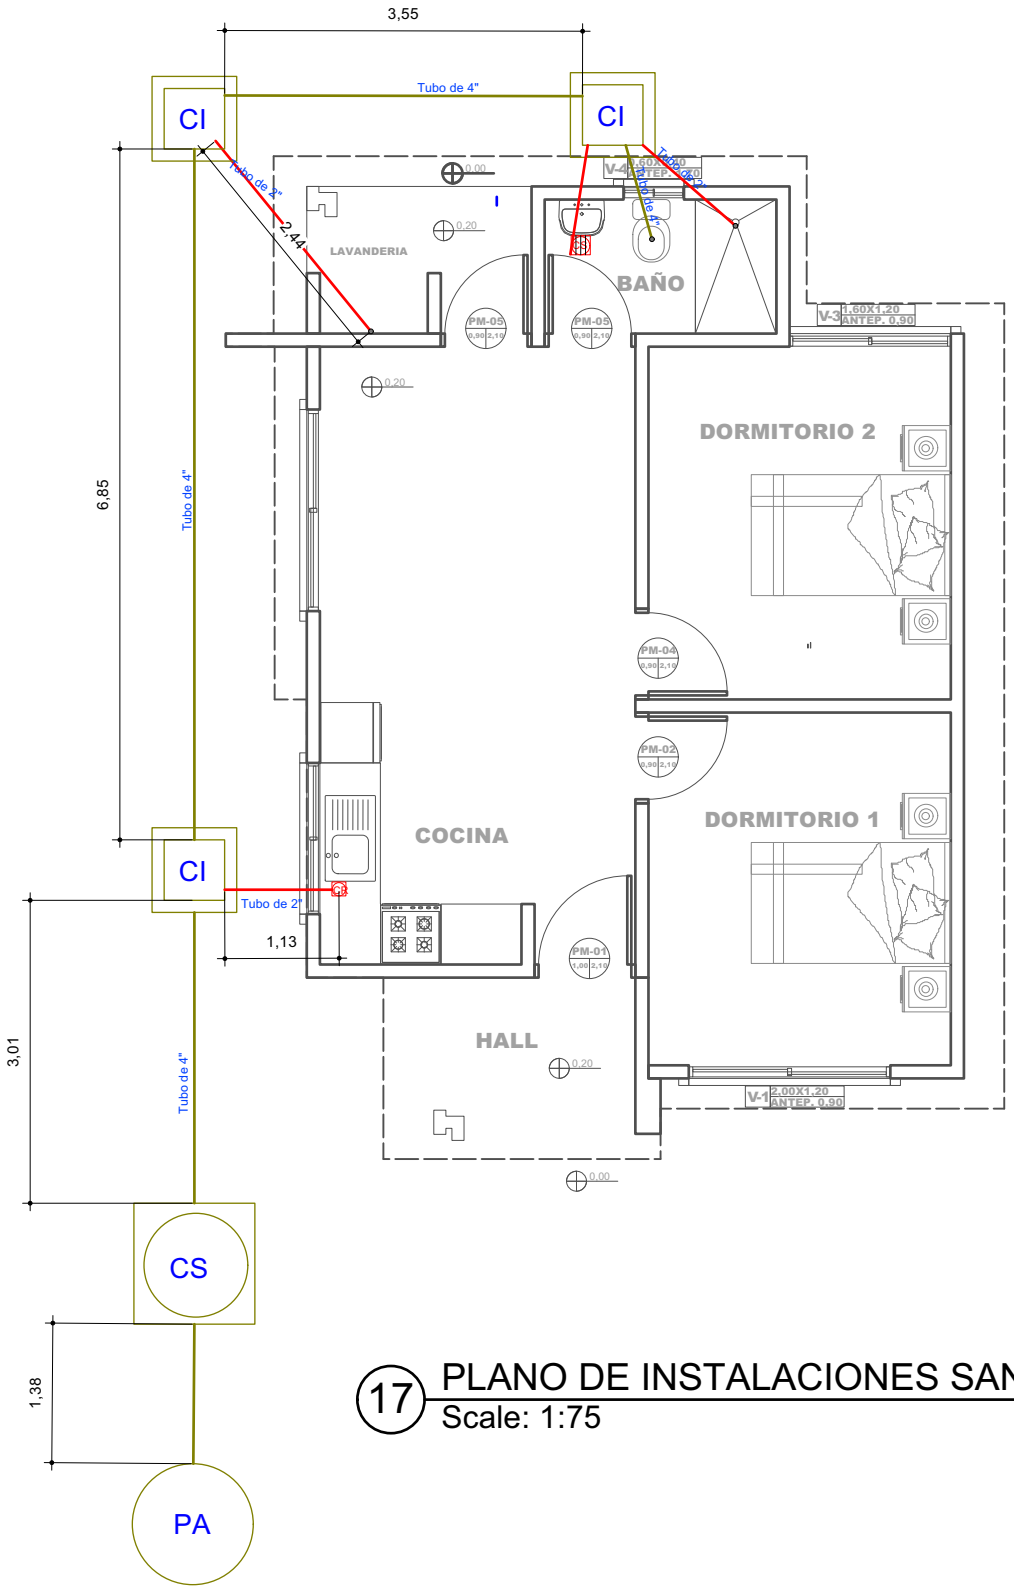

REFERENCIAS

- CAJA SIFONADA PVC C/REJILLA DE PISO
- CAJA DE REGISTRO DE PVC
- TUBO PVC 4" DESAGUE
- TUBO PVC 2" DESAGUE
- CAMARA INSPECCION 0.60 x 0.60
- CÁMARA SÉPTICA PREFABRICADA 900 Lit.
- POZO ABSORBENTE d = 1.50 m

17 PLANO DE INSTALACIONES SANITARIAS

Scale: 1:75

PROYECTO DE VIVIENDA CUALITATIVA

AGENCIA ESTATAL DE VIVIENDA - AEVIVIENDA SCZ

NOMBRE DEL PROYECTO:
PROYECTO DE VIVIENDA CUALITATIVA EN EL MUNICIPIO DE CABEZAS -FASE(XX) 2025- SANTA CRUZ

ZONAS Y COMUNIDADES:
ZONA RURAL CABEZAS

MODALIDAD DE INTERVENCION:
RENOVACION

MUNICIPIO: CABEZAS
PROVINCIA: ANDRES IBAÑEZ
DEPARTAMENTO: SANTA CRUZ

DISEÑO ARQUITECTÓNICO:

REVISADO Y APROBADO :

FECHA: JUNIO/2025
SUPERFICIE NETA: 52,68 m²
LAMINA: 13/22

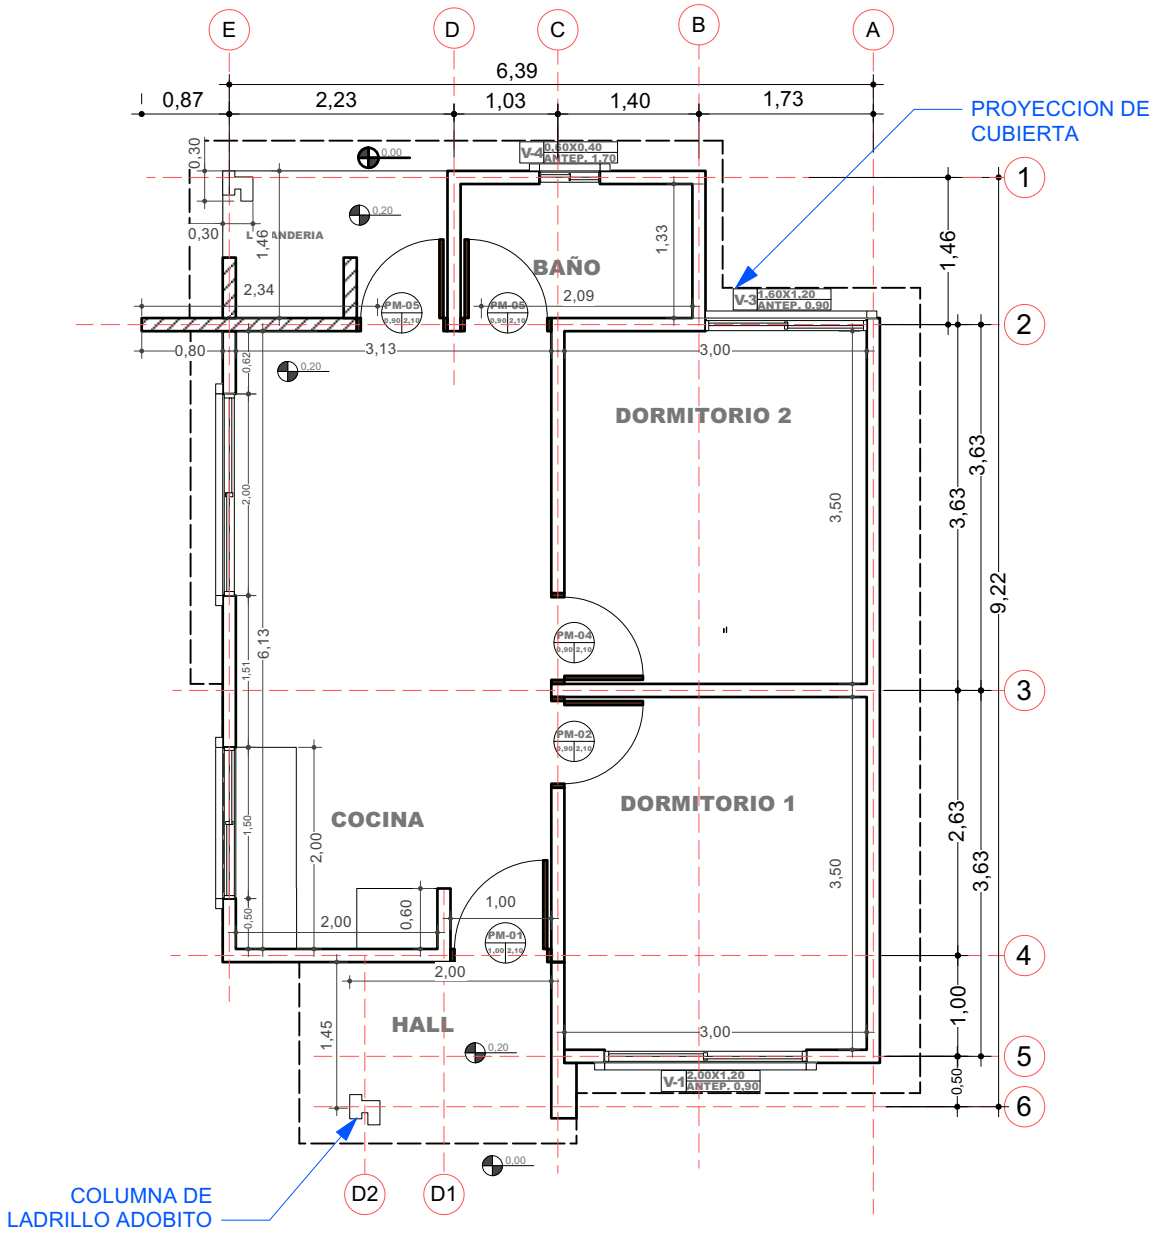

2 PLANO EN PLANTA - TECNICO

Escala: 1:75

PROYECTO DE VIVIENDA CUALITATIVA

AGENCIA ESTATAL DE VIVIENDA - AEVIVIENDA SCZ

NOMBRE DEL PROYECTO:
PROYECTO DE VIVIENDA CUALITATIVA EN EL MUNICIPIO DE CABEZAS -FASE(XX) 2025- SANTA CRUZ

ZONAS Y COMUNIDADES:
ZONA RURAL CABEZAS

MODALIDAD DE INTERVENCION:
RENOVACION

MUNICIPIO: CABEZAS
PROVINCIA: ANDRES IBAÑEZ
DEPARTAMENTO: SANTA CRUZ

DISEÑO ARQUITECTÓNICO:

REVISADO Y APROBADO :

FECHA: JUNIO/2025
SUPERFICIE NETA: 52,68 m²
LAMINA: 2/22

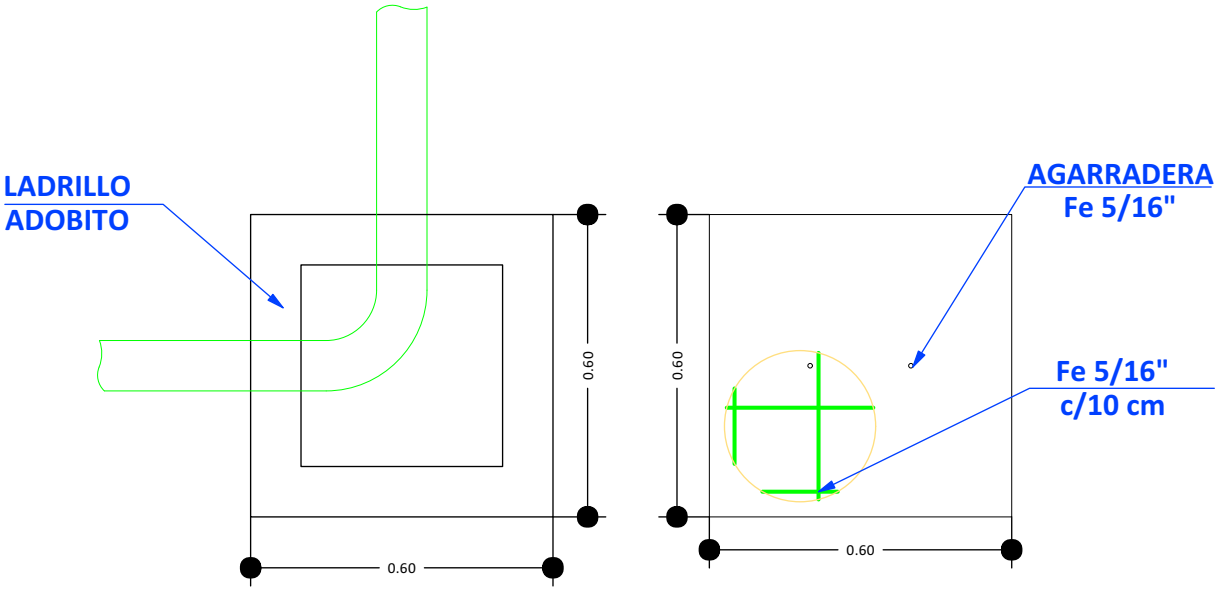

CÁMARA DE INSPECCIÓN (0,60 x 0,60)

TAPA DE HºAº

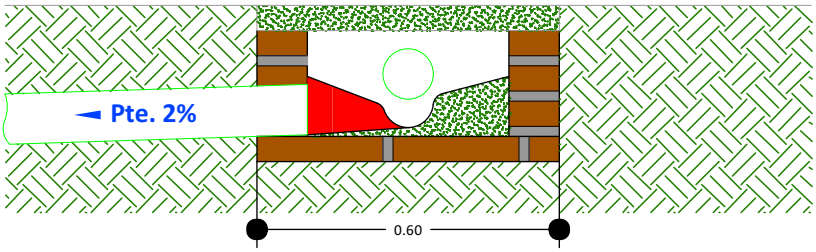

DETALLE CÁMARA DE INSPECCIÓN (0,60 x 0,60)

18 DETALLE DE LA CAMARA DE INSPECCION
Scale: 1:75

PROYECTO DE VIVIENDA CUALITATIVA

AGENCIA ESTATAL DE VIVIENDA - AEVIVIENDA SCZ

NOMBRE DEL PROYECTO:
PROYECTO DE VIVIENDA CUALITATIVA EN EL MUNICIPIO DE CABEZAS -FASE(XX) 2025- SANTA CRUZ

ZONAS Y COMUNIDADES:
ZONA RURAL CABEZAS

MODALIDAD DE INTERVENCION:
RENOVACION

MUNICIPIO: CABEZAS
PROVINCIA: ANDRES IBAÑEZ
DEPARTAMENTO: SANTA CRUZ

DISEÑO ARQUITECTÓNICO:

REVISADO Y APROBADO :

FECHA: JUNIO/2025
SUPERFICIE NETA: 52,68 m²
LAMINA: 14/22

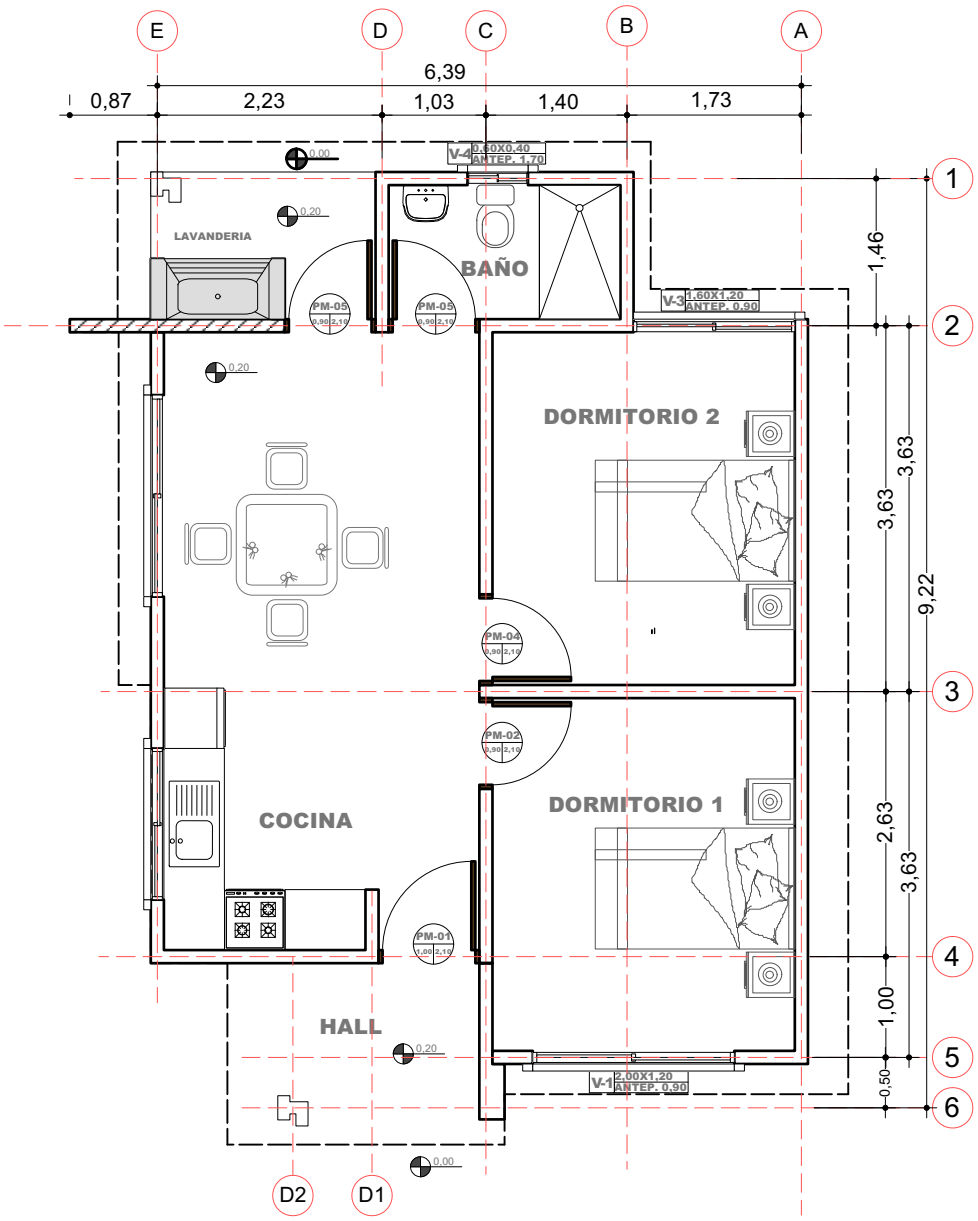

3 PLANO EN PLANTA AMOBLADO
Escala: 1:75

PROYECTO DE VIVIENDA CUALITATIVA

AGENCIA ESTATAL DE VIVIENDA - AEVIVIENDA SCZ

NOMBRE DEL PROYECTO:
PROYECTO DE VIVIENDA CUALITATIVA EN EL MUNICIPIO DE CABEZAS -FASE(XX) 2025- SANTA CRUZ

ZONAS Y COMUNIDADES:
ZONA RURAL CABEZAS

MODALIDAD DE INTERVENCION:
RENOVACION

MUNICIPIO: CABEZAS
PROVINCIA: ANDRES IBAÑEZ
DEPARTAMENTO: SANTA CRUZ

DISEÑO ARQUITECTÓNICO:

REVISADO Y APROBADO :

FECHA: JUNIO/2025
SUPERFICIE NETA: 52,68 m²
LAMINA: 3/22

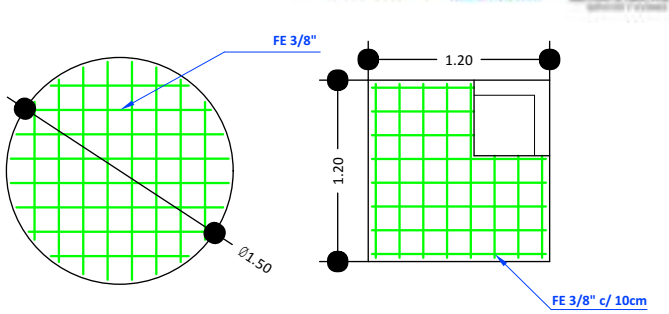

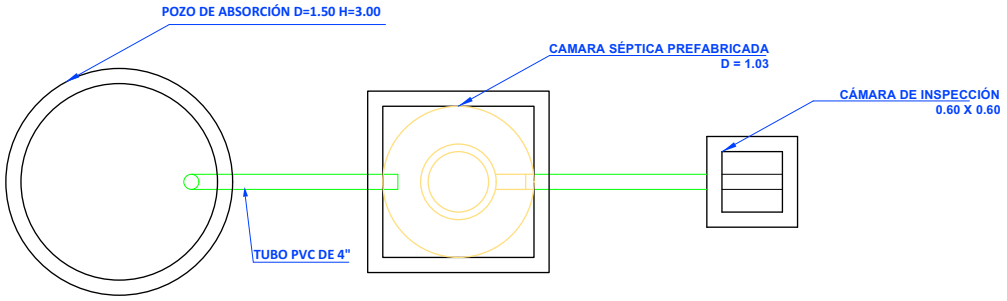

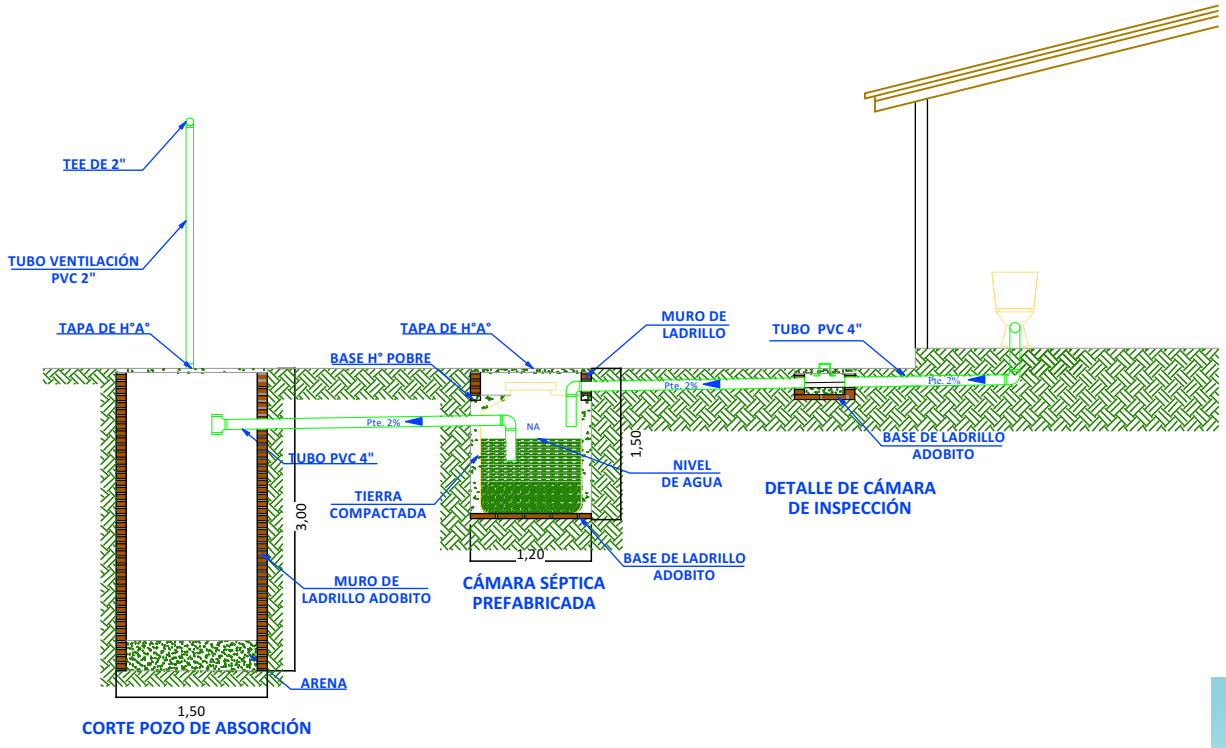

19 SISTEMA DE DESCARGA SANITARIO

Scale: 1:75

PROYECTO DE VIVIENDA CUALITATIVA

AGENCIA ESTATAL DE VIVIENDA - AEVIVIENDA SCZ

NOMBRE DEL PROYECTO:
PROYECTO DE VIVIENDA CUALITATIVA EN EL MUNICIPIO DE CABEZAS -FASE(XX) 2025- SANTA CRUZ

ZONAS Y COMUNIDADES:
ZONA RURAL CABEZAS

MODALIDAD DE INTERVENCION:
RENOVACION

MUNICIPIO: CABEZAS
PROVINCIA: ANDRES IBAÑEZ
DEPARTAMENTO: SANTA CRUZ

DISEÑO ARQUITECTÓNICO:

REVISADO Y APROBADO :

FECHA: JUNIO/2025
SUPERFICIE NETA: 52,68 m²
LAMINA: 15/22

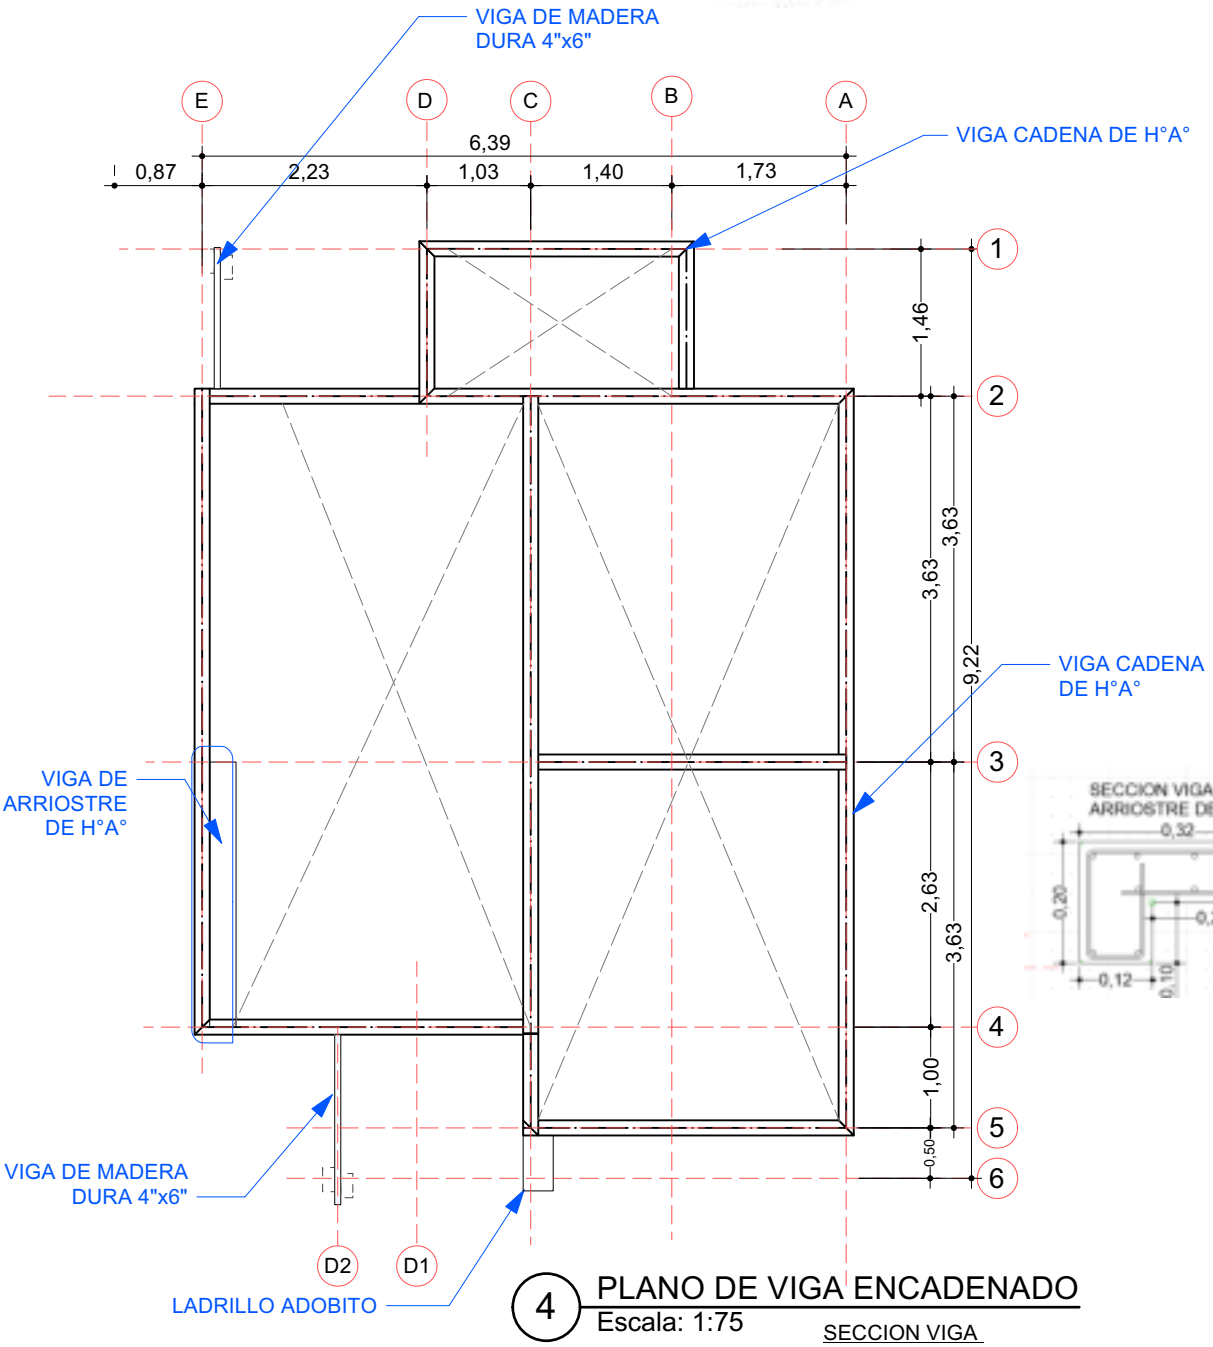

4 PLANO DE VIGA ENCADENADO
Escala: 1:75

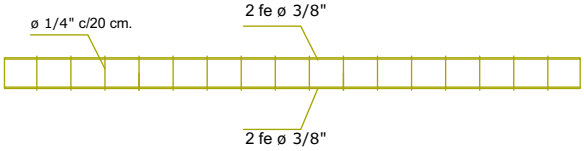

SECCION VIGA CADENA DE H°A°

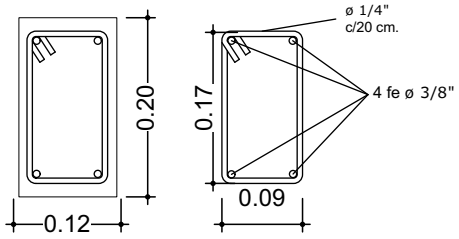

DETALLE VIGA DE Hº Aº

PROYECTO DE VIVIENDA CUALITATIVA

AGENCIA ESTATAL DE VIVIENDA - AEVIVIENDA SCZ

NOMBRE DEL PROYECTO:
PROYECTO DE VIVIENDA CUALITATIVA EN EL MUNICIPIO DE CABEZAS -FASE(XX) 2025- SANTA CRUZ

ZONAS Y COMUNIDADES:
ZONA RURAL CABEZAS

MODALIDAD DE INTERVENCION:
RENOVACION

MUNICIPIO: CABEZAS
PROVINCIA: ANDRES IBAÑEZ
DEPARTAMENTO: SANTA CRUZ

DISEÑO ARQUITECTÓNICO:

REVISADO Y APROBADO :

FECHA: JUNIO/2025
SUPERFICIE NETA: 52,68 m²
LAMINA: 4/22

VENTANAS DE ALUMINIO
LINEA 20 C/ VIDRIO 4 mm

V | Ventana (1,60×1,20)

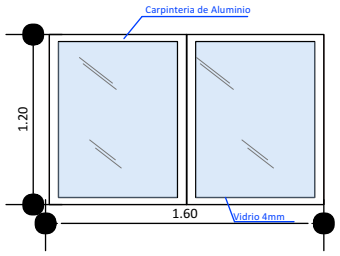

V | Ventana (0,60×0,40)

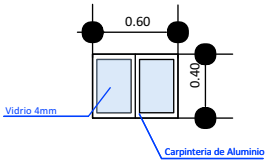

MARCO DE ALUMINIO LINEA 20 C/MALLA MILIMETRICA

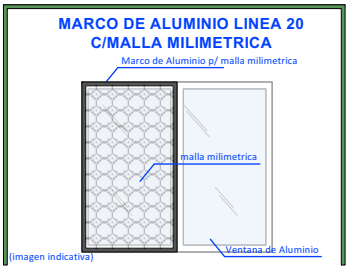

V | Ventana (2,00×1,20)

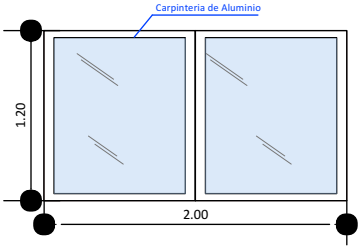

V | Ventana (1,50×1,00)

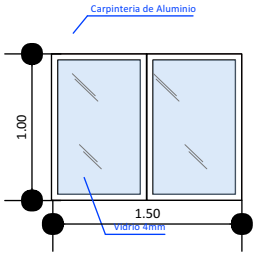

DETALLE DE PUERTA TABLERO MADERA SEMIDURA Y PUERTA PLACA PREFABRICADA ESTILO MINIMALISTA

PUERTAS INTERNAS

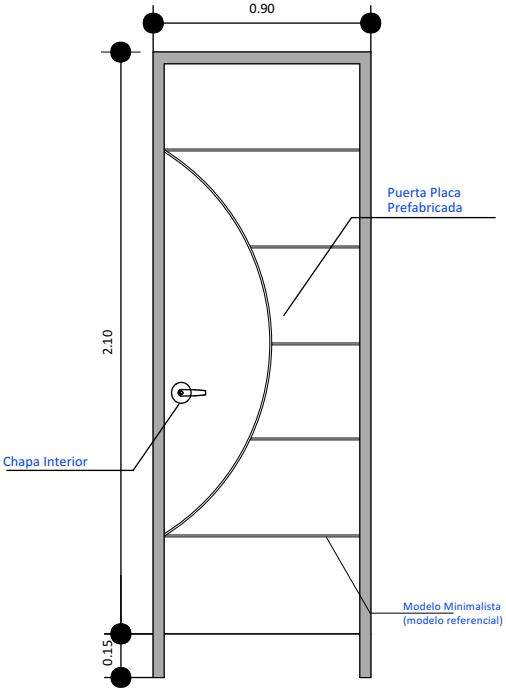

PUERTAS PRINCIPALES

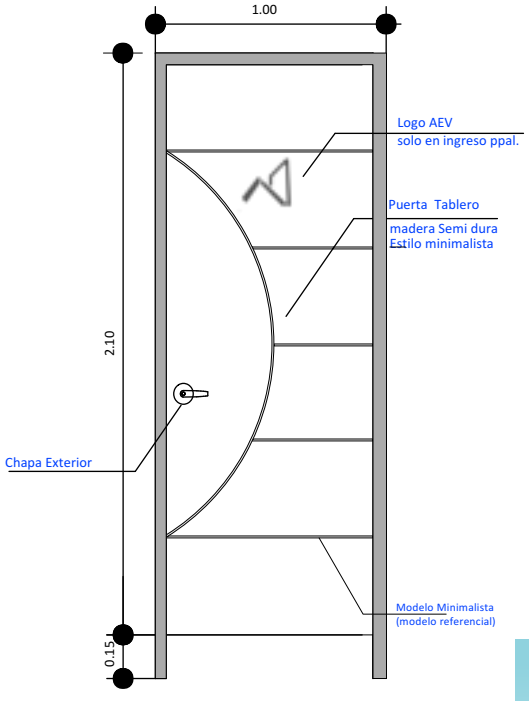

Marco Empotrado de madera dura

PROYECTO DE VIVIENDA CUALITATIVA

AGENCIA ESTATAL DE VIVIENDA - AEVIVIENDA SCZ

NOMBRE DEL PROYECTO:
PROYECTO DE VIVIENDA CUALITATIVA EN EL MUNICIPIO DE CABEZAS -FASE(XX) 2025- SANTA CRUZ

ZONAS Y COMUNIDADES:
ZONA RURAL CABEZAS

MODALIDAD DE INTERVENCION:
RENOVACION

MUNICIPIO: CABEZAS
PROVINCIA: ANDRES IBAÑEZ
DEPARTAMENTO: SANTA CRUZ

DISEÑO ARQUITECTÓNICO:

REVISADO Y APROBADO :

FECHA: JUNIO/2025
SUPERFICIE NETA: 52,68 m²
LAMINA: 16/22

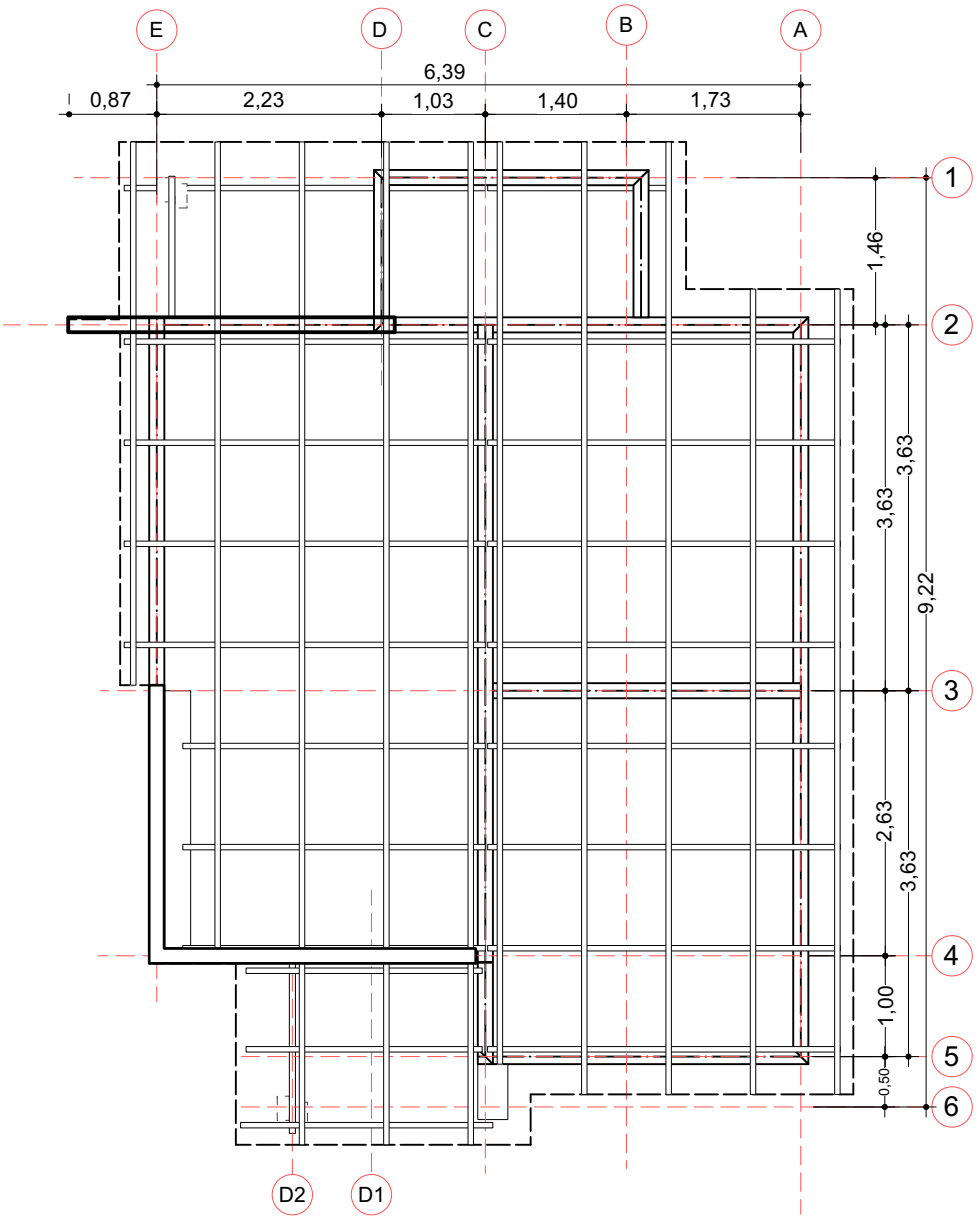

5 PLANO EN PLANTA AMOBLADO

Escala: 1:75

PROYECTO DE VIVIENDA CUALITATIVA

AGENCIA ESTATAL DE VIVIENDA - AEVIVIENDA SCZ

NOMBRE DEL PROYECTO:
PROYECTO DE VIVIENDA CUALITATIVA EN EL MUNICIPIO DE CABEZAS -FASE(XX) 2025- SANTA CRUZ

ZONAS Y COMUNIDADES:
ZONA RURAL CABEZAS

MODALIDAD DE INTERVENCION:
RENOVACION

MUNICIPIO: CABEZAS
PROVINCIA: ANDRES IBAÑEZ
DEPARTAMENTO: SANTA CRUZ

DISEÑO ARQUITECTÓNICO:

REVISADO Y APROBADO :

FECHA: JUNIO/2025
SUPERFICIE NETA: 52,68 m²
LAMINA: 5 /22

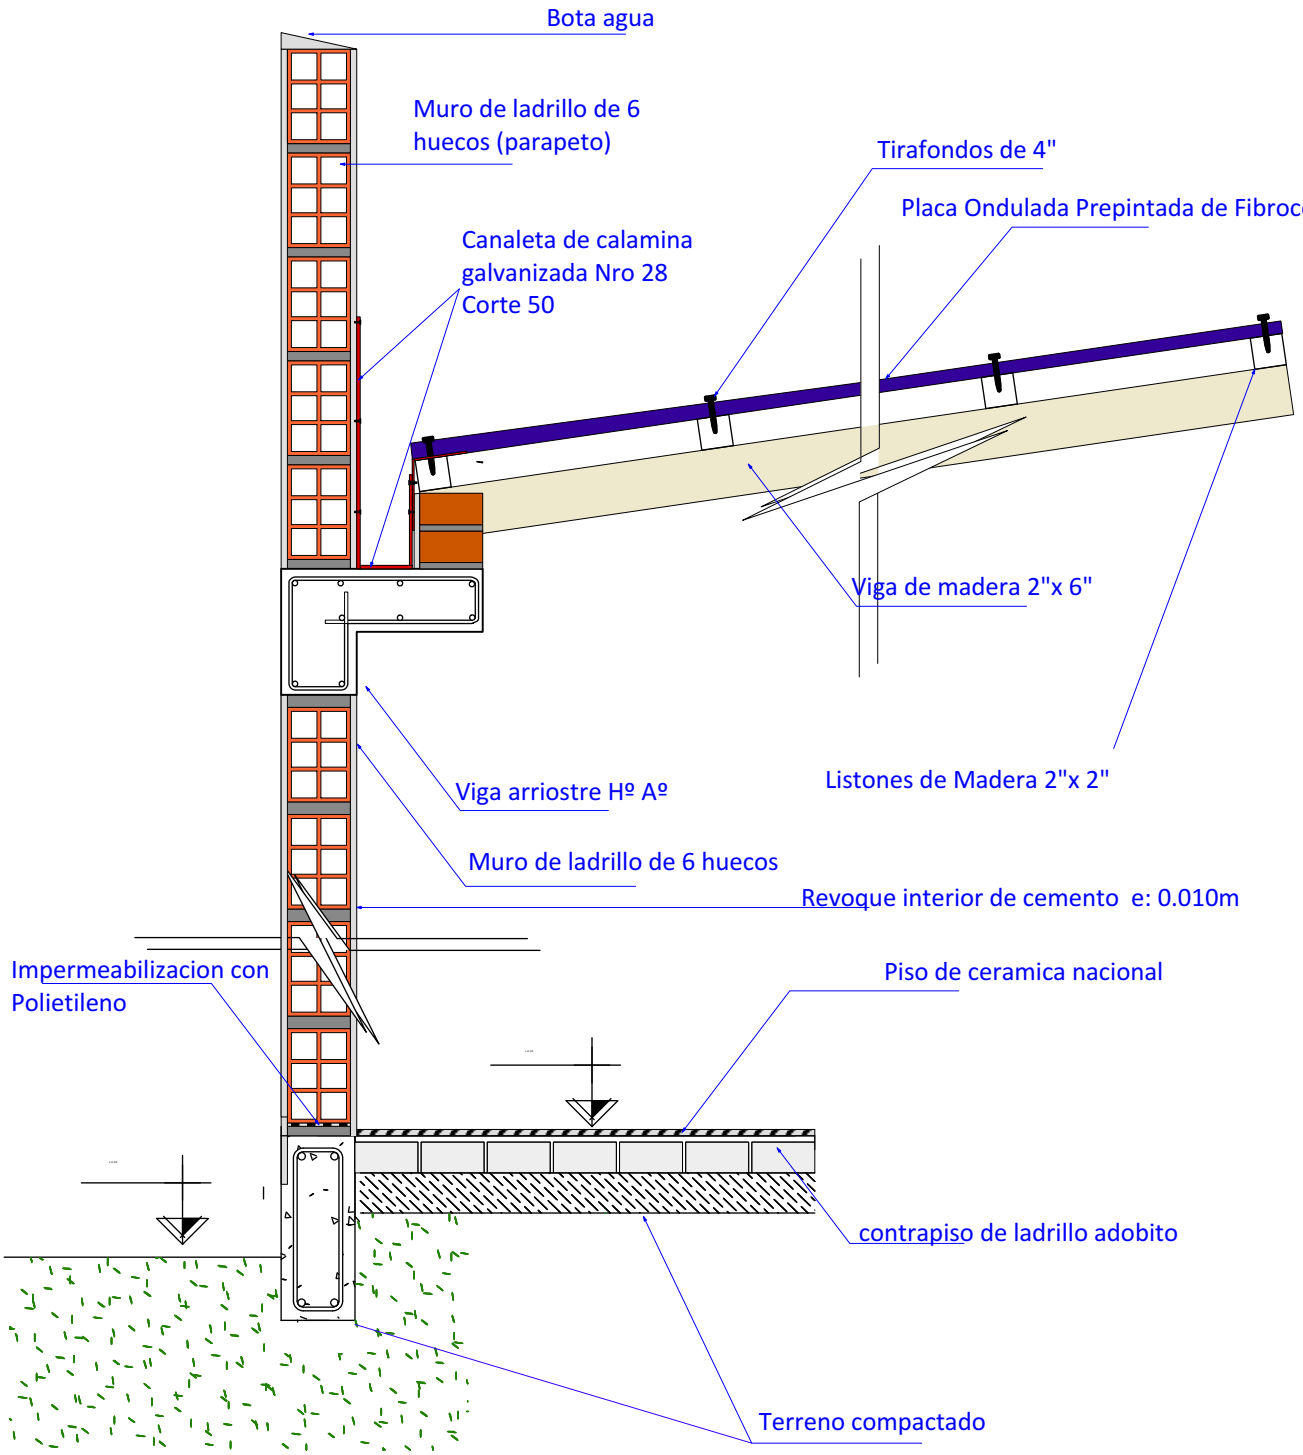

20 DETALLE DE CORTE
Scale: 1:12

PROYECTO DE VIVIENDA CUALITATIVA

AGENCIA ESTATAL DE VIVIENDA - AEVIVIENDA SCZ

NOMBRE DEL PROYECTO:
PROYECTO DE VIVIENDA CUALITATIVA EN EL MUNICIPIO DE CABEZAS -FASE(XX) 2025- SANTA CRUZ

ZONAS Y COMUNIDADES:
ZONA RURAL CABEZAS

MODALIDAD DE INTERVENCION:
RENOVACION

MUNICIPIO: CABEZAS
PROVINCIA: ANDRES IBAÑEZ
DEPARTAMENTO: SANTA CRUZ

DISEÑO ARQUITECTÓNICO:

REVISADO Y APROBADO :

FECHA: JUNIO/2025
SUPERFICIE NETA: 52,68 m²
LAMINA: 17/22

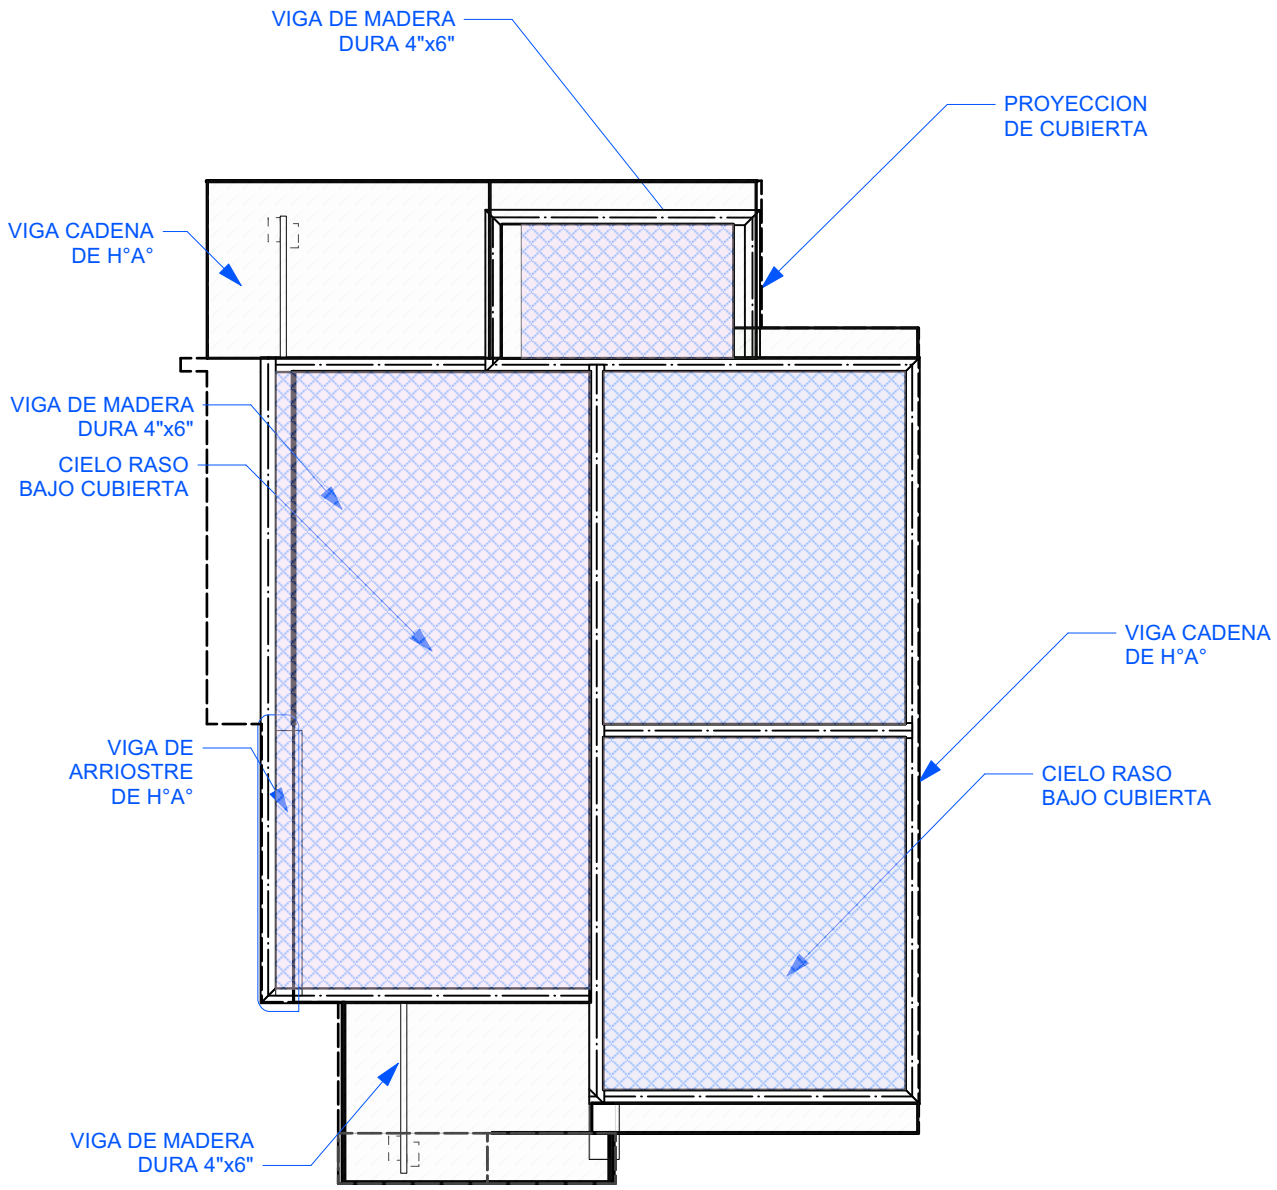

6 PLANO - DISTRIBUCION DE CIELO RASO
Scale: 1:75

PROYECTO DE VIVIENDA CUALITATIVA

AGENCIA ESTATAL DE VIVIENDA - AEVIVIENDA SCZ

NOMBRE DEL PROYECTO:
PROYECTO DE VIVIENDA CUALITATIVA EN EL MUNICIPIO DE CABEZAS -FASE(XX) 2025- SANTA CRUZ

ZONAS Y COMUNIDADES:
ZONA RURAL CABEZAS

MODALIDAD DE INTERVENCION:
RENOVACION

MUNICIPIO: CABEZAS
PROVINCIA: ANDRES IBAÑEZ
DEPARTAMENTO: SANTA CRUZ

DISEÑO ARQUITECTÓNICO:

REVISADO Y APROBADO :

FECHA: JUNIO/2025
SUPERFICIE NETA: 52,68 m²
LAMINA: 6/22

IMAGENES 3D - EXTERIORES

PROYECTO DE VIVIENDA CUALITATIVA

AGENCIA ESTATAL DE VIVIENDA - AEVIVIENDA SCZ

NOMBRE DEL PROYECTO:
PROYECTO DE VIVIENDA CUALITATIVA EN EL MUNICIPIO DE CABEZAS -FASE(XX) 2025- SANTA CRUZ

ZONAS Y COMUNIDADES:
ZONA RURAL CABEZAS

MODALIDAD DE INTERVENCION:
RENOVACION

MUNICIPIO: CABEZAS
PROVINCIA: ANDRES IBAÑEZ
DEPARTAMENTO: SANTA CRUZ

DISEÑO ARQUITECTÓNICO:

REVISADO Y APROBADO :

FECHA: JUNIO/2025
SUPERFICIE NETA: 52,68 m²
LAMINA: 18/22

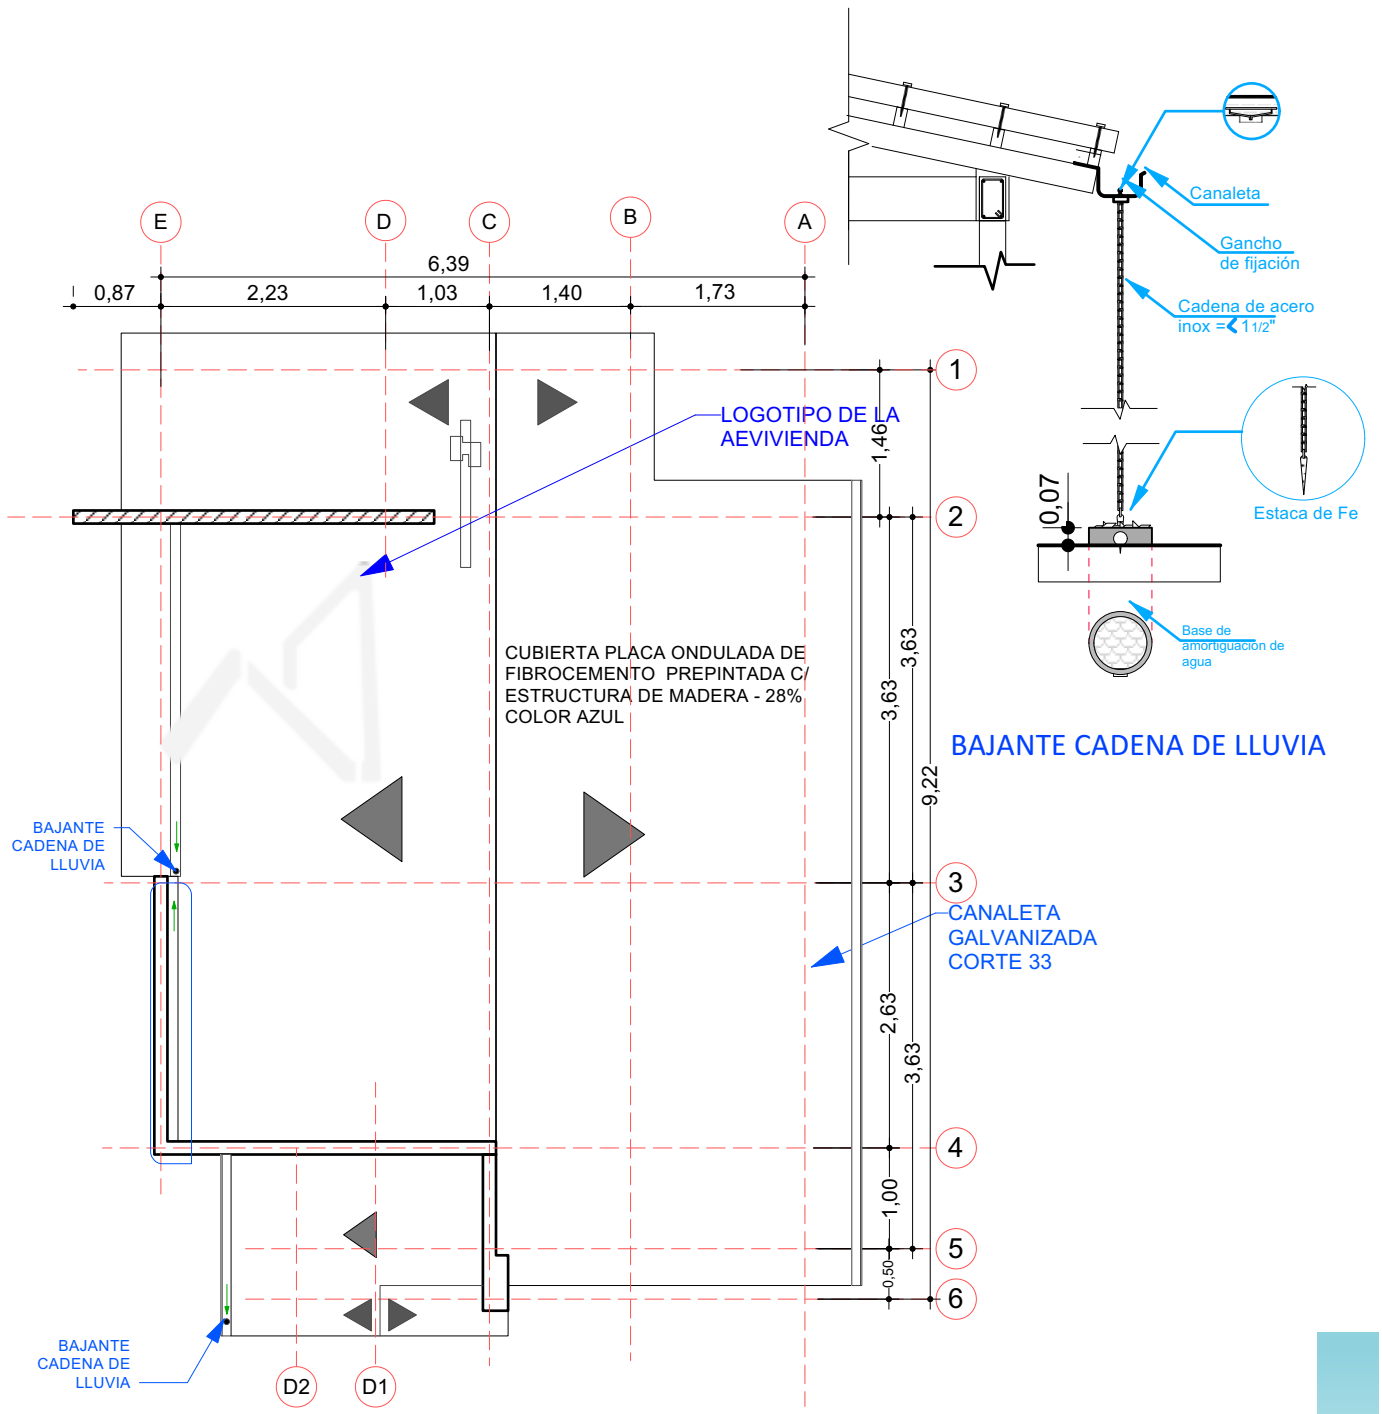

7 PLANO DE CUBIERTA

Escala: 1:75

PROYECTO DE VIVIENDA CUALITATIVA

AGENCIA ESTATAL DE VIVIENDA - AEVIVIENDA SCZ

NOMBRE DEL PROYECTO:
PROYECTO DE VIVIENDA CUALITATIVA EN EL MUNICIPIO DE CABEZAS -FASE(XX) 2025- SANTA CRUZ

ZONAS Y COMUNIDADES:	MODALIDAD DE INTERVENCION:	MUNICIPIO:
ZONA RURAL CABEZAS	RENOVACION	CABEZAS
		PROVINCIA: ANDRES IBAÑEZ
		DEPARTAMENTO: SANTA CRUZ

DISEÑO ARQUITECTÓNICO:

REVISADO Y APROBADO :

FECHA: JUNIO/2025

SUPERFICIE NETA: 52,68 m²

LAMINA: 7/22

IMAGENES 3D - EXTERIORES

PROYECTO DE VIVIENDA CUALITATIVA

AGENCIA ESTATAL DE VIVIENDA - AEVIVIENDA SCZ

NOMBRE DEL PROYECTO:
PROYECTO DE VIVIENDA CUALITATIVA EN EL MUNICIPIO DE CABEZAS -FASE(XX) 2025- SANTA CRUZ

ZONAS Y COMUNIDADES:
ZONA RURAL CABEZAS

MODALIDAD DE INTERVENCION:
RENOVACION

MUNICIPIO: CABEZAS
PROVINCIA: ANDRES IBAÑEZ
DEPARTAMENTO: SANTA CRUZ

DISEÑO ARQUITECTÓNICO:

REVISADO Y APROBADO :

FECHA: JUNIO/2025
SUPERFICIE NETA: 52,68 m²
LAMINA: 19/22

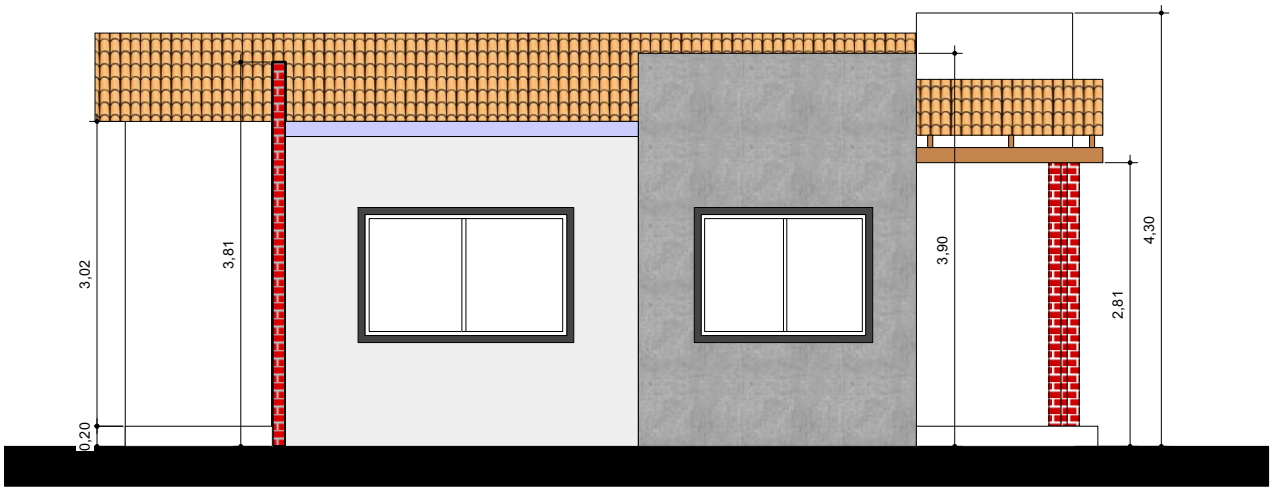

8 FACHADAS
Escala: 1:75

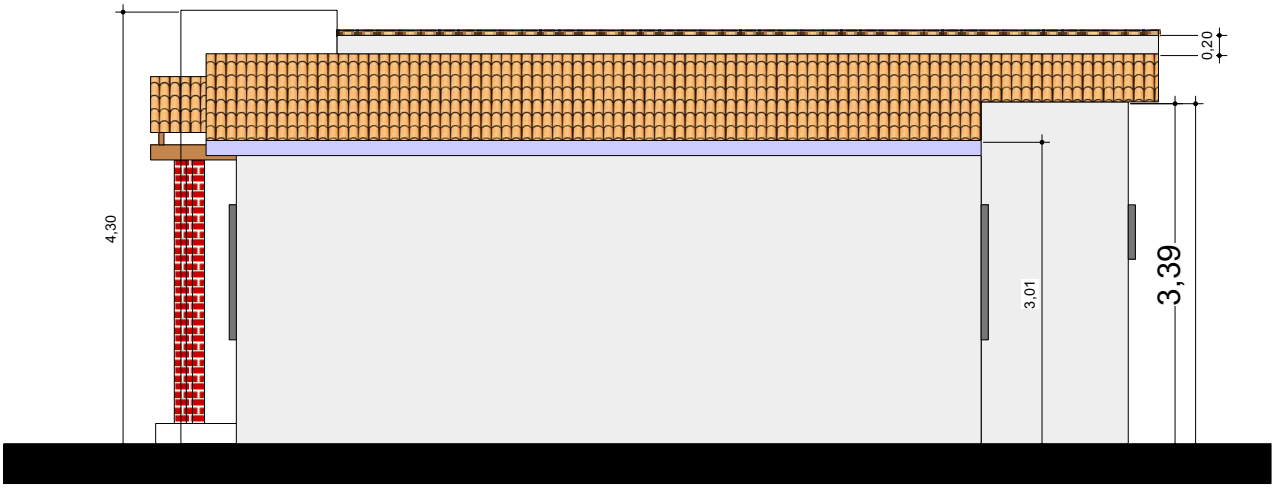

9 FACHADAS
Escala: 1:75

PROYECTO DE VIVIENDA CUALITATIVA

AGENCIA ESTATAL DE VIVIENDA - AEVIVIENDA SCZ

NOMBRE DEL PROYECTO:
PROYECTO DE VIVIENDA CUALITATIVA EN EL MUNICIPIO DE CABEZAS -FASE(XX) 2025- SANTA CRUZ

ZONAS Y COMUNIDADES:
ZONA RURAL CABEZAS

MODALIDAD DE INTERVENCION:
RENOVACION

MUNICIPIO: CABEZAS
PROVINCIA: ANDRES IBAÑEZ
DEPARTAMENTO: SANTA CRUZ

DISEÑO ARQUITECTÓNICO:

REVISADO Y APROBADO :

FECHA: JUNIO/2025
SUPERFICIE NETA: 52,68 m²
LAMINA: 8 /22

PROYECTO DE VIVIENDA CUALITATIVA

IMAGENES 3D - EXTERIORES

AGENCIA ESTATAL DE VIVIENDA - AEVIVIENDA SCZ

NOMBRE DEL PROYECTO:
PROYECTO DE VIVIENDA CUALITATIVA EN EL MUNICIPIO DE CABEZAS -FASE(XX) 2025- SANTA CRUZ

ZONAS Y COMUNIDADES:
ZONA RURAL CABEZAS

MODALIDAD DE INTERVENCION:
RENOVACION

MUNICIPIO: CABEZAS
PROVINCIA: ANDRES IBAÑEZ
DEPARTAMENTO: SANTA CRUZ

DISEÑO ARQUITECTÓNICO:

REVISADO Y APROBADO :

FECHA: JUNIO/2025
SUPERFICIE NETA: 52,68 m²
LAMINA: 20/22

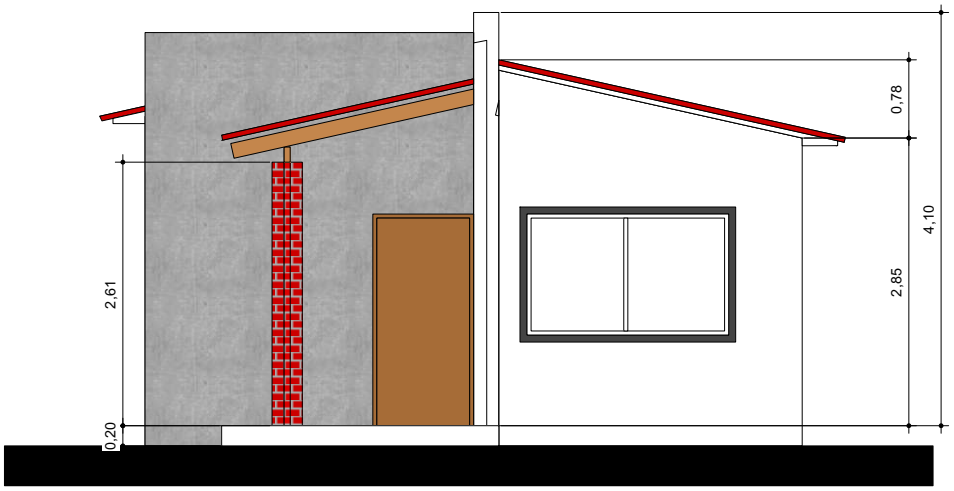

10 FACHADAS
Escala: 1:75

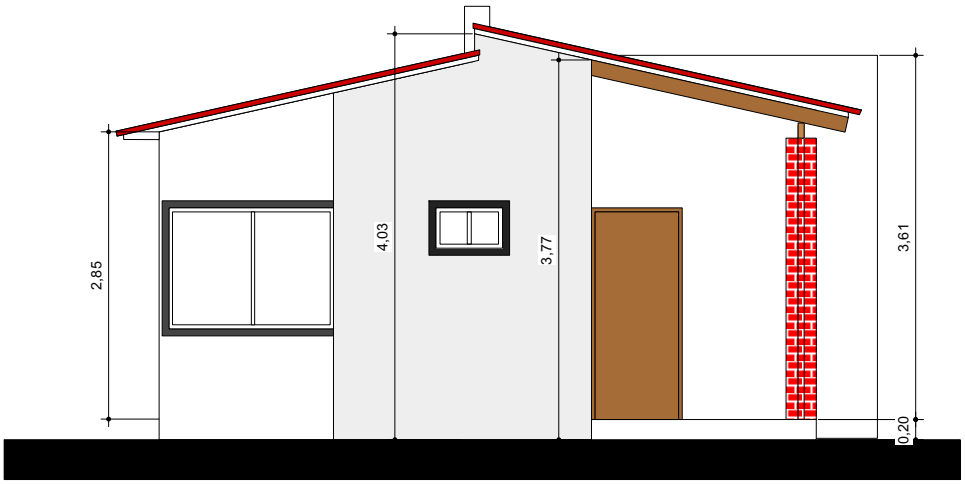

11 FACHADAS
Escala: 1:75

PROYECTO DE VIVIENDA CUALITATIVA

200 AÑOS BICENTENARIO

AGENCIA ESTATAL DE VIVIENDA - AEVIVIENDA SCZ

NOMBRE DEL PROYECTO:
PROYECTO DE VIVIENDA CUALITATIVA EN EL MUNICIPIO DE CABEZAS -FASE(XX) 2025- SANTA CRUZ

ZONAS Y COMUNIDADES:
ZONA RURAL CABEZAS

MODALIDAD DE INTERVENCION:
RENOVACION

MUNICIPIO: CABEZAS
PROVINCIA: ANDRES IBAÑEZ
DEPARTAMENTO: SANTA CRUZ

DISEÑO ARQUITECTÓNICO:

REVISADO Y APROBADO :

FECHA: JUNIO/2025
SUPERFICIE NETA: 52,68 m²
LAMINA: 9 /22

PROYECTO DE VIVIENDA CUALITATIVA

IMAGENES 3D - EXTERIORES

AGENCIA ESTATAL DE VIVIENDA - AEVIVIENDA SCZ

NOMBRE DEL PROYECTO:
PROYECTO DE VIVIENDA CUALITATIVA EN EL MUNICIPIO DE CABEZAS -FASE(XX) 2025- SANTA CRUZ

ZONAS Y COMUNIDADES:
ZONA RURAL CABEZAS

MODALIDAD DE INTERVENCION:
RENOVACION

MUNICIPIO: CABEZAS
PROVINCIA: ANDRES IBAÑEZ
DEPARTAMENTO: SANTA CRUZ

DISEÑO ARQUITECTÓNICO:

REVISADO Y APROBADO :

FECHA: JUNIO/2025
SUPERFICIE NETA: -
LAMINA: 21/22

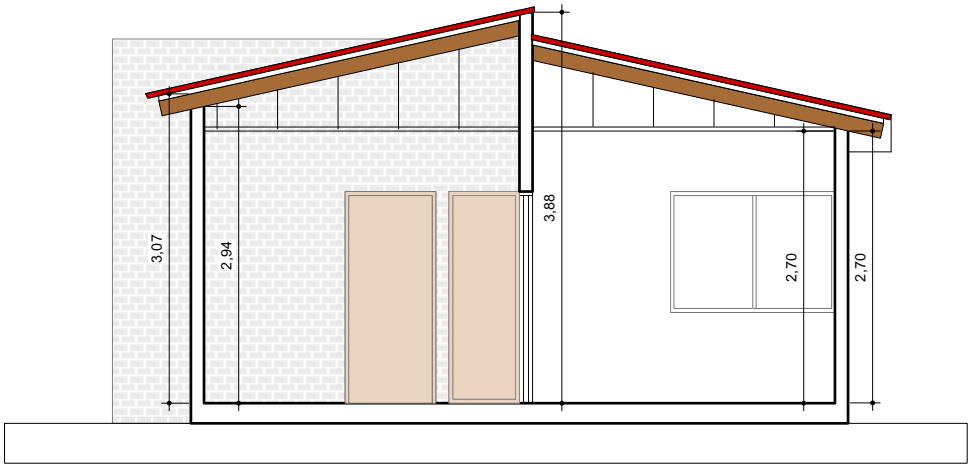

12 CORTES
Scale: 1:75

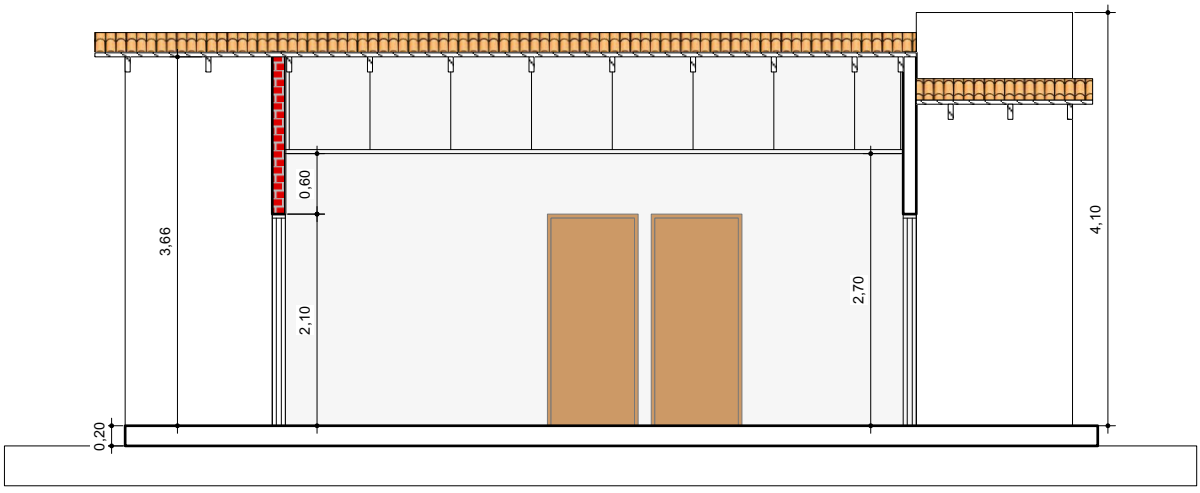

13 CORTES
Escala: 1:75

PROYECTO DE VIVIENDA CUALITATIVA

200 AÑOS BICENTENARIO

AGENCIA ESTATAL DE VIVIENDA - AEVIVIENDA SCZ

NOMBRE DEL PROYECTO:
PROYECTO DE VIVIENDA CUALITATIVA EN EL MUNICIPIO DE CABEZAS -FASE(XX) 2025- SANTA CRUZ

ZONAS Y COMUNIDADES:
ZONA RURAL CABEZAS

MODALIDAD DE INTERVENCION:
RENOVACION

MUNICIPIO: CABEZAS
PROVINCIA: ANDRES IBAÑEZ
DEPARTAMENTO: SANTA CRUZ

DISEÑO ARQUITECTÓNICO:

REVISADO Y APROBADO :

FECHA: JUNIO/2025
SUPERFICIE NETA: 52,68 m²
LAMINA: 10/22

IMAGENES 3D - EXTERIORES

PROYECTO DE VIVIENDA CUALITATIVA

AGENCIA ESTATAL DE VIVIENDA - AEVIVIENDA SCZ

NOMBRE DEL PROYECTO:
PROYECTO DE VIVIENDA CUALITATIVA EN EL MUNICIPIO DE CABEZAS -FASE(XX) 2025- SANTA CRUZ

ZONAS Y COMUNIDADES:
ZONA RURAL CABEZAS

MODALIDAD DE INTERVENCION:
RENOVACION

MUNICIPIO: CABEZAS
PROVINCIA: ANDRES IBAÑEZ
DEPARTAMENTO: SANTA CRUZ

DISEÑO ARQUITECTÓNICO:

REVISADO Y APROBADO :

FECHA: JUNIO/2025
SUPERFICIE NETA: -
LAMINA: 22/22

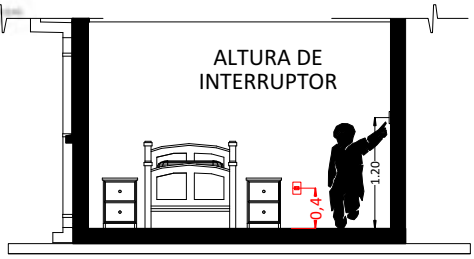

CORTE REFERENCIAL

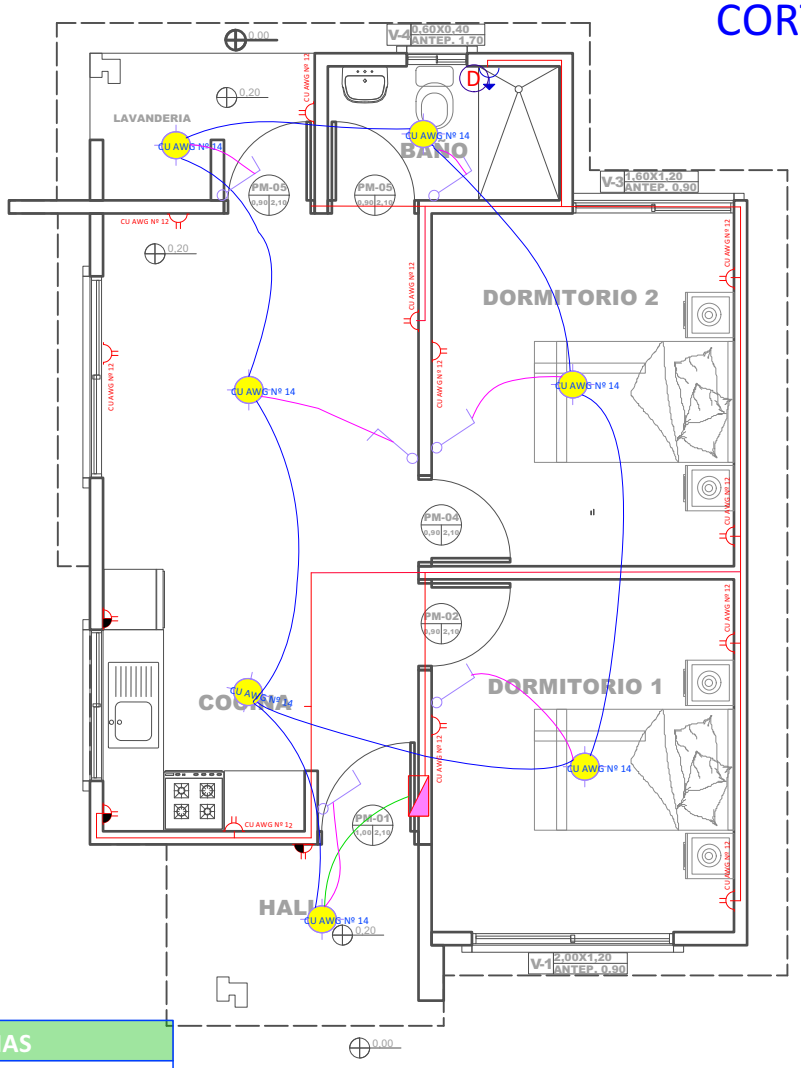

REFERENCIAS

Tablero de Distribución		
Iluminación Led		
Interruptor simple		
Tomacorriente Doble H= 0.40 m		
Tomacorriente Doble H= 1.20 m		
Térmico Ducha	CIRCUITO	
2 Alambre Aislado CU AWG Nº 14	Iluminacion	
2 Alambre Aislado CU AWG Nº 12	Tomacorriente	
2 Alambre Aislado CU AWG Nº 10	Ducha	

14 PLANO DE INSTALACIONES ELECTRICAS

Escala: 1:75

PROYECTO DE VIVIENDA CUALITATIVA

AGENCIA ESTATAL DE VIVIENDA - AEVIVIENDA SCZ

NOMBRE DEL PROYECTO:
PROYECTO DE VIVIENDA CUALITATIVA EN EL MUNICIPIO DE CABEZAS -FASE(XX) 2025- SANTA CRUZ

ZONAS Y COMUNIDADES:
ZONA RURAL CABEZAS

MODALIDAD DE INTERVENCION:
RENOVACION

MUNICIPIO: CABEZAS
PROVINCIA: ANDRES IBAÑEZ
DEPARTAMENTO: SANTA CRUZ

DISEÑO ARQUITECTÓNICO:

REVISADO Y APROBADO :

FECHA: JUNIO/2025
SUPERFICIE NETA: 52,68 m²
LAMINA: 11/22

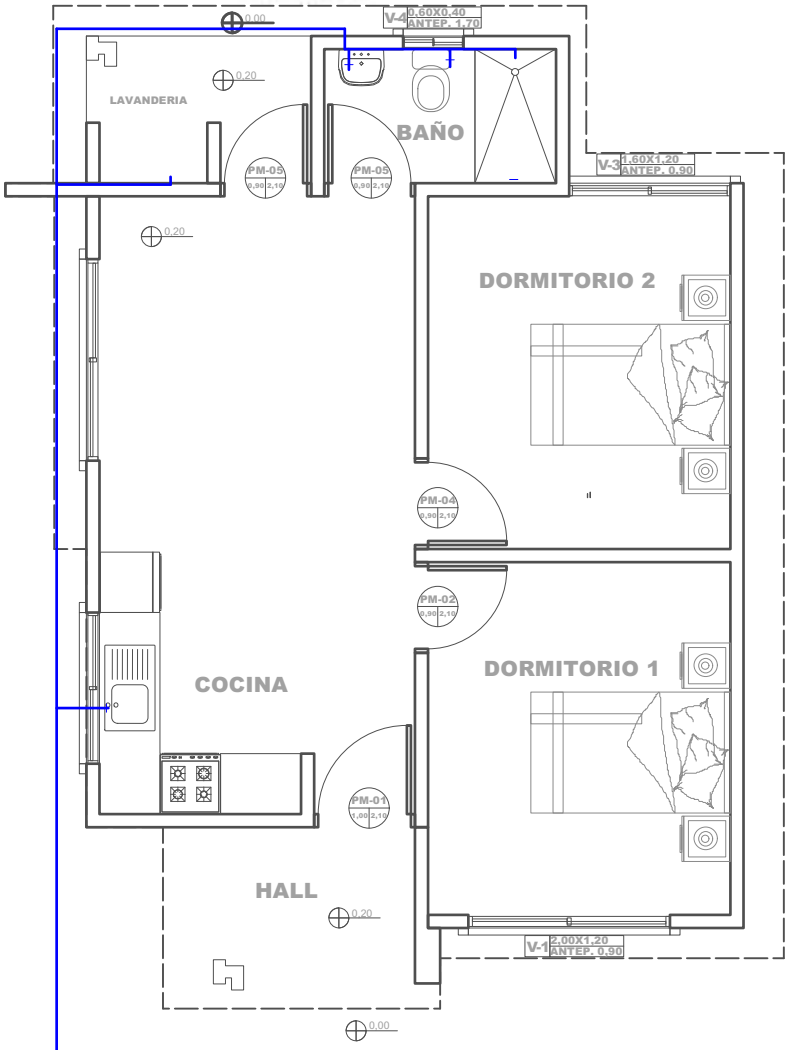

REFERENCIAS

- TAP - Tubería de Agua Potable
- LLp - Llave de Paso
- (Lm) - Lavamanos
- (In) - Inodoro
- (Lp) - Lavaplatos
- (Du) - Ducha
- (Lv) - Lavanderia (punto p/ futura lav.)

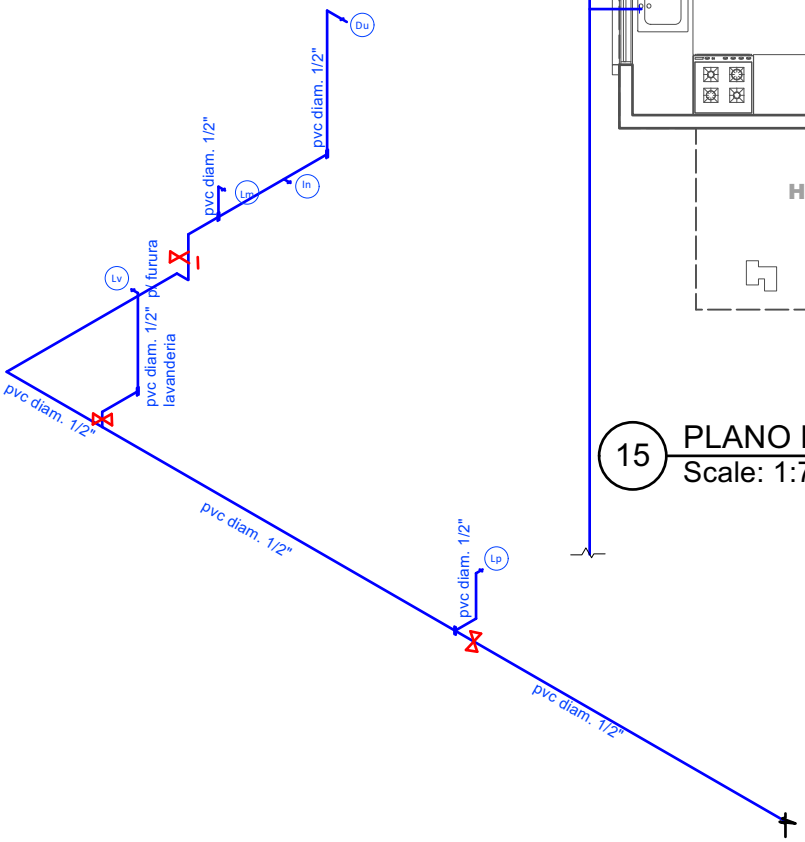

15 PLANO DE INSTALACIONES HIDRAULICAS
Scale: 1:75

16 PLANO ESQUEMATICO ISOMETRICO - DE INSTALACION HIDRAULICA
Scale: 1:100

PROYECTO DE VIVIENDA CUALITATIVA

AGENCIA ESTATAL DE VIVIENDA - AEVIVIENDA SCZ

NOMBRE DEL PROYECTO:
PROYECTO DE VIVIENDA CUALITATIVA EN EL MUNICIPIO DE CABEZAS -FASE(XX) 2025- SANTA CRUZ

ZONAS Y COMUNIDADES:
ZONA RURAL CABEZAS

MODALIDAD DE INTERVENCION:
RENOVACION

MUNICIPIO: CABEZAS
PROVINCIA: ANDRES IBAÑEZ
DEPARTAMENTO: SANTA CRUZ

DISEÑO ARQUITECTÓNICO:

REVISADO Y APROBADO :

FECHA: JUNIO/2025
SUPERFICIE NETA: 52,68 m²
LAMINA: 12/22