



PLANO DE EXCAVACIONES

ESCALA: 1:75

DETALLE DE EXCAVACIONES

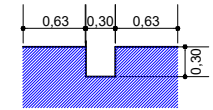


EXCAVACION CIMIENTOS
ESC: 1:50

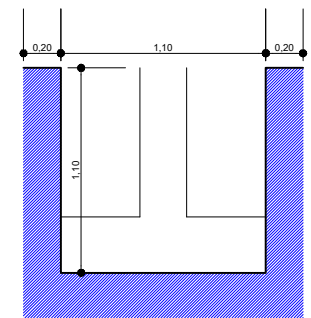

EXCAVACION ZAPATAS
ESC: 1:50

DETALLE DE CIMENTO DE H³⁰

CIMENTO DE H³⁰

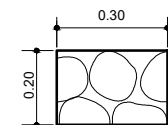

AGENCIA ESTATAL DE VIVIENDA - AEVIVIENDA

NOMBRE DEL PROYECTO:
PROYECTO DE VIVIENDA CUALITATIVA EN EL MUNICIPIO DE CERCADO -FASE (LXXVII) 2023- TARIJA

MUNICIPIO:
CERCADO

VIVIENDAS:
24 U.H.

PLANO DE:
DORMITORIO, COCINA, AMBIENTE MULTIUSO Y BAÑO

PROVINCIA: CERCADO

DEPARTAMENTO: TARIJA

MODULO: 1: AMPLIACION

DISEÑADO POR:




REVISADO Y APROBADO POR:

FECHA: DICIEMBRE 2023

SUPERFICIE:
34.16m²

LAMINA:
01/30



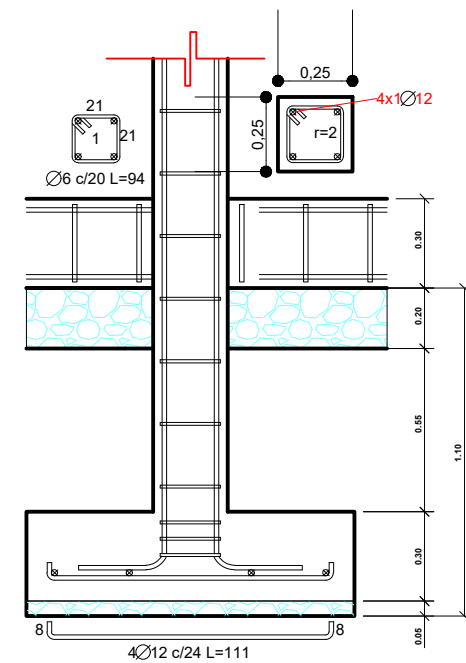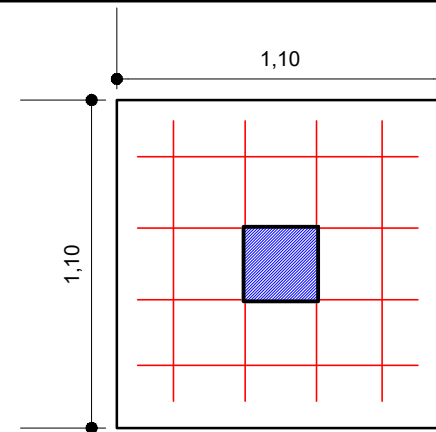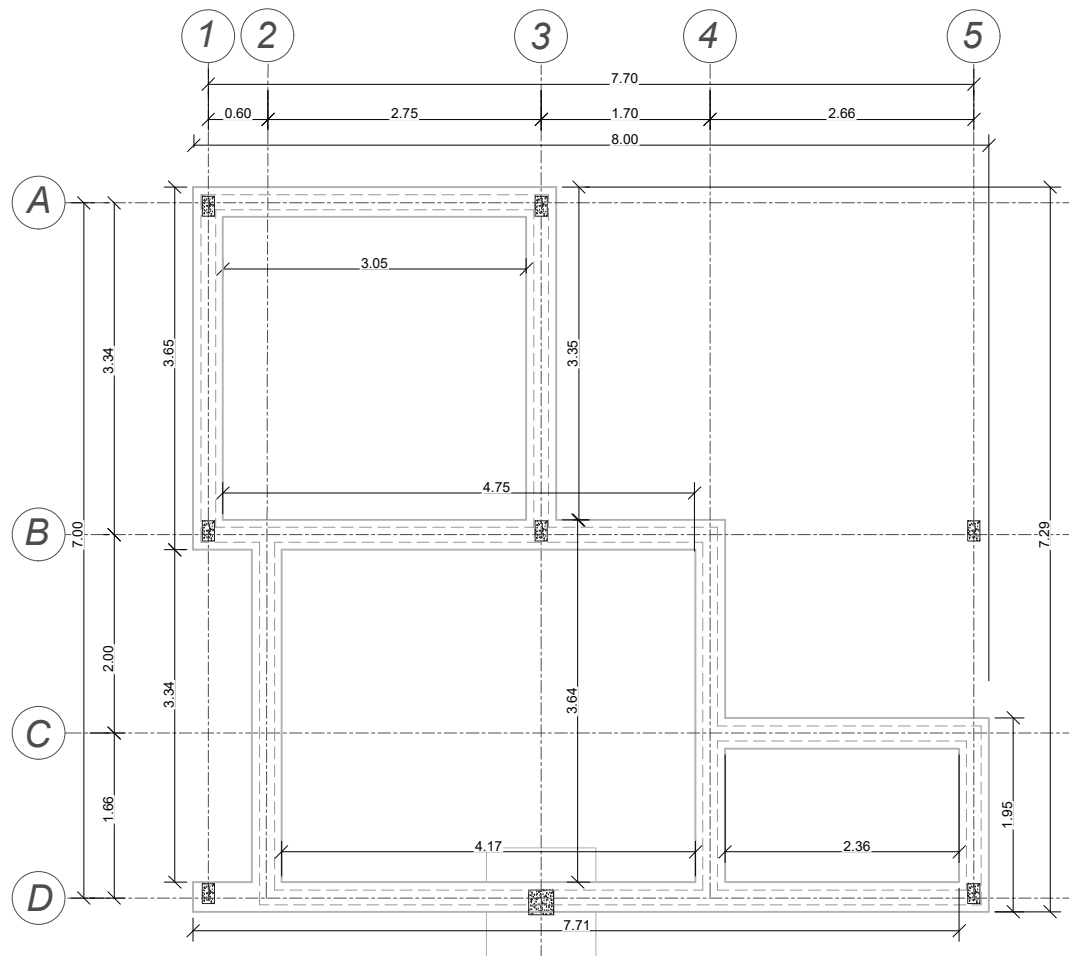

PLANO DE CIMIENTOS Y ZAPATAS

ESCALA: 1:75

AGENCIA ESTATAL DE VIVIENDA - AEVIVIENDA

NOMBRE DEL PROYECTO:
PROYECTO DE VIVIENDA CUALITATIVA EN EL MUNICIPIO DE CERCADO -FASE(LXXVII) 2023- TARIJA

MUNICIPIO:
CERCADO

VIVIENDAS:
24 U.H.

PLANO DE:
DORMITORIO, COCINA, AMBIENTE MULTIUSO Y BAÑO

PROVINCIA: CERCADO

DEPARTAMENTO: TARIJA

MODULO: 1: AMPLIACION

DISEÑADO POR:


REVISADO Y APROBADO POR:

FECHA: DICIEMBRE 2023

SUPERFICIE:
34.16m²

LAMINA:
02/30



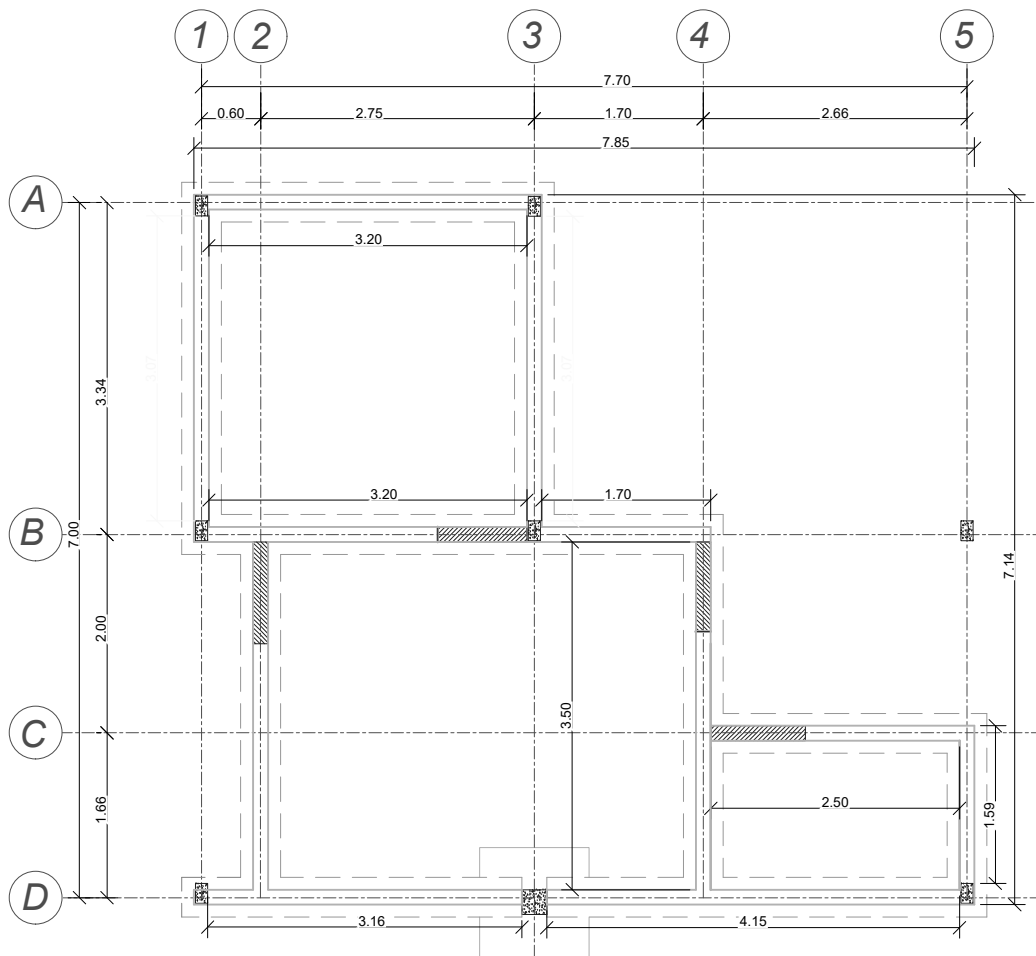


PLANO DE VIGA DE ARRIOSTRE Y COLUMNAS


ESCALA: 1:75

VIGA DE ARRIOSTRE DE H°A° COLUMNA DE H°A° 0.20X0.12 (NO ESTRUCTURAL)


SECCIÓN TRANSVERSAL

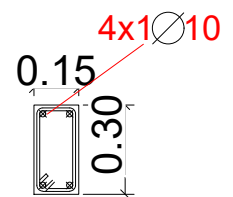

SECCIÓN LONGITUDINAL

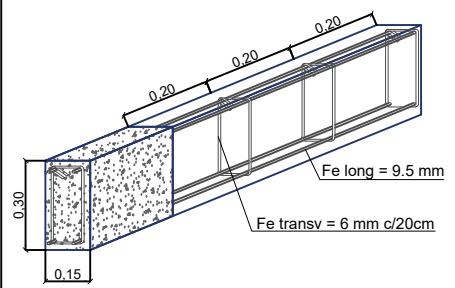

AREA DE VANOS (PUERTAS)

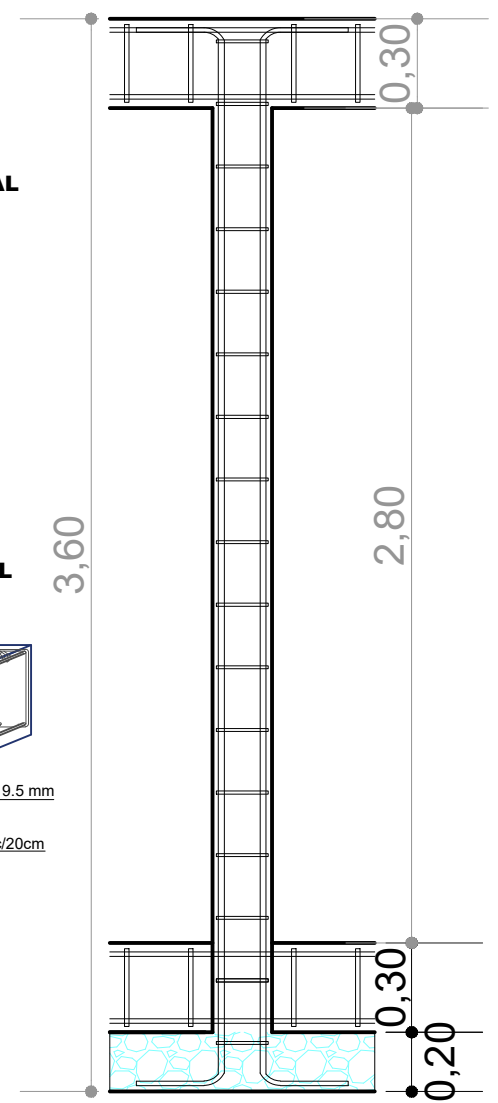

AGENCIA ESTATAL DE VIVIENDA - AEVIVIENDA

NOMBRE DEL PROYECTO: PROYECTO DE VIVIENDA CUALITATIVA EN EL MUNICIPIO DE CERCADO -FASE (LXXVII) 2023- TARIJA

MUNICIPIO: CERCADO

VIVIENDAS: 24 U.H.

PLANO DE: DORMITORIO, COCINA, AMBIENTE MULTIUSO Y BAÑO

PROVINCIA: CERCADO

DEPARTAMENTO: TARIJA

MODULO: 1: AMPLIACION

DISEÑADO POR:



REVISADO Y APROBADO POR:

FECHA: DICIEMBRE 2023

SUPERFICIE: 34.16m²

LAMINA: 03/30



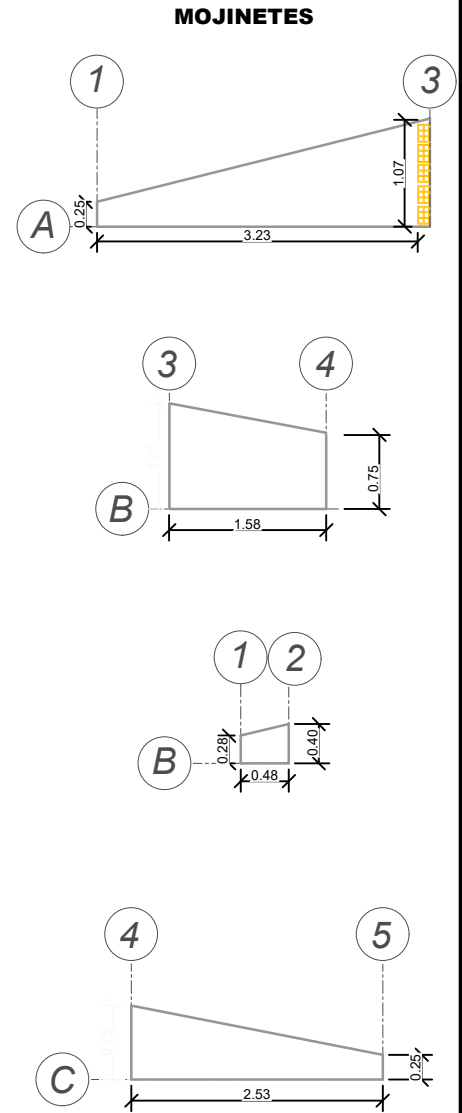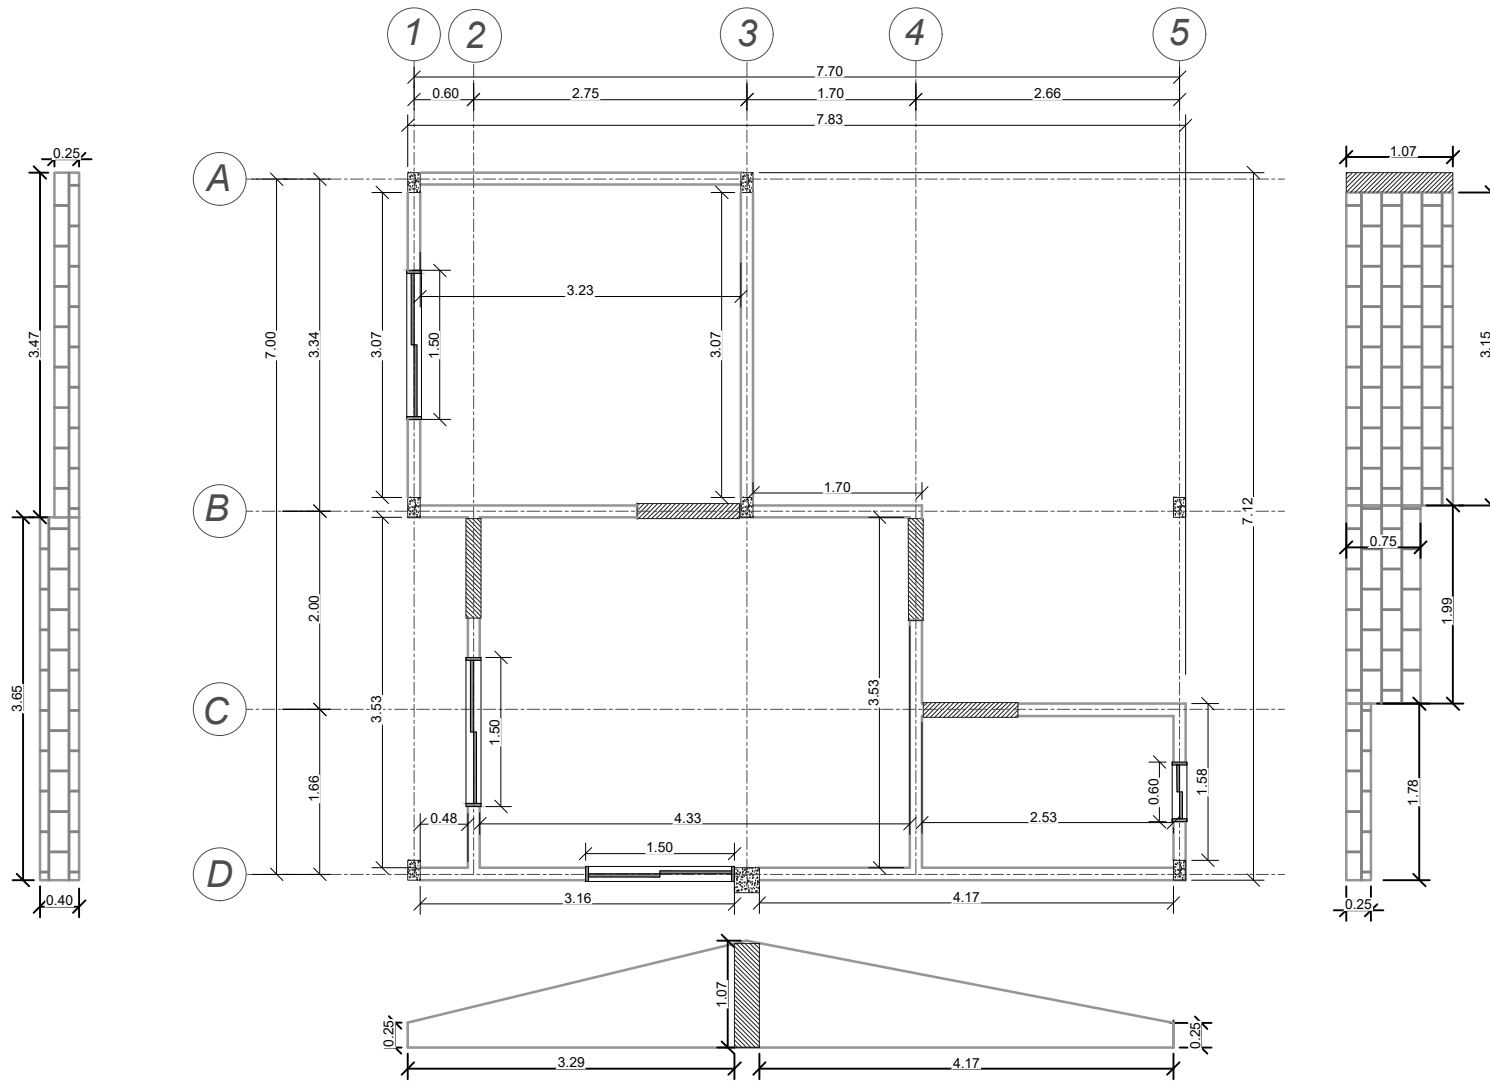

PLANO MURO DE LADRILLO

ESCALA: 1:75

AGENCIA ESTATAL DE VIVIENDA - AEVIVIENDA

NOMBRE DEL PROYECTO:
PROYECTO DE VIVIENDA CUALITATIVA EN EL MUNICIPIO DE
CERCADO -FASE (LXXVII) 2023- TARIJA

MUNICIPIO:
CERCADO

VIVIENDAS:
24 U.H.

PLANO DE:
DORMITORIO, COCINA, AMBIENTE
MULTIUSO Y BAÑO

PROVINCIA: CERCADO

DEPARTAMENTO:
TARIJA

MODULO:
1: AMPLIACION

DISEÑADO POR:


REVISADO Y APROBADO POR:

FECHA: DICIEMBRE 2023

SUPERFICIE:
34.16m²

LAMINA:
04/30



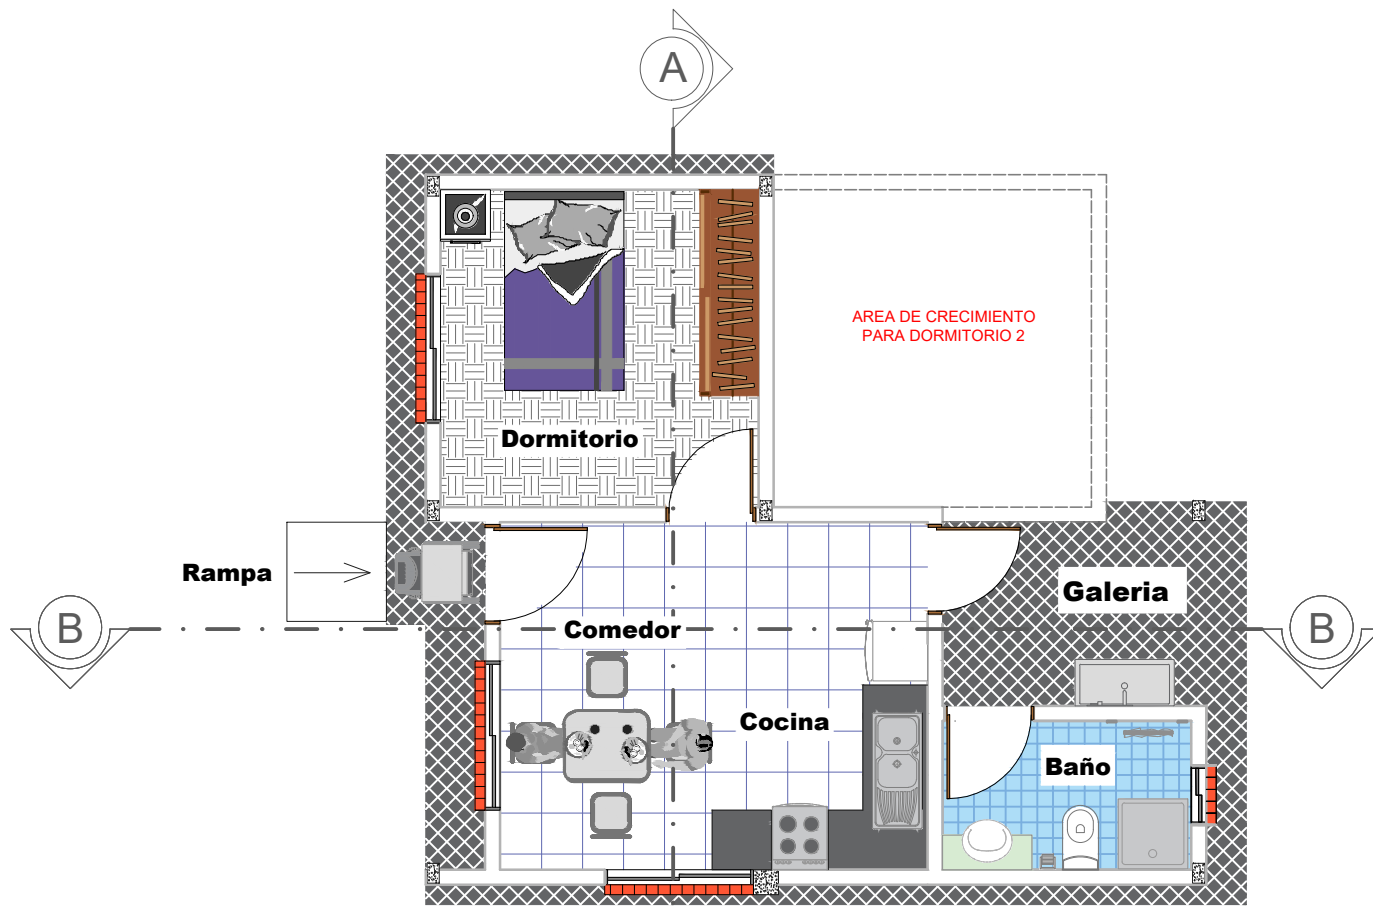


AREA TOTAL: 34.16 M2

PLANO PLANTA AMOBLADA

ESCALA: 1:75

AGENCIA ESTATAL DE VIVIENDA - AEVIVIENDA			DISEÑADO POR:	REVISADO Y APROBADO POR:	FECHA: DICIEMBRE 2023
NOMBRE DEL PROYECTO: PROYECTO DE VIVIENDA CUALITATIVA EN EL MUNICIPIO DE CERCADO -FASE(LXXVII) 2023- TARIJA					SUPERFICIE: 34.16m ²
MUNICIPIO: CERCADO	VIVIENDAS: 24 U.H.	PLANO DE: DORMITORIO, COCINA, AMBIENTE MULTIUSO Y BAÑO			LAMINA: 05/30
PROVINCIA: CERCADO	DEPARTAMENTO: TARIJA	MODULO: 1: AMPLIACION			



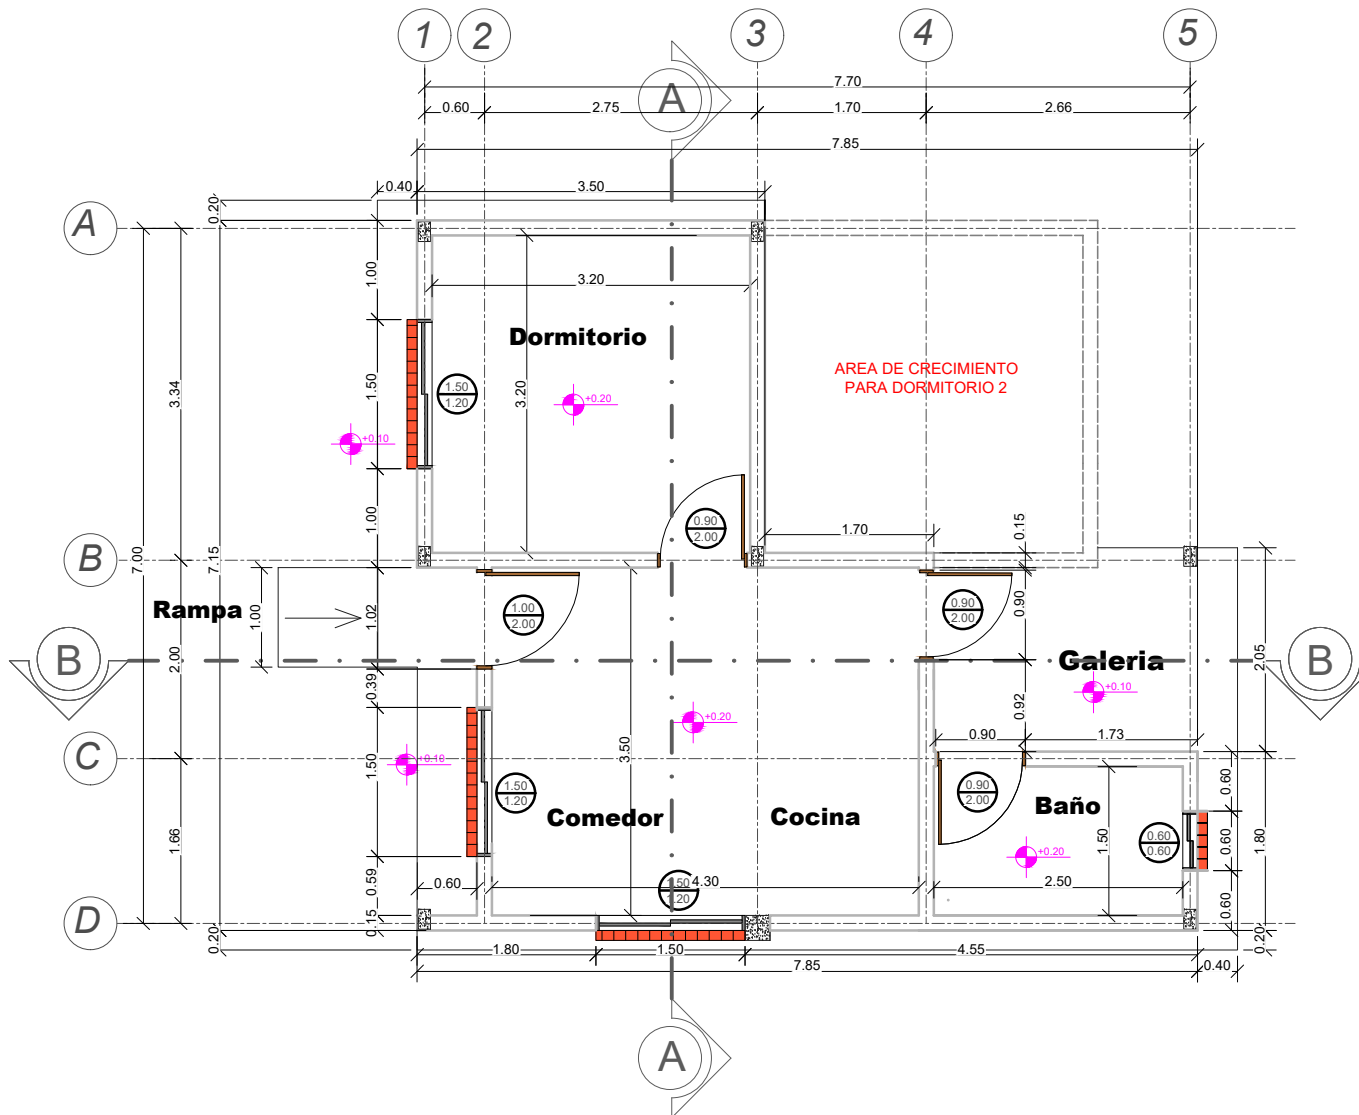

PLANO PLANTA ACOTADA

ESCALA: 1:75

AGENCIA ESTATAL DE VIVIENDA - AEVIVIENDA

NOMBRE DEL PROYECTO:
PROYECTO DE VIVIENDA CUALITATIVA EN EL MUNICIPIO DE CERCADO -FASE (LXXVII) 2023- TARIJA

MUNICIPIO:
CERCADO

VIVIENDAS:
24 U.H.

PLANO DE:
DORMITORIO, COCINA, AMBIENTE MULTIUSO Y BAÑO

PROVINCIA: CERCADO

DEPARTAMENTO: TARIJA

MODULO: 1: AMPLIACION

DISEÑADO POR:


REVISADO Y APROBADO POR:

FECHA: DICIEMBRE 2023

SUPERFICIE:
34.16m²


LAMINA:
06/30



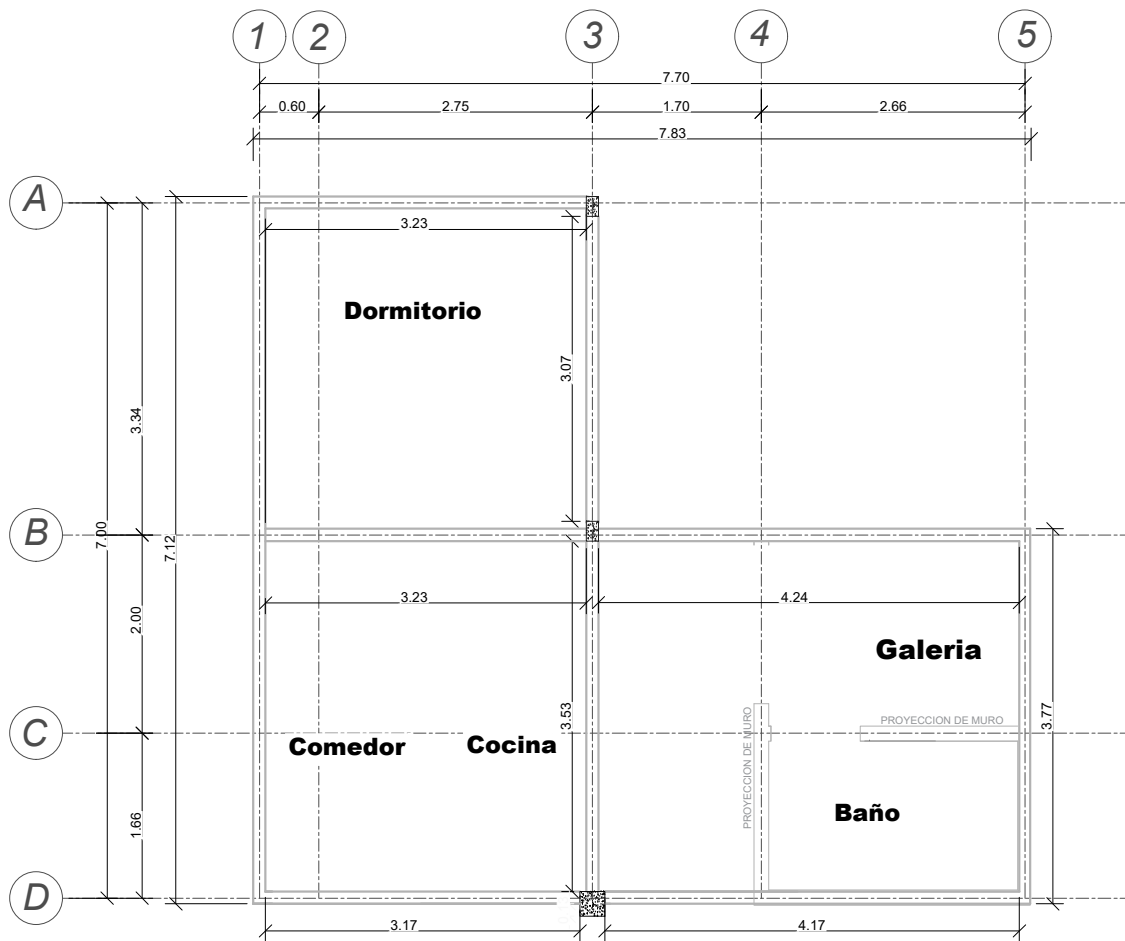


PLANO DETALLE DE VIGA CADENA


ESCALA: 1:75

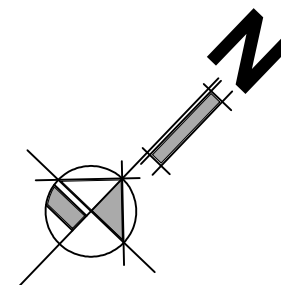

DETALLE DE VIGA CADENA

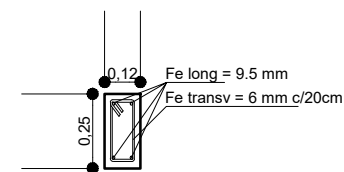

SECCIÓN TRANSVERSAL

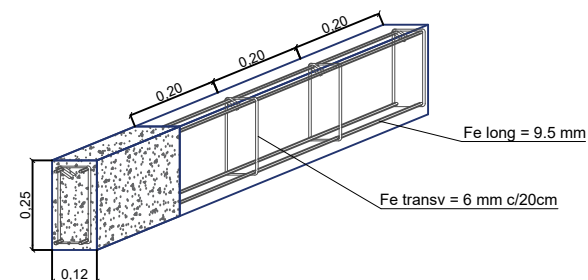

SECCIÓN LONGITUDINAL

AGENCIA ESTATAL DE VIVIENDA - AEVIVIENDA

NOMBRE DEL PROYECTO:
PROYECTO DE VIVIENDA CUALITATIVA EN EL MUNICIPIO DE CERCADO -FASE (LXXVII) 2023- TARIJA

MUNICIPIO:
CERCADO

VIVIENDAS:
24 U.H.

PLANO DE:
DORMITORIO, COCINA, AMBIENTE
MULTIUSO Y BAÑO

PROVINCIA: CERCADO

DEPARTAMENTO:
TARIJA

MODULO:
1: AMPLIACION

DISEÑADO POR:


REVISADO Y APROBADO POR:

FECHA: DICIEMBRE 2023

SUPERFICIE:
34.16m²


LAMINA:
07/30




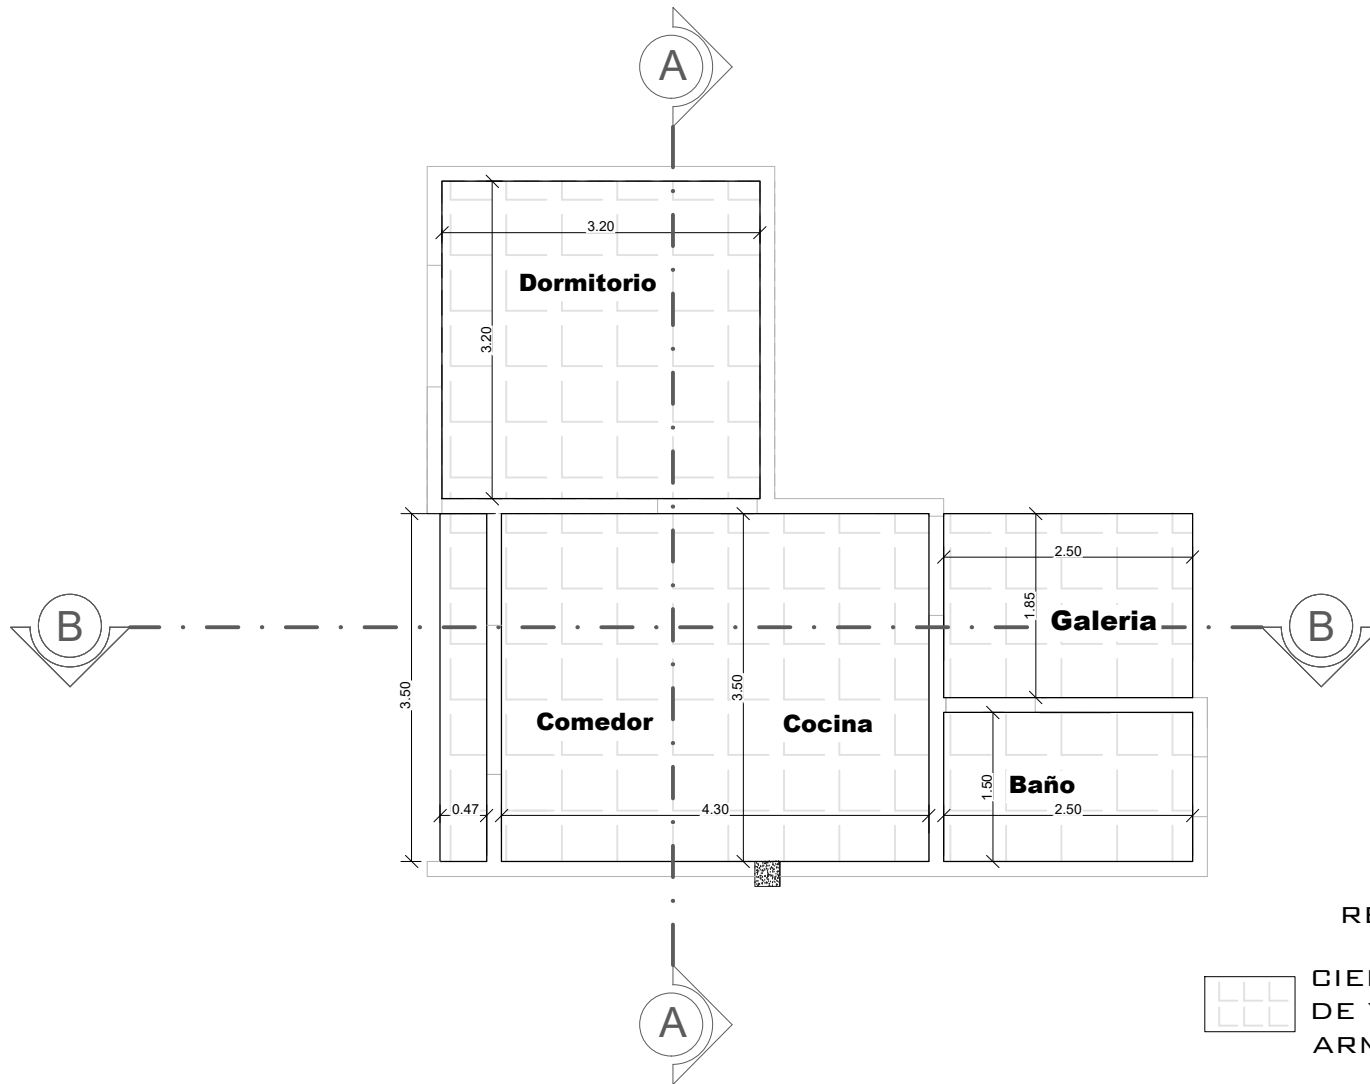

PLANO DETALLE DE CIELO FALSO DE PLAFÓN DE YESO PVC TIPO ARMSTRONG

ESCALA: 1:75

AGENCIA ESTATAL DE VIVIENDA - AEVIVIENDA			DISEÑADO POR:	REVISADO Y APROBADO POR:	FECHA: DICIEMBRE 2023
NOMBRE DEL PROYECTO: PROYECTO DE VIVIENDA CUALITATIVA EN EL MUNICIPIO DE CERCADO -FASE(LXXVII) 2023- TARIJA					SUPERFICIE: 34.16m ²
MUNICIPIO: CERCADO	VIVIENDAS: 24 U.H.	PLANO DE: DORMITORIO, COCINA, AMBIENTE MULTIUSO Y BAÑO			LAMINA: 08/30
PROVINCIA: CERCADO	DEPARTAMENTO: TARIJA	MODULO: 1: AMPLIACION			

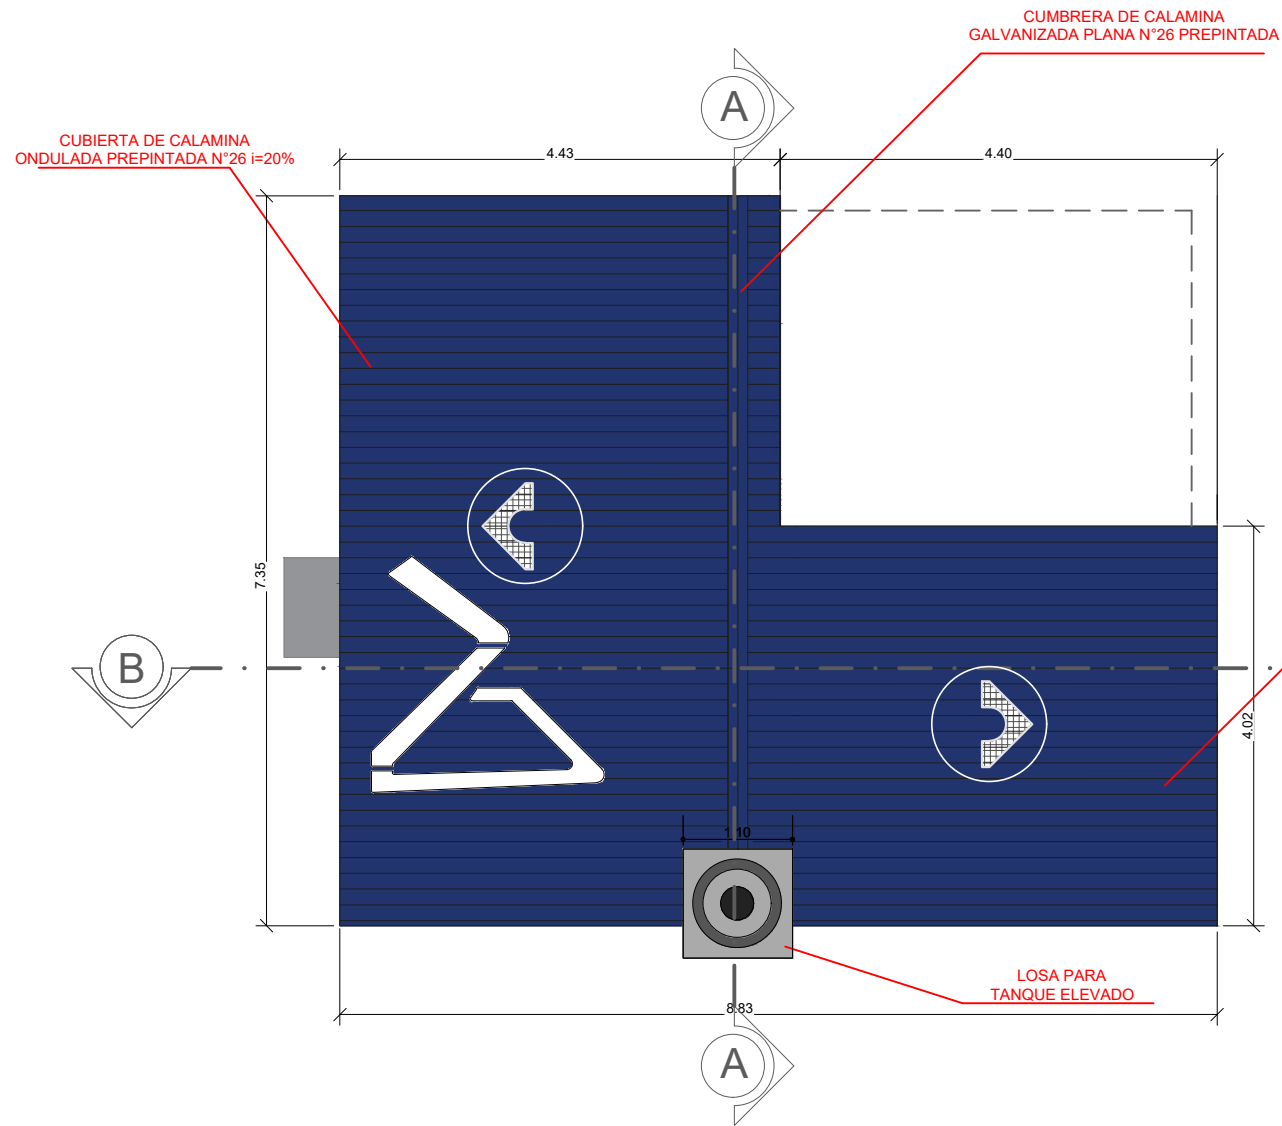

CUBIERTA DE CALAMINA ONDULADA PREPINTADA N°26 i=20%

CUBIERTA SECTOR LOSA DEL TANQUE ELEVADO


MEMBRANA ASFALTICA

PLANO DETALLE DE CUBIERTAS

ESCALA: 1:75

AGENCIA ESTATAL DE VIVIENDA - AEVIVIENDA			DISEÑADO POR:	REVISADO Y APROBADO POR:	FECHA: DICIEMBRE 2023
NOMBRE DEL PROYECTO: PROYECTO DE VIVIENDA CUALITATIVA EN EL MUNICIPIO DE CERCADO -FASE (LXXVII) 2023- TARIJA					SUPERFICIE: 34.16m ²
MUNICIPIO: CERCADO	VIVIENDAS: 24 U.H.	PLANO DE: DORMITORIO, COCINA, AMBIENTE MULTIUSO Y BAÑO			LAMINA: 09/30
PROVINCIA: CERCADO	DEPARTAMENTO: TARIJA	MODULO: 1: AMPLIACION			



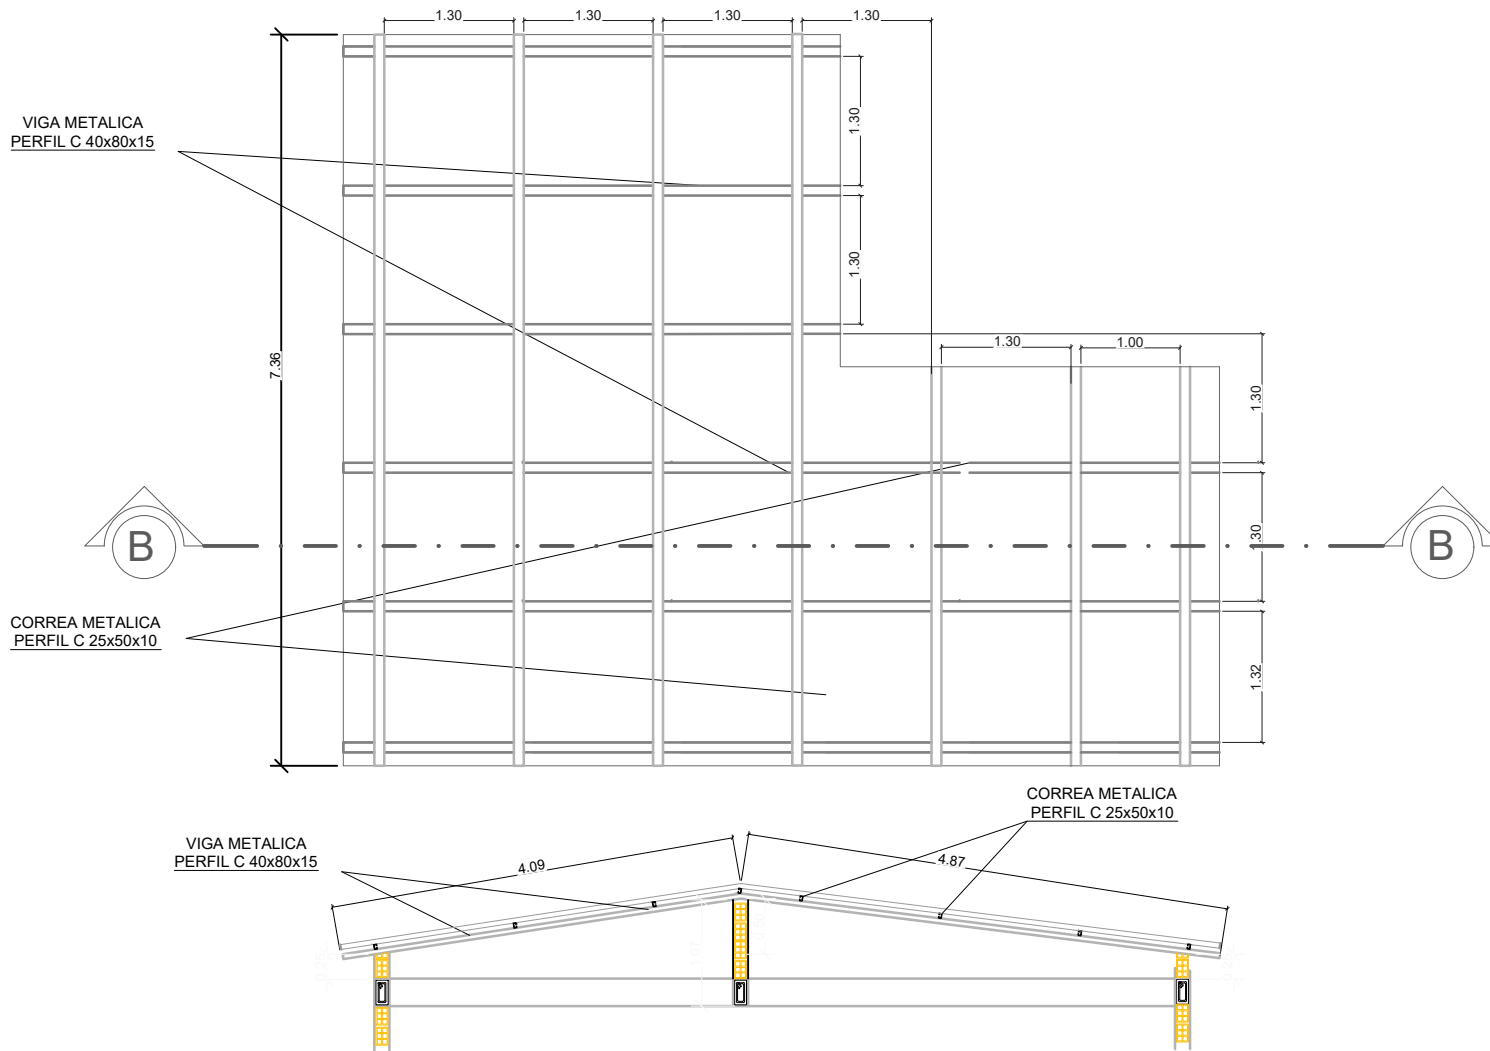

PLANO ESTRUCTURA DE CUBIERTAS

ESCALA: 1:75

AGENCIA ESTATAL DE VIVIENDA - AEVIVIENDA

NOMBRE DEL PROYECTO:
PROYECTO DE VIVIENDA CUALITATIVA EN EL MUNICIPIO DE
CERCADO -FASE (LXXVII) 2023- TARIJA

MUNICIPIO:
CERCADO

VIVIENDAS:
24 U.H.

PLANO DE:
DORMITORIO, COCINA, AMBIENTE
MULTIUSO Y BAÑO

PROVINCIA: CERCADO

DEPARTAMENTO:
TARIJA

MODULO:
1: AMPLIACION

DISEÑADO POR:


REVISADO Y APROBADO POR:

FECHA: DICIEMBRE 2023

SUPERFICIE:
34.16m²

LAMINA:
10/30



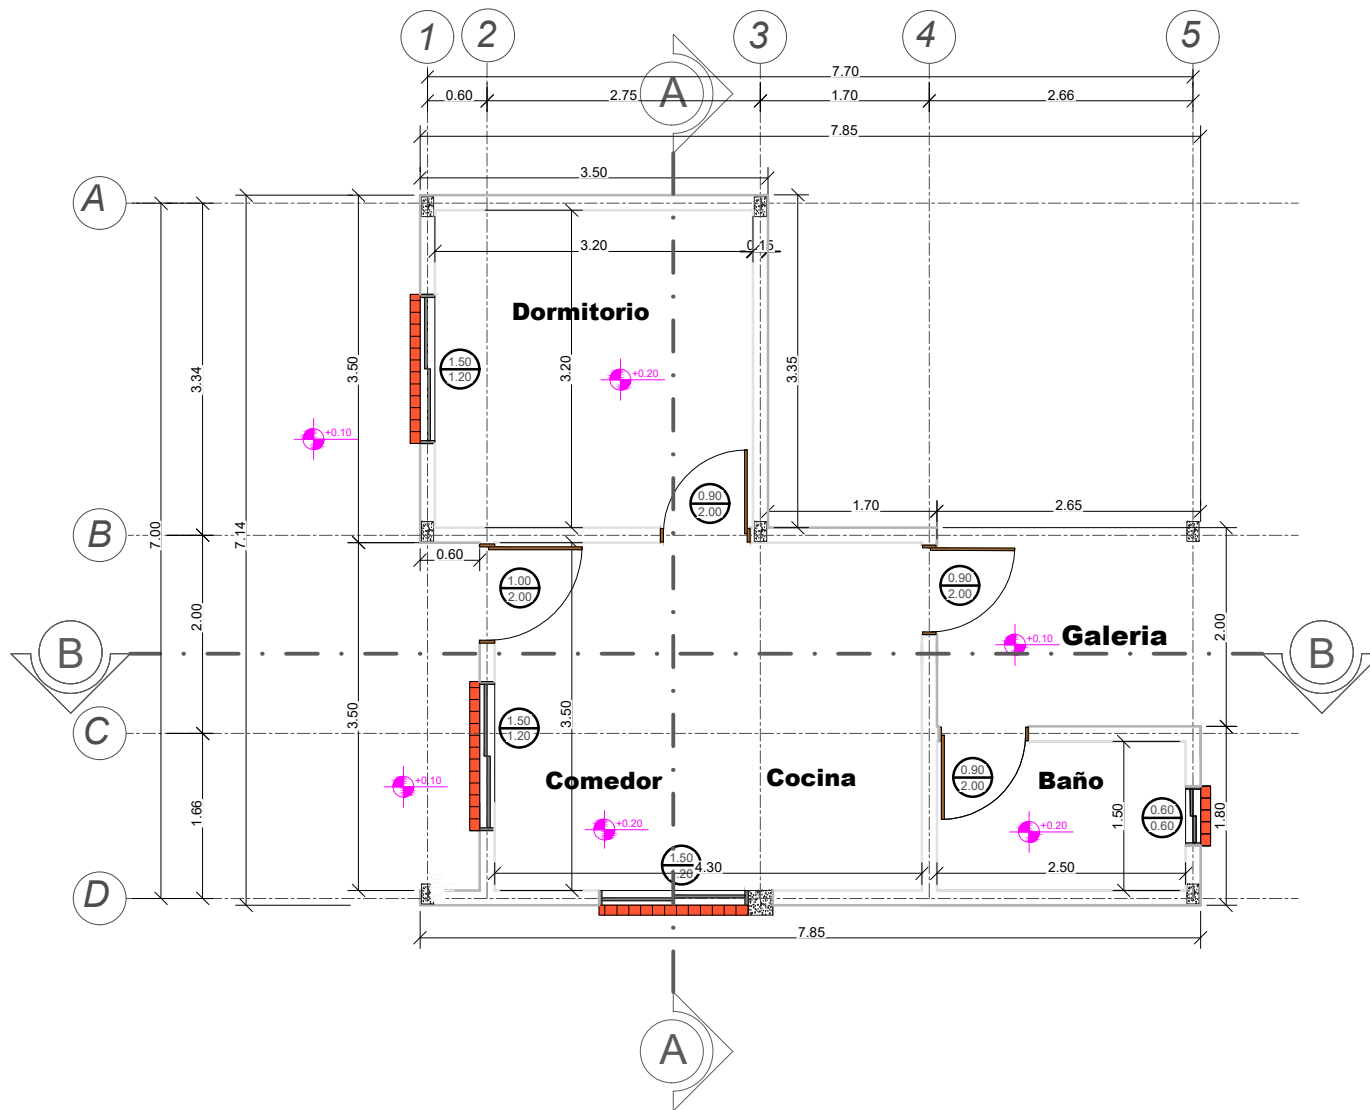

PLANO REVOQUES INTERIOR - EXTERIOR

ESCALA: 1:75

AGENCIA ESTATAL DE VIVIENDA - AEVIVIENDA

NOMBRE DEL PROYECTO:
PROYECTO DE VIVIENDA CUALITATIVA EN EL MUNICIPIO DE CERCADO -FASE (LXXVII) 2023- TARIJA

MUNICIPIO:
CERCADO

VIVIENDAS:
24 U.H.

PLANO DE:
DORMITORIO, COCINA, AMBIENTE MULTIUSO Y BAÑO

PROVINCIA: CERCADO

DEPARTAMENTO: TARIJA

MODULO: 1: AMPLIACION

DISEÑADO POR:


REVISADO Y APROBADO POR:

FECHA: DICIEMBRE 2023

SUPERFICIE:
34.16m²

LAMINA:
11/30



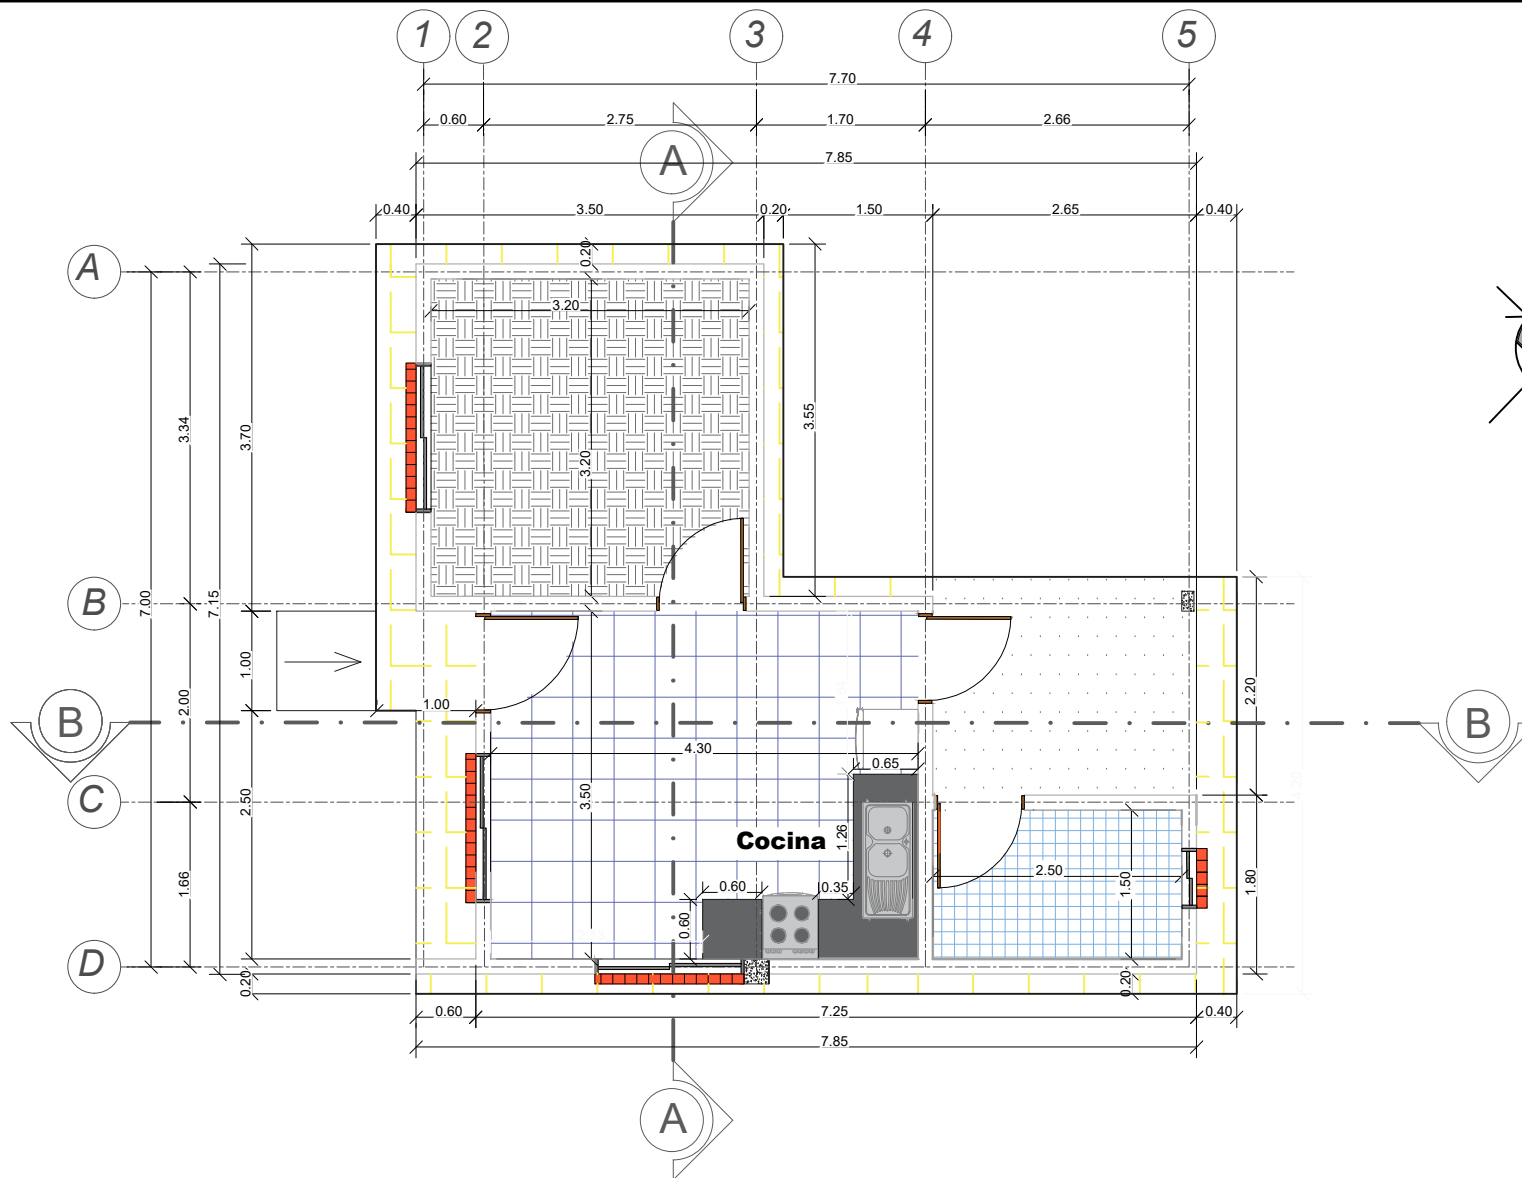

PLANO PLANTA PISOS - ZOCALOS Y ACERAS

ESCALA: 1:75


AGENCIA ESTATAL DE VIVIENDA - AEVIVIENDA		
NOMBRE DEL PROYECTO: PROYECTO DE VIVIENDA CUALITATIVA EN EL MUNICIPIO DE CERCADO -FASE (LXXVII) 2023- TARIJA		
MUNICIPIO: CERCADO	VIVIENDAS: 24 U.H.	PLANO DE: DORMITORIO, COCINA, AMBIENTE MULTIUSO Y BAÑO
PROVINCIA: CERCADO	DEPARTAMENTO: TARIJA	MODULO: 1: AMPLIACION

DISEÑADO POR:

REVISADO Y APROBADO POR:

FECHA: DICIEMBRE 2023
SUPERFICIE: 34.16m ²
LAMINA: 12/30



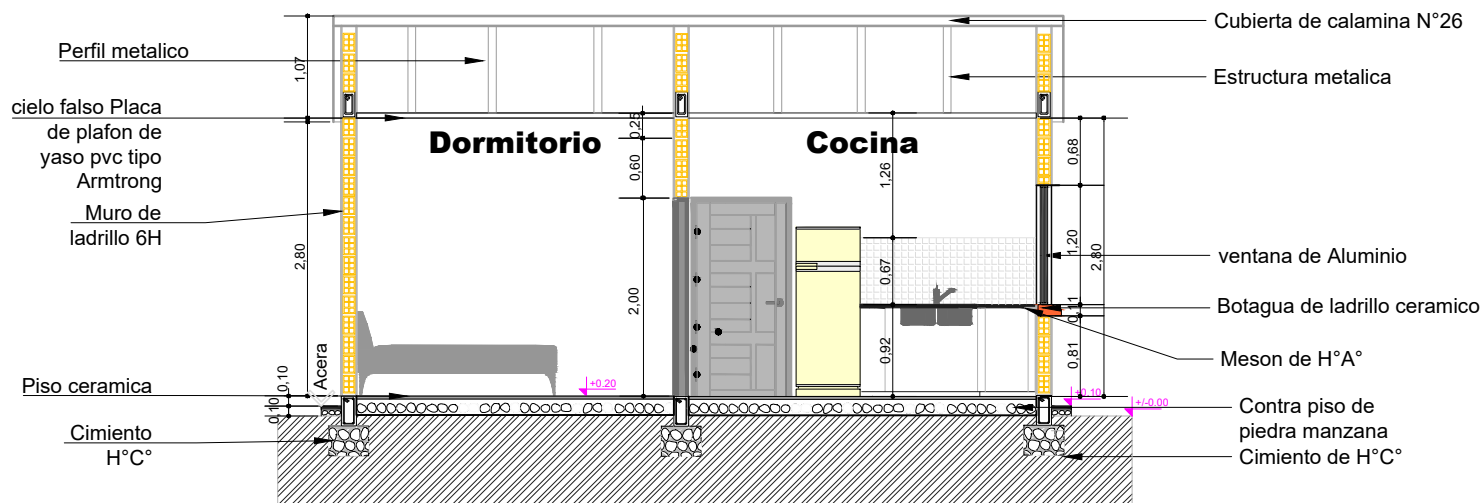

PLANO CORTE A - A

ESCALA: 1:75

AGENCIA ESTATAL DE VIVIENDA - AEVIVIENDA

NOMBRE DEL PROYECTO:
PROYECTO DE VIVIENDA CUALITATIVA EN EL MUNICIPIO DE CERCADO -FASE (LXXVII) 2023- TARIJA

MUNICIPIO:
CERCADO

VIVIENDAS:
24 U.H.

PLANO DE:
DORMITORIO, COCINA, AMBIENTE
MULTIUSO Y BAÑO

PROVINCIA: CERCADO

DEPARTAMENTO:
TARIJA

MODULO:
1: AMPLIACION

DISEÑADO POR:


REVISADO Y APROBADO POR:

FECHA: DICIEMBRE 2023

SUPERFICIE:
34.16m²

LAMINA:
13/30



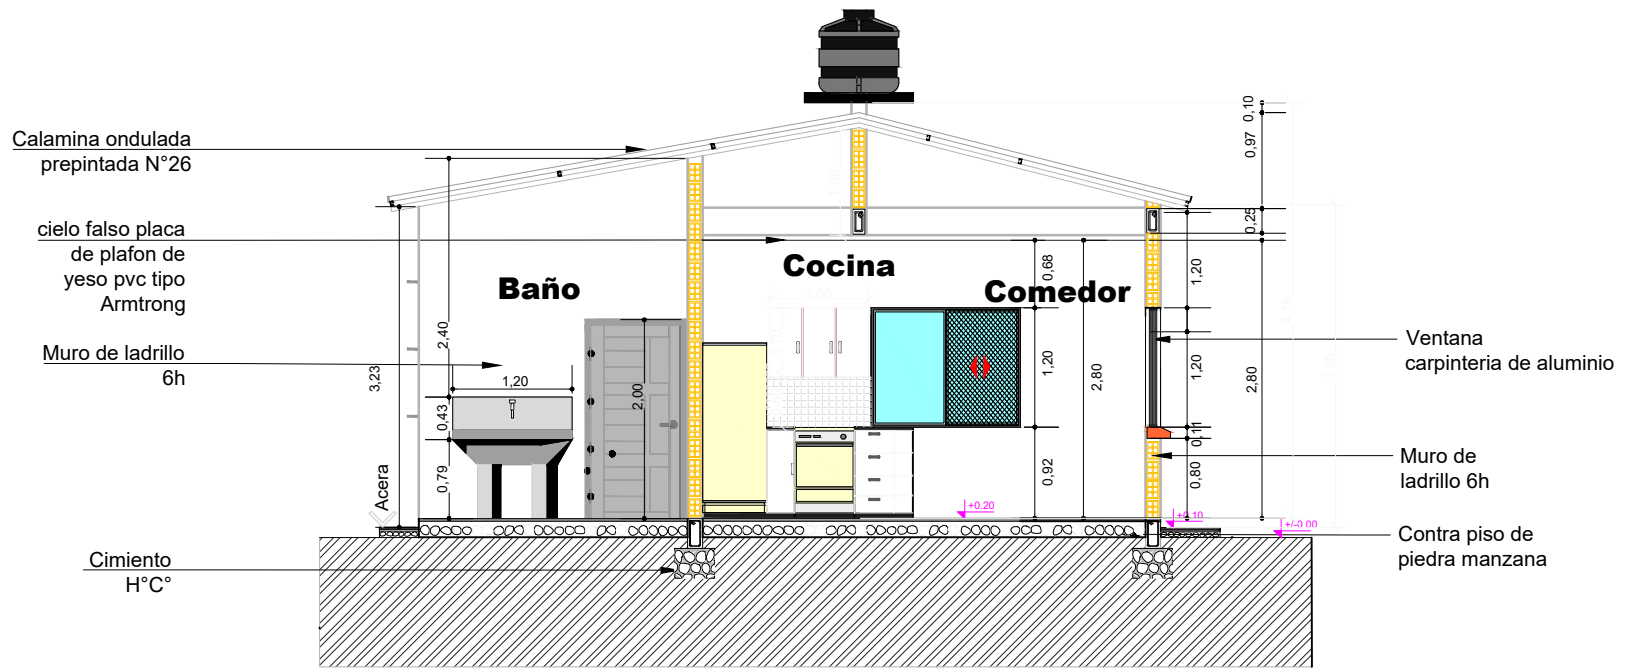

PLANO CORTE B - B

ESCALA: 1:75

AGENCIA ESTATAL DE VIVIENDA - AEVIVIENDA

NOMBRE DEL PROYECTO:
PROYECTO DE VIVIENDA CUALITATIVA EN EL MUNICIPIO DE CERCADO -FASE (LXXVII) 2023- TARIJA

MUNICIPIO:
CERCADO

VIVIENDAS:
24 U.H.

PLANO DE:
DORMITORIO, COCINA, AMBIENTE MULTIUSO Y BAÑO

PROVINCIA: CERCADO

DEPARTAMENTO: TARIJA

MODULO: 1: AMPLIACION

DISEÑADO POR:

REVISADO Y APROBADO POR:

FECHA: DICIEMBRE 2023


SUPERFICIE:
34.16m²

LAMINA:
14/30





FACHADA POSTERIOR

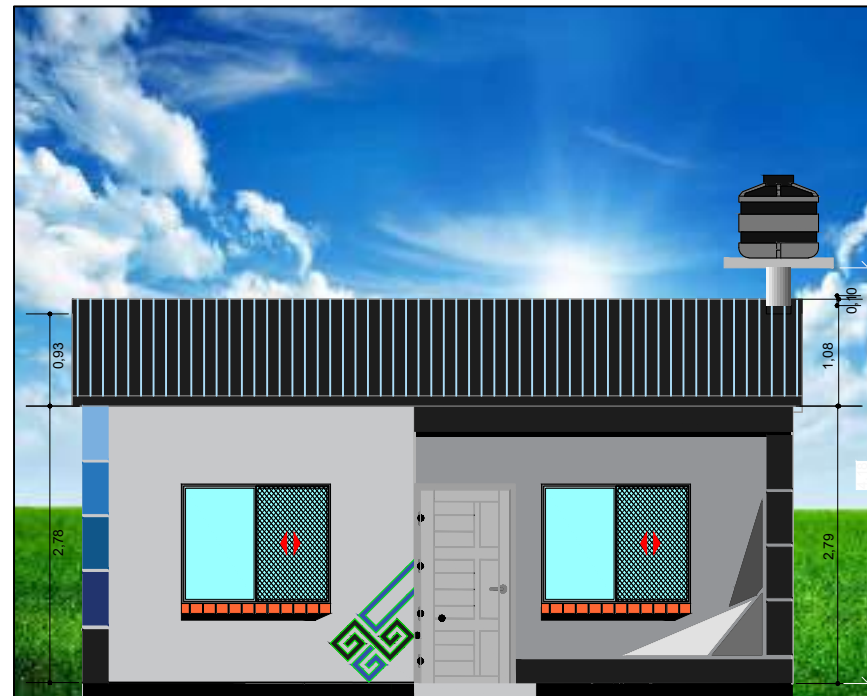

FACHADA FRONTAL

PLANO FACHADAS

ESCALA: 1:75

AGENCIA ESTATAL DE VIVIENDA - AEVIVIENDA

NOMBRE DEL PROYECTO:
PROYECTO DE VIVIENDA CUALITATIVA EN EL MUNICIPIO DE
CERCADO -FASE (LXXVII) 2023- TARIJA

MUNICIPIO:
CERCADO

VIVIENDAS:
24 U.H.

PLANO DE:
DORMITORIO, COCINA, AMBIENTE
MULTIUSO Y BAÑO

PROVINCIA: CERCADO

DEPARTAMENTO:
TARIJA

MODULO:
1: AMPLIACION

DISEÑADO POR:



REVISADO Y APROBADO POR:

FECHA: DICIEMBRE 2023


SUPERFICIE:
34.16m²

LAMINA:
15/30




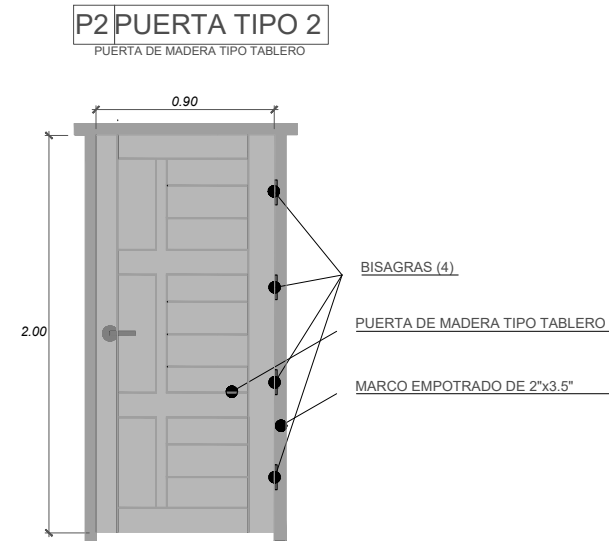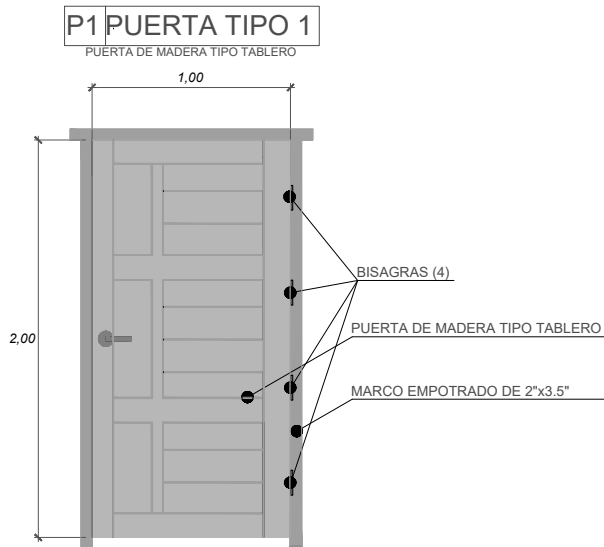

V2 VENTANA PERFIL DE ALUMINIO

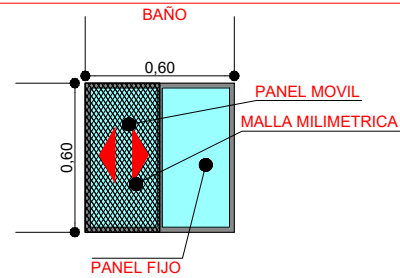

V1 VENTANA PERFIL DE ALUMINIO

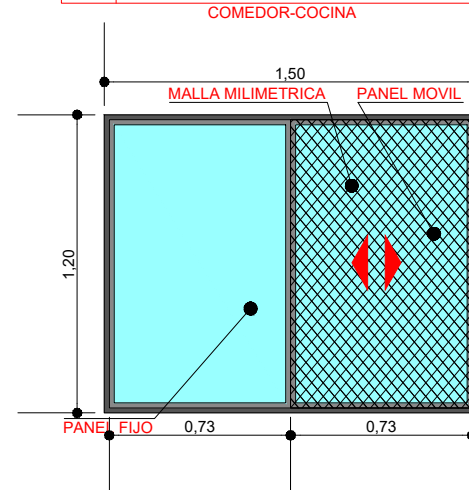

PLANO DETALLE EN PUERTAS Y VENTANAS

ESCALA: 1:30

AGENCIA ESTATAL DE VIVIENDA - AEVIVIENDA

NOMBRE DEL PROYECTO:
PROYECTO DE VIVIENDA CUALITATIVA EN EL MUNICIPIO DE CERCADO -FASE (LXXVII) 2023- TARIJA

MUNICIPIO:
CERCADO

VIVIENDAS:
24 U.H.

PLANO DE:
DORMITORIO, COCINA, AMBIENTE MULTIUSO Y BAÑO

PROVINCIA: CERCADO

DEPARTAMENTO: TARIJA

MODULO: 1: AMPLIACION

DISEÑADO POR:



REVISADO Y APROBADO POR:

FECHA: DICIEMBRE 2023

SUPERFICIE:
34.16m²


LAMINA:
16/30



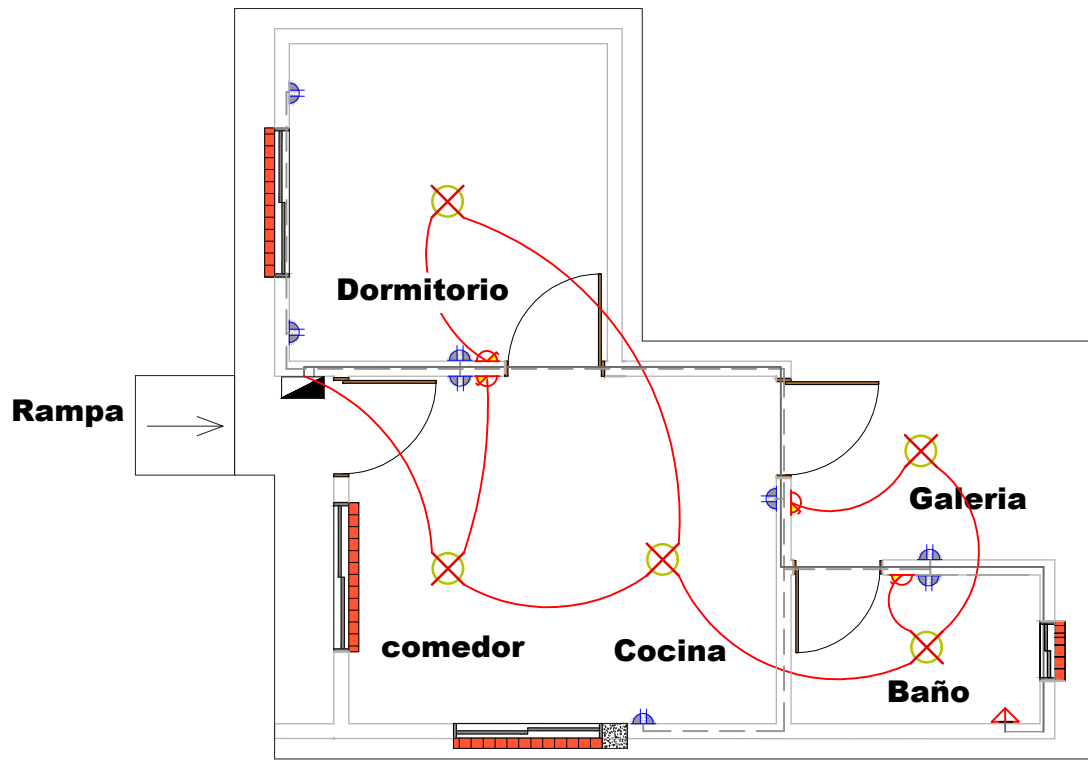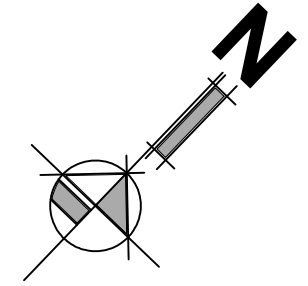

SIMBOLOGIA Y REFERENCIAS			
	TABLERO DE DISTRIBUCION		INTERRUPTOR SIMPLE
C1	CIRCUITO DE ILUMINACION		TABLERO PARA DUCHA
C2	CIRCUITO DE TOMA CORRIENTE		CIRCUITO DE ILUMINACION
C3	CIRCUITO PARA DUCHA		CIRCUITO DE TOMACORRIENTES
	TOMACORRIENTES DOBLE		CIRCUITO DE TOMACORRIENTES
	ILUMINACION INCANDESCENTE		CIRCUITO PARA DUCHA

DETALLE DE NIVELES EN INTERRUPTORES, TOMA CORRIENTE Y CAJA DE TERMICOS

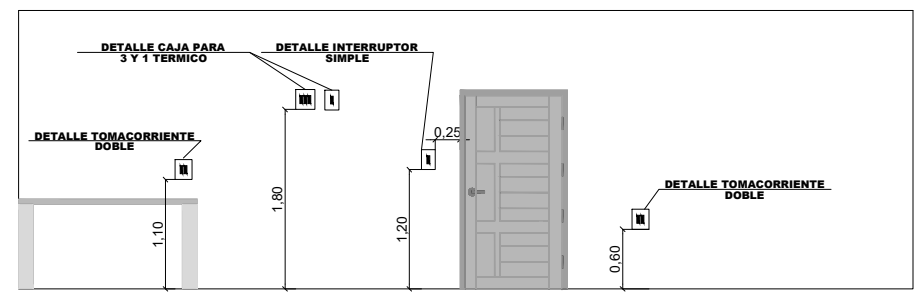

PLANO INSTALACIÓN ELÉCTRICA

ESCALA: 1:75


AGENCIA ESTATAL DE VIVIENDA - AEVIVIENDA		
NOMBRE DEL PROYECTO: PROYECTO DE VIVIENDA CUALITATIVA EN EL MUNICIPIO DE CERCADO -FASE (LXXVII) 2023- TARIJA		
MUNICIPIO: CERCADO	VIVIENDAS: 24 U.H.	PLANO DE: DORMITORIO, COCINA, AMBIENTE MULTIUSO Y BAÑO
PROVINCIA: CERCADO	DEPARTAMENTO: TARIJA	MODULO: 1: AMPLIACION

DISEÑADO POR:

REVISADO Y APROBADO POR:

FECHA: DICIEMBRE 2023
SUPERFICIE: 34.16m ²
LAMINA: 17/30



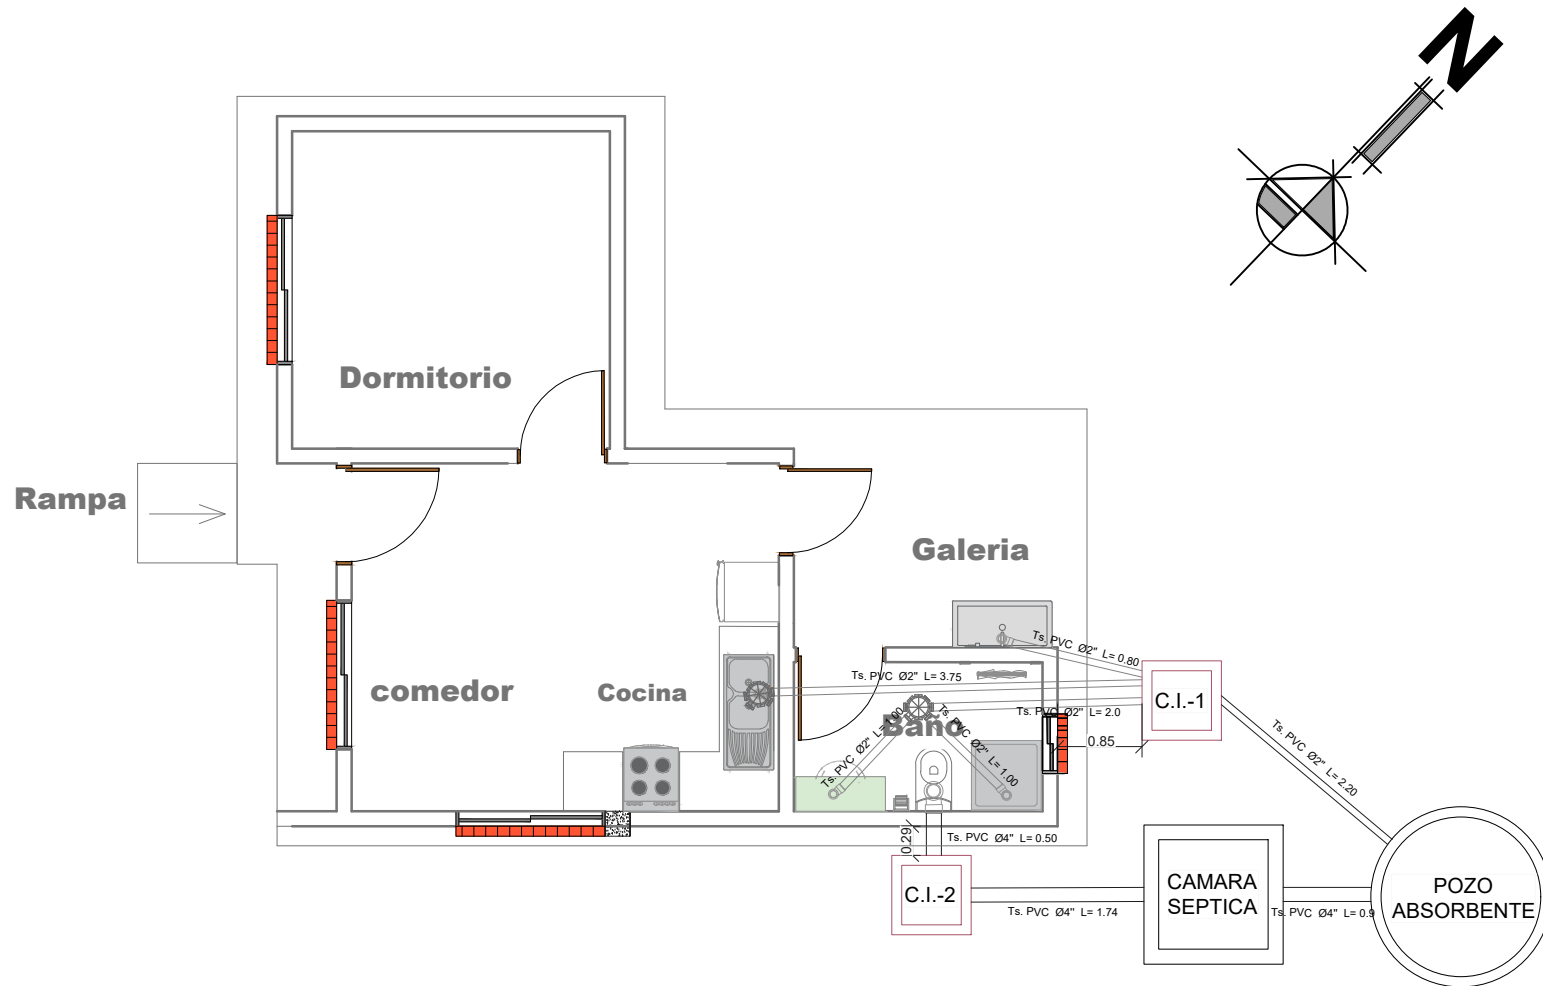

PLANO INSTALACIÓN SANITARIA

ESCALA: 1:75

AGENCIA ESTATAL DE VIVIENDA - AEVIVIENDA		
NOMBRE DEL PROYECTO: PROYECTO DE VIVIENDA CUALITATIVA EN EL MUNICIPIO DE CERCADO -FASE (LXXVII) 2023- TARIJA		
MUNICIPIO: CERCADO	VIVIENDAS: 24 U.H.	PLANO DE: DORMITORIO, COCINA, AMBIENTE MULTIUSO Y BAÑO
PROVINCIA: CERCADO	DEPARTAMENTO: TARIJA	MODULO: 1: AMPLIACION




DISEÑADO POR:

REVISADO Y APROBADO POR:

FECHA: DICIEMBRE 2023
SUPERFICIE: 34.16m ²
LAMINA: 18/30




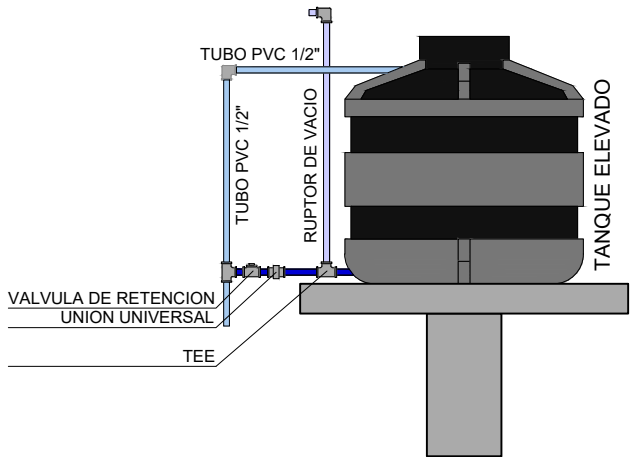
REF	ARTEFACTO ACCESORIO
LD	LAVANDERIA
LM	LAVA MANOS
IN	INODORO
Rp	REJILLA DE PISO
LP	LAVAPLATOS
DU	DUCHA
LLP	LLAVE DE PASO
M	MEDIDOR DE AGUA

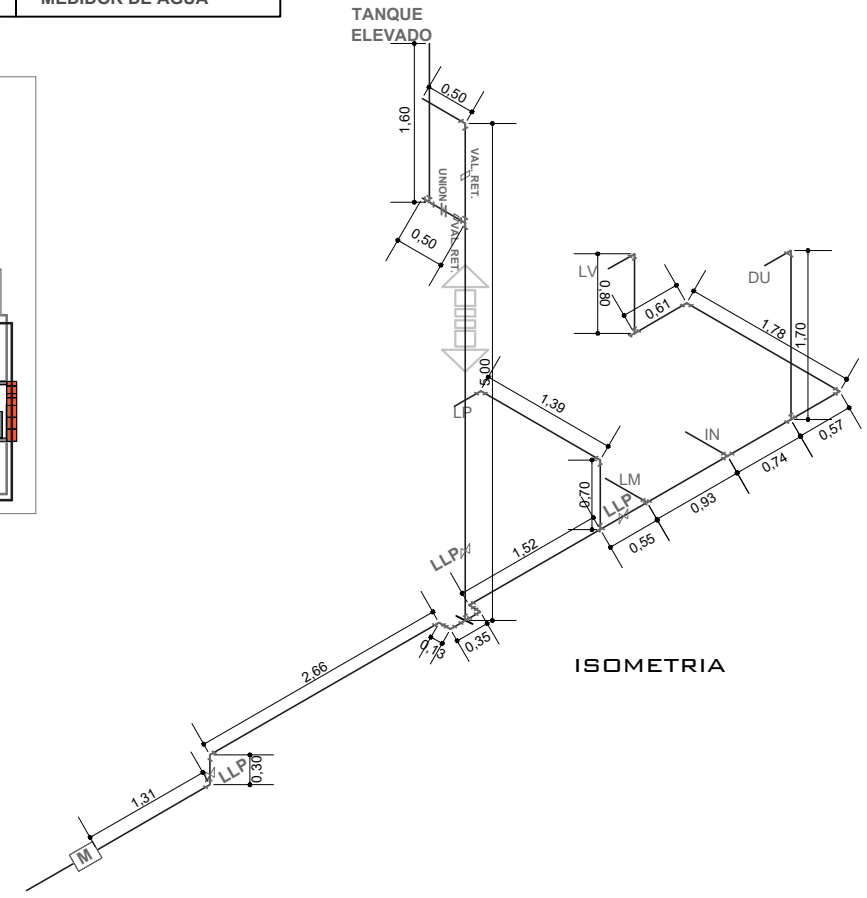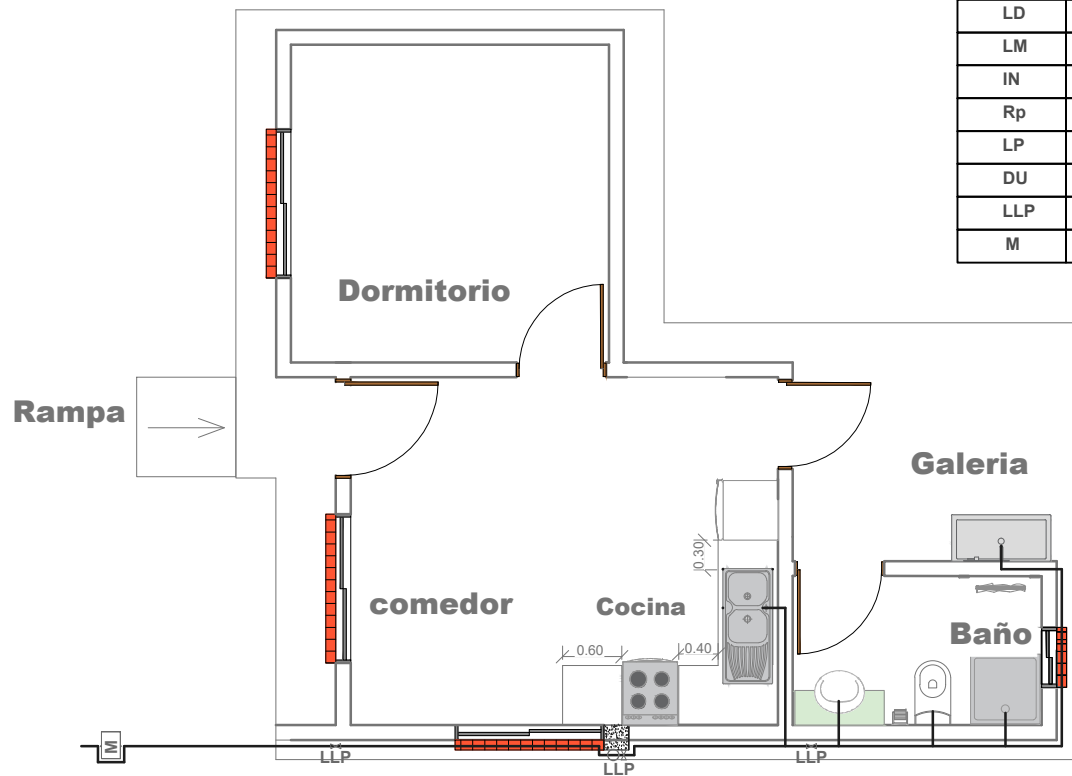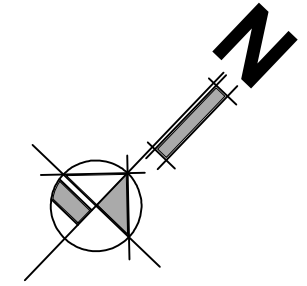


PLANO INSTALACIÓN DE AGUA POTABLE - ISOMETRIA

ESCALA: 1:75


AGENCIA ESTATAL DE VIVIENDA - AEVIVIENDA		DISEÑADO POR:	REVISADO Y APROBADO POR:	FECHA: DICIEMBRE 2023
NOMBRE DEL PROYECTO: PROYECTO DE VIVIENDA CUALITATIVA EN EL MUNICIPIO DE CERCADO -FASE (LXXVII) 2023- TARIJA				SUPERFICIE: 34.16m ²
MUNICIPIO: CERCADO	VIVIENDAS: 24 U.H.	PLANO DE: DORMITORIO, COCINA, AMBIENTE MULTIUSO Y BAÑO		LAMINA: 19/30
PROVINCIA: CERCADO	DEPARTAMENTO: TARIJA	MODULO: 1: AMPLIACION		




DETALLE TANQUE ELEVADO

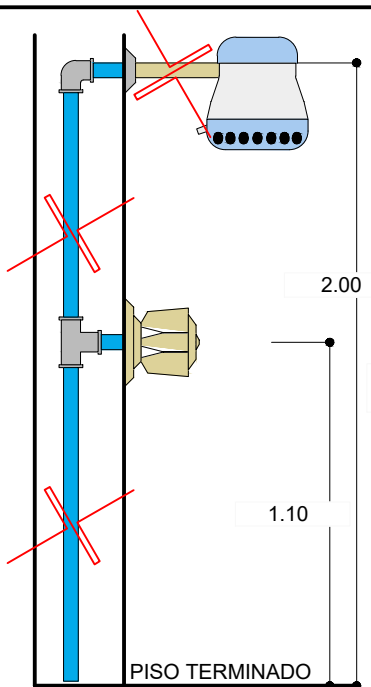

DETALLE DUCHA

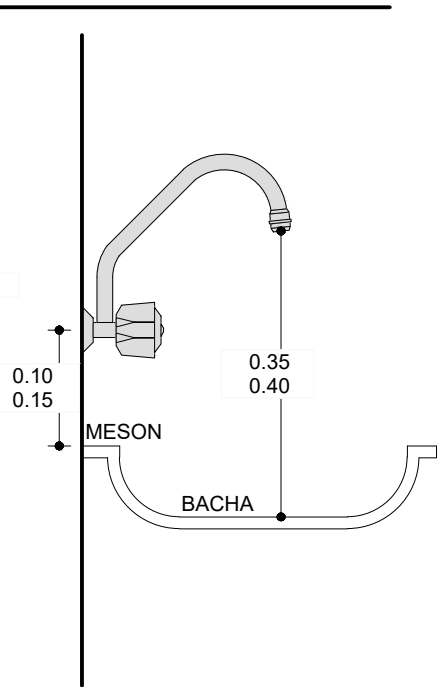


DETALLE GRIFO

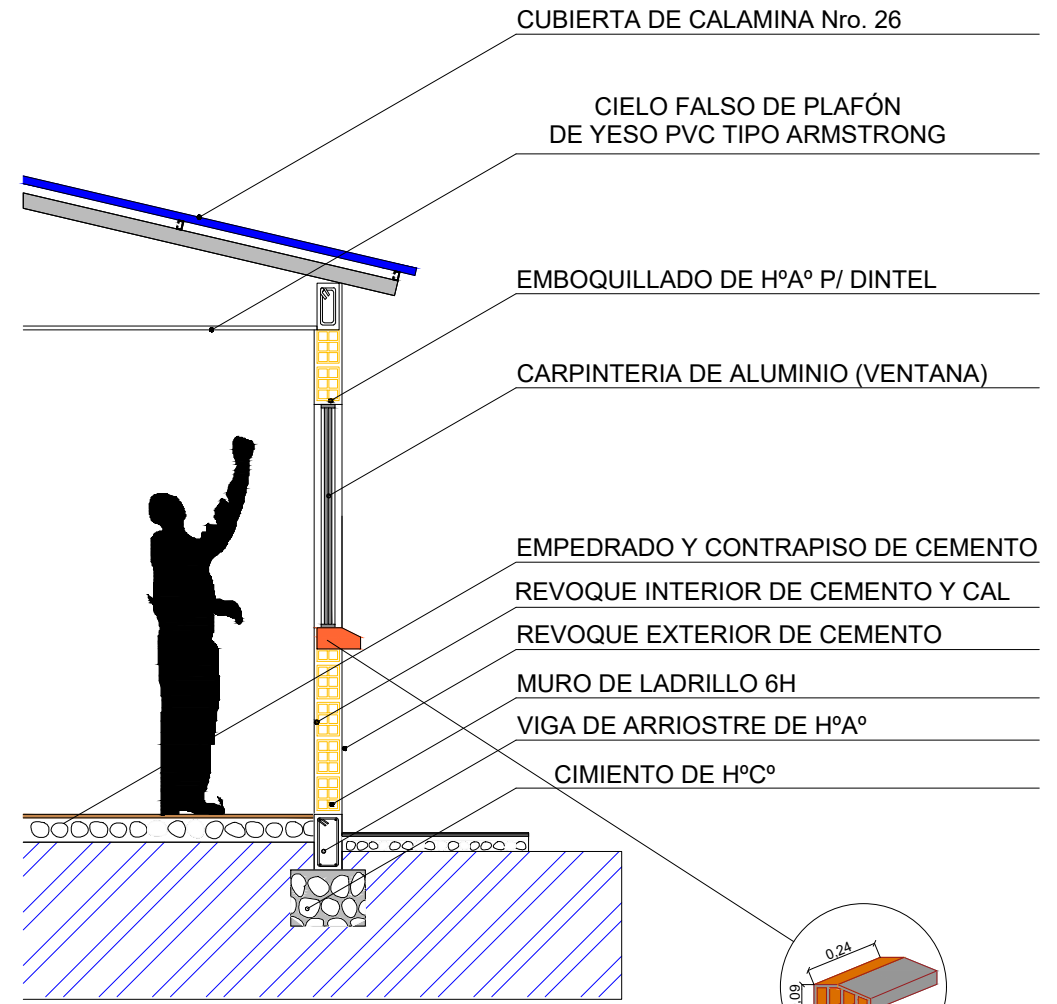

PLANO CORTE DE BORDE

ESCALA: 1:40

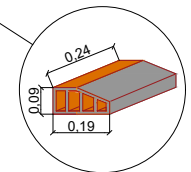

BOTAGUA DE LADRILLO CERAMICO

AGENCIA ESTATAL DE VIVIENDA - AEVIVIENDA		
NOMBRE DEL PROYECTO: PROYECTO DE VIVIENDA CUALITATIVA EN EL MUNICIPIO DE CERCADO -FASE (LXXVII) 2023- TARIJA		
MUNICIPIO: CERCADO	VIVIENDAS: 24 U.H.	PLANO DE: DORMITORIO, COCINA, AMBIENTE MULTIUSO Y BAÑO
PROVINCIA: CERCADO	DEPARTAMENTO: TARIJA	MODULO: 1: AMPLIACION










DISEÑADO POR:

REVISADO Y APROBADO POR:

FECHA: DICIEMBRE 2023
SUPERFICIE: 34.16m ²
LAMINA: 20/30



DETALLES DE LOSA PARA TANQUE ELEVADO

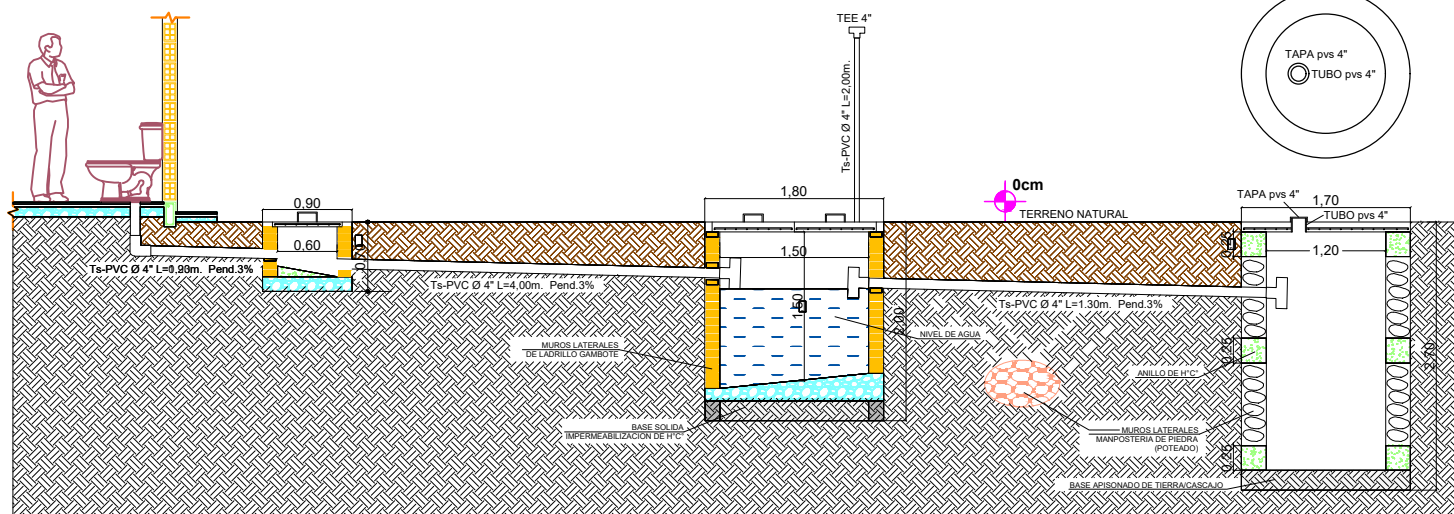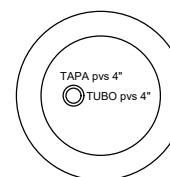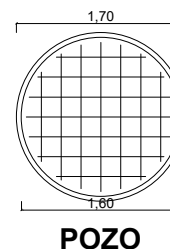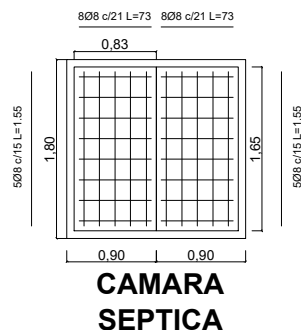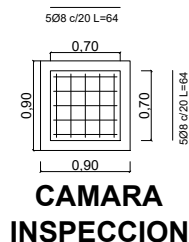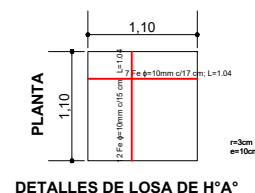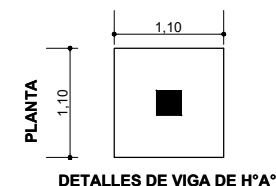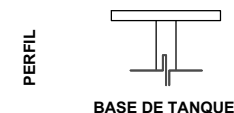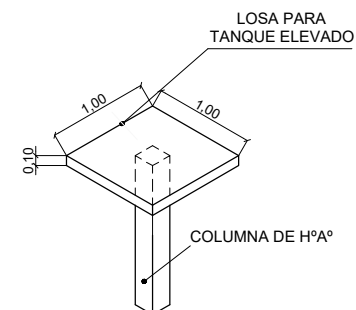

PLANO DETALLE DE CÁMARAS Y POZO

ESCALA: 1:75

AGENCIA ESTATAL DE VIVIENDA - AEVIVIENDA		
NOMBRE DEL PROYECTO: PROYECTO DE VIVIENDA CUALITATIVA EN EL MUNICIPIO DE CERCADO -FASE (LXXVII) 2023- TARIJA		
MUNICIPIO: CERCADO	VIVIENDAS: 24 U.H.	PLANO DE: DORMITORIO, COCINA, AMBIENTE MULTIUSO Y BAÑO
PROVINCIA: CERCADO	DEPARTAMENTO: TARIJA	MODULO: 1: AMPLIACION


DISEÑADO POR:

REVISADO Y APROBADO POR:



FECHA: DICIEMBRE 2023
SUPERFICIE: 34.16m ²
LAMINA: 21/30




DETALLE - ELEVACION FRONTAL

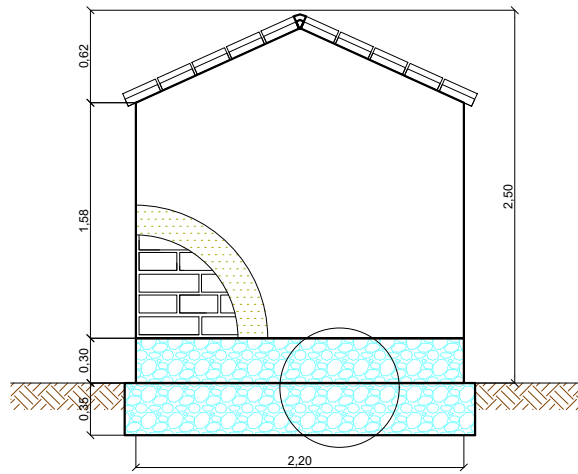

DETALLE - ELEVACION POSTERIOR

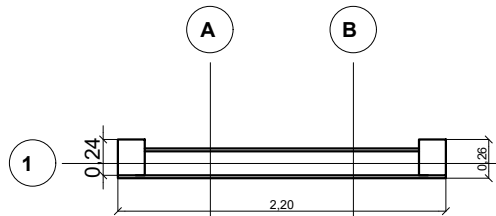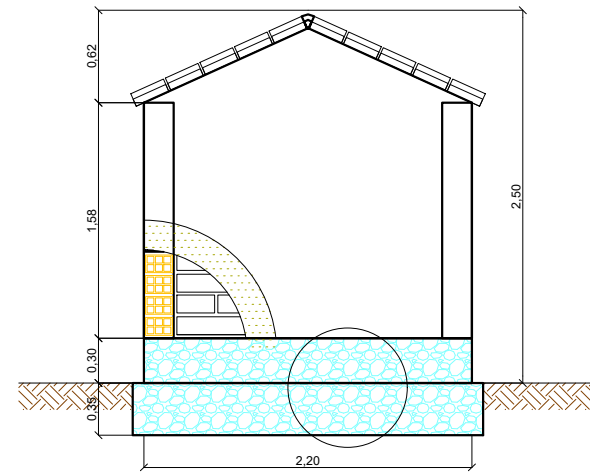

DETALLE PLANTA - MURO

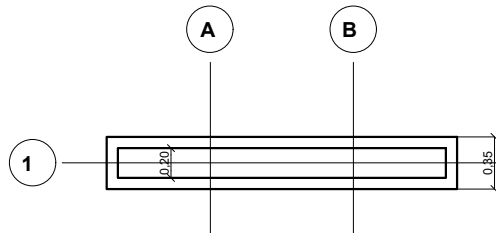


DETALLE PLANTA - CIMIENTOS - SOBRECIMENTOS

PLANO LETRERO DE OBRA

ESCALA: 1:50

DETALLE - ELEVACION LATERAL

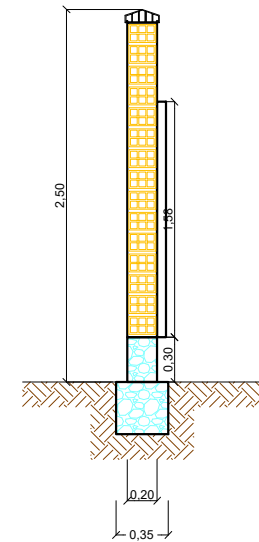

AGENCIA ESTATAL DE VIVIENDA - AEVIVIENDA

NOMBRE DEL PROYECTO:
PROYECTO DE VIVIENDA CUALITATIVA EN EL MUNICIPIO DE CERCADO -FASE(LXXVII) 2023- TARIJA

MUNICIPIO:
CERCADO

VIVIENDAS:
24 U.H.

PLANO DE:
DORMITORIO, COCINA, AMBIENTE MULTIUSO Y BAÑO

PROVINCIA: CERCADO

DEPARTAMENTO: TARIJA

MODULO: AMPLIACION/MEJORAMIENTO

DISEÑADO POR:


REVISADO Y APROBADO POR:

FECHA: DICIEMBRE 2023

SUPERFICIE:
34.16m²

LAMINA:
22/30



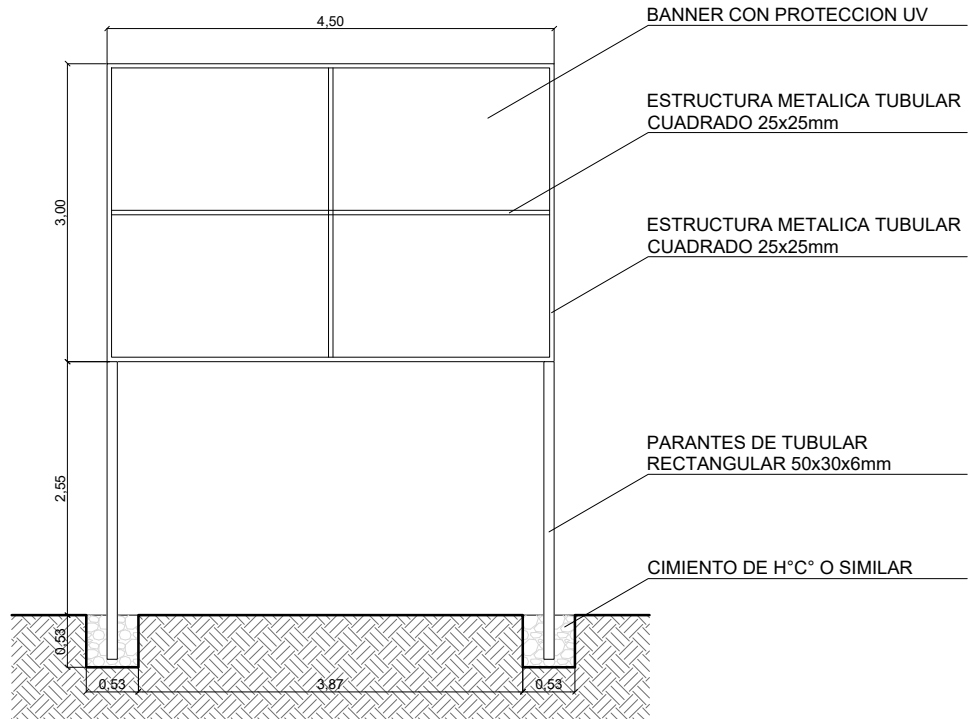

PLANO VALLA DE GESTION

ESCALA: 1:50

AGENCIA ESTATAL DE VIVIENDA - AEVIVIENDA

NOMBRE DEL PROYECTO:
PROYECTO DE VIVIENDA CUALITATIVA EN EL MUNICIPIO DE CERCADO -FASE (LXXVII) 2023- TARIJA

MUNICIPIO:
CERCADO

VIVIENDAS:
24 U.H.

PLANO DE:
DORMITORIO, COCINA, AMBIENTE MULTIUSO Y BAÑO

PROVINCIA: CERCADO

DEPARTAMENTO:
TARIJA

MODULO:
AMPLIACION/MEJORAMIENTO

DISEÑADO POR:

REVISADO Y APROBADO POR:

FECHA:

SUPERFICIE:
34.16m²

LAMINA:
23/30








AREA TOTAL: 12.23 M2

PLANO PLANTA AMOBLADA

ESCALA: 1:75

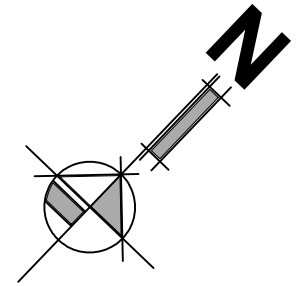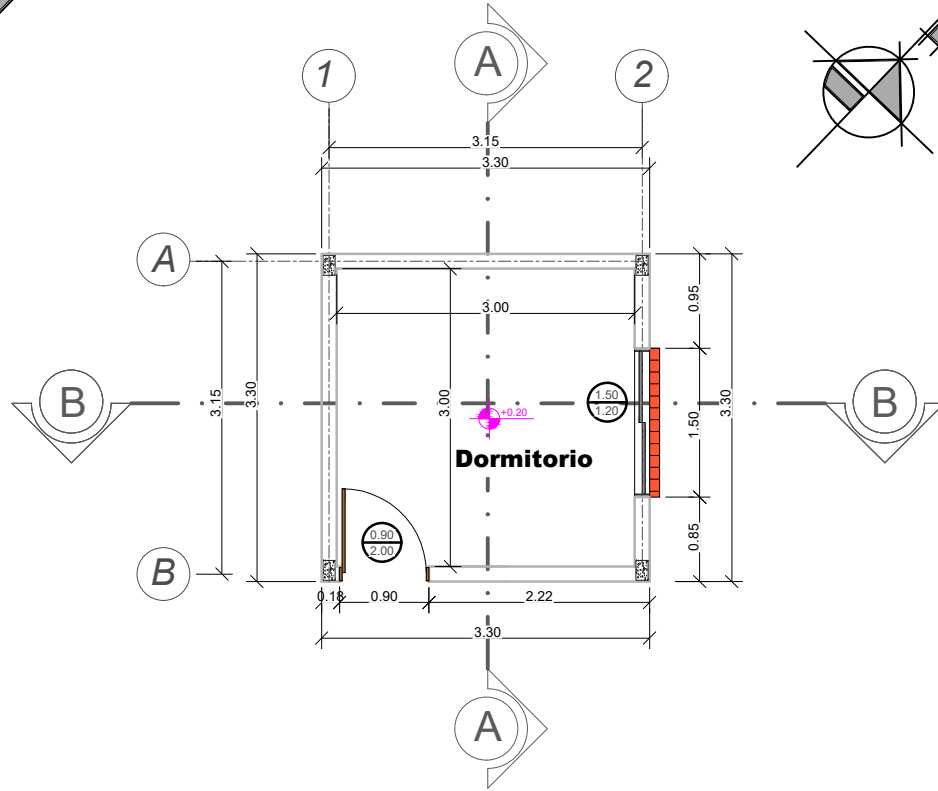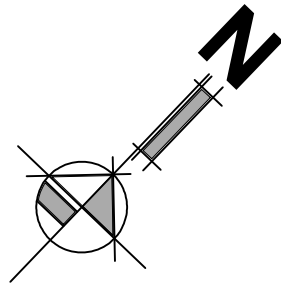

PLANO PLANTA ACOTADA

ESCALA: 1:75





AGENCIA ESTATAL DE VIVIENDA - AEVIVIENDA		
NOMBRE DEL PROYECTO: PROYECTO DE VIVIENDA CUALITATIVA EN EL MUNICIPIO DE CERCADO -FASE (LXXVII) 2023- TARIJA		
MUNICIPIO: CERCADO	VIVIENDAS: 24 U.H.	PLANO DE: DORMITORIO
PROVINCIA: CERCADO	DEPARTAMENTO: TARIJA	MODULO: 2: MEJORAMIENTO

DISEÑADO POR:

REVISADO Y APROBADO POR:

FECHA: DICIEMBRE 2023
SUPERFICIE: 12.23m ²
LAMINA: 24/30



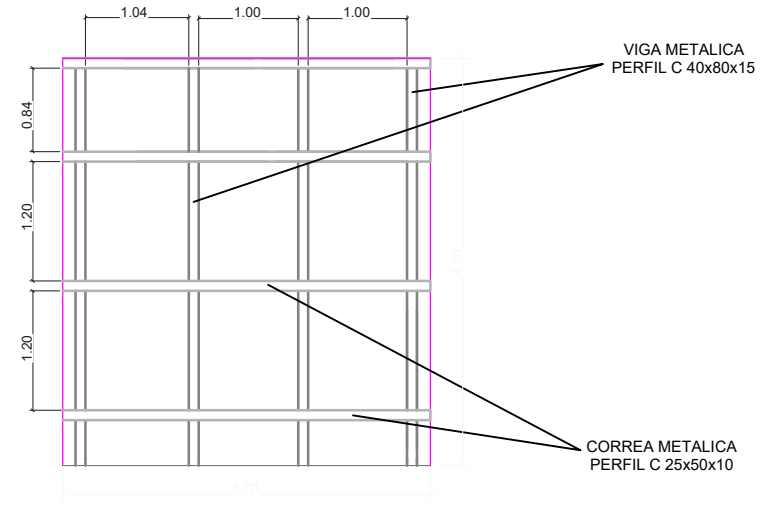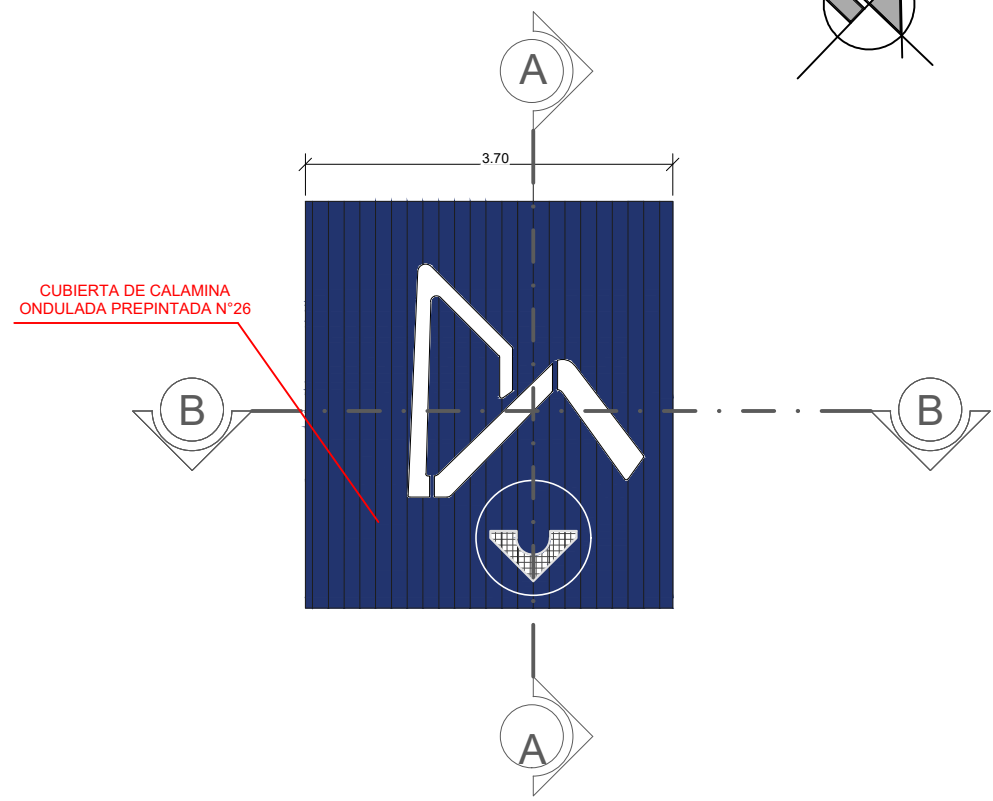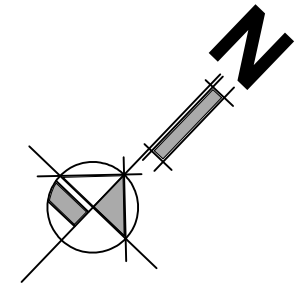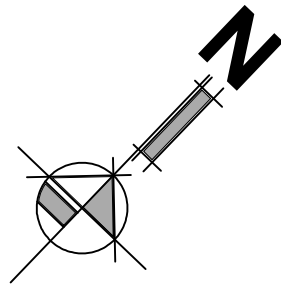

PLANO DETALLE CUBIERTA

ESCALA: 1:75

PLANO ESTRUCTURA DE CUBIERTA

ESCALA: 1:75


AGENCIA ESTATAL DE VIVIENDA - AEVIVIENDA		
NOMBRE DEL PROYECTO: PROYECTO DE VIVIENDA CUALITATIVA EN EL MUNICIPIO DE CERCADO -FASE (LXXVII) 2023- TARIJA		
MUNICIPIO: CERCADO	VIVIENDAS: 24 U.H.	PLANO DE: DORMITORIO
PROVINCIA: CERCADO	DEPARTAMENTO: TARIJA	MODULO: 2: MEJORAMIENTO

DISEÑADO POR:

REVISADO Y APROBADO POR:


FECHA: DICIEMBRE 2023
SUPERFICIE: 12.23m ²
LAMINA: 25/30



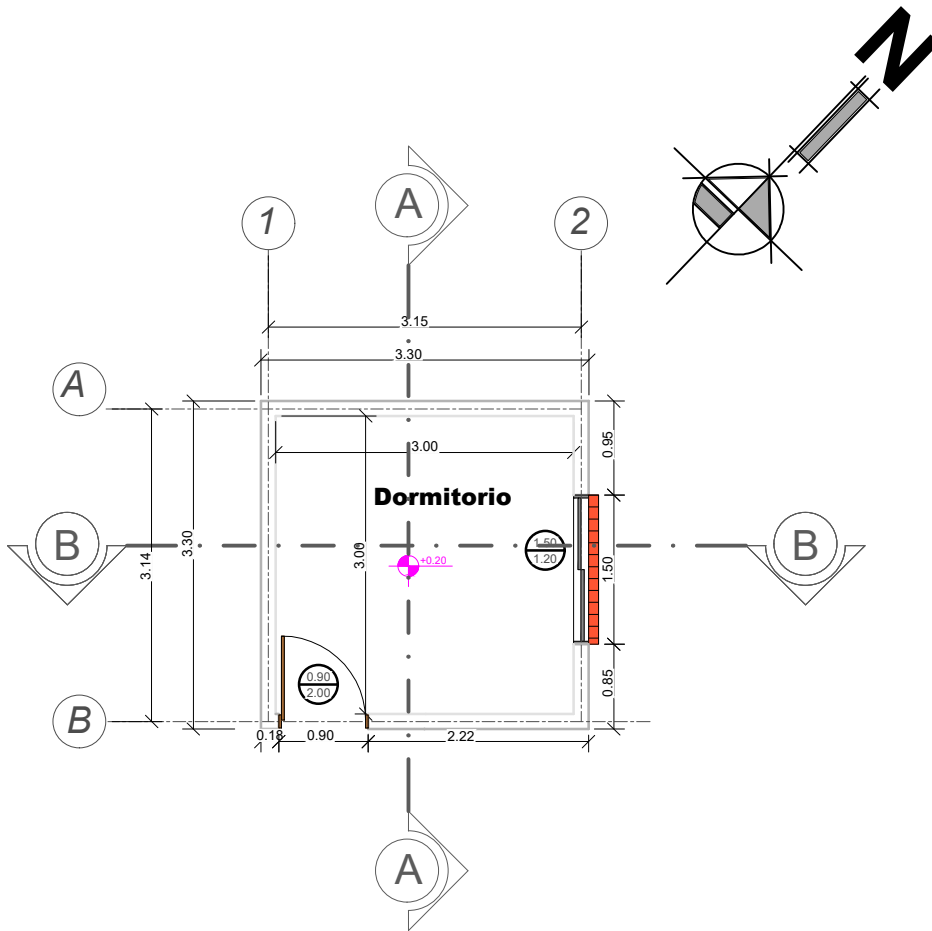

PLANO REVOQUES INTERIORES - EXTERIORES

ESCALA: 1:75

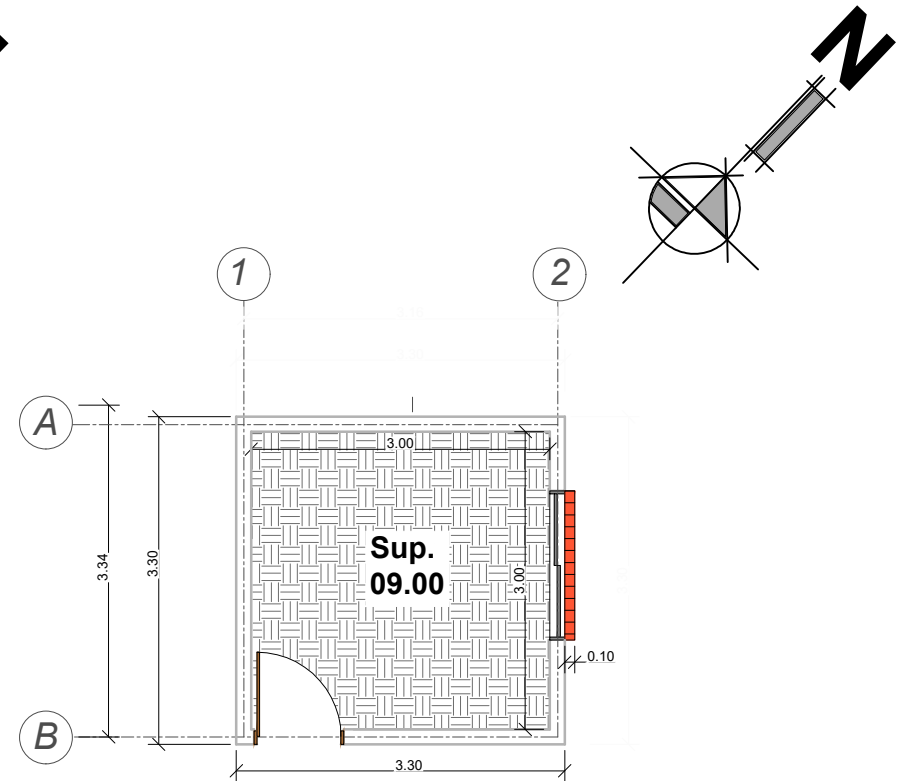

PLANO PISOS Y ZOCALOS

ESCALA: 1:75

AGENCIA ESTATAL DE VIVIENDA - AEVIENDA

NOMBRE DEL PROYECTO:
PROYECTO DE VIVIENDA CUALITATIVA EN EL MUNICIPIO DE
CERCADO -FASE (LXXVII) 2023- TARIJA

MUNICIPIO:
CERCADO

VIVIENDAS:
24 U.H.

PLANO DE:
DORMITORIO

PROVINCIA: CERCADO

DEPARTAMENTO:
TARIJA

MODULO:
2: MEJORAMIENTO

DISEÑADO POR:


REVISADO Y APROBADO POR:

FECHA: DICIEMBRE 2023

SUPERFICIE:
12.23m²


LAMINA:
26/30



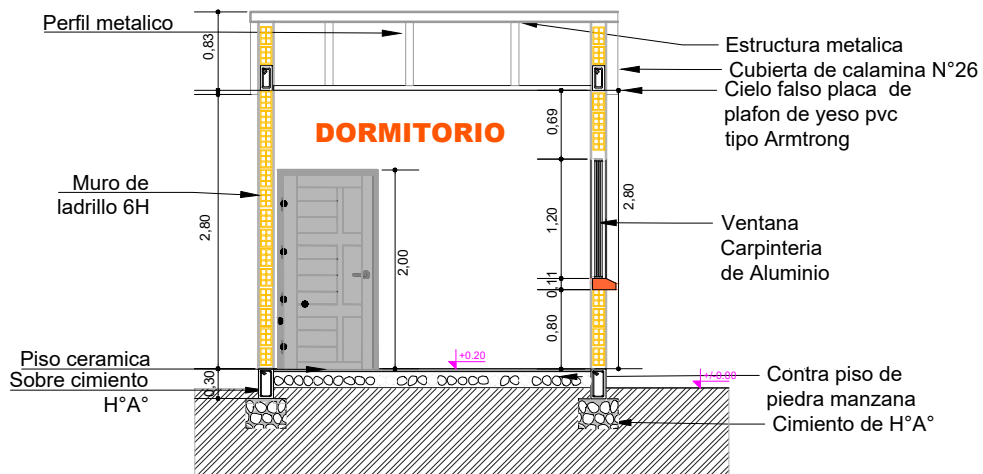

PLANO CORTE B-B

ESCALA: 1:75

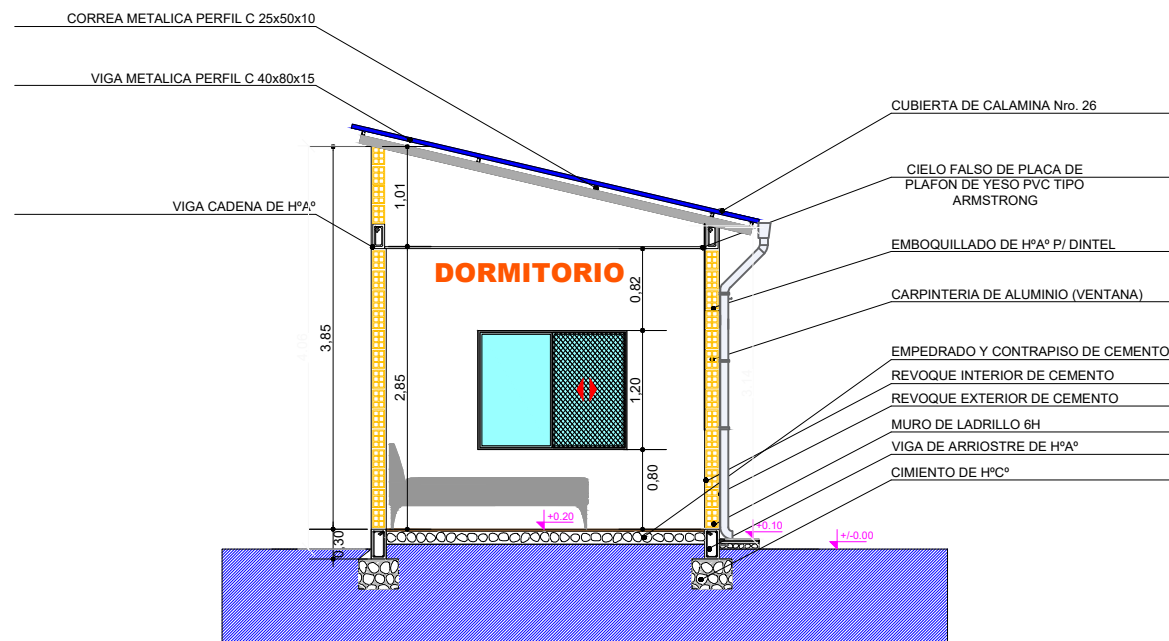

PLANO CORTE A-A

ESCALA: 1:75

AGENCIA ESTATAL DE VIVIENDA - AEVIENDA

NOMBRE DEL PROYECTO:
PROYECTO DE VIVIENDA CUALITATIVA EN EL MUNICIPIO DE CERCADO -FASE (LXXVII) 2023- TARIJA

MUNICIPIO:
CERCADO

VIVIENDAS:
24 U.H.

PLANO DE:
DORMITORIO

PROVINCIA:
CERCADO

DEPARTAMENTO:
TARIJA

MODULO:
2: MEJORAMIENTO

DISEÑADO POR:


REVISADO Y APROBADO POR:

FECHA: DICIEMBRE 2023


SUPERFICIE:
12.23m²

LAMINA:
27/30



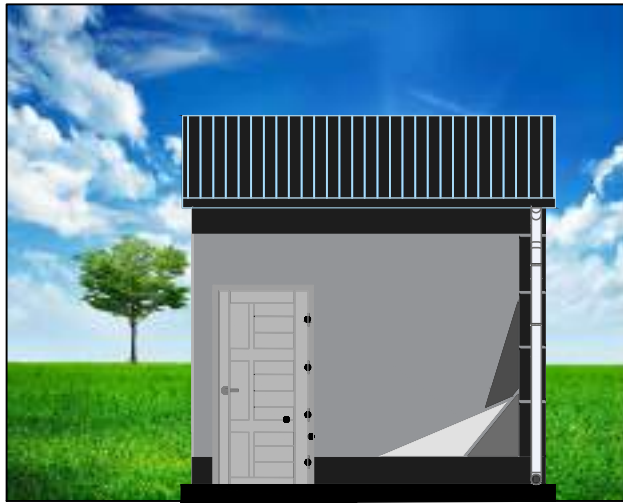

FACHADA FRONTAL

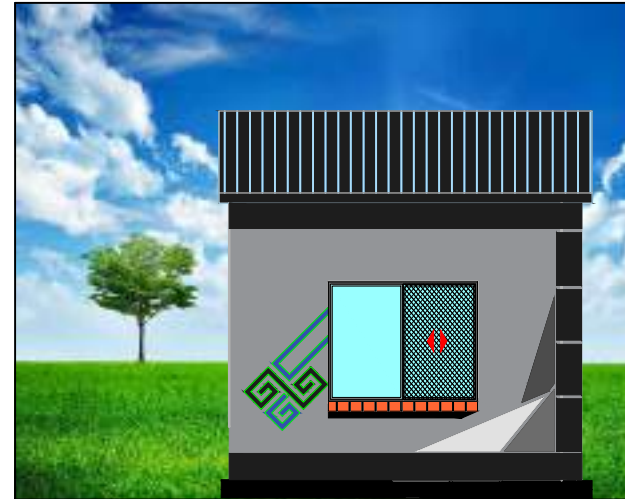

FACHADA LATERAL DERECHA

PLANO FACHADAS

ESCALA: 1:75

AGENCIA ESTATAL DE VIVIENDA - AEVIVIENDA

NOMBRE DEL PROYECTO: VIVIENDA CUALITATIVA EN EL MUNICIPIO DE CERCADO -FASE (LXXVII) 2023- TARIJA

MUNICIPIO: CERCADO

VIVIENDAS: 24 U.H.

PLANO DE: DORMITORIO

PROVINCIA: CERCADO

DEPARTAMENTO: TARIJA

MODULO: 2: MEJORAMIENTO

DISEÑADO POR:

REVISADO Y APROBADO POR:


FECHA: DICIEMBRE 2023

SUPERFICIE:
12.23m²


LAMINA:
28/30



P2 PUERTA TIPO 2
PUERTA DE MADERA TIPO TABLERO

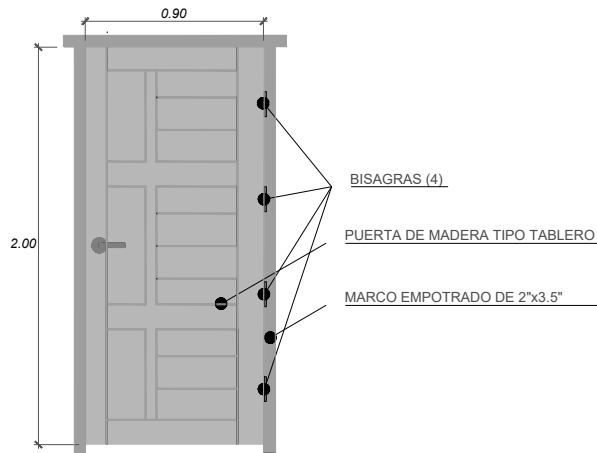

V1 VENTANA PERFIL DE ALUMINIO
COMEDOR-COCINA

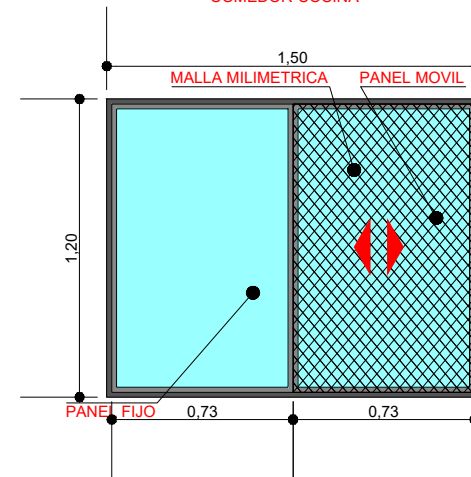

PLANO DETALLE EN PUERTAS Y VENTANAS

ESCALA: 1:30

AGENCIA ESTATAL DE VIVIENDA - AEVIVIENDA

NOMBRE DEL PROYECTO: VIVIENDA CUALITATIVA EN EL MUNICIPIO DE CERCADO -FASE (LXXVII) 2023- TARIJA

MUNICIPIO: CERCADO

VIVIENDAS: 24 U.H.

PLANO DE: DORMITORIO

PROVINCIA: CERCADO

DEPARTAMENTO: TARIJA

MODULO: 2: MEJORAMIENTO

DISEÑADO POR:


REVISADO Y APROBADO POR:

FECHA: DICIEMBRE 2023

SUPERFICIE:
12.23m²

LAMINA:
29/30




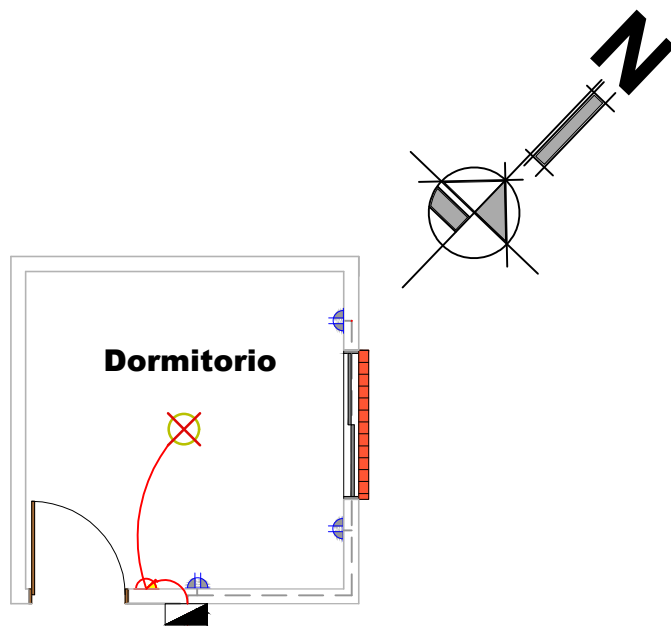

SIMBOLOGIA Y REFERENCIAS			
	TABLERO DE DISTRIBUCION		INTERRUPTOR SIMPLE
C1	CIRCUITO DE ILUMINACION		TABLERO PARA DUCHA
C2	CIRCUITO DE TOMA CORRIENTE		CIRCUITO DE ILUMINACION
C3	CIRCUITO PARA DUCHA		CIRCUITO DE TOMACORRIENTES
	TOMACORRIENTES DOBLE		CIRCUITO PARA DUCHA
	ILUMINACION INCANDESCENTE		

PLANO INSTALACIÓN ELÉCTRICA

ESCALA: 1:75

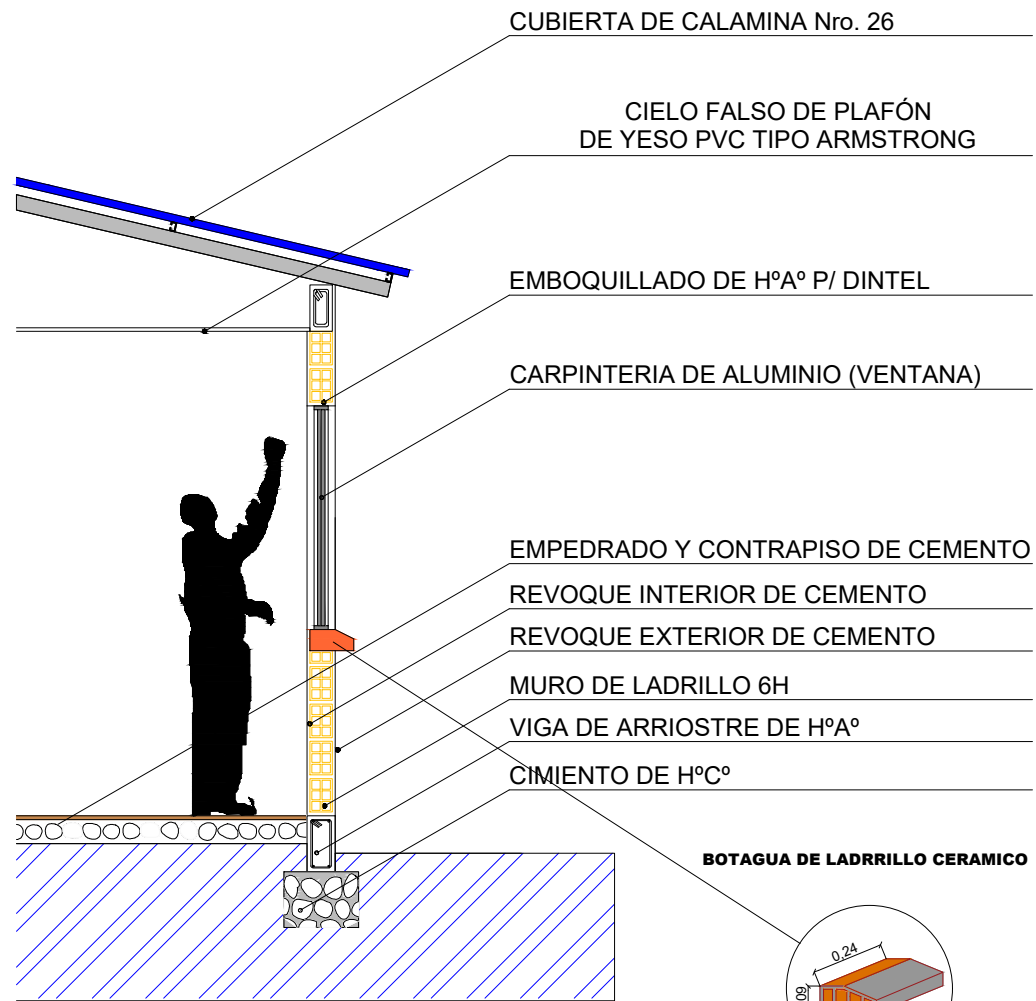

PLANO CORTE DE BORDE

ESCALA: 1:40

AGENCIA ESTATAL DE VIVIENDA - AEVIVIENDA

NOMBRE DEL PROYECTO: VIVIENDA CUALITATIVA EN EL MUNICIPIO DE CERCADO -FASE (LXXVII) 2023- TARIJA

MUNICIPIO: CERCADO

VIVIENDAS: 24 U.H.

PLANO DE: DORMITORIO

PROVINCIA: CERCADO

DEPARTAMENTO: TARIJA

MODULO: 2: MEJORAMIENTO

DISEÑADO POR:

REVISADO Y APROBADO POR:

FECHA: DICIEMBRE 2023

SUPERFICIE: 12.23m²

LAMINA: 30/30

