



**EXCAVACION DE FUNDACIONES**  
ESCALA: 1:75

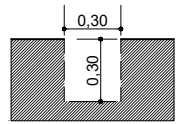

EXCAVACION DE CIMIENTOS DE H°C°

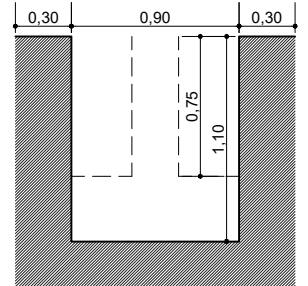

EXCAVACION DE ZAPATA TIPO 1

**CORTES**


<b>AGENCIA ESTATAL DE VIVIENDA - AEVIVIENDA</b>		
<b>NOMBRE DEL PROYECTO:</b> PROYECTO DE VIVIENDA NUEVA AUTOCONSTRUCCION EN EL MUNICIPIO DE CERCADO -FASE (LXXIX) 2023- TARIJA		
<b>MUNICIPIO:</b> CERCADO	<b>VIVIENDAS:</b> 29 S.H.	<b>PLANO DE VIVIENDA:</b> 2 DORMITORIOS, COCINA-SALA-COMEDOR, BAÑO, GALERIA Y PASILLO
<b>PROVINCIA:</b> CERCADO	<b>DEPARTAMENTO:</b> TARIJA	<b>MODULO:</b> VIVIENDA NUEVA AUTOCONSTRUCCION

**DISEÑADO POR:**


**REVISADO Y APROBADO POR:**

<b>FECHA:</b> Diciembre 2023
<b>SUPERFICIE:</b> 59,34m <sup>2</sup>
<b>LAMINA:</b> 01/25




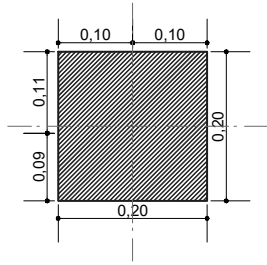


**COL. 1-A**

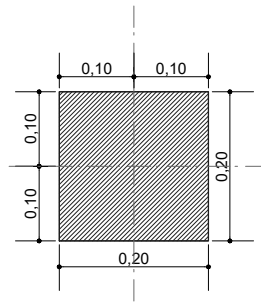


**COL. 1-C**

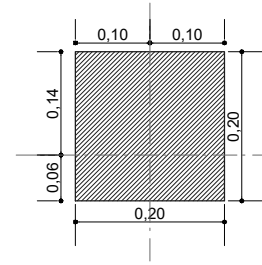


**COL. 2-A**

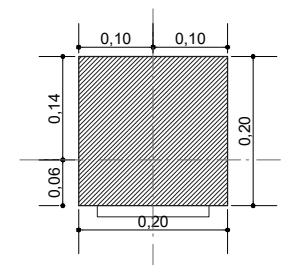


**COL. 2-C**

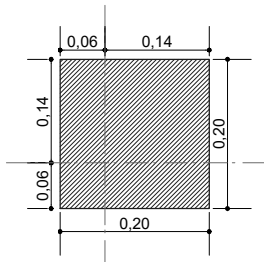


**COL. 2-D**

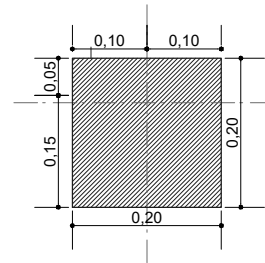


**COL. 5-A**

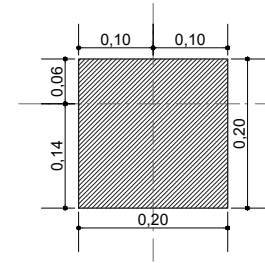


**COL. 5-C**

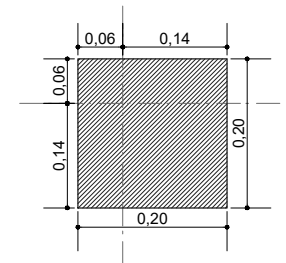


**COL. 5-D**

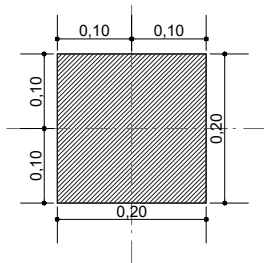


**COL. 6-A**

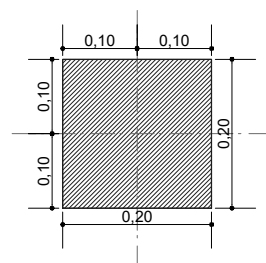

**COL. 7-C**

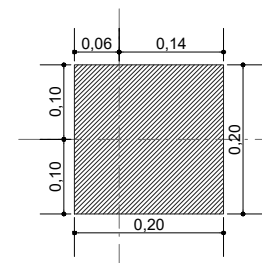

**COL. 7-D**

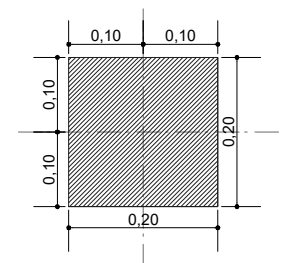

**COL. 7-A**

**EXCENTRICIDAD DE COLUMNAS**

ESCALA: 1:10

**CORTES**



<b>AGENCIA ESTATAL DE VIVIENDA - AEVIVIENDA</b>		
<b>NOMBRE DEL PROYECTO:</b> PROYECTO DE VIVIENDA NUEVA AUTOCONSTRUCCION EN EL MUNICIPIO DE CERCADO -FASE (LXXIX) 2023- TARIJA		
<b>MUNICIPIO:</b> CERCADO	<b>VIVIENDAS:</b> 29 S.H.	<b>PLANO DE VIVIENDA:</b> 2 DORMITORIOS, COCINA-SALA-COMEDOR, BAÑO, GALERIA Y PASILLO
<b>PROVINCIA:</b> CERCADO	<b>DEPARTAMENTO:</b> TARIJA	<b>MODULO:</b> VIVIENDA NUEVA AUTOCONSTRUCCION

**DISEÑADO POR:**


**REVISADO Y APROBADO POR:**

**FECHA:** Diciembre 2023  
**SUPERFICIE:**  
59,34m<sup>2</sup>  
**LAMINA:**  
**02/25**



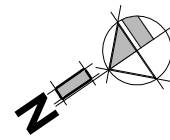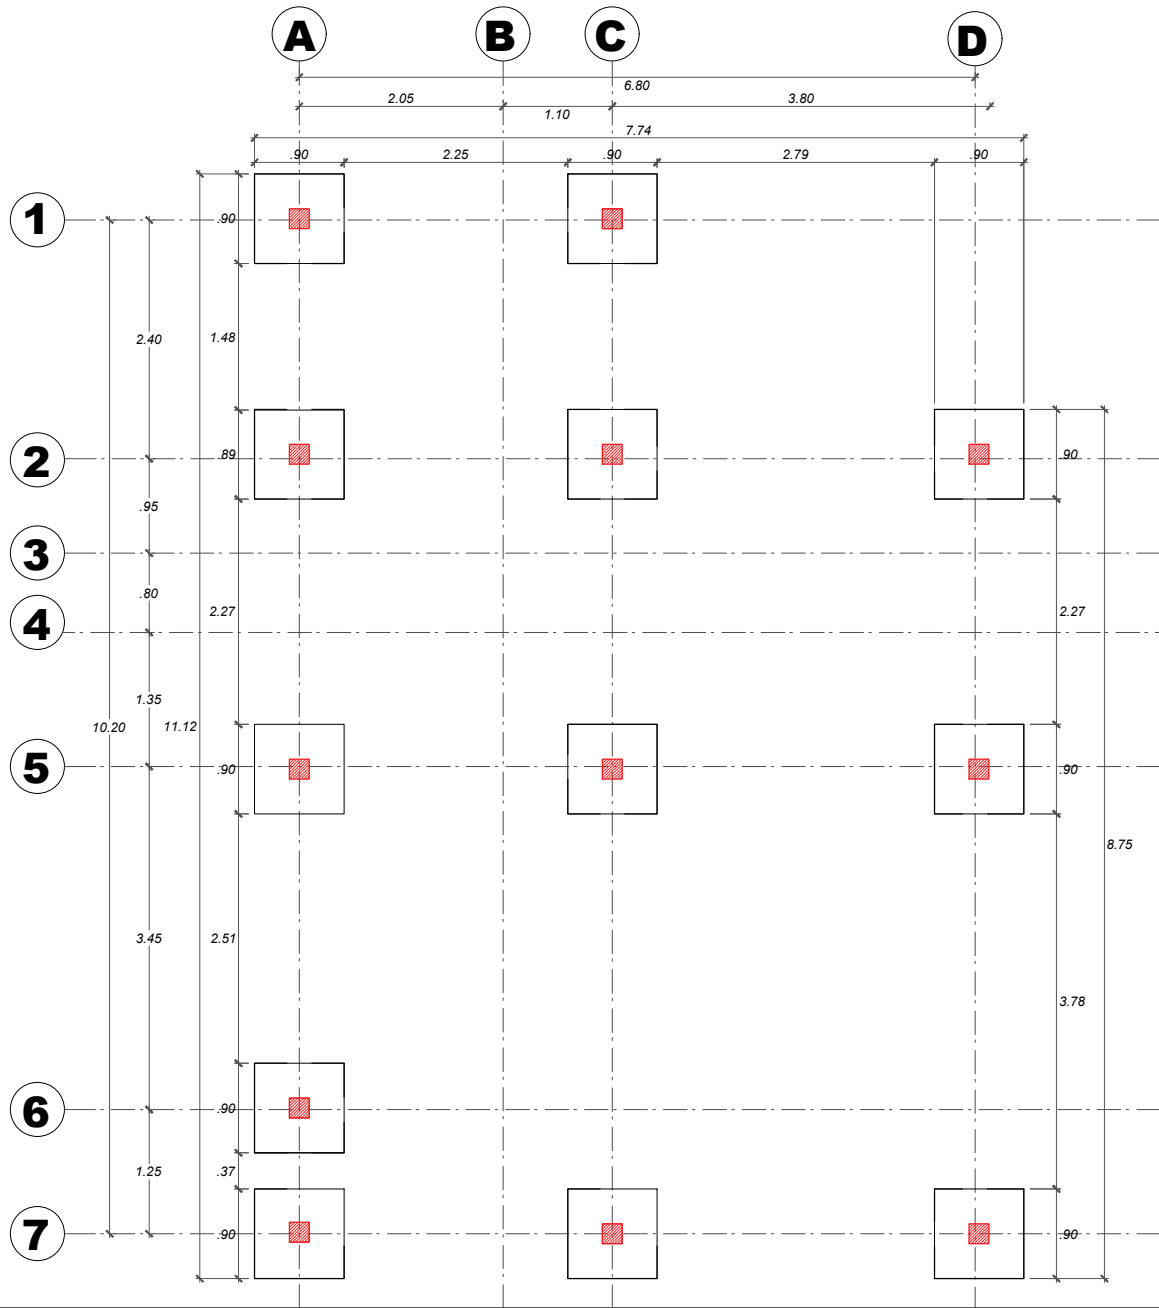

**COLUMNAS**  
ESCALA: 1:75

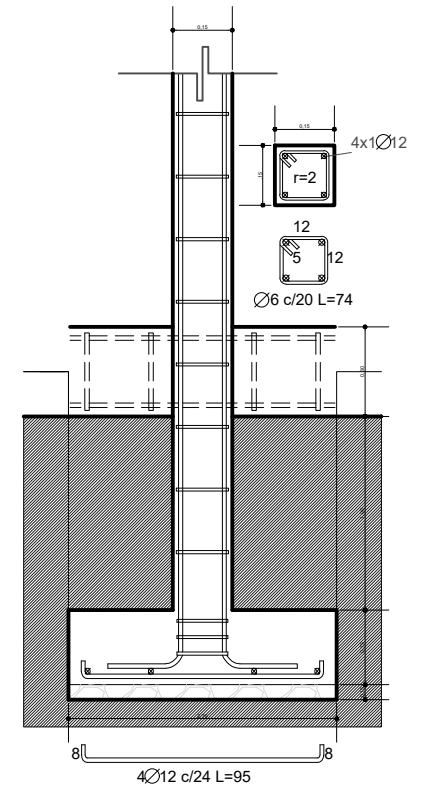


<b>AGENCIA ESTATAL DE VIVIENDA - AEVIVIENDA</b>		
<b>NOMBRE DEL PROYECTO:</b> PROYECTO DE VIVIENDA NUEVA AUTOCONSTRUCCION EN EL MUNICIPIO DE CERCADO -FASE (LXXIX) 2023- TARIJA		
<b>MUNICIPIO:</b> CERCADO	<b>VIVIENDAS:</b> 29 S.H.	<b>PLANO DE VIVIENDA:</b> 2 DORMITORIOS, COCINA-SALA-COMEDOR, BAÑO, GALERIA Y PASILLO
<b>PROVINCIA:</b> CERCADO	<b>DEPARTAMENTO:</b> TARIJA	<b>MODULO:</b> VIVIENDA NUEVA AUTOCONSTRUCCION

**DISEÑADO POR:**



**REVISADO Y APROBADO POR:**

<b>FECHA:</b> Diciembre 2023
<b>SUPERFICIE:</b> 59,34m <sup>2</sup>
<b>LAMINA:</b> 03/25



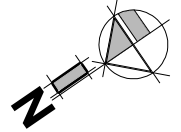

**SECCION DE  
VIGA DE ARRIOSTRE  
DE H°A°**

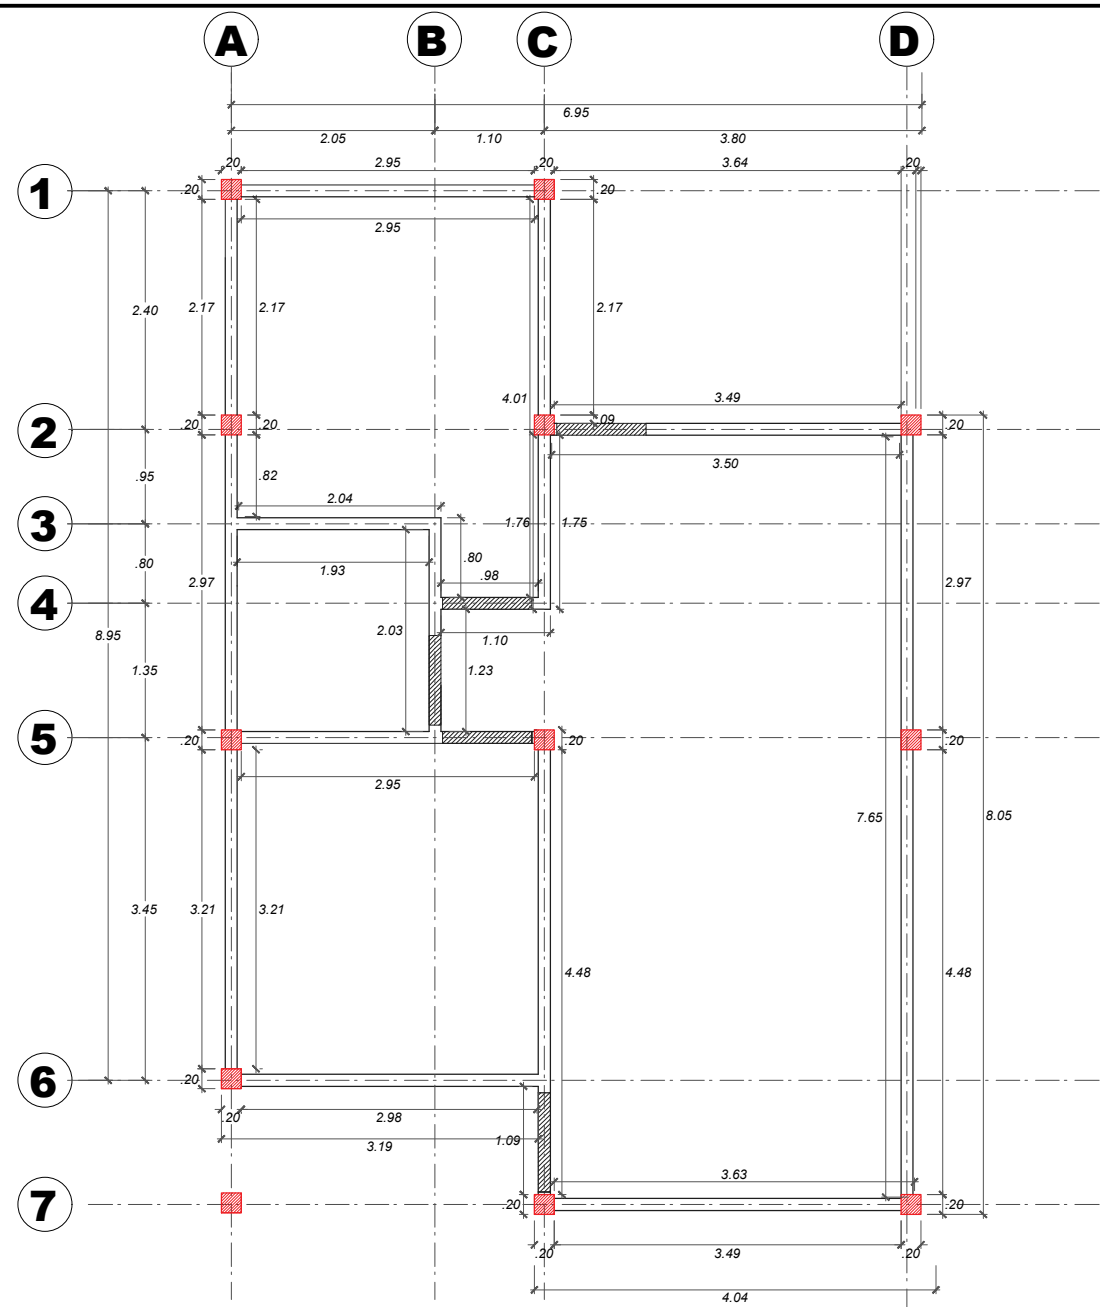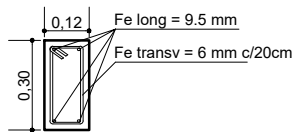

**VIGA DE ARRIOSTRE DE H°A°  
(SOBRECIMIENTO)**

ESCALA: 1:75


<b>AGENCIA ESTATAL DE VIVIENDA - AEVIVIENDA</b>		
<b>NOMBRE DEL PROYECTO:</b> PROYECTO DE VIVIENDA NUEVA AUTOCONSTRUCCION EN EL MUNICIPIO DE CERCADO -FASE (LXXIX) 2023- TARIJA		
<b>MUNICIPIO:</b> CERCADO	<b>VIVIENDAS:</b> 29 S.H.	<b>PLANO DE VIVIENDA:</b> 2 DORMITORIOS, COCINA-SALA-COMEDOR, BAÑO, GALERIA Y PASILLO
<b>PROVINCIA:</b> CERCADO	<b>DEPARTAMENTO:</b> TARIJA	<b>MODULO:</b> VIVIENDA NUEVA AUTOCONSTRUCCION

**DISEÑADO POR:**


**REVISADO Y APROBADO POR:**

**FECHA:** Diciembre 2023  
**SUPERFICIE:**  
59,34m<sup>2</sup>  
**LAMINA:**  
04/25





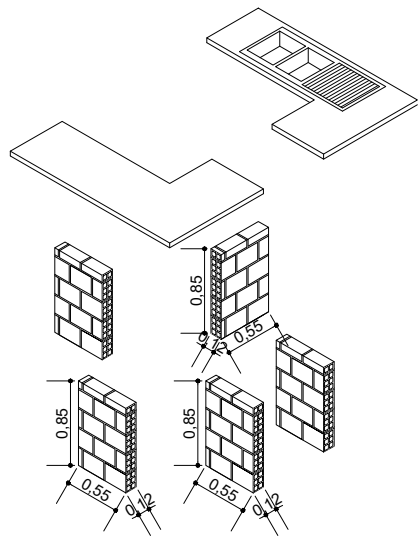

MURETES MESON

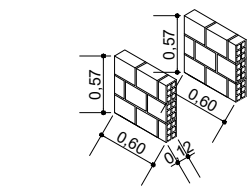

MURETES LAVANDERIA

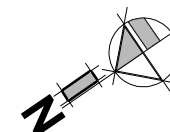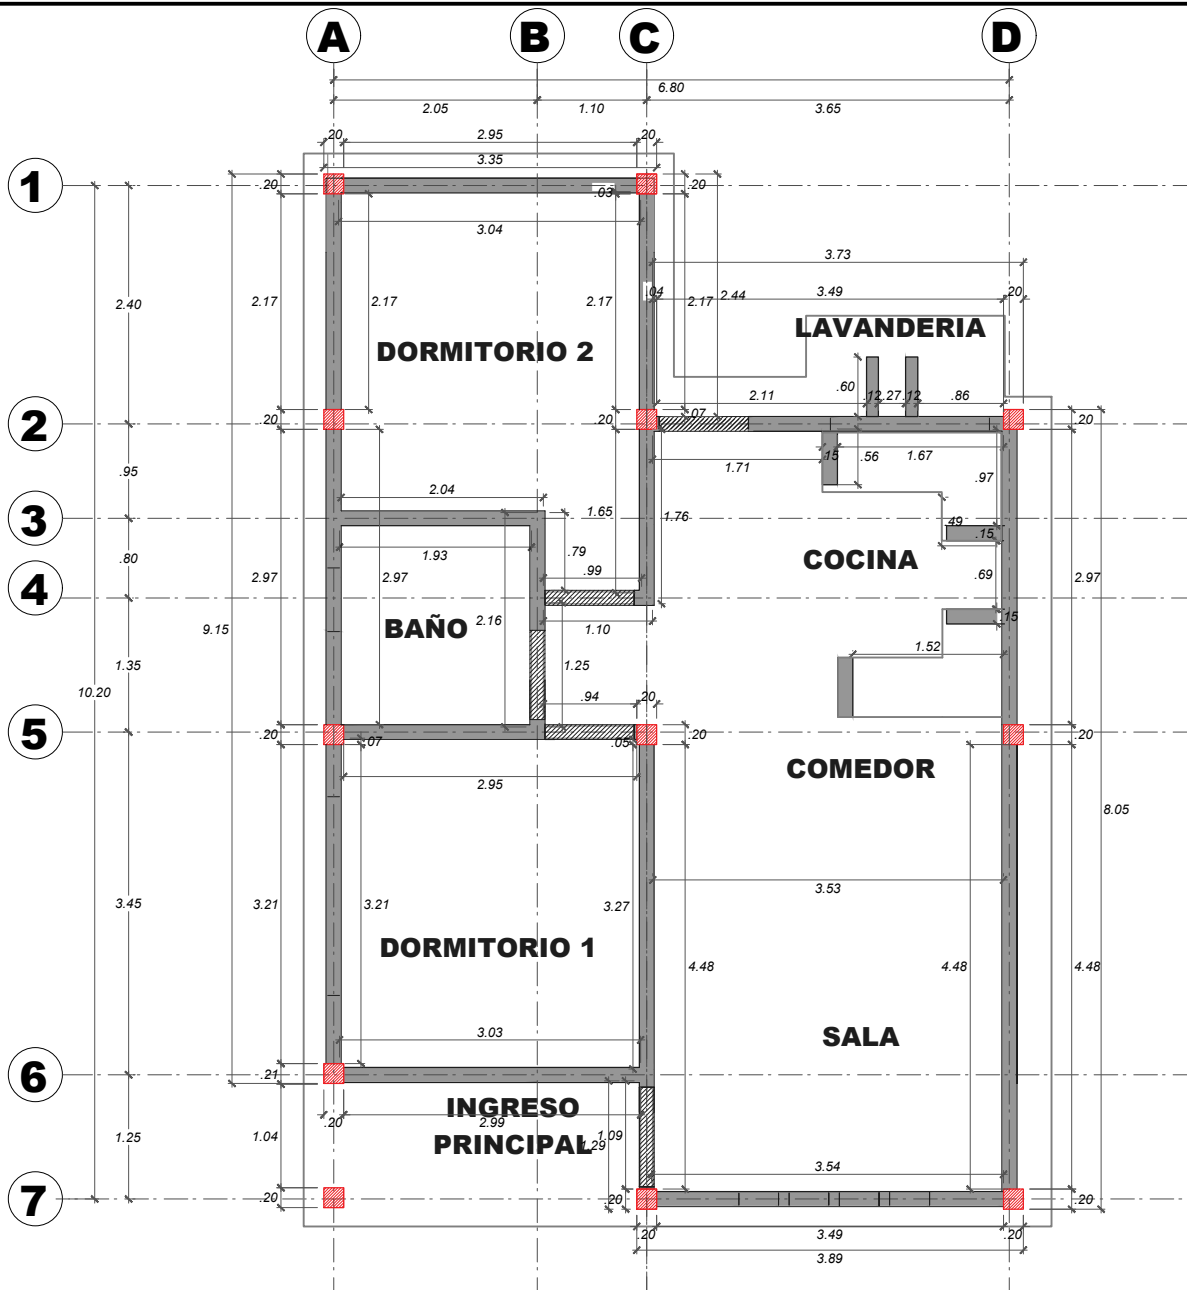

PLANO DE MURO DE LADRILLO

ESCALA: 1:75


<b>AGENCIA ESTATAL DE VIVIENDA - AEVIVIENDA</b>		
<b>NOMBRE DEL PROYECTO:</b> PROYECTO DE VIVIENDA NUEVA AUTOCONSTRUCCION EN EL MUNICIPIO DE CERCADO -FASE (LXXIX) 2023- TARIJA		
<b>MUNICIPIO:</b> CERCADO	<b>VIVIENDAS:</b> 29 S.H.	<b>PLANO DE VIVIENDA:</b> 2 DORMITORIOS, COCINA-SALA-COMEDOR, BAÑO, GALERIA Y PASILLO
<b>PROVINCIA:</b> CERCADO	<b>DEPARTAMENTO:</b> TARIJA	<b>MODULO:</b> VIVIENDA NUEVA AUTOCONSTRUCCION

**DISEÑADO POR:**

**REVISADO Y APROBADO POR:**

**FECHA:** Diciembre 2023  
**SUPERFICIE:**  
59,34m<sup>2</sup>  
**LAMINA:**  
05/25



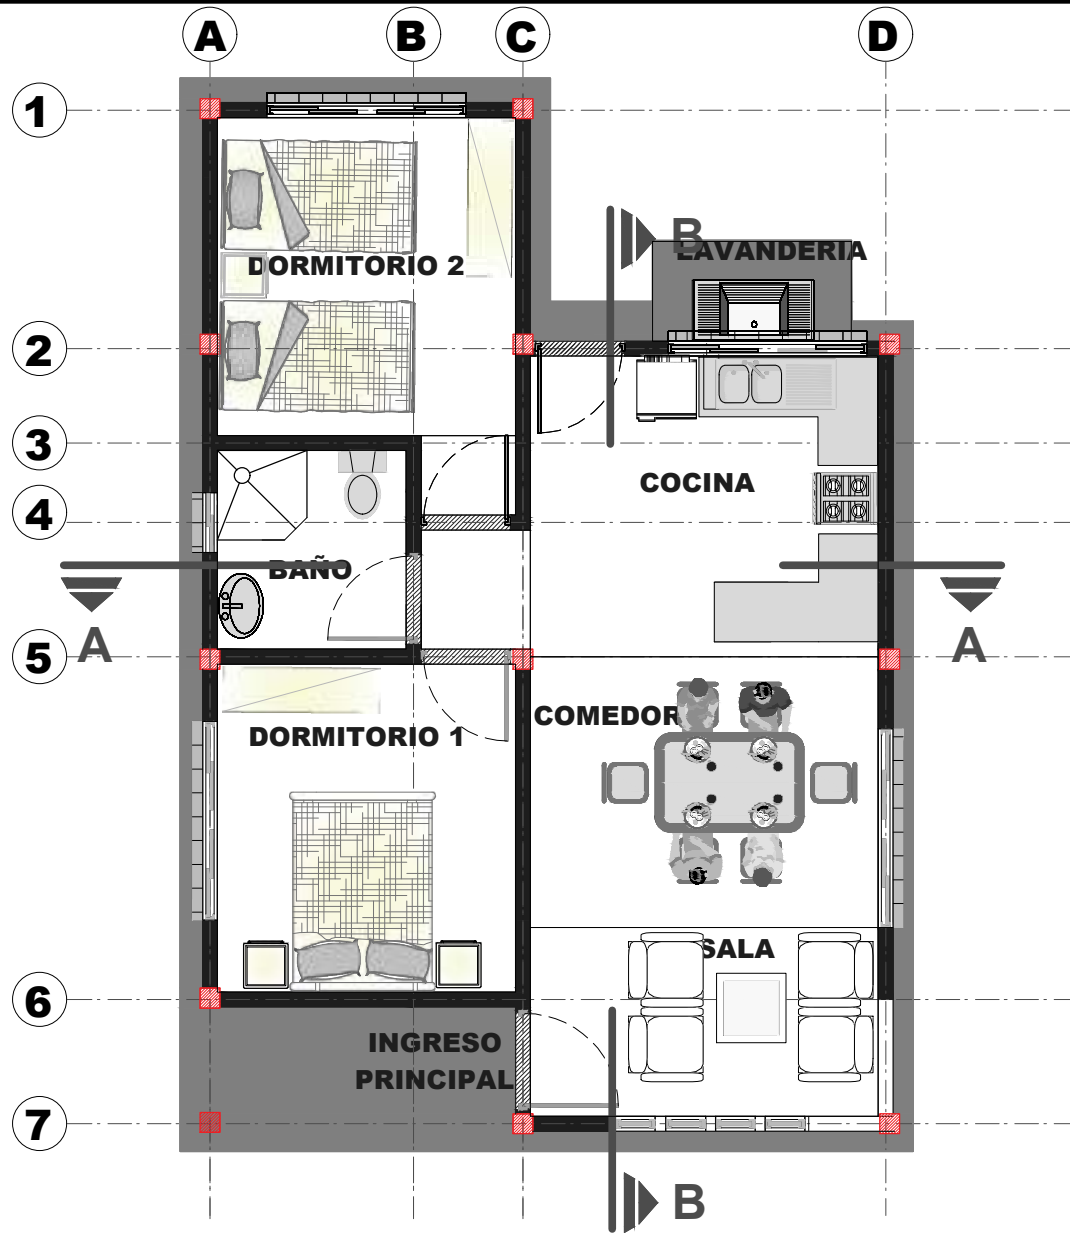

# PLANTA AMOBLADA

ESCALA: 1:75

<b>AGENCIA ESTATAL DE VIVIENDA - AEVIVIENDA</b>		
<b>NOMBRE DEL PROYECTO:</b> PROYECTO DE VIVIENDA NUEVA AUTOCONSTRUCCION EN EL MUNICIPIO DE CERCADO -FASE (LXXIX) 2023- TARIJA		
<b>MUNICIPIO:</b> CERCADO	<b>VIVIENDAS:</b> 29 S.H.	<b>PLANO DE VIVIENDA:</b> 2 DORMITORIOS, COCINA-SALA-COMEDOR, BAÑO, GALERIA Y PASILLO
<b>PROVINCIA:</b> CERCADO	<b>DEPARTAMENTO:</b> TARIJA	<b>MODULO:</b> VIVIENDA NUEVA AUTOCONSTRUCCION

**DISEÑADO POR:**



**REVISADO Y APROBADO POR:**

**FECHA:** Diciembre 2023

**SUPERFICIE:**  
59,34m<sup>2</sup>

**LAMINA:**  
06/25



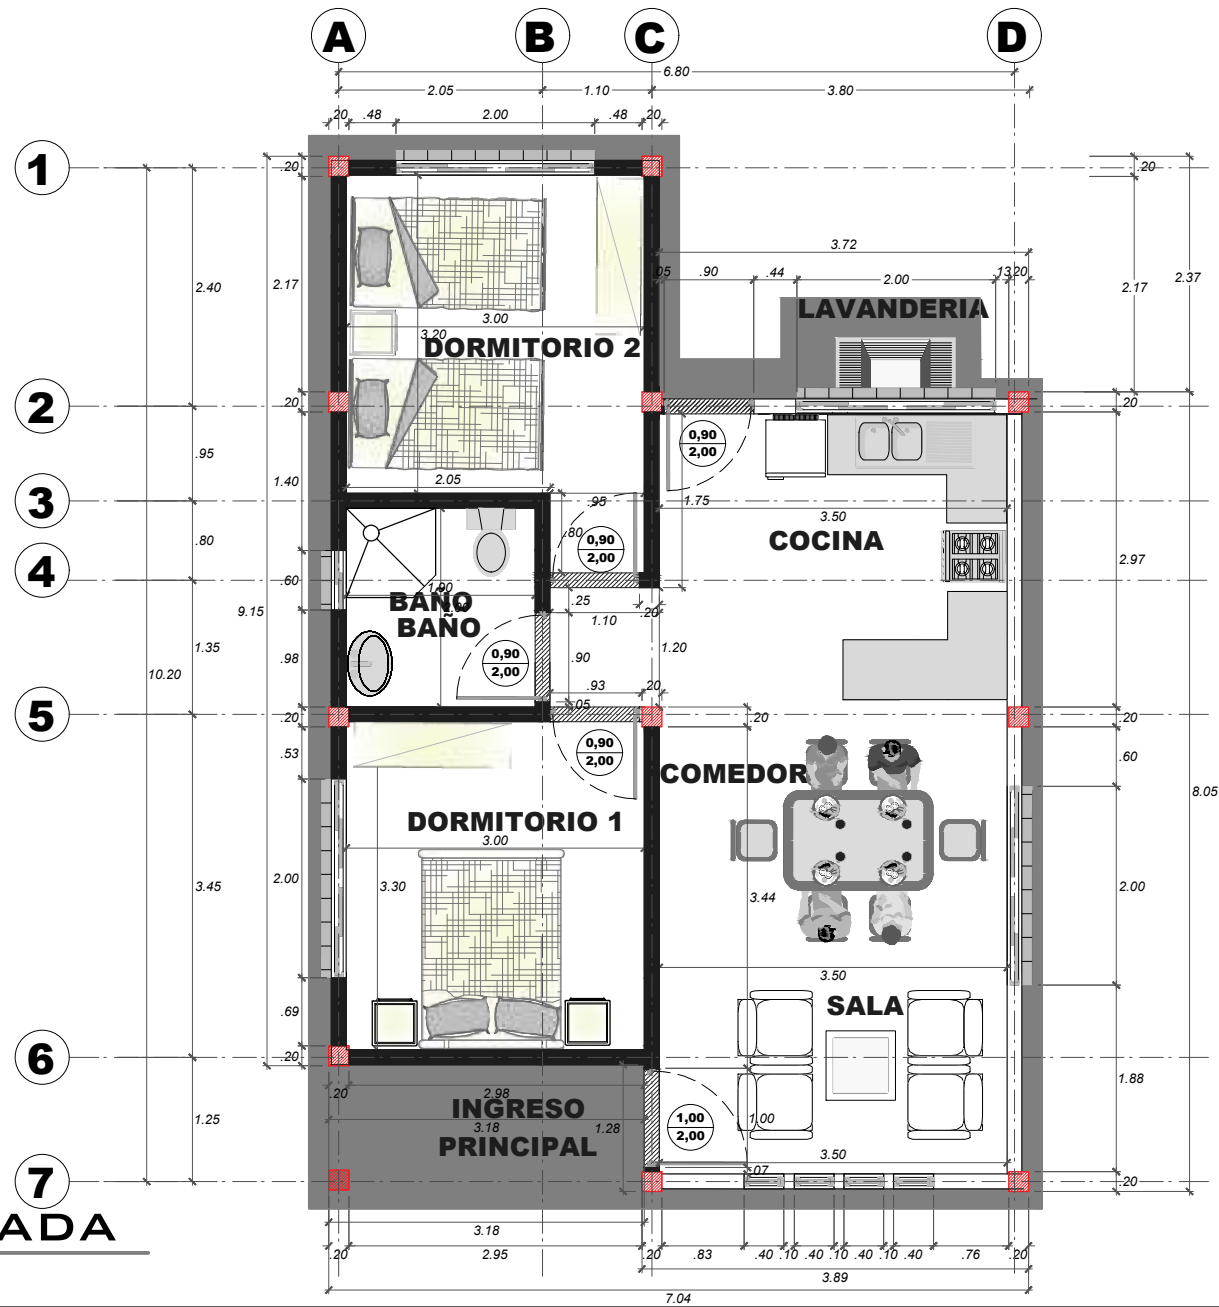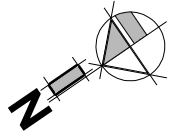

# PLANTA ACOTADA

ESCALA: 1:75

<b>AGENCIA ESTATAL DE VIVIENDA - AEVIVIENDA</b>		
<b>NOMBRE DEL PROYECTO:</b> PROYECTO DE VIVIENDA NUEVA AUTOCONSTRUCCION EN EL MUNICIPIO DE CERCADO -FASE (LXXIX) 2023- TARIJA		
<b>MUNICIPIO:</b> CERCADO	<b>VIVIENDAS:</b> 29 S.H.	<b>PLANO DE VIVIENDA:</b> 2 DORMITORIOS, COCINA-SALA-COMEDOR, BAÑO, GALERIA Y PASILLO
<b>PROVINCIA:</b> CERCADO	<b>DEPARTAMENTO:</b> TARIJA	<b>MODULO:</b> VIVIENDA NUEVA AUTOCONSTRUCCION

<b>DISEÑADO POR:</b>



<b>REVISADO Y APROBADO POR:</b>

<b>FECHA:</b> Diciembre 2023
<b>SUPERFICIE:</b> 59,34m <sup>2</sup>
<b>LAMINA:</b> 07/25



# PLANO DE PISOS, ZOCALOS Y ACERA

ESCALA: 1:75

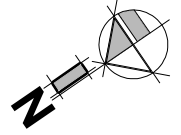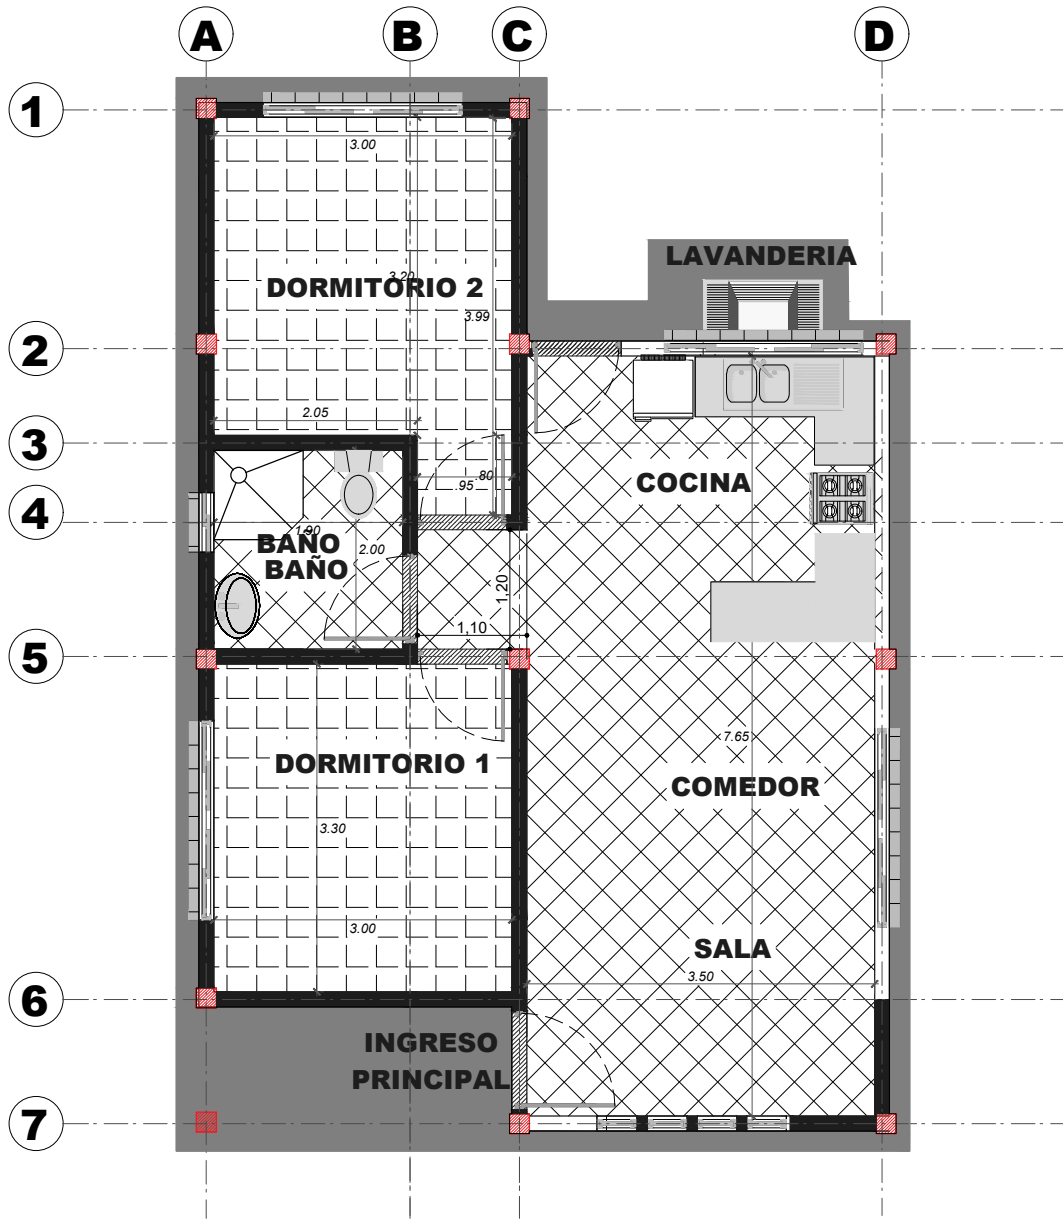

<b>AGENCIA ESTATAL DE VIVIENDA - AEVIENDA</b>		
<b>NOMBRE DEL PROYECTO:</b> PROYECTO DE VIVIENDA NUEVA AUTOCONSTRUCCION EN EL MUNICIPIO DE CERCADO -FASE (LXXIX) 2023- TARIJA		
<b>MUNICIPIO:</b> CERCADO	<b>VIVIENDAS:</b> 9 S.H.	<b>PLANO DE VIVIENDA:</b> DORMITORIOS, COCINA-SALA-COMEDOR, BAÑO, GALERIA Y PASILLO
<b>PROVINCIA:</b> CERCADO	<b>DEPARTAMENTO:</b> TARIJA	<b>MODULO:</b> VIVIENDA NUEVA AUTOCONSTRUCCION



**DISEÑADO POR:**

**REVISADO Y APROBADO POR:**


<b>FECHA:</b> Diciembre 2023
<b>SUPERFICIE:</b> 59,34m <sup>2</sup>
<b>LAMINA:</b> 08/25





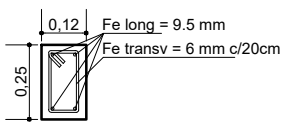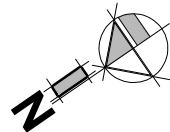

**SECCION DE  
VIGA CADENA  
DE H°A°**

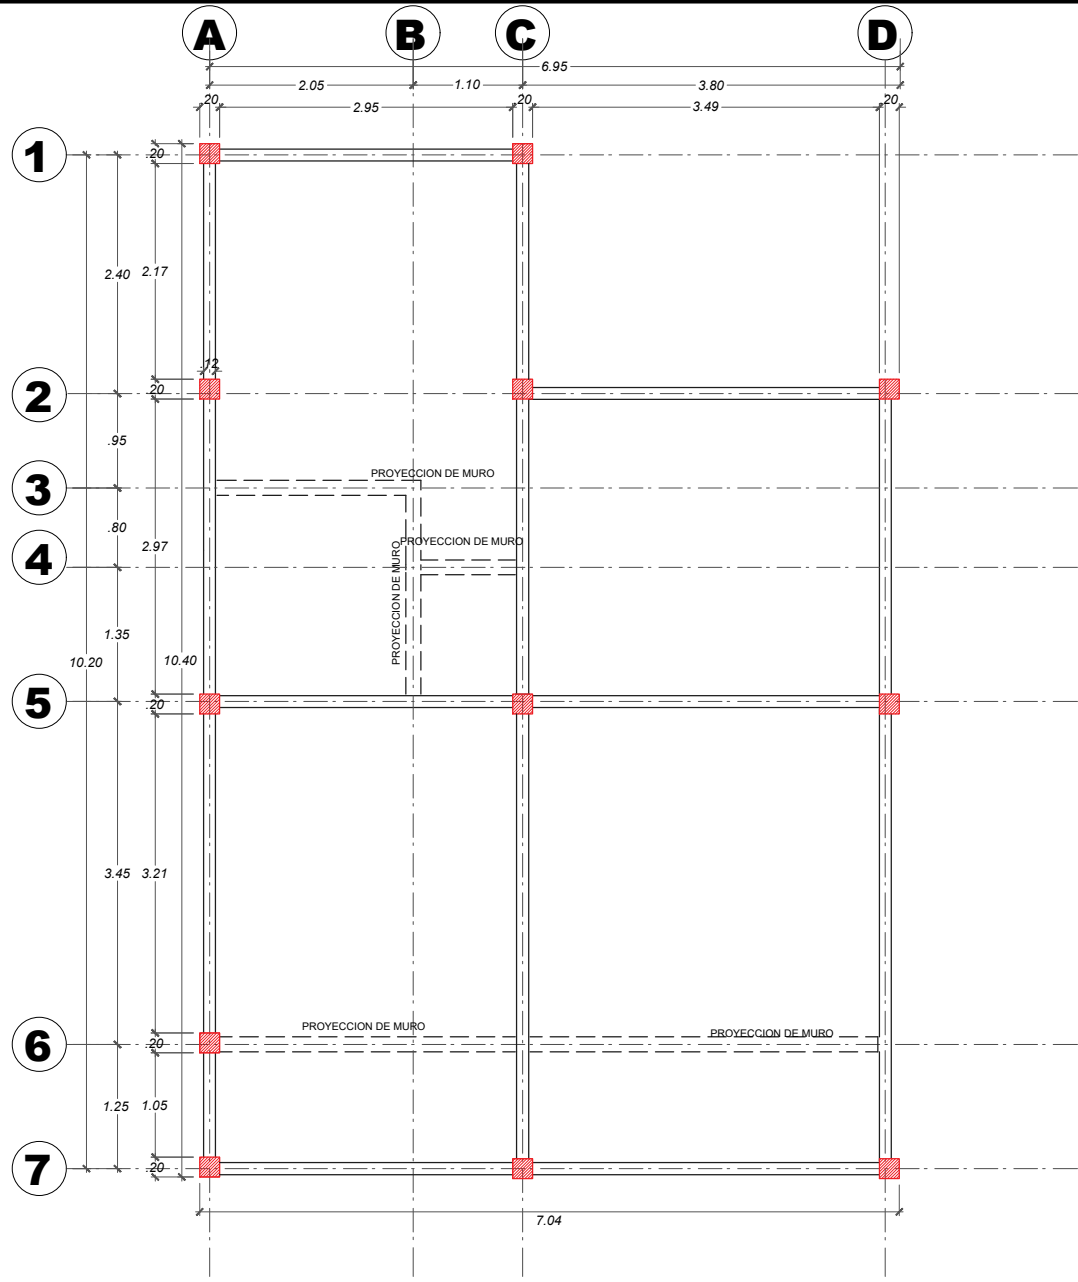

**PLANO Y DETALLE DE VIGA**

ESCALA: 1:75

**AGENCIA ESTATAL DE VIVIENDA - AEVIVIENDA**

**NOMBRE DEL PROYECTO:**  
PROYECTO DE VIVIENDA NUEVA AUTOCONSTRUCCION EN EL MUNICIPIO DE CERCADO -FASE (LXXIX) 2023- TARIJA

**MUNICIPIO:**  
CERCADO

**VIVIENDAS:**  
29 S.H.

**PLANO DE VIVIENDA:**  
2 DORMITORIOS, COCINA-SALA-COMEDOR, BAÑO, GALERIA Y PASILLO

**PROVINCIA:** CERCADO

**DEPARTAMENTO:** TARIJA

**MODULO:** VIVIENDA NUEVA AUTOCONSTRUCCION

**DISEÑADO POR:**

[Empty space for designer name]

**REVISADO Y APROBADO POR:**


[Empty space for reviewer name]

**FECHA:** Diciembre 2023

**SUPERFICIE:**  
59,34m<sup>2</sup>

**LAMINA:**  
09/25



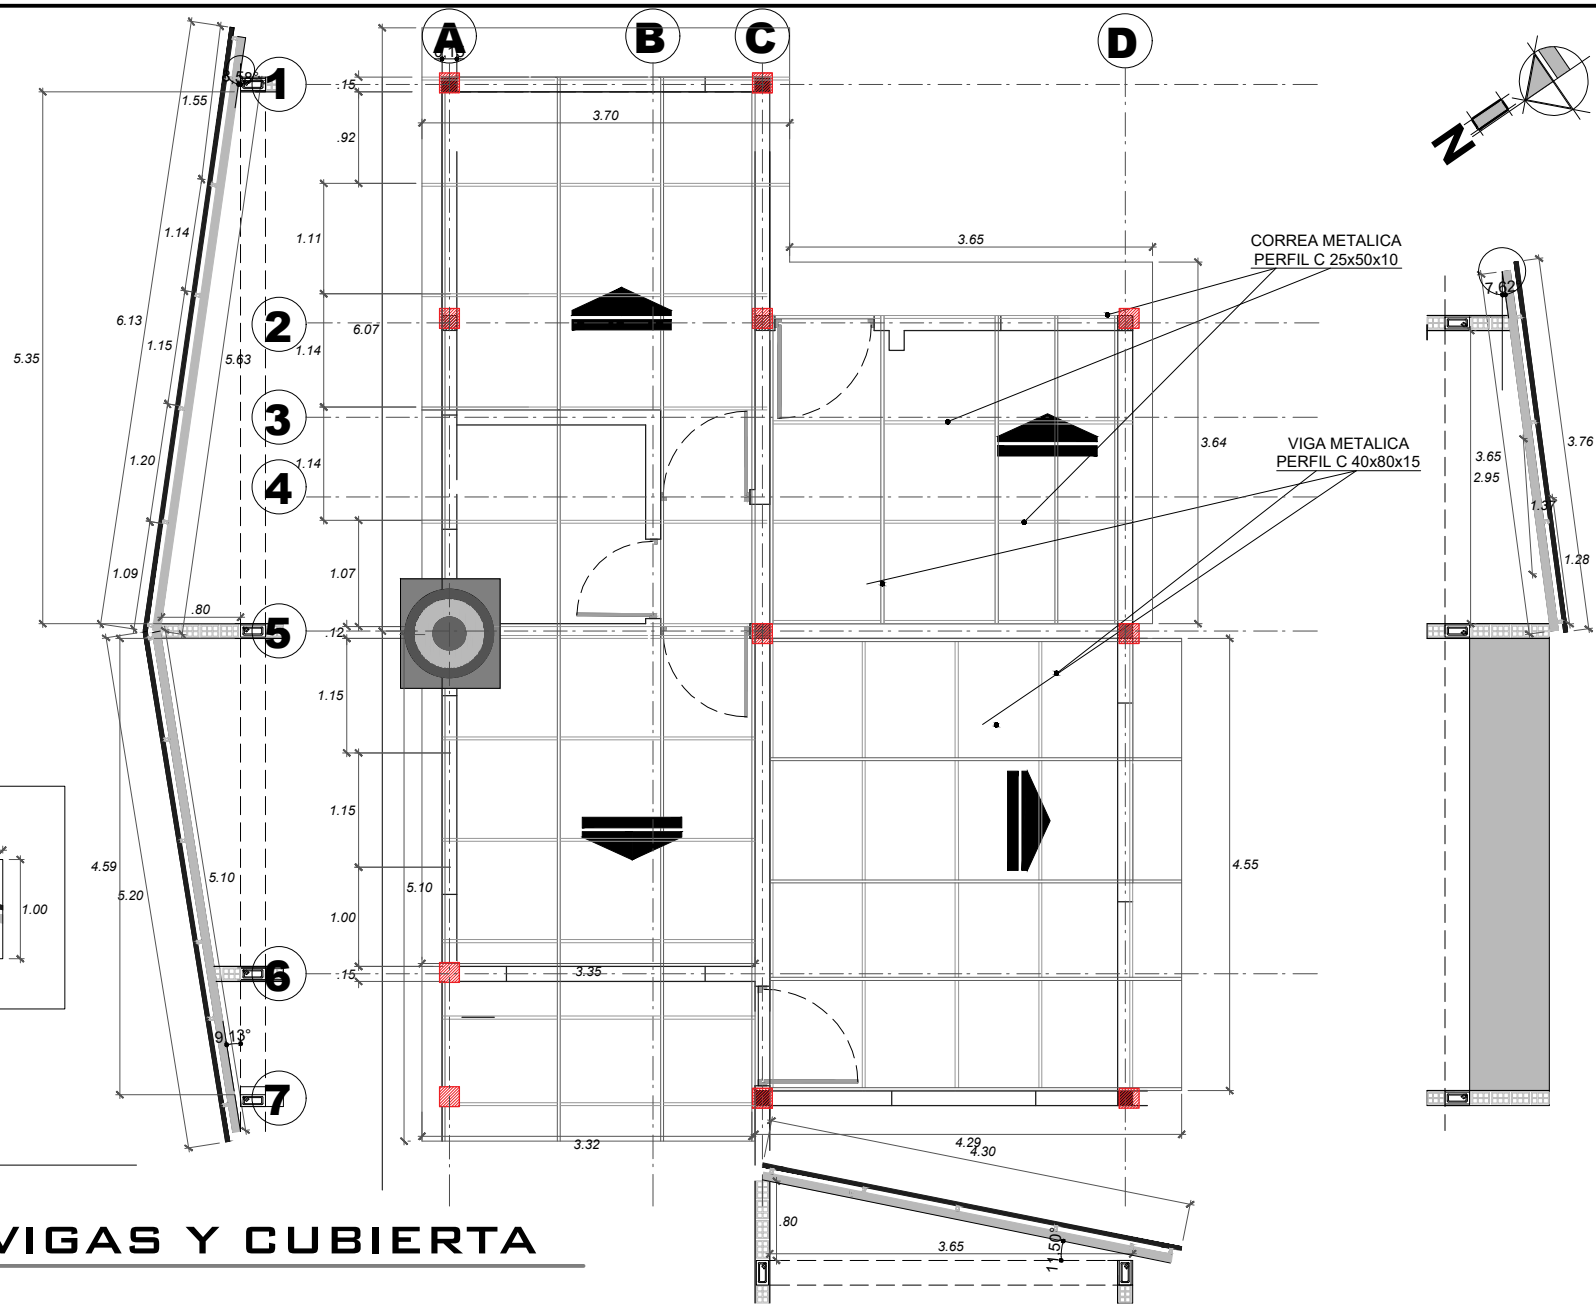

# PLANO DE VIGAS Y CUBIERTA

ESCALA: 1:75

<b>AGENCIA ESTATAL DE VIVIENDA - AEVIVIENDA</b>		
<b>NOMBRE DEL PROYECTO:</b> PROYECTO DE VIVIENDA NUEVA AUTOCONSTRUCCION EN EL MUNICIPIO DE CERCADO -FASE (LXXIX) 2023- TARIJA		
<b>MUNICIPIO:</b> CERCADO	<b>VIVIENDAS:</b> 29 S.H.	<b>PLANO DE VIVIENDA:</b> 2 DORMITORIOS, COCINA-SALA-COMEDOR, BAÑO, GALERIA Y PASILLO
<b>PROVINCIA:</b> CERCADO	<b>DEPARTAMENTO:</b> TARIJA	<b>MODULO:</b> VIVIENDA NUEVA AUTOCONSTRUCCION

**DISENADO POR:**



**REVISADO Y APROBADO POR:**

**FECHA:** Diciembre 2023

**SUPERFICIE:**  
59,34m<sup>2</sup>

**LAMINA:**  
10/25



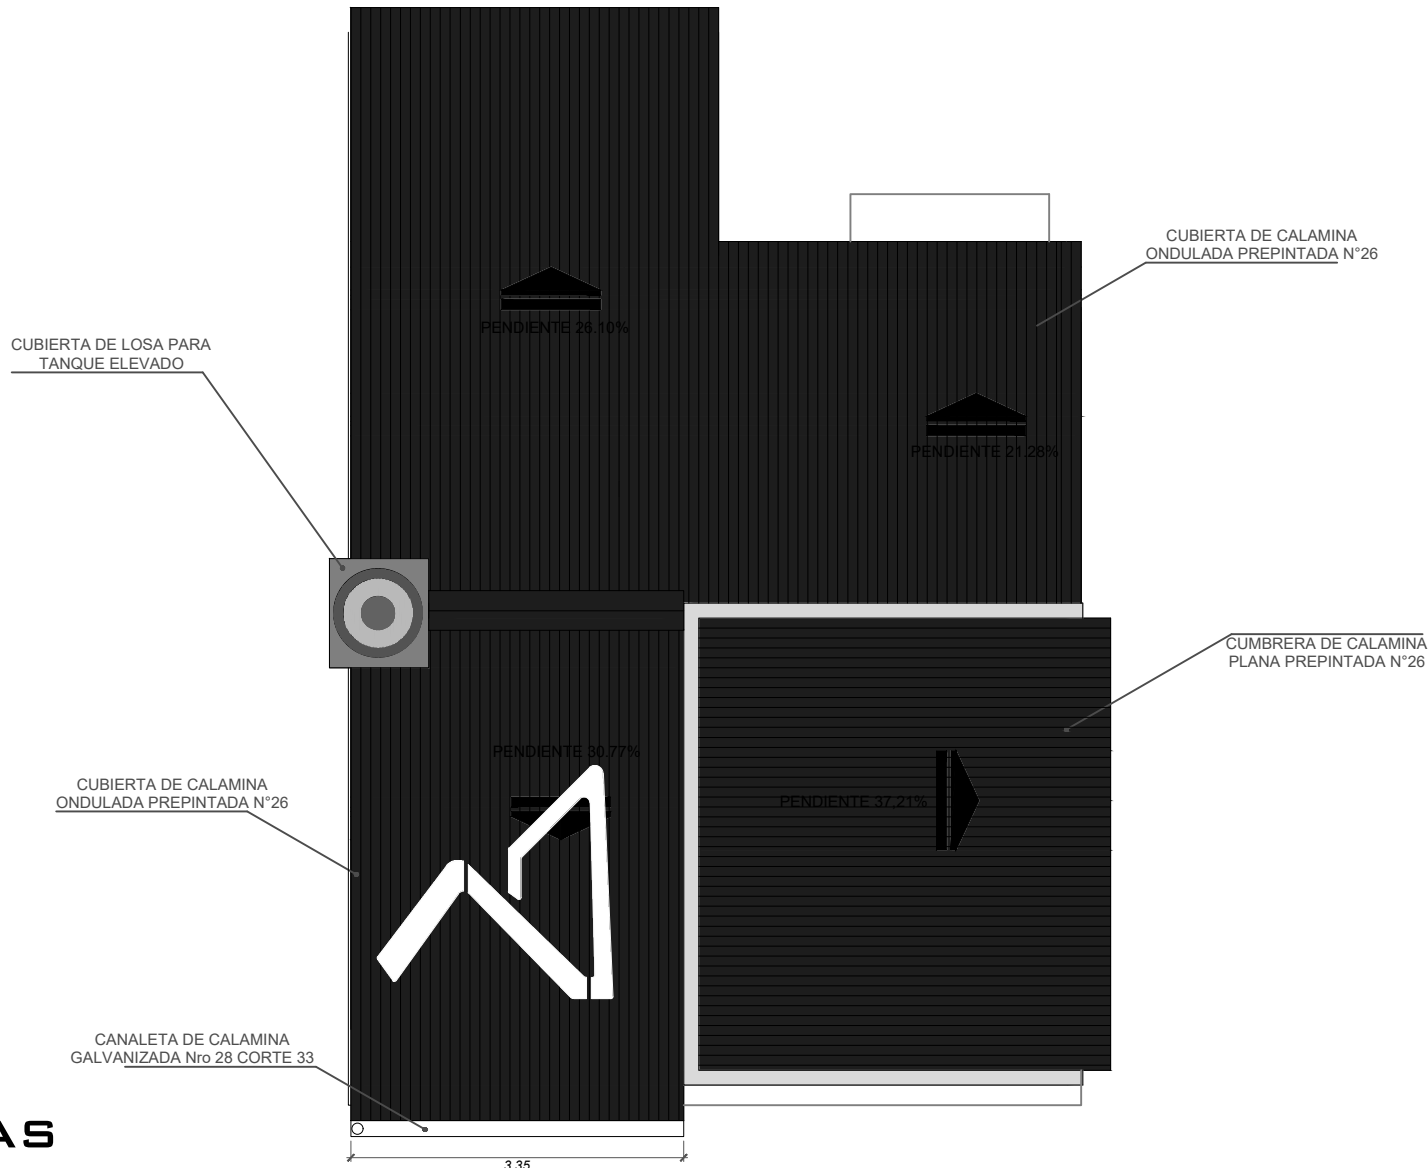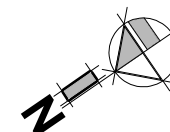

# CUBIERTAS

ESCALA: 1:75

<b>AGENCIA ESTATAL DE VIVIENDA - AEVIVIENDA</b>		
<b>NOMBRE DEL PROYECTO:</b> PROYECTO DE VIVIENDA NUEVA AUTOCONSTRUCCION EN EL MUNICIPIO DE CERCADO -FASE (LXXIX) 2023- TARIJA		
<b>MUNICIPIO:</b> CERCADO	<b>VIVIENDAS:</b> 29 S.H.	<b>PLANO DE VIVIENDA:</b> 2 DORMITORIOS, COCINA-SALA-COMEDOR, BAÑO, GALERIA Y PASILLO
<b>PROVINCIA:</b> CERCADO	<b>DEPARTAMENTO:</b> TARIJA	<b>MODULO:</b> VIVIENDA NUEVA AUTOCONSTRUCCION

**DISEÑADO POR:**


**REVISADO Y APROBADO POR:**

**FECHA:** Diciembre 2023

**SUPERFICIE:**  
59,34m<sup>2</sup>


**LAMINA:**  
11/25



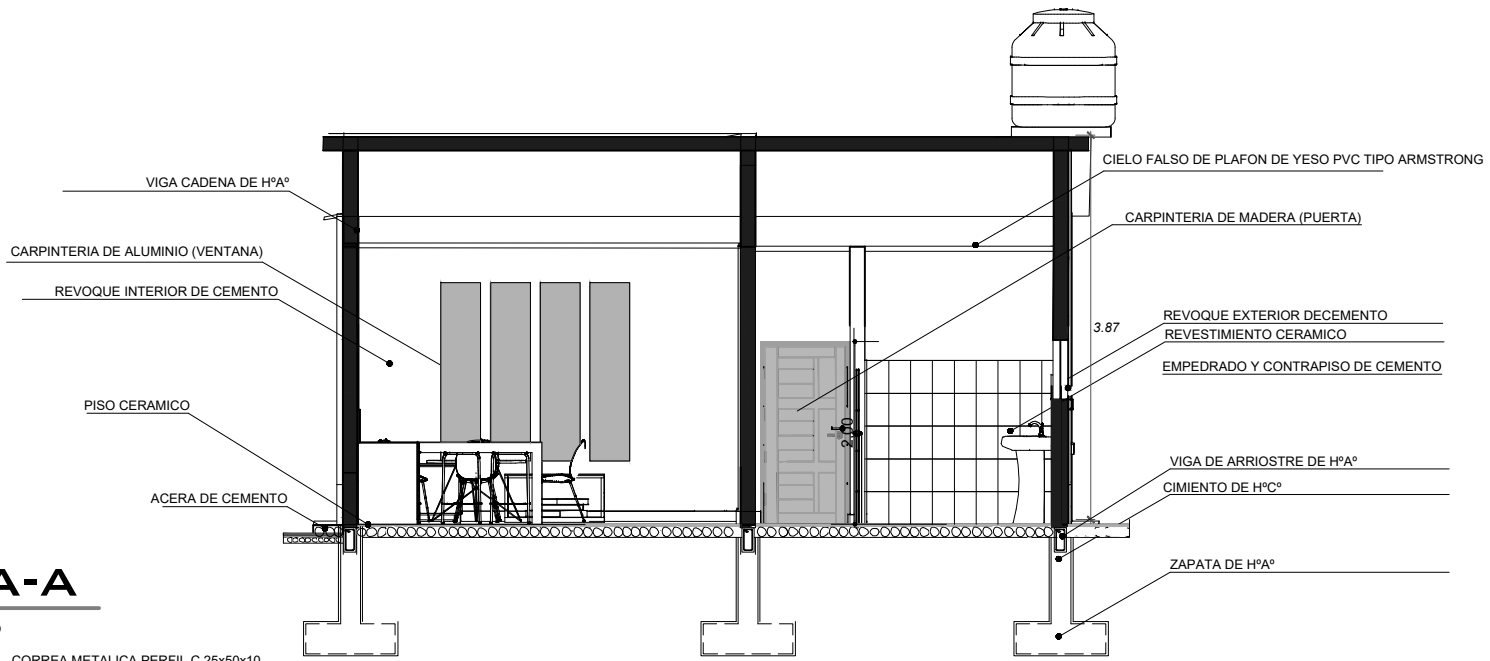

## CORTE A-A

ESCALA: 1:75

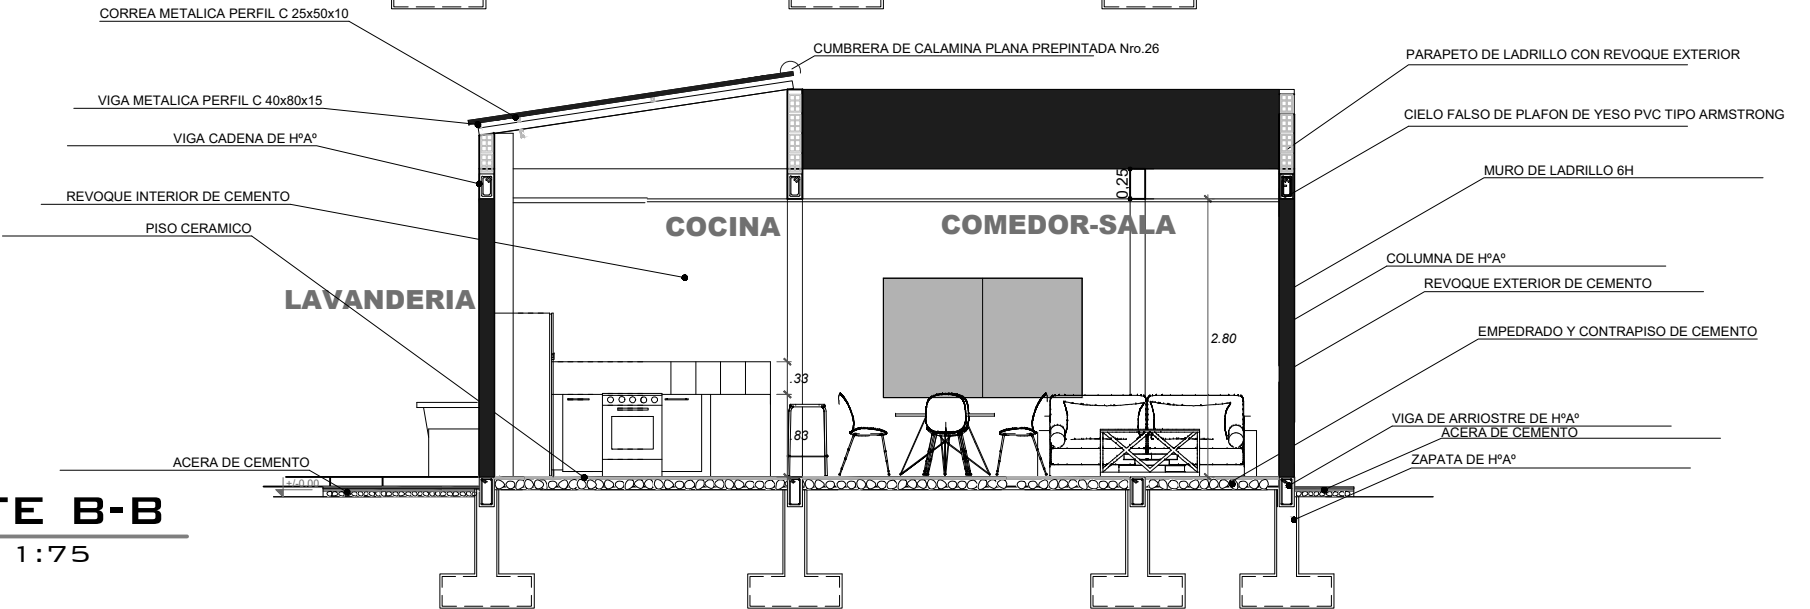

## CORTE B-B

ESCALA: 1:75


<b>AGENCIA ESTATAL DE VIVIENDA - AEVIVIENDA</b>			
<b>NOMBRE DEL PROYECTO:</b> PROYECTO DE VIVIENDA NUEVA AUTOCONSTRUCCION EN EL MUNICIPIO DE CERCADO -FASE (LXXIX) 2023- TARIJA			
<b>MUNICIPIO:</b> CERCADO	<b>VIVIENDAS:</b> 29 S.H.	<b>PLANO DE VIVIENDA:</b> 2 DORMITORIOS, COCINA-SALA-COMEDOR, BAÑO, GALERIA Y PASILLO	
<b>PROVINCIA:</b> CERCADO	<b>DEPARTAMENTO:</b> TARIJA	<b>MODULO:</b> VIVIENDA NUEVA AUTOCONSTRUCCION	

<b>DISEÑADO POR:</b>

<b>REVISADO Y APROBADO POR:</b>

<b>FECHA:</b> Diciembre 2023
<b>SUPERFICIE:</b> 59,34m <sup>2</sup>
<b>LAMINA:</b> 12/25



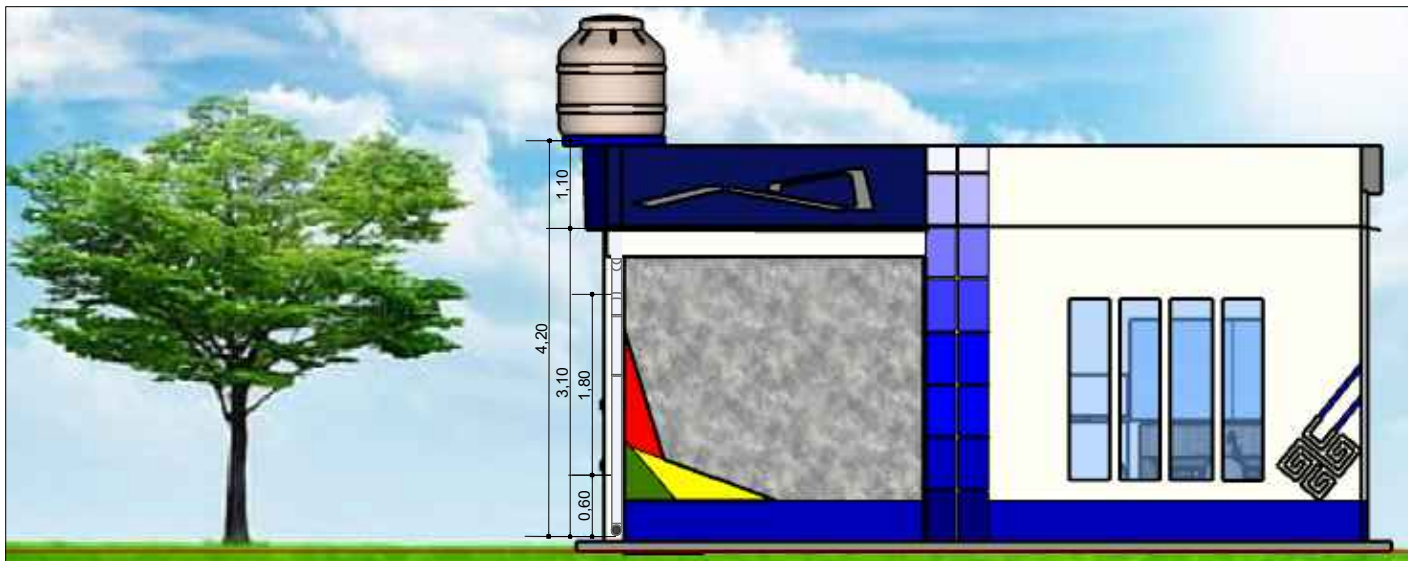

**FACHADA FRONTAL**

ESCALA: 1:75

**FACHADA POSTERIOR**

ESCALA: 1:75




<b>AGENCIA ESTATAL DE VIVIENDA - AEVIVIENDA</b>		
<b>NOMBRE DEL PROYECTO:</b> PROYECTO DE VIVIENDA NUEVA AUTOCONSTRUCCION EN EL MUNICIPIO DE CERCADO -FASE (LXXIX) 2023- TARIJA		
<b>MUNICIPIO:</b> CERCADO	<b>VIVIENDAS:</b> 29 S.H.	<b>PLANO DE VIVIENDA:</b> 2 DORMITORIOS, COCINA-SALA-COMEDOR, BAÑO, GALERIA Y PASILLO
<b>PROVINCIA:</b> CERCADO	<b>DEPARTAMENTO:</b> TARIJA	<b>MODULO:</b> VIVIENDA NUEVA AUTOCONSTRUCCION

<b>DISEÑADO POR:</b>

<b>REVISADO Y APROBADO POR:</b>


<b>FECHA:</b> D 17/05/2023
<b>SUPERFICIE:</b> 59,34m <sup>2</sup>
<b>LAMINA:</b> 13/25



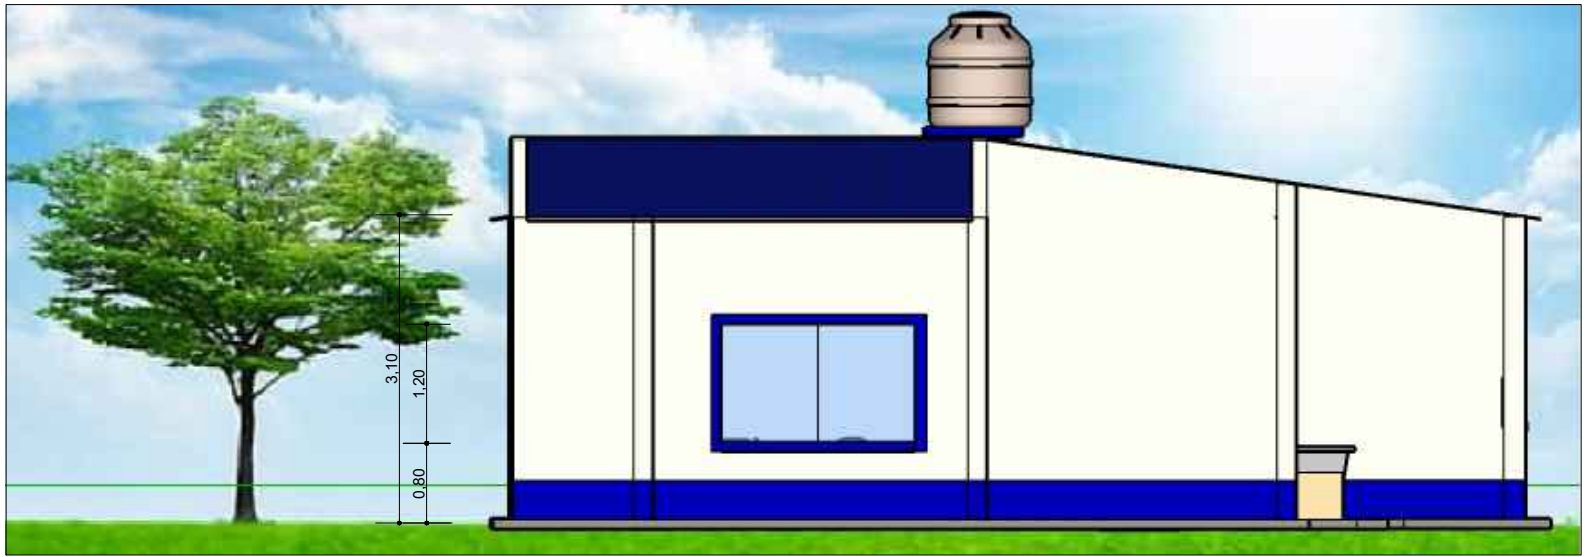

**VISTA LATERAL IZQUIERDA**

ESCALA: 1:75

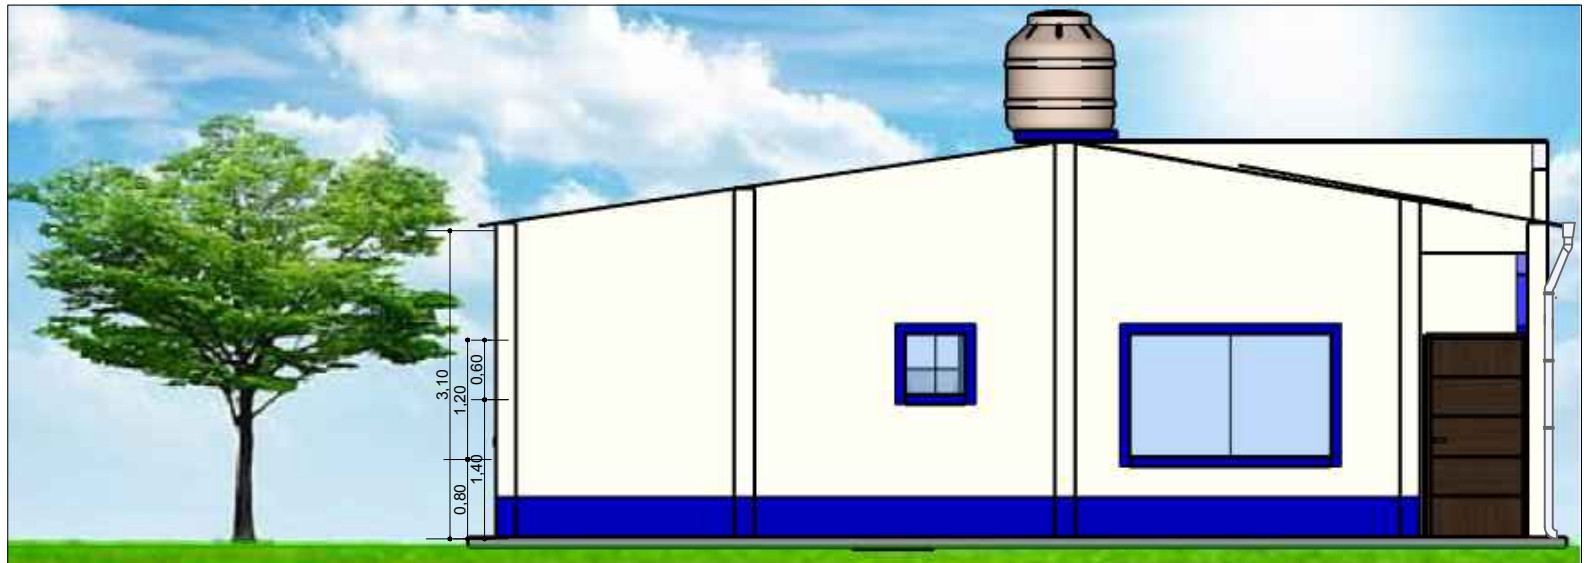

**VISTA LATERAL DERECHA**

ESCALA: 1:75

<b>AGENCIA ESTATAL DE VIVIENDA - AEVIVIENDA</b>		
<b>NOMBRE DEL PROYECTO:</b> PROYECTO DE VIVIENDA NUEVA AUTOCONSTRUCCION EN EL MUNICIPIO DE CERCADO -FASE (LXXIX) 2023- TARIJA		
<b>MUNICIPIO:</b> CERCADO	<b>VIVIENDAS:</b> 29 S.H.	<b>PLANO DE VIVIENDA:</b> 2 DORMITORIOS, COCINA-SALA-COMEDOR, BAÑO, GALERIA Y PASILLO
<b>PROVINCIA:</b> CERCADO	<b>DEPARTAMENTO:</b> TARIJA	<b>MODULO:</b> VIVIENDA NUEVA AUTOCONSTRUCCION

<b>DISEÑADO POR:</b>

<b>REVISADO Y APROBADO POR:</b>

<b>FECHA:</b> Diciembre 2023
<b>SUPERFICIE:</b> 59,34m <sup>2</sup>
<b>LAMINA:</b> 14/25






**PERSPECTIVA FRONTAL**




**PERSPECTIVA POSTERIOR**



**PERSPECTIVAS INTERIORES**

<b>AGENCIA ESTATAL DE VIVIENDA - AEVIVIENDA</b>		<b>DISEÑADO POR:</b>	<b>REVISADO Y APROBADO POR:</b>	<b>FECHA:</b> Diciembre 2023
<b>NOMBRE DEL PROYECTO:</b> PROYECTO DE VIVIENDA NUEVA AUTOCONSTRUCCION EN EL MUNICIPIO DE CERCADO -FASE (LXXIX) 2023- TARIJA				<b>SUPERFICIE:</b> 59,34m <sup>2</sup>
<b>MUNICIPIO:</b> CERCADO	<b>VIVIENDAS:</b> 29 S.H.	<b>PLANO DE VIVIENDA:</b> 2 DORMITORIOS, COCINA-SALA-COMEDOR, BAÑO, GALERIA Y PASILLO		<b>LAMINA:</b> 15/25
<b>PROVINCIA:</b> CERCADO	<b>DEPARTAMENTO:</b> TARIJA	<b>MODULO:</b> VIVIENDA NUEVA AUTOCONSTRUCCION		

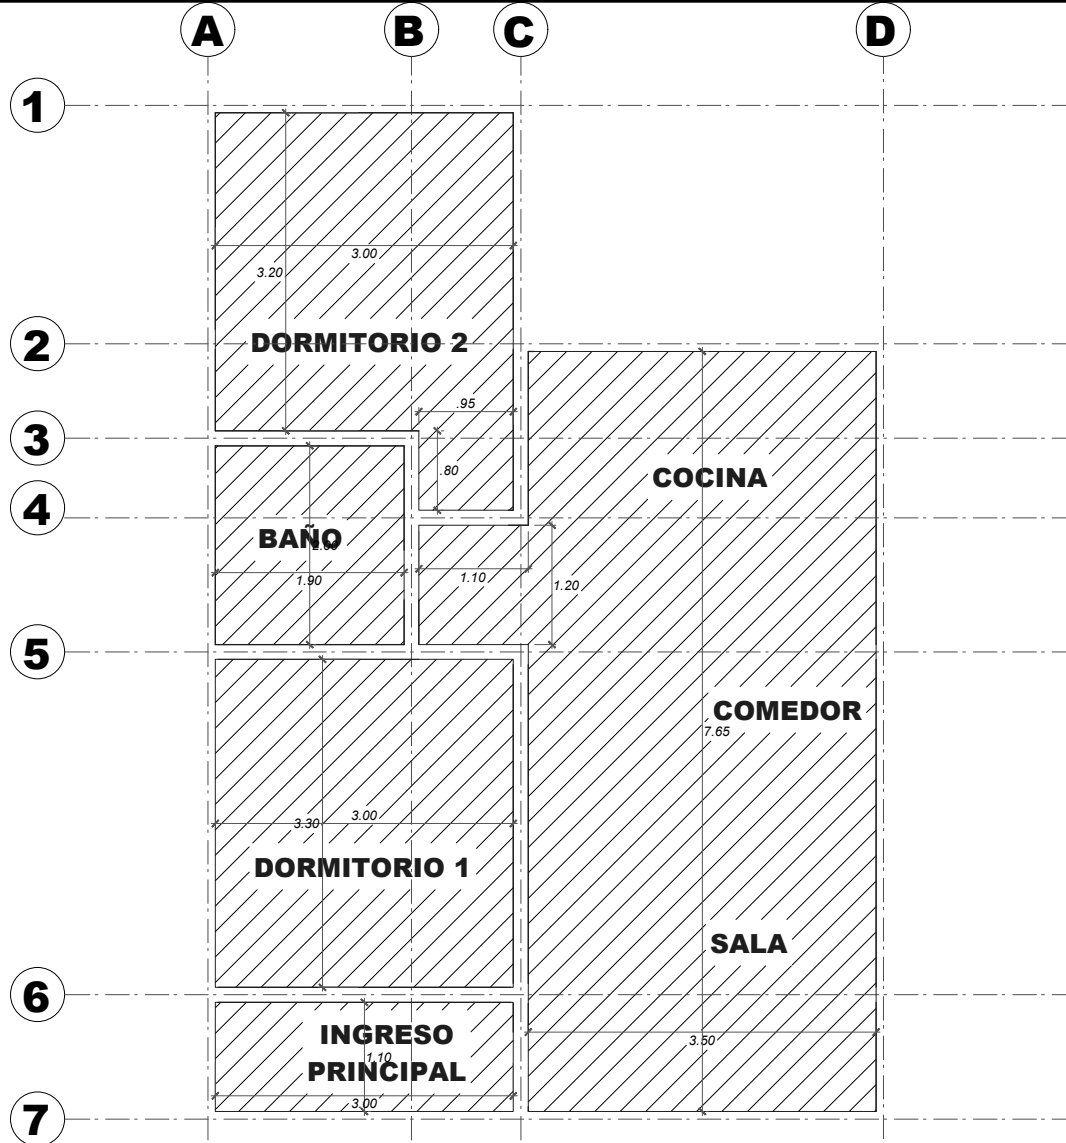

REFERENCIAS	
	CIELO FALSO

# PLANO DE INSTALACION CIELO FALSO

ESCALA: 1:75

<b>AGENCIA ESTATAL DE VIVIENDA - AEVIVIENDA</b>		
<b>NOMBRE DEL PROYECTO:</b> PROYECTO DE VIVIENDA NUEVA AUTOCONSTRUCCION EN EL MUNICIPIO DE CERCADO -FASE (LXXIX) 2023- TARIJA		
<b>MUNICIPIO:</b> CERCADO	<b>VIVIENDAS:</b> 29 S.H.	<b>PLANO DE VIVIENDA:</b> 2 DORMITORIOS, COCINA-SALA-COMEDOR, BAÑO, GALERIA Y PASILLO
<b>PROVINCIA:</b> CERCADO	<b>DEPARTAMENTO:</b> TARIJA	<b>MODULO:</b> VIVIENDA NUEVA AUTOCONSTRUCCION


**DISEÑADO POR:**

**REVISADO Y APROBADO POR:**

<b>FECHA:</b> Diciembre 2023
<b>SUPERFICIE:</b> 59,34m <sup>2</sup>
<b>LAMINA:</b> 16/25






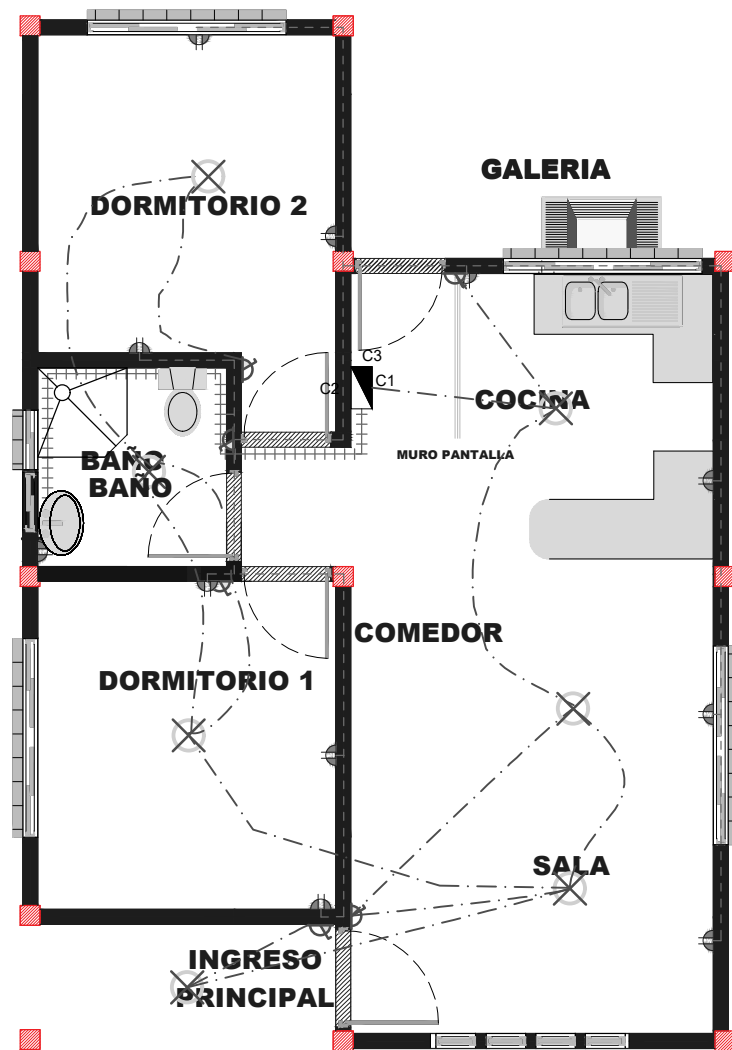

SIMBOLOGIA Y REFERENCIAS			
	TABLERO DE DISTRIBUCION		INTERRUPTOR SIMPLE
C1 C2 C3	CIRCUITO DE ILUMINACION		TABLERO PARA DUCHA
	CIRCUITO DE TOMA CORRIENTE		CIRCUITO DE ILUMINACION
	CIRCUITO PARA DUCHA		CIRCUITO DE TOMACORRIENTES
	TOMACORRIENTES DOBLE		CIRCUITO DE TOMACORRIENTES
	ILUMINACION INCANDESCENTE		CIRCUITO PARA DUCHA

DETALLE DE NIVELES EN INTERRUPTORES, TOMA CORRIENTE Y CAJA DE TERMICOS

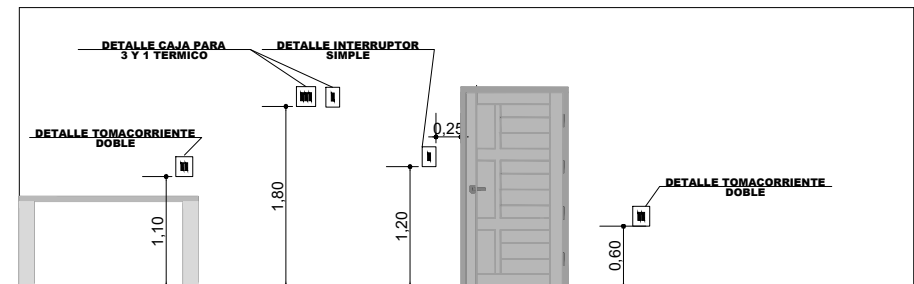

# PLANO DE INSTALACION ELECTRICA

ESCALA: 1:75

<b>AGENCIA ESTATAL DE VIVIENDA - AEVIVIENDA</b>		
<b>NOMBRE DEL PROYECTO:</b> PROYECTO DE VIVIENDA NUEVA AUTOCONSTRUCCION EN EL MUNICIPIO DE CERCADO -FASE (LXXIX) 2023- TARIJA		
<b>MUNICIPIO:</b> CERCADO	<b>VIVIENDAS:</b> 29 S.H.	<b>PLANO DE VIVIENDA:</b> 2 DORMITORIOS, COCINA-SALA-COMEDOR, BAÑO, GALERIA Y PASILLO
<b>PROVINCIA:</b> CERCADO	<b>DEPARTAMENTO:</b> TARIJA	<b>MODULO:</b> VIVIENDA NUEVA AUTOCONSTRUCCION



**DISEÑADO POR:**

**REVISADO Y APROBADO POR:**

<b>FECHA:</b> Diciembre 2023
<b>SUPERFICIE:</b> 59,34m <sup>2</sup>
<b>LAMINA:</b> 17/25



REF	ARTEFACTO ACCESORIO
LD	LAVANDERIA
LM	LAVAMANOS
IN	INODORO
Rp	REJILLA DE PISO
LP	LAVAPLATOS
DU	DUCHA
LLP	LLAVE DE PASO
M	MEDIDOR DE AGUA

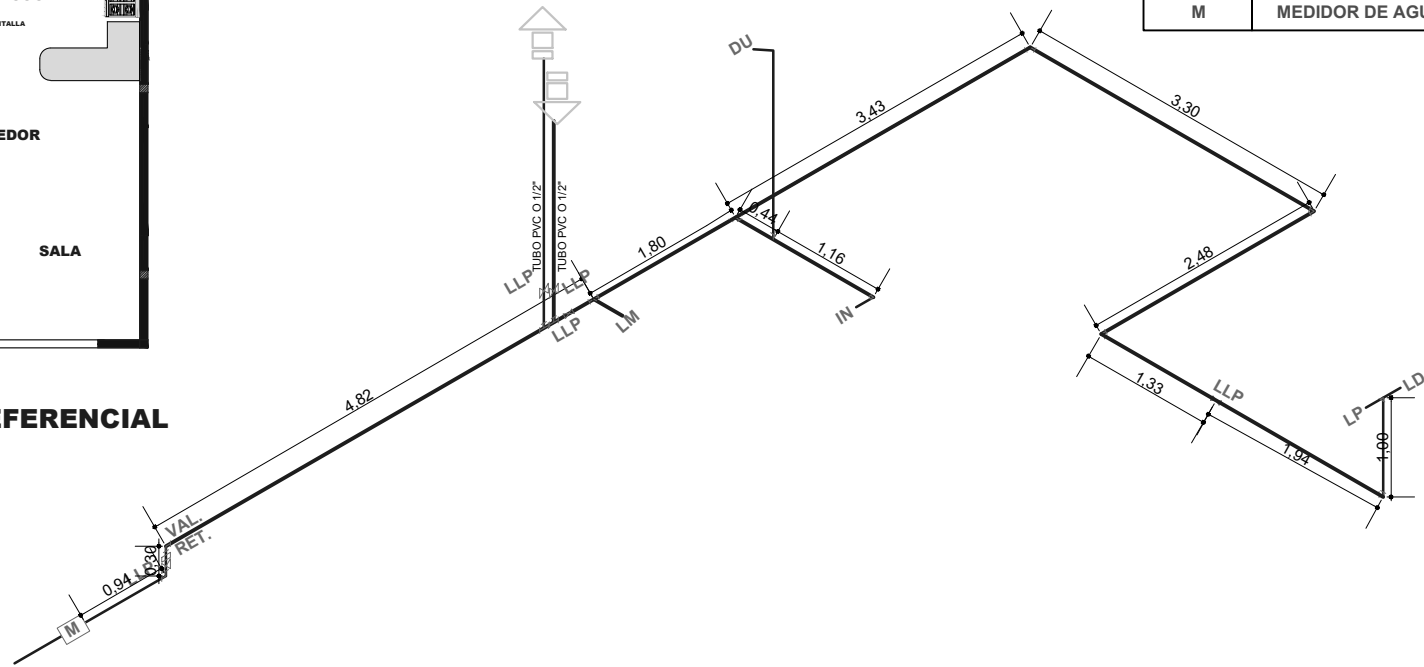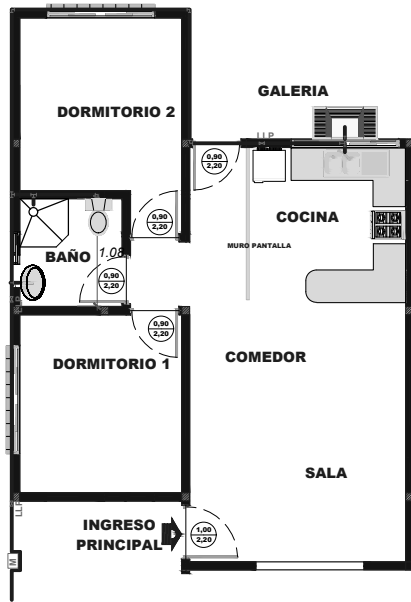

# PLANO DE INSTALACION DE AGUA POTABLE

ESCALA: 1:75


<b>AGENCIA ESTATAL DE VIVIENDA - AEVIVIENDA</b>		
<b>NOMBRE DEL PROYECTO:</b> PROYECTO DE VIVIENDA NUEVA AUTOCONSTRUCCION EN EL MUNICIPIO DE CERCADO -FASE (LXXIX) 2023- TARIJA		
<b>MUNICIPIO:</b> CERCADO	<b>VIVIENDAS:</b> 29 S.H.	<b>PLANO DE VIVIENDA:</b> 2 DORMITORIOS, COCINA-SALA-COMEDOR, BAÑO, GALERIA Y PASILLO
<b>PROVINCIA:</b> CERCADO	<b>DEPARTAMENTO:</b> TARIJA	<b>MODULO:</b> VIVIENDA NUEVA AUTOCONSTRUCCION

**DISEÑADO POR:**

**REVISADO Y APROBADO POR:**

<b>FECHA:</b> Diciembre 2023
<b>SUPERFICIE:</b> 59,34m <sup>2</sup>
<b>LAMINA:</b> 18/25



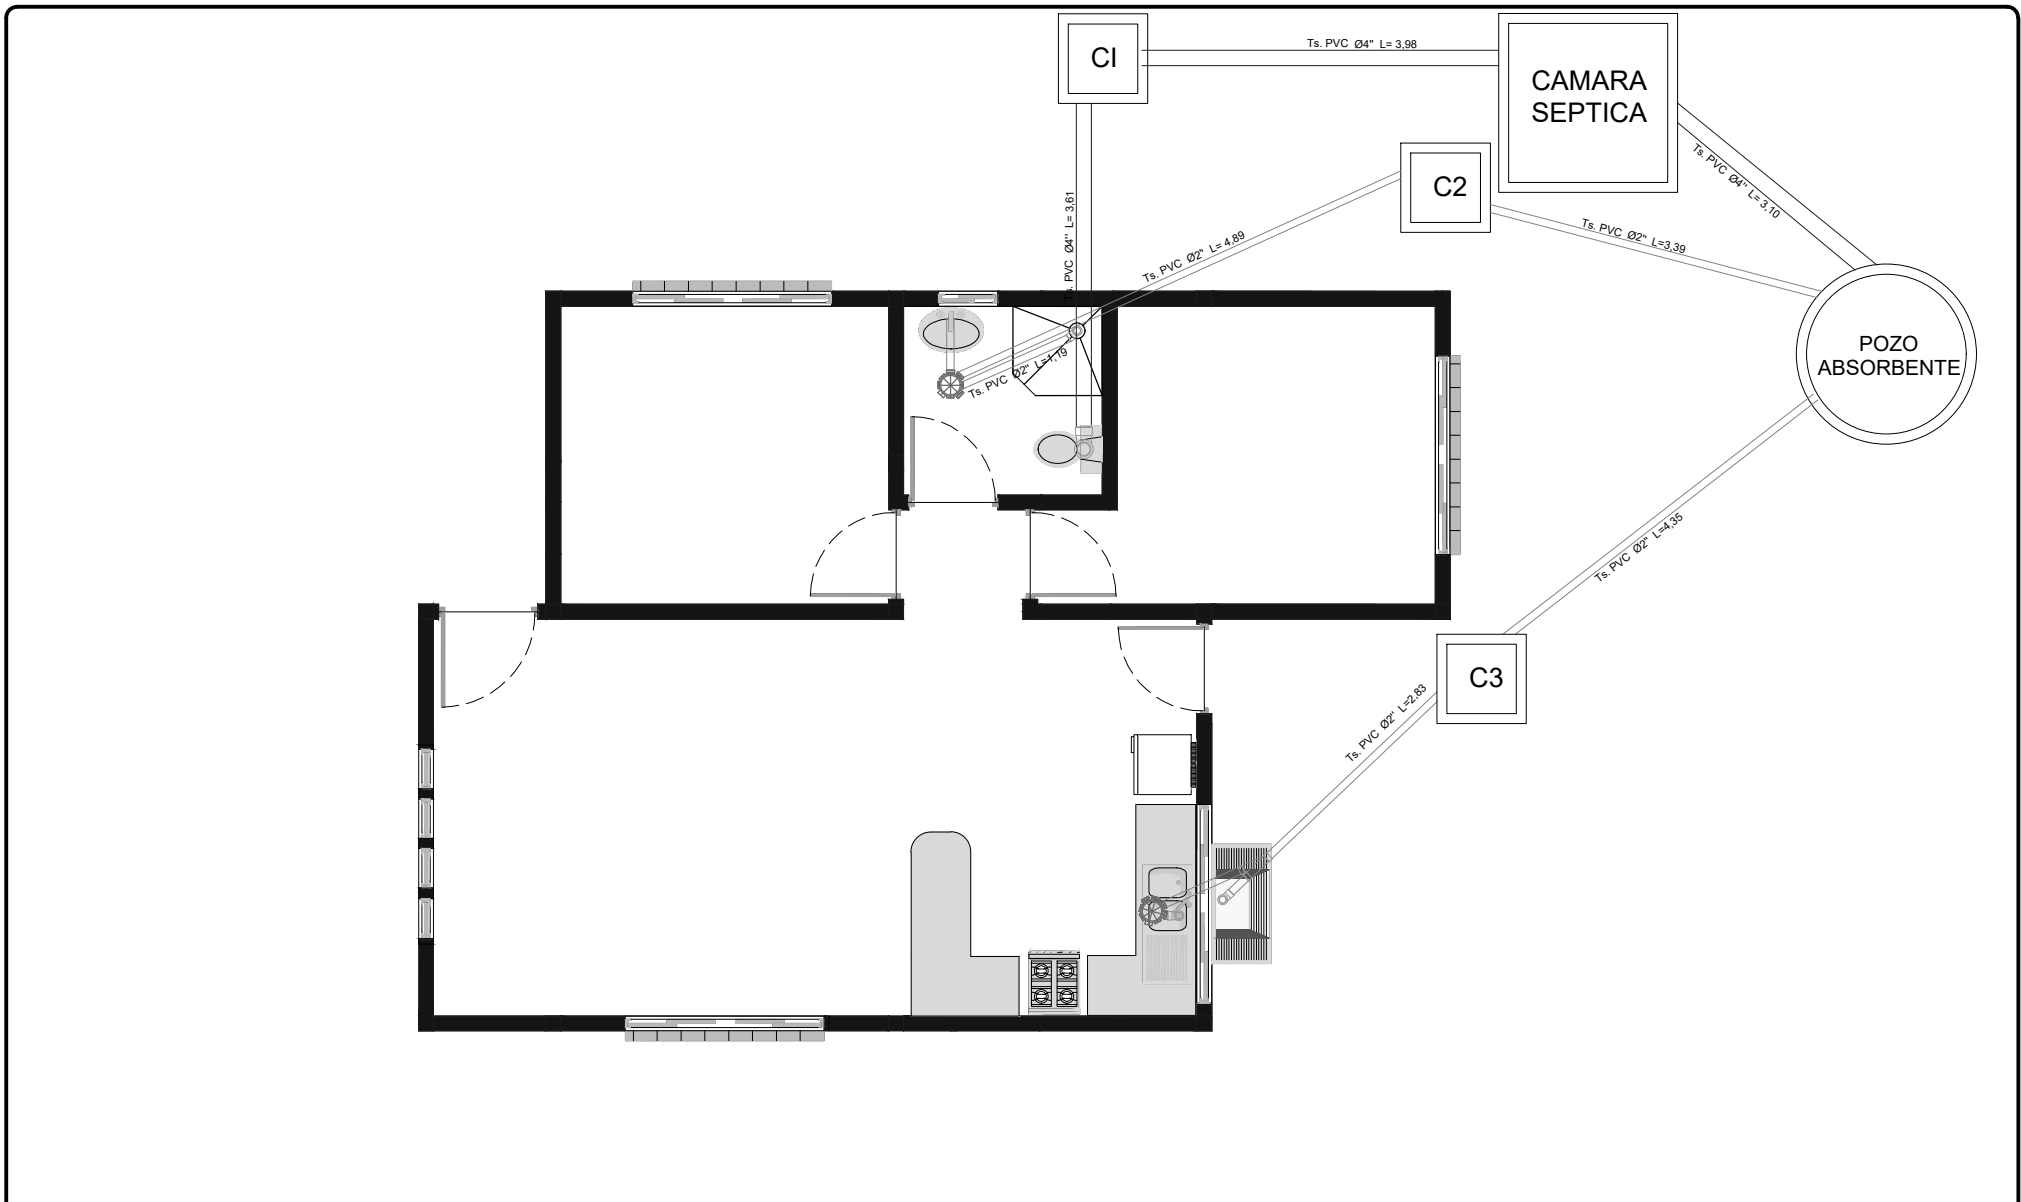

# PLANO DE INSTALACION SANITARIA

ESCALA: 1:75

<b>AGENCIA ESTATAL DE VIVIENDA - AEVIVIENDA</b>		
<b>NOMBRE DEL PROYECTO:</b> PROYECTO DE VIVIENDA NUEVA AUTOCONSTRUCCION EN EL MUNICIPIO DE CERCADO -FASE (LXXIX) 2023- TARIJA		
<b>MUNICIPIO:</b> CERCADO	<b>VIVIENDAS:</b> 29 S.H.	<b>PLANO DE VIVIENDA:</b> 2 DORMITORIOS, COCINA-SALA-COMEDOR, BAÑO, GALERIA Y PASILLO
<b>PROVINCIA:</b> CERCADO	<b>DEPARTAMENTO:</b> TARIJA	<b>MODULO:</b> VIVIENDA NUEVA AUTOCONSTRUCCION

**DISEÑADO POR:**

**REVISADO Y APROBADO POR:**

**FECHA:** 02/02/23



**SUPERFICIE:**  
59,34m<sup>2</sup>

**LAMINA:**  
19/25




# CORTE DE BORDE









ESCALA: 1:40

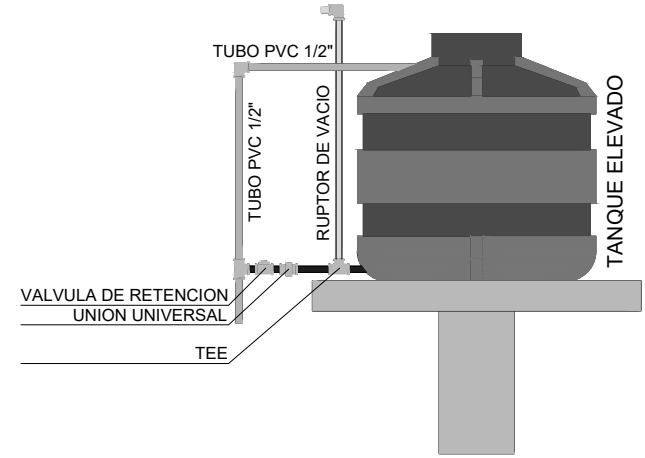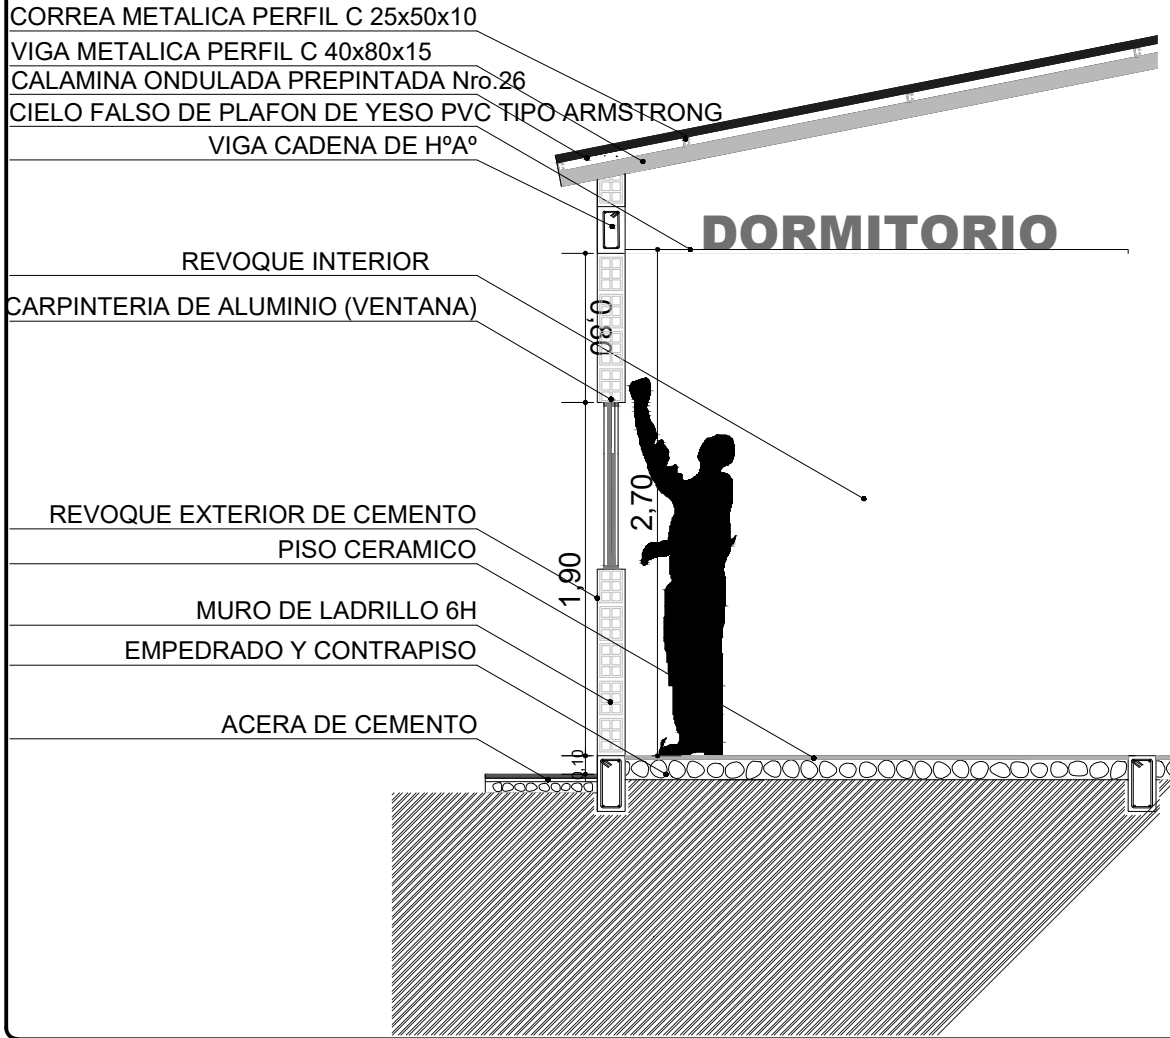

DETALLE TANQUE ELEVADO

DETALLE DUCHA DETALLE GRIFO

<b>AGENCIA ESTATAL DE VIVIENDA - AEVIVIENDA</b>		<b>DISEÑADO POR:</b>	<b>REVISADO Y APROBADO POR:</b>	<b>FECHA:</b> Diciembre 2023
<b>NOMBRE DEL PROYECTO:</b> PROYECTO DE VIVIENDA NUEVA AUTOCONSTRUCCION EN EL MUNICIPIO DE CERCADO -FASE (LXXIX) 2023- TARIJA				<b>SUPERFICIE:</b> 59,34m <sup>2</sup>
<b>MUNICIPIO:</b> CERCADO	<b>VIVIENDAS:</b> 29 S.H.	<b>PLANO DE VIVIENDA:</b> 2 DORMITORIOS, COCINA-SALA-COMEDOR, BAÑO, GALERIA Y PASILLO		<b>LAMINA:</b> 20/25
<b>PROVINCIA:</b> CERCADO	<b>DEPARTAMENTO:</b> TARIJA	<b>MODULO:</b> VIVIENDA NUEVA AUTOCONSTRUCCION		

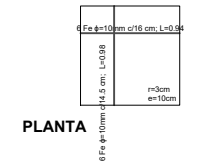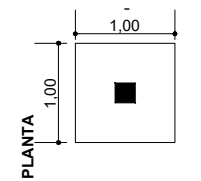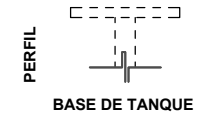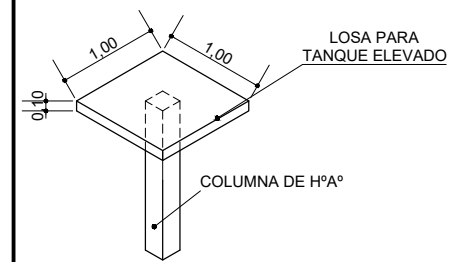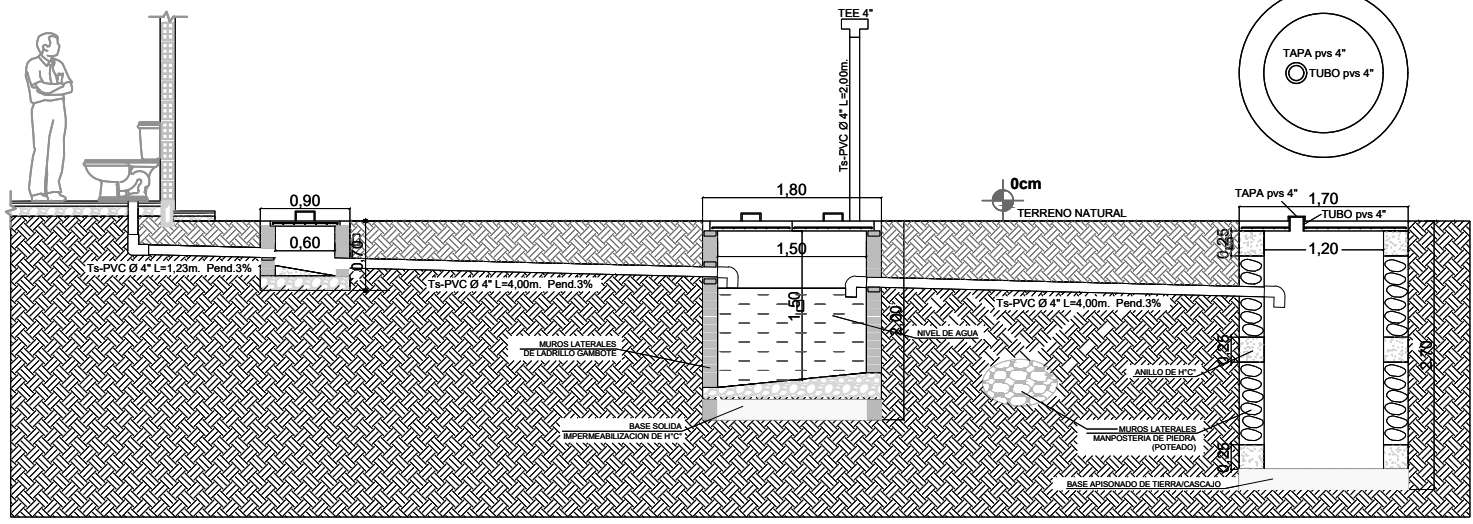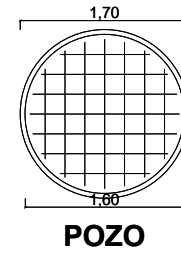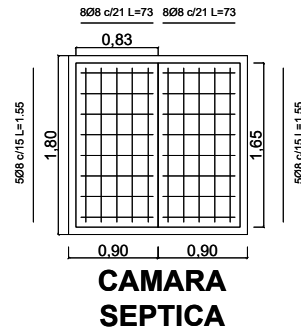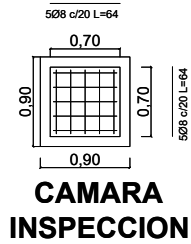

# DETALLES DE CAMARA Y POZO

ESCALA: 1:75

<b>AGENCIA ESTATAL DE VIVIENDA - AEVIVIENDA</b>		
<b>NOMBRE DEL PROYECTO:</b> PROYECTO DE VIVIENDA NUEVA AUTOCONSTRUCCION EN EL MUNICIPIO DE CERCADO -FASE (LXXIX) 2023- TARIJA		
<b>MUNICIPIO:</b> CERCADO	<b>VIVIENDAS:</b> 29 S.H.	<b>PLANO DE VIVIENDA:</b> 2 DORMITORIOS, COCINA-SALA-COMEDOR, BAÑO, GALERIA Y PASILLO
<b>PROVINCIA:</b> CERCADO	<b>DEPARTAMENTO:</b> TARIJA	<b>MODULO:</b> VIVIENDA NUEVA AUTOCONSTRUCCION

**DISEÑADO POR:**


**REVISADO Y APROBADO POR:**

**FECHA:** Diciembre 2023


**SUPERFICIE:**  
59,34m<sup>2</sup>

**LAMINA:**  
21/25



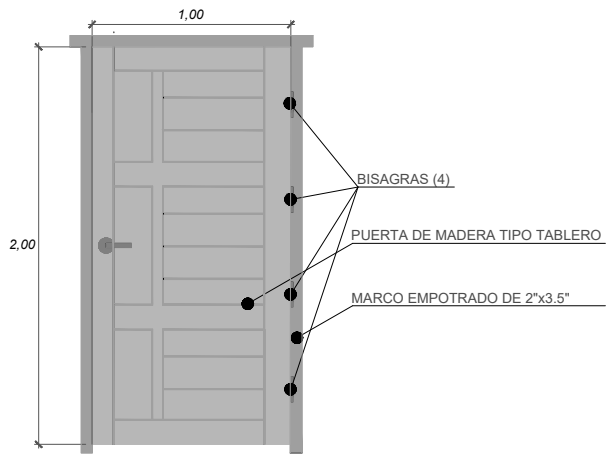





**P1 PUERTA TIPO 1**  
PUERTA DE MADERA TIPO TABLERO

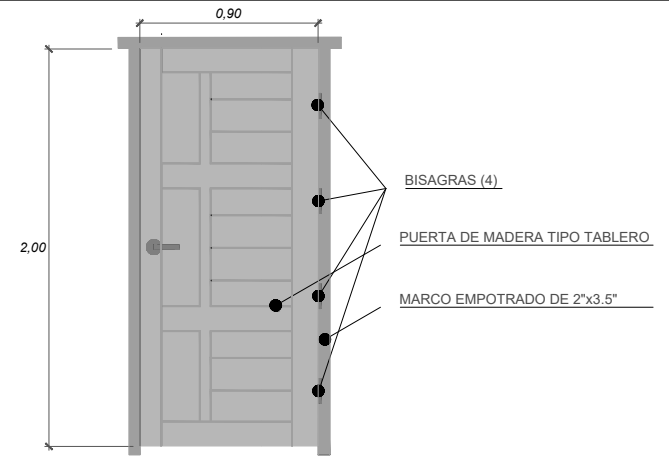

**P2 PUERTA TIPO 2**  
PUERTA DE MADERA TIPO TABLERO

## DETALLES CARPINTERIA DE PUERTAS

ESCALA: 1:50

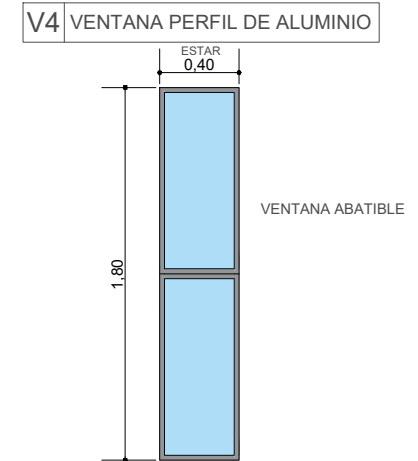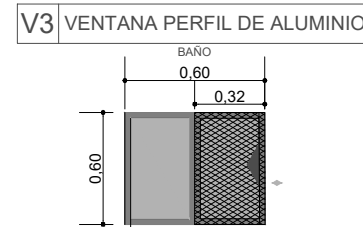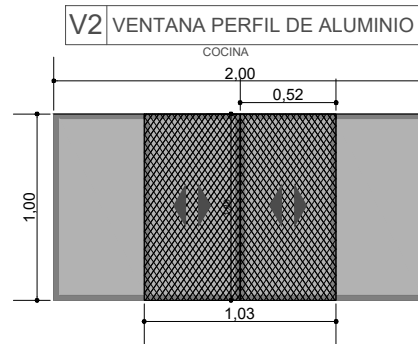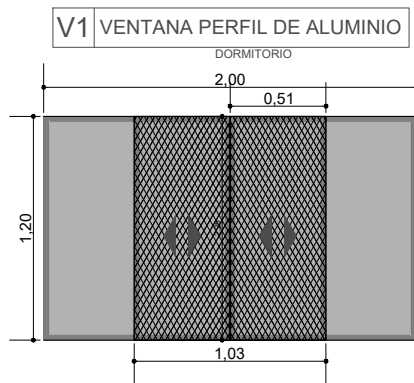

## DETALLES CARPINTERIA DE VENTANAS

ESCALA: 1:30


<b>AGENCIA ESTATAL DE VIVIENDA - AEVIVIENDA</b>		
<b>NOMBRE DEL PROYECTO:</b> PROYECTO DE VIVIENDA NUEVA AUTOCONSTRUCCION EN EL MUNICIPIO DE CERCADO -FASE (LXXIX) 2023- TARIJA		
<b>MUNICIPIO:</b> CERCADO	<b>VIVIENDAS:</b> 29 S.H.	<b>PLANO DE VIVIENDA:</b> 2 DORMITORIOS, COCINA-SALA-COMEDOR, BAÑO, GALERIA Y PASILLO
<b>PROVINCIA:</b> CERCADO	<b>DEPARTAMENTO:</b> TARIJA	<b>MODULO:</b> VIVIENDA NUEVA AUTOCONSTRUCCION

**DISEÑADO POR:**

**REVISADO Y APROBADO POR:**

<b>FECHA:</b> Diciembre 2023
<b>SUPERFICIE:</b> 59,34m <sup>2</sup>
<b>LAMINA:</b> 22/25



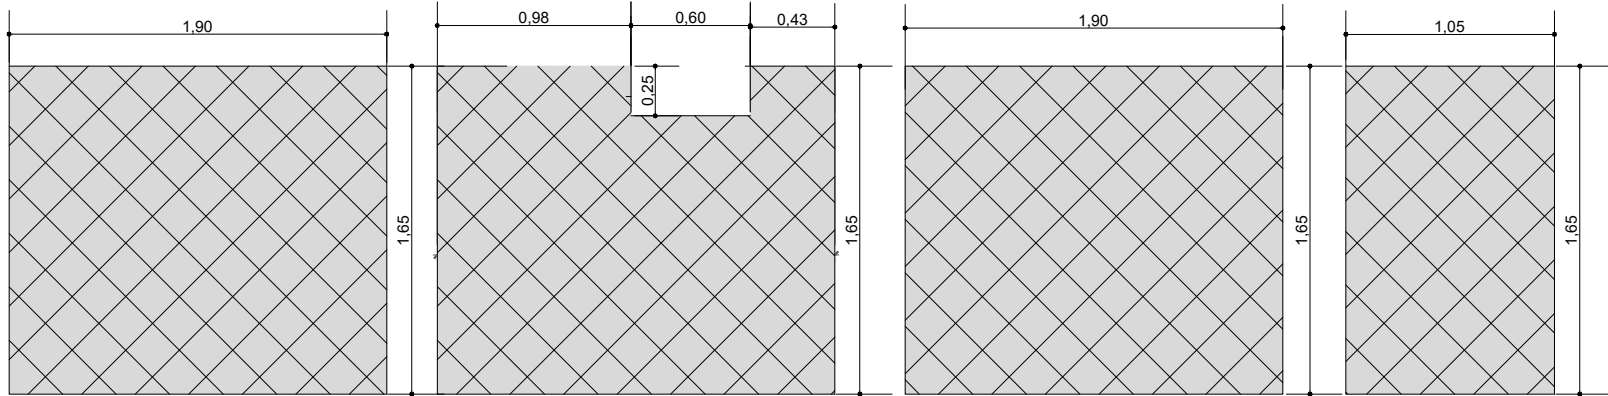


**EJE 5 (A-C)**


**EJE A (3-5)**

**EJE 3 (A-C)**


**EJE C (3-4)**

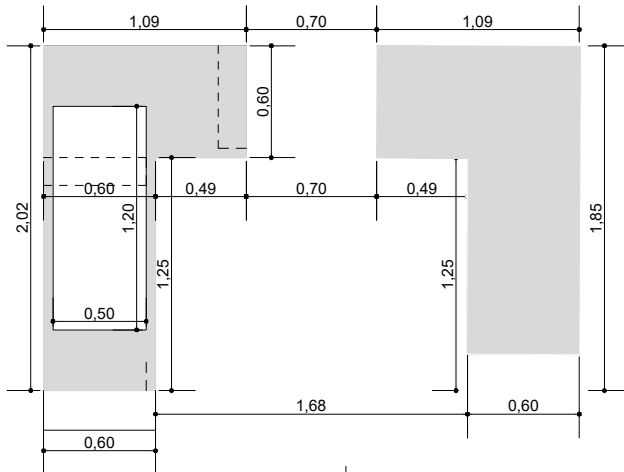


**LAVANDERIA**

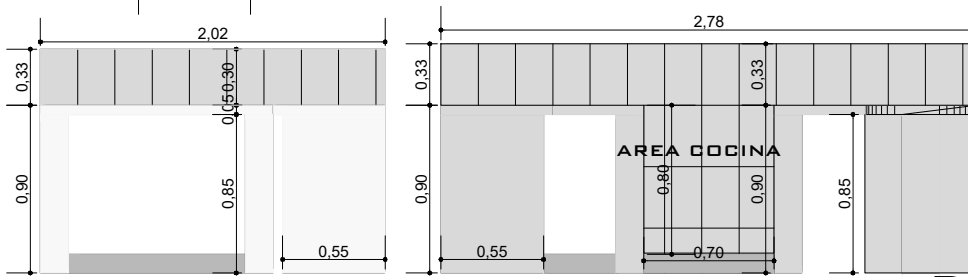

**MESON COCINA**

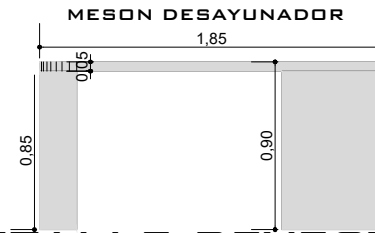

**DETALLE REVESTIMIENTO CERAMICO**

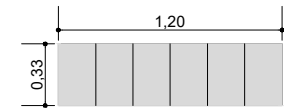

ESCALA: 1:30

<b>AGENCIA ESTATAL DE VIVIENDA - AEVIVIENDA</b>		
<b>NOMBRE DEL PROYECTO:</b> PROYECTO DE VIVIENDA NUEVA AUTOCONSTRUCCION EN EL MUNICIPIO DE CERCADO -FASE (LXXIX) 2023- TARIJA		
<b>MUNICIPIO:</b> CERCADO	<b>VIVIENDAS:</b> 29 S.H.	<b>PLANO DE VIVIENDA:</b> 2 DORMITORIOS, COCINA-SALA-COMEDOR, BAÑO, GALERIA Y PASILLO
<b>PROVINCIA:</b> CERCADO	<b>DEPARTAMENTO:</b> TARIJA	<b>MODULO:</b> VIVIENDA NUEVA AUTOCONSTRUCCION


<b>DISEÑADO POR:</b>

<b>REVISADO Y APROBADO POR:</b>


<b>FECHA:</b> Diciembre 2023
<b>SUPERFICIE:</b> 59,34m <sup>2</sup>
<b>LAMINA:</b> 23/25





### DETALLE - ELEVACION FRONTAL

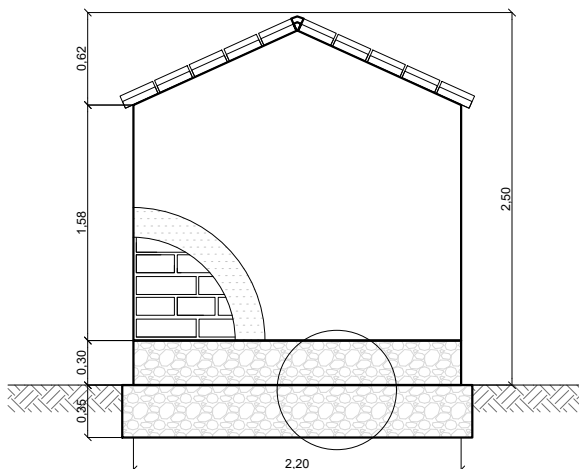


### DETALLE - ELEVACION POSTERIOR

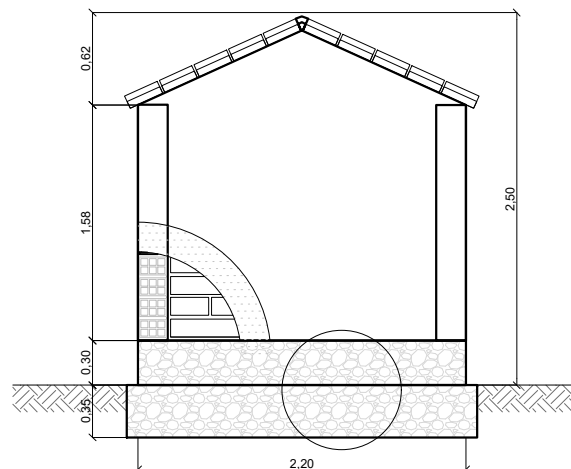

### DETALLE - ELEVACION LATERAL

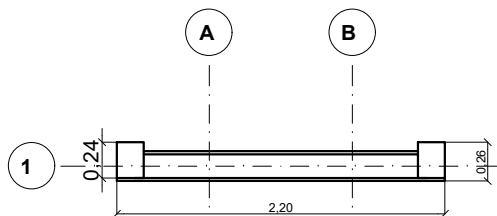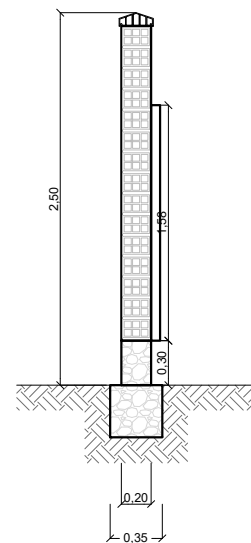


### DETALLE PLANTA - MURO

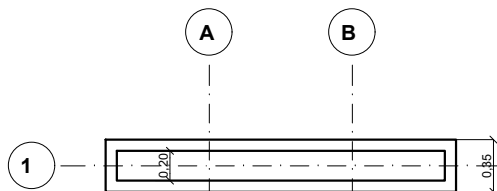


### DETALLE PLANTA - CIMIENTOS - SOBRECIMENTOS

### LETRERO DE OBRA

ESCALA: 1:50

<b>AGENCIA ESTATAL DE VIVIENDA - AEVIVIENDA</b>		<b>DISEÑADO POR:</b>	<b>REVISADO Y APROBADO POR:</b>	<b>FECHA:</b> Diciembre 2023
<b>NOMBRE DEL PROYECTO:</b> PROYECTO DE VIVIENDA NUEVA AUTOCONSTRUCCION EN EL MUNICIPIO DE CERCADO -FASE (LXXIX) 2023- TARIJA				<b>SUPERFICIE:</b> 59,34m <sup>2</sup>
<b>MUNICIPIO:</b> CERCADO	<b>VIVIENDAS:</b> 29 S.H.	<b>PLANO DE VIVIENDA:</b> 2 DORMITORIOS, COCINA-SALA-COMEDOR, BAÑO, GALERIA Y PASILLO		<b>LAMINA:</b> 24/25
<b>PROVINCIA:</b> CERCADO	<b>DEPARTAMENTO:</b> TARIJA	<b>MODULO:</b> VIVIENDA NUEVA AUTOCONSTRUCCION		



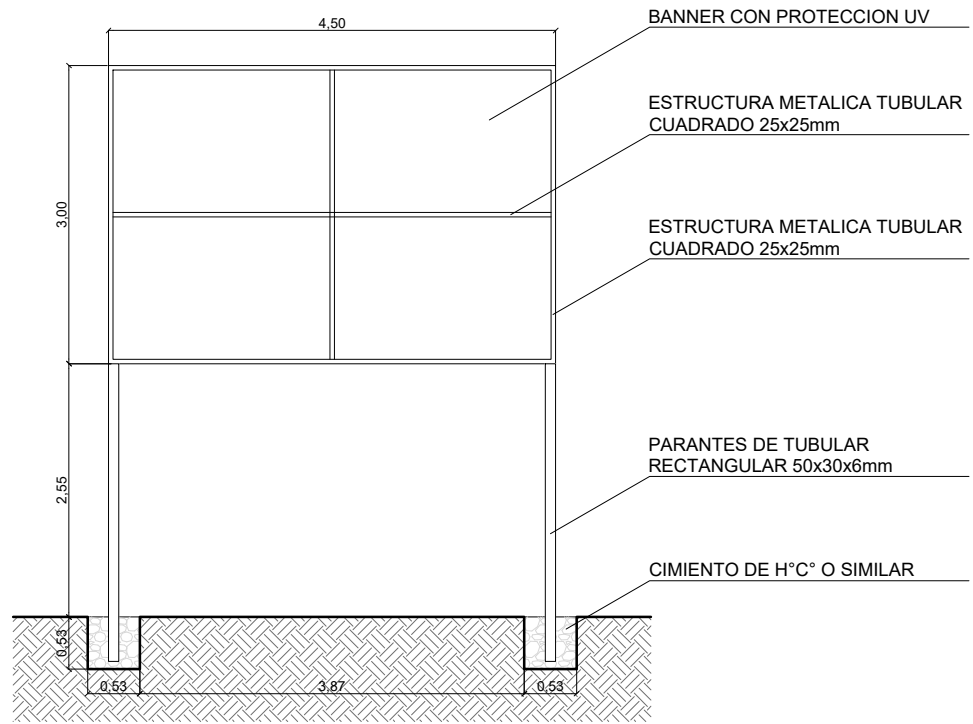

# PLANO VALLA DE GESTION

ESCALA: 1:50

<b>AGENCIA ESTATAL DE VIVIENDA - AEVIVIENDA</b>		
<b>NOMBRE DEL PROYECTO:</b> PROYECTO DE VIVIENDA NUEVA AUTOCONSTRUCCION EN EL MUNICIPIO DE CERCADO -FASE (LXXIX) 2023- TARIJA		
<b>MUNICIPIO:</b> CERCADO	<b>VIVIENDAS:</b> 29 S.H.	<b>PLANO DE VIVIENDA:</b> 2 DORMITORIOS, COCINA-SALA-COMEDOR, BAÑO, GALERIA Y PASILLO
<b>PROVINCIA:</b> CERCADO	<b>DEPARTAMENTO:</b> TARIJA	<b>MODULO:</b> VIVIENDA NUEVA AUTOCONSTRUCCION

**DISEÑADO POR:**

**REVISADO Y APROBADO POR:**

**FECHA:** Diciembre 2023

**SUPERFICIE:**  
59,34m<sup>2</sup>

**LAMINA:**  
**25/25**

