



EXCAVACION DE FUNDACIONES

ESCALA: 1:75

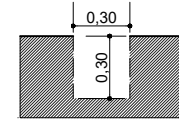

EXCAVACION DE CIMIENTOS DE H^oC^o

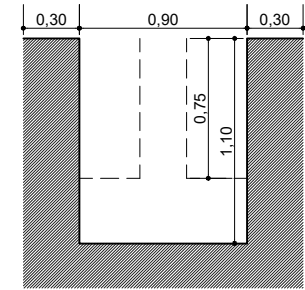

EXCAVACION DE ZAPATA TIPO 1

CORTES


AGENCIA ESTATAL DE VIVIENDA - AEVIVIENDA		
NOMBRE DEL PROYECTO: PROYECTO DE VIVIENDA NUEVA AUTOCONSTRUCCION EN EL MUNICIPIO DE CERCADO -FASE(LXXVIII) 2023- TARIJA		
MUNICIPIO: CERCADO	VIVIENDAS: 25 S.H.	PLANO DE VIVIENDA: 2 DORMITORIOS, COCINA-SALA-COMEDOR, BAÑO, GALERIA Y PASILLO
PROVINCIA: CERCADO	DEPARTAMENTO: TARIJA	MODULO: VIVIENDA NUEVA AUTOCONSTRUCCION

DISEÑADO POR:


REVISADO Y APROBADO POR:

FECHA: Diciembre 2023
SUPERFICIE: 59,34m ²
LAMINA: 01/25




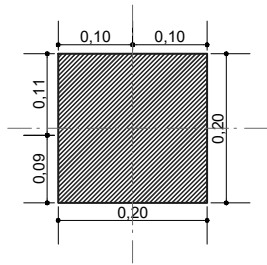


COL. 1-A

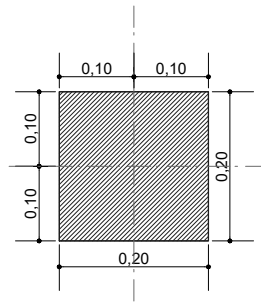


COL. 1-C

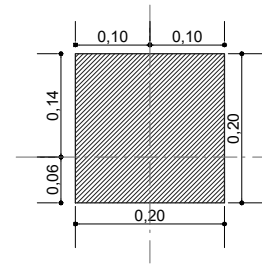


COL. 2-A

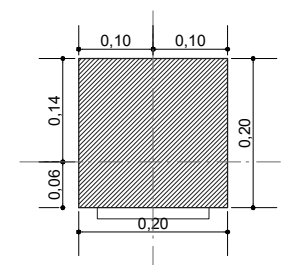


COL. 2-C

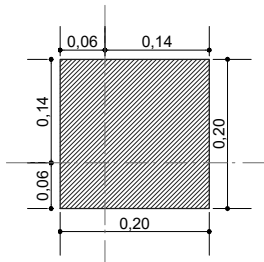


COL. 2-D

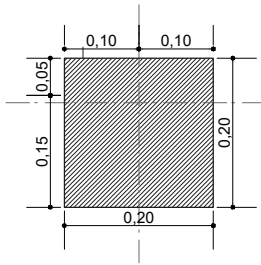


COL. 5-A

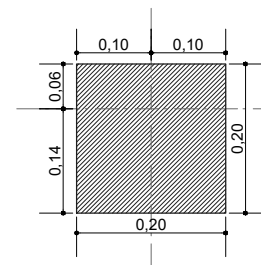


COL. 5-C

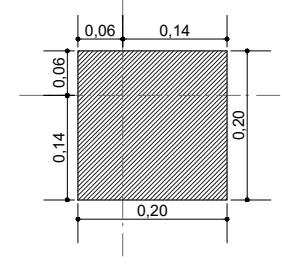


COL. 5-D

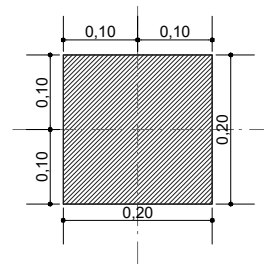


COL. 6-A

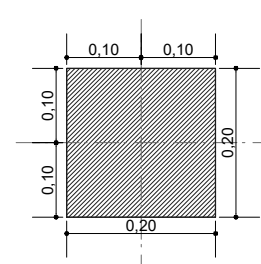

COL. 7-C

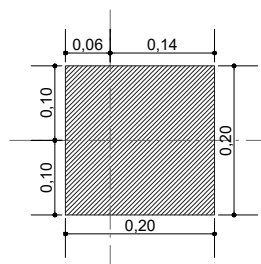

COL. 7-D

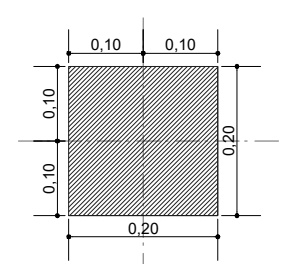

COL. 7-A

EXCENTRICIDAD DE COLUMNAS

ESCALA: 1:10

CORTES


AGENCIA ESTATAL DE VIVIENDA - AEVIVIENDA		
NOMBRE DEL PROYECTO: PROYECTO DE VIVIENDA NUEVA AUTOCONSTRUCCION EN EL MUNICIPIO DE CERCADO -FASE(LXXVIII) 2023- TARIJA		
MUNICIPIO: CERCADO	VIVIENDAS: 25 S.H.	PLANO DE VIVIENDA: 2 DORMITORIOS, COCINA-SALA-COMEDOR, BAÑO, GALERIA Y PASILLO
PROVINCIA: CERCADO	DEPARTAMENTO: TARIJA	MODULO: VIVIENDA NUEVA AUTOCONSTRUCCION

DISEÑADO POR:


REVISADO Y APROBADO POR:

FECHA: Diciembre 2023
SUPERFICIE:
59,34m2
LAMINA:
02/25



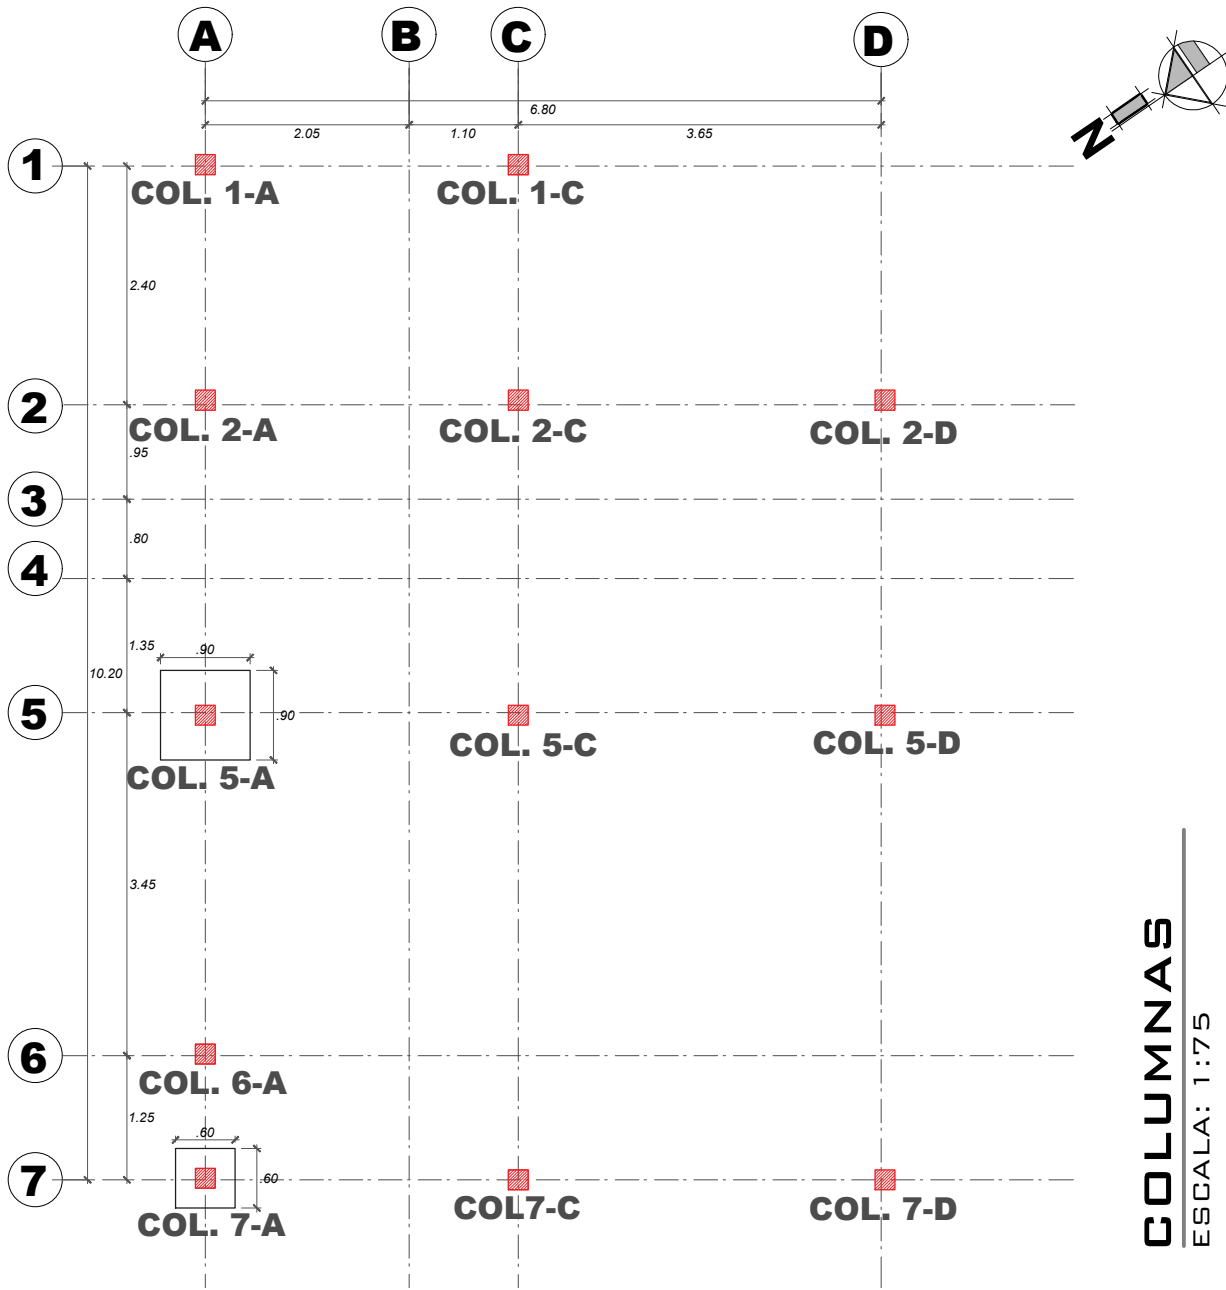


COLUMNAS
ESCALA: 1:75


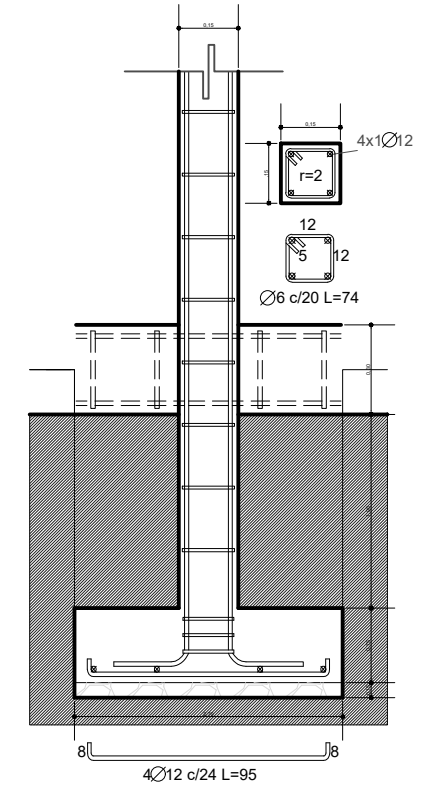


AGENCIA ESTATAL DE VIVIENDA - AEVIVIENDA		DISEÑADO POR:	REVISADO Y APROBADO POR:	FECHA: Diciembre 2023	
NOMBRE DEL PROYECTO: PROYECTO DE VIVIENDA NUEVA AUTOCONSTRUCCION EN EL MUNICIPIO DE CERCADO -FASE(LXXVIII) 2023- TARIJA				SUPERFICIE: 59,34m2	
MUNICIPIO: CERCADO	VIVIENDAS: 25 S.H.			PLANO DE VIVIENDA: 2 DORMITORIOS, COCINA-SALA-COMEDOR, BAÑO, GALERIA Y PASILLO	LAMINA: 03/25
PROVINCIA: CERCADO	DEPARTAMENTO: TARIJA			MODULO: VIVIENDA NUEVA AUTOCONSTRUCCION	



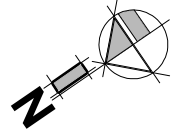

**SECCION DE
VIGA DE ARRIOSTRE
DE H°A°**

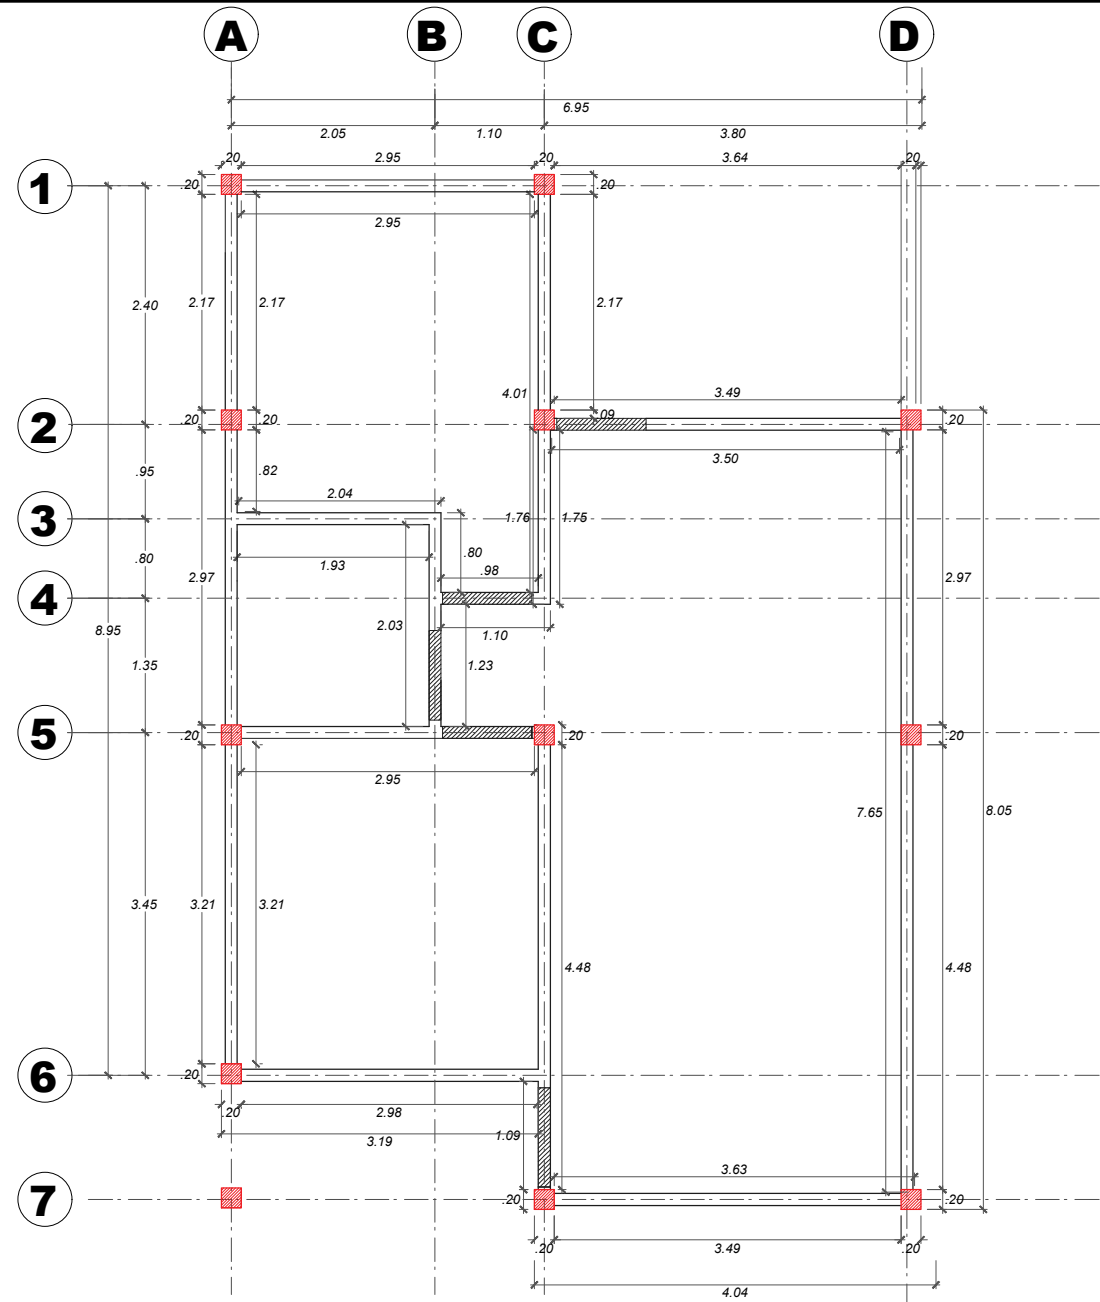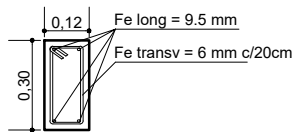

**VIGA DE ARRIOSTRE DE H°A°
(SOBRECIMIENTO)**

ESCALA: 1:75



AGENCIA ESTATAL DE VIVIENDA - AEVIVIENDA		
NOMBRE DEL PROYECTO: PROYECTO DE VIVIENDA NUEVA AUTOCONSTRUCCION EN EL MUNICIPIO DE CERCADO -FASE(LXXVIII) 2023- TARIJA		
MUNICIPIO: CERCADO	VIVIENDAS: 25 S.H.	PLANO DE VIVIENDA: 2 DORMITORIOS, COCINA-SALA-COMEDOR, BAÑO, GALERIA Y PASILLO
PROVINCIA: CERCADO	DEPARTAMENTO: TARIJA	MODULO: VIVIENDA NUEVA AUTOCONSTRUCCION

DISEÑADO POR:


REVISADO Y APROBADO POR:

FECHA: Diciembre 2023
SUPERFICIE:
59,34m²
LAMINA:
04/25





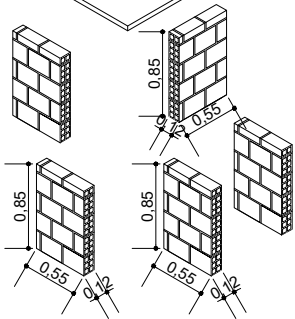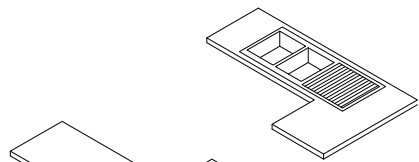

MURETES MESON

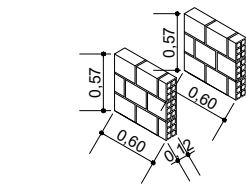

MURETES LAVANDERIA

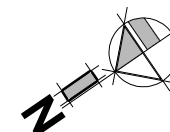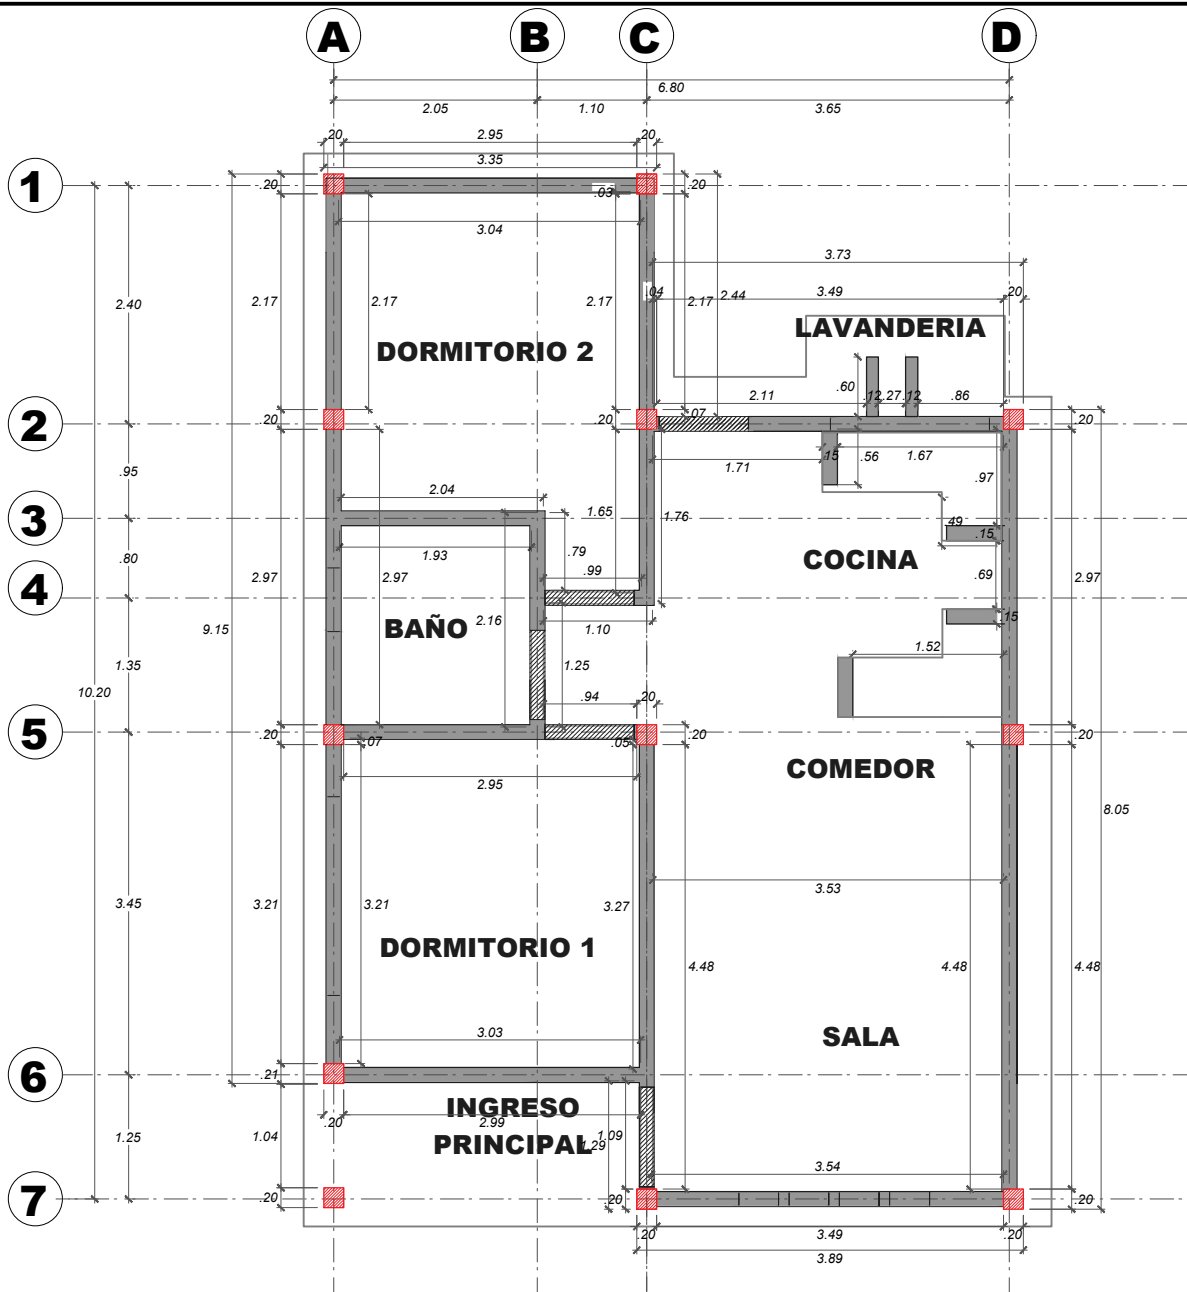

PLANO DE MURO DE LADRILLO

ESCALA: 1:75


AGENCIA ESTATAL DE VIVIENDA - AEVIVIENDA		
NOMBRE DEL PROYECTO: PROYECTO DE VIVIENDA NUEVA AUTOCONSTRUCCION EN EL MUNICIPIO DE CERCADO -FASE(LXXVIII) 2023- TARIJA		
MUNICIPIO: CERCADO	VIVIENDAS: 25 S.H.	PLANO DE VIVIENDA: 2 DORMITORIOS, COCINA-SALA-COMEDOR, BAÑO, GALERIA Y PASILLO
PROVINCIA: CERCADO	DEPARTAMENTO: TARIJA	MODULO: VIVIENDA NUEVA AUTOCONSTRUCCION

DISEÑADO POR:

REVISADO Y APROBADO POR:

FECHA: Diciembre 2023
SUPERFICIE:
59,34m²
LAMINA:
05/25



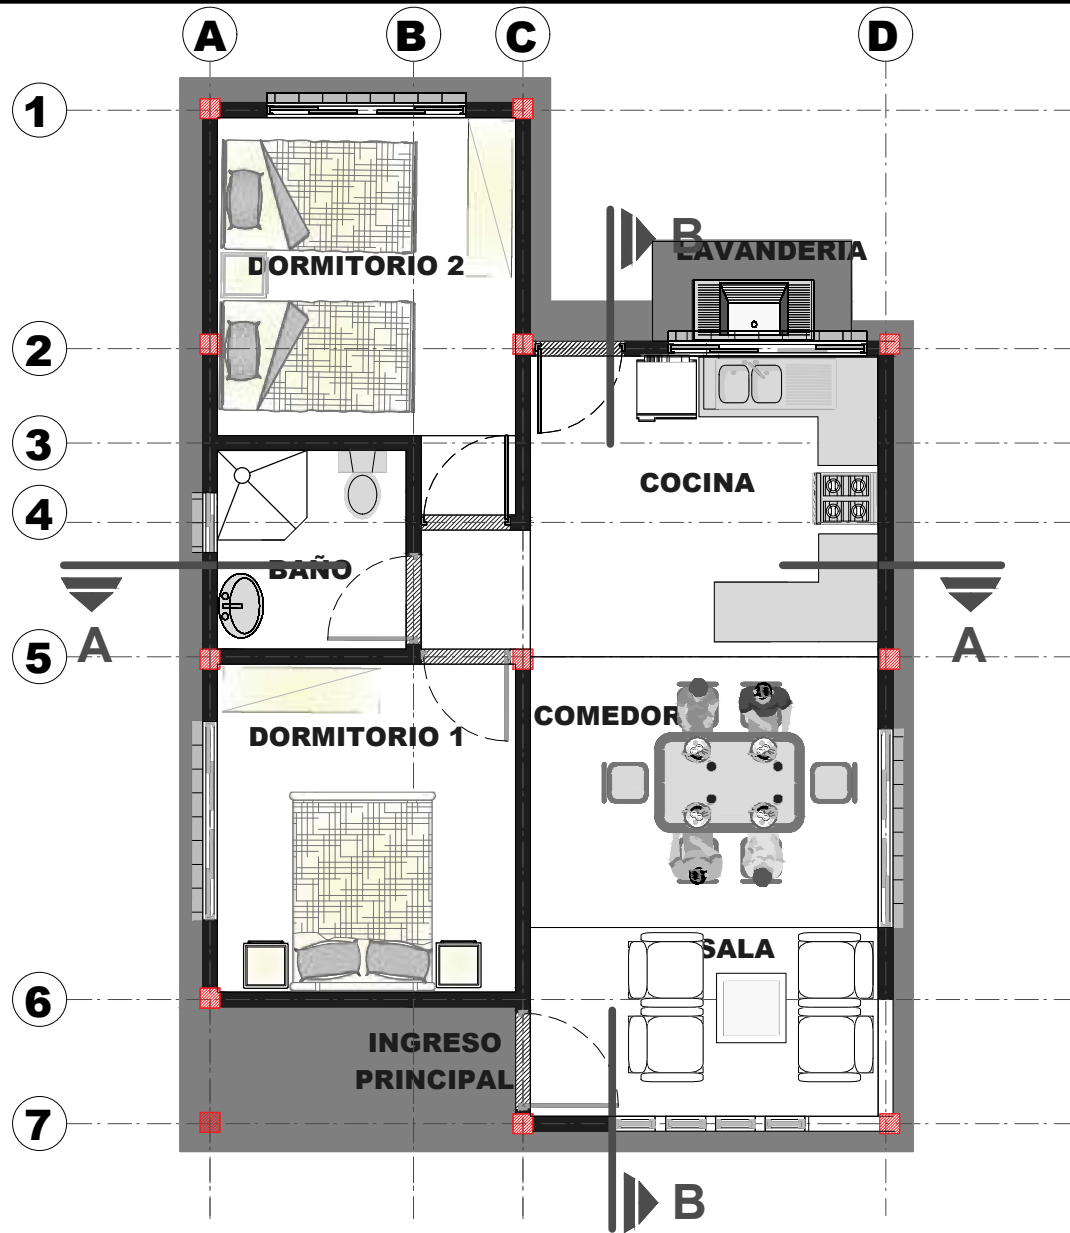

PLANTA AMOBLADA

ESCALA: 1:75

AGENCIA ESTATAL DE VIVIENDA - AEVIVIENDA		
NOMBRE DEL PROYECTO: PROYECTO DE VIVIENDA NUEVA AUTOCONSTRUCCION EN EL MUNICIPIO DE CERCADO -FASE(LXXVIII) 2023- TARIJA		
MUNICIPIO: CERCADO	VIVIENDAS: 25 S.H.	PLANO DE VIVIENDA: 2 DORMITORIOS, COCINA-SALA-COMEDOR, BAÑO, GALERIA Y PASILLO
PROVINCIA: CERCADO	DEPARTAMENTO: TARIJA	MODULO: VIVIENDA NUEVA AUTOCONSTRUCCION

DISEÑADO POR:



REVISADO Y APROBADO POR:

FECHA: Diciembre 2023

SUPERFICIE:
59,34m²

LAMINA:
06/25



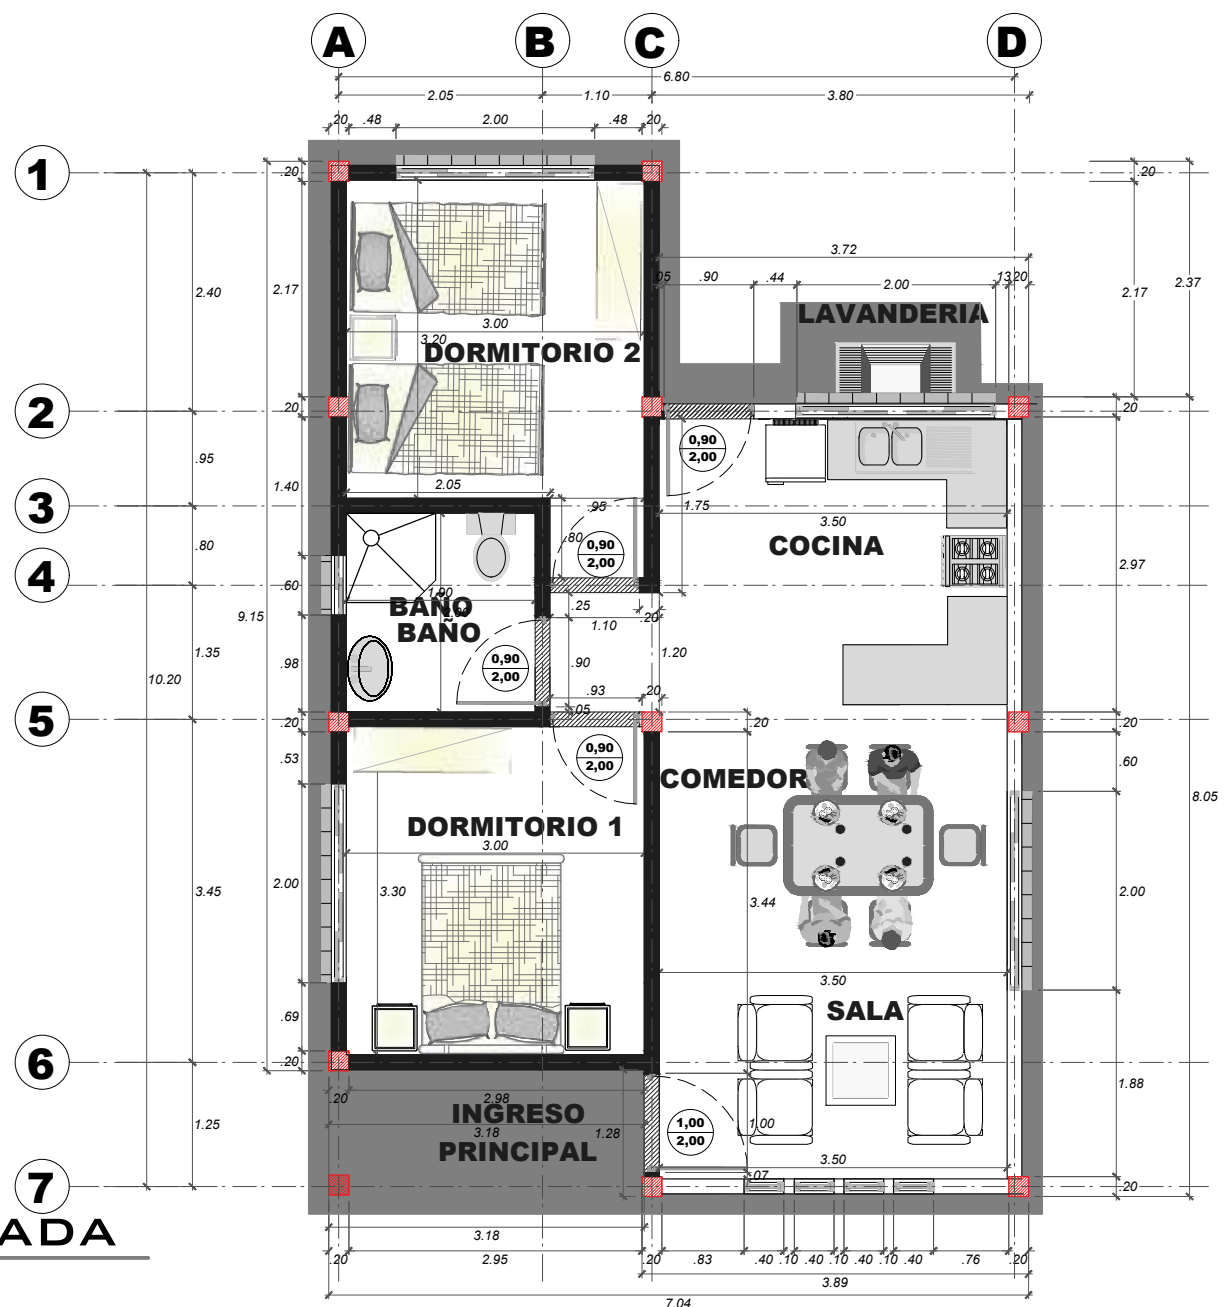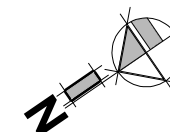

PLANTA ACOTADA
 ESCALA: 1:75

AGENCIA ESTATAL DE VIVIENDA - AEVIVIENDA		
NOMBRE DEL PROYECTO: PROYECTO DE VIVIENDA NUEVA AUTOCONSTRUCCION EN EL MUNICIPIO DE CERCADO -FASE(LXXVIII) 2023- TARIJA		
MUNICIPIO: CERCADO	VIVIENDAS: 25 S.H.	PLANO DE VIVIENDA: 2 DORMITORIOS, COCINA-SALA-COMEDOR, BAÑO, GALERIA Y PASILLO
PROVINCIA: CERCADO	DEPARTAMENTO: TARIJA	MODULO: VIVIENDA NUEVA AUTOCONSTRUCCION

DISEÑADO POR:



REVISADO Y APROBADO POR:

FECHA: Diciembre 2023
SUPERFICIE:
 59,34m²
LAMINA:
 07/25



PLANO DE PISOS, ZOCALOS Y ACERA

ESCALA: 1:75

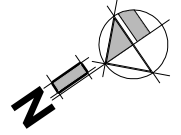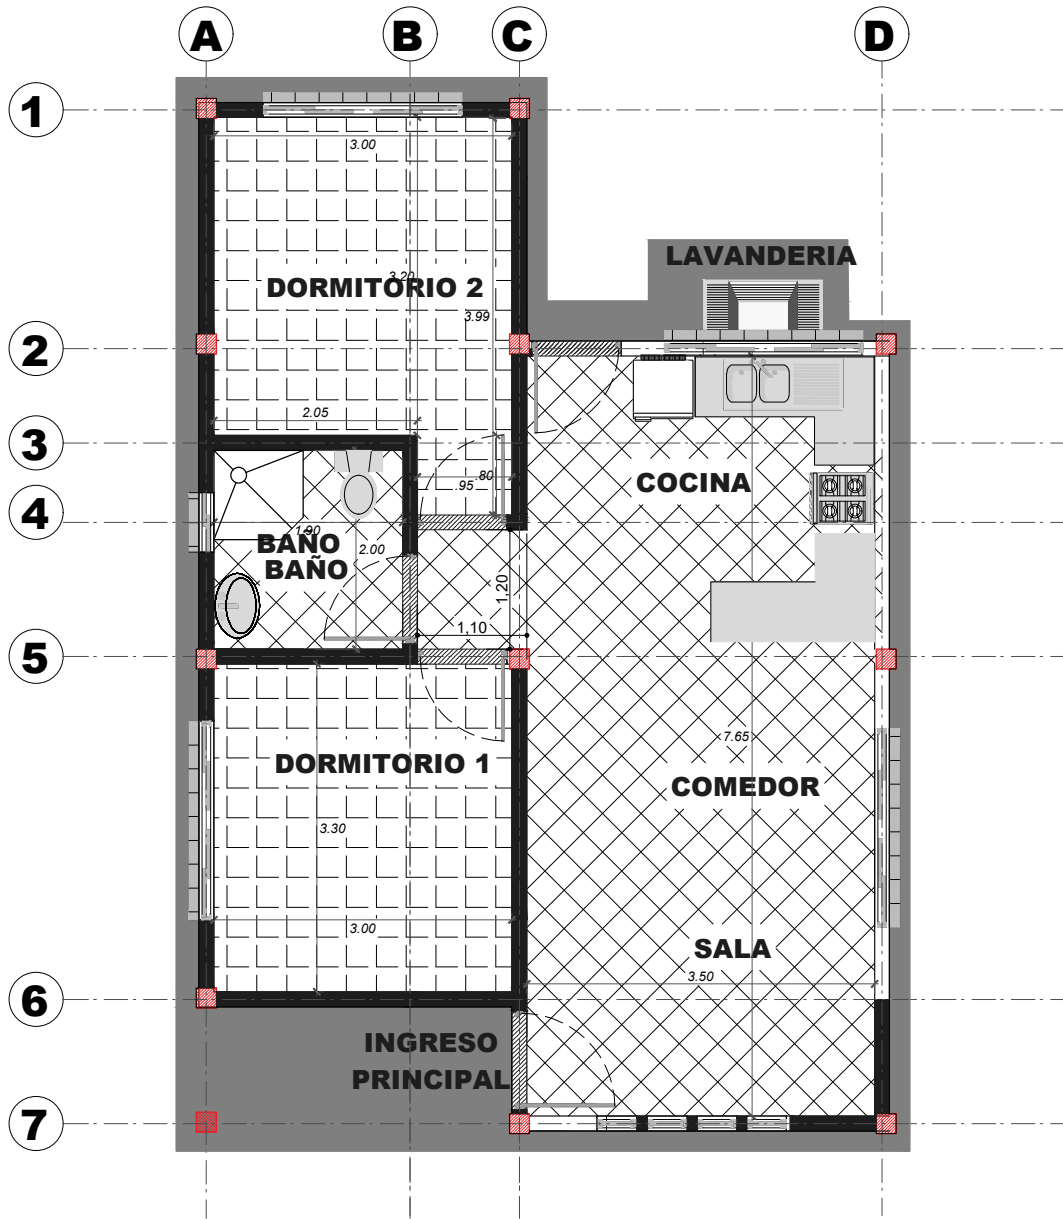



AGENCIA ESTATAL DE VIVIENDA - AEVIENDA		
NOMBRE DEL PROYECTO: PROYECTO DE VIVIENDA NUEVA AUTOCONSTRUCCION EN EL MUNICIPIO DE CERCADO -FASE(LXXVIII) 2023- TARIJA		
MUNICIPIO: CERCADO	VIVIENDAS: 25 S.H.	PLANO DE VIVIENDA: DORMITORIOS, COCINA-SALA-COMEDOR, BAÑO, GALERIA Y PASILLO
PROVINCIA: CERCADO	DEPARTAMENTO: TARIJA	MODULO: VIVIENDA NUEVA AUTOCONSTRUCCION

DISEÑADO POR:


REVISADO Y APROBADO POR:

FECHA: Diciembre 2023
SUPERFICIE: 59,34m ²
LAMINA: 08/25



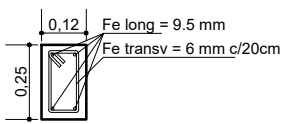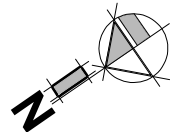

**SECCION DE
VIGA CADENA
DE H°A°**

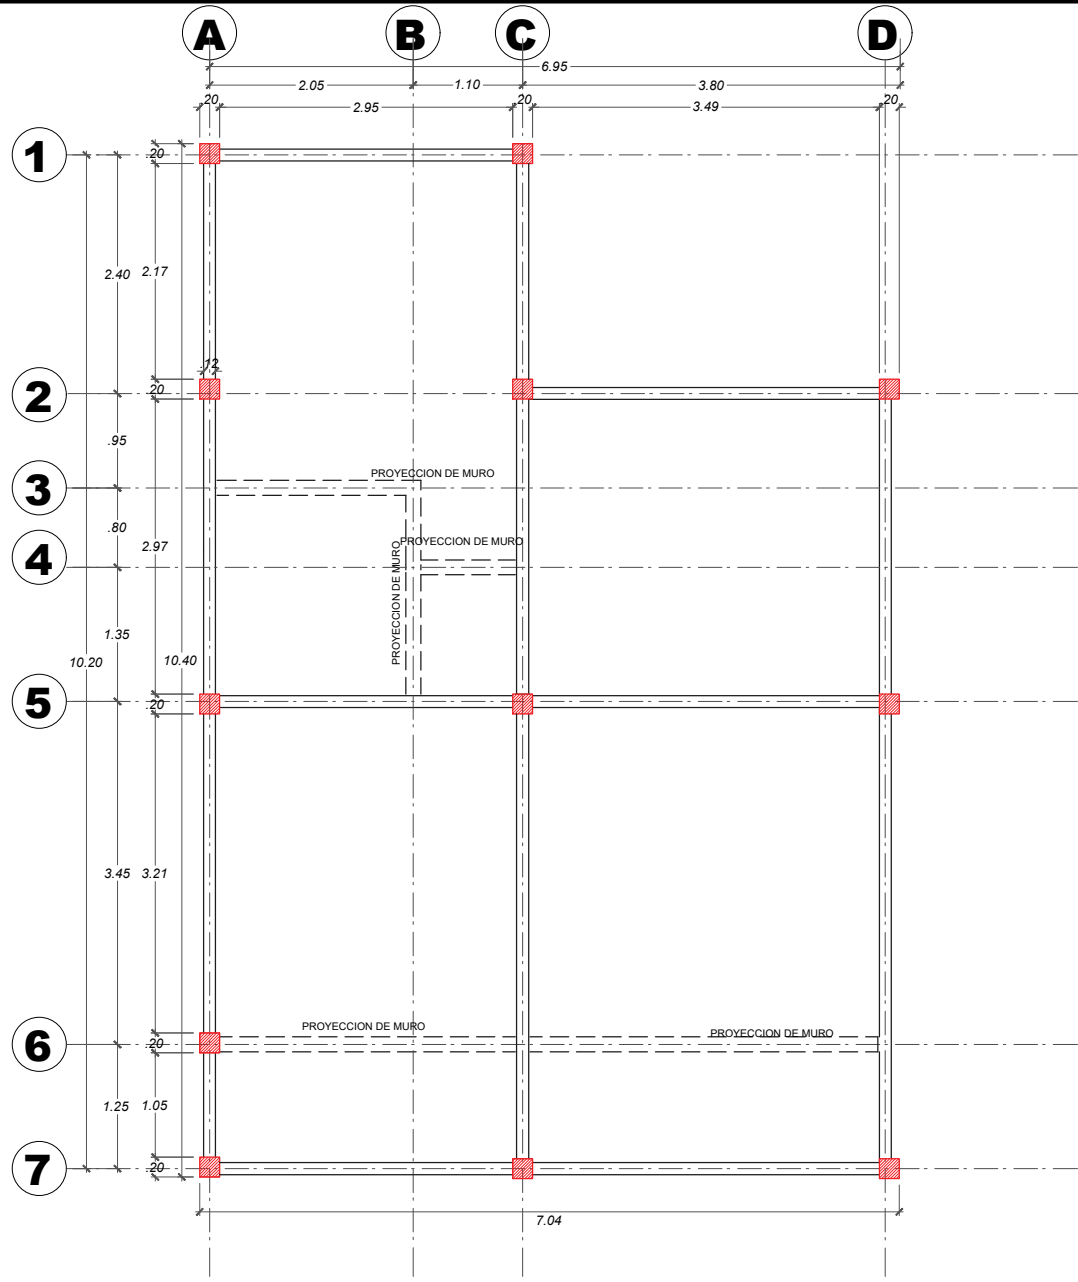

PLANO Y DETALLE DE VIGA
ESCALA: 1:75



AGENCIA ESTATAL DE VIVIENDA - AEVIVIENDA		
NOMBRE DEL PROYECTO: PROYECTO DE VIVIENDA NUEVA AUTOCONSTRUCCION EN EL MUNICIPIO DE CERCADO -FASE(LXXVIII) 2023- TARIJA		
MUNICIPIO: CERCADO	VIVIENDAS: 25 S.H.	PLANO DE VIVIENDA: 2 DORMITORIOS, COCINA-SALA-COMEDOR, BAÑO, GALERIA Y PASILLO
PROVINCIA: CERCADO	DEPARTAMENTO: TARIJA	MODULO: VIVIENDA NUEVA AUTOCONSTRUCCION

DISEÑADO POR:

REVISADO Y APROBADO POR:

FECHA: Diciembre 2023
SUPERFICIE:
59,34m²
LAMINA:
09/25



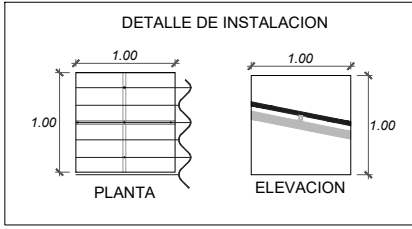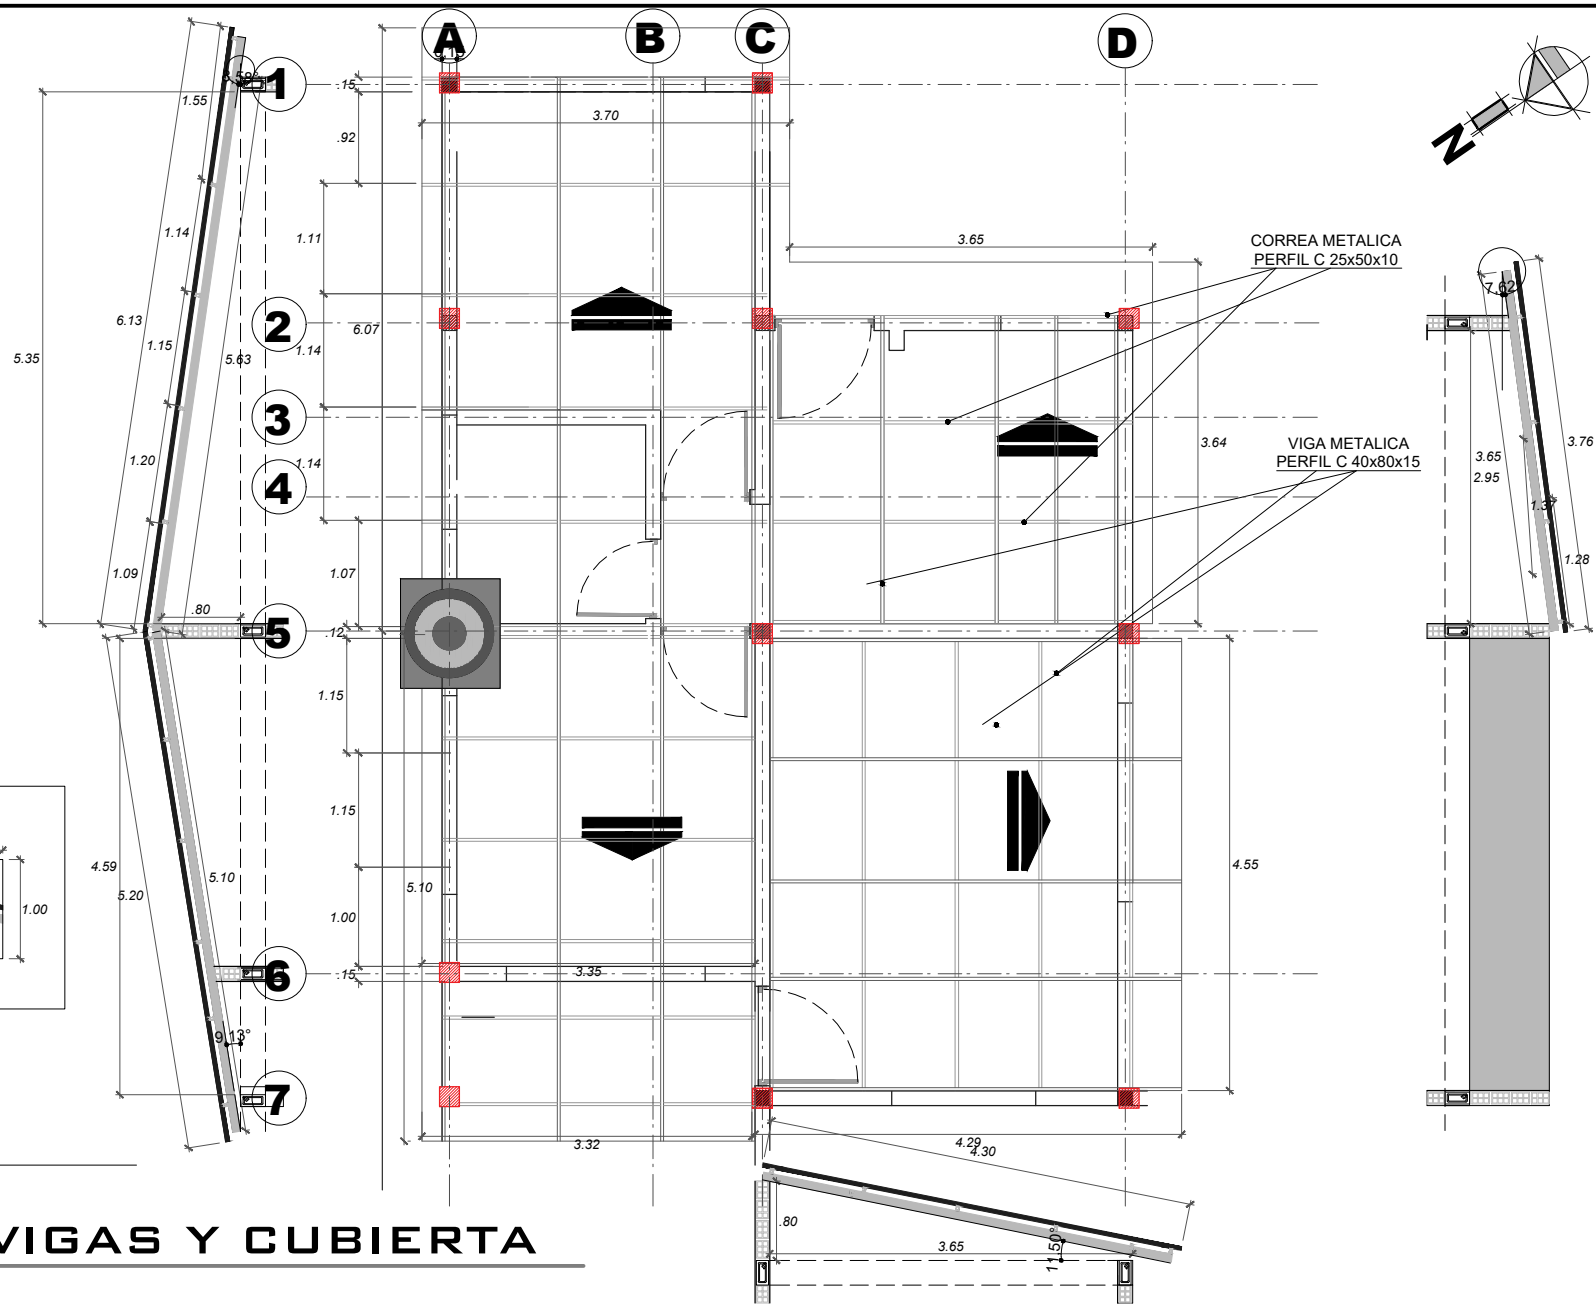

PLANO DE VIGAS Y CUBIERTA

ESCALA: 1:75

AGENCIA ESTATAL DE VIVIENDA - AEVIVIENDA		
NOMBRE DEL PROYECTO: PROYECTO DE VIVIENDA NUEVA AUTOCONSTRUCCION EN EL MUNICIPIO DE CERCADO -FASE(LXXVIII) 2023- TARIJA		
MUNICIPIO: CERCADO	VIVIENDAS: 25 S.H.	PLANO DE VIVIENDA: 2 DORMITORIOS, COCINA-SALA-COMEDOR, BAÑO, GALERIA Y PASILLO
PROVINCIA: CERCADO	DEPARTAMENTO: TARIJA	MODULO: VIVIENDA NUEVA AUTOCONSTRUCCION

DISENADO POR:



REVISADO Y APROBADO POR:

FECHA: Diciembre 2023

SUPERFICIE:
59,34m²

LAMINA:
10/25



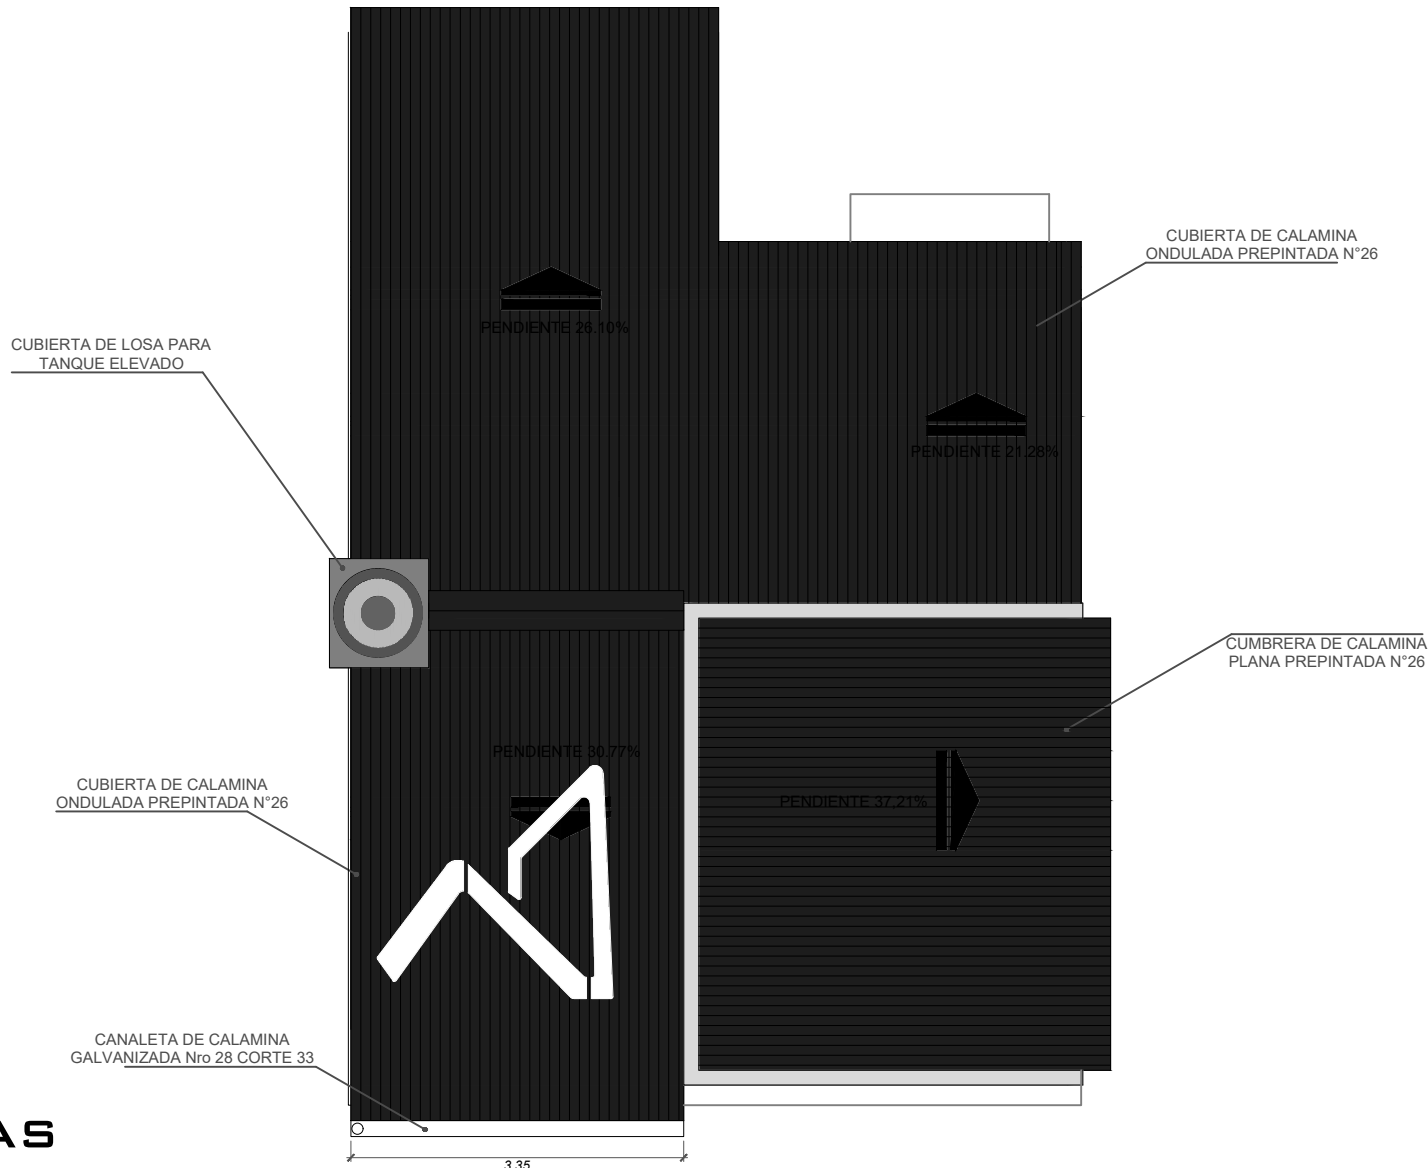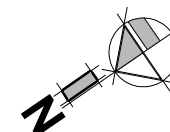

CUBIERTAS

ESCALA: 1:75

AGENCIA ESTATAL DE VIVIENDA - AEVIVIENDA		
NOMBRE DEL PROYECTO: PROYECTO DE VIVIENDA NUEVA AUTOCONSTRUCCION EN EL MUNICIPIO DE CERCADO -FASE(LXXVIII) 2023- TARIJA		
MUNICIPIO: CERCADO	VIVIENDAS: 25 S.H.	PLANO DE VIVIENDA: 2 DORMITORIOS, COCINA-SALA-COMEDOR, BAÑO, GALERIA Y PASILLO
PROVINCIA: CERCADO	DEPARTAMENTO: TARIJA	MODULO: VIVIENDA NUEVA AUTOCONSTRUCCION

DISEÑADO POR:


REVISADO Y APROBADO POR:

FECHA: Diciembre 2023

SUPERFICIE:
59,34m²


LAMINA:
11/25



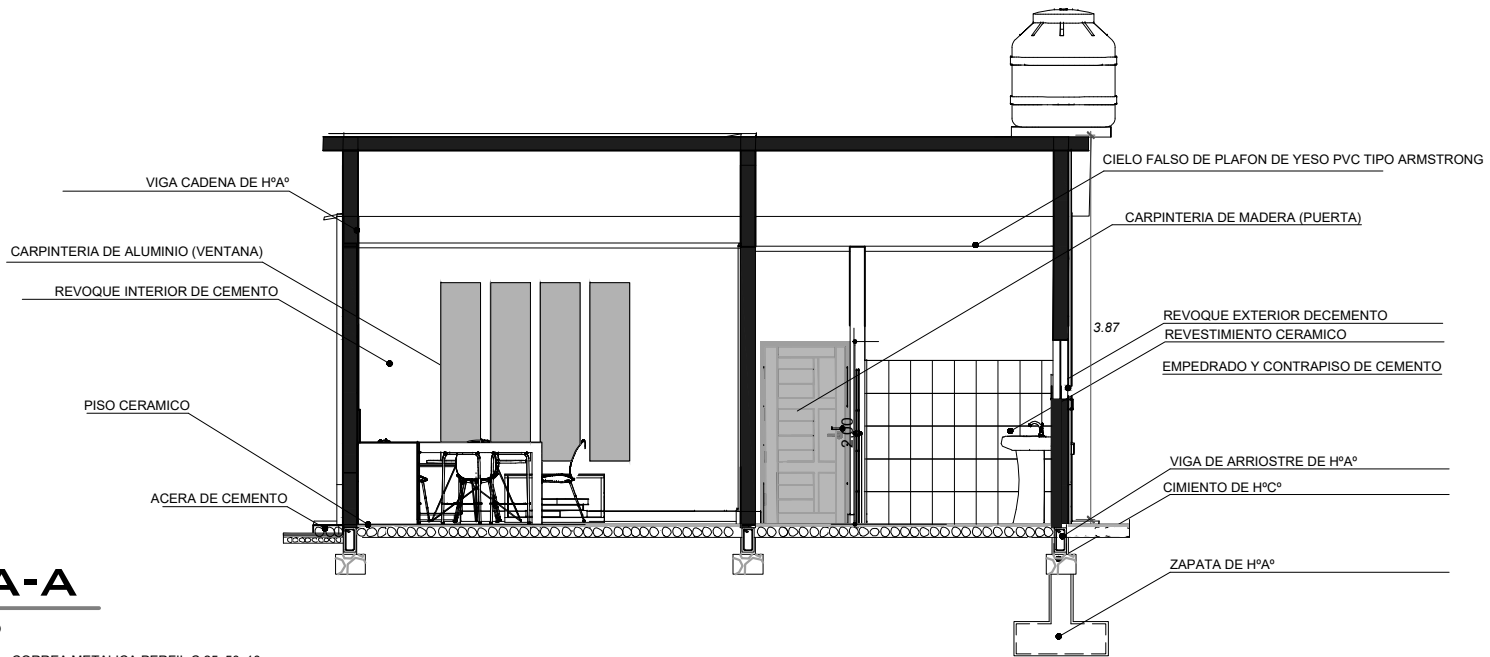

CORTE A-A

ESCALA: 1:75

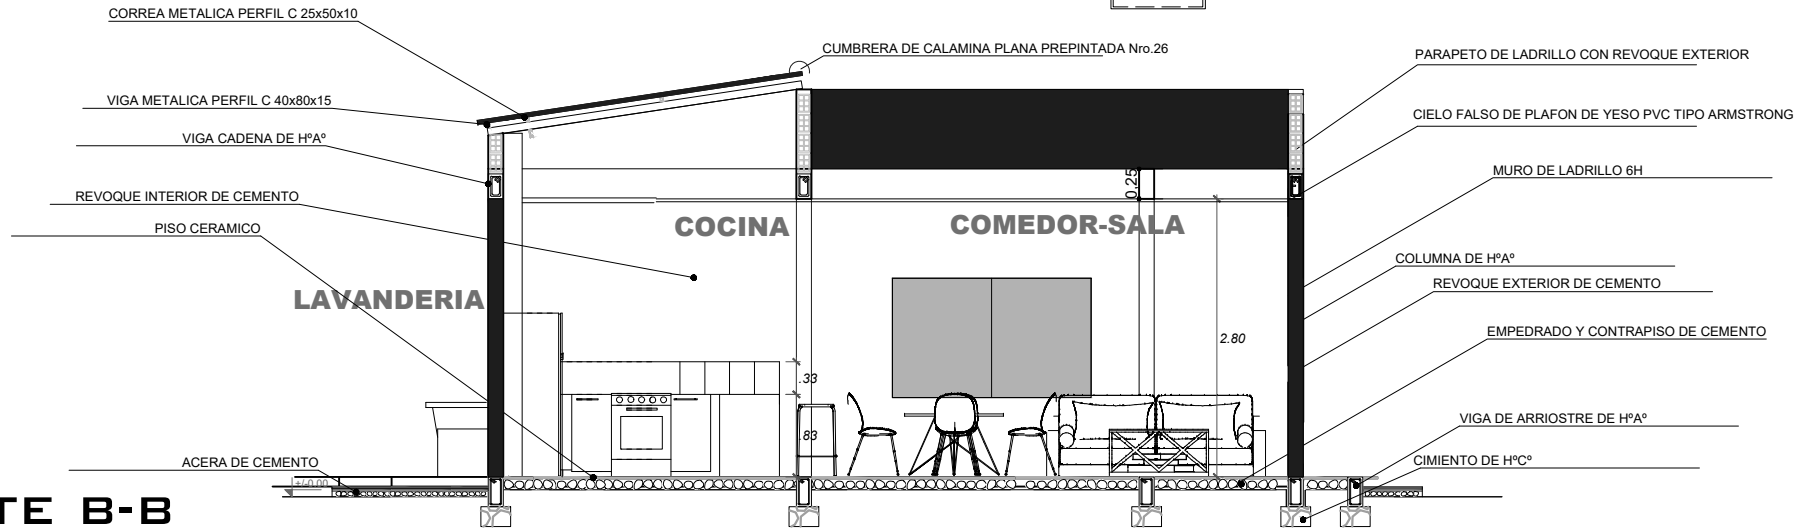

CORTE B-B

ESCALA: 1:75

AGENCIA ESTATAL DE VIVIENDA - AEVIVIENDA

NOMBRE DEL PROYECTO:
PROYECTO DE VIVIENDA NUEVA AUTOCONSTRUCCION EN EL MUNICIPIO DE CERCADO -FASE(LXXVIII) 2023- TARIJA

MUNICIPIO:
CERCADO

VIVIENDAS:
25 S.H.

PLANO DE VIVIENDA:
2 DORMITORIOS, COCINA-SALA-COMEDOR, BAÑO, GALERIA Y PASILLO

PROVINCIA:
CERCADO

DEPARTAMENTO:
TARIJA

MODULO:
VIVIENDA NUEVA AUTOCONSTRUCCION

DISEÑADO POR:


REVISADO Y APROBADO POR:

FECHA: Diciembre 2023

SUPERFICIE:
59,34m²

LAMINA:
12/25



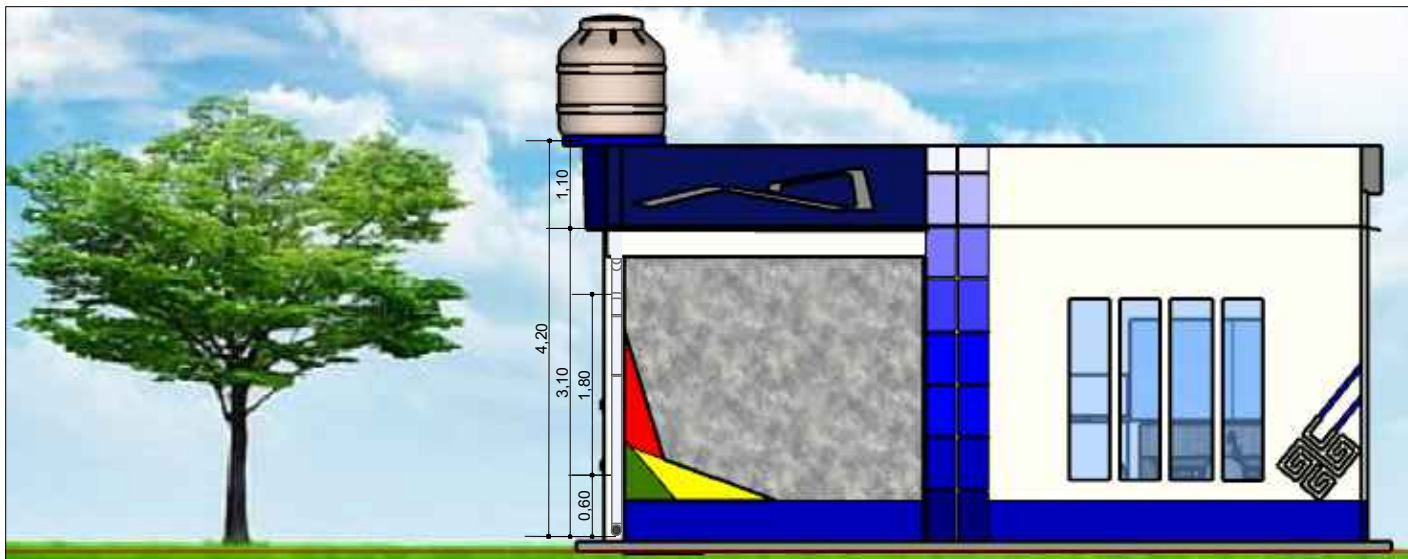

FACHADA FRONTAL

ESCALA: 1:75

FACHADA POSTERIOR

ESCALA: 1:75




AGENCIA ESTATAL DE VIVIENDA - AEVIVIENDA		
NOMBRE DEL PROYECTO: PROYECTO DE VIVIENDA NUEVA AUTOCONSTRUCCION EN EL MUNICIPIO DE CERCADO -FASE(LXXVIII) 2023- TARIJA		
MUNICIPIO: CERCADO	VIVIENDAS: 25 S.H.	PLANO DE VIVIENDA: 2 DORMITORIOS, COCINA-SALA-COMEDOR, BAÑO, GALERIA Y PASILLO
PROVINCIA: CERCADO	DEPARTAMENTO: TARIJA	MODULO: VIVIENDA NUEVA AUTOCONSTRUCCION

DISEÑADO POR:

REVISADO Y APROBADO POR:


FECHA: D 17/05/2023
SUPERFICIE: 59,34m ²
LAMINA: 13/25



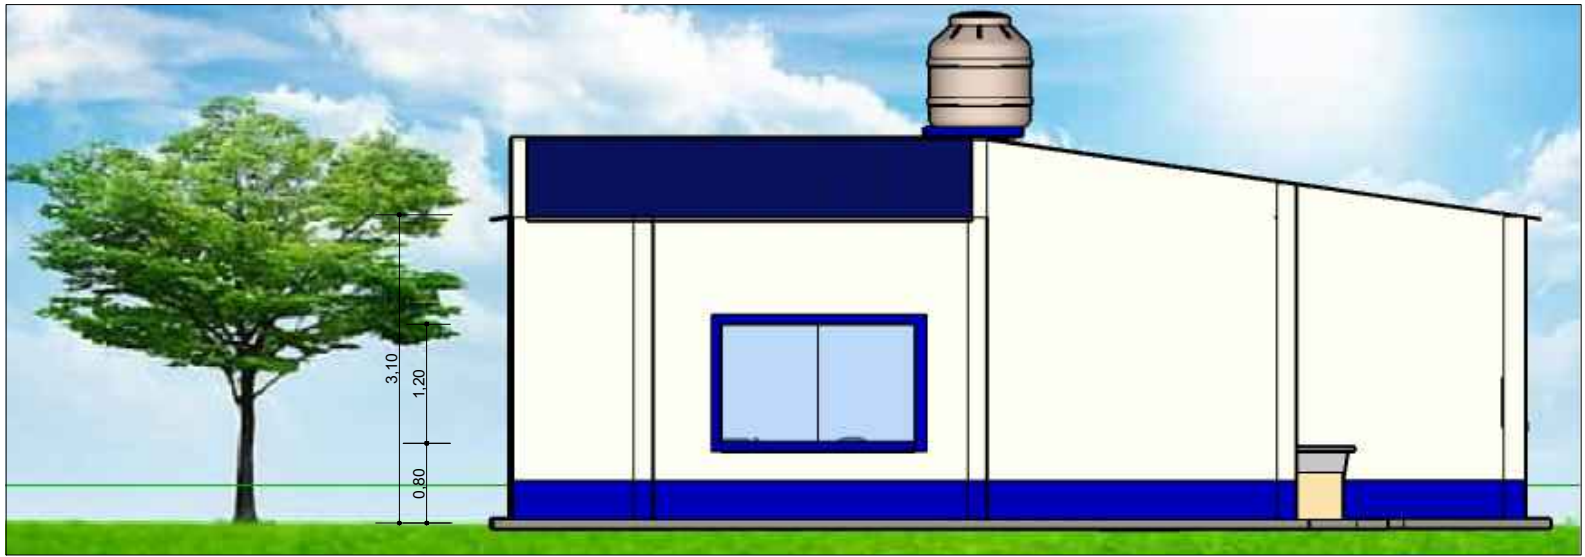


VISTA LATERAL IZQUIERDA

ESCALA: 1:75

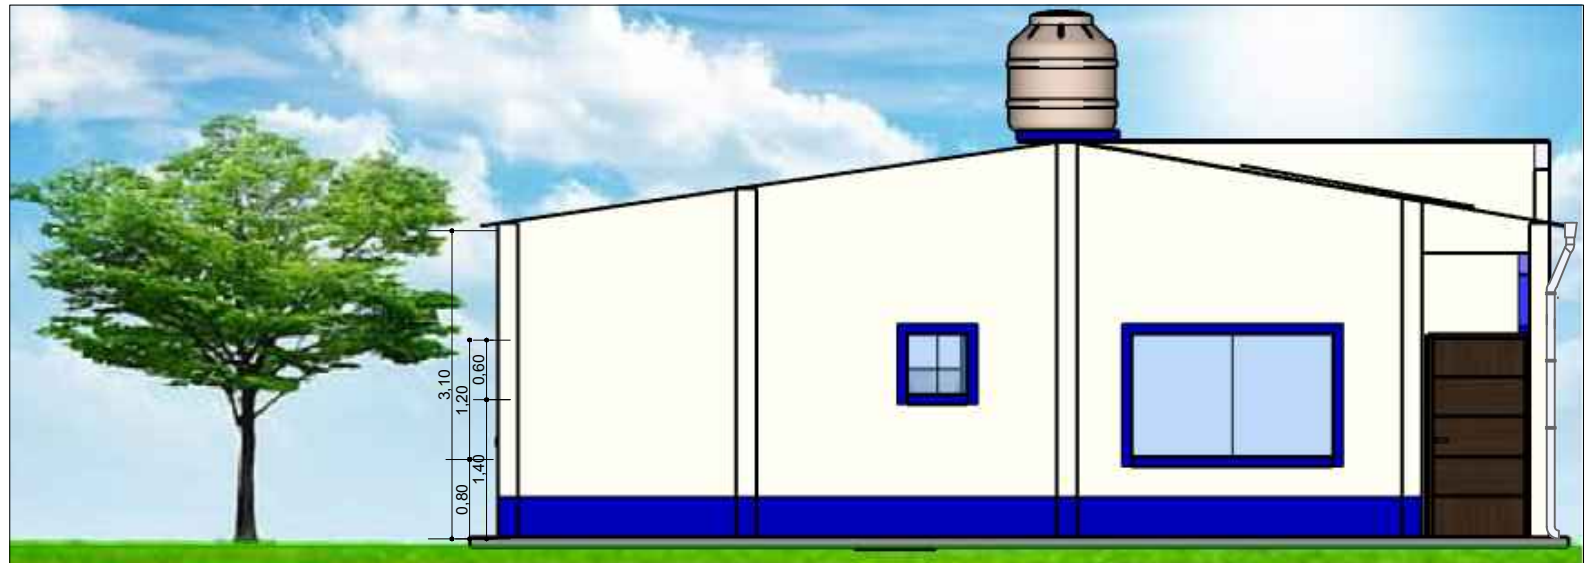

VISTA LATERAL DERECHA

ESCALA: 1:75

AGENCIA ESTATAL DE VIVIENDA - AEVIVIENDA		DISEÑADO POR:	REVISADO Y APROBADO POR:	FECHA: Diciembre 2023
NOMBRE DEL PROYECTO: PROYECTO DE VIVIENDA NUEVA AUTOCONSTRUCCION EN EL MUNICIPIO DE CERCADO -FASE(LXXVIII) 2023- TARIJA				SUPERFICIE: 59,34m ²
MUNICIPIO: CERCADO	VIVIENDAS: 25 S.H.	PLANO DE VIVIENDA: 2 DORMITORIOS, COCINA-SALA-COMEDOR, BAÑO, GALERIA Y PASILLO		LAMINA: 14/25
PROVINCIA: CERCADO	DEPARTAMENTO: TARIJA	MODULO: VIVIENDA NUEVA AUTOCONSTRUCCION		



PERSPECTIVA FRONTAL




PERSPECTIVA POSTERIOR



PERSPECTIVAS INTERIORES

AGENCIA ESTATAL DE VIVIENDA - AEVIVIENDA		DISEÑADO POR:	REVISADO Y APROBADO POR:	FECHA: Diciembre 2023
NOMBRE DEL PROYECTO: PROYECTO DE VIVIENDA NUEVA AUTOCONSTRUCCION EN EL MUNICIPIO DE CERCADO -FASE(LXXVIII) 2023- TARIJA				SUPERFICIE: 59,34m ²
MUNICIPIO: CERCADO	VIVIENDAS: 25 S.H.	PLANO DE VIVIENDA: 2 DORMITORIOS, COCINA-SALA-COMEDOR, BAÑO, GALERIA Y PASILLO		LAMINA: 15/25
PROVINCIA: CERCADO	DEPARTAMENTO: TARIJA	MODULO: VIVIENDA NUEVA AUTOCONSTRUCCION		

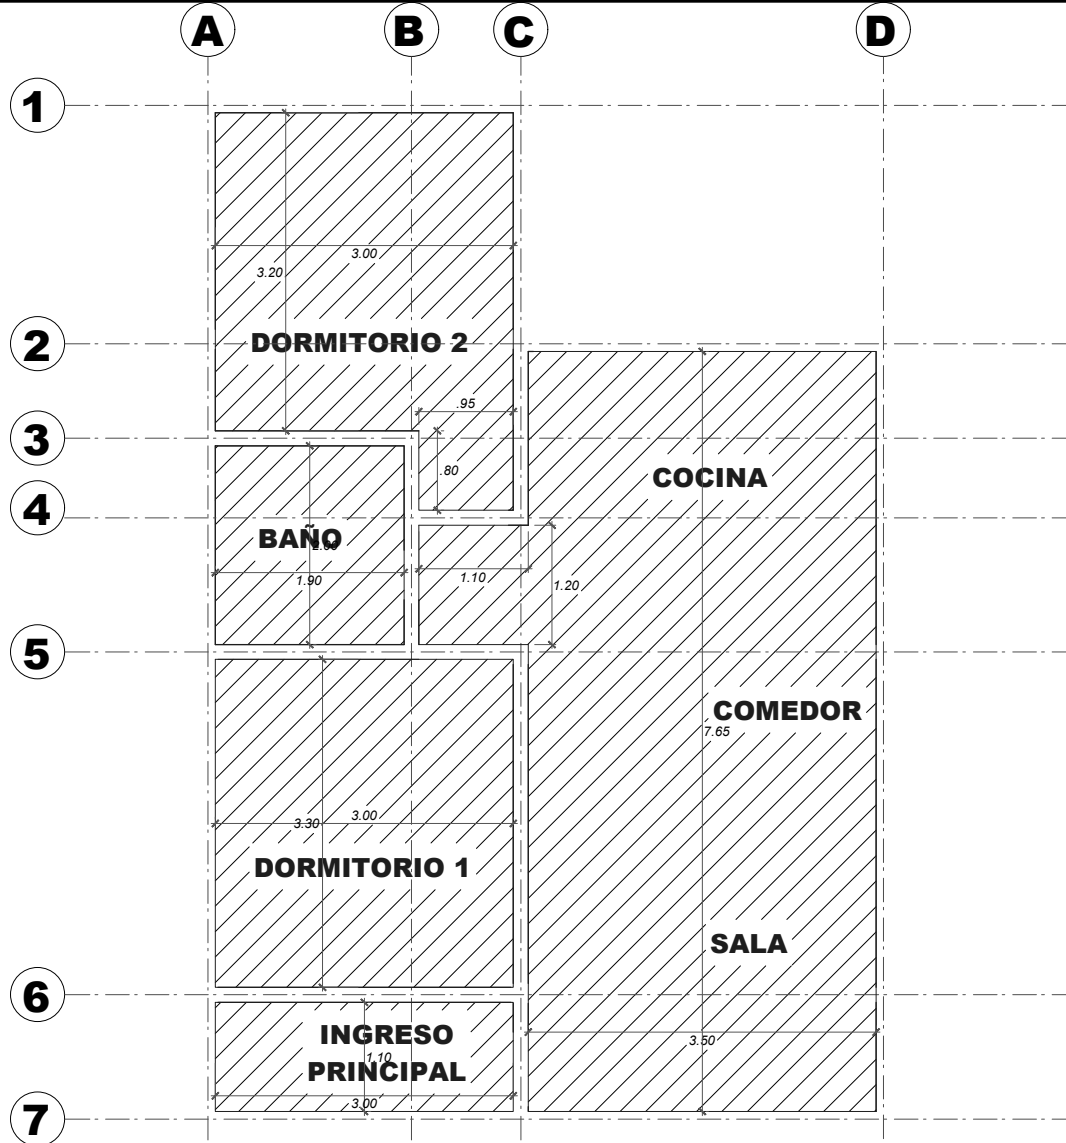

REFERENCIAS	
	CIELO FALSO

PLANO DE INSTALACION CIELO FALSO

ESCALA: 1:75


AGENCIA ESTATAL DE VIVIENDA - AEVIVIENDA		
NOMBRE DEL PROYECTO: PROYECTO DE VIVIENDA NUEVA AUTOCONSTRUCCION EN EL MUNICIPIO DE CERCADO -FASE(LXXVIII) 2023- TARIJA		
MUNICIPIO: CERCADO	VIVIENDAS: 25 S.H.	PLANO DE VIVIENDA: 2 DORMITORIOS, COCINA-SALA-COMEDOR, BAÑO, GALERIA Y PASILLO
PROVINCIA: CERCADO	DEPARTAMENTO: TARIJA	MODULO: VIVIENDA NUEVA AUTOCONSTRUCCION

DISEÑADO POR:

REVISADO Y APROBADO POR:


FECHA: Diciembre 2023
SUPERFICIE: 59,34m ²
LAMINA: 16/25



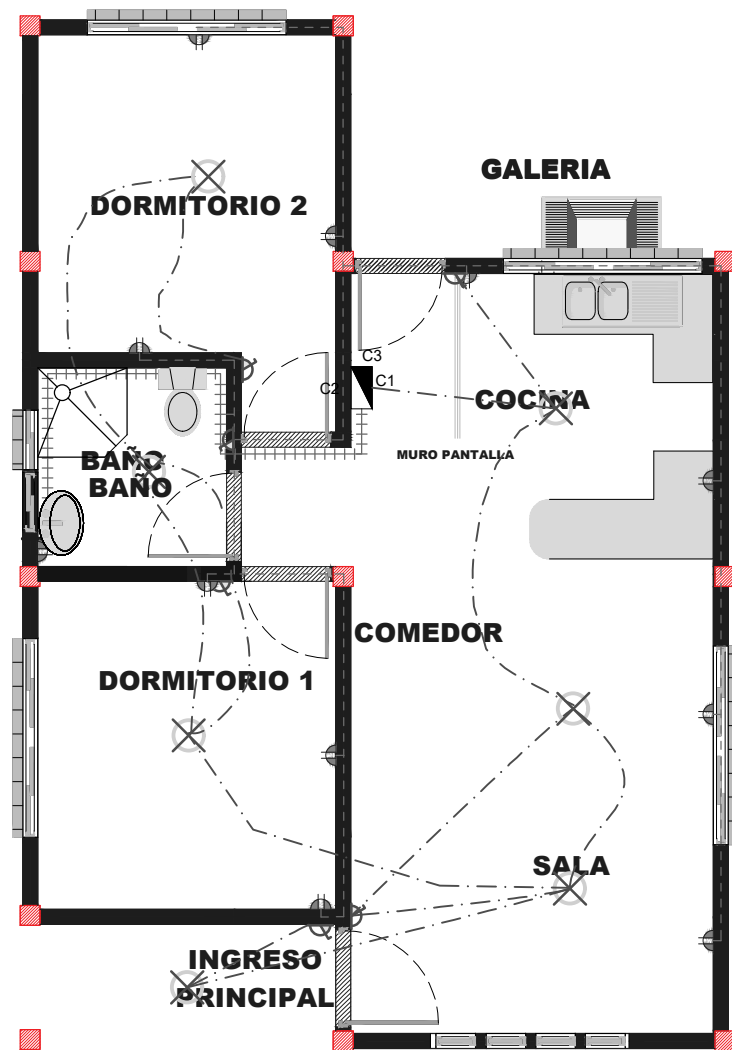

SIMBOLOGIA Y REFERENCIAS			
	TABLERO DE DISTRIBUCION		INTERRUPTOR SIMPLE
C1 C2 C3	CIRCUITO DE ILUMINACION		TABLERO PARA DUCHA
	CIRCUITO DE TOMA CORRIENTE		CIRCUITO DE ILUMINACION
	CIRCUITO PARA DUCHA		CIRCUITO DE TOMACORRIENTES
	TOMACORRIENTES DOBLE		CIRCUITO DE TOMACORRIENTES
	ILUMINACION INCANDESCENTE		CIRCUITO PARA DUCHA

DETALLE DE NIVELES EN INTERRUPTORES, TOMA CORRIENTE Y CAJA DE TERMICOS

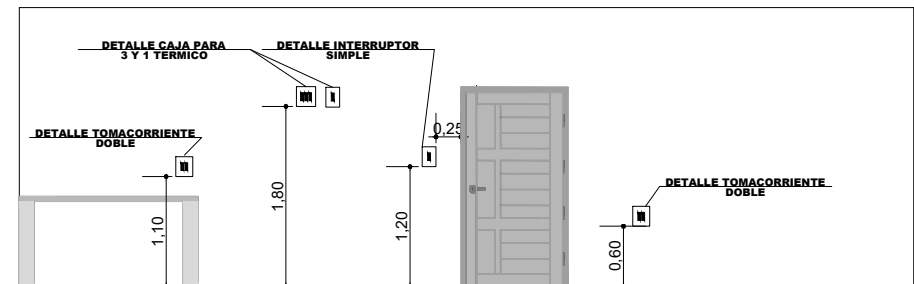

PLANO DE INSTALACION ELECTRICA

ESCALA: 1:75

AGENCIA ESTATAL DE VIVIENDA - AEVIVIENDA		
NOMBRE DEL PROYECTO: PROYECTO DE VIVIENDA NUEVA AUTOCONSTRUCCION EN EL MUNICIPIO DE CERCADO -FASE(LXXVIII) 2023- TARIJA		
MUNICIPIO: CERCADO	VIVIENDAS: 25 S.H.	PLANO DE VIVIENDA: 2 DORMITORIOS, COCINA-SALA-COMEDOR, BAÑO, GALERIA Y PASILLO
PROVINCIA: CERCADO	DEPARTAMENTO: TARIJA	MODULO: VIVIENDA NUEVA AUTOCONSTRUCCION


DISEÑADO POR:

REVISADO Y APROBADO POR:


FECHA: Diciembre 2023
SUPERFICIE: 59,34m ²
LAMINA: 17/25



REF	ARTEFACTO ACCESORIO
LD	LAVANDERIA
LM	LAVAMANOS
IN	INODORO
Rp	REJILLA DE PISO
LP	LAVAPLATOS
DU	DUCHA
LLP	LLAVE DE PASO
M	MEDIDOR DE AGUA

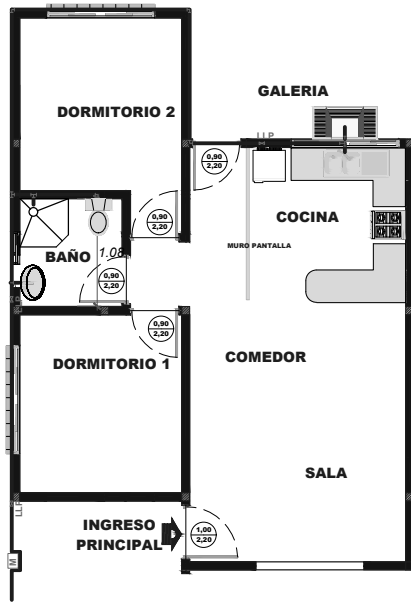

PLANO REFERENCIAL

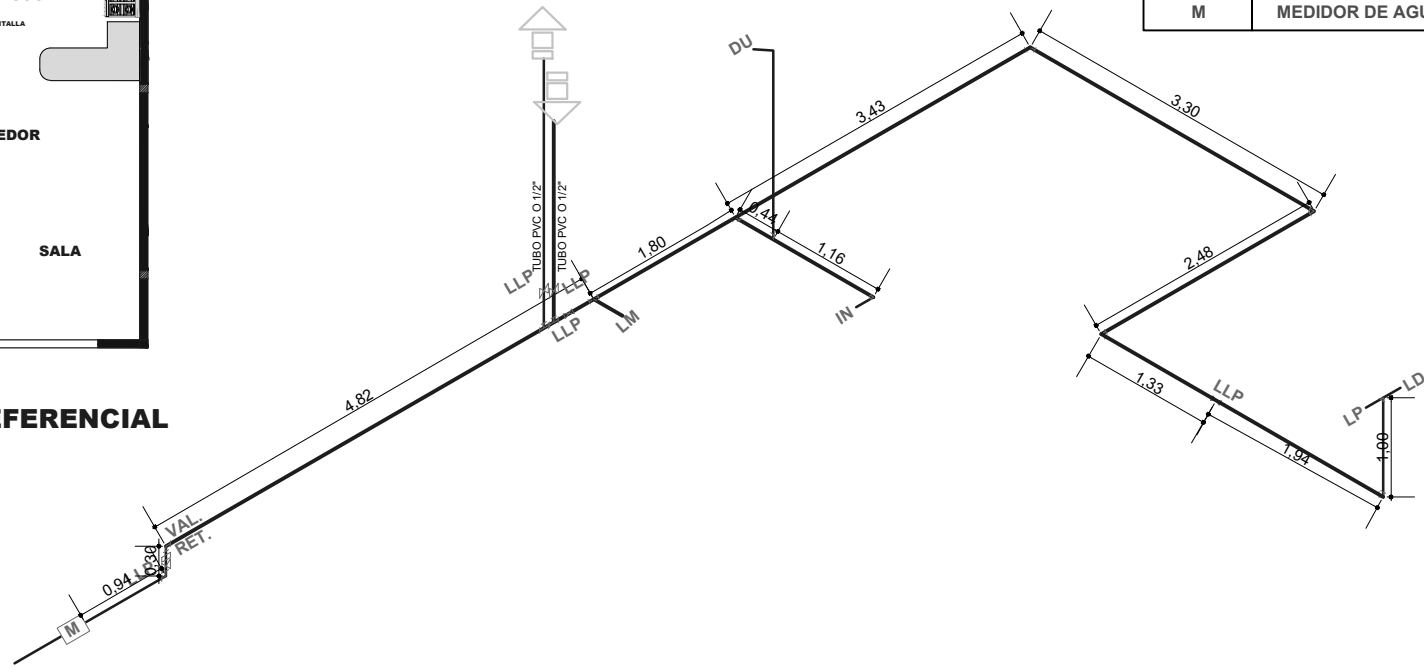

PLANO DE INSTALACION DE AGUA POTABLE

ESCALA: 1:75


AGENCIA ESTATAL DE VIVIENDA - AEVIVIENDA		
NOMBRE DEL PROYECTO: PROYECTO DE VIVIENDA NUEVA AUTOCONSTRUCCION EN EL MUNICIPIO DE CERCADO -FASE(LXXVIII) 2023- TARIJA		
MUNICIPIO: CERCADO	VIVIENDAS: 25 S.H.	PLANO DE VIVIENDA: 2 DORMITORIOS, COCINA-SALA-COMEDOR, BAÑO, GALERIA Y PASILLO
PROVINCIA: CERCADO	DEPARTAMENTO: TARIJA	MODULO: VIVIENDA NUEVA AUTOCONSTRUCCION

DISEÑADO POR:

REVISADO Y APROBADO POR:

FECHA: Diciembre 2023
SUPERFICIE: 59,34m ²
LAMINA: 18/25



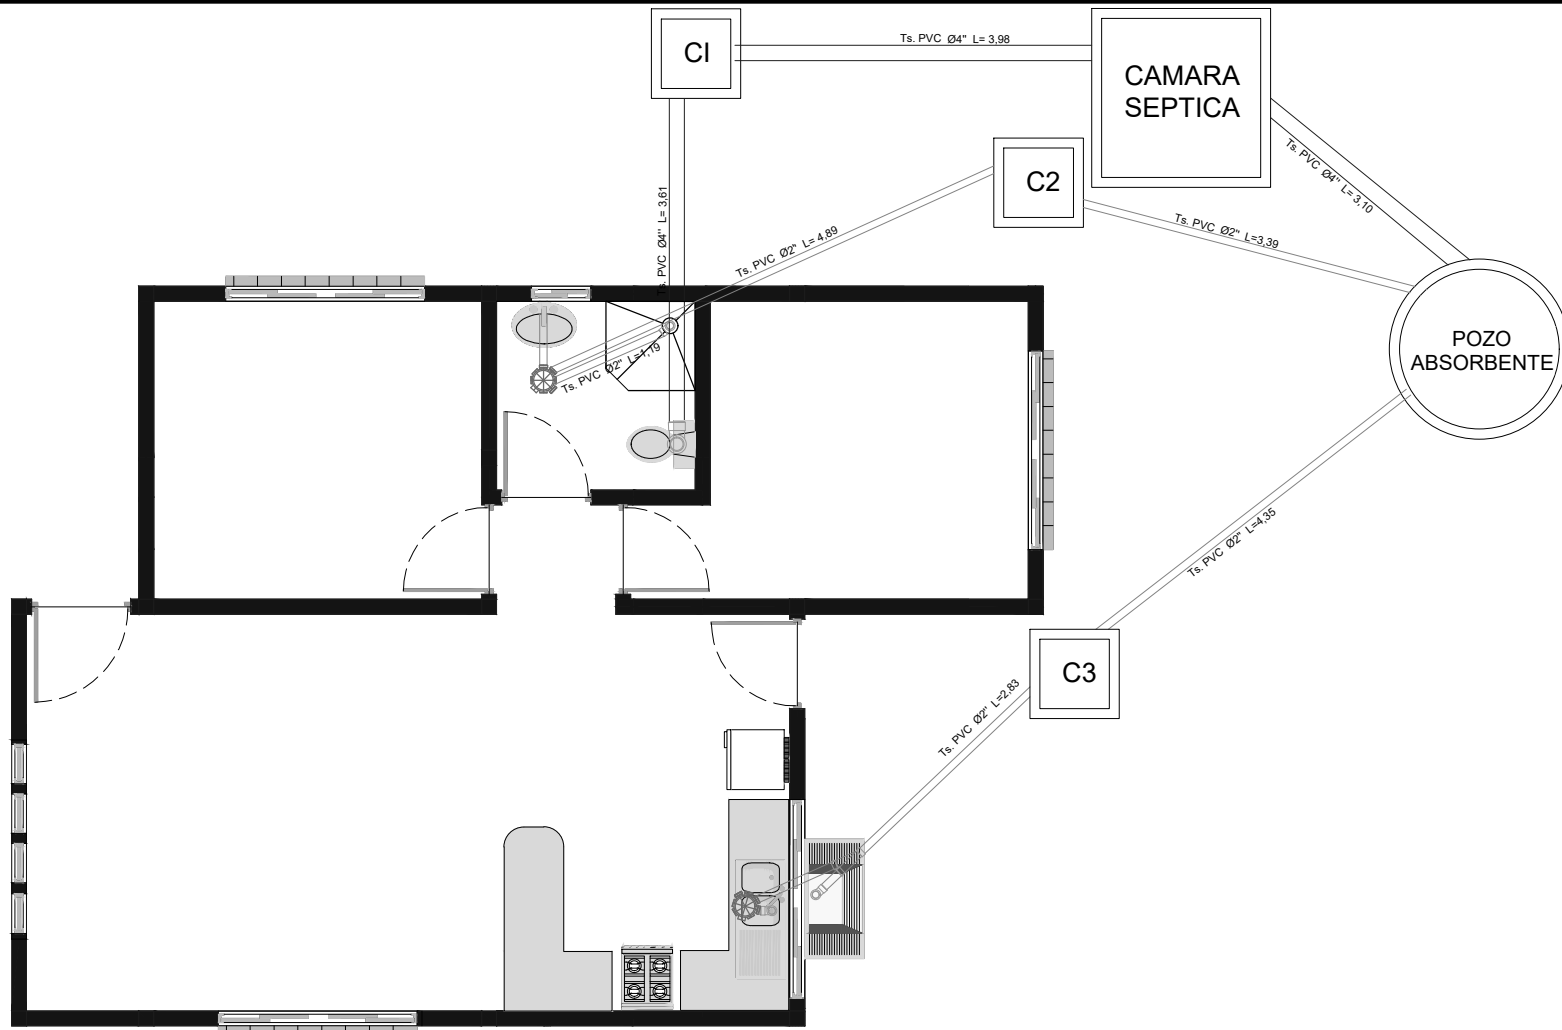

PLANO DE INSTALACION SANITARIA

ESCALA: 1:75

AGENCIA ESTATAL DE VIVIENDA - AEVIVIENDA		
NOMBRE DEL PROYECTO: PROYECTO DE VIVIENDA NUEVA AUTOCONSTRUCCION EN EL MUNICIPIO DE CERCADO -FASE(LXXVIII) 2023- TARIJA		
MUNICIPIO: CERCADO	VIVIENDAS: 25 S.H.	PLANO DE VIVIENDA: 2 DORMITORIOS, COCINA-SALA-COMEDOR, BAÑO, GALERIA Y PASILLO
PROVINCIA: CERCADO	DEPARTAMENTO: TARIJA	MODULO: VIVIENDA NUEVA AUTOCONSTRUCCION

DISEÑADO POR:



REVISADO Y APROBADO POR:

FECHA: 10/02/2023
SUPERFICIE: 59,34m ²
LAMINA: 19/25



CORTE DE BORDE

ESCALA: 1:40

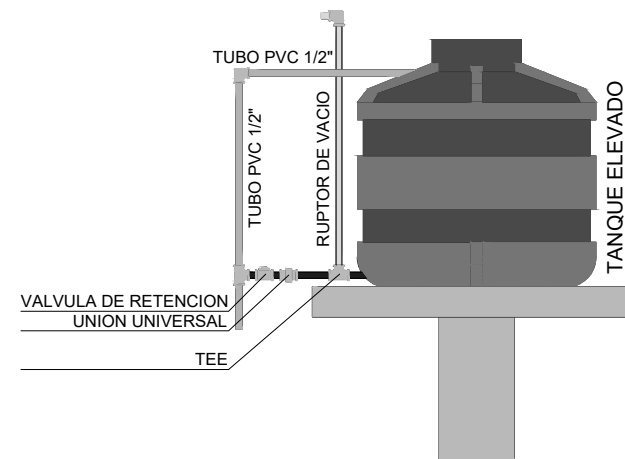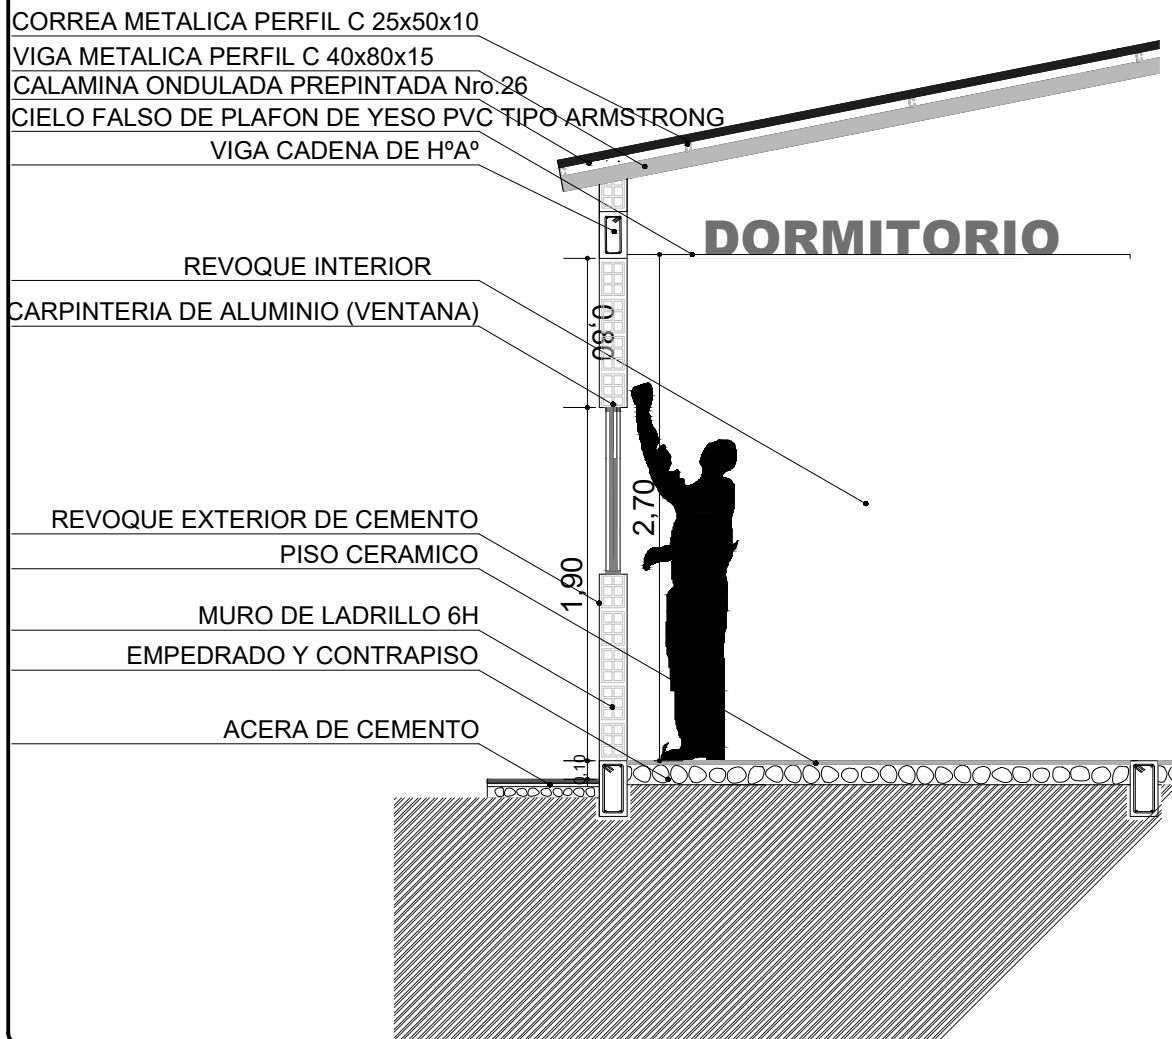

DETALLE TANQUE ELEVADO

DETALLE DUCHA DETALLE GRIFO

AGENCIA ESTATAL DE VIVIENDA - AEVIVIENDA		
NOMBRE DEL PROYECTO: PROYECTO DE VIVIENDA NUEVA AUTOCONSTRUCCION EN EL MUNICIPIO DE CERCADO -FASE(LXXVIII) 2023- TARIJA		
MUNICIPIO: CERCADO	VIVIENDAS: 25 S.H.	PLANO DE VIVIENDA: 2 DORMITORIOS, COCINA-SALA-COMEDOR, BAÑO, GALERIA Y PASILLO
PROVINCIA: CERCADO	DEPARTAMENTO: TARIJA	MODULO: VIVIENDA NUEVA AUTOCONSTRUCCION

DISEÑADO POR:









REVISADO Y APROBADO POR:

FECHA: Diciembre 2023

SUPERFICIE:
59,34m²

LAMINA:
20/25



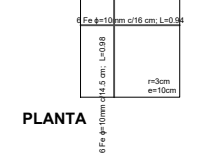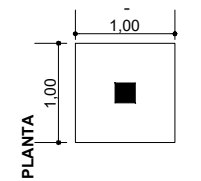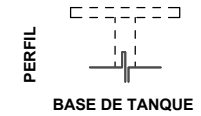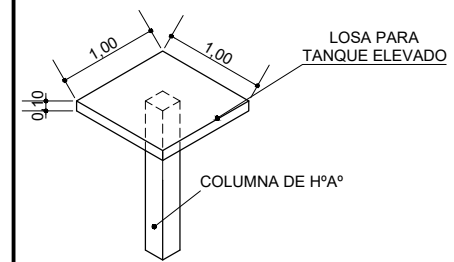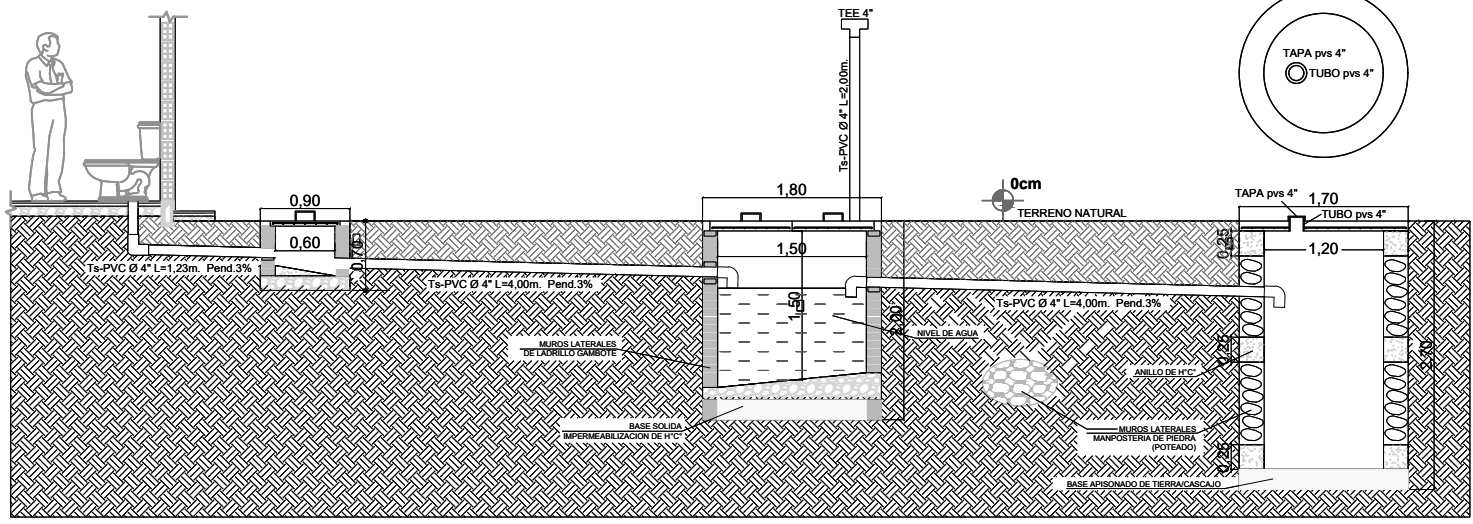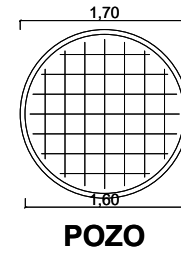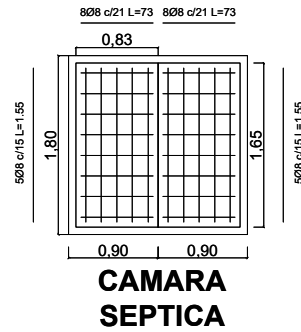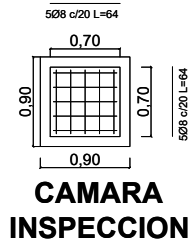

DETALLES DE LOSA DE H°A°

DETALLES DE CAMARA Y POZO

ESCALA: 1:75

AGENCIA ESTATAL DE VIVIENDA - AEVIVIENDA		
NOMBRE DEL PROYECTO: PROYECTO DE VIVIENDA NUEVA AUTOCONSTRUCCION EN EL MUNICIPIO DE CERCADO -FASE(LXXVIII) 2023- TARIJA		
MUNICIPIO: CERCADO	VIVIENDAS: 25 S.H.	PLANO DE VIVIENDA: 2 DORMITORIOS, COCINA-SALA-COMEDOR, BAÑO, GALERIA Y PASILLO
PROVINCIA: CERCADO	DEPARTAMENTO: TARIJA	MODULO: VIVIENDA NUEVA AUTOCONSTRUCCION

DISEÑADO POR:


REVISADO Y APROBADO POR:

FECHA: Diciembre 2023


SUPERFICIE:
59,34m²

LAMINA:
21/25



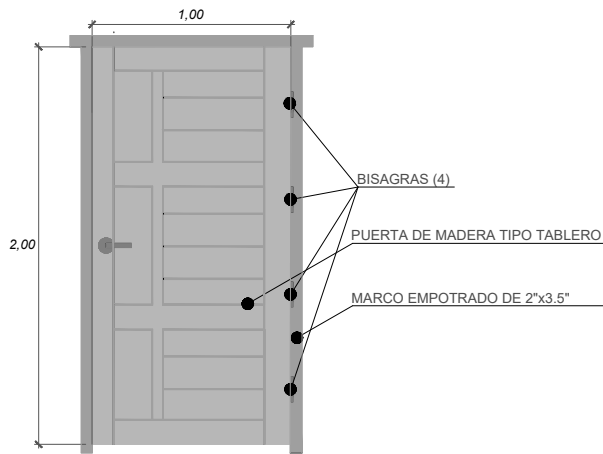





P1 PUERTA TIPO 1
PUERTA DE MADERA TIPO TABLERO

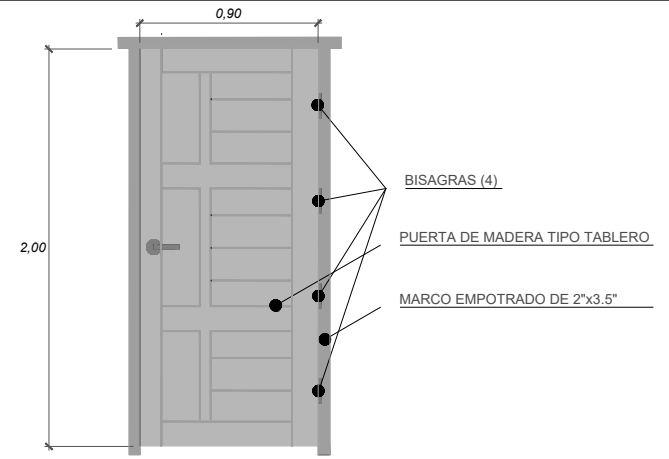

P2 PUERTA TIPO 2
PUERTA DE MADERA TIPO TABLERO

DETALLES CARPINTERIA DE PUERTAS

ESCALA: 1:50

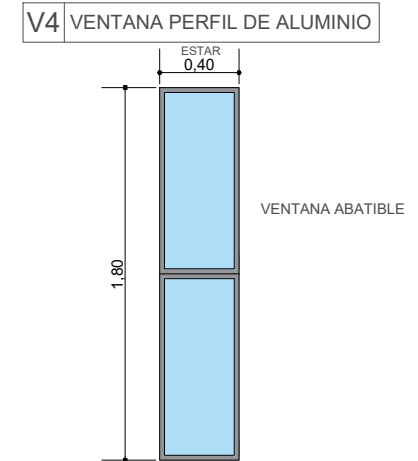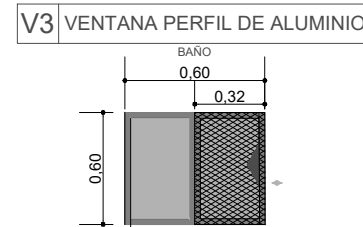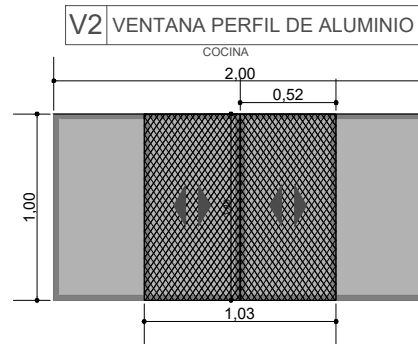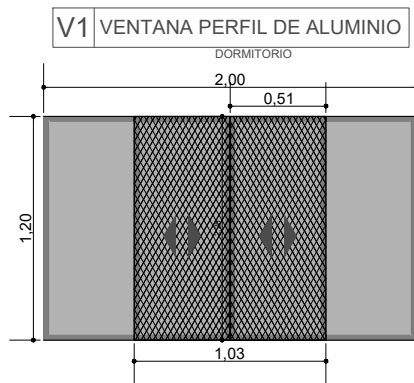

DETALLES CARPINTERIA DE VENTANAS

ESCALA: 1:30


AGENCIA ESTATAL DE VIVIENDA - AEVIVIENDA		
NOMBRE DEL PROYECTO: PROYECTO DE VIVIENDA NUEVA AUTOCONSTRUCCION EN EL MUNICIPIO DE CERCADO -FASE(LXXVIII) 2023- TARIJA		
MUNICIPIO: CERCADO	VIVIENDAS: 25 S.H.	PLANO DE VIVIENDA: 2 DORMITORIOS, COCINA-SALA-COMEDOR, BAÑO, GALERIA Y PASILLO
PROVINCIA: CERCADO	DEPARTAMENTO: TARIJA	MODULO: VIVIENDA NUEVA AUTOCONSTRUCCION

DISEÑADO POR:

REVISADO Y APROBADO POR:

FECHA: Diciembre 2023
SUPERFICIE: 59,34m ²
LAMINA: 22/25




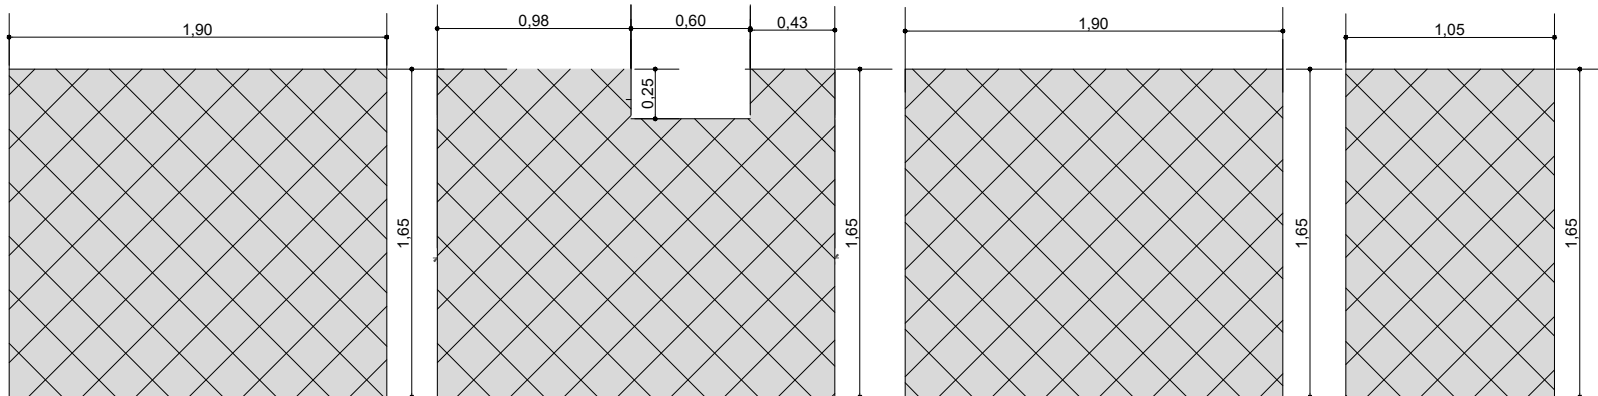


EJE 5 (A-C)


EJE A (3-5)

EJE 3 (A-C)

EJE C (3-4)

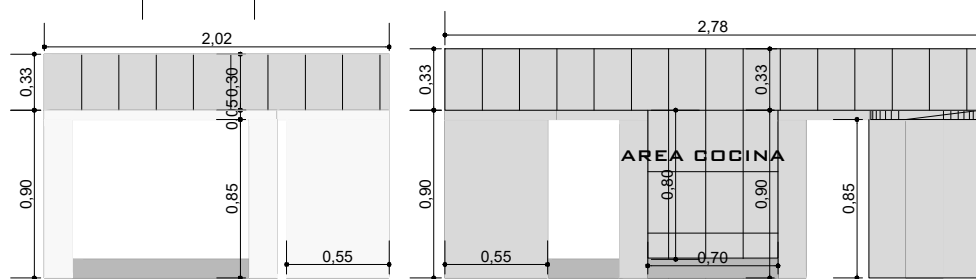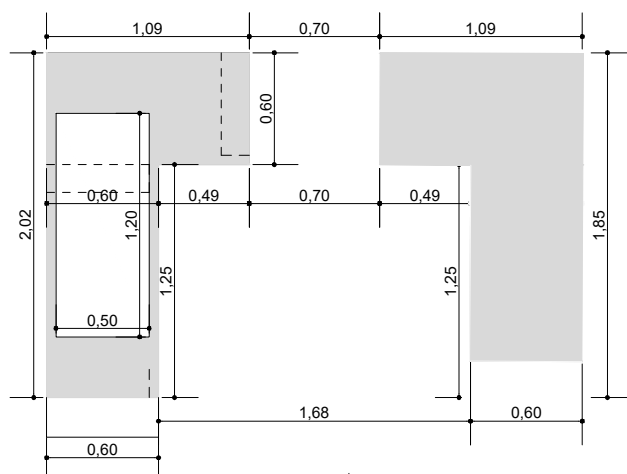


MESON COCINA

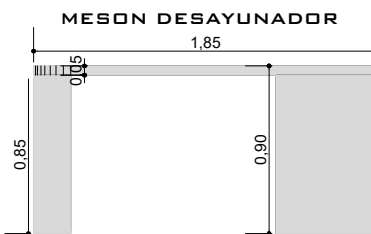

DETALLE REVESTIMIENTO CERAMICO

LAVANDERIA

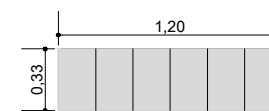

ESCALA: 1:30

AGENCIA ESTATAL DE VIVIENDA - AEVIVIENDA		
NOMBRE DEL PROYECTO: PROYECTO DE VIVIENDA NUEVA AUTOCONSTRUCCION EN EL MUNICIPIO DE CERCADO -FASE(LXXVIII) 2023- TARIJA		
MUNICIPIO: CERCADO	VIVIENDAS: 25 S.H.	PLANO DE VIVIENDA: 2 DORMITORIOS, COCINA-SALA-COMEDOR, BAÑO, GALERIA Y PASILLO
PROVINCIA: CERCADO	DEPARTAMENTO: TARIJA	MODULO: VIVIENDA NUEVA AUTOCONSTRUCCION


DISEÑADO POR:

REVISADO Y APROBADO POR:


FECHA: Diciembre 2023
SUPERFICIE: 59,34m ²
LAMINA: 23/25





DETALLE - ELEVACION FRONTAL

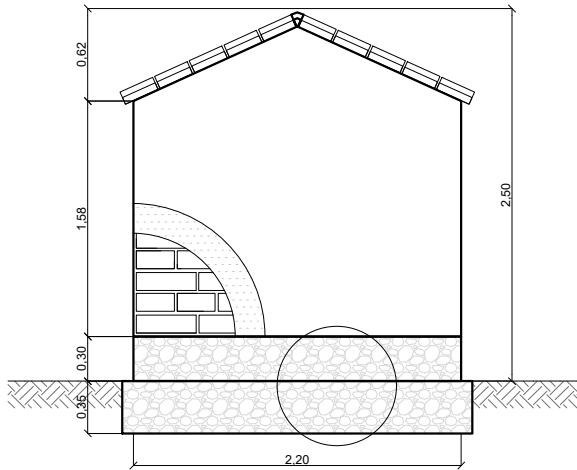


DETALLE - ELEVACION POSTERIOR

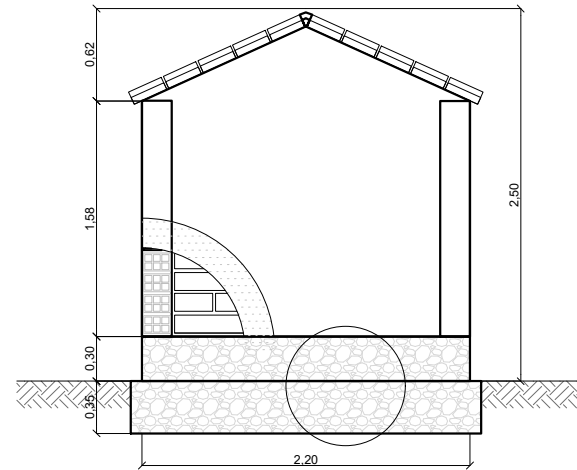

DETALLE - ELEVACION LATERAL

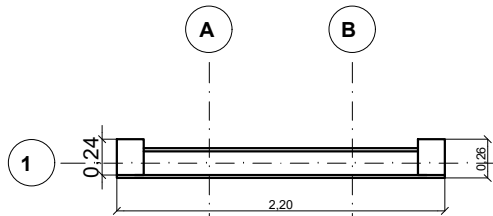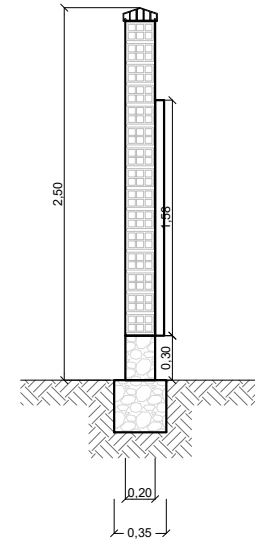


DETALLE PLANTA - MURO

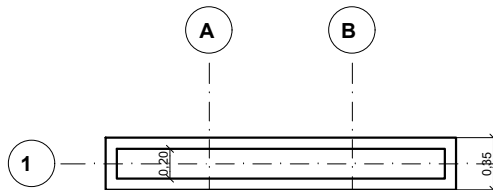


DETALLE PLANTA - CIMIENTOS - SOBRECIMENTOS

LETRERO DE OBRA

ESCALA: 1:50

AGENCIA ESTATAL DE VIVIENDA - AEVIVIENDA		DISEÑADO POR:	REVISADO Y APROBADO POR:	FECHA: Diciembre 2023
NOMBRE DEL PROYECTO: PROYECTO DE VIVIENDA NUEVA AUTOCONSTRUCCION EN EL MUNICIPIO DE CERCADO -FASE(LXXVIII) 2023- TARIJA				SUPERFICIE: 59,34m ²
MUNICIPIO: CERCADO	VIVIENDAS: 25 S.H.	PLANO DE VIVIENDA: 2 DORMITORIOS, COCINA-SALA-COMEDOR, BAÑO, GALERIA Y PASILLO		LAMINA: 24/25
PROVINCIA: CERCADO	DEPARTAMENTO: TARIJA	MODULO: VIVIENDA NUEVA AUTOCONSTRUCCION		

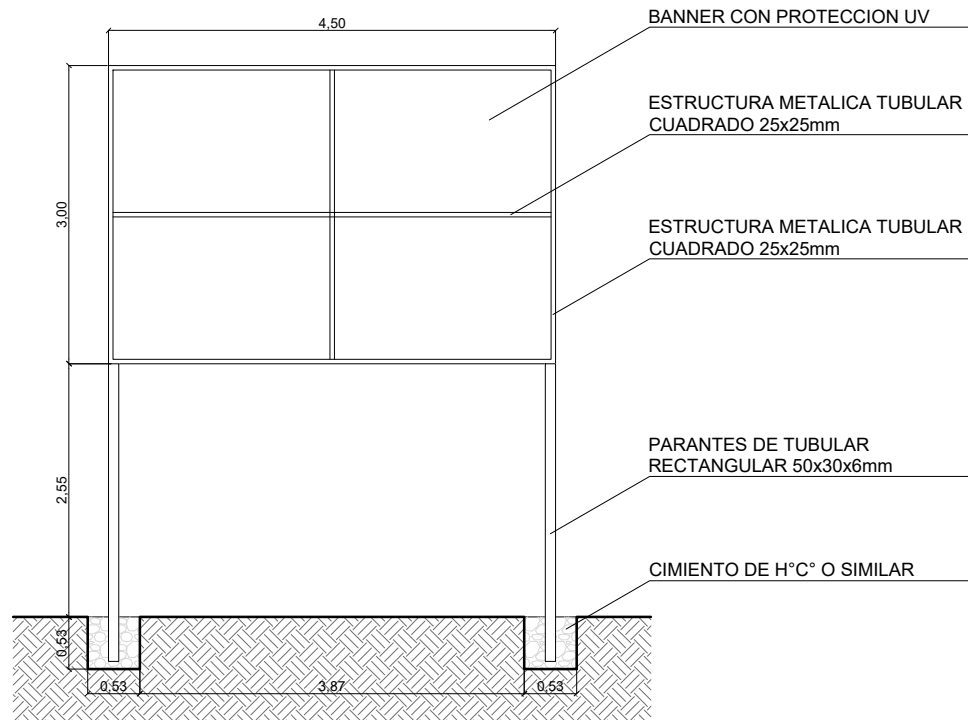

PLANO VALLA DE GESTION

ESCALA: 1:50

AGENCIA ESTATAL DE VIVIENDA - AEVIVIENDA		
NOMBRE DEL PROYECTO: PROYECTO DE VIVIENDA NUEVA AUTOCONSTRUCCION EN EL MUNICIPIO DE CERCADO -FASE(LXXVIII) 2023- TARIJA		
MUNICIPIO: CERCADO	VIVIENDAS: 25 S.H.	PLANO DE VIVIENDA: 2 DORMITORIOS, COCINA-SALA-COMEDOR, BAÑO, GALERIA Y PASILLO
PROVINCIA: CERCADO	DEPARTAMENTO: TARIJA	MODULO: VIVIENDA NUEVA AUTOCONSTRUCCION

DISEÑADO POR:

REVISADO Y APROBADO POR:

FECHA: Diciembre 2023
SUPERFICIE: 59,34m ²
LAMINA: 25/25

