



¡Construyendo nuevos sueños!

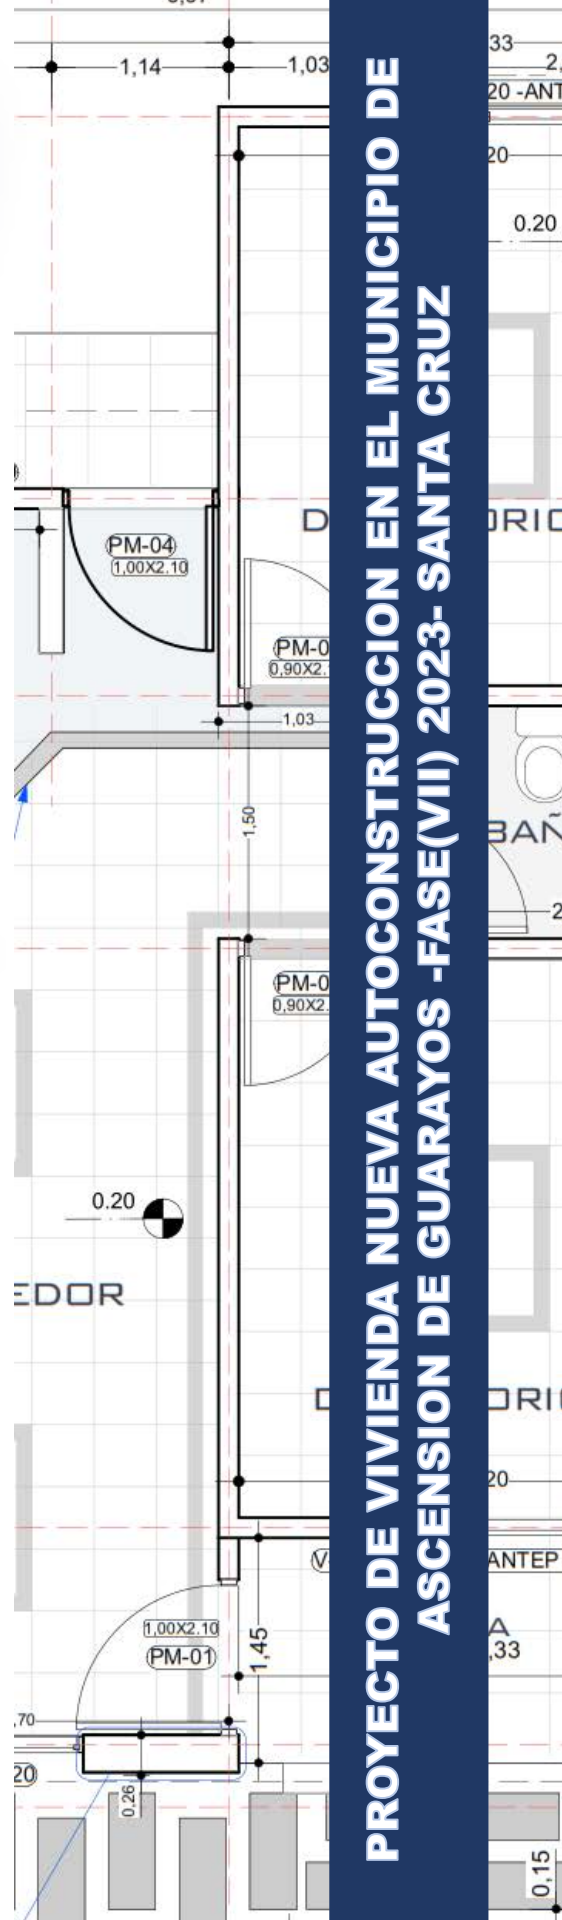

PROYECTO DE VIVIENDA NUEVA AUTOCONSTRUCCION EN EL MUNICIPIO DE ASCENSION DE GUARAYOS -FASE(VII) 2023- SANTA CRUZ

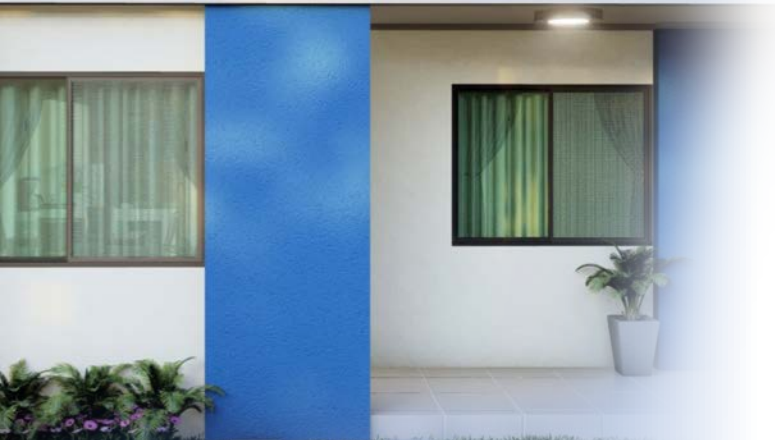

1. PLANO DE CIMENTOS
Scale: 1:75

2. PLANO PLANTA TECNICA ACOTADA
Scale: 1:75

3. PLANO PLANTA AMOBLADA
Scale: 1:75

4. PLANO VIGA CADENA DE H'A Y VIGA DE ARRIOSTRE DE H'A
Scale: 1:75

5. PLANO DE ESTRUCTURA METALICA - CUBIERTA
Scale: 1:75

6. PLANO DE CUBIERTA
Scale: 1:75

7. CORTE DE BORDE
Scale: 1:10

8. CORTE DE SECCION A-A
Scale: 1:75

9. CORTE DE SECCION B-B
Scale: 1:75

10. FACHADA PRINCIPAL
Scale: 1:75

11. FACHADA POSTERIOR
Scale: 1:75

12. FACHADA LATERAL DERECHA
Scale: 1:75

13. FACHADA LATERAL IZQUIERDA
Scale: 1:75

14. PLANO ELECTRICO
Scale: 1:75

15. PLANOS DE INSTALACIONES HIDRAULICAS
Scale: 1:75

16. PLANOS DE INSTALACIONES SANITARIAS
Scale: 1:75

17. DETALLES CONSTRUCTIVOS
Scale: 1:75

18. DETALLES CONSTRUCTIVOS
Scale: 1:75

19. DETALLES CONSTRUCTIVOS
Scale: 1:75

20. IMAGENES 3D - MODELO TOTAL
Scale: 1:75

21. IMAGENES 3D - MODELO TOTAL
Scale: 1:75

22. IMAGENES 3D - MODELO TOTAL
Scale: 1:75

23. VISTAS 3D EXTERIOR
Scale: 1:75

24. INTERIOR - COCINA
Scale: 1:75

25. INTERIOR - SALA COMEDOR
Scale: 1:75