
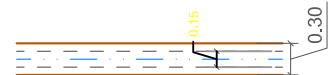
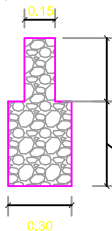
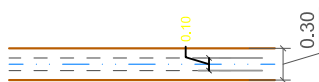
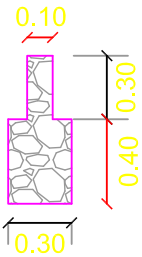
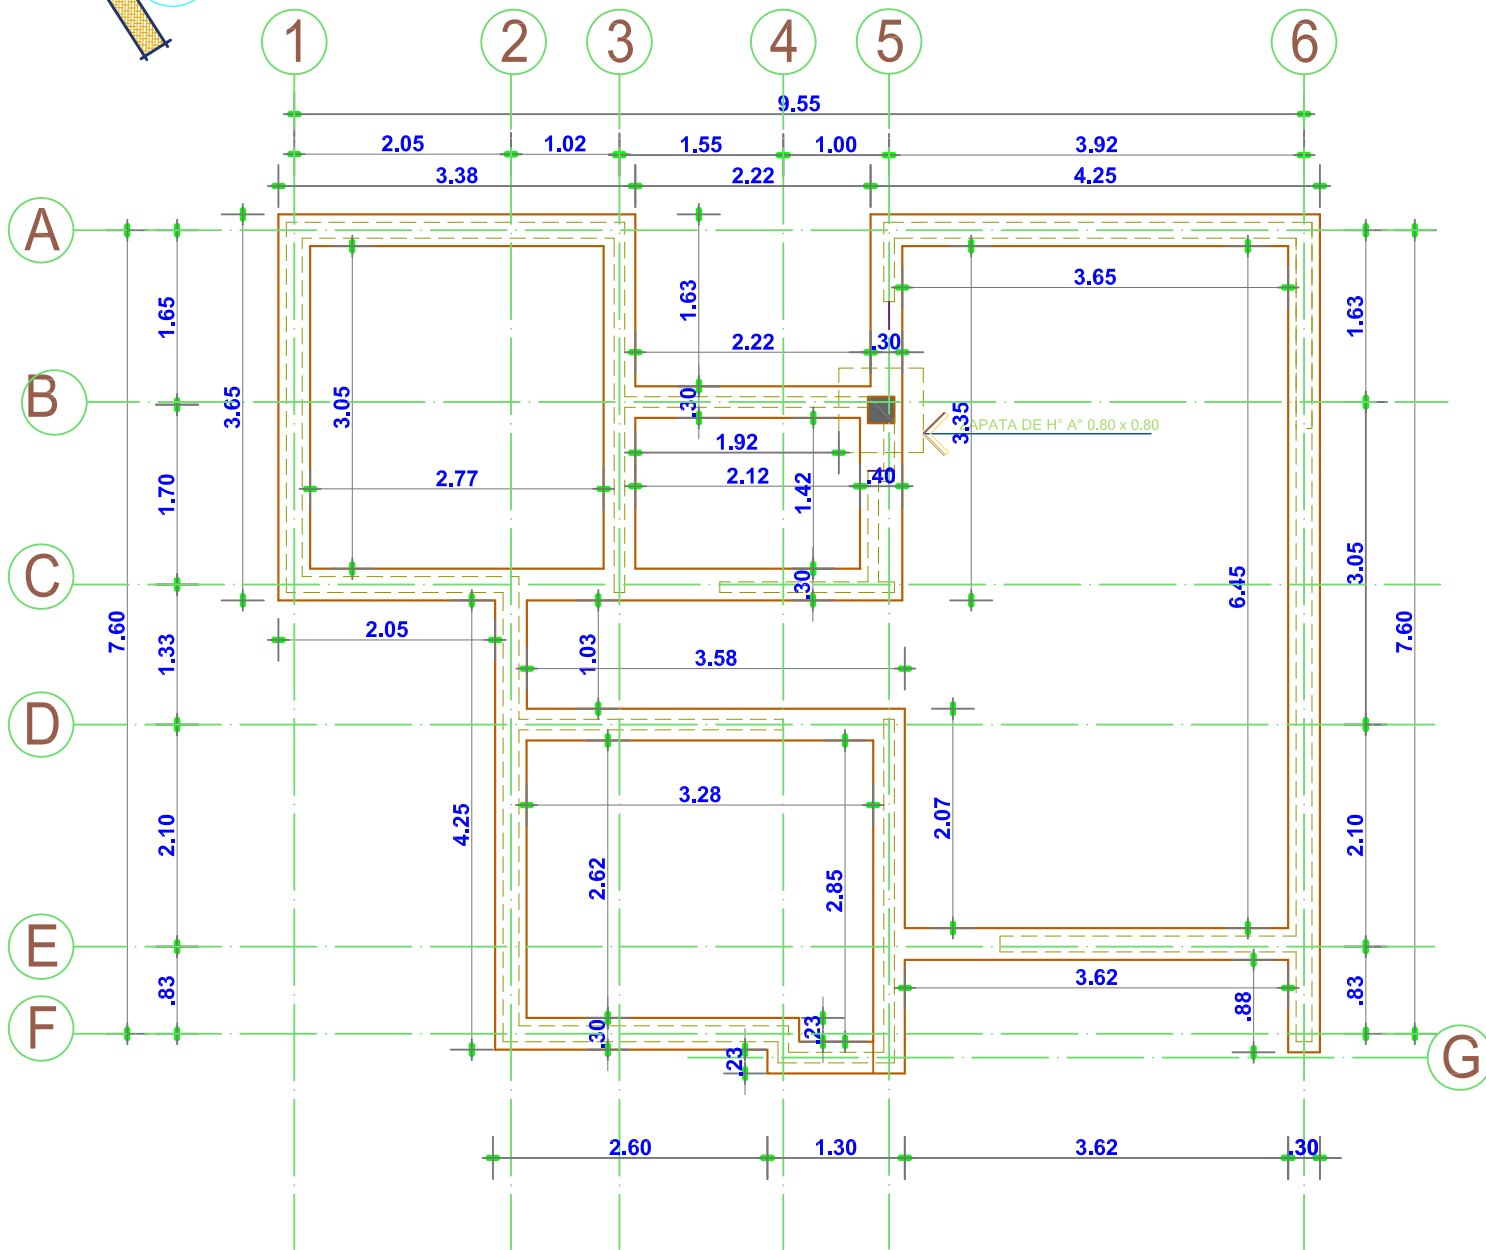


MODULO: Vivienda Nueva

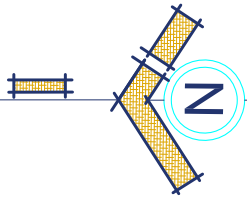



PLANO DE CIMIENTOS

ESC. 1:75

AGENCIA ESTATAL DE VIVIENDA - AEVIVIENDA	
PROYECTO: PROYECTO DE VIVIENDA NUEVA EN EL MUNICIPIO DE POCOATA - FASE(IKJ) 2023 - POTOSI	
MUNICIPIO:	POCOATA
PROVINCIA:	DEPARTAMENTO:
CHAYANTA	POTOSI

DISEÑO ARQUITECTÓNICO:	REVISADO Y APROBADO:	FECHA: AGOSTO/2023
		SUPERFICIE: 66.67 m2
		LAMINA: 01/28

MODULO: Vivienda Nueva

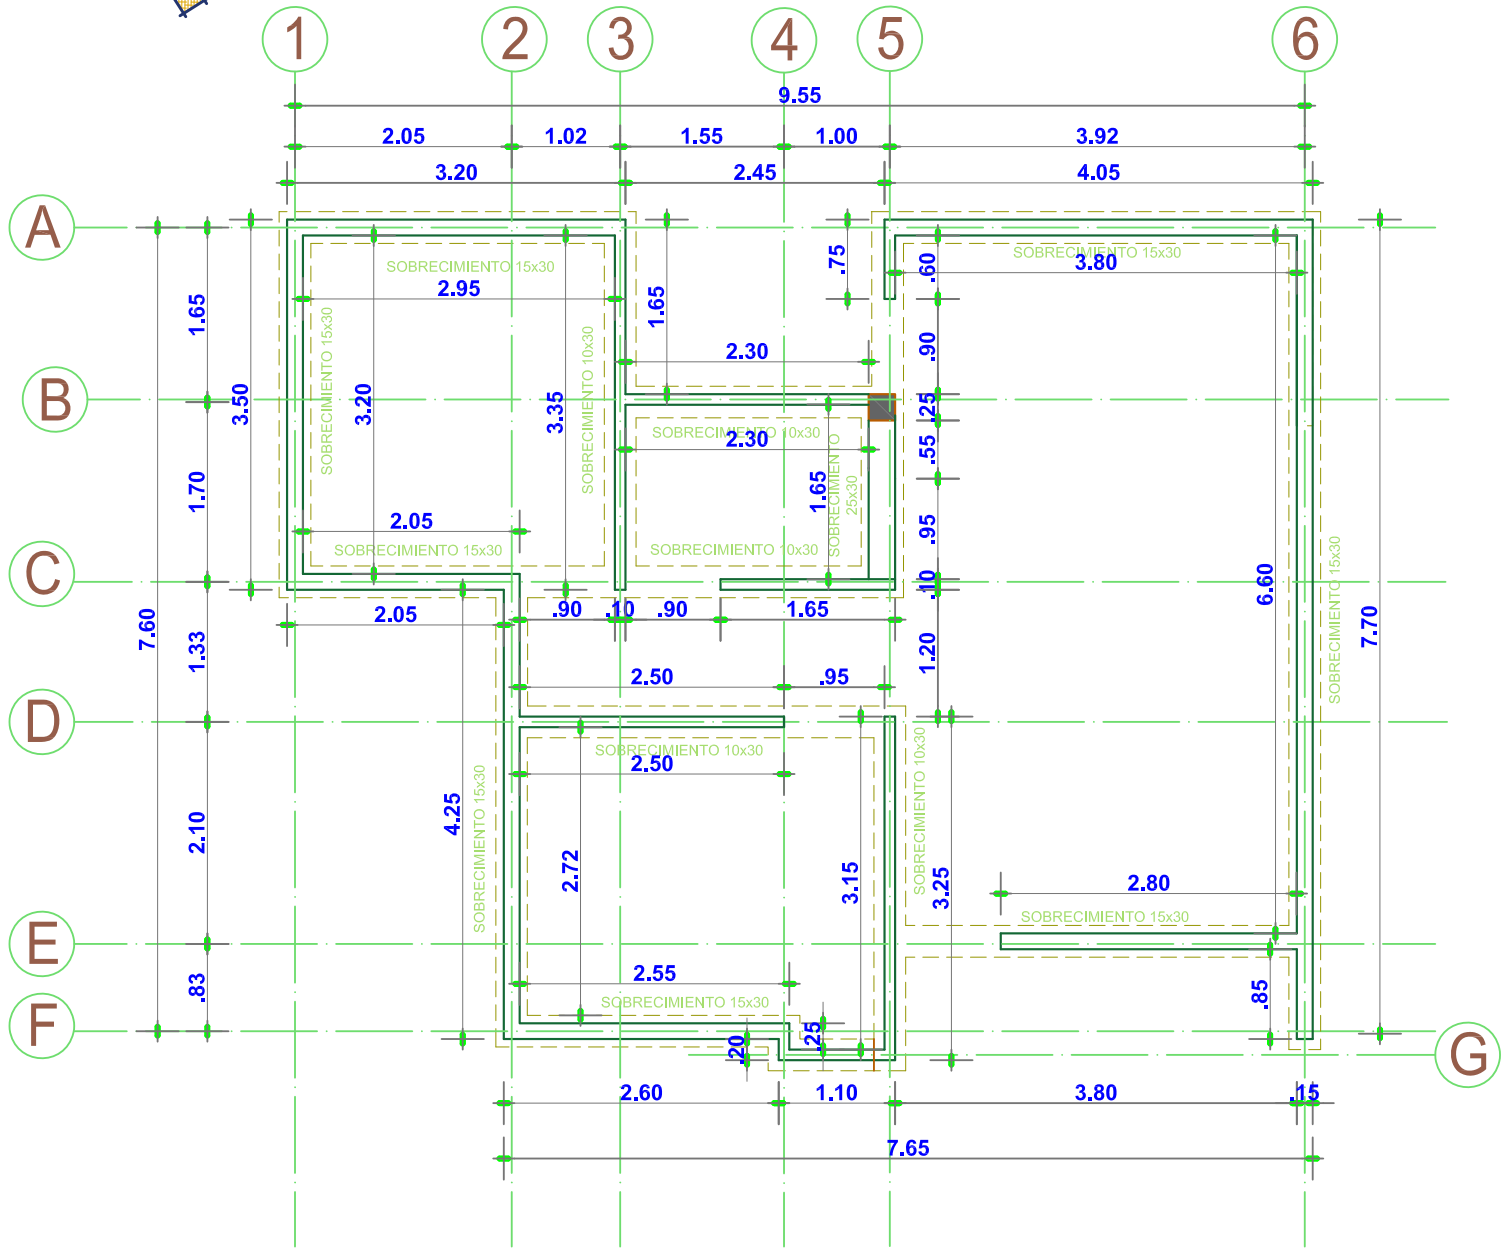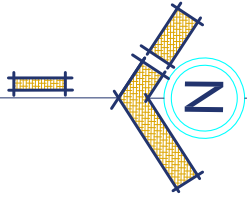

PLANO DE CIMIENTOS

ESC. 1:75


AGENCIA ESTATAL DE VIVIENDA - AEVIVIENDA	
PROYECTO: PROYECTO DE VIVIENDA NUEVA EN EL MUNICIPIO DE POCOATA - FASE(IKJ) 2023 - POTOSI	
MUNICIPIO:	POCOATA
PROVINCIA:	DEPARTAMENTO:
CHAYANTA	POTOSI

DISEÑO ARQUITECTÓNICO:

REVISADO Y APROBADO:

FECHA:	AGOSTO/2023
SUPERFICIE:	66.67 m2
LAMINA:	02/28

MODULO: Vivienda Nueva

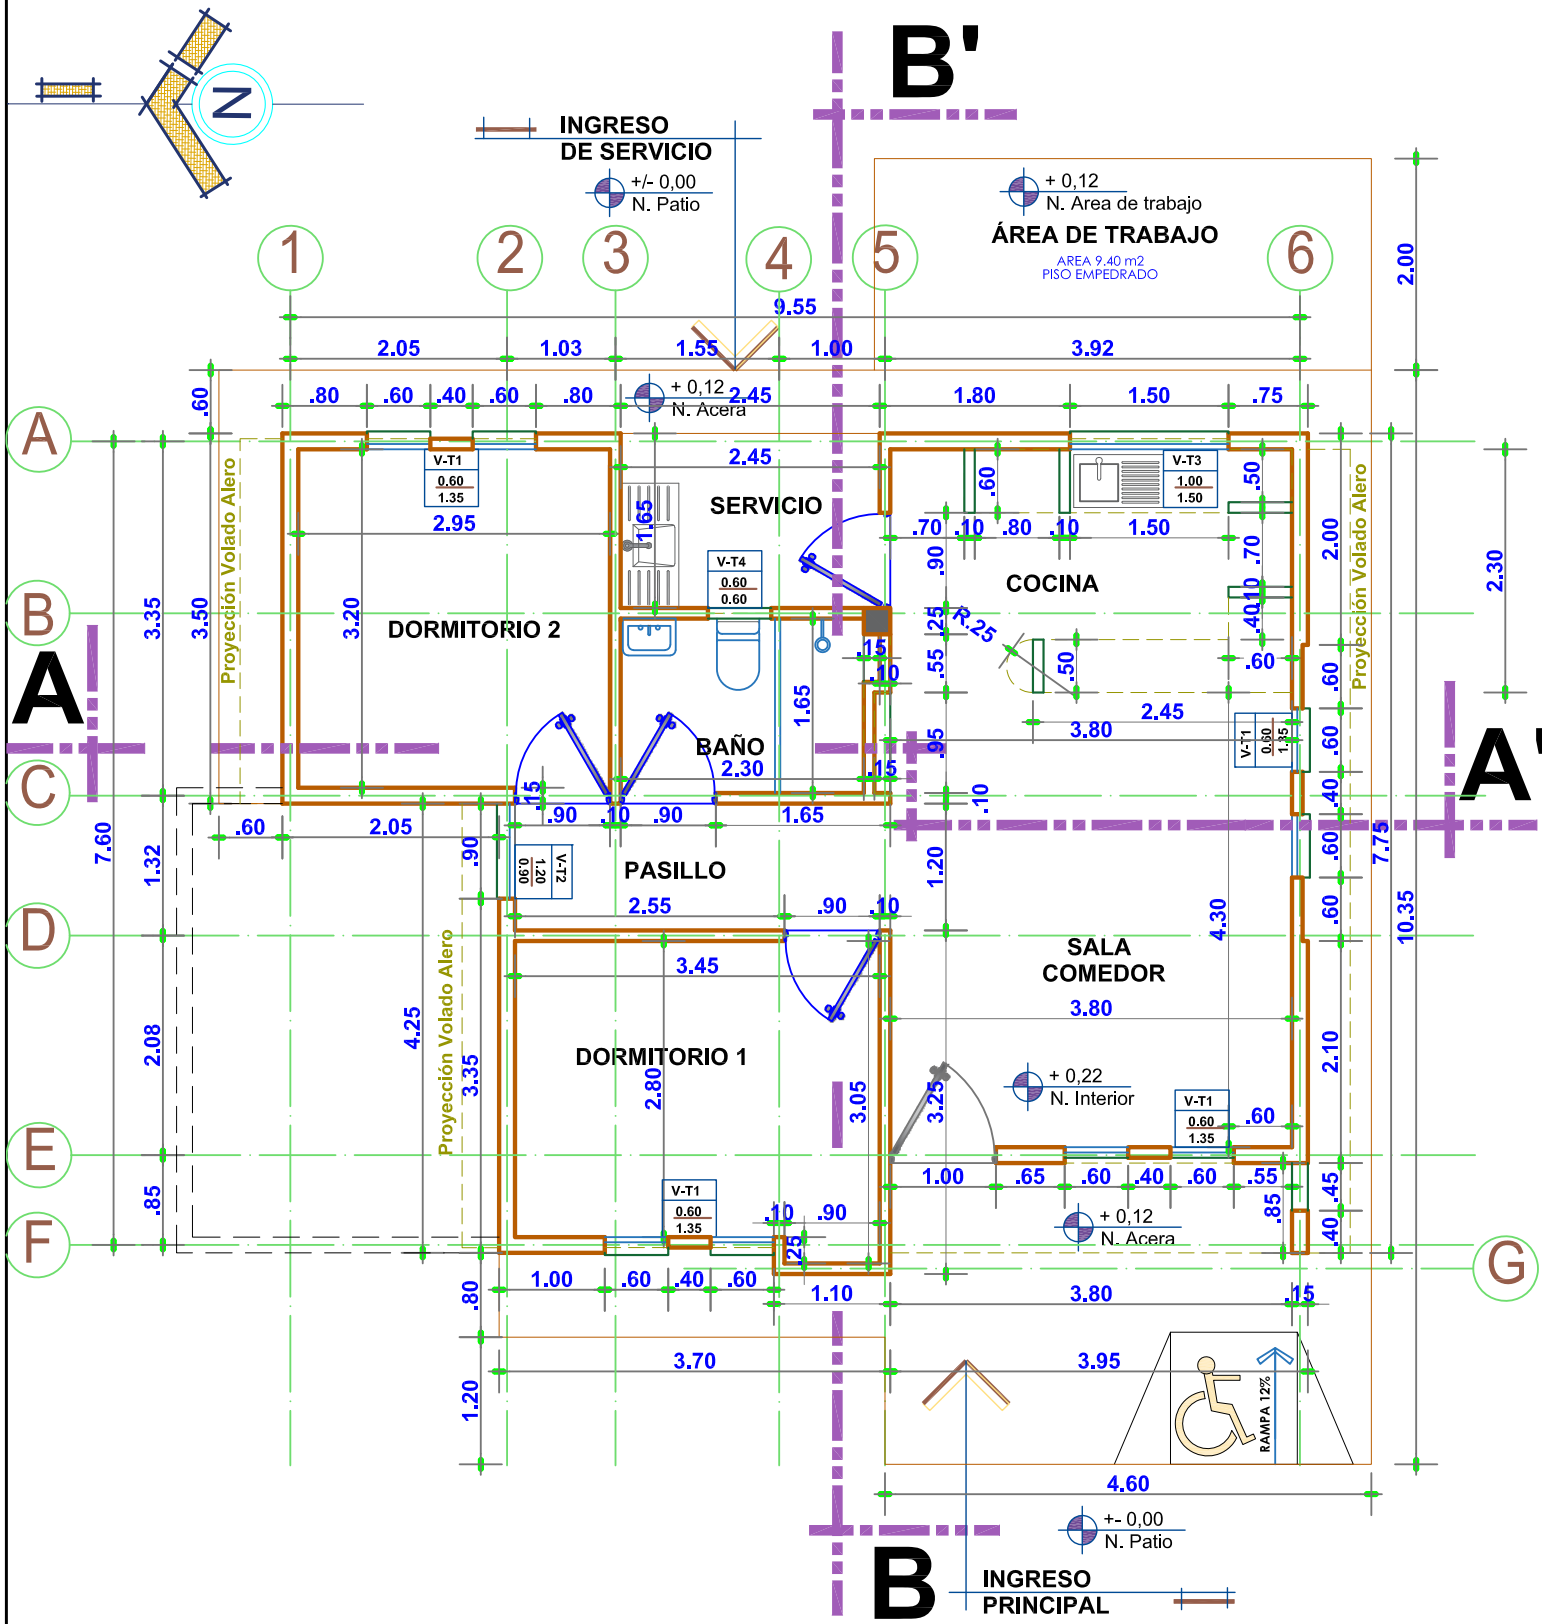

PLANTA UNICA ACOTADA


ESC. 1:75

AGENCIA ESTATAL DE VIVIENDA - AEVIVIENDA	
PROYECTO: PROYECTO DE VIVIENDA NUEVA EN EL MUNICIPIO DE POCOATA - FASE(IKJ) 2023 - POTOSI	
MUNICIPIO: POCOATA	
PROVINCIA: CHAYANTA	DEPARTAMENTO: POTOSI

DISEÑO ARQUITECTÓNICO:	REVISADO Y APROBADO:

FECHA: AGOSTO/2023
SUPERFICIE: 66.67 m ²
LAMINA: 03/28

MODULO: Vivienda Nueva


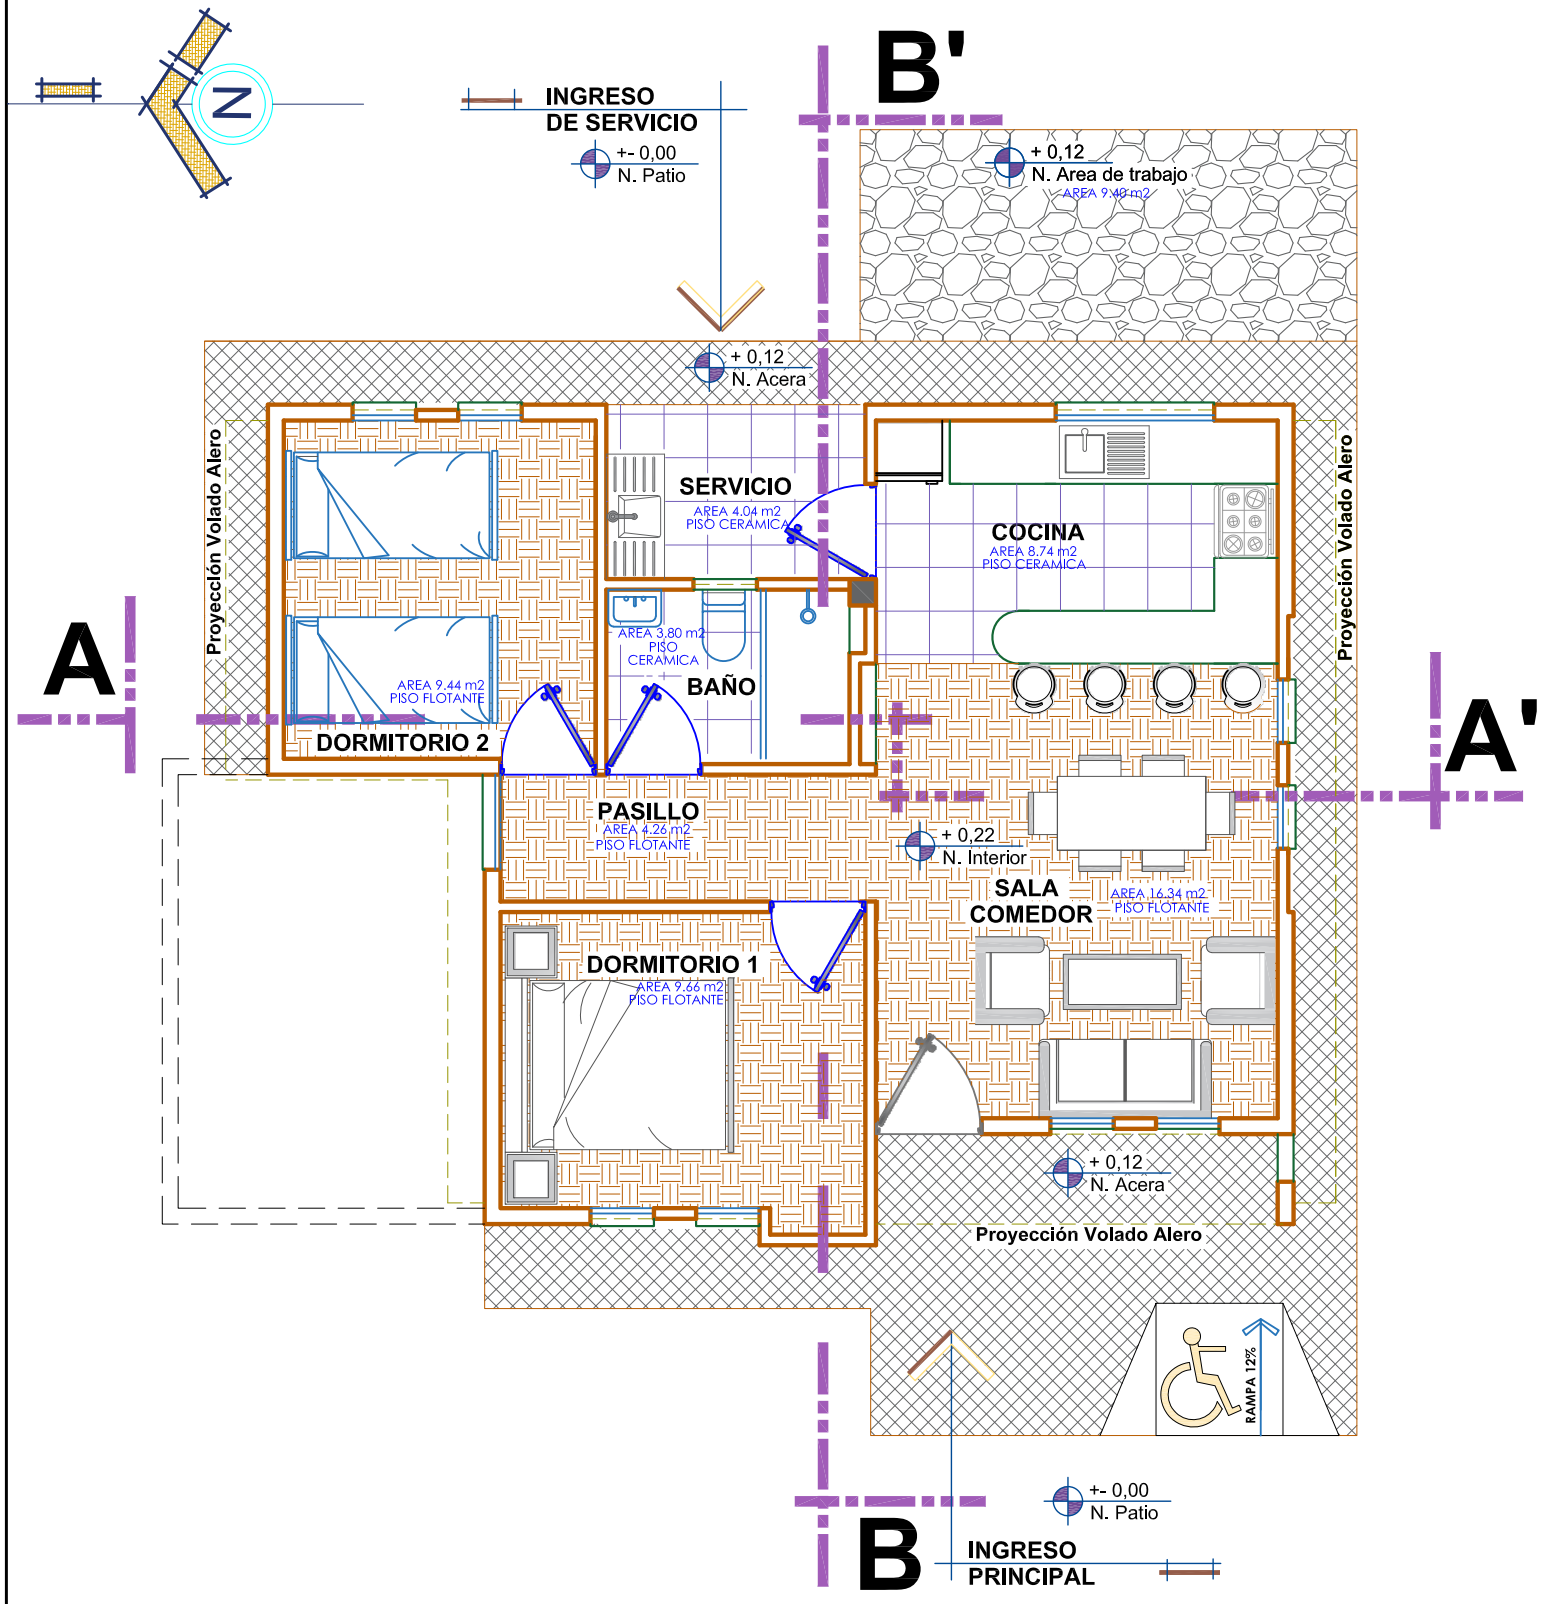


PLANTA UNICA AMOBLADA

ESC. 1:75

AGENCIA ESTATAL DE VIVIENDA - AEVIVIENDA		DISEÑO ARQUITECTÓNICO:	REVISADO Y APROBADO:	FECHA: AGOSTO/2023
PROYECTO: PROYECTO DE VIVIENDA NUEVA EN EL MUNICIPIO DE POCOATA - FASE(IKJ) 2023 - POTOSI				SUPERFICIE: 66.67 m2
MUNICIPIO: POCOATA				LAMINA: 04/28
PROVINCIA: CHAYANTA	DEPARTAMENTO: POTOSI			

MODULO: Vivienda Nueva

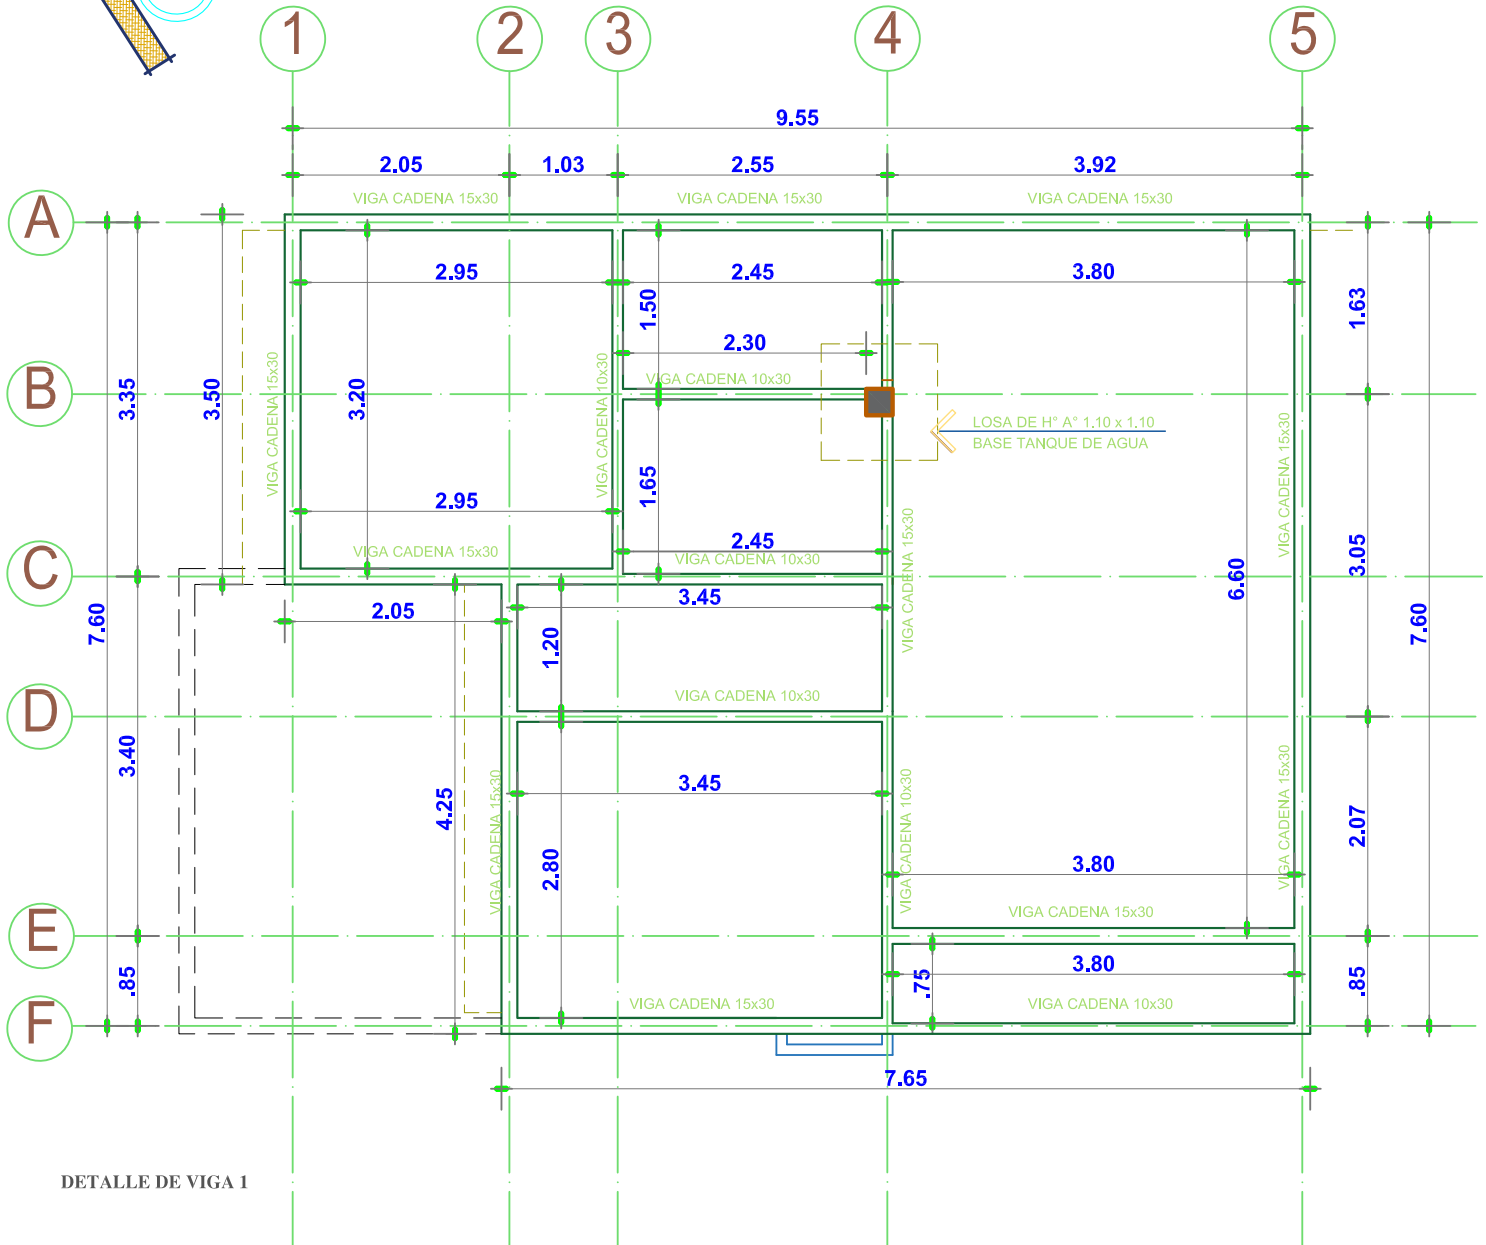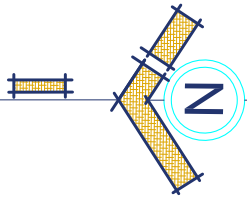

DETALLE DE VIGA 1



PLANO DE VIGAS


ESC. 1:75

AGENCIA ESTATAL DE VIVIENDA - AEVIVIENDA	
PROYECTO: PROYECTO DE VIVIENDA NUEVA EN EL MUNICIPIO DE POCOATA - FASE(IKJ) 2023 - POTOSI	
MUNICIPIO:	POCOATA
PROVINCIA:	DEPARTAMENTO:
CHAYANTA	POTOSI


DISEÑO ARQUITECTÓNICO:	REVISADO Y APROBADO:

FECHA:	AGOSTO/2023
SUPERFICIE:	66.67 m2
LAMINA:	05/28

MODULO: Vivienda Nueva

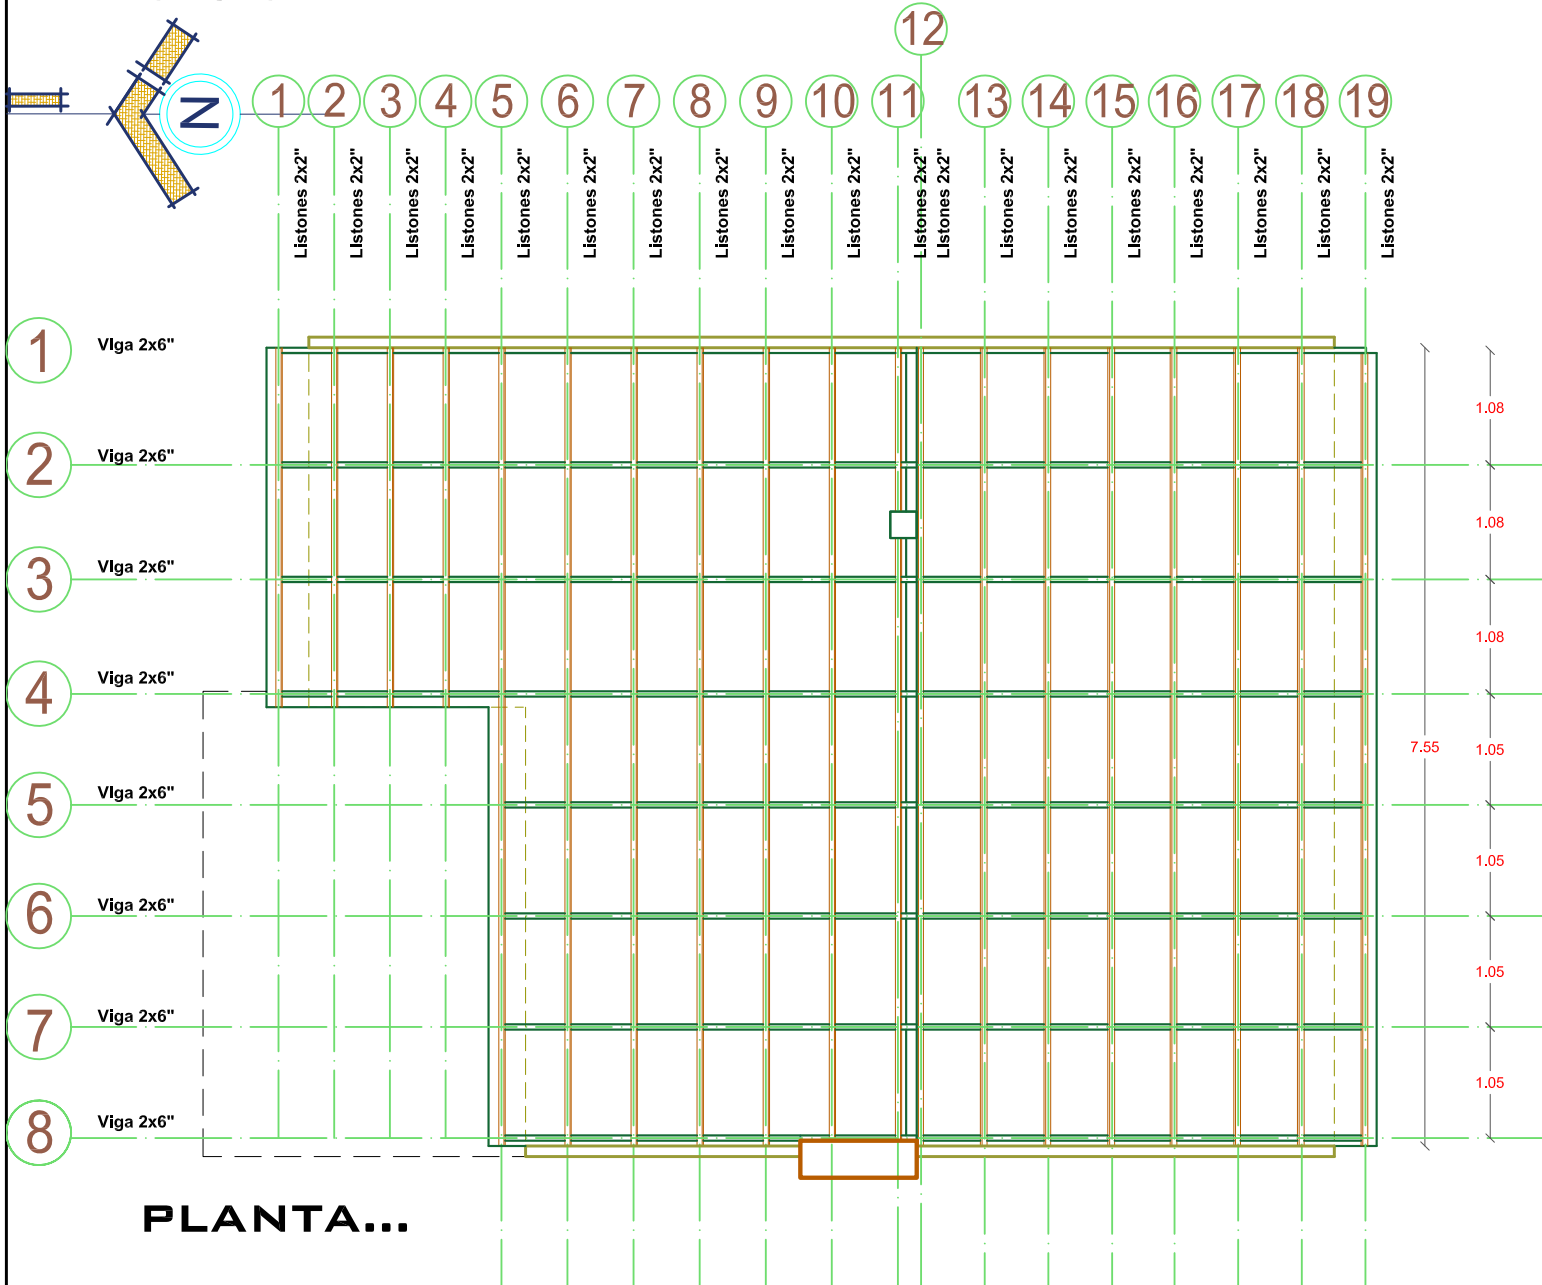

PLANTA...

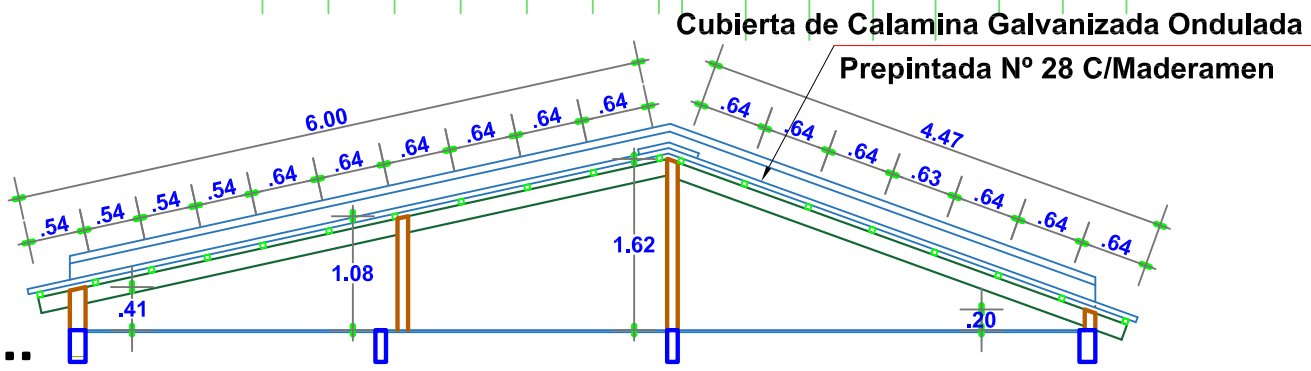

CORTE...

PLANO DE VIGAS Y CORREAS

ESC. 1:75


AGENCIA ESTATAL DE VIVIENDA - AEVIVIENDA	
PROYECTO: PROYECTO DE VIVIENDA NUEVA EN EL MUNICIPIO DE POCOATA - FASE(IKJ) 2023 - POTOSI	
MUNICIPIO:	POCOATA
PROVINCIA:	CHAYANTA
DEPARTAMENTO:	POTOSI

DISEÑO ARQUITECTÓNICO:

REVISADO Y APROBADO:

FECHA:	AGOSTO/2023
SUPERFICIE:	66.67 m2
LAMINA:	06/28

MODULO: Vivienda Nueva

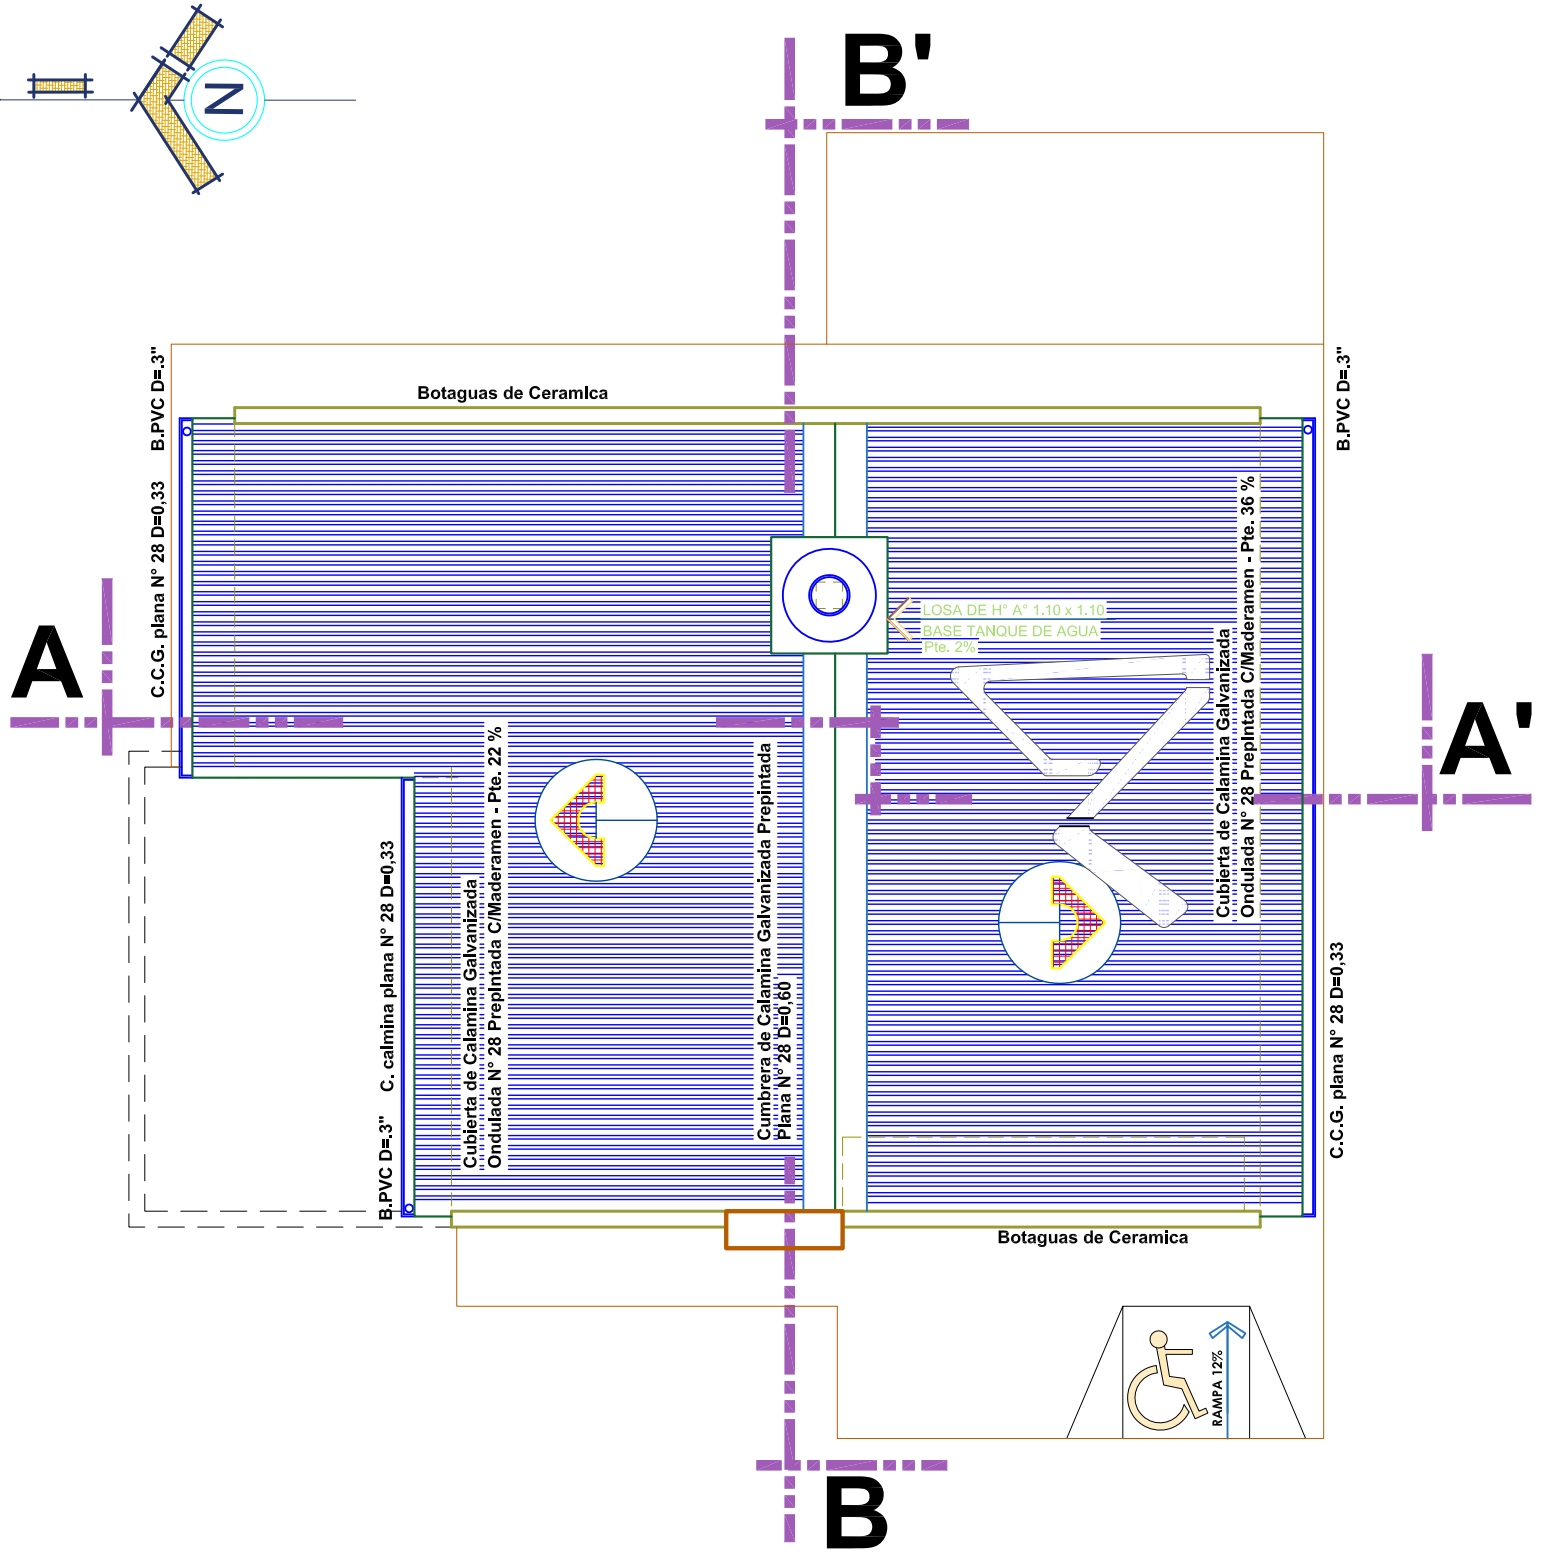

PLANO DE CUBIERTAS

ESC. 1:75


AGENCIA ESTATAL DE VIVIENDA - AEVIVIENDA	
PROYECTO: PROYECTO DE VIVIENDA NUEVA EN EL MUNICIPIO DE POCOATA - FASE(IKJ) 2023 - POTOSI	
MUNICIPIO: POCOATA	
PROVINCIA: CHAYANTA	DEPARTAMENTO: POTOSI

DISEÑO ARQUITECTÓNICO:

REVISADO Y APROBADO:


FECHA: AGOSTO/2023
SUPERFICIE: 66.67 m2
LAMINA: 07/28

MODULO: Vivienda Nueva

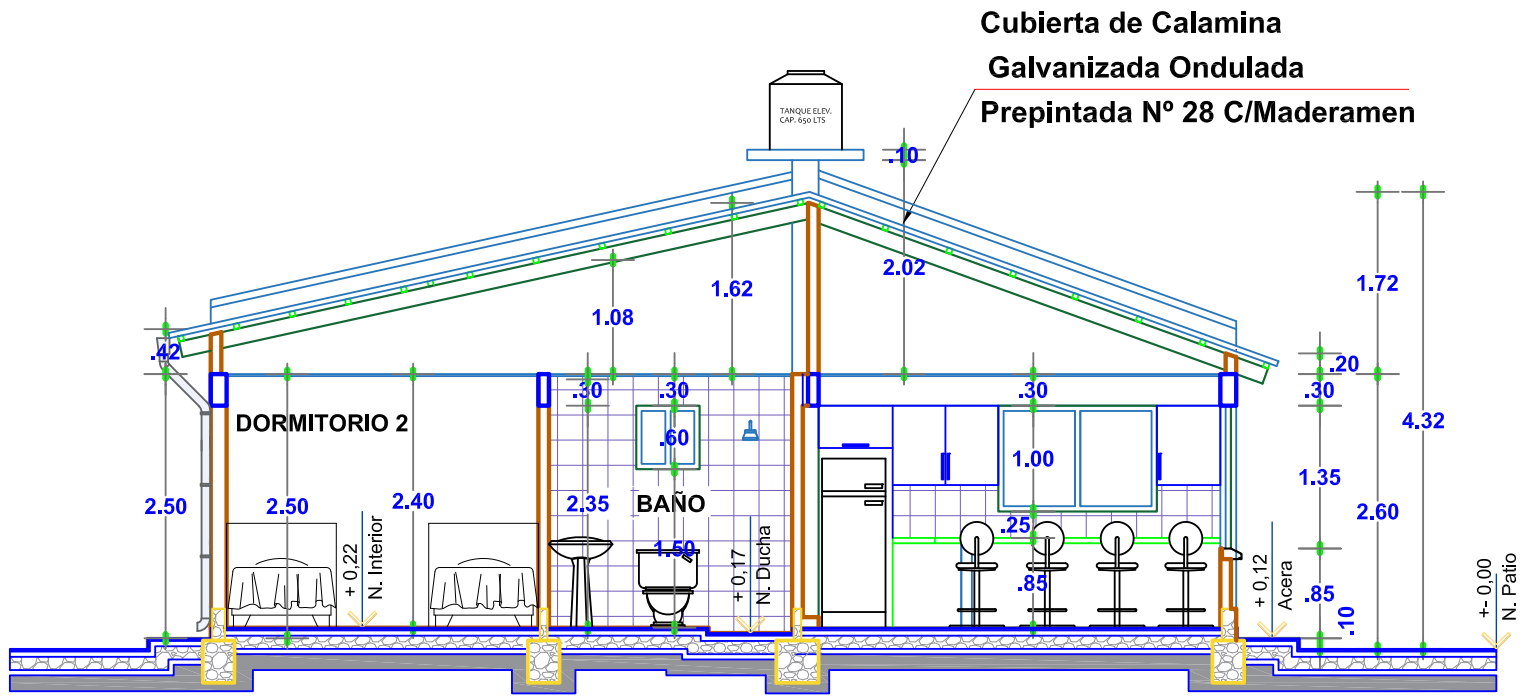

CORTE A-A'

ESC. 1:75

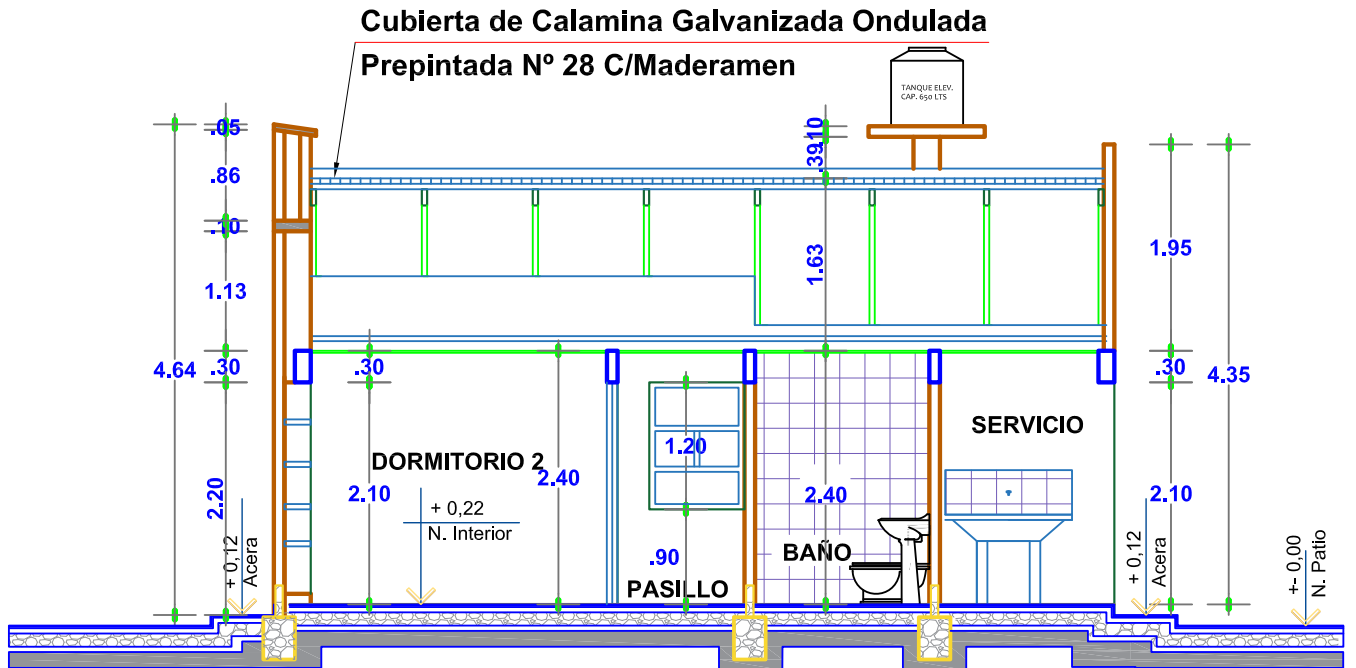

CORTE B-B'


ESC. 1:75

AGENCIA ESTATAL DE VIVIENDA - AEVIVIENDA	
PROYECTO: PROYECTO DE VIVIENDA NUEVA EN EL MUNICIPIO DE POCOATA - FASE(IKJ) 2023 - POTOSI	
MUNICIPIO:	POCOATA
PROVINCIA:	CHAYANTA
DEPARTAMENTO:	POTOSI

DISEÑO ARQUITECTÓNICO:	REVISADO Y APROBADO:


FECHA:	AGOSTO/2023
SUPERFICIE:	66.67 m2
LAMINA:	08/28

MODULO: Vivienda Nueva

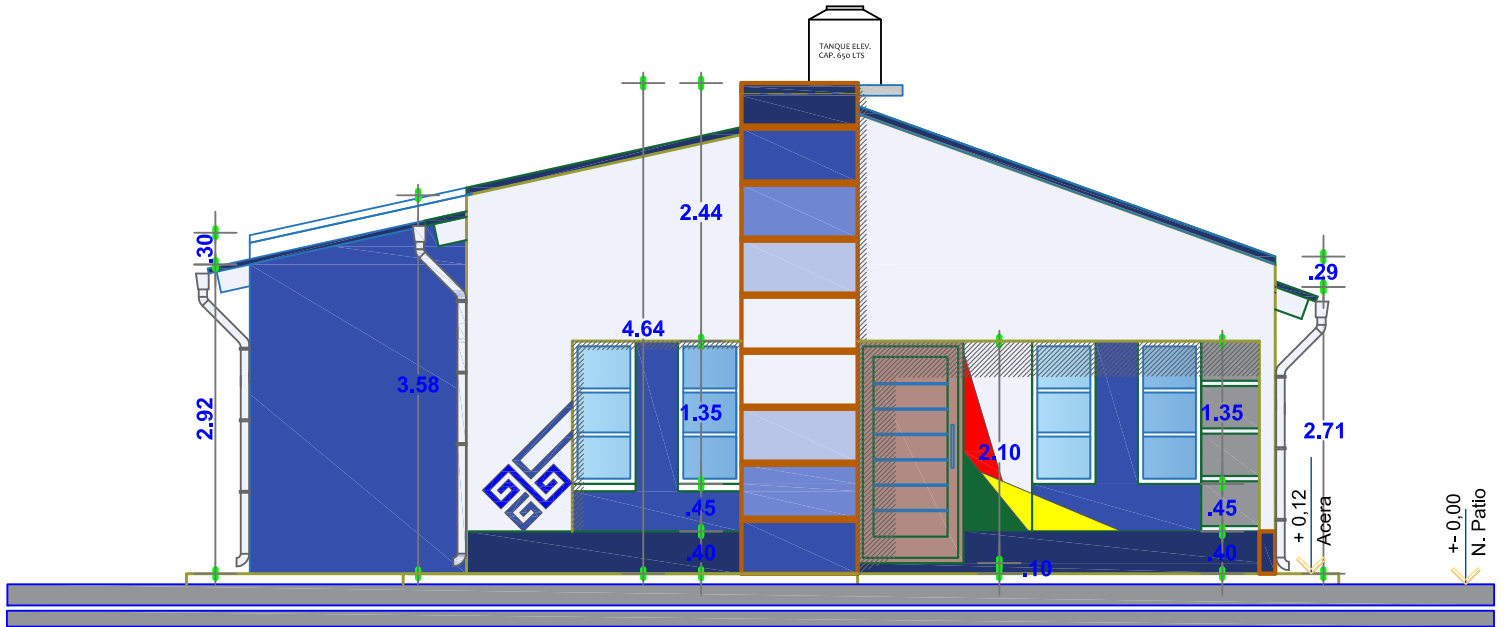

ELEVACION PRINCIPAL

ESC. 1:75

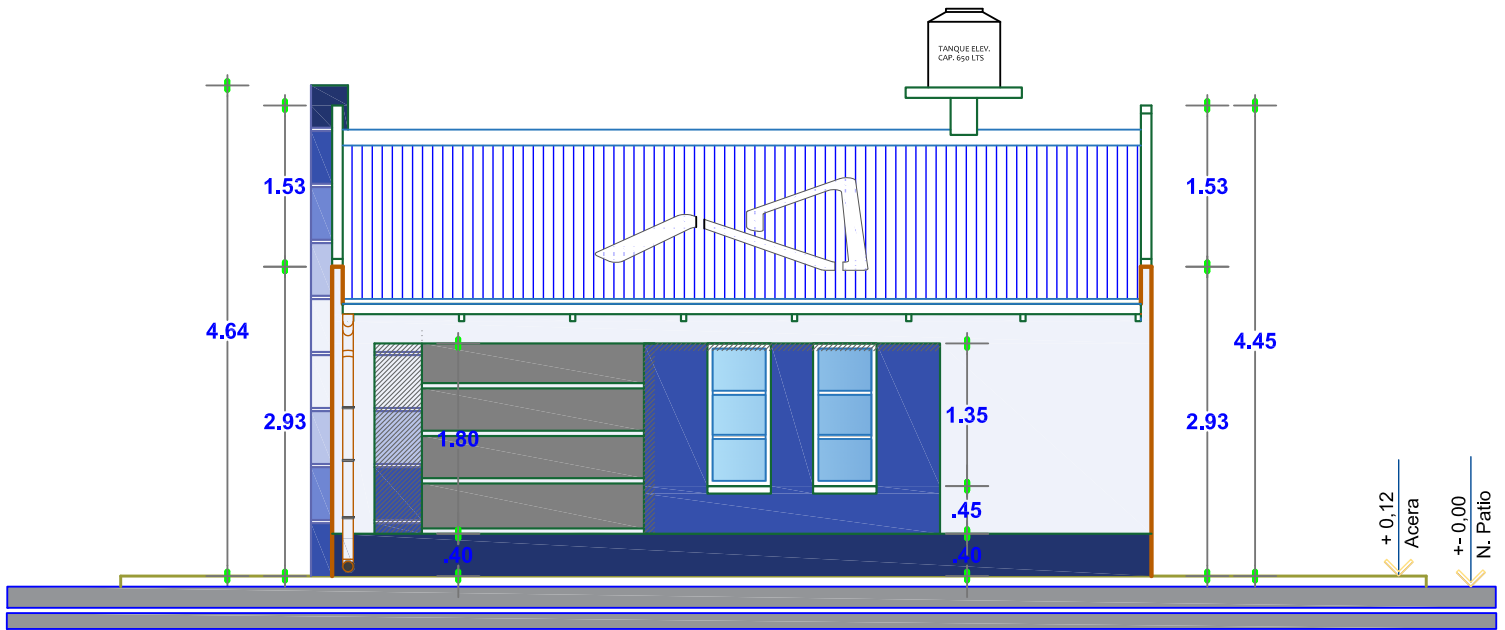

ELEVACION LATERAL

ESC. 1:75

AGENCIA ESTATAL DE VIVIENDA - AEVIVIENDA	
PROYECTO: PROYECTO DE VIVIENDA NUEVA EN EL MUNICIPIO DE POCOATA - FASE(IKJ) 2023 - POTOSI	
MUNICIPIO:	POCOATA
PROVINCIA:	CHAYANTA
DEPARTAMENTO:	POTOSI

DISEÑO ARQUITECTÓNICO:


REVISADO Y APROBADO:

FECHA:
AGOSTO/2023

SUPERFICIE:
66.67 m2


LAMINA:
09/28

MODULO: Vivienda Nueva

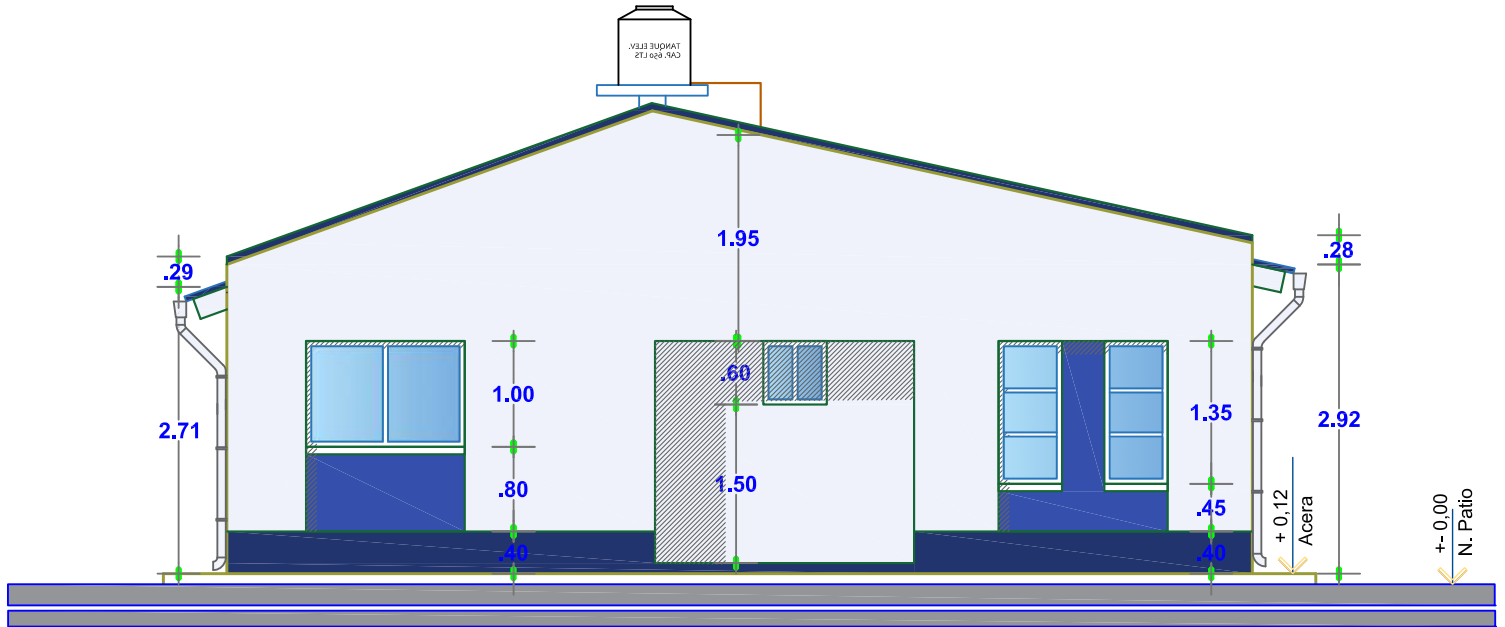

ELEVACION POSTERIOR

ESC. 1:75

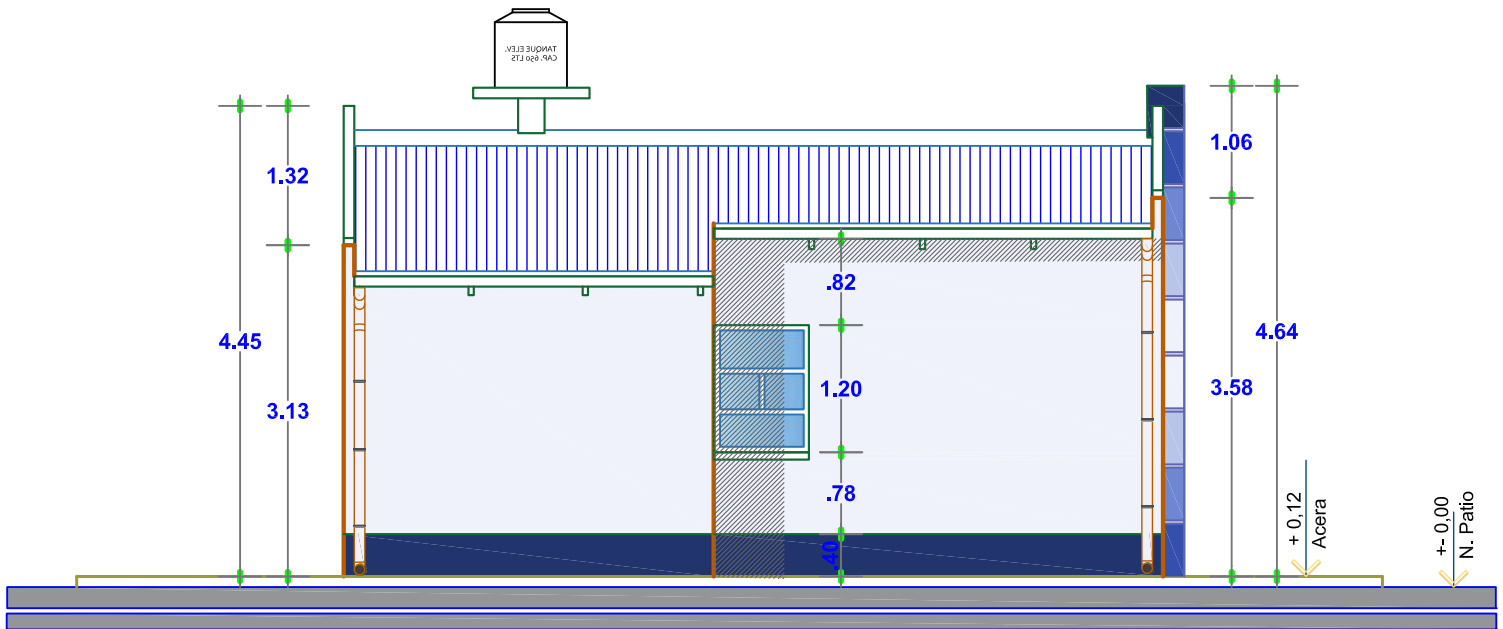

ELEVACION LATERAL

ESC. 1:75



AGENCIA ESTATAL DE VIVIENDA - AEVIVIENDA	
PROYECTO: PROYECTO DE VIVIENDA NUEVA EN EL MUNICIPIO DE POCOATA - FASE(IKJ) 2023 - POTOSI	
MUNICIPIO:	POCOATA
PROVINCIA:	CHAYANTA
DEPARTAMENTO:	POTOSI

DISEÑO ARQUITECTÓNICO:

REVISADO Y APROBADO:

FECHA:	AGOSTO/2023
SUPERFICIE:	66.67 m2
LAMINA:	10/28

MODULO: Vivienda Nueva

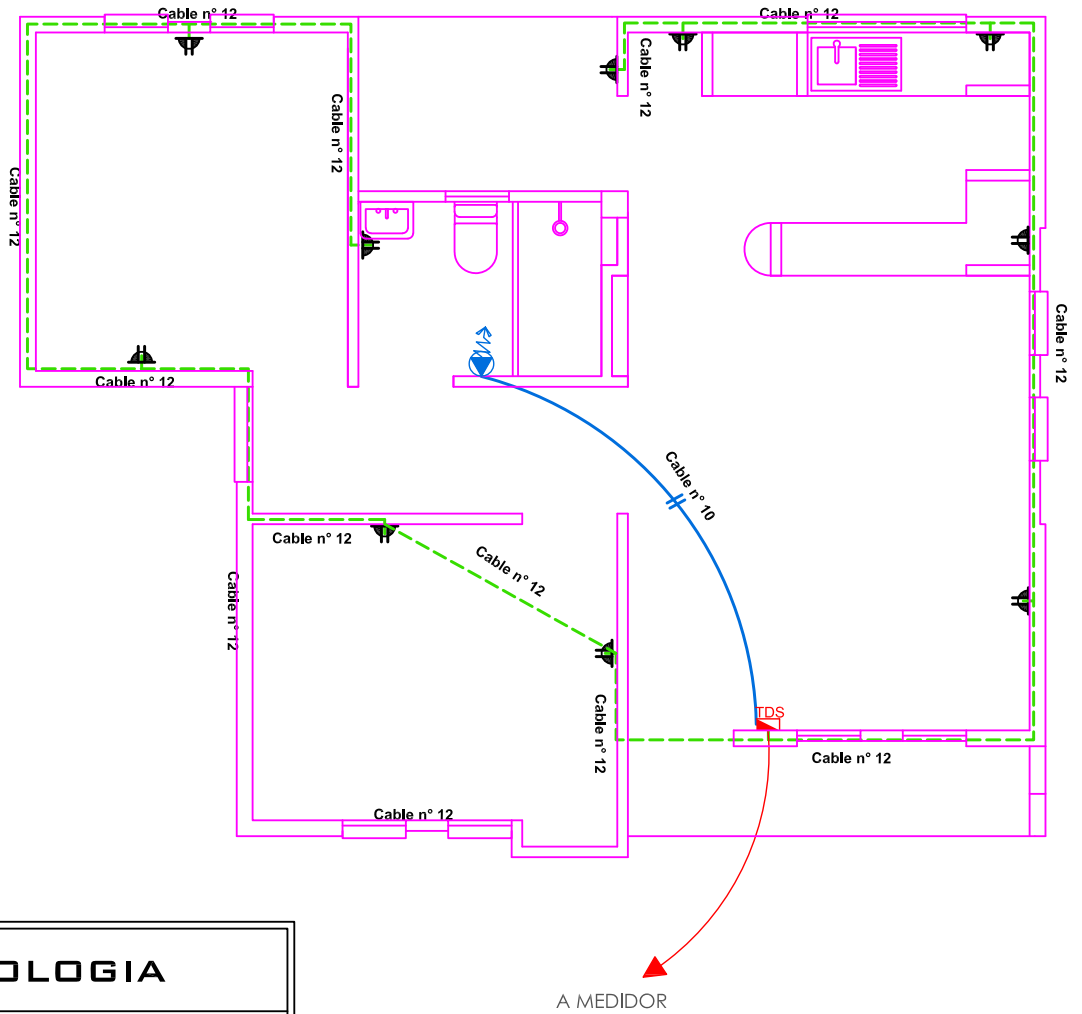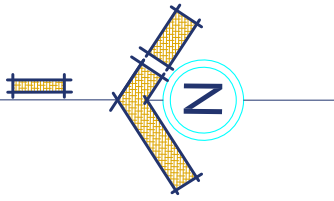

SIMBOLOGIA		
	TDS	TABLERO DE DISTRIBUCION SECUNDARIO
		CIRCUITO DE ILUMINACION
		CIRCUITO DE TOMA CORRIENTES
		PUNTO DE ILUMINACION
		TOMA DE FUERZA
		TOMA CORRIENTE SIMPLE
		INTERRUPTOR SIMPLE



PLANO DE INSTALACIONES ELECTRICAS TOMACORRIENTES

ESC. 1:75

AGENCIA ESTATAL DE VIVIENDA - AEVIVIENDA	
PROYECTO: PROYECTO DE VIVIENDA NUEVA EN EL MUNICIPIO DE POCOATA - FASE(IKJ) 2023 - POTOSI	
MUNICIPIO:	POCOATA
PROVINCIA:	CHAYANTA
DEPARTAMENTO:	POTOSI

DISEÑO ARQUITECTÓNICO:	REVISADO Y APROBADO:	FECHA: AGOSTO/2023
		SUPERFICIE: 66.67 m2
		LAMINA: 11/28

MODULO: Vivienda Nueva

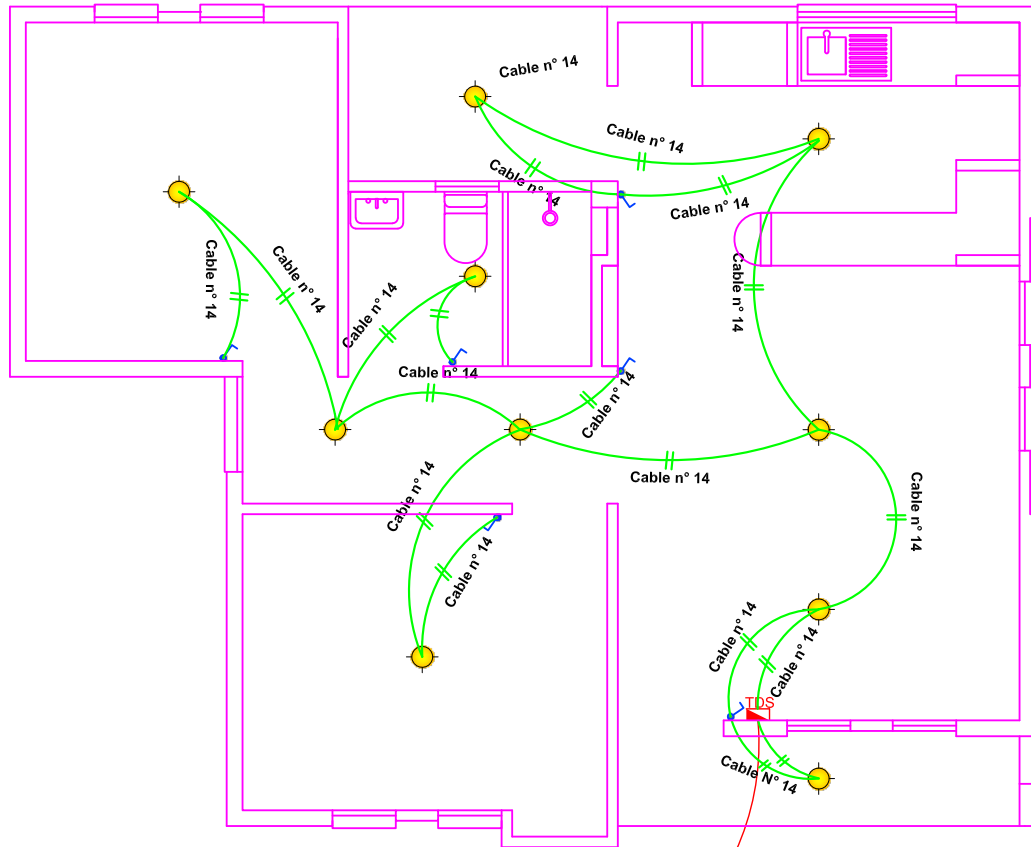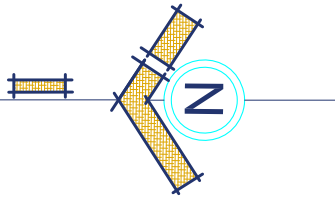

A MEDIDOR

SIMBOLOGIA

	TDS	TABLERO DE DISTRIBUCION SECUNDARIO
		CIRCUITO DE ILUMINACION
		CIRCUITO DE TOMA CORRIENTES
		PUNTO DE ILUMINACION
		TOMA DE FUERZA
		TOMA CORRIENTE SIMPLE
		INTERRUPTOR SIMPLE

PLANO DE INSTALACIONES ELECTRICAS ILUMINARIAS

ESC. 1:75

AGENCIA ESTATAL DE VIVIENDA - AEVIVIENDA

PROYECTO: PROYECTO DE VIVIENDA NUEVA EN EL MUNICIPIO DE POCOATA - FASE(IKJ) 2023 - POTOSI

MUNICIPIO: POCOATA

PROVINCIA: CHAYANTA

DEPARTAMENTO: POTOSI

DISEÑO ARQUITECTÓNICO:



REVISADO Y APROBADO:

FECHA: AGOSTO/2023

SUPERFICIE: 66.67 m²

LAMINA:
12/28

MODULO: Vivienda Nueva

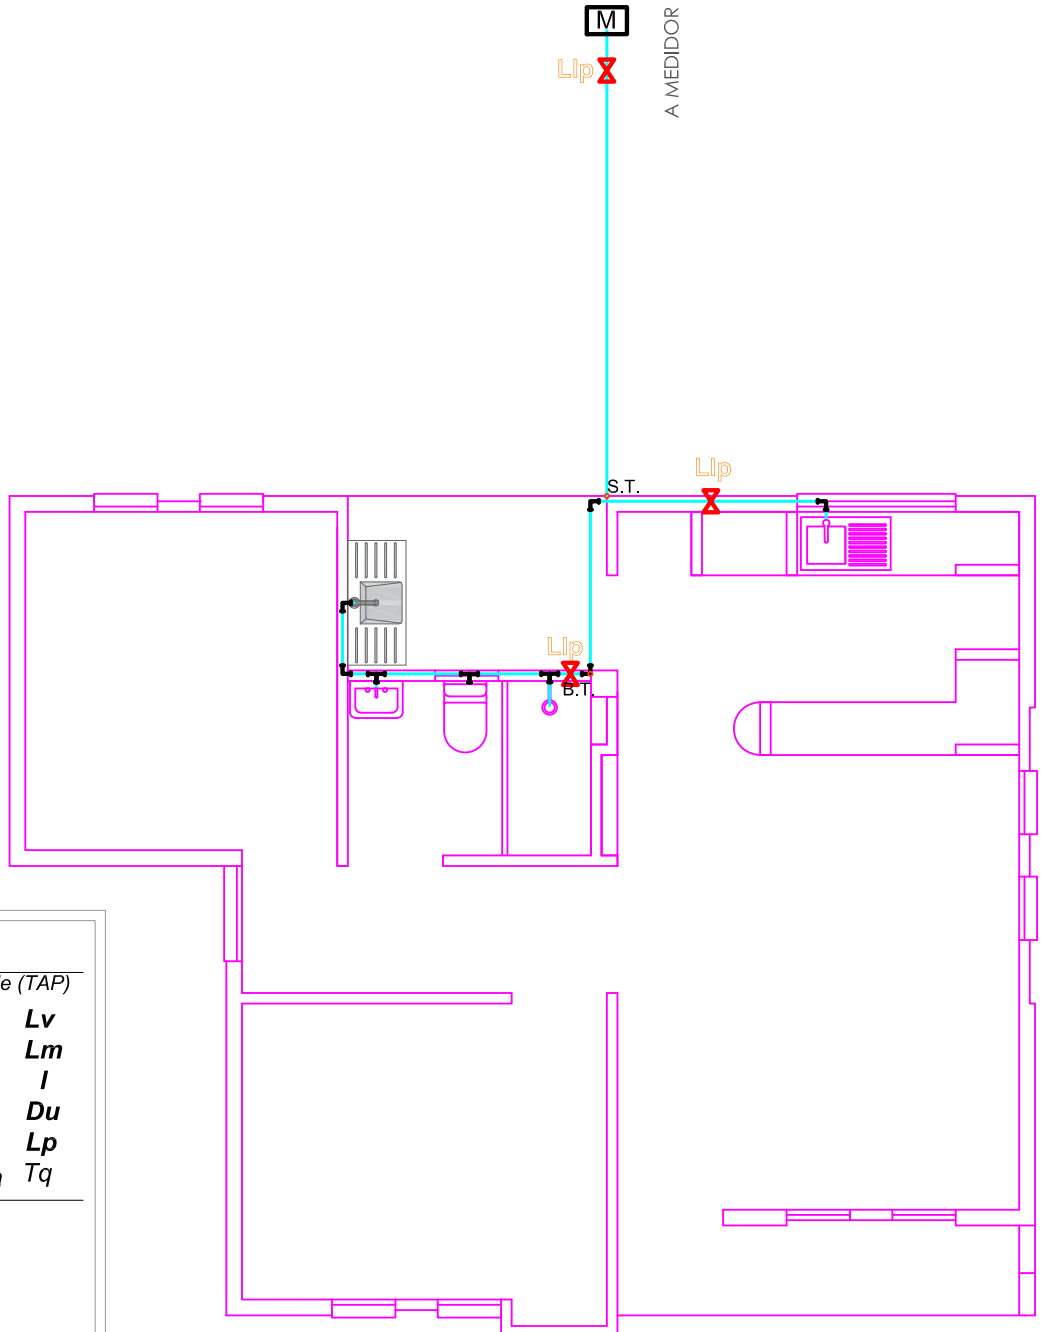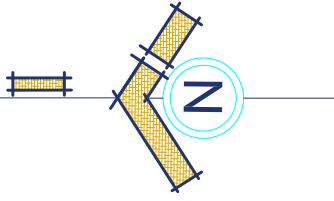

REFERENCIAS:

	Tubería de Agua Potable (TAP)
Lavandería	Lv
Lavamanos	Lm
Inodoro	I
Ducha	Du
Lavaplatos	Lp
Tanque plástico de agua	Tq

SIMBOLOGÍA


	Ducha
	Unión "T"
	Codo a 90°
	Medidor
	Válvula de Paso

PLANO DE INSTALACION AGUA POTABLE


ESC. 1:75

AGENCIA ESTATAL DE VIVIENDA - AEVIVIENDA		DISEÑO ARQUITECTÓNICO:	REVISADO Y APROBADO:	FECHA: AGOSTO/2023
PROYECTO: PROYECTO DE VIVIENDA NUEVA EN EL MUNICIPIO DE POCOATA - FASE(IKJ) 2023 - POTOSI				SUPERFICIE: 66.67 m2
MUNICIPIO: POCOATA				LAMINA: 13/28
PROVINCIA: CHAYANTA	DEPARTAMENTO: POTOSI			



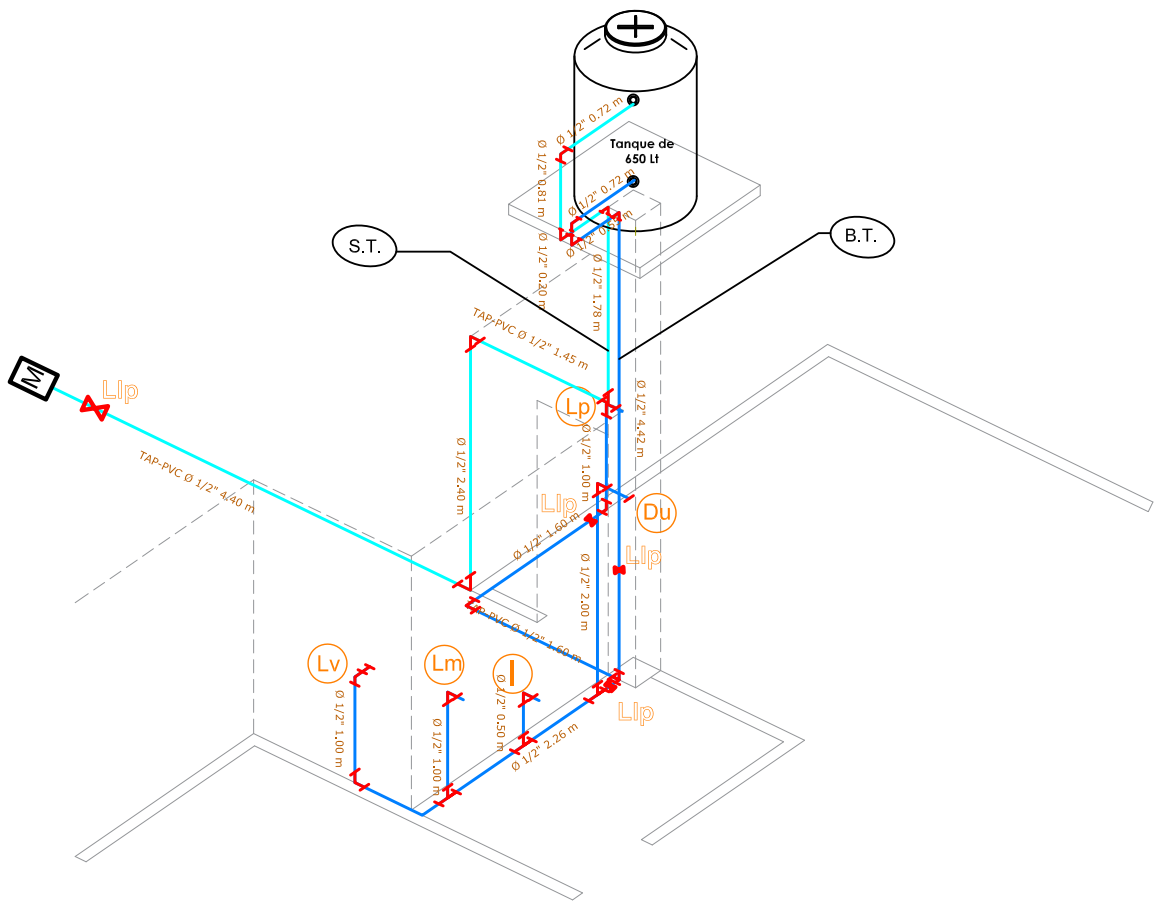


MODULO: Vivienda Nueva

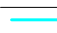

REFERENCIAS:

	Tubería de Agua Potable (TAP)
Lavanderia	Lv
Lavamanos	Lm
Inodoro	I
Ducha	Du
Lavaplatos	Lp
Tanque plastico de agua	Tq

SIMBOLOGÍA

 	Ducha
	Union "T"
	Codo a 90°
	Medidor
	Válvula de Paso



ISOMETRIA

ESC. 1:75

AGENCIA ESTATAL DE VIVIENDA - AEVIVIENDA	
PROYECTO: PROYECTO DE VIVIENDA NUEVA EN EL MUNICIPIO DE POCOATA - FASE(IKJ) 2023 - POTOSI	
MUNICIPIO:	POCOATA
PROVINCIA:	CHAYANTA
DEPARTAMENTO:	POTOSI

DISEÑO ARQUITECTÓNICO:	REVISADO Y APROBADO:	FECHA: AGOSTO/2023
		SUPERFICIE: 66.67 m2
		LAMINA: 14/28

MODULO: Vivienda Nueva

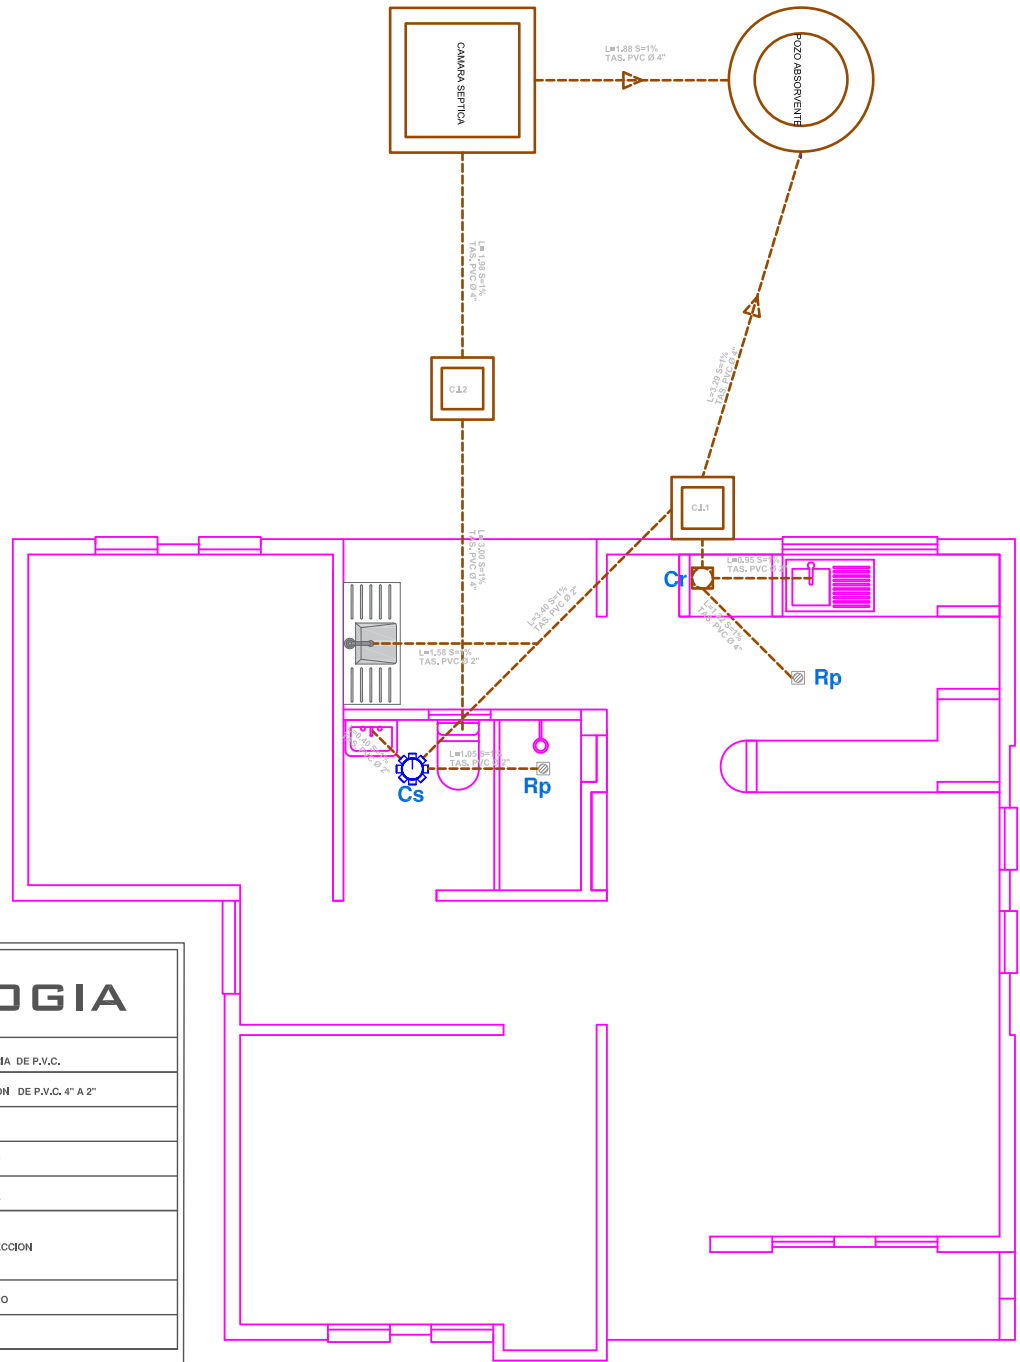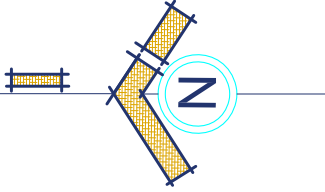


SIMBOLOGIA	
	TUBERIA SANITARIA DE P.V.C.
	YEE DE REDUCCION DE P.V.C. 4" A 2"
	YEE DE P.V.C. 2"
	CODO DE P.V.C. 2"
	CAJA SIFONISADA
	CI CAMARA DE INSPECCION
	Car CAJA DE REGISTRO
	Rp REJILLA DE PISO

PLANO DE INSTALACION SANITARIA

ESC. 1:75

AGENCIA ESTATAL DE VIVIENDA - AEVIVIENDA		DISEÑO ARQUITECTÓNICO:	REVISADO Y APROBADO:	FECHA: AGOSTO/2023
PROYECTO: PROYECTO DE VIVIENDA NUEVA EN EL MUNICIPIO DE POCOATA - FASE(IK) 2023 - POTOSI				SUPERFICIE: 66.67 m ²
MUNICIPIO: POCOATA		PROVINCIA: CHAYANTA	DEPARTAMENTO: POTOSI	LAMINA: 15/28

MODULO: Vivienda Nueva

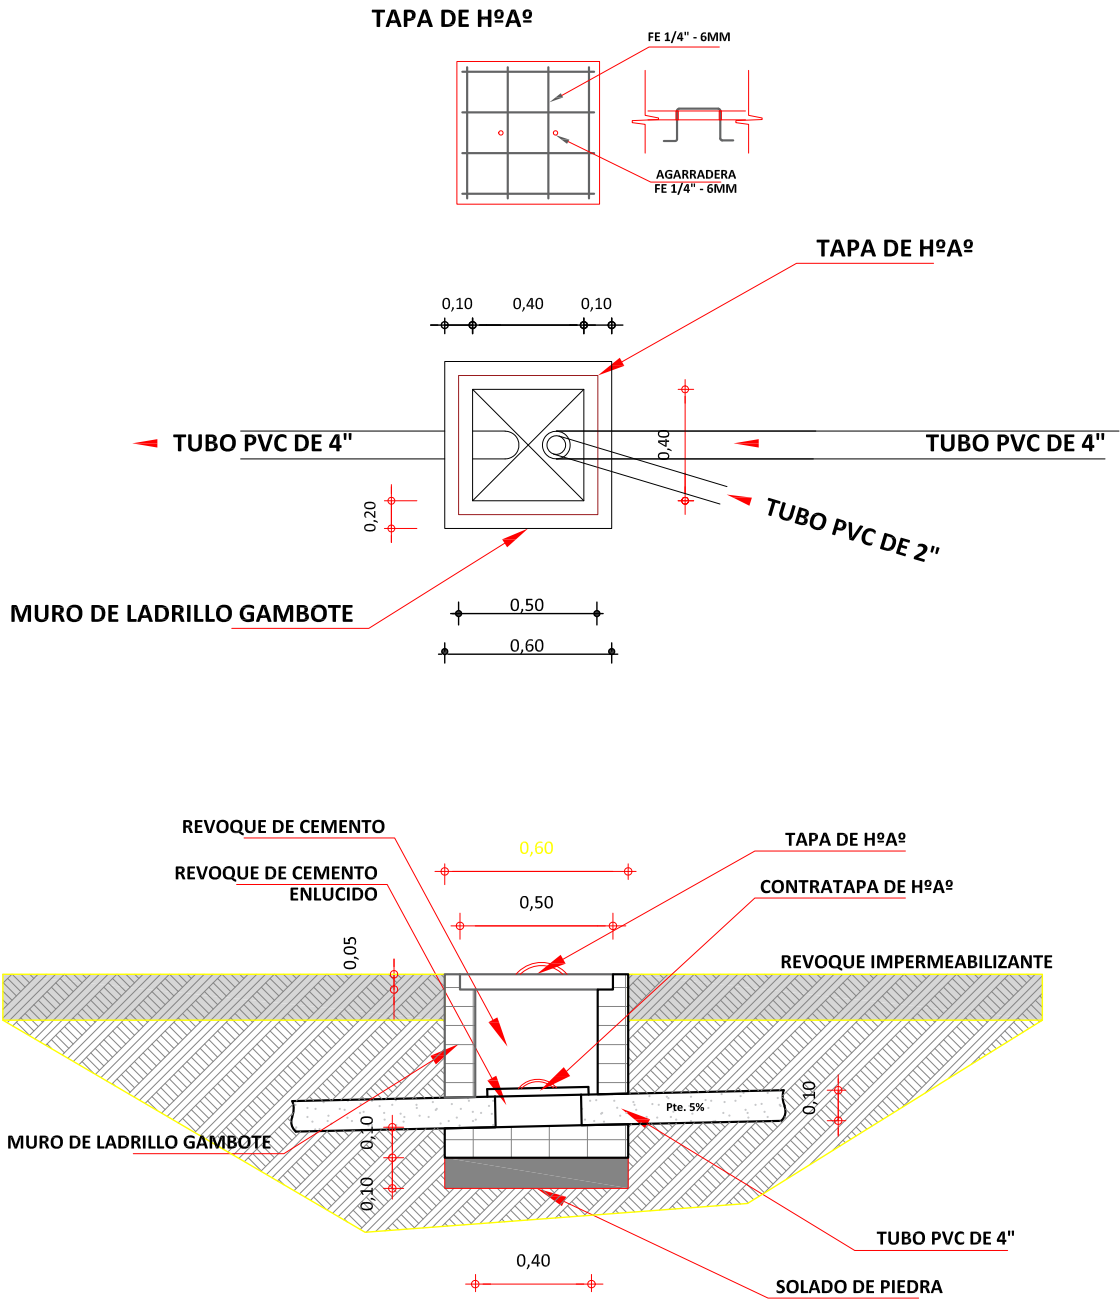

DETALLE DE CAMARA DE INSPECCION

ESCALA: 1:25

AGENCIA ESTATAL DE VIVIENDA - AEVIVIENDA	
PROYECTO: PROYECTO DE VIVIENDA NUEVA EN EL MUNICIPIO DE POCOATA - FASE(IKJ) 2023 - POTOSI	
MUNICIPIO:	POCOATA
PROVINCIA:	CHAYANTA
DEPARTAMENTO:	POTOSI


DISEÑO ARQUITECTÓNICO:

REVISADO Y APROBADO:

FECHA:	AGOSTO/2023
SUPERFICIE:	66.67 m2
LAMINA:	16/28


MODULO: Vivienda Nueva

TAPA DE HºAº POZO DE ABSORCION

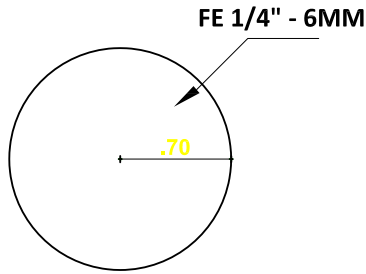


PLANTA

TAPA DE HºAº CAMARA SEPTICA

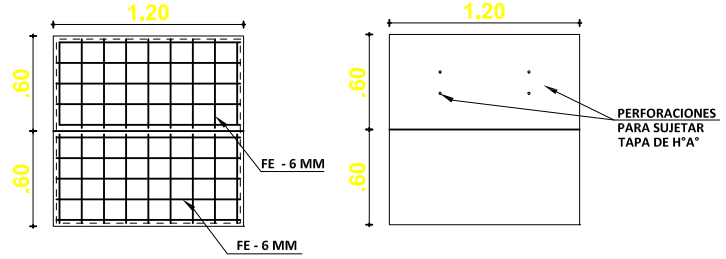


PLANTA


DETALLE CONSTRUCTIVOS POZO DE ABSORCION Y CAMARA SEPTICA ESCALA: 1:50

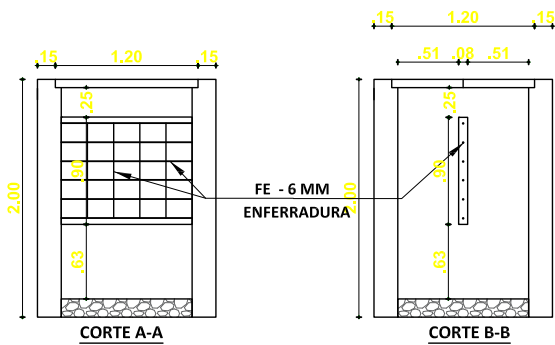

INSTALACION SANITARIA ESCALA: 1:75

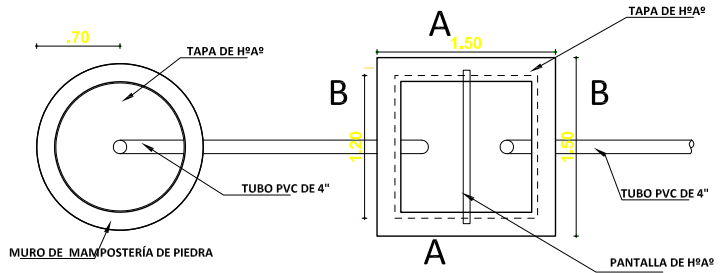

INSTALACION SANITARIA ESCALA: 1:75

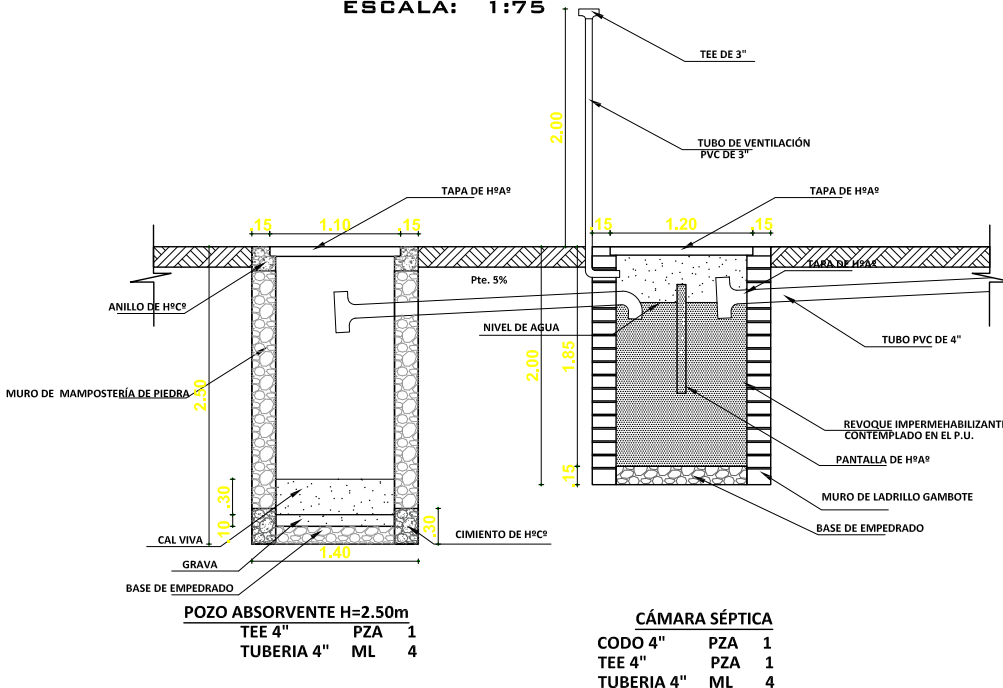

PLANO INSTALACION CAMARA Y POZO ABSORVENTE ESCALA: 1:75



AGENCIA ESTATAL DE VIVIENDA - AEVIVIENDA	
PROYECTO: PROYECTO DE VIVIENDA NUEVA EN EL MUNICIPIO DE POCOATA - FASE(I) 2023 - POTOSI	
MUNICIPIO: POCOATA	
PROVINCIA: CHAYANTA	DEPARTAMENTO: POTOSI

DISEÑO ARQUITECTÓNICO:	REVISADO Y APROBADO:

FECHA: AGOSTO/2023
SUPERFICIE: 66.67 m2
LAMINA: 17/28



FECHA: AGOSTO/2023
SUPERFICIE: 66.67 m2
LAMINA: 17/28

MODULO: Vivienda Nueva

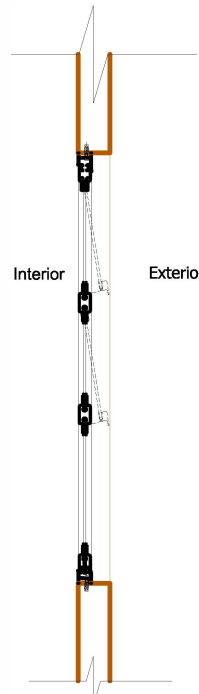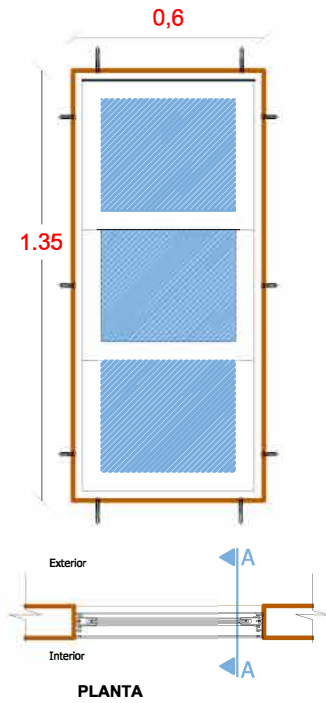

VENTANA TIPO 1
DETALLE VENTANA DE ALUMINIO 0,60 X 1,35
ESC: 1:25

VENTANA TIPO 2
DETALLE VENTANA DE ALUMINIO 0.90 X 1.20
ESC: 1:25

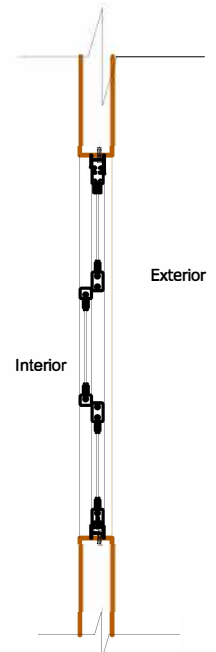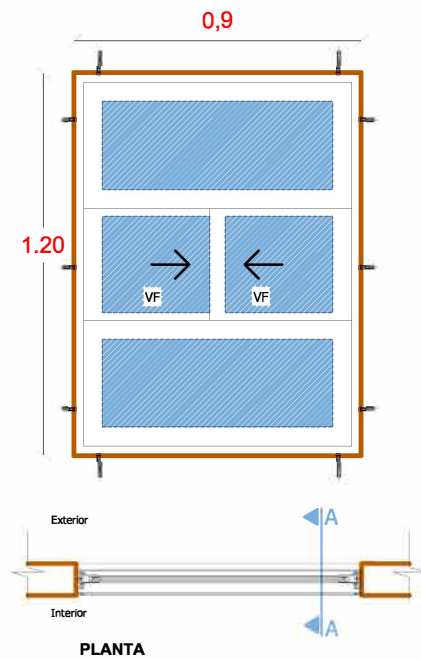



AGENCIA ESTATAL DE VIVIENDA - AEVIVIENDA	
PROYECTO: PROYECTO DE VIVIENDA NUEVA EN EL MUNICIPIO DE POCOATA - FASE I XI 2023 - POTOSI	
MUNICIPIO:	POCOATA
PROVINCIA:	DEPARTAMENTO: POTOSI
CHAYANTA	

DISEÑO ARQUITECTÓNICO:

REVISADO Y APROBADO:

FECHA:	AGOSTO/2023
SUPERFICIE:	66.67 m2
LAMINA:	18/28

MODULO: Vivienda Nueva

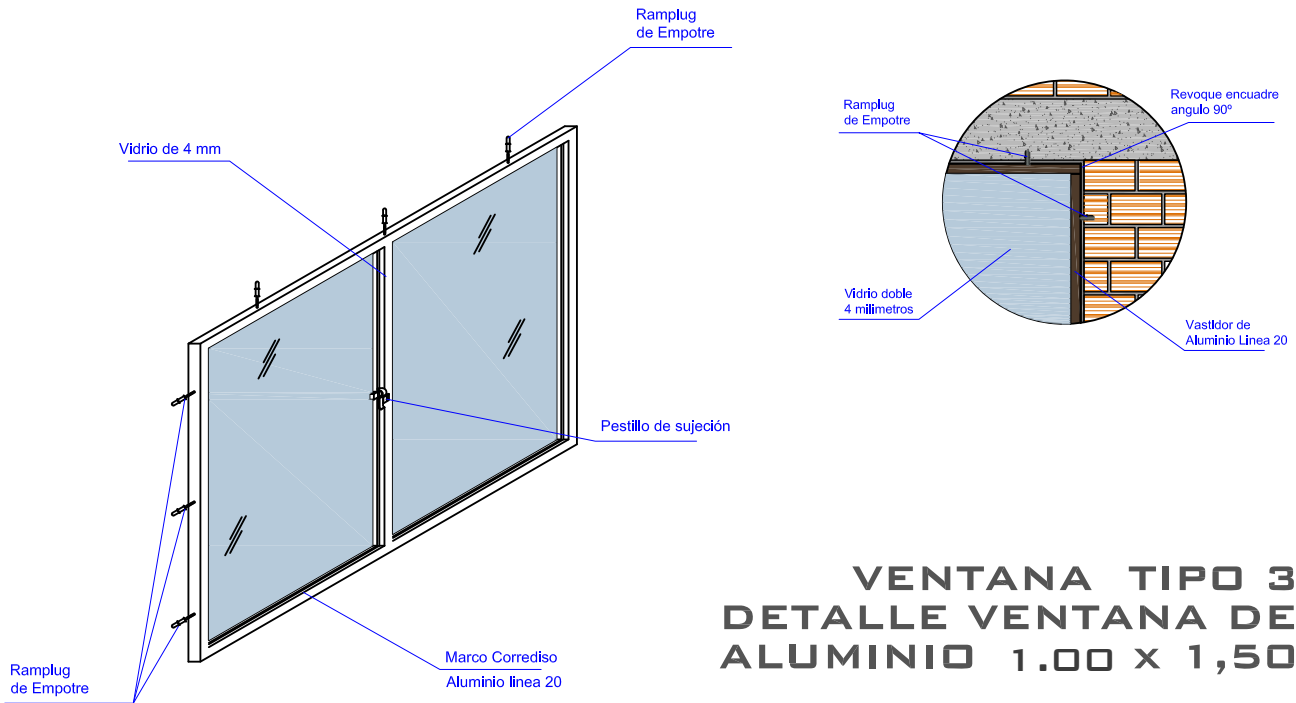
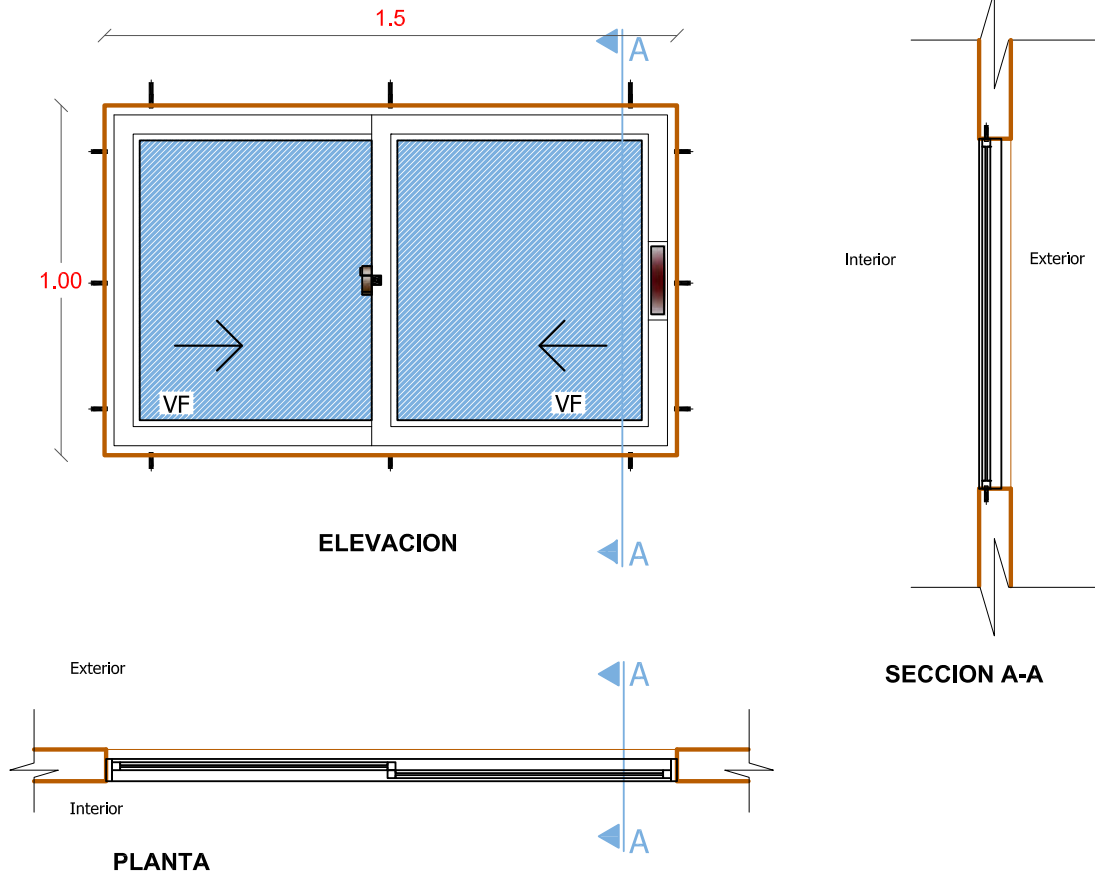


**VENTANA TIPO 3
DETALLE VENTANA DE
ALUMINIO 1.00 X 1,50**




ESC: 1:25

AGENCIA ESTATAL DE VIVIENDA - AEVIVIENDA		DISEÑO ARQUITECTÓNICO:	REVISADO Y APROBADO:	FECHA: AGOSTO/2023
PROYECTO: PROYECTO DE VIVIENDA NUEVA EN EL MUNICIPIO DE POCOATA - FASE(IKJ) 2023 - POTOSI				SUPERFICIE: 66.67 m2
MUNICIPIO: POCOATA				LAMINA: 19/28
PROVINCIA: CHAYANTA	DEPARTAMENTO: POTOSI			


MODULO: Vivienda Nueva

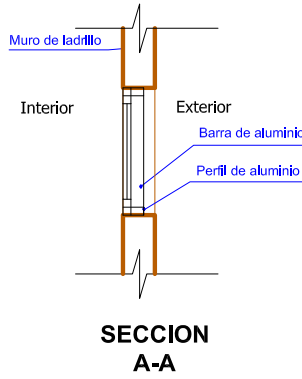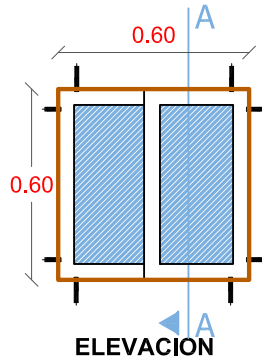

**VENTANA TIPO 4
DETALLE VENTANA DE
ALUMINIO 0.60 X 0.60
ESC: 1:25**

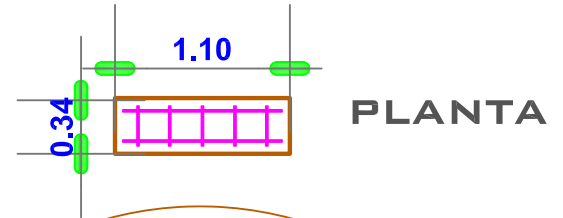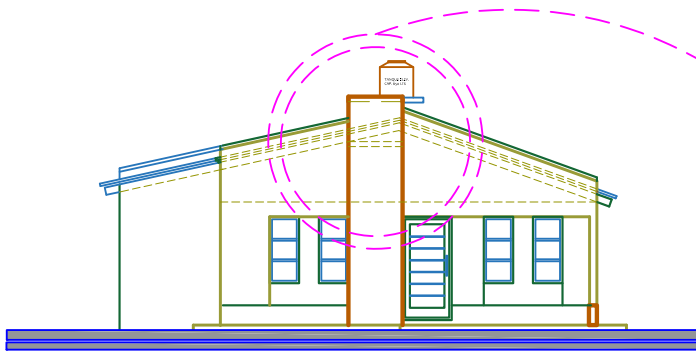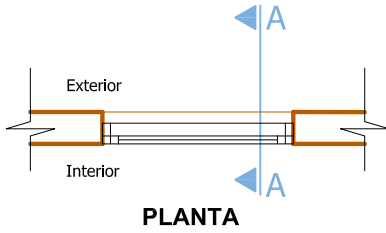


**DETALLE CONSTRUCTIVO
PARAPETRO CENTRAL
ESC: 1:50**

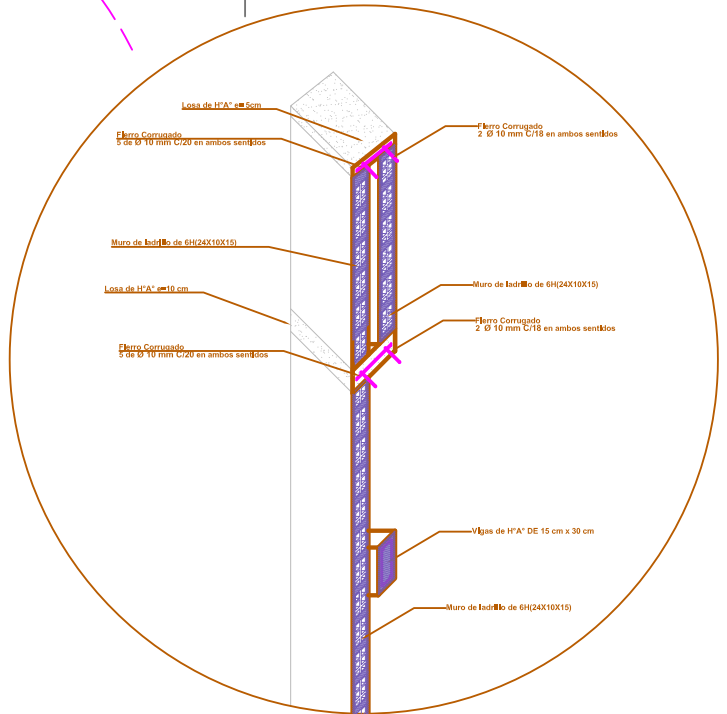


AGENCIA ESTATAL DE VIVIENDA - AEVIVIENDA	
PROYECTO: PROYECTO DE VIVIENDA NUEVA EN EL MUNICIPIO DE POCOATA - FASE(IKJ) 2023 - POTOSI	
MUNICIPIO:	POCOATA
PROVINCIA:	CHAYANTA
DEPARTAMENTO:	POTOSI

DISEÑO ARQUITECTÓNICO:	REVISADO Y APROBADO:	FECHA: AGOSTO/2023
		SUPERFICIE: 66.67 m2
		LAMINA: 20/28


MODULO: Vivienda Nueva

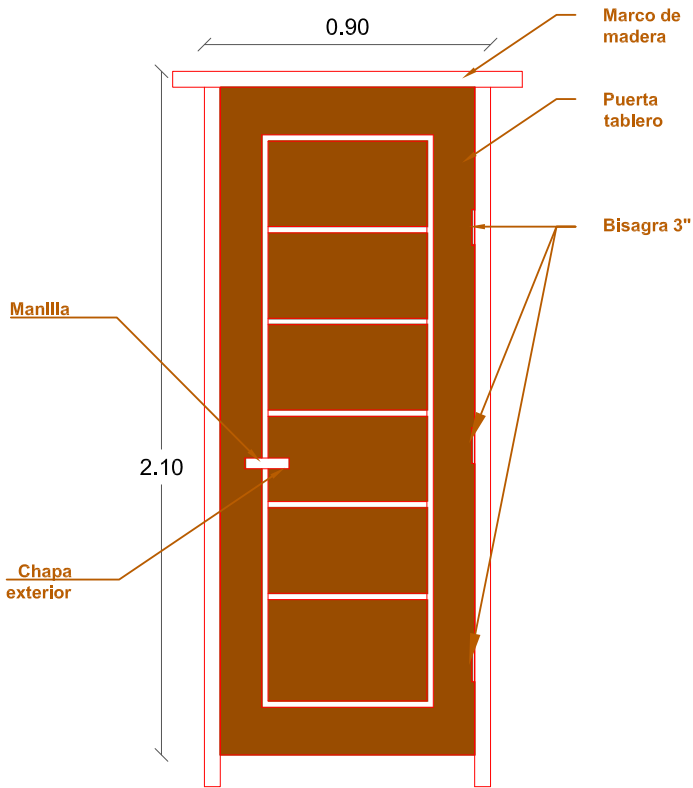


**PUERTA 0,90x2,10
ESC: 1:25**

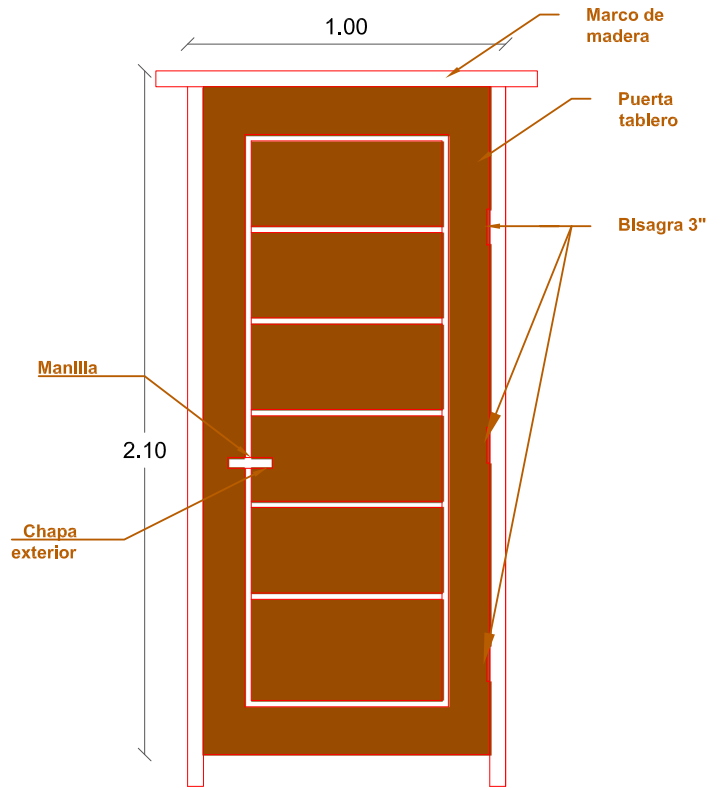

**PUERTA 1,00x2,10
ESC: 1:25**

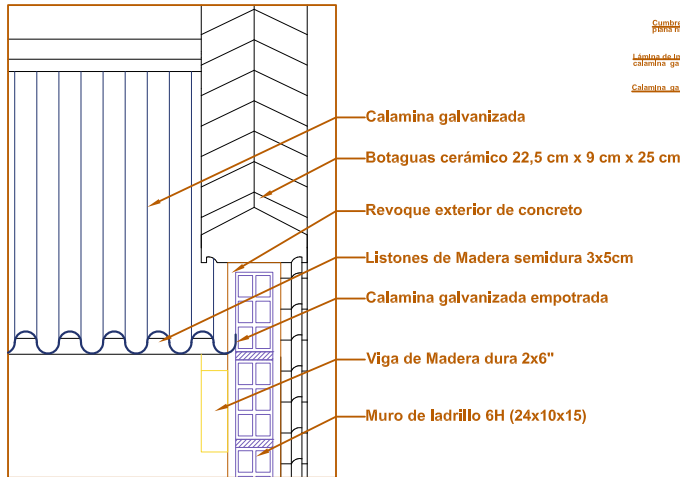

**DETALLE EMPOTRADO
DE CALAMINA
ESC: 1:15**

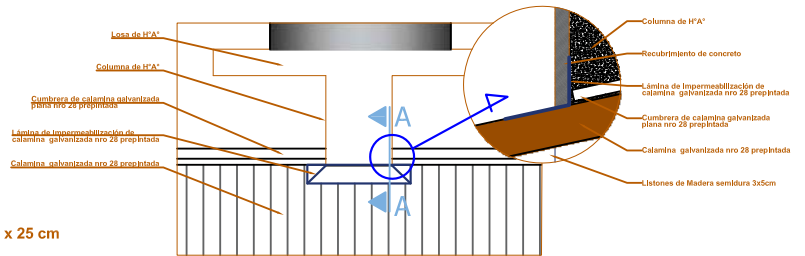

**DETALLE DE
IMPERMEABILIZACIÓN
DE CUBIERTA
ESC: 1:30**


AGENCIA ESTATAL DE VIVIENDA - AEVIVIENDA	
PROYECTO: PROYECTO DE VIVIENDA NUEVA EN EL MUNICIPIO DE POCOATA - FASE I (2023 - POTOSI)	
MUNICIPIO: POCOATA	
PROVINCIA: CHAYANTA	DEPARTAMENTO: POTOSI

DISEÑO ARQUITECTÓNICO:

REVISADO Y APROBADO:

FECHA: AGOSTO/2023
SUPERFICIE: 66.67 m2
LAMINA: 21/28

MODULO: Vivienda Nueva

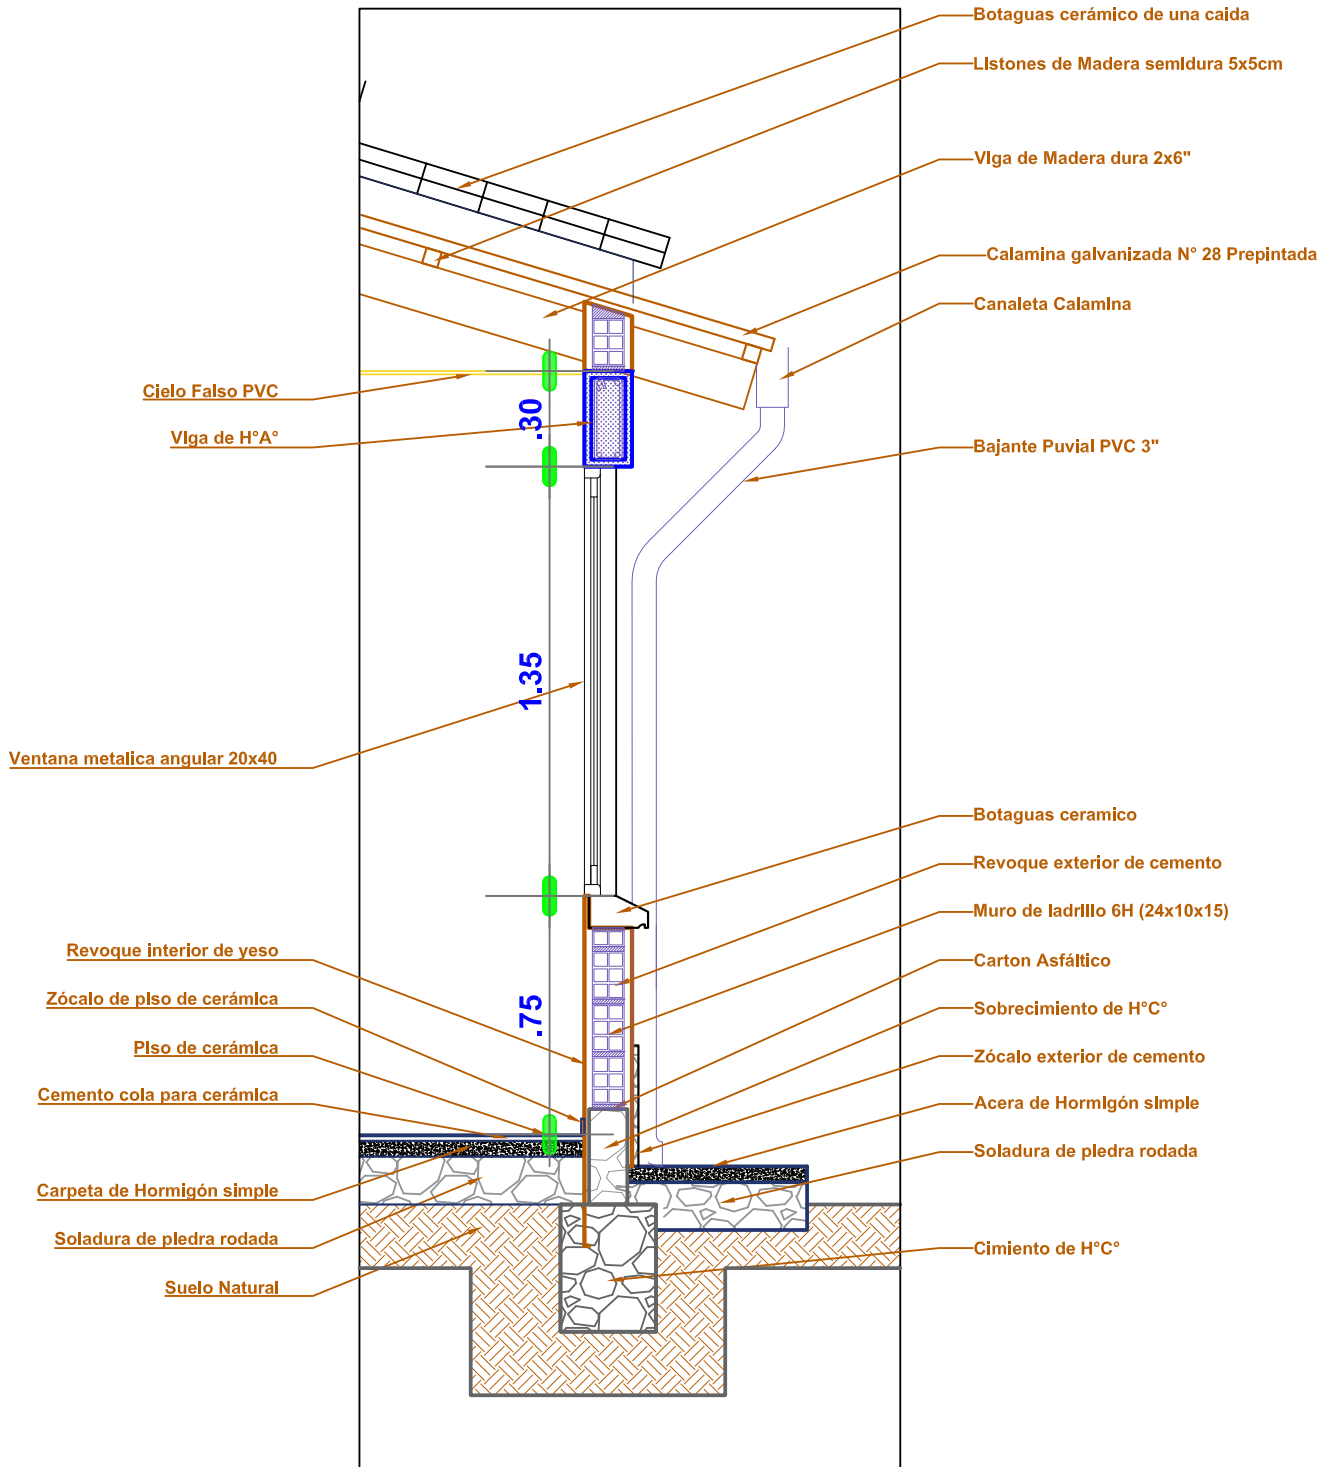


DETALLE CORTE DE BORDE

ESC: 1:25

AGENCIA ESTATAL DE VIVIENDA - AEVIVIENDA		DISEÑO ARQUITECTÓNICO:	REVISADO Y APROBADO:	FECHA: AGOSTO/2023
PROYECTO: PROYECTO DE VIVIENDA NUEVA EN EL MUNICIPIO DE POCOATA - FASE I (2023 - POTOSI)				SUPERFICIE: 66.67 m²
MUNICIPIO: POCOATA				LAMINA: 22/28
PROVINCIA: CHAYANTA	DEPARTAMENTO: POTOSI			

MODULO: Vivienda Nueva

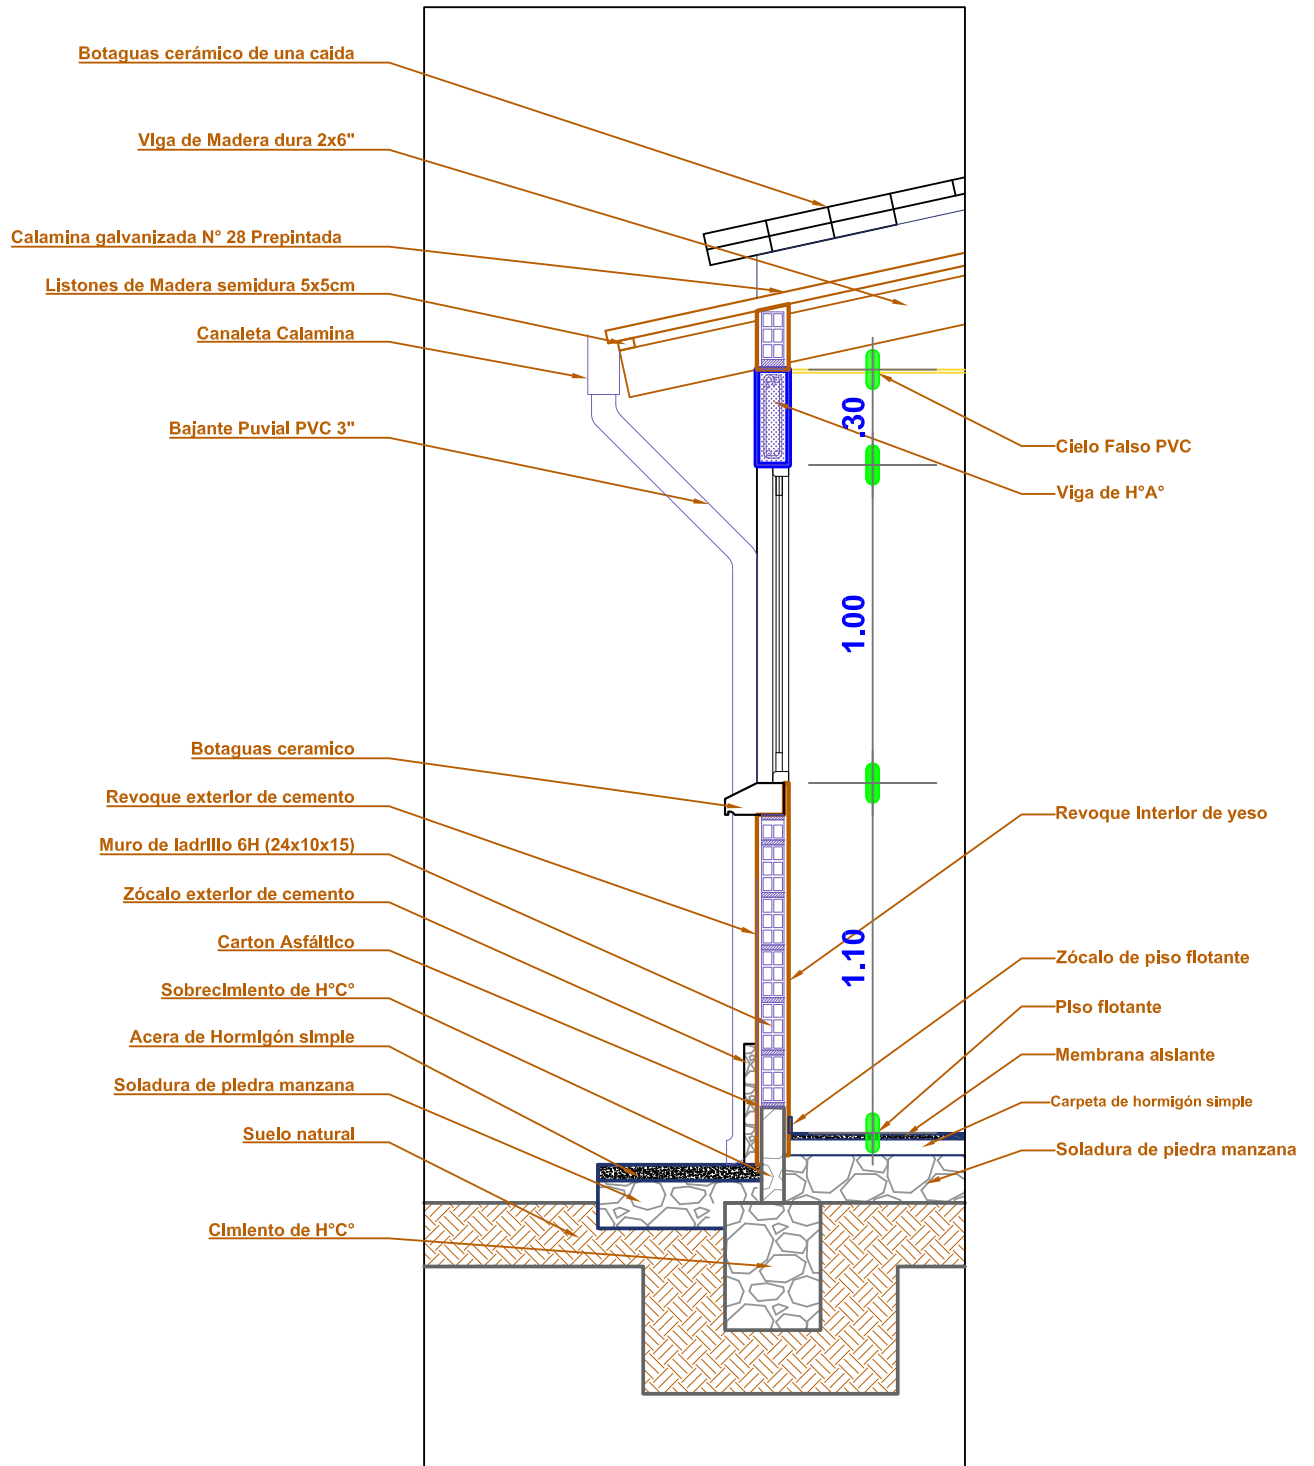


DETALLE CORTE DE BORDE

ESC: 1:25

AGENCIA ESTATAL DE VIVIENDA - AEVIVIENDA	
PROYECTO: PROYECTO DE VIVIENDA NUEVA EN EL MUNICIPIO DE POCOATA - FASE I (K) 2023 - POTOSI	
MUNICIPIO: POCOATA	
PROVINCIA: CHAYANTA	DEPARTAMENTO: POTOSI

DISEÑO ARQUITECTÓNICO:	REVISADO Y APROBADO:	FECHA: AGOSTO/2023
		SUPERFICIE: 66.67 m ²
		LAMINA: 23/28

MODULO: Vivienda Nueva

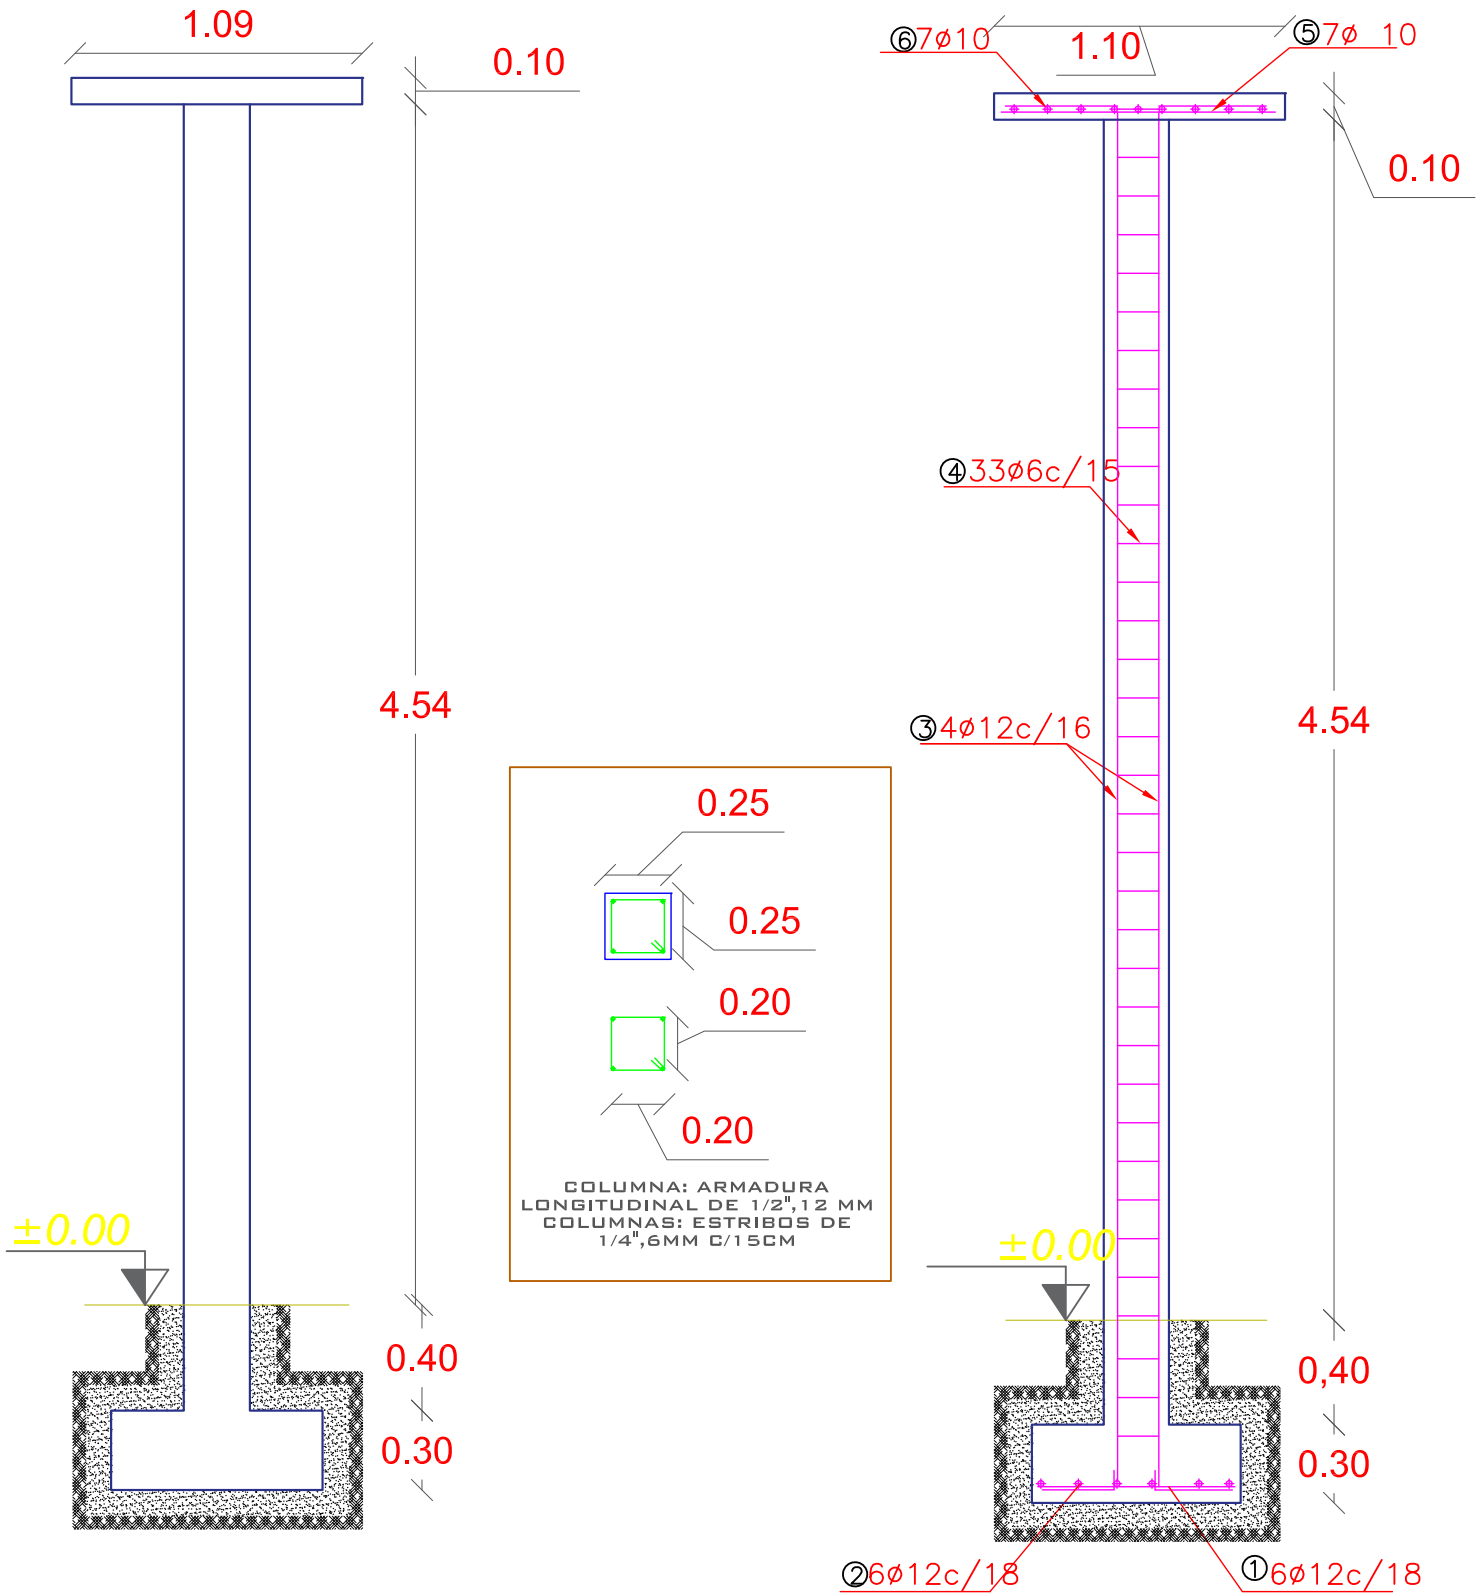

DETALLE ARMADURA DE COLUMNA

ESC: 1:30



AGENCIA ESTATAL DE VIVIENDA - AEVIVIENDA	
PROYECTO: PROYECTO DE VIVIENDA NUEVA EN EL MUNICIPIO DE POCOATA - FASE(IKJ) 2023 - POTOSI	
MUNICIPIO: POCOATA	
PROVINCIA: CHAYANTA	DEPARTAMENTO: POTOSI

DISEÑO ARQUITECTÓNICO:

REVISADO Y APROBADO:

FECHA: AGOSTO/2023
SUPERFICIE: 66.67 m ²
LAMINA: 24/28

MODULO: Vivienda Nueva

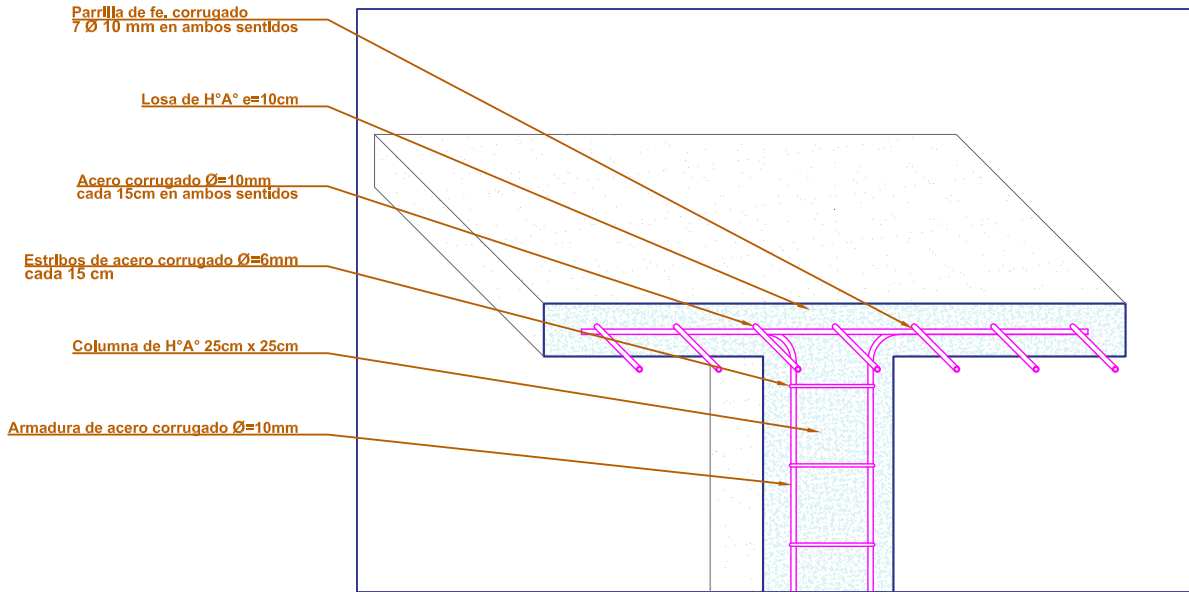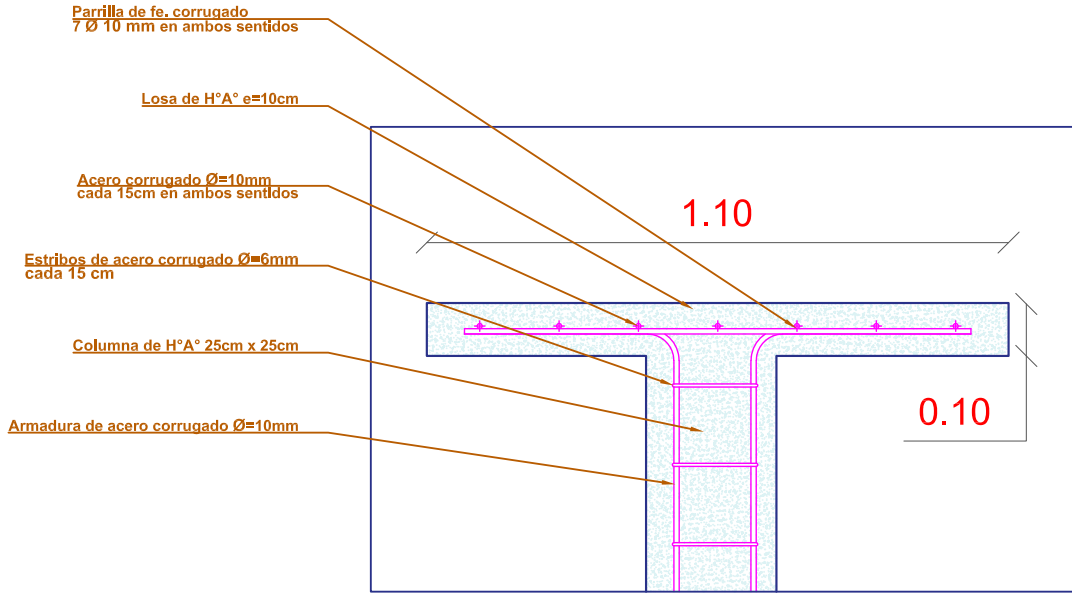

DETALLE DE LOSA PARA TANQUE ELEVADO ESC: 1:15



AGENCIA ESTATAL DE VIVIENDA - AEVIVIENDA	
PROYECTO: PROYECTO DE VIVIENDA NUEVA EN EL MUNICIPIO DE POCOATA - FASE(IKJ) 2023 - POTOSI	
MUNICIPIO:	POCOATA
PROVINCIA:	CHAYANTA
DEPARTAMENTO:	POTOSI

DISEÑO ARQUITECTÓNICO:

REVISADO Y APROBADO:

FECHA:	AGOSTO/2023
SUPERFICIE:	66.67 m2
LAMINA:	25/28

MODULO: Vivienda Nueva

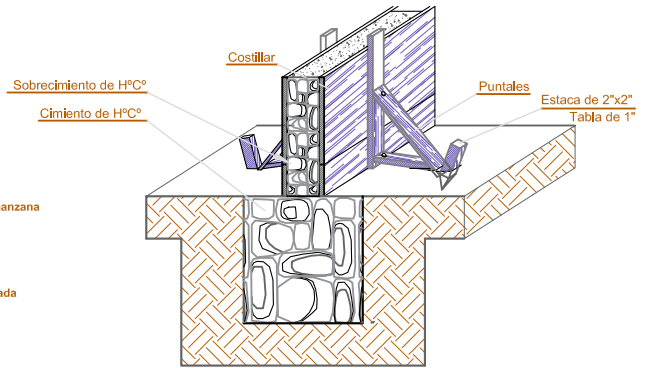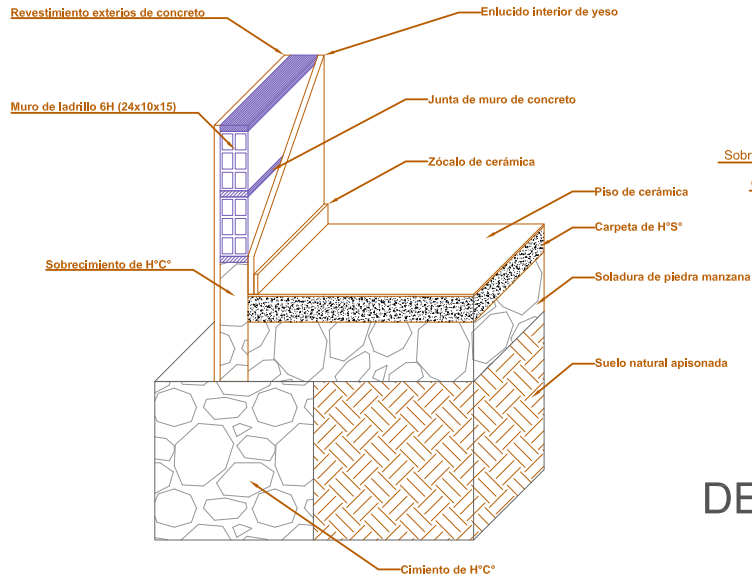


DETALLE ARMADO DE CIMIENTO Y SOBRECIMIENTO DE H° C°

DETALLE CIMIENTO Y SUELO DE CERÁMICA


DETALLE ARMADURA DE CONTRAPISO

CARPETA CONTRAPISO DE H° S° e=7cm

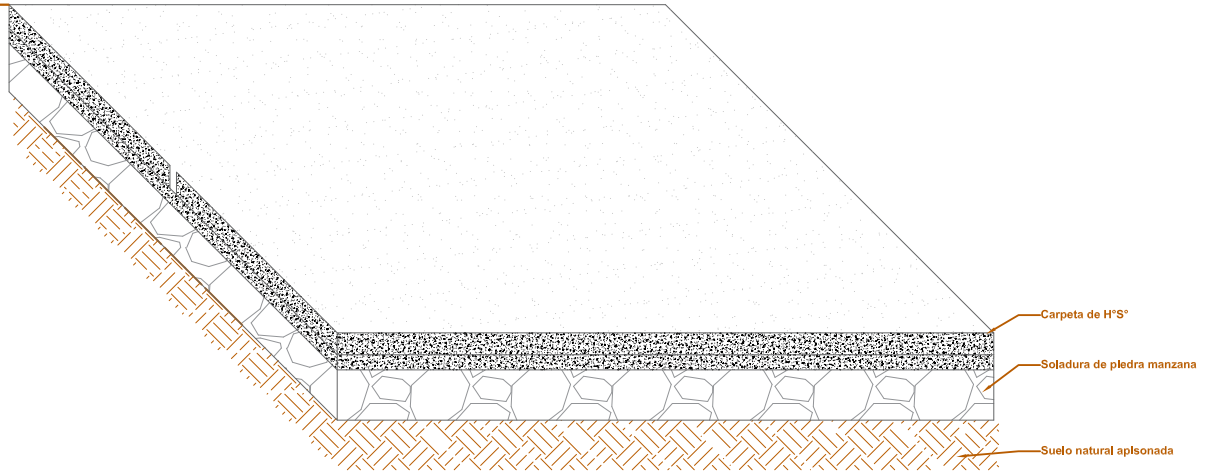

CARPETA CONTRAPISO DE H° S° e=7 CM.

SOLADO DE PIEDRA MANZANA e=15 cm.

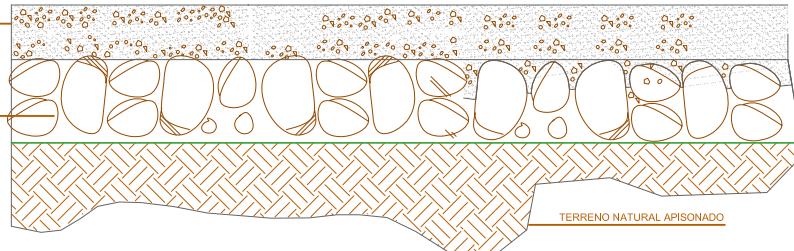


ESC: 1:20


AGENCIA ESTATAL DE VIVIENDA - AEVIVIENDA	
PROYECTO: PROYECTO DE VIVIENDA NUEVA EN EL MUNICIPIO DE POCOATA - FASE(I) 2023 - POTOSI	
MUNICIPIO:	POCOATA
PROVINCIA:	DEPARTAMENTO:
CHAYANTA	POTOSI

DISEÑO ARQUITECTÓNICO:	REVISADO Y APROBADO:	FECHA: AGOSTO/2023
		SUPERFICIE: 66.67 m2
		LAMINA: 26/28

MODULO: Vivienda Nueva

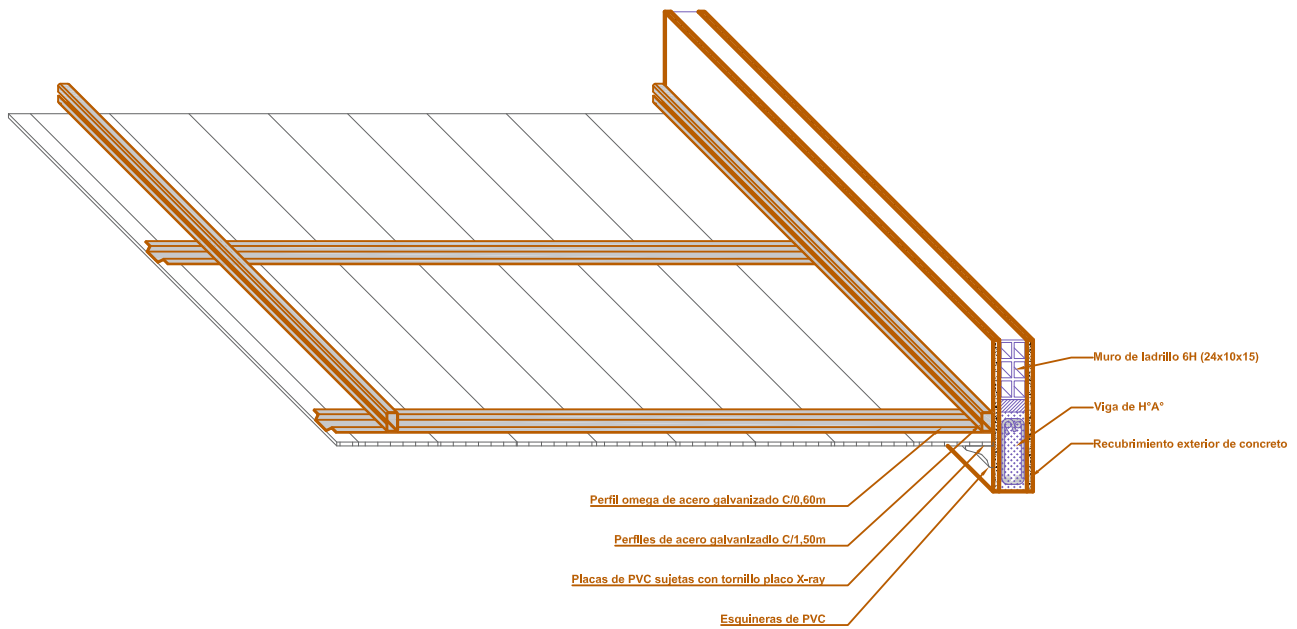

DETALLE DE CIELO FALSO DE PVC
ESC: 1:20

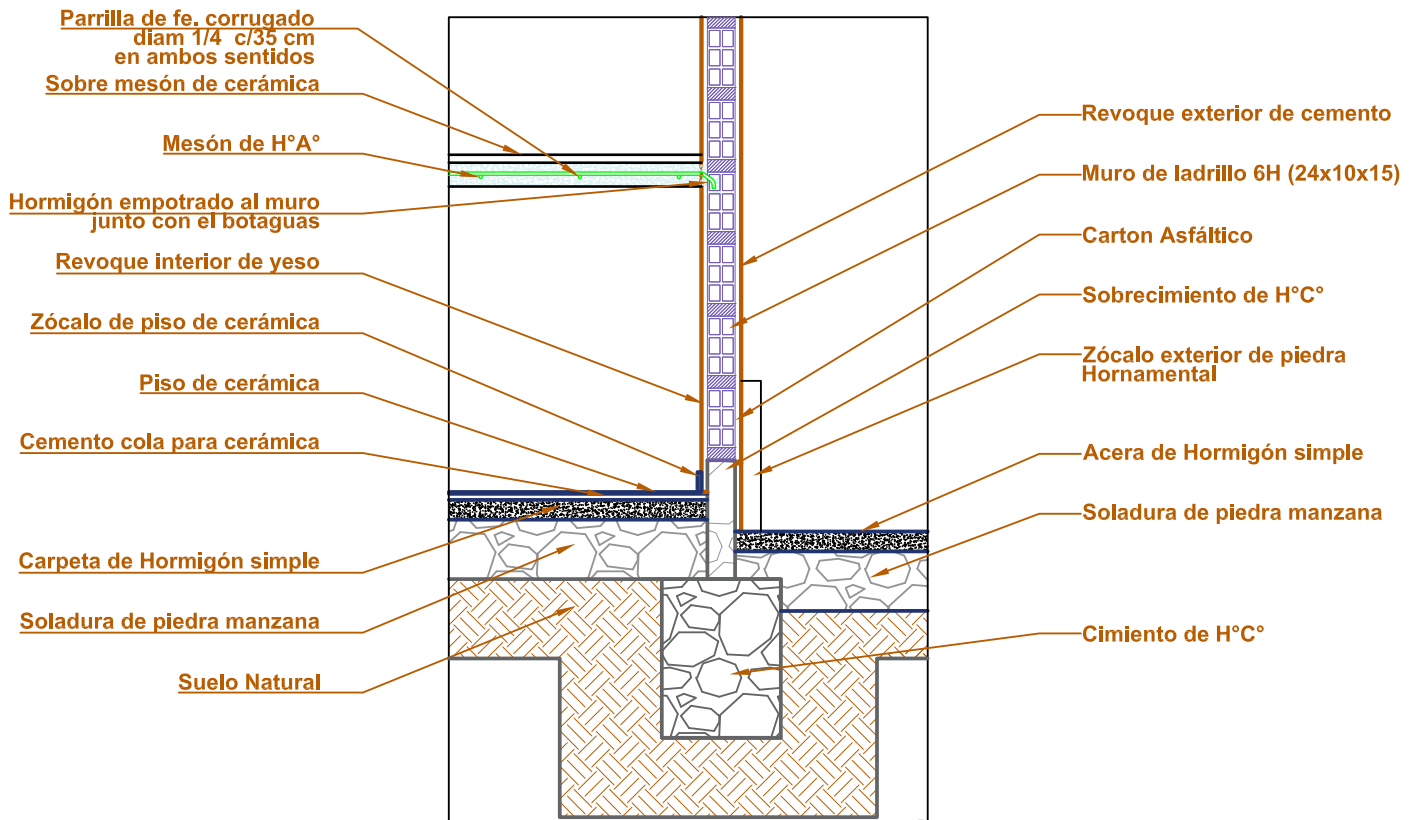


DETALLE DE MESÓN DE LA COCINA
ESC: 1:20

AGENCIA ESTATAL DE VIVIENDA - AEVIVIENDA	
PROYECTO: PROYECTO DE VIVIENDA NUEVA EN EL MUNICIPIO DE POCOATA - FASE I (2023 - POTOSI)	
MUNICIPIO: POCOATA	
PROVINCIA: CHAYANTA	DEPARTAMENTO: POTOSI

DISEÑO ARQUITECTÓNICO:	REVISADO Y APROBADO:	FECHA: AGOSTO/2023
		SUPERFICIE: 66.67 m ²
		LAMINA: 27/28

MODULO: Vivienda Nueva

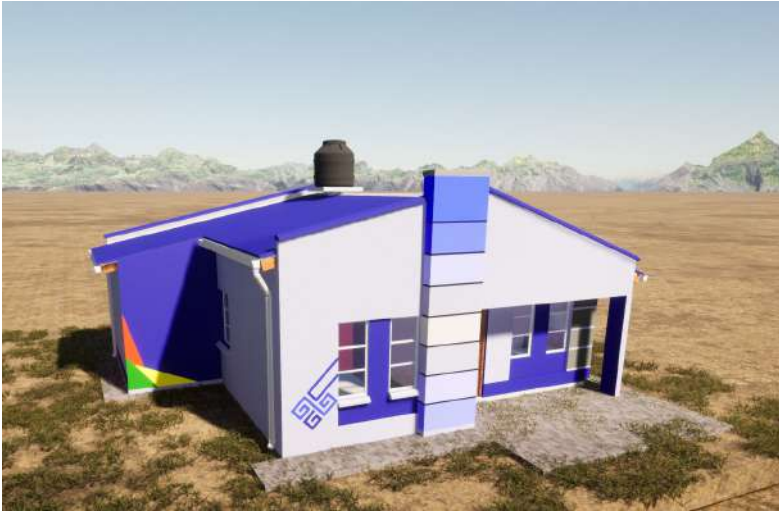

PLANTA ISOMETRICO
ESCALA: 1:75

AGENCIA ESTATAL DE VIVIENDA - AEVIVIENDA	
PROYECTO: PROYECTO DE VIVIENDA NUEVA EN EL MUNICIPIO DE POCOATA - FASE I (2023 - POTOSI)	
MUNICIPIO:	POCOATA
PROVINCIA:	DEPARTAMENTO:
CHAYANTA	POTOSI

DISEÑO ARQUITECTÓNICO:	REVISADO Y APROBADO:	FECHA: AGOSTO/2023
		SUPERFICIE: 66.67 m2
		LAMINA: 28/28