



PLANO DE EXCAVACIONES

ESCALA: 1:75

DETALLE DE EXCAVACIONES

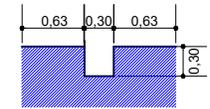


EXCAVACION CIMIENTOS
ESC: 1:50

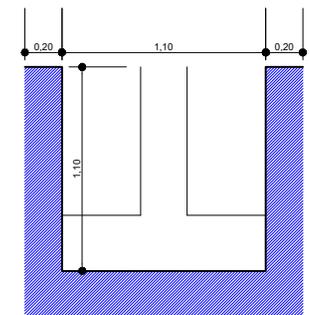

EXCAVACION ZAPATAS
ESC: 1:50

CIMENTO
DE H°C°

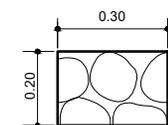

AGENCIA ESTATAL DE VIVIENDA - AEVIVIENDA

NOMBRE DEL PROYECTO:
PROYECTO DE VIVIENDA CUALITATIVA EN EL MUNICIPIO DE YACUIBA -FASE (XLIV) 2023- TARIJA

MUNICIPIO:
YACUIBA

VIVIENDAS:
40 U.H.

PLANO DE:
DORMITORIO, COCINA, AMBIENTE MULTIUSO Y BAÑO

PROVINCIA: GRAN CHACO

DEPARTAMENTO:
TARIJA

MODULO:
1: AMPLIACION

DISEÑADO POR:




REVISADO Y APROBADO POR:

FECHA: OCTUBRE 2023

SUPERFICIE:
34.16m²

LAMINA:
01/53



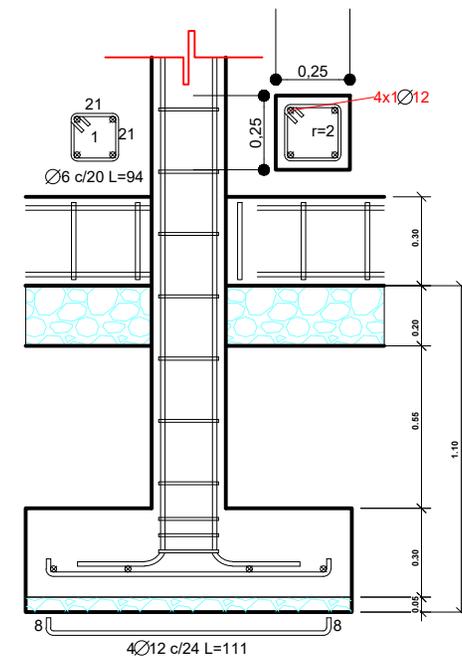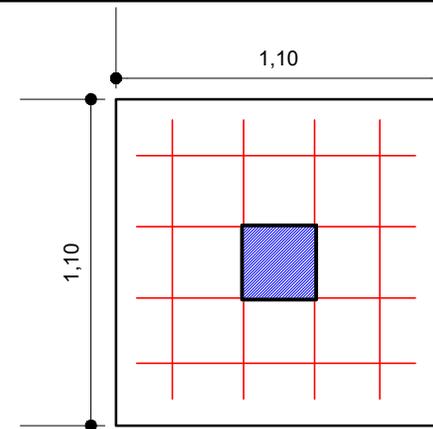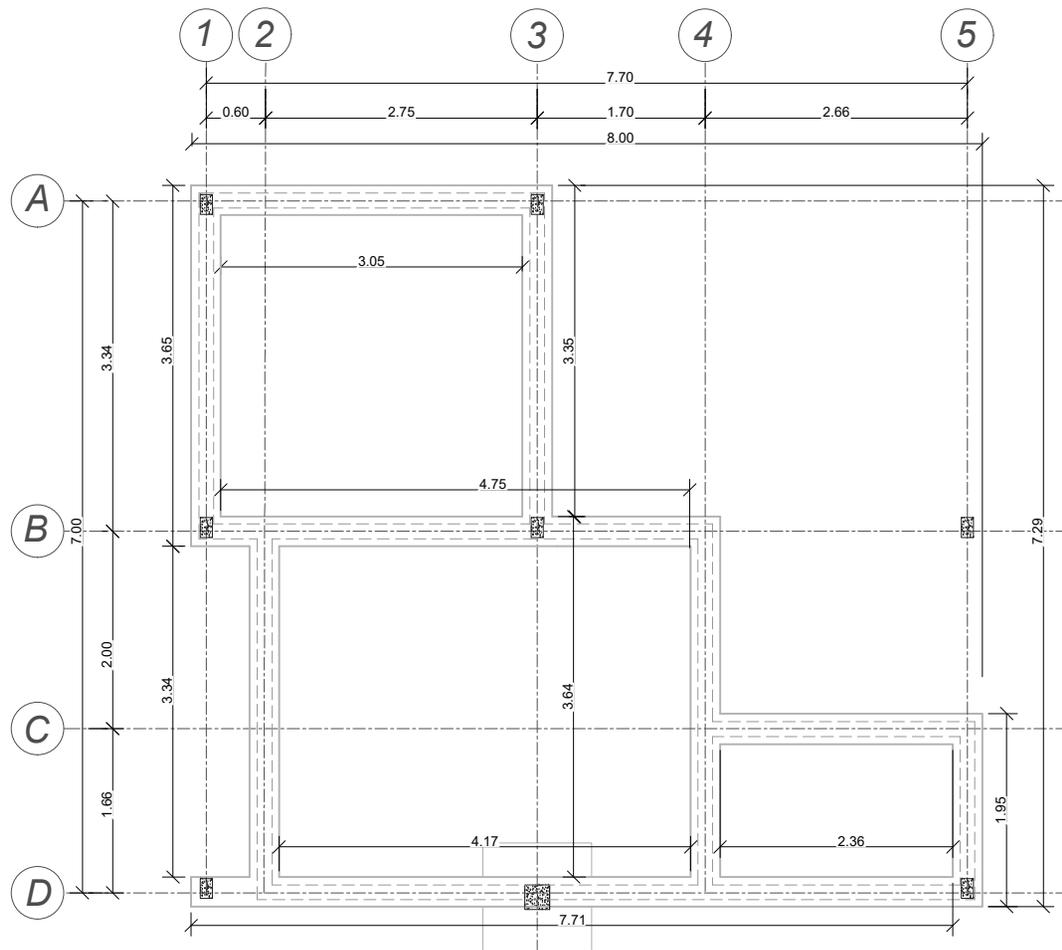

PLANO DE CIMIENTOS Y ZAPATAS

ESCALA: 1:75

AGENCIA ESTATAL DE VIVIENDA - AEVIVIENDA

NOMBRE DEL PROYECTO:
PROYECTO DE VIVIENDA CUALITATIVA EN EL MUNICIPIO DE YACUIBA -FASE (XIV) 2023- TARIJA

MUNICIPIO:
YACUIBA

VIVIENDAS:
40 U.H.

PLANO DE:
DORMITORIO, COCINA, AMBIENTE MULTIUSO Y BAÑO

PROVINCIA: GRAN CHACO

DEPARTAMENTO: TARIJA

MODULO: 1: AMPLIACION

DISEÑADO POR:


REVISADO Y APROBADO POR:

FECHA: OCTUBRE 2023

SUPERFICIE:
34.16m²

LAMINA:
02/53



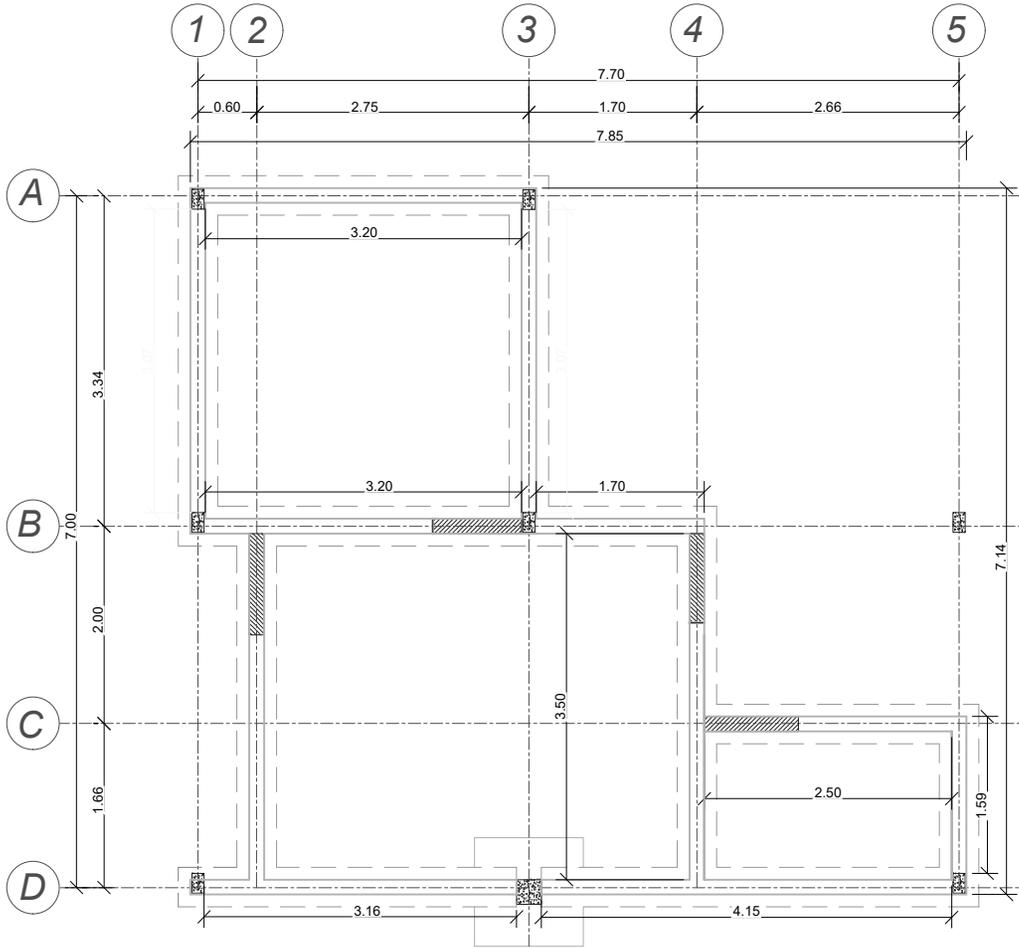


PLANO DE VIGA DE ARRIOSTRE Y COLUMNAS

ESCALA: 1:75


VIGA DE ARRIOSTRE DE H°A°

COLUMNA DE H°A° 0.20X0.12 (NO ESTRUCTURAL)


SECCIÓN TRANSVERSAL

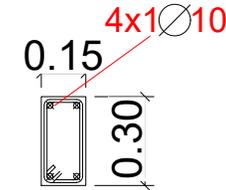

SECCIÓN LONGITUDINAL

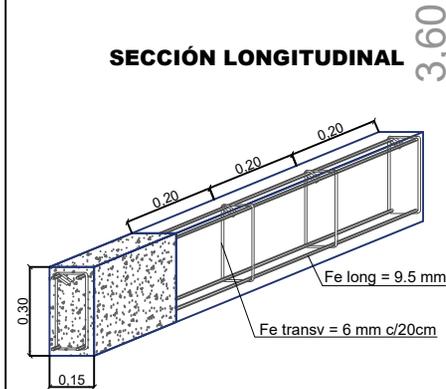

AREA DE VANOS (PUERTAS)

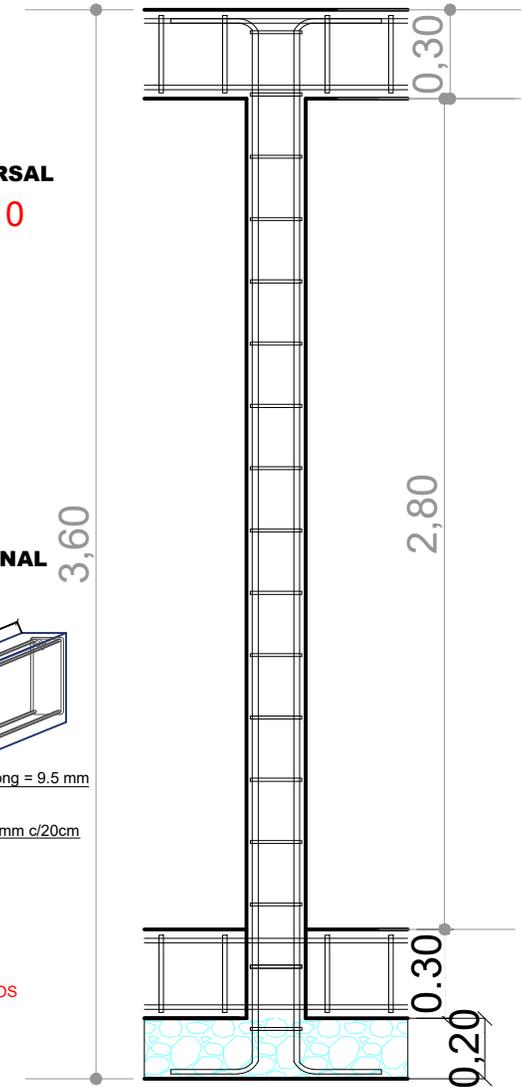

AGENCIA ESTATAL DE VIVIENDA - AEVIVIENDA

NOMBRE DEL PROYECTO:
PROYECTO DE VIVIENDA CUALITATIVA EN EL MUNICIPIO DE YACUIBA -FASE (XIV) 2023- TARIJA

MUNICIPIO:
YACUIBA

VIVIENDAS:
40 U.H.

PLANO DE:
DORMITORIO, COCINA, AMBIENTE MULTIUSO Y BAÑO

PROVINCIA: GRAN CHACO

DEPARTAMENTO:
TARIJA

MODULO:
1: AMPLIACION

DISEÑADO POR:

REVISADO Y APROBADO POR:

FECHA: OCTUBRE 2023



SUPERFICIE:

34.16m²

LAMINA:

03/53



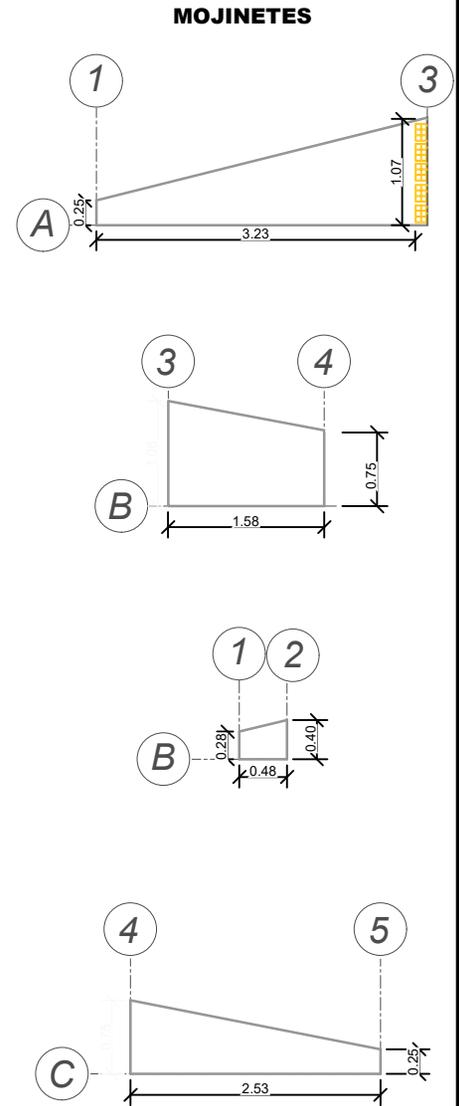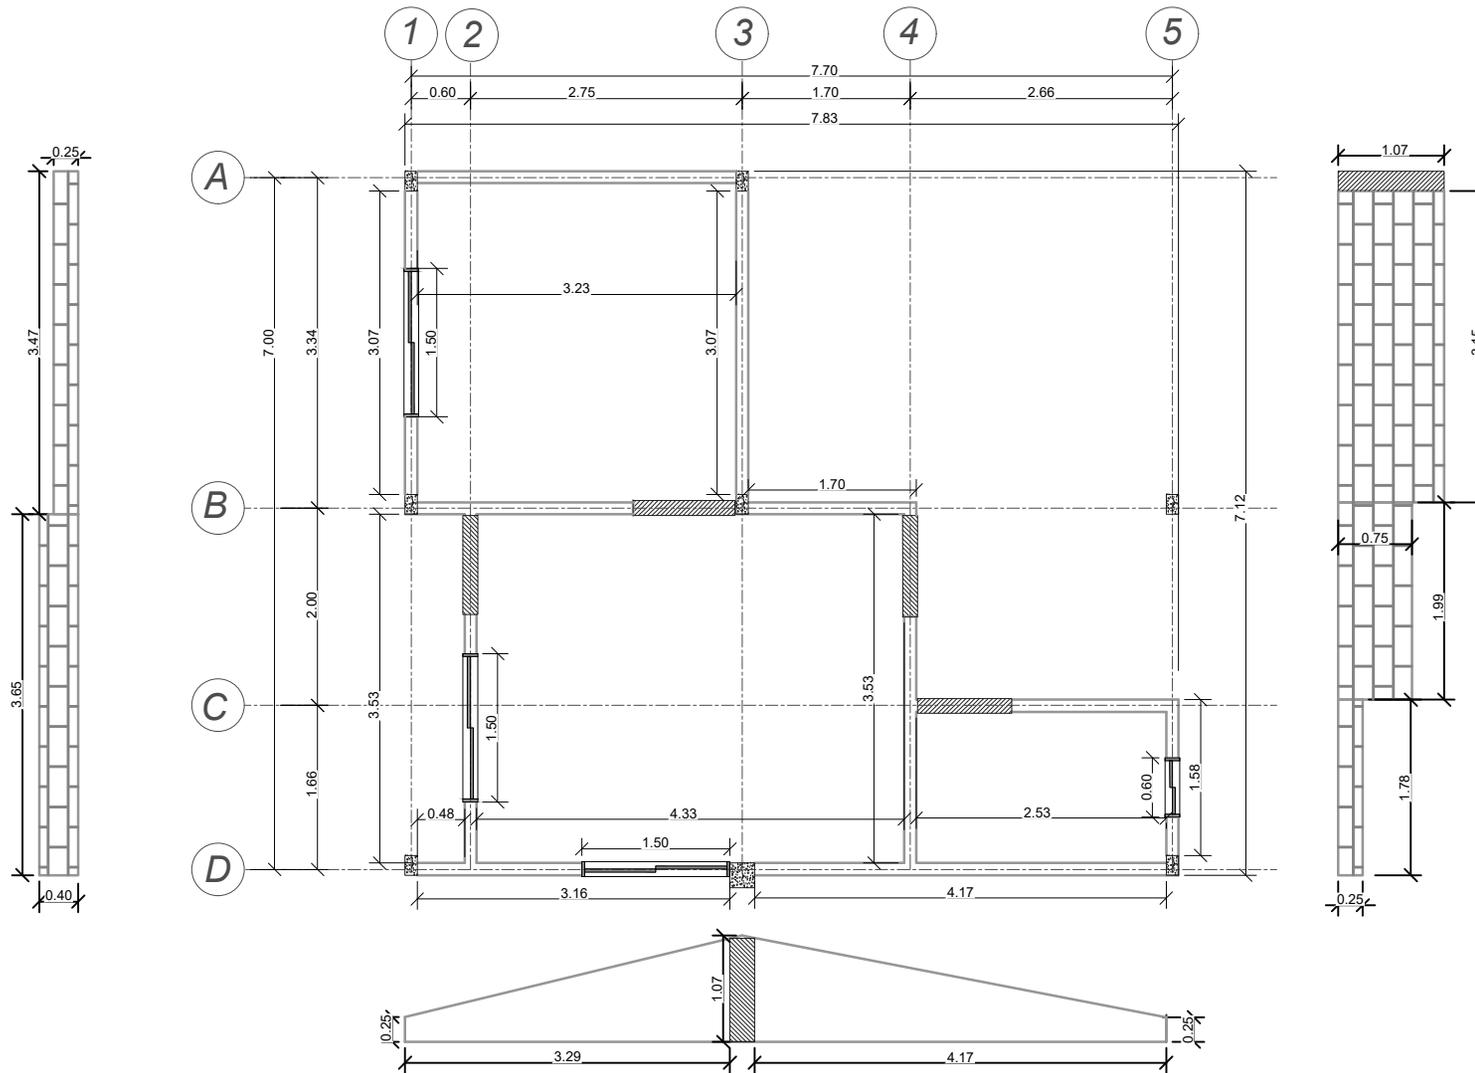

PLANO MURO DE LADRILLO

ESCALA: 1:75

AGENCIA ESTATAL DE VIVIENDA - AEVIVIENDA

NOMBRE DEL PROYECTO:
PROYECTO DE VIVIENDA CUALITATIVA EN EL MUNICIPIO DE YACUIBA -FASE(XIV) 2023- TARIJA

MUNICIPIO:
YACUIBA

VIVIENDAS:
40 U.H.

PLANO DE:
DORMITORIO, COCINA, AMBIENTE MULTIUSO Y BAÑO

PROVINCIA: GRAN CHACO

DEPARTAMENTO: TARIJA

MODULO: 1: AMPLIACION

DISEÑADO POR:


REVISADO Y APROBADO POR:

FECHA: OCTUBRE 2023

SUPERFICIE:
34.16m²

LAMINA:
04/53



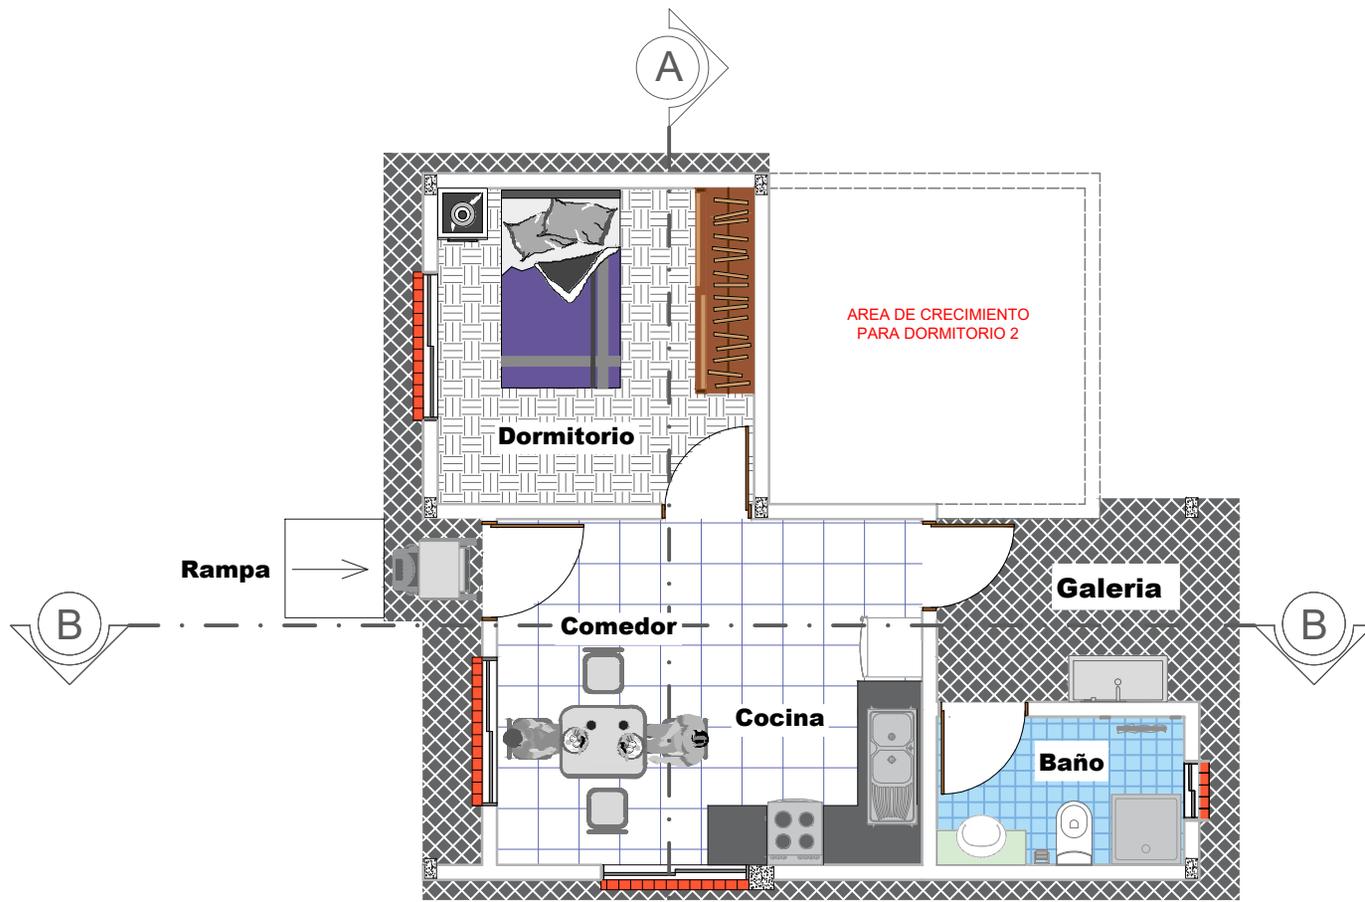


AREA TOTAL: 34.16 M2

PLANO PLANTA AMOBLADA

ESCALA: 1:75

AGENCIA ESTATAL DE VIVIENDA - AEVIVIENDA			DISEÑADO POR:	REVISADO Y APROBADO POR:	FECHA: OCTUBRE 2023
NOMBRE DEL PROYECTO: PROYECTO DE VIVIENDA CUALITATIVA EN EL MUNICIPIO DE YACUIBA -FASE(XLV) 2023- TARIJA					SUPERFICIE: 34.16m2
MUNICIPIO: YACUIBA	VIVIENDAS: 40 U.H.	PLANO DE: DORMITORIO, COCINA, AMBIENTE MULTIUSO Y BAÑO			LAMINA: 05/53
PROVINCIA: GRAN CHACO	DEPARTAMENTO: TARIJA	MODULO: 1: AMPLIACION			



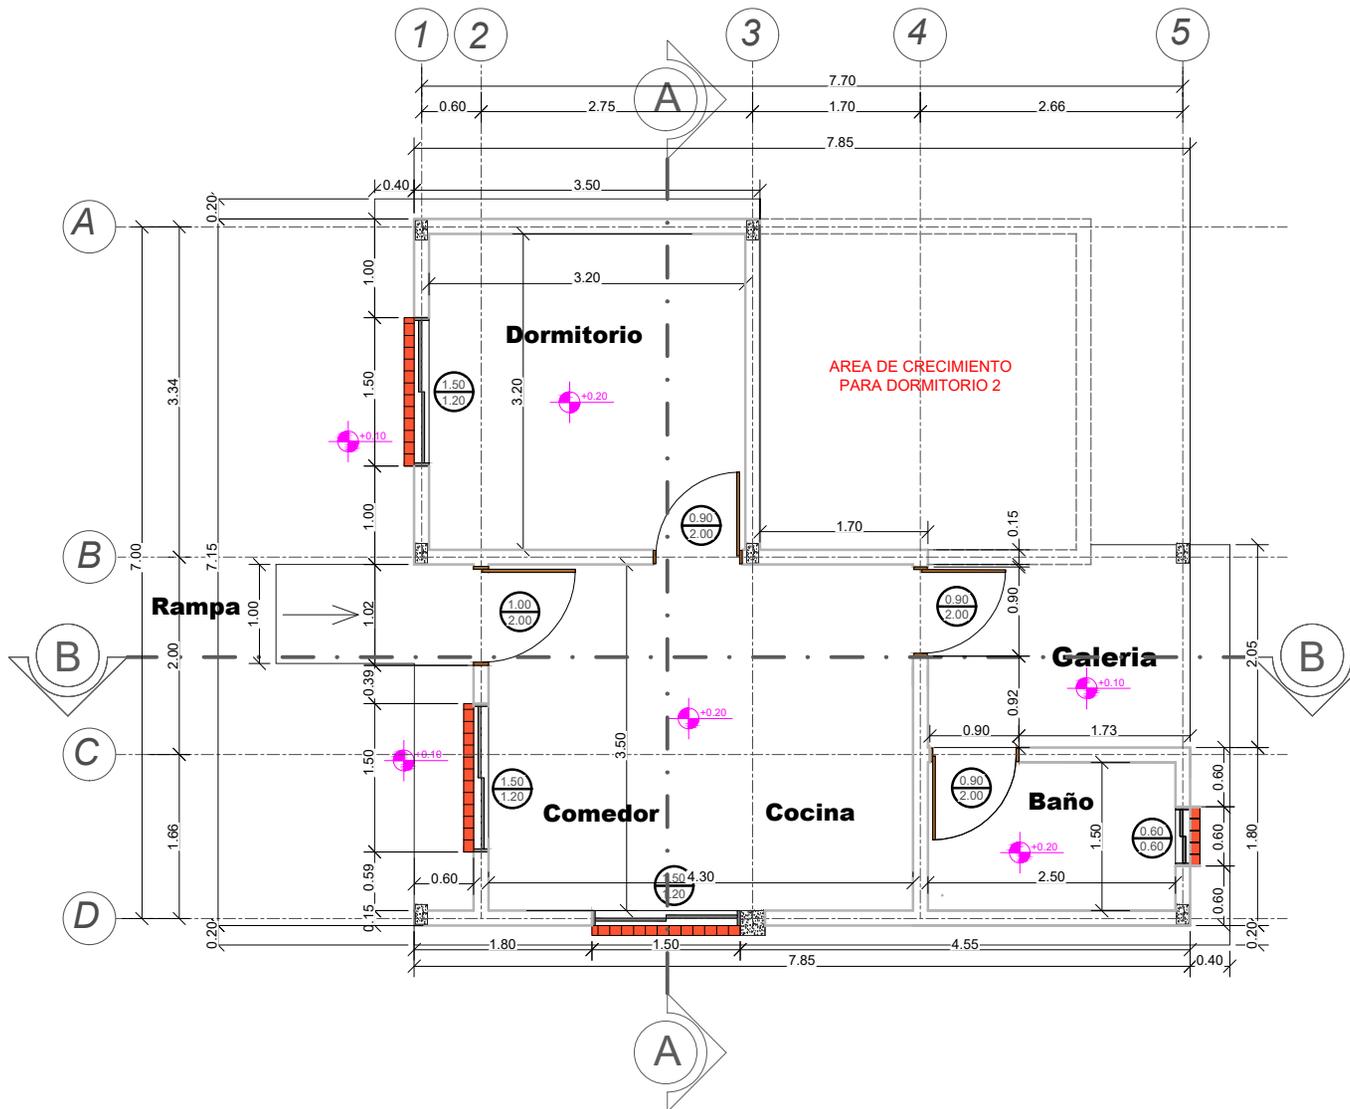

PLANO PLANTA ACOTADA

ESCALA: 1:75

AGENCIA ESTATAL DE VIVIENDA - AEVIVIENDA

NOMBRE DEL PROYECTO:
 PROYECTO DE VIVIENDA CUALITATIVA EN EL MUNICIPIO DE YACUIBA -FASE (XIV) 2023- TARIJA

MUNICIPIO:
 YACUIBA

VIVIENDAS:
 40 U.H.

PLANO DE:
 DORMITORIO, COCINA, AMBIENTE MULTIUSO Y BAÑO

PROVINCIA: GRAN CHACO

DEPARTAMENTO: TARIJA

MODULO: 1: AMPLIACION

DISEÑADO POR:


REVISADO Y APROBADO POR:

FECHA: OCTUBRE 2023

SUPERFICIE:
 34.16m²


LAMINA:
 06/53



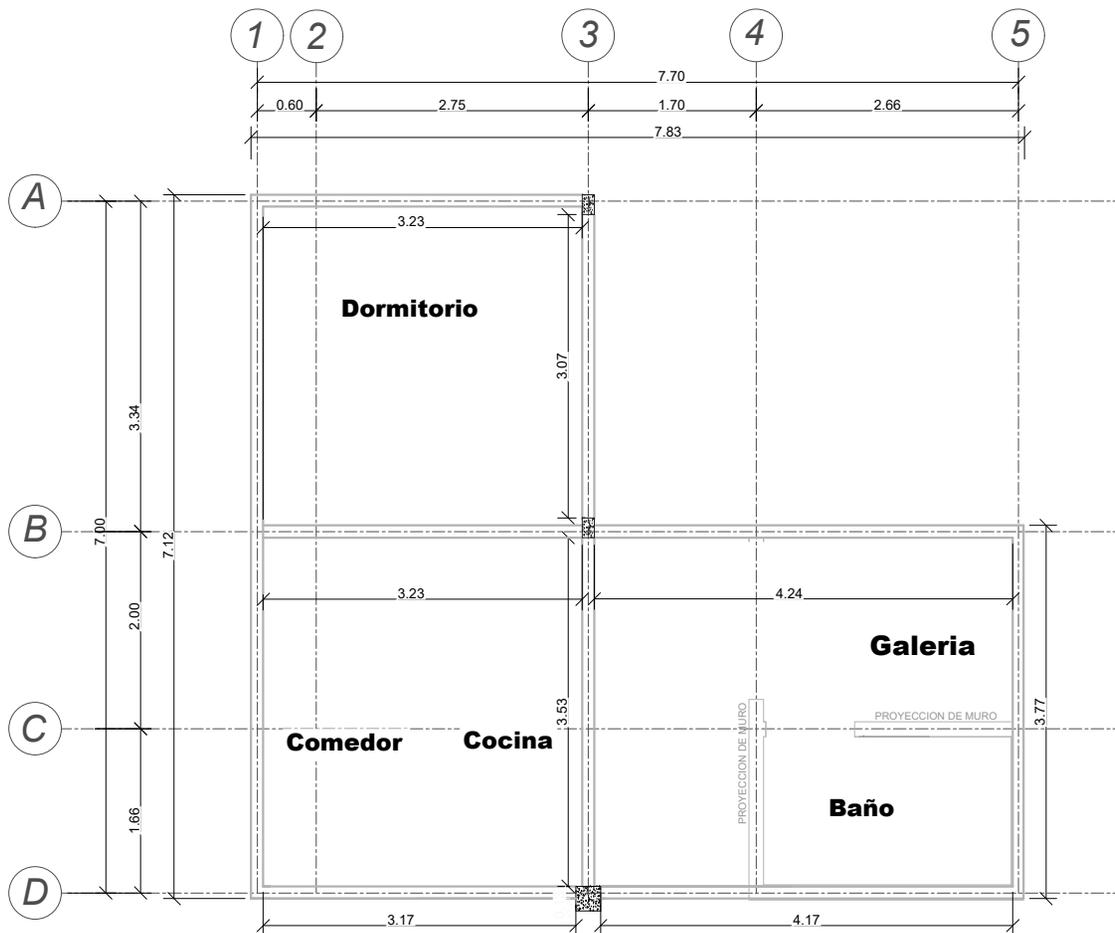


PLANO DETALLE DE VIGA CADENA


ESCALA: 1:75

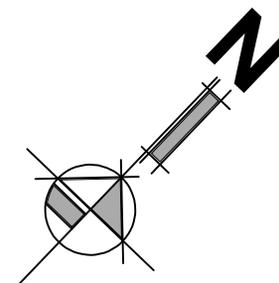

DETALLE DE VIGA CADENA

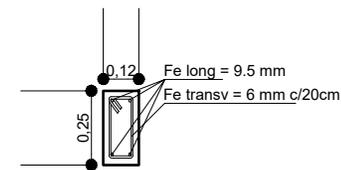

SECCIÓN TRANSVERSAL

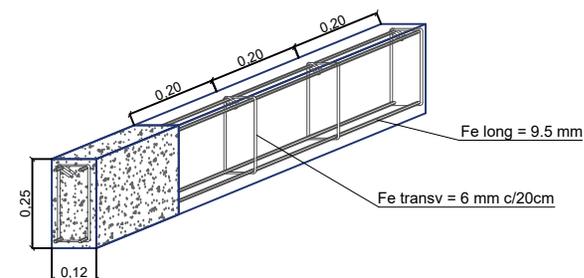

SECCIÓN LONGITUDINAL

AGENCIA ESTATAL DE VIVIENDA - AEVIVIENDA

NOMBRE DEL PROYECTO:
PROYECTO DE VIVIENDA CUALITATIVA EN EL MUNICIPIO DE YACUIBA -FASE (XIV) 2023- TARIJA

MUNICIPIO:
YACUIBA

VIVIENDAS:
40 U.H.

PLANO DE:
DORMITORIO, COCINA, AMBIENTE MULTIUSO Y BAÑO

PROVINCIA: GRAN CHACO

DEPARTAMENTO: TARIJA

MODULO: 1: AMPLIACION

DISEÑADO POR:

REVISADO Y APROBADO POR:

FECHA: OCTUBRE 2023


SUPERFICIE:

34.16m²

LAMINA:

07/53



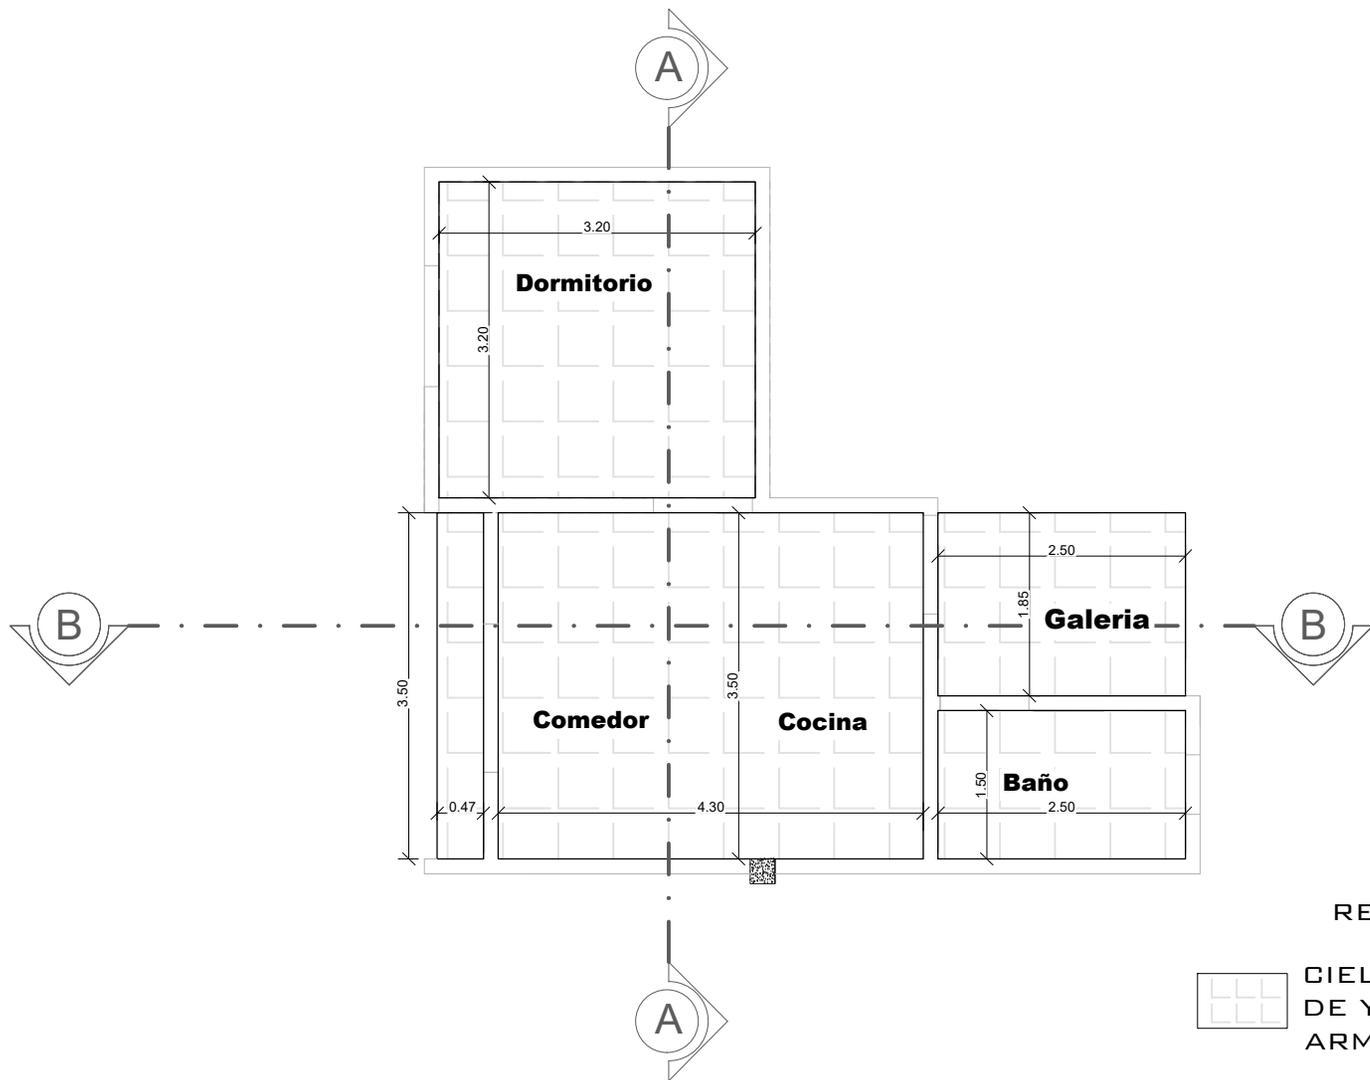

REFERENCIAS




CIELO FALSO DE PLAFON DE YESO PVC TIPO ARMSTRONG

PLANO DETALLE DE CIELO FALSO DE PLAFÓN DE YESO PVC TIPO ARMSTRONG

ESCALA: 1:75

AGENCIA ESTATAL DE VIVIENDA - AEVIVIENDA			DISEÑADO POR:	REVISADO Y APROBADO POR:	FECHA: OCTUBRE 2023
NOMBRE DEL PROYECTO: PROYECTO DE VIVIENDA CUALITATIVA EN EL MUNICIPIO DE YACUIBA -FASE (XLV) 2023- TARIJA					SUPERFICIE: 34.16m ²
MUNICIPIO: YACUIBA	VIVIENDAS: 40 U.H.	PLANO DE: DORMITORIO, COCINA, AMBIENTE MULTIUSO Y BAÑO			LAMINA: 08/53
PROVINCIA: GRAN CHACO	DEPARTAMENTO: TARIJA	MODULO: 1: AMPLIACION			




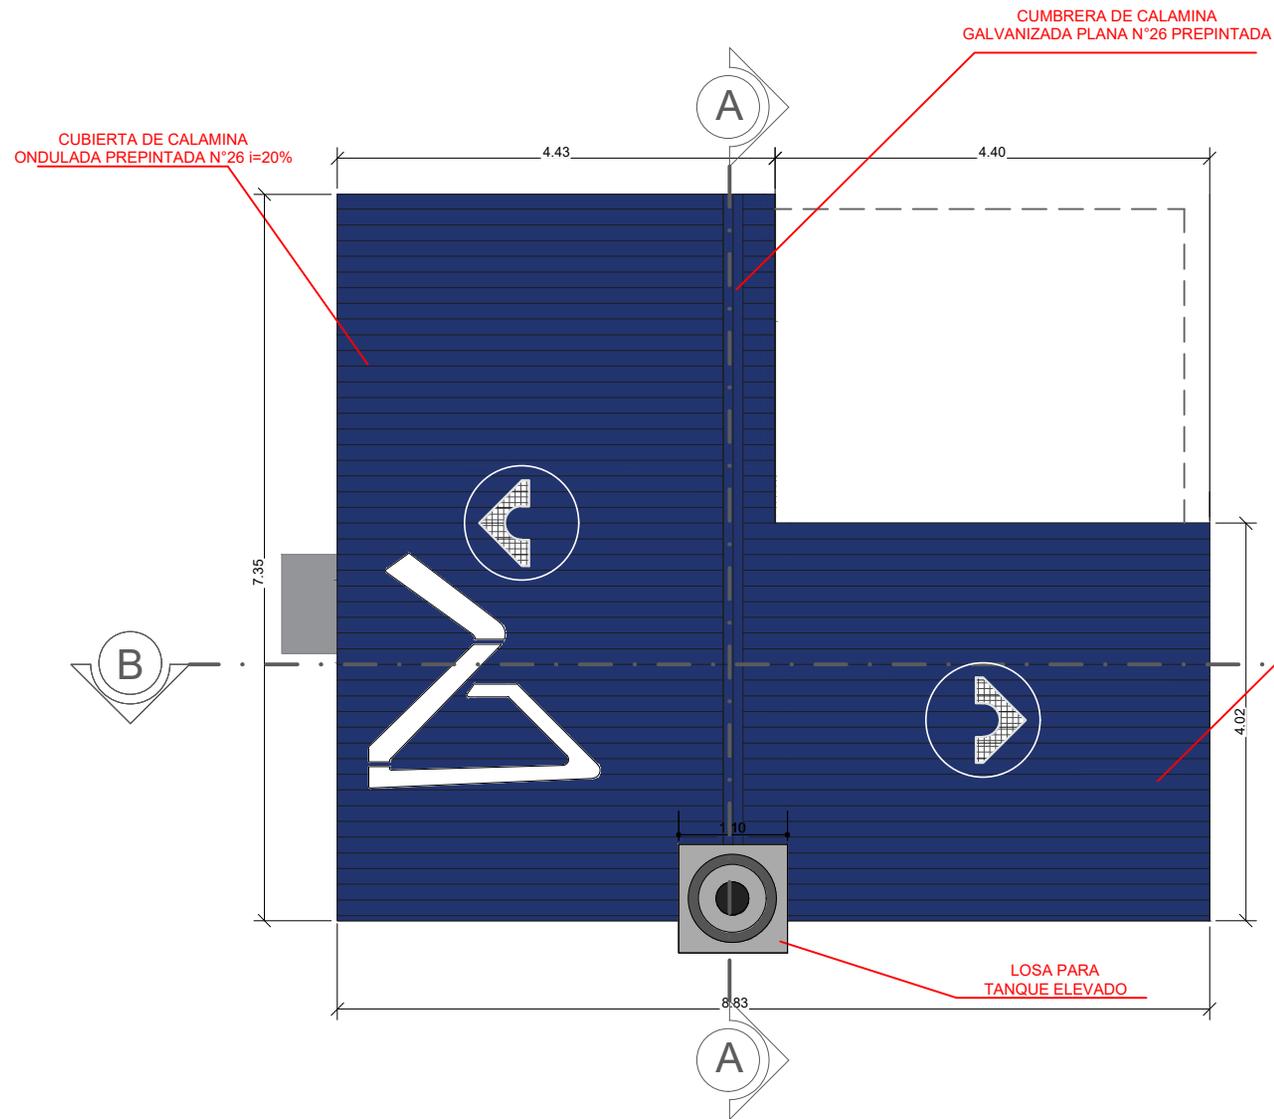

CUBIERTA DE CALAMINA ONDULADA PREPINTADA N°26 i=20%

CUBIERTA SECTOR LOSA DEL TANQUE ELEVADO

MEMBRANA ASFALTICA

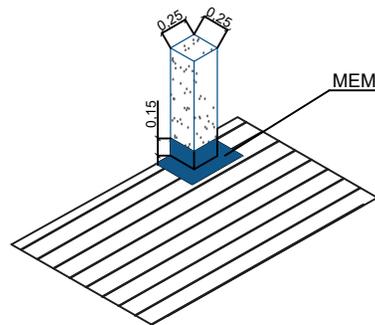

PLANO DETALLE DE CUBIERTAS

ESCALA: 1:75

AGENCIA ESTATAL DE VIVIENDA - AEVIVIENDA

NOMBRE DEL PROYECTO:
PROYECTO DE VIVIENDA CUALITATIVA EN EL MUNICIPIO DE YACUIBA -FASE (XIV) 2023- TARIJA

MUNICIPIO:
YACUIBA

VIVIENDAS:
40 U.H.

PLANO DE:
DORMITORIO, COCINA, AMBIENTE MULTIUSO Y BAÑO

PROVINCIA: GRAN CHACO

DEPARTAMENTO:
TARIJA

MODULO:
1: AMPLIACION

DISEÑADO POR:


REVISADO Y APROBADO POR:

FECHA: OCTUBRE 2023

SUPERFICIE:
34.16m²

LAMINA:
09/53



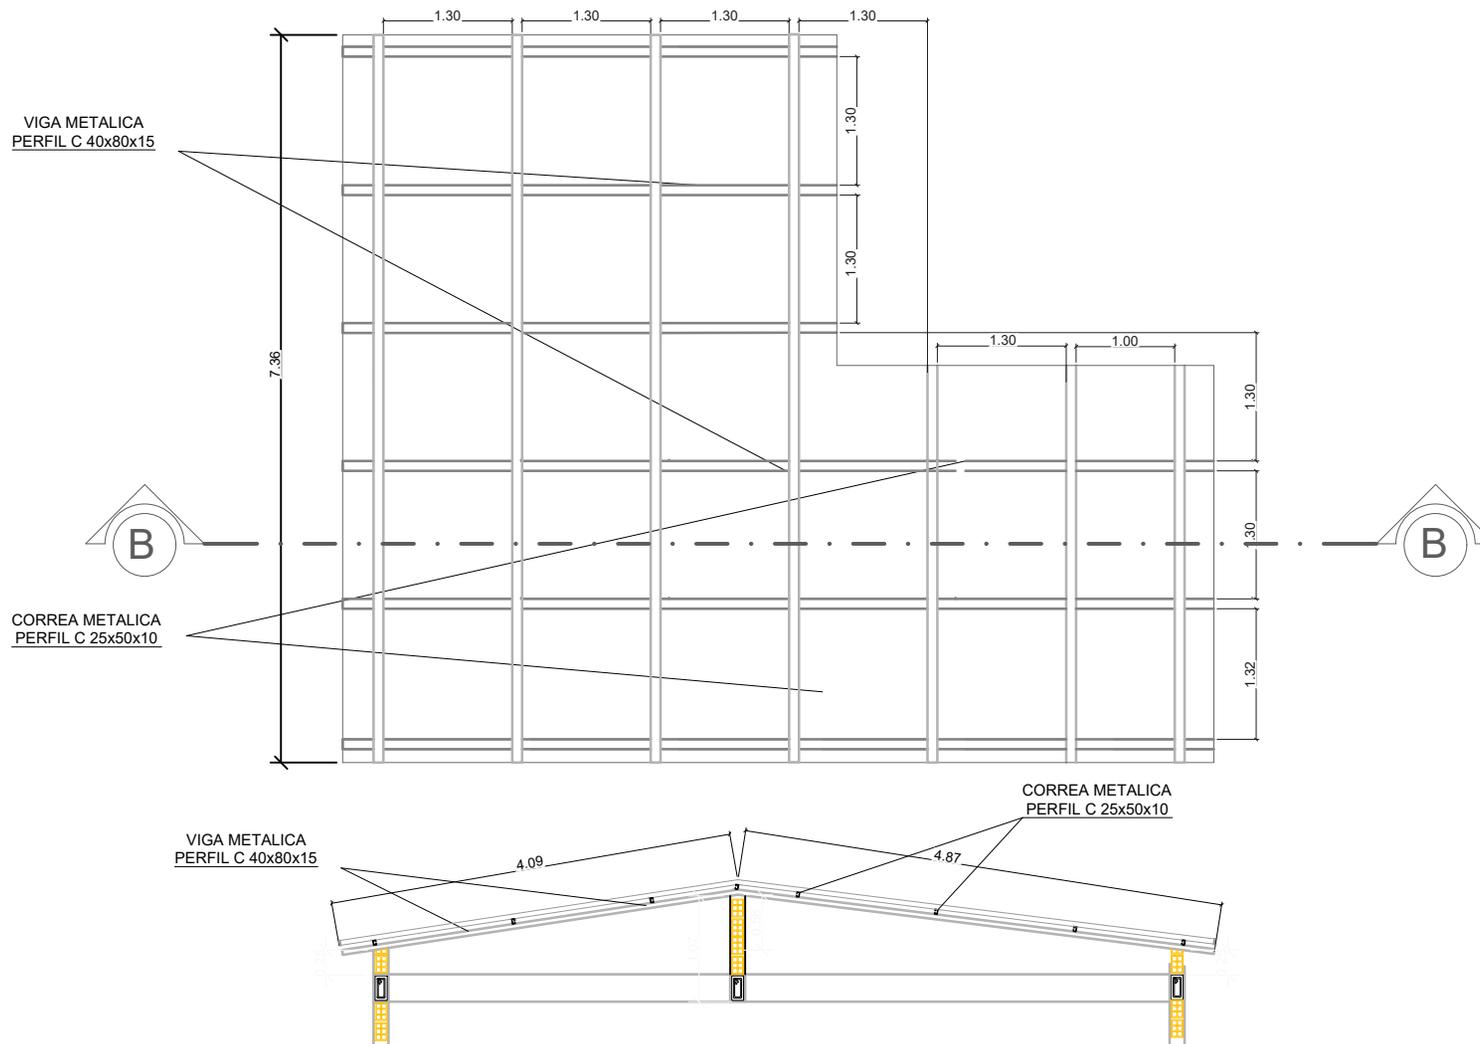

PLANO ESTRUCTURA DE CUBIERTAS

ESCALA: 1:75

AGENCIA ESTATAL DE VIVIENDA - AEVIVIENDA

NOMBRE DEL PROYECTO:
PROYECTO DE VIVIENDA CUALITATIVA EN EL MUNICIPIO DE YACUIBA -FASE(XIV) 2023- TARIJA

MUNICIPIO:
YACUIBA

VIVIENDAS:
40 U.H.

PLANO DE:
DORMITORIO, COCINA, AMBIENTE MULTIUSO Y BAÑO

PROVINCIA: GRAN CHACO

DEPARTAMENTO: TARIJA

MODULO: 1: AMPLIACION

DISEÑADO POR:


REVISADO Y APROBADO POR:

FECHA: OCTUBRE 2023

SUPERFICIE:
34.16m²

LAMINA:
10/53



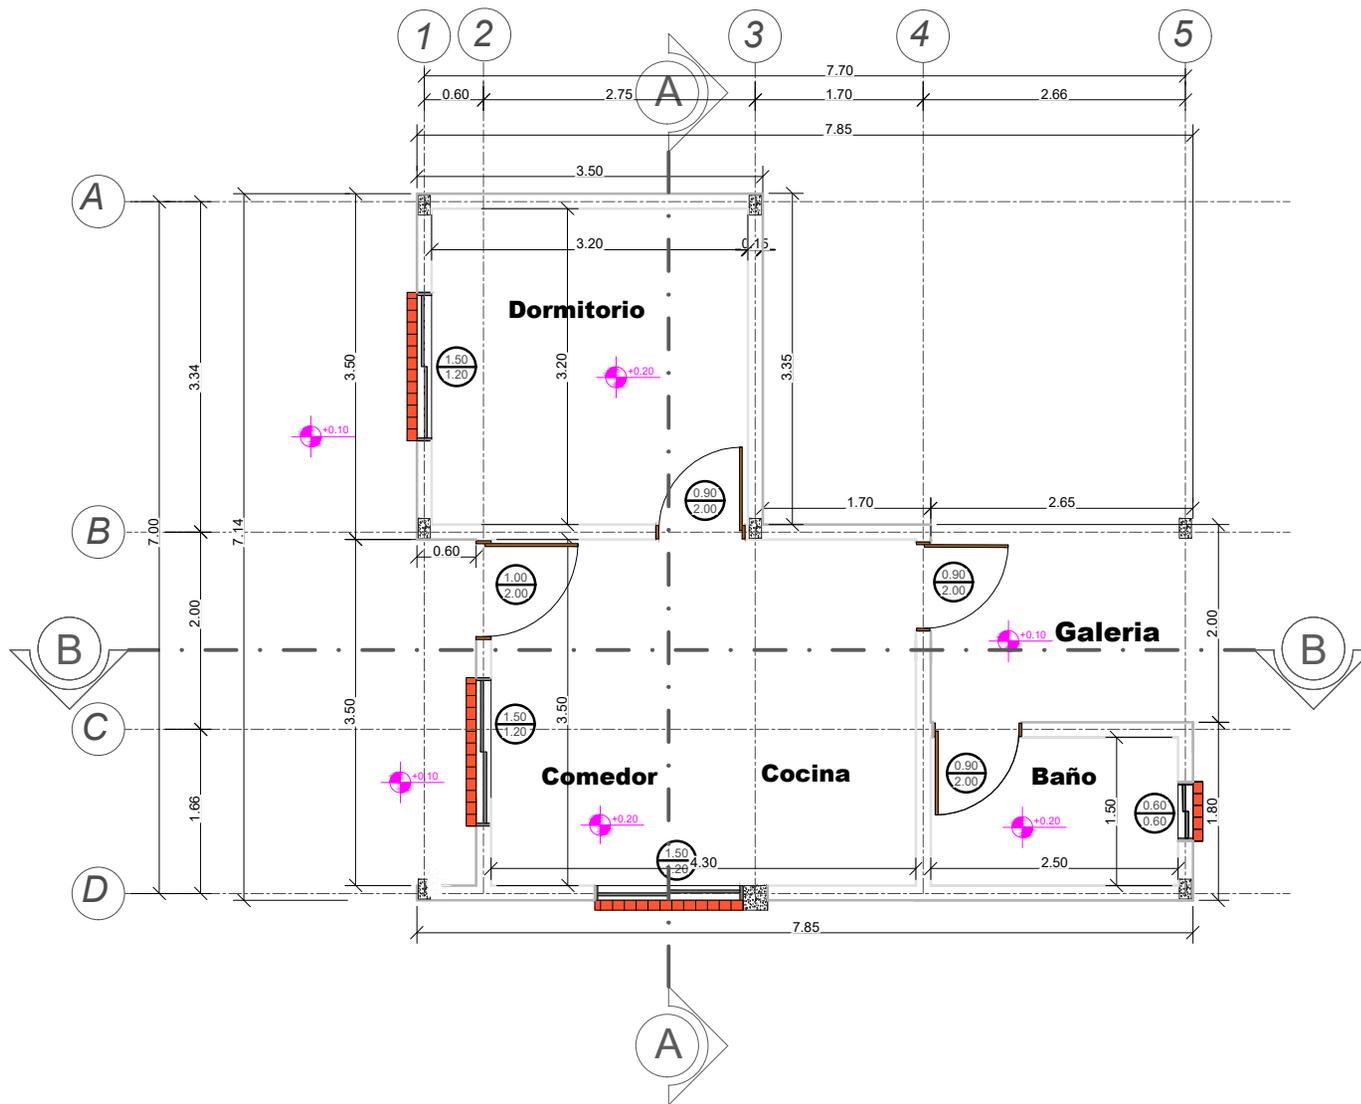

PLANO REVOQUES INTERIOR - EXTERIOR

ESCALA: 1:75

AGENCIA ESTATAL DE VIVIENDA - AEVIVIENDA

NOMBRE DEL PROYECTO:
PROYECTO DE VIVIENDA CUALITATIVA EN EL MUNICIPIO DE YACUIBA -FASE(XIV) 2023- TARIJA

MUNICIPIO:
YACUIBA

VIVIENDAS:
40 U.H.

PLANO DE:
DORMITORIO, COCINA, AMBIENTE MULTIUSO Y BAÑO

PROVINCIA: GRAN CHACO

DEPARTAMENTO:
TARIJA

MODULO:
1: AMPLIACION

DISEÑADO POR:


REVISADO Y APROBADO POR:

FECHA: OCTUBRE 2023

SUPERFICIE:
34.16m²

LAMINA:
11/53



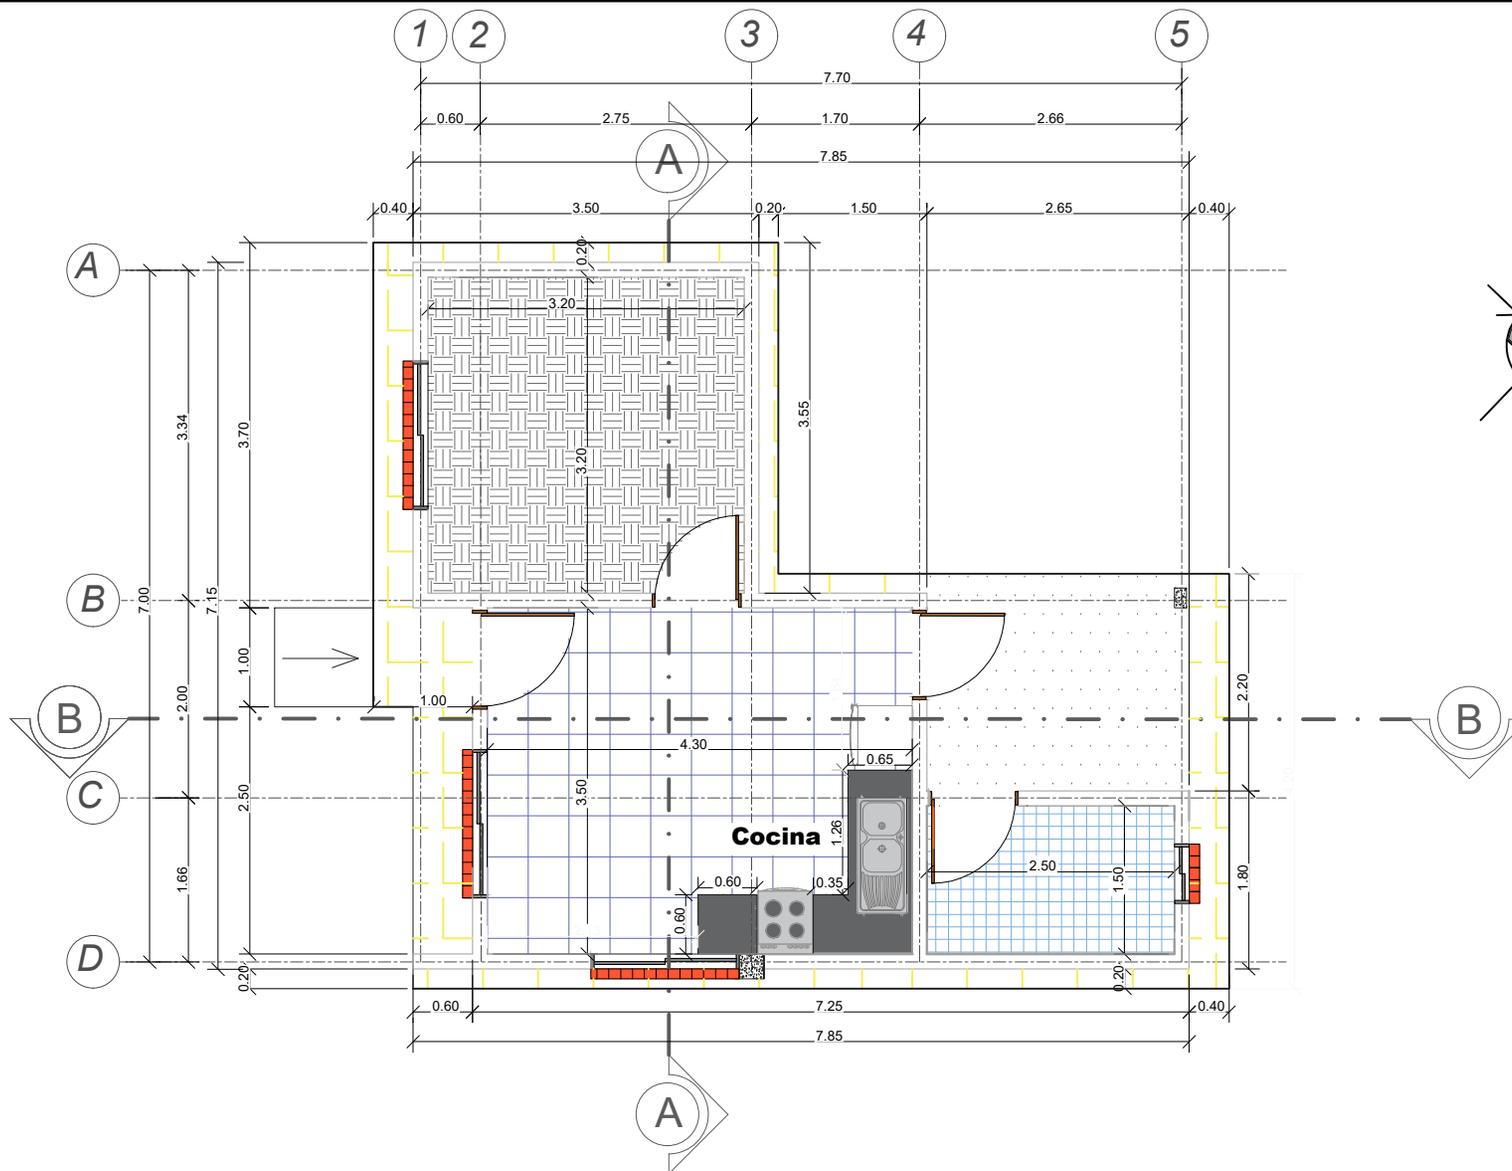

PLANO PLANTA PISOS - ZOCALOS Y ACERAS

ESCALA: 1:75

AGENCIA ESTATAL DE VIVIENDA - AEVIVIENDA

NOMBRE DEL PROYECTO:
PROYECTO DE VIVIENDA CUALITATIVA EN EL MUNICIPIO DE YACUIBA -FASE (XLV) 2023- TARIJA

MUNICIPIO:
YACUIBA

VIVIENDAS:
40 U.H.

PLANO DE:
DORMITORIO, COCINA, AMBIENTE MULTIUSO Y BAÑO

PROVINCIA: GRAN CHACO

DEPARTAMENTO: TARIJA

MODULO: 1: AMPLIACION

DISEÑADO POR:


REVISADO Y APROBADO POR:

FECHA: OCTUBRE 2023

SUPERFICIE:
34.16m²

LAMINA:
12/53



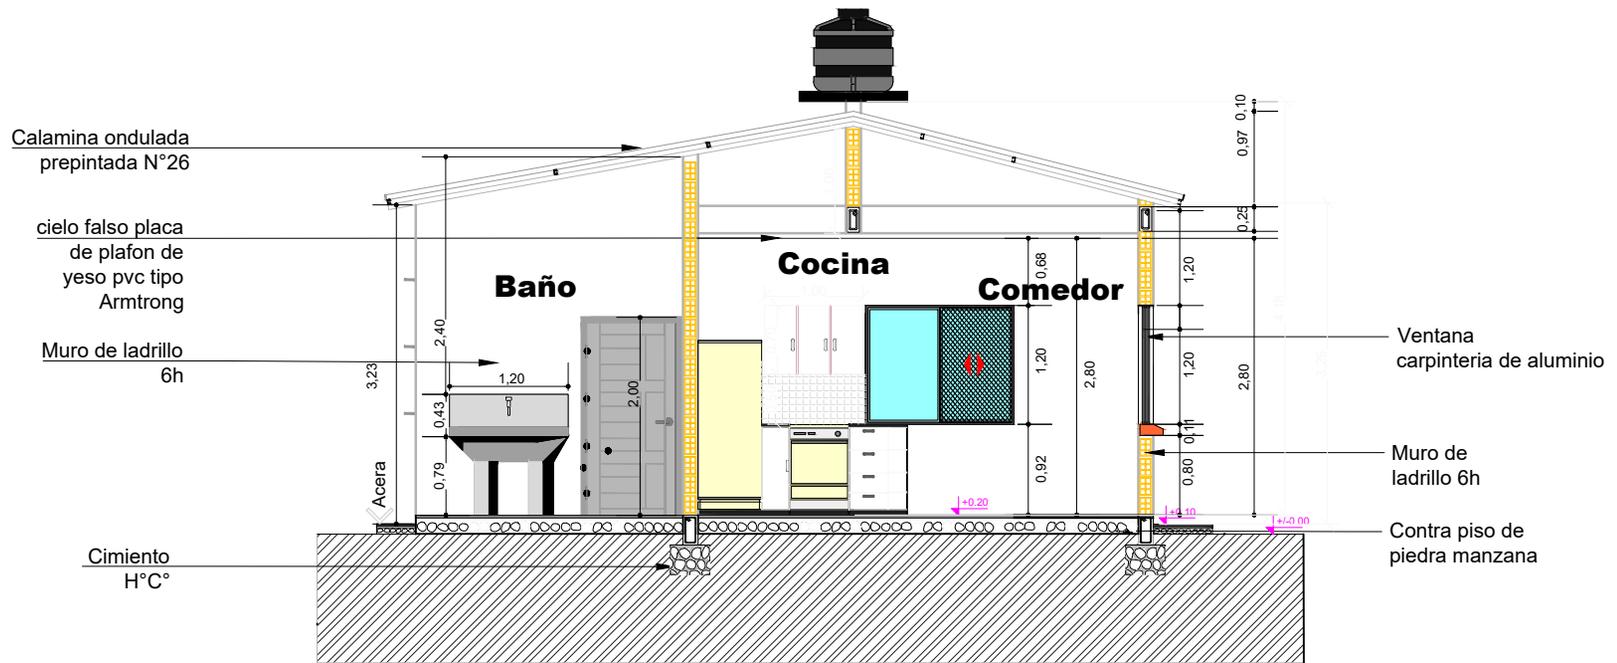

PLANO CORTE B - B

ESCALA: 1:75

AGENCIA ESTATAL DE VIVIENDA - AEVIVIENDA

NOMBRE DEL PROYECTO:
PROYECTO DE VIVIENDA CUALITATIVA EN EL MUNICIPIO DE YACUIBA -FASE (XIV) 2023- TARIJA

MUNICIPIO:
YACUIBA

VIVIENDAS:
40 U.H.

PLANO DE:
DORMITORIO, COCINA, AMBIENTE MULTIUSO Y BAÑO

PROVINCIA: GRAN CHACO

DEPARTAMENTO:
TARIJA

MODULO:
1: AMPLIACION

DISEÑADO POR:


REVISADO Y APROBADO POR:

FECHA: OCTUBRE 2023


SUPERFICIE:
34.16m²

LAMINA:
14/53



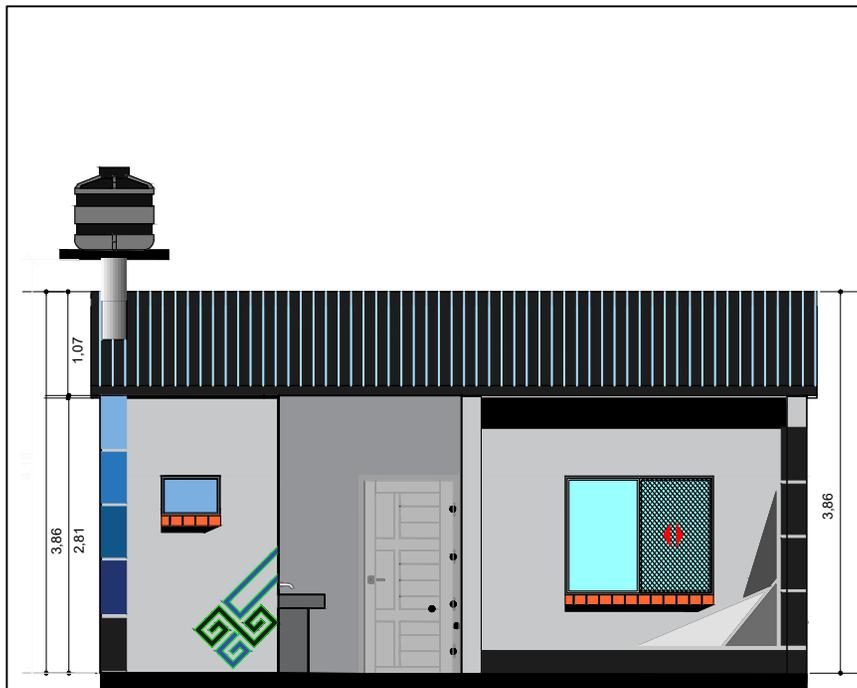

FACHADA POSTERIOR

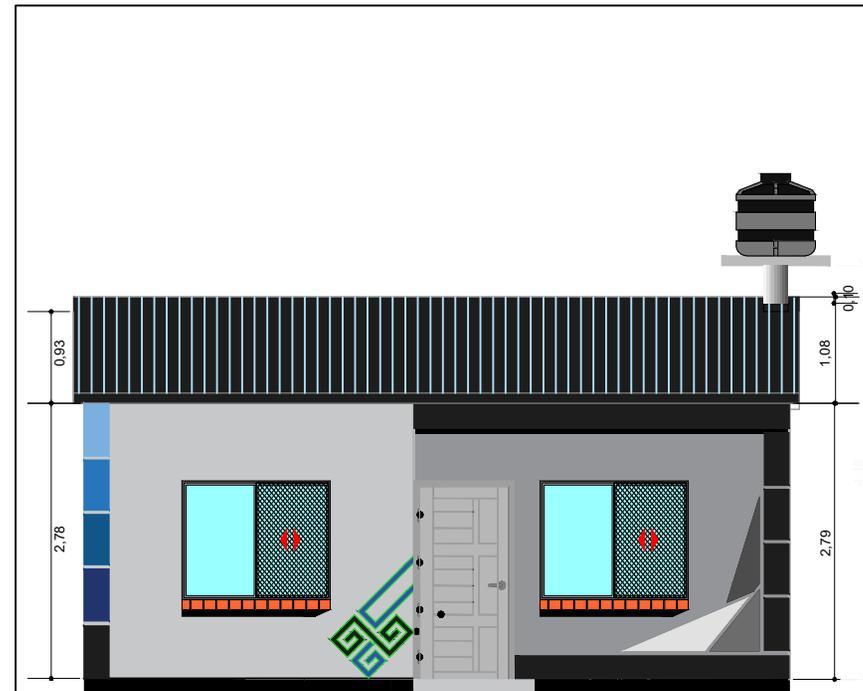

FACHADA FRONTAL

PLANO FACHADAS

ESCALA: 1:75

AGENCIA ESTATAL DE VIVIENDA - AEVIVIENDA

NOMBRE DEL PROYECTO:
PROYECTO DE VIVIENDA CUALITATIVA EN EL MUNICIPIO DE YACUIBA -FASE(XLV) 2023- TARIJA

MUNICIPIO:
YACUIBA

VIVIENDAS:
40 U.H.

PLANO DE:
DORMITORIO, COCINA, AMBIENTE MULTIUSO Y BAÑO

PROVINCIA: GRAN CHACO

DEPARTAMENTO: TARIJA

MODULO: 1: AMPLIACION

DISEÑADO POR:



REVISADO Y APROBADO POR:

FECHA: OCTUBRE 2023


SUPERFICIE:
34.16m²

LAMINA:
15/53




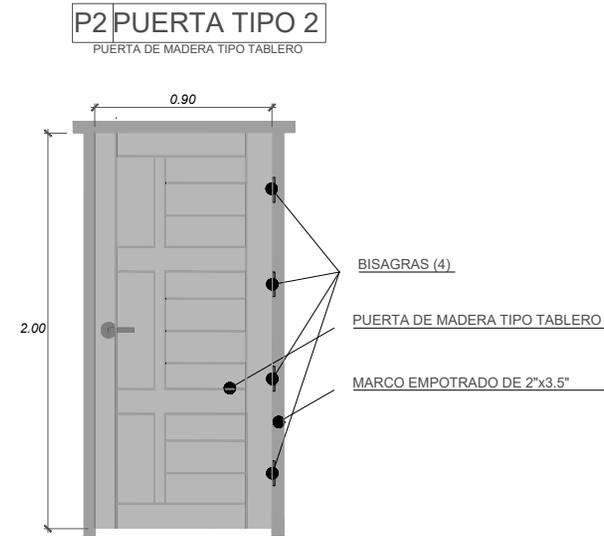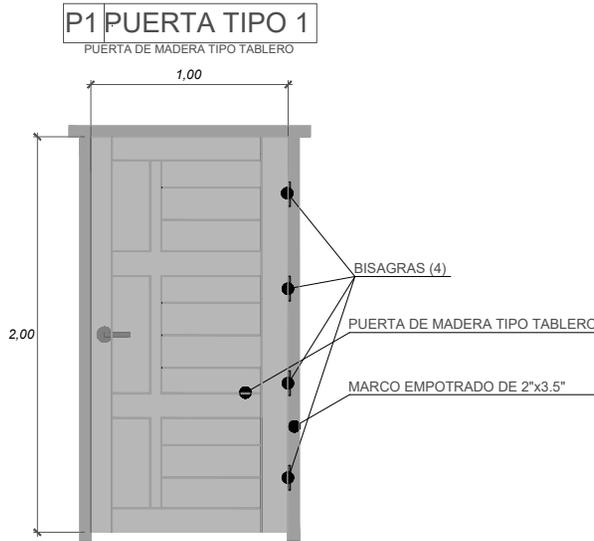

V2 VENTANA PERFIL DE ALUMINIO

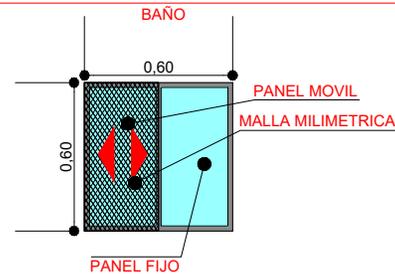

V1 VENTANA PERFIL DE ALUMINIO

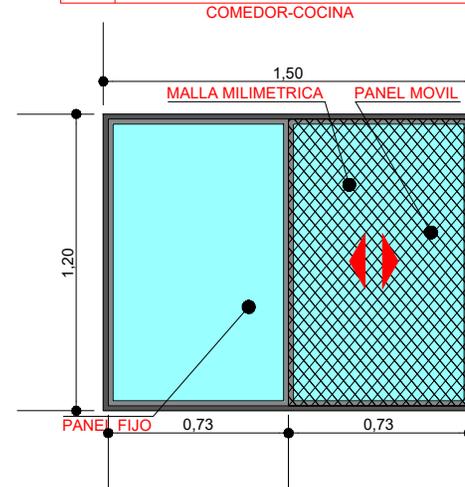

PLANO DETALLE EN PUERTAS Y VENTANAS

ESCALA: 1:30

AGENCIA ESTATAL DE VIVIENDA - AEVIVIENDA

NOMBRE DEL PROYECTO:
PROYECTO DE VIVIENDA CUALITATIVA EN EL MUNICIPIO DE YACUIBA -FASE (XLIV) 2023- TARIJA

MUNICIPIO:
YACUIBA

VIVIENDAS:
40 U.H.

PLANO DE:
DORMITORIO, COCINA, AMBIENTE MULTIUSO Y BAÑO

PROVINCIA: GRAN CHACO

DEPARTAMENTO: TARIJA

MODULO: 1: AMPLIACION

DISEÑADO POR:



REVISADO Y APROBADO POR:

FECHA: OCTUBRE 2023

SUPERFICIE:
34.16m²


LAMINA:
16/53



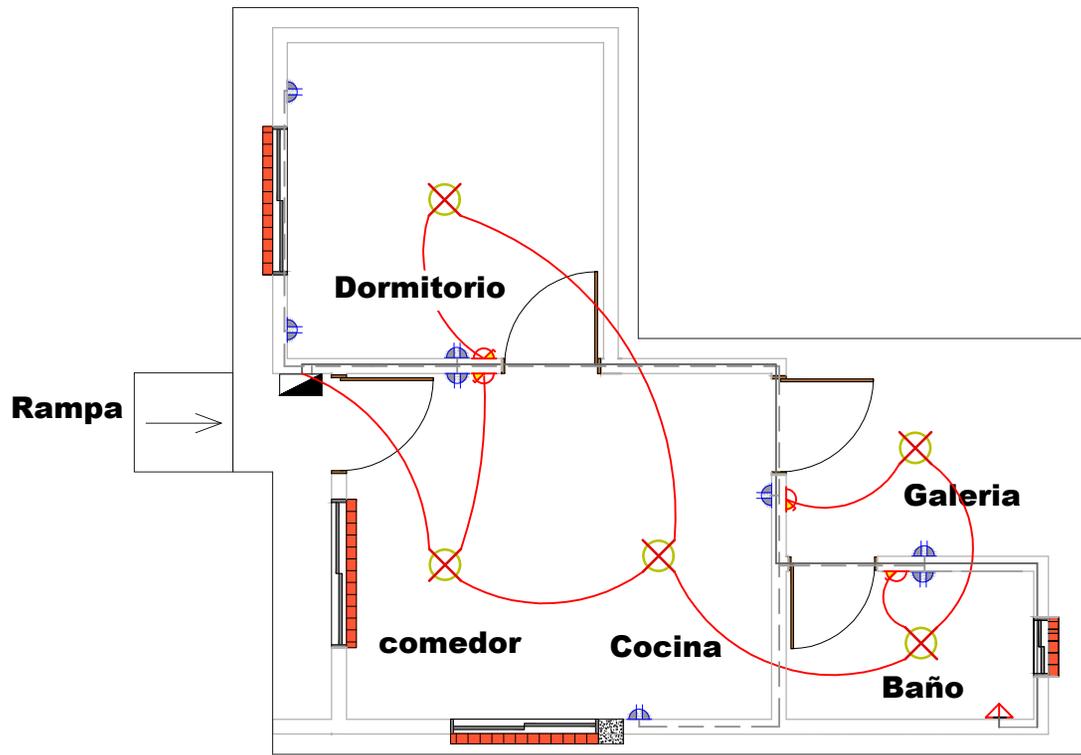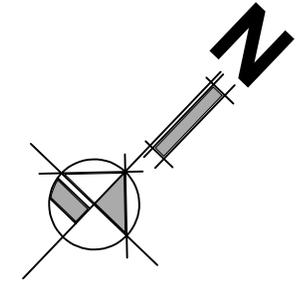

SIMBOLOGIA Y REFERENCIAS			
	TABLERO DE DISTRIBUCION		INTERRUPTOR SIMPLE
C1	CIRCUITO DE ILUMINACION		TABLERO PARA DUCHA
C2	CIRCUITO DE TOMA CORRIENTE		CIRCUITO DE ILUMINACION
C3	CIRCUITO PARA DUCHA		CIRCUITO DE TOMACORRIENTES
	TOMACORRIENTES DOBLE		CIRCUITO PARA DUCHA
	ILUMINACION INCANDESCENTE		

DETALLE DE NIVELES EN INTERRUPTORES, TOMA CORRIENTE Y CAJA DE TERMICOS

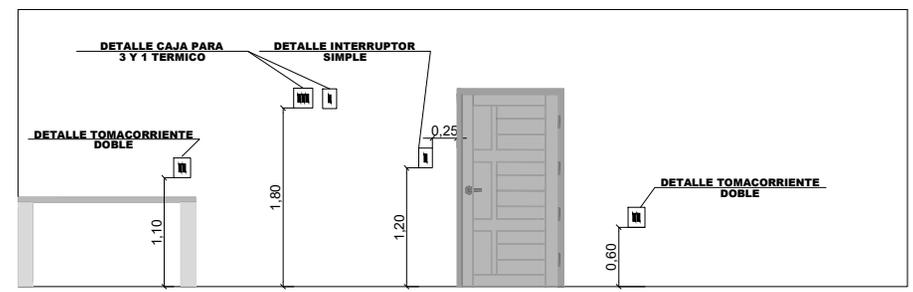

PLANO INSTALACIÓN ELÉCTRICA

ESCALA: 1:75


AGENCIA ESTATAL DE VIVIENDA - AEVIVIENDA		
NOMBRE DEL PROYECTO: PROYECTO DE VIVIENDA CUALITATIVA EN EL MUNICIPIO DE YACUIBA -FASE (XIV) 2023- TARIJA		
MUNICIPIO: YACUIBA	VIVIENDAS: 40 U.H.	PLANO DE: DORMITORIO, COCINA, AMBIENTE MULTIUSO Y BAÑO
PROVINCIA: GRAN CHACO	DEPARTAMENTO: TARIJA	MODULO: 1: AMPLIACION

DISEÑADO POR:

REVISADO Y APROBADO POR:

FECHA: OCTUBRE 2023
 SUPERFICIE:
34.16m²
 LAMINA:
 17/53



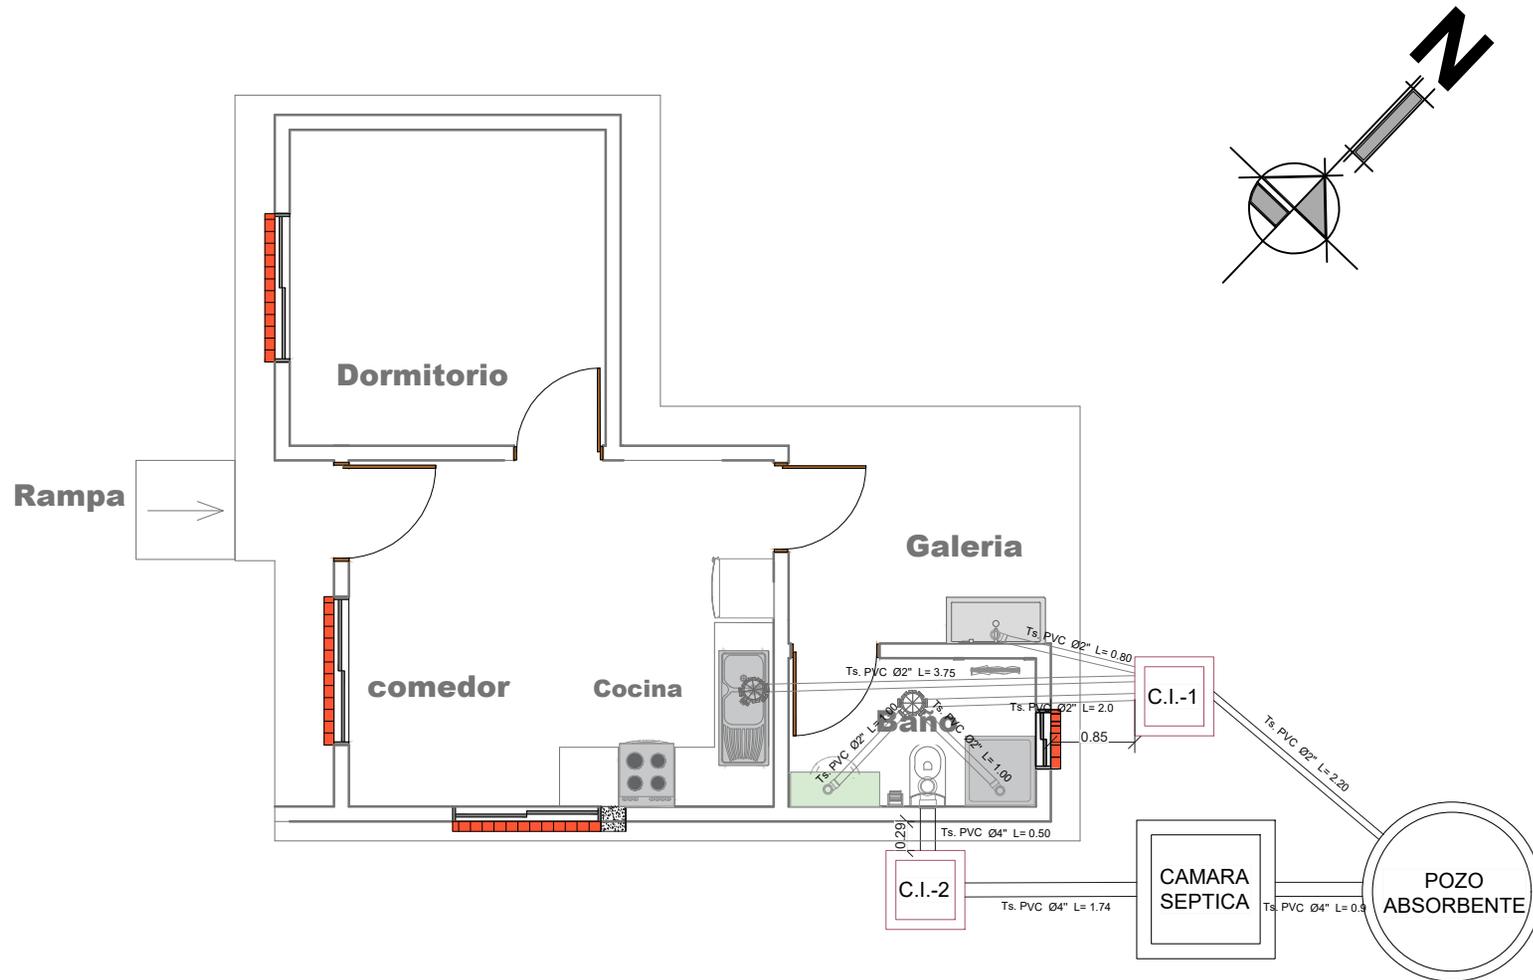

PLANO INSTALACIÓN SANITARIA

ESCALA: 1:75

AGENCIA ESTATAL DE VIVIENDA - AEVIVIENDA		
NOMBRE DEL PROYECTO: PROYECTO DE VIVIENDA CUALITATIVA EN EL MUNICIPIO DE YACUIBA -FASE (XLV) 2023- TARIJA		
MUNICIPIO: YACUIBA	VIVIENDAS: 40 U.H.	PLANO DE: DORMITORIO, COCINA, AMBIENTE MULTIUSO Y BAÑO
PROVINCIA: GRAN CHACO	DEPARTAMENTO: TARIJA	MODULO: 1: AMPLIACION




DISEÑADO POR:

REVISADO Y APROBADO POR:

FECHA: OCTUBRE 2023
 SUPERFICIE:
 34.16m²
 LAMINA:
 18/53



REF	ARTEFACTO ACCESORIO
LD	LAVANDERIA
LM	LAVA MANOS
IN	INODORO
Rp	REJILLA DE PISO
LP	LAVAPLATOS
DU	DUCHA
LLP	LLAVE DE PASO
M	MEDIDOR DE AGUA

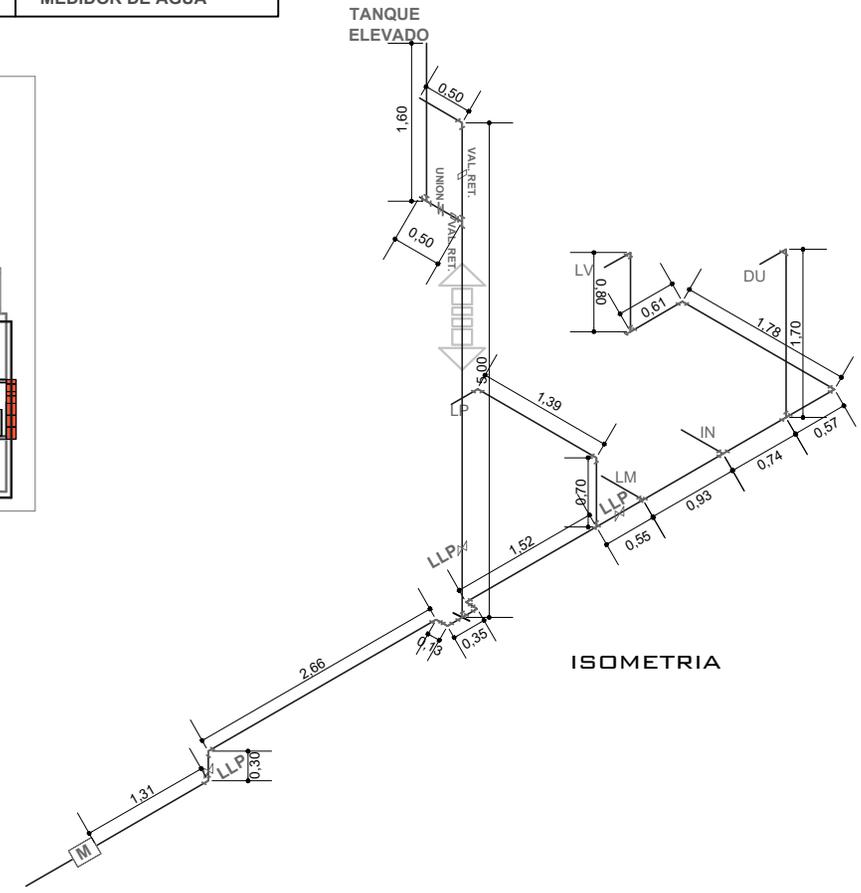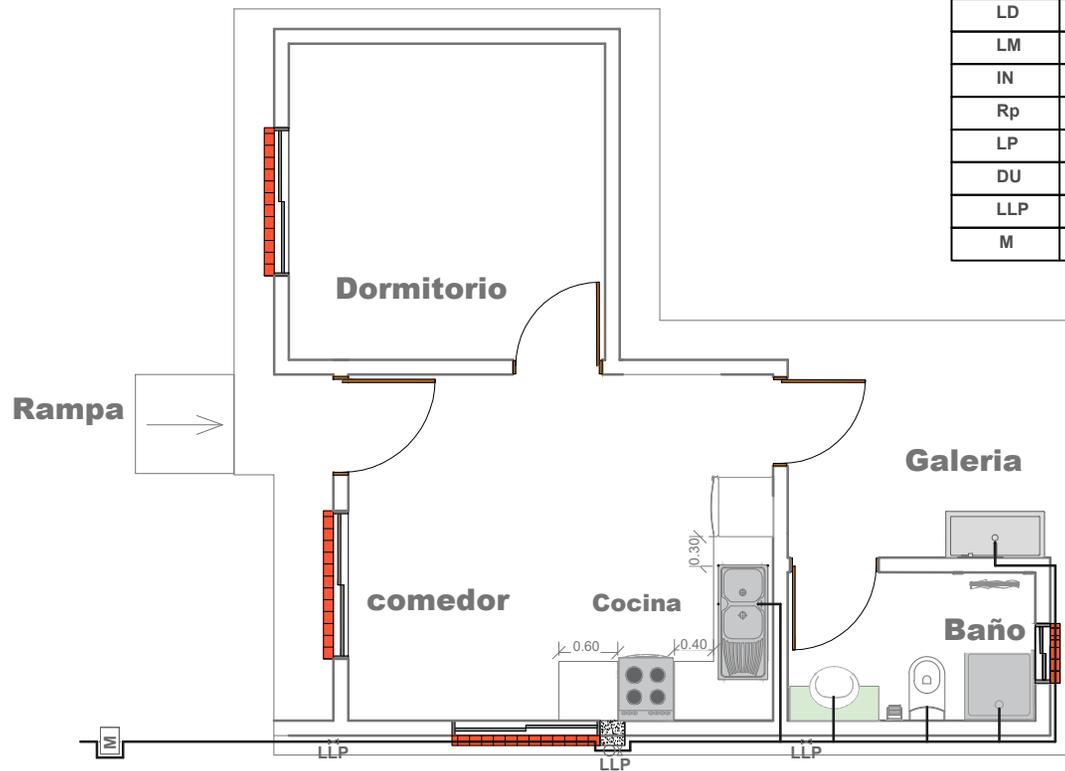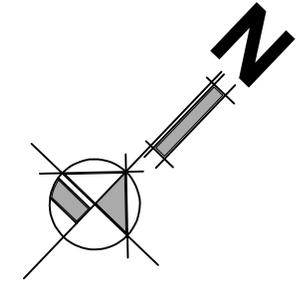

PLANO INSTALACIÓN DE AGUA POTABLE - ISOMETRIA

ESCALA: 1:75


AGENCIA ESTATAL DE VIVIENDA - AEVIVIENDA		
NOMBRE DEL PROYECTO: PROYECTO DE VIVIENDA CUALITATIVA EN EL MUNICIPIO DE YACUIBA -FASE (XLV) 2023- TARIJA		
MUNICIPIO: YACUIBA	VIVIENDAS: 40 U.H.	PLANO DE: DORMITORIO, COCINA, AMBIENTE MULTIUSO Y BAÑO
PROVINCIA: GRAN CHACO	DEPARTAMENTO: TARIJA	MODULO: 1: AMPLIACION

DISEÑADO POR:


REVISADO Y APROBADO POR:

FECHA: OCTUBRE 2023
 SUPERFICIE:
34.16m²
 LAMINA:
 19/53




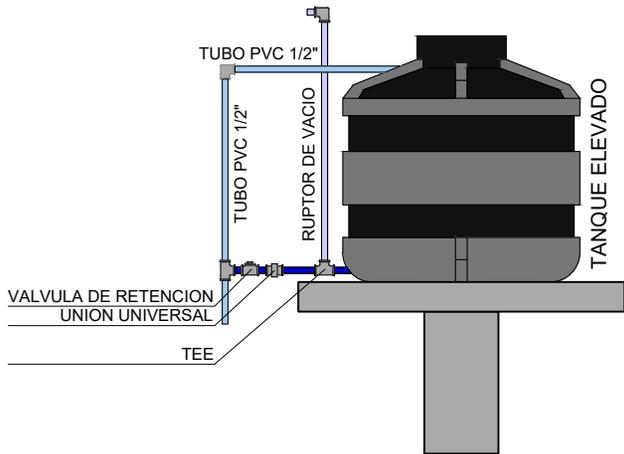



DETALLE TANQUE ELEVADO

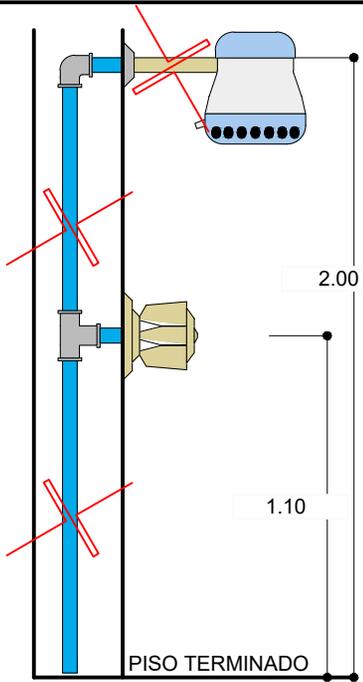

DETALLE DUCHA

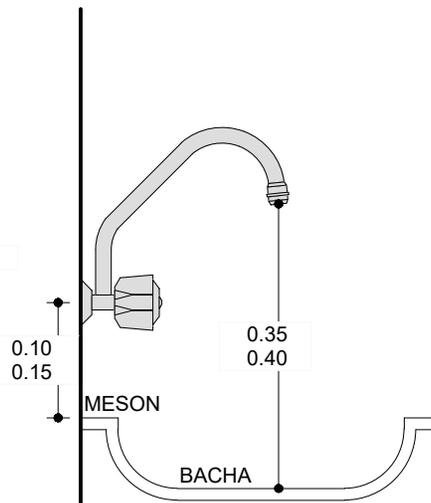

DETALLE GRIFO

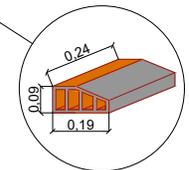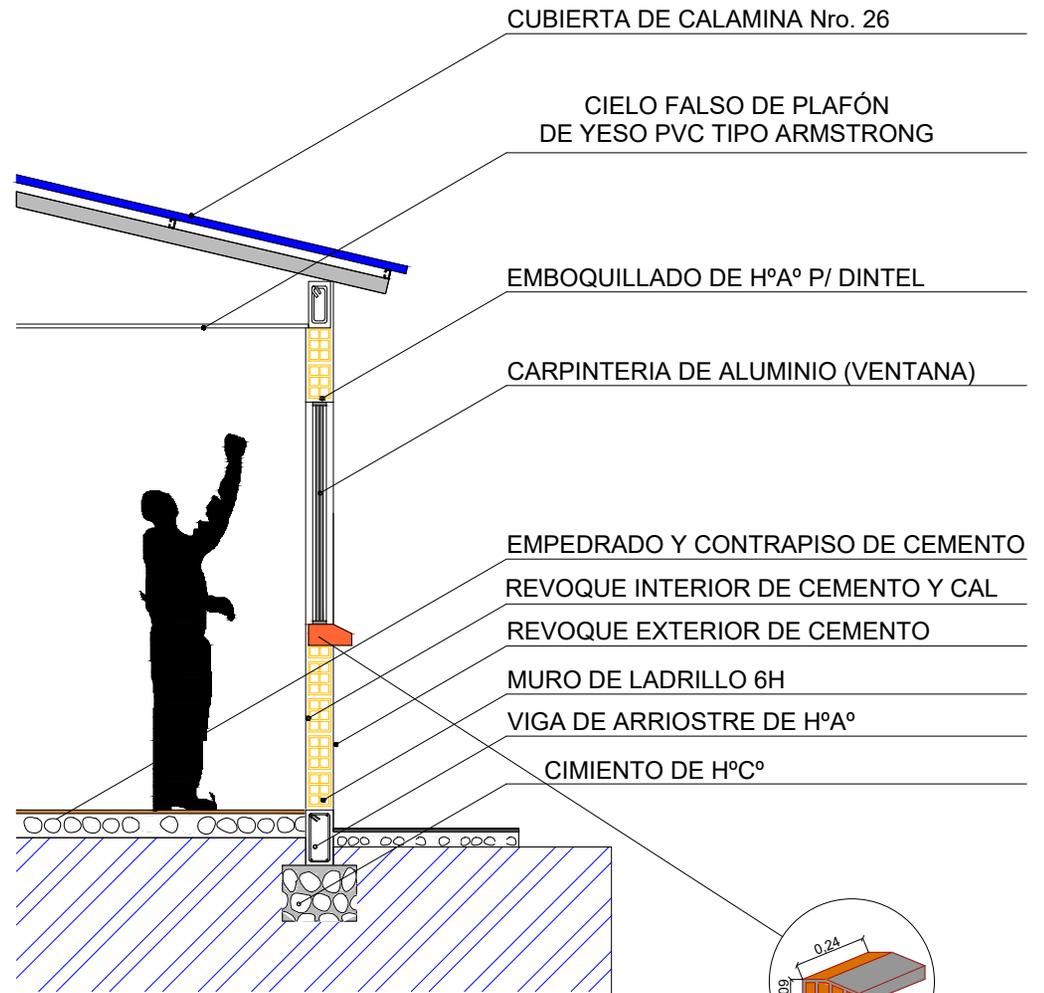

BOTAGUA DE LADRILLO CERAMICO

PLANO CORTE DE BORDE

ESCALA: 1:40

AGENCIA ESTATAL DE VIVIENDA - AEVIVIENDA

NOMBRE DEL PROYECTO:
PROYECTO DE VIVIENDA CUALITATIVA EN EL MUNICIPIO DE YACUIBA -FASE(XIV) 2023- TARIJA

MUNICIPIO:
YACUIBA

VIVIENDAS:
40 U.H.

PLANO DE:
DORMITORIO, COCINA, AMBIENTE MULTIUSO Y BAÑO

PROVINCIA: GRAN CHACO

DEPARTAMENTO: TARIJA

MODULO: 1: AMPLIACION

DISEÑADO POR:

REVISADO Y APROBADO POR:










FECHA: OCTUBRE 2023

SUPERFICIE:
34.16m²

LAMINA:
20/53



DETALLES DE LOSA PARA TANQUE ELEVADO

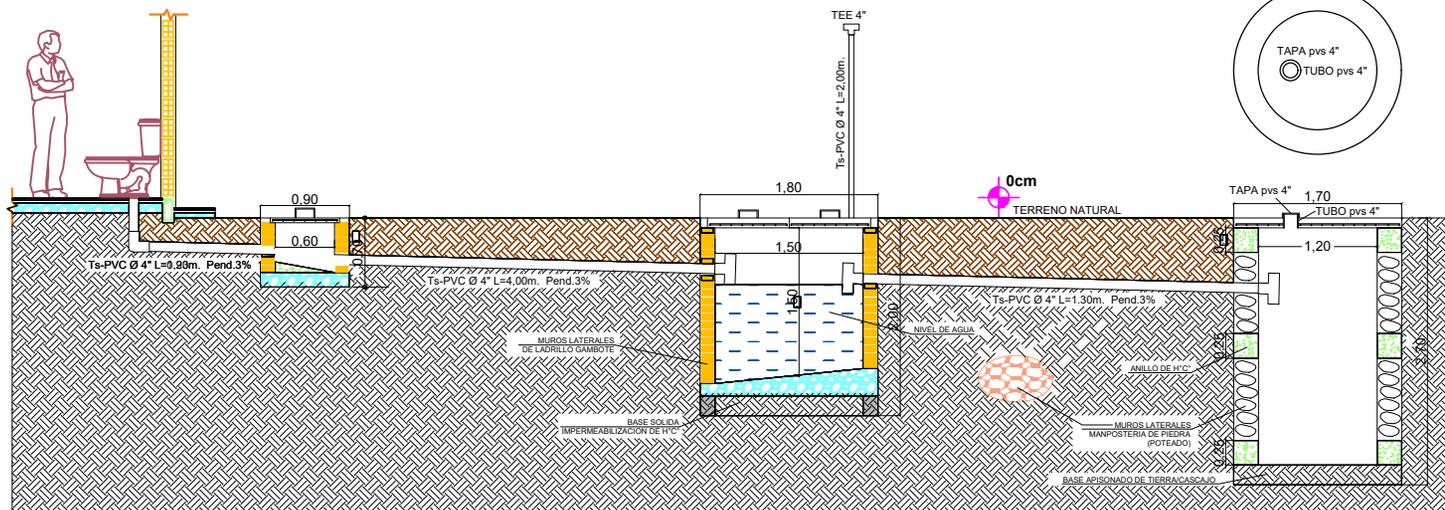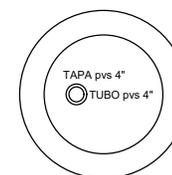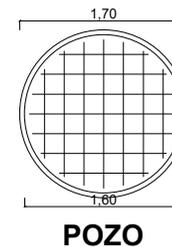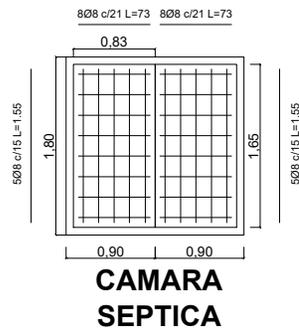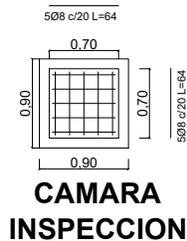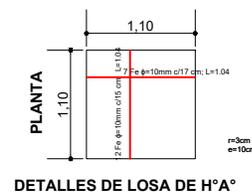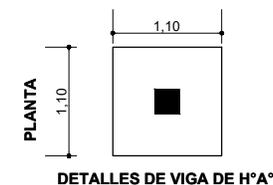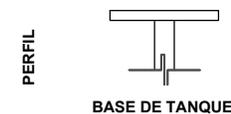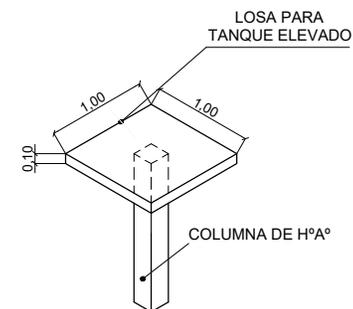

PLANO DETALLE DE CÁMARAS Y POZO

ESCALA: 1:75

AGENCIA ESTATAL DE VIVIENDA - AEVIVIENDA

NOMBRE DEL PROYECTO:
PROYECTO DE VIVIENDA CUALITATIVA EN EL MUNICIPIO DE YACUIBA -FASE(XLV) 2023- TARIJA

MUNICIPIO:
YACUIBA

VIVIENDAS:
40 U.H.

PLANO DE:
DORMITORIO, COCINA, AMBIENTE MULTIUSO Y BAÑO

PROVINCIA: GRAN CHACO

DEPARTAMENTO: TARIJA

MODULO: 1: AMPLIACION

DISEÑADO POR:

REVISADO Y APROBADO POR:


FECHA: OCTUBRE 2023

SUPERFICIE:
34.16m²



LAMINA:
21/53




DETALLE - ELEVACION FRONTAL

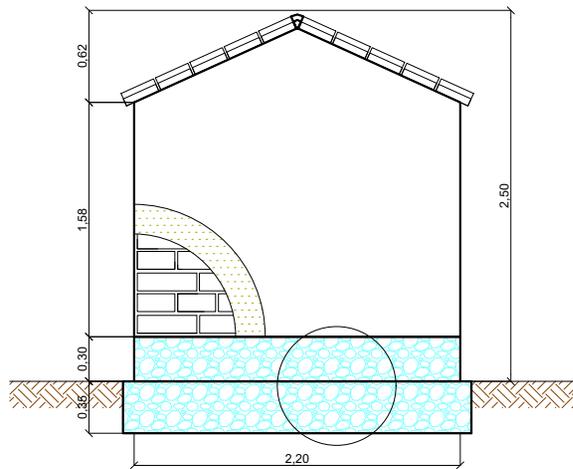

DETALLE - ELEVACION POSTERIOR

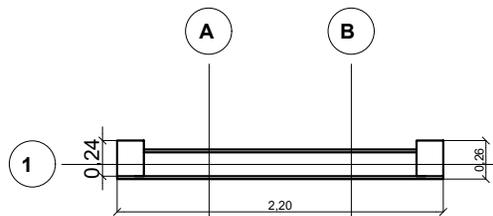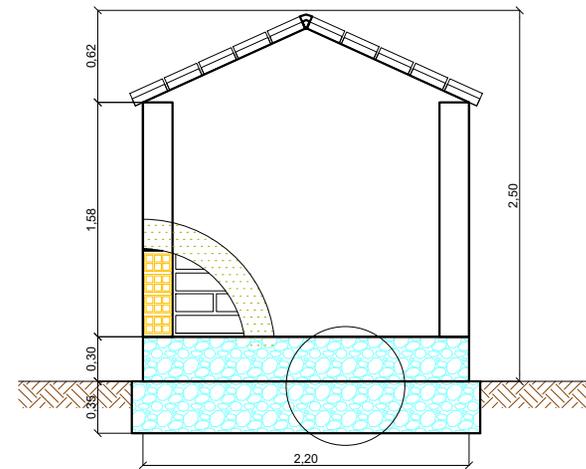

DETALLE PLANTA - MURO

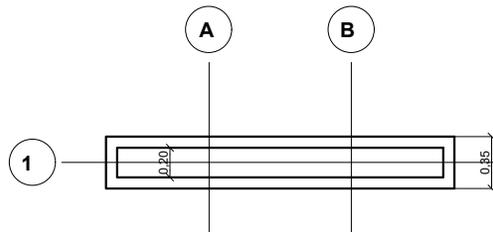


DETALLE PLANTA - CIMIENTOS - SOBRECIMENTOS

PLANO LETRERO DE OBRA

ESCALA: 1:50

DETALLE - ELEVACION LATERAL

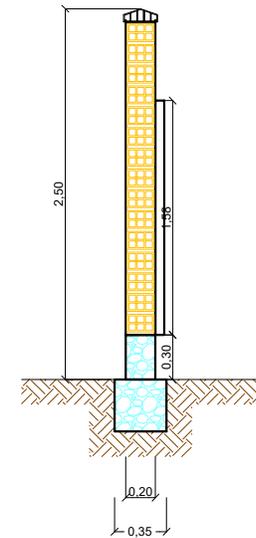

AGENCIA ESTATAL DE VIVIENDA - AEVIVIENDA

NOMBRE DEL PROYECTO:
PROYECTO DE VIVIENDA CUALITATIVA EN EL MUNICIPIO DE YACUIBA -FASE (XLV) 2023- TARIJA

MUNICIPIO:
YACUIBA

VIVIENDAS:
40 U.H.

PLANO DE:
DORMITORIO, COCINA, AMBIENTE MULTIUSO Y BAÑO

PROVINCIA: GRAN CHACO

DEPARTAMENTO:
TARIJA

MODULO:
AMPLIACION/MEJORAMIENTO

DISEÑADO POR:


REVISADO Y APROBADO POR:

FECHA: AGOSTO 2023

SUPERFICIE:
m²

LAMINA:
22/53



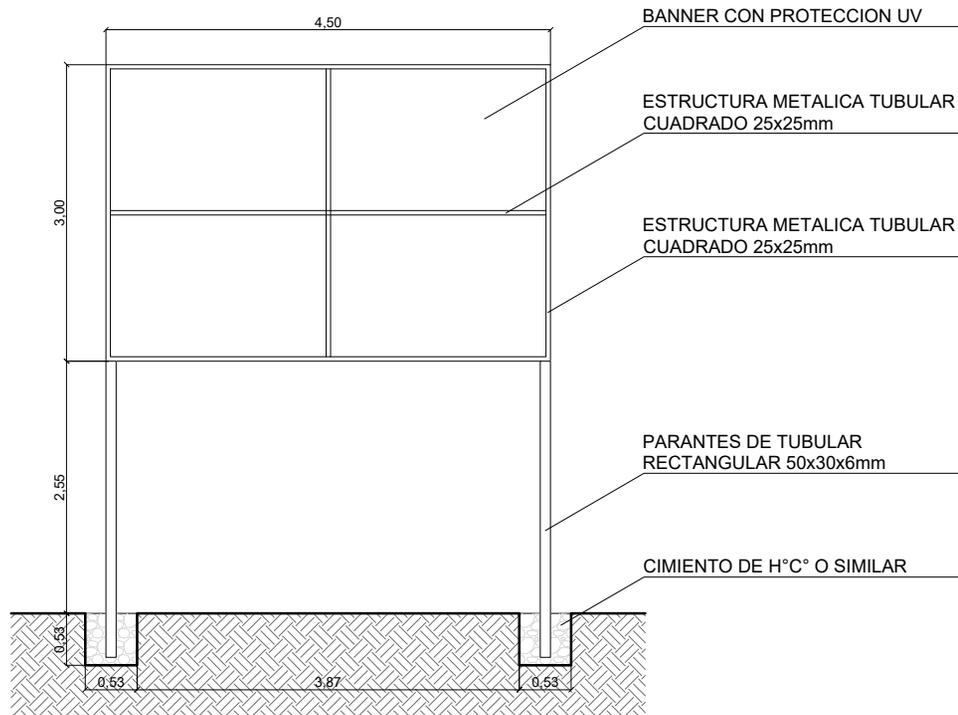

PLANO VALLA DE GESTION

ESCALA: 1:50

AGENCIA ESTATAL DE VIVIENDA - AEVIVIENDA

NOMBRE DEL PROYECTO:
PROYECTO DE VIVIENDA CUALITATIVA EN EL MUNICIPIO DE YACUIBA -FASE (XLV) 2023- TARIJA

MUNICIPIO:
YACUIBA

VIVIENDAS:
40 U.H

PLANO DE:
DORMITORIO, COCINA, AMBIENTE MULTIUSO Y BAÑO

PROVINCIA: GRAN CHACO

DEPARTAMENTO: TARIJA

MODULO: AMPLIACION/MEJORAMIENTO

DISEÑADO POR:

REVISADO Y APROBADO POR:

FECHA: AGOSTO 2023




SUPERFICIE:
m²

LAMINA:
23/53





AREA TOTAL: 12.23 M2

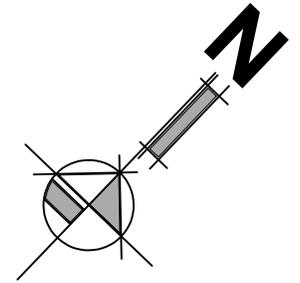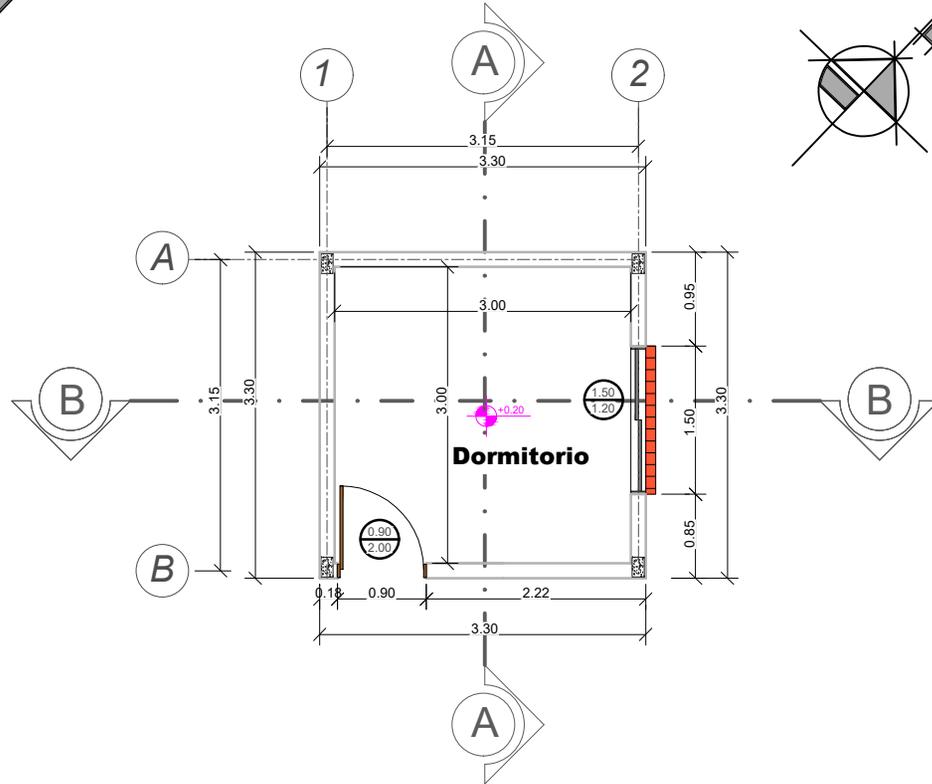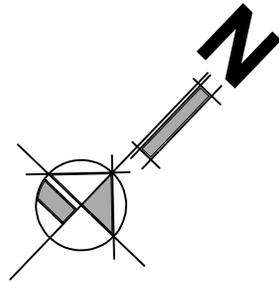

PLANO PLANTA AMOBLADA

ESCALA: 1:75

PLANO PLANTA ACOTADA

ESCALA: 1:75

AGENCIA ESTATAL DE VIVIENDA - AEVIENDA

NOMBRE DEL PROYECTO:
PROYECTO DE VIVIENDA CUALITATIVA EN EL MUNICIPIO DE YACUIBA -FASE (XLIV) 2023- TARIJA

MUNICIPIO: YACUIBA VIVIENDAS: 40 U.H. PLANO DE: DORMITORIO

PROVINCIA: GRAN CHACO DEPARTAMENTO: TARIJA MODULO: 2: MEJORAMIENTO





DISEÑADO POR:

REVISADO Y APROBADO POR:

FECHA: OCTUBRE 2023

LAMINA: 24/53



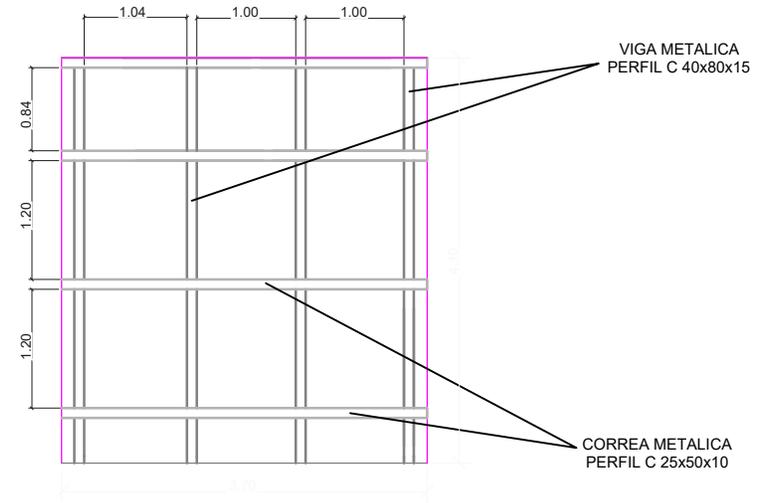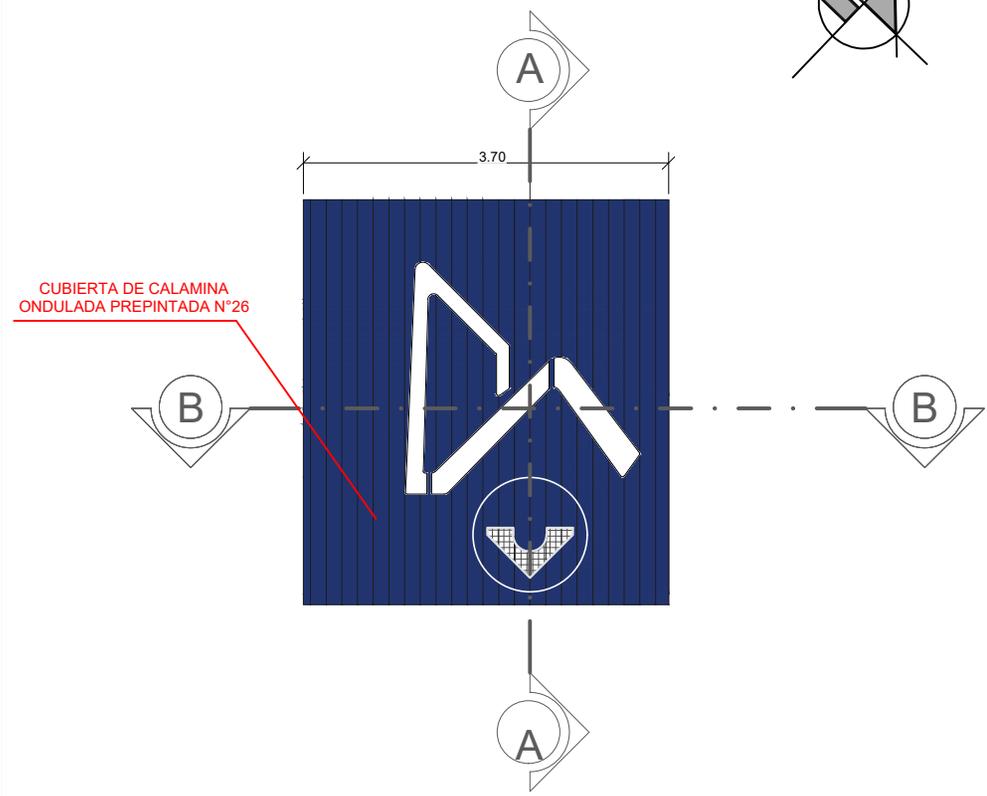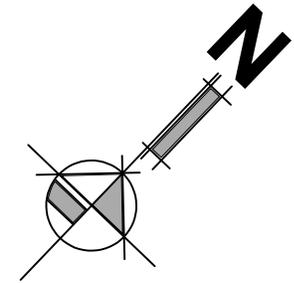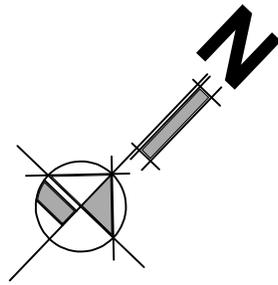

PLANO DETALLE CUBIERTA

ESCALA: 1:75

PLANO ESTRUCTURA DE CUBIERTA

ESCALA: 1:75


AGENCIA ESTATAL DE VIVIENDA - AEVIVIENDA		
NOMBRE DEL PROYECTO: PROYECTO DE VIVIENDA CUALITATIVA EN EL MUNICIPIO DE YACUIBA -FASE (XLV) 2023- TARIJA		
MUNICIPIO: YACUIBA	VIVIENDAS: 40 U.H.	PLANO DE: DORMITORIO
PROVINCIA: GRAN CHACO	DEPARTAMENTO: TARIJA	MODULO: 2: MEJORAMIENTO

DISEÑADO POR:

REVISADO Y APROBADO POR:


FECHA: OCTUBRE 2023
 SUPERFICIE:
 12.23m²
 LAMINA:
 25/53



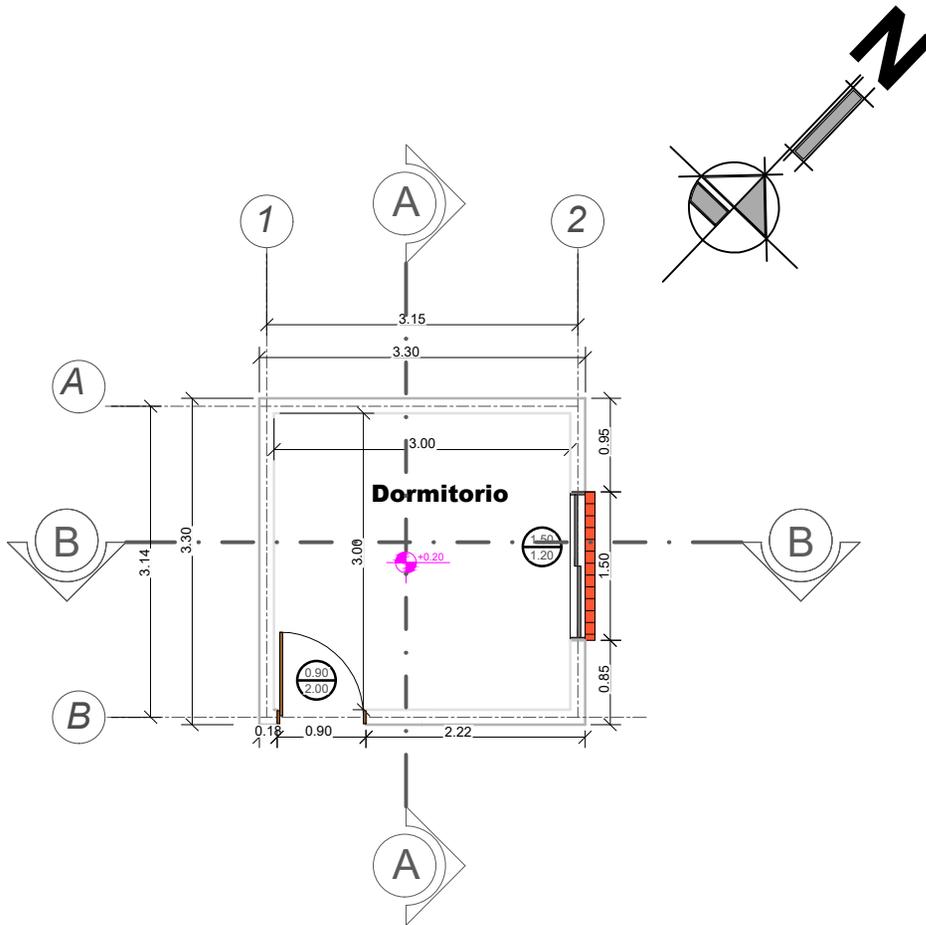

PLANO REVOQUES INTERIORES - EXTERIORES

ESCALA: 1:75

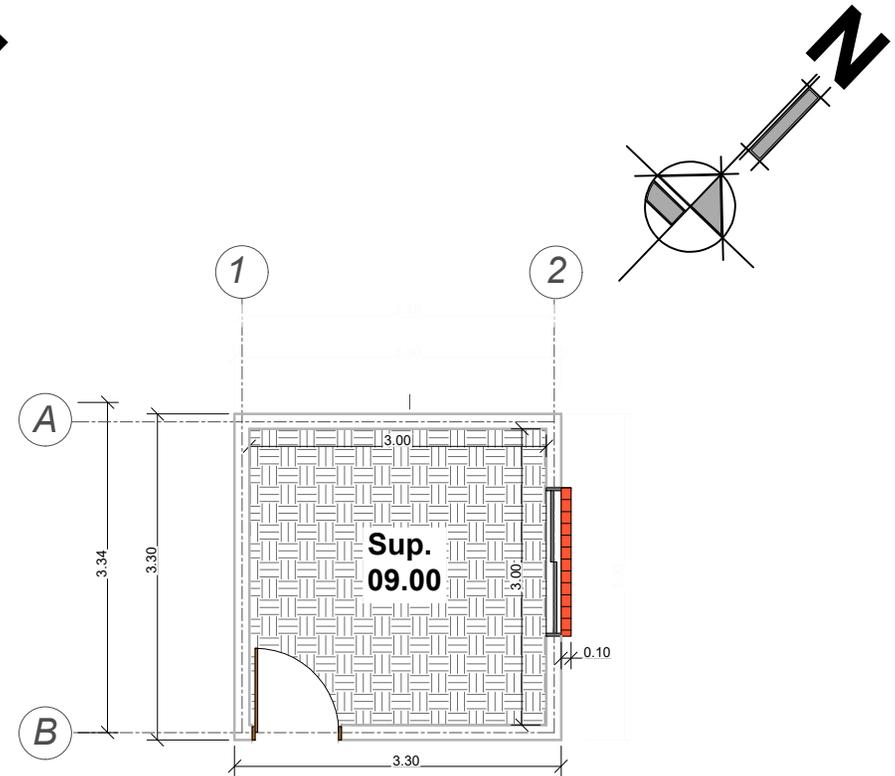

PLANO PISOS Y ZOCALOS

ESCALA: 1:75

AGENCIA ESTATAL DE VIVIENDA - AEVIVIENDA

NOMBRE DEL PROYECTO:
PROYECTO DE VIVIENDA CUALITATIVA EN EL MUNICIPIO DE
YACUIBA -FASE (XLV) 2023- TARIJA

MUNICIPIO:
YACUIBA

VIVIENDAS:
40 U.H.

PLANO DE:
DORMITORIO

PROVINCIA: GRAN CHACO

DEPARTAMENTO:
TARIJA

MODULO:
2: MEJORAMIENTO

DISEÑADO POR:


REVISADO Y APROBADO POR:

FECHA: OCTUBRE 2023

SUPERFICIE:
12.23m²


LAMINA:
26/53



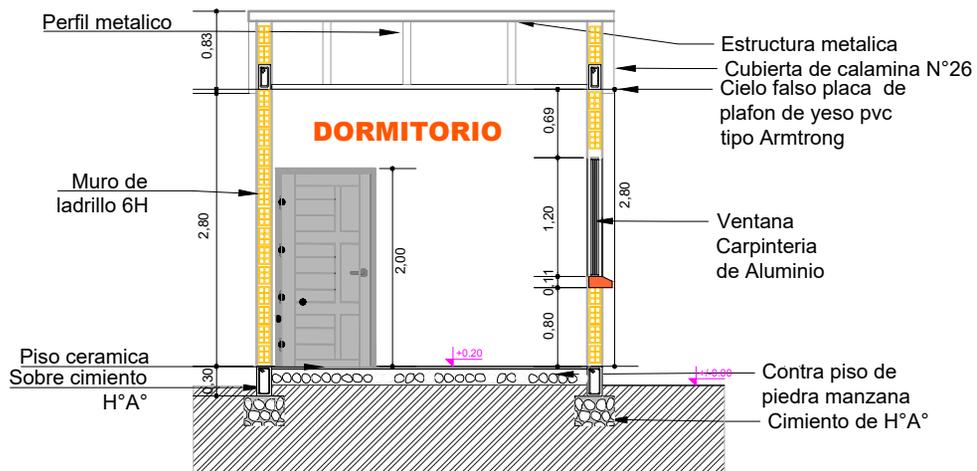

PLANO CORTE B-B

ESCALA: 1:75

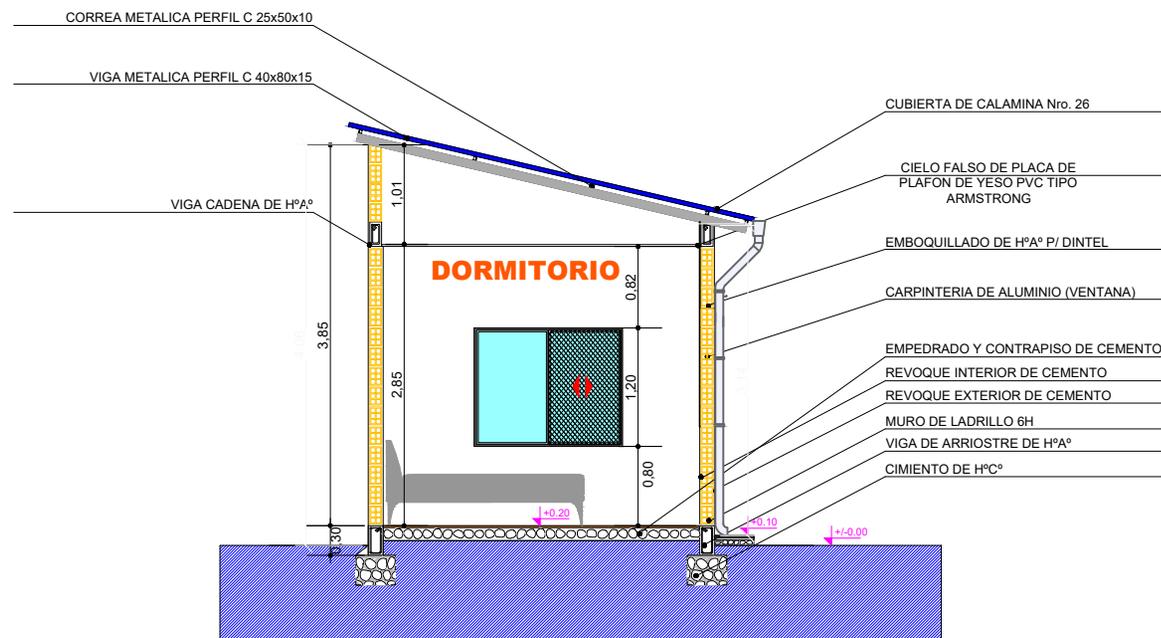

PLANO CORTE A-A

ESCALA: 1:75

AGENCIA ESTATAL DE VIVIENDA - AEVIVIENDA

NOMBRE DEL PROYECTO:
PROYECTO DE VIVIENDA CUALITATIVA EN EL MUNICIPIO DE YACUIBA -FASE (XLV) 2023- TARIJA

MUNICIPIO:
YACUIBA

VIVIENDAS:
40 U.H.

PLANO DE:
DORMITORIO

PROVINCIA: GRAN CHACO

DEPARTAMENTO: TARIJA

MODULO: 2: MEJORAMIENTO

DISEÑADO POR:


REVISADO Y APROBADO POR:

FECHA: OCTUBRE 2023


SUPERFICIE:
12.23m²

LAMINA:
27/53



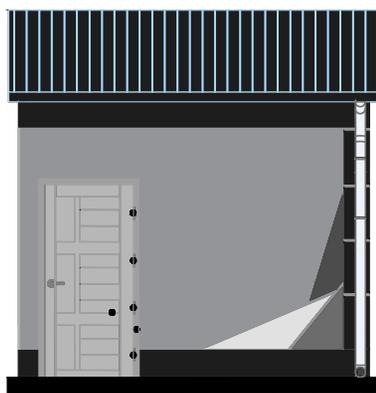

FACHADA FRONTAL

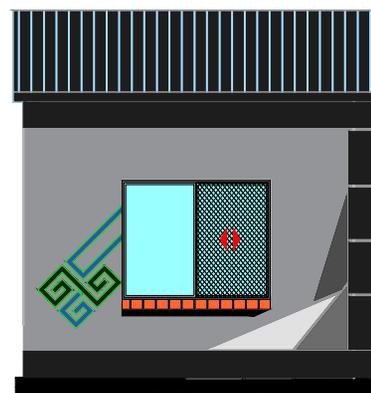

FACHADA LATERAL DERECHA

PLANO FACHADAS

ESCALA: 1:75

AGENCIA ESTATAL DE VIVIENDA - AEVIVIENDA

NOMBRE DEL PROYECTO: VIVIENDA CUALITATIVA EN EL MUNICIPIO DE YACUIBA -FASE (XLV) 2023- TARIJA

MUNICIPIO: YACUIBA

VIVIENDAS: 40 U.H.

PLANO DE: DORMITORIO

PROVINCIA: GRAN CHACO

DEPARTAMENTO: TARIJA

MODULO: 2: MEJORAMIENTO

DISEÑADO POR:

REVISADO Y APROBADO POR:


FECHA: OCTUBRE 2023

SUPERFICIE:
12.23m²


LAMINA:
28/53



P2 PUERTA TIPO 2
PUERTA DE MADERA TIPO TABLERO

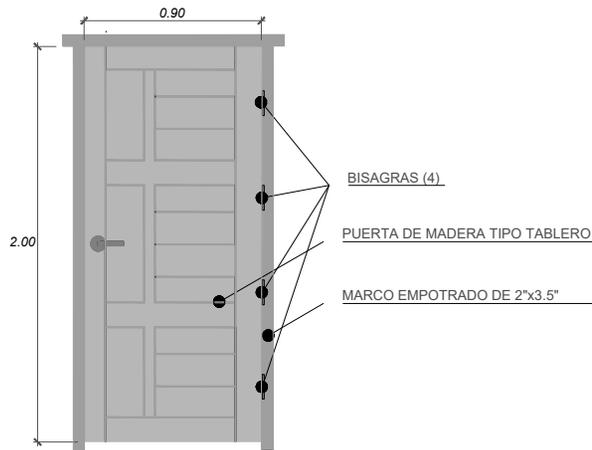

V1 VENTANA PERFIL DE ALUMINIO
COMEDOR-COCINA

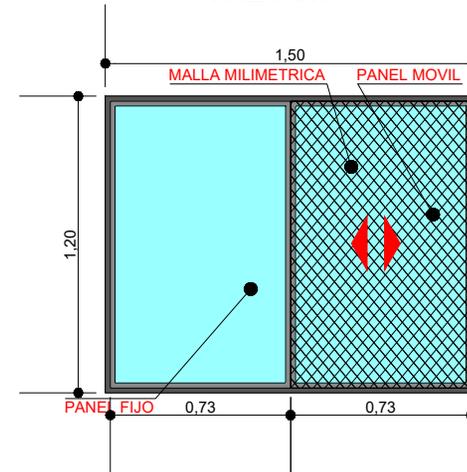

PLANO DETALLE EN PUERTAS Y VENTANAS

ESCALA: 1:30

AGENCIA ESTATAL DE VIVIENDA - AEVIVIENDA

NOMBRE DEL PROYECTO: VIVIENDA CUALITATIVA EN EL MUNICIPIO DE YACUIBA -FASE (XLV) 2023- TARIJA

MUNICIPIO: YACUIBA

VIVIENDAS: 40 U.H.

PLANO DE: DORMITORIO

PROVINCIA: GRAN CHACO

DEPARTAMENTO: TARIJA

MODULO: 2: MEJORAMIENTO

DISEÑADO POR:


REVISADO Y APROBADO POR:

FECHA: OCTUBRE 2023

SUPERFICIE:
12.23m²

LAMINA:
29/53



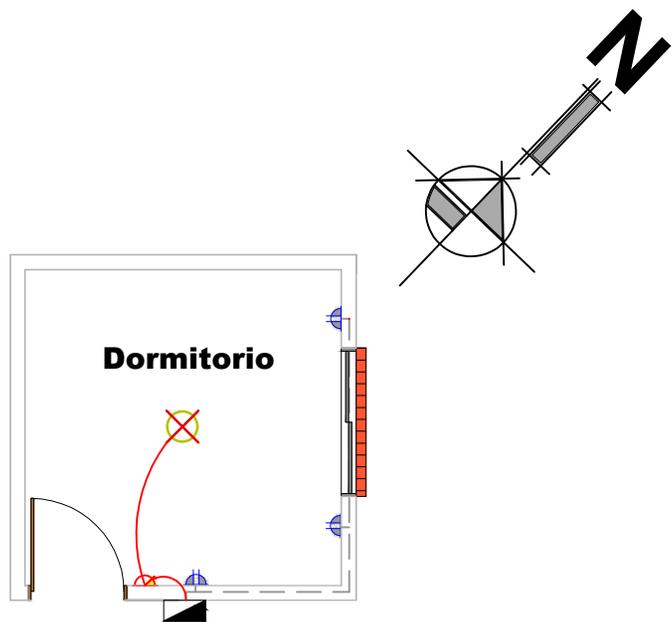


SIMBOLOGIA Y REFERENCIAS

	TABLERO DE DISTRIBUCION		INTERRUPTOR SIMPLE
C1	CIRCUITO DE ILUMINACION		TABLERO PARA DUCHA
C2	CIRCUITO DE TOMA CORRIENTE		CIRCUITO DE ILUMINACION
C3	CIRCUITO PARA DUCHA		CIRCUITO DE TOMACORRIENTES
	TOMACORRIENTES DOBLE		CIRCUITO PARA DUCHA
	ILUMINACION INCANDESCENTE		

PLANO INSTALACIÓN ELÉCTRICA

ESCALA: 1:75

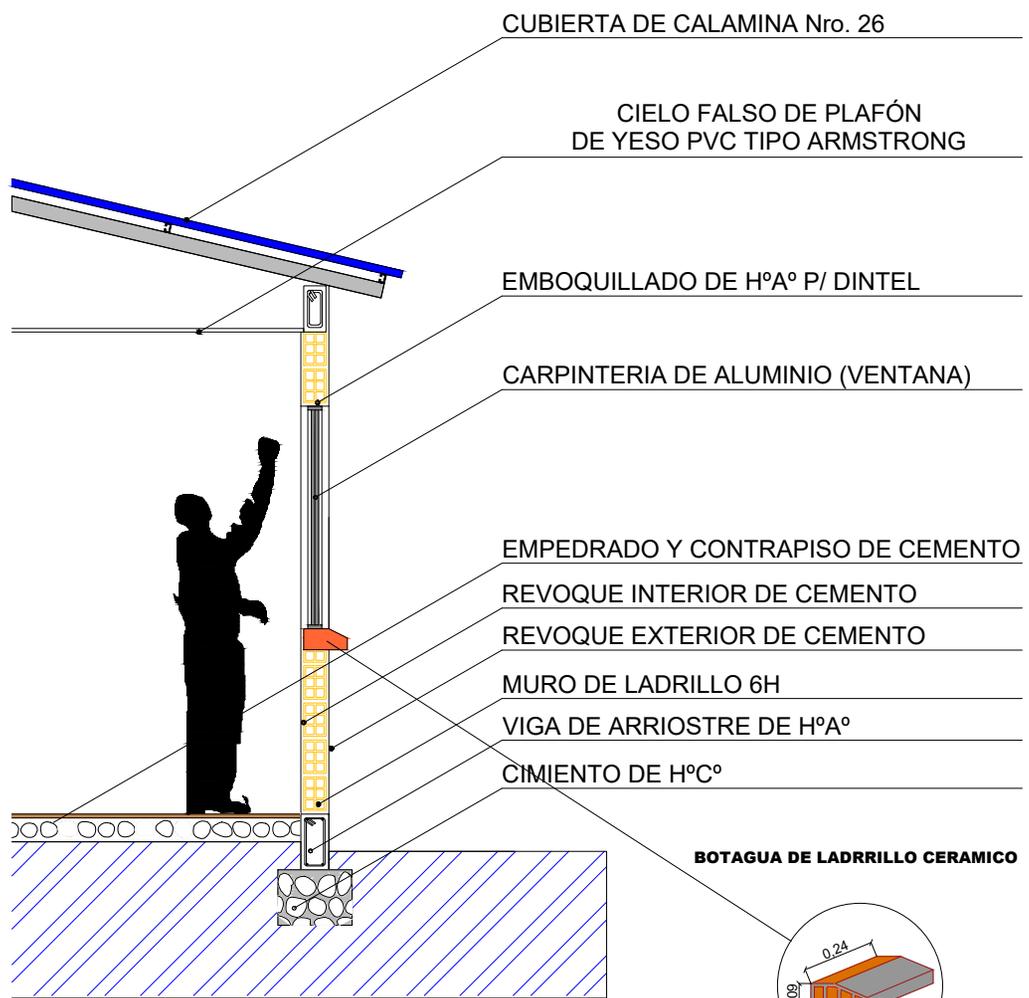

PLANO CORTE DE BORDE

ESCALA: 1:40

AGENCIA ESTATAL DE VIVIENDA - AEVIVIENDA

NOMBRE DEL PROYECTO: VIVIENDA CUALITATIVA EN EL MUNICIPIO DE YACUIBA -FASE (XLV) 2023- TARIJA

MUNICIPIO: YACUIBA	VIVIENDAS: 10 U.H.	PLANO DE: DORMITORIO
PROVINCIA: GRAN CHACO	DEPARTAMENTO: TARIJA	MODULO: 2: MEJORAMIENTO

DISEÑADO POR:


REVISADO Y APROBADO POR:

FECHA: OCTUBRE 2023

SUPERFICIE:
12.23m²

LAMINA:
30/53




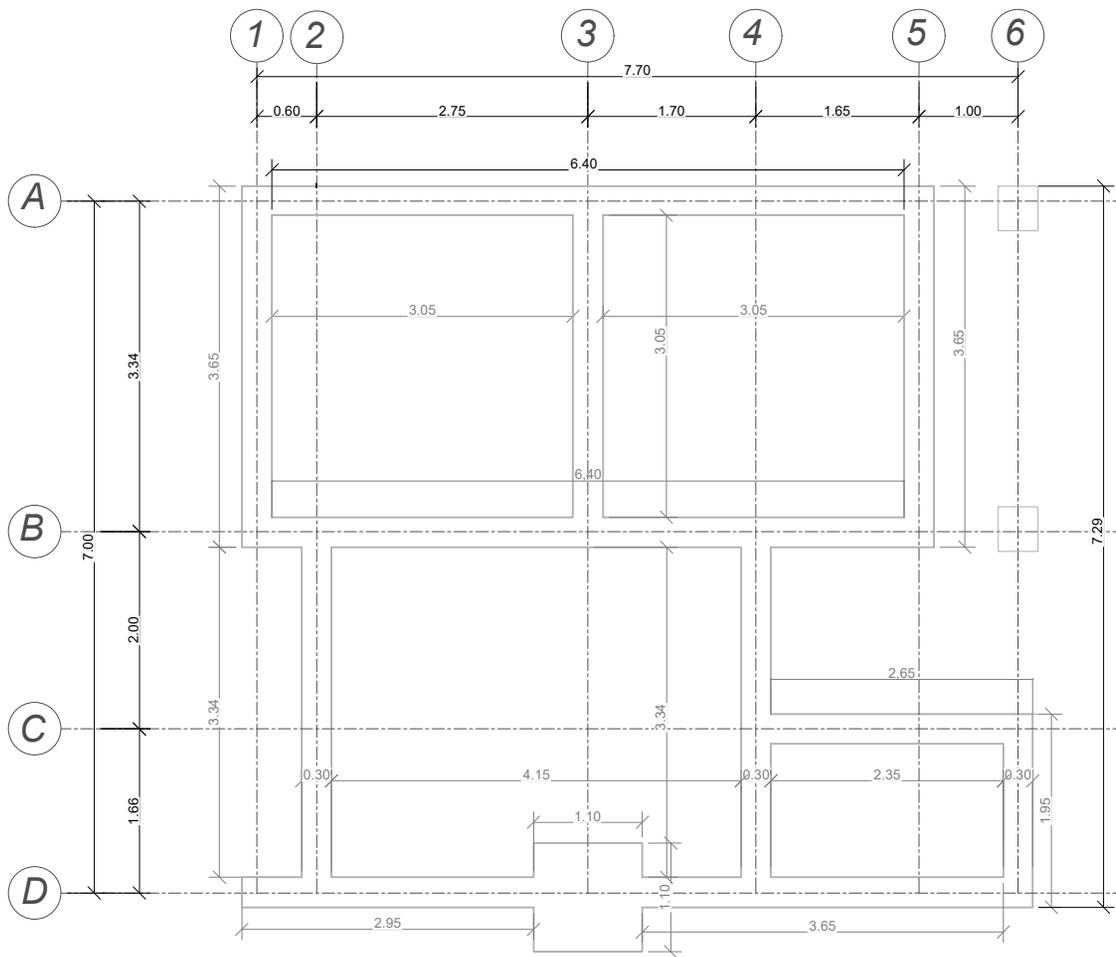


PLANO DE EXCAVACIONES

ESCALA: 1:75

DETALLE DE EXCAVACIONES

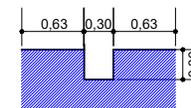


EXCAVACION CIMIENTOS
ESC: 1:50

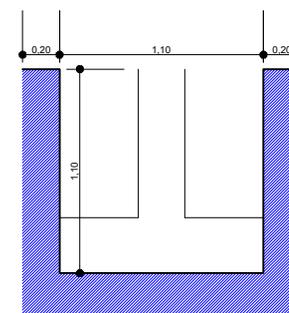

EXCAVACION ZAPATAS
ESC: 1:50

DETALLE DE CIMENTO DE H°C°

CIMENTO DE H°C°

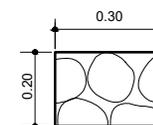

AGENCIA ESTATAL DE VIVIENDA - AEVIVIENDA

NOMBRE DEL PROYECTO:
PROYECTO DE VIVIENDA CUALITATIVA EN EL MUNICIPIO DE YACUIBA -FASE(XLV) 2023- TARIJA

MUNICIPIO:
YACUIBA

VIVIENDAS:
40 U.H.

PLANO DE:
DORMITORIO, COCINA, AMBIENTE MULTIUSO Y BAÑO

PROVINCIA: GRAN CHACO

DEPARTAMENTO: TARIJA

MODULO: 4: RENOVACION TIPO 2

DISEÑADO POR:


REVISADO Y APROBADO POR:

FECHA: OCTUBRE 2023

SUPERFICIE:
34.16m²

LAMINA:
31/53



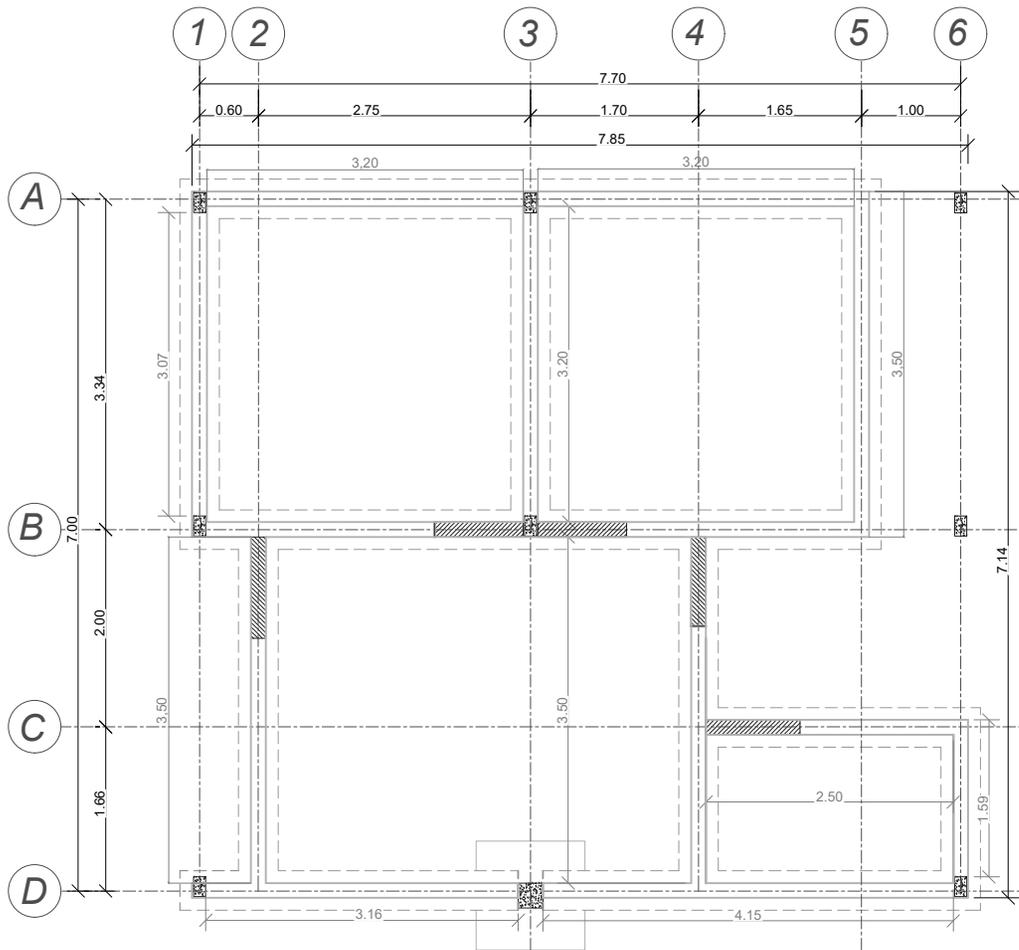


PLANO DE VIGA DE ARRIOSTRE Y COLUMNAS


ESCALA: 1:75

VIGA DE ARRIOSTRE DE H°A°


SECCIÓN TRANSVERSAL

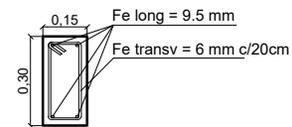

SECCIÓN LONGITUDINAL

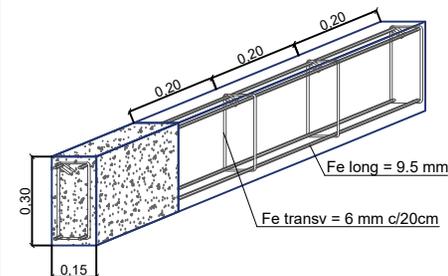

AREA DE VANOS (PUERTAS)

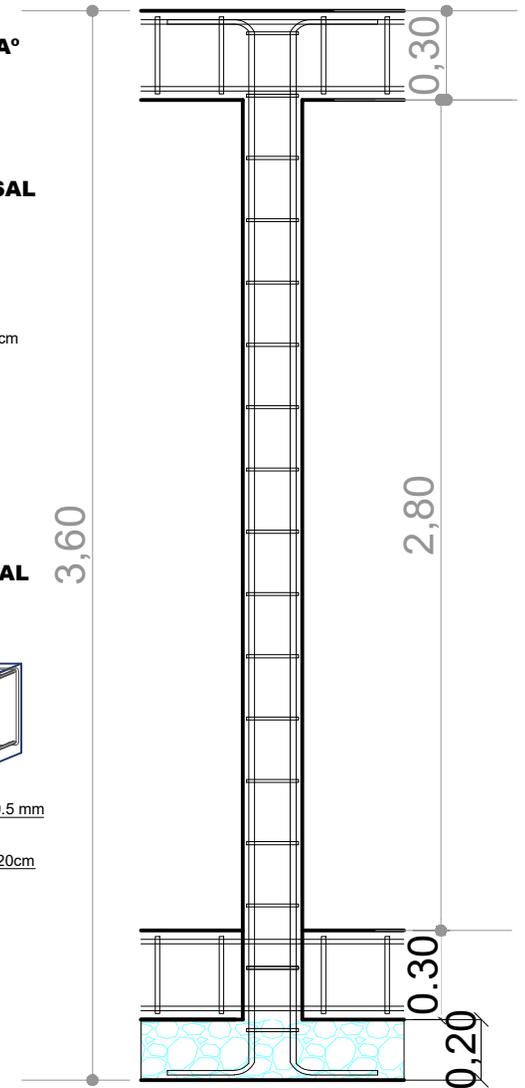

AGENCIA ESTATAL DE VIVIENDA - AEVIVIENDA

NOMBRE DEL PROYECTO:
PROYECTO DE VIVIENDA CUALITATIVA EN EL MUNICIPIO DE YACUIBA -FASE(XLV) 2023- TARIJA

MUNICIPIO:
YACUIBA

VIVIENDAS:
40 U.H.

PLANO DE:
DORMITORIO, COCINA, AMBIENTE MULTIUSO Y BAÑO

PROVINCIA: GRAN CHACO

DEPARTAMENTO:
TARIJA

MODULO:
4:RENOVACION TIPO 2

DISEÑADO POR:

REVISADO Y APROBADO POR:

FECHA: OCTUBRE 2023


SUPERFICIE:
34.16m²

LAMINA:
33/53



PLANO MURO DE LADRILLO

ESCALA: 1:75

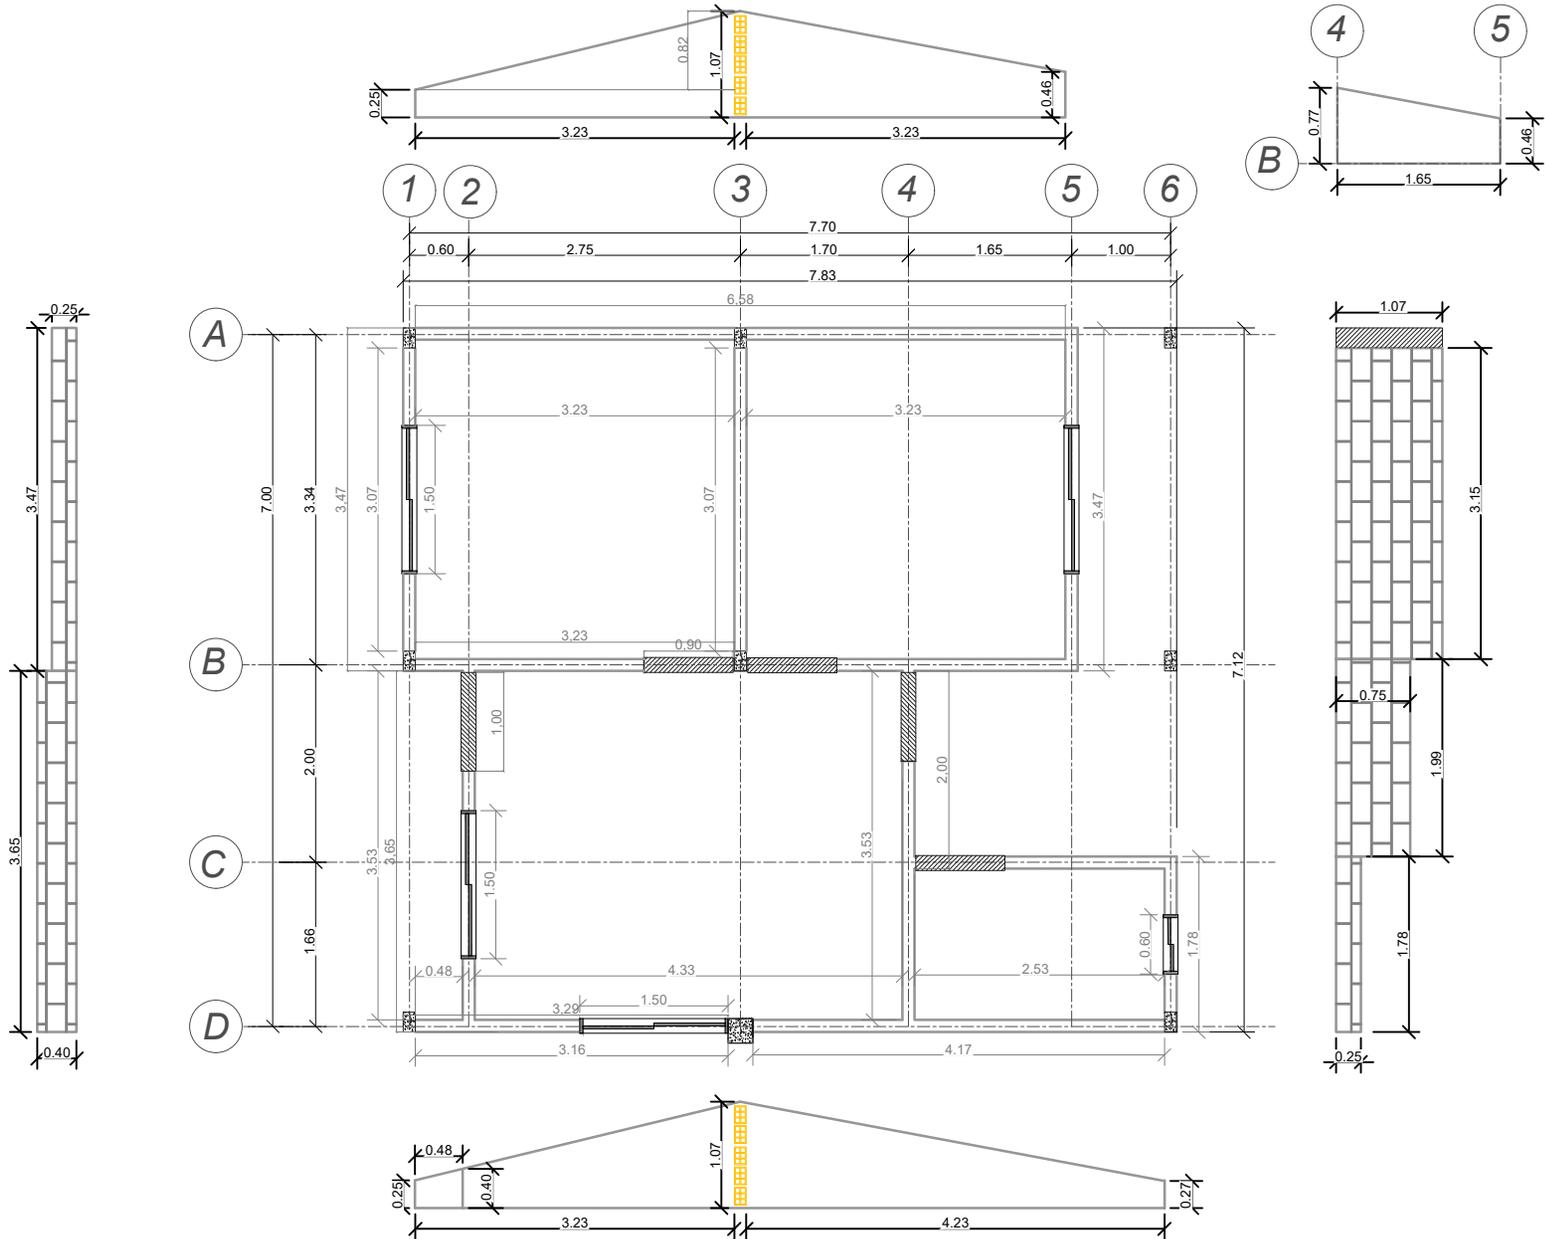

AGENCIA ESTATAL DE VIVIENDA - AEVIVIENDA

NOMBRE DEL PROYECTO:
PROYECTO DE VIVIENDA CUALITATIVA EN EL MUNICIPIO DE YACUIBA -FASE (XLV) 2023- TARIJA

MUNICIPIO:
YACUIBA

VIVIENDAS:
40 U.H.

PLANO DE:
DORMITORIO, COCINA, AMBIENTE MULTIUSO Y BAÑO

PROVINCIA: GRAN CHACO

DEPARTAMENTO: TARIJA

MODULO: 4:RENOVACION TIPO 2

DISEÑADO POR:


REVISADO Y APROBADO POR:

FECHA: OCTUBRE 2023

SUPERFICIE:
34.16m²

LAMINA:
34/53



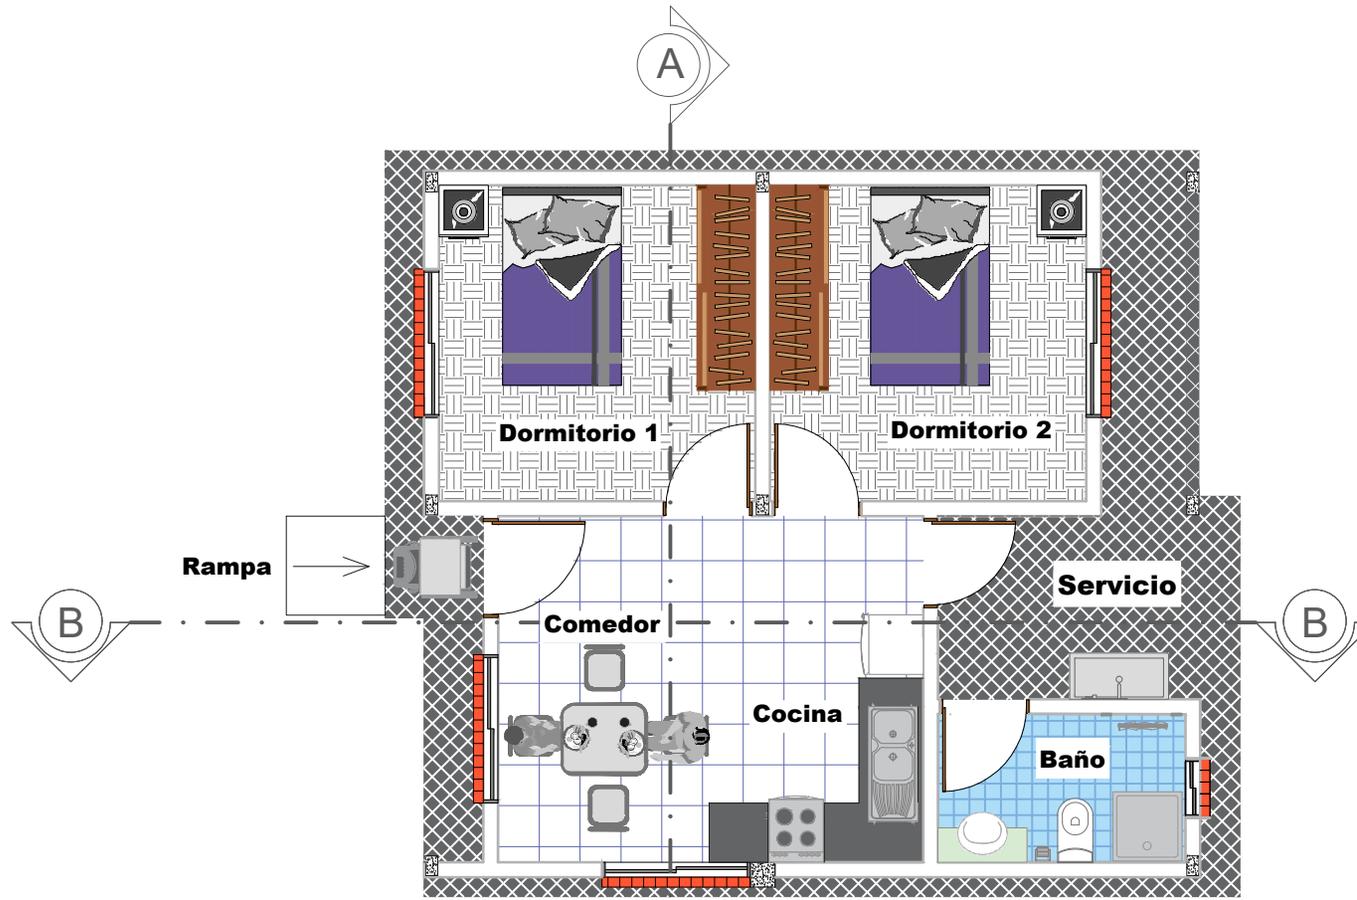

AREA TOTAL: 45.50 M2

PLANO PLANTA AMOBLADA

ESCALA: 1:75

AGENCIA ESTATAL DE VIVIENDA - AEVIVIENDA

NOMBRE DEL PROYECTO:
PROYECTO DE VIVIENDA CUALITATIVA EN EL MUNICIPIO DE YACUIBA -FASE(XLV) 2023- TARIJA

MUNICIPIO:
YACUIBA

VIVIENDAS:
40 U.H.

PLANO DE:
DORMITORIO, COCINA, AMBIENTE MULTIUSO Y BAÑO

PROVINCIA: GRAN CHACO

DEPARTAMENTO: TARIJA

MODULO: 4:RENOVACION TIPO 2

DISEÑADO POR:


REVISADO Y APROBADO POR:

FECHA: OCTUBRE 2023

SUPERFICIE:
34.16m²

LAMINA:
35/53



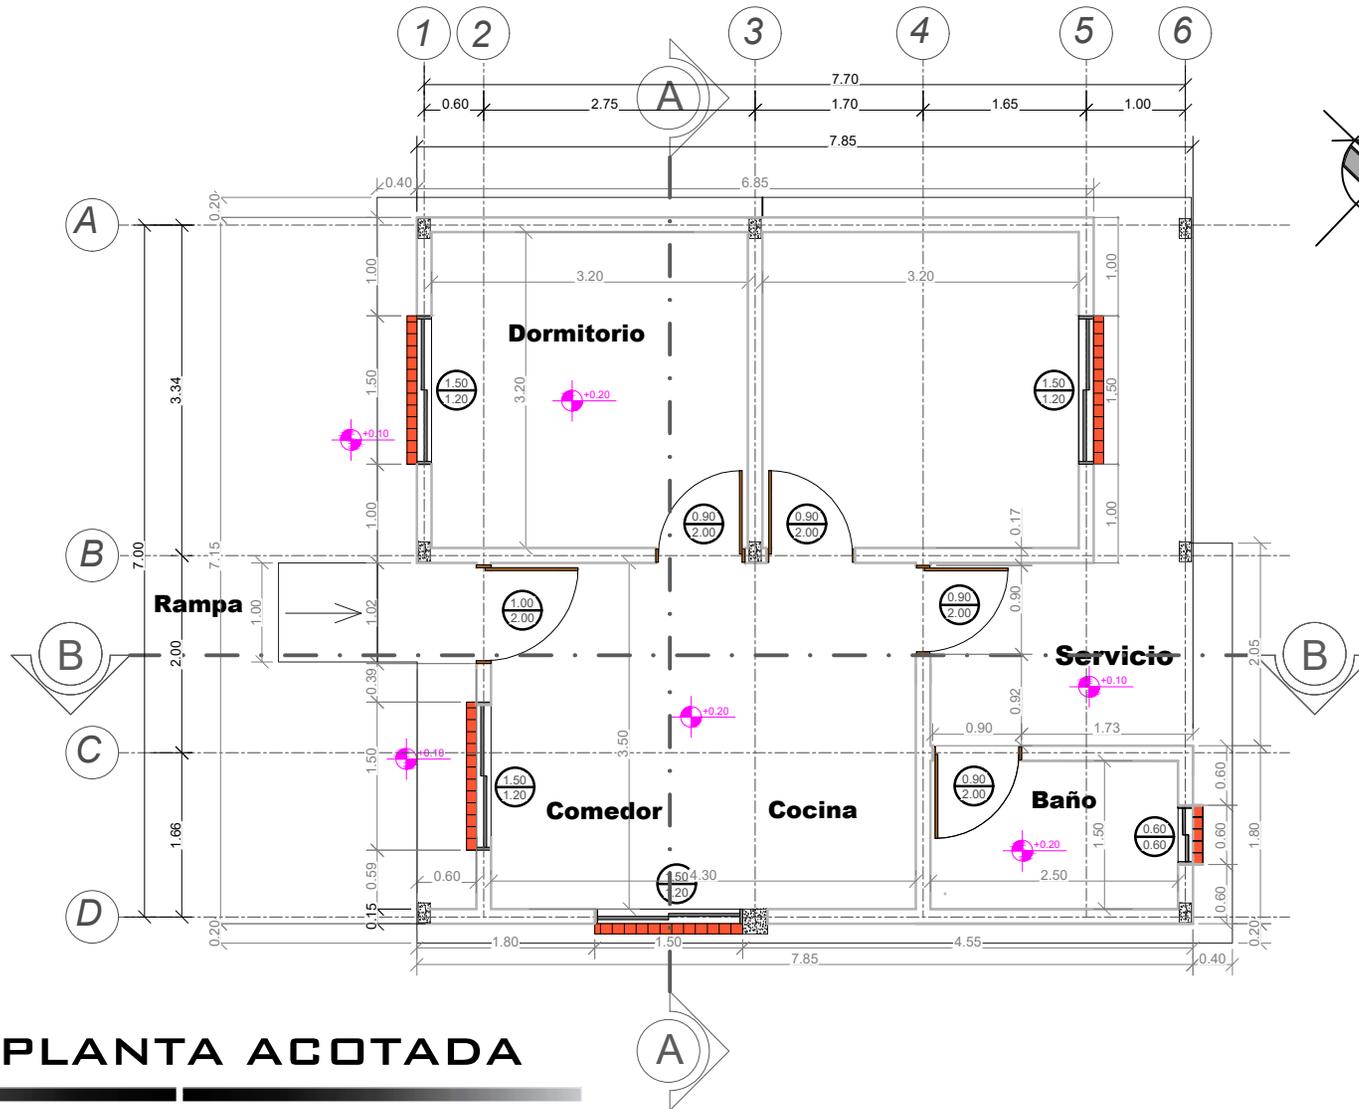

PLANO PLANTA ACOTADA

ESCALA: 1:75

AGENCIA ESTATAL DE VIVIENDA - AEVIVIENDA

NOMBRE DEL PROYECTO:
PROYECTO DE VIVIENDA CUALITATIVA EN EL MUNICIPIO DE YACUIBA -FASE(XLV) 2023- TARIJA

MUNICIPIO:
YACUIBA

VIVIENDAS:
10 U.H.

PLANO DE:
DORMITORIO, COCINA, AMBIENTE MULTIUSO Y BAÑO

PROVINCIA: GRAN CHACO

DEPARTAMENTO:
TARIJA

MODULO:
4:RENOVACION TIPO 2

DISEÑADO POR:


REVISADO Y APROBADO POR:

FECHA: OCTUBRE 2023


SUPERFICIE:
34.16m²

LAMINA:
36/53




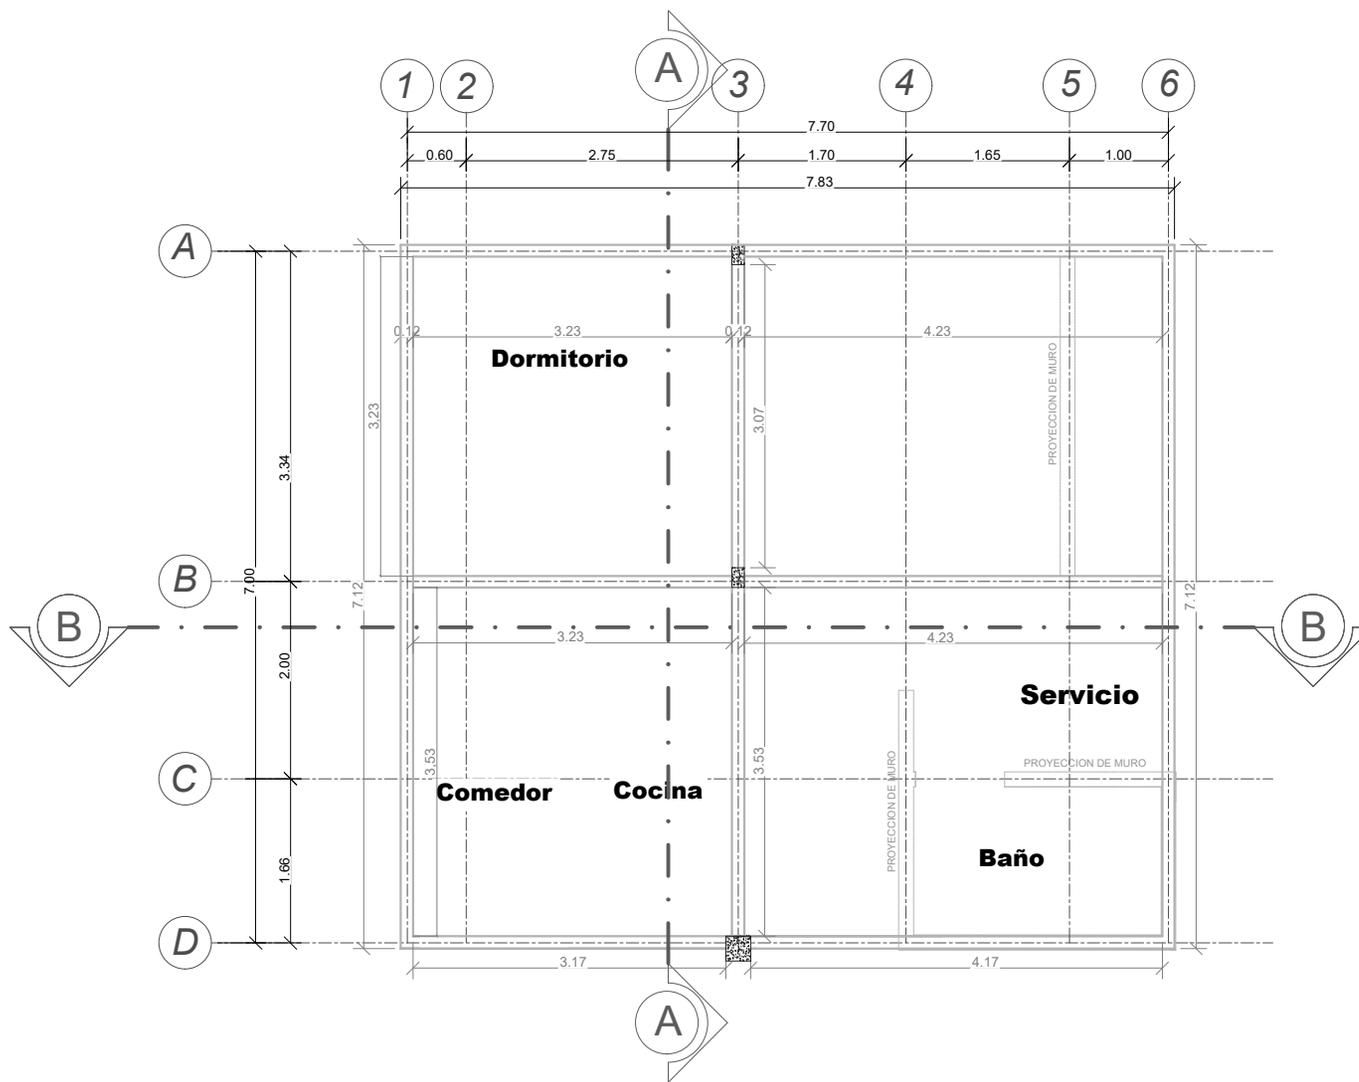

DETALLE DE VIGA CADENA

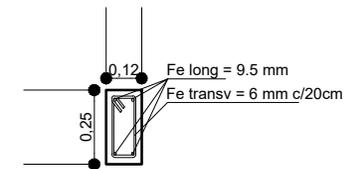

SECCIÓN TRANSVERSAL

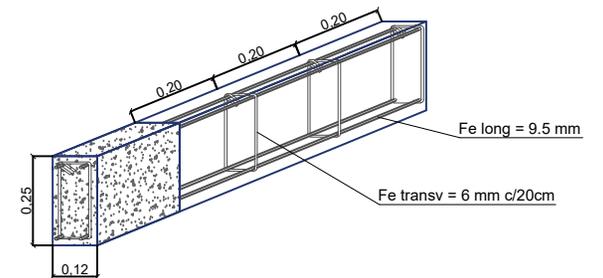

SECCIÓN LONGITUDINAL

PLANO DETALLE DE VIGA CADENA

ESCALA: 1:75

AGENCIA ESTATAL DE VIVIENDA - AEVIVIENDA

NOMBRE DEL PROYECTO:
PROYECTO DE VIVIENDA CUALITATIVA EN EL MUNICIPIO DE YACUIBA -FASE(XLV) 2023- TARIJA

MUNICIPIO:
YACUIBA

VIVIENDAS:
40 U.H.

PLANO DE:
DORMITORIO, COCINA, AMBIENTE MULTIUSO Y BAÑO

PROVINCIA: GRAN CHACO

DEPARTAMENTO: TARIJA

MODULO: 4:RENOVACION TIPO 2

DISEÑADO POR:


REVISADO Y APROBADO POR:

FECHA: OCTUBRE 2023

SUPERFICIE:
34.16m²

LAMINA:
37/53



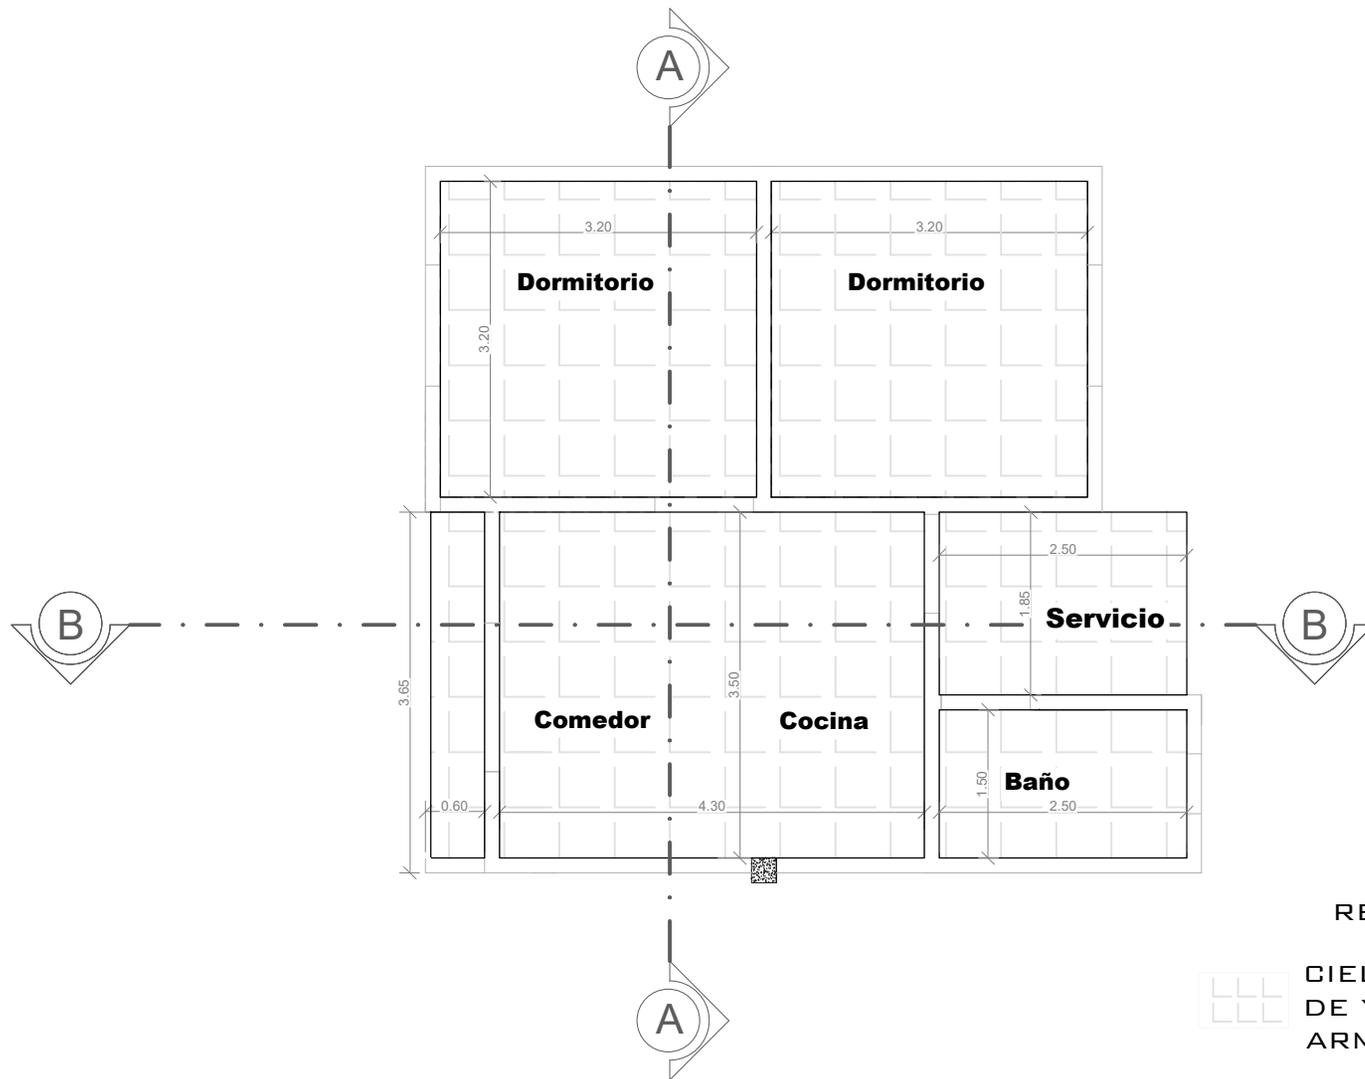

PLANO DETALLE DE CIELO FALSO DE PLAFÓN DE YESO PVC TIPO ARMSTRONG

ESCALA: 1:75

AGENCIA ESTATAL DE VIVIENDA - AEVIVIENDA

NOMBRE DEL PROYECTO:
PROYECTO DE VIVIENDA CUALITATIVA EN EL MUNICIPIO DE
YACUIBA -FASE (XLV) 2023- TARIJA

MUNICIPIO:
YACUIBA

VIVIENDAS:
40 U.H.

PLANO DE:
DORMITORIO, COCINA, AMBIENTE
MULTIUSO Y BAÑO

PROVINCIA: GRAN CHACO

DEPARTAMENTO:
TARIJA

MODULO:
4: RENOVACION TIPO 2

DISEÑADO POR:


REVISADO Y APROBADO POR:

FECHA: OCTUBRE 2023

SUPERFICIE:
34.16m²

LAMINA:
38/53



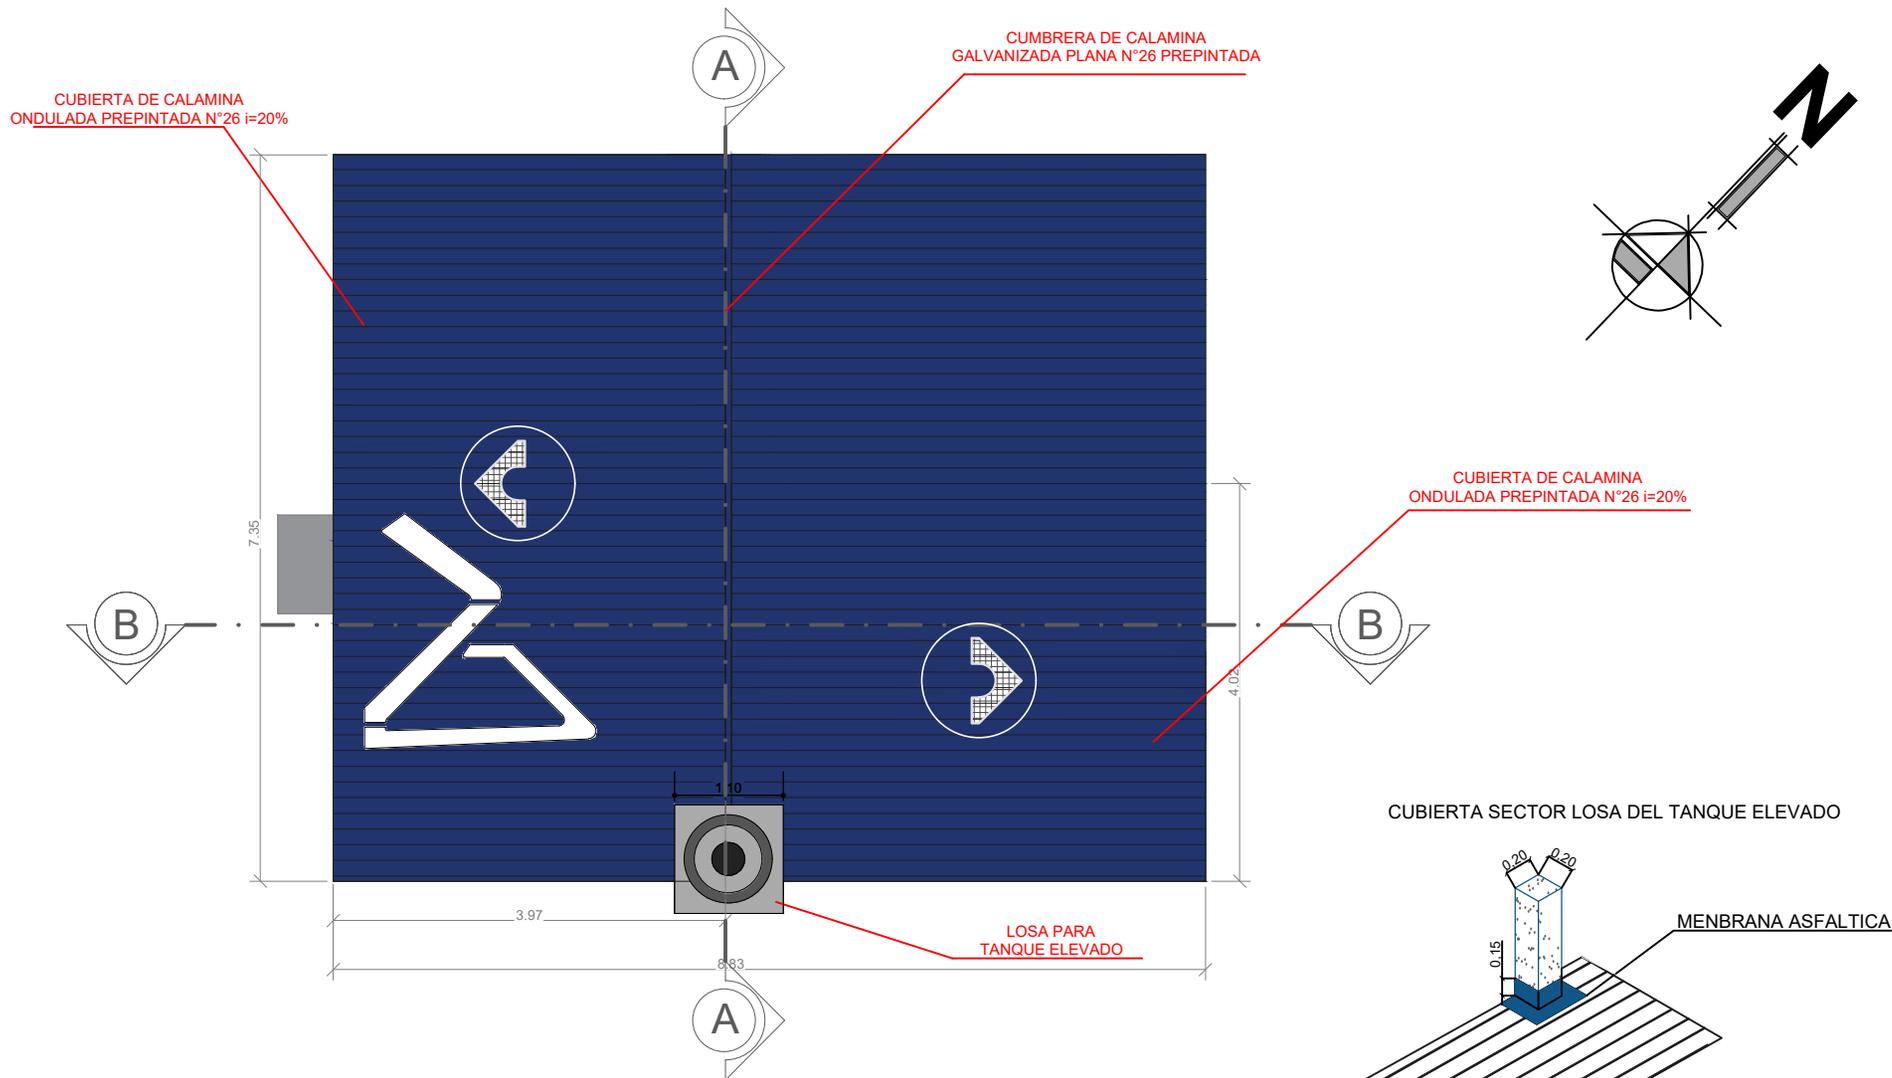

PLANO DETALLE DE CUBIERTAS

ESCALA: 1:75

AGENCIA ESTATAL DE VIVIENDA - AEVIVIENDA

NOMBRE DEL PROYECTO:
PROYECTO DE VIVIENDA CUALITATIVA EN EL MUNICIPIO DE YACUIBA -FASE (XLV) 2023- TARIJA

MUNICIPIO:
YACUIBA

VIVIENDAS:
40 U.H

PLANO DE:
DORMITORIO, COCINA, AMBIENTE MULTIUSO Y BAÑO

PROVINCIA: GRAN CHACO

DEPARTAMENTO:
TARIJA

MODULO:
4:RENOVACION TIPO 2

DISEÑADO POR:

REVISADO Y APROBADO POR:

FECHA: OCTUBRE 2023



SUPERFICIE:

34.16m²

LAMINA:

39/53



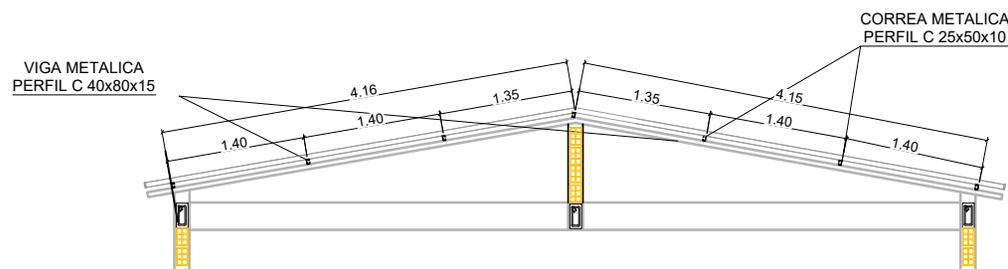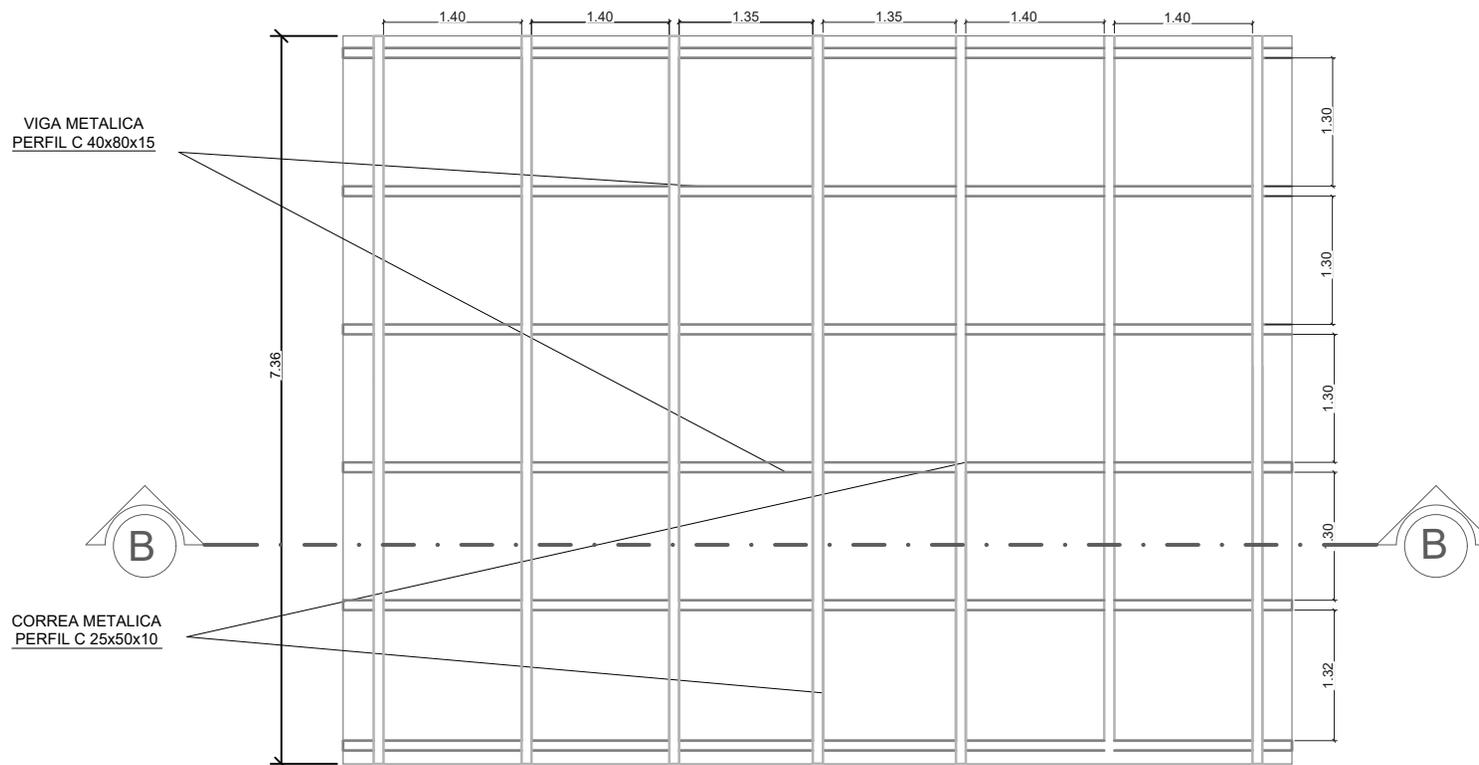

PLANO ESTRUCTURA DE CUBIERTAS

ESCALA: 1:75

AGENCIA ESTATAL DE VIVIENDA - AEVIVIENDA

NOMBRE DEL PROYECTO:
PROYECTO DE VIVIENDA CUALITATIVA EN EL MUNICIPIO DE YACUIBA -FASE(XLV) 2023- TARIJA

MUNICIPIO:
YACUIBA

VIVIENDAS:
80 U.H.

PLANO DE:
DORMITORIO, COCINA, AMBIENTE MULTIUSO Y BAÑO

PROVINCIA: GRAN CHACO

DEPARTAMENTO: TARIJA

MODULO: 4: RENOVACION TIPO 2

DISEÑADO POR:


REVISADO Y APROBADO POR:

FECHA: OCTUBRE 2023

SUPERFICIE:
34.16m²

LAMINA:
40/53



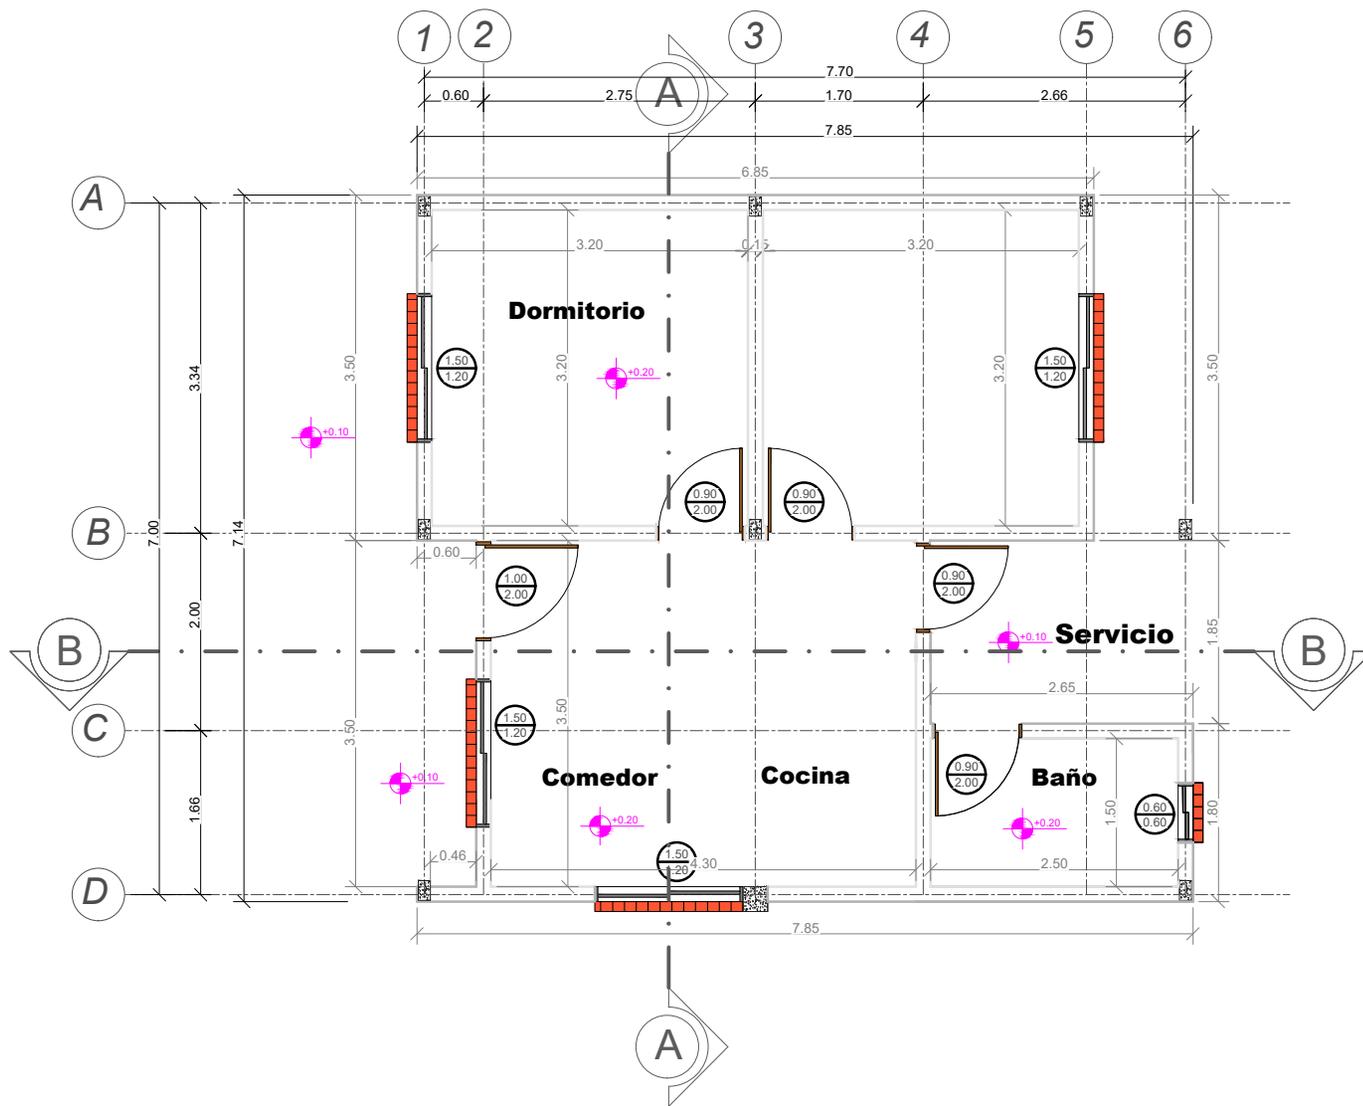

PLANO REVOQUES INTERIOR - EXTERIOR

ESCALA: 1:75

AGENCIA ESTATAL DE VIVIENDA - AEVIVIENDA

NOMBRE DEL PROYECTO:
PROYECTO DE VIVIENDA CUALITATIVA EN EL MUNICIPIO DE YACUIBA -FASE(XLV) 2023- TARIJA

MUNICIPIO:
YACUIBA

VIVIENDAS:
10 U.H.

PLANO DE:
DORMITORIO, COCINA, AMBIENTE MULTIUSO Y BAÑO

PROVINCIA: GRAN CHACO

DEPARTAMENTO: TARIJA

MODULO: 4:RENOVACION TIPO 2

DISEÑADO POR:


REVISADO Y APROBADO POR:

FECHA: OCTUBRE 2023

SUPERFICIE:
34.16m²

LAMINA:
41/53



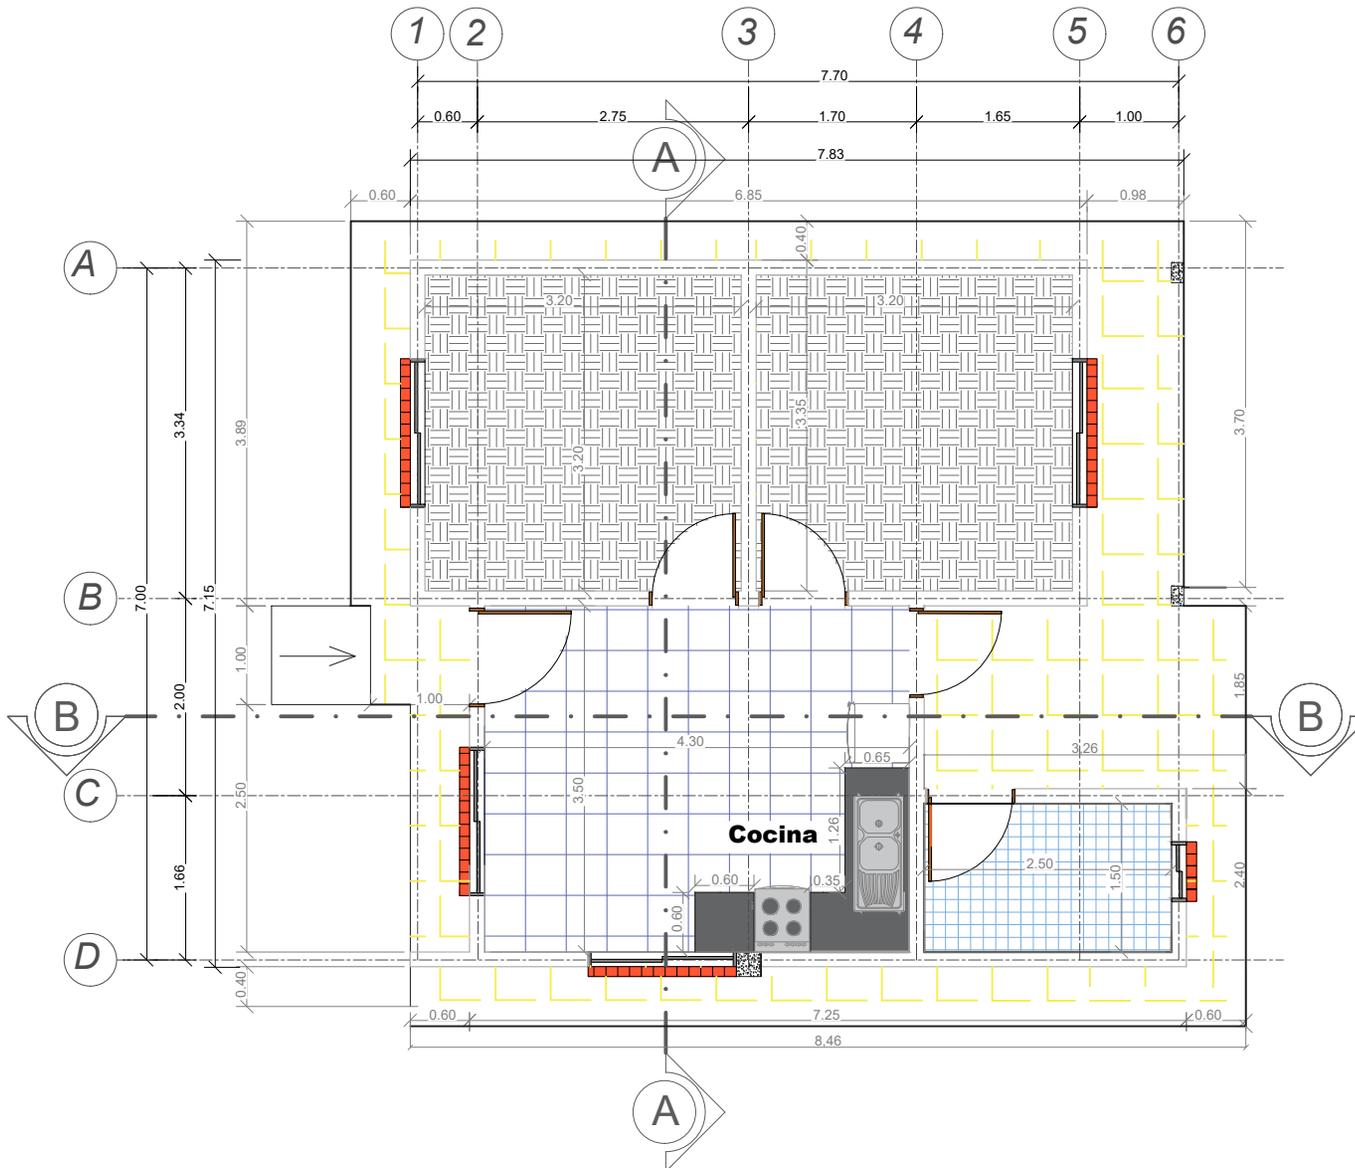

PLANO PLANTA PISOS - ZOCALOS Y ACERAS

ESCALA: 1:75

AGENCIA ESTATAL DE VIVIENDA - AEVIVIENDA

NOMBRE DEL PROYECTO:
PROYECTO DE VIVIENDA CUALITATIVA EN EL MUNICIPIO DE YACUIBA -FASE(XLV) 2023- TARIJA

MUNICIPIO:
YACUIBA

VIVIENDAS:
40 U.H.

PLANO DE:
DORMITORIO, COCINA, AMBIENTE MULTIUSO Y BAÑO

PROVINCIA: GRAN CHACO

DEPARTAMENTO: TARIJA

MODULO: 4: RENOVACION TIPO 2

DISEÑADO POR:


REVISADO Y APROBADO POR:

FECHA: OCTUBRE 2023

SUPERFICIE:
34.16m²

LAMINA:
42/53




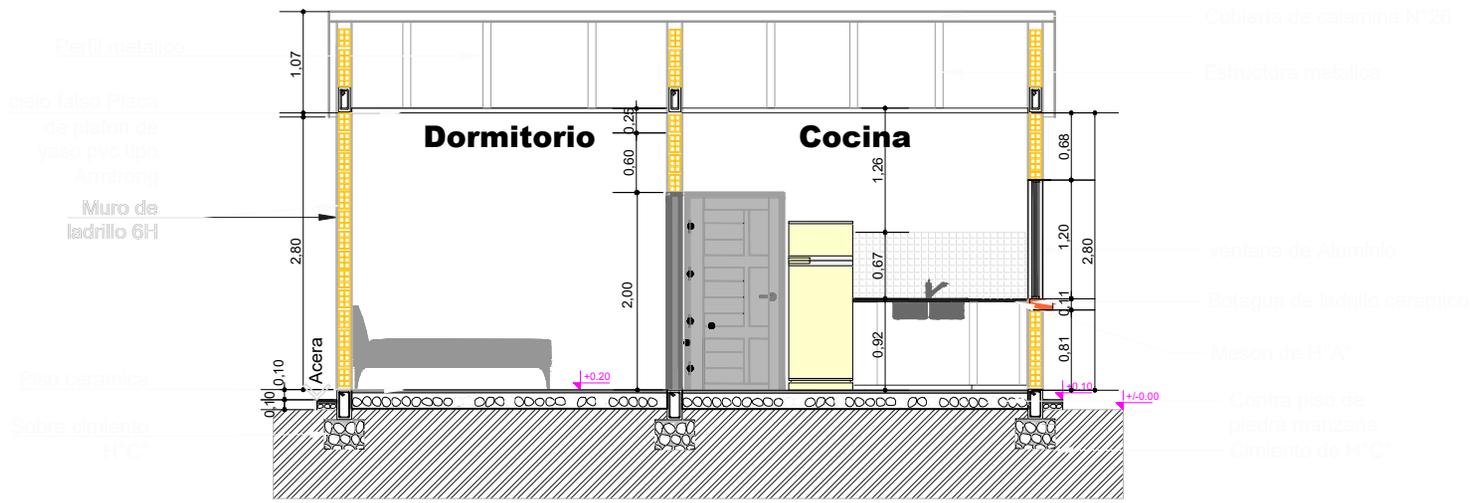

PLANO CORTE A - A

ESCALA: 1:75

AGENCIA ESTATAL DE VIVIENDA - AEVIVIENDA			DISEÑADO POR:	REVISADO Y APROBADO POR:	FECHA: OCTUBRE 2023
NOMBRE DEL PROYECTO: PROYECTO DE VIVIENDA CUALITATIVA EN EL MUNICIPIO DE YACUIBA -FASE(XLV) 2023- TARIJA					SUPERFICIE: 34.16m ²
MUNICIPIO: YACUIBA	VIVIENDAS: 40 U.H.	PLANO DE: DORMITORIO, COCINA, AMBIENTE MULTIUSO Y BAÑO			LAMINA: 43/53
PROVINCIA: GRAN CHACO	DEPARTAMENTO: TARIJA	MODULO: 4:RENOVACION TIPO 2			

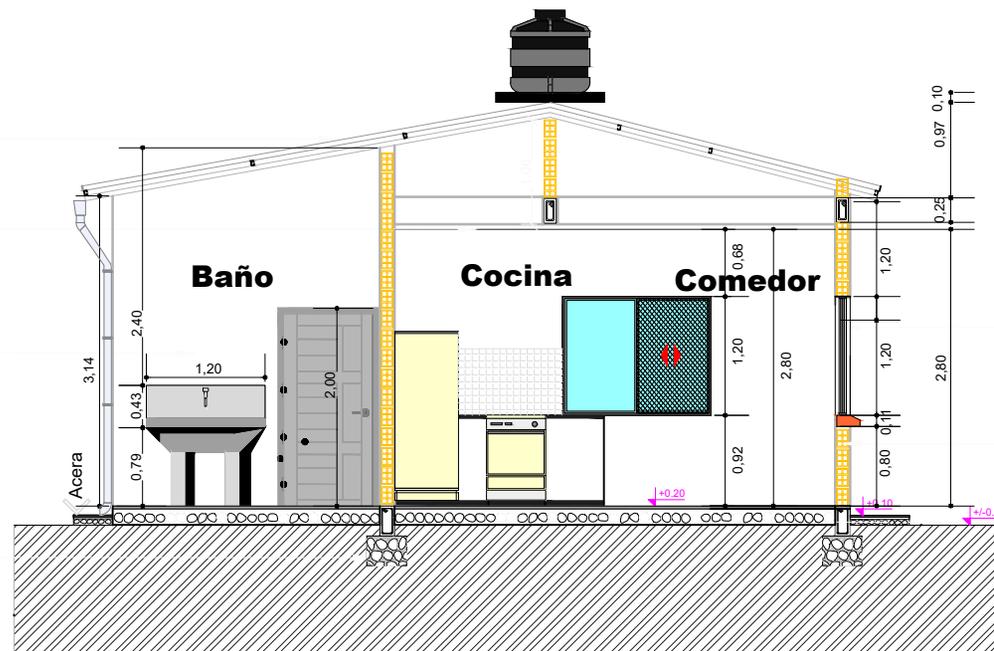

PLANO CORTE B - B

ESCALA: 1:75

AGENCIA ESTATAL DE VIVIENDA - AEVIVIENDA

NOMBRE DEL PROYECTO:
PROYECTO DE VIVIENDA CUALITATIVA EN EL MUNICIPIO DE YACUIBA -FASE(XLV) 2023- TARIJA

MUNICIPIO:
YACUIBA

VIVIENDAS:
10 U.H.

PLANO DE:
DORMITORIO, COCINA, AMBIENTE MULTIUSO Y BAÑO

PROVINCIA: GRAN CHACO

DEPARTAMENTO:
TARIJA

MODULO:
4:RENOVACION TIPO 2

DISEÑADO POR:


REVISADO Y APROBADO POR:

FECHA: OCTUBRE 2023


SUPERFICIE:
34.16m²

LAMINA:
44/53



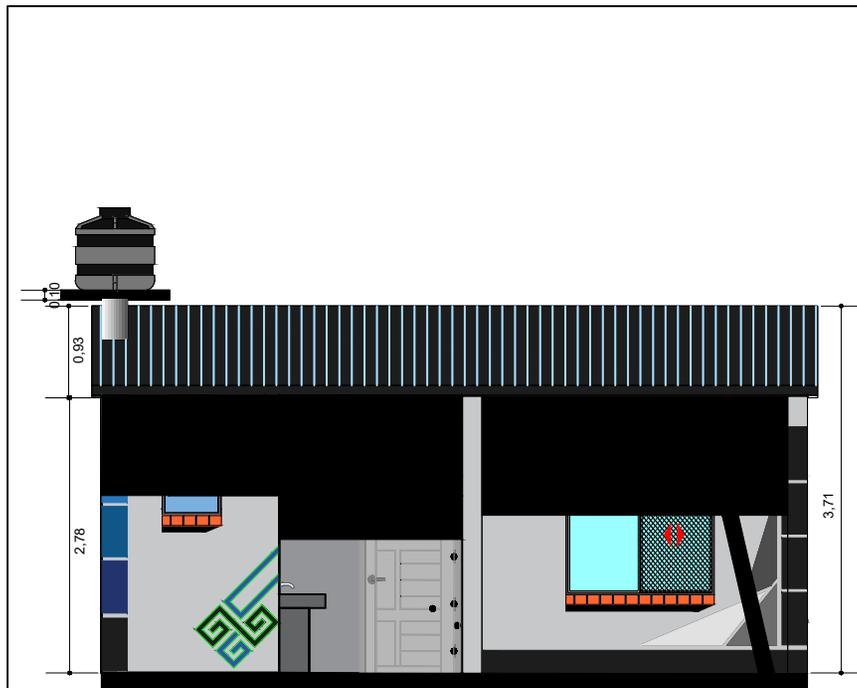

FACHADA POSTERIOR

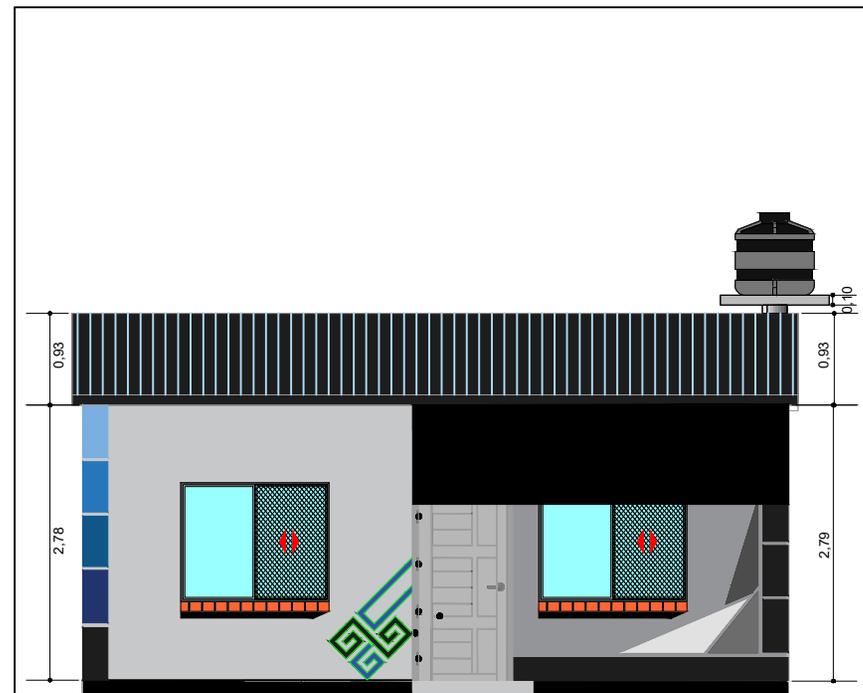

FACHADA FRONTAL

PLANO FACHADAS

ESCALA: 1:75

AGENCIA ESTATAL DE VIVIENDA - AEVIVIENDA

NOMBRE DEL PROYECTO:
PROYECTO DE VIVIENDA CUALITATIVA EN EL MUNICIPIO DE
YACUIBA -FASE (XLV) 2023- TARIJA

MUNICIPIO:
YACUIBA

VIVIENDAS:
40 U.H.

PLANO DE:
DORMITORIO, COCINA, AMBIENTE
MULTIUSO Y BAÑO

PROVINCIA: GRAN CHACO

DEPARTAMENTO:
TARIJA

MODULO:
4: RENOVACION TIPO 2

DISEÑADO POR:



REVISADO Y APROBADO POR:

FECHA: OCTUBRE 2023


SUPERFICIE:
34.16m²

LAMINA:
45/53




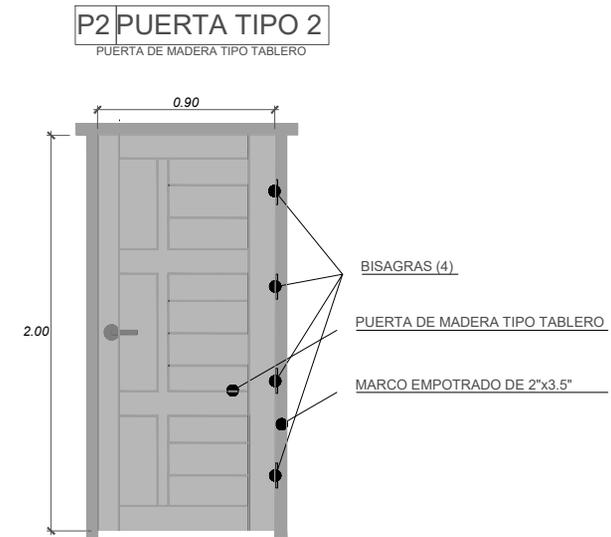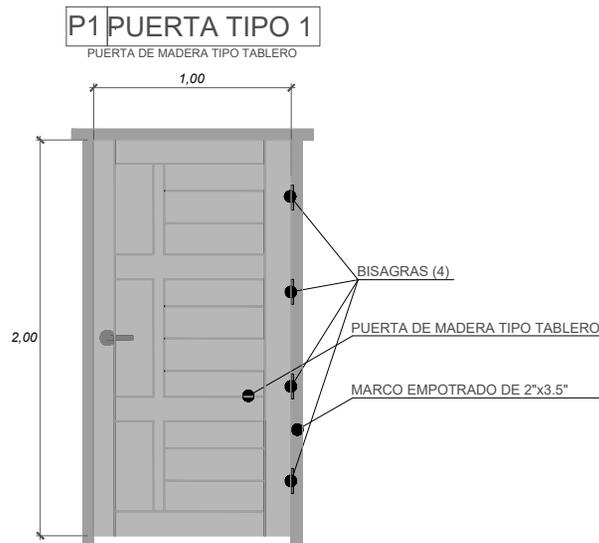

V2 VENTANA PERFIL DE ALUMINIO

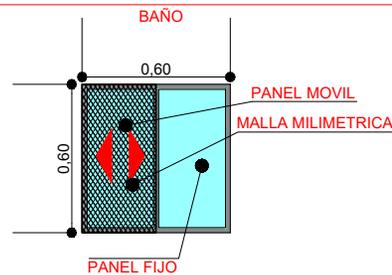

V1 VENTANA PERFIL DE ALUMINIO

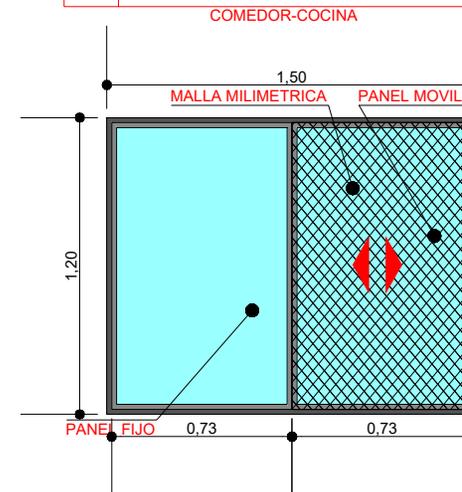

PLANO DETALLE EN PUERTAS Y VENTANAS

ESCALA: 1:30

AGENCIA ESTATAL DE VIVIENDA - AEVIVIENDA

NOMBRE DEL PROYECTO:
PROYECTO DE VIVIENDA CUALITATIVA EN EL MUNICIPIO DE YACUIBA -FASE (XLV) 2023- TARIJA

MUNICIPIO:
YACUIBA

VIVIENDAS:
10 U.H.

PLANO DE:
DORMITORIO, COCINA, AMBIENTE MULTIUSO Y BAÑO

PROVINCIA: GRAN CHACO

DEPARTAMENTO:
TARIJA

MÓDULO:
4: RENOVACION TIPO 2

DISEÑADO POR:

REVISADO Y APROBADO POR:

FECHA: OCTUBRE 2023



SUPERFICIE:

34.16m²

LAMINA:


46/53



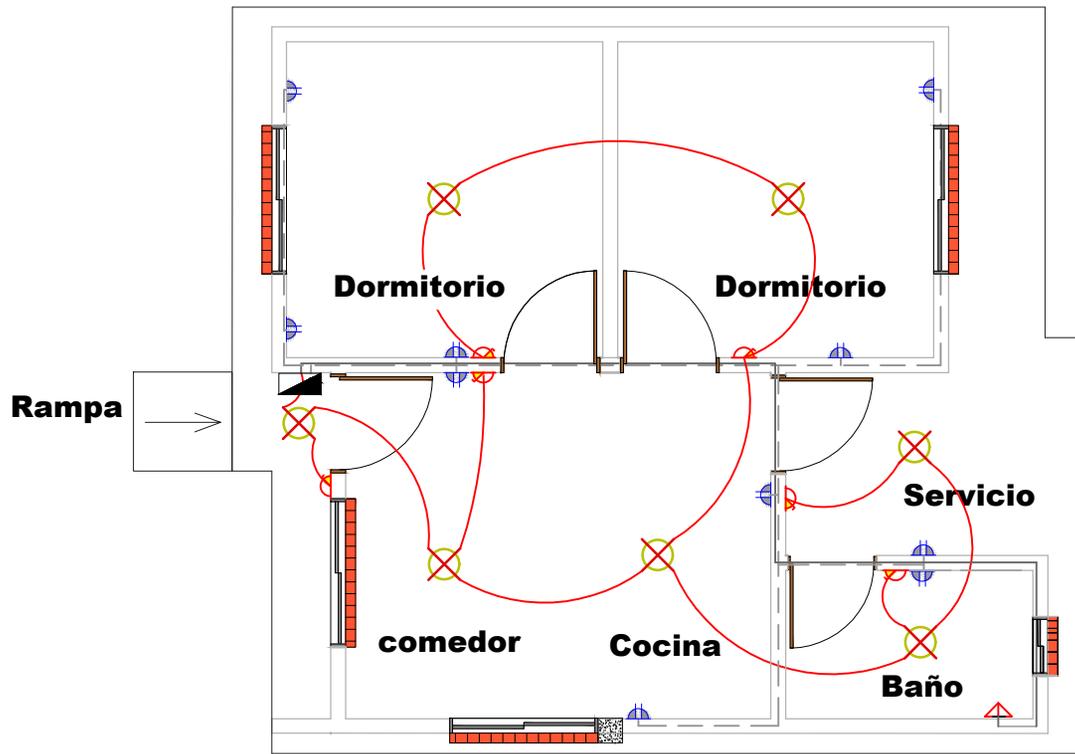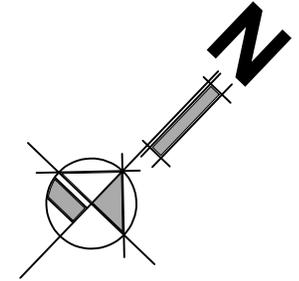

SIMBOLOGIA Y REFERENCIAS			
	TABLERO DE DISTRIBUCION		INTERRUPTOR SIMPLE
C1	CIRCUITO DE ILUMINACION		TABLERO PARA DUCHA
C2	CIRCUITO DE TOMA CORRIENTE		CIRCUITO DE ILUMINACION
C3	CIRCUITO PARA DUCHA		CIRCUITO DE TOMACORRIENTES
	TOMACORRIENTES DOBLE		CIRCUITO PARA DUCHA
	ILUMINACION INCANDESCENTE		

DETALLE DE NIVELES EN INTERRUPTORES, TOMA CORRIENTE Y CAJA DE TERMICOS

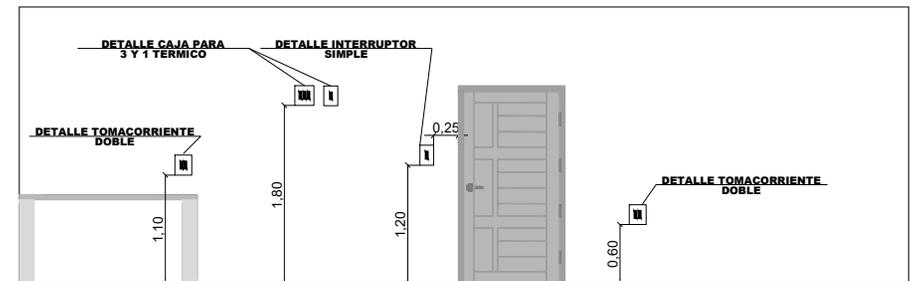

PLANO INSTALACIÓN ELÉCTRICA

ESCALA: 1:75

AGENCIA ESTATAL DE VIVIENDA - AEVIVIENDA

NOMBRE DEL PROYECTO: PROYECTO DE VIVIENDA CUALITATIVA EN EL MUNICIPIO DE YACUIBA -FASE (XLV) 2023- TARIJA

MUNICIPIO: YACUIBA

VIVIENDAS: 40 U.H.

PLANO DE: DORMITORIO, COCINA, AMBIENTE MULTIUSO Y BAÑO

PROVINCIA: GRAN CHACO

DEPARTAMENTO: TARIJA

MÓDULO: 4: RENOVACION TIPO 2

DISEÑADO POR:

REVISADO Y APROBADO POR:

FECHA: OCTUBRE 2023


SUPERFICIE:

34.16m²

LAMINA:

47/53



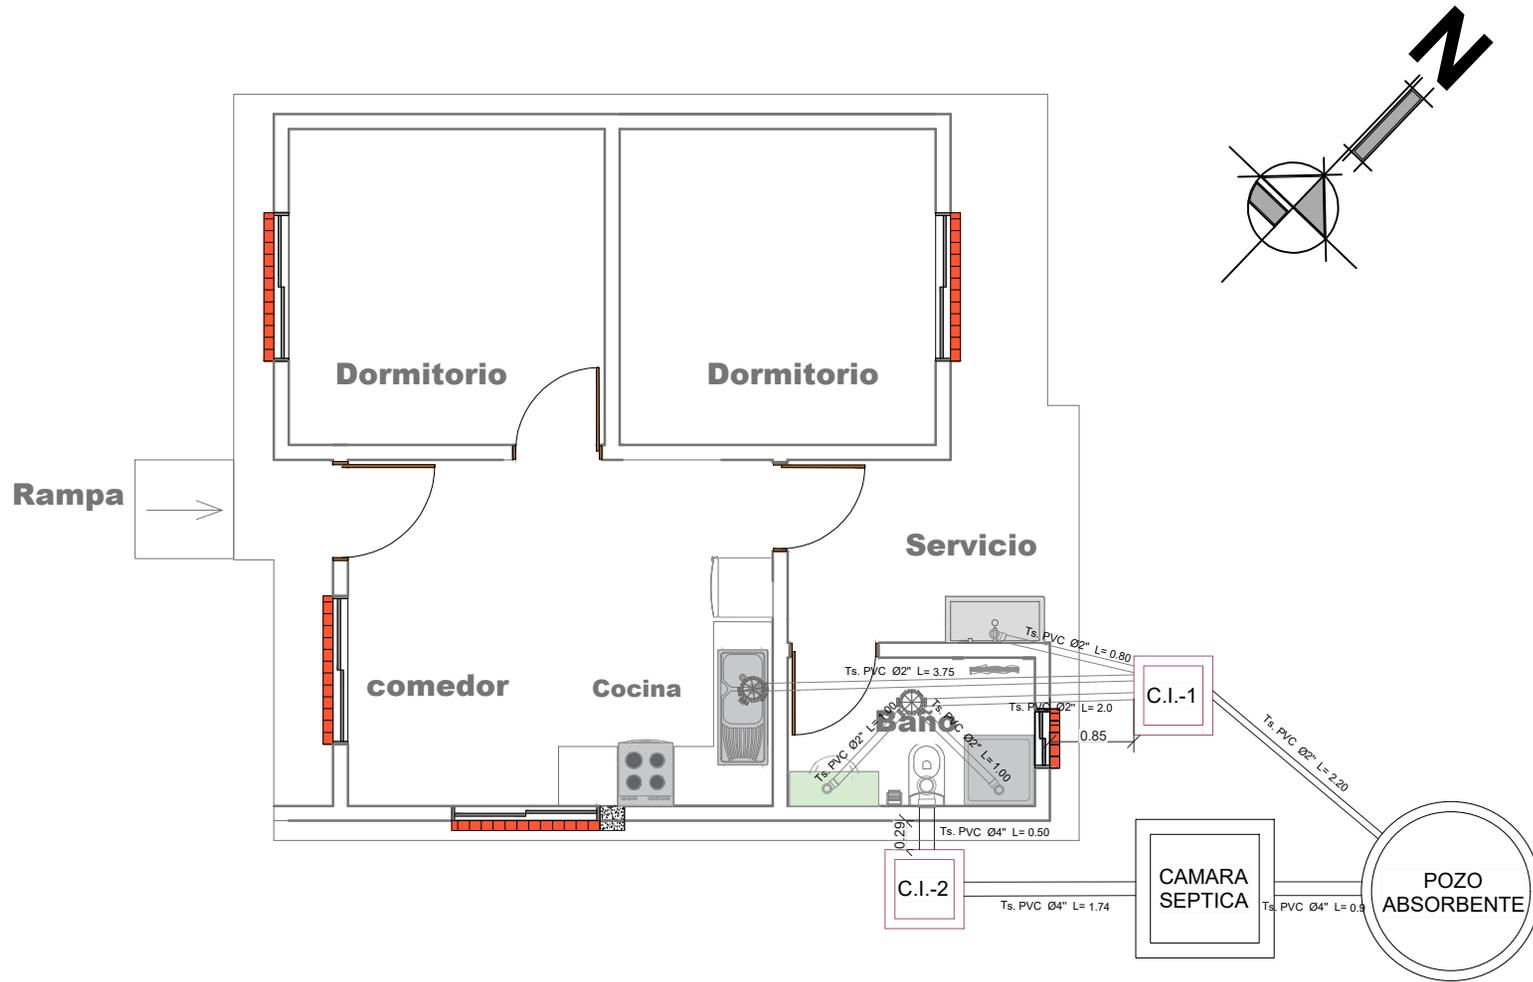




PLANO INSTALACIÓN SANITARIA

ESCALA: 1:75

AGENCIA ESTATAL DE VIVIENDA - AEVIVIENDA			DISEÑADO POR:	REVISADO Y APROBADO POR:	FECHA: OCTUBRE 2023
NOMBRE DEL PROYECTO: VIVIENDA CUALITATIVA EN EL MUNICIPIO DE YACUIBA -FASE (XLV) 2023- TARIJA					SUPERFICIE: 34.16m ²
MUNICIPIO: YACUIBA	VIVIENDAS: 10 U.H.	PLANO DE: DORMITORIO, COCINA, AMBIENTE MULTIUSO Y BAÑO			LAMINA: 48/53
PROVINCIA: GRAN CHACO	DEPARTAMENTO: TARIJA	MODULO: 4: RENOVACION TIPO 2			



REF	ARTEFACTO ACCESORIO
LD	LAVANDERIA
LM	LAVA MANOS
IN	INODORO
Rp	REJILLA DE PISO
LP	LAVAPLATOS
DU	DUCHA
LLP	LLAVE DE PASO
M	MEDIDOR DE AGUA

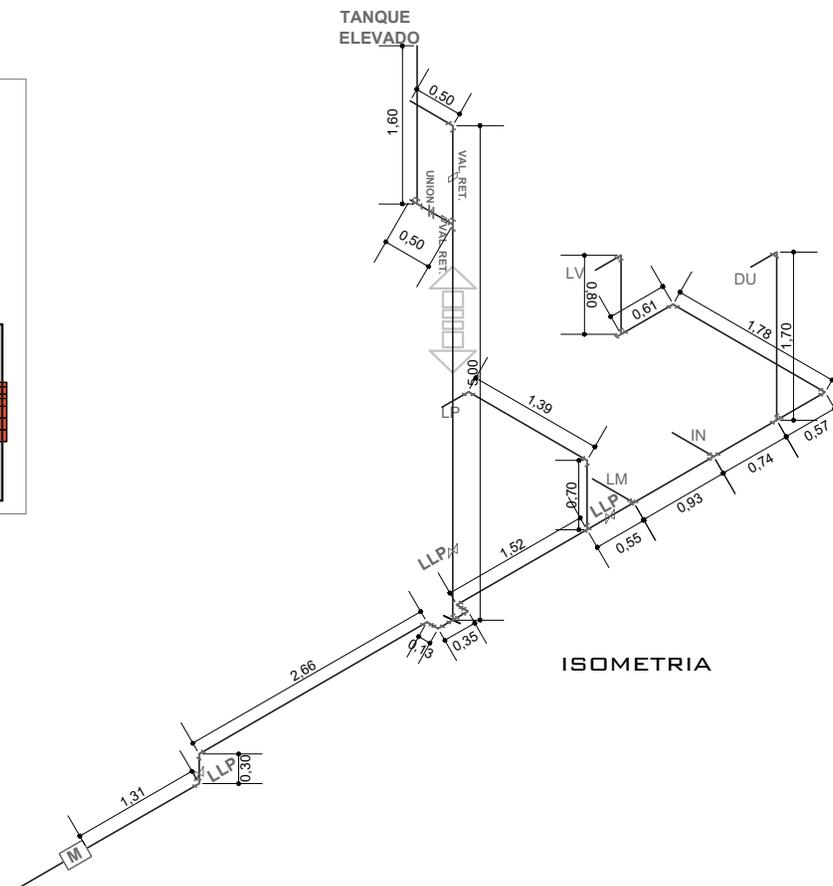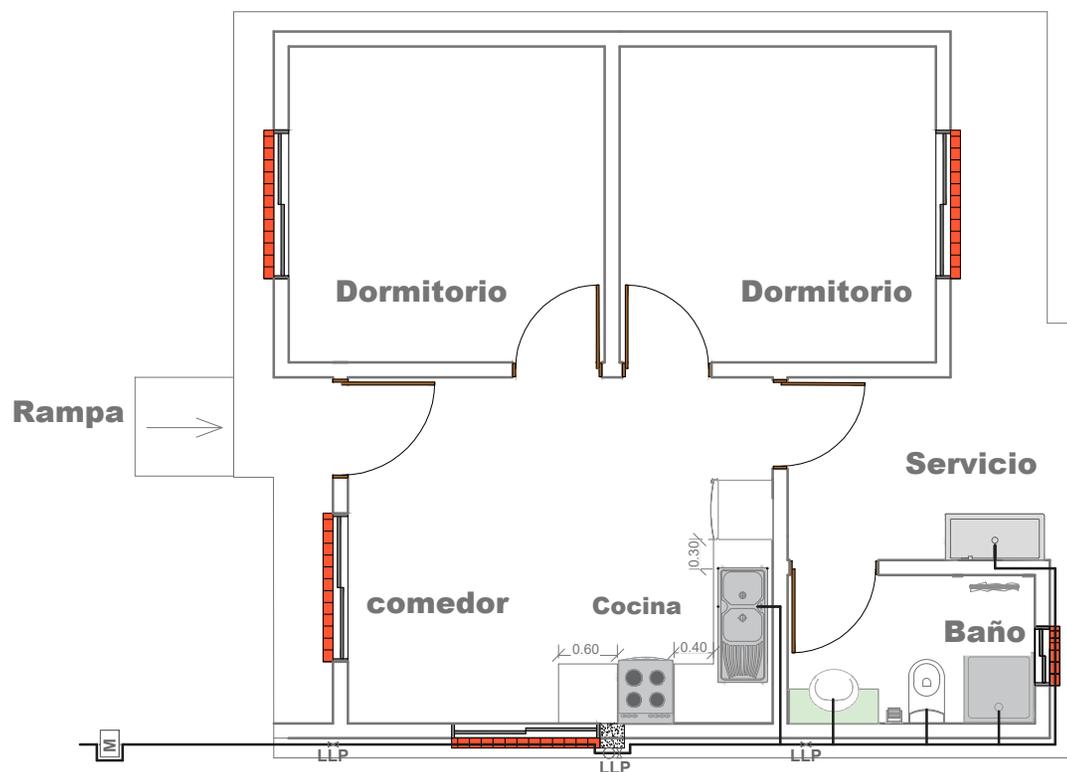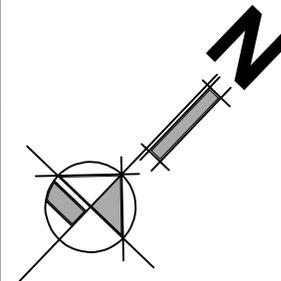

ISOMETRIA

PLANO INSTALACIÓN DE AGUA POTABLE - ISOMETRIA

ESCALA: 1:75

AGENCIA ESTATAL DE VIVIENDA - AEVIVIENDA

NOMBRE DEL PROYECTO: VIVIENDA CUALITATIVA EN EL MUNICIPIO DE YACUIBA -FASE (XLV) 2023- TARIJA

MUNICIPIO: YACUIBA

VIVIENDAS: 10 U.H.

PLANO DE: DORMITORIO, COCINA, AMBIENTE MULTIUSO Y BAÑO

PROVINCIA: GRAN CHACO

DEPARTAMENTO: TARIJA

MODULO: 4: RENOVACION TIPO 2

DISEÑADO POR:

REVISADO Y APROBADO POR:

FECHA: OCTUBRE 2023


SUPERFICIE:

34.16m²


LAMINA:

49/53



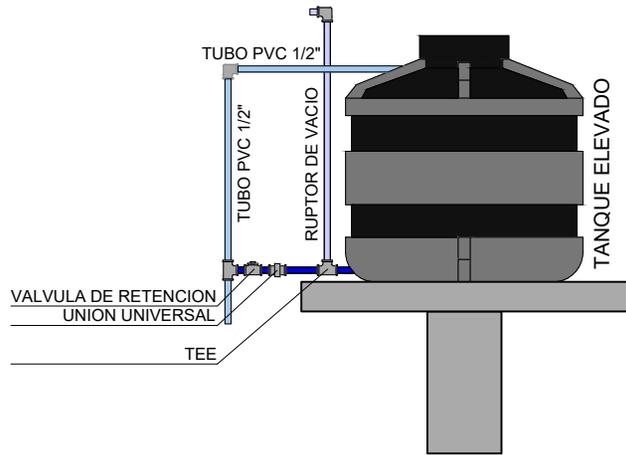


DETALLE TANQUE ELEVADO

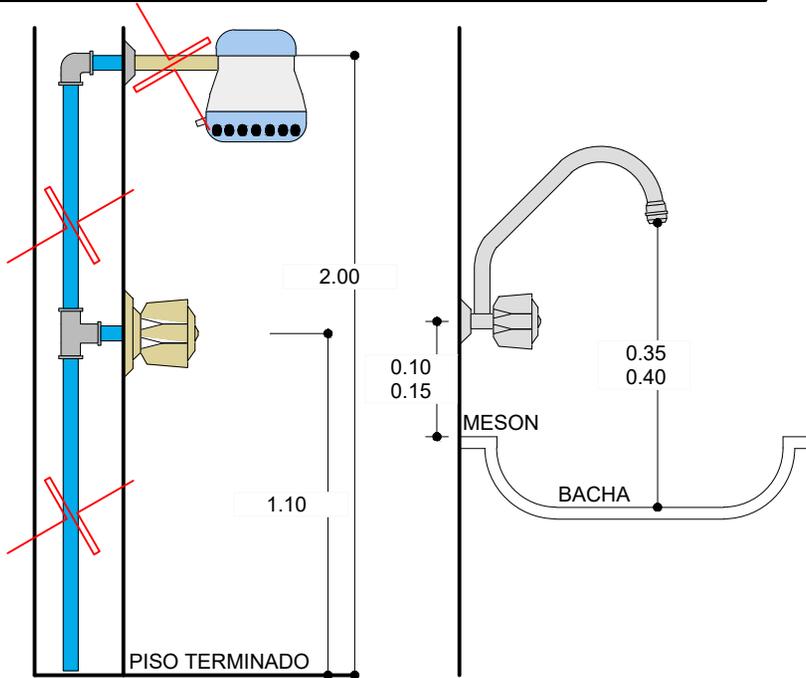

DETALLE DUCHA

DETALLE GRIFO

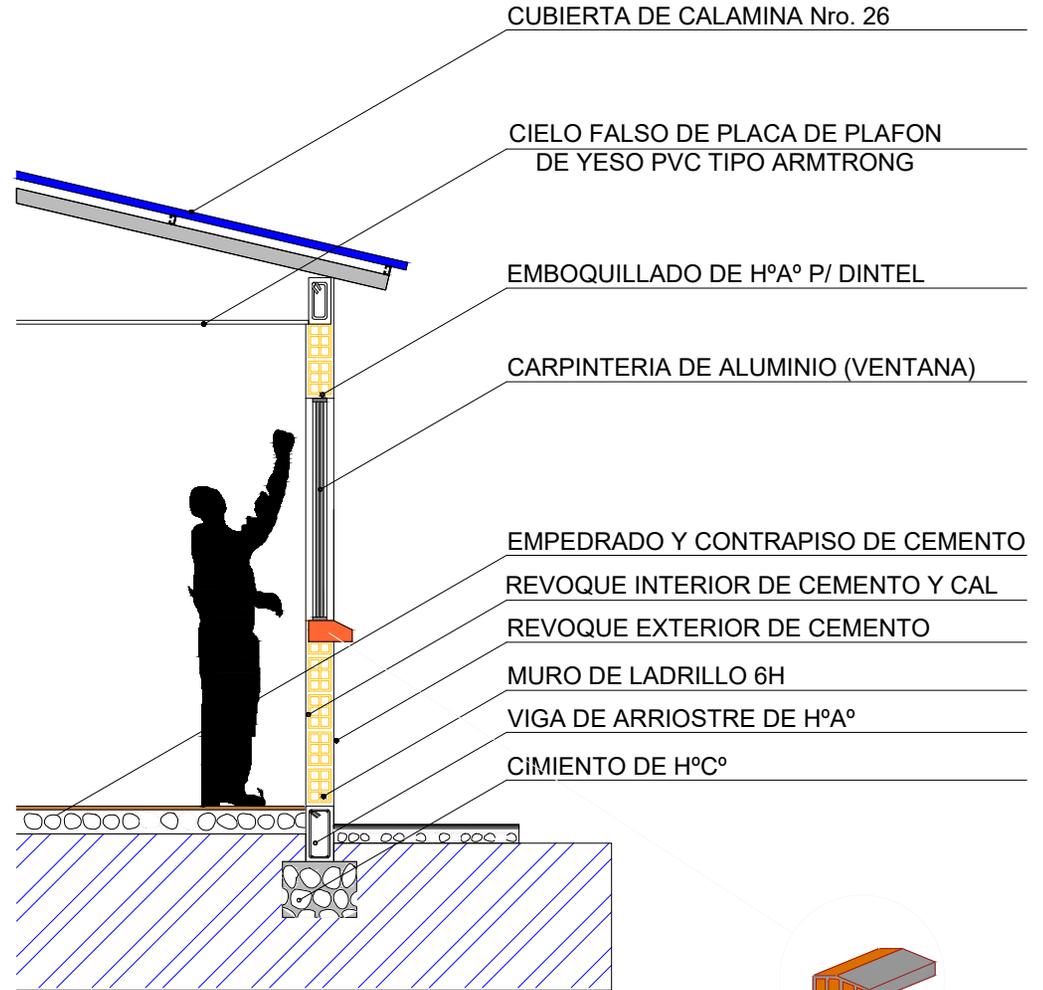

CUBIERTA DE CALAMINA Nro. 26

CIELO FALSO DE PLACA DE PLAFON DE YESO PVC TIPO ARMTRONG

EMBOQUILLADO DE H°A° P/ DINTEL

CARPINTERIA DE ALUMINIO (VENTANA)

EMPEDRADO Y CONTRAPISO DE CEMENTO


REVOQUE INTERIOR DE CEMENTO Y CAL

REVOQUE EXTERIOR DE CEMENTO

MURO DE LADRILLO 6H

VIGA DE ARRIOSTRE DE H°A°

CIMENTO DE H°C°

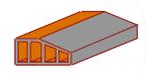

BOTAGUA DE LADRILLO CERAMICO

PLANO CORTE DE BORDE

ESCALA: 1:40

AGENCIA ESTATAL DE VIVIENDA - AEVIVIENDA

NOMBRE DEL PROYECTO: VIVIENDA CUALITATIVA EN EL MUNICIPIO DE YACUIBA -FASE (XLV) 2023- TARIJA

MUNICIPIO: YACUIBA

VIVIENDAS: 10 U.H.

PLANO DE: DORMITORIO, COCINA, AMBIENTE MULTIUSO Y BAÑO

PROVINCIA: GRAN CHACO

DEPARTAMENTO: TARIJA

MODULO: 4: RENOVACION TIPO 2

DISEÑADO POR:

REVISADO Y APROBADO POR:

FECHA: OCTUBRE 2023







SUPERFICIE:

34.16m²

LAMINA:

50/53



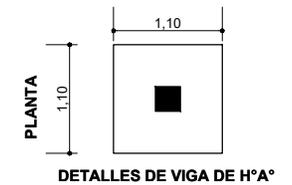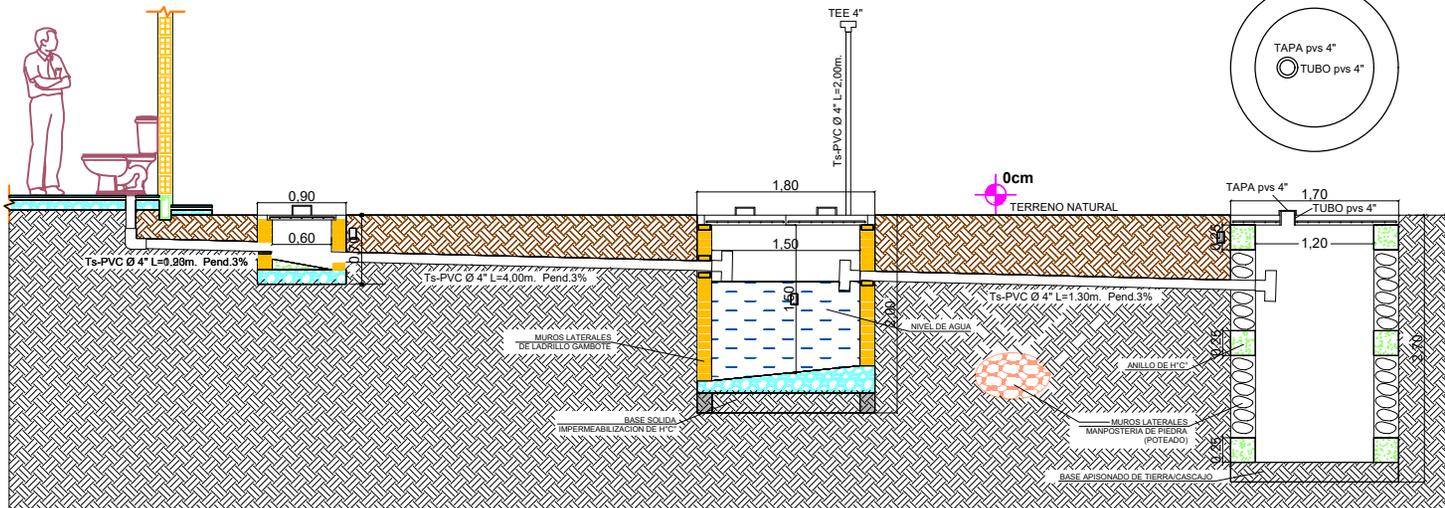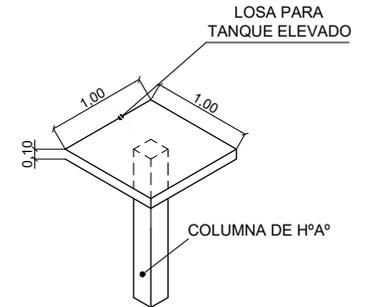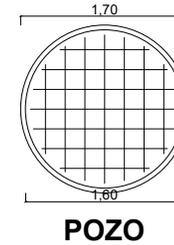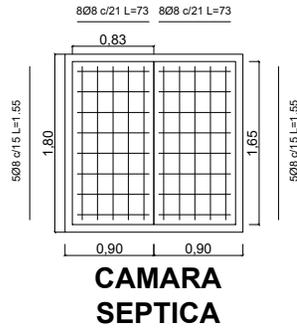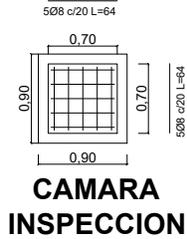

PLANO DETALLE DE CÁMARAS Y POZO

ESCALA: 1:75

AGENCIA ESTATAL DE VIVIENDA - AEVIVIENDA

NOMBRE DEL PROYECTO: VIVIENDA CUALITATIVA EN EL MUNICIPIO DE YACUIBA -FASE (XLV) 2023- TARIJA

MUNICIPIO: YACUIBA

VIVIENDAS: 10 U.H.

PLANO DE: DORMITORIO, COCINA, AMBIENTE MULTIUSO Y BAÑO

PROVINCIA: GRAN CHACO

DEPARTAMENTO: TARIJA

MODULO: 4: RENOVACION TIPO 2

DISEÑADO POR:

REVISADO Y APROBADO POR:

FECHA: OCTUBRE 2023

SUPERFICIE:


34.16m²

LAMINA:


51/53





DETALLE - ELEVACION FRONTAL

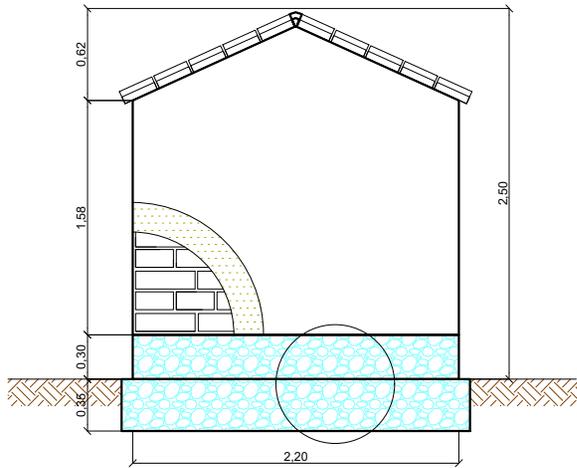


DETALLE - ELEVACION POSTERIOR

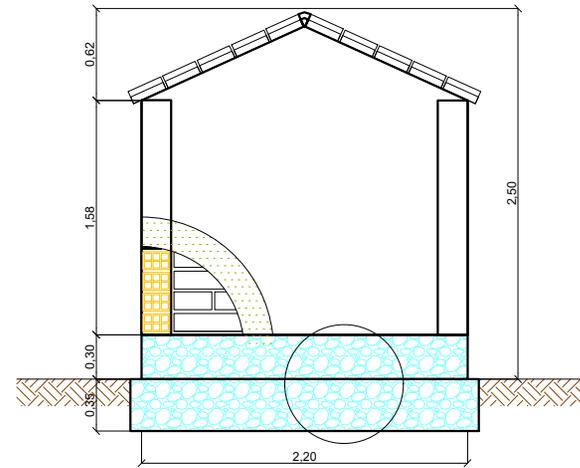

DETALLE - ELEVACION LATERAL

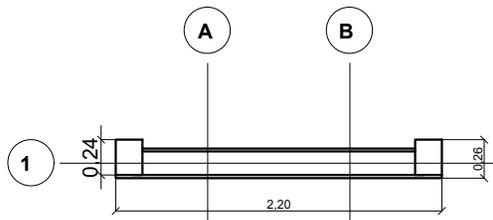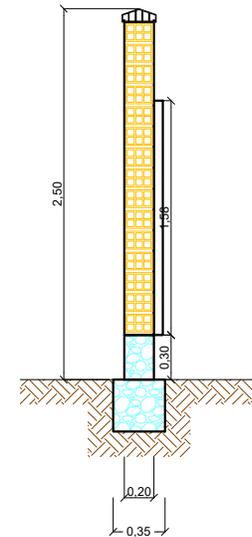

DETALLE PLANTA - MURO

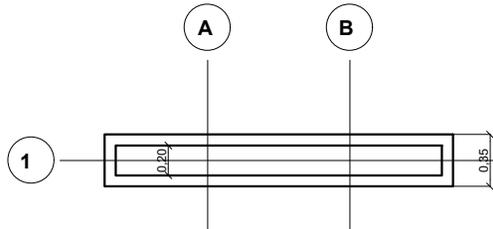

DETALLE PLANTA - CIMIENTOS - SOBRECIMENTOS

PLANO LETRERO DE OBRA

ESCALA: 1:50

AGENCIA ESTATAL DE VIVIENDA - AEVIVIENDA

NOMBRE DEL PROYECTO:
PROYECTO DE VIVIENDA CUALITATIVA EN EL MUNICIPIO DE YACUIBA -FASE (XLV) 2023- TARIJA

MUNICIPIO:
YACUIBA

VIVIENDAS:
40 U.H.

PLANO DE:
DORMITORIO, COCINA, AMBIENTE MULTIUSO Y BAÑO

PROVINCIA: GRAN CHACO

DEPARTAMENTO: TARIJA

MODULO: 4:RENOVACION TIPO 2

DISEÑADO POR:


REVISADO Y APROBADO POR:

FECHA: OCTUBRE 2023

SUPERFICIE:
m²

LAMINA:
52/53



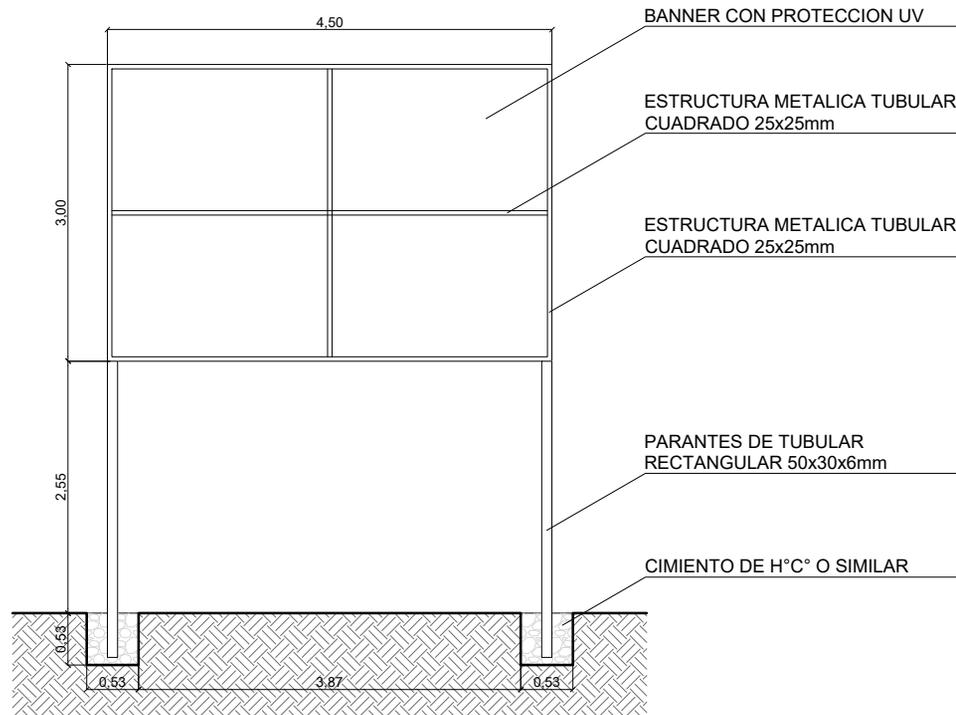

PLANO VALLA DE GESTION

ESCALA: 1:50

AGENCIA ESTATAL DE VIVIENDA - AEVIVIENDA

NOMBRE DEL PROYECTO:
PROYECTO DE VIVIENDA CUALITATIVA EN EL MUNICIPIO DE YACUIBA -FASE (XLV) 2023- TARIJA

MUNICIPIO:
YACUIBA

VIVIENDAS:
40 U.H.

PLANO DE:
DORMITORIO, COCINA, AMBIENTE MULTIUSO Y BAÑO

PROVINCIA: GRAN CHACO

DEPARTAMENTO: TARIJA

MODULO: 4:RENOVACION TIPO 2

DISEÑADO POR:

REVISADO Y APROBADO POR:

FECHA: OCTUBRE 2023

SUPERFICIE:
m²

LAMINA: 53/53

