
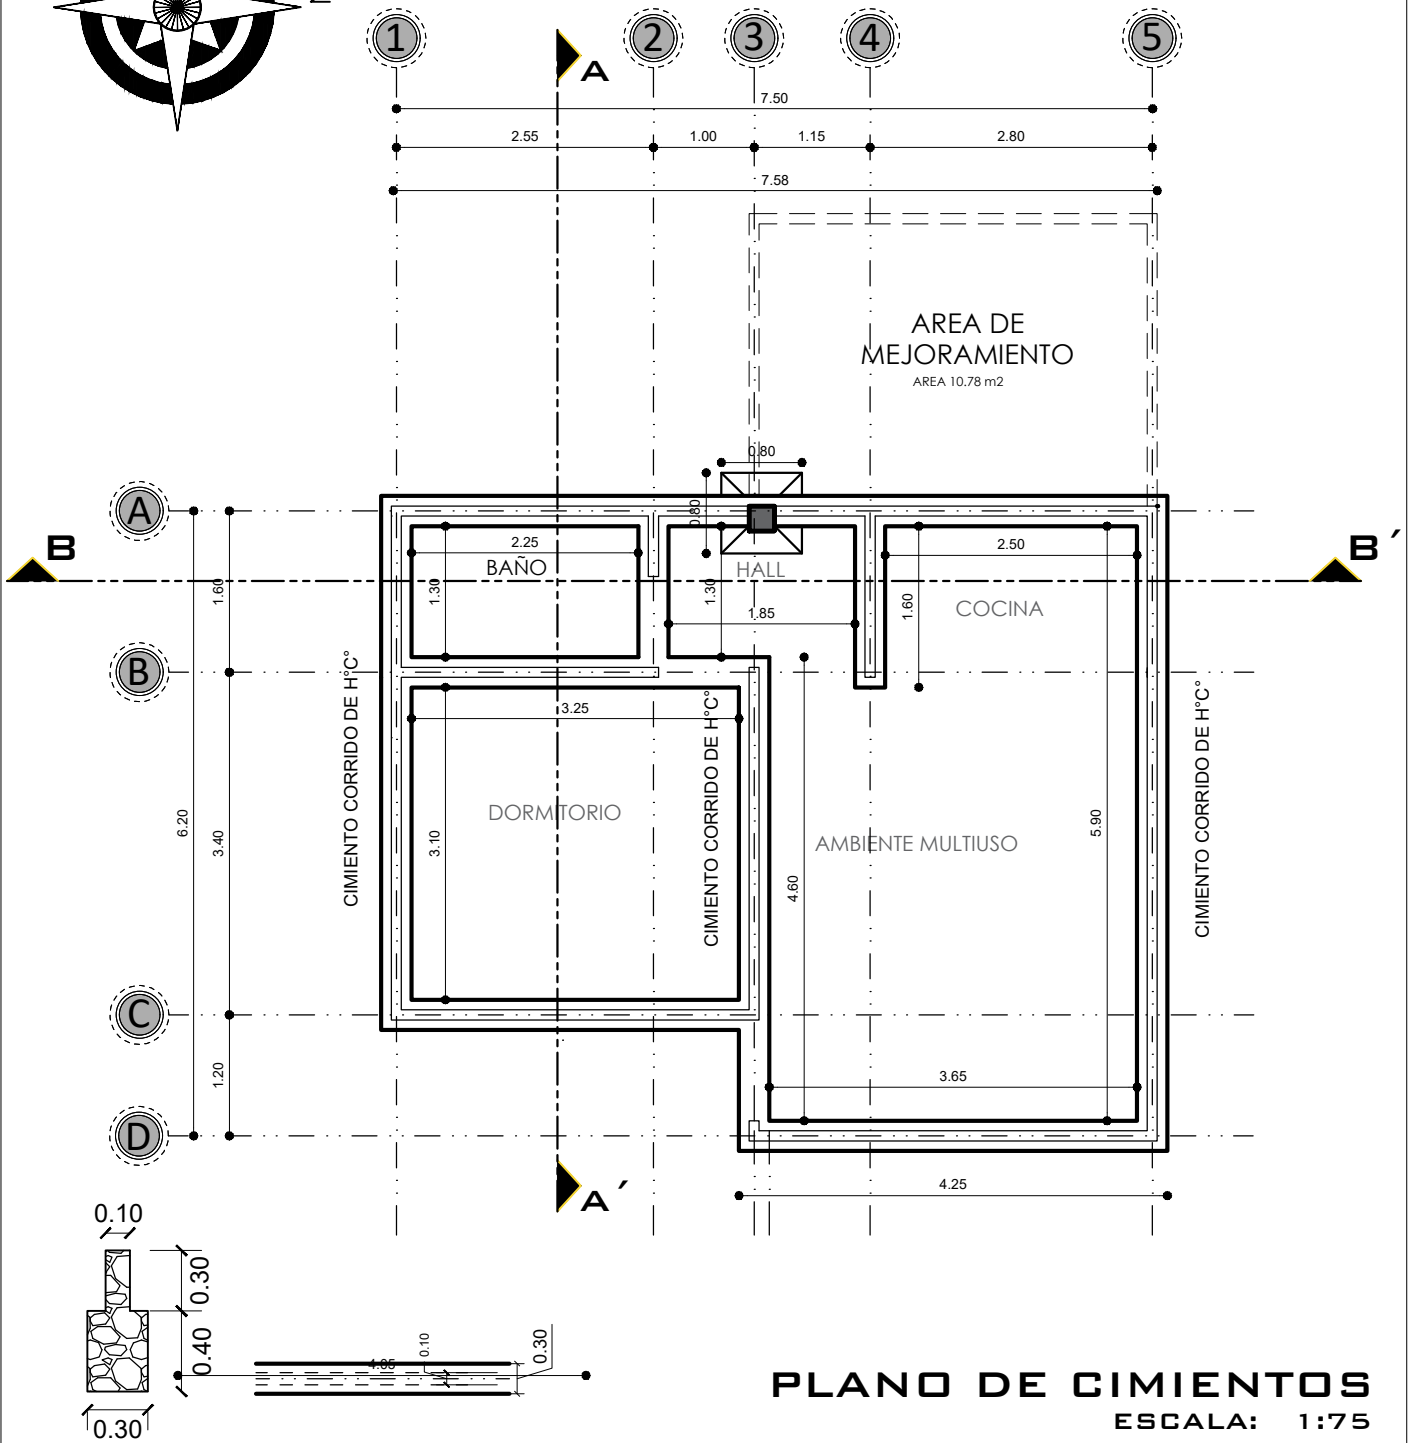


# MODULO AMPLIACIÓN

## DORMITORIO- COCINA - BAÑO- AMBIENTE MULTIUSO



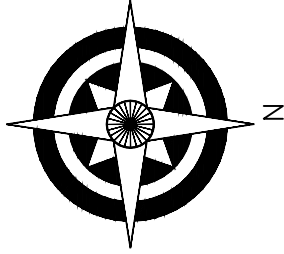


<b>AGENCIA ESTATAL DE VIVIENDA - AEVIVIENDA</b>	
PROYECTO: PROYECTO DE VIVIENDA CUALITATIVA EN EL MUNICIPIO DE LLALLAGUA - FASE(XV) 2023 - POTOSI	
MUNICIPIO: LLALLAGUA	
PROVINCIA: RAFAEL BUSTILLO	DEPARTAMENTO: POTOSI

DISEÑO ARQUITECTÓNICO:	REVISADO Y APROBADO:	FECHA: OCTUBRE/2023
		SUPERFICIE: 47.52 m <sup>2</sup>
		LAMINA: 1/32

# MODULO AMPLIACIÓN

## DORMITORIO- COCINA - BAÑO- AMBIENTE MULTIUSO

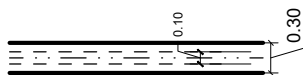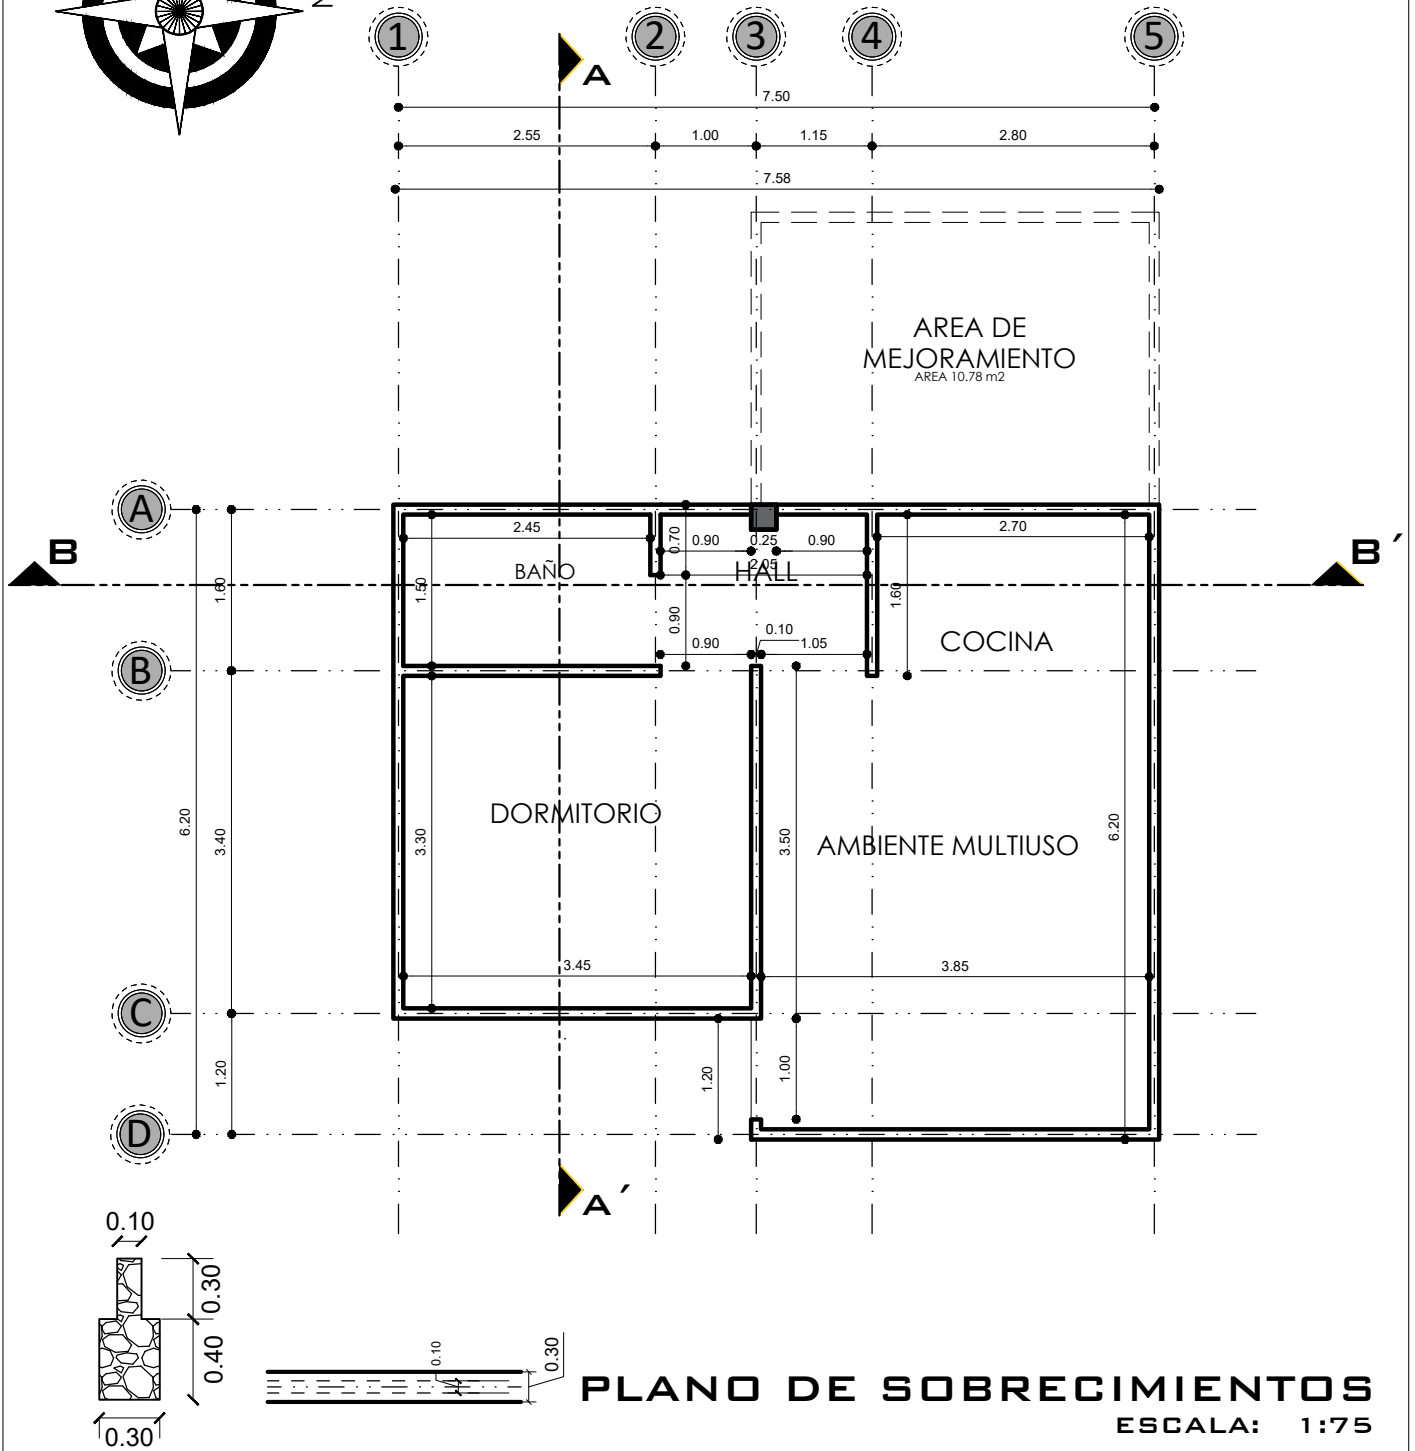
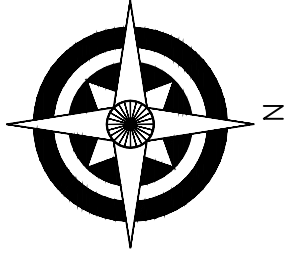


<b>AGENCIA ESTATAL DE VIVIENDA - AEVIVIENDA</b>	
PROYECTO: PROYECTO DE VIVIENDA CUALITATIVA EN EL MUNICIPIO DE LLALLAGUA - FASE(XV) 2023 - POTOSI	
MUNICIPIO: LLALLAGUA	
PROVINCIA: RAFAEL BUSTILLO	DEPARTAMENTO: POTOSI

DISEÑO ARQUITECTÓNICO:	REVISADO Y APROBADO:	FECHA: OCTUBRE/2023
		SUPERFICIE: 47.52 m <sup>2</sup>
		LAMINA: 2/32

# MODULO AMPLIACIÓN

## DORMITORIO- COCINA - BAÑO- AMBIENTE MULTIUSO

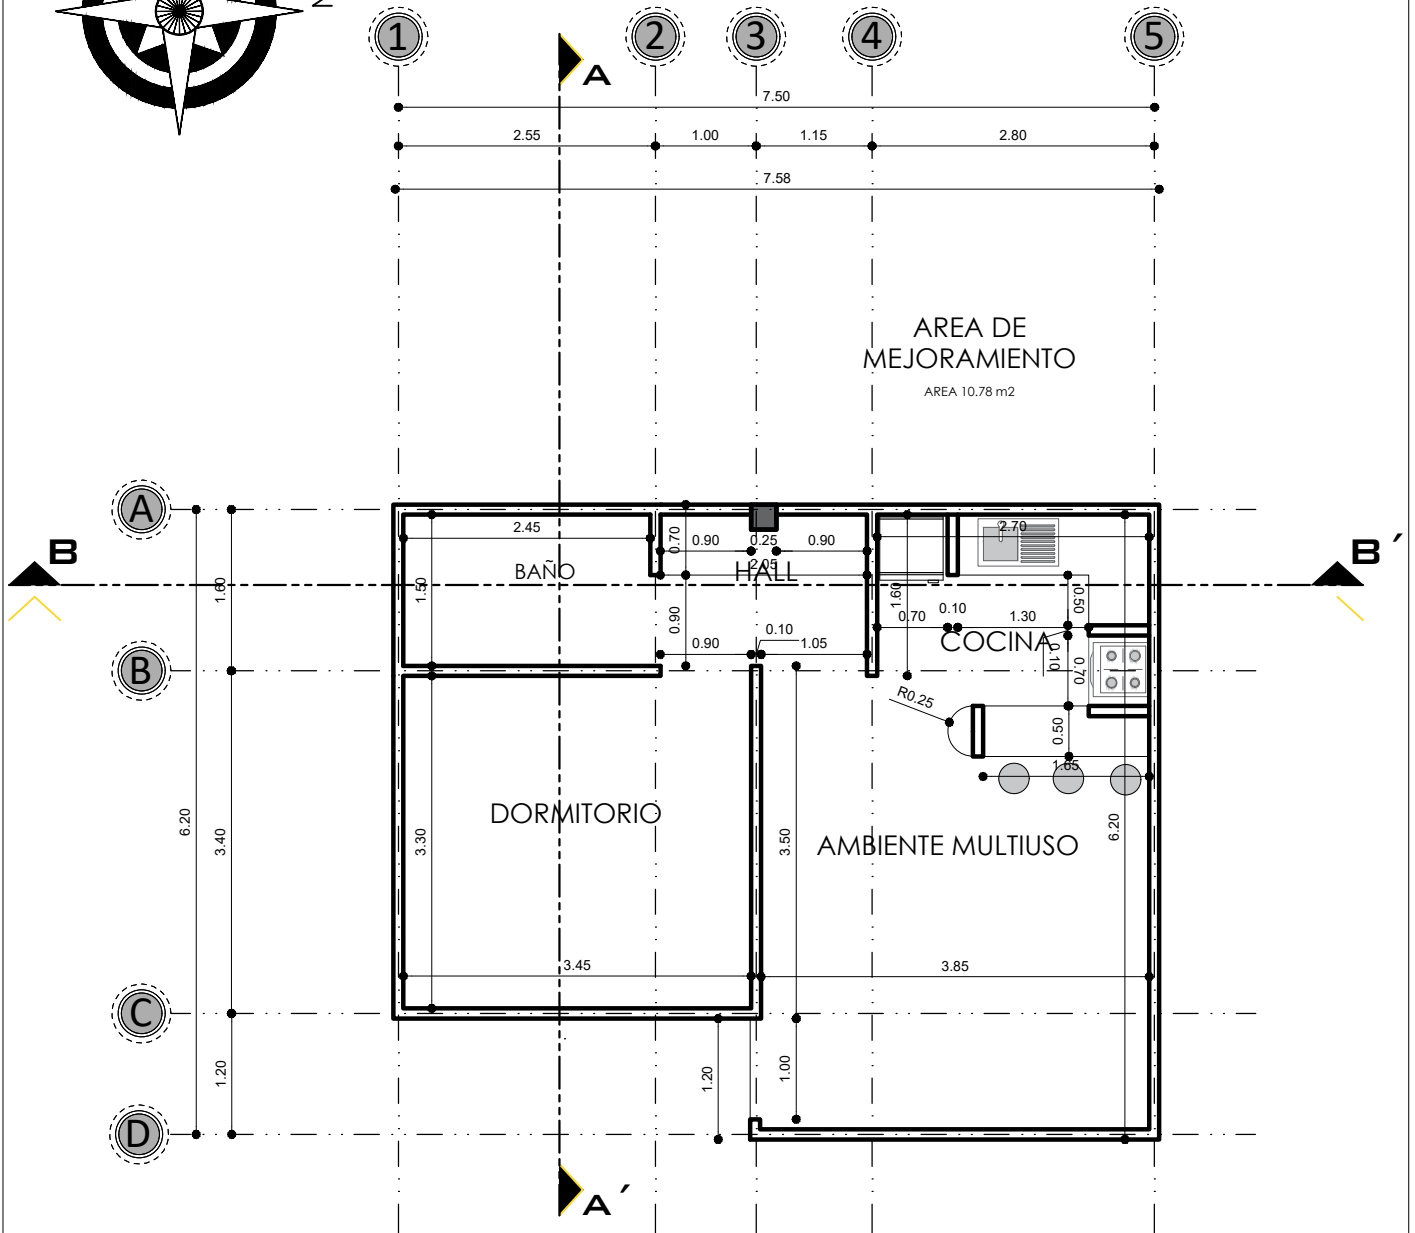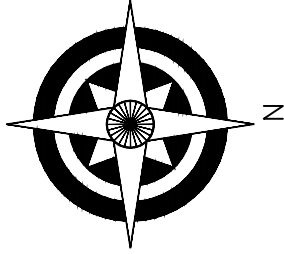

### PLANO DE MUROS



ESCALA: 1:75

AGENCIA ESTATAL DE VIVIENDA - AEVIVIENDA	
PROYECTO: PROYECTO DE VIVIENDA CUALITATIVA EN EL MUNICIPIO DE LLALLAGUA - FASE(XV) 2023 - POTOSI	
MUNICIPIO: LLALLAGUA	
PROVINCIA: RAFAEL BUSTILLO	DEPARTAMENTO: POTOSI

DISEÑO ARQUITECTÓNICO:	REVISADO Y APROBADO:	FECHA: OCTUBRE/2023
		SUPERFICIE: 47.52 m <sup>2</sup>
		LAMINA: 3/32

# MODULO AMPLIACIÓN

## DORMITORIO- COCINA - BAÑO- AMBIENTE MULTIUSO

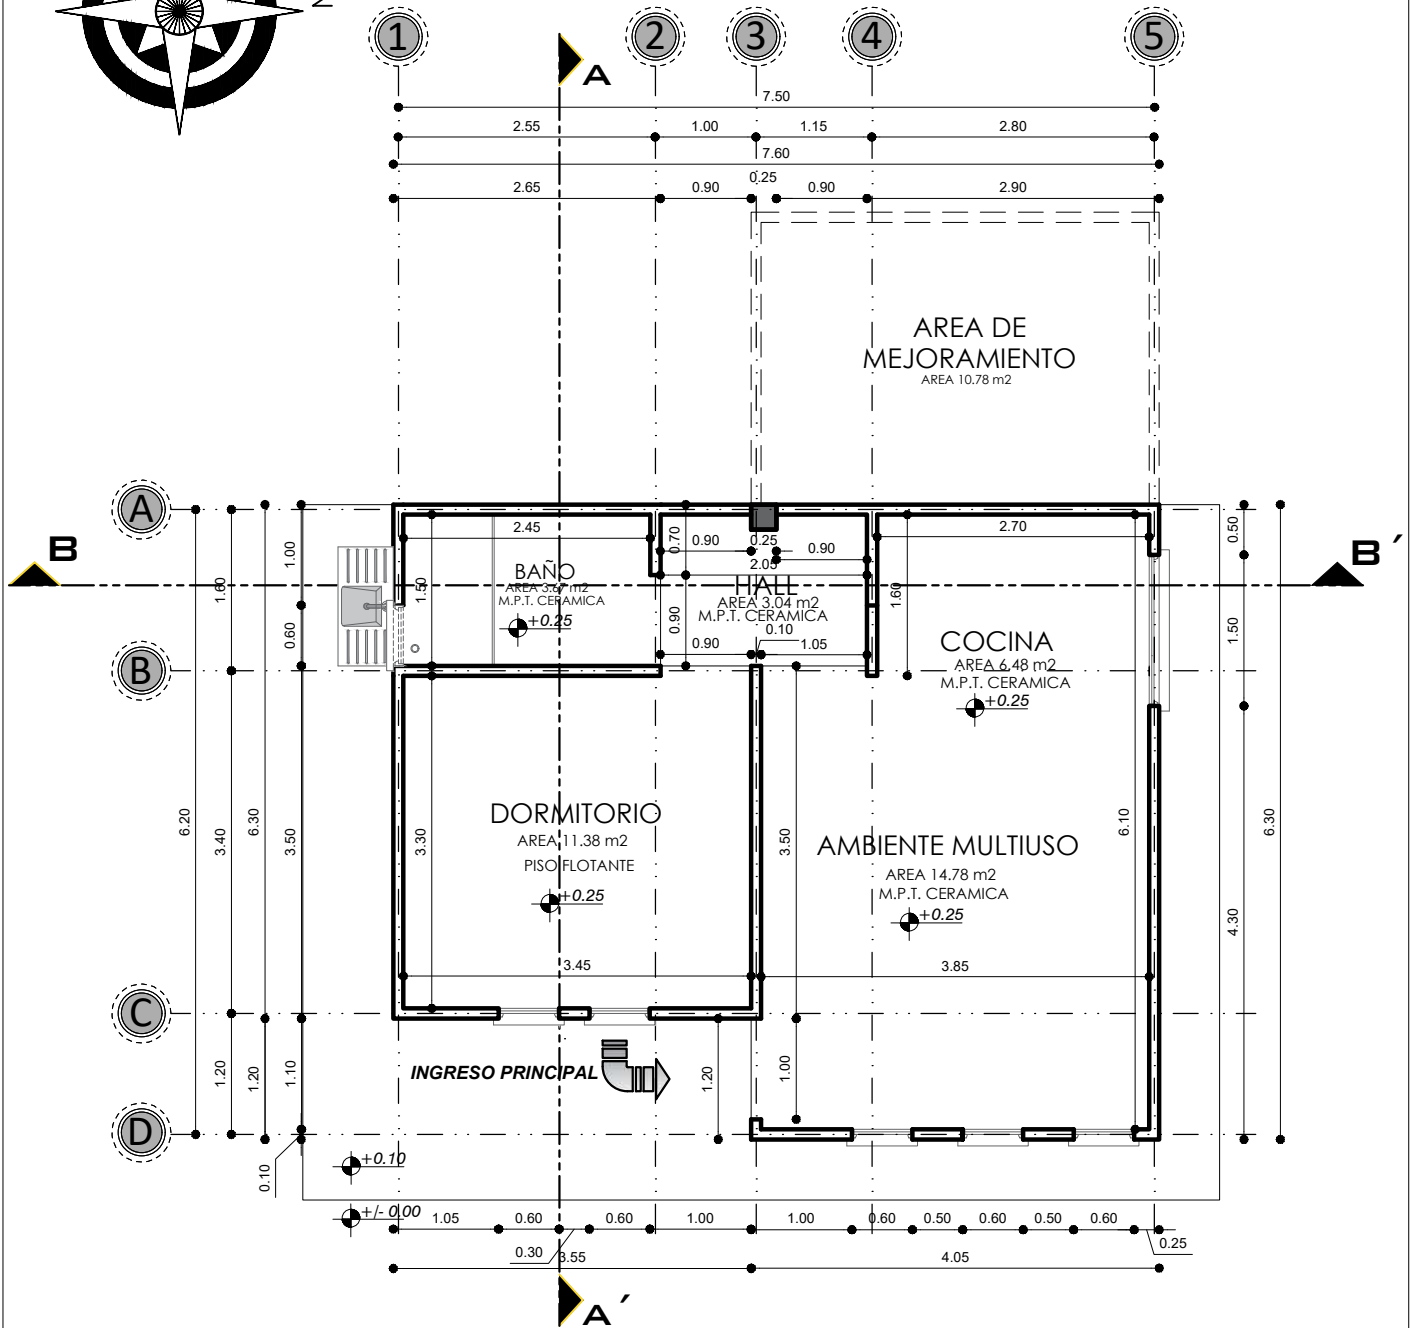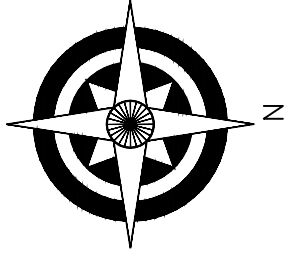



**PLANTA ACOTADA**  
ESCALA: 1:75

<b>AGENCIA ESTATAL DE VIVIENDA - AEVIVIENDA</b>	
PROYECTO: PROYECTO DE VIVIENDA CUALITATIVA EN EL MUNICIPIO DE LLALLAGUA FASE(XV) 2023 - POTOSI	
MUNICIPIO: LLALLAGUA	
PROVINCIA: RAFAEL BUSTILLO	DEPARTAMENTO: POTOSI

DISEÑO ARQUITECTÓNICO:	REVISADO Y APROBADO:	FECHA: OCTUBRE/2023
		SUPERFICIE: 47.52 m <sup>2</sup>
		LAMINA: 4/32

# MODULO AMPLIACIÓN

## DORMITORIO- COCINA - BAÑO- AMBIENTE MULTIUSO

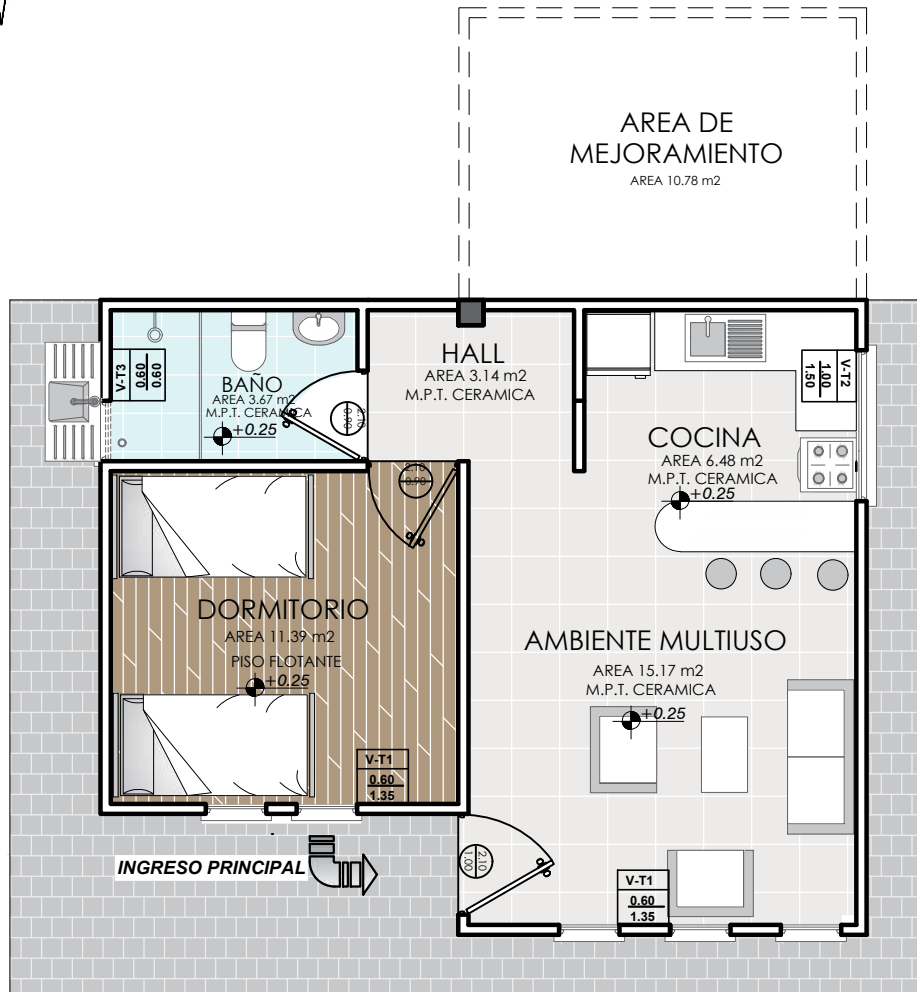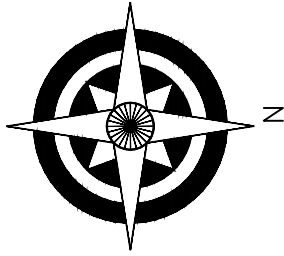


## PLANTA AMOBLADA

ESCALA: 1:75


AGENCIA ESTATAL DE VIVIENDA - AEVIVIENDA	
PROYECTO: PROYECTO DE VIVIENDA CUALITATIVA EN EL MUNICIPIO DE LLALLAGUA - FASE(XV) 2023 - POTOSI	
MUNICIPIO: LLALLAGUA	
PROVINCIA: RAFAEL BUSTILLO	DEPARTAMENTO: POTOSI

DISEÑO ARQUITECTÓNICO:	REVISADO Y APROBADO :	FECHA: OCTUBRE/2023
		SUPERFICIE: 47.52 m2
		LAMINA: 5/32


# MODULO AMPLIACIÓN DORMITORIO- COCINA - BAÑO- AMBIENTE MULTIUSO

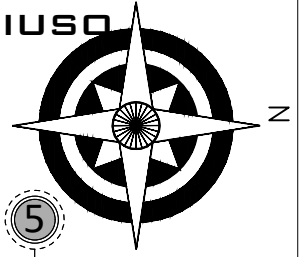


DETALLE DE VIGA 1

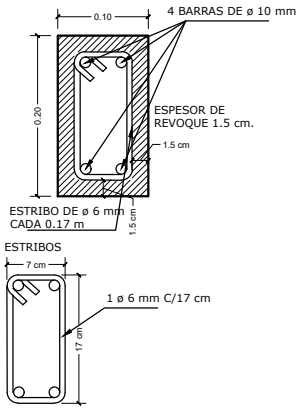



DETALLE DE VIGA SECCION

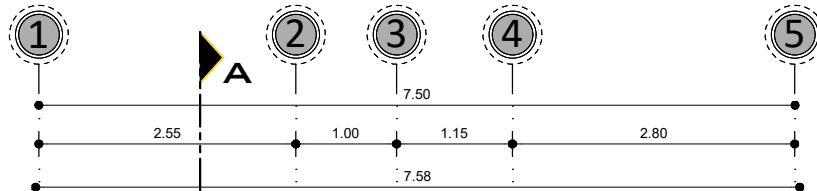

AREA DE MEJORAMIENTO  
AREA 10.78 m<sup>2</sup>

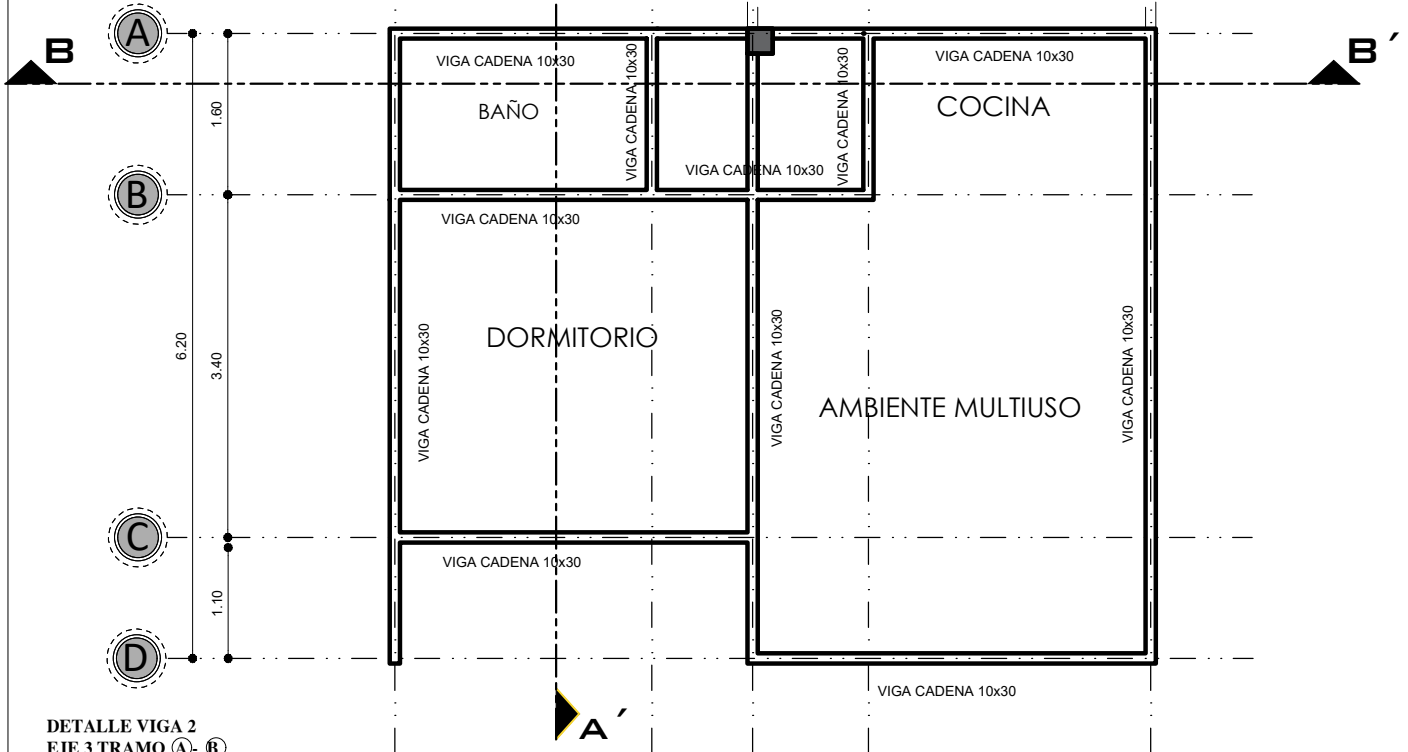

DETALLE VIGA 2  
EJE 3 TRAMO (A) - (B)

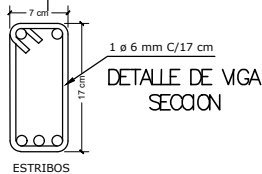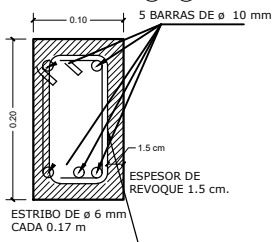



**PLANO DE VIGAS**  
ESCALA: 1:75

<b>AGENCIA ESTATAL DE VIVIENDA - AEVIVIENDA</b>	
PROYECTO: PROYECTO DE VIVIENDA CUALITATIVA EN EL MUNICIPIO DE LLALLAGUA - FASE(XV) 2023 - POTOSI	
MUNICIPIO: LLALLAGUA	
PROVINCIA: RAFAEL BUSTILLO	DEPARTAMENTO: POTOSI

DISEÑO ARQUITECTÓNICO:	REVISADO Y APROBADO:	FECHA: OCTUBRE/2023
		SUPERFICIE: 47.52 m <sup>2</sup>
		LAMINA: 6/32

# MODULO AMPLIACIÓN

## DORMITORIO- COCINA - BAÑO- AMBIENTE MULTIUSO

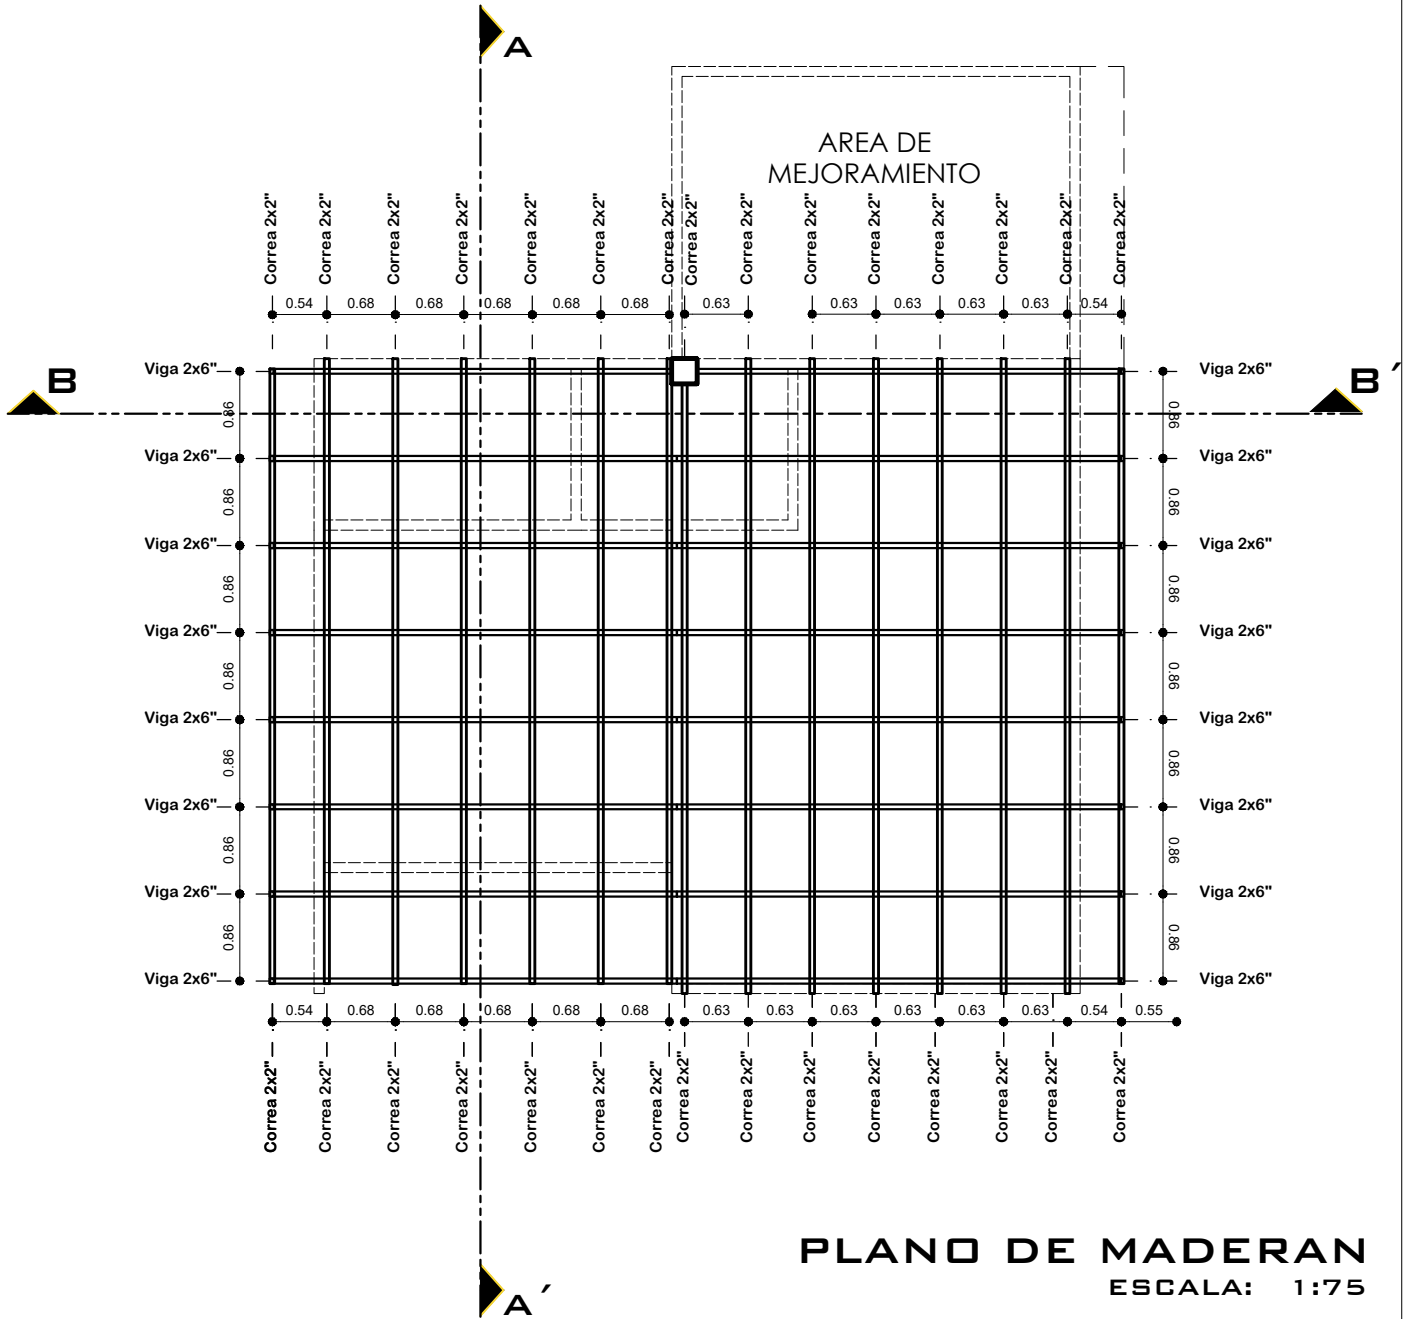
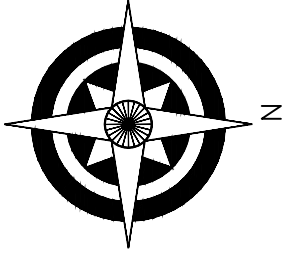


<b>AGENCIA ESTATAL DE VIVIENDA - AEVIVIENDA</b>	
PROYECTO: PROYECTO DE VIVIENDA CUALITATIVA EN EL MUNICIPIO DE LLALLAGUA FASE(XV) 2023 - POTOSI	
MUNICIPIO: LLALLAGUA	
PROVINCIA: RAFAEL BUSTILLO	DEPARTAMENTO: POTOSI

DISEÑO ARQUITECTÓNICO:	REVISADO Y APROBADO :	FECHA: OCTUBRE/2023
		SUPERFICIE: 47.52 m2
		LAMINA: <b>7/32</b>

# MODULO AMPLIACIÓN

## DORMITORIO- COCINA - BAÑO- AMBIENTE MULTIUSO

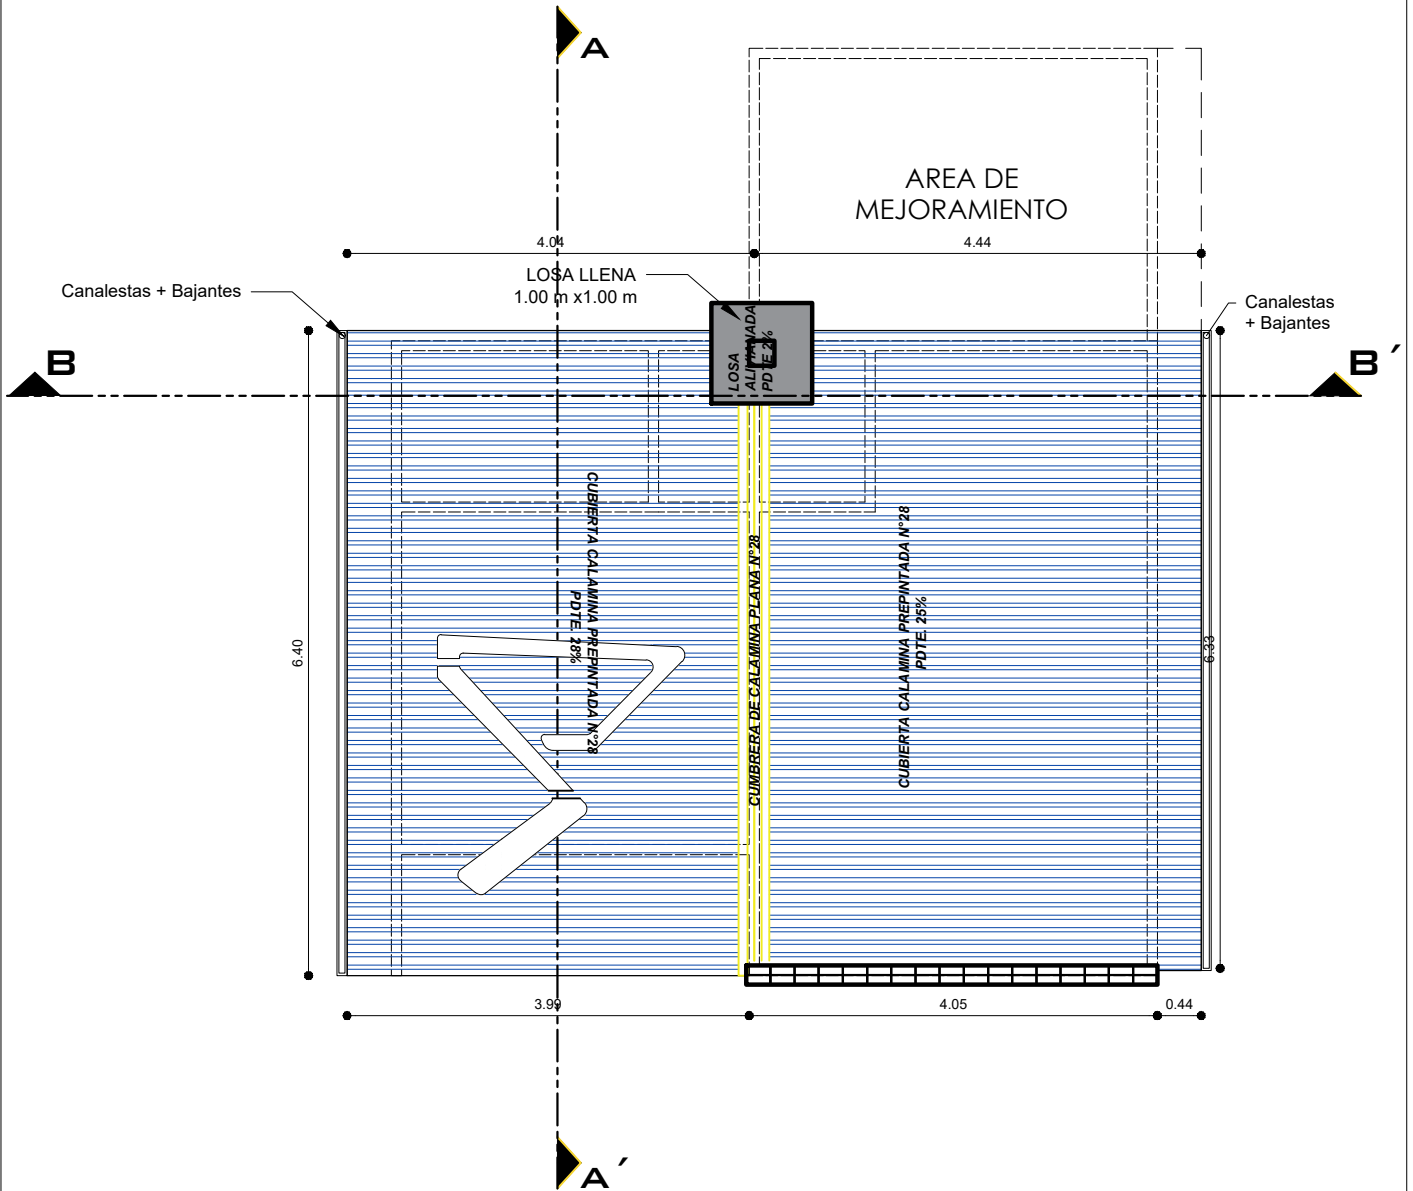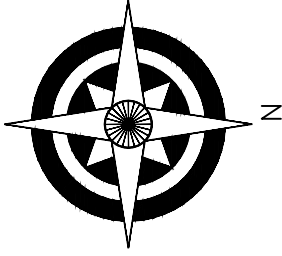

**PLANO DE CUBIERTAS**  
ESCALA: 1:75


AGENCIA ESTATAL DE VIVIENDA - AEVIVIENDA	
PROYECTO: PROYECTO DE VIVIENDA CUALITATIVA EN EL MUNICIPIO DE LLALLAGUA - FASE(XV) 2023 - POTOSI	
MUNICIPIO: LLALLAGUA	
PROVINCIA: RAFAEL BUSTILLO	DEPARTAMENTO: POTOSI

DISEÑO ARQUITECTÓNICO:	REVISADO Y APROBADO :	FECHA: OCTUBRE/2023
		SUPERFICIE: 47.52 m2
		LAMINA: 8/32




# MODULO AMPLIACIÓN

## DORMITORIO- COCINA - BAÑO- AMBIENTE MULTIUSO

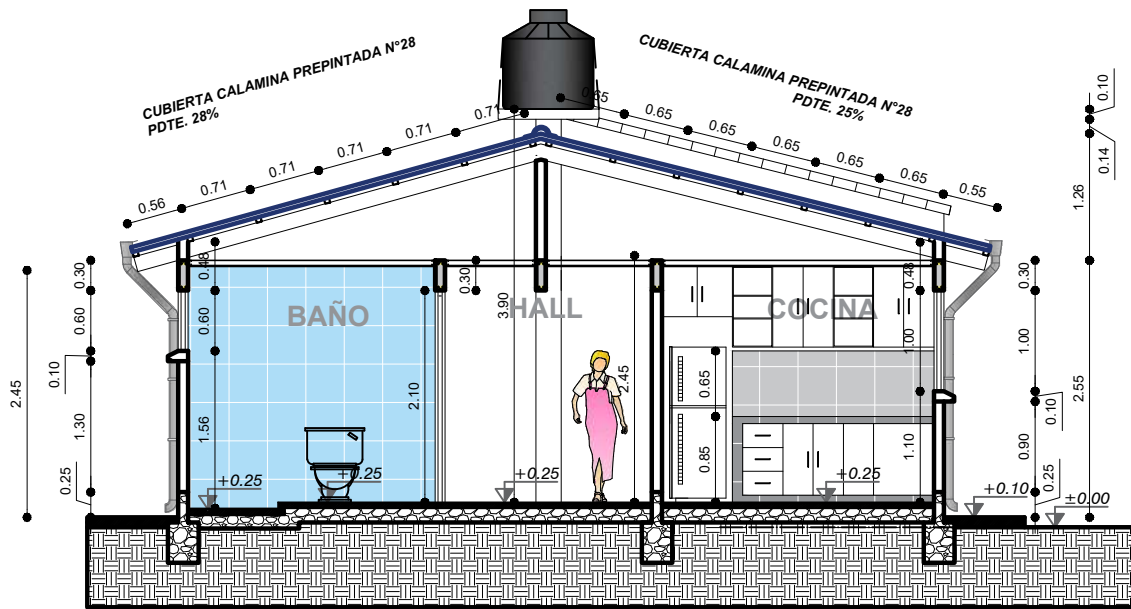

**CORTE B-B'**  
ESCALA: 1:75

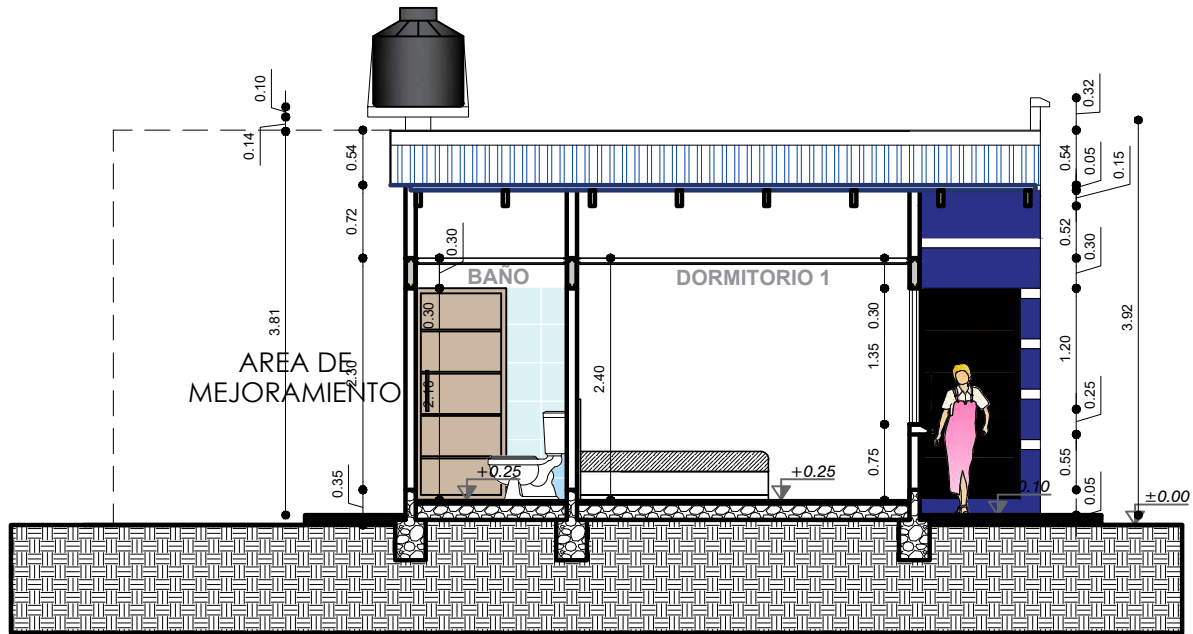


**CORTE A-A'**  
ESCALA: 1:75

<b>AGENCIA ESTATAL DE VIVIENDA - AEVIVIENDA</b>	
PROYECTO: PROYECTO DE VIVIENDA CUALITATIVA EN EL MUNICIPIO DE LLALLAGUA FASE(XV) 2023 - POTOSI	
MUNICIPIO: LLALLAGUA	
PROVINCIA: RAFAEL BUSTILLO	DEPARTAMENTO: POTOSI


DISEÑO ARQUITECTÓNICO:	REVISADO Y APROBADO:	FECHA: OCTUBRE/2023
		SUPERFICIE: 47.52 m2
		LAMINA: 9/32

# MODULO AMPLIACIÓN

## DORMITORIO- COCINA - BAÑO- AMBIENTE MULTIUSO

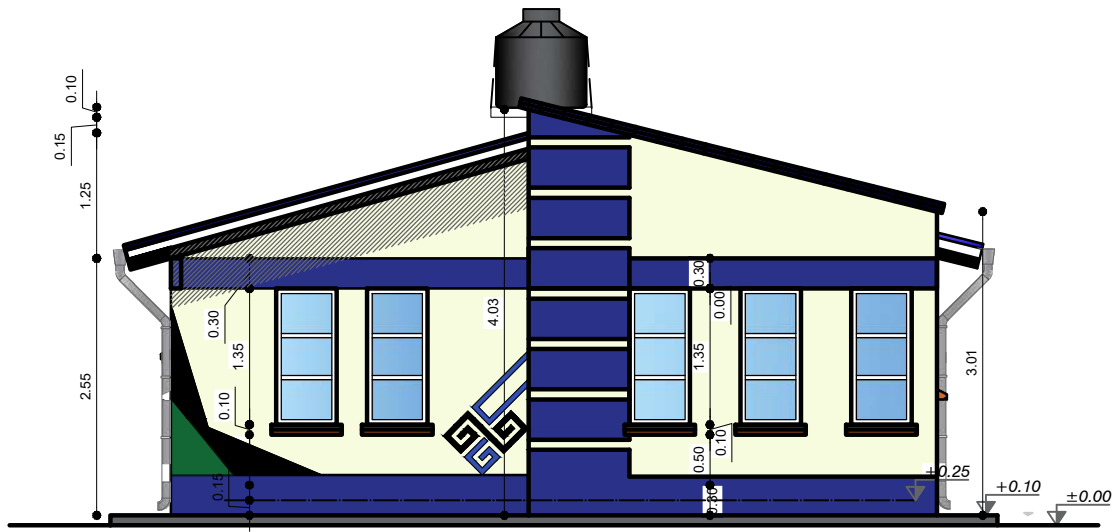

**ELEVACION FRONTAL**  
ESCALA: 1:75

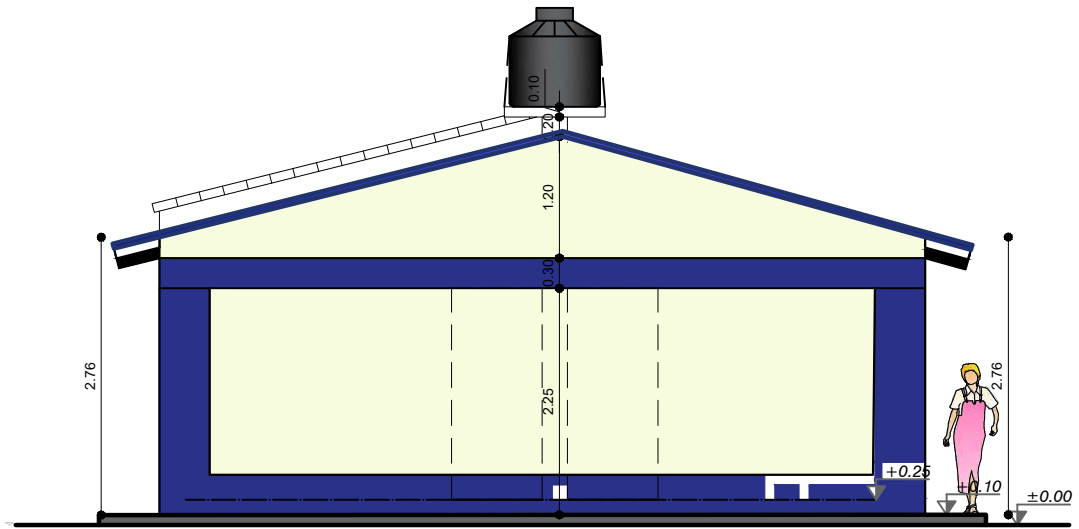


**ELEVACION POSTERIOR**  
ESCALA: 1:75

<b>AGENCIA ESTATAL DE VIVIENDA - AEVIVIENDA</b>	
PROYECTO: PROYECTO DE VIVIENDA CUALITATIVA EN EL MUNICIPIO DE LLALLAGUA FASE(XV) 2023 - POTOSI	
MUNICIPIO: LLALLAGUA	
PROVINCIA: RAFAEL BUSTILLO	DEPARTAMENTO: POTOSI


DISEÑO ARQUITECTÓNICO:	REVISADO Y APROBADO:	FECHA: OCTUBRE/2023
		SUPERFICIE: 47.52 m2
		LAMINA: 10/32

# MODULO AMPLIACIÓN

## DORMITORIO- COCINA - BAÑO- AMBIENTE MULTIUSO

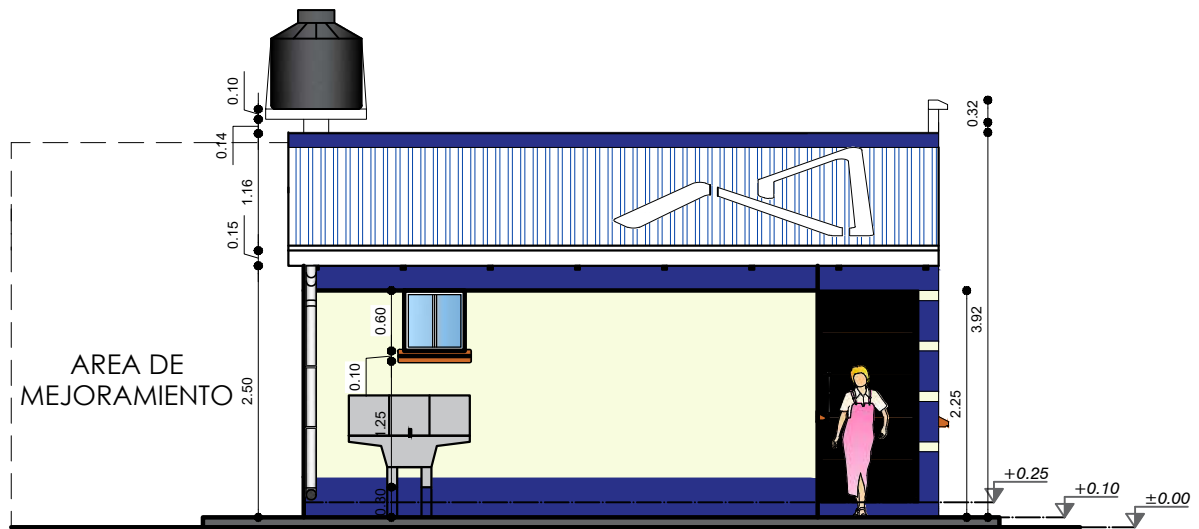

**ELEVACION LATERAL IZQUIERDO**  
 ESCALA: 1:75

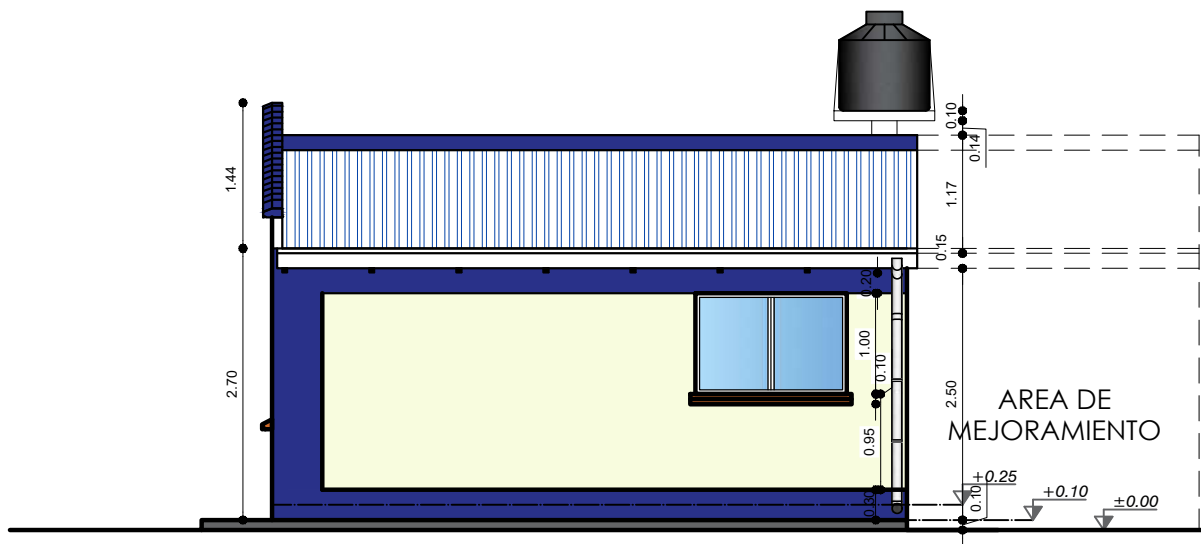



**ELEVACION LATERAL DERECHO**  
 ESCALA: 1:75

<b>AGENCIA ESTATAL DE VIVIENDA - AEVIVIENDA</b>	
PROYECTO: PROYECTO DE VIVIENDA CUALITATIVA EN EL MUNICIPIO DE LLALLAGUA - FASE(XV) 2023 - POTOSI	
MUNICIPIO: LLALLAGUA	
PROVINCIA: RAFAEL BUSTILLO	DEPARTAMENTO: POTOSI

DISEÑO ARQUITECTÓNICO:	REVISADO Y APROBADO:	FECHA: OCTUBRE/2023
		SUPERFICIE: 47.52 m2
		LAMINA: 11/31

# MODULO AMPLIACIÓN

## DORMITORIO- COCINA - BAÑO- AMBIENTE MULTIUSO

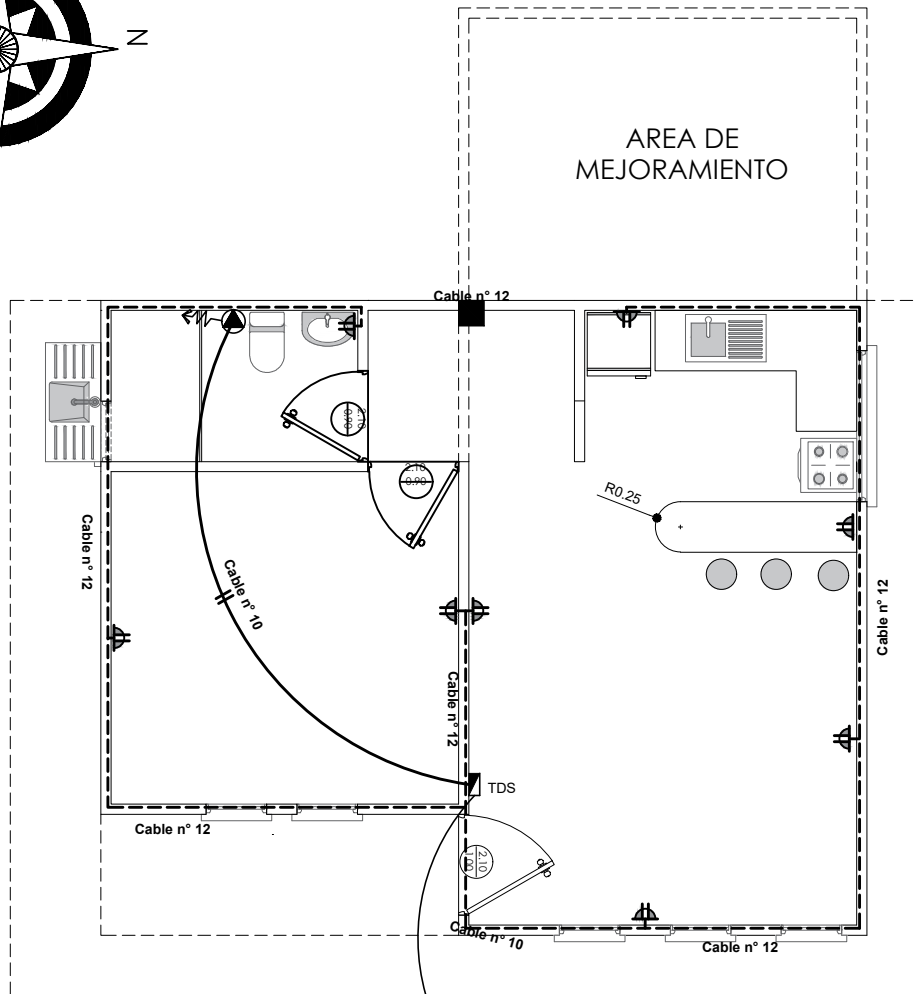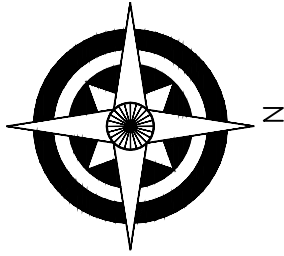

SIMBOLOGIA	
	TDS TABLERO DE DISTRIBUCION SECUNDARIO
	CIRCUITO DE TOMA CORRIENTES
	TOMA DE FUERZA
	TOMA CORRIENTE DOBLE

## INSTALACION ELECTRICA-TOMACORRIENTE



ESCALA: 1:75

AGENCIA ESTATAL DE VIVIENDA - AEVIVIENDA	
PROYECTO: PROYECTO DE VIVIENDA CUALITATIVA EN EL MUNICIPIO DE LLALLAGUA - FASE(XV) 2023 - POTOSI	
MUNICIPIO: LLALLAGUA	
PROVINCIA: RAFAEL BUSTILLO	DEPARTAMENTO: POTOSI

DISEÑO ARQUITECTÓNICO:	REVISADO Y APROBADO :	FECHA: OCTUBRE/2023
		SUPERFICIE: 47.52 m2
		LAMINA: 12/32

# MODULO AMPLIACIÓN

## DORMITORIO- COCINA - BAÑO- AMBIENTE MULTIUSO

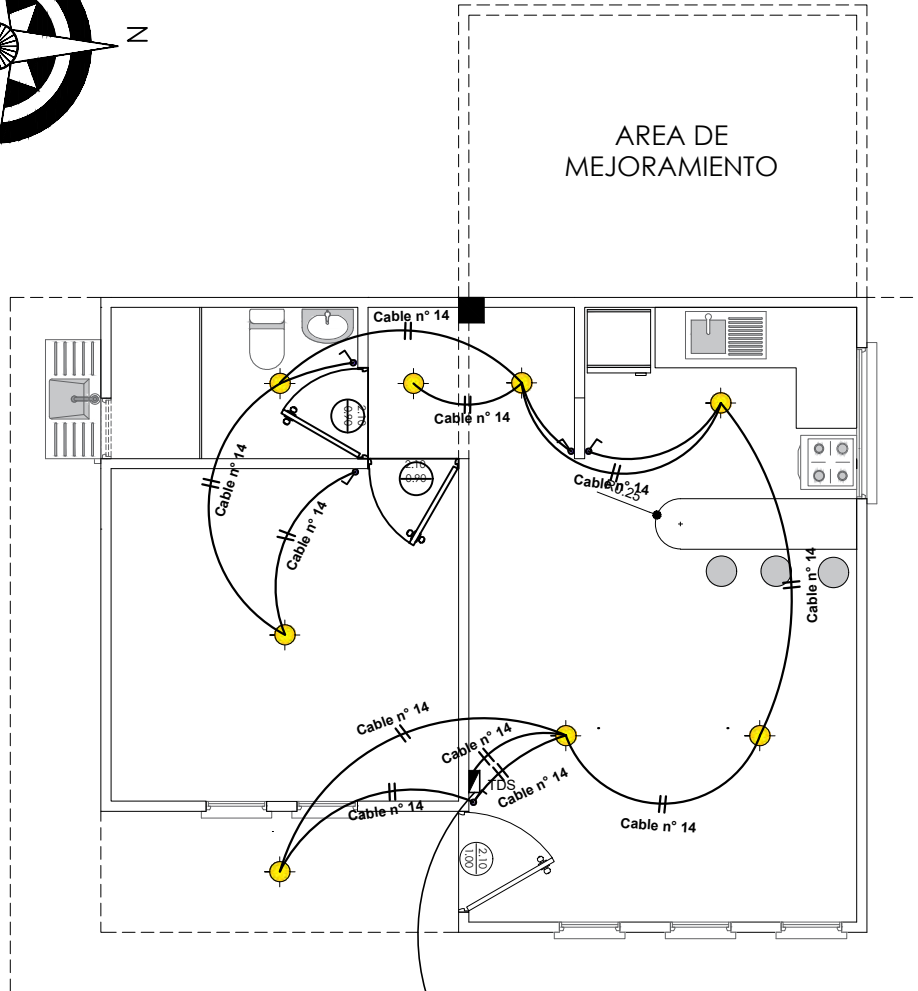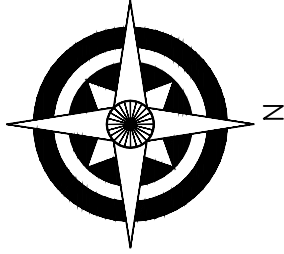

SIMBOLOGIA	
	TDS TABLERO DE DISTRIBUCION SECUNDARIO
	CIRCUITO DE ILUMINACION
	PUNTO DE ILUMINACION
	INTERRUPTOR SIMPLE

### INSTALACION ELECTRICA-ILUMINACION



ESCALA: 1:75

AGENCIA ESTATAL DE VIVIENDA - AEVIVIENDA	
PROYECTO: PROYECTO DE VIVIENDA CUALITATIVA EN EL MUNICIPIO DE LLALLAGUA - FASE(XV) 2023 - POTOSI	
MUNICIPIO: LLALLAGUA	
PROVINCIA: RAFAEL BUSTILLO	DEPARTAMENTO: POTOSI

DISEÑO ARQUITECTÓNICO:	REVISADO Y APROBADO :	FECHA: OCTUBRE/2023
		SUPERFICIE: 47.52 m2
		LAMINA: 13/32

# MODULO AMPLIACIÓN

## DORMITORIO- COCINA - BAÑO- AMBIENTE MULTIUSO

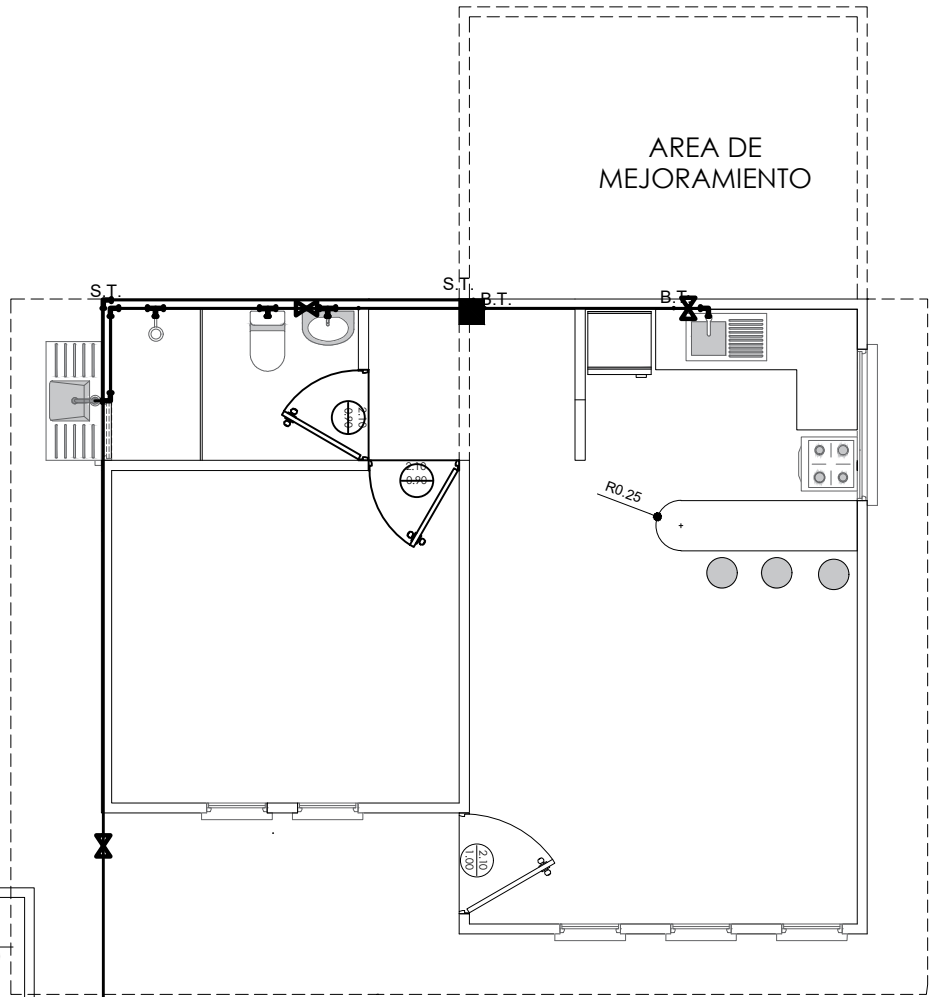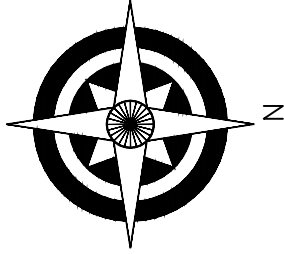

### REFERENCIAS:

—	Tubería de Agua Potable (TAP)
Lv	Lavanderia
Lm	Lavamanos
I	Inodoro
Du	Ducha
Lp	Lavaplatos
Tq	Tanque plastico de agua

### SIMBOLOGÍA

	Ducha
	Union "T"
	Codo a 90°
	Medidor
	Válvula de Paso

## INSTALACION AGUA POTABLE

ESCALA: 1:75

AGENCIA ESTATAL DE VIVIENDA - AEVIVIENDA

PROYECTO: PROYECTO DE VIVIENDA CUALITATIVA EN EL MUNICIPIO DE LLALLAGUA - FASE(XV) 2023 - POTOSI

MUNICIPIO: LLALLAGUA

PROVINCIA: RAFAEL BUSTILLO

DEPARTAMENTO: POTOSI

DISEÑO ARQUITECTÓNICO:

REVISADO Y APROBADO :

FECHA: OCTUBRE/2023


SUPERFICIE: 47.52 m2

LAMINA:

14/32

# MODULO AMPLIACIÓN

## DORMITORIO- COCINA - BAÑO- AMBIENTE MULTIUSO

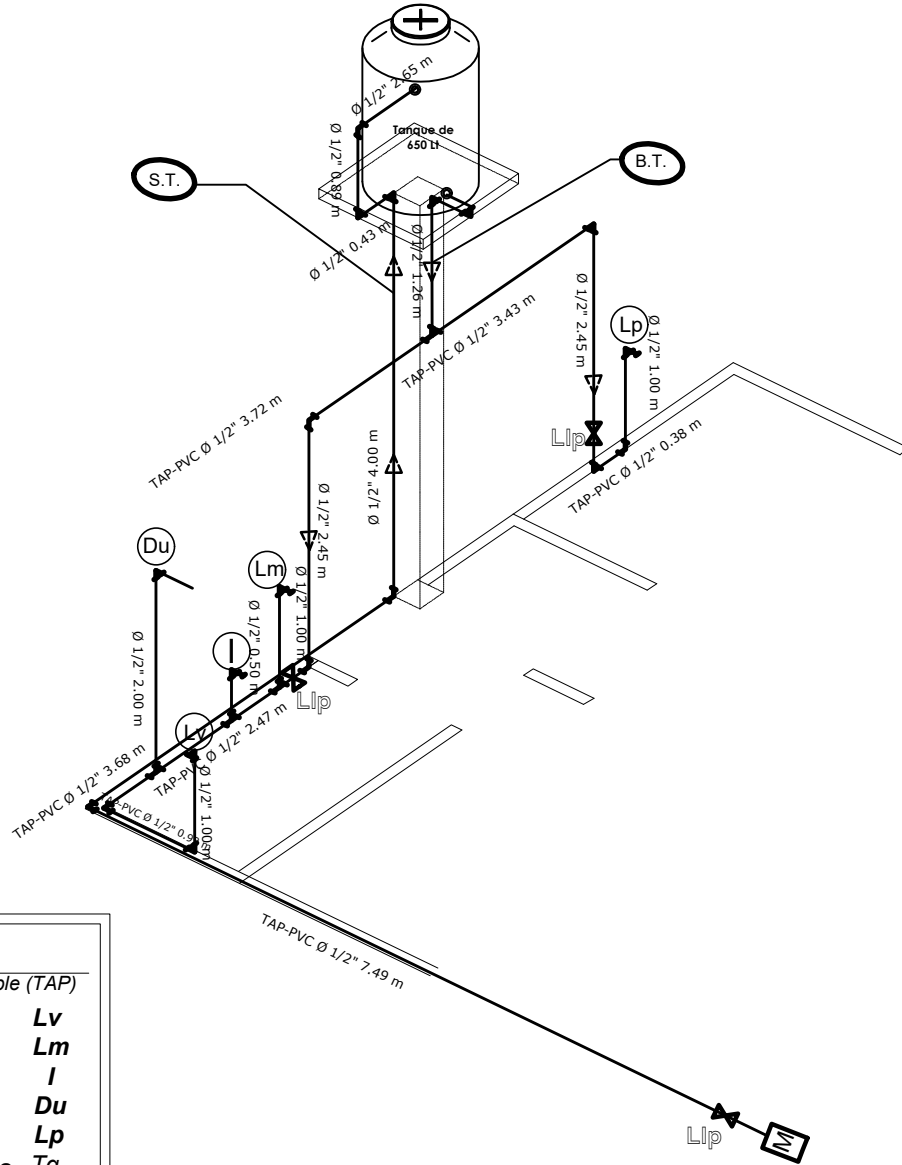

### REFERENCIAS:

— Tubería de Agua Potable (TAP)

Lavandería	Lv
Lavamanos	Lm
Inodoro	I
Ducha	Du
Lavaplatos	Lp
Tanque plástico de agua	Tq

### SIMBOLOGÍA

	Ducha
	Union "T"
	Codo a 90°
	Medidor
	Válvula de Paso

**ISOMETRIA**  
ESCALA: 1:75

AGENCIA ESTATAL DE VIVIENDA - AEVIVIENDA

PROYECTO: PROYECTO DE VIVIENDA CUALITATIVA EN EL MUNICIPIO DE LLALLAGUA - FASE(XV) 2023 - POTOSI

MUNICIPIO: LLALLAGUA

PROVINCIA: RAFAEL BUSTILLO

DEPARTAMENTO: POTOSI

DISEÑO ARQUITECTÓNICO:

REVISADO Y APROBADO:

FECHA: OCTUBRE/2023


SUPERFICIE: 47.52 m<sup>2</sup>

LAMINA:

**15/32**

# MODULO AMPLIACIÓN

## DORMITORIO- COCINA - BAÑO- AMBIENTE MULTIUSO

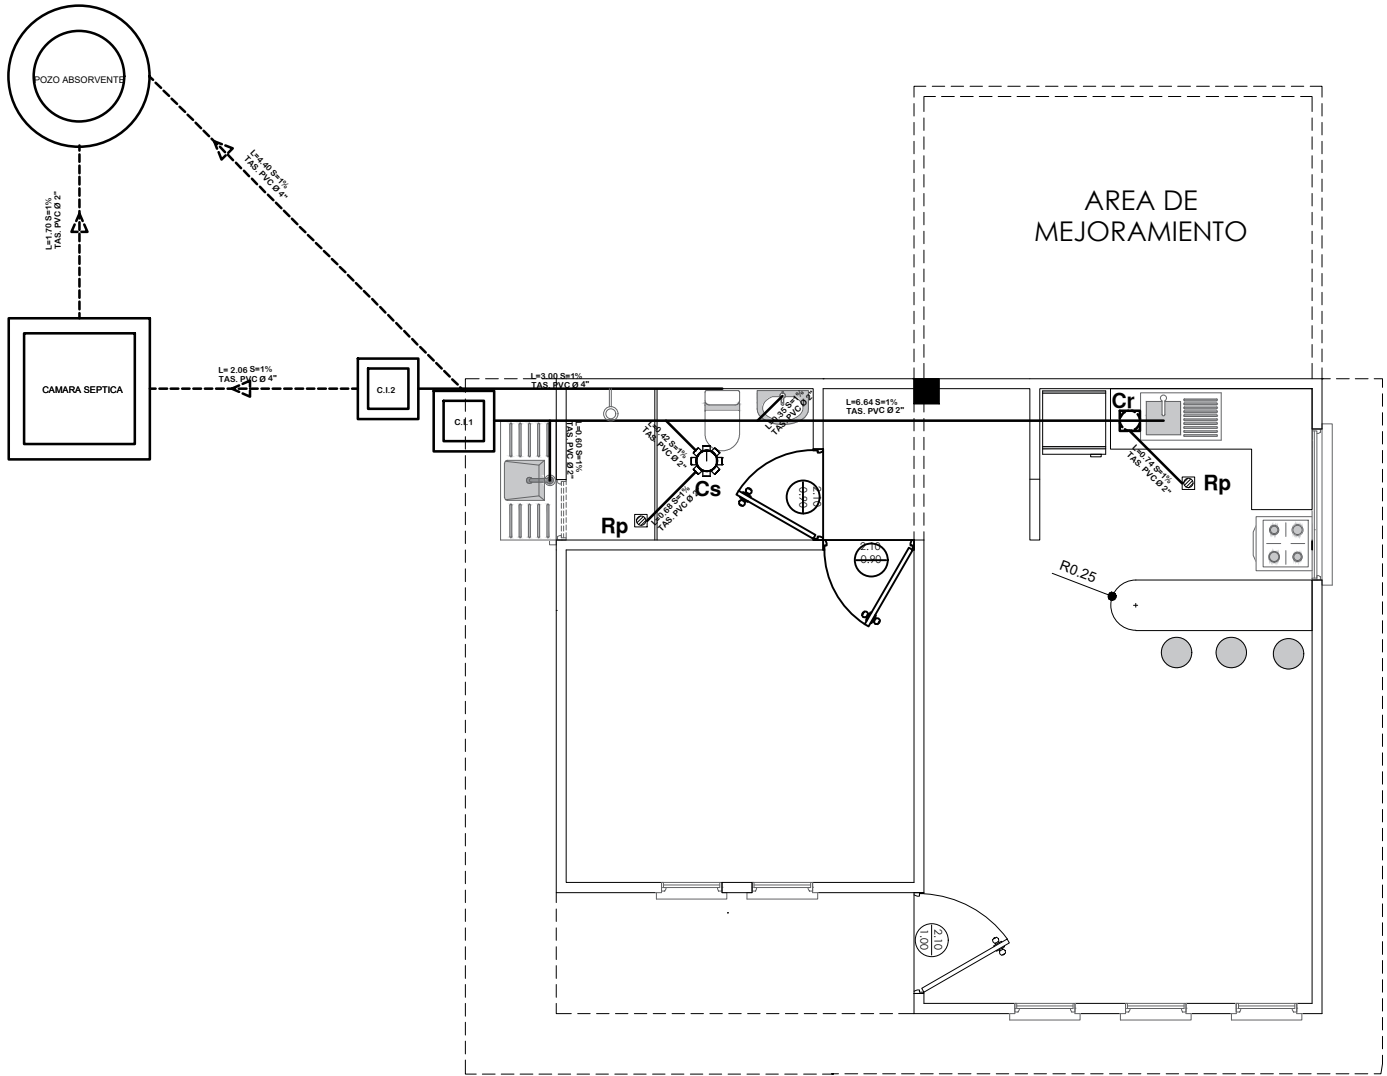

### SIMBOLOGIA

	TUBERIA SANITARIA DE P.V.C.
	YEE DE REDUCCION DE P.V.C. 4" A 2"
	YEE DE P.V.C. 2"
	CODO DE P.V.C. 2"
	CAJA SIFONISADA
	CI CAMARA DE INSPECCION
	Car CAJA DE REGISTRO
	Rp REJILLA DE PISO

## INSTALACION SANITARIA


ESCALA: 1:75

AGENCIA ESTATAL DE VIVIENDA - AEVIVIENDA	
PROYECTO: PROYECTO DE VIVIENDA CUALITATIVA EN EL MUNICIPIO DE LLALLAGUA - FASE(XV) 2023 - POTOSI	
MUNICIPIO: LLALLAGUA	
PROVINCIA: RAFAEL BUSTILLO	DEPARTAMENTO: POTOSI

DISEÑO ARQUITECTÓNICO:	REVISADO Y APROBADO:	FECHA: OCTUBRE/2023
		SUPERFICIE: 47.52 m2
		LAMINA: 16/32



# MODULO AMPLIACIÓN DORMITORIO- COCINA - BAÑO- AMBIENTE MULTIUSO

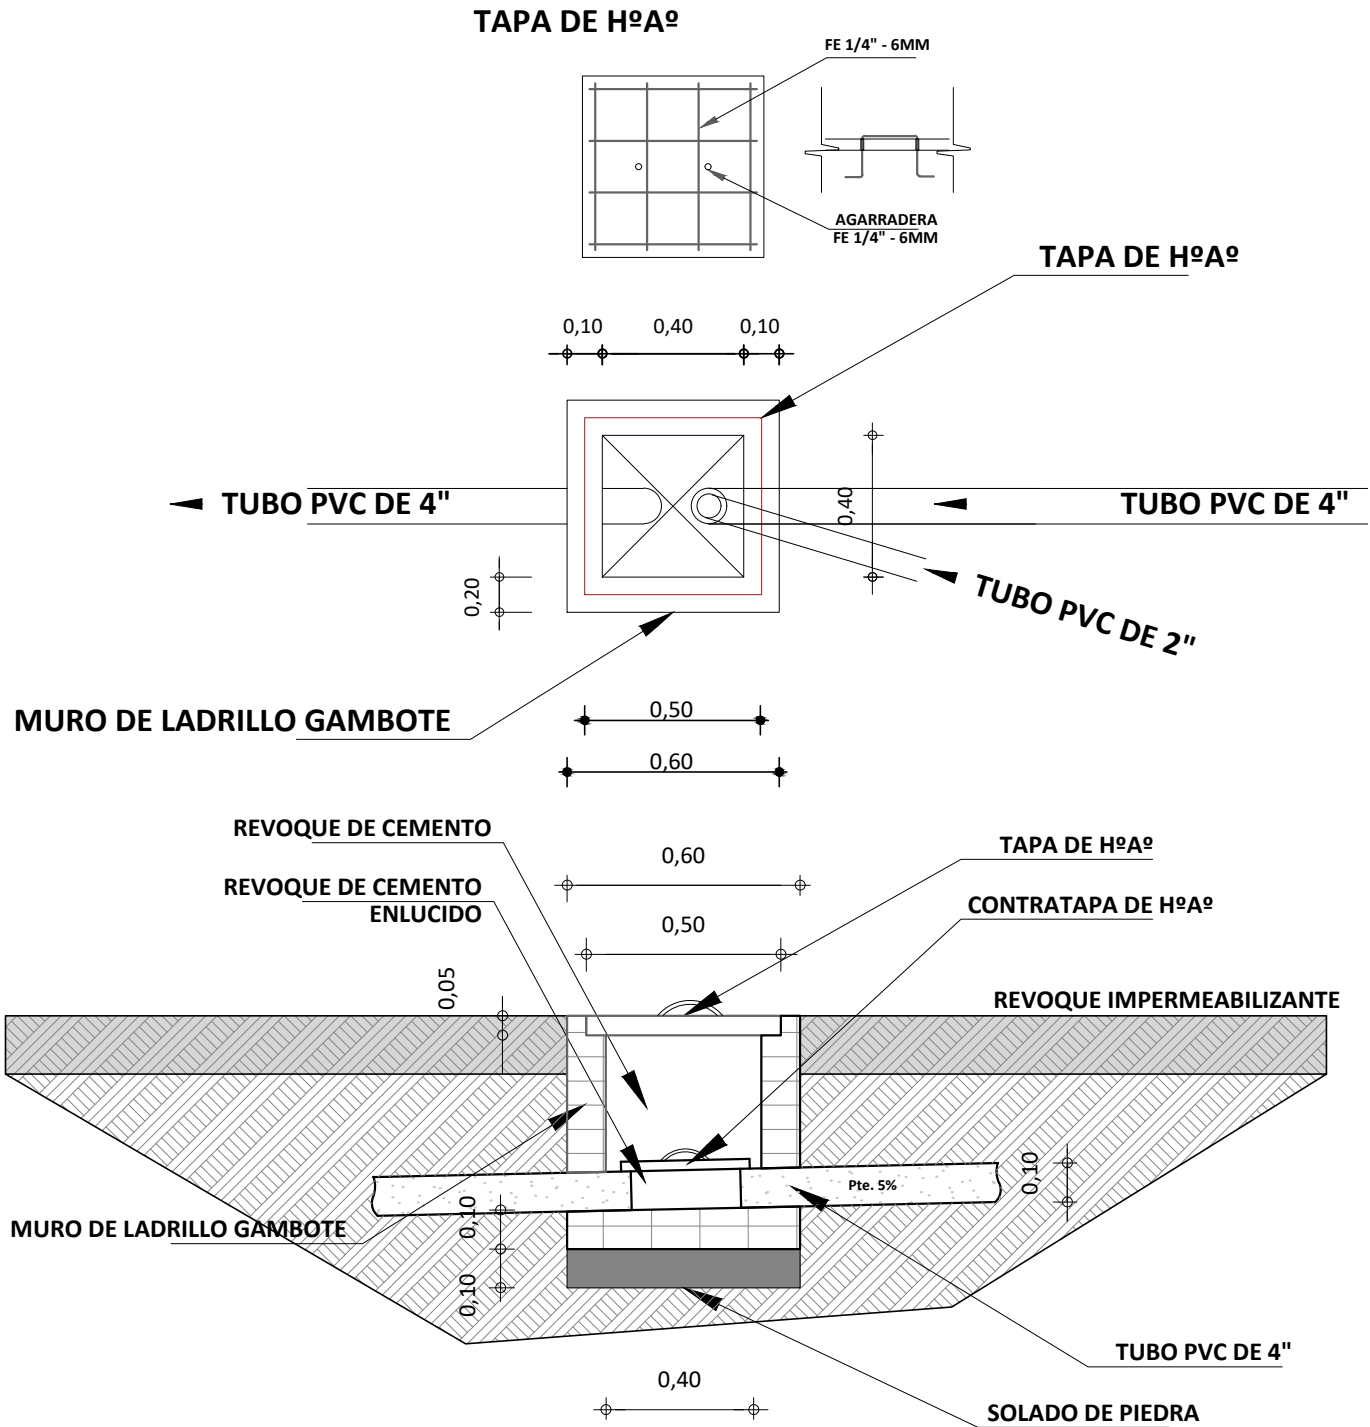

**DETALLE DE CAMARA DE INSPECCION**  
ESCALA: 1:25


AGENCIA ESTATAL DE VIVIENDA - AEVIVIENDA	
PROYECTO: PROYECTO DE VIVIENDA CUALITATIVA EN EL MUNICIPIO DE LLALLAGUA - FASE(XV) 2023 - POTOSI	
MUNICIPIO: LLALLAGUA	
PROVINCIA: RAFAEL BUSTILLO	DEPARTAMENTO: POTOSI

DISEÑO ARQUITECTÓNICO:	REVISADO Y APROBADO:	FECHA: OCTUBRE/2023
		SUPERFICIE: 47.52 m2
		LAMINA: 17/32

# MODULO AMPLIACIÓN


DORMITORIO- COCINA - BAÑO- AMBIENTE MULTIUSO

TAPA DE HºAº  
POZO DE ABSORCION

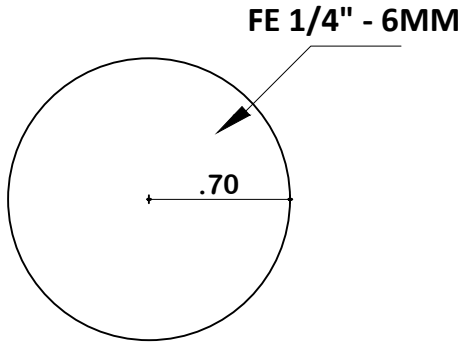


PLANTA

TAPA DE HºAº  
CAMARA SEPTICA

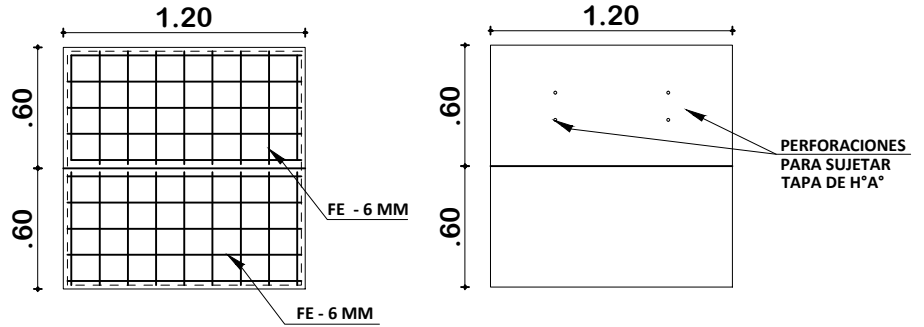

PLANTA

DETALLE CONSTRUCTIVOS  
POZO DE ABSORCION Y CAMARA SEPTICA  
ESCALA: 1:50

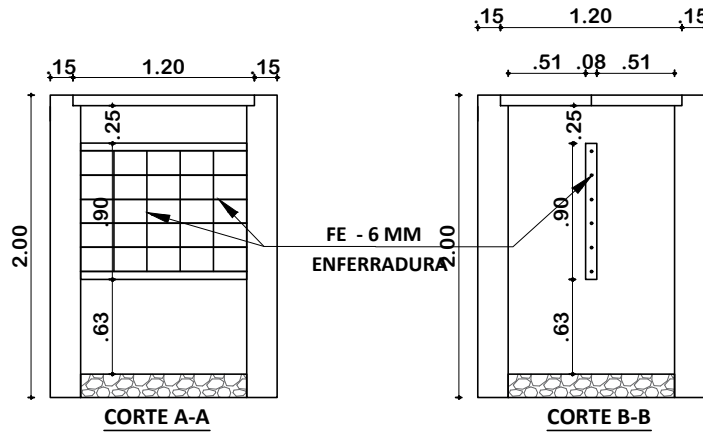



INSTALACION SANITARIA  
ESCALA: 1:75

AGENCIA ESTATAL DE VIVIENDA - AEVIVIENDA	
PROYECTO: PROYECTO DE VIVIENDA CUALITATIVA EN EL MUNICIPIO DE LLALLAGUA - FASE(XV) 2023 - POTOSI	
MUNICIPIO: LLALLAGUA	
PROVINCIA: RAFAEL BUSTILLO	DEPARTAMENTO: POTOSI

DISEÑO ARQUITECTÓNICO:	REVISADO Y APROBADO :	FECHA: OCTUBRE/2023
		SUPERFICIE: 47.52 m2
		LAMINA: 18/32

# MODULO AMPLIACIÓN

## DORMITORIO- COCINA - BAÑO- AMBIENTE MULTIUSO

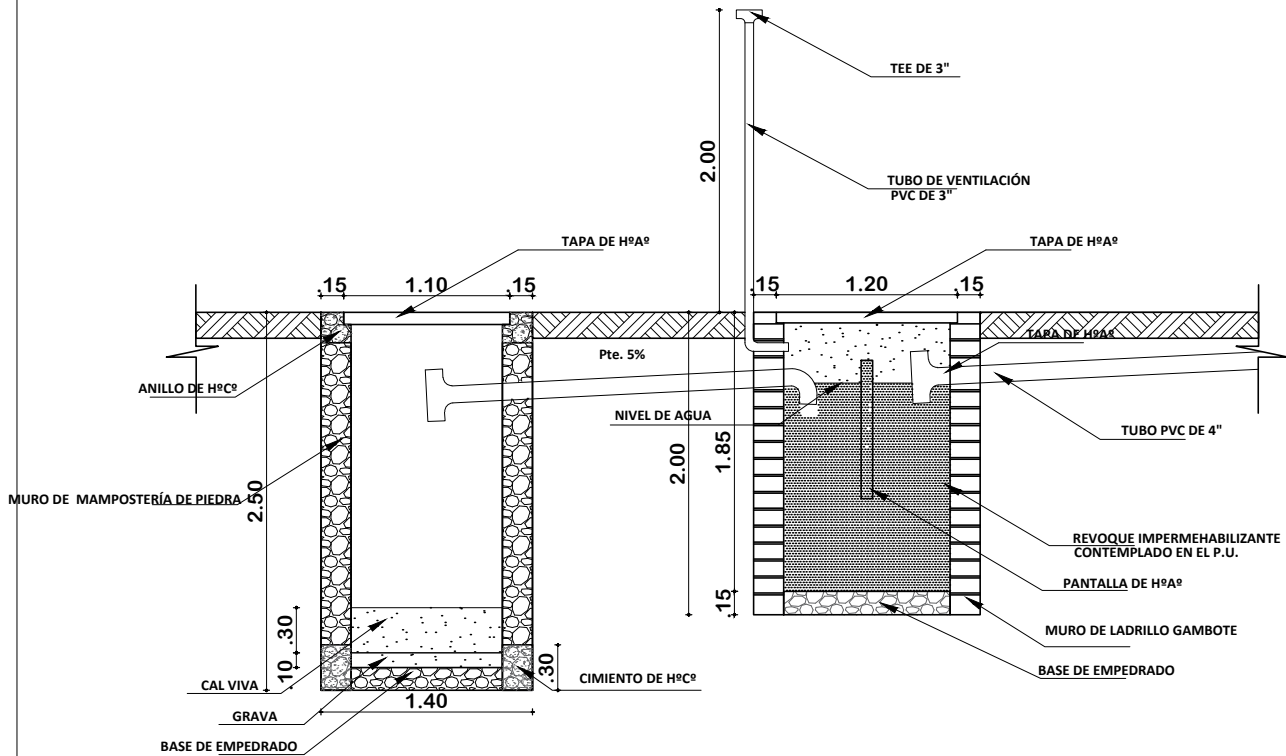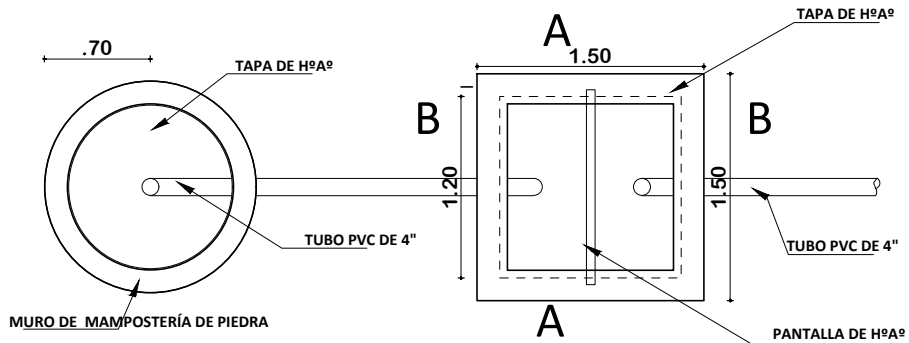

### POZO ABSORBENTE H=2.50m

TEE 4"	PZA	1
TUBERIA 4"	ML	4

### CÁMARA SÉPTICA

CODO 4"	PZA	1
TEE 4"	PZA	1
TUBERIA 4"	ML	4

## PLANO INSTALACION CAMARA Y POZO ABSORBENTE


ESCALA: 1:75

AGENCIA ESTATAL DE VIVIENDA - AEVIVIENDA	
PROYECTO: PROYECTO DE VIVIENDA CUALITATIVA EN EL MUNICIPIO DE LLALLAGUA - FASE(XV) 2023 - POTOSI	
MUNICIPIO: LLALLAGUA	
PROVINCIA: RAFAEL BUSTILLO	DEPARTAMENTO: POTOSI

DISEÑO ARQUITECTÓNICO:	REVISADO Y APROBADO:	FECHA: OCTUBRE/2023
		SUPERFICIE: 47.52 m2
		LAMINA: 19/32

# MODULO AMPLIACIÓN


## DORMITORIO- COCINA - BAÑO- AMBIENTE MULTIUSO

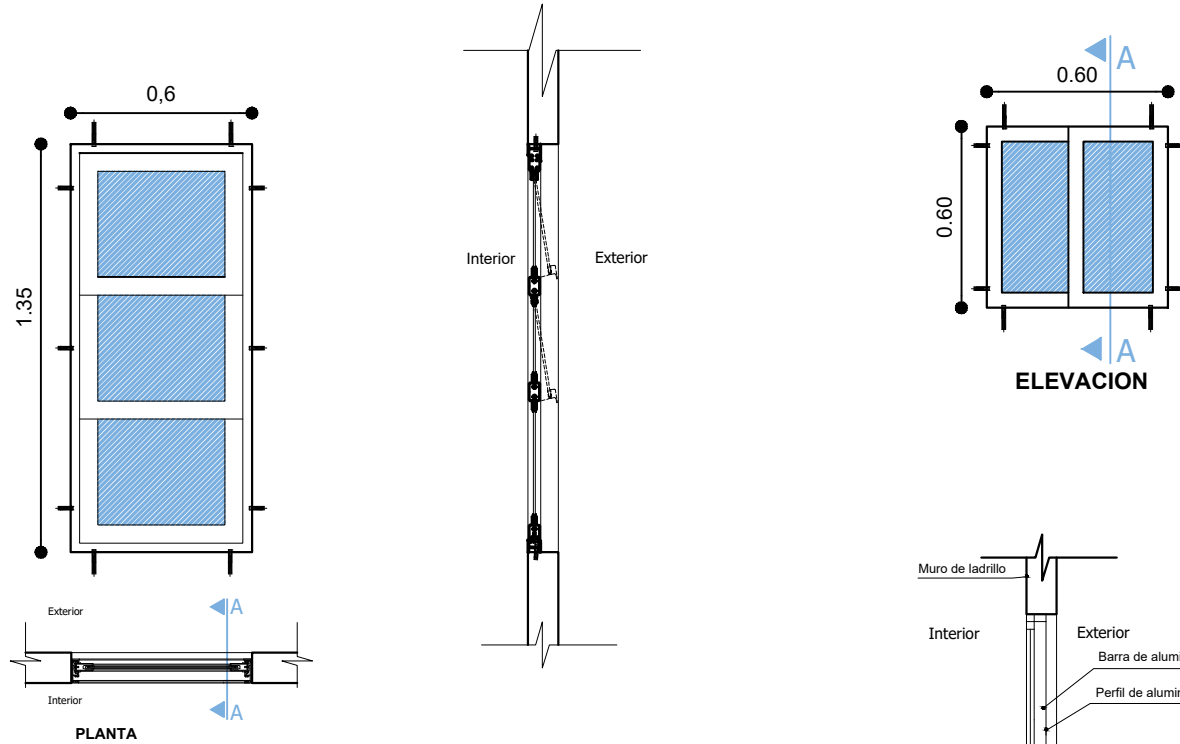


### VENTANA TIPO 1

### DETALLE VENTANA DE ALUMINIO 0.60x1.35

ESC: 1:25

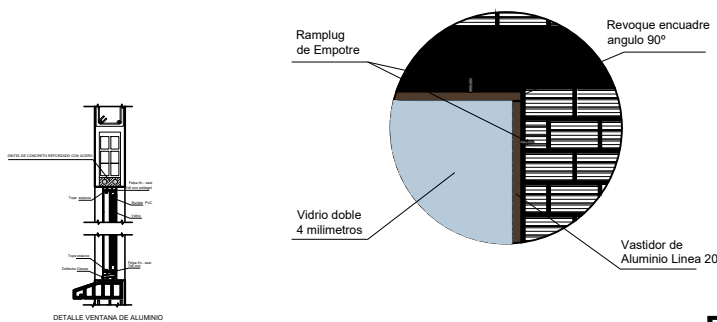

### DETALLE VENTANA DE ALUMINIO

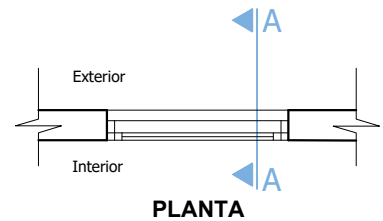

### VENTANA TIPO 3

### DETALLE VENTANA DE ALUMINIO 0.60x0.60


ESC: 1:25

<b>AGENCIA ESTATAL DE VIVIENDA - AEVIVIENDA</b>	
PROYECTO: PROYECTO DE VIVIENDA CUALITATIVA EN EL MUNICIPIO DE LLALLAGUA - FASE(XV) 2023 - POTOSI	
MUNICIPIO: LLALLAGUA	
PROVINCIA: RAFAEL BUSTILLO	DEPARTAMENTO: POTOSI


DISEÑO ARQUITECTÓNICO:	REVISADO Y APROBADO :	FECHA: OCTUBRE/2023
		SUPERFICIE: 47.52 m2
		LAMINA: 20/32

# MODULO AMPLIACIÓN


## DORMITORIO- COCINA - BAÑO- AMBIENTE MULTIUSO

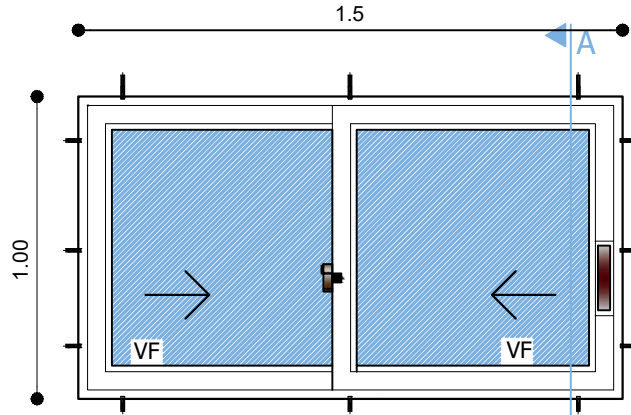



ELEVACION

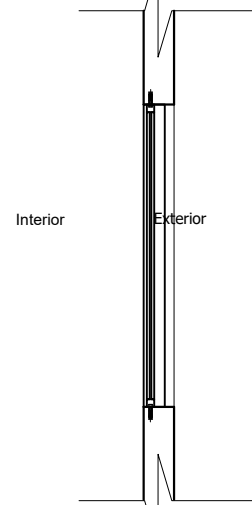

SECCION A-A

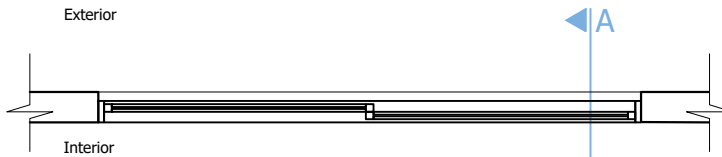

PLANTA

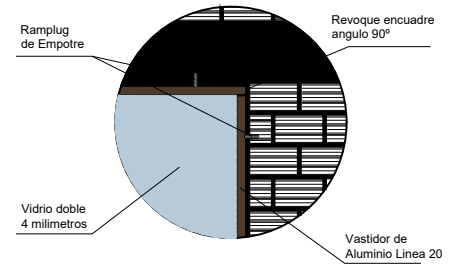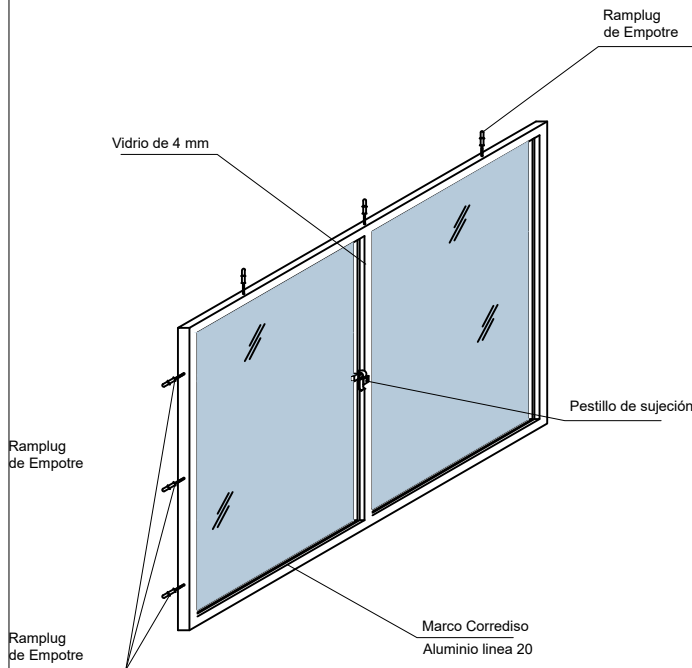


**VENTANA TIPO 2**  
**DETALLE VENTANA DE ALUMINIO 1,00 x 1,50**  
**ESC: 1:25**

<b>AGENCIA ESTATAL DE VIVIENDA - AEVIVIENDA</b>	
PROYECTO: <b>PROYECTO DE VIVIENDA CUALITATIVA EN EL MUNICIPIO DE LLALLAGUA - FASE(XV) 2023 - POTOSI</b>	
MUNICIPIO: <b>LLALLAGUA</b>	
PROVINCIA: <b>RAFAEL BUSTILLO</b>	DEPARTAMENTO: <b>POTOSI</b>


DISEÑO ARQUITECTÓNICO:	REVISADO Y APROBADO :	FECHA: <b>OCTUBRE/2023</b>
		SUPERFICIE: <b>47.52 m2</b>
		LAMINA: <b>21/32</b>

# MODULO AMPLIACIÓN

## DORMITORIO- COCINA - BAÑO- AMBIENTE MULTIUSO

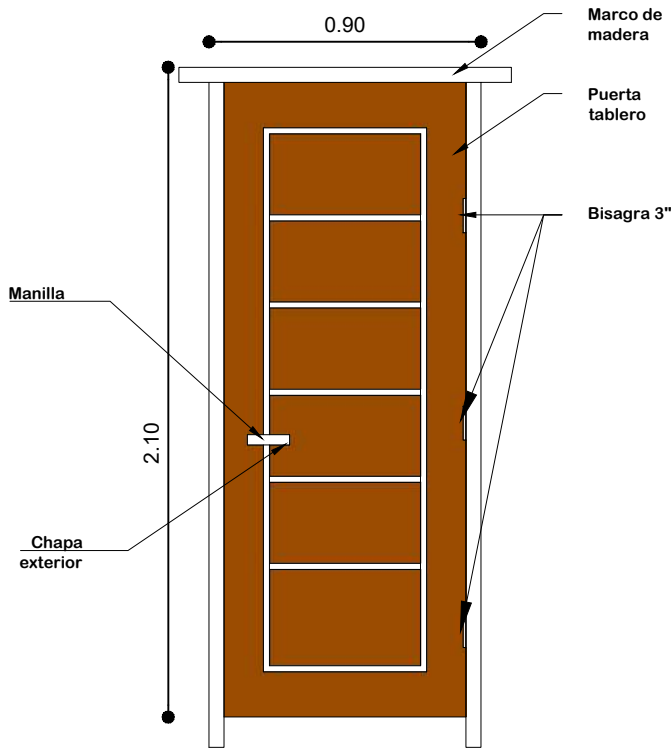


**PUERTA 0,90x2,10**

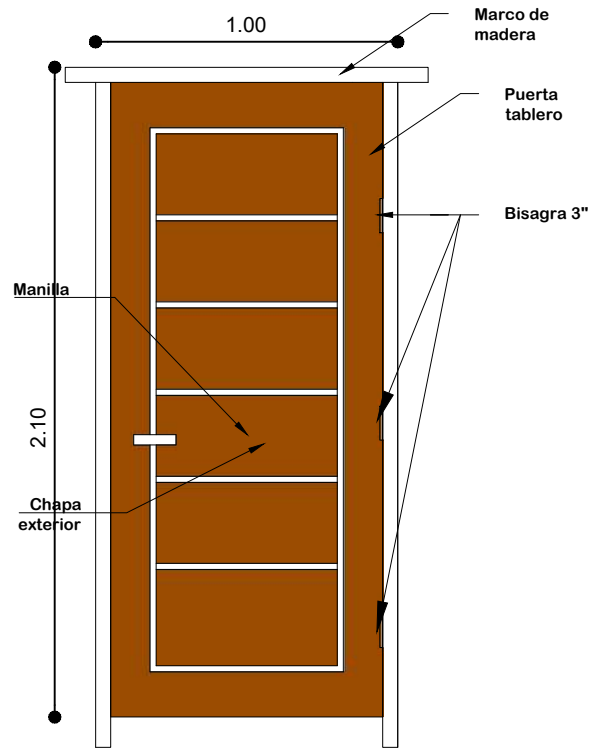


**PUERTA 1,00x2,10**

**ESC: 1:25**

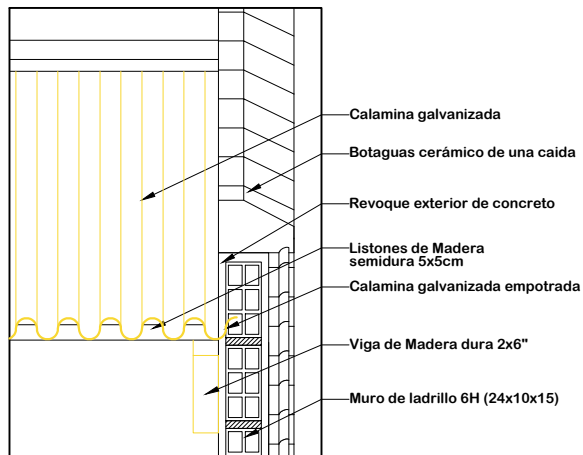

**DETALLE EMPOTRADO DE CALAMINA**  
**ESC: 1:15**

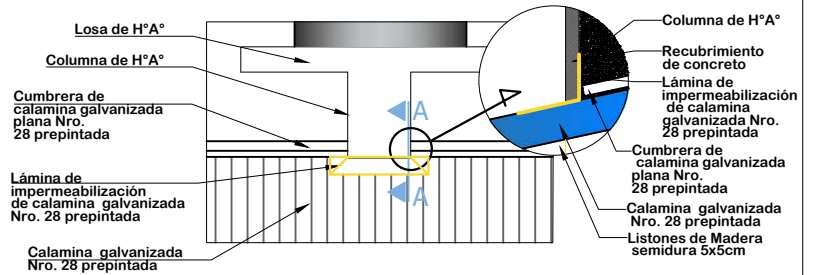


**DETALLE DE IMPERMEABILIZACIÓN DE CUBIERTA**  
**ESC: 1:25**

<b>AGENCIA ESTATAL DE VIVIENDA - AEVIVIENDA</b>	
PROYECTO: PROYECTO DE VIVIENDA CUALITATIVA EN EL MUNICIPIO DE LLALLAGUA - FASE(XV) 2023 - POTOSI	
MUNICIPIO: LLALLAGUA	
PROVINCIA: RAFAEL BUSTILLO	DEPARTAMENTO: POTOSI

DISEÑO ARQUITECTÓNICO:	REVISADO Y APROBADO: <b>ESC: 1:30</b>	FECHA: OCTUBRE/2023
		SUPERFICIE: 47.52 m2
		LAMINA: <b>22/32</b>

# MODULO AMPLIACIÓN

## DORMITORIO- COCINA - BAÑO- AMBIENTE MULTIUSO

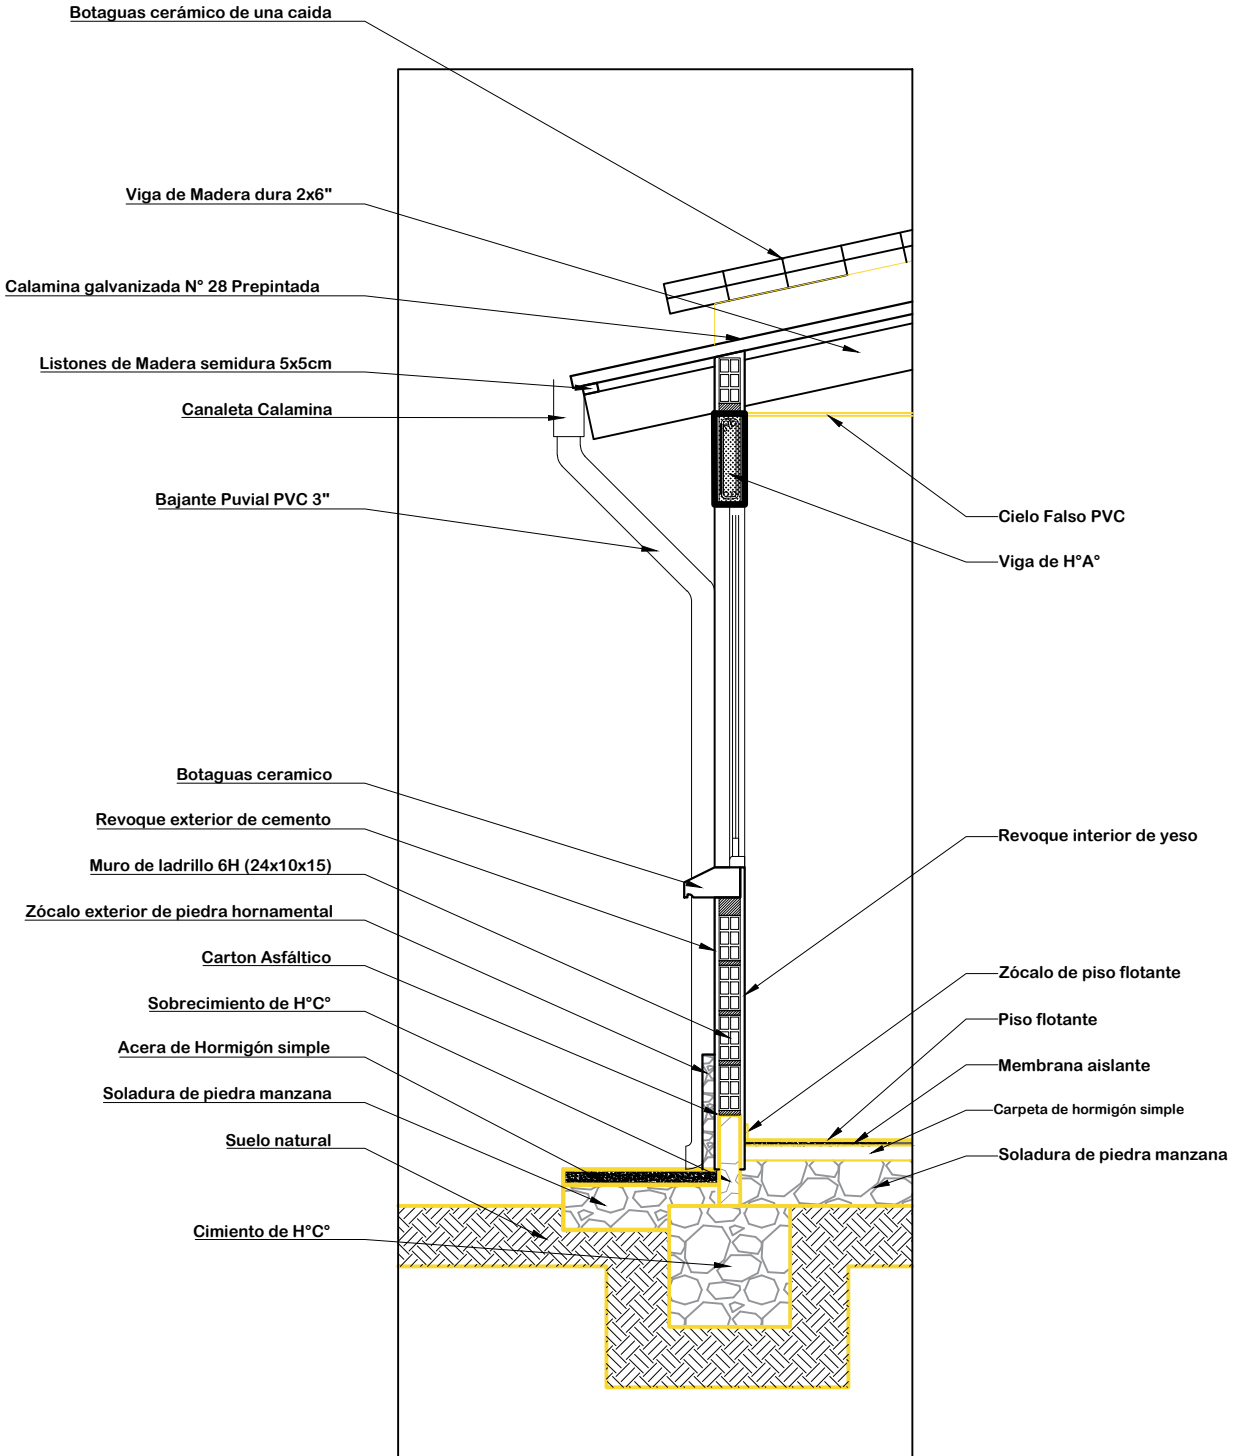

**DETALLE CORTE DE BORDE**  
**ESC: 1:25**

<b>AGENCIA ESTATAL DE VIVIENDA - AEVIVIENDA</b>	
PROYECTO: PROYECTO DE VIVIENDA CUALITATIVA EN EL MUNICIPIO DE LLALLAGUA - FASE(XV) 2023 - POTOSI	
MUNICIPIO: LLALLAGUA	
PROVINCIA: RAFAEL BUSTILLO	DEPARTAMENTO: POTOSI




DISEÑO ARQUITECTÓNICO:	REVISADO Y APROBADO :	FECHA: OCTUBRE/2023
		SUPERFICIE: 47.52 m2
		LAMINA: <b>23/32</b>

# MODULO AMPLIACIÓN

## DORMITORIO- COCINA - BAÑO- AMBIENTE MULTIUSO

COLUMNA: ARMADURA LONGITUDINAL DE 1/2" 12 mm

COLUMNAS: ESTRIBOS DE 1/4" - 6mm c/ 15cm

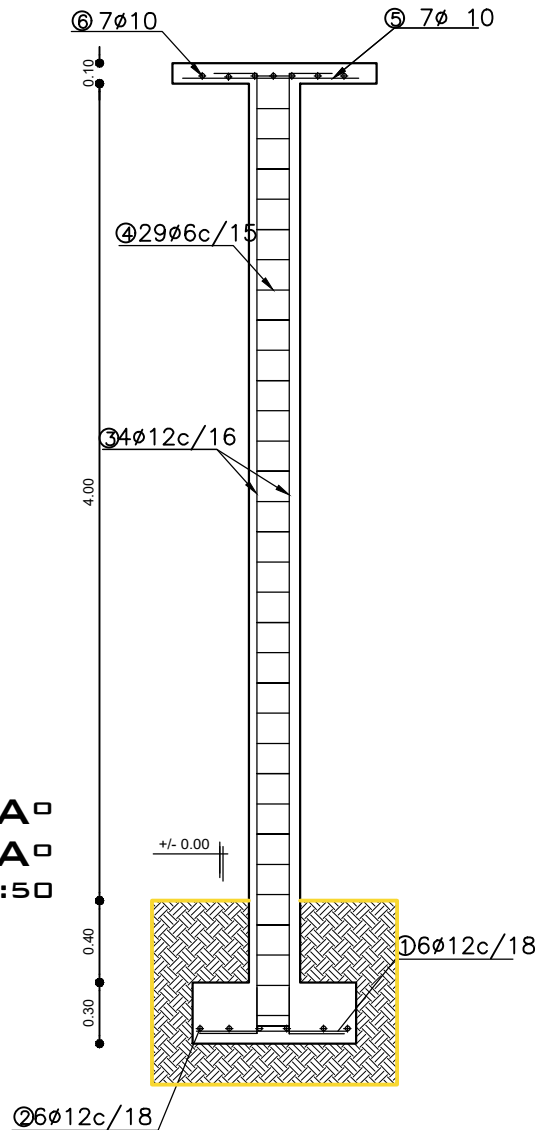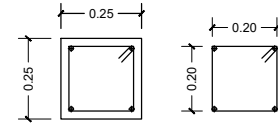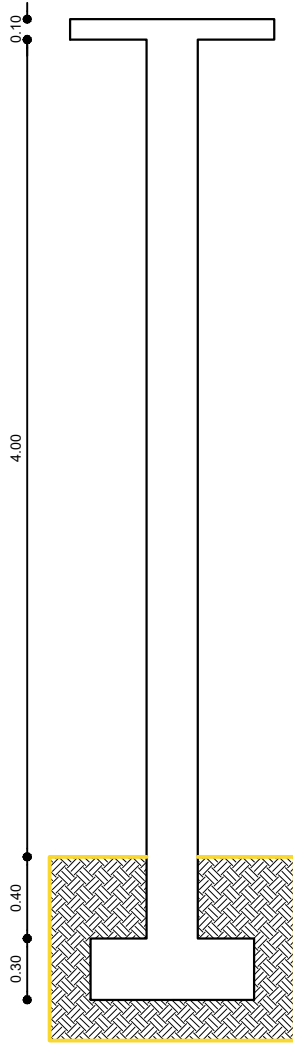

DETALLE COLUMNA DE H<sup>0</sup>A<sup>0</sup>  
DETALLE ZAPATA DE H<sup>0</sup>A<sup>0</sup>

ESCALA: 1:50


AGENCIA ESTATAL DE VIVIENDA - AEVIVIENDA	
PROYECTO: PROYECTO DE VIVIENDA CUALITATIVA EN EL MUNICIPIO DE LLALLAGUA - FASE(XV) 2023 - POTOSI	
MUNICIPIO: LLALLAGUA	
PROVINCIA: RAFAEL BUSTILLO	DEPARTAMENTO: POTOSI

DISEÑO ARQUITECTÓNICO:	REVISADO Y APROBADO:	FECHA: OCTUBRE/2023
		SUPERFICIE: 47.52 m2
		LAMINA: 24/32




# MODULO AMPLIACIÓN

## DORMITORIO- COCINA - BAÑO- AMBIENTE MULTIUSO

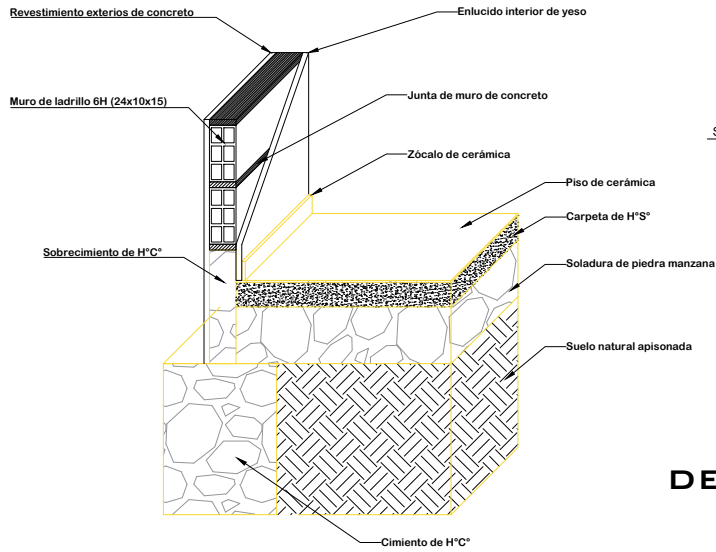


**DETALLE CIMIENTO Y SUELO DE CERÁMICA**

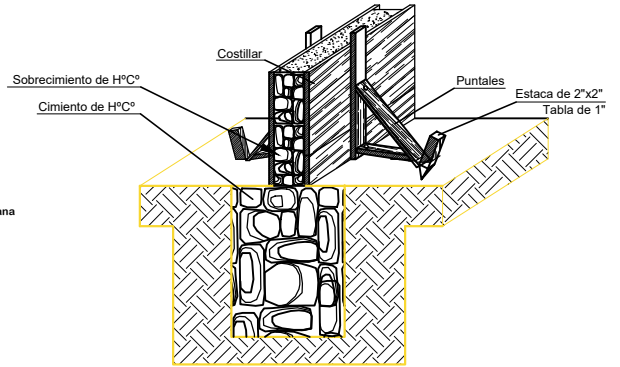

**DETALLE ARMADO DE CIMIENTO Y SOBRECIMIENTO DE H° C°**

### DETALLE DE CONTRAPISO

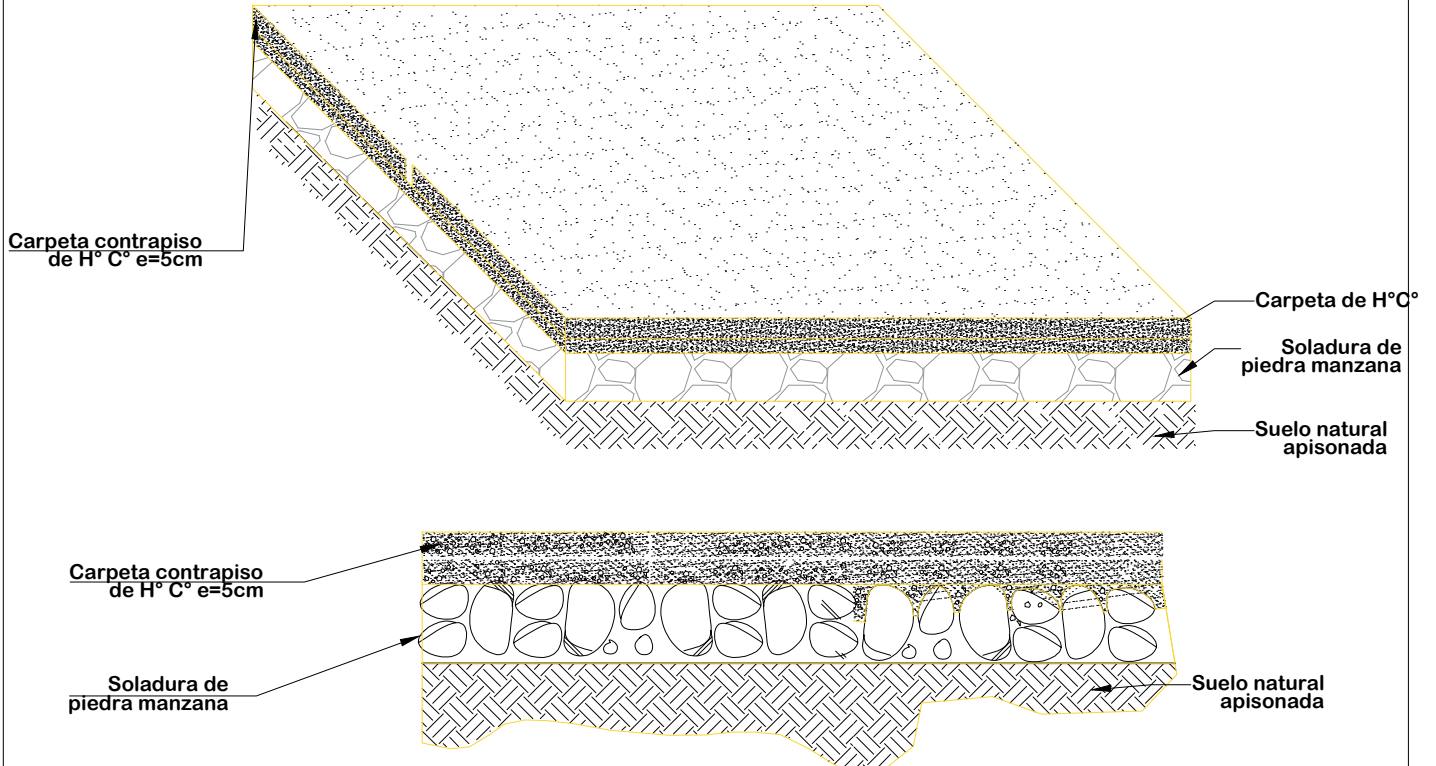


**ESC: 1:20**

<b>AGENCIA ESTATAL DE VIVIENDA - AEVIVIENDA</b>	
PROYECTO: PROYECTO DE VIVIENDA CUALITATIVA EN EL MUNICIPIO DE LLALLAGUA FASE(XV) 2023 - POTOSI	
MUNICIPIO: LLALLAGUA	
PROVINCIA: RAFAEL BUSTILLO	DEPARTAMENTO: POTOSI


DISEÑO ARQUITECTÓNICO:	REVISADO Y APROBADO :	FECHA: OCTUBRE/2023
		SUPERFICIE: 47.52 m2
		LAMINA: <b>25/32</b>

# MODULO AMPLIACIÓN

DORMITORIO- COCINA - BAÑO- AMBIENTE MULTIUSO

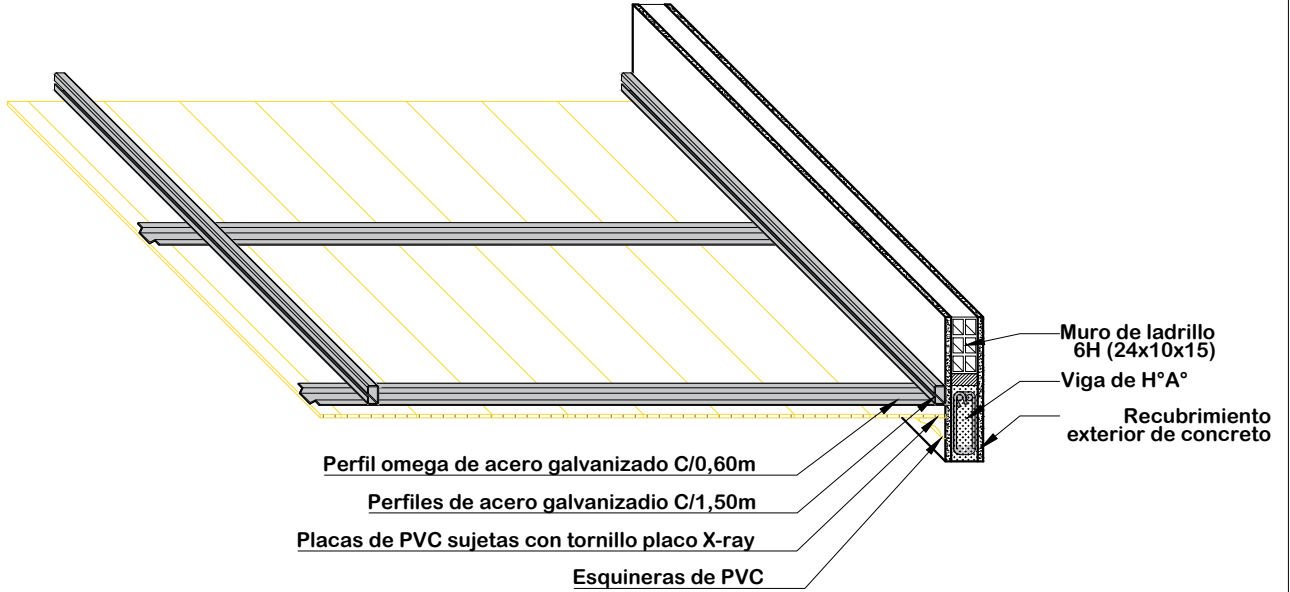

## DETALLE DE CIELO FALSO DE PVC ESC: 1:20

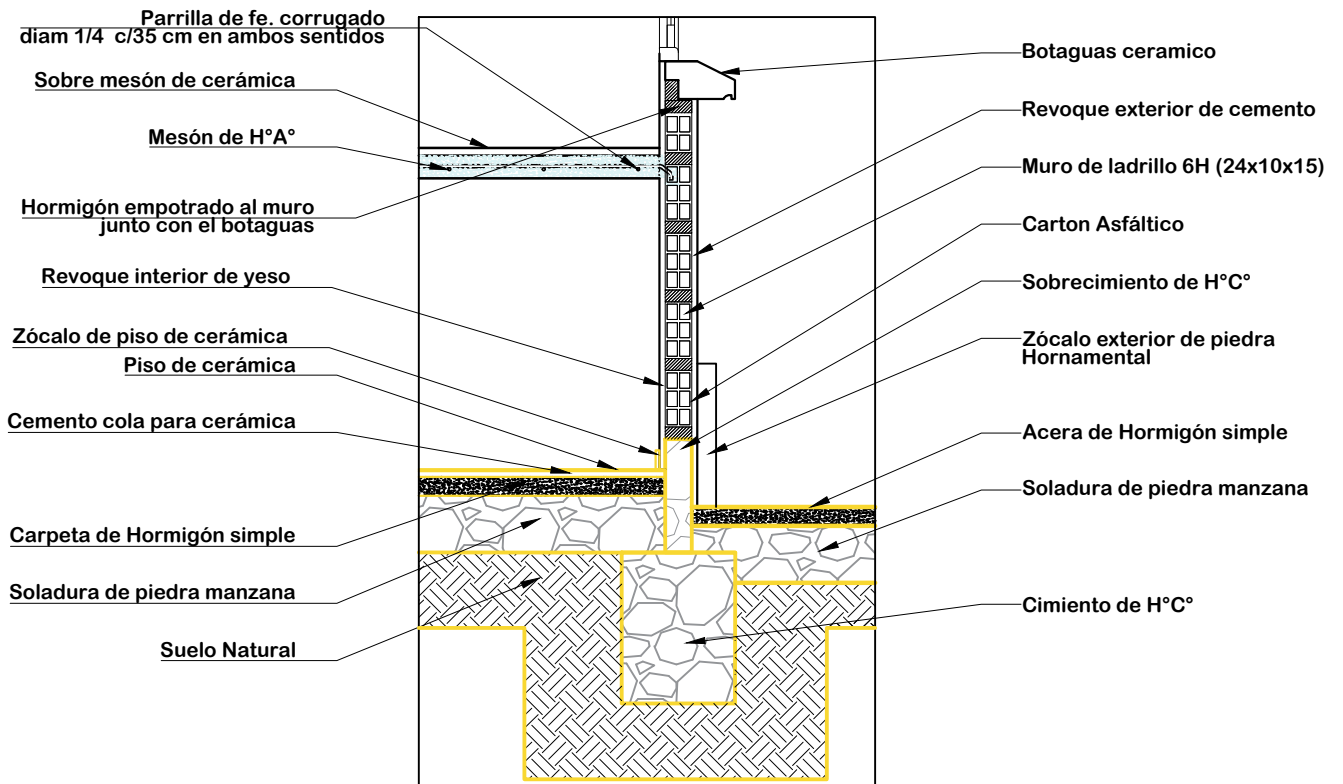

## DETALLE DE MESON DE LA COCINA ESC: 1:20

AGENCIA ESTATAL DE VIVIENDA - AEVIVIENDA	
PROYECTO: PROYECTO DE VIVIENDA CUALITATIVA EN EL MUNICIPIO DE LLALLAGUA - FASE(XV) 2023 - POTOSI	
MUNICIPIO: LLALLAGUA	
PROVINCIA: RAFAEL BUSTILLO	DEPARTAMENTO: POTOSI

DISEÑO ARQUITECTÓNICO:	REVISADO Y APROBADO :	FECHA: OCTUBRE/2023
		SUPERFICIE: 47.52 m2
		LAMINA: 26/32



**MODULO AMPLIACIÓN  
DORMITORIO- COCINA - BAÑO- AMBIENTE MULTIUSO**

**COCINA**



**AMBIENTE  
MULTIUSO**

**BAÑO**

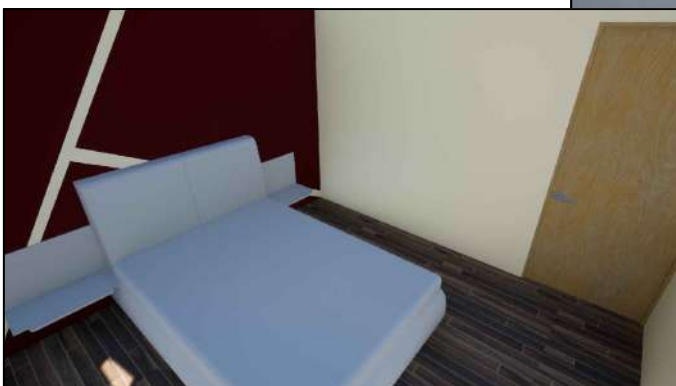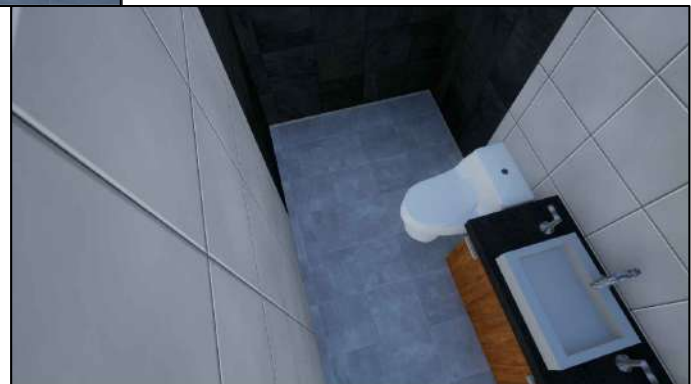

**DORMITORIO 1**

**VISTAS INTERIORES**

<b>AGENCIA ESTATAL DE VIVIENDA - AEVIVIENDA</b>	
PROYECTO: <b>PROYECTO DE VIVIENDA CUALITATIVA EN EL MUNICIPIO DE LLALLAGUA - FASE(XV) 2023 - POTOSI</b>	
MUNICIPIO: <b>LLALLAGUA</b>	
PROVINCIA: <b>RAFAEL BUSTILLO</b>	DEPARTAMENTO: <b>POTOSI</b>

DISEÑO ARQUITECTÓNICO:	REVISADO Y APROBADO :	FECHA: <b>OCTUBRE/2023</b>
		SUPERFICIE: <b>47.52 m2</b>
		LAMINA: <b>27/32</b>

# MODULO AMPLIACIÓN

## DORMITORIO- COCINA - BAÑO- AMBIENTE MULTIUSO





**VISTAS 3D**


<b>AGENCIA ESTATAL DE VIVIENDA - AEVIVIENDA</b>	
PROYECTO: PROYECTO DE VIVIENDA CUALITATIVA EN EL MUNICIPIO DE LLALLAGUA - FASE(XV) 2023 - POTOSI	
MUNICIPIO: LLALLAGUA	
PROVINCIA: RAFAEL BUSTILLO	DEPARTAMENTO: POTOSI

DISEÑO ARQUITECTÓNICO:	REVISADO Y APROBADO :	FECHA: OCTUBRE/2023
		SUPERFICIE: 47.52 m2
		LAMINA: <b>28/32</b>


# MODULO MEJORAMIENTO DORMITORIO

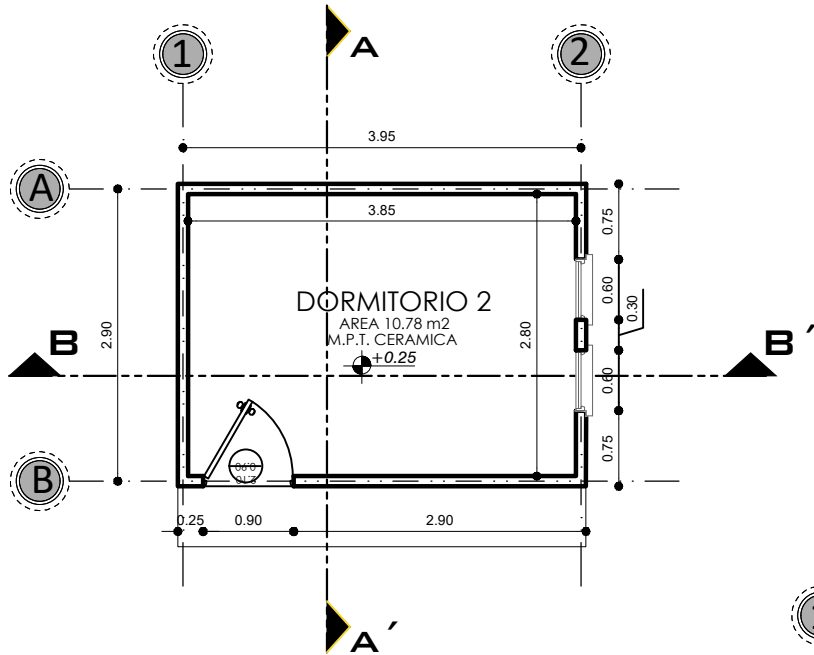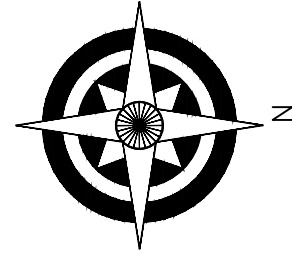

**PLANTA ACOTADA**  
ESCALA: 1:75

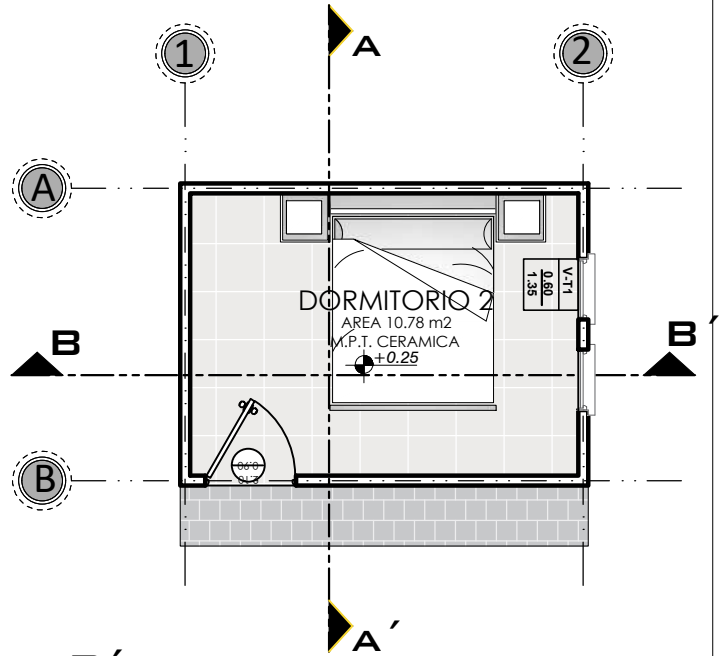

**PLANTA AMOBLADA**  
ESCALA: 1:75


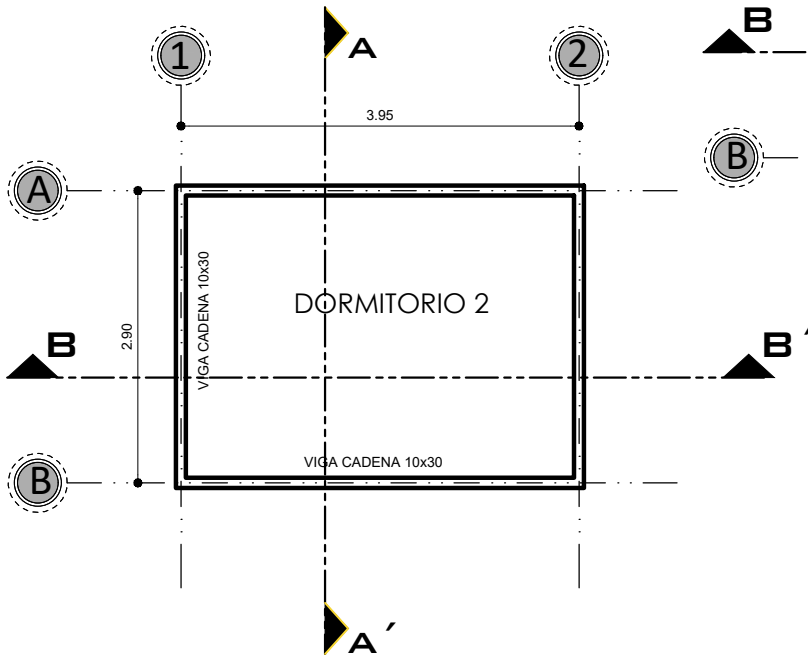


**PLANO DE VIGA CADENA DE H<sup>o</sup>A<sup>o</sup>**  
ESCALA: 1:75


<b>AGENCIA ESTATAL DE VIVIENDA - AEVIVIENDA</b>	
PROYECTO: PROYECTO DE VIVIENDA CUALITATIVA EN EL MUNICIPIO DE LLALLAGUA - FASE(XV) 2023- POTOSI	
MUNICIPIO: LLALLAGUA	
PROVINCIA: RAFAEL BUSTILLO	DEPARTAMENTO: POTOSI

DISEÑO ARQUITECTÓNICO:	REVISADO Y APROBADO :	FECHA: OCTUBRE/2023
		SUPERFICIE: 12.15 m <sup>2</sup>
		LAMINA: 29/31

# MODULO MEJORAMIENTO DORMITORIO

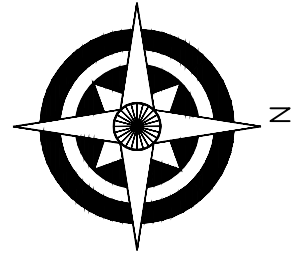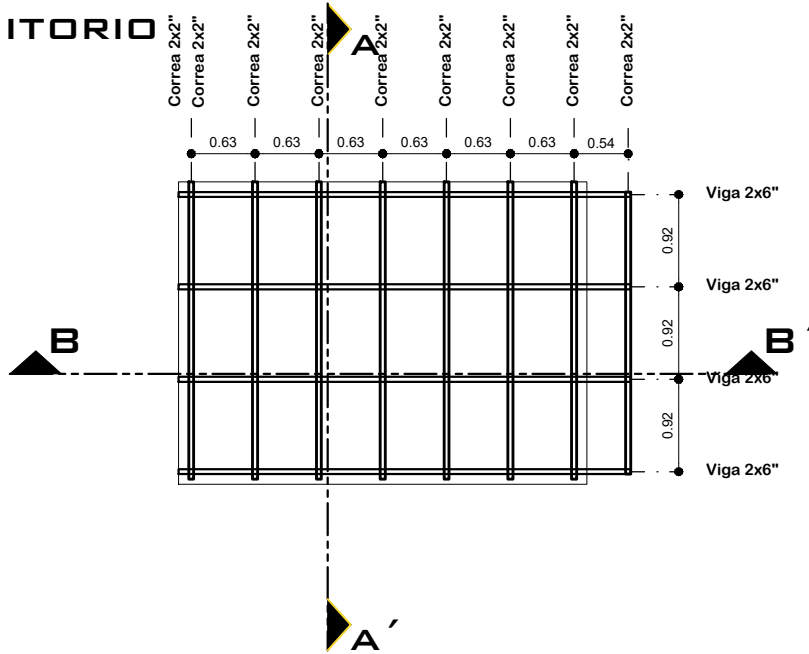

**PLANO ESTRUCTURAL DE CUBIERTAS**  
ESCALA: 1:75

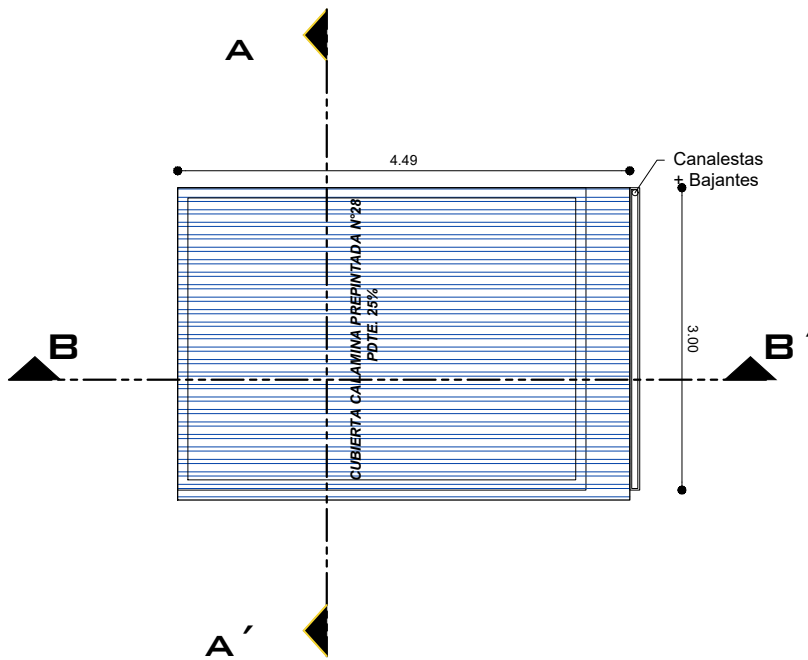


**PLANO DE CUBIERTAS**  
ESCALA: 1:75


AGENCIA ESTATAL DE VIVIENDA - AEVIVIENDA	
PROYECTO: PROYECTO DE VIVIENDA CUALITATIVA EN EL MUNICIPIO DE LLALLAGUA - FASE(XV) 2023- POTOSI	
MUNICIPIO: LLALLAGUA	
PROVINCIA: RAFAEL BUSTILLO	DEPARTAMENTO: POTOSI

DISEÑO ARQUITECTÓNICO:	REVISADO Y APROBADO :	FECHA: OCTUBRE/2023
		SUPERFICIE: 12.15 m2
		LAMINA: 30/31


# MODULO MEJORAMIENTO DORMITORIO

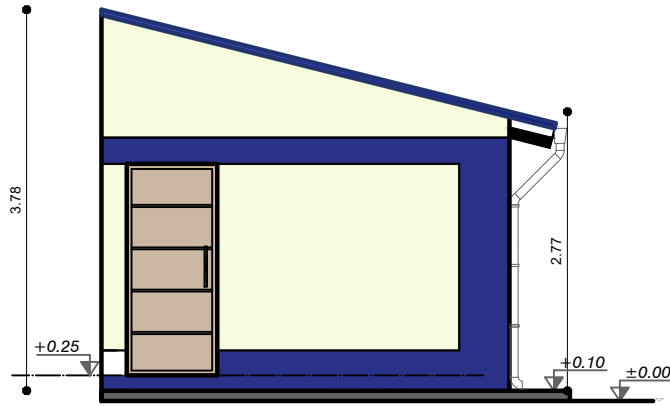


**ELEVACION FRONTAL**  
ESCALA: 1:75

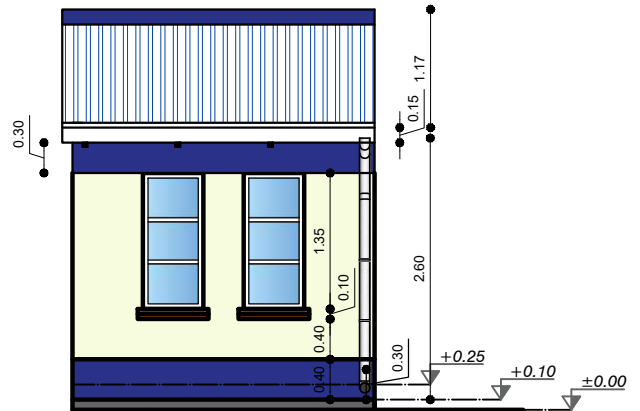

**ELEVACION LATERAL**  
ESCALA: 1:75

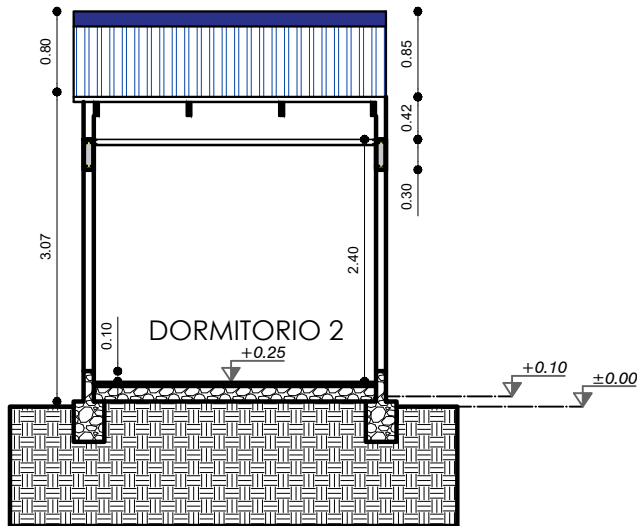

**SECCION A-A'**  
ESCALA: 1:75

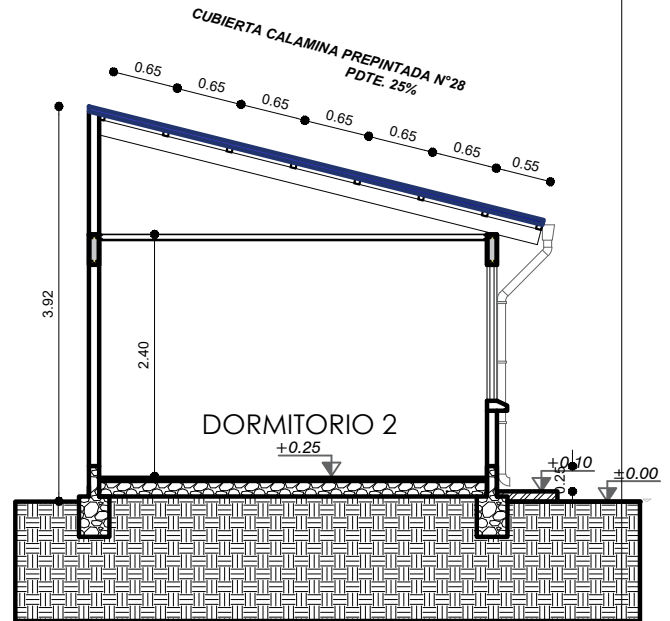

**SECCION B-B'**  
ESCALA: 1:75

<b>AGENCIA ESTATAL DE VIVIENDA - AEVIVIENDA</b>	
PROYECTO: PROYECTO DE VIVIENDA CUALITATIVA EN EL MUNICIPIO DE LLALLAGUA - FASE(XV) 2023- POTOSI	
MUNICIPIO: LLALLAGUA	
PROVINCIA: RAFAEL BUSTILLO	DEPARTAMENTO: POTOSI

DISEÑO ARQUITECTÓNICO:	REVISADO Y APROBADO :	FECHA: OCTUBRE/2023
		SUPERFICIE: 12.15 m2
		LAMINA: 31/31

# MODULO MEJORAMIENTO DORMITORIO




SIMBOLOGIA	
	TDS TABLERO DE DISTRIBUCION SECUNDARIO
	CIRCUITO DE ILUMINACION
	CIRCUITO DE TOMA CORRIENTES
	PUNTO DE ILUMINACION
	TOMA DE FUERZA
	TOMA CORRIENTE DOBLE
	INTERRUPTOR SIMPLE

## INSTALACION ELECTRICA ESCALA: 1:75



## DORMITORIO 1

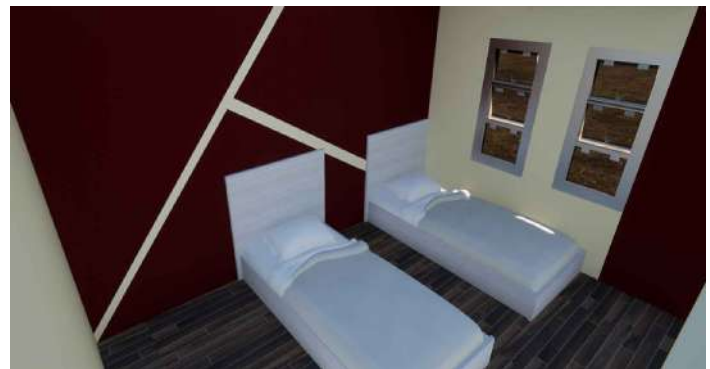

## VISTA EXTERIOR- INTERIOR

AGENCIA ESTATAL DE VIVIENDA - AEVIVIENDA	
PROYECTO: PROYECTO DE VIVIENDA CUALITATIVA EN EL MUNICIPIO DE LLALLAGUA - FASE(XV) 2023- POTOSI	
MUNICIPIO: LLALLAGUA	
PROVINCIA: RAFAEL BUSTILLO	DEPARTAMENTO: POTOSI

DISEÑO ARQUITECTÓNICO:	REVISADO Y APROBADO :	FECHA: OCTUBRE/2023
		SUPERFICIE: 12.15 m2
		LAMINA: 32/32