
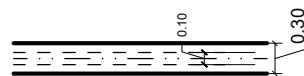
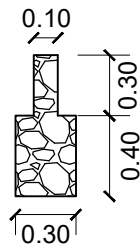
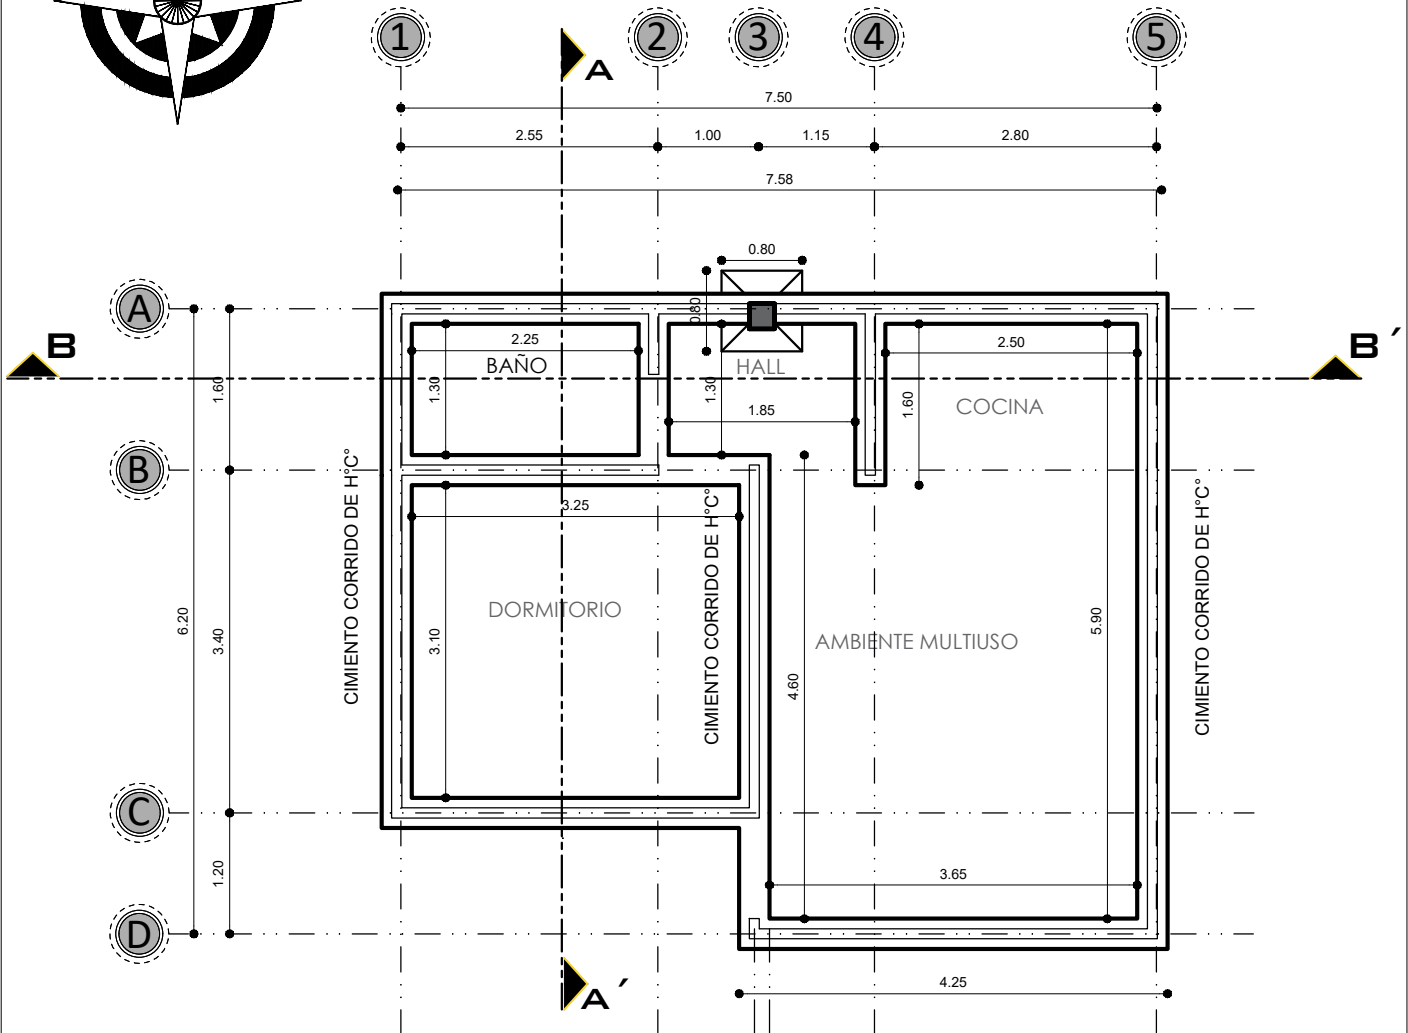


# MODULO 1: RENOVACION TIPO 1




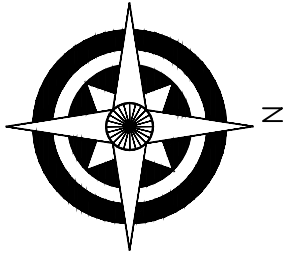


## PLANO DE CIMIENTOS ESCALA: 1:75

AGENCIA ESTATAL DE VIVIENDA - AEVIVIENDA	
PROYECTO:	PROYECTO DE VIVIENDA CUALITATIVA EN EL MUNICIPIO DE CHAYANTA - FASE (X) 2023 - POTOSI
MUNICIPIO:	CHAYANTA
PROVINCIA:	RAFAEL BUSTILLOS
DEPARTAMENTO:	POTOSI

DISEÑO ARQUITECTÓNICO:	REVISADO Y APROBADO :	FECHA: OCTUBRE/2023
		SUPERFICIE: 47.52 m2
		LAMINA: <b>1/28</b>

# MODULO 1: RENOVACION TIPO 1

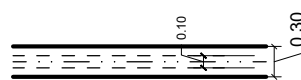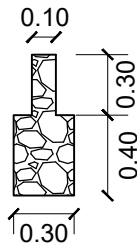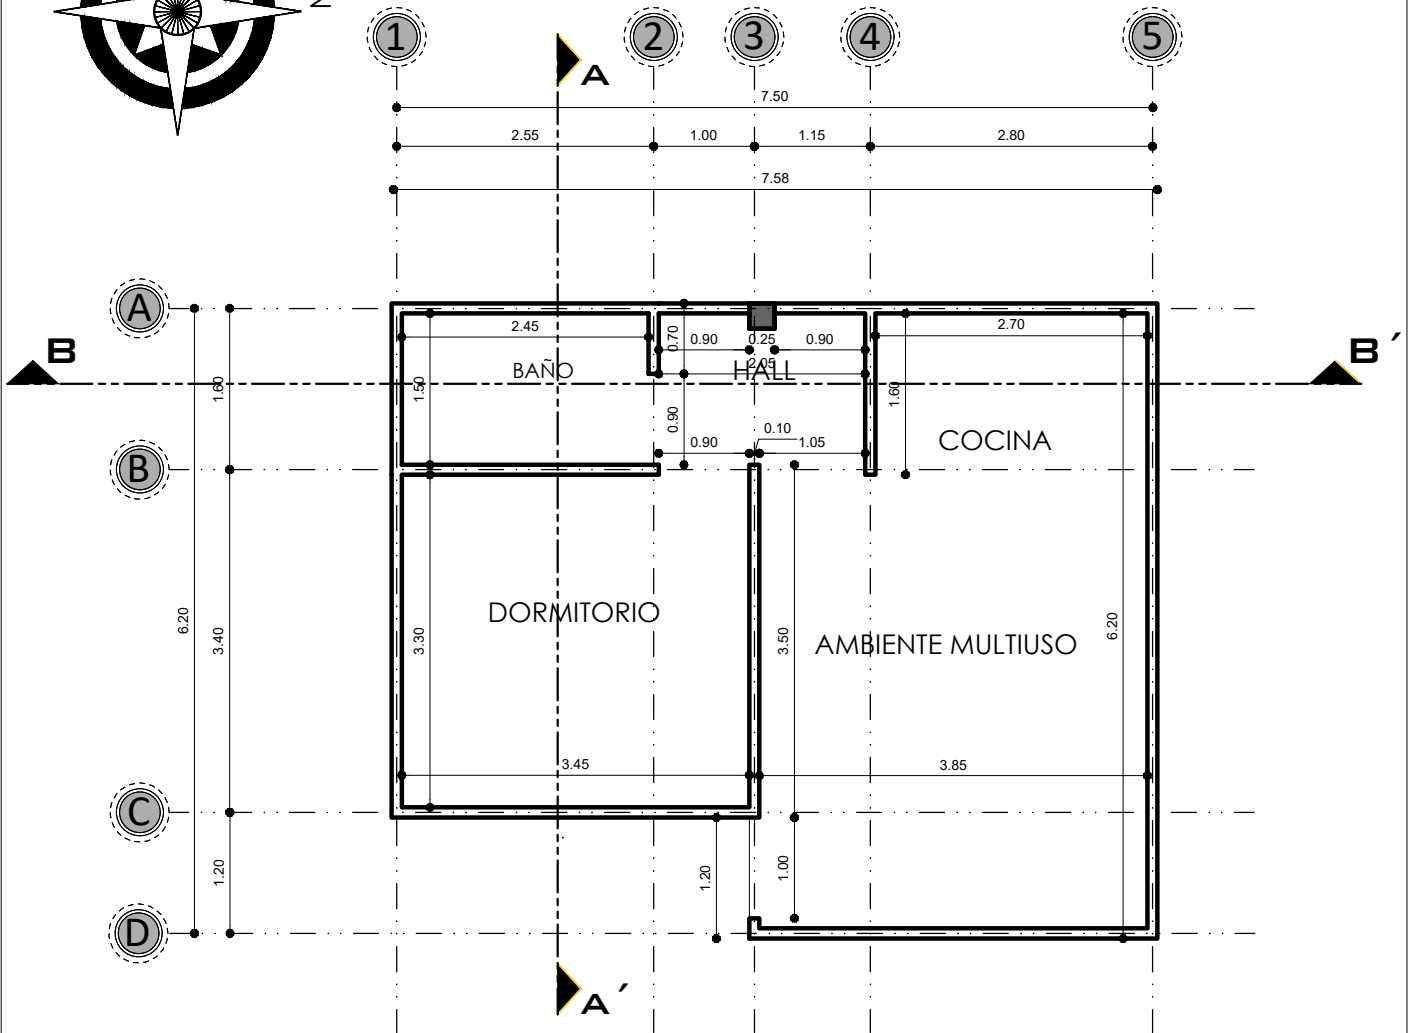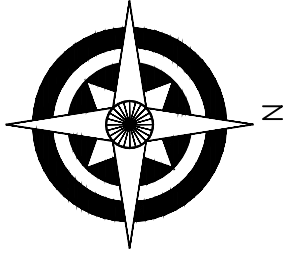



## PLANO DE SOBRECIMENTOS

ESCALA: 1:75

AGENCIA ESTATAL DE VIVIENDA - AEVIVIENDA	
PROYECTO: PROYECTO DE VIVIENDA CUALITATIVA EN EL MUNICIPIO DE CHAYANTA - FASE (X) 2023 - POTOSI	
MUNICIPIO: CHAYANTA	
PROVINCIA: RAFAEL BUSTILLOS	DEPARTAMENTO: POTOSI

DISEÑO ARQUITECTÓNICO:	REVISADO Y APROBADO:	FECHA: OCTUBRE/2023
		SUPERFICIE: 47.52 m2
		LAMINA: 2/28

# MODULO 1: RENOVACION TIPO 1

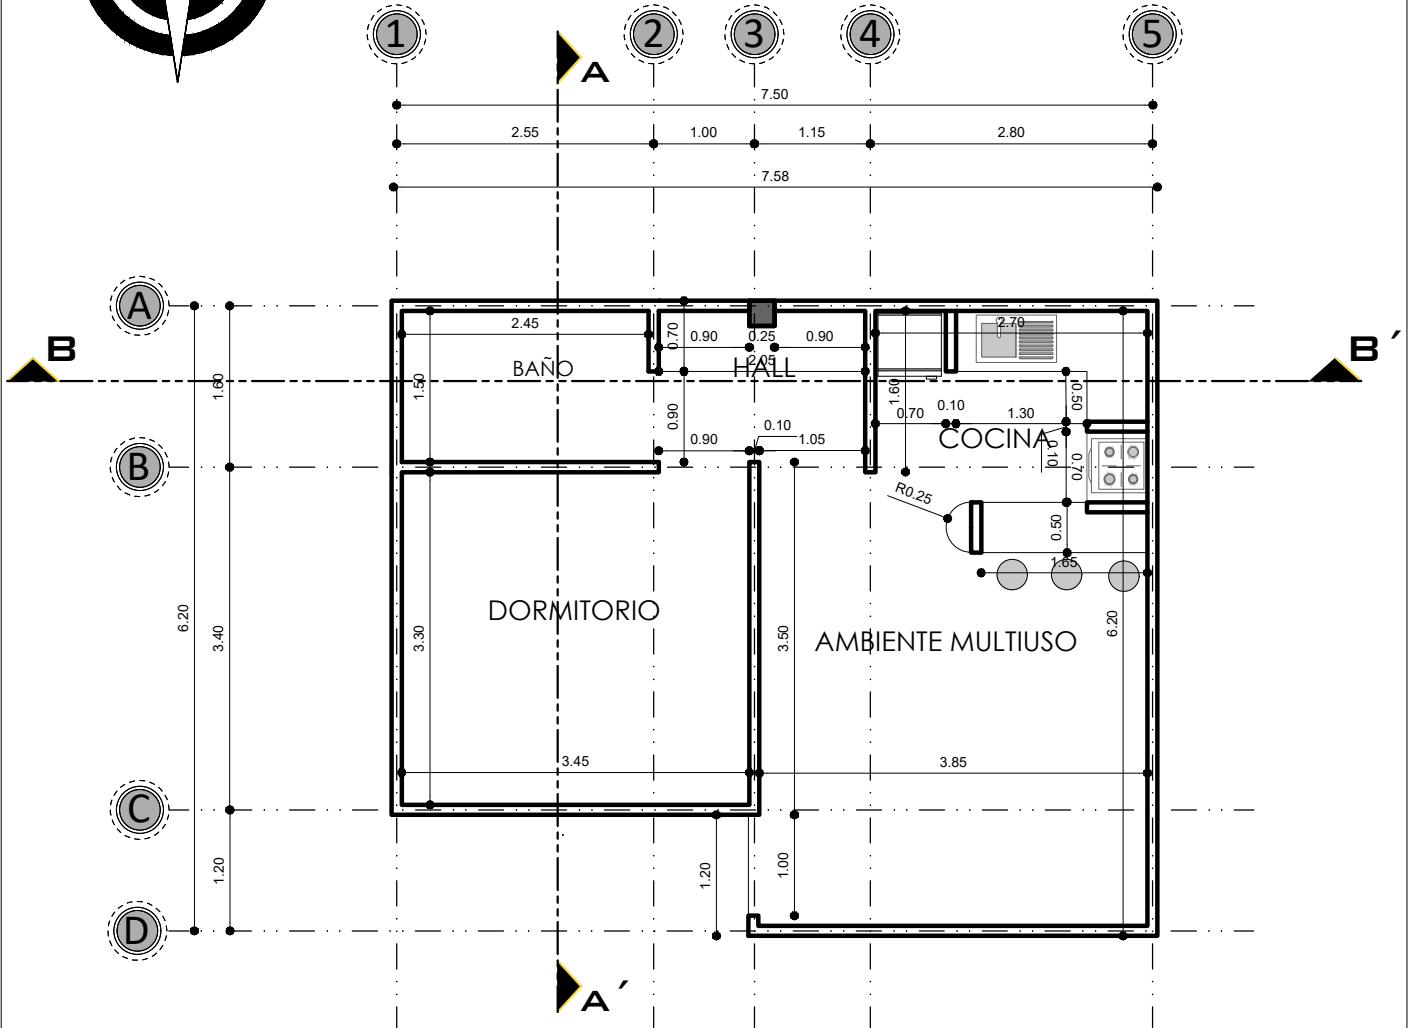
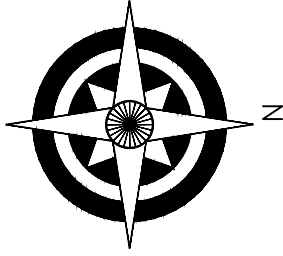


## PLANO DE MUROS ESCALA: 1:75

AGENCIA ESTATAL DE VIVIENDA - AEVIVIENDA	
PROYECTO: PROYECTO DE VIVIENDA CUALITATIVA EN EL MUNICIPIO DE CHAYANTA - FASE (X) 2023 - POTOSI	
MUNICIPIO: CHAYANTA	
PROVINCIA: RAFAEL BUSTILLOS	DEPARTAMENTO: POTOSI

DISEÑO ARQUITECTÓNICO:	REVISADO Y APROBADO:	FECHA: OCTUBRE/2023
		SUPERFICIE: 47.52 m2
		LAMINA: 3/28

# MODULO 1: RENOVACION TIPO 1

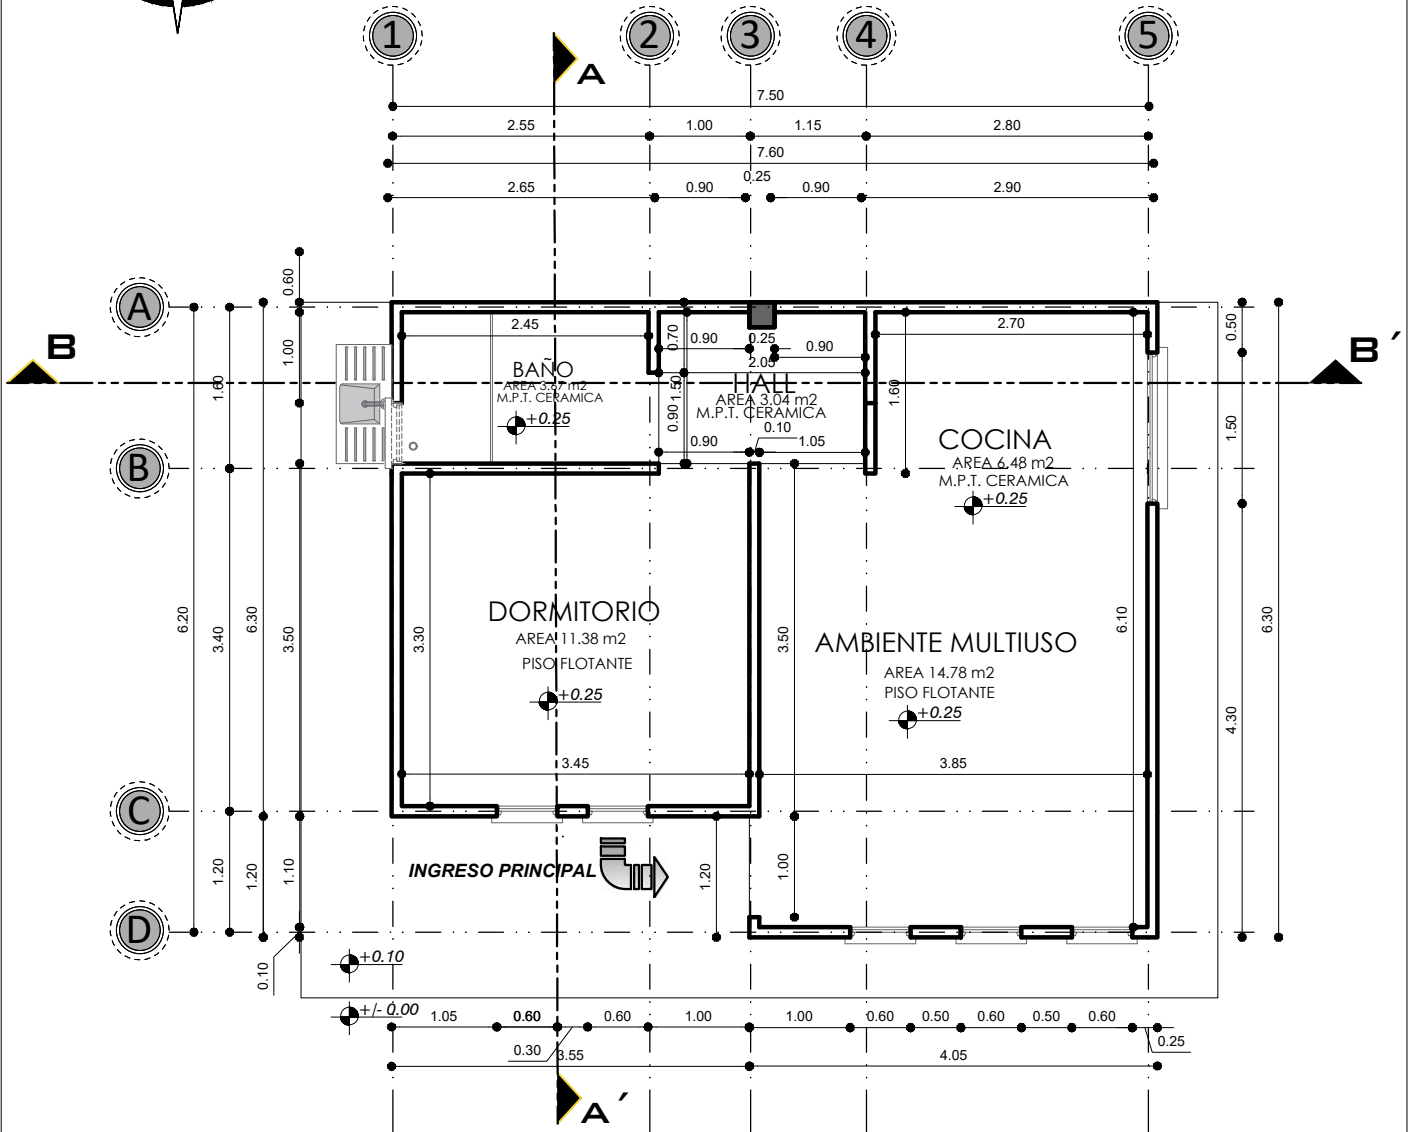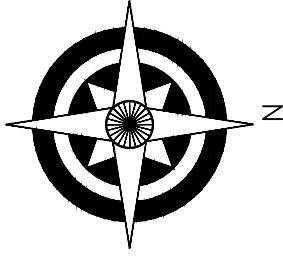



## PLANTA ACOTADA ESCALA: 1:75

AGENCIA ESTADAL DE VIVIENDA - AEVIVIENDA	
PROYECTO:	PROYECTO DE VIVIENDA CUALITATIVA EN EL MUNICIPIO DE CHAYANTA - FASE (X) 2023 - POTOSI
MUNICIPIO:	CHAYANTA
PROVINCIA:	RAFAEL BUSTILLOS
DEPARTAMENTO:	POTOSI

DISEÑO ARQUITECTÓNICO:	REVISADO Y APROBADO:	FECHA: OCTUBRE/2023
		SUPERFICIE: 47.52 m <sup>2</sup>
		LAMINA: <b>4/28</b>



# MODULO 1: RENOVACION TIPO 1

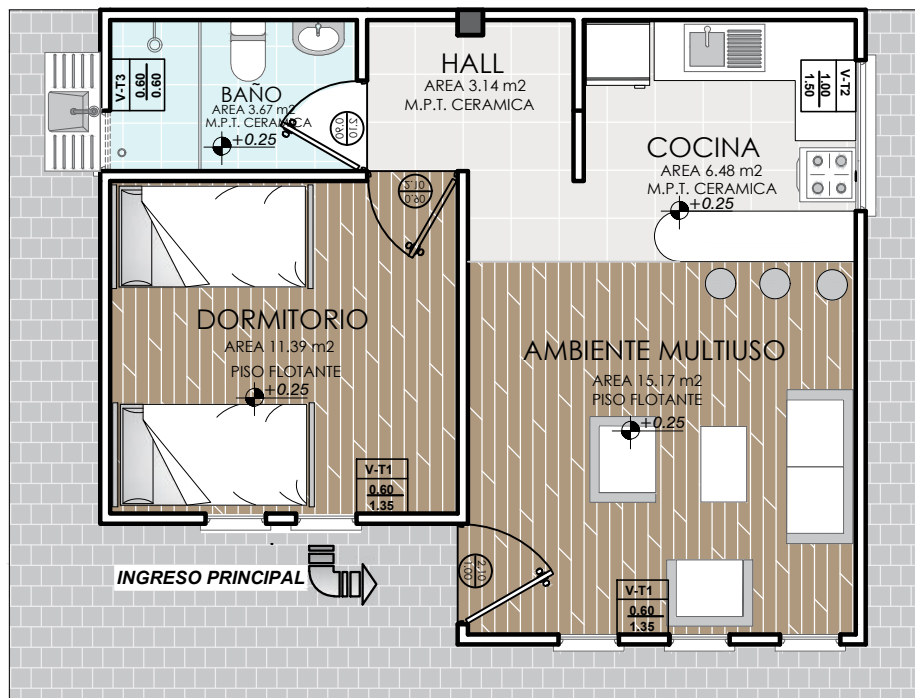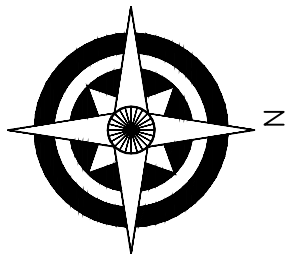


## PLANTA AMOBLADA ESCALA: 1:75



AGENCIA ESTATAL DE VIVIENDA - AEVIVIENDA	
PROYECTO:	PROYECTO DE VIVIENDA CUALITATIVA EN EL MUNICIPIO DE CHAYANTA - FASE (X) 2023 - POTOSI
MUNICIPIO:	CHAYANTA
PROVINCIA:	RAFAEL BUSTILLOS
DEPARTAMENTO:	POTOSI

DISEÑO ARQUITECTÓNICO:	REVISADO Y APROBADO :	FECHA: OCTUBRE/2023
		SUPERFICIE: 47.52 m2
		LAMINA: <b>5/28</b>



# MODULO 1: RENOVACION TIPO 1

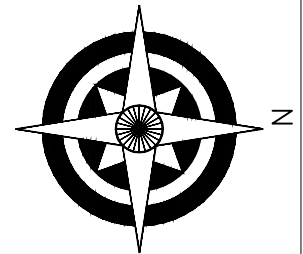



DETALLE DE VIGA 1

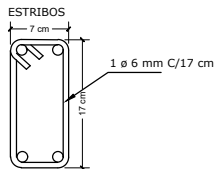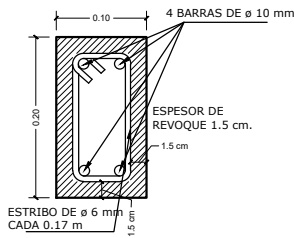

DETALLE DE VIGA SECCION

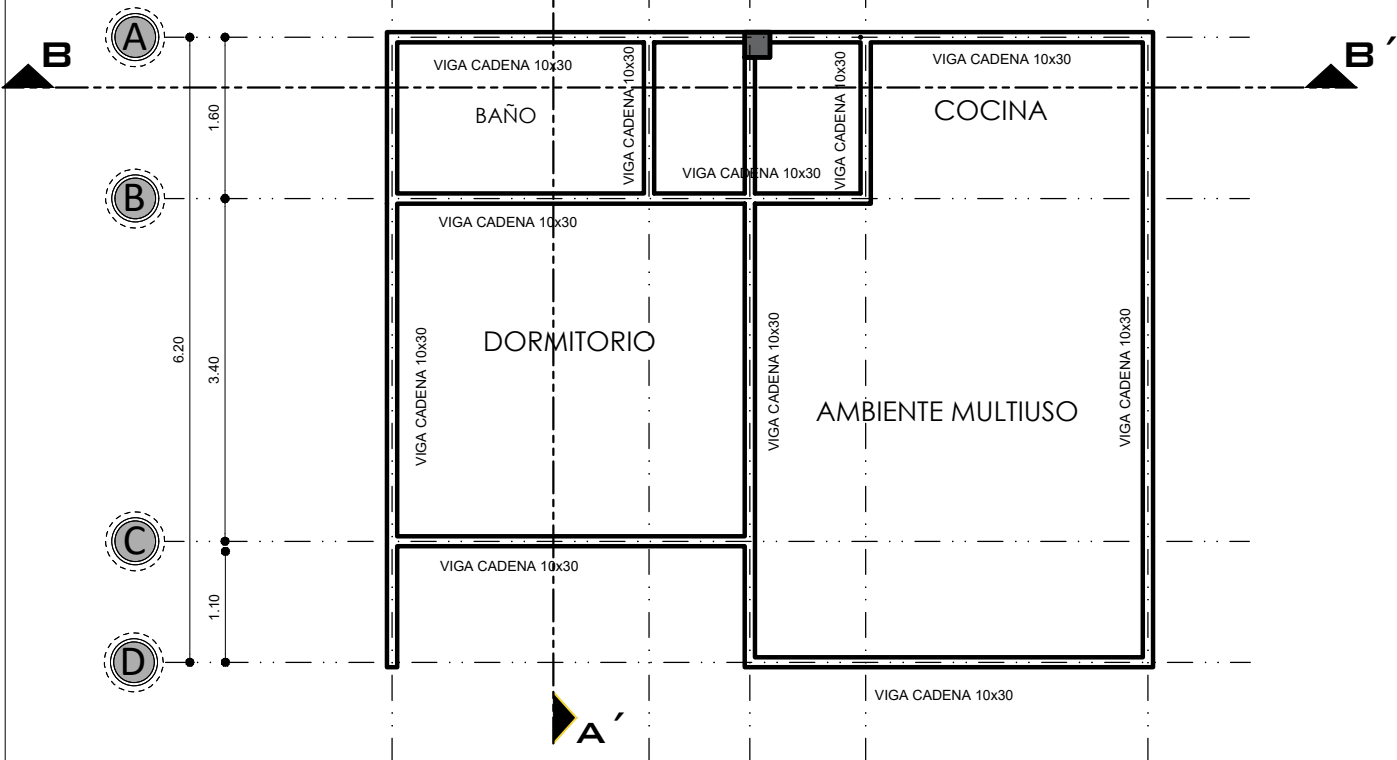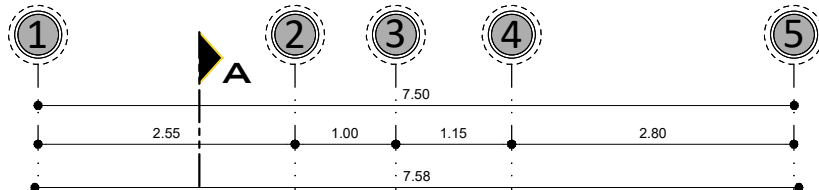

DETALLE VIGA 2 EJE 3 TRAMO (A-B)

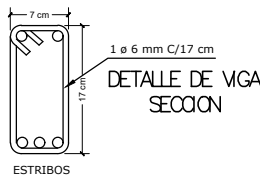
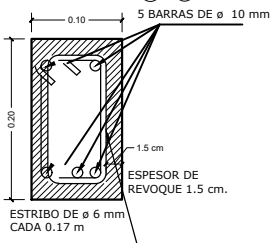


**PLANO DE VIGAS**  
ESCALA: 1:75

<b>AGENCIA ESTATAL DE VIVIENDA - AEVIVIENDA</b>	
PROYECTO: <b>PROYECTO DE VIVIENDA CUALITATIVA EN EL MUNICIPIO DE CHAYANTA - FASE (X) 2023 - POTOSI</b>	
MUNICIPIO: <b>CHAYANTA</b>	
PROVINCIA: <b>RAFAEL BUSTILLOS</b>	DEPARTAMENTO: <b>POTOSI</b>

DISEÑO ARQUITECTÓNICO:	REVISADO Y APROBADO:	FECHA: <b>OCTUBRE/2023</b>
		SUPERFICIE: <b>47.52 m2</b>
		LAMINA: <b>6/28</b>

# MODULO 1: RENOVACION TIPO 1

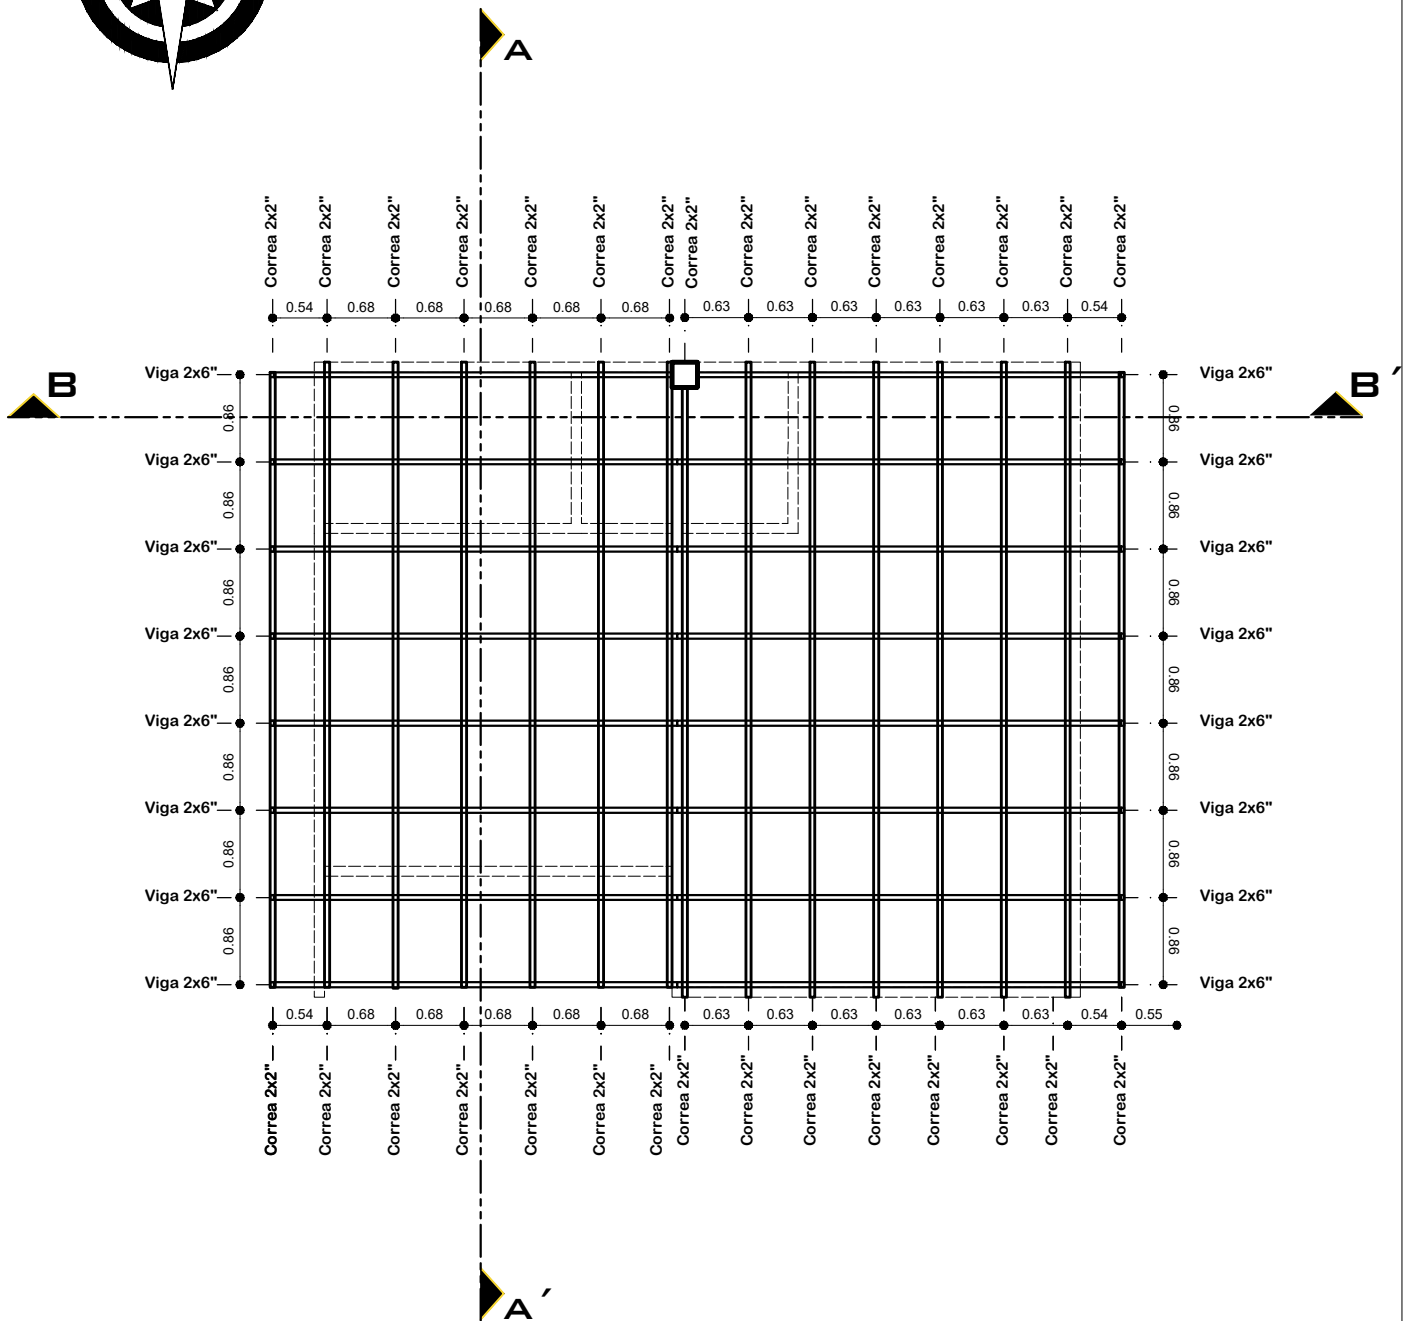
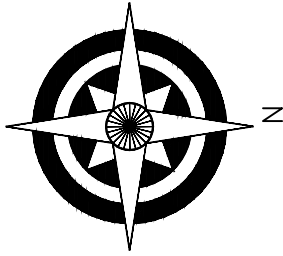


**PLANO DE MADERAN**  
 ESCALA: 1:75

<b>AGENCIA ESTATAL DE VIVIENDA - AEVIVIENDA</b>	
PROYECTO:	<b>PROYECTO DE VIVIENDA CUALITATIVA EN EL MUNICIPIO DE CHAYANTA - FASE (X) 2023 - POTOSI</b>
MUNICIPIO:	<b>CHAYANTA</b>
PROVINCIA:	<b>RAFAEL BUSTILLOS</b>
DEPARTAMENTO:	<b>POTOSI</b>

DISEÑO ARQUITECTÓNICO:	REVISADO Y APROBADO :	FECHA: <b>OCTUBRE/2023</b>
		SUPERFICIE: <b>47.52 m2</b>
		LAMINA: <b>7/28</b>

# MODULO 1: RENOVACION TIPO 1

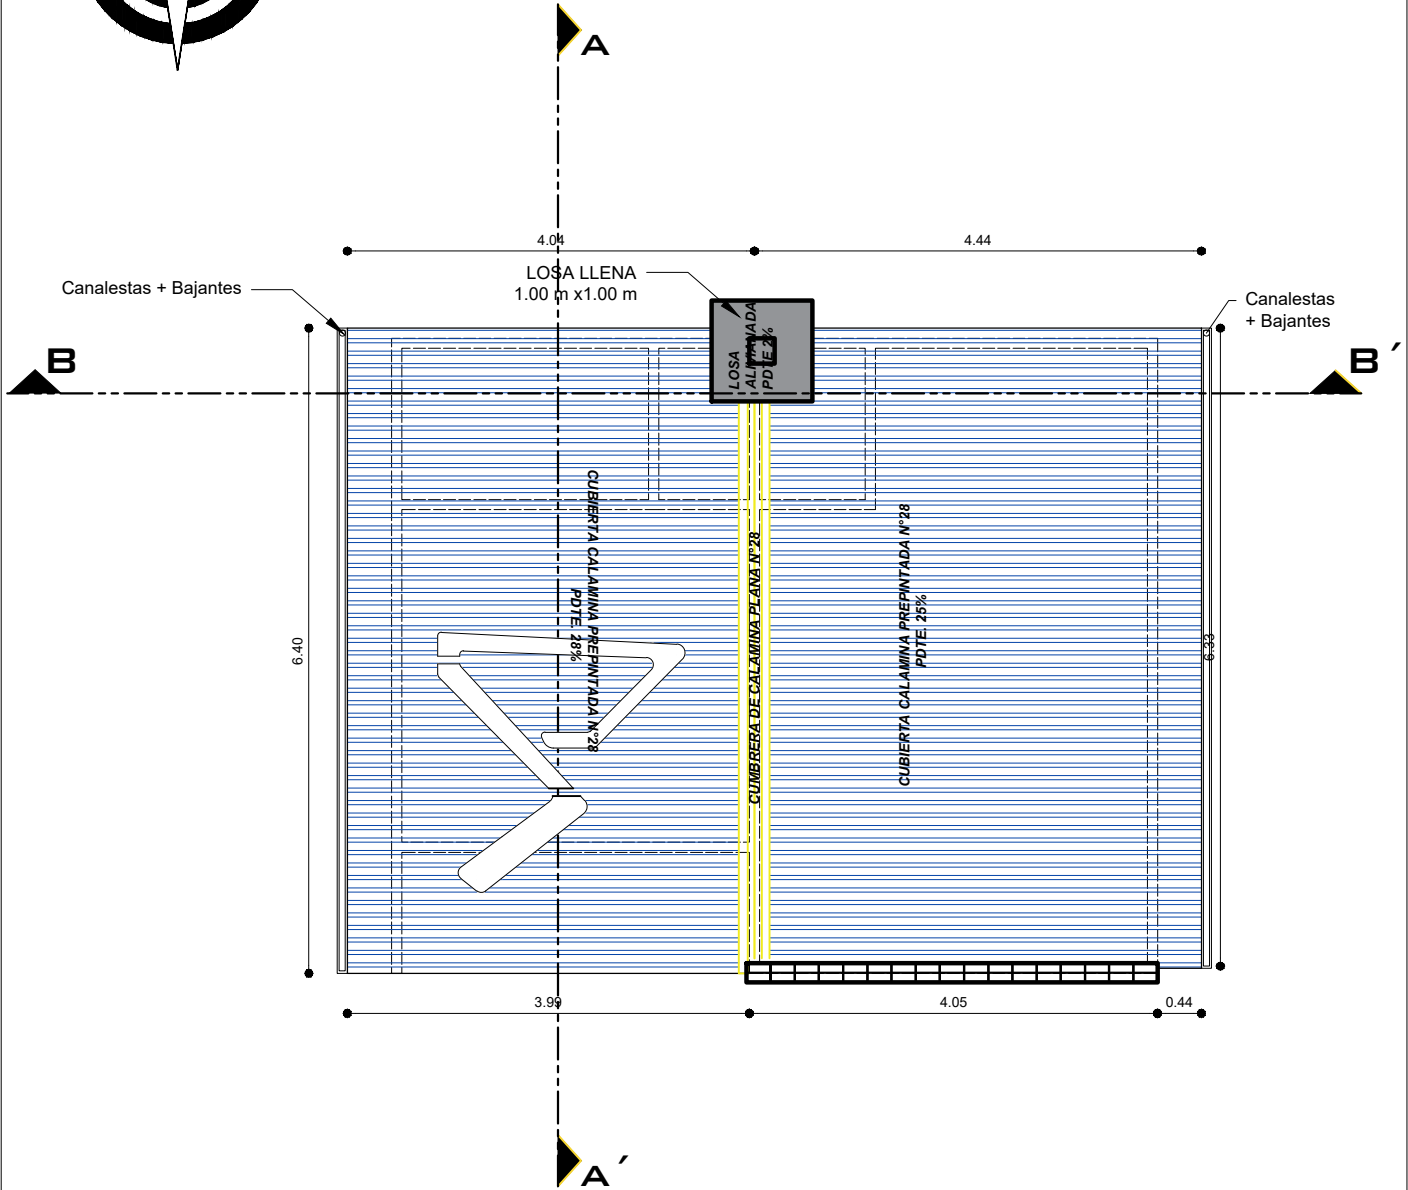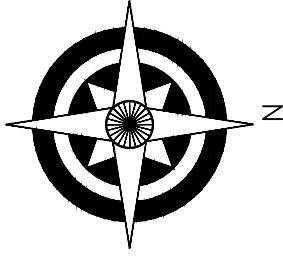


## PLANO DE CUBIERTAS ESCALA: 1:75

AGENCIA ESTATAL DE VIVIENDA - AEVIVIENDA	
PROYECTO:	PROYECTO DE VIVIENDA CUALITATIVA EN EL MUNICIPIO DE CHAYANTA - FASE (X) 2023 - POTOSI
MUNICIPIO:	CHAYANTA
PROVINCIA:	RAFAEL BUSTILLOS
DEPARTAMENTO:	POTOSI


DISEÑO ARQUITECTÓNICO:	REVISADO Y APROBADO :	FECHA: OCTUBRE/2023
		SUPERFICIE: 47.52 m <sup>2</sup>
		LAMINA: <b>8/28</b>



# MODULO 1: RENOVACION TIPO 1

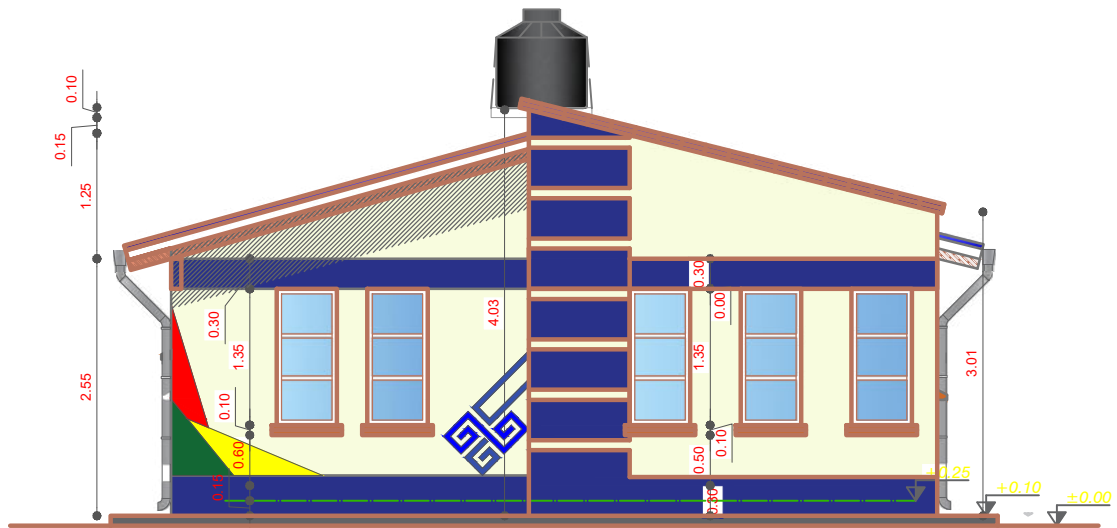

**ELEVACION FRONTAL**  
ESCALA: 1:75

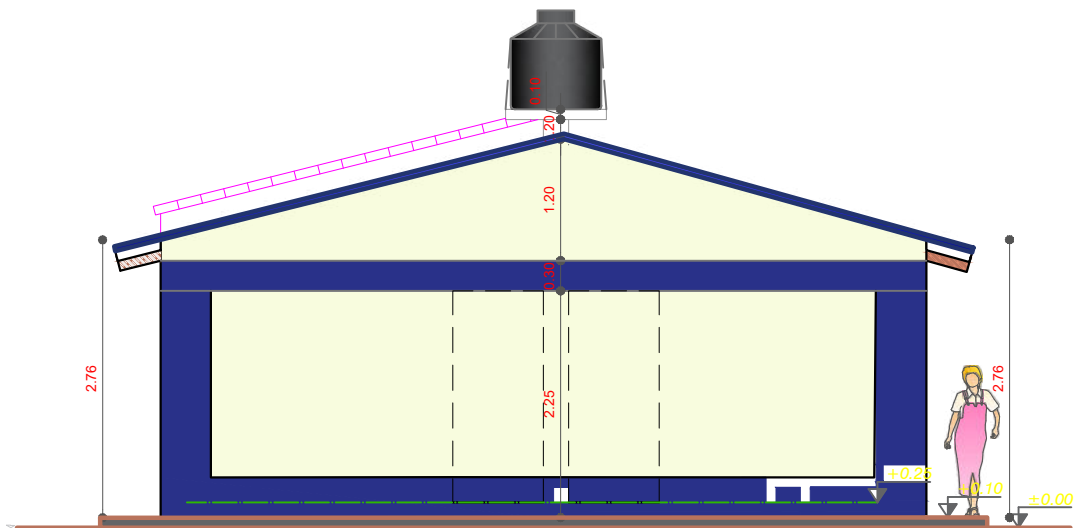


**ELEVACION POSTERIOR**  
ESCALA: 1:75


<b>AGENCIA ESTATAL DE VIVIENDA - AEVIVIENDA</b>	
PROYECTO:	PROYECTO DE VIVIENDA CUALITATIVA EN EL MUNICIPIO DE CHAYANTA - FASE (X) 2023 - POTOSI
MUNICIPIO:	CHAYANTA
PROVINCIA:	RAFAEL BUSTILLOS
DEPARTAMENTO:	POTOSI

DISEÑO ARQUITECTÓNICO:	REVISADO Y APROBADO:	FECHA: <b>OCTUBRE/2023</b>
		SUPERFICIE: <b>47.52 m2</b>
		LAMINA: <b>10/28</b>

# MODULO 1: RENOVACION TIPO 1

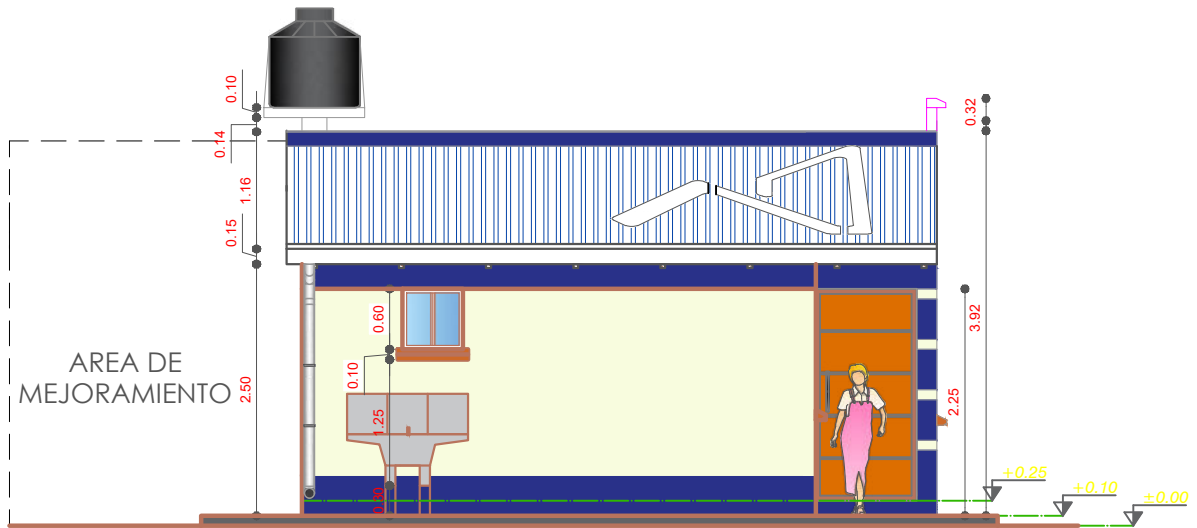

**ELEVACION LATERAL IZQUIERDO**  
 ESCALA: 1:75


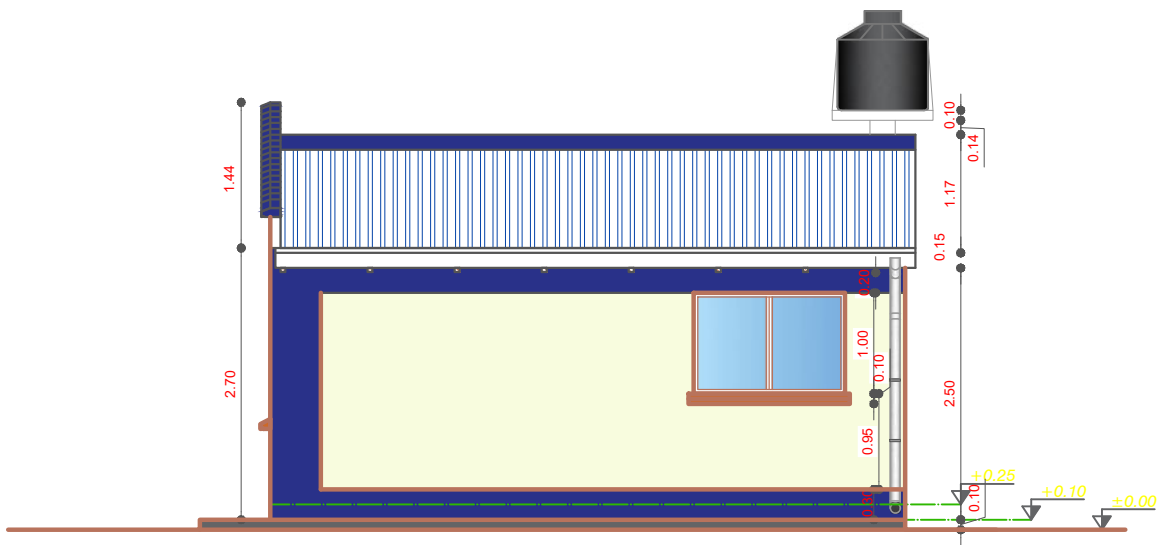


**ELEVACION LATERAL DERECHO**  
 ESCALA: 1:75

<b>AGENCIA ESTATAL DE VIVIENDA - AEVIVIENDA</b>	
PROYECTO:	PROYECTO DE VIVIENDA CUALITATIVA EN EL MUNICIPIO DE CHAYANTA - FASE (X) 2023 - POTOSI
MUNICIPIO:	CHAYANTA
PROVINCIA:	RAFAEL BUSTILLOS
DEPARTAMENTO:	POTOSI

DISEÑO ARQUITECTÓNICO:	REVISADO Y APROBADO :	FECHA: <b>OCTUBRE/2023</b>
		SUPERFICIE: <b>47.52 m2</b>
		LAMINA: <b>11/28</b>

# MODULO 1: RENOVACION TIPO 1

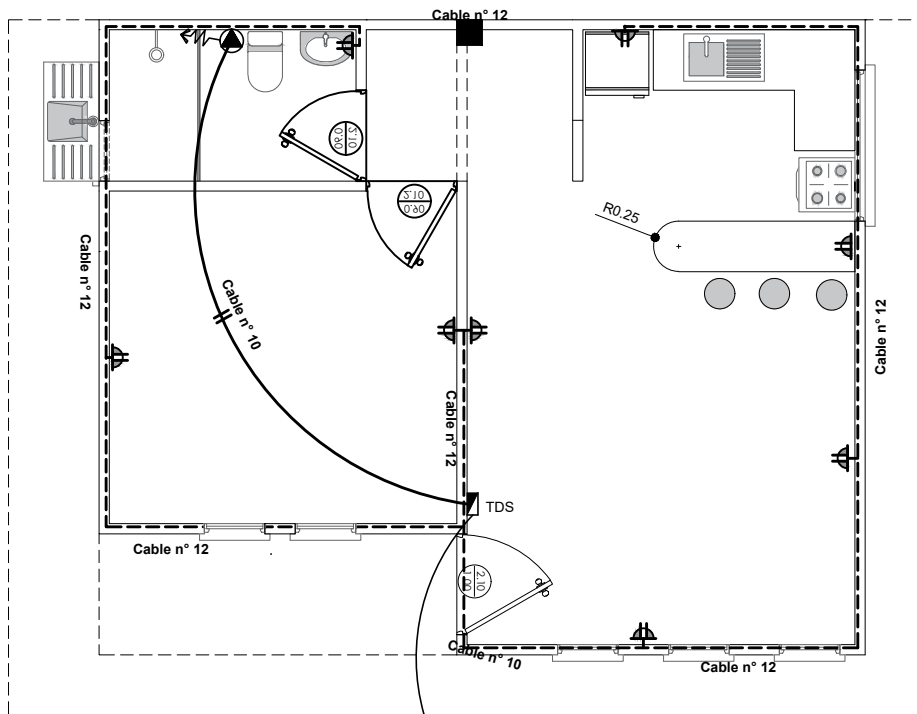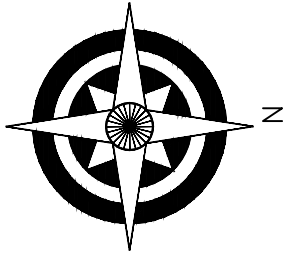

SIMBOLOGIA	
	TDS TABLERO DE DISTRIBUCION SECUNDARIO
	CIRCUITO DE TOMA CORRIENTES
	TOMA DE FUERZA
	TOMA CORRIENTE DOBLE

A MEDIDOR

## INSTALACION ELECTRICA-ILUMINACION



ESCALA: 1:75

AGENCIA ESTATAL DE VIVIENDA - AEVIVIENDA	
PROYECTO:	PROYECTO DE VIVIENDA CUALITATIVA EN EL MUNICIPIO DE CHAYANTA - FASE (X) 2023 - POTOSI
MUNICIPIO:	CHAYANTA
PROVINCIA:	RAFAEL BUSTILLOS
DEPARTAMENTO:	POTOSI

DISEÑO ARQUITECTÓNICO:	REVISADO Y APROBADO :	FECHA: OCTUBRE/2023
		SUPERFICIE: 47.52 m2
		LAMINA: <b>12/28</b>



# MODULO 1: RENOVACION TIPO 1

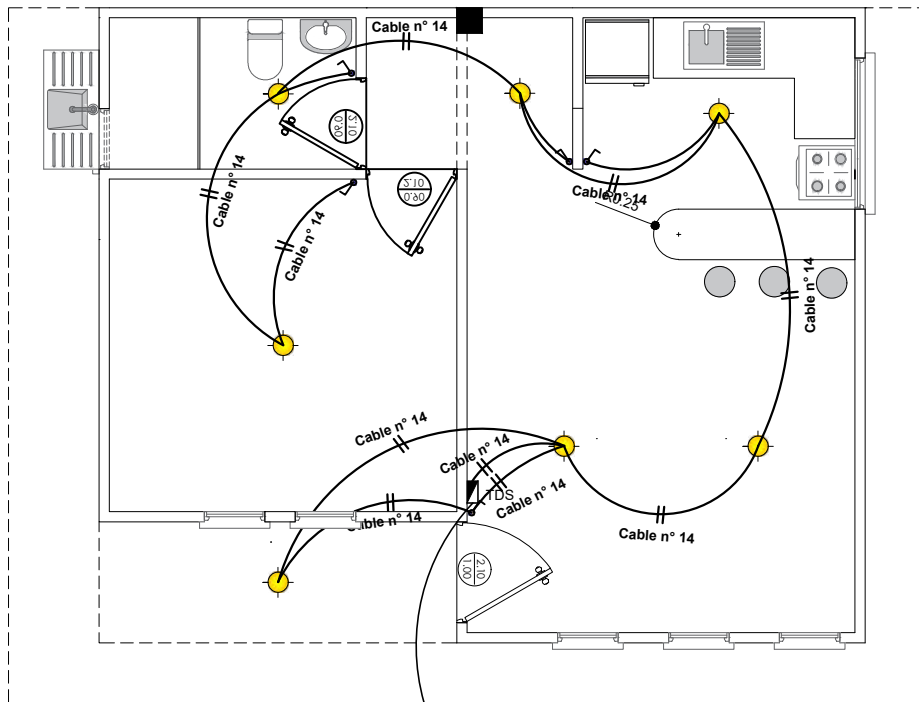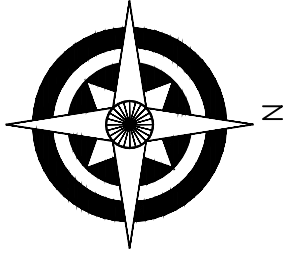

SIMBOLOGIA	
	TDS TABLERO DE DISTRIBUCION SECUNDARIO
	CIRCUITO DE ILUMINACION
	PUNTO DE ILUMINACION
	INTERRUPTOR SIMPLE



A MEDIDOR

## INSTALACION ELECTRICA-TOMACORRIENTE ESCALA: 1:75

AGENCIA ESTATAL DE VIVIENDA - AEVIVIENDA	
PROYECTO:	PROYECTO DE VIVIENDA CUALITATIVA EN EL MUNICIPIO DE CHAYANTA - FASE (X) 2023 - POTOSI
MUNICIPIO:	CHAYANTA
PROVINCIA:	RAFAEL BUSTILLOS
DEPARTAMENTO:	POTOSI

DISEÑO ARQUITECTÓNICO:	REVISADO Y APROBADO :	FECHA: OCTUBRE/2023
		SUPERFICIE: 47.52 m2
		LAMINA: <b>13/28</b>

# MODULO 1: RENOVACION TIPO 1

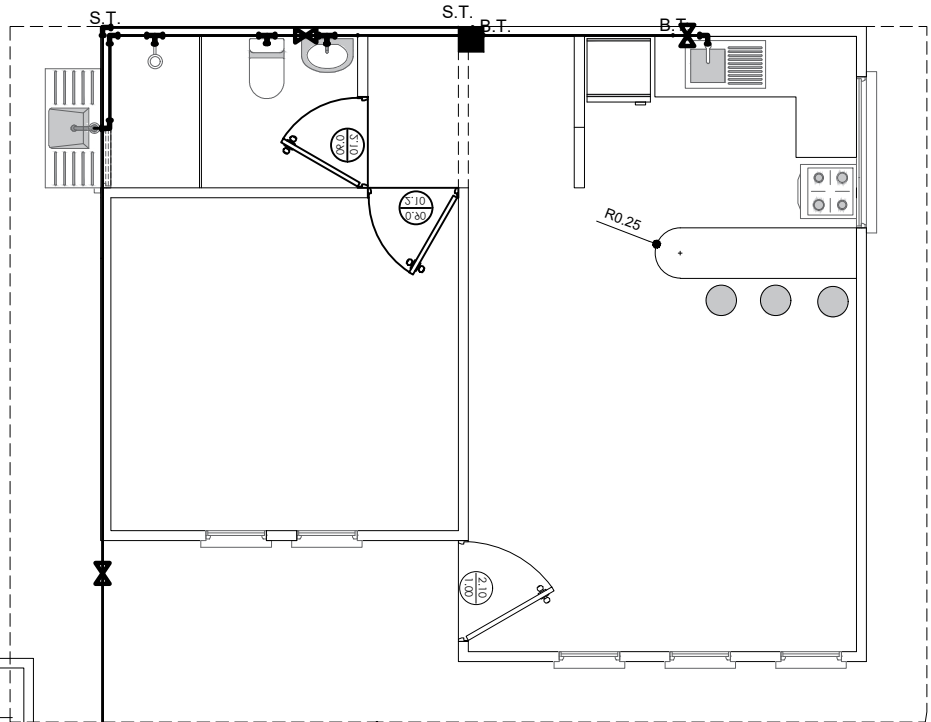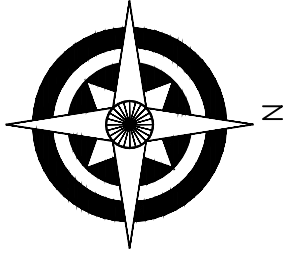

## REFERENCIAS:

— Tubería de Agua Potable (TAP)

Lavanderia **Lv**  
 Lavamanos **Lm**  
 Inodoro **I**  
 Ducha **Du**  
 Lavaplatos **Lp**  
 Tanque plastico de agua **Tq**

## SIMBOLOGÍA

Ducha  
 Union "T"  
 Codo a 90°  
 Medidor  
 Válvula de Paso

## INSTALACION AGUA POTABLE

ESCALA: 1:75

AGENCIA ESTATAL DE VIVIENDA - AEVIVIENDA

PROYECTO: PROYECTO DE VIVIENDA CUALITATIVA EN EL MUNICIPIO DE CHAYANTA - FASE (X) 2023 - POTOSI

MUNICIPIO: CHAYANTA

PROVINCIA: RAFAEL BUSTILLOS

DEPARTAMENTO: POTOSI

DISEÑO ARQUITECTÓNICO:

REVISADO Y APROBADO:


FECHA: OCTUBRE/2023

SUPERFICIE: 47.52 m<sup>2</sup>

LAMINA:

14/28

# MODULO 1: RENOVACION TIPO 1

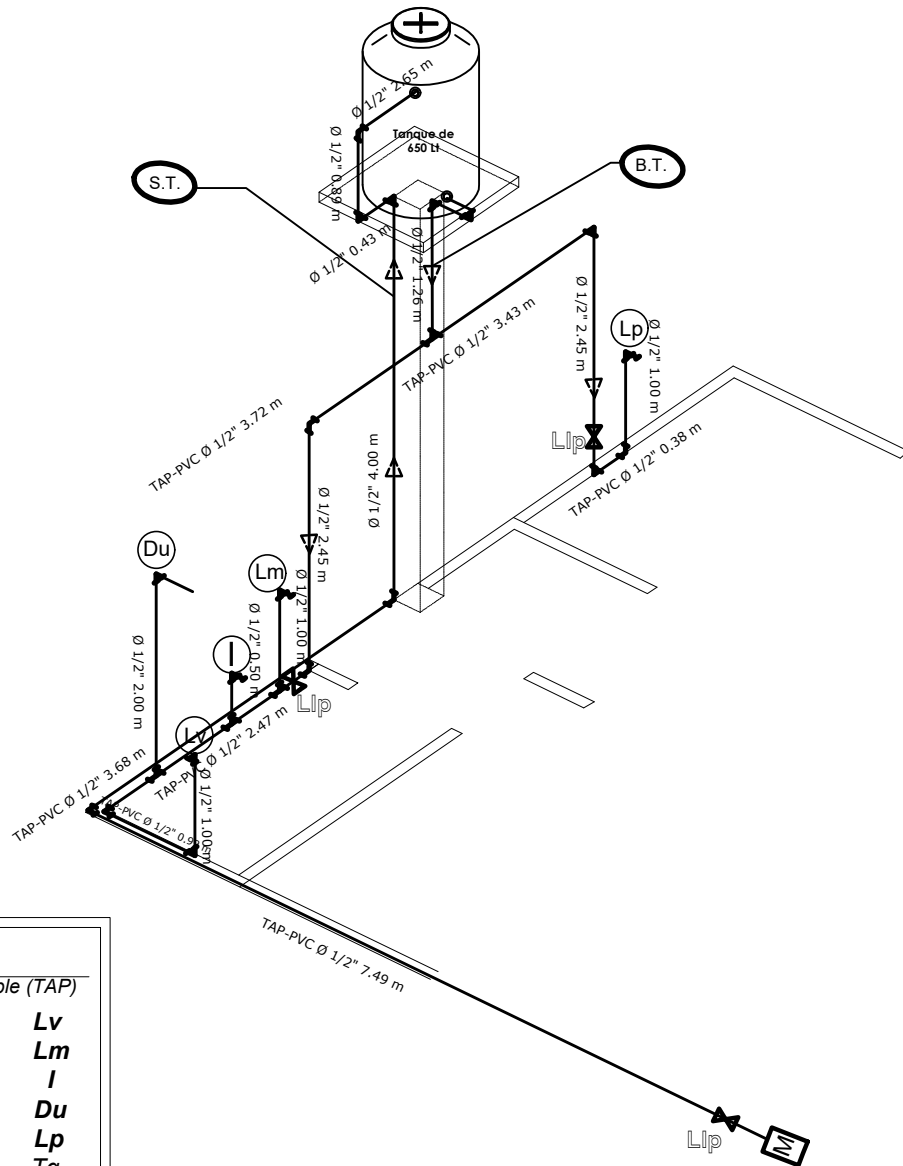

## REFERENCIAS:

— Tubería de Agua Potable (TAP)

Lavandería	Lv
Lavamanos	Lm
Inodoro	I
Ducha	Du
Lavaplatos	Lp
Tanque plástico de agua	Tq

## SIMBOLOGÍA

	Ducha
	Union "T"
	Codo a 90°
	Medidor
	Válvula de Paso

**ISOMETRIA**  
ESCALA: 1:75

AGENCIA ESTATAL DE VIVIENDA - AEVIVIENDA

PROYECTO: PROYECTO DE VIVIENDA CUALITATIVA EN EL MUNICIPIO DE CHAYANTA - FASE (X) 2023 - POTOSI

MUNICIPIO: CHAYANTA

PROVINCIA: RAFAEL BUSTILLOS

DEPARTAMENTO: POTOSI

DISEÑO ARQUITECTÓNICO:

REVISADO Y APROBADO:


FECHA: OCTUBRE/2023

SUPERFICIE: 47.52 m2

LAMINA:

**15/28**

# MODULO 1: RENOVACION TIPO 1

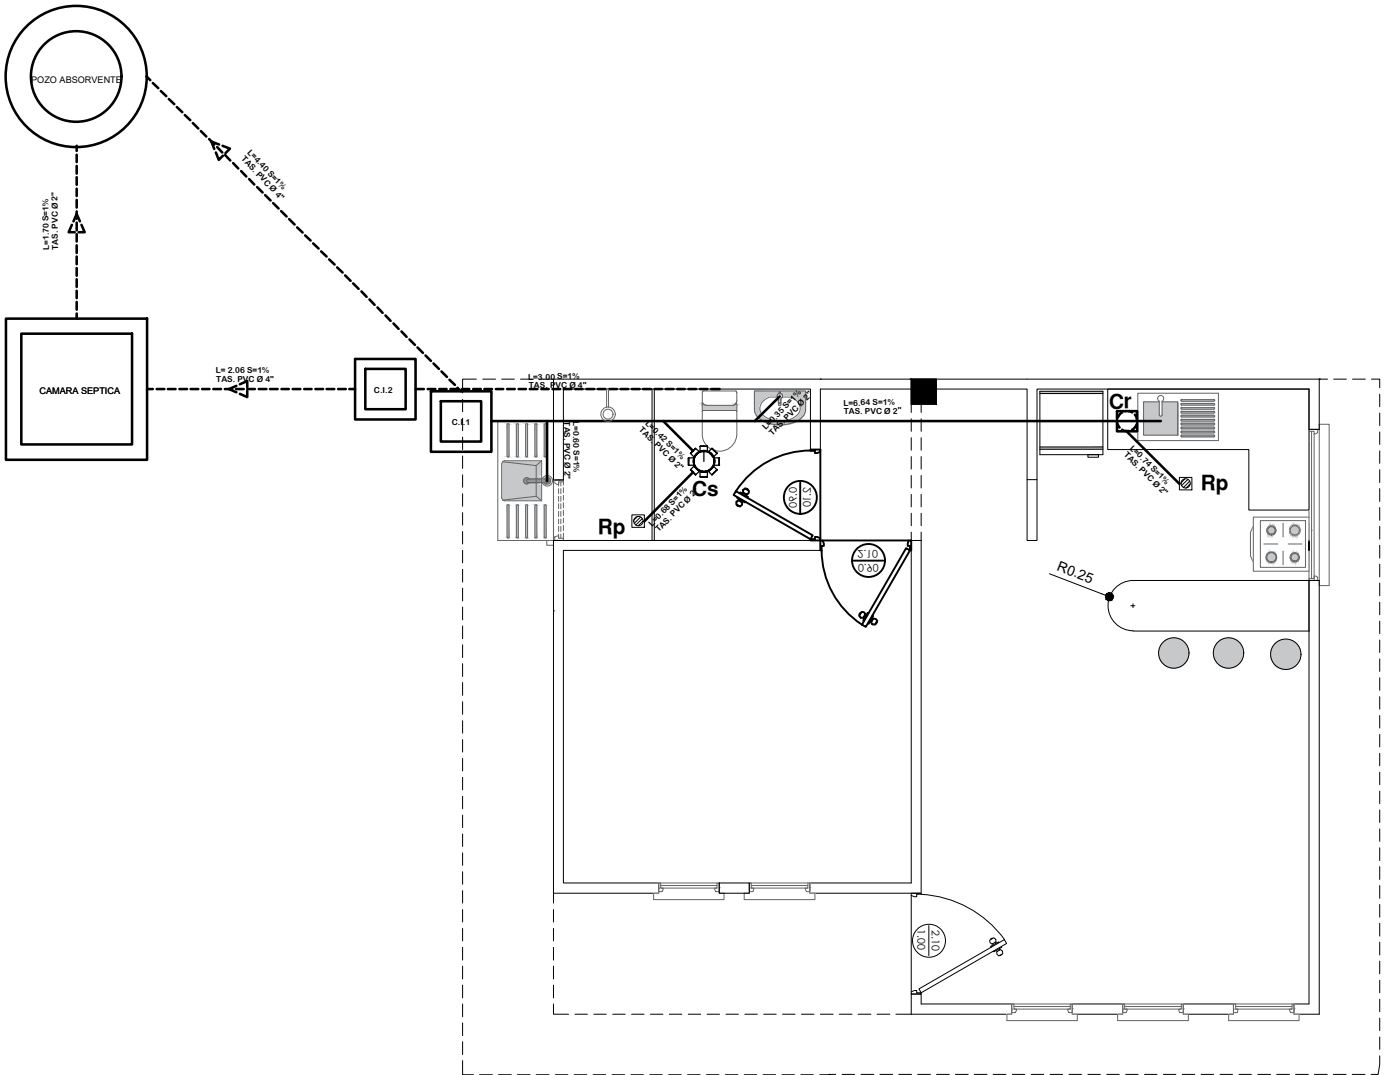

SIMBOLOGIA	
	TUBERIA SANITARIA DE P.V.C.
	YEE DE REDUCCION DE P.V.C. 4" A 2"
	YEE DE P.V.C. 2"
	CODO DE P.V.C. 2"
	CAJA SIFONISADA
	CI CAMARA DE INSPECCION
	Car CAJA DE REGISTRO
	Rp REJILLA DE PISO

## INSTALACION SANITARIA ESCALA: 1:75


AGENCIA ESTATAL DE VIVIENDA - AEVIVIENDA	
PROYECTO:	PROYECTO DE VIVIENDA CUALITATIVA EN EL MUNICIPIO DE CHAYANTA - FASE (X) 2023 - POTOSI
MUNICIPIO:	CHAYANTA
PROVINCIA:	RAFAEL BUSTILLOS
DEPARTAMENTO:	POTOSI

DISEÑO ARQUITECTÓNICO:	REVISADO Y APROBADO :	FECHA: OCTUBRE/2023
		SUPERFICIE: 47.52 m2
		LAMINA: <b>16/28</b>




# MODULO 1: RENOVACION TIPO 1

## TAPA DE HºAº POZO DE ABSORCION

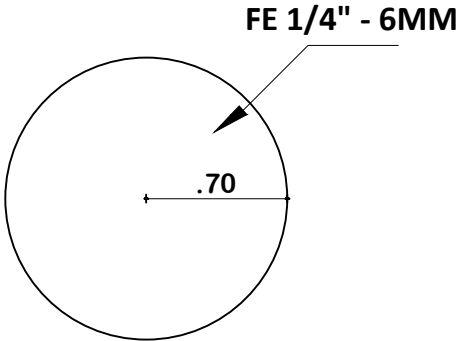


PLANTA

## TAPA DE HºAº CAMARA SEPTICA

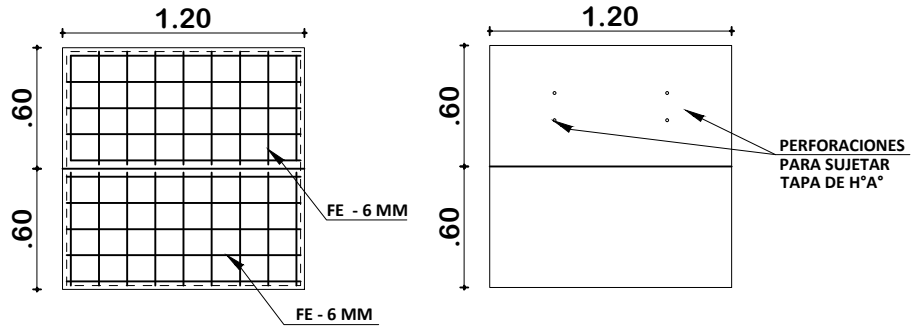

PLANTA

### DETALLE CONSTRUCTIVOS POZO DE ABSORCION Y CAMARA SEPTICA ESCALA: 1:50


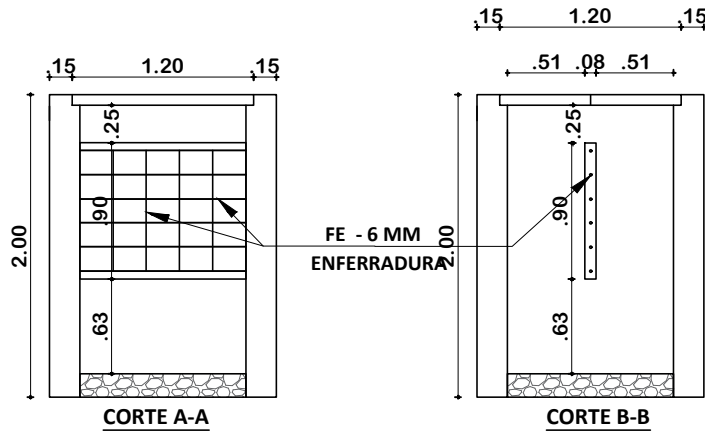


## INSTALACION SANITARIA ESCALA: 1:75

AGENCIA ESTATAL DE VIVIENDA - AEVIVIENDA	
PROYECTO:	PROYECTO DE VIVIENDA CUALITATIVA EN EL MUNICIPIO DE CHAYANTA - FASE (X) 2023 - POTOSI
MUNICIPIO:	CHAYANTA
PROVINCIA:	RAFAEL BUSTILLOS
DEPARTAMENTO:	POTOSI

DISEÑO ARQUITECTÓNICO:	REVISADO Y APROBADO :	FECHA: OCTUBRE/2023
		SUPERFICIE: 47.52 m <sup>2</sup>
		LAMINA: <b>18/28</b>

# MODULO 1: RENOVACION TIPO 1

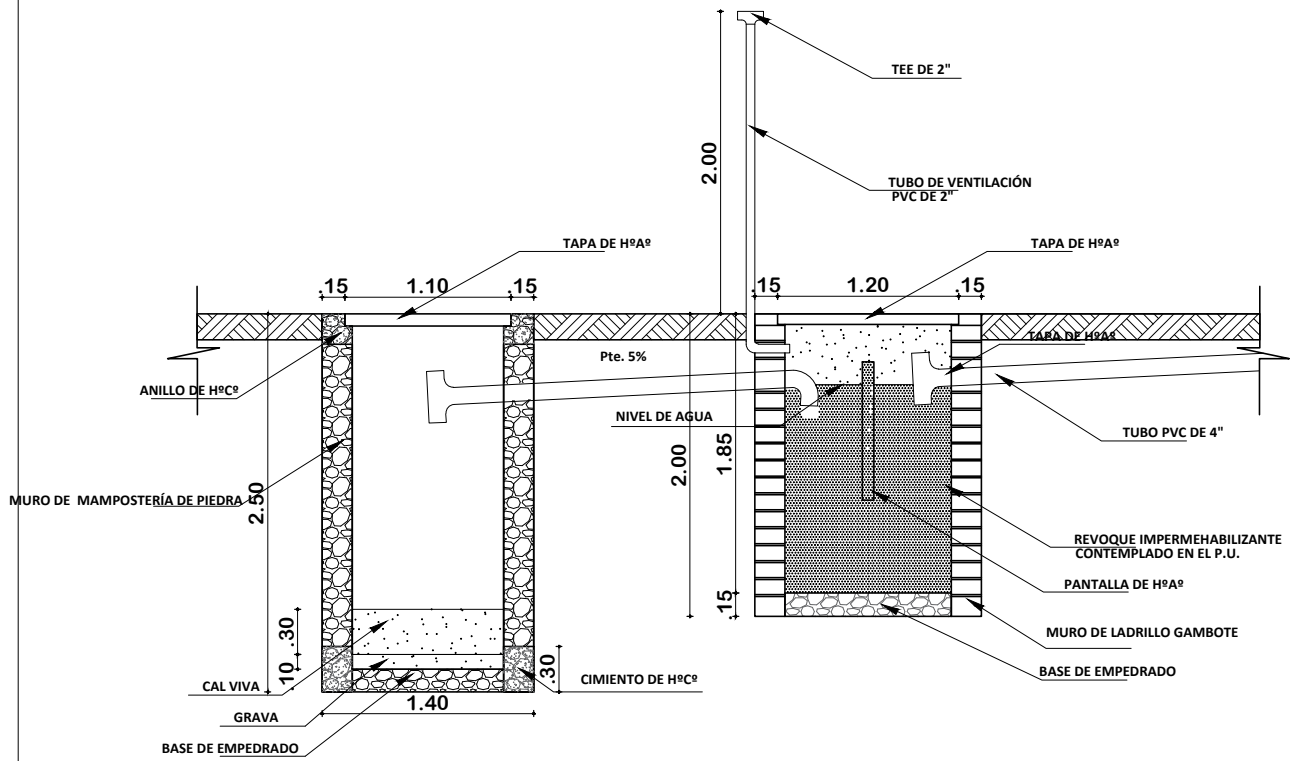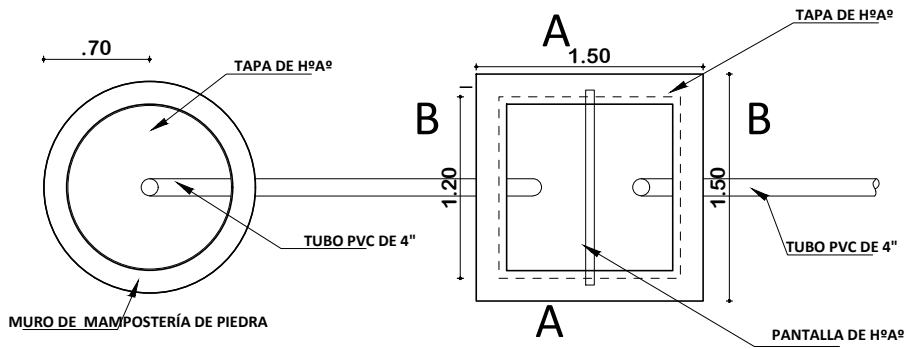

**POZO ABSORVENTE H=2.50m**

TEE 4"	PZA	1
TUBERIA 4"	ML	4

**CÁMARA SÉPTICA**




CODO 4"	PZA	1
TEE 4"	PZA	1
TUBERIA 4"	ML	4

## PLANO INSTALACION CAMARA Y POZO ABSORVENTE ESCALA: 1:75

AGENCIA ESTATAL DE VIVIENDA - AEVIVIENDA	
PROYECTO:	PROYECTO DE VIVIENDA CUALITATIVA EN EL MUNICIPIO DE CHAYANTA - FASE (X) 2023 - POTOSI
MUNICIPIO:	CHAYANTA
PROVINCIA:	RAFAEL BUSTILLOS
DEPARTAMENTO:	POTOSI

DISEÑO ARQUITECTÓNICO:	REVISADO Y APROBADO:	FECHA: OCTUBRE/2023
		SUPERFICIE: 47.52 m2
		LAMINA: <b>19/28</b>




# MODULO 1: RENOVACION TIPO 1

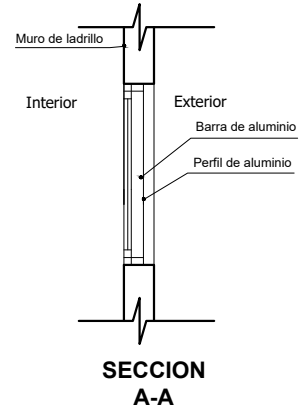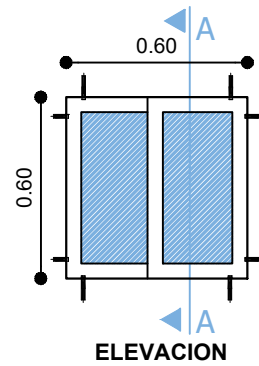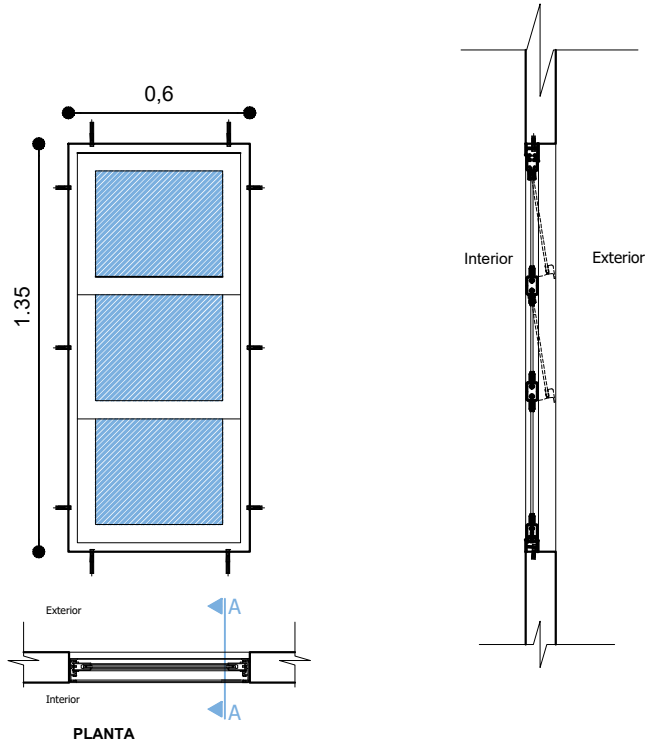

## VENTANA TIPO 1

### DETALLE VENTANA DE ALUMINIO 0.60x1.35

ESC: 1:25

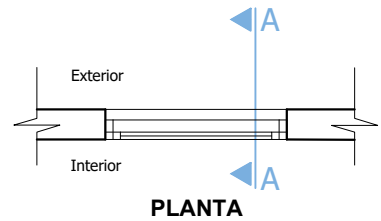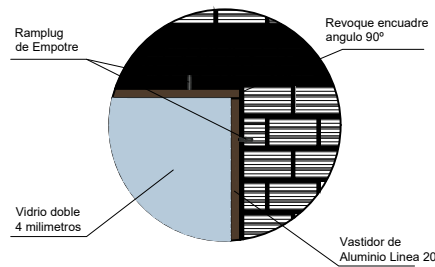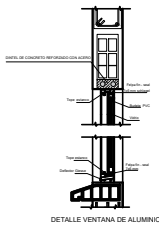

## VENTANA TIPO 3

### DETALLE VENTANA DE ALUMINIO 0.60x0.60

ESC: 1:25


### DETALLE VENTANA DE ALUMINIO

AGENCIA ESTATAL DE VIVIENDA - AEVIVIENDA	
PROYECTO: PROYECTO DE VIVIENDA CUALITATIVA EN EL MUNICIPIO DE CHAYANTA - FASE (X) 2023 - POTOSI	
MUNICIPIO: CHAYANTA	
PROVINCIA: RAFAEL BUSTILLOS	DEPARTAMENTO: POTOSI


DISEÑO ARQUITECTÓNICO:	REVISADO Y APROBADO:	FECHA: OCTUBRE/2023
		SUPERFICIE: 47.52 m2
		LAMINA: 20/28




# MODULO 1: RENOVACION TIPO 1

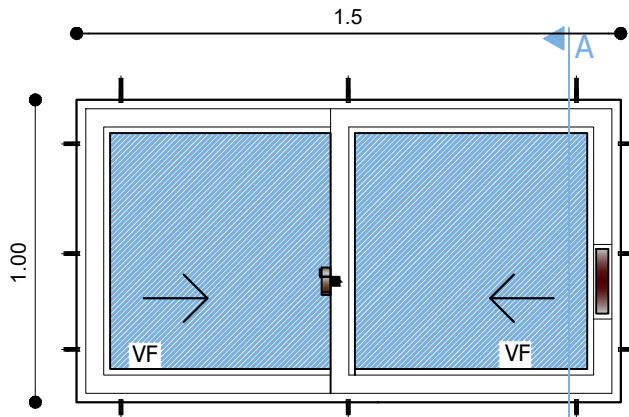



ELEVACION

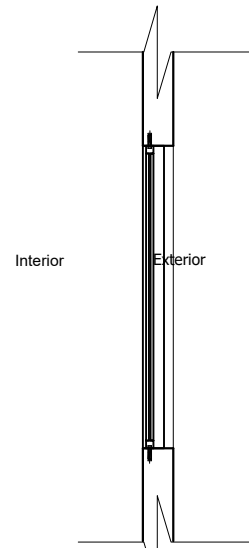

SECCION A-A

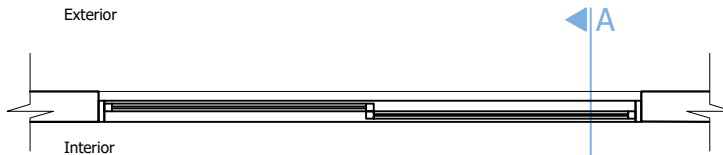

PLANTA

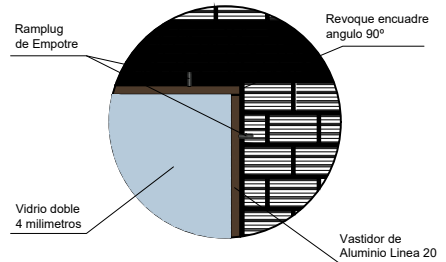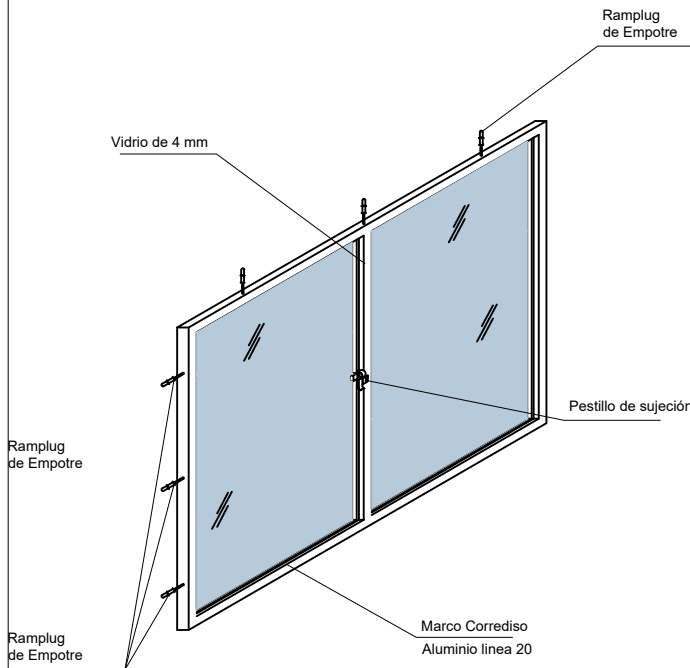

## VENTANA TIPO 2


### DETALLE VENTANA DE ALUMINIO 1,00 x 1,50

ESC: 1:25


<b>AGENCIA ESTATAL DE VIVIENDA - AEVIVIENDA</b>	
PROYECTO: <b>PROYECTO DE VIVIENDA CUALITATIVA EN EL MUNICIPIO DE CHAYANTA - FASE (X) 2023 - POTOSI</b>	
MUNICIPIO: <b>CHAYANTA</b>	
PROVINCIA: <b>RAFAEL BUSTILLOS</b>	DEPARTAMENTO: <b>POTOSI</b>

DISEÑO ARQUITECTÓNICO:	REVISADO Y APROBADO :	FECHA: <b>OCTUBRE/2023</b>
		SUPERFICIE: <b>47.52 m2</b>
		LAMINA: <b>21/28</b>

# MODULO 1: RENOVACION TIPO 1

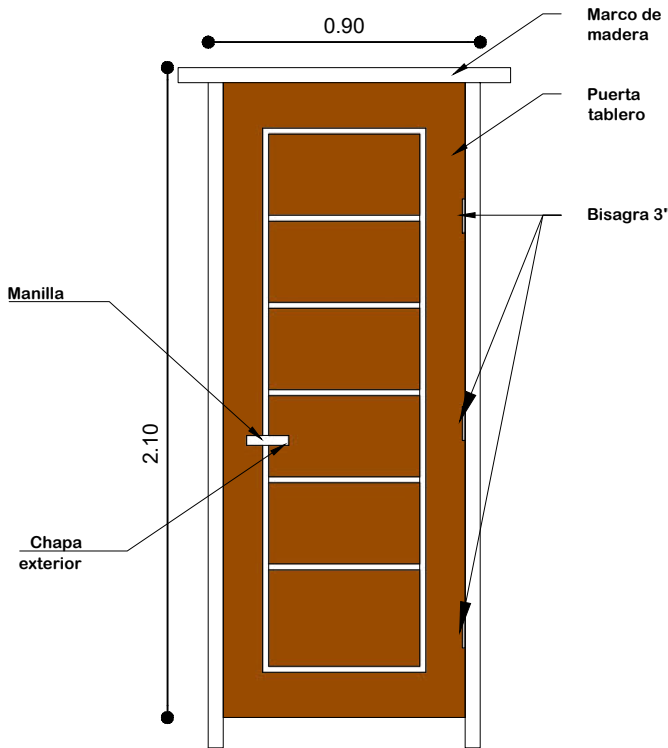


**PUERTA 0,90x2,10**

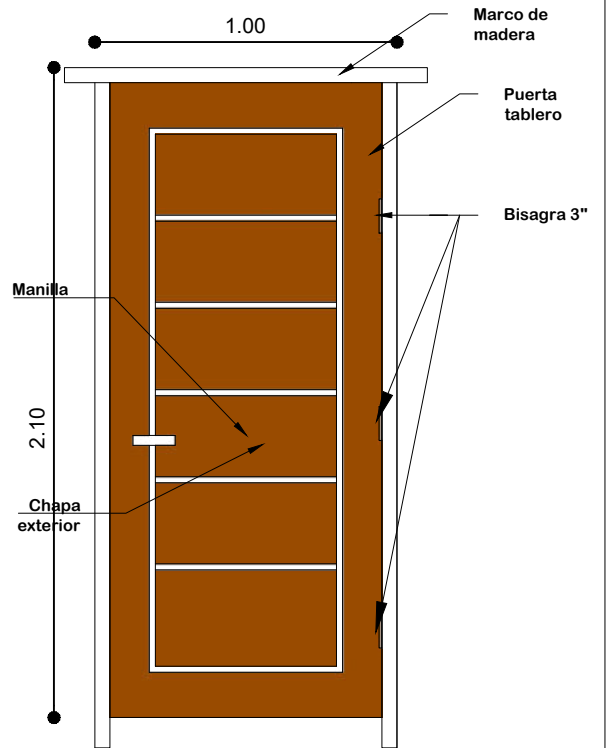


**PUERTA 1,00x2,10**

**ESC: 1:25**

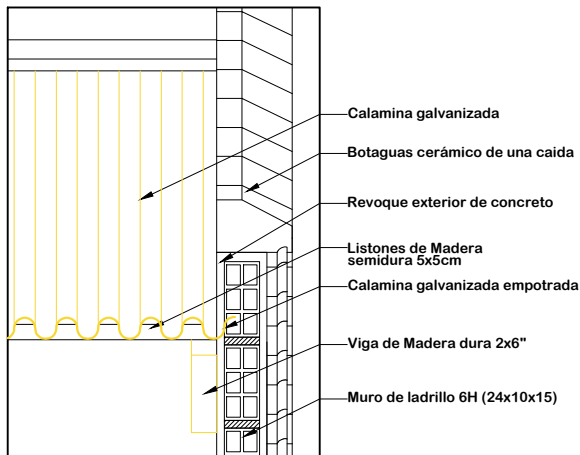

**DETALLE EMPOTRADO DE CALAMINA  
ESC: 1:15**

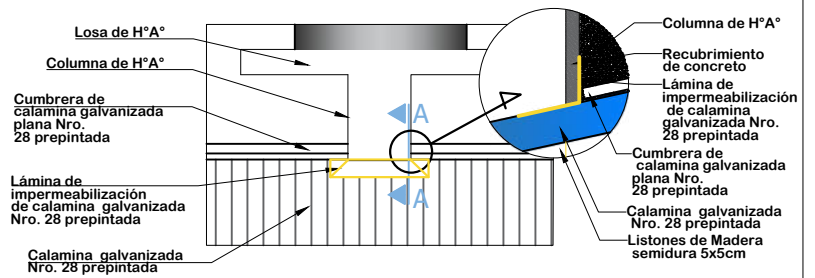


**DETALLE DE IMPERMEABILIZACIÓN DE CUBIERTA  
ESC: 1:25**

AGENCIA ESTATAL DE VIVIENDA - AEVIVIENDA	
PROYECTO:	PROYECTO DE VIVIENDA CUALITATIVA EN EL MUNICIPIO DE CHAYANTA - FASE (X) 2023 - POTOSI
MUNICIPIO:	CHAYANTA
PROVINCIA:	RAFAEL BUSTILLOS
DEPARTAMENTO:	POTOSI

DISEÑO ARQUITECTÓNICO:	REVISADO Y APROBADO: <b>ESQ 1:30</b>	FECHA: OCTUBRE/2023
		SUPERFICIE: 47.52 m2
		LAMINA: <b>22/28</b>

# MODULO 1: RENOVACION TIPO 1

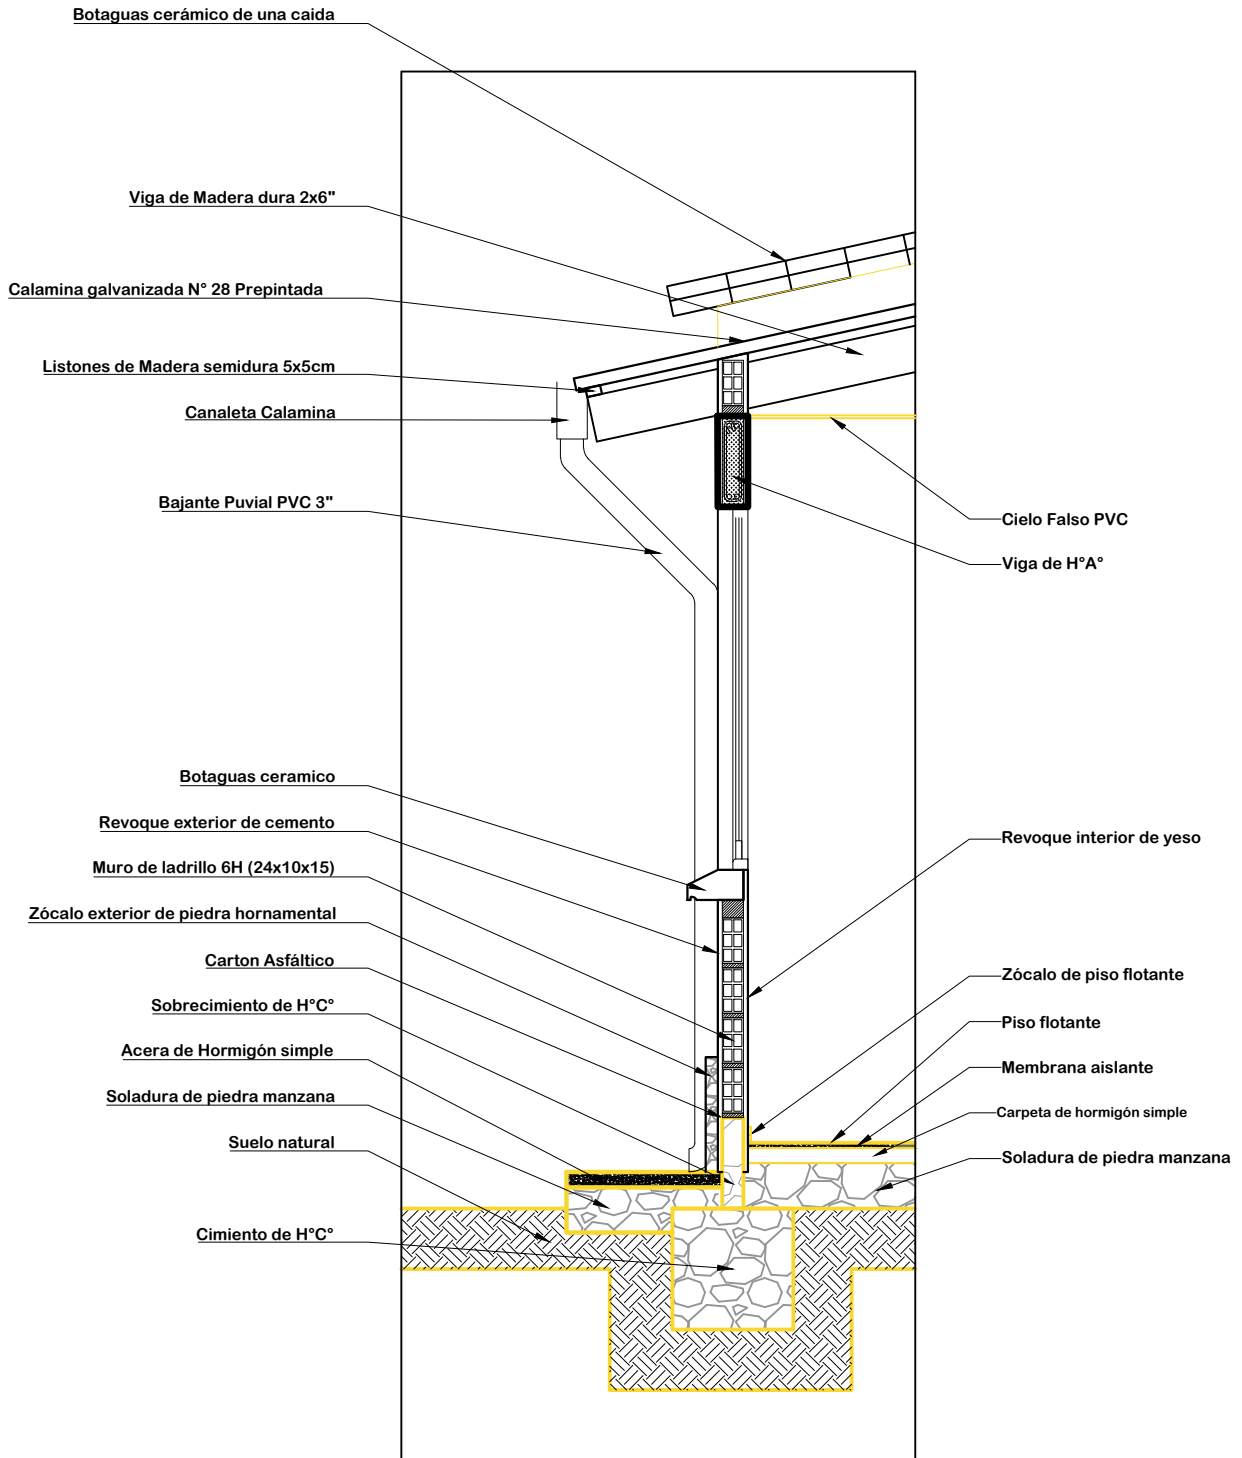


**DETALLE CORTE DE BORDE**  
**ESC: 1:25**

<b>AGENCIA ESTATAL DE VIVIENDA - AEVIVIENDA</b>	
PROYECTO:	<b>PROYECTO DE VIVIENDA CUALITATIVA EN EL MUNICIPIO DE CHAYANTA - FASE (X) 2023 - POTOSI</b>
MUNICIPIO:	<b>CHAYANTA</b>
PROVINCIA:	<b>RAFAEL BUSTILLOS</b>
DEPARTAMENTO:	<b>POTOSI</b>



DISEÑO ARQUITECTÓNICO:	REVISADO Y APROBADO :	FECHA: <b>OCTUBRE/2023</b>
		SUPERFICIE: <b>47.52 m2</b>
		LAMINA: <b>23/28</b>

# MODULO 1: RENOVACION TIPO 1

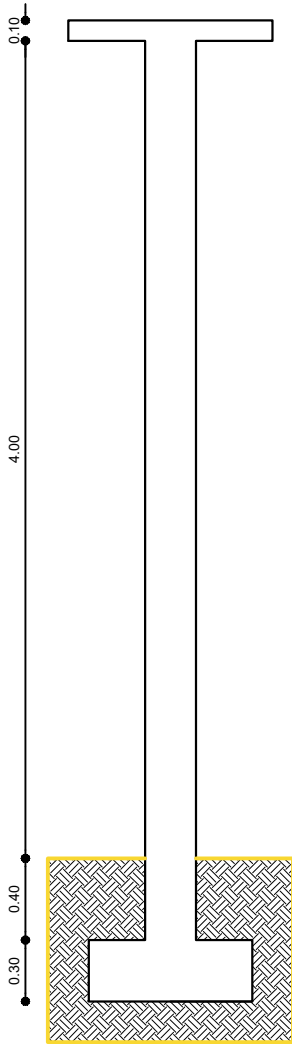

COLUMNA: ARMADURA LONGITUDINAL DE 1/2" 12 mm

COLUMNAS: ESTRIBOS DE 1/4" - 6mm c/ 15cm

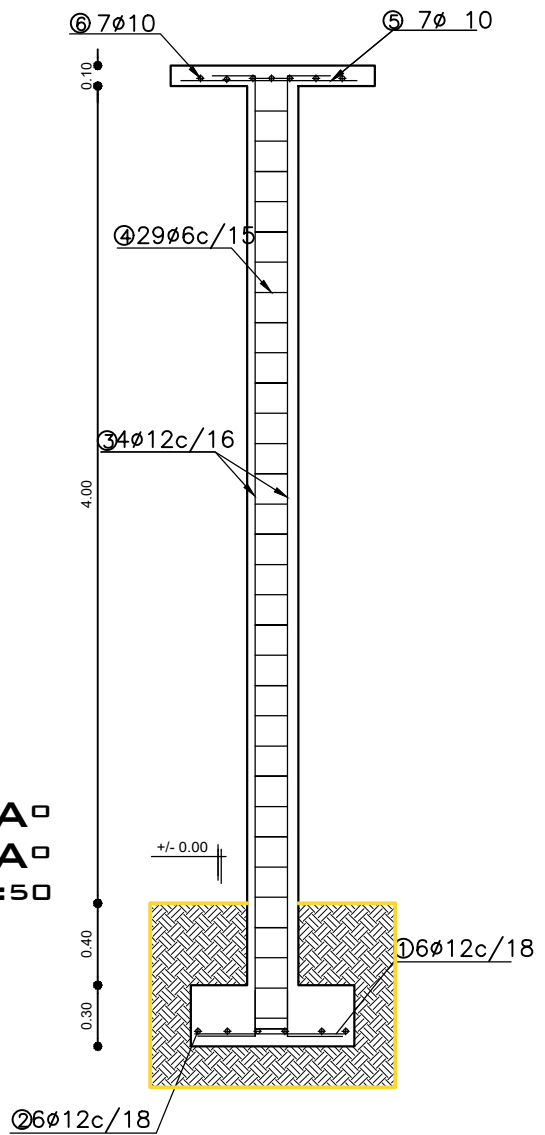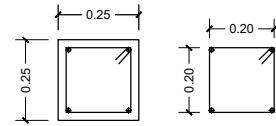


**DETALLE COLUMNA DE H<sup>o</sup>A<sup>o</sup>**  
**DETALLE ZAPATA DE H<sup>o</sup>A<sup>o</sup>**  
 ESCALA: 1:50


AGENCIA ESTATAL DE VIVIENDA - AEVIVIENDA	
PROYECTO: PROYECTO DE VIVIENDA CUALITATIVA EN EL MUNICIPIO DE CHAYANTA - FASE (X) 2023 - POTOSI	
MUNICIPIO: CHAYANTA	
PROVINCIA: RAFAEL BUSTILLOS	DEPARTAMENTO: POTOSI

DISEÑO ARQUITECTÓNICO:	REVISADO Y APROBADO:	FECHA: OCTUBRE/2023
		SUPERFICIE: 47.52 m <sup>2</sup>
		LAMINA: 24/28

# MODULO 1: RENOVACION TIPO 1

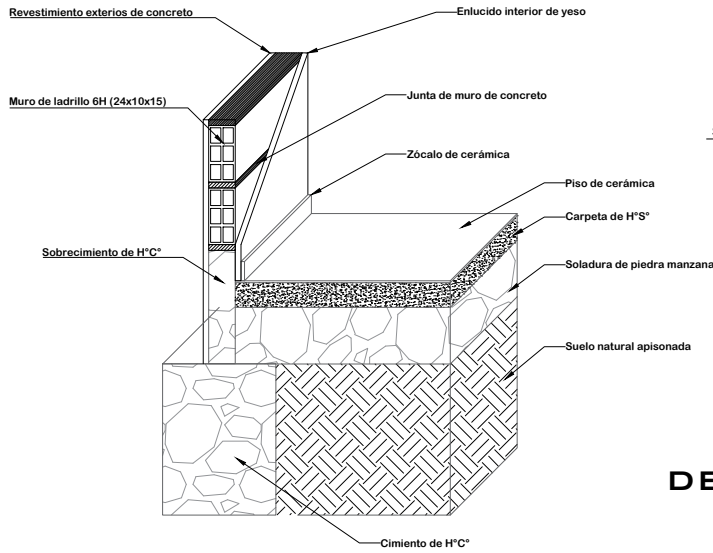


**DETALLE CIMENTO Y SUELO DE CERÁMICA**

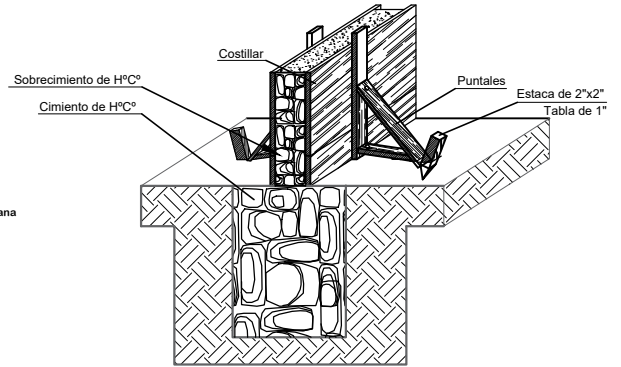

**DETALLE ARMADO DE CIMENTO Y SOBRECIMIENTO DE H° C°**

## DETALLE DE CONTRAPISO

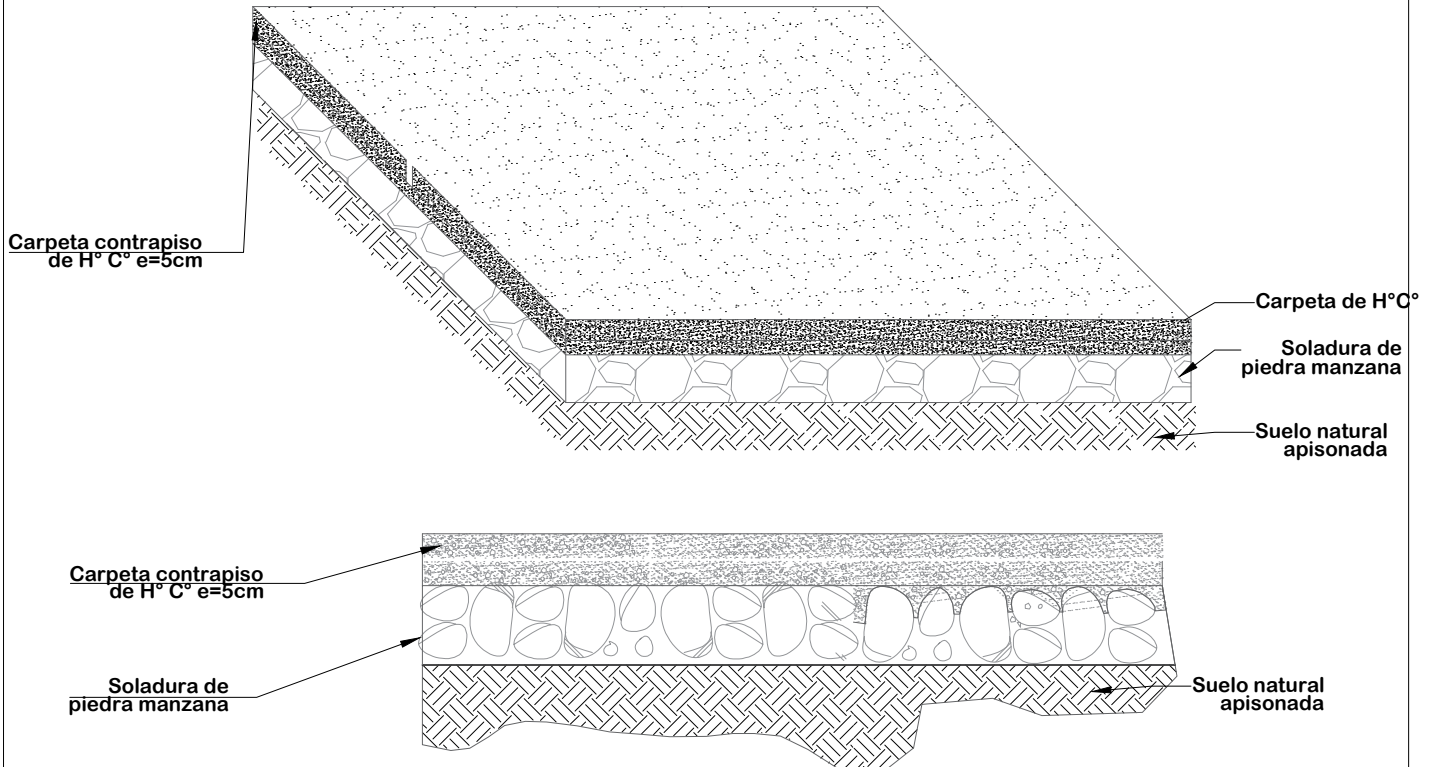


**ESC: 1:20**


AGENCIA ESTATAL DE VIVIENDA - AEVIVIENDA	
PROYECTO:	PROYECTO DE VIVIENDA CUALITATIVA EN EL MUNICIPIO DE CHAYANTA - FASE (X) 2023 - POTOSI
MUNICIPIO:	CHAYANTA
PROVINCIA:	RAFAEL BUSTILLOS
DEPARTAMENTO:	POTOSI

DISEÑO ARQUITECTÓNICO:	REVISADO Y APROBADO :	FECHA: OCTUBRE/2023
		SUPERFICIE: 47.52 m2
		LAMINA: <b>25/28</b>

# MODULO 1: RENOVACION TIPO 1

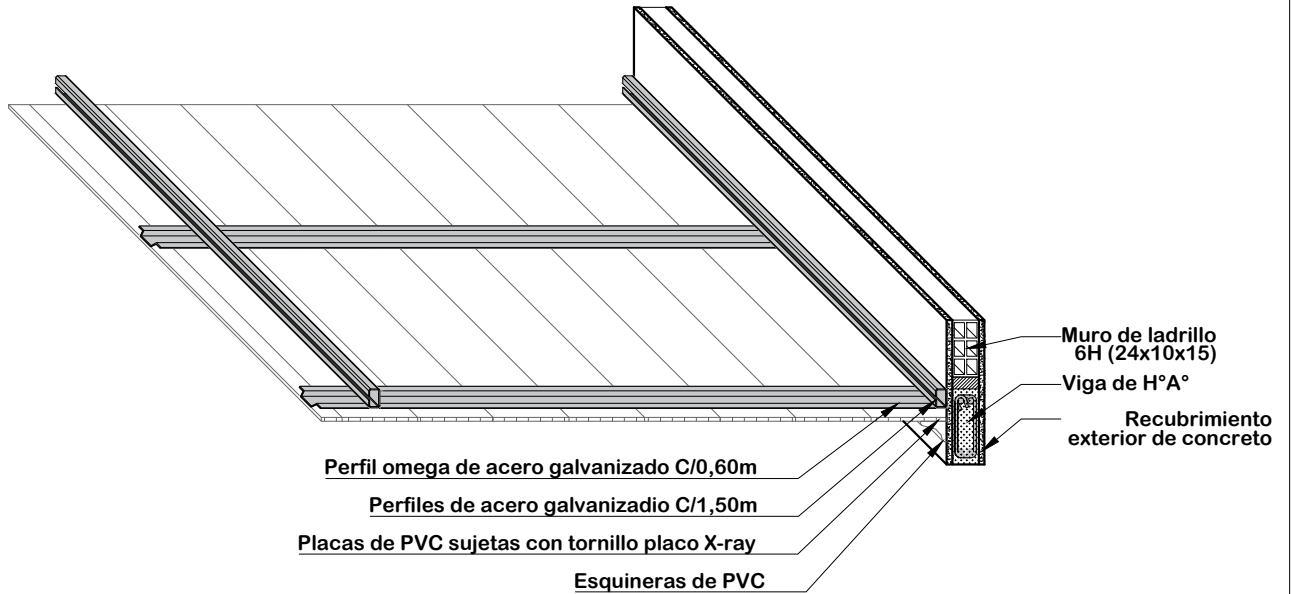

## DETALLE DE CIELO FALSO DE PVC ESC: 1:20

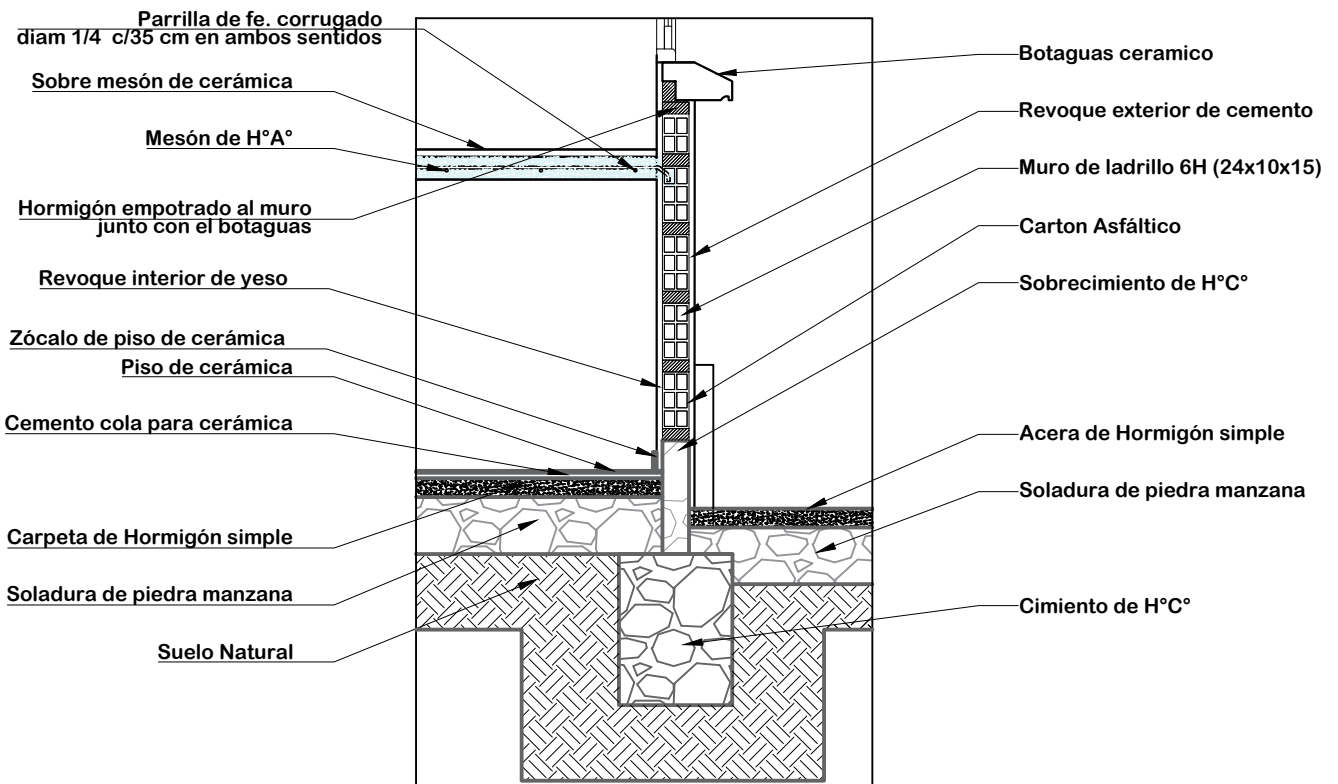

## DETALLE DE MESON DE LA COCINA ESC: 1:20

AGENCIA ESTATAL DE VIVIENDA - AEVIVIENDA	
PROYECTO:	PROYECTO DE VIVIENDA CUALITATIVA EN EL MUNICIPIO DE CHAYANTA - FASE (X) 2023 - POTOSI
MUNICIPIO:	CHAYANTA
PROVINCIA:	RAFAEL BUSTILLOS
DEPARTAMENTO:	POTOSI

DISEÑO ARQUITECTÓNICO:	REVISADO Y APROBADO :	FECHA: OCTUBRE/2023
		SUPERFICIE: 47.52 m2
		LAMINA: <b>26/28</b>



# MODULO 1: RENOVACION TIPO 1

## COCINA



## AMBIENTE MULTIUSO

## BAÑO

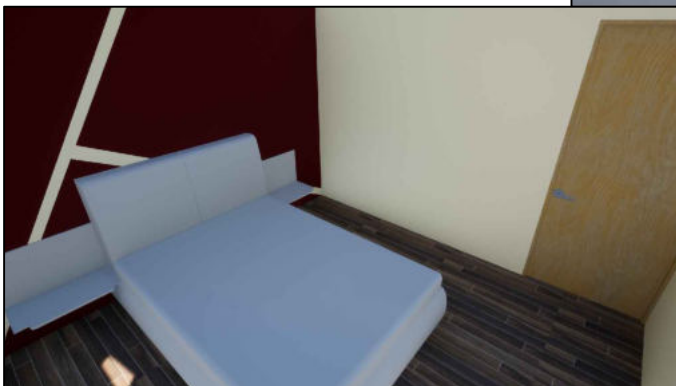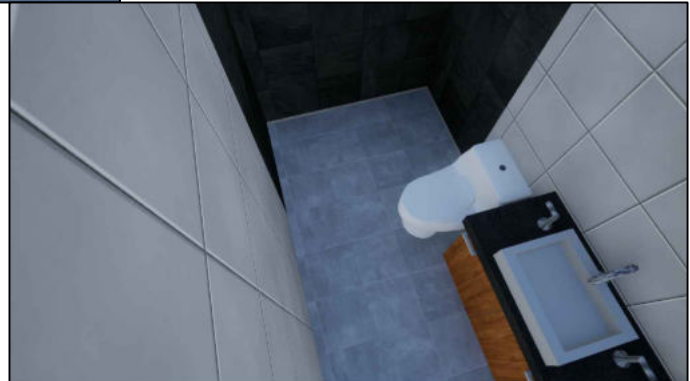

## DORMITORIO 1

## VISTAS INTERIORES

AGENCIA ESTATAL DE VIVIENDA - AEVIVIENDA	
PROYECTO:	PROYECTO DE VIVIENDA CUALITATIVA EN EL MUNICIPIO DE CHAYANTA - FASE (X) 2023 - POTOSI
MUNICIPIO:	CHAYANTA
PROVINCIA:	RAFAEL BUSTILLOS
DEPARTAMENTO:	POTOSI

DISEÑO ARQUITECTÓNICO:	REVISADO Y APROBADO :	FECHA: OCTUBRE/2023
		SUPERFICIE: 47.52 m2
		LAMINA: <b>27/28</b>

# MODULO 1: RENOVACION TIPO 1






## VISTAS 3D

<b>AGENCIA ESTATAL DE VIVIENDA - AEVIVIENDA</b>	
PROYECTO:	<b>PROYECTO DE VIVIENDA CUALITATIVA EN EL MUNICIPIO DE CHAYANTA - FASE (X) 2023 - POTOSI</b>
MUNICIPIO:	<b>CHAYANTA</b>
PROVINCIA:	<b>RAFAEL BUSTILLOS</b>
DEPARTAMENTO:	<b>POTOSI</b>

DISEÑO ARQUITECTÓNICO:	REVISADO Y APROBADO :	FECHA: <b>OCTUBRE/2023</b>
		SUPERFICIE: <b>47.52 m2</b>
		LAMINA: <b>28/28</b>



# MODULO 2: RENOVACION TIPO 2

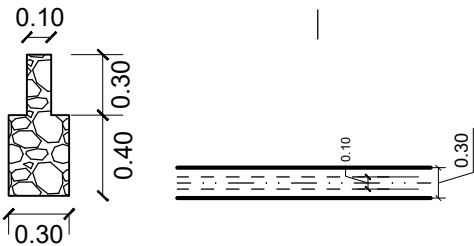
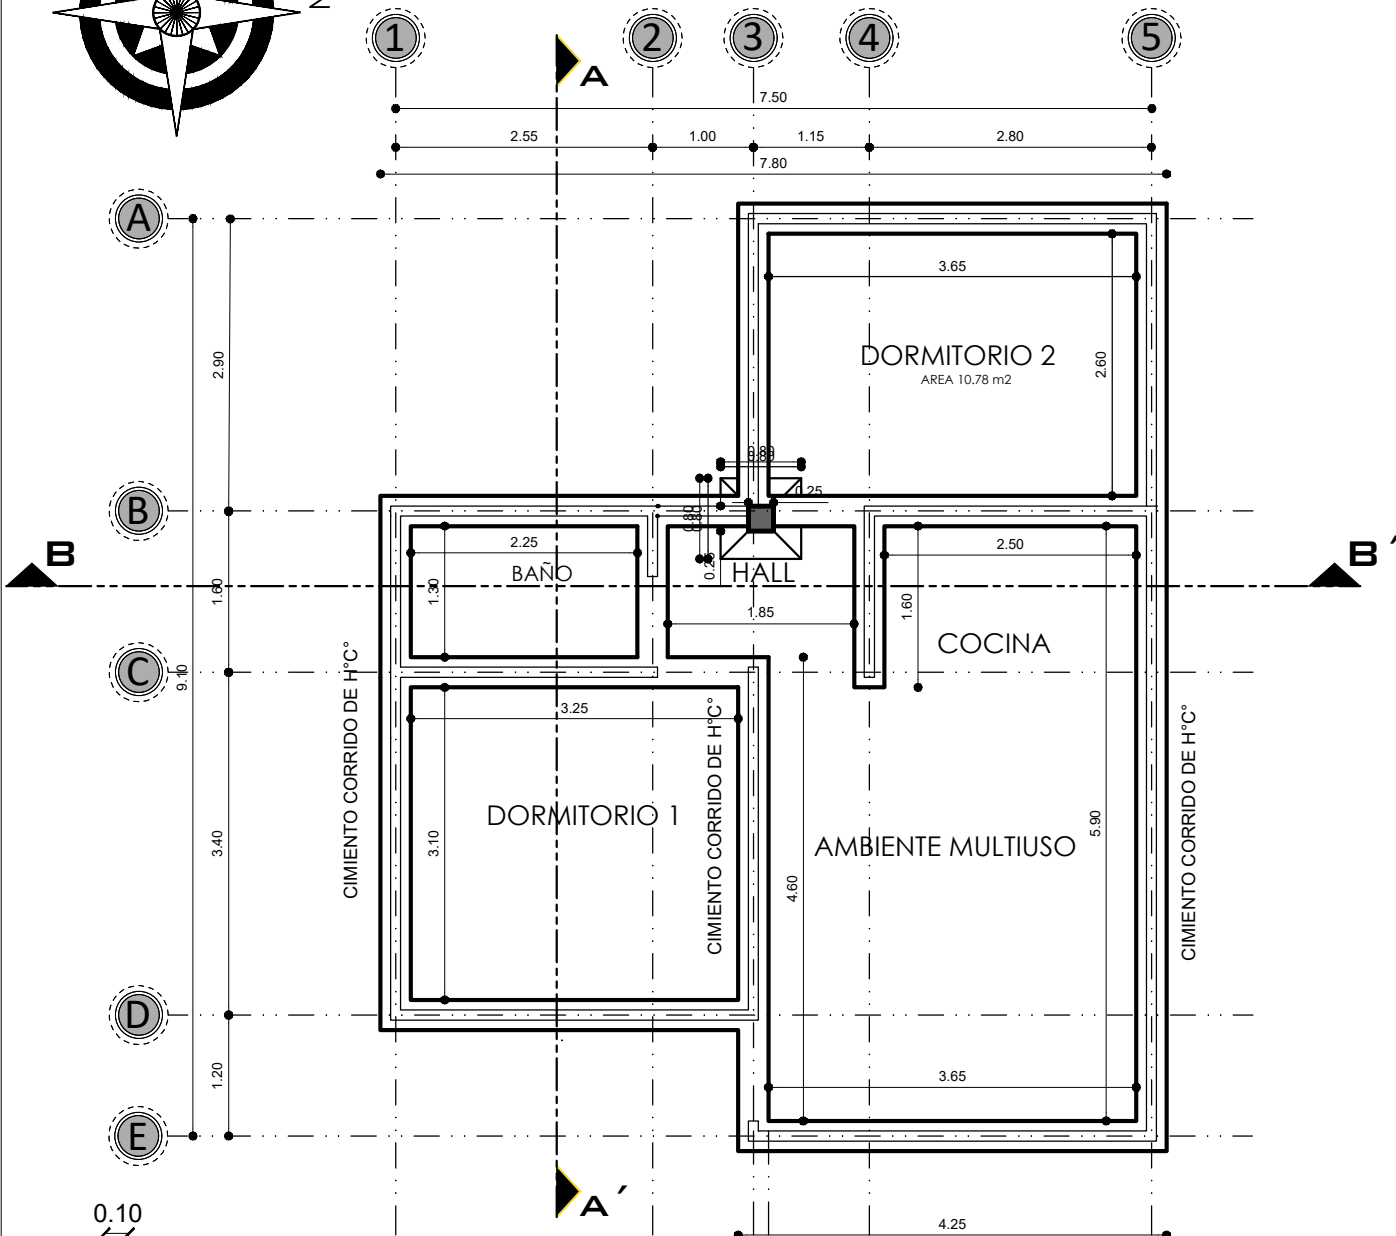
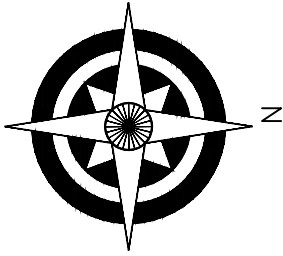


**PLANO DE CIMIENTOS**  
ESCALA: 1:75

AGENCIA ESTATAL DE VIVIENDA - AEVIVIENDA	
PROYECTO: PROYECTO DE VIVIENDA CUALITATIVA EN EL MUNICIPIO DE CHAYANTA - FASE (X) 2023 - POTOSI	
MUNICIPIO: CHAYANTA	
PROVINCIA: RAFAEL BUSTILLOS	DEPARTAMENTO: POTOSI

DISEÑO ARQUITECTÓNICO:	REVISADO Y APROBADO :	FECHA: OCTUBRE/2023
		SUPERFICIE: 59.27 m <sup>2</sup>
		LAMINA: 1/28

# MODULO 2: RENOVACION TIPO 2

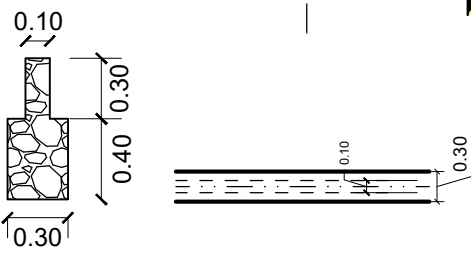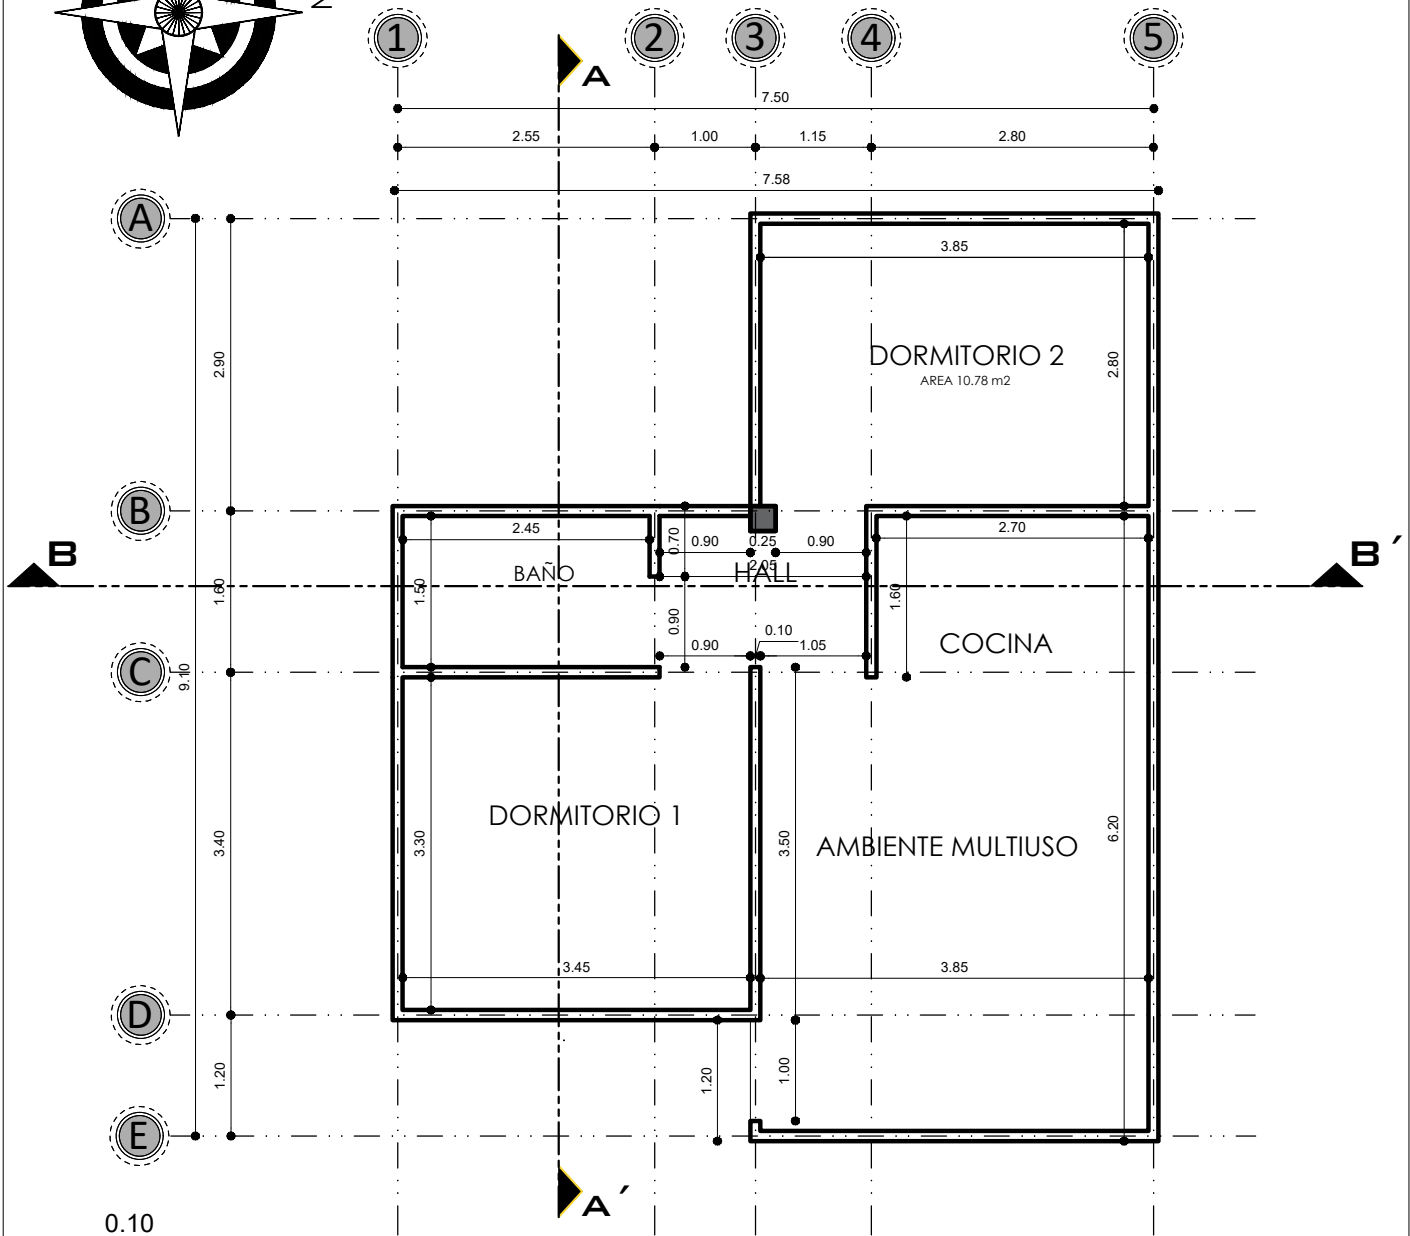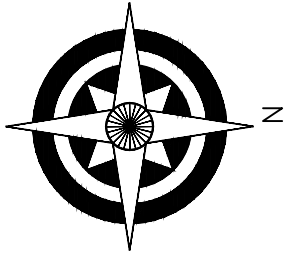



## PLANO DE SOBRECIMENTOS

ESCALA: 1:75

AGENCIA ESTATAL DE VIVIENDA - AEVIVIENDA	
PROYECTO: PROYECTO DE VIVIENDA CUALITATIVA EN EL MUNICIPIO DE CHAYANTA - FASE (X) 2023 - POTOSI	
MUNICIPIO: CHAYANTA	
PROVINCIA: RAFAEL BUSTILLOS	DEPARTAMENTO: POTOSI

DISEÑO ARQUITECTÓNICO:	REVISADO Y APROBADO:	FECHA: OCTUBRE/2023
		SUPERFICIE: 59.27 m <sup>2</sup>
		LAMINA: 2/28

# MODULO 2: RENOVACION TIPO 2

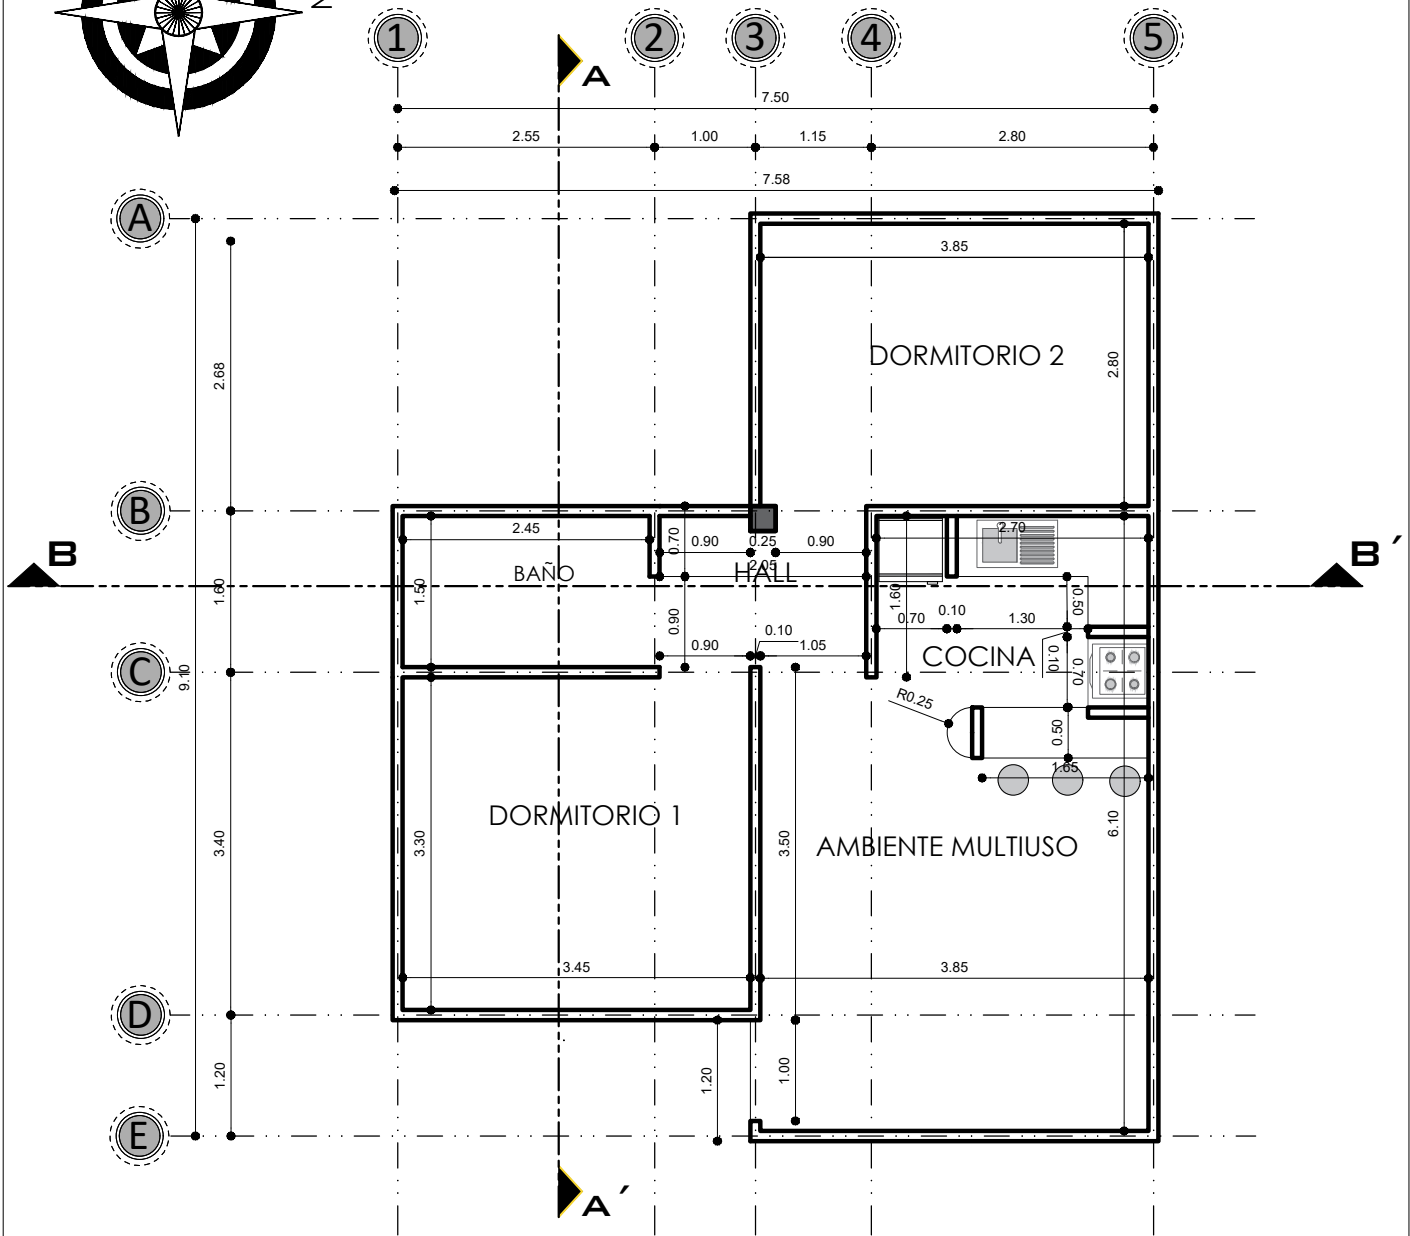
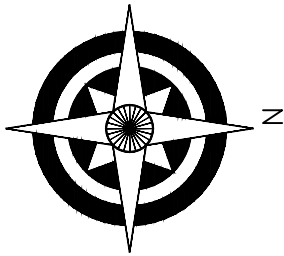


## PLANO DE MUROS ESCALA: 1:75

AGENCIA ESTATAL DE VIVIENDA - AEVIVIENDA	
PROYECTO: PROYECTO DE VIVIENDA CUALITATIVA EN EL MUNICIPIO DE CHAYANTA - FASE (X) 2023 - POTOSI	
MUNICIPIO: CHAYANTA	
PROVINCIA: RAFAEL BUSTILLOS	DEPARTAMENTO: POTOSI

DISEÑO ARQUITECTÓNICO:	REVISADO Y APROBADO:	FECHA: OCTUBRE/2023
		SUPERFICIE: 59.27 m2
		LAMINA: 3/28

# MODULO 2: RENOVACION TIPO 2

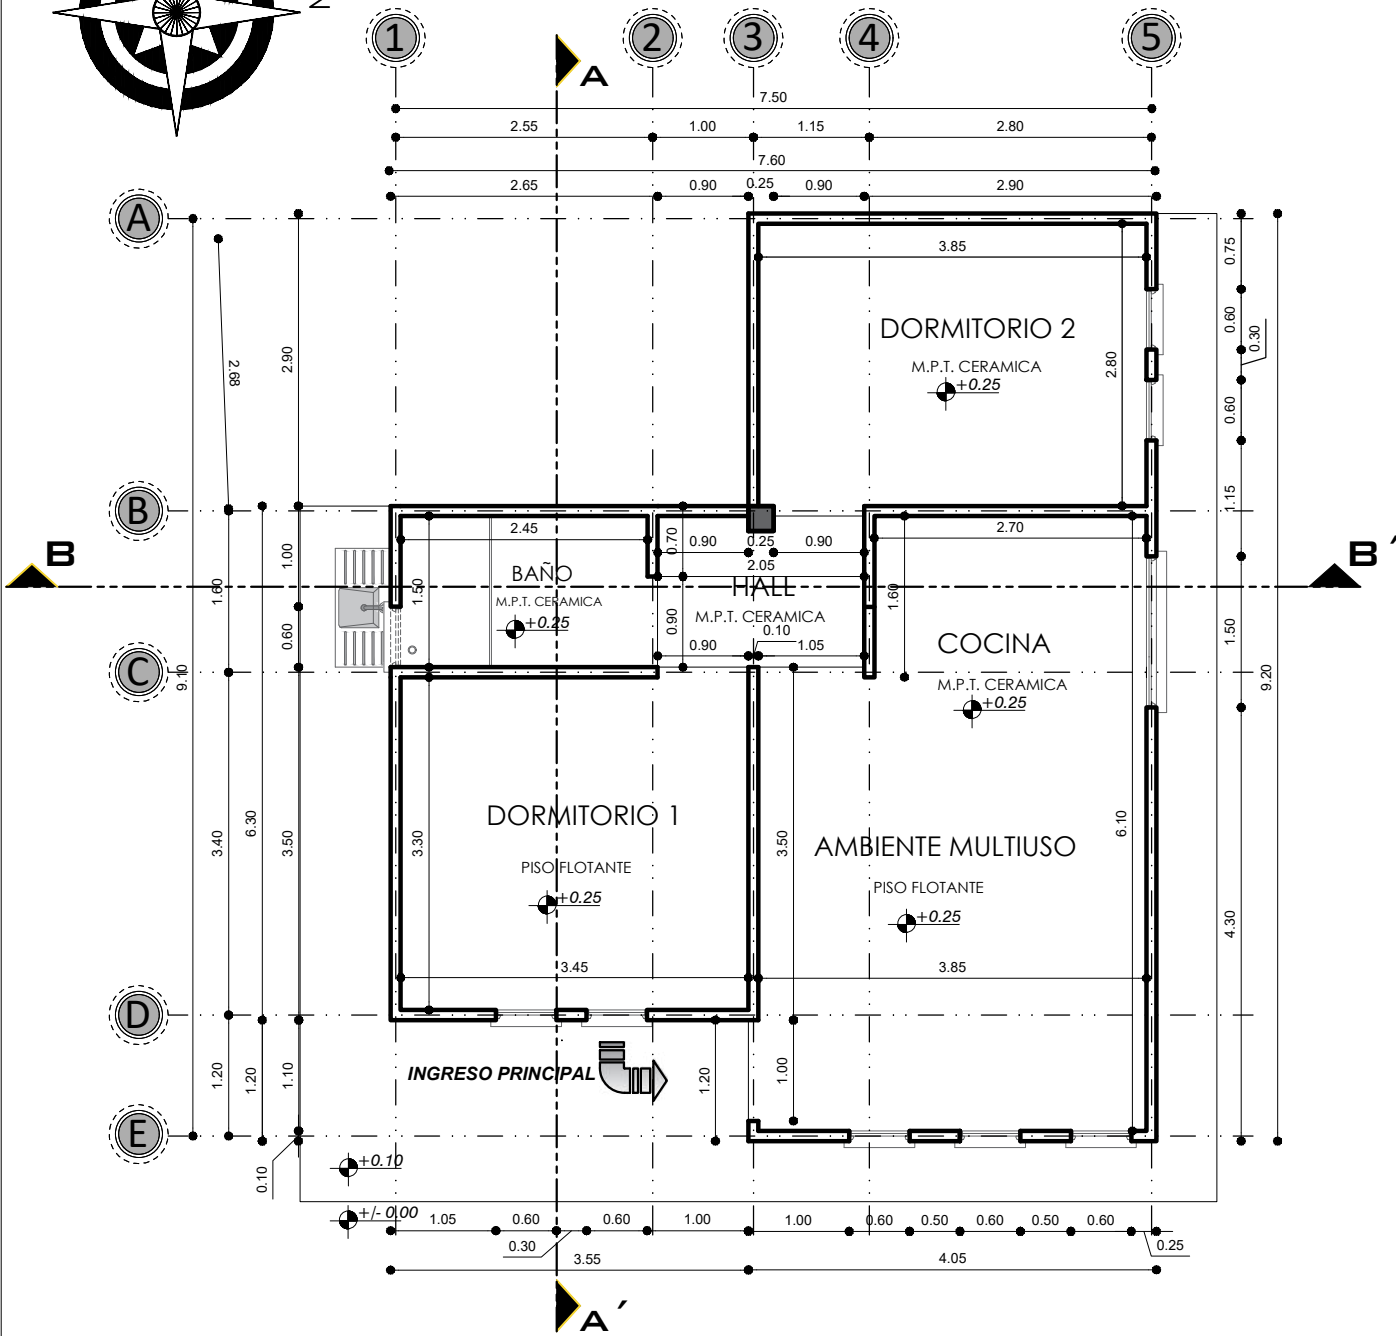
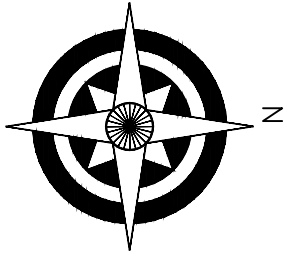


**PLANTA ACOTADA**  
ESCALA: 1:75

AGENCIA ESTATAL DE VIVIENDA - AEVIVIENDA	
PROYECTO: PROYECTO DE VIVIENDA CUALITATIVA EN EL MUNICIPIO DE CHAYANTA - FASE (X) 2023 - POTOSI	
MUNICIPIO: CHAYANTA	
PROVINCIA: RAFAEL BUSTILLOS	DEPARTAMENTO: POTOSI

DISEÑO ARQUITECTÓNICO:	REVISADO Y APROBADO:	FECHA: OCTUBRE/2023
		SUPERFICIE: 59.27 m2
		LAMINA: 4/28

# MODULO 2: RENOVACION TIPO 2

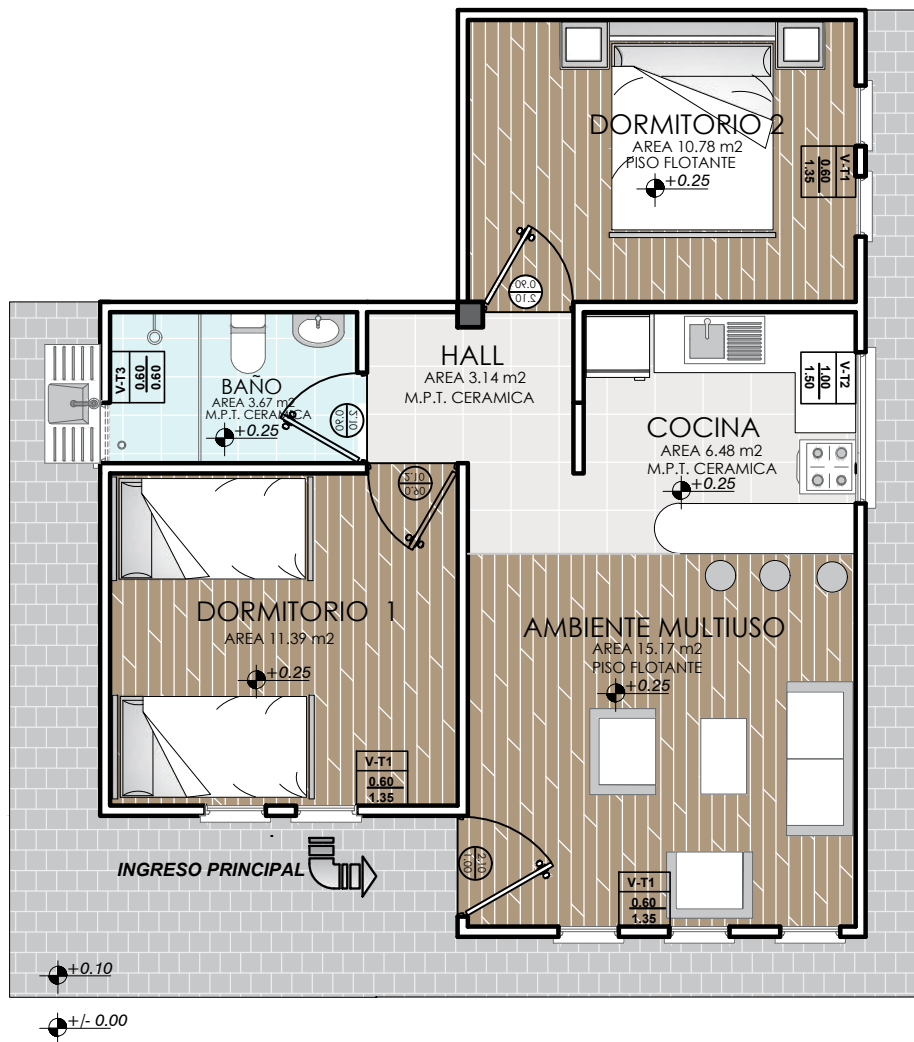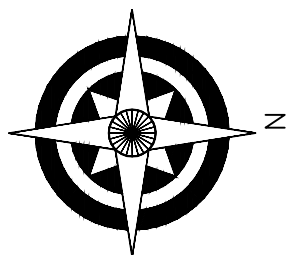


## PLANTA AMOBLADA ESCALA: 1:75



AGENCIA ESTATAL DE VIVIENDA - AEVIVIENDA	
PROYECTO: PROYECTO DE VIVIENDA CUALITATIVA EN EL MUNICIPIO DE CHAYANTA - FASE (X) 2023 - POTOSI	
MUNICIPIO: CHAYANTA	
PROVINCIA: RAFAEL BUSTILLOS	DEPARTAMENTO: POTOSI

DISEÑO ARQUITECTÓNICO:	REVISADO Y APROBADO:	FECHA: OCTUBRE/2023
		SUPERFICIE: 59.27 m2
		LAMINA: 5/28



# MODULO 2: RENOVACION TIPO 2

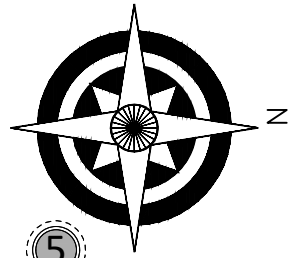

DETALLE DE VIGA 1

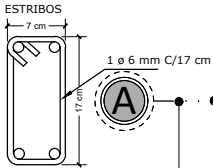
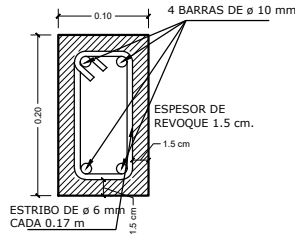


DETALLE DE VIGA SECCION

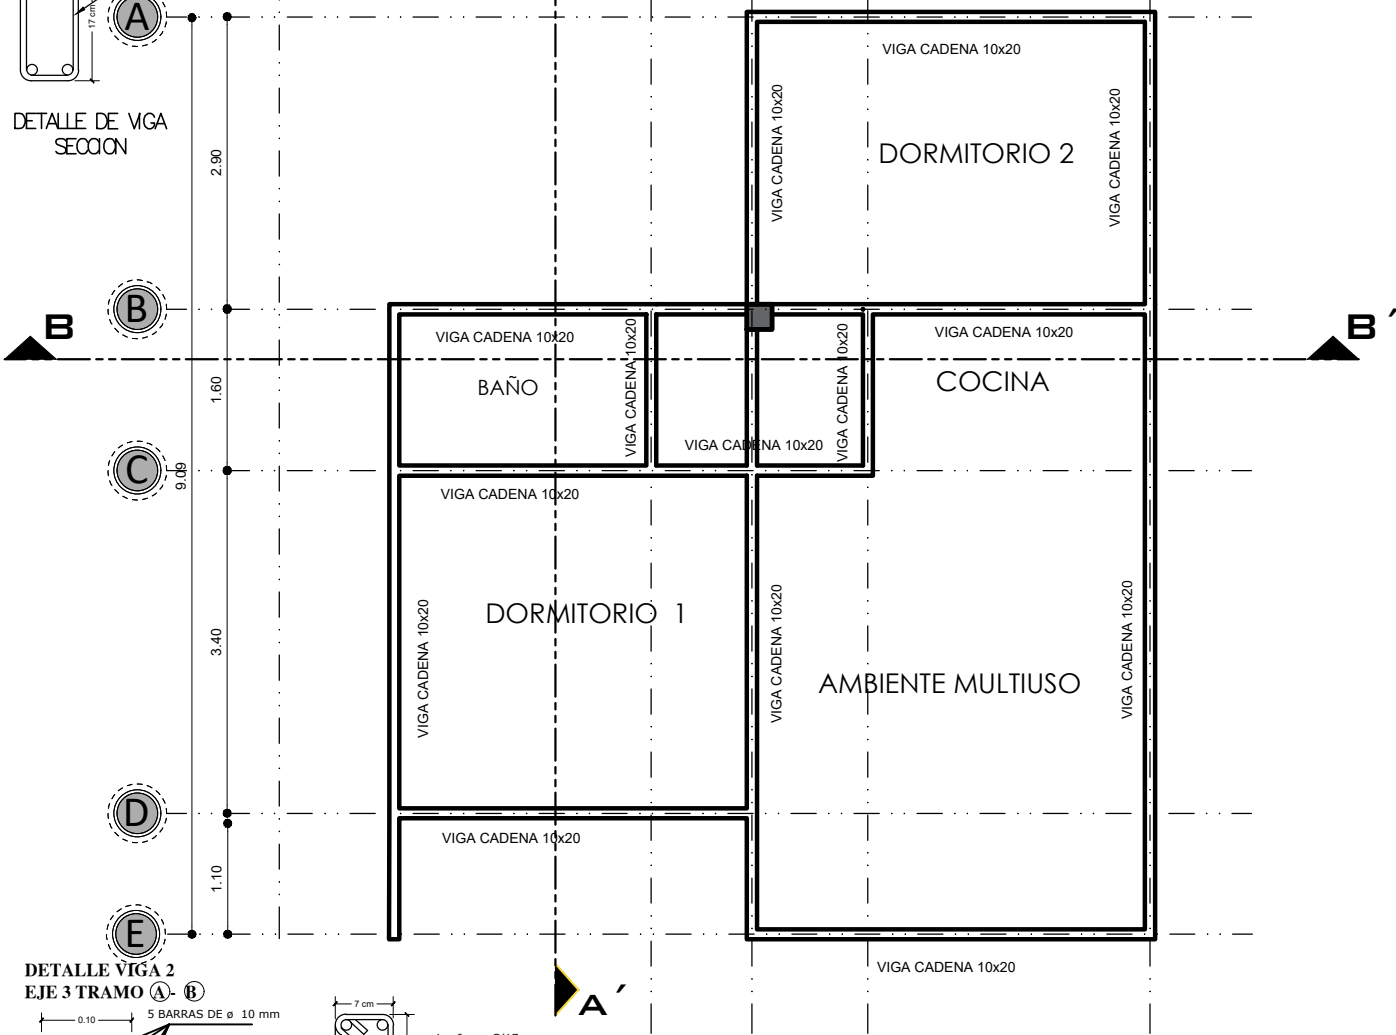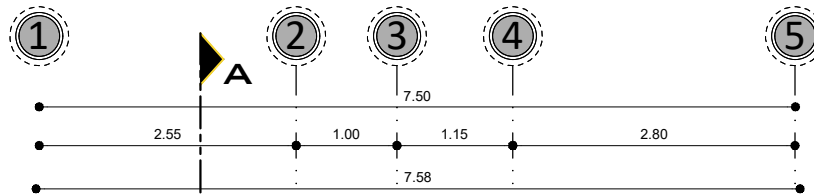

DETALLE VIGA 2

EJE 3 TRAMO (A)-(B)

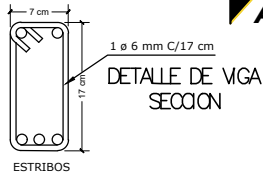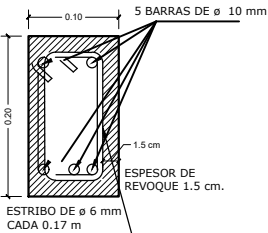



DETALLE DE VIGA SECCION

## PLANO DE VIGAS ESCALA: 1:75

AGENCIA ESTATAL DE VIVIENDA - AEVIVIENDA	
PROYECTO: PROYECTO DE VIVIENDA CUALITATIVA EN EL MUNICIPIO DE CHAYANTA - FASE (X) 2023 - POTOSI	
MUNICIPIO: CHAYANTA	
PROVINCIA: RAFAEL BUSTILLOS	DEPARTAMENTO: POTOSI

DISEÑO ARQUITECTÓNICO:	REVISADO Y APROBADO:	FECHA: OCTUBRE/2023
		SUPERFICIE: 59.27 m <sup>2</sup>
		LAMINA: 6/28

# MODULO 2: RENOVACION TIPO 2

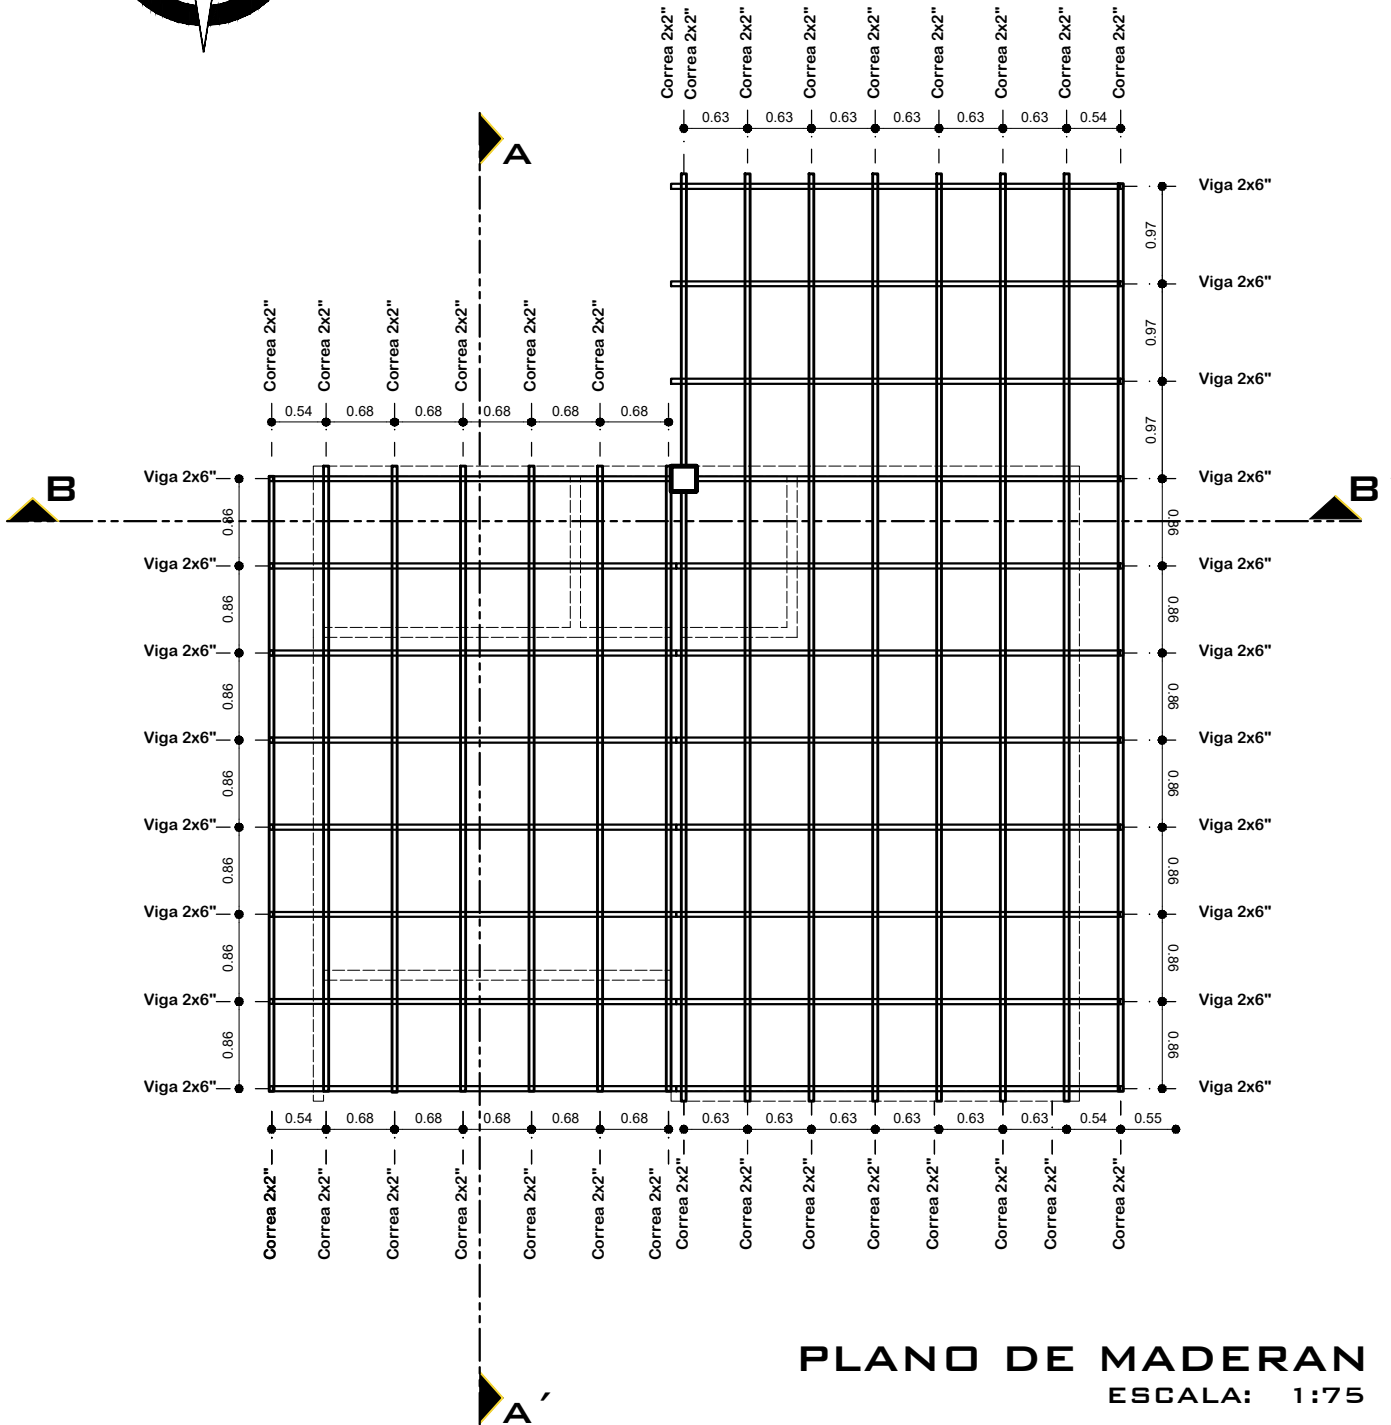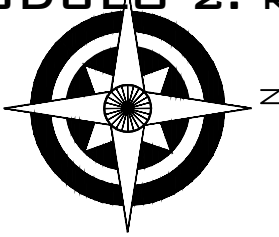


**PLANO DE MADERAN**  
 ESCALA: 1:75

<b>AGENCIA ESTATAL DE VIVIENDA - AEVIVIENDA</b>	
PROYECTO: <b>PROYECTO DE VIVIENDA CUALITATIVA EN EL MUNICIPIO DE CHAYANTA - FASE (X) 2023 - POTOSI</b>	
MUNICIPIO: <b>CHAYANTA</b>	
PROVINCIA: <b>RAFAEL BUSTILLOS</b>	DEPARTAMENTO: <b>POTOSI</b>

DISEÑO ARQUITECTÓNICO:	REVISADO Y APROBADO:	FECHA: <b>OCTUBRE/2023</b>
		SUPERFICIE: <b>59.27 m2</b>
		LAMINA: <b>7/28</b>

# MODULO 2: RENOVACION TIPO 2

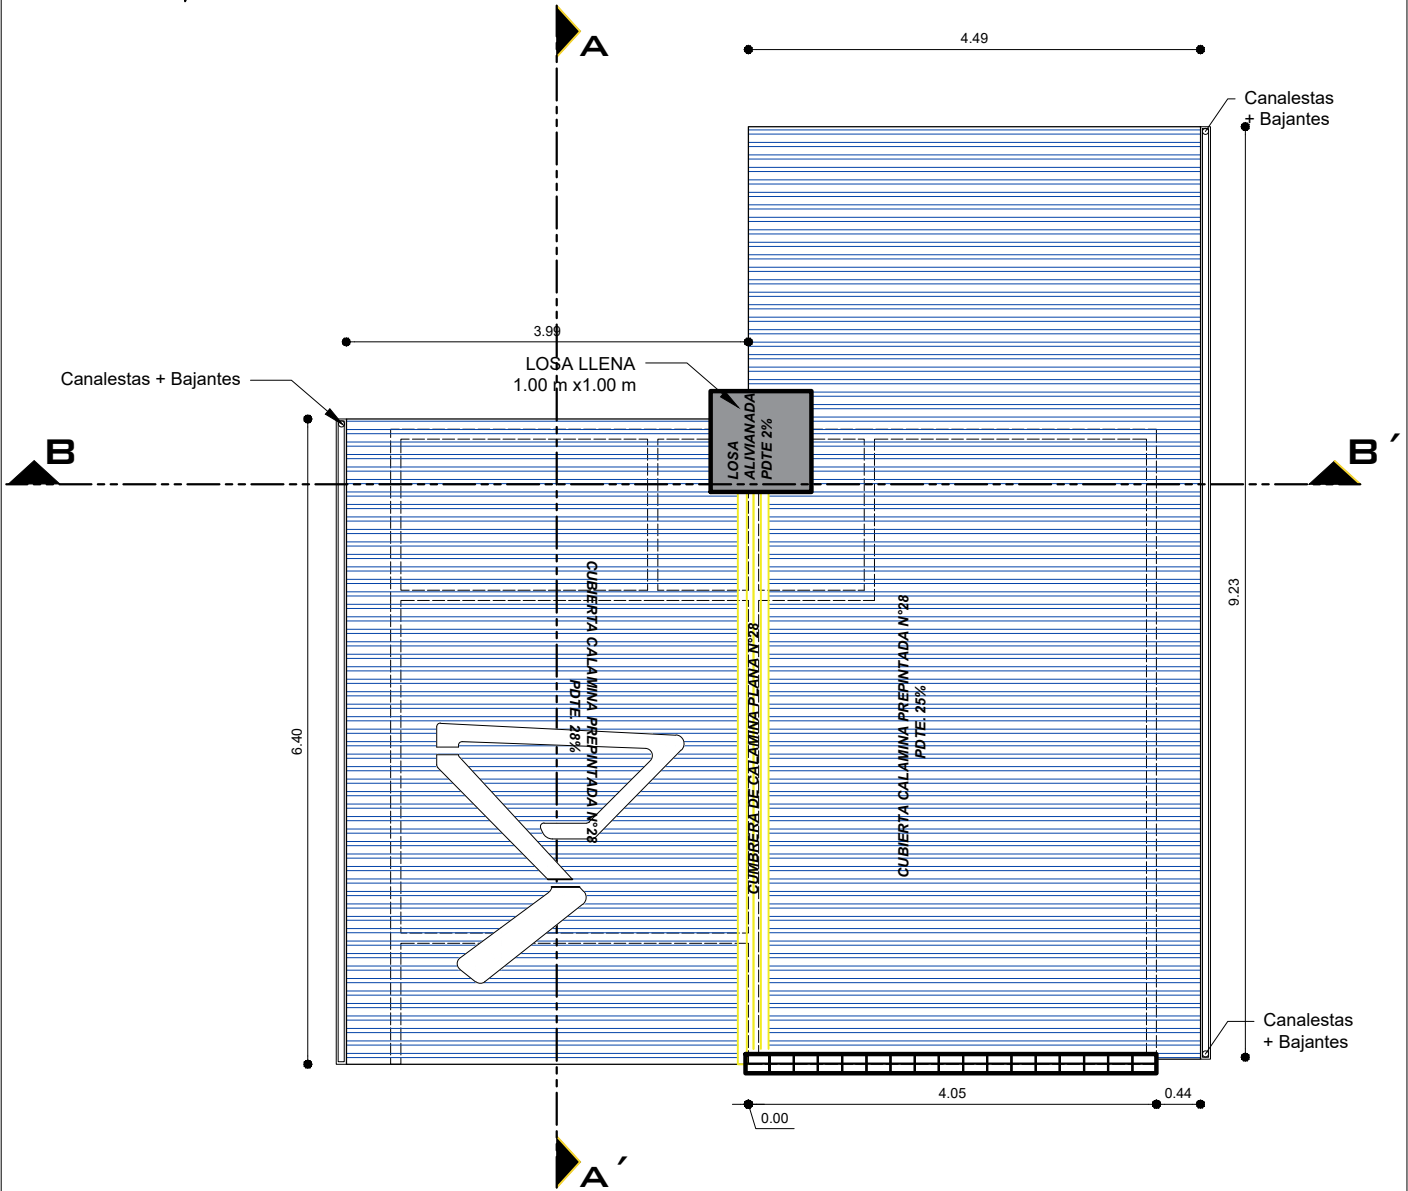


**PLANO DE CUBIERTAS**  
 ESCALA: 1:75

AGENCIA ESTATAL DE VIVIENDA - AEVIVIENDA	
PROYECTO: PROYECTO DE VIVIENDA CUALITATIVA EN EL MUNICIPIO DE CHAYANTA - FASE (X) 2023 - POTOSI	
MUNICIPIO: CHAYANTA	
PROVINCIA: RAFAEL BUSTILLOS	DEPARTAMENTO: POTOSI


DISEÑO ARQUITECTÓNICO:	REVISADO Y APROBADO :	FECHA: OCTUBRE/2023
		SUPERFICIE: 59.27 m2
		LAMINA: 8/28



# MODULO 2: RENOVACION TIPO 2

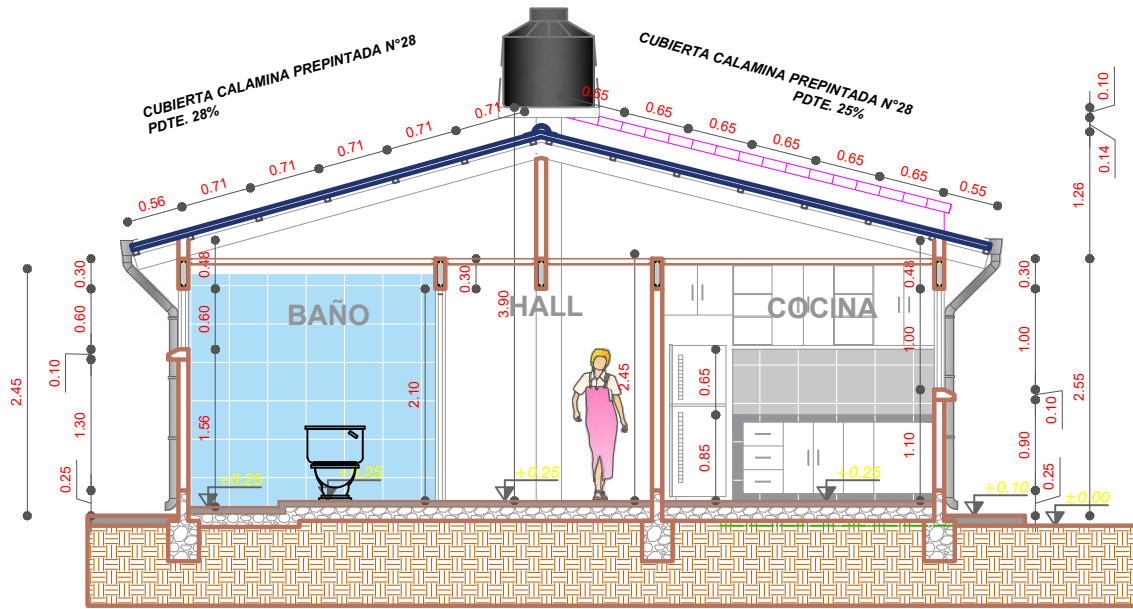

**CORTE B-B'**  
ESCALA: 1:75

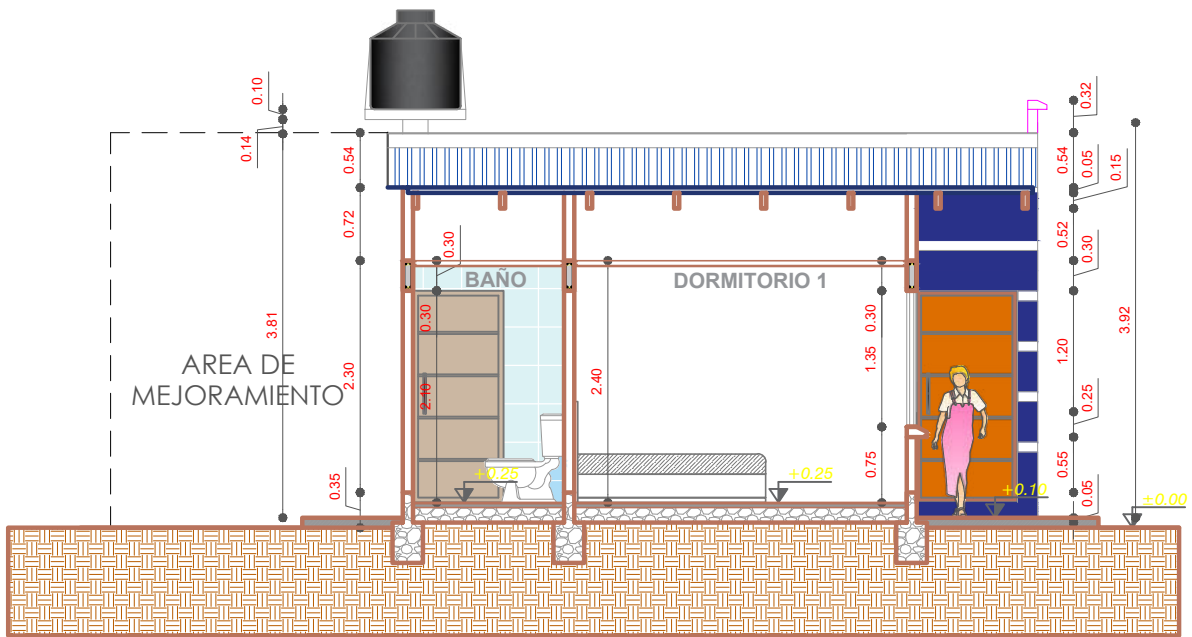


**CORTE A-A'**  
ESCALA: 1:75


<b>AGENCIA ESTATAL DE VIVIENDA - AEVIVIENDA</b>	
PROYECTO: PROYECTO DE VIVIENDA CUALITATIVA EN EL MUNICIPIO DE CHAYANTA - FASE (X) 2023 - POTOSI	
MUNICIPIO: CHAYANTA	
PROVINCIA: RAFAEL BUSTILLOS	DEPARTAMENTO: POTOSI

DISEÑO ARQUITECTÓNICO:	REVISADO Y APROBADO:	FECHA: OCTUBRE/2023
		SUPERFICIE: 59.27 m2
		LAMINA: <b>9/28</b>

# MODULO 2: RENOVACION TIPO 2

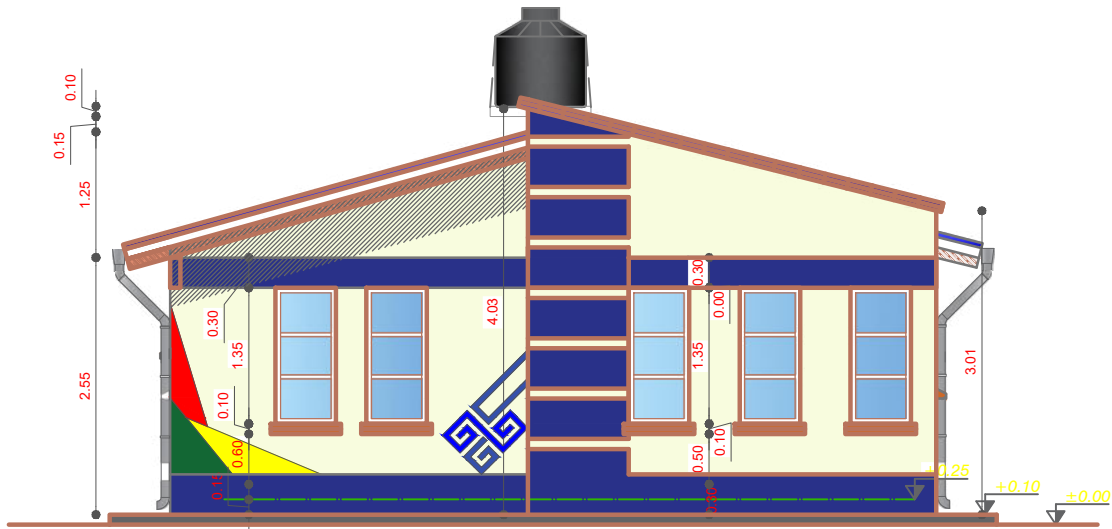

**ELEVACION FRONTAL**  
ESCALA: 1:75

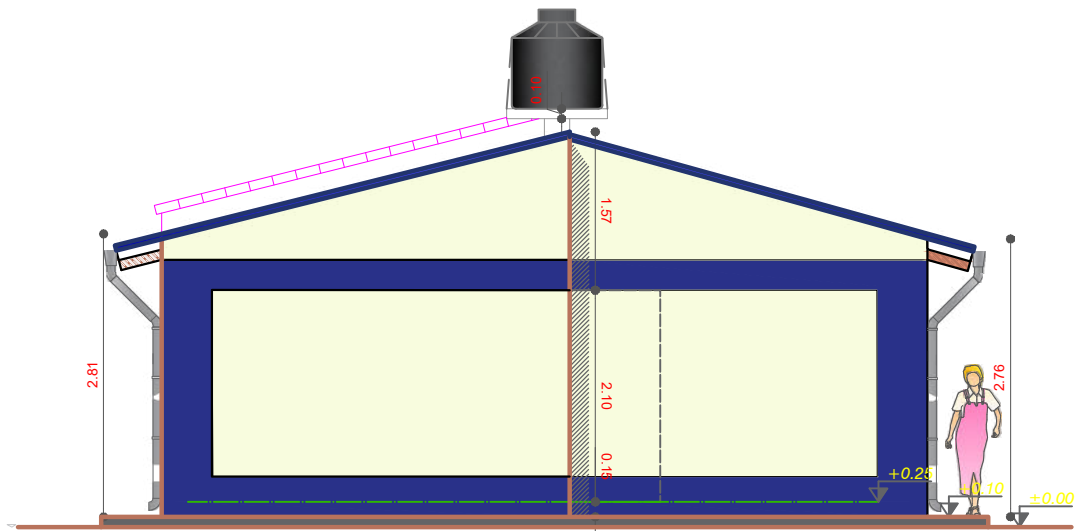


**ELEVACION POSTERIOR**  
ESCALA: 1:75


<b>AGENCIA ESTATAL DE VIVIENDA - AEVIVIENDA</b>	
PROYECTO: PROYECTO DE VIVIENDA CUALITATIVA EN EL MUNICIPIO DE CHAYANTA - FASE (X) 2023 - POTOSI	
MUNICIPIO: CHAYANTA	
PROVINCIA: RAFAEL BUSTILLOS	DEPARTAMENTO: POTOSI

DISEÑO ARQUITECTÓNICO:	REVISADO Y APROBADO :	FECHA: OCTUBRE/2023
		SUPERFICIE: 59.27 m2
		LAMINA: 10/28

# MODULO 2: RENOVACION TIPO 2

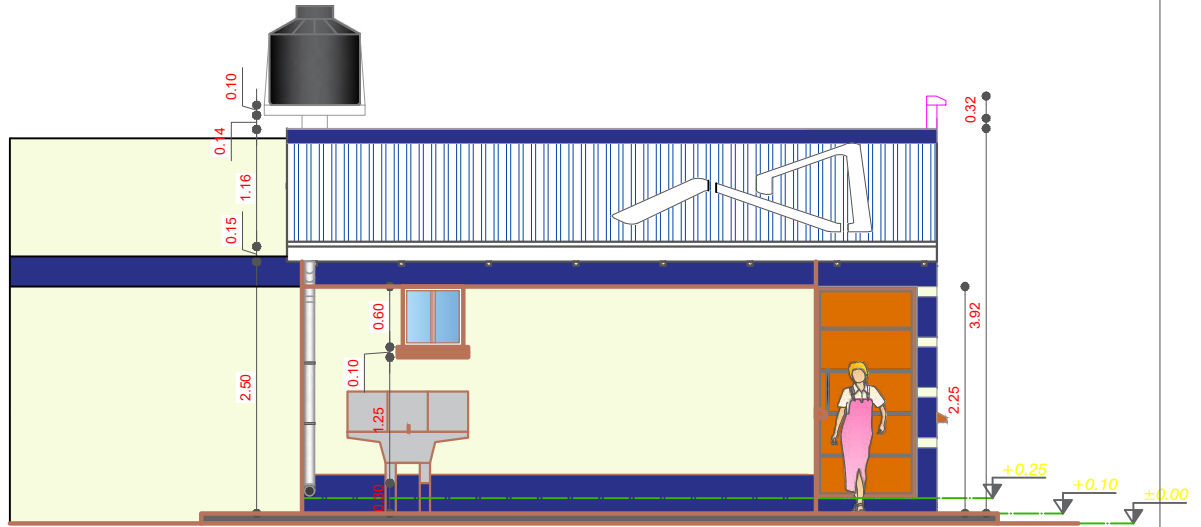

**ELEVACION LATERAL IZQUIERDO**  
 ESCALA: 1:75


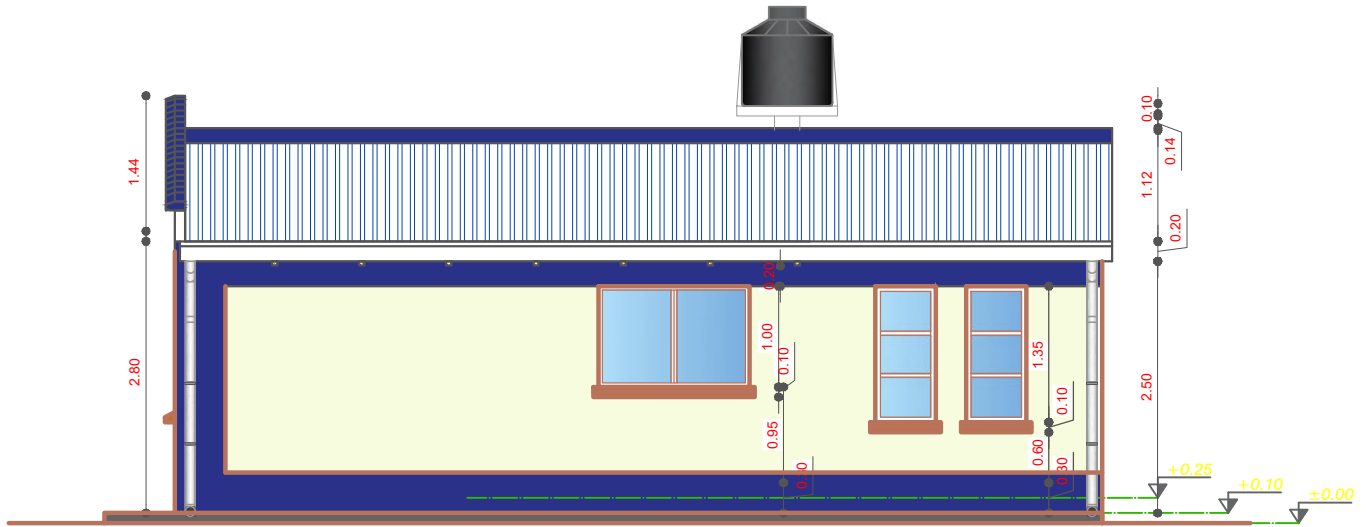


**ELEVACION LATERAL DERECHO**  
 ESCALA: 1:75

<b>AGENCIA ESTATAL DE VIVIENDA - AEVIVIENDA</b>	
PROYECTO: PROYECTO DE VIVIENDA CUALITATIVA EN EL MUNICIPIO DE CHAYANTA - FASE (X) 2023 - POTOSI	
MUNICIPIO: CHAYANTA	
PROVINCIA: RAFAEL BUSTILLOS	DEPARTAMENTO: POTOSI

DISEÑO ARQUITECTÓNICO:	REVISADO Y APROBADO :	FECHA: OCTUBRE/2023
		SUPERFICIE: 59.27 m2
		LAMINA: <b>11/28</b>

# MODULO 2: RENOVACION TIPO 2

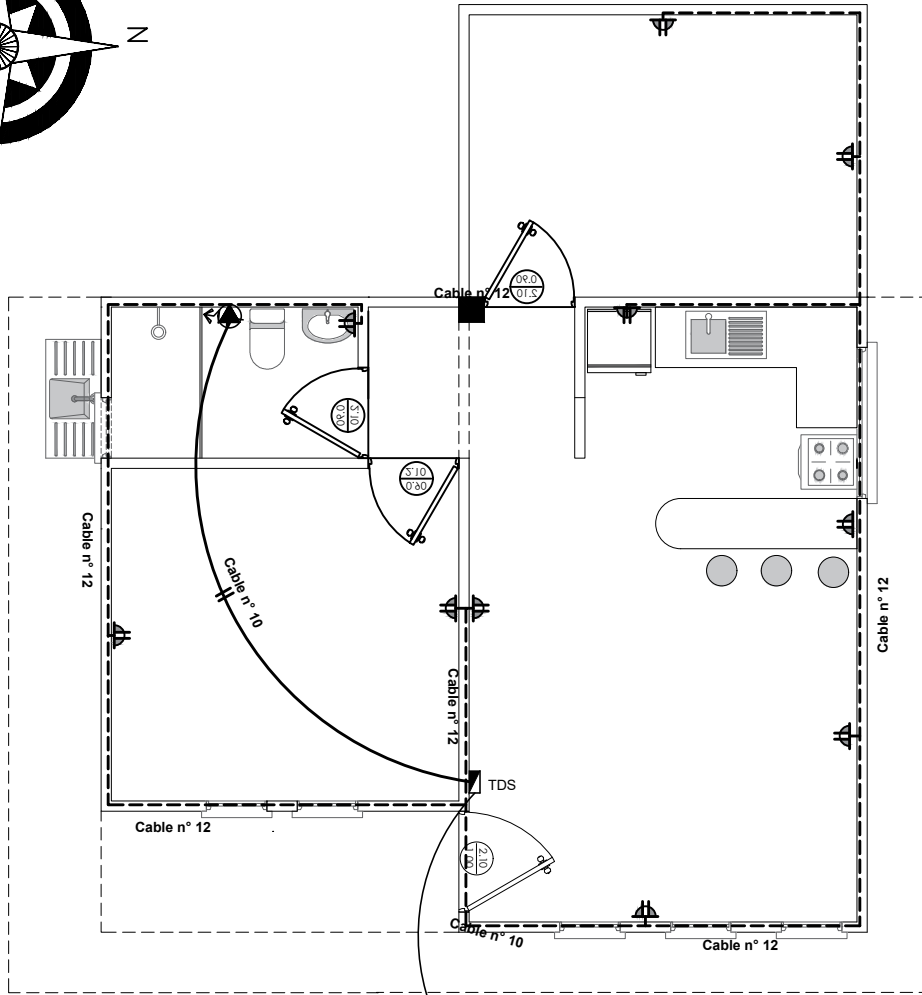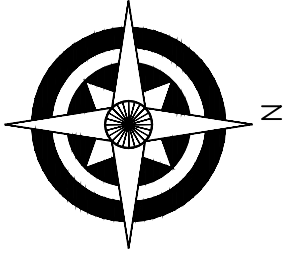

SIMBOLOGIA	
	TDS TABLERO DE DISTRIBUCION SECUNDARIO
	CIRCUITO DE TOMA CORRIENTES
	TOMA DE FUERZA
	TOMA CORRIENTE DOBLE



## INSTALACION ELECTRICA-ILUMINACION

ESCALA: 1:75

AGENCIA ESTATAL DE VIVIENDA - AEVIVIENDA	
PROYECTO: PROYECTO DE VIVIENDA CUALITATIVA EN EL MUNICIPIO DE CHAYANTA - FASE (X) 2023 - POTOSI	
MUNICIPIO: CHAYANTA	
PROVINCIA: RAFAEL BUSTILLOS	DEPARTAMENTO: POTOSI

DISEÑO ARQUITECTÓNICO:	REVISADO Y APROBADO :	FECHA: OCTUBRE/2023
		SUPERFICIE: 59.27 m2
		LAMINA: 12/28

# MODULO 2: RENOVACION TIPO 2

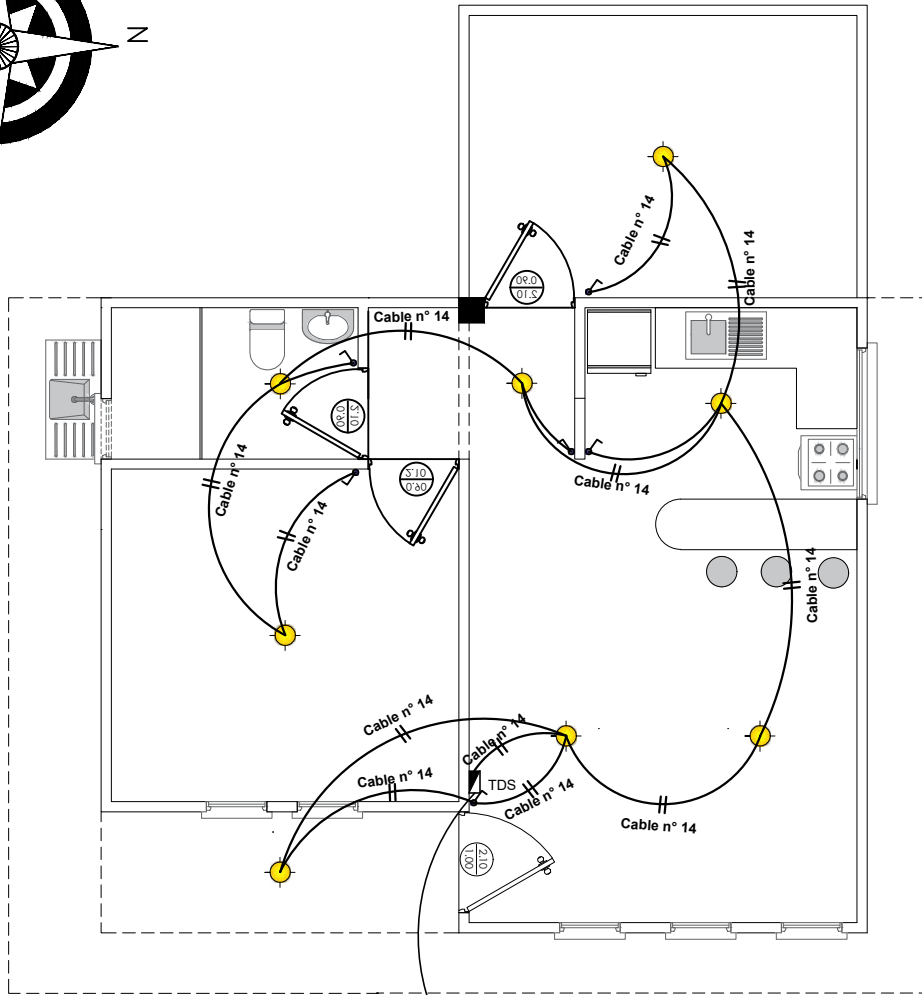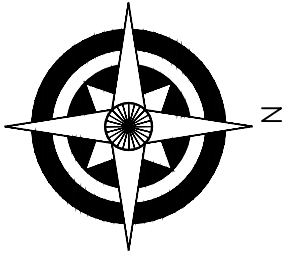

SIMBOLOGIA	
	TDS TABLERO DE DISTRIBUCION SECUNDARIO
	CIRCUITO DE ILUMINACION
	PUNTO DE ILUMINACION
	INTERRUPTOR SIMPLE



A MEDIDOR

## INSTALACION ELECTRICA-TOMACORRIENTE ESCALA: 1:75

AGENCIA ESTATAL DE VIVIENDA - AEVIVIENDA	
PROYECTO: PROYECTO DE VIVIENDA CUALITATIVA EN EL MUNICIPIO DE CHAYANTA - FASE (X) 2023 - POTOSI	
MUNICIPIO: CHAYANTA	
PROVINCIA: RAFAEL BUSTILLOS	DEPARTAMENTO: POTOSI

DISEÑO ARQUITECTÓNICO:	REVISADO Y APROBADO :	FECHA: OCTUBRE/2023
		SUPERFICIE: 59.27 m2
		LAMINA: 13/28

# MODULO 2: RENOVACION TIPO 2

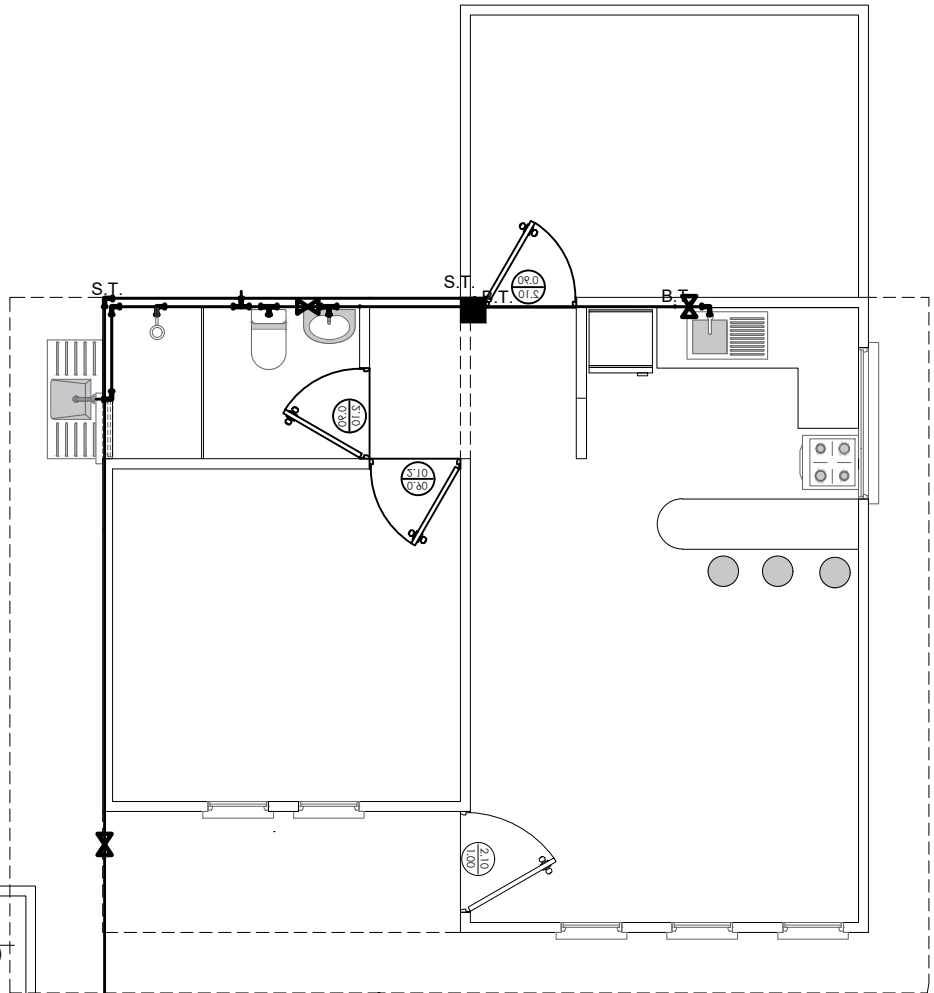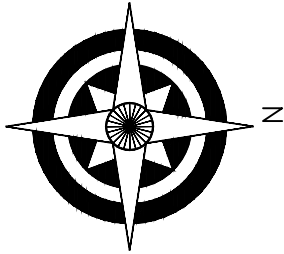

### REFERENCIAS:

—	Tubería de Agua Potable (TAP)
Lv	Lavanderia
Lm	Lavamanos
I	Inodoro
Du	Ducha
Lp	Lavaplatos
Tq	Tanque plastico de agua

### SIMBOLOGÍA

	Ducha
	Union "T"
	Codo a 90°
	Medidor
	Válvula de Paso


## INSTALACION AGUA POTABLE

ESCALA: 1:75

AGENCIA ESTATAL DE VIVIENDA - AEVIVIENDA	
PROYECTO: PROYECTO DE VIVIENDA CUALITATIVA EN EL MUNICIPIO DE CHAYANTA - FASE (X) 2023 - POTOSI	
MUNICIPIO: CHAYANTA	
PROVINCIA: RAFAEL BUSTILLOS	DEPARTAMENTO: POTOSI

DISEÑO ARQUITECTÓNICO:	REVISADO Y APROBADO :	FECHA: OCTUBRE/2023
		SUPERFICIE: 59.27 m2
		LAMINA: 14/28

# MODULO 2: RENOVACION TIPO 2

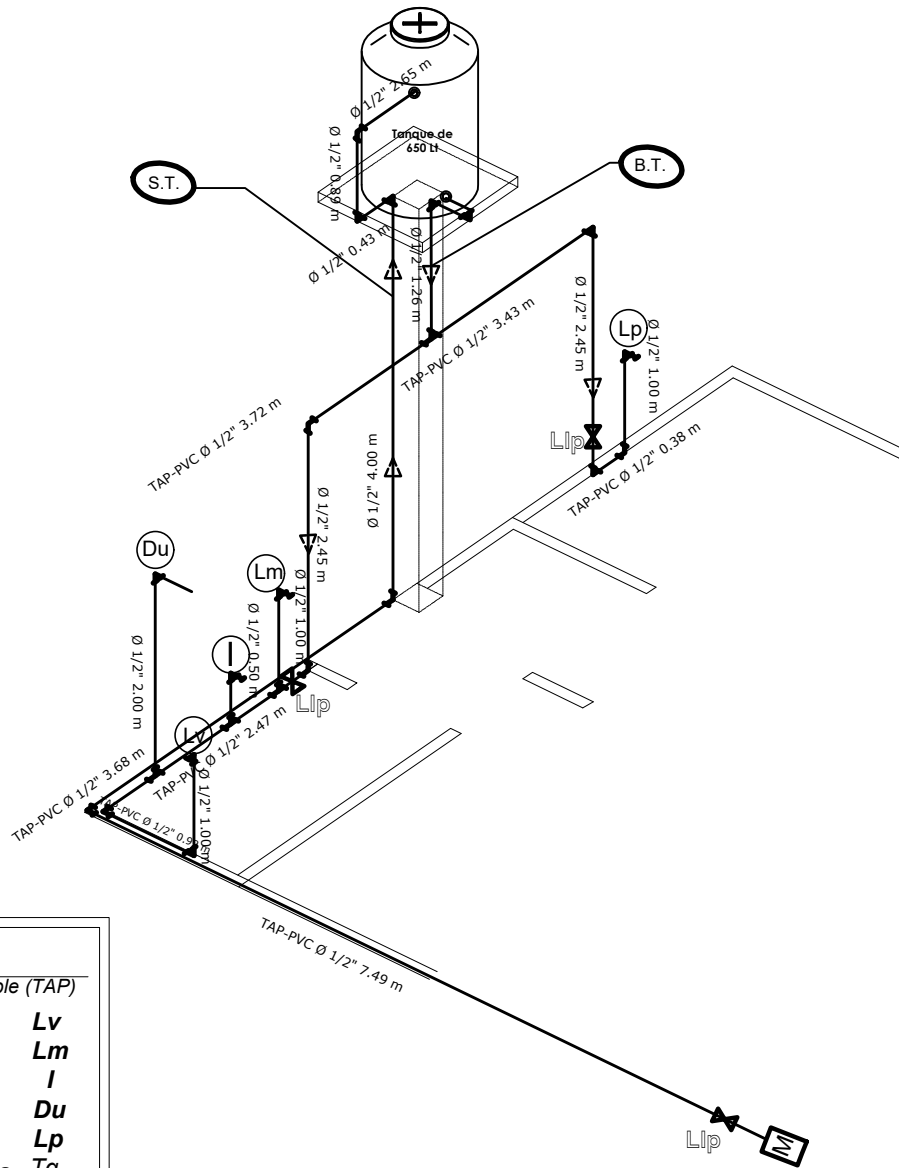

### REFERENCIAS:

— Tubería de Agua Potable (TAP)

- Lavanderia **Lv**
- Lavamanos **Lm**
- Inodoro **I**
- Ducha **Du**
- Lavaplatos **Lp**
- Tanque plastico de agua **Tq**

### SIMBOLOGÍA


- Ducha
- Union "T"
- Codo a 90°
- Medidor
- Válvula de Paso

**ISOMETRIA**  
ESCALA: 1:75

<b>AGENCIA ESTATAL DE VIVIENDA - AEVIVIENDA</b>	
PROYECTO: <b>PROYECTO DE VIVIENDA CUALITATIVA EN EL MUNICIPIO DE CHAYANTA - FASE (X) 2023 - POTOSI</b>	
MUNICIPIO: <b>CHAYANTA</b>	
PROVINCIA: <b>RAFAEL BUSTILLOS</b>	DEPARTAMENTO: <b>POTOSI</b>

DISEÑO ARQUITECTÓNICO:	REVISADO Y APROBADO:	FECHA: <b>OCTUBRE/2023</b>
		SUPERFICIE: <b>59.27 m2</b>
		LAMINA: <b>15/28</b>

# MODULO 2: RENOVACION TIPO 2

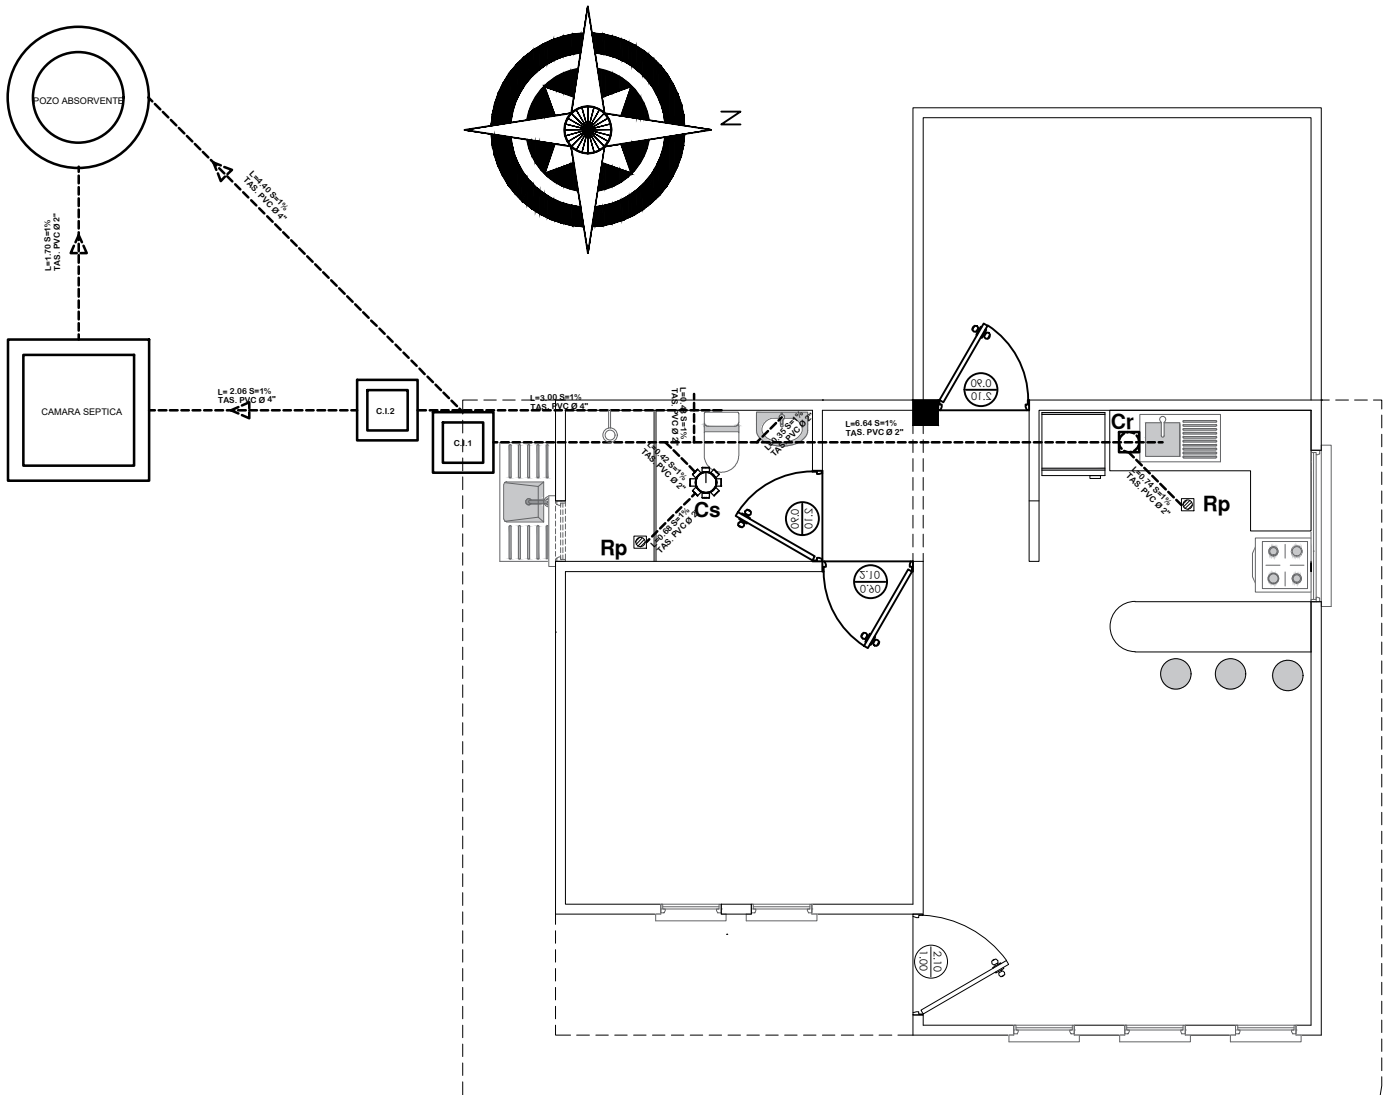

SIMBOLOGIA	
	TUBERIA SANITARIA DE P.V.C.
	YEE DE P.V.C. 2"
	CAJA SIFONISADA
	CI CAMARA DE INSPECCION
	Car CAJA DE REGISTRO
	Rp REJILLA DE PISO


## INSTALACION SANITARIA ESCALA: 1:75

AGENCIA ESTATAL DE VIVIENDA - AEVIVIENDA	
PROYECTO: PROYECTO DE VIVIENDA CUALITATIVA EN EL MUNICIPIO DE CHAYANTA - FASE (X) 2023 - POTOSI	
MUNICIPIO: CHAYANTA	
PROVINCIA: RAFAEL BUSTILLOS	DEPARTAMENTO: POTOSI

DISEÑO ARQUITECTÓNICO:	REVISADO Y APROBADO:	FECHA: OCTUBRE/2023
		SUPERFICIE: 59.27 m2
		LAMINA: 16/28



# MODULO 2: RENOVACION TIPO 2

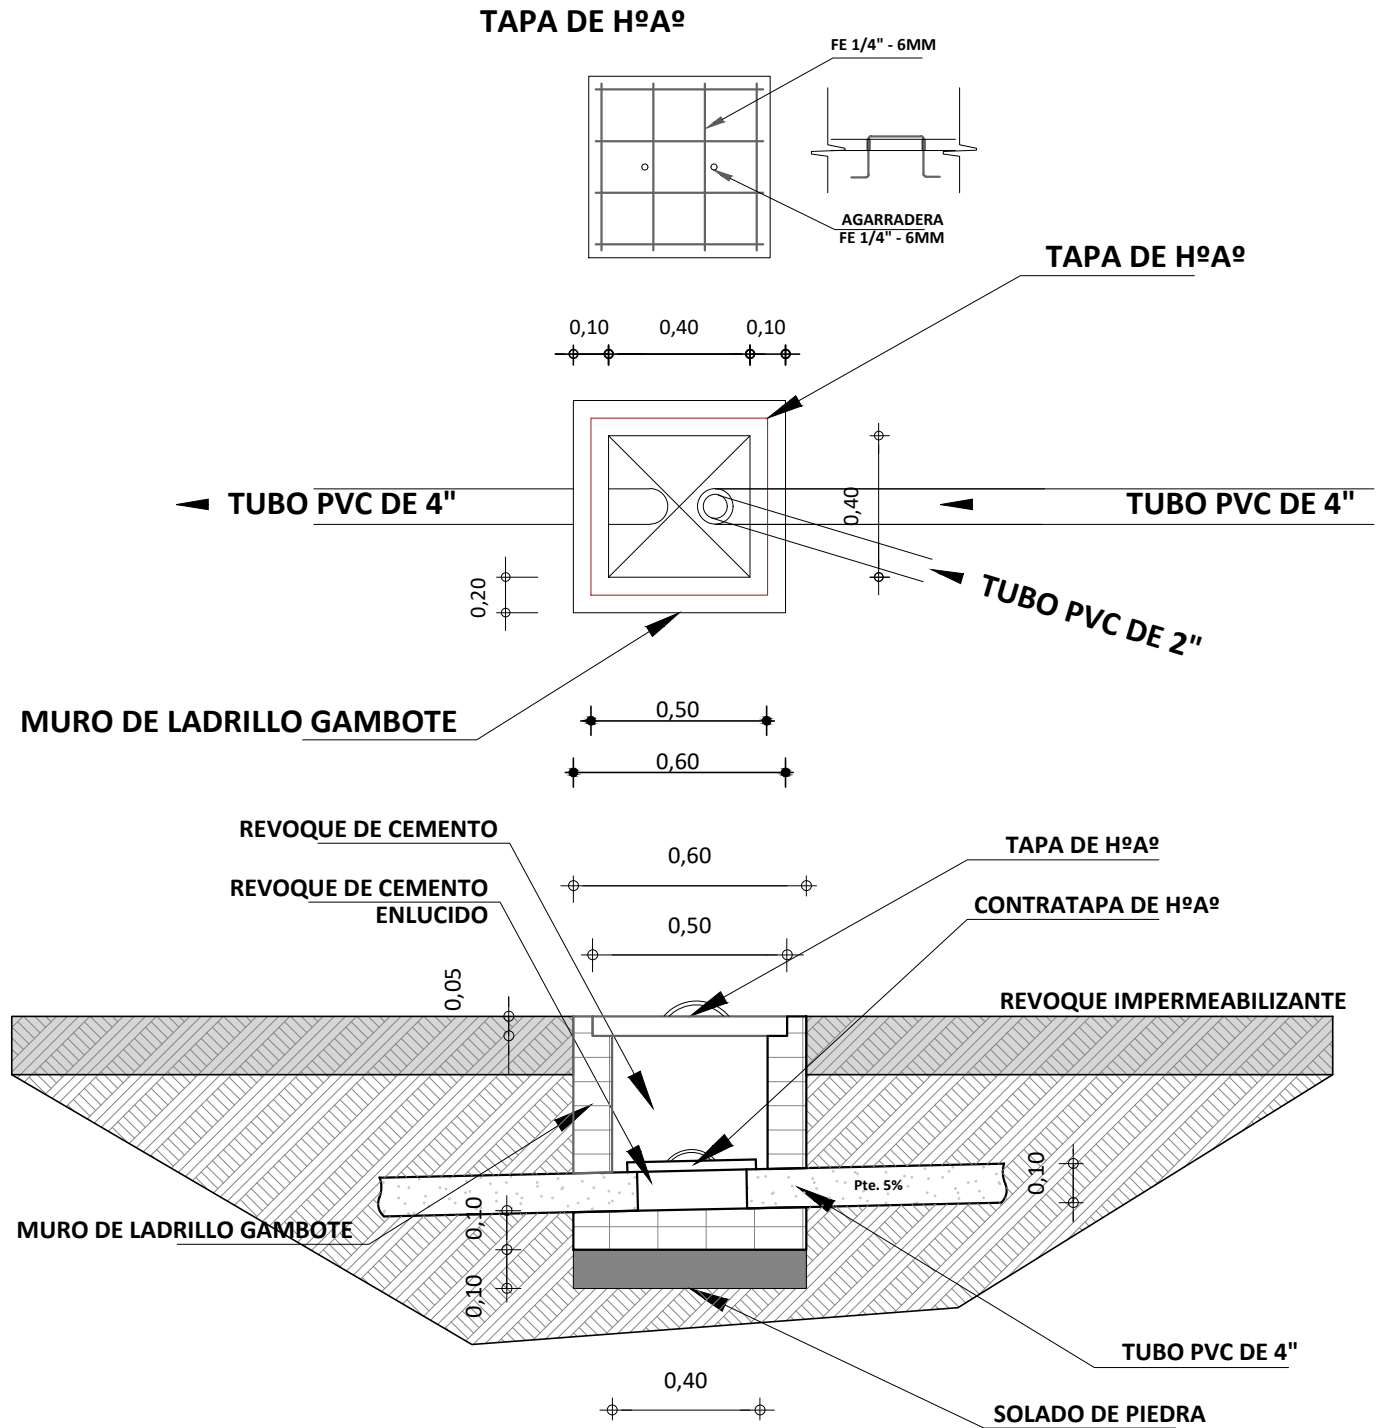

**DETALLE DE CAMARA DE INSPECCION**  
 ESCALA: 1:25


AGENCIA ESTATAL DE VIVIENDA - AEVIVIENDA	
PROYECTO: PROYECTO DE VIVIENDA CUALITATIVA EN EL MUNICIPIO DE CHAYANTA - FASE (X) 2023 - POTOSI	
MUNICIPIO: CHAYANTA	
PROVINCIA: RAFAEL BUSTILLOS	DEPARTAMENTO: POTOSI

DISEÑO ARQUITECTÓNICO:	REVISADO Y APROBADO:	FECHA: OCTUBRE/2023
		SUPERFICIE: 59.27 m2
		LAMINA: 17/28

# MODULO 2: RENOVACION TIPO 2


**TAPA DE HºAº  
POZO DE ABSORCION**

FE 1/4" - 6MM

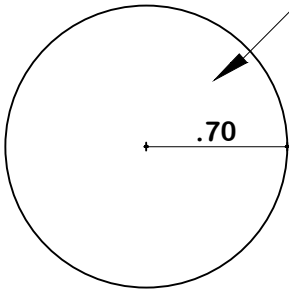

**PLANTA**


**TAPA DE HºAº  
CAMARA SEPTICA**

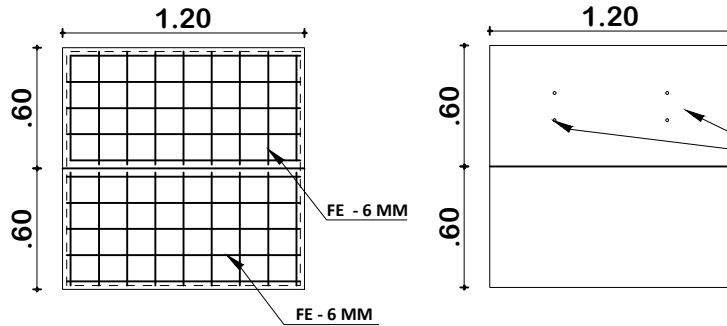

**PLANTA**

PERFORACIONES  
PARA SUJETAR  
TAPA DE HºAº

**DETALLE CONSTRUCTIVOS  
POZO DE ABSORCION Y CAMARA SEPTICA  
ESCALA: 1:50**


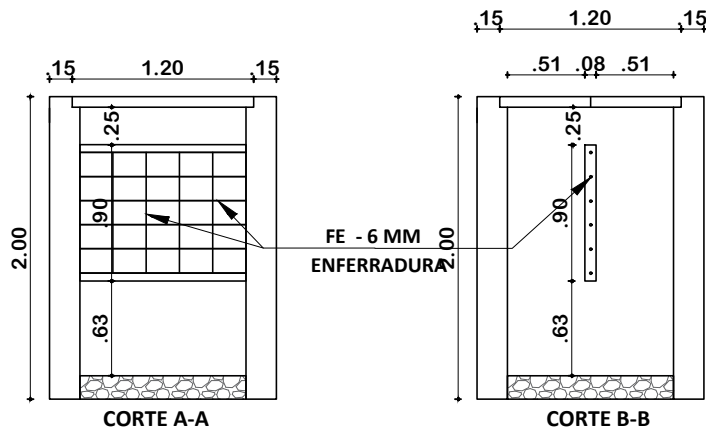


**INSTALACION SANITARIA  
ESCALA: 1:75**

AGENCIA ESTATAL DE VIVIENDA - AEVIVIENDA	
PROYECTO: PROYECTO DE VIVIENDA CUALITATIVA EN EL MUNICIPIO DE CHAYANTA - FASE (X) 2023 - POTOSI	
MUNICIPIO: CHAYANTA	
PROVINCIA: RAFAEL BUSTILLOS	DEPARTAMENTO: POTOSI

DISEÑO ARQUITECTÓNICO:	REVISADO Y APROBADO :	FECHA: OCTUBRE/2023
		SUPERFICIE: 59.27 m2
		LAMINA: <b>18/28</b>

# MODULO 2: RENOVACION TIPO 2

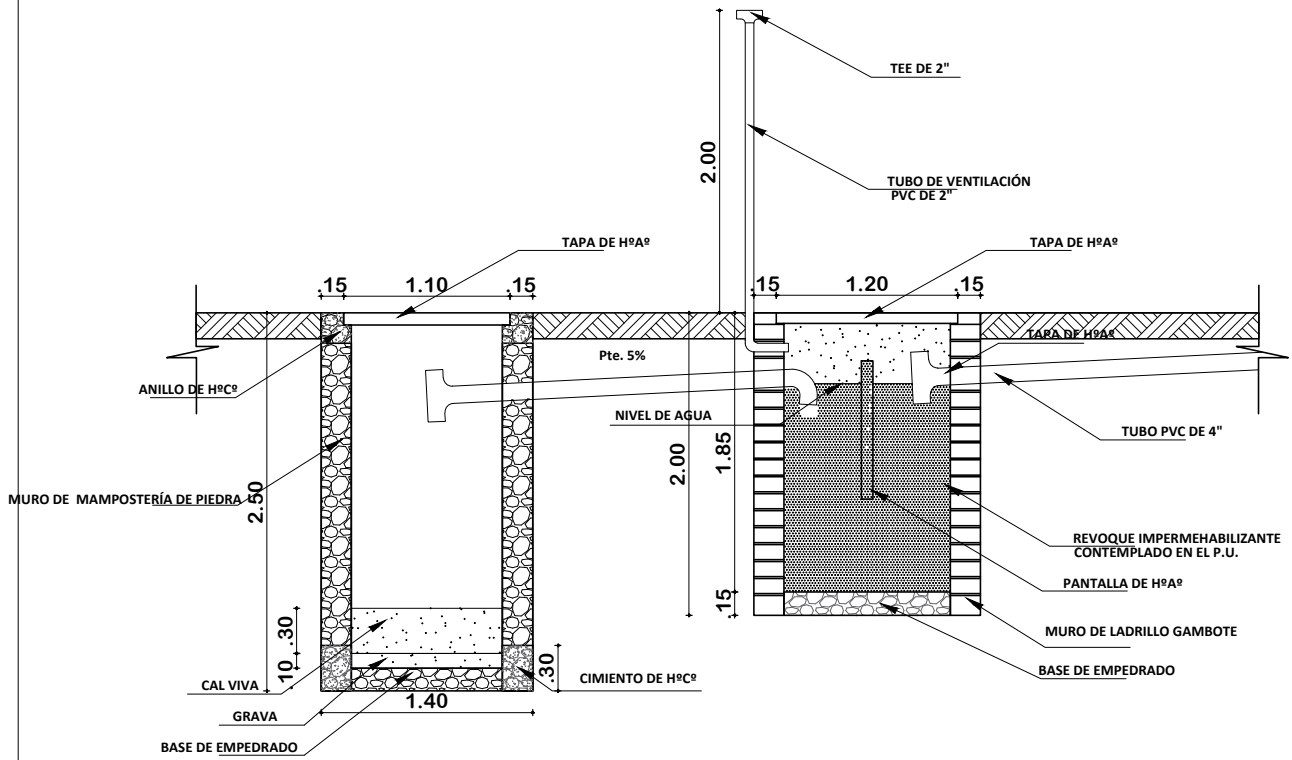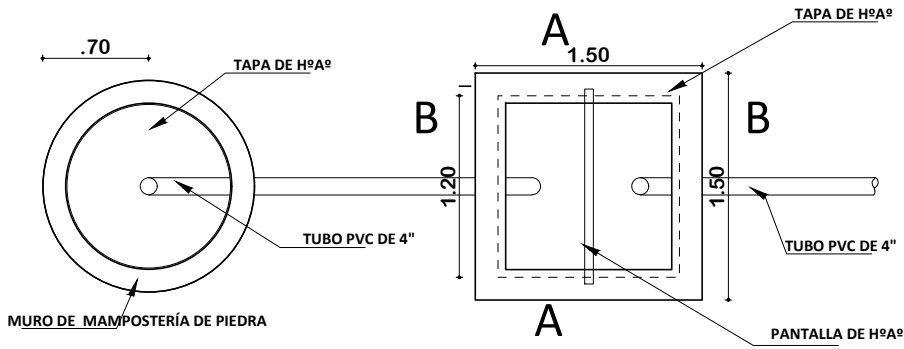

**POZO ABSORVENTE H=2.50m**  
 TEE 4" PZA 1  
 TUBERIA 4" ML 4




**CÁMARA SÉPTICA**  
 CODO 4" PZA 1  
 TEE 4" PZA 1  
 TUBERIA 4" ML 4

## PLANO INSTALACION CAMARA Y POZO ABSORVENTE ESCALA: 1:75

AGENCIA ESTATAL DE VIVIENDA - AEVIVIENDA	
PROYECTO: PROYECTO DE VIVIENDA CUALITATIVA EN EL MUNICIPIO DE CHAYANTA - FASE (X) 2023 - POTOSI	
MUNICIPIO: CHAYANTA	
PROVINCIA: RAFAEL BUSTILLOS	DEPARTAMENTO: POTOSI

DISEÑO ARQUITECTÓNICO:	REVISADO Y APROBADO:	FECHA: OCTUBRE/2023
		SUPERFICIE: 59.27 m2
		LAMINA: 19/28




# MODULO 1: RENOVACION TIPO 1

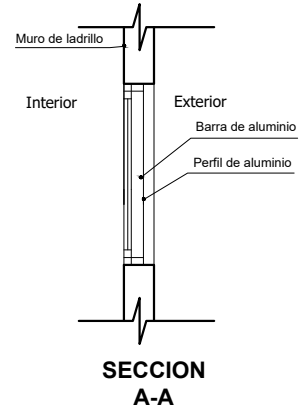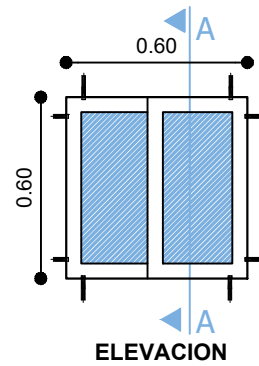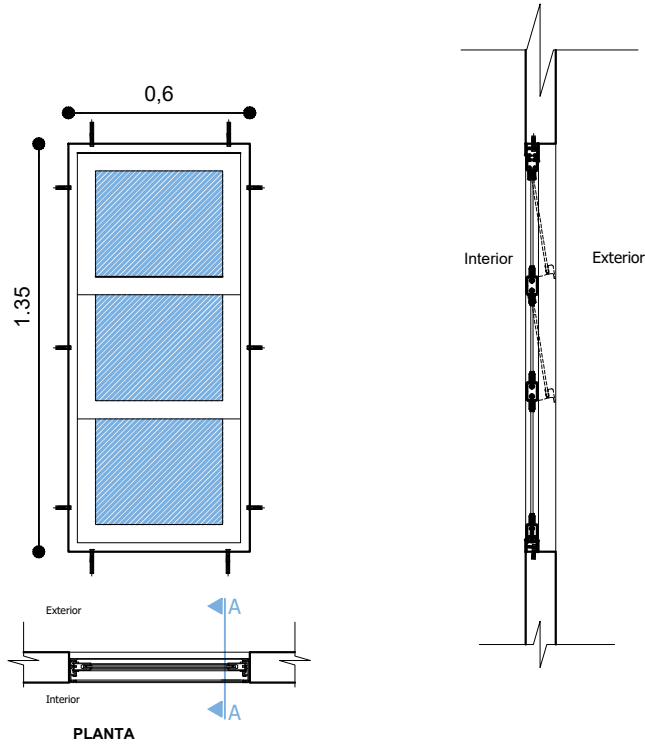

## VENTANA TIPO 1

### DETALLE VENTANA DE ALUMINIO 0.60x1.35

ESC: 1:25

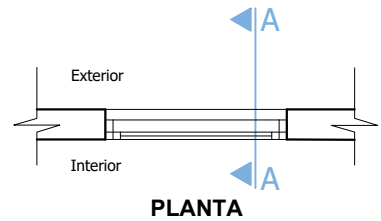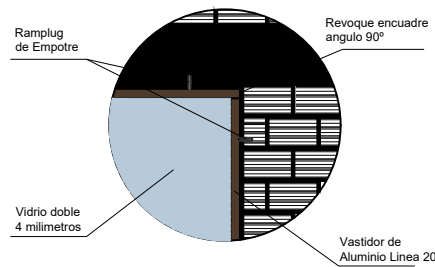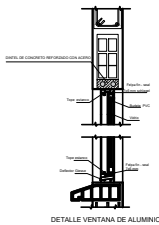

## VENTANA TIPO 3

### DETALLE VENTANA DE ALUMINIO 0.60x0.60


ESC: 1:25

### DETALLE VENTANA DE ALUMINIO


AGENCIA ESTATAL DE VIVIENDA - AEVIVIENDA	
PROYECTO:	PROYECTO DE VIVIENDA CUALITATIVA EN EL MUNICIPIO DE CHAYANTA - FASE (X) 2023 - POTOSI
MUNICIPIO:	CHAYANTA
PROVINCIA:	RAFAEL BUSTILLOS
DEPARTAMENTO:	POTOSI

DISEÑO ARQUITECTÓNICO:	REVISADO Y APROBADO :	FECHA: OCTUBRE/2023
		SUPERFICIE: 47.52 m2
		LAMINA: <b>20/28</b>


# MODULO 1: RENOVACION TIPO 1

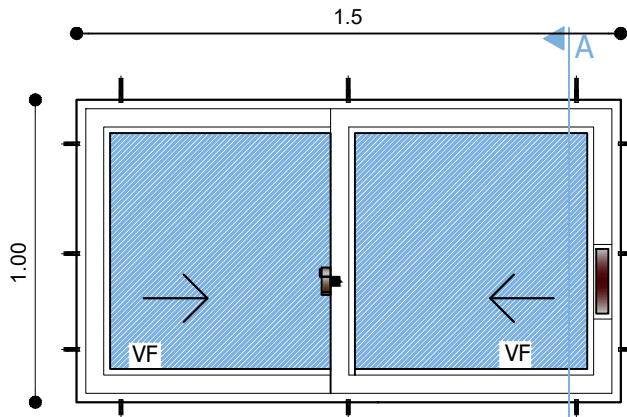



ELEVACION

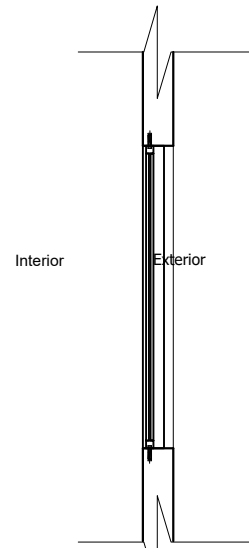

SECCION A-A

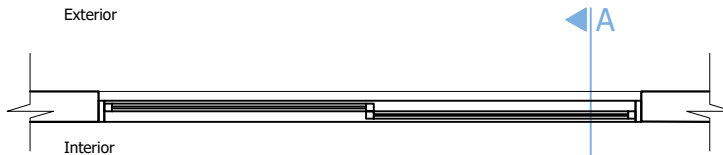

PLANTA

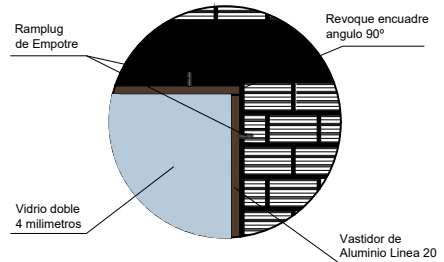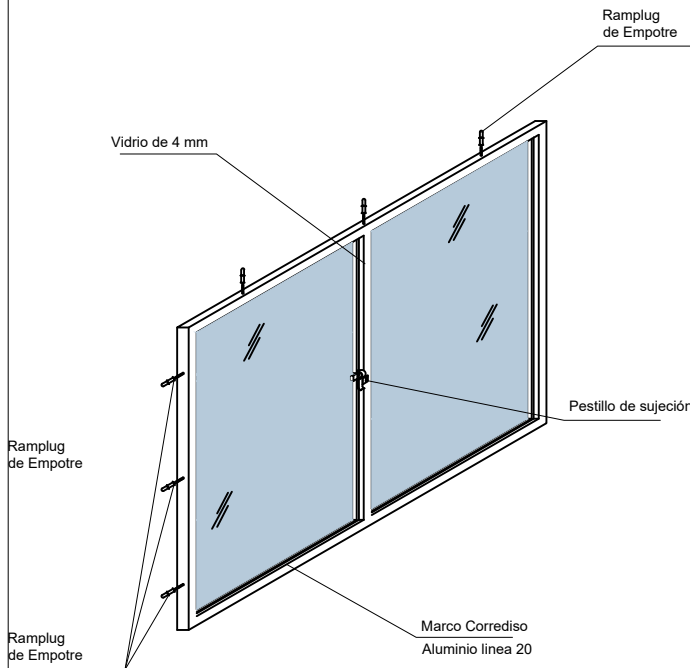

## VENTANA TIPO 2


### DETALLE VENTANA DE ALUMINIO 1,00 x 1,50

ESC: 1:25


<b>AGENCIA ESTATAL DE VIVIENDA - AEVIVIENDA</b>	
PROYECTO: <b>PROYECTO DE VIVIENDA CUALITATIVA EN EL MUNICIPIO DE CHAYANTA - FASE (X) 2023 - POTOSI</b>	
MUNICIPIO: <b>CHAYANTA</b>	
PROVINCIA: <b>RAFAEL BUSTILLOS</b>	DEPARTAMENTO: <b>POTOSI</b>

DISEÑO ARQUITECTÓNICO:	REVISADO Y APROBADO :	FECHA: <b>OCTUBRE/2023</b>
		SUPERFICIE: <b>47.52 m2</b>
		LAMINA: <b>21/28</b>

# MODULO 1: RENOVACION TIPO 1

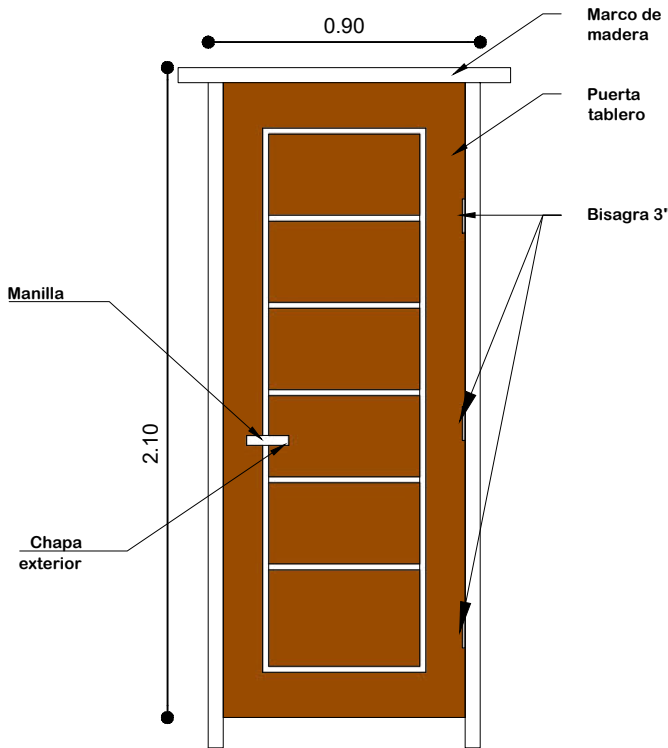


**PUERTA 0,90x2,10**

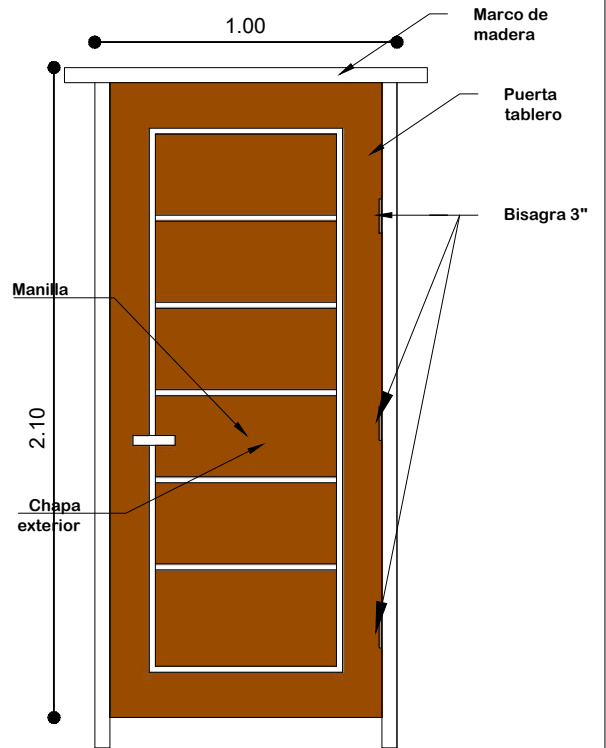


**PUERTA 1,00x2,10**

**ESC: 1:25**

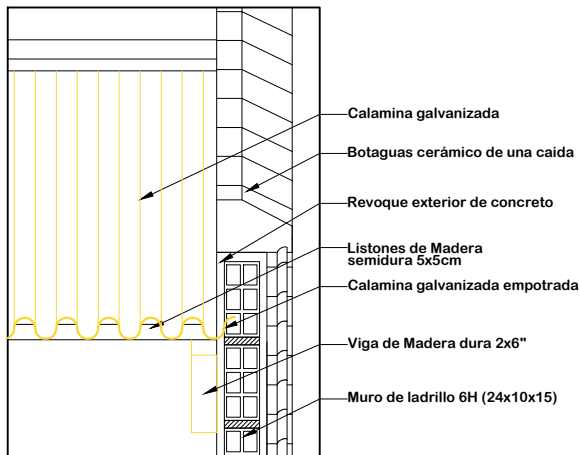

**DETALLE EMPOTRADO DE CALAMINA  
ESC: 1:15**

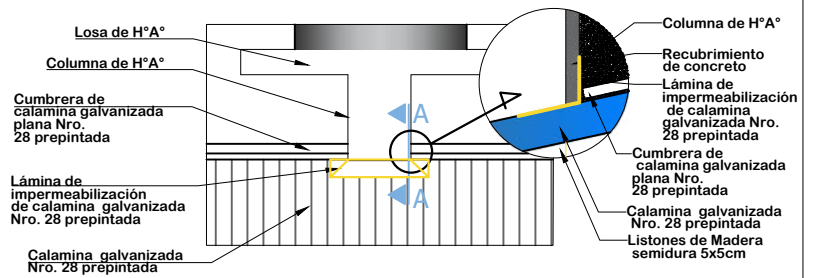


**DETALLE DE IMPERMEABILIZACIÓN DE CUBIERTA  
ESC: 1:25**

AGENCIA ESTATAL DE VIVIENDA - AEVIVIENDA	
PROYECTO:	PROYECTO DE VIVIENDA CUALITATIVA EN EL MUNICIPIO DE CHAYANTA - FASE (X) 2023 - POTOSI
MUNICIPIO:	CHAYANTA
PROVINCIA:	RAFAEL BUSTILLOS
DEPARTAMENTO:	POTOSI

DISEÑO ARQUITECTÓNICO:	REVISADO Y APROBADO: <b>ESG 1:30</b>	FECHA: OCTUBRE/2023
		SUPERFICIE: 47.52 m2
		LAMINA: <b>22/28</b>

# MODULO 1: RENOVACION TIPO 1

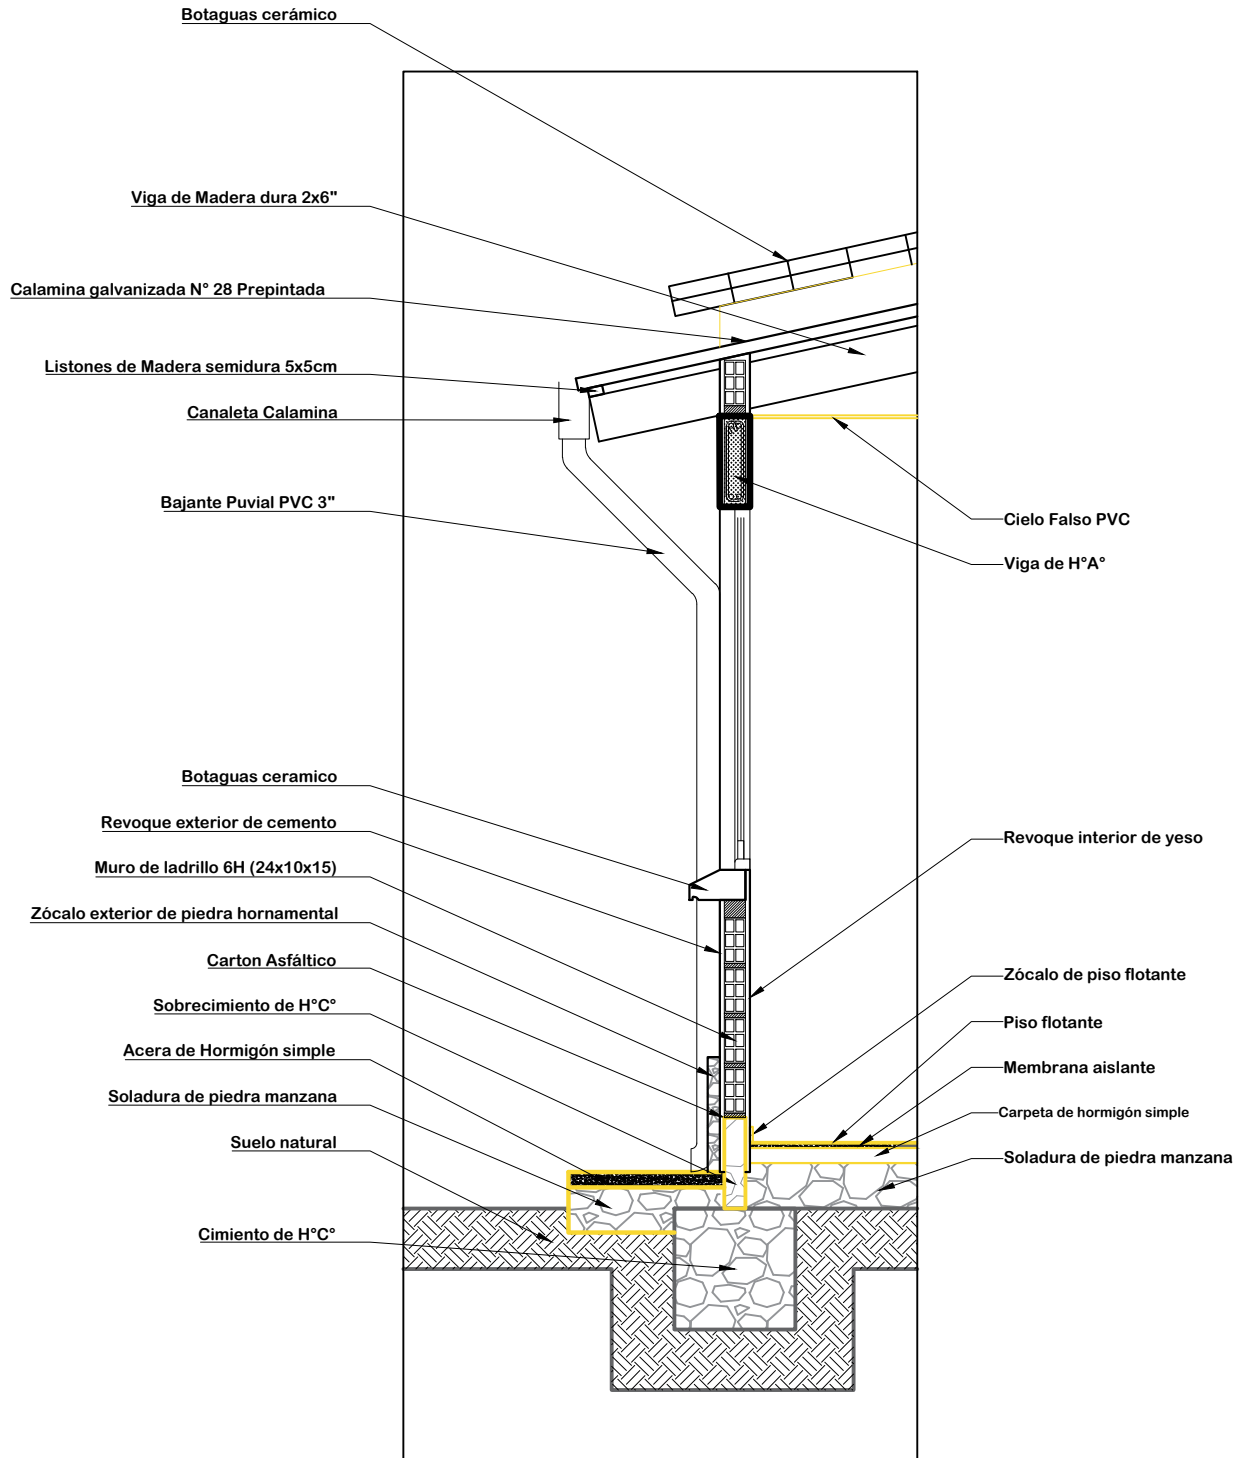

**DETALLE CORTE DE BORDE**  
**ESC: 1:25**




<b>AGENCIA ESTATAL DE VIVIENDA - AEVIVIENDA</b>	
PROYECTO:	<b>PROYECTO DE VIVIENDA CUALITATIVA EN EL MUNICIPIO DE CHAYANTA - FASE (X) 2023 - POTOSI</b>
MUNICIPIO:	<b>CHAYANTA</b>
PROVINCIA:	<b>RAFAEL BUSTILLOS</b>
DEPARTAMENTO:	<b>POTOSI</b>

DISEÑO ARQUITECTÓNICO:	REVISADO Y APROBADO :	FECHA: <b>OCTUBRE/2023</b>
		SUPERFICIE: <b>47.52 m2</b>
		LAMINA: <b>23/28</b>

# MODULO 2: RENOVACION TIPO 2

COLUMNA: ARMADURA LONGITUDINAL DE 1/2" 12 mm

COLUMNAS: ESTRIBOS DE 1/4" - 6mm c/ 15cm

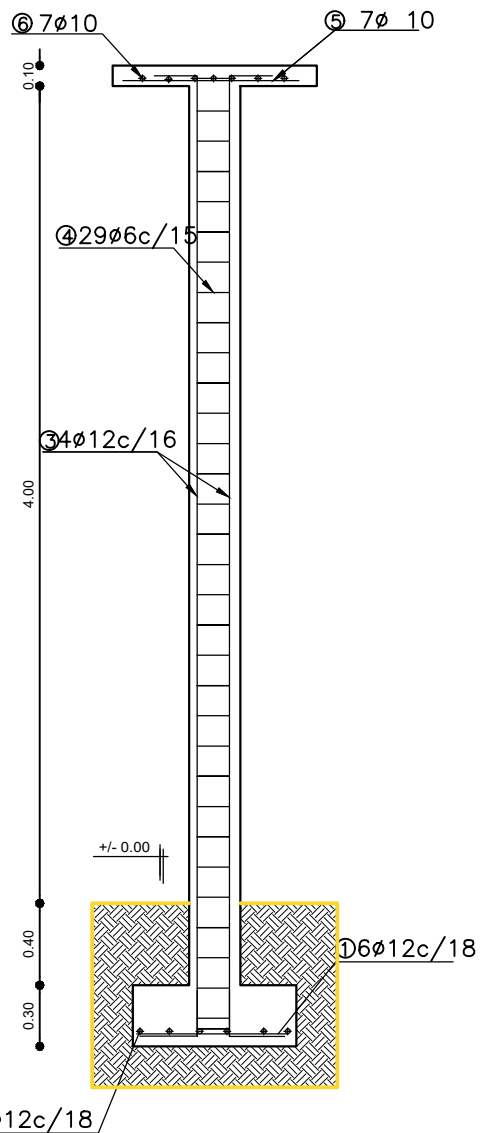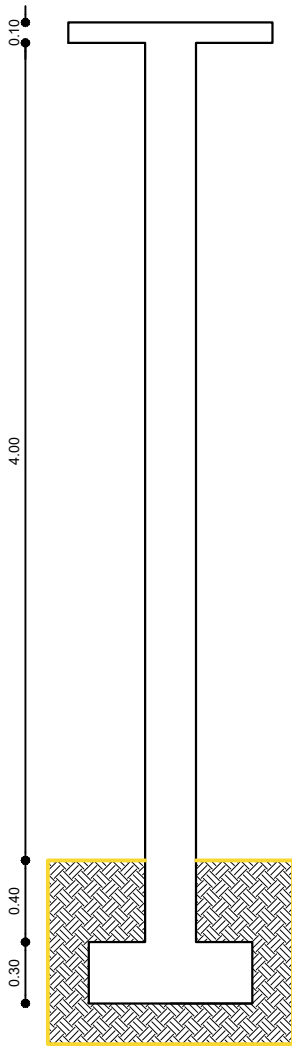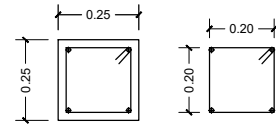


**DETALLE COLUMNA DE H<sup>o</sup>A<sup>o</sup>**  
**DETALLE ZAPATA DE H<sup>o</sup>A<sup>o</sup>**  
 ESCALA: 1:50

AGENCIA ESTATAL DE VIVIENDA - AEVIVIENDA	
PROYECTO: PROYECTO DE VIVIENDA CUALITATIVA EN EL MUNICIPIO DE CHAYANTA - FASE (X) 2023 - POTOSI	
MUNICIPIO: CHAYANTA	
PROVINCIA: RAFAEL BUSTILLOS	DEPARTAMENTO: POTOSI


DISEÑO ARQUITECTÓNICO:	REVISADO Y APROBADO:	FECHA: OCTUBRE/2023
		SUPERFICIE: 59.27 m2
		LAMINA: 24/28



# MODULO 2: RENOVACION TIPO 2

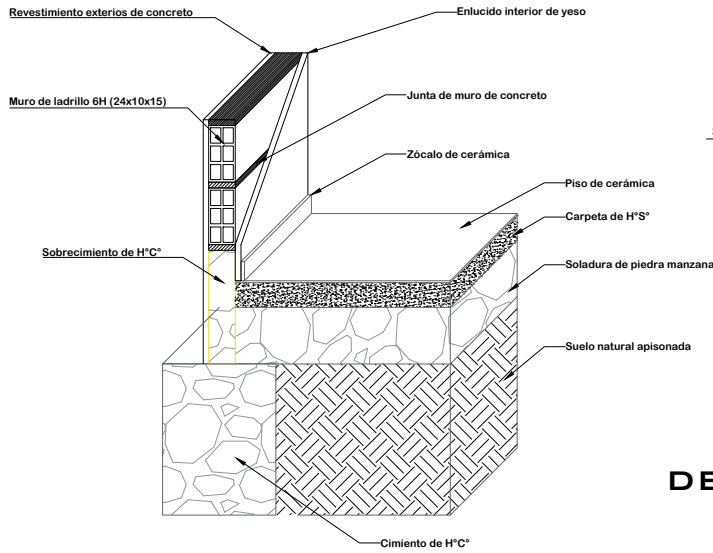


**DETALLE CIMENTO Y SUELO DE CERÁMICA**

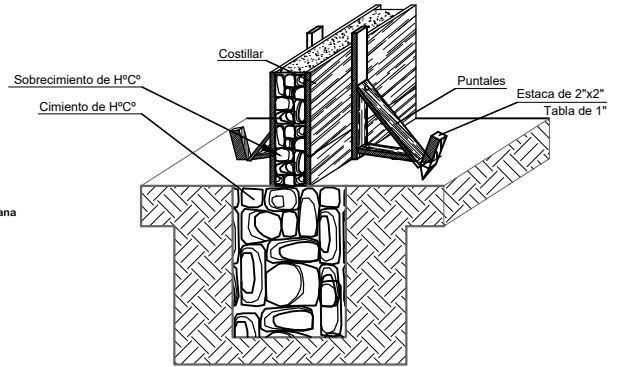

**DETALLE ARMADO DE CIMENTO Y SOBRECIMIENTO DE H° C°**

## DETALLE DE CONTRAPISO

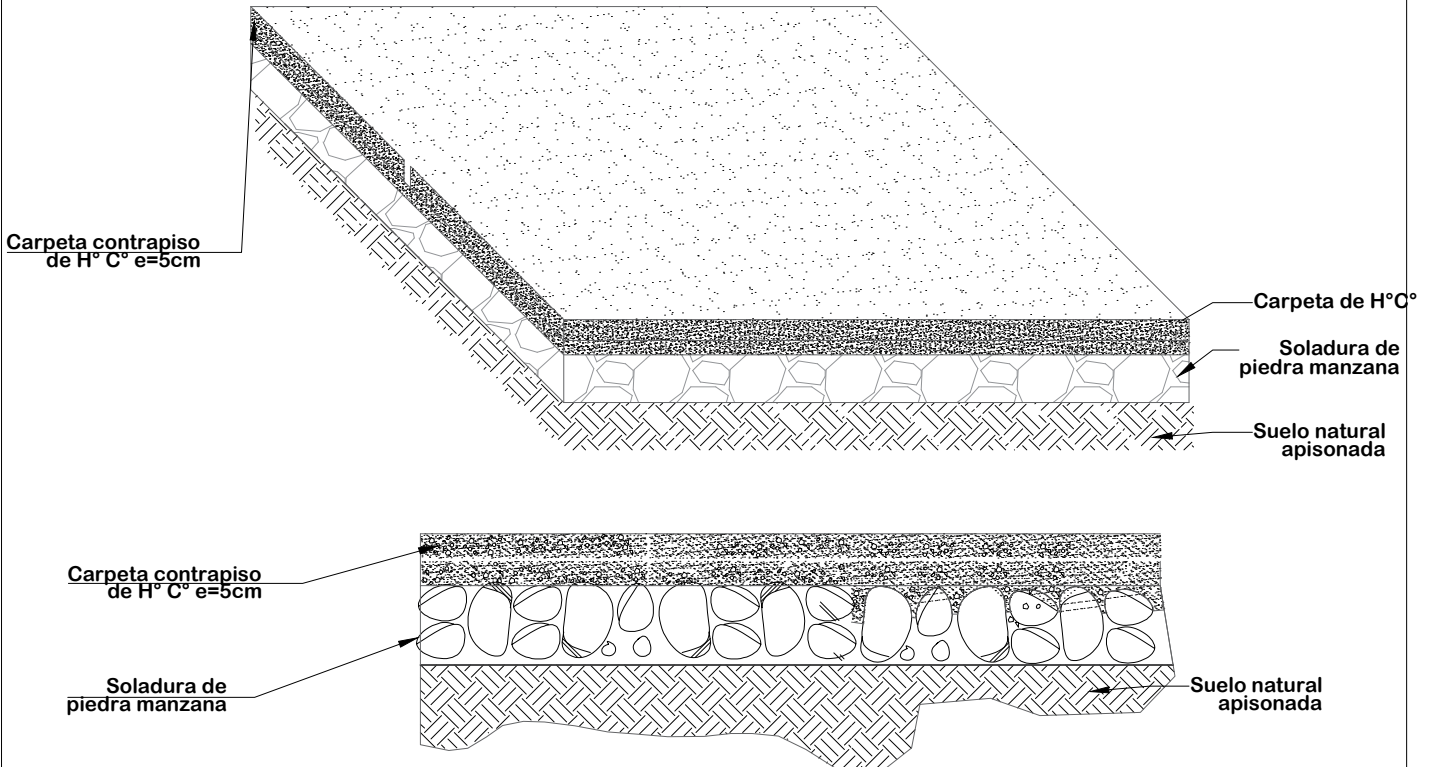


**ESC: 1:20**


AGENCIA ESTATAL DE VIVIENDA - AEVIVIENDA	
PROYECTO: PROYECTO DE VIVIENDA CUALITATIVA EN EL MUNICIPIO DE CHAYANTA - FASE (X) 2023 - POTOSI	
MUNICIPIO: CHAYANTA	
PROVINCIA: RAFAEL BUSTILLOS	DEPARTAMENTO: POTOSI

DISEÑO ARQUITECTÓNICO:	REVISADO Y APROBADO :	FECHA: OCTUBRE/2023
		SUPERFICIE: 59.27 m2
		LAMINA: <b>25/28</b>

# MODULO 2: RENOVACION TIPO 2

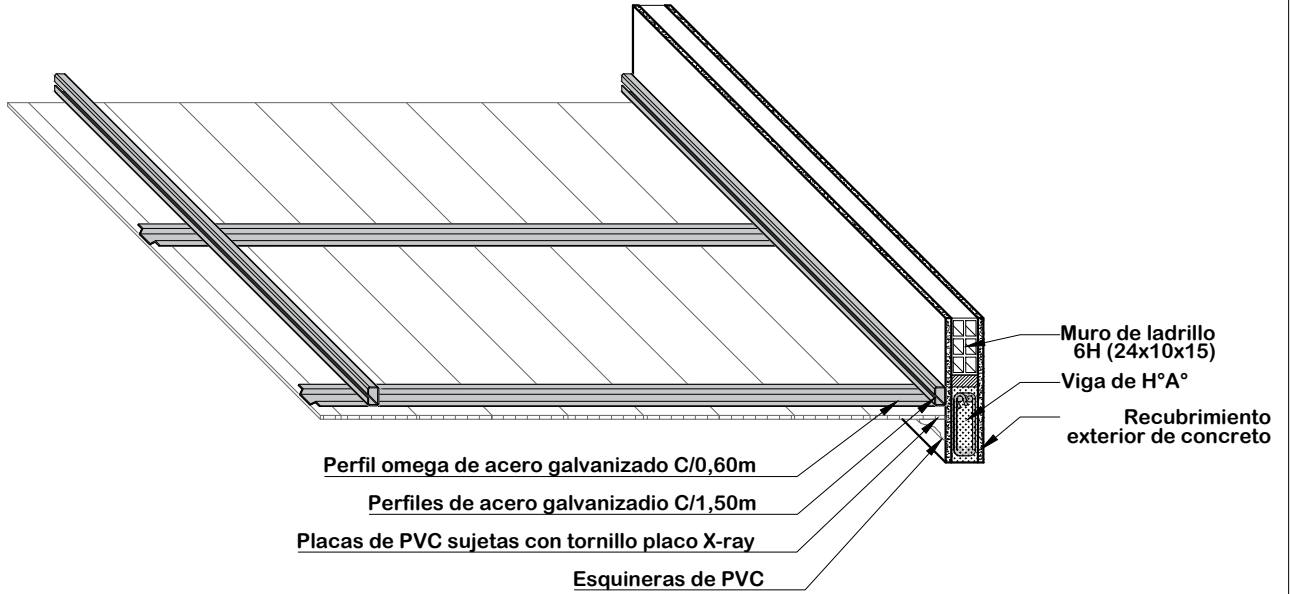

## DETALLE DE CIELO FALSO DE PVC ESC: 1:20

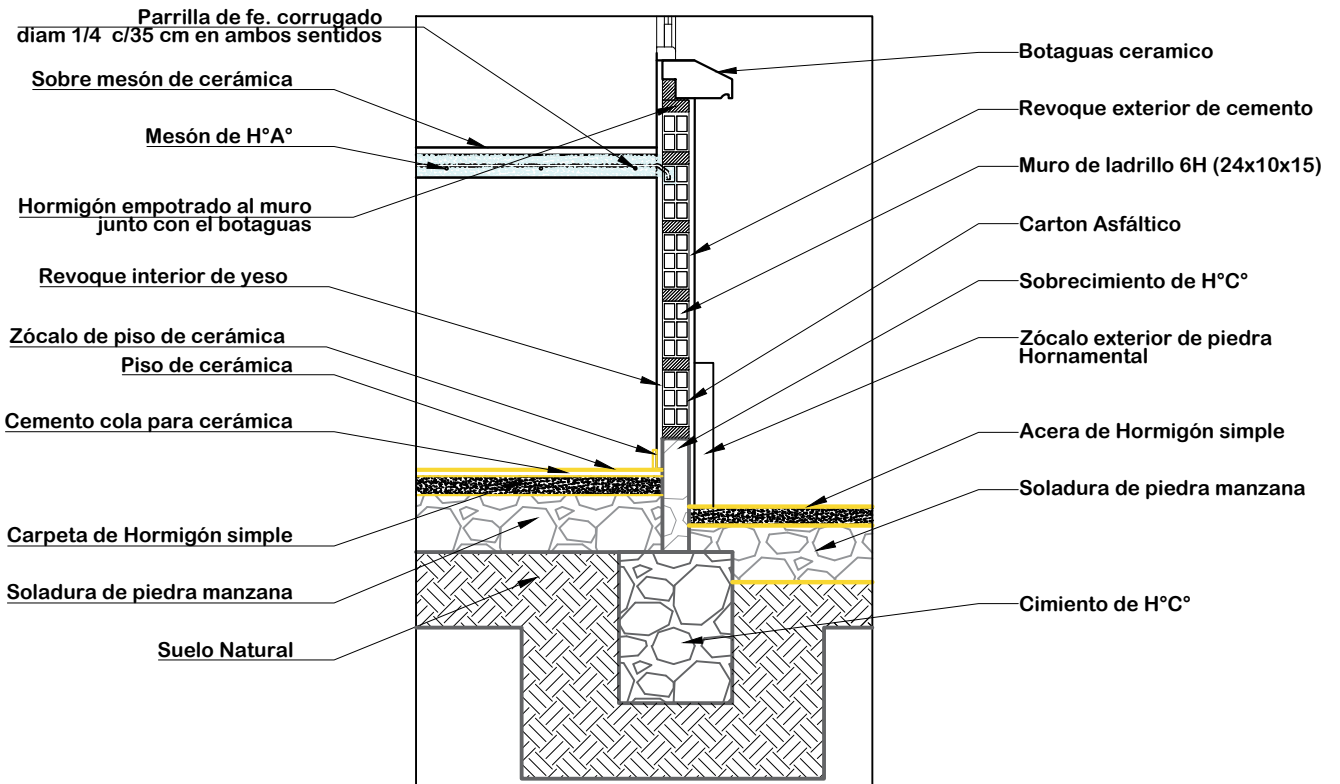

## DETALLE DE MESON DE LA COCINA ESC: 1:20

AGENCIA ESTATAL DE VIVIENDA - AEVIVIENDA	
PROYECTO: PROYECTO DE VIVIENDA CUALITATIVA EN EL MUNICIPIO DE CHAYANTA - FASE (X) 2023 - POTOSI	
MUNICIPIO: CHAYANTA	
PROVINCIA: RAFAEL BUSTILLOS	DEPARTAMENTO: POTOSI

DISEÑO ARQUITECTÓNICO:	REVISADO Y APROBADO:	FECHA: OCTUBRE/2023
		SUPERFICIE: 59.27 m2
		LAMINA: 26/28


# MODULO 2: RENOVACION TIPO 2



**COCINA**




**AMBIENTE  
MULTIUSO**

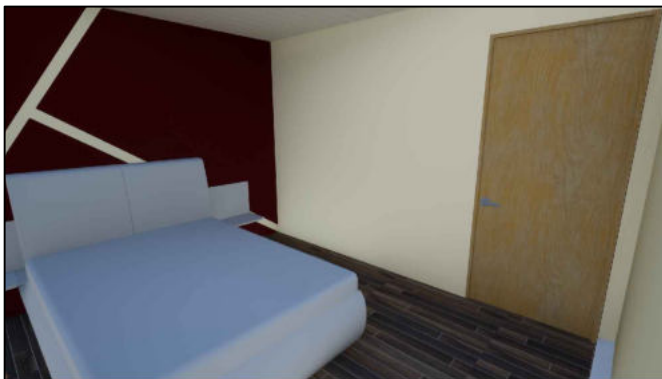

**DORMITORIO 1**



**DORMITORIO 2**

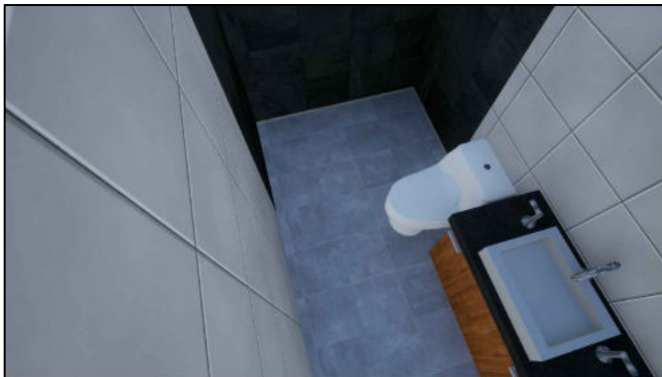

**BAÑO**

## VISTAS INTERIORES

<b>AGENCIA ESTATAL DE VIVIENDA - AEVIVIENDA</b>	
PROYECTO: <b>PROYECTO DE VIVIENDA CUALITATIVA EN EL MUNICIPIO DE CHAYANTA - FASE (X) 2023 - POTOSI</b>	
MUNICIPIO: <b>CHAYANTA</b>	
PROVINCIA: <b>RAFAEL BUSTILLOS</b>	DEPARTAMENTO: <b>POTOSI</b>

DISEÑO ARQUITECTÓNICO:	REVISADO Y APROBADO :	FECHA: <b>OCTUBRE/2023</b>
		SUPERFICIE: <b>59.27 m2</b>
		LAMINA: <b>27/28</b>

# MODULO 2: RENOVACION TIPO 2





**VISTAS 3D**

<b>AGENCIA ESTATAL DE VIVIENDA - AEVIVIENDA</b>	
PROYECTO: <b>PROYECTO DE VIVIENDA CUALITATIVA EN EL MUNICIPIO DE CHAYANTA - FASE (X) 2023 - POTOSI</b>	
MUNICIPIO: <b>CHAYANTA</b>	
PROVINCIA: <b>RAFAEL BUSTILLOS</b>	DEPARTAMENTO: <b>POTOSI</b>

DISEÑO ARQUITECTÓNICO:	REVISADO Y APROBADO :	FECHA: <b>OCTUBRE/2023</b>
		SUPERFICIE: <b>59.27 m2</b>
		LAMINA: <b>28/28</b>

# MODULO 3: AMPLIACION DE DORMITORIO COCINA, BAÑO, AMBIENTE MULTIUSO

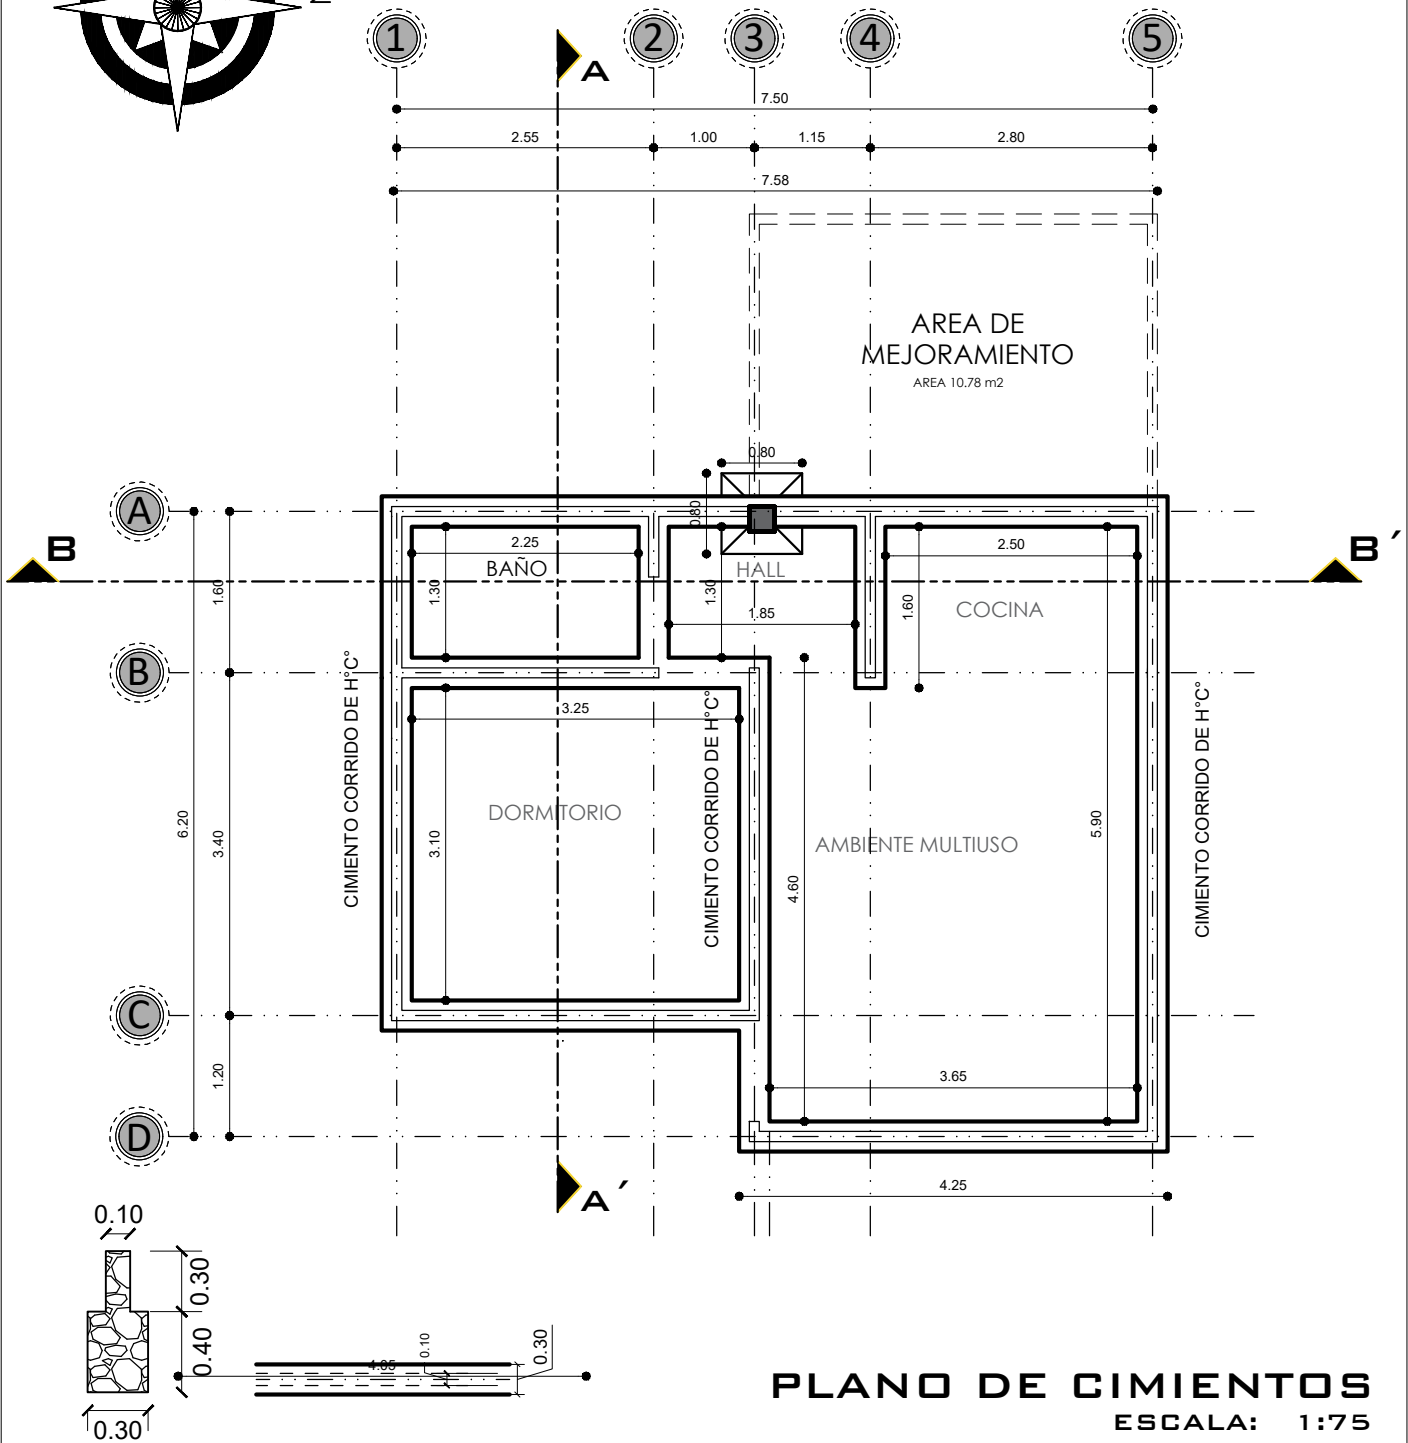
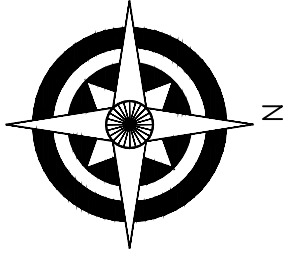


**PLANO DE CIMIENTOS**  
ESCALA: 1:75

AGENCIA ESTATAL DE VIVIENDA - AEVIVIENDA	
PROYECTO:	PROYECTO DE VIVIENDA CUALITATIVA EN EL MUNICIPIO DE CHAYANTA - FASE (X) 2023 - POTOSI
MUNICIPIO:	CHAYANTA
PROVINCIA:	RAFAEL BUSTILLOS
DEPARTAMENTO:	POTOSI

DISEÑO ARQUITECTÓNICO:	REVISADO Y APROBADO:	FECHA: OCTUBRE/2023
		SUPERFICIE: 47.52 m <sup>2</sup>
		LAMINA: <b>1/32</b>

# MODULO 3: AMPLIACION DE DORMITORIO COCINA, BAÑO, AMBIENTE MULTIUSO

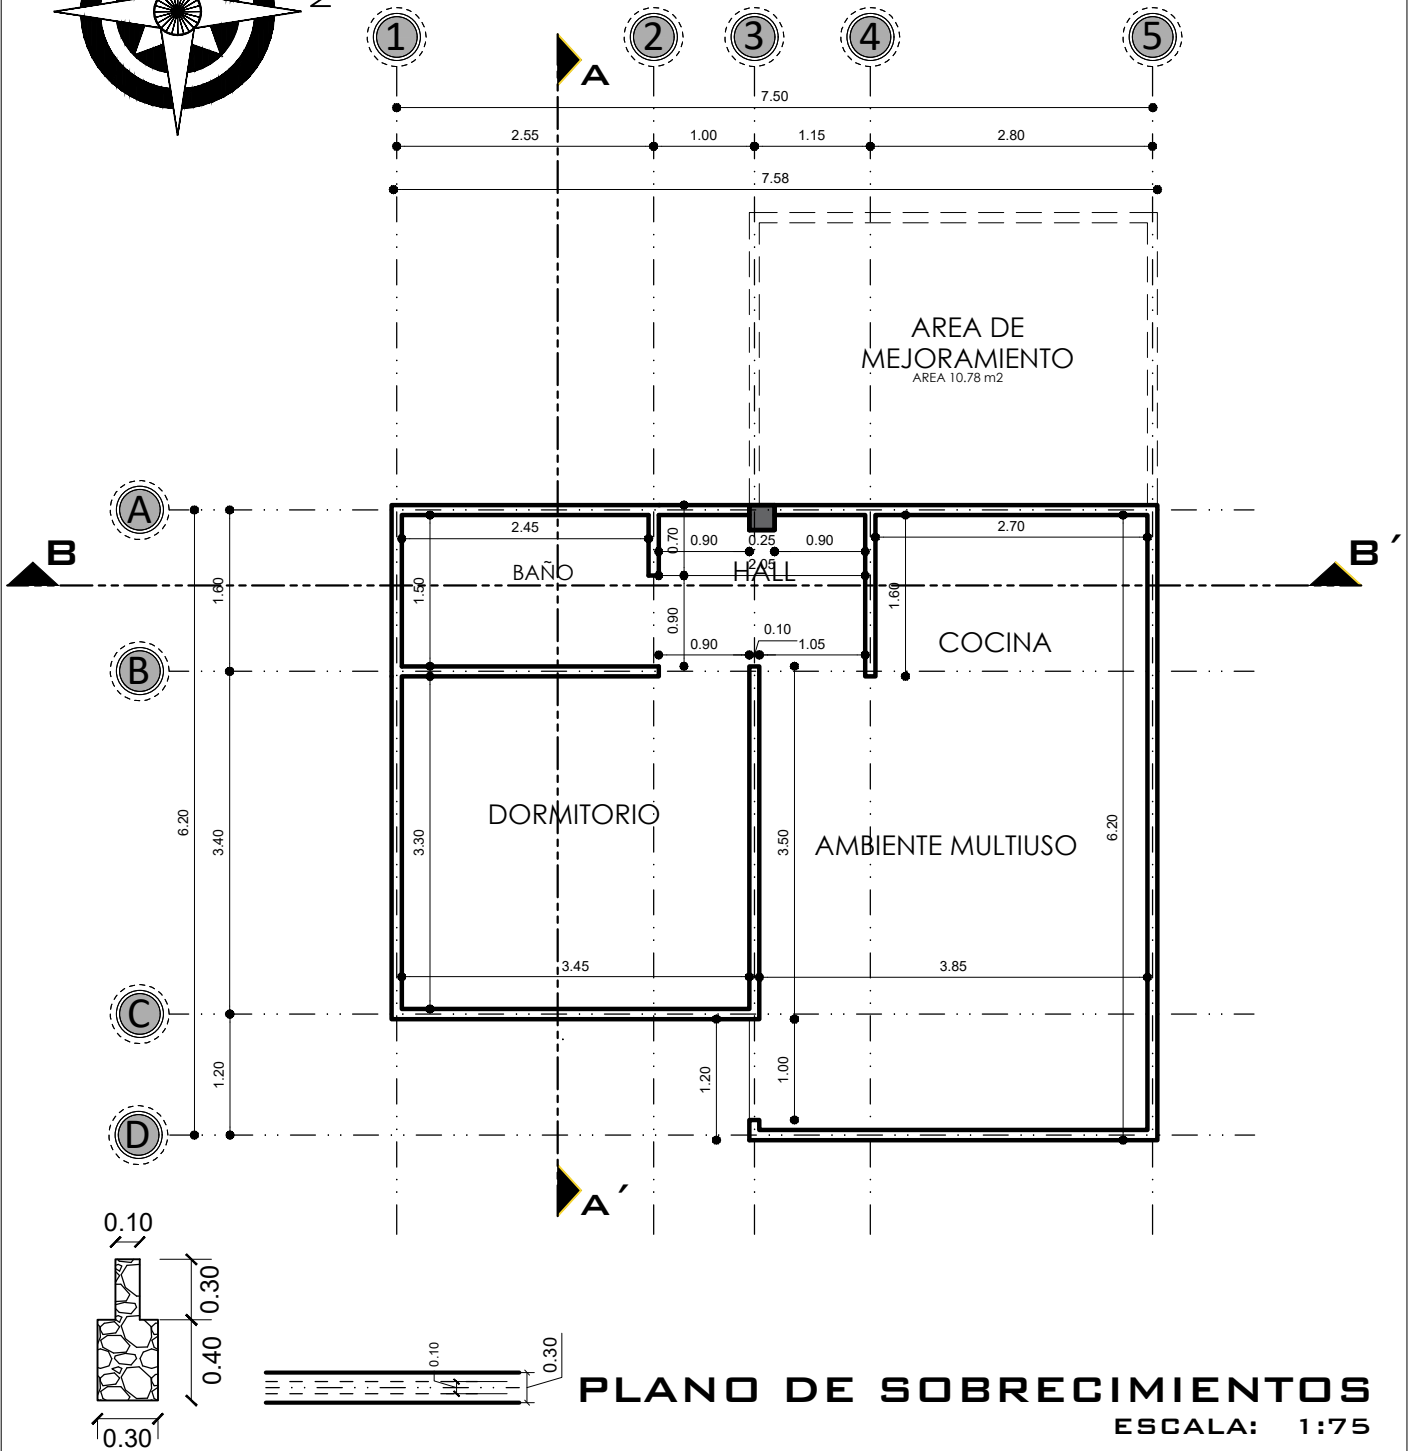
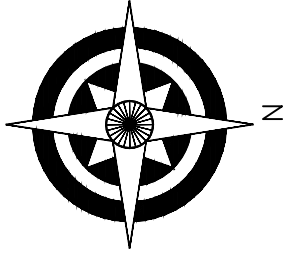


**PLANO DE SOBRECIMENTOS**  
ESCALA: 1:75

<b>AGENCIA ESTATAL DE VIVIENDA - AEVIVIENDA</b>	
PROYECTO:	<b>PROYECTO DE VIVIENDA CUALITATIVA EN EL MUNICIPIO DE CHAYANTA - FASE (X) 2023 - POTOSI</b>
MUNICIPIO:	<b>CHAYANTA</b>
PROVINCIA:	<b>RAFAEL BUSTILLOS</b>
DEPARTAMENTO:	<b>POTOSI</b>

DISEÑO ARQUITECTÓNICO:	REVISADO Y APROBADO:	FECHA: <b>OCTUBRE/2023</b>
		SUPERFICIE: <b>47.52 m<sup>2</sup></b>
		LAMINA: <b>2/32</b>

# MODULO 3: AMPLIACION DE DORMITORIO COCINA, BAÑO, AMBIENTE MULTIUSO

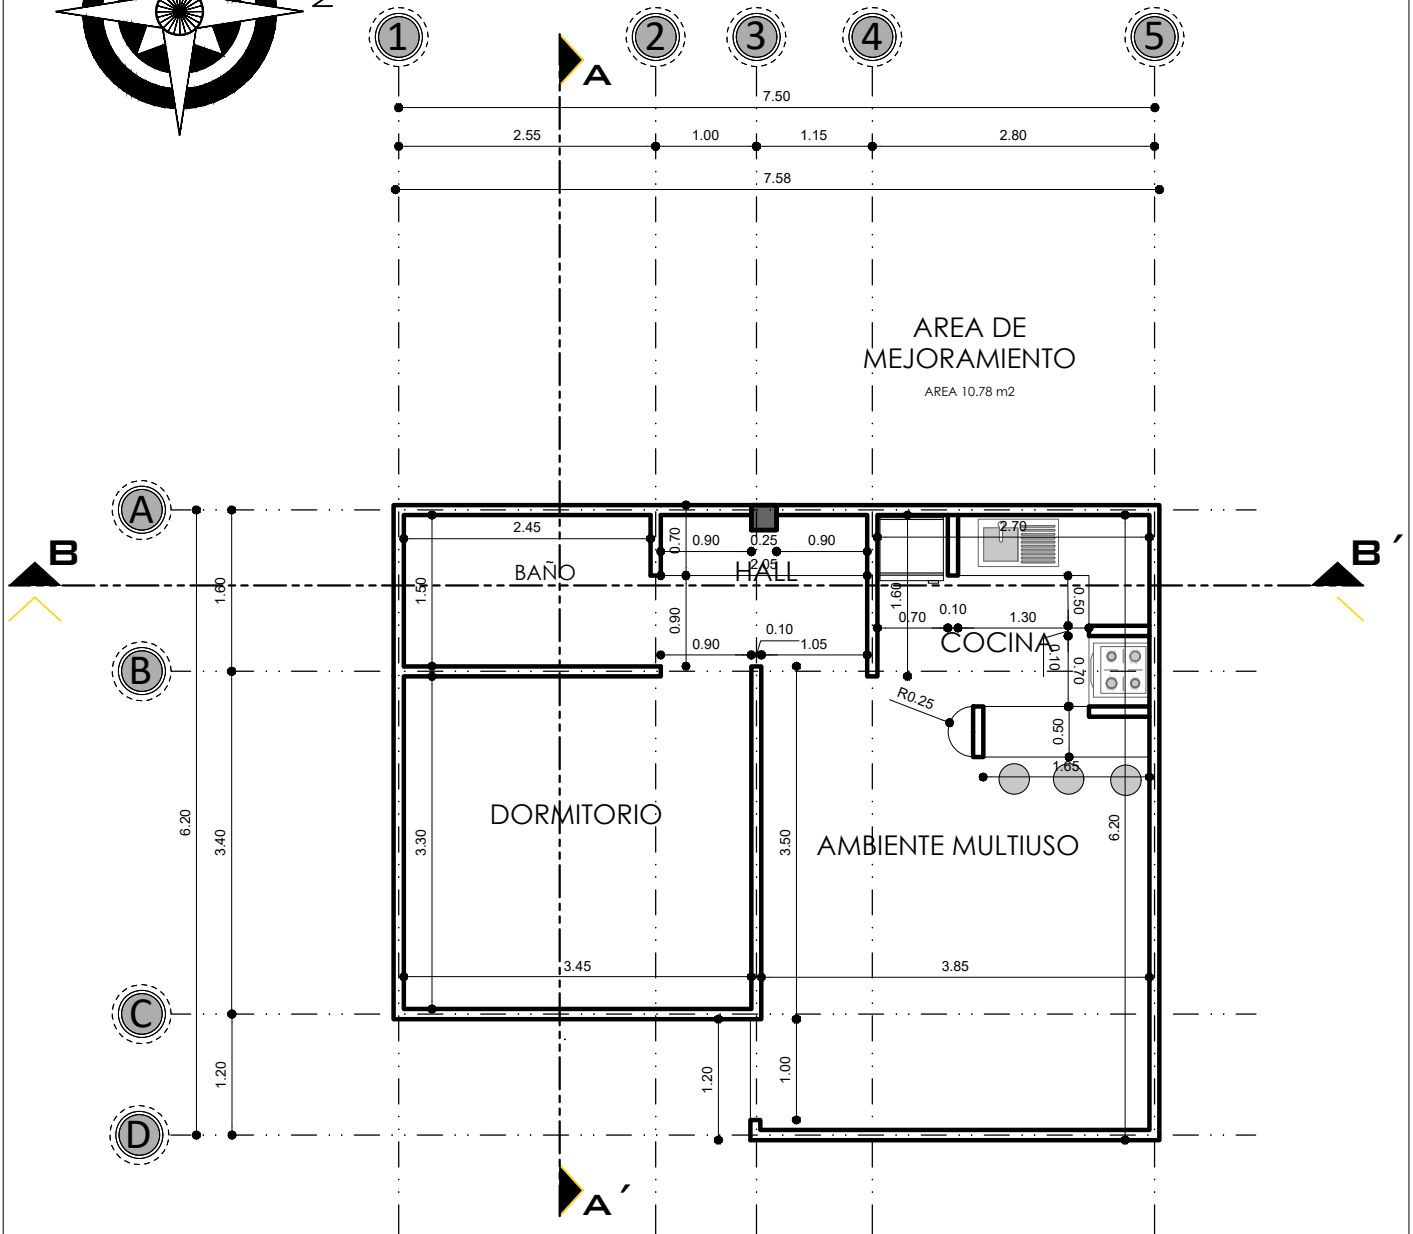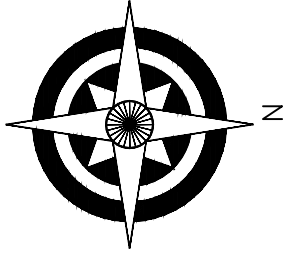



**PLANO DE MUROS**  
ESCALA: 1:75

AGENCIA ESTATAL DE VIVIENDA - AEVIVIENDA	
PROYECTO:	PROYECTO DE VIVIENDA CUALITATIVA EN EL MUNICIPIO DE CHAYANTA - FASE (X) 2023 - POTOSI
MUNICIPIO:	CHAYANTA
PROVINCIA:	RAFAEL BUSTILLOS
DEPARTAMENTO:	POTOSI

DISEÑO ARQUITECTÓNICO:	REVISADO Y APROBADO:	FECHA: OCTUBRE/2023
		SUPERFICIE: 47.52 m <sup>2</sup>
		LAMINA: <b>3/32</b>



# MODULO 3: AMPLIACION DE DORMITORIO COCINA, BAÑO, AMBIENTE MULTIUSO

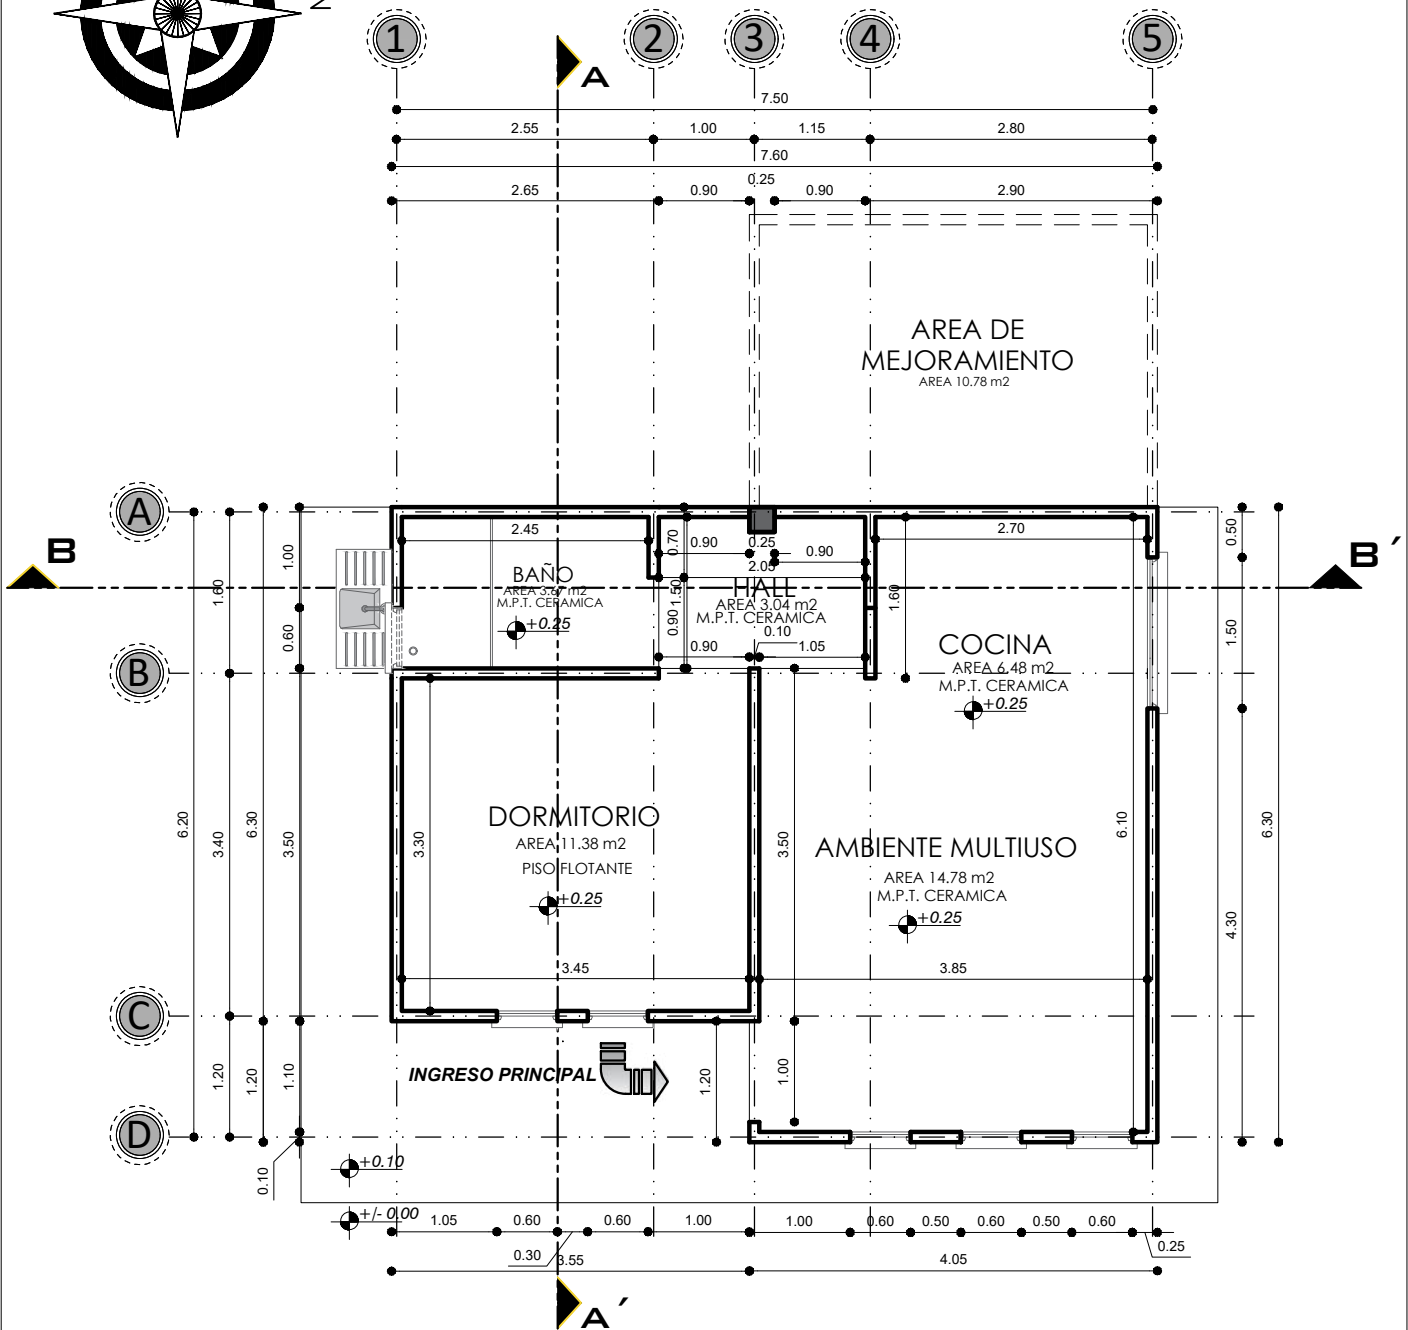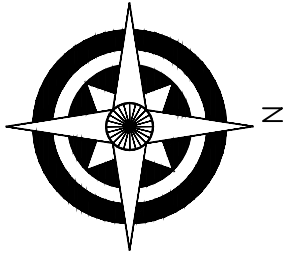



**PLANTA ACOTADA**  
ESCALA: 1:75

<b>AGENCIA ESTATAL DE VIVIENDA - AEVIVIENDA</b>	
PROYECTO:	<b>PROYECTO DE VIVIENDA CUALITATIVA EN EL MUNICIPIO DE CHAYANTA - FASE (X) 2023 - POTOSI</b>
MUNICIPIO:	<b>CHAYANTA</b>
PROVINCIA:	<b>RAFAEL BUSTILLOS</b>
DEPARTAMENTO:	<b>POTOSI</b>

DISEÑO ARQUITECTÓNICO:	REVISADO Y APROBADO:	FECHA: <b>OCTUBRE/2023</b>
		SUPERFICIE: <b>47.52 m2</b>
		LAMINA: <b>4/32</b>



# MODULO 3: AMPLIACION DE DORMITORIO COCINA, BAÑO, AMBIENTE MULTIUSO

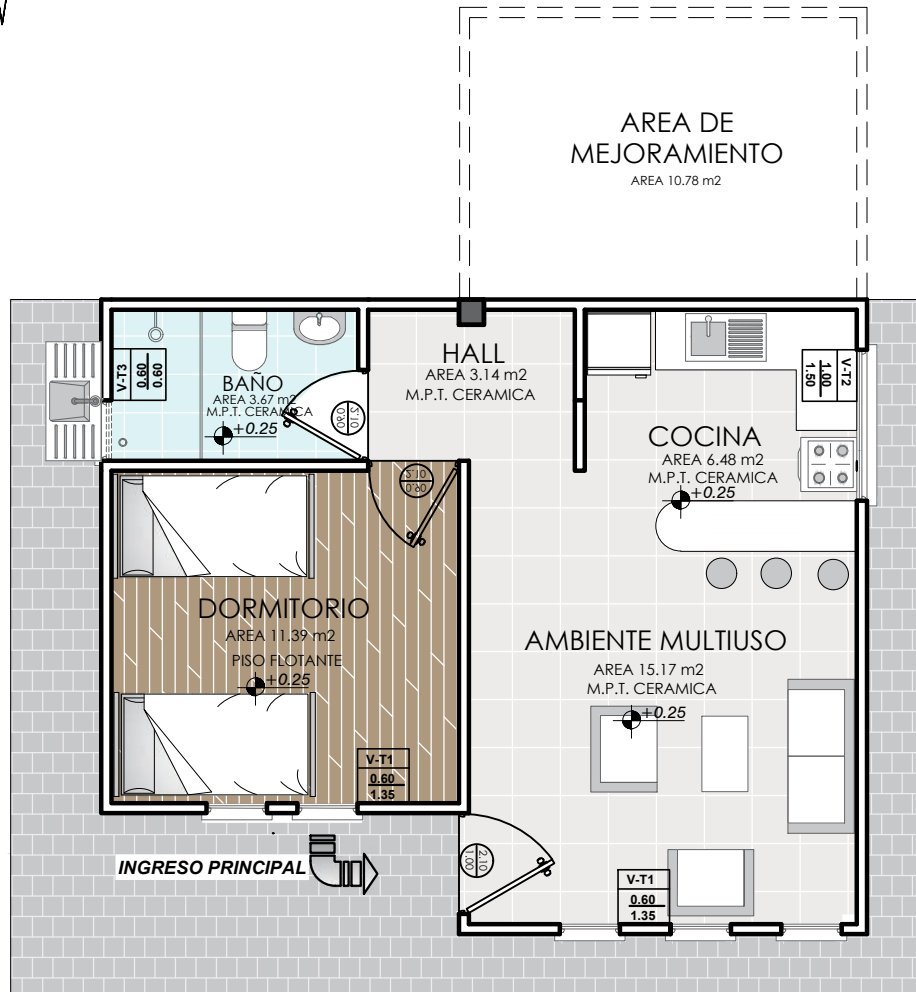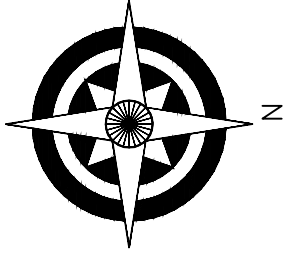


## PLANTA AMOBLADA ESCALA: 1:75


AGENCIA ESTATAL DE VIVIENDA - AEVIVIENDA	
PROYECTO: PROYECTO DE VIVIENDA CUALITATIVA EN EL MUNICIPIO DE CHAYANTA - FASE (X) 2023 - POTOSI	
MUNICIPIO: CHAYANTA	
PROVINCIA: RAFAEL BUSTILLOS	DEPARTAMENTO: POTOSI

DISEÑO ARQUITECTÓNICO:	REVISADO Y APROBADO :	FECHA: OCTUBRE/2023
		SUPERFICIE: 47.52 m <sup>2</sup>
		LAMINA: 5/32


# MODULO 3: AMPLIACION DE DORMITORIO COCINA, BAÑO, AMBIENTE MULTIUSO

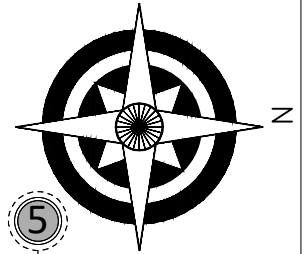


DETALLE DE VIGA 1

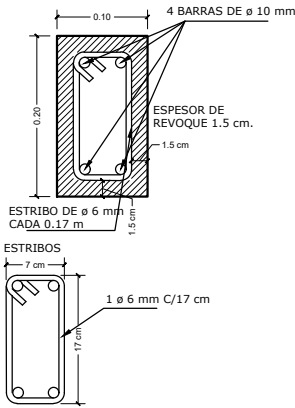



DETALLE DE VIGA SECCION

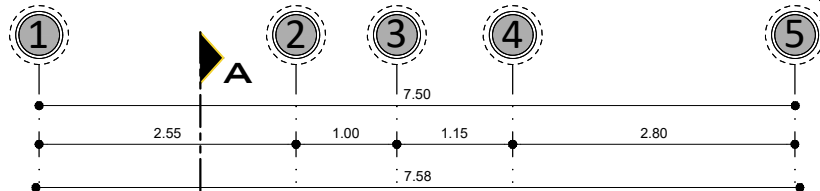

AREA DE MEJORAMIENTO  
AREA 10.78 m<sup>2</sup>

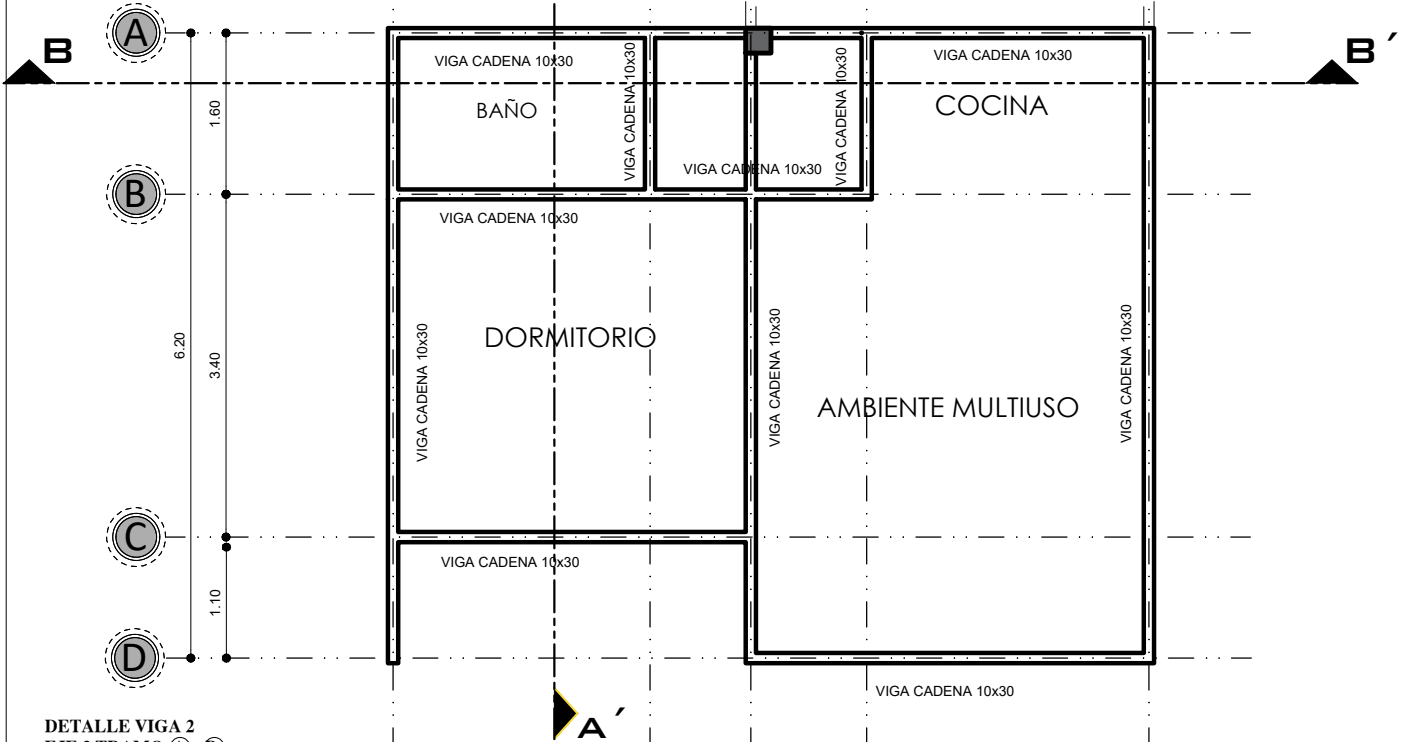

DETALLE VIGA 2  
EJE 3 TRAMO (A-B)

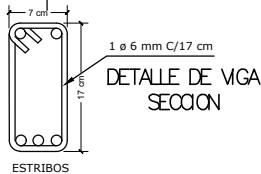
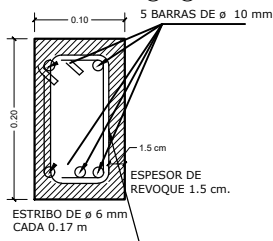


**PLANO DE VIGAS**  
ESCALA: 1:75

AGENCIA ESTATAL DE VIVIENDA - AEVIVIENDA	
PROYECTO: PROYECTO DE VIVIENDA CUALITATIVA EN EL MUNICIPIO DE CHAYANTA - FASE (X) 2023 - POTOSI	
MUNICIPIO: CHAYANTA	
PROVINCIA: RAFAEL BUSTILLOS	DEPARTAMENTO: POTOSI

DISEÑO ARQUITECTÓNICO:	REVISADO Y APROBADO:	FECHA: OCTUBRE/2023
		SUPERFICIE: 47.52 m <sup>2</sup>
		LAMINA: 6/32



# MODULO 3: AMPLIACION DE DORMITORIO COCINA, BAÑO, AMBIENTE MULTIUSO

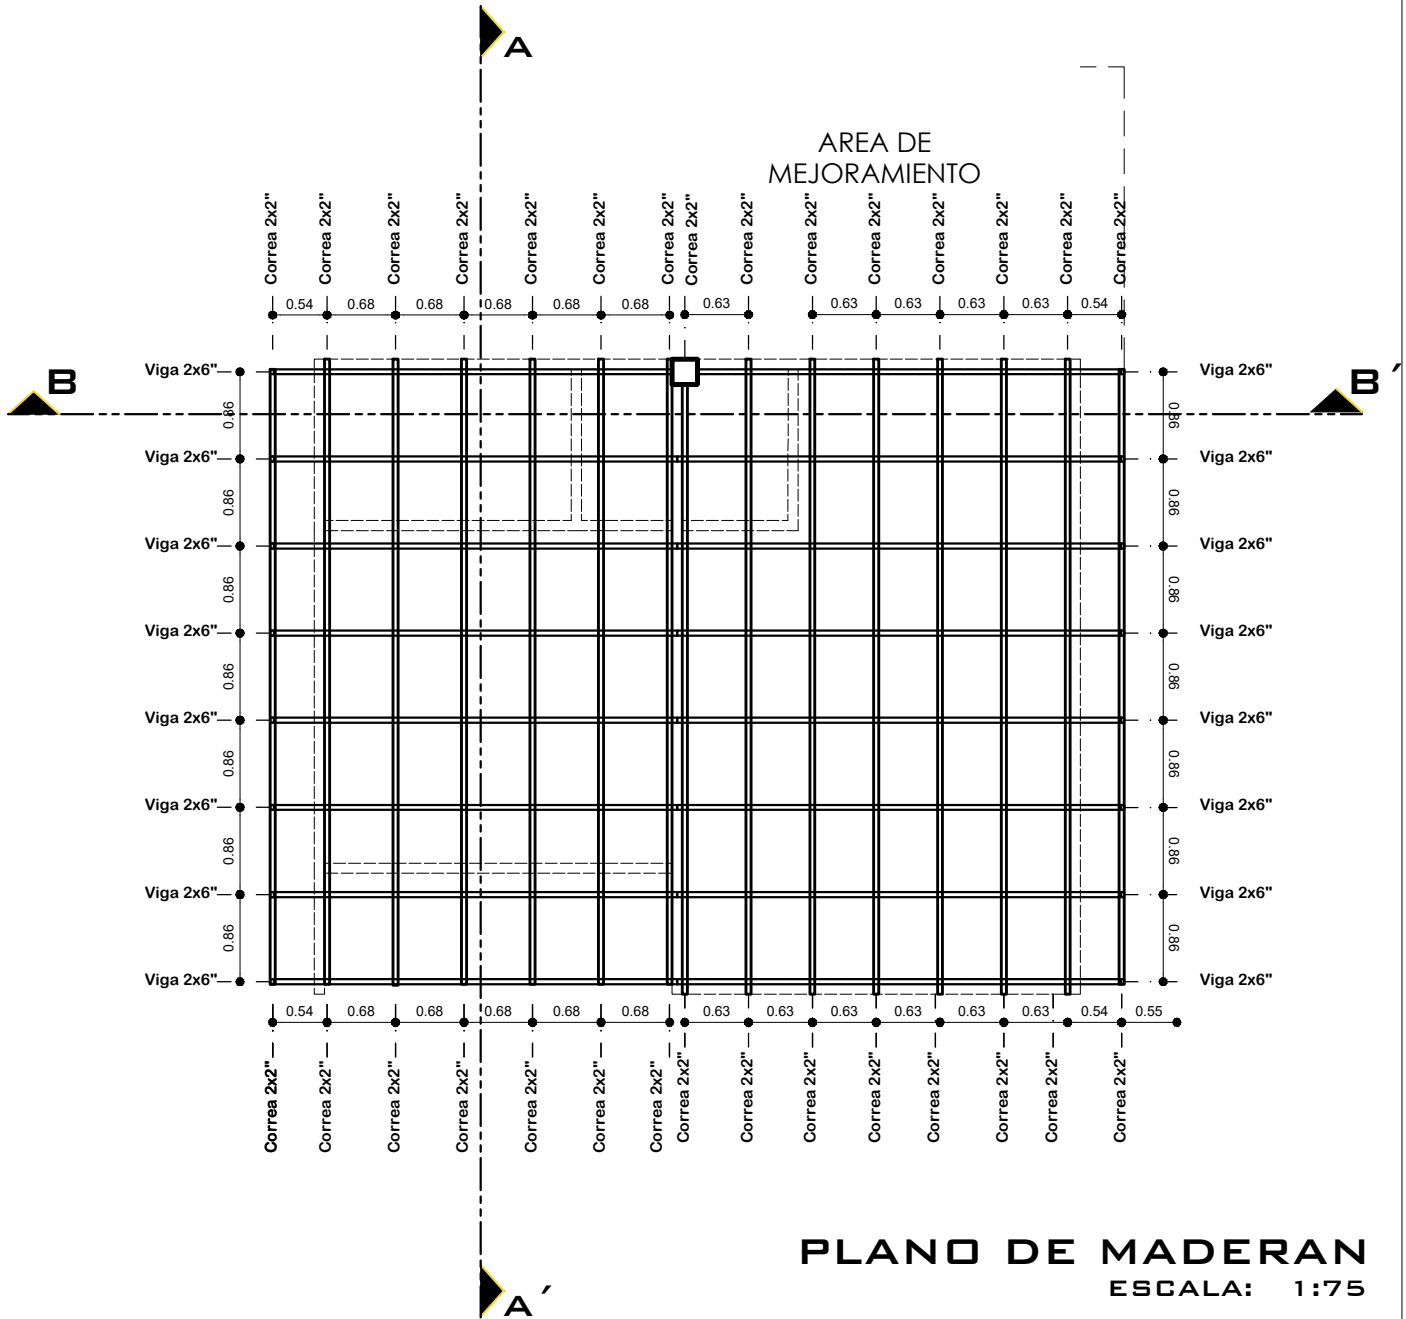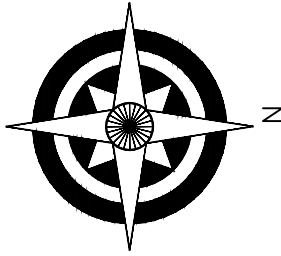

<b>AGENCIA ESTATAL DE VIVIENDA - AEVIVIENDA</b>	
PROYECTO:	<b>PROYECTO DE VIVIENDA CUALITATIVA EN EL MUNICIPIO DE CHAYANTA - FASE (X) 2023 - POTOSI</b>
MUNICIPIO:	<b>CHAYANTA</b>
PROVINCIA:	<b>RAFAEL BUSTILLOS</b>
DEPARTAMENTO:	<b>POTOSI</b>

DISEÑO ARQUITECTÓNICO:	REVISADO Y APROBADO :	FECHA: <b>OCTUBRE/2023</b>
		SUPERFICIE: <b>47.52 m2</b>
		LAMINA: <b>7/32</b>

# MODULO 3: AMPLIACION DE DORMITORIO COCINA, BAÑO, AMBIENTE MULTIUSO

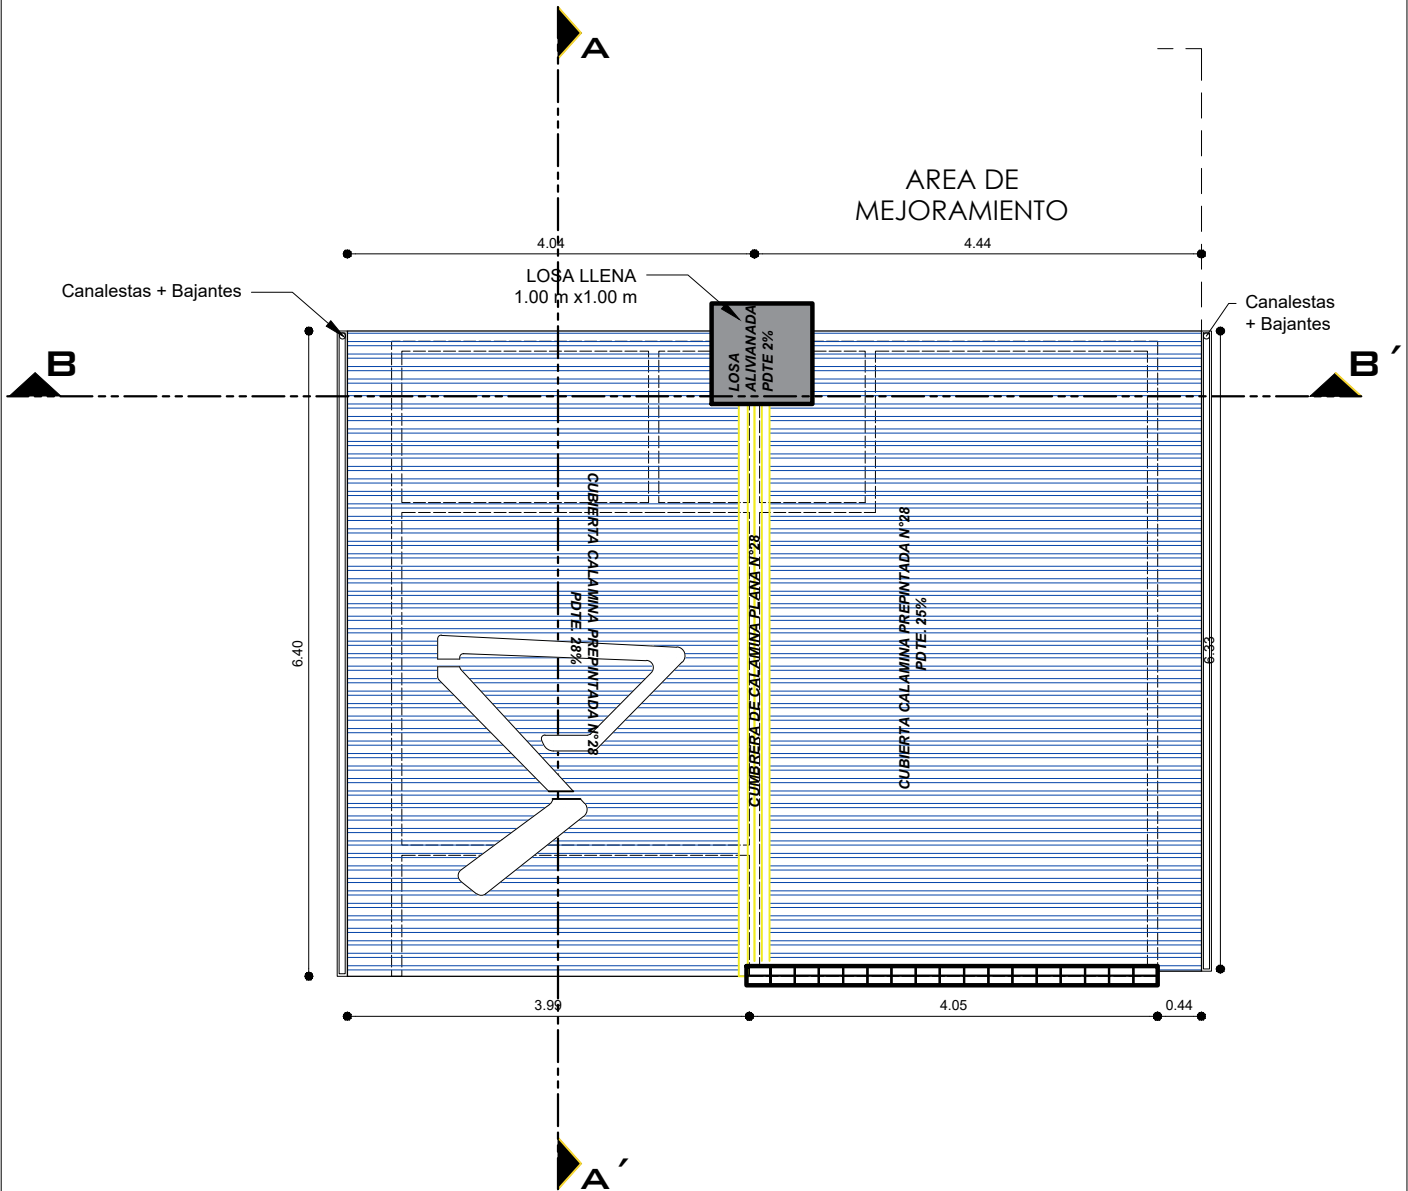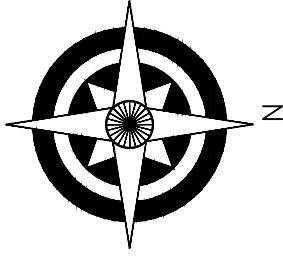


**PLANO DE CUBIERTAS**  
ESCALA: 1:75


AGENCIA ESTATAL DE VIVIENDA - AEVIVIENDA	
PROYECTO:	PROYECTO DE VIVIENDA CUALITATIVA EN EL MUNICIPIO DE CHAYANTA - FASE (X) 2023 - POTOSI
MUNICIPIO:	CHAYANTA
PROVINCIA:	RAFAEL BUSTILLOS
DEPARTAMENTO:	POTOSI

DISEÑO ARQUITECTÓNICO:	REVISADO Y APROBADO :	FECHA: OCTUBRE/2023
		SUPERFICIE: 47.52 m2
		LAMINA: <b>8/32</b>

# MODULO 3: AMPLIACION DE DORMITORIO COCINA, BAÑO, AMBIENTE MULTIUSO

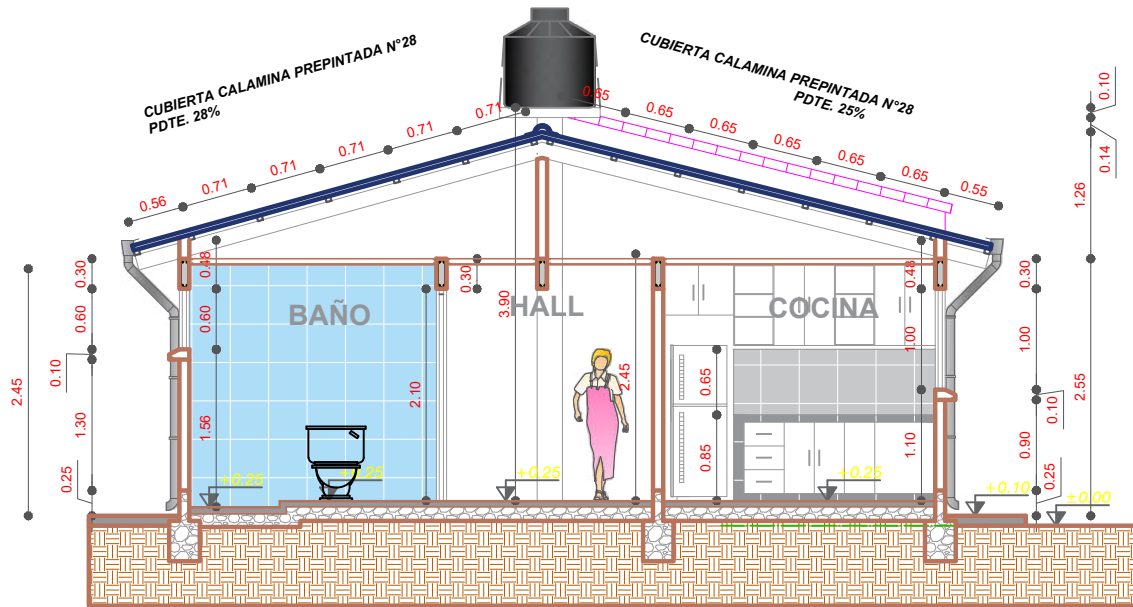

**CORTE B-B'**  
ESCALA: 1:75

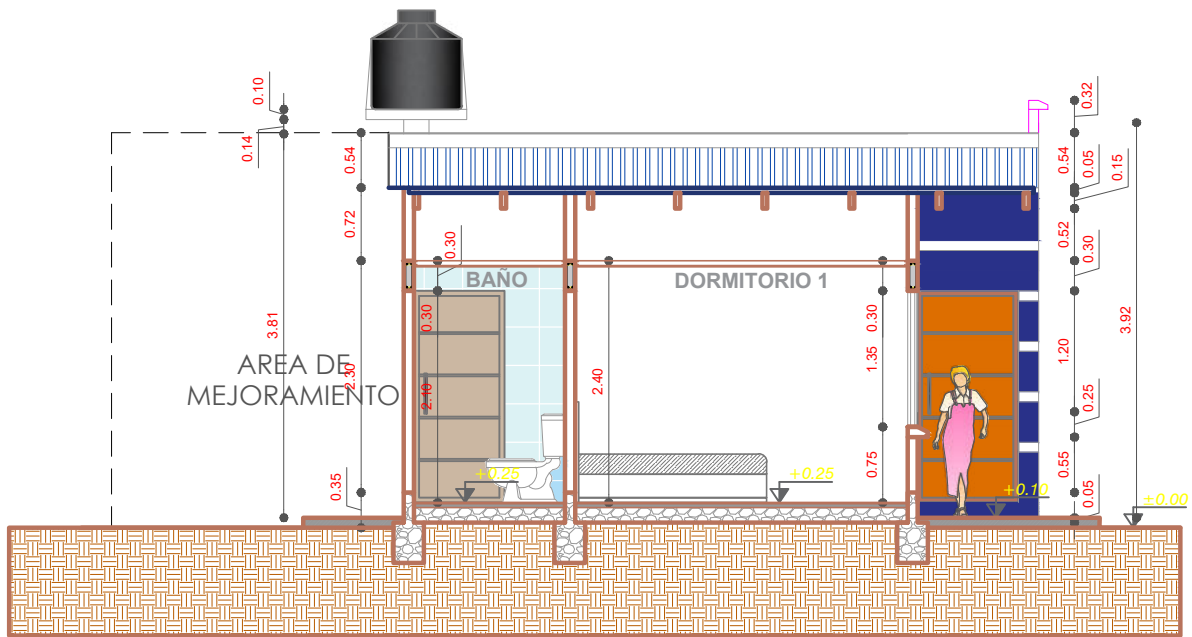


**CORTE A-A'**  
ESCALA: 1:75


<b>AGENCIA ESTATAL DE VIVIENDA - AEVIVIENDA</b>	
PROYECTO:	PROYECTO DE VIVIENDA CUALITATIVA EN EL MUNICIPIO DE CHAYANTA - FASE (X) 2023 - POTOSI
MUNICIPIO:	CHAYANTA
PROVINCIA:	RAFAEL BUSTILLOS
DEPARTAMENTO:	POTOSI

DISEÑO ARQUITECTÓNICO:	REVISADO Y APROBADO :	FECHA: <b>OCTUBRE/2023</b>
		SUPERFICIE: <b>47.52 m2</b>
		LAMINA: <b>9/32</b>

# MODULO 3: AMPLIACION DE DORMITORIO COCINA, BAÑO, AMBIENTE MULTIUSO

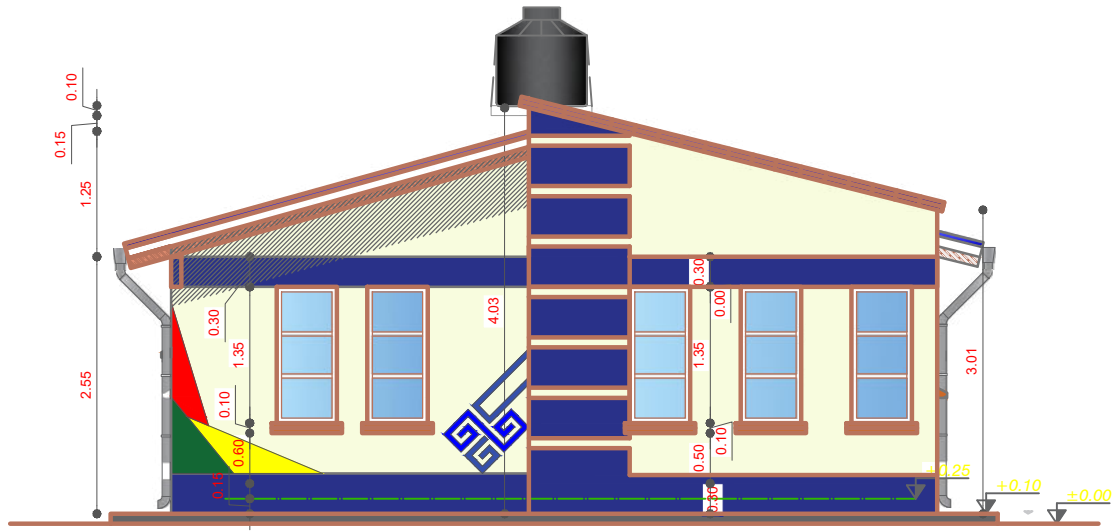

**ELEVACION FRONTAL**  
ESCALA: 1:75

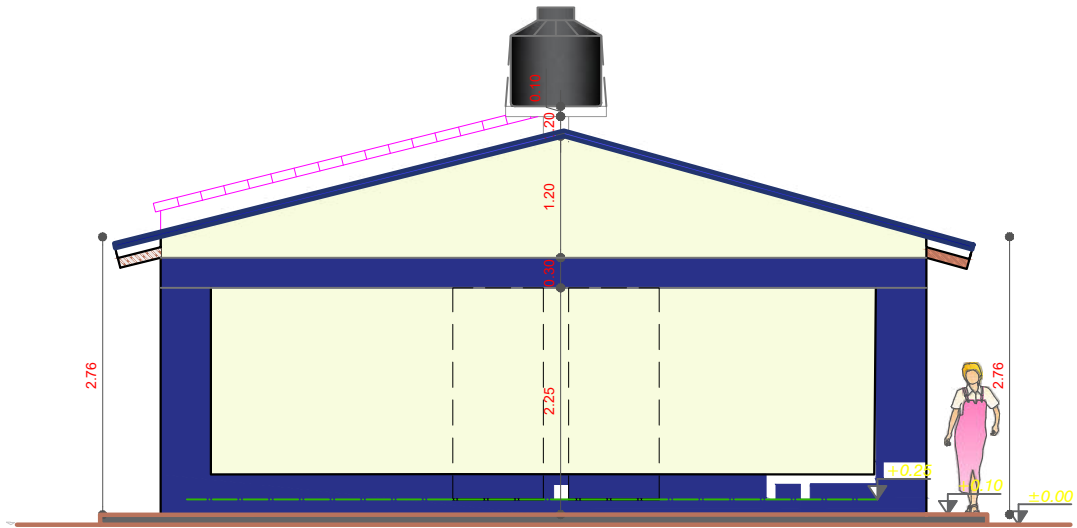


**ELEVACION POSTERIOR**  
ESCALA: 1:75


<b>AGENCIA ESTATAL DE VIVIENDA - AEVIVIENDA</b>	
PROYECTO:	PROYECTO DE VIVIENDA CUALITATIVA EN EL MUNICIPIO DE CHAYANTA - FASE (X) 2023 - POTOSI
MUNICIPIO:	CHAYANTA
PROVINCIA:	RAFAEL BUSTILLOS
DEPARTAMENTO:	POTOSI

DISEÑO ARQUITECTÓNICO:	REVISADO Y APROBADO :	FECHA: <b>OCTUBRE/2023</b>
		SUPERFICIE: <b>47.52 m2</b>
		LAMINA: <b>10/32</b>

# MODULO 3: AMPLIACION DE DORMITORIO COCINA, BAÑO, AMBIENTE MULTIUSO

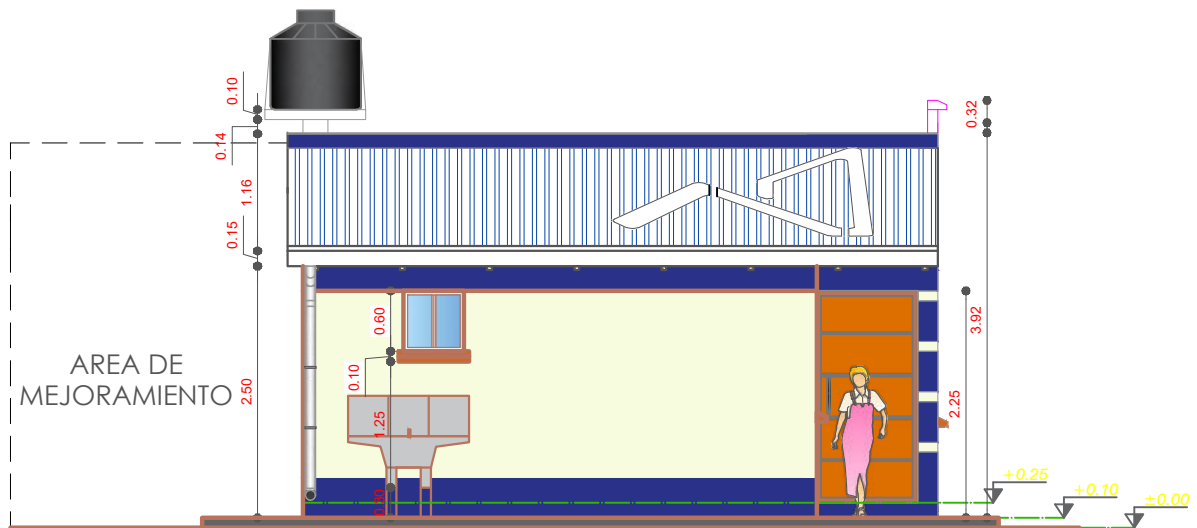

**ELEVACION LATERAL IZQUIERDO**  
ESCALA: 1:75


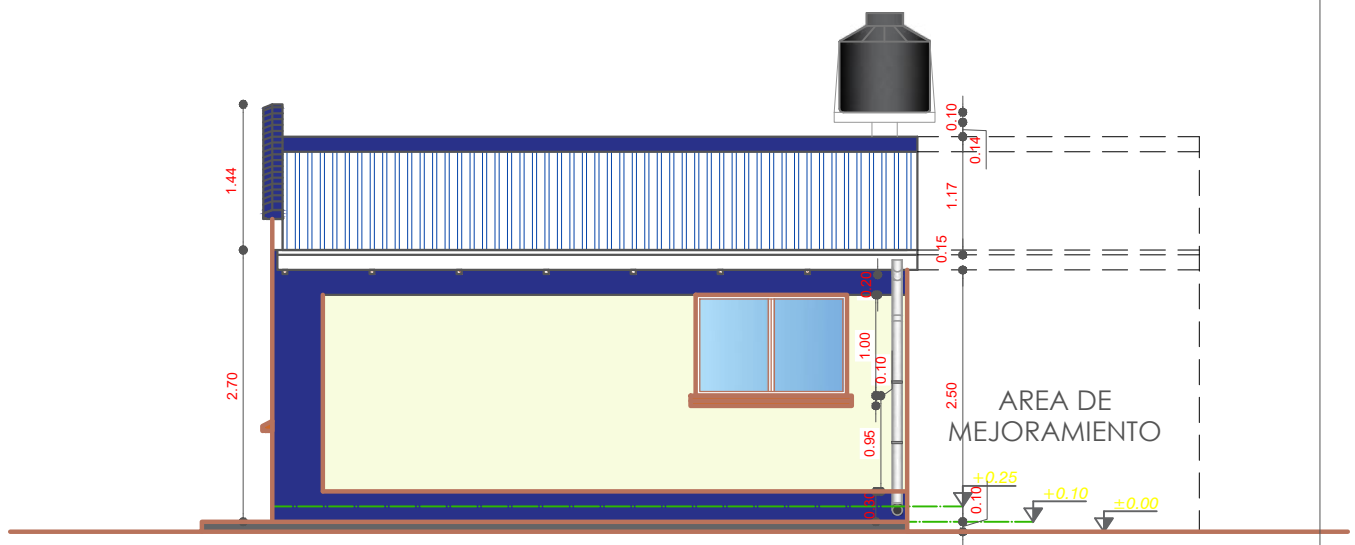


**ELEVACION LATERAL DERECHO**  
ESCALA: 1:75

<b>AGENCIA ESTATAL DE VIVIENDA - AEVIVIENDA</b>	
PROYECTO:	PROYECTO DE VIVIENDA CUALITATIVA EN EL MUNICIPIO DE CHAYANTA - FASE (X) 2023 - POTOSI
MUNICIPIO:	CHAYANTA
PROVINCIA:	RAFAEL BUSTILLOS
DEPARTAMENTO:	POTOSI

DISEÑO ARQUITECTÓNICO:	REVISADO Y APROBADO :	FECHA: <b>OCTUBRE/2023</b>
		SUPERFICIE: <b>47.52 m2</b>
		LAMINA: <b>11/31</b>

# MODULO 3: AMPLIACION DE DORMITORIO COCINA, BAÑO, AMBIENTE MULTIUSO

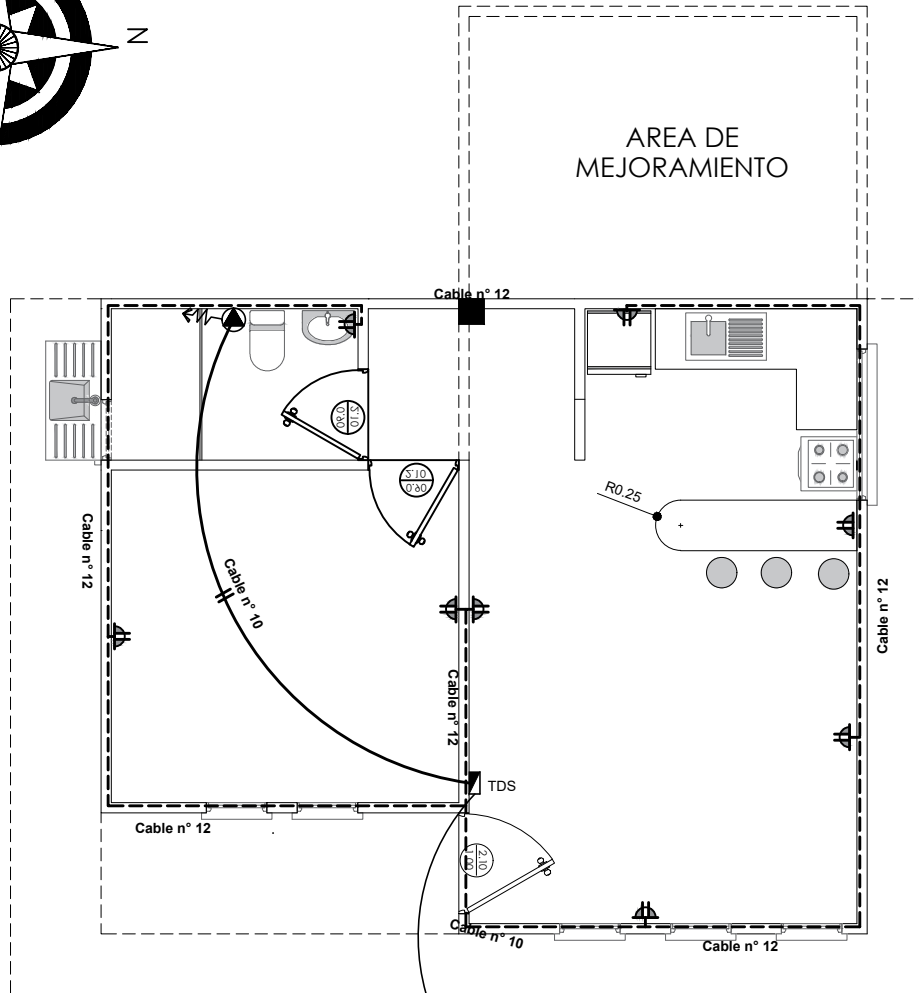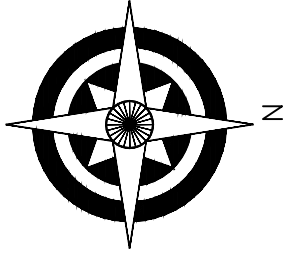

SIMBOLOGIA	
	TDS TABLERO DE DISTRIBUCION SECUNDARIO
	CIRCUITO DE TOMA CORRIENTES
	TOMA DE FUERZA
	TOMA CORRIENTE DOBLE

## INSTALACION ELECTRICA-ILUMINACION



ESCALA: 1:75

AGENCIA ESTATAL DE VIVIENDA - AEVIVIENDA	
PROYECTO:	PROYECTO DE VIVIENDA CUALITATIVA EN EL MUNICIPIO DE CHAYANTA - FASE (X) 2023 - POTOSI
MUNICIPIO:	CHAYANTA
PROVINCIA:	RAFAEL BUSTILLOS
DEPARTAMENTO:	POTOSI

DISEÑO ARQUITECTÓNICO:	REVISADO Y APROBADO :	FECHA: OCTUBRE/2023
		SUPERFICIE: 47.52 m2
		LAMINA: <b>12/32</b>



# MODULO 3: AMPLIACION DE DORMITORIO COCINA, BAÑO, AMBIENTE MULTIUSO

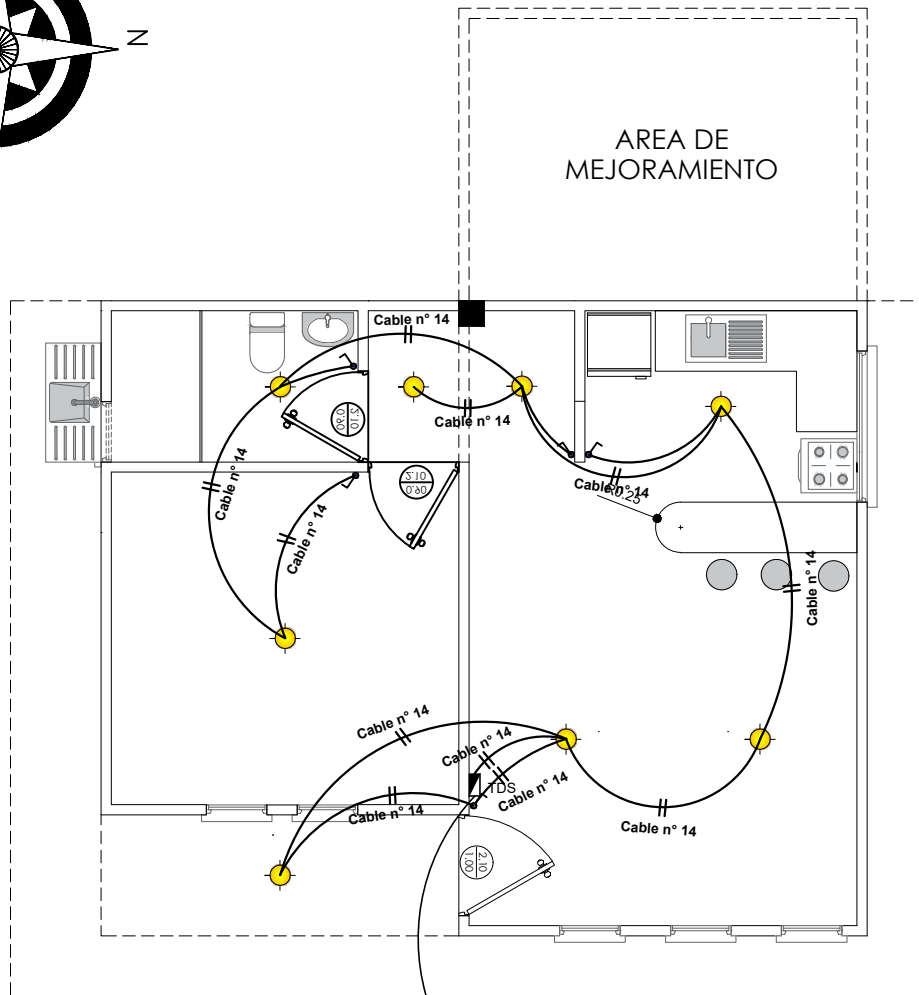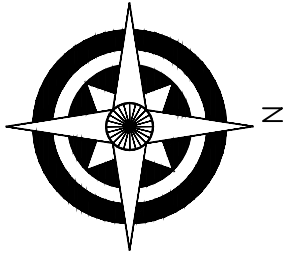

SIMBOLOGIA	
	TDS TABLERO DE DISTRIBUCION SECUNDARIO
	CIRCUITO DE ILUMINACION
	PUNTO DE ILUMINACION
	INTERRUPTOR SIMPLE



## INSTALACION ELECTRICA-TOMACORRIENTE

ESCALA: 1:75

AGENCIA ESTATAL DE VIVIENDA - AEVIVIENDA	
PROYECTO:	PROYECTO DE VIVIENDA CUALITATIVA EN EL MUNICIPIO DE CHAYANTA - FASE (X) 2023 - POTOSI
MUNICIPIO:	CHAYANTA
PROVINCIA:	RAFAEL BUSTILLOS
DEPARTAMENTO:	POTOSI

DISEÑO ARQUITECTÓNICO:	REVISADO Y APROBADO :	FECHA: OCTUBRE/2023
		SUPERFICIE: 47.52 m2
		LAMINA: <b>13/32</b>

# MODULO 3: AMPLIACION DE DORMITORIO COCINA, BAÑO, AMBIENTE MULTIUSO

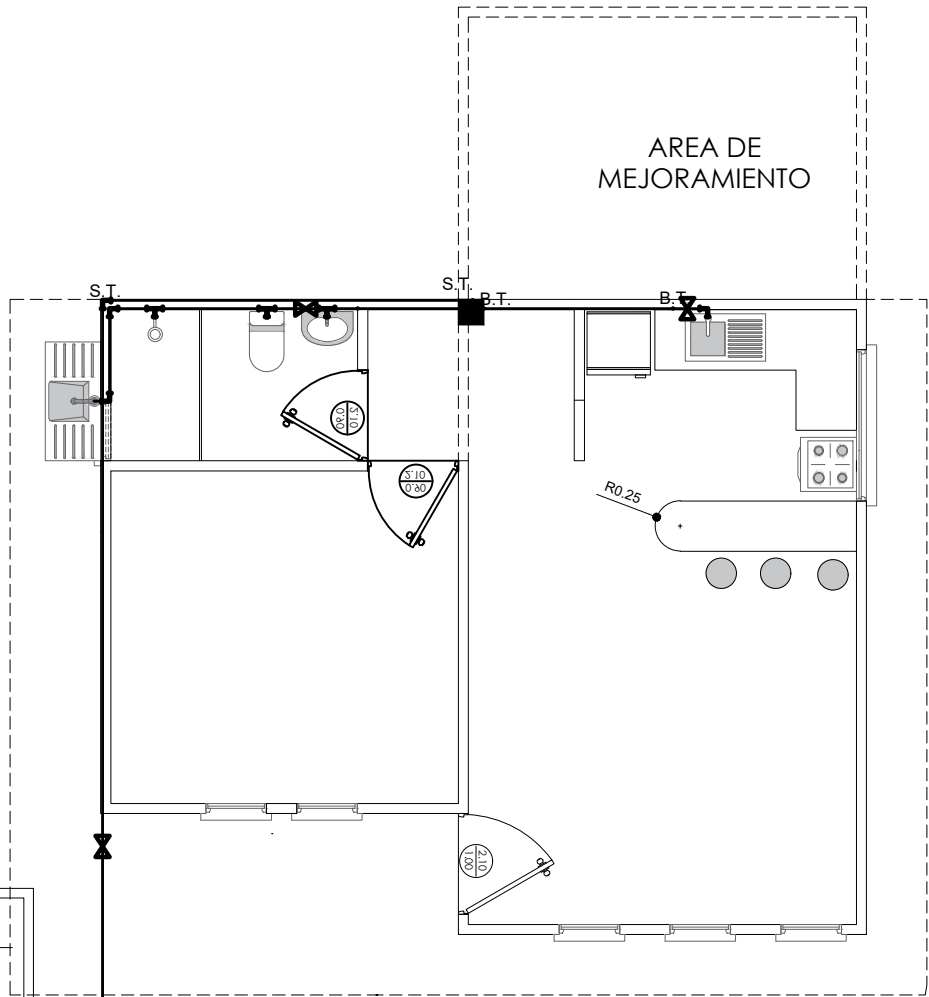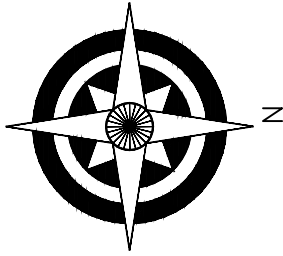

**REFERENCIAS:**

— Tubería de Agua Potable (TAP)

Lavanderia **Lv**  
 Lavamanos **Lm**  
 Inodoro **I**  
 Ducha **Du**  
 Lavaplatos **Lp**  
 Tanque plastico de agua **Tq**

**SIMBOLOGÍA**

Ducha  
 Union "T"  
 Codo a 90°  
 Medidor  
 Válvula de Paso


## INSTALACION AGUA POTABLE

ESCALA: 1:75

AGENCIA ESTATAL DE VIVIENDA - AEVIVIENDA	
PROYECTO:	PROYECTO DE VIVIENDA CUALITATIVA EN EL MUNICIPIO DE CHAYANTA - FASE (X) 2023 - POTOSI
MUNICIPIO:	CHAYANTA
PROVINCIA:	RAFAEL BUSTILLOS
DEPARTAMENTO:	POTOSI

DISEÑO ARQUITECTÓNICO:	REVISADO Y APROBADO :	FECHA: OCTUBRE/2023
		SUPERFICIE: 47.52 m2
		LAMINA: <b>14/32</b>

# MODULO 3: AMPLIACION DE DORMITORIO COCINA, BAÑO, AMBIENTE MULTIUSO

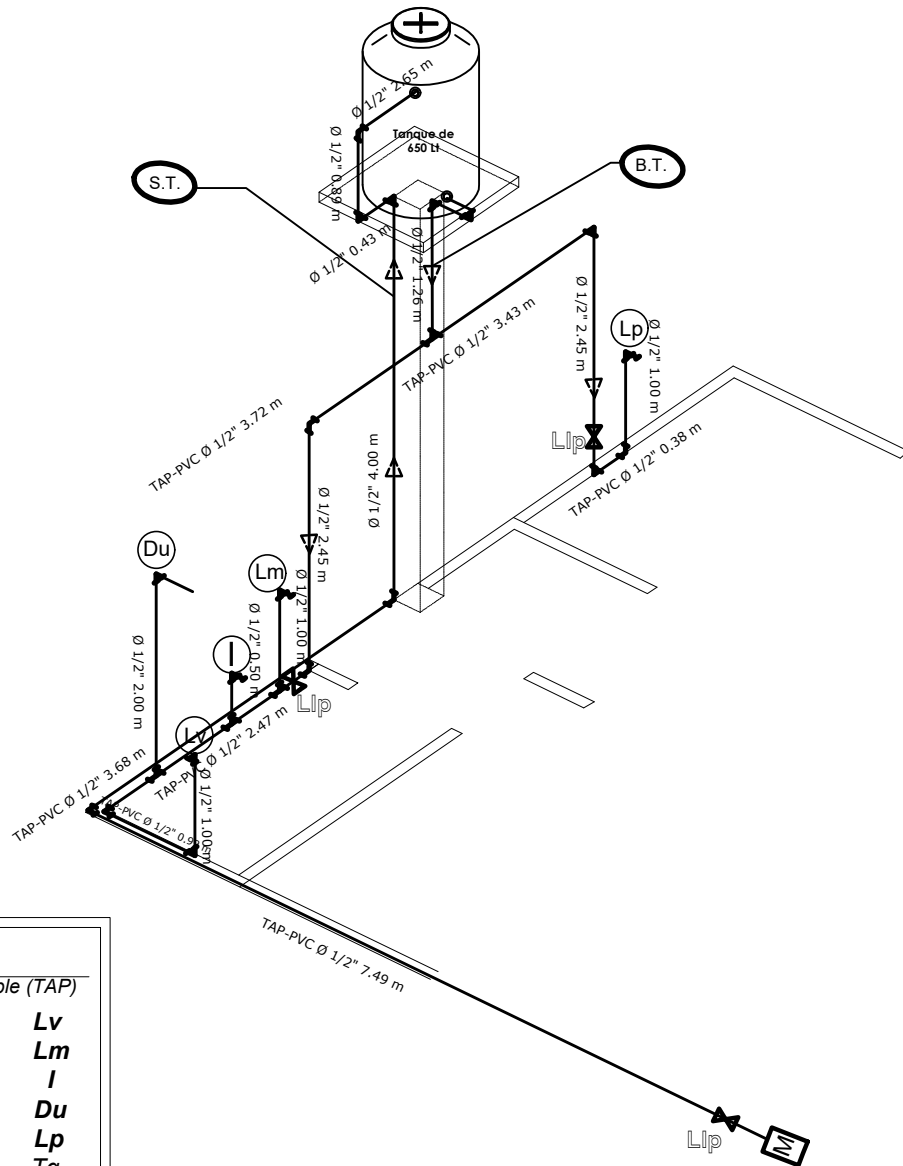

### REFERENCIAS:

— Tubería de Agua Potable (TAP)

- Lavanderia **Lv**
- Lavamanos **Lm**
- Inodoro **I**
- Ducha **Du**
- Lavaplatos **Lp**
- Tanque plastico de agua **Tq**

### SIMBOLOGÍA


- Ducha
- Union "T"
- Codo a 90°
- Medidor
- Válvula de Paso

**ISOMETRIA**  
ESCALA: 1:75

AGENCIA ESTATAL DE VIVIENDA - AEVIVIENDA	
PROYECTO:	PROYECTO DE VIVIENDA CUALITATIVA EN EL MUNICIPIO DE CHAYANTA - FASE (X) 2023 - POTOSI
MUNICIPIO:	CHAYANTA
PROVINCIA:	RAFAEL BUSTILLOS
DEPARTAMENTO:	POTOSI

DISEÑO ARQUITECTÓNICO:	REVISADO Y APROBADO:	FECHA: OCTUBRE/2023
		SUPERFICIE: 47.52 m2
		LAMINA: <b>15/32</b>

# MODULO 3: AMPLIACION DE DORMITORIO COCINA, BAÑO, AMBIENTE MULTIUSO

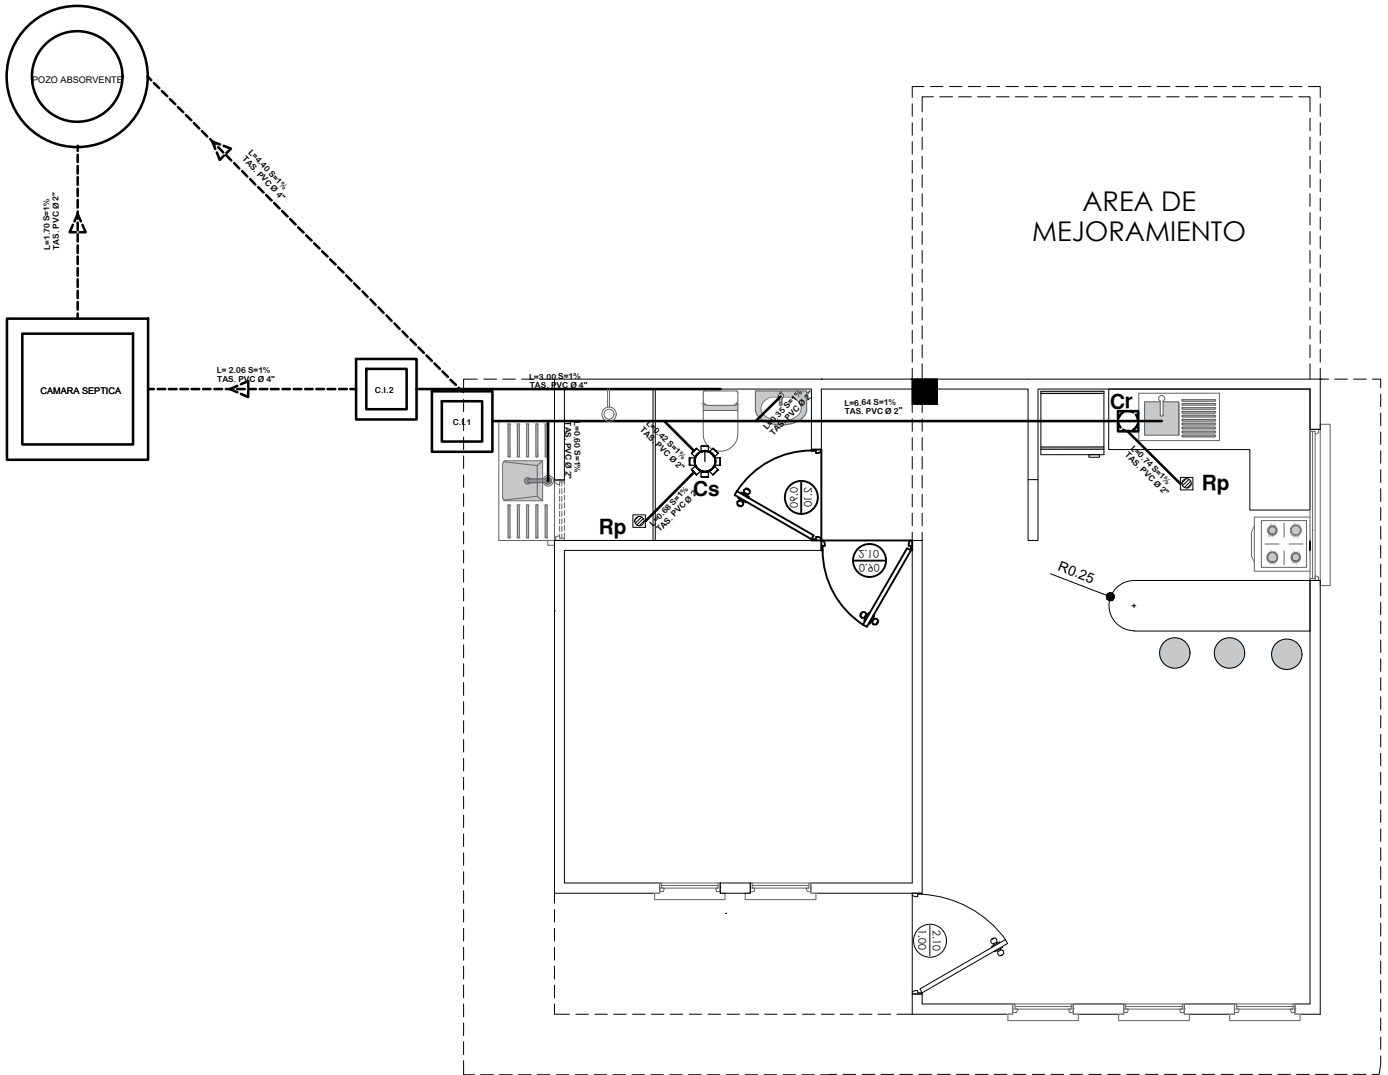


SIMBOLOGIA	
	TUBERIA SANITARIA DE P.V.C.
	YEE DE REDUCCION DE P.V.C. 4" A 2"
	YEE DE P.V.C. 2"
	CODO DE P.V.C. 2"
	CAJA SIFONISADA
	CI CAMARA DE INSPECCION
	Car CAJA DE REGISTRO
	Rp REJILLA DE PISO

## INSTALACION SANITARIA ESCALA: 1:75

AGENCIA ESTATAL DE VIVIENDA - AEVIVIENDA	
PROYECTO:	PROYECTO DE VIVIENDA CUALITATIVA EN EL MUNICIPIO DE CHAYANTA - FASE (X) 2023 - POTOSI
MUNICIPIO:	CHAYANTA
PROVINCIA:	RAFAEL BUSTILLOS
DEPARTAMENTO:	POTOSI

DISEÑO ARQUITECTÓNICO:	REVISADO Y APROBADO :	FECHA: OCTUBRE/2023
		SUPERFICIE: 47.52 m2
		LAMINA: <b>16/32</b>

# MODULO 3: AMPLIACION DE DORMITORIO COCINA, BAÑO, AMBIENTE MULTIUSO

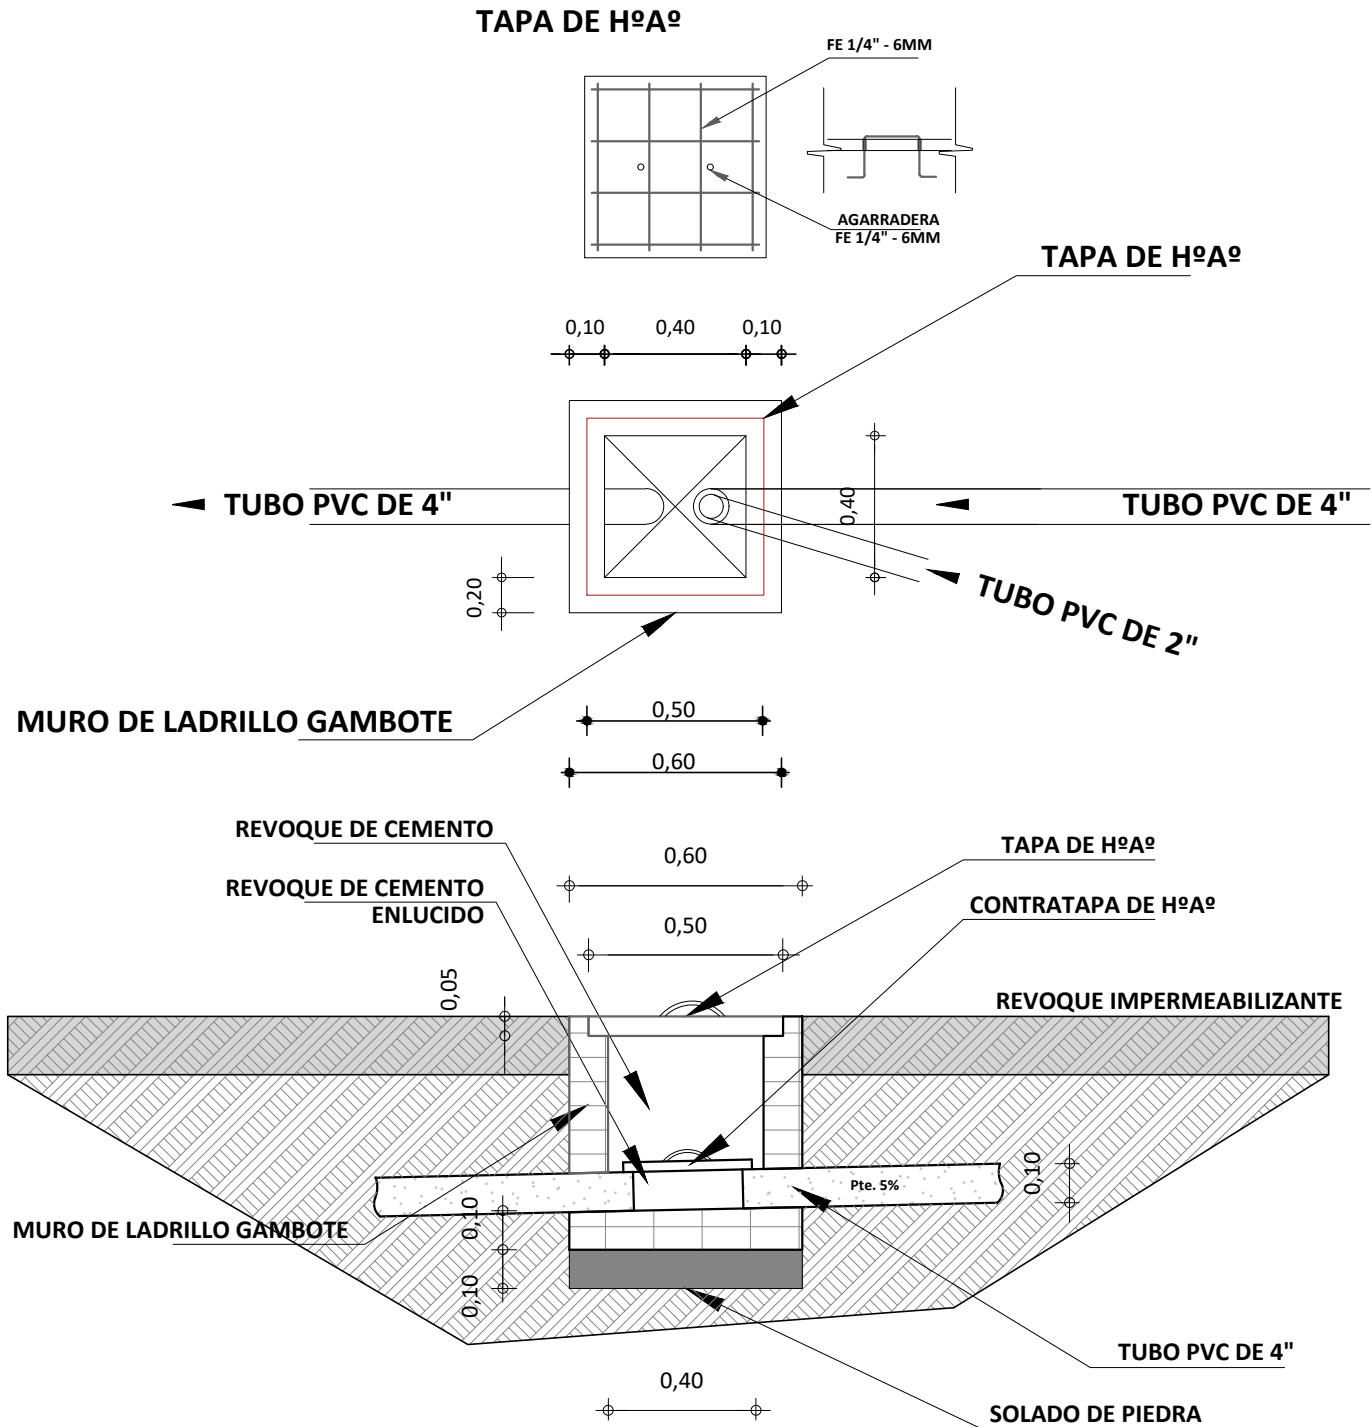

## DETALLE DE CAMARA DE INSPECCION


ESCALA: 1:25

AGENCIA ESTATAL DE VIVIENDA - AEVIVIENDA	
PROYECTO:	PROYECTO DE VIVIENDA CUALITATIVA EN EL MUNICIPIO DE CHAYANTA - FASE (X) 2023 - POTOSI
MUNICIPIO:	CHAYANTA
PROVINCIA:	RAFAEL BUSTILLOS
DEPARTAMENTO:	POTOSI

DISEÑO ARQUITECTÓNICO:	REVISADO Y APROBADO :	FECHA: OCTUBRE/2023
		SUPERFICIE: 47.52 m2
		LAMINA: <b>17/32</b>


# MODULO 3: AMPLIACION DE DORMITORIO COCINA, BAÑO, AMBIENTE MULTIUSO

TAPA DE HºAº  
POZO DE ABSORCION

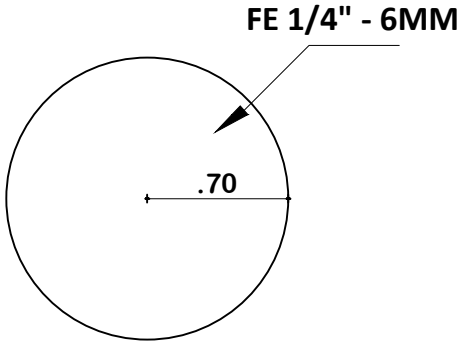


PLANTA

TAPA DE HºAº  
CAMARA SEPTICA

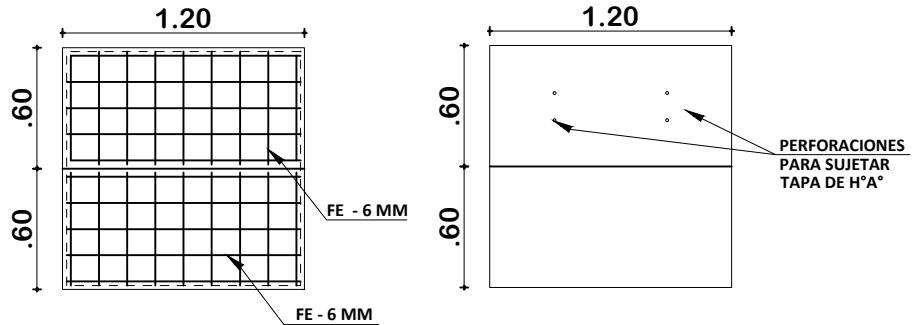

PLANTA

DETALLE CONSTRUCTIVOS  
POZO DE ABSORCION Y CAMARA SEPTICA  
ESCALA: 1:50


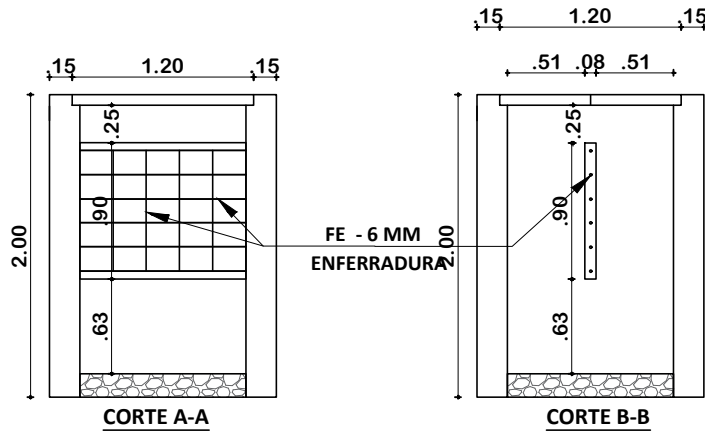


INSTALACION SANITARIA  
ESCALA: 1:75

AGENCIA ESTATAL DE VIVIENDA - AEVIVIENDA	
PROYECTO:	PROYECTO DE VIVIENDA CUALITATIVA EN EL MUNICIPIO DE CHAYANTA - FASE (X) 2023 - POTOSI
MUNICIPIO:	CHAYANTA
PROVINCIA:	RAFAEL BUSTILLOS
DEPARTAMENTO:	POTOSI

DISEÑO ARQUITECTÓNICO:	REVISADO Y APROBADO :	FECHA: OCTUBRE/2023
		SUPERFICIE: 47.52 m2
		LAMINA: <b>18/32</b>

# MODULO 3: AMPLIACION DE DORMITORIO COCINA, BAÑO, AMBIENTE MULTIUSO

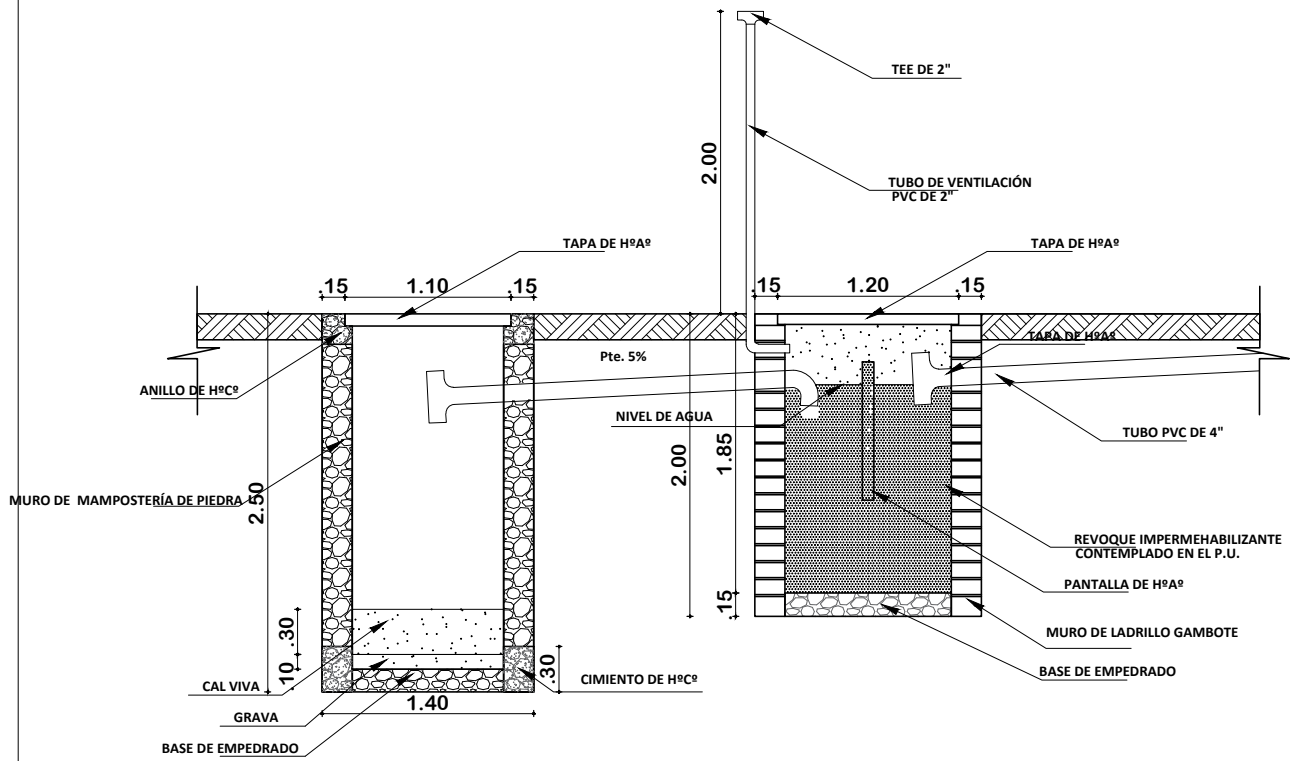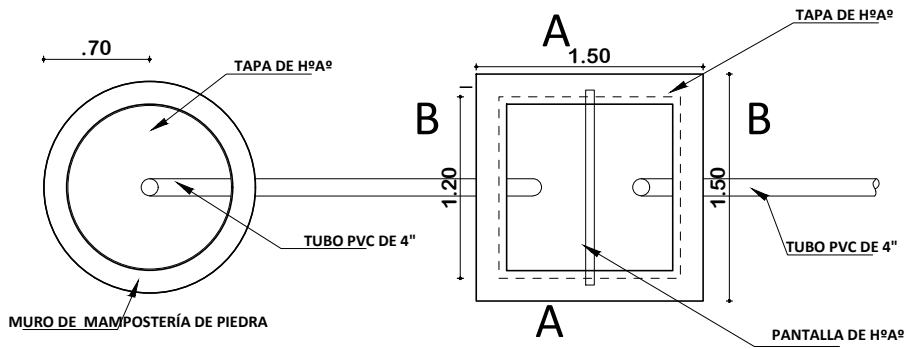

**POZO ABSORVENTE H=2.50m**

TEE 4"	PZA	1
TUBERIA 4"	ML	4

**CÁMARA SÉPTICA**


CODO 4"	PZA	1
TEE 4"	PZA	1
TUBERIA 4"	ML	4

## PLANO INSTALACION CAMARA Y POZO ABSORVENTE ESCALA: 1:75

AGENCIA ESTATAL DE VIVIENDA - AEVIVIENDA	
PROYECTO:	PROYECTO DE VIVIENDA CUALITATIVA EN EL MUNICIPIO DE CHAYANTA - FASE (X) 2023 - POTOSI
MUNICIPIO:	CHAYANTA
PROVINCIA:	RAFAEL BUSTILLOS
DEPARTAMENTO:	POTOSI

DISEÑO ARQUITECTÓNICO:	REVISADO Y APROBADO:	FECHA: OCTUBRE/2023
		SUPERFICIE: 47.52 m2
		LAMINA: <b>19/32</b>




# MODULO 3: AMPLIACION DE DORMITORIO COCINA, BAÑO, AMBIENTE MULTIUSO

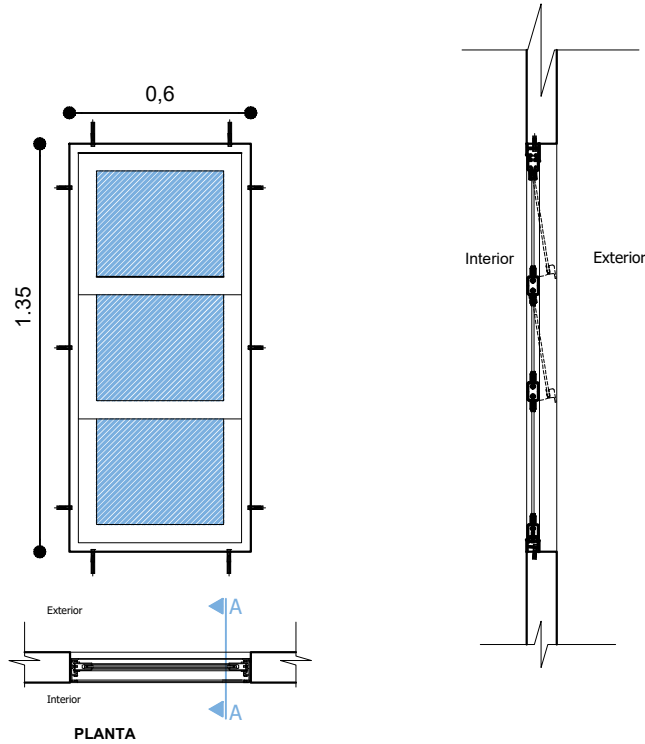


## VENTANA TIPO 1

### DETALLE VENTANA DE ALUMINIO 0.60x1.35

ESC: 1:25

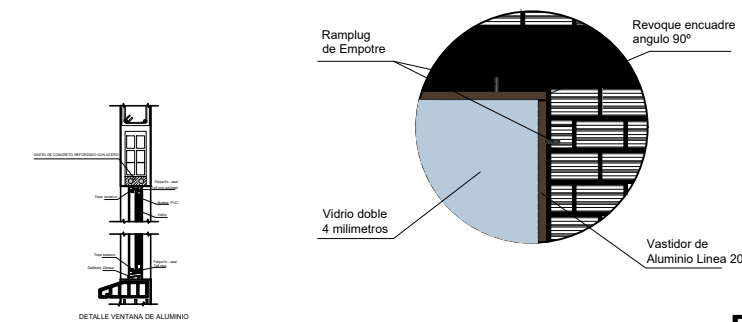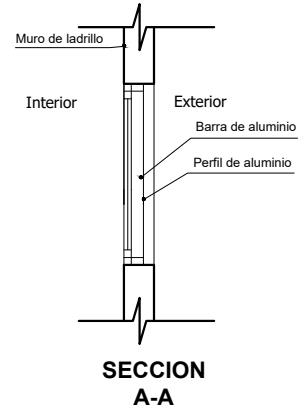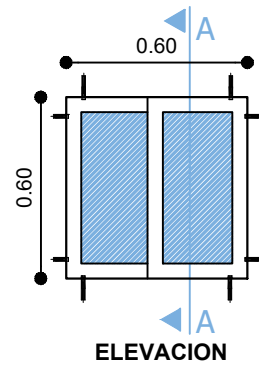

### DETALLE VENTANA DE ALUMINIO

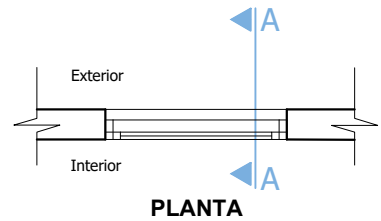

## VENTANA TIPO 3

### DETALLE VENTANA DE ALUMINIO 0.60x0.60


ESC: 1:25

AGENCIA ESTATAL DE VIVIENDA - AEVIVIENDA	
PROYECTO:	PROYECTO DE VIVIENDA CUALITATIVA EN EL MUNICIPIO DE CHAYANTA - FASE (X) 2023 - POTOSI
MUNICIPIO:	CHAYANTA
PROVINCIA:	RAFAEL BUSTILLOS
DEPARTAMENTO:	POTOSI


DISEÑO ARQUITECTÓNICO:	REVISADO Y APROBADO:	FECHA: OCTUBRE/2023
		SUPERFICIE: 47.52 m2
		LAMINA: <b>20/32</b>




# MODULO 3: AMPLIACION DE DORMITORIO COCINA, BAÑO, AMBIENTE MULTIUSO

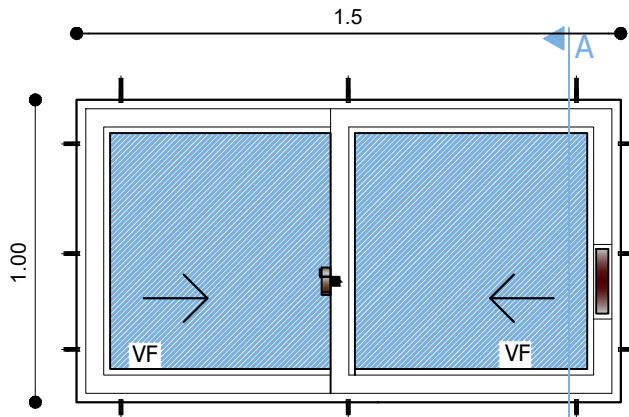



ELEVACION

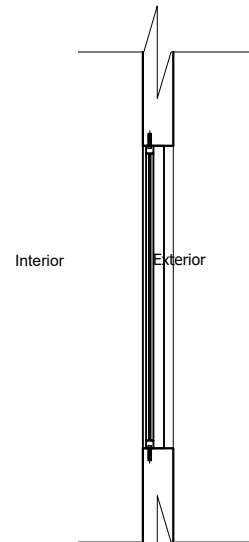

SECCION A-A

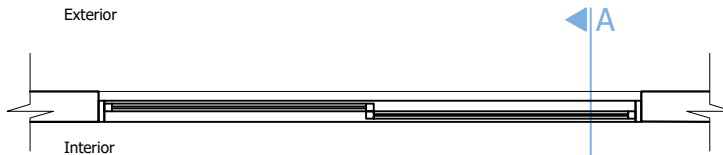

PLANTA

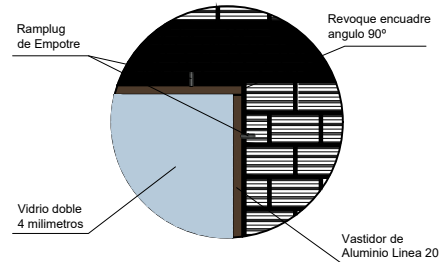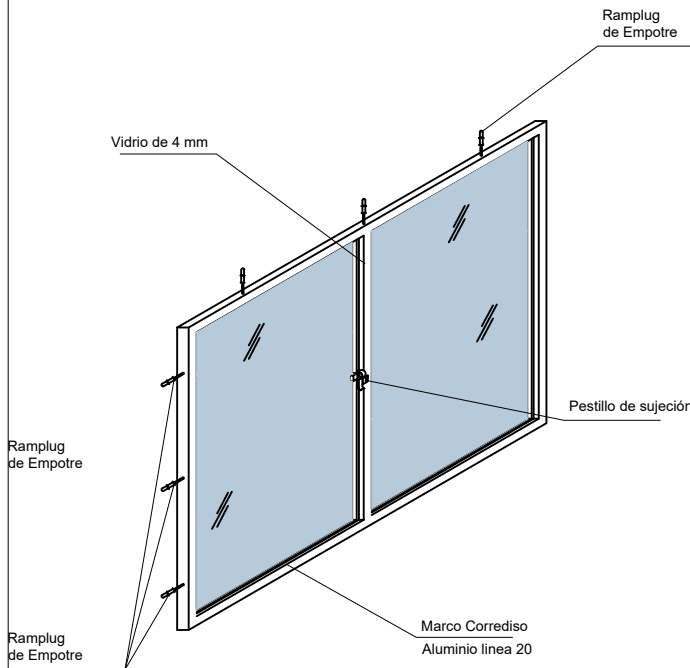

## VENTANA TIPO 2


### DETALLE VENTANA DE ALUMINIO 1,00 x 1,50

ESC: 1:25


AGENCIA ESTATAL DE VIVIENDA - AEVIVIENDA	
PROYECTO:	PROYECTO DE VIVIENDA CUALITATIVA EN EL MUNICIPIO DE CHAYANTA - FASE (X) 2023 - POTOSI
MUNICIPIO:	CHAYANTA
PROVINCIA:	RAFAEL BUSTILLOS
DEPARTAMENTO:	POTOSI

DISEÑO ARQUITECTÓNICO:	REVISADO Y APROBADO :	FECHA: OCTUBRE/2023
		SUPERFICIE: 47.52 m2
		LAMINA: <b>21/32</b>

# MODULO 3: AMPLIACION DE DORMITORIO COCINA, BAÑO, AMBIENTE MULTIUSO

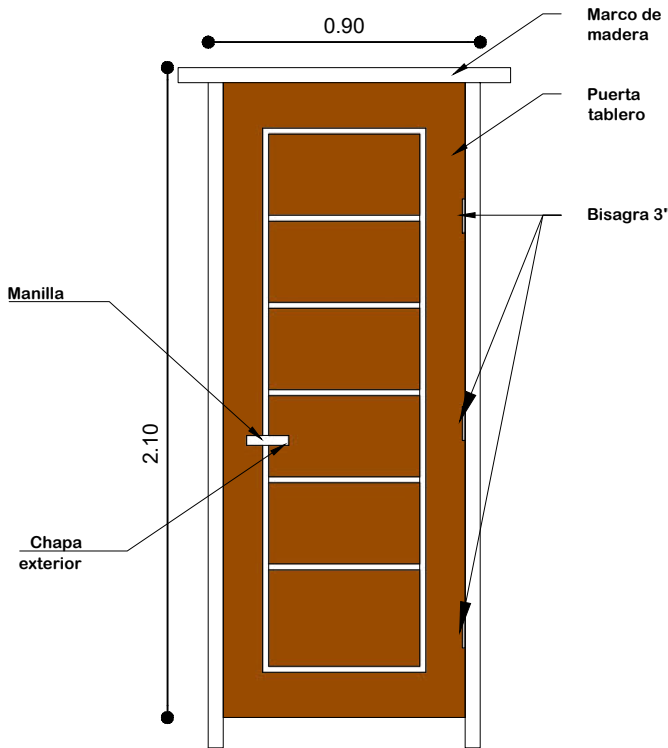


**PUERTA 0,90x2,10**

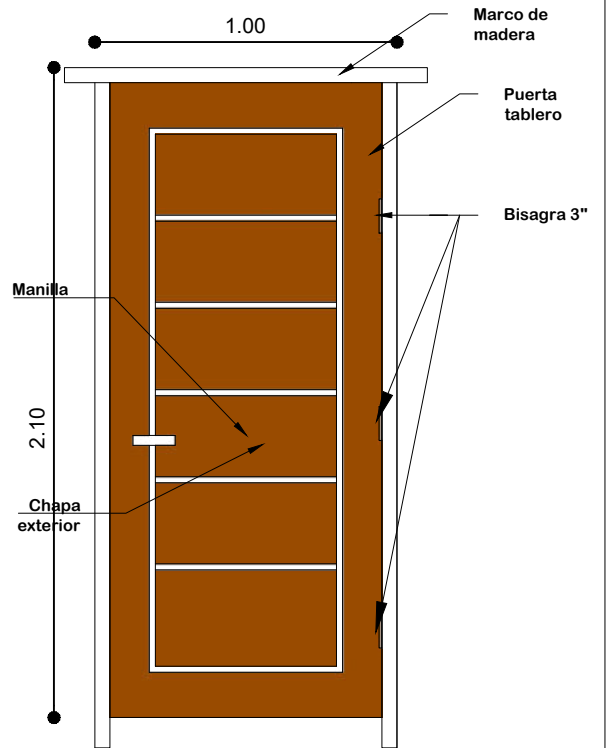


**PUERTA 1,00x2,10**

**ESC: 1:25**

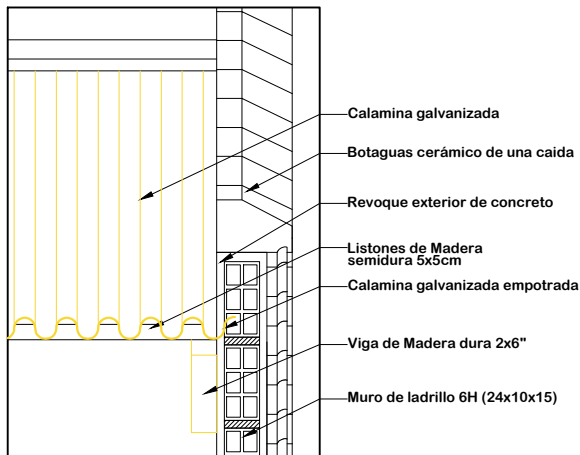

**DETALLE EMPOTRADO DE CALAMINA  
ESC: 1:15**

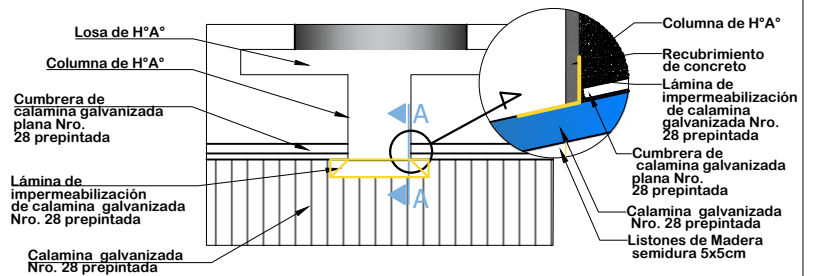


**DETALLE DE IMPERMEABILIZACIÓN DE CUBIERTA  
ESC: 1:25**

AGENCIA ESTATAL DE VIVIENDA - AEVIVIENDA	
PROYECTO:	PROYECTO DE VIVIENDA CUALITATIVA EN EL MUNICIPIO DE CHAYANTA - FASE (X) 2023 - POTOSI
MUNICIPIO:	CHAYANTA
PROVINCIA:	RAFAEL BUSTILLOS
DEPARTAMENTO:	POTOSI

DISEÑO ARQUITECTÓNICO:	REVISADO Y APROBADO: <b>ESG 1:30</b>	FECHA: <b>OCTUBRE/2023</b>
		SUPERFICIE: <b>47.52 m2</b>
		LAMINA: <b>22/32</b>

# MODULO 3: AMPLIACION DE DORMITORIO COCINA, BAÑO, AMBIENTE MULTIUSO

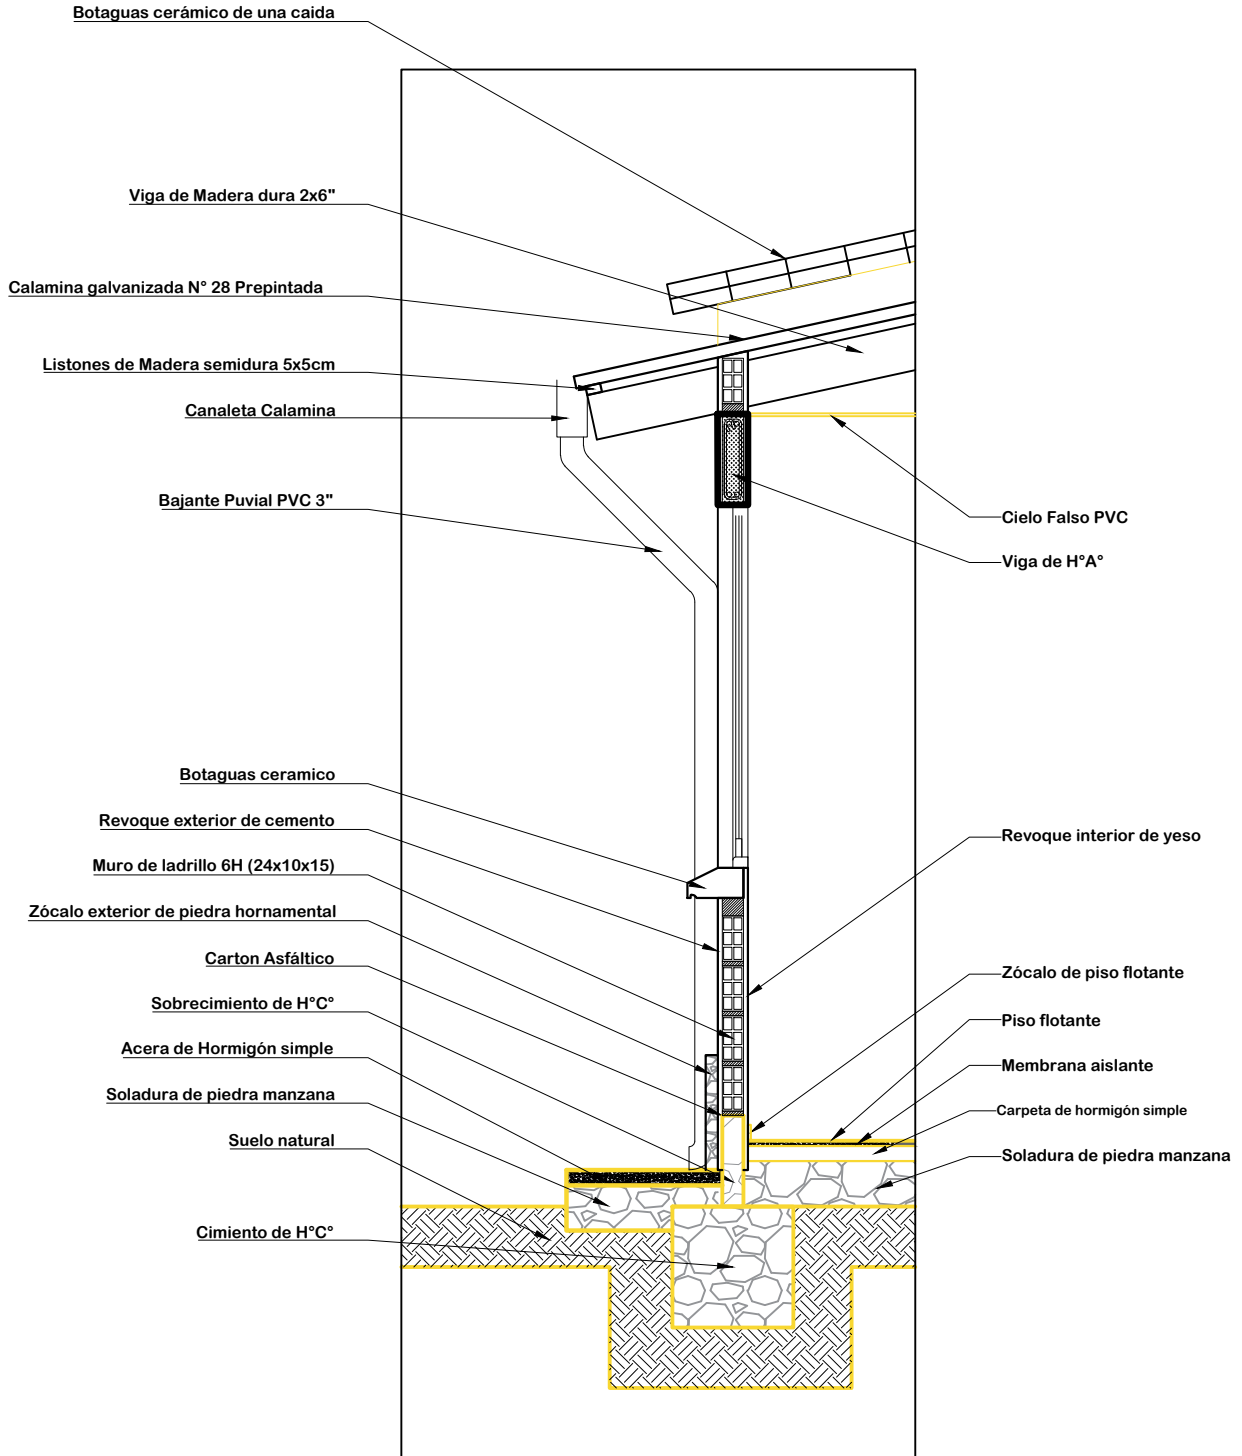

**DETALLE CORTE DE BORDE**  
**ESC: 1:25**




<b>AGENCIA ESTATAL DE VIVIENDA - AEVIVIENDA</b>	
PROYECTO:	<b>PROYECTO DE VIVIENDA CUALITATIVA EN EL MUNICIPIO DE CHAYANTA - FASE (X) 2023 - POTOSI</b>
MUNICIPIO:	<b>CHAYANTA</b>
PROVINCIA:	<b>RAFAEL BUSTILLOS</b>
DEPARTAMENTO:	<b>POTOSI</b>

DISEÑO ARQUITECTÓNICO:	REVISADO Y APROBADO :	FECHA: <b>OCTUBRE/2023</b>
		SUPERFICIE: <b>47.52 m2</b>
		LAMINA: <b>23/32</b>

# MODULO 3: AMPLIACION DE DORMITORIO COCINA, BAÑO, AMBIENTE MULTIUSO

COLUMNA: ARMADURA LONGITUDINAL DE 1/2" 12 mm

COLUMNAS: ESTRIBOS DE 1/4" - 6mm c/ 15cm

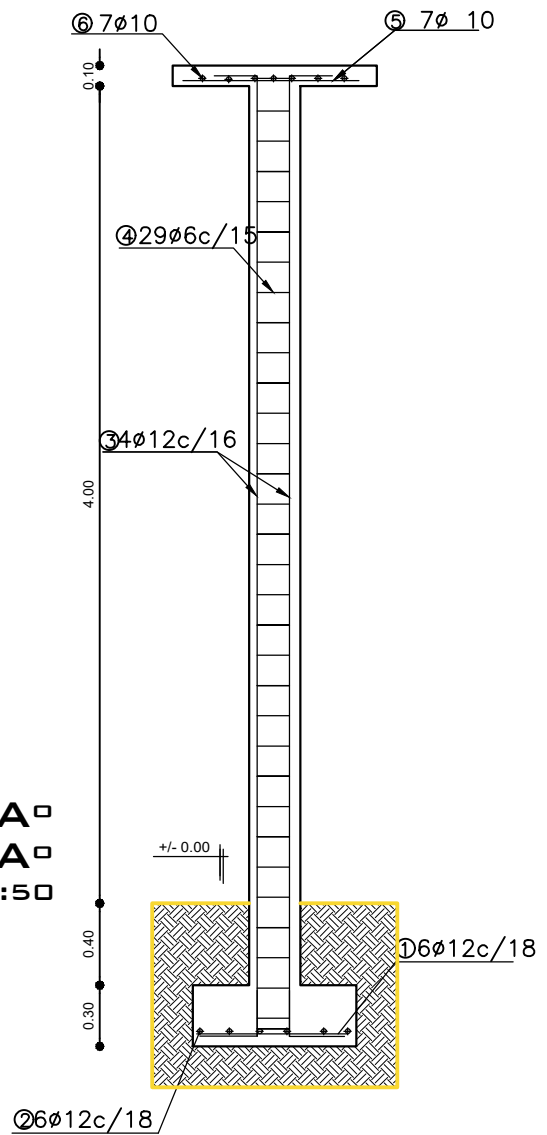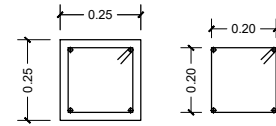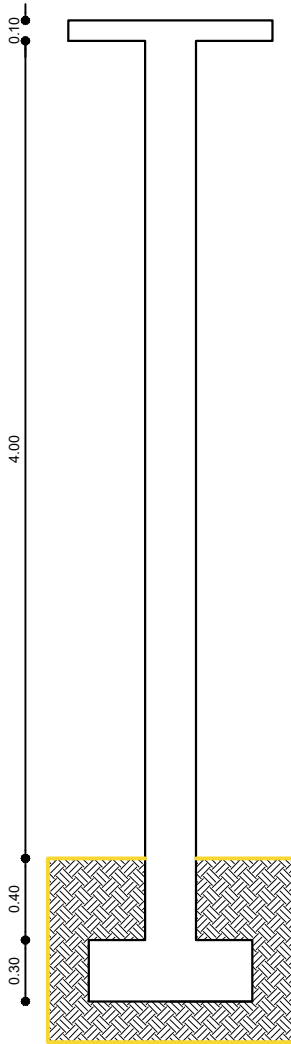


**DETALLE COLUMNA DE H<sup>o</sup>A<sup>o</sup>**  
**DETALLE ZAPATA DE H<sup>o</sup>A<sup>o</sup>**  
 ESCALA: 1:50


AGENCIA ESTATAL DE VIVIENDA - AEVIVIENDA	
PROYECTO:	PROYECTO DE VIVIENDA CUALITATIVA EN EL MUNICIPIO DE CHAYANTA - FASE (X) 2023 - POTOSI
MUNICIPIO:	CHAYANTA
PROVINCIA:	RAFAEL BUSTILLOS
DEPARTAMENTO:	POTOSI

DISEÑO ARQUITECTÓNICO:	REVISADO Y APROBADO :	FECHA: OCTUBRE/2023
		SUPERFICIE: 47.52 m2
		LAMINA: <b>24/32</b>

# MODULO 3: AMPLIACION DE DORMITORIO COCINA, BAÑO, AMBIENTE MULTIUSO

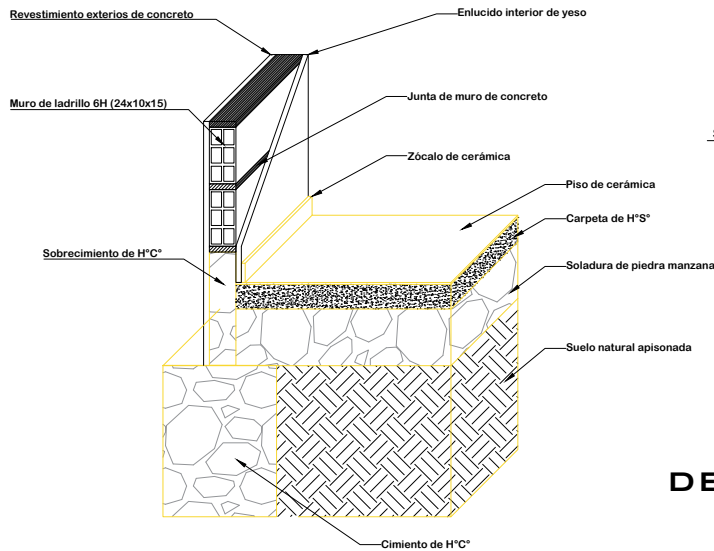


**DETALLE CIMIENTO Y SUELO DE CERÁMICA**

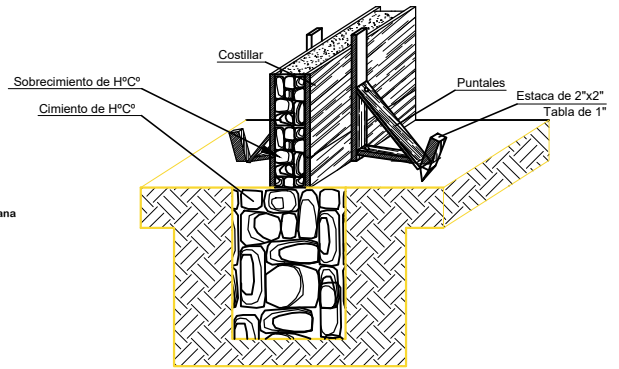

**DETALLE ARMADO DE CIMIENTO Y SOBRECIMIENTO DE H° C°**

## DETALLE DE CONTRAPISO

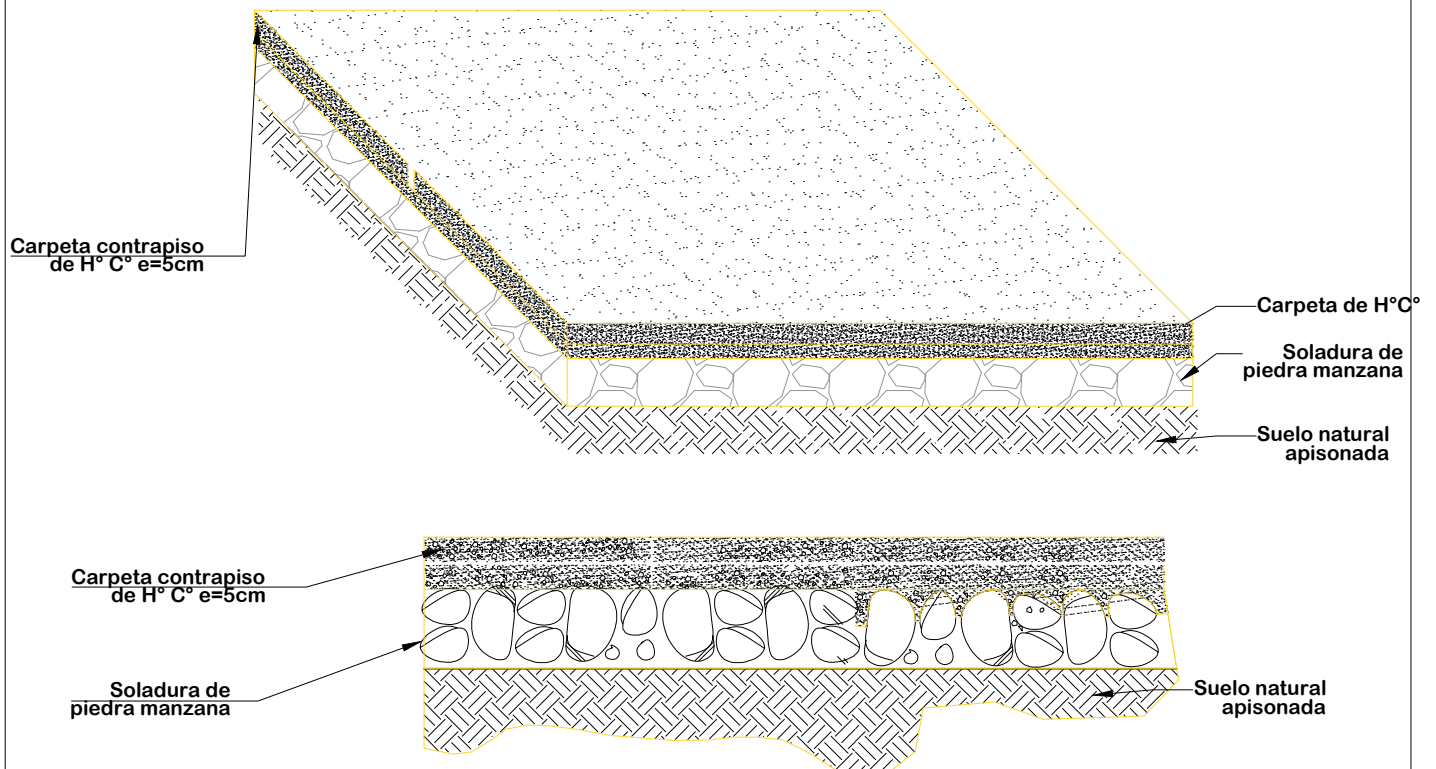


**ESC: 1:20**


AGENCIA ESTATAL DE VIVIENDA - AEVIVIENDA	
PROYECTO:	PROYECTO DE VIVIENDA CUALITATIVA EN EL MUNICIPIO DE CHAYANTA - FASE (X) 2023 - POTOSI
MUNICIPIO:	CHAYANTA
PROVINCIA:	RAFAEL BUSTILLOS
DEPARTAMENTO:	POTOSI

DISEÑO ARQUITECTÓNICO:	REVISADO Y APROBADO :	FECHA: OCTUBRE/2023
		SUPERFICIE: 47.52 m2
		LAMINA: <b>25/32</b>

# MODULO 3: AMPLIACION DE DORMITORIO COCINA, BAÑO, AMBIENTE MULTIUSO

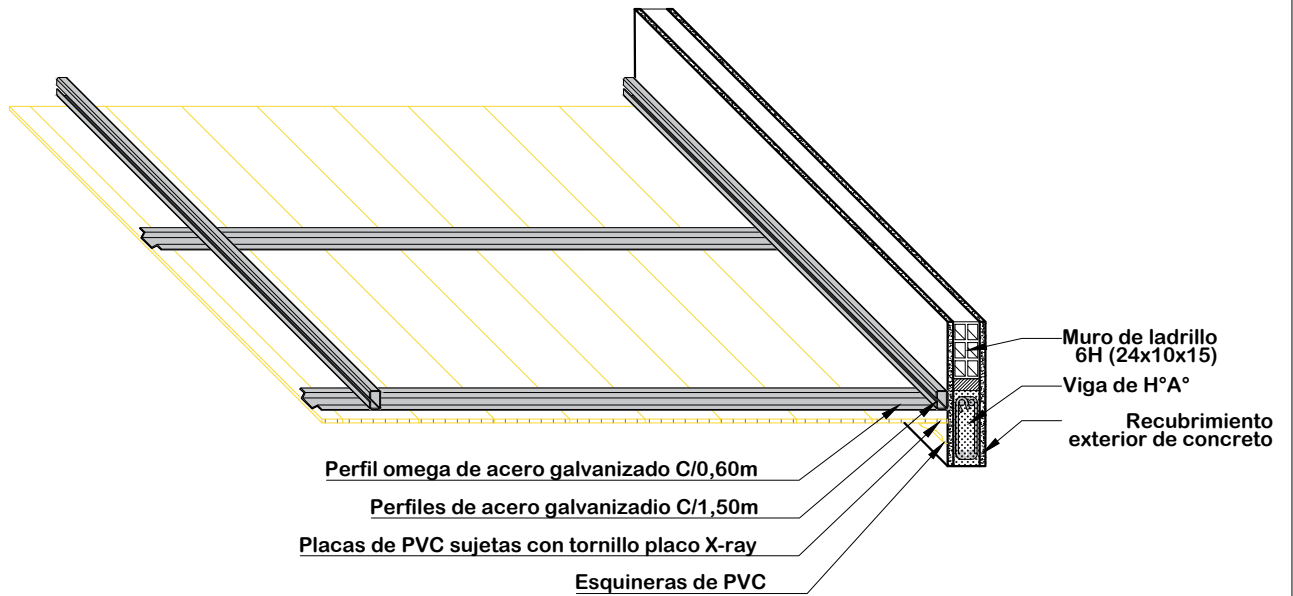

## DETALLE DE CIELO FALSO DE PVC ESC: 1:20

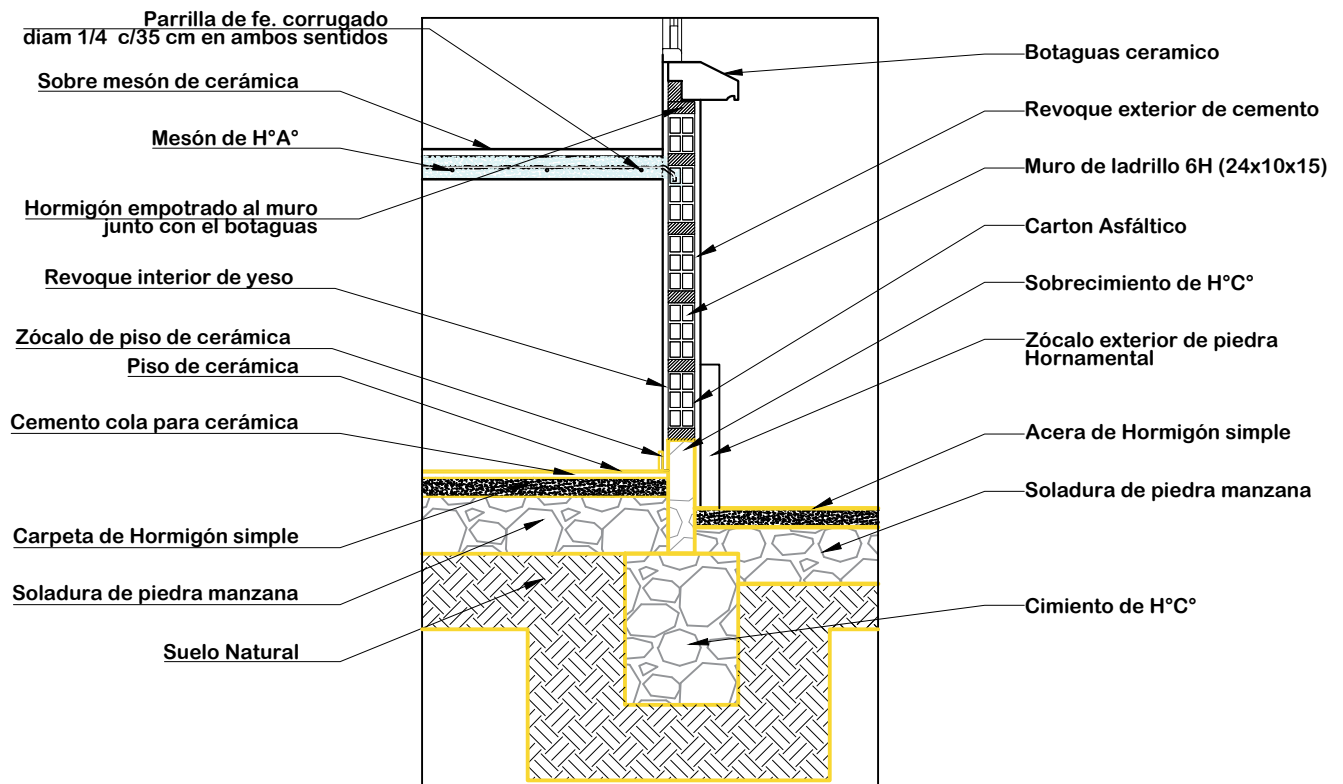

## DETALLE DE MESON DE LA COCINA ESC: 1:20

AGENCIA ESTATAL DE VIVIENDA - AEVIVIENDA	
PROYECTO:	PROYECTO DE VIVIENDA CUALITATIVA EN EL MUNICIPIO DE CHAYANTA - FASE (X) 2023 - POTOSI
MUNICIPIO:	CHAYANTA
PROVINCIA:	RAFAEL BUSTILLOS
DEPARTAMENTO:	POTOSI

DISEÑO ARQUITECTÓNICO:	REVISADO Y APROBADO :	FECHA: OCTUBRE/2023
		SUPERFICIE: 47.52 m2
		LAMINA: <b>26/32</b>



**MODULO 3: AMPLIACION DE DORMITORIO COCINA, BAÑO, AMBIENTE MULTIUSO**

**COCINA**



**AMBIENTE MULTIUSO**

**BAÑO**

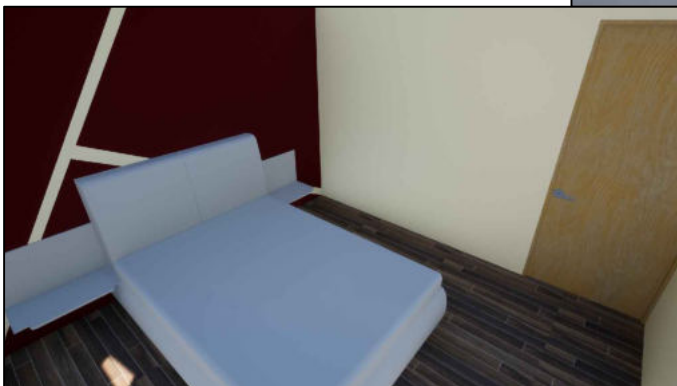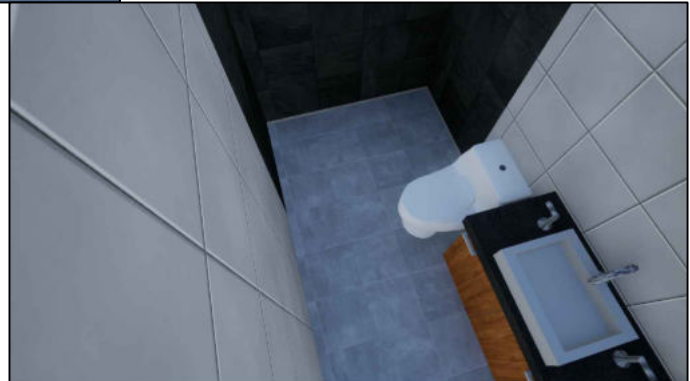

**DORMITORIO 1**

**VISTAS INTERIORES**

<b>AGENCIA ESTATAL DE VIVIENDA - AEVIVIENDA</b>	
PROYECTO:	<b>PROYECTO DE VIVIENDA CUALITATIVA EN EL MUNICIPIO DE CHAYANTA - FASE (X) 2023 - POTOSI</b>
MUNICIPIO:	<b>CHAYANTA</b>
PROVINCIA:	<b>RAFAEL BUSTILLOS</b>
DEPARTAMENTO:	<b>POTOSI</b>

DISEÑO ARQUITECTÓNICO:	REVISADO Y APROBADO :	FECHA: <b>OCTUBRE/2023</b>
		SUPERFICIE: <b>47.52 m2</b>
		LAMINA: <b>27/32</b>



# MODULO 3: AMPLIACION DE DORMITORIO COCINA, BAÑO, AMBIENTE MULTIUSO





## VISTAS 3D

<b>AGENCIA ESTATAL DE VIVIENDA - AEVIVIENDA</b>	
PROYECTO:	<b>PROYECTO DE VIVIENDA CUALITATIVA EN EL MUNICIPIO DE CHAYANTA - FASE (X) 2023 - POTOSI</b>
MUNICIPIO:	<b>CHAYANTA</b>
PROVINCIA:	<b>RAFAEL BUSTILLOS</b>
DEPARTAMENTO:	<b>POTOSI</b>


DISEÑO ARQUITECTÓNICO:	REVISADO Y APROBADO :	FECHA: <b>OCTUBRE/2023</b>
		SUPERFICIE: <b>47.52 m2</b>
		LAMINA: <b>28/32</b>




# MODULO 4: MEJORAMIENTO DE DORMITORIO

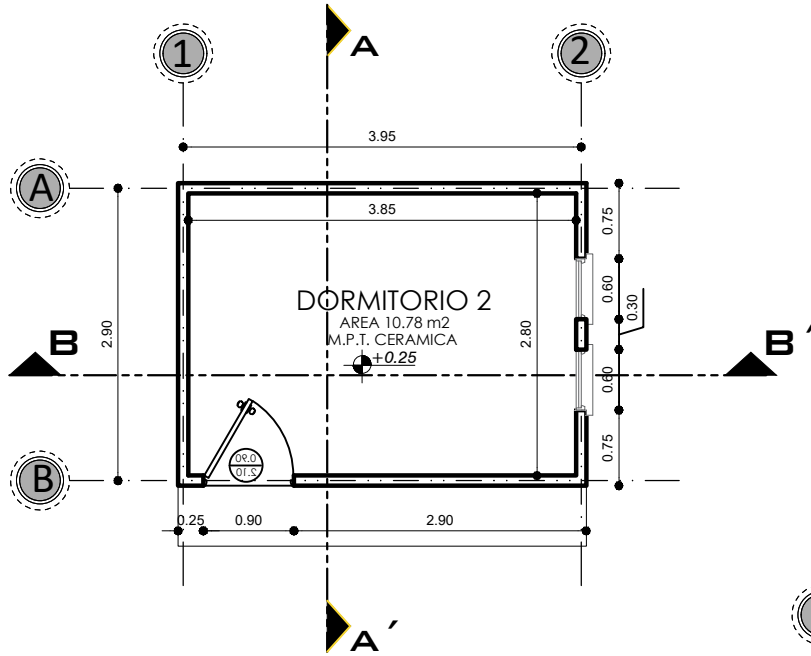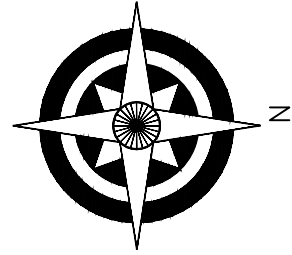

**PLANTA ACOTADA**  
ESCALA: 1:75

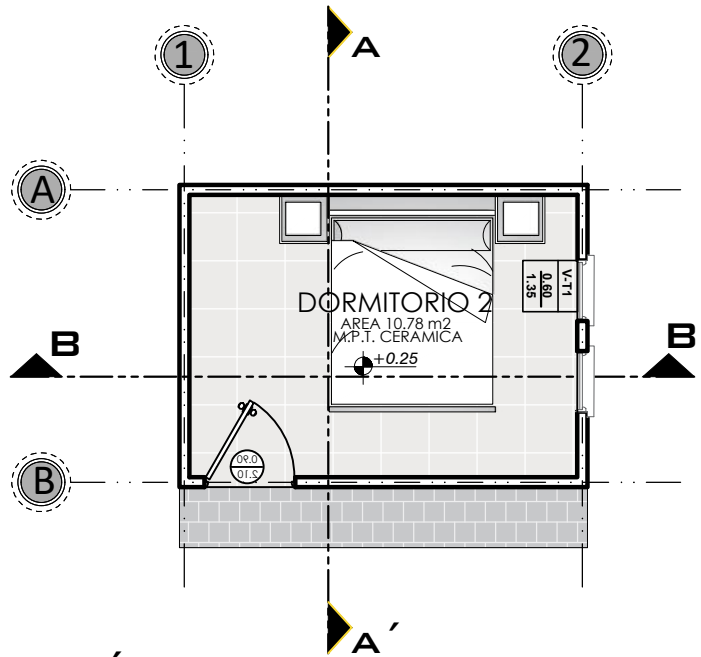

**PLANTA AMOBLADA**  
ESCALA: 1:75

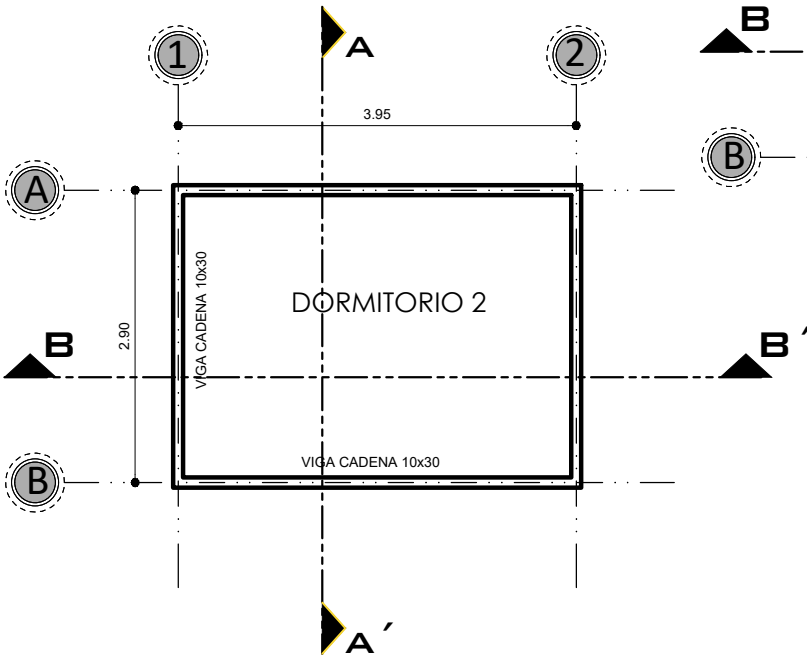


**PLANO DE VIGA CADENA DE HºAº**  
ESCALA: 1:75

AGENCIA ESTATAL DE VIVIENDA - AEVIVIENDA	
PROYECTO: PROYECTO DE VIVIENDA CUALITATIVA EN EL MUNICIPIO DE CHAYANTA - FASE (X) 2023 - POTOSI	
MUNICIPIO: CHAYANTA	
PROVINCIA: RAFAEL BUSTILLOS	DEPARTAMENTO: POTOSI


DISEÑO ARQUITECTÓNICO:	REVISADO Y APROBADO:	FECHA: OCTUBRE/2023
		SUPERFICIE: 12.15 m2
		LAMINA: 29/32

# MODULO 4: MEJORAMIENTO DE DORMITORIO

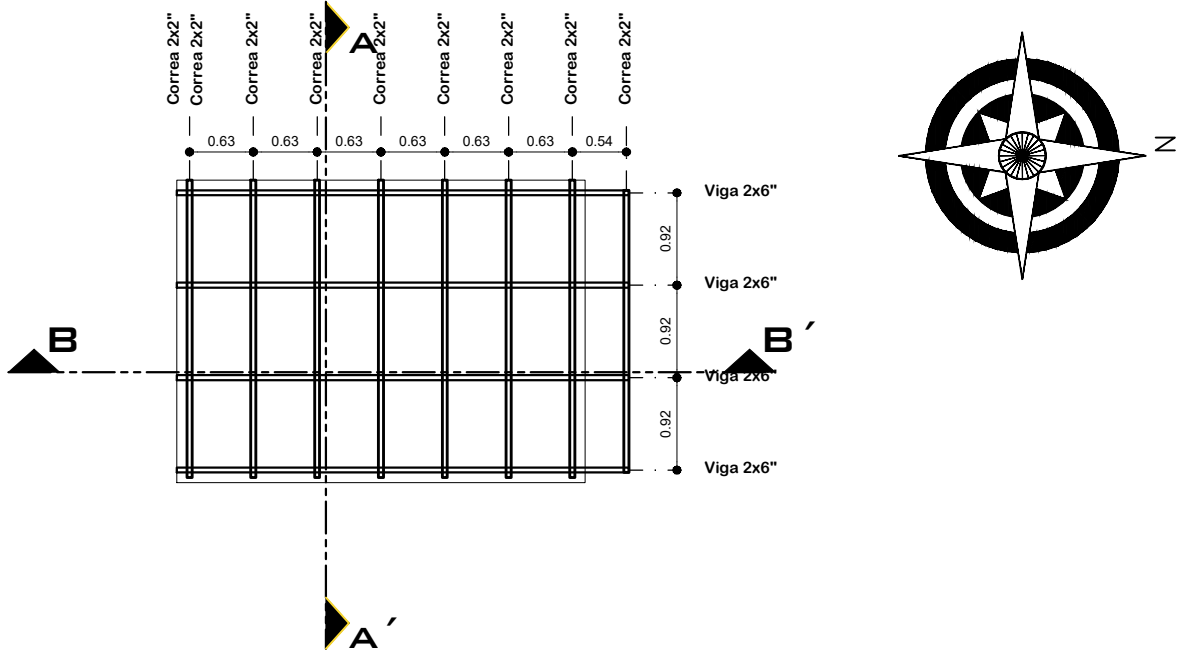

## PLANO ESTRUCTURAL DE CUBIERTAS

ESCALA: 1:75

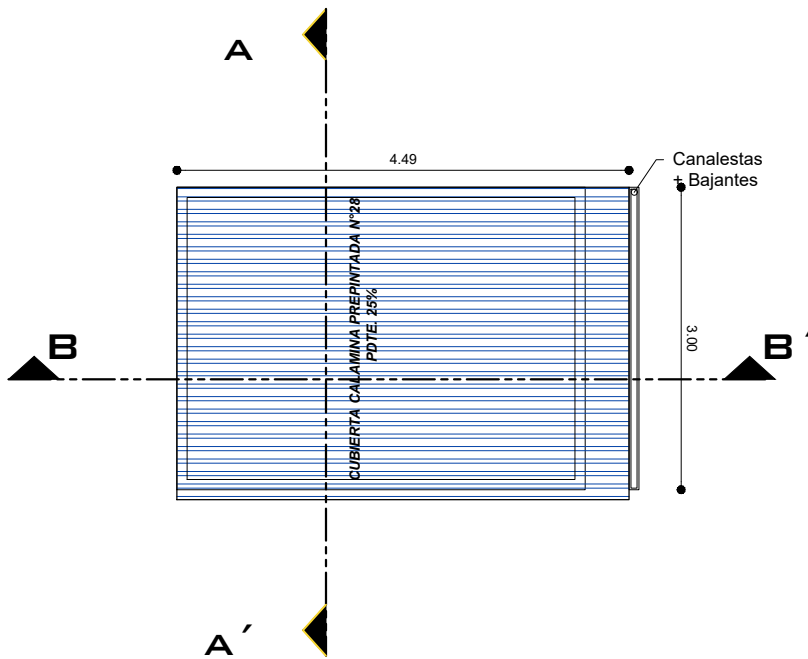


## PLANO DE CUBIERTAS

ESCALA: 1:75


AGENCIA ESTATAL DE VIVIENDA - AEVIVIENDA	
PROYECTO: PROYECTO DE VIVIENDA CUALITATIVA EN EL MUNICIPIO DE CHAYANTA - FASE (X) 2023 - POTOSI	
MUNICIPIO: CHAYANTA	
PROVINCIA: RAFAEL BUSTILLOS	DEPARTAMENTO: POTOSI

DISEÑO ARQUITECTÓNICO:	REVISADO Y APROBADO :	FECHA: OCTUBRE/2023
		SUPERFICIE: 12.15 m2
		LAMINA: 30/32


# MODULO 4: MEJORAMIENTO DE DORMITORIO

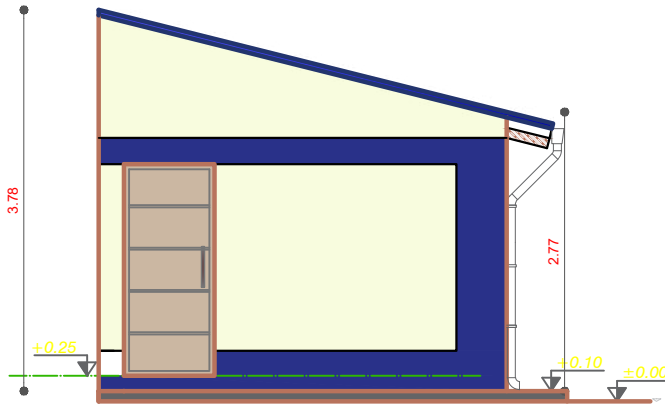


**ELEVACION FRONTAL**  
ESCALA: 1:75

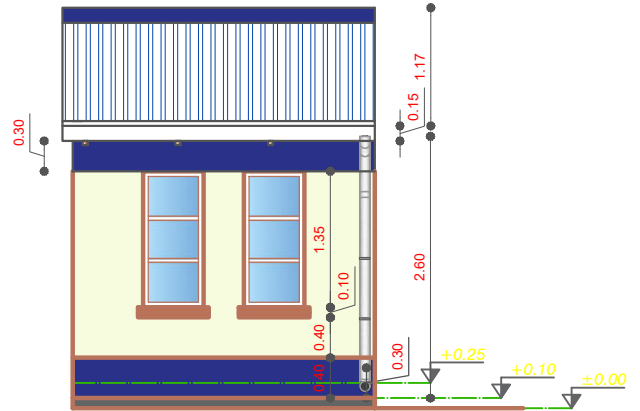

**ELEVACION LATERAL**  
ESCALA: 1:75

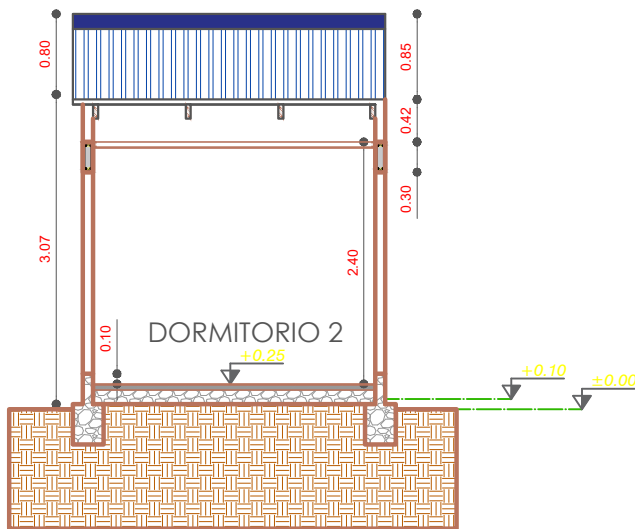

**SECCION A-A'**  
ESCALA: 1:75

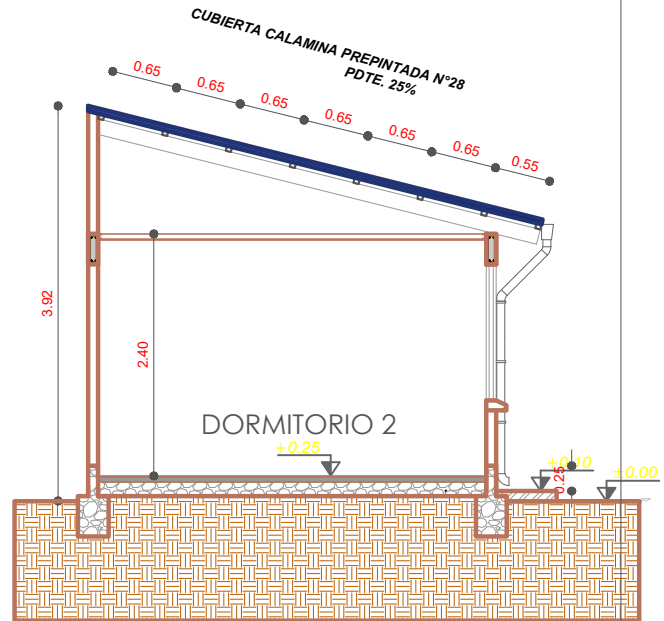


**SECCION B-B'**  
ESCALA: 1:75

<b>AGENCIA ESTATAL DE VIVIENDA - AEVIENDA</b>	
PROYECTO: PROYECTO DE VIVIENDA CUALITATIVA EN EL MUNICIPIO DE CHAYANTA - FASE (X) 2023 - POTOSI	
MUNICIPIO: CHAYANTA	
PROVINCIA: RAFAEL BUSTILLOS	DEPARTAMENTO: POTOSI

DISEÑO ARQUITECTÓNICO:	REVISADO Y APROBADO:	FECHA: OCTUBRE/2023
		SUPERFICIE: 12.15 m2
		LAMINA: 31/32

# MODULO 4: MEJORAMIENTO DE DORMITORIO

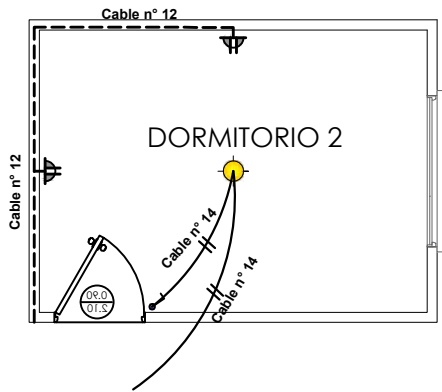


SIMBOLOGIA	
	TDS TABLERO DE DISTRIBUCION SECUNDARIO
	CIRCUITO DE ILUMINACION
	CIRCUITO DE TOMA CORRIENTES
	PUNTO DE ILUMINACION
	TOMA DE FUERZA
	TOMA CORRIENTE DOBLE
	INTERRUPTOR SIMPLE

## INSTALACION ELECTRICA ESCALA: 1:75



## DORMITORIO 1

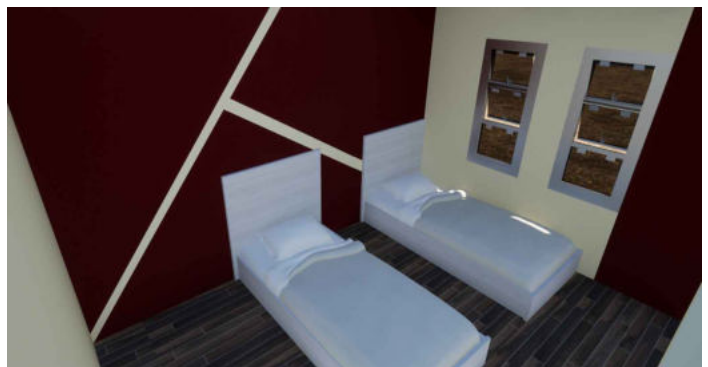

## VISTA EXTERIOR- INTERIOR

AGENCIA ESTATAL DE VIVIENDA - AEVIVIENDA	
PROYECTO: PROYECTO DE VIVIENDA CUALITATIVA EN EL MUNICIPIO DE CHAYANTA - FASE (X) 2023 - POTOSI	
MUNICIPIO: CHAYANTA	
PROVINCIA: RAFAEL BUSTILLOS	DEPARTAMENTO: POTOSI

DISEÑO ARQUITECTÓNICO:	REVISADO Y APROBADO :	FECHA: OCTUBRE/2023
		SUPERFICIE: 12.15 m2
		LAMINA: 32/32