
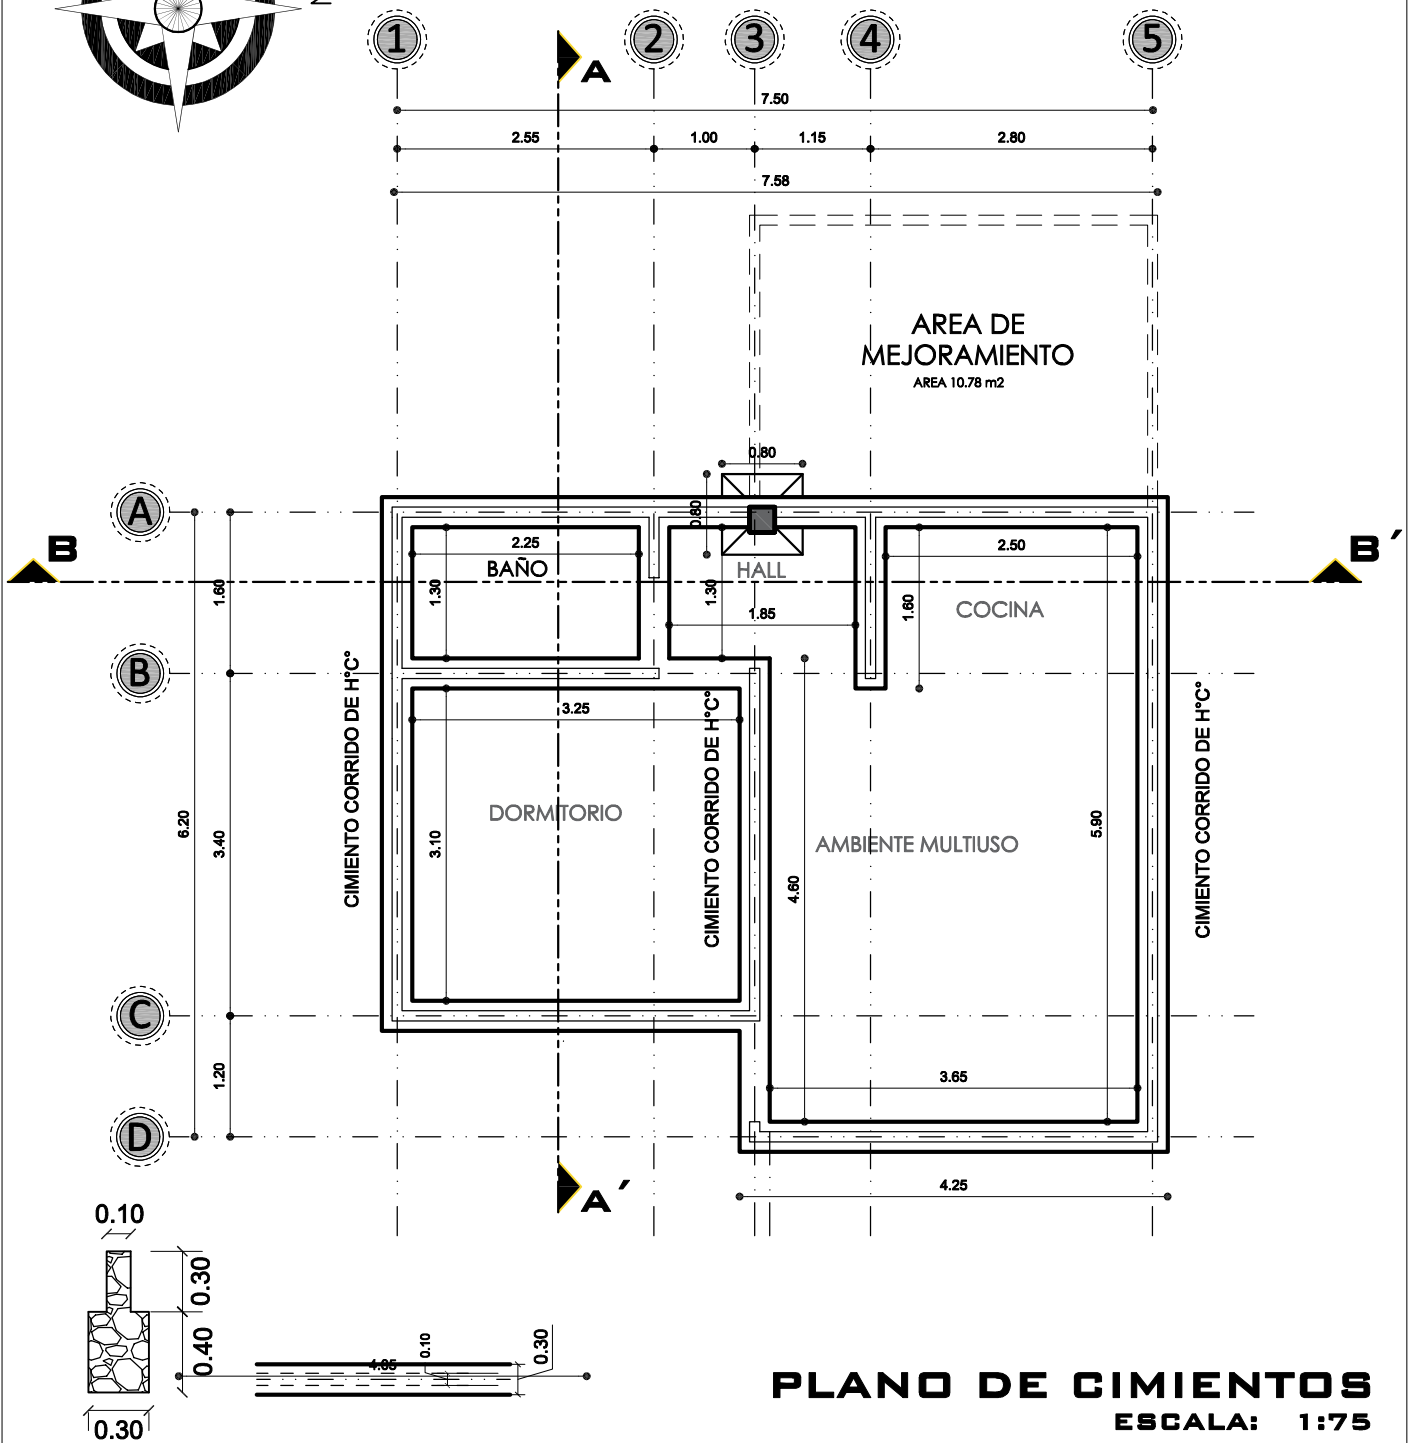


MODULO AMPLIACIÓN DORMITORIO- COCINA - BAÑO- AMBIENTE MULTIUSO

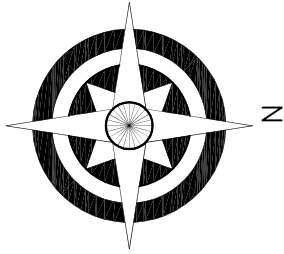



PLANO DE CIMIENTOS
ESCALA: 1:75

AGENCIA ESTATAL DE VIVIENDA - AEVIVIENDA	
PROYECTO: PROYECTO DE VIVIENDA CUALITATIVA EN EL MUNICIPIO DE UNCIA -FASE(XVI) 2023- POTOSI	
MUNICIPIO: UNCIA	
PROVINCIA: RAFAEL BUSTILLO	DEPARTAMENTO: POTOSI

DISEÑO ARQUITECTÓNICO:	REVISADO Y APROBADO :	FECHA: NOVIEMBRE/2023
		SUPERFICIE: 47.52 m ²
		LAMINA: 1/32

MODULO AMPLIACIÓN

DORMITORIO- COCINA - BAÑO- AMBIENTE MULTIUSO

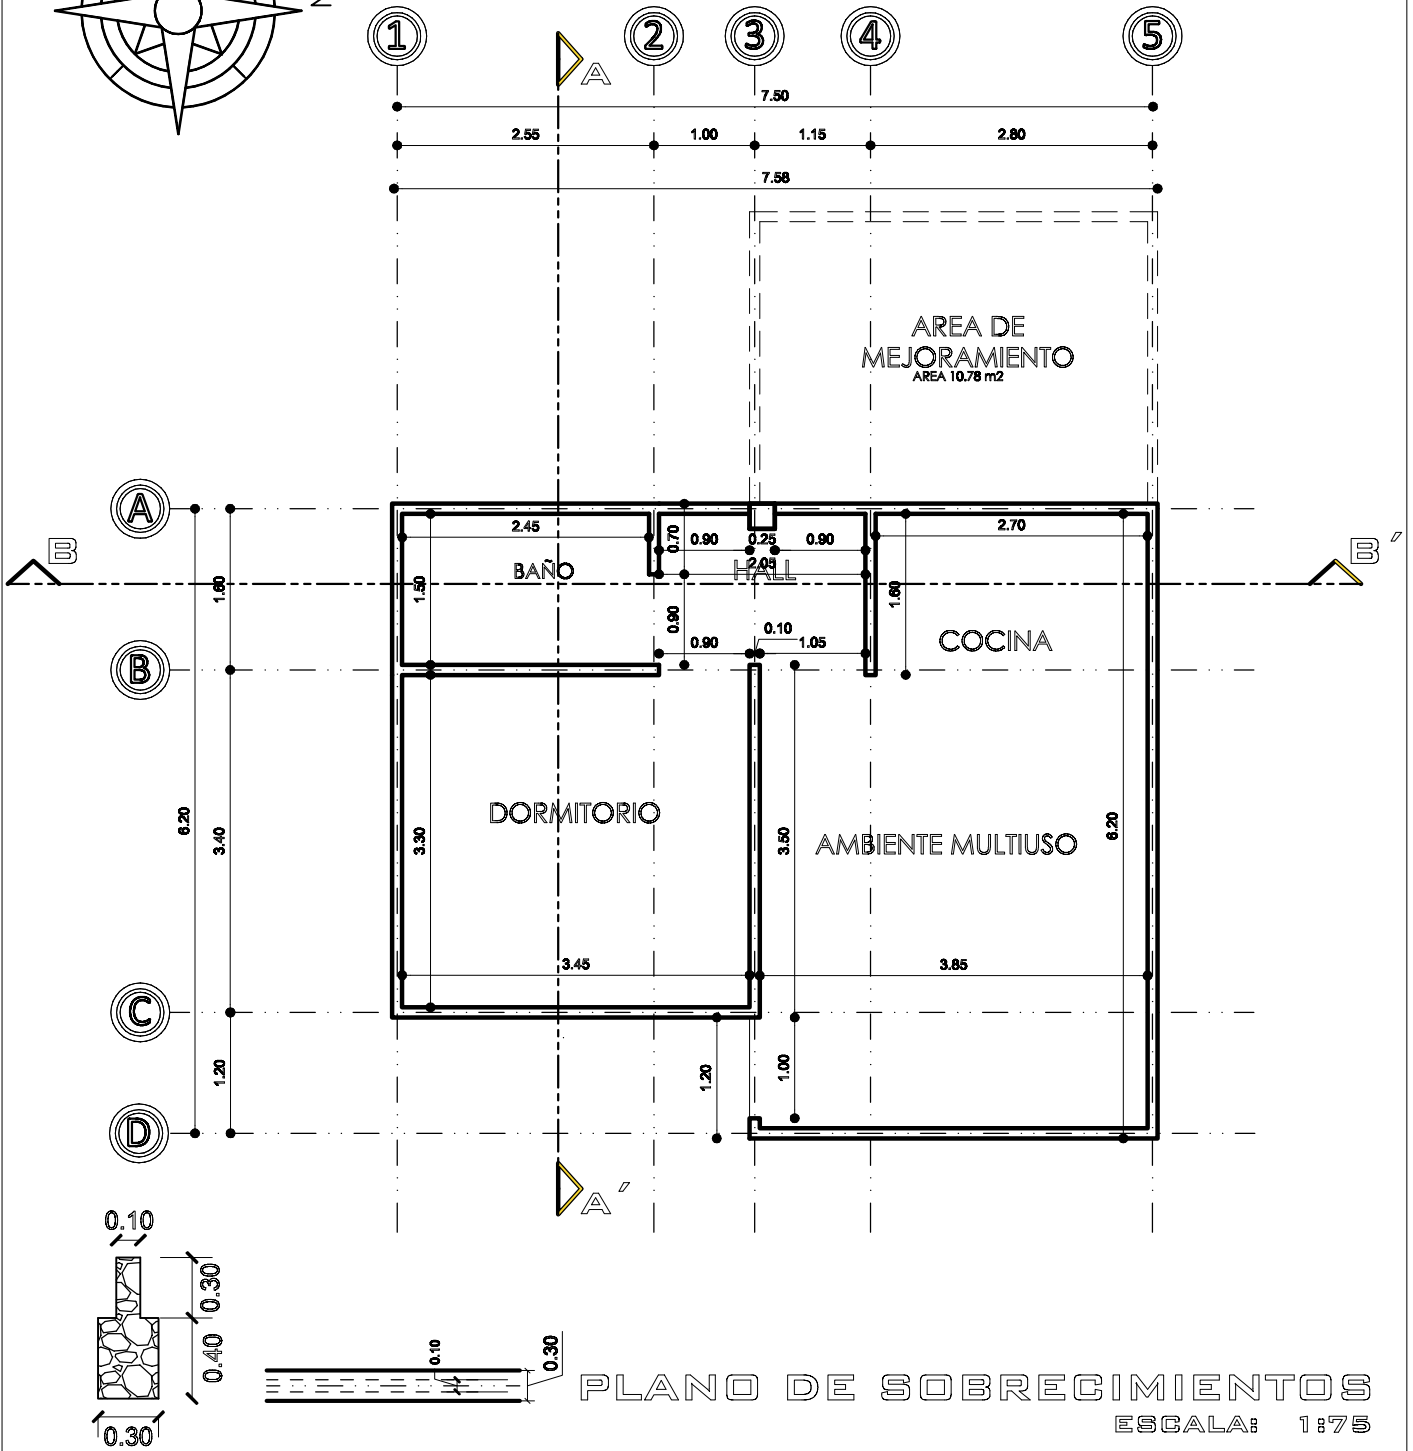
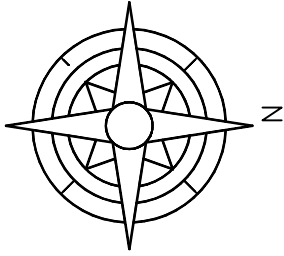


AGENCIA ESTATAL DE VIVIENDA - AEVIVIENDA	
PROYECTO: PROYECTO DE VIVIENDA CUALITATIVA EN EL MUNICIPIO DE UNCLIA -FASE(XVI) 2023- POTOSI	
MUNICIPIO: UNCLIA	
PROYECTISTA: RAFAEL BUSTILLO	DEPARTAMENTO: POTOSI

DISEÑO ARQUITECTÓNICO:	REVISADO Y APROBADO:	FECHA: NOVIEMBRE 2023
		SUPERFICIE: 47.62 m ²
		LÁMINA: 2/32

MODULO AMPLIACIÓN

DORMITORIO- COCINA - BAÑO- AMBIENTE MULTIUSO

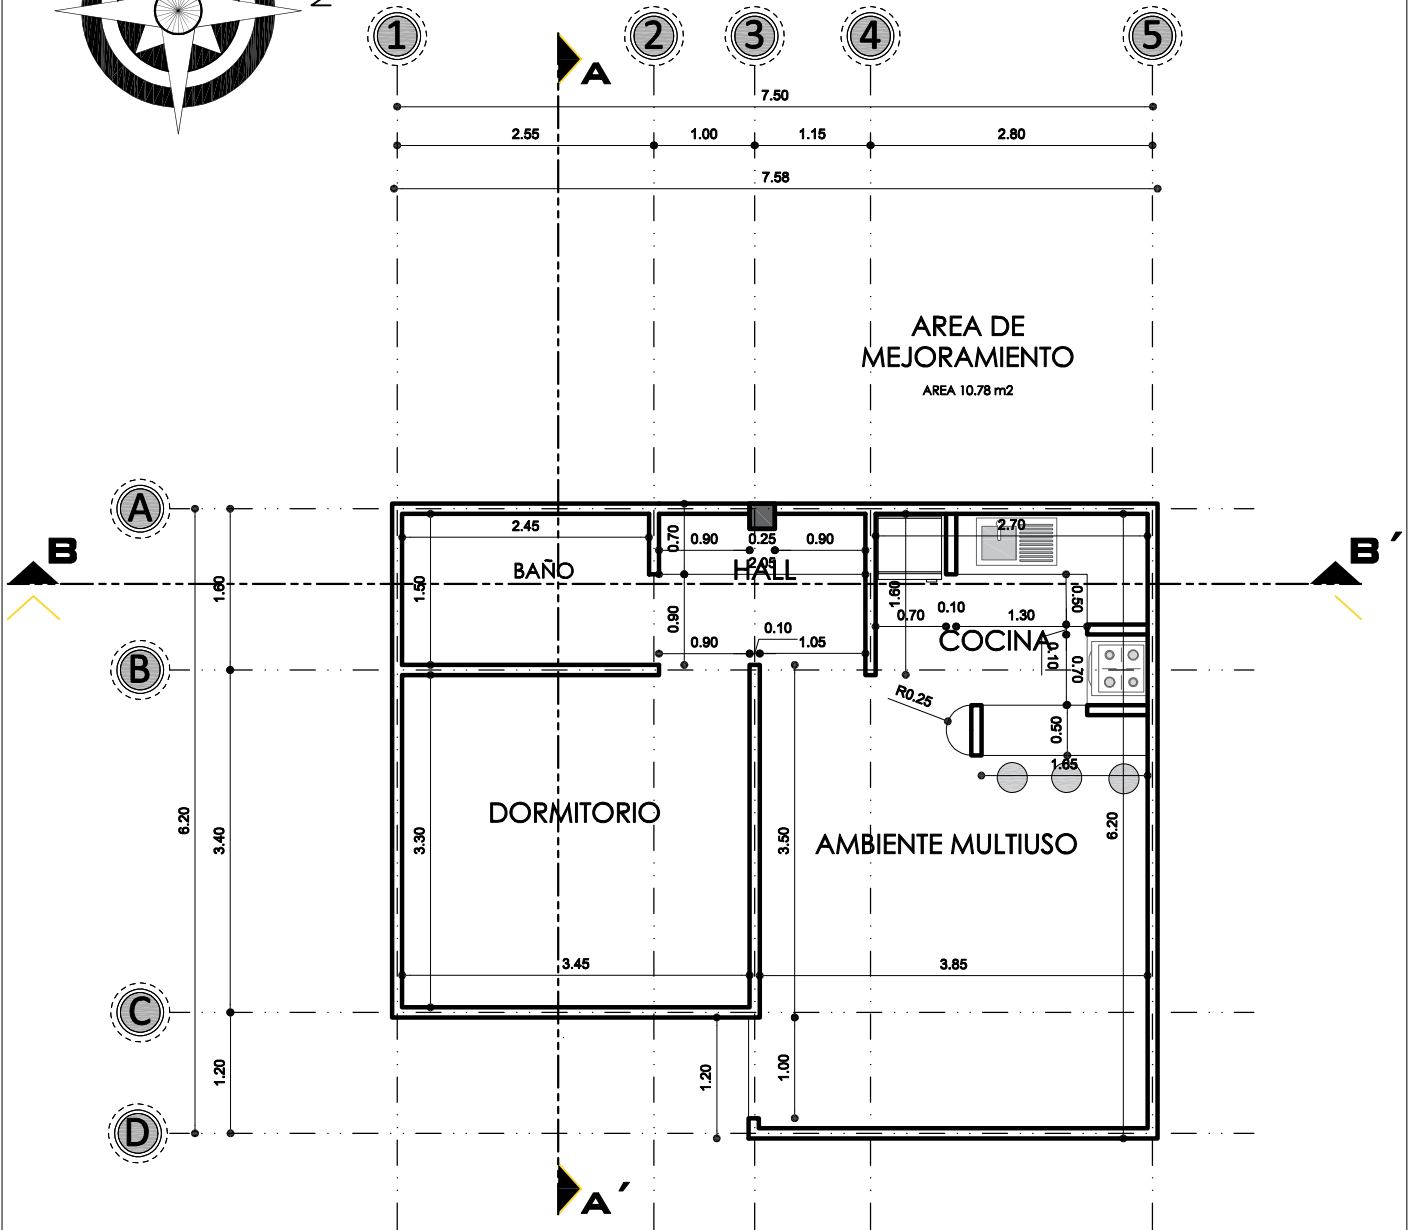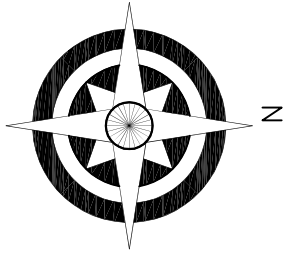

PLANO DE MUROS



ESCALA: 1:75

AGENCIA ESTATAL DE VIVIENDA - AEVIVIENDA	
PROYECTO: PROYECTO DE VIVIENDA CUALITATIVA EN EL MUNICIPIO DE UNCIA -FASE(XVI) 2023- POTOSI	
MUNICIPIO: UNCIA	
PROVINCIA: RAFAEL BUSTILLO	DEPARTAMENTO: POTOSI

DISEÑO ARQUITECTÓNICO:	REVISADO Y APROBADO :	FECHA: NOVIEMBRE/2023
		SUPERFICIE: 47.52 m2
		LAMINA: 3/32

MODULO AMPLIACIÓN

DORMITORIO- COCINA - BAÑO- AMBIENTE MULTIUSO

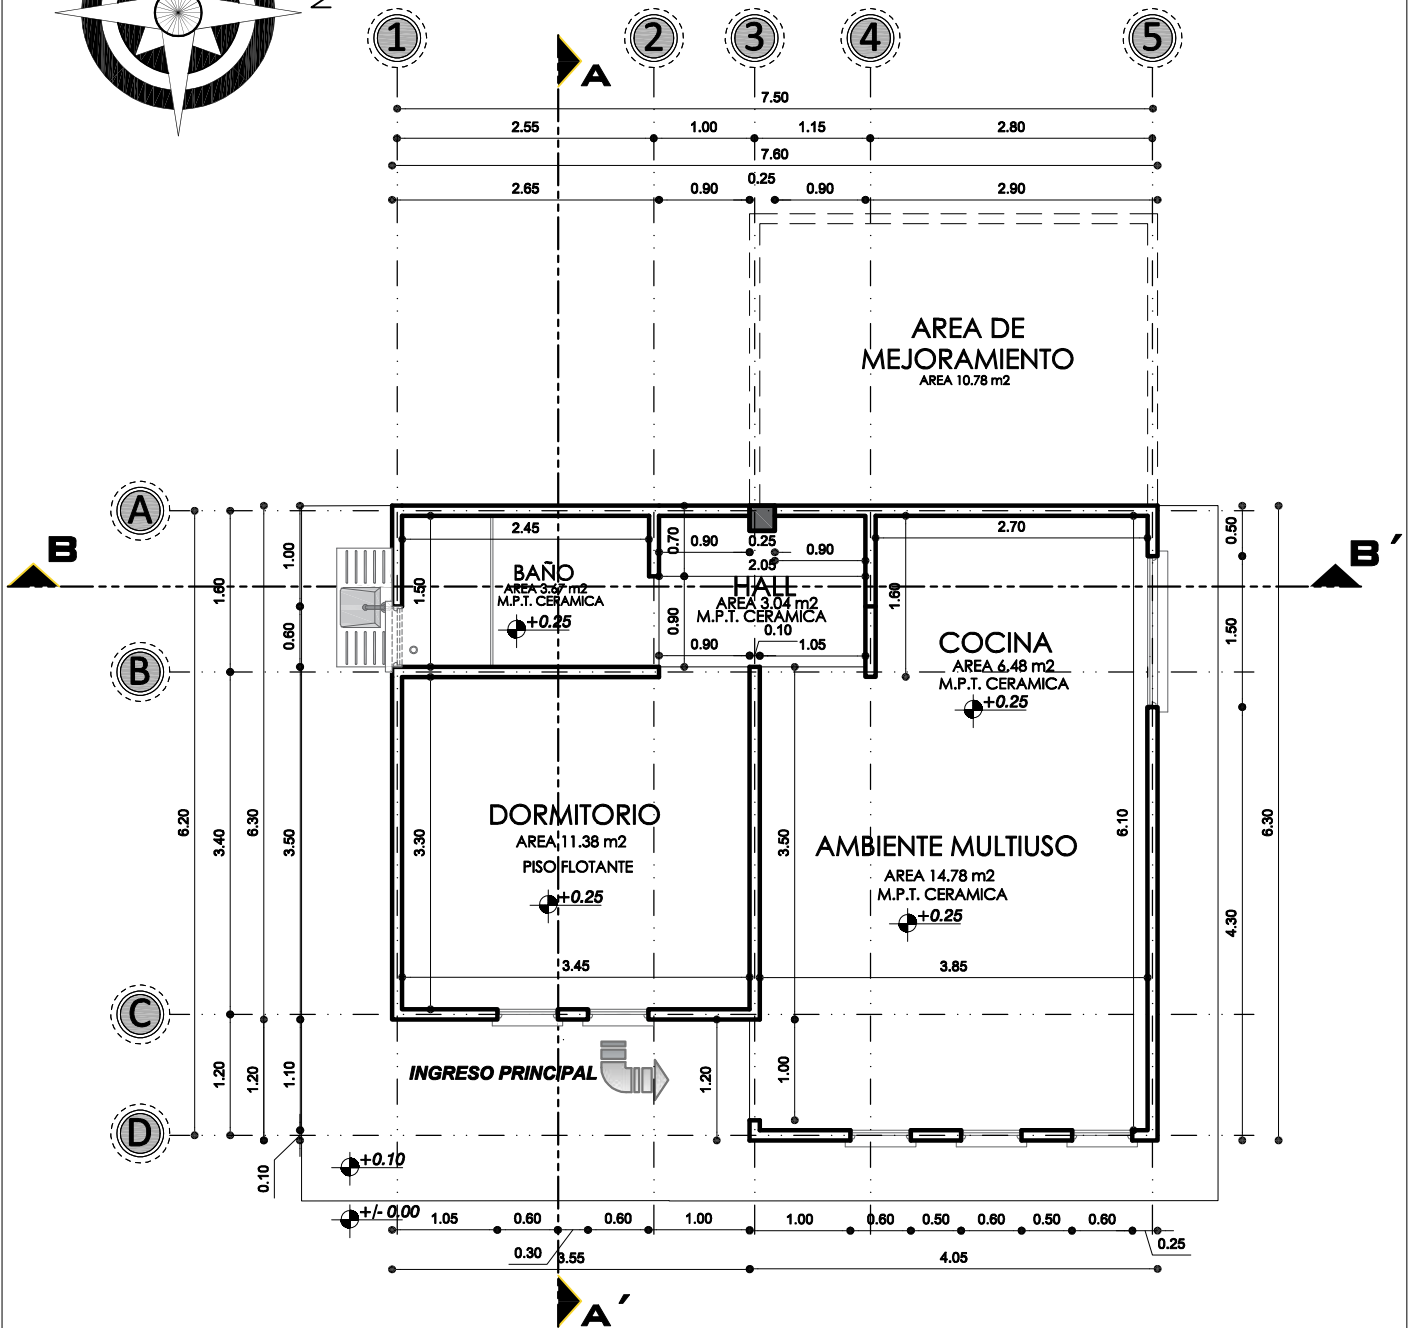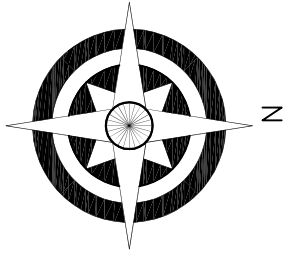


PLANTA ACOTADA
ESCALA: 1:75

AGENCIA ESTATAL DE VIVIENDA - AEVIVIENDA	
PROYECTO: PROYECTO DE VIVIENDA CUALITATIVA EN EL MUNICIPIO DE UNCIA -FASE(XVI) 2023- POTOSI	
MUNICIPIO: UNCIA	
PROVINCIA: RAFAEL BUSTILLO	DEPARTAMENTO: POTOSI

DISEÑO ARQUITECTÓNICO:	REVISADO Y APROBADO :	FECHA: NOVIEMBRE/2023
		SUPERFICIE: 47.52 m²
		LAMINA: 4/32

MODULO AMPLIACIÓN

DORMITORIO- COCINA - BAÑO- AMBIENTE MULTIUSO

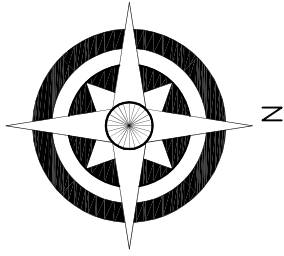


PLANTA AMOBLADA

ESCALA: 1:75


AGENCIA ESTATAL DE VIVIENDA - AEVIVIENDA	
PROYECTO: PROYECTO DE VIVIENDA CUALITATIVA EN EL MUNICIPIO DE UNCIA -FASE(XVI) 2023- POTOSI	
MUNICIPIO: UNCIA	
PROVINCIA: RAFAEL BUSTILLO	DEPARTAMENTO: POTOSI

DISEÑO ARQUITECTÓNICO:	REVISADO Y APROBADO :	FECHA: NOVIEMBRE/2023
		SUPERFICIE: 47.52 m ²
		LAMINA: 5/32

MODULO AMPLIACIÓN DORMITORIO- COCINA - BAÑO- AMBIENTE MULTIUSO

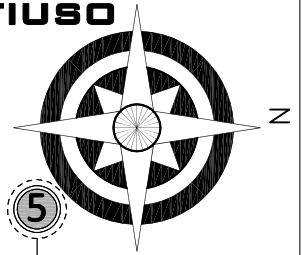


DETALLE DE VIGA 1

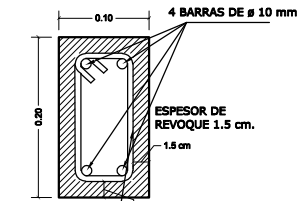


ESTRIBO DE ϕ 6 mm
CADA 0.17 m

ESTRIBOS

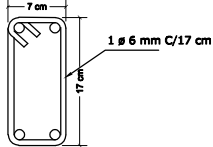


DETALLE DE VIGA SECCION

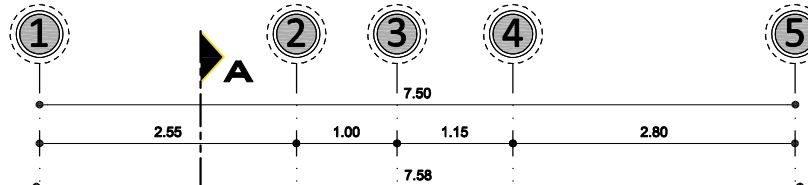


AREA DE MEJORAMIENTO
AREA 10.78 m²



DETALLE VIGA 2
EJE 3 TRAMO (A-B)

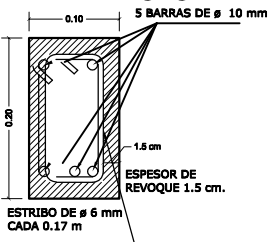

ESTRIBO DE ϕ 6 mm
CADA 0.17 m

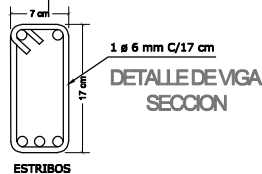

PLANO DE VIGAS
ESCALA: 1:75

AGENCIA ESTATAL DE VIVIENDA - AEVIVIENDA

PROYECTO: PROYECTO DE VIVIENDA CUALITATIVA EN EL MUNICIPIO DE UNCIA -FASE(XVI) 2023- POTOSI

MUNICIPIO: UNCIA

PROVINCIA: RAFAEL BUSTILLO

DEPARTAMENTO: POTOSI

DISEÑO ARQUITECTÓNICO:

REVISADO Y APROBADO :

FECHA: NOVIEMBRE/2023



SUPERFICIE: 47.52 m²

LAMINA:

6/32

MODULO AMPLIACIÓN

DORMITORIO- COCINA - BAÑO- AMBIENTE MULTIUSO

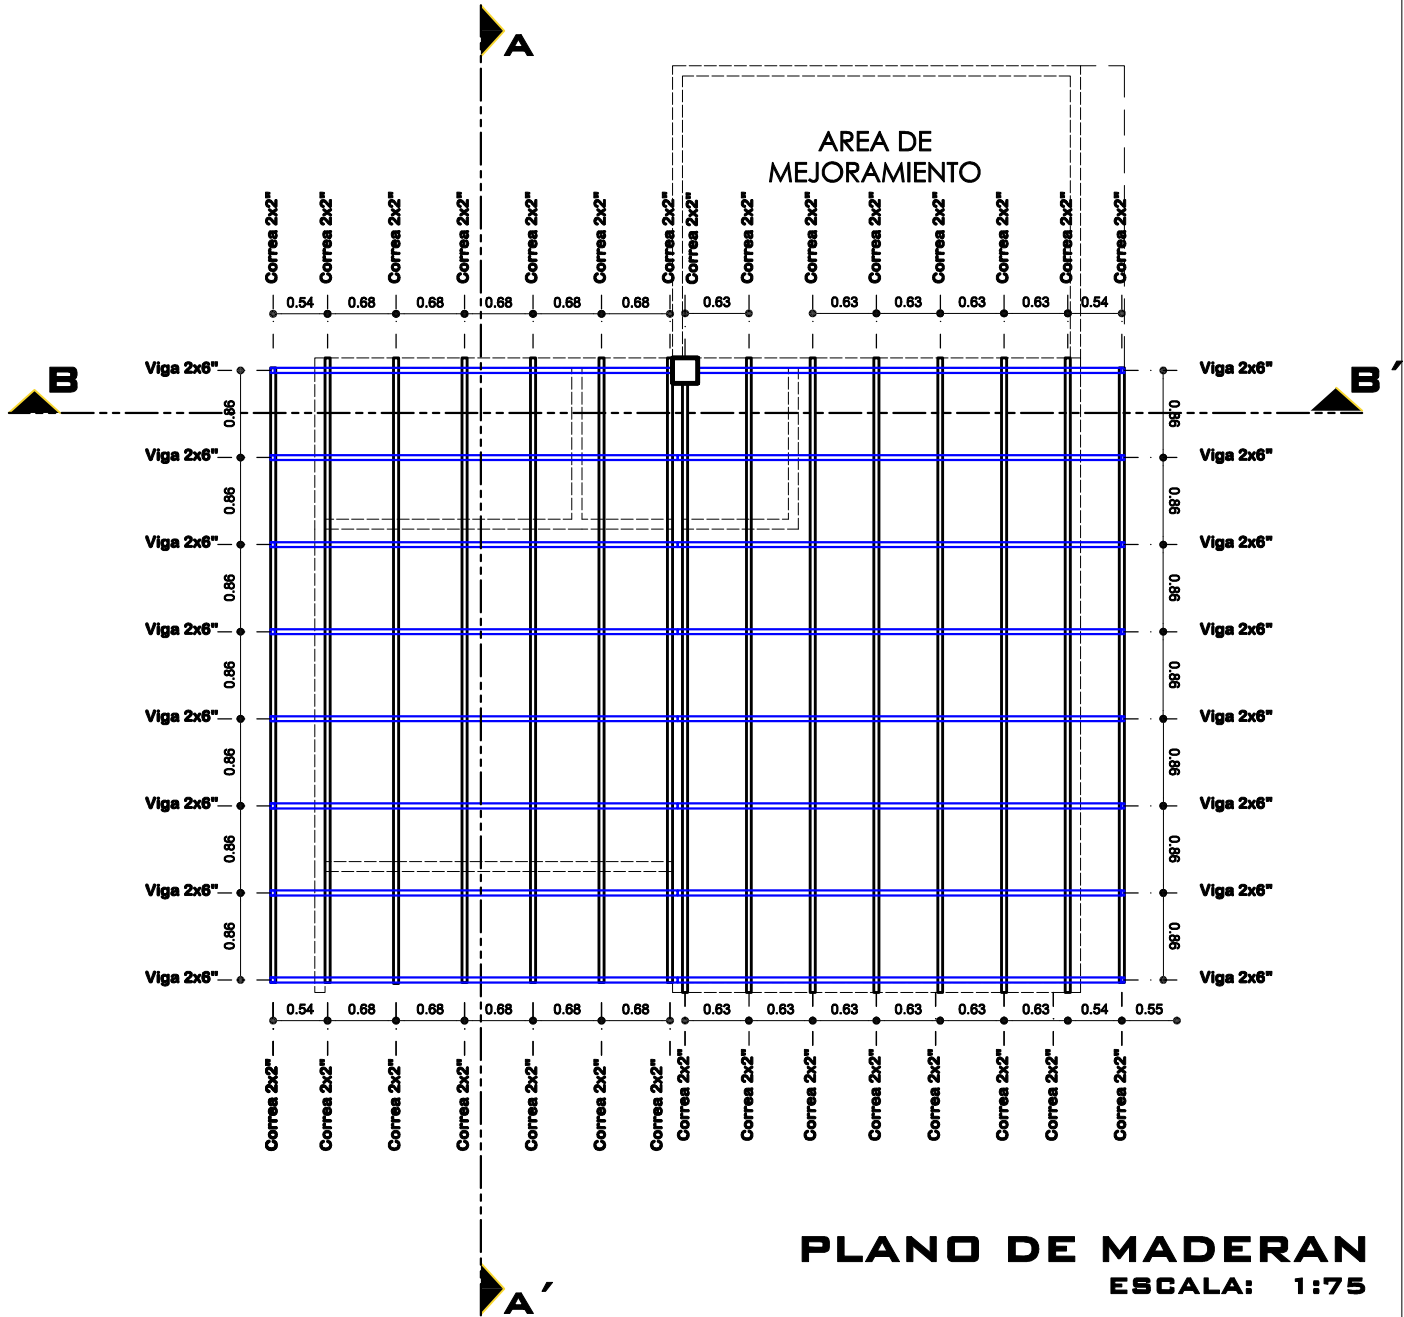
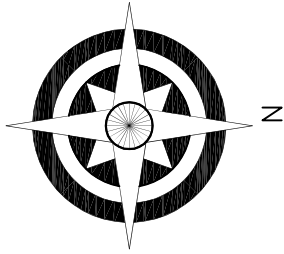


PLANO DE MADERAN
ESCALA: 1:75

AGENCIA ESTATAL DE VIVIENDA - AEVIVIENDA	
PROYECTO: PROYECTO DE VIVIENDA CUALITATIVA EN EL MUNICIPIO DE UNCIA -FASE(XVI) 2023- POTOSI	
MUNICIPIO: UNCIA	
PROVINCIA: RAFAEL BUSTILLO	DEPARTAMENTO: POTOSI

DISEÑO ARQUITECTÓNICO:	REVISADO Y APROBADO :	FECHA: NOVIEMBRE/2023
		SUPERFICIE: 47.52 m2
		LAMINA: 7/32

MODULO AMPLIACIÓN DORMITORIO- COCINA - BAÑO- AMBIENTE MULTIUSO

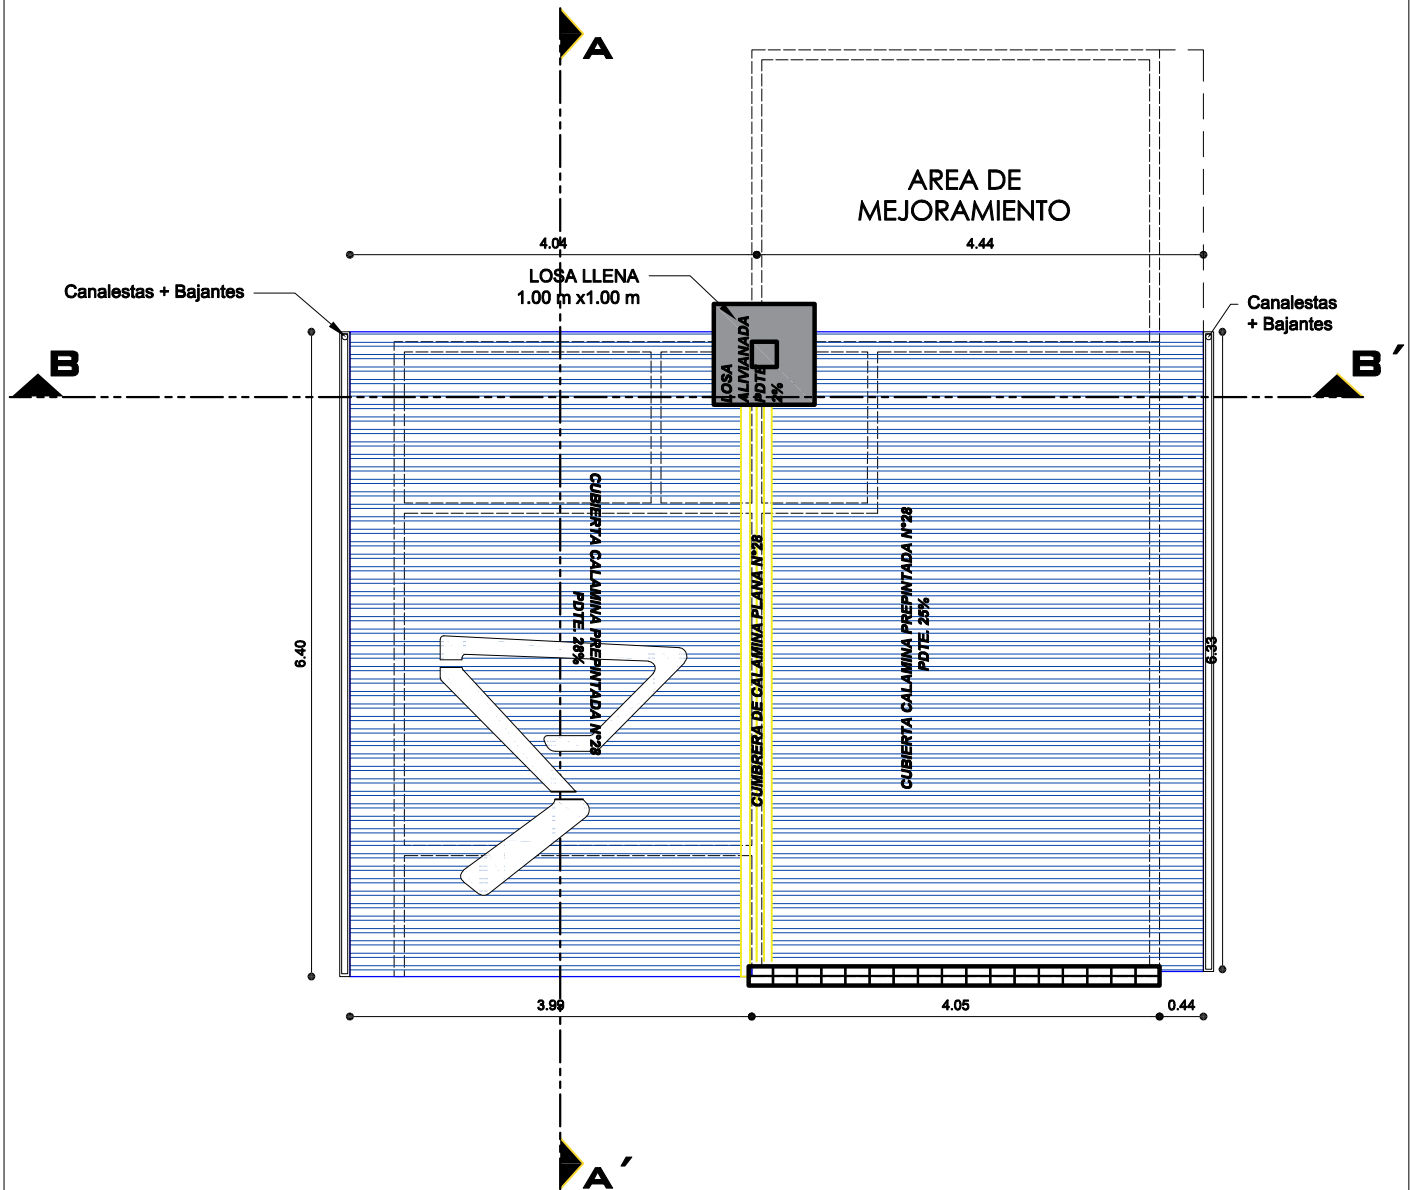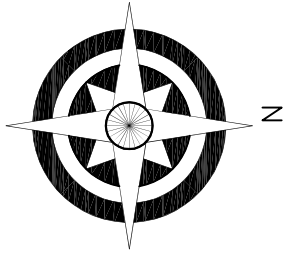


PLANO DE CUBIERTAS
ESCALA: 1:75

AGENCIA ESTATAL DE VIVIENDA - AEVIVIENDA	
PROYECTO: PROYECTO DE VIVIENDA CUALITATIVA EN EL MUNICIPIO DE UNCIA -FASE(XVI) 2023- POTOSI	
MUNICIPIO: UNCIA	
PROVINCIA: RAFAEL BUSTILLO	DEPARTAMENTO: POTOSI


DISEÑO ARQUITECTÓNICO:	REVISADO Y APROBADO :	FECHA: NOVIEMBRE/2023
		SUPERFICIE: 47.52 m2
		LAMINA: 8/32

MODULO AMPLIACIÓN

DORMITORIO- COCINA - BAÑO- AMBIENTE MULTIUSO

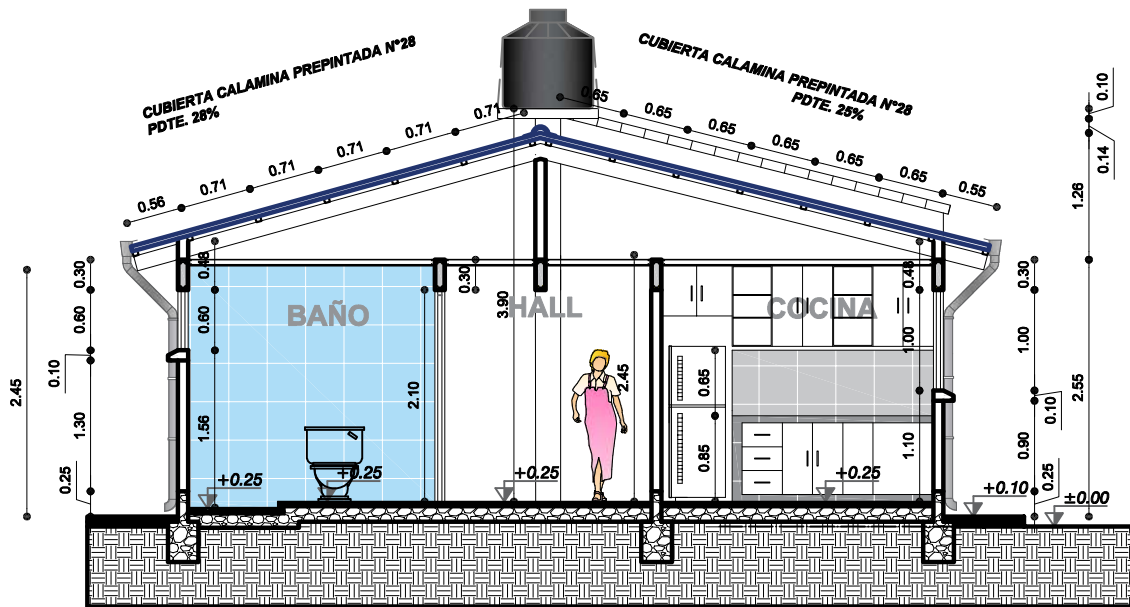


CORTE B-B'
ESCALA: 1:75

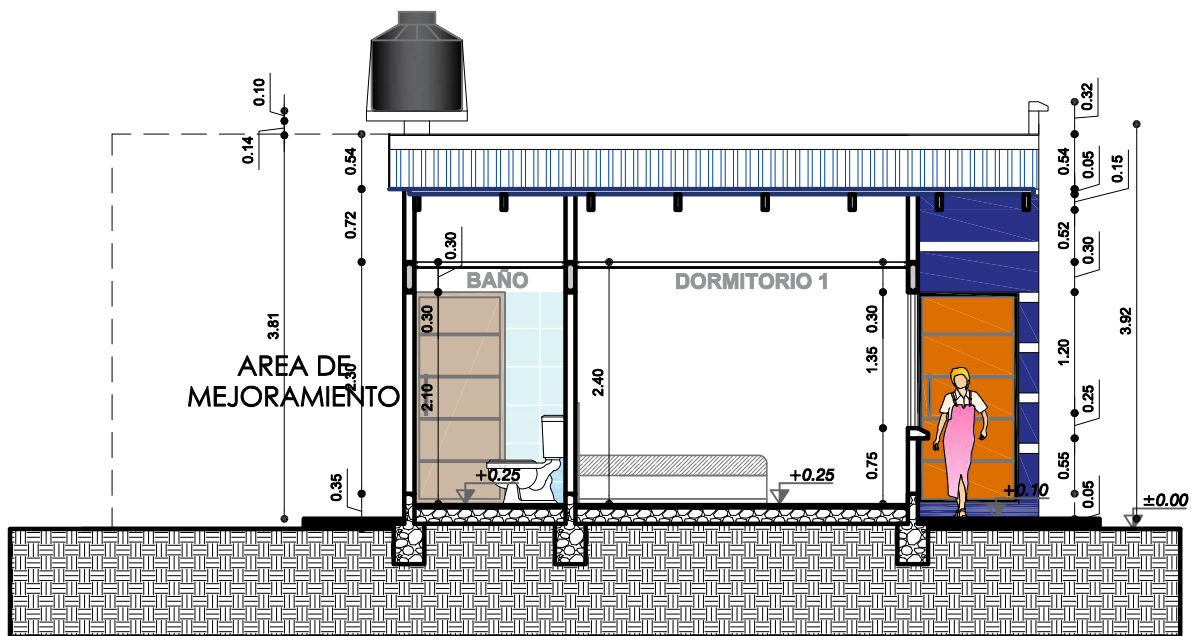


CORTE A-A'
ESCALA: 1:75

AGENCIA ESTATAL DE VIVIENDA - AEVIVIENDA		DISEÑO ARQUITECTÓNICO:	REVISADO Y APROBADO :	FECHA: NOVIEMBRE/2023
PROYECTO: PROYECTO DE VIVIENDA CUALITATIVA EN EL MUNICIPIO DE UNCIA -FASE(XVI) 2023- POTOSI				SUPERFICIE: 47.52 m2
MUNICIPIO: UNCIA				LAMINA: 9/32
PROVINCIA: RAFAEL BUSTILLO	DEPARTAMENTO: POTOSI			

MODULO AMPLIACIÓN DORMITORIO- COCINA - BAÑO- AMBIENTE MULTIUSO

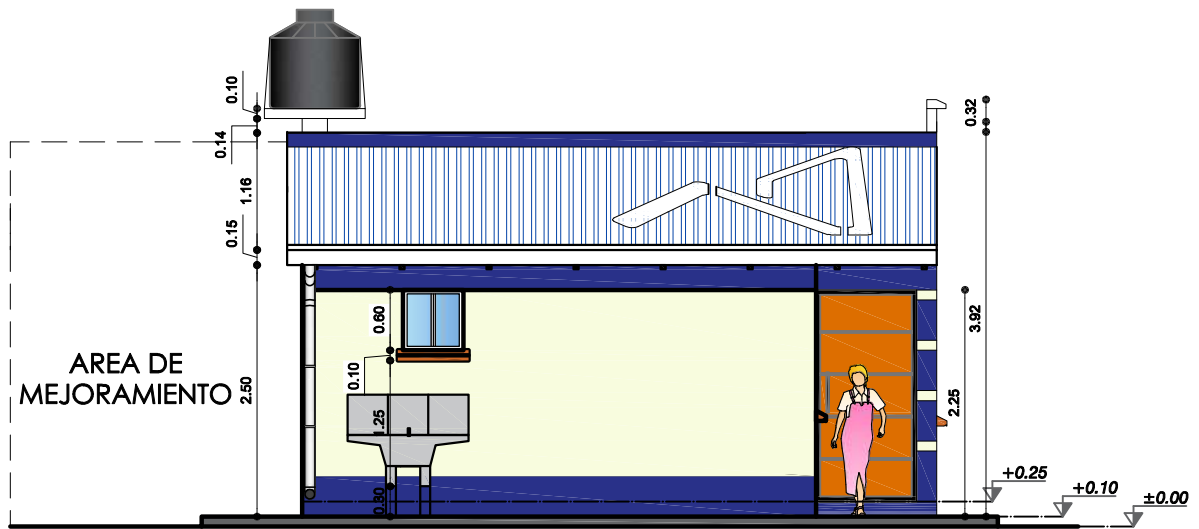

ELEVACION LATERAL IZQUIERDO
ESCALA: 1:75


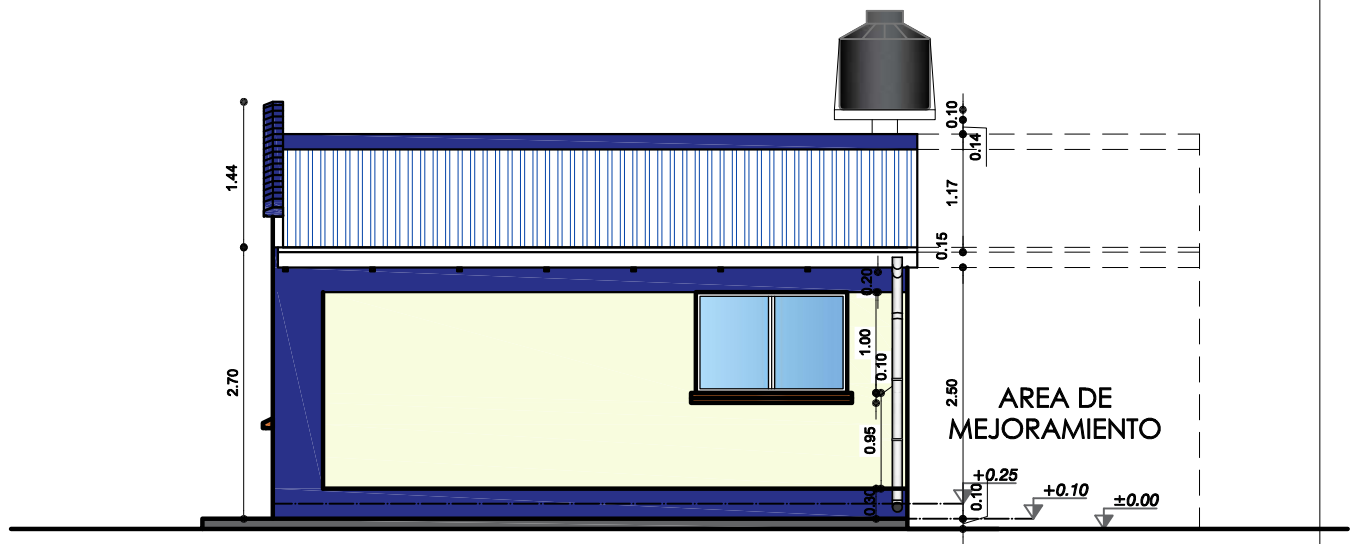


ELEVACION LATERAL DERECHO
ESCALA: 1:75

AGENCIA ESTATAL DE VIVIENDA - AEVIVIENDA	
PROYECTO: PROYECTO DE VIVIENDA CUALITATIVA EN EL MUNICIPIO DE UNCIA -FASE(XVI) 2023- POTOSI	
MUNICIPIO: UNCIA	
PROVINCIA: RAFAEL BUSTILLO	DEPARTAMENTO: POTOSI

DISEÑO ARQUITECTÓNICO:	REVISADO Y APROBADO :	FECHA: NOVIEMBRE/2023
		SUPERFICIE: 47.52 m2
		LAMINA: 11/32

MODULO AMPLIACIÓN DORMITORIO- COCINA - BAÑO- AMBIENTE MULTIUSO

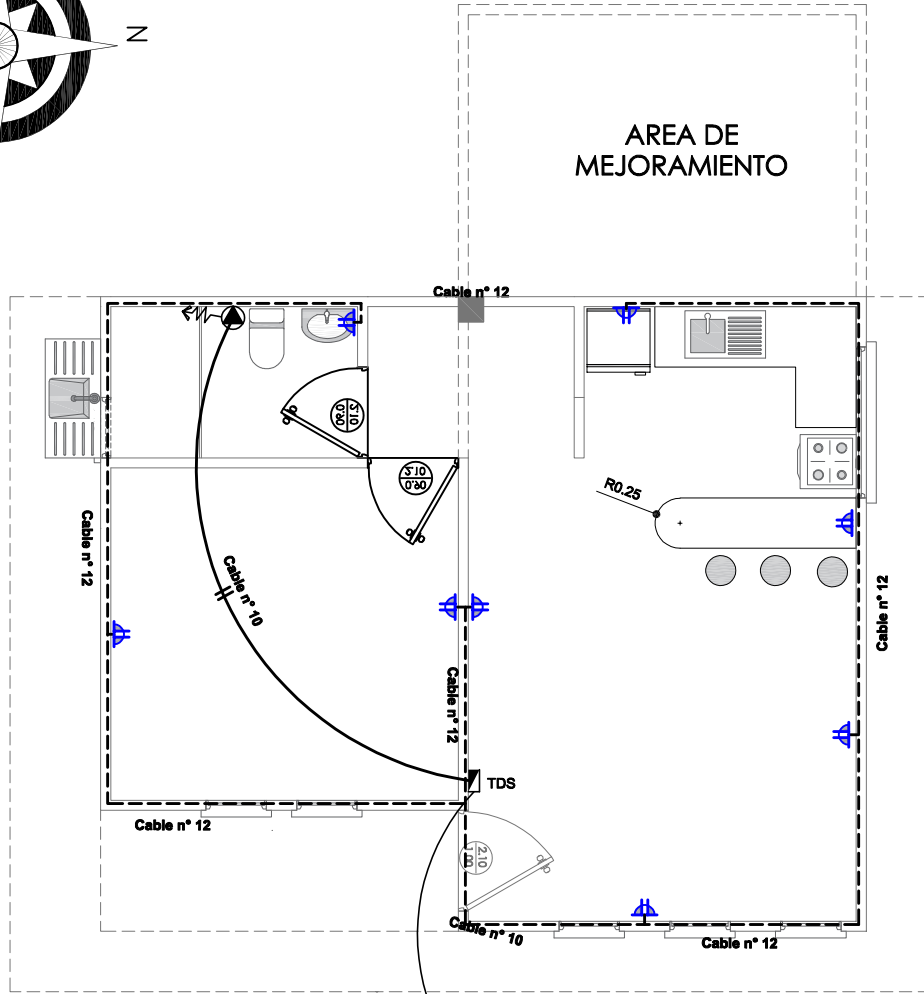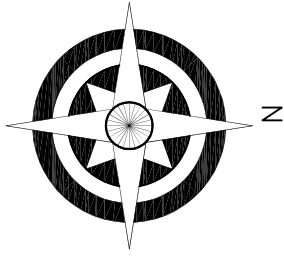



SIMBOLOGIA	
	TDS TABLERO DE DISTRIBUCION SECUNDARIO
	CIRCUITO DE TOMA CORRIENTES
	TOMA DE FUERZA
	TOMA CORRIENTE DOBLE

INSTALACION ELECTRICA-ILUMINACION ESCALA: 1:75

AGENCIA ESTATAL DE VIVIENDA - AEVIVIENDA	
PROYECTO: PROYECTO DE VIVIENDA CUALITATIVA EN EL MUNICIPIO DE UNCIA -FASE(XVI) 2023- POTOSI	
MUNICIPIO: UNCIA	
PROVINCIA: RAFAEL BUSTILLO	DEPARTAMENTO: POTOSI

DISEÑO ARQUITECTÓNICO:	REVISADO Y APROBADO :	FECHA: NOVIEMBRE/2023
		SUPERFICIE: 47.52 m2
		LAMINA: 12/32

MODULO AMPLIACIÓN DORMITORIO- COCINA - BAÑO- AMBIENTE MULTIUSO

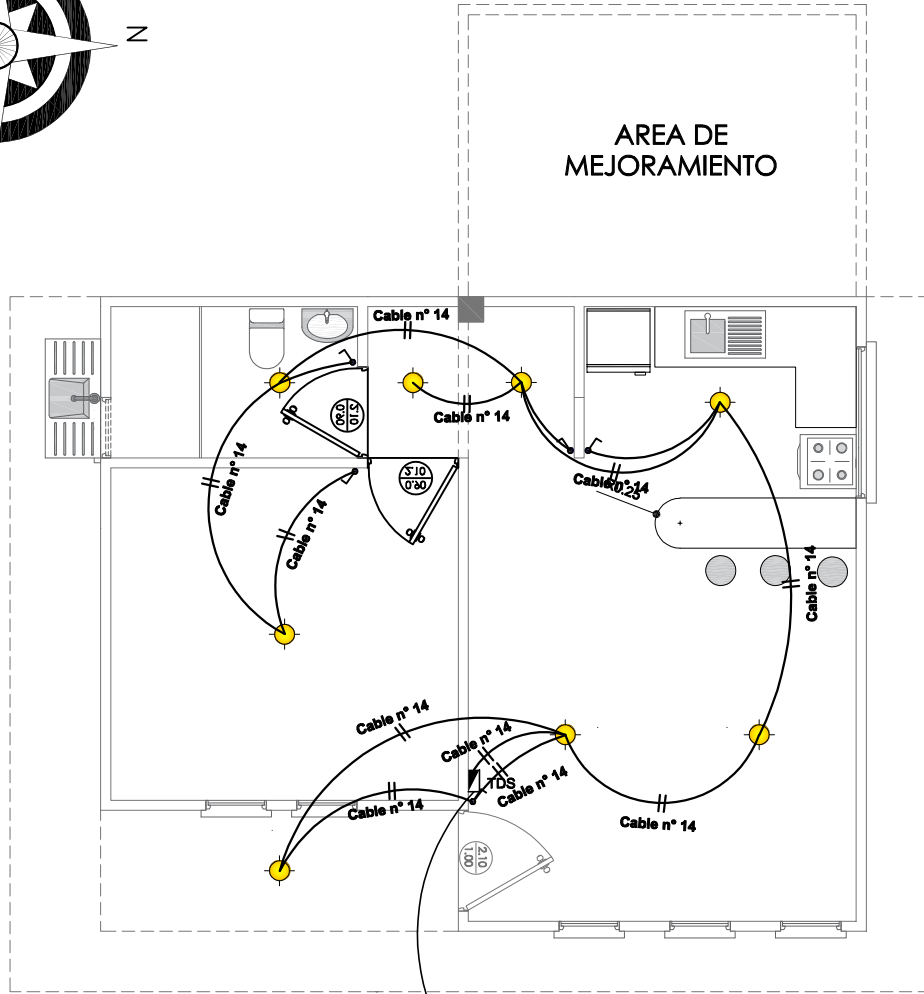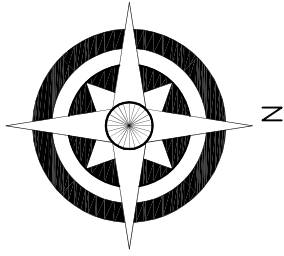



SIMBOLOGIA	
	TDS TABLERO DE DISTRIBUCION SECUNDARIO
	CIRCUITO DE ILUMINACION
	PUNTO DE ILUMINACION
	INTERRUPTOR SIMPLE

INSTALACION ELECTRICA-TOMACORRIENTE ESCALA: 1:75

AGENCIA ESTATAL DE VIVIENDA - AEVIVIENDA	
PROYECTO: PROYECTO DE VIVIENDA CUALITATIVA EN EL MUNICIPIO DE UNCIA -FASE(XVI) 2023- POTOSI	
MUNICIPIO:	UNCIA
PROVINCIA:	RAFAEL BUSTILLO
DEPARTAMENTO:	POTOSI

DISEÑO ARQUITECTÓNICO:	REVISADO Y APROBADO :	FECHA: NOVIEMBRE/2023
		SUPERFICIE: 47.52 m2
		LAMINA: 13/32

MODULO AMPLIACIÓN DORMITORIO- COCINA - BAÑO- AMBIENTE MULTIUSO

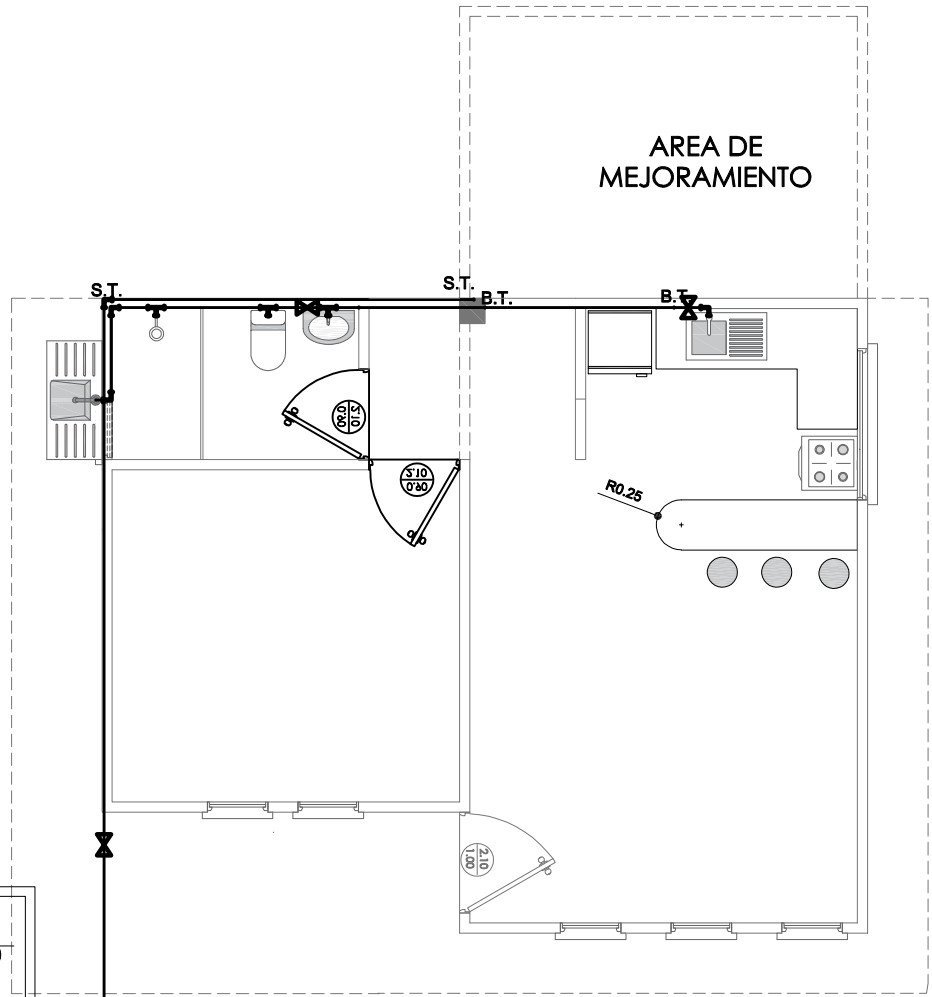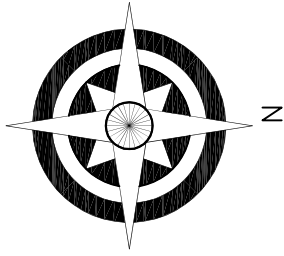

REFERENCIAS:

- Tubería de Agua Potable (TAP)
- Lavanderia **Lv**
 - Lavamanos **Lm**
 - Inodoro **I**
 - Ducha **Du**
 - Lavaplatos **Lp**
 - Tanque plastico de agua **Tq**

SIMBOLOGÍA

- Ducha
- Union "T"
- Codo a 90°
- Medidor
- Válvula de Paso

INSTALACION AGUA POTABLE ESCALA: 1:75

AGENCIA ESTATAL DE VIVIENDA - AEVIVIENDA

PROYECTO: PROYECTO DE VIVIENDA CUALITATIVA EN EL MUNICIPIO DE UNCIA -FASE(XVI) 2023- POTOSI

MUNICIPIO: UNCIA

PROVINCIA: RAFAEL BUSTILLO

DEPARTAMENTO: POTOSI

DISEÑO ARQUITECTÓNICO:

REVISADO Y APROBADO :

FECHA: NOVIEMBRE/2023


SUPERFICIE: 47.52 m2

LAMINA:

14/32

MODULO AMPLIACIÓN

DORMITORIO- COCINA - BAÑO- AMBIENTE MULTIUSO

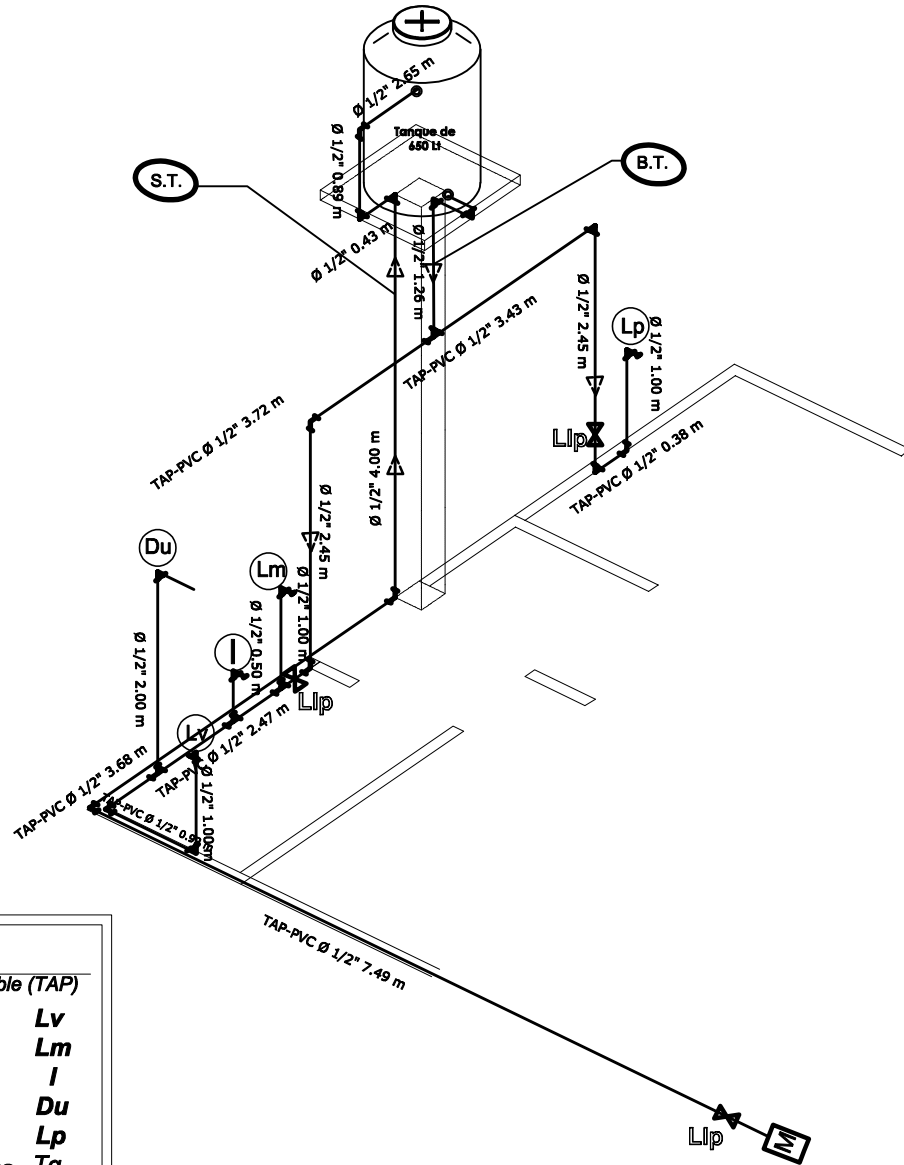

REFERENCIAS:

— Tubería de Agua Potable (TAP)

- Lavanderia Lv
- Lavamanos Lm
- Inodoro I
- Ducha Du
- Lavaplatos Lp
- Tanque plastico de agua Tq

SIMBOLOGÍA

- Ducha
- Union "T"
- Codo a 90°
- Medidor
- Válvula de Paso

ISOMETRIA
ESCALA: 1:75

AGENCIA ESTATAL DE VIVIENDA - AEVIVIENDA

PROYECTO: PROYECTO DE VIVIENDA CUALITATIVA EN EL MUNICIPIO DE UNCIA -FASE(XVI) 2023- POTOSI

MUNICIPIO: UNCIA

PROVINCIA: RAFAEL BUSTILLO

DEPARTAMENTO: POTOSI

DISEÑO ARQUITECTÓNICO:

REVISADO Y APROBADO :

FECHA: NOVIEMBRE/2023


SUPERFICIE: 47.52 m2

LAMINA:

15/32

MODULO AMPLIACIÓN

DORMITORIO- COCINA - BAÑO- AMBIENTE MULTIUSO

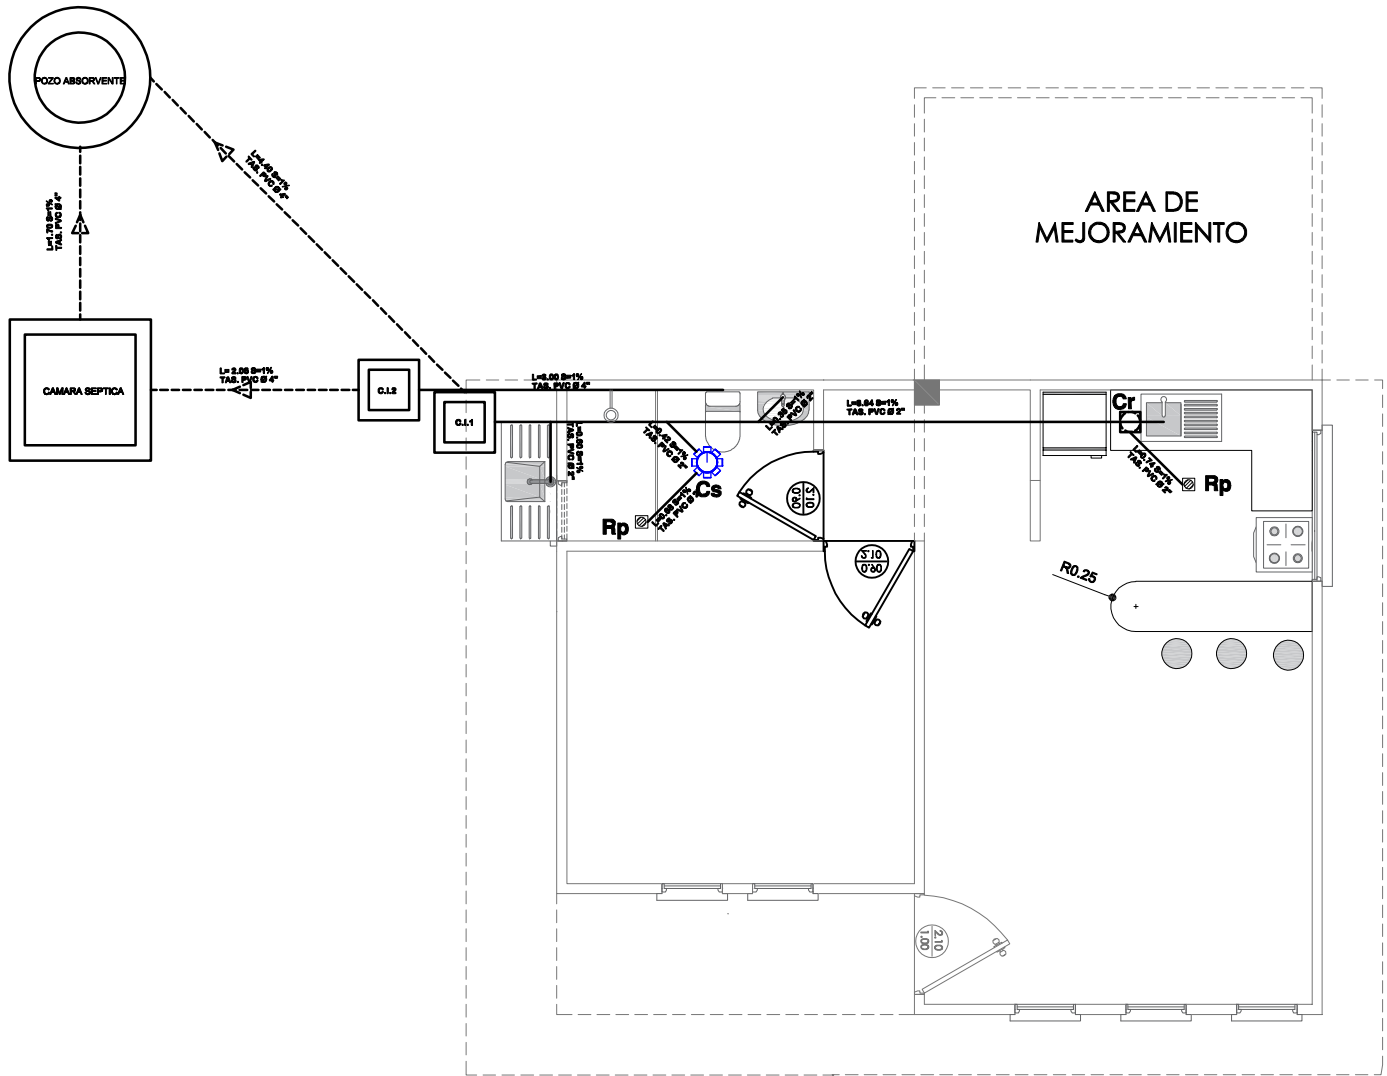

SIMBOLOGIA	
-----	TUBERIA SANITARIA DE P.V.C.
-----	YEE DE REDUCCION DE P.V.C. 4" A 2"
-----	YEE DE P.V.C. 2"
-----	CODO DE P.V.C. 2"
	CAJA SIFONADA
	CI CAMARA DE INSPECCION
	Cr CAJA DE REGISTRO
	Rp REJILLA DE PISO


INSTALACION SANITARIA

ESCALA: 1:75

AGENCIA ESTATAL DE VIVIENDA - AEVIVIENDA	
PROYECTO: PROYECTO DE VIVIENDA CUALITATIVA EN EL MUNICIPIO DE UNCIA -FASE(XVI) 2023- POTOSI	
MUNICIPIO: UNCIA	
PROVINCIA: RAFAEL BUSTILLO	DEPARTAMENTO: POTOSI

DISEÑO ARQUITECTÓNICO:	REVISADO Y APROBADO :	FECHA: NOVIEMBRE/2023
		SUPERFICIE: 47.52 m2
		LAMINA: 16/32

MODULO AMPLIACIÓN DORMITORIO- COCINA - BAÑO- AMBIENTE MULTIUSO

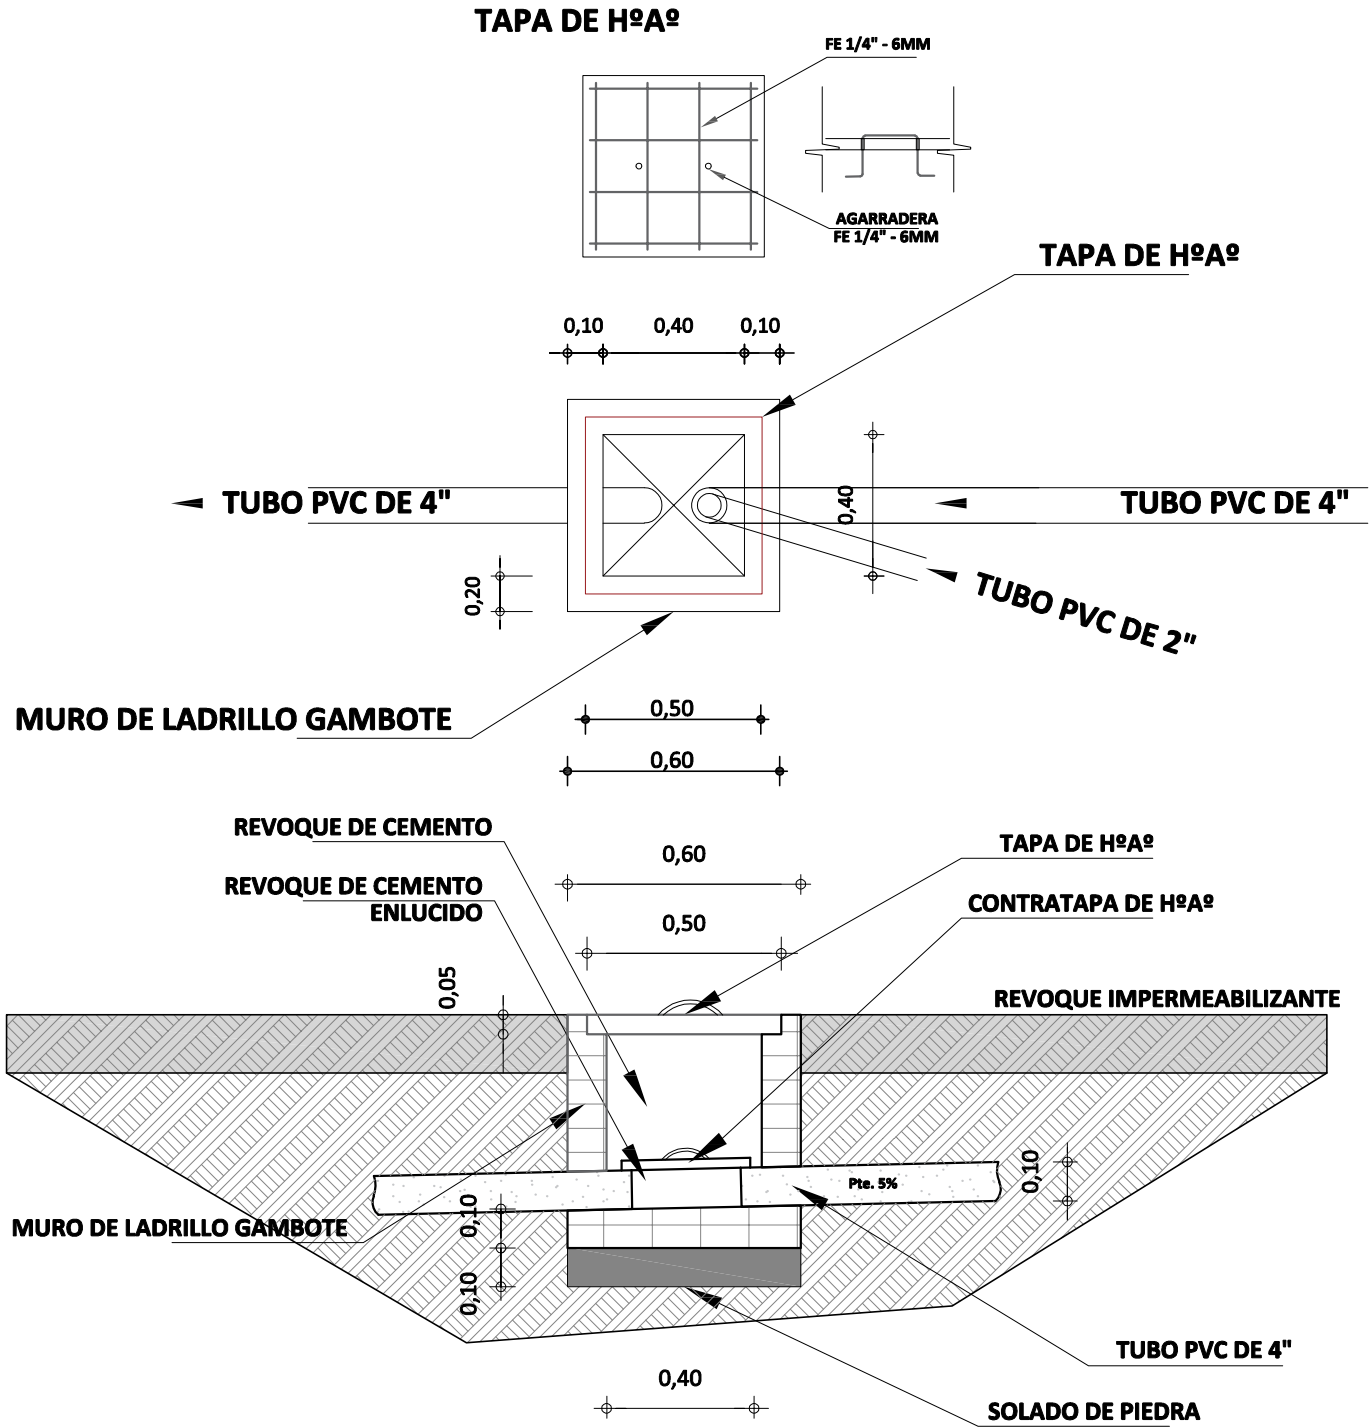


DETALLE DE CAMARA DE INSPECCION
ESCALA: 1:25

AGENCIA ESTATAL DE VIVIENDA - AEVIVIENDA	
PROYECTO: PROYECTO DE VIVIENDA CUALITATIVA EN EL MUNICIPIO DE UNCIA -FASE(XVI) 2023- POTOSI	
MUNICIPIO: UNCIA	
PROVINCIA: RAFAEL BUSTILLO	DEPARTAMENTO: POTOSI

DISEÑO ARQUITECTÓNICO:	REVISADO Y APROBADO :	FECHA: NOVIEMBRE/2023
		SUPERFICIE: 47.52 m2
		LAMINA: 17/32


MODULO AMPLIACIÓN DORMITORIO- COCINA - BAÑO- AMBIENTE MULTIUSO

TAPA DE HºAº
POZO DE ABSORCION

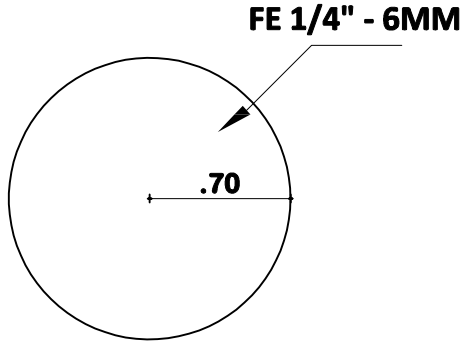


PLANTA

TAPA DE HºAº
CAMARA SEPTICA

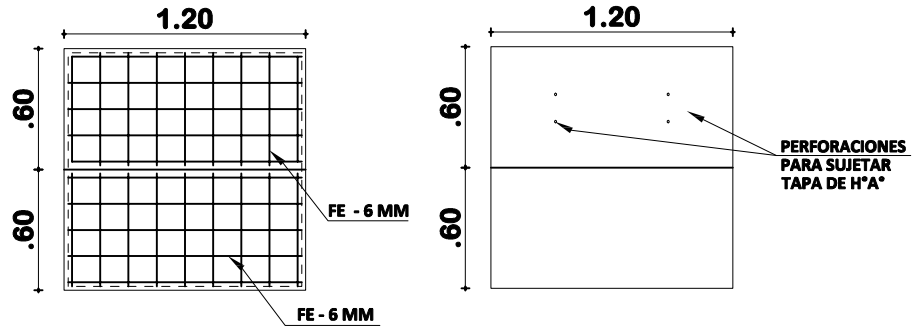

PLANTA

DETALLE CONSTRUCTIVOS
POZO DE ABSORCION Y CAMARA SEPTICA
ESCALA: 1:50

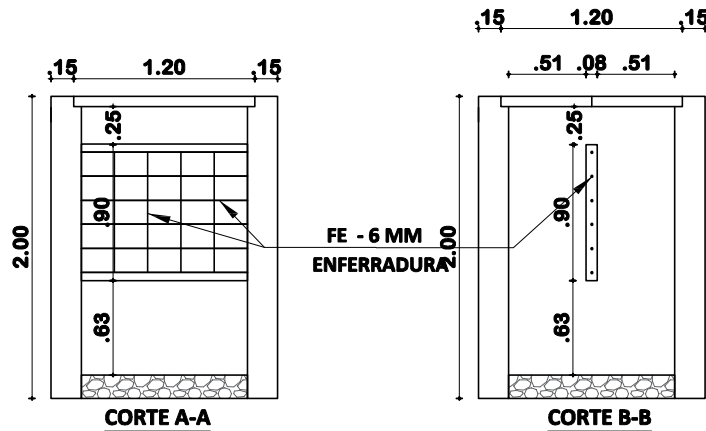


INSTALACION SANITARIA
ESCALA: 1:75

AGENCIA ESTATAL DE VIVIENDA - AEVIVIENDA	
PROYECTO: PROYECTO DE VIVIENDA CUALITATIVA EN EL MUNICIPIO DE UNCIA -FASE(XVI) 2023- POTOSI	
MUNICIPIO: UNCIA	
PROVINCIA: RAFAEL BUSTILLO	DEPARTAMENTO: POTOSI

DISEÑO ARQUITECTÓNICO:	REVISADO Y APROBADO :	FECHA: NOVIEMBRE/2023
		SUPERFICIE: 47.52 m2
		LAMINA: 18/32

MODULO AMPLIACIÓN DORMITORIO- COCINA - BAÑO- AMBIENTE MULTIUSO

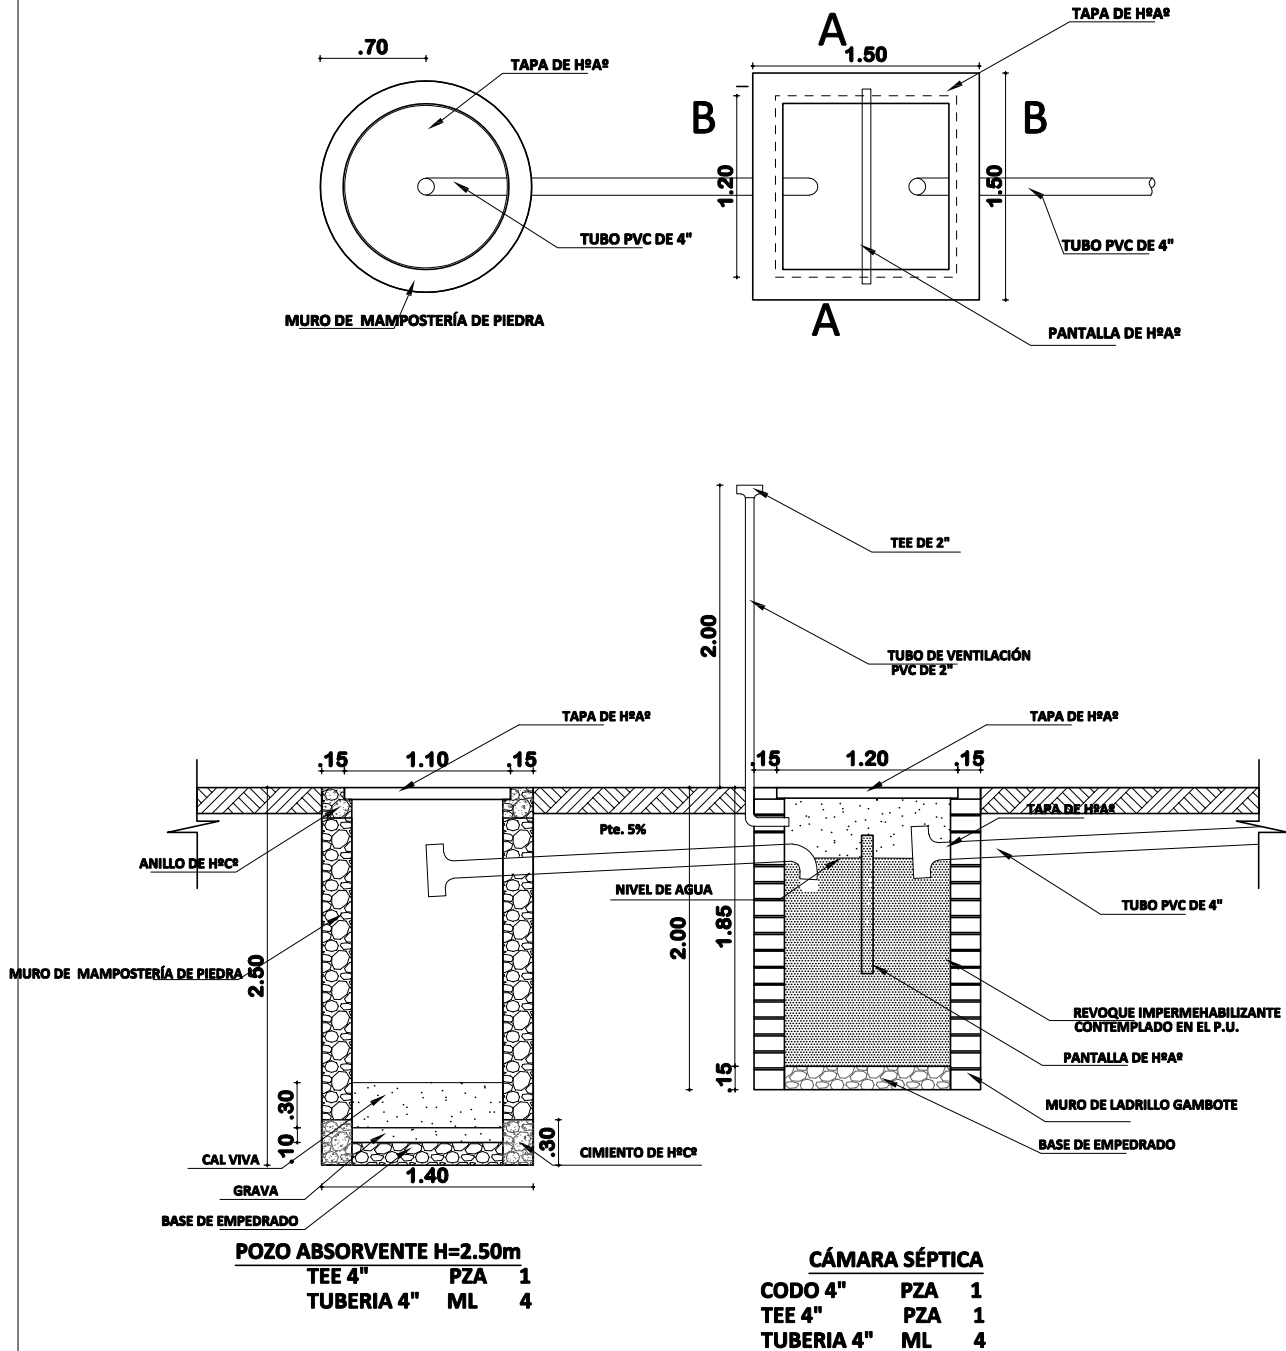


PLANO INSTALACION CAMARA Y POZO ABSORVENTE ESCALA: 1:75

AGENCIA ESTATAL DE VIVIENDA - AEVIVIENDA	
PROYECTO: PROYECTO DE VIVIENDA CUALITATIVA EN EL MUNICIPIO DE UNCIA -FASE(XVI) 2023- POTOSI	
MUNICIPIO: UNCIA	
PROVINCIA: RAFAEL BUSTILLO	DEPARTAMENTO: POTOSI

DISEÑO ARQUITECTÓNICO:	REVISADO Y APROBADO :	FECHA: NOVIEMBRE/2023
		SUPERFICIE: 47.52 m2
		LAMINA: 19/32

MODULO AMPLIACIÓN


DORMITORIO- COCINA - BAÑO- AMBIENTE MULTIUSO

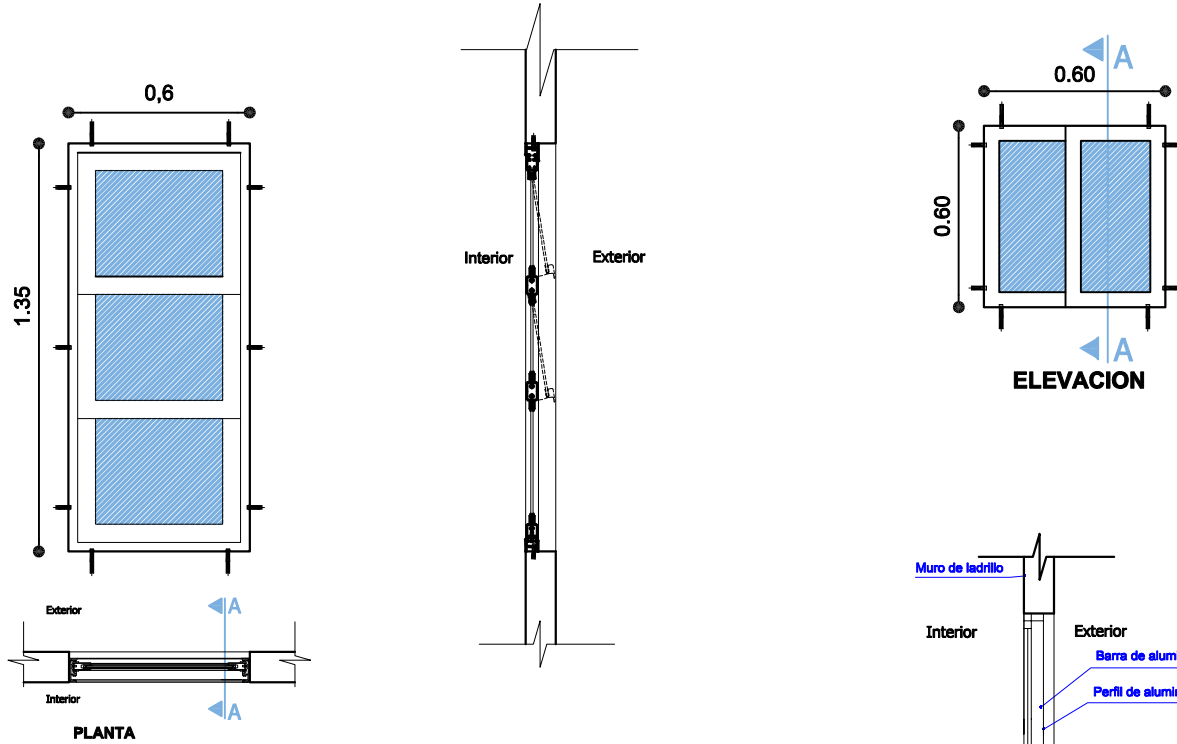


VENTANA TIPO 1

DETALLE VENTANA DE ALUMINIO 0.60X1.35

ESC: 1:25

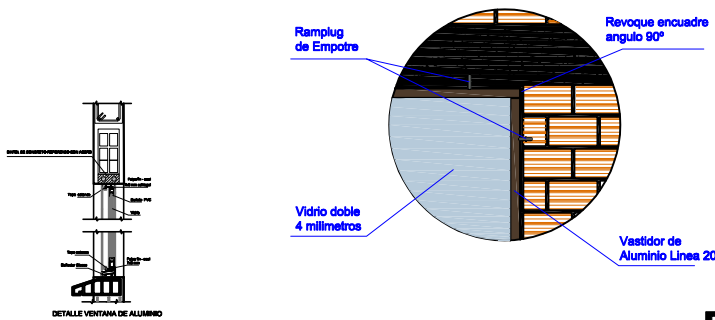

DETALLE VENTANA DE ALUMINIO

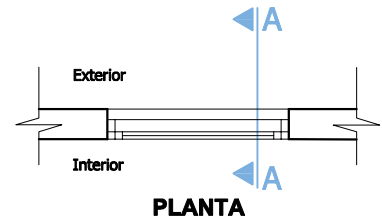

VENTANA TIPO 3


DETALLE VENTANA DE ALUMINIO 0.60X1.35

ESC: 1:25


AGENCIA ESTATAL DE VIVIENDA - AEVIVIENDA	
PROYECTO: PROYECTO DE VIVIENDA CUALITATIVA EN EL MUNICIPIO DE UNCIA -FASE(XVI) 2023- POTOSI	
MUNICIPIO: UNCIA	
PROVINCIA: RAFAEL BUSTILLO	DEPARTAMENTO: POTOSI

DISEÑO ARQUITECTÓNICO:	REVISADO Y APROBADO :	FECHA: NOVIEMBRE/2023
		SUPERFICIE: 47.52 m2
		LAMINA: 20/32


MODULO AMPLIACIÓN DORMITORIO- COCINA - BAÑO- AMBIENTE MULTIUSO

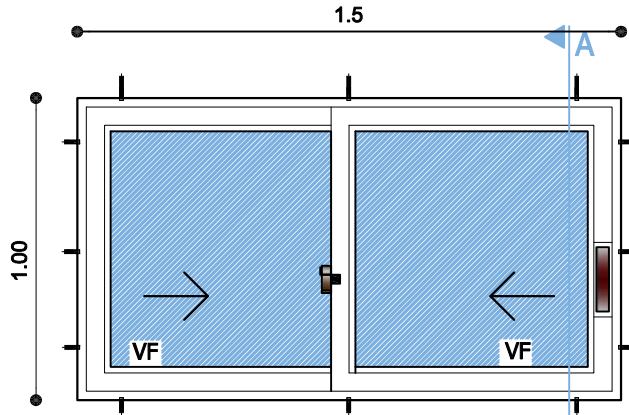



ELEVACION

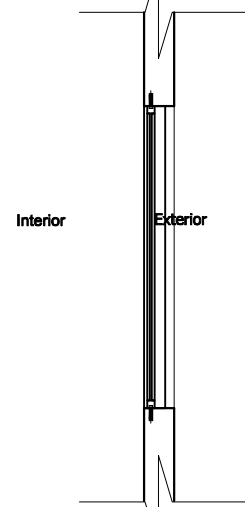

SECCION A-A

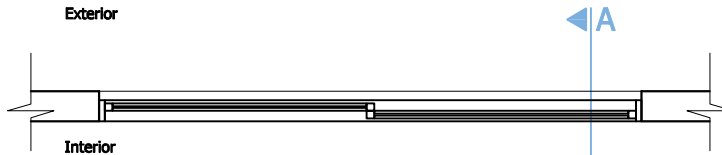

PLANTA

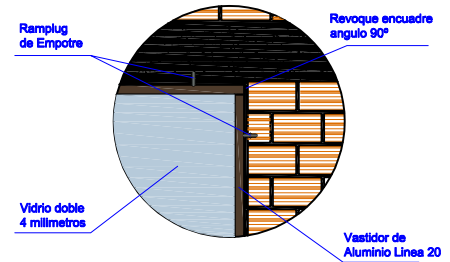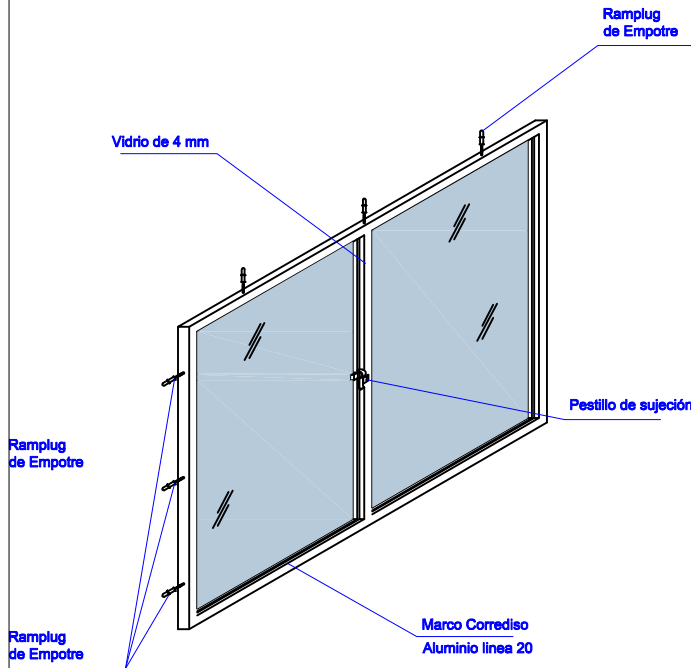


VENTANA TIPO 2
DETALLE VENTANA DE ALUMINIO 1,00 x 1,50
ESC: 1:25

AGENCIA ESTATAL DE VIVIENDA - AEVIVIENDA	
PROYECTO: PROYECTO DE VIVIENDA CUALITATIVA EN EL MUNICIPIO DE UNCIA -FASE(XVI) 2023- POTOSI	
MUNICIPIO: UNCIA	
PROVINCIA: RAFAEL BUSTILLO	DEPARTAMENTO: POTOSI


DISEÑO ARQUITECTÓNICO:	REVISADO Y APROBADO :	FECHA: NOVIEMBRE/2023
		SUPERFICIE: 47.52 m2
		LAMINA: 21/32

MODULO AMPLIACIÓN

DORMITORIO- COCINA - BAÑO- AMBIENTE MULTIUSO

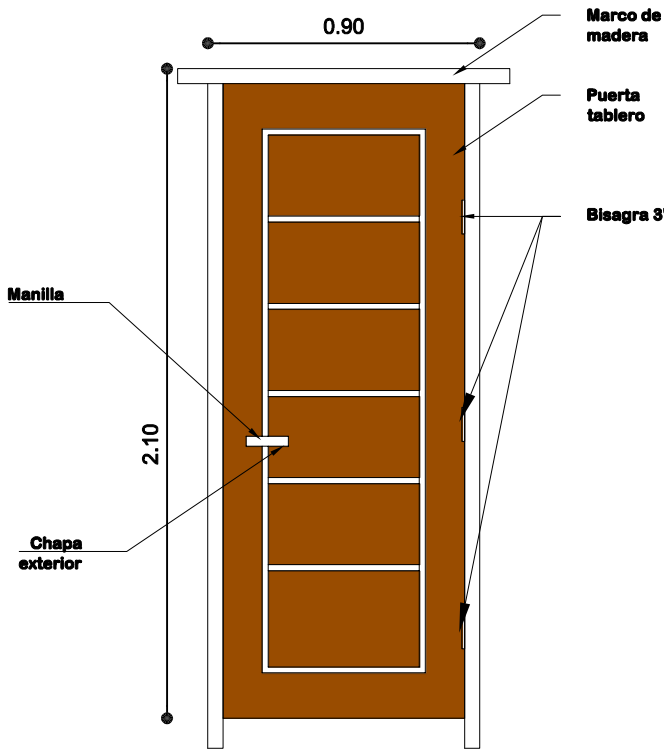


PUERTA 0,90x2,10

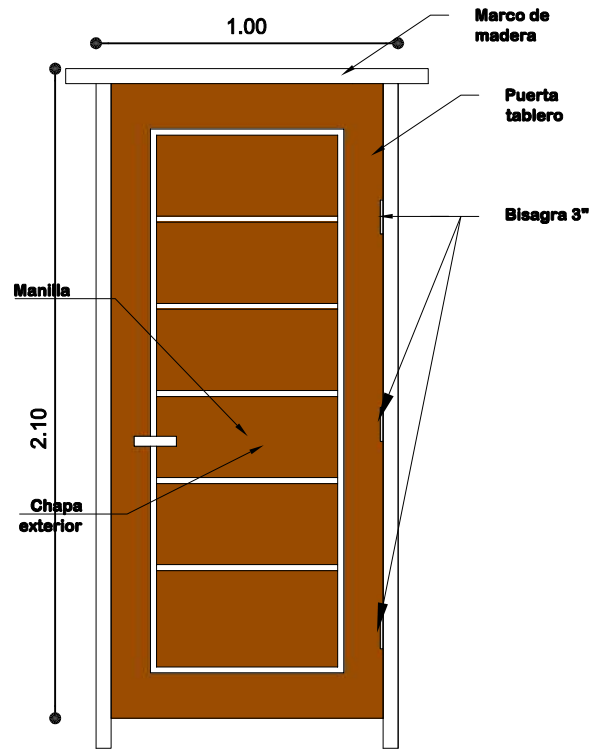


PUERTA 1,00x2,10

ESC: 1:25

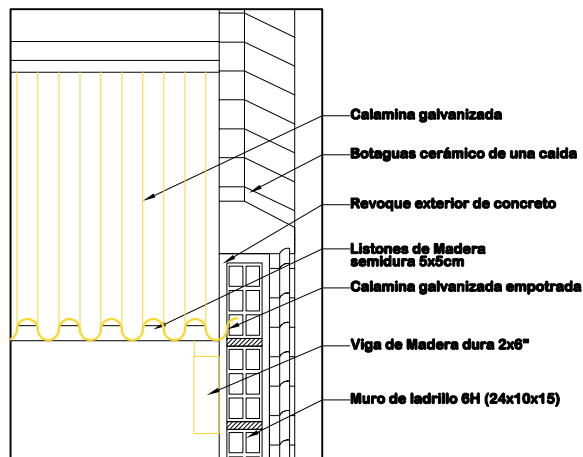

DETALLE EMPOTRADO DE CALAMINA
ESC: 1:15

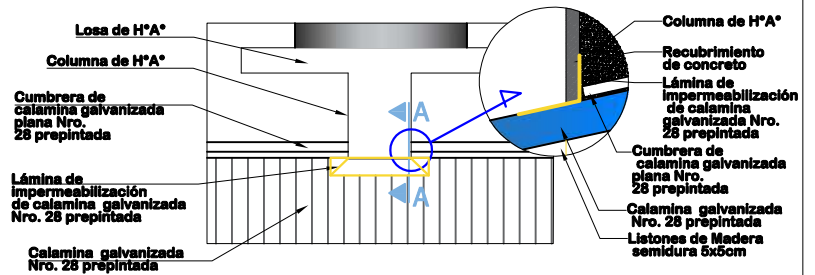


DETALLE DE IMPERMEABILIZACIÓN DE CUBIERTA
ESC: 1:25

AGENCIA ESTATAL DE VIVIENDA - AEVIVIENDA	
PROYECTO: PROYECTO DE VIVIENDA CUALITATIVA EN EL MUNICIPIO DE UNCIA -FASE(XVI) 2023- POTOSI	
MUNICIPIO: UNCIA	
PROVINCIA: RAFAEL BUSTILLO	DEPARTAMENTO: POTOSI

DISEÑO ARQUITECTÓNICO:	REVISADO Y APROBADO :	FECHA: NOVIEMBRE/2023
		SUPERFICIE: 47.52 m2
		LAMINA: 22/32

MODULO AMPLIACIÓN DORMITORIO- COCINA - BAÑO- AMBIENTE MULTIUSO

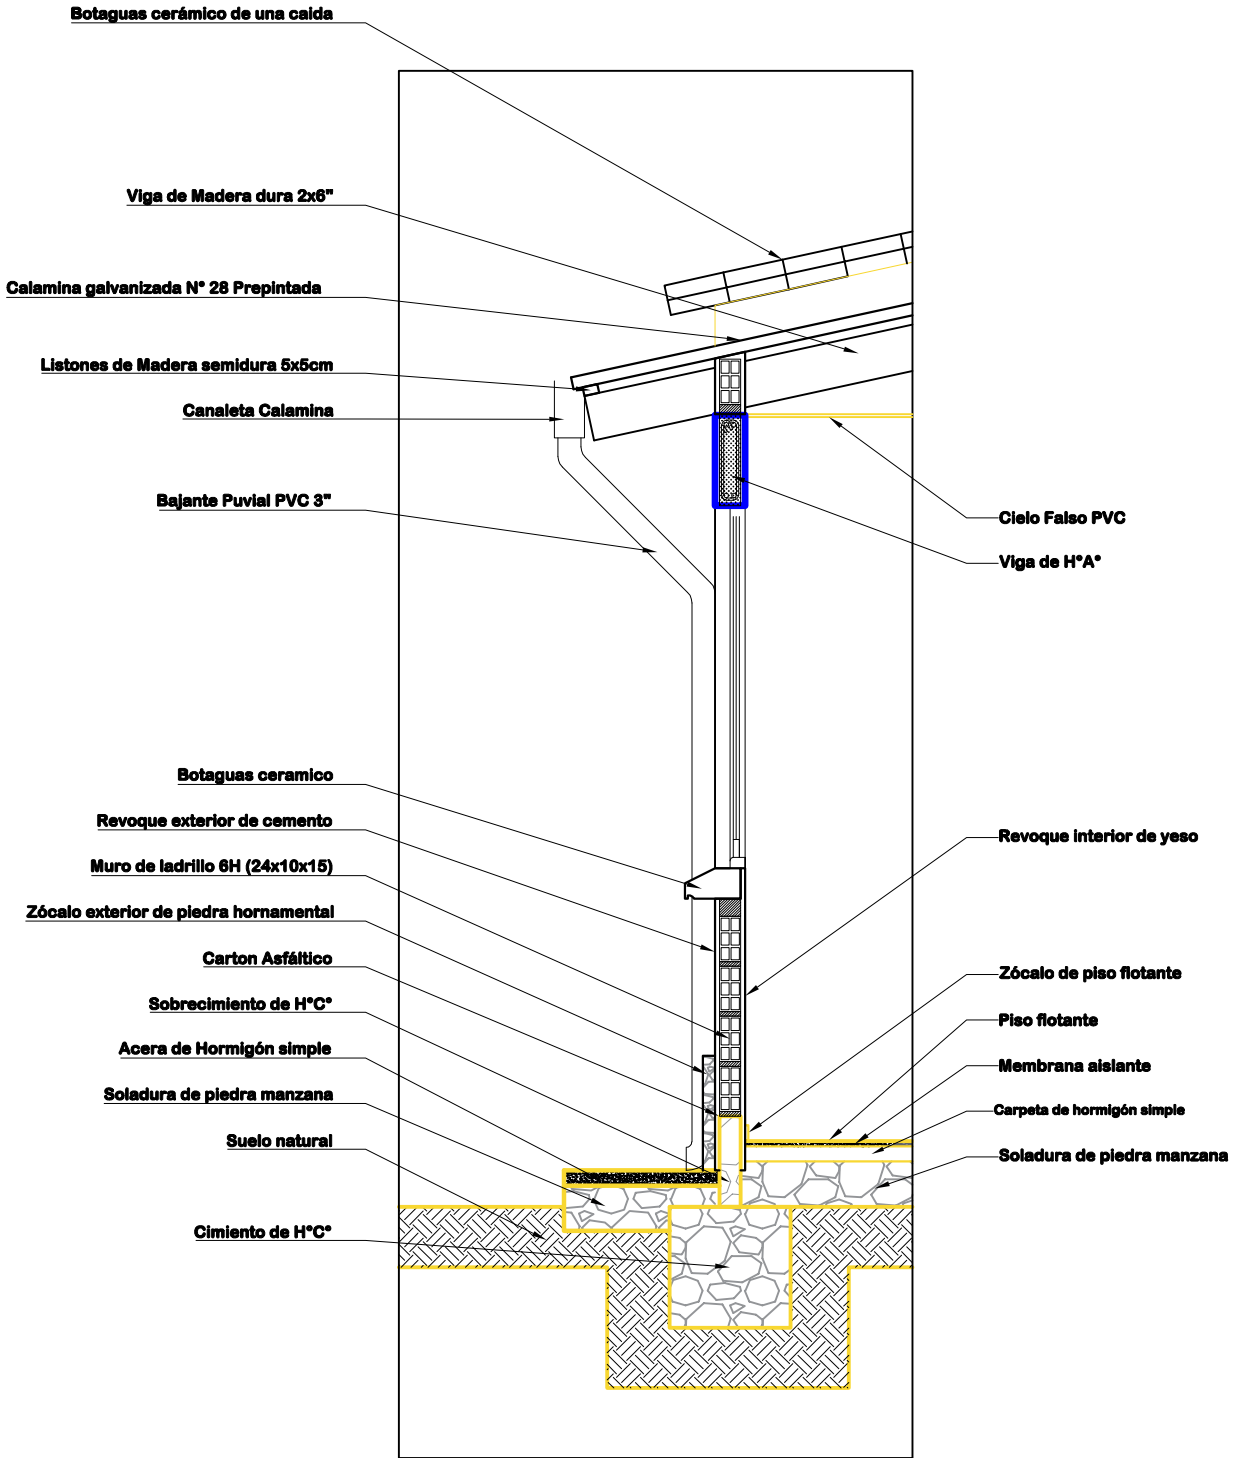

DETALLE CORTE DE BORDE
ESC: 1:25

AGENCIA ESTATAL DE VIVIENDA - AEVIVIENDA	
PROYECTO: PROYECTO DE VIVIENDA CUALITATIVA EN EL MUNICIPIO DE UNCIA -FASE(XVI) 2023- POTOSI	
MUNICIPIO: UNCIA	
PROVINCIA: RAFAEL BUSTILLO	DEPARTAMENTO: POTOSI




DISEÑO ARQUITECTÓNICO:	REVISADO Y APROBADO :	FECHA: NOVIEMBRE/2023
		SUPERFICIE: 47.52 m2
		LAMINA: 23/32

MODULO AMPLIACIÓN

DORMITORIO- COCINA - BAÑO- AMBIENTE MULTIUSO

COLUMNA: ARMADURA LONGITUDINAL DE 1/2" 12 mm

COLUMNAS: ESTRIBOS DE 1/4" - 6mm c/ 15cm

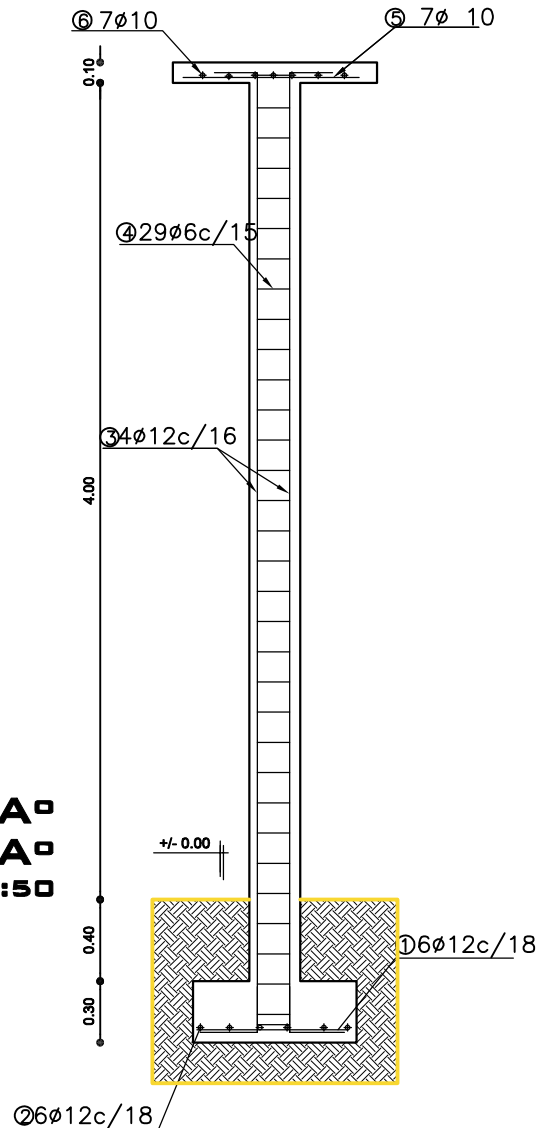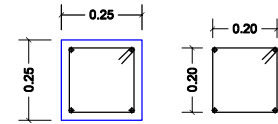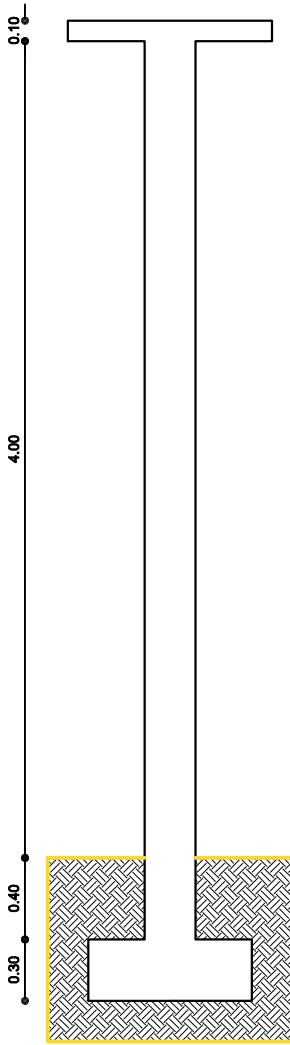

DETALLE COLUMNA DE HºAº DETALLE ZAPATA DE HºAº

ESCALA: 1:50

AGENCIA ESTATAL DE VIVIENDA - AEVIVIENDA

PROYECTO: PROYECTO DE VIVIENDA CUALITATIVA EN EL MUNICIPIO DE UNCIA -FASE(XVI) 2023- POTOSI

MUNICIPIO: UNCIA

PROVINCIA: RAFAEL BUSTILLO

DEPARTAMENTO: POTOSI

DISEÑO ARQUITECTÓNICO:

REVISADO Y APROBADO :


FECHA: NOVIEMBRE/2023

SUPERFICIE: 47.52 m2


LAMINA:

24/32

MODULO AMPLIACIÓN DORMITORIO- COCINA - BAÑO- AMBIENTE MULTIUSO

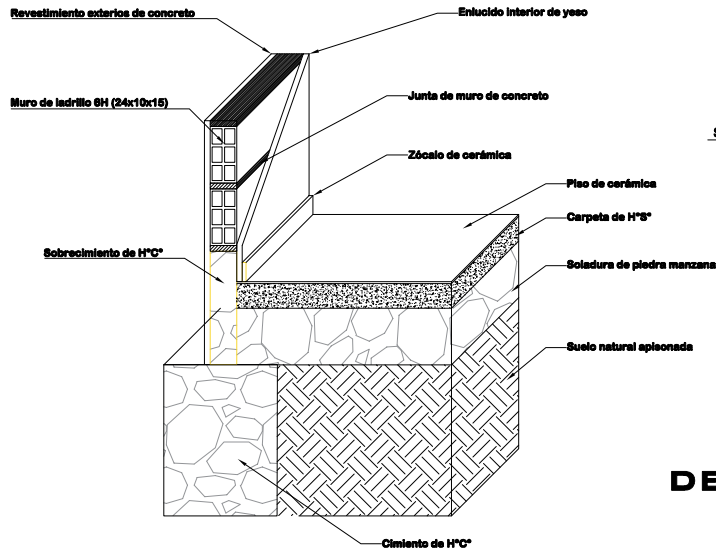


**DETALLE CIMIENTO Y
SUELO DE CERÁMICA**

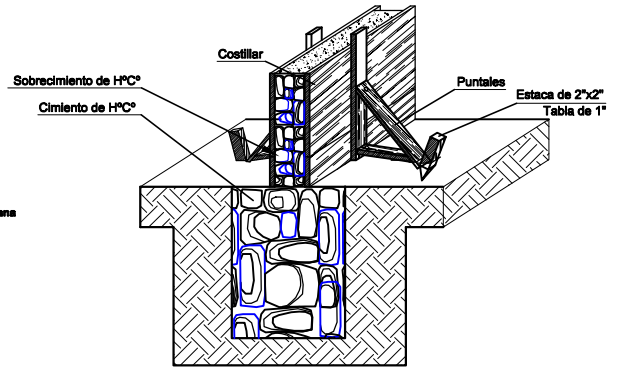

**DETALLE ARMADO DE CIMIENTO
Y SOBRECIMIENTO DE H° C°**

DETALLE DE CONTRAPISO

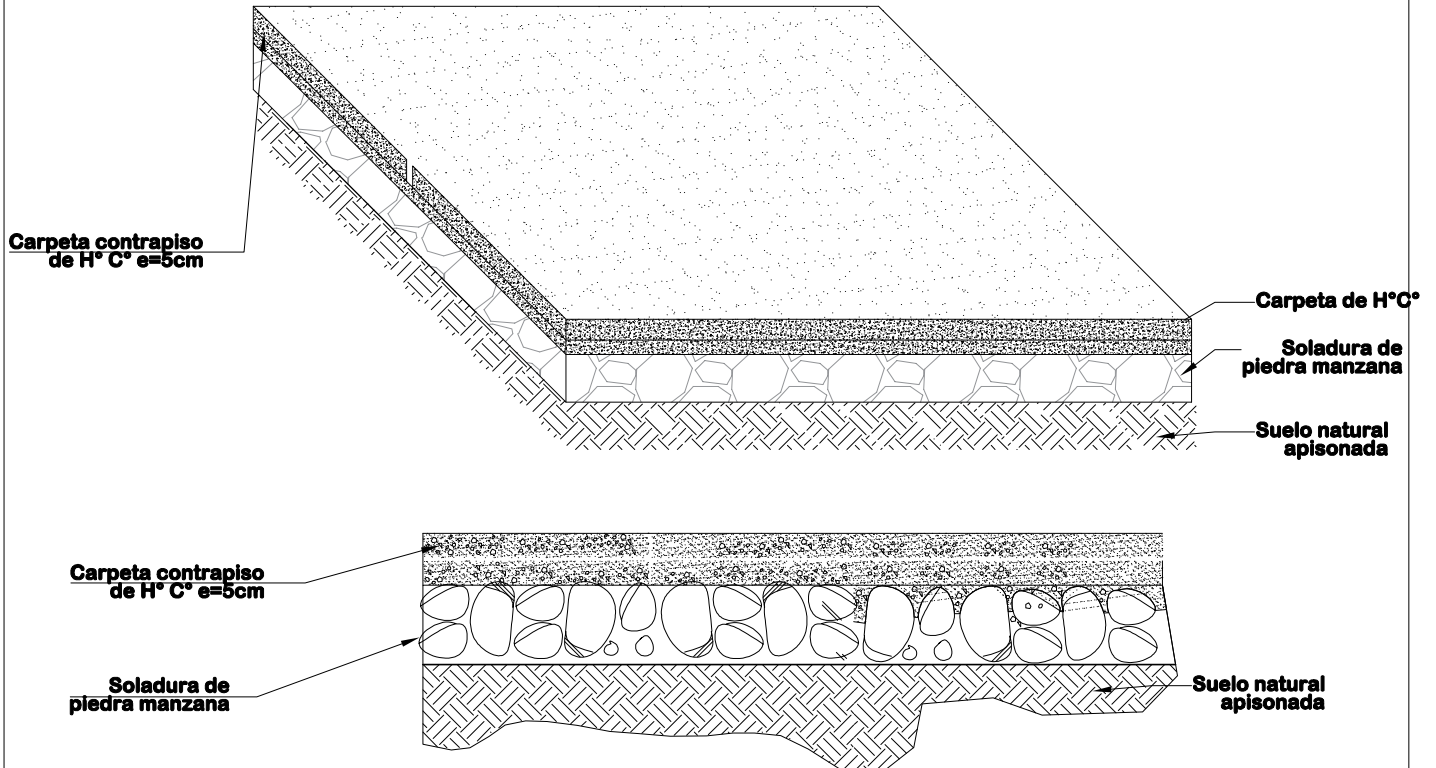


ESC: 1:20

AGENCIA ESTATAL DE VIVIENDA - AEVIVIENDA	
PROYECTO: PROYECTO DE VIVIENDA CUALITATIVA EN EL MUNICIPIO DE UNCIA -FASE(XVI) 2023- POTOSI	
MUNICIPIO: UNCIA	
PROVINCIA: RAFAEL BUSTILLO	DEPARTAMENTO: POTOSI


DISEÑO ARQUITECTÓNICO:	REVISADO Y APROBADO :	FECHA: NOVIEMBRE/2023
		SUPERFICIE: 47.52 m2
		LAMINA: 25/32

MODULO AMPLIACIÓN

DORMITORIO- COCINA - BAÑO- AMBIENTE MULTIUSO

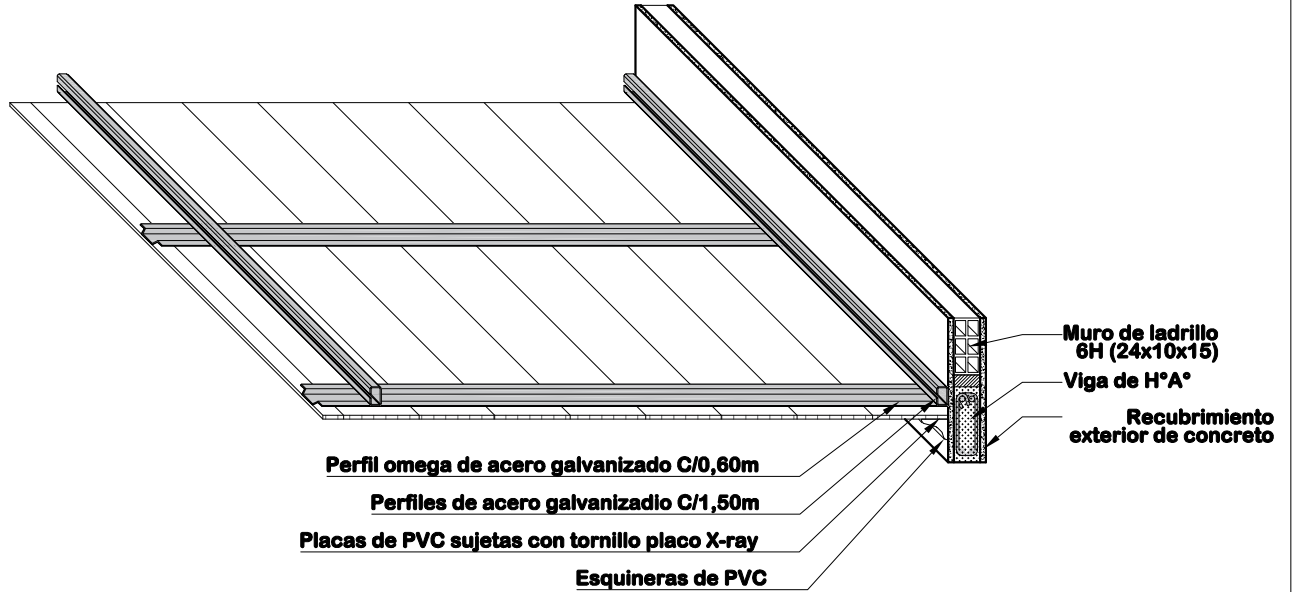

DETALLE DE CIELO FALSO DE PVC ESC: 1:20

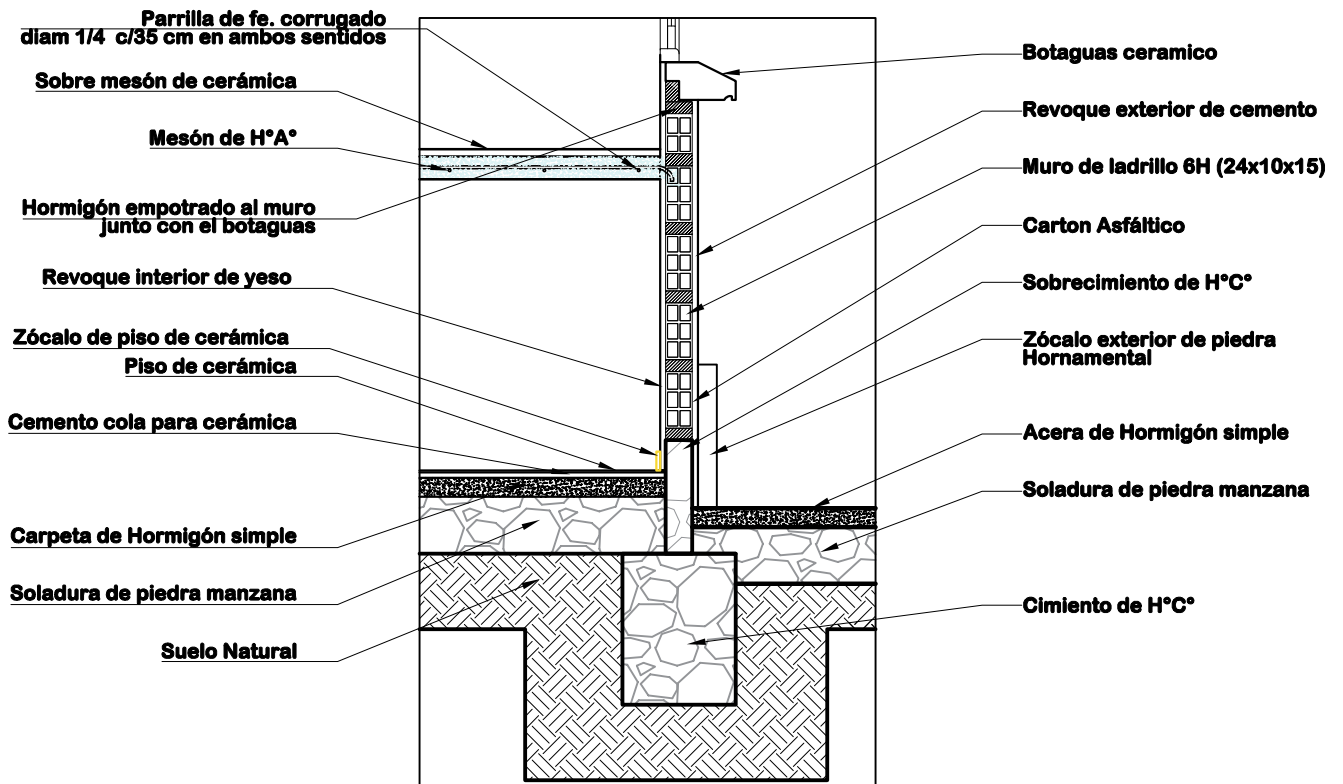

DETALLE DE MESON DE LA COCINA ESC: 1:20

AGENCIA ESTATAL DE VIVIENDA - AEVIVIENDA	
PROYECTO: PROYECTO DE VIVIENDA CUALITATIVA EN EL MUNICIPIO DE UNCIA -FASE(XVI) 2023- POTOSI	
MUNICIPIO: UNCIA	
PROVINCIA: RAFAEL BUSTILLO	DEPARTAMENTO: POTOSI

DISEÑO ARQUITECTÓNICO:	REVISADO Y APROBADO :	FECHA: NOVIEMBRE/2023
		SUPERFICIE: 47.52 m2
		LAMINA: 26/32


**MODULO AMPLIACIÓN
DORMITORIO- COCINA - BAÑO- AMBIENTE MULTIUSO**

COCINA



**AMBIENTE
MULTIUSO**

BAÑO

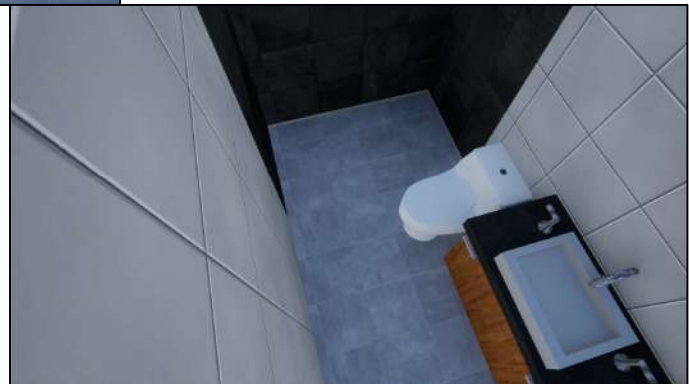

DORMITORIO 1

VISTAS INTERIORES

AGENCIA ESTATAL DE VIVIENDA - AEVIVIENDA	
PROYECTO: PROYECTO DE VIVIENDA CUALITATIVA EN EL MUNICIPIO DE UNCIA -FASE(XVI) 2023- POTOSI	
MUNICIPIO: UNCIA	
PROVINCIA: RAFAEL BUSTILLO	DEPARTAMENTO: POTOSI

DISEÑO ARQUITECTÓNICO:	REVISADO Y APROBADO :	FECHA: NOVIEMBRE/2023
		SUPERFICIE: 47.52 m2
		LAMINA: 27/32

MODULO AMPLIACIÓN DORMITORIO- COCINA - BAÑO- AMBIENTE MULTIUSO





VISTAS 3D


AGENCIA ESTATAL DE VIVIENDA - AEVIVIENDA	
PROYECTO: PROYECTO DE VIVIENDA CUALITATIVA EN EL MUNICIPIO DE UNCIA -FASE(XVI) 2023- POTOSI	
MUNICIPIO: UNCIA	
PROVINCIA: RAFAEL BUSTILLO	DEPARTAMENTO: POTOSI

DISEÑO ARQUITECTÓNICO:	REVISADO Y APROBADO :	FECHA: NOVIEMBRE/2023
		SUPERFICIE: 47.52 m2
		LAMINA: 28/32


MODULO MEJORAMIENTO DORMITORIO

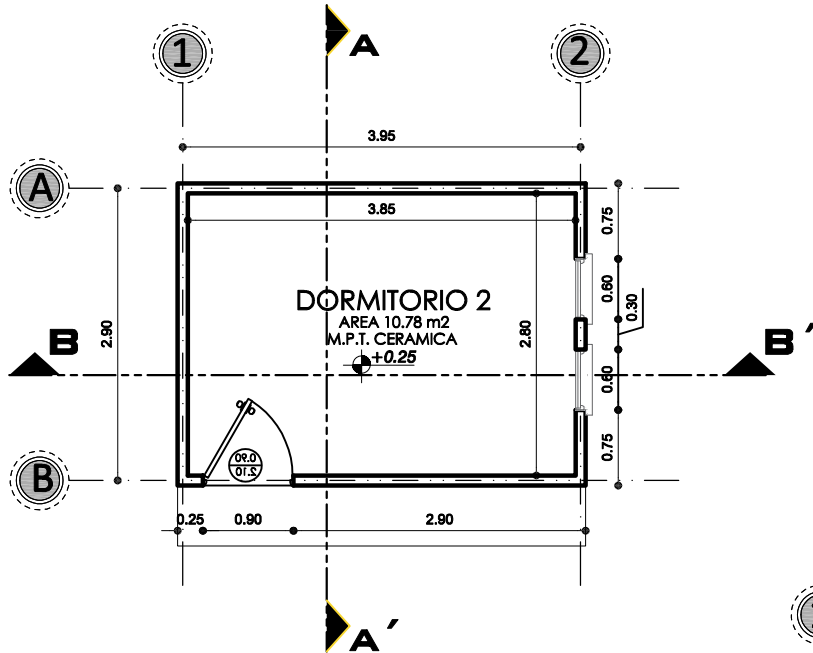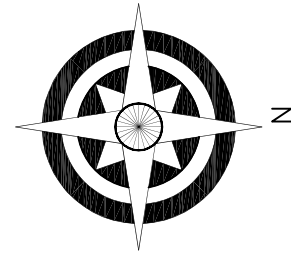

PLANTA ACOTADA
ESCALA: 1:75

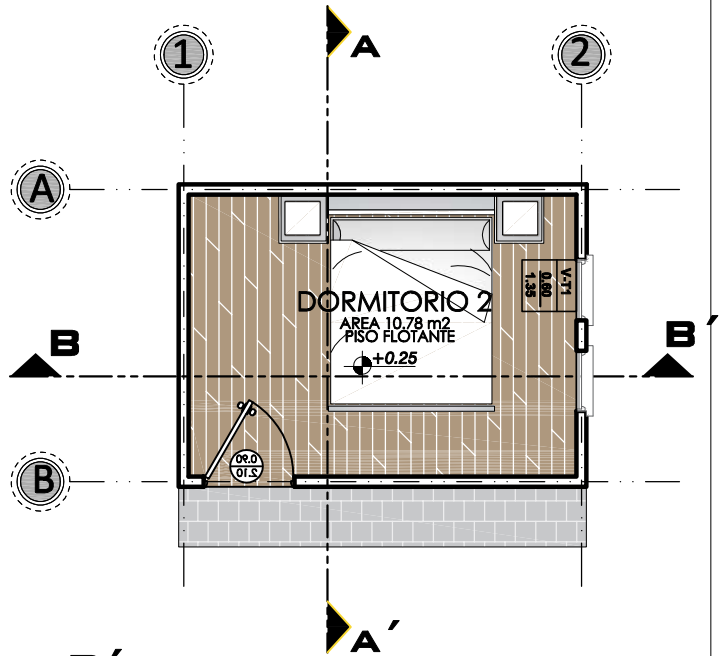

PLANTA AMOBLADA
ESCALA: 1:75


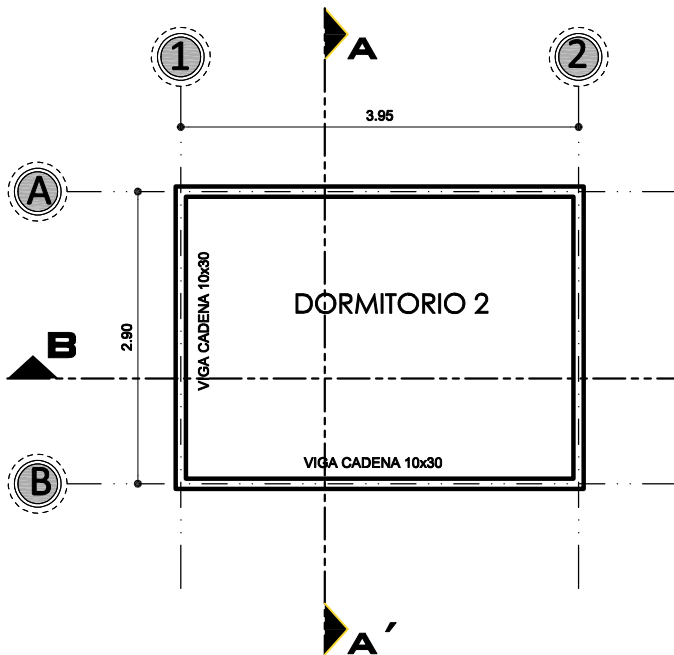


PLANO DE VIGA CADENA DE HºAº
ESCALA: 1:75


AGENCIA ESTATAL DE VIVIENDA - AEVIVIENDA	
PROYECTO:	PROYECTO DE VIVIENDA CUALITATIVA EN EL MUNICIPIO DE UNCIA - FASE(XVI) 2023- POTOSI
MUNICIPIO:	UNCIA
PROVINCIA:	RAFAEL BUSTILLO
DEPARTAMENTO:	POTOSI

DISEÑO ARQUITECTÓNICO:	REVISADO Y APROBADO :	FECHA: NOVIEMBRE/2023
		SUPERFICIE: 12.15 m²
		LAMINA: 29/32

MODULO MEJORAMIENTO DORMITORIO

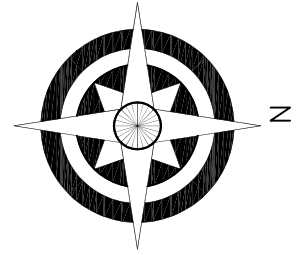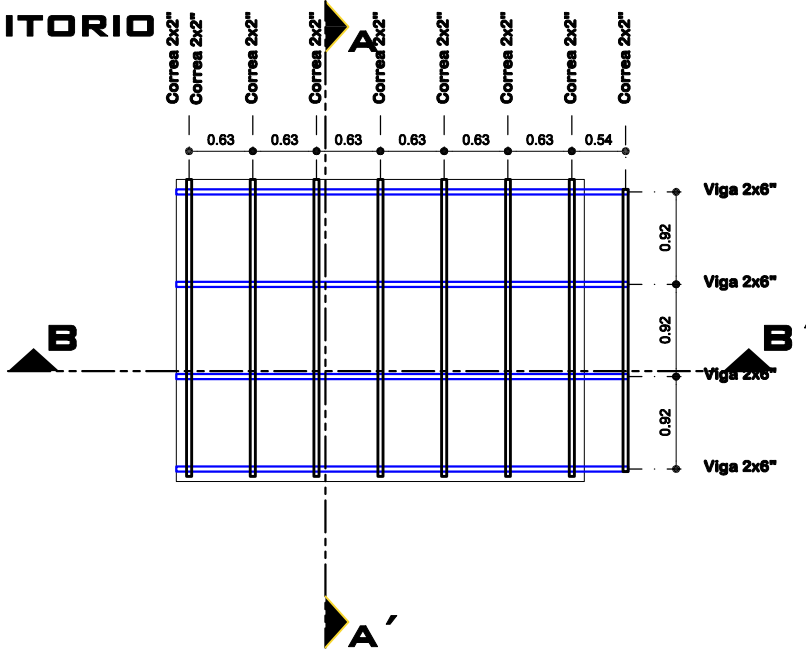

PLANO ESTRUCTURAL DE CUBIERTAS ESCALA: 1:75

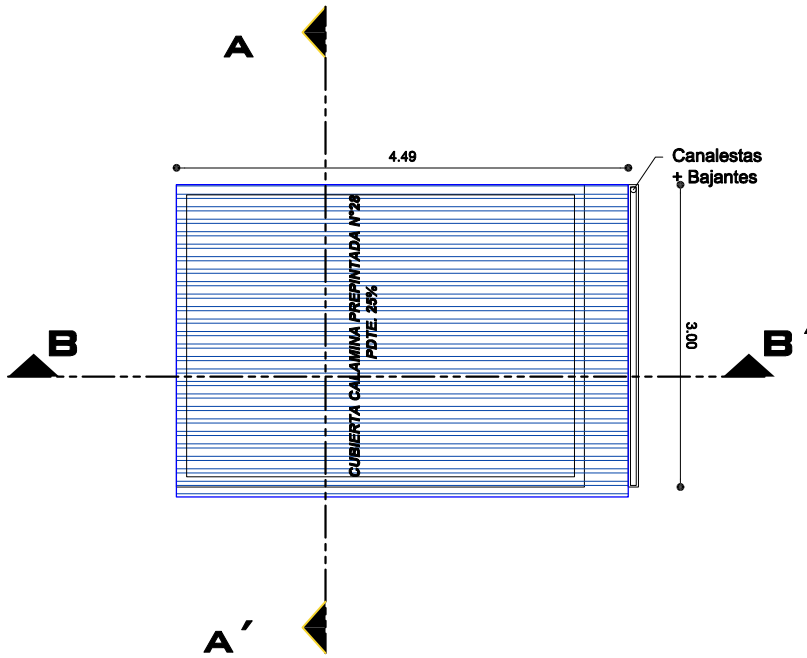


PLANO DE CUBIERTAS ESCALA: 1:75


AGENCIA ESTATAL DE VIVIENDA - AEVIVIENDA	
PROYECTO:	PROYECTO DE VIVIENDA CUALITATIVA EN EL MUNICIPIO DE UNCIA - FASE(XVI) 2023- POTOSI
MUNICIPIO:	UNCIA
PROVINCIA:	RAFAEL BUSTILLO
DEPARTAMENTO:	POTOSI

DISEÑO ARQUITECTÓNICO:	REVISADO Y APROBADO :	FECHA: NOVIEMBRE/2023
		SUPERFICIE: 12.15 m2
		LAMINA: 30/32


MODULO MEJORAMIENTO DORMITORIO

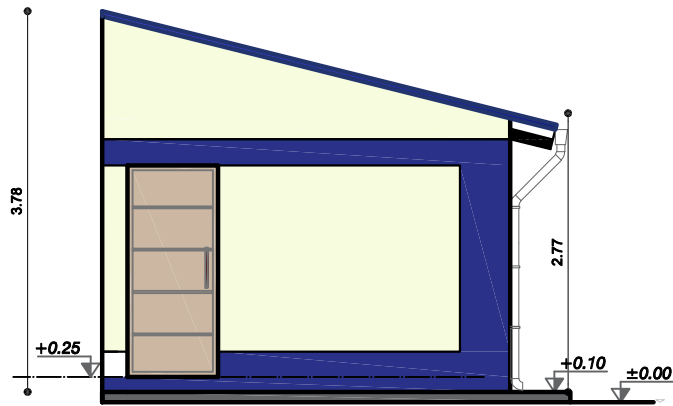


ELEVACION FRONTAL
ESCALA: 1:75

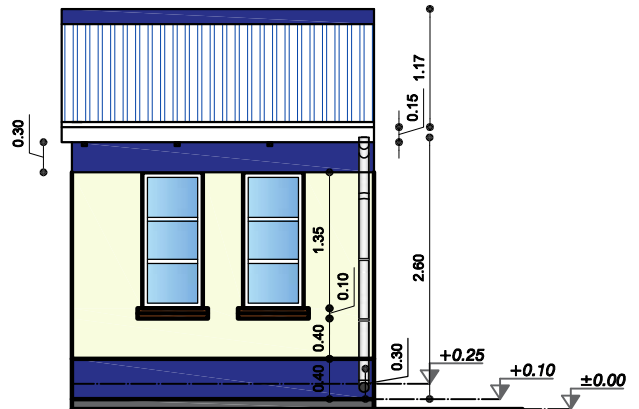

ELEVACION LATERAL
ESCALA: 1:75

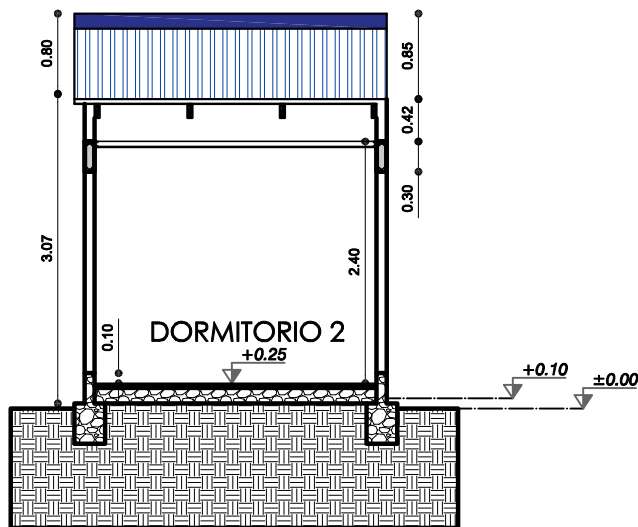

SECCION A-A'
ESCALA: 1:75

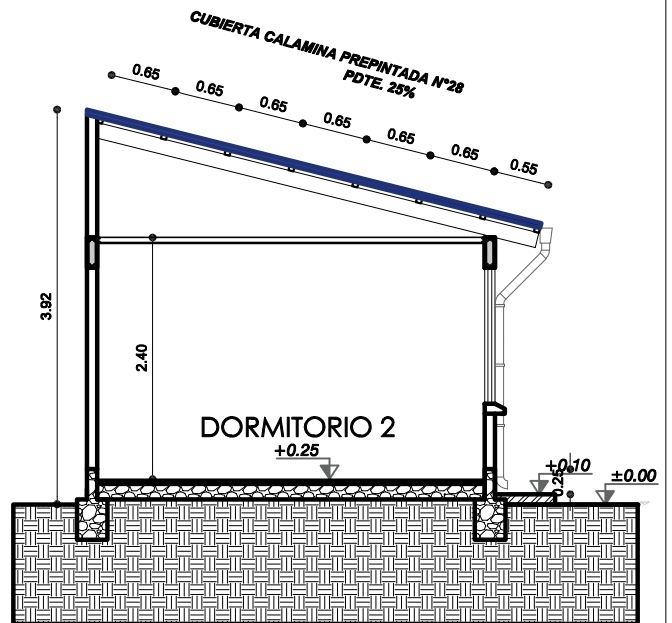


SECCION B-B'
ESCALA: 1:75

AGENCIA ESTATAL DE VIVIENDA - AEVIVIENDA	
PROYECTO:	PROYECTO DE VIVIENDA CUALITATIVA EN EL MUNICIPIO DE UNCIA - FASE(XVI) 2023- POTOSI
MUNICIPIO:	UNCIA
PROVINCIA:	RAFAEL BUSTILLO
DEPARTAMENTO:	POTOSI

DISEÑO ARQUITECTÓNICO:	REVISADO Y APROBADO :	FECHA: NOVIEMBRE/2023
		SUPERFICIE: 12.15 m2
		LAMINA: 31/32

MODULO MEJORAMIENTO DORMITORIO

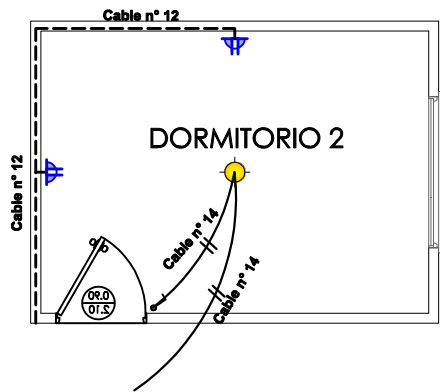

SIMBOLOGIA	
	TDS TABLERO DE DISTRIBUCION SECUNDARIO
	CIRCUITO DE ILUMINACION
	CIRCUITO DE TOMA CORRIENTES
	PUNTO DE ILUMINACION
	TOMA DE FUERZA
	TOMA CORRIENTE DOBLE
	INTERRUPTOR SIMPLE

INSTALACION ELECTRICA ESCALA: 1:75



DORMITORIO 1



VISTA EXTERIOR- INTERIOR

AGENCIA ESTATAL DE VIVIENDA - AEVIVIENDA	
PROYECTO: PROYECTO DE VIVIENDA CUALITATIVA EN EL MUNICIPIO DE UNCIA - FASE(XVI) 2023- POTOSI	
MUNICIPIO: UNCIA	
PROVINCIA: RAFAEL BUSTILLO	DEPARTAMENTO: POTOSI

DISEÑO ARQUITECTÓNICO:	REVISADO Y APROBADO :	FECHA: NOVIEMBRE/2023
		SUPERFICIE: 12.15 m2
		LAMINA: 32/32