
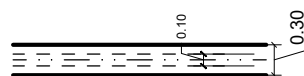
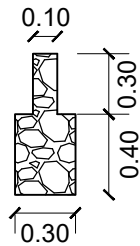
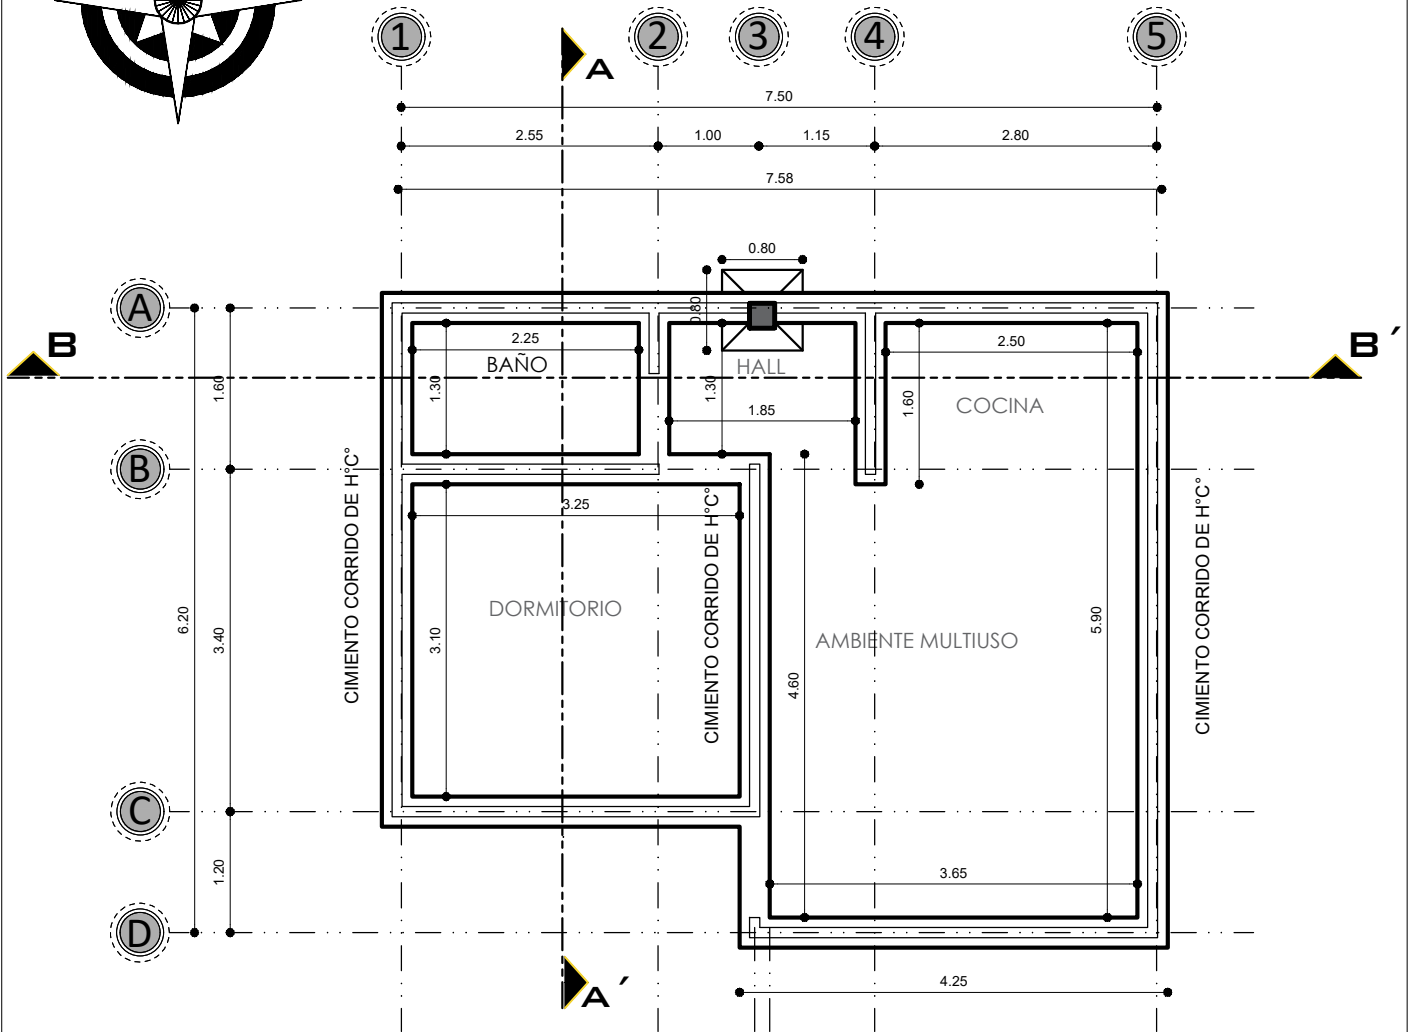


# MODULO 1: RENOVACION TIPO 1

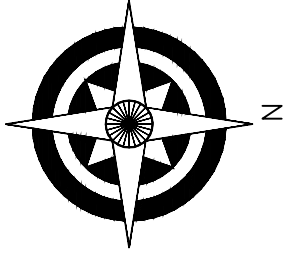





## PLANO DE CIMIENTOS

ESCALA: 1:75

AGENCIA ESTATAL DE VIVIENDA - AEVIVIENDA	
PROYECTO:	PROYECTO DE VIVIENDA CUALITATIVA EN EL MUNICIPIO DE OCURI -FASE(IX) 2023- POTOSI
MUNICIPIO:	OCURI
PROVINCIA:	CHAYANTA
DEPARTAMENTO:	POTOSI

DISEÑO ARQUITECTÓNICO:	REVISADO Y APROBADO :	FECHA: DICIEMBRE/2023
		SUPERFICIE: 47.52 m2
		LAMINA: <b>1/28</b>

# MODULO 1: RENOVACION TIPO 1

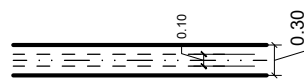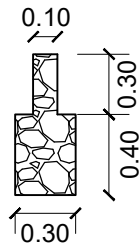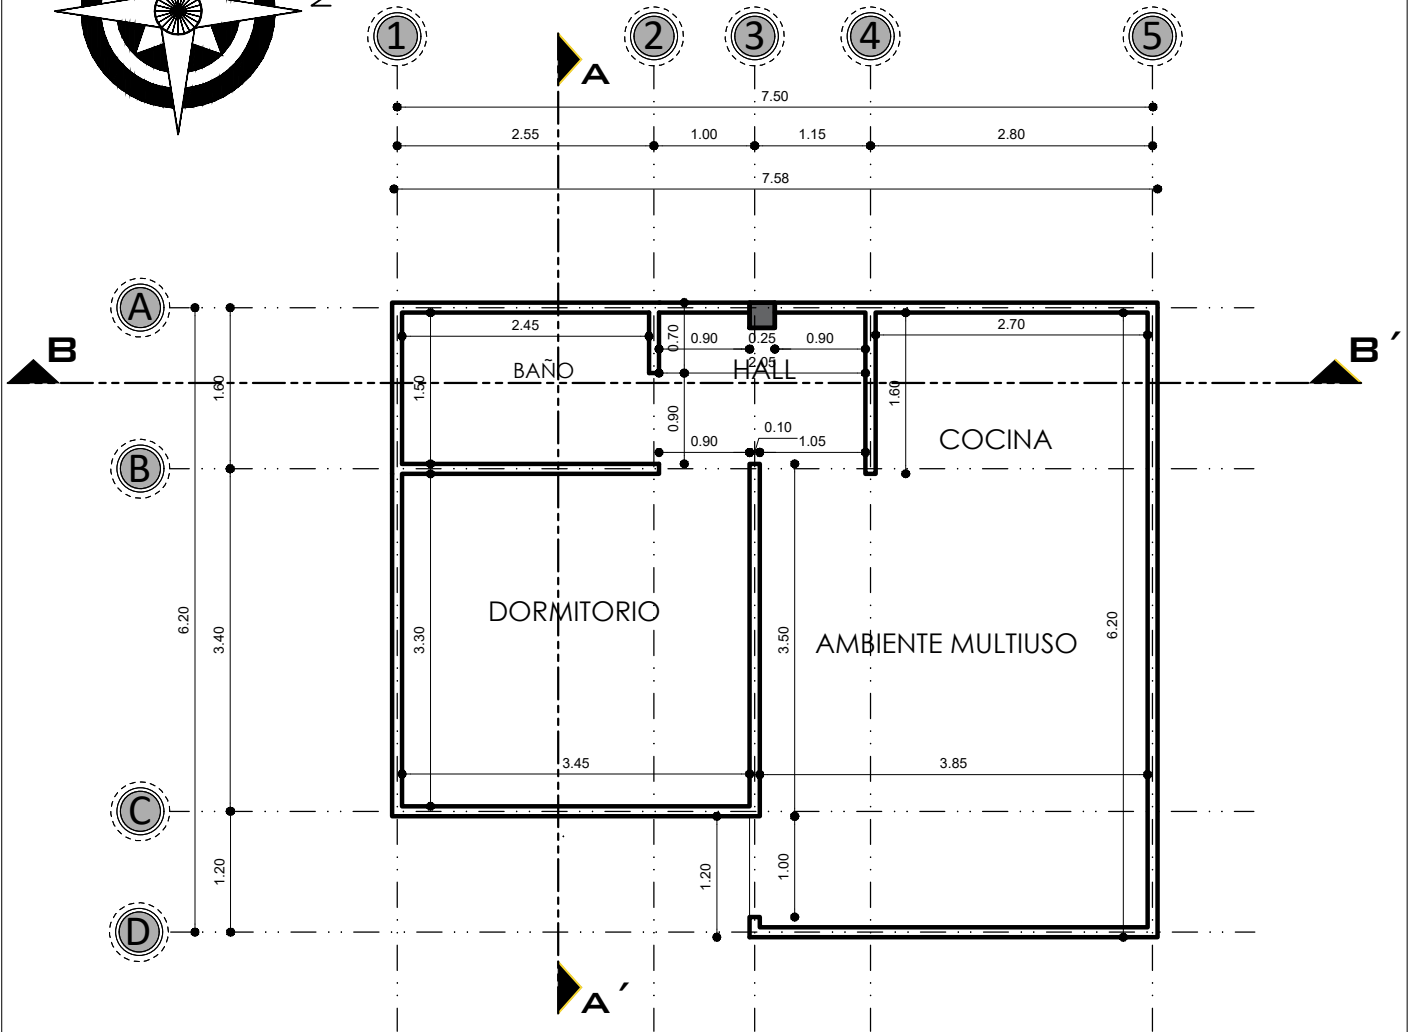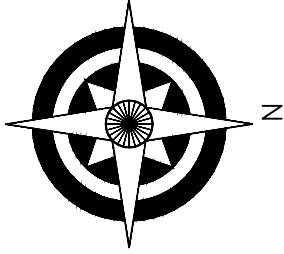



## PLANO DE SOBRECIMENTOS

ESCALA: 1:75

AGENCIA ESTATAL DE VIVIENDA - AEVIVIENDA	
PROYECTO: PROYECTO DE VIVIENDA CUALITATIVA EN EL MUNICIPIO DE OCURI -FASE(IX) 2023- POTOSI	
MUNICIPIO: OCURI	
PROVINCIA: CHAYANTA	DEPARTAMENTO: POTOSI

DISEÑO ARQUITECTÓNICO:	REVISADO Y APROBADO :	FECHA: DICIEMBRE/2023
		SUPERFICIE: 47.52 m2
		LAMINA: 2/28

# MODULO 1: RENOVACION TIPO 1

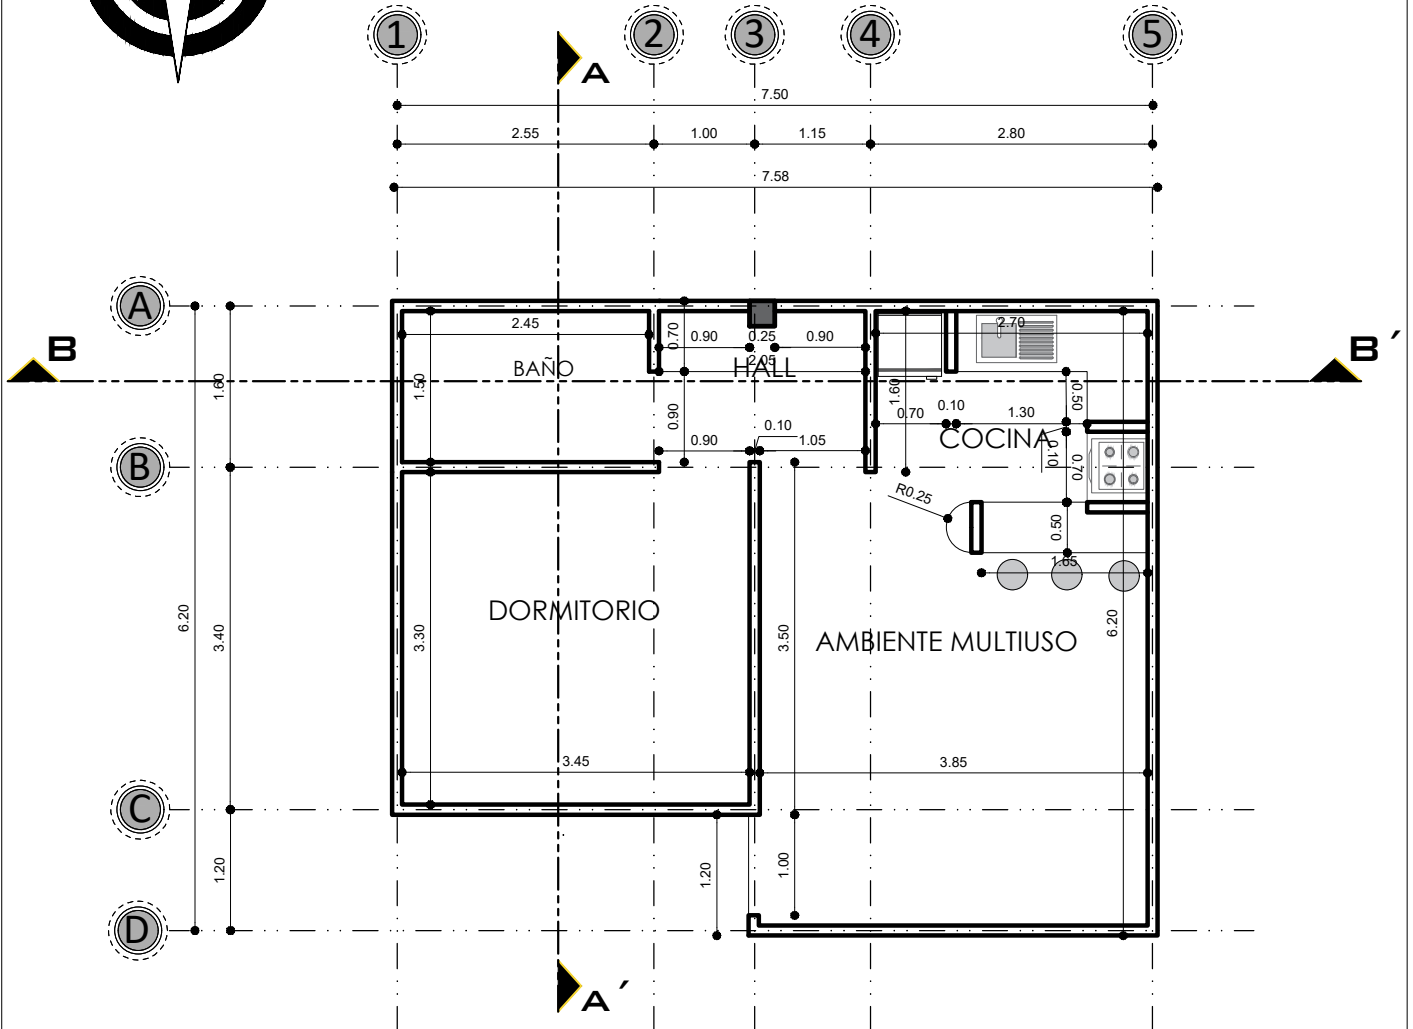
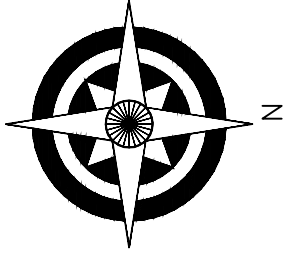


## PLANO DE MUROS ESCALA: 1:75

AGENCIA ESTATAL DE VIVIENDA - AEVIVIENDA	
PROYECTO: PROYECTO DE VIVIENDA CUALITATIVA EN EL MUNICIPIO DE OCURI -FASE(IX) 2023- POTOSI	
MUNICIPIO: OCURI	
PROVINCIA: CHAYANTA	DEPARTAMENTO: POTOSI

DISEÑO ARQUITECTÓNICO:	REVISADO Y APROBADO :	FECHA: DICIEMBRE/2023
		SUPERFICIE: 47.52 m2
		LAMINA: 3/28

# MODULO 1: RENOVACION TIPO 1

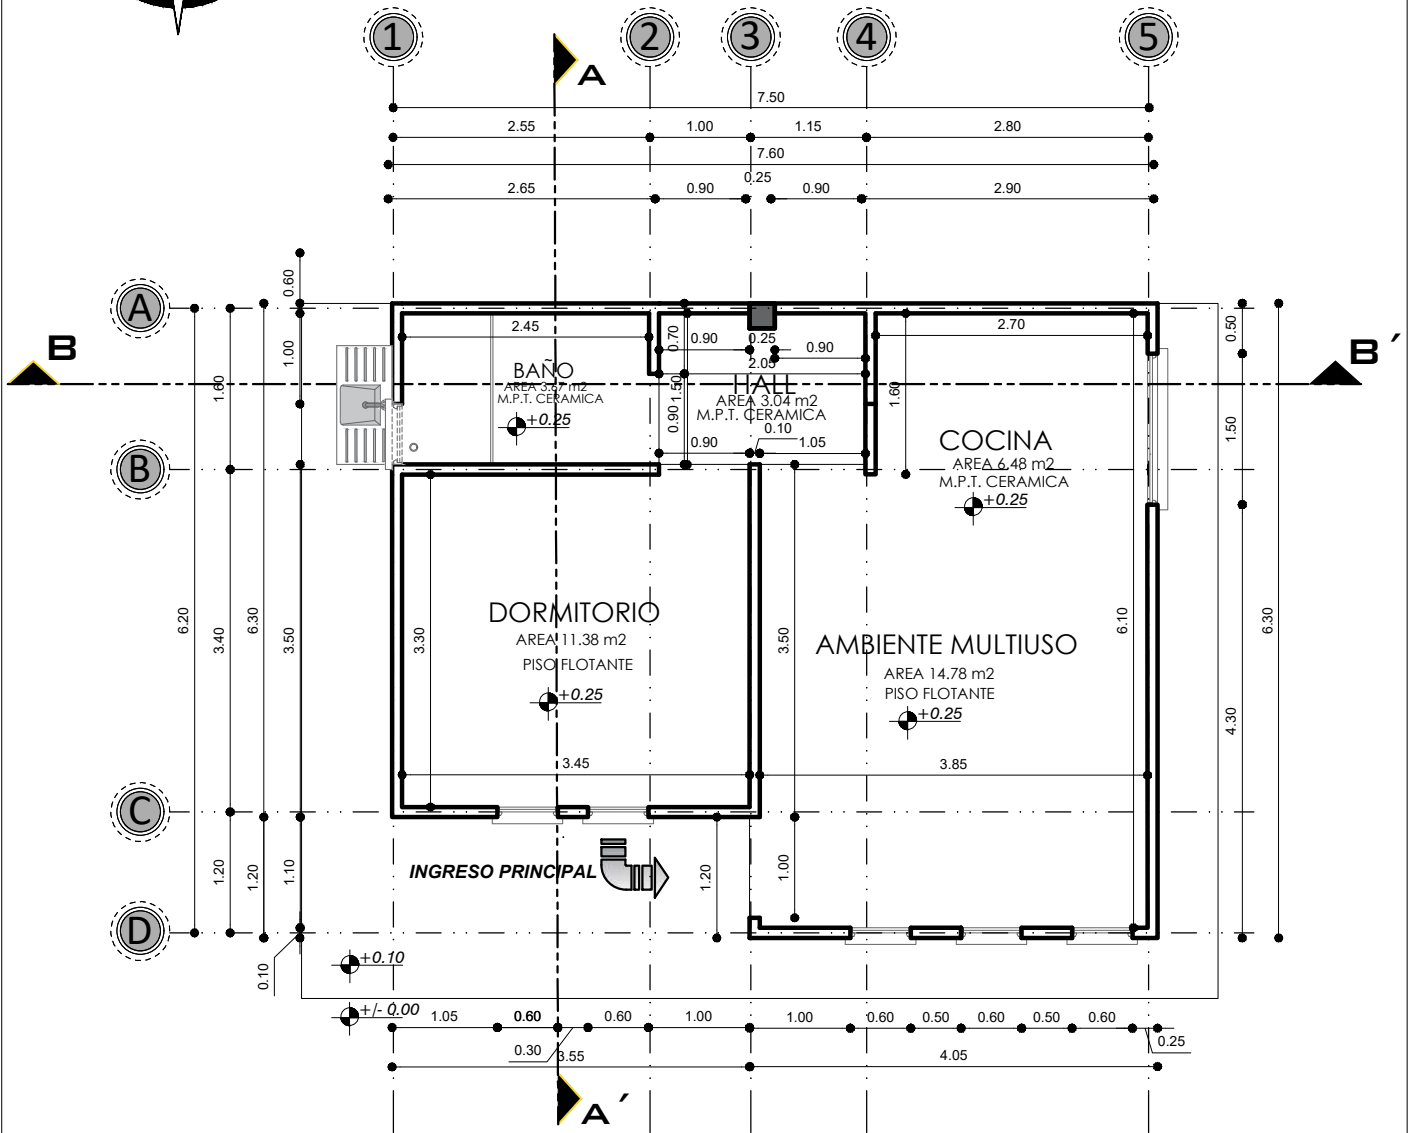
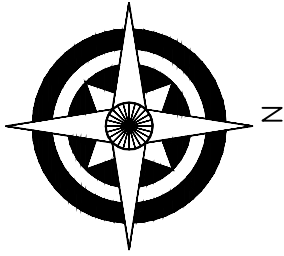


**PLANTA ACOTADA**  
ESCALA: 1:75

AGENCIA ESTATAL DE VIVIENDA - AEVIVIENDA	
PROYECTO: PROYECTO DE VIVIENDA CUALITATIVA EN EL MUNICIPIO DE OCURI -FASE(IX) 2023- POTOSI	
MUNICIPIO: OCURI	
PROVINCIA: CHAYANTA	DEPARTAMENTO: POTOSI

DISEÑO ARQUITECTÓNICO:	REVISADO Y APROBADO :	FECHA: DICIEMBRE/2023
		SUPERFICIE: 47.52 m2
		LAMINA: 4/28

# MODULO 1: RENOVACION TIPO 1

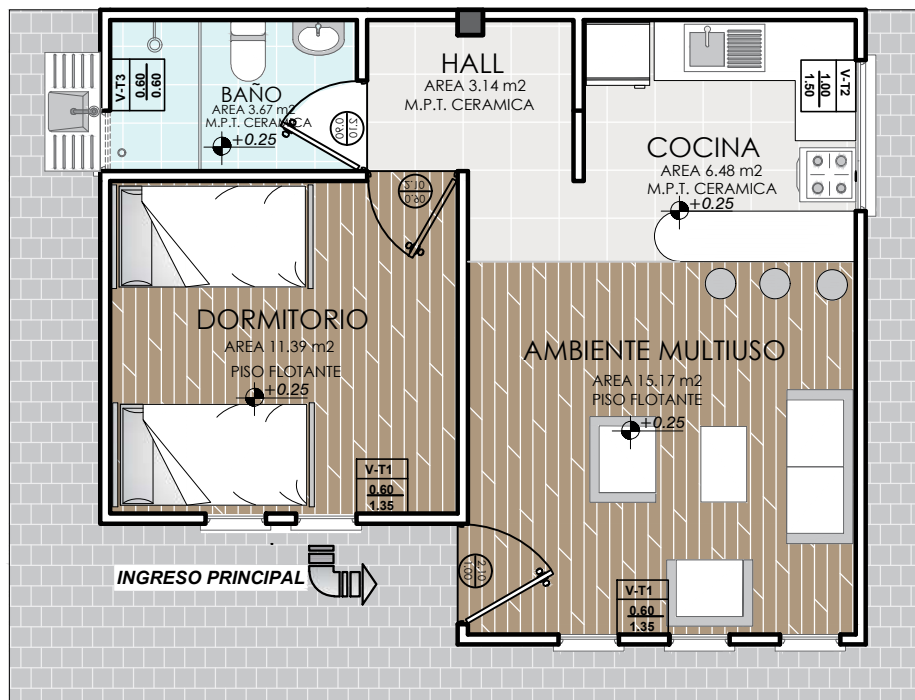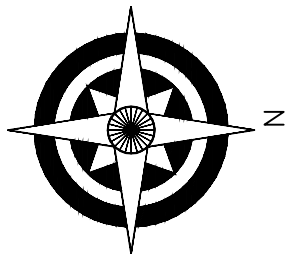



## PLANTA AMOBLADA ESCALA: 1:75

<b>AGENCIA ESTATAL DE VIVIENDA - AEVIVIENDA</b>	
PROYECTO: <b>PROYECTO DE VIVIENDA CUALITATIVA EN EL MUNICIPIO DE OCURI -FASE(IX) 2023- POTOSI</b>	
MUNICIPIO: <b>OCURI</b>	
PROVINCIA: <b>CHAYANTA</b>	DEPARTAMENTO: <b>POTOSI</b>



DISEÑO ARQUITECTÓNICO:	REVISADO Y APROBADO :	FECHA: <b>DICIEMBRE/2023</b>
		SUPERFICIE: <b>47.52 m<sup>2</sup></b>
		LAMINA: <b>5/28</b>

# MODULO 1: RENOVACION TIPO 1



DETALLE DE VIGA 1

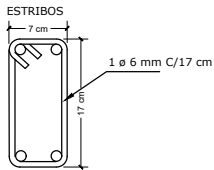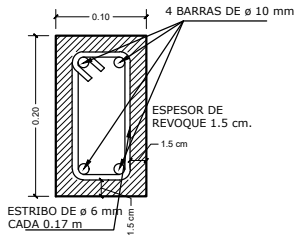

DETALLE DE VIGA SECCION

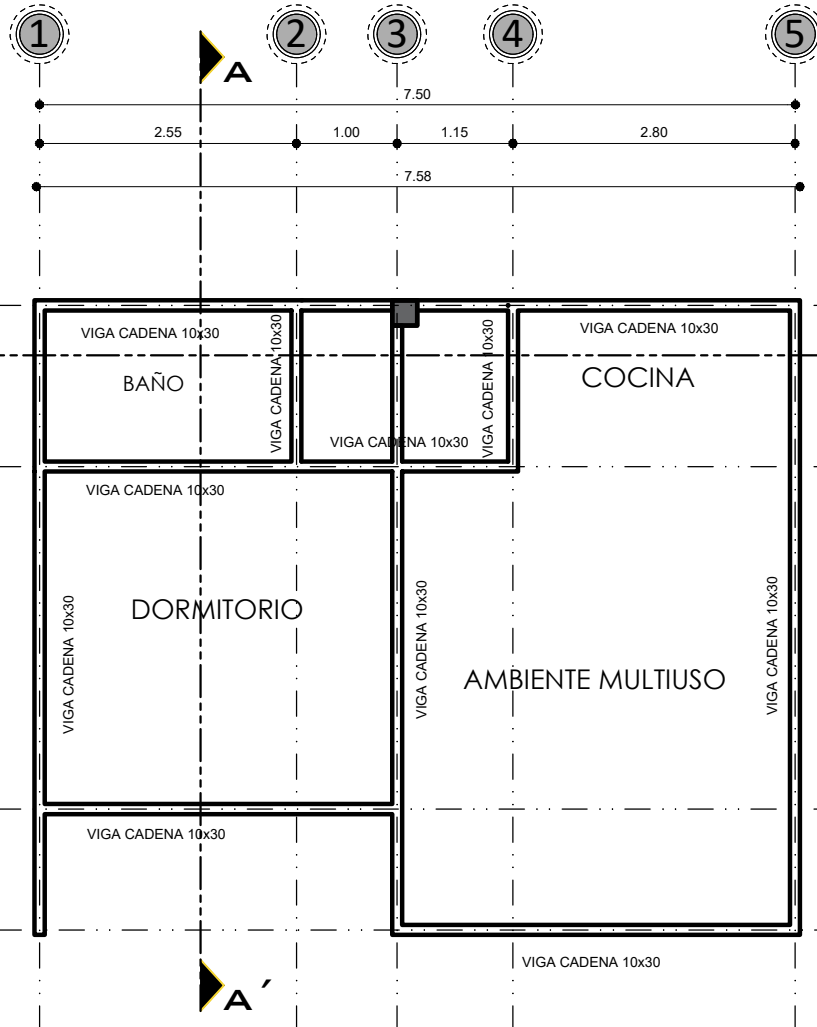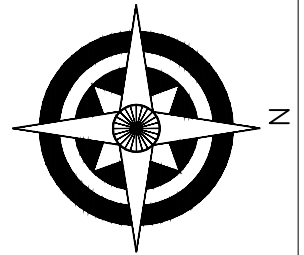

DETALLE VIGA 2 EJE 3 TRAMO (A) - (B)

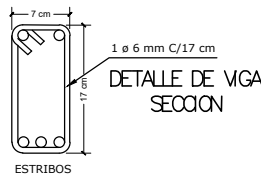
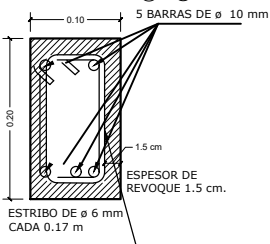


**PLANO DE VIGAS**  
ESCALA: 1:75

AGENCIA ESTATAL DE VIVIENDA - AEVIVIENDA	
PROYECTO: PROYECTO DE VIVIENDA CUALITATIVA EN EL MUNICIPIO DE OCURI -FASE(IX) 2023- POTOSI	
MUNICIPIO: OCURI	
PROVINCIA: CHAYANTA	DEPARTAMENTO: POTOSI

DISEÑO ARQUITECTÓNICO:	REVISADO Y APROBADO:	FECHA: DICIEMBRE/2023
		SUPERFICIE: 47.52 m2
		LAMINA: 6/28

# MODULO 1: RENOVACION TIPO 1

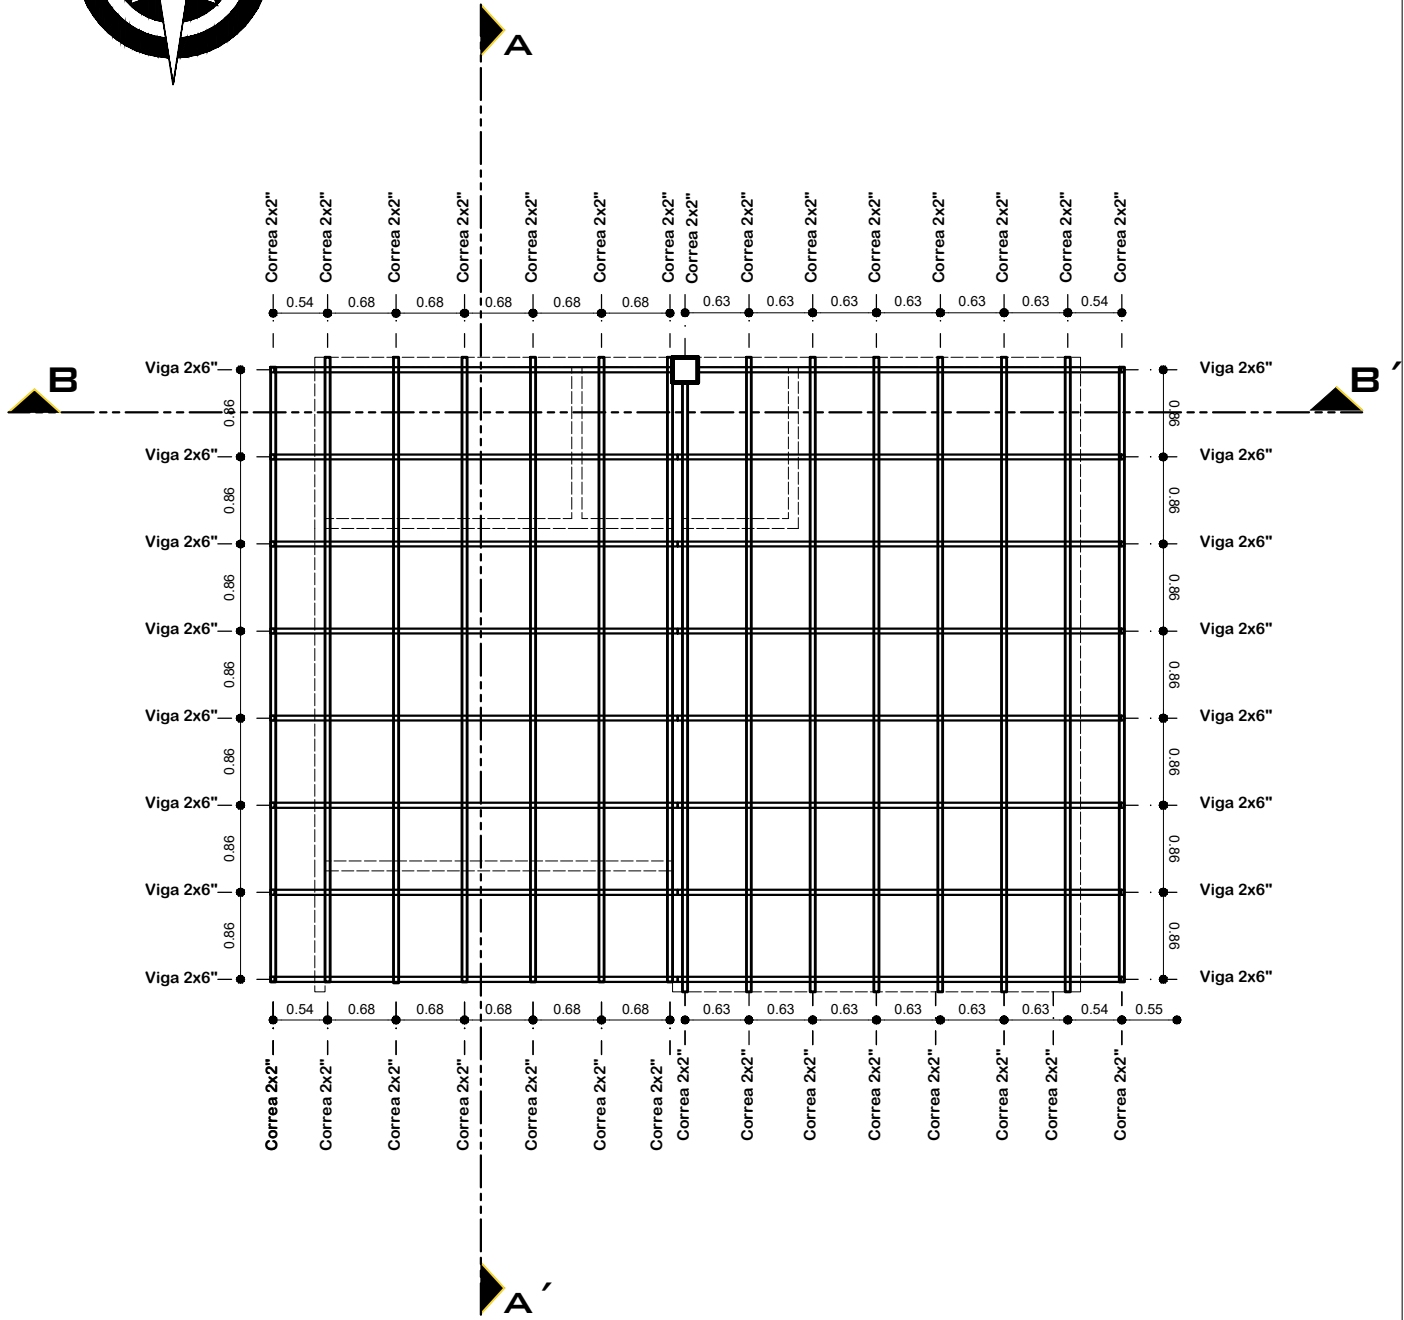
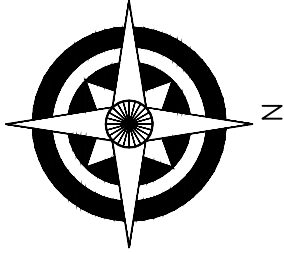


**PLANO DE MADERAN**  
**ESCALA: 1:75**

<b>AGENCIA ESTATAL DE VIVIENDA - AEVIVIENDA</b>	
PROYECTO: <b>PROYECTO DE VIVIENDA CUALITATIVA EN EL MUNICIPIO DE OCURI -FASE(IX) 2023- POTOSI</b>	
MUNICIPIO: <b>OCURI</b>	
PROVINCIA: <b>CHAYANTA</b>	DEPARTAMENTO: <b>POTOSI</b>

DISEÑO ARQUITECTÓNICO:	REVISADO Y APROBADO :	FECHA: <b>DICIEMBRE/2023</b>
		SUPERFICIE: <b>47.52 m2</b>
		LAMINA: <b>7/28</b>

# MODULO 1: RENOVACION TIPO 1

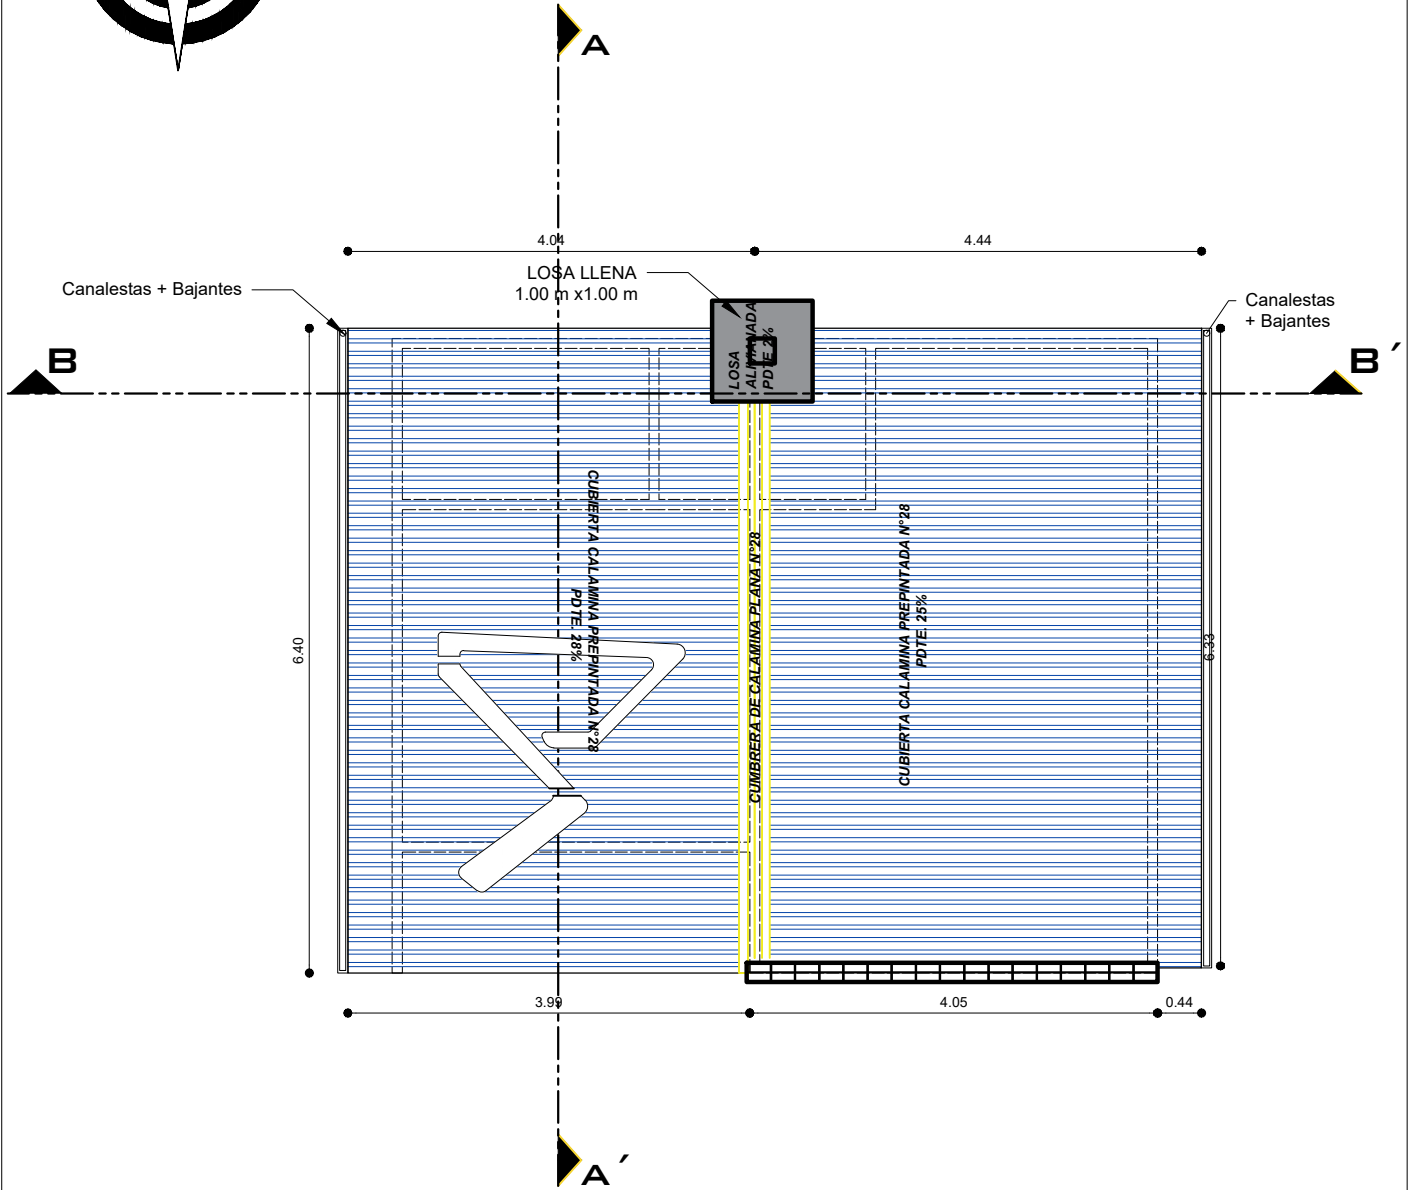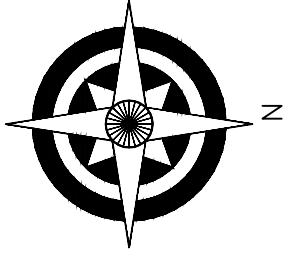


## PLANO DE CUBIERTAS ESCALA: 1:75

AGENCIA ESTATAL DE VIVIENDA - AEVIVIENDA	
PROYECTO: PROYECTO DE VIVIENDA CUALITATIVA EN EL MUNICIPIO DE OCURI -FASE(IX) 2023- POTOSI	
MUNICIPIO: OCURI	
PROVINCIA: CHAYANTA	DEPARTAMENTO: POTOSI


DISEÑO ARQUITECTÓNICO:	REVISADO Y APROBADO :	FECHA: DICIEMBRE/2023
		SUPERFICIE: 47.52 m2
		LAMINA: 8/28



# MODULO 1: RENOVACION TIPO 1

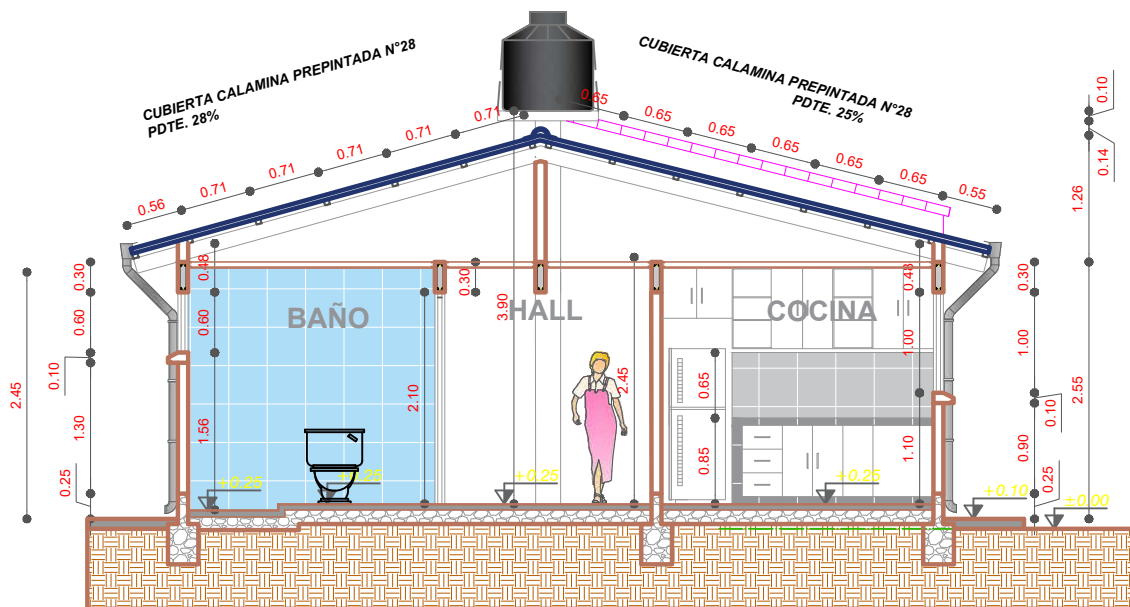

**CORTE B-B'**  
ESCALA: 1:75

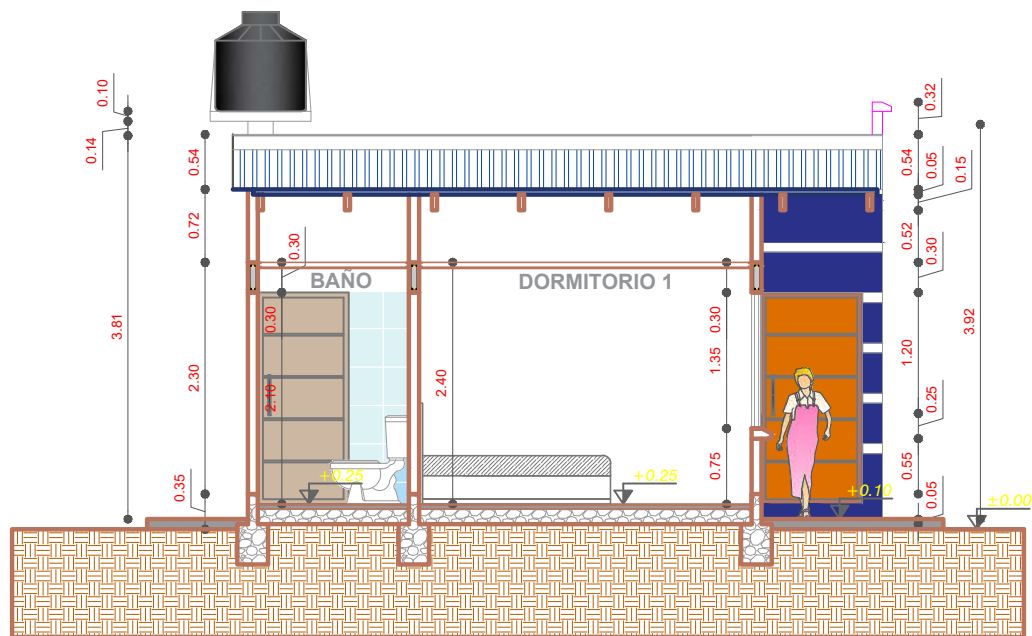


**CORTE A-A'**  
ESCALA: 1:75


<b>AGENCIA ESTATAL DE VIVIENDA - AEVIVIENDA</b>	
PROYECTO:	PROYECTO DE VIVIENDA CUALITATIVA EN EL MUNICIPIO DE OCURI -FASE(IX) 2023- POTOSI
MUNICIPIO:	OCURI
PROVINCIA:	CHAYANTA
DEPARTAMENTO:	POTOSI

DISEÑO ARQUITECTÓNICO:	REVISADO Y APROBADO :	FECHA: DICIEMBRE/2023
		SUPERFICIE: 47.52 m2
		LAMINA: <b>9/28</b>

# MODULO 1: RENOVACION TIPO 1

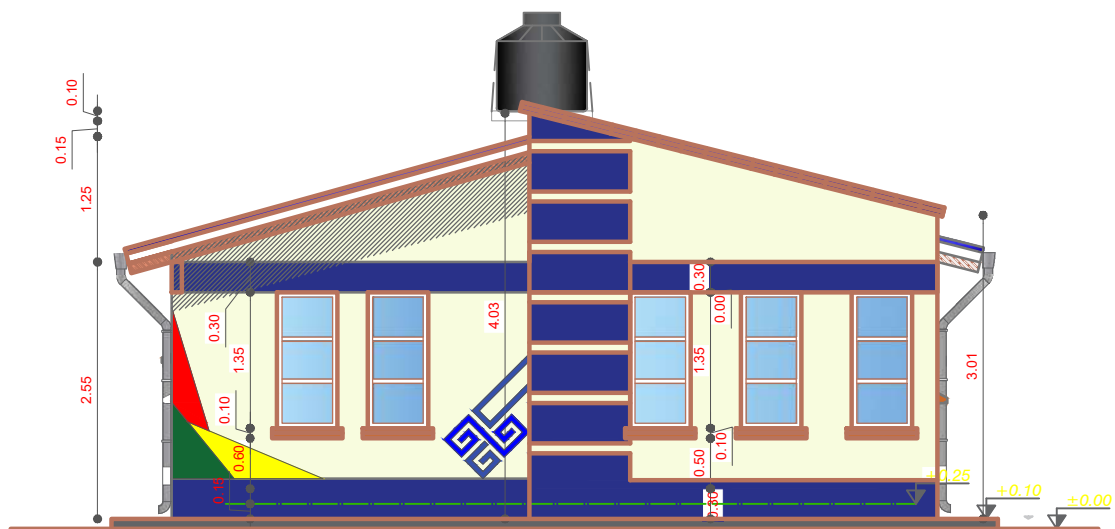

**ELEVACION FRONTAL**  
ESCALA: 1:75

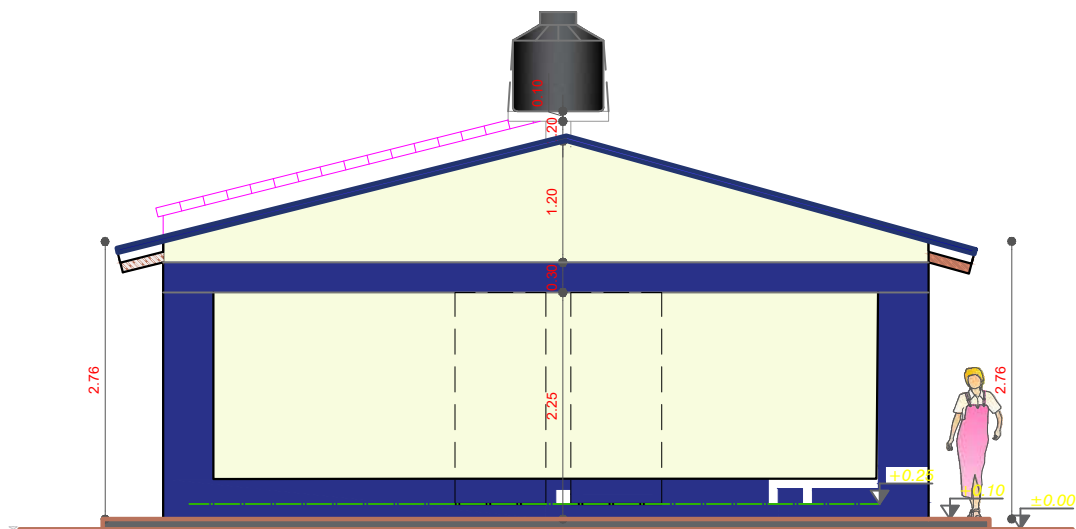


**ELEVACION POSTERIOR**  
ESCALA: 1:75


<b>AGENCIA ESTATAL DE VIVIENDA - AEVIVIENDA</b>	
PROYECTO:	PROYECTO DE VIVIENDA CUALITATIVA EN EL MUNICIPIO DE OCURI -FASE(IX) 2023- POTOSI
MUNICIPIO:	OCURI
PROVINCIA:	CHAYANTA
DEPARTAMENTO:	POTOSI

DISEÑO ARQUITECTÓNICO:	REVISADO Y APROBADO :	FECHA: DICIEMBRE/2023
		SUPERFICIE: 47.52 m2
		LAMINA: <b>10/28</b>

# MODULO 1: RENOVACION TIPO 1

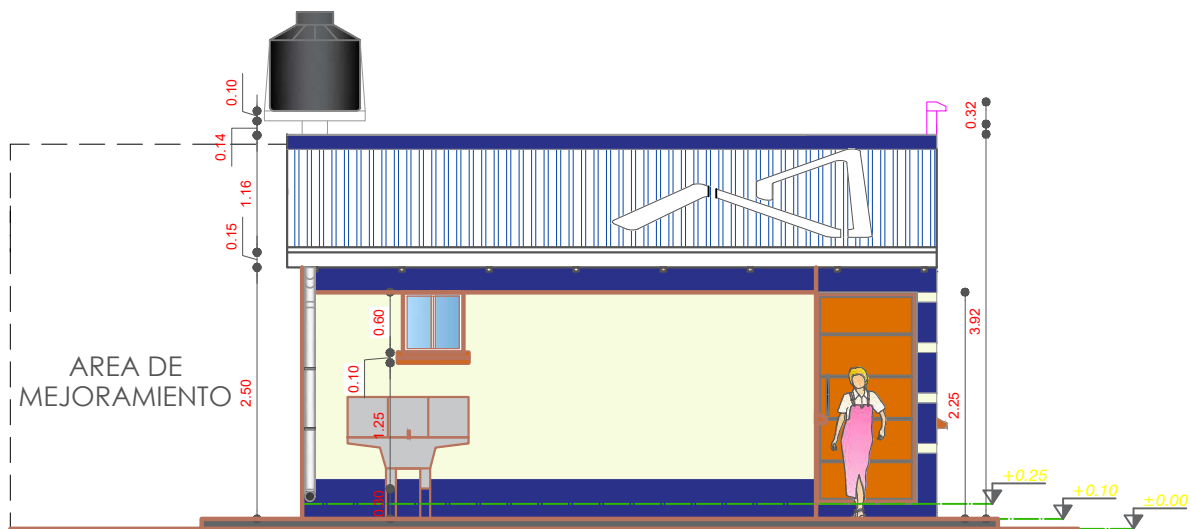

**ELEVACION LATERAL IZQUIERDO**  
 ESCALA: 1:75


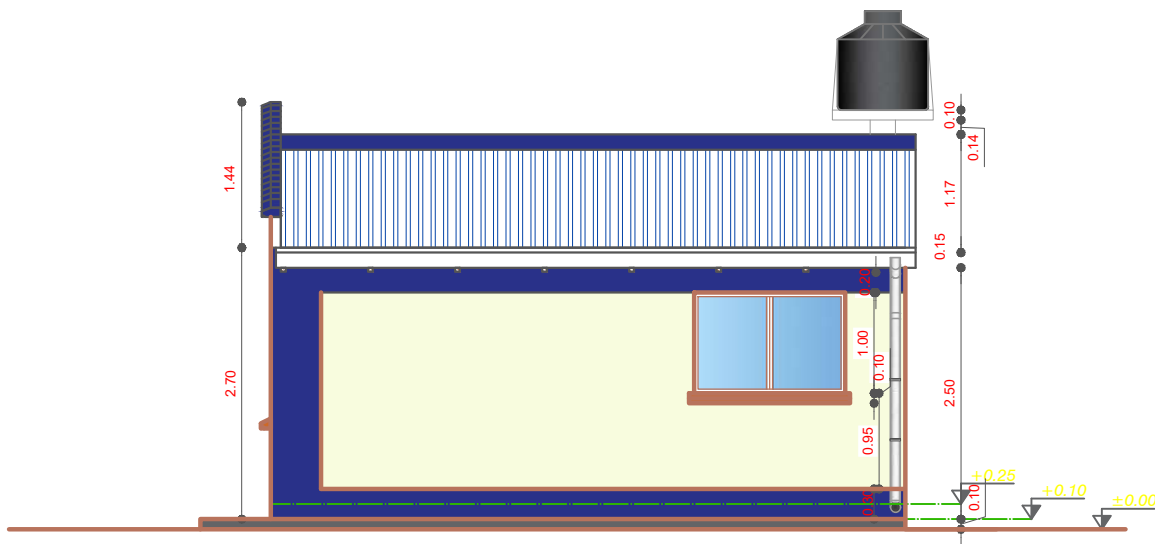


**ELEVACION LATERAL DERECHO**  
 ESCALA: 1:75

<b>AGENCIA ESTATAL DE VIVIENDA - AEVIVIENDA</b>	
PROYECTO:	PROYECTO DE VIVIENDA CUALITATIVA EN EL MUNICIPIO DE OCURI -FASE(IX) 2023- POTOSI
MUNICIPIO:	OCURI
PROVINCIA:	CHAYANTA
DEPARTAMENTO:	POTOSI

DISEÑO ARQUITECTÓNICO:	REVISADO Y APROBADO :	FECHA: DICIEMBRE/2023
		SUPERFICIE: 47.52 m2
		LAMINA: <b>11/28</b>

# MODULO 1: RENOVACION TIPO 1

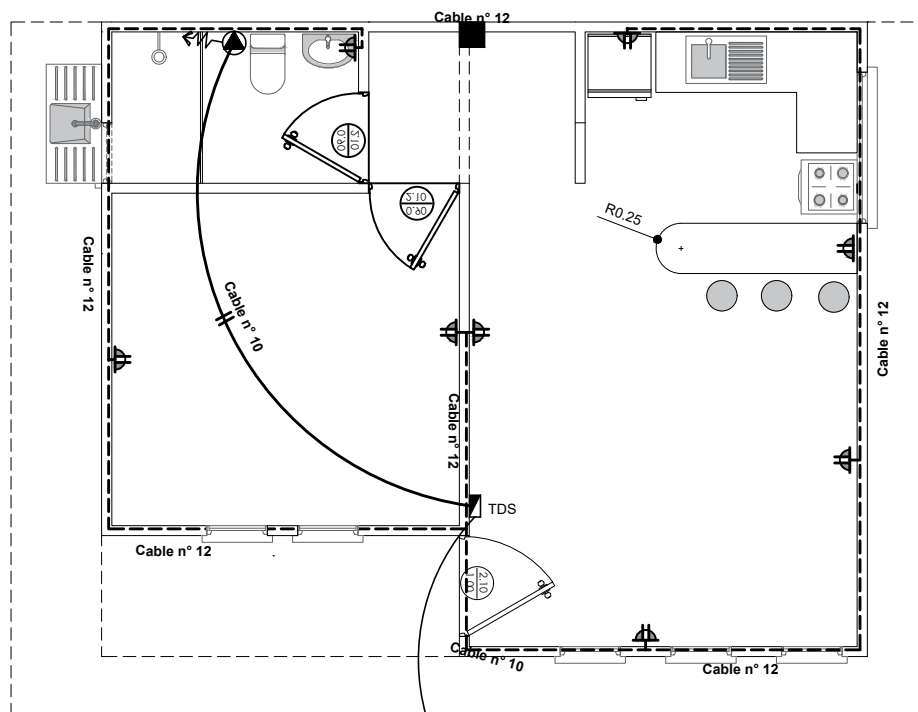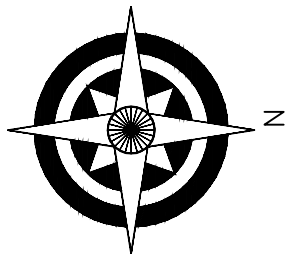

SIMBOLOGIA	
	TDS TABLERO DE DISTRIBUCION SECUNDARIO
	CIRCUITO DE TOMA CORRIENTES
	TOMA DE FUERZA
	TOMA CORRIENTE DOBLE



## INSTALACION ELECTRICA-ILUMINACION

ESCALA: 1:75

AGENCIA ESTATAL DE VIVIENDA - AEVIVIENDA	
PROYECTO:	PROYECTO DE VIVIENDA CUALITATIVA EN EL MUNICIPIO DE OCURI -FASE(IX) 2023- POTOSI
MUNICIPIO:	OCURI
PROVINCIA:	CHAYANTA
DEPARTAMENTO:	POTOSI

DISEÑO ARQUITECTÓNICO:	REVISADO Y APROBADO :	FECHA: DICIEMBRE/2023
		SUPERFICIE: 47.52 m2
		LAMINA: <b>12/28</b>

# MODULO 1: RENOVACION TIPO 1

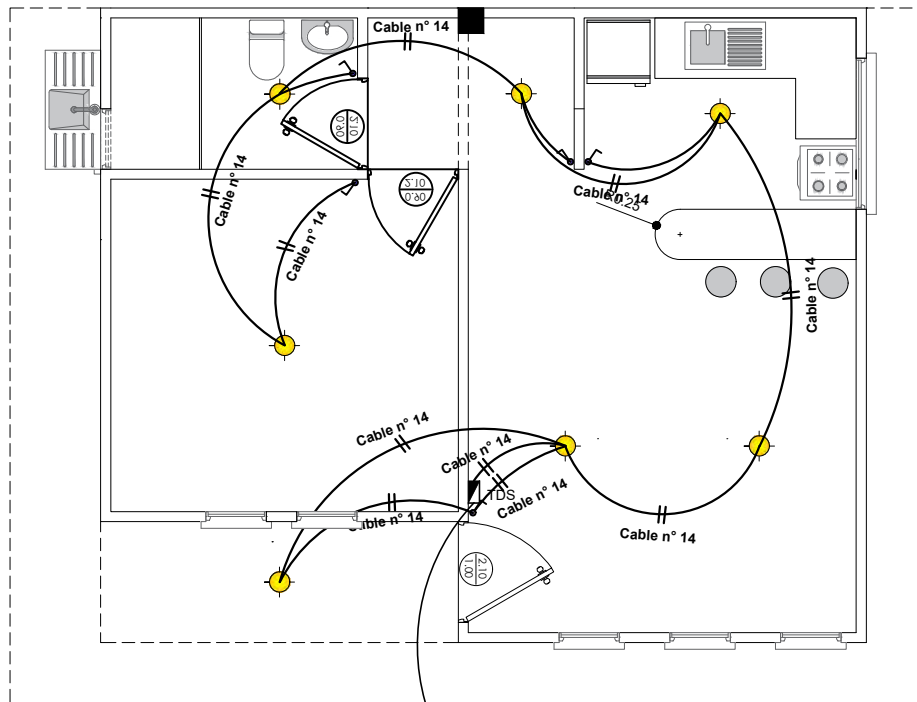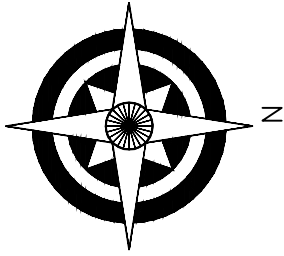

SIMBOLOGIA	
	TDS TABLERO DE DISTRIBUCION SECUNDARIO
	CIRCUITO DE ILUMINACION
	PUNTO DE ILUMINACION
	INTERRUPTOR SIMPLE

A MEDIDOR



## INSTALACION ELECTRICA-TOMACORRIENTE

ESCALA: 1:75

AGENCIA ESTATAL DE VIVIENDA - AEVIVIENDA	
PROYECTO:	PROYECTO DE VIVIENDA CUALITATIVA EN EL MUNICIPIO DE OCURI -FASE(IX) 2023- POTOSI
MUNICIPIO:	OCURI
PROVINCIA:	CHAYANTA
DEPARTAMENTO:	POTOSI

DISEÑO ARQUITECTÓNICO:	REVISADO Y APROBADO :	FECHA: DICIEMBRE/2023
		SUPERFICIE: 47.52 m2
		LAMINA: <b>13/28</b>

# MODULO 1: RENOVACION TIPO 1

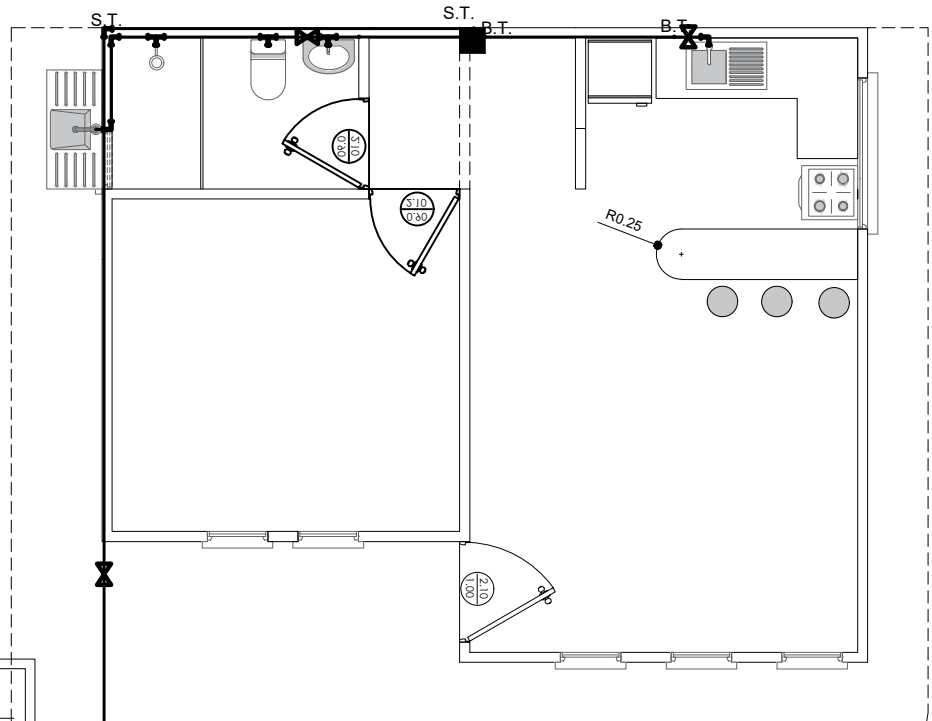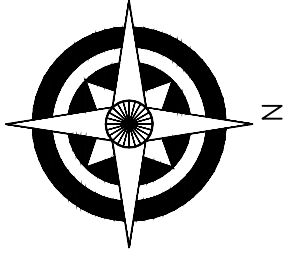

### REFERENCIAS:

- Tubería de Agua Potable (TAP)
- Lavanderia **Lv**
- Lavamanos **Lm**
- Inodoro **I**
- Ducha **Du**
- Lavaplatos **Lp**
- Tanque plastico de agua **Tq**

### SIMBOLOGÍA

- Ducha
- Union "T"
- Codo a 90°
- Medidor
- Válvula de Paso


## INSTALACION AGUA POTABLE

ESCALA: 1:75

AGENCIA ESTATAL DE VIVIENDA - AEVIVIENDA	
PROYECTO:	PROYECTO DE VIVIENDA CUALITATIVA EN EL MUNICIPIO DE OCURI -FASE(IX) 2023- POTOSI
MUNICIPIO:	OCURI
PROVINCIA:	CHAYANTA
DEPARTAMENTO:	POTOSI

DISEÑO ARQUITECTÓNICO:	REVISADO Y APROBADO :	FECHA: DICIEMBRE/2023
		SUPERFICIE: 47.52 m2
		LAMINA: <b>14/28</b>

# MODULO 1: RENOVACION TIPO 1

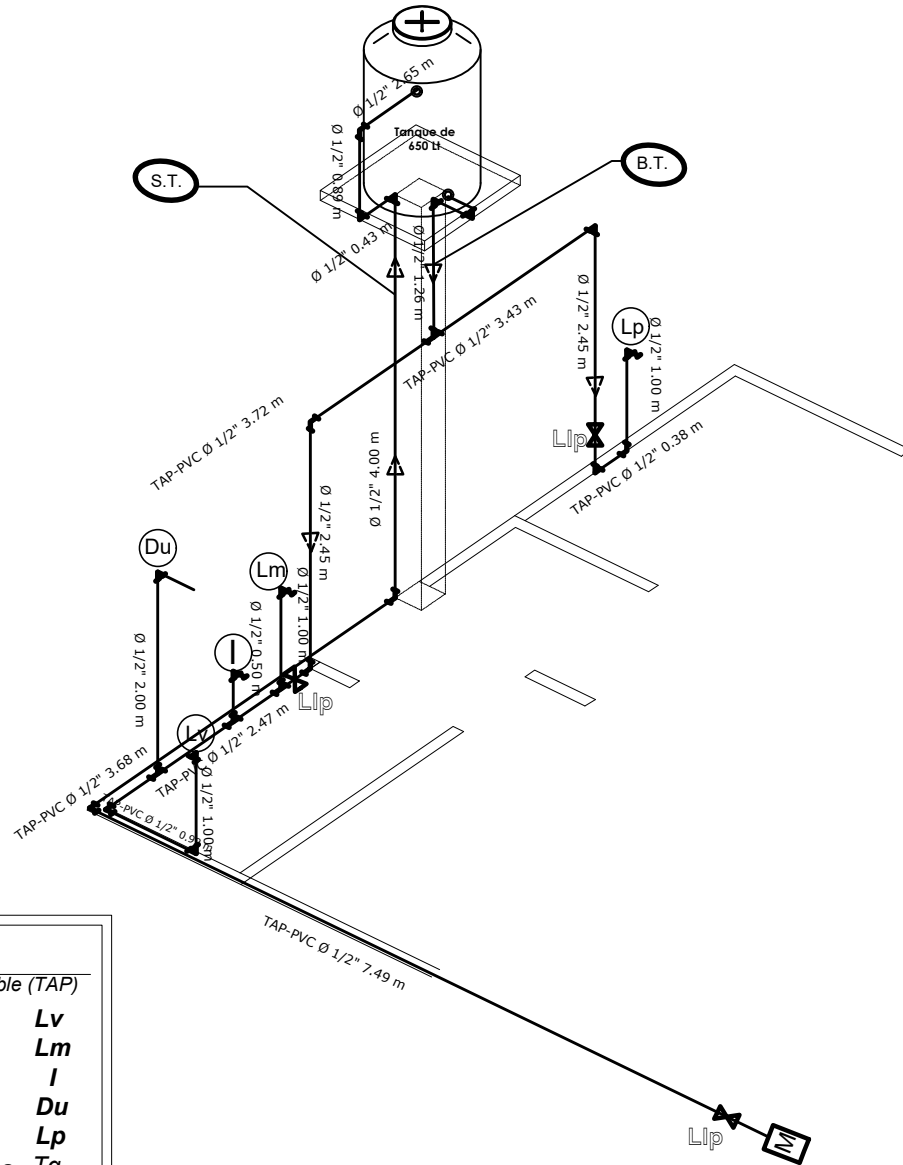

## REFERENCIAS:

— Tubería de Agua Potable (TAP)

Lavandería Lv  
 Lavamanos Lm  
 Inodoro I  
 Ducha Du  
 Lavaplatos Lp  
 Tanque plástico de agua Tq

## SIMBOLOGÍA

Ducha  
 Union "T"  
 Codo a 90°  
 Medidor  
 Válvula de Paso

**ISOMETRIA**  
 ESCALA: 1:75

AGENCIA ESTATAL DE VIVIENDA - AEVIVIENDA

PROYECTO: PROYECTO DE VIVIENDA CUALITATIVA EN EL MUNICIPIO DE OCURI -FASE(IX) 2023- POTOSI

MUNICIPIO: OCURI

PROVINCIA: CHAYANTA

DEPARTAMENTO: POTOSI

DISÑO ARQUITECTÓNICO:

REVISADO Y APROBADO :


FECHA: DICIEMBRE/2023

SUPERFICIE: 47.52 m2

LAMINA:

**15/28**

# MODULO 1: RENOVACION TIPO 1

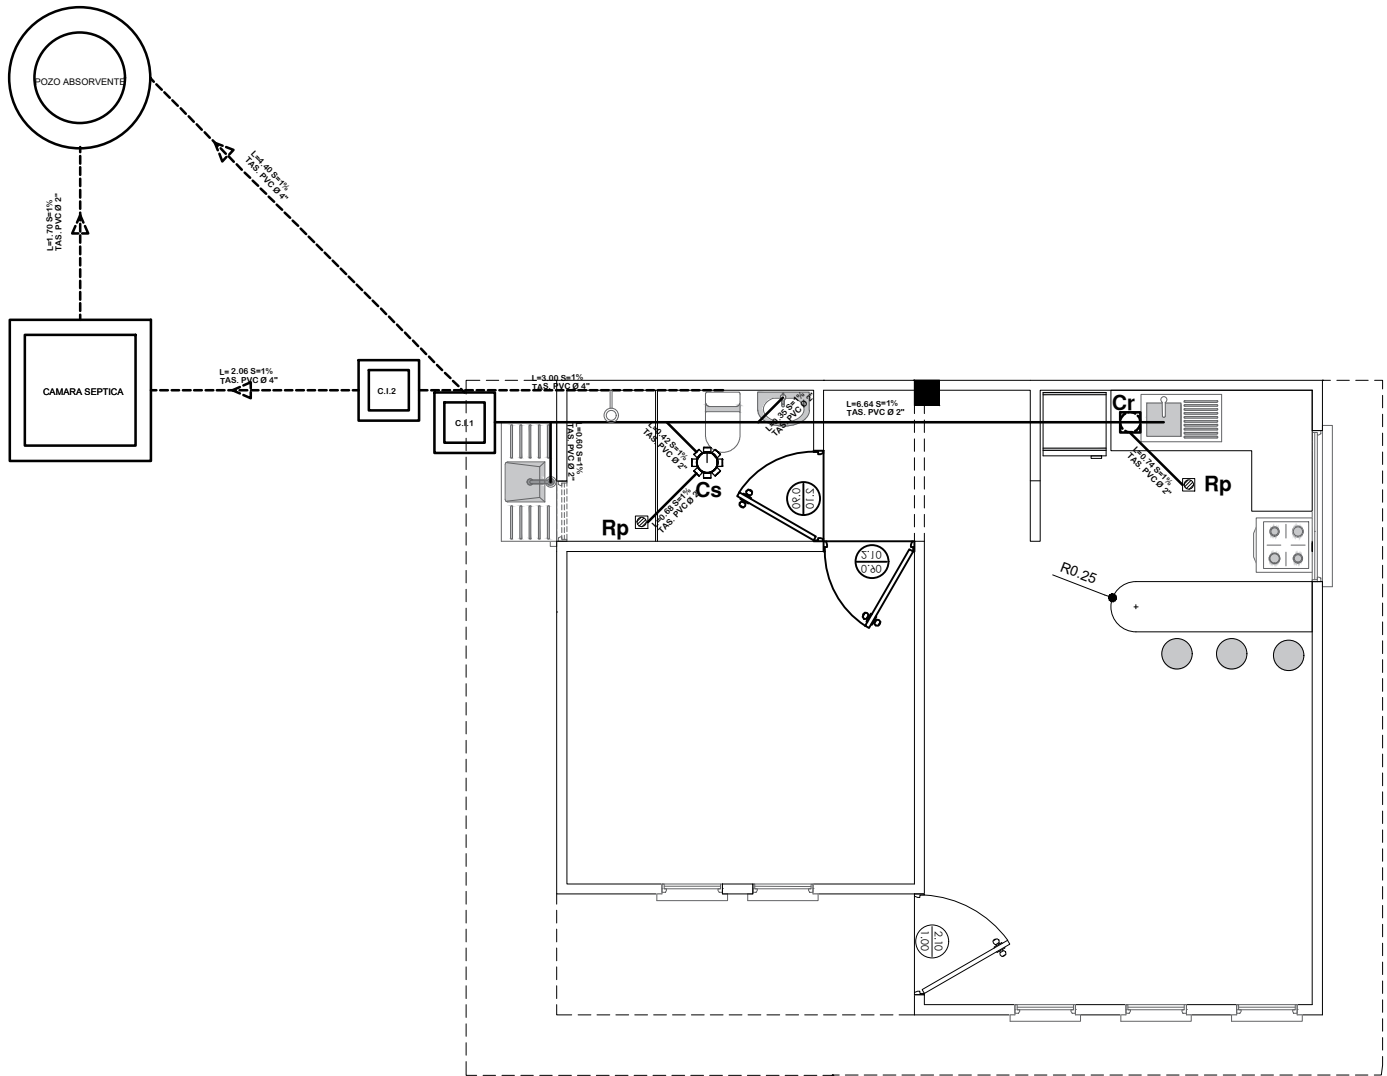

## SIMBOLOGIA

	TUBERIA SANITARIA DE P.V.C.
	YEE DE REDUCCION DE P.V.C. 4" A 2"
	YEE DE P.V.C. 2"
	CODO DE P.V.C. 2"
	CAJA SIFONISADA
	CI CAMARA DE INSPECCION
	Car CAJA DE REGISTRO
	Rp REJILLA DE PISO


## INSTALACION SANITARIA ESCALA: 1:75

AGENCIA ESTATAL DE VIVIENDA - AEVIVIENDA	
PROYECTO:	PROYECTO DE VIVIENDA CUALITATIVA EN EL MUNICIPIO DE OCURI -FASE(IX) 2023- POTOSI
MUNICIPIO:	OCURI
PROVINCIA:	CHAYANTA
DEPARTAMENTO:	POTOSI

DISEÑO ARQUITECTÓNICO:	REVISADO Y APROBADO :	FECHA: DICIEMBRE/2023
		SUPERFICIE: 47.52 m2
		LAMINA: <b>16/28</b>



# MODULO 1: RENOVACION TIPO 1

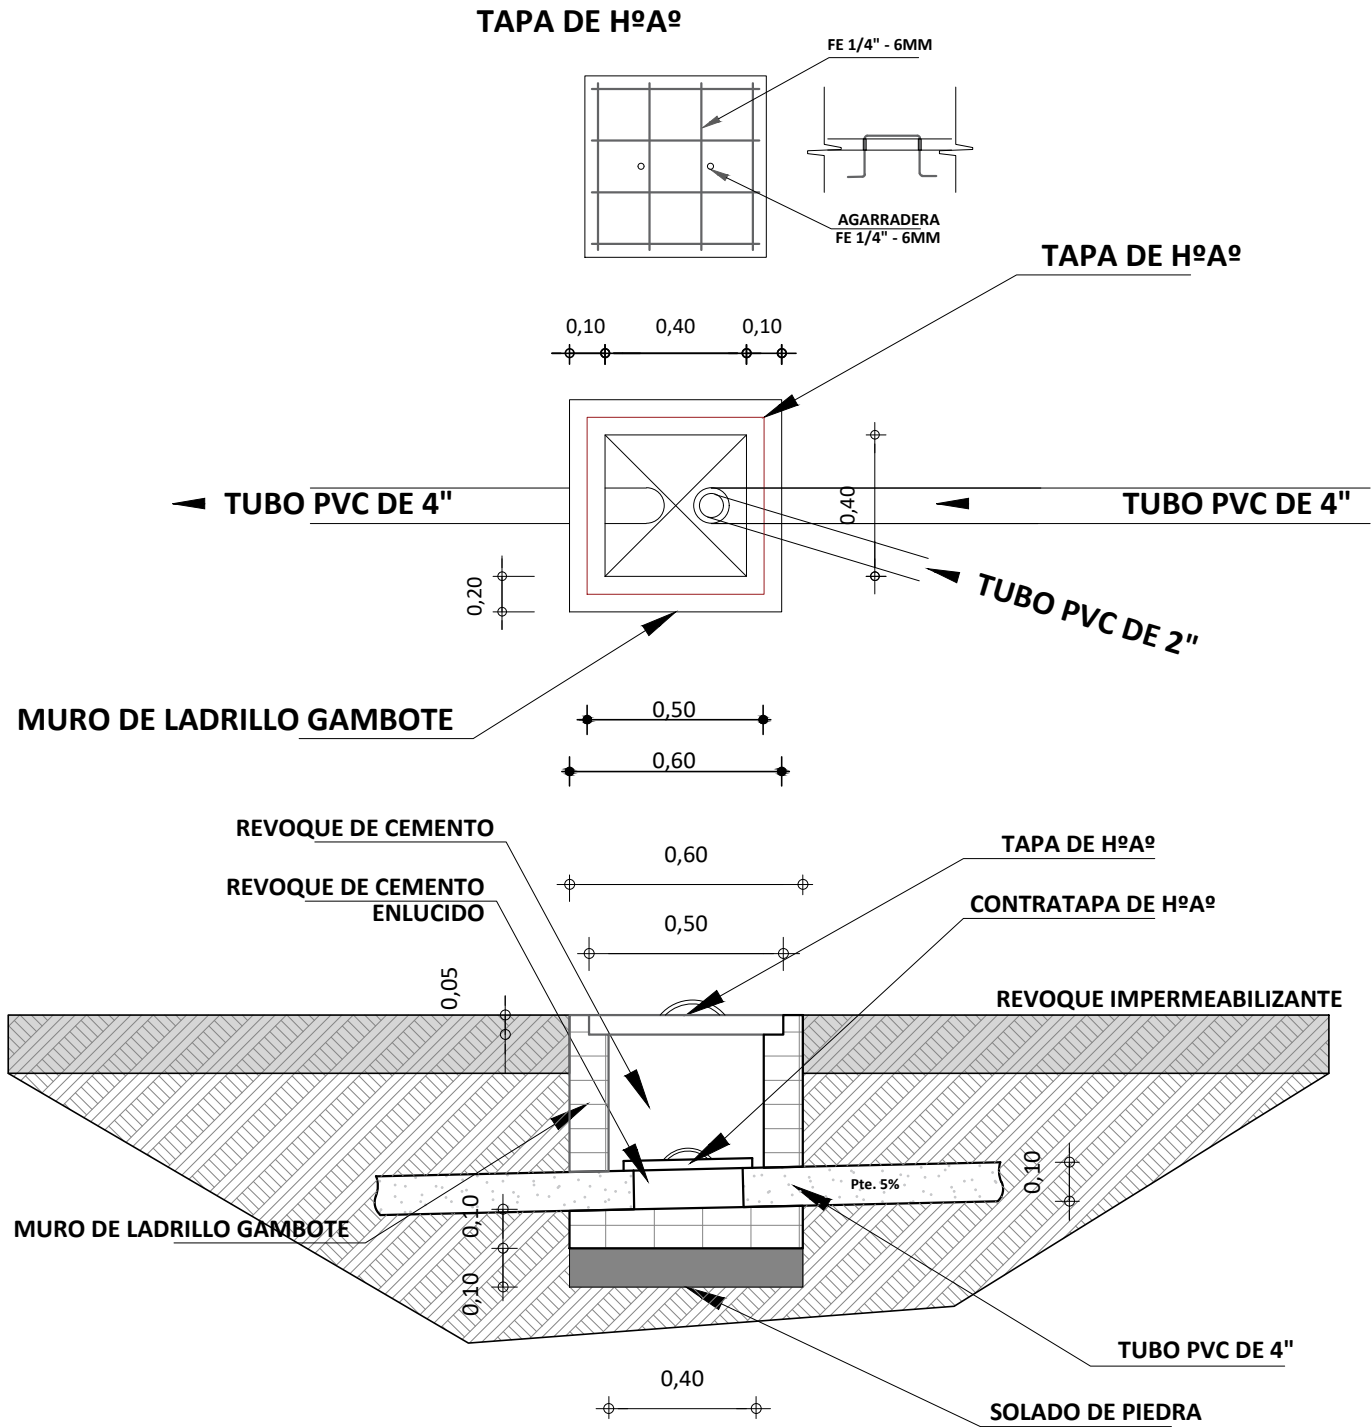


**DETALLE DE CAMARA DE INSPECCION**  
**ESCALA: 1:25**

<b>AGENCIA ESTATAL DE VIVIENDA - AEVIVIENDA</b>	
PROYECTO: <b>PROYECTO DE VIVIENDA CUALITATIVA EN EL MUNICIPIO DE OCURI -FASE(IX) 2023- POTOSI</b>	
MUNICIPIO: <b>OCURI</b>	
PROVINCIA: <b>CHAYANTA</b>	DEPARTAMENTO: <b>POTOSI</b>

DISEÑO ARQUITECTÓNICO:	REVISADO Y APROBADO :	FECHA: <b>DICIEMBRE/2023</b>
		SUPERFICIE: <b>47.52 m2</b>
		LAMINA: <b>17/28</b>


# MODULO 1: RENOVACION TIPO 1

**TAPA DE HºAº  
POZO DE ABSORCION**

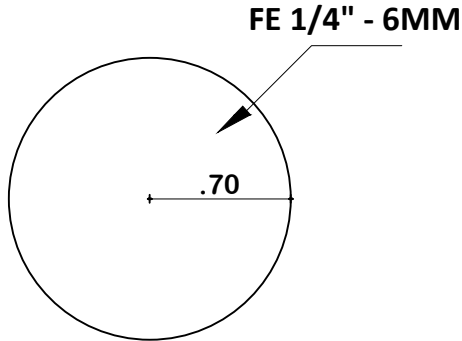


**PLANTA**

**TAPA DE HºAº  
CAMARA SEPTICA**

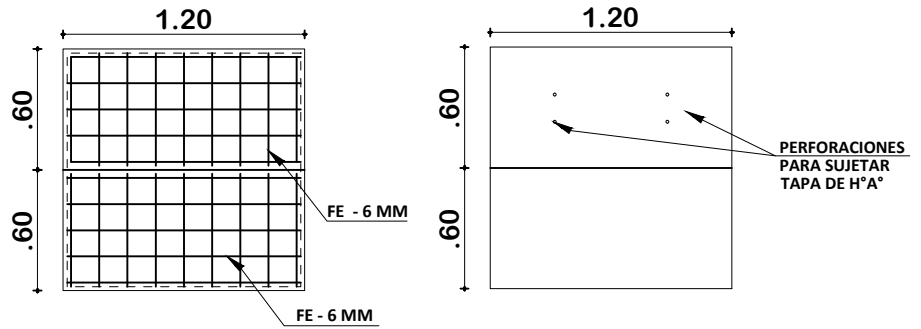

**PLANTA**

**DETALLE CONSTRUCTIVOS  
POZO DE ABSORCION Y CAMARA SEPTICA  
ESCALA: 1:50**


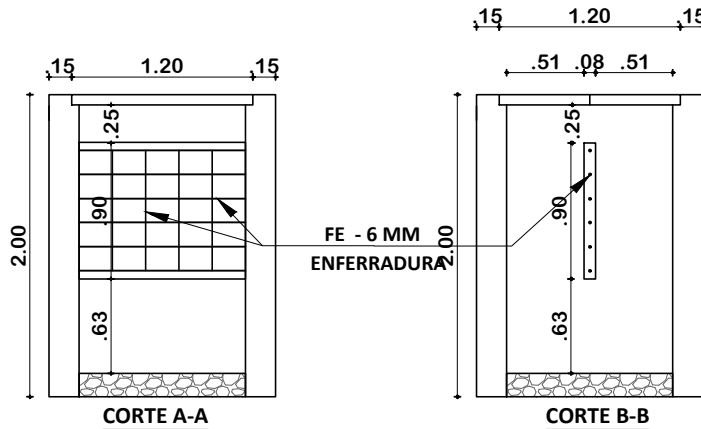


**INSTALACION SANITARIA  
ESCALA: 1:75**

AGENCIA ESTATAL DE VIVIENDA - AEVIVIENDA	
PROYECTO: PROYECTO DE VIVIENDA CUALITATIVA EN EL MUNICIPIO DE OCURI -FASE(IX) 2023- POTOSI	
MUNICIPIO: OCURI	
PROVINCIA: CHAYANTA	DEPARTAMENTO: POTOSI

DISEÑO ARQUITECTÓNICO:	REVISADO Y APROBADO :	FECHA: DICIEMBRE/2023
		SUPERFICIE: 47.52 m2
		LAMINA: 18/28

# MODULO 1: RENOVACION TIPO 1

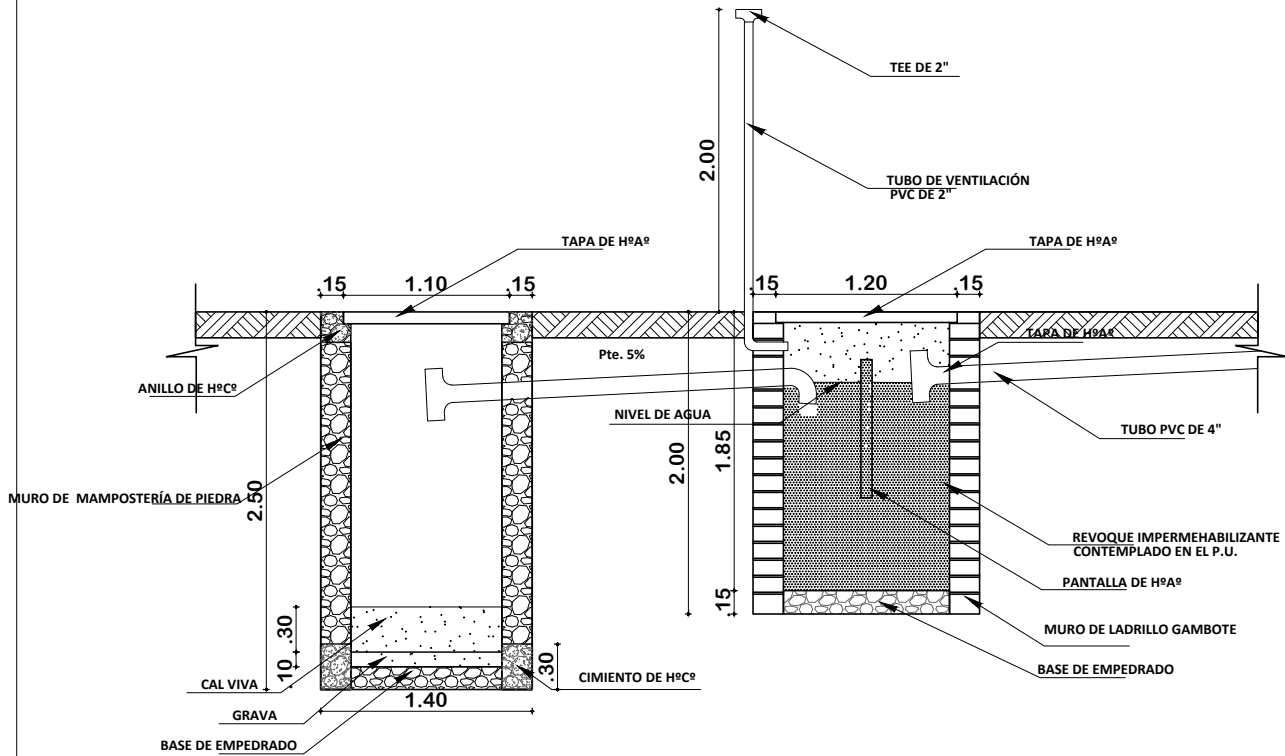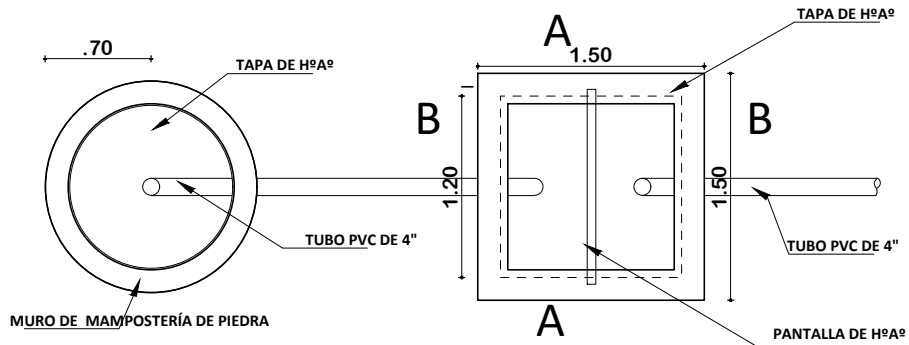

## POZO ABSORVENTE H=2.50m

TEE 4" PZA 1  
TUBERIA 4" ML 4

## CÁMARA SÉPTICA




CODO 4" PZA 1  
TEE 4" PZA 1  
TUBERIA 4" ML 4

## PLANO INSTALACION CAMARA Y POZO ABSORVENTE ESCALA: 1:75

AGENCIA ESTATAL DE VIVIENDA - AEVIVIENDA	
PROYECTO: PROYECTO DE VIVIENDA CUALITATIVA EN EL MUNICIPIO DE OCURI -FASE(IX) 2023- POTOSI	
MUNICIPIO: OCURI	
PROVINCIA: CHAYANTA	DEPARTAMENTO: POTOSI

DISEÑO ARQUITECTÓNICO:	REVISADO Y APROBADO :	FECHA: DICIEMBRE/2023
		SUPERFICIE: 47.52 m2
		LAMINA: 19/28



# MODULO 1: RENOVACION TIPO 1

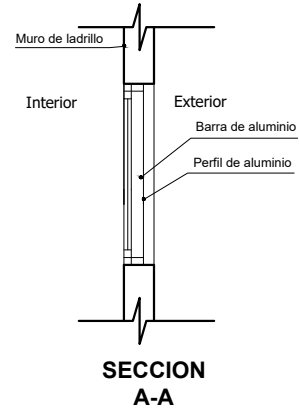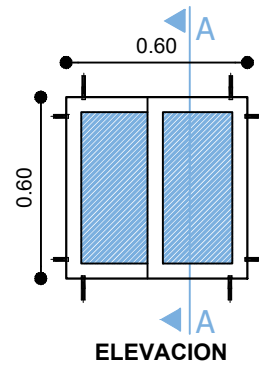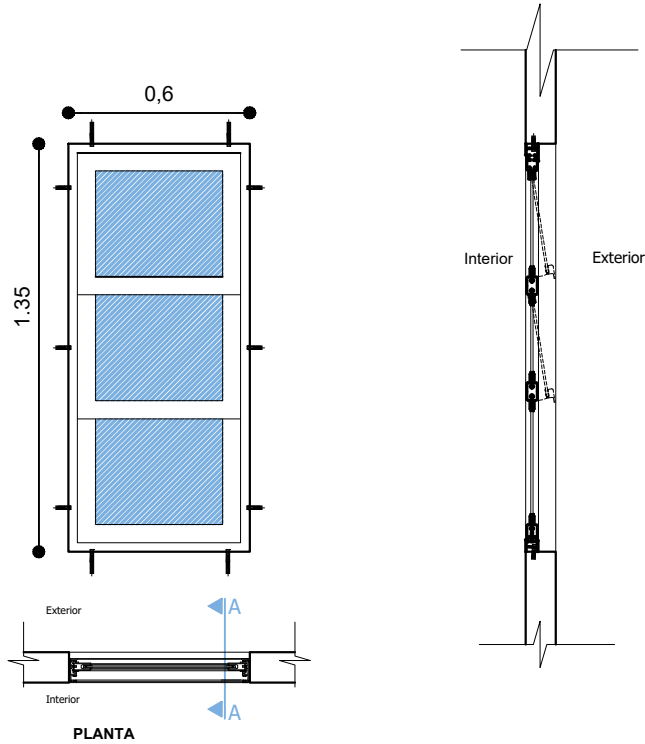

## VENTANA TIPO 1

### DETALLE VENTANA DE ALUMINIO 0.60x1.35

ESC: 1:25

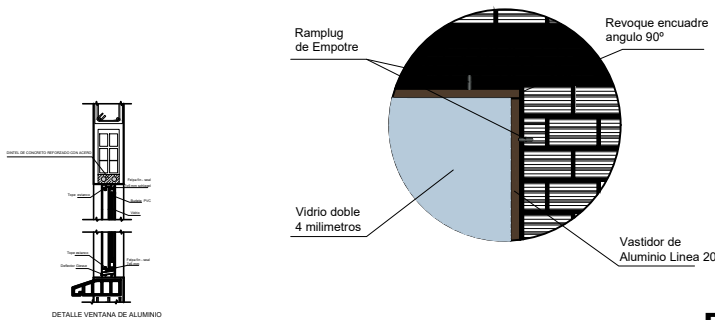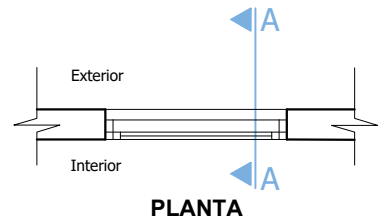

## VENTANA TIPO 3

### DETALLE VENTANA DE ALUMINIO 0.60x0.60


ESC: 1:25

### DETALLE VENTANA DE ALUMINIO


AGENCIA ESTATAL DE VIVIENDA - AEVIVIENDA	
PROYECTO:	PROYECTO DE VIVIENDA CUALITATIVA EN EL MUNICIPIO DE OCURI -FASE(IX) 2023- POTOSI
MUNICIPIO:	OCURI
PROVINCIA:	CHAYANTA
DEPARTAMENTO:	POTOSI

DISEÑO ARQUITECTÓNICO:	REVISADO Y APROBADO :	FECHA: DICIEMBRE/2023
		SUPERFICIE: 47.52 m2
		LAMINA: <b>20/28</b>


# MODULO 1: RENOVACION TIPO 1

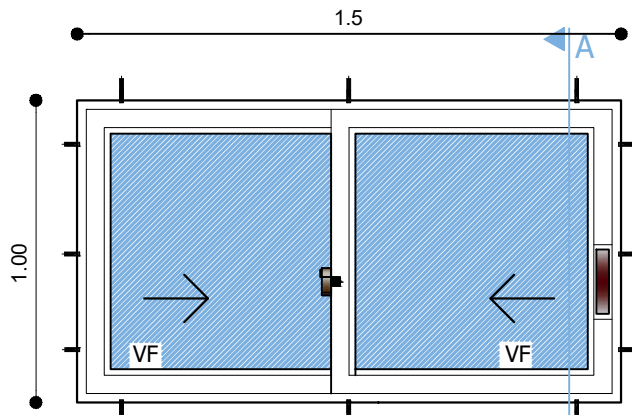



ELEVACION

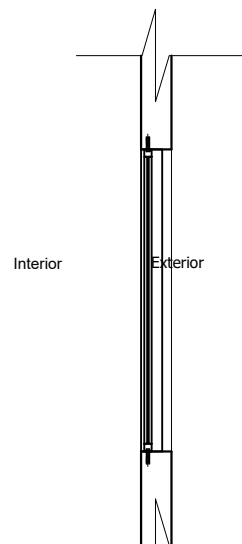

SECCION A-A

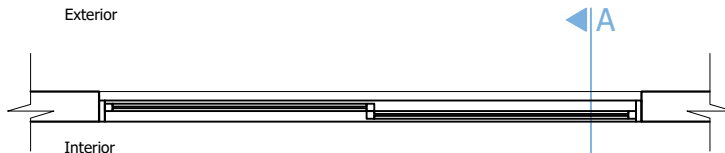

PLANTA

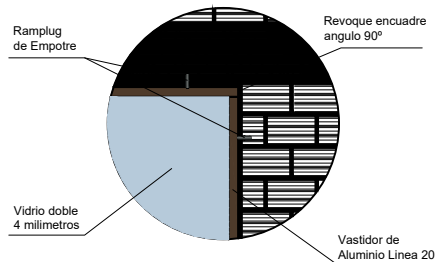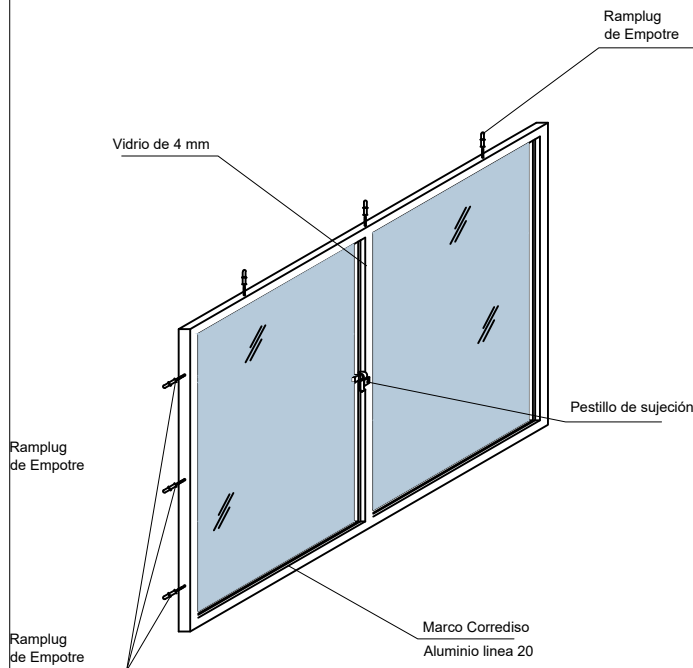

## VENTANA TIPO 2


### DETALLE VENTANA DE ALUMINIO 1,00 x 1,50

ESC: 1:25


AGENCIA ESTATAL DE VIVIENDA - AEVIVIENDA	
PROYECTO: PROYECTO DE VIVIENDA CUALITATIVA EN EL MUNICIPIO DE OCURI -FASE(IX) 2023- POTOSI	
MUNICIPIO: OCURI	
PROVINCIA: CHAYANTA	DEPARTAMENTO: POTOSI

DISÑO ARQUITECTÓNICO:	REVISADO Y APROBADO :	FECHA: DICIEMBRE/2023
		SUPERFICIE: 47.52 m2
		LAMINA: 21/28

# MODULO 1: RENOVACION TIPO 1

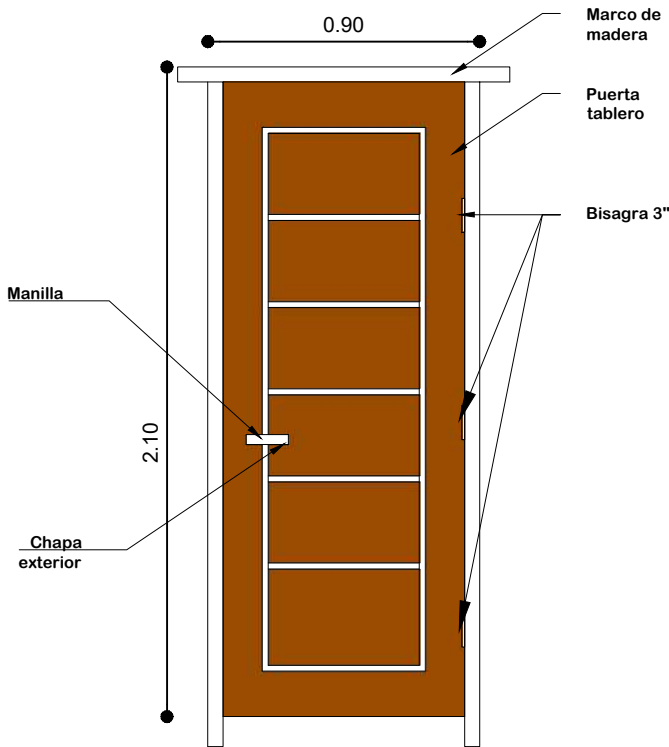


**PUERTA 0,90x2,10**

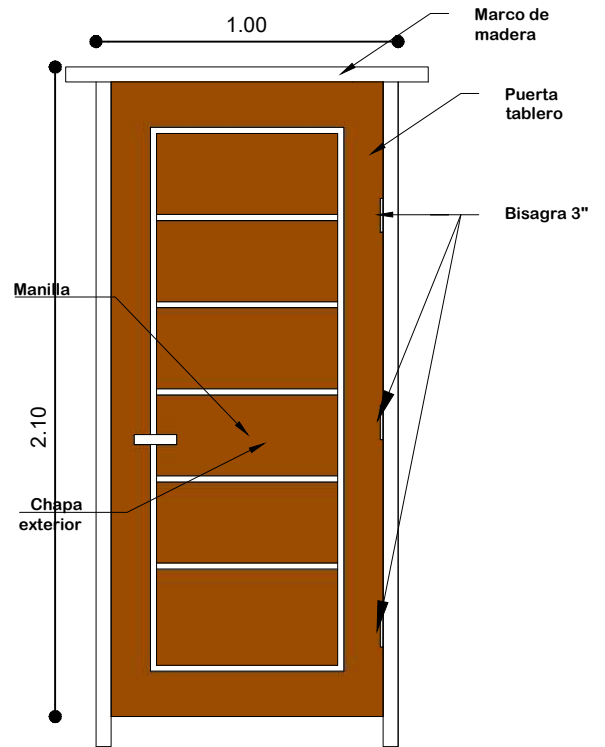


**PUERTA 1,00x2,10**

**ESC: 1:25**

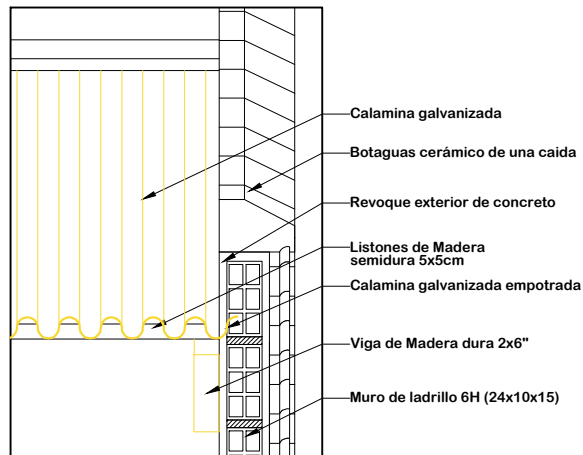

**DETALLE EMPOTRADO DE CALAMINA  
ESC: 1:15**

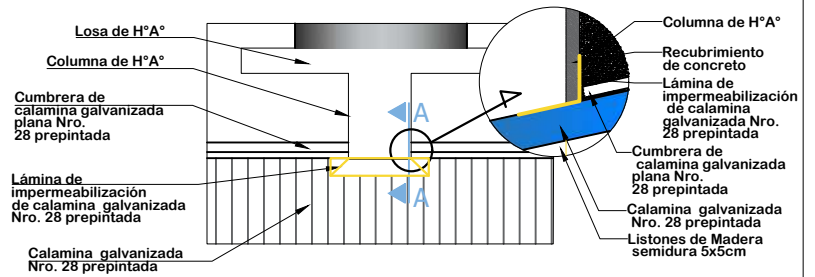


**DETALLE DE IMPERMEABILIZACIÓN DE CUBIERTA  
ESC: 1:25**

AGENCIA ESTATAL DE VIVIENDA - AEVIVIENDA	
PROYECTO:	PROYECTO DE VIVIENDA CUALITATIVA EN EL MUNICIPIO DE OCURI -FASE(IX) 2023- POTOSI
MUNICIPIO:	OCURI
PROVINCIA:	CHAYANTA
DEPARTAMENTO:	POTOSI

DISEÑO ARQUITECTÓNICO:	REVISADO Y APROBADO :	FECHA: DICIEMBRE/2023
		SUPERFICIE: 47.52 m2
		LAMINA: <b>22/28</b>

# MODULO 1: RENOVACION TIPO 1

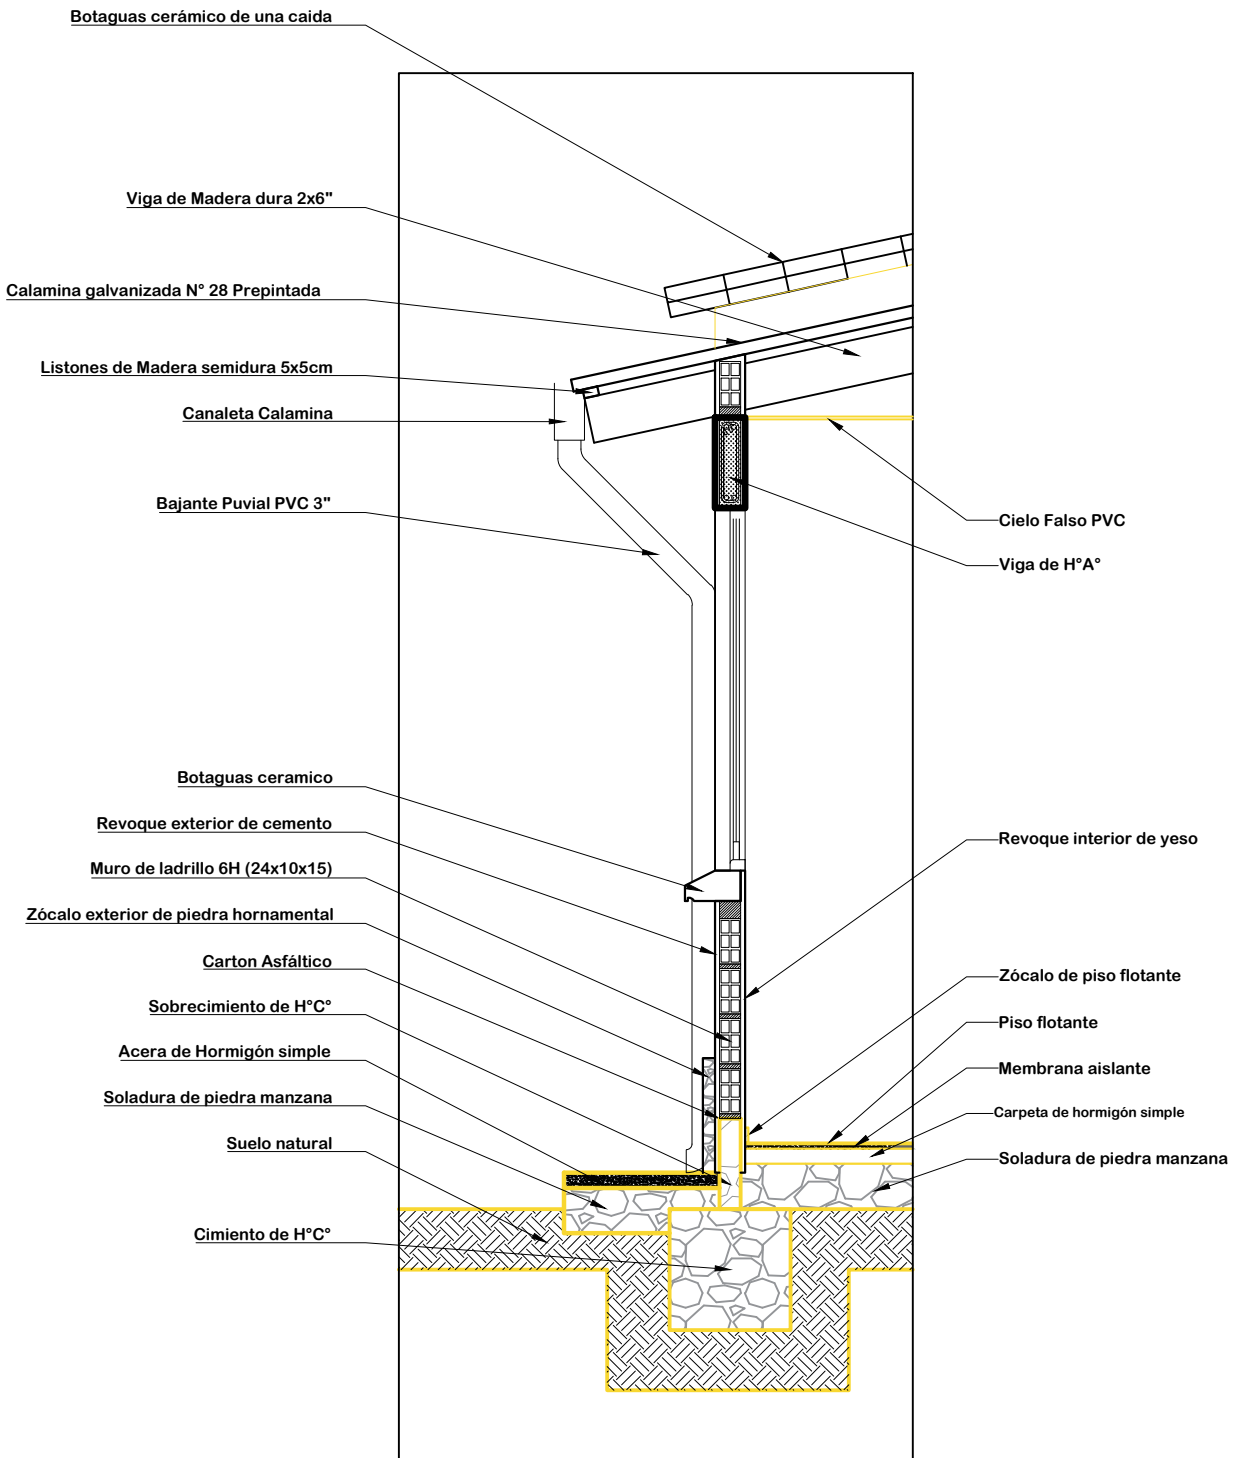


**DETALLE CORTE DE BORDE**  
**ESC: 1:25**

<b>AGENCIA ESTATAL DE VIVIENDA - AEVIVIENDA</b>	
PROYECTO: <b>PROYECTO DE VIVIENDA CUALITATIVA EN EL MUNICIPIO DE OCURI -FASE(IX) 2023- POTOSI</b>	
MUNICIPIO: <b>OCURI</b>	
PROVINCIA: <b>CHAYANTA</b>	DEPARTAMENTO: <b>POTOSI</b>



DISEÑO ARQUITECTÓNICO:	REVISADO Y APROBADO :	FECHA: <b>DICIEMBRE/2023</b>
		SUPERFICIE: <b>47.52 m2</b>
		LAMINA: <b>23/28</b>

# MODULO 1: RENOVACION TIPO 1

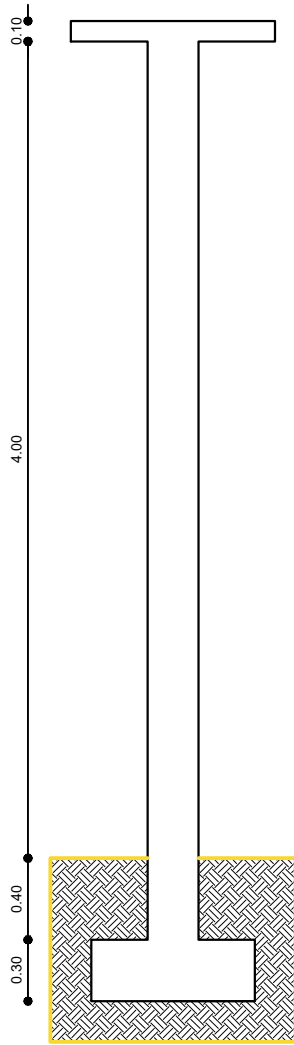

COLUMNA: ARMADURA LONGITUDINAL DE 1/2" 12 mm

COLUMNAS: ESTRIBOS DE 1/4" - 6mm c/ 15cm

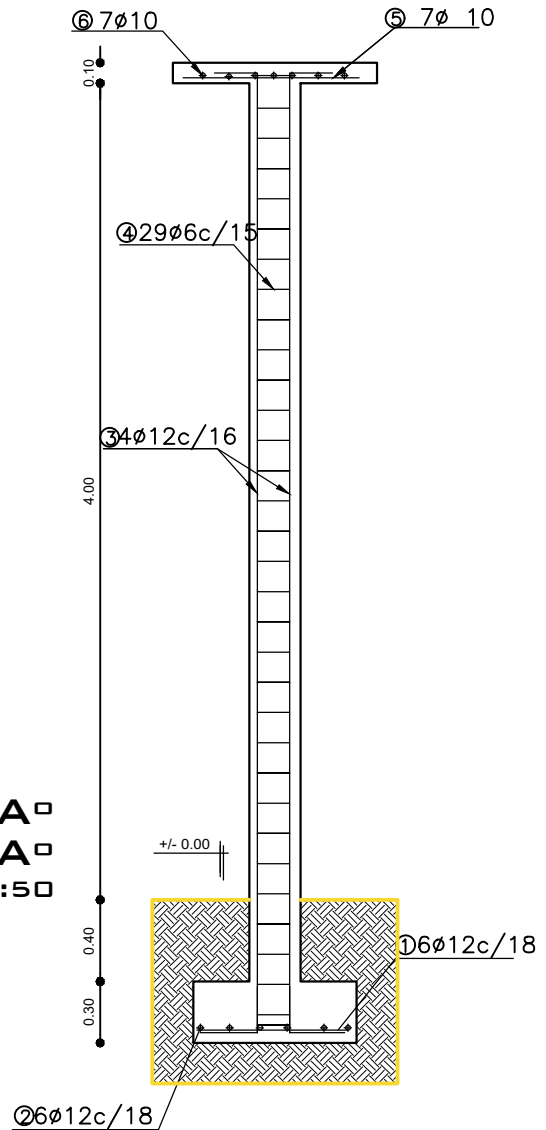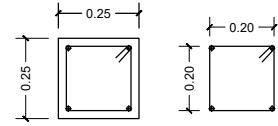


DETALLE COLUMNA DE H<sup>0</sup>A<sup>0</sup>  
 DETALLE ZAPATA DE H<sup>0</sup>A<sup>0</sup>  
 ESCALA: 1:50

AGENCIA ESTATAL DE VIVIENDA - AEVIVIENDA	
PROYECTO: PROYECTO DE VIVIENDA CUALITATIVA EN EL MUNICIPIO DE OCURI -FASE(IX) 2023- POTOSI	
MUNICIPIO: OCURI	
PROVINCIA: CHAYANTA	DEPARTAMENTO: POTOSI


DISEÑO ARQUITECTÓNICO:	REVISADO Y APROBADO:	FECHA: DICIEMBRE/2023
		SUPERFICIE: 47.52 m2
		LAMINA: 24/28



# MODULO 1: RENOVACION TIPO 1

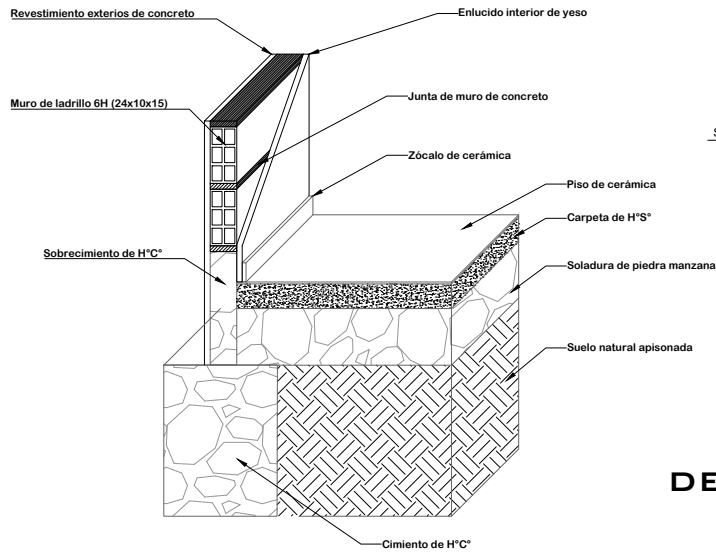


**DETALLE CIMIENTO Y SUELO DE CERÁMICA**

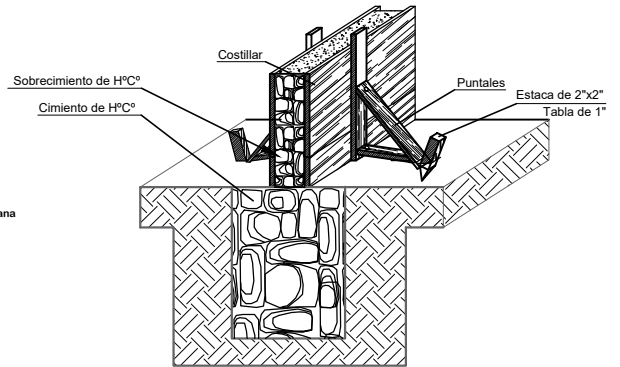

**DETALLE ARMADO DE CIMIENTO Y SOBRECIMIENTO DE H<sup>o</sup> C<sup>o</sup>**

## DETALLE DE CONTRAPISO

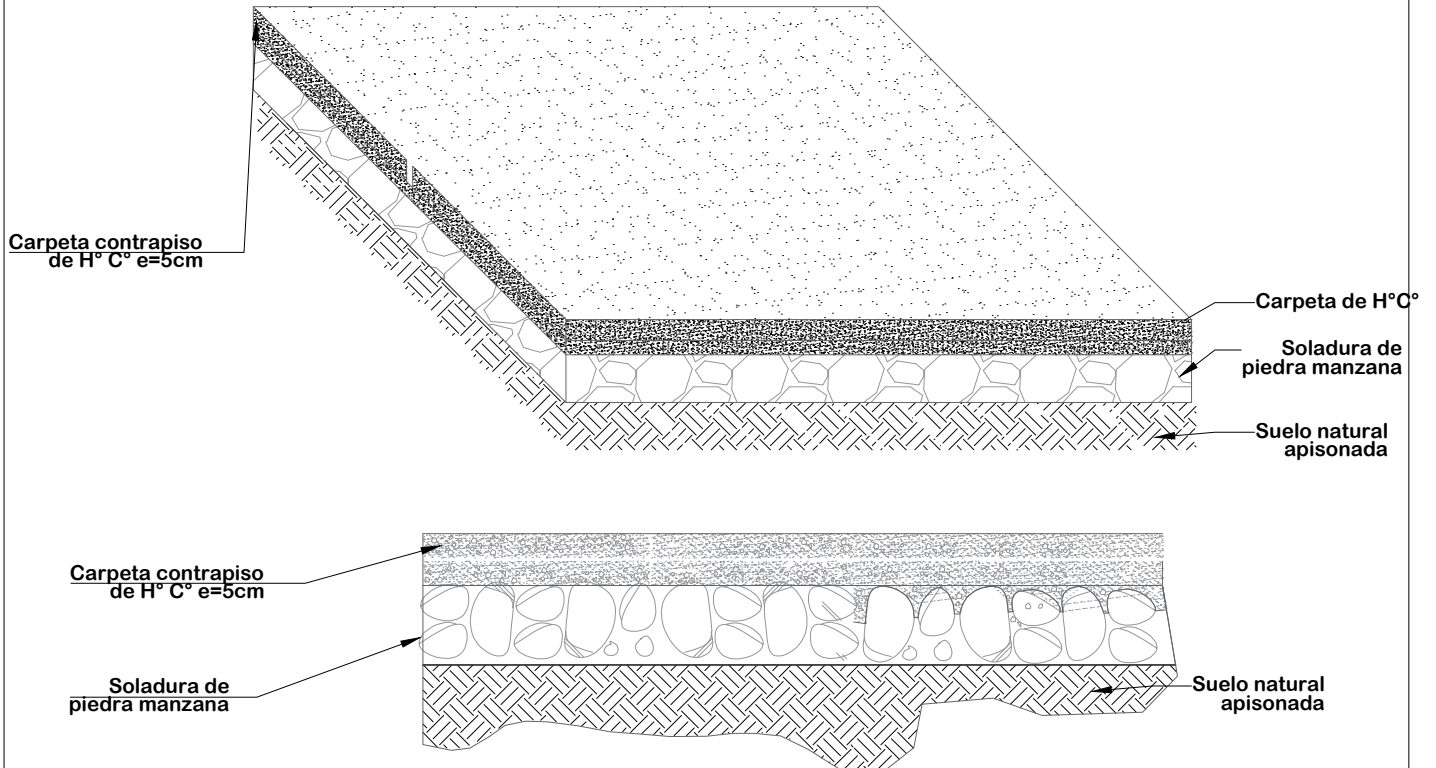


**ESC: 1:20**


AGENCIA ESTATAL DE VIVIENDA - AEVIVIENDA	
PROYECTO:	PROYECTO DE VIVIENDA CUALITATIVA EN EL MUNICIPIO DE OCURI -FASE(IX) 2023- POTOSI
MUNICIPIO:	OCURI
PROVINCIA:	CHAYANTA
DEPARTAMENTO:	POTOSI

DISEÑO ARQUITECTÓNICO:	REVISADO Y APROBADO :	FECHA: DICIEMBRE/2023
		SUPERFICIE: 47.52 m2
		LAMINA: <b>25/28</b>

# MODULO 1: RENOVACION TIPO 1

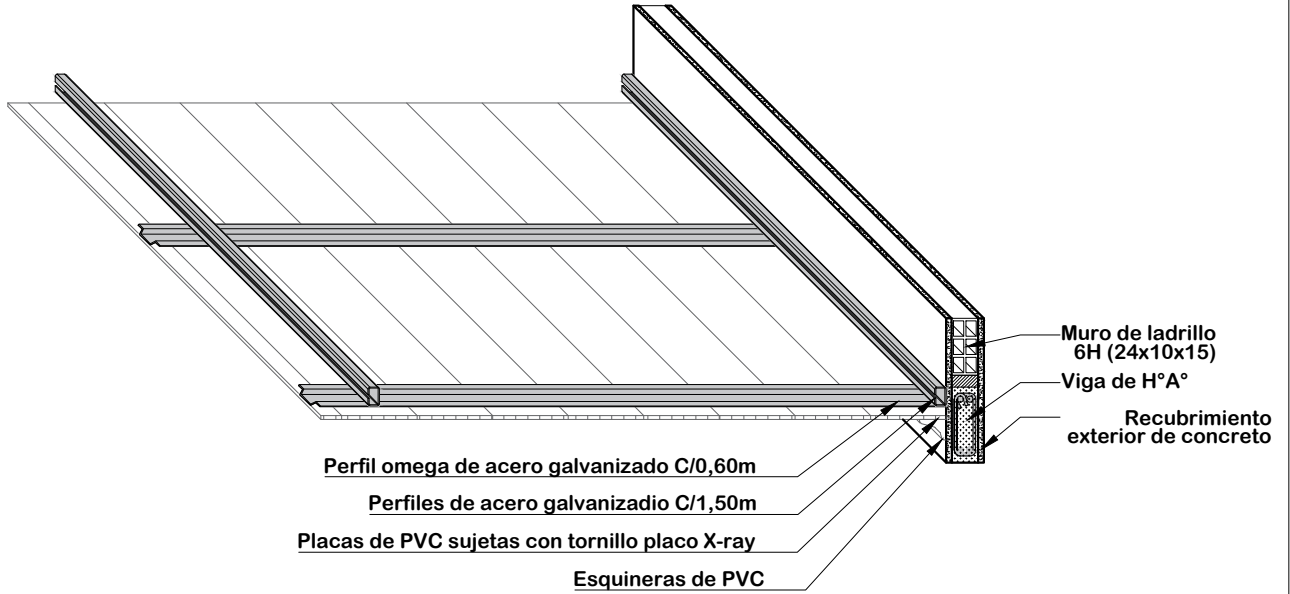

## DETALLE DE CIELO FALSO DE PVC ESC: 1:20

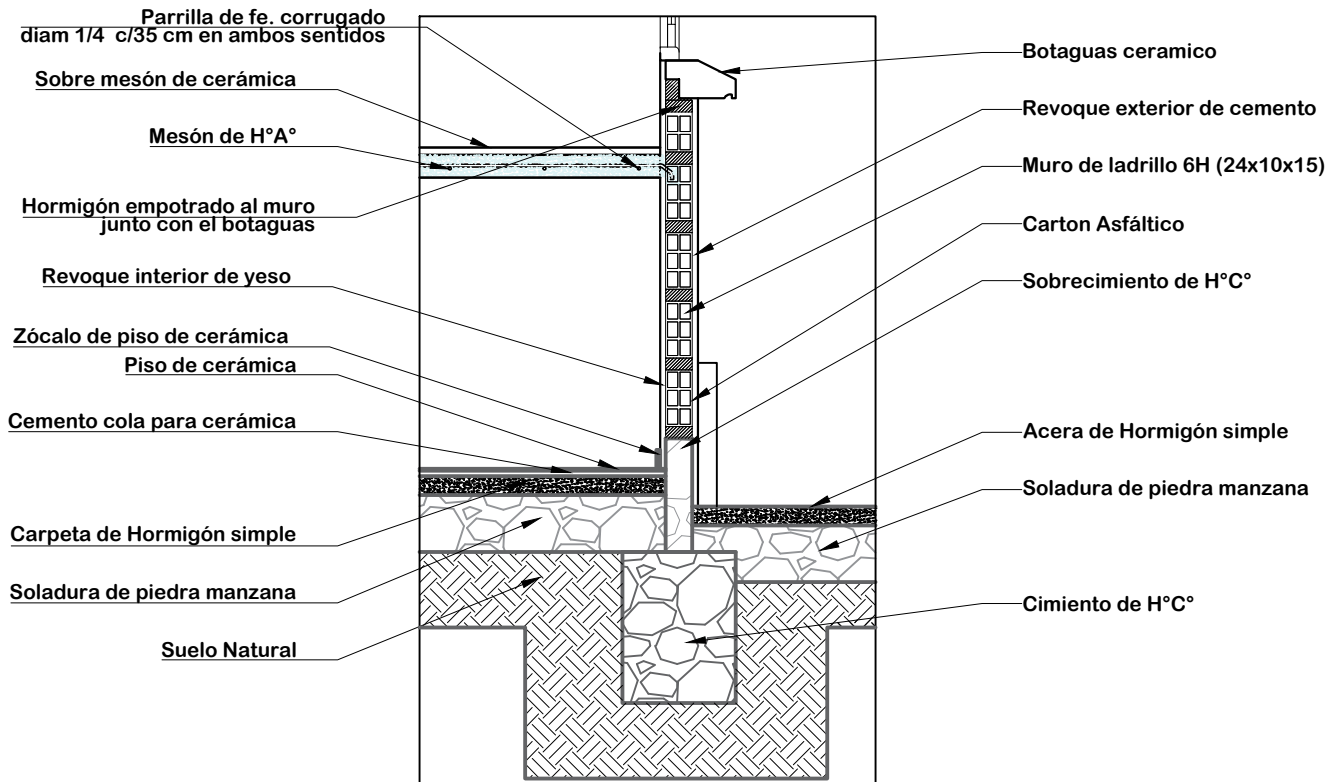

## DETALLE DE MESON DE LA COCINA ESC: 1:20

AGENCIA ESTATAL DE VIVIENDA - AEVIVIENDA	
PROYECTO:	PROYECTO DE VIVIENDA CUALITATIVA EN EL MUNICIPIO DE OCURI -FASE(IX) 2023- POTOSI
MUNICIPIO:	OCURI
PROVINCIA:	CHAYANTA
DEPARTAMENTO:	POTOSI

DISEÑO ARQUITECTÓNICO:	REVISADO Y APROBADO :	FECHA: DICIEMBRE/2023
		SUPERFICIE: 47.52 m2
		LAMINA: <b>26/28</b>



# MODULO 1: RENOVACION TIPO 1

## COCINA



## AMBIENTE MULTIUSO

## BAÑO

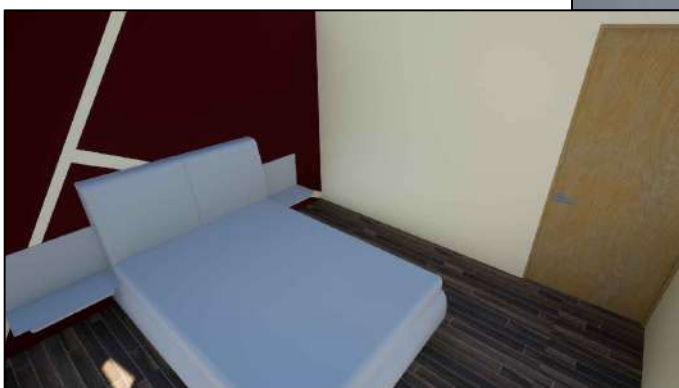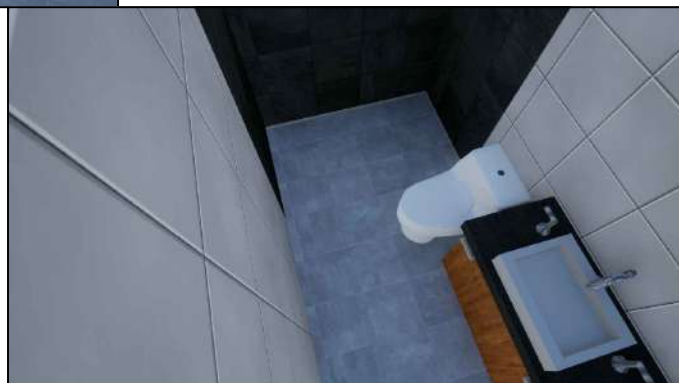

## DORMITORIO 1

## VISTAS INTERIORES

AGENCIA ESTATAL DE VIVIENDA - AEVIVIENDA	
PROYECTO:	PROYECTO DE VIVIENDA CUALITATIVA EN EL MUNICIPIO DE OCURI -FASE(IX) 2023- POTOSI
MUNICIPIO:	OCURI
PROVINCIA:	CHAYANTA
DEPARTAMENTO:	POTOSI

DISEÑO ARQUITECTÓNICO:	REVISADO Y APROBADO :	FECHA: DICIEMBRE/2023
		SUPERFICIE: 47.52 m2
		LAMINA: <b>27/28</b>

# MODULO 1: RENOVACION TIPO 1






## VISTAS 3D

<b>AGENCIA ESTATAL DE VIVIENDA - AEVIVIENDA</b>	
PROYECTO: <b>PROYECTO DE VIVIENDA CUALITATIVA EN EL MUNICIPIO DE OCURI -FASE(IX) 2023- POTOSI</b>	
MUNICIPIO: <b>OCURI</b>	
PROVINCIA: <b>CHAYANTA</b>	DEPARTAMENTO: <b>POTOSI</b>

DISEÑO ARQUITECTÓNICO:	REVISADO Y APROBADO :	FECHA: <b>DICIEMBRE/2023</b>
		SUPERFICIE: <b>47.52 m2</b>
		LAMINA: <b>28/28</b>

# MODULO 2: RENOVACION TIPO 2

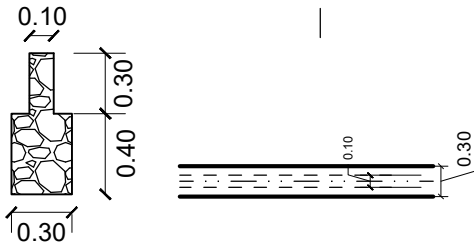
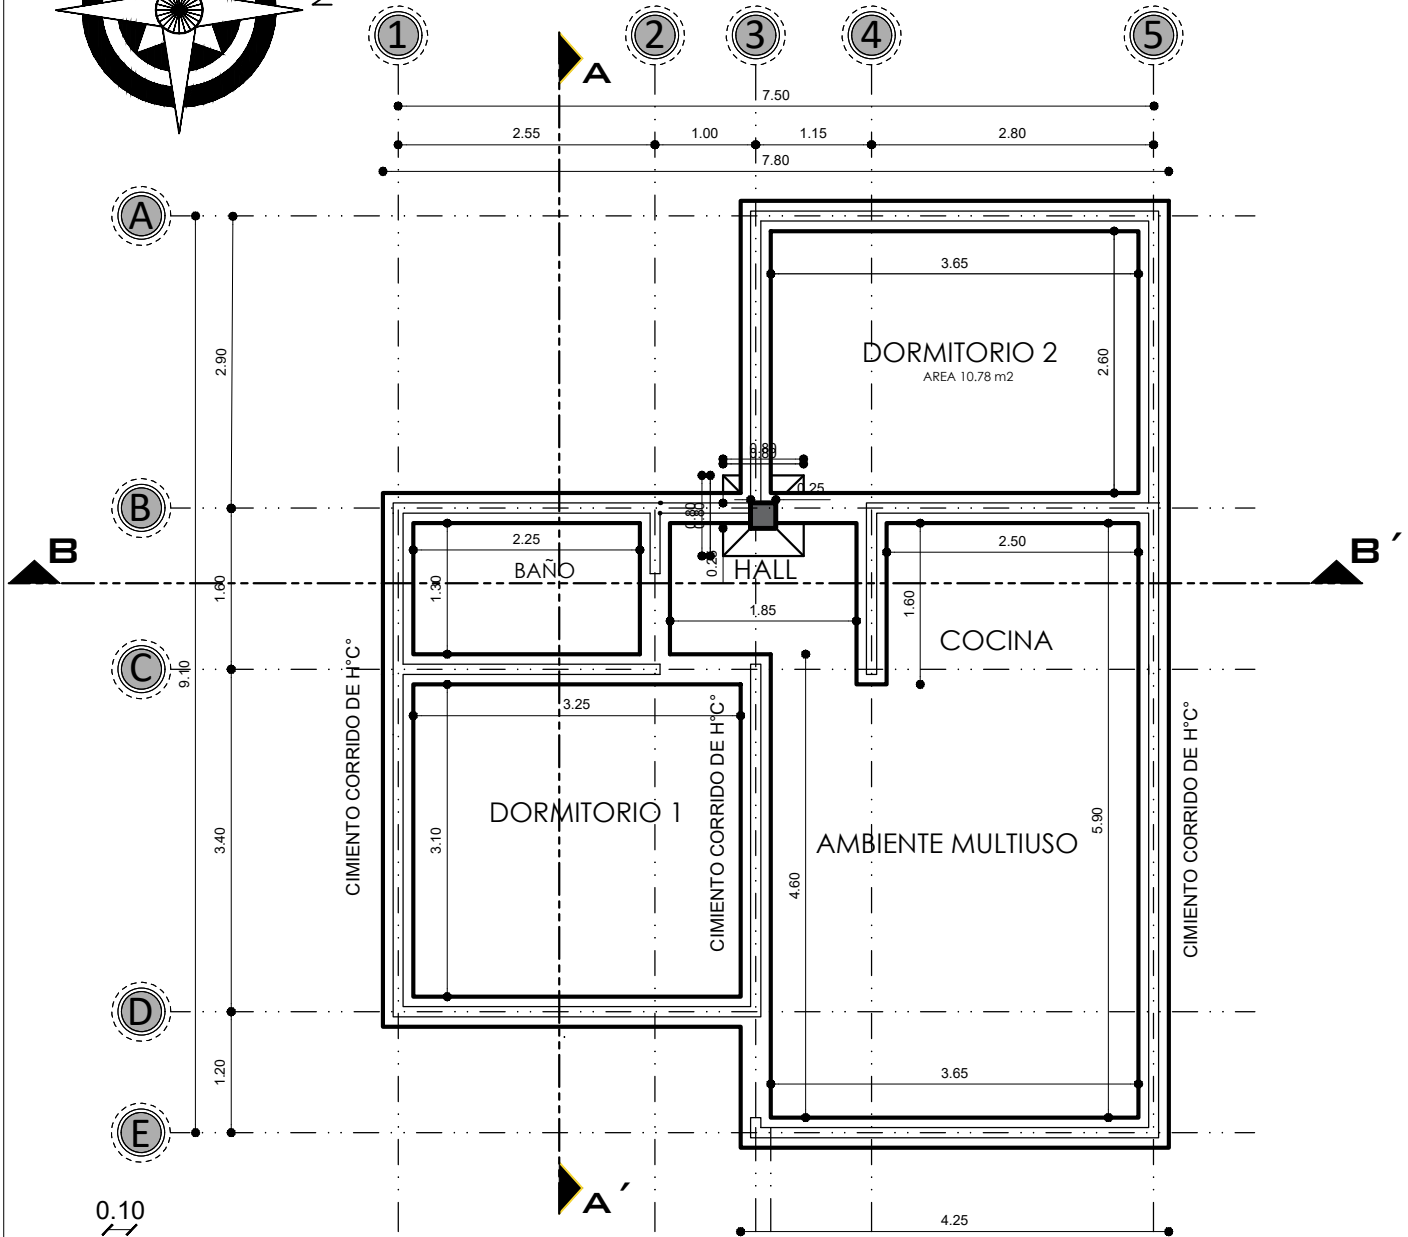
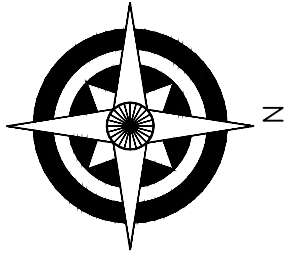


## PLANO DE CIMIENTOS ESCALA: 1:75

AGENCIA ESTATAL DE VIVIENDA - AEVIVIENDA	
PROYECTO: PROYECTO DE VIVIENDA CUALITATIVA EN EL MUNICIPIO DE OCURI -FASE(IX) 2023- POTOSI	
MUNICIPIO: OCURI	
PROVINCIA: CHAYANTA	DEPARTAMENTO: POTOSI

DISEÑO ARQUITECTÓNICO:	REVISADO Y APROBADO :	FECHA: DICIEMBRE/2023
		SUPERFICIE: 59.27 m <sup>2</sup>
		LAMINA: 1/28

# MODULO 2: RENOVACION TIPO 2

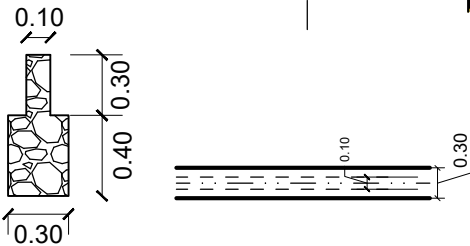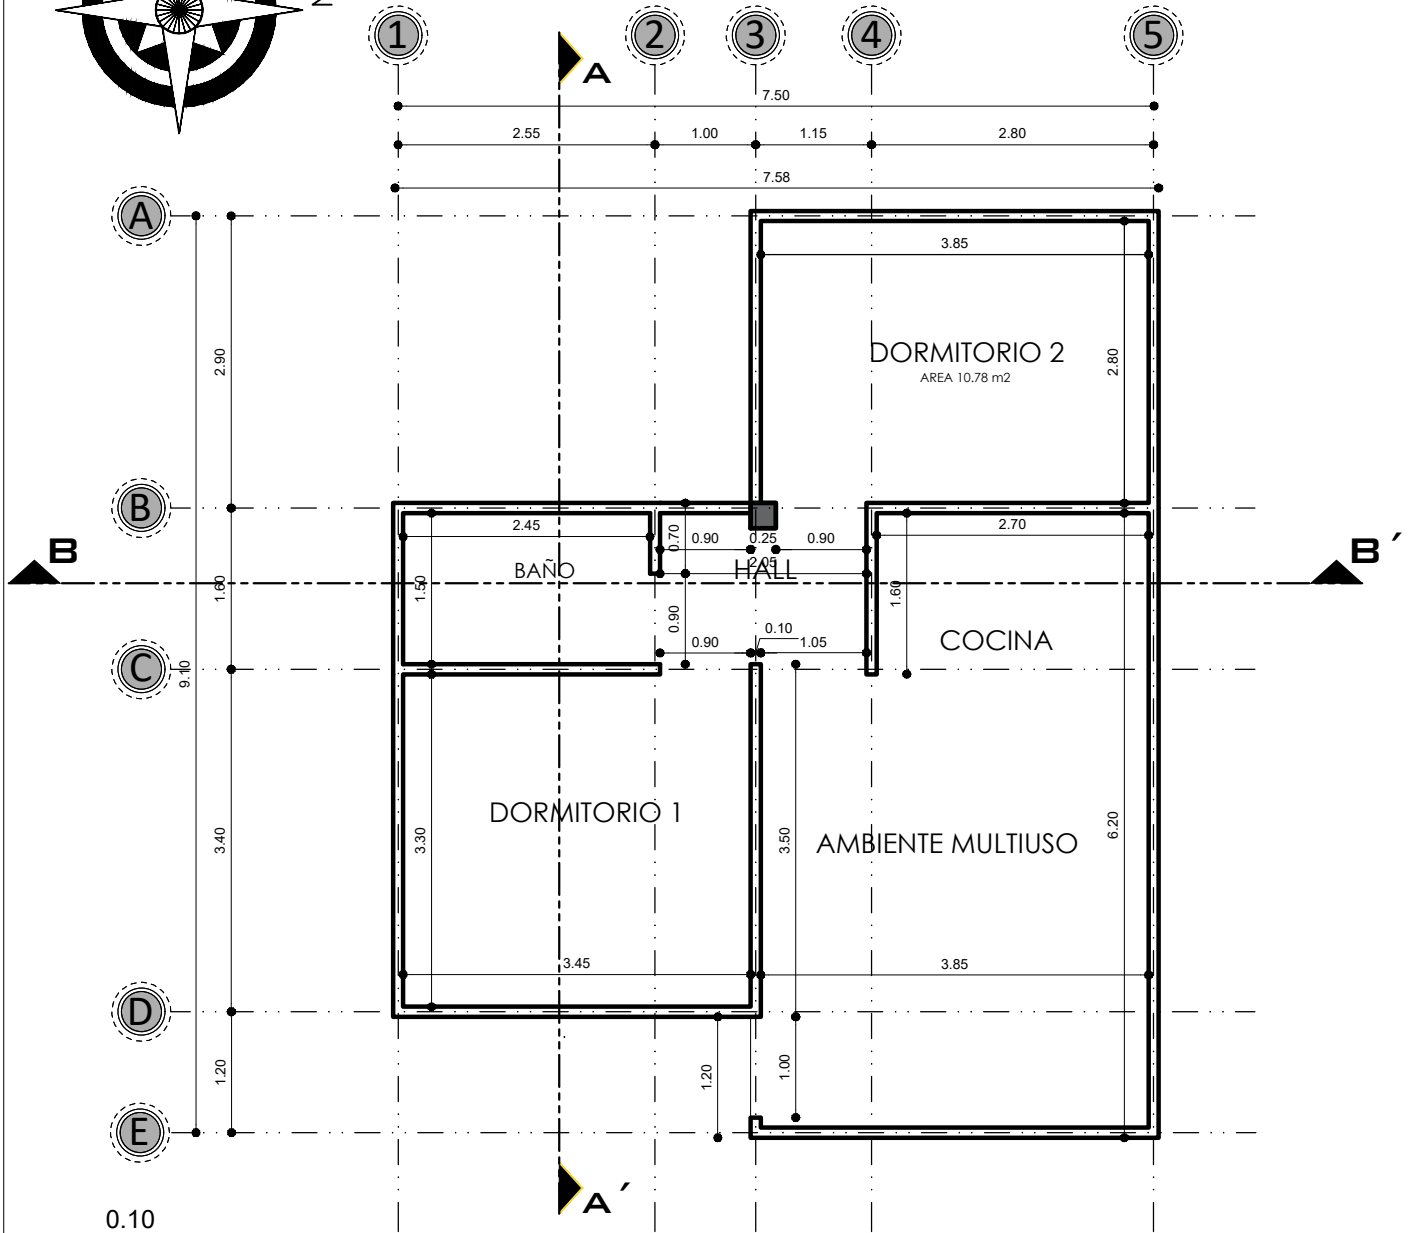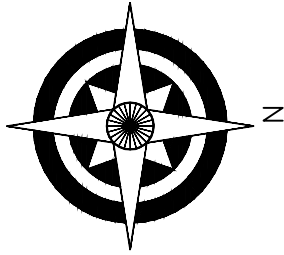



## PLANO DE SOBRECIMENTOS

ESCALA: 1:75

AGENCIA ESTATAL DE VIVIENDA - AEVIVIENDA	
PROYECTO: PROYECTO DE VIVIENDA CUALITATIVA EN EL MUNICIPIO DE OCURI -FASE(IX) 2023- POTOSI	
MUNICIPIO: OCURI	
PROVINCIA: CHAYANTA	DEPARTAMENTO: POTOSI

DISEÑO ARQUITECTÓNICO:	REVISADO Y APROBADO :	FECHA: DICIEMBRE/2023
		SUPERFICIE: 59.27 m2
		LAMINA: 2/28

# MODULO 2: RENOVACION TIPO 2

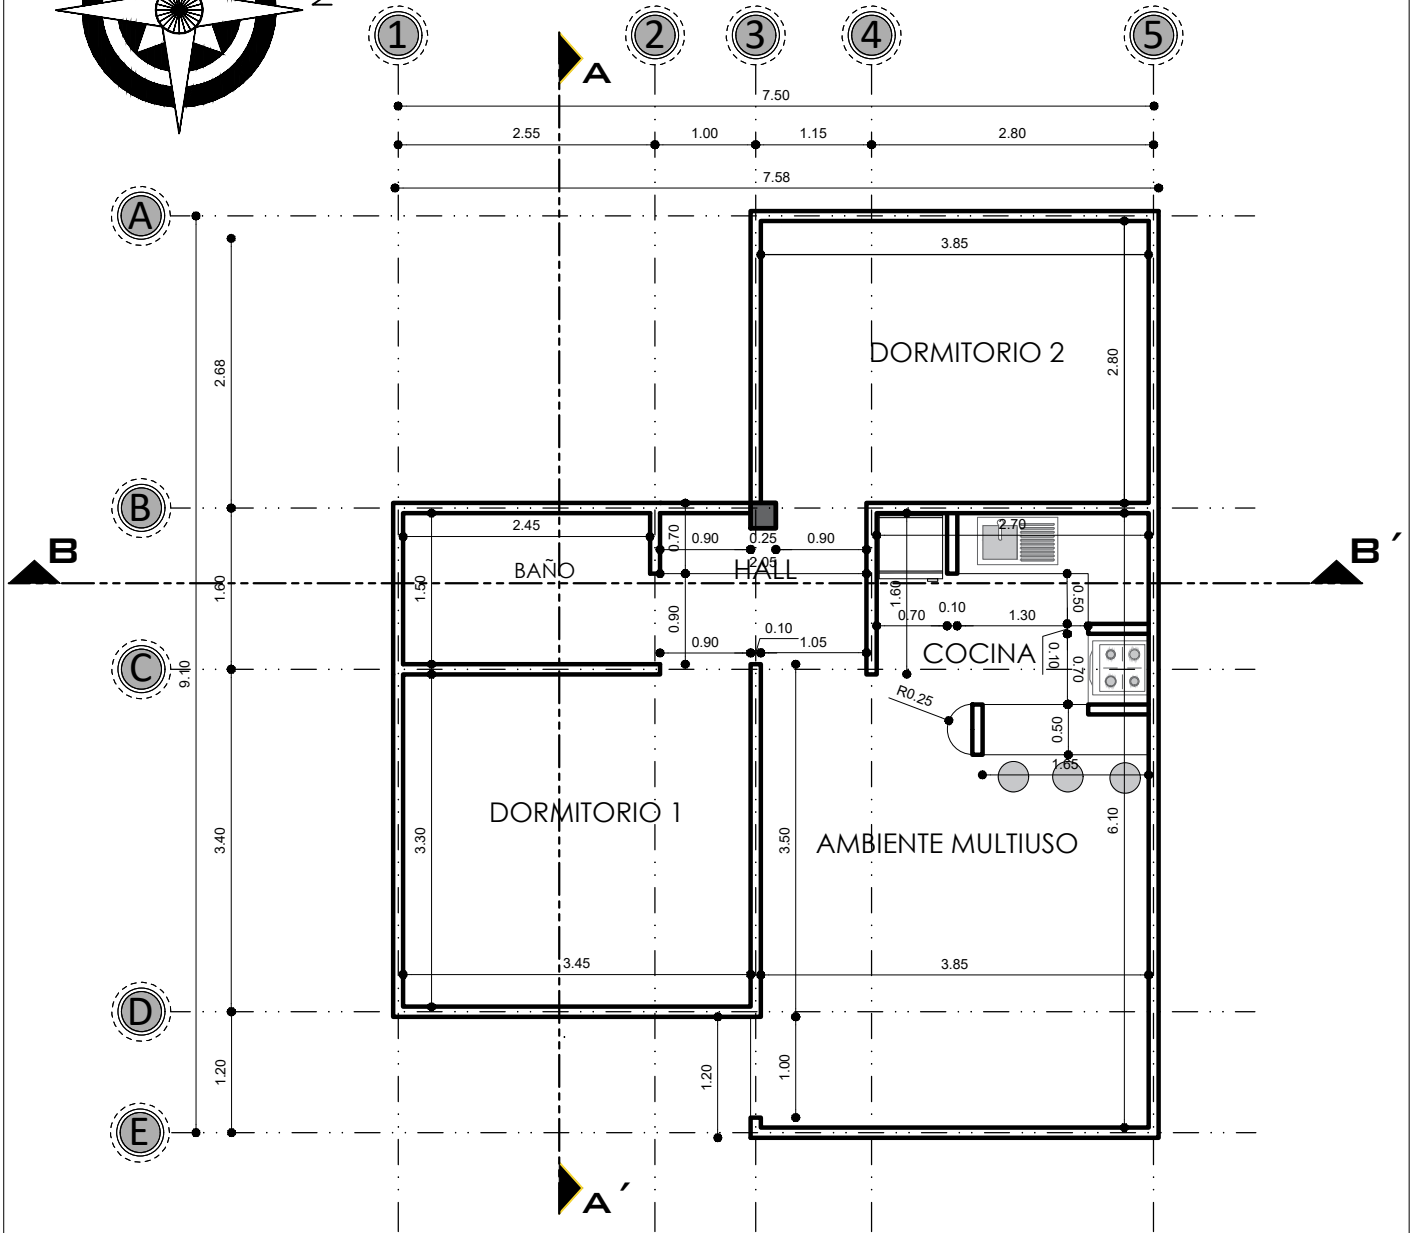
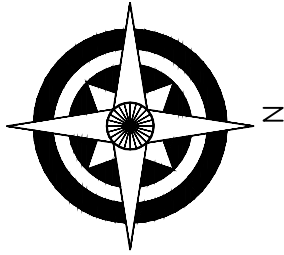


## PLANO DE MUROS ESCALA: 1:75

AGENCIA ESTATAL DE VIVIENDA - AEVIVIENDA	
PROYECTO: PROYECTO DE VIVIENDA CUALITATIVA EN EL MUNICIPIO DE OCURI -FASE(IX) 2023- POTOSI	
MUNICIPIO: OCURI	
PROVINCIA: CHAYANTA	DEPARTAMENTO: POTOSI

DISEÑO ARQUITECTÓNICO:	REVISADO Y APROBADO :	FECHA: DICIEMBRE/2023
		SUPERFICIE: 59.27 m2
		LAMINA: 3/28

# MODULO 2: RENOVACION TIPO 2

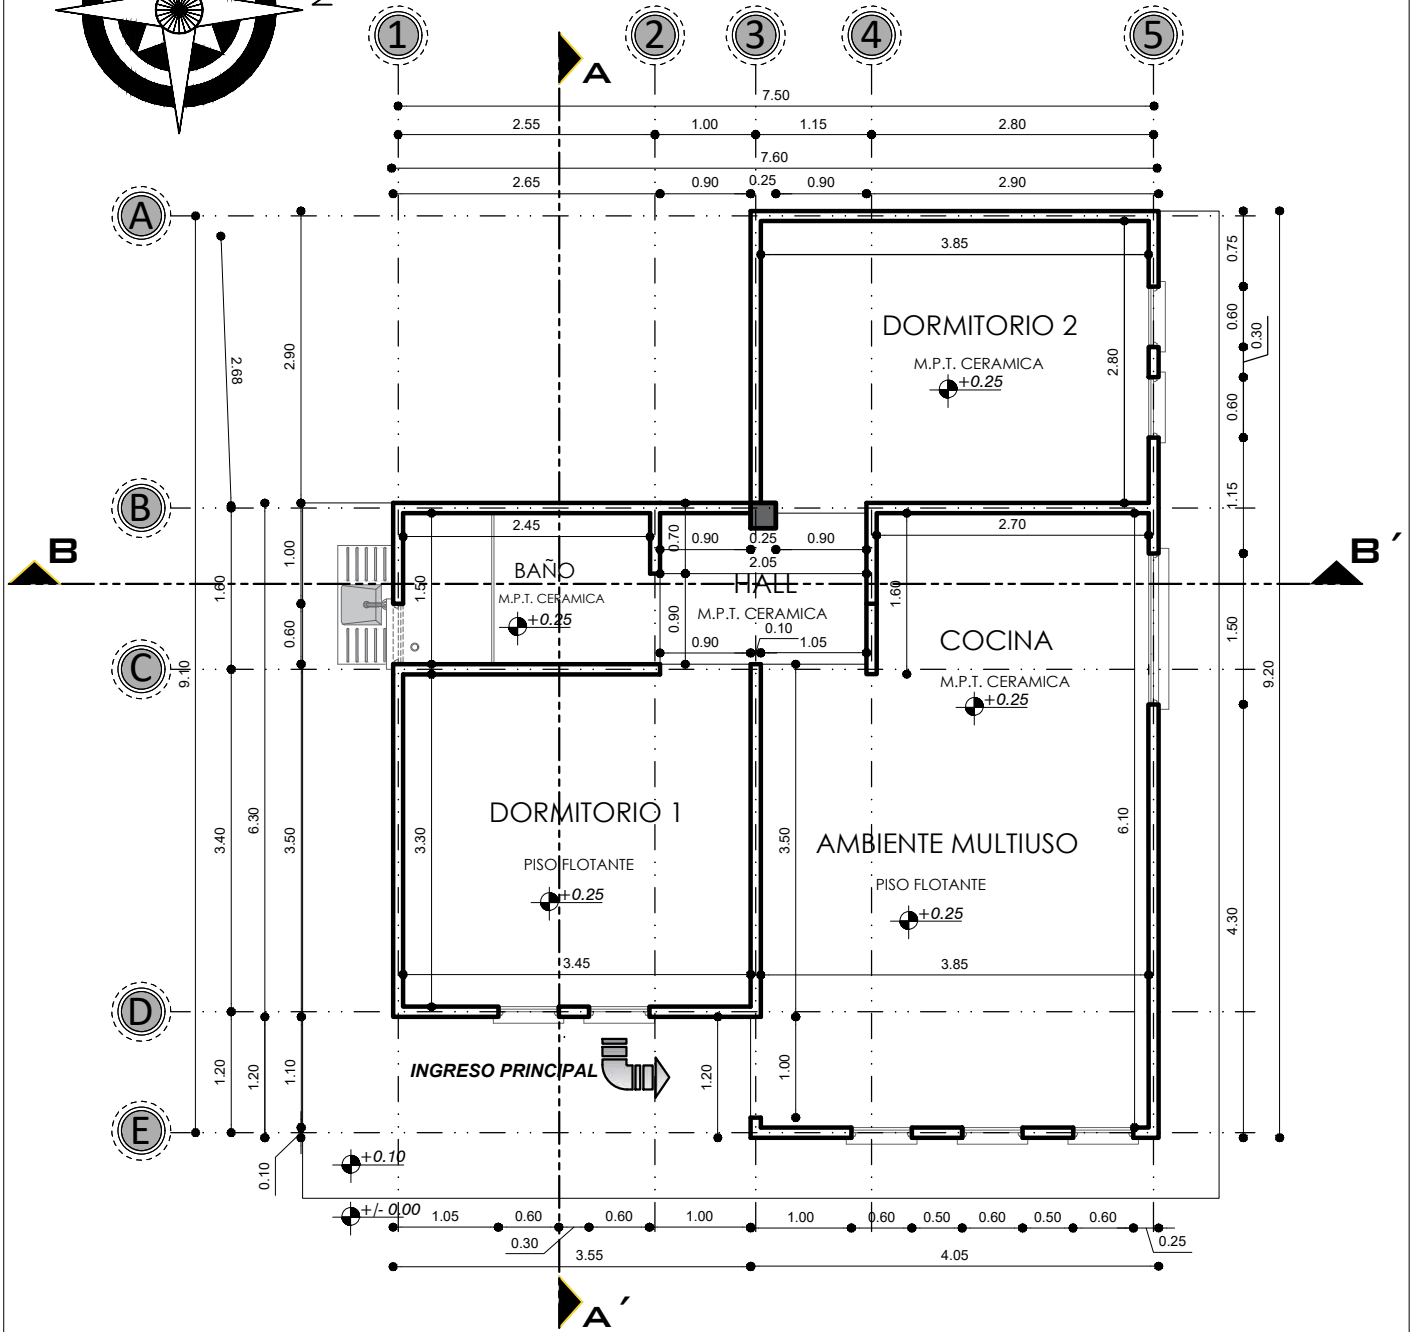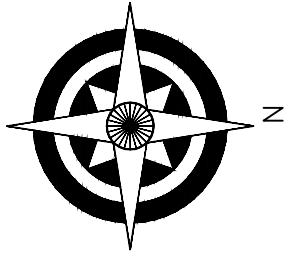



**PLANTA ACOTADA**  
ESCALA: 1:75

AGENCIA ESTATAL DE VIVIENDA - AEVIVIENDA	
PROYECTO: PROYECTO DE VIVIENDA CUALITATIVA EN EL MUNICIPIO DE OCURI -FASE(IX) 2023- POTOSI	
MUNICIPIO: OCURI	
PROVINCIA: CHAYANTA	DEPARTAMENTO: POTOSI

DISENO ARQUITECTONICO:	REVISADO Y APROBADO :	FECHA: DICIEMBRE/2023
		SUPERFICIE: 59.27 m2
		LAMINA: 4/28



# MODULO 2: RENOVACION TIPO 2

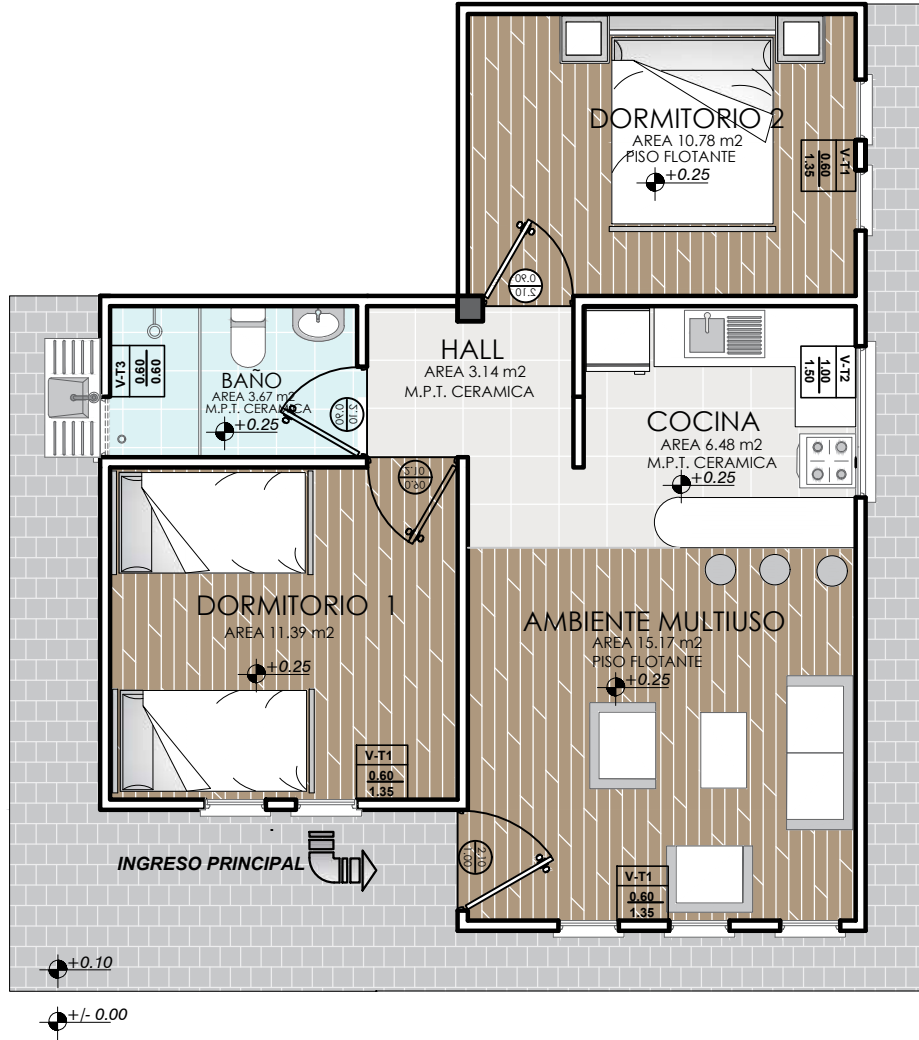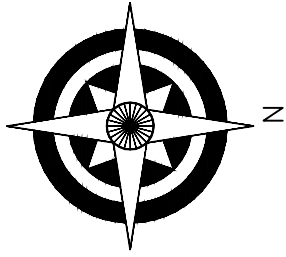


**PLANTA AMOBLADA**  
ESCALA: 1:75


AGENCIA ESTATAL DE VIVIENDA - AEVIVIENDA	
PROYECTO: PROYECTO DE VIVIENDA CUALITATIVA EN EL MUNICIPIO DE OCURI -FASE(IX) 2023- POTOSI	
MUNICIPIO: OCURI	
PROVINCIA: CHAYANTA	DEPARTAMENTO: POTOSI

DISEÑO ARQUITECTÓNICO:	REVISADO Y APROBADO :	FECHA: DICIEMBRE/2023
		SUPERFICIE: 59.27 m2
		LAMINA: 5/28


# MODULO 2: RENOVACION TIPO 2

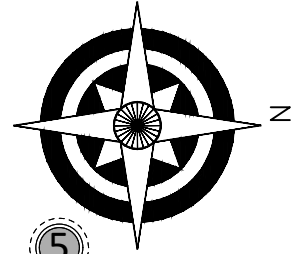



DETALLE DE VIGA 1

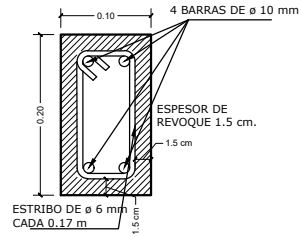



ESTRIBO DE  $\phi$  6 mm CADA 0.17 m

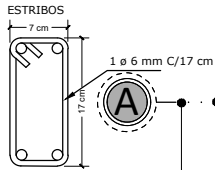

DETALLE DE VIGA SECCION

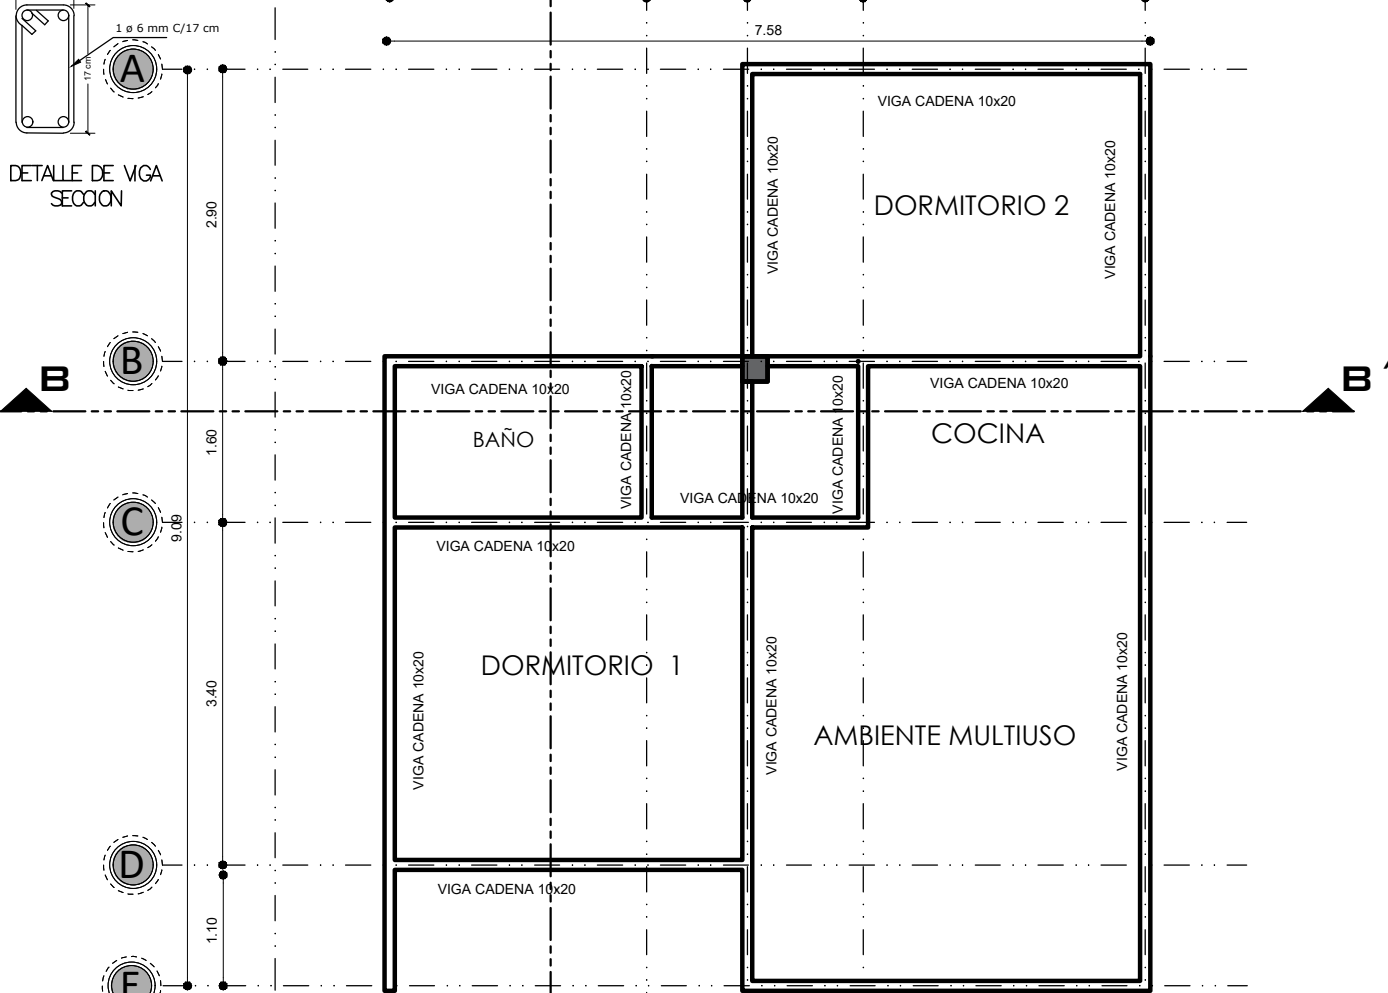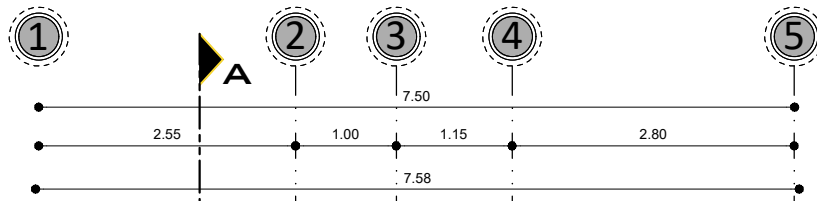

DETALLE VIGA 2 EJE 3 TRAMO (A)-(B)

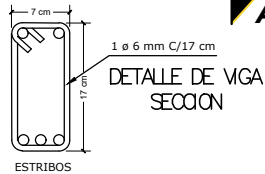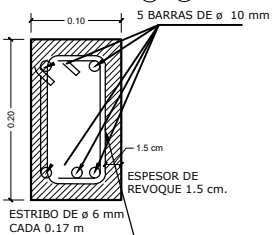


## PLANO DE VIGAS ESCALA: 1:75

AGENCIA ESTATAL DE VIVIENDA - AEVIVIENDA	
PROYECTO: PROYECTO DE VIVIENDA CUALITATIVA EN EL MUNICIPIO DE OCURI -FASE(IX) 2023- POTOSI	
MUNICIPIO: OCURI	
PROVINCIA: CHAYANTA	DEPARTAMENTO: POTOSI

DISEÑO ARQUITECTÓNICO:	REVISADO Y APROBADO :	FECHA: DICIEMBRE/2023
		SUPERFICIE: 59.27 m2
		LAMINA: 6/28

# MODULO 2: RENOVACION TIPO 2


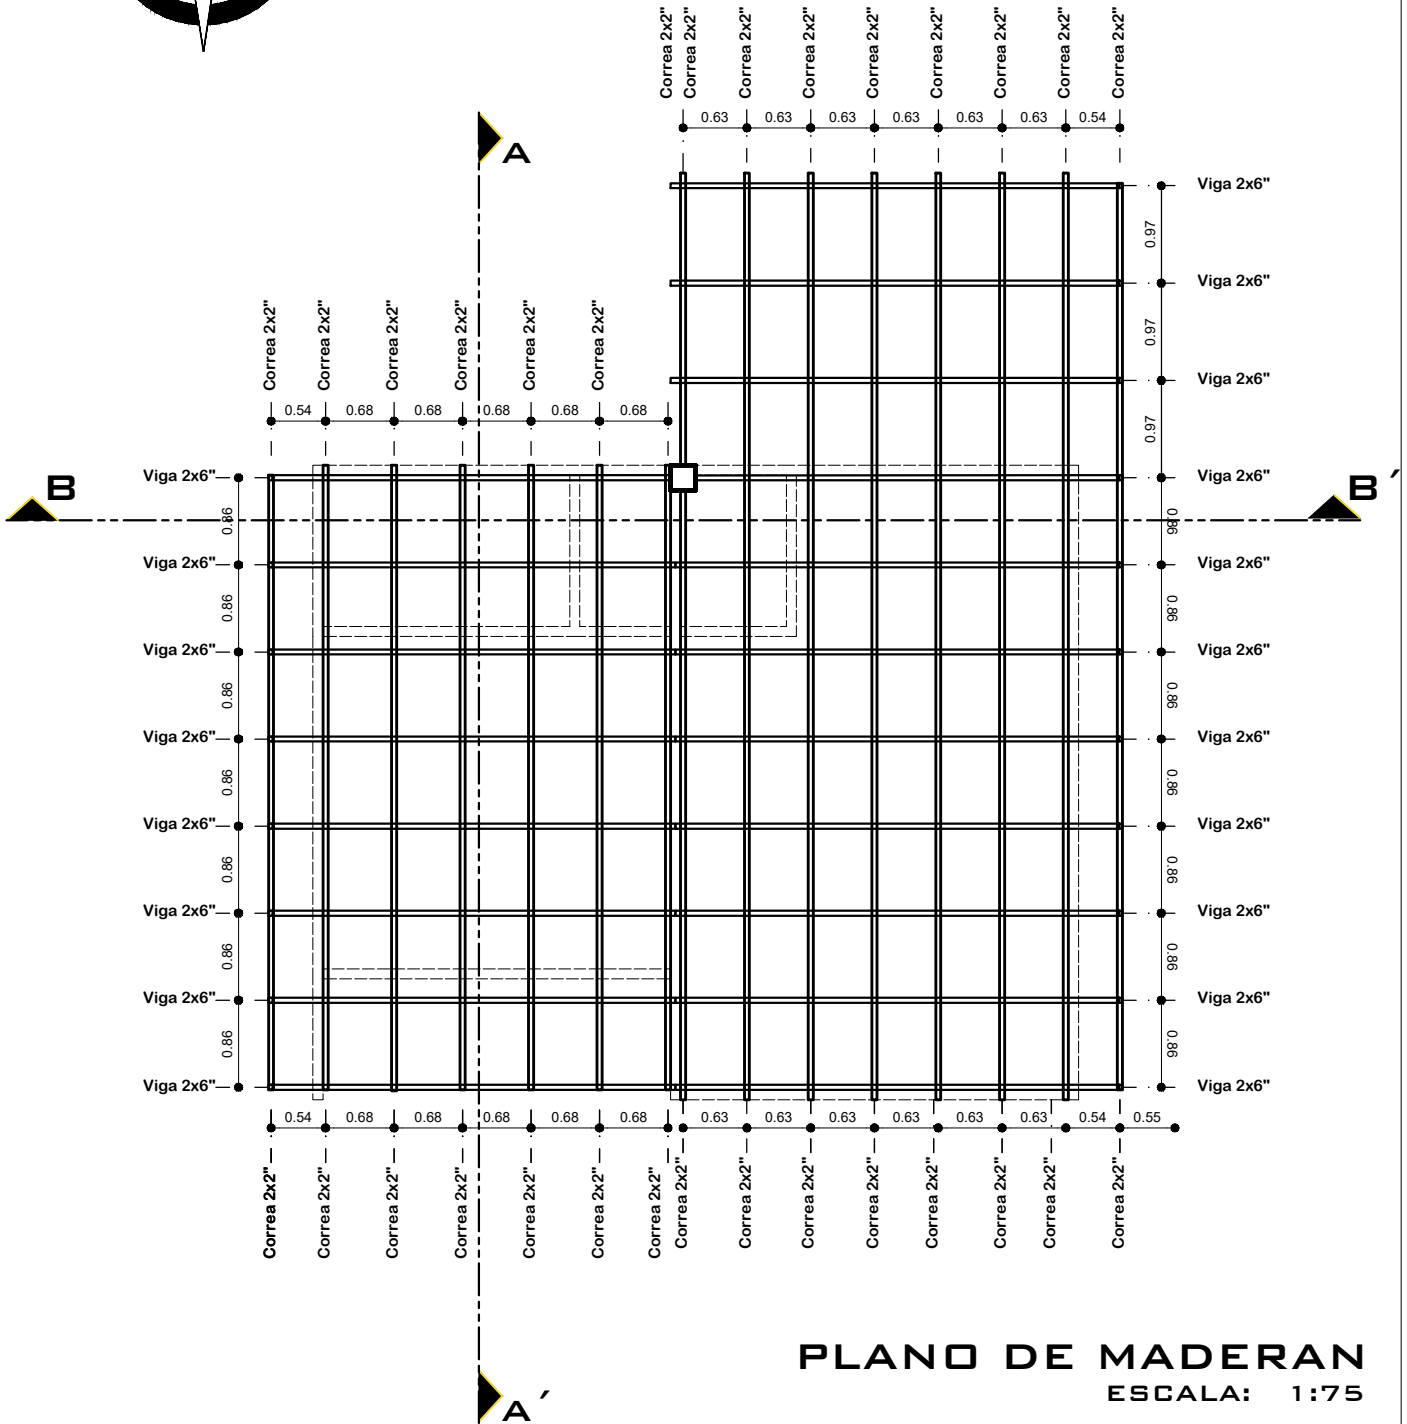


**PLANO DE MADERAN**  
ESCALA: 1:75

AGENCIA ESTATAL DE VIVIENDA - AEVIVIENDA	
PROYECTO: PROYECTO DE VIVIENDA CUALITATIVA EN EL MUNICIPIO DE OCURI -FASE(IX) 2023- POTOSI	
MUNICIPIO: OCURI	
PROVINCIA: CHAYANTA	DEPARTAMENTO: POTOSI

DISENO ARQUITECTONICO:	REVISADO Y APROBADO :	FECHA: DICIEMBRE/2023
		SUPERFICIE: 59.27 m2
		LAMINA: 7/28

# MODULO 2: RENOVACION TIPO 2

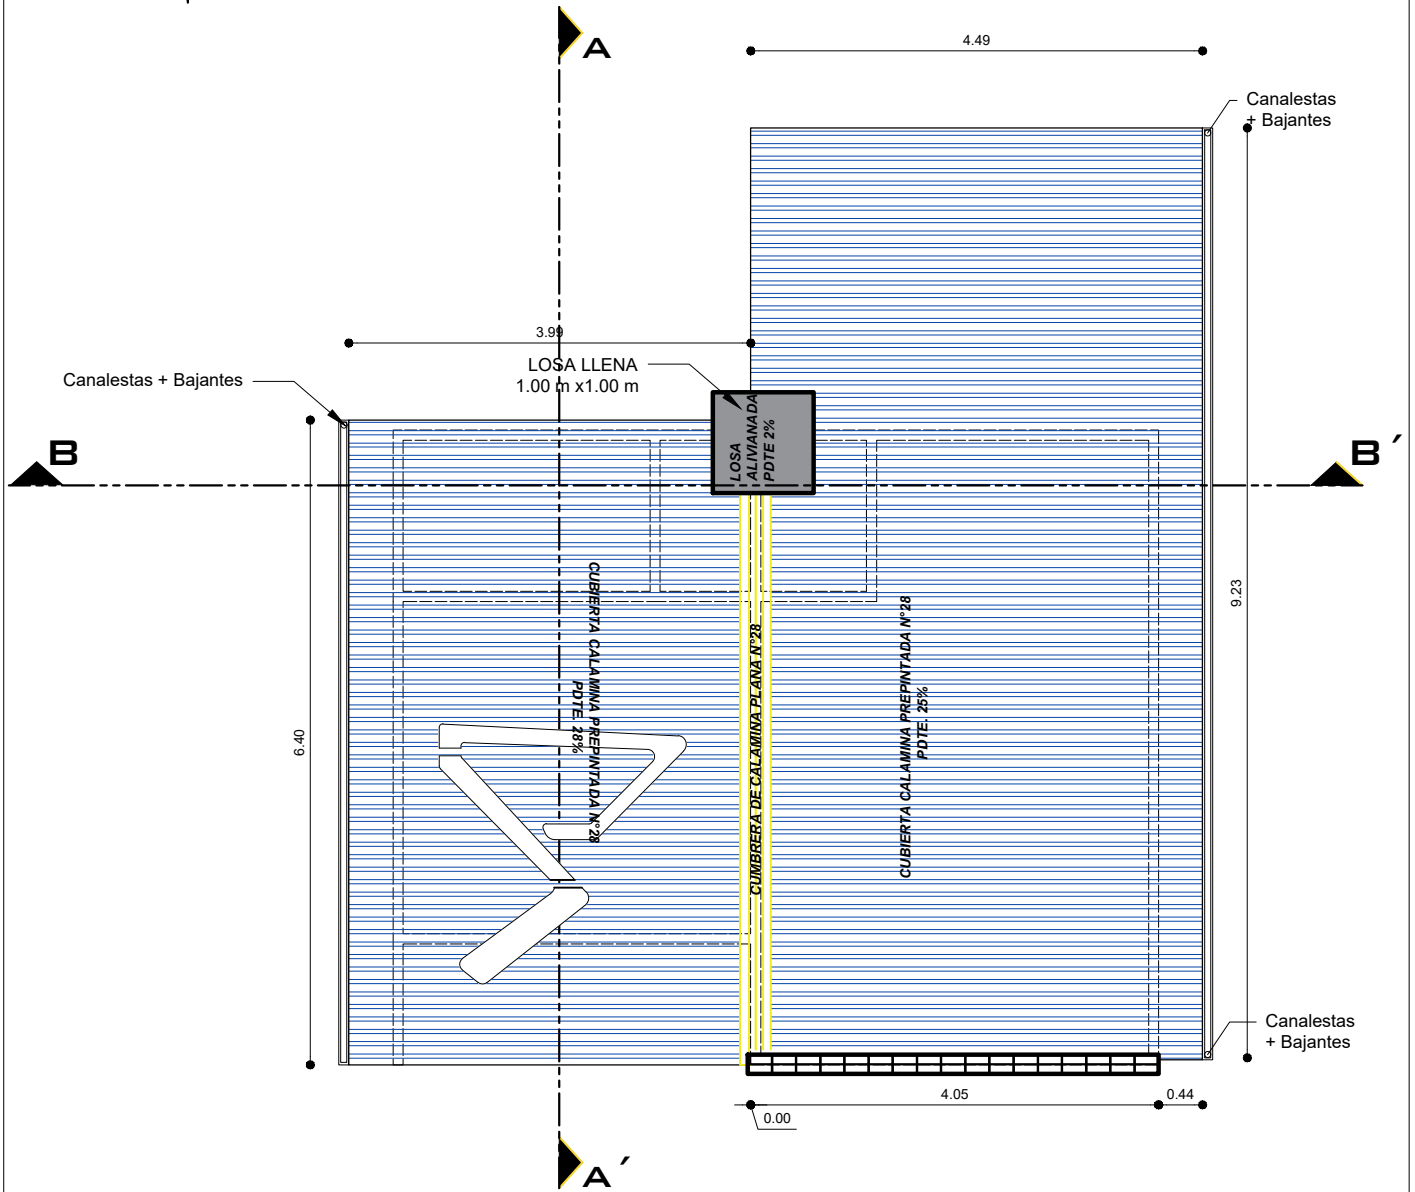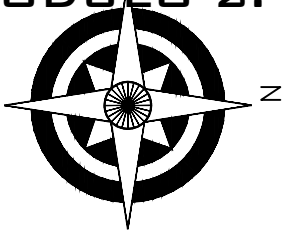


**PLANO DE CUBIERTAS**  
 ESCALA: 1:75


AGENCIA ESTATAL DE VIVIENDA - AEVIVIENDA	
PROYECTO: PROYECTO DE VIVIENDA CUALITATIVA EN EL MUNICIPIO DE OCURI -FASE(IX) 2023- POTOSI	
MUNICIPIO: OCURI	
PROVINCIA: CHAYANTA	DEPARTAMENTO: POTOSI

DISEÑO ARQUITECTÓNICO:	REVISADO Y APROBADO :	FECHA: DICIEMBRE/2023
		SUPERFICIE: 59.27 m2
		LAMINA: 8/28

# MODULO 2: RENOVACION TIPO 2

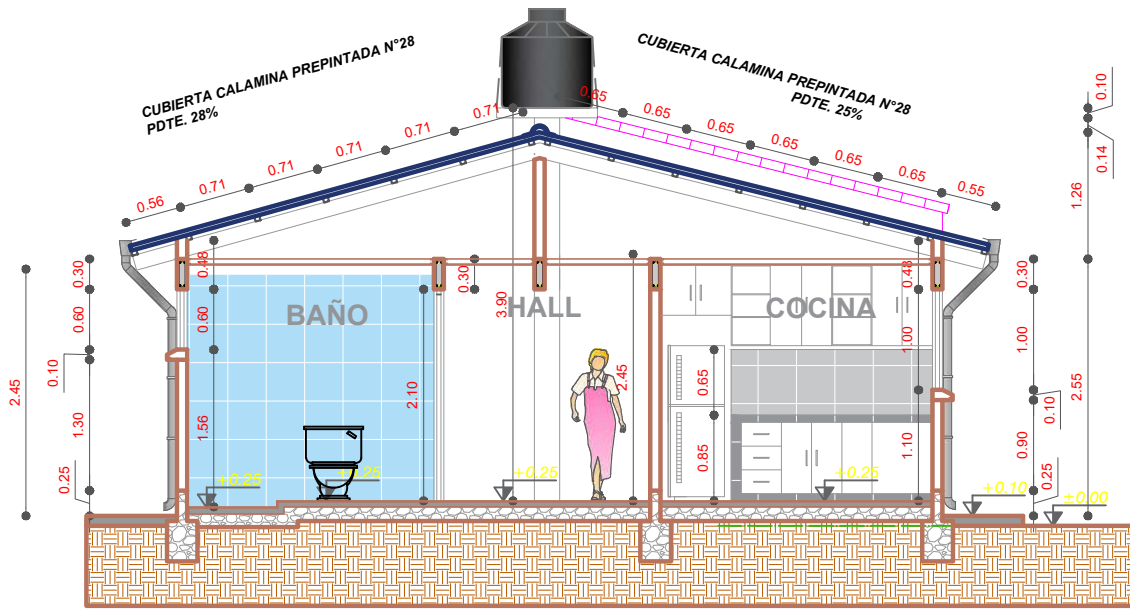

**CORTE B-B'**  
ESCALA: 1:75

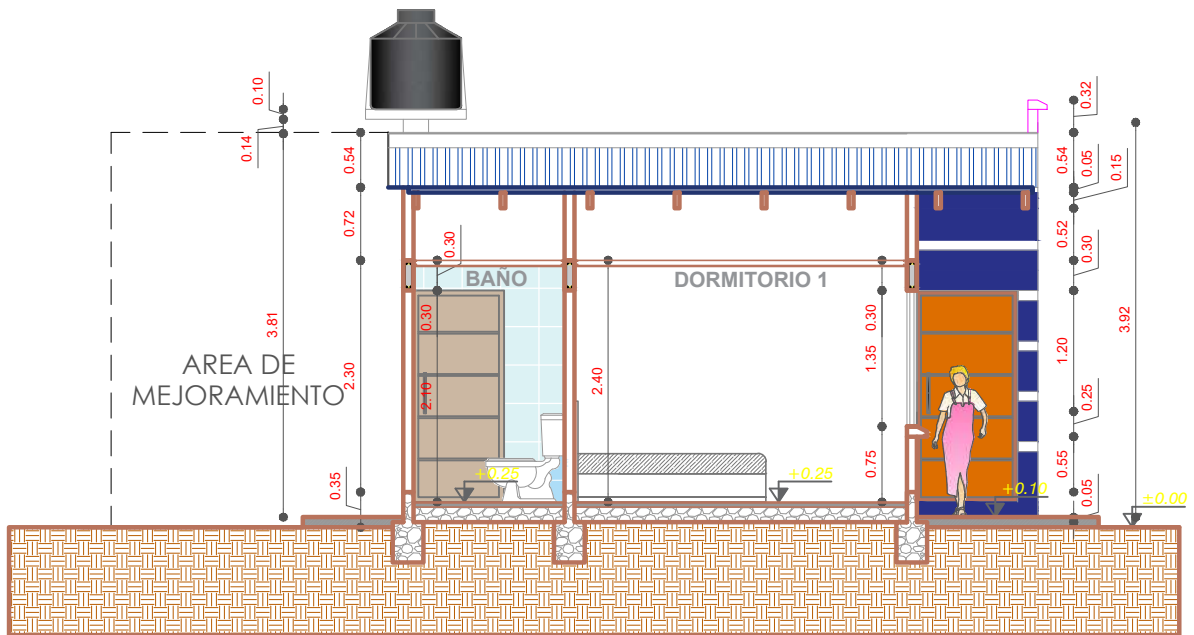


**CORTE A-A'**  
ESCALA: 1:75


<b>AGENCIA ESTATAL DE VIVIENDA - AEVIVIENDA</b>	
PROYECTO: PROYECTO DE VIVIENDA CUALITATIVA EN EL MUNICIPIO DE OCURI -FASE(IX) 2023- POTOSI	
MUNICIPIO: OCURI	
PROVINCIA: CHAYANTA	DEPARTAMENTO: POTOSI

DISEÑO ARQUITECTÓNICO:	REVISADO Y APROBADO :	FECHA: DICIEMBRE/2023
		SUPERFICIE: 59.27 m2
		LAMINA: <b>9/28</b>

# MODULO 2: RENOVACION TIPO 2

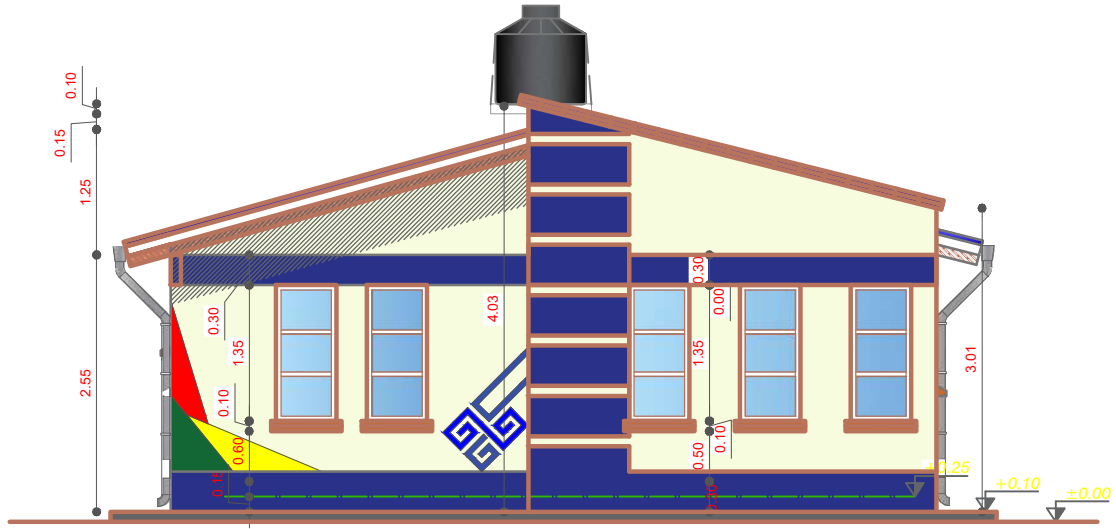


**ELEVACION FRONTAL**  
ESCALA: 1:75

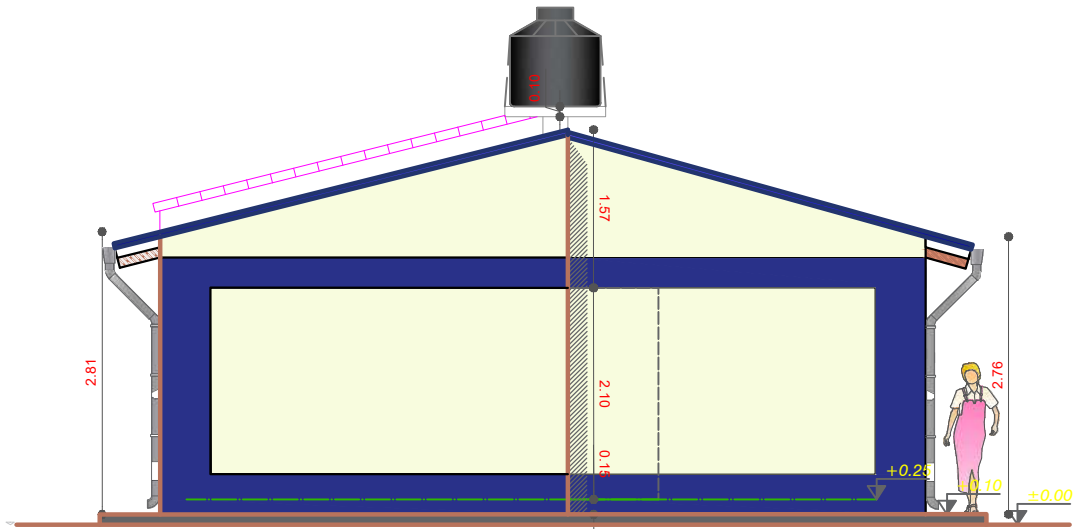


**ELEVACION POSTERIOR**  
ESCALA: 1:75

<b>AGENCIA ESTATAL DE VIVIENDA - AEVIVIENDA</b>		DISEÑO ARQUITECTÓNICO:	REVISADO Y APROBADO:	FECHA: <b>DICIEMBRE/2023</b>
PROYECTO: <b>PROYECTO DE VIVIENDA CUALITATIVA EN EL MUNICIPIO DE OCURI -FASE(IX) 2023- POTOSI</b>				SUPERFICIE: <b>59.27 m2</b>
MUNICIPIO: <b>OCURI</b>				LAMINA: <b>10/28</b>
PROVINCIA: <b>CHAYANTA</b>	DEPARTAMENTO: <b>POTOSI</b>			

# MODULO 2: RENOVACION TIPO 2

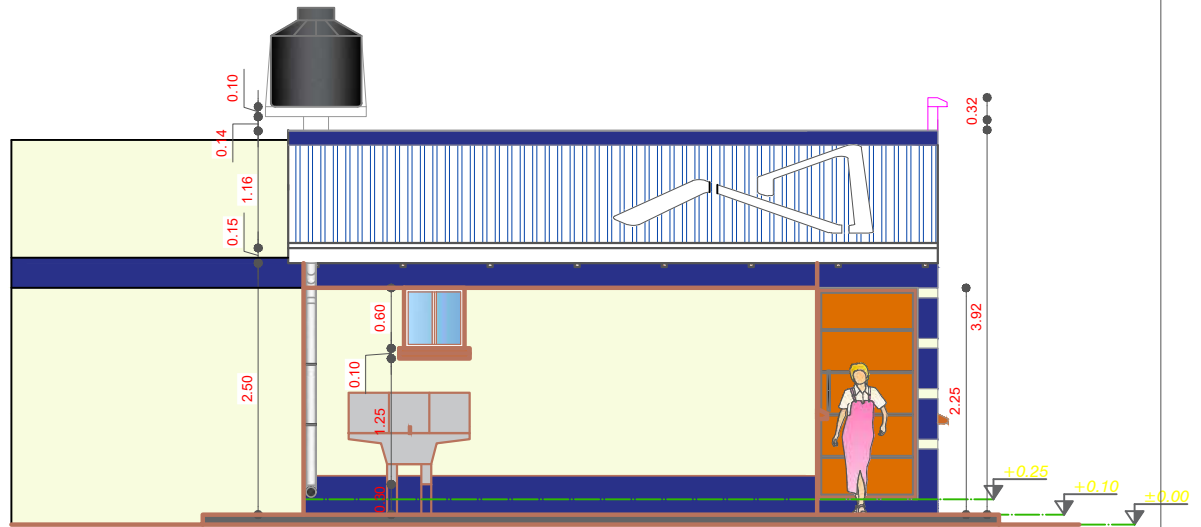

**ELEVACION LATERAL IZQUIERDO**  
 ESCALA: 1:75


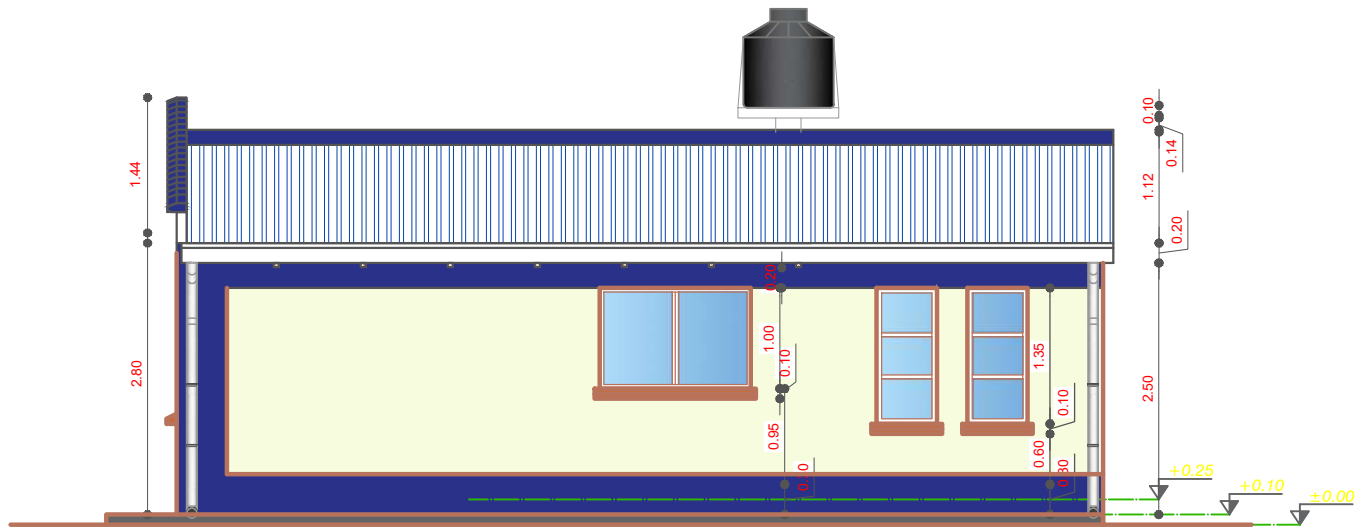


**ELEVACION LATERAL DERECHO**  
 ESCALA: 1:75

<b>AGENCIA ESTATAL DE VIVIENDA - AEVIVIENDA</b>	
PROYECTO: PROYECTO DE VIVIENDA CUALITATIVA EN EL MUNICIPIO DE OCURI -FASE(IX) 2023- POTOSI	
MUNICIPIO: OCURI	
PROVINCIA: CHAYANTA	DEPARTAMENTO: POTOSI

DISEÑO ARQUITECTÓNICO:	REVISADO Y APROBADO :	FECHA: DICIEMBRE/2023
		SUPERFICIE: 59.27 m2
		LAMINA: 11/28

# MODULO 2: RENOVACION TIPO 2

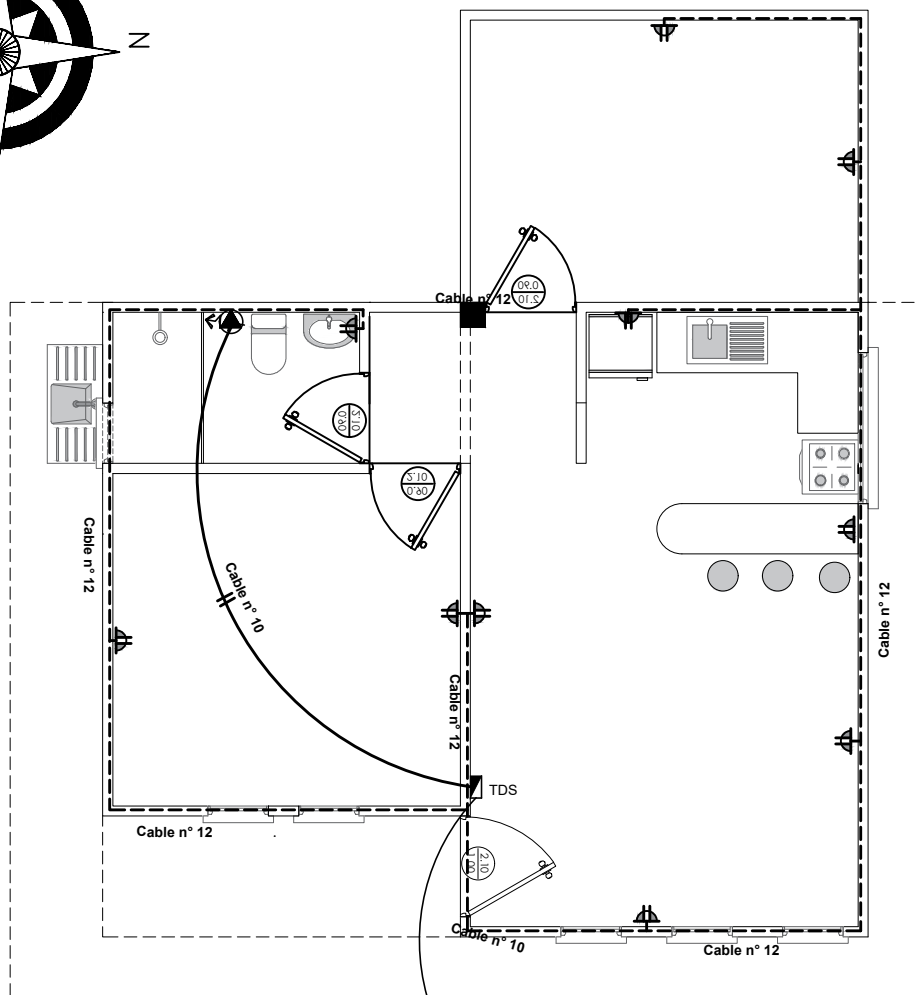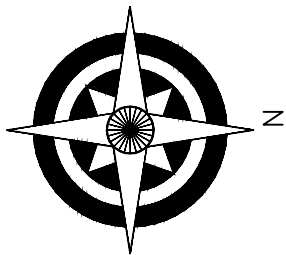

SIMBOLOGIA	
	TDS TABLERO DE DISTRIBUCION SECUNDARIO
	CIRCUITO DE TOMA CORRIENTES
	TOMA DE FUERZA
	TOMA CORRIENTE DOBLE

## INSTALACION ELECTRICA-ILUMINACION



ESCALA: 1:75

AGENCIA ESTATAL DE VIVIENDA - AEVIVIENDA	
PROYECTO: PROYECTO DE VIVIENDA CUALITATIVA EN EL MUNICIPIO DE OCURI -FASE(IX) 2023- POTOSI	
MUNICIPIO: OCURI	
PROVINCIA: CHAYANTA	DEPARTAMENTO: POTOSI

DISEÑO ARQUITECTÓNICO:	REVISADO Y APROBADO :	FECHA: DICIEMBRE/2023
		SUPERFICIE: 59.27 m2
		LAMINA: 12/28



# MODULO 2: RENOVACION TIPO 2

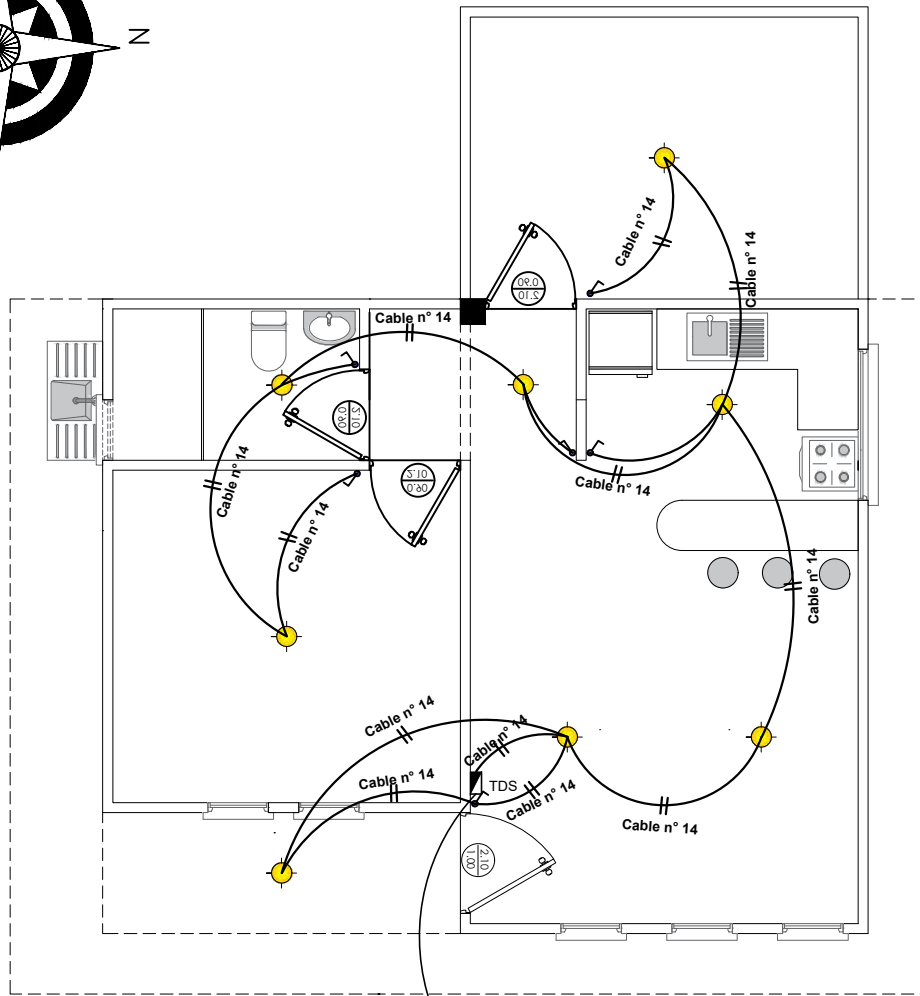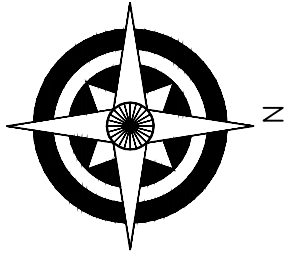

SIMBOLOGIA	
	TDS TABLERO DE DISTRIBUCION SECUNDARIO
	CIRCUITO DE ILUMINACION
	PUNTO DE ILUMINACION
	INTERRUPTOR SIMPLE

A MEDIDOR



## INSTALACION ELECTRICA-TOMACORRIENTE

ESCALA: 1:75

AGENCIA ESTATAL DE VIVIENDA - AEVIVIENDA	
PROYECTO: PROYECTO DE VIVIENDA CUALITATIVA EN EL MUNICIPIO DE OCURI -FASE(IX) 2023- POTOSI	
MUNICIPIO: OCURI	
PROVINCIA: CHAYANTA	DEPARTAMENTO: POTOSI

DISENO ARQUITECTONICO:	REVISADO Y APROBADO :	FECHA: DICIEMBRE/2023
		SUPERFICIE: 59.27 m2
		LAMINA: 13/28

# MODULO 2: RENOVACION TIPO 2

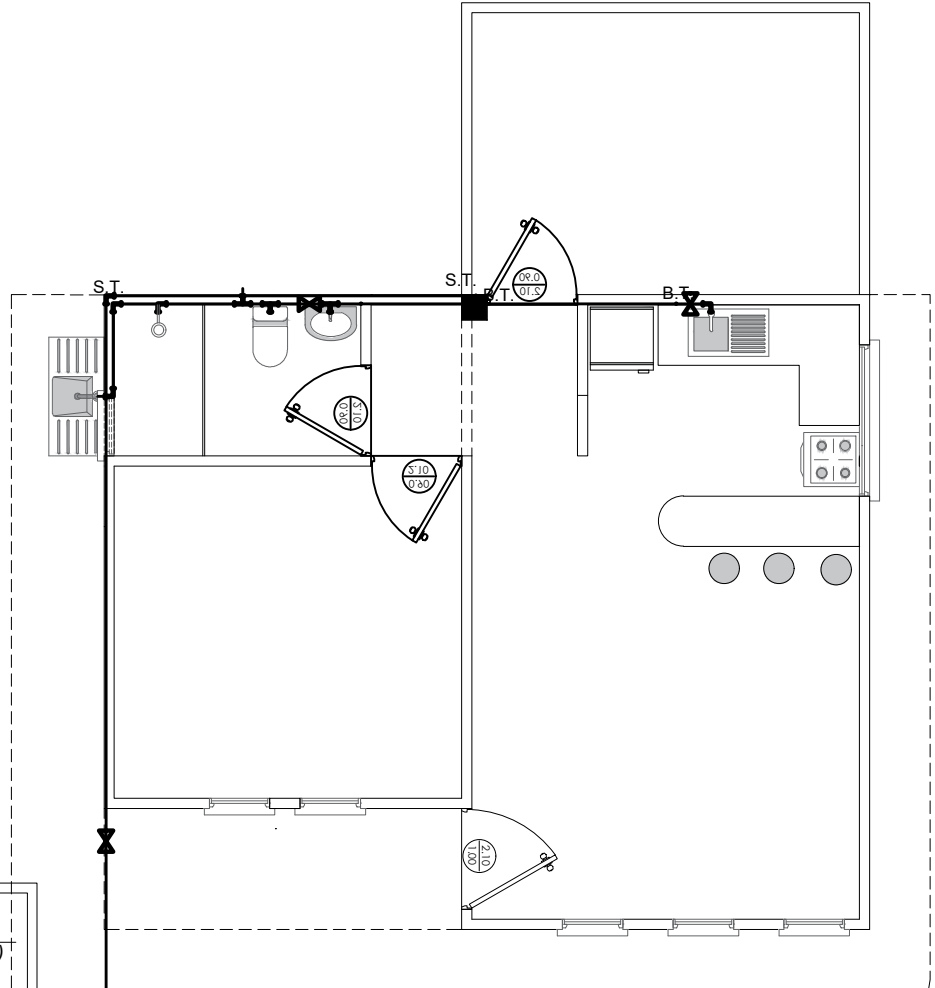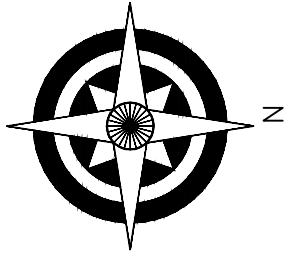

### REFERENCIAS:

- Tubería de Agua Potable (TAP)
- Lavanderia **Lv**
- Lavamanos **Lm**
- Inodoro **I**
- Ducha **Du**
- Lavaplatos **Lp**
- Tanque plastico de agua **Tq**

### SIMBOLOGÍA

- Ducha
- Union "T"
- Codo a 90°
- Medidor
- Válvula de Paso

## INSTALACION AGUA POTABLE

ESCALA: 1:75

AGENCIA ESTATAL DE VIVIENDA - AEVIENDA

PROYECTO: PROYECTO DE VIVIENDA CUALITATIVA EN EL MUNICIPIO DE OCURI -FASE(IX) 2023- POTOSI

MUNICIPIO: OCURI

PROVINCIA: CHAYANTA

DEPARTAMENTO: POTOSI

DISEÑO ARQUITECTÓNICO:

REVISADO Y APROBADO :


FECHA: DICIEMBRE/2023

SUPERFICIE: 59.27 m2

LAMINA:

14/28

# MODULO 2: RENOVACION TIPO 2

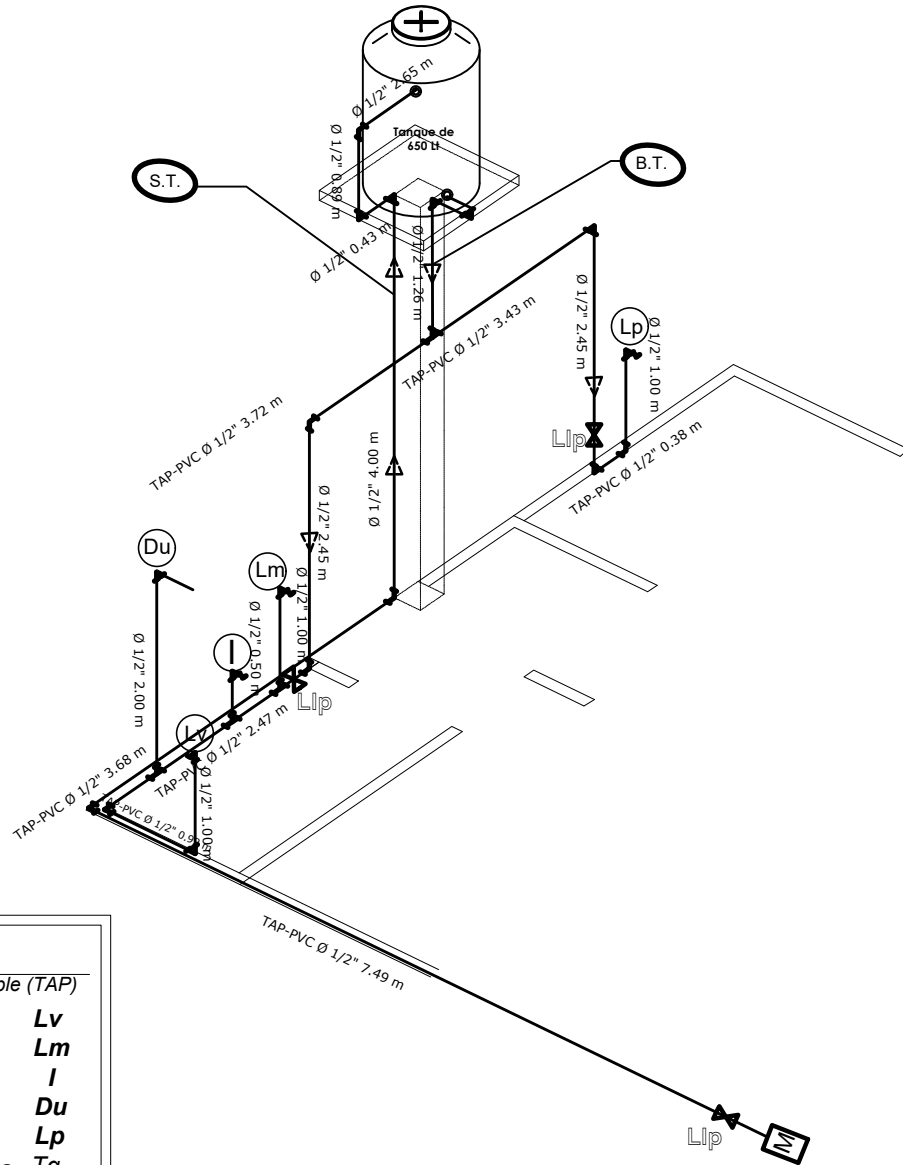

## REFERENCIAS:

— Tubería de Agua Potable (TAP)

- Lavandería Lv
- Lavamanos Lm
- Inodoro I
- Ducha Du
- Lavaplatos Lp
- Tanque plástico de agua Tq

## SIMBOLOGÍA

- Ducha
- Unión "T"
- Codo a 90°
- Medidor
- Válvula de Paso

**ISOMETRIA**  
ESCALA: 1:75

AGENCIA ESTATAL DE VIVIENDA - AEVIVIENDA

PROYECTO: PROYECTO DE VIVIENDA CUALITATIVA EN EL MUNICIPIO DE OCURI -FASE(IX) 2023- POTOSI

MUNICIPIO: OCURI

PROVINCIA: CHAYANTA

DEPARTAMENTO: POTOSI

DISEÑO ARQUITECTÓNICO:

REVISADO Y APROBADO:


FECHA: DICIEMBRE/2023

SUPERFICIE: 59.27 m2

LAMINA:

**15/28**

# MODULO 2: RENOVACION TIPO 2

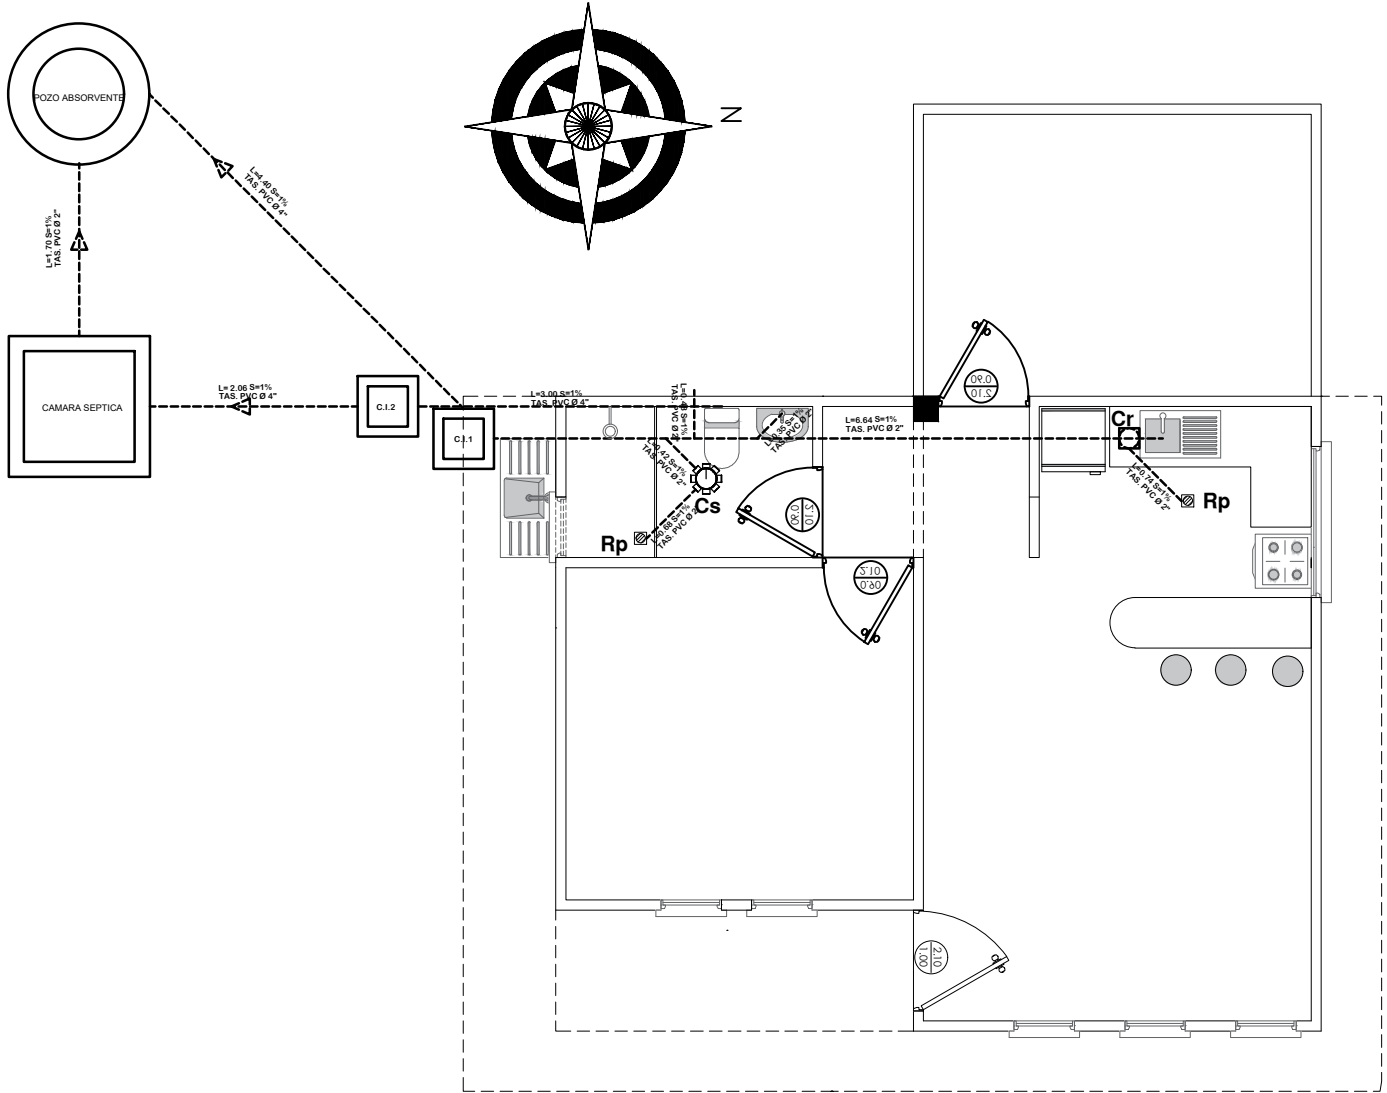


SIMBOLOGIA	
	TUBERIA SANITARIA DE P.V.C.
	YEE DE P.V.C. 2"
	CAJA SIFONISADA
	CI CAMARA DE INSPECCION
	Car CAJA DE REGISTRO
	Rp REJILLA DE PISO

## INSTALACION SANITARIA ESCALA: 1:75

AGENCIA ESTATAL DE VIVIENDA - AEVIVIENDA	
PROYECTO: PROYECTO DE VIVIENDA CUALITATIVA EN EL MUNICIPIO DE OCURI -FASE(IX) 2023- POTOSI	
MUNICIPIO: OCURI	
PROVINCIA: CHAYANTA	DEPARTAMENTO: POTOSI

DISEÑO ARQUITECTÓNICO:	REVISADO Y APROBADO :	FECHA: DICIEMBRE/2023
		SUPERFICIE: 59.27 m2
		LAMINA: 16/28

# MODULO 2: RENOVACION TIPO 2

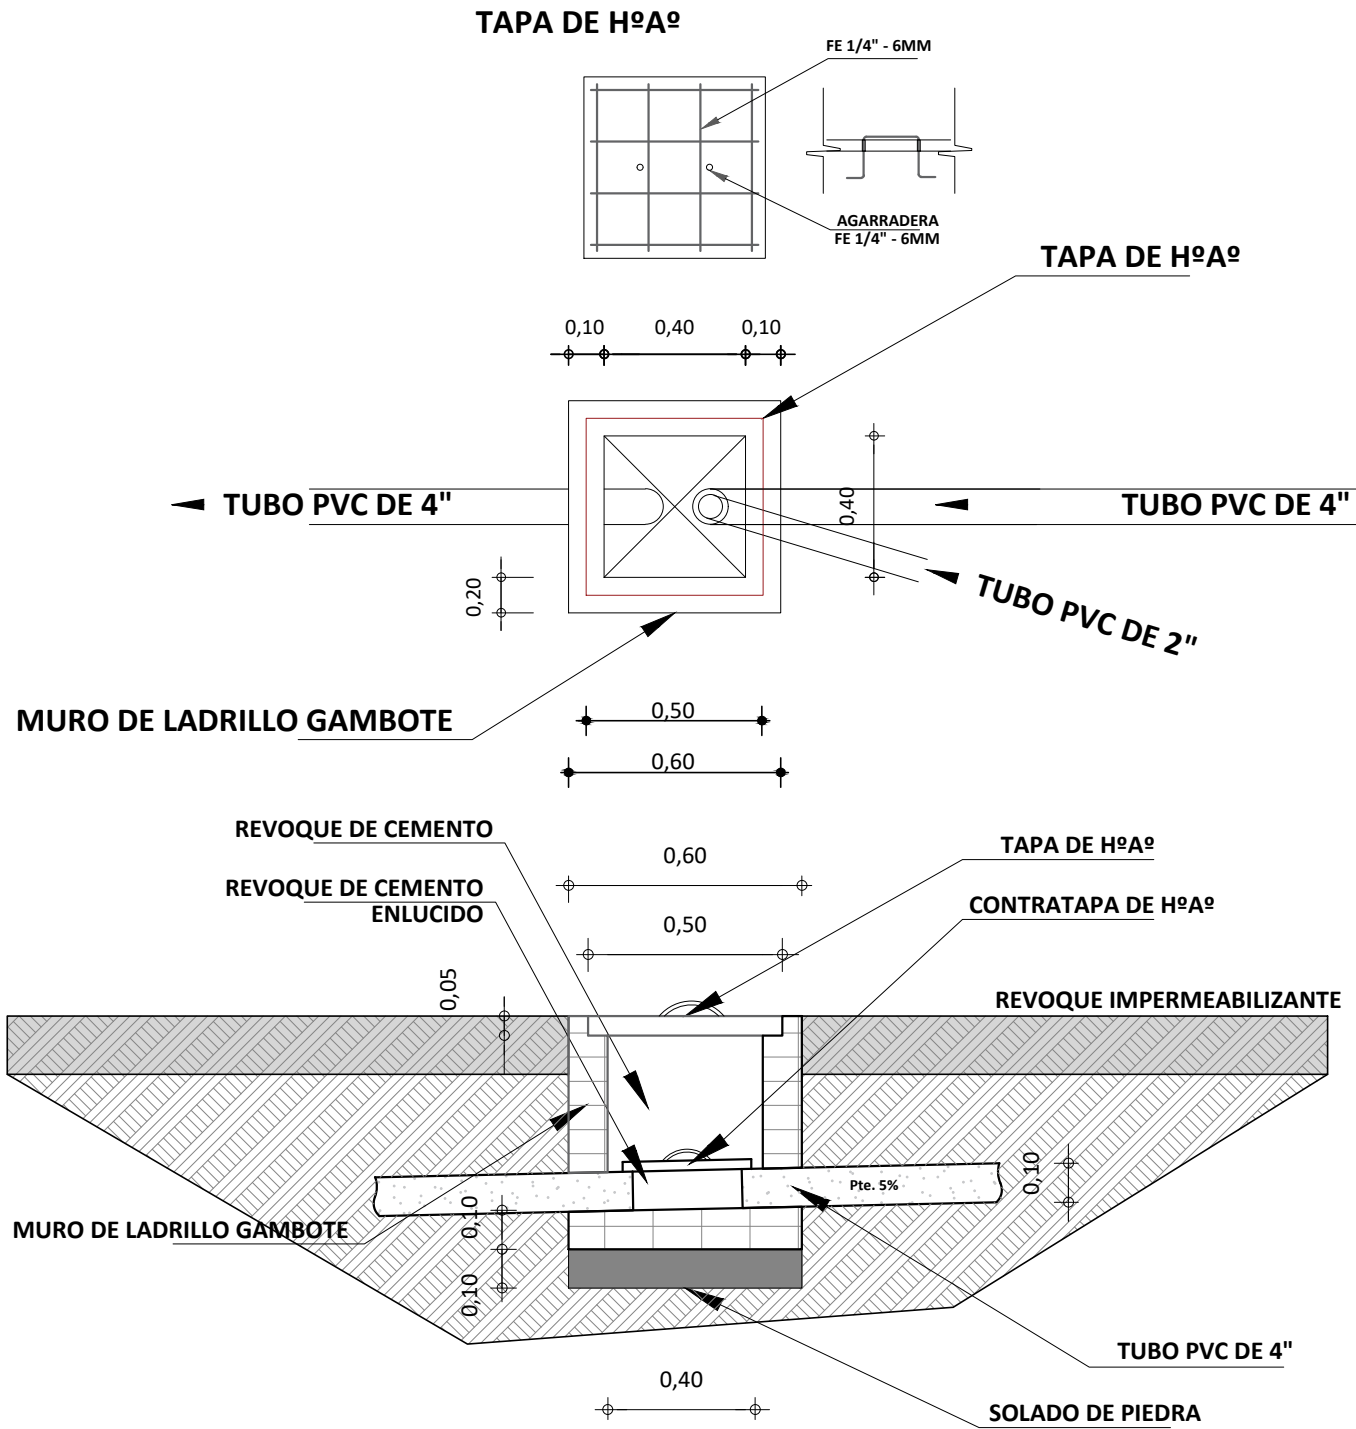

**DETALLE DE CAMARA DE INSPECCION**  
 ESCALA: 1:25


AGENCIA ESTATAL DE VIVIENDA - AEVIVIENDA	
PROYECTO: PROYECTO DE VIVIENDA CUALITATIVA EN EL MUNICIPIO DE OCURI -FASE(IX) 2023- POTOSI	
MUNICIPIO: OCURI	
PROVINCIA: CHAYANTA	DEPARTAMENTO: POTOSI

DISENO ARQUITECTONICO:	REVISADO Y APROBADO :	FECHA: DICIEMBRE/2023
		SUPERFICIE: 59.27 m2
		LAMINA: 17/28

# MODULO 2: RENOVACION TIPO 2


**TAPA DE HºAº  
POZO DE ABSORCION**

FE 1/4" - 6MM

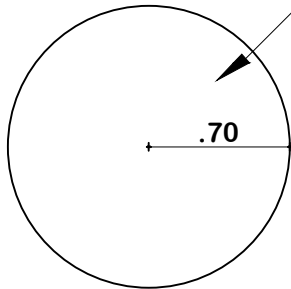


**PLANTA**

**TAPA DE HºAº  
CAMARA SEPTICA**

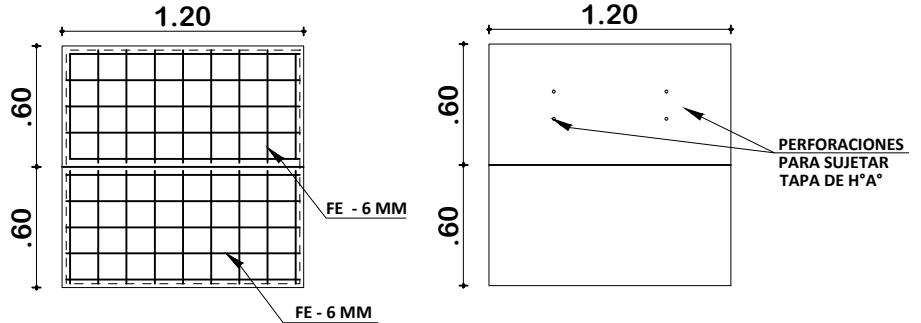

**PLANTA**

**DETALLE CONSTRUCTIVOS  
POZO DE ABSORCION Y CAMARA SEPTICA  
ESCALA: 1:50**


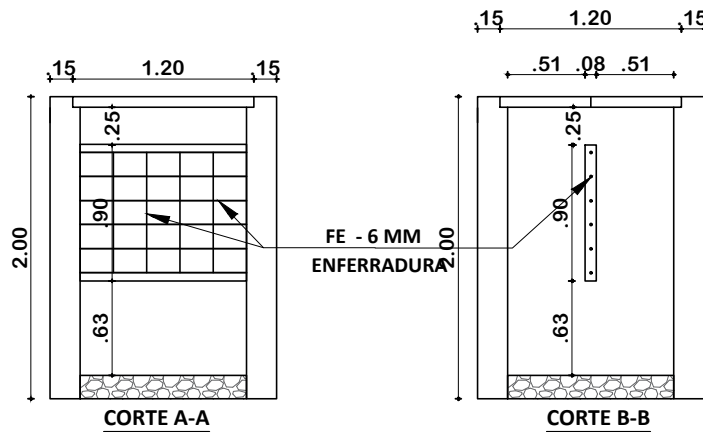


**INSTALACION SANITARIA  
ESCALA: 1:75**

AGENCIA ESTATAL DE VIVIENDA - AEVIVIENDA	
PROYECTO: PROYECTO DE VIVIENDA CUALITATIVA EN EL MUNICIPIO DE OCURI -FASE(IX) 2023- POTOSI	
MUNICIPIO: OCURI	
PROVINCIA: CHAYANTA	DEPARTAMENTO: POTOSI

DISEÑO ARQUITECTÓNICO:	REVISADO Y APROBADO :	FECHA: DICIEMBRE/2023
		SUPERFICIE: 59.27 m2
		LAMINA: <b>18/28</b>

# MODULO 2: RENOVACION TIPO 2

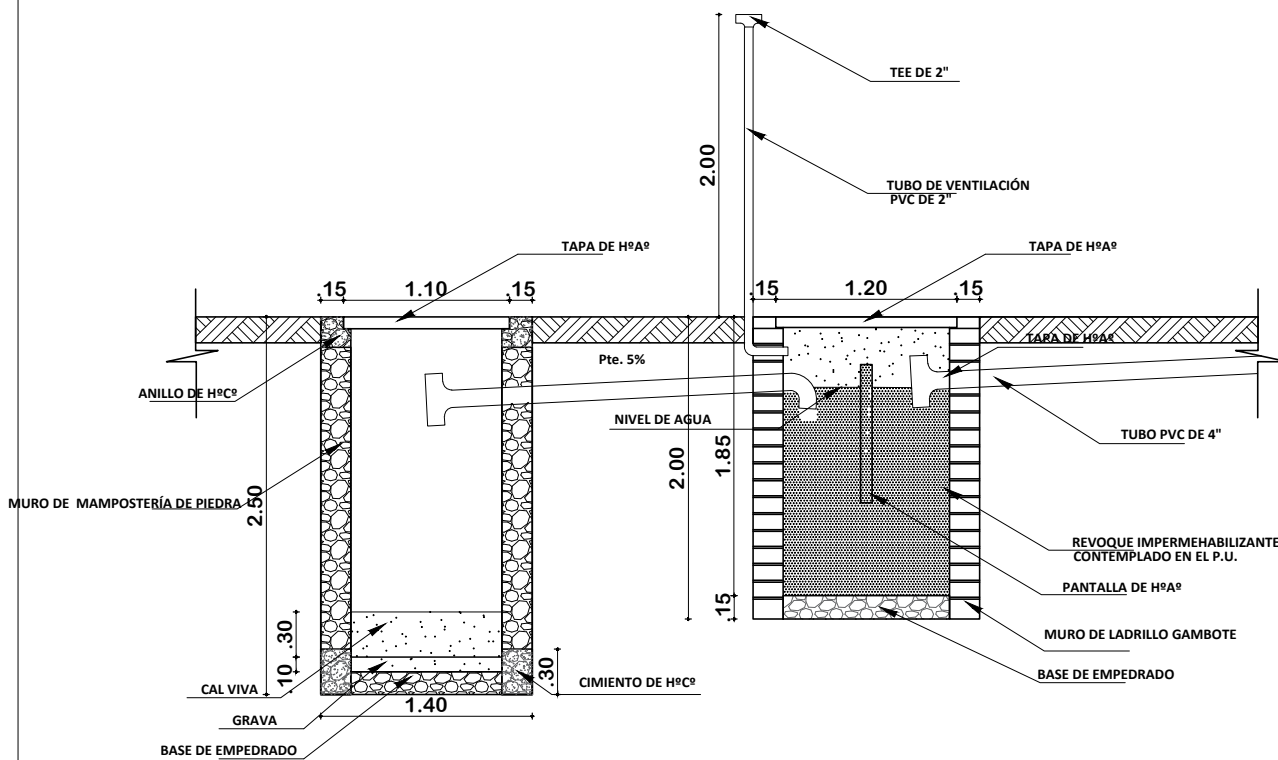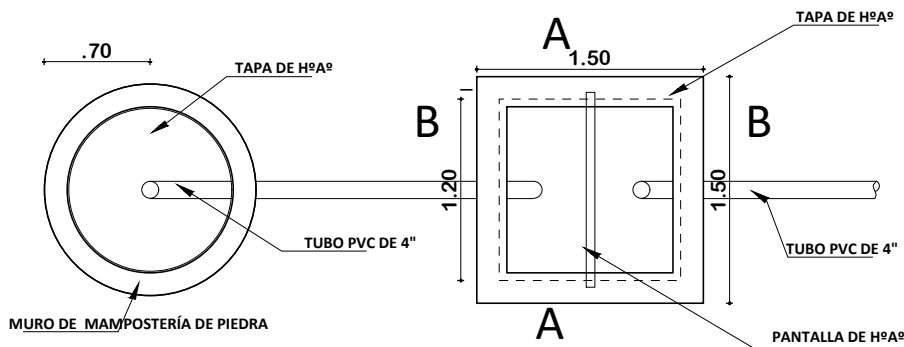

### POZO ABSORVENTE H=2.50m

TEE 4"	PZA	1
TUBERIA 4"	ML	4

### CÁMARA SÉPTICA




CODO 4"	PZA	1
TEE 4"	PZA	1
TUBERIA 4"	ML	4

## PLANO INSTALACION CAMARA Y POZO ABSORVENTE ESCALA: 1:75

AGENCIA ESTATAL DE VIVIENDA - AEVIVIENDA	
PROYECTO: PROYECTO DE VIVIENDA CUALITATIVA EN EL MUNICIPIO DE OCURI -FASE(IX) 2023- POTOSI	
MUNICIPIO: OCURI	
PROVINCIA: CHAYANTA	DEPARTAMENTO: POTOSI

DISÑO ARQUITECTÓNICO:	REVISADO Y APROBADO :	FECHA: DICIEMBRE/2023
		SUPERFICIE: 59.27 m2
		LAMINA: 19/28




# MODULO 1: RENOVACION TIPO 1

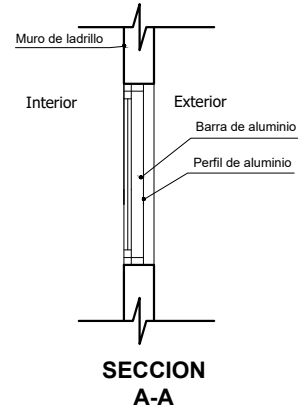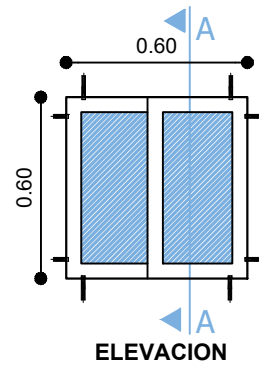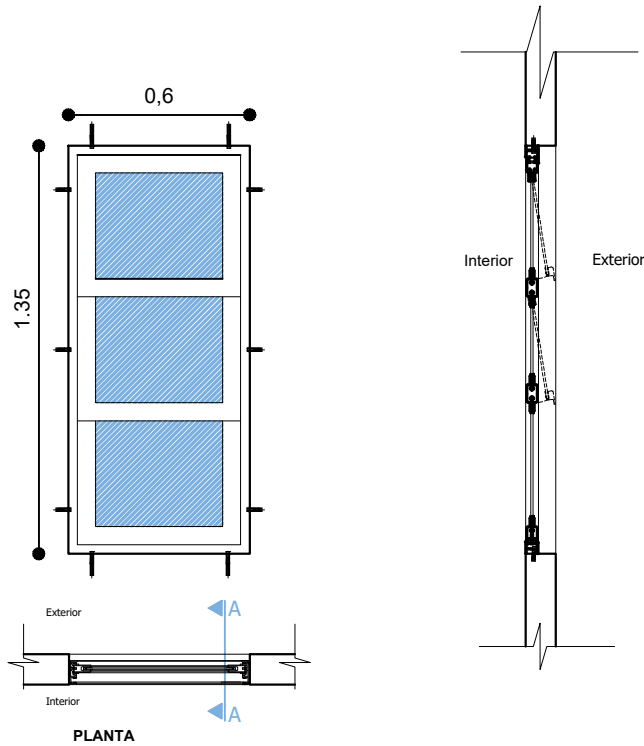

## VENTANA TIPO 1

### DETALLE VENTANA DE ALUMINIO 0.60x1.35

ESC: 1:25

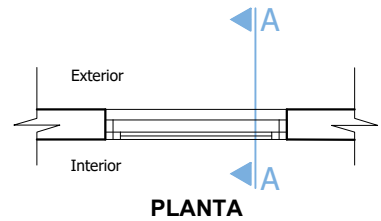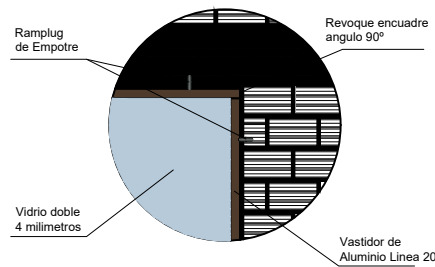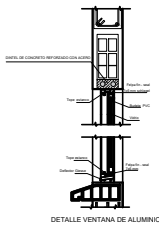

## VENTANA TIPO 3

### DETALLE VENTANA DE ALUMINIO 0.60x0.60

ESC: 1:25


### DETALLE VENTANA DE ALUMINIO

AGENCIA ESTATAL DE VIVIENDA - AEVIVIENDA	
PROYECTO:	PROYECTO DE VIVIENDA CUALITATIVA EN EL MUNICIPIO DE OCURI -FASE(IX) 2023- POTOSI
MUNICIPIO:	OCURI
PROVINCIA:	CHAYANTA
DEPARTAMENTO:	POTOSI


DISEÑO ARQUITECTÓNICO:	REVISADO Y APROBADO :	FECHA: DICIEMBRE/2023
		SUPERFICIE: 47.52 m2
		LAMINA: <b>20/28</b>




# MODULO 1: RENOVACION TIPO 1

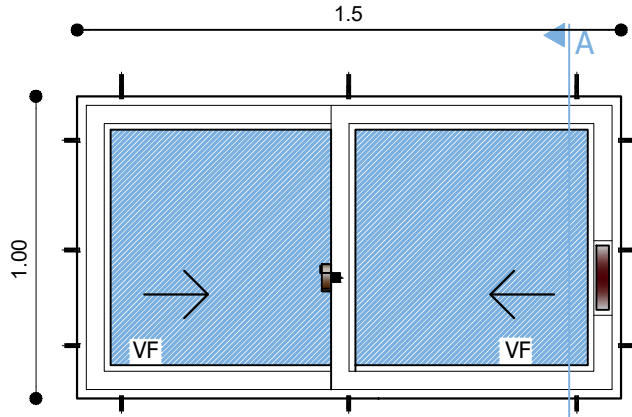



ELEVACION

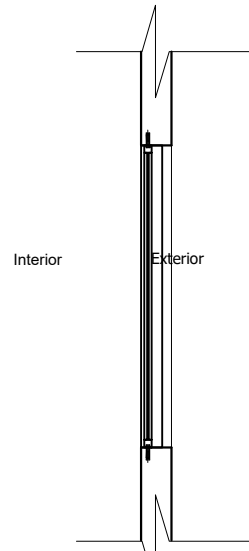

SECCION A-A

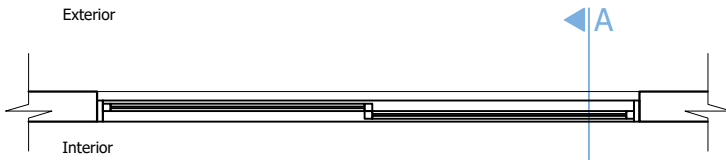

PLANTA

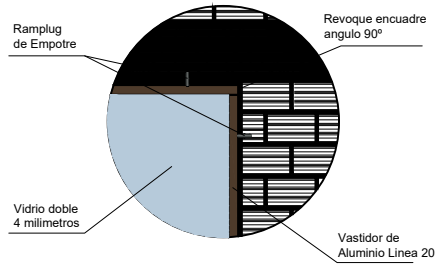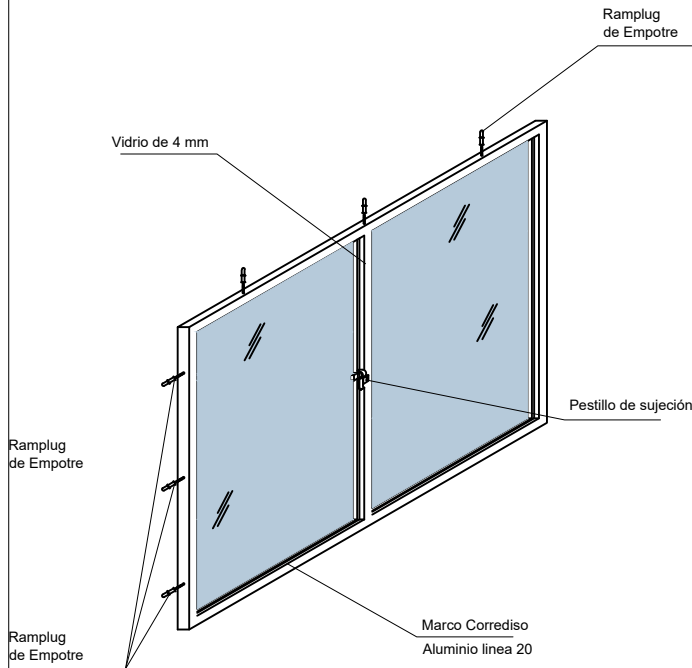

## VENTANA TIPO 2


### DETALLE VENTANA DE ALUMINIO 1,00 x 1,50

ESC: 1:25


AGENCIA ESTATAL DE VIVIENDA - AEVIVIENDA	
PROYECTO: PROYECTO DE VIVIENDA CUALITATIVA EN EL MUNICIPIO DE OCURI -FASE(IX) 2023- POTOSI	
MUNICIPIO: OCURI	
PROVINCIA: CHAYANTA	DEPARTAMENTO: POTOSI

DISÑO ARQUITECTÓNICO:	REVISADO Y APROBADO :	FECHA: DICIEMBRE/2023
		SUPERFICIE: 47.52 m2
		LAMINA: 21/28

# MODULO 1: RENOVACION TIPO 1

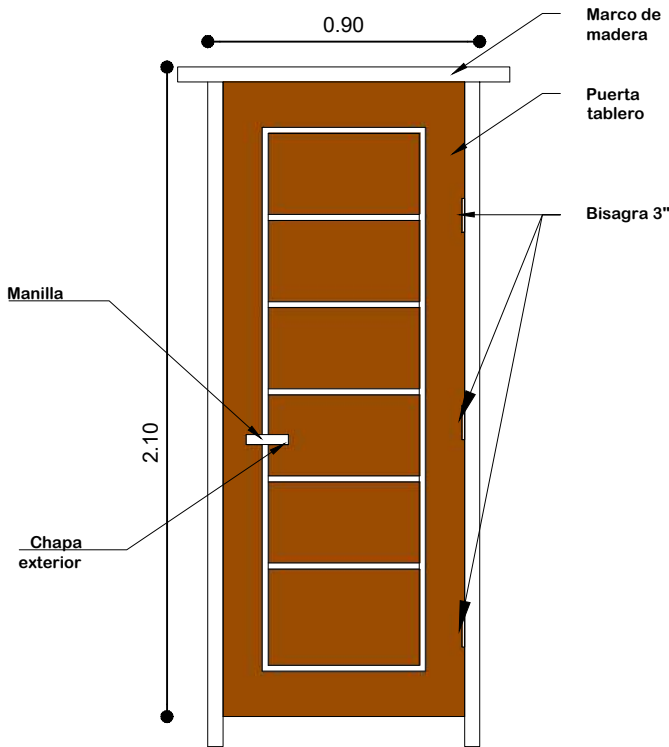


**PUERTA 0,90x2,10**

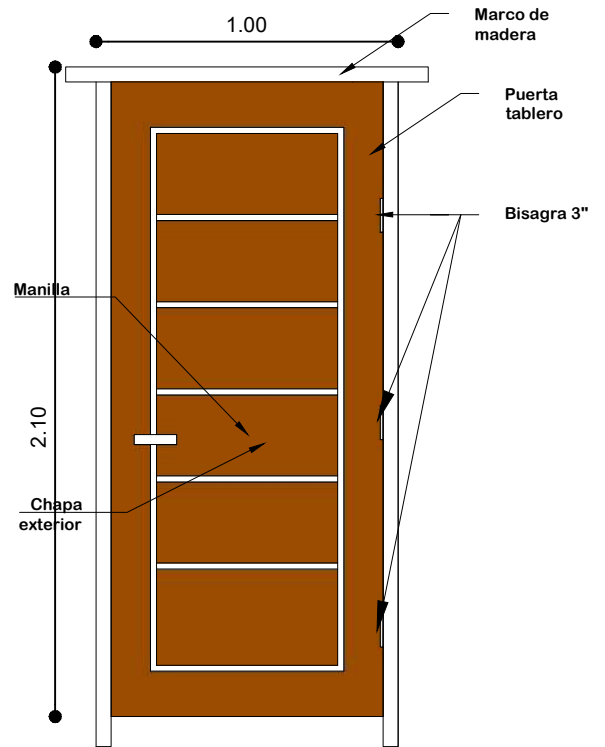


**PUERTA 1,00x2,10**

**ESC: 1:25**

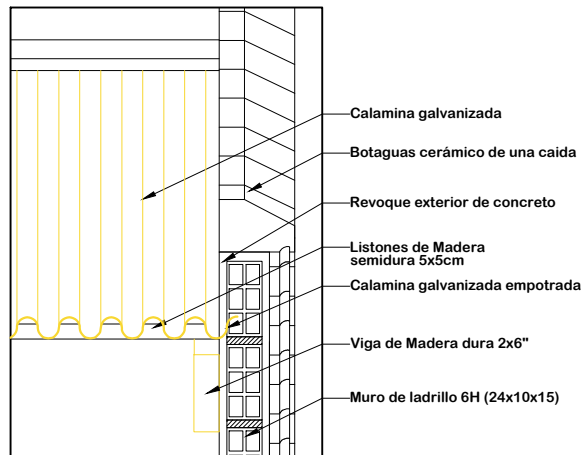

**DETALLE EMPOTRADO DE CALAMINA  
ESC: 1:15**

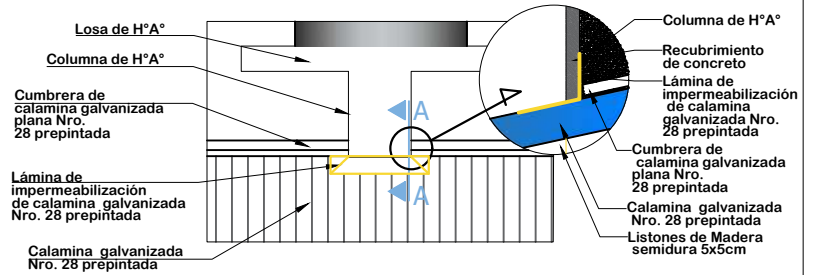


**DETALLE DE IMPERMEABILIZACIÓN DE CUBIERTA  
ESC: 1:25**

AGENCIA ESTATAL DE VIVIENDA - AEVIVIENDA	
PROYECTO:	PROYECTO DE VIVIENDA CUALITATIVA EN EL MUNICIPIO DE OCURI -FASE(IX) 2023- POTOSI
MUNICIPIO:	OCURI
PROVINCIA:	CHAYANTA
DEPARTAMENTO:	POTOSI

DISEÑO ARQUITECTÓNICO:	REVISADO Y APROBADO :	FECHA: DICIEMBRE/2023
		SUPERFICIE: 47.52 m2
		LAMINA: <b>22/28</b>

# MODULO 1: RENOVACION TIPO 1

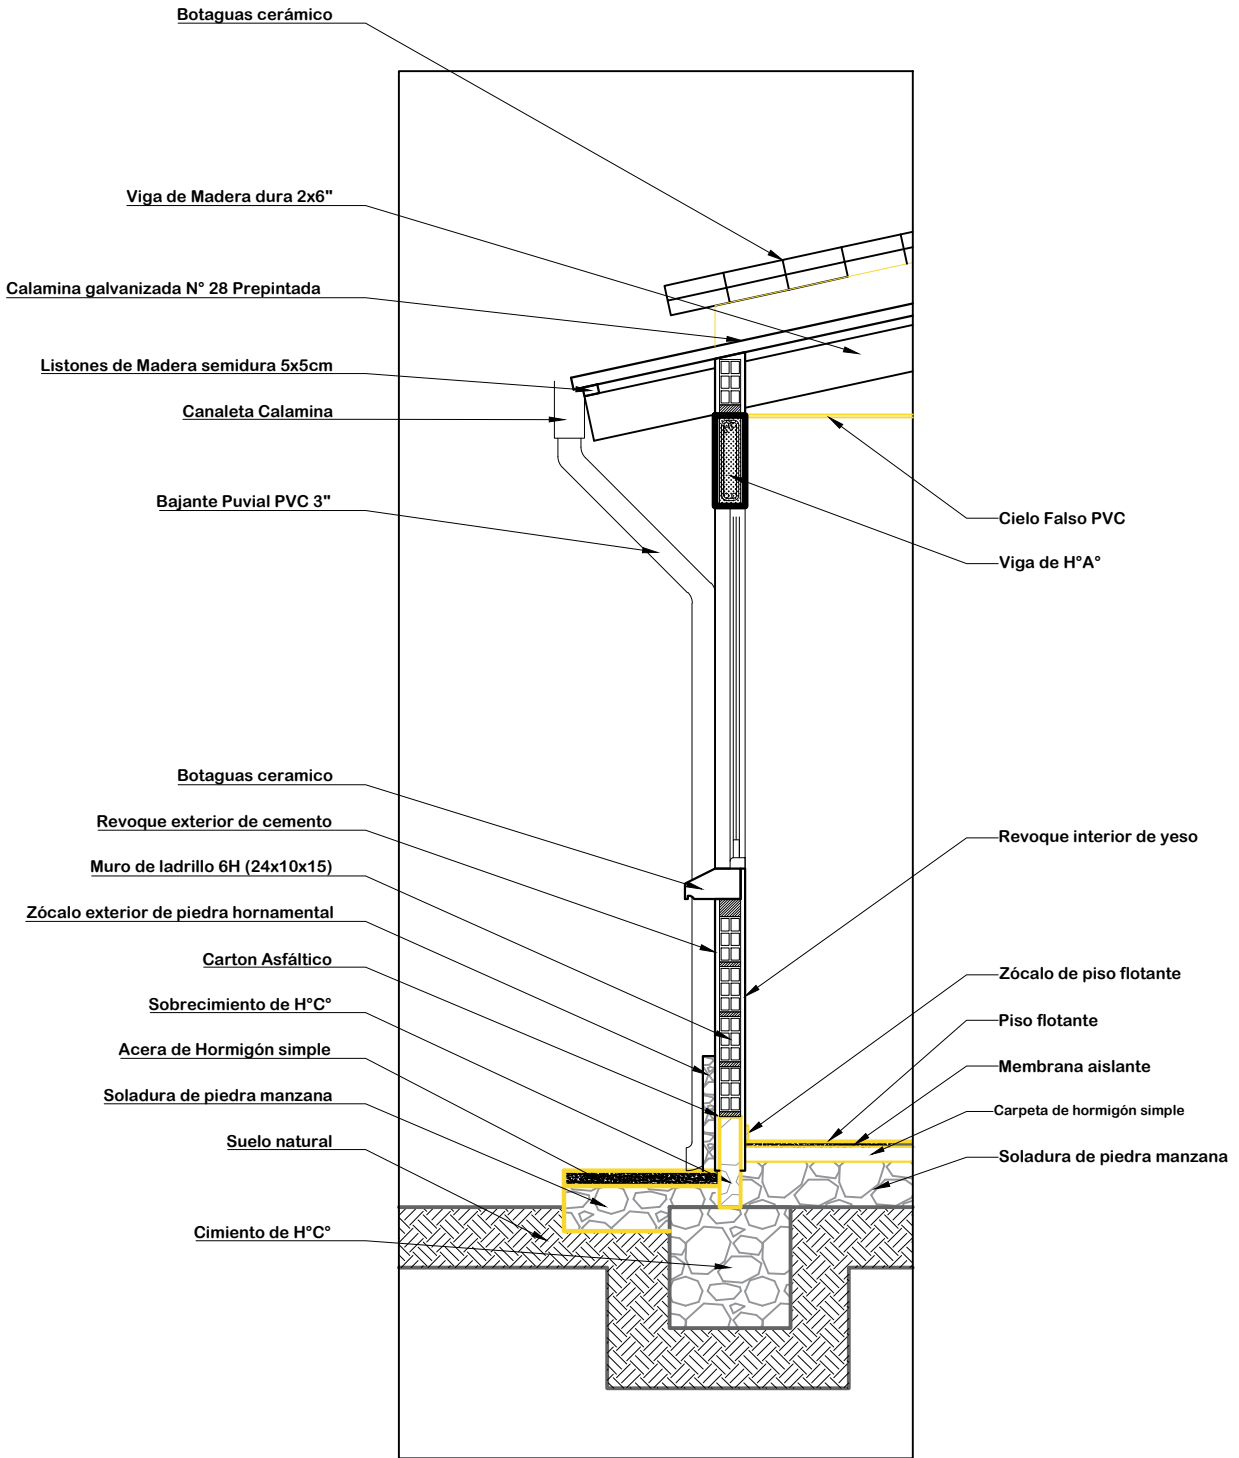


**DETALLE CORTE DE BORDE**  
**ESC: 1:25**

<b>AGENCIA ESTATAL DE VIVIENDA - AEVIVIENDA</b>	
PROYECTO: <b>PROYECTO DE VIVIENDA CUALITATIVA EN EL MUNICIPIO DE OCURI -FASE(IX) 2023- POTOSI</b>	
MUNICIPIO: <b>OCURI</b>	
PROVINCIA: <b>CHAYANTA</b>	DEPARTAMENTO: <b>POTOSI</b>



DISEÑO ARQUITECTÓNICO:	REVISADO Y APROBADO :	FECHA: <b>DICIEMBRE/2023</b>
		SUPERFICIE: <b>47.52 m2</b>
		LAMINA: <b>23/28</b>

# MODULO 2: RENOVACION TIPO 2

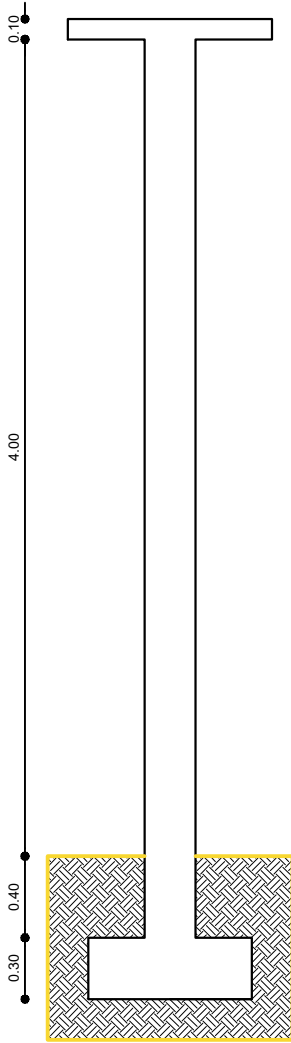

COLUMNA: ARMADURA LONGITUDINAL DE 1/2" 12 mm

COLUMNAS: ESTRIBOS DE 1/4" - 6mm c/ 15cm

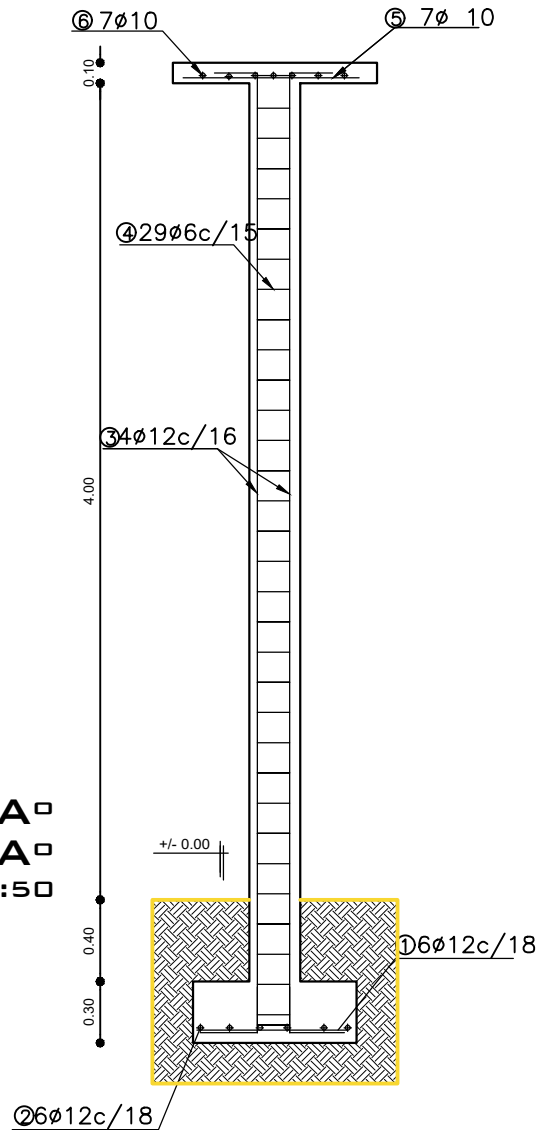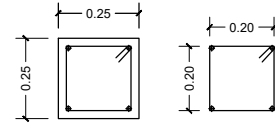


DETALLE COLUMNA DE H<sup>0</sup>A<sup>0</sup>  
 DETALLE ZAPATA DE H<sup>0</sup>A<sup>0</sup>  
 ESCALA: 1:50


AGENCIA ESTATAL DE VIVIENDA - AEVIVIENDA	
PROYECTO: PROYECTO DE VIVIENDA CUALITATIVA EN EL MUNICIPIO DE OCURI -FASE(IX) 2023- POTOSI	
MUNICIPIO: OCURI	
PROVINCIA: CHAYANTA	DEPARTAMENTO: POTOSI

DISEÑO ARQUITECTÓNICO:	REVISADO Y APROBADO :	FECHA: DICIEMBRE/2023
		SUPERFICIE: 59.27 m2
		LAMINA: 24/28

# MODULO 2: RENOVACION TIPO 2

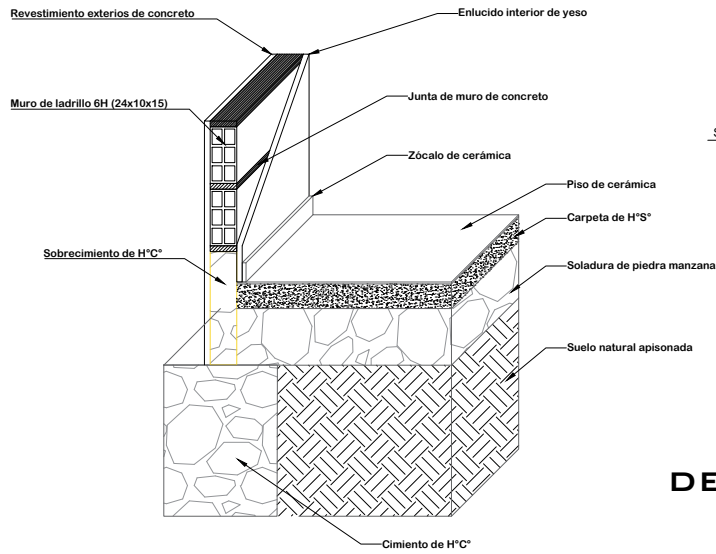


**DETALLE CIMIENTO Y SUELO DE CERÁMICA**

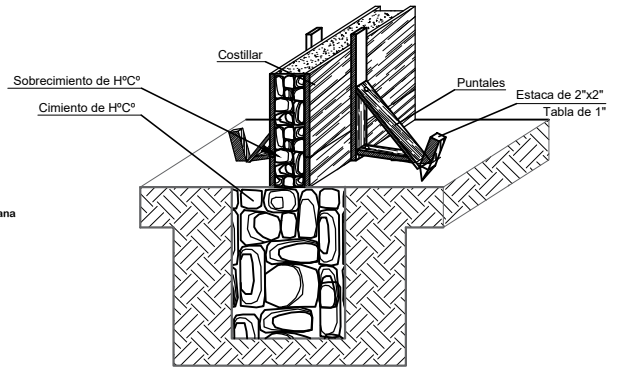

**DETALLE ARMADO DE CIMIENTO Y SOBRECIMIENTO DE H° C°**

## DETALLE DE CONTRAPISO

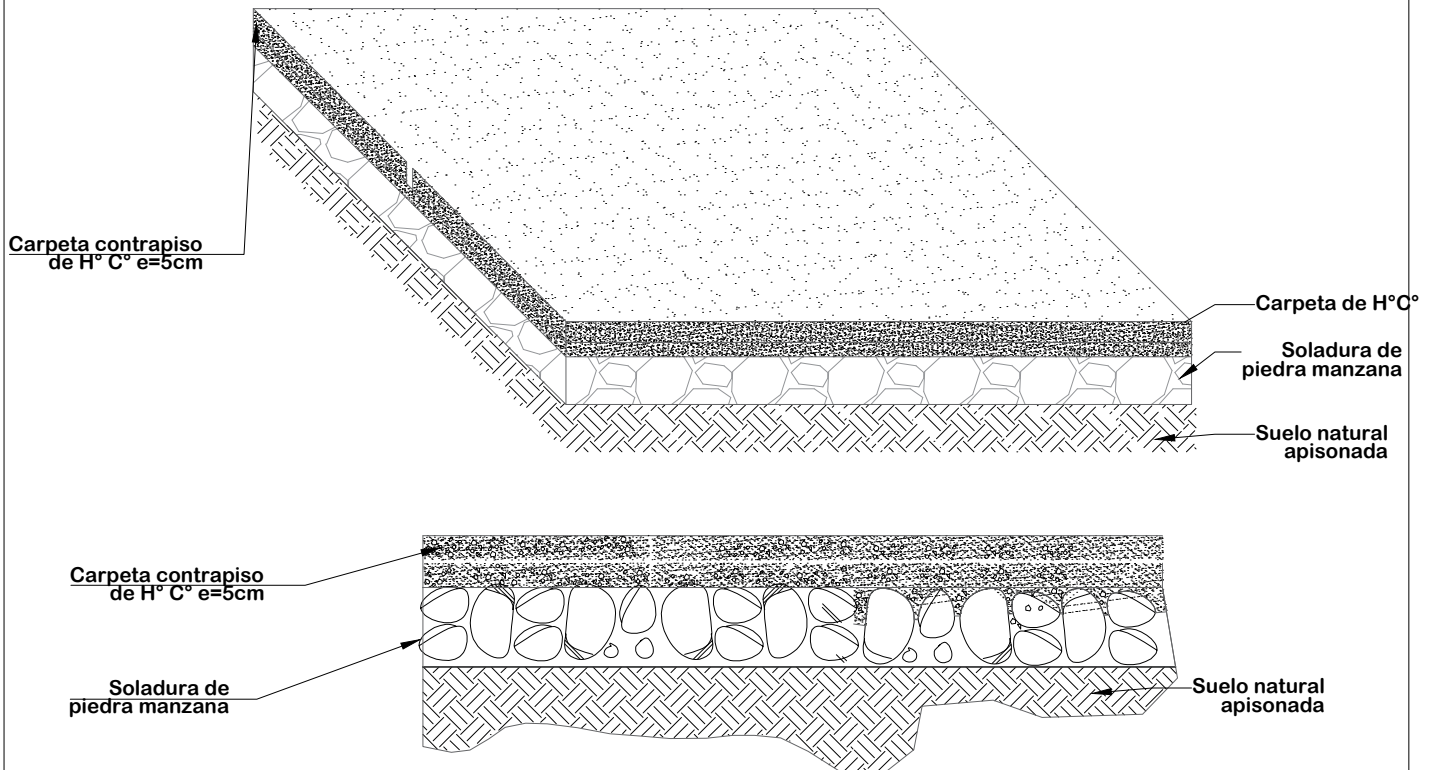


**ESC: 1:20**


AGENCIA ESTATAL DE VIVIENDA - AEVIVIENDA	
PROYECTO: PROYECTO DE VIVIENDA CUALITATIVA EN EL MUNICIPIO DE OCURI -FASE(IX) 2023- POTOSI	
MUNICIPIO: OCURI	
PROVINCIA: CHAYANTA	DEPARTAMENTO: POTOSI

DISEÑO ARQUITECTÓNICO:	REVISADO Y APROBADO :	FECHA: DICIEMBRE/2023
		SUPERFICIE: 59.27 m2
		LAMINA: <b>25/28</b>

## MODULO 2: RENOVACION TIPO 2

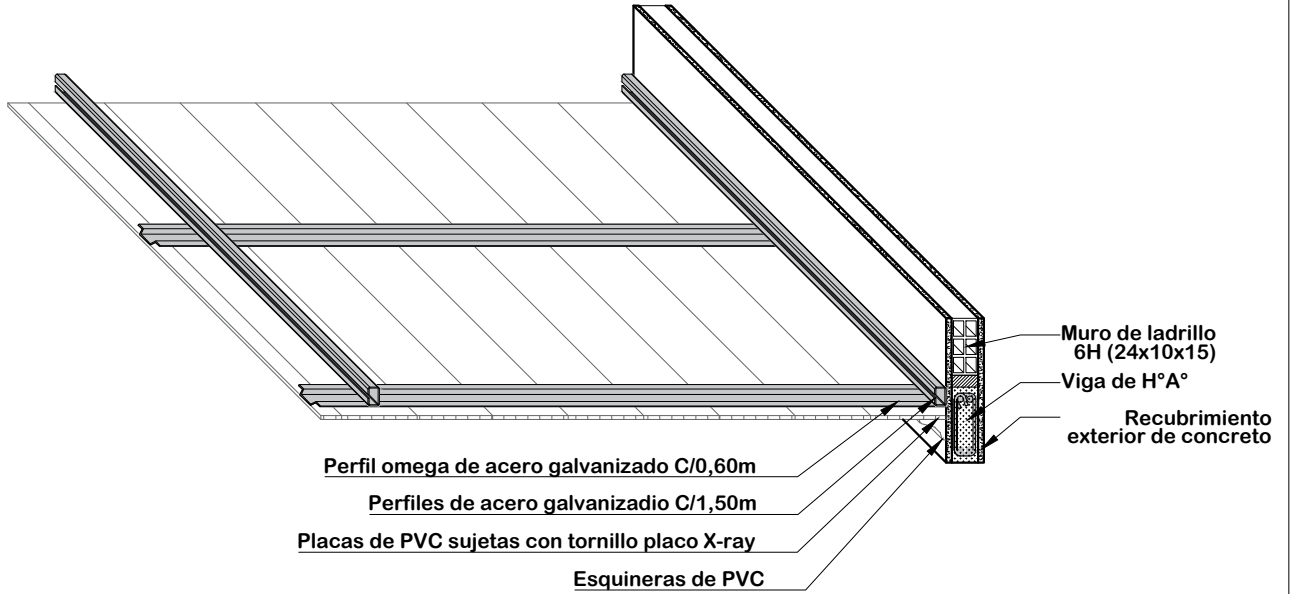

### DETALLE DE CIELO FALSO DE PVC ESC: 1:20

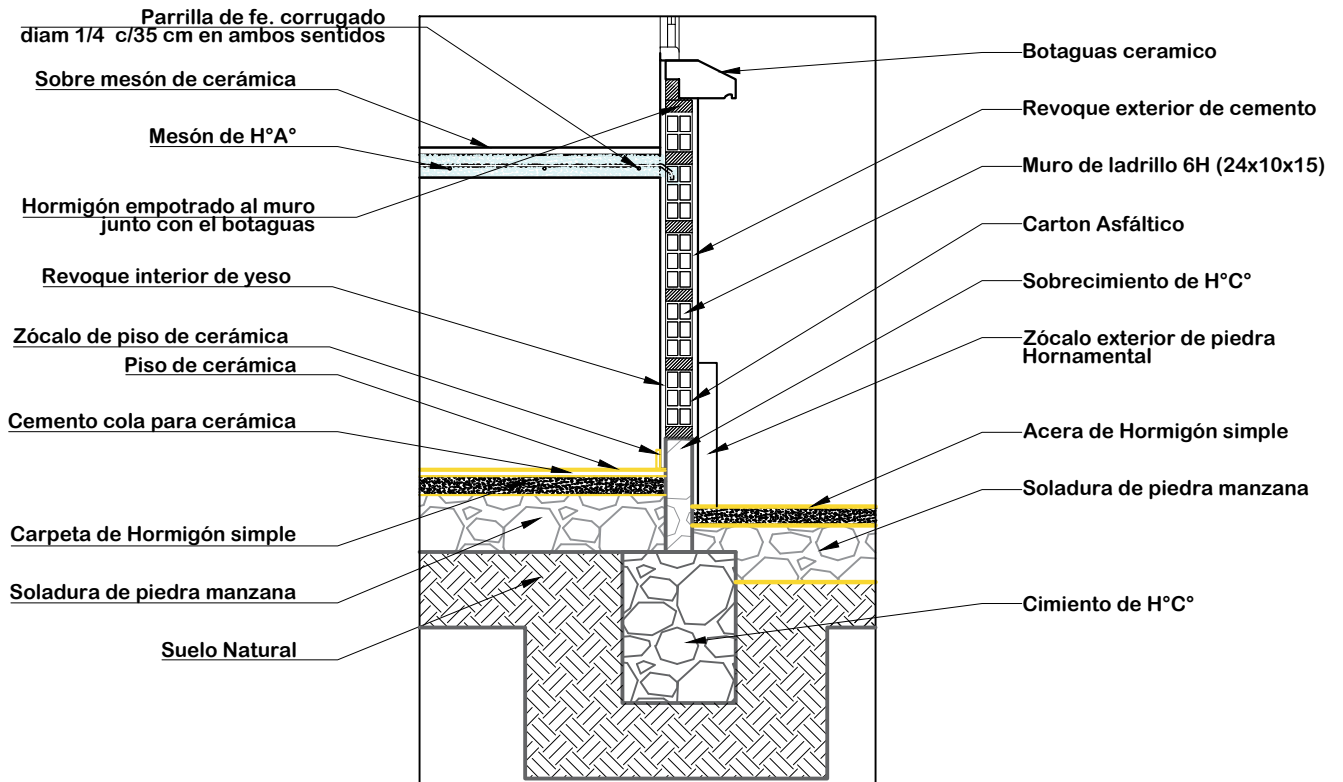

### DETALLE DE MESON DE LA COCINA ESC: 1:20

AGENCIA ESTATAL DE VIVIENDA - AEVIVIENDA	
PROYECTO: PROYECTO DE VIVIENDA CUALITATIVA EN EL MUNICIPIO DE OCURI -FASE(IX) 2023- POTOSI	
MUNICIPIO: OCURI	
PROVINCIA: CHAYANTA	DEPARTAMENTO: POTOSI

DISEÑO ARQUITECTÓNICO:	REVISADO Y APROBADO :	FECHA: DICIEMBRE/2023
		SUPERFICIE: 59.27 m2
		LAMINA: 26/28

# MODULO 2: RENOVACION TIPO 2



**COCINA**



**AMBIENTE  
MULTIUSO**



**DORMITORIO 1**



**DORMITORIO 2**



**BAÑO**

## VISTAS INTERIORES

<b>AGENCIA ESTATAL DE VIVIENDA - AEVIVIENDA</b>	
PROYECTO: <b>PROYECTO DE VIVIENDA CUALITATIVA EN EL MUNICIPIO DE OCURI -FASE(IX) 2023- POTOSI</b>	
MUNICIPIO: <b>OCURI</b>	
PROVINCIA: <b>CHAYANTA</b>	DEPARTAMENTO: <b>POTOSI</b>

DISEÑO ARQUITECTÓNICO:	REVISADO Y APROBADO :	FECHA: <b>DICIEMBRE/2023</b>
		SUPERFICIE: <b>59.27 m2</b>
		LAMINA: <b>27/28</b>

# MODULO 2: RENOVACION TIPO 2



**VISTAS 3D**

<b>AGENCIA ESTATAL DE VIVIENDA - AEVIVIENDA</b>	
PROYECTO: <b>PROYECTO DE VIVIENDA CUALITATIVA EN EL MUNICIPIO DE OCURI -FASE(IX) 2023- POTOSI</b>	
MUNICIPIO: <b>OCURI</b>	
PROVINCIA: <b>CHAYANTA</b>	DEPARTAMENTO: <b>POTOSI</b>

DISEÑO ARQUITECTÓNICO:	REVISADO Y APROBADO :	FECHA: <b>DICIEMBRE/2023</b>
		SUPERFICIE: <b>59.27 m2</b>
		LAMINA: <b>28/28</b>