
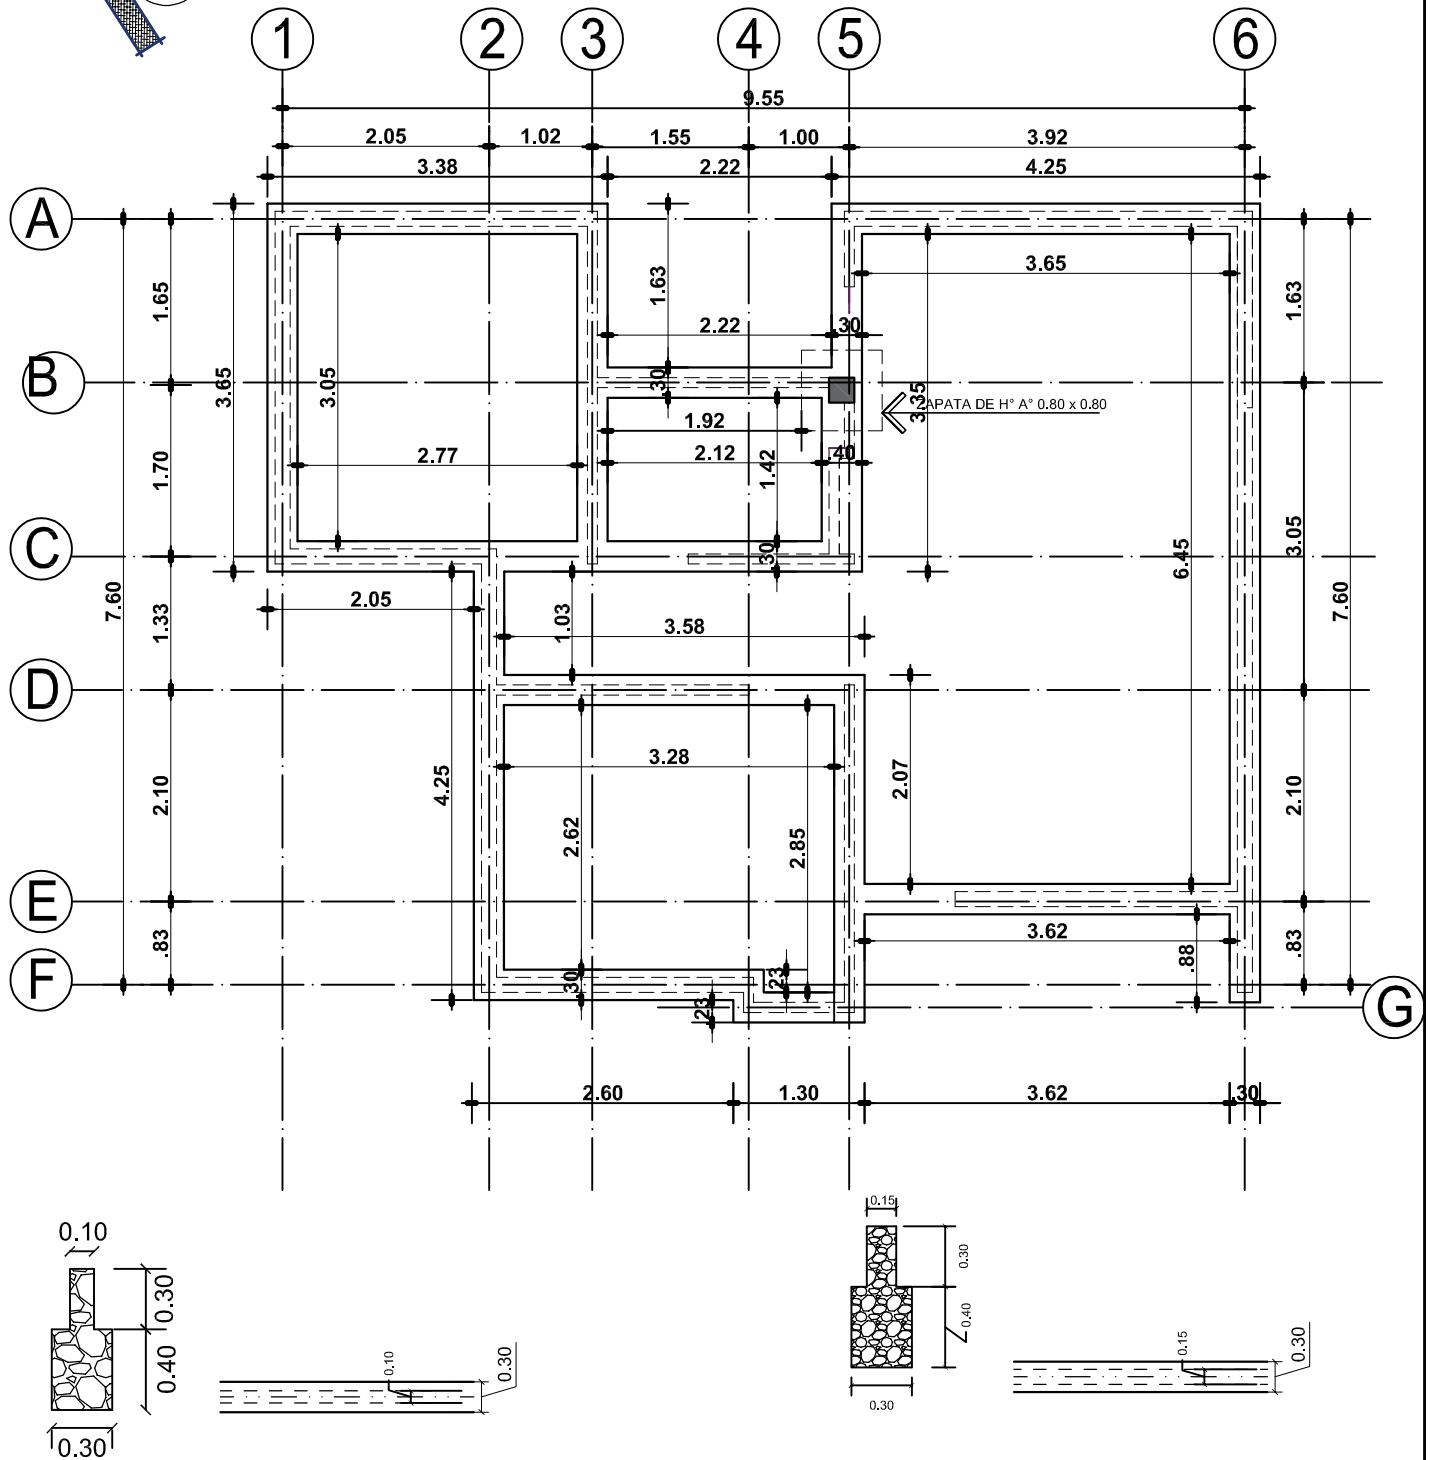


MODULO 1 : VIVIENDA NUEVA AUTOCONSTRUCCION ASISTIDA TIPO 1

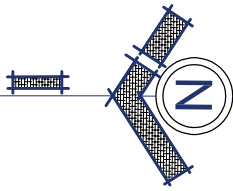

PLANO DE CIMIENTOS

ESC. 1:75



AGENCIA ESTATAL DE VIVIENDA - AEVIVIENDA	
PROYECTO: PROYECTO DE VIVIENDA NUEVA AUTOCONSTRUCCION EN EL MUNICIPIO DE POTOSI -FASE(XXXVIII) 2023- POTOSI	
MUNICIPIO: POTOSI	
PROVINCIA: TOMAS FRIAS	DEPARTAMENTO: POTOSI

DISEÑO ARQUITECTÓNICO:

REVISADO Y APROBADO:

FECHA: DICIEMBRE/2023
SUPERFICIE: 66.68 m2
LAMINA: 01/29

MODULO 1 : VIVIENDA NUEVA AUTOCONSTRUCCION ASISTIDA TIPO 1

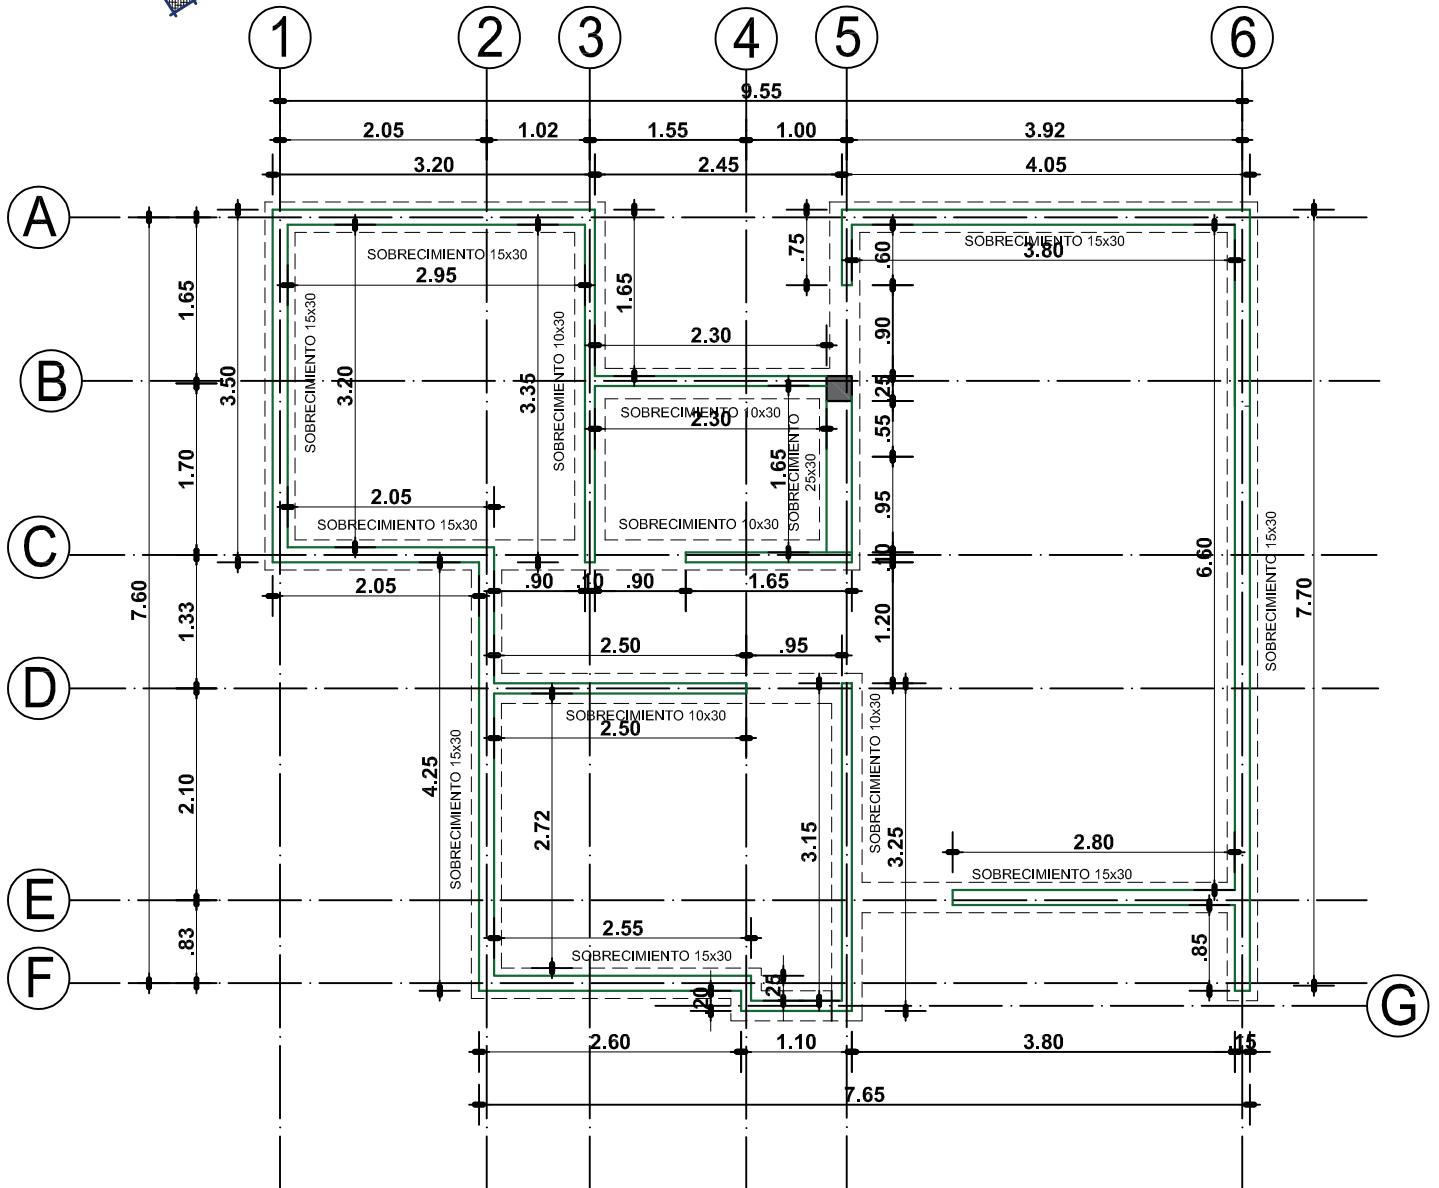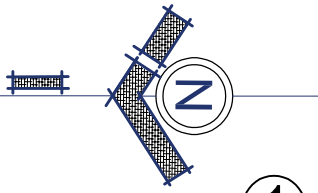

PLANO DE SOBRECIMIENTOS ESC. 1:75


AGENCIA ESTATAL DE VIVIENDA - AEVIVIENDA	
PROYECTO: PROYECTO DE VIVIENDA NUEVA AUTOCONSTRUCCION EN EL MUNICIPIO DE POTOSI -FASE(XXXVIII) 2023- POTOSI	
MUNICIPIO: POTOSI	
PROVINCIA: TOMAS FRIAS	DEPARTAMENTO: POTOSI

DISEÑO ARQUITECTÓNICO:

REVISADO Y APROBADO:

FECHA: DICIEMBRE/2023
SUPERFICIE: 66.68 m2
LAMINA: 02/29

MODULO 1 : VIVIENDA NUEVA AUTOCONSTRUCCION ASISTIDA TIPO 1

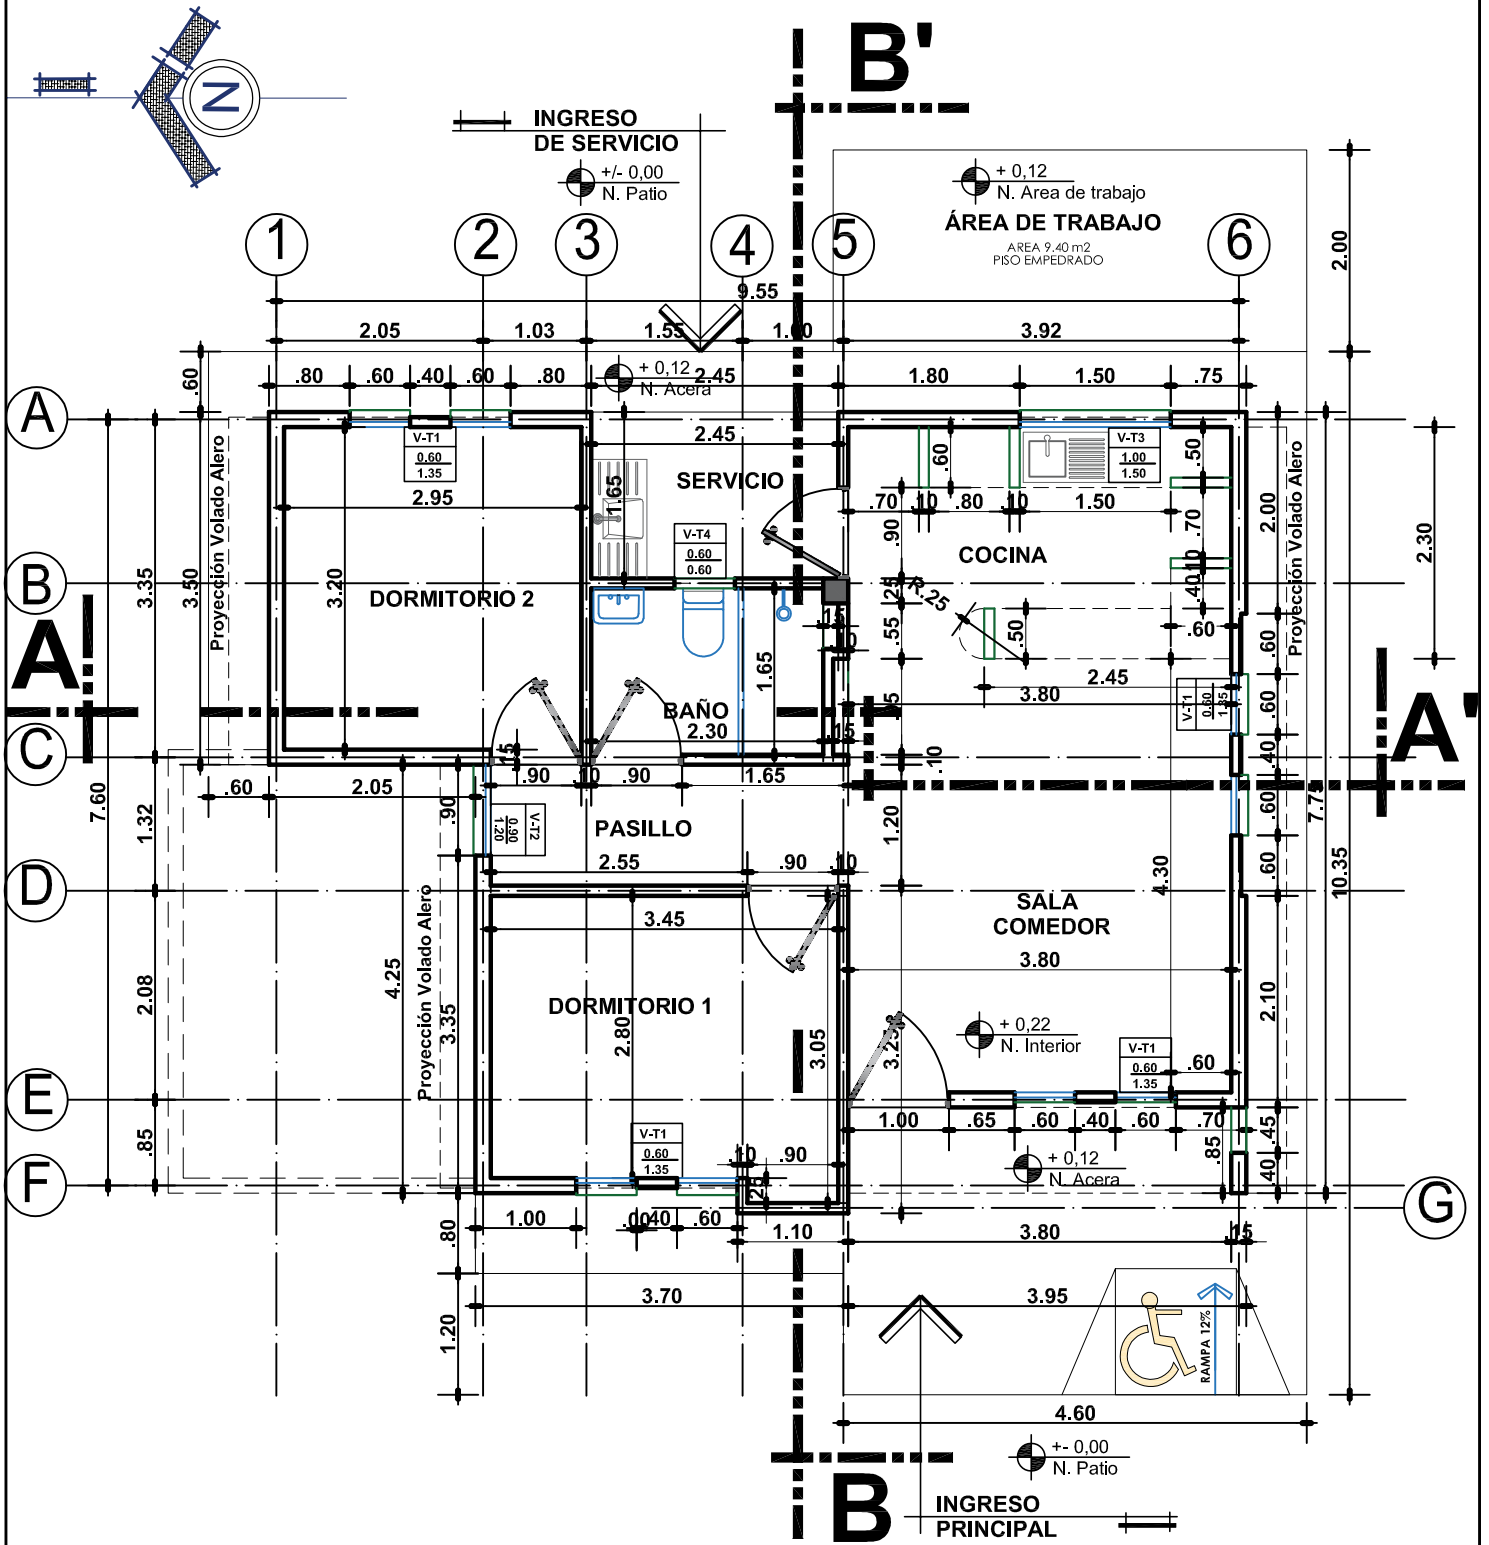

PLANTA UNICA ACOTADA

ESC. 1:75

AGENCIA ESTATAL DE VIVIENDA - AEVIVIENDA	
PROYECTO: PROYECTO DE VIVIENDA NUEVA AUTOCONSTRUCCION EN EL MUNICIPIO DE POTOSI -FASE(XXXVII) 2023- POTOSI	
MUNICIPIO: POTOSI	
PROVINCIA: TOMAS FRIAS	DEPARTAMENTO: POTOSI

DISEÑO ARQUITECTÓNICO:


REVISADO Y APROBADO:

FECHA: DICIEMBRE/2023

SUPERFICIE: 66.68 m2

LAMINA:
03/29

MODULO 1 : VIVIENDA NUEVA AUTOCONSTRUCCION ASISTIDA TIPO 1

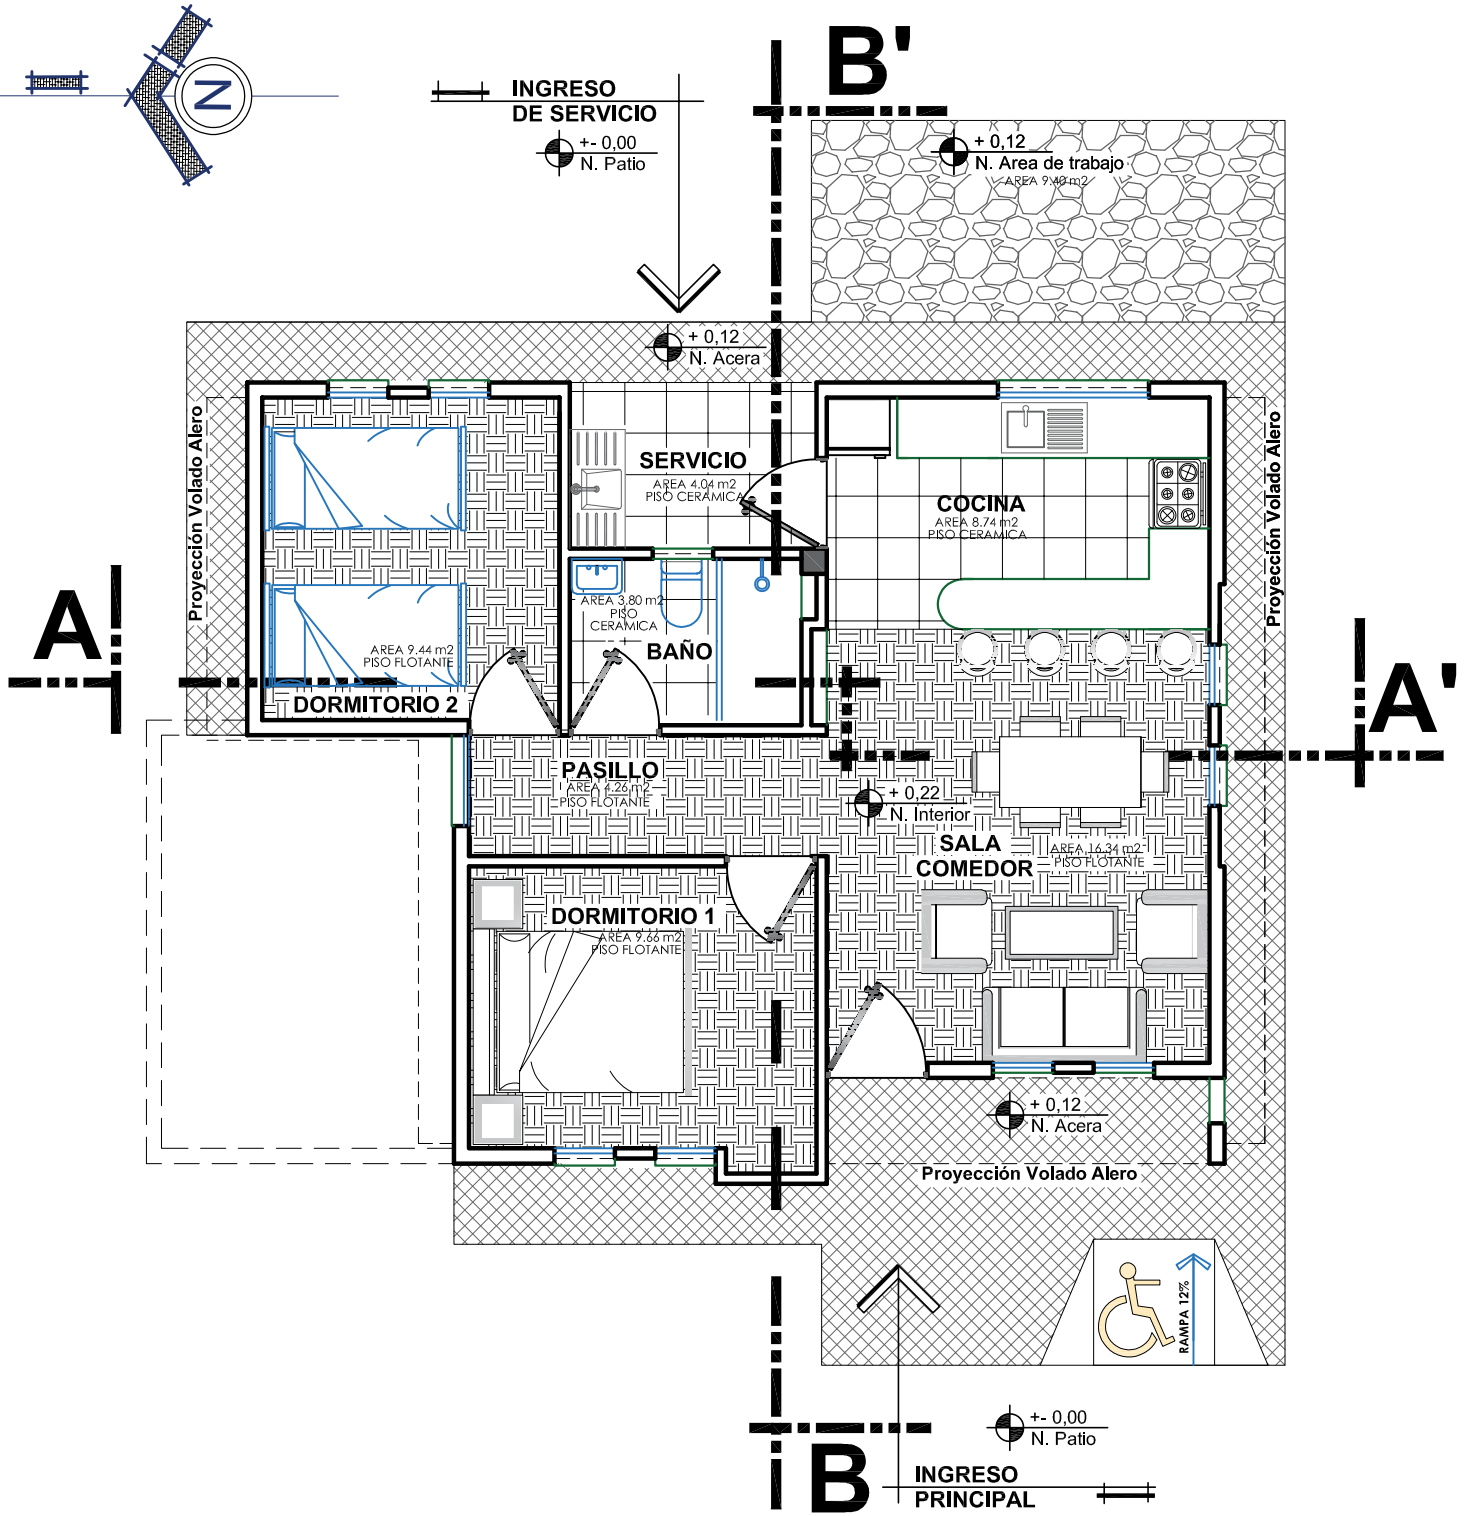



PLANTA UNICA AMOBLADA

ESC. 1:75




AGENCIA ESTATAL DE VIVIENDA - AEVIVIENDA	
PROYECTO: PROYECTO DE VIVIENDA NUEVA AUTOCONSTRUCCION EN EL MUNICIPIO DE POTOSI -FASE(XXXVIII) 2023- POTOSI	
MUNICIPIO: POTOSI	
PROVINCIA: TOMAS FRIAS	DEPARTAMENTO: POTOSI

DISEÑO ARQUITECTÓNICO:	REVISADO Y APROBADO:	FECHA: DICIEMBRE/2023
		SUPERFICIE: 66.68 m2
		LAMINA: 04/29

MODULO 1 : VIVIENDA NUEVA AUTOCONSTRUCCION ASISTIDA TIPO 1

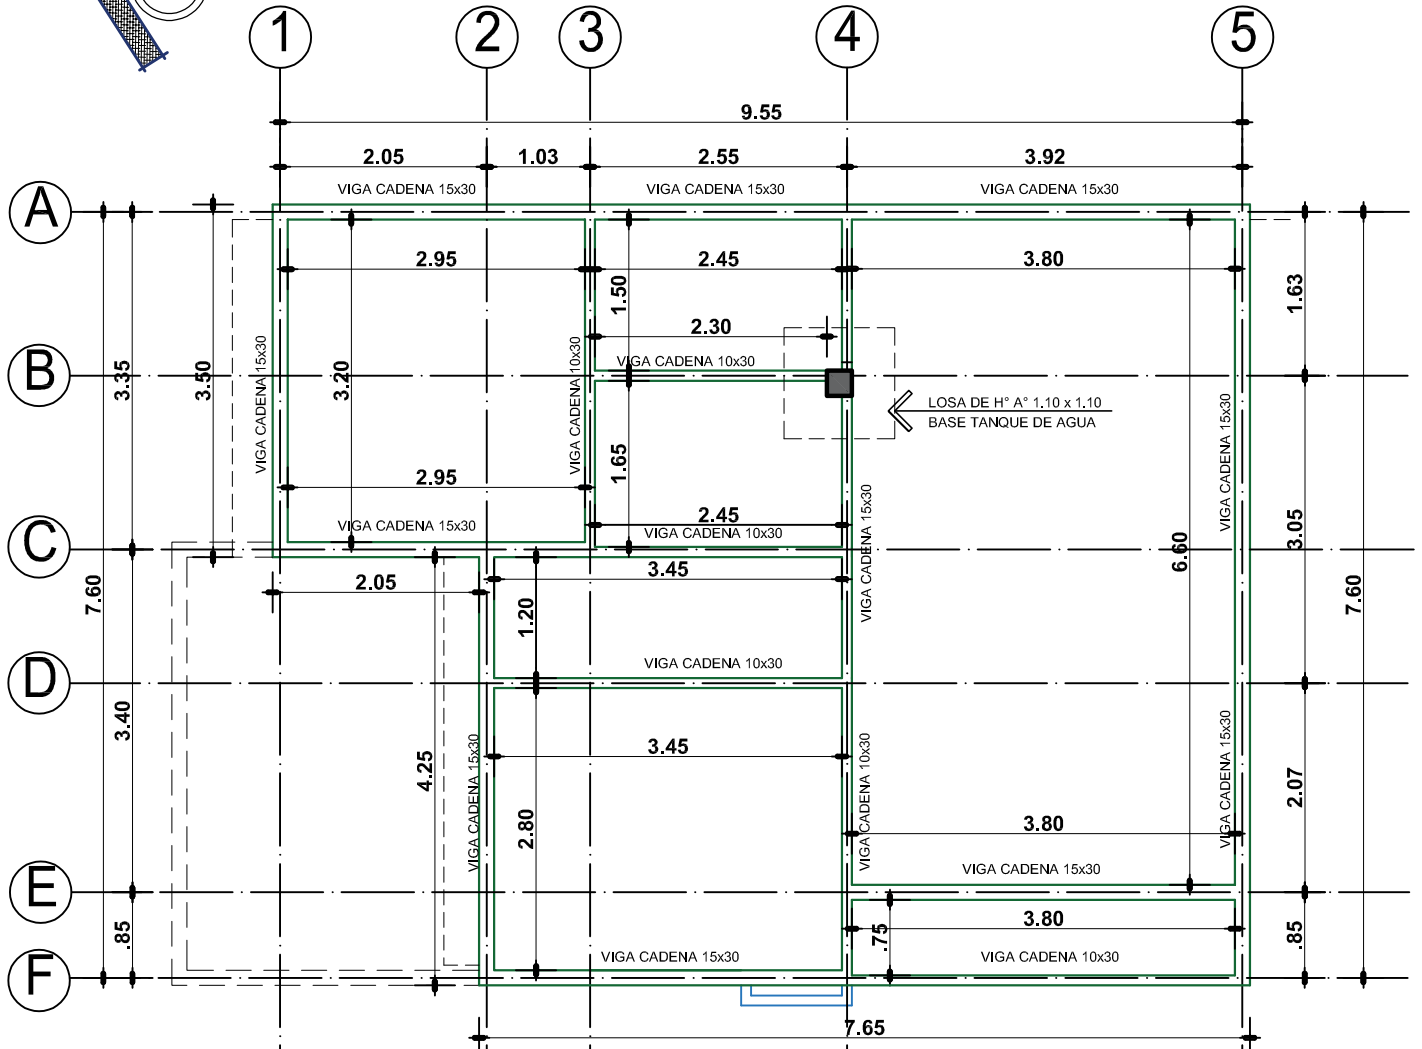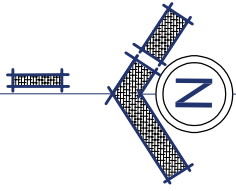

DETALLE DE VIGA 1

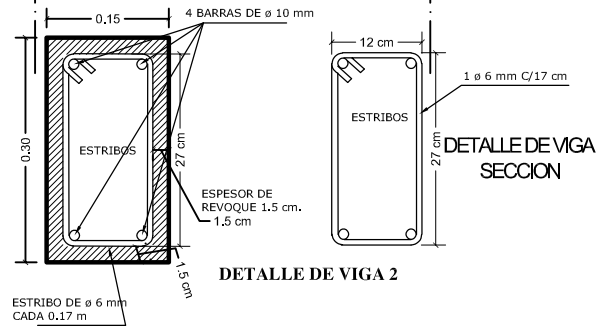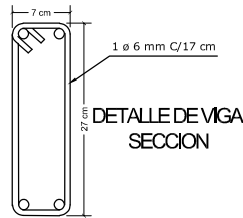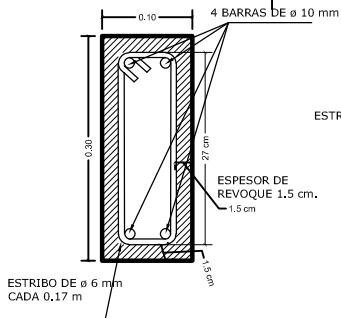

PLANO DE VIGAS

ESC. 1:75


AGENCIA ESTATAL DE VIVIENDA - AEVIVIENDA	
PROYECTO: PROYECTO DE VIVIENDA NUEVA AUTOCONSTRUCCION EN EL MUNICIPIO DE POTOSI -FASE(XXXVII) 2023- POTOSI	
MUNICIPIO: POTOSI	
PROVINCIA: TOMAS FRIAS	DEPARTAMENTO: POTOSI

DISEÑO ARQUITECTÓNICO:

REVISADO Y APROBADO:


FECHA: DICIEMBRE/2023
SUPERFICIE: 66.68 m ²
LAMINA: 05/29

MODULO 1 : VIVIENDA NUEVA AUTOCONSTRUCCION ASISTIDA TIPO 1

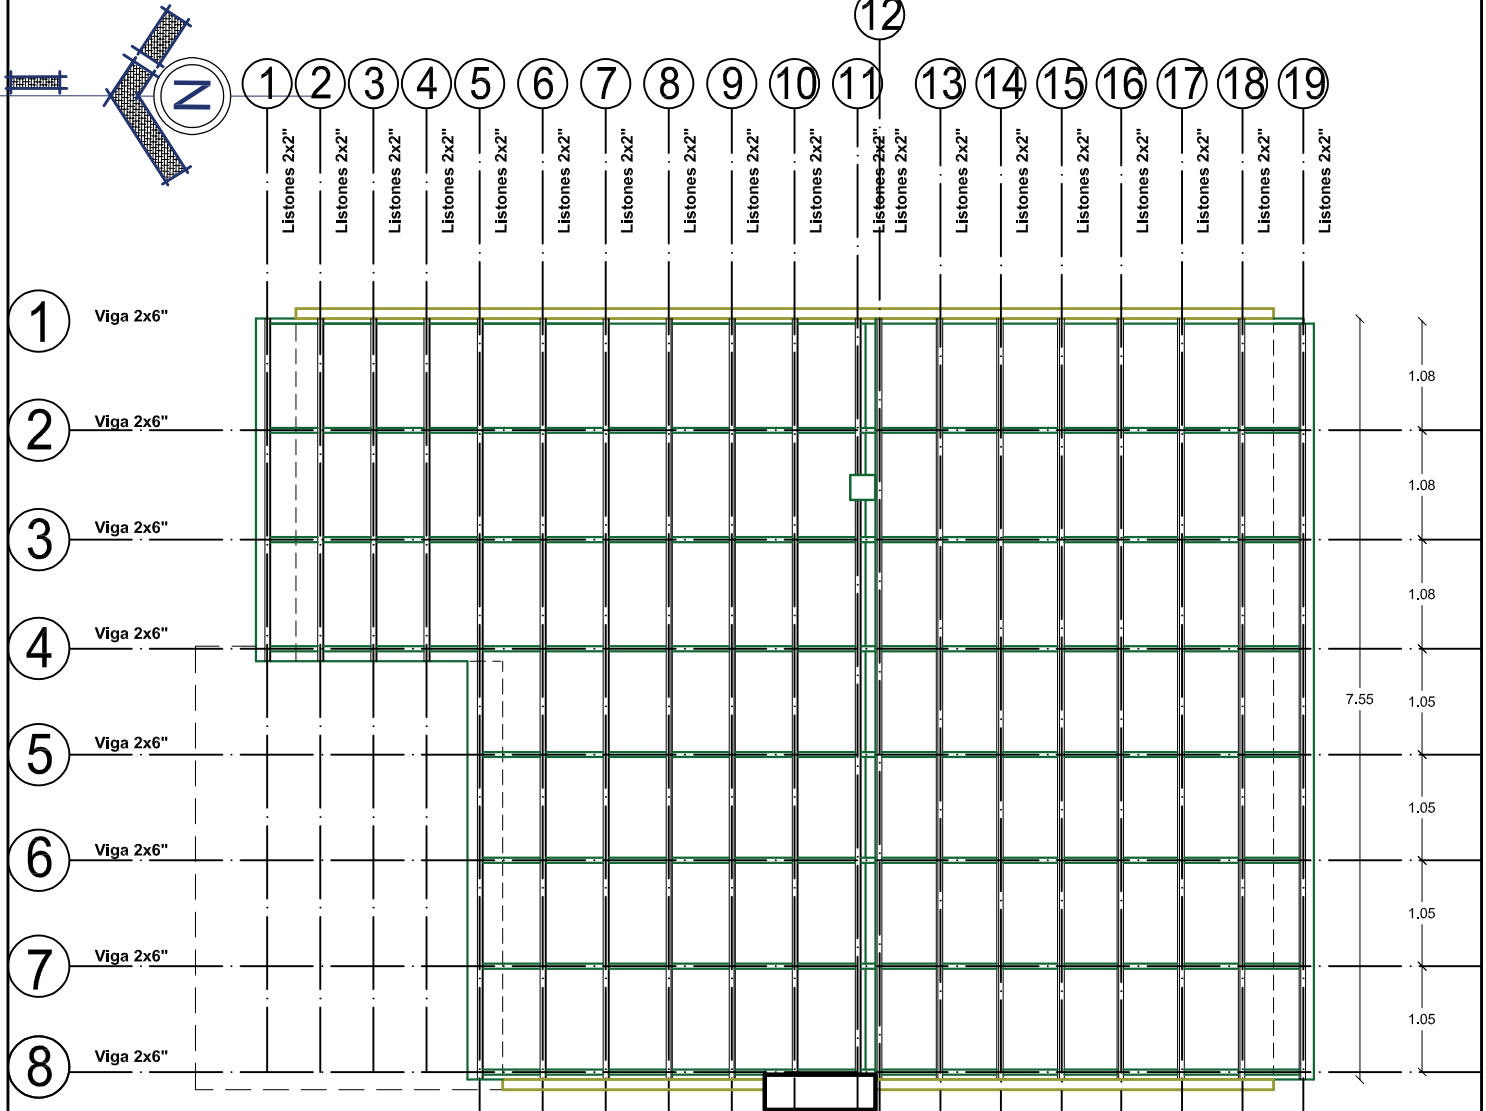

PLANTA...

Cubierta de Calamina Galvanizada Ondulada
Prepintada N° 28 C/Maderamen

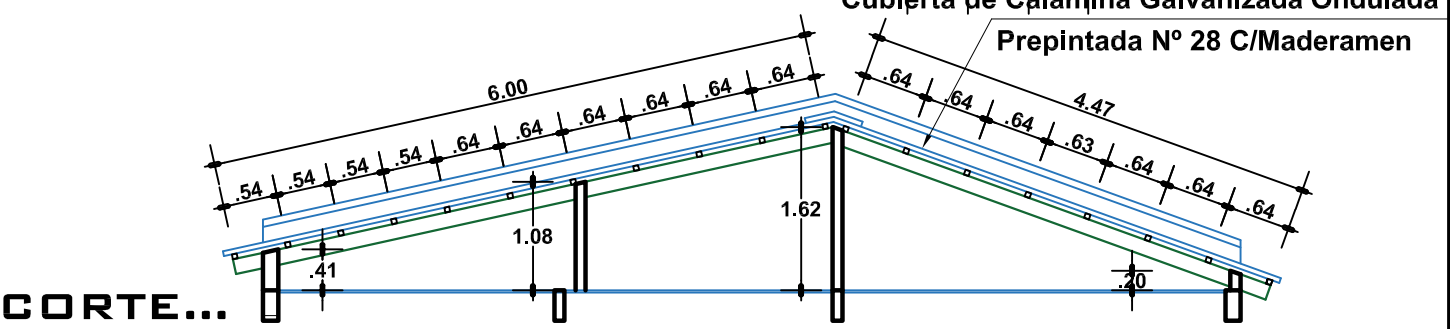

CORTE...

PLANO DE VIGAS Y CORREAS


ESC. 1:75

AGENCIA ESTATAL DE VIVIENDA - AEVIVIENDA	
PROYECTO: PROYECTO DE VIVIENDA NUEVA AUTOCONSTRUCCION EN EL MUNICIPIO DE POTOSI -FASE(XXXVII) 2023- POTOSI	
MUNICIPIO: POTOSI	
PROVINCIA: TOMAS FRIAS	DEPARTAMENTO: POTOSI

DISEÑO ARQUITECTÓNICO:	REVISADO Y APROBADO:

FECHA: DICIEMBRE/2023
SUPERFICIE: 66.68 m2
LAMINA: 06/29

MODULO 1 : VIVIENDA NUEVA AUTOCONSTRUCCION ASISTIDA TIPO 1

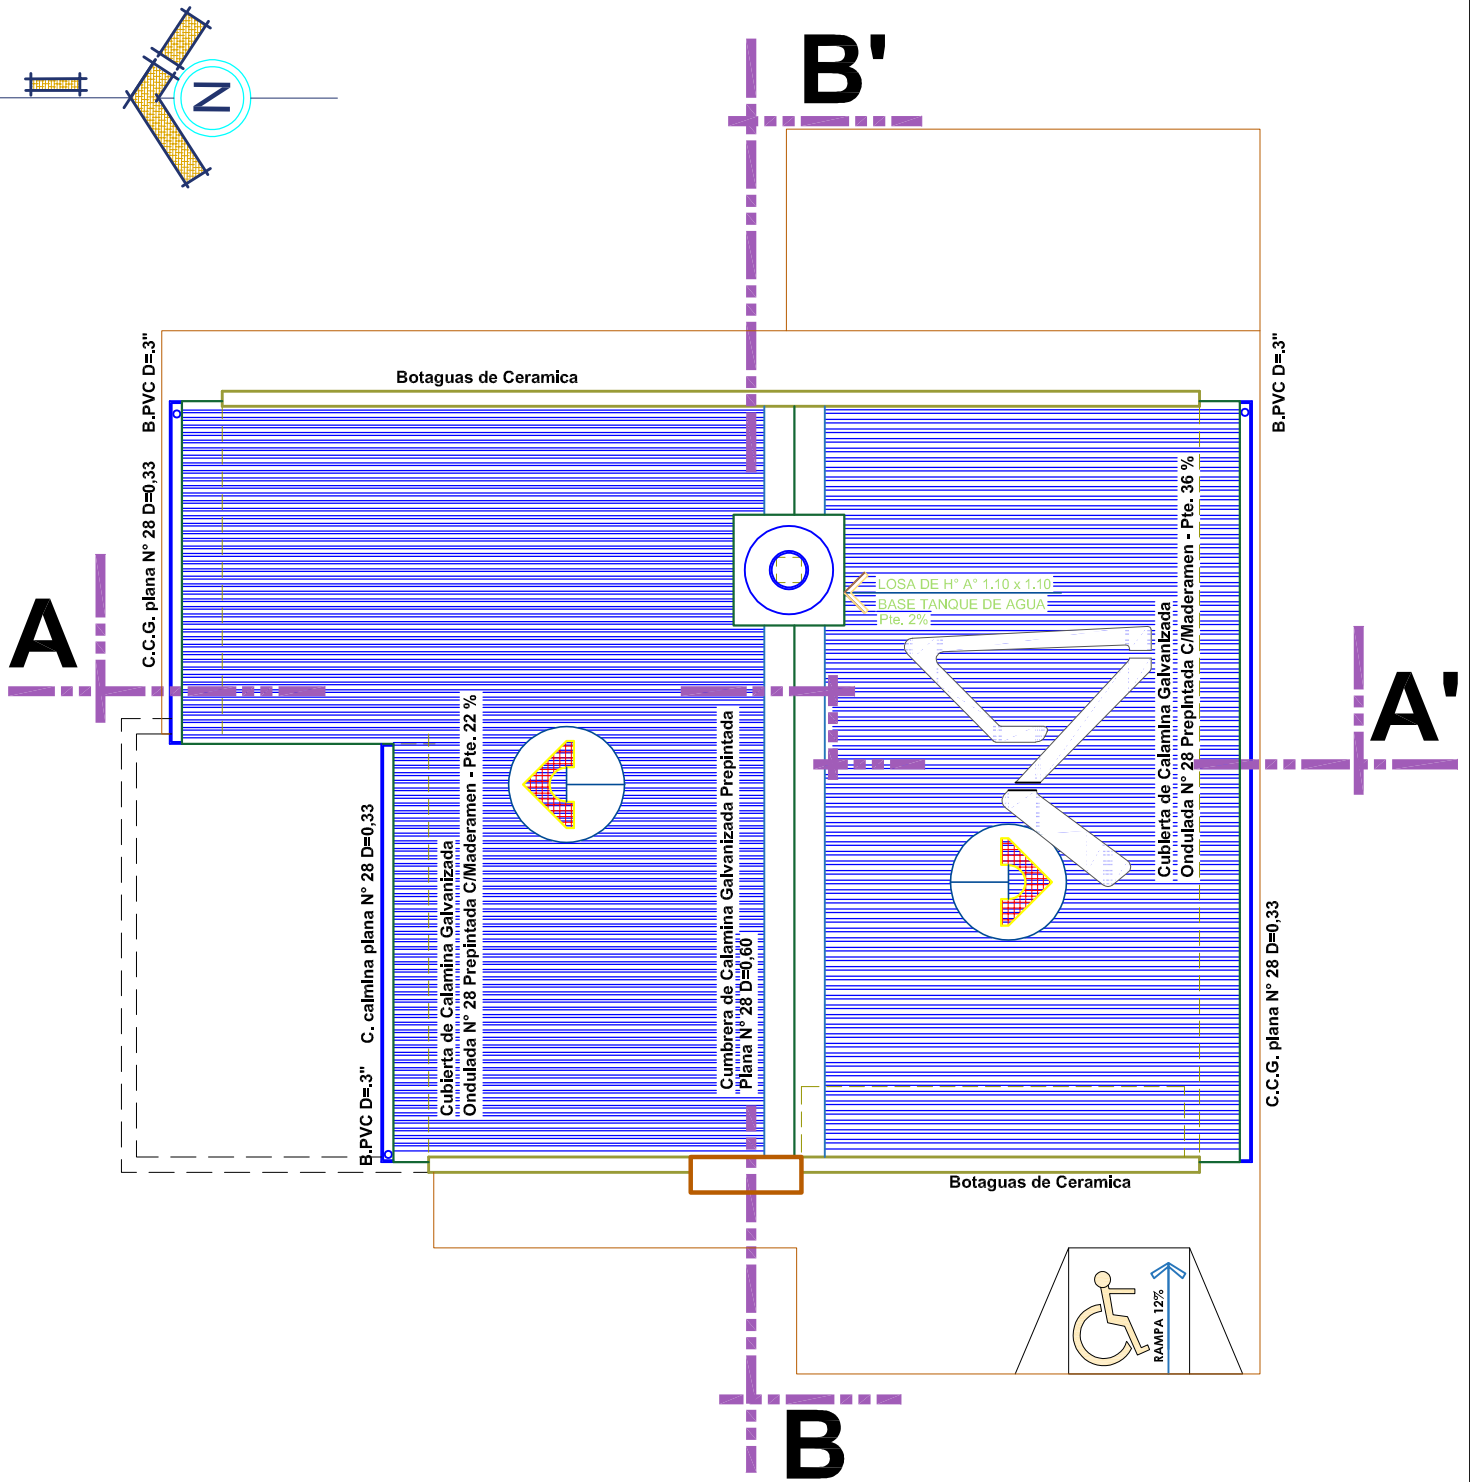

PLANO DE CUBIERTAS

ESC. 1:75


AGENCIA ESTATAL DE VIVIENDA - AEVIVIENDA	
PROYECTO: PROYECTO DE VIVIENDA NUEVA AUTOCONSTRUCCION EN EL MUNICIPIO DE POTOSI -FASE(XXXVIII) 2023- POTOSI	
MUNICIPIO: POTOSI	
PROVINCIA: TOMAS FRIAS	DEPARTAMENTO: POTOSI

DISEÑO ARQUITECTÓNICO:

REVISADO Y APROBADO:


FECHA: DICIEMBRE/2023
SUPERFICIE: 66.68 m2
LAMINA: 07/29

MODULO 1 : VIVIENDA NUEVA AUTOCONSTRUCCION ASISTIDA TIPO 1

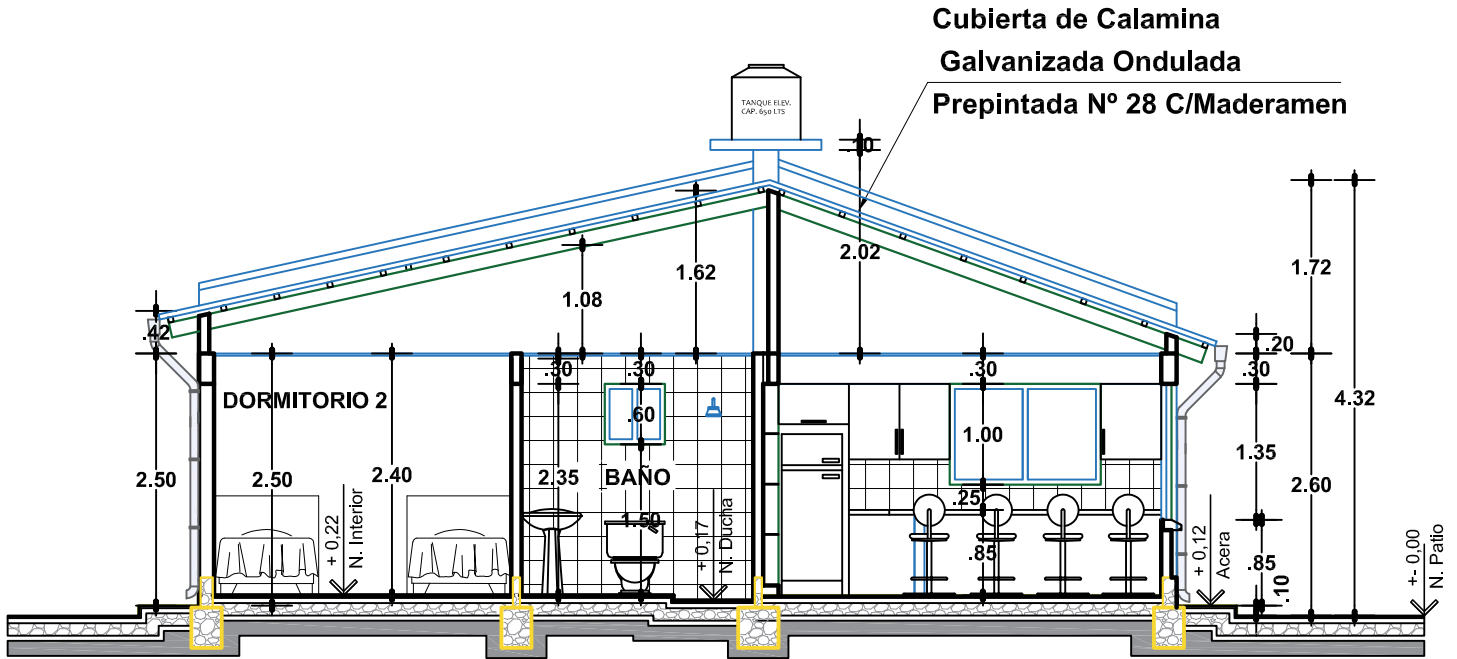

CORTE A-A'

ESC. 1:75

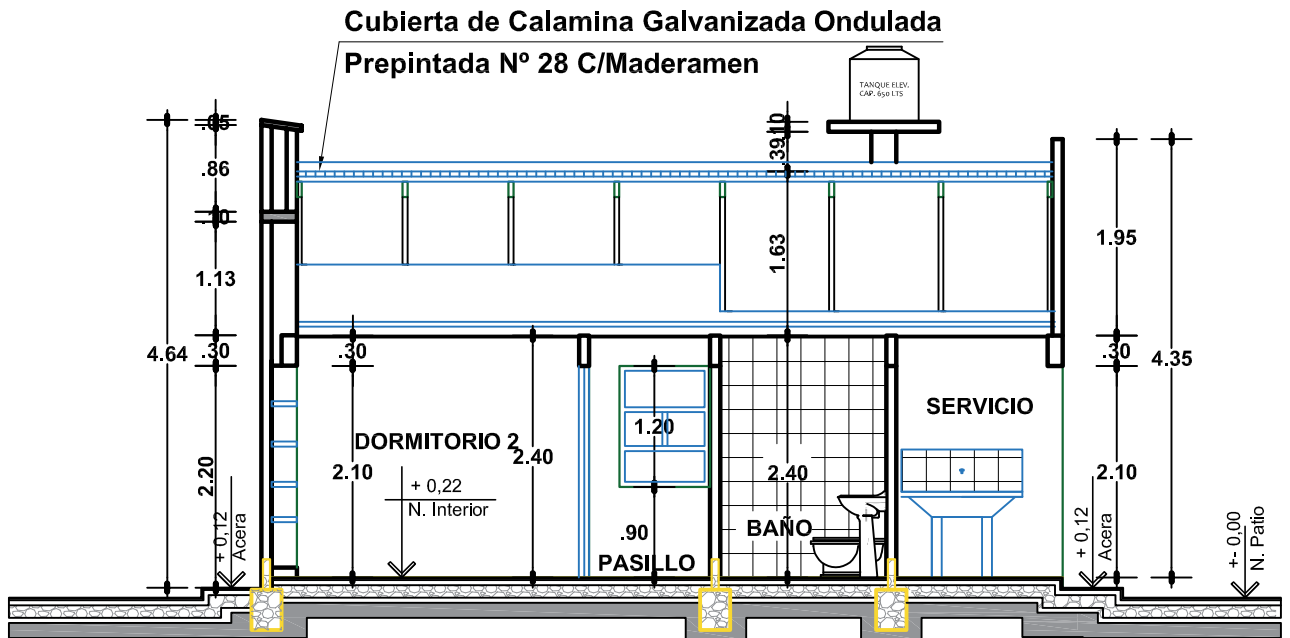

CORTE B-B'

ESC. 1:75

AGENCIA ESTATAL DE VIVIENDA - AEVIVIENDA	
PROYECTO: PROYECTO DE VIVIENDA NUEVA AUTOCONSTRUCCION EN EL MUNICIPIO DE POTOSI -FASE(XXXVIII) 2023- POTOSI	
MUNICIPIO: POTOSI	
PROVINCIA: TOMAS FRIAS	DEPARTAMENTO: POTOSI

DISEÑO ARQUITECTÓNICO:

REVISADO Y APROBADO:


FECHA: DICIEMBRE/2023

SUPERFICIE: 66.68 m2

LAMINA:


08/29

MODULO 1 : VIVIENDA NUEVA AUTOCONSTRUCCION ASISTIDA TIPO 1

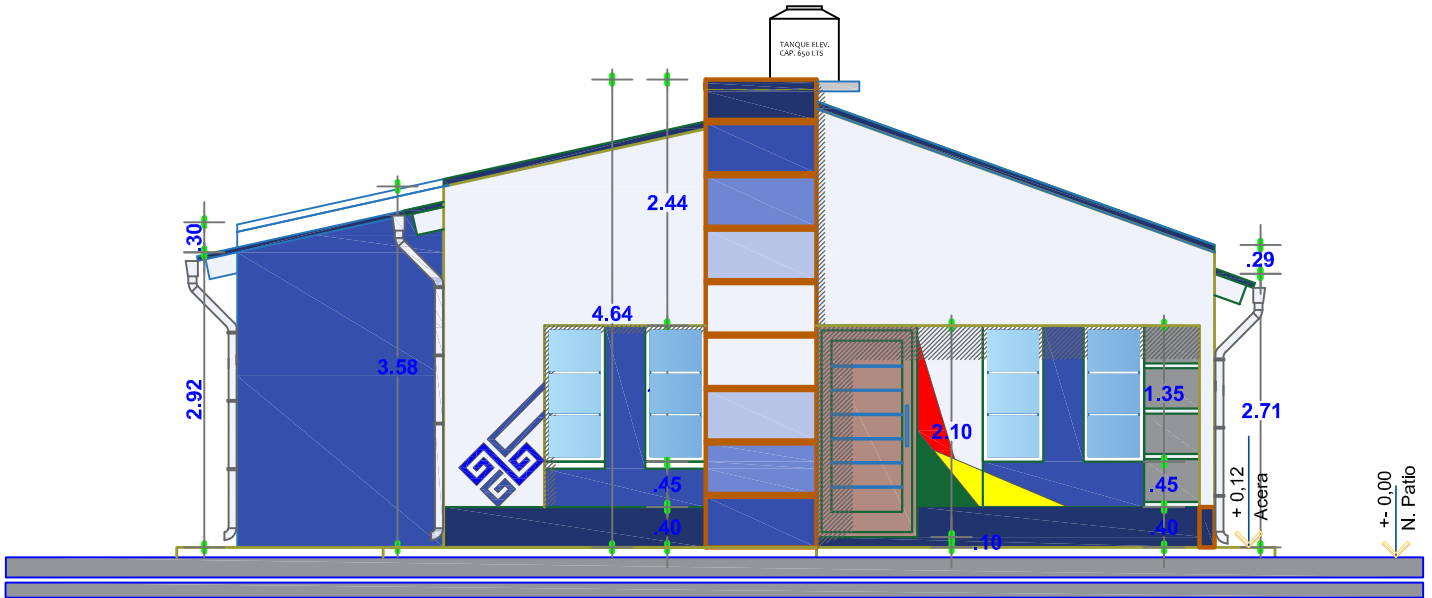

ELEVACION PRINCIPAL

ESC. 1:75

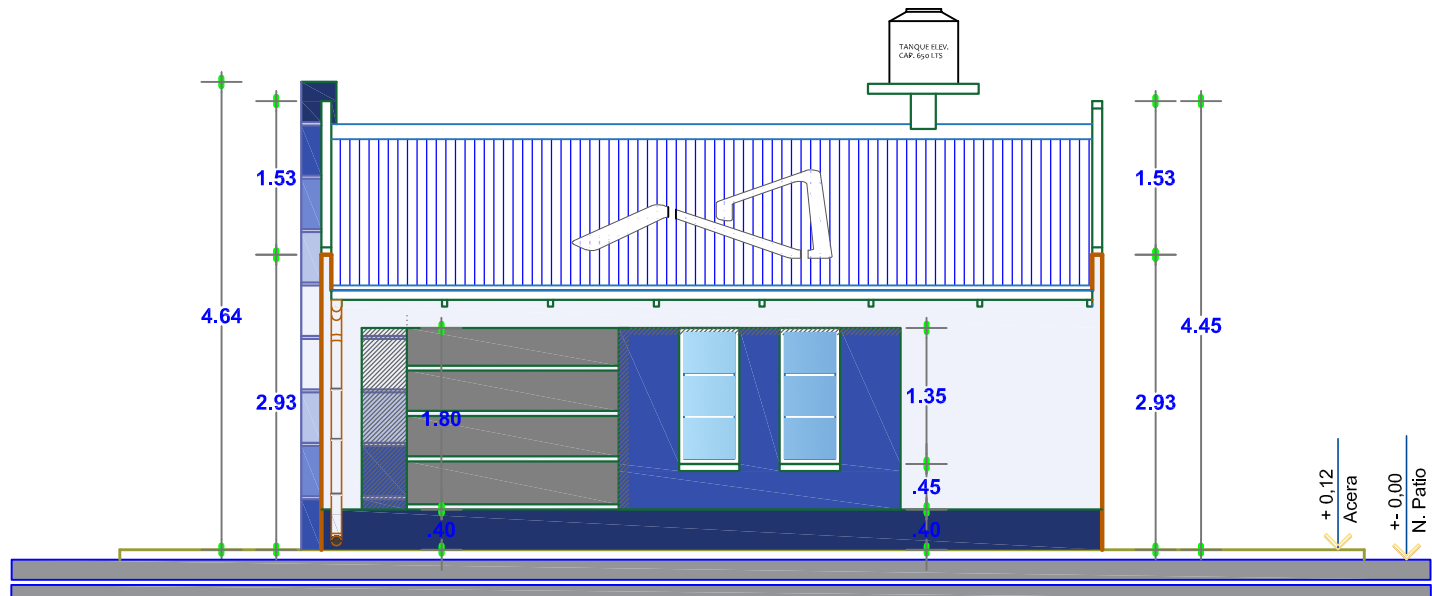

ELEVACION LATERAL

ESC. 1:75

AGENCIA ESTATAL DE VIVIENDA - AEVIVIENDA

PROYECTO: PROYECTO DE VIVIENDA NUEVA AUTOCONSTRUCCION EN EL MUNICIPIO DE POTOSI -FASE(XXXVII) 2023- POTOSI

MUNICIPIO: POTOSI

PROVINCIA: TOMAS FRIAS

DEPARTAMENTO: POTOSI

DISEÑO ARQUITECTÓNICO:

REVISADO Y APROBADO:


FECHA: DICIEMBRE/2023

SUPERFICIE: 66.68 m2

LAMINA:


09/29

MODULO 1 : VIVIENDA NUEVA AUTOCONSTRUCCION ASISTIDA TIPO 1

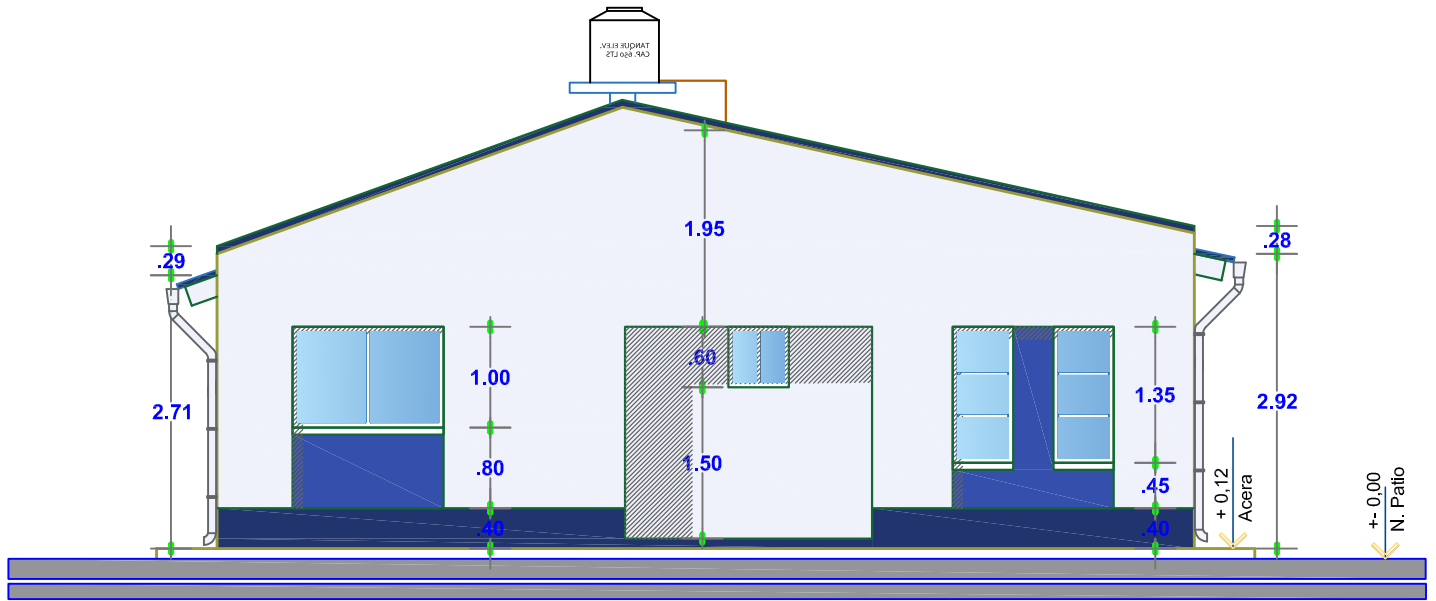

ELEVACION POSTERIOR

ESC. 1:75

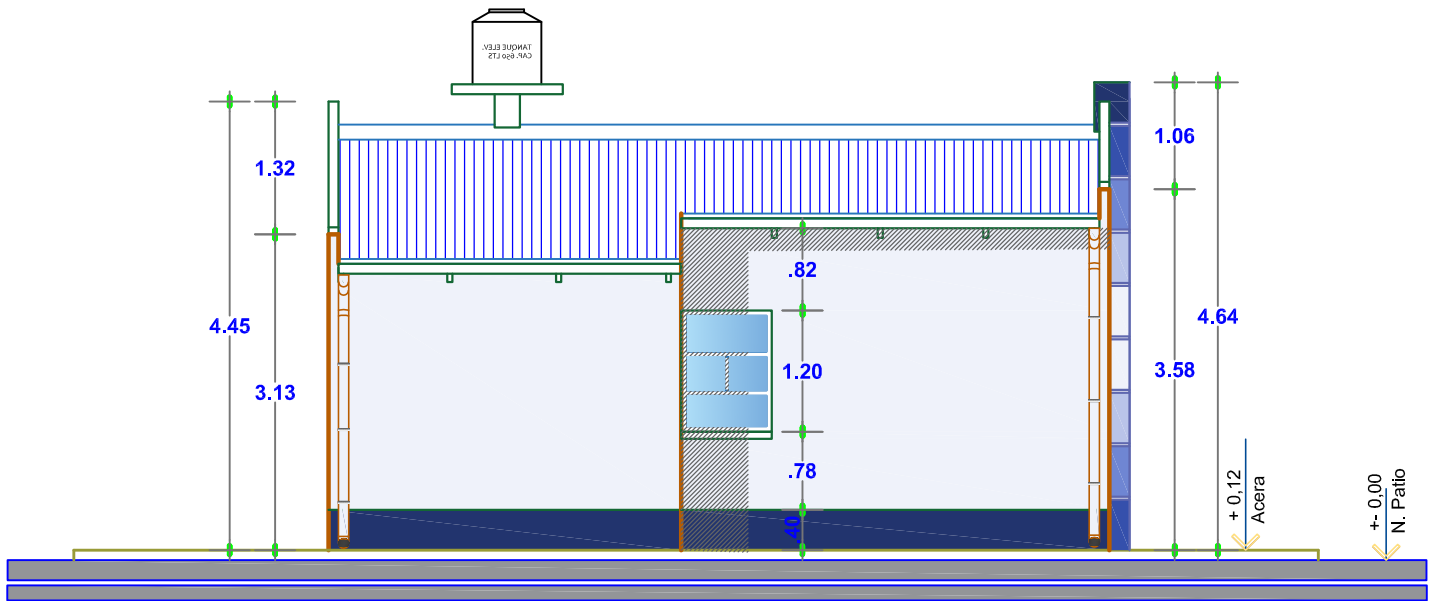

ELEVACION LATERAL

ESC. 1:75

AGENCIA ESTATAL DE VIVIENDA - AEVIVIENDA

PROYECTO: PROYECTO DE VIVIENDA NUEVA AUTOCONSTRUCCION EN EL MUNICIPIO DE POTOSI -FASE(XXXVII) 2023- POTOSI

MUNICIPIO: POTOSI

PROVINCIA: TOMAS FRIAS

DEPARTAMENTO: POTOSI

DISEÑO ARQUITECTÓNICO:



REVISADO Y APROBADO:

FECHA: DICIEMBRE/2023

SUPERFICIE: 66.68 m2

LAMINA: 10/29

MODULO 1 : VIVIENDA NUEVA AUTOCONSTRUCCION ASISTIDA TIPO 1

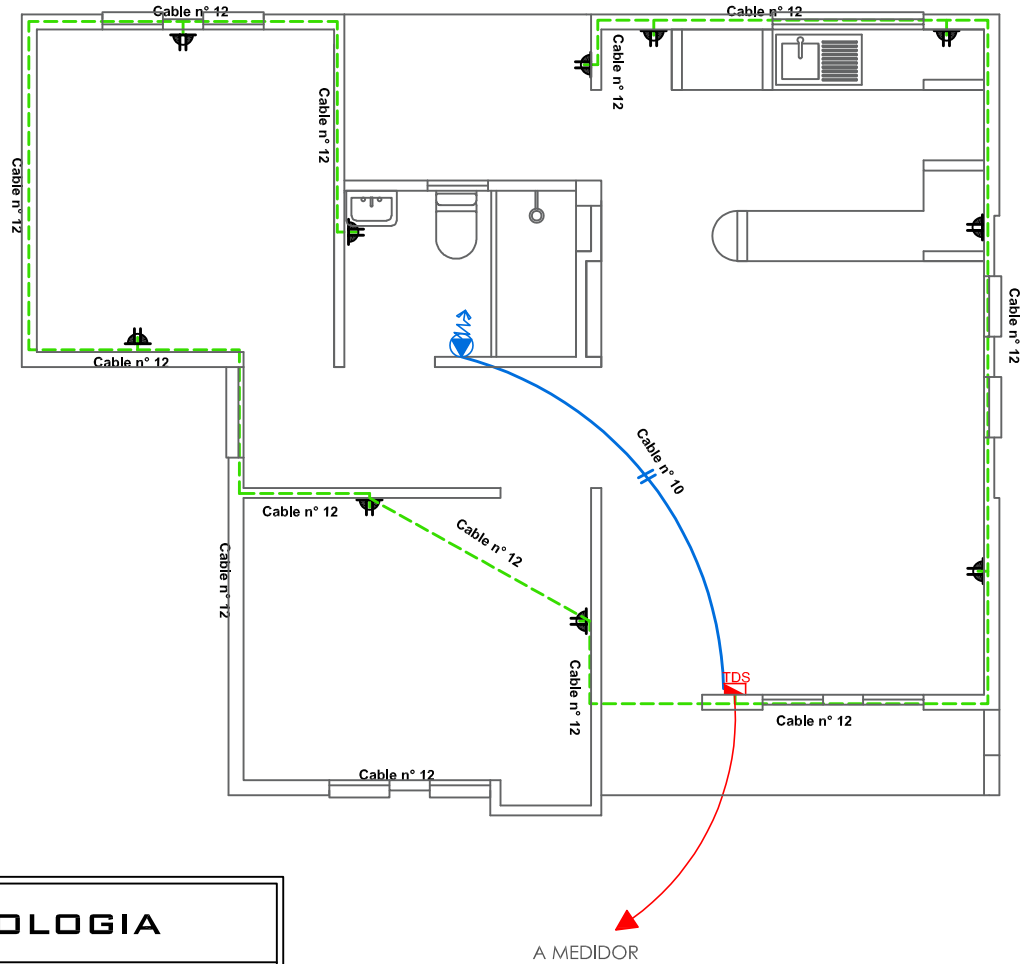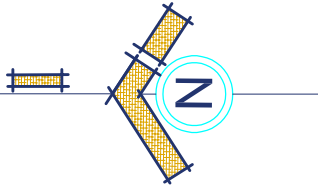

SIMBOLOGIA		
	TDS	TABLERO DE DISTRIBUCION SECUNDARIO
		CIRCUITO DE ILUMINACION
		CIRCUITO DE TOMA CORRIENTES
		PUNTO DE ILUMINACION
		TOMA DE FUERZA
		TOMA CORRIENTE SIMPLE
		INTERRUPTOR SIMPLE

PLANO DE INSTALACIONES ELECTRICAS TOMACORRIENTES

ESC. 1:75

AGENCIA ESTATAL DE VIVIENDA - AEVIVIENDA

PROYECTO: PROYECTO DE VIVIENDA NUEVA AUTOCONSTRUCCION EN EL MUNICIPIO DE POTOSI -FASE(XXXVII) 2023- POTOSI

MUNICIPIO: POTOSI

PROVINCIA: TOMAS FRIAS

DEPARTAMENTO: POTOSI

DISEÑO ARQUITECTÓNICO:

REVISADO Y APROBADO:



FECHA: DICIEMBRE/2023

SUPERFICIE: 66.68 m2

LAMINA:

11/29

MODULO 1 : VIVIENDA NUEVA AUTOCONSTRUCCION ASISTIDA TIPO 1

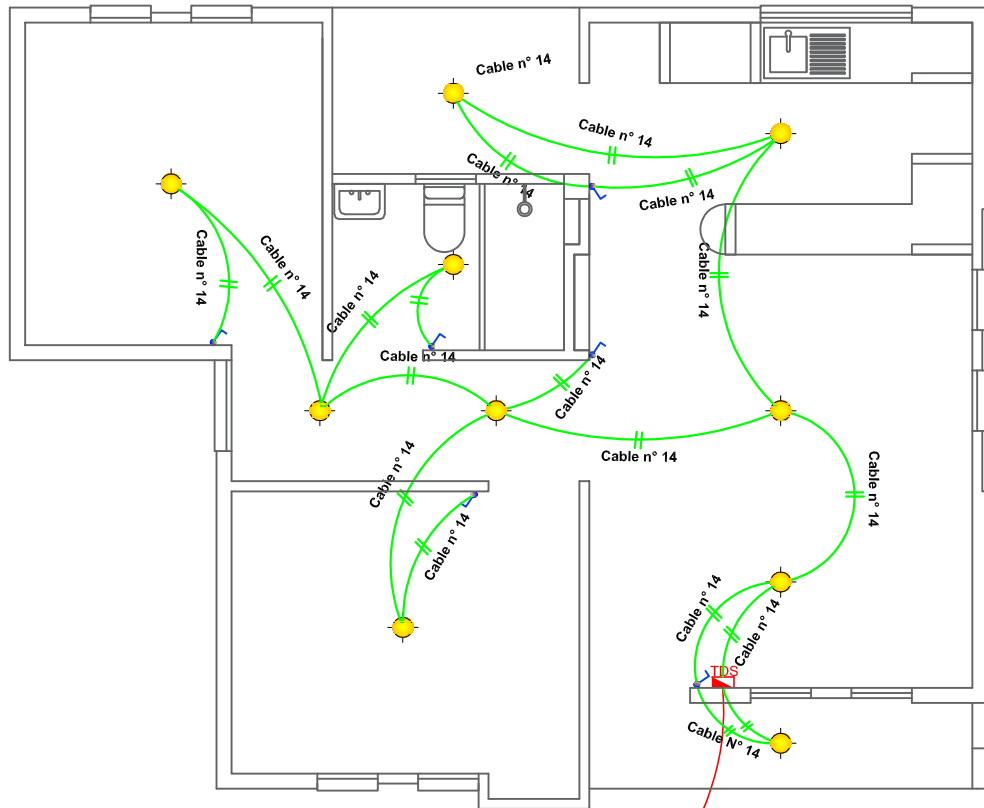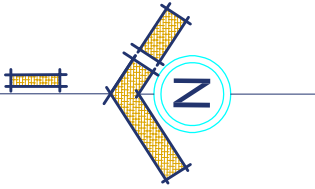

SIMBOLOGIA	
	TDS TABLERO DE DISTRIBUCION SECUNDARIO
	CIRCUITO DE ILUMINACION
	CIRCUITO DE TOMA CORRIENTES
	PUNTO DE ILUMINACION
	TOMA DE FUERZA
	TOMA CORRIENTE SIMPLE
	INTERRUPTOR SIMPLE

A MEDIDOR

PLANO DE INSTALACIONES ELECTRICAS ILUMINARIAS

ESC. 1:75

AGENCIA ESTATAL DE VIVIENDA - AEVIVIENDA

PROYECTO: PROYECTO DE VIVIENDA NUEVA AUTOCONSTRUCCION EN EL MUNICIPIO DE POTOSI -FASE(XXXVII) 2023- POTOSI

MUNICIPIO: POTOSI

PROVINCIA: TOMAS FRIAS

DEPARTAMENTO: POTOSI

DISEÑO ARQUITECTÓNICO:



REVISADO Y APROBADO:

FECHA: DICIEMBRE/2023

SUPERFICIE: 66.68 m2

LAMINA: 12/29

MODULO 1 : VIVIENDA NUEVA AUTOCONSTRUCCION ASISTIDA TIPO 1

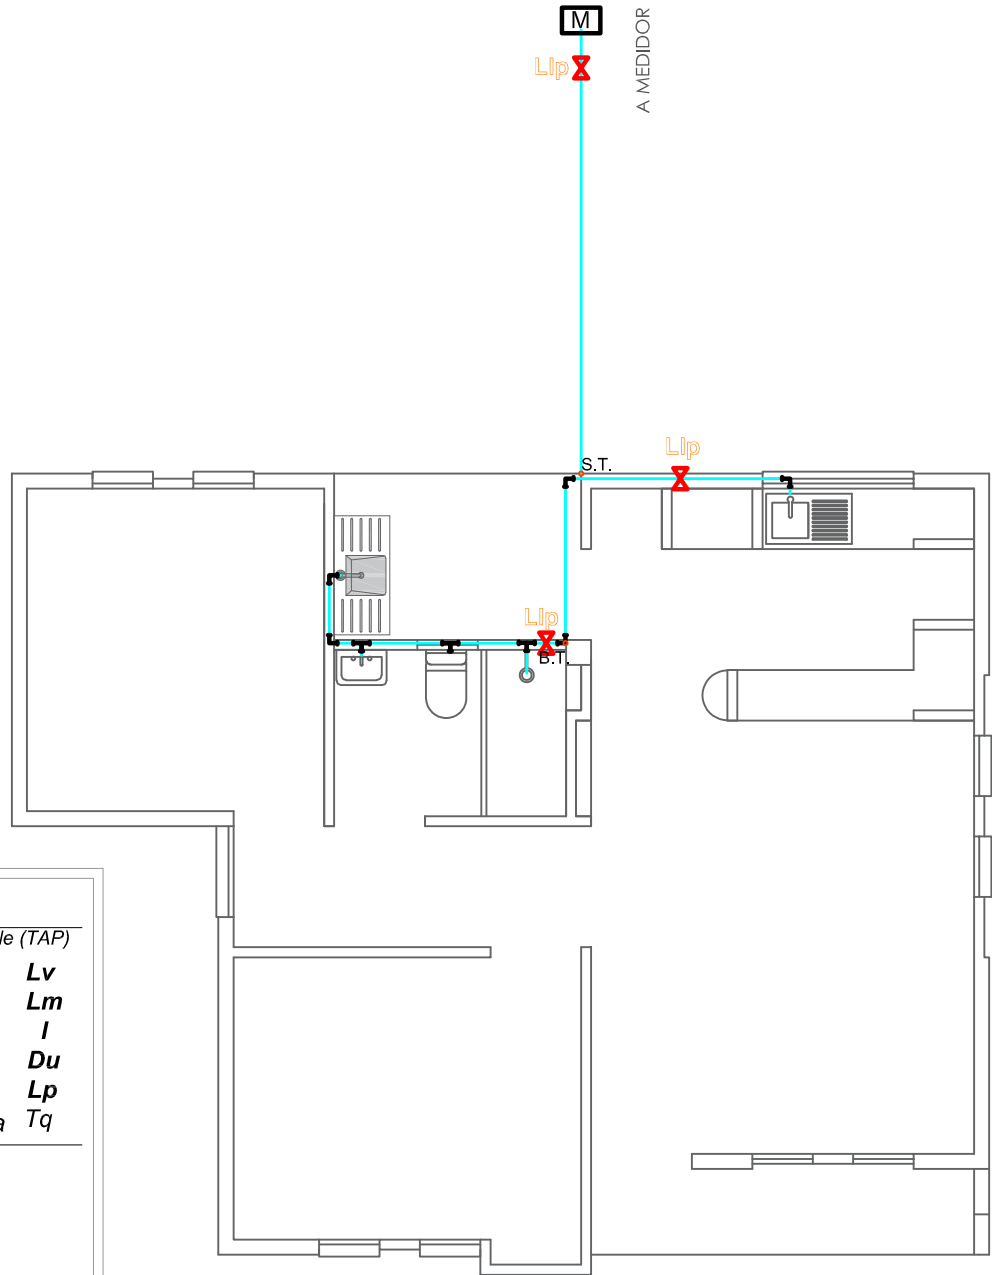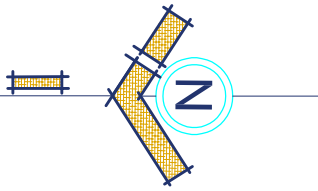

REFERENCIAS:	
	Tubería de Agua Potable (TAP)
Lavanderia	Lv
Lavamanos	Lm
Inodoro	I
Ducha	Du
Lavaplatos	Lp
Tanque plástico de agua	Tq
SIMBOLOGÍA	
	Ducha
	Union "T"
	Codo a 90°
	Medidor
	Válvula de Paso


PLANO DE INSTALACION AGUA POTABLE

ESC. 1:75

AGENCIA ESTATAL DE VIVIENDA - AEVIVIENDA	
PROYECTO: PROYECTO DE VIVIENDA NUEVA AUTOCONSTRUCCION EN EL MUNICIPIO DE POTOSI -FASE(XXXVII) 2023- POTOSI	
MUNICIPIO: POTOSI	
PROVINCIA: TOMAS FRIAS	DEPARTAMENTO: POTOSI

DISEÑO ARQUITECTÓNICO:	REVISADO Y APROBADO:	FECHA: DICIEMBRE/2023
		SUPERFICIE: 66.68 m2
		LAMINA: 13/29

MODULO 1 : VIVIENDA NUEVA AUTOCONSTRUCCION ASISTIDA TIPO 1

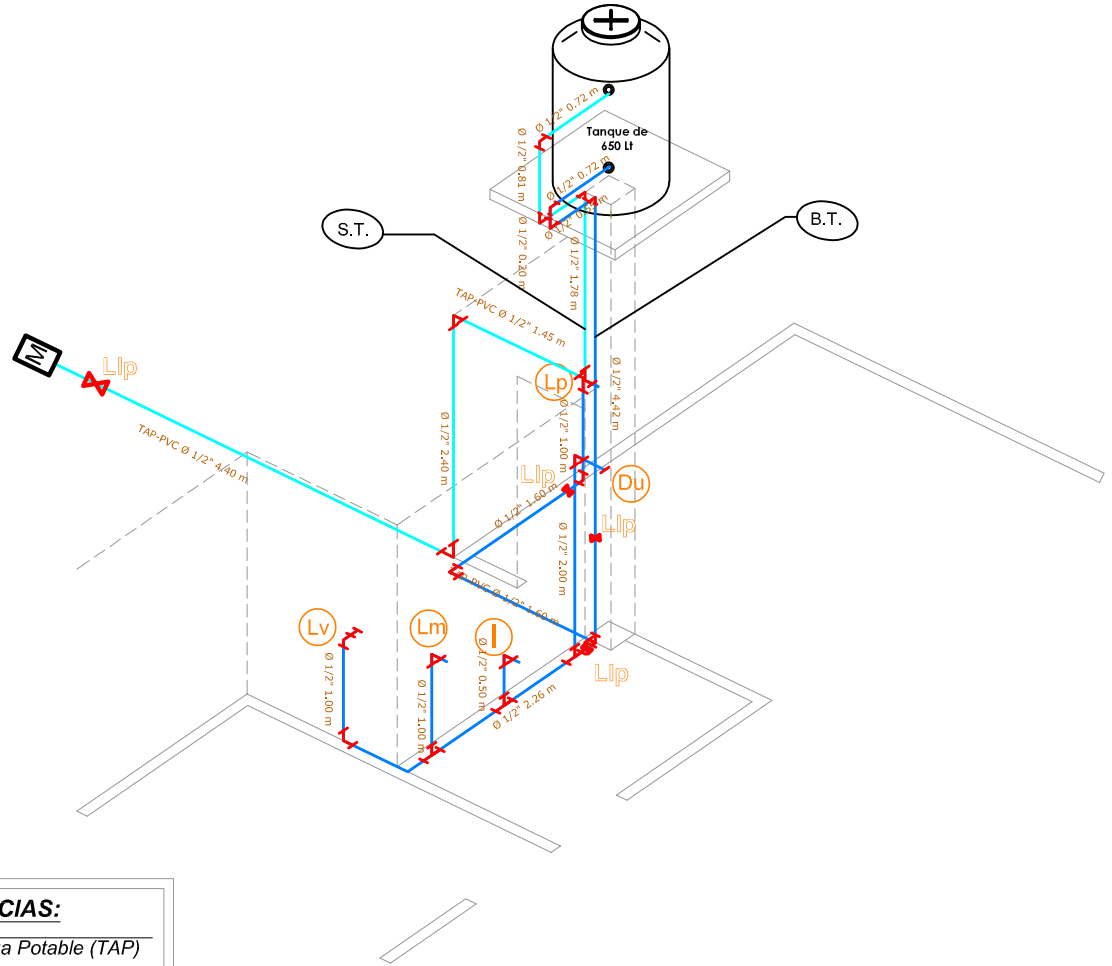

REFERENCIAS:	
	Tubería de Agua Potable (TAP)
Lavanderia	Lv
Lavamanos	Lm
Inodoro	I
Ducha	Du
Lavaplatos	Lp
Tanque plastico de agua	Tq
SIMBOLOGÍA	
	Ducha
	Union "T"
	Codo a 90°
	Medidor
	Válvula de Paso

ISOMETRIA

ESC. 1:75

AGENCIA ESTATAL DE VIVIENDA - AEVIVIENDA



PROYECTO: PROYECTO DE VIVIENDA NUEVA AUTOCONSTRUCCION EN EL MUNICIPIO DE POTOSI -FASE(XXXVII) 2023- POTOSI	
MUNICIPIO: POTOSI	
PROVINCIA: TOMAS FRIAS	DEPARTAMENTO: POTOSI

DISEÑO ARQUITECTÓNICO:

REVISADO Y APROBADO:

FECHA: DICIEMBRE/2023
SUPERFICIE: 66.68 m2
LAMINA: 14/29

MODULO 1 : VIVIENDA NUEVA AUTOCONSTRUCCION ASISTIDA TIPO 1

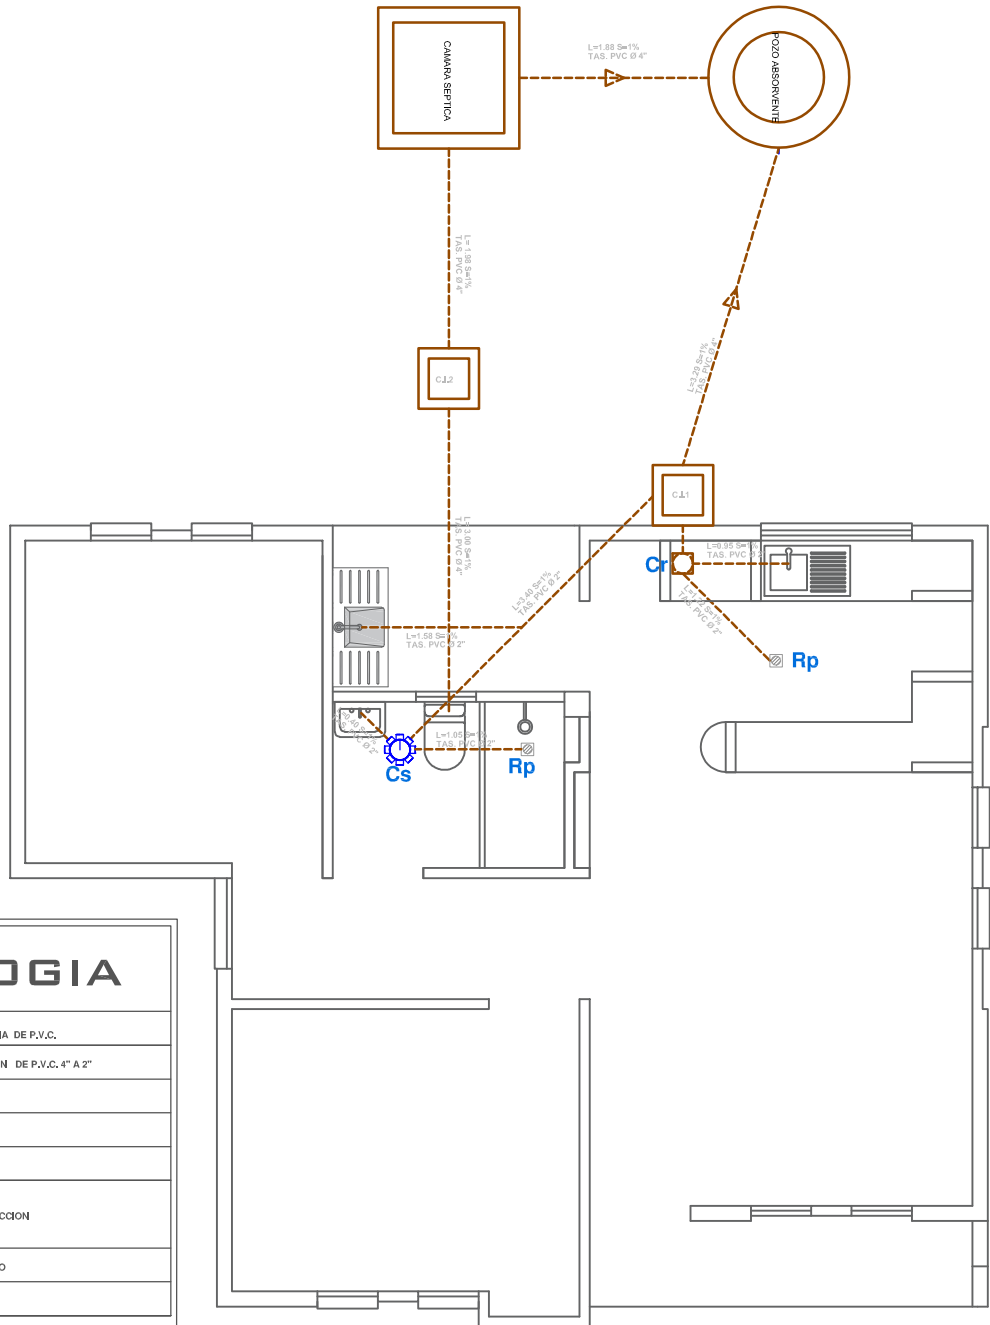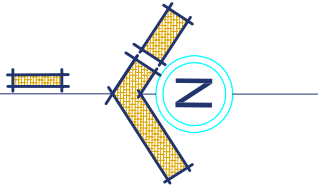

SIMBOLOGIA	
	TUBERIA SANITARIA DE P.V.C.
	YEE DE REDUCCION DE P.V.C. 4" A 2"
	YEE DE P.V.C. 2"
	CODO DE P.V.C. 2"
	CAJA SIFONISADA
	CI CAMARA DE INSPECCION
	Car CAJA DE REGISTRO
	Rp REJILLA DE PISO

PLANO DE INSTALACION SANITARIA

ESC. 1:75

AGENCIA ESTATAL DE VIVIENDA - AEVIVIENDA



PROYECTO: PROYECTO DE VIVIENDA NUEVA AUTOCONSTRUCCION EN EL MUNICIPIO DE POTOSI -FASE(XXXVII) 2023- POTOSI	
MUNICIPIO: POTOSI	
PROVINCIA: TOMAS FRIAS	DEPARTAMENTO: POTOSI

DISEÑO ARQUITECTÓNICO:

REVISADO Y APROBADO:

FECHA: DICIEMBRE/2023
SUPERFICIE: 66.68 m2
LAMINA: 15/29

MODULO 1 : VIVIENDA NUEVA AUTOCONSTRUCCION ASISTIDA TIPO 1

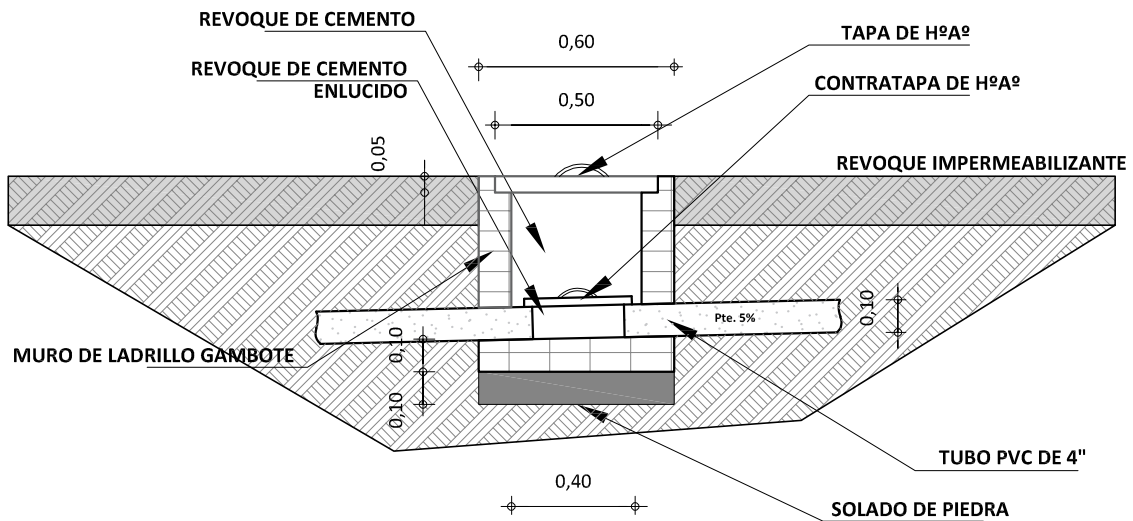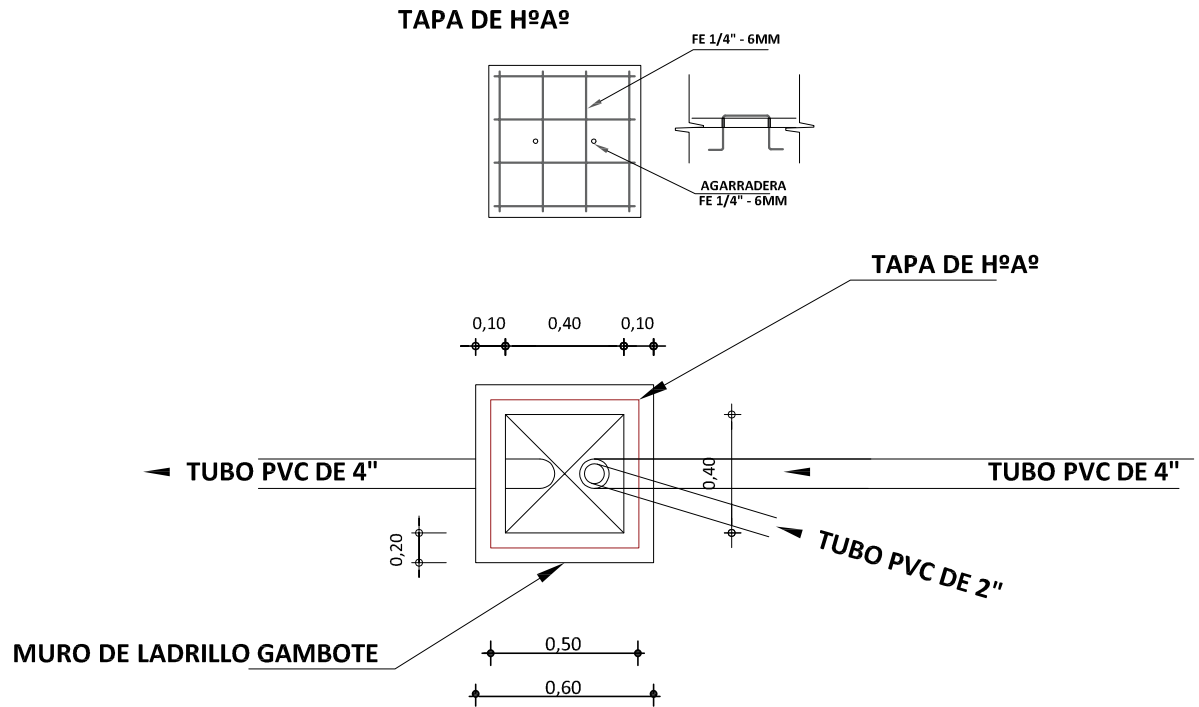

DETALLE DE GAMARA DE INSPECCION


ESCALA: 1:25

AGENCIA ESTATAL DE VIVIENDA - AEVIVIENDA	
PROYECTO: PROYECTO DE VIVIENDA NUEVA AUTOCONSTRUCCION EN EL MUNICIPIO DE POTOSI -FASEXXXVII 2023-POTOSI	
MUNICIPIO: POTOSI	
PROVINCIA: TOMAS FRIAS	DEPARTAMENTO: POTOSI

DISEÑO ARQUITECTÓNICO:	REVISADO Y APROBADO:	FECHA: DICIEMBRE/2023
		SUPERFICIE: 66.68 m2
		LAMINA: 16/29


MODULO 1 : VIVIENDA NUEVA AUTOCONSTRUCCION ASISTIDA TIPO 1

**TAPA DE HºAº
POZO DE ABSORCION**

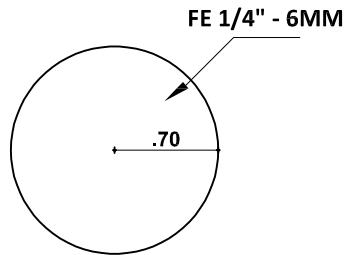




PLANTA

**TAPA DE HºAº
CAMARA SEPTICA**

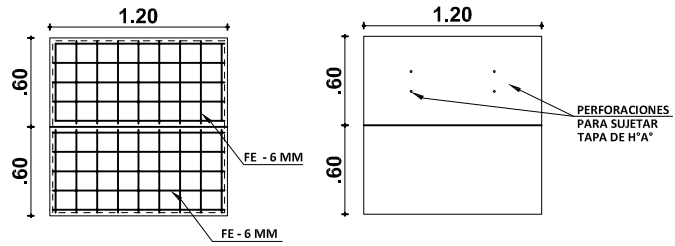

PLANTA

**DETALLE CONSTRUCTIVOS
POZO DE ABSORCION Y CAMARA SEPTICA
ESCALA: 1:50**

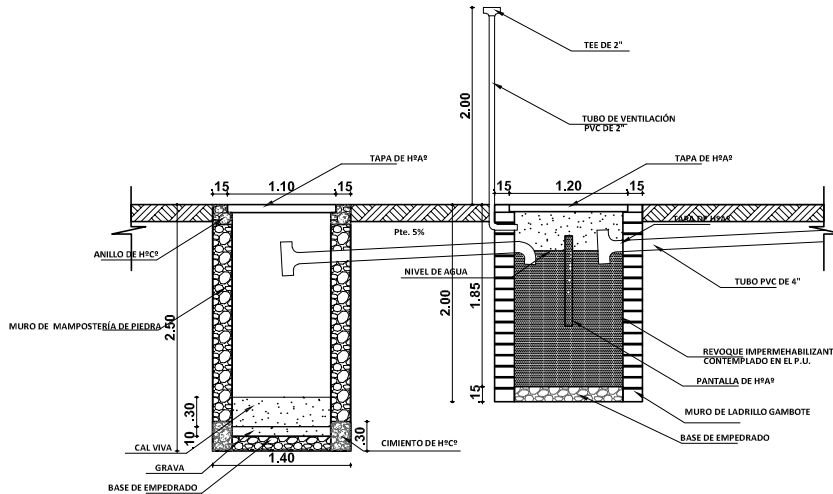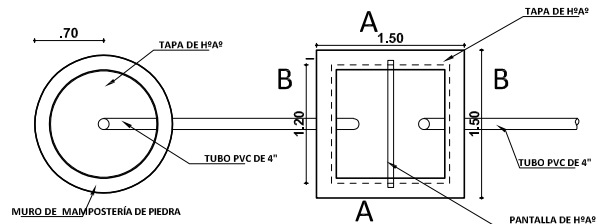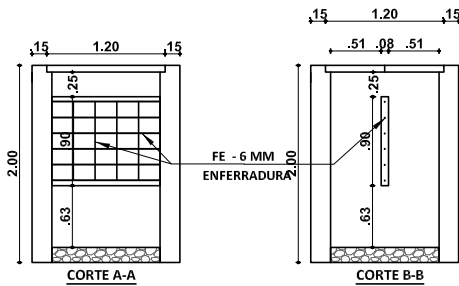

POZO ABSORVENTE H=2.50m
TEE 4" PZA 1
TUBERIA 4" ML 4

CÁMARA SÉPTICA
CODO 4" PZA 1
TEE 4" PZA 1
TUBERIA 4" ML 4



**PLANO INSTALACION CAMARA Y POZO ABSORVENTE
ESCALA: 1:75**

**INSTALACION SANITARIA
ESCALA: 1:75**

AGENCIA ESTATAL DE VIVIENDA - AEVIVIENDA	
PROYECTO: PROYECTO DE VIVIENDA NUEVA AUTOCONSTRUCCION EN EL MUNICIPIO DE POTOSI -FASEXXXVII 2023-POTOSI	
MUNICIPIO: POTOSI	
PROVINCIA: TOMAS FRIAS	DEPARTAMENTO: POTOSI

DISEÑO ARQUITECTÓNICO:	REVISADO Y APROBADO:	FECHA: DICIEMBRE/2023
		SUPERFICIE: 66.68 m2
		LAMINA: 17/29

MODULO 1 : VIVIENDA NUEVA AUTOCONSTRUCCION ASISTIDA TIPO 1

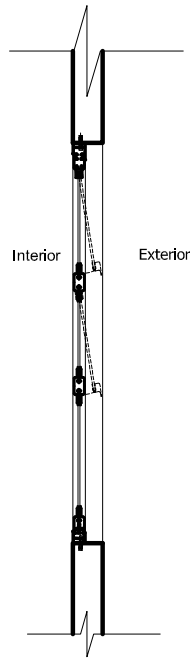
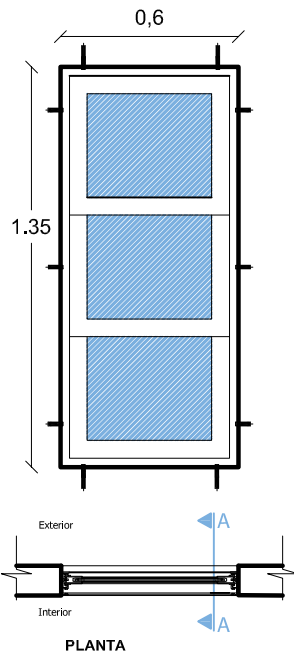


VENTANA TIPO 1

DETALLE VENTANA DE ALUMINIO 0,60 x 1,35

ESC: 1:25






VENTANA TIPO 2 DETALLE VENTANA DE ALUMINIO 0.90 x 1.20 ESC: 1:25

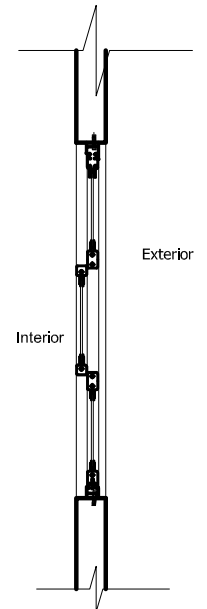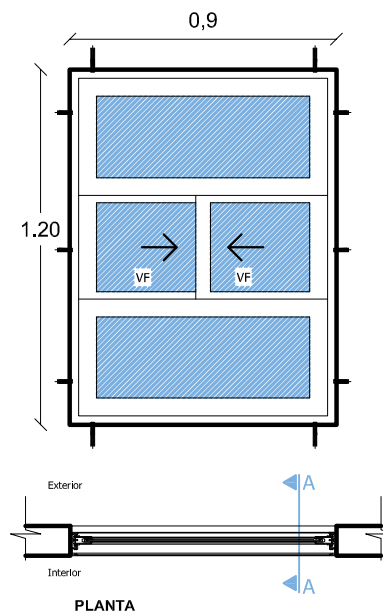

AGENCIA ESTATAL DE VIVIENDA - AEVIVIENDA	
PROYECTO: PROYECTO DE VIVIENDA NUEVA AUTOCONSTRUCCION EN EL MUNICIPIO DE POTOSI -FASEXXXXVII 2023-POTOSI	
MUNICIPIO: POTOSI	
PROVINCIA: TOMAS FRIAS	DEPARTAMENTO: POTOSI

DISEÑO ARQUITECTÓNICO:	REVISADO Y APROBADO:	FECHA: DICIEMBRE/2023
		SUPERFICIE: 66.68 m2
		LAMINA: 18/29

MODULO 1 : VIVIENDA NUEVA AUTOCONSTRUCCION ASISTIDA TIPO 1

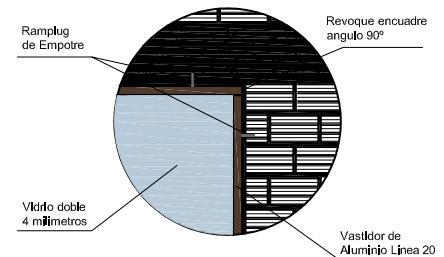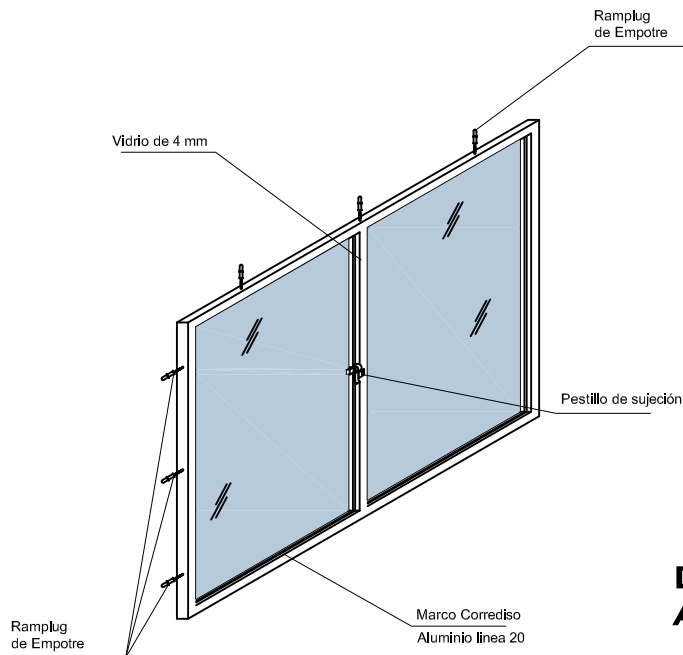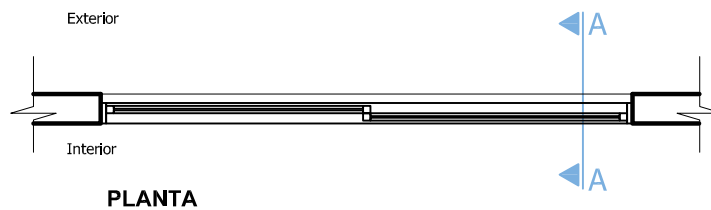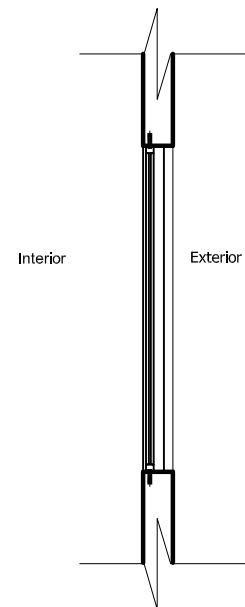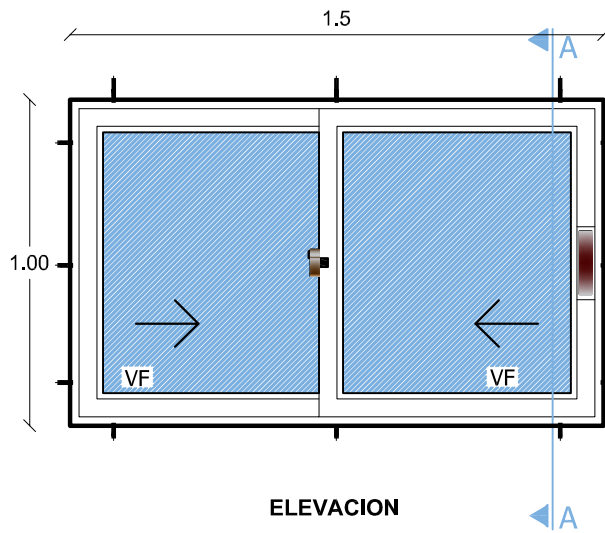

VENTANA TIPO 3 DETALLE VENTANA DE ALUMINIO 1.00 X 1.50

ESC: 1:25


AGENCIA ESTATAL DE VIVIENDA - AEVIVIENDA	
PROYECTO: PROYECTO DE VIVIENDA NUEVA AUTOCONSTRUCCION EN EL MUNICIPIO DE POTOSI -FASEXXXXVII 2023-POTOSI	
MUNICIPIO: POTOSI	
PROVINCIA: TOMAS FRIAS	DEPARTAMENTO: POTOSI

DISEÑO ARQUITECTÓNICO:


REVISADO Y APROBADO:

FECHA: DICIEMBRE/2023
SUPERFICIE: 66.68 m2
LAMINA: 19/29


MODULO 1: VIVIENDA NUEVA AUTOCONSTRUCCION ASISTIDA TIPO 1

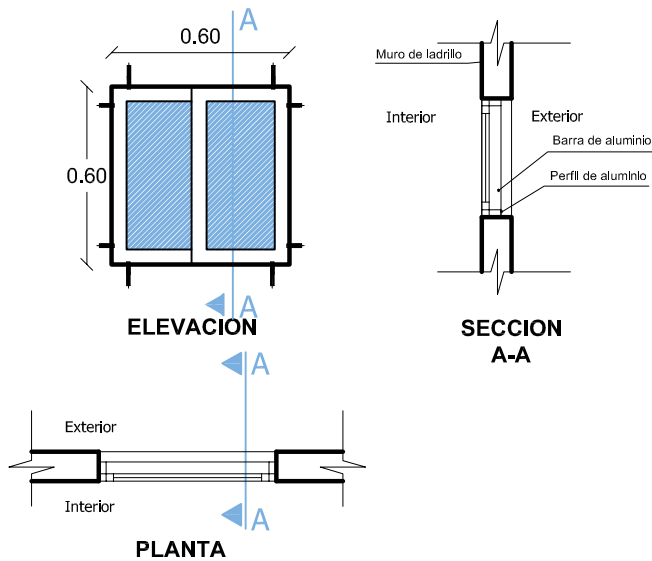

**VENTANA TIPO 4
DETALLE VENTANA DE
ALUMINIO 0.60 X 0.60
ESC: 1:25**

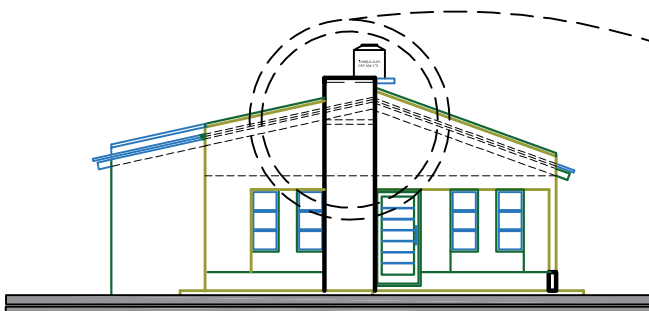

**DETALLE CONSTRUCTIVO
PARAPETO CENTRAL
ESC: 1:75**

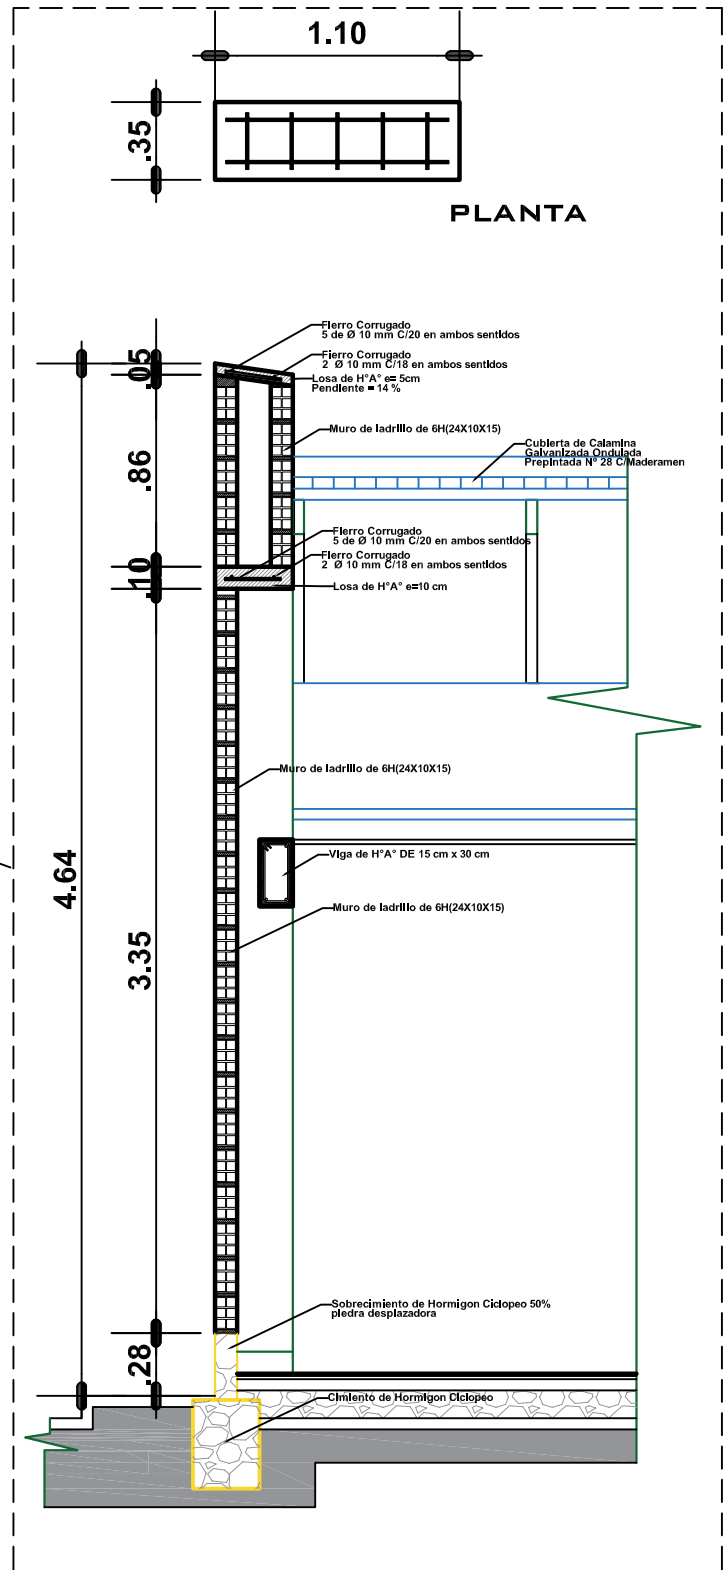

AGENCIA ESTATAL DE VIVIENDA - AEVIVIENDA

PROYECTO: PROYECTO DE VIVIENDA NUEVA AUTOCONSTRUCCION EN EL MUNICIPIO DE POTOSI -FASEXXXXVII 2023- POTOSI

MUNICIPIO: POTOSI

PROVINCIA: TOMAS FRIAS

DEPARTAMENTO: POTOSI

DISEÑO ARQUITECTÓNICO:


REVISADO Y APROBADO:

FECHA: DICIEMBRE/2023


SUPERFICIE: 66.68 m2

LAMINA: 20/29

MODULO 1 : VIVIENDA NUEVA AUTOCONSTRUCCION ASISTIDA TIPO 1

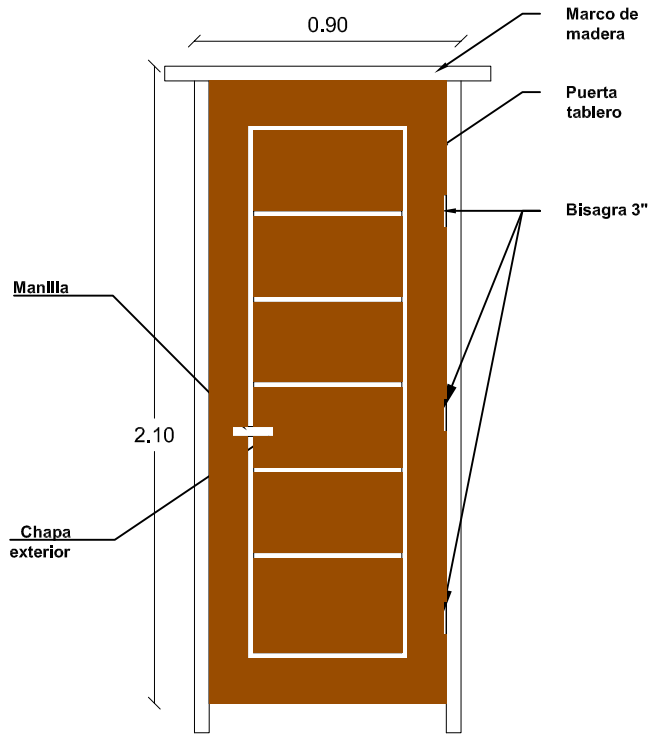



**PUERTA 0,90x2,10
ESC: 1:25**

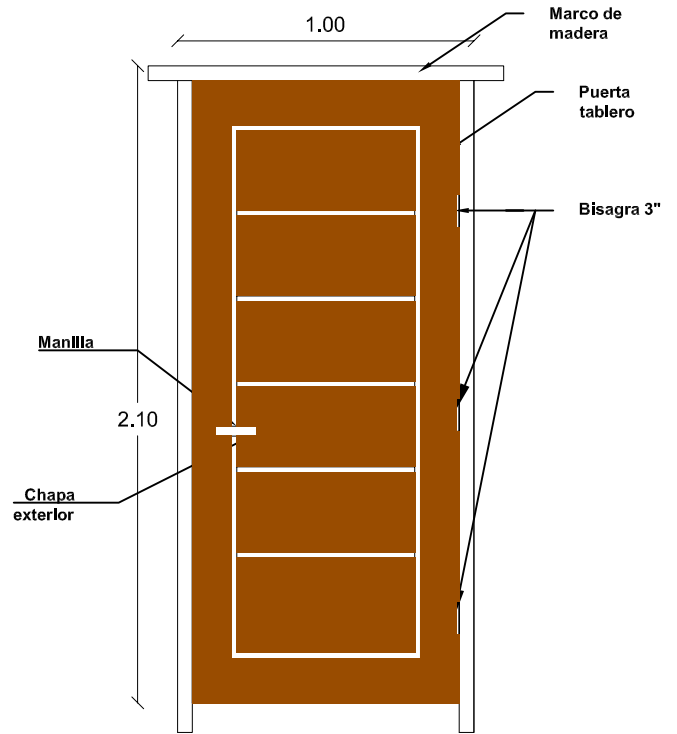

**PUERTA 1,00x2,10
ESC: 1:25**

DETALLE EMPOTRADO DE CALAMINA

ESC: 1:50

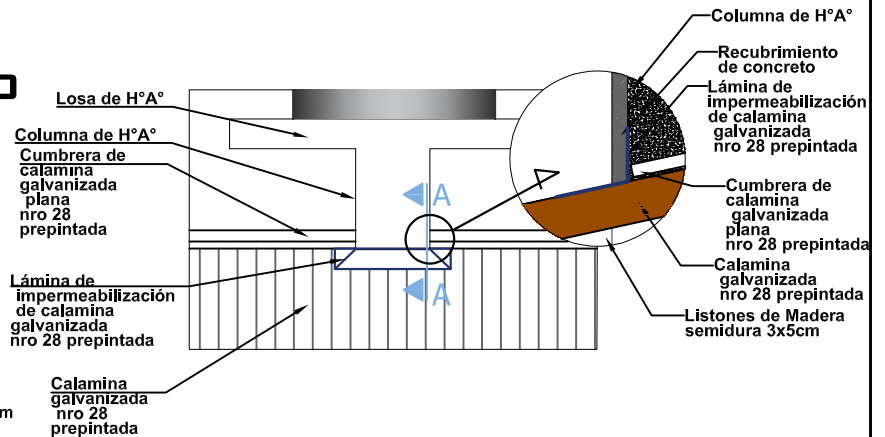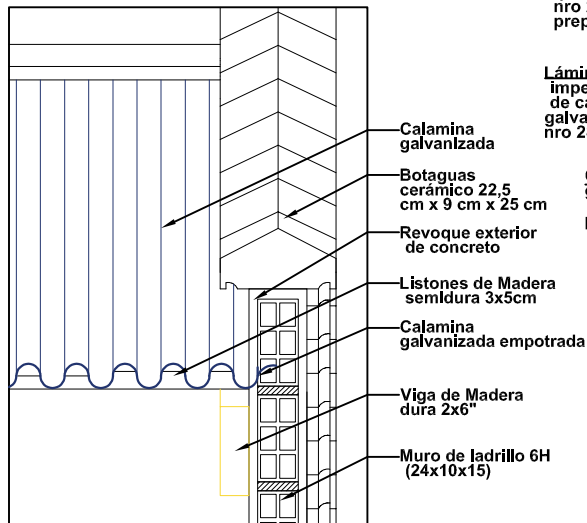

DETALLE DE IMPERMEABILIZACIÓN DE CUBIERTA

ESC: 1:100


AGENCIA ESTATAL DE VIVIENDA - AEVIVIENDA	
PROYECTO: PROYECTO DE VIVIENDA NUEVA AUTOCONSTRUCCION EN EL MUNICIPIO DE POTOSI -FASEXXXXVII 2023- POTOSI	
MUNICIPIO: POTOSI	
PROVINCIA: TOMAS FRIAS	DEPARTAMENTO: POTOSI

DISEÑO ARQUITECTÓNICO:

REVISADO Y APROBADO:

FECHA: DICIEMBRE/2023
SUPERFICIE: 66.68 m2
LAMINA: 21/29

MODULO 1 : VIVIENDA NUEVA AUTOCONSTRUCCION ASISTIDA TIPO 1

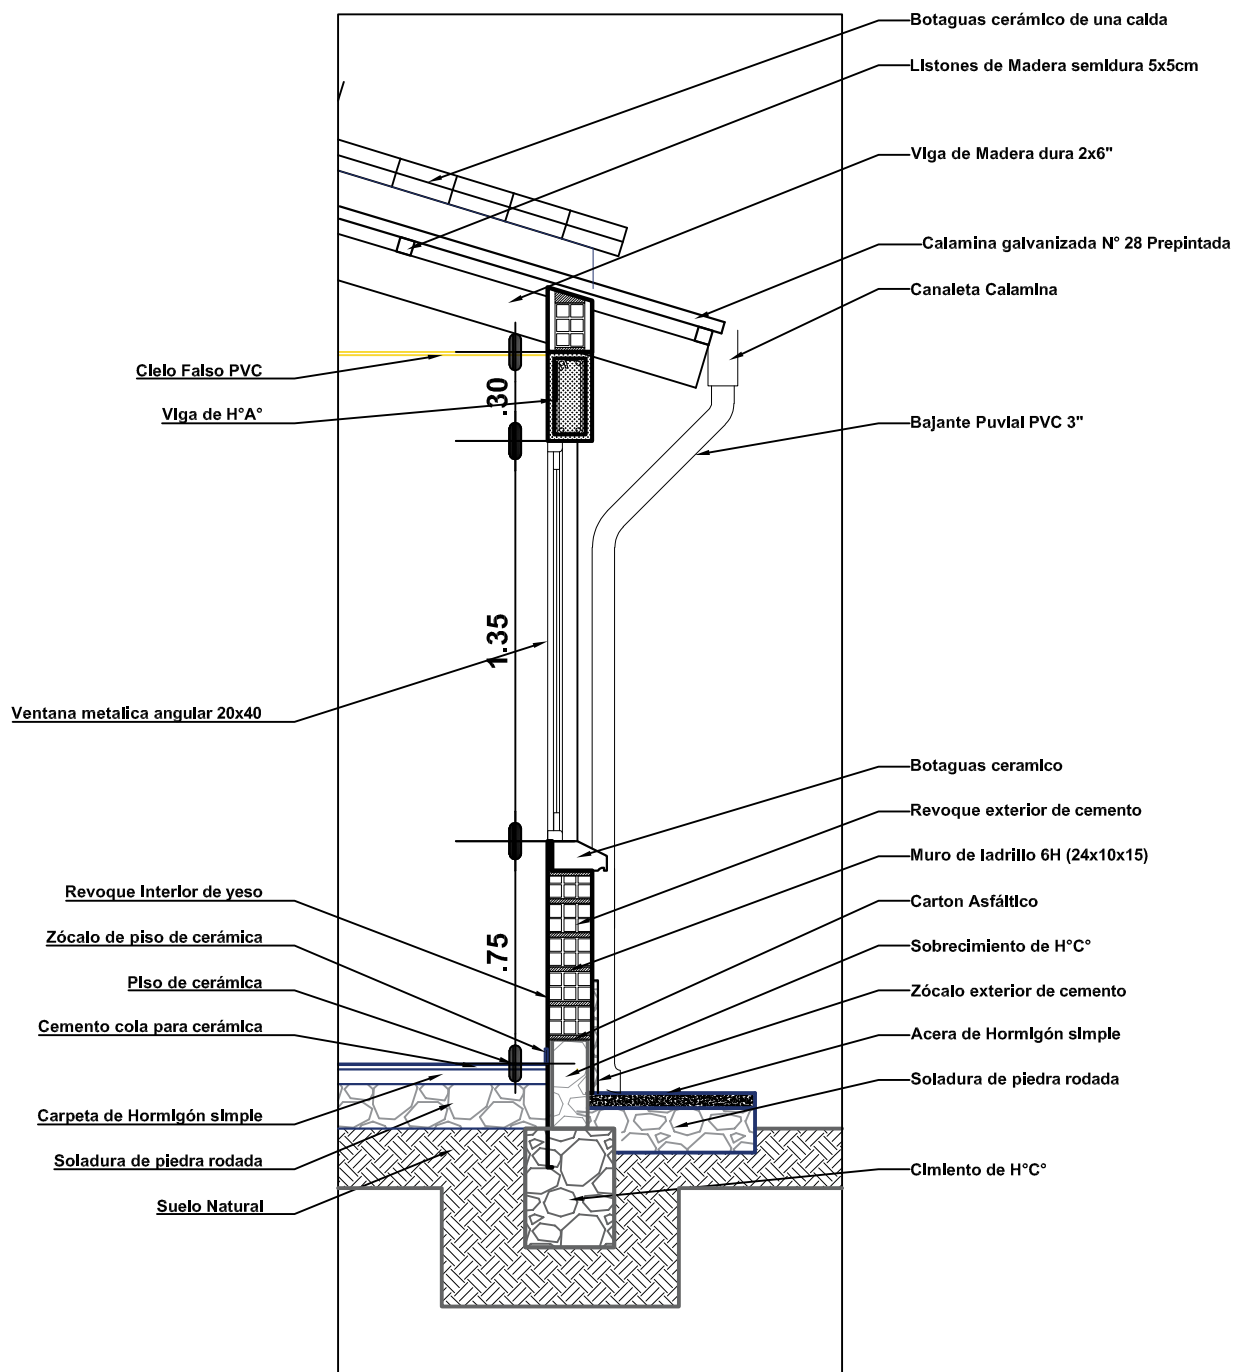


DETALLE CORTE DE BORDE

ESC: 1:25

AGENCIA ESTATAL DE VIVIENDA - AEVIVIENDA	
PROYECTO: PROYECTO DE VIVIENDA NUEVA AUTOCONSTRUCCION EN EL MUNICIPIO DE POTOSI -FASE XXXVII 2023- POTOSI	
MUNICIPIO: POTOSI	
PROVINCIA: TOMAS FRIAS	DEPARTAMENTO: POTOSI

DISEÑO ARQUITECTÓNICO:	REVISADO Y APROBADO:	FECHA: DICIEMBRE/2023
		SUPERFICIE: 66.68 m2
		LAMINA: 22/29

MODULO 1 : VIVIENDA NUEVA AUTOCONSTRUCCION ASISTIDA TIPO 1

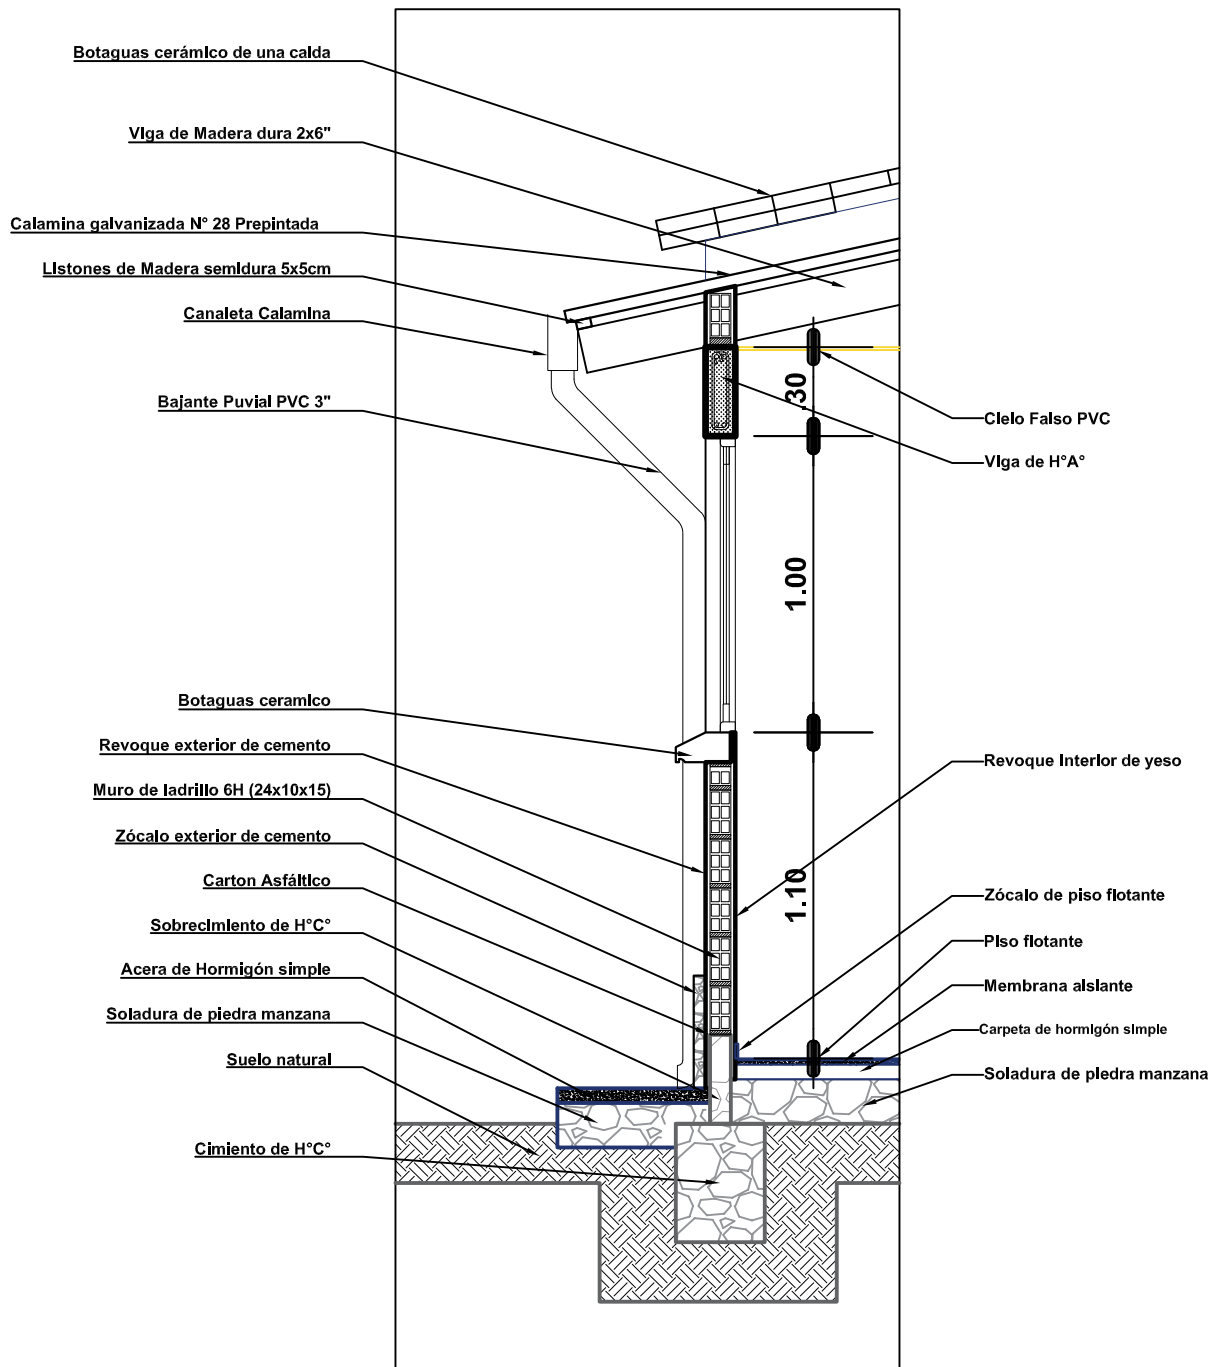


DETALLE CORTE DE BORDE

ESC: 1:25

AGENCIA ESTATAL DE VIVIENDA - AEVIVIENDA	
PROYECTO: PROYECTO DE VIVIENDA NUEVA AUTOCONSTRUCCION EN EL MUNICIPIO DE POTOSI -FASEXXXVII 2023- POTOSI	
MUNICIPIO: POTOSI	
PROVINCIA: TOMAS FRIAS	DEPARTAMENTO: POTOSI

DISEÑO ARQUITECTÓNICO:	REVISADO Y APROBADO:	FECHA: DICIEMBRE/2023
		SUPERFICIE: 66.68 m2
		LAMINA: 23/29

MODULO 1 : VIVIENDA NUEVA AUTOCONSTRUCCION ASISTIDA TIPO 1

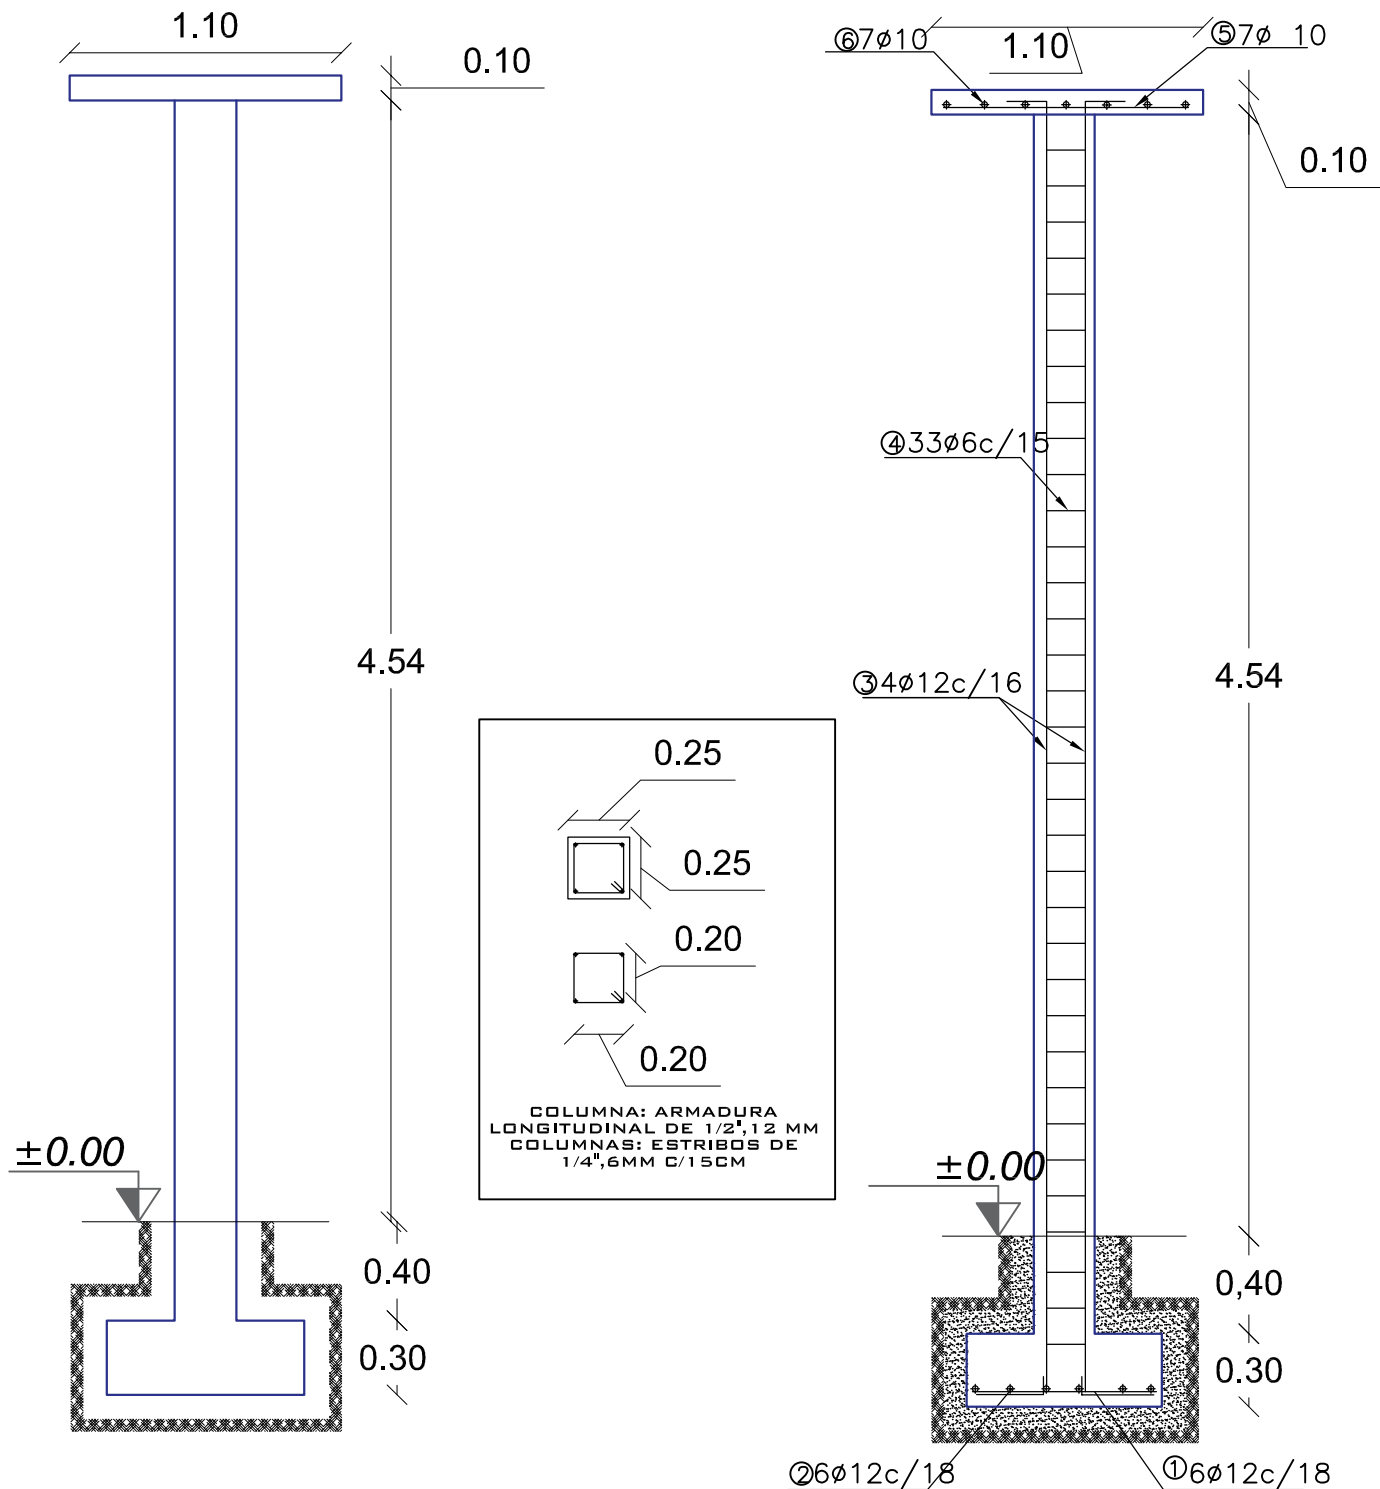

DETALLE ARMADURA DE COLUMNA

ESC: 1:30



AGENCIA ESTATAL DE VIVIENDA - AEVIVIENDA	
PROYECTO: PROYECTO DE VIVIENDA NUEVA AUTOCONSTRUCCION EN EL MUNICIPIO DE POTOSI -FASEXXXXVII 2023-POTOSI	
MUNICIPIO: POTOSI	
PROVINCIA: TOMAS FRIAS	DEPARTAMENTO: POTOSI

DISEÑO ARQUITECTÓNICO:	REVISADO Y APROBADO:

FECHA: DICIEMBRE/2023
SUPERFICIE: 66.68 m2
LAMINA: 24/29

24/29

MODULO 1 : VIVIENDA NUEVA AUTOCONSTRUCCION ASISTIDA TIPO 1

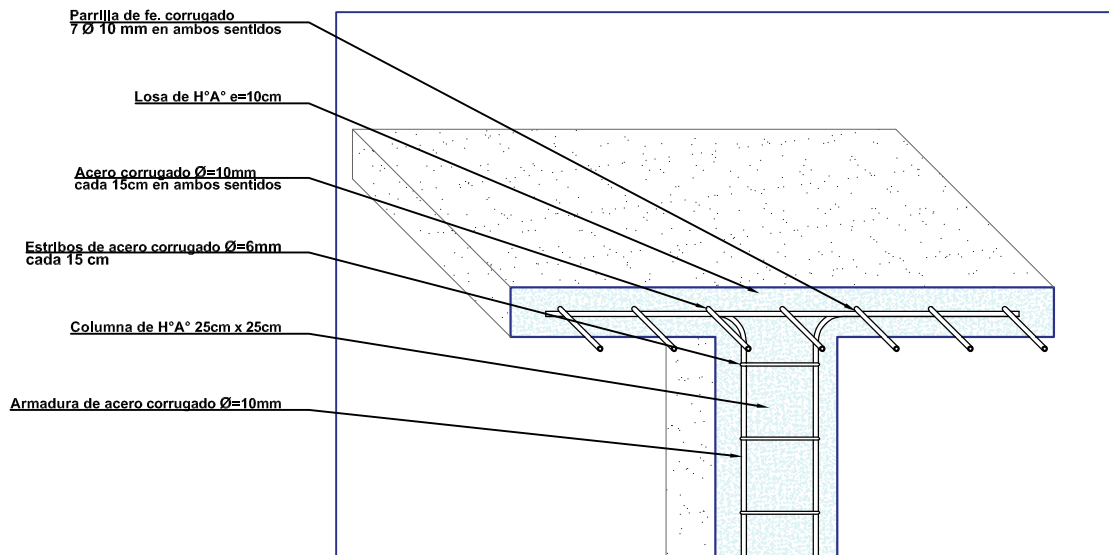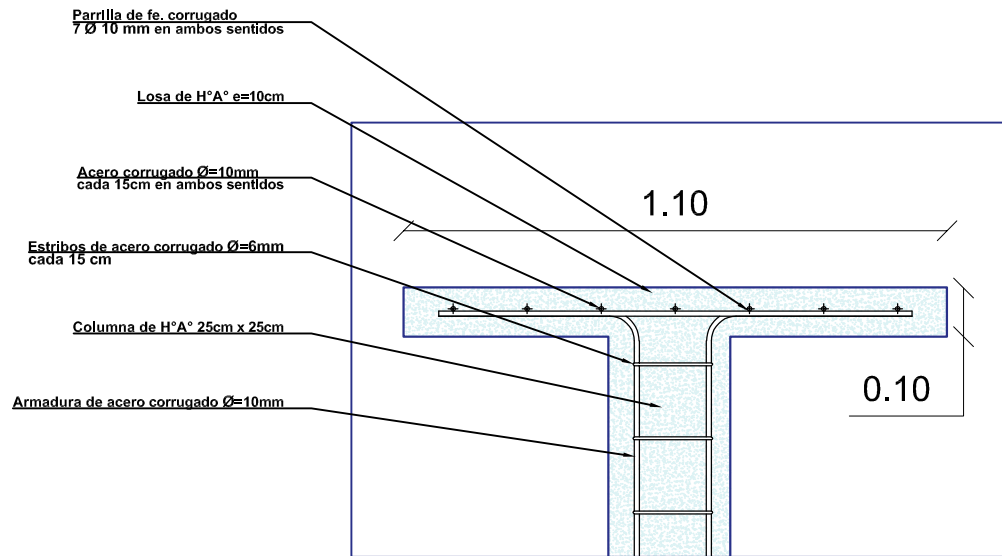


DETALLE DE LOSA PARA TANQUE ELEVADO

ESC: 1:15

AGENCIA ESTATAL DE VIVIENDA - AEVIVIENDA	
PROYECTO: PROYECTO DE VIVIENDA NUEVA AUTOCONSTRUCCION EN EL MUNICIPIO DE POTOSI -FASEXXXXVII 2023- POTOSI	
MUNICIPIO: POTOSI	
PROVINCIA: TOMAS FRIAS	DEPARTAMENTO: POTOSI

DISEÑO ARQUITECTÓNICO:	REVISADO Y APROBADO:	FECHA: DICIEMBRE/2023
		SUPERFICIE: 66.68 m2
		LAMINA: 25/29

MODULO 1 : VIVIENDA NUEVA AUTOCONSTRUCCION ASISTIDA TIPO 1

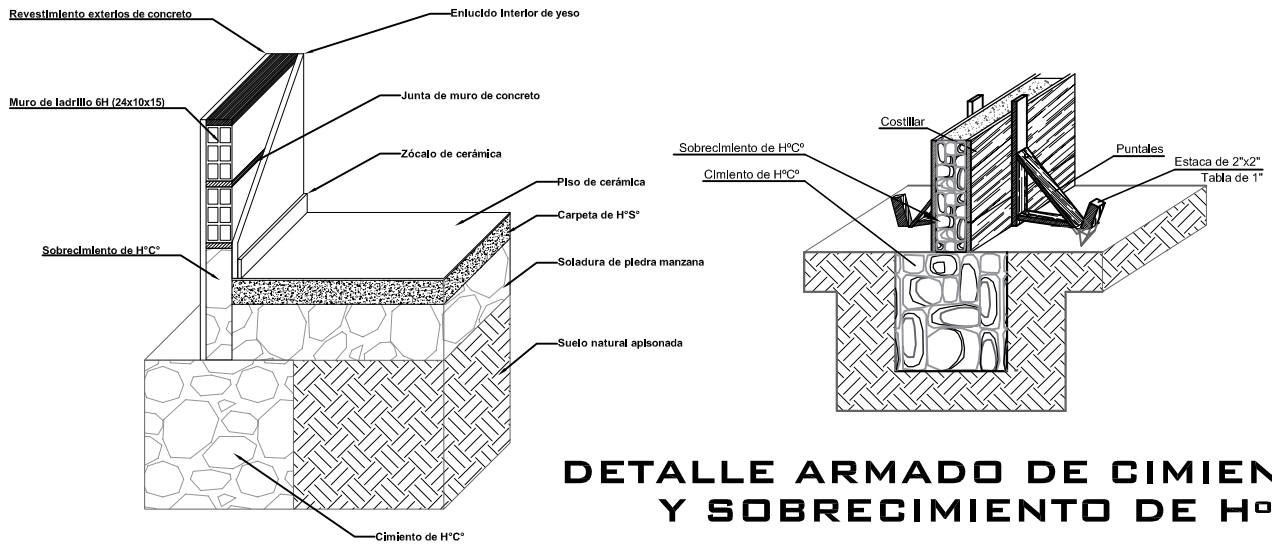


DETALLE ARMADO DE CIMENTO Y SOBRECIMIENTO DE H° C°

DETALLE CIMENTO Y SUELO DE CERÁMICA


DETALLE DE CONTRAPISO

CARPETA CONTRAPISO DE H° S° e=7cm

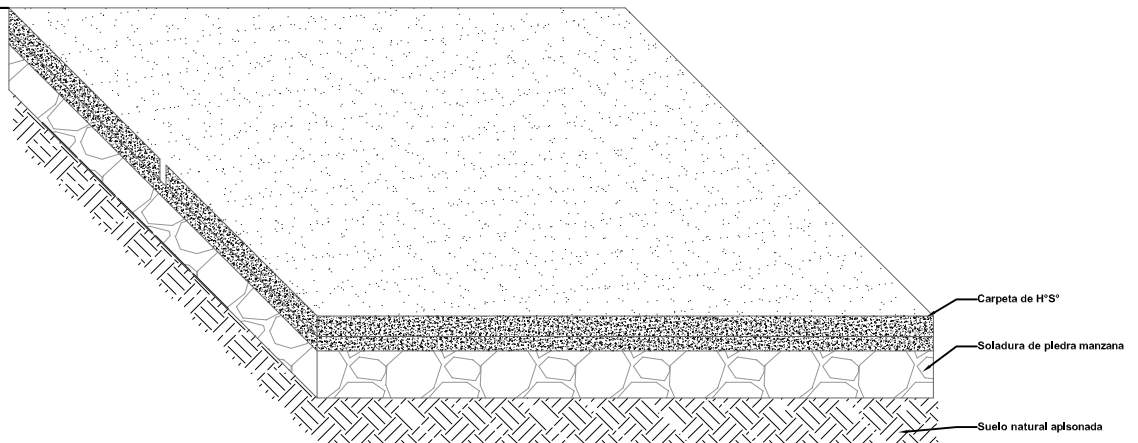

CARPETA CONTRAPISO DE H° S° e=7 CM.

SOLADO DE PIEDRA MANZANA e=15 cm.

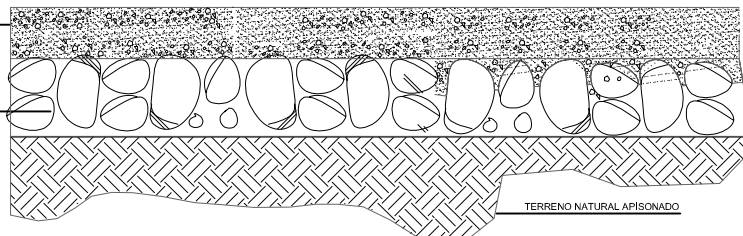

ESC: 1:20

AGENCIA ESTATAL DE VIVIENDA - AEVIVIENDA	
PROYECTO: PROYECTO DE VIVIENDA NUEVA AUTOCONSTRUCCION EN EL MUNICIPIO DE POTOSI -FASE(XXXVII) 2023- POTOSI	
MUNICIPIO: POTOSI	
PROVINCIA: TOMAS FRIAS	DEPARTAMENTO: POTOSI

DISEÑO ARQUITECTÓNICO:

REVISADO Y APROBADO:


FECHA: DICIEMBRE/2023

SUPERFICIE: 66.68 m2


LAMINA:

26/29

MODULO 1 : VIVIENDA NUEVA AUTOCONSTRUCCION ASISTIDA TIPO 1

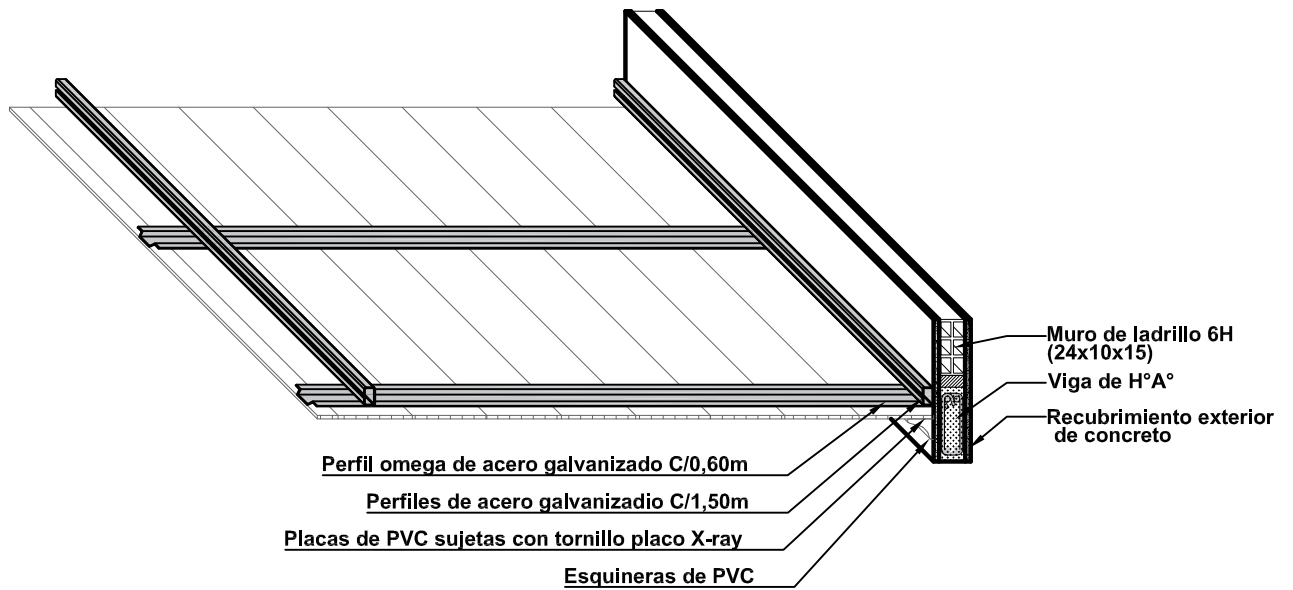

DETALLE DE CIELO FALSO DE PVC
ESC: 1:20

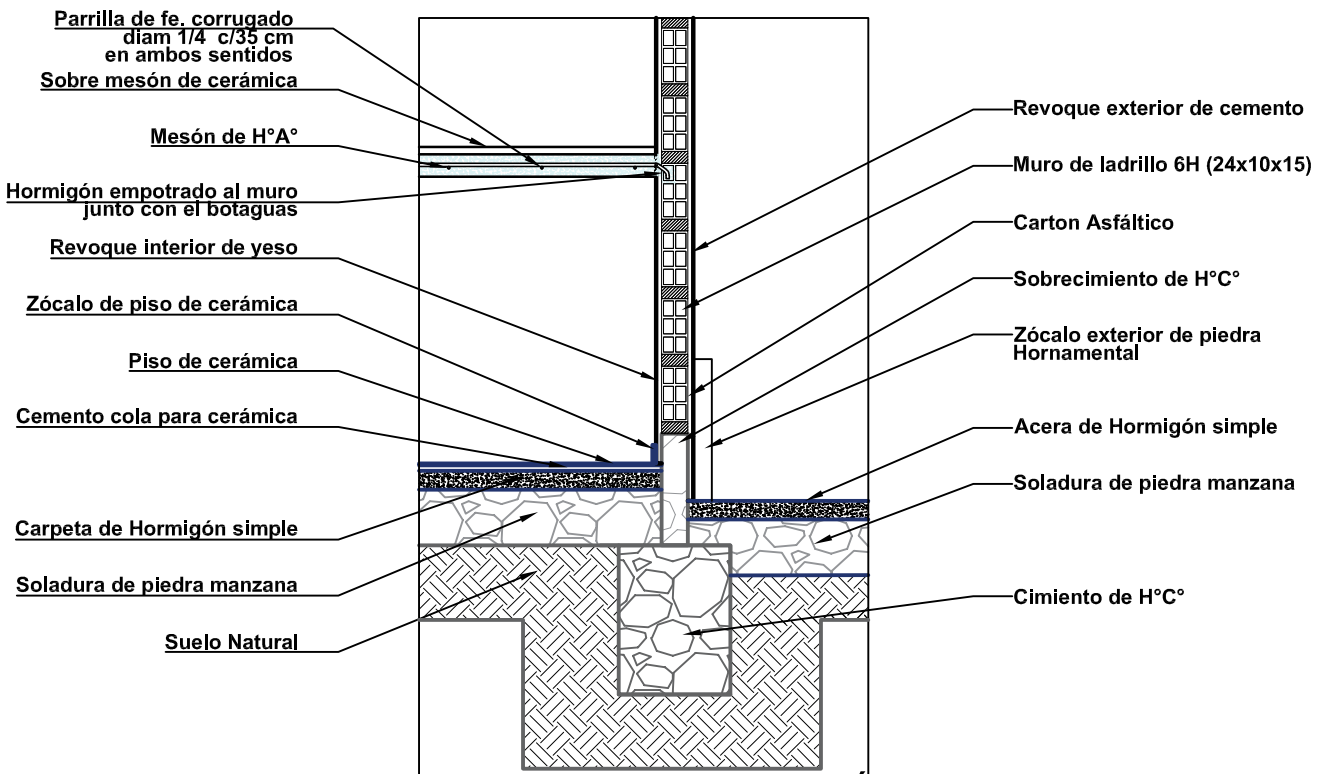

DETALLE DE MESÓN DE LA COCINA
ESC: 1:20

AGENCIA ESTATAL DE VIVIENDA - AEVIVIENDA	
PROYECTO: PROYECTO DE VIVIENDA NUEVA AUTOCONSTRUCCION EN EL MUNICIPIO DE POTOSI -FASE(XXXVII) 2023- POTOSI	
MUNICIPIO: POTOSI	
PROVINCIA: TOMAS FRIAS	DEPARTAMENTO: POTOSI

DISEÑO ARQUITECTÓNICO:	REVISADO Y APROBADO:	FECHA: DICIEMBRE/2023
		SUPERFICIE: 66.68 m2
		LAMINA: 27/29

MODULO 1 : VIVIENDA NUEVA AUTOCONSTRUCCION ASISTIDA TIPO 1



SALA-COMEDOR



DORMITORIO 1



DORMITORIO 2



BAÑO



VISTAS INTERIORES

AGENCIA ESTATAL DE VIVIENDA - AEVIVIENDA	
PROYECTO: PROYECTO DE VIVIENDA NUEVA AUTOCONSTRUCCION EN EL MUNICIPIO DE POTOSI -FASEXXXXVII 2023-POTOSI	
MUNICIPIO: POTOSI	
PROVINCIA: TOMAS FRIAS	DEPARTAMENTO: POTOSI

DISEÑO ARQUITECTÓNICO:

REVISADO Y APROBADO:

FECHA: DICIEMBRE/2023
SUPERFICIE: 66.68 m2
LAMINA: 28/29

MODULO 1 : VIVIENDA NUEVA AUTOCONSTRUCCION ASISTIDA TIPO 1



VISTAS EXTERIORES

AGENCIA ESTATAL DE VIVIENDA - AEVIVIENDA	
PROYECTO: PROYECTO DE VIVIENDA NUEVA AUTOCONSTRUCCION EN EL MUNICIPIO DE POTOSI -FASEXXXXVII 2023- POTOSI	
MUNICIPIO: POTOSI	
PROVINCIA: TOMAS FRIAS	DEPARTAMENTO: POTOSI

DISEÑO ARQUITECTÓNICO:

REVISADO Y APROBADO:

FECHA: DICIEMBRE/2023
SUPERFICIE: 66.68 m2
LAMINA: 29/29