



PLANO DE EXCAVACIONES

ESCALA: 1:75

DETALLE DE EXCAVACIONES

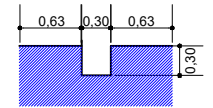


EXCAVACION CIMIENTOS
ESC: 1:50

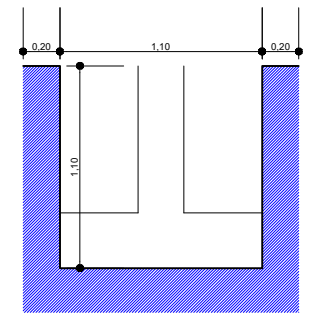

EXCAVACION ZAPATAS
ESC: 1:50

CIMENTO
DE H°C°

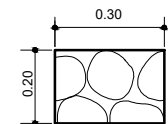




AGENCIA ESTATAL DE VIVIENDA - AEVIVIENDA		
NOMBRE DEL PROYECTO: PROYECTO DE VIVIENDA CUALITATIVA EN EL MUNICIPIO DE URTONDO -FASE(XII) 2023- TARIJA		
MUNICIPIO: URIONDO	VIVIENDAS: 35 U.H.	PLANO DE: DORMITORIO, COCINA, AMBIENTE MULTIUSO Y BAÑO
PROVINCIA: AVILES	DEPARTAMENTO: TARIJA	MODULO: AMPLIACION

DISEÑADO POR:

REVISADO Y APROBADO POR:

FECHA: DICIEMBRE 2023
SUPERFICIE: 34.16m ²
LAMINA: 01/30



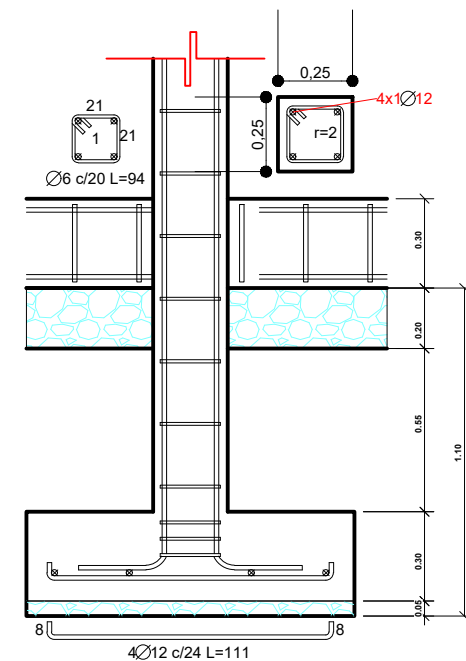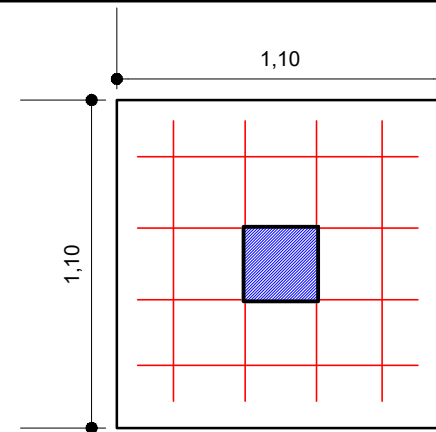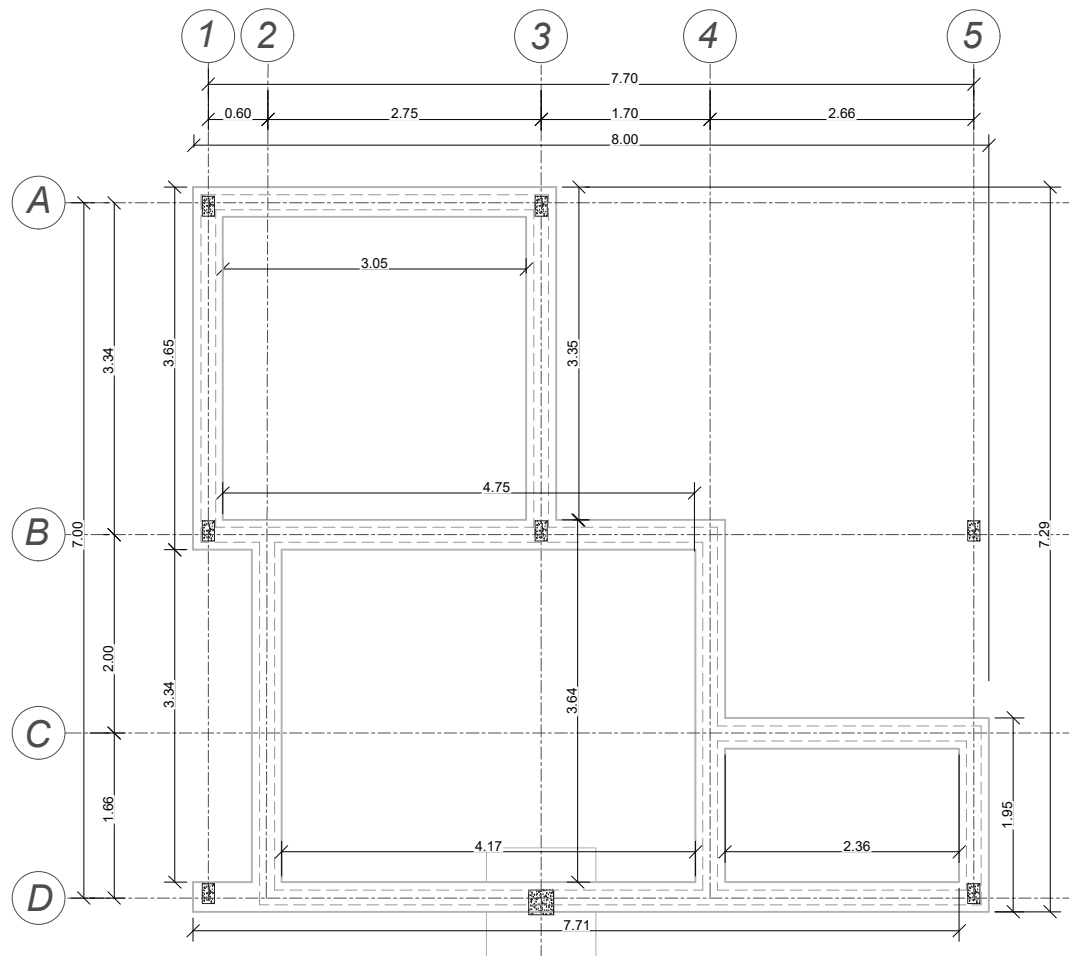

PLANO DE CIMIENTOS Y ZAPATAS

ESCALA: 1:75


AGENCIA ESTATAL DE VIVIENDA - AEVIVIENDA		
NOMBRE DEL PROYECTO: PROYECTO DE VIVIENDA CUALITATIVA EN EL MUNICIPIO DE URIONDO -FASE (XII) 2023- TARIJA		
MUNICIPIO: URIONDO	VIVIENDAS: 35 U.H.	PLANO DE: DORMITORIO, COCINA, AMBIENTE MULTIUSO Y BAÑO
PROVINCIA: AVILES	DEPARTAMENTO: TARIJA	MODULO: AMPLIACION

DISEÑADO POR:

REVISADO Y APROBADO POR:

FECHA: DICIEMBRE 2023
 SUPERFICIE:
34.16m²
 LAMINA:
 02/30



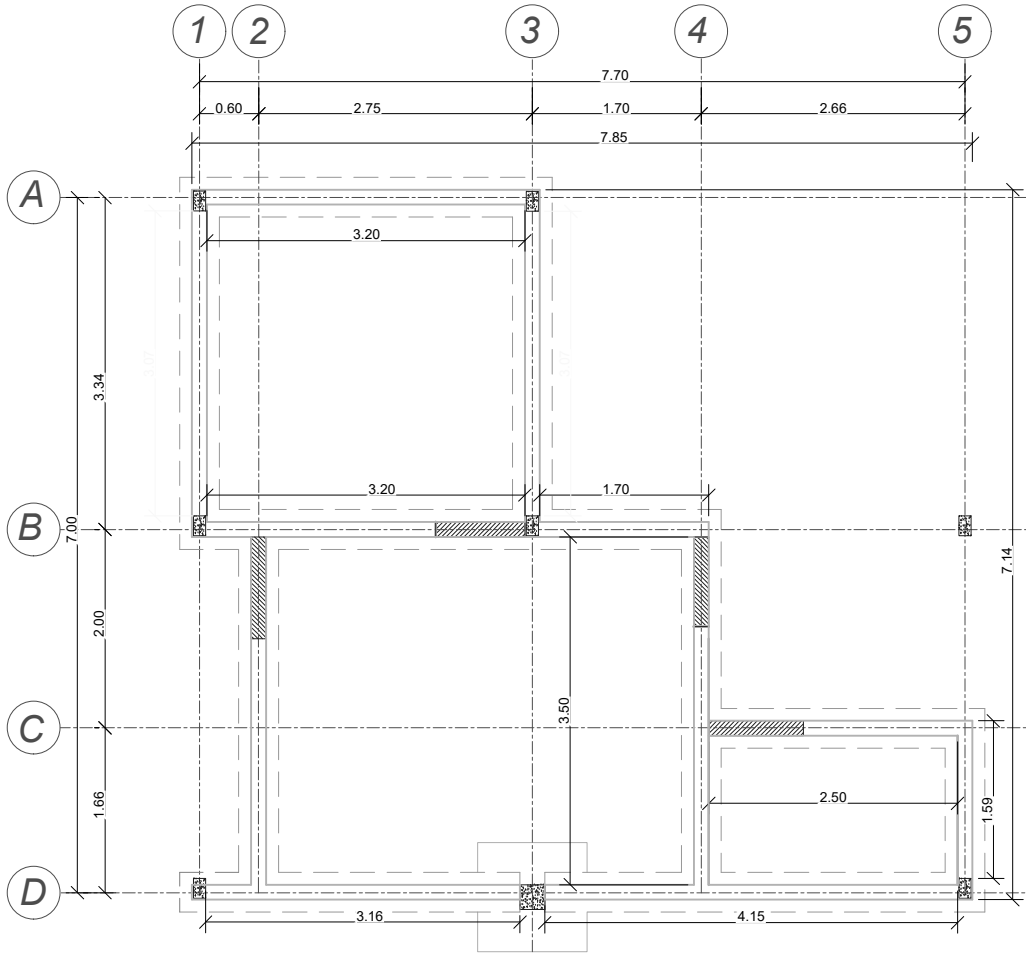


PLANO DE VIGA DE ARRIOSTRE Y COLUMNAS

ESCALA: 1:75


VIGA DE ARRIOSTRE DE H°A°

COLUMNA DE H°A° 0.20X0.12 (NO ESTRUCTURAL)


SECCIÓN TRANSVERSAL

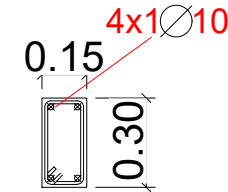

SECCIÓN LONGITUDINAL

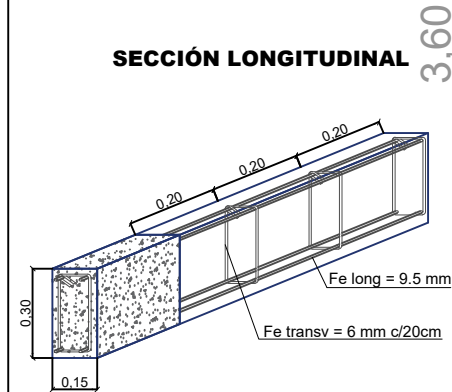

AREA DE VANOS (PUERTAS)

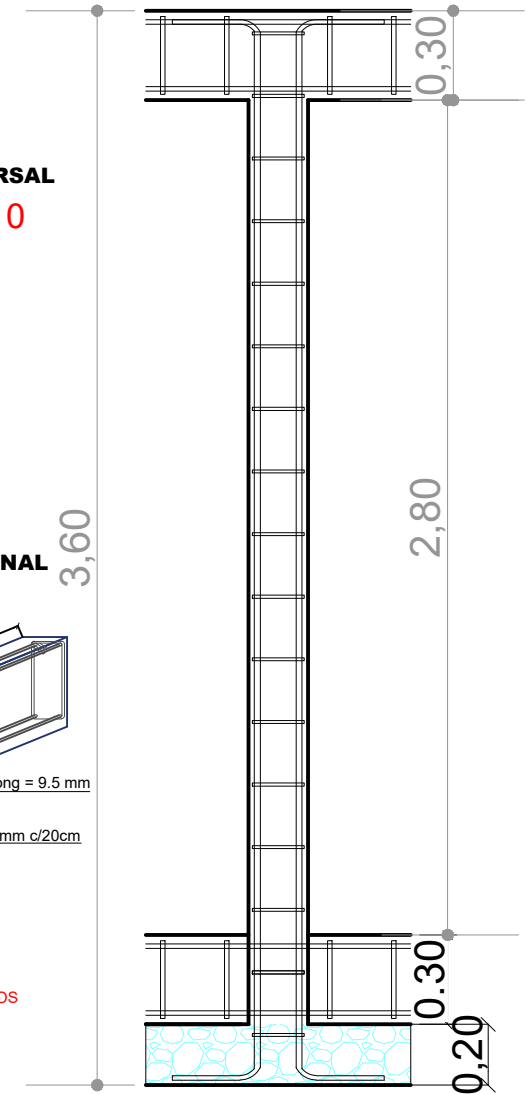

AGENCIA ESTATAL DE VIVIENDA - AEVIVIENDA

DISEÑADO POR:

REVISADO Y APROBADO POR:

FECHA: DICIEMBRE 2023

NOMBRE DEL PROYECTO:
PROYECTO DE VIVIENDA CUALITATIVA EN EL MUNICIPIO DE
URIONDO -FASE (XII) 2023- TARIJA

MUNICIPIO:
URIONDO

VIVIENDAS:
35 U.H.

PLANO DE:
DORMITORIO, COCINA, AMBIENTE
MULTIUSO Y BAÑO

PROVINCIA: AVILES

DEPARTAMENTO:
TARIJA

MODULO:
AMPLIACION



SUPERFICIE:

34.16m²

LAMINA:

03/30



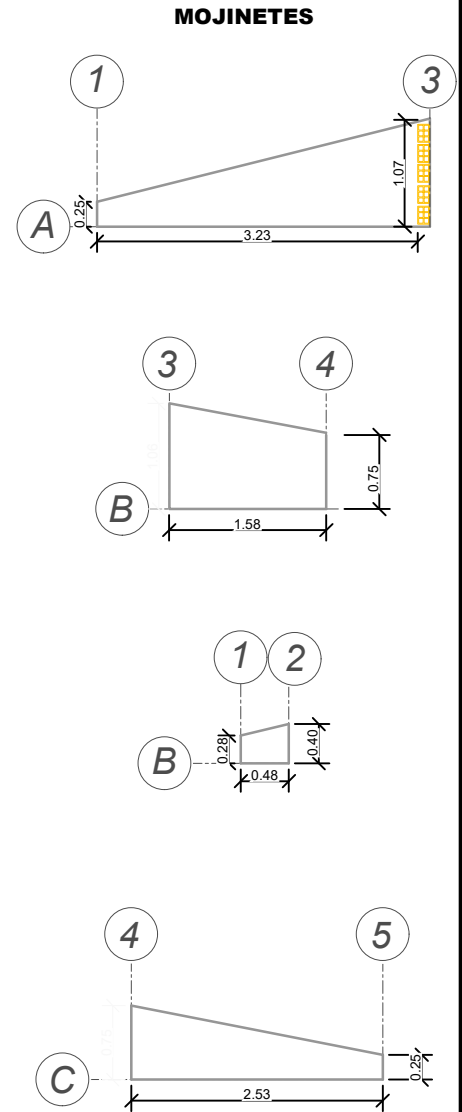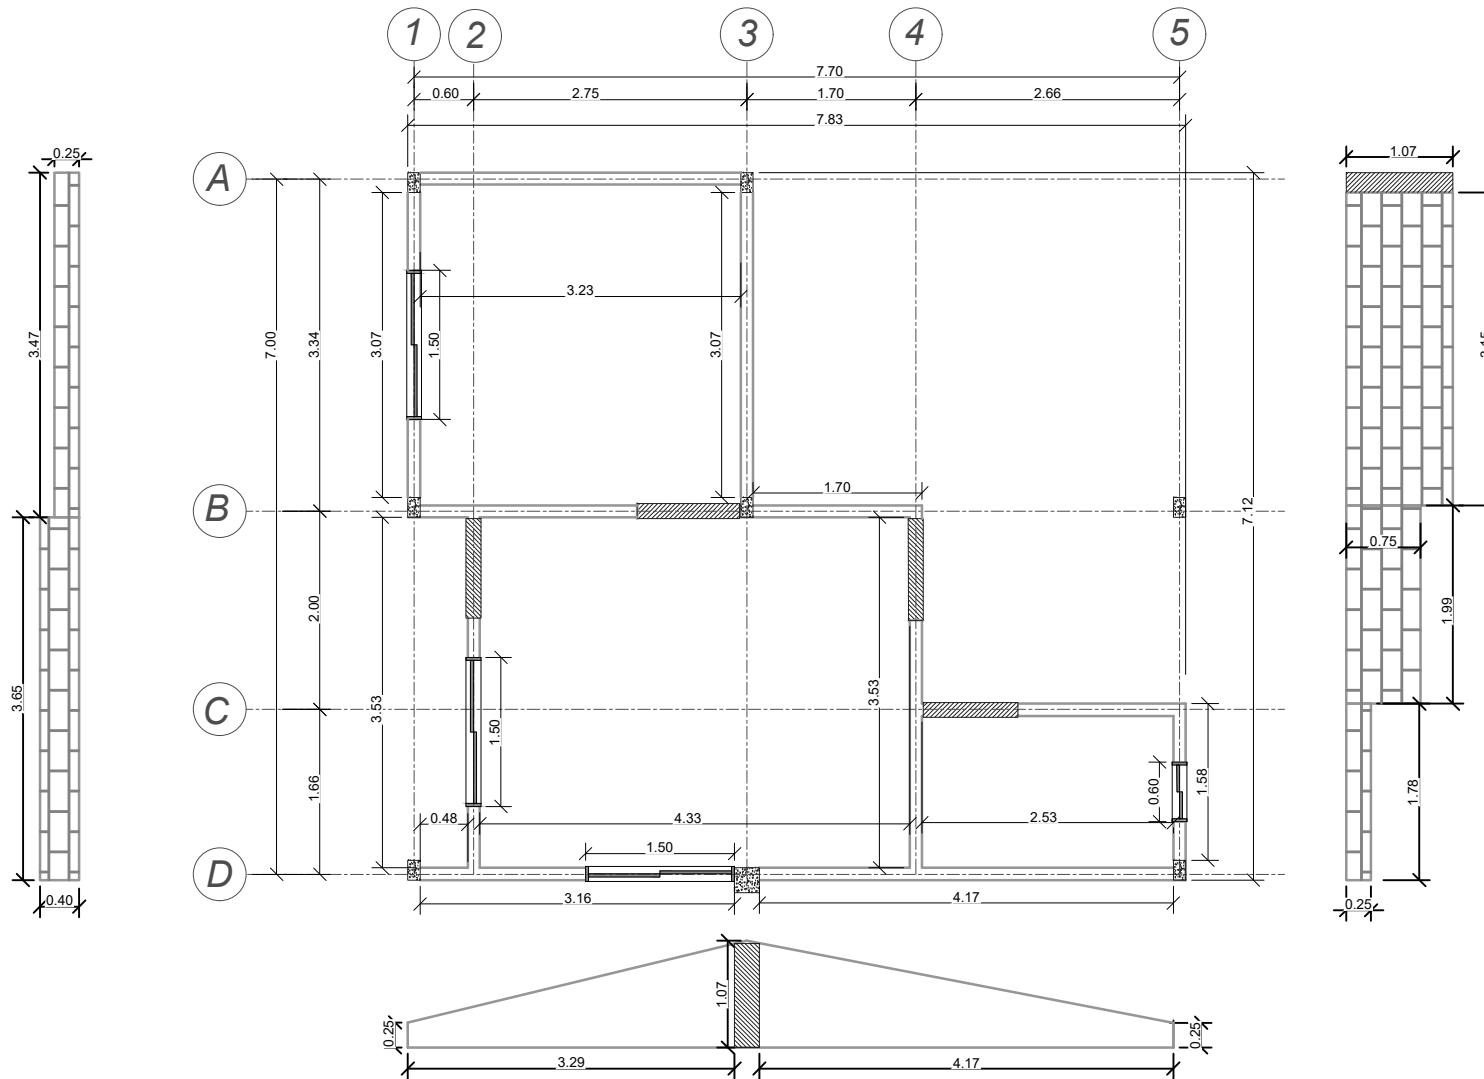

PLANO MURO DE LADRILLO

ESCALA: 1:75

AGENCIA ESTATAL DE VIVIENDA - AEVIVIENDA

NOMBRE DEL PROYECTO:
PROYECTO DE VIVIENDA CUALITATIVA EN EL MUNICIPIO DE
URIONDO -FASE(XII) 2023- TARIJA

MUNICIPIO:
URIONDO

VIVIENDAS:
35 U.H.

PLANO DE:
DORMITORIO, COCINA, AMBIENTE
MULTIUSO Y BAÑO

PROVINCIA: AVILES

DEPARTAMENTO:
TARIJA

MODULO: AMPLIACION

DISEÑADO POR:


REVISADO Y APROBADO POR:

FECHA: DICIEMBRE 2023

SUPERFICIE:
34.16m²

LAMINA:
04/30



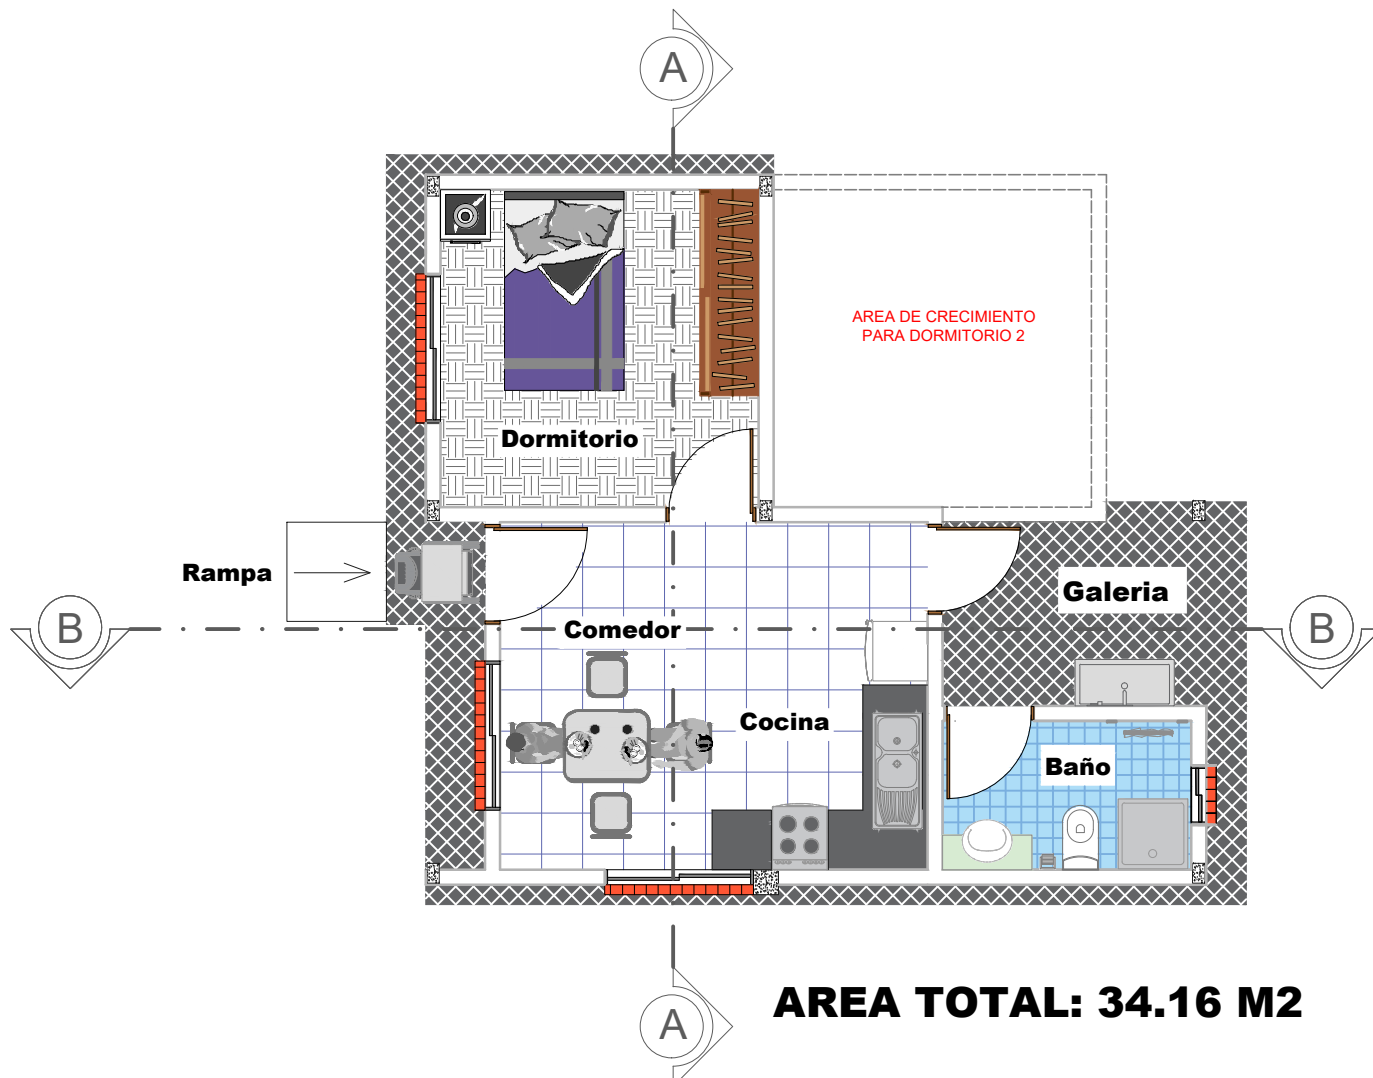


AREA TOTAL: 34.16 M2

PLANO PLANTA AMOBLADA

ESCALA: 1:75

AGENCIA ESTATAL DE VIVIENDA - AEVIVIENDA			DISEÑADO POR:	REVISADO Y APROBADO POR:	FECHA: DICIEMBRE 2023
NOMBRE DEL PROYECTO: PROYECTO DE VIVIENDA CUALITATIVA EN EL MUNICIPIO DE URIONDO -FASE(XII) 2023- TARIJA					
MUNICIPIO: URIONDO	VIVIENDAS: 35 U.H.	PLANO DE: DORMITORIO, COCINA, AMBIENTE MULTIUSO Y BAÑO			SUPERFICIE: 34.16m2
PROVINCIA: AVILES	DEPARTAMENTO: TARIJA	MODULO: AMPLIACION			LAMINA: 05/30



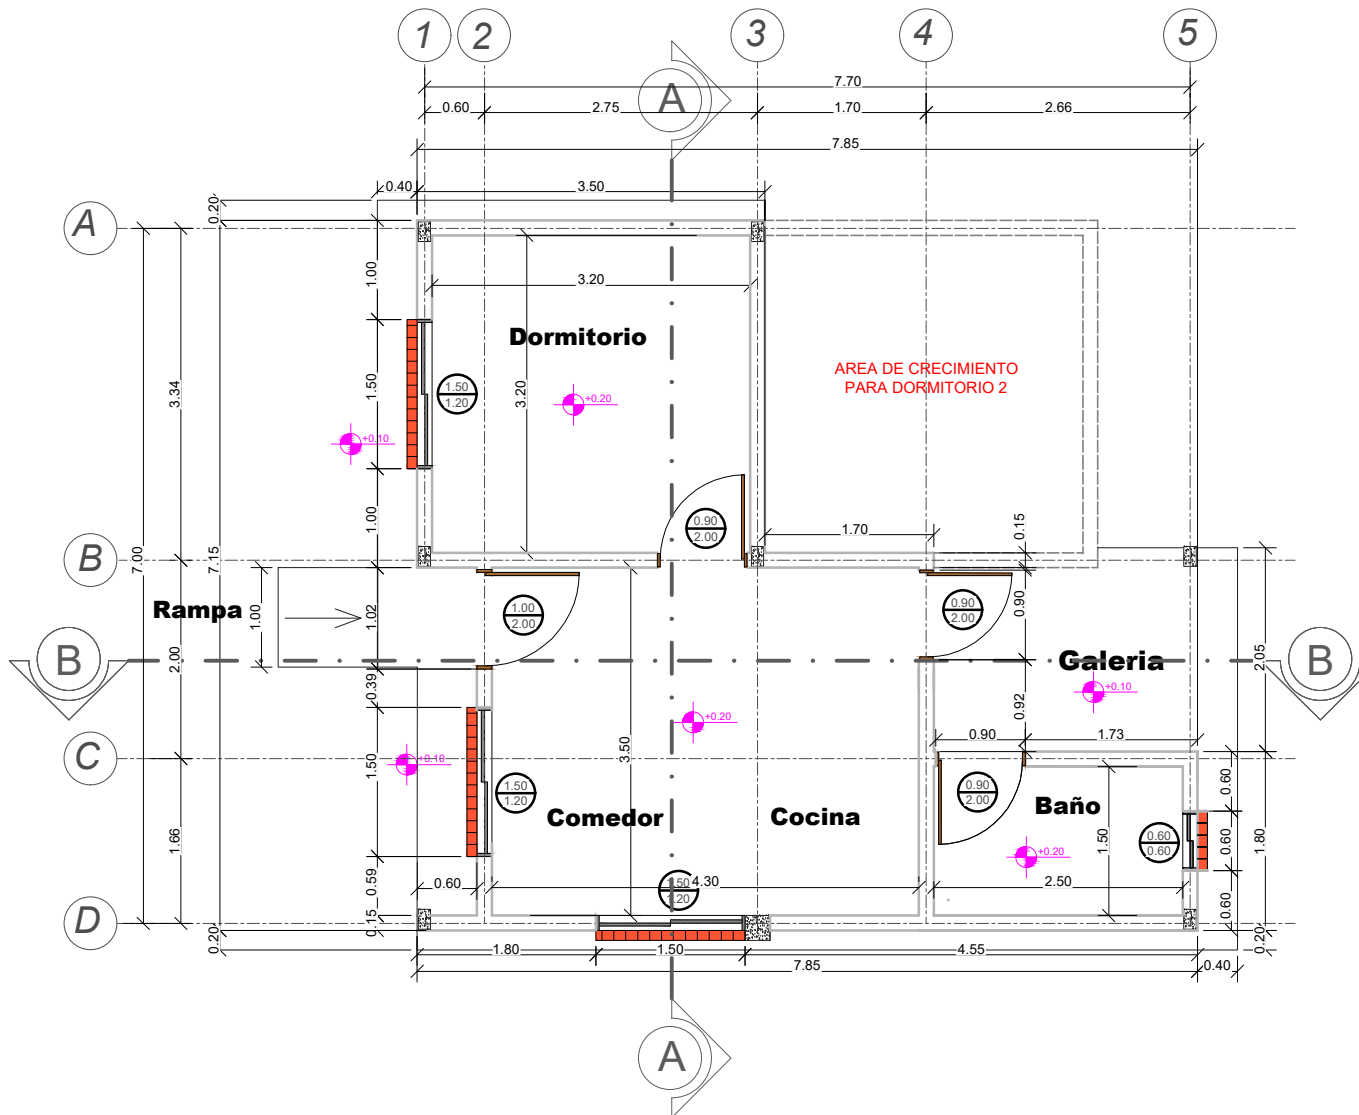

PLANO PLANTA ACOTADA

ESCALA: 1:75

AGENCIA ESTATAL DE VIVIENDA - AEVIVIENDA

NOMBRE DEL PROYECTO:
PROYECTO DE VIVIENDA CUALITATIVA EN EL MUNICIPIO DE URIONDO -FASE (XII) 2023- TARIJA

MUNICIPIO:
URIONDO

VIVIENDAS:
35 U.H.

PLANO DE:
DORMITORIO, COCINA, AMBIENTE MULTIUSO Y BAÑO

PROVINCIA: AVILES

DEPARTAMENTO: TARIJA

MODULO: AMPLIACION

DISEÑADO POR:


REVISADO Y APROBADO POR:

FECHA: DICIEMBRE 2023

SUPERFICIE:
34.16m²


LAMINA:
06/30



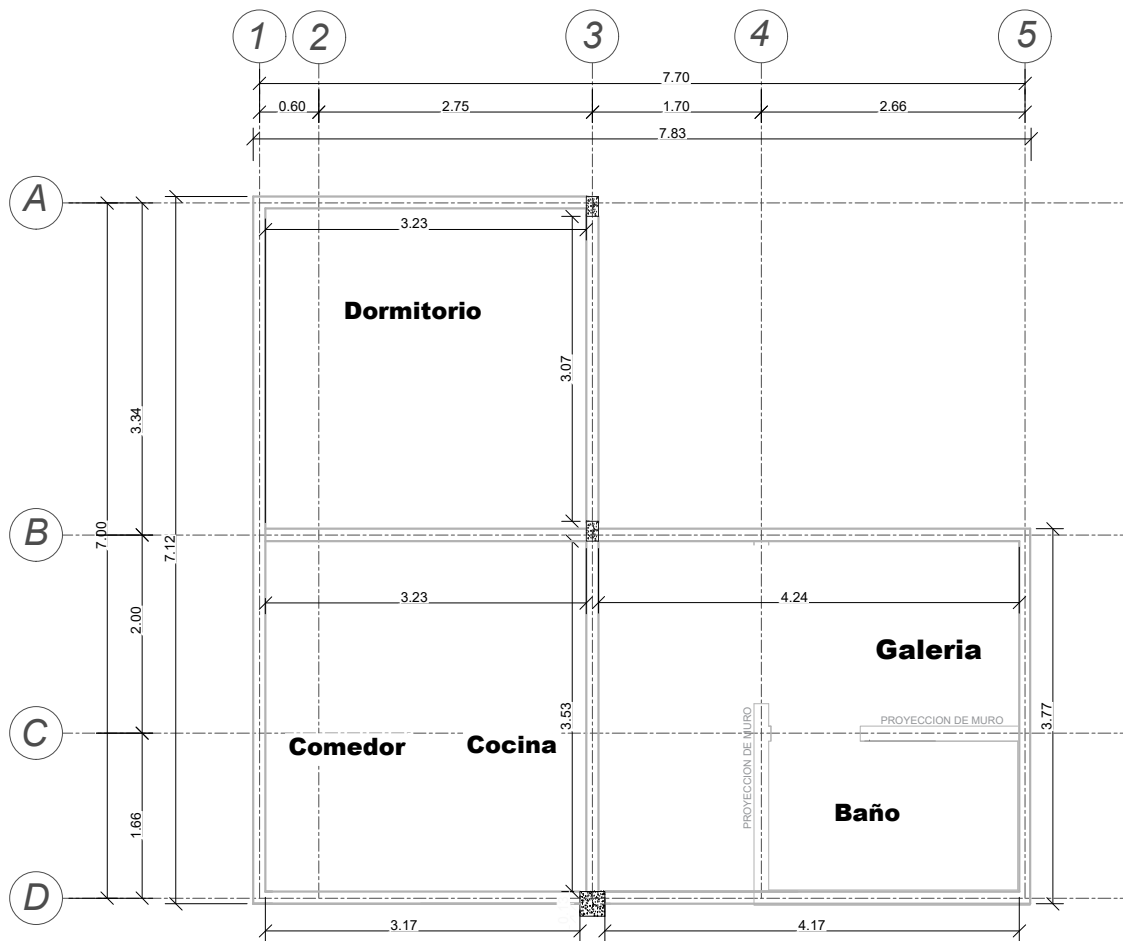


PLANO DETALLE DE VIGA CADENA


ESCALA: 1:75

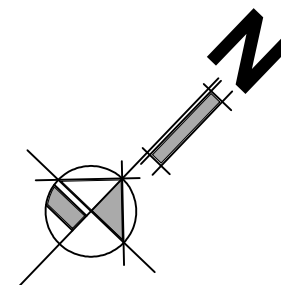

DETALLE DE VIGA CADENA

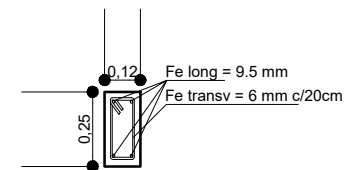

SECCIÓN TRANSVERSAL

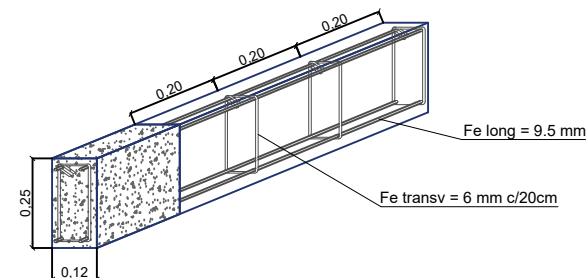

SECCIÓN LONGITUDINAL

AGENCIA ESTATAL DE VIVIENDA - AEVIVIENDA

NOMBRE DEL PROYECTO:
PROYECTO DE VIVIENDA CUALITATIVA EN EL MUNICIPIO DE
URIONDO -FASE (XII) 2023- TARIJA

MUNICIPIO:
URIONDO

VIVIENDAS:
35 U.H.

PLANO DE:
DORMITORIO, COCINA, AMBIENTE
MULTIUSO Y BAÑO

PROVINCIA: AVILES

DEPARTAMENTO:
TARIJA

MODULO:
AMPLIACION

DISEÑADO POR:


REVISADO Y APROBADO POR:

FECHA: DICIEMBRE 2023

SUPERFICIE:
34.16m²

LAMINA:
07/30



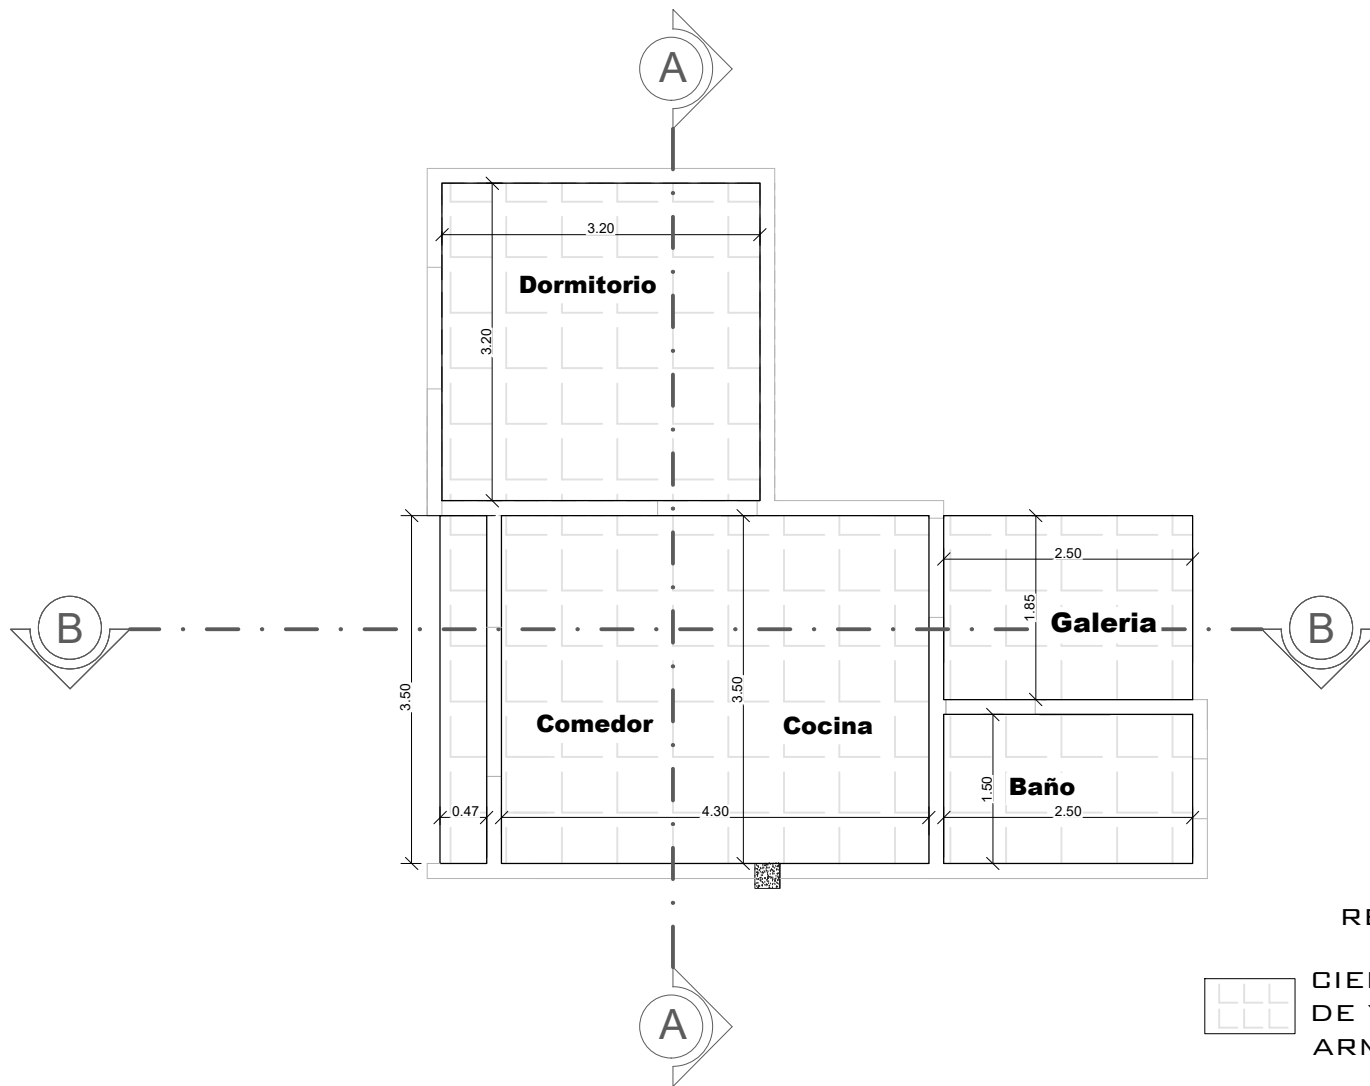


REFERENCIAS




CIELO FALSO DE PLAFON DE YESO PVC TIPO ARMSTRONG

PLANO DETALLE DE CIELO FALSO DE PLAFÓN DE YESO PVC TIPO ARMSTRONG


ESCALA: 1:75

AGENCIA ESTATAL DE VIVIENDA - AEVIVIENDA			DISEÑADO POR:	REVISADO Y APROBADO POR:	FECHA: DICIEMBRE 2023
NOMBRE DEL PROYECTO: PROYECTO DE VIVIENDA CUALITATIVA EN EL MUNICIPIO DE URIONDO -FASE (XII) 2023- TARIJA					SUPERFICIE: 34.16m ²
MUNICIPIO: URIONDO	VIVIENDAS: 35 U.H.	PLANO DE: DORMITORIO, COCINA, AMBIENTE MULTIUSO Y BAÑO			LAMINA: 08/30
PROVINCIA: AVILES	DEPARTAMENTO: TARIJA	MODULO: AMPLIACION			

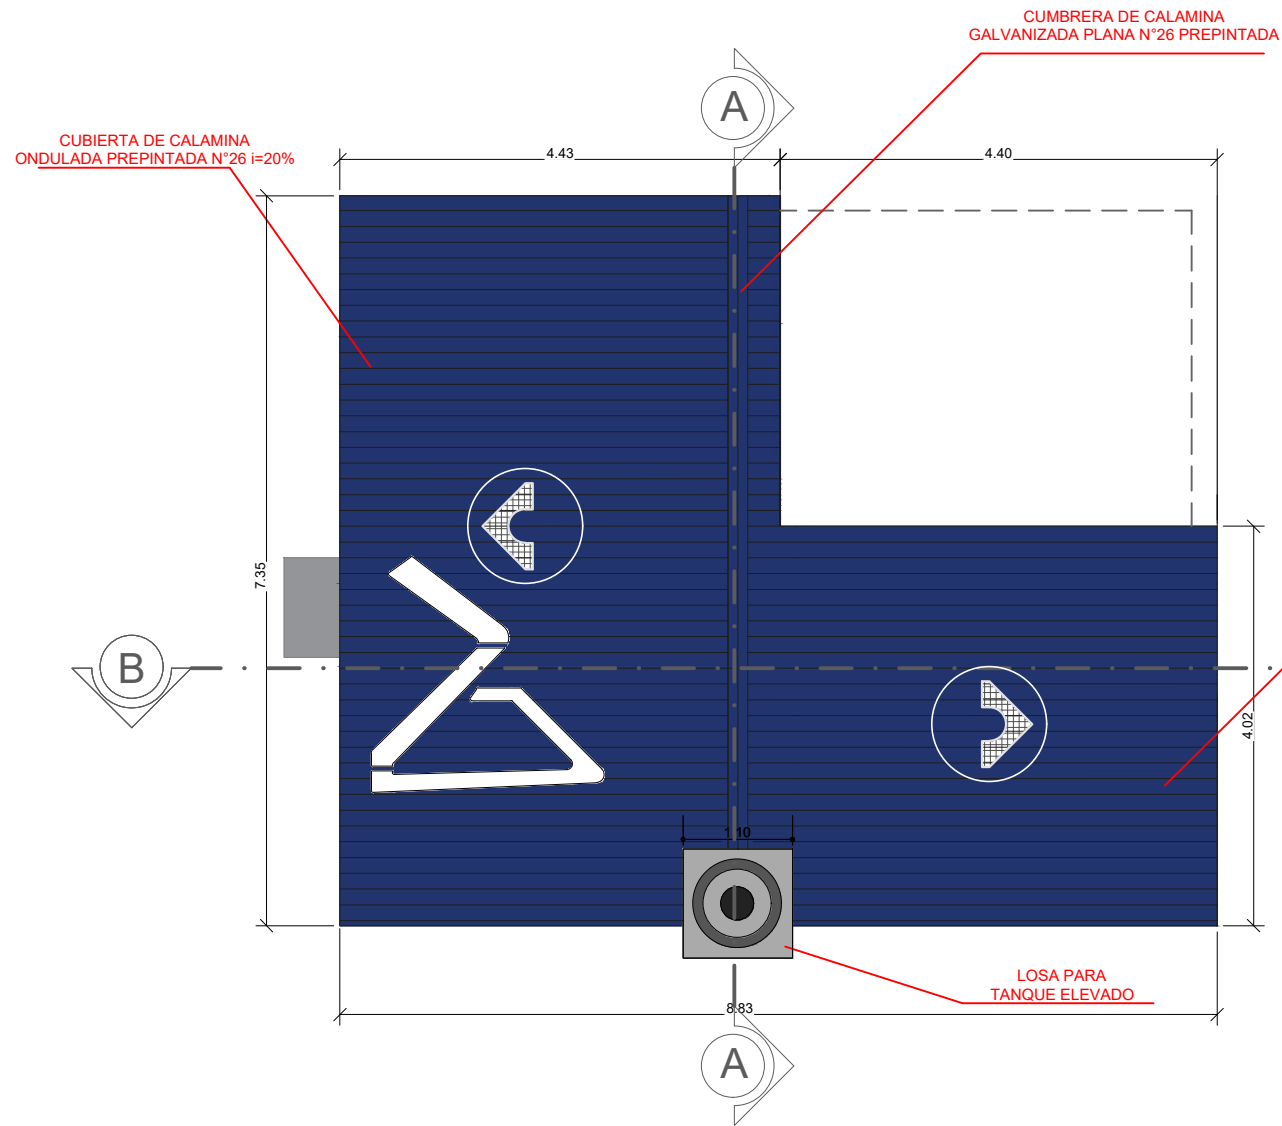

CUBIERTA DE CALAMINA ONDULADA PREPINTADA N°26 i=20%

CUBIERTA SECTOR LOSA DEL TANQUE ELEVADO

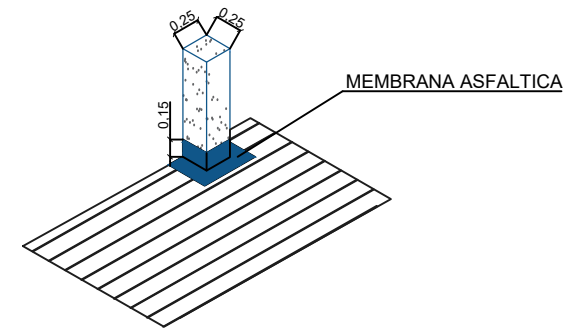

PLANO DETALLE DE CUBIERTAS

ESCALA: 1:75

AGENCIA ESTATAL DE VIVIENDA - AEVIVIENDA

NOMBRE DEL PROYECTO:
PROYECTO DE VIVIENDA CUALITATIVA EN EL MUNICIPIO DE URIONDO -FASE (XII) 2023- TARIJA

MUNICIPIO:
URIONDO

VIVIENDAS:
35 U.H.

PLANO DE:
DORMITORIO, COCINA, AMBIENTE MULTIUSO Y BAÑO

PROVINCIA: AVILES

DEPARTAMENTO: TARIJA

MODULO: AMPLIACION

DISEÑADO POR:


REVISADO Y APROBADO POR:

FECHA: DICIEMBRE 2023

SUPERFICIE:
34.16m²

LAMINA:
09/30



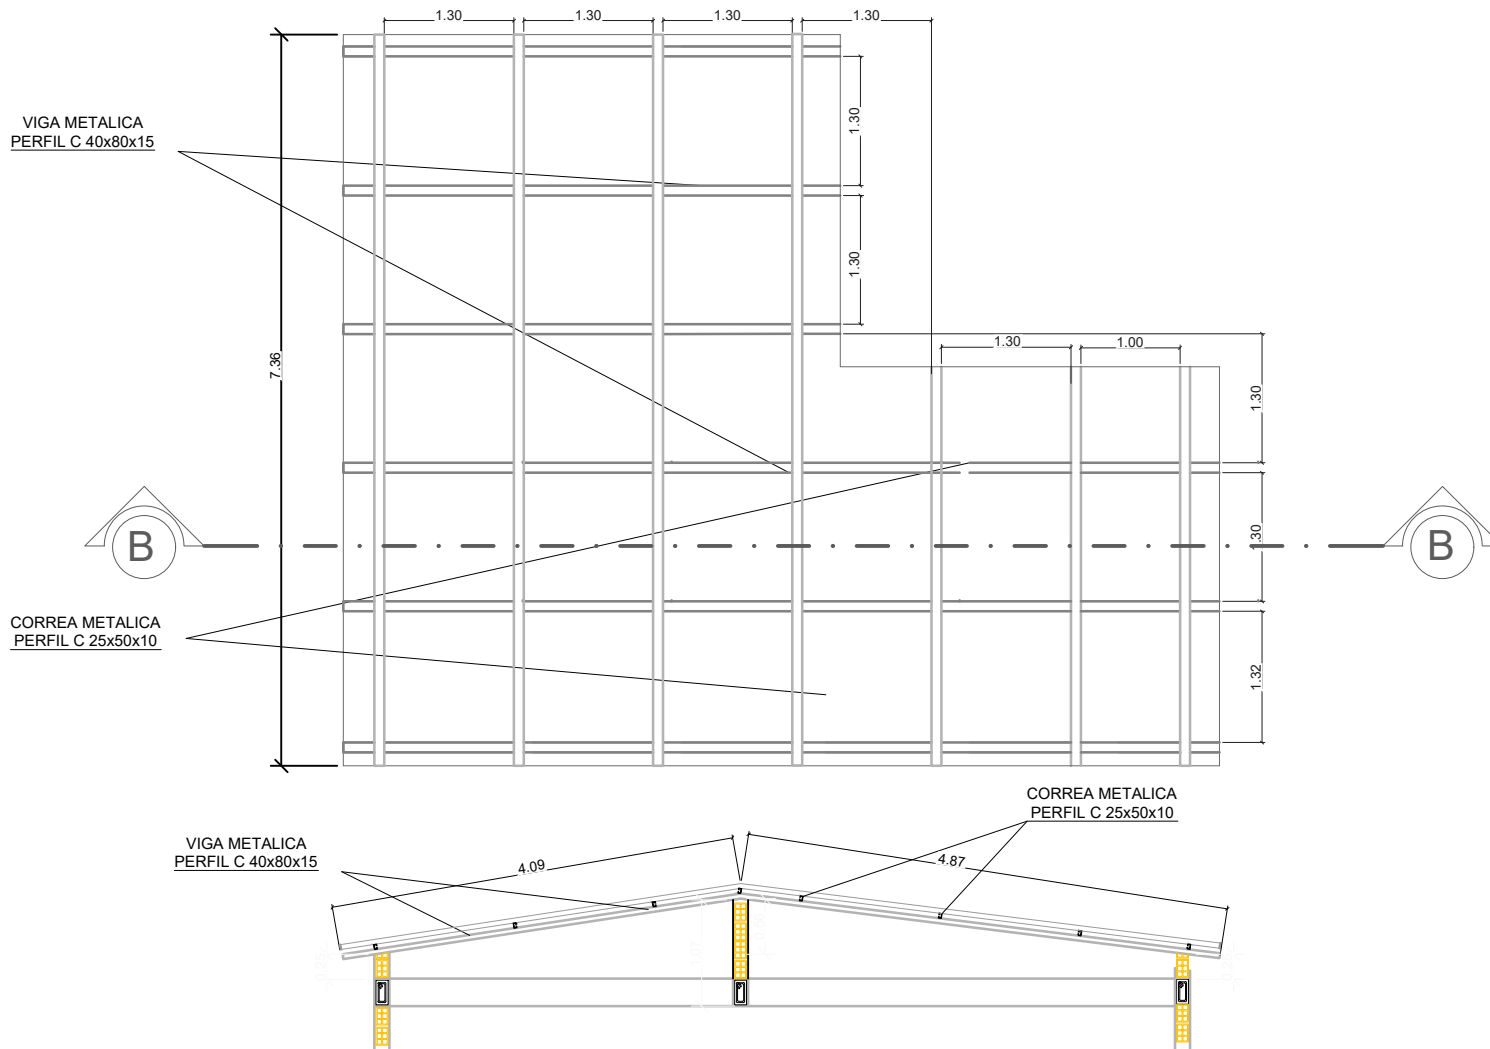

PLANO ESTRUCTURA DE CUBIERTAS

ESCALA: 1:75


AGENCIA ESTATAL DE VIVIENDA - AEVIVIENDA		
NOMBRE DEL PROYECTO: PROYECTO DE VIVIENDA CUALITATIVA EN EL MUNICIPIO DE URIONDO -FASE(XII) 2023- TARIJA		
MUNICIPIO: URIONDO	VIVIENDAS: 35 U.H.	PLANO DE: DORMITORIO, COCINA, AMBIENTE MULTIUSO Y BAÑO
PROVINCIA: AVILES	DEPARTAMENTO: TARIJA	MODULO: AMPLIACION

DISEÑADO POR:

REVISADO Y APROBADO POR:

FECHA: DICIEMBRE 2023
SUPERFICIE: 34.16m ²
LAMINA: 10/30



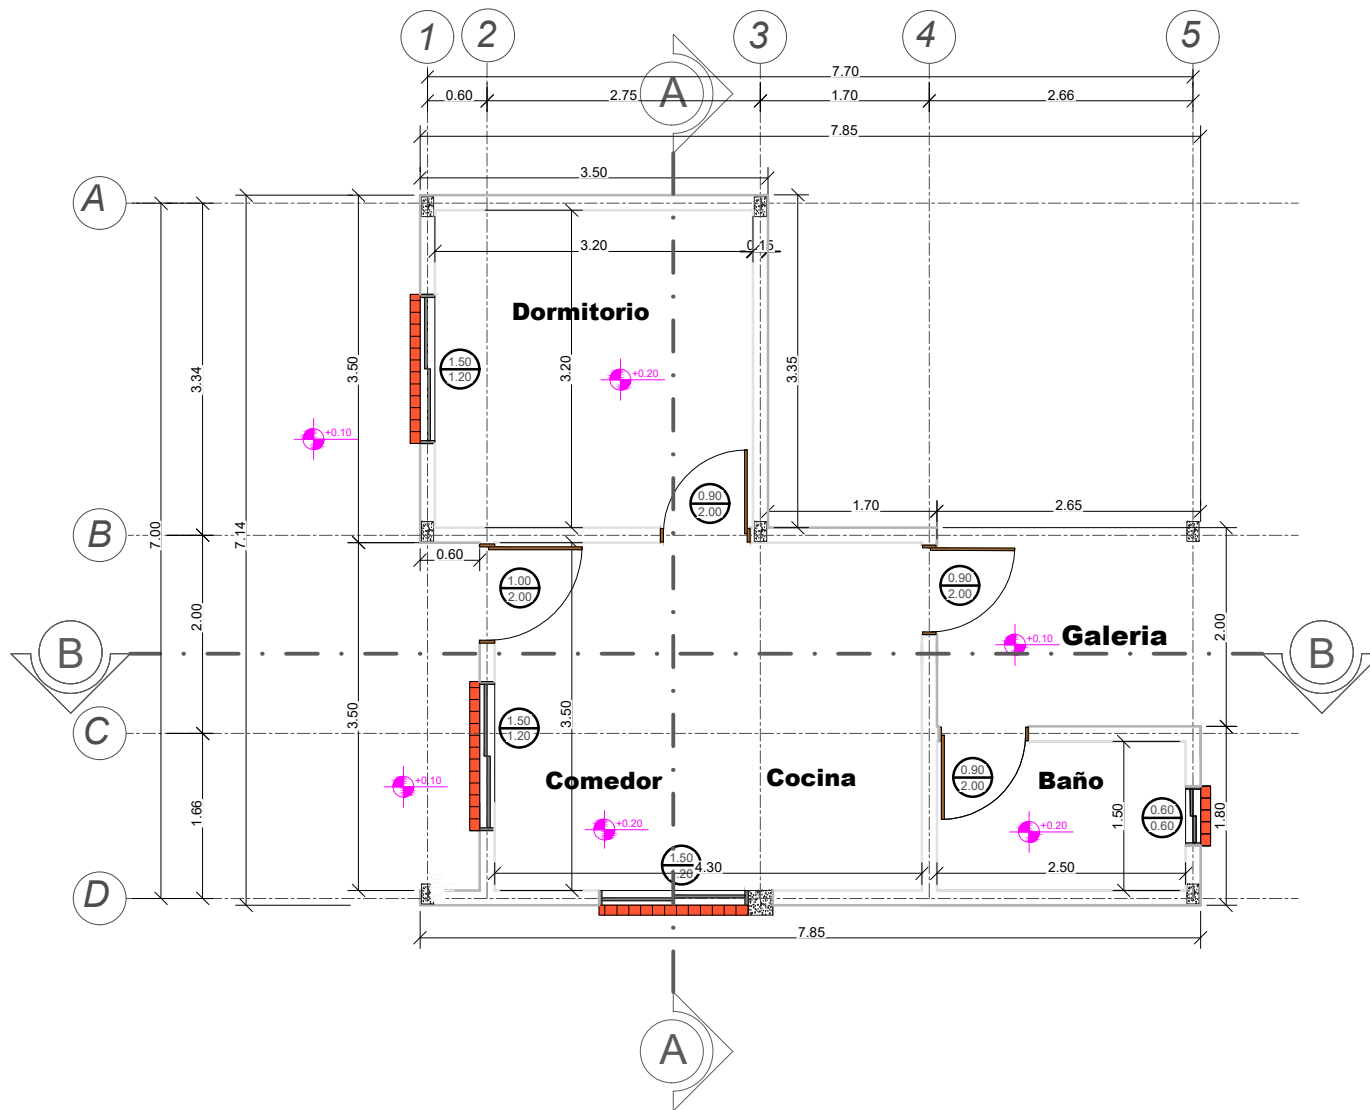

PLANO REVOQUES INTERIOR - EXTERIOR

ESCALA: 1:75

AGENCIA ESTATAL DE VIVIENDA - AEVIVIENDA

NOMBRE DEL PROYECTO:
PROYECTO DE VIVIENDA CUALITATIVA EN EL MUNICIPIO DE
URIONDO -FASE(XII) 2023- TARIJA

MUNICIPIO:
URIONDO

VIVIENDAS:
35 U.H.

PLANO DE:
DORMITORIO, COCINA, AMBIENTE
MULTIUSO Y BAÑO

PROVINCIA: AVILES

DEPARTAMENTO:
TARIJA

MODULO: AMPLIACION

DISEÑADO POR:


REVISADO Y APROBADO POR:

FECHA: DICIEMBRE 2023

SUPERFICIE:
34.16m²

LAMINA:
11/30



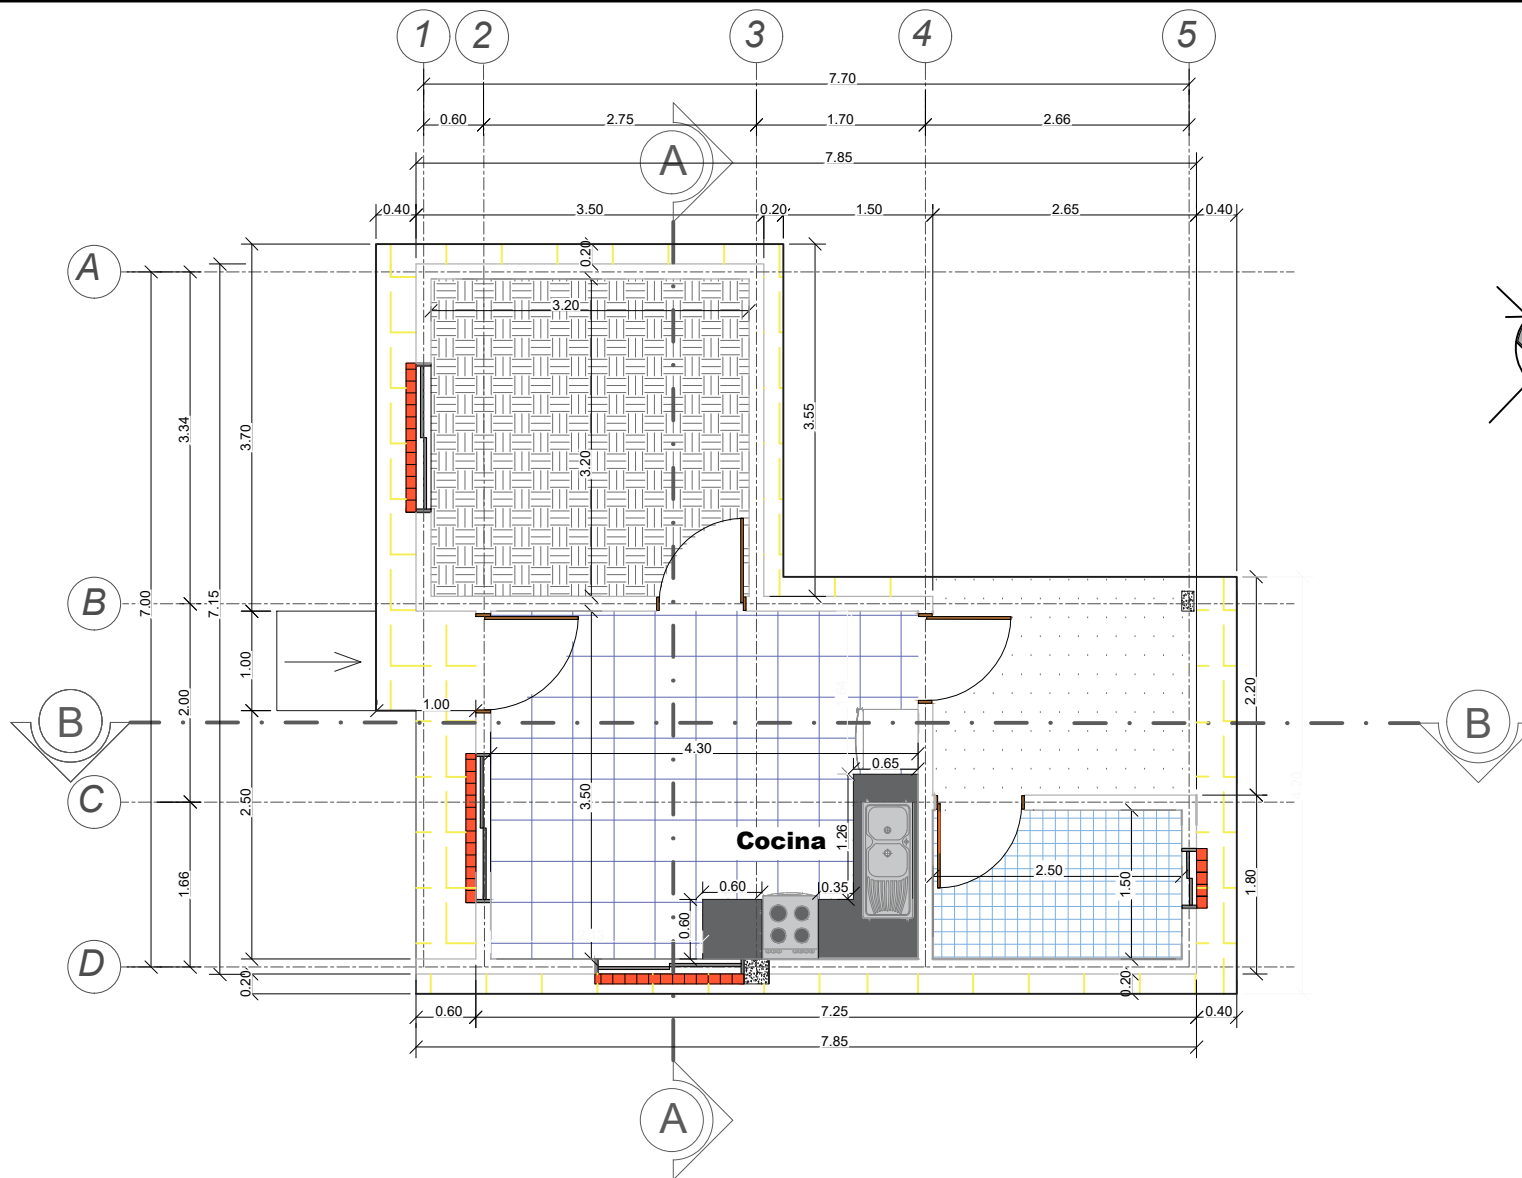

PLANO PLANTA PISOS - ZOCALOS Y ACERAS

ESCALA: 1:75

AGENCIA ESTATAL DE VIVIENDA - AEVIVIENDA

NOMBRE DEL PROYECTO:
PROYECTO DE VIVIENDA CUALITATIVA EN EL MUNICIPIO DE
URIONDO -FASE (XII) 2023- TARIJA

MUNICIPIO:
URIONDO

VIVIENDAS:
35 U.H.

PLANO DE:
DORMITORIO, COCINA, AMBIENTE
MULTIUSO Y BAÑO

PROVINCIA: AVILES

DEPARTAMENTO:
TARIJA

MODULO: AMPLIACION

DISEÑADO POR:


REVISADO Y APROBADO POR:

FECHA: DICIEMBRE 2023

SUPERFICIE:
34.16m²

LAMINA:
12/30



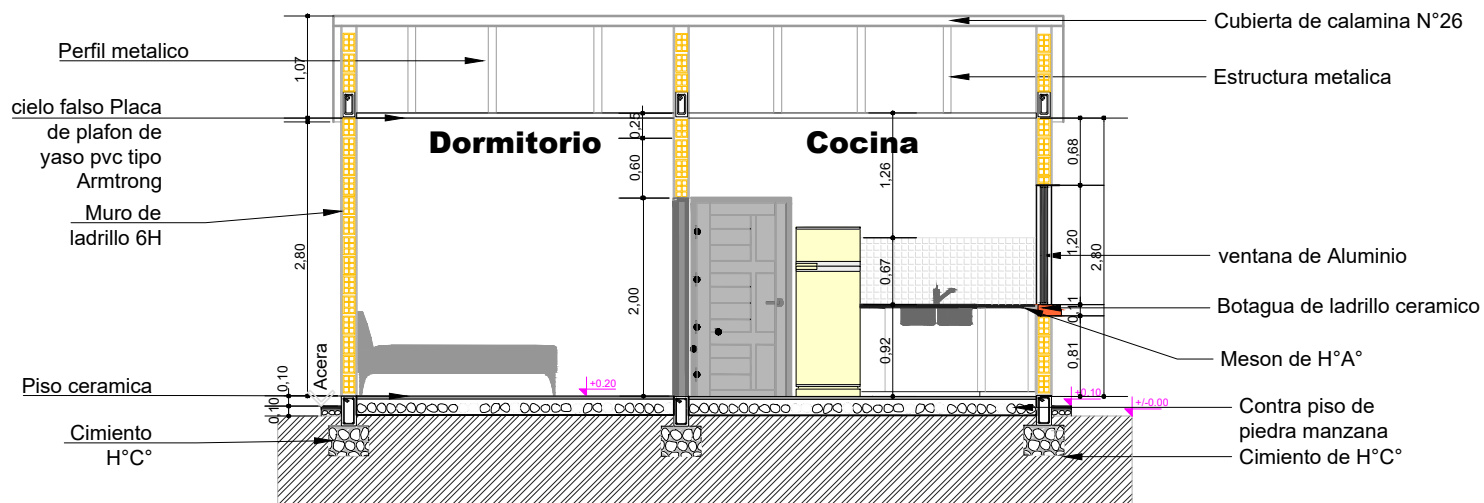

PLANO CORTE A - A

ESCALA: 1:75

AGENCIA ESTATAL DE VIVIENDA - AEVIVIENDA

NOMBRE DEL PROYECTO:
PROYECTO DE VIVIENDA CUALITATIVA EN EL MUNICIPIO DE
URIONDO -FASE (XII) 2023- TARIJA

MUNICIPIO:
URIONDO

VIVIENDAS:
35 U.H.

PLANO DE:
DORMITORIO, COCINA, AMBIENTE
MULTIUSO Y BAÑO

PROVINCIA: AVILES

DEPARTAMENTO:
TARIJA

MODULO: AMPLIACION

DISEÑADO POR:


REVISADO Y APROBADO POR:

FECHA: DICIEMBRE 2023

SUPERFICIE:
34.16m²

LAMINA:
13/30



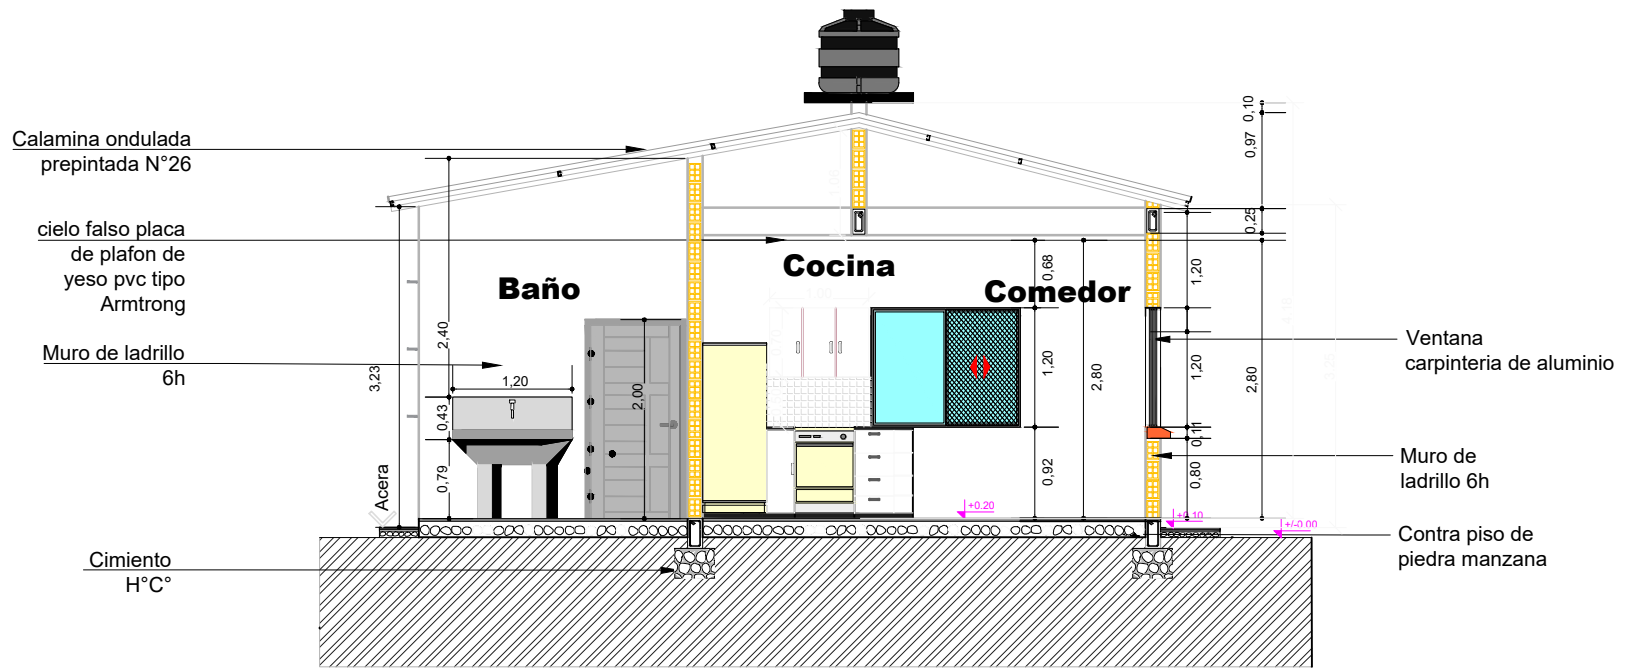

PLANO CORTE B - B

ESCALA: 1:75

AGENCIA ESTATAL DE VIVIENDA - AEVIVIENDA

NOMBRE DEL PROYECTO:
PROYECTO DE VIVIENDA CUALITATIVA EN EL MUNICIPIO DE
URIONDO -FASE (XII) 2023- TARIJA

MUNICIPIO:
URIONDO

VIVIENDAS:
35 U.H.

PLANO DE:
DORMITORIO, COCINA, AMBIENTE
MULTIUSO Y BAÑO

PROVINCIA: AVILES

DEPARTAMENTO:
TARIJA

MODULO: AMPLIACION

DISEÑADO POR:


REVISADO Y APROBADO POR:

FECHA: DICIEMBRE 2023


SUPERFICIE:
34.16m²

LAMINA:
14/30



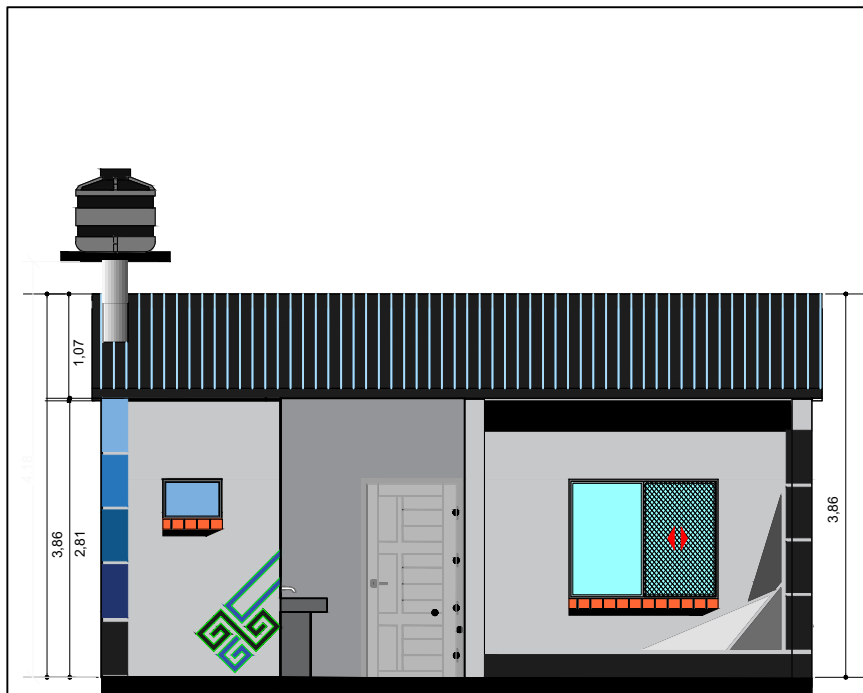

FACHADA POSTERIOR

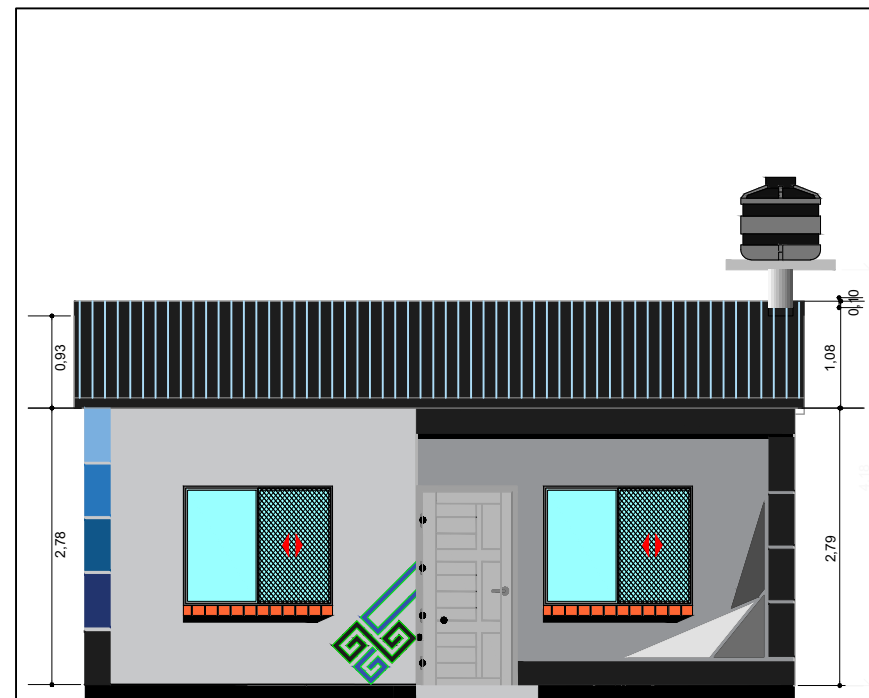

FACHADA FRONTAL

PLANO FACHADAS

ESCALA: 1:75



AGENCIA ESTATAL DE VIVIENDA - AEVIVIENDA		
NOMBRE DEL PROYECTO: PROYECTO DE VIVIENDA CUALITATIVA EN EL MUNICIPIO DE URIONDO -FASE(XII) 2023- TARIJA		
MUNICIPIO: URIONDO	VIVIENDAS: 35 U.H.	PLANO DE: DORMITORIO, COCINA, AMBIENTE MULTIUSO Y BAÑO
PROVINCIA: AVILES	DEPARTAMENTO: TARIJA	MODULO: AMPLIACION

DISEÑADO POR:

REVISADO Y APROBADO POR:


FECHA: DICIEMBRE 2023
SUPERFICIE: 34.16m ²
LAMINA: 15/30



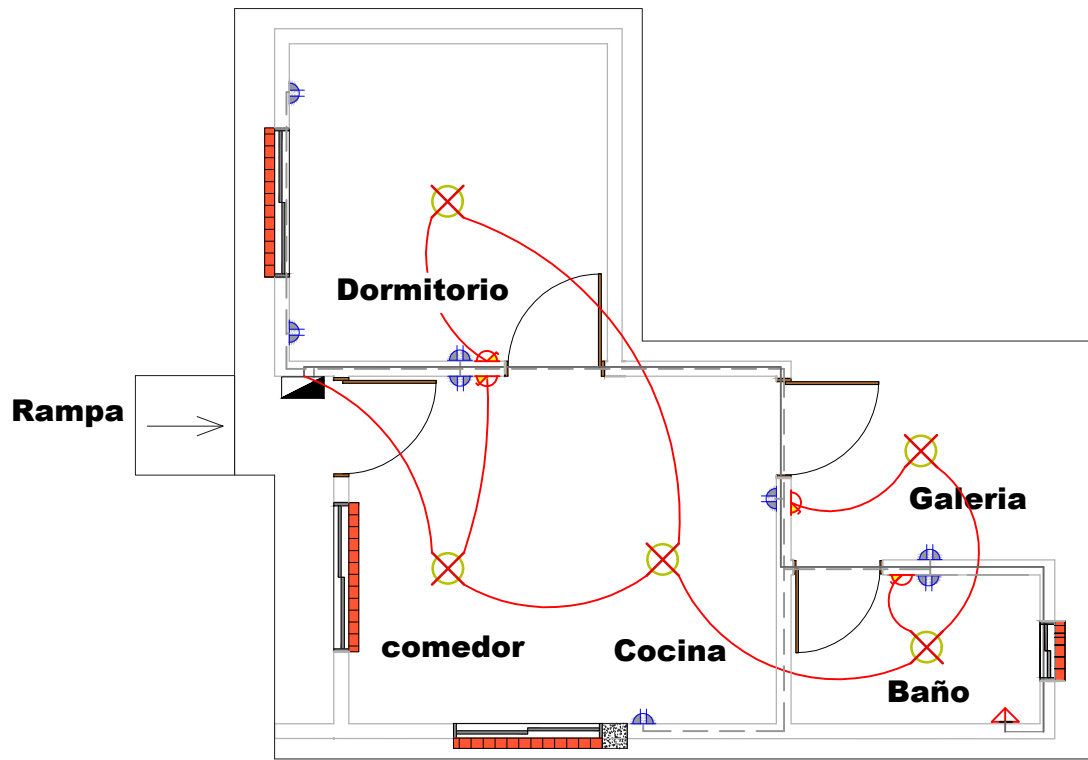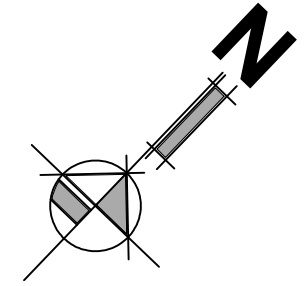

SIMBOLOGIA Y REFERENCIAS			
	TABLERO DE DISTRIBUCION		INTERRUPTOR SIMPLE
	C1 CIRCUITO DE ILUMINACION		TABLERO PARA DUCHA
	C2 CIRCUITO DE TOMA CORRIENTE		CIRCUITO DE ILUMINACION
	C3 CIRCUITO PARA DUCHA		CIRCUITO DE TOMACORRIENTES
	TOMACORRIENTES DOBLE		CIRCUITO PARA DUCHA
	ILUMINACION INCANDESCENTE		

DETALLE DE NIVELES EN INTERRUPTORES, TOMA CORRIENTE Y CAJA DE TERMICOS

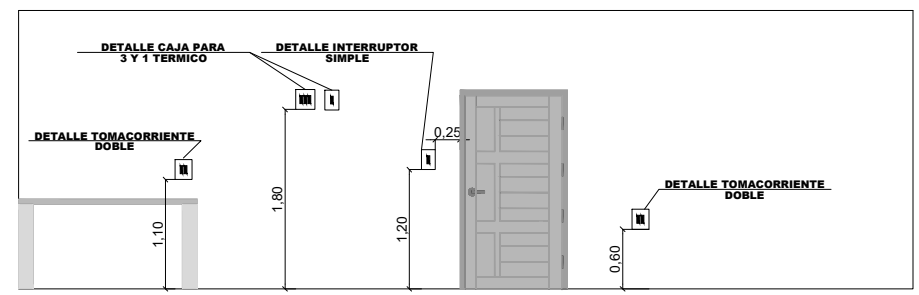

PLANO INSTALACIÓN ELÉCTRICA

ESCALA: 1:75


AGENCIA ESTATAL DE VIVIENDA - AEVIVIENDA		
NOMBRE DEL PROYECTO: PROYECTO DE VIVIENDA CUALITATIVA EN EL MUNICIPIO DE URIONDO -FASE (XII) 2023- TARIJA		
MUNICIPIO: URIONDO	VIVIENDAS: 35 U.H.	PLANO DE: DORMITORIO, COCINA, AMBIENTE MULTIUSO Y BAÑO
PROVINCIA: AVILES	DEPARTAMENTO: TARIJA	MODULO: AMPLIACION

DISEÑADO POR:

REVISADO Y APROBADO POR:

FECHA: DICIEMBRE 2023
 SUPERFICIE:
 34.16m²
 LAMINA:
 17/30



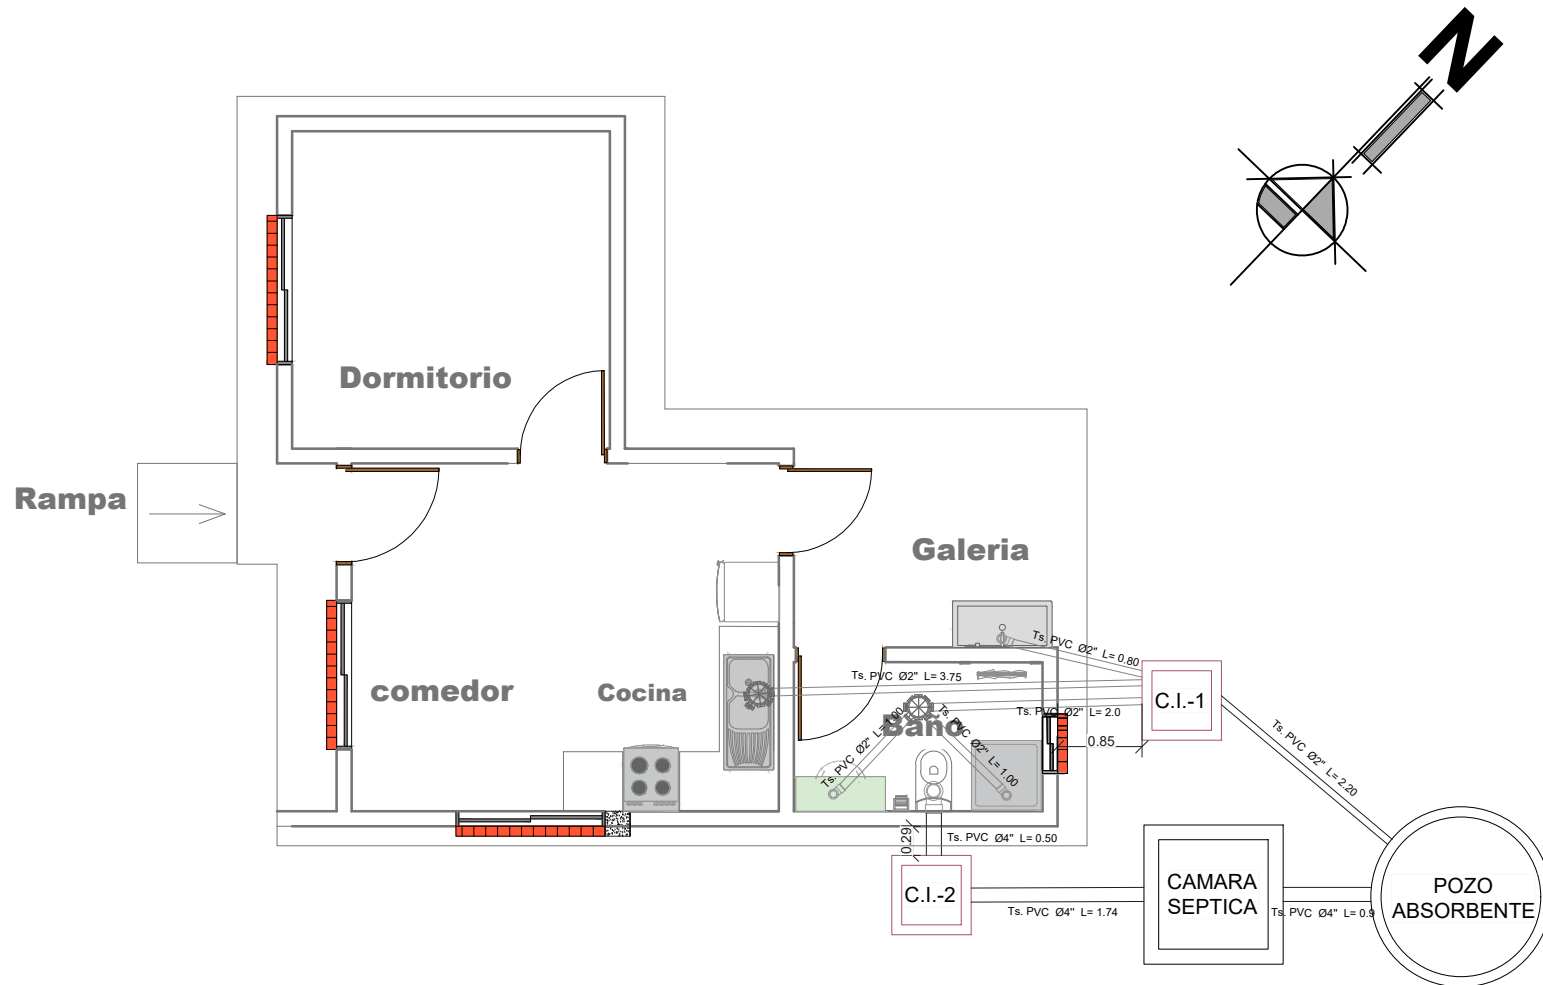

PLANO INSTALACIÓN SANITARIA

ESCALA: 1:75

AGENCIA ESTATAL DE VIVIENDA - AEVIVIENDA		
NOMBRE DEL PROYECTO: PROYECTO DE VIVIENDA CUALITATIVA EN EL MUNICIPIO DE URIONDO -FASE(XII) 2023- TARIJA		
MUNICIPIO: URIONDO	VIVIENDAS: 35 U.H.	PLANO DE: DORMITORIO, COCINA, AMBIENTE MULTIUSO Y BAÑO
PROVINCIA: AVILES	DEPARTAMENTO: TARIJA	MODULO: AMPLIACION




DISEÑADO POR:

REVISADO Y APROBADO POR:

FECHA: DICIEMBRE 2023
SUPERFICIE: 34.16m ²
LAMINA: 18/30



REF	ARTEFACTO ACCESORIO
LD	LAVANDERIA
LM	LAVA MANOS
IN	INODORO
Rp	REJILLA DE PISO
LP	LAVAPLATOS
DU	DUCHA
LLP	LLAVE DE PASO
M	MEDIDOR DE AGUA

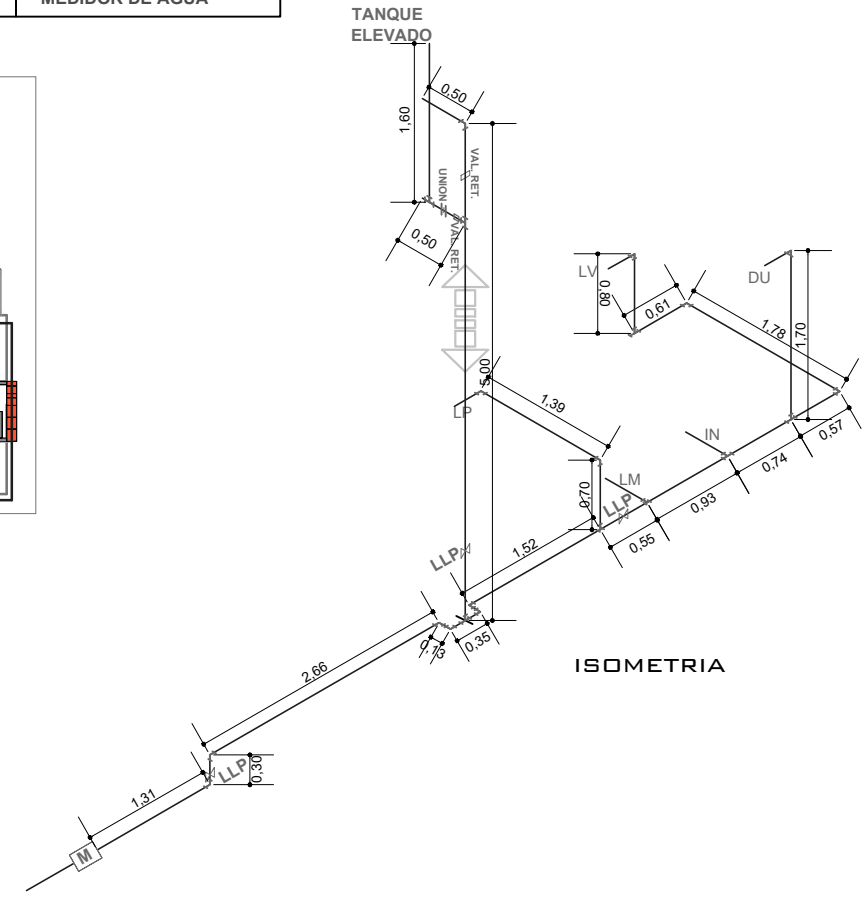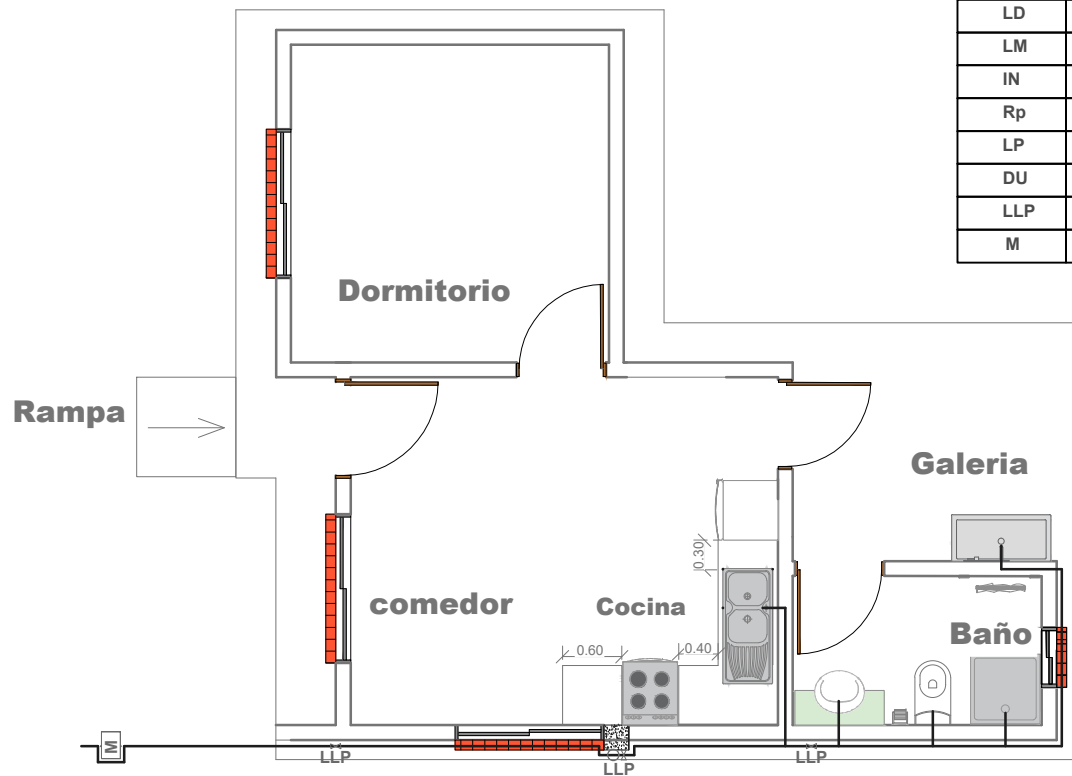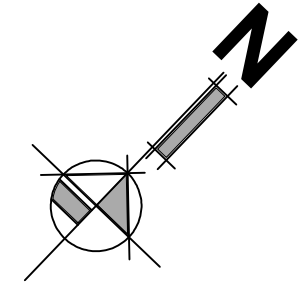

PLANO INSTALACIÓN DE AGUA POTABLE - ISOMETRIA

ESCALA: 1:75

AGENCIA ESTATAL DE VIVIENDA - AEVIVIENDA		
NOMBRE DEL PROYECTO: PROYECTO DE VIVIENDA CUALITATIVA EN EL MUNICIPIO DE URIONDO -FASE (XII) 2023- TARIJA		
MUNICIPIO: URIONDO	VIVIENDAS: 35 U.H.	PLANO DE: DORMITORIO, COCINA, AMBIENTE MULTIUSO Y BAÑO
PROVINCIA: AVILES	DEPARTAMENTO: TARIJA	MODULO: AMPLIACION




DISEÑADO POR:

REVISADO Y APROBADO POR:


FECHA: DICIEMBRE 2023
SUPERFICIE: 34.16m ²
LAMINA: 19/30




DETALLES DE LOSA PARA TANQUE ELEVADO

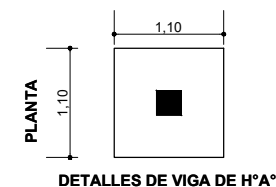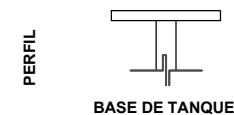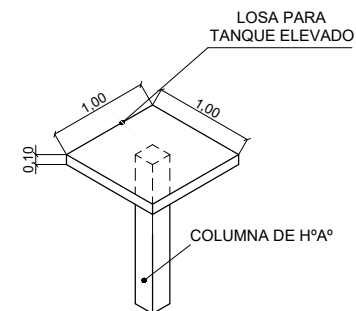


DETALLES DE VIGA DE H°A°

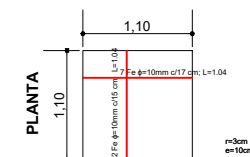


DETALLES DE LOSA DE H°A°

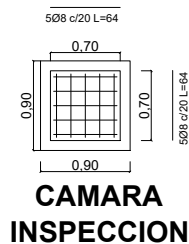



CAMARA INSPECCION

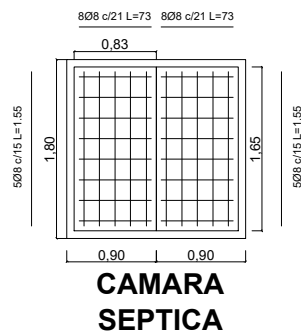

CAMARA SEPTICA

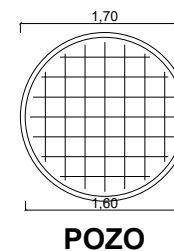

POZO

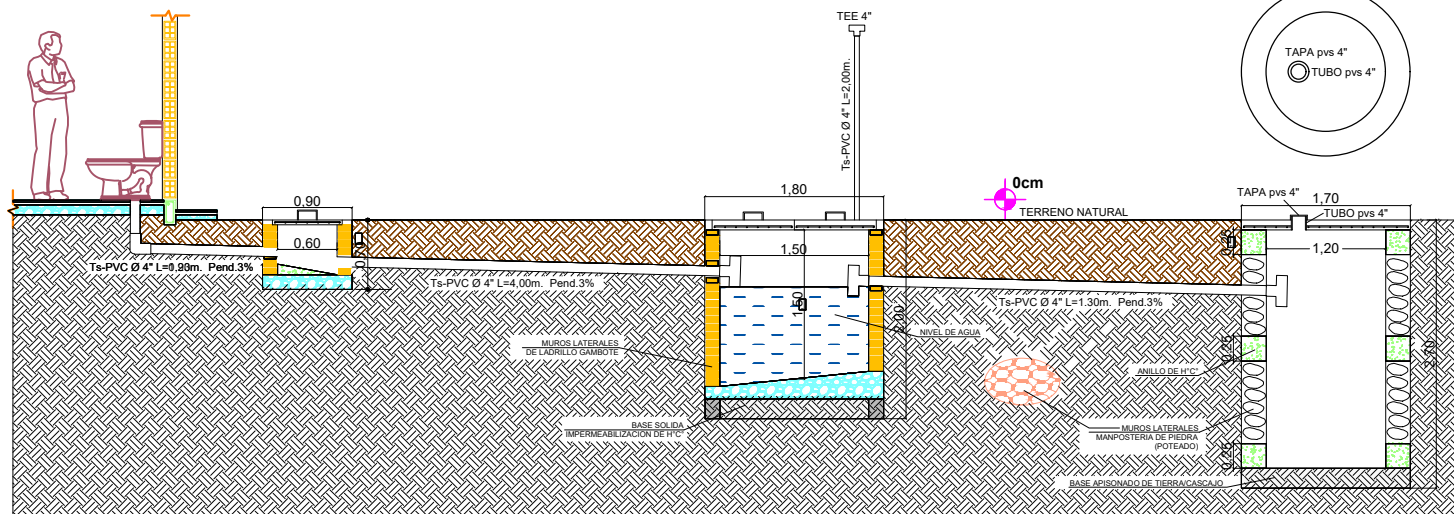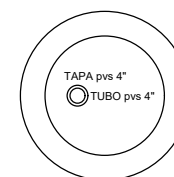

PLANO DETALLE DE CÁMARAS Y POZO

ESCALA: 1:75


AGENCIA ESTATAL DE VIVIENDA - AEVIVIENDA		
NOMBRE DEL PROYECTO: PROYECTO DE VIVIENDA CUALITATIVA EN EL MUNICIPIO DE URIONDO -FASE(XII) 2023- TARIJA		
MUNICIPIO: URIONDO	VIVIENDAS: 35 U.H.	PLANO DE: DORMITORIO, COCINA, AMBIENTE MULTIUSO Y BAÑO
PROVINCIA: AVILES	DEPARTAMENTO: TARIJA	MODULO: AMPLIACION

DISEÑADO POR:


REVISADO Y APROBADO POR:

FECHA: DICIEMBRE 2023
SUPERFICIE: 34.16m ²
LAMINA: 21/30




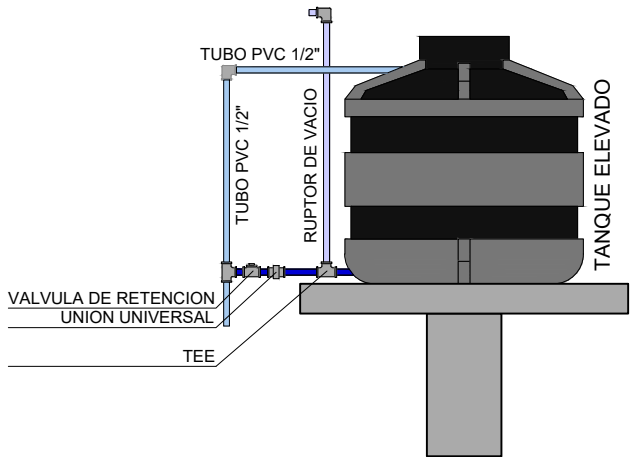


DETALLE TANQUE ELEVADO

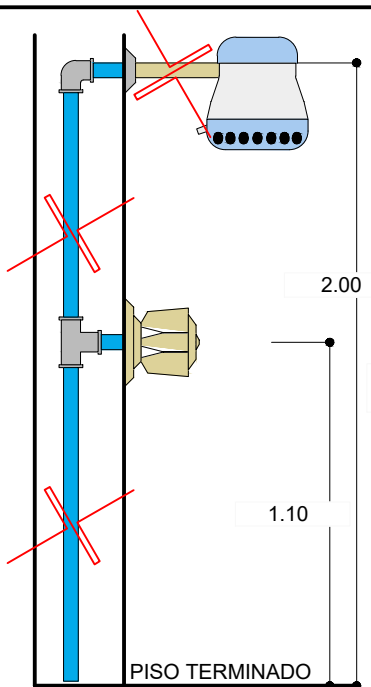

DETALLE DUCHA

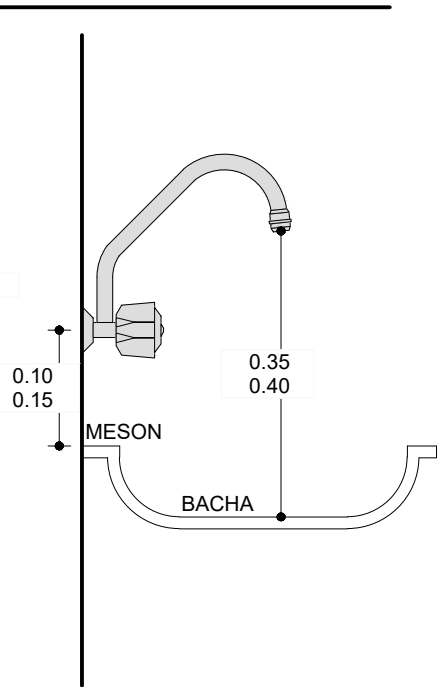


DETALLE GRIFO

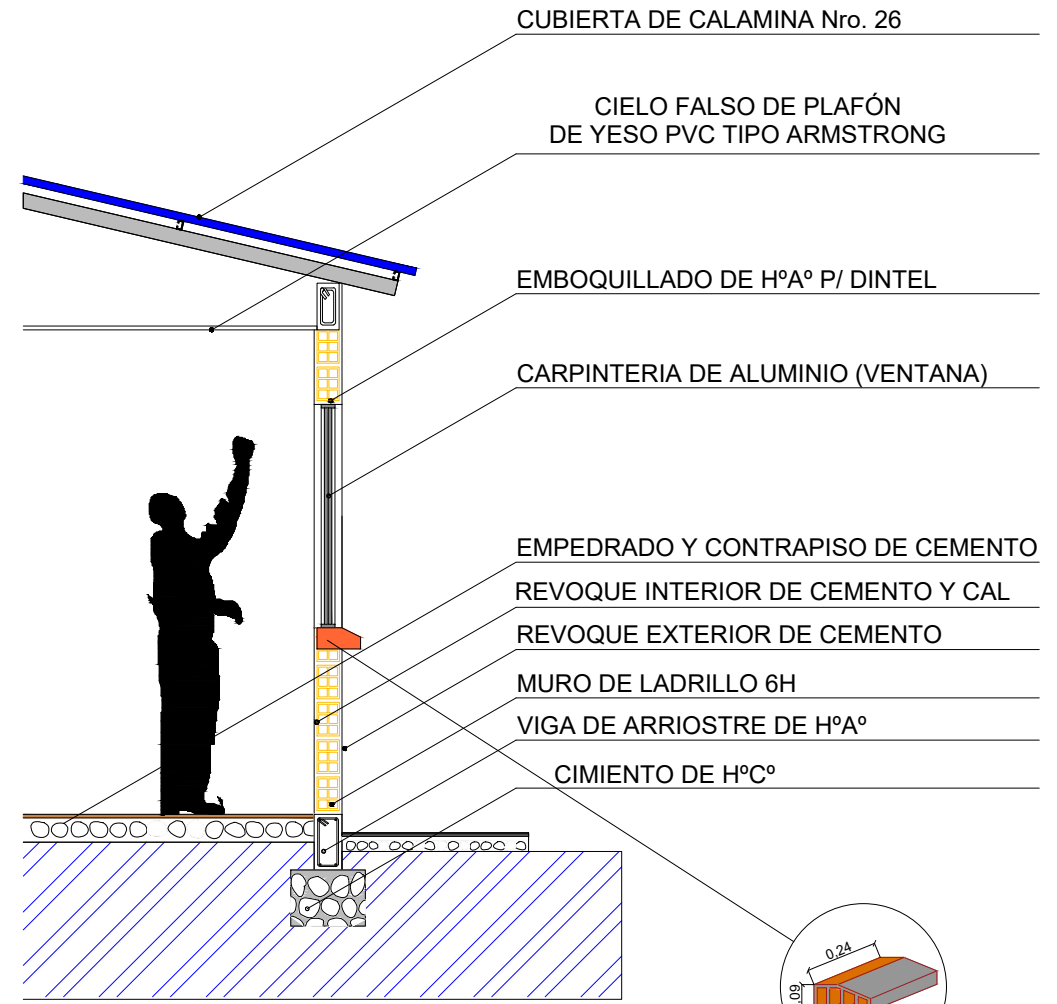

PLANO CORTE DE BORDE

ESCALA: 1:40

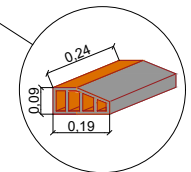

BOTAGUA DE LADRILLO CERAMICO

NOMBRE DEL PROYECTO: PROYECTO DE VIVIENDA CUALITATIVA EN EL MUNICIPIO DE URIONDO -FASE(XII) 2023- TARIJA		
MUNICIPIO: URIONDO	VIVIENDAS: 35 U.H.	PLANO DE: DORMITORIO, COCINA, AMBIENTE MULTIUSO Y BAÑO
PROVINCIA: AVILES	DEPARTAMENTO: TARIJA	MODULO: AMPLIACION









DISEÑADO POR:

REVISADO Y APROBADO POR:

FECHA: 02 DE DICIEMBRE 2023
AREA: 34.16m ²
LAMINA: 20/30



DETALLES DE LOSA PARA TANQUE ELEVADO

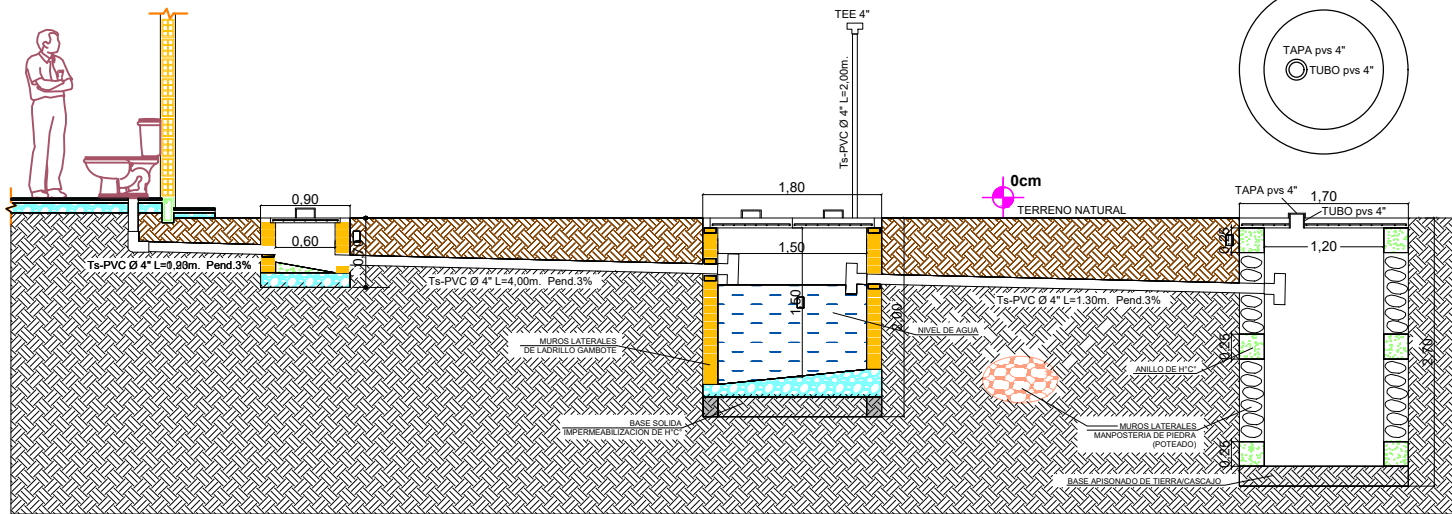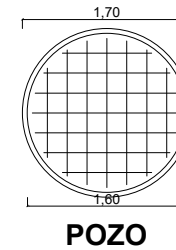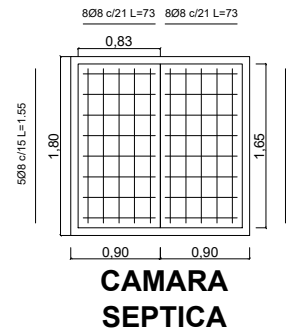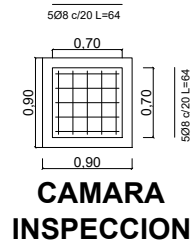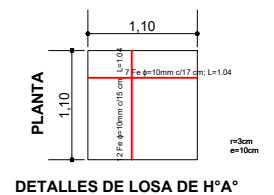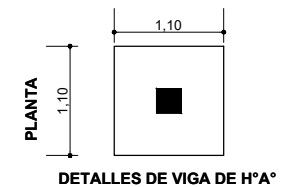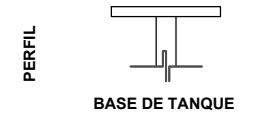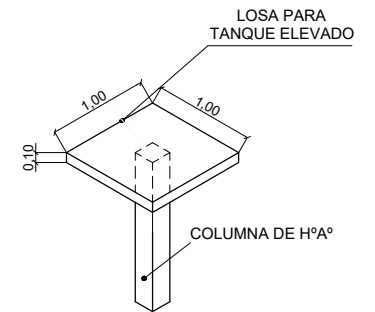

PLANO DETALLE DE CÁMARAS Y POZO

ESCALA: 1:75

AGENCIA ESTATAL DE VIVIENDA - AEVIVIENDA		
NOMBRE DEL PROYECTO: PROYECTO DE VIVIENDA CUALITATIVA EN EL MUNICIPIO DE URIONDO -FASE(XII) 2023- TARIJA		
MUNICIPIO: URIONDO	VIVIENDAS: 35 U.H.	PLANO DE: DORMITORIO, COCINA, AMBIENTE MULTIUSO Y BAÑO
PROVINCIA: AVILES	DEPARTAMENTO: TARIJA	MODULO: AMPLIACION


DISEÑADO POR:

REVISADO Y APROBADO POR:



FECHA: DICIEMBRE 2023
SUPERFICIE: 34.16m ²
LAMINA: 21/30




DETALLE - ELEVACION FRONTAL

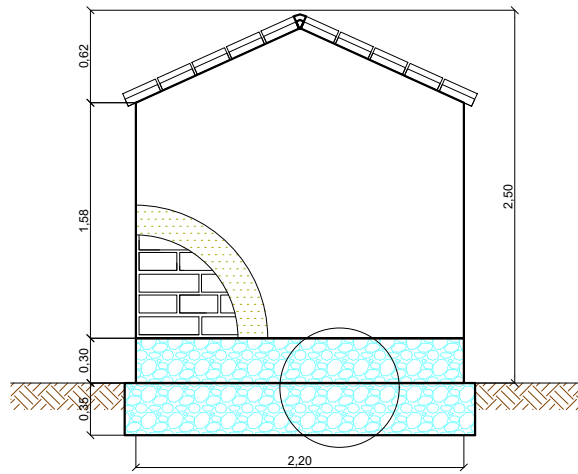

DETALLE - ELEVACION POSTERIOR

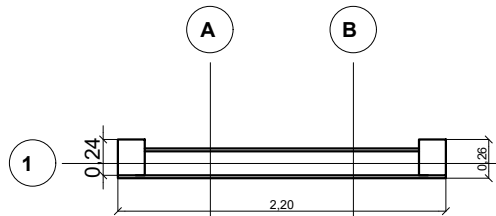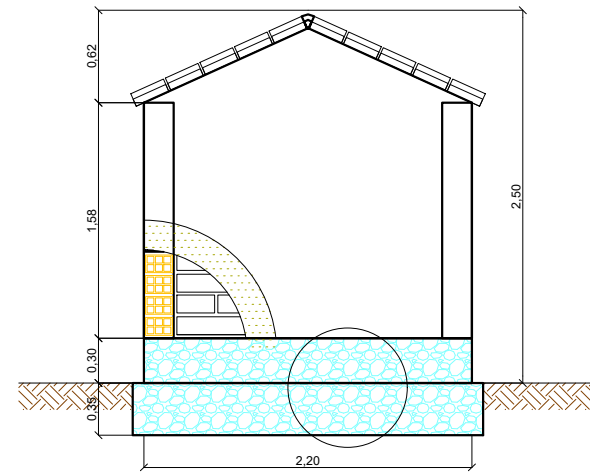

DETALLE PLANTA - MURO

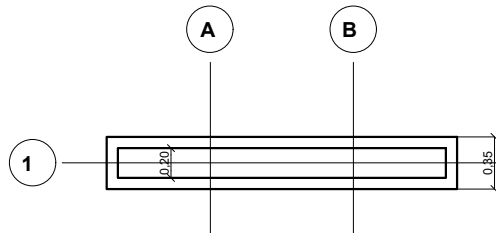


DETALLE PLANTA - CIMIENTOS - SOBRECIMENTOS

PLANO LETRERO DE OBRA

ESCALA: 1:50

DETALLE - ELEVACION LATERAL

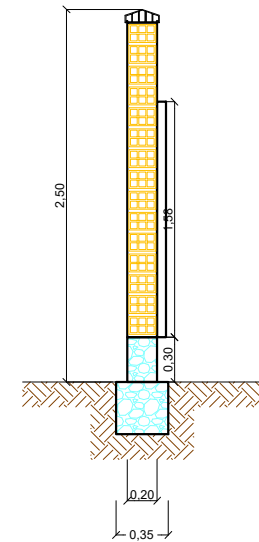

AGENCIA ESTATAL DE VIVIENDA - AEVIVIENDA

NOMBRE DEL PROYECTO:
PROYECTO DE VIVIENDA CUALITATIVA EN EL MUNICIPIO DE
URIONDO -FASE (XII) 2023- TARIJA

MUNICIPIO:
URIONDO

VIVIENDAS:
35 U.H.

PLANO DE:
DORMITORIO, COCINA, AMBIENTE
MULTIUSO Y BAÑO

PROVINCIA: AVILES

DEPARTAMENTO:
TARIJA

MODULO:
AMPLIACION

DISEÑADO POR:


REVISADO Y APROBADO POR:

FECHA: DICIEMBRE 2023

SUPERFICIE:
34.16m²

LAMINA:
22/30



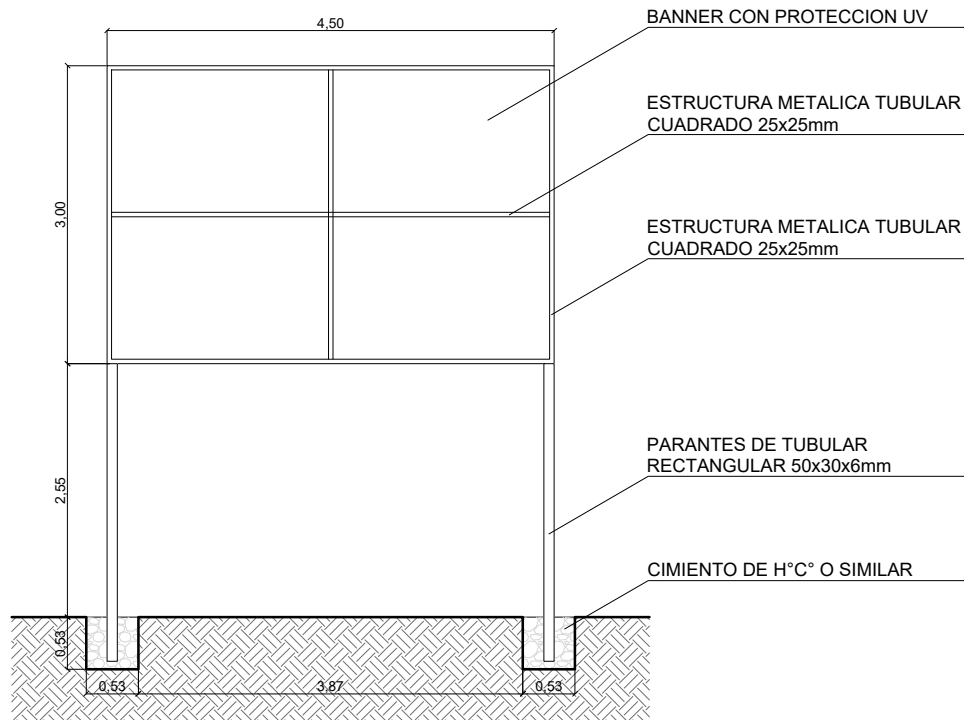

PLANO VALLA DE GESTION

ESCALA: 1:50

AGENCIA ESTATAL DE VIVIENDA - AEVIVIENDA

NOMBRE DEL PROYECTO:
PROYECTO DE VIVIENDA CUALITATIVA EN EL MUNICIPIO DE
URIONDO -FASE (XII) 2023- TARIJA

MUNICIPIO:
URIONDO

VIVIENDAS:
35 U.H

PLANO DE:
DORMITORIO, COCINA, AMBIENTE
MULTIUSO Y BAÑO

PROVINCIA: AVILES

DEPARTAMENTO:
TARIJA

MODULO: AMPLIACION

DISEÑADO POR:

REVISADO Y APROBADO POR:

FECHA: DICIEMBRE 2023

SUPERFICIE:
34.16m²

LAMINA:
23/30








AREA TOTAL: 12.23 M2

PLANO PLANTA AMOBLADA

ESCALA: 1:75

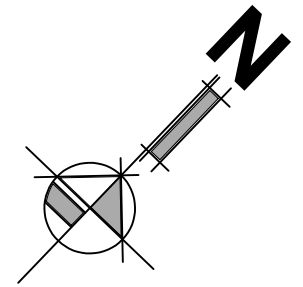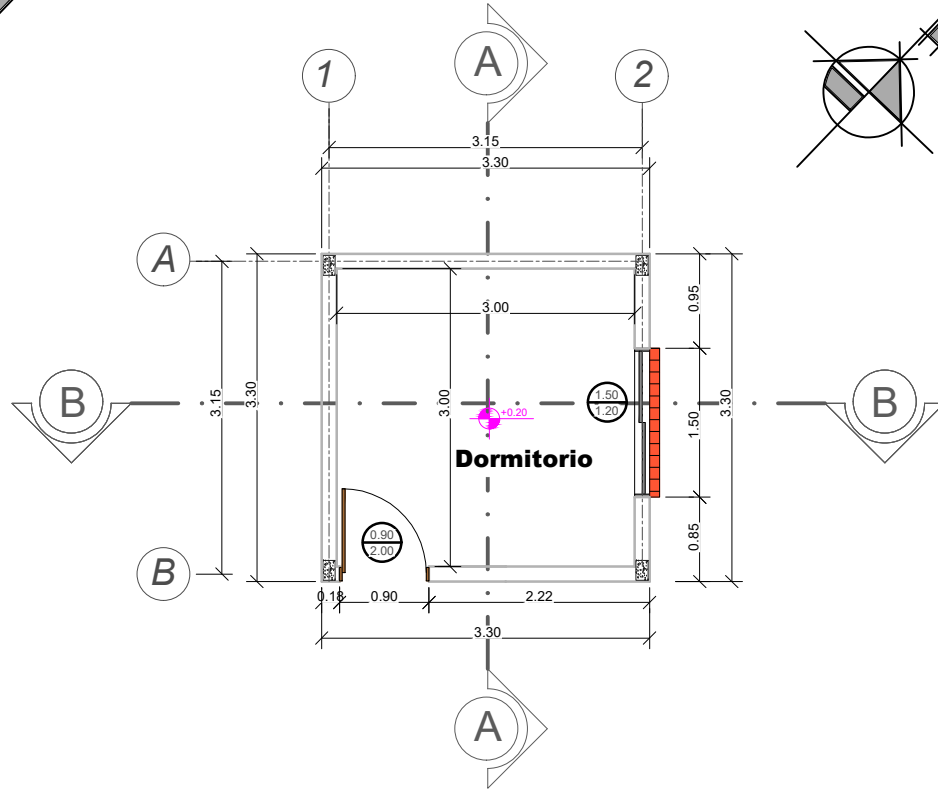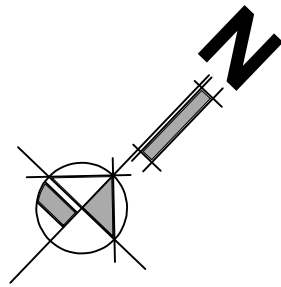

PLANO PLANTA ACOTADA

ESCALA: 1:75





AGENCIA ESTATAL DE VIVIENDA - AEVIVIENDA		
NOMBRE DEL PROYECTO: PROYECTO DE VIVIENDA CUALITATIVA EN EL MUNICIPIO DE URIONDO -FASE (XII) 2023- TARIJA		
MUNICIPIO: URIONDO	VIVIENDAS: 35 U.H.	PLANO DE: DORMITORIO
PROVINCIA: AVILES	DEPARTAMENTO: TARIJA	MODULO: 2: MEJORAMIENTO

DISEÑADO POR:

REVISADO Y APROBADO POR:

FECHA: DICIEMBRE 2023
SUPERFICIE: 12.23m2
LAMINA: 24/30



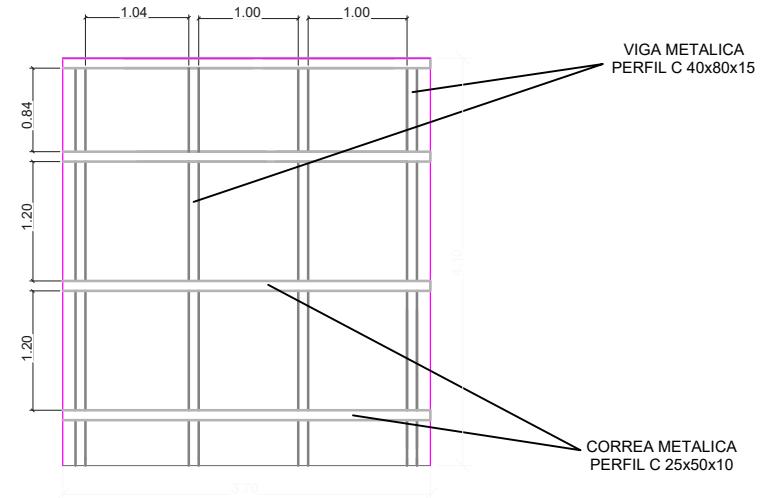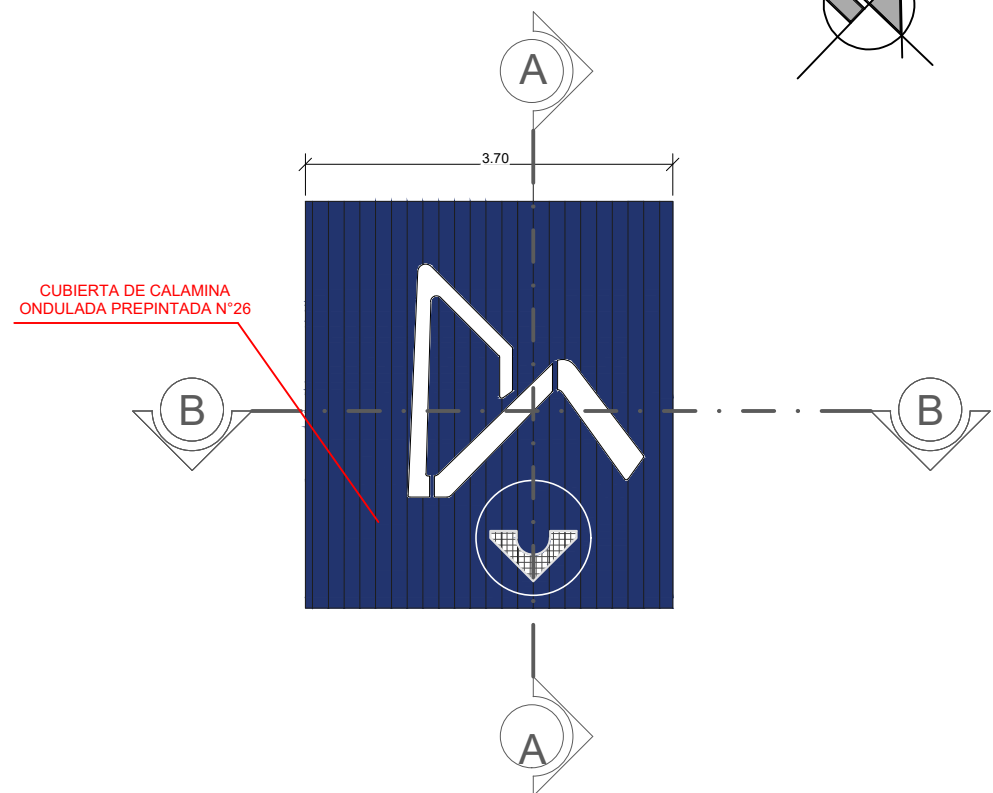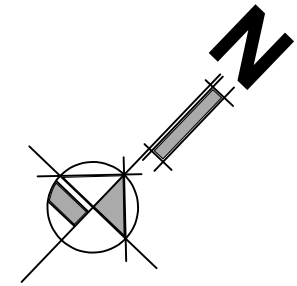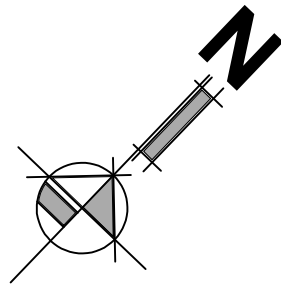

PLANO DETALLE CUBIERTA

ESCALA: 1:75

PLANO ESTRUCTURA DE CUBIERTA

ESCALA: 1:75


AGENCIA ESTATAL DE VIVIENDA - AEVIVIENDA		
NOMBRE DEL PROYECTO: PROYECTO DE VIVIENDA CUALITATIVA EN EL MUNICIPIO DE URIONDO -FASE (XII) 2023- TARIJA		
MUNICIPIO: URIONDO	VIVIENDAS: 35 U.H.	PLANO DE: DORMITORIO
PROVINCIA: AVILES	DEPARTAMENTO: TARIJA	MODULO: 2: MEJORAMIENTO

DISEÑADO POR:

REVISADO Y APROBADO POR:


FECHA: DICIEMBRE 2023
SUPERFICIE: 12.23m ²
LAMINA: 25/30



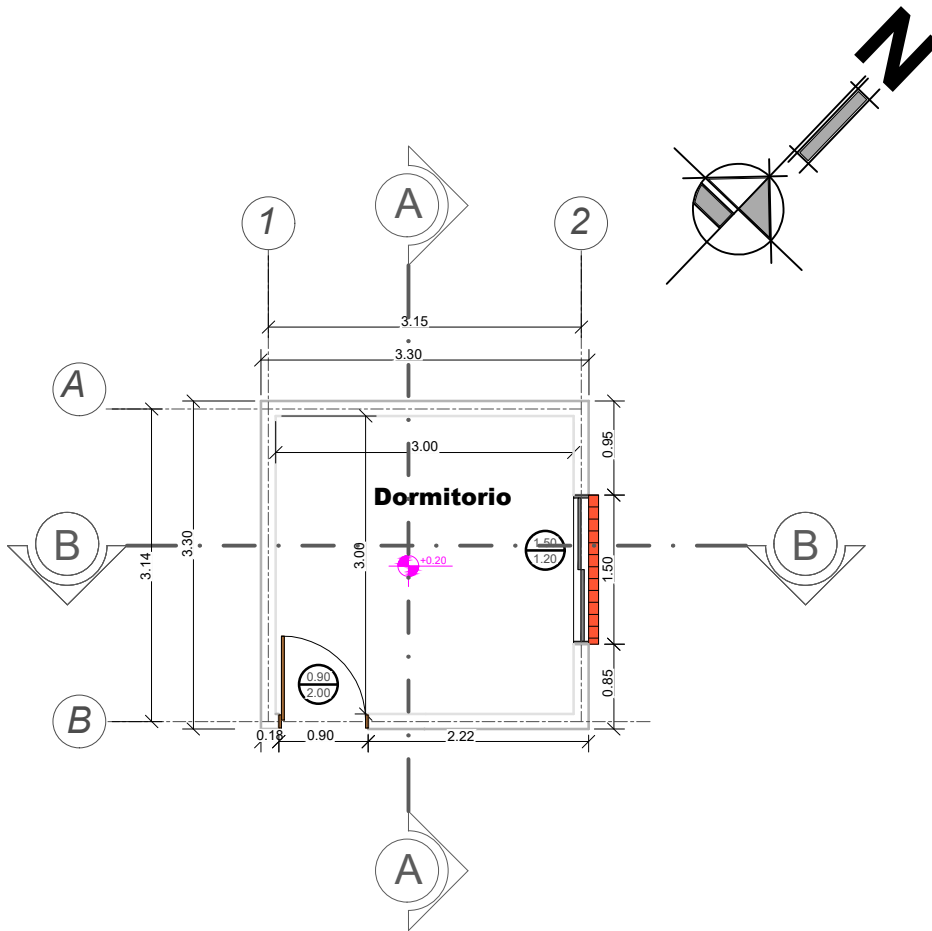

PLANO REVOQUES INTERIORES - EXTERIORES

ESCALA: 1:75

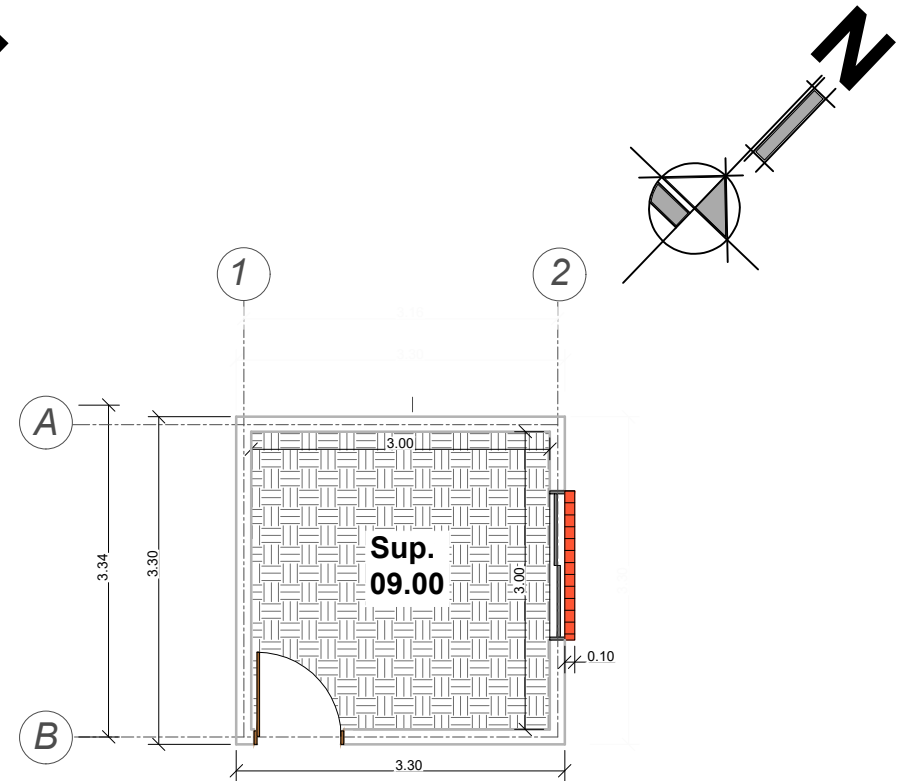

PLANO PISOS Y ZOCALOS

ESCALA: 1:75

AGENCIA ESTATAL DE VIVIENDA - AEVIENDA

NOMBRE DEL PROYECTO:
PROYECTO DE VIVIENDA CUALITATIVA EN EL MUNICIPIO DE URIONDO -FASE (XII) 2023- TARIJA

MUNICIPIO:
URIONDO

VIVIENDAS:
35 U.H

PLANO DE:
DORMITORIO

PROVINCIA: AVILES

DEPARTAMENTO: TARIJA

MODULO: 2: MEJORAMIENTO

DISEÑADO POR:


REVISADO Y APROBADO POR:

FECHA: DICIEMBRE 2023

SUPERFICIE:
12.23m²


LAMINA:
26/30



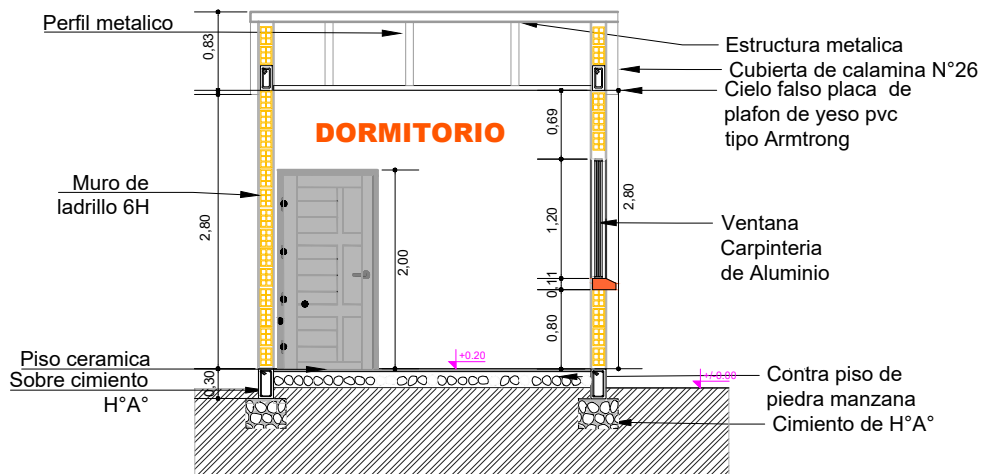

PLANO CORTE B-B

ESCALA: 1:75

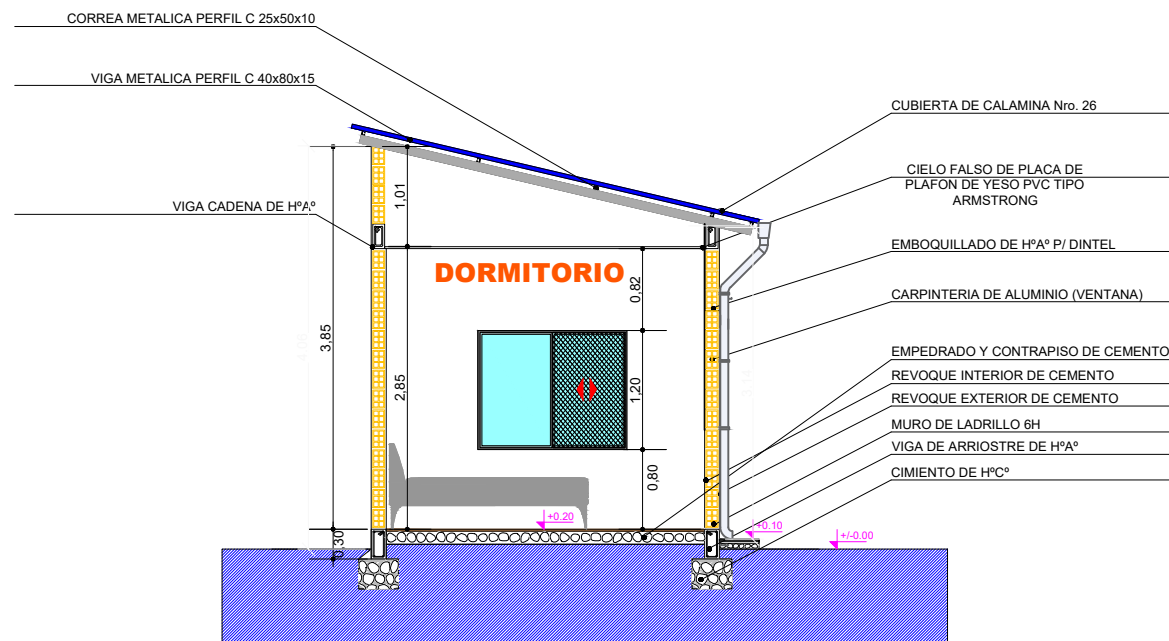

PLANO CORTE A-A

ESCALA: 1:75

AGENCIA ESTATAL DE VIVIENDA - AEVIVIENDA

NOMBRE DEL PROYECTO:
PROYECTO DE VIVIENDA CUALITATIVA EN EL MUNICIPIO DE URIONDO -FASE (XII) 2023- TARIJA

MUNICIPIO:
URIONDO

VIVIENDAS:
35 U.H

PLANO DE:
DORMITORIO

PROVINCIA: AVILES

DEPARTAMENTO: TARIJA

MODULO: 2: MEJORAMIENTO

DISEÑADO POR:

REVISADO Y APROBADO POR:

FECHA: DICIEMBRE 2023


SUPERFICIE:

12.23m²


LAMINA:

27/30



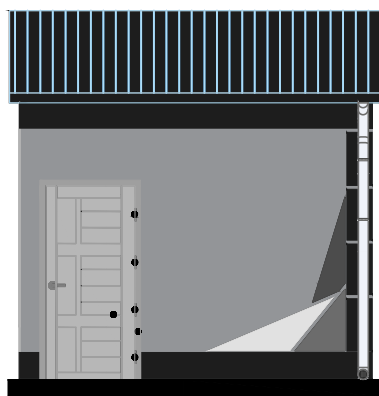

FACHADA FRONTAL

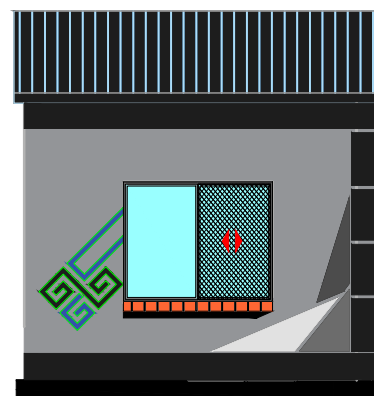

FACHADA LATERAL DERECHA

PLANO FACHADAS

ESCALA: 1:75

AGENCIA ESTATAL DE VIVIENDA - AEVIVIENDA

NOMBRE DEL PROYECTO: VIVIENDA CUALITATIVA EN EL MUNICIPIO DE URIONDO -FASE (XII) 2023- TARIJA

MUNICIPIO: URIONDO

VIVIENDAS: 35 U.H.

PLANO DE: DORMITORIO

PROVINCIA: AVILES

DEPARTAMENTO: TARIJA

MODULO: 2: MEJORAMIENTO

DISEÑADO POR:

REVISADO Y APROBADO POR:

FECHA: DICIEMBRE 2023

SUPERFICIE:


12.23m²

LAMINA:


28/30



P2 PUERTA TIPO 2
PUERTA DE MADERA TIPO TABLERO

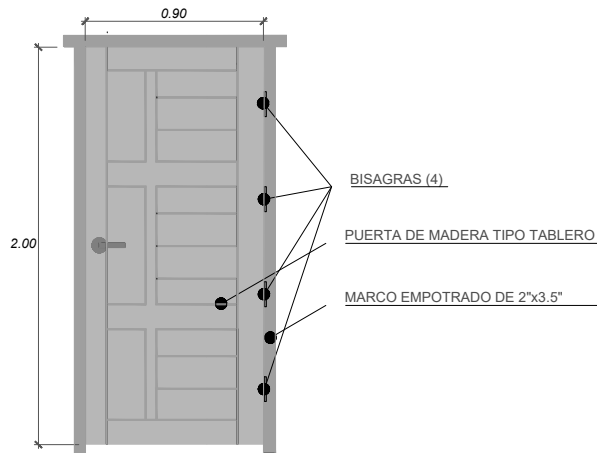

V1 VENTANA PERFIL DE ALUMINIO
COMEDOR-COCINA

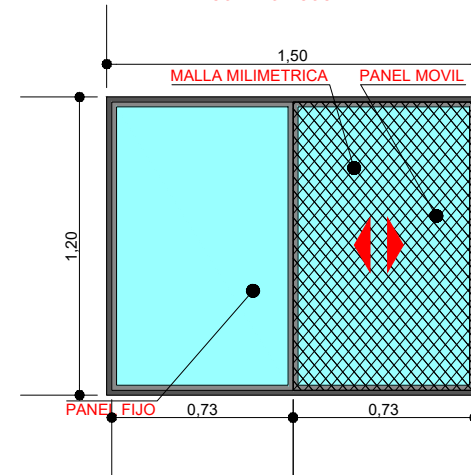

PLANO DETALLE EN PUERTAS Y VENTANAS

ESCALA: 1:30

AGENCIA ESTATAL DE VIVIENDA - AEVIVIENDA

NOBRE DEL PROYECTO: VIVIENDA CUALITATIVA EN EL MUNICIPIO DE
URIONDO -FASE (XII) 2023- TARIJA

MUNICIPIO:
URIONDO

VIVIENDAS:
35 U.H.

PLANO DE:
DORMITORIO

PROVINCIA: AVILES

DEPARTAMENTO:
TARIJA

MODULO:
2: MEJORAMIENTO

DISEÑADO POR:


REVISADO Y APROBADO POR:

FECHA: DICIEMBRE 2023

SUPERFICIE:
12.23m²

LAMINA:
29/30




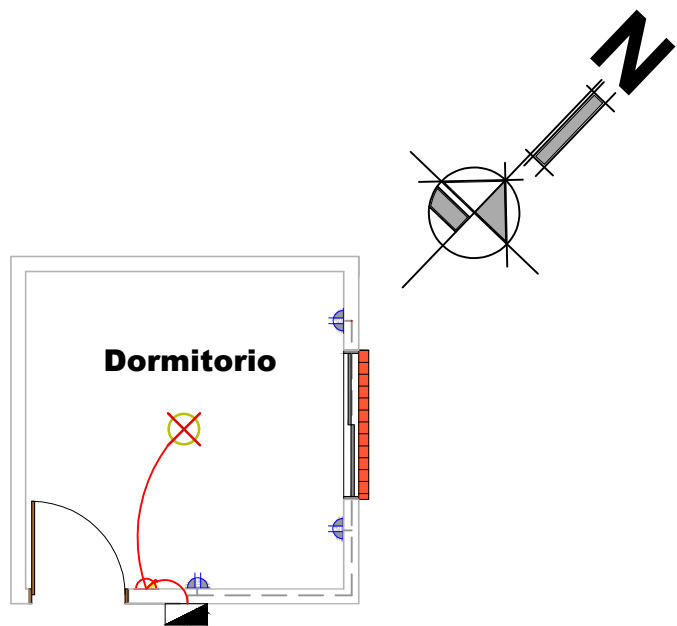

SIMBOLOGIA Y REFERENCIAS			
	TABLERO DE DISTRIBUCION		INTERRUPTOR SIMPLE
C1	CIRCUITO DE ILUMINACION		TABLERO PARA DUCHA
C2	CIRCUITO DE TOMA CORRIENTE		CIRCUITO DE ILUMINACION
C3	CIRCUITO PARA DUCHA		CIRCUITO DE TOMACORRIENTES
	TOMACORRIENTES DOBLE		CIRCUITO PARA DUCHA
	ILUMINACION INCANDESCENTE		

PLANO INSTALACIÓN ELÉCTRICA

ESCALA: 1:75

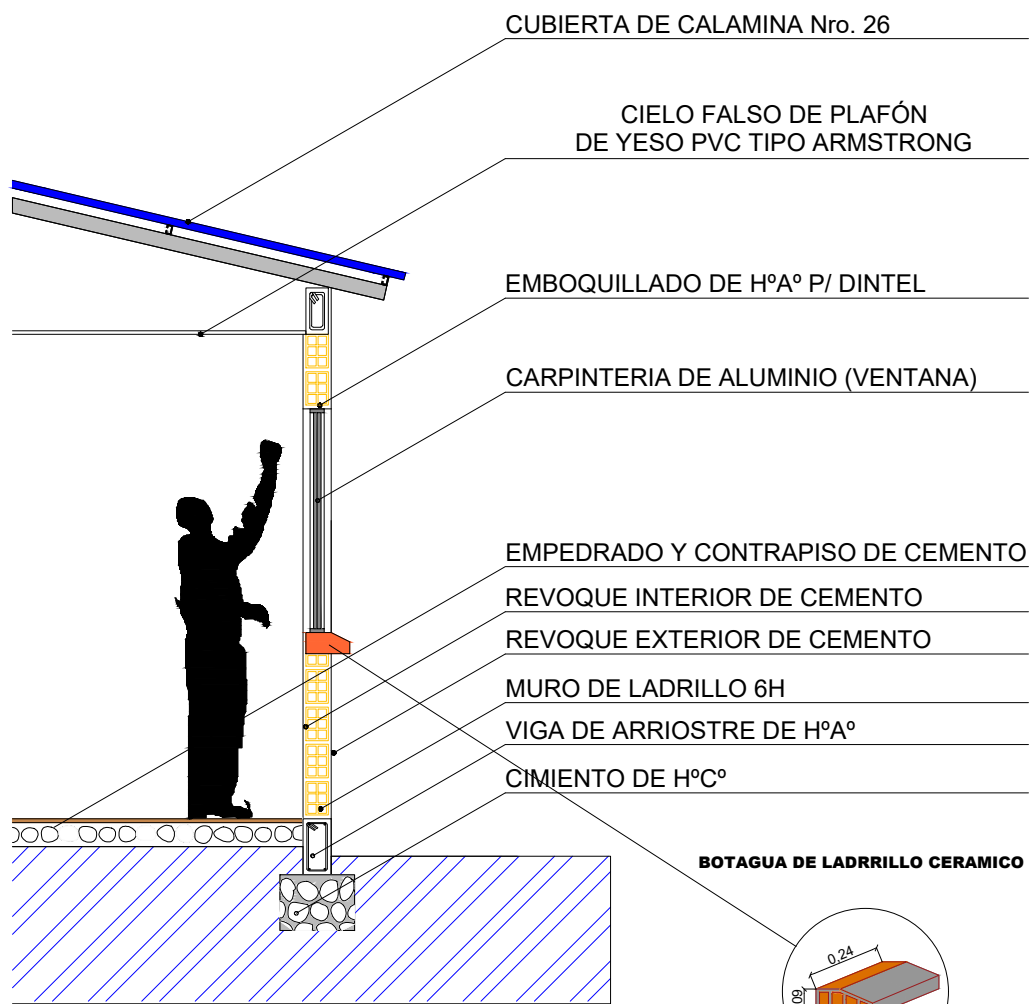

PLANO CORTE DE BORDE

ESCALA: 1:40

AGENCIA ESTATAL DE VIVIENDA - AEVIENDA		
NOMBRE DEL PROYECTO: PROYECTO DE VIVIENDA CUALITATIVA EN EL MUNICIPIO DE URIONDO -FASE (XII) 2023- TARIJA		
MUNICIPIO: URIONDO	VIVIENDAS: 35 U.H.	PLANO DE: DORMITORIO
PROVINCIA: AVILES	DEPARTAMENTO: TARIJA	MODULO: 2: MEJORAMIENTO

DISEÑADO POR:

REVISADO Y APROBADO POR:

FECHA: DICIEMBRE 2023
SUPERFICIE: 12.23m ²
LAMINA: 30/30

