



EXCAVACION DE FUNDACIONES

ESCALA: 1:75

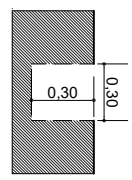

EXCAVACION DE CIMENTOS DE H^oC^o

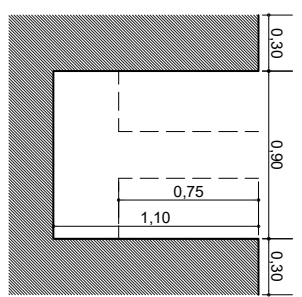

EXCAVACION DE ZAPATA
TIPO 1

CORTES

DISEÑADO POR:

REVISADO Y APROBADO POR:

FECHA Diciembre 2023

AGENCIA ESTATAL DE VIVIENDA - AEVIENDA

NOMBRE DEL PROYECTO
PROYECTO DE VIVIENDA NUEVA AUTOCONSTRUCCION EN EL MUNICIPIO DE URIONDO -FASE (XIII) 2023- TARAJA

MUNICIPIO
URIONDO

VIVIENDAS
25 S. H.

PLANO DE VIVIENDA
2 DORMITORIOS, COCINA-SALA-COMEDOR, BANO, GALERIA Y PASILLO

PROVINCIA
AVILES


DEPARTAMENTO
TARAJA

MODULO
VIVIENDA NUEVA AUTOCONSTRUCCION


SUPERFICIE
59,34m²

LABORAL
01/25




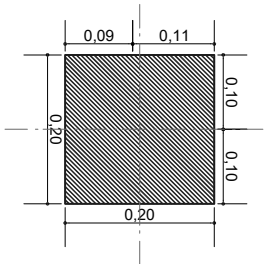


COL. 1-A

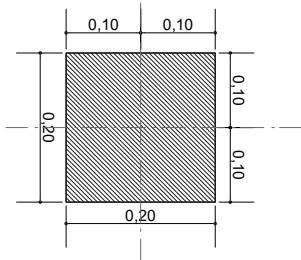


COL. 1-C

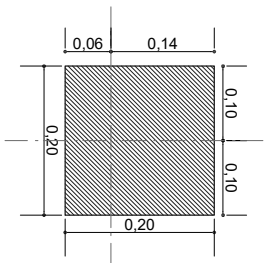


COL. 2-A

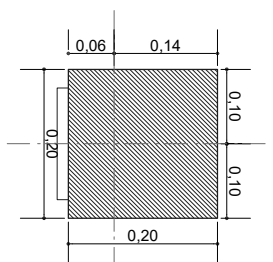


COL. 2-C

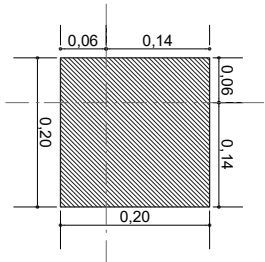


COL. 2-D

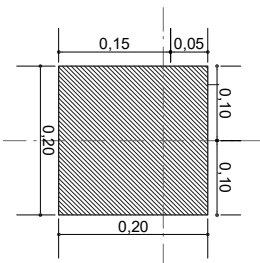


COL. 5-A

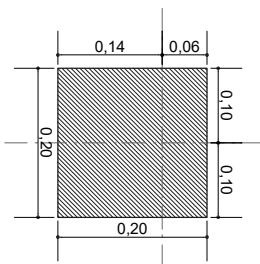


COL. 5-C

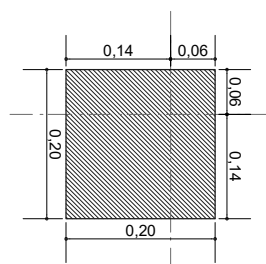


COL. 5-D

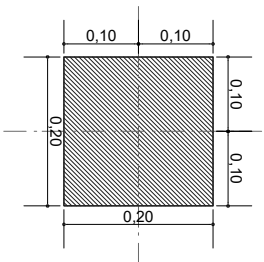


COL. 6-A
EXCENTRICIDAD DE COLUMNAS

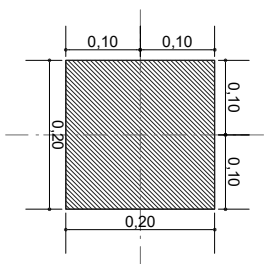

COL. 7-B

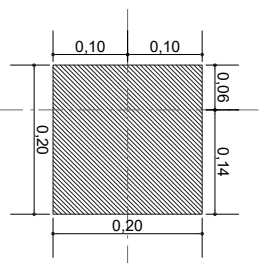

COL. 7-A

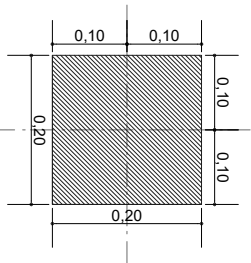

CORTES

AGENCIA ESPATIAL DE VIVIENDA - AEVIVIENDA

DISEÑADO POR:

REVISADO Y APROBADO POR:

FECHA Diciembre 2023

NOMBRE DEL PROYECTO
PROYECTO DE VIVIENDA NUEVA AUTOCONSTRUCCION EN EL MUNICIPIO DE URIONDO -FASE (XIII) 2023- TARAJA

VIVIENDAS
25 S. H.

PLANO DE VIVIENDA
2 DORMITORIOS, COCINA-SALA-COMEDOR, BAÑO, GALERIA Y PASILLO

SUPERFICIE
59,34m²

MUNICIPIO
URIONDO

DEPARTAMENTO
TARAJA

MODULO
VIVIENDA NUEVA AUTOCONSTRUCCION

LABORAL
02/25

PROVINCIA
AVILES

DEPARTAMENTO
TARAJA


MODULO
VIVIENDA NUEVA AUTOCONSTRUCCION

LABORAL


LABORAL

LABORAL



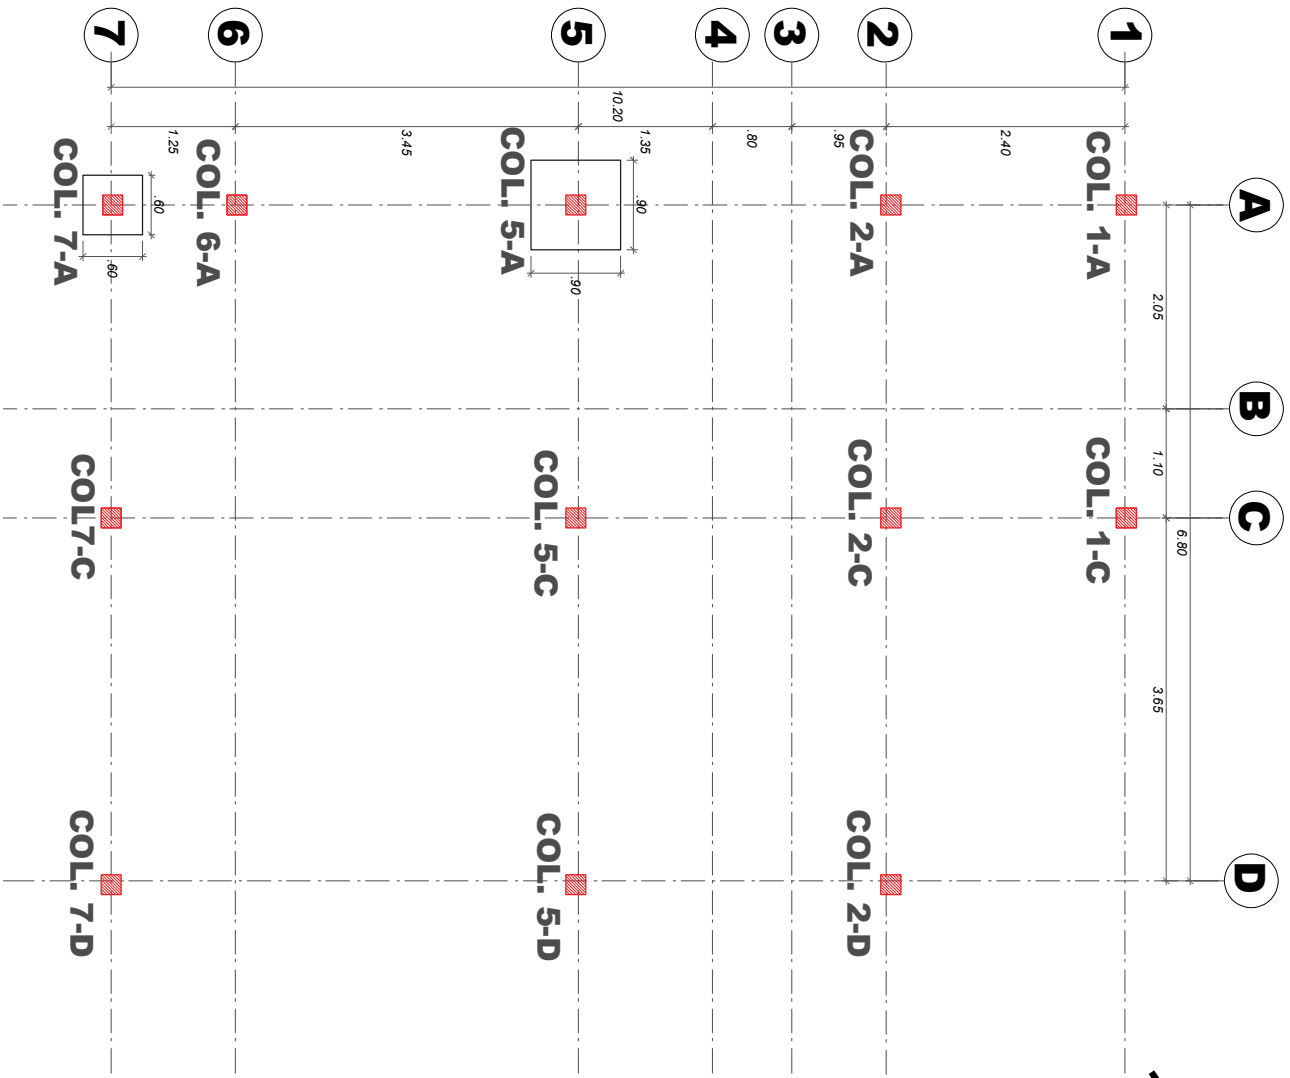

COLUMNAS
 ESCALA: 1:75

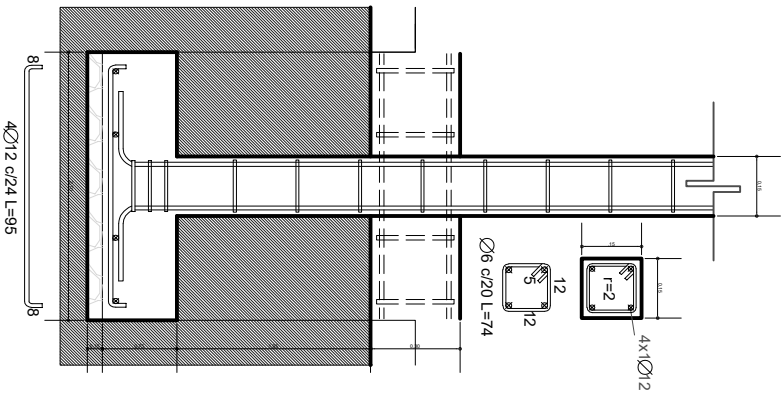

AGENCIA ESTATAL DE VIVIENDA - AEVIENDA

DISEÑADO POR:

REVISADO Y APROBADO POR:

FECHA: Diciembre 2023

NOMBRE DEL PROYECTO:
 PROYECTO DE VIVIENDA NUEVA AUTOCONSTRUCCION EN EL MUNICIPIO DE URIONDO -FASE (XIII) 2023- TARIJA

MUNICIPIO:
 URIONDO

PROVINCIA:
 AVILES

PLANO DE VIVIENDA:
 2 DORMITORIOS, COCINA-SALA-COMEDOR, BANO, GALERIA Y PASILLO


MODULO:
 VIVIENDA NUEVA AUTOCONSTRUCCION

DEPARTAMENTO:
 TARIJA



SUPERFICIE:
 59,34m²

LABORAL:
 03/25



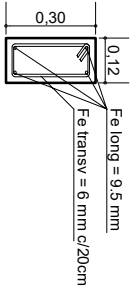

SECCION DE VIGA DE ARRIOSTRE DE H°A°

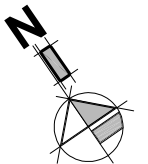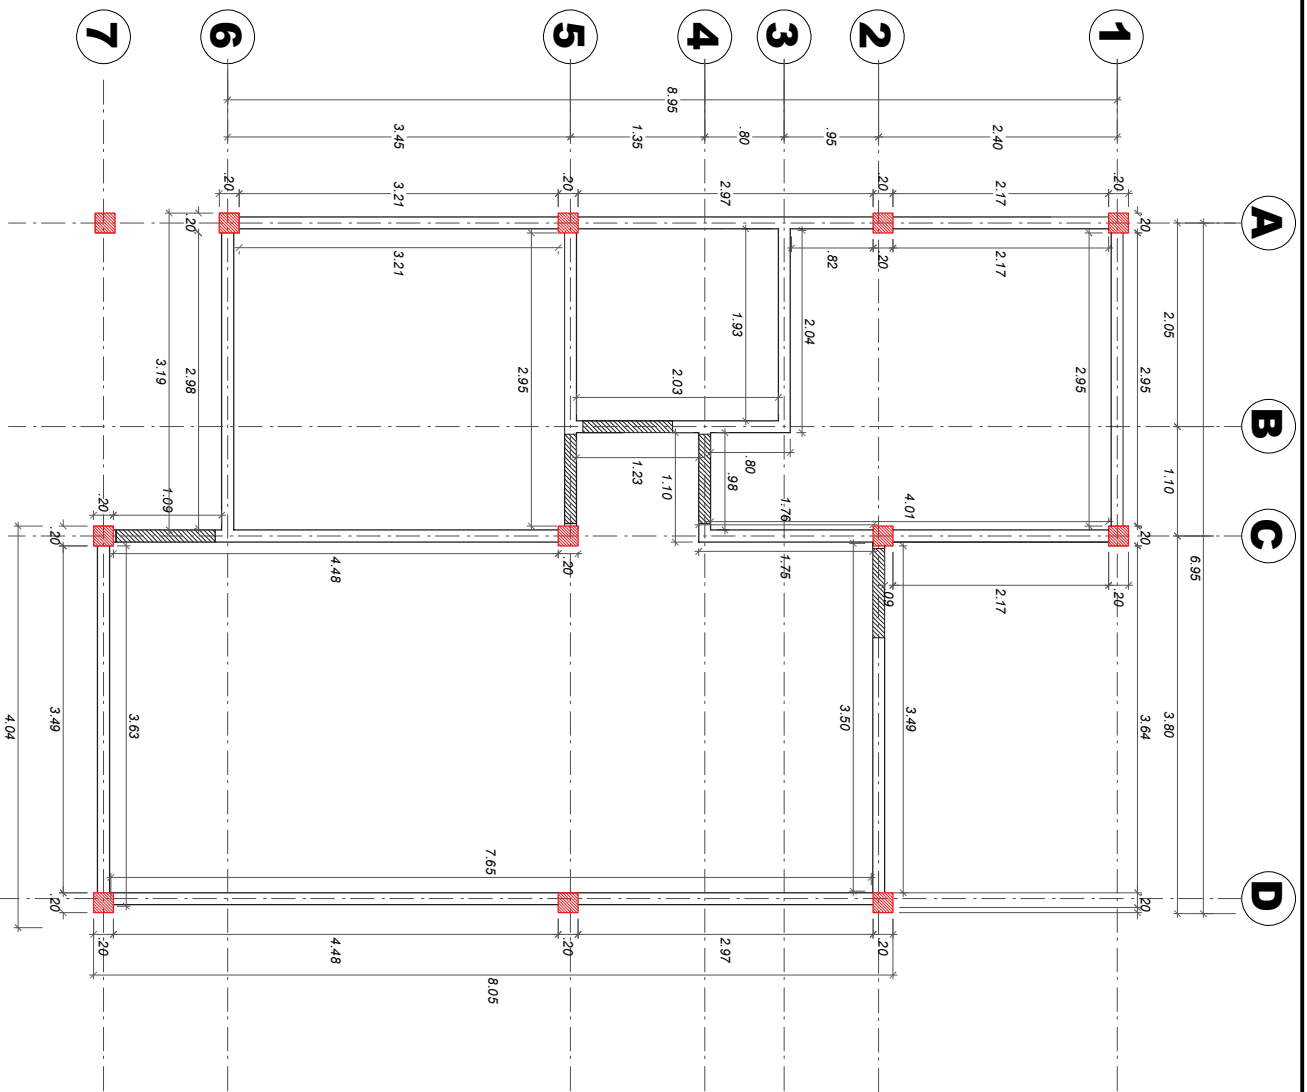

VIGA DE ARRIOSTRE DE H°A° (SOBRECIMIENTO)

ESCALA: 1:75

AGENCIA ESTATAL DE VIVIENDA - AEVIENDA

NOMBRE DEL PROYECTO:

PROYECTO DE VIVIENDA NUEVA AUTOCONSTRUCCION EN EL MUNICIPIO DE URIONDO -FASE (XIII) 2023- TARJUA

MUNICIPIO:

URIONDO

VIVIENDAS:

25 S. H.

PLANO DE VIVIENDA:

2 DORMITORIOS, COCINA-SALA-COMEDOR, BAÑO, GALERIA Y PASILLO

PROVINCIA:

AVILES

DEPARTAMENTO:

TARJUA

MODULO:

VIVIENDA NUEVA AUTOCONSTRUCCION

DISEÑADO POR:

REVISADO Y APROBADO POR:

FECHA: Diciembre 2023


SUPERFICIE:

59,34m²


LABORAL:

04/25





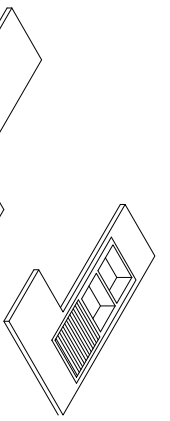

MURETES MESON

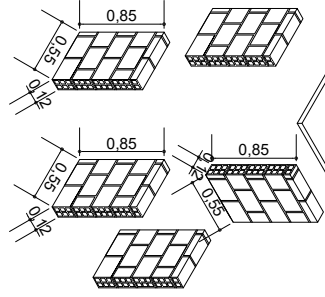

MURETES LAVANDERIA

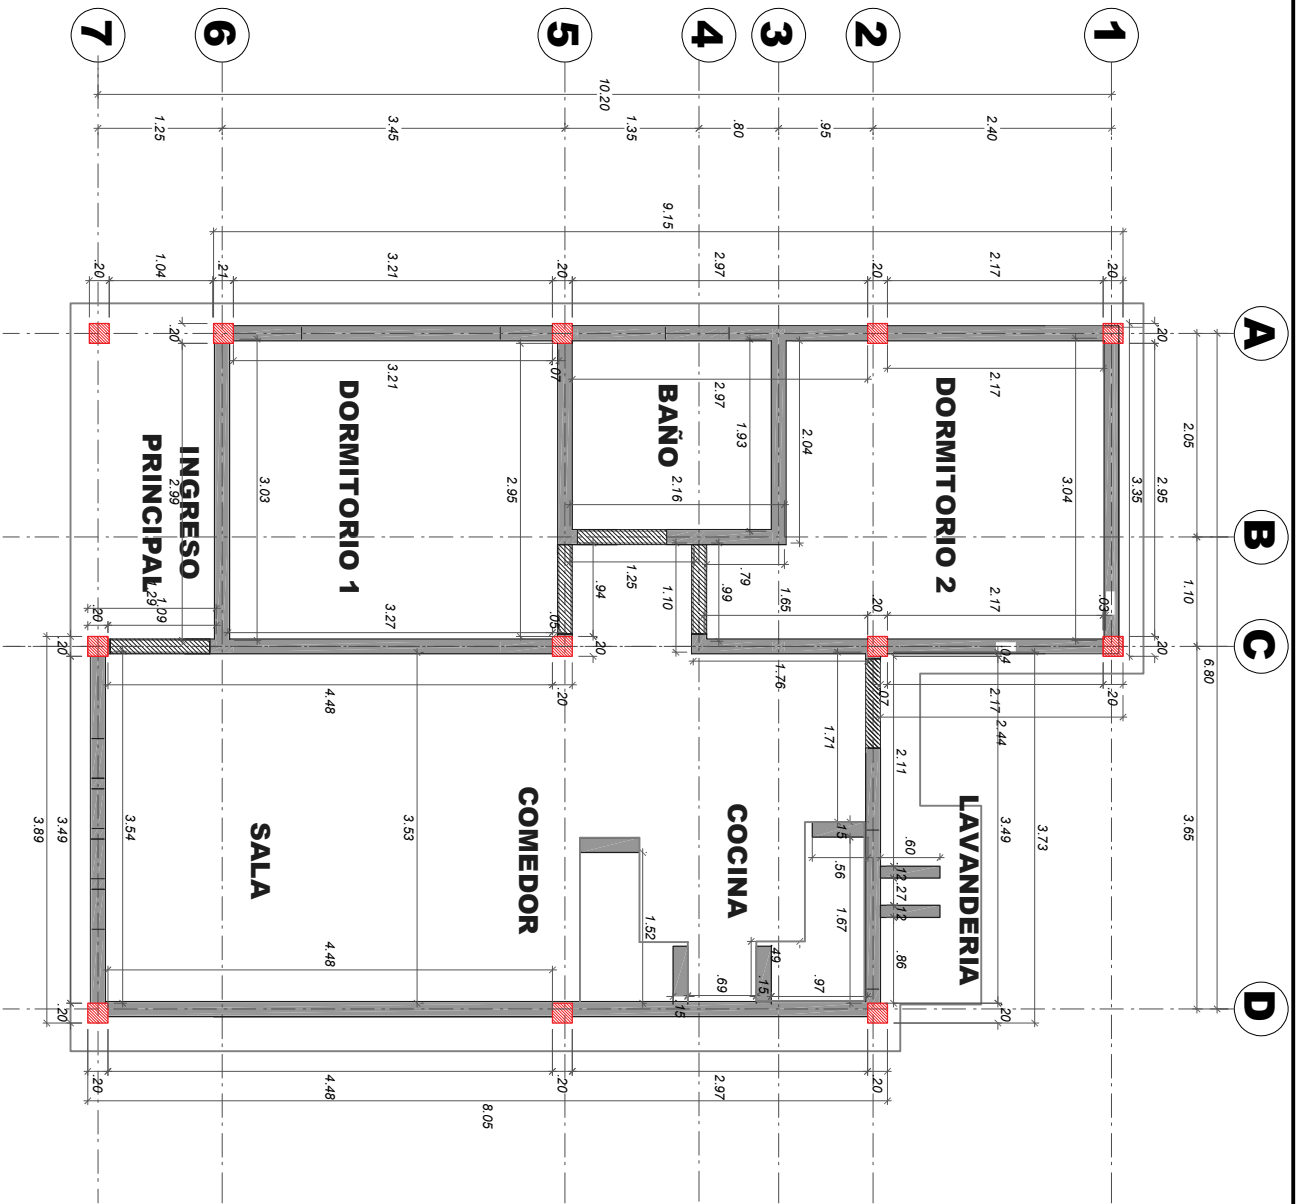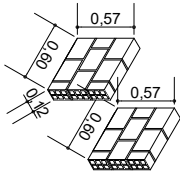

AGENCIA ESTATAL DE VIVIENDA - AEVIENDA

NOMBRE DEL PROYECTO: PROYECTO DE VIVIENDA NUEVA AUTOCONSTRUCCION EN EL MUNICIPIO DE URIONDO -FASE (XIII) 2023- TARJUA

MUNICIPIO: URIONDO

PROVINCIA: AVILES

DISEÑADO POR:

REVISADO Y APROBADO POR:

VIVIENDAS: 25 S. H.

DEPARTAMENTO: TARJUA


PLANO DE VIVIENDA: 2 DORMITORIOS, COCINA-SALA-COMEDOR, BAÑO, GALERIA Y PASILLO

MODULO: VIVIENDA NUEVA AUTOCONSTRUCCION

FECHA: Diciembre 2023

SUPERFICIE: 59,34m²



LABOR: 05/25

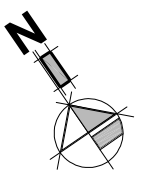

PLANO DE MURO DE LADRILLO

ESCALA: 1:75



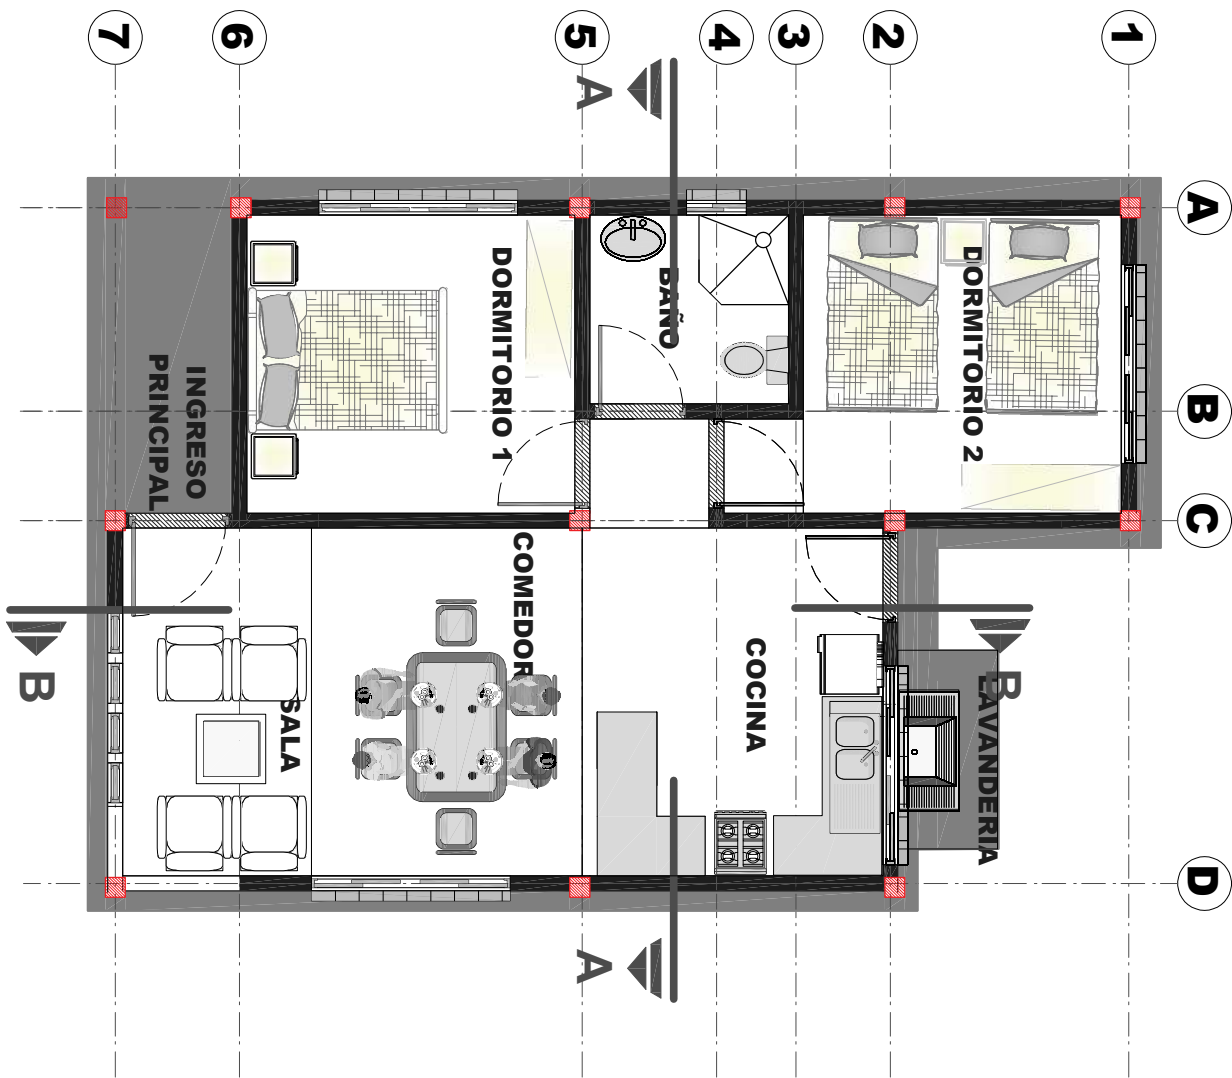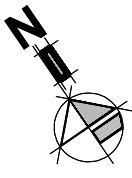

PLANTA AMOBLADA

ESCALA: 1:75

AGENCIA ESTATAL DE VIVIENDA - AEVIVIENDA

NOMBRE DEL PROYECTO

PROYECTO DE VIVIENDA NUEVA AUTOCONSTRUCCION EN EL MUNICIPIO DE URIONDO -FASE (XIII) 2023- TARIJA

MUNICIPIO

URIONDO

VIVIENDAS

25 S. H.

PLANO DE VIVIENDA

2 DORMITORIOS, COCINA-SALA-COMEDOR, BAÑO, GALERIA Y PASILLO

PROVINCIA

AVILES

DEPARTAMENTO

TARIJA

MODULO

VIVIENDA NUEVA AUTOCONSTRUCCION

DISEÑADO POR:

REVISADO Y APROBADO POR:


FECHA: Diciembre 2023



SUPERFICIE:

59,34m²

LABORAL:

06/25

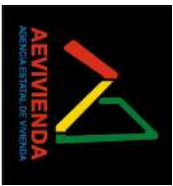

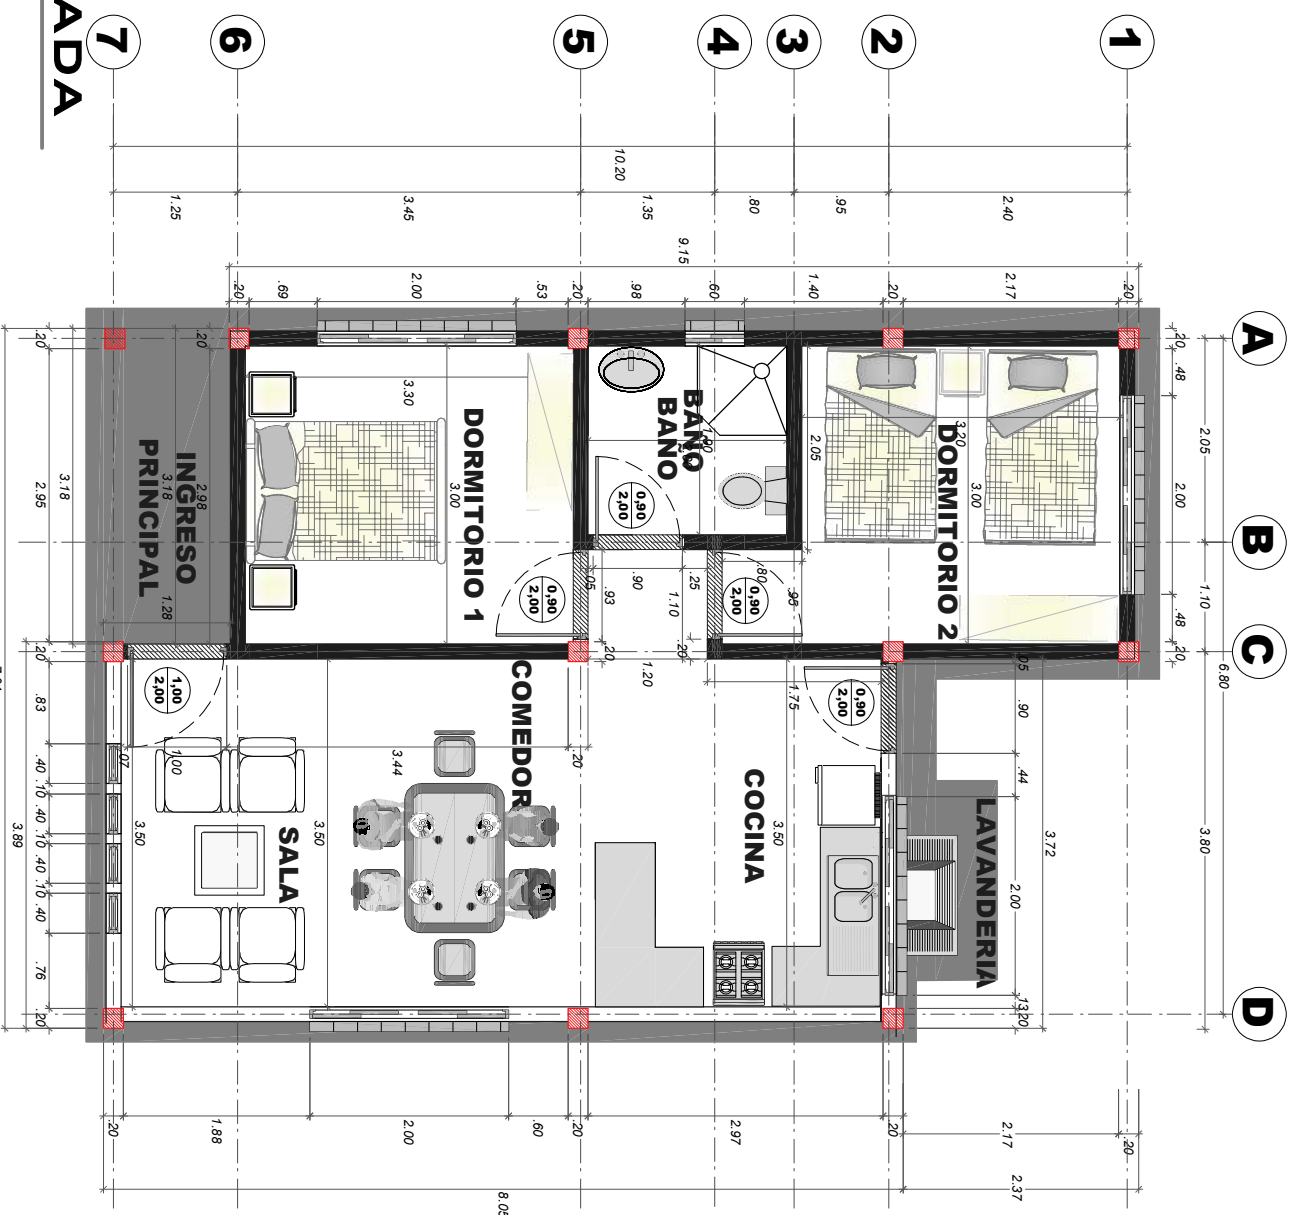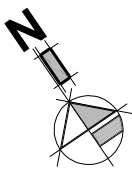

PLANTA AGOTADA

ESCALA: 1:75

AGENCIA ESTATAL DE VIVIENDA - AEVIVIENDA

DISEÑADO POR:

REVISADO Y APROBADO POR:

FECHA: Diciembre 2023

NOMBRE DEL PROYECTO:
PROYECTO DE VIVIENDA NUEVA AUTOCONSTRUCCION EN EL MUNICIPIO DE URIONDO -FASE (XIII) 2023- TARIJA

MUNICIPIO: URIONDO

PROVINCIA: AVILES

VIVIENDAS: 25 S. H.

DEPARTAMENTO: TARIJA

PLANO DE VIVIENDA: 2 DORMITORIOS, COCINA-SALA-COMEDOR, BANO, GALERIA Y PASILLO

MODULO: VIVIENDA NUEVA AUTOCONSTRUCCION


SUPERFICIE: 59,34m²

LABORAL: 07/25



PLANO DE PISOS, ZOCALOS Y ACERA

ESCALA: 1:75

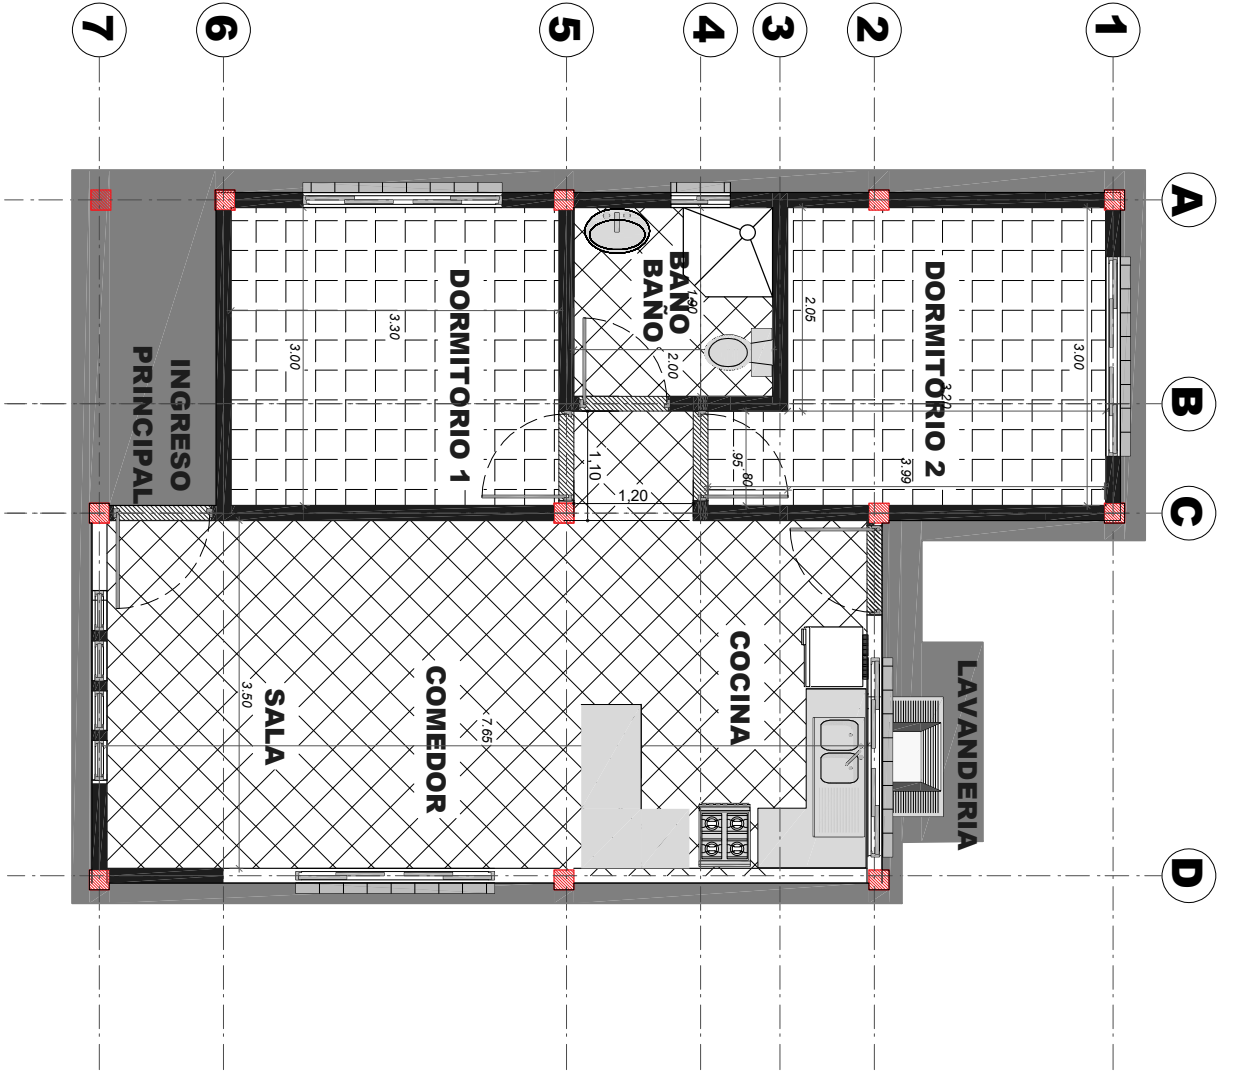

AGENCIA ESTATAL DE VIVIENDA - AEVIVIENDA

NOMBRE DEL PROYECTO:

PROYECTO DE VIVIENDA NUEVA AUTOCONSTRUCCION EN EL MUNICIPIO DE URIONDO -FASE (XIII) 2023- TARIJA

MUNICIPIO:

URIONDO

VIVIENDAS:

25 S.H.

PLANO DE VIVIENDA:

PLAN DE VIVIENDA: COCINA-SALA-COMEDOR, BAÑO, GALERIA Y PASILLO

PROVINCIA:

AVILES

DEPARTAMENTO:

TARIJA

MODULO:

VIVIENDA NUEVA AUTOCONSTRUCCION

DISEÑADO POR:

REVISADO Y APROBADO POR:

Fecha: 08/25/2023



SUPERFICIA:

59,34m²

LAMINA:

08/25



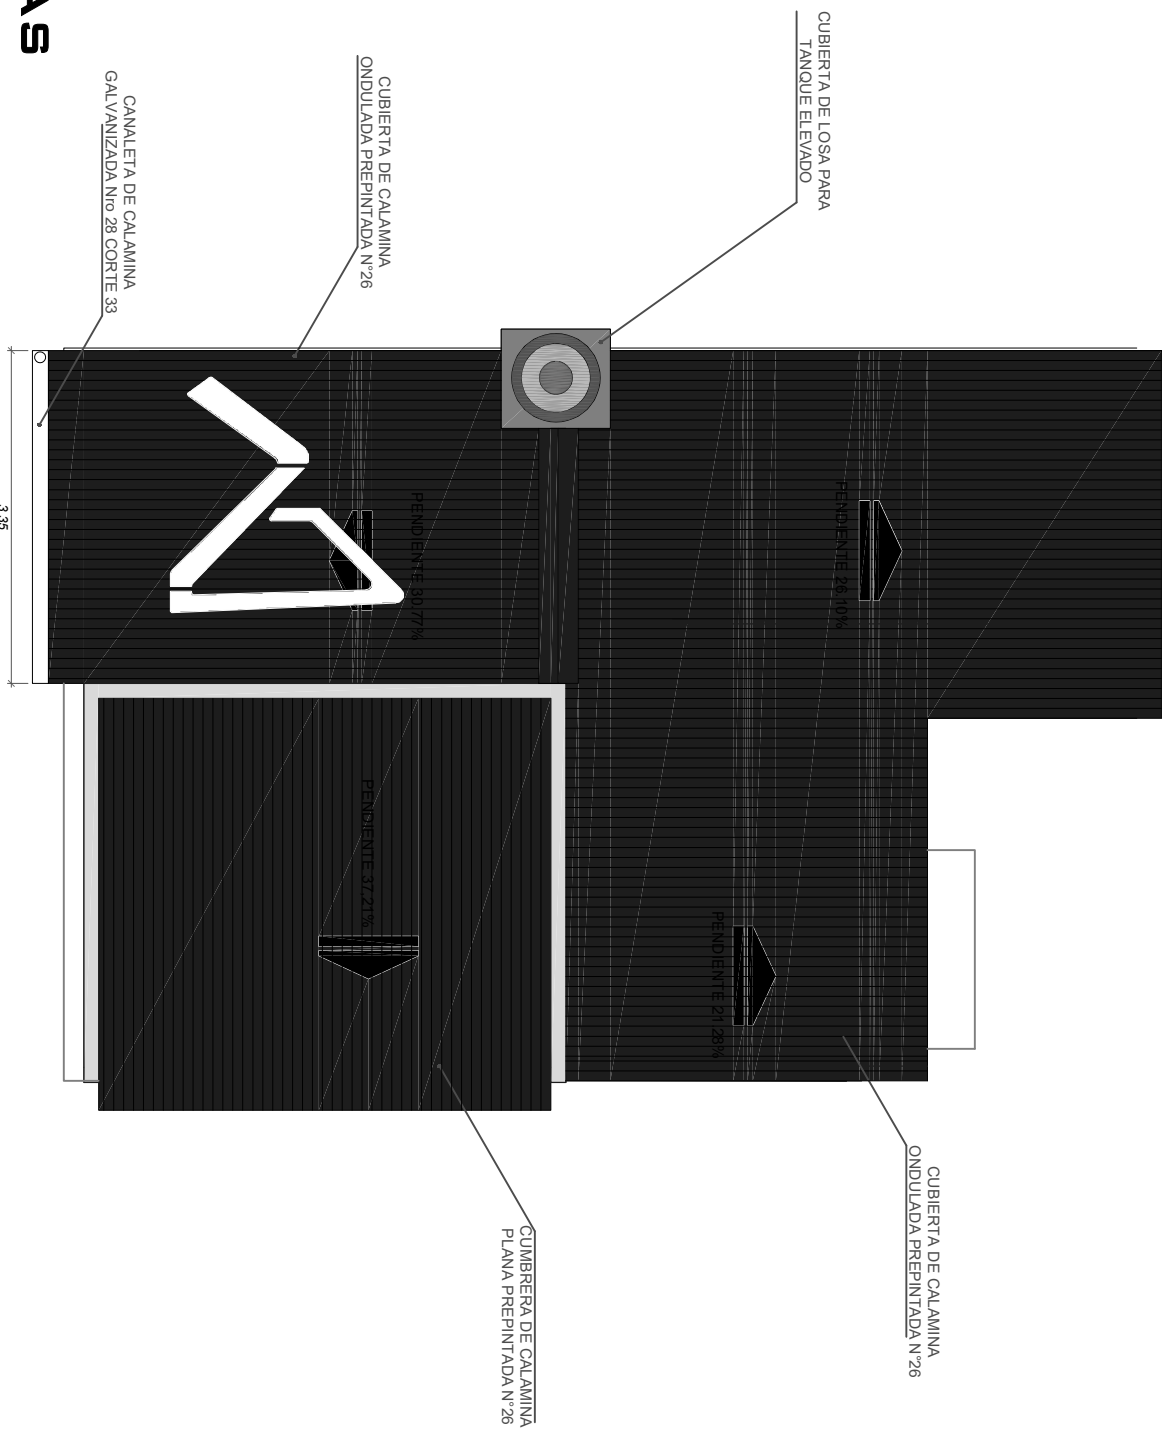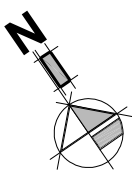

CUBIERTAS

ESCALA: 1:75

AGENCIA ESTATAL DE VIVIENDA - AEVIENDA


NOMBRE DEL PROYECTO	PROYECTO DE VIVIENDA NUEVA AUTOCONSTRUCCION EN EL MUNICIPIO DE URIONDO -FASE (XIII) 2023- TARIJA		
MUNICIPIO	VIVIENDAS	PLANO DE VIVIENDA	
URIONDO	25 S. H.	2 DORMITORIOS, COCINA-SALA-COMEDOR, BAÑO, GALERIA Y PASILLO	
PROVINCIA	DEPARTAMENTO	MODULO	
AVILES	TARIJA	VIVIENDA NUEVA AUTOCONSTRUCCION	

DISEÑADO POR:

REVISADO Y APROBADO POR:


FECHA	Diciembre 2023
SUPERFICIE	59,34m ²
LAMINA	11/25



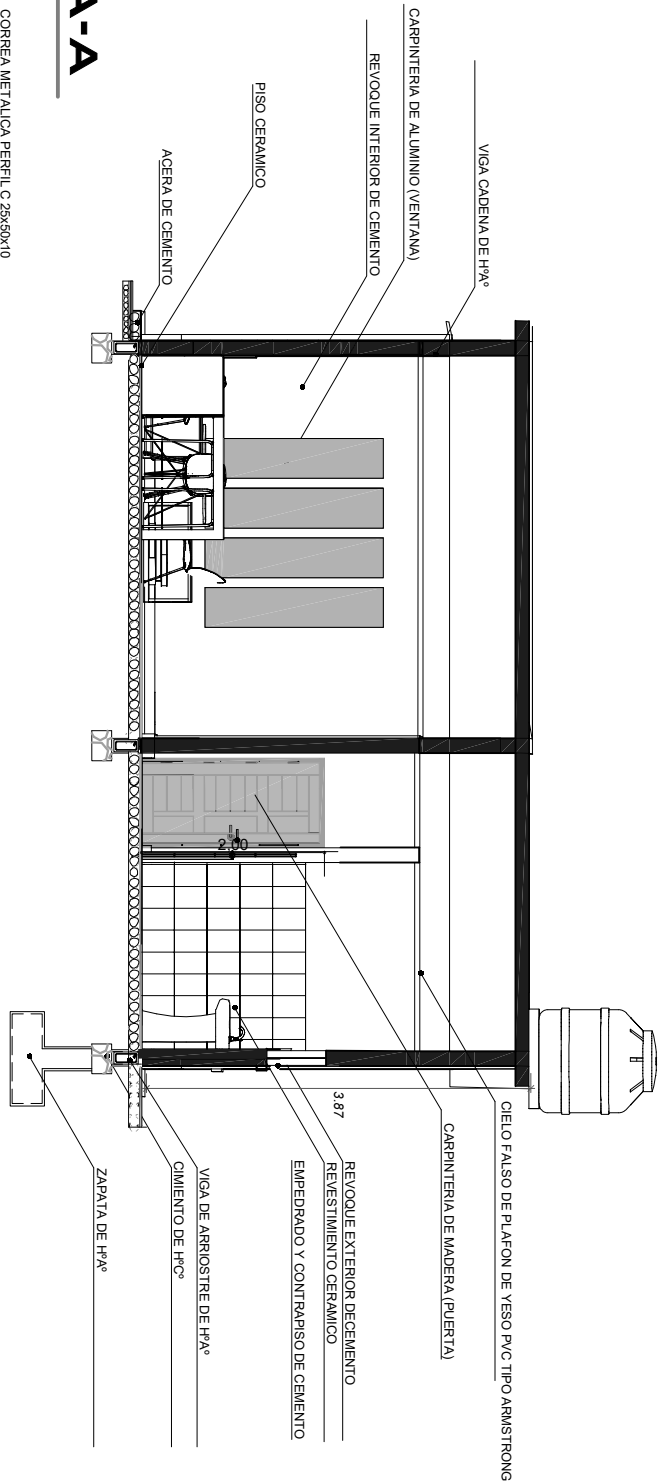

CORTE A-A

ESCALA: 1:75

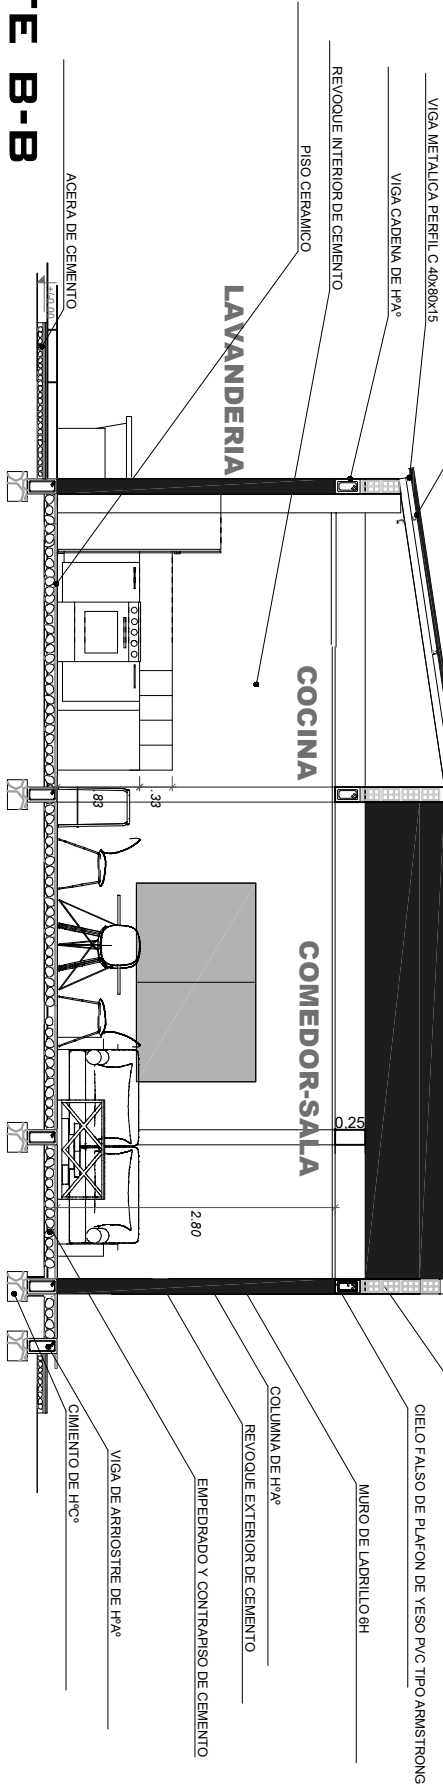

CORTE B-B

ESCALA: 1:75

AGENCIA ESTATAL DE VIVIENDA - AEVIVIENDA

NOMBRE DEL PROYECTO

PROYECTO DE VIVIENDA NUEVA AUTOCONSTRUCCION EN EL MUNICIPIO DE URIONDO -FASE (XIII) 2023- TARIJA

MUNICIPIO

URIONDO

VIVIENDAS

25 S. H.

PLANO DE VIVIENDA

2 DORMITORIOS, COCINA-SALA-COMEDOR, BANO, GALERIA Y PASILLO

PROVINCIA

AVILES

DEPARTAMENTO

TARIJA

MODULO

VIVIENDA NUEVA AUTOCONSTRUCCION

DISEÑADO POR:

REVISADO Y APROBADO POR:

FECHA Diciembre 2023


SUPERFICIE

59,34m²

LABORA

12/25



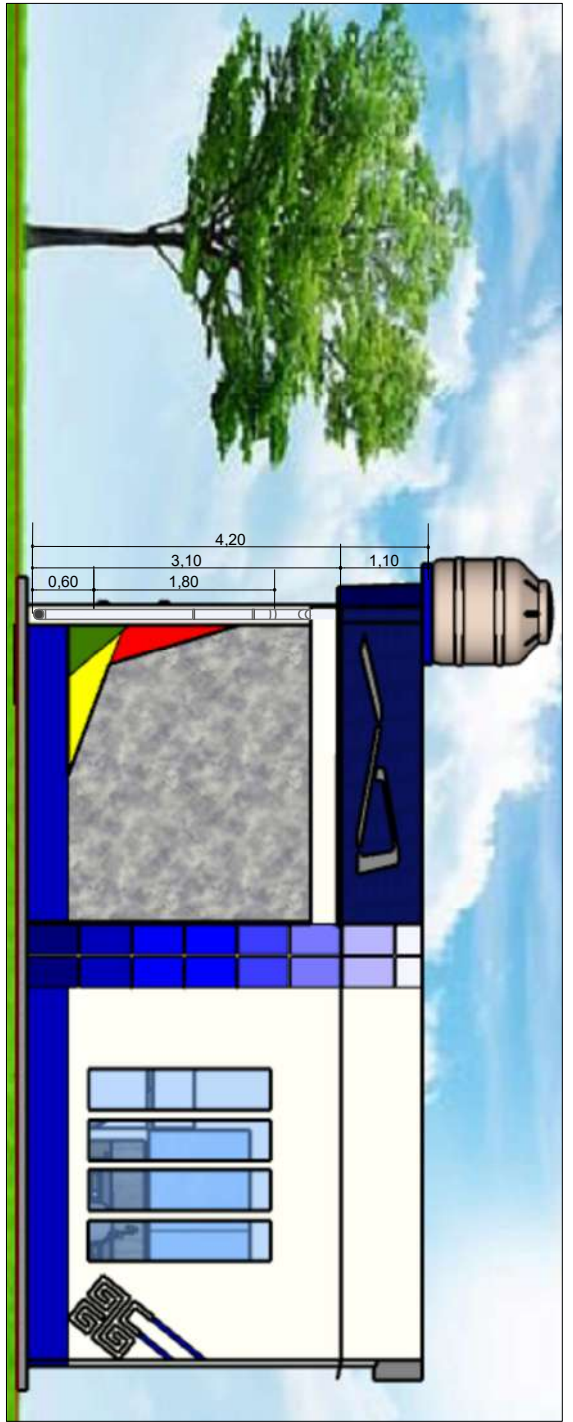

FACHADA FRONTAL
ESCALA: 1:75

FACHADA POSTERIOR
ESCALA: 1:75




AGENCIA ESTATAL DE VIVIENDA - AEVIENDA
NOMBRE DEL PROYECTO: PROYECTO DE VIVIENDA NUEVA AUTOCONSTRUCCION EN EL MUNICIPIO DE URIONDO -FASE (XIII) 2023- TARJUA
MUNICIPIO: URIONDO
PROVINCIA: AVILES
DEPARTAMENTO: TARJUA
VIVIENDAS: 25 S. H.
PLANO DE VIVIENDA: 2 DORMITORIOS, COCINA-SALA-COMEDOR, BANO, GALERIA Y PASILLO
MODULO: VIVIENDA NUEVA AUTOCONSTRUCCION

DISEÑADO POR:

REVISADO Y APROBADO POR:


FECHA: Diciembre 2023
SUPERFICIE: 59,34m²
LAMINA: 13/25



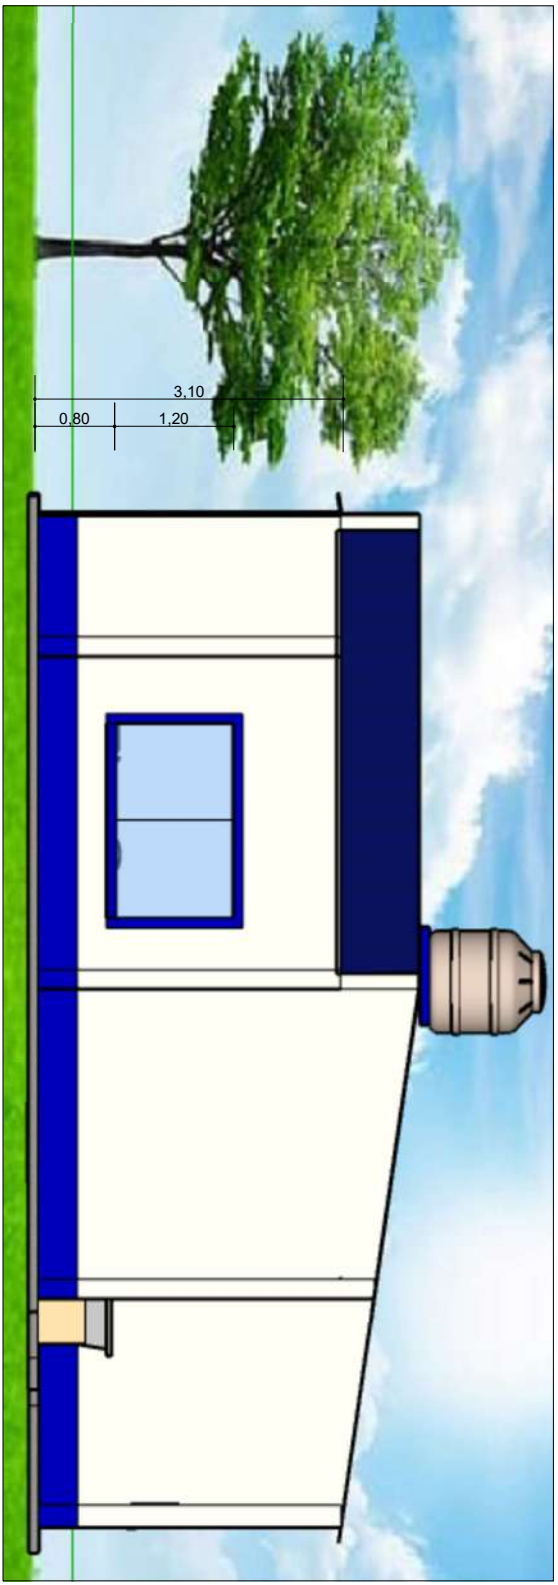

VISTA LATERAL IZQUIERDA

ESCALA: 1:75

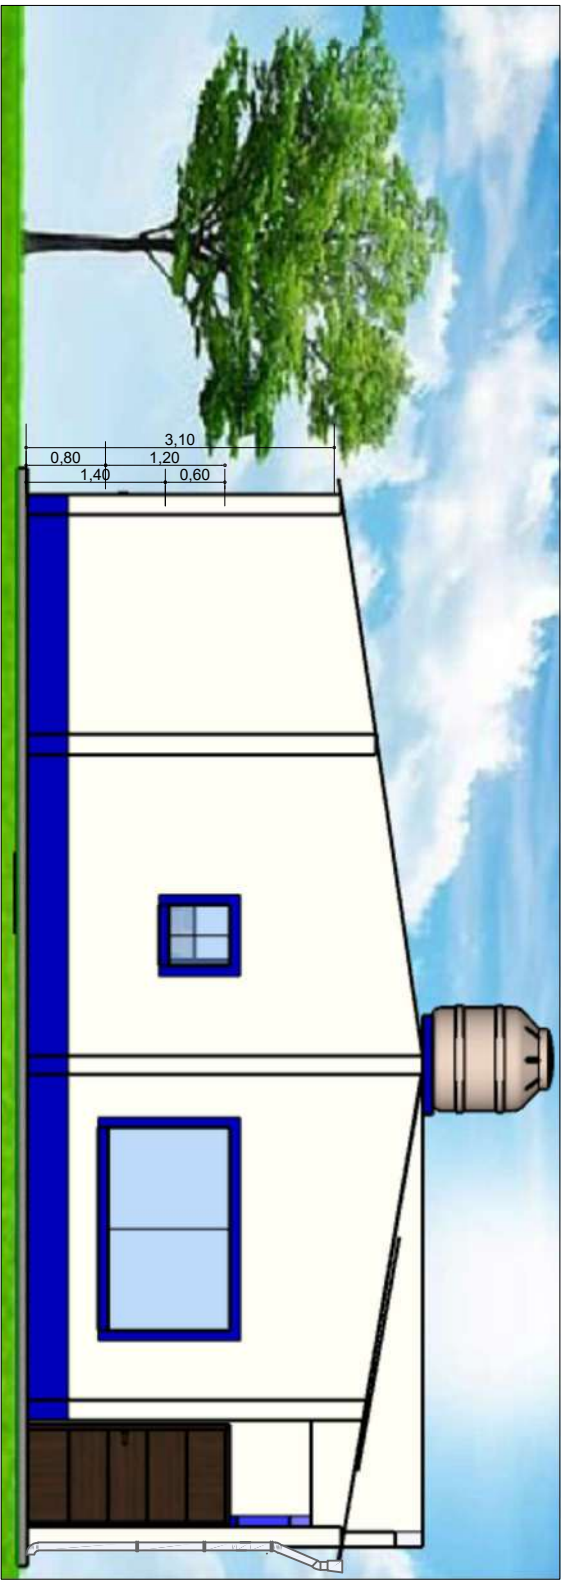

VISTA LATERAL DERECHA

ESCALA: 1:75

AGENCIA ESTATAL DE VIVIENDA - AEVIENDA

NOMBRE DEL PROYECTO

PROYECTO DE VIVIENDA NUEVA AUTOCONSTRUCCION EN EL MUNICIPIO DE URIONDO -FASE (XIII) 2023- TARIJA

MUNICIPIO

URIONDO

VIVIENDAS

25 S. H.

PLANO DE VIVIENDA

2 DORMITORIOS, COCINA-SALA-COMEDOR, BANO, GALERIA Y PASILLO

PROVINCIA

AVILES

DEPARTAMENTO

TARIJA

MODULO

VIVIENDA NUEVA AUTOCONSTRUCCION

DISEÑADO POR:

REVISADO Y APROBADO POR:

FECHA Diciembre 2023

SUPERFICIE

59 , 34m²

LABOR

14/25







PERSPECTIVA FRONTAL



PERSPECTIVA POSTERIOR

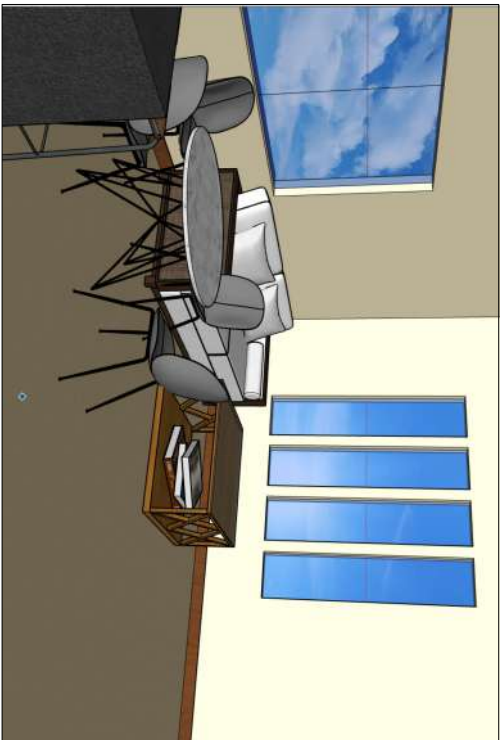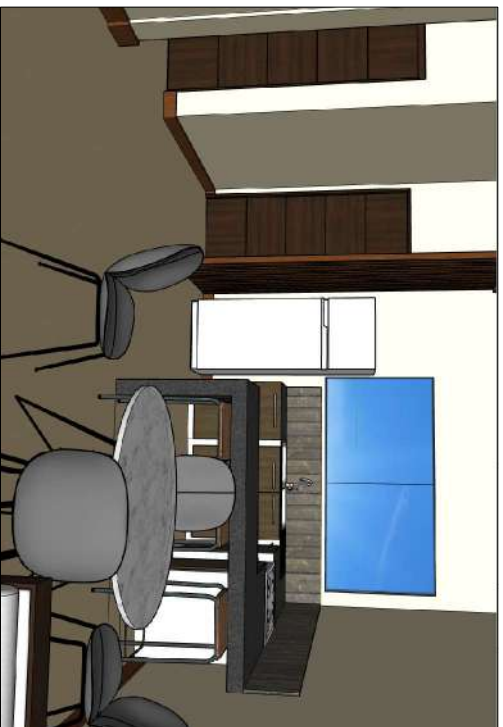

PERSPECTIVAS INTERIORES

AGENCIA ESTATAL DE VIVIENDA - AEVIENDA

NOMBRE DEL PROYECTO:

PROYECTO DE VIVIENDA NUEVA AUTOCONSTRUCCION EN EL MUNICIPIO DE URIONDO -FASE (XIII) 2023- TARIJA

MUNICIPIO:

URIONDO

VIVIENDAS:

25 S. H.

PLANO DE VIVIENDA:

2 DORMITORIOS, COCINA-SALA-COMEDOR, BANO, GALERIA Y PASILLO

PROVINCIA:

AVILES

DEPARTAMENTO:

TARIJA

MODULO:

VIVIENDA NUEVA AUTOCONSTRUCCION

DISEÑADO POR:

REVISADO Y APROBADO POR:

Fecha: Diciembre 2023


SUPERFICIE:

59 , 34m²

LAMINA:

15/25



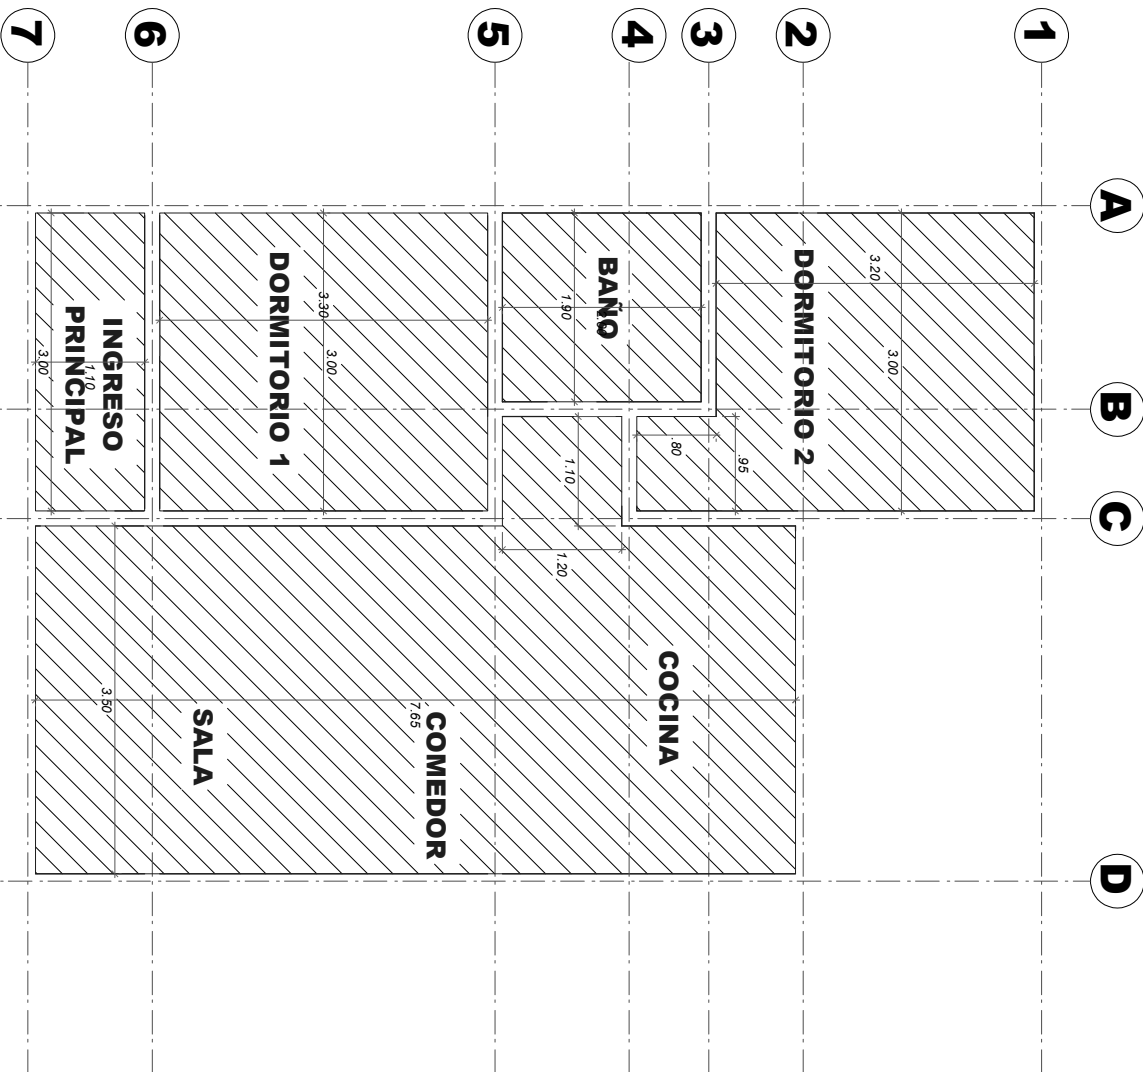

PLANO DE INSTALACION CIELO FALSO

ESCALA: 1:75

AGENCIA ESTATAL DE VIVIENDA - AEVIVIENDA

NOMBRE DEL PROYECTO:

PROYECTO DE VIVIENDA NUEVA AUTOCONSTRUCCION EN EL MUNICIPIO DE URIONDO -FASE (XIII) 2023- TARIJA

MUNICIPIO:

URIONDO

VIVIENDAS:

25 S. H.

PLANO DE VIVIENDA:

2 DORMITORIOS, COCINA-SALA-COMEDOR, BAÑO, GALERIA Y PASILLO

PROVINCIA:

AVILES

DEPARTAMENTO:

TARIJA

MODULO:

VIVIENDA NUEVA AUTOCONSTRUCCION

DISEÑADO POR:

REVISADO Y APROBADO POR:

FECHA: Diciembre 2023

SUPERFICIE:

59,34m²


LABOR:

16/25

REFERENCIAS


CIELO FALSO



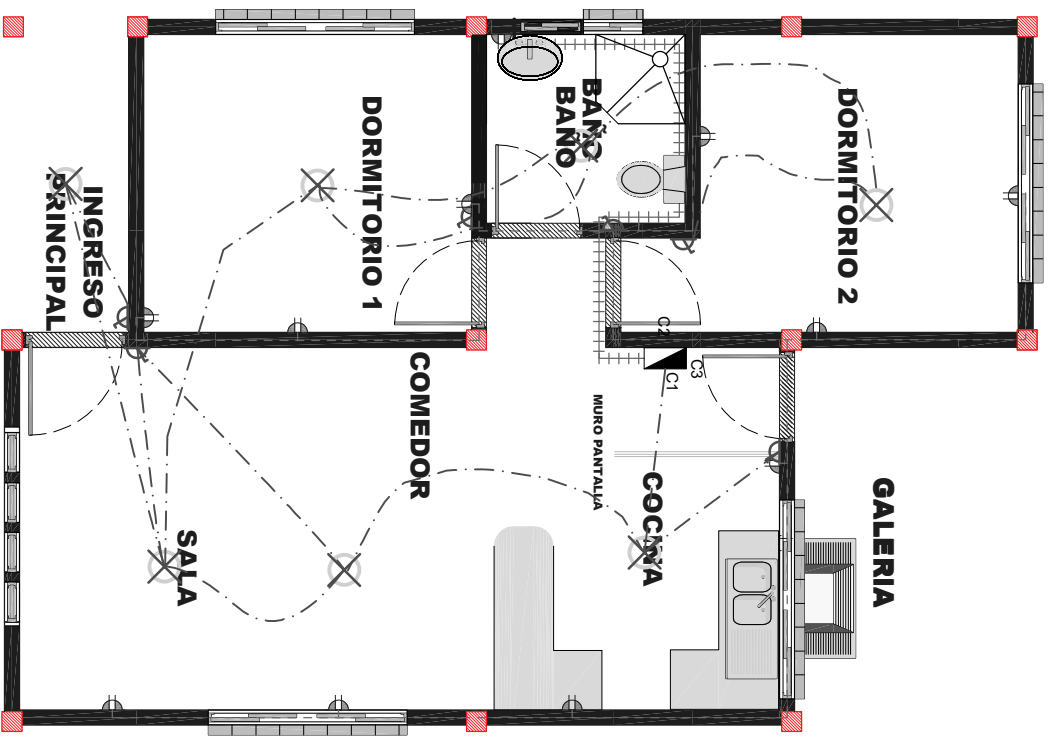

SIMBOLOGIA Y REFERENCIAS			
	TABLERO DE DISTRIBUCION		INTERRUPTOR SIMPLE
C1	CIRCUITO DE ILUMINACION		TABLERO PARA DUCHA
C2	CIRCUITO DE TOMA CORRIENTE		CIRCUITO DE ILUMINACION
C3	CIRCUITO PARA DUCHA		CIRCUITO DE TOMACORRIENTES
	ILUMINACION INCANDESCENTE		CIRCUITO PARA DUCHA

DETALLE DE NIVELES EN INTERRUPTORES, TOMA CORRIENTE Y CAJA DE TERMICOS

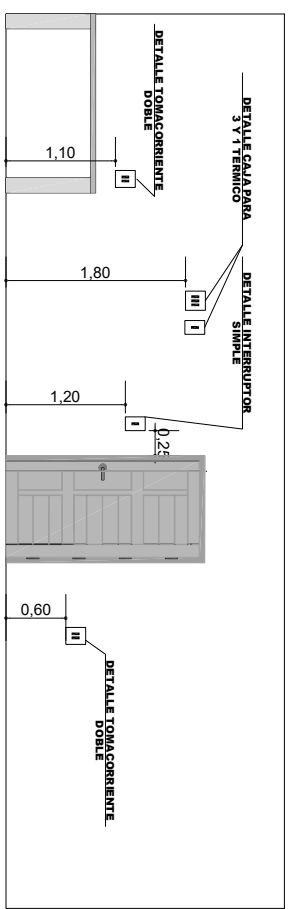

PLANO DE INSTALACION ELECTRICA

ESCALA: 1:75

AGENCIA ESTATAL DE VIVIENDA - AEVIENDA

DISEÑADO POR:

REVISADO Y APROBADO POR:

FECHA: Diciembre 2023

NOMBRE DEL PROYECTO:
PROYECTO DE VIVIENDA NUEVA AUTOCONSTRUCCION EN EL MUNICIPIO DE URIONDO -FASE (XIII) 2023- TARLUA

DEPARTAMENTO: TARLUA

REVISADO Y APROBADO POR:

FECHA: Diciembre 2023

MUNICIPIO: URIONDO

DEPARTAMENTO: TARLUA

REVISADO Y APROBADO POR:

FECHA: Diciembre 2023

PROVINCIA: AVILES

DEPARTAMENTO: TARLUA


REVISADO Y APROBADO POR:

FECHA: Diciembre 2023




SUPERFICIE:
59,34m²

LABORAL:
17/25

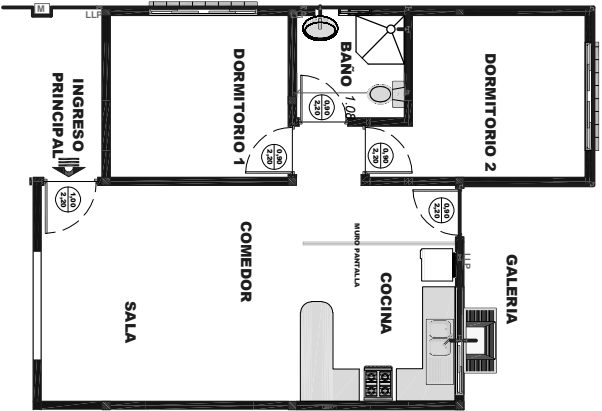

PLANO REFERENCIAL

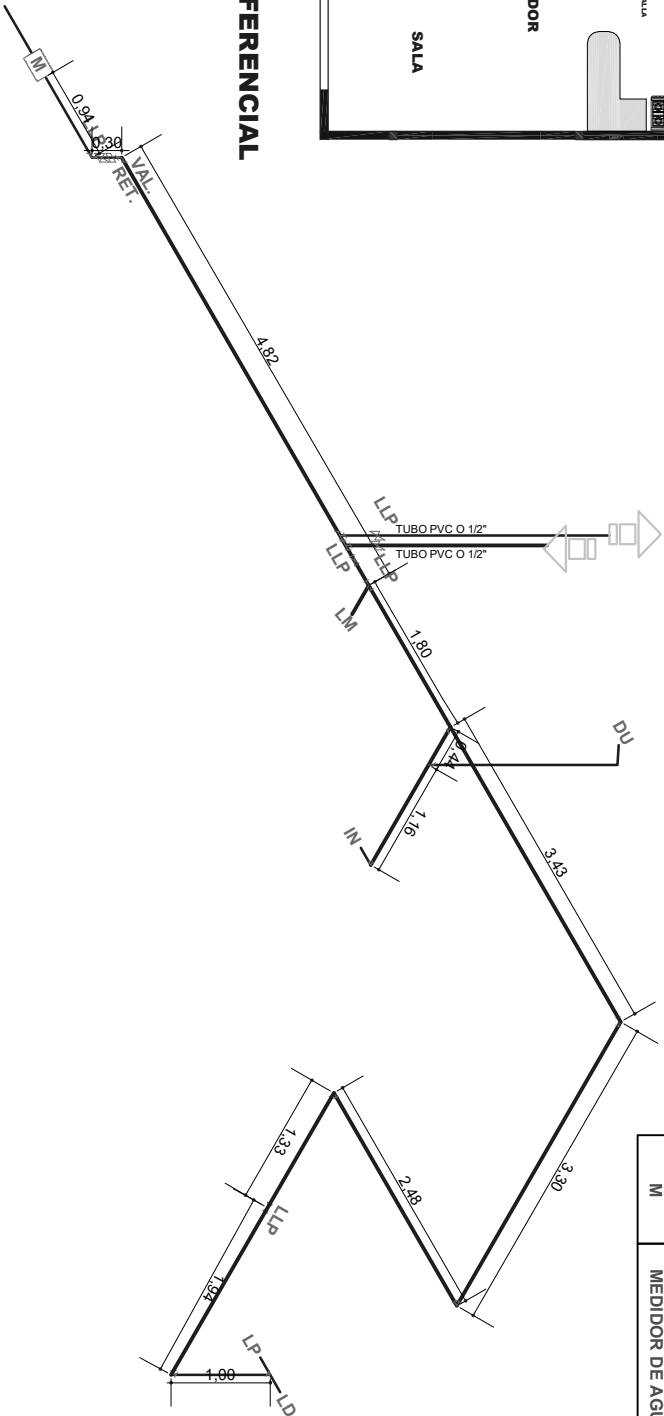

REF	ARTEFACTO ACCESORIO
LD	LAVANDERIA
LM	LAVAMANOS
IN	INODORO
Rp	REJILLA DE PISO
LP	LAVAPLATOS
DU	DUCHA
LLP	LLAVE DE PASO
M	MEDIDOR DE AGUA

PLANO DE INSTALACION DE AGUA POTABLE

ESCALA: 1:75

AGENCIA ESTATAL DE VIVIENDA - AEVIVIENDA

NOMBRE DEL PROYECTO:

PROYECTO DE VIVIENDA NUEVA AUTOCONSTRUCCION EN EL MUNICIPIO DE URIONDO -FASE (XIII) 2023- TARIJA

MUNICIPIO:

URIONDO

VIVIENDAS:

25 S. H.

PLANO DE VIVIENDA:

2 DORMITORIOS, COCINA-SALA-COMEDOR, BANO, GALERIA Y PASILLO

PROVINCIA:

AVILES

DEPARTAMENTO:

TARIJA

MODULO:

VIVIENDA NUEVA AUTOCONSTRUCCION

DISEÑADO POR:

REVISADO Y APROBADO POR:

FECHA: Diciembre 2023


SUPERFICIE:

59,34m²

LABORAL:

18/25



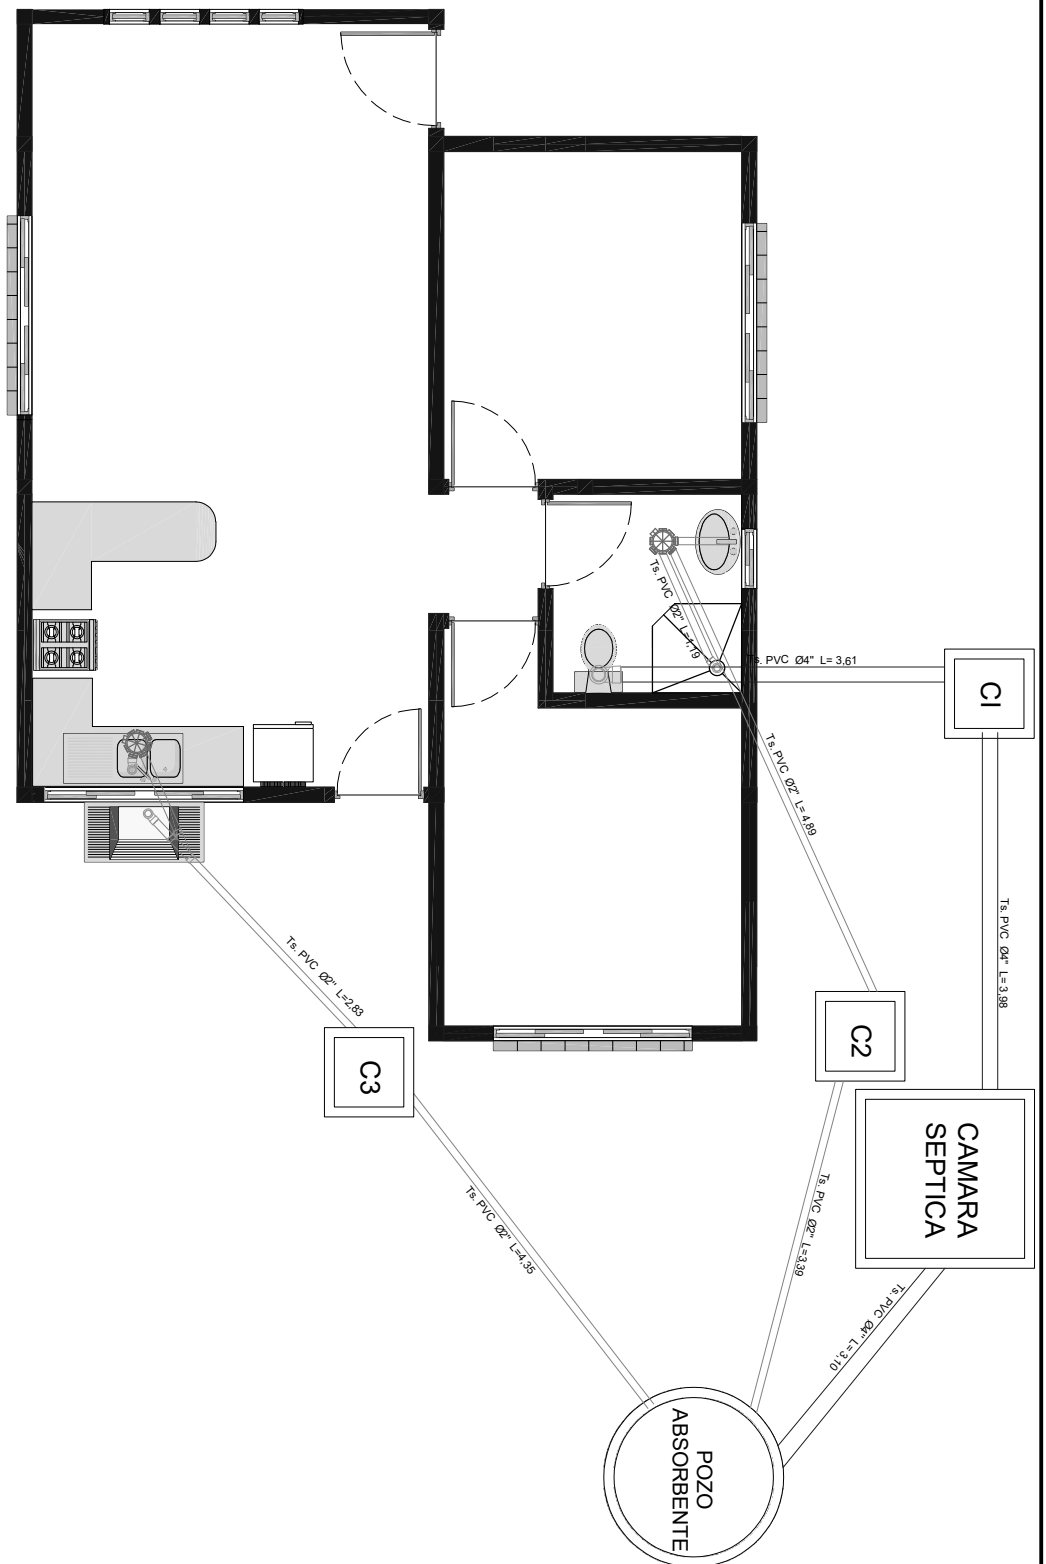

PLANO DE INSTALACION SANITARIA

ESCALA: 1:75

AGENCIA ESTATAL DE VIVIENDA - AEVIVIENDA

DISEÑADO POR:

REVISADO Y APROBADO POR:

FECHA: D: Ingeñador Q: DZ19: 3

NOMBRE DEL PROYECTO:
PROYECTO DE VIVIENDA NUEVA AUTOCONSTRUCCION EN EL MUNICIPIO DE URIONDO -FASE (XIII) 2023- TARIJA

MUNICIPIO:
URIONDO

DEPARTAMENTO:
TARIJA

PROVINCIA:
AVILES

MODULO:
VIVIENDA NUEVA AUTOCONSTRUCCION

PLANO DE VIVIENDA:
2 DORMITORIOS, COCINA-SALA-COMEDOR, BANO, GALERIA Y PASILLO

VIVIENDAS:
25 S. H.

DEPARTAMENTO:
TARIJA

SUPERFICIE:
59,34m²


LABORAL:
19/25

LABORAL:
19/25




CORTE DE BORDE


ESCALA: 1:40

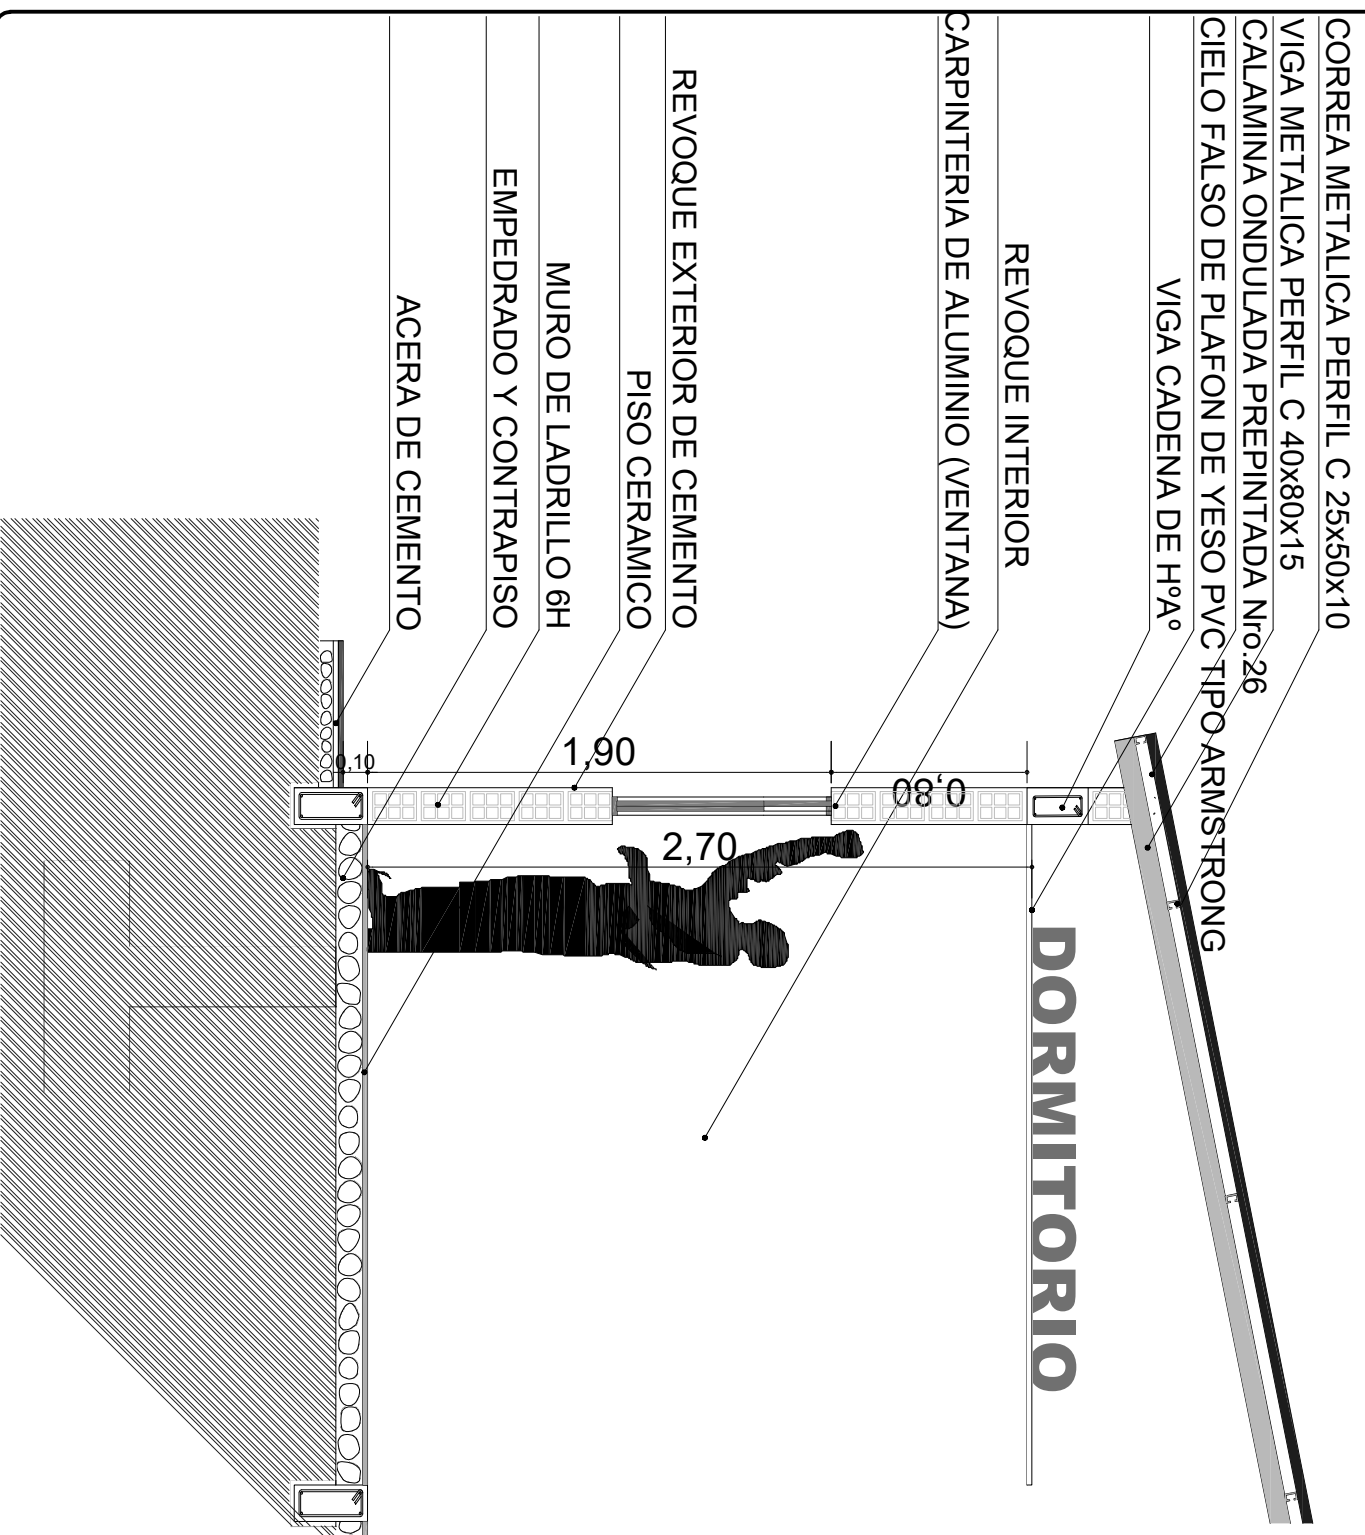

DORMITORIO

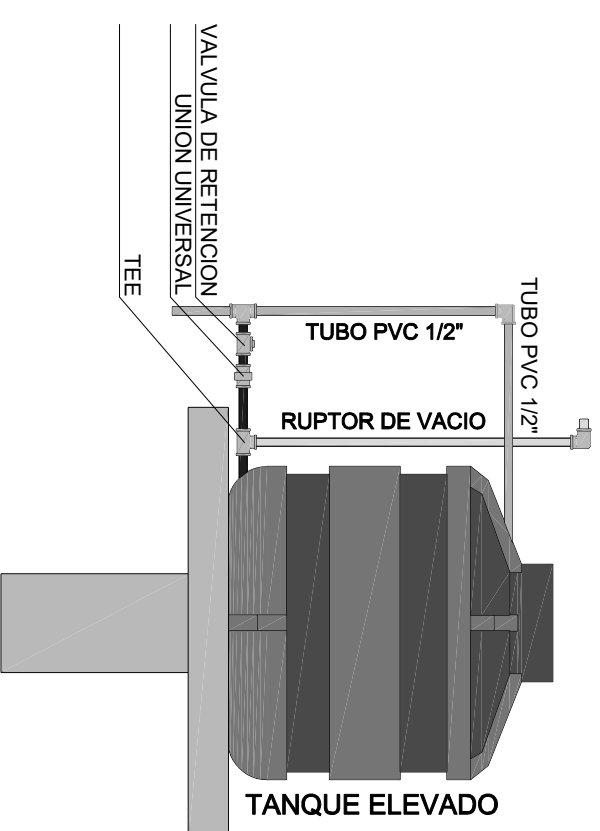

DETALLE TANQUE ELEVADO

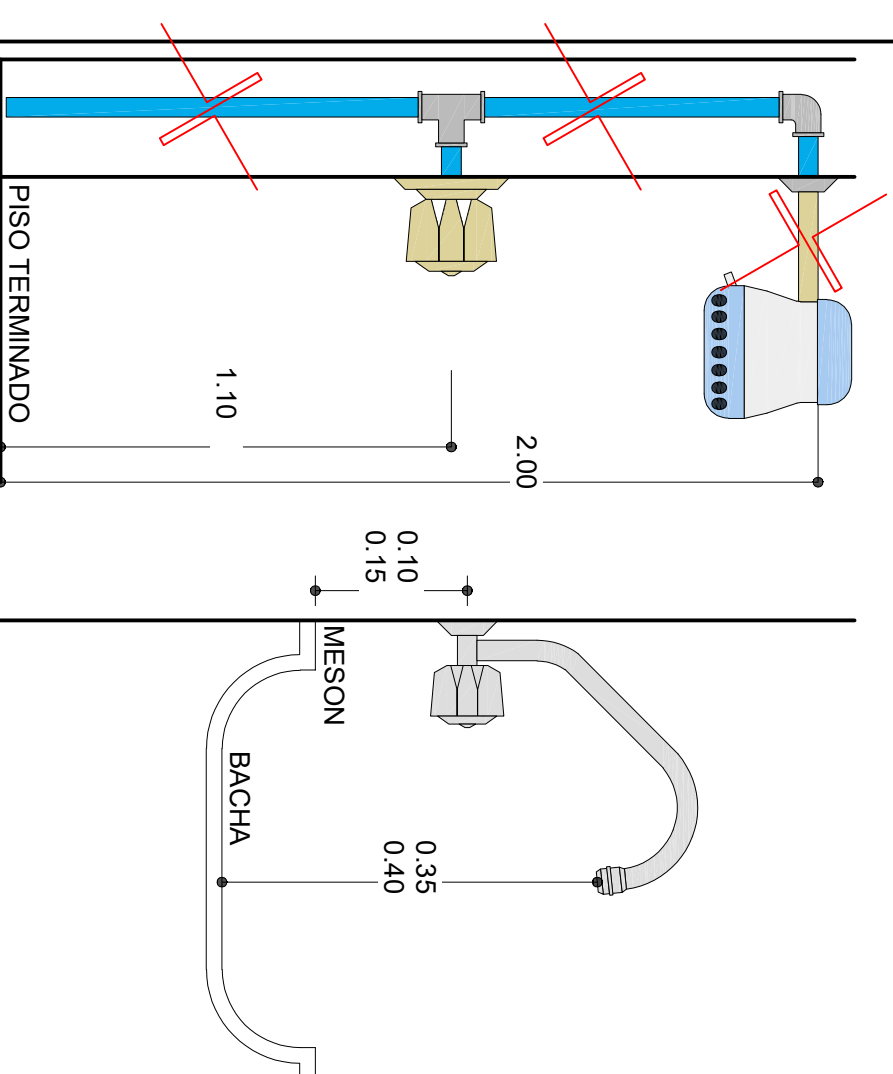

DETALLE DUCHA

DETALLE GRIFO

AGENCIA ESTATAL DE VIVIENDA - AEVIVIENDA

NOMBRE DEL PROYECTO:

PROYECTO DE VIVIENDA NUEVA AUTOCONSTRUCCION EN EL MUNICIPIO DE URIONDO -FASE (XIII) 2023- TARIJA

MUNICIPIO:

URIONDO

VIVIENDAS:

25 S. H.

PLANO DE VIVIENDA:

2 DORMITORIOS, COCINA-SALA-COMEDOR, BANO, GALERIA Y PASILLO

PROVINCIA:

AVILLES

DEPARTAMENTO:

TARIJA

DISEÑADO POR:

REVISADO Y APROBADO POR:


FECHA: Diciembre 2023


SUPERFICIE:

59,34m²

LAMINA:


20/25

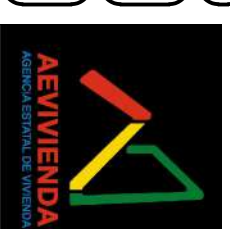

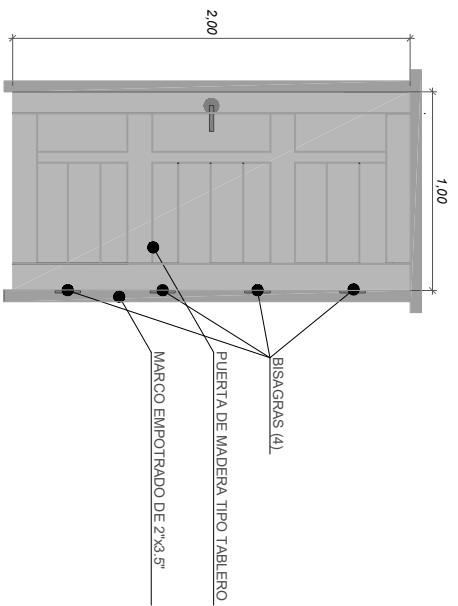

P1 PUERTA TIPO 1

PUERTA DE MADERA TIPO TABLERO

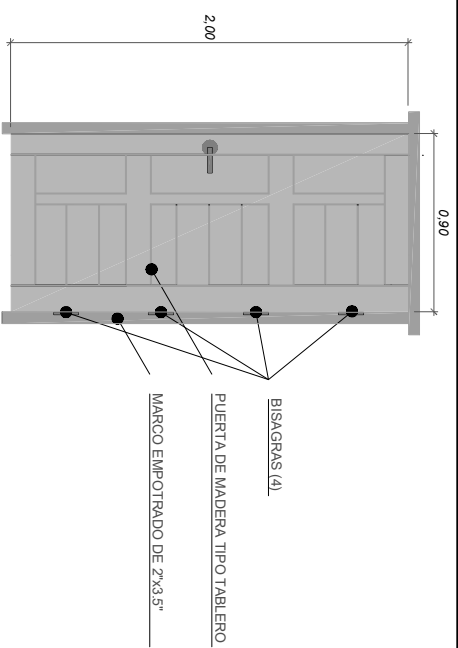


P2 PUERTA TIPO 2

PUERTA DE MADERA TIPO TABLERO


DETALLES CARPINTERIA DE PUERTAS

ESCALA: 1:50

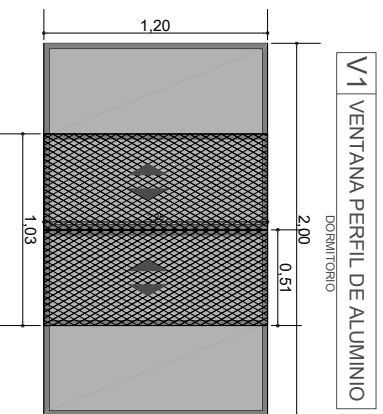


V1 VENTANA PERFIL DE ALUMINIO

DORMITORIO

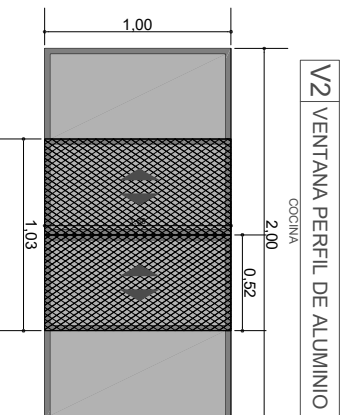


V2 VENTANA PERFIL DE ALUMINIO

COCINA

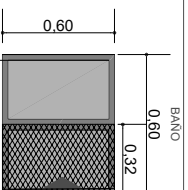

V3 VENTANA PERFIL DE ALUMINIO

BAÑO

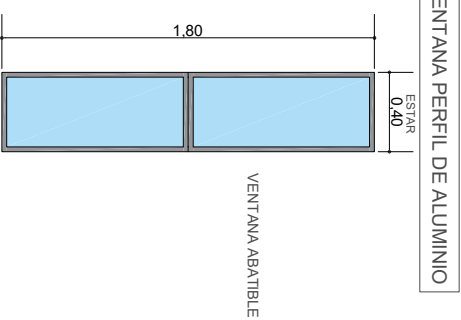

V4 VENTANA PERFIL DE ALUMINIO

ESTAR

VENTANA ABATIBLE

DETALLES CARPINTERIA DE VENTANAS

ESCALA: 1:30

AGENCIA ESTATAL DE VIVIENDA - AEVIVIENDA

DISEÑADO POR:

REVISADO Y APROBADO POR:

FECHA: Diciembre 2023

NOMBRE DEL PROYECTO

PROYECTO DE VIVIENDA NUEVA AUTOCONSTRUCCION EN EL MUNICIPIO DE URIONDO -FASE (XIII) 2023- TARIJA

SUPERFICIE

59 , 34m²

MUNICIPIO

URIONDO

VIVIENDAS

25 S. H.

PLANO DE VIVIENDA

2 DORMITORIOS, COCINA-SALA-COMEDOR, BAÑO, GALERIA Y PASILLO

PROVINCIA

AVILES

DEPARTAMENTO

TARIJA


MODULO

VIVIENDA NUEVA AUTOCONSTRUCCION

LABORAL

22/25






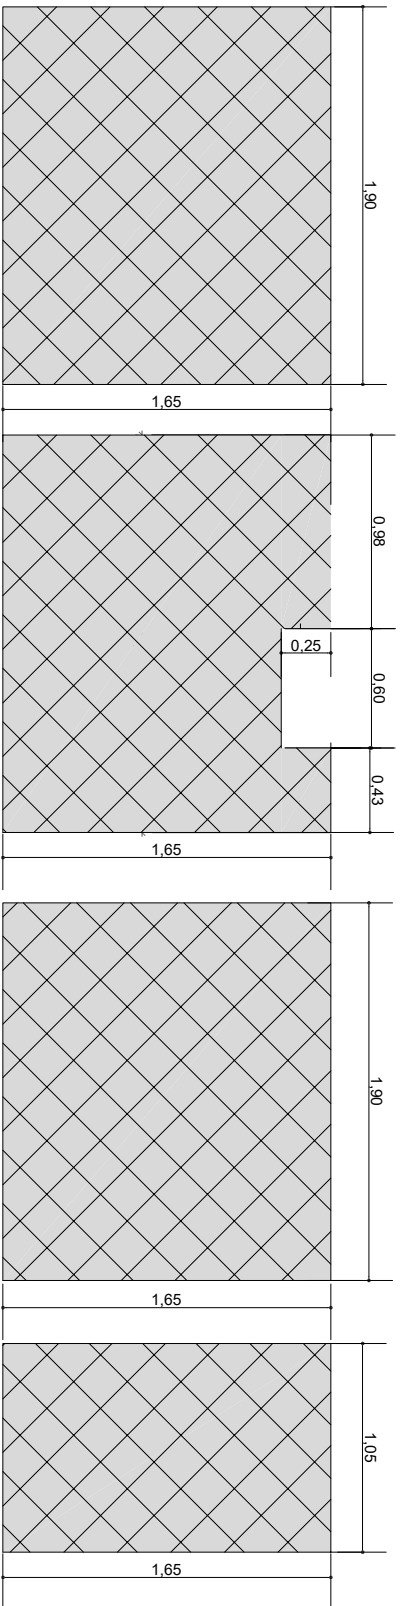


EJE 5 (A-C)

EJE A (3-5)

EJE 3 (A-C)

EJE C (3-4)

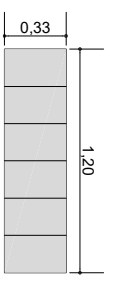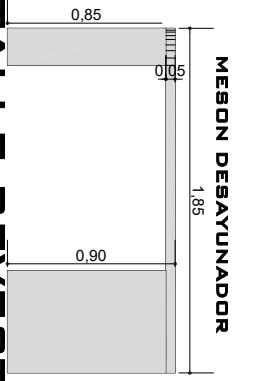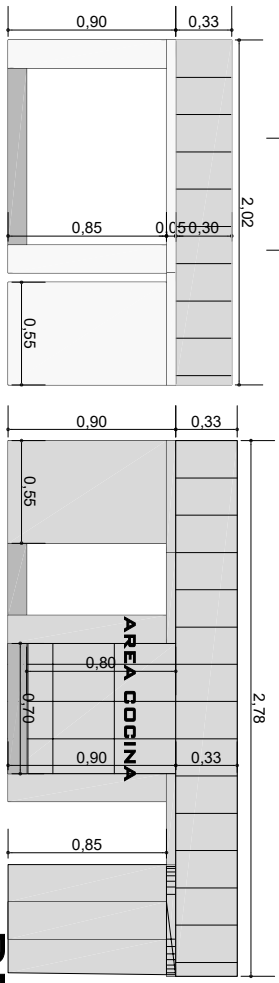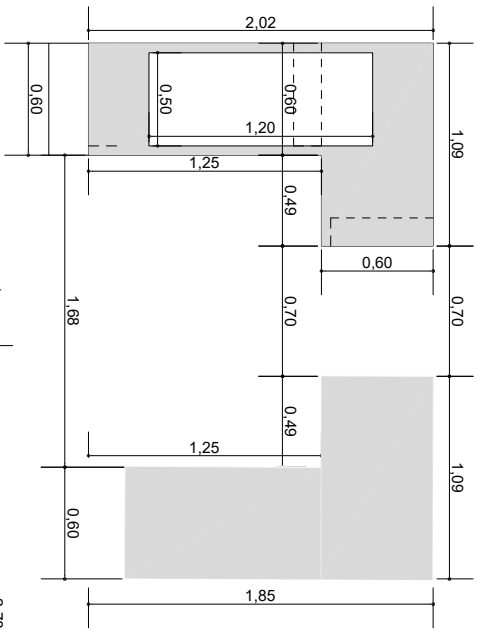

LAVANDERIA

MESON COCINA

DETALLE REVESTIMIENTO CERAMICO

ESCALA: 1:30

AGENCIA ESTATAL DE VIVIENDA - AEVIENDA

DISEÑADO POR:

REVISADO Y APROBADO POR:

Fecha Diciembre 2023

NOMBRE DEL PROYECTO:
PROYECTO DE VIVIENDA NUEVA AUTOCONSTRUCCION EN EL MUNICIPIO DE URIONDO -FASE (XIII) 2023- TARIJA

PROYECTO:

REVISADO Y APROBADO POR:

Fecha Diciembre 2023

MUNICIPIO:
URIONDO

PROYECTO:

REVISADO Y APROBADO POR:

Fecha Diciembre 2023

VIVIENDA:
25 S. H.

PROYECTO:

REVISADO Y APROBADO POR:

Fecha Diciembre 2023

PROVINCIA:
AVILES

PROYECTO:

REVISADO Y APROBADO POR:

Fecha Diciembre 2023

DEPARTAMENTO:
TARIJA

PROYECTO:

REVISADO Y APROBADO POR:

REVISADO Y APROBADO POR:

Fecha Diciembre 2023

PLANO DE VIVIENDA:
2 DORMITORIOS, COCINA-SALA-COMEDOR, BANO, GALERIA Y PASILLO

PROYECTO:

REVISADO Y APROBADO POR:

Fecha Diciembre 2023

MODULO:
VIVIENDA NUEVA AUTOCONSTRUCCION

PROYECTO:

REVISADO Y APROBADO POR:


Fecha Diciembre 2023

SUPERFICIE:
59,34m²


LABORAL:
23/25




DETALLE - ELEVACION FRONTAL

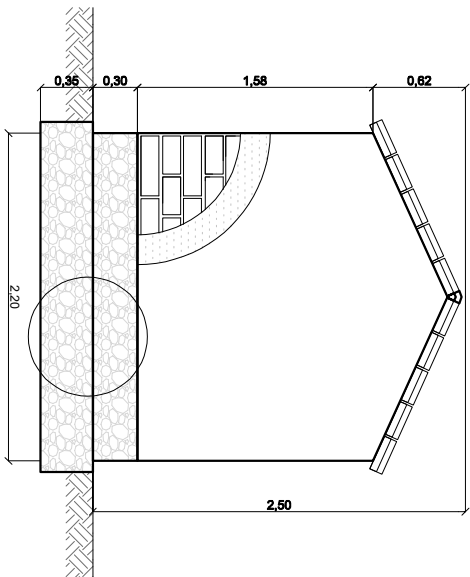


DETALLE - ELEVACION POSTERIOR

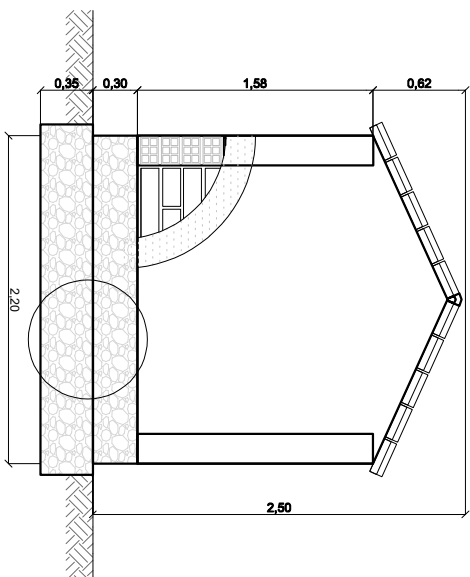

DETALLE - ELEVACION LATERAL

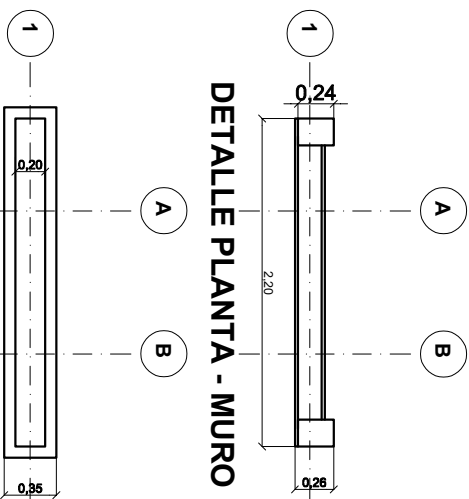

DETALLE PLANTA - CIMIENTOS - SOBRECIMENTOS

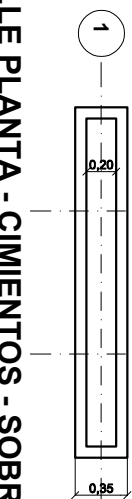

LETrero DE OBRA

ESCALA: 1:50

AGENCIA ESTATAL DE VIVIENDA - AEVIENDA

NOMBRE DEL PROYECTO:

PROYECTO DE VIVIENDA NUEVA AUTOCONSTRUCCION EN EL MUNICIPIO DE URIONDO -FASE (XIII) 2023 - TARIJA

MUNICIPIO:

URIONDO

VIVIENDA:

25 S. H.

PLANO DE VIVIENDA:

2 DORMITORIOS, COCINA-SALA-COMEDOR, BANO, GALERIA Y PASILLO

PROVINCIA:

AVILES

DEPARTAMENTO:

TARIJA

MODULO:

VIVIENDA NUEVA AUTOCONSTRUCCION

DISEÑADO POR:

REVISADO Y APROBADO POR:

FECHA: Diciembre 2023

SUPERFICIE:

59,34m²

LABORAL:

24/25



