
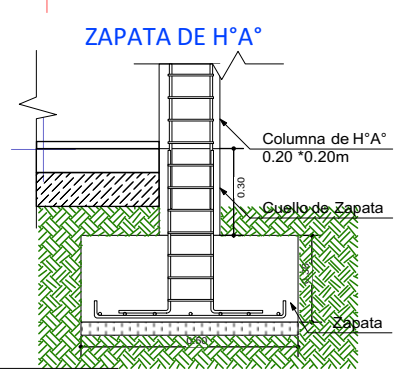
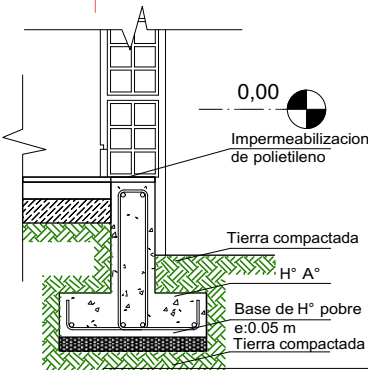
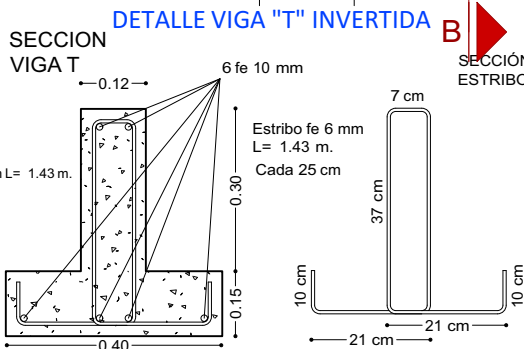



PLANO DE CIMIENTOS

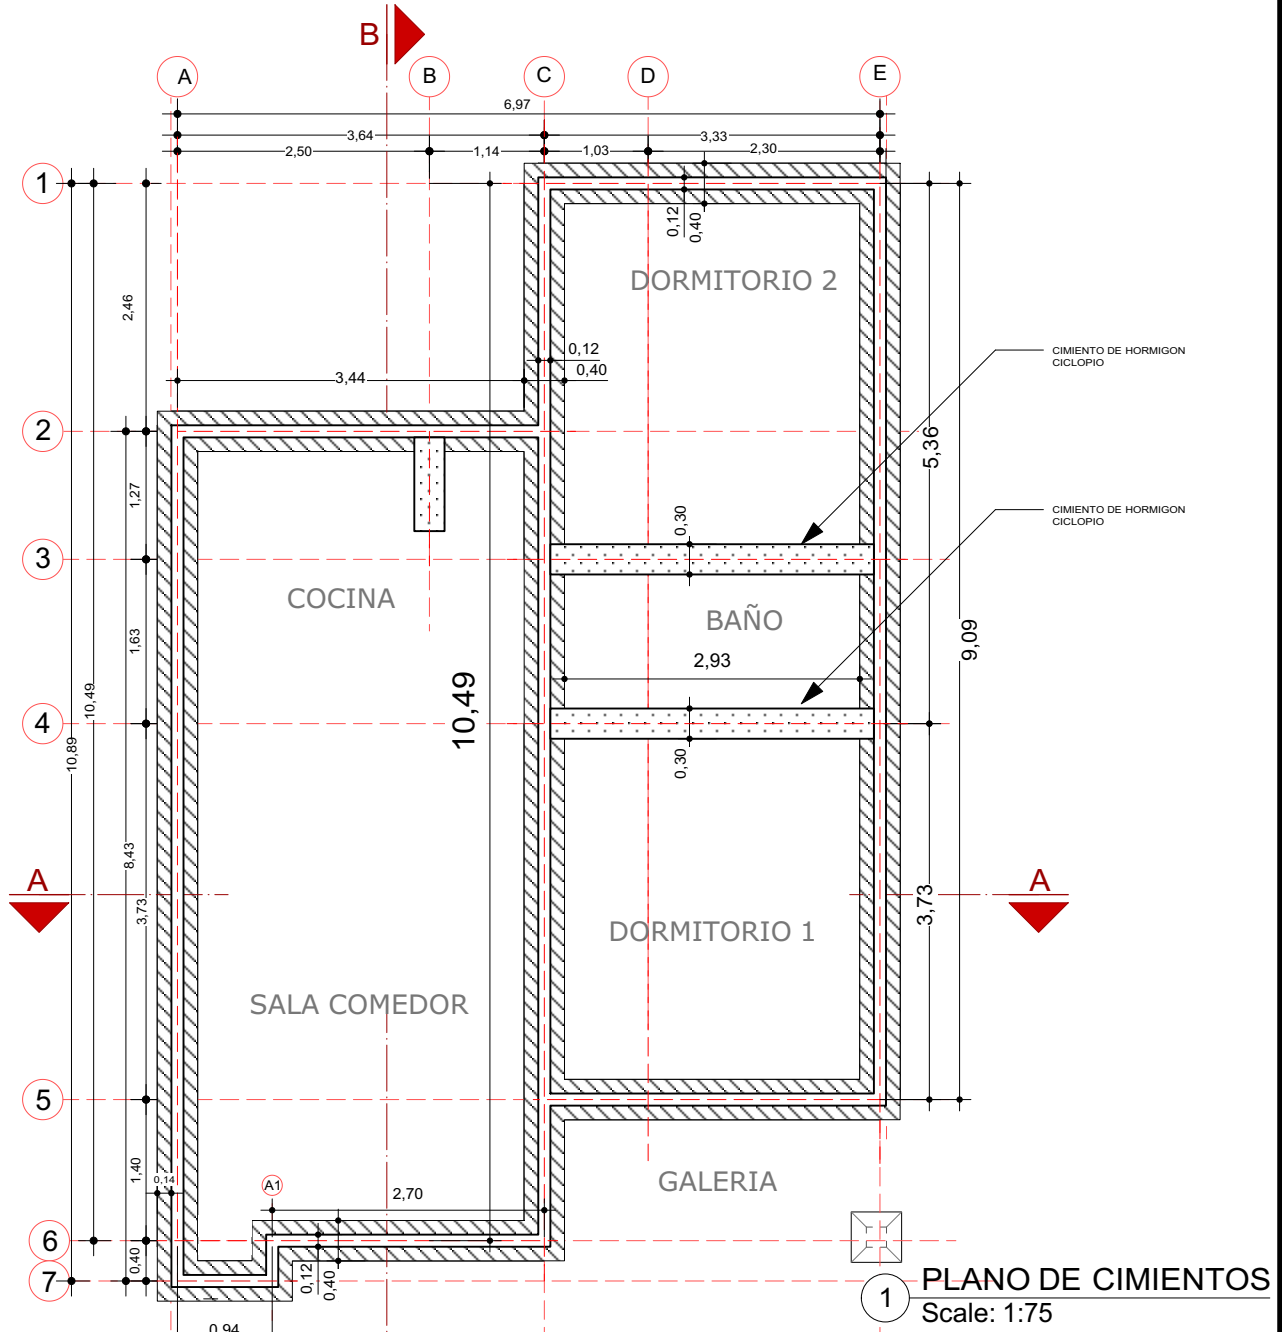

AGENCIA ESTATAL DE VIVIENDA - AEVIVIENDA	
NOMBRE DEL PROYECTO: PROYECTO DE VIVIENDA NUEVA AUTOCONSTRUCCION EN EL MUNICIPIO DE SANTA ROSA DEL SARA - FASE(X) 2023- SANTA CRUZ	
BARRIOS/ZONAS: 4 DE MARZO, GALILEA, LAS PAVAS, LAS PIEDRAS, LOS ANDES Y RIO NUEVO.	MUNICIPIO: SANTA ROSA DEL SARA
PROVINCIA: SARA	DEPARTAMENTO: SANTA CRUZ


DISEÑO ARQUITECTÓNICO:	REVISADO Y APROBADO :	FECHA: DICIEMBRE/2023
		SUPERFICIE CONSTRUIDA: ÁREAS SEMICUBIERTAS AL 50% 64.74 m²
		LAMINA: 1/22

INSTALACIONES HIDRAULICAS

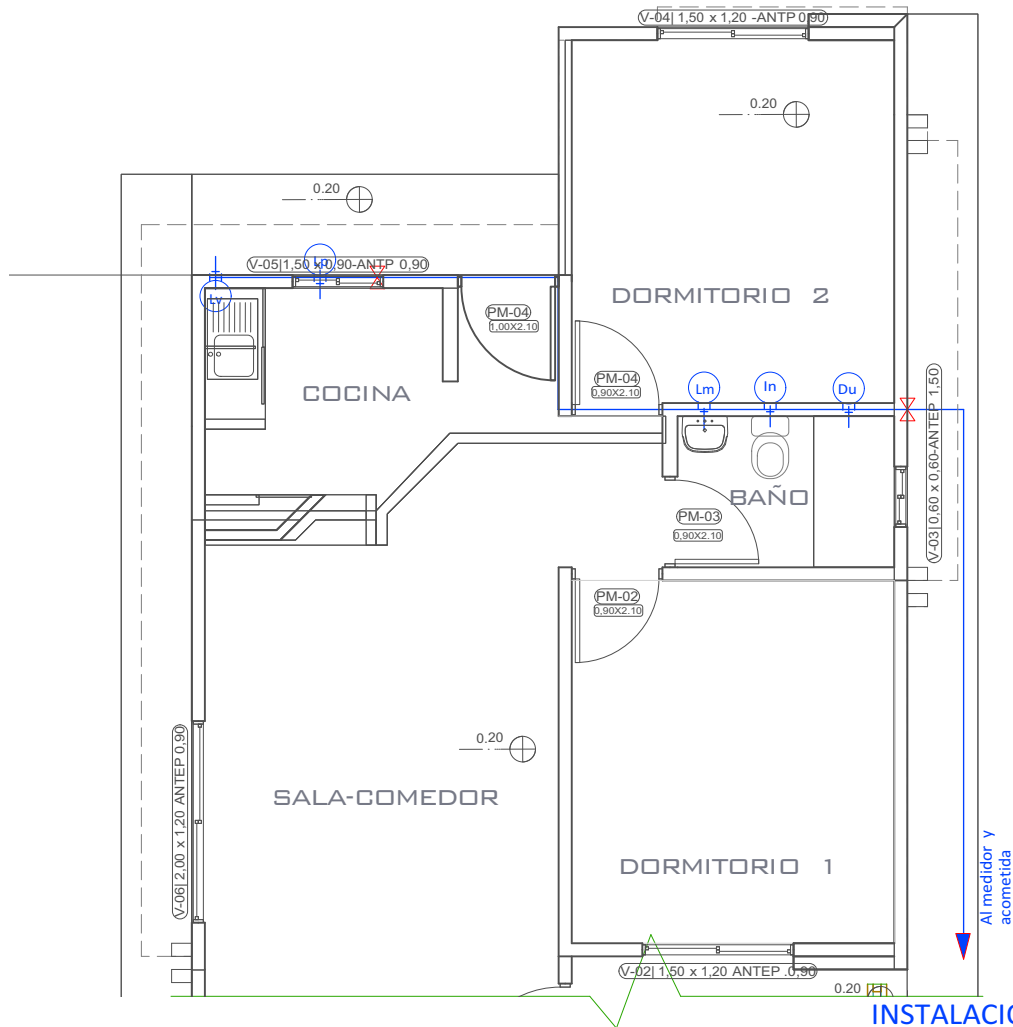

INSTALACION HIDRAULICA
ESC. 1:75

PLANO ESQUEMATICO ISOMETRICO - DE
INSTALACION HIDRAULICA
ESC. 1:75


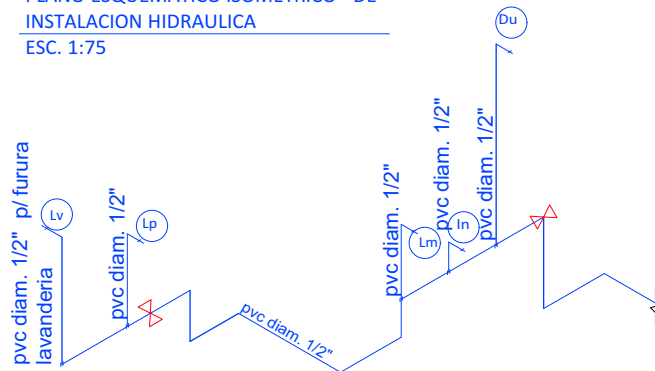


REFERENCIAS	
	TAP -Tubería de Agua Potable
	LLp - Llave de Paso
	- Lavamanos
	- Inodoro
	- Lavaplatos
	- Ducha
	- Lavandería (punto p/ futura lav.)

AGENCIA ESTATAL DE VIVIENDA - AEVIVIENDA	
NOMBRE DEL PROYECTO: PROYECTO DE VIVIENDA NUEVA AUTOCONSTRUCCION EN EL MUNICIPIO DE SANTA ROSA DEL SARA - FASE(X) 2023- SANTA CRUZ	
BARRIOS/ZONAS: 4 DE MARZO, GALILEA, LAS PAVAS, LAS PIEDRAS, LOS ANDES Y RIO NUEVO.	MUNICIPIO: SANTA ROSA DEL SARA
PROVINCIA: SARA	DEPARTAMENTO: SANTA CRUZ

DISEÑO ARQUITECTÓNICO:	REVISADO Y APROBADO :	FECHA: DICIEMBRE/2023
		SUPERFICIE CONSTRUIDA: ÁREAS SEMICUBIERTAS AL 50% 64.74 m²
		LAMINA: 12/22

PLANO TECNICO ACOTADO

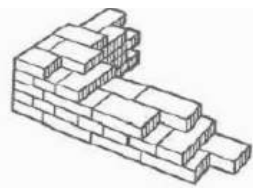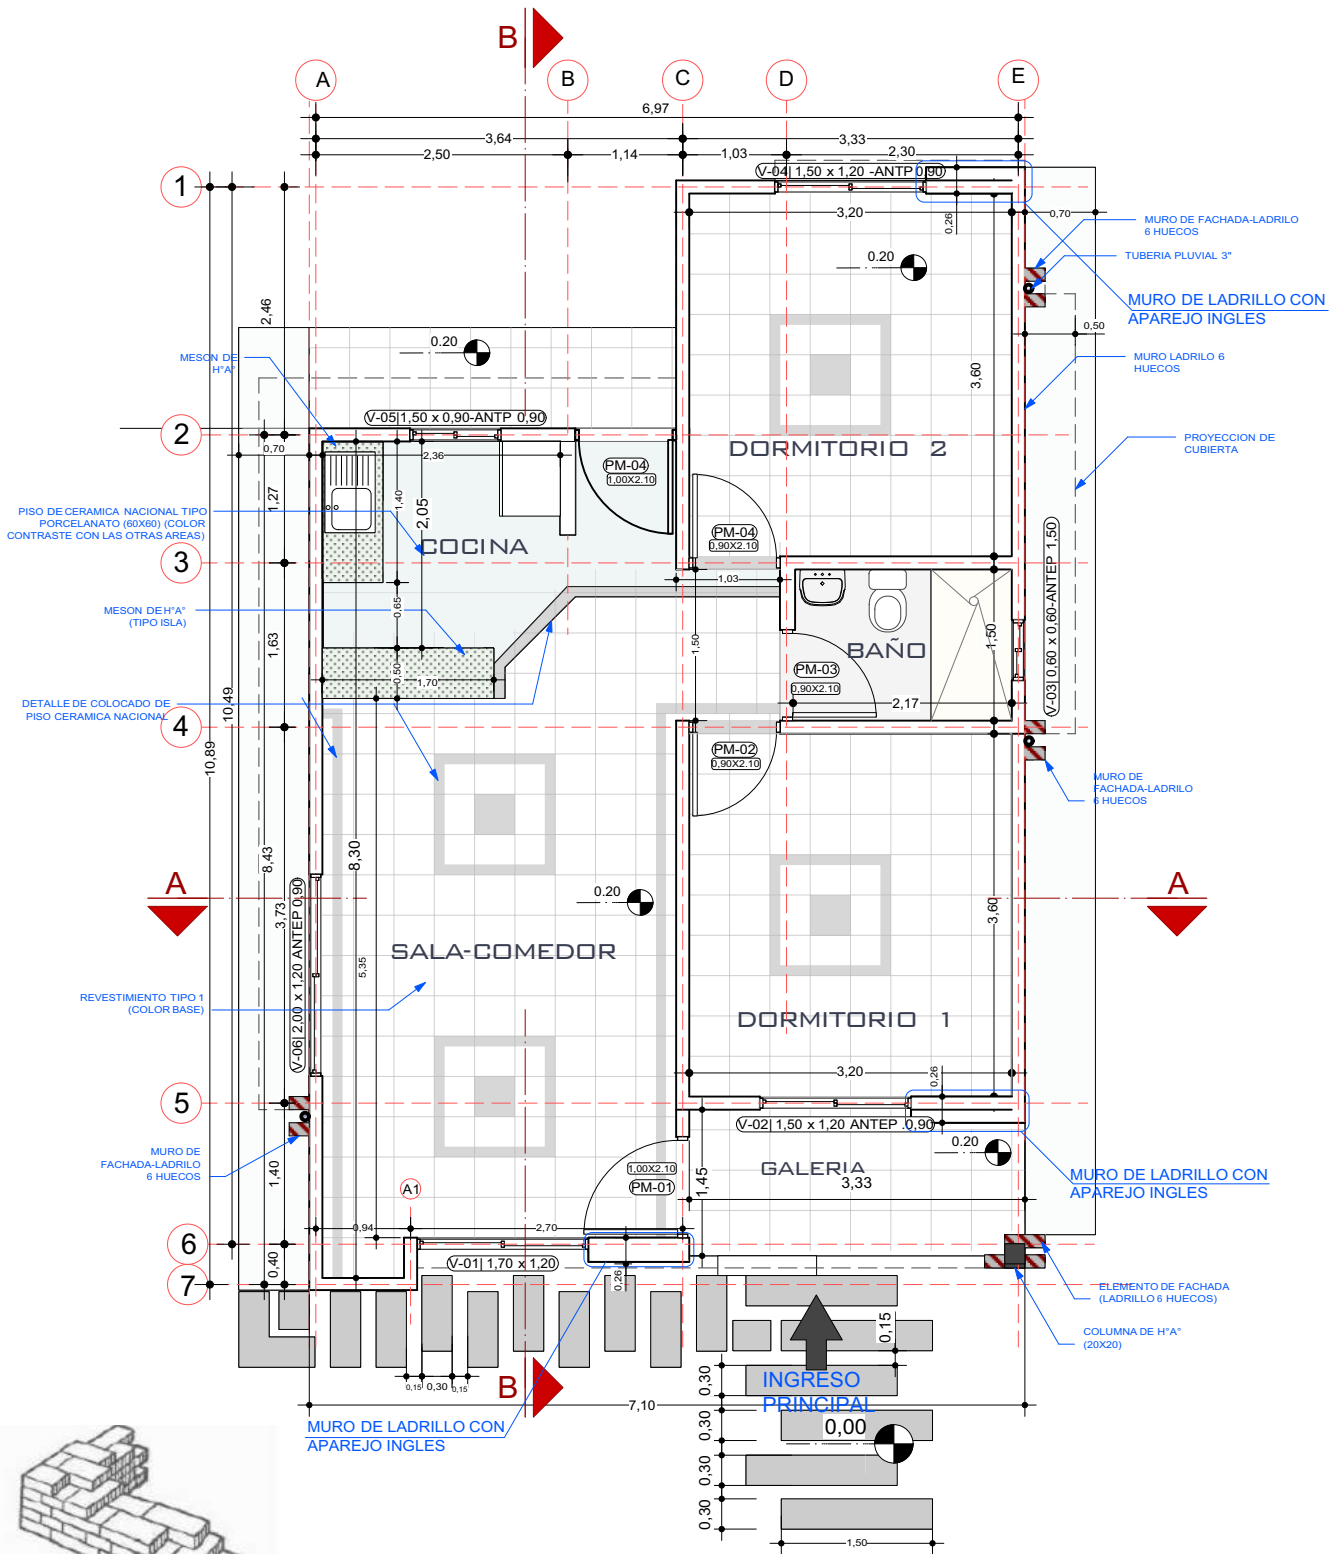

Aparejo inglés

2 PLANO PLANTA TECNICA ACOTADA
Scale: 1:75

AGENCIA ESTATAL DE VIVIENDA - AEVIVIENDA

NOMBRE DEL PROYECTO:
PROYECTO DE VIVIENDA NUEVA AUTOCONSTRUCCION EN EL MUNICIPIO DE SANTA ROSA DEL SARA - FASE(X) 2023- SANTA CRUZ

BARRIOS/ZONAS:
4 DE MARZO, GALILEA, LAS PAVAS, LAS PIEDRAS, LOS ANDES Y RIO NUEVO.

MUNICIPIO:
SANTA ROSA DEL SARA

PROVINCIA: SARA

DEPARTAMENTO: SANTA CRUZ

DISÑO ARQUITECTÓNICO:

REVISADO Y APROBADO :


FECHA: DICIEMBRE/2023

SUPERFICIE CONSTRUIDA:
ÁREAS SEMICUBERTAS AL SON 64.74 m²





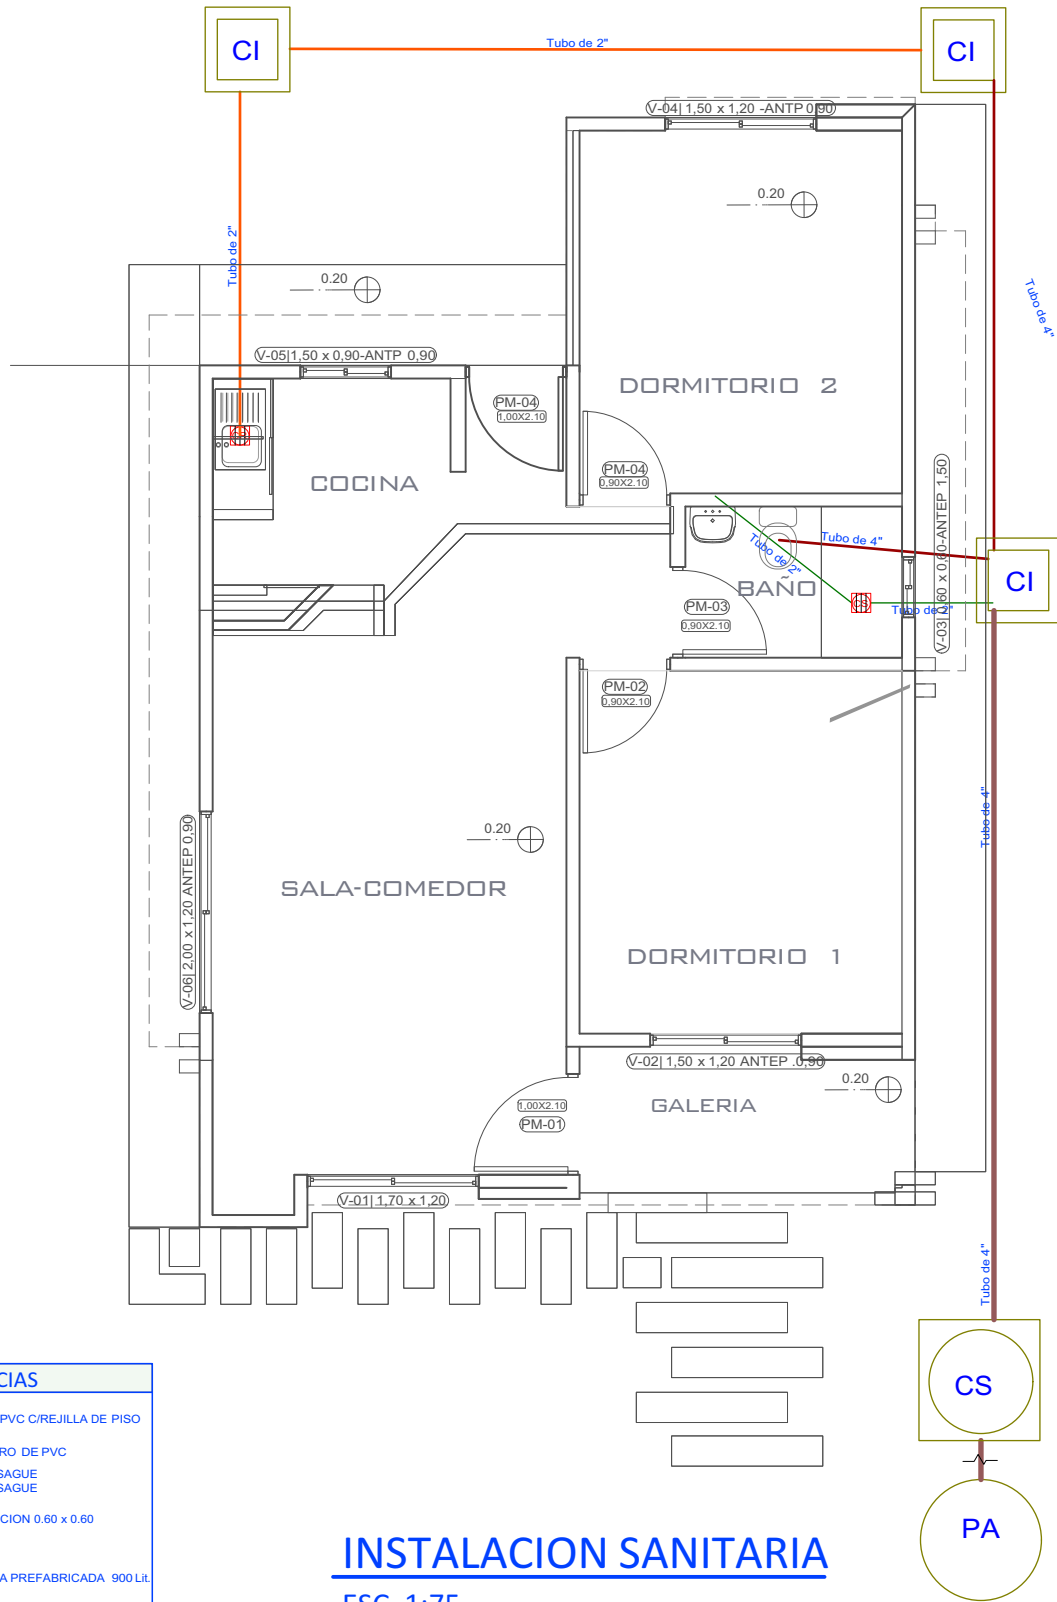


LAMINA:

2/22

INSTALACIONES SANITARIAS



REFERENCIAS

-  CAJA SIFONADA PVC C/REJILLA DE PISO
-  CAJA DE REGISTRO DE PVC
-  TUBO PVC 4" DESAGUE
-  TUBO PVC 2" DESAGUE
-  CAMARA INSPECCION 0.60 x 0.60
-  CÁMARA SÉPTICA PREFABRICADA 900 Lit.
-  POZO ABSORBENTE d = 1.50 m

INSTALACION SANITARIA

ESC. 1:75

AGENCIA ESTATAL DE VIVIENDA - AEVIVIENDA

NOMBRE DEL PROYECTO:
PROYECTO DE VIVIENDA NUEVA AUTOCONSTRUCCION EN EL MUNICIPIO DE SANTA ROSA DEL SARA - FASE(X) 2023- SANTA CRUZ

BARRIOS/ZONAS:
 4 DE MARZO, GALILEA, LAS PAVAS, LAS PIEDRAS, LOS ANDES Y RIO NUEVO.

MUNICIPIO:
 SANTA ROSA DEL SARA

PROVINCIA: SARA

DEPARTAMENTO: SANTA CRUZ

DISEÑO ARQUITECTÓNICO:

REVISADO Y APROBADO :


FECHA: **DICIEMBRE/2023**

SUPERFICIE CONSTRUIDA:
 ÁREAS SEMICUBIERTAS AL 50% **64.74 m²**

LAMINA:

13/22

PLANO AMOBLADO

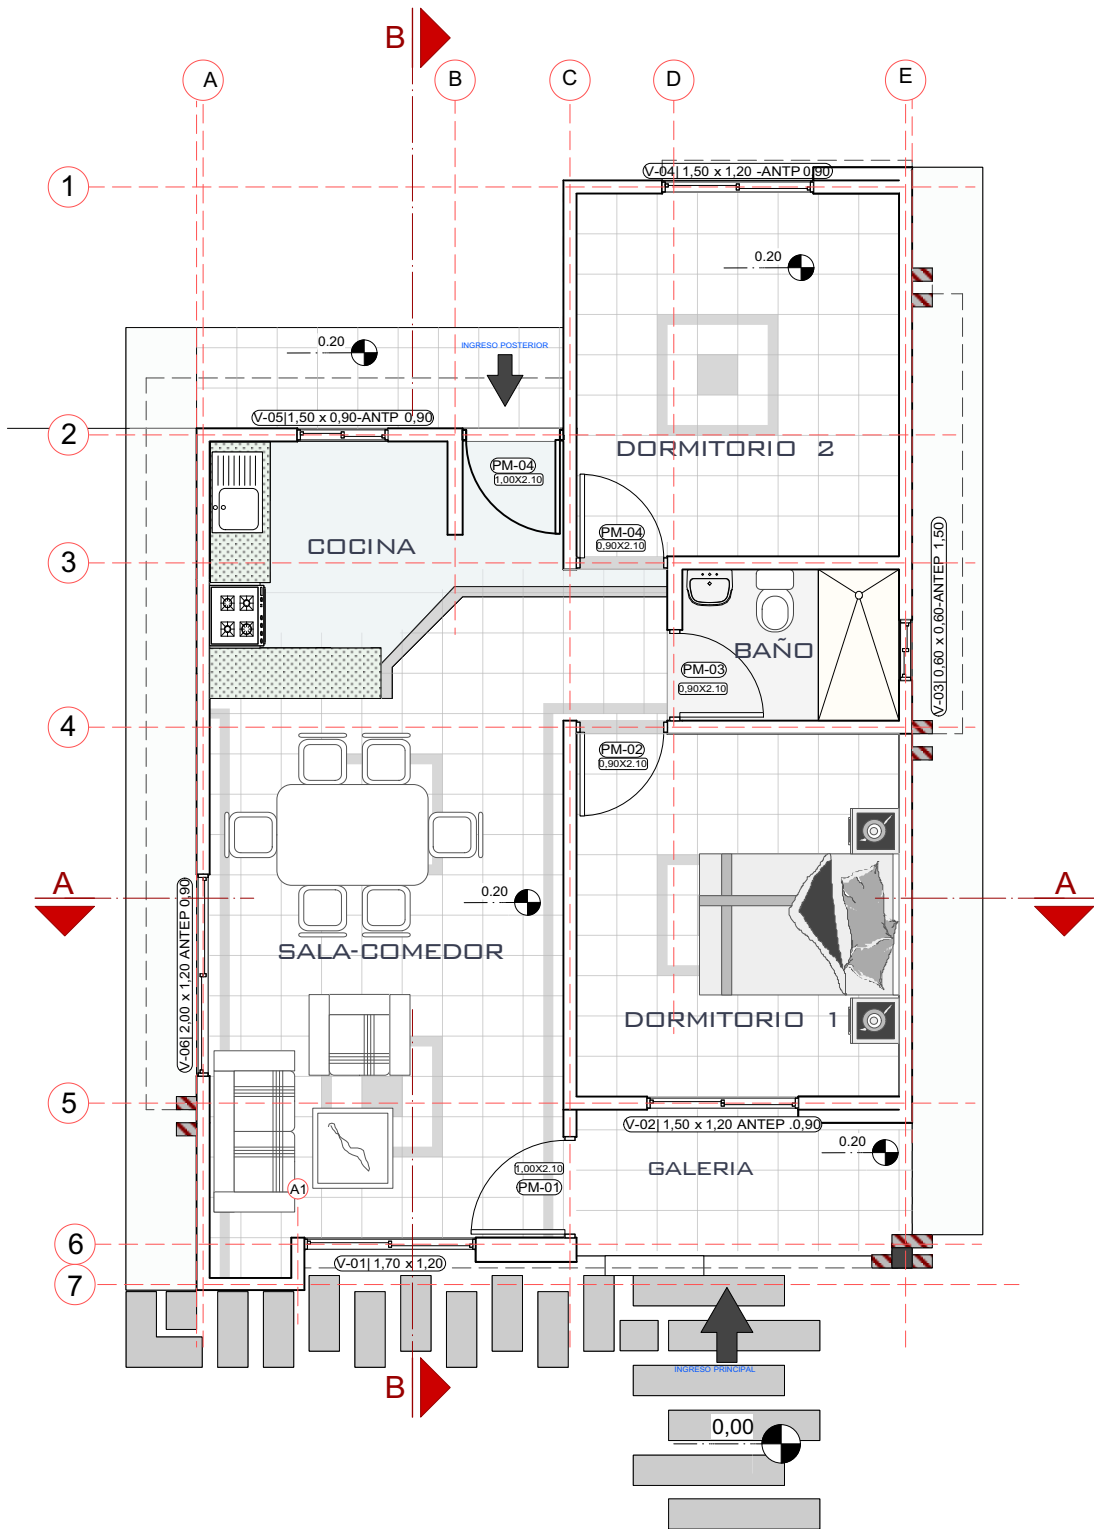


3 PLANO PLANTA AMOBLADA
Scale: 1:75

AGENCIA ESTATAL DE VIVIENDA - AEVIVIENDA	
NOMBRE DEL PROYECTO: PROYECTO DE VIVIENDA NUEVA AUTOCONSTRUCCION EN EL MUNICIPIO DE SANTA ROSA DEL SARA - FASE(X) 2023- SANTA CRUZ	
BARRIOS/ZONAS: 4 DE MARZO, GALILEA, LAS PAVAS, LAS PIEDRAS, LOS ANDES Y RIO NUEVO.	MUNICIPIO: SANTA ROSA DEL SARA
PROVINCIA: SARA	DEPARTAMENTO: SANTA CRUZ

DISEÑO ARQUITECTÓNICO:	REVISADO Y APROBADO :	FECHA: DICIEMBRE/2023
		SUPERFICIE CONSTRUIDA: ÁREAS SEMICUBIERTAS AL 50%: 64.74 m²
		LAMINA: 3/22


DETALLES CONSTRUCTIVOS

LADRILLO ADOBITO

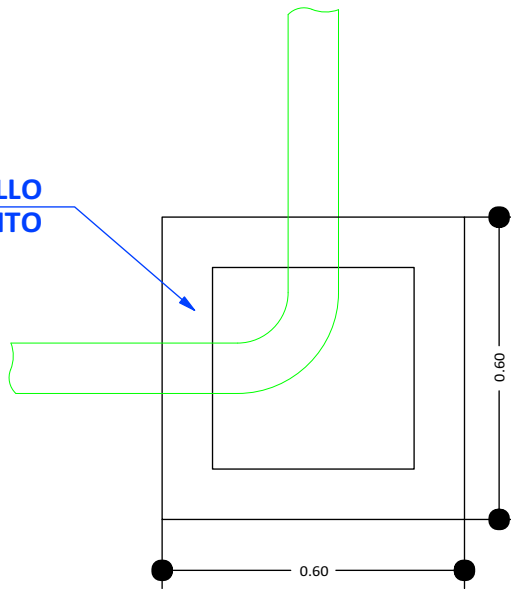


**CÁMARA DE INSPECCIÓN
(0,60 x 0,60)**

AGARRADERA
Fe 5/16"

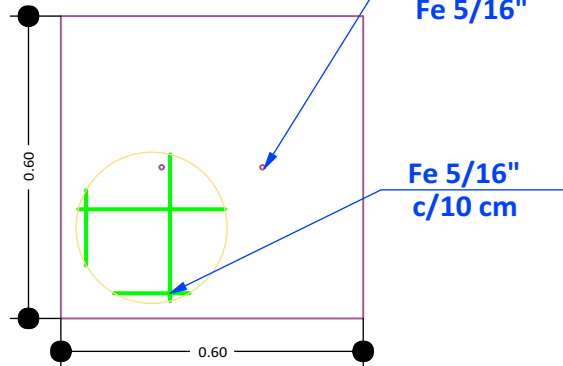

TAPA DE HºAº

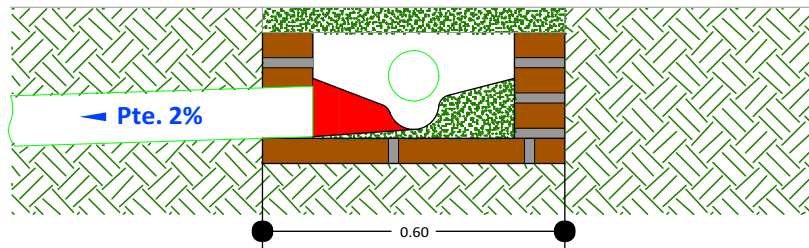

**DETALLE CÁMARA DE
INSPECCIÓN (0,60 x 0,60)**

DETALLE CÁMARA DE INSPECCIÓN

S/Esc.

AGENCIA ESTATAL DE VIVIENDA - AEVIVIENDA

NOMBRE DEL PROYECTO:
**PROYECTO DE VIVIENDA NUEVA AUTOCONSTRUCCION EN EL MUNICIPIO
DE SANTA ROSA DEL SARA - FASE(X) 2023- SANTA CRUZ**

BARRIOS/ZONAS:
4 DE MARZO, GALILEA, LAS PAVAS, LAS PIEDRAS, LOS ANDES Y RIO
NUEVO.

MUNICIPIO:
SANTA ROSA DEL SARA

PROVINCIA: SARA

DEPARTAMENTO: SANTA CRUZ

DISEÑO ARQUITECTÓNICO:

REVISADO Y APROBADO :


FECHA: DICIEMBRE/2023

SUPERFICIE CONSTRUIDA:
ÁREAS SEMICUBIERTAS AL 50% **64.74 m²**

LAMINA:

14/22


PLANO DE VIGAS

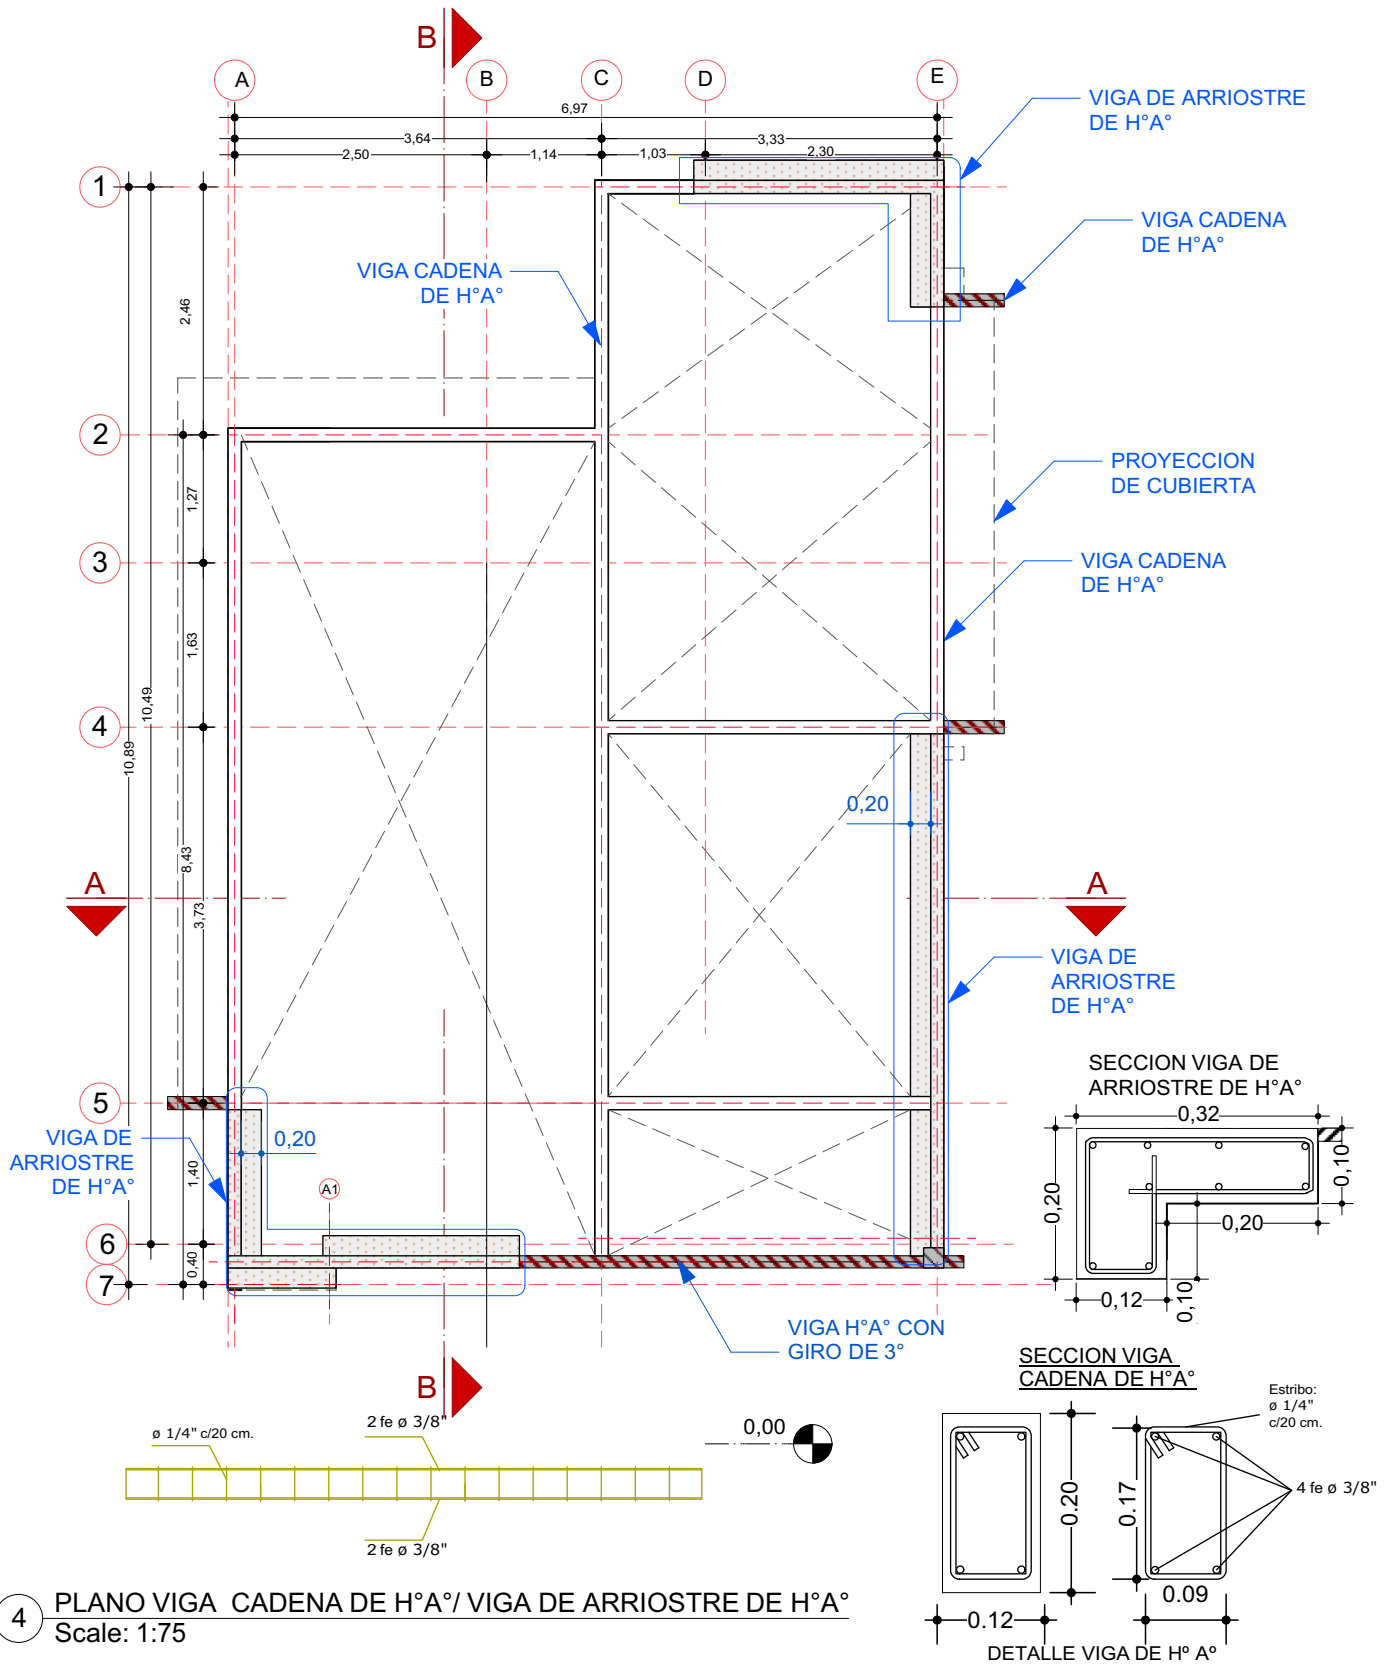

AGENCIA ESTATAL DE VIVIENDA - AEVIVIENDA	
NOMBRE DEL PROYECTO: PROYECTO DE VIVIENDA NUEVA AUTOCONSTRUCCION EN EL MUNICIPIO DE SANTA ROSA DEL SARA - FASE(X) 2023- SANTA CRUZ	
BARRIOS/ZONAS: 4 DE MARZO, GALILEA, LAS PAVAS, LAS PIEDRAS, LOS ANDES Y RIO NUEVO.	MUNICIPIO: SANTA ROSA DEL SARA
PROVINCIA: SARA	DEPARTAMENTO: SANTA CRUZ

DISEÑO ARQUITECTÓNICO:	REVISADO Y APROBADO :	FECHA: DICIEMBRE/2023
		SUPERFICIE CONSTRUIDA: ÁREAS SEMICUBIERTAS AL 50% 64.74 m²
		LAMINA: 4/22

DETALLES CONSTRUCTIVOS

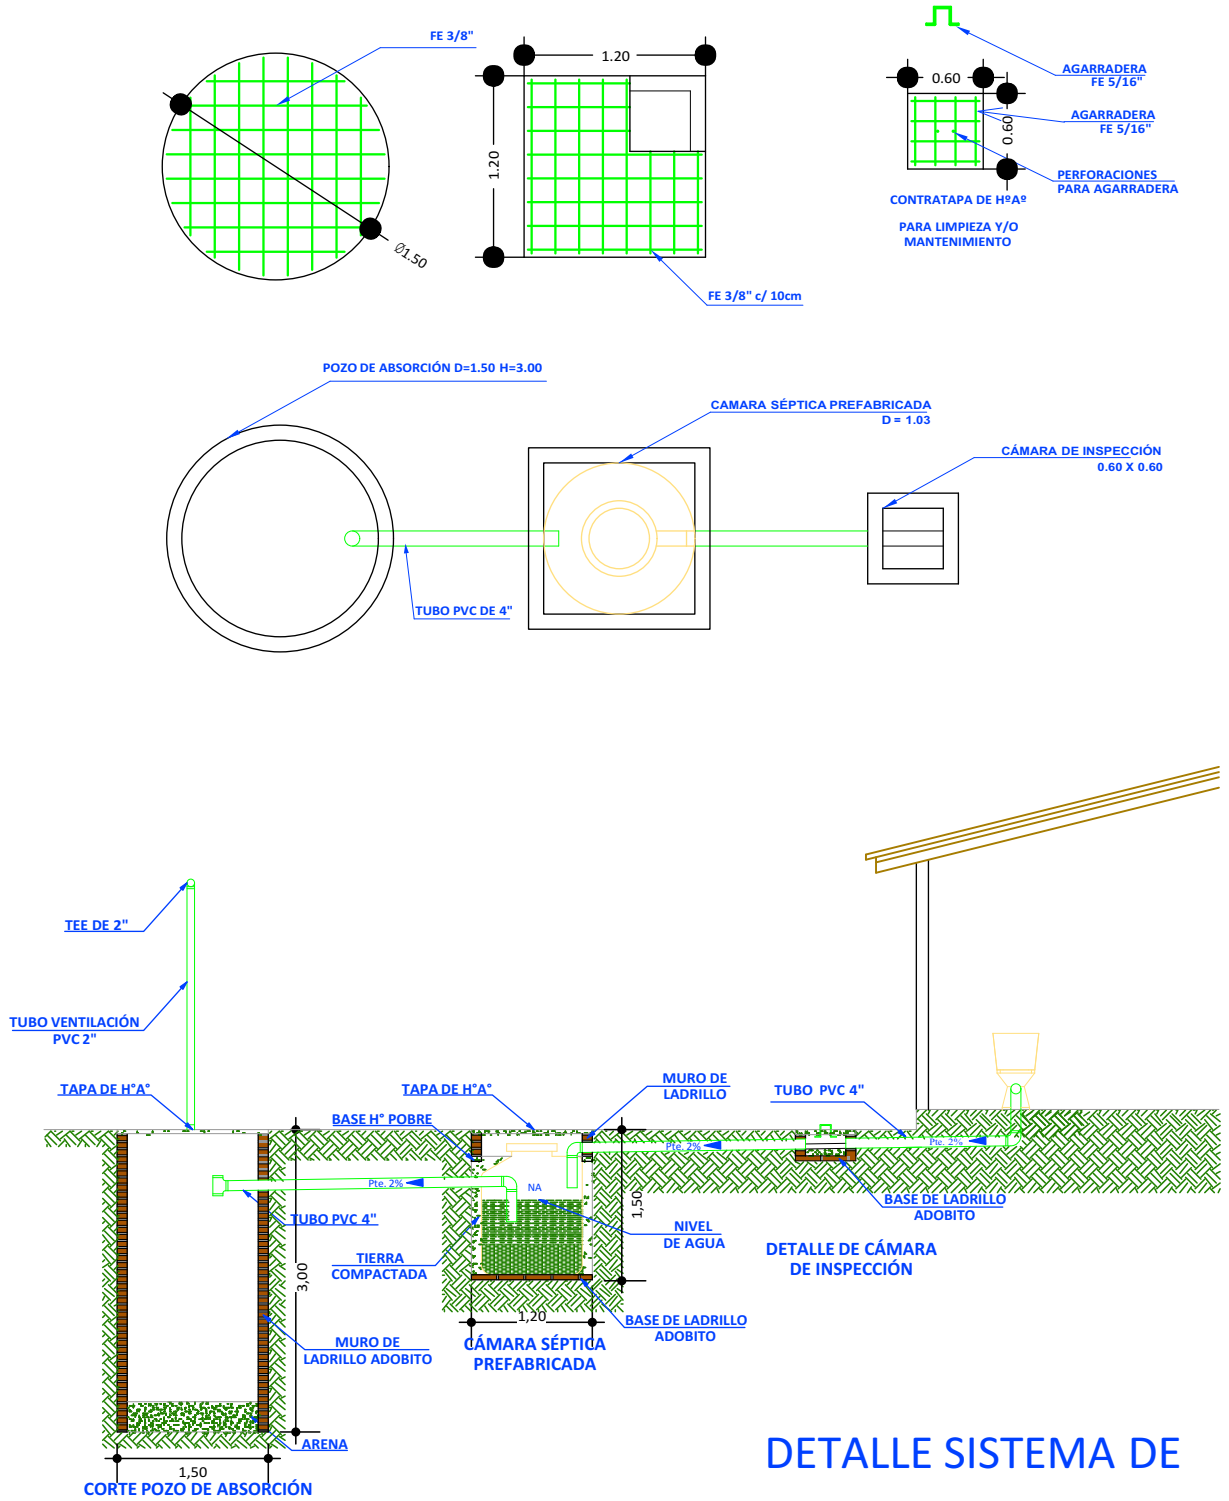


DETALLE SISTEMA DE DESCARGA - CORTE S/ Esc.

AGENCIA ESTATAL DE VIVIENDA - AEVIVIENDA	
NOMBRE DEL PROYECTO: PROYECTO DE VIVIENDA NUEVA AUTOCONSTRUCCION EN EL MUNICIPIO DE SANTA ROSA DEL SARA - FASE(X) 2023- SANTA CRUZ	
BARRIOS/ZONAS: 4 DE MARZO, GALILEA, LAS PAVAS, LAS PIEDRAS, LOS ANDES Y RIO NUEVO.	MUNICIPIO: SANTA ROSA DEL SARA
PROVINCIA: SARA	DEPARTAMENTO: SANTA CRUZ

DISEÑO ARQUITECTÓNICO:	REVISADO Y APROBADO :	FECHA: DICIEMBRE/2023
		SUPERFICIE CONSTRUIDA: ÁREAS SEMICUBIERTAS AL 50% 64.74 m²
		LAMINA: 15/22

PLANO ESTRUCTURA DE CUBIERTA

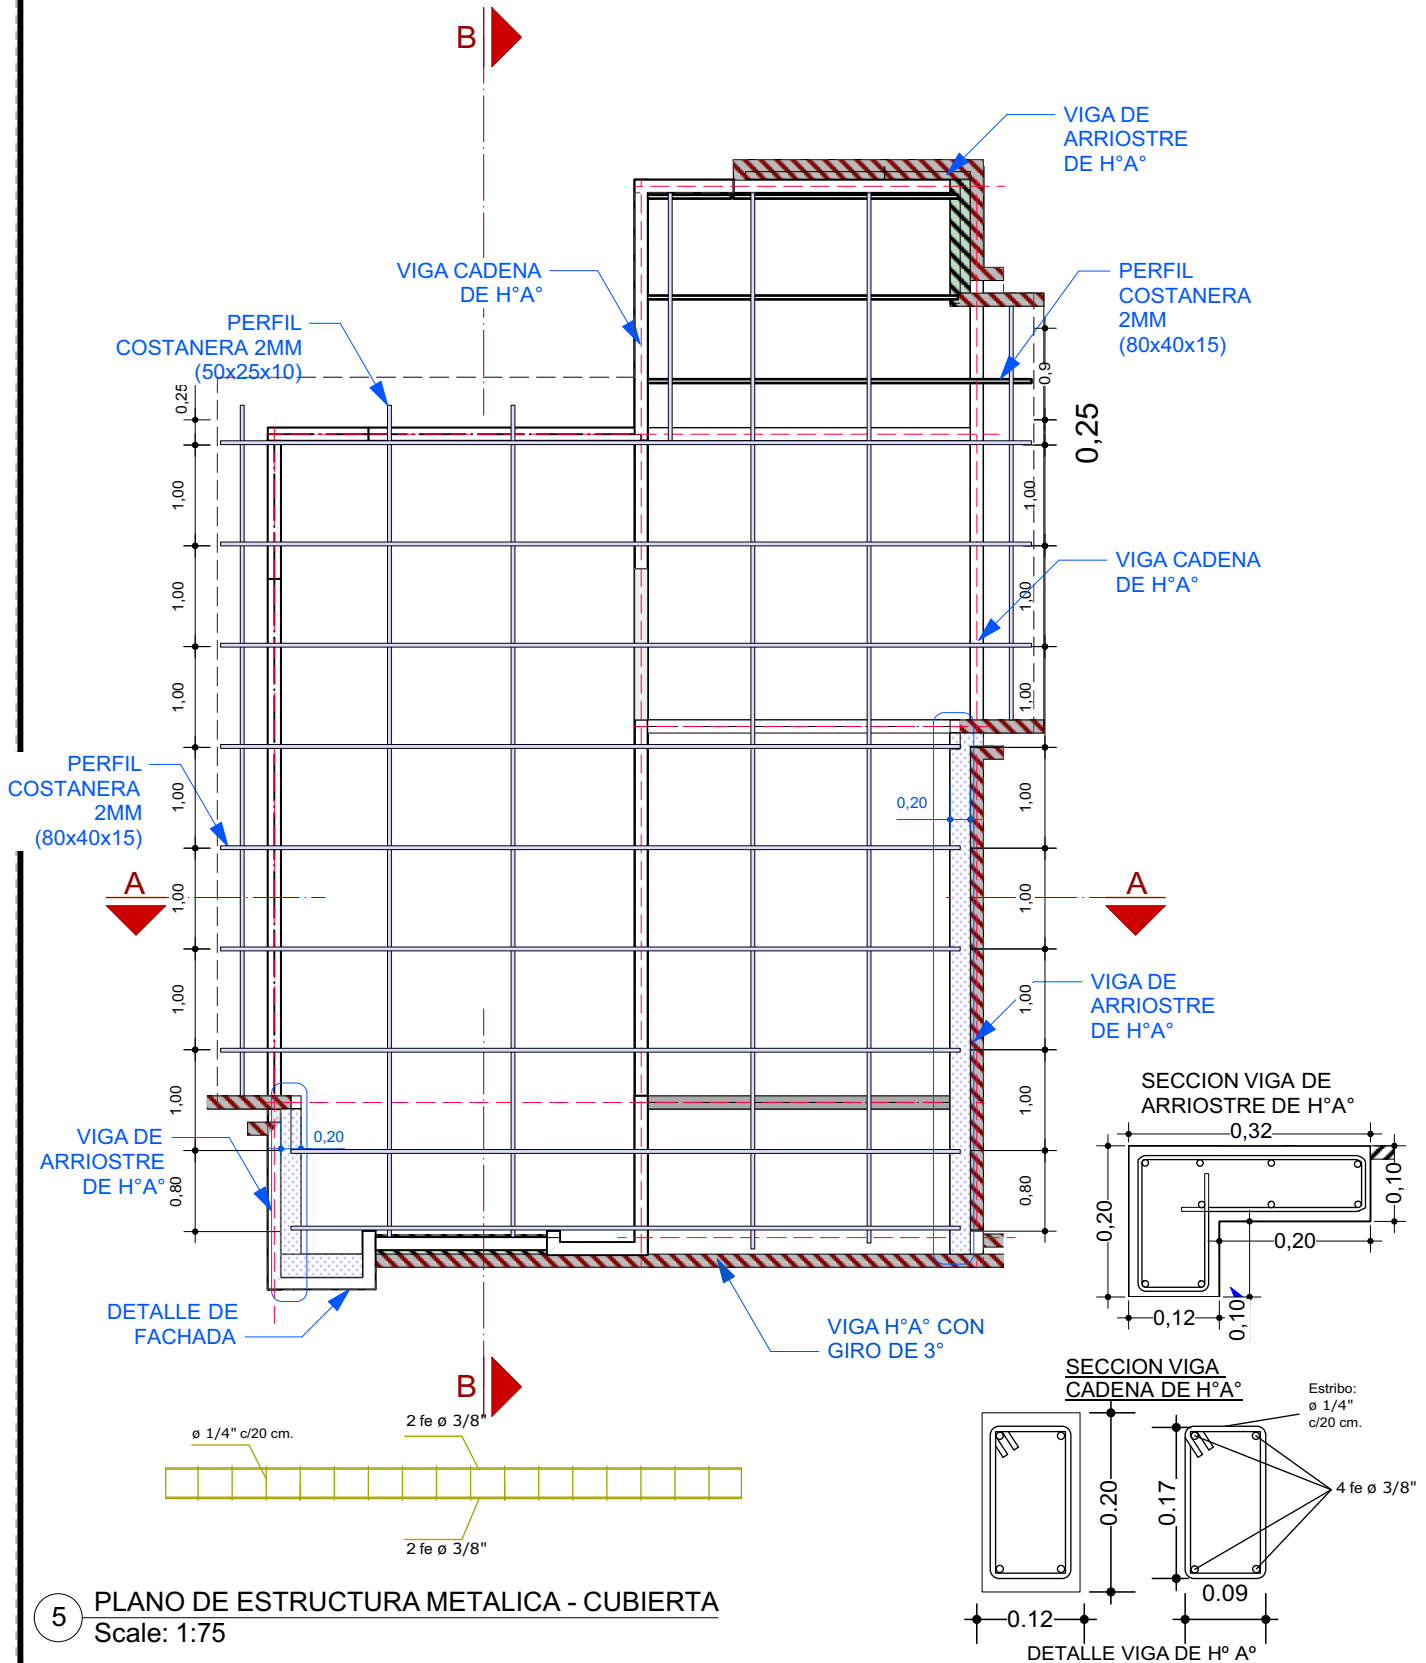


5 PLANO DE ESTRUCTURA METALICA - CUBIERTA
Scale: 1:75

AGENCIA ESTATAL DE VIVIENDA - AEVIVIENDA	
NOMBRE DEL PROYECTO: PROYECTO DE VIVIENDA NUEVA AUTOCONSTRUCCION EN EL MUNICIPIO DE SANTA ROSA DEL SARA - FASE(X) 2023- SANTA CRUZ	
BARRIOS/ZONAS: 4 DE MARZO, GALILEA, LAS PAVAS, LAS PIEDRAS, LOS ANDES Y RIO NUEVO.	MUNICIPIO: SANTA ROSA DEL SARA
PROVINCIA: SARA	DEPARTAMENTO: SANTA CRUZ


DISEÑO ARQUITECTÓNICO:	REVISADO Y APROBADO :	FECHA: DICIEMBRE/2023
		SUPERFICIE CONSTRUIDA: ÁREAS SEMICUBIERTAS AL 50% 64.74 m²
		LAMINA: 5 / 22

DETALLES CONSTRUCTIVOS


V Ventana (1,70x1,20)

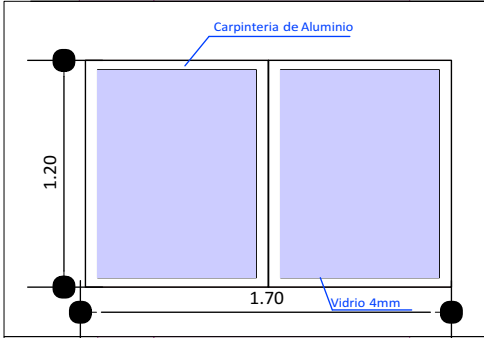


V Ventana (1,50x1,20)

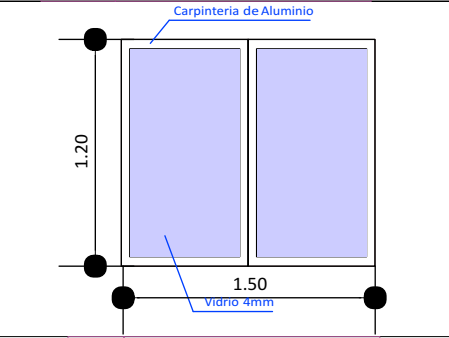


V Ventana (0,60x0,60)

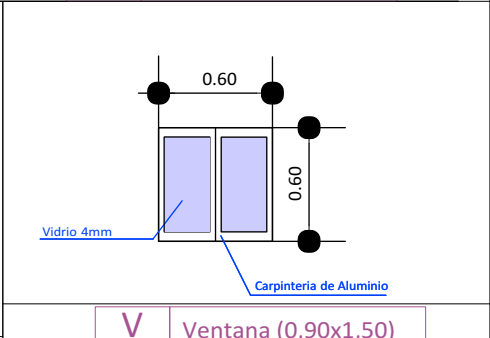


V Ventana (2,00x1,20)

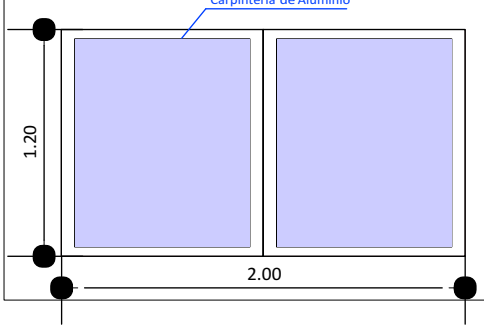

V Ventana (0,90x1,50)

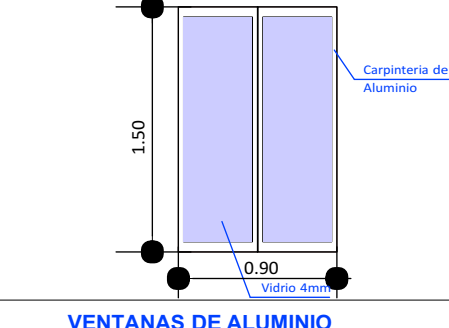


V Ventana (0,90x1,50)

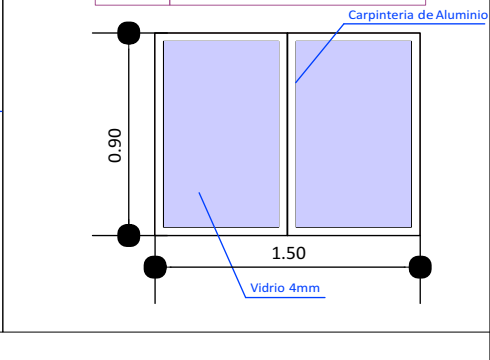

VENTANAS DE ALUMINIO LINEA 20 CON VIDRIO 4 mm


DETALLE DE PUERTAS TABLERO MADERA SEMIDURA ESTILO MINIMALISTA

PUERTAS INTERNAS

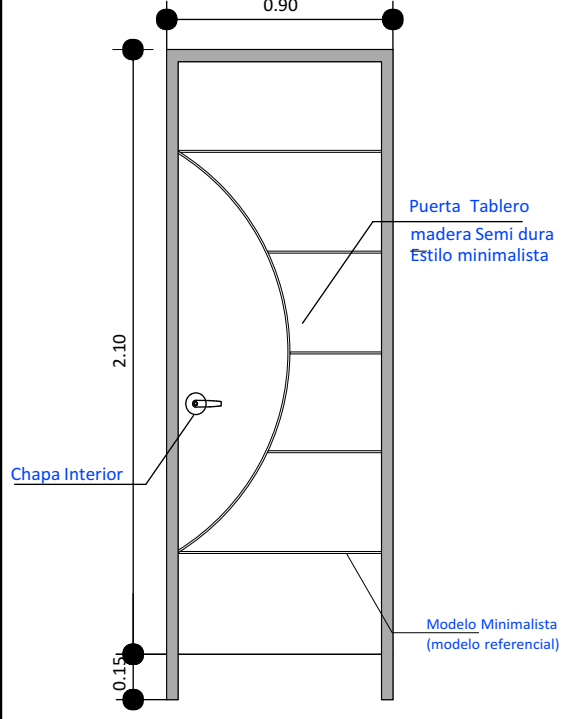

Marco Empotrado de madera dura

PUERTAS PRINCIPALES

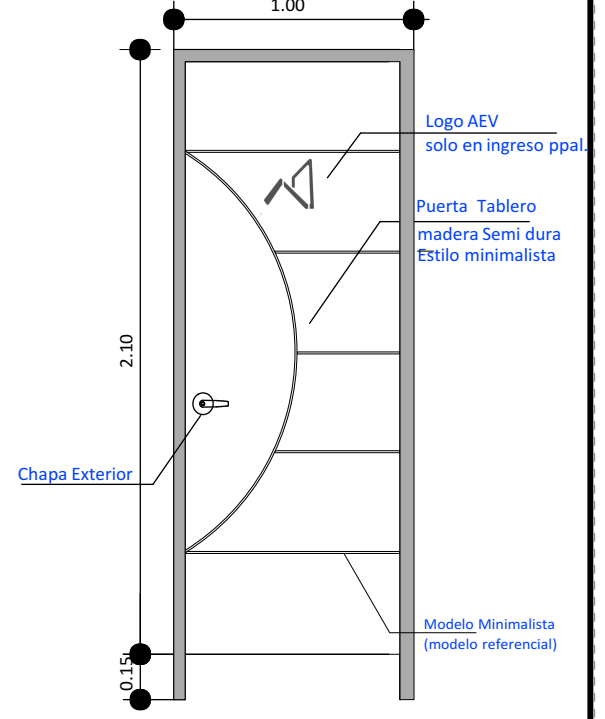


Marco Empotrado de madera dura

AGENCIA ESTATAL DE VIVIENDA - AEVIENDA	
NOMBRE DEL PROYECTO: PROYECTO DE VIVIENDA NUEVA AUTOCONSTRUCCION EN EL MUNICIPIO DE SANTA ROSA DEL SARA - FASE(X) 2023- SANTA CRUZ	
BARRIOS/ZONAS: 4 DE MARZO, GALILEA, LAS PAVAS, LAS PIEDRAS, LOS ANDES Y RIO NUEVO.	MUNICIPIO: SANTA ROSA DEL SARA
PROVINCIA: SARA	DEPARTAMENTO: SANTA CRUZ

DISEÑO ARQUITECTÓNICO:	REVISADO Y APROBADO :	FECHA: DICIEMBRE/2023
		SUPERFICIE CONSTRUIDA: ÁREAS SEMICUBIERTAS AL 50% 64.74 m²
		LAMINA: 16/22

PLANO DE CUBIERTA

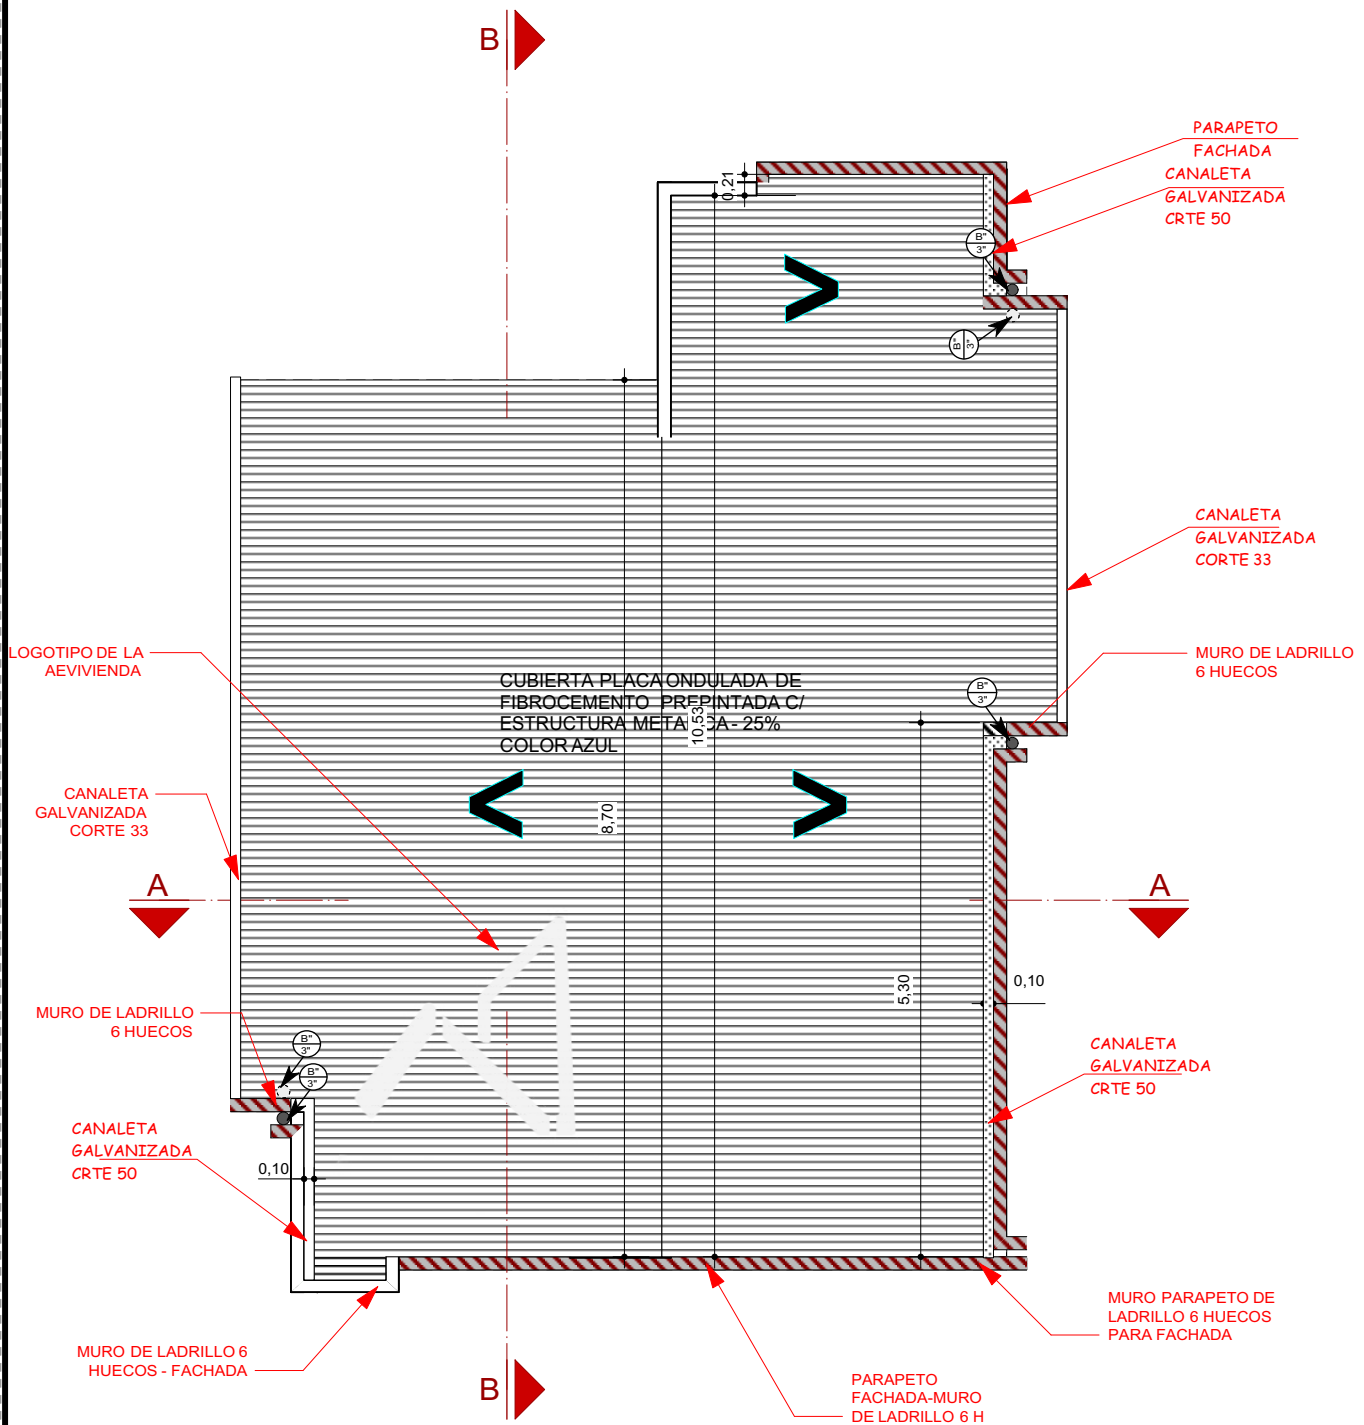

6 PLANO DE CUBIERTA
Scale: 1:75

AGENCIA ESTATAL DE VIVIENDA - AEVIENDA	
NOMBRE DEL PROYECTO: PROYECTO DE VIVIENDA NUEVA AUTOCONSTRUCCION EN EL MUNICIPIO DE SANTA ROSA DEL SARA - FASE(X) 2023- SANTA CRUZ	
BARRIOS/ZONAS: 4 DE MARZO, GALILEA, LAS PAVAS, LAS PIEDRAS, LOS ANDES Y RIO NUEVO.	MUNICIPIO: SANTA ROSA DEL SARA
PROVINCIA: SARA	DEPARTAMENTO: SANTA CRUZ

DISEÑO ARQUITECTÓNICO:	REVISADO Y APROBADO :	FECHA: DICIEMBRE/2023
		SUPERFICIE CONSTRUIDA: ÁREAS SEMICUBIERTAS AL 50%: 64.74 m²
		LAMINA: 6/22

IMAGENES 3D - MODELO TOTALÍ




FACHADA FRONTAL

AGENCIA ESTATAL DE VIVIENDA - AEVIVIENDA	
NOMBRE DEL PROYECTO: PROYECTO DE VIVIENDA NUEVA AUTOCONSTRUCCION EN EL MUNICIPIO DE SANTA ROSA DEL SARA - FASE(X) 2023- SANTA CRUZ	
BARRIOS/ZONAS: 4 DE MARZO, GALILEA, LAS PAVAS, LAS PIEDRAS, LOS ANDES Y RIO NUEVO.	MUNICIPIO: SANTA ROSA DEL SARA
PROVINCIA: SARA	DEPARTAMENTO: SANTA CRUZ

DISEÑO ARQUITECTÓNICO:	REVISADO Y APROBADO :	FECHA: DICIEMBRE/2023
		SUPERFICIE CONSTRUIDA: ÁREAS SEMICUBIERTAS AL 50%: 64.74 m²
		LAMINA: 17/22

CORTE DE BORDE

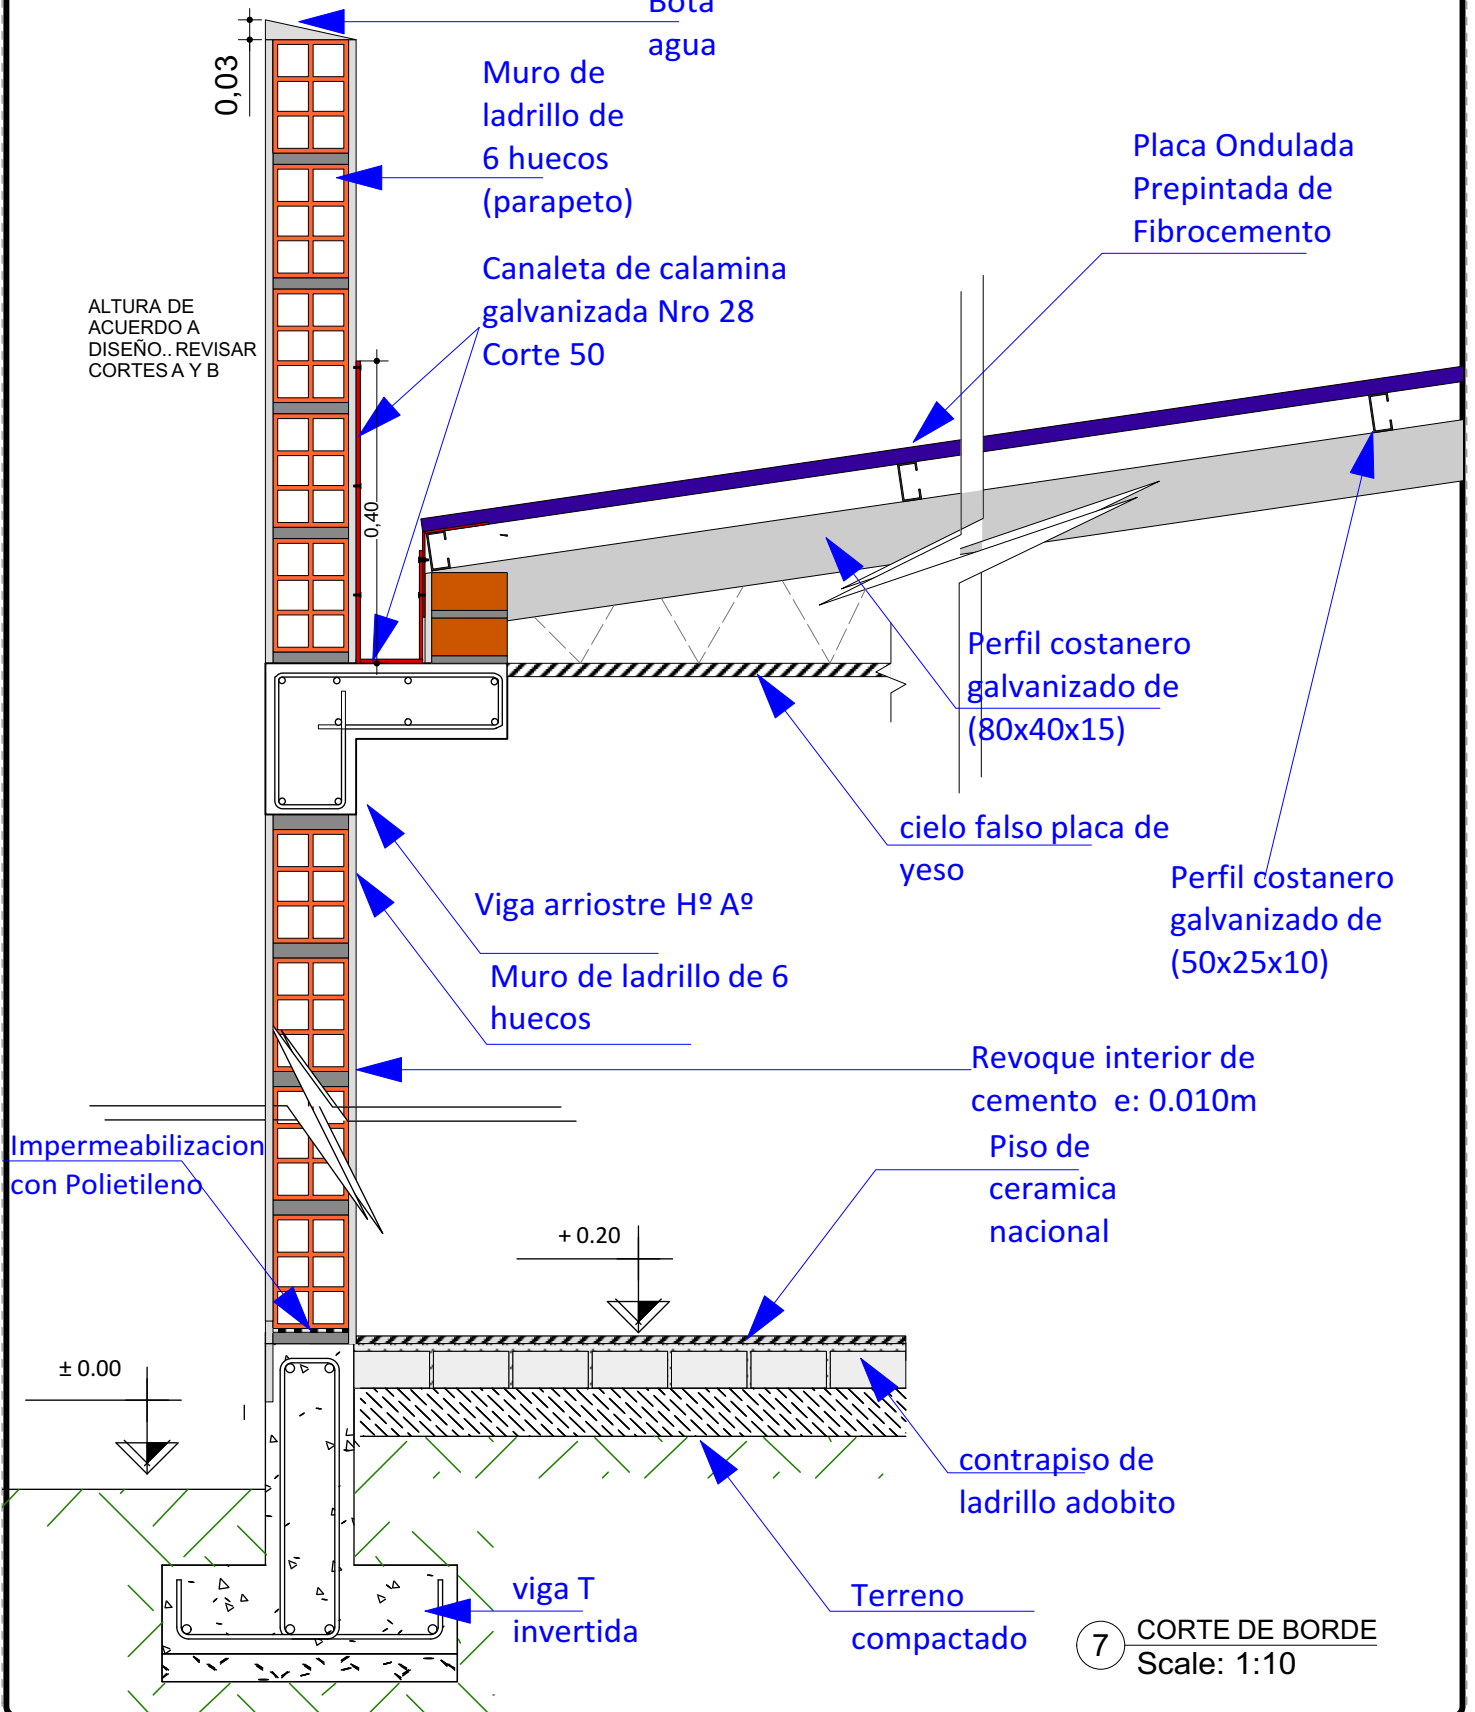

7 CORTE DE BORDE
Scale: 1:10

AGENCIA ESTATAL DE VIVIENDA - AEVIVIENDA	
NOMBRE DEL PROYECTO: PROYECTO DE VIVIENDA NUEVA AUTOCONSTRUCCION EN EL MUNICIPIO DE SANTA ROSA DEL SARA - FASE(X) 2023- SANTA CRUZ	
BARRIOS/ZONAS: 4 DE MARZO, GALILEA, LAS PAVAS, LAS PIEDRAS, LOS ANDES Y RIO NUEVO.	MUNICIPIO: SANTA ROSA DEL SARA
PROVINCIA: SARA	DEPARTAMENTO: SANTA CRUZ

DISEÑO ARQUITECTÓNICO:	REVISADO Y APROBADO :	FECHA: DICIEMBRE/2023
		SUPERFICIE CONSTRUIDA: ÁREAS SEMICUBERTAS AL 50% 64.74 m²
		LAMINA: 7/22

IMAGENES 3D - MODELO TOTALÍ




FACHADA FRONTAL


AGENCIA ESTATAL DE VIVIENDA - AEVIVIENDA	
NOMBRE DEL PROYECTO: PROYECTO DE VIVIENDA NUEVA AUTOCONSTRUCCION EN EL MUNICIPIO DE SANTA ROSA DEL SARA - FASE(X) 2023- SANTA CRUZ	
BARRIOS/ZONAS: 4 DE MARZO, GALILEA, LAS PAVAS, LAS PIEDRAS, LOS ANDES Y RIO NUEVO.	MUNICIPIO: SANTA ROSA DEL SARA
PROVINCIA: SARA	DEPARTAMENTO: SANTA CRUZ

DISEÑO ARQUITECTÓNICO:	REVISADO Y APROBADO :	FECHA: DICIEMBRE/2023
		SUPERFICIE CONSTRUIDA: ÁREAS SEMICUBIERTAS AL 50% 64.74 m²
		LAMINA: 18/22

CORTES DE SECCION

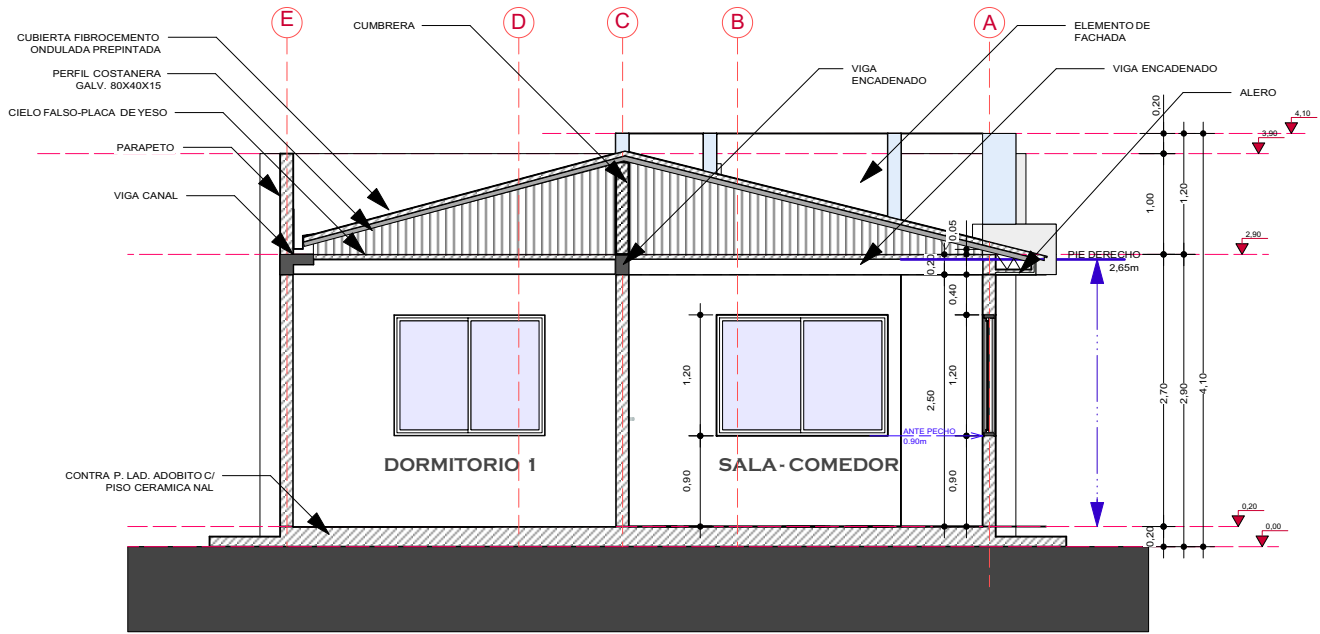

8 CORTE DE SECCION A-A'
Scale: 1:75

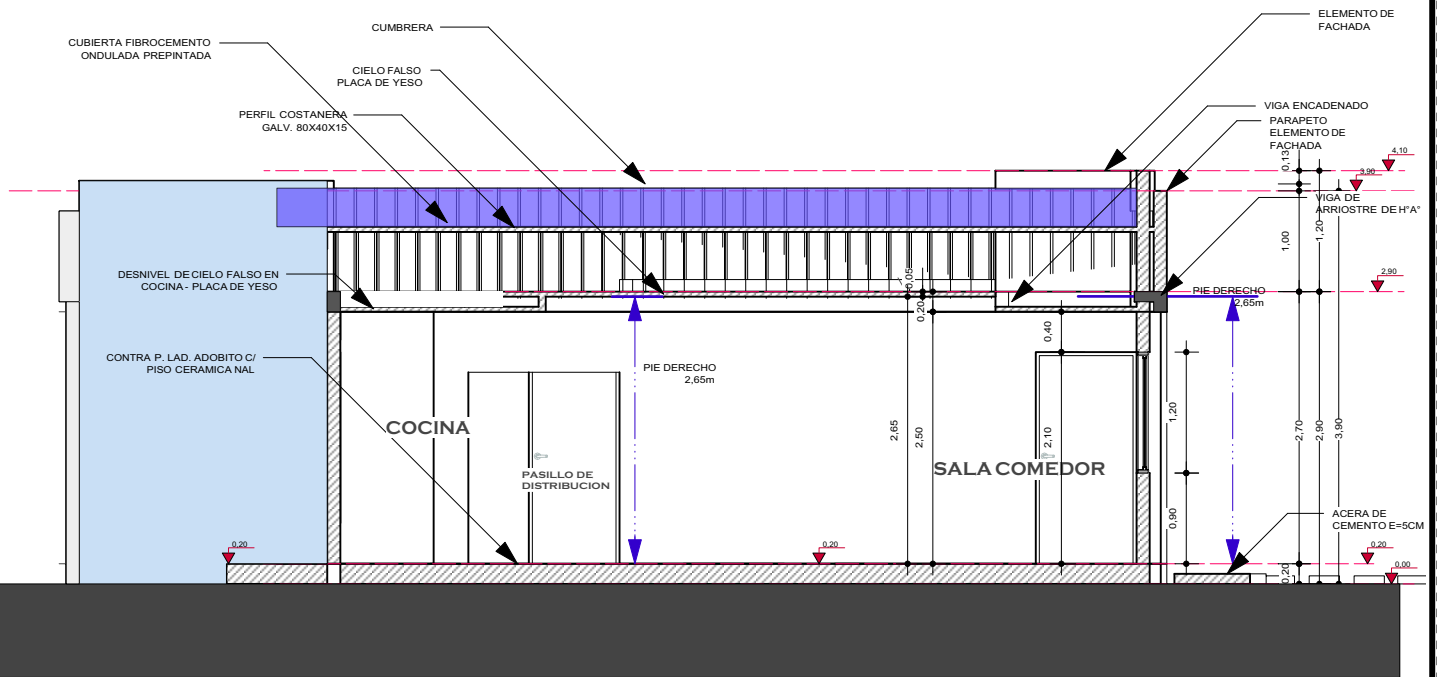

9 CORTE DE SECCION B-B'
Scale: 1:75

AGENCIA ESTATAL DE VIVIENDA - AEVIVIENDA	
NOMBRE DEL PROYECTO: PROYECTO DE VIVIENDA NUEVA AUTOCONSTRUCCION EN EL MUNICIPIO DE SANTA ROSA DEL SARA - FASE(X) 2023- SANTA CRUZ	
BARRIOS/ZONAS: 4 DE MARZO, GALILEA, LAS PAVAS, LAS PIEDRAS, LOS ANDES Y RIO NUEVO.	MUNICIPIO: SANTA ROSA DEL SARA
PROVINCIA: SARA	DEPARTAMENTO: SANTA CRUZ


DISEÑO ARQUITECTÓNICO:	REVISADO Y APROBADO :	FECHA: DICIEMBRE/2023
		SUPERFICIE CONSTRUIDA: ÁREAS SEMICUBIERTAS AL 50% 64.74 m²
		LAMINA: 8/22




FACHADA POSTERIOR

AGENCIA ESTATAL DE VIVIENDA - AEVIVIENDA		DISEÑO ARQUITECTÓNICO:	REVISADO Y APROBADO :	FECHA: DICIEMBRE/2023
NOMBRE DEL PROYECTO: PROYECTO DE VIVIENDA NUEVA AUTOCONSTRUCCION EN EL MUNICIPIO DE SANTA ROSA DEL SARA - FASE(X) 2023- SANTA CRUZ				SUPERFICIE CONSTRUIDA: 64.74 m²
BARRIOS/ZONAS: 4 DE MARZO, GALILEA, LAS PAVAS, LAS PIEDRAS, LOS ANDES Y RIO NUEVO.		MUNICIPIO: SANTA ROSA DEL SARA		LAMINA:
PROVINCIA: SARA	DEPARTAMENTO: SANTA CRUZ			19/22

FACHADAS

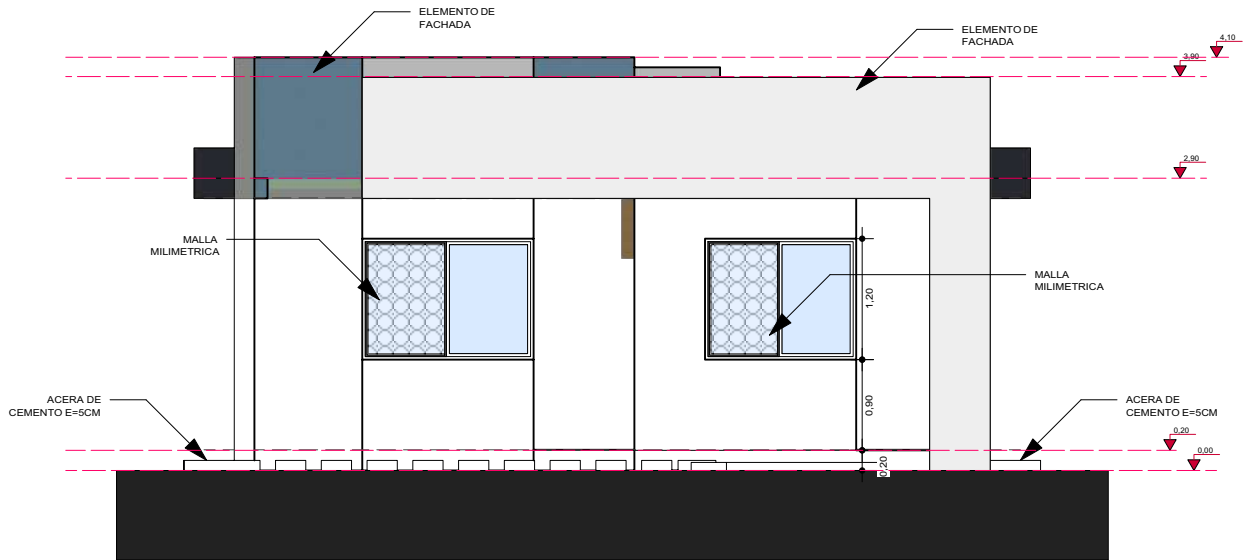

10 FACHADA PRINCIPAL
Scale: 1:75

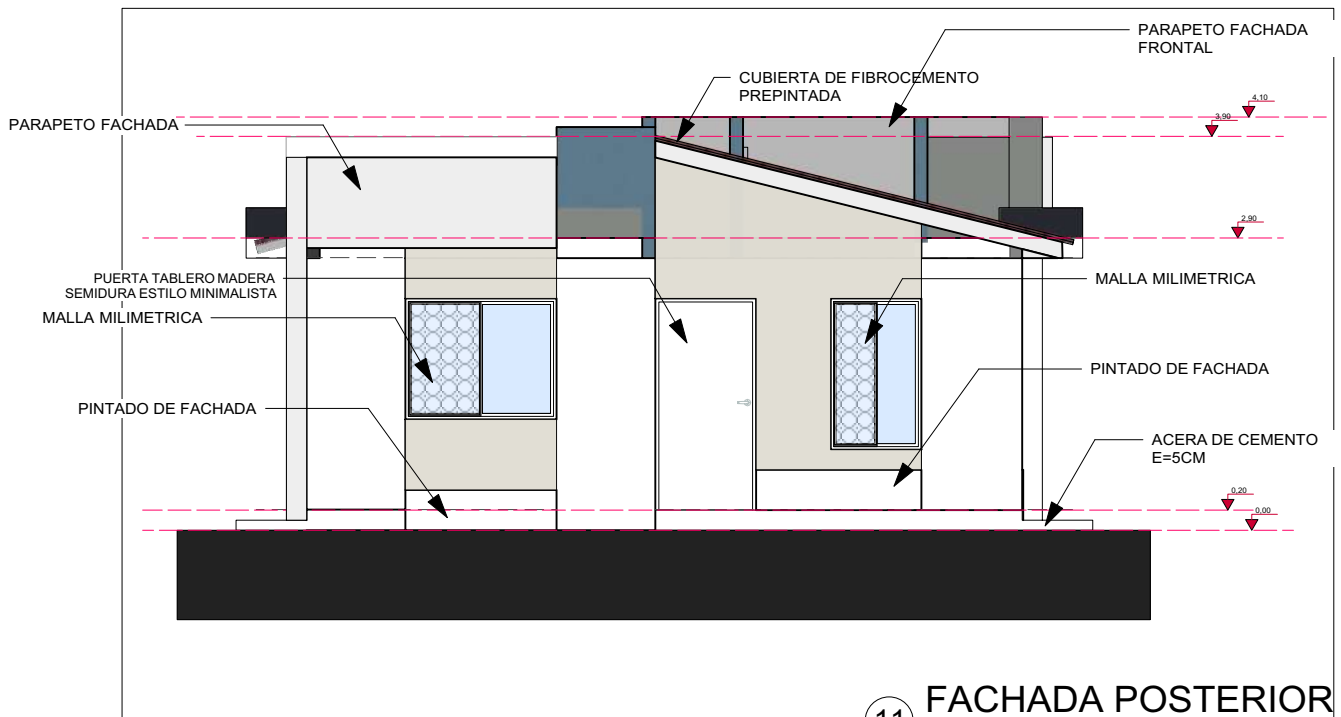

11 FACHADA POSTERIOR
Scale: 1:75

AGENCIA ESTATAL DE VIVIENDA - AEVIVIENDA	
NOMBRE DEL PROYECTO: PROYECTO DE VIVIENDA NUEVA AUTOCONSTRUCCION EN EL MUNICIPIO DE SANTA ROSA DEL SARA - FASE(X) 2023- SANTA CRUZ	
BARRIOS/ZONAS: 4 DE MARZO, GALILEA, LAS PAVAS, LAS PIEDRAS, LOS ANDES Y RIO NUEVO.	MUNICIPIO: SANTA ROSA DEL SARA
PROVINCIA: SARA	DEPARTAMENTO: SANTA CRUZ


DISEÑO ARQUITECTÓNICO:	REVISADO Y APROBADO :	FECHA: DICIEMBRE/2023
		SUPERFICIE CONSTRUIDA: ÁREAS SEMICUBIERTAS AL 50% 64.74 m²
		LAMINA: 9 / 22




VISTAS 3D EXTERIOR

AGENCIA ESTATAL DE VIVIENDA - AEVIVIENDA		DISEÑO ARQUITECTÓNICO:	REVISADO Y APROBADO :	FECHA: DICIEMBRE/2023
NOMBRE DEL PROYECTO: PROYECTO DE VIVIENDA NUEVA AUTOCONSTRUCCION EN EL MUNICIPIO DE SANTA ROSA DEL SARA - FASE(X) 2023- SANTA CRUZ				SUPERFICIE CONSTRUIDA: <small>ÁREAS SEMICUBIERTAS AL 50%</small> 64.74 m²
BARRIOS/ZONAS: 4 DE MARZO, GALILEA, LAS PAVAS, LAS PIEDRAS, LOS ANDES Y RIO NUEVO.	MUNICIPIO: SANTA ROSA DEL SARA			LAMINA: 20/22
PROVINCIA: SARA	DEPARTAMENTO: SANTA CRUZ			

FACHADAS

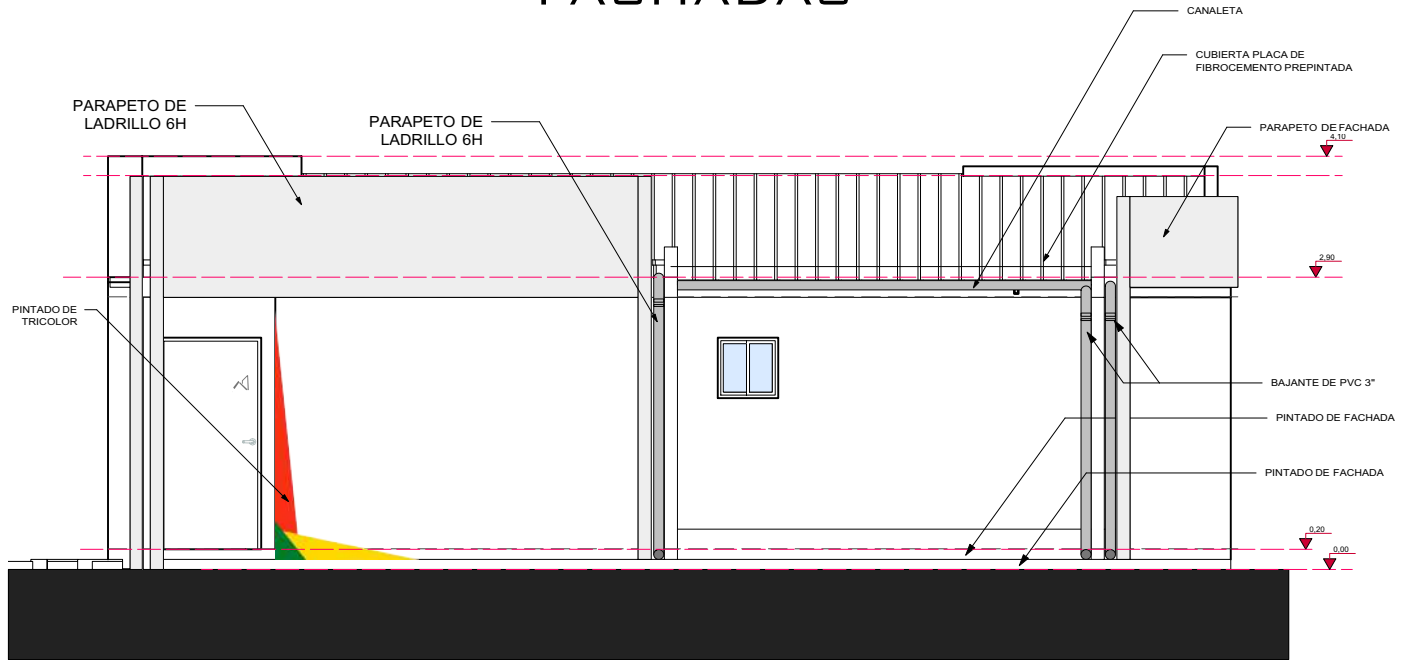

12 FACHADA LATERAL DERECHA
Scale: 1:75

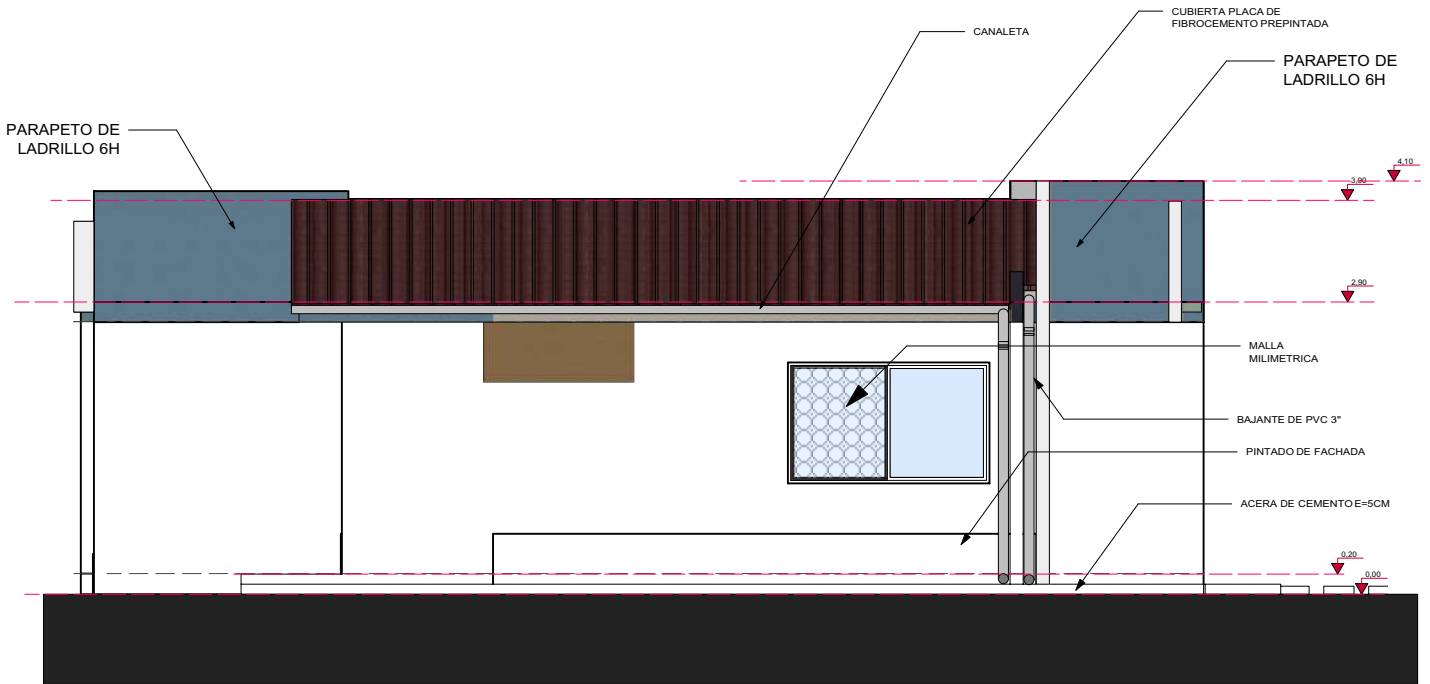

13 FACHADA LATERAL IZQUIERDA
Scale: 1:75

AGENCIA ESTATAL DE VIVIENDA - AEVIENDA	
NOMBRE DEL PROYECTO: PROYECTO DE VIVIENDA NUEVA AUTOCONSTRUCCION EN EL MUNICIPIO DE SANTA ROSA DEL SARA - FASE(X) 2023- SANTA CRUZ	
BARRIOS/ZONAS: 4 DE MARZO, GALILEA, LAS PAVAS, LAS PIEDRAS, LOS ANDES Y RIO NUEVO.	MUNICIPIO: SANTA ROSA DEL SARA
PROVINCIA: SARA	DEPARTAMENTO: SANTA CRUZ

DISEÑO ARQUITECTÓNICO:	REVISADO Y APROBADO :	FECHA: DICIEMBRE/2023
		SUPERFICIE CONSTRUIDA: ÁREAS SEMICUBIERTAS AL 50% 64.74 m²
		LAMINA: 10/22




INTERIOR - COCINA


AGENCIA ESTATAL DE VIVIENDA - AEVIVIENDA	
NOMBRE DEL PROYECTO: PROYECTO DE VIVIENDA NUEVA AUTOCONSTRUCCION EN EL MUNICIPIO DE SANTA ROSA DEL SARA - FASE(X) 2023- SANTA CRUZ	
BARRIOS/ZONAS: 4 DE MARZO, GALILEA, LAS PAVAS, LAS PIEDRAS, LOS ANDES Y RIO NUEVO.	MUNICIPIO: SANTA ROSA DEL SARA
PROVINCIA: SARA	DEPARTAMENTO: SANTA CRUZ

DISEÑO ARQUITECTÓNICO:	REVISADO Y APROBADO :	FECHA: DICIEMBRE/2023
		SUPERFICIE CONSTRUIDA: ÁREAS SEMICUBIERTAS AL 50% 64.74 m²
		LAMINA: 21/22

INSTALACIONES ELECTRICAS

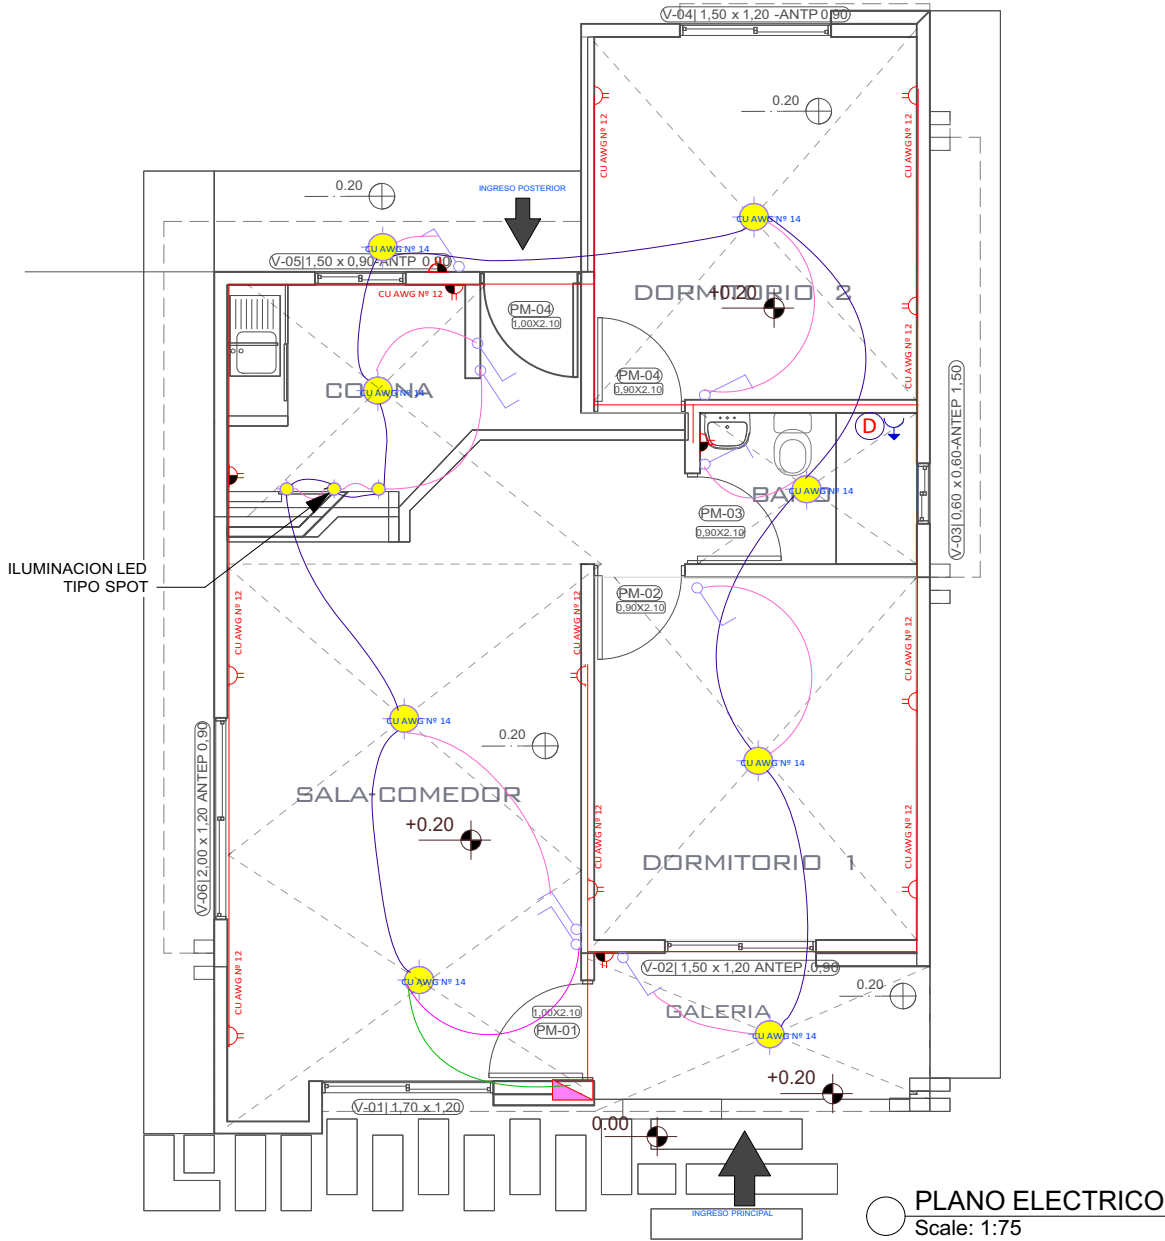

REFERENCIAS		
	Tablero de Distribución	
	Iluminación Led	
	Interruptor simple	
	Tomacorriente Doble H= 0.40 m	
	Tomacorriente Doble H= 1.20 m	
	Térmico Ducha	
	2 Alambre Aislado CU AWG Nº 14	CIRCUITO Iluminacion
	2 Alambre Aislado CU AWG Nº 12	Tomacorriente
	2 Alambre Aislado CU AWG Nº 10	Ducha

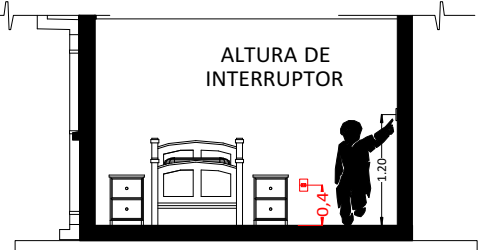

CORTE REFERENCIAL

AGENCIA ESTATAL DE VIVIENDA - AEVIVIENDA	
NOMBRE DEL PROYECTO: PROYECTO DE VIVIENDA NUEVA AUTOCONSTRUCCION EN EL MUNICIPIO DE SANTA ROSA DEL SARA - FASE(X) 2023- SANTA CRUZ	
BARRIOS/ZONAS: 4 DE MARZO, GALILEA, LAS PAVAS, LAS PIEDRAS, LOS ANDES Y RIO NUEVO.	MUNICIPIO: SANTA ROSA DEL SARA
PROVINCIA: SARA	DEPARTAMENTO: SANTA CRUZ

DISEÑO ARQUITECTÓNICO:	REVISADO Y APROBADO :	FECHA: DICIEMBRE/2023
		SUPERFICIE CONSTRUIDA: ÁREAS SEMICUBIERTAS AL 50% 64.74 m²
		LAMINA: 11/22



INTERIOR - SALA COMEDOR

AGENCIA ESTATAL DE VIVIENDA - AEVIVIENDA		DISEÑO ARQUITECTÓNICO:	REVISADO Y APROBADO :	FECHA: DICIEMBRE/2023
NOMBRE DEL PROYECTO: PROYECTO DE VIVIENDA NUEVA AUTOCONSTRUCCION EN EL MUNICIPIO DE SANTA ROSA DEL SARA - FASE(X) 2023- SANTA CRUZ				SUPERFICIE CONSTRUIDA: ÁREAS SEMICUBIERTAS AL 50% 64.74 m²
BARRIOS/ZONAS: 4 DE MARZO, GALILEA, LAS PAVAS, LAS PIEDRAS, LOS ANDES Y RIO NUEVO.	MUNICIPIO: SANTA ROSA DEL SARA			LAMINA: 22/22
PROVINCIA: SARA	DEPARTAMENTO: SANTA CRUZ			