¡Construyendo nuevos sueños!

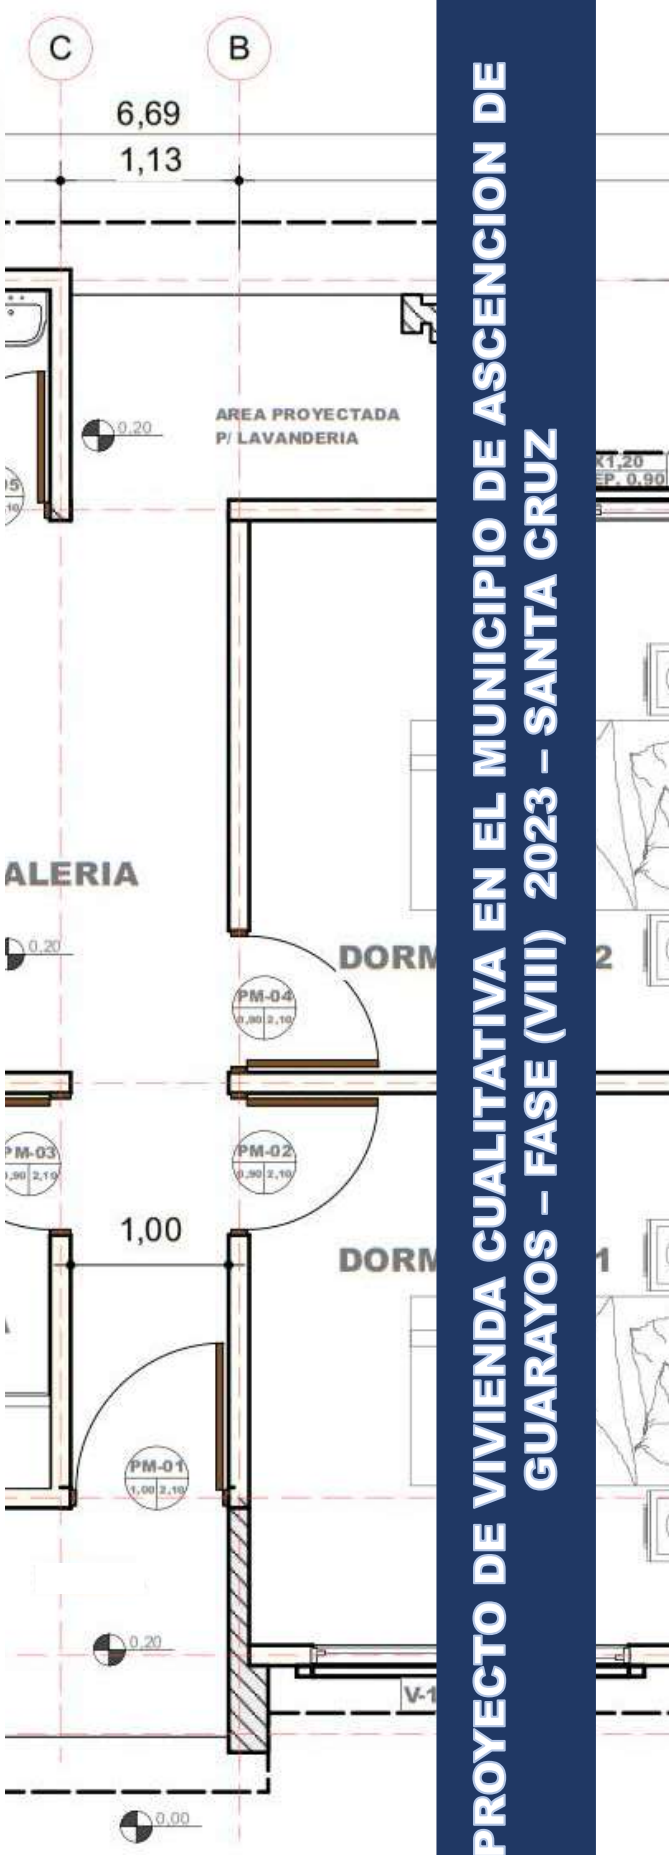

PROYECTO DE VIVIENDA CUALITATIVA EN EL MUNICIPIO DE ASCENCION DE GUARAYOS – FASE (VIII) 2023 – SANTA CRUZ

BICENTENARIO DE BOLIVIA

AEVIVIENDA
AGENCIA ESTATAL DE VIVIENDA

ESTADO PLURINACIONAL DE BOLIVIA

PROYECTO DE VIVIENDA OBLIGATIVA

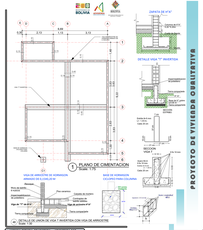

1 PLANO DE CIMENTACION
Scale: 1:75

2 PLANO DE PLANTA - TECHO
Scale: 1:75

3 PLANO EN PLANTA AMOBLADO
Scale: 1:75

4 PLANO DE VIGA ENCADENADO
Scale: 1:75

5 PLANO DE ESTRUCTURA - CUBIERTA
Scale: 1:75

6 PLANO - DISTRIBUCION DE CIELO FALSO Y CIELO RASO
Scale: 1:75

7 CORTE LONGITUDINAL B-B
Scale: 1:75

8 CORTE TRANSVERSAL A-A
Scale: 1:75

9 CORTE LONGITUDINAL B-B
Scale: 1:75

10 FACHADA FRONTAL
Scale: 1:75

11 FACHADA POSTERIOR
Scale: 1:75

12 FACHADA LATERAL IZQUIERDA
Scale: 1:75

13 FACHADA LATERAL DERECHA
Scale: 1:75

CORTE REFERENCIAL

14 PLANO DE INSTALACIONES ELECTRICAS
Scale: 1:75

15 PLANO DE INSTALACIONES HIDRAULICAS
Scale: 1:75

16 PLANO ESQUEMATICO ISOMETRICO - DE INSTALACION HIDRAULICA

17 DETALLE DE CIMENTACION CORRIDA CON CALZA ARMADA

18 DETALLE DE CORTE
Scale: 1:10

19 DETALLE CONSTRUCTIVO DE LA CUBIERTA

20 DETALLE DE LA CUBIERTA
Scale: 1:20

21 PLANO DE INSTALACIONES SANITARIAS
Scale: 1:75

22 DETALLE DE LA CAMARA DE INSPECCION
Scale: 1:75

23 DETALLE CÁMARA DE INSPECCIÓN (0,60 x 0,60)

24 SISTEMA DE DESCARGA SANITARIO
Scale: 1:75

25 IMAGENES 3D - EXTERIORES

26 IMAGENES 3D - EXTERIORES

27 IMAGENES 3D - EXTERIORES

28 IMAGENES 3D - EXTERIORES

29 IMAGENES 3D - EXTERIORES

30 MEJORAMIENTO DE DORMITORIO

31 PLANO DE CUBIERTA
Scale: 1:75

32 PLANO REFERENCIAL EN PLANTA - MEJORAMIENTO

33 PLANO REFERENCIAL EN PLANTA DE CUBIERTA
Scale: 1:75