
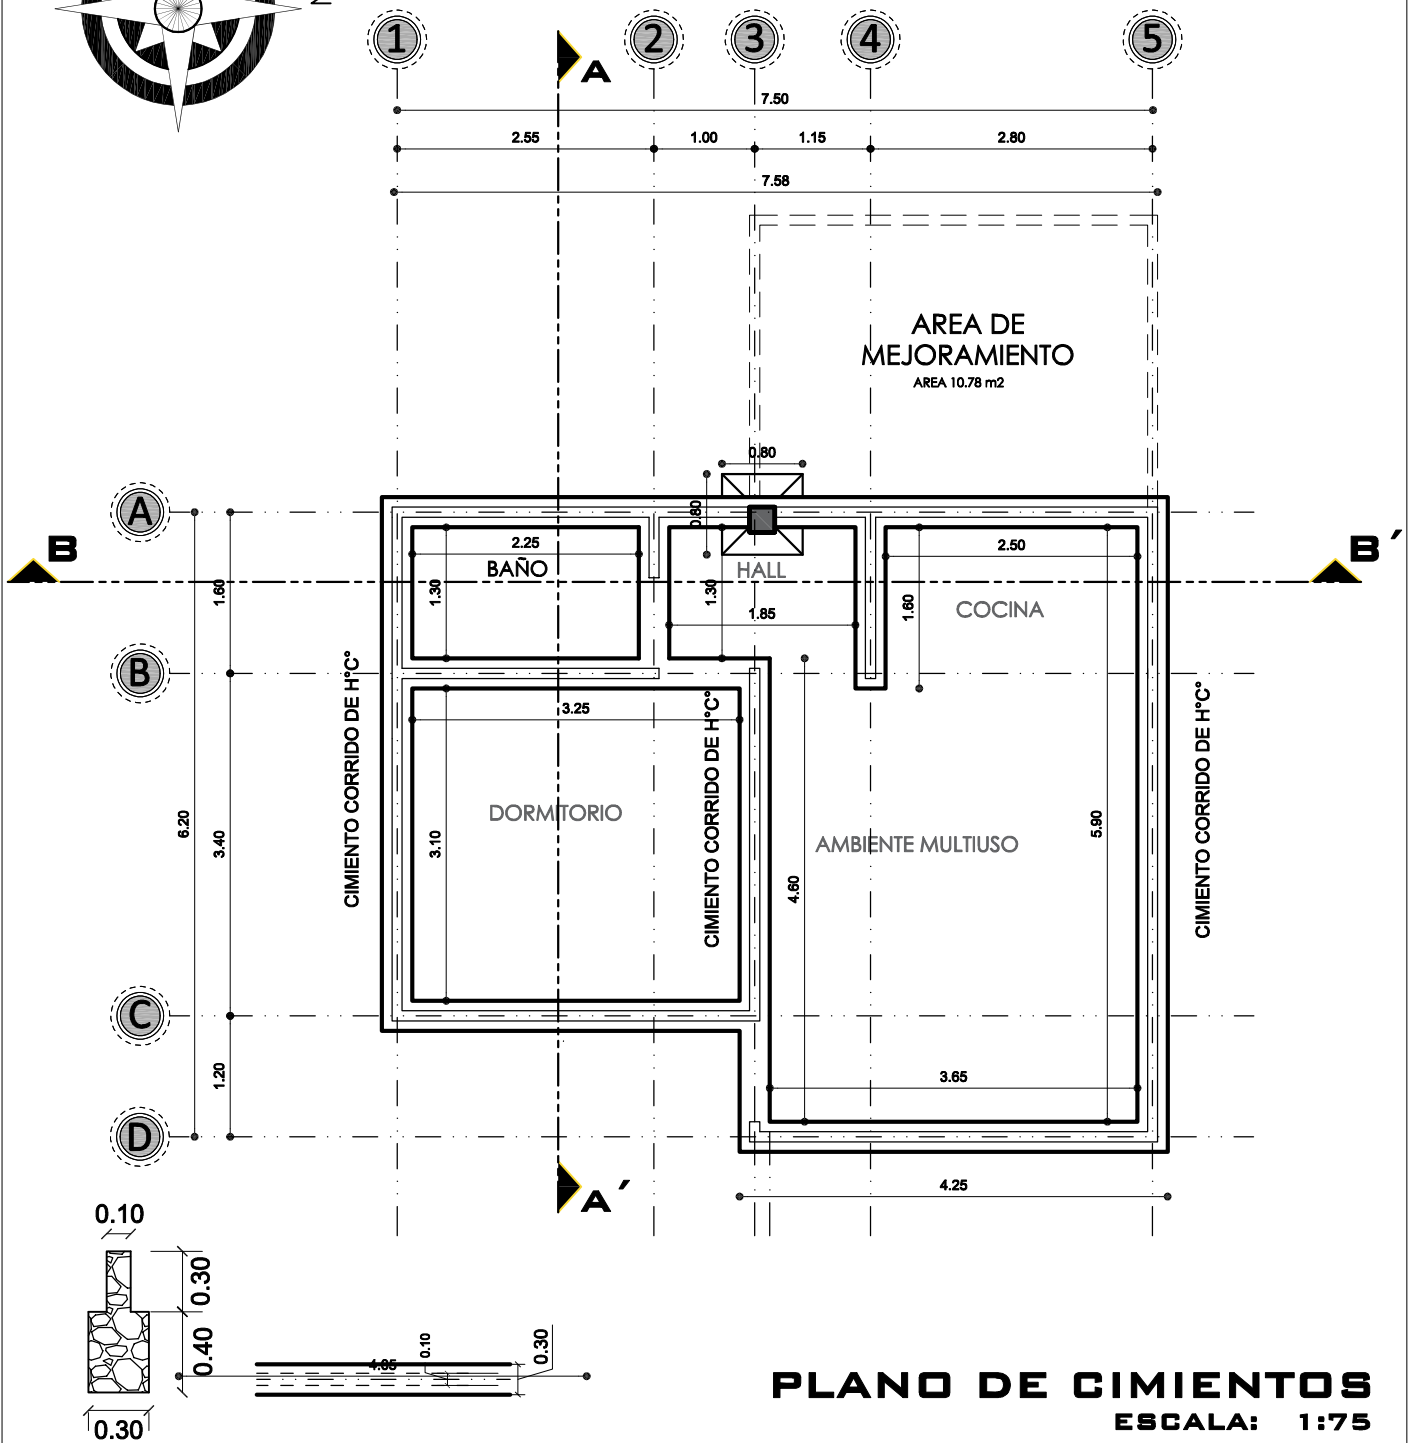


# MODULO AMPLIACIÓN DORMITORIO- COCINA - BAÑO- AMBIENTE MULTIUSO


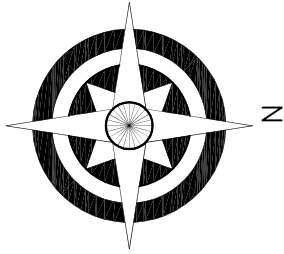


**PLANO DE CIMIENTOS**  
ESCALA: 1:75

<b>AGENCIA ESTATAL DE VIVIENDA - AEVIVIENDA</b>	
PROYECTO: PROYECTO DE VIVIENDA CUALITATIVA EN EL MUNICIPIO DE UNCIA -FASE(XVI) 2023- POTOSI	
MUNICIPIO: UNCIA	
PROVINCIA: RAFAEL BUSTILLO	DEPARTAMENTO: POTOSI

DISEÑO ARQUITECTÓNICO:	REVISADO Y APROBADO :	FECHA: NOVIEMBRE/2023
		SUPERFICIE: 47.52 m <sup>2</sup>
		LAMINA: 1/32

MODULO AMPLIACIÓN  
 DORMITORIO- COCINA - BAÑO- AMBIENTE MULTIUSO

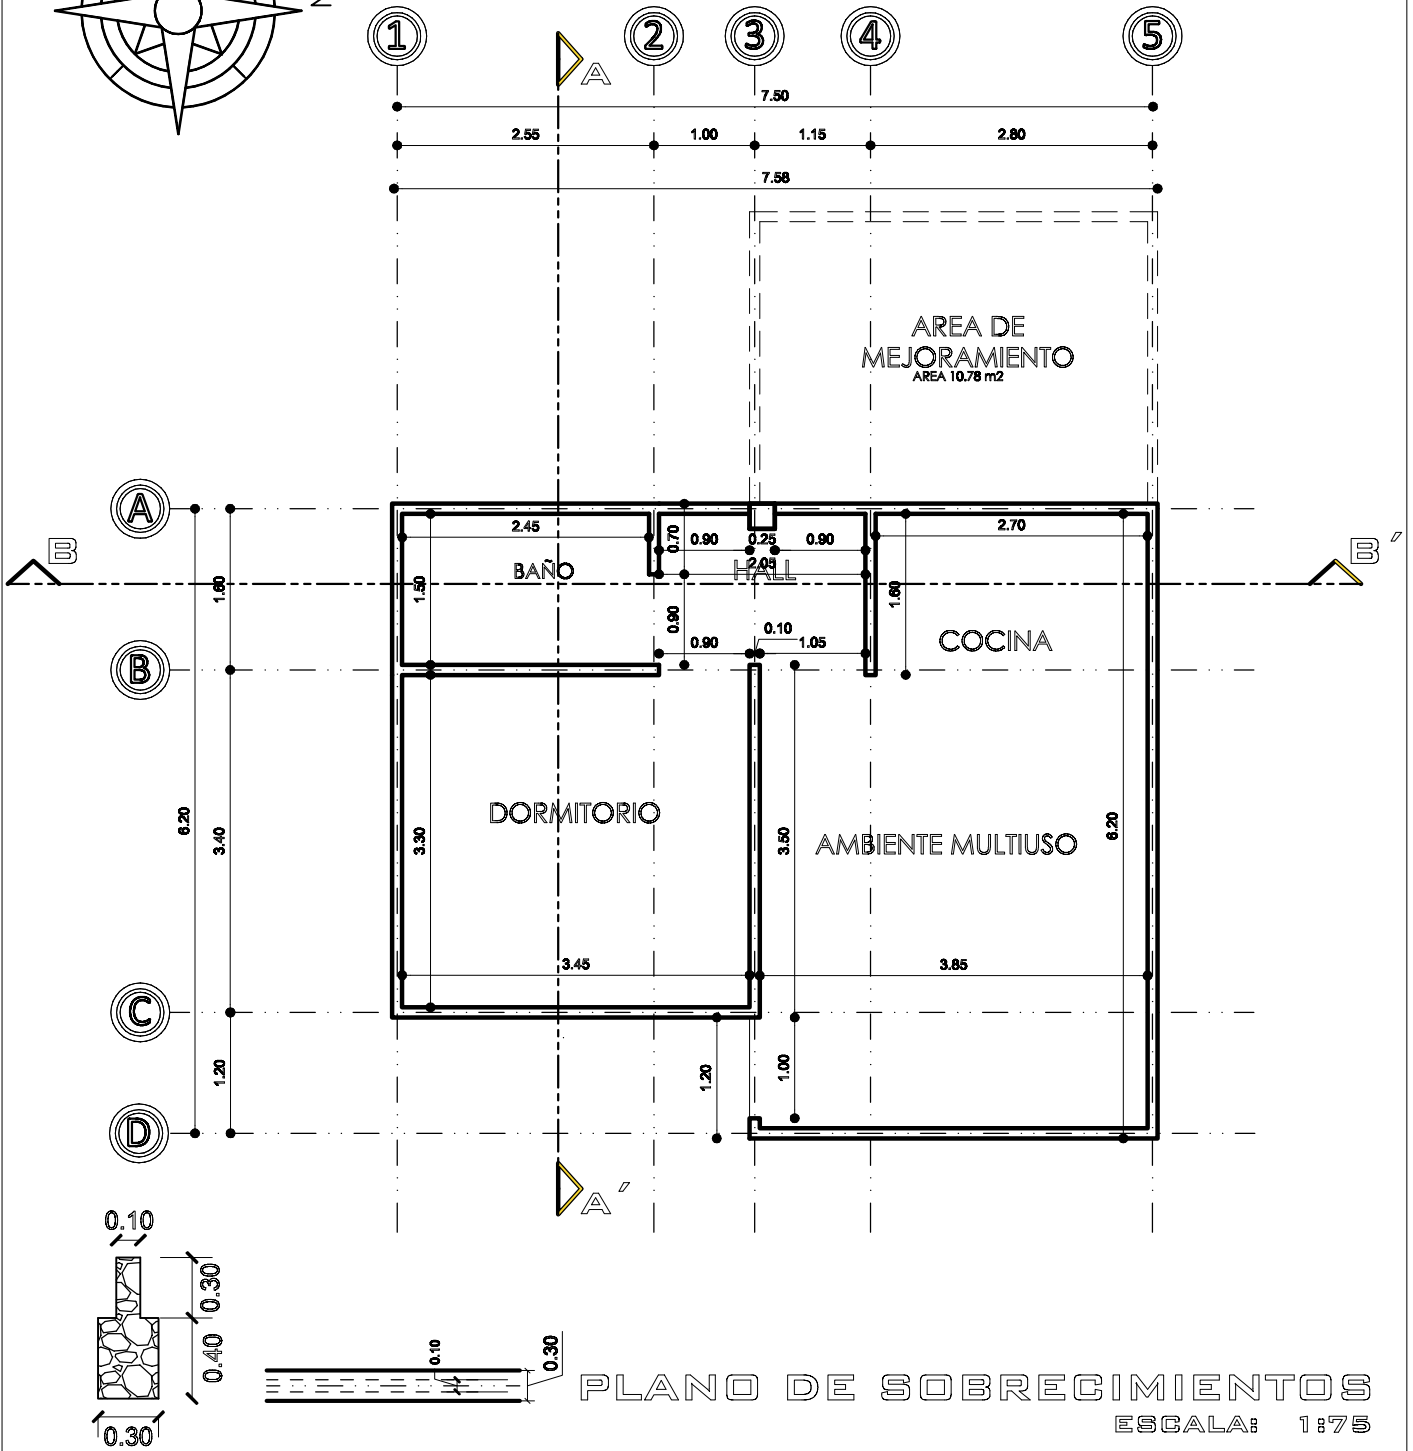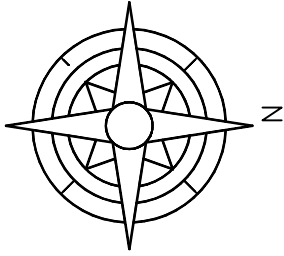

PLANO DE SOBRECIMENTOS



ESCALA: 1:75

AGENCIA ESTATAL DE VIVIENDA - AEVIVIENDA	
PROYECTO: PROYECTO DE VIVIENDA CUALITATIVA EN EL MUNICIPIO DE UNCLIA -FASE(XVI) 2023- POTOSI	
MUNICIPIO: UNCLIA	
PROYECTISTA: RAFAEL BUSTILLO	DEPARTAMENTO: POTOSI

DISEÑO ARQUITECTÓNICO:	REVISADO Y APROBADO:	FECHA: NOVIEMBRE 2023
		SUPERFICIE: 47.62 m <sup>2</sup>
		LÁMINA: 2/32

# MODULO AMPLIACIÓN

## DORMITORIO- COCINA - BAÑO- AMBIENTE MULTIUSO

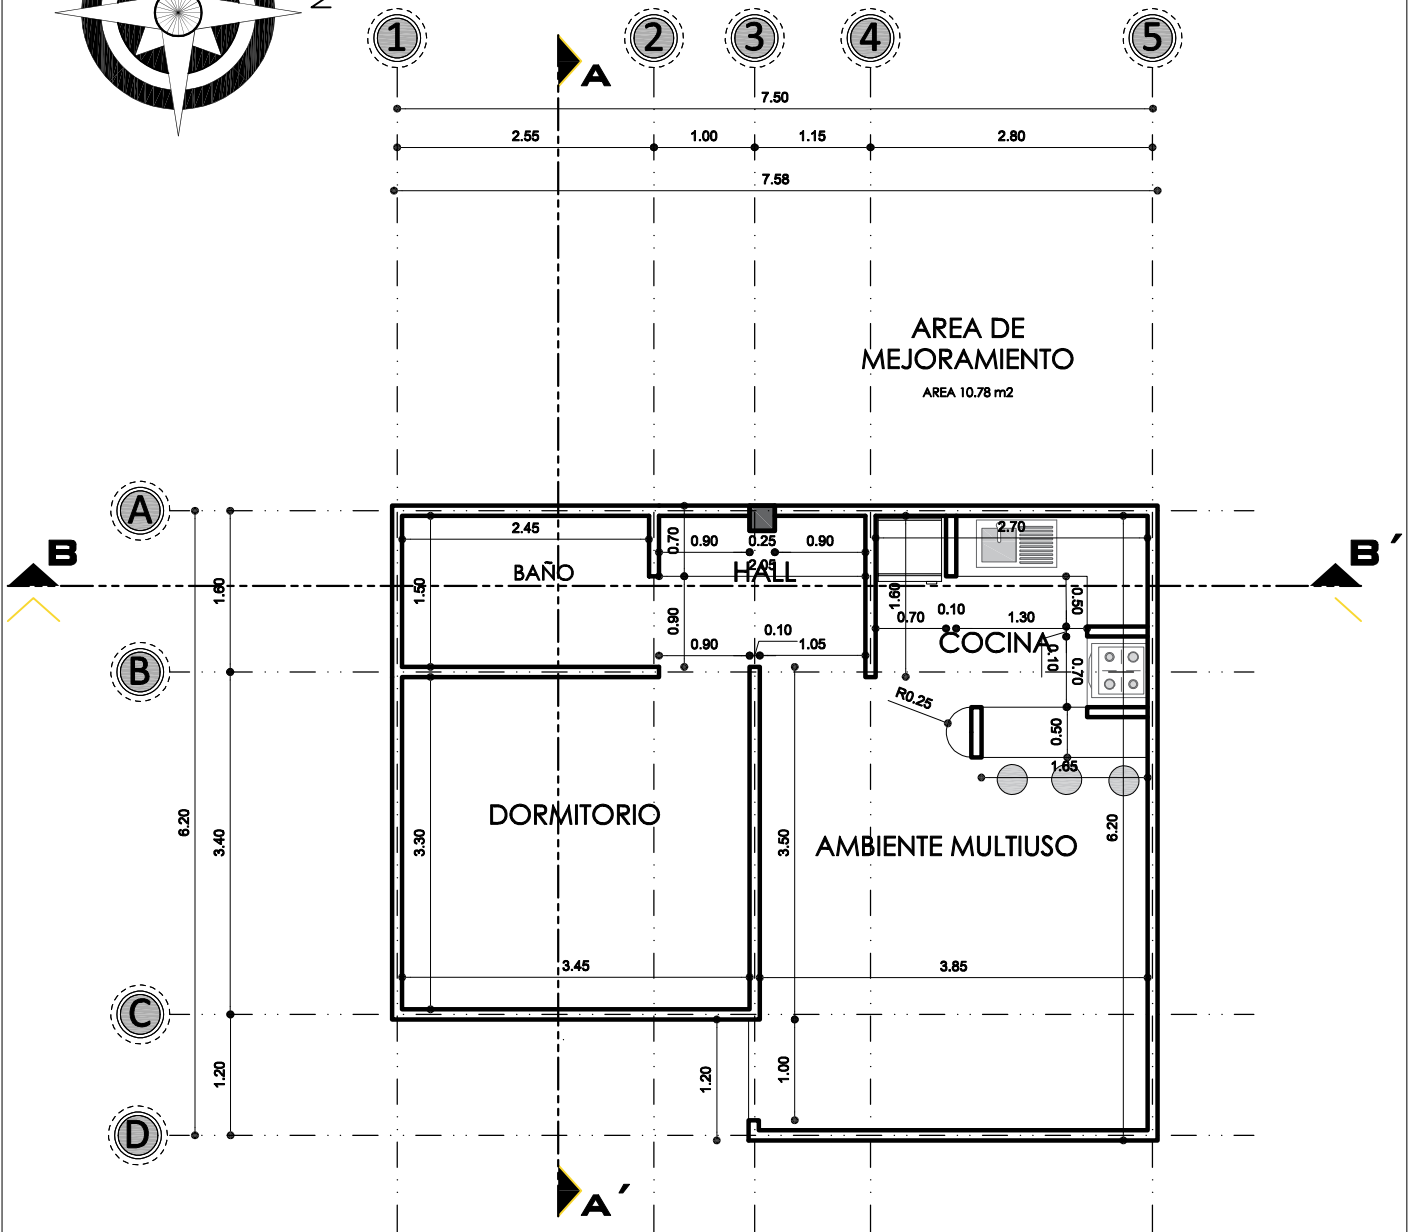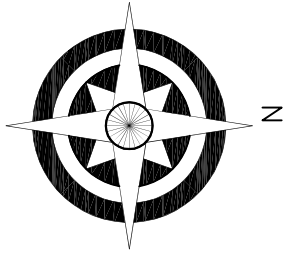



**PLANO DE MUROS**  
ESCALA: 1:75

<b>AGENCIA ESTATAL DE VIVIENDA - AEVIVIENDA</b>	
PROYECTO: PROYECTO DE VIVIENDA CUALITATIVA EN EL MUNICIPIO DE UNCIA -FASE(XVI) 2023- POTOSI	
MUNICIPIO: UNCIA	
PROVINCIA: RAFAEL BUSTILLO	DEPARTAMENTO: POTOSI

DISEÑO ARQUITECTÓNICO:	REVISADO Y APROBADO :	FECHA: <b>NOVIEMBRE/2023</b>
		SUPERFICIE: <b>47.52 m<sup>2</sup></b>
		LAMINA: <b>3/32</b>

# MODULO AMPLIACIÓN

## DORMITORIO- COCINA - BAÑO- AMBIENTE MULTIUSO

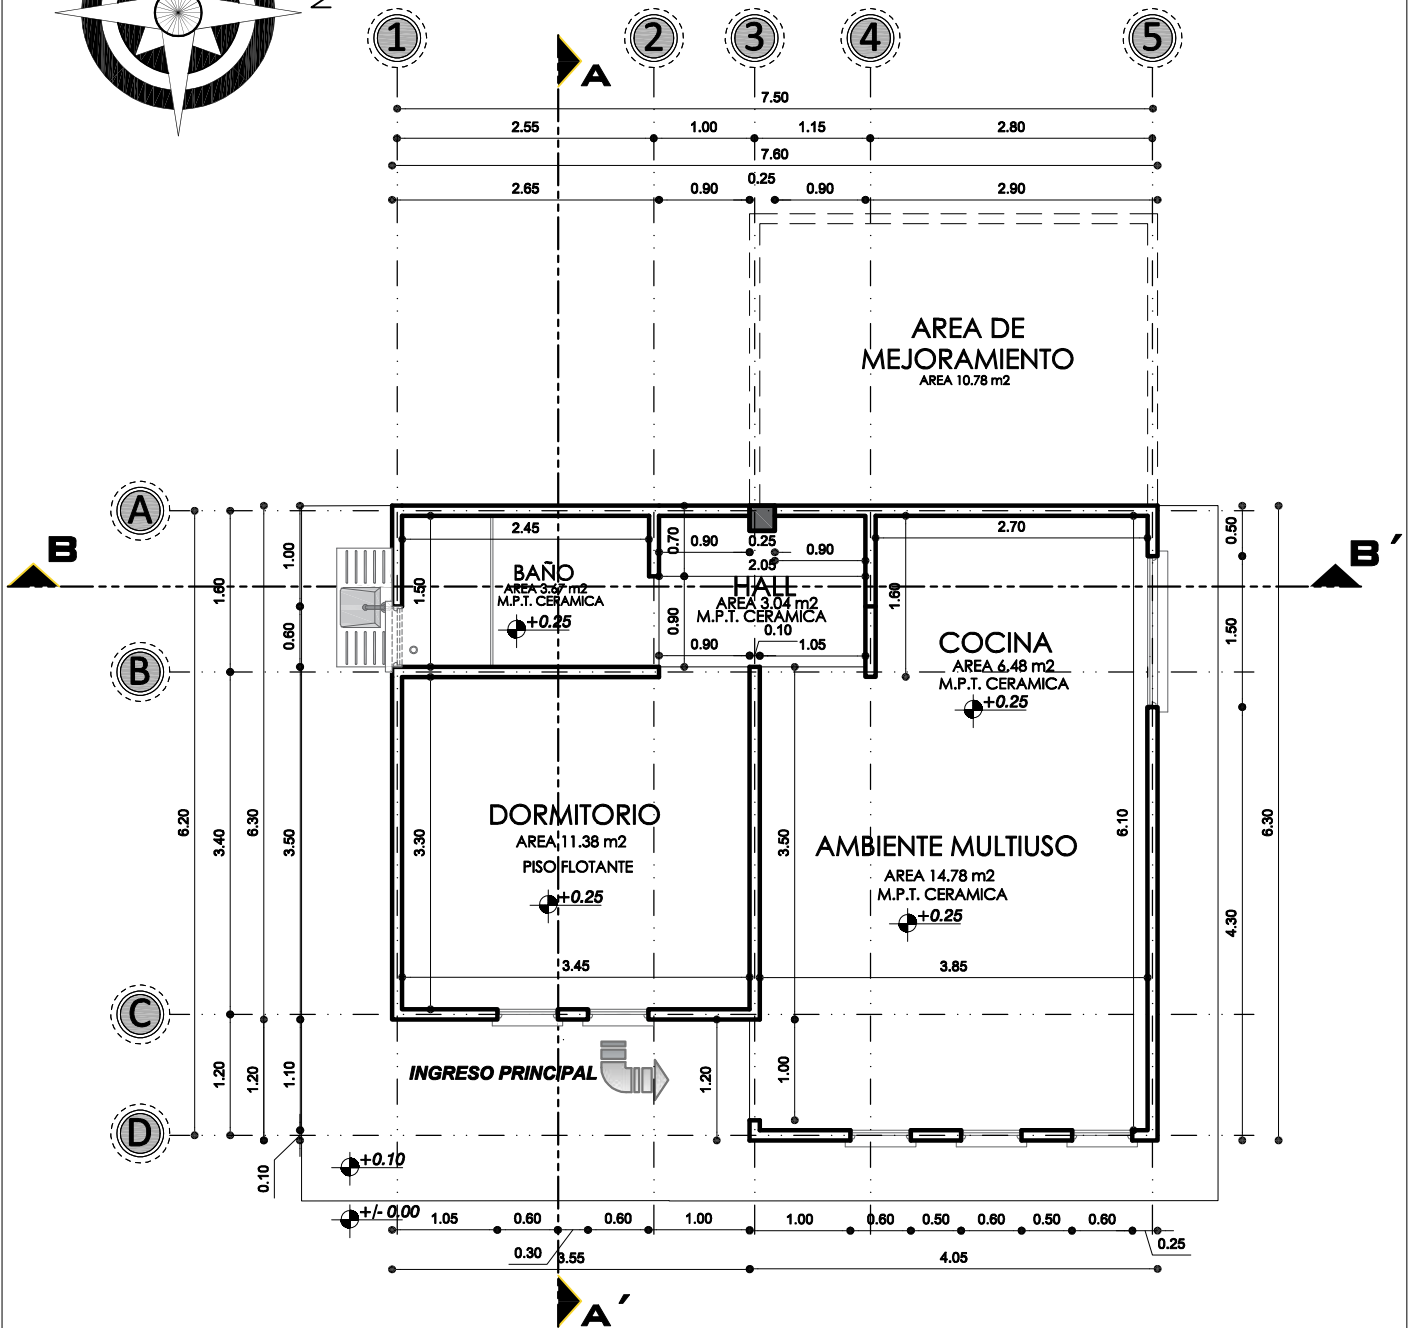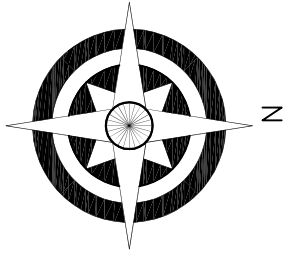


**PLANTA ACOTADA**  
ESCALA: 1:75

<b>AGENCIA ESTATAL DE VIVIENDA - AEVIVIENDA</b>	
PROYECTO: PROYECTO DE VIVIENDA CUALITATIVA EN EL MUNICIPIO DE UNCIA -FASE(XVI) 2023- POTOSI	
MUNICIPIO: UNCIA	
PROVINCIA: RAFAEL BUSTILLO	DEPARTAMENTO: POTOSI

DISEÑO ARQUITECTÓNICO:	REVISADO Y APROBADO :	FECHA: <b>NOVIEMBRE/2023</b>
		SUPERFICIE: <b>47.52 m<sup>2</sup></b>
		LAMINA: <b>4/32</b>

# MODULO AMPLIACIÓN

## DORMITORIO- COCINA - BAÑO- AMBIENTE MULTIUSO

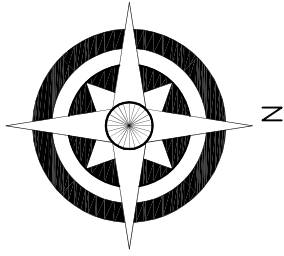


## PLANTA AMOBLADA

ESCALA: 1:75


<b>AGENCIA ESTATAL DE VIVIENDA - AEVIVIENDA</b>	
PROYECTO: PROYECTO DE VIVIENDA CUALITATIVA EN EL MUNICIPIO DE UNCIA -FASE(XVI) 2023- POTOSI	
MUNICIPIO: UNCIA	
PROVINCIA: RAFAEL BUSTILLO	DEPARTAMENTO: POTOSI

DISEÑO ARQUITECTÓNICO:	REVISADO Y APROBADO :	FECHA: NOVIEMBRE/2023
		SUPERFICIE: 47.52 m <sup>2</sup>
		LAMINA: 5/32

# MODULO AMPLIACIÓN DORMITORIO- COCINA - BAÑO- AMBIENTE MULTIUSO

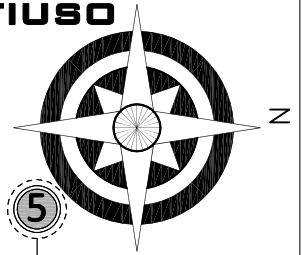


DETALLE DE VIGA 1

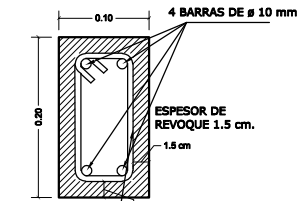


ESTRIBO DE  $\phi$  6 mm  
CADA 0.17 m

ESTRIBOS

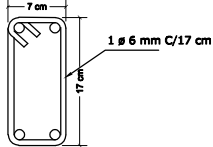



DETALLE DE VIGA SECCION

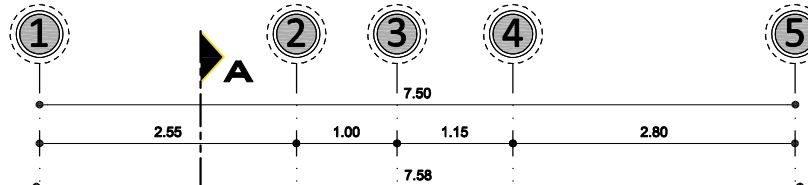

AREA DE MEJORAMIENTO  
AREA 10.78 m<sup>2</sup>



DETALLE VIGA 2  
EJE 3 TRAMO (A) - (B)

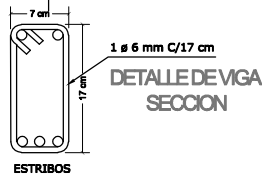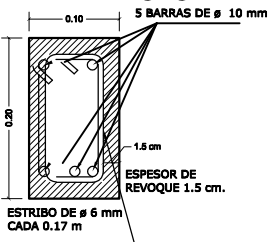

**PLANO DE VIGAS**  
ESCALA: 1:75

AGENCIA ESTATAL DE VIVIENDA - AEVIVIENDA

PROYECTO: PROYECTO DE VIVIENDA CUALITATIVA EN EL MUNICIPIO DE UNCIA -FASE(XVI) 2023- POTOSI

MUNICIPIO: UNCIA

PROVINCIA: RAFAEL BUSTILLO

DEPARTAMENTO: POTOSI

DISEÑO ARQUITECTÓNICO:

REVISADO Y APROBADO :

FECHA: NOVIEMBRE/2023



SUPERFICIE: 47.52 m<sup>2</sup>

LAMINA:

6/32

# MODULO AMPLIACIÓN



## DORMITORIO- COCINA - BAÑO- AMBIENTE MULTIUSO

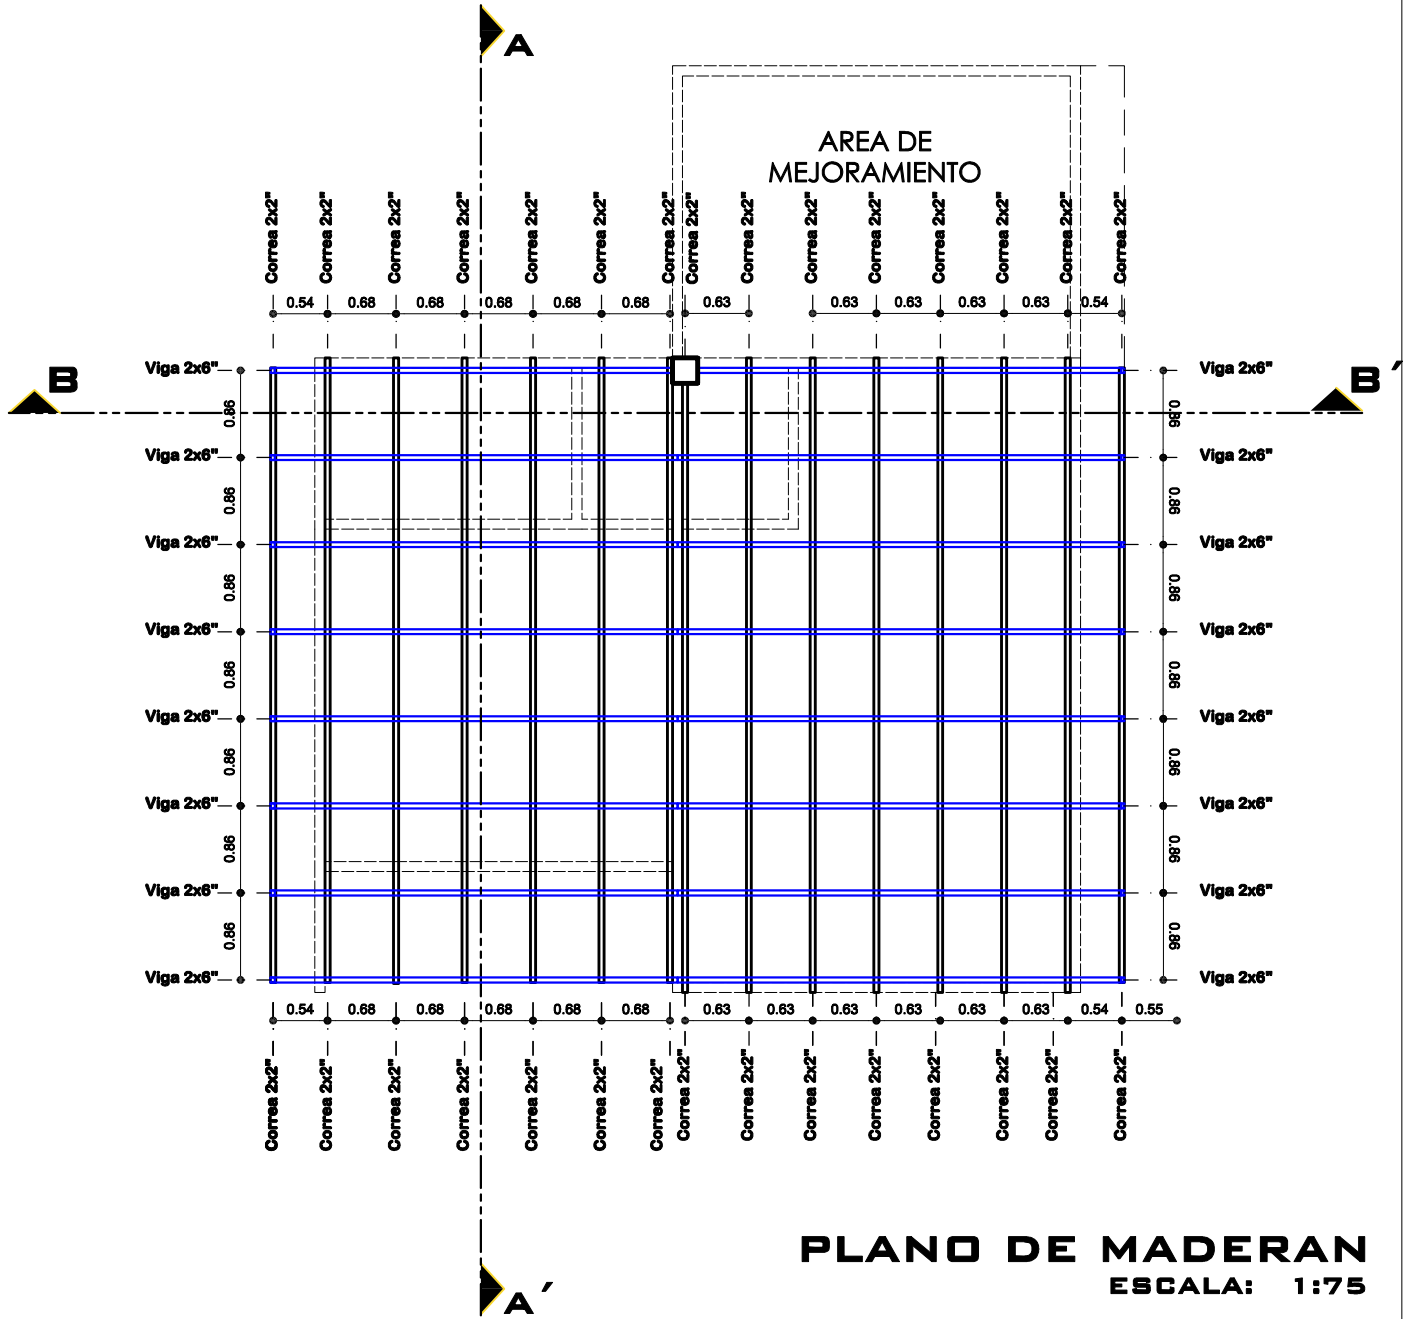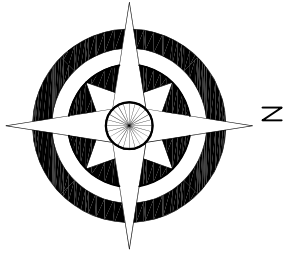

<b>AGENCIA ESTATAL DE VIVIENDA - AEVIVIENDA</b>	
PROYECTO: <b>PROYECTO DE VIVIENDA CUALITATIVA EN EL MUNICIPIO DE UNCIA -FASE(XVI) 2023- POTOSI</b>	
MUNICIPIO: <b>UNCIA</b>	
PROVINCIA: <b>RAFAEL BUSTILLO</b>	DEPARTAMENTO: <b>POTOSI</b>

DISEÑO ARQUITECTÓNICO:	REVISADO Y APROBADO :	FECHA: <b>NOVIEMBRE/2023</b>
		SUPERFICIE: <b>47.52 m2</b>
		LAMINA: <b>7/32</b>

# MODULO AMPLIACIÓN DORMITORIO- COCINA - BAÑO- AMBIENTE MULTIUSO

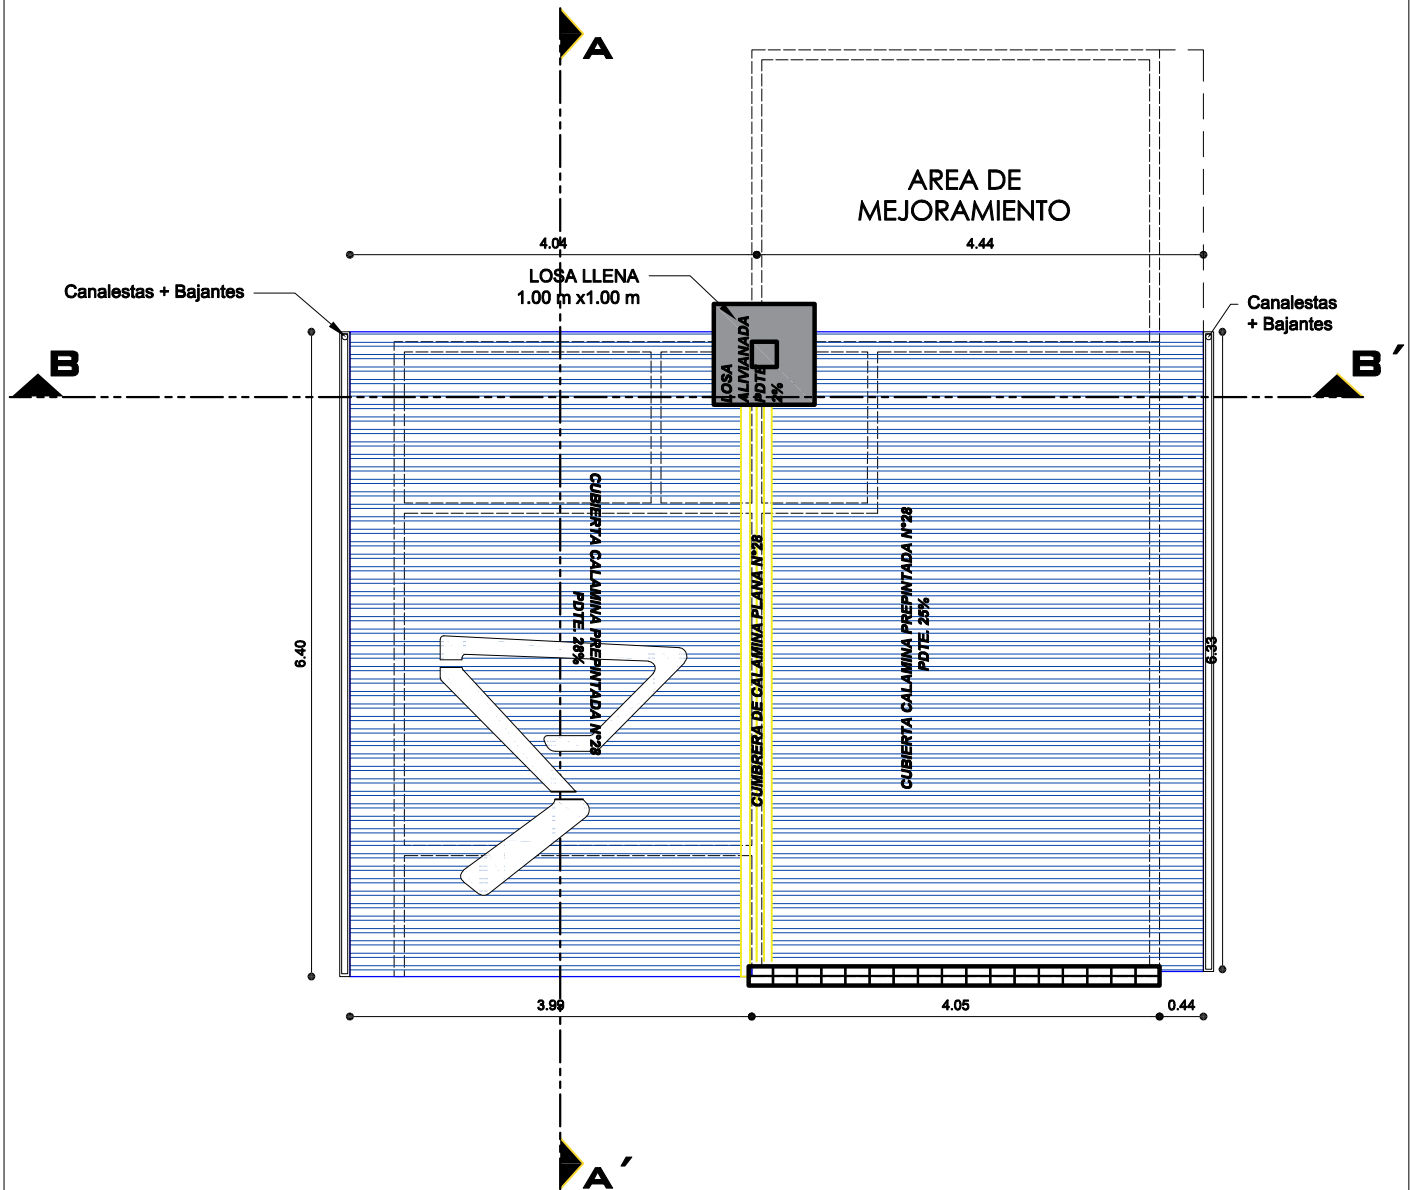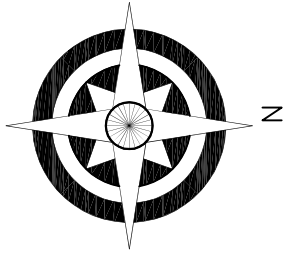

**PLANO DE CUBIERTAS**  
ESCALA: 1:75


<b>AGENCIA ESTATAL DE VIVIENDA - AEVIVIENDA</b>	
PROYECTO: PROYECTO DE VIVIENDA CUALITATIVA EN EL MUNICIPIO DE UNCIA -FASE(XVI) 2023- POTOSI	
MUNICIPIO: UNCIA	
PROVINCIA: RAFAEL BUSTILLO	DEPARTAMENTO: POTOSI

DISEÑO ARQUITECTÓNICO:	REVISADO Y APROBADO :	FECHA: NOVIEMBRE/2023
		SUPERFICIE: 47.52 m2
		LAMINA: 8/32




# MODULO AMPLIACIÓN

## DORMITORIO- COCINA - BAÑO- AMBIENTE MULTIUSO

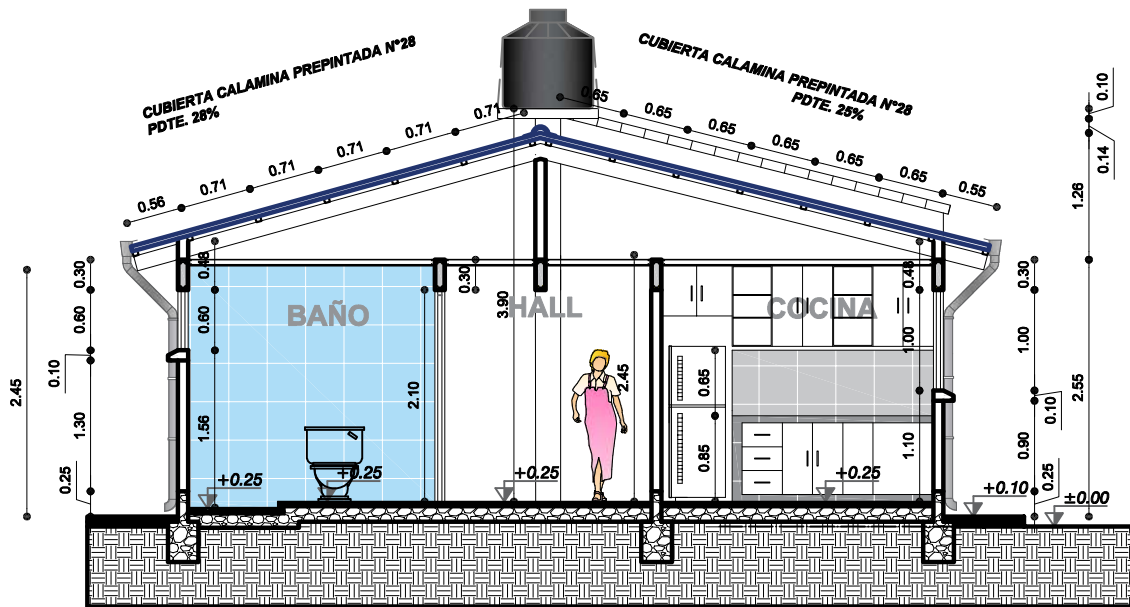

**CORTE B-B'**  
ESCALA: 1:75

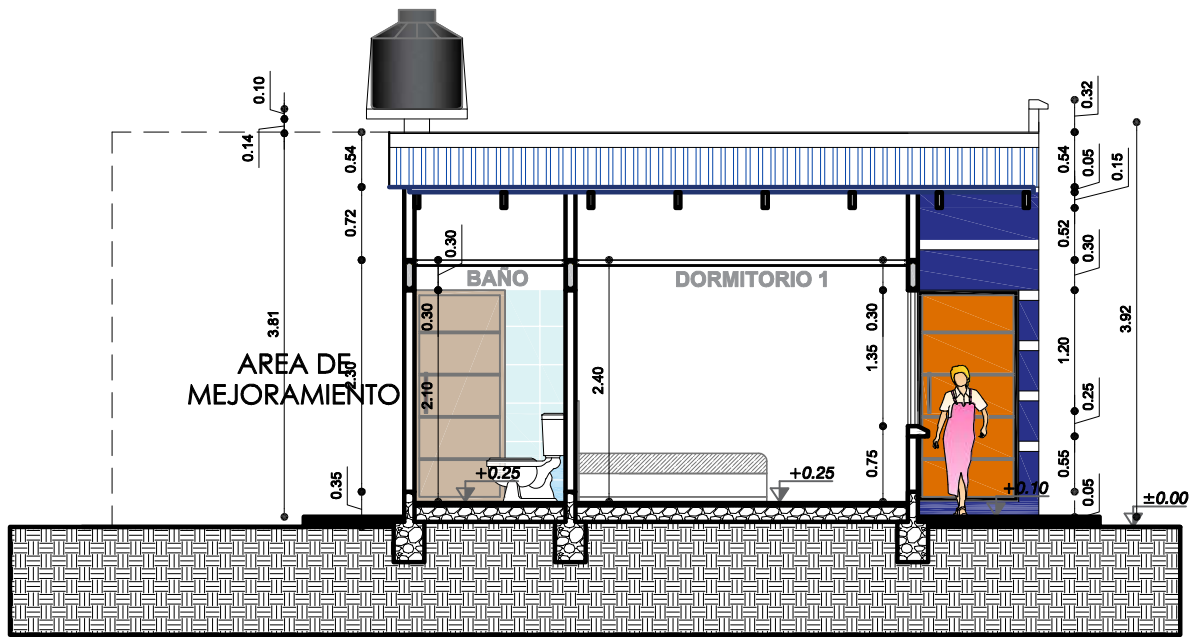


**CORTE A-A'**  
ESCALA: 1:75

<b>AGENCIA ESTATAL DE VIVIENDA - AEVIVIENDA</b>	
PROYECTO: <b>PROYECTO DE VIVIENDA CUALITATIVA EN EL MUNICIPIO DE UNCIA -FASE(XVI) 2023- POTOSI</b>	
MUNICIPIO: <b>UNCIA</b>	
PROVINCIA: <b>RAFAEL BUSTILLO</b>	DEPARTAMENTO: <b>POTOSI</b>


DISEÑO ARQUITECTÓNICO:	REVISADO Y APROBADO :	FECHA: <b>NOVIEMBRE/2023</b>
		SUPERFICIE: <b>47.52 m2</b>
		LAMINA: <b>9/32</b>

# MODULO AMPLIACIÓN

## DORMITORIO- COCINA - BAÑO- AMBIENTE MULTIUSO

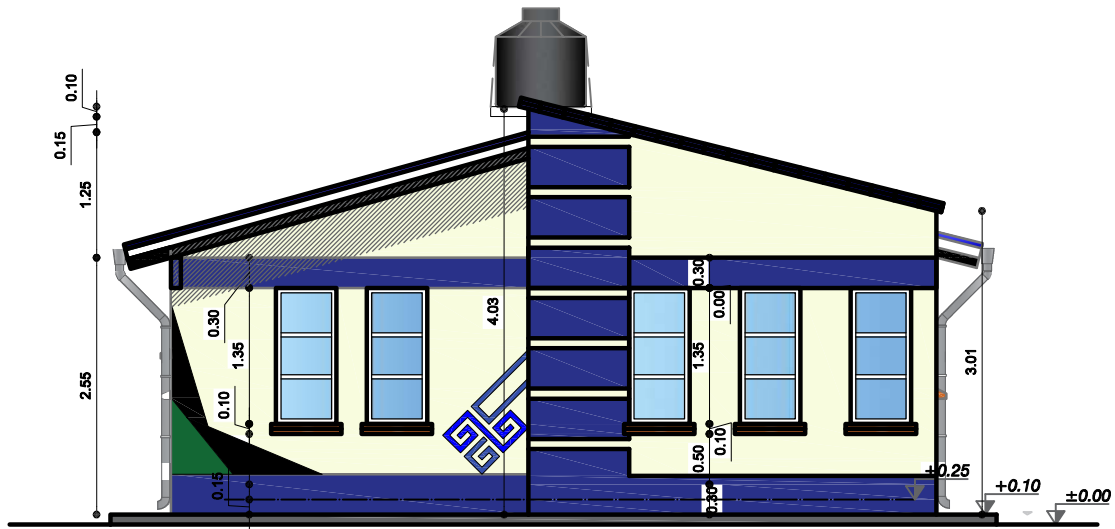


**ELEVACION FRONTAL**  
ESCALA: 1:75

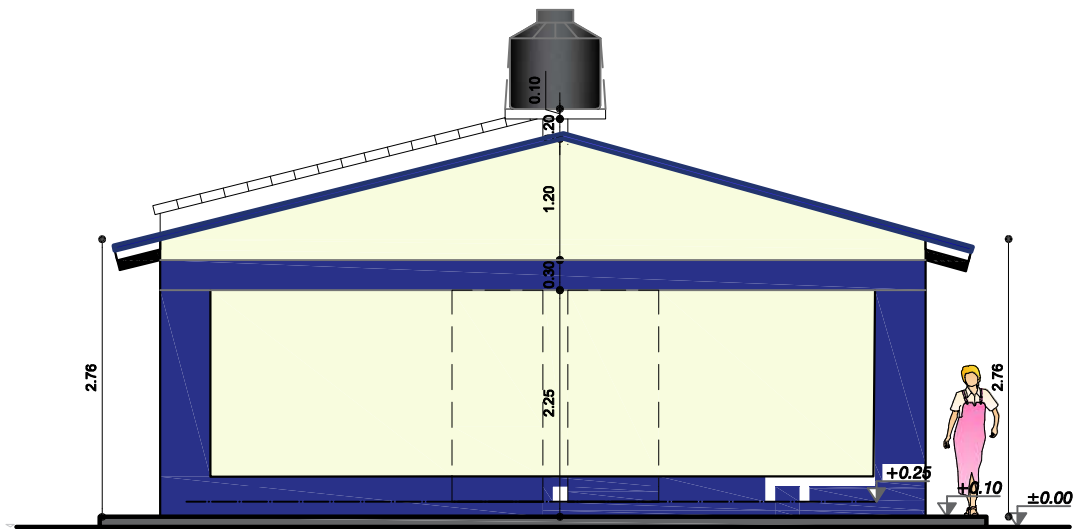


**ELEVACION POSTERIOR**  
ESCALA: 1:75

<b>AGENCIA ESTATAL DE VIVIENDA - AEVIVIENDA</b>		<b>DISEÑO ARQUITECTÓNICO:</b>	<b>REVISADO Y APROBADO :</b>	<b>FECHA:</b> <b>NOVIEMBRE/2023</b>
<b>PROYECTO:</b> <b>PROYECTO DE VIVIENDA CUALITATIVA EN EL MUNICIPIO DE UNCIA -FASE(XVI) 2023- POTOSI</b>				<b>SUPERFICIE:</b> <b>47.52 m2</b>
<b>MUNICIPIO:</b> <b>UNCIA</b>				<b>LAMINA:</b> <b>10/32</b>
<b>PROVINCIA:</b> <b>RAFAEL BUSTILLO</b>	<b>DEPARTAMENTO:</b> <b>POTOSI</b>			

# MODULO AMPLIACIÓN DORMITORIO- COCINA - BAÑO- AMBIENTE MULTIUSO

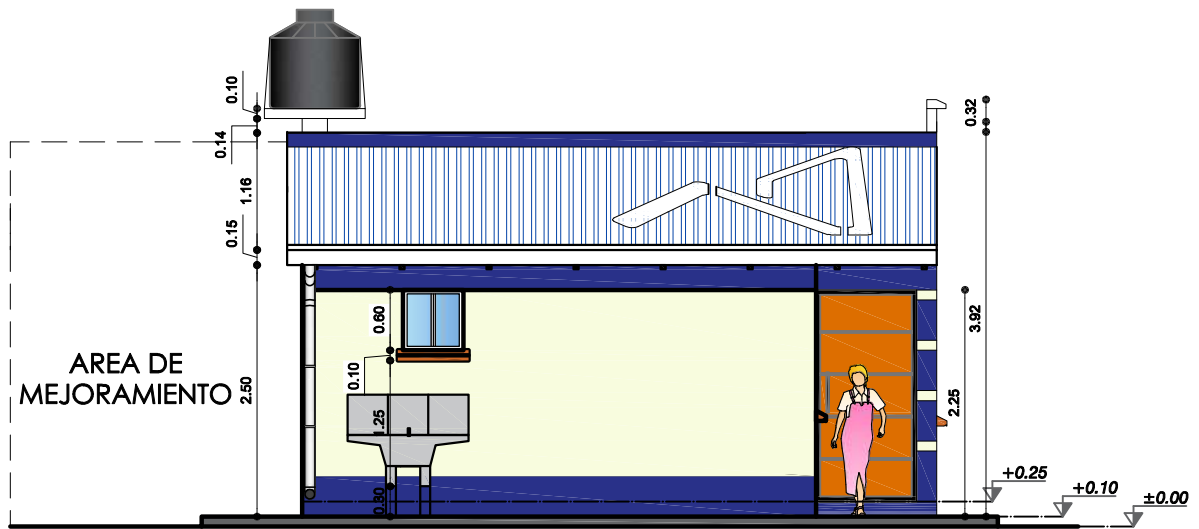

**ELEVACION LATERAL IZQUIERDO**  
ESCALA: 1:75


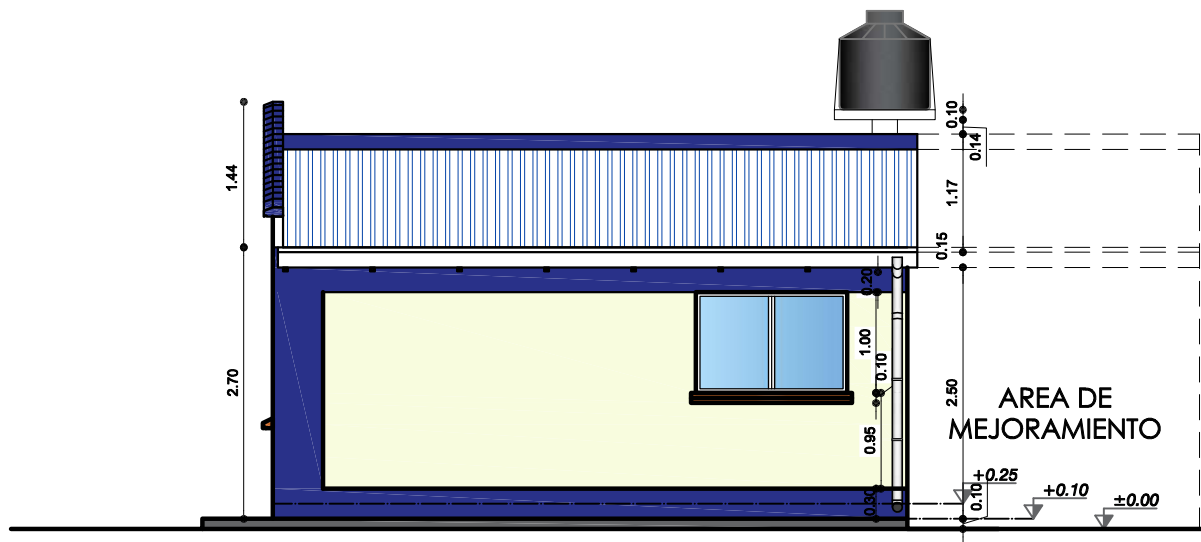


**ELEVACION LATERAL DERECHO**  
ESCALA: 1:75

<b>AGENCIA ESTATAL DE VIVIENDA - AEVIVIENDA</b>	
PROYECTO: PROYECTO DE VIVIENDA CUALITATIVA EN EL MUNICIPIO DE UNCIA -FASE(XVI) 2023- POTOSI	
MUNICIPIO: UNCIA	
PROVINCIA: RAFAEL BUSTILLO	DEPARTAMENTO: POTOSI

DISEÑO ARQUITECTÓNICO:	REVISADO Y APROBADO :	FECHA: <b>NOVIEMBRE/2023</b>
		SUPERFICIE: <b>47.52 m2</b>
		LAMINA: <b>11/32</b>

# MODULO AMPLIACIÓN DORMITORIO- COCINA - BAÑO- AMBIENTE MULTIUSO

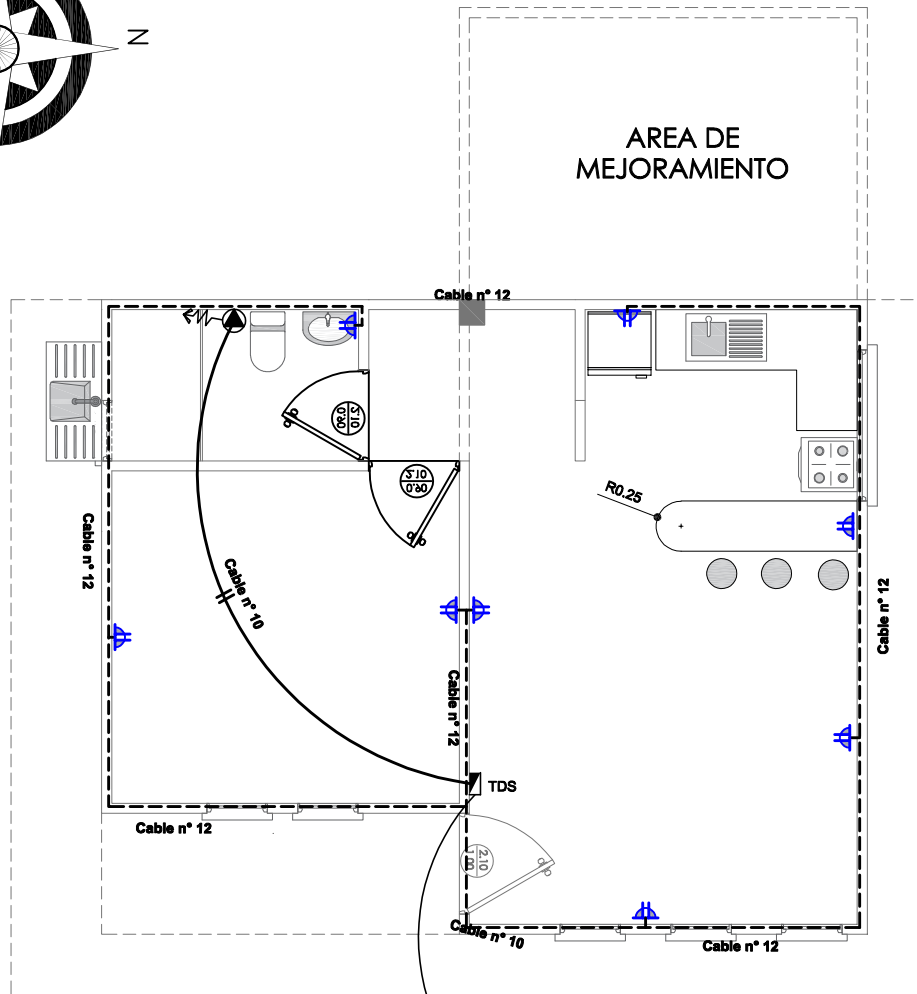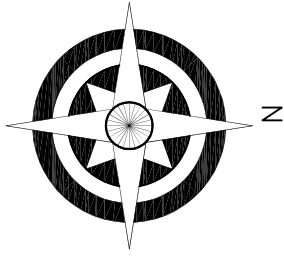



SIMBOLOGIA	
	TDS TABLERO DE DISTRIBUCION SECUNDARIO
	CIRCUITO DE TOMA CORRIENTES
	TOMA DE FUERZA
	TOMA CORRIENTE DOBLE

## INSTALACION ELECTRICA-ILUMINACION ESCALA: 1:75

AGENCIA ESTATAL DE VIVIENDA - AEVIVIENDA	
PROYECTO: PROYECTO DE VIVIENDA CUALITATIVA EN EL MUNICIPIO DE UNCIA -FASE(XVI) 2023- POTOSI	
MUNICIPIO: UNCIA	
PROVINCIA: RAFAEL BUSTILLO	DEPARTAMENTO: POTOSI

DISEÑO ARQUITECTÓNICO:	REVISADO Y APROBADO :	FECHA: NOVIEMBRE/2023
		SUPERFICIE: 47.52 m2
		LAMINA: 12/32

# MODULO AMPLIACIÓN DORMITORIO- COCINA - BAÑO- AMBIENTE MULTIUSO

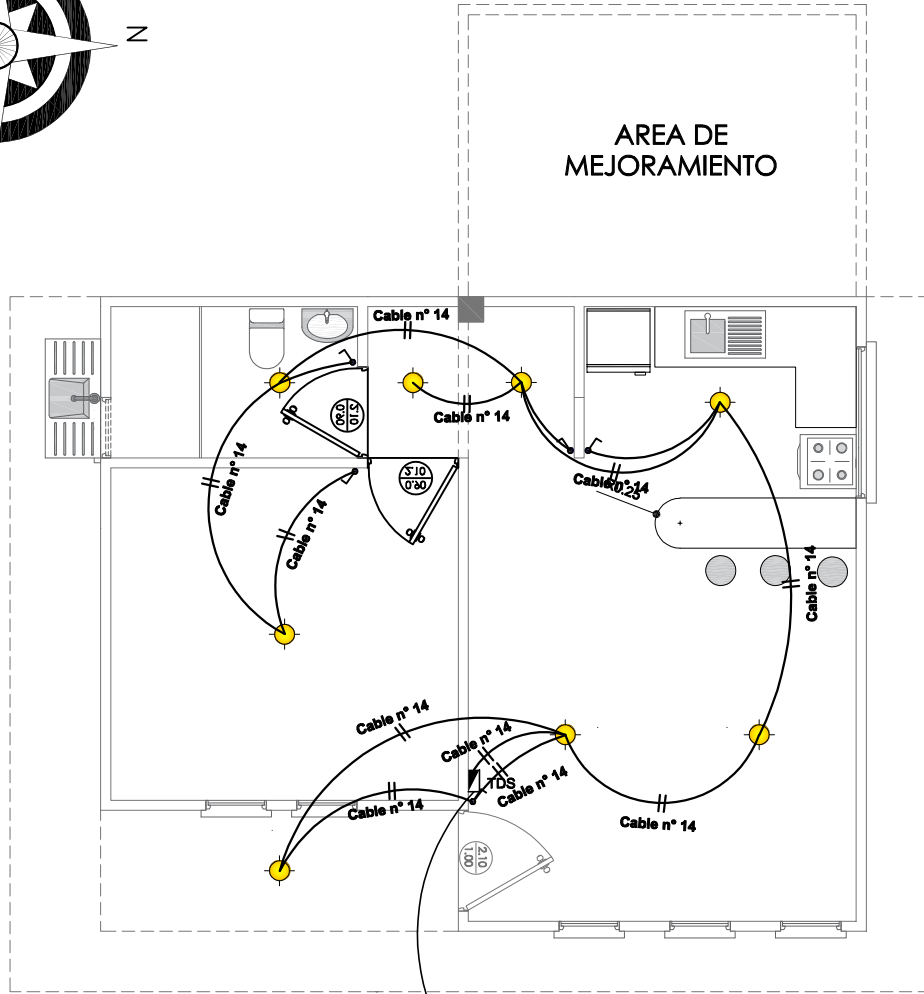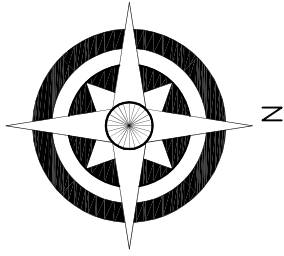



SIMBOLOGIA	
	TDS TABLERO DE DISTRIBUCION SECUNDARIO
	CIRCUITO DE ILUMINACION
	PUNTO DE ILUMINACION
	INTERRUPTOR SIMPLE

## INSTALACION ELECTRICA-TOMACORRIENTE ESCALA: 1:75

AGENCIA ESTATAL DE VIVIENDA - AEVIVIENDA	
PROYECTO: PROYECTO DE VIVIENDA CUALITATIVA EN EL MUNICIPIO DE UNCIA -FASE(XVI) 2023- POTOSI	
MUNICIPIO:	UNCIA
PROVINCIA:	RAFAEL BUSTILLO
DEPARTAMENTO:	POTOSI

DISEÑO ARQUITECTÓNICO:	REVISADO Y APROBADO :	FECHA: NOVIEMBRE/2023
		SUPERFICIE: 47.52 m2
		LAMINA: <b>13/32</b>

# MODULO AMPLIACIÓN DORMITORIO- COCINA - BAÑO- AMBIENTE MULTIUSO

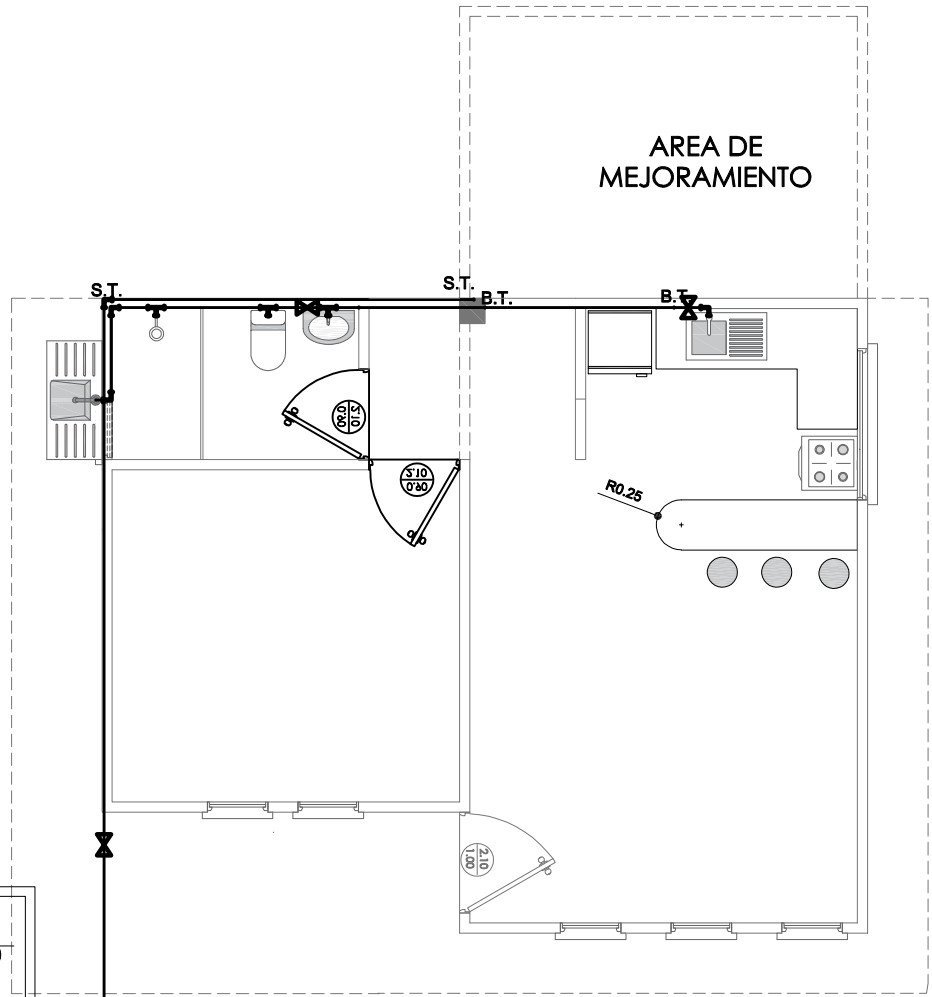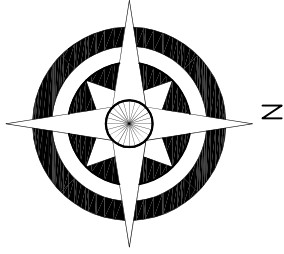

### REFERENCIAS:

- Tubería de Agua Potable (TAP)
- Lavanderia **Lv**
- Lavamanos **Lm**
- Inodoro **I**
- Ducha **Du**
- Lavaplatos **Lp**
- Tanque plastico de agua **Tq**

### SIMBOLOGÍA

- Ducha
- Union "T"
- Codo a 90°
- Medidor
- Válvula de Paso

## INSTALACION AGUA POTABLE ESCALA: 1:75

AGENCIA ESTATAL DE VIVIENDA - AEVIVIENDA

PROYECTO: PROYECTO DE VIVIENDA CUALITATIVA EN EL MUNICIPIO DE UNCIA -FASE(XVI) 2023- POTOSI

MUNICIPIO: UNCIA

PROVINCIA: RAFAEL BUSTILLO

DEPARTAMENTO: POTOSI

DISEÑO ARQUITECTÓNICO:

REVISADO Y APROBADO :


FECHA: NOVIEMBRE/2023

SUPERFICIE: 47.52 m2

LAMINA:

14/32

# MODULO AMPLIACIÓN DORMITORIO- COCINA - BAÑO- AMBIENTE MULTIUSO

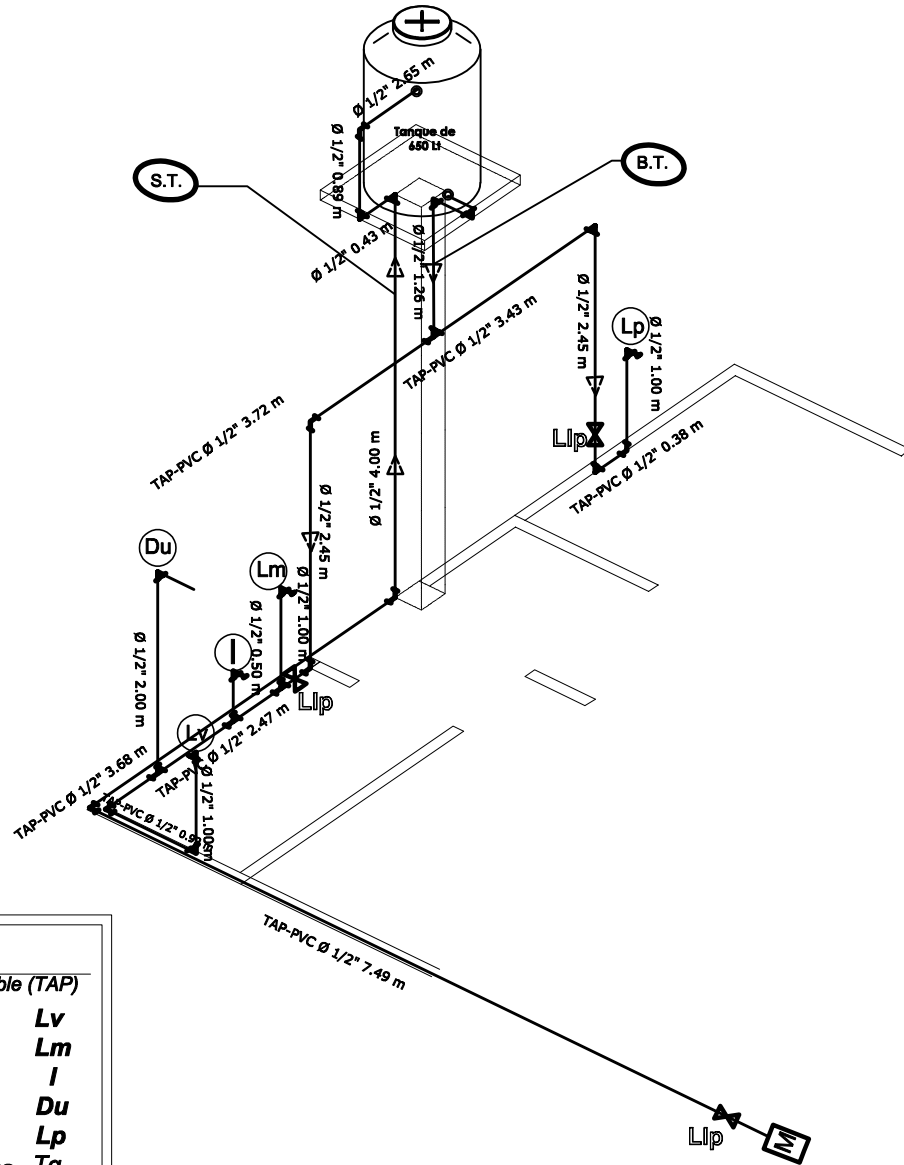

### REFERENCIAS:

— Tubería de Agua Potable (TAP)

- Lavanderia Lv
- Lavamanos Lm
- Inodoro I
- Ducha Du
- Lavaplatos Lp
- Tanque plastico de agua Tq

### SIMBOLOGÍA

- Ducha
- Union "T"
- Codo a 90°
- Medidor
- Válvula de Paso

**ISOMETRIA**  
ESCALA: 1:75

AGENCIA ESTATAL DE VIVIENDA - AEVIVIENDA

PROYECTO: PROYECTO DE VIVIENDA CUALITATIVA EN EL MUNICIPIO DE UNCIA -FASE(XVI) 2023- POTOSI

MUNICIPIO: UNCIA

PROVINCIA: RAFAEL BUSTILLO

DEPARTAMENTO: POTOSI

DISEÑO ARQUITECTÓNICO:

REVISADO Y APROBADO :

FECHA: NOVIEMBRE/2023


SUPERFICIE: 47.52 m2

LAMINA:

15/32

# MODULO AMPLIACIÓN

## DORMITORIO- COCINA - BAÑO- AMBIENTE MULTIUSO

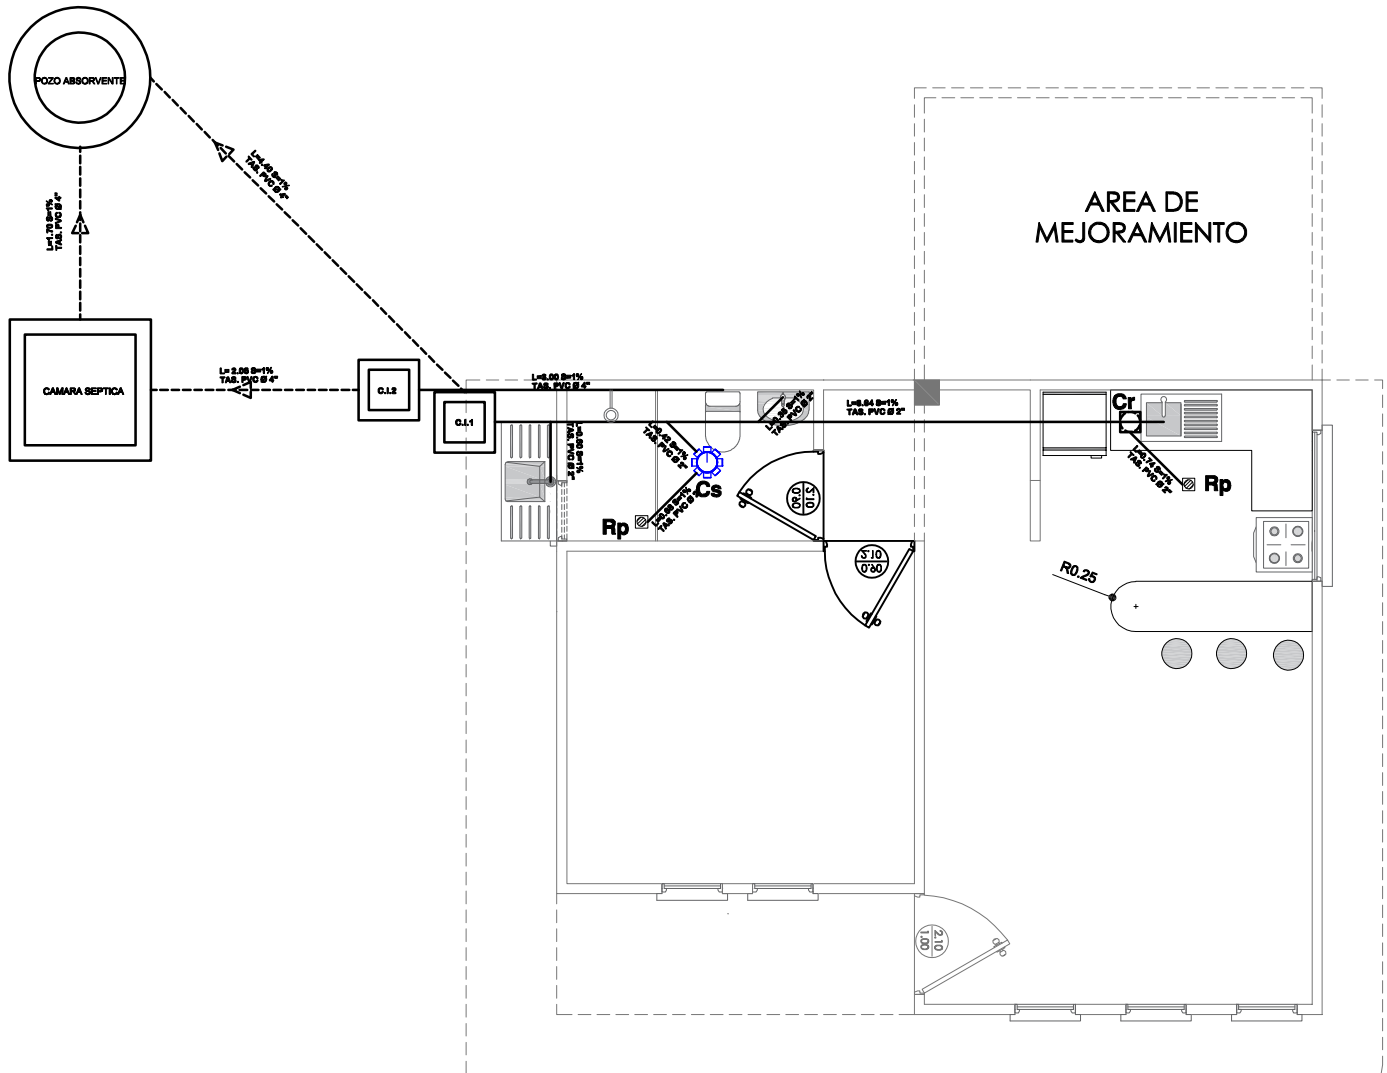

SIMBOLOGIA	
-----	TUBERIA SANITARIA DE P.V.C.
-----	YEE DE REDUCCION DE P.V.C. 4\"/>
-----	YEE DE P.V.C. 2\"/>
-----	CODO DE P.V.C. 2\"/>
	CAJA SIFONADA
	CI CAMARA DE INSPECCION
	Cr CAJA DE REGISTRO
	Rp REJILLA DE PISO

### INSTALACION SANITARIA


ESCALA: 1:75

AGENCIA ESTATAL DE VIVIENDA - AEVIVIENDA	
PROYECTO: PROYECTO DE VIVIENDA CUALITATIVA EN EL MUNICIPIO DE UNCIA -FASE(XVI) 2023- POTOSI	
MUNICIPIO: UNCIA	
PROVINCIA: RAFAEL BUSTILLO	DEPARTAMENTO: POTOSI

DISEÑO ARQUITECTÓNICO:	REVISADO Y APROBADO :	FECHA: NOVIEMBRE/2023
		SUPERFICIE: 47.52 m2
		LAMINA: 16/32



# MODULO AMPLIACIÓN DORMITORIO- COCINA - BAÑO- AMBIENTE MULTIUSO

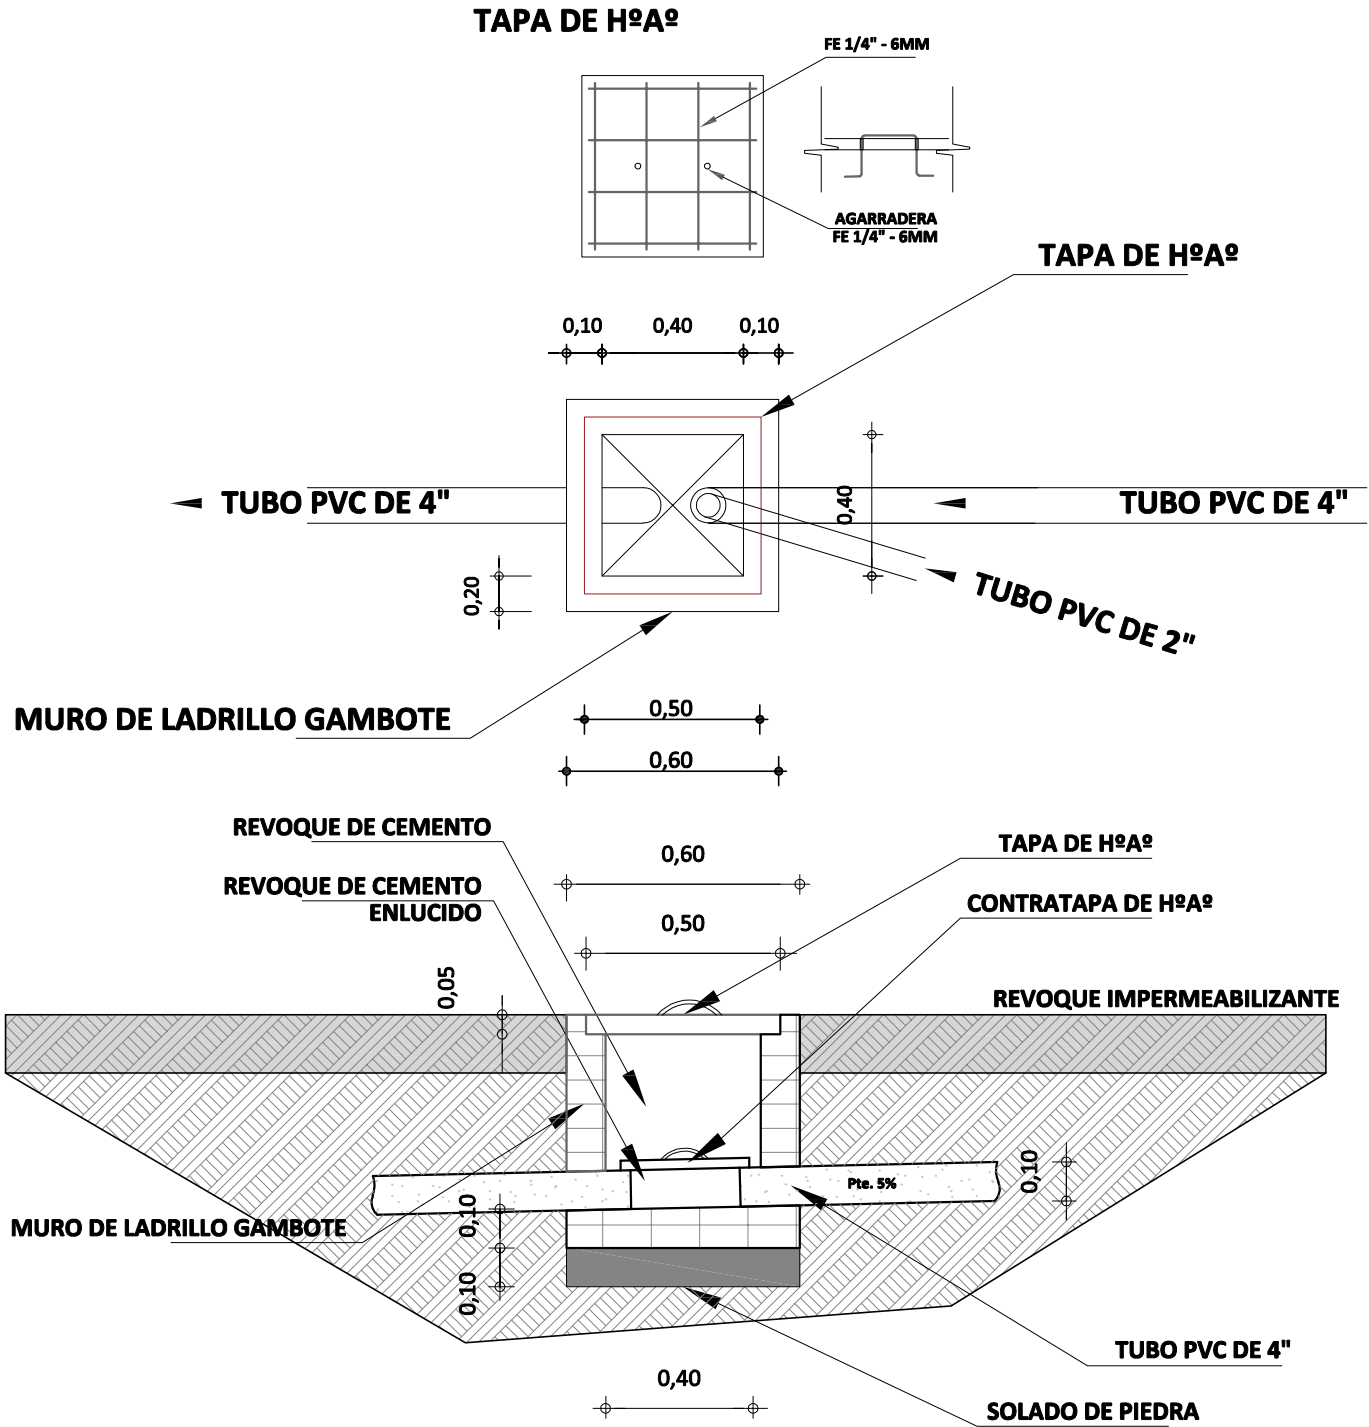


**DETALLE DE CAMARA DE INSPECCION**  
ESCALA: 1:25

<b>AGENCIA ESTATAL DE VIVIENDA - AEVIVIENDA</b>	
PROYECTO: PROYECTO DE VIVIENDA CUALITATIVA EN EL MUNICIPIO DE UNCIA -FASE(XVI) 2023- POTOSI	
MUNICIPIO: UNCIA	
PROVINCIA: RAFAEL BUSTILLO	DEPARTAMENTO: POTOSI

DISEÑO ARQUITECTÓNICO:	REVISADO Y APROBADO :	FECHA: NOVIEMBRE/2023
		SUPERFICIE: 47.52 m2
		LAMINA: 17/32


# MODULO AMPLIACIÓN DORMITORIO- COCINA - BAÑO- AMBIENTE MULTIUSO

TAPA DE HºAº  
POZO DE ABSORCION

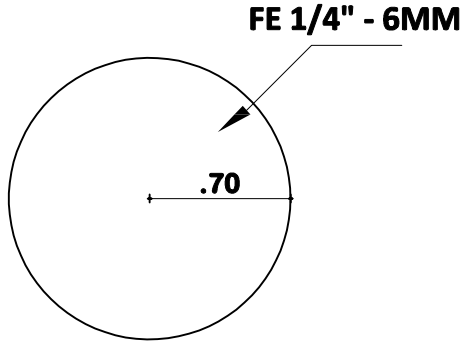


PLANTA

TAPA DE HºAº  
CAMARA SEPTICA

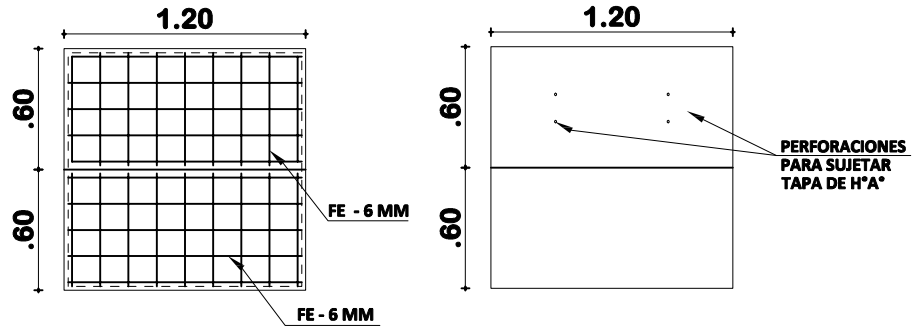

PLANTA

DETALLE CONSTRUCTIVOS  
POZO DE ABSORCION Y CAMARA SEPTICA  
ESCALA: 1:50

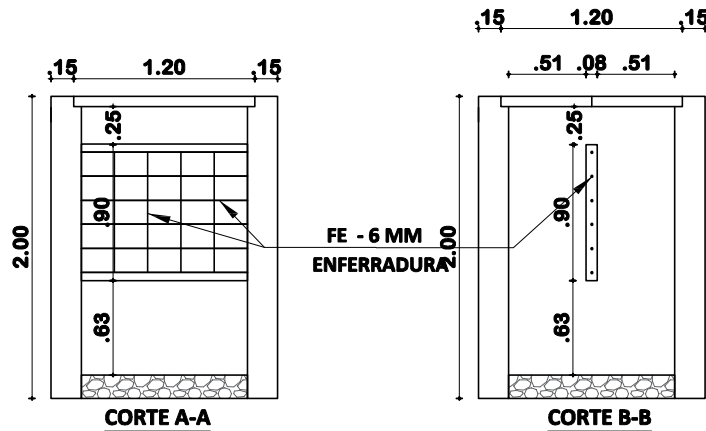


INSTALACION SANITARIA  
ESCALA: 1:75

AGENCIA ESTATAL DE VIVIENDA - AEVIVIENDA	
PROYECTO: PROYECTO DE VIVIENDA CUALITATIVA EN EL MUNICIPIO DE UNCIA -FASE(XVI) 2023- POTOSI	
MUNICIPIO: UNCIA	
PROVINCIA: RAFAEL BUSTILLO	DEPARTAMENTO: POTOSI

DISEÑO ARQUITECTÓNICO:	REVISADO Y APROBADO :	FECHA: NOVIEMBRE/2023
		SUPERFICIE: 47.52 m2
		LAMINA: 18/32

# MODULO AMPLIACIÓN DORMITORIO- COCINA - BAÑO- AMBIENTE MULTIUSO

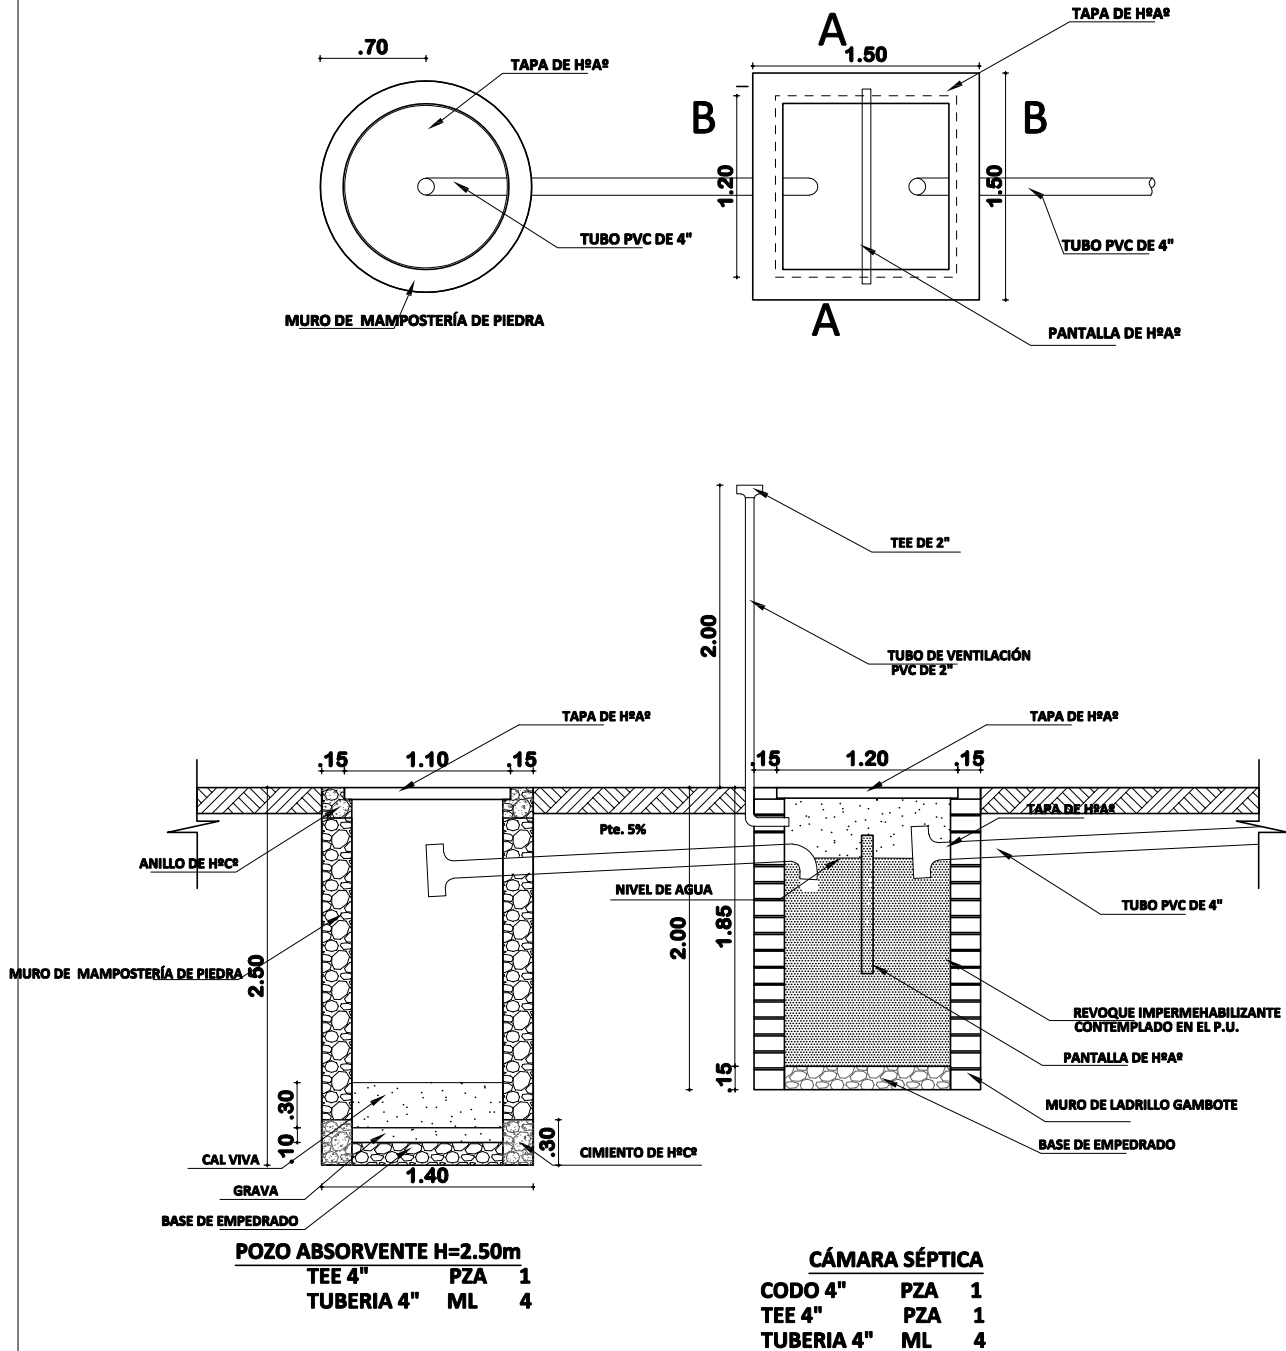


## PLANO INSTALACION CAMARA Y POZO ABSORVENTE ESCALA: 1:75

<b>AGENCIA ESTATAL DE VIVIENDA - AEVIVIENDA</b>	
PROYECTO: PROYECTO DE VIVIENDA CUALITATIVA EN EL MUNICIPIO DE UNCIA -FASE(XVI) 2023- POTOSI	
MUNICIPIO: UNCIA	
PROVINCIA: RAFAEL BUSTILLO	DEPARTAMENTO: POTOSI

DISEÑO ARQUITECTÓNICO:	REVISADO Y APROBADO :	FECHA: <b>NOVIEMBRE/2023</b>
		SUPERFICIE: <b>47.52 m2</b>
		LAMINA: <b>19/32</b>

# MODULO AMPLIACIÓN


## DORMITORIO- COCINA - BAÑO- AMBIENTE MULTIUSO

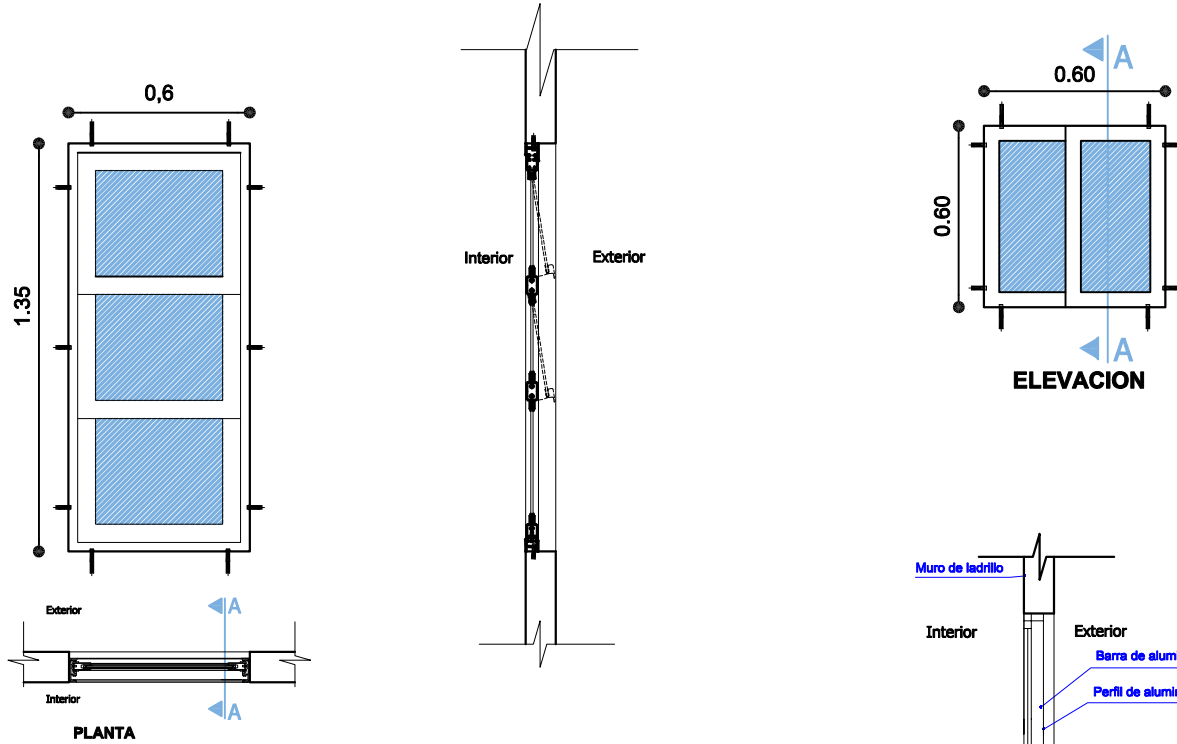


### VENTANA TIPO 1

### DETALLE VENTANA DE ALUMINIO 0.60X1.35

ESC: 1:25

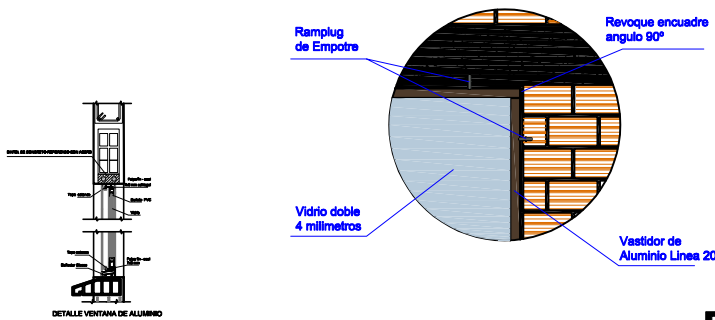

### DETALLE VENTANA DE ALUMINIO

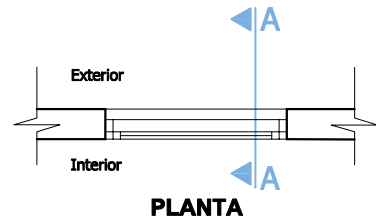

### VENTANA TIPO 3


### DETALLE VENTANA DE ALUMINIO 0.60X1.35

ESC: 1:25


<b>AGENCIA ESTATAL DE VIVIENDA - AEVIVIENDA</b>	
PROYECTO: PROYECTO DE VIVIENDA CUALITATIVA EN EL MUNICIPIO DE UNCIA -FASE(XVI) 2023- POTOSI	
MUNICIPIO: UNCIA	
PROVINCIA: RAFAEL BUSTILLO	DEPARTAMENTO: POTOSI

DISEÑO ARQUITECTÓNICO:	REVISADO Y APROBADO :	FECHA: NOVIEMBRE/2023
		SUPERFICIE: 47.52 m2
		LAMINA: 20/32


# MODULO AMPLIACIÓN DORMITORIO- COCINA - BAÑO- AMBIENTE MULTIUSO

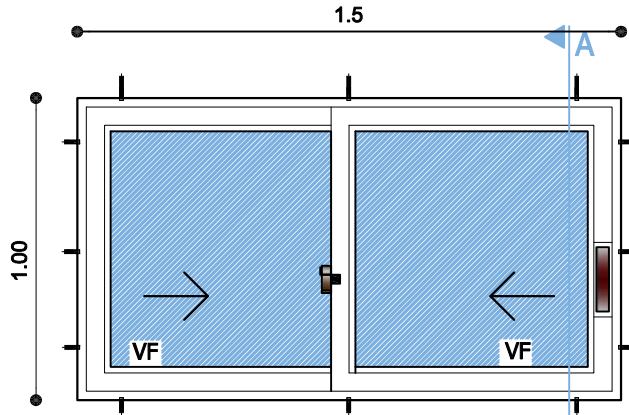



ELEVACION

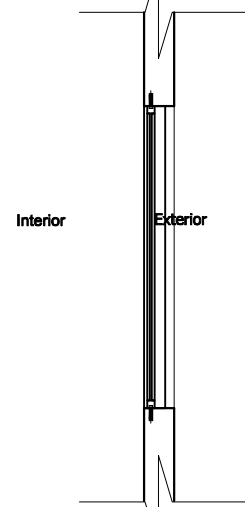

SECCION A-A

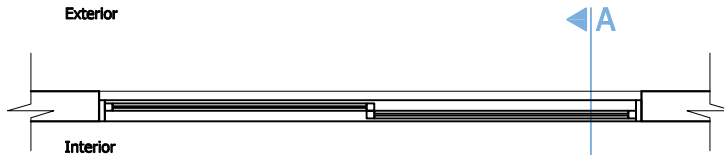

PLANTA

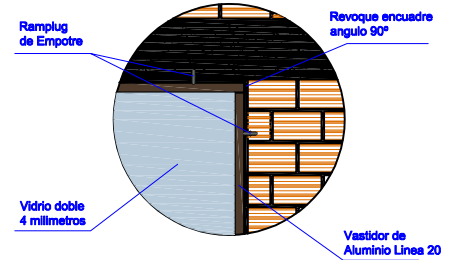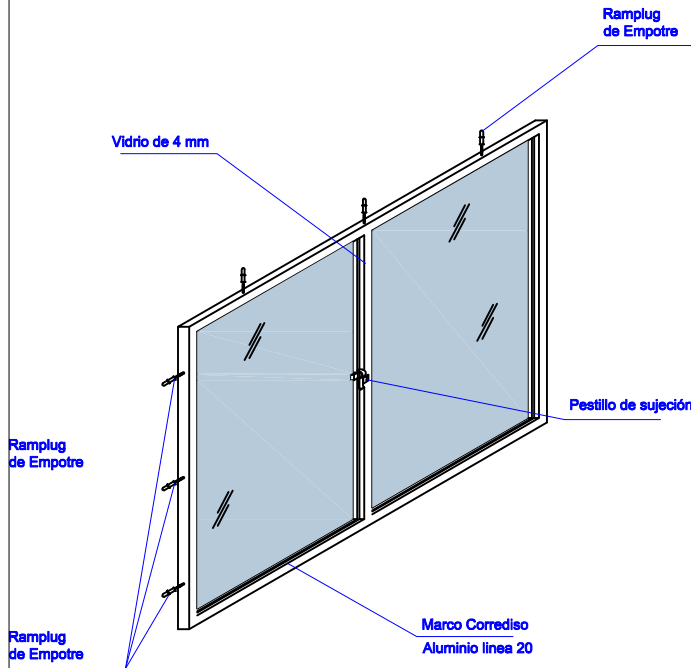

## VENTANA TIPO 2

### DETALLE VENTANA DE ALUMINIO 1,00 x 1,50


ESC: 1:25

<b>AGENCIA ESTATAL DE VIVIENDA - AEVIVIENDA</b>	
PROYECTO: PROYECTO DE VIVIENDA CUALITATIVA EN EL MUNICIPIO DE UNCIA -FASE(XVI) 2023- POTOSI	
MUNICIPIO: UNCIA	
PROVINCIA: RAFAEL BUSTILLO	DEPARTAMENTO: POTOSI


DISEÑO ARQUITECTÓNICO:	REVISADO Y APROBADO :	FECHA: NOVIEMBRE/2023
		SUPERFICIE: 47.52 m2
		LAMINA: 21/32

# MODULO AMPLIACIÓN

## DORMITORIO- COCINA - BAÑO- AMBIENTE MULTIUSO

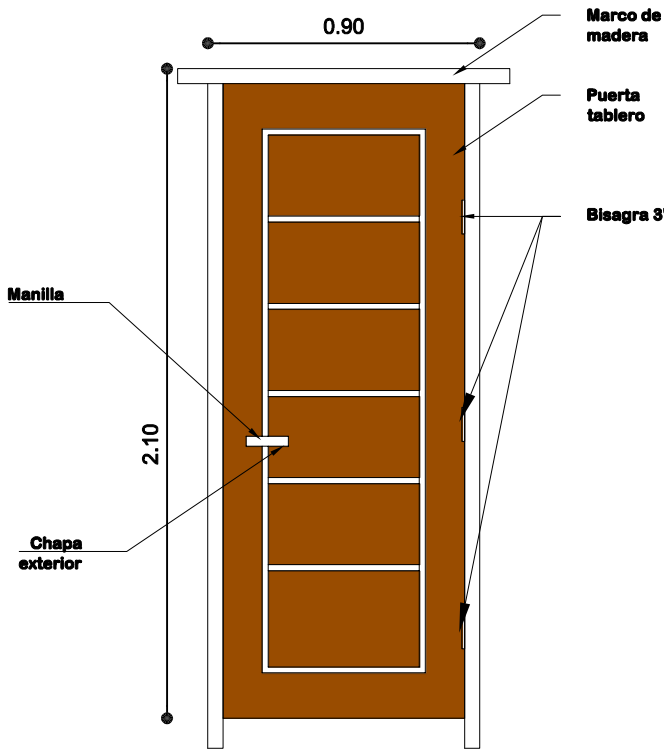


**PUERTA 0,90x2,10**

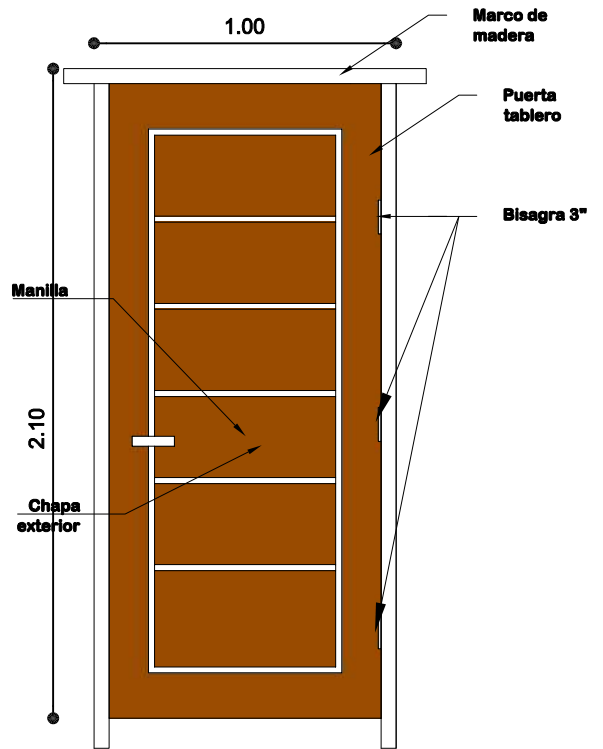


**PUERTA 1,00x2,10**

**ESC: 1:25**

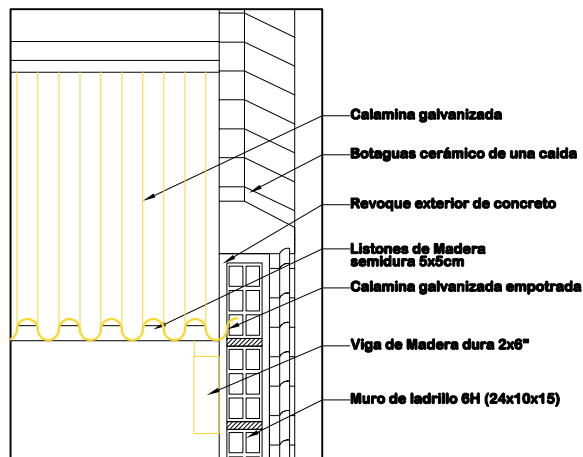

**DETALLE EMPOTRADO DE CALAMINA**  
**ESC: 1:15**

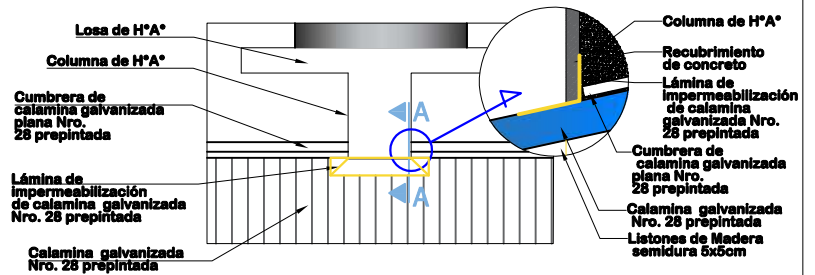

**DETALLE DE IMPERMEABILIZACIÓN DE CUBIERTA**  
**ESC: 1:25**

AGENCIA ESTATAL DE VIVIENDA - AEVIVIENDA

PROYECTO: PROYECTO DE VIVIENDA CUALITATIVA EN EL MUNICIPIO DE UNCIA -FASE(XVI) 2023- POTOSI

MUNICIPIO: UNCIA

PROVINCIA: RAFAEL BUSTILLO

DEPARTAMENTO: POTOSI

DISEÑO ARQUITECTÓNICO:

REVISADO Y APROBADO :


FECHA: NOVIEMBRE/2023

SUPERFICIE: 47.52 m2

LAMINA:

**22/32**

# MODULO AMPLIACIÓN DORMITORIO- COCINA - BAÑO- AMBIENTE MULTIUSO

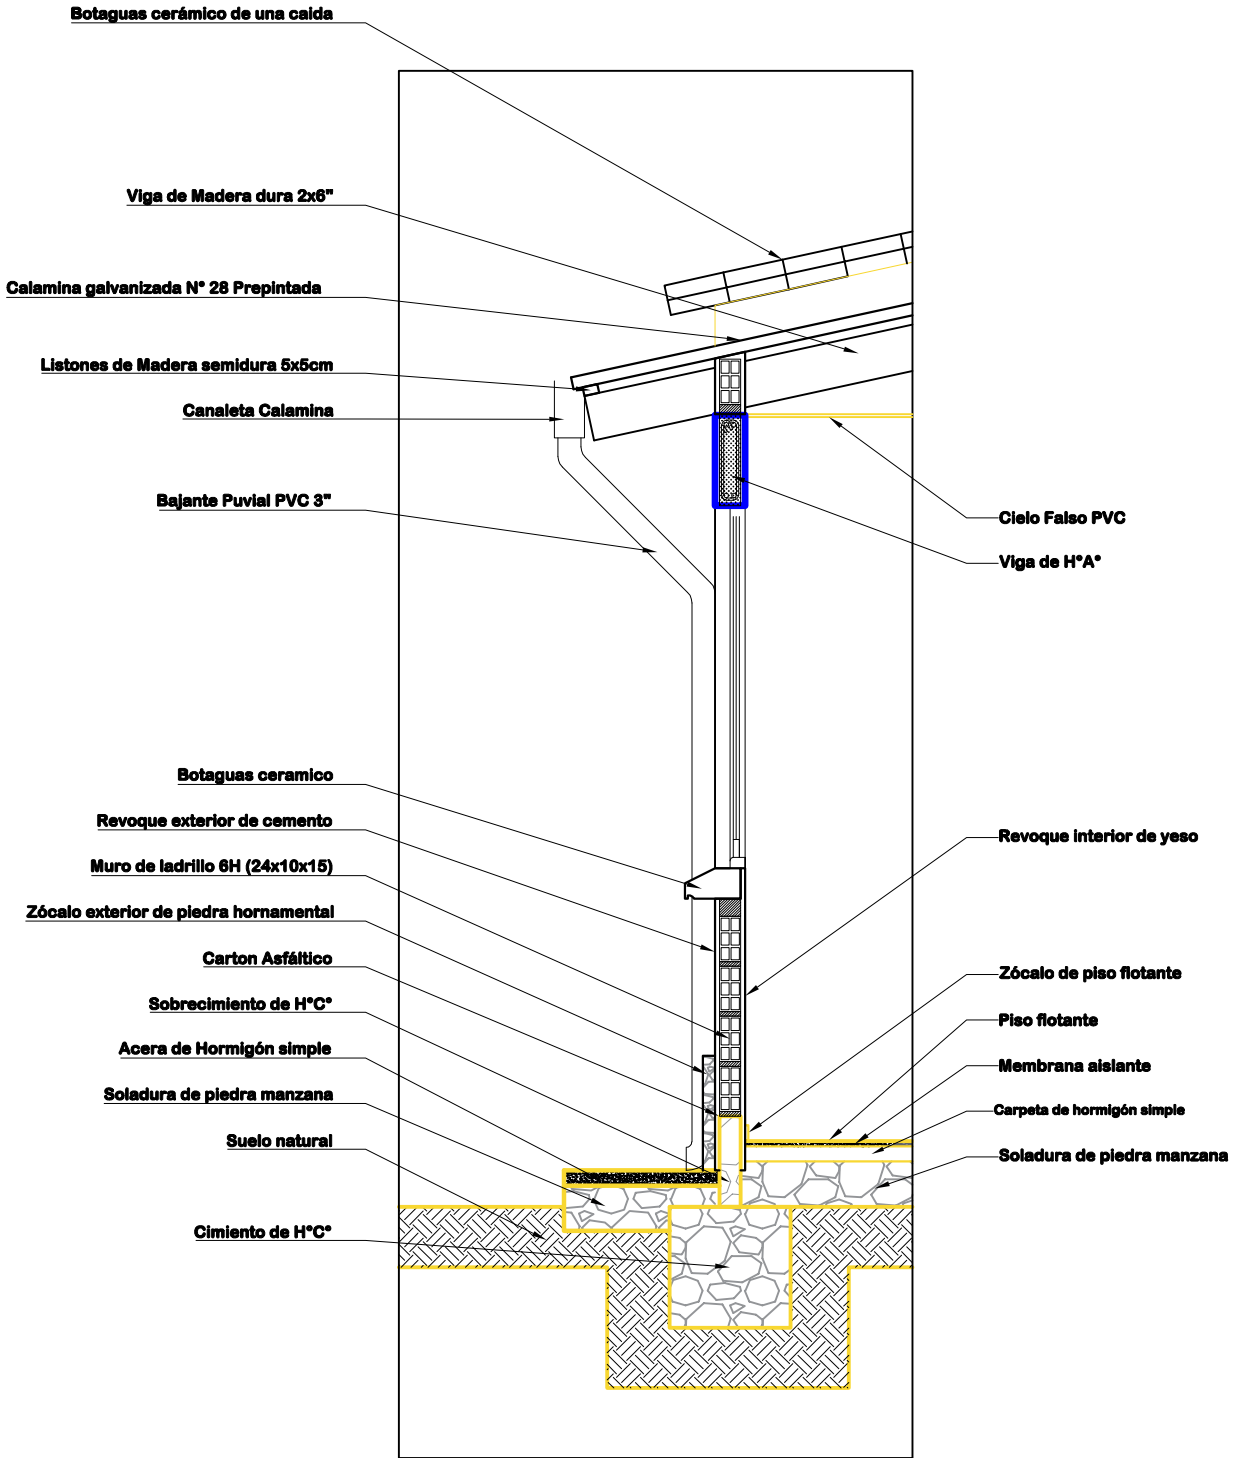

**DETALLE CORTE DE BORDE**  
**ESC: 1:25**

<b>AGENCIA ESTATAL DE VIVIENDA - AEVIVIENDA</b>	
PROYECTO: PROYECTO DE VIVIENDA CUALITATIVA EN EL MUNICIPIO DE UNCIA -FASE(XVI) 2023- POTOSI	
MUNICIPIO: UNCIA	
PROVINCIA: RAFAEL BUSTILLO	DEPARTAMENTO: POTOSI




DISEÑO ARQUITECTÓNICO:	REVISADO Y APROBADO :	FECHA: <b>NOVIEMBRE/2023</b>
		SUPERFICIE: <b>47.52 m2</b>
		LAMINA: <b>23/32</b>

# MODULO AMPLIACIÓN

## DORMITORIO- COCINA - BAÑO- AMBIENTE MULTIUSO

COLUMNA: ARMADURA LONGITUDINAL  
DE 1/2" 12 mm

COLUMNAS: ESTRIBOS  
DE 1/4" - 6mm c/ 15cm

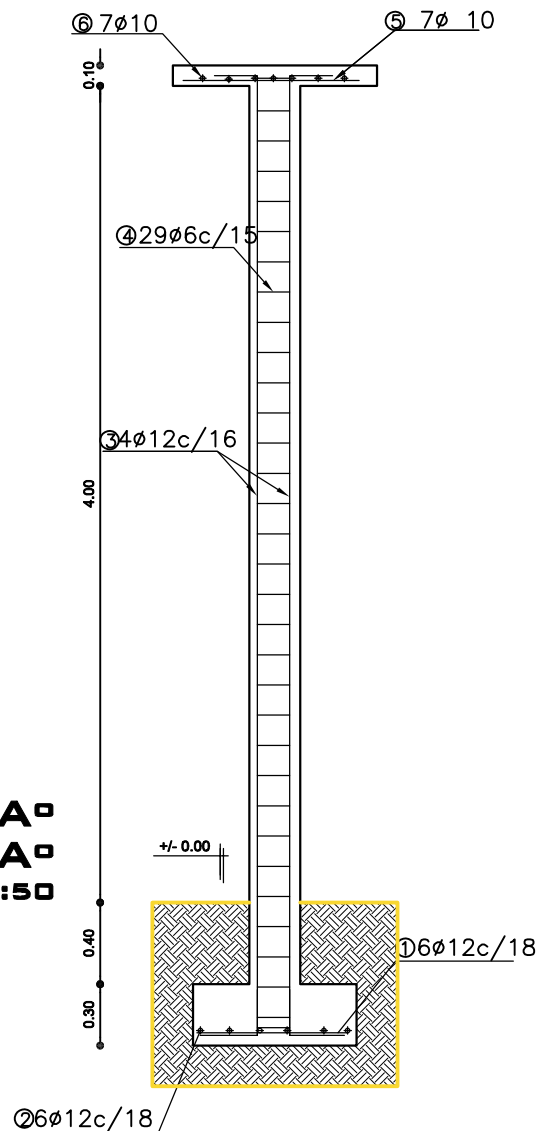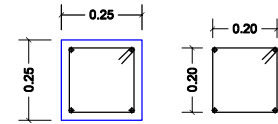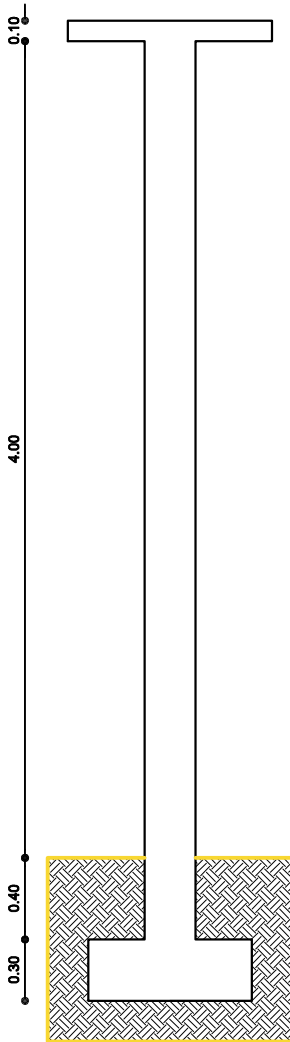

### DETALLE COLUMNA DE HºAº DETALLE ZAPATA DE HºAº

ESCALA: 1:50

AGENCIA ESTATAL DE VIVIENDA - AEVIVIENDA

PROYECTO: PROYECTO DE VIVIENDA CUALITATIVA EN EL MUNICIPIO DE UNCIA -FASE(XVI) 2023- POTOSI

MUNICIPIO: UNCIA

PROVINCIA: RAFAEL BUSTILLO

DEPARTAMENTO: POTOSI

DISEÑO ARQUITECTÓNICO:

REVISADO Y APROBADO :

FECHA: NOVIEMBRE/2023


SUPERFICIE: 47.52 m2

LAMINA:


24/32



# MODULO AMPLIACIÓN DORMITORIO- COCINA - BAÑO- AMBIENTE MULTIUSO

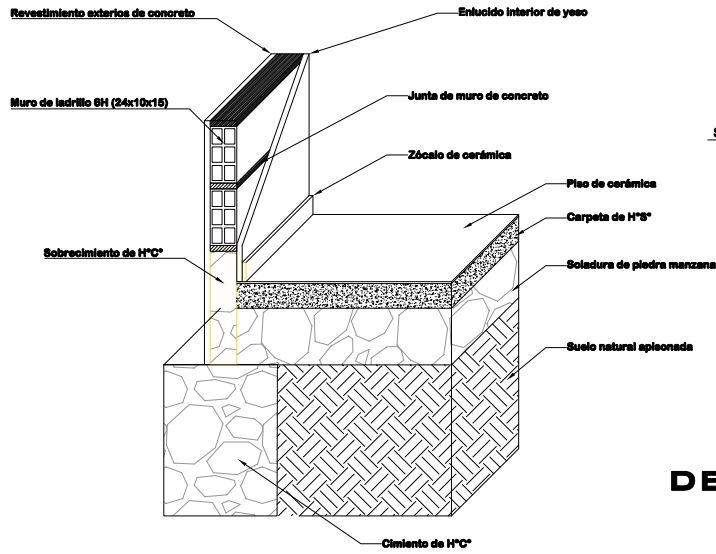


**DETALLE CIMENTO Y SUELO DE CERÁMICA**

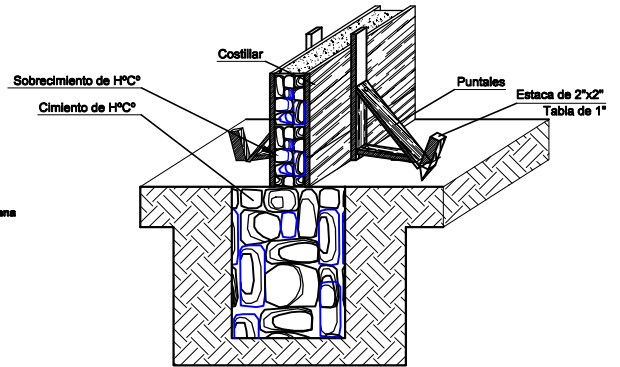

**DETALLE ARMADO DE CIMENTO Y SOBRECIMIENTO DE H° C°**

## DETALLE DE CONTRAPISO

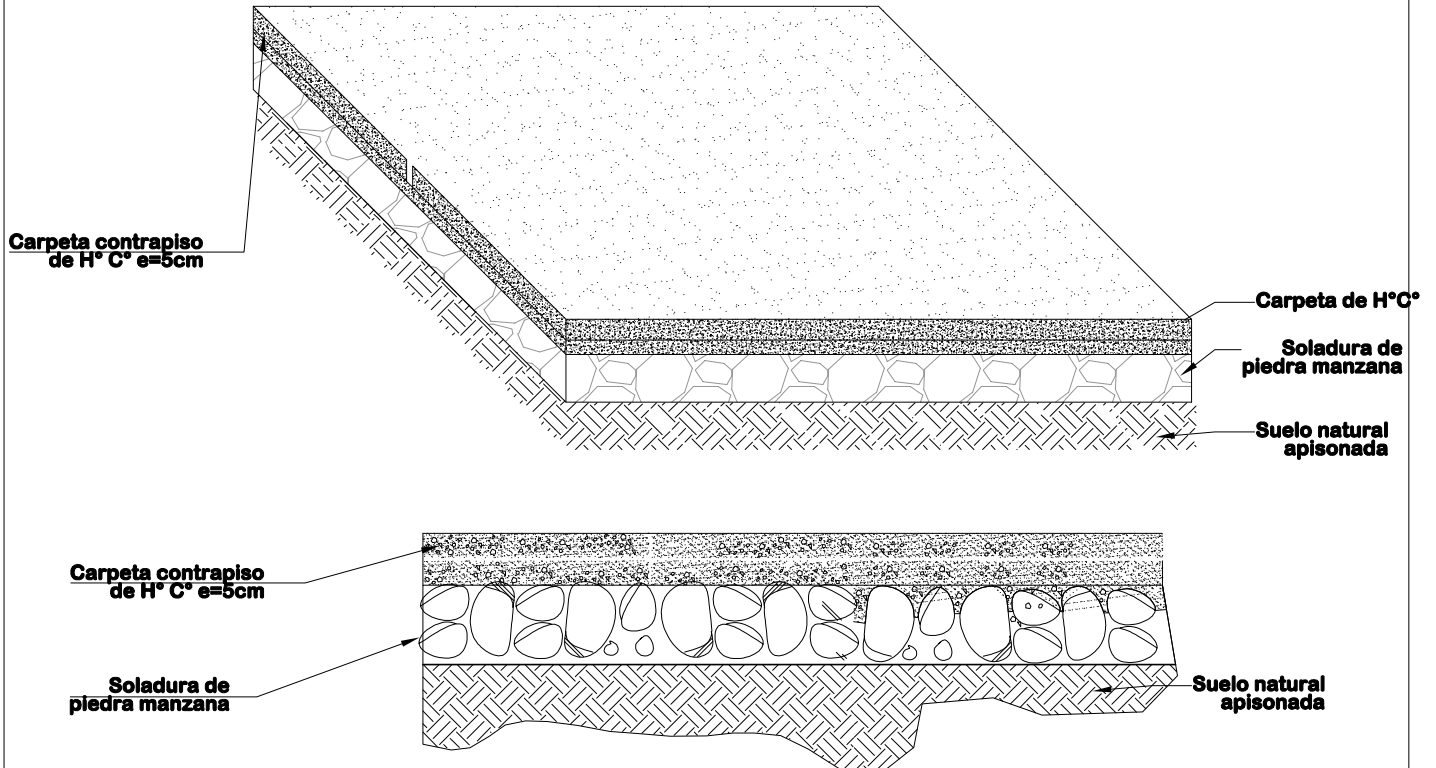


**ESC: 1:20**


<b>AGENCIA ESTATAL DE VIVIENDA - AEVIVIENDA</b>	
PROYECTO: PROYECTO DE VIVIENDA CUALITATIVA EN EL MUNICIPIO DE UNCIA -FASE(XVI) 2023- POTOSI	
MUNICIPIO: UNCIA	
PROVINCIA: RAFAEL BUSTILLO	DEPARTAMENTO: POTOSI

DISEÑO ARQUITECTÓNICO:	REVISADO Y APROBADO :	FECHA: NOVIEMBRE/2023
		SUPERFICIE: 47.52 m2
		LAMINA: <b>25/32</b>

# MODULO AMPLIACIÓN DORMITORIO- COCINA - BAÑO- AMBIENTE MULTIUSO

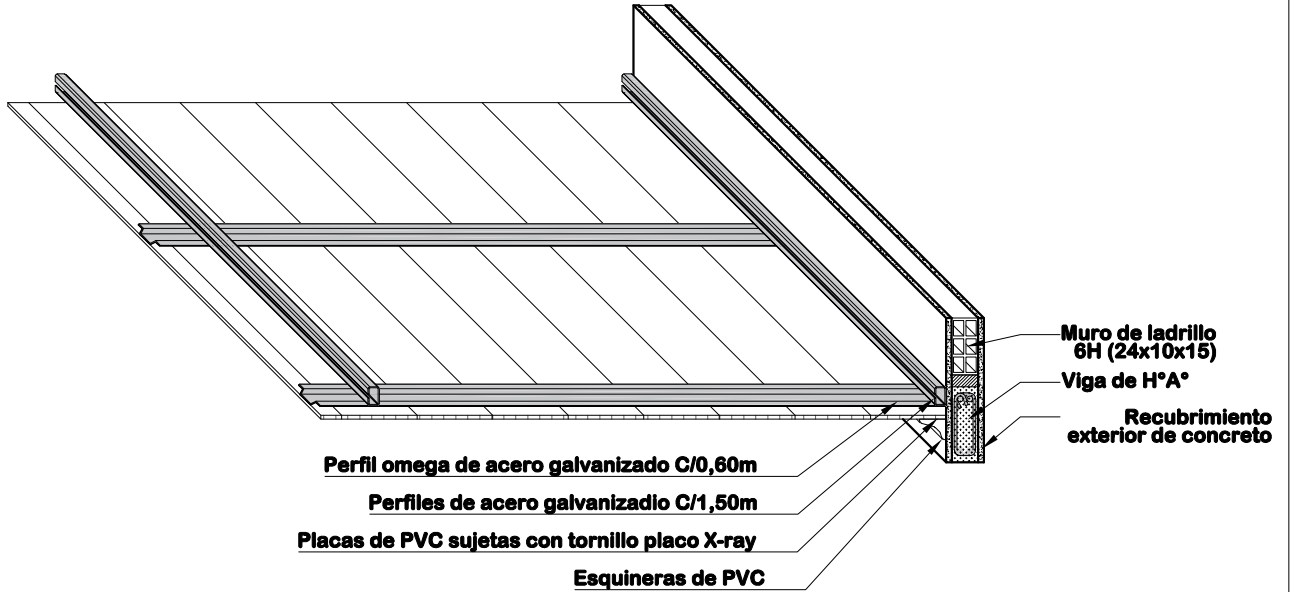

## DETALLE DE CIELO FALSO DE PVC ESC: 1:20

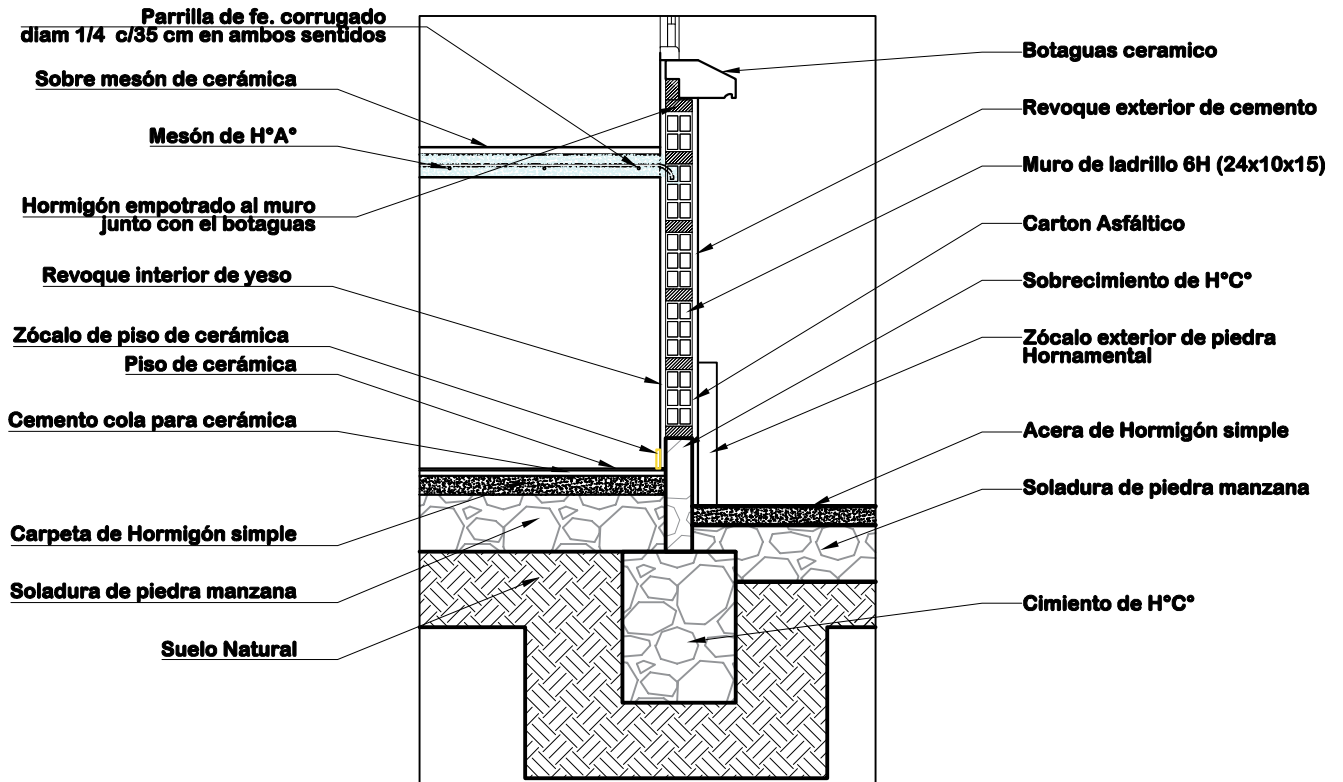

## DETALLE DE MESON DE LA COCINA ESC: 1:20

AGENCIA ESTATAL DE VIVIENDA - AEVIVIENDA	
PROYECTO: PROYECTO DE VIVIENDA CUALITATIVA EN EL MUNICIPIO DE UNCIA -FASE(XVI) 2023- POTOSI	
MUNICIPIO: UNCIA	
PROVINCIA: RAFAEL BUSTILLO	DEPARTAMENTO: POTOSI

DISEÑO ARQUITECTÓNICO:	REVISADO Y APROBADO :	FECHA: NOVIEMBRE/2023
		SUPERFICIE: 47.52 m2
		LAMINA: <b>26/32</b>


**MODULO AMPLIACIÓN  
DORMITORIO- COCINA - BAÑO- AMBIENTE MULTIUSO**

**COCINA**



**AMBIENTE  
MULTIUSO**

**BAÑO**

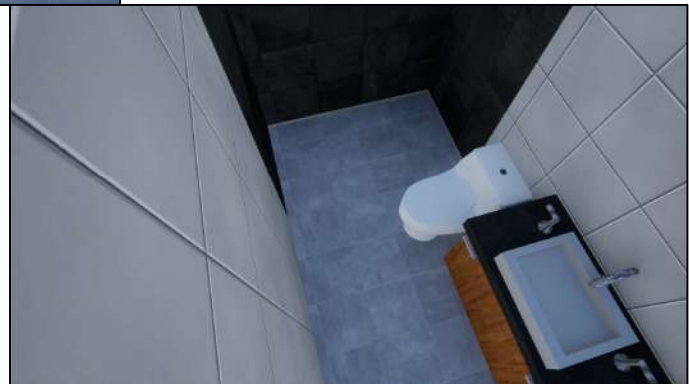

**DORMITORIO 1**

**VISTAS INTERIORES**

<b>AGENCIA ESTATAL DE VIVIENDA - AEVIVIENDA</b>	
<b>PROYECTO: PROYECTO DE VIVIENDA CUALITATIVA EN EL MUNICIPIO DE UNCIA -FASE(XVI) 2023- POTOSI</b>	
MUNICIPIO: <b>UNCIA</b>	
PROVINCIA: <b>RAFAEL BUSTILLO</b>	DEPARTAMENTO: <b>POTOSI</b>

DISEÑO ARQUITECTÓNICO:	REVISADO Y APROBADO :	FECHA: <b>NOVIEMBRE/2023</b>
		SUPERFICIE: <b>47.52 m2</b>
		LAMINA: <b>27/32</b>

# MODULO AMPLIACIÓN DORMITORIO- COCINA - BAÑO- AMBIENTE MULTIUSO





## VISTAS 3D


<b>AGENCIA ESTATAL DE VIVIENDA - AEVIVIENDA</b>	
<b>PROYECTO: PROYECTO DE VIVIENDA CUALITATIVA EN EL MUNICIPIO DE UNCIA -FASE(XVI) 2023- POTOSI</b>	
MUNICIPIO: UNCIA	
PROVINCIA: RAFAEL BUSTILLO	DEPARTAMENTO: POTOSI

DISEÑO ARQUITECTÓNICO:	REVISADO Y APROBADO :	FECHA: <b>NOVIEMBRE/2023</b>
		SUPERFICIE: <b>47.52 m2</b>
		LAMINA: <b>28/32</b>


# MODULO MEJORAMIENTO DORMITORIO

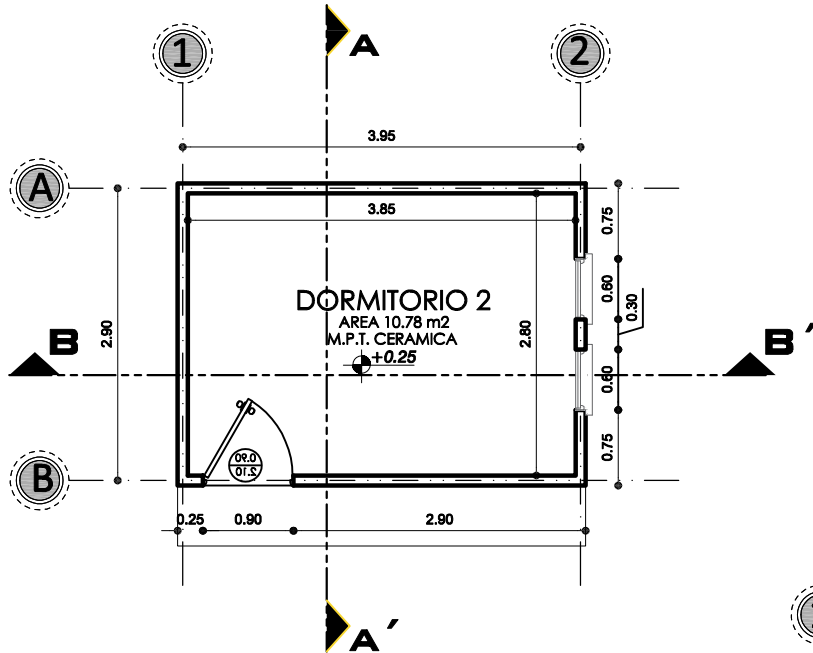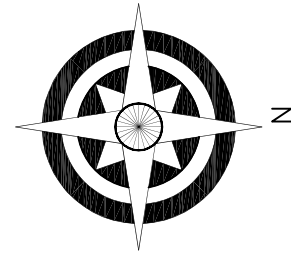

**PLANTA ACOTADA**  
ESCALA: 1:75

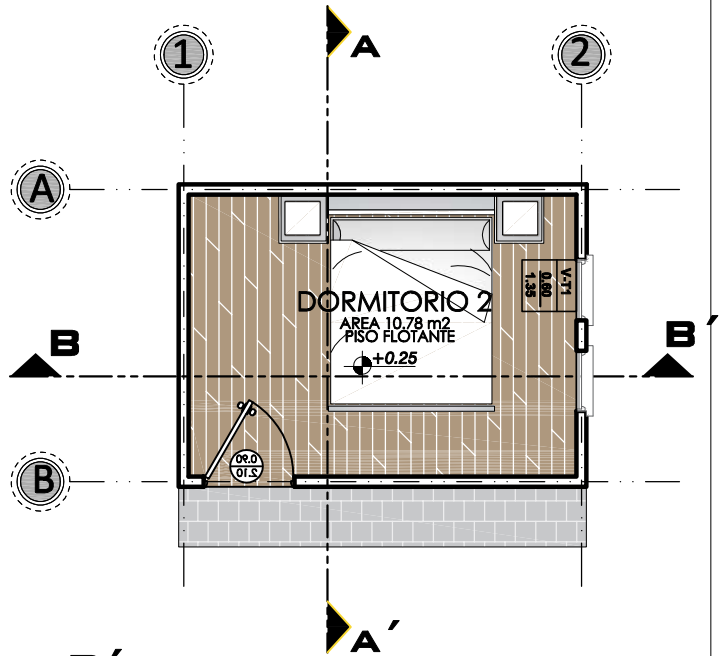

**PLANTA AMOBLADA**  
ESCALA: 1:75


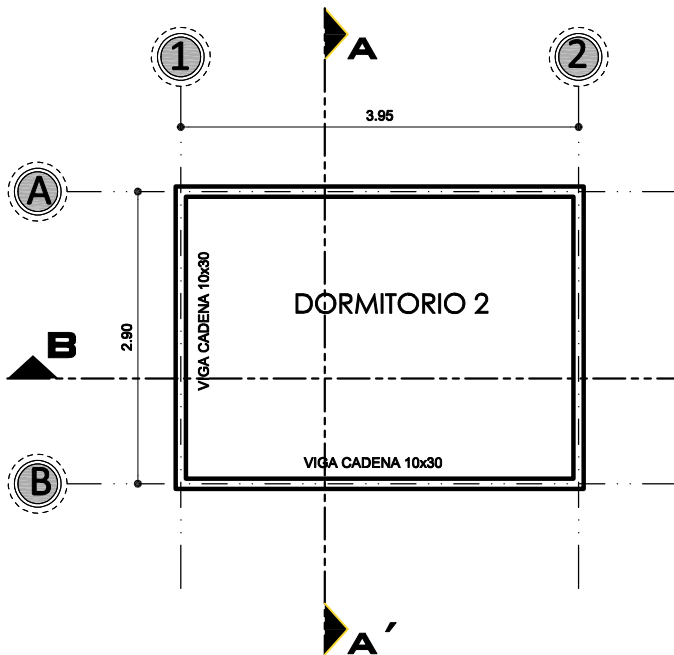


**PLANO DE VIGA CADENA DE HºAº**  
ESCALA: 1:75


<b>AGENCIA ESTATAL DE VIVIENDA - AEVIVIENDA</b>	
PROYECTO:	PROYECTO DE VIVIENDA CUALITATIVA EN EL MUNICIPIO DE UNCIA - FASE(XVI) 2023- POTOSI
MUNICIPIO:	UNCIA
PROVINCIA:	RAFAEL BUSTILLO
DEPARTAMENTO:	POTOSI

DISEÑO ARQUITECTÓNICO:	REVISADO Y APROBADO :	FECHA: <b>NOVIEMBRE/2023</b>
		SUPERFICIE: <b>12.15 m<sup>2</sup></b>
		LAMINA: <b>29/32</b>

# MODULO MEJORAMIENTO DORMITORIO

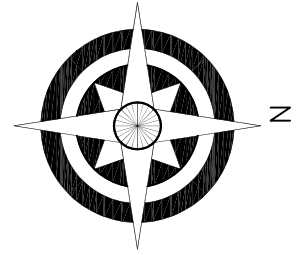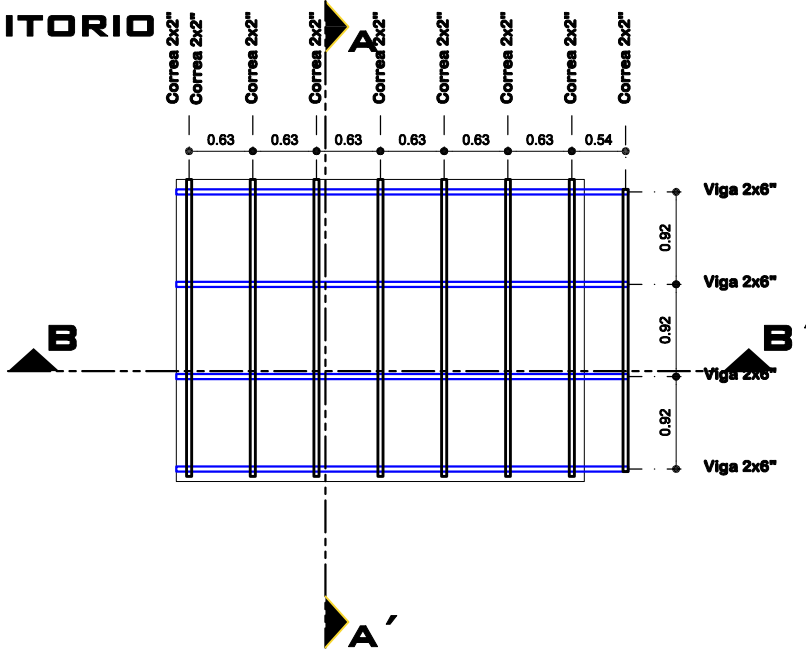

## PLANO ESTRUCTURAL DE CUBIERTAS ESCALA: 1:75

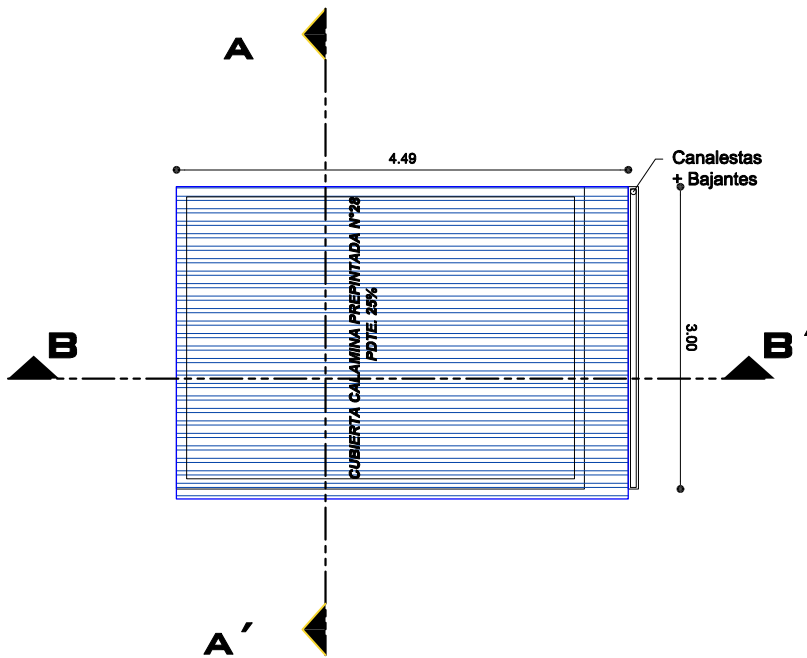


## PLANO DE CUBIERTAS ESCALA: 1:75


AGENCIA ESTATAL DE VIVIENDA - AEVIVIENDA	
PROYECTO:	PROYECTO DE VIVIENDA CUALITATIVA EN EL MUNICIPIO DE UNCIA - FASE(XVI) 2023- POTOSI
MUNICIPIO:	UNCIA
PROVINCIA:	RAFAEL BUSTILLO
DEPARTAMENTO:	POTOSI

DISEÑO ARQUITECTÓNICO:	REVISADO Y APROBADO :	FECHA: NOVIEMBRE/2023
		SUPERFICIE: 12.15 m2
		LAMINA: <b>30/32</b>


# MODULO MEJORAMIENTO DORMITORIO

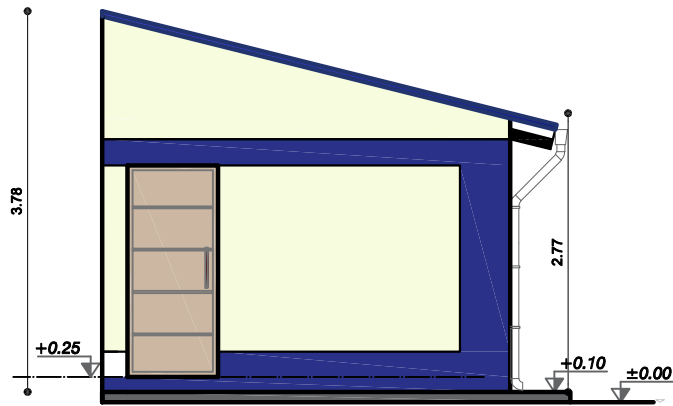


**ELEVACION FRONTAL**  
ESCALA: 1:75

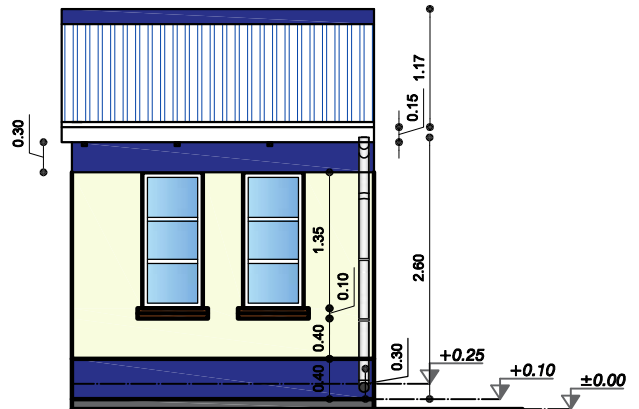

**ELEVACION LATERAL**  
ESCALA: 1:75

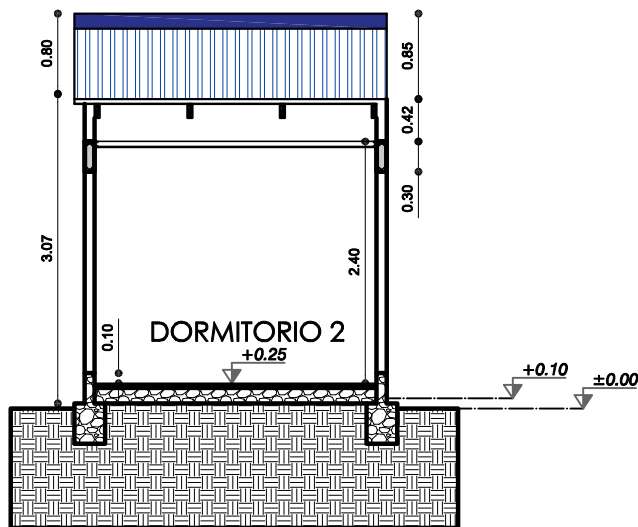

**SECCION A-A'**  
ESCALA: 1:75

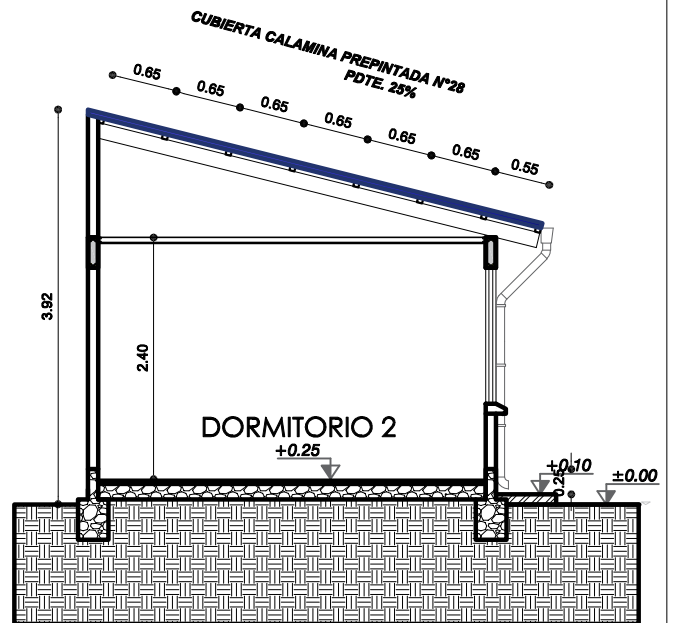


**SECCION B-B'**  
ESCALA: 1:75

<b>AGENCIA ESTATAL DE VIVIENDA - AEVIVIENDA</b>	
PROYECTO: <b>PROYECTO DE VIVIENDA CUALITATIVA EN EL MUNICIPIO DE UNCIA - FASE(XVI) 2023- POTOSI</b>	
MUNICIPIO: <b>UNCIA</b>	
PROVINCIA: <b>RAFAEL BUSTILLO</b>	DEPARTAMENTO: <b>POTOSI</b>

DISEÑO ARQUITECTÓNICO:	REVISADO Y APROBADO :	FECHA: <b>NOVIEMBRE/2023</b>
		SUPERFICIE: <b>12.15 m2</b>
		LAMINA: <b>31/32</b>



# MODULO MEJORAMIENTO DORMITORIO

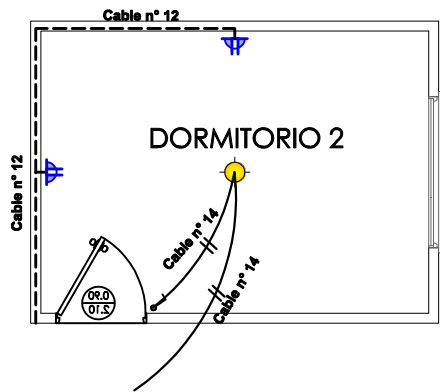

SIMBOLOGIA	
	TDS TABLERO DE DISTRIBUCION SECUNDARIO
	CIRCUITO DE ILUMINACION
	CIRCUITO DE TOMA CORRIENTES
	PUNTO DE ILUMINACION
	TOMA DE FUERZA
	TOMA CORRIENTE DOBLE
	INTERRUPTOR SIMPLE

## INSTALACION ELECTRICA ESCALA: 1:75



## DORMITORIO 1



## VISTA EXTERIOR- INTERIOR

<b>AGENCIA ESTATAL DE VIVIENDA - AEVIVIENDA</b>	
PROYECTO: <b>PROYECTO DE VIVIENDA CUALITATIVA EN EL MUNICIPIO DE UNCIA - FASE(XVI) 2023- POTOSI</b>	
MUNICIPIO: <b>UNCIA</b>	
PROVINCIA: <b>RAFAEL BUSTILLO</b>	DEPARTAMENTO: <b>POTOSI</b>

DISEÑO ARQUITECTÓNICO:	REVISADO Y APROBADO :	FECHA: <b>NOVIEMBRE/2023</b>
		SUPERFICIE: <b>12.15 m2</b>
		LAMINA: <b>32/32</b>