



EXCAVACION DE FUNDACIONES


ESCALA: 1:75

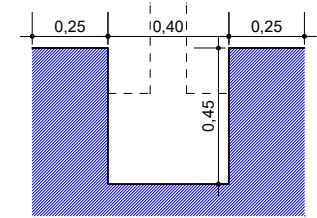

EXCAVACION CIMENTO DE HOCO

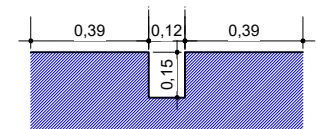

EXCAVACION DE VIGA DE ARRIOSTRE DE HºAº

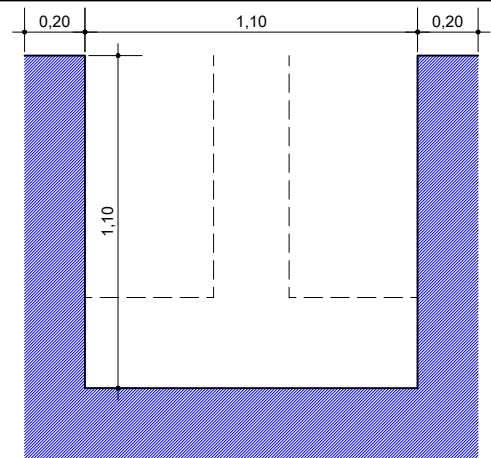

EXCAVACION DE ZAPATAS TIPO 1

CORTES

AGENCIA ESTATAL DE VIVIENDA - AEVIVIENDA

DISEÑADO POR:

REVISADO Y APROBADO POR:

FECHA: OCTUBRE 2022

NOMBRE DEL PROYECTO:
PROYECTO DE VIVIENDA NUEVA AUTOCONSTRUCCION EN EL MUNICIPIO DE CERCADO - FASE(LXIX) 2022 - TARIJA



SUPERFICIE:
67.92 m²

MUNICIPIO:
CERCADO

VIVIENDAS:
29 U.H.

PLANO DE VIVIENDA:
2 DORMITORIOS, COCINA-SALA-COMEDOR, BAÑO, GALERIA, HALL Y PASILLO


LAMINA:
01/22

PROVINCIA: CERCADO


DEPARTAMENTO: TARIJA

MODULO: VIVIENDA NUEVA AUTOCONSTRUCCION




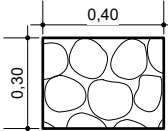

CIMIENTO DE HOCO

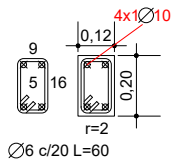


SECCION DE COLUMNA NO ESTRUCTURAL

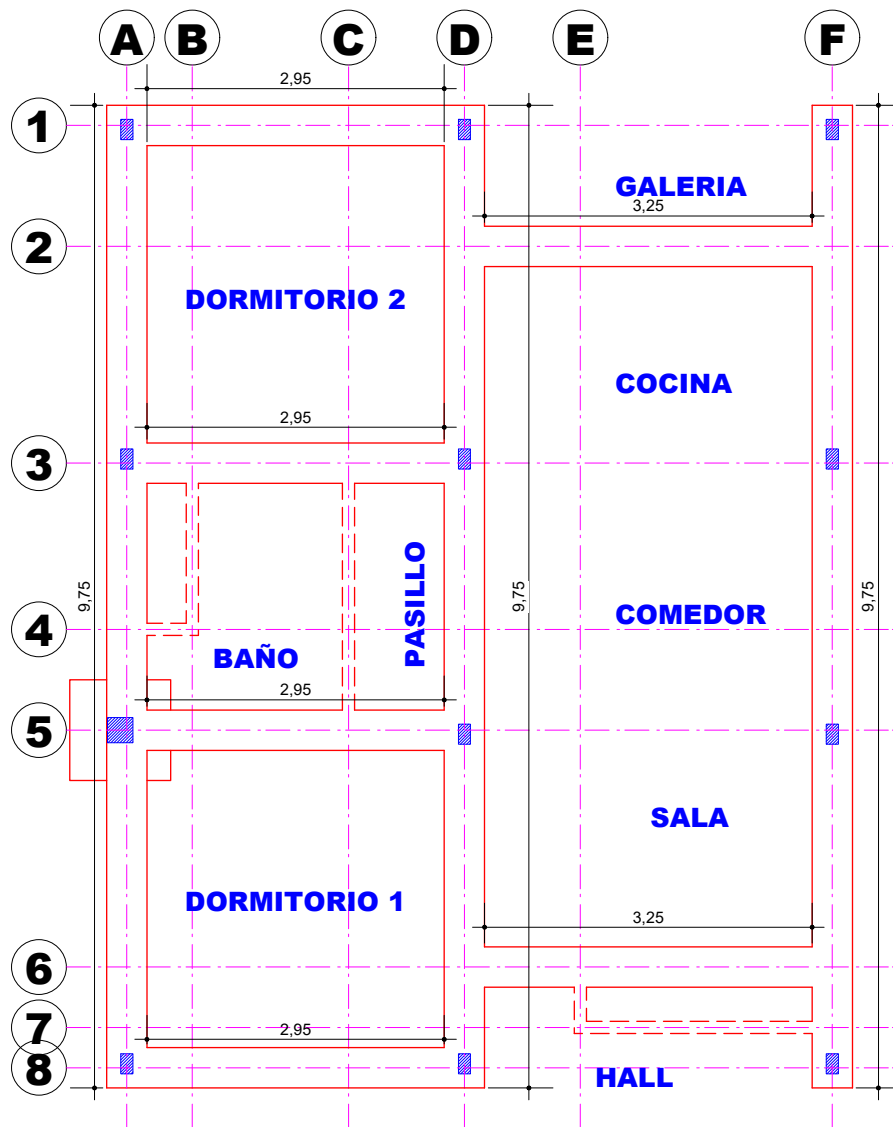

CIMENTOS, COLUMNAS Y ZAPATAS


ESCALA: 1:75

COLUMNA TIPO 1

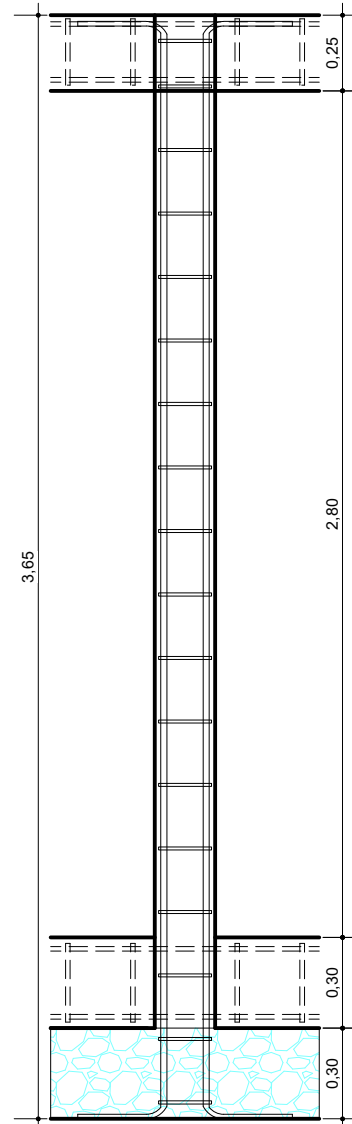

SECCION DE COLUMNA SIN VINCULACION EXTERIOR DE HªA°

ZAPATA TIPO 1
COLUMNA TIPO 2

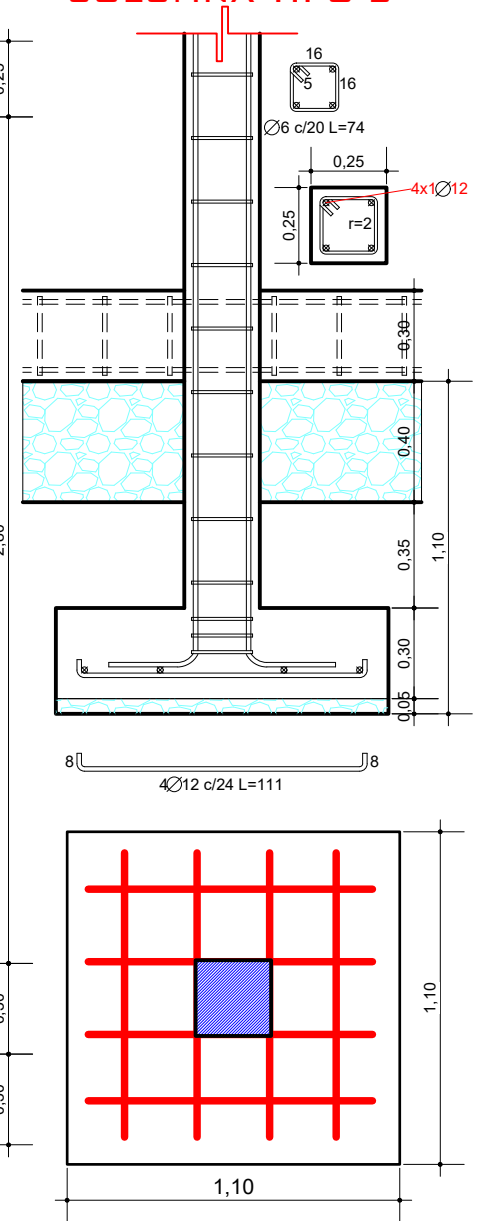

AGENCIA ESTATAL DE VIVIENDA - AEVIVIENDA

DISEÑADO POR:

REVISADO Y APROBADO POR:

FECHA: OCTUBRE 2022

NOMBRE DEL PROYECTO:
PROYECTO DE VIVIENDA NUEVA AUTOCONSTRUCCION EN EL MUNICIPIO DE CERCADO - FASE(LXIX) 2022 - TARIJA

MUNICIPIO:
CERCADO

VIVIENDAS:
29 U.H.

PLANO DE VIVIENDA:
2 DORMITORIOS, COCINA-SALA-COMEDOR, BAÑO, GALERIA, HALL Y PASILLO

PROVINCIA: CERCADO


DEPARTAMENTO: TARIJA

MODULO: VIVIENDA NUEVA AUTOCONSTRUCCION


SUPERFICIE:
67.92 m²

LAMINA:
02/22




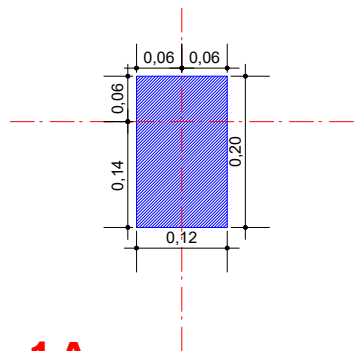


COL. 1-A

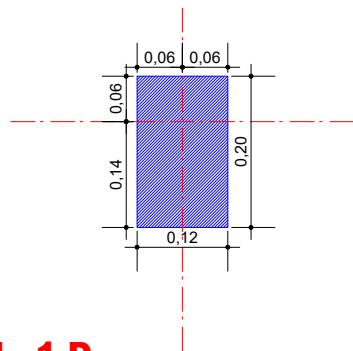


COL. 1-D

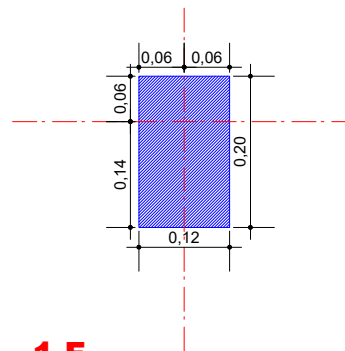


COL. 1-F

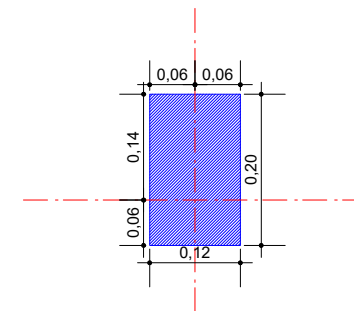


COL. 3-A

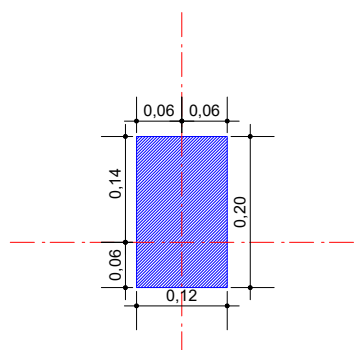


COL. 3-D

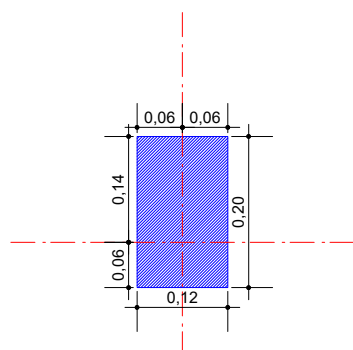


COL. 3-F

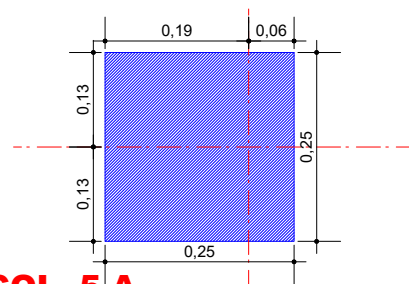


COL. 5-A

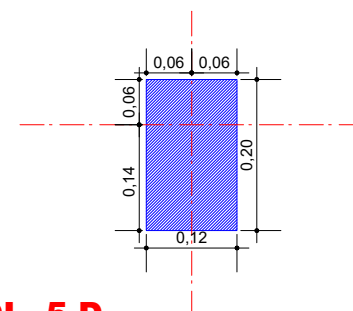


COL. 5-D

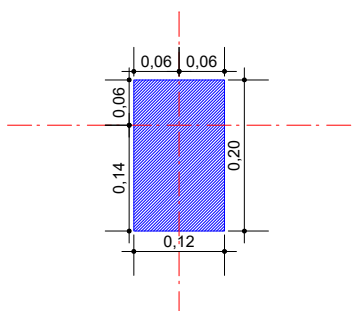


COL. 5-F

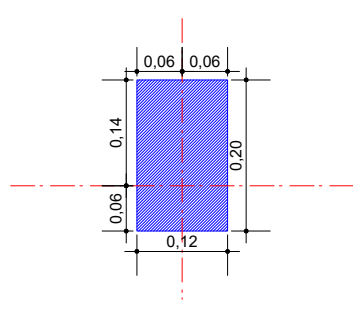

COL. 8-A

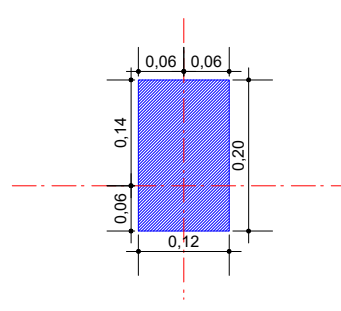

COL. 8-D

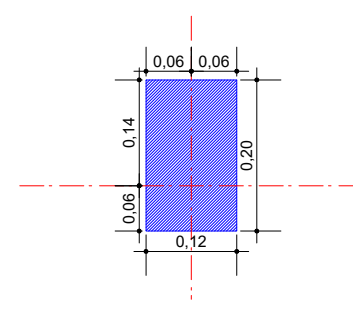

COL. 8-F

EXCENTRICIDAD DE COLUMNAS

ESCALA: 1:10

AGENCIA ESTATAL DE VIVIENDA - AEVIVIENDA

DISEÑADO POR:

REVISADO Y APROBADO POR:

FECHA: OCTUBRE 2022

NOMBRE DEL PROYECTO:
PROYECTO DE VIVIENDA NUEVA AUTOCONSTRUCCION EN EL MUNICIPIO DE CERCADO - FASE(LXIX) 2022 - TARIJA

MUNICIPIO:
CERCADO

VIVIENDAS:
29 U.H.

PLANO DE VIVIENDA:
2 DORMITORIOS, COCINA-SALA-COMEDOR, BAÑO, GALERIA, HALL Y PASILLO

PROVINCIA: CERCADO



DEPARTAMENTO: TARIJA

MODULO: VIVIENDA NUEVA AUTOCONSTRUCCION


SUPERFICIE:
67.92 m²

LAMINA:
03/22



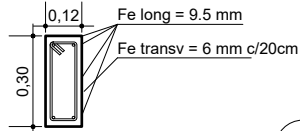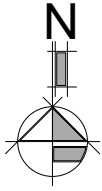

**SECCION DE
VIGA DE ARRIOSTRE
DE H°A°**

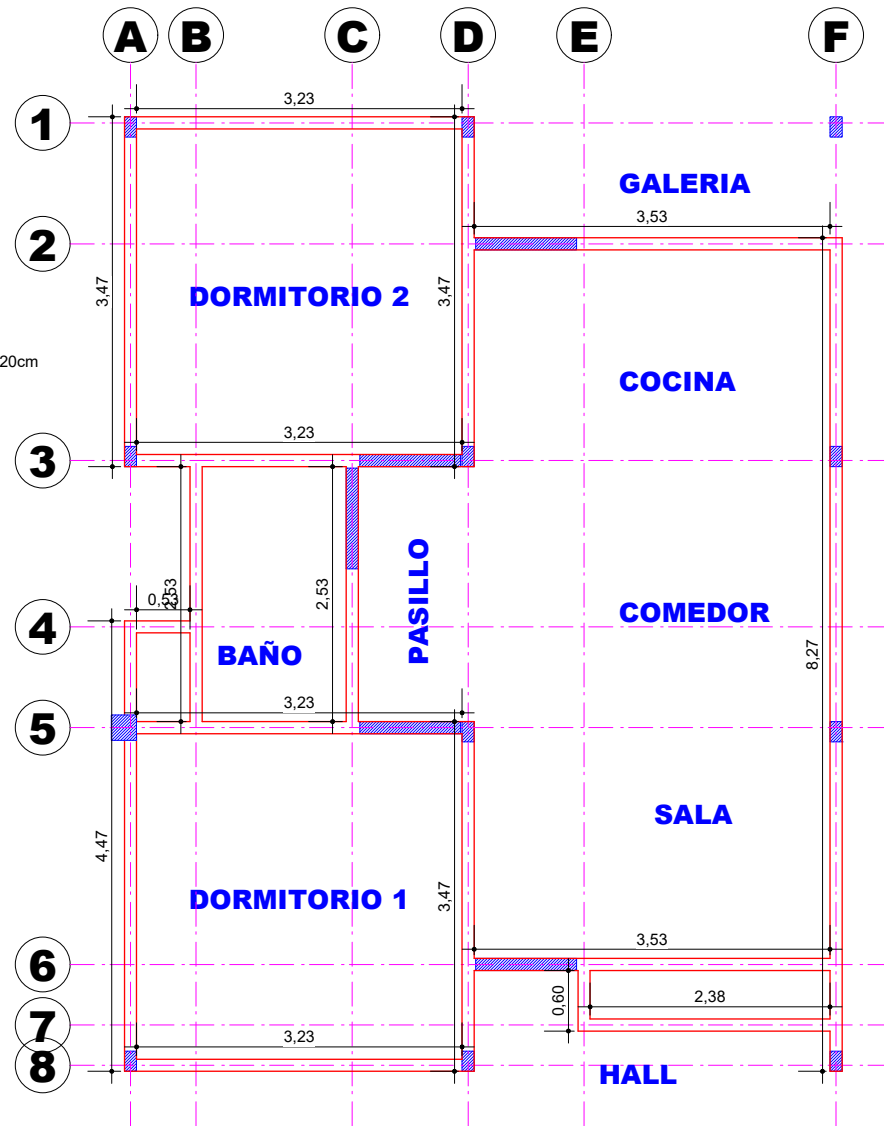

VIGA DE ARRIOSTRE DE H°A°(SOBRECIMIENTO)

ESCALA: 1:75

AGENCIA ESTATAL DE VIVIENDA - AEVIVIENDA

DISEÑADO POR:

REVISADO Y APROBADO POR:

FECHA: OCTUBRE 2022

NOMBRE DEL PROYECTO:
PROYECTO DE VIVIENDA NUEVA AUTOCONSTRUCCION EN EL MUNICIPIO DE CERCADO - FASE(LXIX) 2022 - TARIJA

MUNICIPIO:
CERCADO

VIVIENDAS:
29 U.H.

PLANO DE VIVIENDA:
2 DORMITORIOS, COCINA-SALA-COMEDOR, BAÑO, GALERIA, HALL Y PASILLO

PROVINCIA: CERCADO



DEPARTAMENTO: TARIJA

MODULO: VIVIENDA NUEVA AUTOCONSTRUCCION

SUPERFICIE:
67.92 m²

LAMINA:
04/22



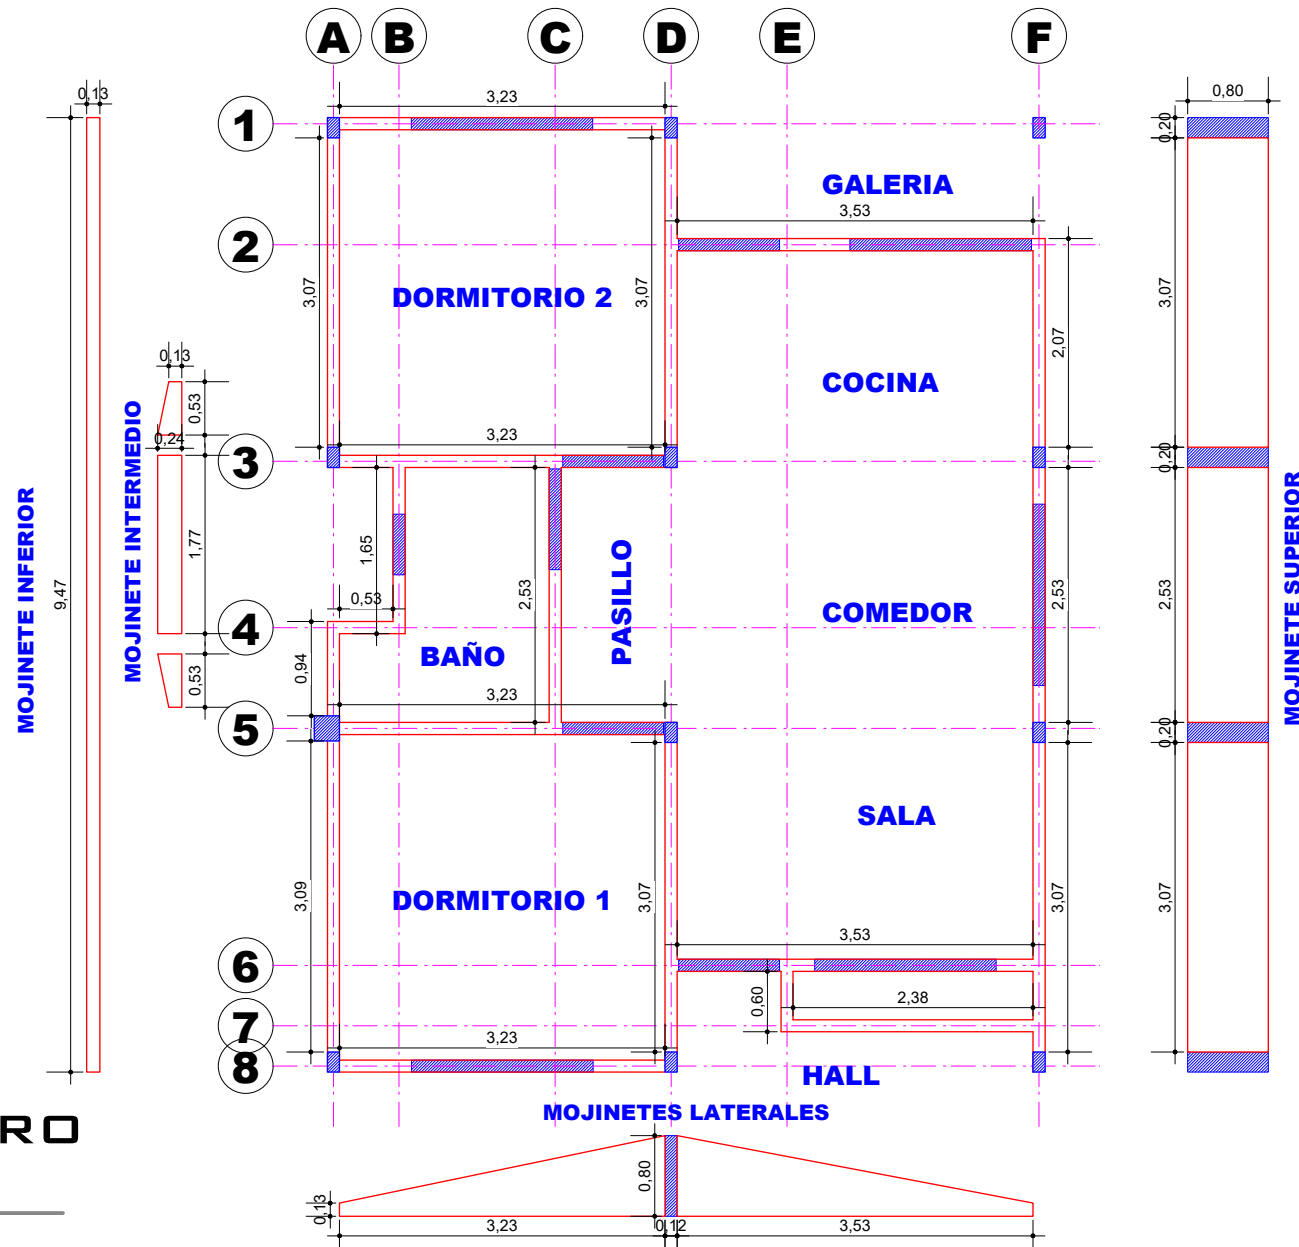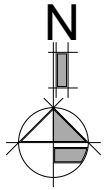

PLANO DE MURO DE LADRILLO

ESCALA: 1:75

AGENCIA ESTATAL DE VIVIENDA - AEVIVIENDA

DISEÑADO POR:

REVISADO Y APROBADO POR:

FECHA: OCTUBRE 2022

NOMBRE DEL PROYECTO:
PROYECTO DE VIVIENDA NUEVA AUTOCONSTRUCCION EN EL MUNICIPIO DE CERCADO - FASE(LXIX) 2022 - TARIJA

MUNICIPIO:
CERCADO

VIVIENDAS:
29 U.H.

PLANO DE VIVIENDA:
2 DORMITORIOS, COCINA-SALA-COMEDOR, BAÑO, GALERIA, HALL Y PASILLO

PROVINCIA: CERCADO



DEPARTAMENTO: TARIJA

MODULO: VIVIENDA NUEVA AUTOCONSTRUCCION

SUPERFICIE:
67.92 m²

LAMINA:
05/22



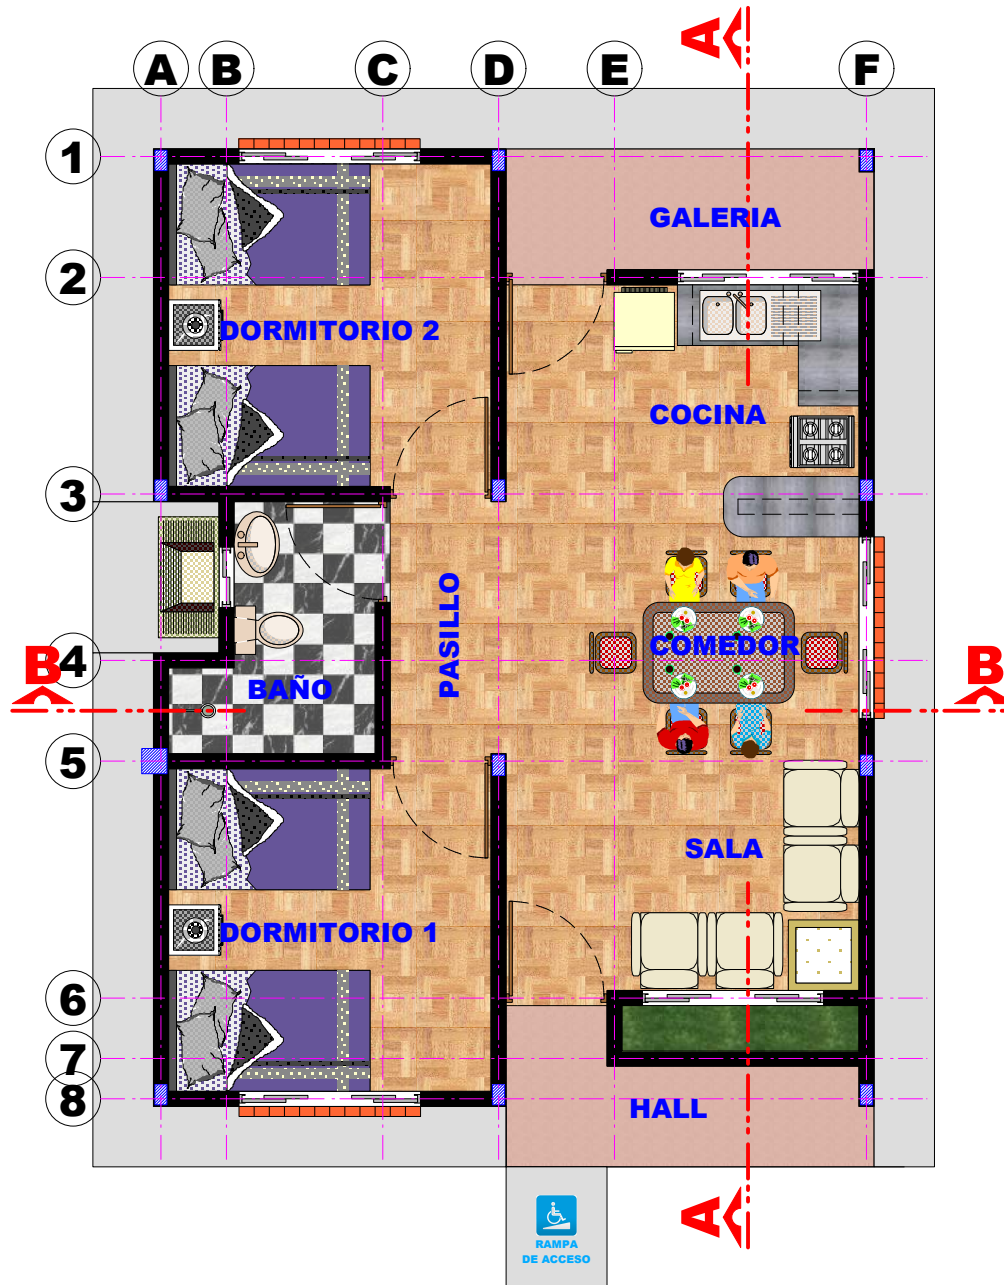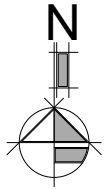

PLANTA AMOBLADA

ESCALA: 1:75

AGENCIA ESTATAL DE VIVIENDA - AEVIVIENDA

NOMBRE DEL PROYECTO:
PROYECTO DE VIVIENDA NUEVA AUTOCONSTRUCCION EN EL MUNICIPIO DE CERCADO - FASE(LXIX) 2022 - TARIJA

MUNICIPIO:
CERCADO

VIVIENDAS:
29 U.H.

PLANO DE VIVIENDA:
2 DORMITORIOS, COCINA-SALA-COMEDOR, BAÑO, GALERIA, HALL Y PASILLO

PROVINCIA: CERCADO

DEPARTAMENTO: TARIJA

MODULO: VIVIENDA NUEVA AUTOCONSTRUCCION

DISEÑADO POR:



REVISADO Y APROBADO POR:

FECHA: OCTUBRE 2022

SUPERFICIE:
67.92 m²

LAMINA:
06/22



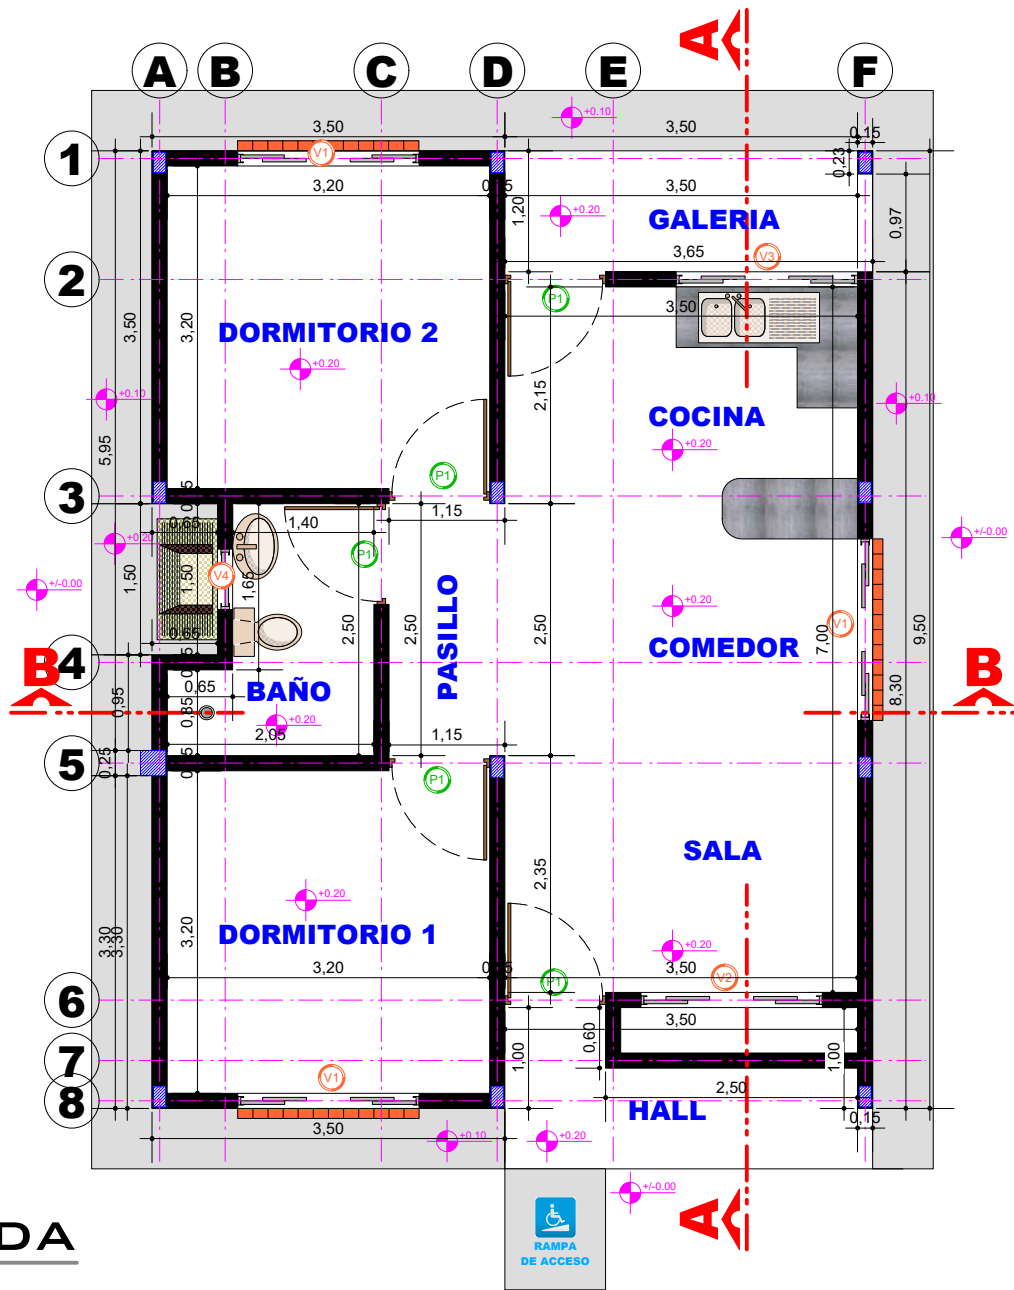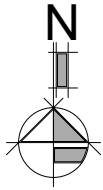

PLANTA ACOTADA

ESCALA: 1:75

AGENCIA ESTATAL DE VIVIENDA - AEVIVIENDA

NOMBRE DEL PROYECTO:
PROYECTO DE VIVIENDA NUEVA AUTOCONSTRUCCION EN EL MUNICIPIO DE CERCADO - FASE(LXIX) 2022 - TARIJA

MUNICIPIO:
CERCADO

VIVIENDAS:
29 U.H.

PLANO DE VIVIENDA:
2 DORMITORIOS, COCINA-SALA-COMEDOR, BAÑO, GALERIA, HALL Y PASILLO

PROVINCIA: CERCADO

DEPARTAMENTO: TARIJA

MODULO: VIVIENDA NUEVA AUTOCONSTRUCCION

DISEÑADO POR:

REVISADO Y APROBADO POR:

FECHA: OCTUBRE 2022



SUPERFICIE:
67.92 m²

LAMINA:
07/22



PLANO DE PISOS, ZOCALOS Y ACERA

ESCALA: 1:75

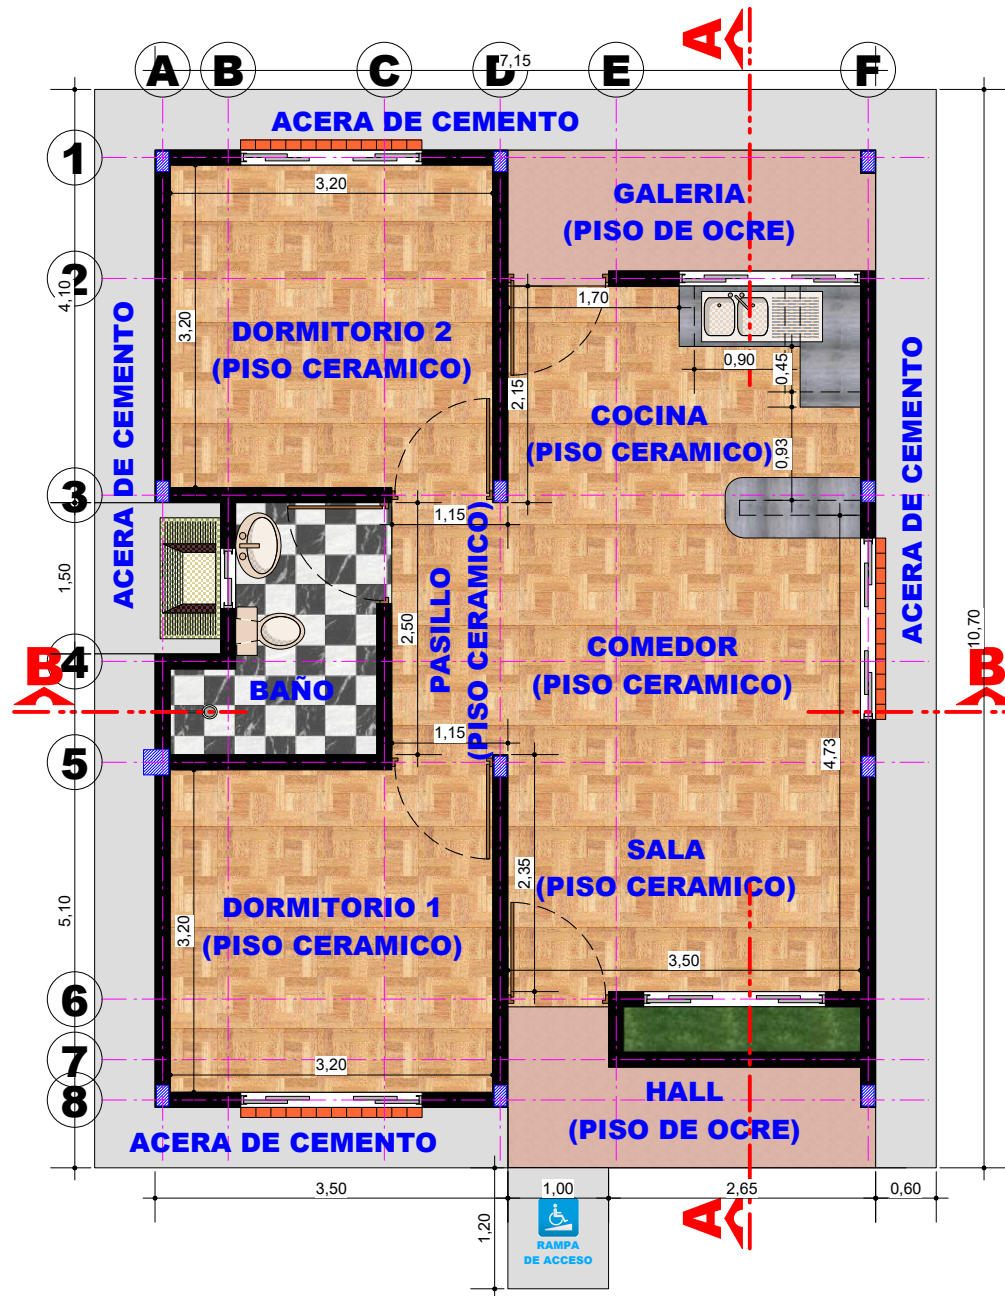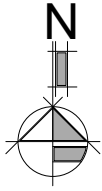

AGENCIA ESTATAL DE VIVIENDA - AEVIVIENDA

DISEÑADO POR:

REVISADO Y APROBADO POR:

FECHA: OCTUBRE 2022

NOMBRE DEL PROYECTO:
PROYECTO DE VIVIENDA NUEVA AUTOCONSTRUCCION EN EL MUNICIPIO DE CERCADO - FASE(LXIX) 2022 - TARIJA

DEPARTAMENTO: TARIJA

REVISADO Y APROBADO POR:

SUPERFICIE:
67.92 m²

MUNICIPIO:
CERCADO

VIVIENDAS:
29 U.H.

PLANO DE VIVIENDA:
2 DORMITORIOS, COCINA-SALA-COMEDOR, BAÑO, GALERIA, HALL Y PASILLO


LAMINA:
08/22

PROVINCIA: CERCADO



DEPARTAMENTO: TARIJA

MODULO: VIVIENDA NUEVA AUTOCONSTRUCCION



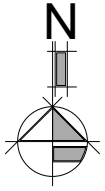

**SECCION DE
VIGA CADENA
DE H°A°**

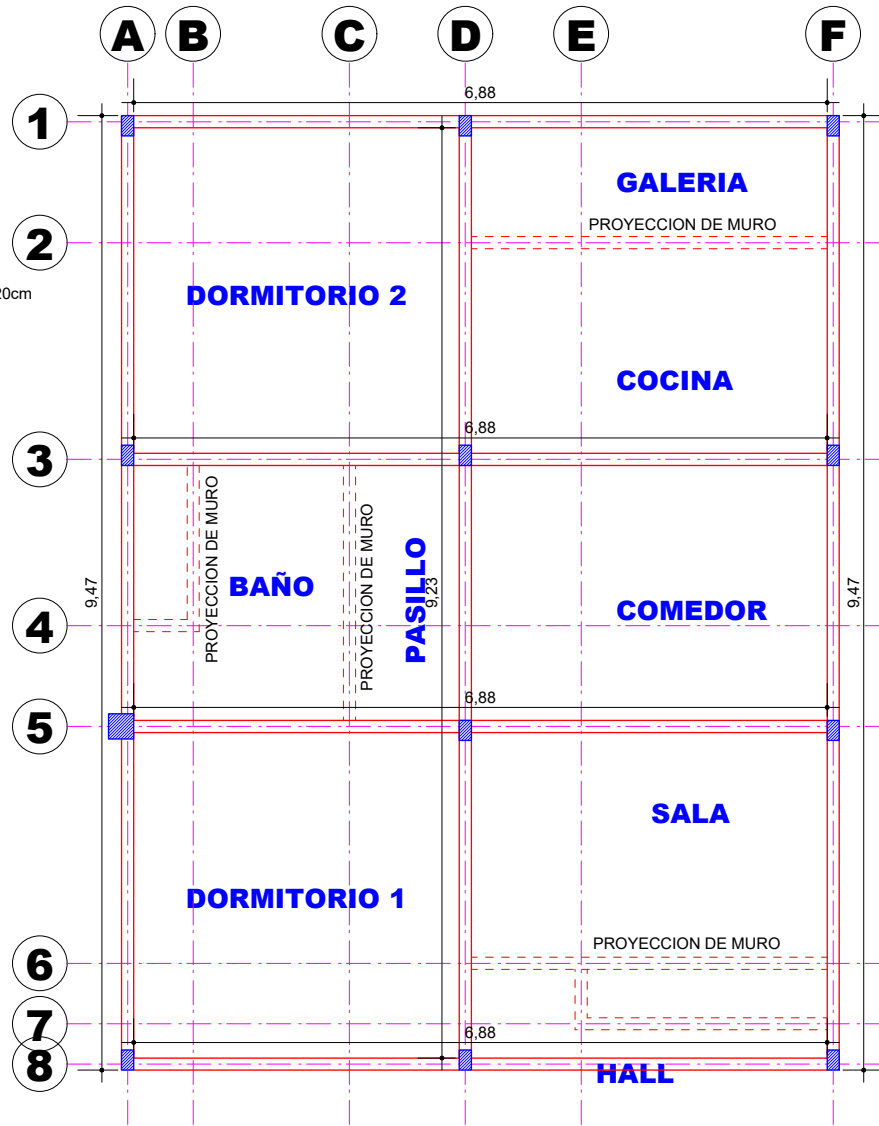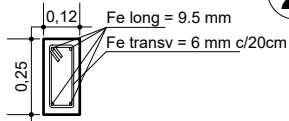

PLANO Y DETALLE DE VIGA

ESCALA: 1:75

AGENCIA ESTATAL DE VIVIENDA - AEVIVIENDA

DISEÑADO POR:

REVISADO Y APROBADO POR:

FECHA: OCTUBRE 2022

NOMBRE DEL PROYECTO:
PROYECTO DE VIVIENDA NUEVA AUTOCONSTRUCCION EN EL MUNICIPIO DE CERCADO - FASE(LXIX) 2022 - TARIJA

REVISADO Y APROBADO POR:

SUPERFICIE:
67.92 m²

MUNICIPIO:
CERCADO

VIVIENDAS:
29 U.H.

PLANO DE VIVIENDA:
2 DORMITORIOS, COCINA-SALA-COMEDOR, BAÑO, GALERIA, HALL Y PASILLO



LAMINA:
09/22

PROVINCIA: CERCADO


DEPARTAMENTO: TARIJA

MODULO: VIVIENDA NUEVA AUTOCONSTRUCCION



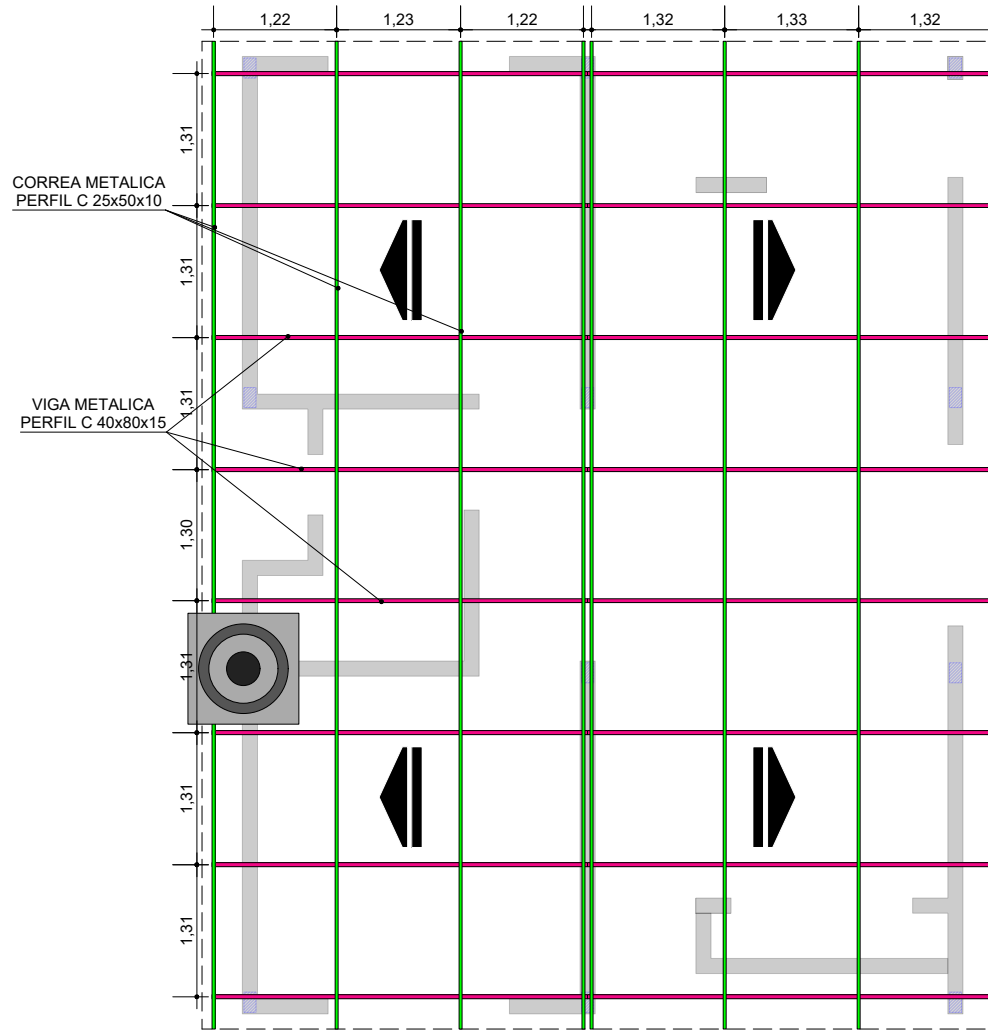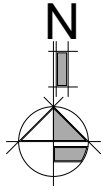

CUMBRERA DE CALAMINA
PLANA PREPINTADA N°26
CUBIERTA DE CALAMINA
ONDULADA PREPINTADA N°26

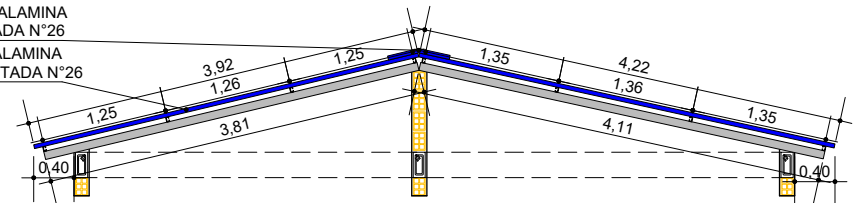

PLANO DE VIGAS Y CUBIERTA

ESCALA: 1:75

AGENCIA ESTATAL DE VIVIENDA - AEVIVIENDA

DISEÑADO POR:

REVISADO Y APROBADO POR:

FECHA: OCTUBRE 2022

NOMBRE DEL PROYECTO:
PROYECTO DE VIVIENDA NUEVA AUTOCONSTRUCCION EN EL MUNICIPIO DE CERCADO - FASE(LXIX) 2022 - TARIJA

MUNICIPIO:
CERCADO

VIVIENDAS:
29 U.H.

PLANO DE VIVIENDA:
2 DORMITORIOS, COCINA-SALA-COMEDOR, BAÑO, GALERIA, HALL Y PASILLO

PROVINCIA: CERCADO


DEPARTAMENTO: TARIJA

MODULO: VIVIENDA NUEVA AUTOCONSTRUCCION

SUPERFICIE:
67.92 m²

LAMINA:
10/22



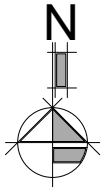


CUMBRERA DE CALAMINA
PLANA PREPINTADA N°26

CUBIERTA DE CALAMINA
ONDULADA PREPINTADA N°26

CUBIERTA DE LOSA PAR
TANQUE ELEVADO

980

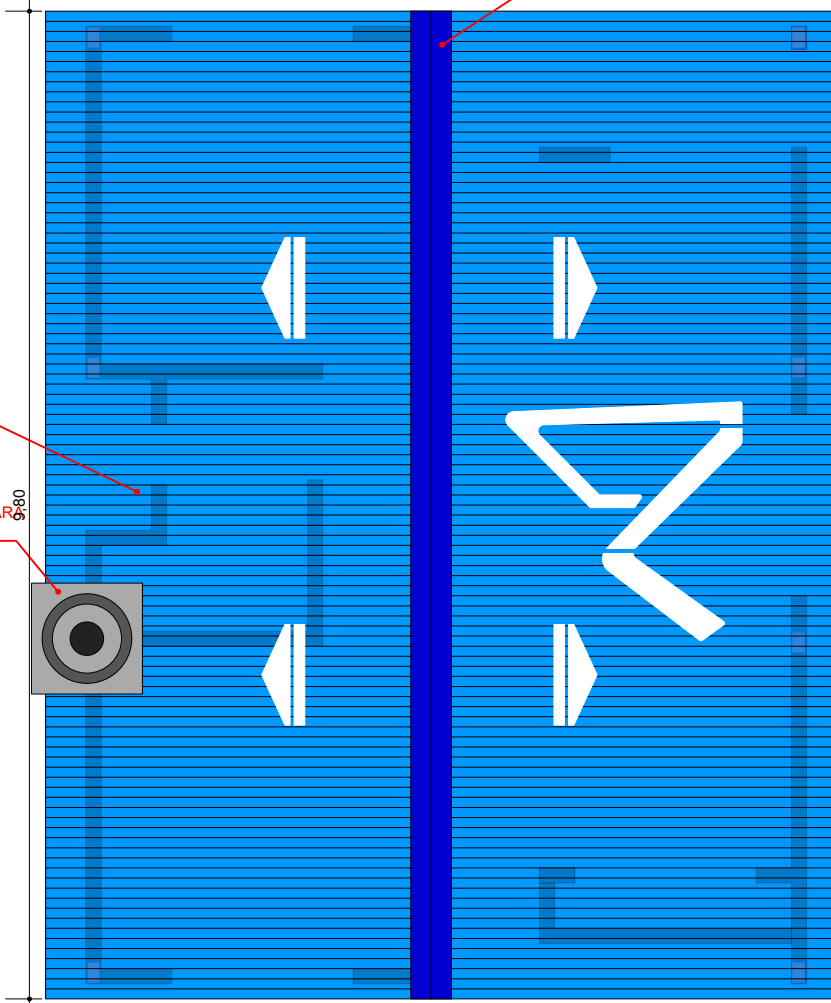

CUBIERTAS

ESCALA: 1:75

AGENCIA ESTATAL DE VIVIENDA - AEVIVIENDA

DISEÑADO POR:

REVISADO Y APROBADO POR:

FECHA: OCTUBRE 2022

NOMBRE DEL PROYECTO:
PROYECTO DE VIVIENDA NUEVA AUTOCONSTRUCCION EN EL
MUNICIPIO DE CERCADO - FASE(LXIX) 2022 - TARIJA

MUNICIPIO:
CERCADO

VIVIENDAS:
29 U.H.

PLANO DE VIVIENDA:
2 DORMITORIOS, COCINA-SALA-COMEDOR,
BAÑO, GALERIA, HALL Y PASILLO

PROVINCIA: CERCADO



DEPARTAMENTO:
TARIJA

MODULO: VIVIENDA NUEVA
AUTOCONSTRUCCION

SUPERFICIE:
67.92 m²

LAMINA:
11/22



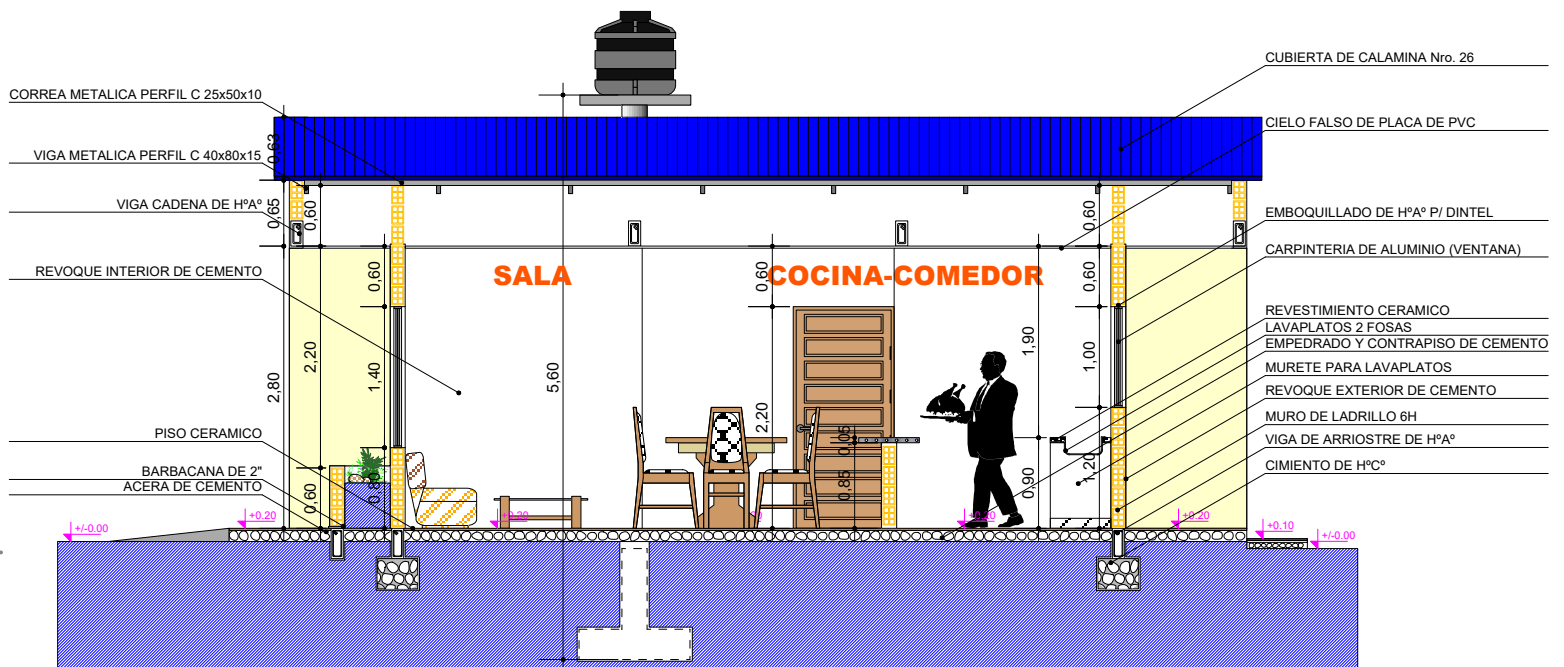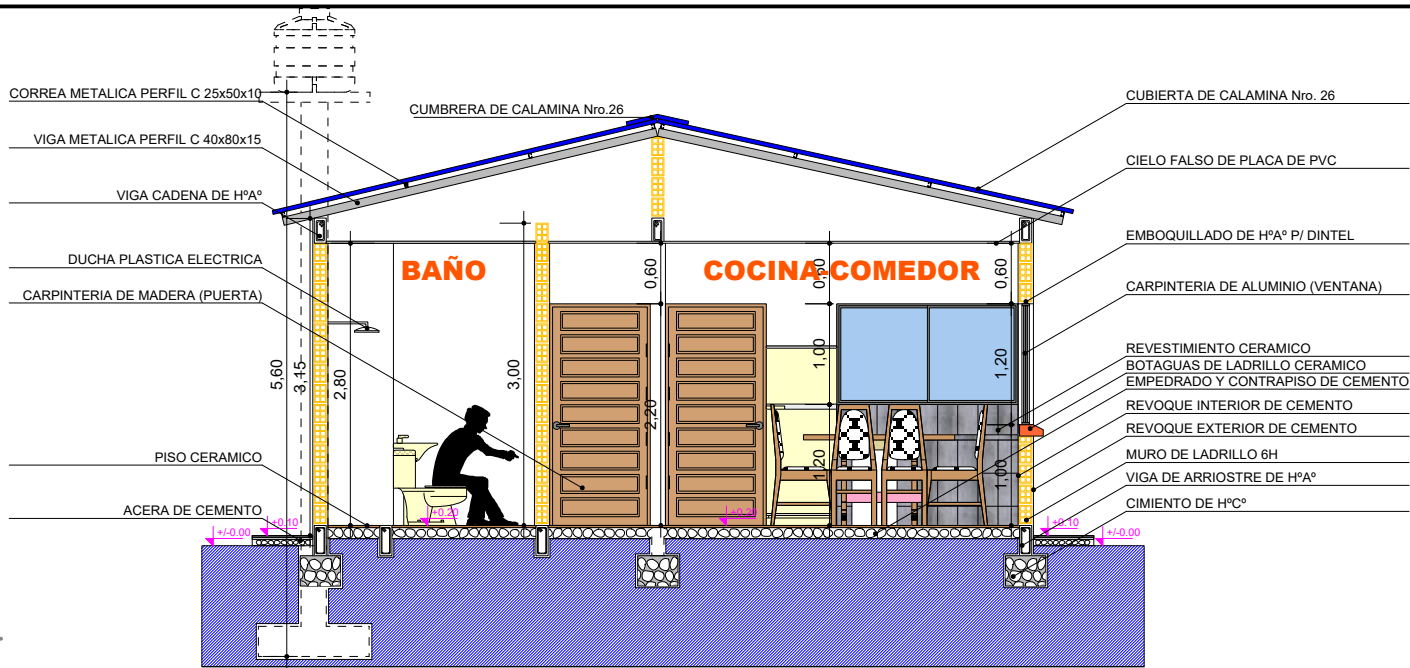

AGENCIA ESTATAL DE VIVIENDA - AEVIVIENDA

NOMBRE DEL PROYECTO:
PROYECTO DE VIVIENDA NUEVA AUTOCONSTRUCCION EN EL MUNICIPIO DE CERCADO - FASE(LXIX) 2022 - TARIJA

MUNICIPIO:
CERCADO

VIVIENDAS:
29 U.H.

PLANO DE VIVIENDA:
2 DORMITORIOS, COCINA-SALA-COMEDOR, BAÑO, GALERIA, HALL Y PASILLO

PROVINCIA: CERCADO

DEPARTAMENTO: TARIJA

MODULO: VIVIENDA NUEVA AUTOCONSTRUCCION

DISEÑADO POR:

REVISADO Y APROBADO POR:

FECHA: OCTUBRE 2022

SUPERFICIE:
67.92 m²

LAMINA:
12/22




FACHADA FRONTAL

ESCALA: 1:75



FACHADA POSTERIOR

ESCALA: 1:75

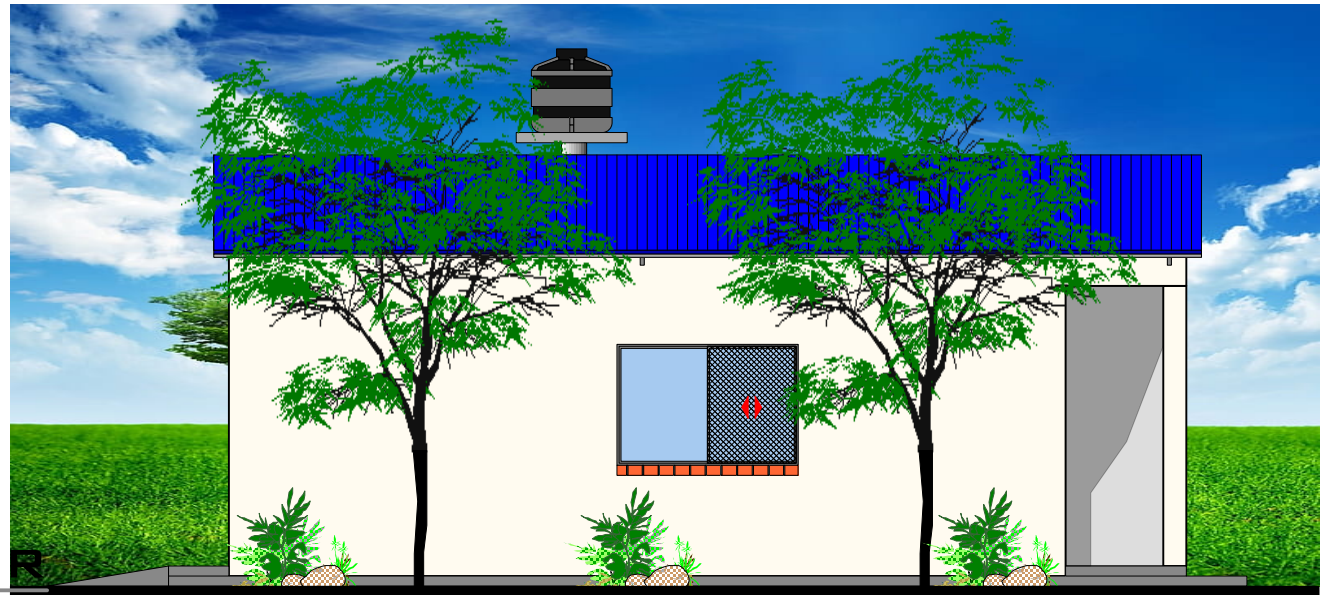

AGENCIA ESTATAL DE VIVIENDA - AEVIENDA

NOMBRE DEL PROYECTO:
PROYECTO DE VIVIENDA NUEVA AUTOCONSTRUCCION EN EL MUNICIPIO DE CERCADO - FASE(LXIX) 2022 - TARIJA

MUNICIPIO:
CERCADO

VIVIENDAS:
29 U.H.

PLANO DE VIVIENDA:
2 DORMITORIOS, COCINA-SALA-COMEDOR, BAÑO, GALERIA, HALL Y PASILLO

PROVINCIA: CERCADO

DEPARTAMENTO: TARIJA

MODULO: VIVIENDA NUEVA AUTOCONSTRUCCION

DISEÑADO POR:


REVISADO Y APROBADO POR:

FECHA: OCTUBRE 2022

SUPERFICIE:
67.92 m²

LAMINA:
13/22



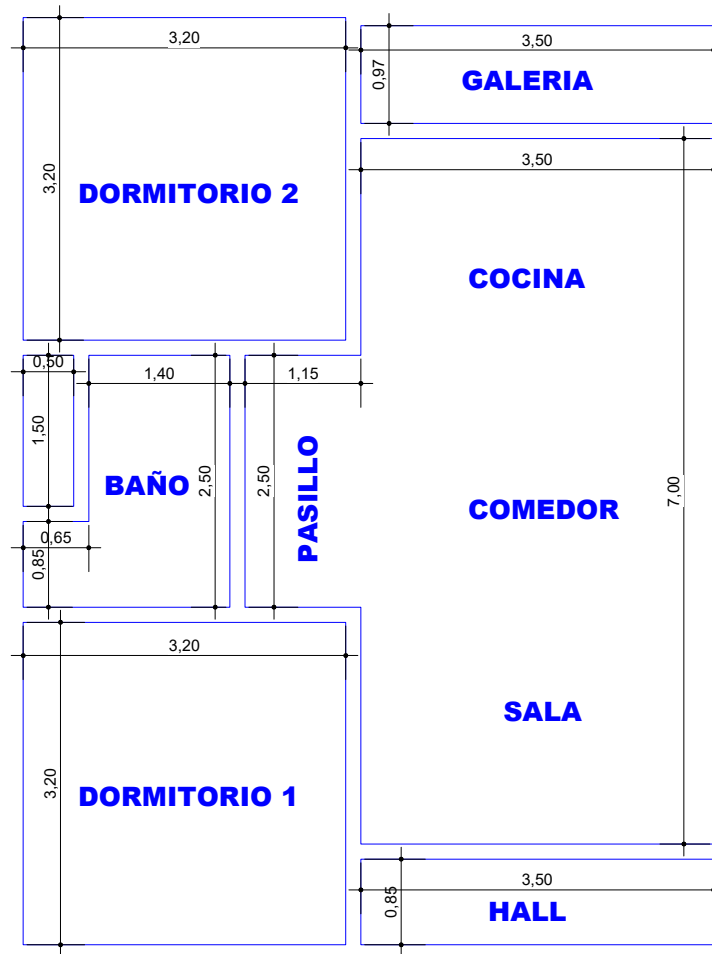

PLANO DE INSTALACION CIELO FALSO

ESCALA: 1:75

AGENCIA ESTATAL DE VIVIENDA - AEVIVIENDA

DISEÑADO POR:

REVISADO Y APROBADO POR:

FECHA: OCTUBRE 2022

NOMBRE DEL PROYECTO:
PROYECTO DE VIVIENDA NUEVA AUTOCONSTRUCCION EN EL
MUNICIPIO DE CERCADO - FASE(LXIX) 2022 - TARIJA

DISEÑO:

REVISIÓN:

SUPERFICIE:
67.92 m²

MUNICIPIO:
CERCADO

VIVIENDAS:
29 U.H.

PLANO DE VIVIENDA:
2 DORMITORIOS, COCINA-SALA-COMEDOR,
BAÑO, GALERIA, HALL Y PASILLO

PROYECTO:

APROBACIÓN:


LAMINA:
14/22

PROVINCIA: CERCADO

DEPARTAMENTO:
TARIJA


MODULO: VIVIENDA NUEVA
AUTOCONSTRUCCION



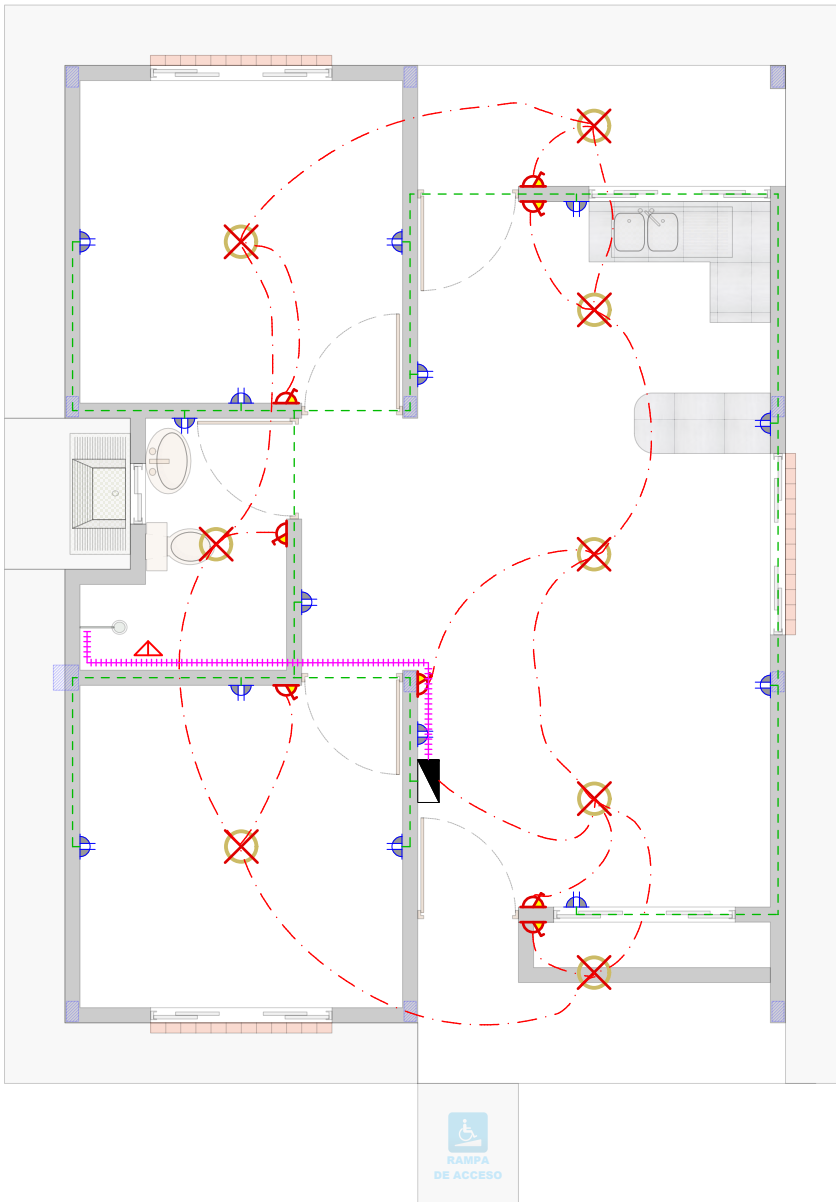

SIMBOLOGIA Y REFERENCIAS			
	TABLERO DE DISTRIBUCION		INTERRUPTOR SIMPLE
C1	CIRCUITO DE ILUMINACION		TABLERO PARA DUCHA
C2	CIRCUITO DE TOMA CORRIENTE		CIRCUITO DE ILUMINACION
C3	CIRCUITO PARA DUCHA		CIRCUITO DE TOMACORRIENTES
	TOMACORRIENTES DOBLE		CIRCUITO DE TOMACORRIENTES
	ILUMINACION INCANDESCENTE		CIRCUITO PARA DUCHA

DETALLE DE NIVELES EN INTERRUPTORES, TOMA CORRIENTE Y CAJA DE TERMICOS

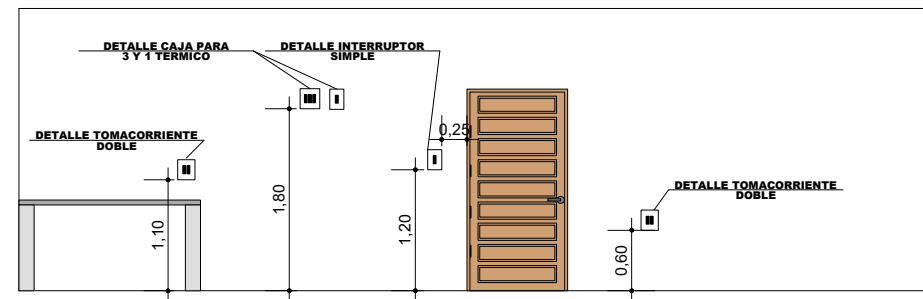

PLANO DE INSTALACION ELECTRICA

ESCALA: 1:75

AGENCIA ESTATAL DE VIVIENDA - AEVIVIENDA

DISEÑADO POR:

REVISADO Y APROBADO POR:

FECHA: OCTUBRE 2022

NOMBRE DEL PROYECTO:
PROYECTO DE VIVIENDA NUEVA AUTOCONSTRUCCION EN EL MUNICIPIO DE CERCADO - FASE (LXIX) 2022 - TARIJA

MUNICIPIO:
CERCADO

VIVIENDAS:
29 U.H.

PLANO DE VIVIENDA:
2 DORMITORIOS, COCINA-SALA-COMEDOR, BAÑO, GALERIA, HALL Y PASILLO

PROVINCIA: CERCADO

DEPARTAMENTO: TARIJA


MODULO: VIVIENDA NUEVA AUTOCONSTRUCCION

SUPERFICIE:
67.92 m²

LAMINA:
15/22




REF	ARTEFACTO ACCESORIO
LD	LAVANDERIA
LM	LAVA MANOS
IN	INODORO
Rp	REJILLA DE PISO
LP	LAVAPLATOS
DU	DUCHA
LLP	LLAVE DE PASO
M	MEDIDOR DE AGUA

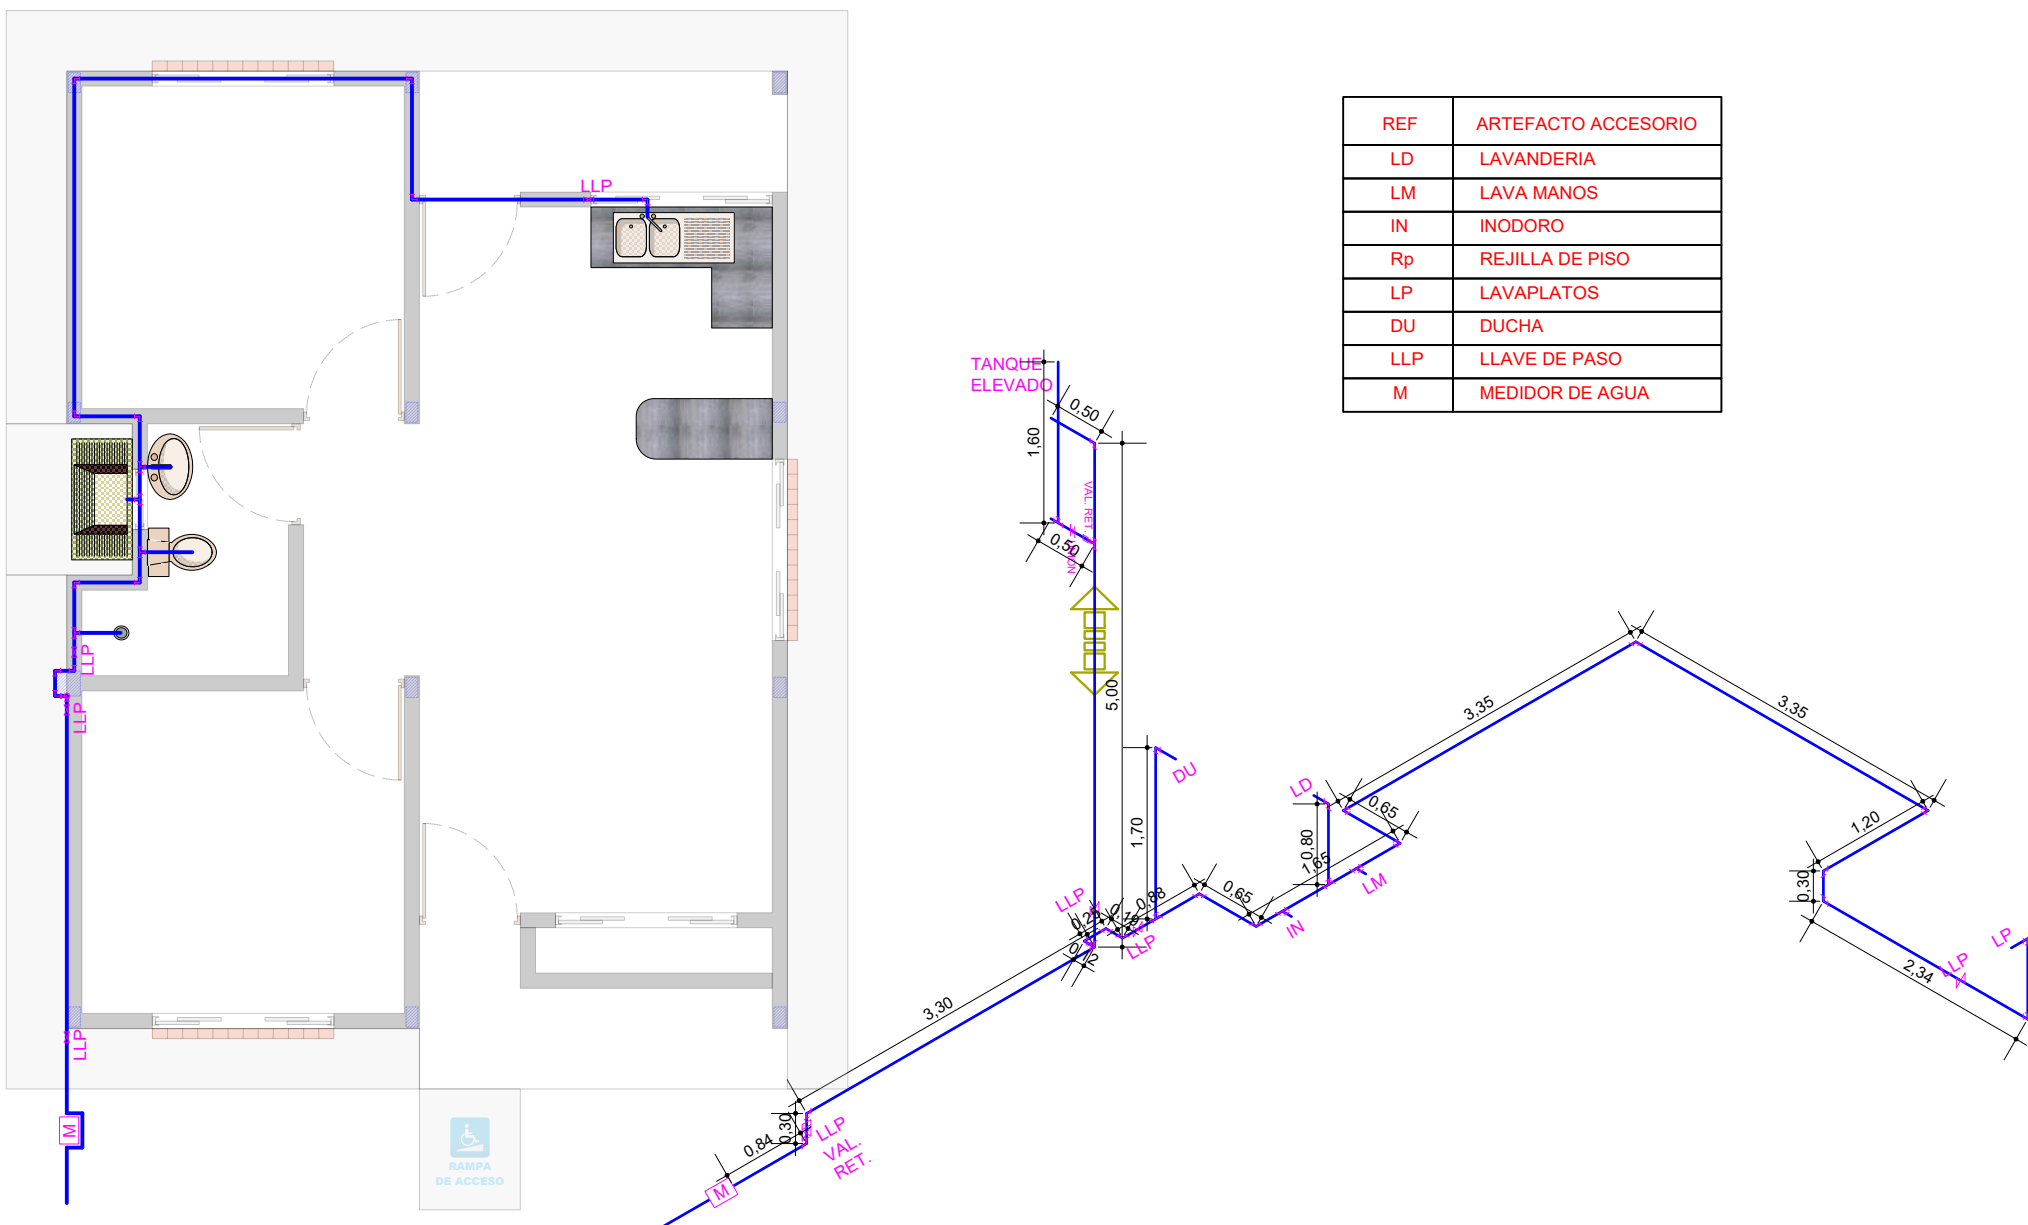

PLANO DE INSTALACION DE AGUA POTABLE

ESCALA: 1:75

AGENCIA ESTATAL DE VIVIENDA - AEVIVIENDA		DISEÑADO POR:	REVISADO Y APROBADO POR:	FECHA: OCTUBRE 2022
NOMBRE DEL PROYECTO: PROYECTO DE VIVIENDA NUEVA AUTOCONSTRUCCION EN EL MUNICIPIO DE CERCADO - FASE(LXIX) 2022 - TARIJA				SUPERFICIE: 67.92 m ²
MUNICIPIO: CERCADO	VIVIENDAS: 29 U.H.	PLANO DE VIVIENDA: 2 DORMITORIOS, COCINA-SALA-COMEDOR, BAÑO, GALERIA, HALL Y PASILLO		LAMINA: 16/22
PROVINCIA: CERCADO	DEPARTAMENTO: TARIJA	MODULO: VIVIENDA NUEVA AUTOCONSTRUCCION		

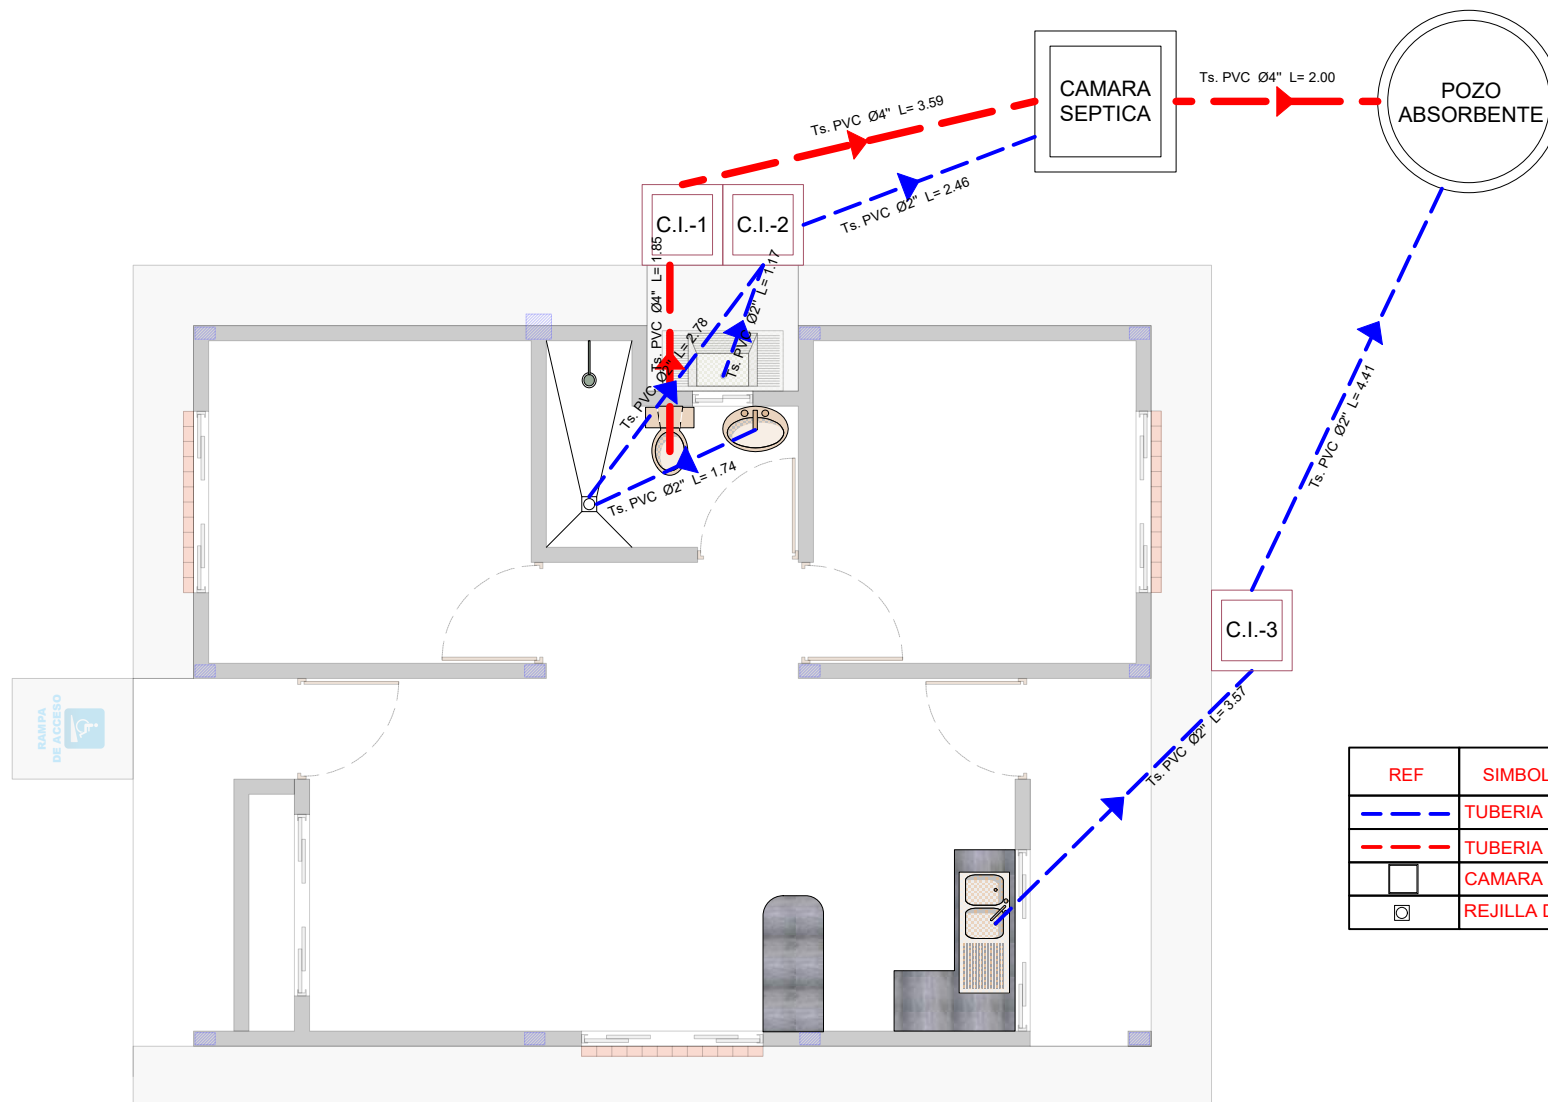

REF	SIMBOLOGIA
---	TUBERIA SANITARIA DE PVC 2"
---	TUBERIA SANITARIA DE PVC 4"
□	CAMARA DE INSPECCION
⊗	REJILLA DE PISO

PLANO DE INSTALACION SANITARIA

ESCALA: 1:75

AGENCIA ESTATAL DE VIVIENDA - AEVIVIENDA

DISEÑADO POR:

REVISADO Y APROBADO POR:

FECHA: OCTUBRE 2022

NOMBRE DEL PROYECTO:
PROYECTO DE VIVIENDA NUEVA AUTOCONSTRUCCION EN EL MUNICIPIO DE CERCADO - FASE (LXIX) 2022 - TARIJA

DISEÑO:

REVISIÓN:

SUPERFICIE:
67.92 m²

MUNICIPIO:
CERCADO

VIVIENDAS:
29 U.H.

PLANO DE VIVIENDA:
2 DORMITORIOS, COCINA-SALA-COMEDOR, BAÑO, GALERIA, HALL Y PASILLO

PROYECTO:

APROBACIÓN:

LAMINA:
17/22

PROVINCIA: CERCADO



DEPARTAMENTO: TARIJA

MODULO: VIVIENDA NUEVA AUTOCONSTRUCCION




CORTE DE BORDE

ESCALA: 1:40

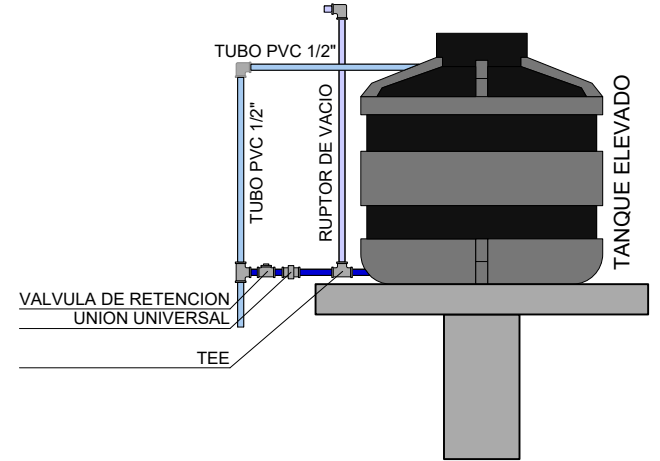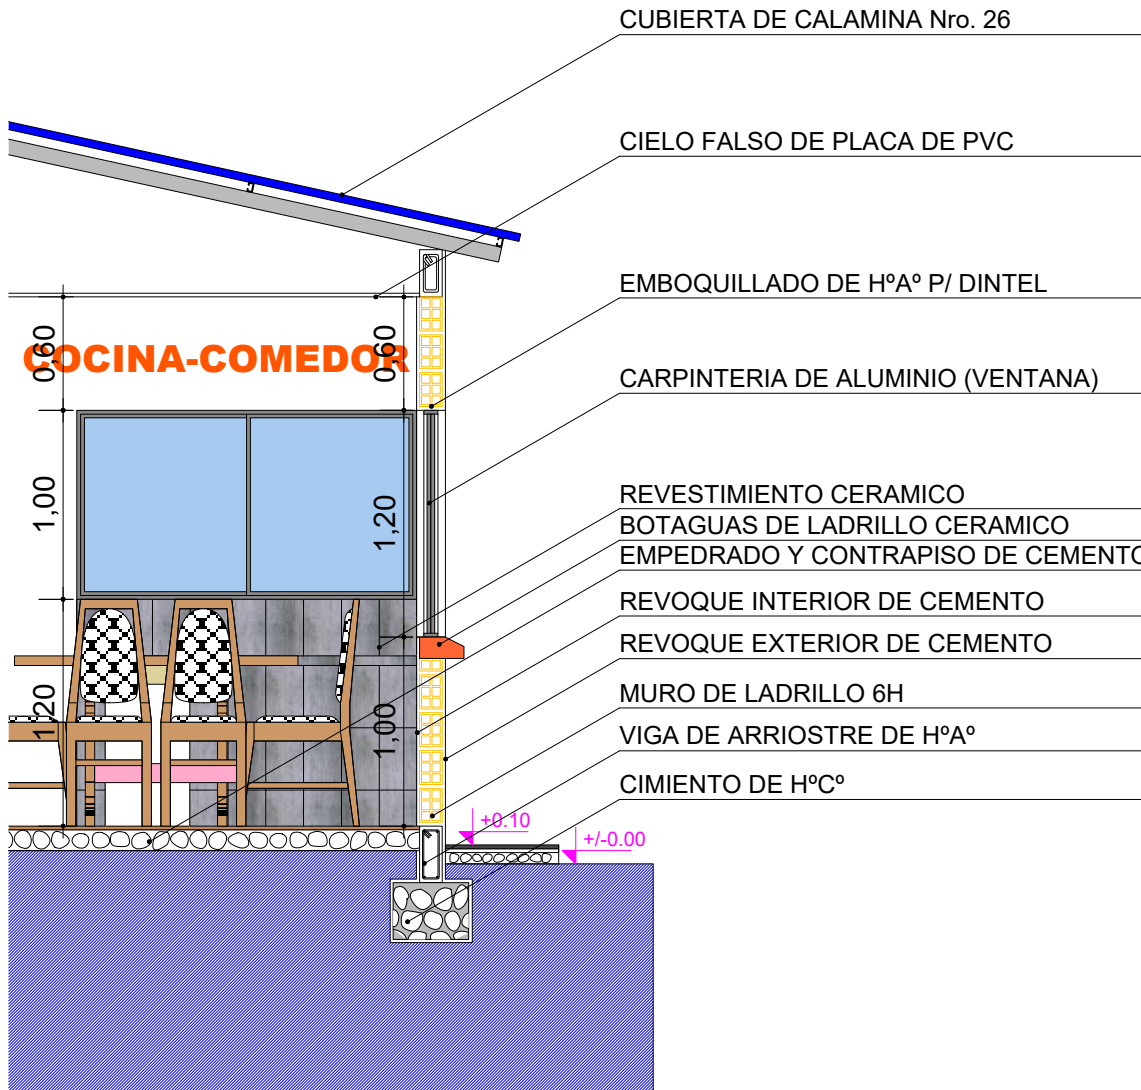

DETALLE TANQUE ELEVADO

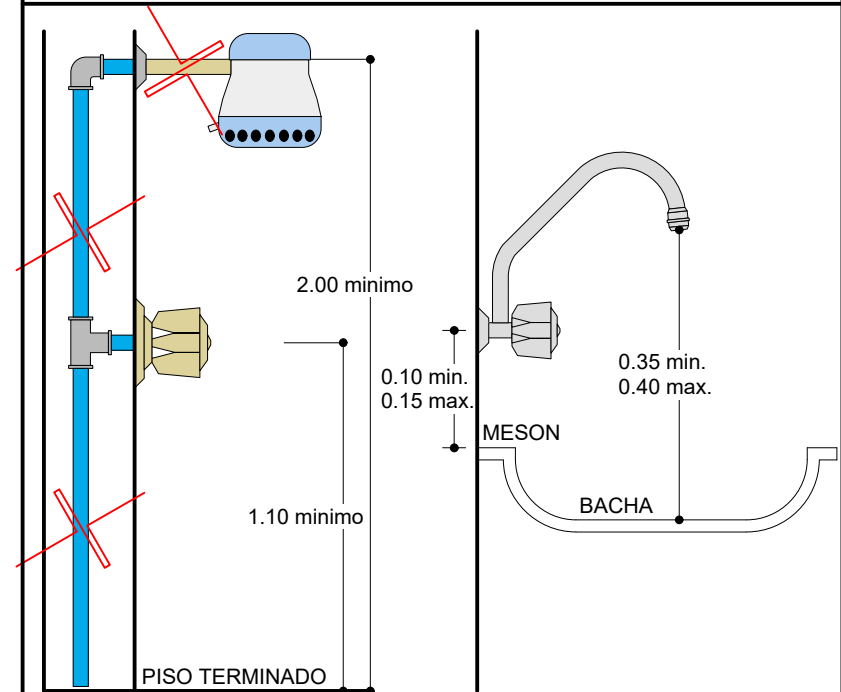

AGENCIA ESTATAL DE VIVIENDA - AEVIVIENDA

DISEÑADO POR:

REVISADO Y APROBADO POR:

FECHA: OCTUBRE 2022

NOMBRE DEL PROYECTO:
PROYECTO DE VIVIENDA NUEVA AUTOCONSTRUCCION EN EL MUNICIPIO DE CERCADO - FASE(LXIX) 2022 - TARIJA

MUNICIPIO: CERCADO

VIVIENDAS: 29 U.H.

PLANO DE VIVIENDA: 2 DORMITORIOS, COCINA-SALA-COMEDOR, BAÑO, GALERIA, HALL Y PASILLO

PROVINCIA: CERCADO







DEPARTAMENTO: TARIJA

MODULO: VIVIENDA NUEVA AUTOCONSTRUCCION

SUPERFICIE:
67.92 m²

LAMINA:
18/22



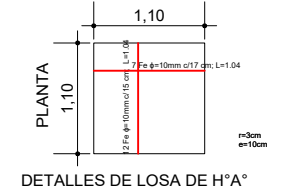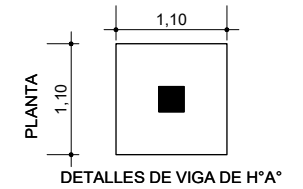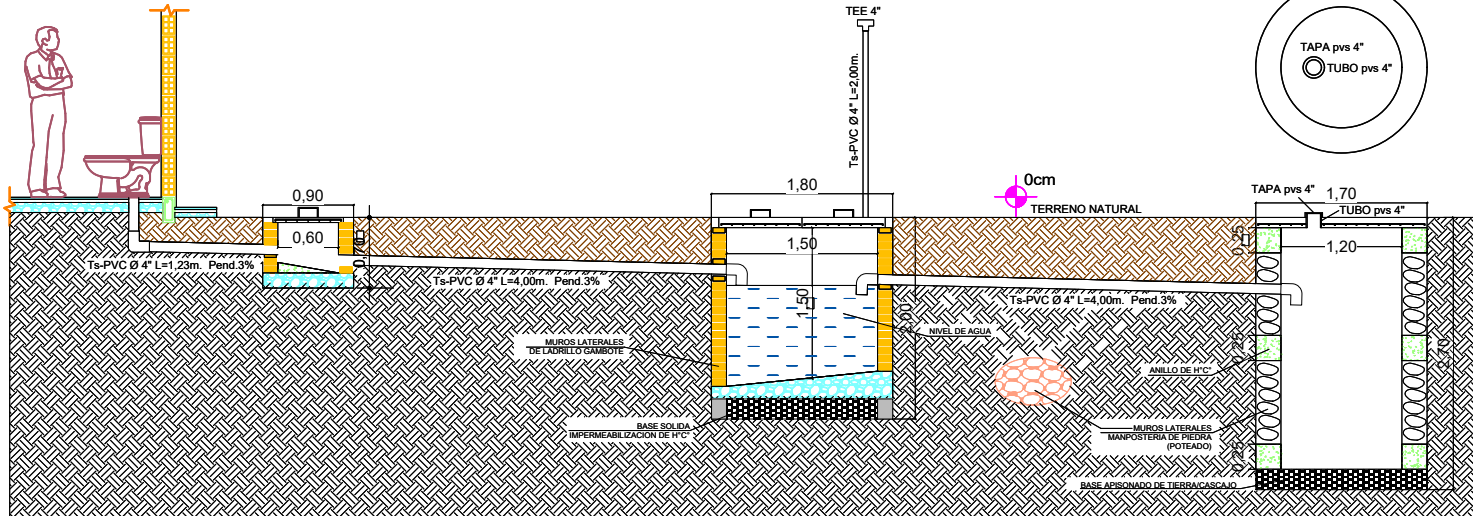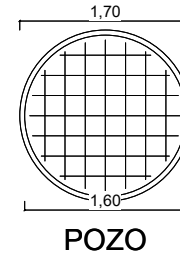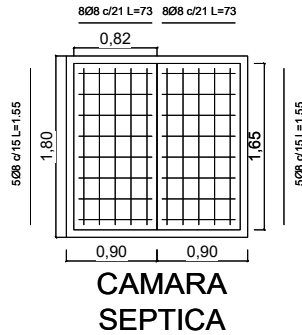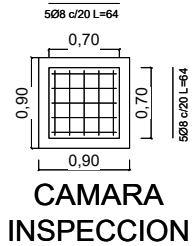

DETALLES LOSA

DETALLES DE CAMARA Y POZO

ESCALA: 1:75

AGENCIA ESTATAL DE VIVIENDA - AEVIVIENDA

DISEÑADO POR:

REVISADO Y APROBADO POR:

FECHA: OCTUBRE 2022

NOMBRE DEL PROYECTO:
PROYECTO DE VIVIENDA NUEVA AUTOCONSTRUCCION EN EL MUNICIPIO DE CERCADO - FASE(LXIX) 2022 - TARIJA

MUNICIPIO: CERCADO
VIVIENDAS: 29 U.H.
PLANO DE VIVIENDA: 2 DORMITORIOS, COCINA-SALA-COMEDOR, BAÑO, GALERIA, HALL Y PASILLO

SUPERFICIE:
67.92 m²


PROVINCIA: CERCADO
DEPARTAMENTO: TARIJA
MODULO: VIVIENDA NUEVA AUTOCONSTRUCCION

LAMINA:
19/22



P1 PUERTA TIPO 1

PUERTA DE MADERA TIPO TABLERO

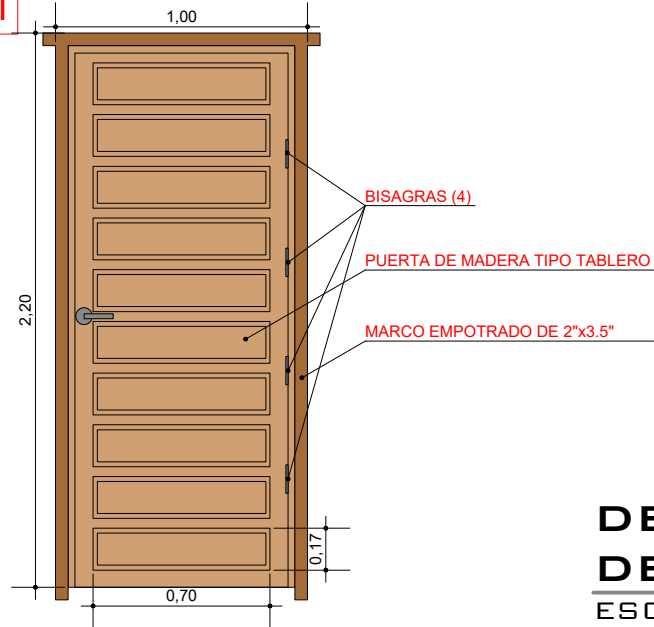


DETALLES CARPINTERIA DE PUERTAS

ESCALA: 1:30


V1 VENTANA PERFIL DE ALUMINIO

DORMITORIOS

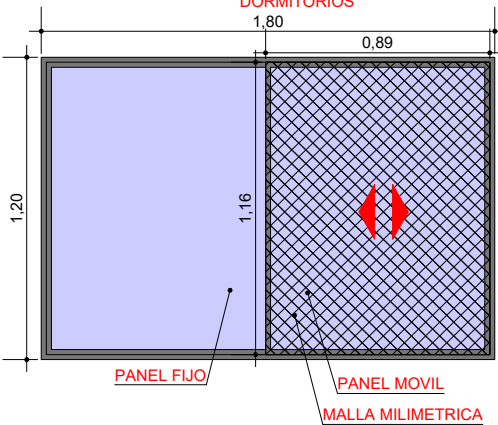


V2 VENTANA PERFIL DE ALUMINIO

SALA

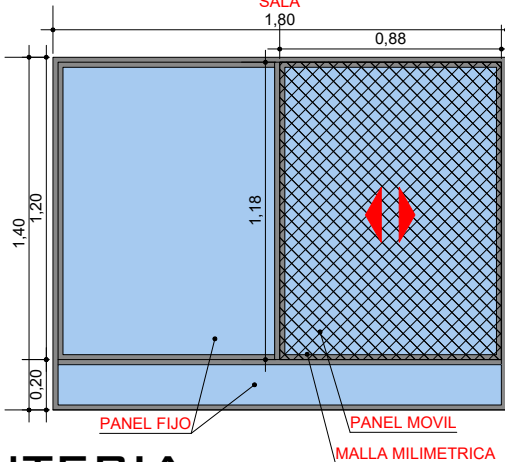


V3 VENTANA PERFIL DE ALUMINIO

COCINA

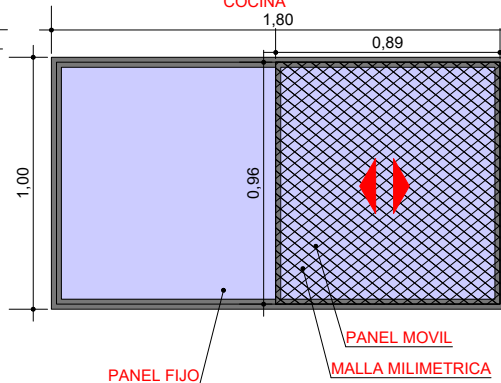

V4 VENTANA PERFIL DE ALUMINIO

BAÑO

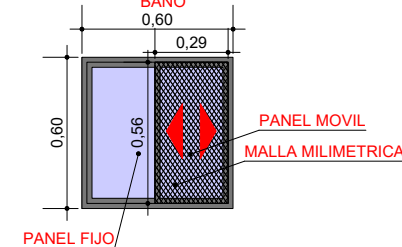

DETALLES CARPINTERIA DE VENTANAS

ESCALA: 1:30

AGENCIA ESTATAL DE VIVIENDA - AEVIVIENDA

DISEÑADO POR:

REVISADO Y APROBADO POR:

FECHA: OCTUBRE 2022

NOMBRE DEL PROYECTO:
PROYECTO DE VIVIENDA NUEVA AUTOCONSTRUCCION EN EL MUNICIPIO DE CERCADO - FASE(LXIX) 2022 - TARIJA

MUNICIPIO:
CERCADO

VIVIENDAS:
29 U.H.

PLANO DE VIVIENDA:
2 DORMITORIOS, COCINA-SALA-COMEDOR, BAÑO, GALERIA, HALL Y PASILLO

PROVINCIA: CERCADO




DEPARTAMENTO:
TARIJA

MODULO: VIVIENDA NUEVA AUTOCONSTRUCCION

SUPERFICIE:
67.92 m²

LAMINA:
20/22



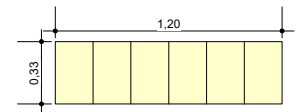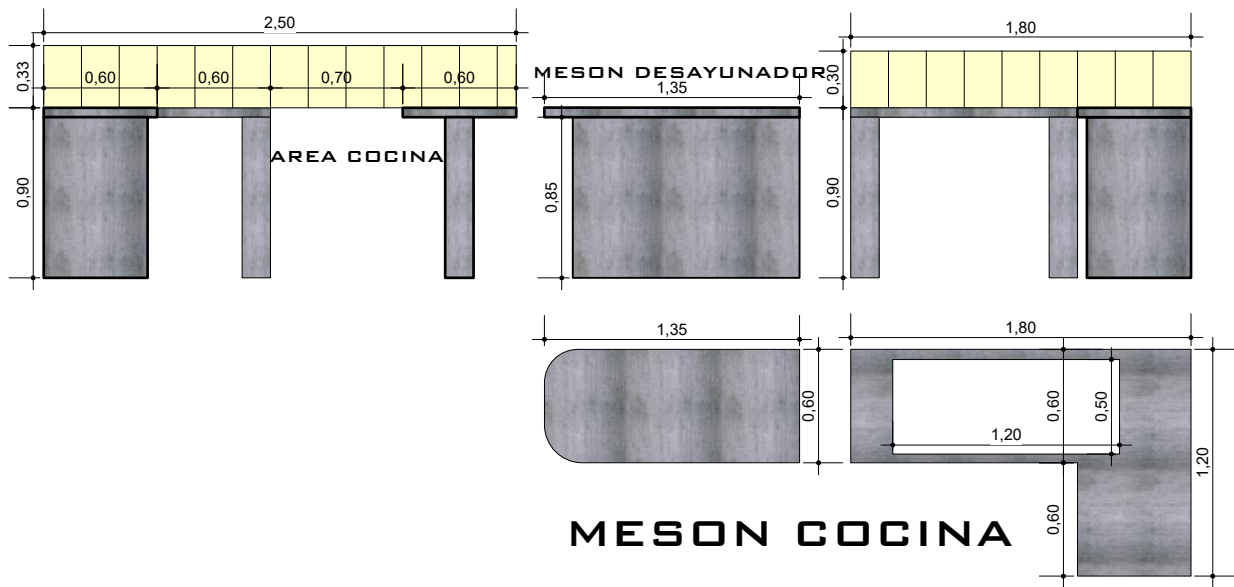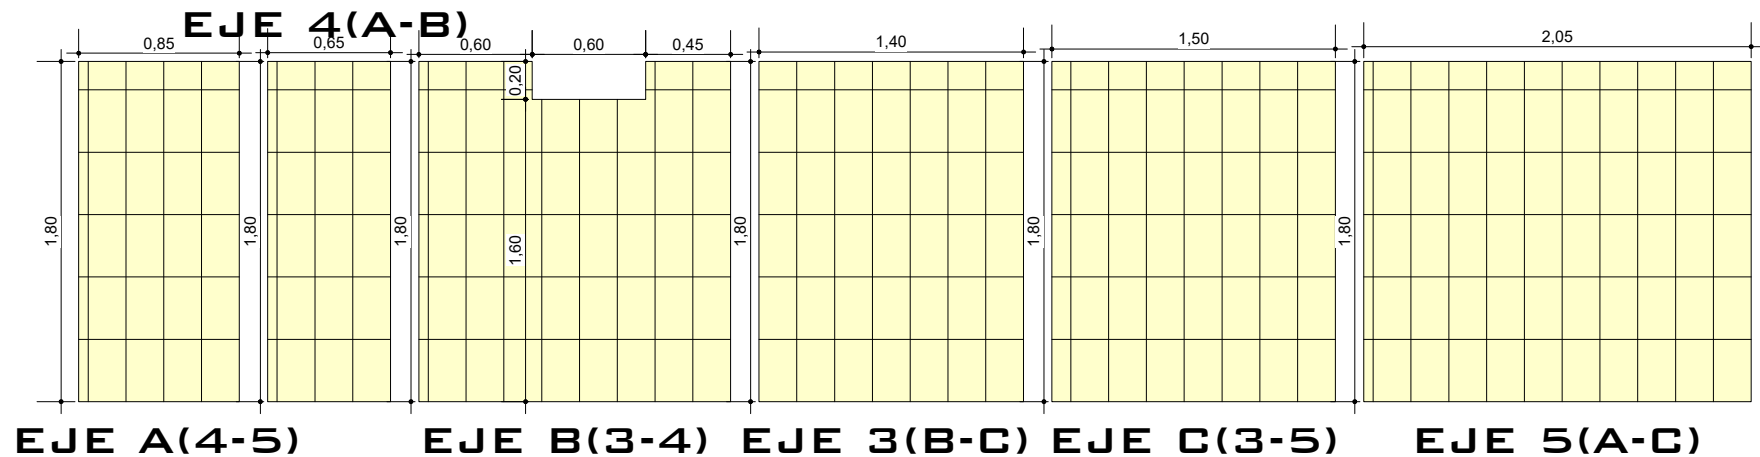

LAVANDERIA

DETALLE REVESTIMIENTO CERAMICO

ESCALA: 1:30

AGENCIA ESTATAL DE VIVIENDA - AEVIVIENDA

DISEÑADO POR:

REVISADO Y APROBADO POR:

FECHA: OCTUBRE 2022

NOMBRE DEL PROYECTO:
PROYECTO DE VIVIENDA NUEVA AUTOCONSTRUCCION EN EL MUNICIPIO DE CERCADO - FASE(LXIX) 2022 - TARIJA

MUNICIPIO:
CERCADO

VIVIENDAS:
29 U.H.

PLANO DE VIVIENDA:
2 DORMITORIOS, COCINA-SALA-COMEDOR, BAÑO, GALERIA, HALL Y PASILLO

PROVINCIA: CERCADO

DEPARTAMENTO: TARIJA


MODULO: VIVIENDA NUEVA AUTOCONSTRUCCION

SUPERFICIE:
67.92 m²


LAMINA:
21/22





DETALLE - ELEVACION FRONTAL

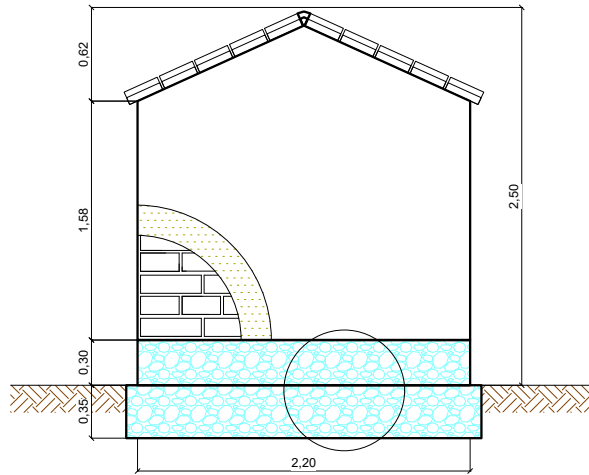


DETALLE - ELEVACION POSTERIOR

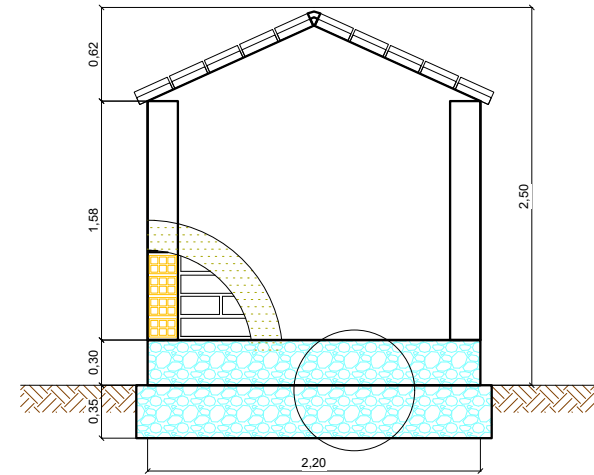

DETALLE - ELEVACION LATERAL

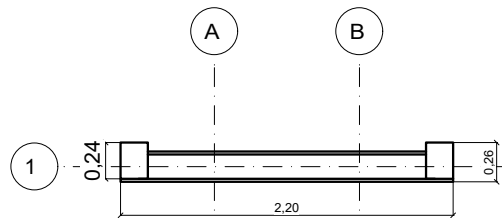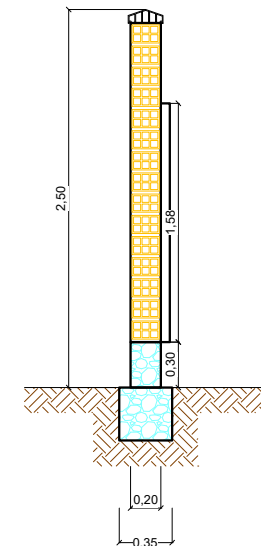

DETALLE PLANTA - MURO

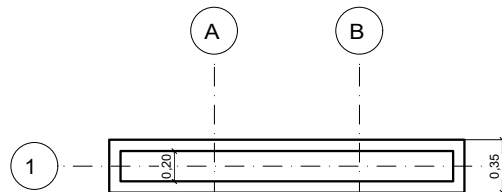

DETALLE PLANTA - CIMIENTOS - SOBRECIMENTOS

LETRERO DE OBRA

ESCALA: 1:50

AGENCIA ESTATAL DE VIVIENDA - AEVIVIENDA

DISEÑADO POR:

REVISADO Y APROBADO POR:

FECHA: OCTUBRE 2022

NOMBRE DEL PROYECTO:
PROYECTO DE VIVIENDA NUEVA AUTOCONSTRUCCION EN EL MUNICIPIO DE CERCADO - FASE (LXIX) 2022 - TARIJA

MUNICIPIO:
CERCADO

VIVIENDAS:
29 U.H.

PLANO DE VIVIENDA:
2 DORMITORIOS, COCINA-SALA-COMEDOR, BAÑO, GALERIA, HALL Y PASILLO

PROVINCIA: CERCADO

DEPARTAMENTO: TARIJA

MODULO: VIVIENDA NUEVA AUTOCONSTRUCCION

SUPERFICIE:
67.92 m²

LAMINA:
22/22

