
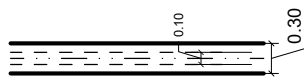
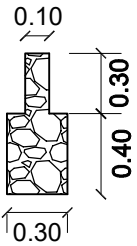
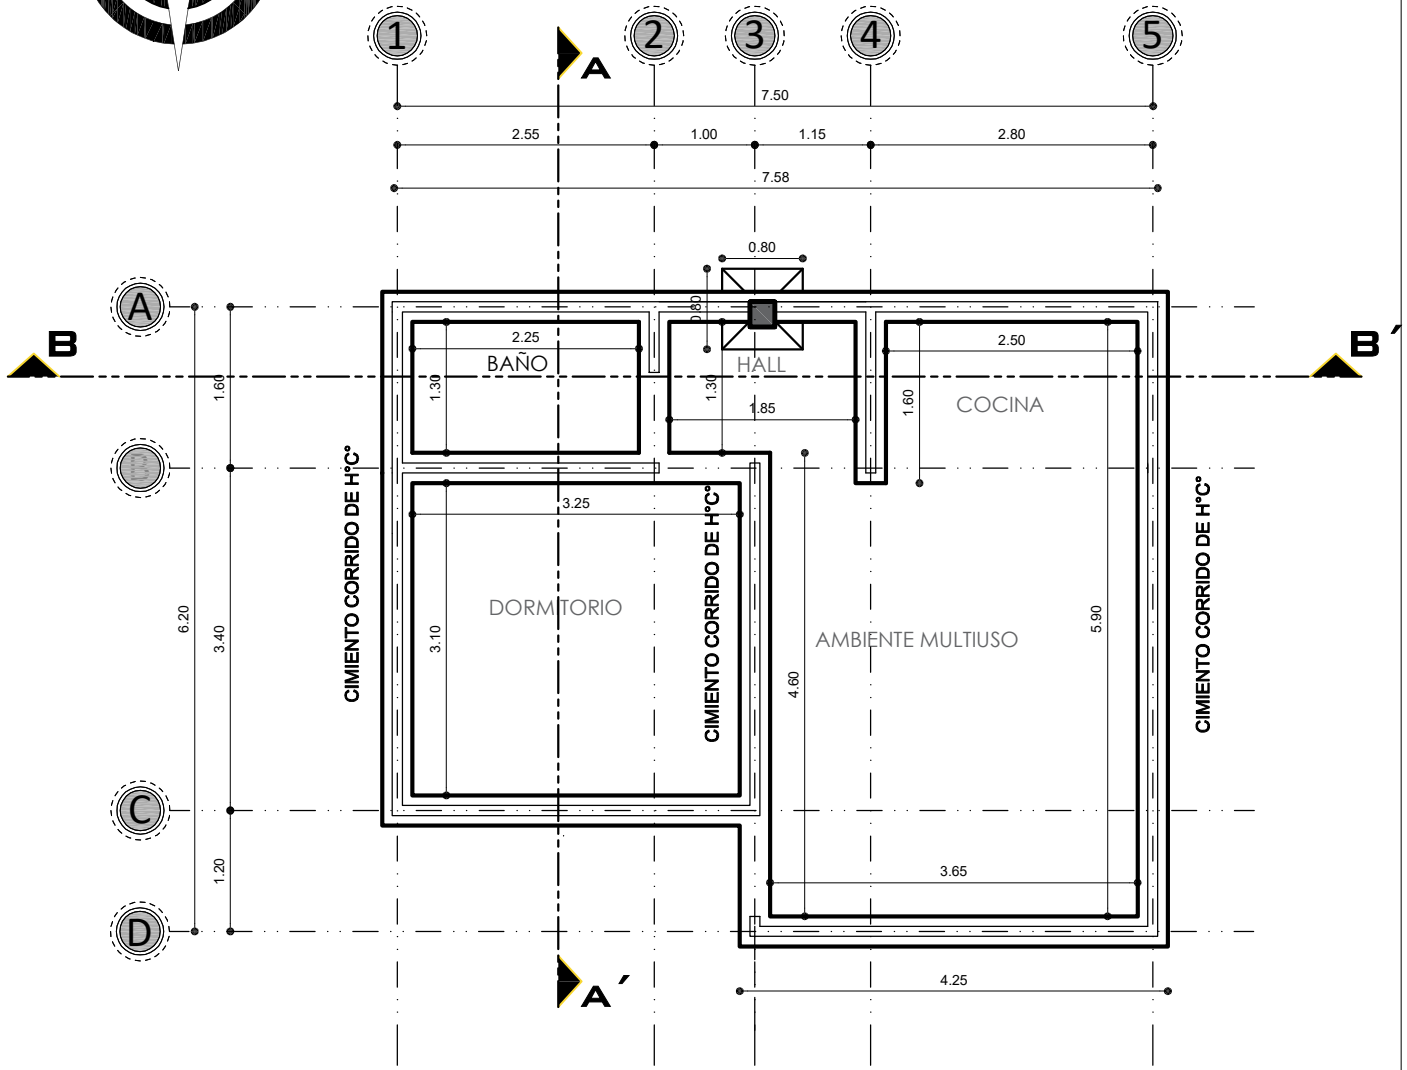


MODULO 1: RENOVACION TIPO 1


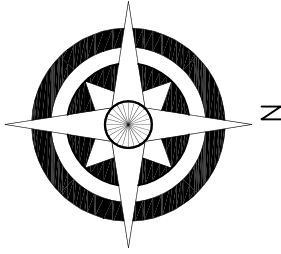


PLANO DE CIMIENTOS ESCALA: 1:75

AGENCIA ESTATAL DE VIVIENDA - AEVIVIENDA	
PROYECTO:	PROYECTO DE VIVIENDA CUALITATIVA EN EL MUNICIPIO DE ACASIO - FASE(II) 2023 - POTOSI
MUNICIPIO:	ACASIO
PROVINCIA:	BERNARDINO BILBAO RIOJA
DEPARTAMENTO:	POTOSI

DISEÑO ARQUITECTÓNICO:	REVISADO Y APROBADO:	FECHA:	OCTUBRE/2023
		SUPERFICIE:	47.52 m2
		LAMINA:	1/29

MODULO 1: RENOVACION TIPO 1

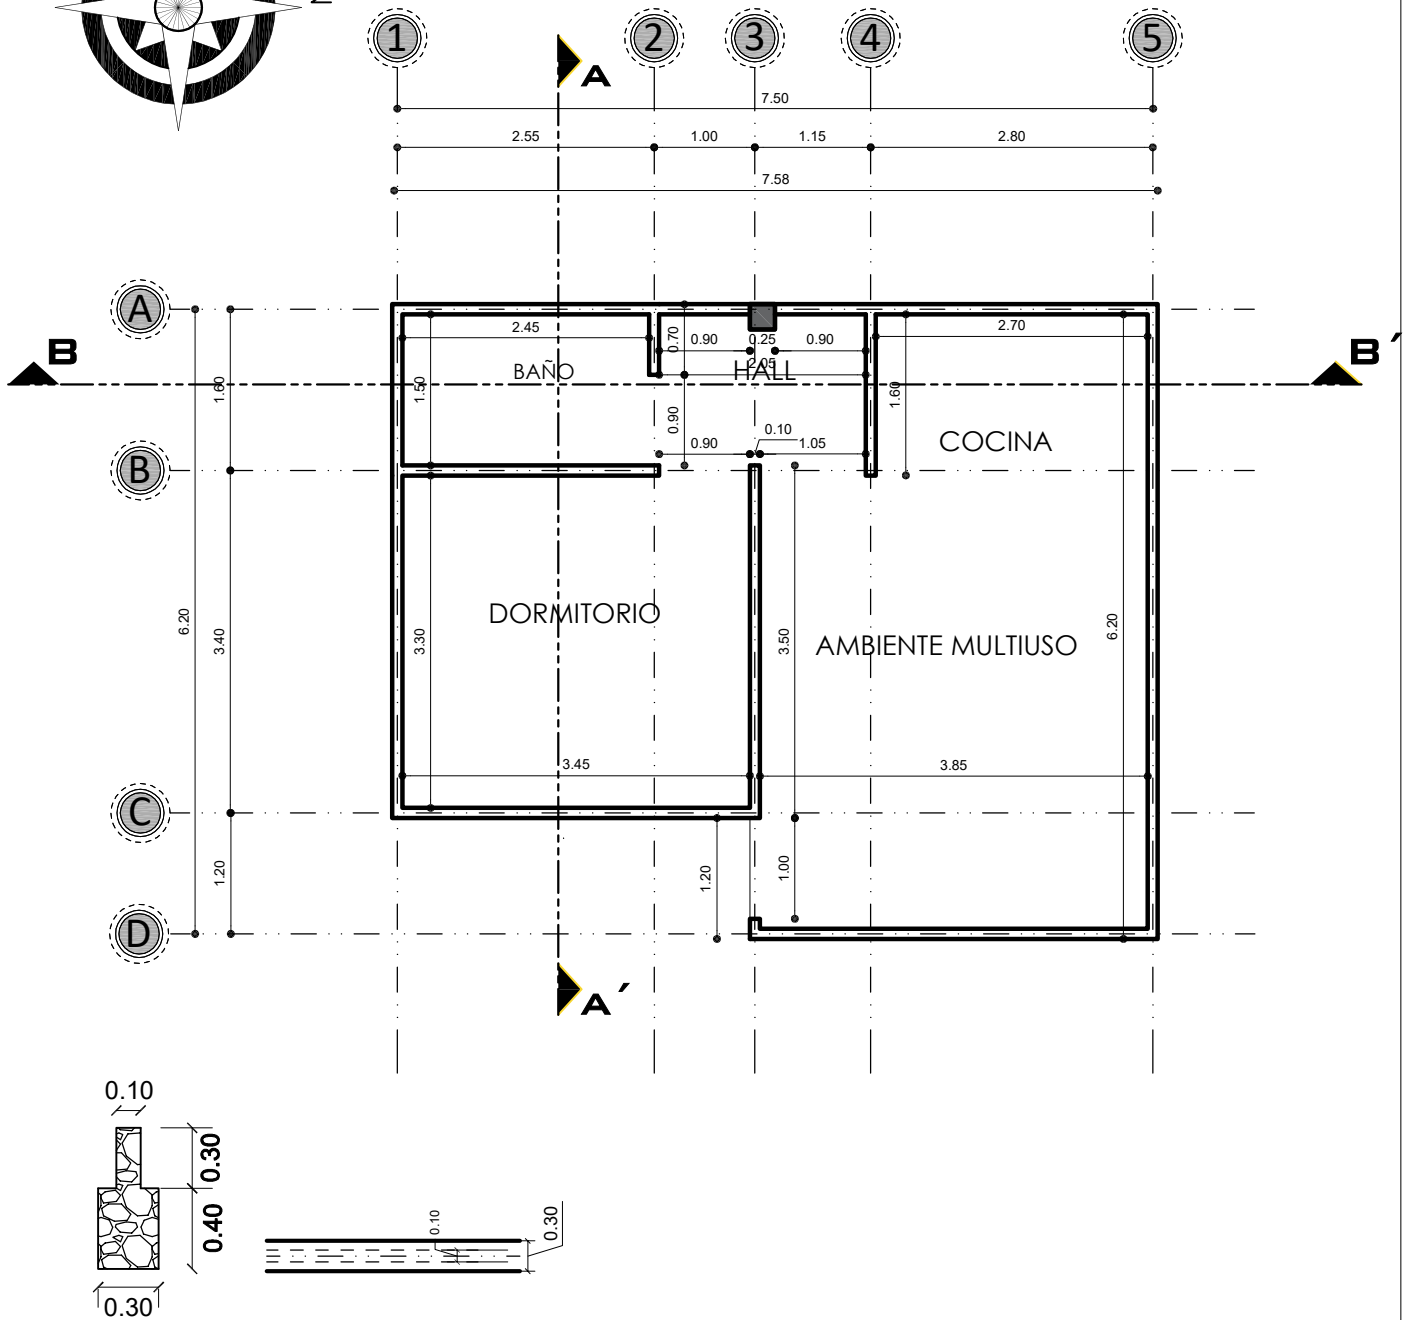
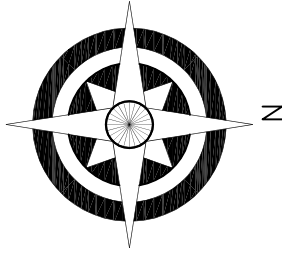


PLANO DE SOBRECIMENTOS ESCALA: 1:75

AGENCIA ESTATAL DE VIVIENDA - AEVIVIENDA	
PROYECTO: PROYECTO DE VIVIENDA CUALITATIVA EN EL MUNICIPIO DE ACASIO - FASE(II) 2023 - POTOSI	
MUNICIPIO: ACASIO	
PROVINCIA: BERNARDINO BILBAO RIOJA	DEPARTAMENTO: POTOSI

DISEÑO ARQUITECTÓNICO:	REVISADO Y APROBADO:	FECHA: OCTUBRE/2023
		SUPERFICIE: 47.52 m2
		LAMINA: 2/29

MODULO 1: RENOVACION TIPO 1

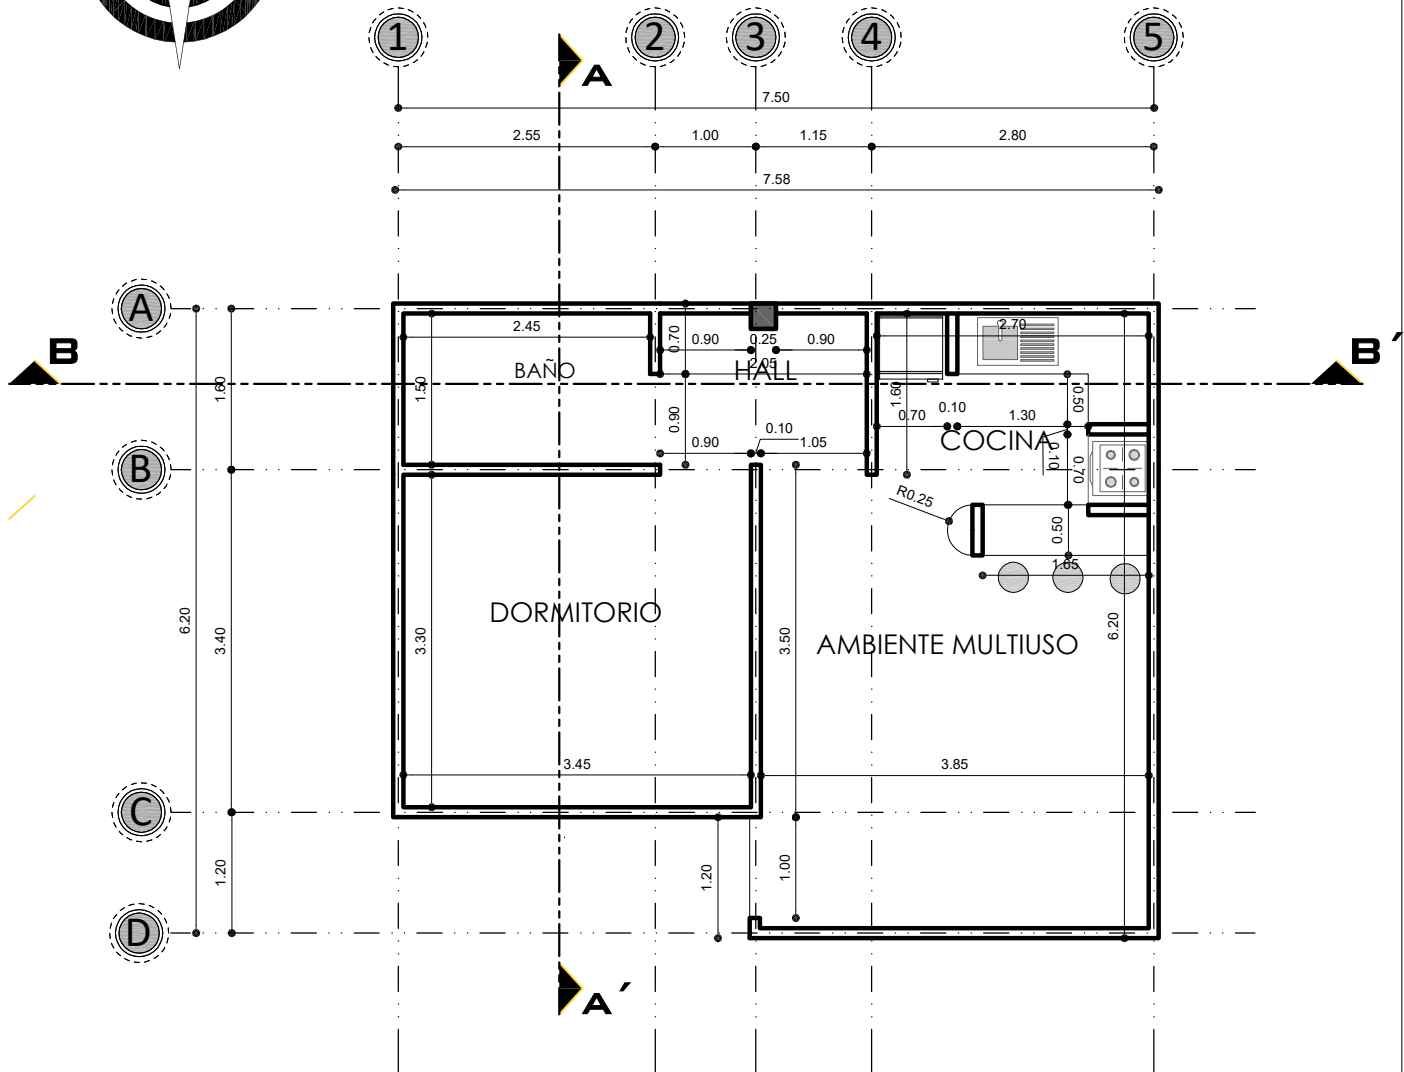
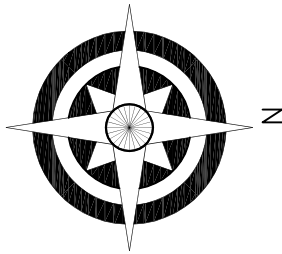


PLANO DE MUROS
ESCALA: 1:75

AGENCIA ESTATAL DE VIVIENDA - AEVIVIENDA	
PROYECTO: PROYECTO DE VIVIENDA CUALITATIVA EN EL MUNICIPIO DE ACASIO - FASE(II) 2023 - POTOSI	
MUNICIPIO: ACASIO	
PROVINCIA: BERNARDINO BILBAO RIOJA	DEPARTAMENTO: POTOSI

DISEÑO ARQUITECTÓNICO:	REVISADO Y APROBADO:	FECHA: OCTUBRE/2023
		SUPERFICIE: 47.52 m2
		LAMINA: 3/29

MODULO 1: RENOVACION TIPO 1

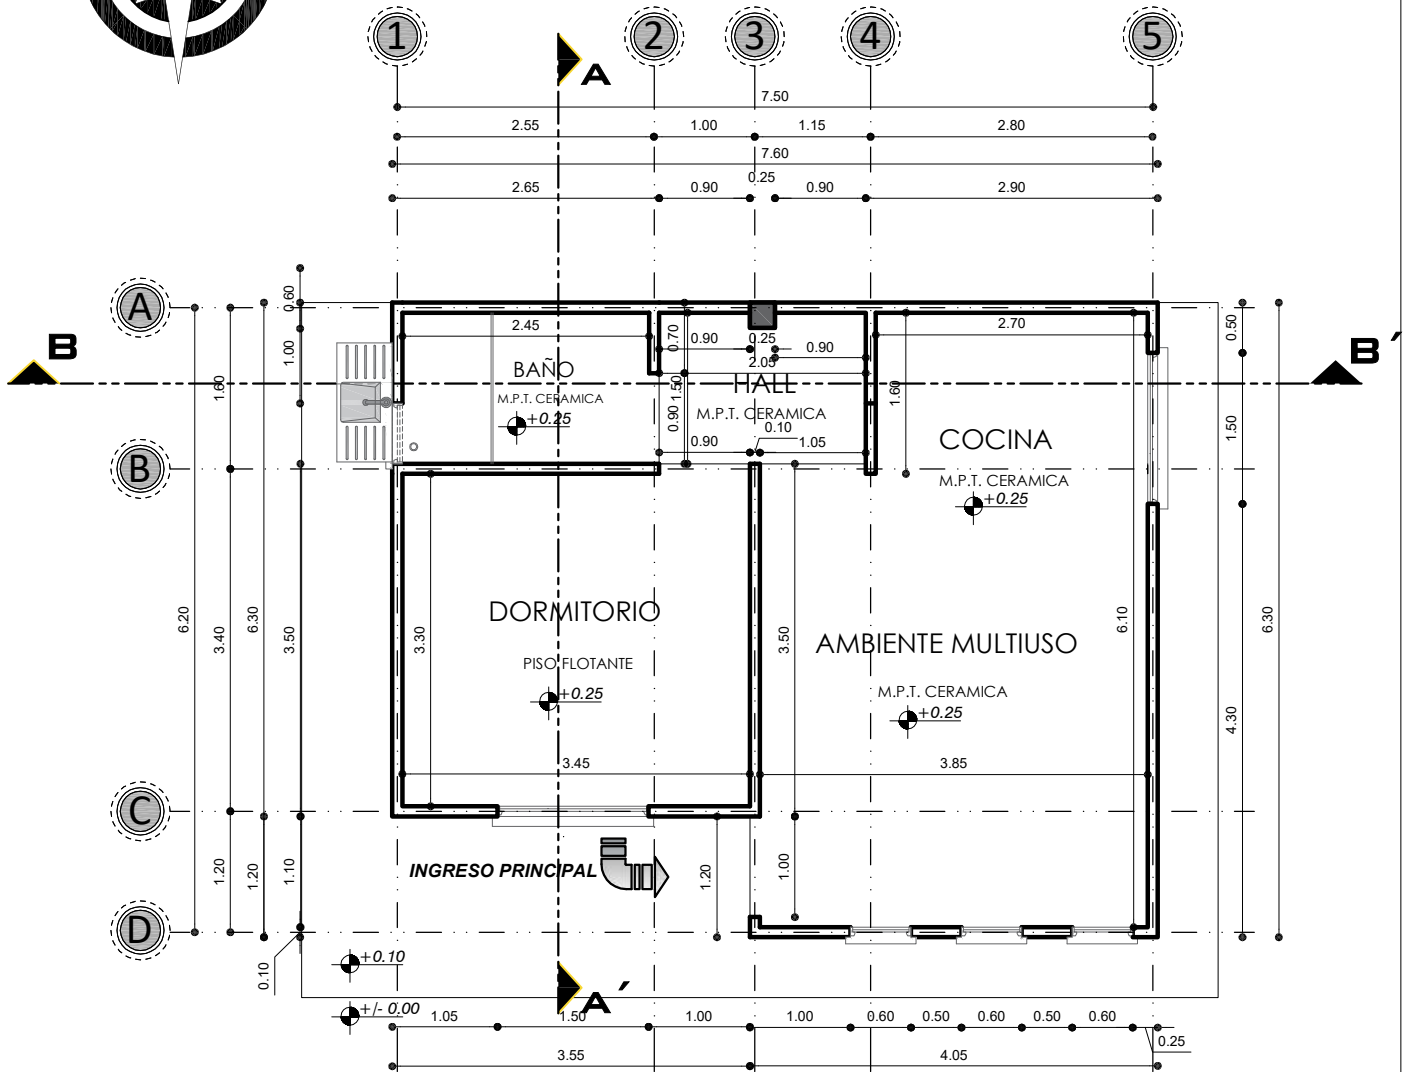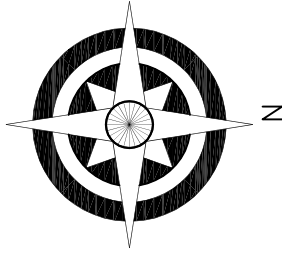


PLANTA ACOTADA
ESCALA: 1:75

AGENCIA ESTATAL DE VIVIENDA - AEVIVIENDA	
PROYECTO: PROYECTO DE VIVIENDA CUALITATIVA EN EL MUNICIPIO DE ACASIO - FASE(II) 2023 - POTOSI	
MUNICIPIO: ACASIO	
PROVINCIA: BERNARDINO BILBAO RIOJA	DEPARTAMENTO: POTOSI

DISEÑO ARQUITECTÓNICO:	REVISADO Y APROBADO:	FECHA: OCTUBRE/2023
		SUPERFICIE: 47.52 m2
		LAMINA: 4/29

MODULO 1: RENOVACION TIPO 1

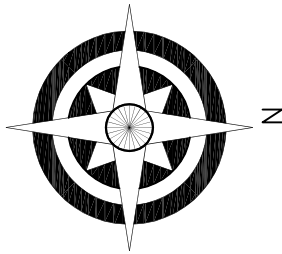


PLANTA AMOBLADA ESCALA: 1:75





AGENCIA ESTATAL DE VIVIENDA - AEVIVIENDA	
PROYECTO: PROYECTO DE VIVIENDA CUALITATIVA EN EL MUNICIPIO DE ACASIO - FASE(II) 2023 - POTOSI	
MUNICIPIO: ACASIO	
PROVINCIA: BERNARDINO BILBAO RIOJA	DEPARTAMENTO: POTOSI

DISEÑO ARQUITECTÓNICO:	REVISADO Y APROBADO:	FECHA: OCTUBRE/2023
		SUPERFICIE: 47.52 m ²
		LAMINA: 5/ 29



MODULO 1: RENOVACION TIPO 1

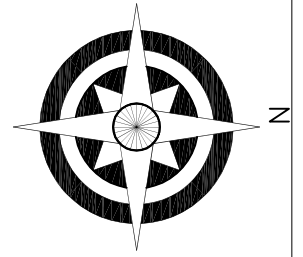

DETALLE DE VIGA 1

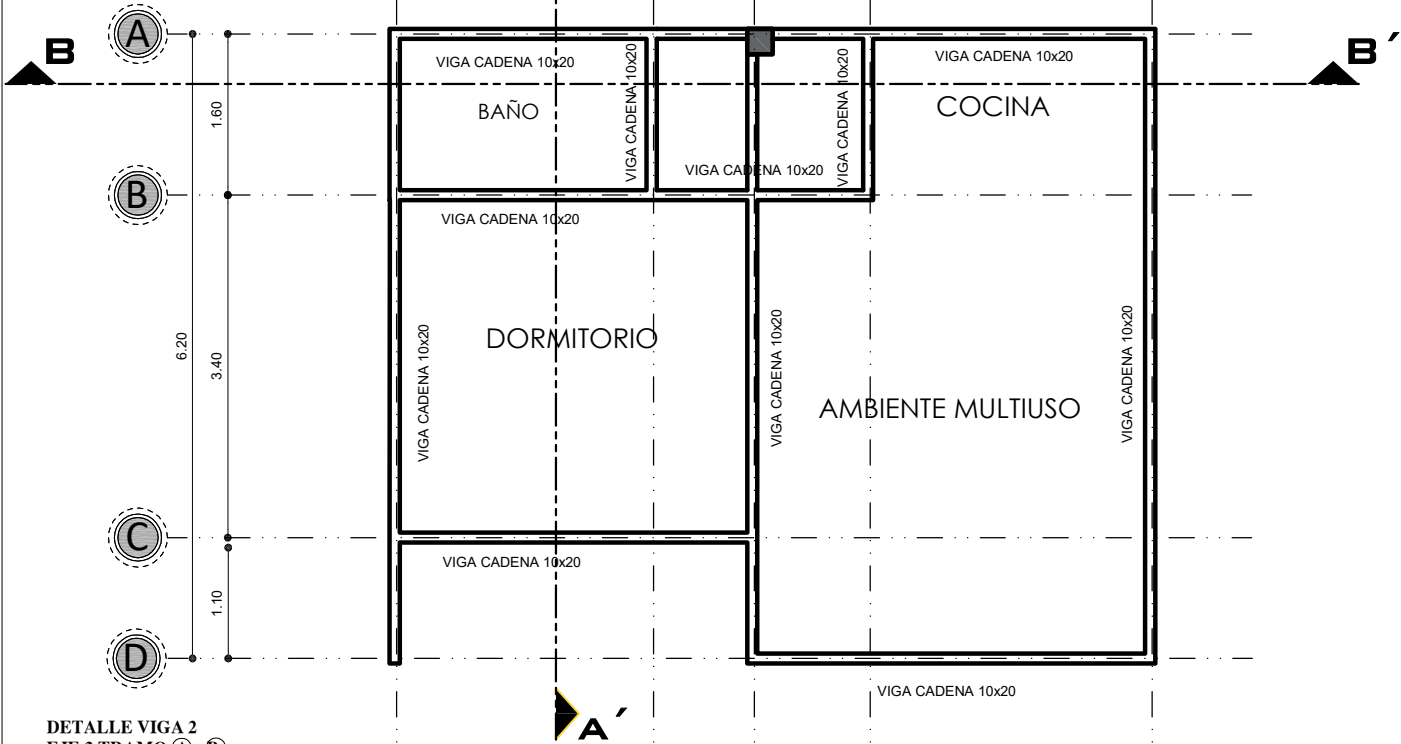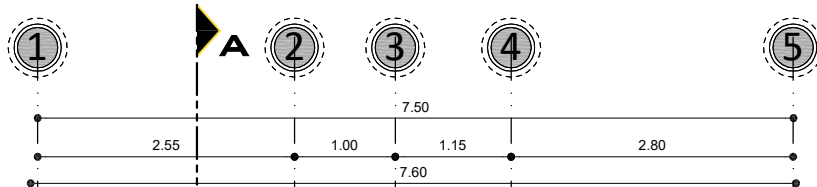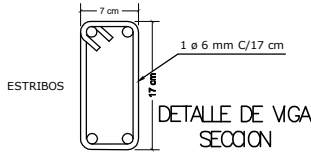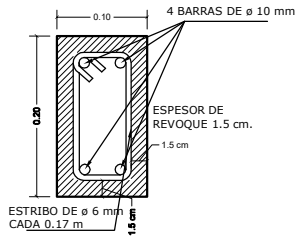

DETALLE VIGA 2
EJE 3 TRAMO (A-B)

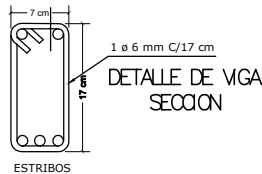
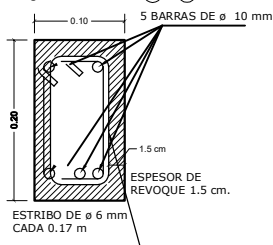


PLANO DE VIGAS ESCALA: 1:75

AGENCIA ESTATAL DE VIVIENDA - AEVIVIENDA	
PROYECTO:	PROYECTO DE VIVIENDA CUALITATIVA EN EL MUNICIPIO DE ACASIO - FASE(II) 2023 - POTOSI
MUNICIPIO:	ACASIO
PROVINCIA:	BERNARDINO BILBAO RIOJA
DEPARTAMENTO:	POTOSI

DISEÑO ARQUITECTÓNICO:	REVISADO Y APROBADO:	FECHA: OCTUBRE/2023
		SUPERFICIE: 47.52 m2
		LAMINA: 6/29

MODULO 1: RENOVACION TIPO 1

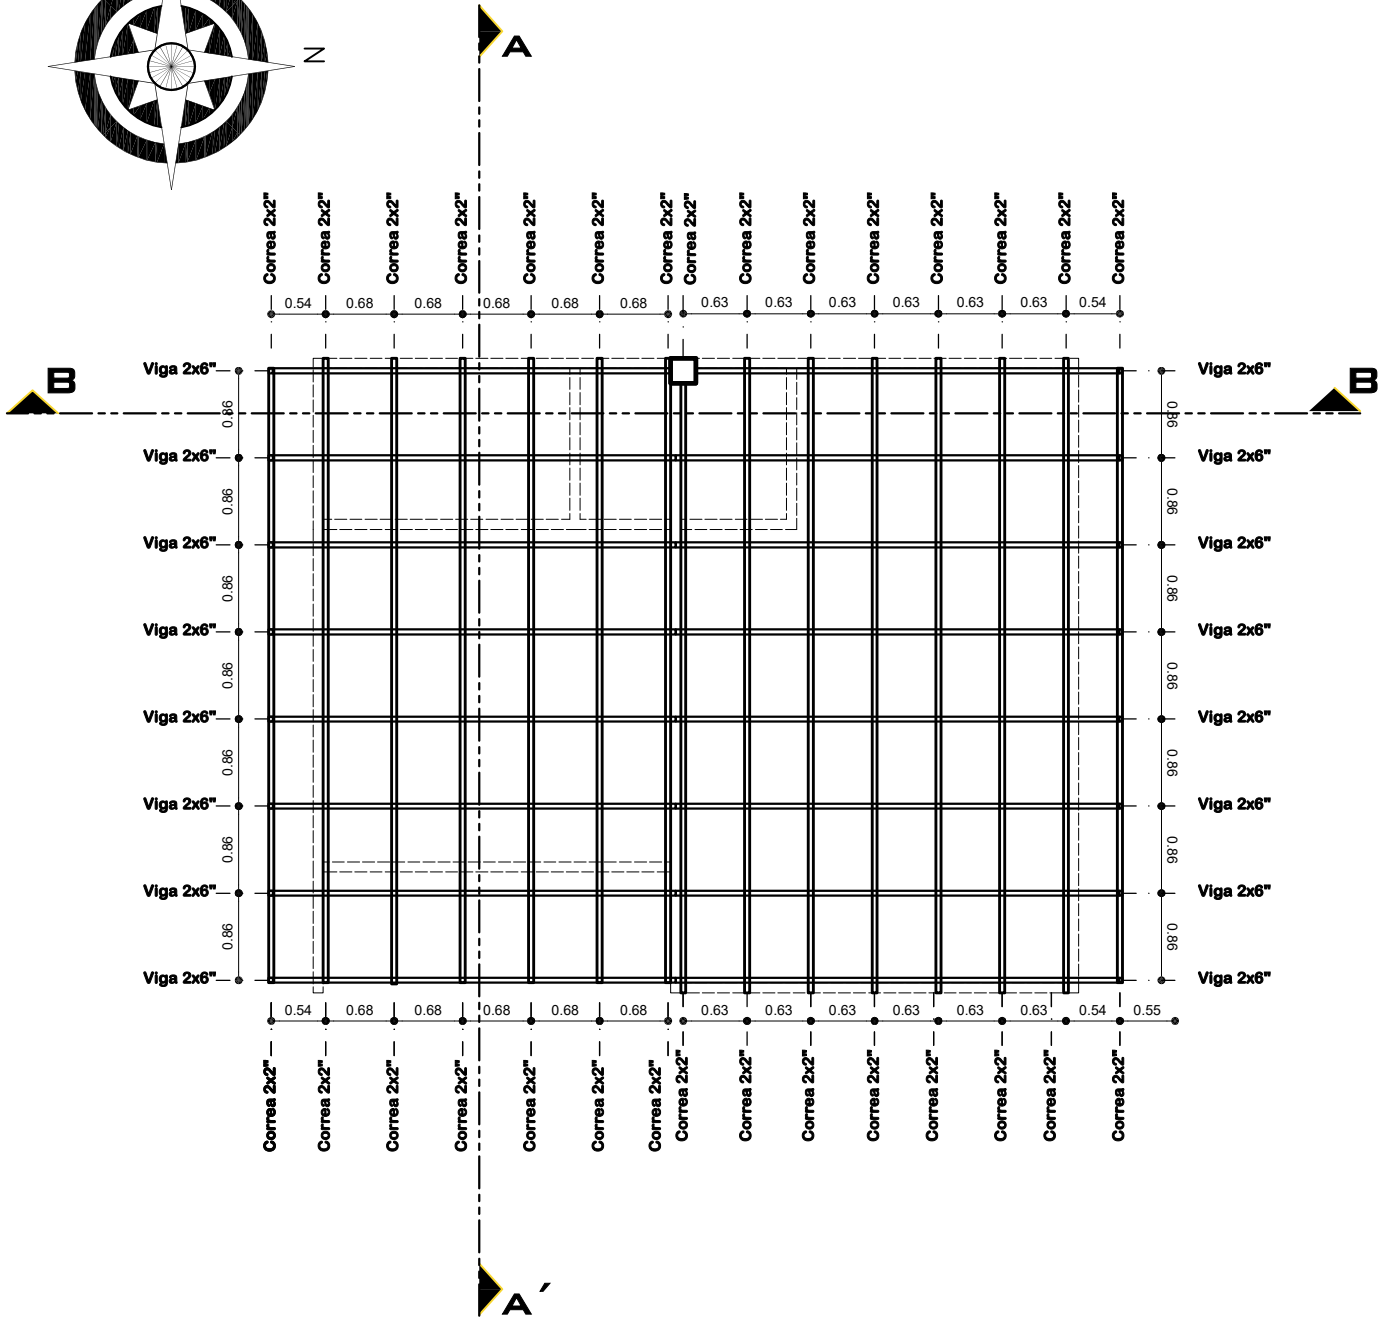
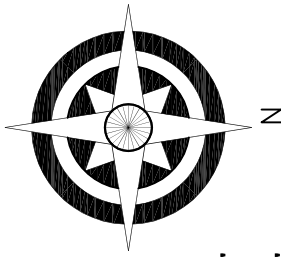


PLANO DE MADERAN ESCALA: 1:75

AGENCIA ESTATAL DE VIVIENDA - AEVIVIENDA	
PROYECTO: PROYECTO DE VIVIENDA CUALITATIVA EN EL MUNICIPIO DE ACASIO - FASE(II) 2023 - POTOSI	
MUNICIPIO: ACASIO	
PROVINCIA: BERNARDINO BILBAO RIOJA	DEPARTAMENTO: POTOSI

DISEÑO ARQUITECTÓNICO:	REVISADO Y APROBADO:	FECHA: OCTUBRE/2023
		SUPERFICIE: 47.52 m2
		LAMINA: 7/ 29

MODULO 1: RENOVACION TIPO 1

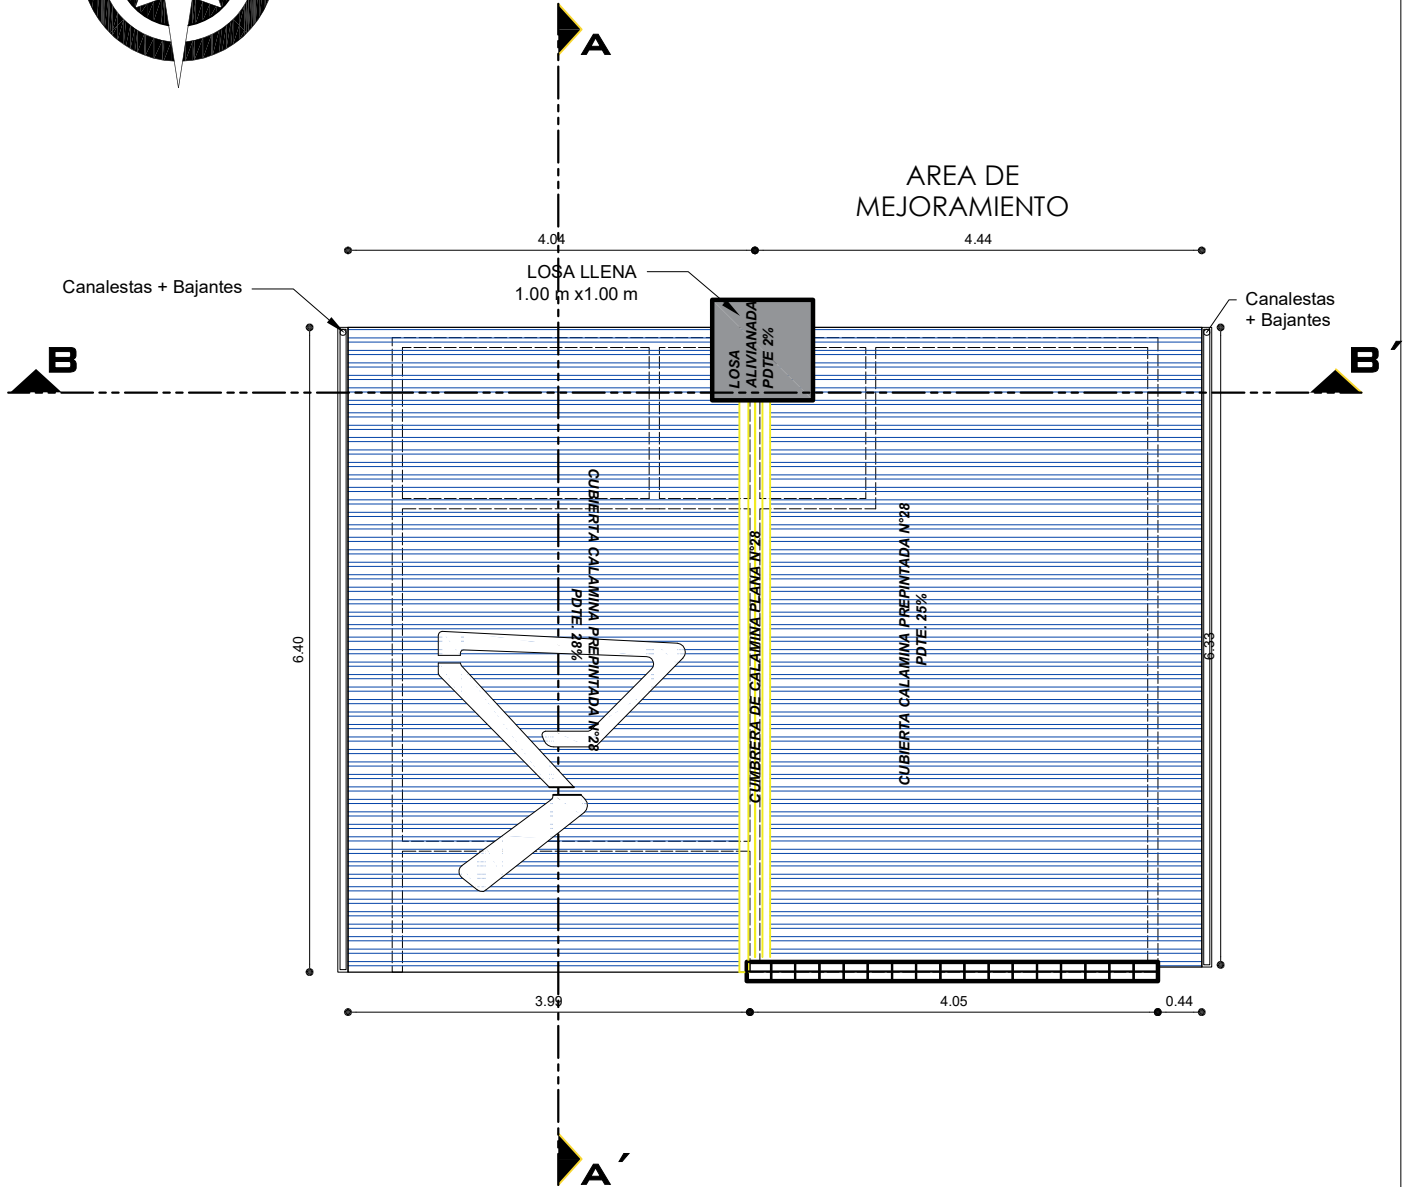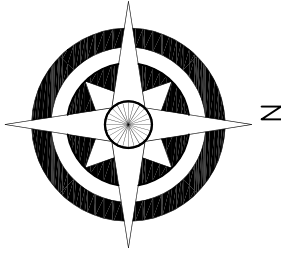


PLANO DE CUBIERTAS ESCALA: 1:75


AGENCIA ESTATAL DE VIVIENDA - AEVIVIENDA	
PROYECTO: PROYECTO DE VIVIENDA CUALITATIVA EN EL MUNICIPIO DE ACASIO - FASE(II) 2023 - POTOSI	
MUNICIPIO: ACASIO	
PROVINCIA: BERNARDINO BILBAO RIOJA	DEPARTAMENTO: POTOSI

DISEÑO ARQUITECTÓNICO:	REVISADO Y APROBADO:	FECHA: OCTUBRE/2023
		SUPERFICIE: 47.52 m2
		LAMINA: 8/29

MODULO 1: RENOVACION TIPO 1

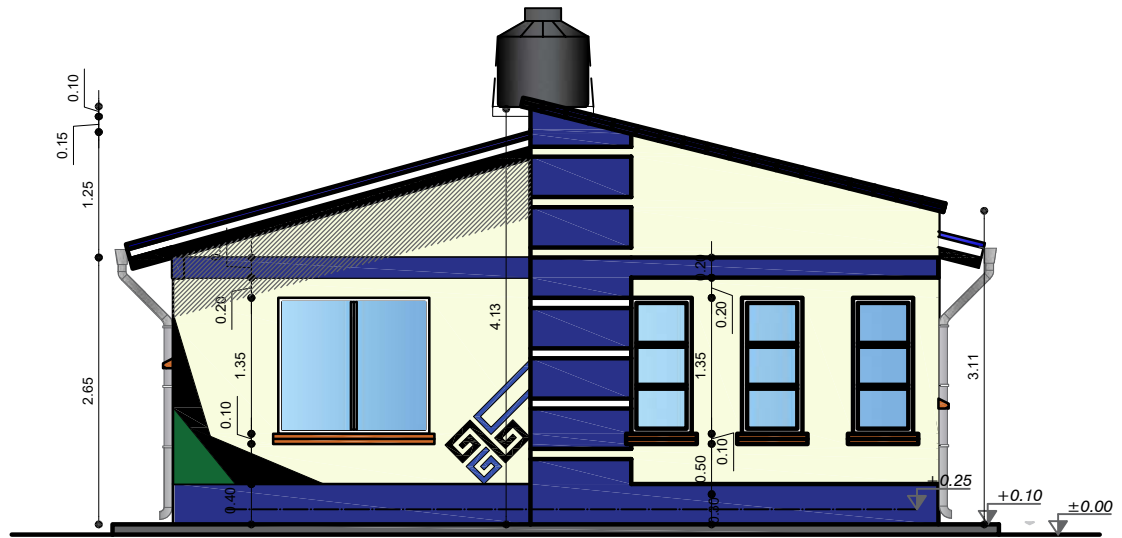

ELEVACION FRONTAL
ESCALA: 1:75

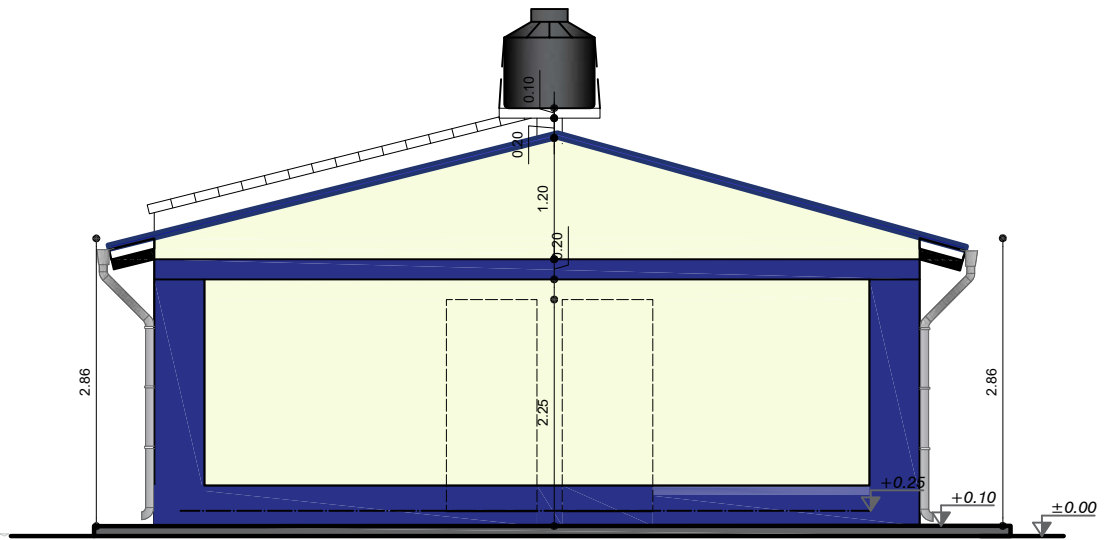


ELEVACION POSTERIOR
ESCALA: 1:75


AGENCIA ESTATAL DE VIVIENDA - AEVIVIENDA	
PROYECTO: PROYECTO DE VIVIENDA CUALITATIVA EN EL MUNICIPIO DE ACASIO - FASE(II) 2023 - POTOSI	
MUNICIPIO: ACASIO	
PROVINCIA: BERNARDINO BILBAO RIOJA	DEPARTAMENTO: POTOSI

DISEÑO ARQUITECTÓNICO:	REVISADO Y APROBADO:	FECHA: OCTUBRE/2023
		SUPERFICIE: 47.52 m2
		LAMINA: 10/29

MODULO 1: RENOVACION TIPO 1

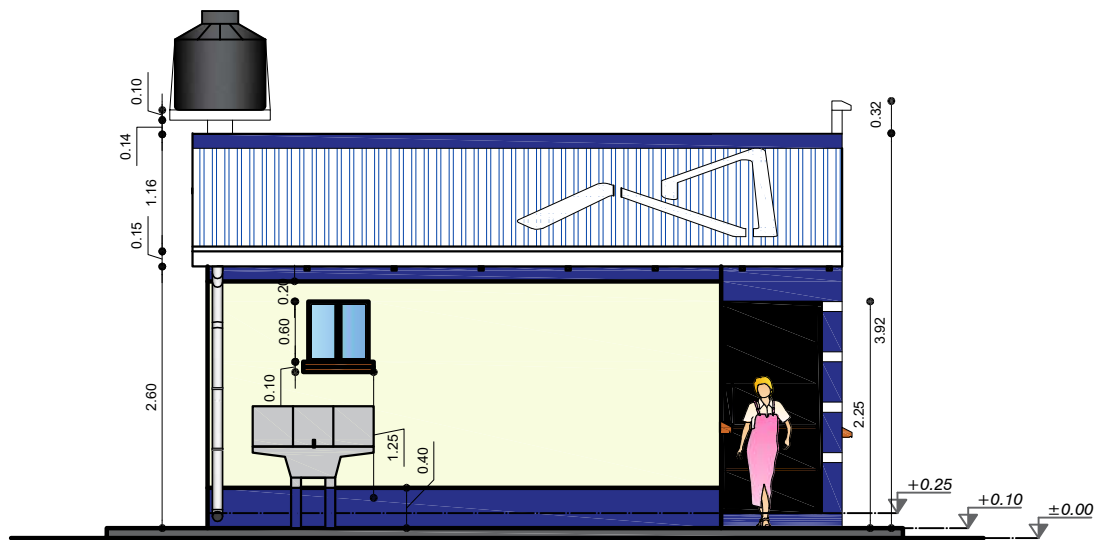

ELEVACION LATERAL IZQUIERDO
ESCALA: 1:75


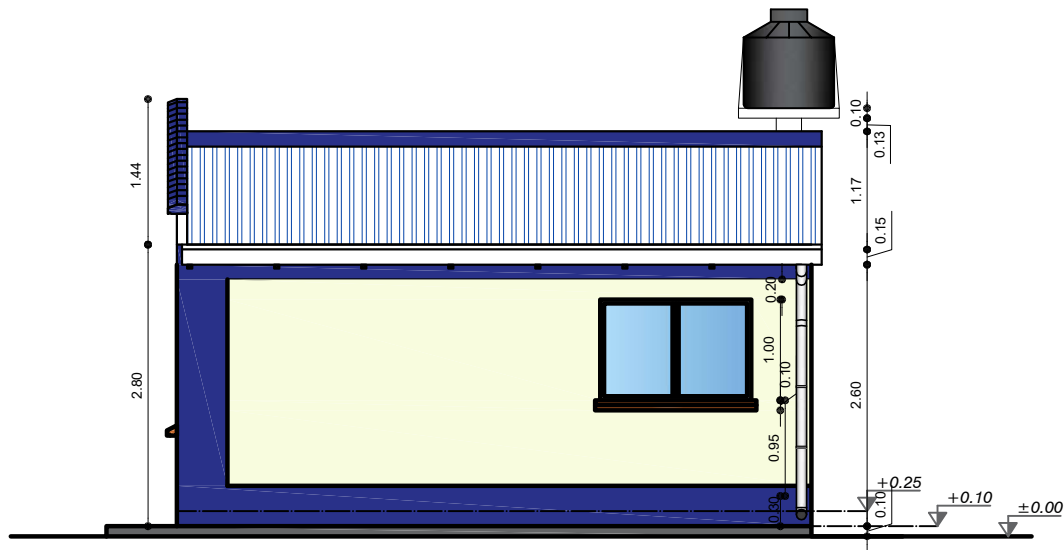


ELEVACION LATERAL DERECHO
ESCALA: 1:75

AGENCIA ESTATAL DE VIVIENDA - AEVIVIENDA	
PROYECTO: PROYECTO DE VIVIENDA CUALITATIVA EN EL MUNICIPIO DE ACASIO - FASE(II) 2023 - POTOSI	
MUNICIPIO: ACASIO	
PROVINCIA: BERNARDINO BILBAO RIOJA	DEPARTAMENTO: POTOSI

DISEÑO ARQUITECTÓNICO:	REVISADO Y APROBADO:	FECHA: OCTUBRE/2023
		SUPERFICIE: 47.52 m2
		LAMINA: 11/29

MODULO 1: RENOVACION TIPO 1

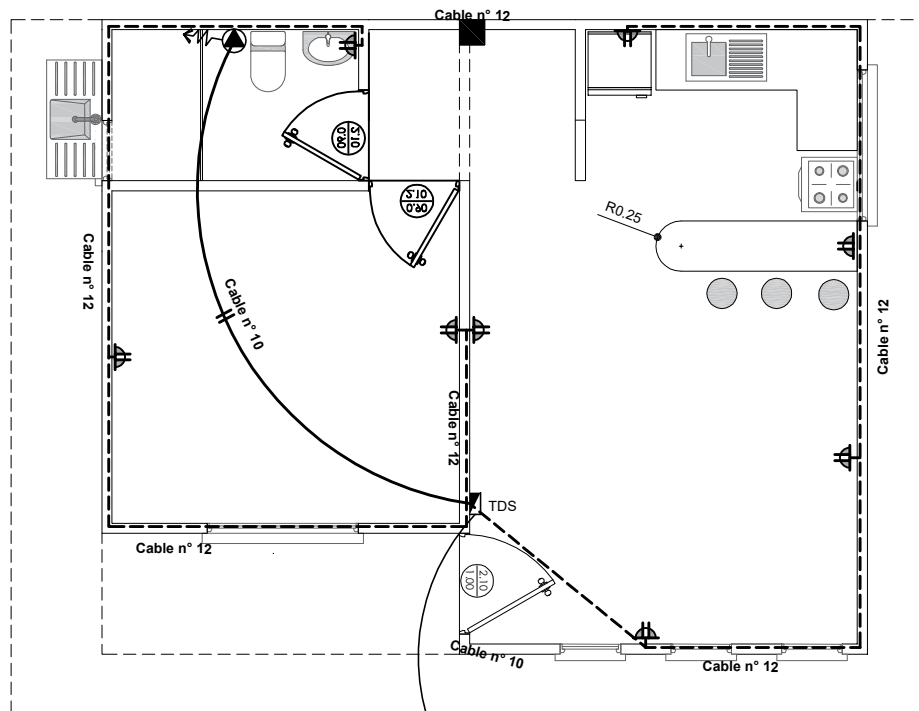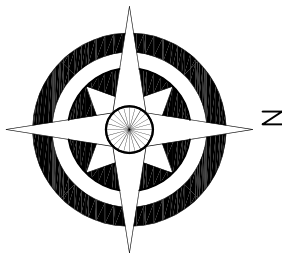



SIMBOLOGIA	
	TDS TABLERO DE DISTRIBUCION SECUNDARIO
	CIRCUITO DE TOMA CORRIENTES
	TOMA DE FUERZA
	TOMA CORRIENTE DOBLE

INSTALACION ELECTRICA-TOMACORRIENTE ESCALA: 1:75

AGENCIA ESTATAL DE VIVIENDA - AEVIVIENDA	
PROYECTO: PROYECTO DE VIVIENDA CUALITATIVA EN EL MUNICIPIO DE ACASIO - FASE(II) 2023 - POTOSI	
MUNICIPIO: ACASIO	
PROVINCIA: BERNARDINO BILBAO RIOJA	DEPARTAMENTO: POTOSI

DISEÑO ARQUITECTÓNICO:	REVISADO Y APROBADO:	FECHA: OCTUBRE/2023
		SUPERFICIE: 47.52 m2
		LAMINA: 12/ 29

MODULO 1: RENOVACION TIPO 1

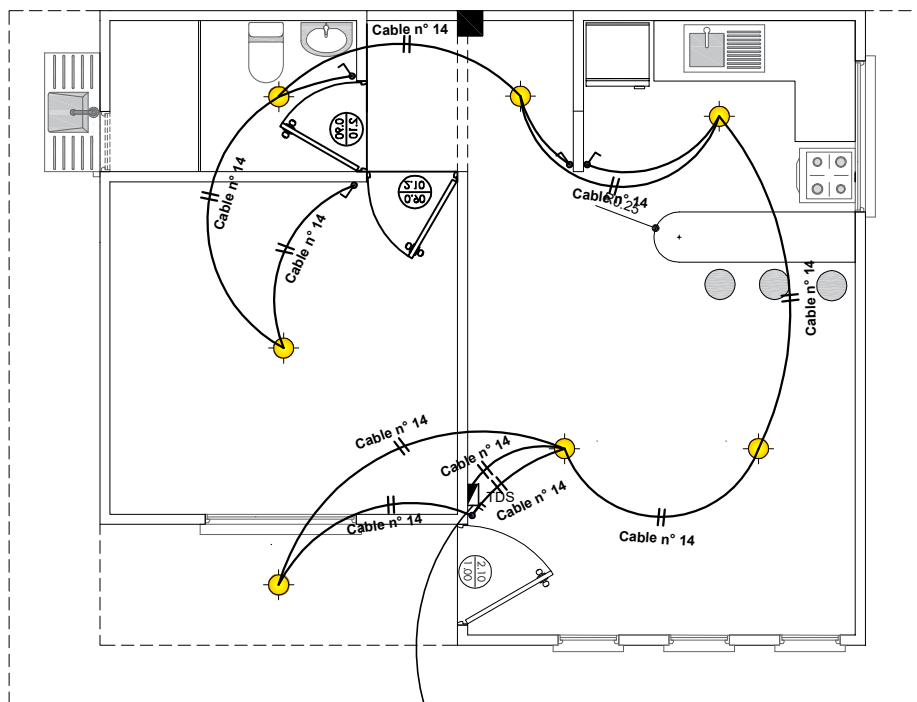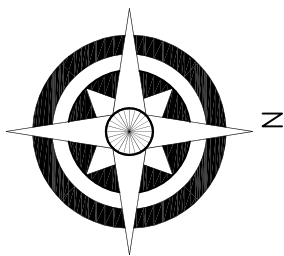



SIMBOLOGIA	
	TDS TABLERO DE DISTRIBUCION SECUNDARIO
	CIRCUITO DE ILUMINACION
	PUNTO DE ILUMINACION
	INTERRUPTOR SIMPLE

INSTALACION ELECTRICA-ILUMINACION ESCALA: 1:75

AGENCIA ESTATAL DE VIVIENDA - AEVIVIENDA	
PROYECTO:	PROYECTO DE VIVIENDA CUALITATIVA EN EL MUNICIPIO DE ACASIO - FASE(II) 2023 - POTOSI
MUNICIPIO:	ACASIO
PROVINCIA:	BERNARDINO BILBAO RIOJA
DEPARTAMENTO:	POTOSI

DISEÑO ARQUITECTÓNICO:	REVISADO Y APROBADO:	FECHA:	OCTUBRE/2023
		SUPERFICIE:	47.52 m2
		LAMINA:	13/ 29

MODULO 1: RENOVACION TIPO 1

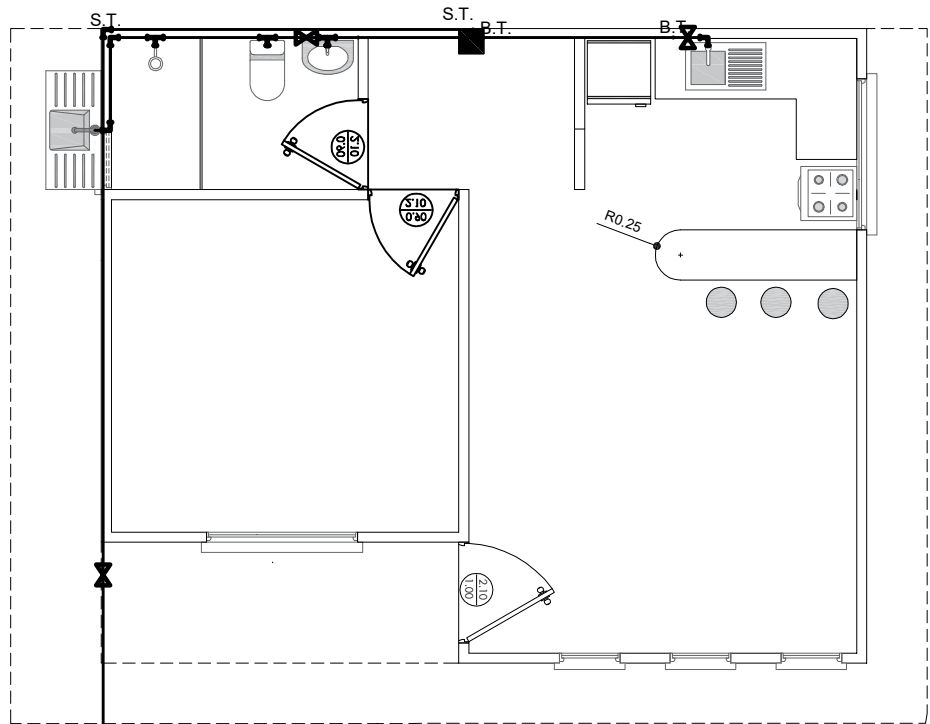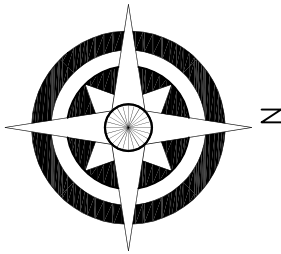


REFERENCIAS:	
—	Tubería de Agua Potable (TAP)
Lavanderia	Lv
Lavamanos	Lm
Inodoro	I
Ducha	Du
Lavaplatos	Lp
Tanque plastico de agua	Tq
SIMBOLOGÍA	
	Ducha
	Union "T"
	Codo a 90°
	Medidor
	Válvula de Paso

INSTALACION AGUA POTABLE ESCALA: 1:75

AGENCIA ESTATAL DE VIVIENDA - AEVIVIENDA	
PROYECTO: PROYECTO DE VIVIENDA CUALITATIVA EN EL MUNICIPIO DE ACASIO - FASE(II) 2023 - POTOSI	
MUNICIPIO: ACASIO	
PROVINCIA: BERNARDINO BILBAO RIOJA	DEPARTAMENTO: POTOSI

DISEÑO ARQUITECTÓNICO:	REVISADO Y APROBADO:	FECHA: OCTUBRE/2023
		SUPERFICIE: 47.52 m2
		LAMINA: 14/29

MODULO 1: RENOVACION TIPO 1

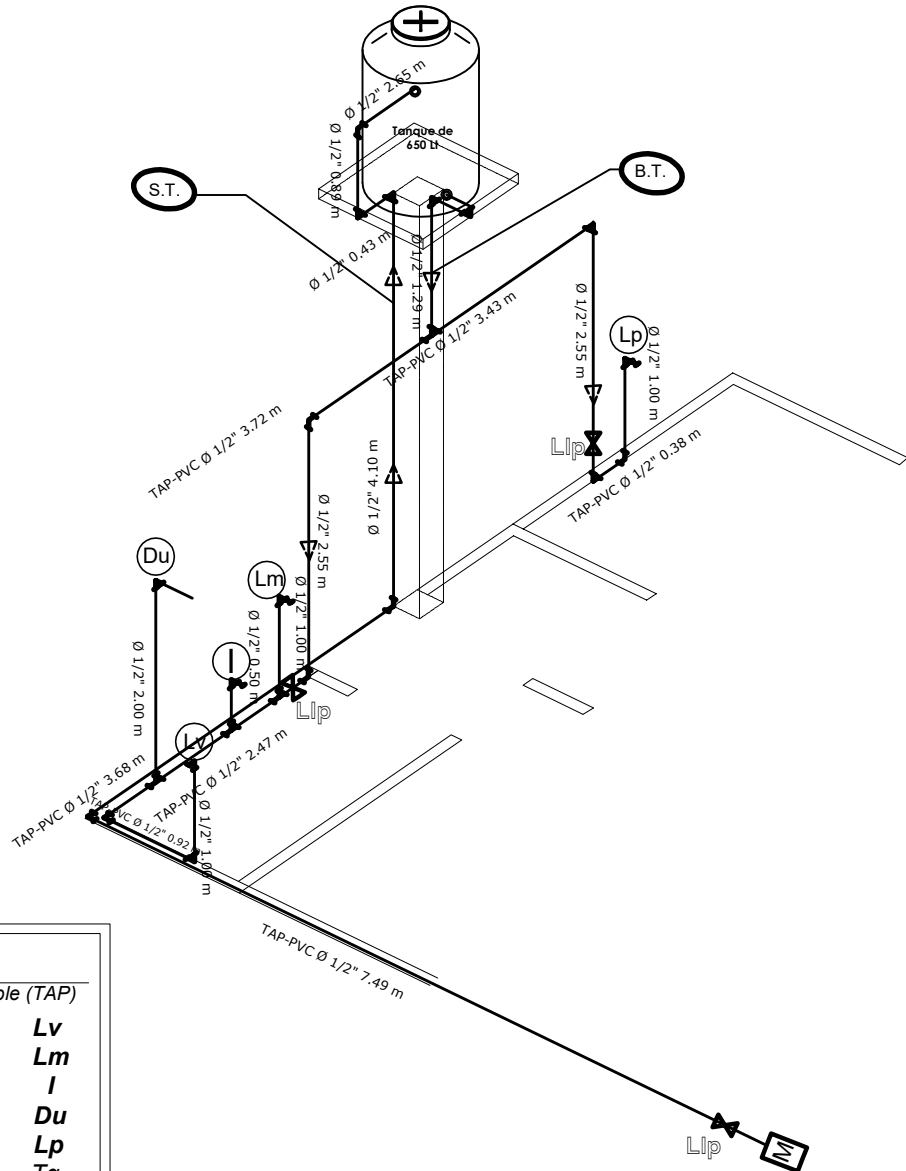



REFERENCIAS:	
	Tubería de Agua Potable (TAP)
Lavandería	Lv
Lavamanos	Lm
Inodoro	I
Ducha	Du
Lavaplatos	Lp
Tanque plástico de agua	Tq
SIMBOLOGÍA	
	Ducha
	Union "T"
	Codo a 90°
	Medidor
	Válvula de Paso

ISOMETRIA
ESCALA: 1:75

AGENCIA ESTATAL DE VIVIENDA - AEVIVIENDA	
PROYECTO:	PROYECTO DE VIVIENDA CUALITATIVA EN EL MUNICIPIO DE ACASIO - FASE(II) 2023 - POTOSI
MUNICIPIO:	ACASIO
PROVINCIA:	BERNARDINO BILBAO RIOJA
DEPARTAMENTO:	POTOSI

DISEÑO ARQUITECTÓNICO:	REVISADO Y APROBADO:	FECHA:	OCTUBRE/2023
		SUPERFICIE:	47.52 m2
		LAMINA:	15/29

MODULO 1: RENOVACION TIPO 1

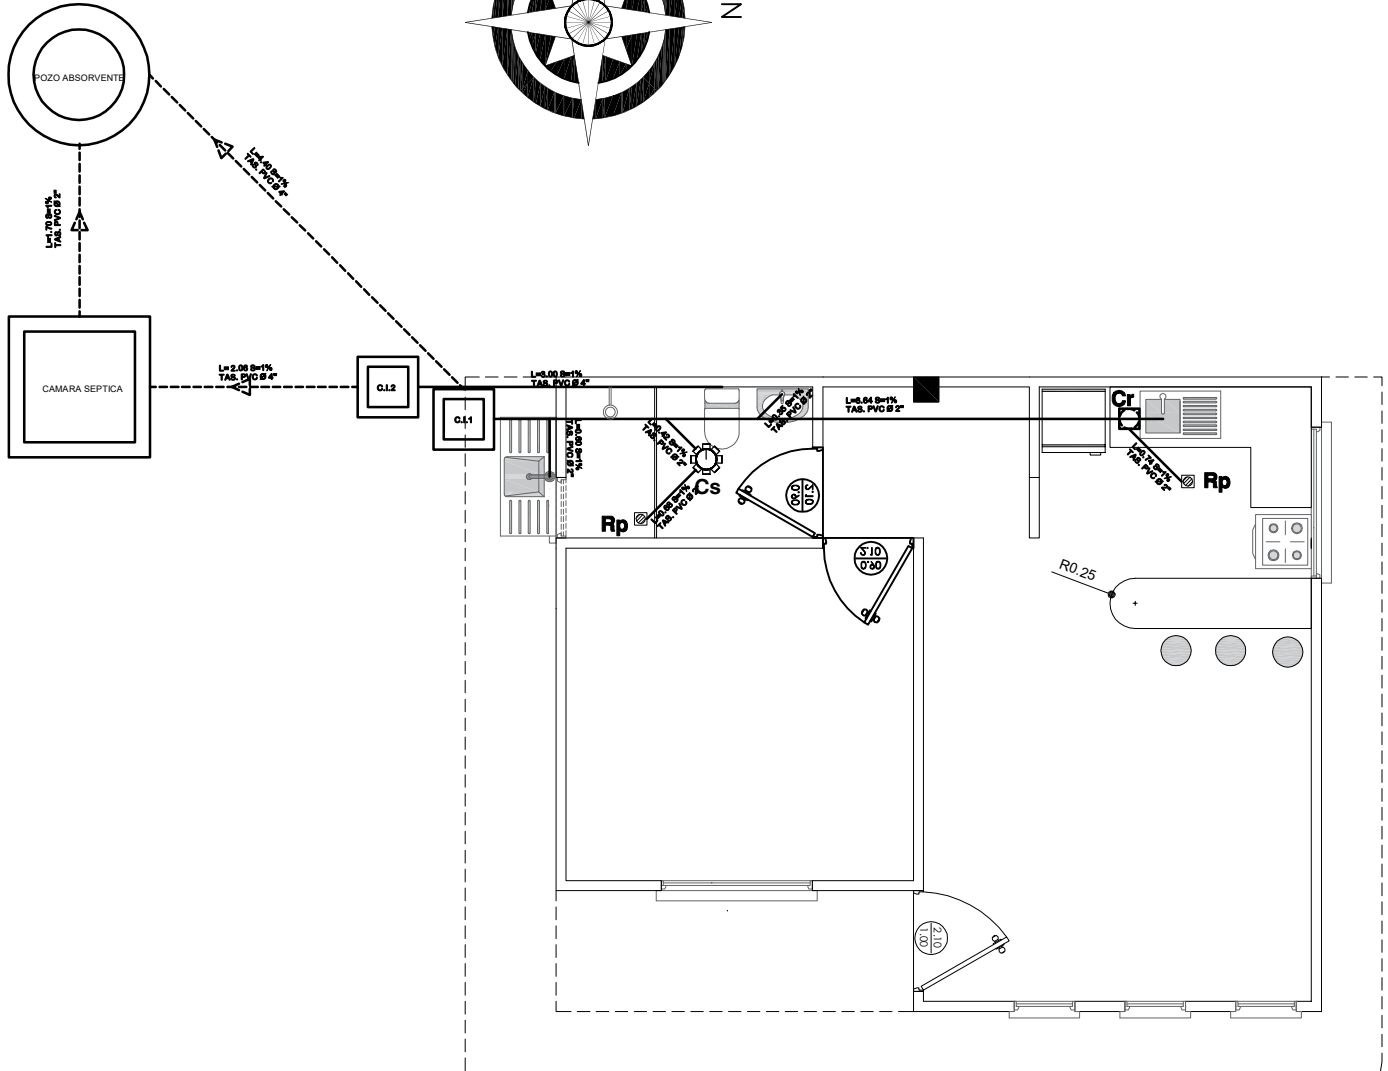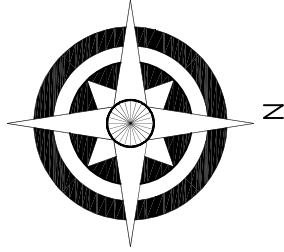

SIMBOLOGIA

-----	TUBERIA SANITARIA DE P.V.C.
-----	YEE DE REDUCCION DE P.V.C. 4" A 2"
-----	YEE DE P.V.C. 2"
-----	CODO DE P.V.C. 2"
	CAJA SIFONISADA
	CI CAMARA DE INSPECCION
	Car CAJA DE REGISTRO
	Rp REJILLA DE PISO

INSTALACION SANITARIA ESCALA: 1:75

AGENCIA ESTATAL DE VIVIENDA - AEVIVIENDA

PROYECTO: PROYECTO DE VIVIENDA CUALITATIVA EN EL MUNICIPIO DE ACASIO - FASE(II) 2023 - POTOSI

MUNICIPIO: ACASIO

PROVINCIA: BERNARDINO BILBAO RIOJA

DEPARTAMENTO: POTOSI

DISEÑO ARQUITECTÓNICO:

REVISADO Y APROBADO:


FECHA: OCTUBRE/2023

SUPERFICIE: 47.52 m2

LAMINA:

16/ 29

MODULO 1: RENOVACION TIPO 1

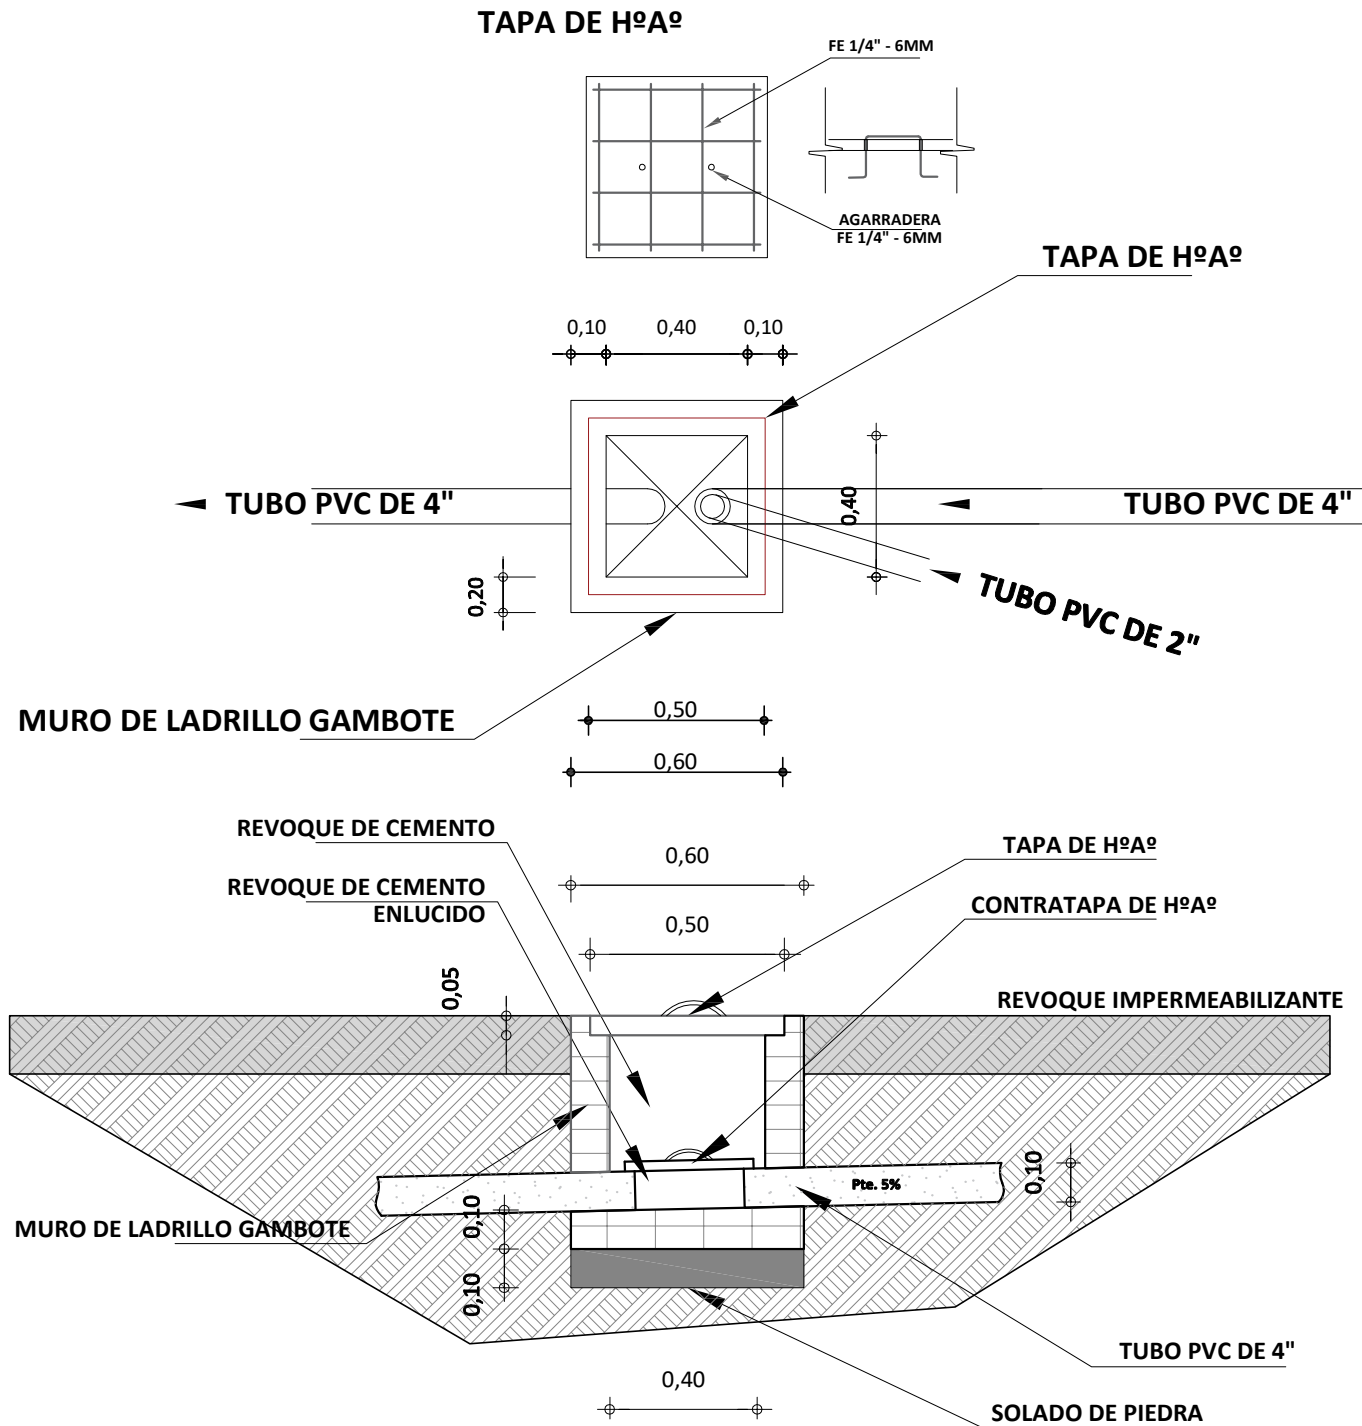

DETALLE DE CAMARA DE INSPECCION


ESCALA: 1:25

AGENCIA ESTATAL DE VIVIENDA - AEVIVIENDA	
PROYECTO: PROYECTO DE VIVIENDA CUALITATIVA EN EL MUNICIPIO DE ACASIO - FASE(II) 2023 - POTOSI	
MUNICIPIO: ACASIO	
PROVINCIA: BERNARDINO BILBAO RIOJA	DEPARTAMENTO: POTOSI

DISEÑO ARQUITECTÓNICO:	REVISADO Y APROBADO:	FECHA: OCTUBRE/2023
		SUPERFICIE: 47.52 m2
		LAMINA: 17/ 29


MODULO 1: RENOVACION TIPO 1

**TAPA DE HºAº
POZO DE ABSORCION**

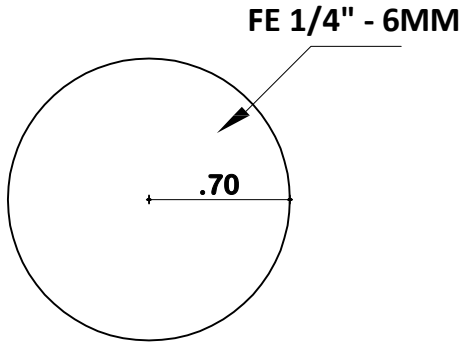


PLANTA

**TAPA DE HºAº
CAMARA SEPTICA**

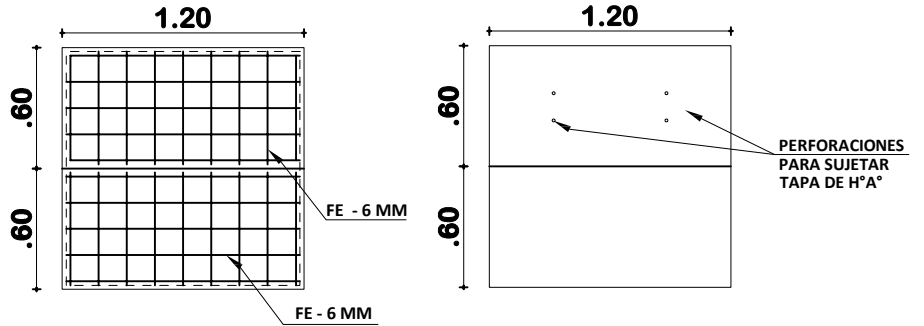

PLANTA

**DETALLE CONSTRUCTIVOS
POZO DE ABSORCION Y CAMARA SEPTICA
ESCALA: 1:50**


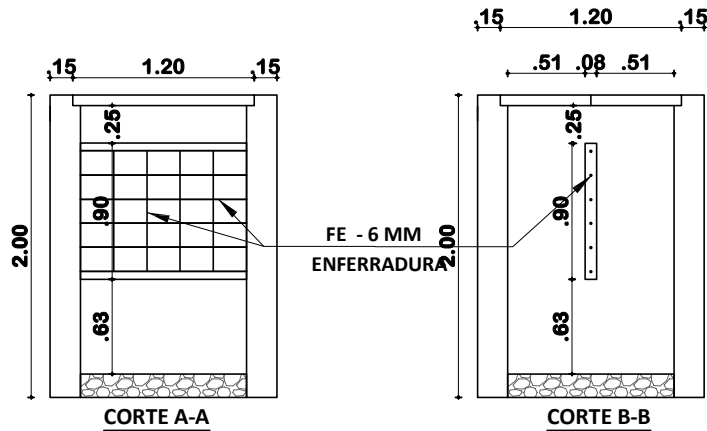


INSTALACION SANITARIA ESCALA: 1:75

AGENCIA ESTATAL DE VIVIENDA - AEVIVIENDA	
PROYECTO: PROYECTO DE VIVIENDA CUALITATIVA EN EL MUNICIPIO DE ACASIO - FASE(II) 2023 - POTOSI	
MUNICIPIO: ACASIO	
PROVINCIA: BERNARDINO BILBAO RIOJA	DEPARTAMENTO: POTOSI

DISEÑO ARQUITECTÓNICO:	REVISADO Y APROBADO:	FECHA: OCTUBRE/2023
		SUPERFICIE: 47.52 m2
		LAMINA: 18/ 29

MODULO 1: RENOVACION TIPO 1

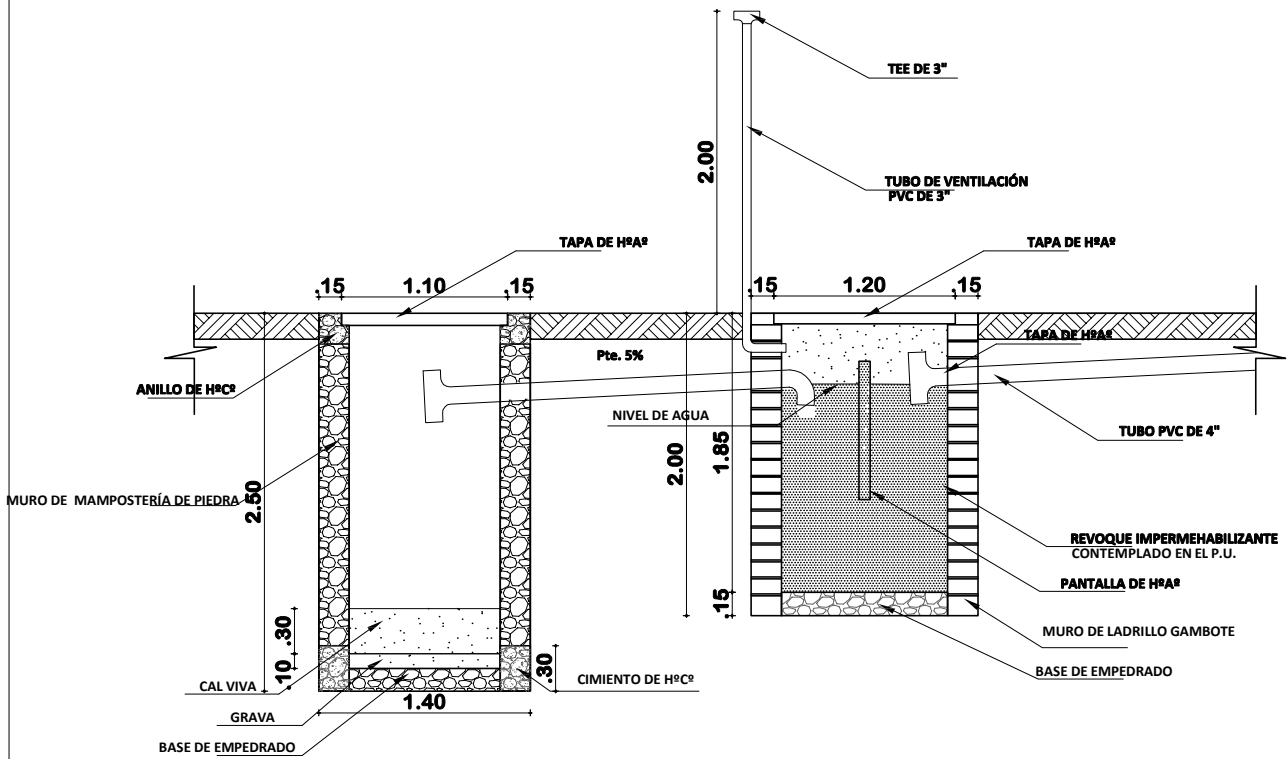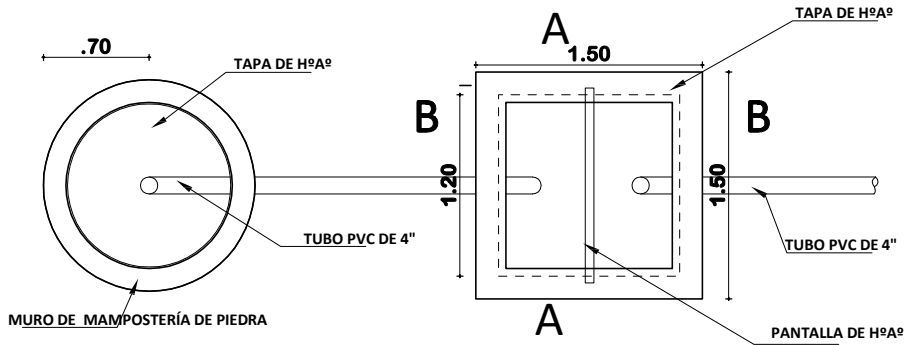

POZO ABSORVENTE H=2.50m
 TEE 4" PZA 1
 TUBERIA 4" ML 4


CÁMARA SÉPTICA
 CODO 4" PZA 1
 TEE 4" PZA 1
 TUBERIA 4" ML 4

PLANO INSTALACION CAMARA Y POZO ABSORVENTE ESCALA: 1:75

AGENCIA ESTATAL DE VIVIENDA - AEVIVIENDA	
PROYECTO:	PROYECTO DE VIVIENDA CUALITATIVA EN EL MUNICIPIO DE ACASIO - FASE(II) 2023 - POTOSI
MUNICIPIO:	ACASIO
PROVINCIA:	BERNARDINO BILBAO RIOJA
DEPARTAMENTO:	POTOSI

DISEÑO ARQUITECTÓNICO:	REVISADO Y APROBADO:	FECHA:	OCTUBRE/2023
		SUPERFICIE:	47.52 m2
		LAMINA:	19/ 29


MODULO 1: RENOVACION TIPO 1

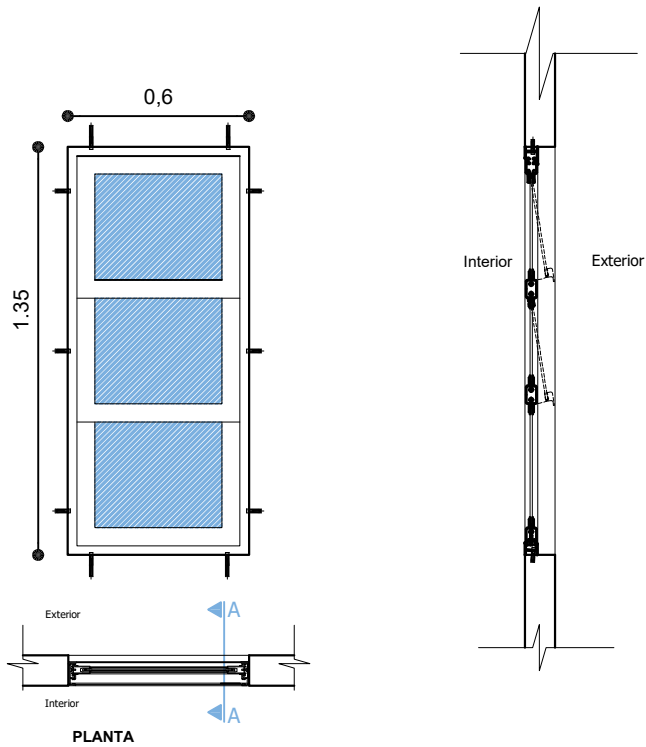



VENTANA TIPO 1

DETALLE VENTANA DE ALUMINIO 0,60 x 1,35


ESC: 1:25

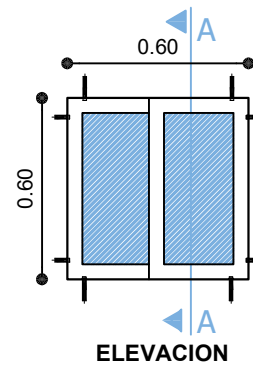

ELEVACION

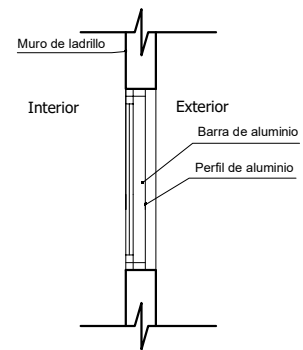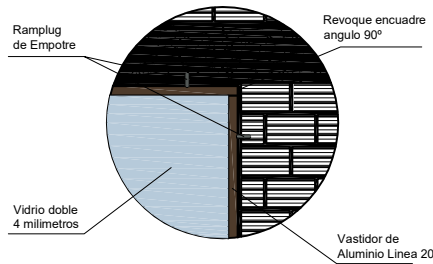

SECCION A-A

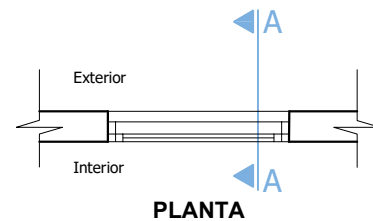

VENTANA TIPO 3

DETALLE VENTANA DE ALUMINIO 0,60 x 0.60

ESC: 1:25

AGENCIA ESTATAL DE VIVIENDA - AEVIVIENDA

PROYECTO: PROYECTO DE VIVIENDA CUALITATIVA EN EL MUNICIPIO DE ACASIO - FASE(II) 2023 - POTOSI

MUNICIPIO: ACASIO

PROVINCIA: BERNARDINO BILBAO RIOJA

DEPARTAMENTO: POTOSI

DISEÑO ARQUITECTÓNICO:

REVISADO Y APROBADO:


FECHA: OCTUBRE/2023

SUPERFICIE: 47.52 m2


LAMINA:

20/ 29


MODULO 1: RENOVACION TIPO 1

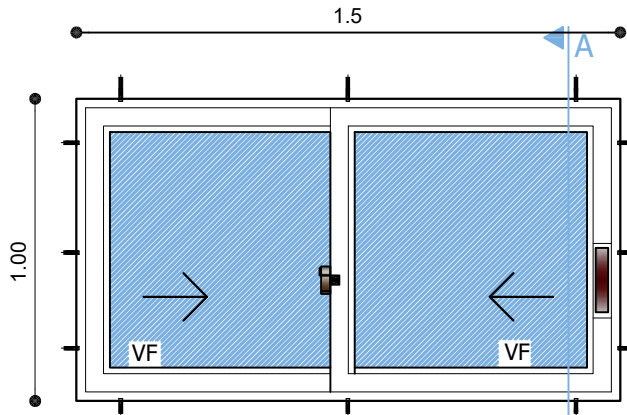



ELEVACION

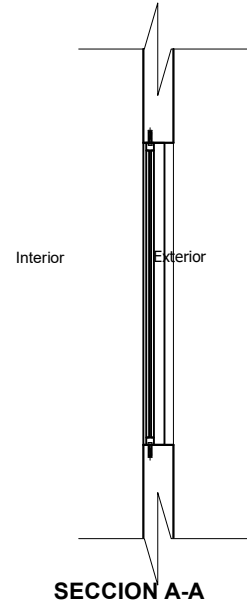

SECCION A-A

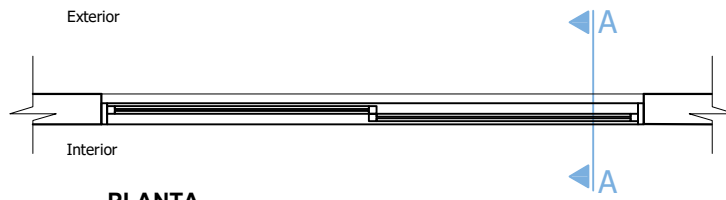

PLANTA

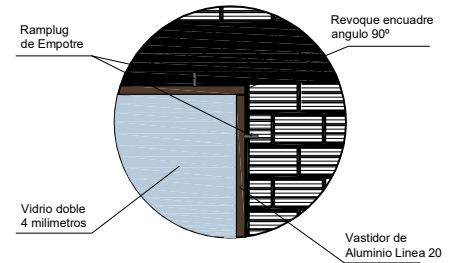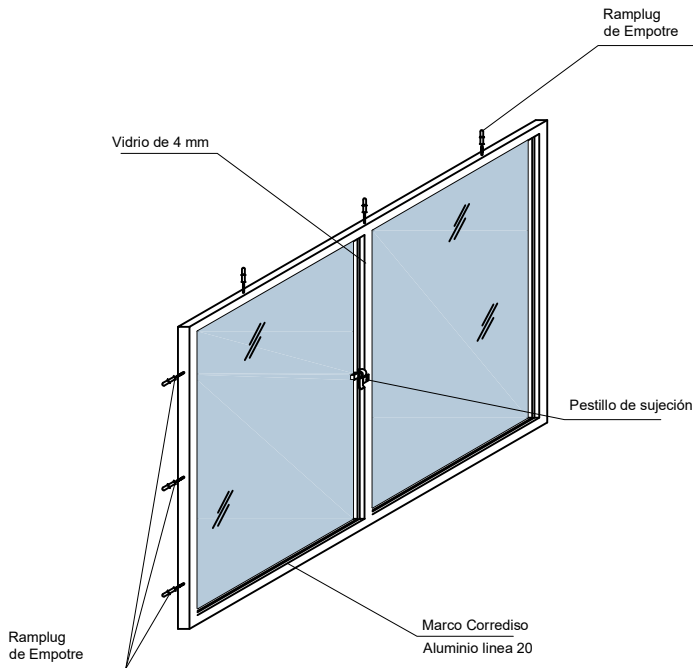






VENTANA TIPO 2 DETALLE VENTANA DE ALUMINIO 1,00 x 1,50

ESC: 1:25

AGENCIA ESTATAL DE VIVIENDA - AEVIVIENDA	
PROYECTO: PROYECTO DE VIVIENDA CUALITATIVA EN EL MUNICIPIO DE ACASIO - FASE(II) 2023 - POTOSI	
MUNICIPIO: ACASIO	
PROVINCIA: BERNARDINO BILBAO RIOJA	DEPARTAMENTO: POTOSI

DISEÑO ARQUITECTÓNICO:	REVISADO Y APROBADO:	FECHA: OCTUBRE/2023
		SUPERFICIE: 47.52 m2
		LAMINA: 21/ 29

MODULO 1: RENOVACION TIPO 1

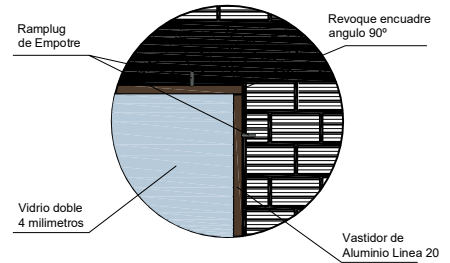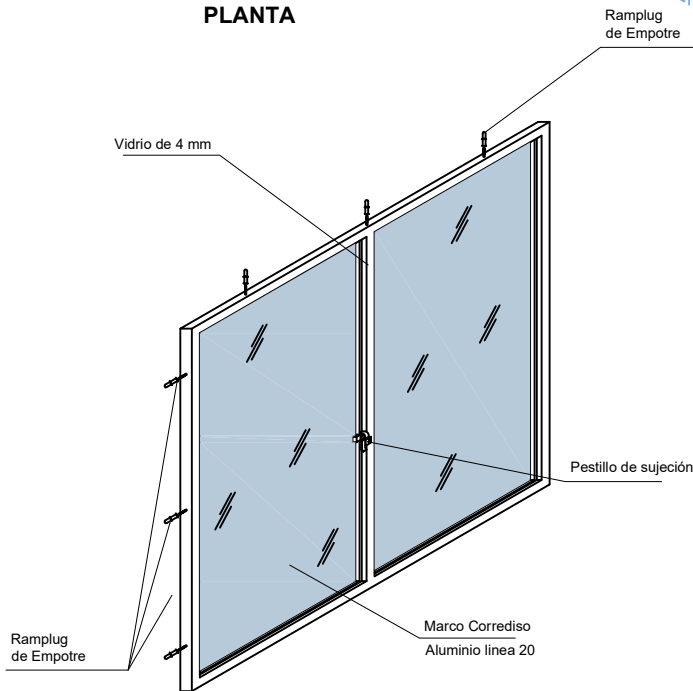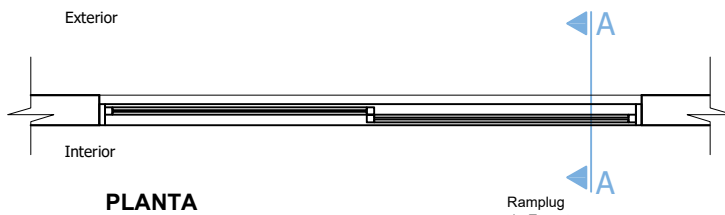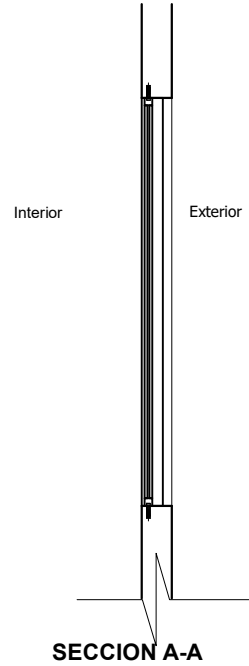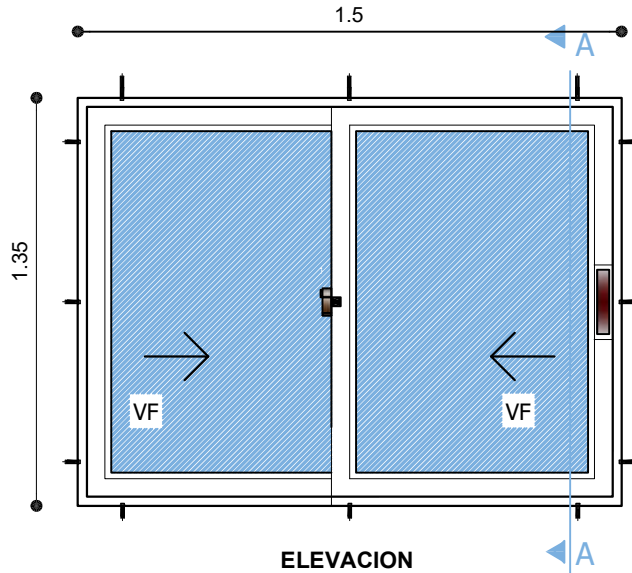

VENTANA TIPO 4


DETALLE VENTANA DE ALUMINIO 1,35 X 1,50

ESC: 1:25


AGENCIA ESTATAL DE VIVIENDA - AEVIVIENDA	
PROYECTO: PROYECTO DE VIVIENDA CUALITATIVA EN EL MUNICIPIO DE ACASIO - FASE(II) 2023 - POTOSI	
MUNICIPIO: ACASIO	
PROVINCIA: BERNARDINO BILBAO RIOJA	DEPARTAMENTO: POTOSI

DISEÑO ARQUITECTÓNICO:	REVISADO Y APROBADO :	FECHA: OCTUBRE/2023
		SUPERFICIE: 47.52 m2
		LAMINA: 22/ 29

MODULO 1: RENOVACION TIPO 1

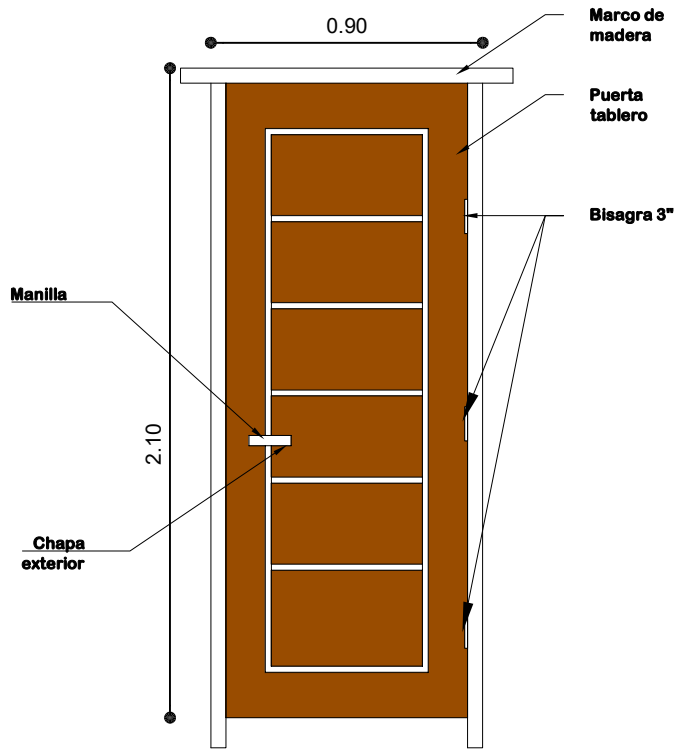


PUERTA 0,90x2,10

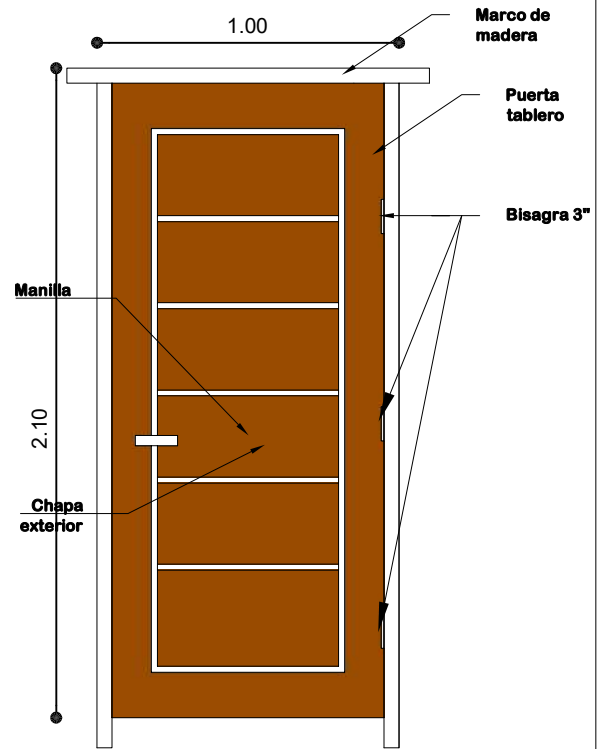


PUERTA 1,00x2,10

ESC: 1:25

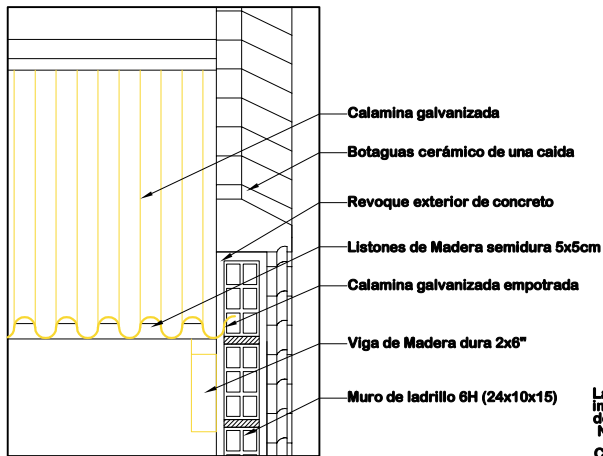

DETALLE EMPOTRADO DE CALAMINA
ESC: 1:15

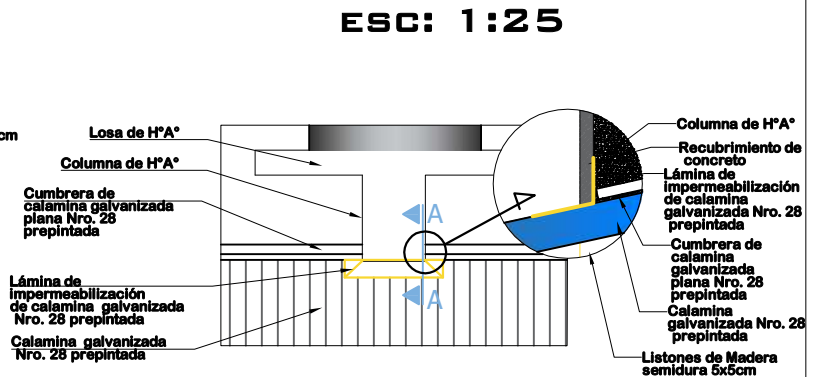


DETALLE DE IMPERMEABILIZACIÓN DE CUBIERTA
ESC: 1:30

AGENCIA ESTATAL DE VIVIENDA - AEVIVIENDA	
PROYECTO:	PROYECTO DE VIVIENDA CUALITATIVA EN EL MUNICIPIO DE ACASIO - FASE(II) 2023 - POTOSI
MUNICIPIO:	ACASIO
PROVINCIA:	BERNARDINO BILBAO RIOJA
DEPARTAMENTO:	POTOSI

DISEÑO ARQUITECTÓNICO:	REVISADO Y APROBADO:	FECHA: OCTUBRE/2023
		SUPERFICIE: 47.52 m2
		LAMINA: 23/29

MODULO 1: RENOVACION TIPO 1

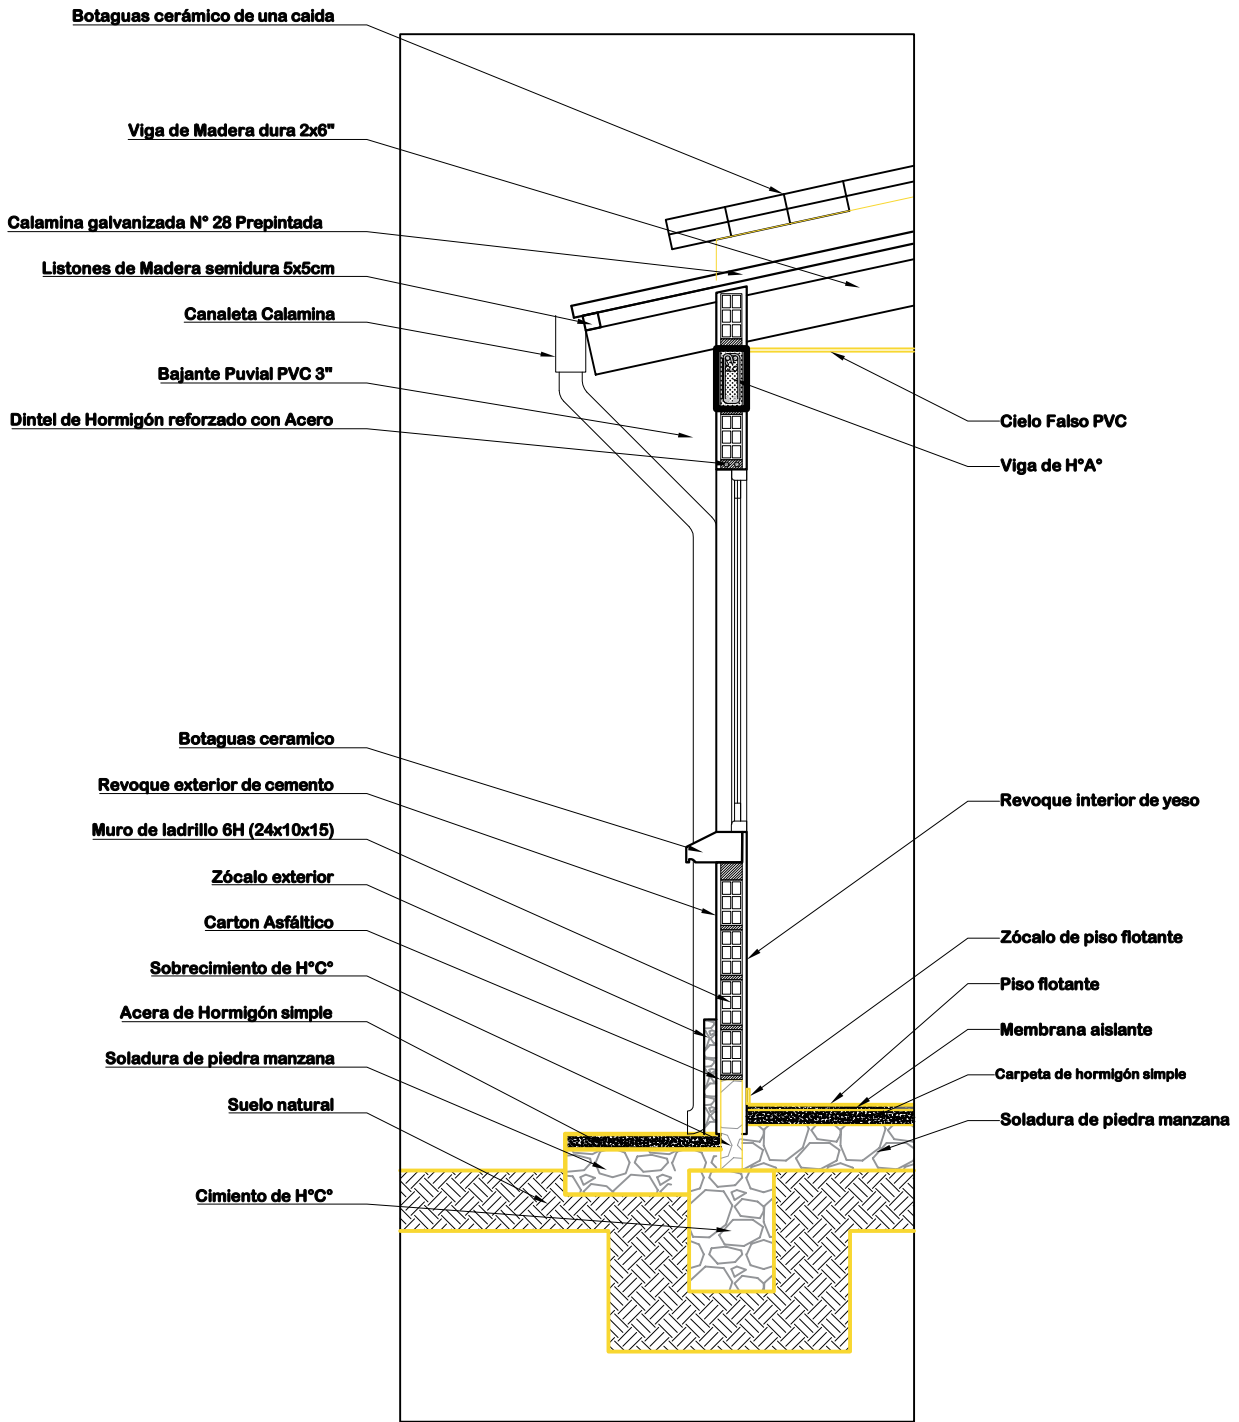


DETALLE CORTE DE BORDE

ESC: 1:25

AGENCIA ESTATAL DE VIVIENDA - AEVIVIENDA	
PROYECTO: PROYECTO DE VIVIENDA CUALITATIVA EN EL MUNICIPIO DE ACASIO - FASE(II) 2023 - POTOSI	
MUNICIPIO: ACASIO	
PROVINCIA: BERNARDINO BILBAO RIOJA	DEPARTAMENTO: POTOSI


DISEÑO ARQUITECTÓNICO:	REVISADO Y APROBADO :	FECHA: OCTUBRE/2023
		SUPERFICIE: 47.52 m2
		LAMINA: 24/29

MODULO 1: RENOVACION TIPO 1

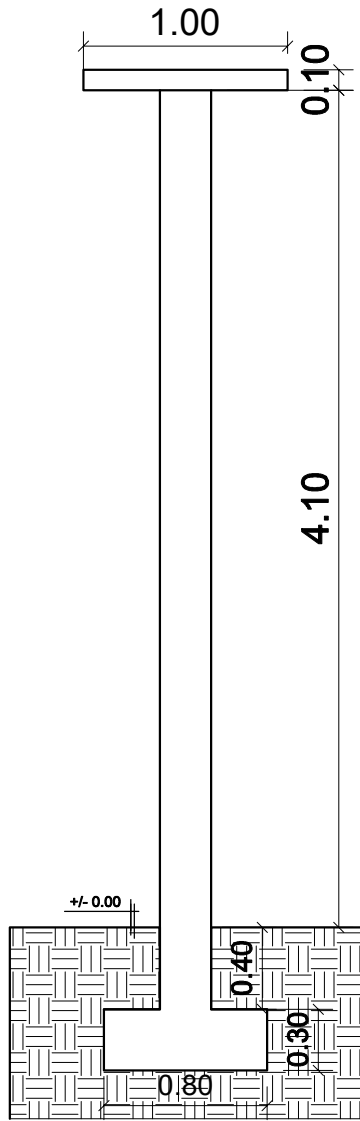


COLUMNA: ARMADURA LONGITUDINAL
DE 1/2" 12 mm

COLUMNAS: ESTRIBOS
DE 1/4" - 6mm c/ 15cm

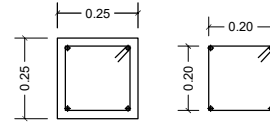


DETALLE COLUMNA DE HºAº
DETALLE ZAPATA DE HºAº
ESCALA: 1:50

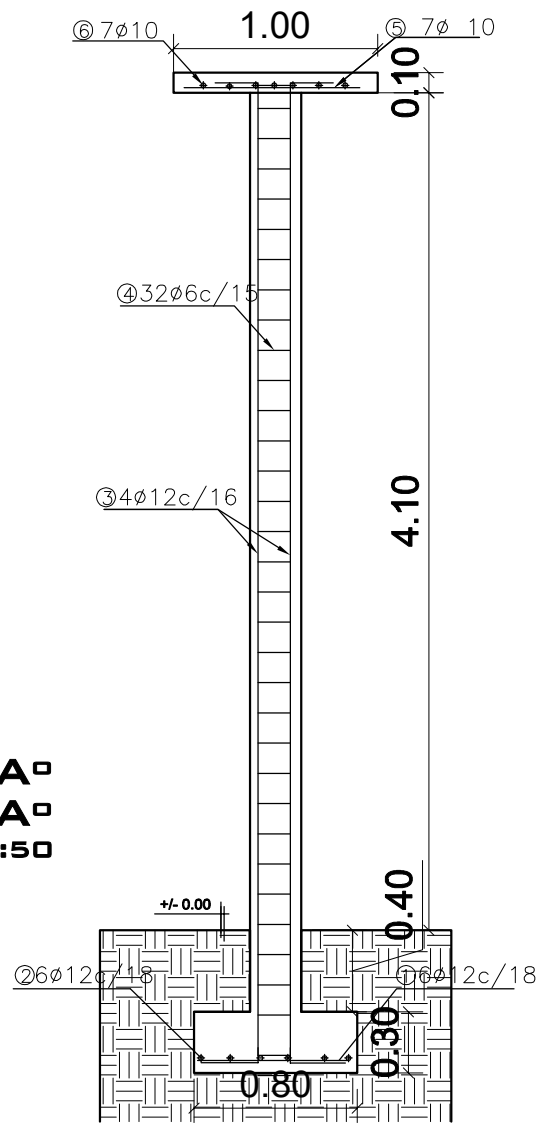


AGENCIA ESTATAL DE VIVIENDA - AEVIVIENDA	
PROYECTO: PROYECTO DE VIVIENDA CUALITATIVA EN EL MUNICIPIO DE ACASIO - FASE(II) 2023 - POTOSI	
MUNICIPIO: ACASIO	
PROVINCIA: BERNARDINO BILBAO RIOJA	DEPARTAMENTO: POTOSI

DISEÑO ARQUITECTÓNICO:	REVISADO Y APROBADO:	FECHA: OCTUBRE/2023
		SUPERFICIE: 47.52 m2
		LAMINA: 25/29

MODULO 1: RENOVACION TIPO 1

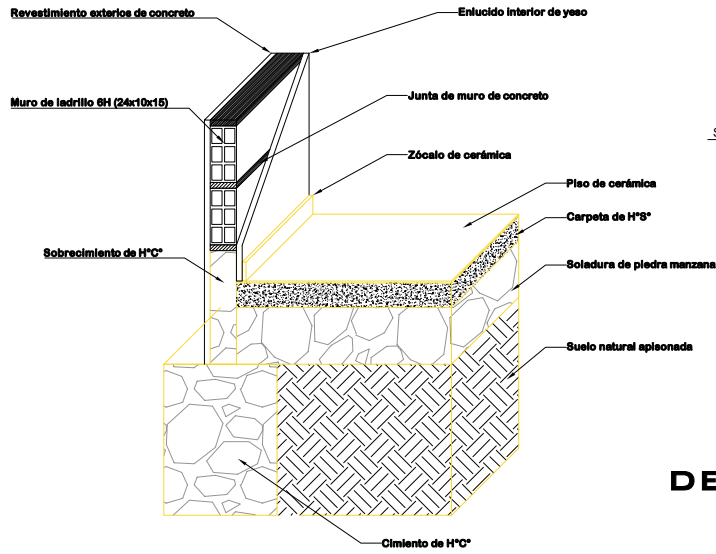


DETALLE CIMENTO Y SUELO DE CERÁMICA

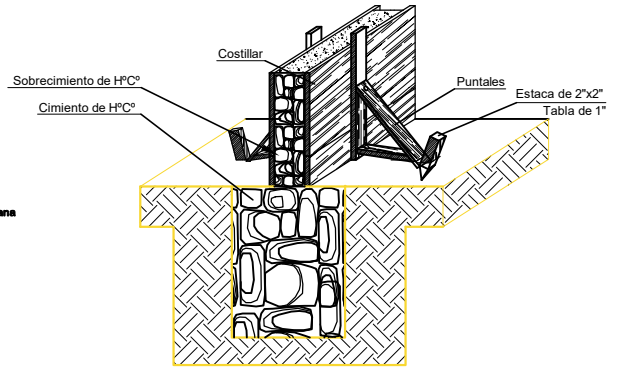

DETALLE ARMADO DE CIMENTO Y SOBRECIMIENTO DE H° C°

DETALLE DE CONTRAPISO

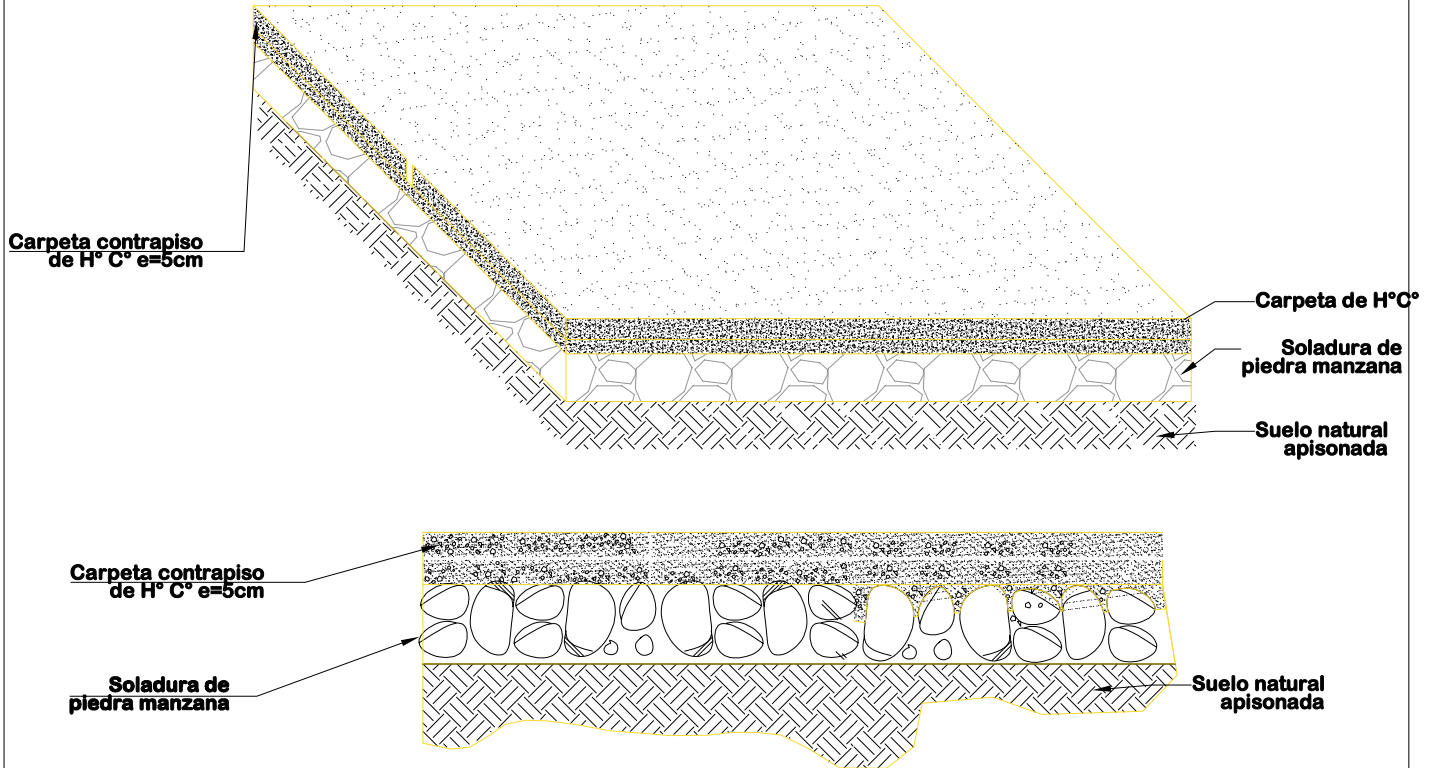


ESC: 1:20


AGENCIA ESTATAL DE VIVIENDA - AEVIVIENDA	
PROYECTO:	PROYECTO DE VIVIENDA CUALITATIVA EN EL MUNICIPIO DE ACASIO - FASE(II) 2023 - POTOSI
MUNICIPIO:	ACASIO
PROVINCIA:	BERNARDINO BILBAO RIOJA
DEPARTAMENTO:	POTOSI

DISEÑO ARQUITECTÓNICO:	REVISADO Y APROBADO :	FECHA: OCTUBRE/2023
		SUPERFICIE: 47.52 m2
		LAMINA: 26/29

MODULO 1: RENOVACION TIPO 1

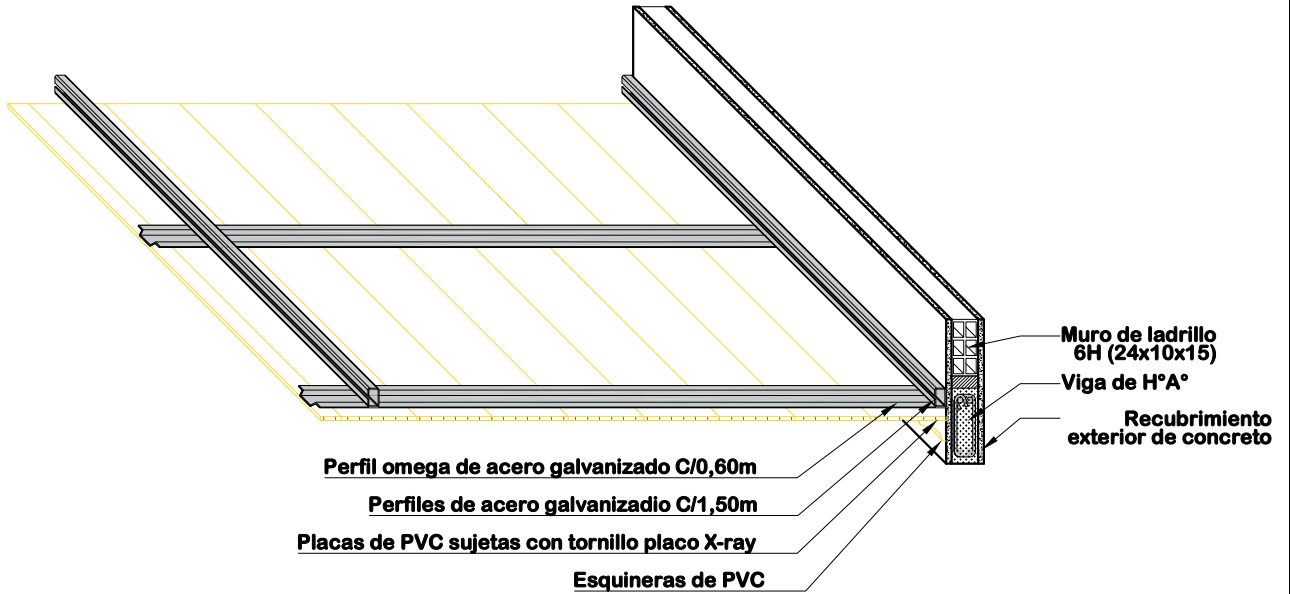

DETALLE DE CIELO FALSO DE PVC ESC: 1:20

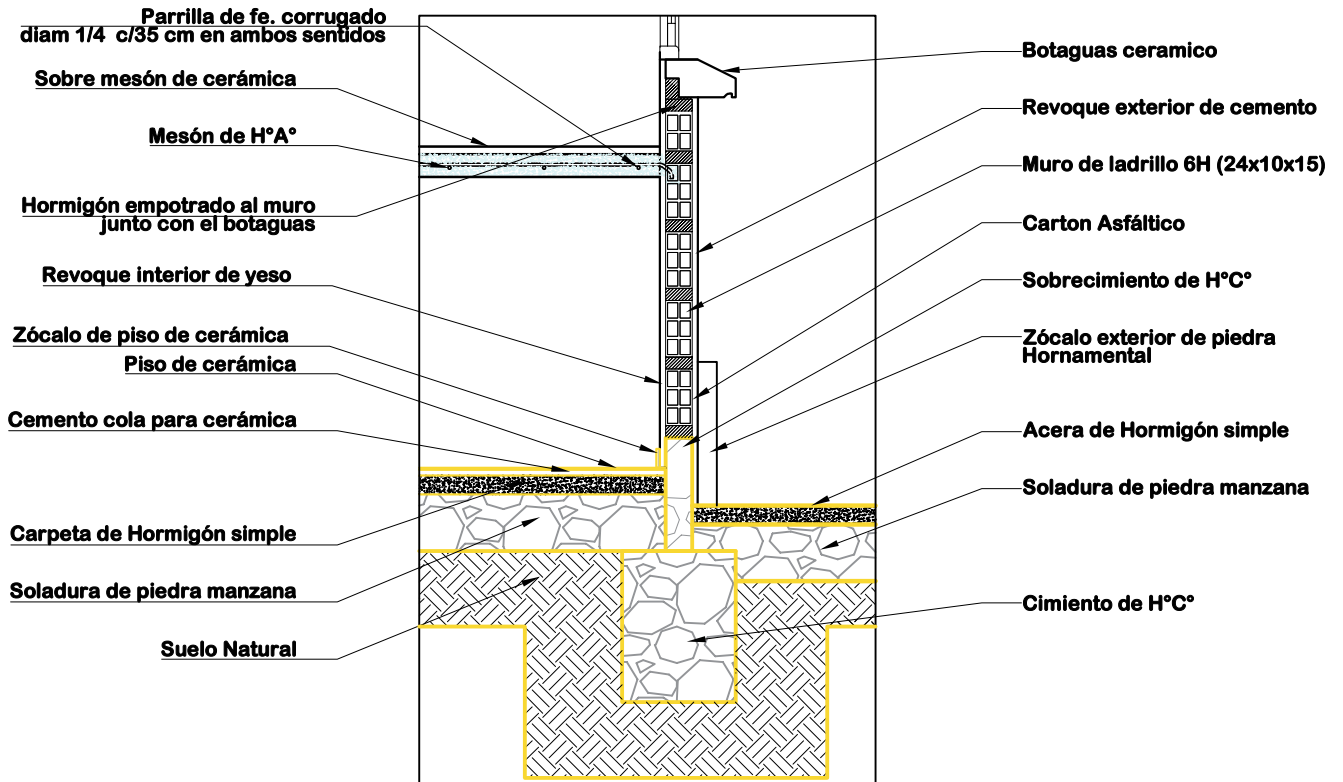

DETALLE DE MESON DE LA COCINA ESC: 1:20

AGENCIA ESTATAL DE VIVIENDA - AEVIVIENDA	
PROYECTO: PROYECTO DE VIVIENDA CUALITATIVA EN EL MUNICIPIO DE ACASIO - FASE(II) 2023 - POTOSI	
MUNICIPIO: ACASIO	
PROVINCIA: BERNARDINO BILBAO RIOJA	DEPARTAMENTO: POTOSI

DISEÑO ARQUITECTÓNICO:	REVISADO Y APROBADO:	FECHA: OCTUBRE/2023
		SUPERFICIE: 47.52 m2
		LAMINA: 27/29

MODULO 1: RENOVACION TIPO 1

COCINA



AMBIENTE MULTIUSO

DORMITORIO 1




BAÑO

INTERIORES

AGENCIA ESTATAL DE VIVIENDA - AEVIVIENDA	
PROYECTO: PROYECTO DE VIVIENDA CUALITATIVA EN EL MUNICIPIO DE ACASIO - FASE(II) 2023 - POTOSI	
MUNICIPIO: ACASIO	
PROVINCIA: BERNARDINO BILBAO RIOJA	DEPARTAMENTO: POTOSI

DISEÑO ARQUITECTÓNICO:	REVISADO Y APROBADO :	FECHA: OCTUBRE/2023
		SUPERFICIE: 47.52 m2
		LAMINA: 28/29

MODULO 1: RENOVACION TIPO 1


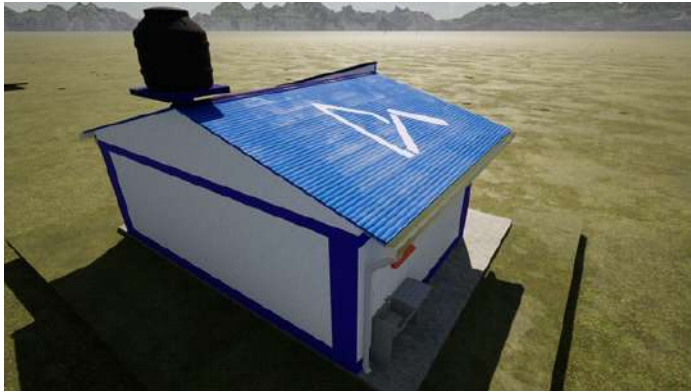


VISTAS 3D

AGENCIA ESTATAL DE VIVIENDA - AEVIVIENDA	
PROYECTO: PROYECTO DE VIVIENDA CUALITATIVA EN EL MUNICIPIO DE ACASIO - FASE(II) 2023 - POTOSI	
MUNICIPIO: ACASIO	
PROVINCIA: BERNARDINO BILBAO RIOJA	DEPARTAMENTO: POTOSI

DISEÑO ARQUITECTÓNICO:	REVISADO Y APROBADO :	FECHA: OCTUBRE/2023
		SUPERFICIE: 47.52 m2
		LAMINA: 29/29

MODULO 2: RENOVACION TIPO 2


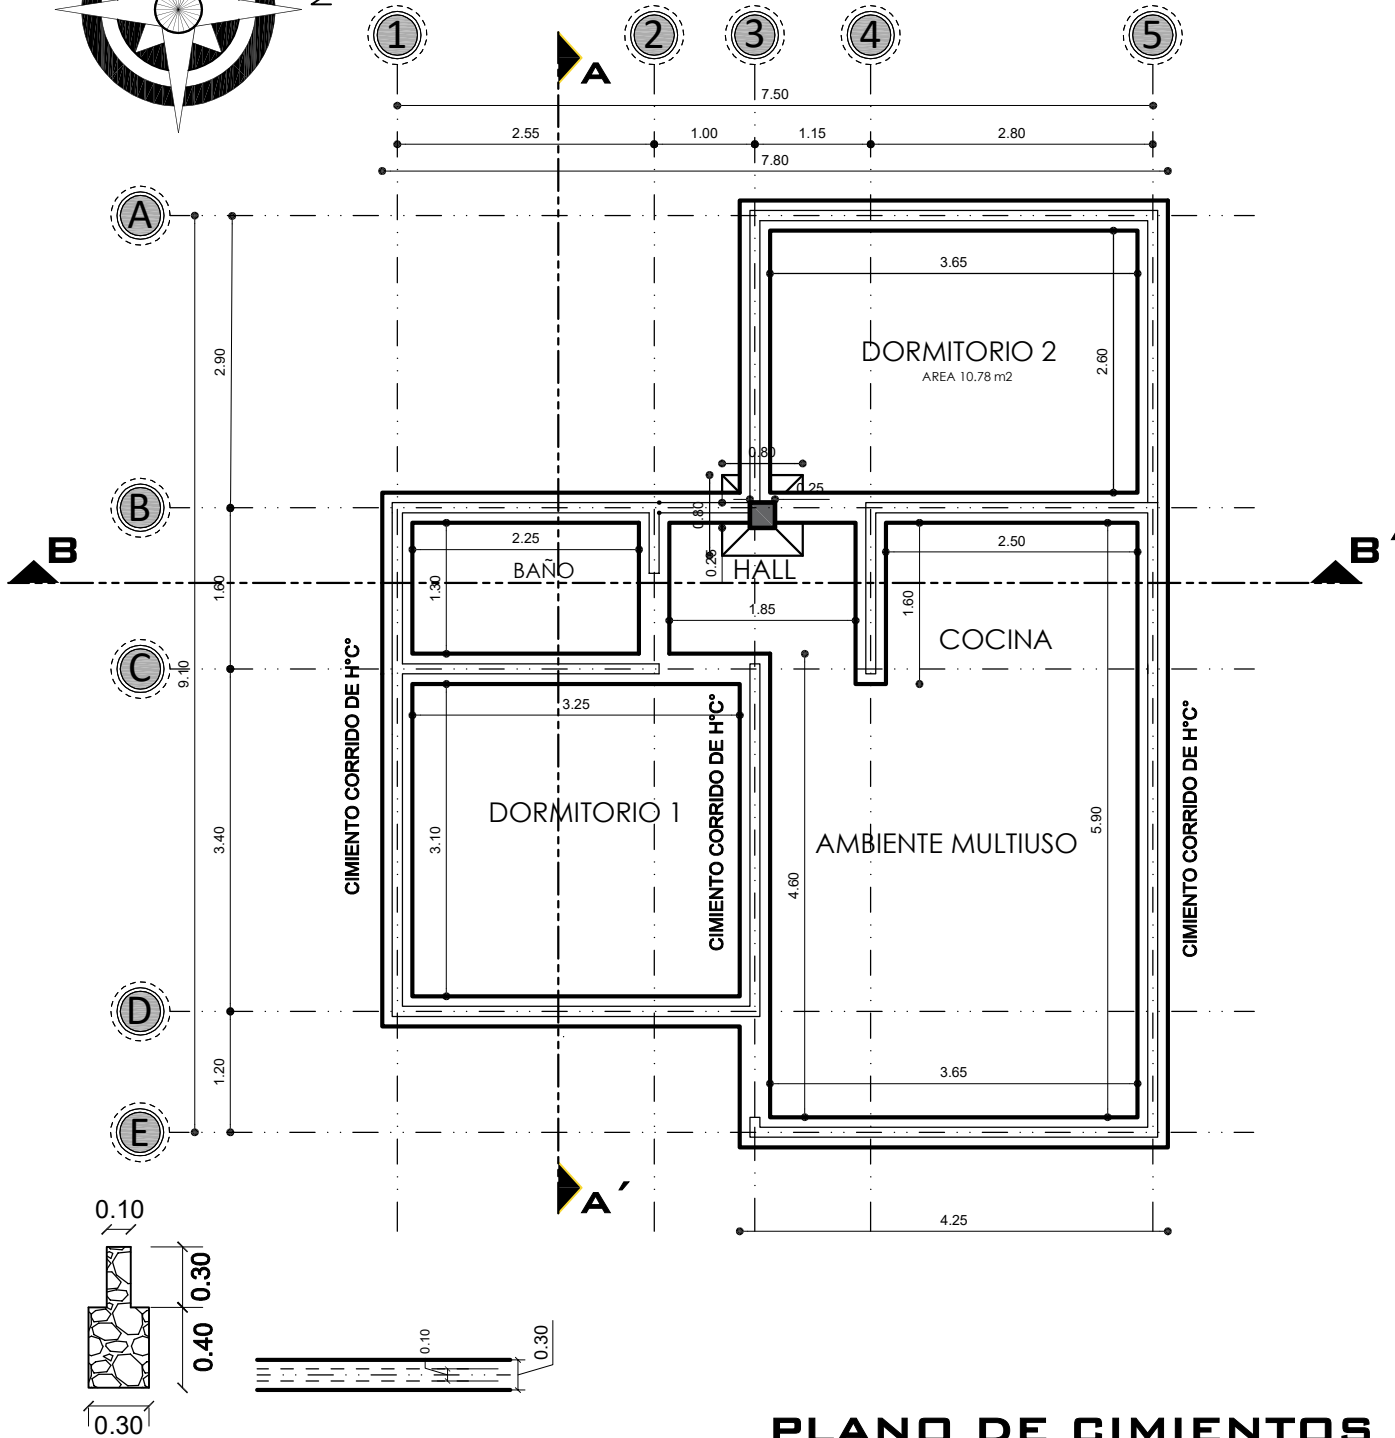
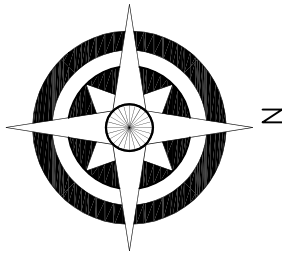


PLANO DE CIMIENTOS ESCALA: 1:75

AGENCIA ESTATAL DE VIVIENDA - AEVIVIENDA	
PROYECTO: PROYECTO DE VIVIENDA CUALITATIVA EN EL MUNICIPIO DE ACASIO - FASE(II) 2023 - POTOSI	
MUNICIPIO: ACASIO	
PROVINCIA: BERNARDINO BILBAO RIOJA	DEPARTAMENTO: POTOSI

DISEÑO ARQUITECTÓNICO:	REVISADO Y APROBADO:	FECHA: OCTUBRE/2023
		SUPERFICIE: 59.27 m ²
		LAMINA: 1/30

MODULO 2: RENOVACION TIPO 2

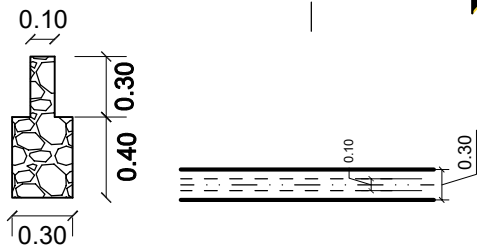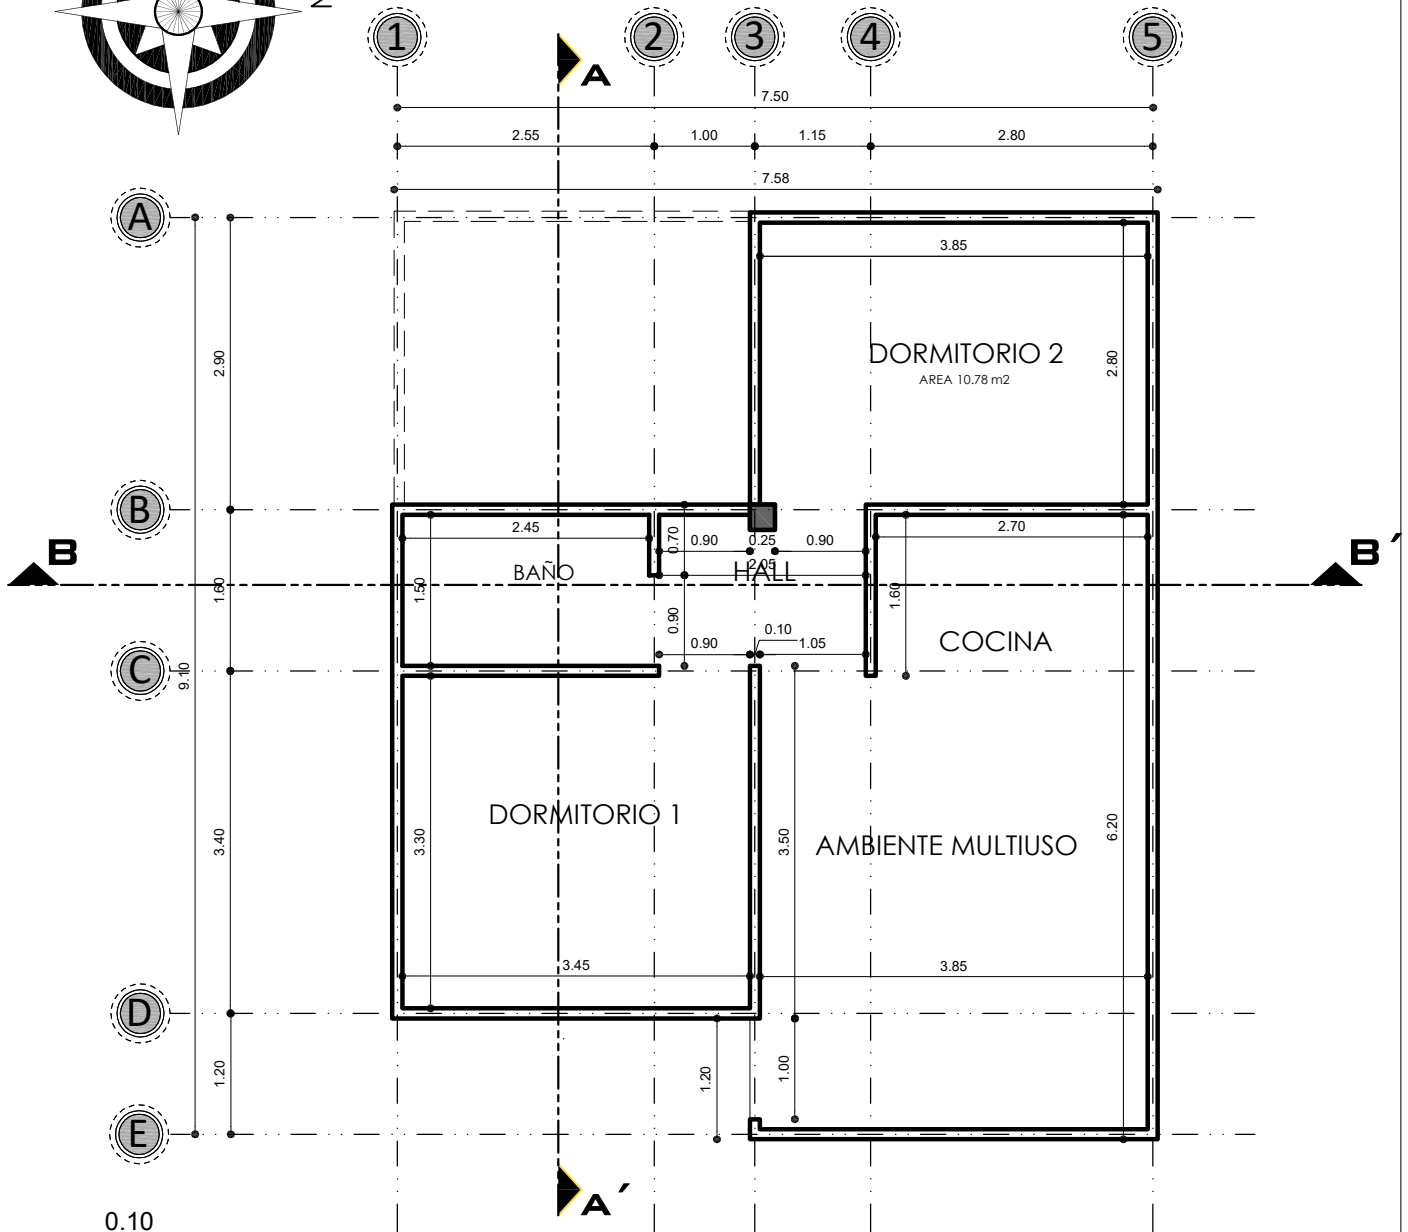
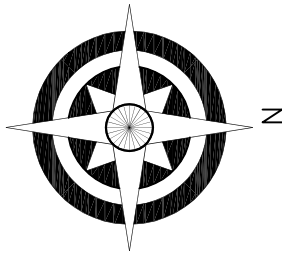


PLANO DE SOBRECIMIENTOS ESCALA: 1:75

AGENCIA ESTATAL DE VIVIENDA - AEVIVIENDA	
PROYECTO: PROYECTO DE VIVIENDA CUALITATIVA EN EL MUNICIPIO DE ACASIO - FASE(II) 2023 - POTOSI	
MUNICIPIO: ACASIO	
PROVINCIA: BERNARDINO BILBAO RIOJA	DEPARTAMENTO: POTOSI

DISEÑO ARQUITECTÓNICO:	REVISADO Y APROBADO:	FECHA: OCTUBRE/2023
		SUPERFICIE: 59.27 m ²
		LAMINA: 2/30

MODULO 2: RENOVACION TIPO 2

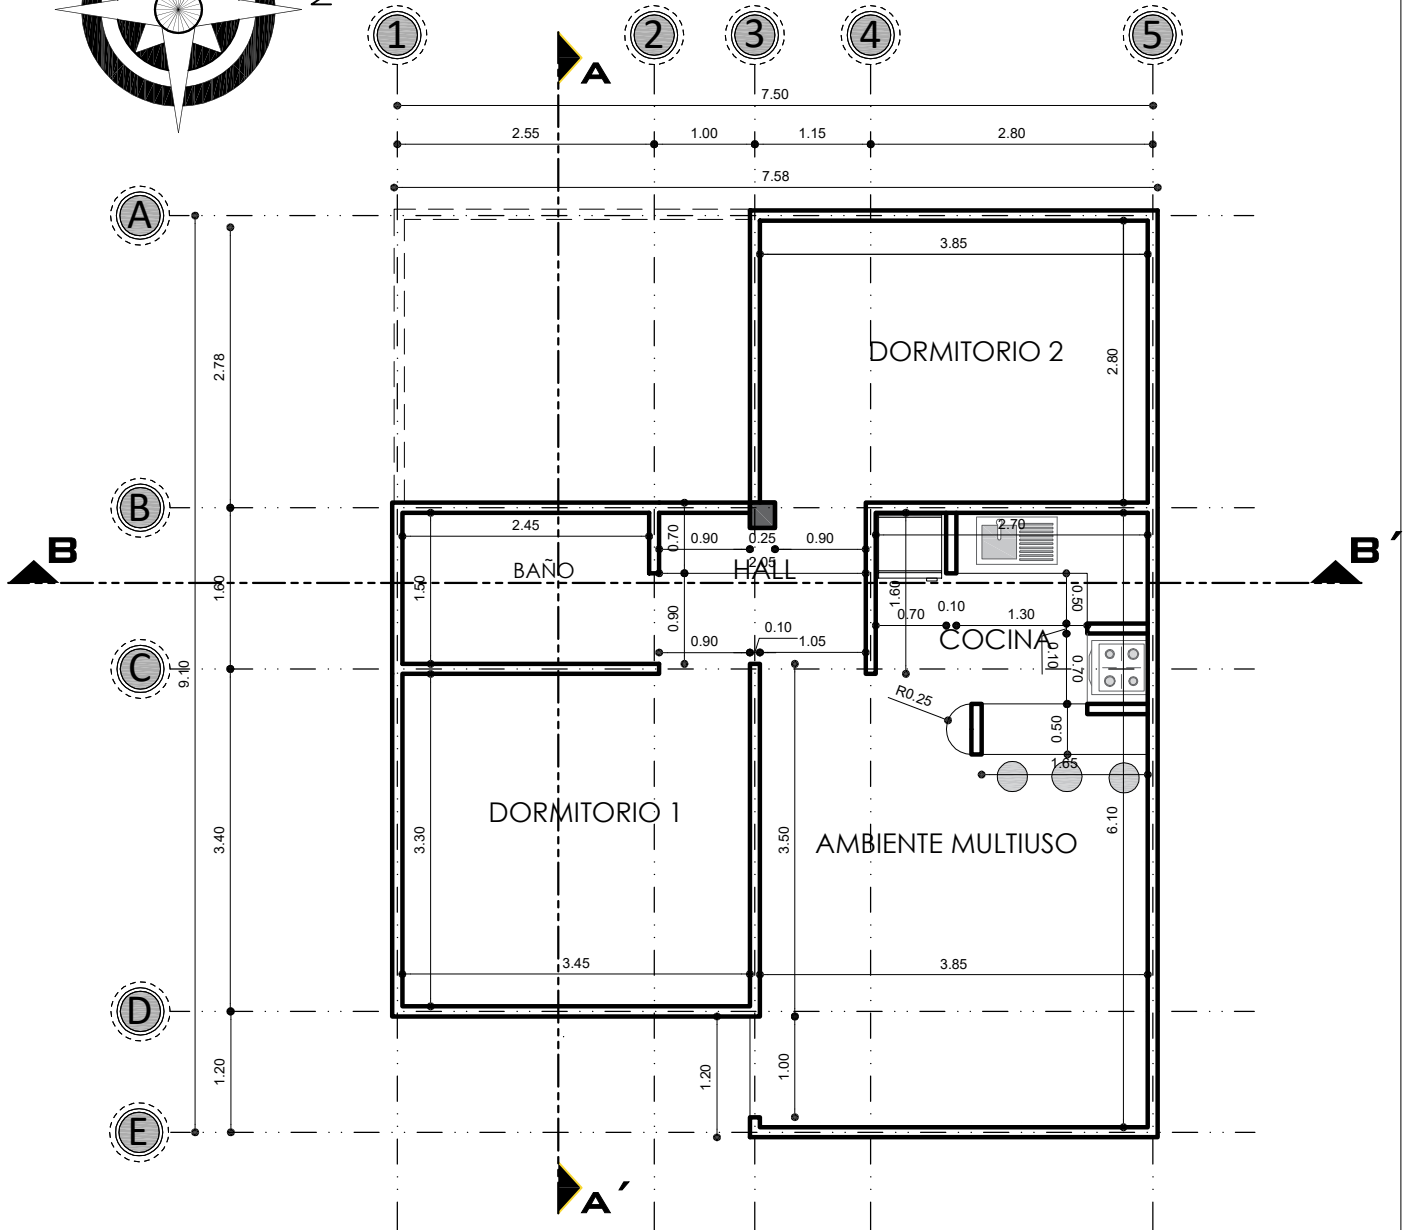
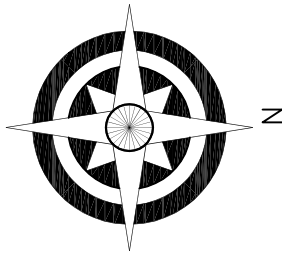


PLANO DE MUROS ESCALA: 1:75

AGENCIA ESTATAL DE VIVIENDA - AEVIVIENDA	
PROYECTO: PROYECTO DE VIVIENDA CUALITATIVA EN EL MUNICIPIO DE ACASIO - FASE(II) 2023 - POTOSI	
MUNICIPIO: ACASIO	
PROVINCIA: BERNARDINO BILBAO RIOJA	DEPARTAMENTO: POTOSI

DISEÑO ARQUITECTÓNICO:	REVISADO Y APROBADO:	FECHA: OCTUBRE/2023
		SUPERFICIE: 59.27 m2
		LAMINA: 3/30

MODULO 2: RENOVACION TIPO 2

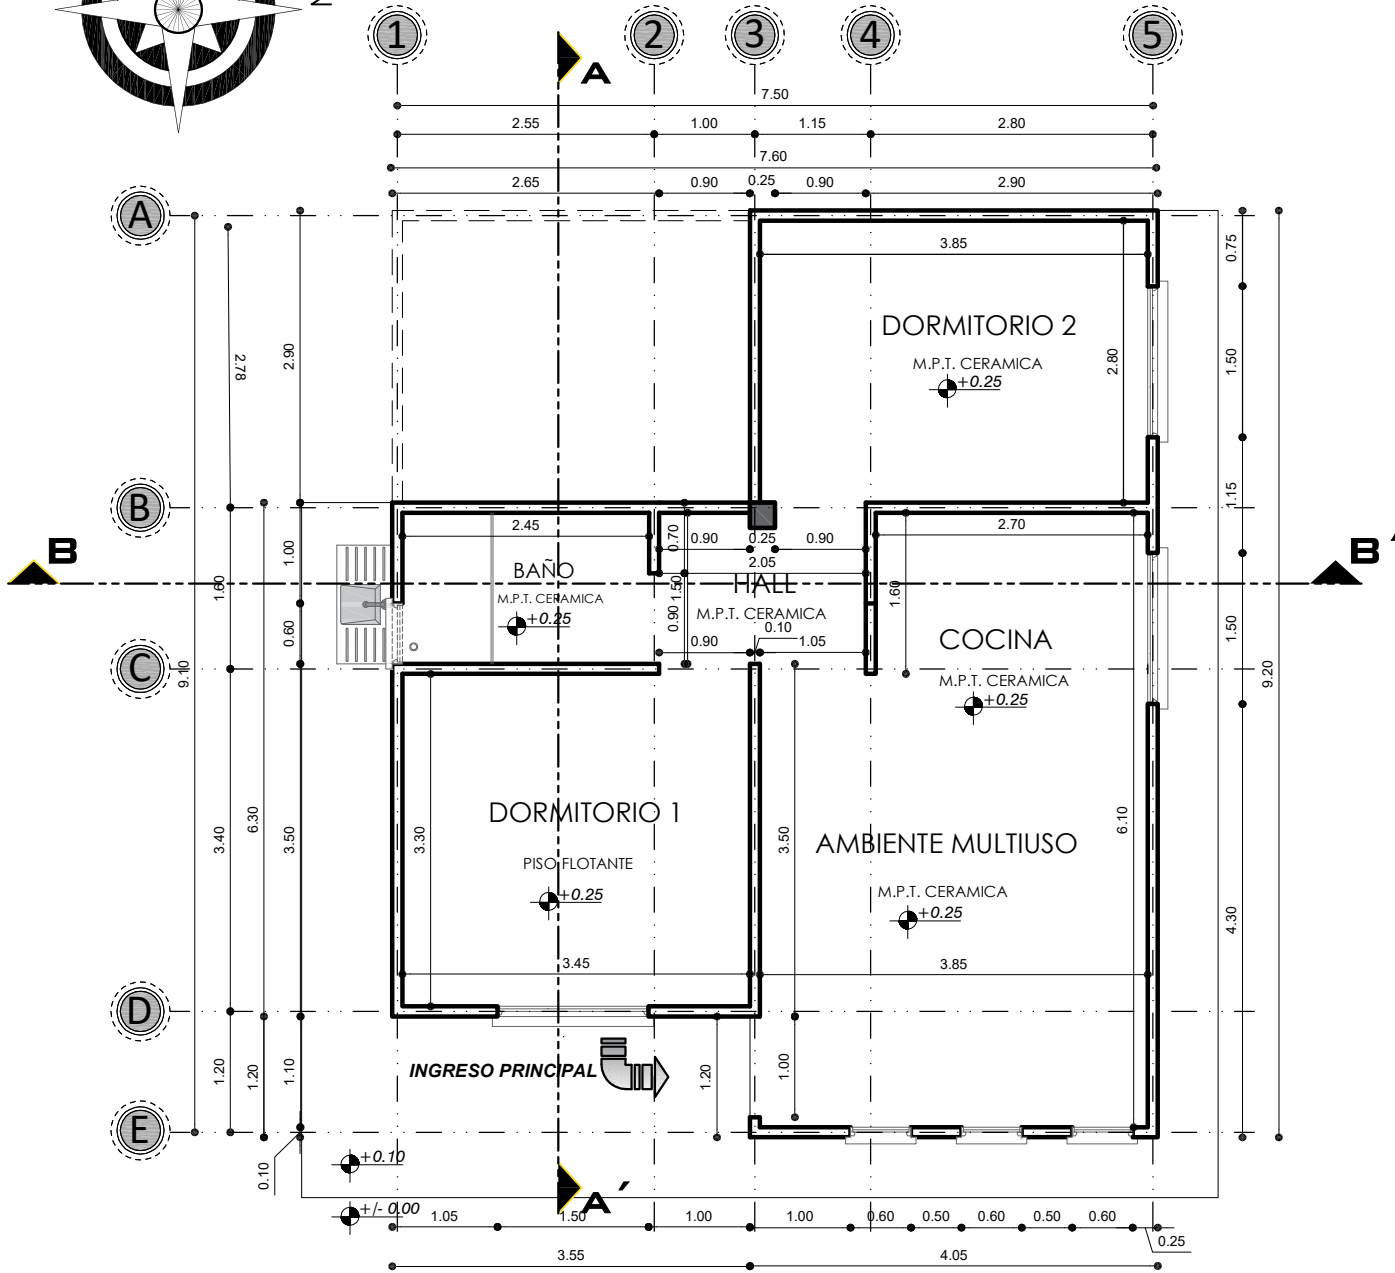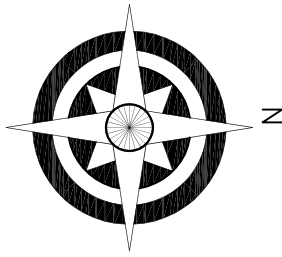


PLANTA ACOTADA ESCALA: 1:75

AGENCIA ESTATAL DE VIVIENDA - AEVIVIENDA	
PROYECTO: PROYECTO DE VIVIENDA CUALITATIVA EN EL MUNICIPIO DE ACASIO - FASE(II) 2023 - POTOSI	
MUNICIPIO: ACASIO	
PROVINCIA: BERNARDINO BILBAO RIOJA	DEPARTAMENTO: POTOSI

DISEÑO ARQUITECTÓNICO:	REVISADO Y APROBADO:	FECHA: OCTUBRE/2023
		SUPERFICIE: 59.27 m2
		LAMINA: 4/30

MODULO 2: RENOVACION TIPO 2

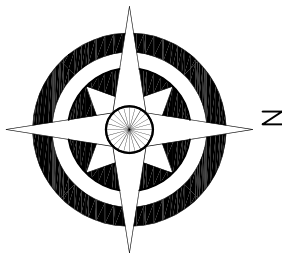


PLANTA AMOBLADA
ESCALA: 1:75





AGENCIA ESTATAL DE VIVIENDA - AEVIVIENDA	
PROYECTO: PROYECTO DE VIVIENDA CUALITATIVA EN EL MUNICIPIO DE ACASIO - FASE(II) 2023 - POTOSI	
MUNICIPIO: ACASIO	
PROVINCIA: BERNARDINO BILBAO RIOJA	DEPARTAMENTO: POTOSI

DISEÑO ARQUITECTÓNICO:	REVISADO Y APROBADO:	FECHA: OCTUBRE/2023
		SUPERFICIE: 59.27 m2
		LAMINA: 5/30



MODULO 2: RENOVACION TIPO 2

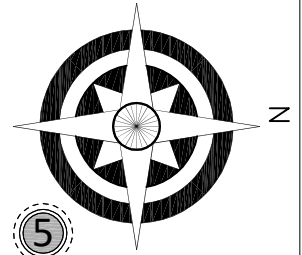

DETALLE DE VIGA 1

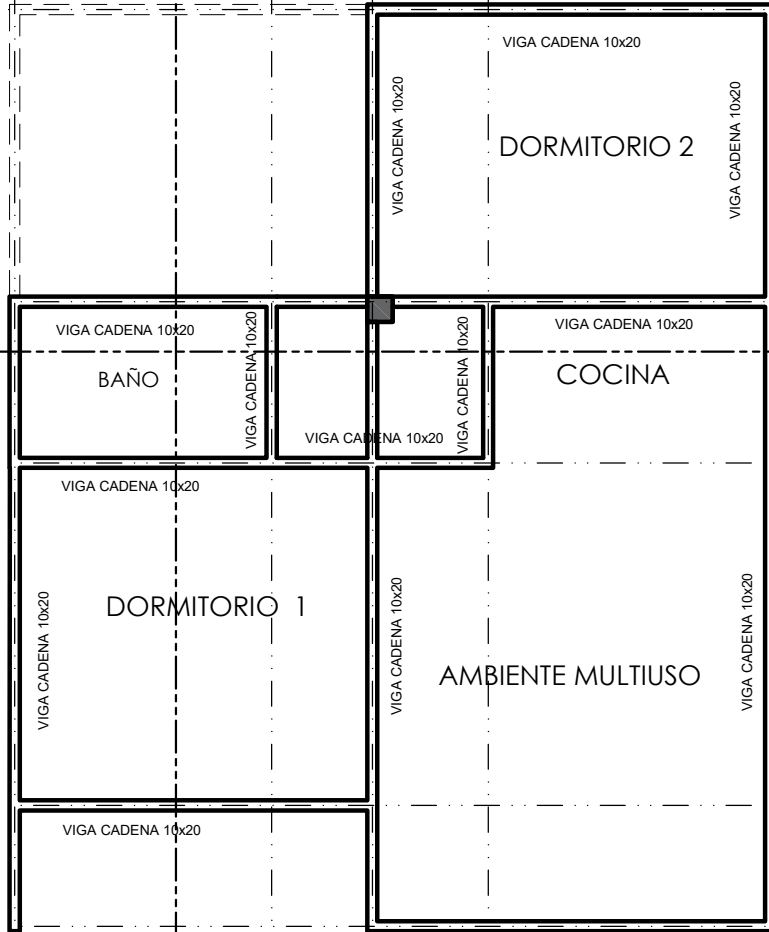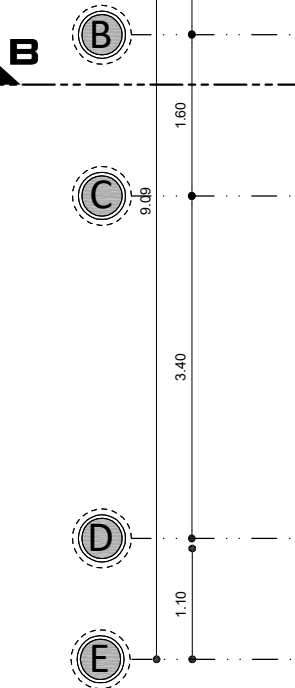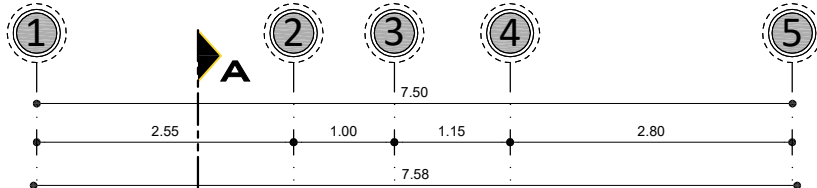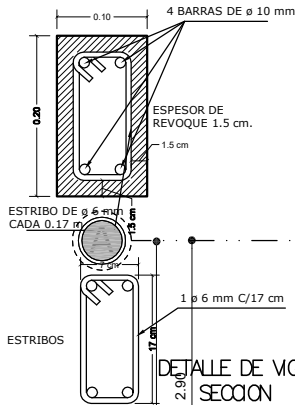

DETALLE VIGA 2 EJE 3 TRAMO A-B

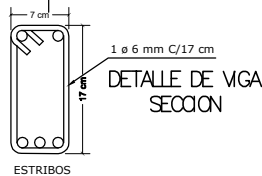
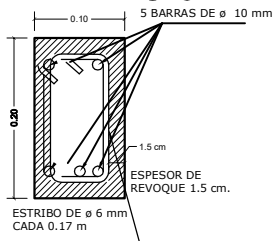


PLANO DE VIGAS ESCALA: 1:75

AGENCIA ESTATAL DE VIVIENDA - AEVIVIENDA	
PROYECTO: PROYECTO DE VIVIENDA CUALITATIVA EN EL MUNICIPIO DE ACASIO - FASE(II) 2023 - POTOSI	
MUNICIPIO: ACASIO	
PROVINCIA: BERNARDINO BILBAO RIOJA	DEPARTAMENTO: POTOSI

DISEÑO ARQUITECTÓNICO:	REVISADO Y APROBADO:	FECHA: OCTUBRE/2023
		SUPERFICIE: 59.27 m2
		LAMINA: 6/30

MODULO 2: RENOVACION TIPO 2

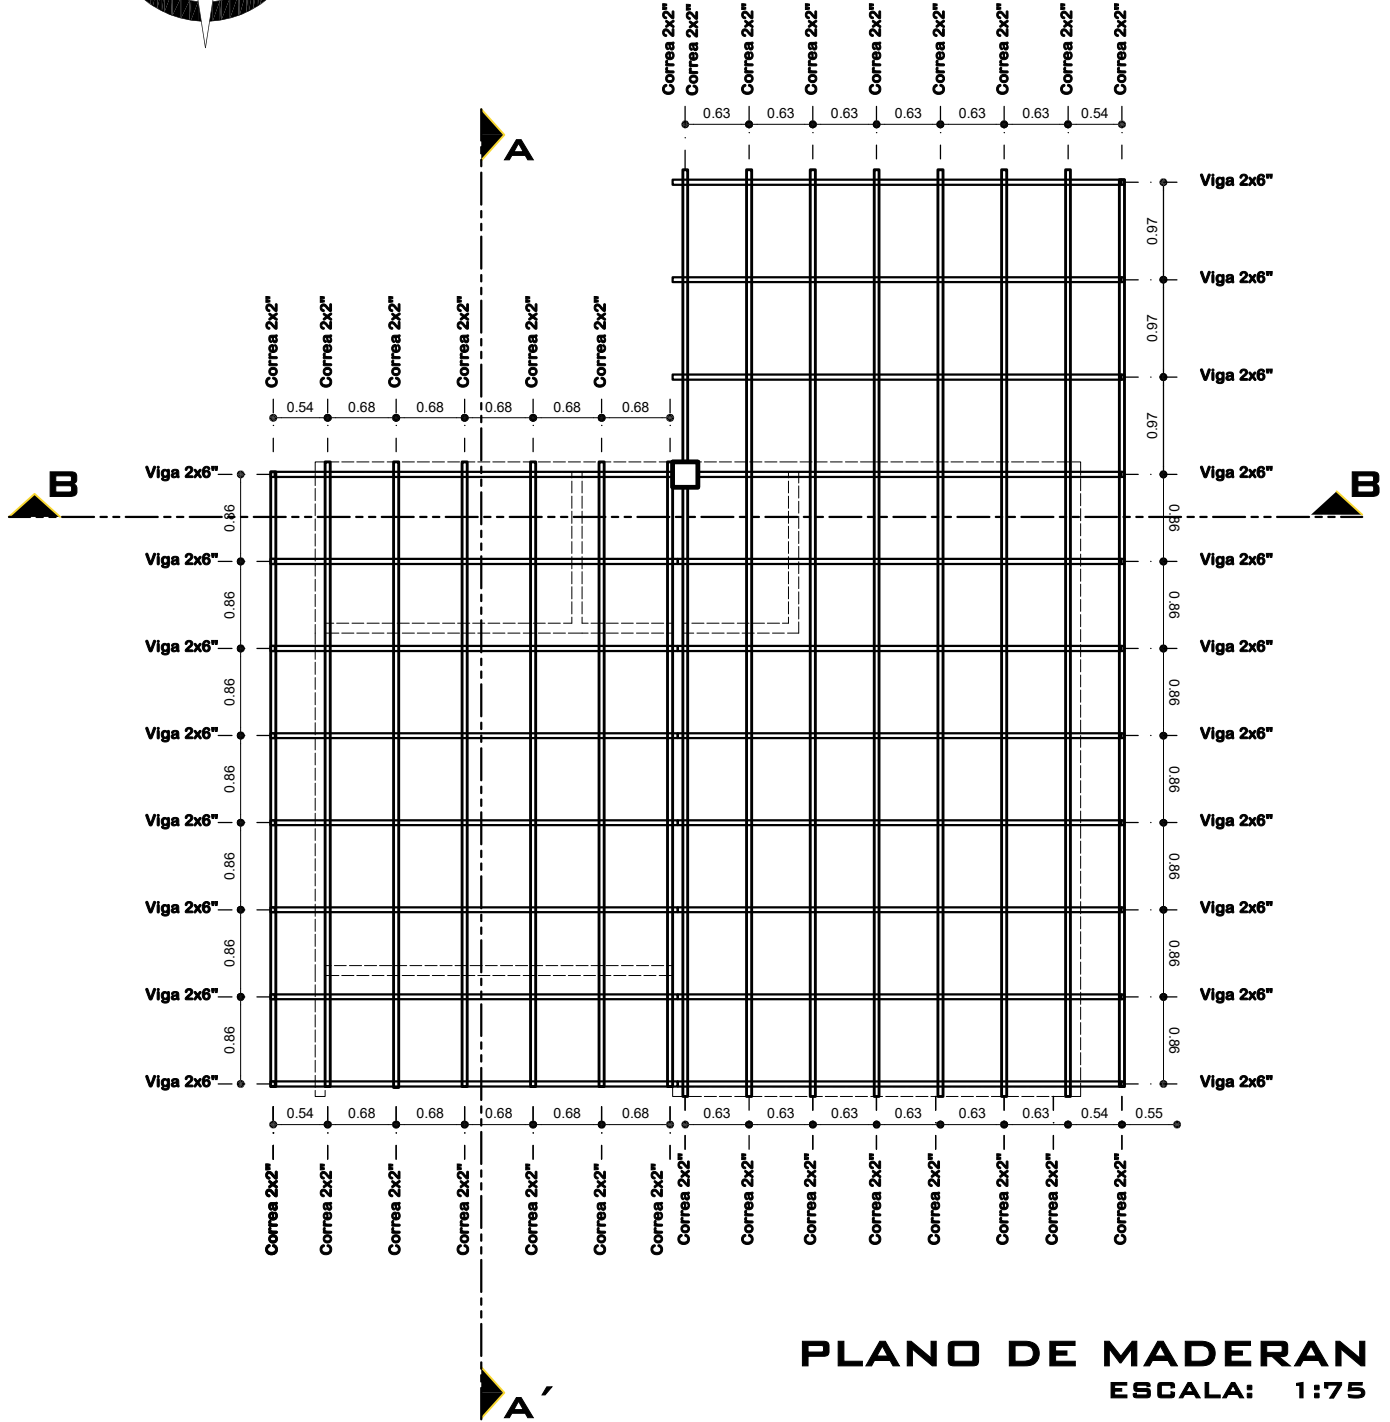
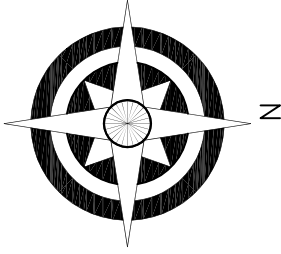


PLANO DE MADERAN
ESCALA: 1:75

AGENCIA ESTATAL DE VIVIENDA - AEVIVIENDA	
PROYECTO: PROYECTO DE VIVIENDA CUALITATIVA EN EL MUNICIPIO DE ACASIO - FASE(II) 2023 - POTOSI	
MUNICIPIO: ACASIO	
PROVINCIA: BERNARDINO BILBAO RIOJA	DEPARTAMENTO: POTOSI

DISEÑO ARQUITECTÓNICO:	REVISADO Y APROBADO:	FECHA: OCTUBRE/2023
		SUPERFICIE: 59.27 m2
		LAMINA: 7/30

MODULO 2: RENOVACION TIPO 2

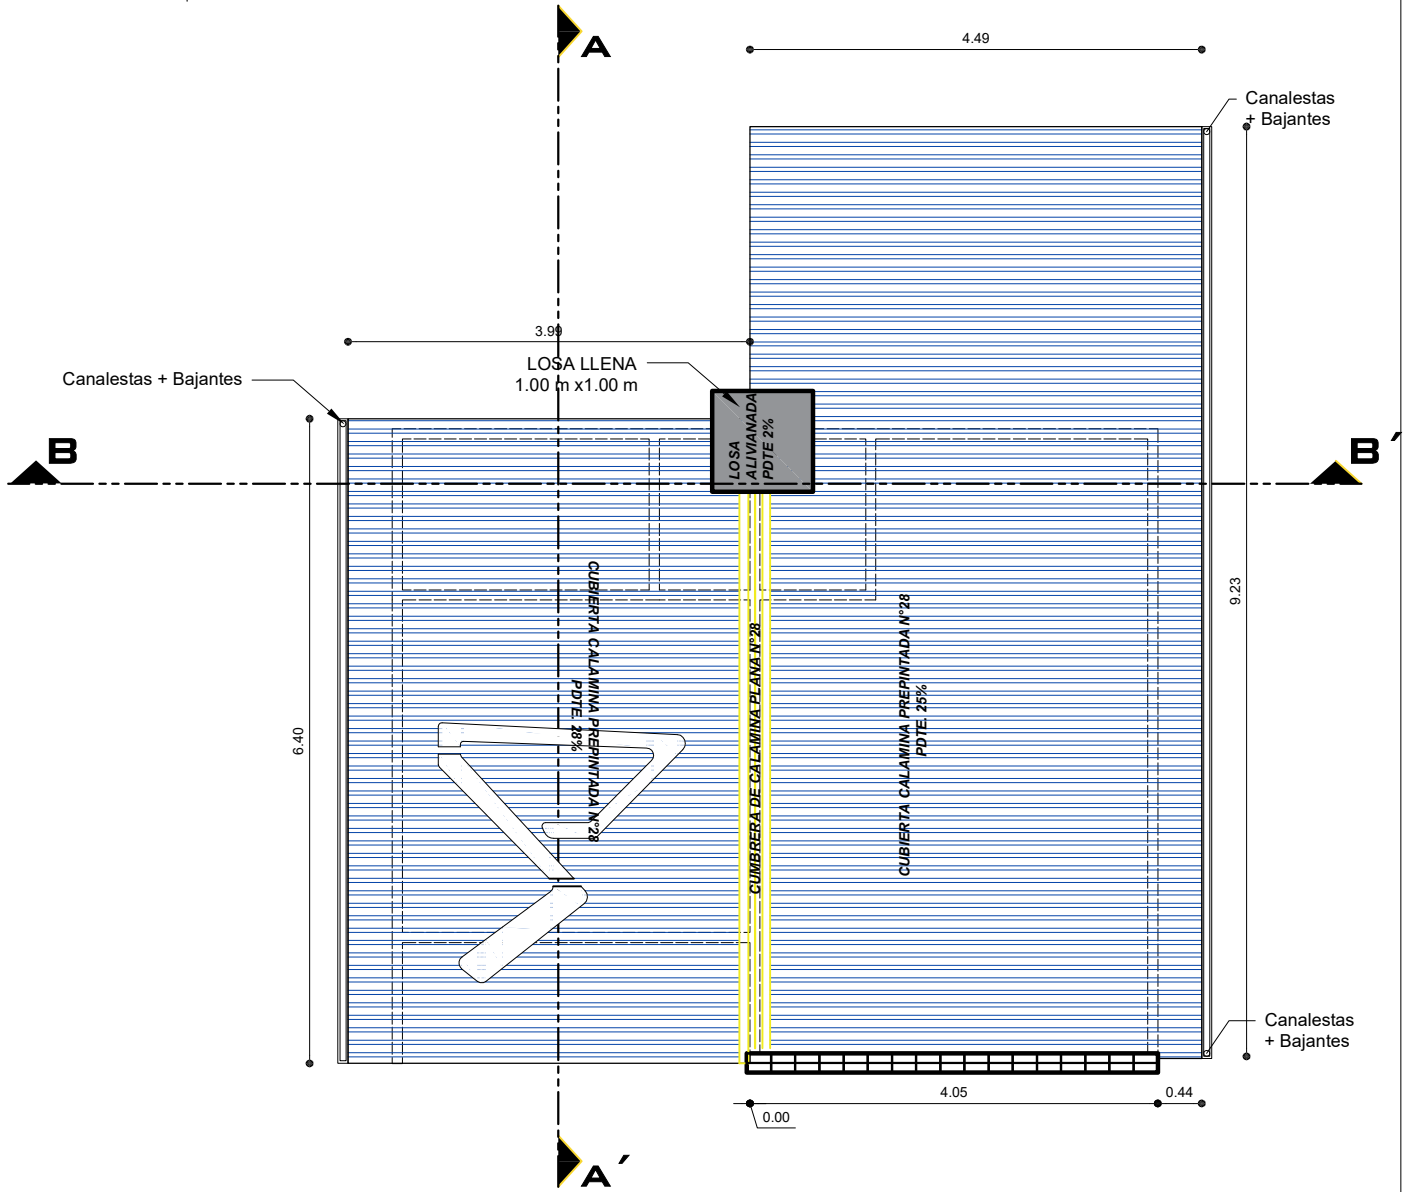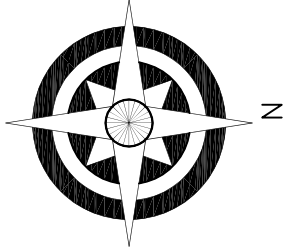


PLANO DE CUBIERTAS
ESCALA: 1:75


AGENCIA ESTATAL DE VIVIENDA - AEVIVIENDA	
PROYECTO: PROYECTO DE VIVIENDA CUALITATIVA EN EL MUNICIPIO DE ACASIO - FASE(II) 2023 - POTOSI	
MUNICIPIO: ACASIO	
PROVINCIA: BERNARDINO BILBAO RIOJA	DEPARTAMENTO: POTOSI

DISEÑO ARQUITECTÓNICO:	REVISADO Y APROBADO:	FECHA: OCTUBRE/2023
		SUPERFICIE: 59.27 m2
		LAMINA: 8/30

MODULO 2: RENOVACION TIPO 2

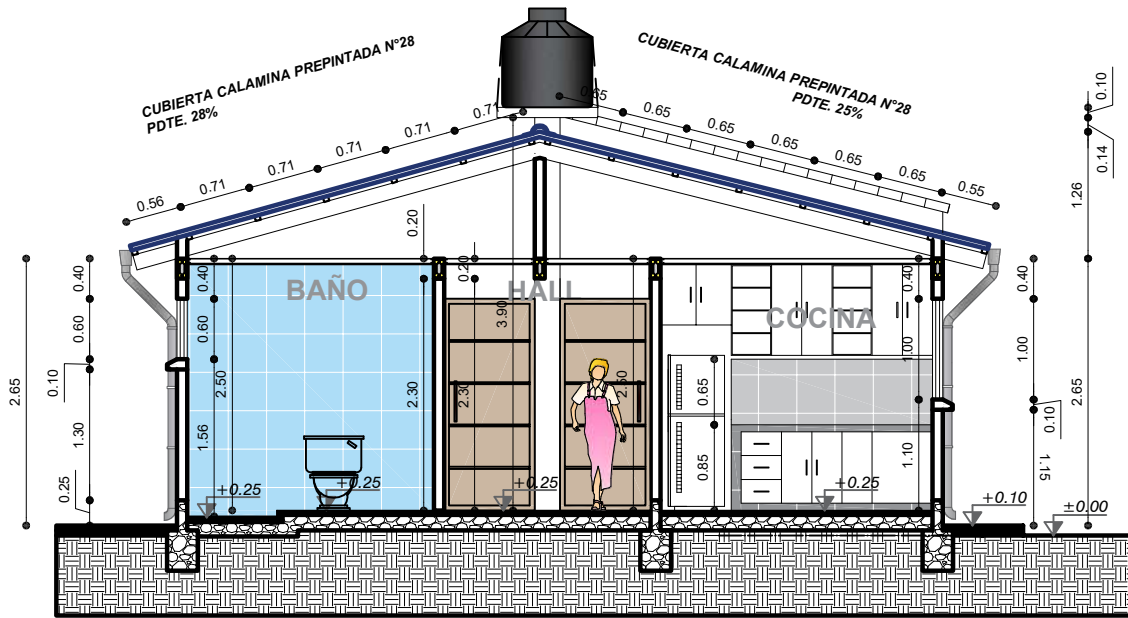

CORTE B-B'
ESCALA: 1:75

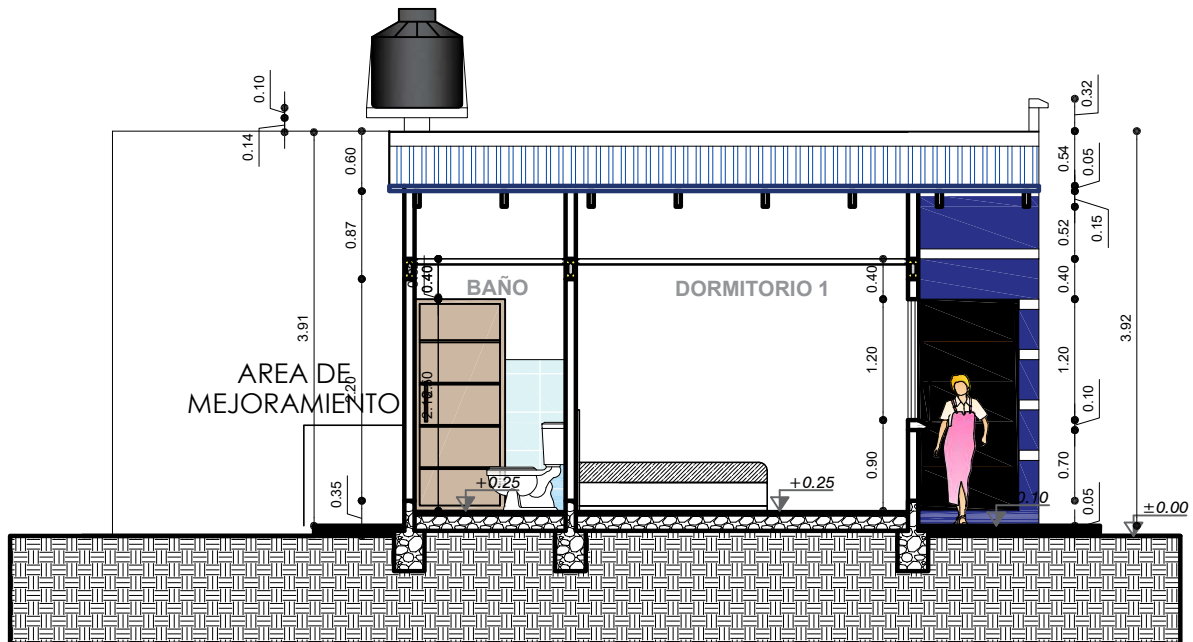


CORTE A-A'
ESCALA: 1:75


AGENCIA ESTATAL DE VIVIENDA - AEVIVIENDA	
PROYECTO: PROYECTO DE VIVIENDA CUALITATIVA EN EL MUNICIPIO DE ACASIO - FASE(II) 2023 - POTOSI	
MUNICIPIO: ACASIO	
PROVINCIA: BERNARDINO BILBAO RIOJA	DEPARTAMENTO: POTOSI

DISEÑO ARQUITECTÓNICO:	REVISADO Y APROBADO:	FECHA: OCTUBRE/2023
		SUPERFICIE: 59.27 m2
		LAMINA: 9/30

MODULO 2: RENOVACION TIPO 2

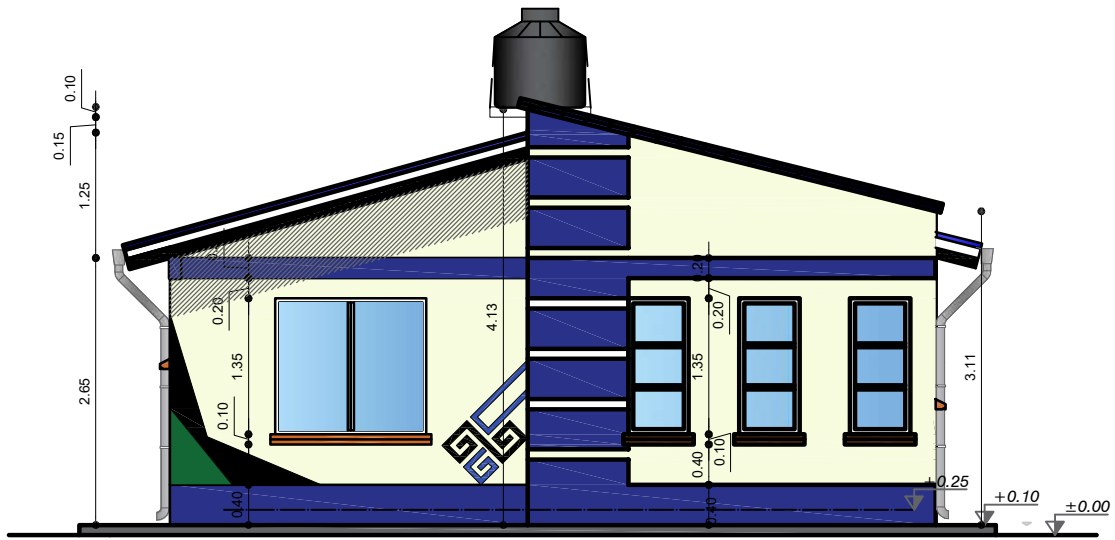

ELEVACION FRONTAL
ESCALA: 1:75

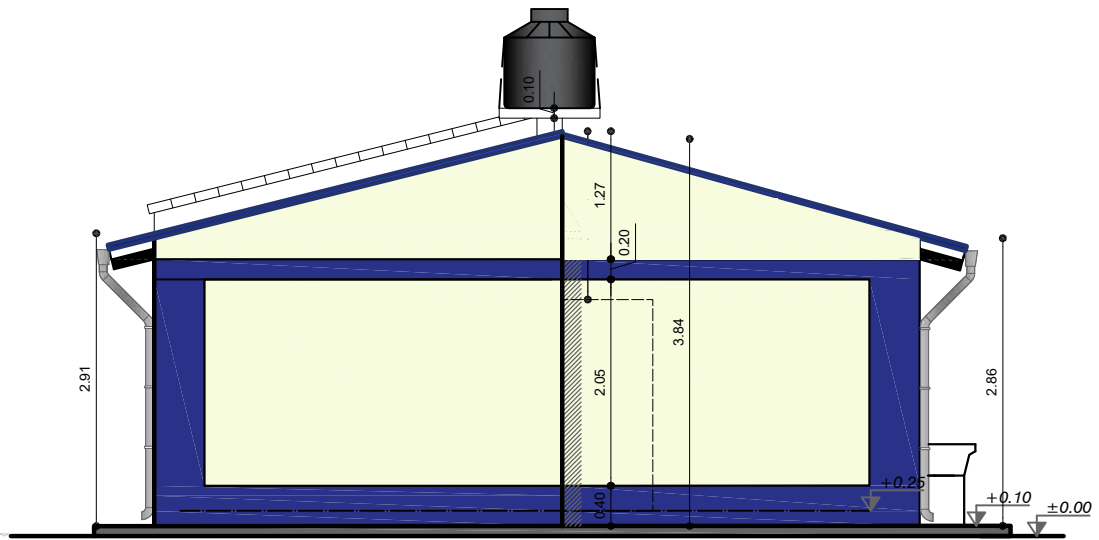


ELEVACION POSTERIOR
ESCALA: 1:75


AGENCIA ESTATAL DE VIVIENDA - AEVIVIENDA	
PROYECTO: PROYECTO DE VIVIENDA CUALITATIVA EN EL MUNICIPIO DE ACASIO - FASE(II) 2023 - POTOSI	
MUNICIPIO: ACASIO	
PROVINCIA: BERNARDINO BILBAO RIOJA	DEPARTAMENTO: POTOSI

DISEÑO ARQUITECTÓNICO:	REVISADO Y APROBADO:	FECHA: OCTUBRE/2023
		SUPERFICIE: 59.27 m2
		LAMINA: 10/30

MODULO 2: RENOVACION TIPO 2

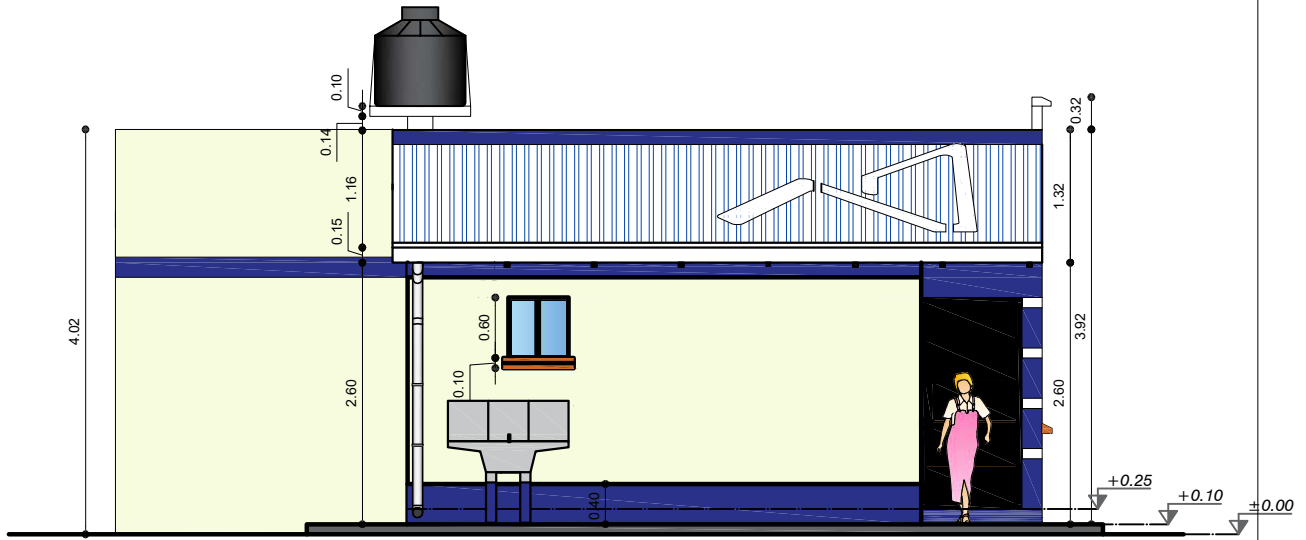

ELEVACION LATERAL IZQUIERDO
ESCALA: 1:75


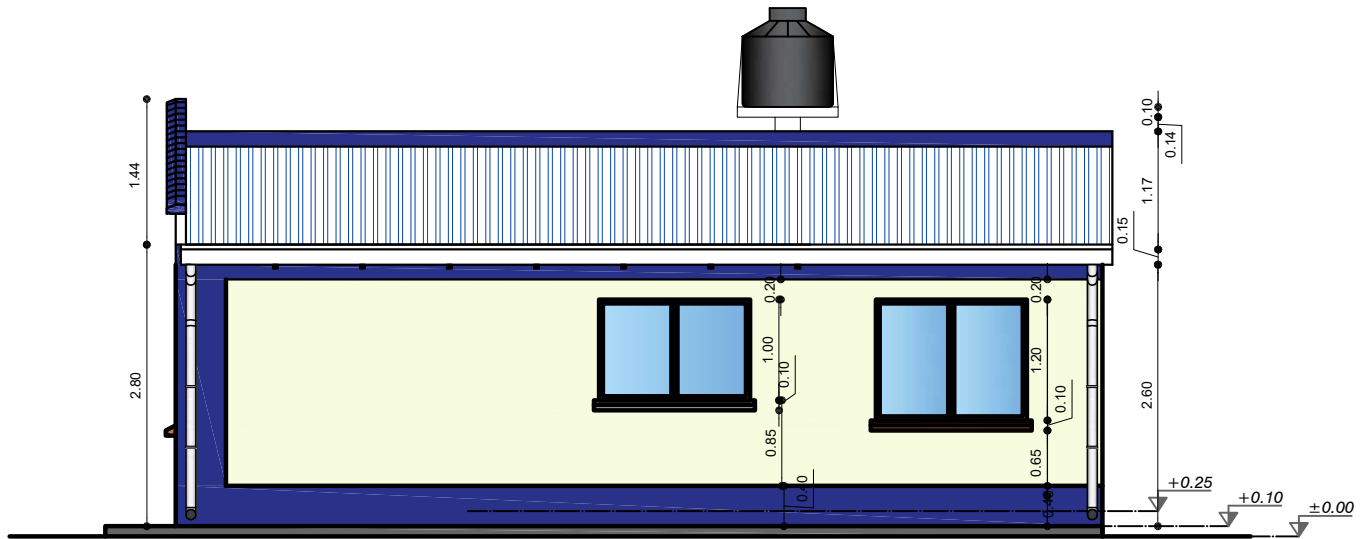


ELEVACION LATERAL DERECHO
ESCALA: 1:75

AGENCIA ESTATAL DE VIVIENDA - AEVIVIENDA	
PROYECTO: PROYECTO DE VIVIENDA CUALITATIVA EN EL MUNICIPIO DE ACASIO - FASE(II) 2023 - POTOSI	
MUNICIPIO: ACASIO	
PROVINCIA: BERNARDINO BILBAO RIOJA	DEPARTAMENTO: POTOSI

DISEÑO ARQUITECTÓNICO:	REVISADO Y APROBADO:	FECHA: OCTUBRE/2023
		SUPERFICIE: 59.27 m2
		LAMINA: 11/30

MODULO 2: RENOVACION TIPO 2

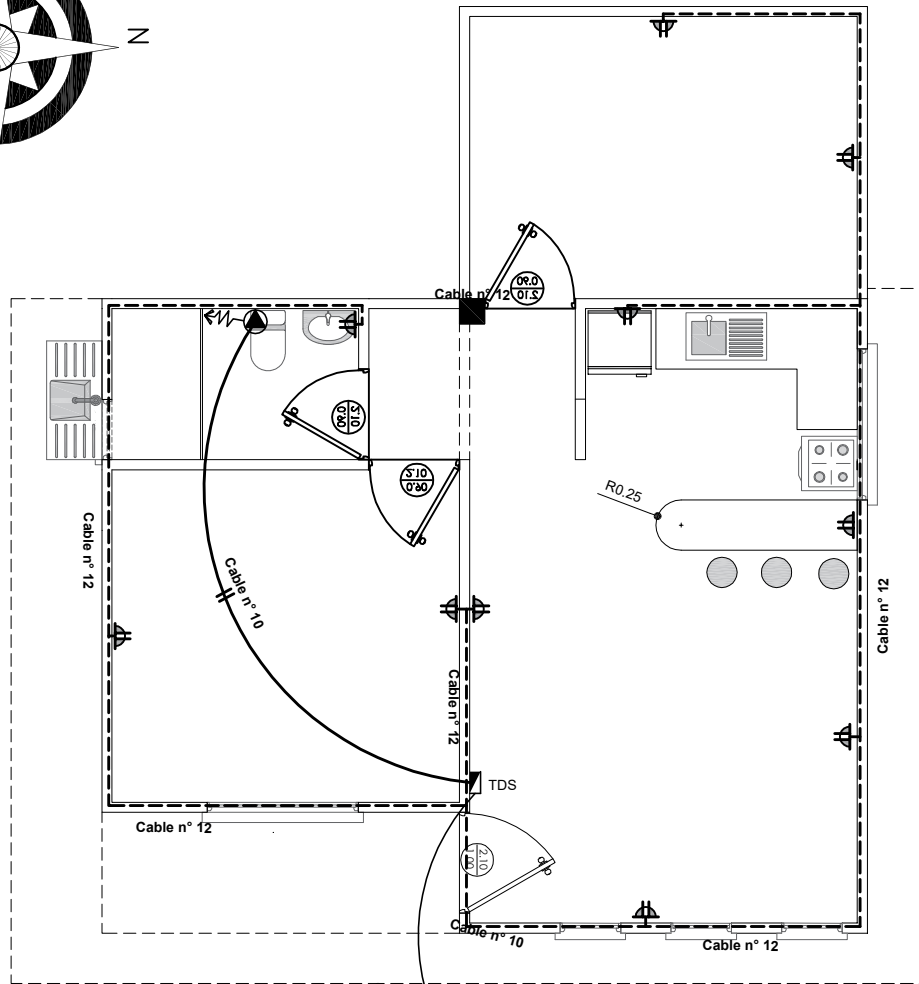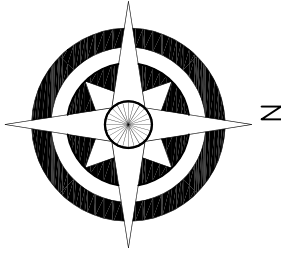

SIMBOLOGIA	
	TDS TABLERO DE DISTRIBUCION SECUNDARIO
	CIRCUITO DE TOMA CORRIENTES
	TOMA DE FUERZA
	TOMA CORRIENTE DOBLE



A MEDIDOR

INSTALACION ELECTRICA-TOMACORRIENTE ESCALA: 1:75

AGENCIA ESTATAL DE VIVIENDA - AEVIVIENDA	
PROYECTO: PROYECTO DE VIVIENDA CUALITATIVA EN EL MUNICIPIO DE ACASIO - FASE(II) 2023 - POTOSI	
MUNICIPIO: ACASIO	
PROVINCIA: BERNARDINO BILBAO RIOJA	DEPARTAMENTO: POTOSI

DISEÑO ARQUITECTÓNICO:	REVISADO Y APROBADO:	FECHA: OCTUBRE/2023
		SUPERFICIE: 59.27 m2
		LAMINA: 12/30

MODULO 2: RENOVACION TIPO 2

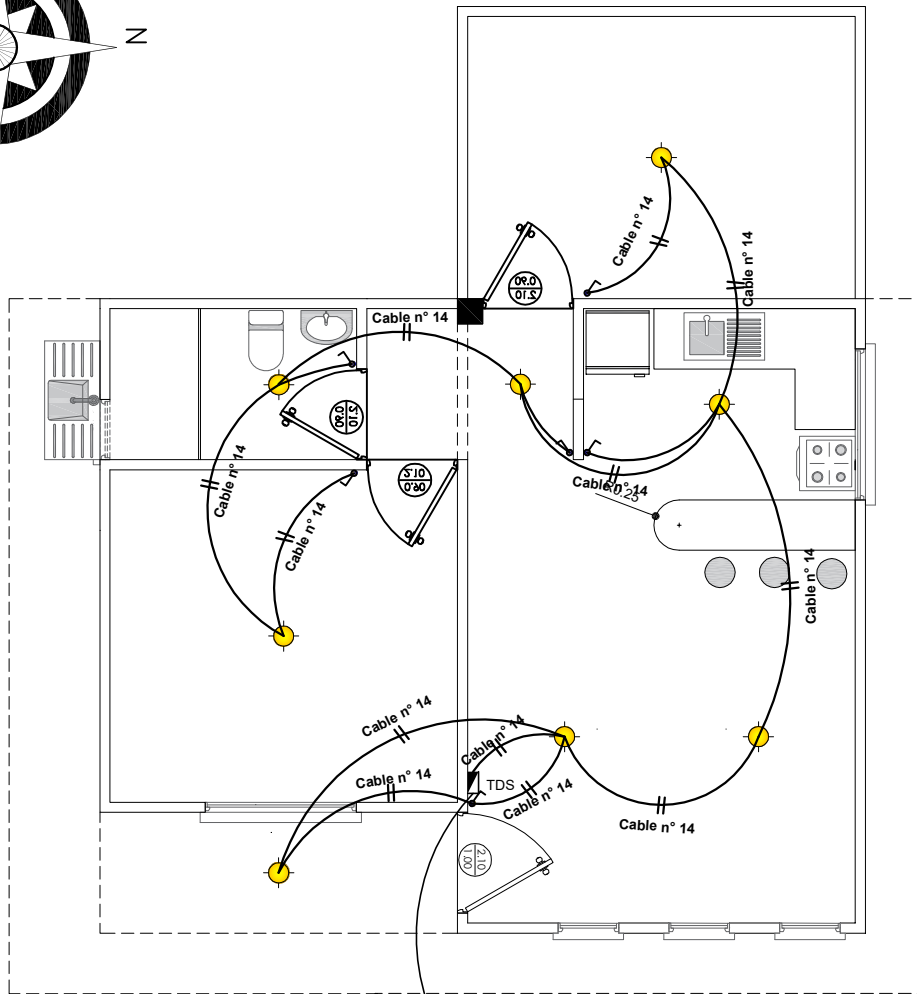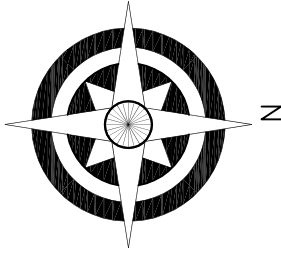

SIMBOLOGIA	
	TDS TABLERO DE DISTRIBUCION SECUNDARIO
	CIRCUITO DE ILUMINACION
	PUNTO DE ILUMINACION
	INTERRUPTOR SIMPLE

A MEDIDOR



INSTALACION ELECTRICA-ILUMINACION

ESCALA: 1:75

AGENCIA ESTATAL DE VIVIENDA - AEVIVIENDA	
PROYECTO: PROYECTO DE VIVIENDA CUALITATIVA EN EL MUNICIPIO DE ACASIO - FASE(II) 2023 - POTOSI	
MUNICIPIO: ACASIO	
PROVINCIA: BERNARDINO BILBAO RIOJA	DEPARTAMENTO: POTOSI

DISEÑO ARQUITECTÓNICO:	REVISADO Y APROBADO:	FECHA: OCTUBRE/2023
		SUPERFICIE: 59.27 m2
		LAMINA: 13/30

MODULO 2: RENOVACION TIPO 2

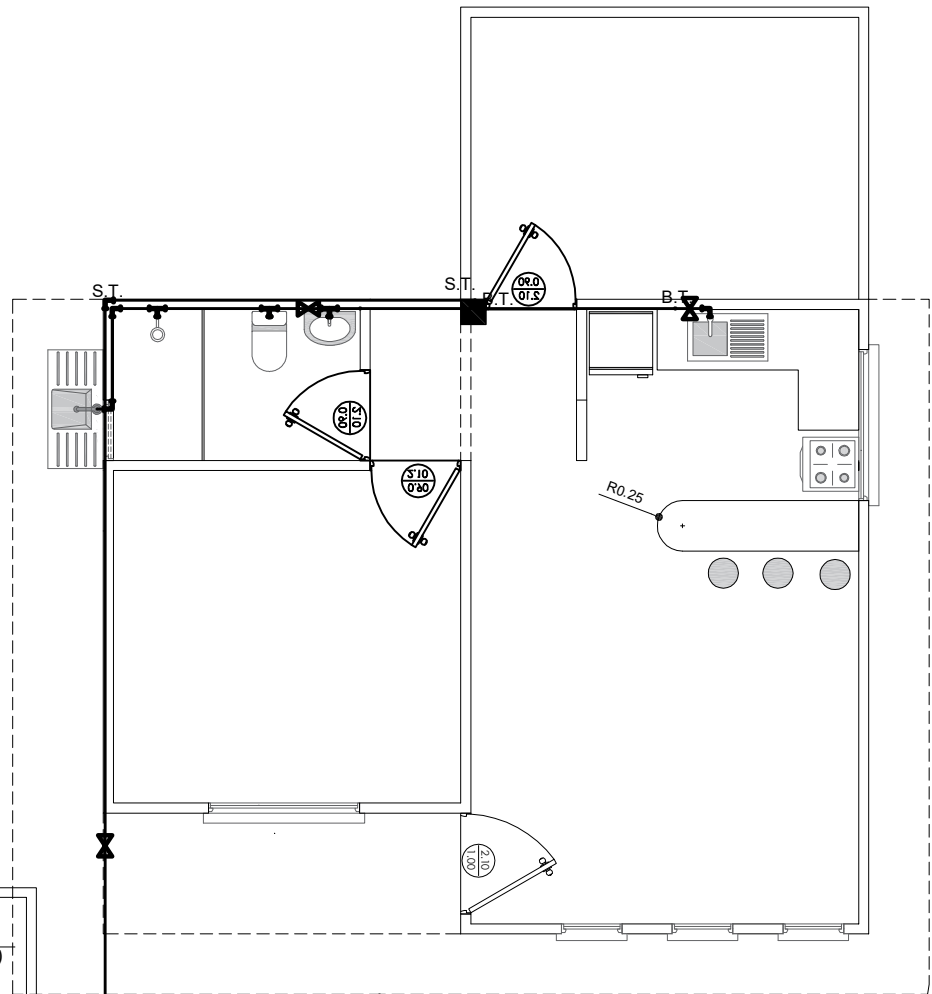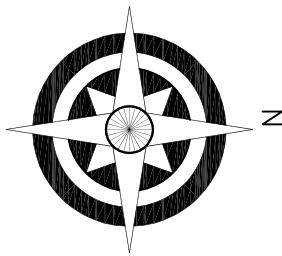


REFERENCIAS:	
—	Tubería de Agua Potable (TAP)
Lavanderia	Lv
Lavamanos	Lm
Inodoro	I
Ducha	Du
Lavaplatos	Lp
Tanque plastico de agua	Tq
SIMBOLOGÍA	
	Ducha
	Union "T"
	Codo a 90°
	Medidor
	Válvula de Paso

INSTALACION AGUA POTABLE ESCALA: 1:75

AGENCIA ESTATAL DE VIVIENDA - AEVIVIENDA	
PROYECTO: PROYECTO DE VIVIENDA CUALITATIVA EN EL MUNICIPIO DE ACASIO - FASE(II) 2023 - POTOSI	
MUNICIPIO: ACASIO	
PROVINCIA: BERNARDINO BILBAO RIOJA	DEPARTAMENTO: POTOSI

DISEÑO ARQUITECTÓNICO:	REVISADO Y APROBADO:	FECHA: OCTUBRE/2023
		SUPERFICIE: 59.27 m2
		LAMINA: 14/30

MODULO 2: RENOVACION TIPO 2

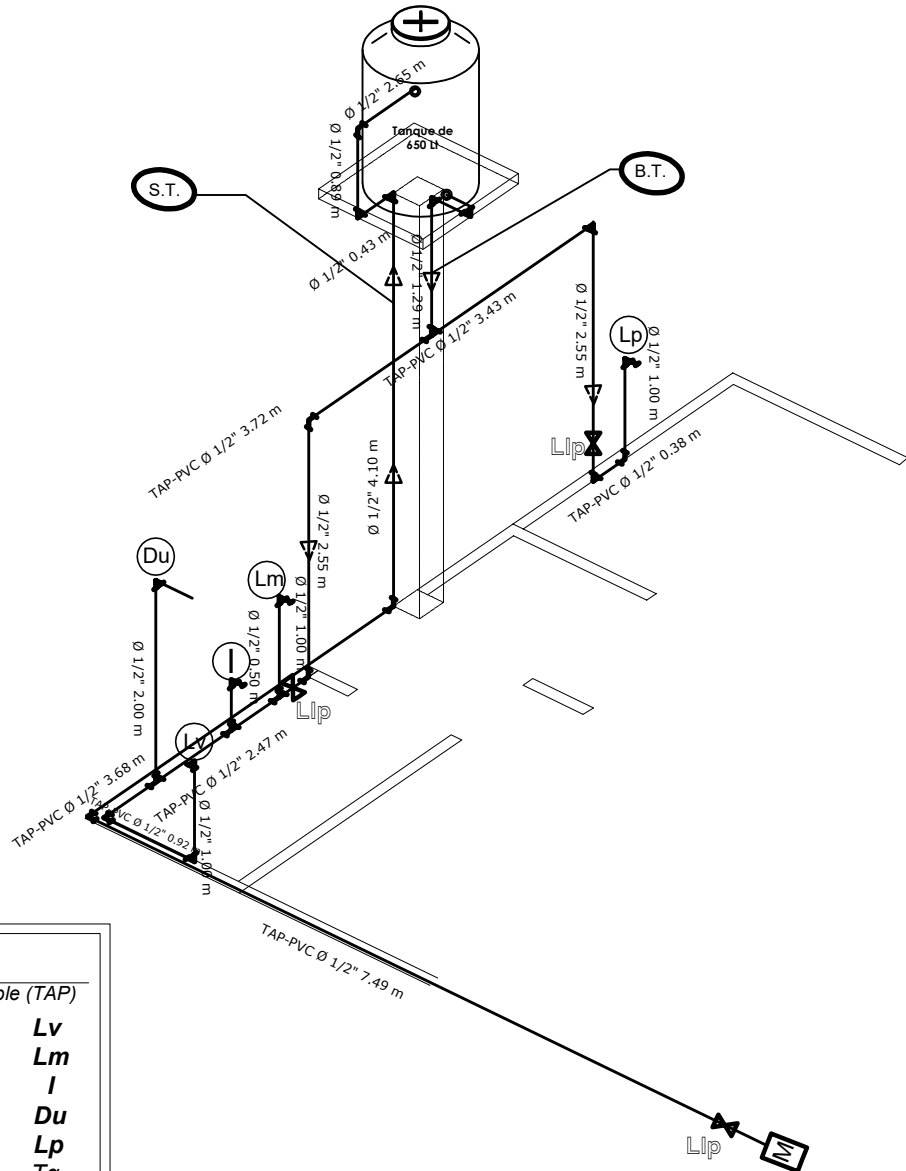

REFERENCIAS:

— Tubería de Agua Potable (TAP)

Lavanderia	Lv
Lavamanos	Lm
Inodoro	I
Ducha	Du
Lavaplatos	Lp
Tanque plastico de agua	Tq

SIMBOLOGÍA


	Ducha
	Union "T"
	Codo a 90°
	Medidor
	Válvula de Paso

ISOMETRIA
ESCALA: 1:75

AGENCIA ESTATAL DE VIVIENDA - AEVIVIENDA	
PROYECTO:	PROYECTO DE VIVIENDA CUALITATIVA EN EL MUNICIPIO DE ACASIO - FASE(II) 2023 - POTOSI
MUNICIPIO:	ACASIO
PROVINCIA:	BERNARDINO BILBAO RIOJA
DEPARTAMENTO:	POTOSI

DISEÑO ARQUITECTÓNICO:	REVISADO Y APROBADO:	FECHA: OCTUBRE/2023
		SUPERFICIE: 59.27 m2
		LAMINA: 15/30

MODULO 2: RENOVACION TIPO 2

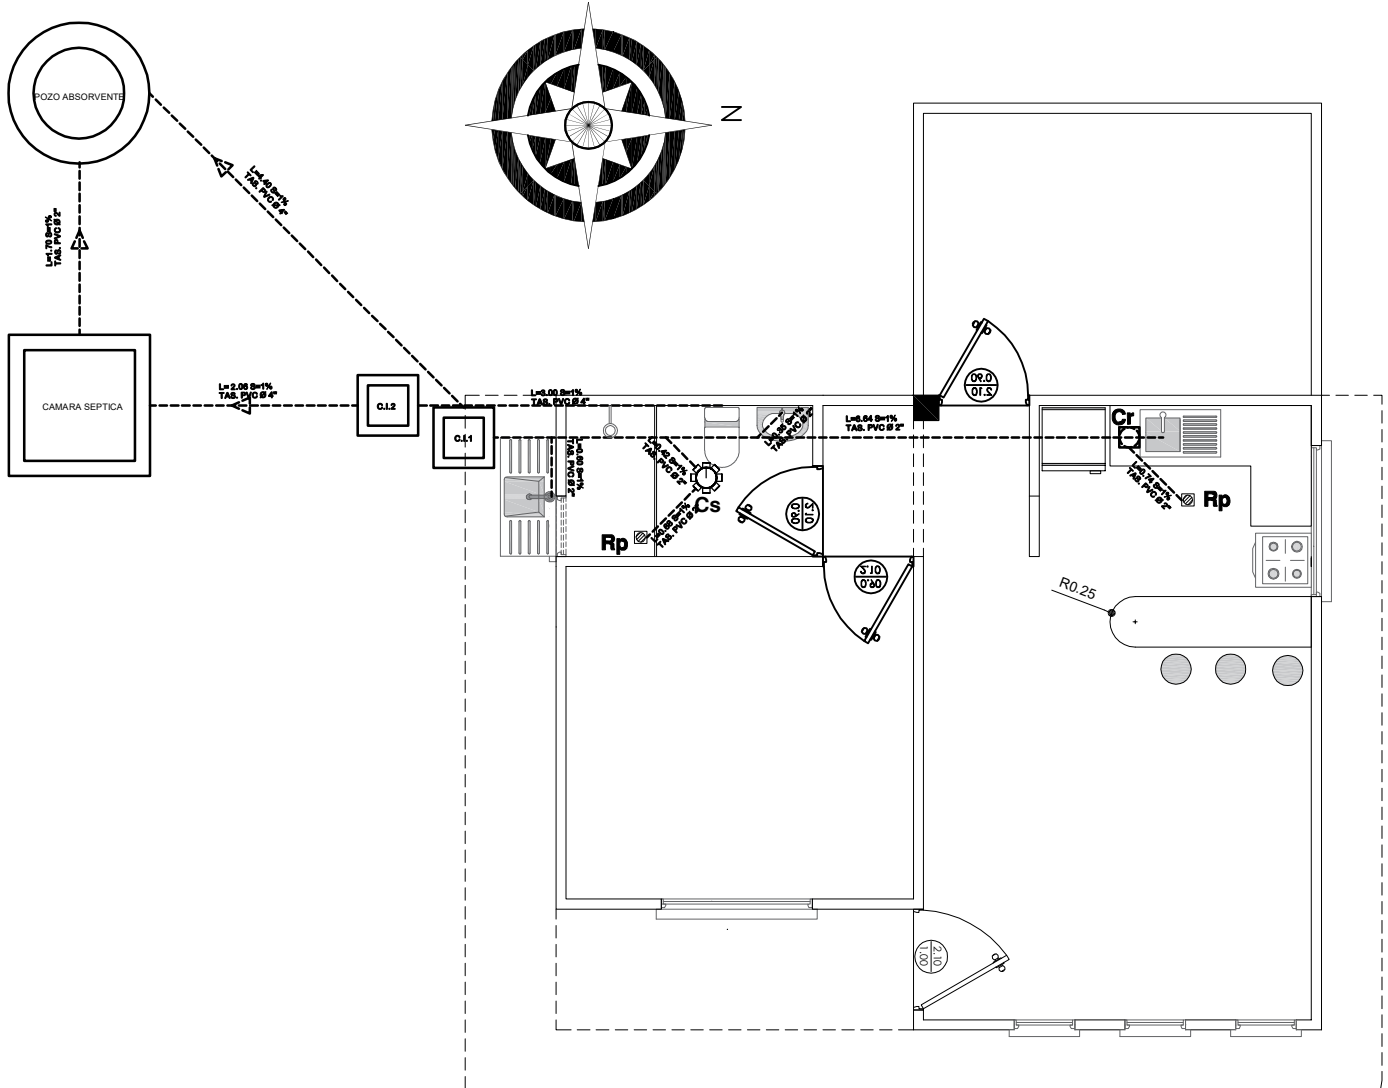


SIMBOLOGIA	
	TUBERIA SANITARIA DE P.V.C.
	YEE DE P.V.C. 2"
	CAJA SIFONADA
	CI CAMARA DE INSPECCION
	Car CAJA DE REGISTRO
	Rp REJILLA DE PISO

INSTALACION SANITARIA ESCALA: 1:75

AGENCIA ESTATAL DE VIVIENDA - AEVIVIENDA	
PROYECTO: PROYECTO DE VIVIENDA CUALITATIVA EN EL MUNICIPIO DE ACASIO - FASE(II) 2023 - POTOSI	
MUNICIPIO: ACASIO	
PROVINCIA: BERNARDINO BILBAO RIOJA	DEPARTAMENTO: POTOSI

DISEÑO ARQUITECTÓNICO:	REVISADO Y APROBADO:	FECHA: OCTUBRE/2023
		SUPERFICIE: 59.27 m2
		LAMINA: 16/30

MODULO 2: RENOVACION TIPO 2

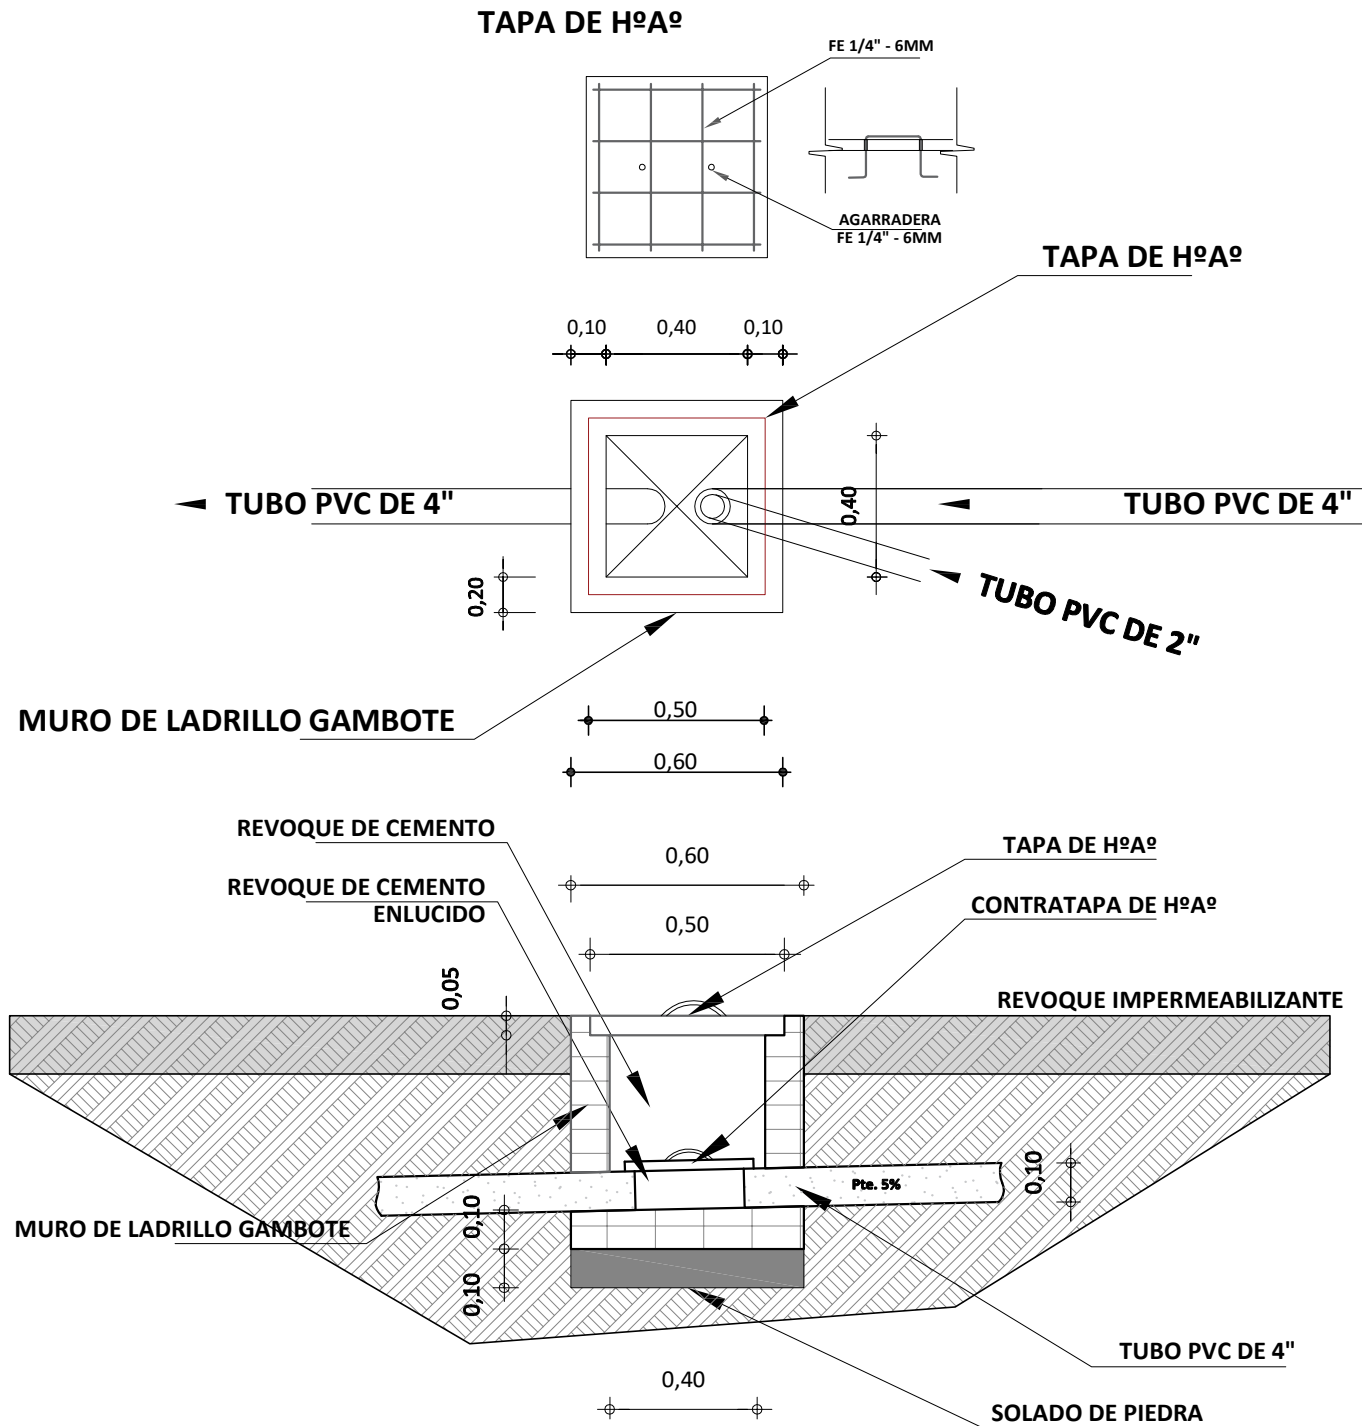

DETALLE DE CAMARA DE INSPECCION


ESCALA: 1:25

AGENCIA ESTATAL DE VIVIENDA - AEVIVIENDA	
PROYECTO: PROYECTO DE VIVIENDA CUALITATIVA EN EL MUNICIPIO DE ACASIO - FASE(II) 2023 - POTOSI	
MUNICIPIO: ACASIO	
PROVINCIA: BERNARDINO BILBAO RIOJA	DEPARTAMENTO: POTOSI

DISEÑO ARQUITECTÓNICO:	REVISADO Y APROBADO:	FECHA: OCTUBRE/2023
		SUPERFICIE: 59.27 m2
		LAMINA: 17/30


MODULO 2: RENOVACION TIPO 2

**TAPA DE HºAº
POZO DE ABSORCION**

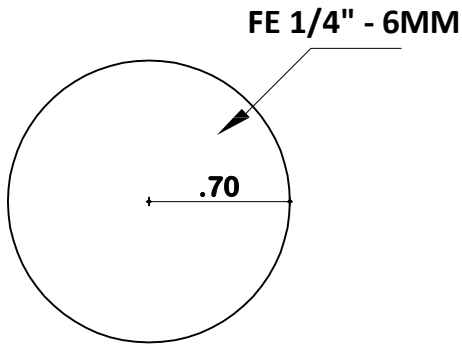


PLANTA

**TAPA DE HºAº
CAMARA SEPTICA**

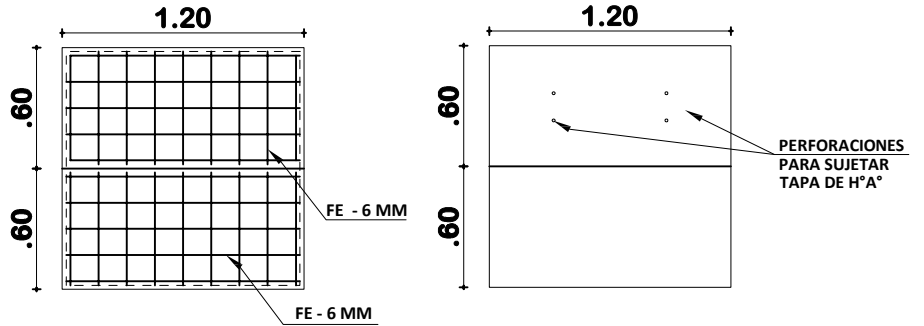

PLANTA

**DETALLE CONSTRUCTIVOS
POZO DE ABSORCION Y CAMARA SEPTICA
ESCALA: 1:50**

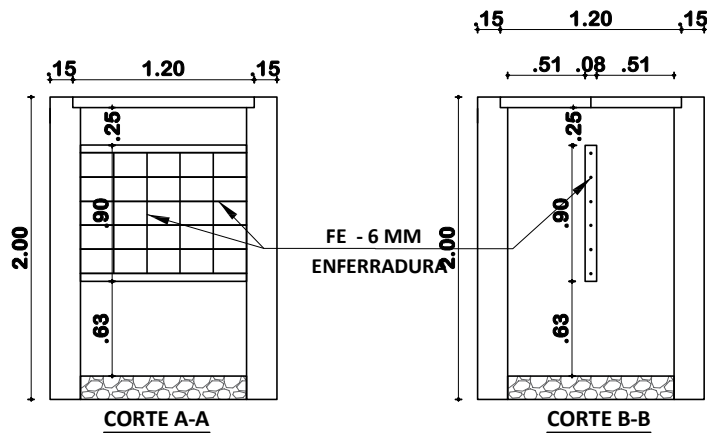


INSTALACION SANITARIA ESCALA: 1:75

AGENCIA ESTATAL DE VIVIENDA - AEVIVIENDA	
PROYECTO: PROYECTO DE VIVIENDA CUALITATIVA EN EL MUNICIPIO DE ACASIO - FASE(II) 2023 - POTOSI	
MUNICIPIO: ACASIO	
PROVINCIA: BERNARDINO BILBAO RIOJA	DEPARTAMENTO: POTOSI

DISEÑO ARQUITECTÓNICO:	REVISADO Y APROBADO:	FECHA: OCTUBRE/2023
		SUPERFICIE: 59.27 m2
		LAMINA: 18/30

MODULO 2: RENOVACION TIPO 2

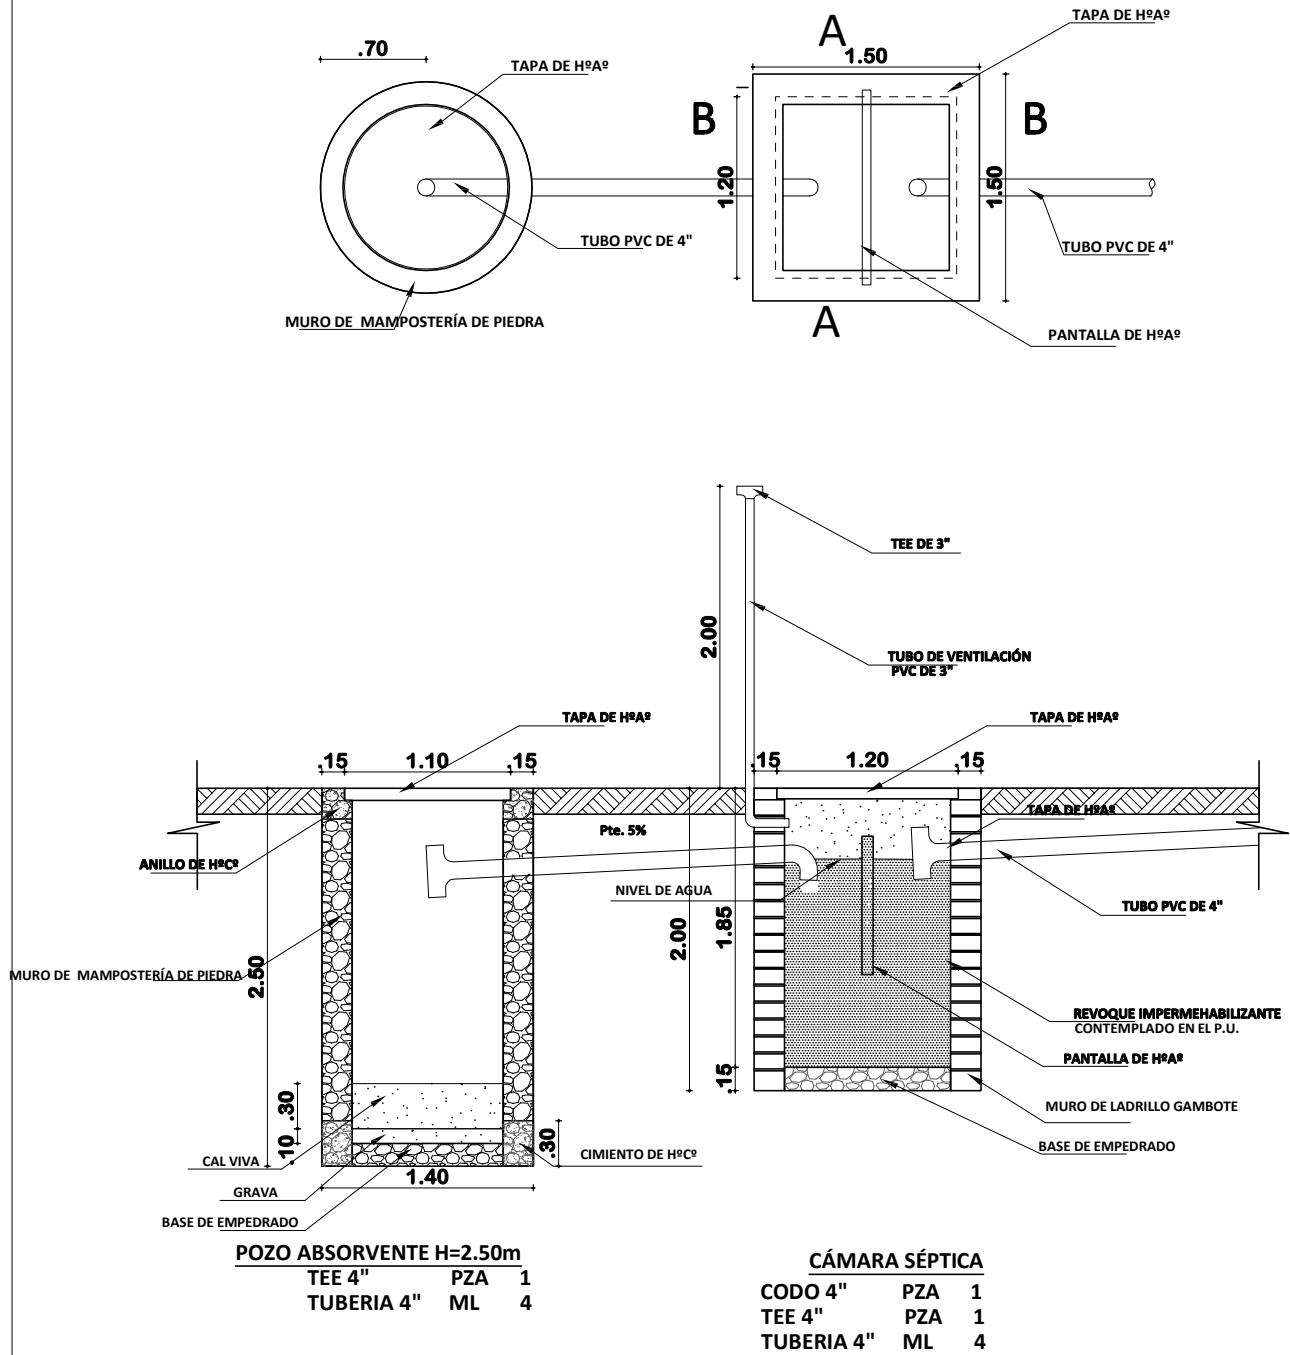


PLANO INSTALACION CAMARA Y POZO ABSORVENTE ESCALA: 1:75




AGENCIA ESTATAL DE VIVIENDA - AEVIVIENDA	
PROYECTO: PROYECTO DE VIVIENDA CUALITATIVA EN EL MUNICIPIO DE ACASIO - FASE(II) 2023 - POTOSI	
MUNICIPIO: ACASIO	
PROVINCIA: BERNARDINO BILBAO RIOJA	DEPARTAMENTO: POTOSI

DISEÑO ARQUITECTÓNICO:	REVISADO Y APROBADO:	FECHA: OCTUBRE/2023
		SUPERFICIE: 59.27 m2
		LAMINA: 19/30

MODULO 2: RENOVACION TIPO 2

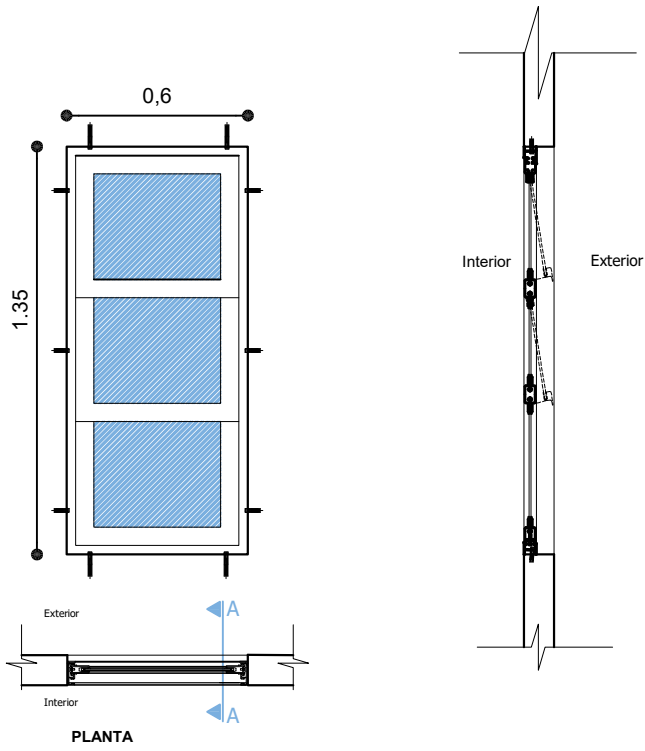


VENTANA TIPO 1
DETALLE VENTANA DE ALUMINIO 0,60 x 1,35
ESC: 1:25

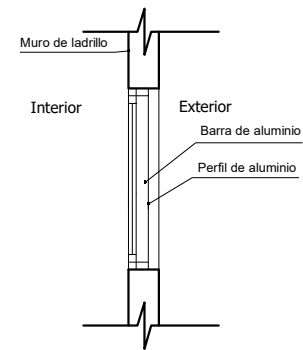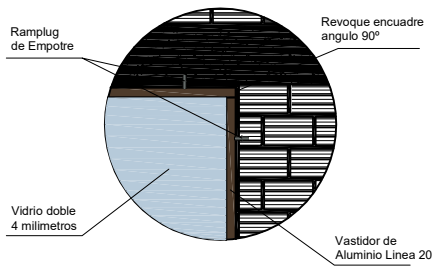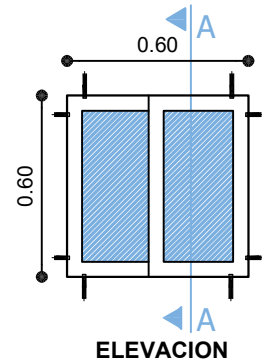

VENTANA TIPO 4


DETALLE VENTANA DE ALUMINIO 0,60 x 0.60
ESC: 1:25

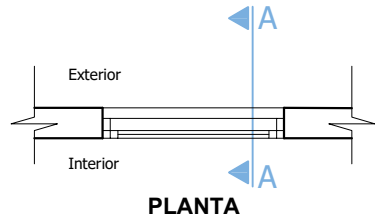


AGENCIA ESTATAL DE VIVIENDA - AEVIVIENDA	
PROYECTO: PROYECTO DE VIVIENDA CUALITATIVA EN EL MUNICIPIO DE ACASIO - FASE(II) 2023 - POTOSI	
MUNICIPIO: ACASIO	
PROVINCIA: BERNARDINO BILBAO RIOJA	DEPARTAMENTO: POTOSI

DISEÑO ARQUITECTÓNICO:	REVISADO Y APROBADO:	FECHA: OCTUBRE/2023
		SUPERFICIE: 59.27 m2
		LAMINA: 20/30


MODULO 2: RENOVACION TIPO 2

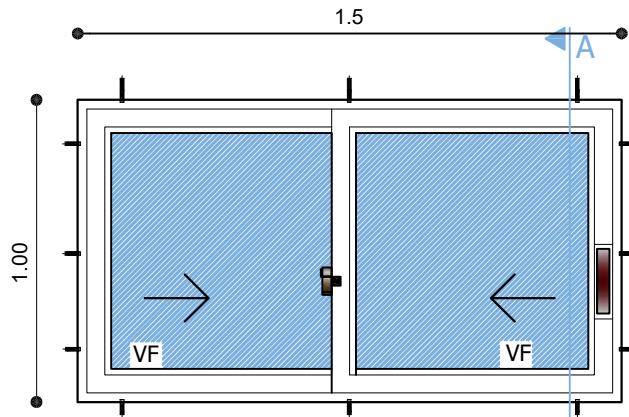



ELEVACION

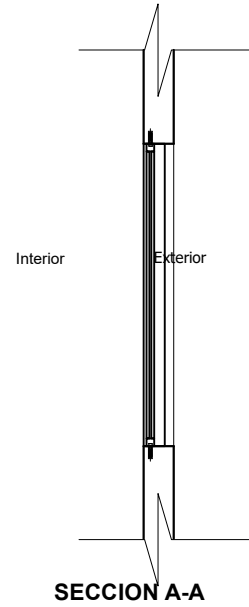

SECCION A-A

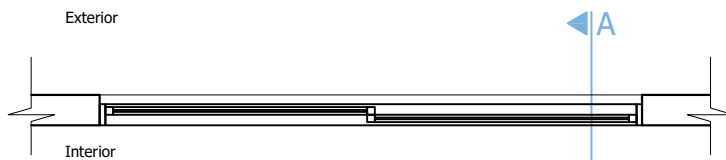

PLANTA

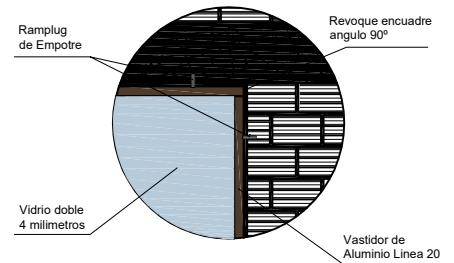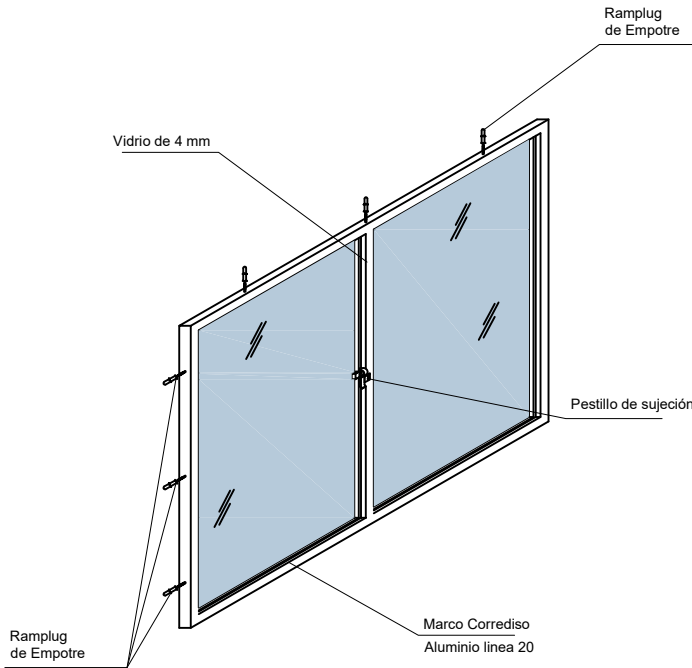






VENTANA TIPO 2 DETALLE VENTANA DE ALUMINIO 1,00 X 1,50

ESC: 1:25

AGENCIA ESTATAL DE VIVIENDA - AEVIENDA	
PROYECTO: PROYECTO DE VIVIENDA CUALITATIVA EN EL MUNICIPIO DE ACASIO - FASE(II) 2023 - POTOSI	
MUNICIPIO: ACASIO	
PROVINCIA: BERNARDINO BILBAO RIOJA	DEPARTAMENTO: POTOSI

DISEÑO ARQUITECTÓNICO:	REVISADO Y APROBADO :	FECHA: OCTUBRE/2023
		SUPERFICIE: 59.27 m2
		LAMINA: 21/30

MODULO 2: RENOVACION TIPO 2

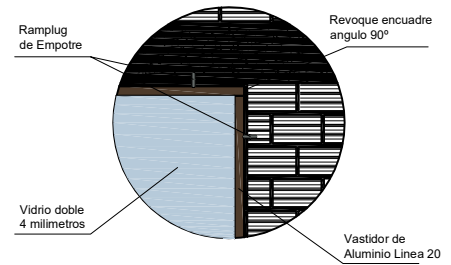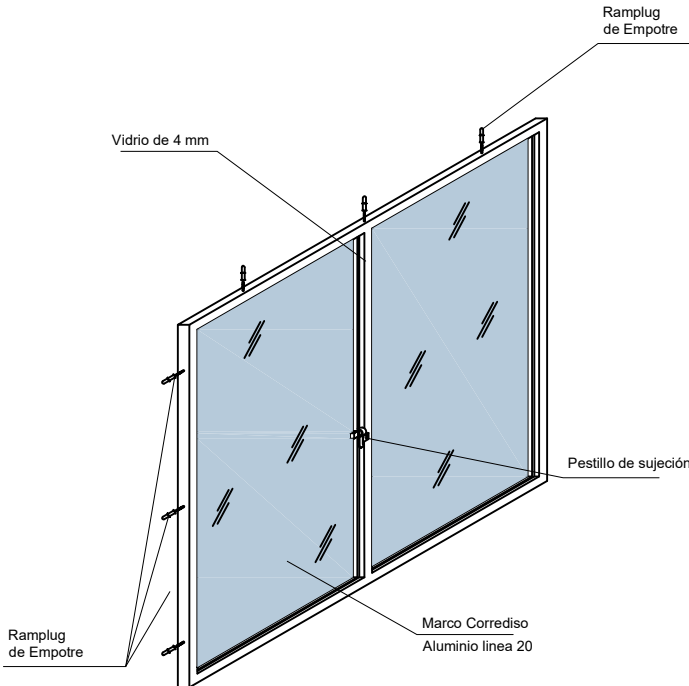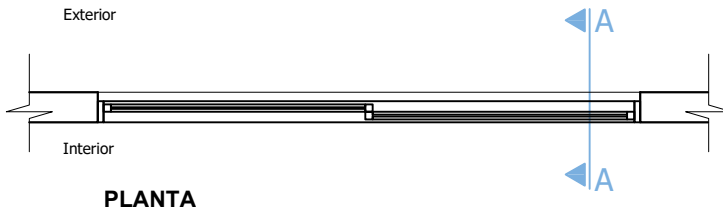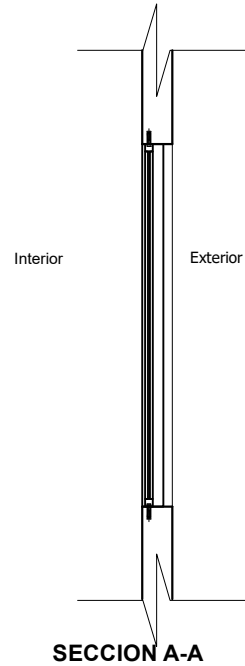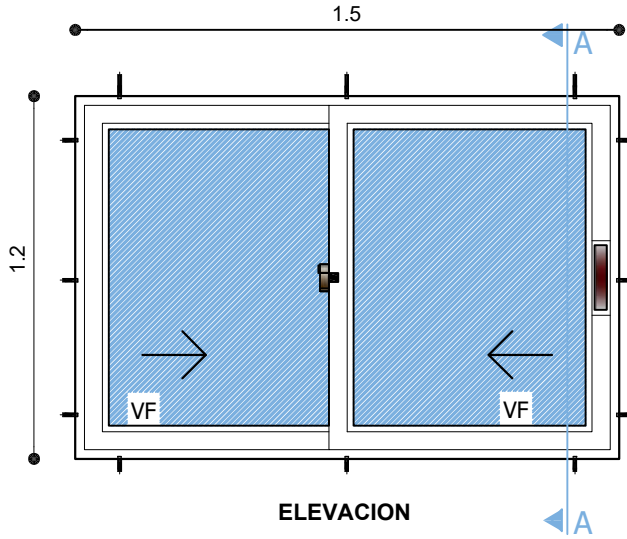

VENTANA TIPO 3






DETALLE VENTANA DE ALUMINIO 1,20 X 1,50

ESC: 1:25

AGENCIA ESTATAL DE VIVIENDA - AEVIVIENDA	
PROYECTO: PROYECTO DE VIVIENDA CUALITATIVA EN EL MUNICIPIO DE ACASIO - FASE(II) 2023 - POTOSI	
MUNICIPIO: ACASIO	
PROVINCIA: BERNARDINO BILBAO RIOJA	DEPARTAMENTO: POTOSI

DISEÑO ARQUITECTÓNICO:	REVISADO Y APROBADO :	FECHA: OCTUBRE/2023
		SUPERFICIE: 59.27 m2
		LAMINA: 22/30

MODULO 2: RENOVACION TIPO 2

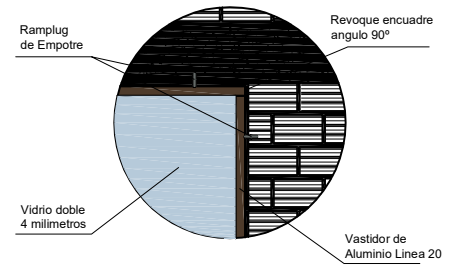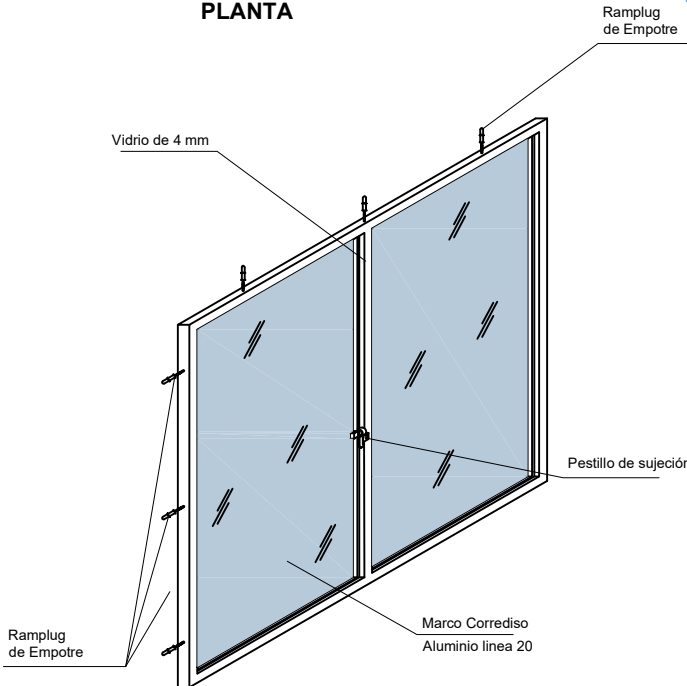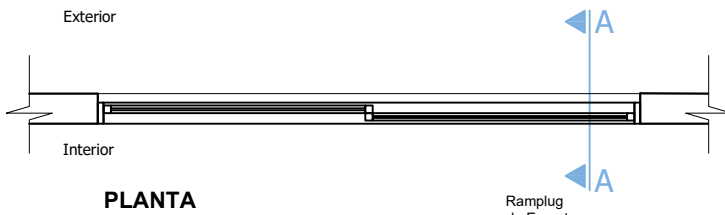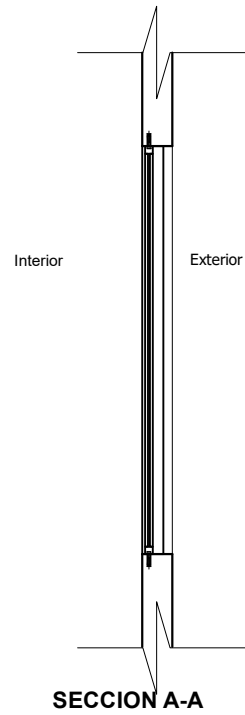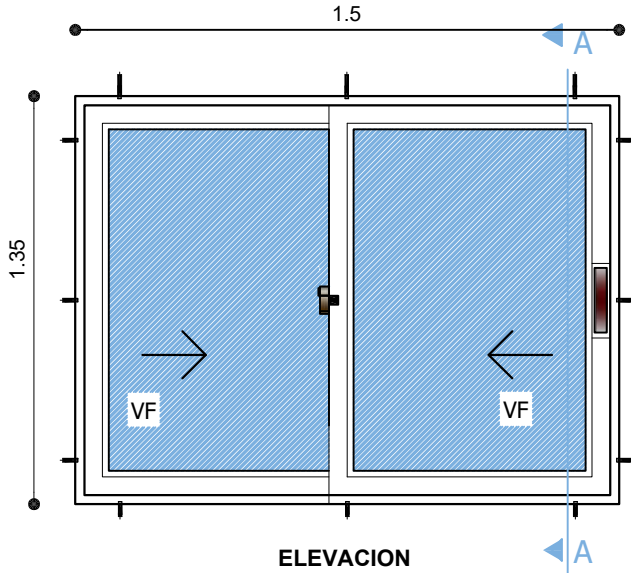

VENTANA TIPO 5


DETALLE VENTANA DE ALUMINIO 1,35 X 1,50

ESC: 1:25


AGENCIA ESTATAL DE VIVIENDA - AEVIVIENDA	
PROYECTO: PROYECTO DE VIVIENDA CUALITATIVA EN EL MUNICIPIO DE ACASIO - FASE(II) 2023 - POTOSI	
MUNICIPIO: ACASIO	
PROVINCIA: BERNARDINO BILBAO RIOJA	DEPARTAMENTO: POTOSI

DISEÑO ARQUITECTÓNICO:	REVISADO Y APROBADO :	FECHA: OCTUBRE/2023
		SUPERFICIE: 59.27 m2
		LAMINA: 23/30

MODULO 2: RENOVACION TIPO 2

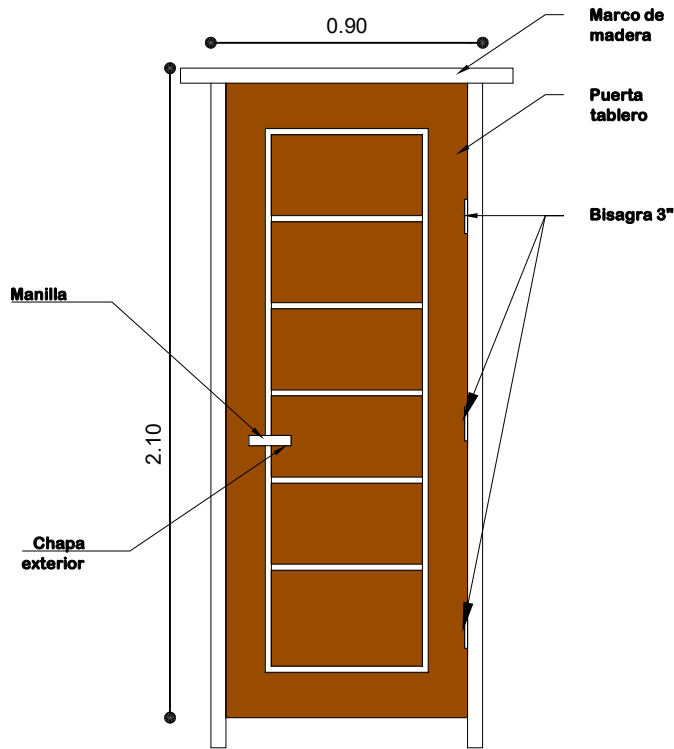


PUERTA 0,90x2,10

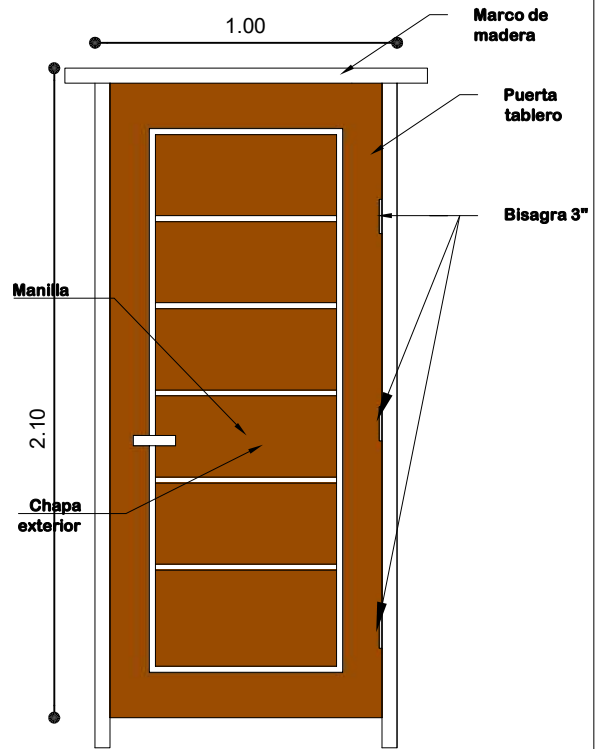


PUERTA 1,00x2,10

ESC: 1:25

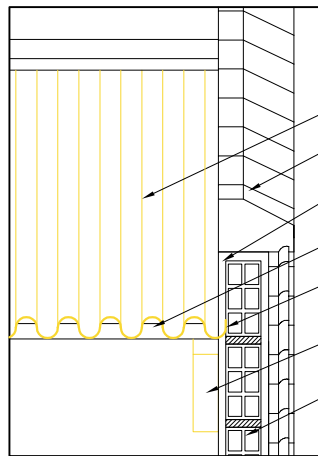

DETALLE EMPOTRADO DE CALAMINA
ESC: 1:15

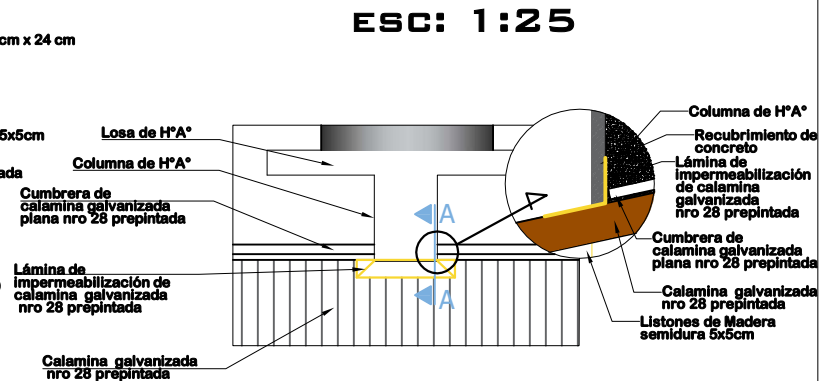


DETALLE DE IMPERMEABILIZACIÓN DE CUBIERTA
ESC: 1:30

AGENCIA ESTATAL DE VIVIENDA - AEVIVIENDA	
PROYECTO: PROYECTO DE VIVIENDA CUALITATIVA EN EL MUNICIPIO DE ACASIO - FASE(II) 2023 - POTOSI	
MUNICIPIO: ACASIO	
PROVINCIA: BERNARDINO BILBAO RIOJA	DEPARTAMENTO: POTOSI

DISEÑO ARQUITECTÓNICO:	REVISADO Y APROBADO:	FECHA: OCTUBRE/2023
		SUPERFICIE: 59.27 m2
		LAMINA: 24/30

MODULO 2: RENOVACION TIPO 2

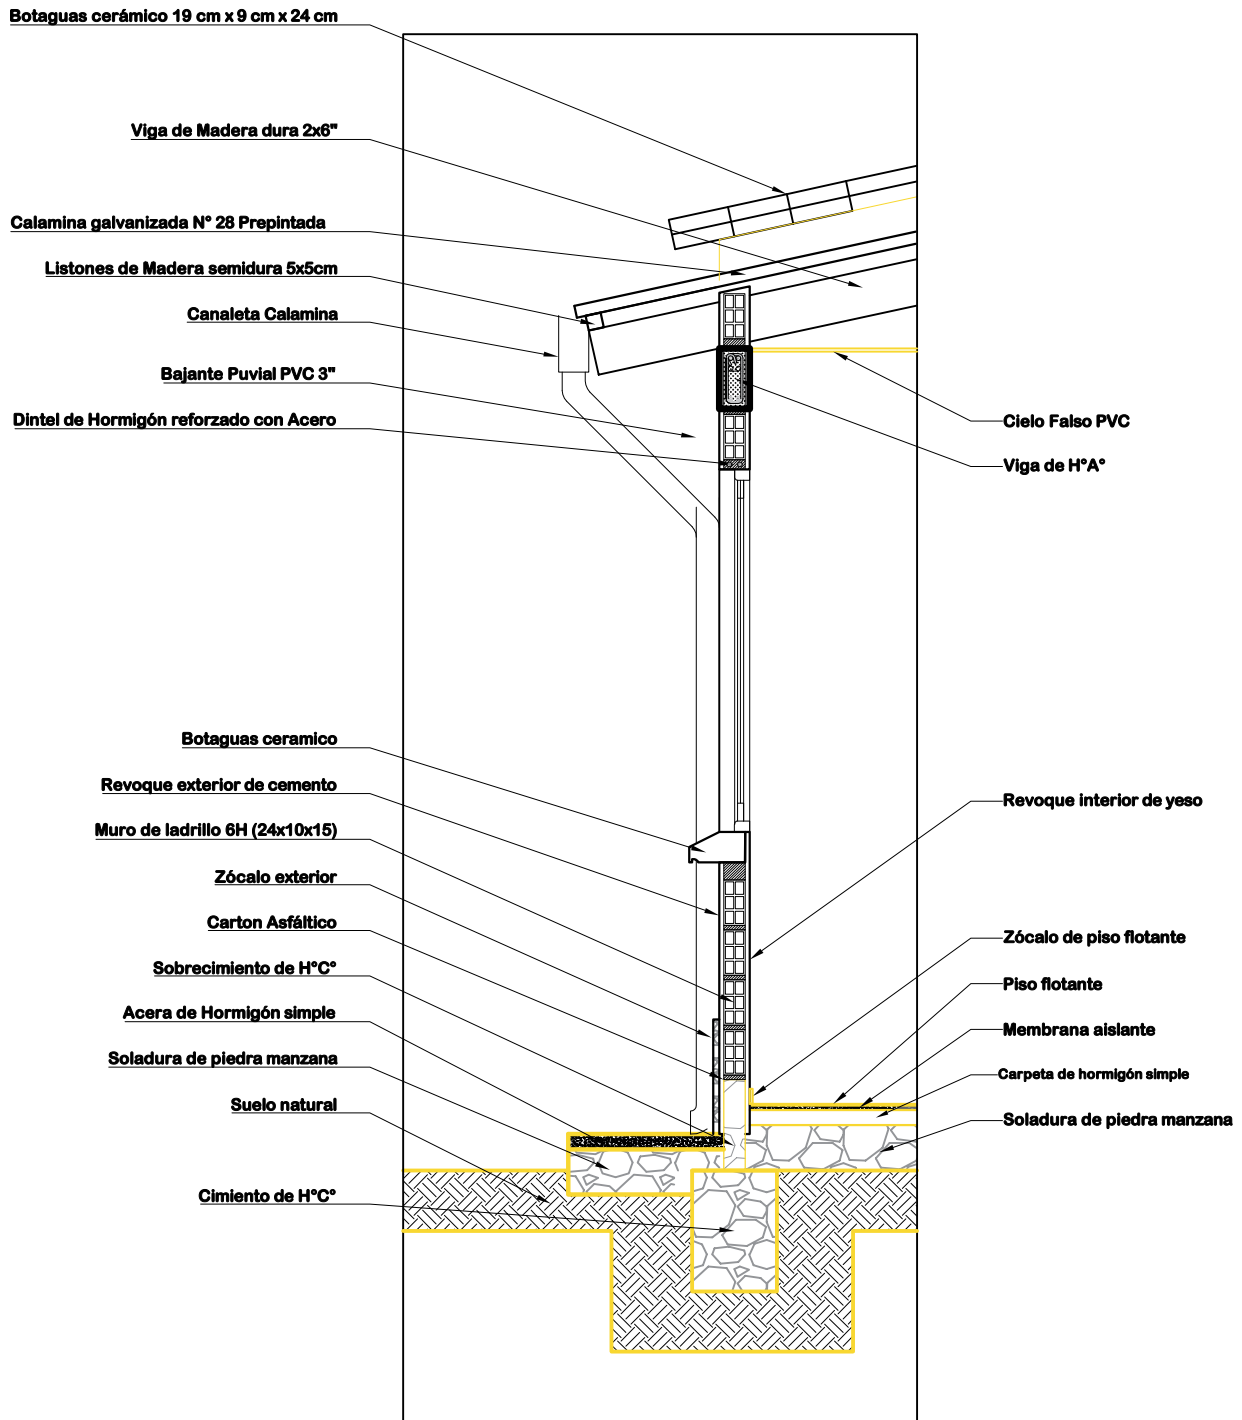


DETALLE CORTE DE BORDE

ESC: 1:25

AGENCIA ESTATAL DE VIVIENDA - AEVIVIENDA	
PROYECTO: PROYECTO DE VIVIENDA CUALITATIVA EN EL MUNICIPIO DE ACASIO - FASE(II) 2023 - POTOSI	
MUNICIPIO: ACASIO	
PROVINCIA: BERNARDINO BILBAO RIOJA	DEPARTAMENTO: POTOSI



DISEÑO ARQUITECTÓNICO:	REVISADO Y APROBADO:	FECHA: OCTUBRE/2023
		SUPERFICIE: 59.27 m2
		LAMINA: 25/30

MODULO 2: RENOVACION TIPO 2

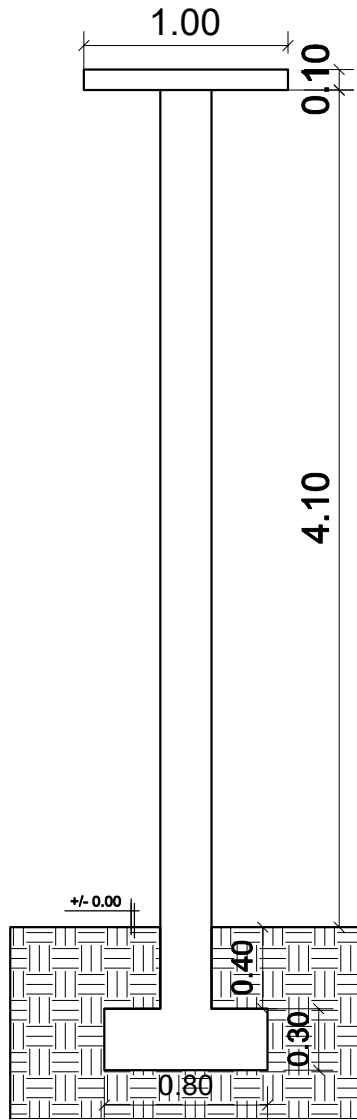

COLUMNA: ARMADURA LONGITUDINAL
DE 1/2" 12 mm


COLUMNAS: ESTRIBOS
DE 1/4" - 6mm c/ 15cm

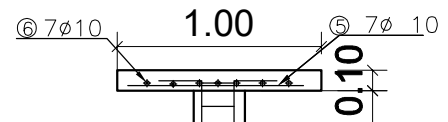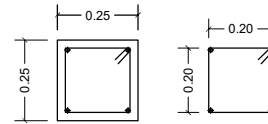

④32ø6c/15

③4ø12c/16


DETALLE COLUMNA DE H⁰A⁰
DETALLE ZAPATA DE H⁰A⁰
ESCALA: 1:50

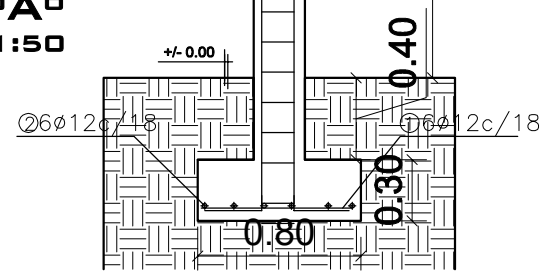


AGENCIA ESTATAL DE VIVIENDA - AEVIVIENDA	
PROYECTO: PROYECTO DE VIVIENDA CUALITATIVA EN EL MUNICIPIO DE ACASIO - FASE(II) 2023 - POTOSI	
MUNICIPIO: ACASIO	
PROVINCIA: BERNARDINO BILBAO RIOJA	DEPARTAMENTO: POTOSI

DISEÑO ARQUITECTÓNICO:	REVISADO Y APROBADO:	FECHA: OCTUBRE/2023
		SUPERFICIE: 59.27 m2
		LAMINA: 26/30

MODULO 2: RENOVACION TIPO 2

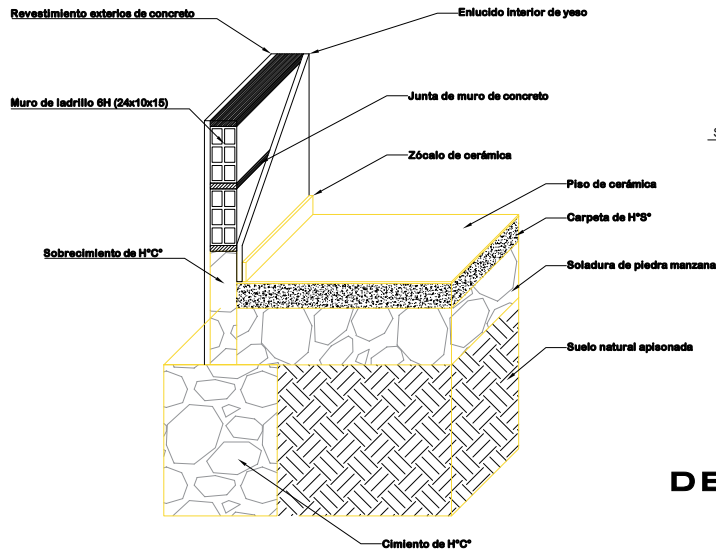


DETALLE CIMIENTO Y SUELO DE CERÁMICA

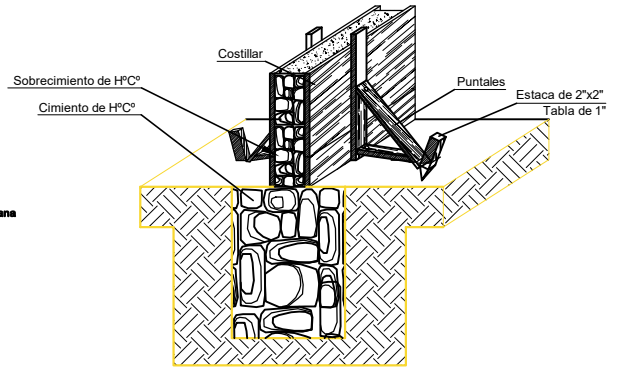

DETALLE ARMADO DE CIMIENTO Y SOBRECIMIENTO DE H^o C^o

DETALLE DE CONTRAPISO

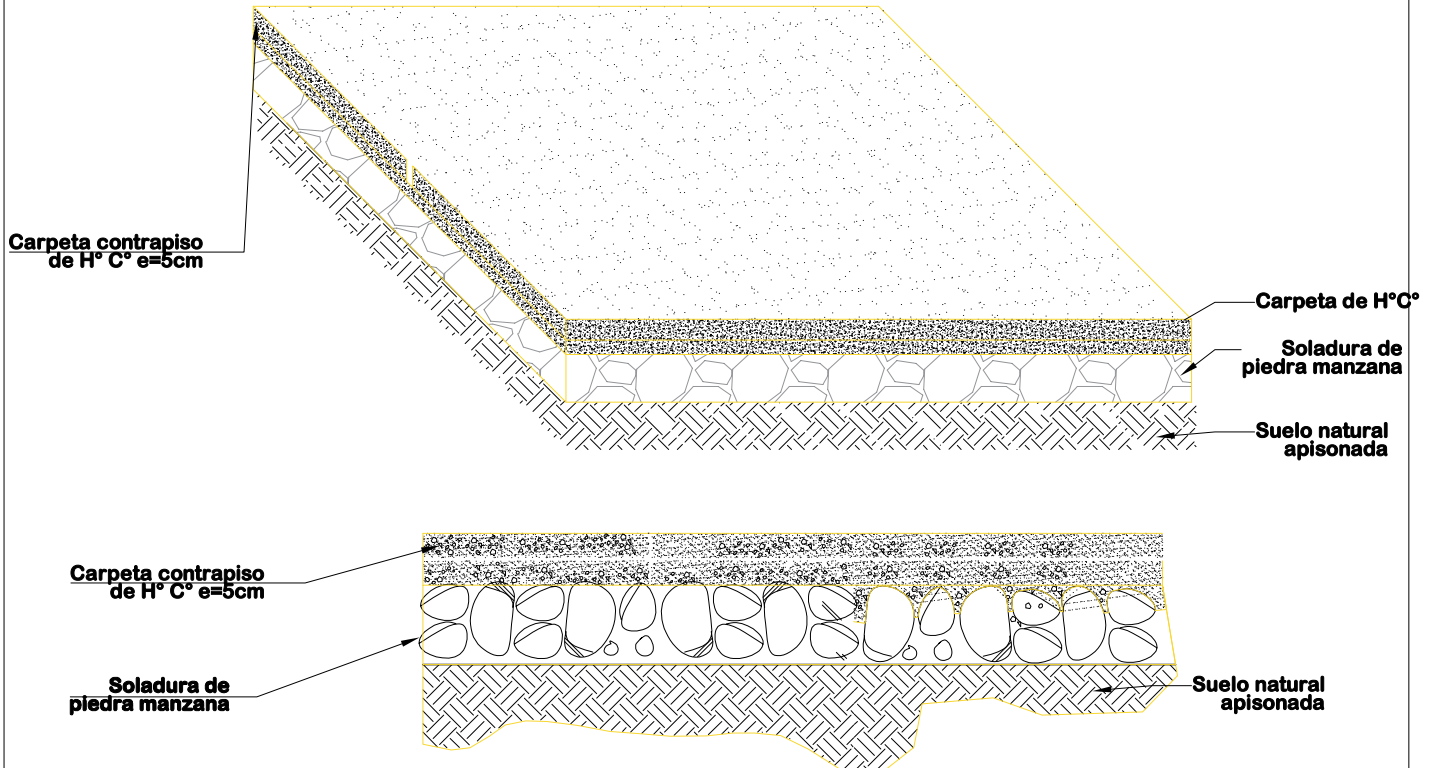


ESC: 1:20


AGENCIA ESTATAL DE VIVIENDA - AEVIVIENDA	
PROYECTO: PROYECTO DE VIVIENDA CUALITATIVA EN EL MUNICIPIO DE ACASIO - FASE(II) 2023 - POTOSI	
MUNICIPIO: ACASIO	
PROVINCIA: BERNARDINO BILBAO RIOJA	DEPARTAMENTO: POTOSI

DISEÑO ARQUITECTÓNICO:	REVISADO Y APROBADO :	FECHA: OCTUBRE/2023
		SUPERFICIE: 59.27 m2
		LAMINA: 27/30

MODULO 2: RENOVACION TIPO 2

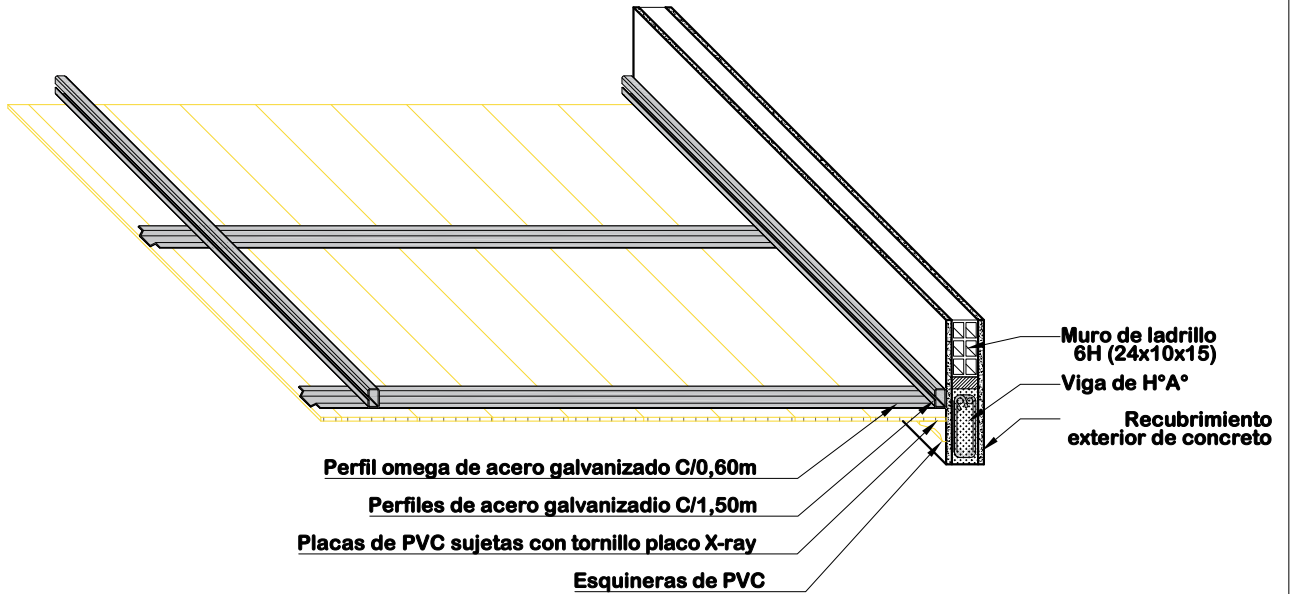

DETALLE DE CIELO FALSO DE PVC ESC: 1:20

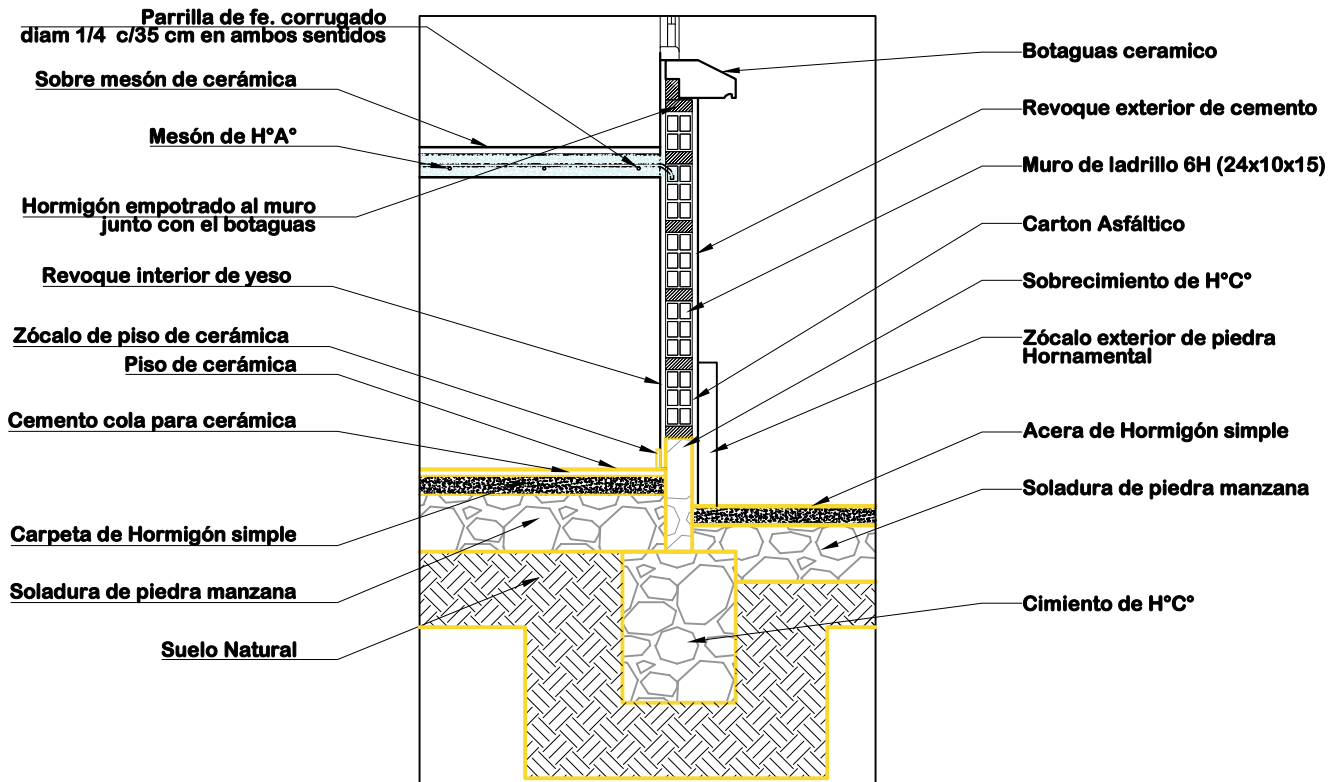

DETALLE DE MESON DE LA COCINA ESC: 1:20

AGENCIA ESTATAL DE VIVIENDA - AEVIVIENDA	
PROYECTO: PROYECTO DE VIVIENDA CUALITATIVA EN EL MUNICIPIO DE ACASIO - FASE(II) 2023 - POTOSI	
MUNICIPIO: ACASIO	
PROVINCIA: BERNARDINO BILBAO RIOJA	DEPARTAMENTO: POTOSI

DISEÑO ARQUITECTÓNICO:	REVISADO Y APROBADO:	FECHA: OCTUBRE/2023
		SUPERFICIE: 59.27 m2
		LAMINA: 28/30


MODULO 2: RENOVACION TIPO 2

COCINA



AMBIENTE MULTIUSO

DORMITORIO 1

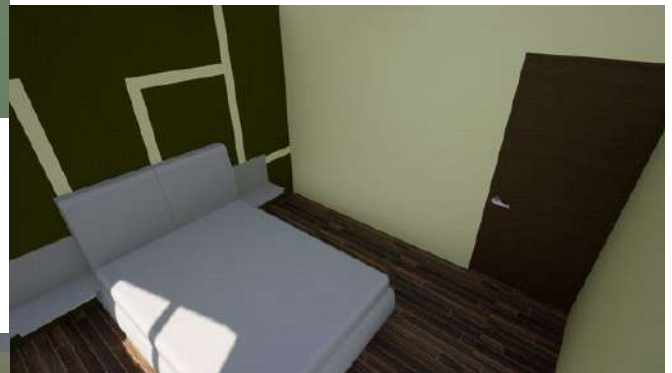

DORMITORIO 2

BAÑO



VISTAS INTERIORES

AGENCIA ESTATAL DE VIVIENDA - AEVIVIENDA	
PROYECTO: PROYECTO DE VIVIENDA CUALITATIVA EN EL MUNICIPIO DE ACASIO - FASE(II) 2023 - POTOSI	
MUNICIPIO: ACASIO	
PROVINCIA: BERNARDINO BILBAO RIOJA	DEPARTAMENTO: POTOSI

DISEÑO ARQUITECTÓNICO:	REVISADO Y APROBADO :	FECHA: OCTUBRE/2023
		SUPERFICIE: 59.27 m2
		LAMINA: 29/30

MODULO 2: RENOVACION TIPO 2



VISTAS 3D

AGENCIA ESTATAL DE VIVIENDA - AEVIVIENDA	
PROYECTO: PROYECTO DE VIVIENDA CUALITATIVA EN EL MUNICIPIO DE ACASIO - FASE(II) 2023 - POTOSI	
MUNICIPIO: ACASIO	
PROVINCIA: BERNARDINO BILBAO RIOJA	DEPARTAMENTO: POTOSI

DISEÑO ARQUITECTÓNICO:	REVISADO Y APROBADO :	FECHA: OCTUBRE/2023
		SUPERFICIE: 59.27 m2
		LAMINA: 30/30