
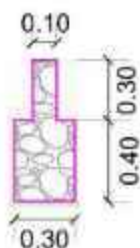
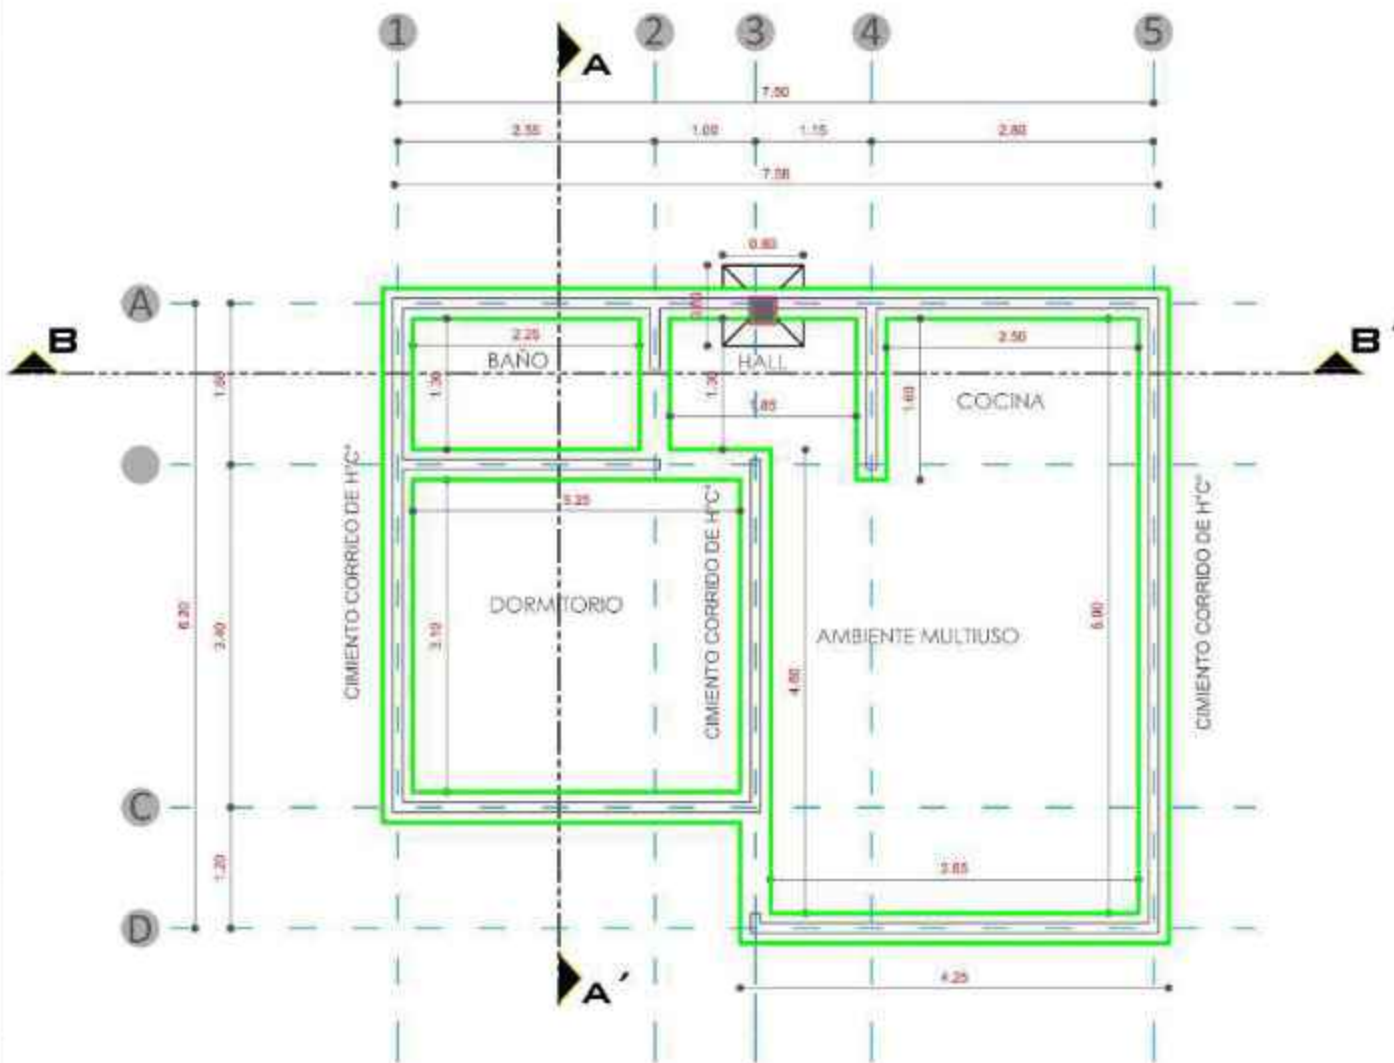


MODULO: VIVIENDA NUEVA - TIPO I

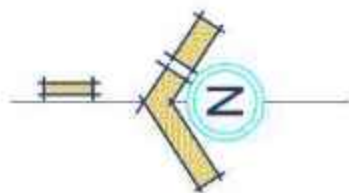


PLANO DE CIMIENTOS ESCALA: 1:75

AGENCIA ESTATAL DE VIVIENDA - AEVIVIENDA		
PROYECTO:	PROYECTO DE VIVIENDA DE EMERGENCIA EN EL MUNICIPIO DE COTAGAITA -FASE (XVI) 2024- POTOSI	
MUNICIPIO:	COTAGAITA	
PROVINCIA:	NOR CHICHAS	DEPARTAMENTO: POTOSI

DISEÑO ARQUITECTÓNICO:	REVISADO Y APROBADO:	FECHA: AGOSTO/2024
		SUPERFICIE: 47.52 m2
		LAMINA: 1/30



MODULO: VIVIENDA NUEVA - TIPO I

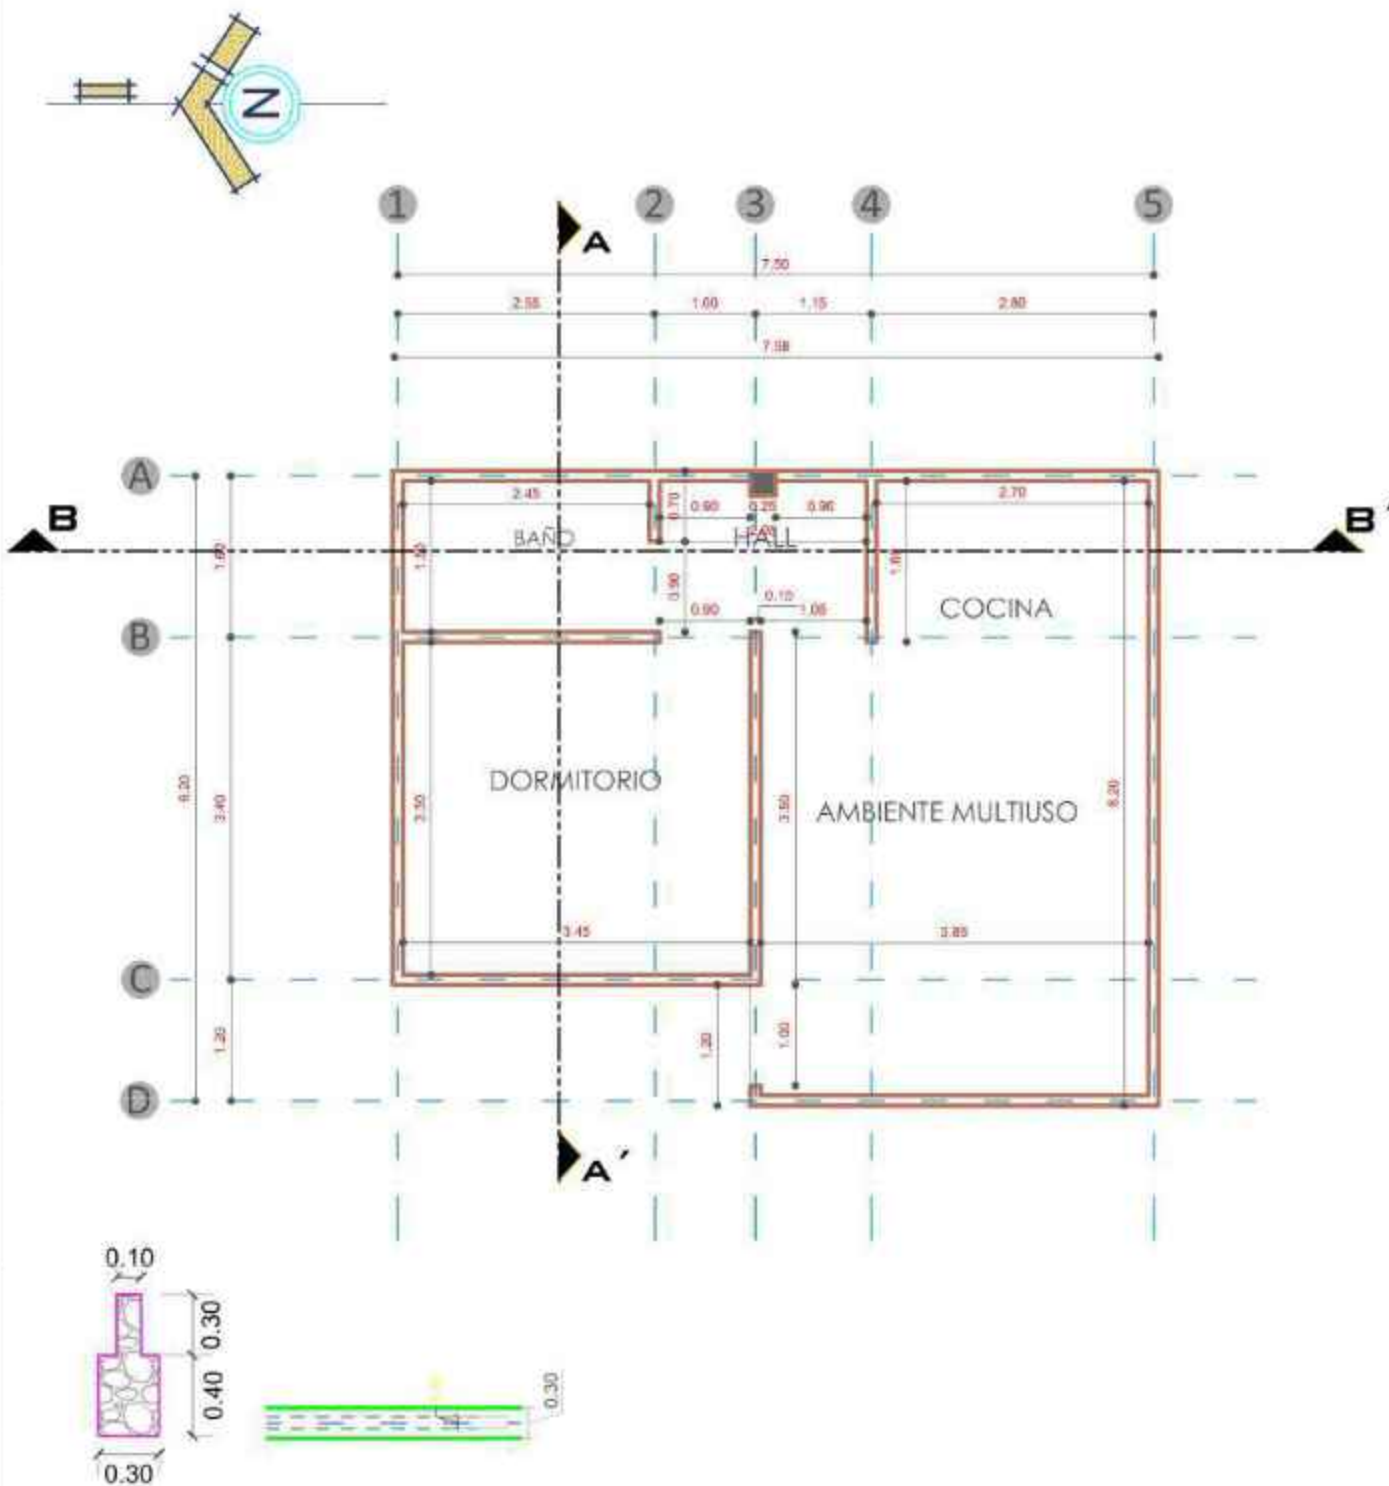

PLANO DE SOBRECIMENTOS ESCALA: 1:75

AGENCIA ESTATAL DE VIVIENDA - AEVIVIENDA		FECHA:	AGOSTO/2024
PROYECTO:	PROYECTO DE VIVIENDA DE EMERGENCIA EN EL MUNICIPIO DE COTAGAITA -FASE (XVI) 2024- POTOSI	SUPERFICIE:	47.52 m2
MUNICIPIO:	COTAGAITA	LAMINA:	2/30
PROVINCIA:	NOR CHICHAS	DEPARTAMENTO:	POTOSI

MODULO: VIVIENDA NUEVA - TIPO I

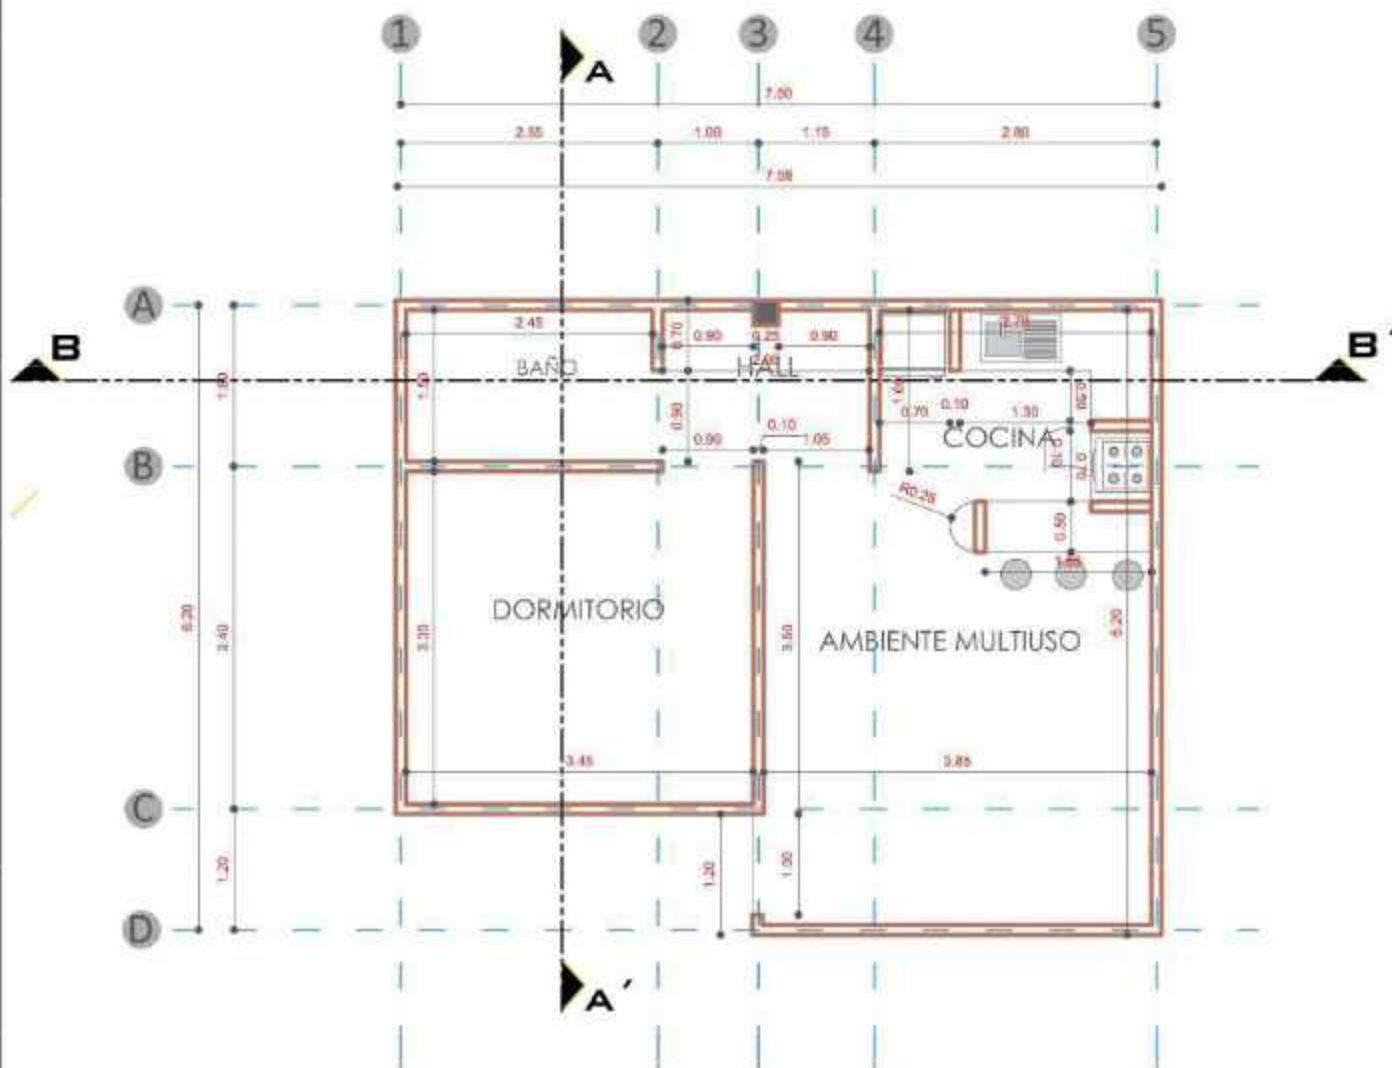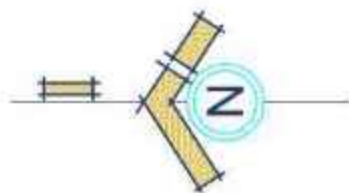

PLANO DE MUROS

ESCALA: 1:75

AGENCIA ESTATAL DE VIVIENDA - AEVIVIENDA

PROYECTO: PROYECTO DE VIVIENDA DE EMERGENCIA EN EL MUNICIPIO DE COTAGAITA -PASE (XVI) 2024- POTOSI

MUNICIPIO: COTAGAITA

PROVINCIA: NOR CHICHAS

DEPARTAMENTO: POTOSI

DESENÑO ARQUITECTÓNICO:

REVISADO Y APROBADO:



FECHA: AGOSTO/2024

SUPERFICIE: 47.52 m2

LAMINA:

3/30

MODULO: VIVIENDA NUEVA - TIPO I

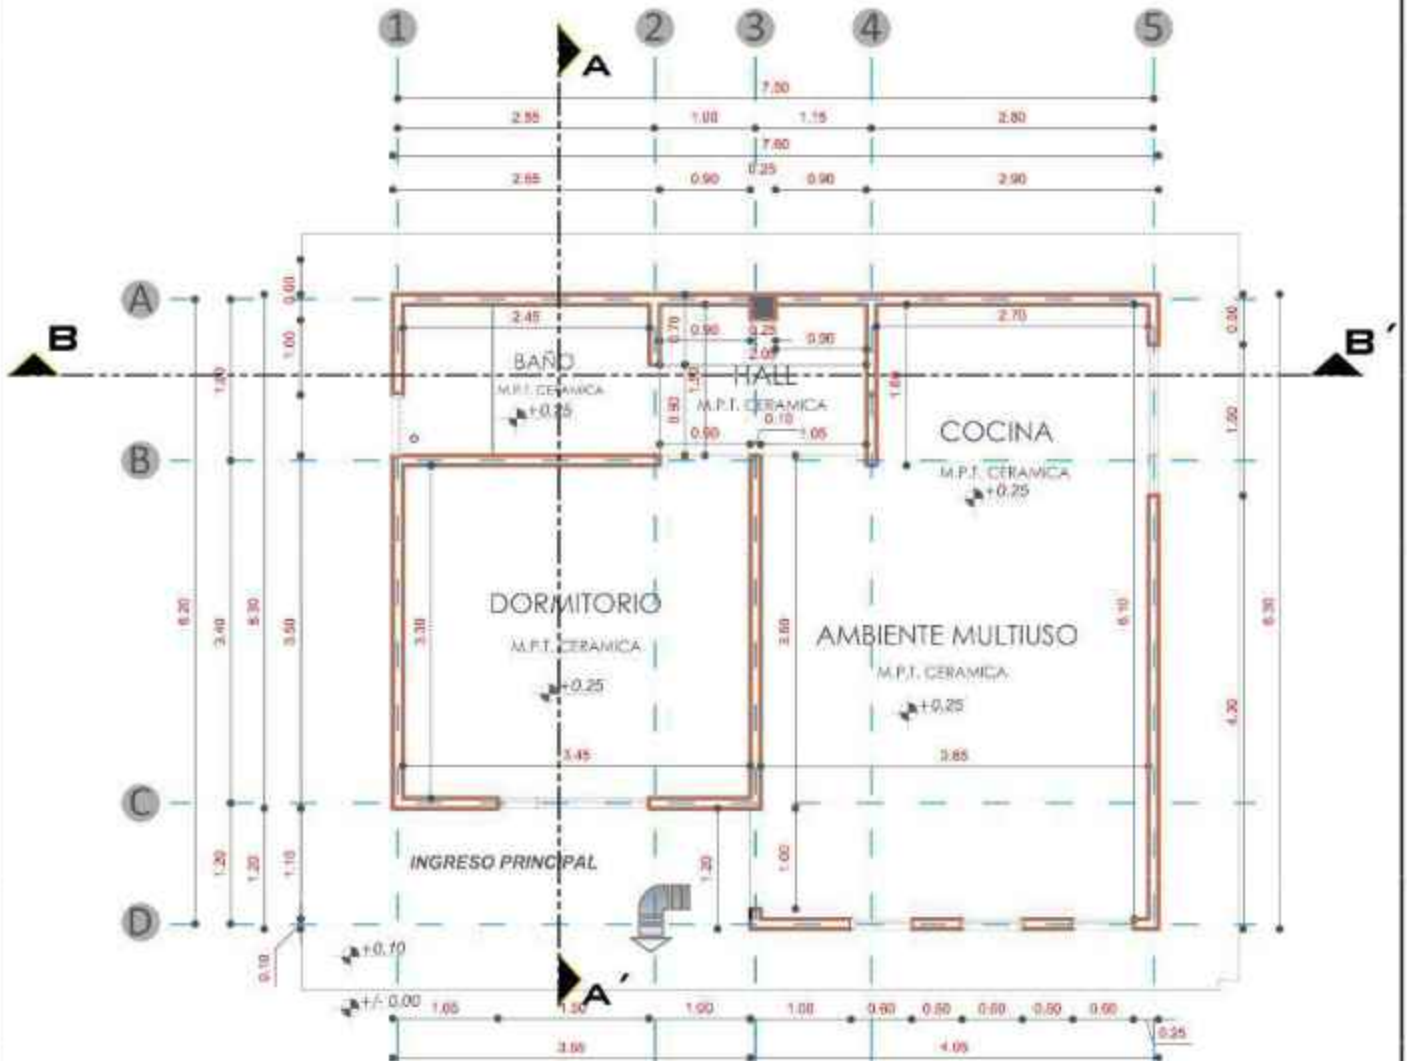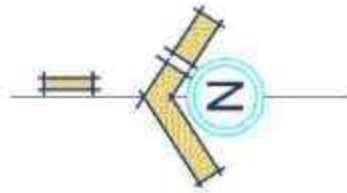

PLANTA ACOTADA ESCALA: 1:75

AGENCIA ESTATAL DE VIVIENDA - AEVIVIENDA

PROYECTO: PROYECTO DE VIVIENDA DE EMERGENCIA EN EL MUNICIPIO DE COTAGAITA -FASE (XVI) 2024- POTOSI

MUNICIPIO: COTAGAITA

PROVINCIA: NOR CHICHAS

DEPARTAMENTO: POTOSI

DISEÑO ARQUITECTÓNICO:

REVISADO Y APROBADO:



FECHA: AGOSTO/2024

SUPERFICIE: 47.52 m2

LAMINA:

4/30

MODULO: VIVIENDA NUEVA - TIPO I



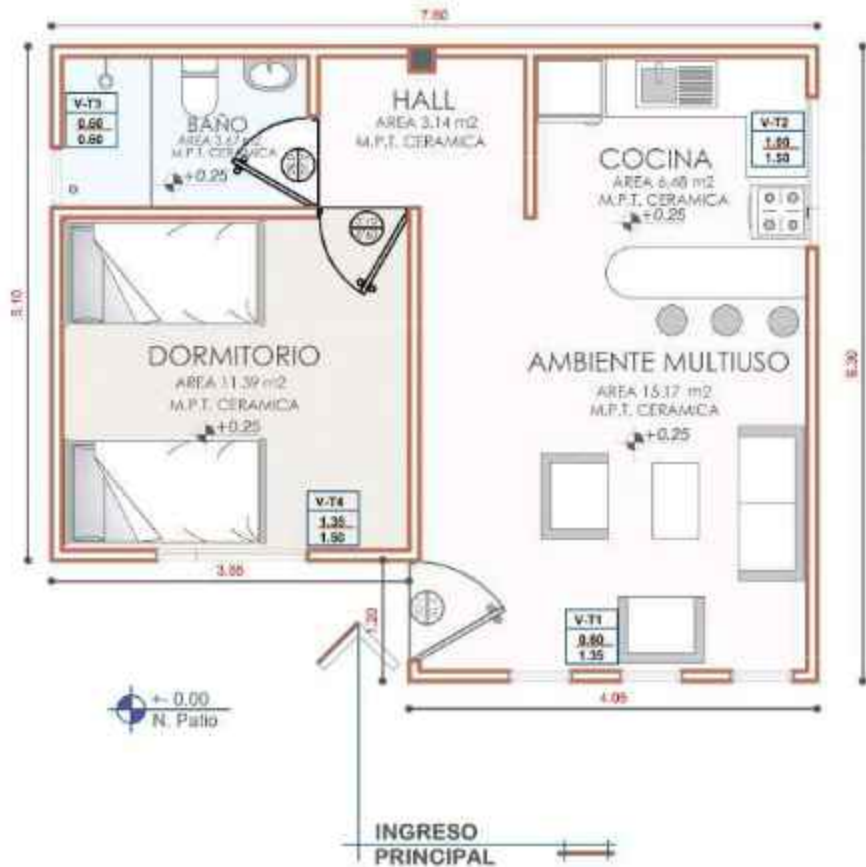
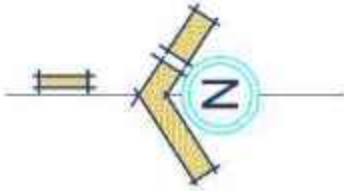


PLANTA AMOBLADA
ESCALA: 1:75



AGENCIA ESTATAL DE VIVIENDA - AEVIVIENDA				DISEÑO ARQUITECTÓNICO:		REVISADO Y APROBADO:		FECHA: AGOSTO/2024	
PROYECTO: PROYECTO DE VIVIENDA DE EMERGENCIA EN EL MUNICIPIO DE COTAGAITA -PASE (XVI) 2024- POTOSI								SUPERFICIE: 47.52 m2	
MUNICIPIO: COTAGAITA								LAMINA:	
PROVINCIA: NOR CHICHAS		DEPARTAMENTO: POTOSI						5/30	

MODULO: VIVIENDA NUEVA - TIPO I

DETALLE DE VIGA 1

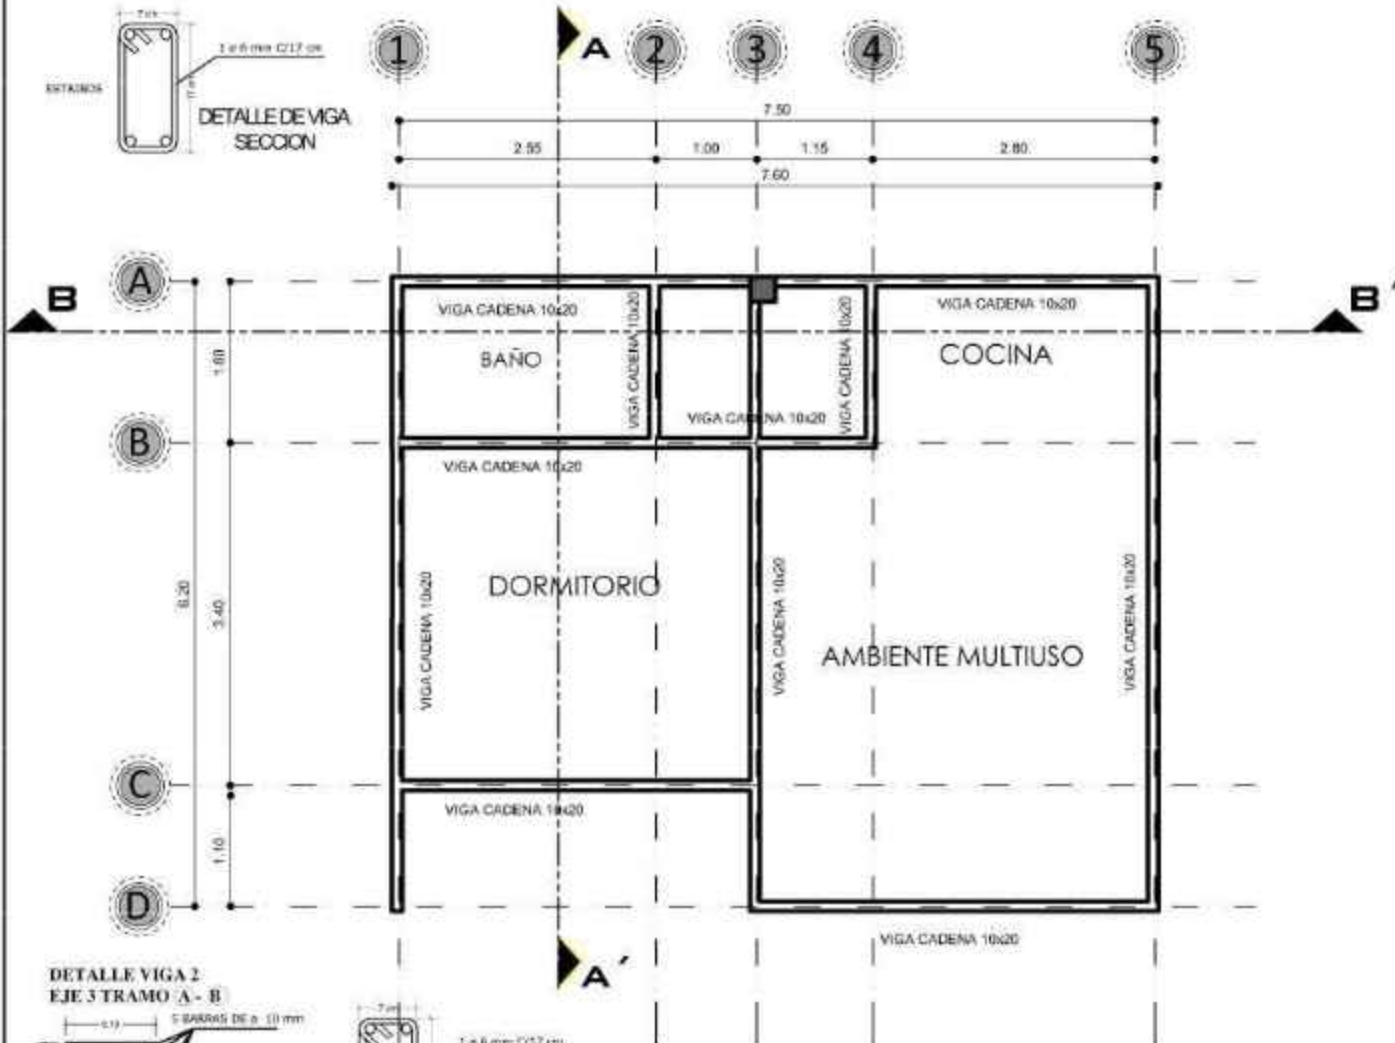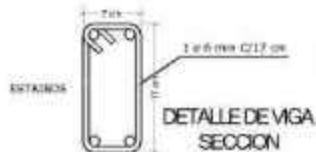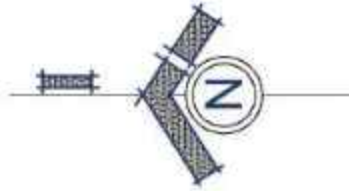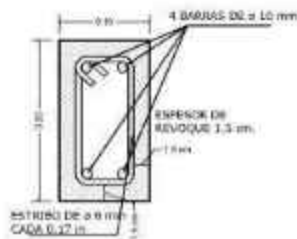

DETALLE VIGA 2
EJE 3 TRAMO A - B

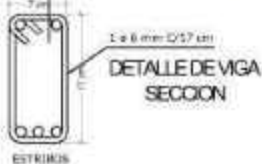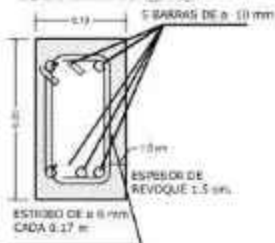


PLANO DE VIGAS
ESCALA: 1:75

AGENCIA ESTATAL DE VIVIENDA - AEVIVIENDA	
PROTECTOR: PROYECTO DE VIVIENDA DE EMERGENCIA EN EL MUNICIPIO DE COTAGAITA -FASE (XVI) 2024- POTOSI	
MUNICIPIO: COTAGAITA	
PROVINCIA: NOR CHICHAS	DEPARTAMENTO: POTOSI

DISEÑO ARQUITECTÓNICO:	REVISADO Y APROBADO:	FECHA:
		AUGUSTO/2024
		SUPERFICIE:
		47.52 m2
		LÁMINA:
		6/30


MODULO: VIVIENDA NUEVA - TIPO I

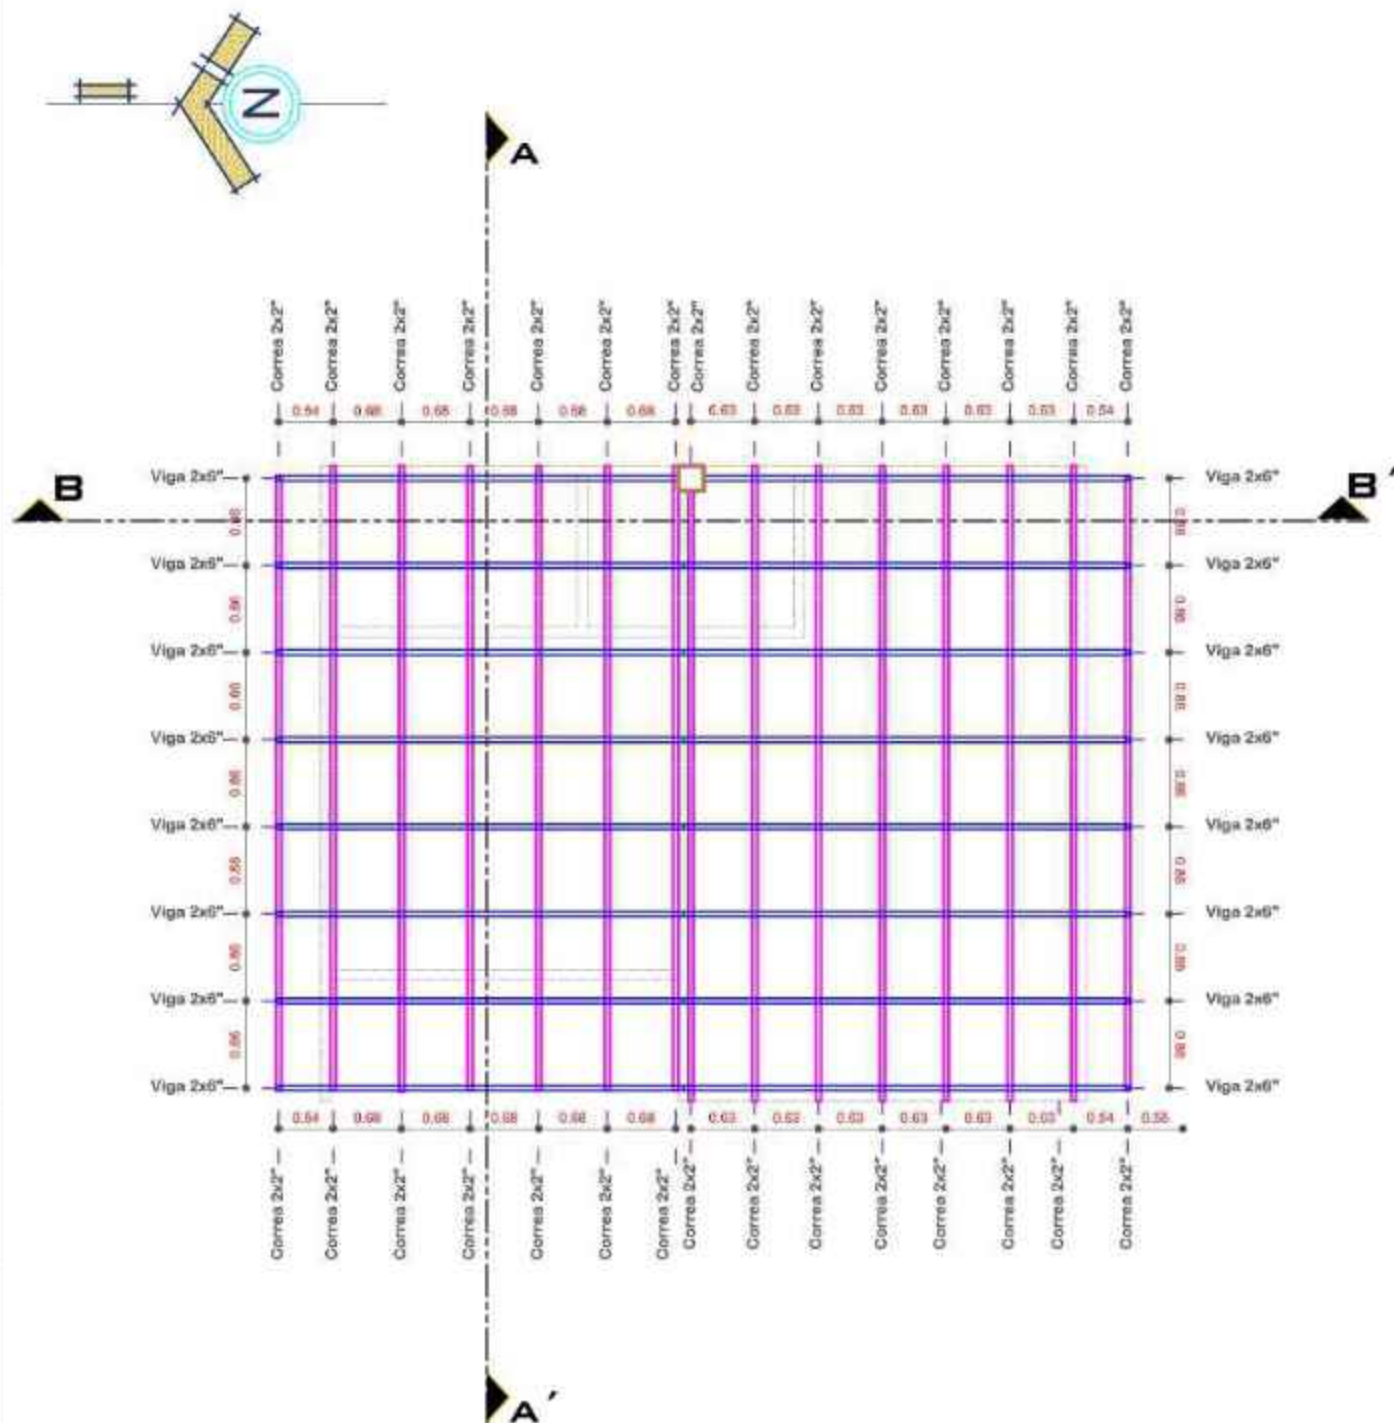

PLANO DE MADERAN ESCALA: 1:75

AGENCIA ESTATAL DE VIVIENDA - AEVIVIENDA		FECHA:	AGOSTO/2024
PROYECTO:	PROYECTO DE VIVIENDA DE EMERGENCIA EN EL MUNICIPIO DE COTAGAITA -FASE (XVI) 2024- POTOSI	SUPERFICIE:	47.52 m2
MUNICIPIO:	COTAGAITA	LAMINA:	7/30
PROVINCIA:	NOR CHICHAS	DEPARTAMENTO:	POTOSI

MODULO: VIVIENDA NUEVA - TIPO I

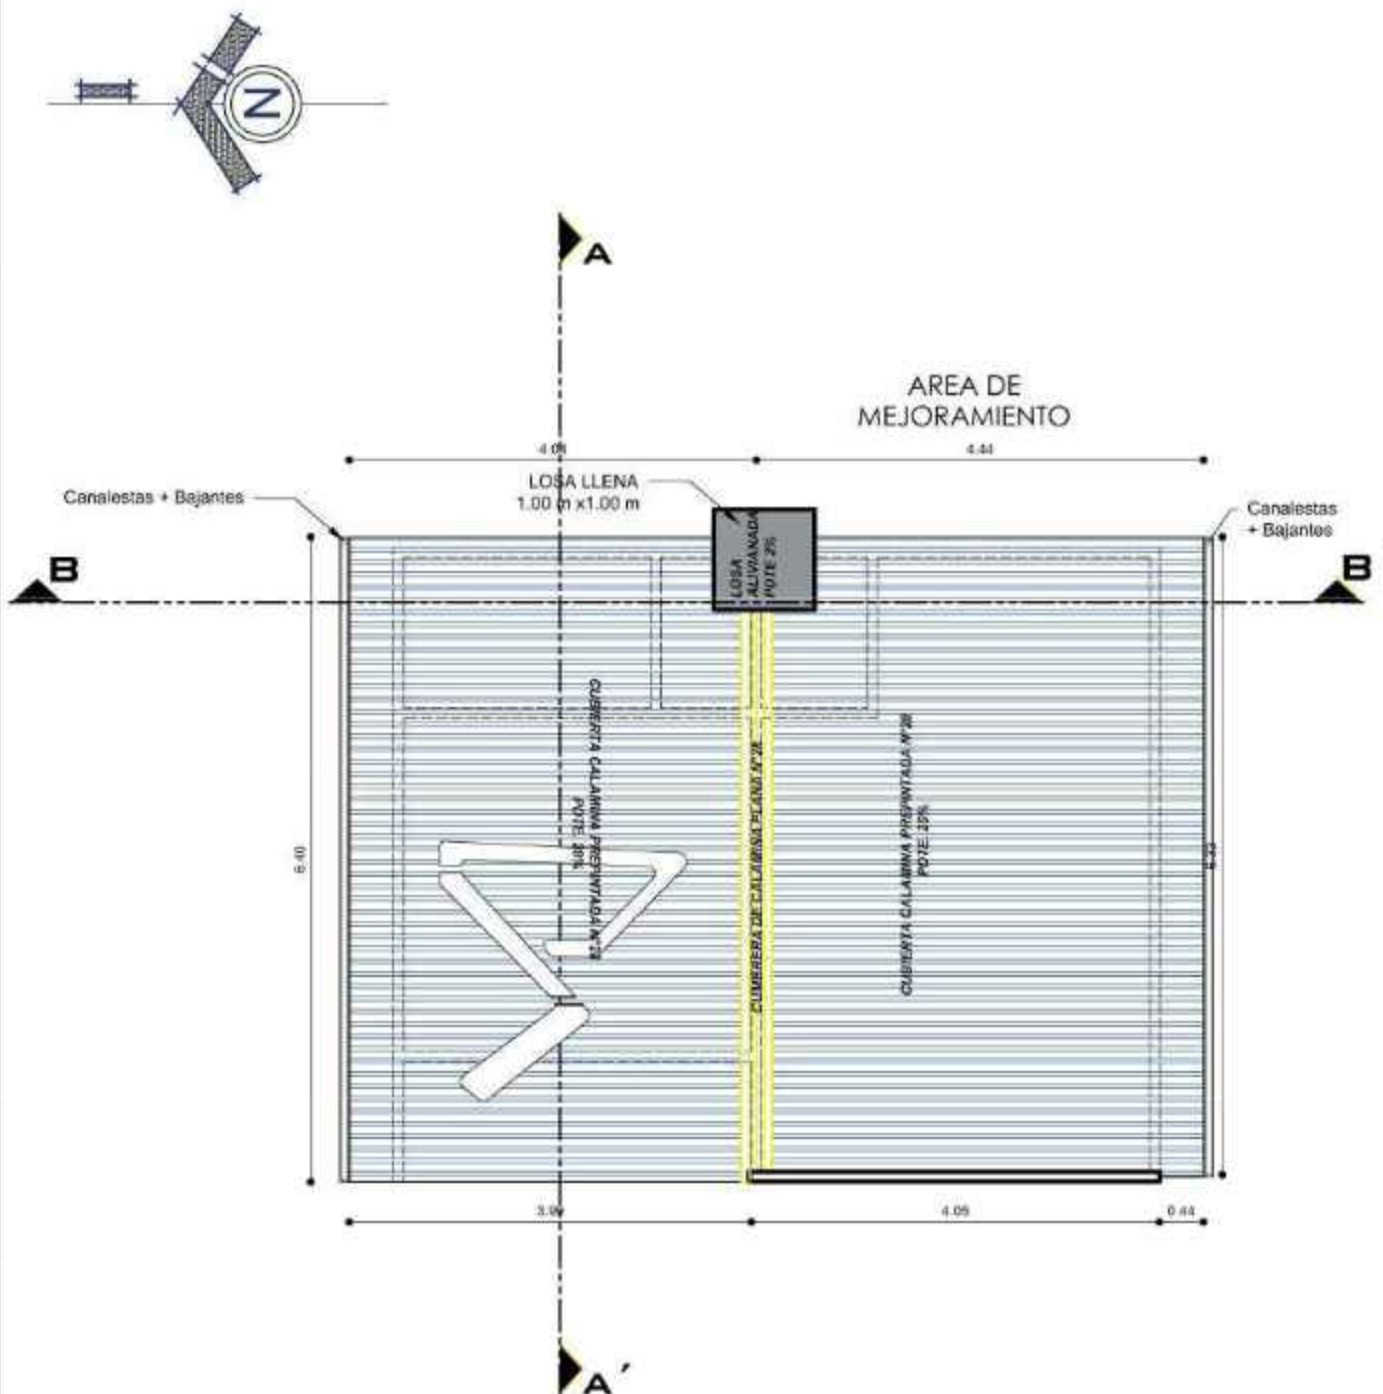

PLANO DE CUBIERTAS ESCALA: 1:75


AGENCIA ESTATAL DE VIVIENDA - AEVIVIENDA	
PROYECTO:	PROYECTO DE VIVIENDA DE EMERGENCIA EN EL MUNICIPIO DE COTAGAITA -FASE (XVI) 2024- POTOSI
MUNICIPIO:	COTAGAITA
PROVINCIA:	NOR CHICHAS
DEPARTAMENTO:	POTOSI

DISEÑO ARQUITECTÓNICO:	REVISADO Y APROBADO:	FECHA: AGOSTO/2024
		SUPERFICIE: 47.52 m2
		LAMINA: 8/30

MODULO: VIVIENDA NUEVA - TIPO I



CORTE B-B'
ESCALA: 1:75

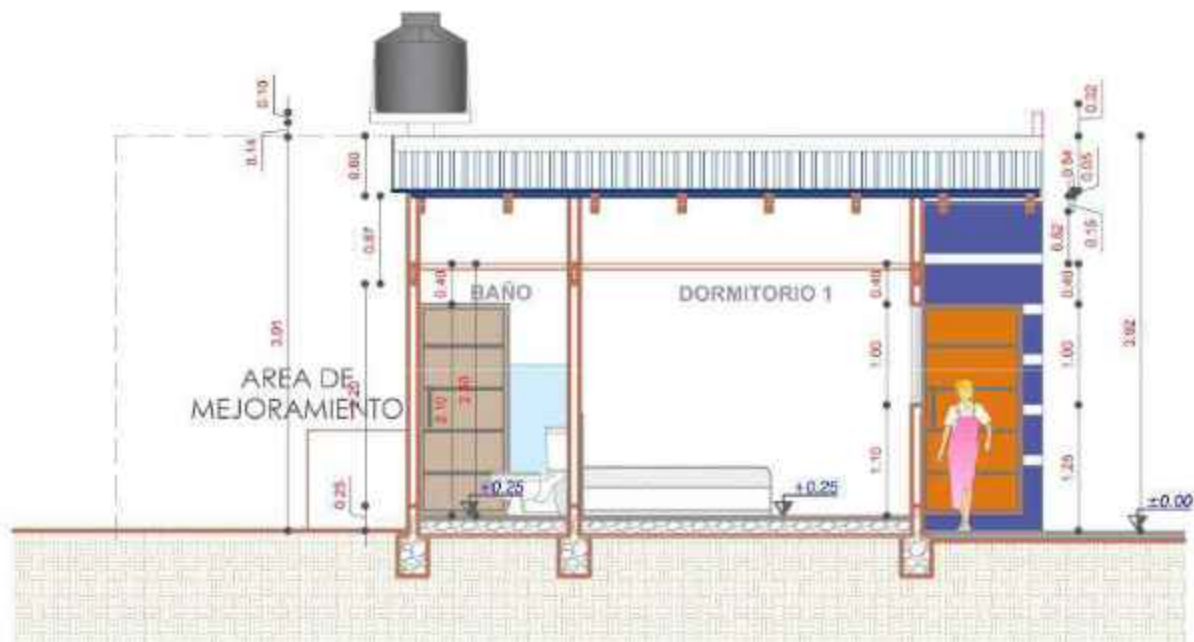

CORTE A-A'
ESCALA: 1:75

AGENCIA ESTATAL DE VIVIENDA - AEVIVIENDA

PROYECTO: PROYECTO DE VIVIENDA DE EMERGENCIA EN EL MUNICIPIO DE COTAGAITA -PASE (XVI) 2024- POTOSI

MUNICIPIO: COTAGAITA

PROVINCIA: NOR CHICHAS

DEPARTAMENTO: POTOSI

DISEÑO ARQUITECTÓNICO:

REVISADO Y APROBADO:

FECHA: AGOSTO/2024

SUPERFICIE: 47.52 m2


LAMINA:

9/30

MODULO: VIVIENDA NUEVA - TIPO I



ELEVACION FRONTAL
ESCALA: 1:75

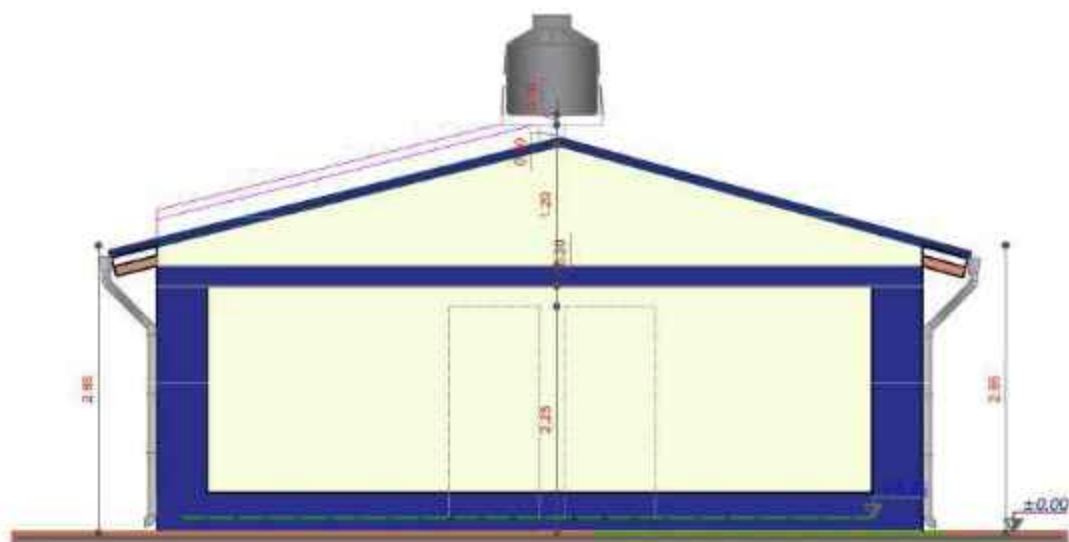

ELEVACION POSTERIOR
ESCALA: 1:75

AGENCIA ESTATAL DE VIVIENDA - AEVIVIENDA

PROYECTO: PROYECTO DE VIVIENDA DE EMERGENCIA EN EL MUNICIPIO DE COTAGAITA -PASE (XVI) 2024- POTOSI

MUNICIPIO: COTAGAITA

PROVINCIA: NOR CHICHAS

DEPARTAMENTO: POTOSI

DISÑO ARQUITECTÓNICO:

REVISADO Y APROBADO:

FECHA: AGOSTO/2024

SUPERFICIE: 47.52 m2


LAMINA:

10/30

MODULO: VIVIENDA NUEVA - TIPO I



ELEVACION LATERAL IZQUIERDO
ESCALA: 1:75


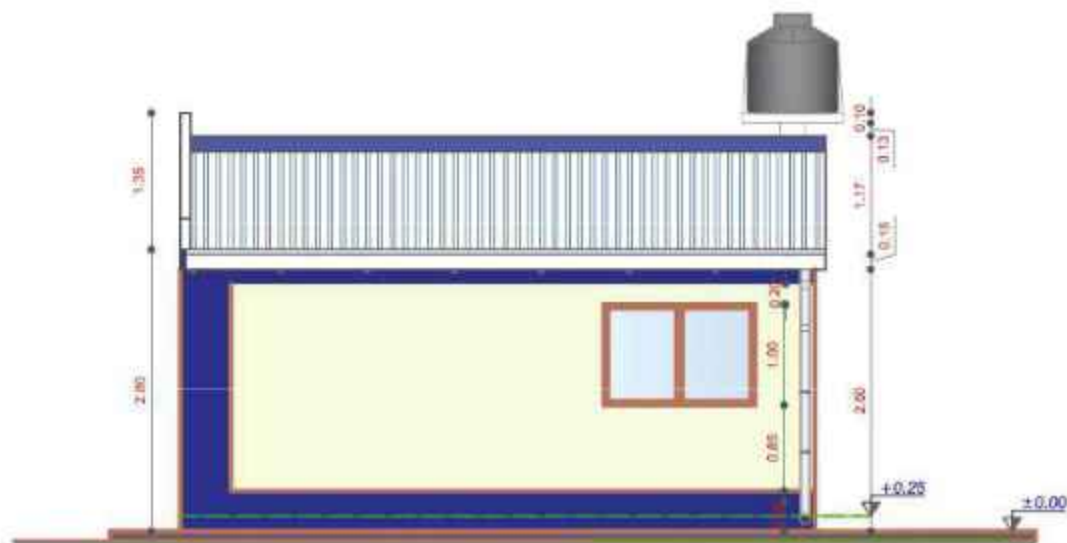


ELEVACION LATERAL DERECHO
ESCALA: 1:75

AGENCIA ESTATAL DE VIVIENDA - AEVIVIENDA		
PROYECTO:	PROYECTO DE VIVIENDA DE EMERGENCIA EN EL MUNICIPIO DE COTAGAITA -PASE (XVI) 2024- POTOSI	
MUNICIPIO:	COTAGAITA	
PROVINCIA:	NOR CHICHAS	DEPARTAMENTO: POTOSI

DISEÑO ARQUITECTÓNICO:	REVISADO Y APROBADO:	FECHA: AGOSTO/2024
		SUPERFICIE: 47.52 m2
		LÁMINA: 11/30

MODULO: VIVIENDA NUEVA - TIPO I

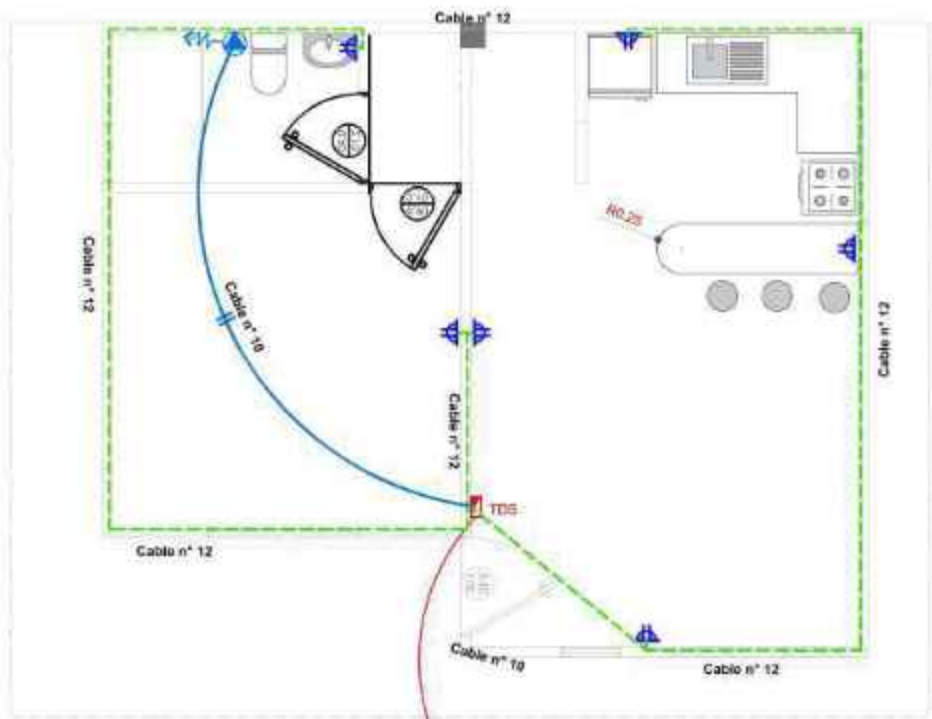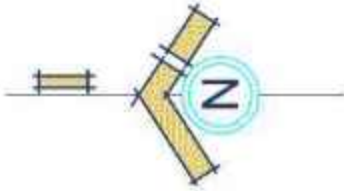



SIMBOLOGIA		
	TDS	TUBO DE DISTRIBUCION SECUNDARIA
		CIRCUITO DE TOMA CORRIENTES
		TOMA DE FUERZA
		TOMA CORRIENTE DOBLE

INSTALACION ELECTRICA-TOMACORRIENTE
ESCALA: 1:75

AGENCIA ESTATAL DE VIVIENDA - AEVIVIENDA		
PROYECTO:	PROYECTO DE VIVIENDA DE EMERGENCIA EN EL MUNICIPIO DE COTAGAITA -FASE (XVI) 2024- POTOSI	
MUNICIPIO:	COTAGAITA	
PROVINCIA:	NOR CHICHAS	DEPARTAMENTO: POTOSI

DISEÑO ARQUITECTÓNICO:	REVISADO Y APROBADO:	FECHA: AGOSTO/2024
		SUPERFICIE: 47.52 m2
		LAMINA: 12/30

MODULO: VIVIENDA NUEVA - TIPO I

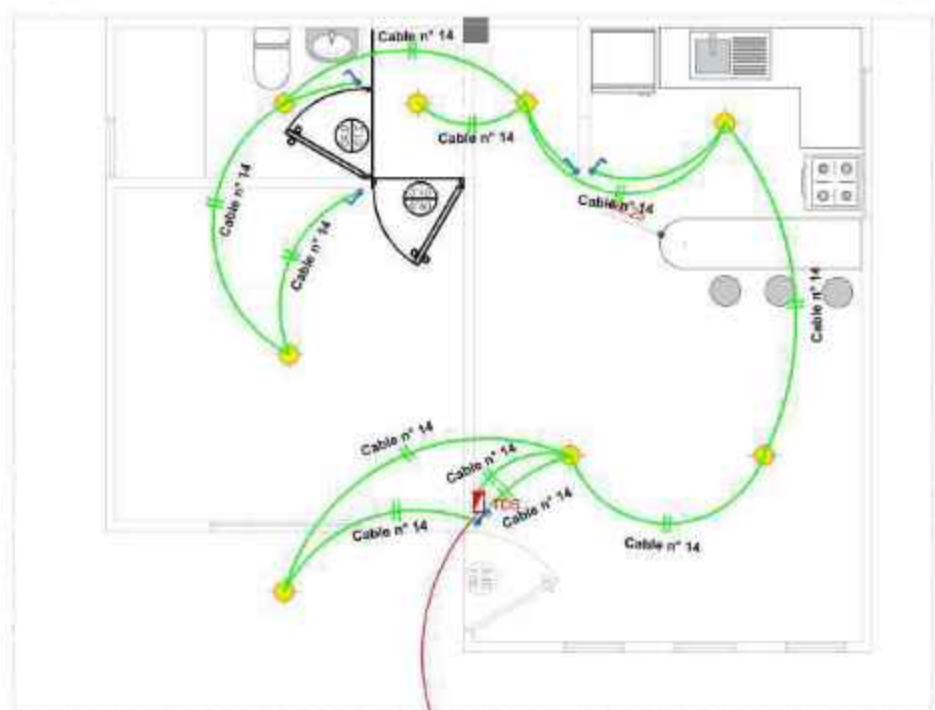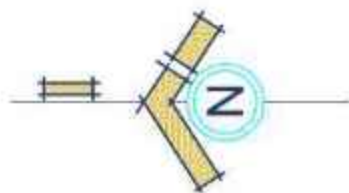

SIMBOLOGIA

	TDS	TABLERO DE DISTRIBUCION SECUNDARIO
		CIRCUITO DE ILUMINACION
		PUNTO DE ILUMINACION
		INTERRUPTOR SIMPLE

A MEDIDOR

INSTALACION ELECTRICA-ILUMINACION

ESCALA: 1:75

AGENCIA ESTATAL DE VIVIENDA - AEVIVIENDA

PROYECTO: PROYECTO DE VIVIENDA DE EMERGENCIA EN EL MUNICIPIO DE COTAGAITA -PASE (XVI) 2024- POTOSI

MUNICIPIO: COTAGAITA

PROVINCIA: NOR CHICHAS

DEPARTAMENTO: POTOSI

DISENO ARQUITECTONICO:

REVISADO Y APROBADO:



FECHA: AGOSTO/2024

SUPERFICIE: 47.52 m2

LAMINA:

13/30

MODULO: VIVIENDA NUEVA - TIPO I

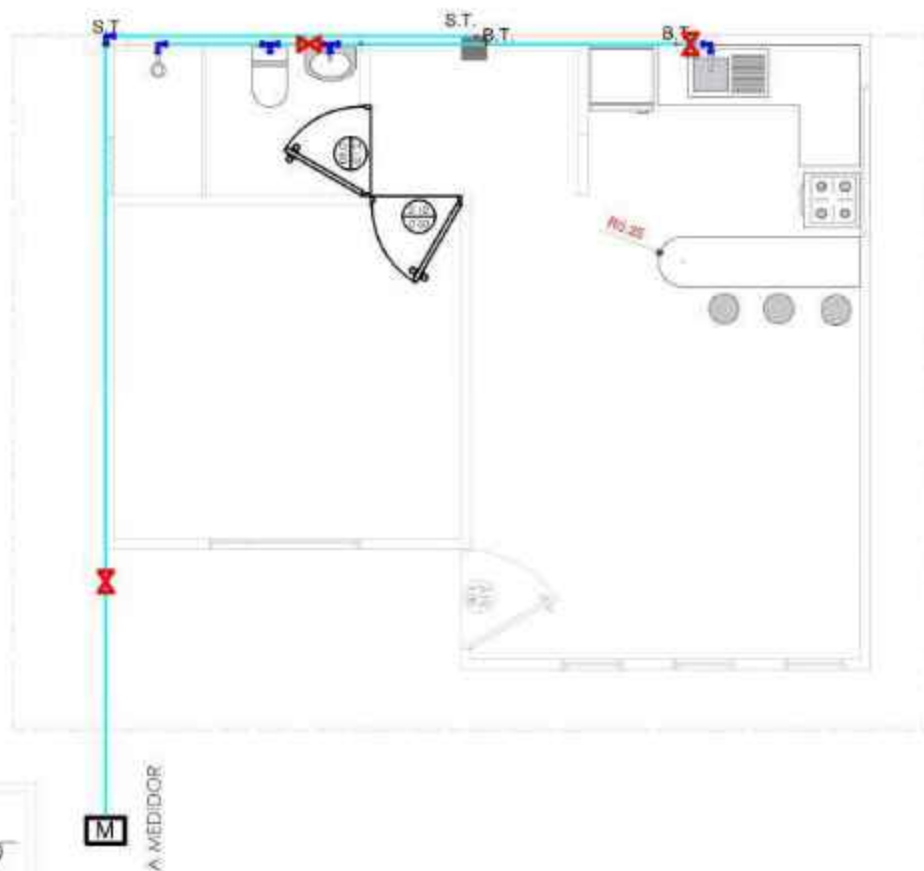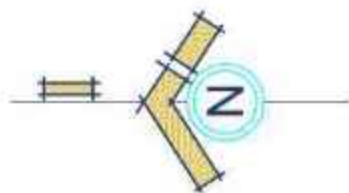

REFERENCIAS:

Tubería de Agua Potable (TAP)	
Lavandería	Lv
Lavamanos	Lm
Inodoro	I
Ducha	Du
Lavaplatos	Lp
Tanque plástico de agua	Tq

SIMBOLOGÍA

	Ducha
	Union "T"
	Codo a 90°
	Medidor
	Válvula de Paso

INSTALACION AGUA POTABLE
ESCALA: 1:75

AGENCIA ESTATAL DE VIVIENDA - AEVIVIENDA

PROYECTO: PROYECTO DE VIVIENDA DE EMERGENCIA EN EL MUNICIPIO DE COTAGAITA -FASE (XVI) 2024- POTOSI

MUNICIPIO: COTAGAITA

PROVINCIA: NOR CHICHAS

DEPARTAMENTO: POTOSI

DISEÑO ARQUITECTÓNICO:

REVISADO Y APROBADO:


FECHA: AGOSTO/2024

SUPERFICIE: 47.52 m2

LAMINA:

14/30

MODULO: VIVIENDA NUEVA - TIPO I

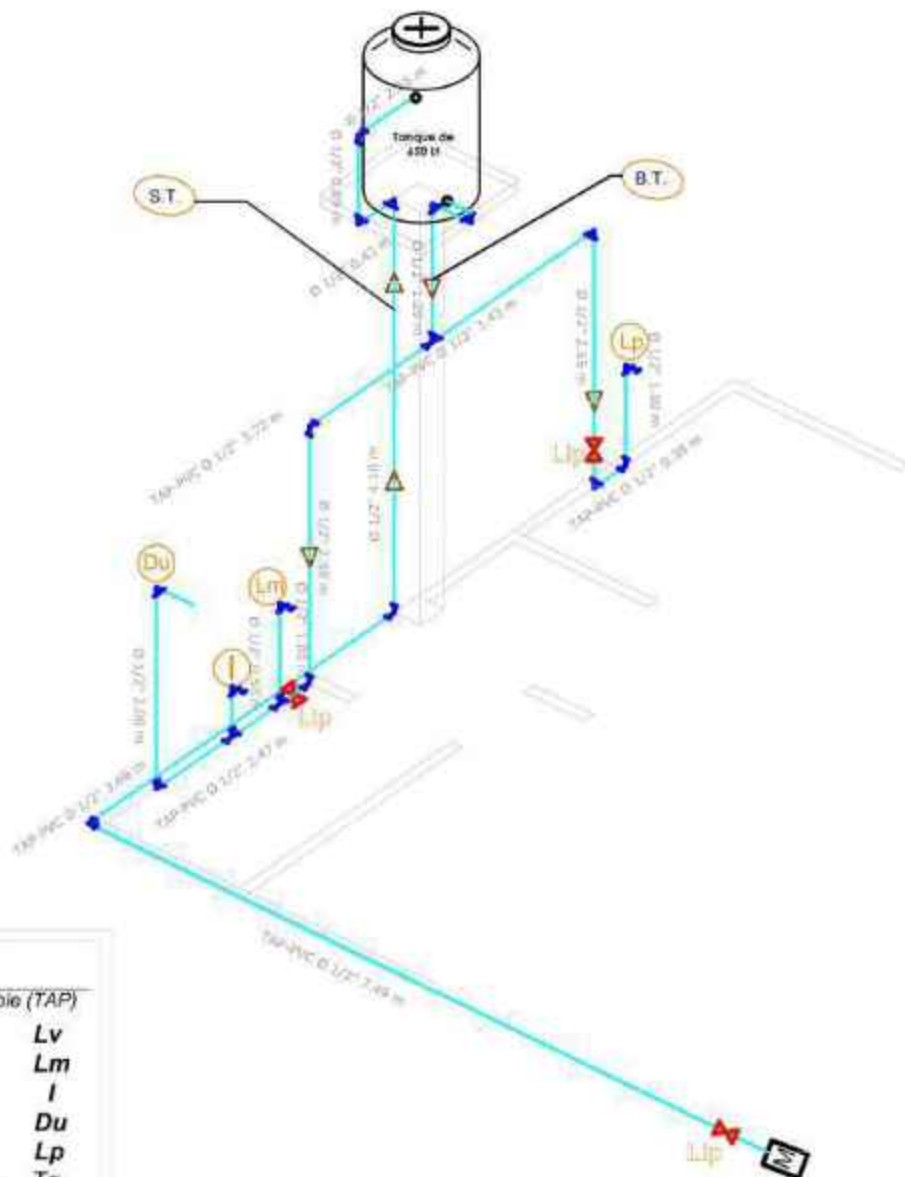

REFERENCIAS:

	Tubería de Agua Potable (TAP)
Lavanderia	Lv
Lavamanos	Lm
Inodoro	I
Ducha	Du
Lavapiatos	Lp
Tanque plástico de agua	Tq

SIMBOLOGÍA

	Ducha
	Union "T"
	Codo a 90°
	Medidor
	Válvula de Paso

ISOMETRIA
ESCALA: 1:75

AGENCIA ESTATAL DE VIVIENDA - AEVIVIENDA

PROYECTO:	PROYECTO DE VIVIENDA DE EMERGENCIA EN EL MUNICIPIO DE COTAGAITA -FASE (XVI) 2024- POTOSÍ		
MUNICIPIO:	COTAGAITA		
PROVINCIA:	NOR CHICHAS	DEPARTAMENTO:	POTOSÍ

DISEÑO ARQUITECTÓNICO:

REVISADO Y APROBADO:



FECHA: AGOSTO/2024

SUPERFICIE: 47.52 m2

LAMINA:

15/30

MODULO: VIVIENDA NUEVA - TIPO I

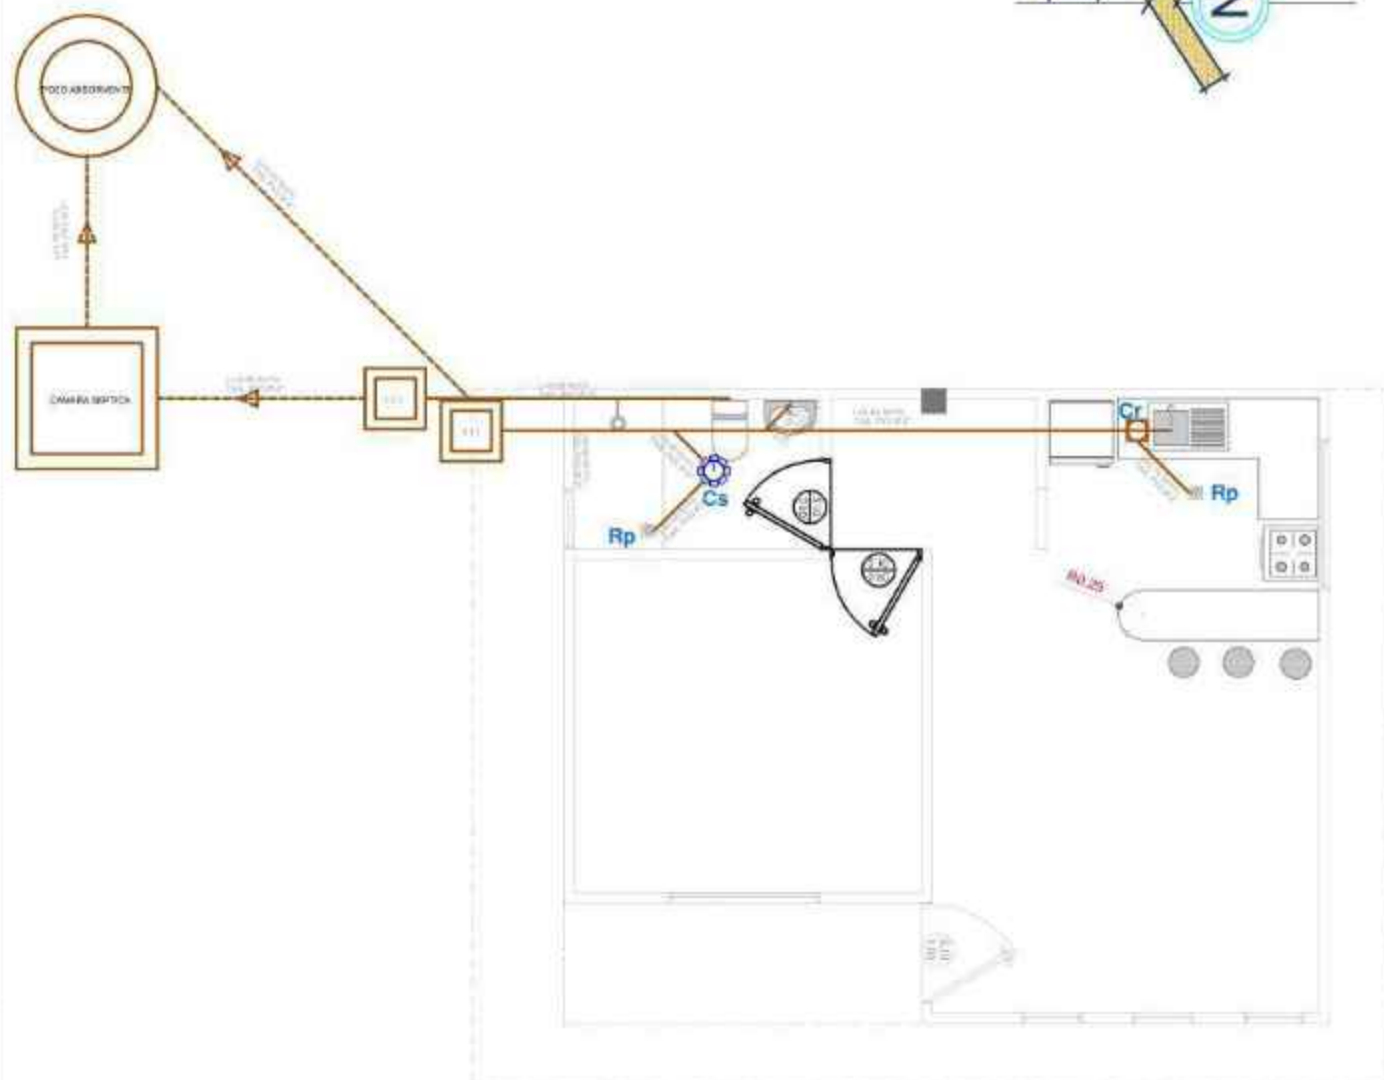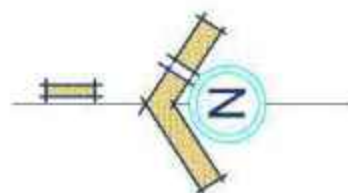

SIMBOLOGIA

	TUBERIA SANITARIA DE F.V.O.
	FICHERO F.V.O. 2"
	CODO DE F.V.O. 2"
	CASA ACHISADA
	CASA DE INSPECCIÓN
	CASA DE INSPECCIÓN
	CASA DE INSPECCIÓN
	CASA DE REGISTRO
	VALVULA DE RETENCIÓN

INSTALACION SANITARIA ESCALA: 1:75

AGENCIA ESTATAL DE VIVIENDA - AEVIVIENDA

PROYECTO:	PROYECTO DE VIVIENDA DE EMERGENCIA EN EL MUNICIPIO DE COTAGAITA -FASE (XVI) 2024- POTOSI		
MUNICIPIO:	COTAGAITA		
PROVINCIA:	NOR CHICHAS	DEPARTAMENTO:	POTOSI

DESENÑO ARQUITECTÓNICO:

REVISADO Y APROBADO:


FECHA: AGOSTO/2024

SUPERFICIE: 47.52 m2

LAMINA:

16/30

MODULO: VIVIENDA NUEVA - TIPO I

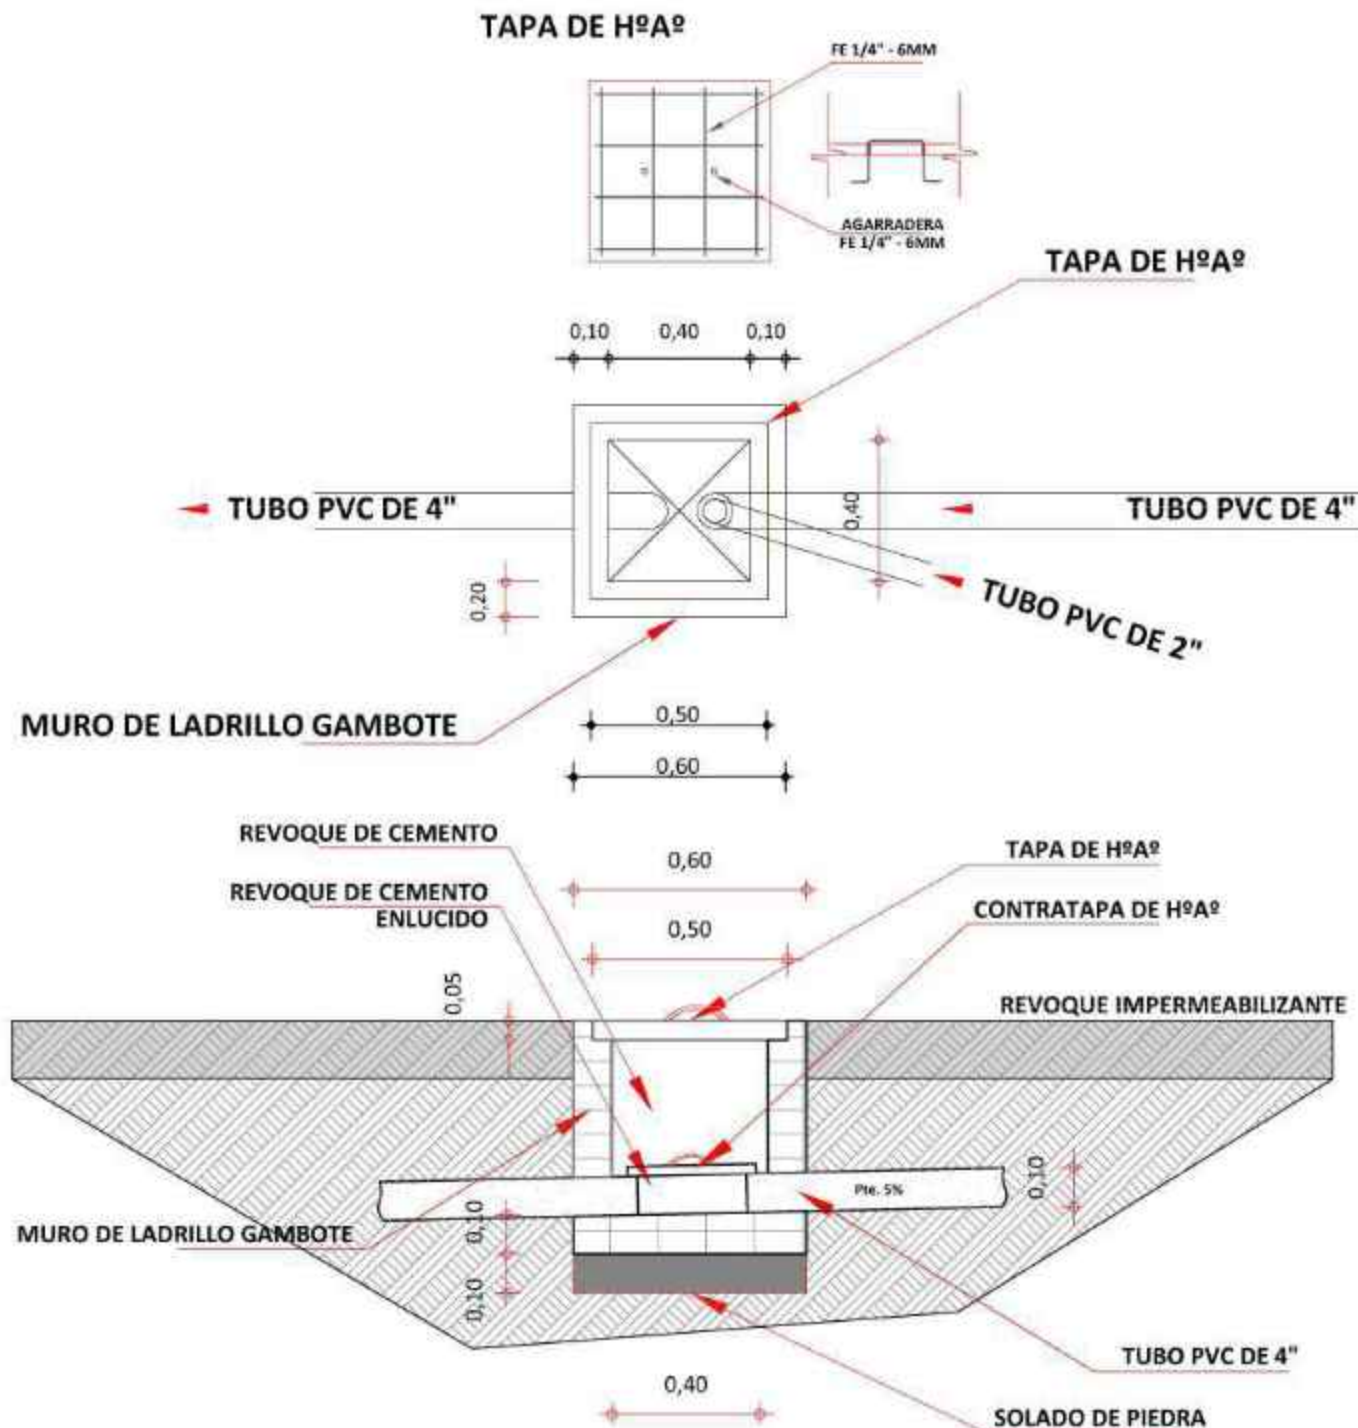

DETALLE DE CAMARA DE INSPECCION


ESCALA: 1:25

AGENCIA ESTATAL DE VIVIENDA - AEVIVIENDA	
PROYECTO:	PROYECTO DE VIVIENDA DE EMERGENCIA EN EL MUNICIPIO DE COTAGAITA -FASE (XVI) 2024- POTOSI
MUNICIPIO:	COTAGAITA
PROVINCIA:	NOR CHICHAS
DEPARTAMENTO:	POTOSI

DISEÑO ARQUITECTÓNICO:	REVISADO Y APROBADO:	FECHA: AGOSTO/2024
		SUPERFICIE: 47.52 m2
		LAMINA: 17/ 30


MODULO: VIVIENDA NUEVA - TIPO I

TAPA DE HºAº POZO DE ABSORCION

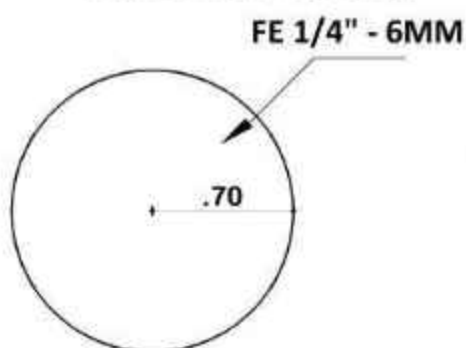


PLANTA

TAPA DE HºAº CAMARA SEPTICA

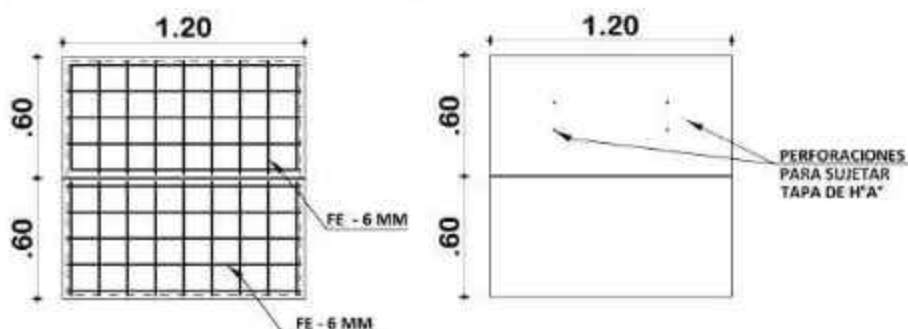

PLANTA

DETALLE CONSTRUCTIVOS POZO DE ABSORCION Y CAMARA SEPTICA ESCALA: 1:50

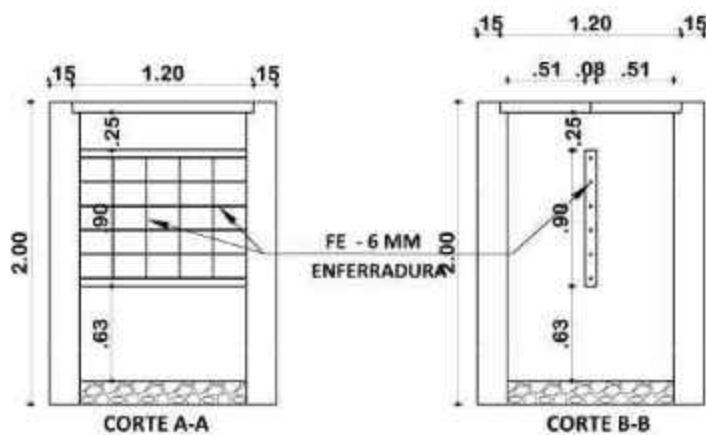

INSTALACION SANITARIA ESCALA: 1:75

AGENCIA ESTATAL DE VIVIENDA - AEVIVIENDA

PROYECTO: PROYECTO DE VIVIENDA DE EMERGENCIA EN EL MUNICIPIO DE COTAGAITA -PASE (XVI) 2024- POTOSI

MUNICIPIO: COTAGAITA

PROVINCIA: NOR CHICHAS

DEPARTAMENTO: POTOSI

DISEÑO ARQUITECTÓNICO:

REVISADO Y APROBADO:


FECHA: AGOSTO/2024

SUPERFICIE: 47.52 m2

LAMINA:

18/30

MODULO: VIVIENDA NUEVA - TIPO I

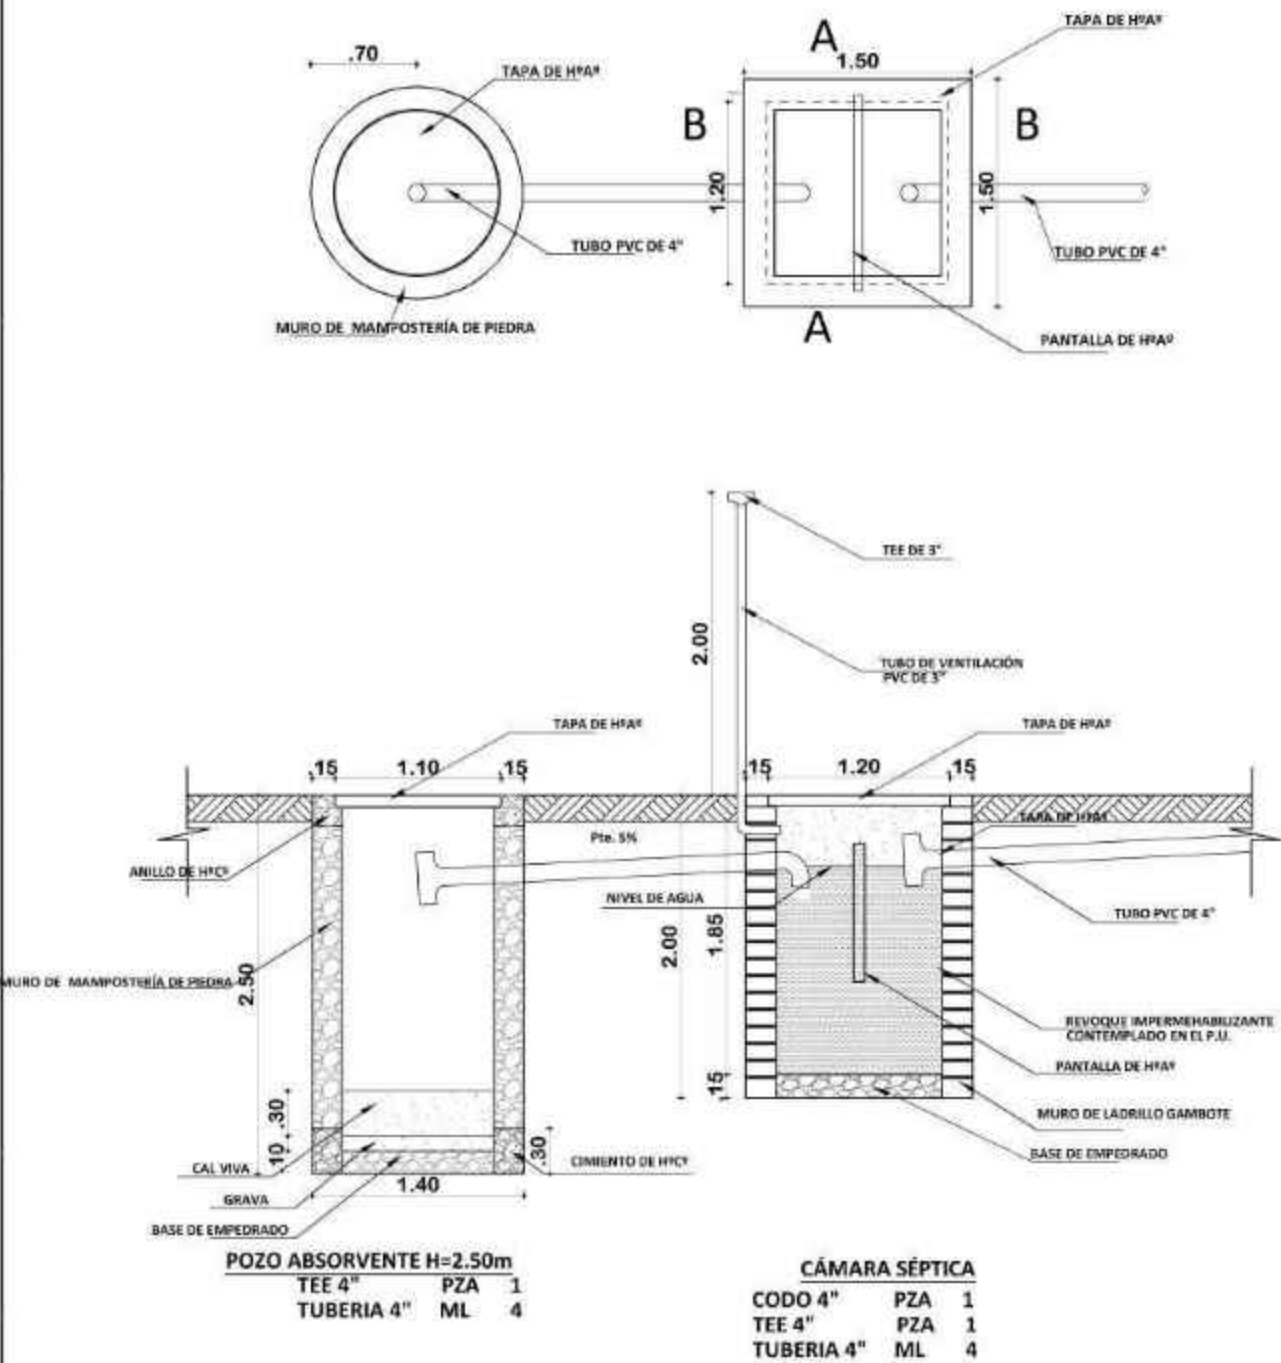


PLANO INSTALACION CAMARA Y POZO ABSORVENTE
ESCALA: 1:75

AGENCIA ESTATAL DE VIVIENDA - AEVIVIENDA	
PROYECTO:	PROYECTO DE VIVIENDA DE EMERGENCIA EN EL MUNICIPIO DE COTAGAITA -FASE (XVI) 2024- POTOSI
MUNICIPIO:	COTAGAITA
PROVINCIA:	NOR CHICHAS
DEPARTAMENTO:	POTOSI

DISEÑO ARQUITECTONICO:	REVISADO Y APROBADO:	FECHA: AGOSTO/2024
		SUPERFICIE: 47.52 m2
		LAMINOS: 19/ 30

MODULO: VIVIENDA NUEVA - TIPO I

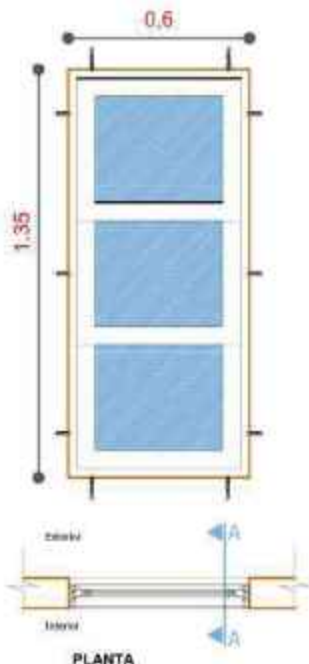


DETALLE VENTANA DE ALUMINIO
1,35 x 0,60




VENTANA TIPO 1

DETALLE VENTANA DE ALUMINIO 0,60 x 1,35

ESC: 1:25

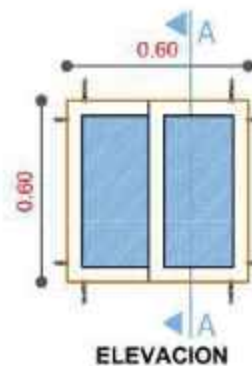


ELEVACION

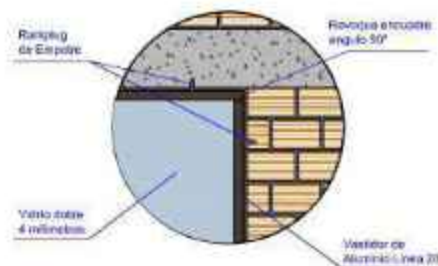


VENTANA TIPO 3

DETALLE VENTANA DE ALUMINIO 0,60 x 0.60

ESC: 1:25

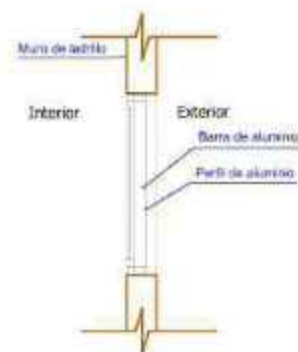

SECCION
A-A

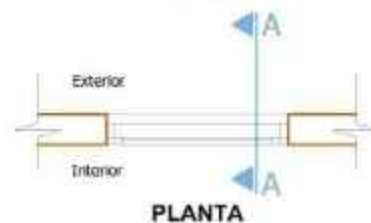

PLANTA

AGENCIA ESTATAL DE VIVIENDA - AEVIVIENDA

PROYECTO: PROYECTO DE VIVIENDA DE EMERGENCIA EN EL MUNICIPIO
DE COTAGAITA -PASE (XVI) 2024- POTOSI

MUNICIPIO: COTAGAITA

PROVINCIA: NOR CHICHAS

DEPARTAMENTO: POTOSI

DISEÑO ARQUITECTÓNICO:

REVISADO Y APROBADO:




FECHA: AGOSTO/2024

SUPERFICIE: 47.52 m2

LAMINA:

20/30

MODULO: VIVIENDA NUEVA - TIPO I

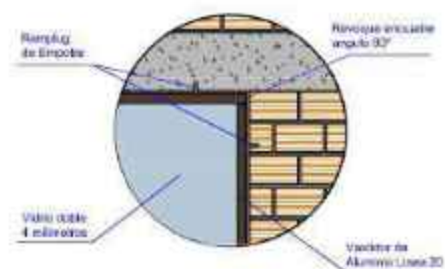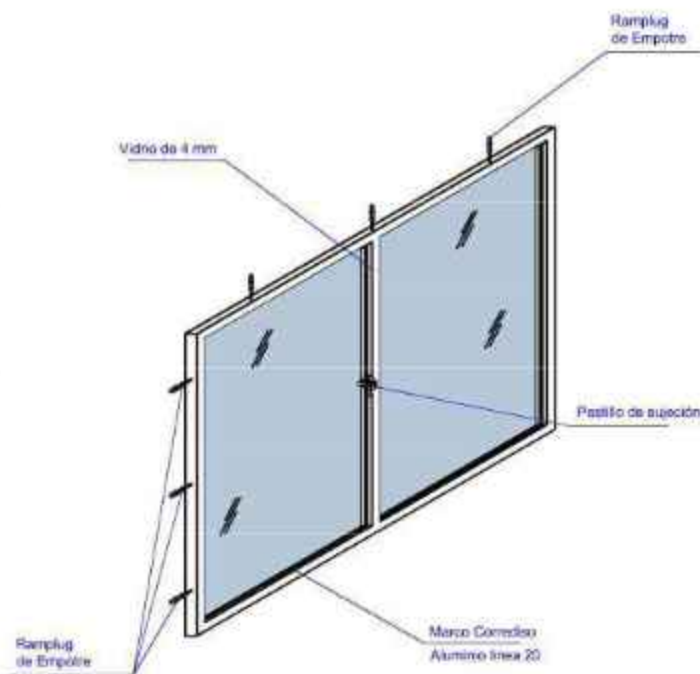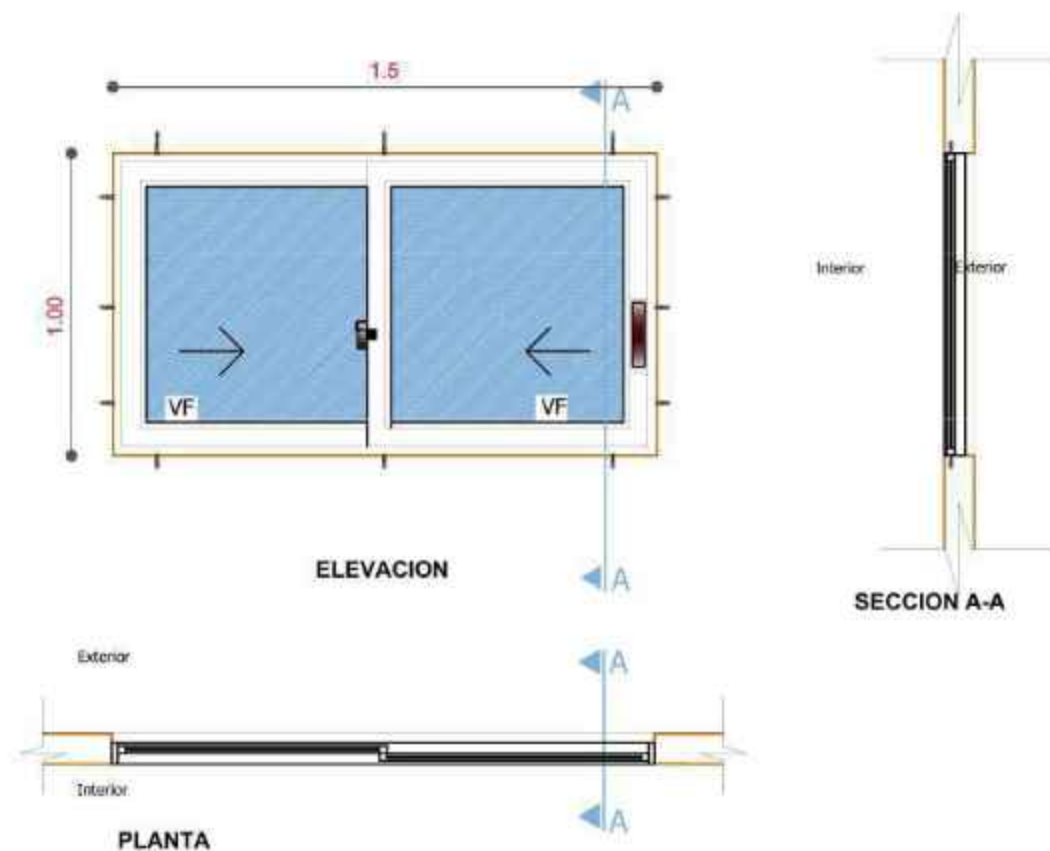




VENTANA TIPO 2 DETALLE VENTANA DE ALUMINIO 1,00 X 1,50

ESC: 1:25

AGENCIA ESTATAL DE VIVIENDA - AEVIVIENDA			
PROYECTO:	PROYECTO DE VIVIENDA DE EMERGENCIA EN EL MUNICIPIO DE COTAGAITA -FASE (XVI) 2024- POTOSI		
MUNICIPIO:	COTAGAITA		
PROVINCIA:	NOR CHICHAS	DEPARTAMENTO:	POTOSI

DISEÑO ARQUITECTÓNICO:	REVISADO Y APROBADO:	FECHA: AGOSTO/2024
		SUPERFICIE: 47.52 m2
		LAMINA: 21/ 30

MODULO: VIVIENDA NUEVA - TIPO I

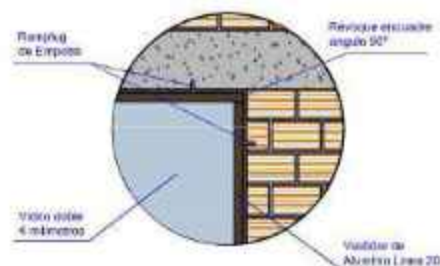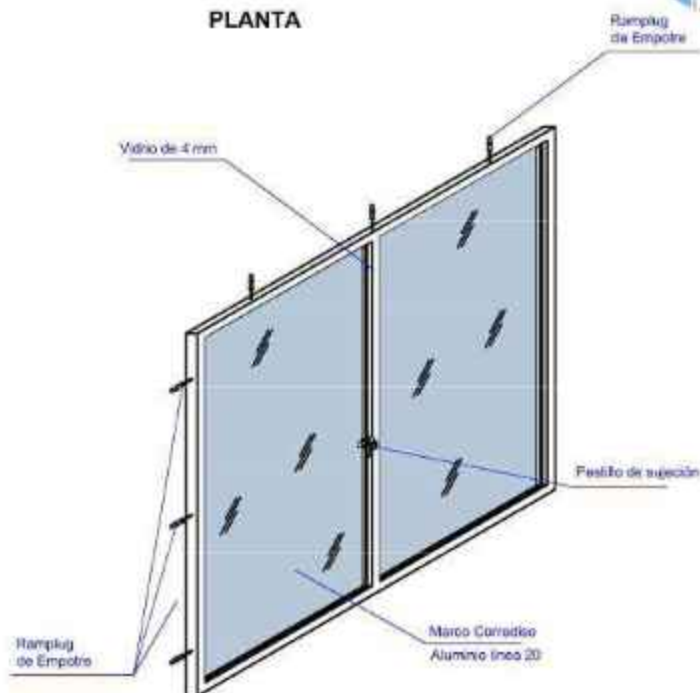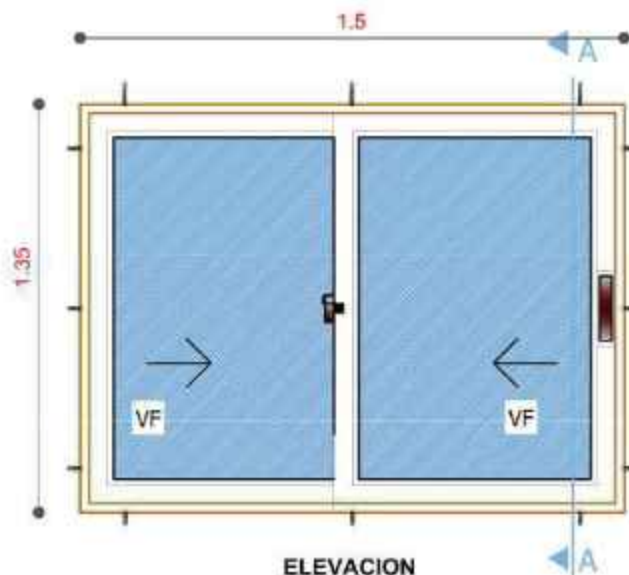

VENTANA TIPO 5

DETALLE VENTANA DE ALUMINIO 1,35 x 1,50

ESC: 1:25

AGENCIA ESTATAL DE VIVIENDA - AEVIVIENDA

PROYECTO: PROYECTO DE VIVIENDA DE EMERGENCIA EN EL MUNICIPIO DE COTAGAITA -FASE (XVI) 2024- POTOSI

MUNICIPIO: COTAGAITA

PROVINCIA: NOR CHICHAS

DEPARTAMENTO: POTOSI

DISEÑO ARQUITECTÓNICO:

REVISADO Y APROBADO:




FECHA: AGOSTO/2024

SUPERFICIE: 47.52 m2

LAMINA:

22/ 30

MODULO: VIVIENDA NUEVA - TIPO I

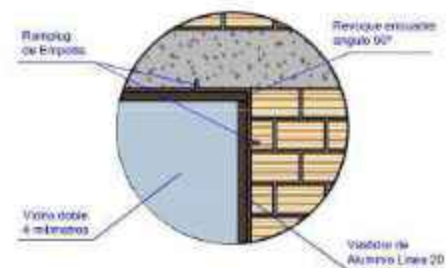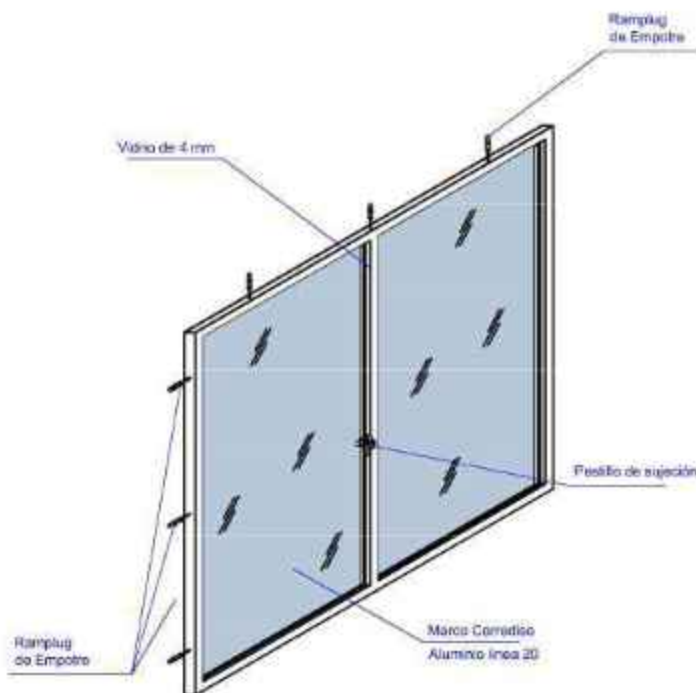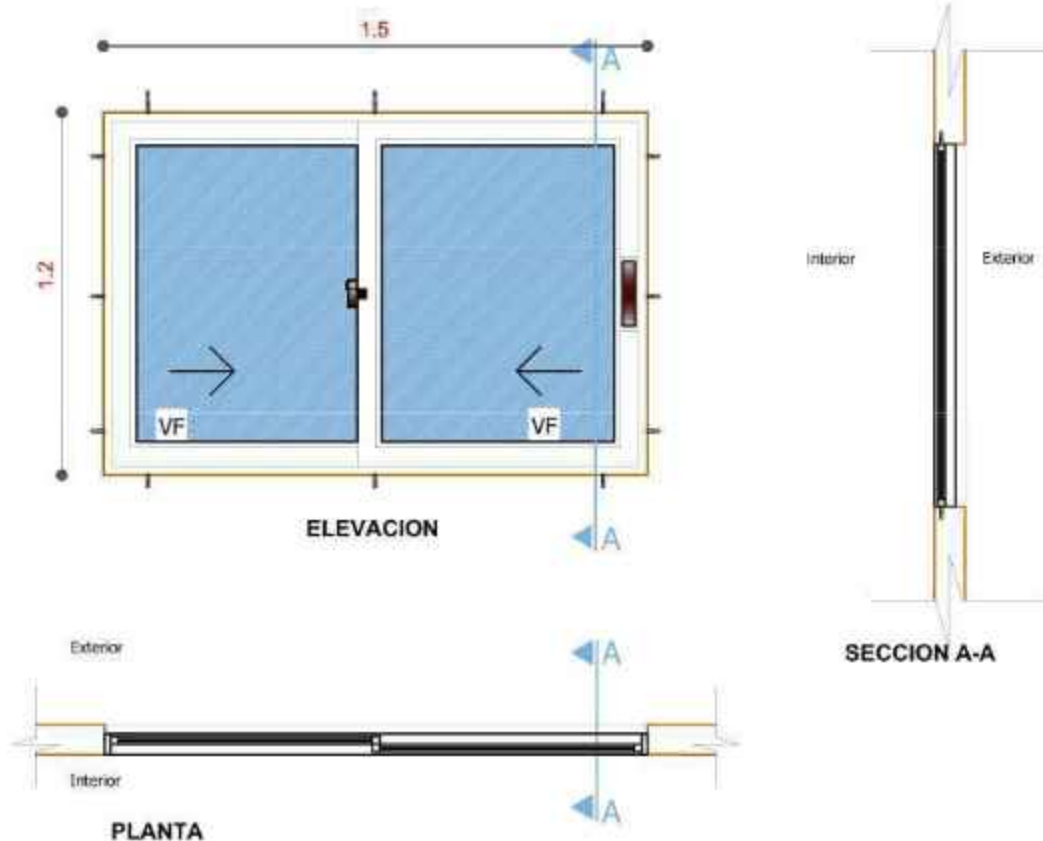

VENTANA TIPO 3

DETALLE VENTANA DE ALUMINIO 1,20 X 1,50

ESC: 1:25

AGENCIA ESTATAL DE VIVIENDA - AEVIVIENDA

PROYECTO: PROYECTO DE VIVIENDA DE EMERGENCIA EN EL MUNICIPIO DE COTAGAITA -PASE (XVI) 2024- POTOSI

MUNICIPIO: COTAGAITA

PROVINCIA: NOR CHICHAS

DEPARTAMENTO: POTOSI

DISEÑO ARQUITECTÓNICO:

REVISADO Y APROBADO:


FECHA: AGOSTO/2024

SUPERFICIE: 47.52 m2


LAMINA:

23/30

MODULO: VIVIENDA NUEVA - TIPO I

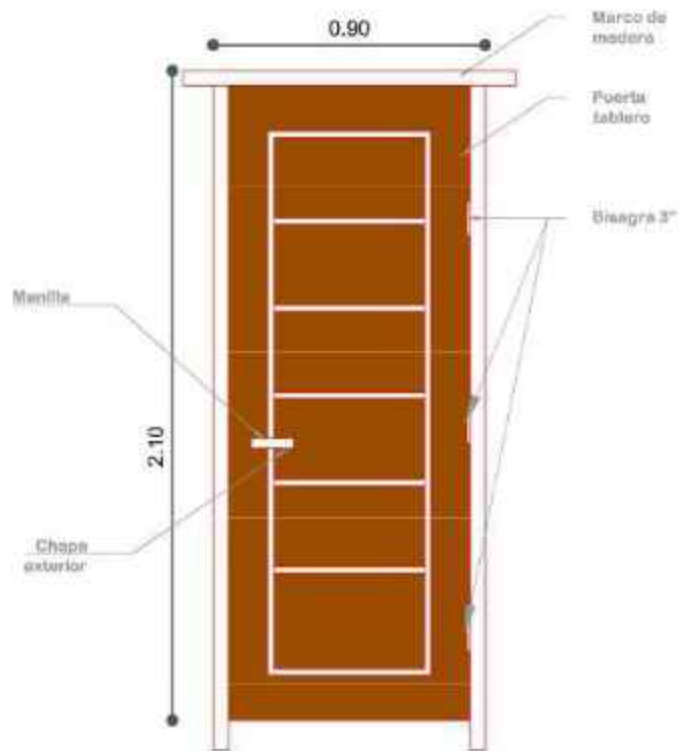


PUERTA 0,90x2,10

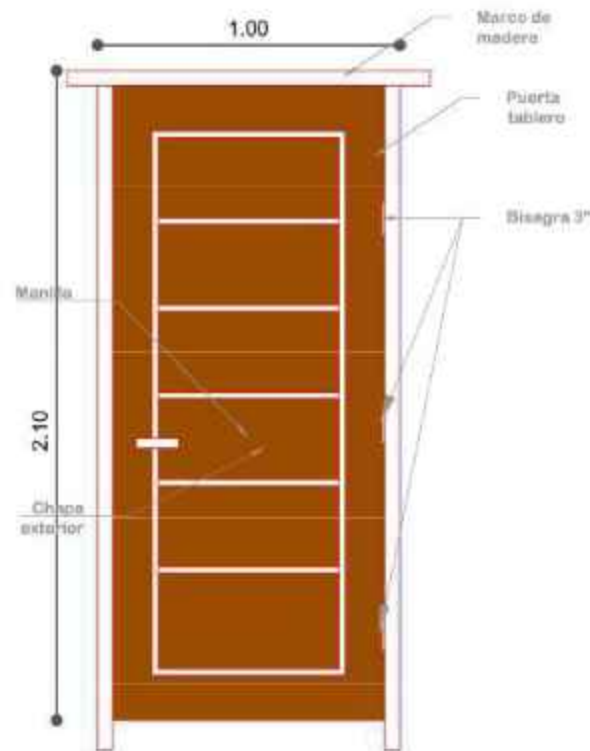


PUERTA 1,00x2,10

ESC: 1:25

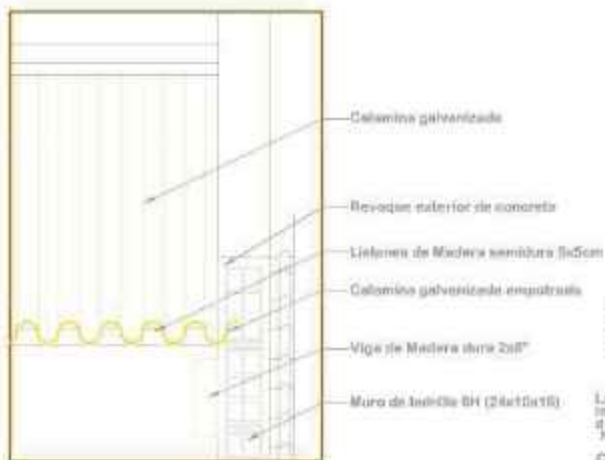

DETALLE EMPOTRADO
DE CALAMINA
ESC: 1:15

ESC: 1:25

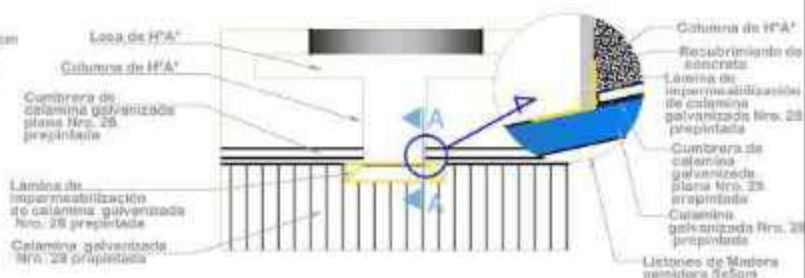

DETALLE DE
IMPERMEABILIZACIÓN
DE CUBIERTA
ESC: 1:30

AGENCIA ESTATAL DE VIVIENDA - AEVIVIENDA

PROYECTO: PROYECTO DE VIVIENDA DE EMERGENCIA EN EL MUNICIPIO DE COTAGAITA -PASE (XVI) 2024- POTOSI

MUNICIPIO: COTAGAITA

PROVINCIA: NOR CHICHAS

DEPARTAMENTO: POTOSI

DISEÑO ARQUITECTÓNICO:

REVISADO Y APROBADO:


FECHA: AGOSTO/2024

SUPERFICIE: 47.52 m2

LAMINA:

24/30

MODULO: VIVIENDA NUEVA - TIPO I

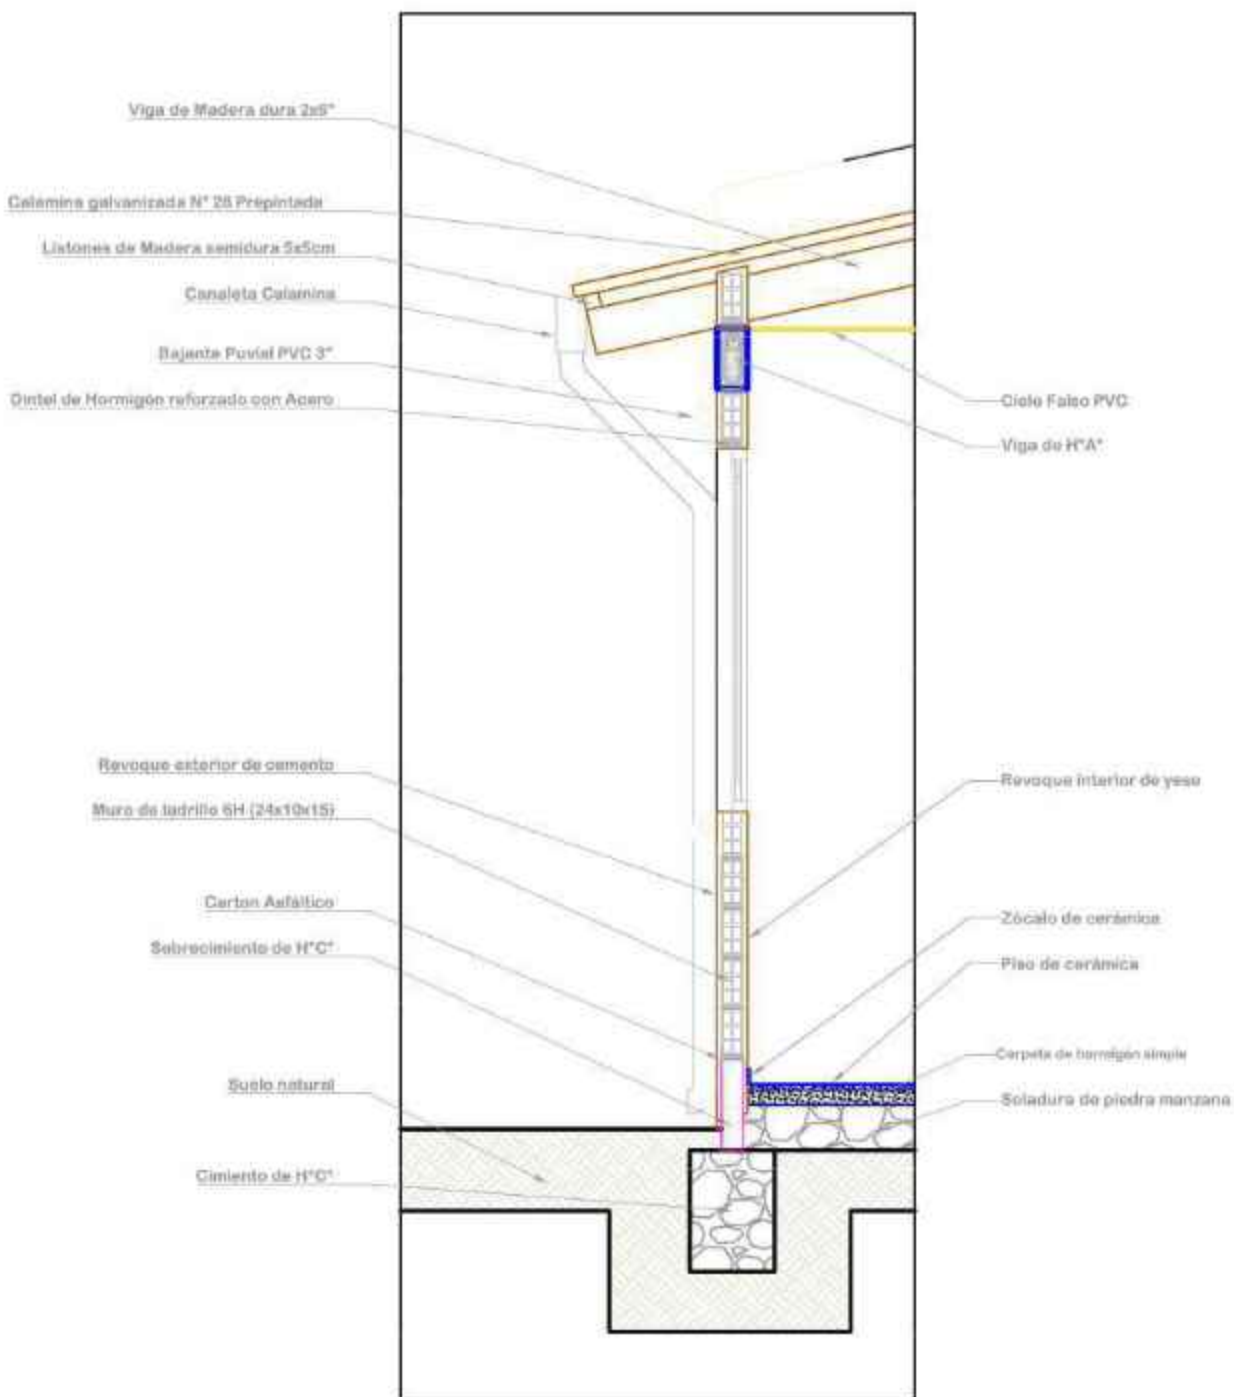

DETALLE CORTE DE BORDE
ESC: 1:25

AGENCIA ESTATAL DE VIVIENDA - AEVIVIENDA

PROYECTO: PROYECTO DE VIVIENDA DE EMERGENCIA EN EL MUNICIPIO DE COTAGAITA -FASE (XVI) 2024- POTOSÍ

MUNICIPIO: COTAGAITA

PROVINCIA: NOR CHICHAS

DEPARTAMENTO: POTOSÍ

DISEÑO ARQUITECTÓNICO:

REVISADO Y APROBADO:


FECHA: AGOSTO/2024

SUPERFICIE: 47.52 m2

LAMINA:


25/30

MODULO: VIVIENDA NUEVA - TIPO I

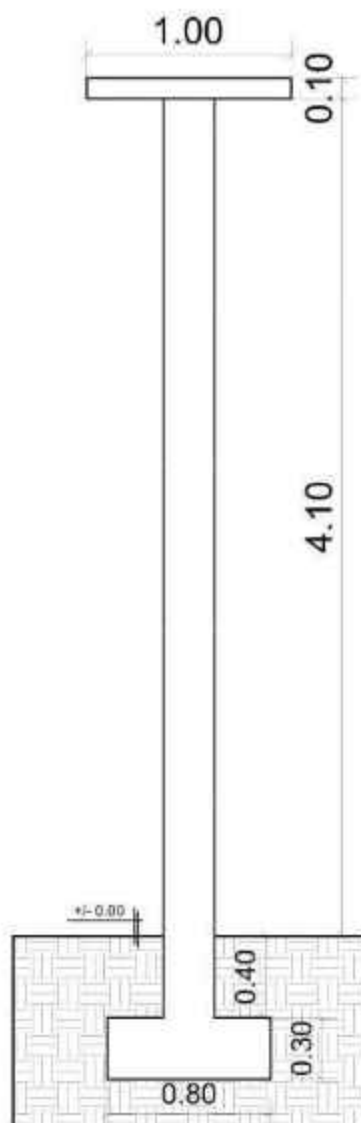


COLUMNA: ARMADURA LONGITUDINAL
DE 1/2" 12 mm

COLUMNAS: ESTRIBOS
DE 1/4" - 6mm c/ 15cm

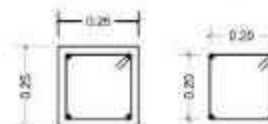


DETALLE COLUMNA DE HºAº
DETALLE ZAPATA DE HºAº
ESCALA: 1:50

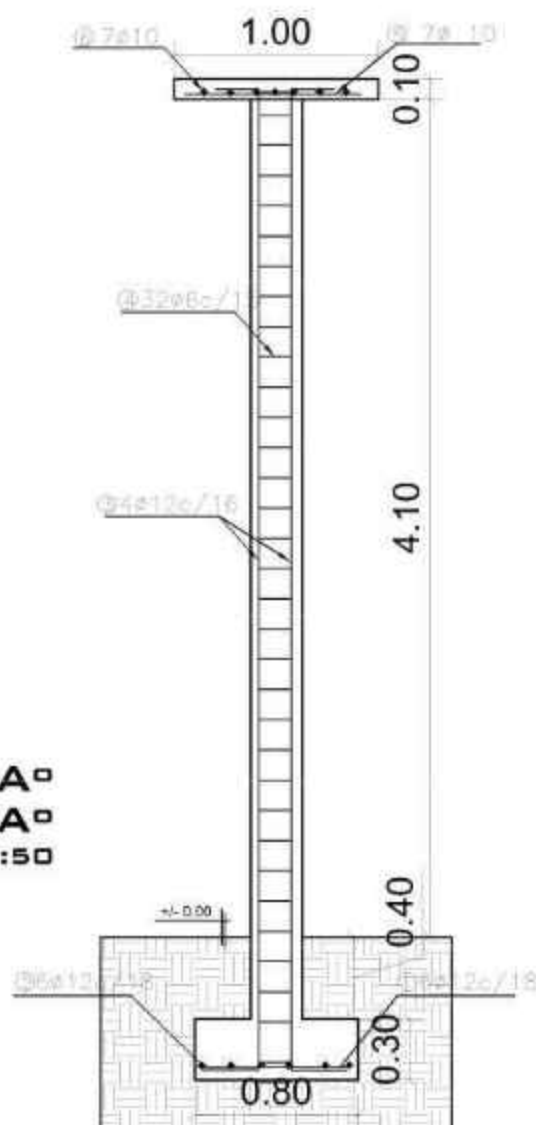


AGENCIA ESTATAL DE VIVIENDA - AEVIVIENDA	
PROYECTO:	PROYECTO DE VIVIENDA DE EMERGENCIA EN EL MUNICIPIO DE COTAGAITA -FASE (XVI) 2024- POTOSI
MUNICIPIO:	COTAGAITA
PROVINCIA:	NOR CHICHAS
DEPARTAMENTO:	POTOSI

DISEÑO ARQUITECTÓNICO:	REVISADO Y APROBADO:	FECHA: AGOSTO/2024
		SUPERFICIE: 47.52 m2
		LÁMINA: 26/30

MODULO: VIVIENDA NUEVA - TIPO I

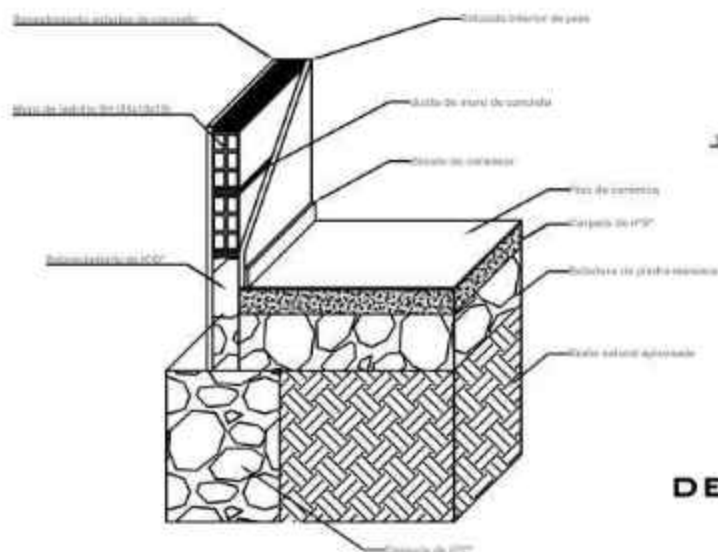


DETALLE CIMIENTO Y SUELO DE CERÁMICA

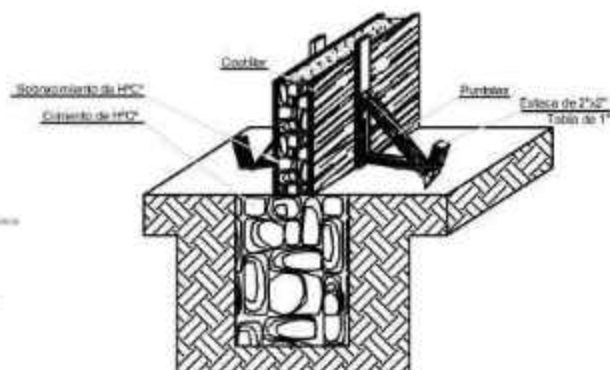

DETALLE ARMADO DE CIMIENTO Y SOBRECIMIENTO DE H² C²

DETALLE DE CONTRAPISO

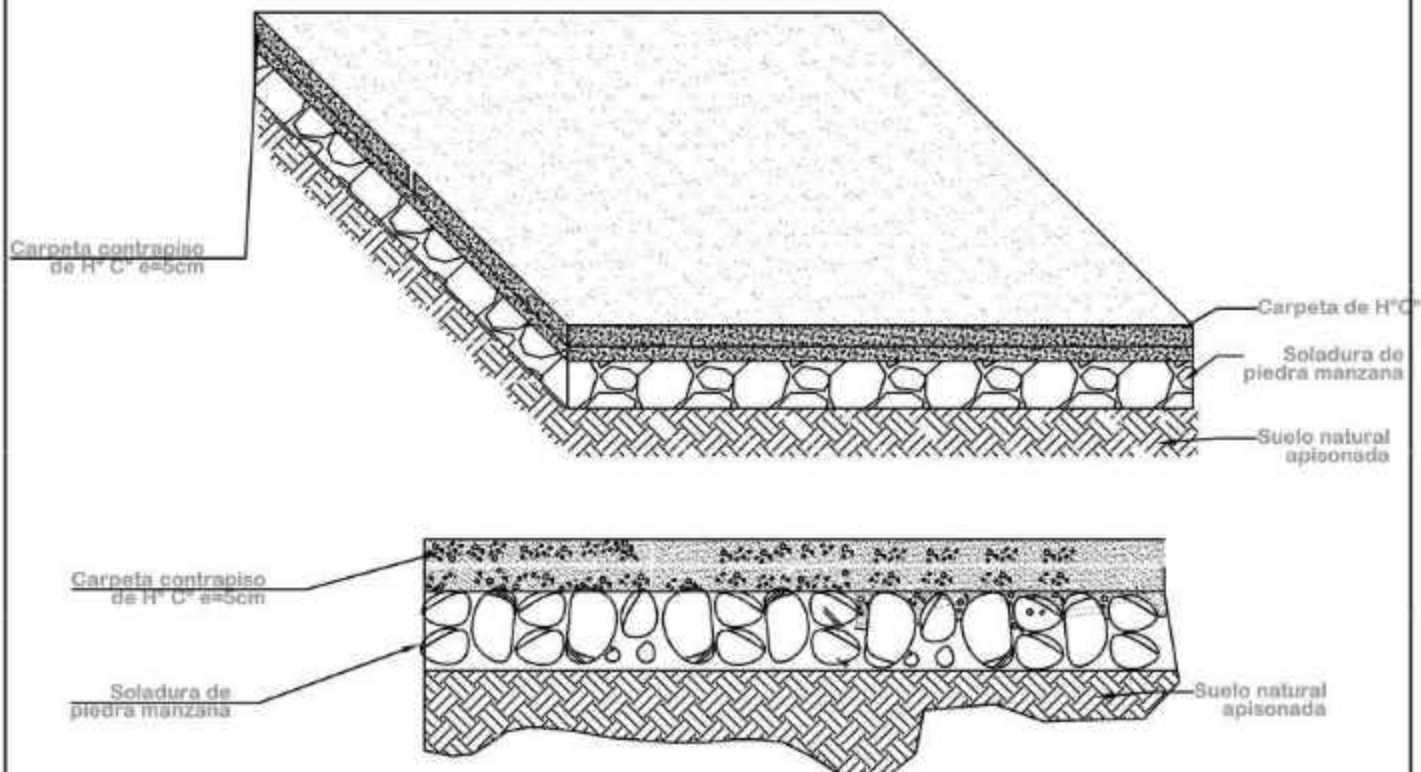

ESC: 1:20

AGENCIA ESTATAL DE VIVIENDA - AEVIVIENDA

PROYECTO: PROYECTO DE VIVIENDA DE EMERGENCIA EN EL MUNICIPIO DE COTAGAITA -FASE (XVI) 2024- POTOSÍ

MUNICIPIO: COTAGAITA

PROVINCIA: NOR CHICHAS

DEPARTAMENTO: POTOSÍ

DISEÑO ARQUITECTÓNICO:

REVISADO Y APROBADO:


FECHA: AGOSTO/2024

SUPERFICIE: 47.52 m²


LÁMINA:

27/30

MODULO: VIVIENDA NUEVA - TIPO I

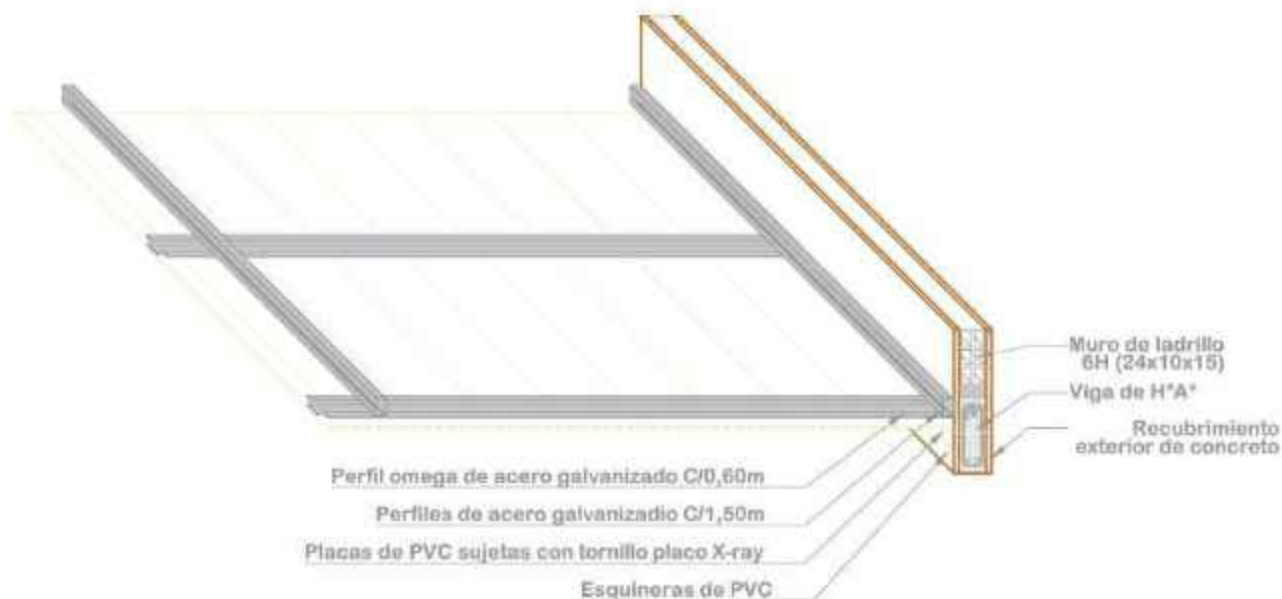


DETALLE DE CIELO FALSO DE PVC ESC: 1:20

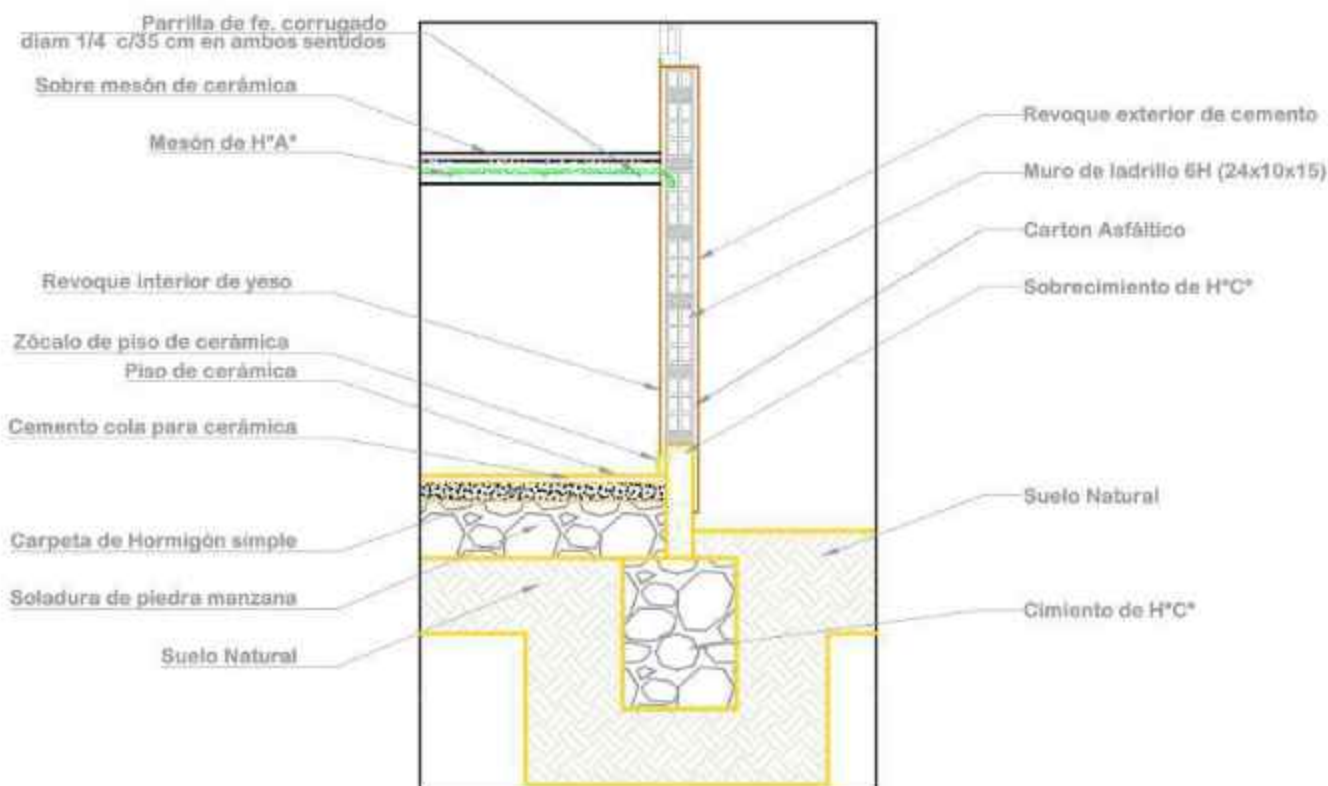

DETALLE DE MESON DE LA COCINA ESC: 1:20

AGENCIA ESTATAL DE VIVIENDA - AEVIVIENDA		FECHA:	AGOSTO/2024
PROYECTO:	PROYECTO DE VIVIENDA DE EMERGENCIA EN EL MUNICIPIO DE COTAGAITA -FASE (XVI) 2024- POTOSI	SUPERFICIE:	47.52 m2
MUNICIPIO:	COTAGAITA	LÁMINA:	28/30
PROVINCIA:	NOR CHICHAS	DEPARTAMENTO:	POTOSI

MODULO: VIVIENDA NUEVA - TIPO 2

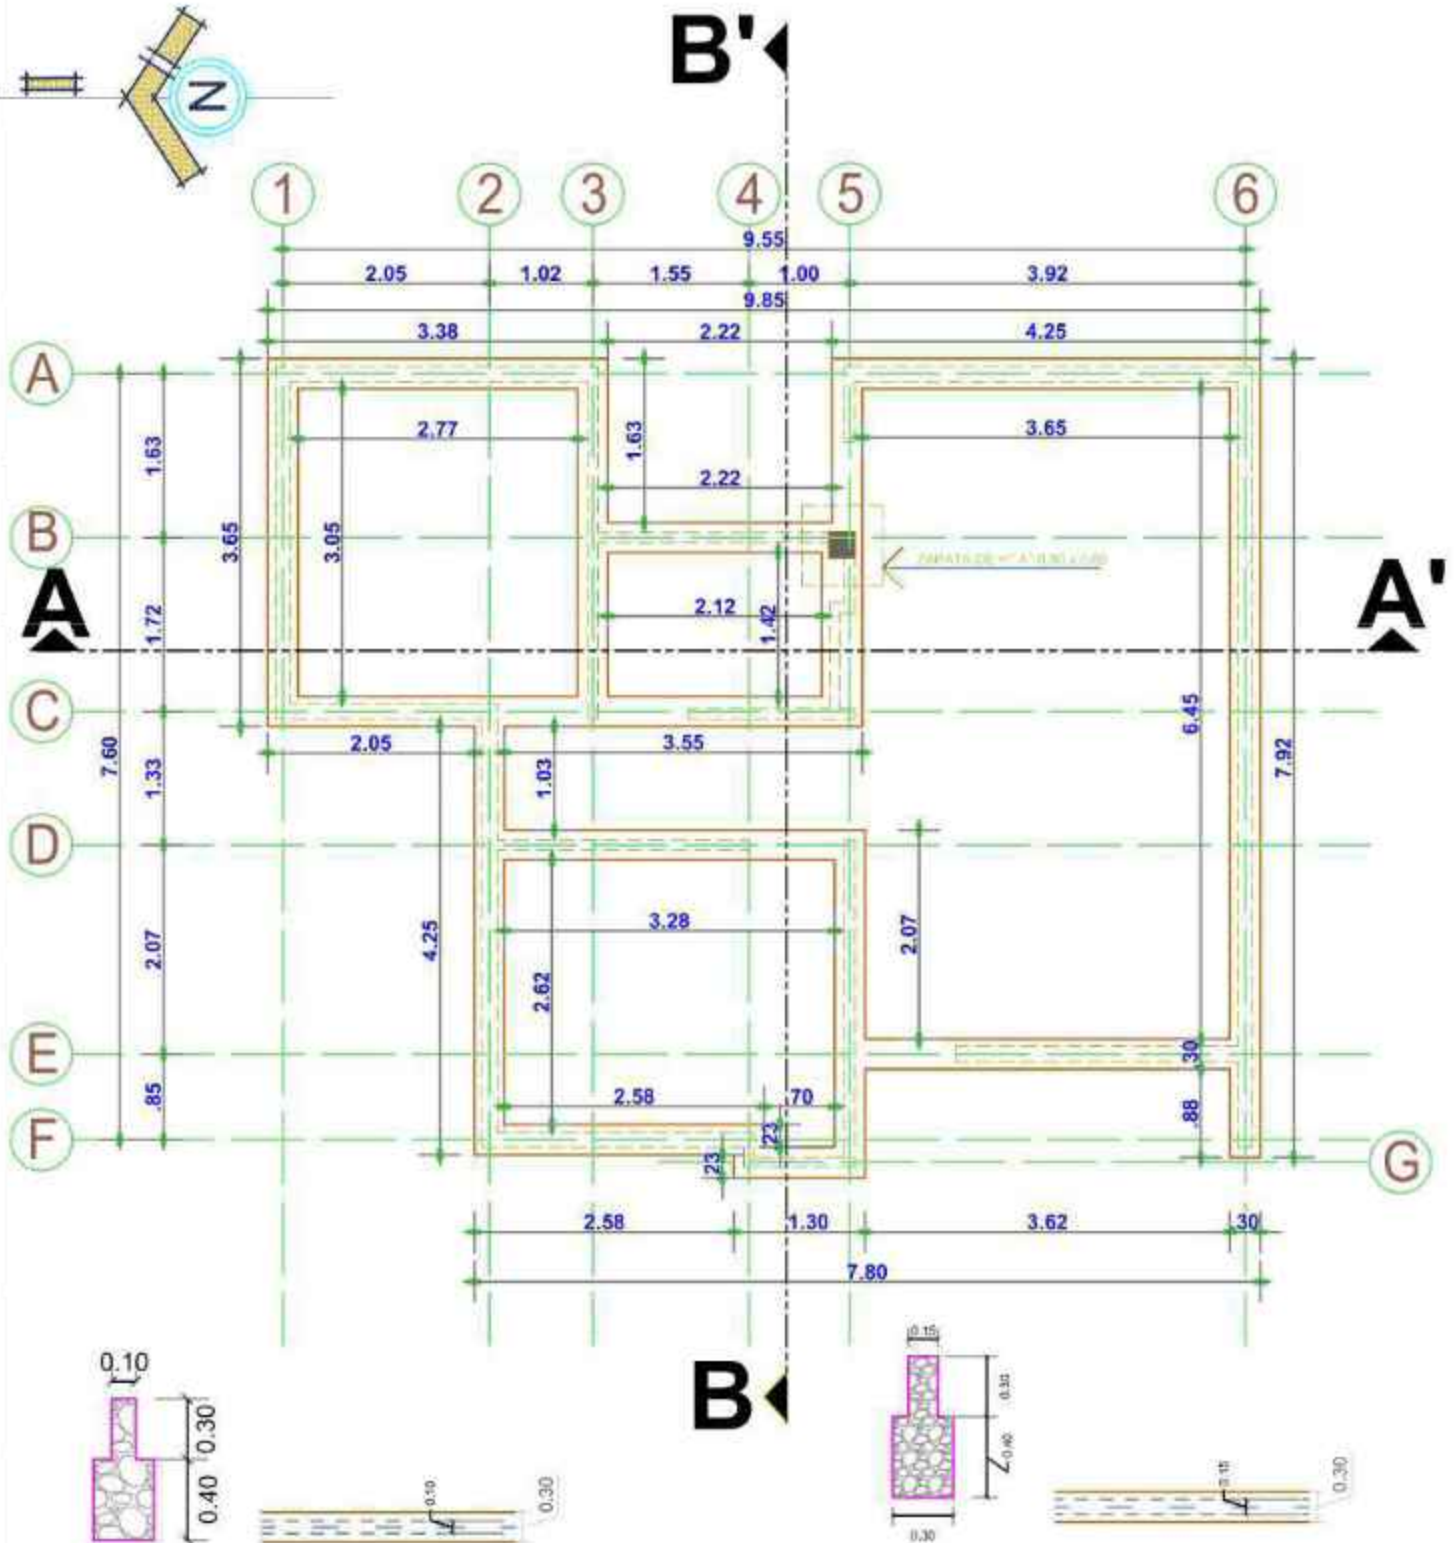


PLANO DE CIMIENTOS
ESCALA: 1:75

AGENCIA ESTATAL DE VIVIENDA - AEVIVIENDA	
PROYECTO:	PROYECTO DE VIVIENDA DE EMERGENCIA EN EL MUNICIPIO DE COTAGAITA -FASE(XVI) 2024- POTOSI
MUNICIPIO:	COTAGAITA
PROVINCIA:	NOR CHICHAS
DEPARTAMENTO:	POTOSI

DISEÑO ARQUITECTÓNICO:	REVISADO Y APROBADO:	FECHA: AGOSTO/2024
		SUPERFICIE: 66.68 m2
		LÁMINA: 1/30

MODULO: VIVIENDA NUEVA - TIPO 2

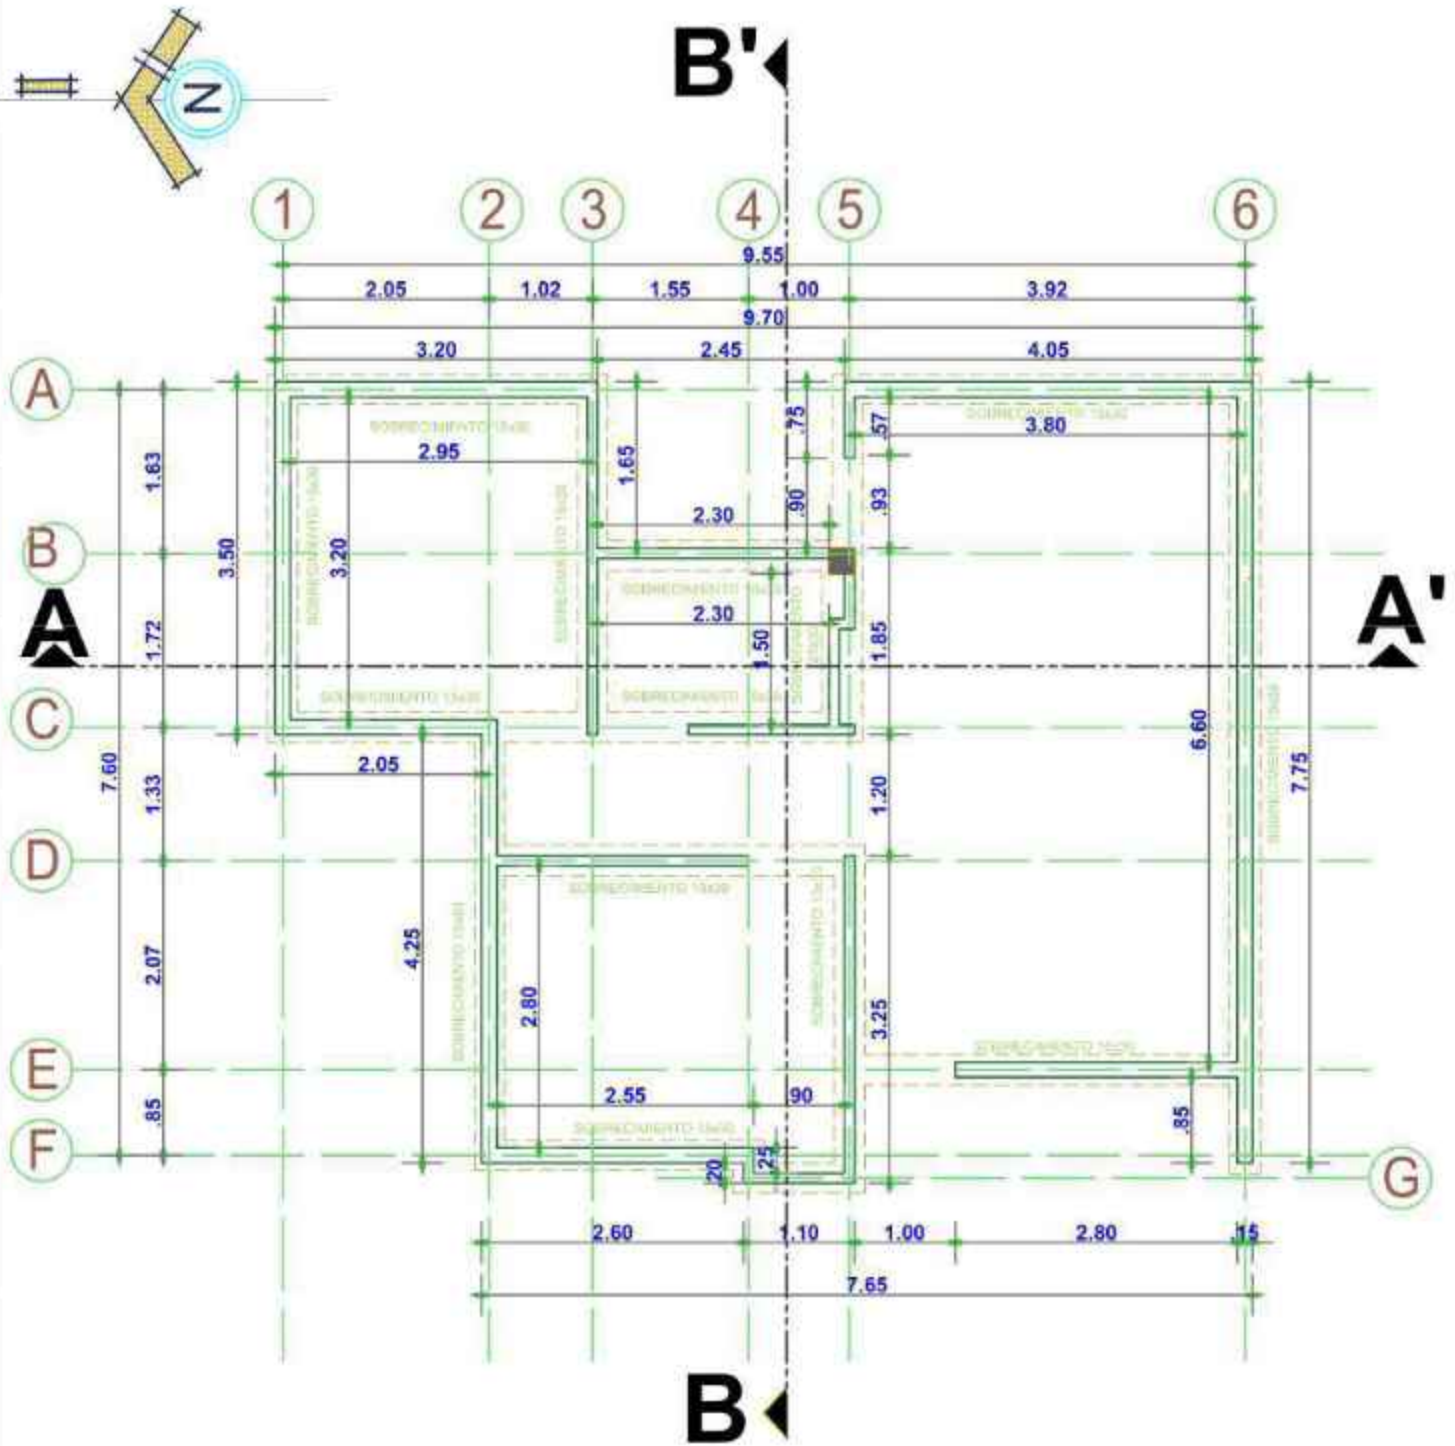


PLANO DE SOBRECIMIENTOS
ESCALA: 1:75

AGENCIA ESTATAL DE VIVIENDA - AEVIVIENDA	
PROYECTO:	PROYECTO DE VIVIENDA DE EMERGENCIA EN EL MUNICIPIO DE COTAGAITA -FASE(XVI) 2024- POTOSI
MUNICIPIO:	COTAGAITA
PROVINCIA:	NOR CHICHAS
DEPARTAMENTO:	POTOSI

DISEÑO ARQUITECTÓNICO:	REVISADO Y APROBADO:	FECHA: AGOSTO/2024
		SUPERFICIE: 66.68 m2
		LÁMINA: 2/30

MODULO: VIVIENDA NUEVA - TIPO 2

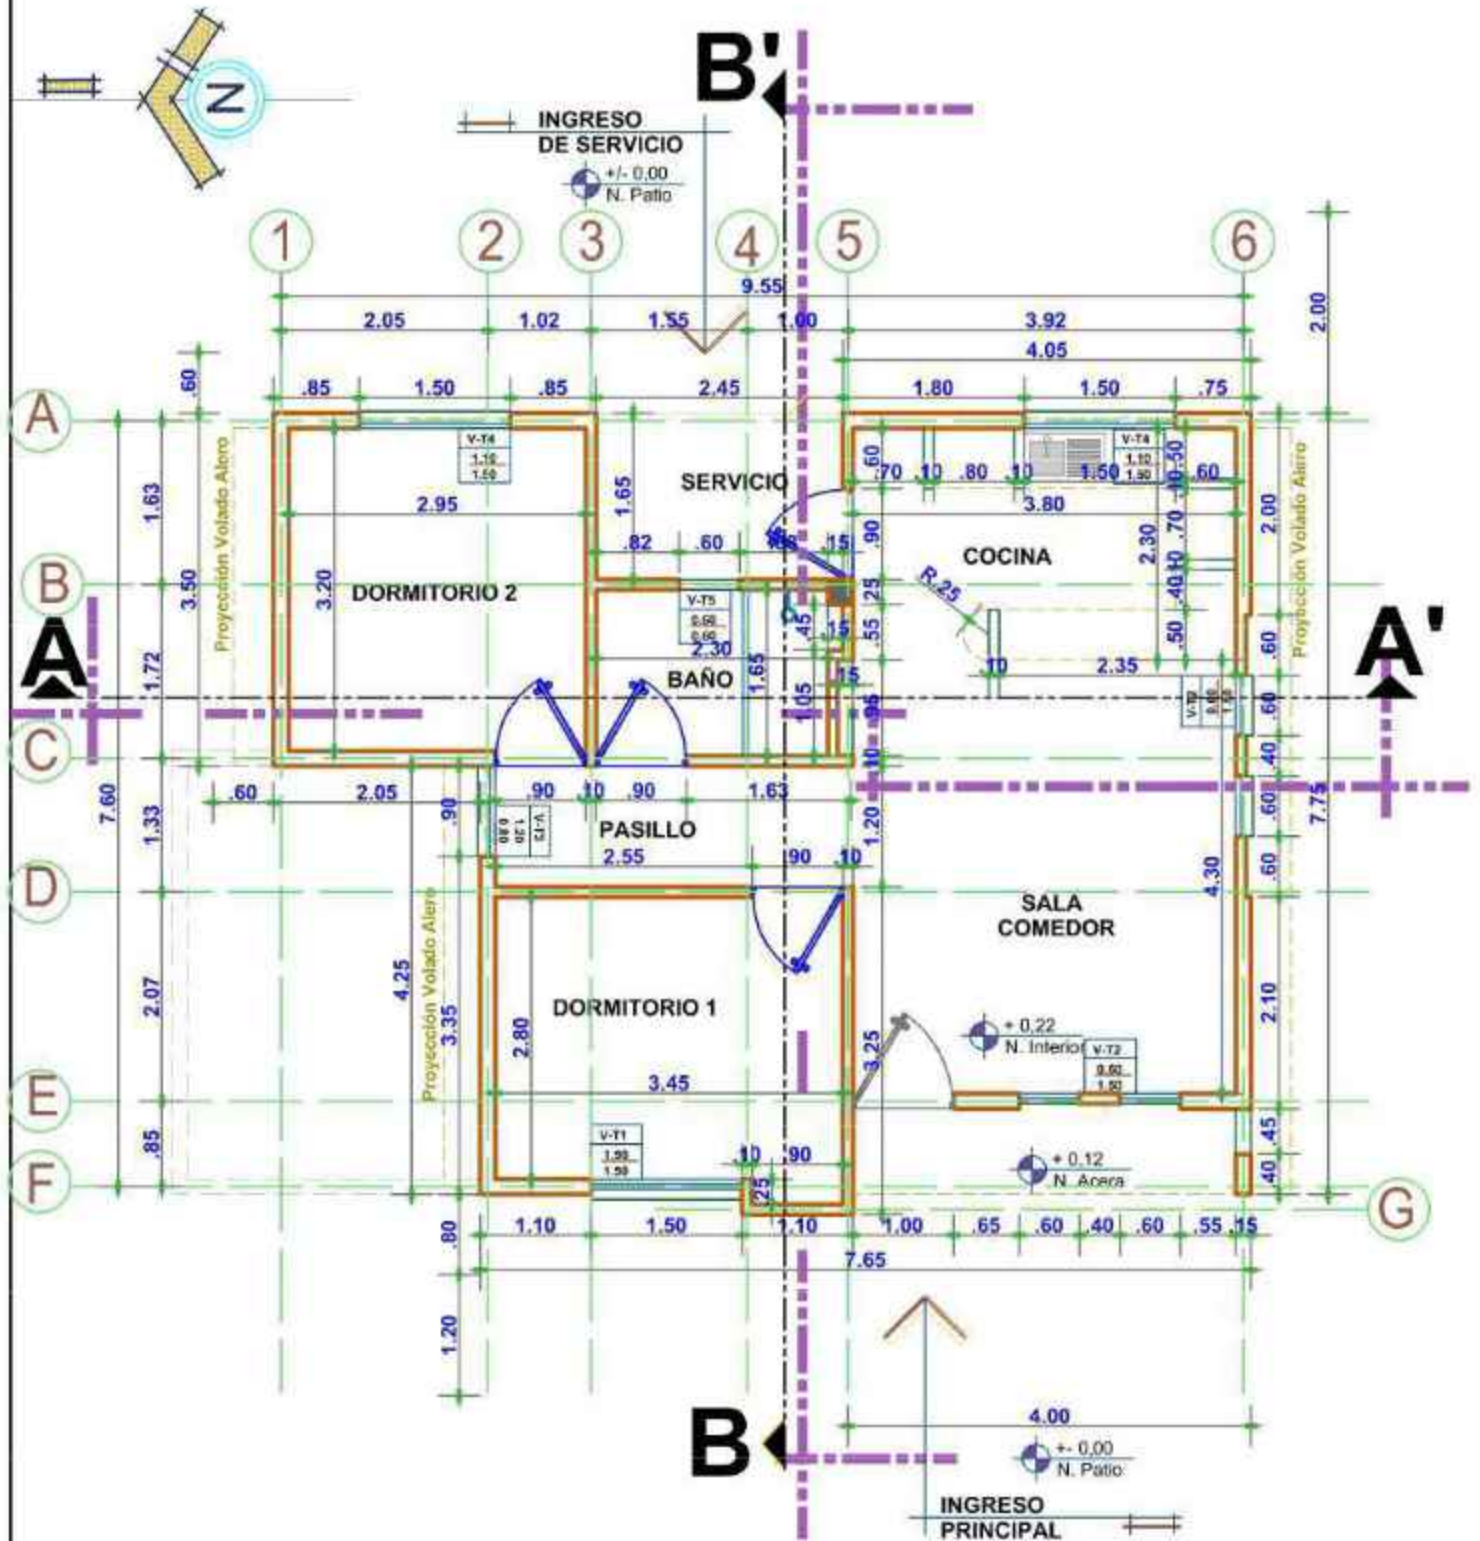


PLANTA ACOTADA
ESCALA: 1:75

AGENCIA ESTATAL DE VIVIENDA - AEVIVIENDA	
PROYECTO:	PROYECTO DE VIVIENDA DE EMERGENCIA EN EL MUNICIPIO DE COTAGAITA -FASE(XVI) 2024- POTOSI
MUNICIPIO:	COTAGAITA
PROVINCIA:	NOR CHICHAS
DEPARTAMENTO:	POTOSI

DISEÑO ARQUITECTÓNICO:	REVISADO Y APROBADO:	FECHA: AGOSTO/2024
		SUPERFICIE: 66.68 m2
		LÁMINA: 3/30

MODULO: VIVIENDA NUEVA - TIPO 2



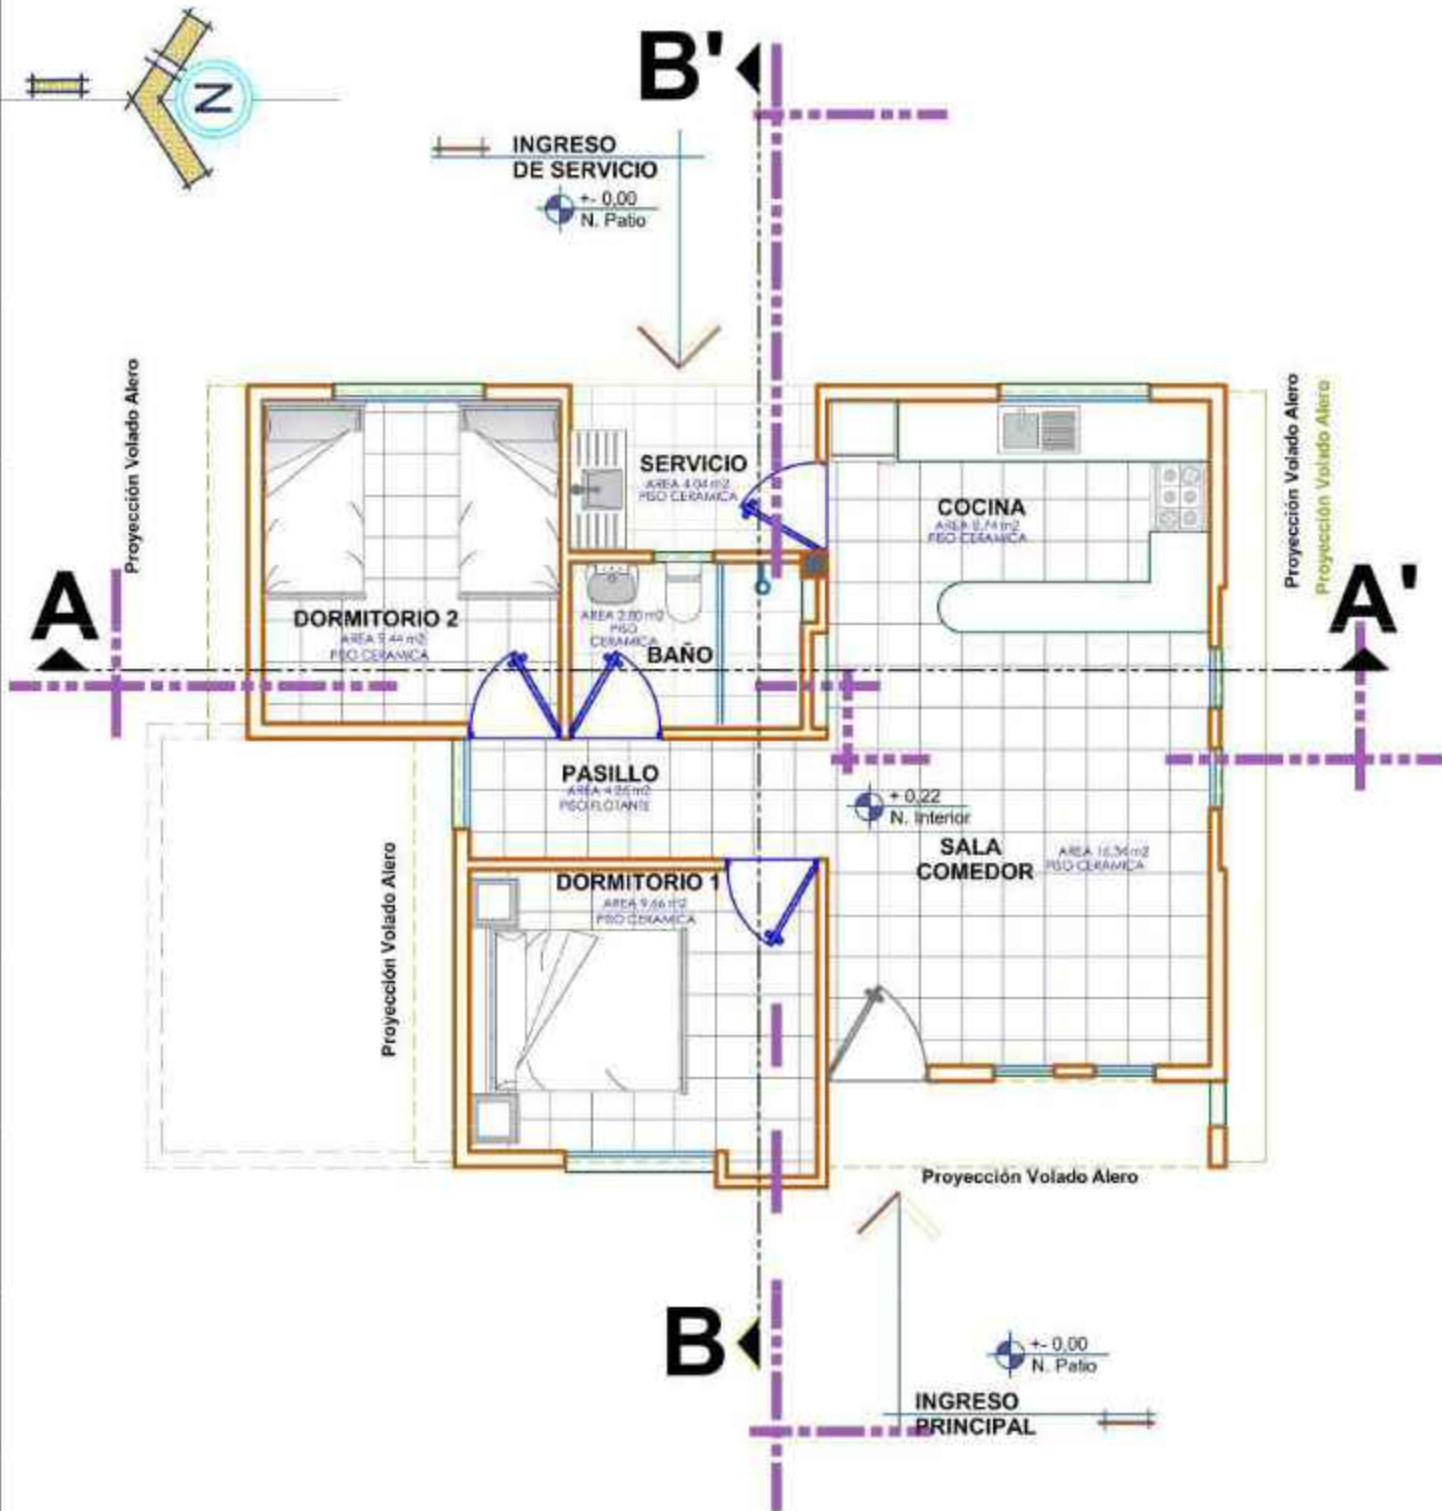


PLANTA AMOBLADA
ESCALA: 1:75

AGENCIA ESTATAL DE VIVIENDA - AEVIVIENDA	
PROYECTO:	PROYECTO DE VIVIENDA DE EMERGENCIA EN EL MUNICIPIO DE COTAGAITA -FASE(XVI) 2024- POTOSI
MUNICIPIO:	COTAGAITA
PROVINCIA:	NOR CHICHAS
DEPARTAMENTO:	POTOSI

DISEÑO ARQUITECTÓNICO:	REVISADO Y APROBADO:	FECHA: AGOSTO/2024
		SUPERFICIE: 66.68 m ²
		LÁMINA: 4/30

MODULO: VIVIENDA NUEVA - TIPO 2

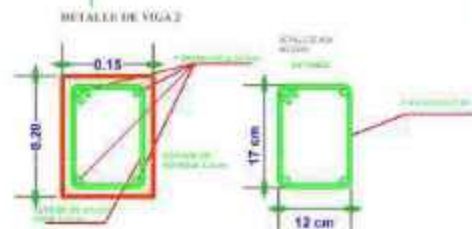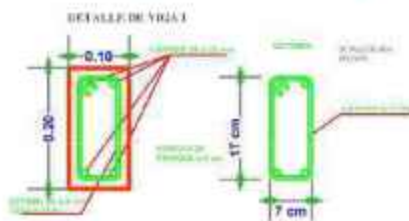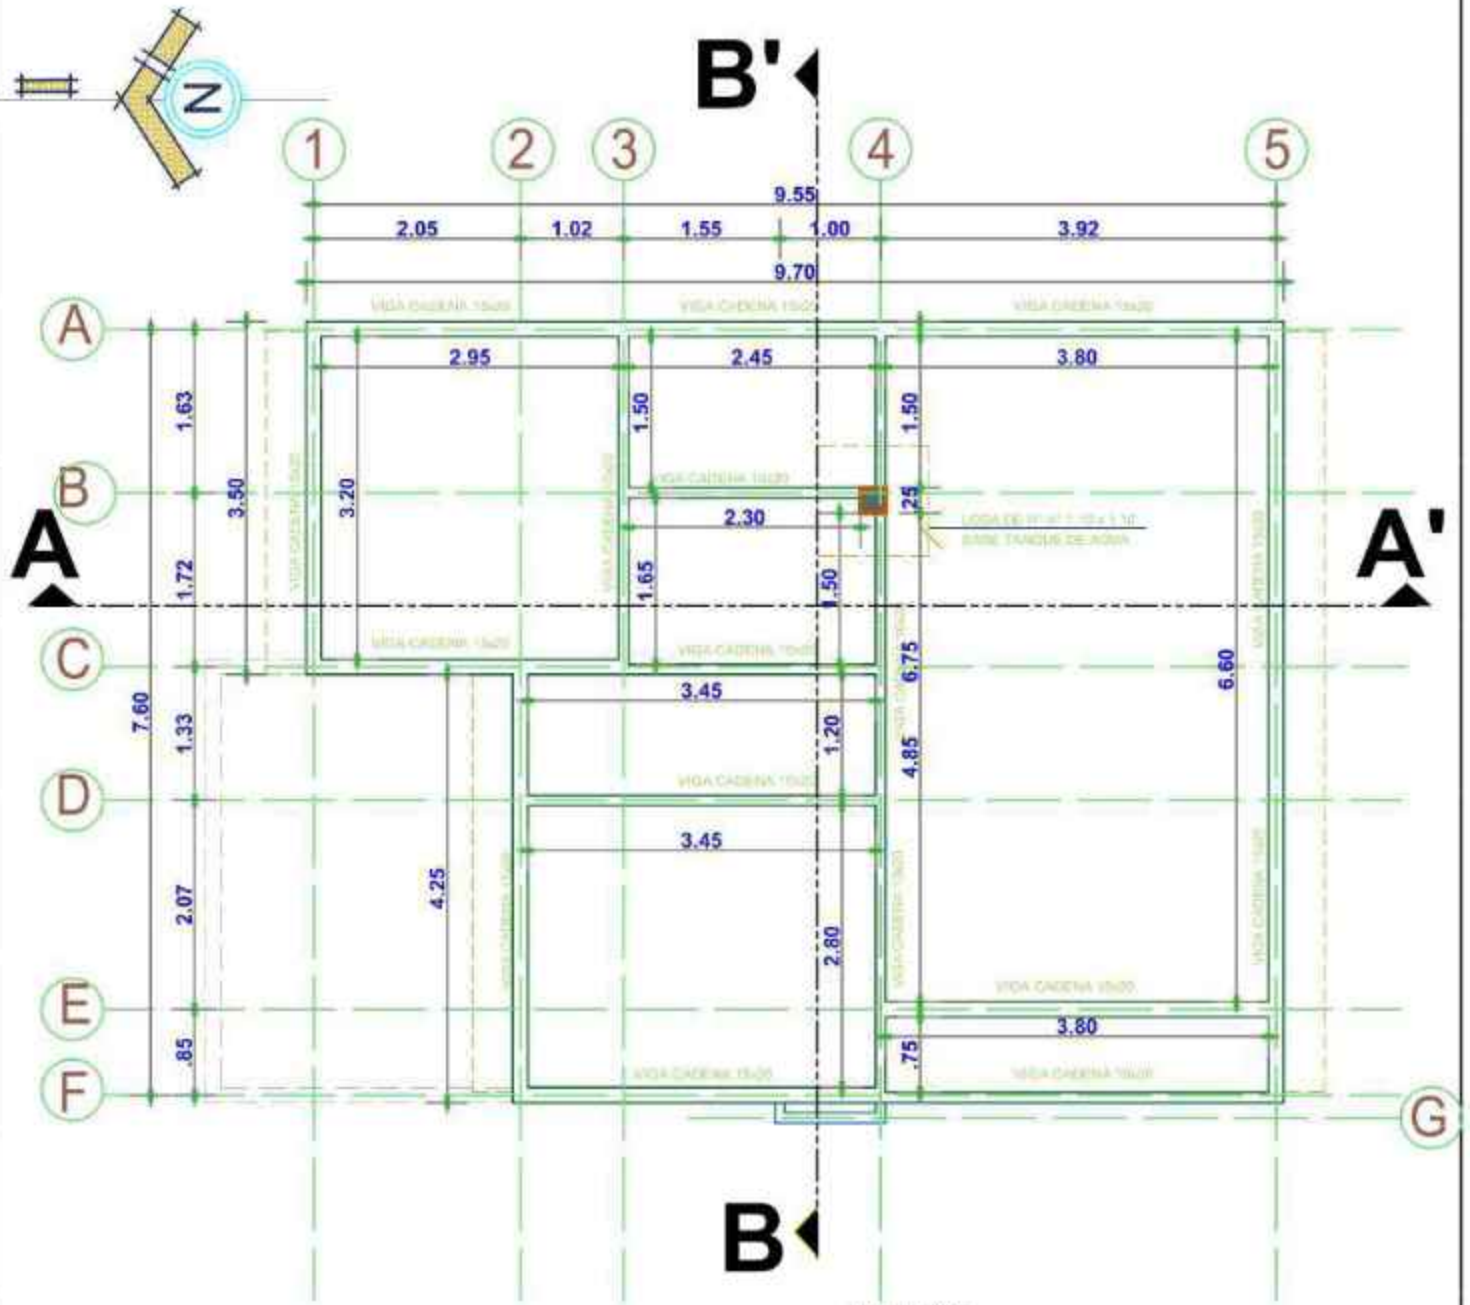


PLANO DE VIGAS ESCALA: 1:75

AGENCIA ESTATAL DE VIVIENDA - AEVIVIENDA	
PROYECTO:	PROYECTO DE VIVIENDA DE EMERGENCIA EN EL MUNICIPIO DE COTAGAITA -FASE(XVI) 2024- POTOSI
MUNICIPIO:	COTAGAITA
PROVINCIA:	NOR CHICHAS
DEPARTAMENTO:	POTOSI

DISEÑO ARQUITECTÓNICO:	REVISADO Y APROBADO:	FECHA: AGOSTO/2024
		SUPERFICIE: 66.68 m2
		LÁMINA: 5/30

MODULO: VIVIENDA NUEVA - TIPO 2

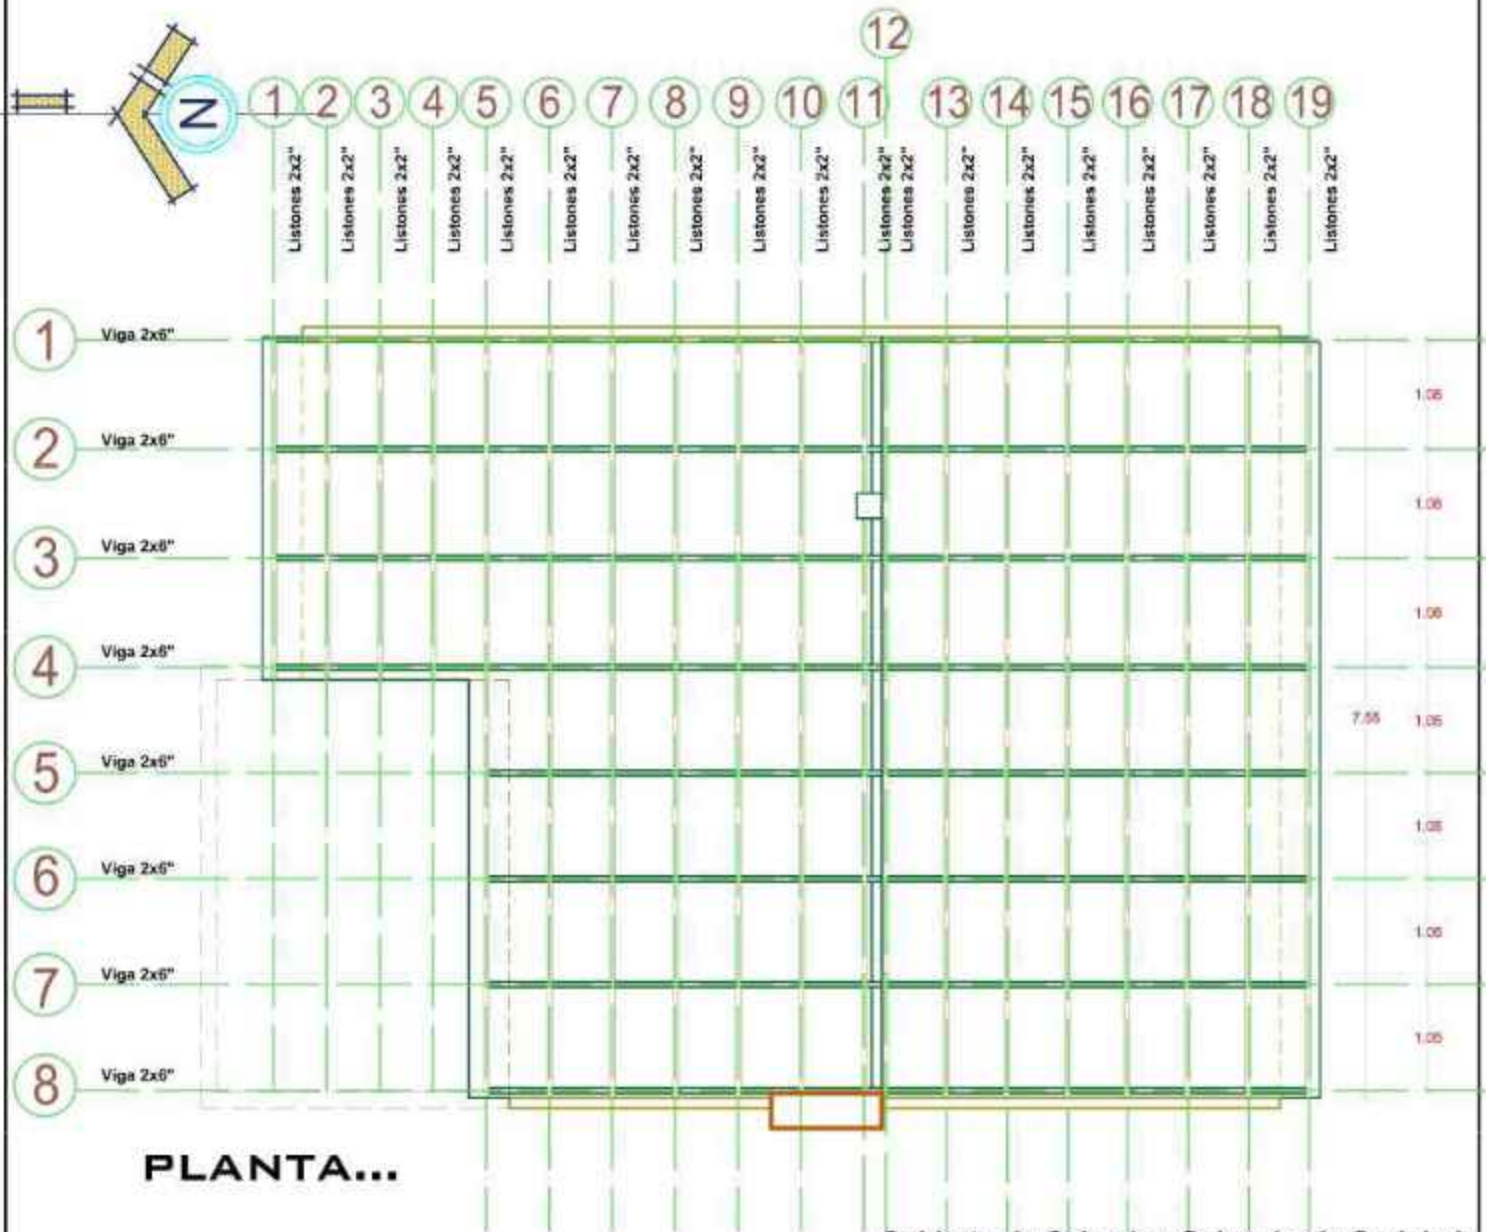

PLANTA...

Cubierta de Calamina Galvanizada Ondulada
Prepintada N° 28 C/Maderamen



CORTE...


PLANO DE VIGAS Y CORREAS

ESCALA: 1:75

AGENCIA ESTATAL DE VIVIENDA - AEVIVIENDA	
PROYECTO:	PROYECTO DE VIVIENDA DE EMERGENCIA EN EL MUNICIPIO DE COTAGAITA -FASE(XVI) 2024- POTOSI
MUNICIPIO:	COTAGAITA
PROVINCIA:	NOR CHICHAS
DEPARTAMENTO:	POTOSI

DISEÑO ARGUMENTATIVO:	REVISADO Y APROBADO:	FECHA: AGOSTO/2024
		SUPERFICIE: 66.68 m2
		LÁMINA: 6/30

MODULO: VIVIENDA NUEVA - TIPO 2

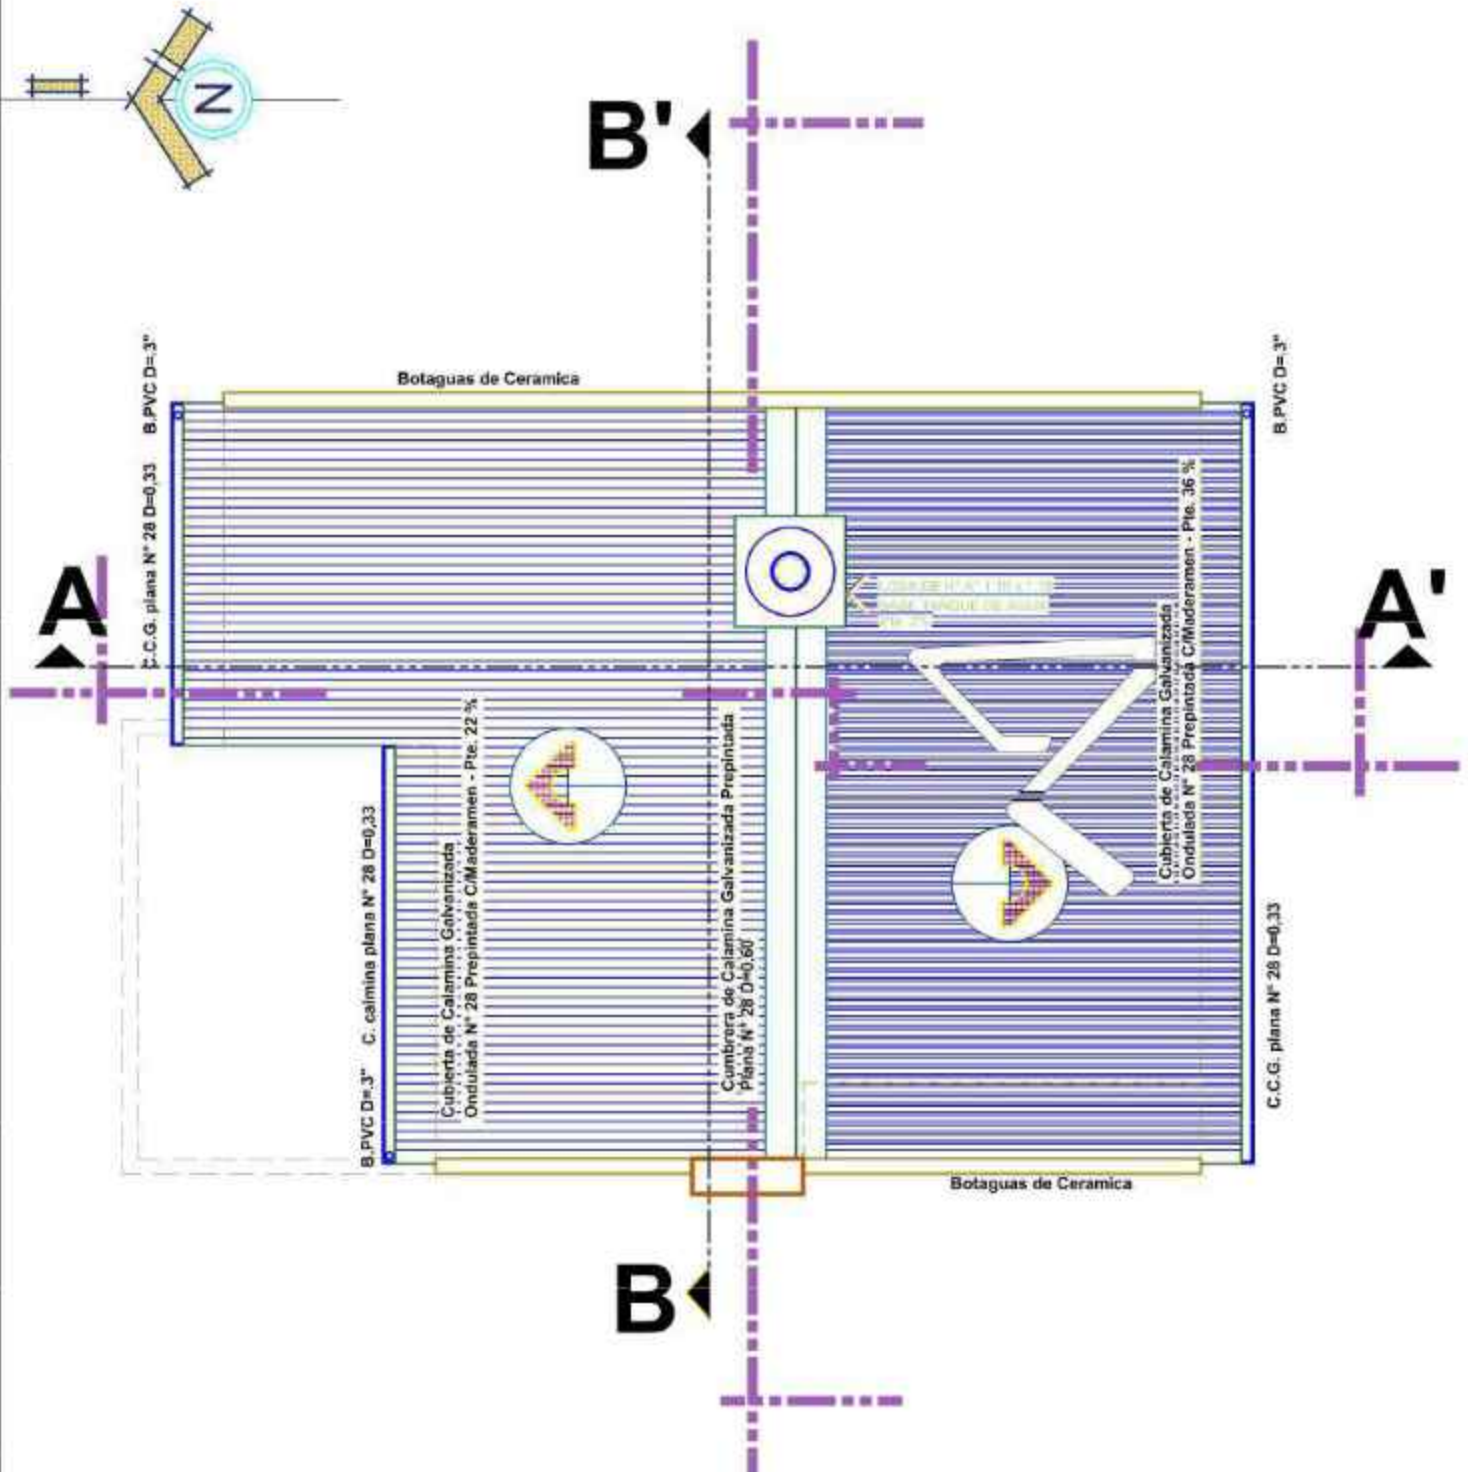


PLANO DE CUBIERTAS

ESCALA: 1:75


AGENCIA ESTATAL DE VIVIENDA - AEVIVIENDA	
PROYECTO:	PROYECTO DE VIVIENDA DE EMERGENCIA EN EL MUNICIPIO DE COTAGAITA -FASE(XVI) 2024- POTOSI
MUNICIPIO:	COTAGAITA
PROVINCIA:	NOR CHICHAS
DEPARTAMENTO:	POTOSI

DISEÑO ARGUMENTATIVO:	REVISADO Y APROBADO:	FECHA:
		AUGUSTO/2024
		SUPERFICIE: 66.68 m2
		LÁMINA:
		7/30

MODULO: VIVIENDA NUEVA - TIPO 2

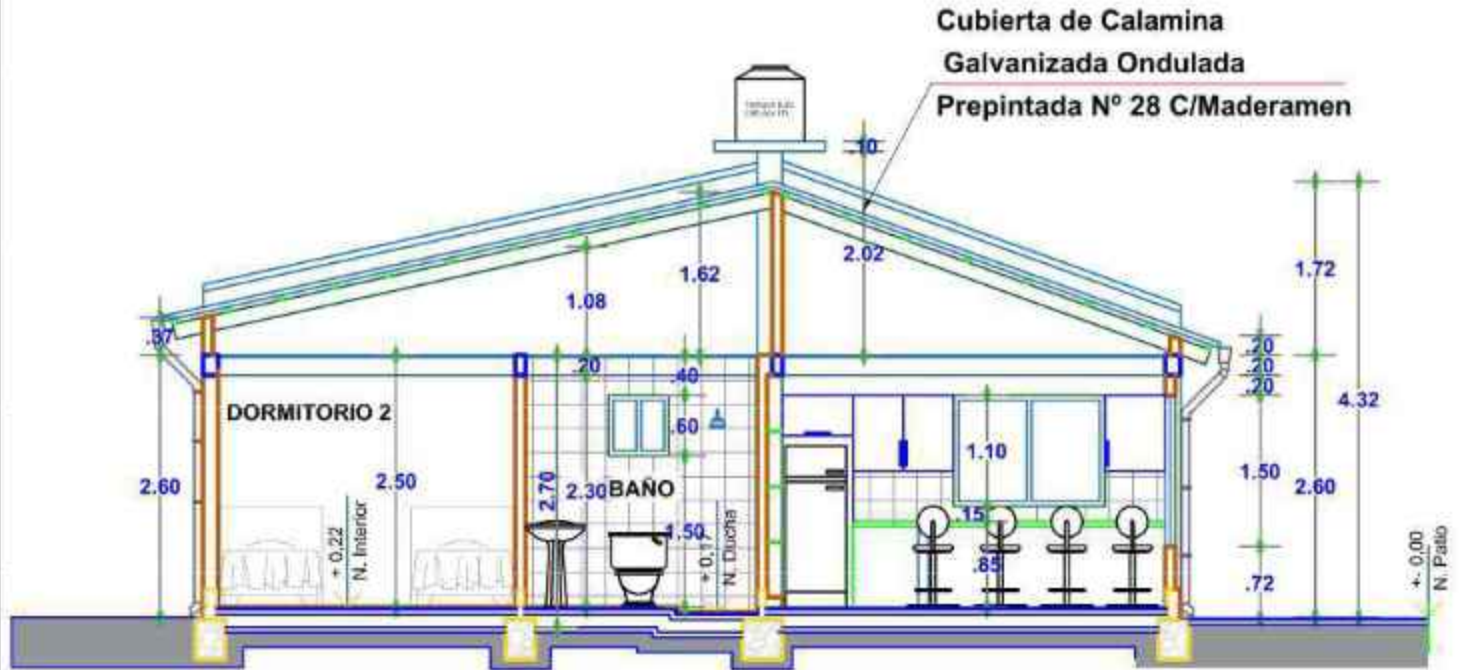

CORTE A-A'
ESCALA: 1:75

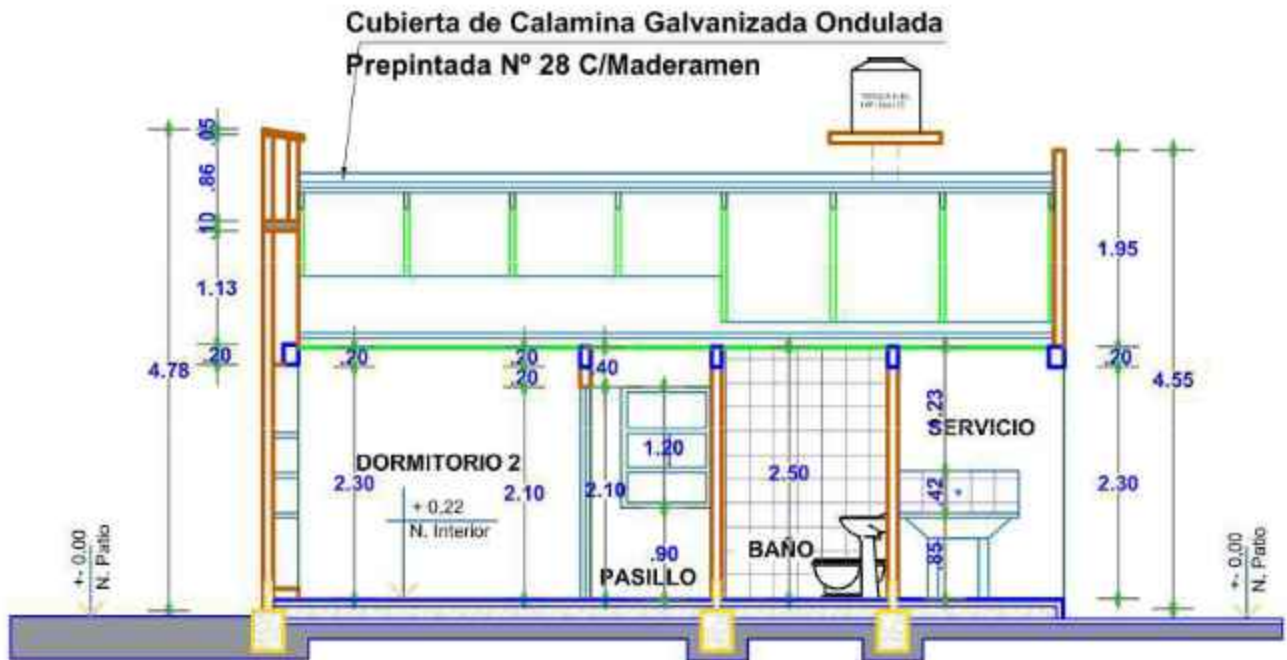

CORTE B-B'
ESCALA: 1:75

AGENCIA ESTATAL DE VIVIENDA - AEVIVIENDA

PROYECTO: PROYECTO DE VIVIENDA DE EMERGENCIA EN EL MUNICIPIO DE COTAGAITA -FASE(XVI) 2024- POTOSI

MUNICIPIO: COTAGAITA

PROVINCIA: NOR CHICHAS

DEPARTAMENTO: POTOSI

DISEÑO ARQUITECTÓNICO:

REVISADO Y APROBADO:


FECHA: AGOSTO/2024

SUPERFICIE: 66.68 m2


LÁMINA:

8/30

MODULO: VIVIENDA NUEVA - TIPO 2

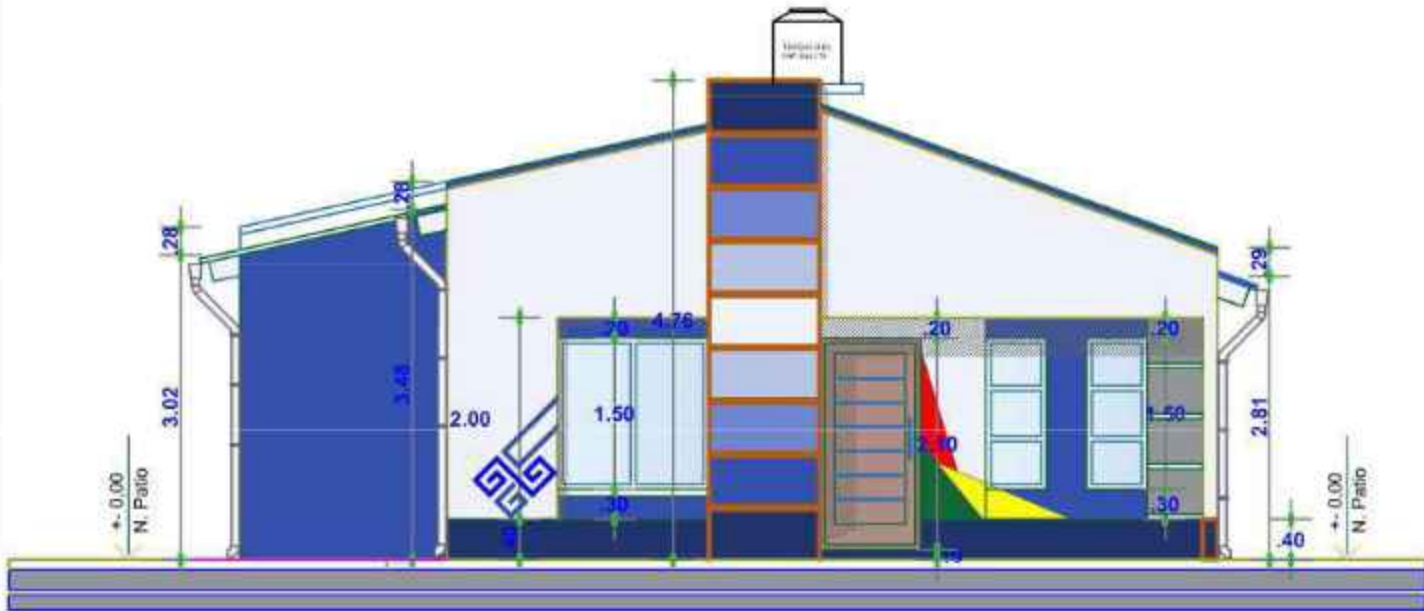

ELEVACION FRONTAL
ESCALA: 1:75

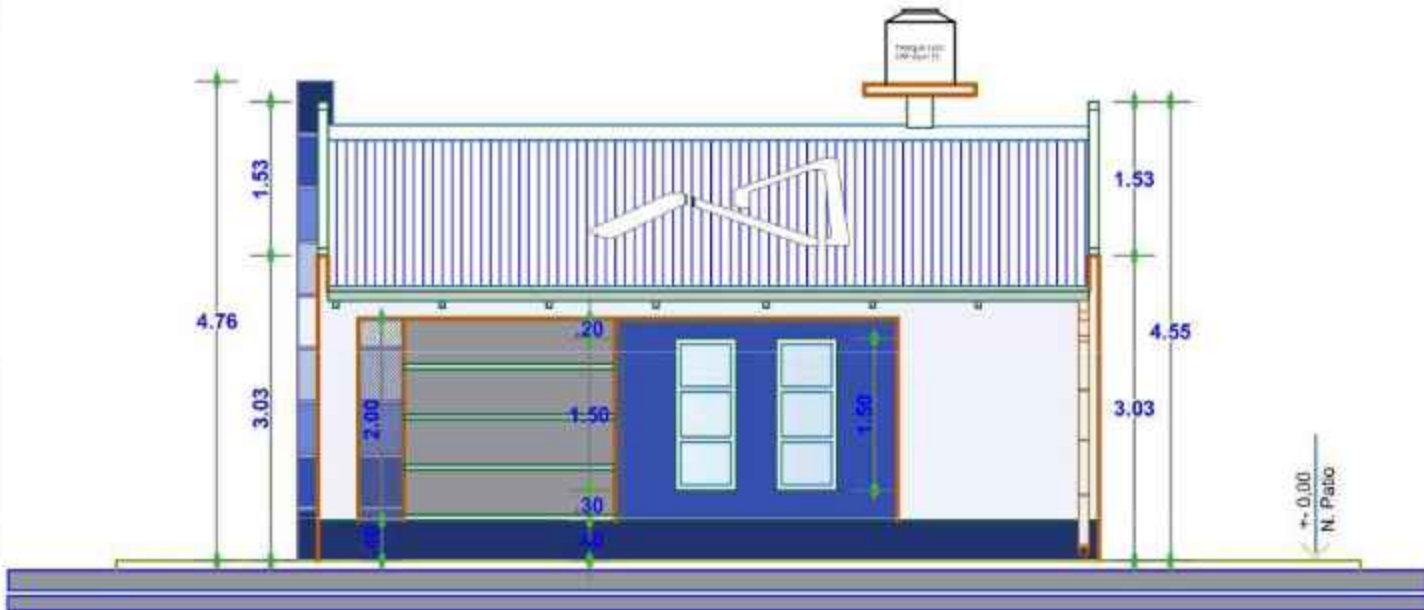


ELEVACION LATERAL DERECHO
ESCALA: 1:75


AGENCIA ESTATAL DE VIVIENDA - AEVIVIENDA	
PROYECTO:	PROYECTO DE VIVIENDA DE EMERGENCIA EN EL MUNICIPIO DE COTAGAITA -FASE(XVI) 2024- POTOSI
MUNICIPIO:	COTAGAITA
PROVINCIA:	NOR CHICHAS
DEPARTAMENTO:	POTOSI

DISEÑO ARQUITECTÓNICO:	REVISADO Y APROBADO:	FECHA: AGOSTO/2024
		SUPERFICIE: 66.68 m2
		LÁMINA: 9/30

MODULO: VIVIENDA NUEVA - TIPO 2

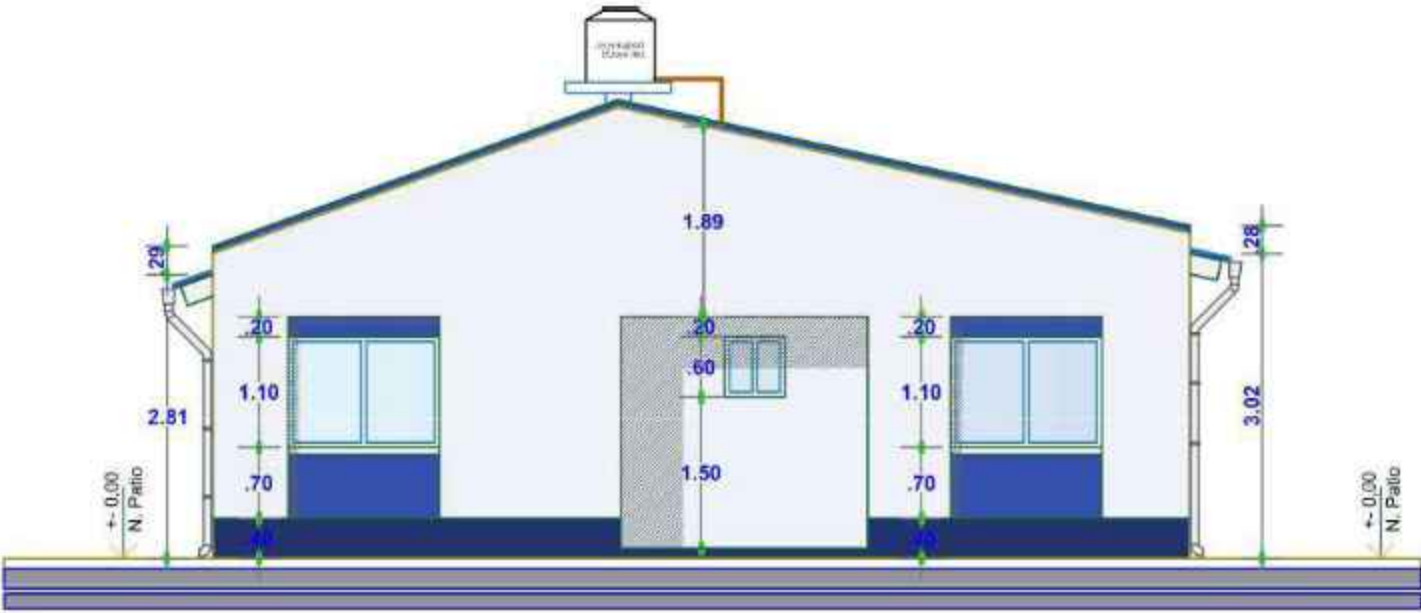

ELEVACION POSTERIOR
ESCALA: 1:75


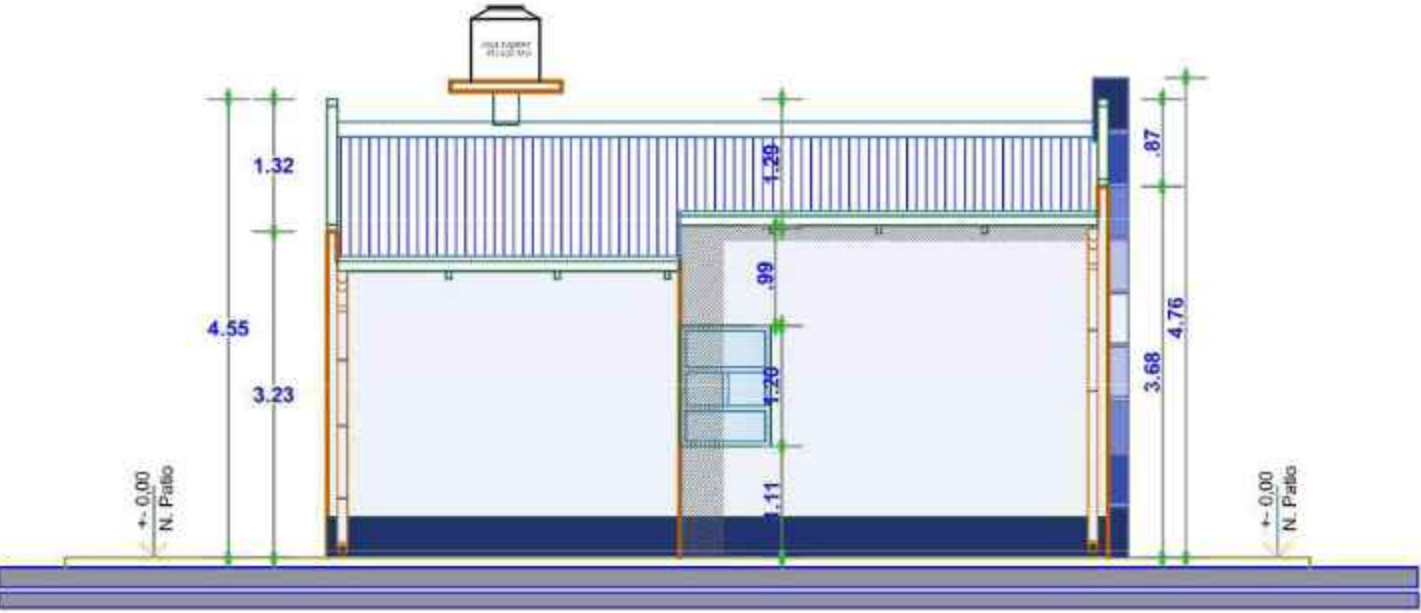


ELEVACION LATERAL IZQUIERDO
ESCALA: 1:75

AGENCIA ESTATAL DE VIVIENDA - AEVIVIENDA	
PROYECTO:	PROYECTO DE VIVIENDA DE EMERGENCIA EN EL MUNICIPIO DE COTAGAITA -FASE(XVI) 2024- POTOSI
MUNICIPIO:	COTAGAITA
PROVINCIA:	NOR CHICHAS
DEPARTAMENTO:	POTOSI

DISEÑO ARQUITECTÓNICO:	REVISADO Y APROBADO:	FECHA:
		AGOSTO/2024
		SUPERFICIE: 66.68 m2
		LÁMINA:
		10/30

MODULO: VIVIENDA NUEVA - TIPO 2

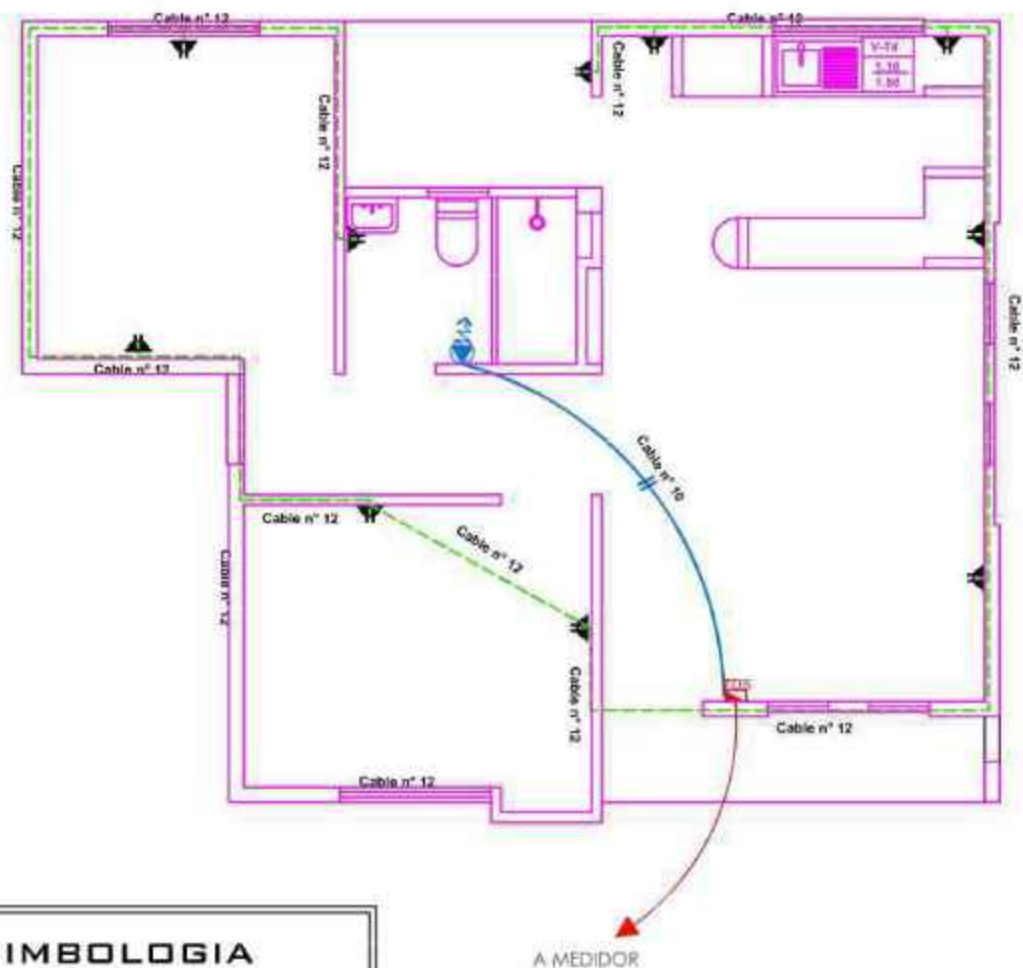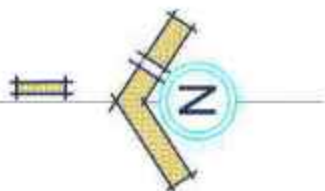

SIMBOLOGIA

	TDS	TABLERO DE DISTRIBUCION SECUNDARIO
		CIRCUITO DE ILUMINACION
		CIRCUITO DE TOMA CORRIENTES
		PUNTO DE ILUMINACION
		TOMA DE FUERZA
		TOMA CORRIENTE SIMPLE
		INTERRUPTOR SIMPLE

INSTALACION ELECTRICA-TOMACORRIENTE

ESCALA: 1:75

AGENCIA ESTATAL DE VIVIENDA - AEVIVIENDA

PROYECTO: PROYECTO DE VIVIENDA DE EMERGENCIA EN EL MUNICIPIO DE COTAGAITA -FASE(XVI) 2024- POTOSI

MUNICIPIO: COTAGAITA

PROVINCIA: NOR CHICHAS

DEPARTAMENTO: POTOSI

DISEÑO ARQUITECTONICO:

REVISADO Y APROBADO:



FECHA: AGOSTO/2024

SUPERFICIE: 66.68 m2

LAMINA:

11/30

MODULO: VIVIENDA NUEVA - TIPO 2

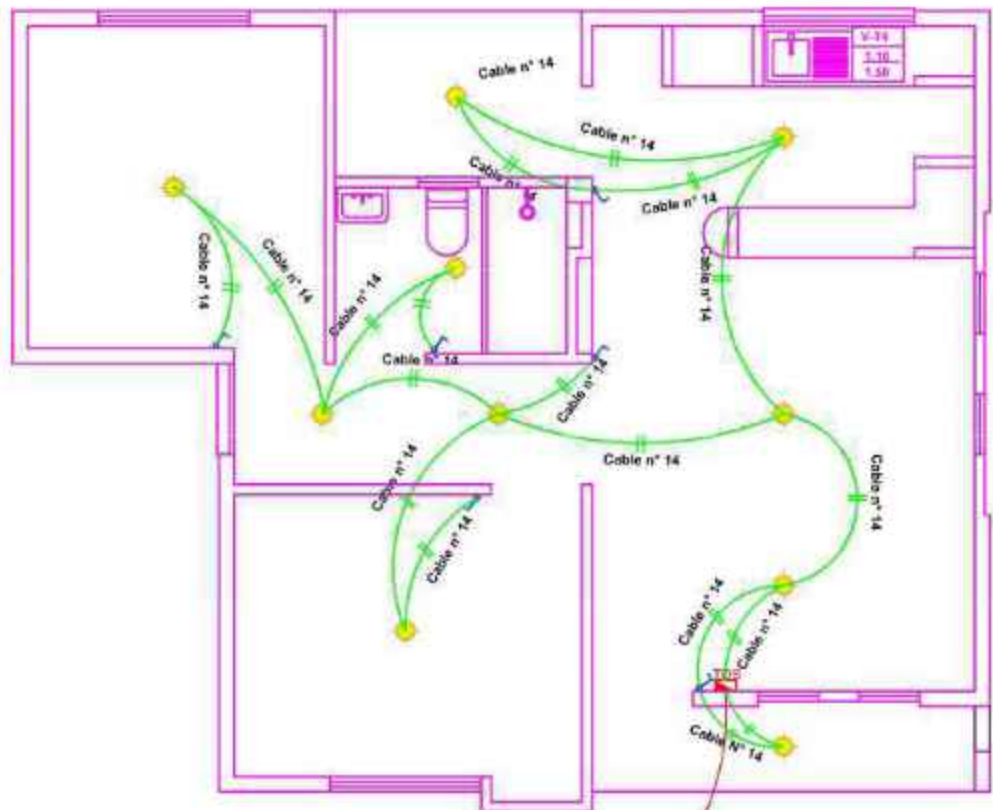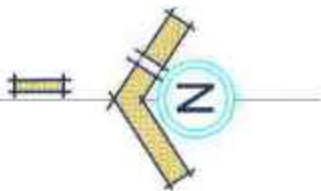

SIMBOLOGIA

	TDS - TABLERO DE DISTRIBUCIÓN SECUNDARIO
	CIRCUITO DE ILUMINACIÓN
	CIRCUITO DE TOMA CORRIENTES
	PUNTO DE ILUMINACIÓN
	TOMA DE FUERZA
	TOMA CORRIENTE SIMPLE
	INTERRUPTOR SIMPLE

INSTALACION ELECTRICA-ILUMINACION

ESCALA: 1:75

AGENCIA ESTATAL DE VIVIENDA - AEVIVIENDA

PROYECTO: PROYECTO DE VIVIENDA DE EMERGENCIA EN EL MUNICIPIO DE COTAGAITA -FASE(XVI) 2024- POTOSI

MUNICIPIO: COTAGAITA

PROVINCIA: NOR CHICHAS

DEPARTAMENTO: POTOSI

DISEÑO ARQUITECTÓNICO:

REVISADO Y APROBADO:



FECHA: AGOSTO/2024

SUPERFICIE: 66.68 m2

LÁMINA:

12/30

MODULO: VIVIENDA NUEVA - TIPO 2

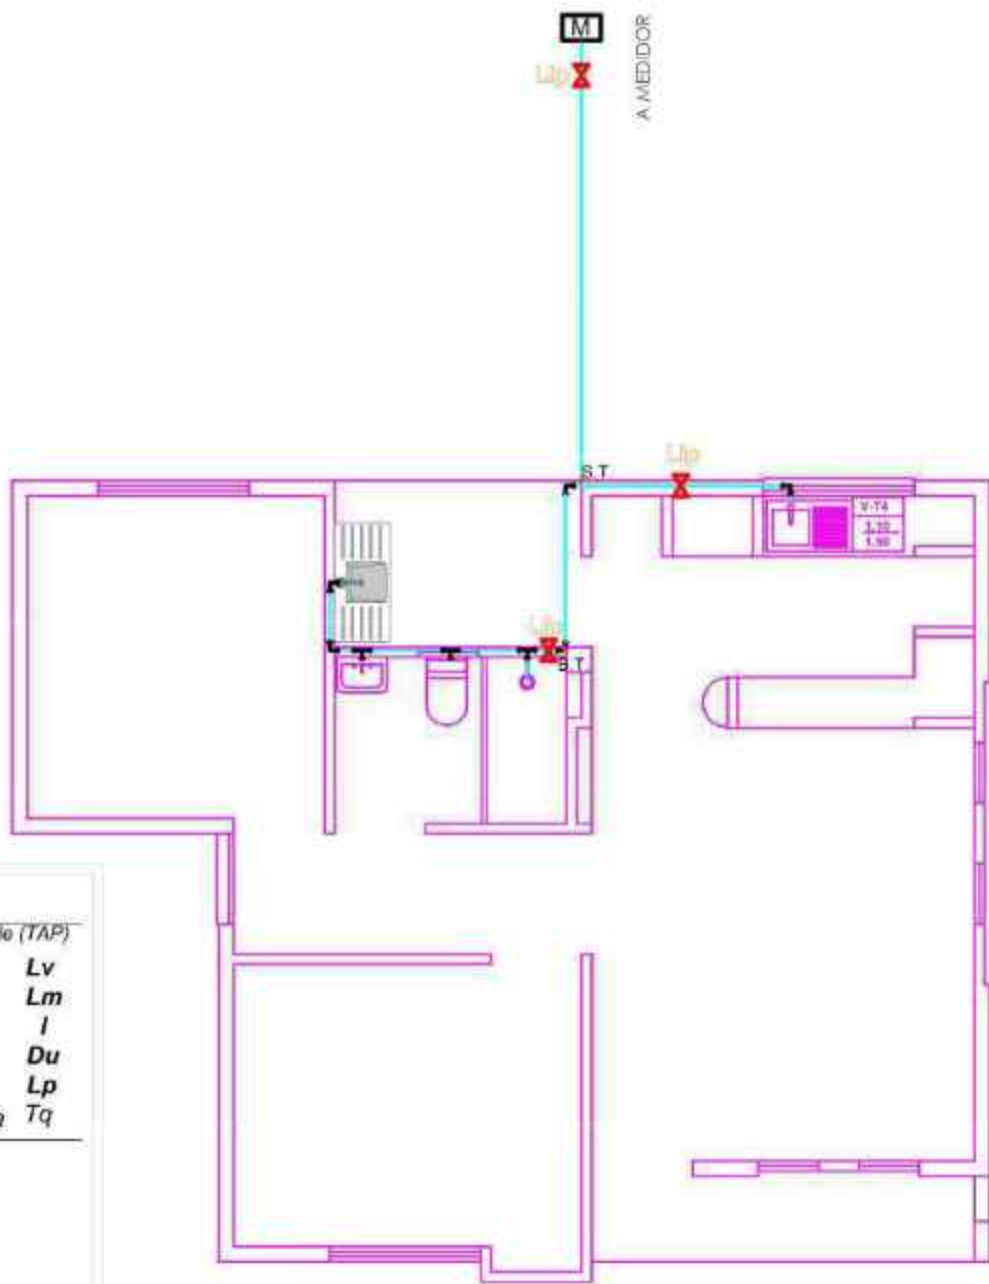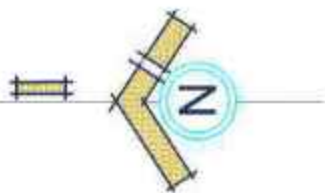

REFERENCIAS:

Tubería de Agua Potable (TAP)	
Lavandería	Lv
Lavamanos	Lm
Inodoro	I
Ducha	Du
Lavaplatos	Lp
Tanque plástico de agua	Tq

SIMBOLOGÍA

	Ducha
	Union "T"
	Codo a 90°
	Medidor
	Válvula de Paso

PLANO DE INSTALACIÓN AGUA POTABLE

ESCALA: 1:75

AGENCIA ESTATAL DE VIVIENDA - AEVIVIENDA

PROYECTO: PROYECTO DE VIVIENDA DE EMERGENCIA EN EL MUNICIPIO DE COTAGAITA -FASE(XVI) 2024- POTOSI

MUNICIPIO: COTAGAITA

PROVINCIA: NOR CHICHAS

DEPARTAMENTO: POTOSI

DISEÑO ARQUITECTÓNICO:

REVISADO Y APROBADO:


FECHA: AGOSTO/2024

SUPERFICIE: 66.68 m2

LÁMINA:

13/30

MODULO: VIVIENDA NUEVA - TIPO 2

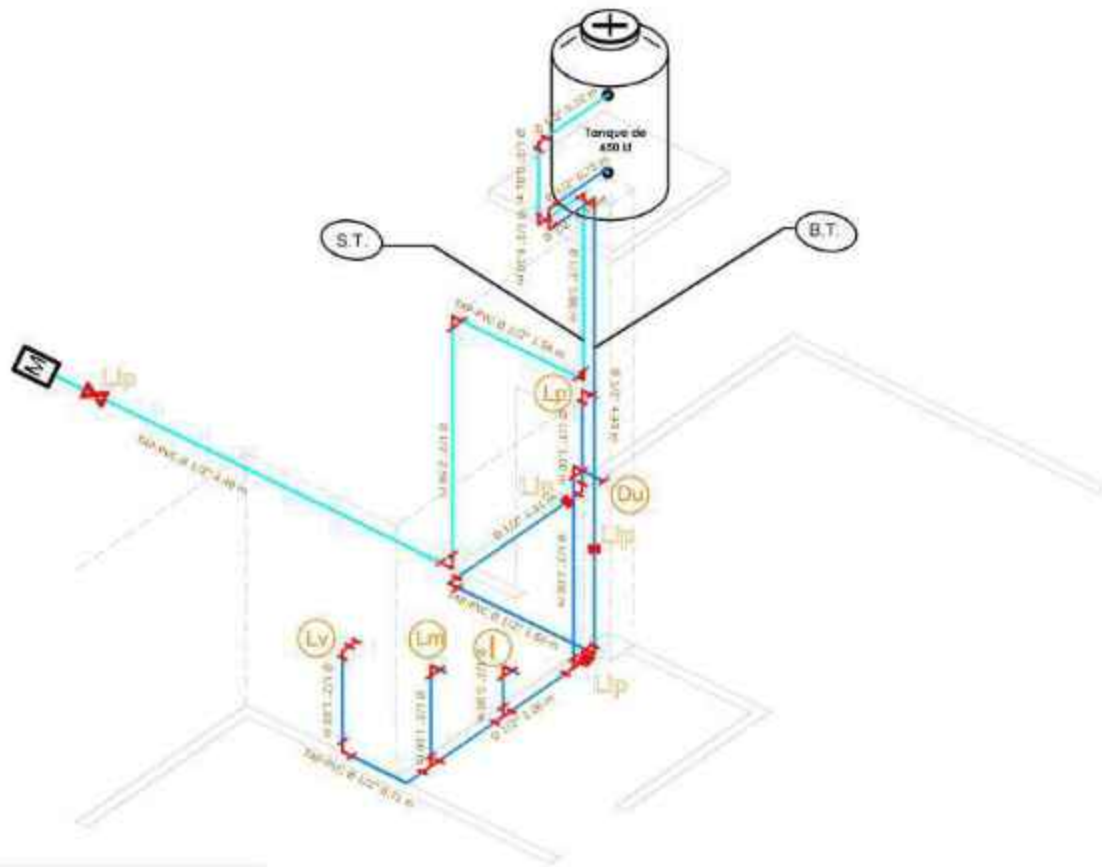

REFERENCIAS:

Tubería de Agua Potable (TAP)	
Lavandería	Lv
Lavamanos	Lm
Inodoro	I
Ducha	Du
Lavaplatos	Lp
Tanque plástico de agua	Tq

SIMBOLOGÍA

	Ducha
	Union "T"
	Codo a 90°
	Medidor
	Valvula de Paso

ISOMETRIA
ESCALA: 1:75

AGENCIA ESTATAL DE VIVIENDA - AEVIVIENDA

PROYECTO: PROYECTO DE VIVIENDA DE EMERGENCIA EN EL MUNICIPIO DE COTAGAITA -FASE(XVI) 2024- POTOSI

MUNICIPIO: COTAGAITA

PROVINCIA: NOR CHICHAS

DEPARTAMENTO: POTOSI

DISEÑO ARQUITECTÓNICO:

REVISADO Y APROBADO:



FECHA: AGOSTO/2024

SUPERFICIE: 66.68 m2

LÁMINA:

14/30

MODULO: VIVIENDA NUEVA - TIPO 2

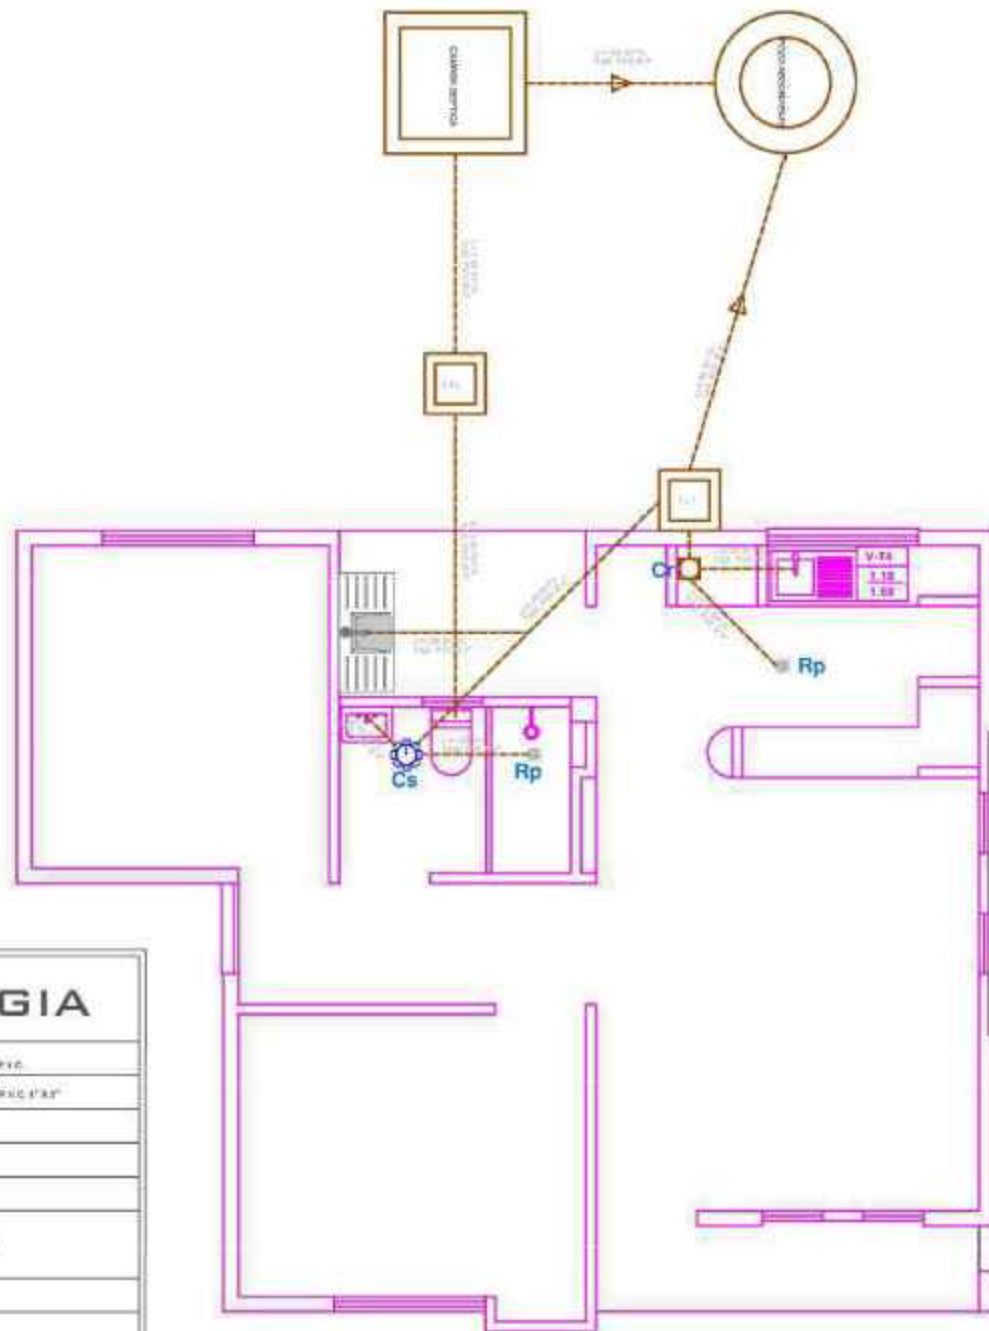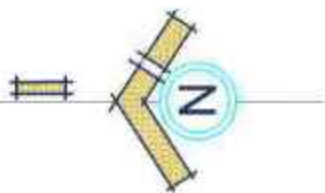

SIMBOLOGIA	
---	TUBERIA SANITARIA DE P.V.C.
---	REDUCCION DE P.V.C. 4" x 3"
X	REDUCCION DE P.V.C. 3"
---	DISCO DE P.V.C. 3"
⊙	CAJA DE AGUA
□	CÁMARA DE INSPECCIÓN
□	CAJA DE REGISTRO
⊙	REGULA DE PISO


INSTALACIÓN SANITARIA

ESCALA: 1:75

AGENCIA ESTATAL DE VIVIENDA - AEVIVIENDA	
PROYECTO:	PROYECTO DE VIVIENDA DE EMERGENCIA EN EL MUNICIPIO DE COTAGAITA -FASE(XVI) 2024- POTOSI
MUNICIPIO:	COTAGAITA
PROVINCIA:	NOR CHICHAS
DEPARTAMENTO:	POTOSI

DISEÑO ARQUITECTÓNICO:	REVISADO Y APROBADO:	FECHA: AGOSTO/2024
		SUPERFICIE: 66.68 m2
		LÁMINA: 15/30

MODULO: VIVIENDA NUEVA - TIPO 2

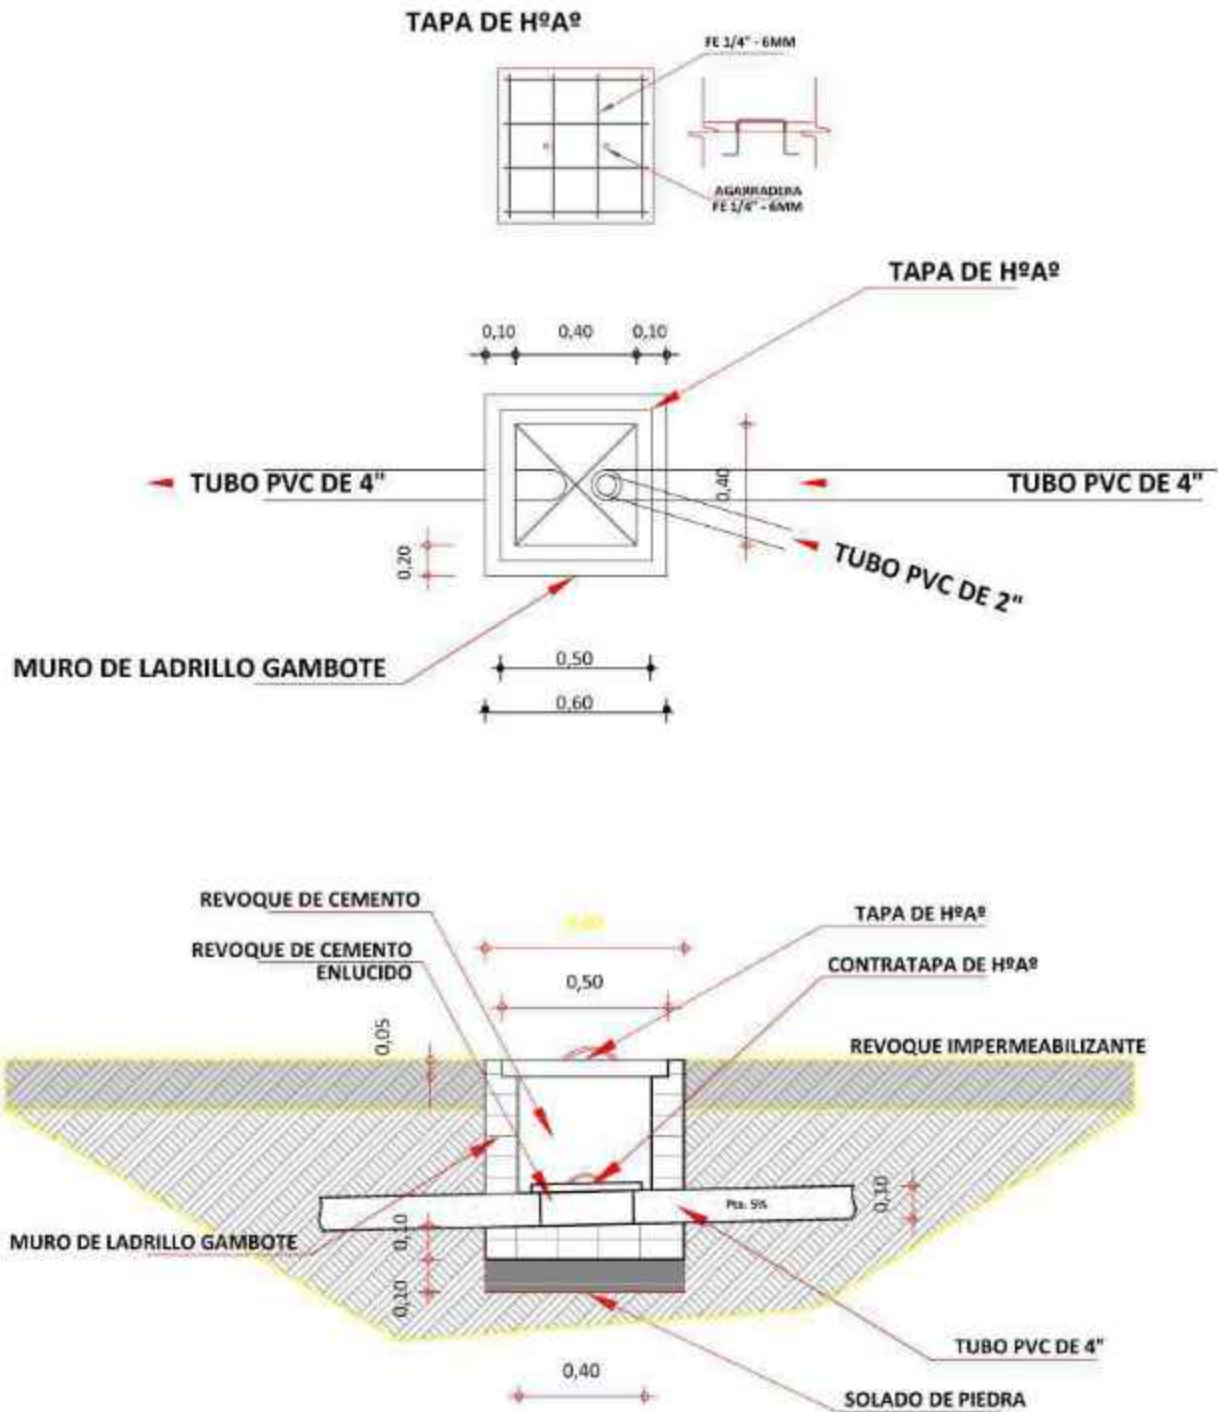

DETALLE DE CAMARA DE INSPECCION


ESCALA: 1:25

AGENCIA ESTATAL DE VIVIENDA - AEVIVIENDA	
PROYECTO:	PROYECTO DE VIVIENDA DE EMERGENCIA EN EL MUNICIPIO DE COTAGAITA -FASE(XVI) 2024- POTOSI
MUNICIPIO:	COTAGAITA
PROVINCIA:	NOR CHICHAS
DEPARTAMENTO:	POTOSI

DISEÑO ARQUITECTÓNICO:	REVISADO Y APROBADO:	FECHA: AGOSTO/2024
		SUPERFICIE: 66.68 m2
		LÁMINA: 16/30


MODULO: VIVIENDA NUEVA - TIPO 2

TAPA DE HªAº
POZO DE ABSORCION

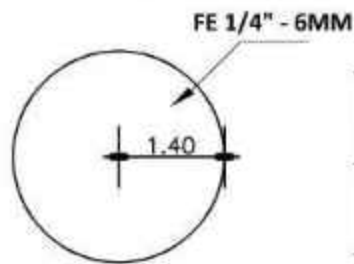




PLANTA

TAPA DE HªAº
CAMARA SEPTICA

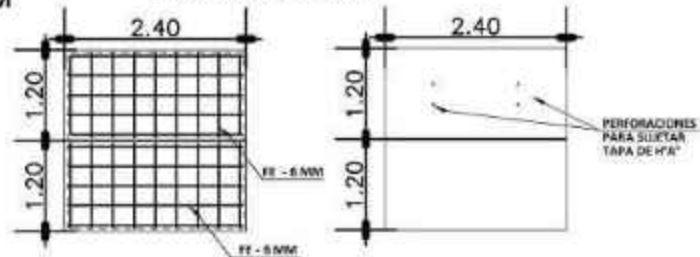

PLANTA

DETALLE CONSTRUCTIVOS
POZO DE ABSORCION Y CAMARA SEPTICA
ESCALA: 1:50

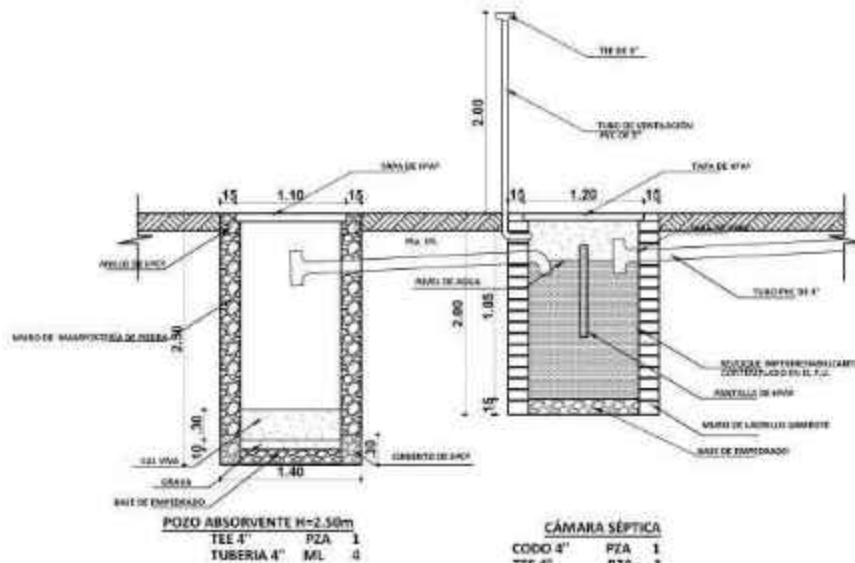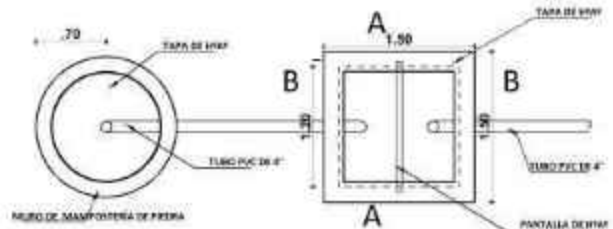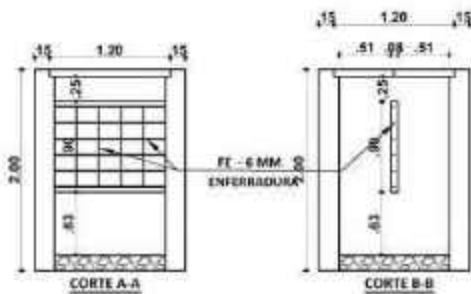

PLANO INSTALACION CAMARA Y POZO ABSORVENTE
ESCALA: 1:75

INSTALACION SANITARIA
ESCALA: 1:75

AGENCIA ESTATAL DE VIVIENDA - AEVIVIENDA

PROYECTO: PROYECTO DE VIVIENDA DE EMERGENCIA EN EL MUNICIPIO DE COTAGAITA -FASE(XVI) 2024- POTOSI

MUNICIPIO: COTAGAITA

PROVINCIA: NOR CHICHAS

DEPARTAMENTO: POTOSI

DISEÑO ARQUITECTONICO:

REVISADO Y APROBADO:



FECHA: AGOSTO/2024

SUPERFICIE: 66.68 m2

LAMINA:

17/30

MODULO: VIVIENDA NUEVA - TIPO 2

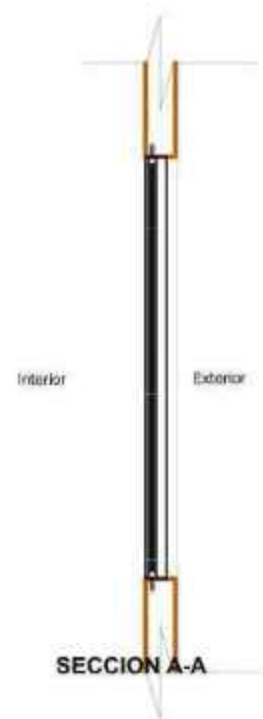
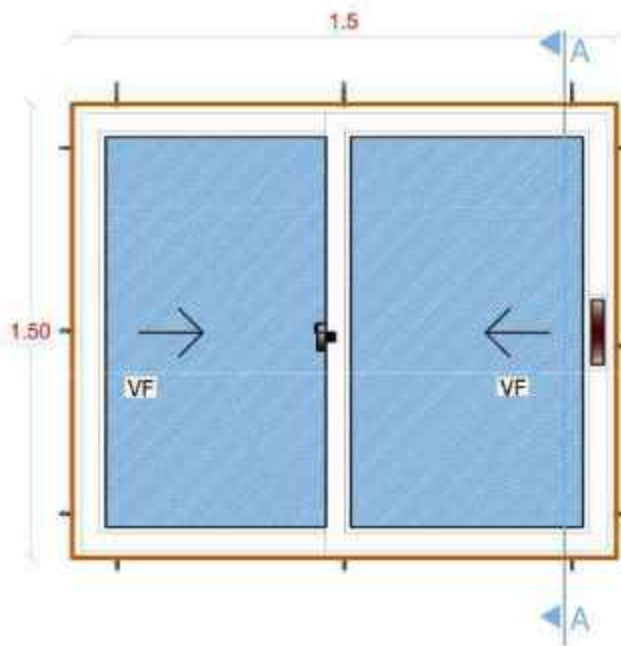


SECCION A-A



ELEVACION

PLANTA

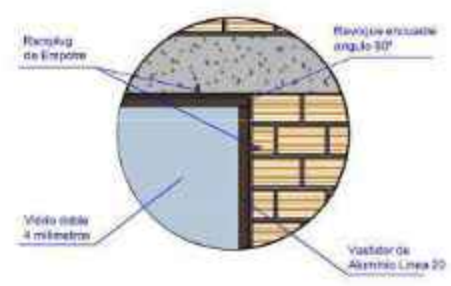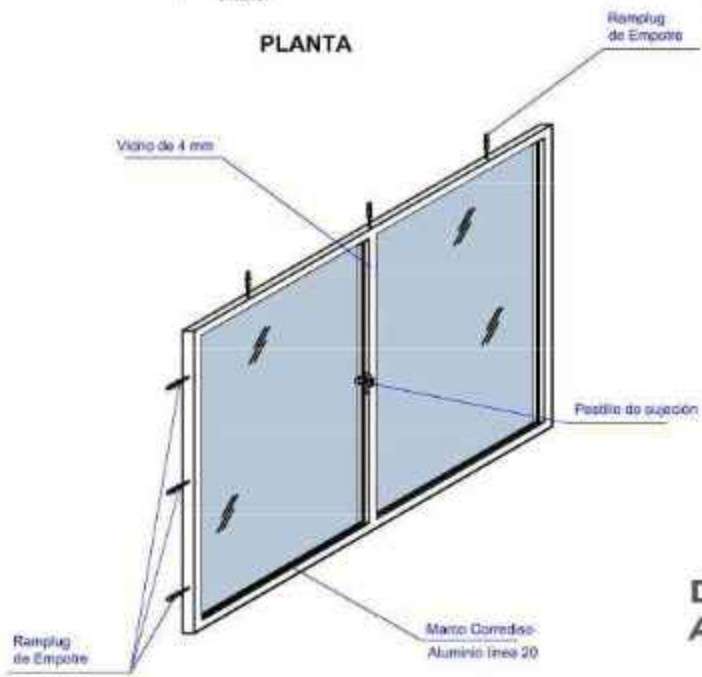



VENTANA TIPO 1 DETALLE VENTANA DE ALUMINIO 1,50 x 1,50

ESC: 1:25

AGENCIA ESTATAL DE VIVIENDA - AEVIVIENDA			
PROYECTO: PROYECTO DE VIVIENDA DE EMERGENCIA EN EL MUNICIPIO DE COTAGAITA -FASE(XVI) 2024- POTOSI			
MUNICIPIO: COTAGAITA			
PROVINCIA: NOR CHICHAS	DEPARTAMENTO: POTOSI		

DISEÑO ARQUITECTÓNICO:	REVISADO Y APROBADO:	FECHA: AGOSTO/2024
		SUPERFICIE: 66.68 m2
		LÁMINA: 18/30

MODULO: VIVIENDA NUEVA - TIPO 2

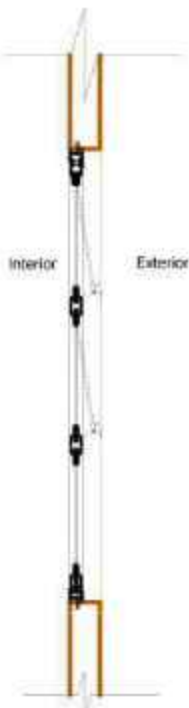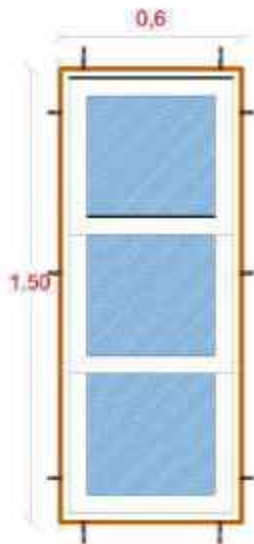

VENTANA TIPO 2

DETALLE VENTANA DE ALUMINIO 0,60 x 1,50


ESC: 1:25



PLANTA
DETALLE VENTANA DE ALUMINIO 0.60 x 1.50

VENTANA TIPO 3 DETALLE VENTANA DE ALUMINIO 1,00 x 1,50

ESC: 1:25

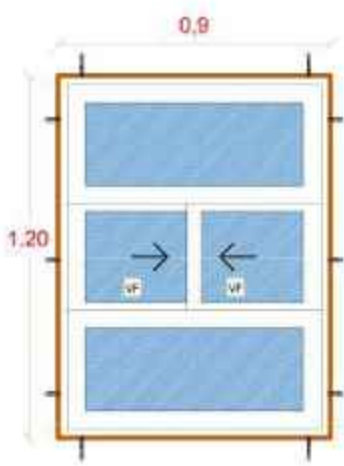


PLANTA


AGENCIA ESTATAL DE VIVIENDA - AEVIVIENDA	
PROYECTO:	PROYECTO DE VIVIENDA DE EMERGENCIA EN EL MUNICIPIO DE COTAGAITA -FASE(XVI) 2024- POTOSI
MUNICIPIO:	COTAGAITA
PROVINCIA:	NOR CHICHAS
DEPARTAMENTO:	POTOSI

DISEÑO ARQUITECTÓNICO:	REVISADO Y APROBADO:	FECHA:
		AGOSTO/2024
		SUPERFICIE: 66.68 m2
		LÁMINA:
		19/30

MODULO: VIVIENDA NUEVA - TIPO 2

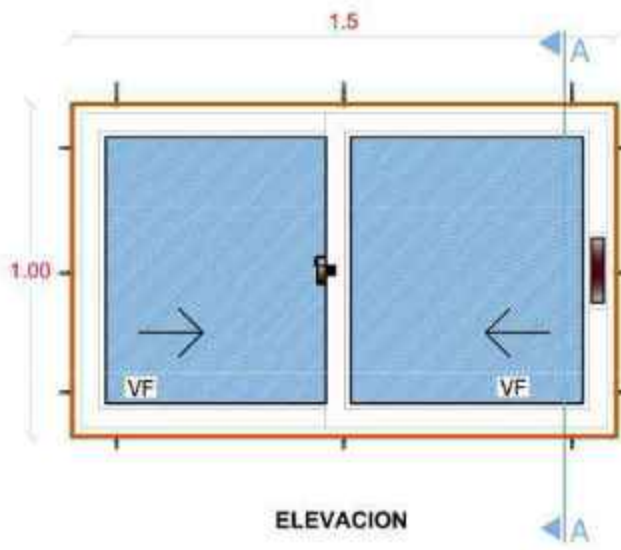



ELEVACION

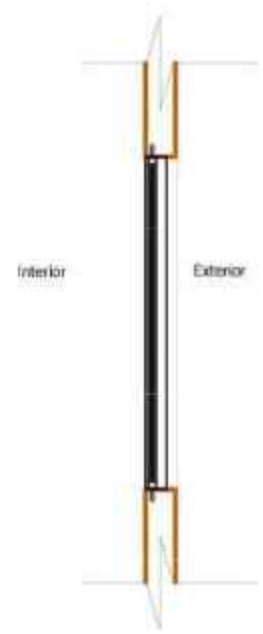

SECCION A-A



PLANTA

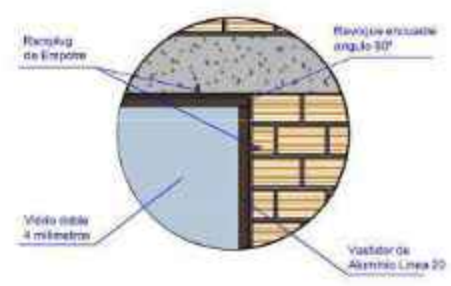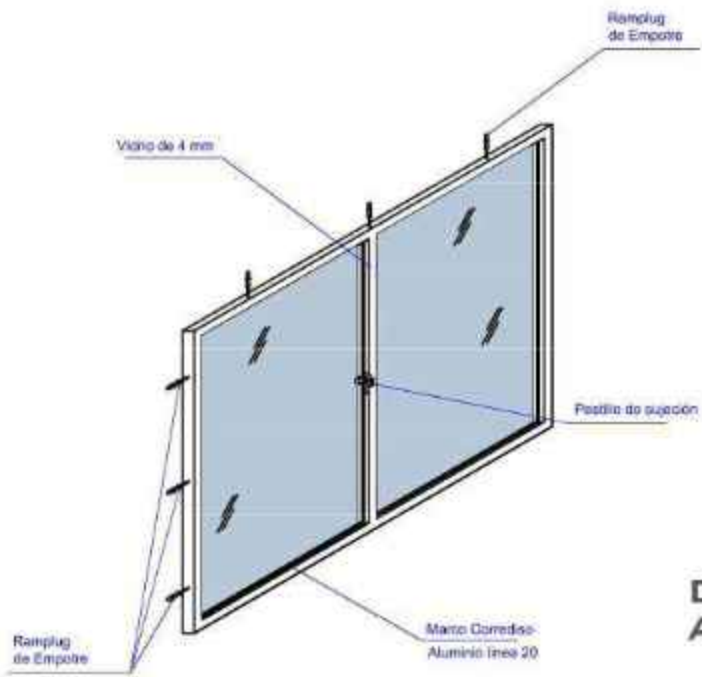


VENTANA TIPO 4 DETALLE VENTANA DE ALUMINIO 1,50 x 1,50

ESC: 1:25


AGENCIA ESTATAL DE VIVIENDA - AEVIVIENDA		
PROYECTO:	PROYECTO DE VIVIENDA DE EMERGENCIA EN EL MUNICIPIO DE COTAGAITA -FASE(XVI) 2024- POTOSI	
MUNICIPIO:	COTAGAITA	
PROVINCIA:	NOR CHICHAS	DEPARTAMENTO: POTOSI

DISEÑO ARQUITECTÓNICO:	REVISADO Y APROBADO:	FECHA: AGOSTO/2024
		SUPERFICIE: 66.68 m2
		LÁMINA: 20/30

MODULO: VIVIENDA NUEVA - TIPO 2

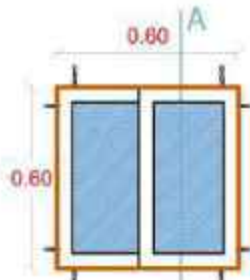

ELEVACION

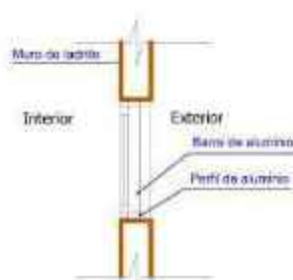

SECCION A-A




PLANTA

VENTANA TIPO 5
DETALLE VENTANA DE
ALUMINIO 0.60 X 0.60
ESC: 1:25




DETALLE CONSTRUCTIVO
PARAPETO CENTRAL
ESC: 1:75

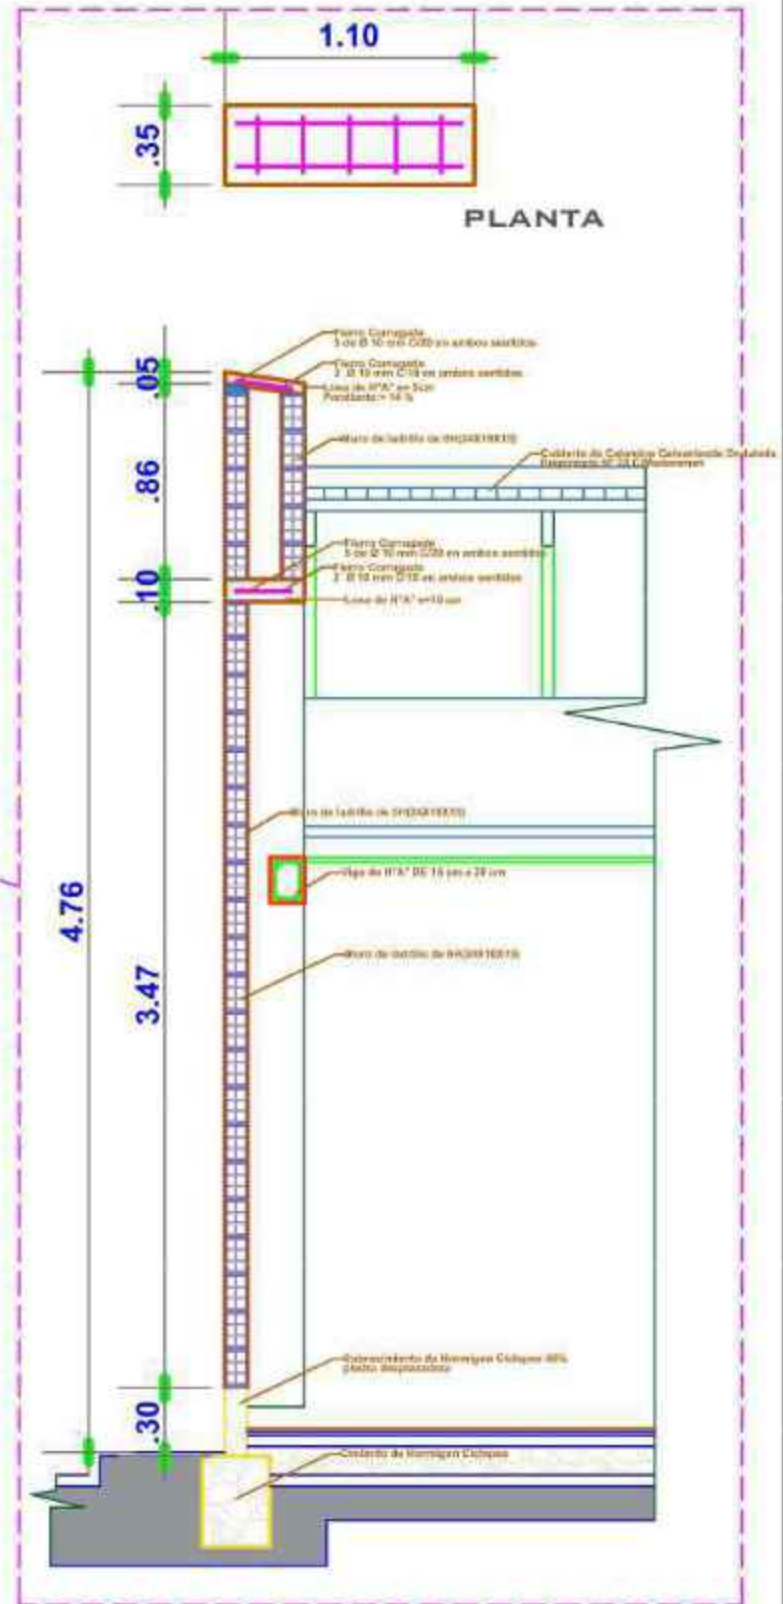


AGENCIA ESTATAL DE VIVIENDA - AEVIVIENDA	
PROYECTO:	PROYECTO DE VIVIENDA DE EMERGENCIA EN EL MUNICIPIO DE COTAGAITA -FASE(XVI) 2024- POTOSI
MUNICIPIO:	COTAGAITA
PROVINCIA:	NOR CHICHAS
DEPARTAMENTO:	POTOSI

DISEÑO ARQUITECTÓNICO:	REVISADO Y APROBADO:	FECHA: AGOSTO/2024
		SUPERFICIE: 66.68 m2
		LÁMINA: 21/30

MODULO: VIVIENDA NUEVA - TIPO 2

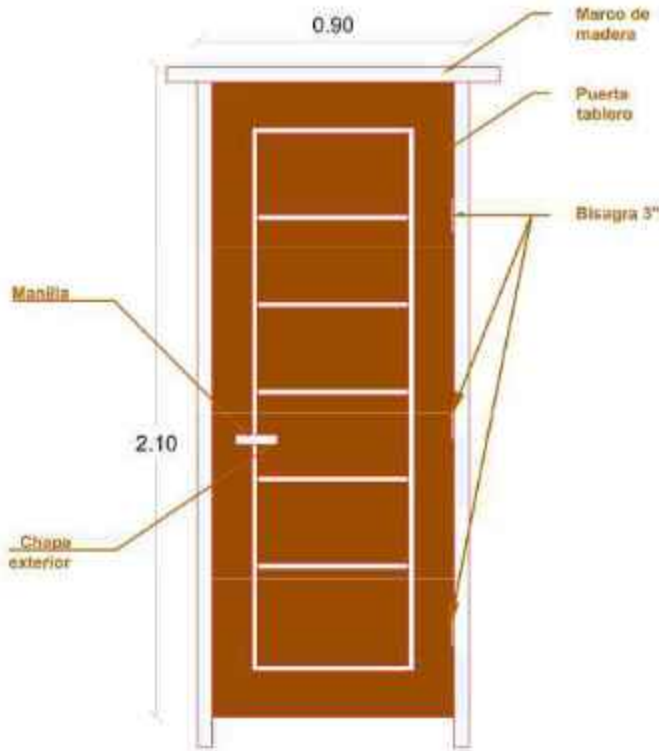



PUERTA 0,90x2,10
ESC: 1:25

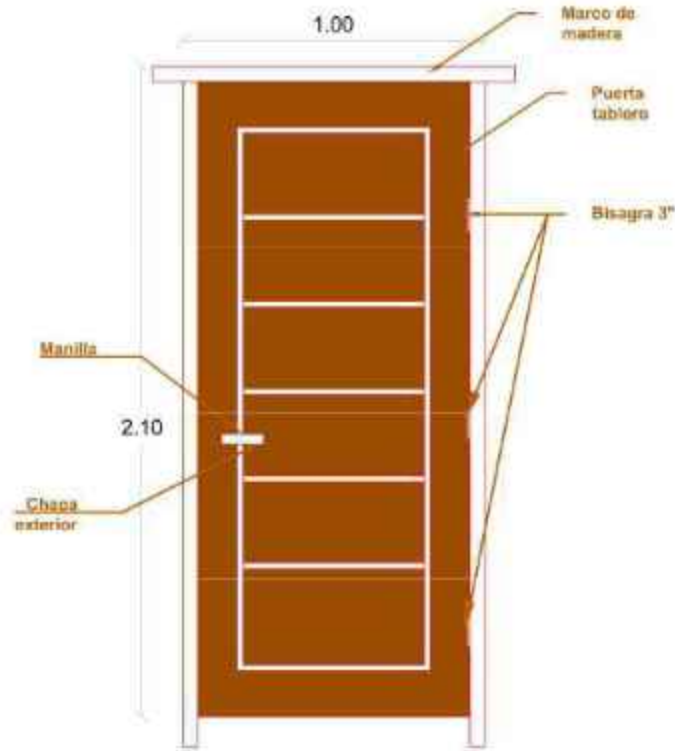

PUERTA 1,00x2,10
ESC: 1:25

DETALLE EMPOTRADO DE CALAMINA

ESC: 1:50

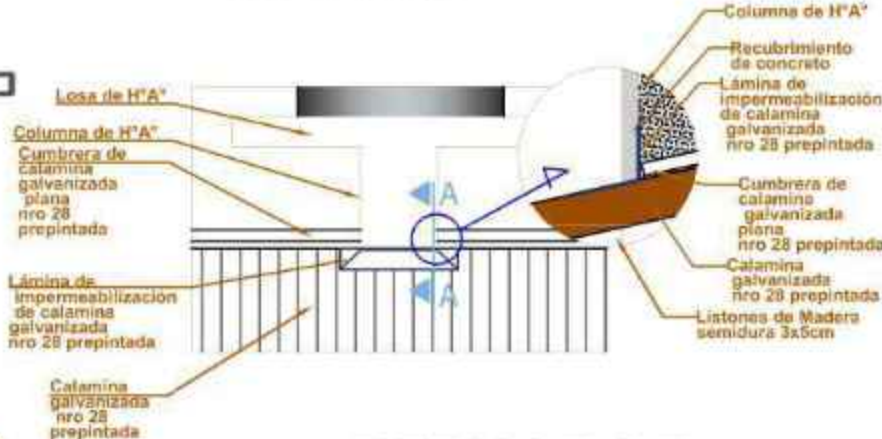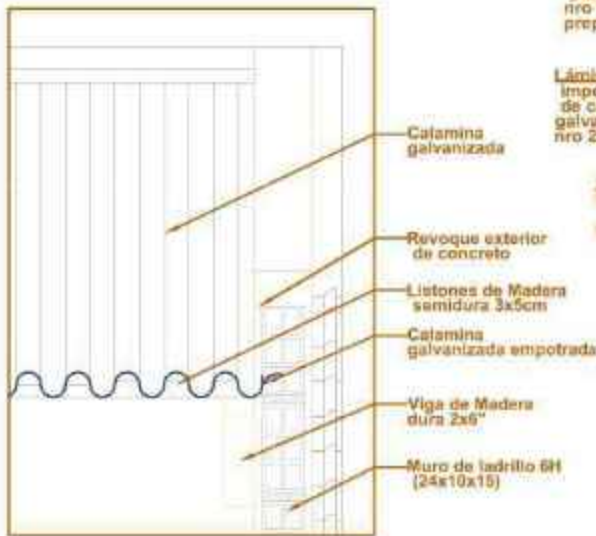

DETALLE DE IMPERMEABILIZACIÓN DE CUBIERTA

ESC: 1:100

AGENCIA ESTATAL DE VIVIENDA - AEVIVIENDA

PROYECTO: PROYECTO DE VIVIENDA DE EMERGENCIA EN EL MUNICIPIO DE COTAGAITA -FASE(XVI) 2024- POTOSI

MUNICIPIO: COTAGAITA

PROVINCIA: NOR CHICHAS

DEPARTAMENTO: POTOSI

DISEÑO ARQUITECTÓNICO:

REVISADO Y APROBADO:


FECHA: AGOSTO/2024

SUPERFICIE: 66.68 m2

LÁMINA:

22/30

MODULO: VIVIENDA NUEVA - TIPO 2

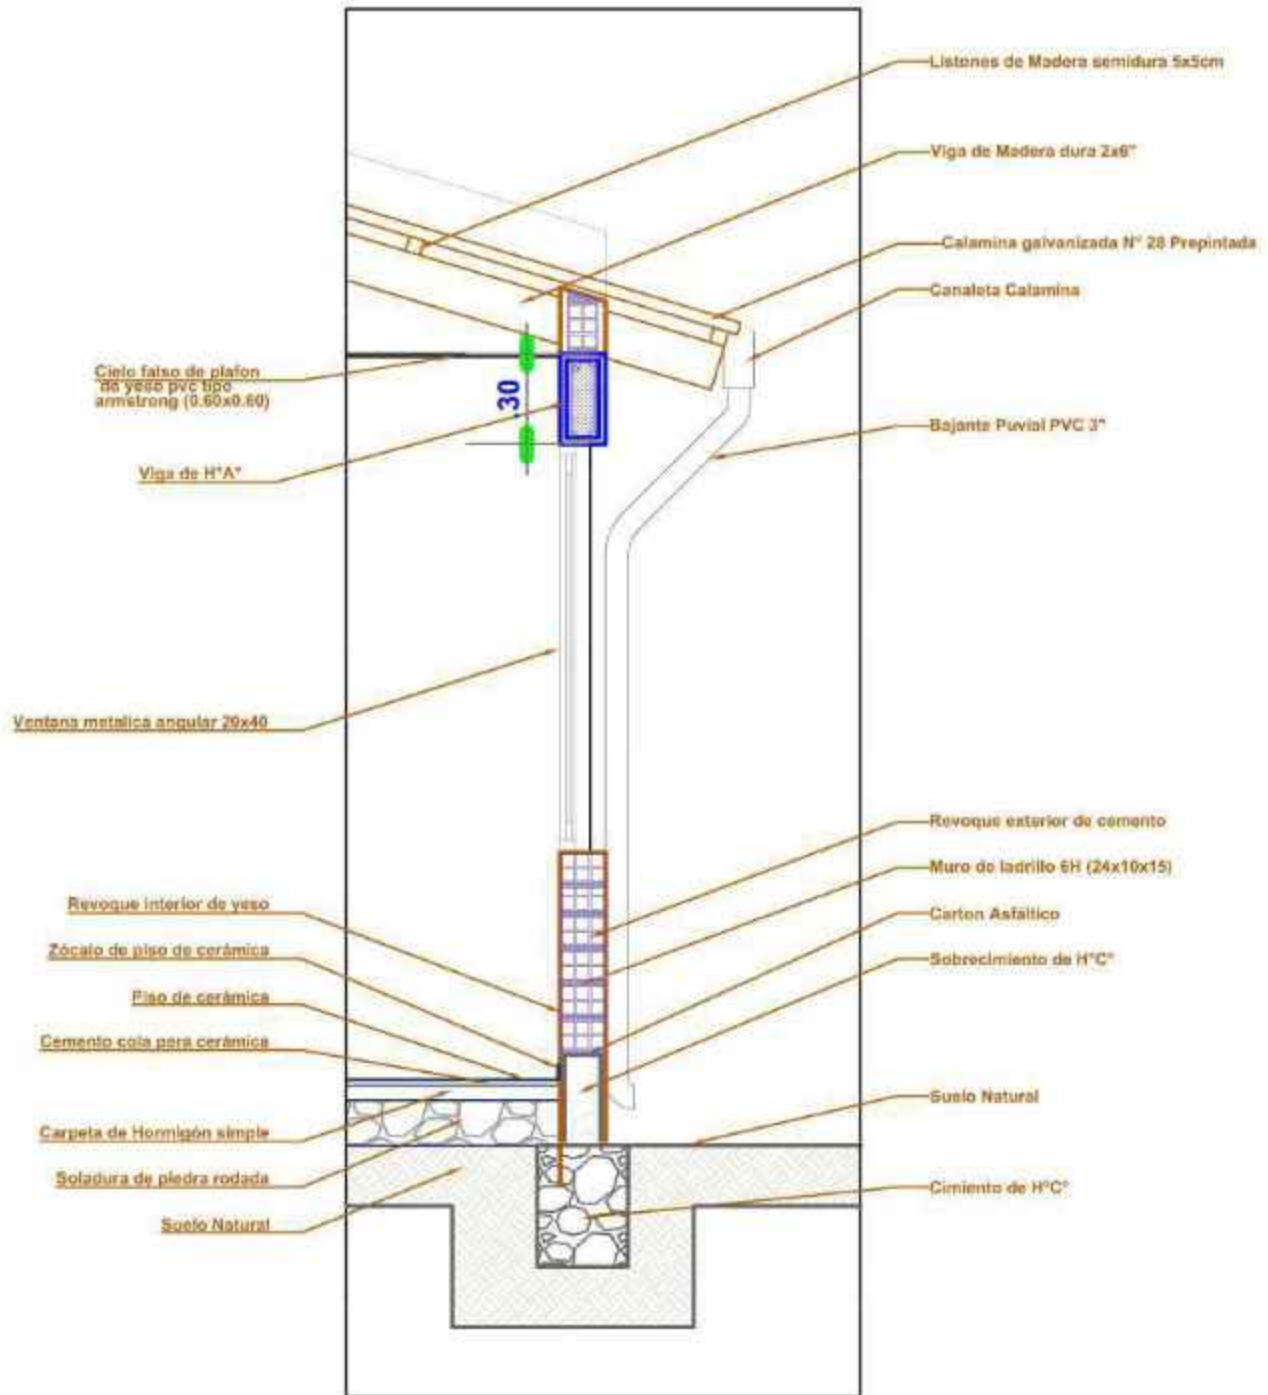


DETALLE CORTE DE BORDE

ESC: 1:25

AGENCIA ESTATAL DE VIVIENDA - AEVIVIENDA	
PROYECTO:	PROYECTO DE VIVIENDA DE EMERGENCIA EN EL MUNICIPIO DE COTAGAITA -FASE(XVI) 2024- POTOSI
MUNICIPIO:	COTAGAITA
PROVINCIA:	NOR CHICHAS
DEPARTAMENTO:	POTOSI

DISEÑO ARQUITECTÓNICO:	REVISADO Y APROBADO:	FECHA: AGOSTO/2024
		SUPERFICIE: 66.68 m2
		LÁMINA: 23/30

MODULO: VIVIENDA NUEVA - TIPO 2

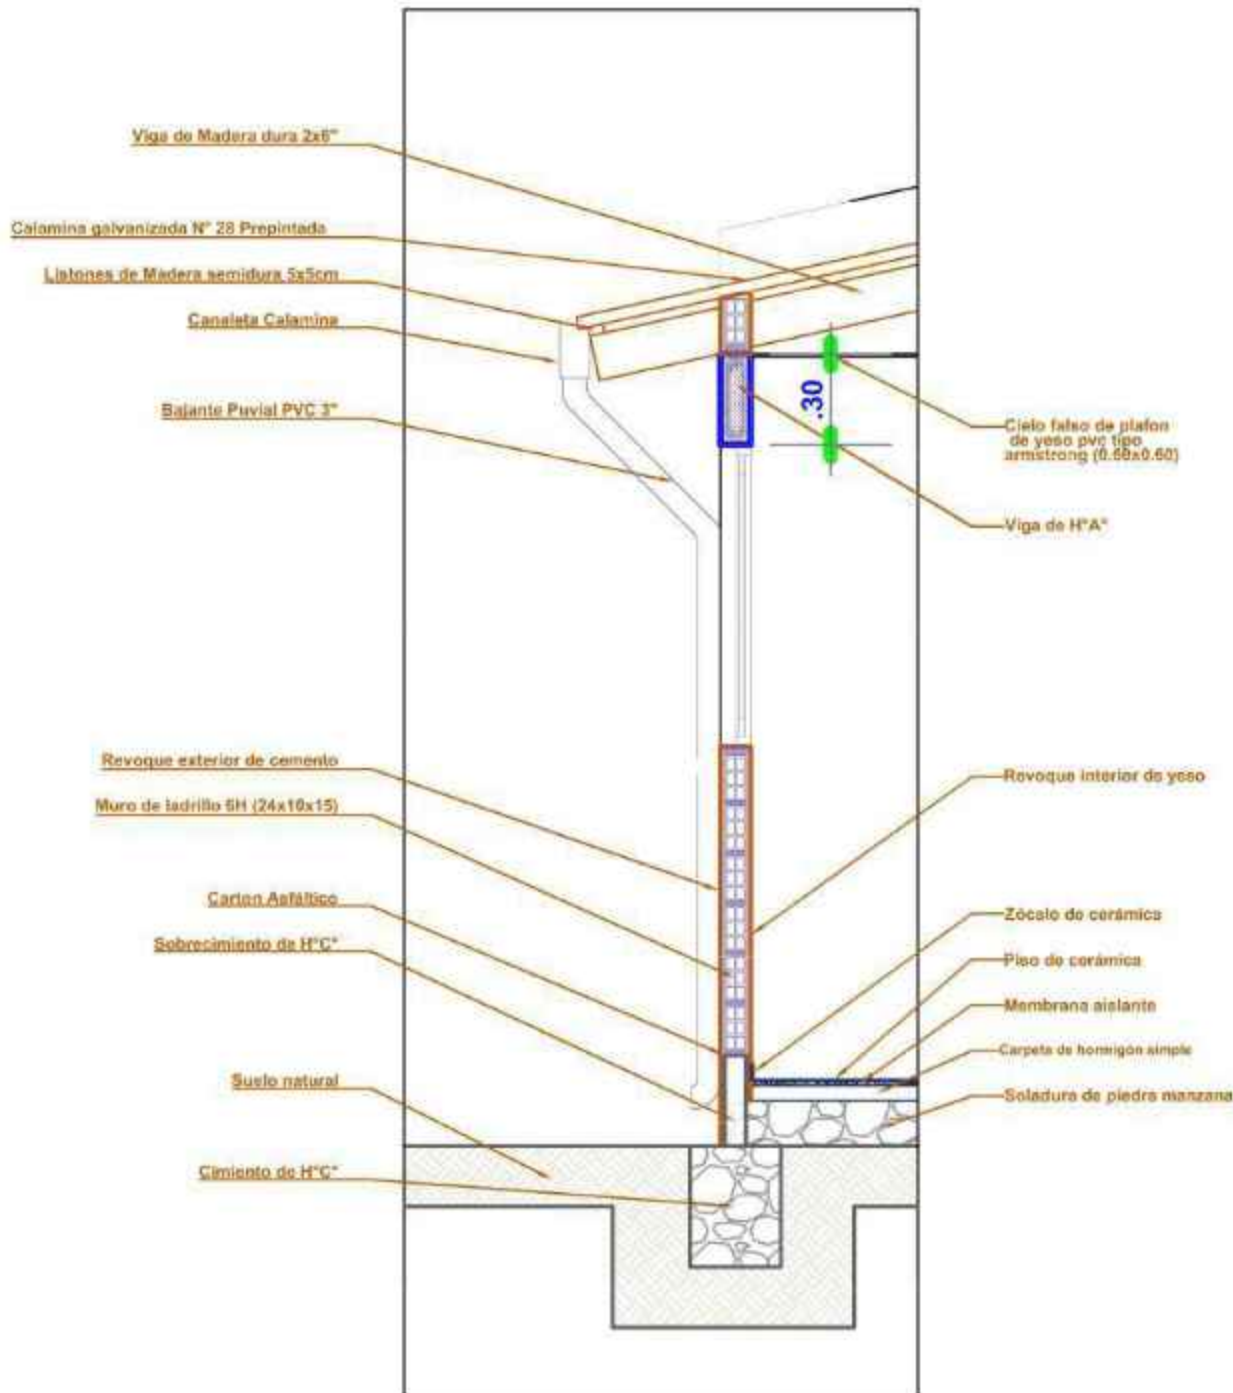


DETALLE CORTE DE BORDE

ESC: 1:25

AGENCIA ESTATAL DE VIVIENDA - AEVIVIENDA	
PROYECTO:	PROYECTO DE VIVIENDA DE EMERGENCIA EN EL MUNICIPIO DE COTAGAITA -FASE(XVI) 2024- POTOSI
MUNICIPIO:	COTAGAITA
PROVINCIA:	NOR CHICHAS
DEPARTAMENTO:	POTOSI

DISEÑO ARQUITECTÓNICO:	REVISADO Y APROBADO:	FECHA: AGOSTO/2024
		SUPERFICIE: 66.68 m2
		LÁMINA: 24/30

MODULO: VIVIENDA NUEVA - TIPO 2

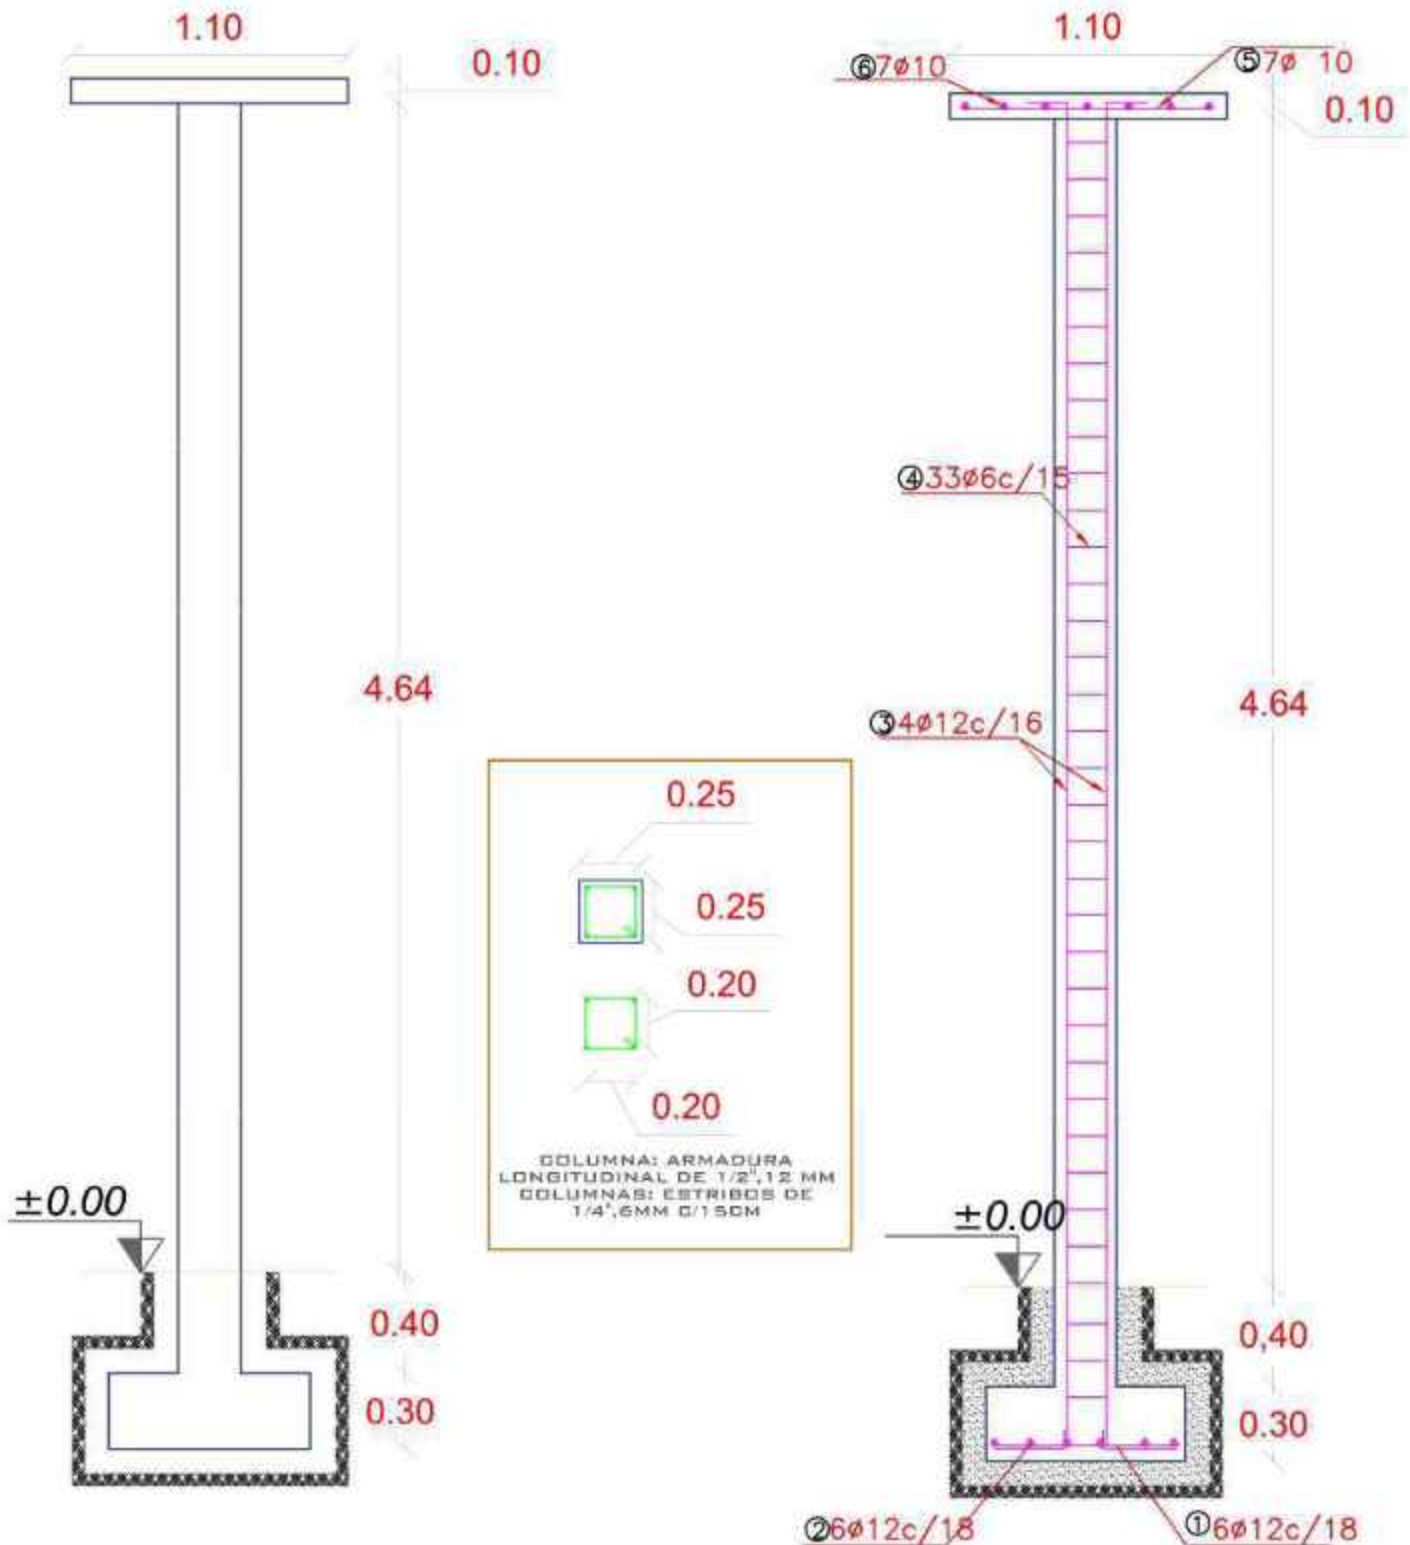



DETALLE ARMADURA DE COLUMNA

ESC: 1:30

AGENCIA ESTATAL DE VIVIENDA - AEVIVIENDA	
PROYECTO:	PROYECTO DE VIVIENDA DE EMERGENCIA EN EL MUNICIPIO DE COTAGAITA -FASE(XVI) 2024- POTOSI
MUNICIPIO:	COTAGAITA
PROVINCIA:	NOR CHICHAS
DEPARTAMENTO:	POTOSI

DISEÑO ARQUITECTÓNICO:	REVISADO Y APROBADO:	FECHA:
		AGOSTO/2024
		SUPERFICIE: 66.68 m2
		LÁMINA:
		25/30

MODULO: VIVIENDA NUEVA - TIPO 2

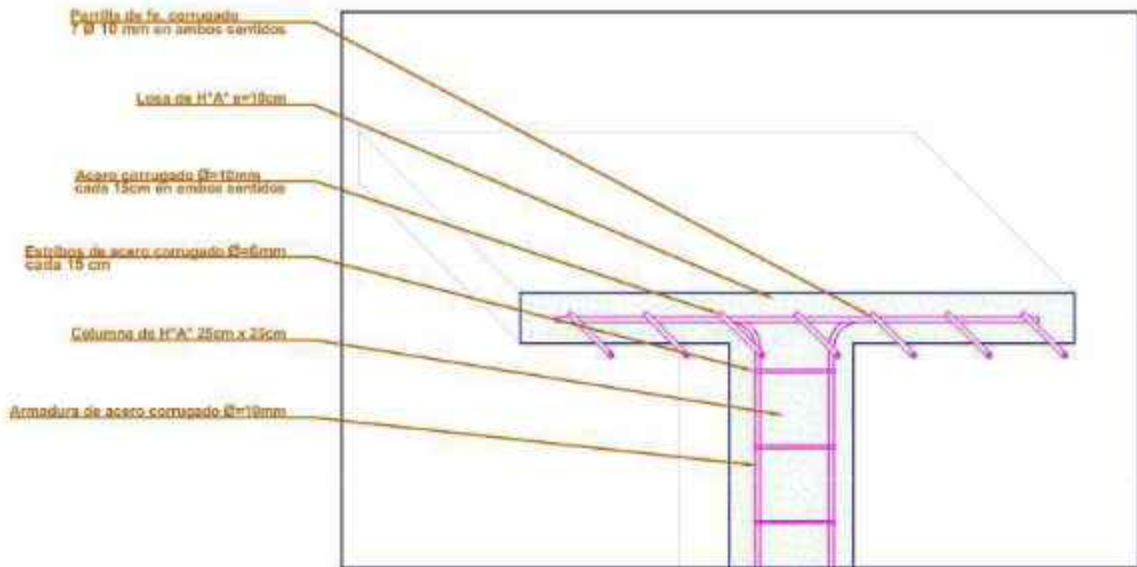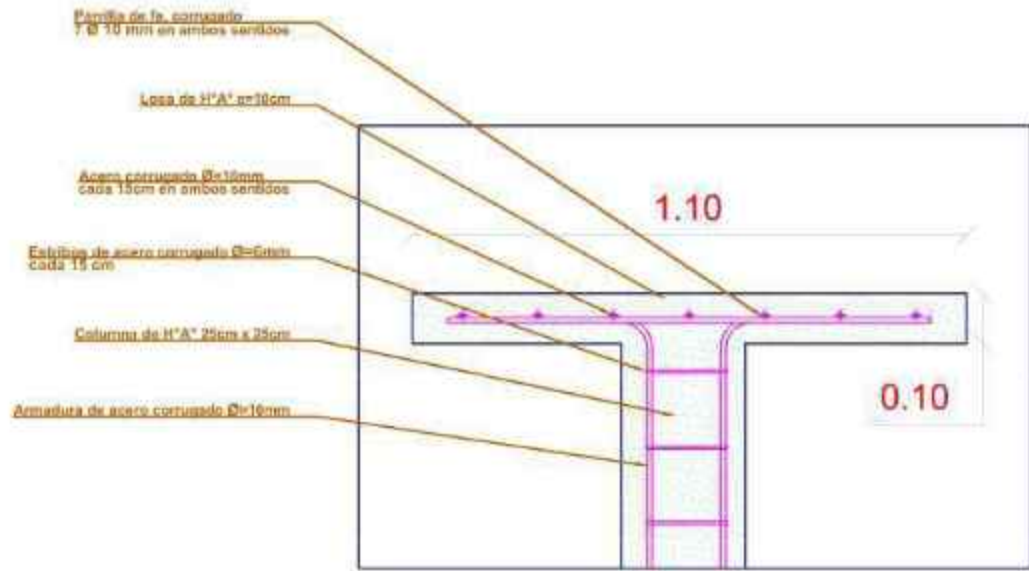

DETALLE DE LOSA PARA TANQUE ELEVADO

ESC: 1:15

AGENCIA ESTATAL DE VIVIENDA - AEVIVIENDA

PROYECTO: PROYECTO DE VIVIENDA DE EMERGENCIA EN EL MUNICIPIO DE COTAGAITA -FASE(XVI) 2024- POTOSI

MUNICIPIO: COTAGAITA

PROVINCIA: NOR CHICHAS

DEPARTAMENTO: POTOSI

DISEÑO ARQUITECTÓNICO:

REVISADO Y APROBADO:


FECHA: AGOSTO/2024

SUPERFICIE: 66.68 m2

LÁMINA:


26/30

MODULO: VIVIENDA NUEVA - TIPO 2

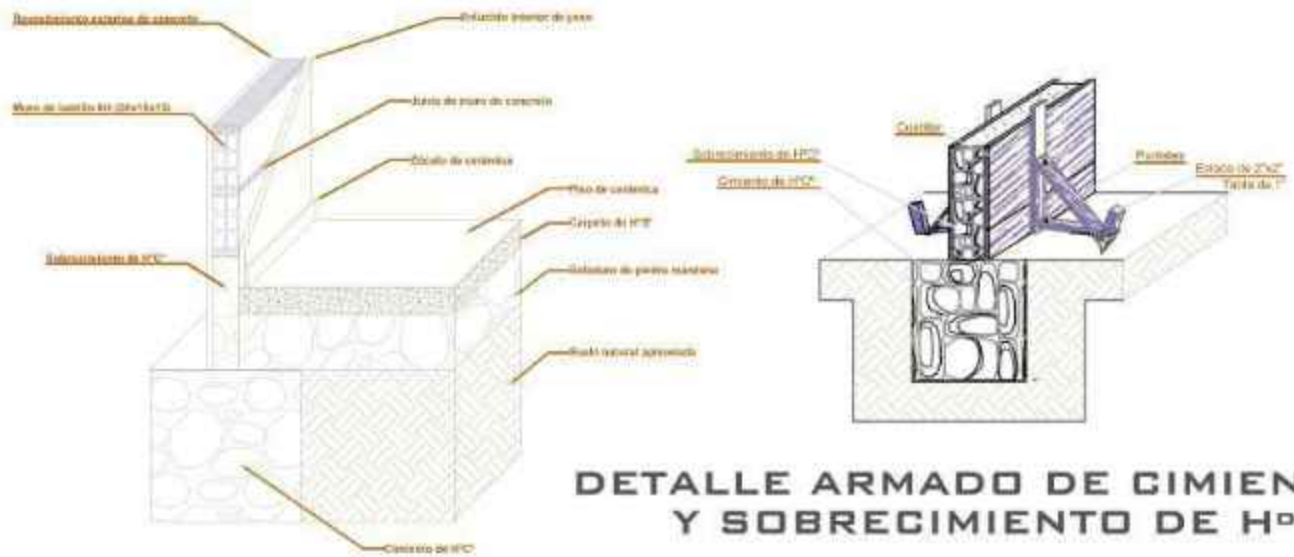


DETALLE CIMIENTO
Y SUELO DE CERÁMICA

DETALLE DE CONTRAPISO

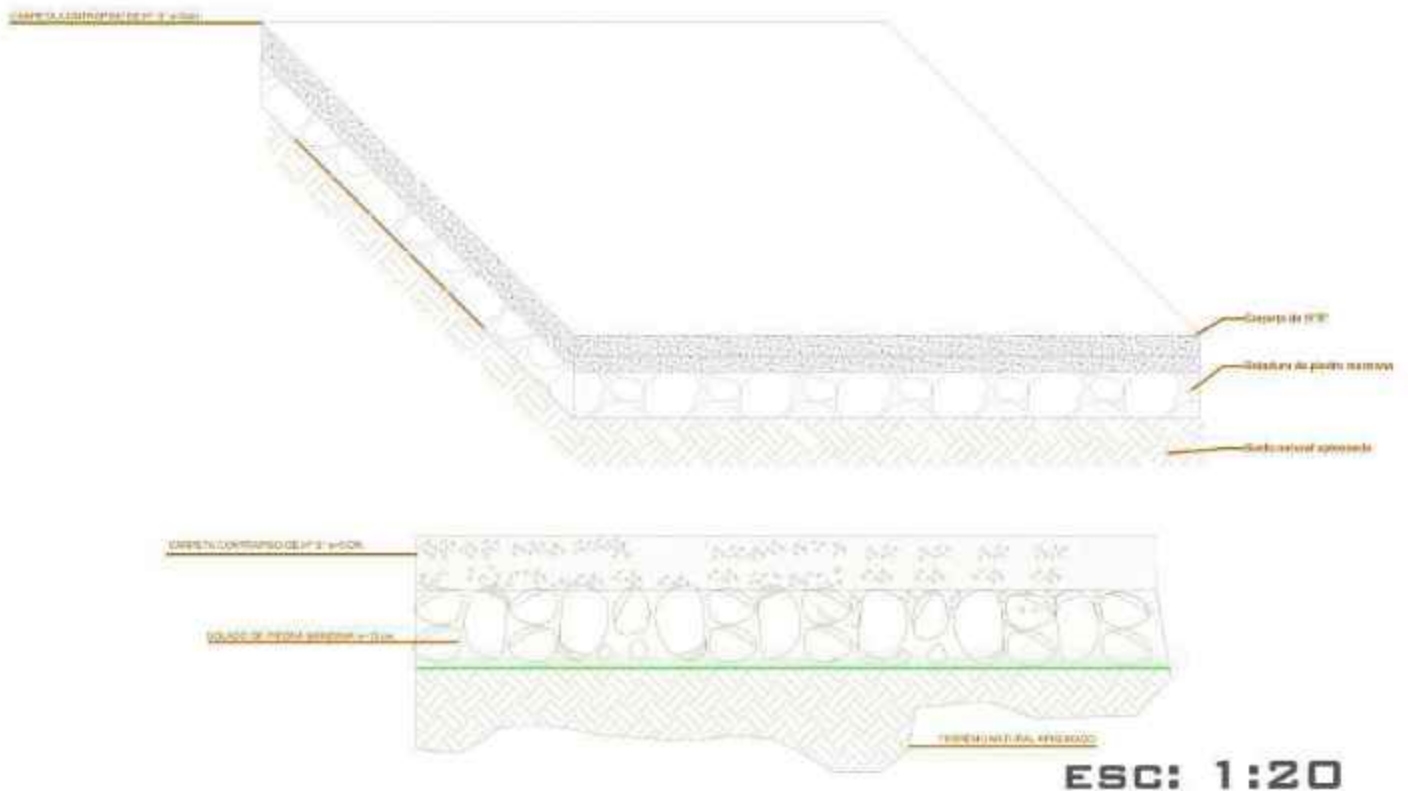


AGENCIA ESTATAL DE VIVIENDA - AEVIVIENDA		DISEÑO ARQUITECTÓNICO:		REVISADO Y APROBADO:		FECHA: AGOSTO/2024	
PROYECTO: PROYECTO DE VIVIENDA DE EMERGENCIA EN EL MUNICIPIO DE COTAGAITA -FASE(XVI) 2024- POTOSI						SUPERFICIE: 66.68 m2	
MUNICIPIO: COTAGAITA						LAMINA: 27/30	
PROVINCIA: NOR CHICHAS	DEPARTAMENTO: POTOSI						

MODULO: VIVIENDA NUEVA - TIPO 2

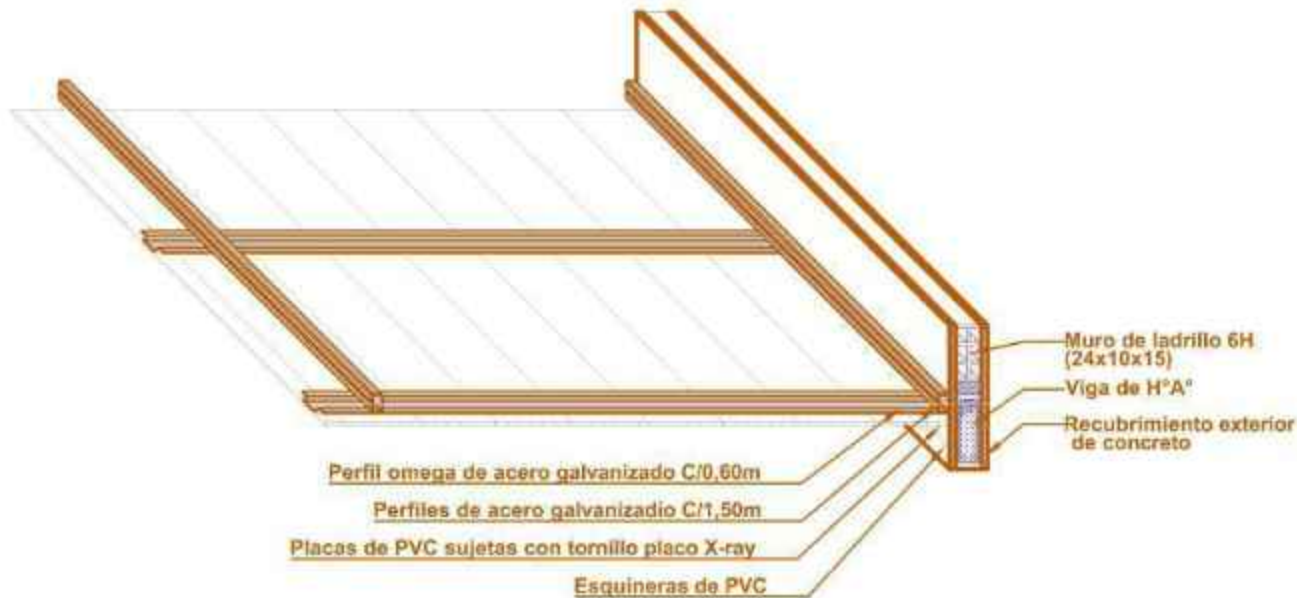

DETALLE DE CIELO FALSO DE PVC
ESC: 1:20

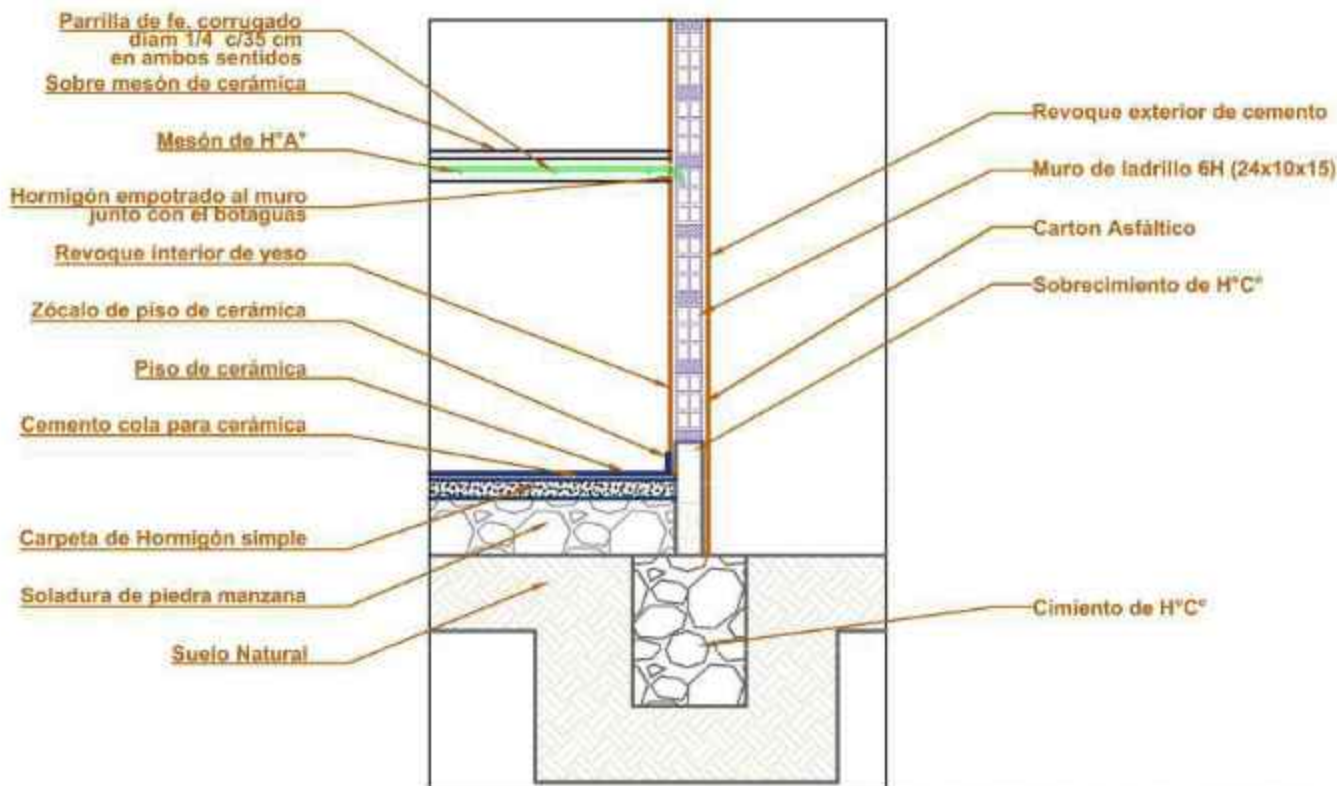

DETALLE DE MESON DE LA COCINA
ESC: 1:20

AGENCIA ESTATAL DE VIVIENDA - AEVIVIENDA	
PROYECTO:	PROYECTO DE VIVIENDA DE EMERGENCIA EN EL MUNICIPIO DE COTAGAITA -FASE(XVI) 2024- POTOSI
MUNICIPIO:	COTAGAITA
PROVINCIA:	NOR CHICHAS
DEPARTAMENTO:	POTOSI

DISEÑO ARQUITECTÓNICO:	REVISADO Y APROBADO:	FECHA: AGOSTO/2024
		SUPERFICIE: 66.68 m2
		LÁMINA: 28/30