




AEV-PND-O320


PROYECTO DE VIVIENDA CUALITATIVA EN
EL MUNICIPIO DE PORVENIR -FASE(XIX)
2024- PANDO

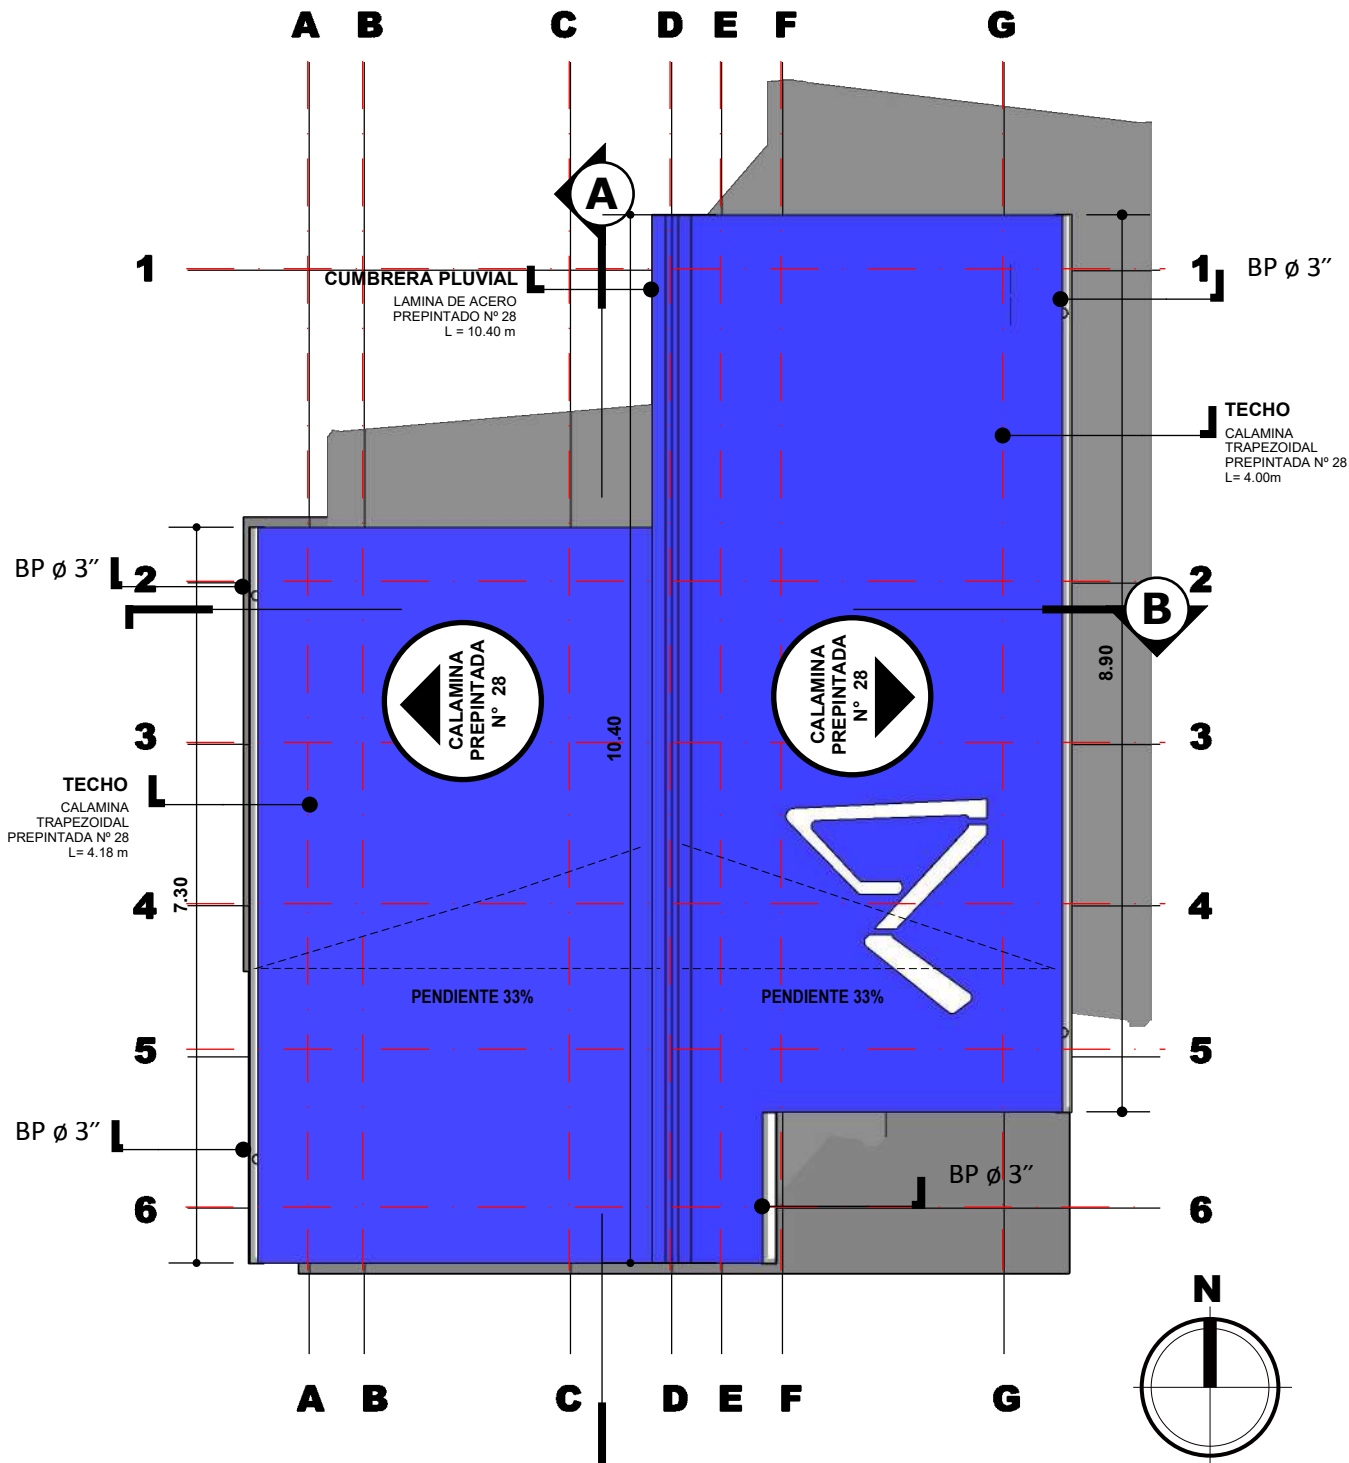

PLANO DE CUBIERTAS
ESC. 1:75




NOMBRE DEL PROYECTO: PROYECTO DE VIVIENDA CUALITATIVA EN EL MUNICIPIO DE PORVENIR -FASE(XIX) 2024- PANDO		DISEÑO ARQUITECTONICO:	REVISADO Y APROBADO:	FECHA:
COMUNIDADES:				SUPERFICIE CONST. : 48.80 m2
MUNICIPIO: PORVENIR				LAMINA N° :
PROVINCIA: NICOLAS SUAREZ		DEPARTAMENTO: PANDO		1 / 34

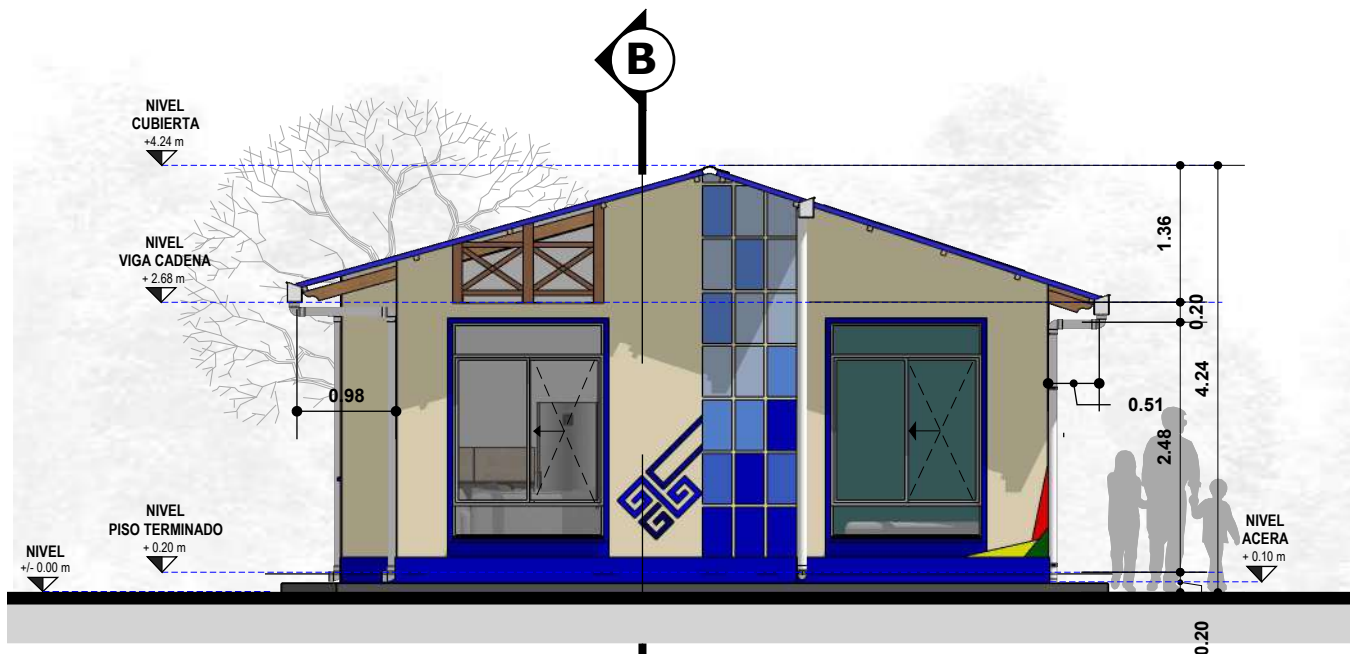

ELEVACION FRONTAL

ESC. 1:75


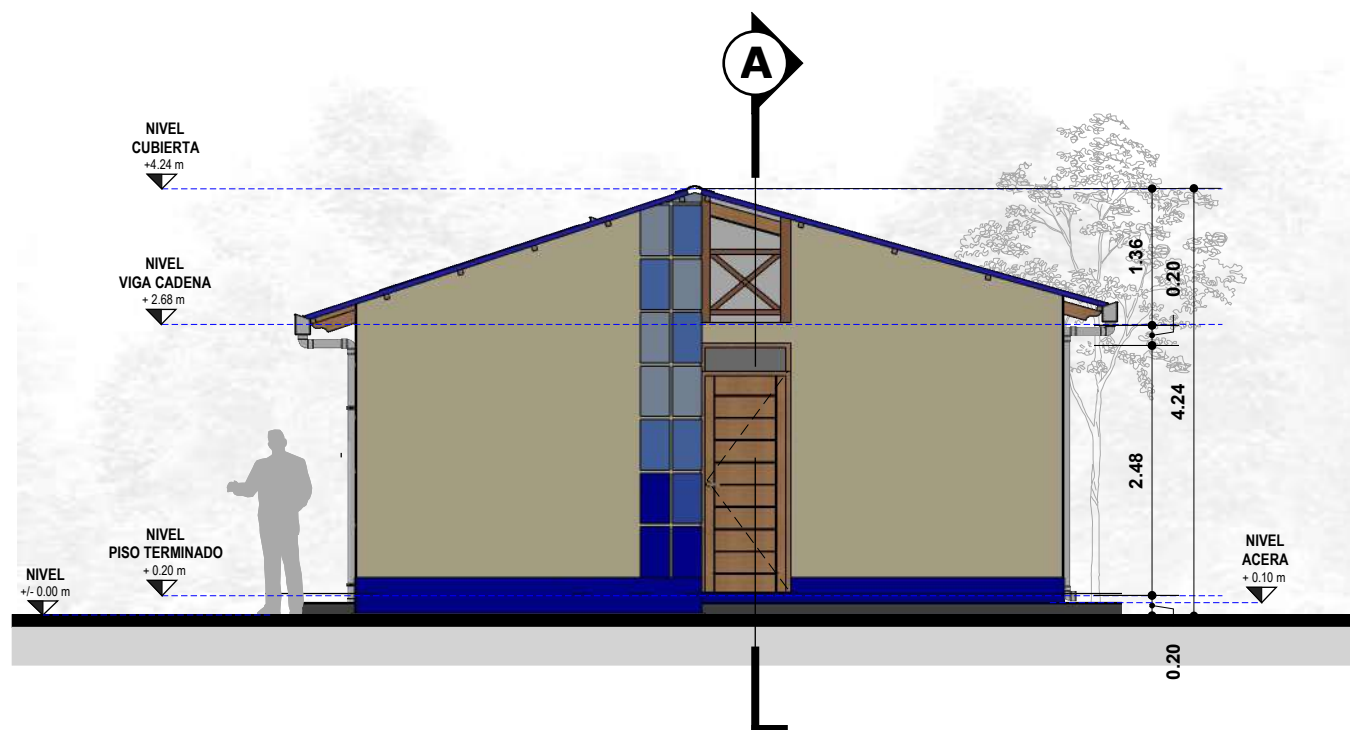


ELEVACION POSTERIOR

ESC. 1:75



NOMBRE DEL PROYECTO: PROYECTO DE VIVIENDA CUALITATIVA EN EL MUNICIPIO DE PORVENIR -FASE(XIX) 2024- PANDO		DISEÑO ARQUITECTONICO:	REVISADO Y APROBADO:	FECHA:
COMUNIDADES:	MUNICIPIO: PORVENIR			SUPERFICIE CONST. : 48.80 m2
PROVINCIA: NICOLAS SUAREZ	DEPARTAMENTO: PANDO			LAMINA N°: 2 /34

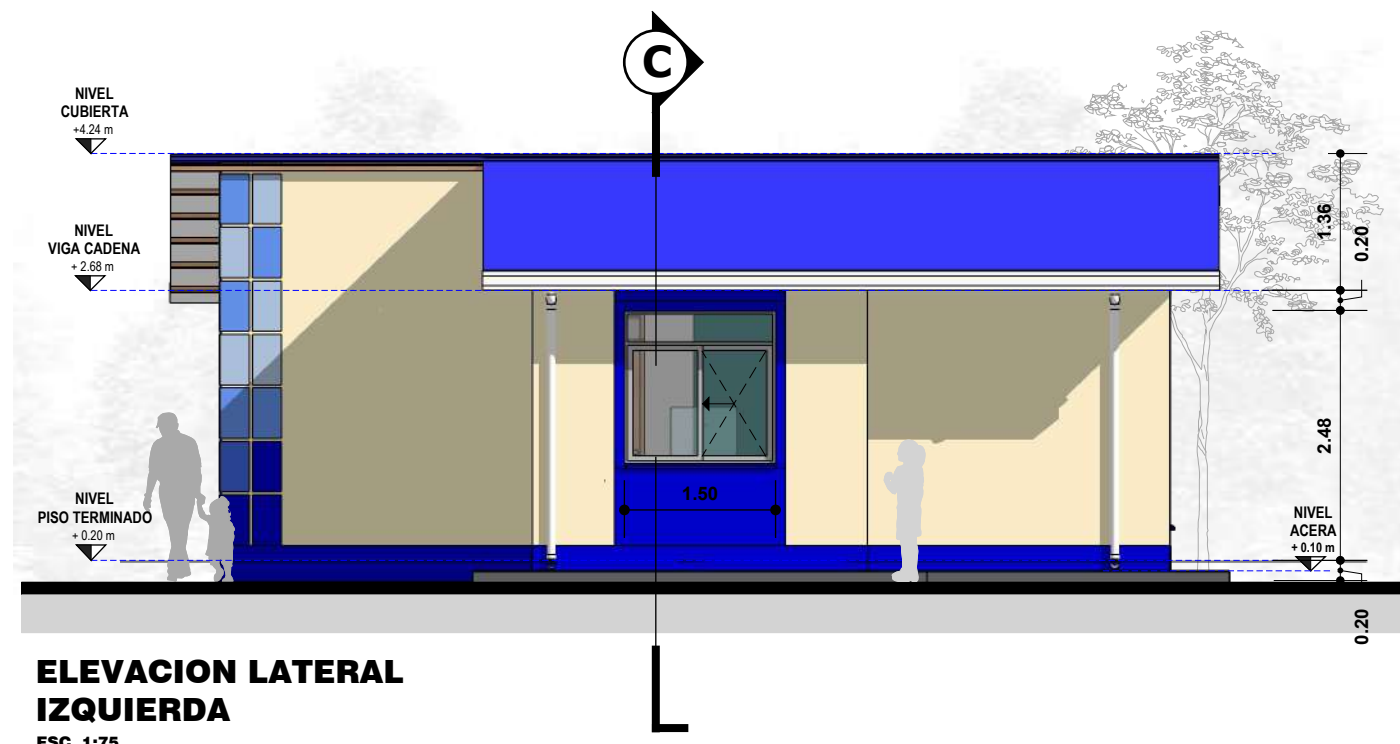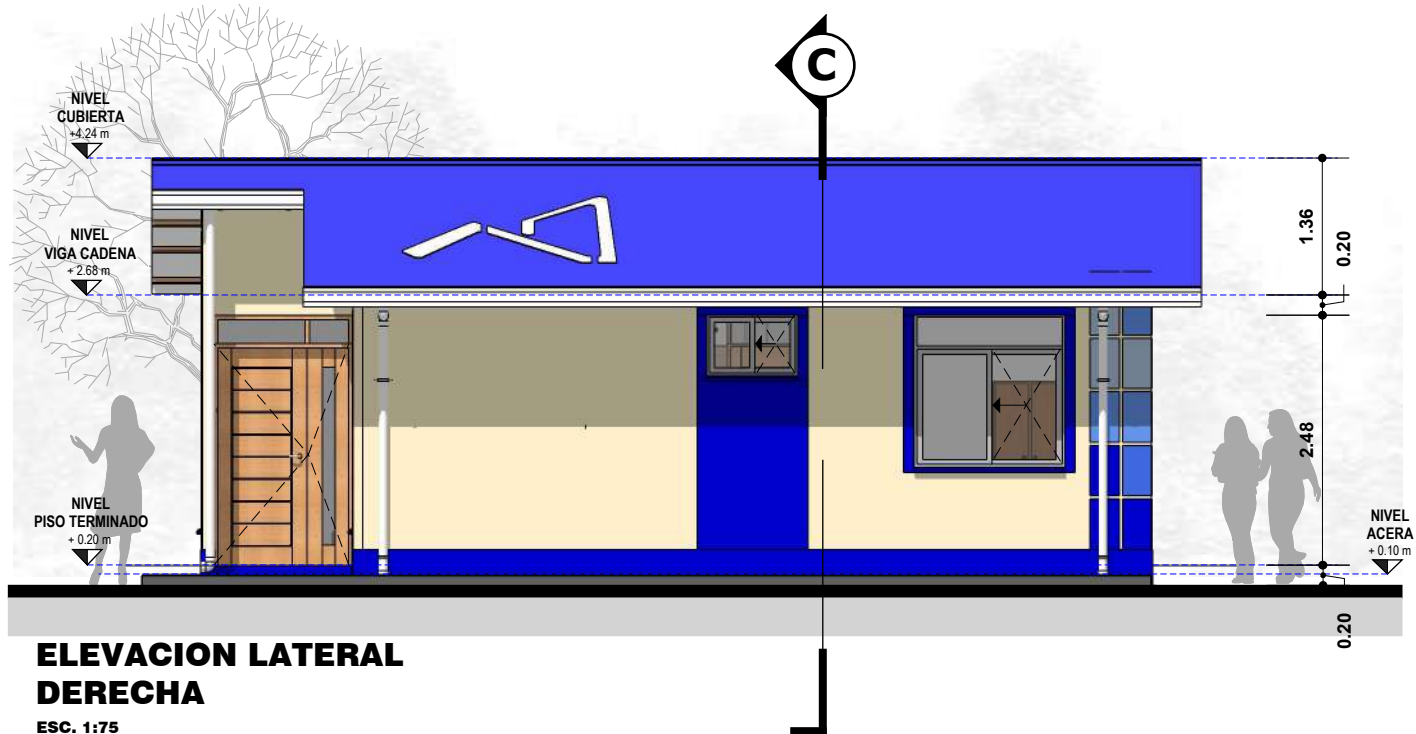

NOMBRE DEL PROYECTO: PROYECTO DE VIVIENDA CUALITATIVA EN EL MUNICIPIO DE PORVENIR -FASE(XIX) 2024- PANDO		DISEÑO ARQUITECTONICO:	REVISADO Y APROBADO:	FECHA:
COMUNIDADES:	MUNICIPIO: PORVENIR			SUPERFICIE CONST. : 48.80 m2
PROVINCIA: NICOLAS SUAREZ	DEPARTAMENTO: PANDO			LAMINA N°: 3 /34



PERSPECTIVAS


ESC. PROPORCIONAL




PERSPECTIVAS

ESC. PROPORCIONAL

NOMBRE DEL PROYECTO: PROYECTO DE VIVIENDA CUALITATIVA EN EL MUNICIPIO DE PORVENIR -FASE(XIX) 2024- PANDO		DISEÑO ARQUITECTONICO:	REVISADO Y APROBADO:	FECHA:
COMUNIDADES:	MUNICIPIO: PORVENIR			SUPERFICIE CONST. : 48.80 m2
PROVINCIA: NICOLAS SUAREZ	DEPARTAMENTO: PANDO			LAMINA N°: 4 /34

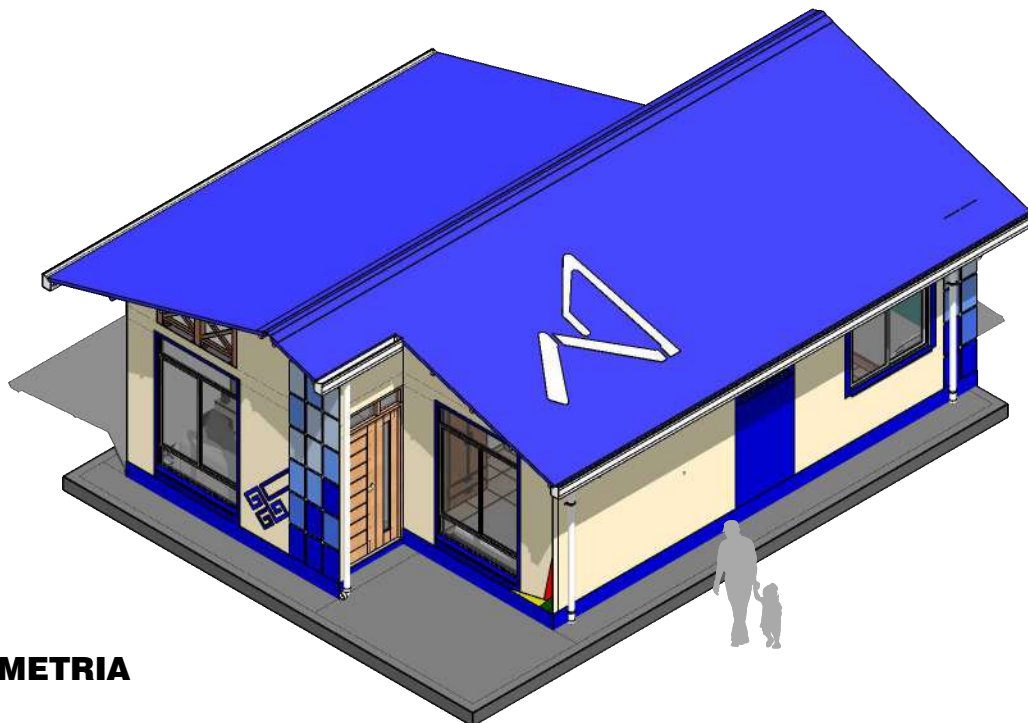


AXONOMETRIA
ESC. 1:100

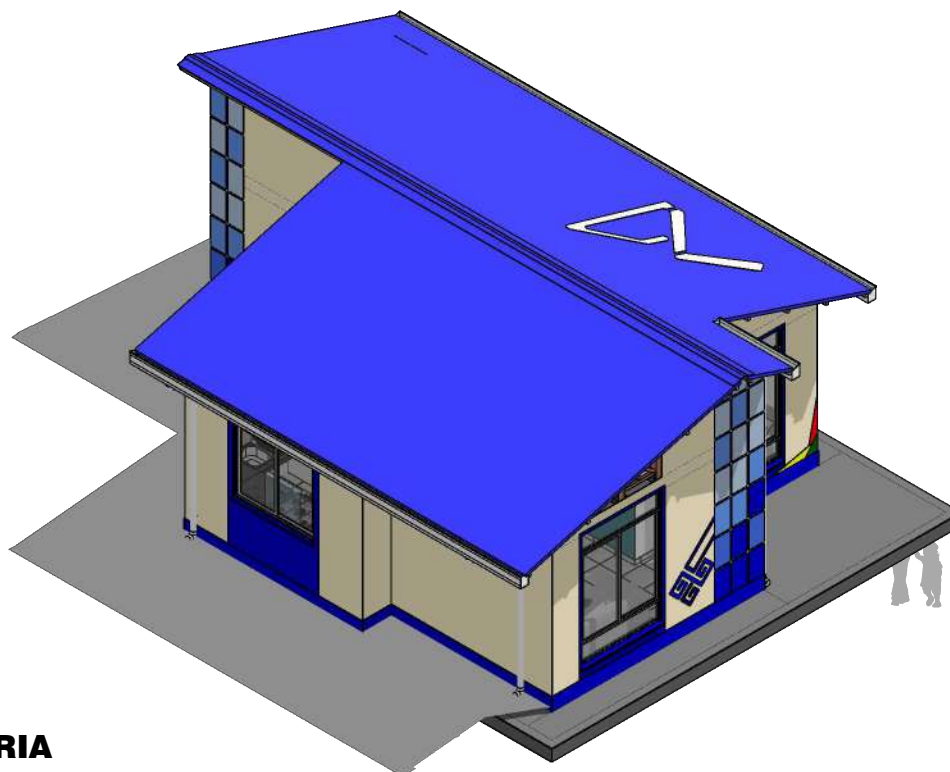

AXONOMETRIA
ESC. 1:100

NOMBRE DEL PROYECTO: PROYECTO DE VIVIENDA CUALITATIVA EN EL MUNICIPIO DE PORVENIR -FASE(XIX) 2024- PANDO		DISEÑO ARQUITECTONICO:	REVISADO Y APROBADO:	FECHA:
COMUNIDADES:	MUNICIPIO: PORVENIR			SUPERFICIE CONST. : 48.80 m2
PROVINCIA: NICOLAS SUAREZ	DEPARTAMENTO: PANDO			LAMINA N° : 5 /34

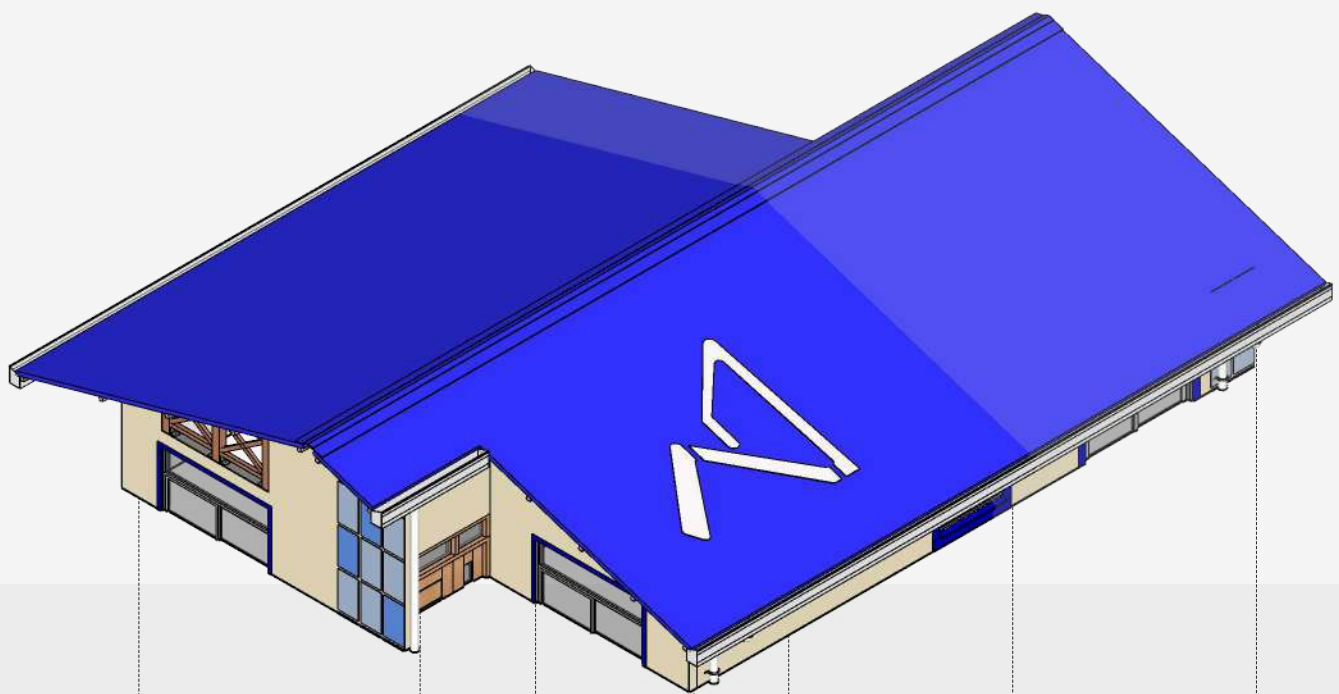

**COCINA /
COMEDOR**
AREA SOCIAL /
SERVICIO

**SALA DE
ESTAR**
AREA SOCIAL

DORMITORIO
AREA INTIMA

BAÑO
AREA SERVICIO

DORMITORIO
AREA INTIMA





PLANTA AXONOMETRICA

ESC. 1:75

ESCALA GRAFICA

0 1 2

NOMBRE DEL PROYECTO: PROYECTO DE VIVIENDA CUALITATIVA EN EL MUNICIPIO DE PORVENIR -FASE(XIX) 2024- PANDO		DISEÑO ARQUITECTONICO:	REVISADO Y APROBADO:	FECHA:
COMUNIDADES:	MUNICIPIO: PORVENIR			SUPERFICIE CONST. : 48.80 m2
PROVINCIA: NICOLAS SUAREZ	DEPARTAMENTO: PANDO			LAMINA N° : 6 /34

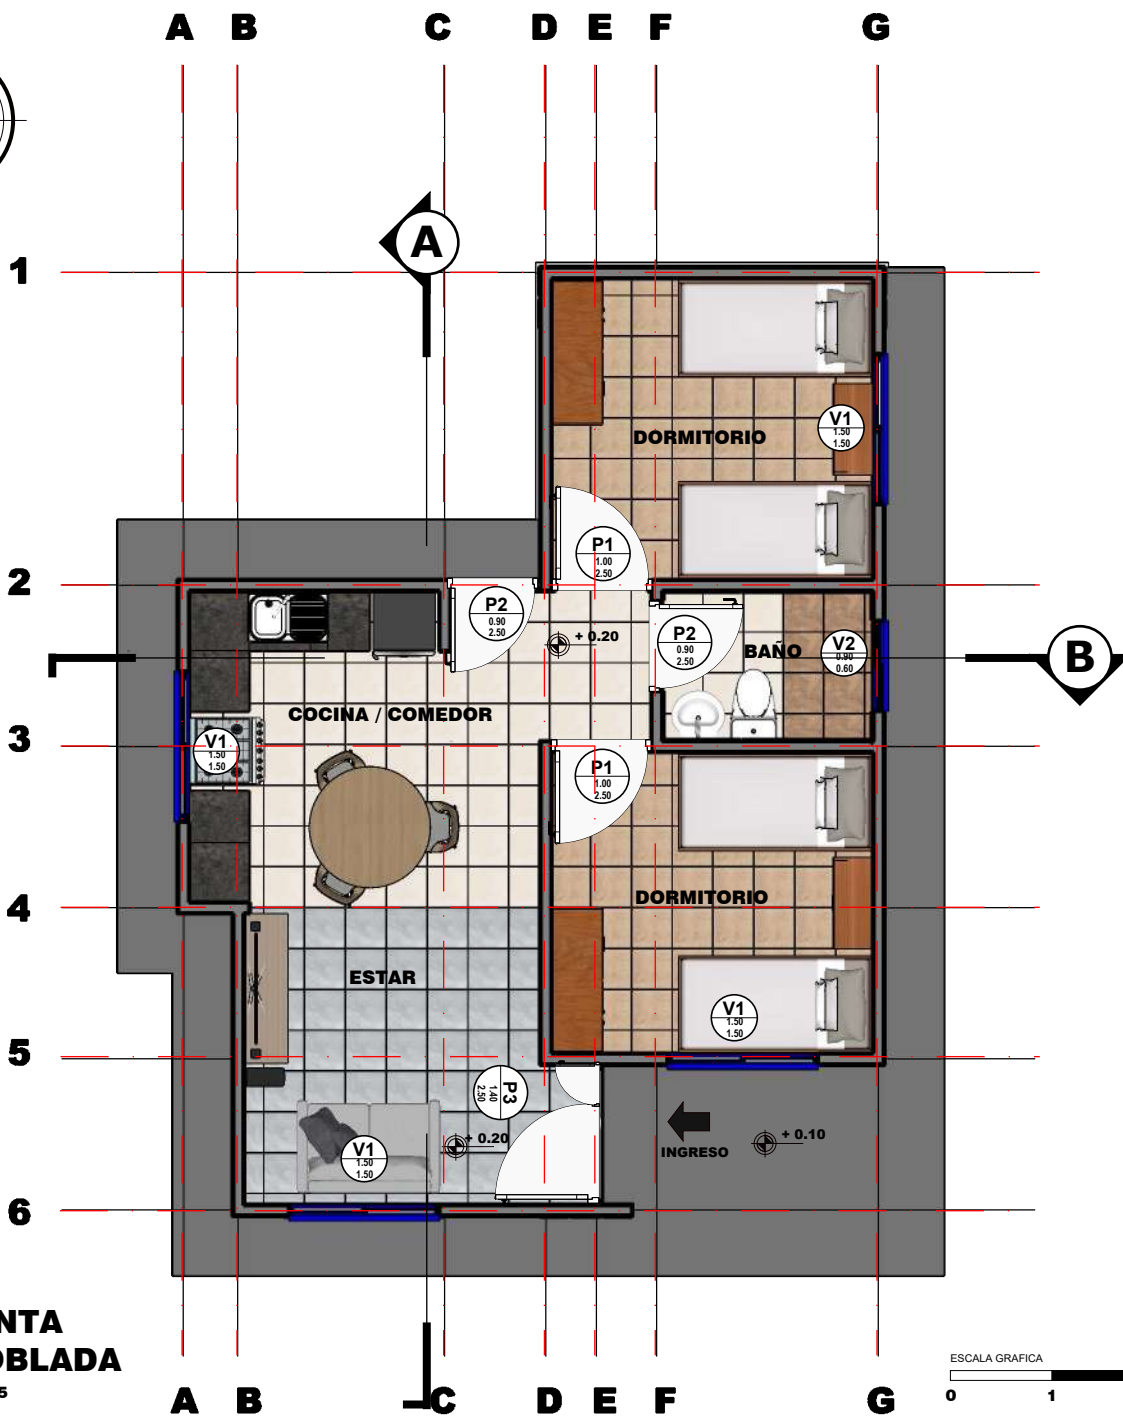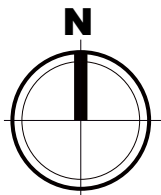


PLANTA AMOBLADA
ESC. 1:75

SUPERFICIE CONSTRUIDA

SALA / COMEDOR / COCINA	16.83
PASILLO	5.14
BAÑO	3.15
DORMITORIO 1	9.6
DORMITORIO 2	9.6
SUP. MUROS	4.48
TOTAL	48.80 m2

ZONIFICACION VIVIENDA

ZONA SOCIAL
ZONA SERVICIO
ZONA INTIMA

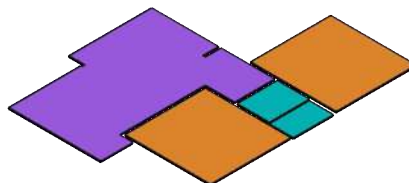

NOMBRE DEL PROYECTO: PROYECTO DE VIVIENDA CUALITATIVA EN EL MUNICIPIO DE PORVENIR -FASE(XIX) 2024- PANDO		DISEÑO ARQUITECTONICO:	REVISADO Y APROBADO:	FECHA:
COMUNIDADES:	MUNICIPIO: PORVENIR			SUPERFICIE CONST. : 48.80 m2
PROVINCIA: NICOLAS SUAREZ	DEPARTAMENTO: PANDO			LAMINA N°: 7 /34

TECHO
CALAMINA
TRAPEZOIDAL
PREPINTADA N° 28
L = 4.18 m

CUMBRERA
LAMINA DE ACERO
PREPINTADO N° 28
L = 10.20 m

TECHO
CALAMINA
TRAPEZOIDAL
PREPINTADA N° 28
L = 4.00 m

MADERAMEN
VIGAS DE MADERA DURA
ESCUADRIA 2x6"
L = 4.18 m

LISTONES
MADERA DURA
ESCUADRIA 2x2"

MADERAMEN
VIGAS DE MADERA DURA
ESCUADRIA 2x6"
L = 4.00 m

LISTONES
MADERA DURA
ESCUADRIA 2x2"

CELOSIA DE MADERA
CELOSIA DE MADERA
DURA (1.50X1.00)

MOJINETE
LADRILLO 6H
10 CORRIDAS
APAREJO TABIQUE

CELOSIA DE MADERA
CELOSIA DE MADERA
DURA (1.27X0.90)

VIGA CADENA
H" A"
DIMENSIONES
0.10 x 0.20 m

VENTANA
CORREDIZA
MARCO DE ALUMINIO
VIDRIO AHUMADO 4 mm

MURO
LADRILLO 6H
16 CORRIDAS
APAREJO TABIQUE
ALTURA 2.48 m

COCINA / COMEDOR
AREA SOCIAL /
SERVICIO

COCINA / COMEDOR
AREA SOCIAL /
SERVICIO

SALA DE ESTAR
AREA SOCIAL

BAÑO
AREA SERVICIO


VIGA ARRIOSTRE
H" A"
DIMENSIONES
0.10 x 0.20 m

CIMIENTO
LADRILLO 6H
4 CORRIDAS
APAREJO CARGA
0.20 m x 0.42 m


AXONOMETRIA EXPLOTADA

ESC. 1:130


NOMBRE DEL PROYECTO: PROYECTO DE VIVIENDA CUALITATIVA EN EL MUNICIPIO DE PORVENIR -FASE(XIX) 2024- PANDO		DISEÑO ARQUITECTONICO:	REVISADO Y APROBADO:	FECHA:
COMUNIDADES:				SUPERFICIE CONST. : 48.80 m2
MUNICIPIO: PORVENIR				LAMINA N° :
PROVINCIA: NICOLAS SUAREZ				8 /34
DEPARTAMENTO: PANDO				

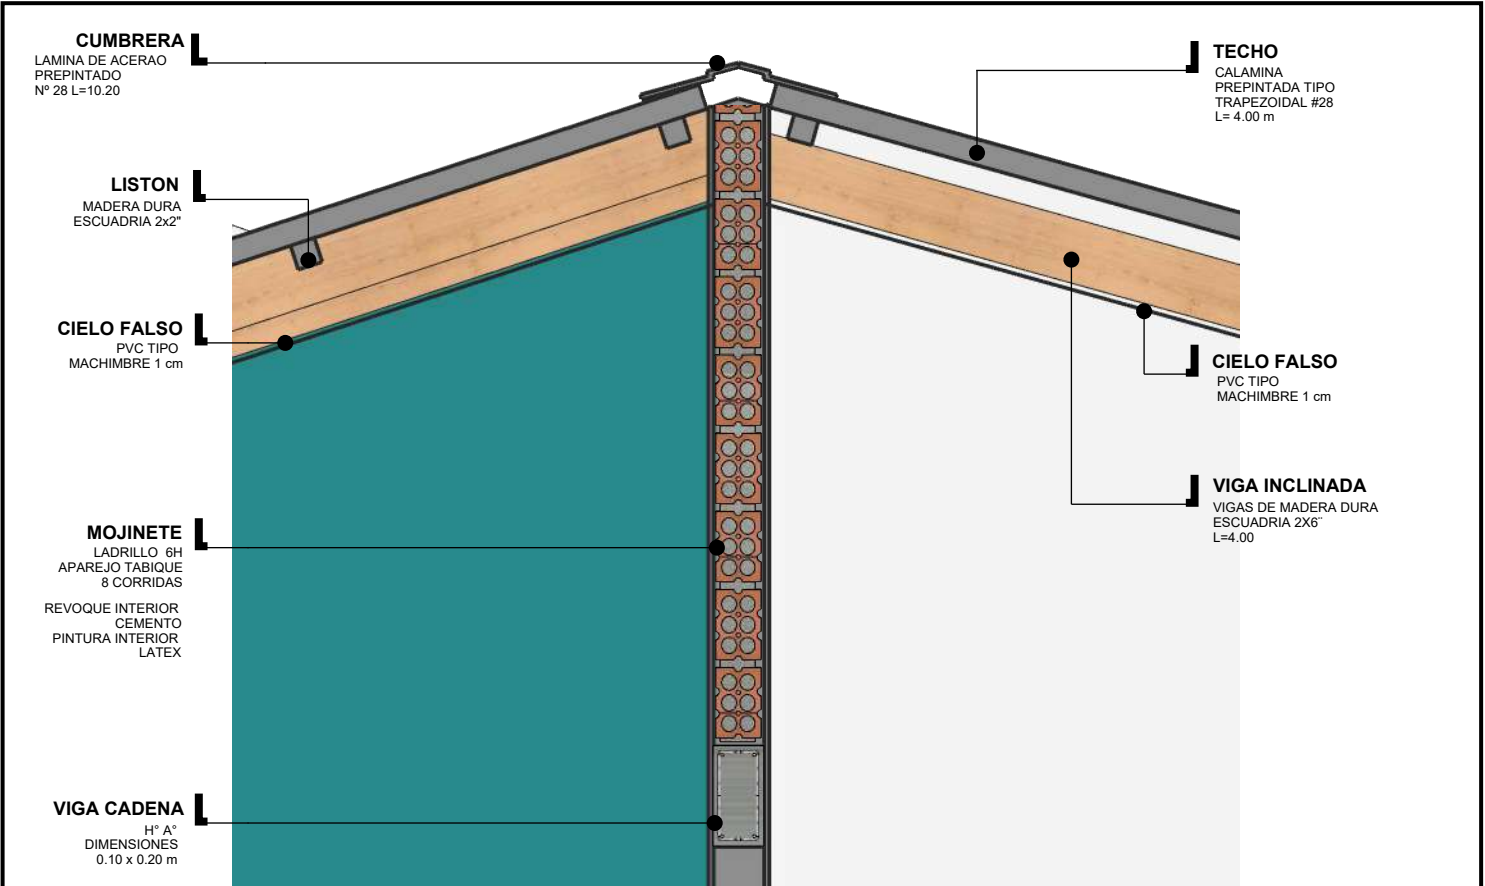

DETALLE MOJINETE
ESC. 1:15

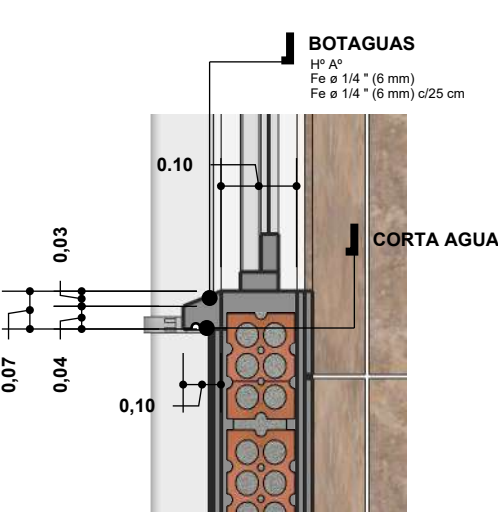


DETALLE BOTAGUAS
ESC. 1:10

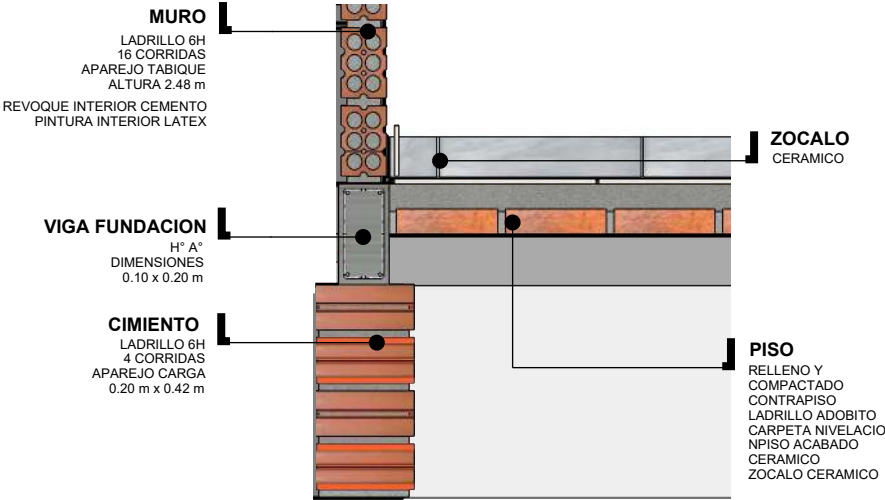

DETALLE CIMIENTO
ESC. 1:15

DETALLES CONSTRUCTIVOS
ESC. 1:25


NOMBRE DEL PROYECTO: PROYECTO DE VIVIENDA CUALITATIVA EN EL MUNICIPIO DE PORVENIR -FASE(XIX) 2024- PANDO		DISEÑO ARQUITECTONICO:	REVISADO Y APROBADO:	FECHA:
				SUPERFICIE CONST. : 48.80 m2
COMUNIDADES:	MUNICIPIO: PORVENIR			LAMINA N° :
PROVINCIA: NICOLAS SUAREZ	DEPARTAMENTO: PANDO			9 /34

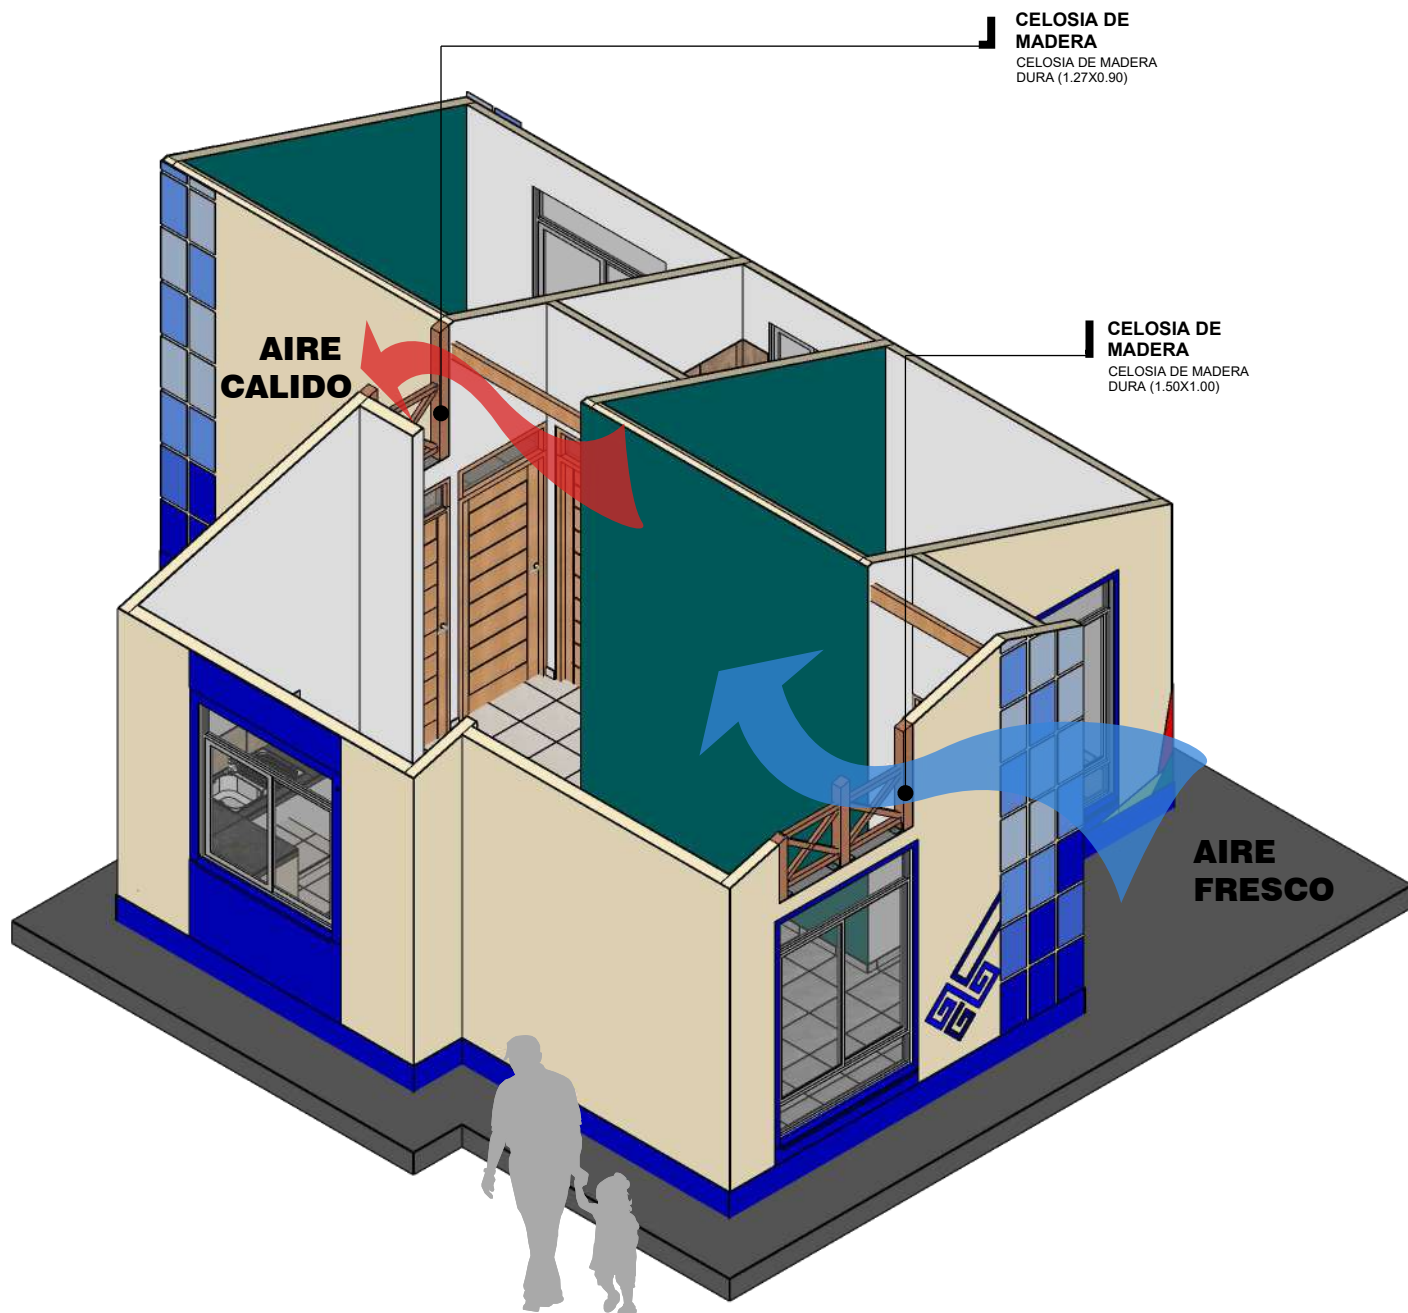

ESQUEMA

ESC. 1:60

NOMBRE DEL PROYECTO: PROYECTO DE VIVIENDA CUALITATIVA EN EL MUNICIPIO DE PORVENIR -FASE(XIX) 2024- PANDO		DISEÑO ARQUITECTONICO:	REVISADO Y APROBADO:	FECHA:
COMUNIDADES:	MUNICIPIO: PORVENIR			SUPERFICIE CONST. : 48.80 m2
PROVINCIA: NICOLAS SUAREZ	DEPARTAMENTO: PANDO			LAMINA N° : 10/34

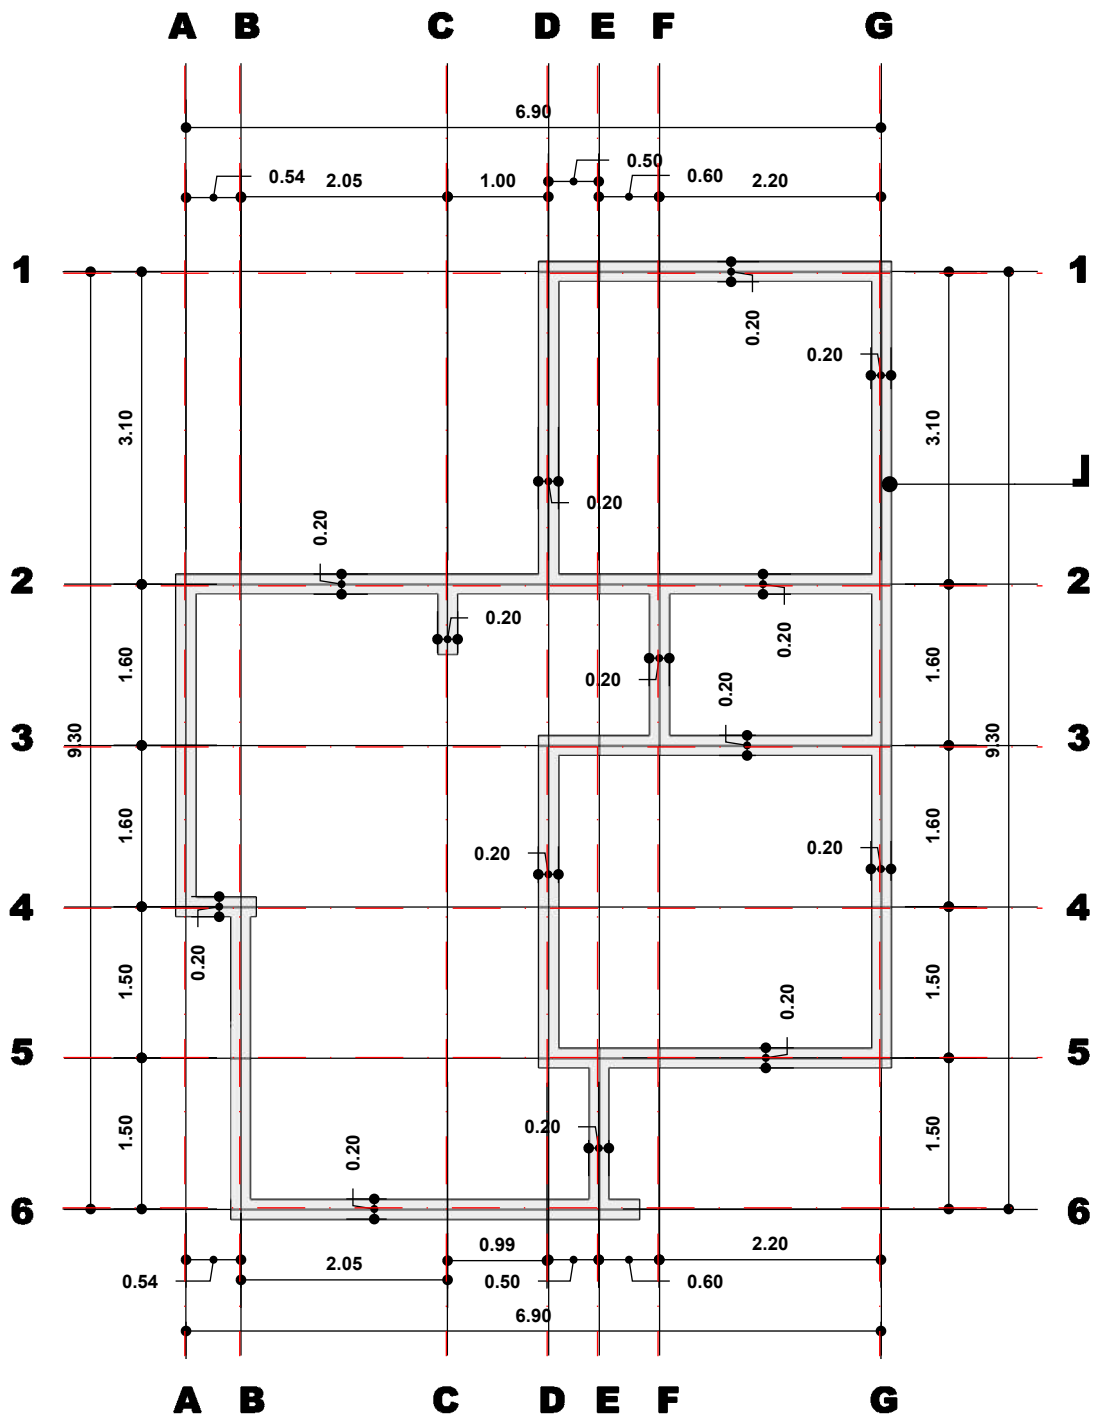


CIMIENTO
LADRILLO 6H
4 CORRIDAS
APAREJO CARGA
0.20 m x 0.42 m

CIMIENTO LADRILLO

ESC. 1:75




NOMBRE DEL PROYECTO: PROYECTO DE VIVIENDA CUALITATIVA EN EL MUNICIPIO DE PORVENIR -FASE(XIX) 2024- PANDO		DISEÑO ARQUITECTONICO:	REVISADO Y APROBADO:	FECHA:	
COMUNIDADES:				MUNICIPIO: PORVENIR	SUPERFICIE CONST. : 48.80 m2
PROVINCIA: NICOLAS SUAREZ	DEPARTAMENTO: PANDO			LAMINA N° : 11/34	

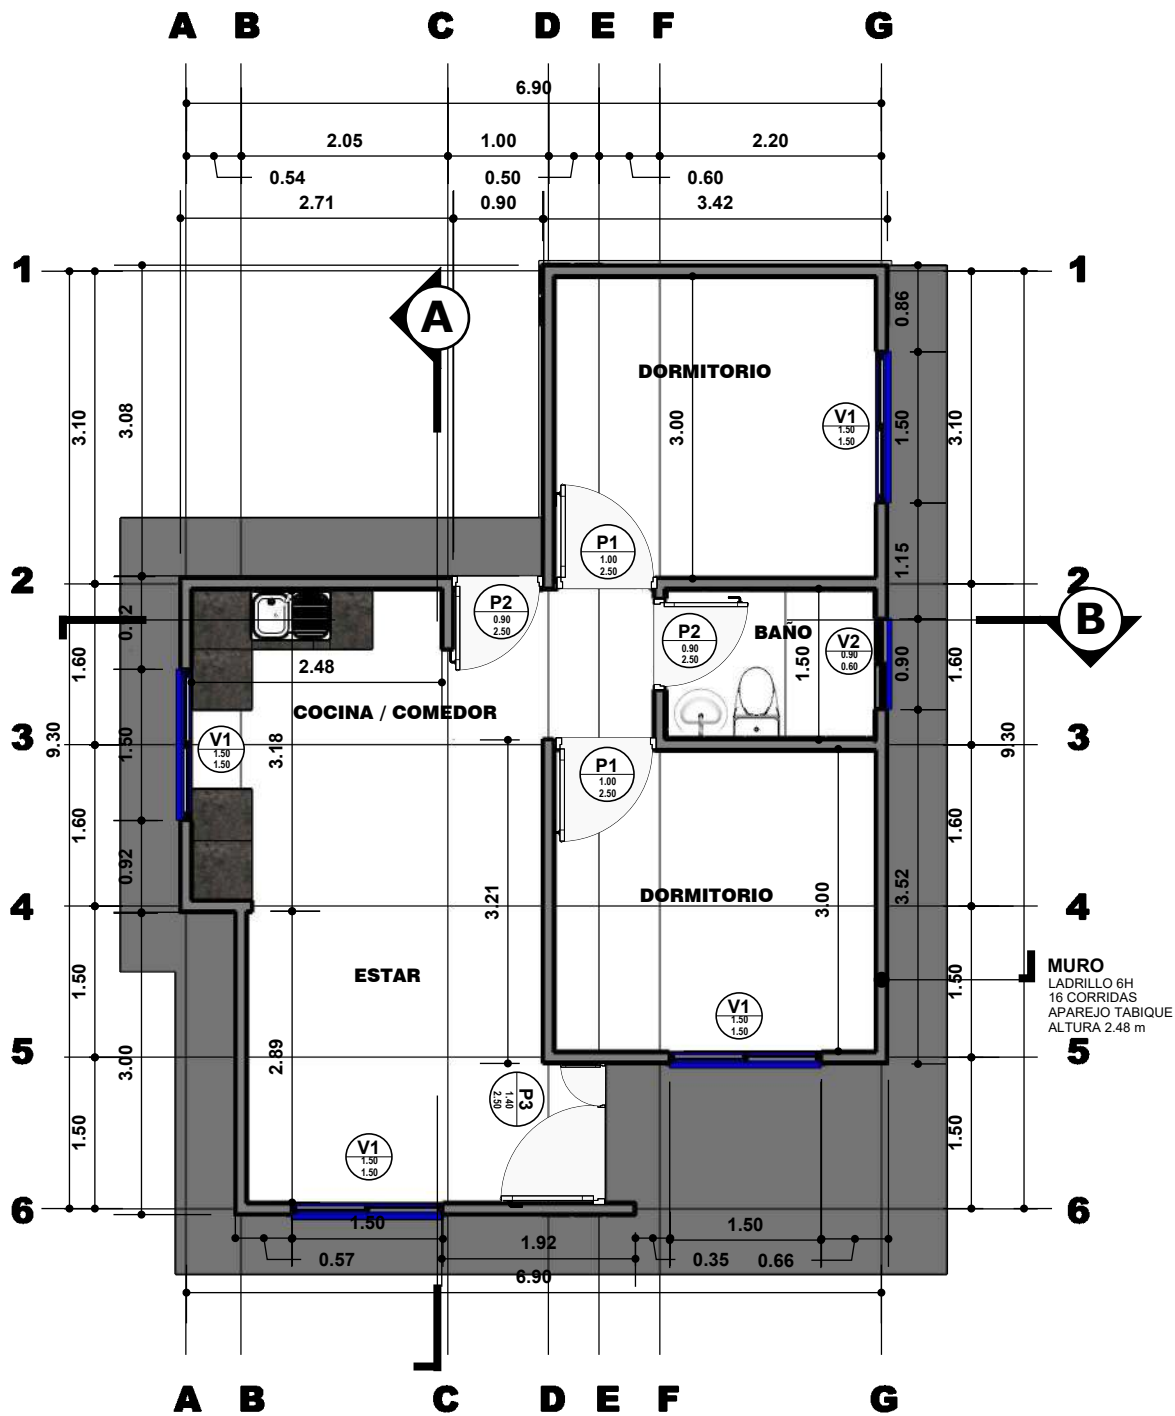

PLANTA ACOTADA
ESC. 1:75




NOMBRE DEL PROYECTO: PROYECTO DE VIVIENDA CUALITATIVA EN EL MUNICIPIO DE PORVENIR -FASE(XIX) 2024- PANDO		DISEÑO ARQUITECTONICO:	REVISADO Y APROBADO:	FECHA:	
				SUPERFICIE CONST. : 48.80 m2	
COMUNIDADES:	MUNICIPIO: PORVENIR			LAMINA N° :	
PROVINCIA: NICOLAS SUAREZ	DEPARTAMENTO: PANDO			12/34	

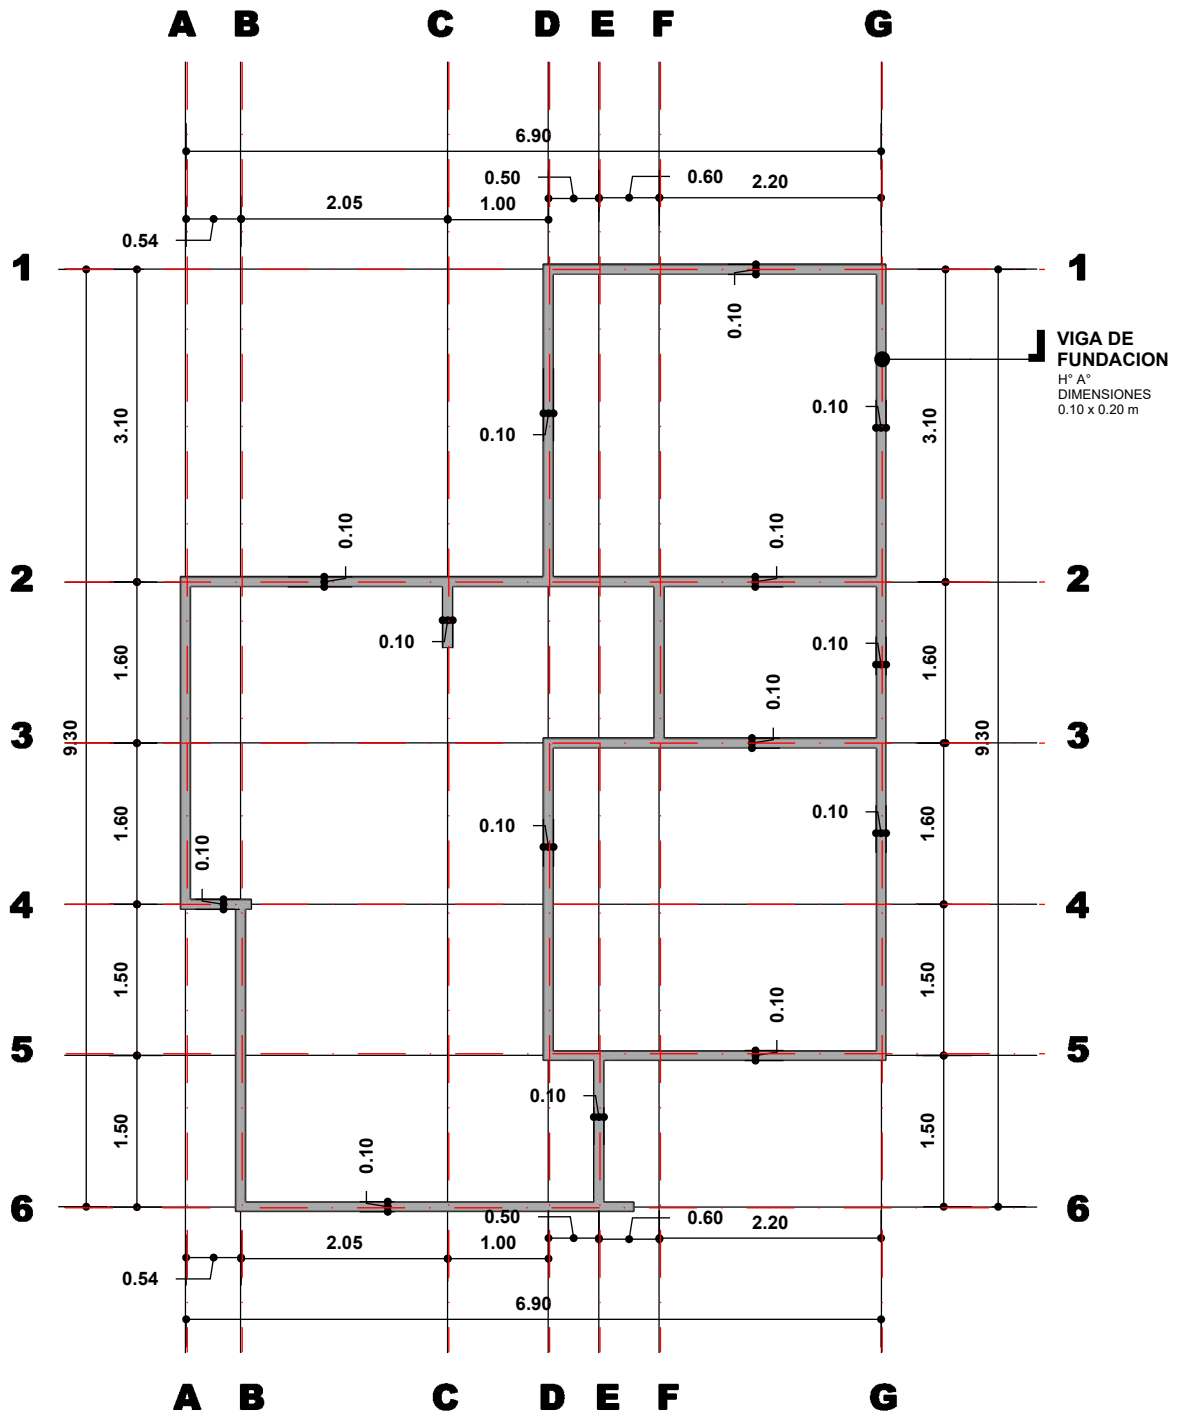

VIGA DE FUNDACIÓN
ESC. 1:75





NOMBRE DEL PROYECTO: PROYECTO DE VIVIENDA CUALITATIVA EN EL MUNICIPIO DE PORVENIR -FASE(XIX) 2024- PANDO		DISEÑO ARQUITECTONICO:	REVISADO Y APROBADO:	FECHA:
COMUNIDADES:	MUNICIPIO: PORVENIR			SUPERFICIE CONST. : 48.80 m2
PROVINCIA: NICOLAS SUAREZ	DEPARTAMENTO: PANDO			LAMINA N°: 13/34

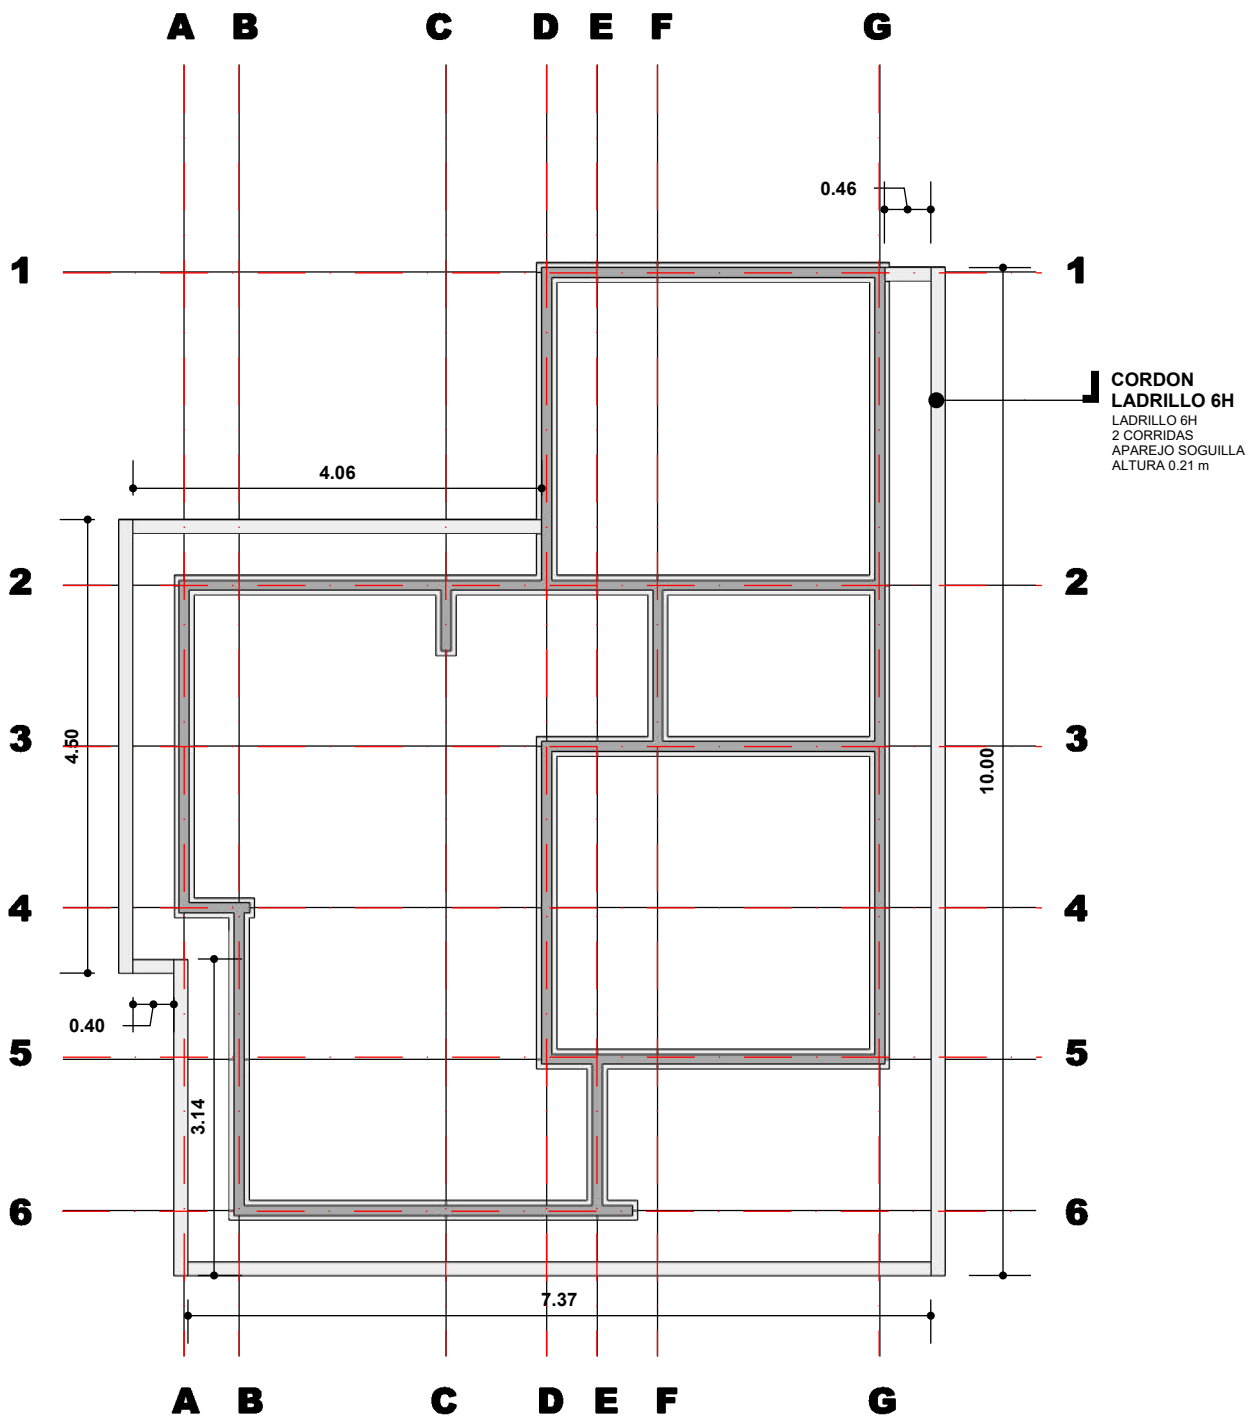


CORDON LADRILLO 6H
ESC. 1:75



NOMBRE DEL PROYECTO: PROYECTO DE VIVIENDA CUALITATIVA EN EL MUNICIPIO DE PORVENIR -FASE(XIX) 2024- PANDO		DISEÑO ARQUITECTONICO:	REVISADO Y APROBADO:	FECHA:
COMUNIDADES:	MUNICIPIO: PORVENIR			SUPERFICIE CONST. : 48.80 m2
PROVINCIA: NICOLAS SUAREZ	DEPARTAMENTO: PANDO			LAMINA N° : 14/34

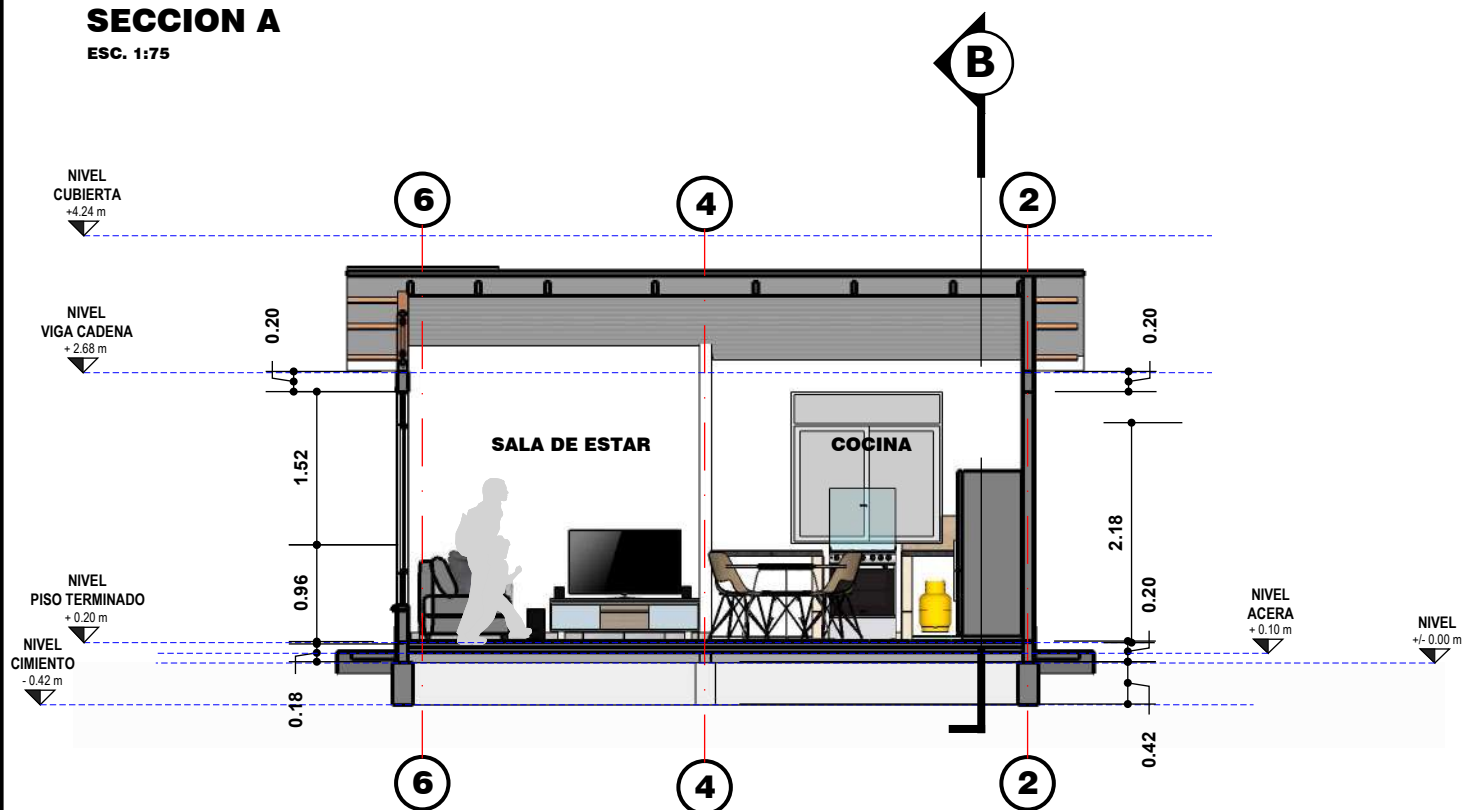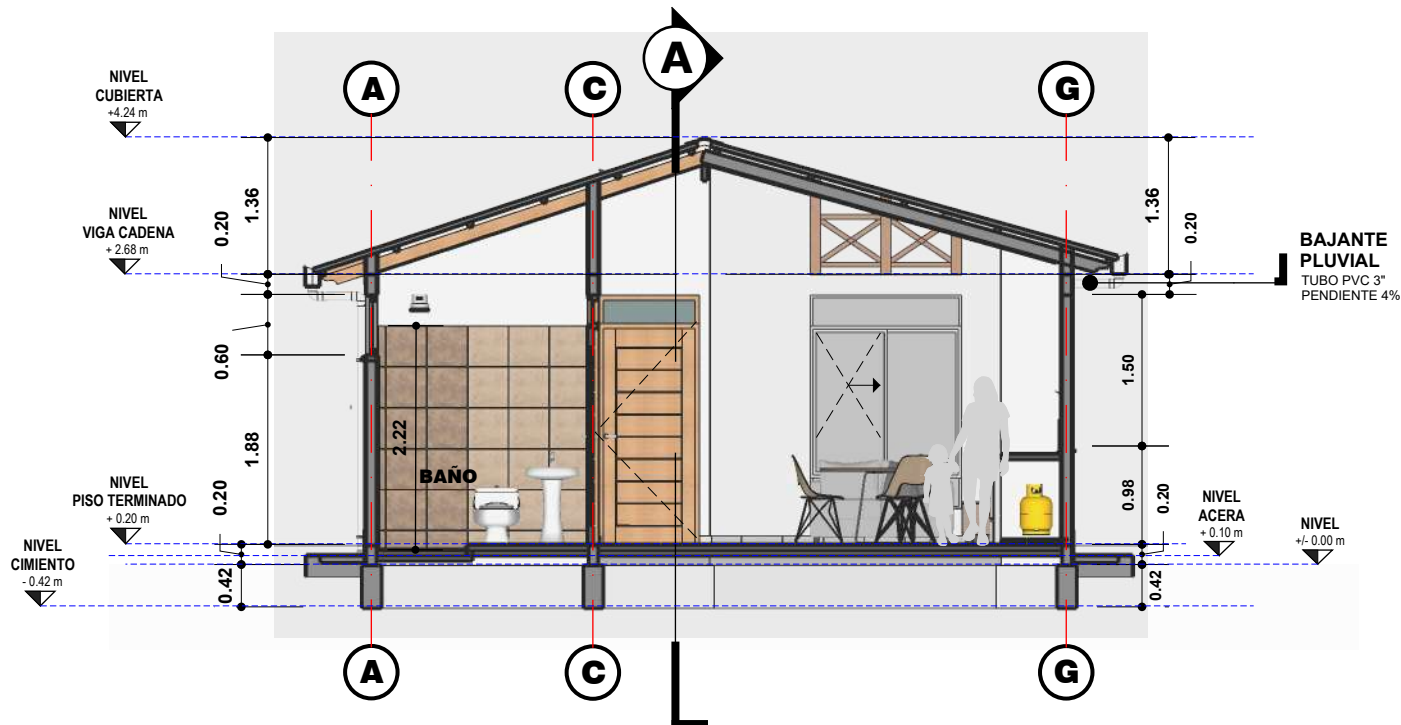


NOMBRE DEL PROYECTO: PROYECTO DE VIVIENDA CUALITATIVA EN EL MUNICIPIO DE PORVENIR -FASE(XIX) 2024- PANDO		DISEÑO ARQUITECTONICO:	REVISADO Y APROBADO:	FECHA:
COMUNIDADES:	MUNICIPIO: PORVENIR			SUPERFICIE CONST. : 48.80 m2
PROVINCIA: NICOLAS SUAREZ	DEPARTAMENTO: PANDO			LAMINA N°: 15/34

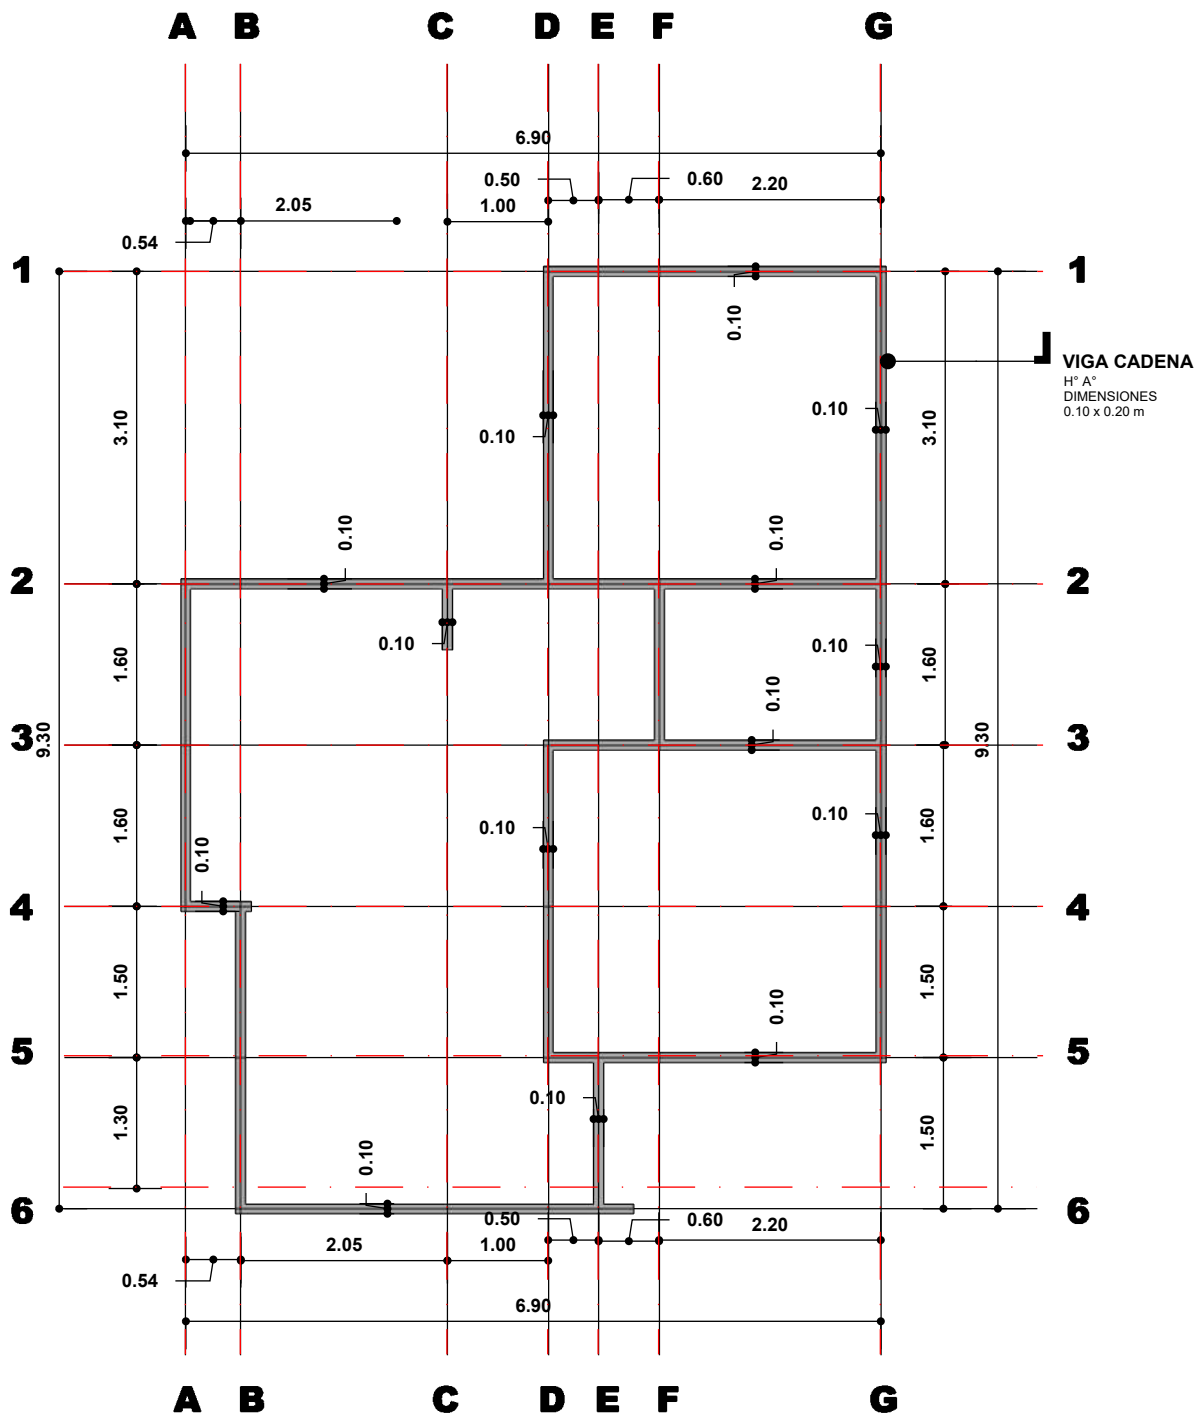


VIGA CADENA

ESC. 1:75

NOMBRE DEL PROYECTO: PROYECTO DE VIVIENDA CUALITATIVA EN EL MUNICIPIO DE PORVENIR -FASE(XIX) 2024- PANDO		DISEÑO ARQUITECTONICO:	REVISADO Y APROBADO:	FECHA:
COMUNIDADES:	MUNICIPIO: PORVENIR			SUPERFICIE CONST. : 48.80 m2
PROVINCIA: NICOLAS SUAREZ	DEPARTAMENTO: PANDO			LAMINA N°: 16/34

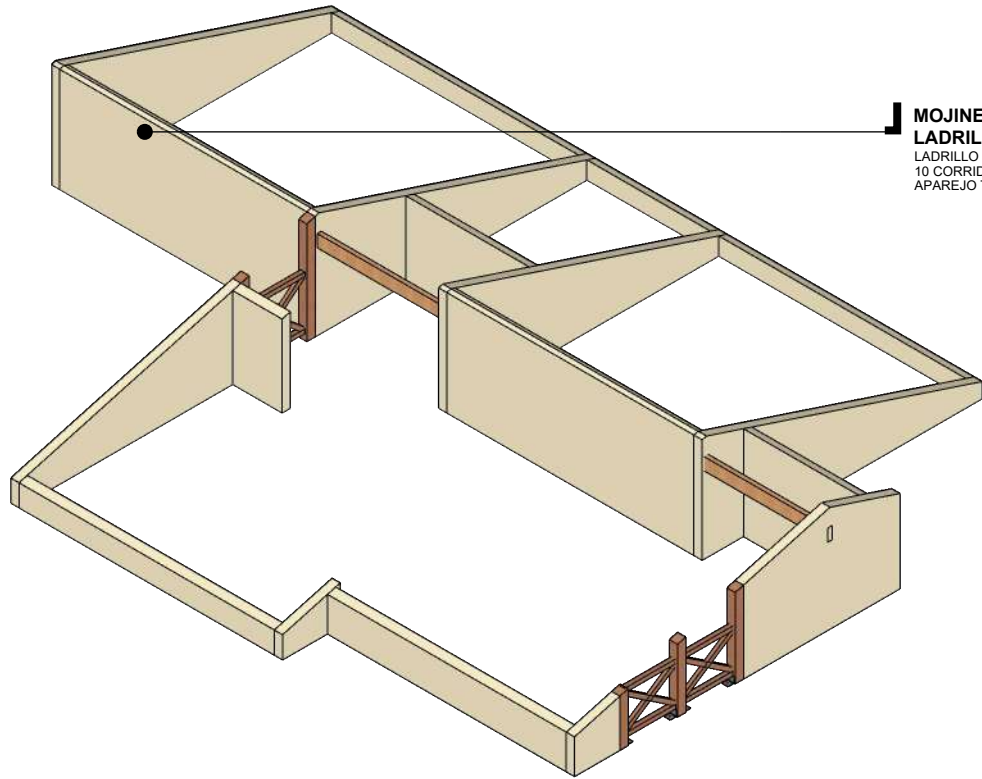

MOJINETE DE LADRILLO
LADRILLO 6H
10 CORRIDAS
APAREJO TABIQUE


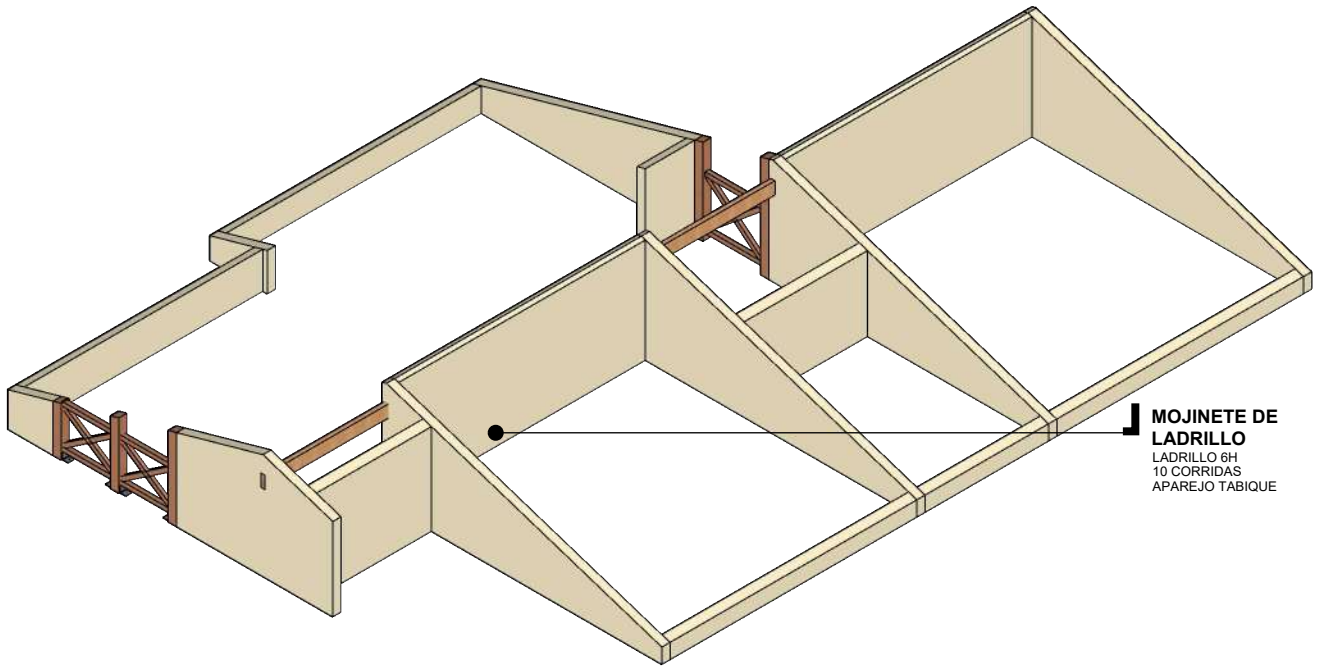


MOJINETE DE LADRILLO
LADRILLO 6H
10 CORRIDAS
APAREJO TABIQUE

DETALLE DE MOJINETE

ESC. 1:60

NOMBRE DEL PROYECTO: PROYECTO DE VIVIENDA CUALITATIVA EN EL MUNICIPIO DE PORVENIR -FASE(XIX) 2024- PANDO		DISEÑO ARQUITECTONICO:	REVISADO Y APROBADO:	FECHA:
COMUNIDADES:	MUNICIPIO: PORVENIR			SUPERFICIE CONST. : 48.80 m2
PROVINCIA: NICOLAS SUAREZ	DEPARTAMENTO: PANDO			LAMINA N° : 17/34

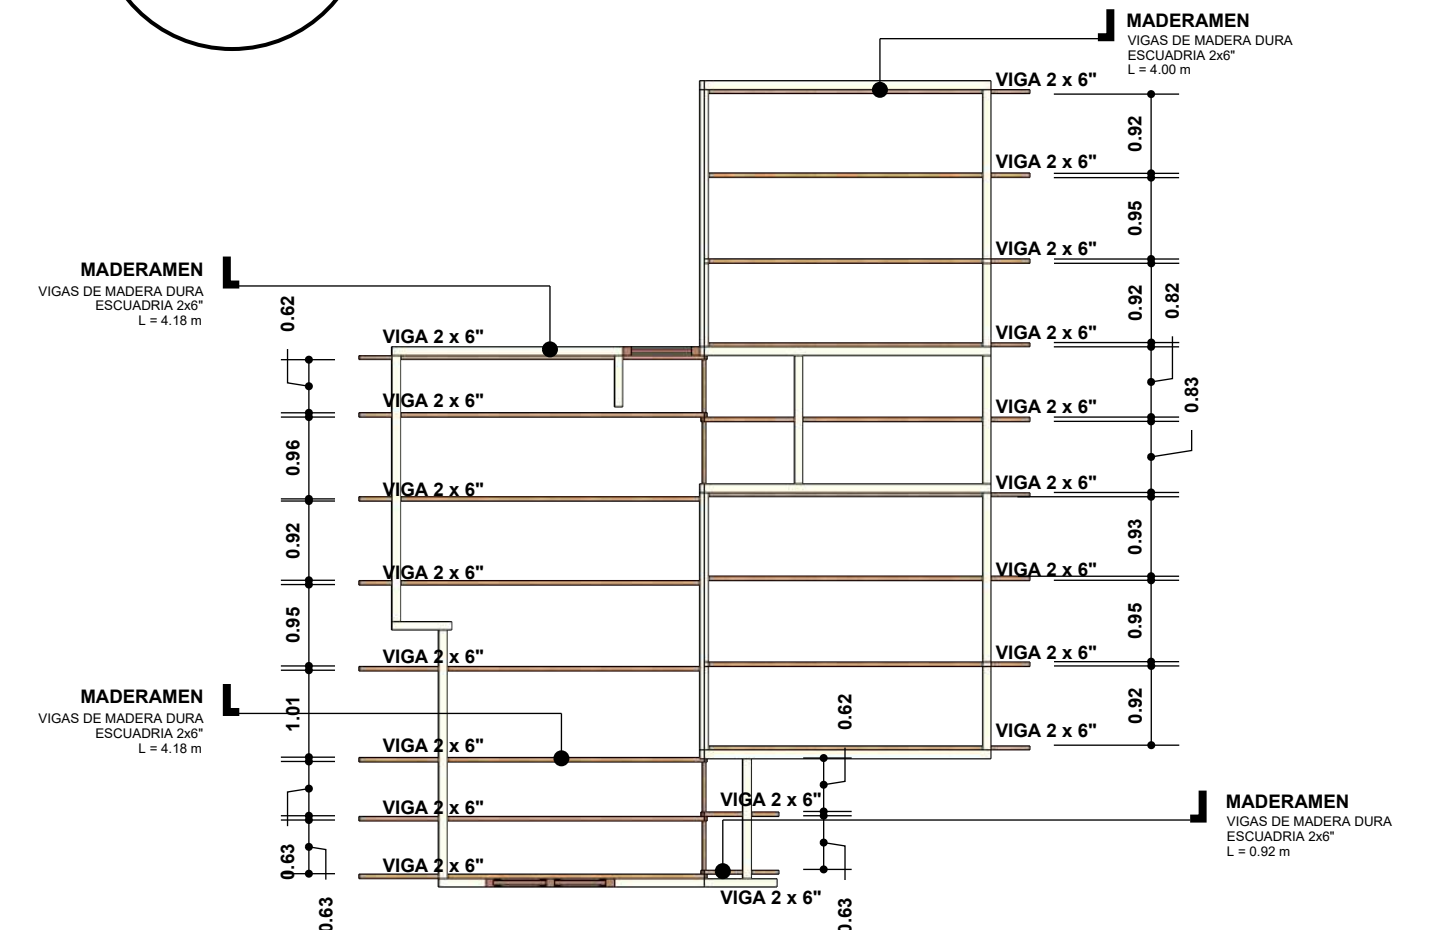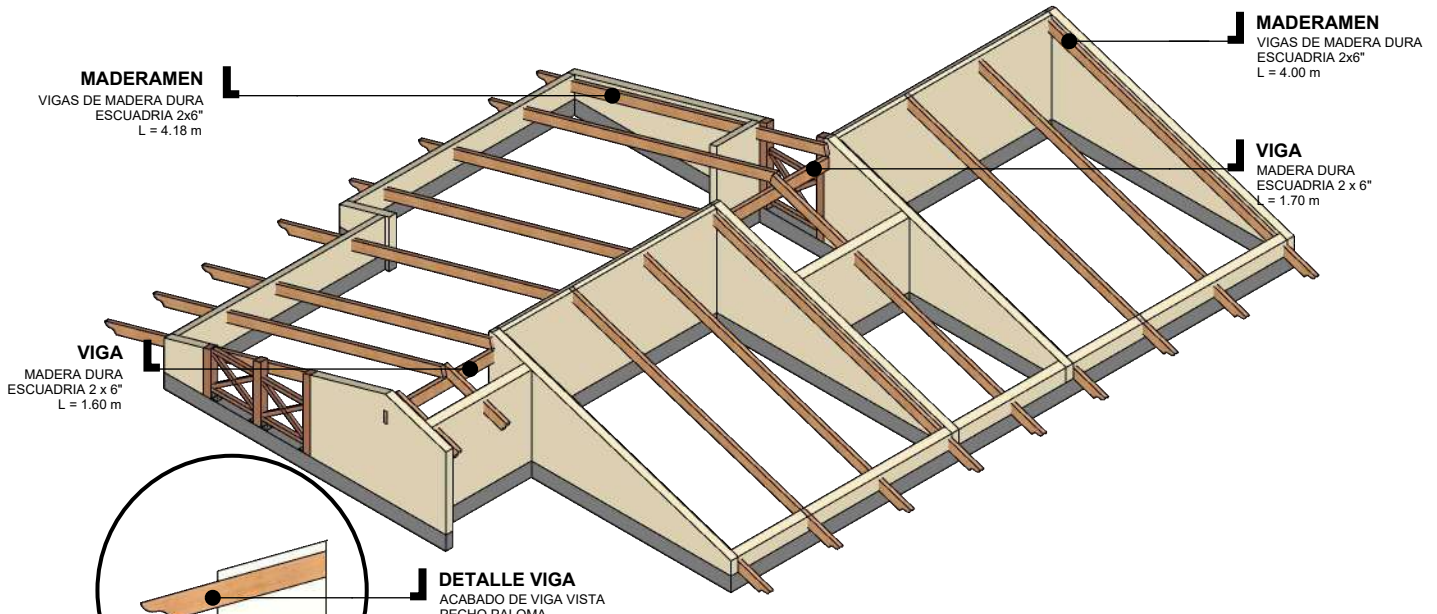



MADERAMEN
ESC. 1:65

NOMBRE DEL PROYECTO: PROYECTO DE VIVIENDA CUALITATIVA EN EL MUNICIPIO DE PORVENIR -FASE(XIX) 2024- PANDO		DISEÑO ARQUITECTONICO:	REVISADO Y APROBADO:	FECHA:
				SUPERFICIE CONST. : 48.80 m2
COMUNIDADES:	MUNICIPIO: PORVENIR			LAMINA N° :
PROVINCIA: NICOLAS SUAREZ	DEPARTAMENTO: PANDO			18/34

TECHO
CALAMINA PREPINTADA
TIPO TRAPEZOIDAL N° 28
L=4.18

CUMBRERA
LAMINA DE ACERA
PREPINTADA N° 28
L=10.40M


TECHO
CALAMINA
PREPINTADA TIPO
TRAPEZOIDAL N° 28
L=4.00

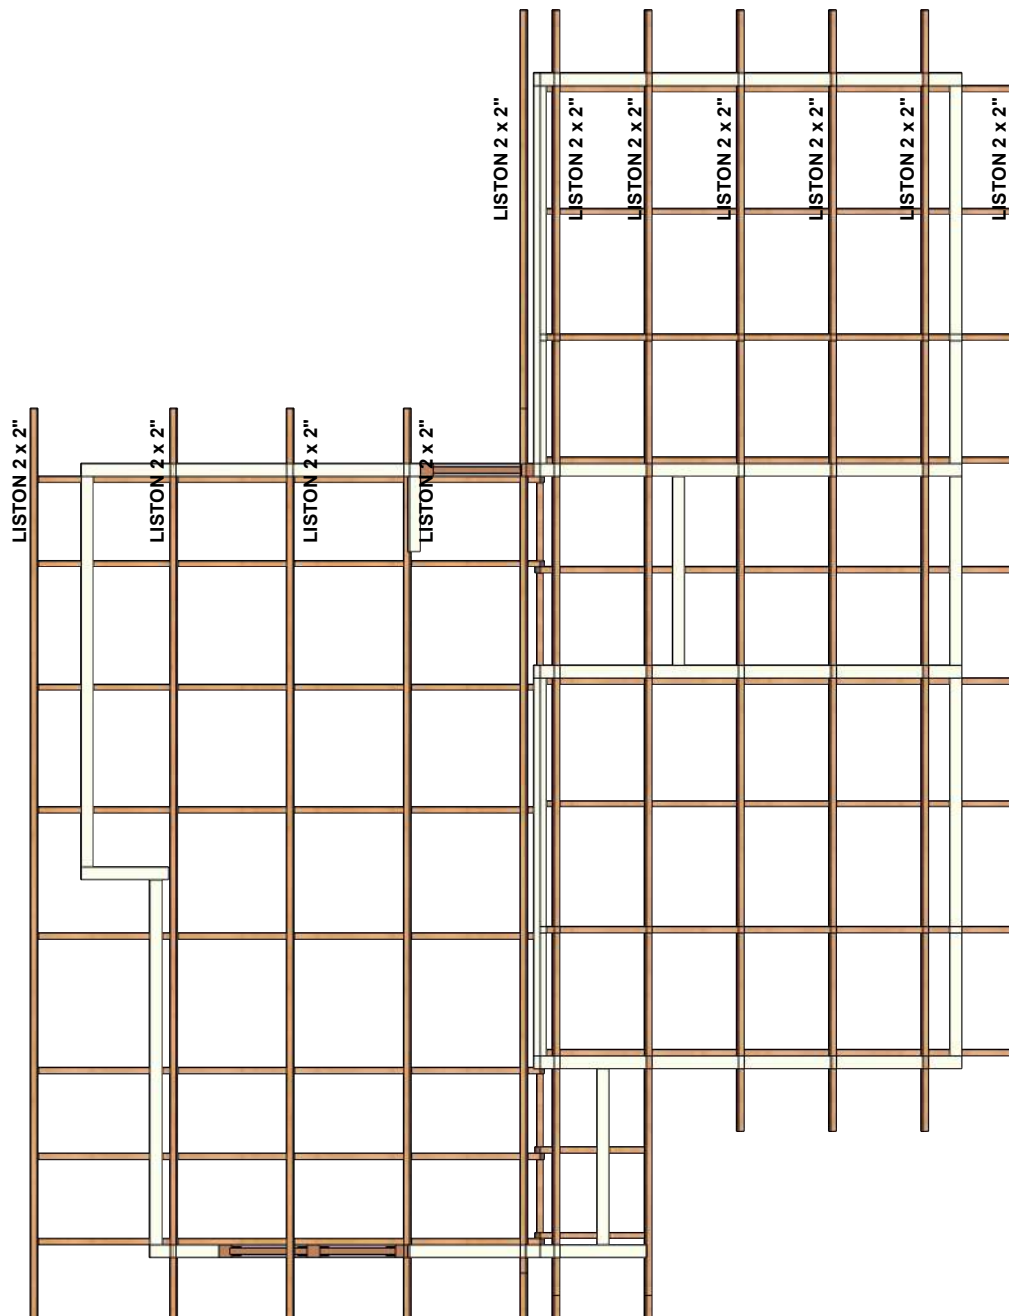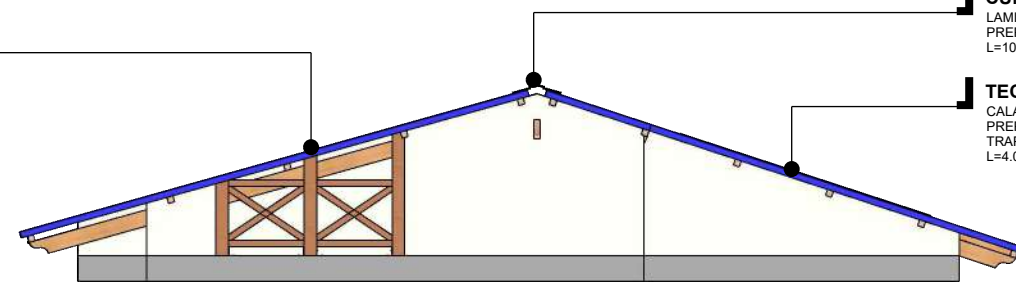


MADERAMEN 2

ESC. 1:75

NOMBRE DEL PROYECTO: PROYECTO DE VIVIENDA CUALITATIVA EN EL MUNICIPIO DE PORVENIR -FASE(XIX) 2024- PANDO		DISEÑO ARQUITECTONICO:	REVISADO Y APROBADO:	FECHA:
COMUNIDADES:	MUNICIPIO: PORVENIR			SUPERFICIE CONST. : 48.80 m2
PROVINCIA: NICOLAS SUAREZ	DEPARTAMENTO: PANDO			LAMINA N° : 19/34

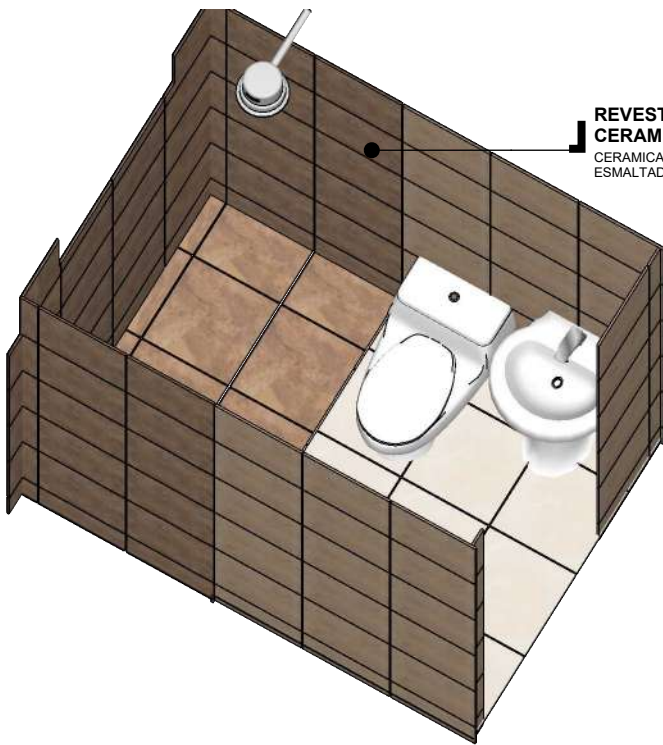


**REVESTIMIENTO
CERAMICO**
CERAMICA ACABADO
ESMALTADO

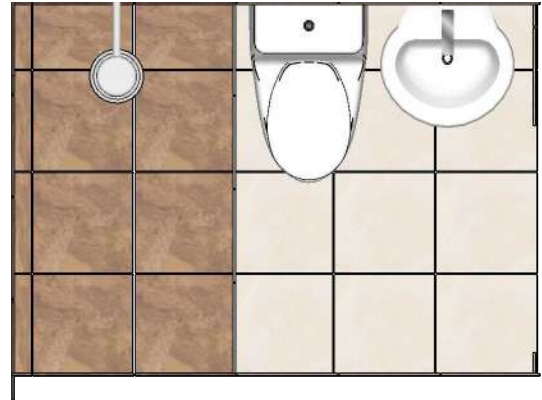

ISOMETRIA

PLANTA

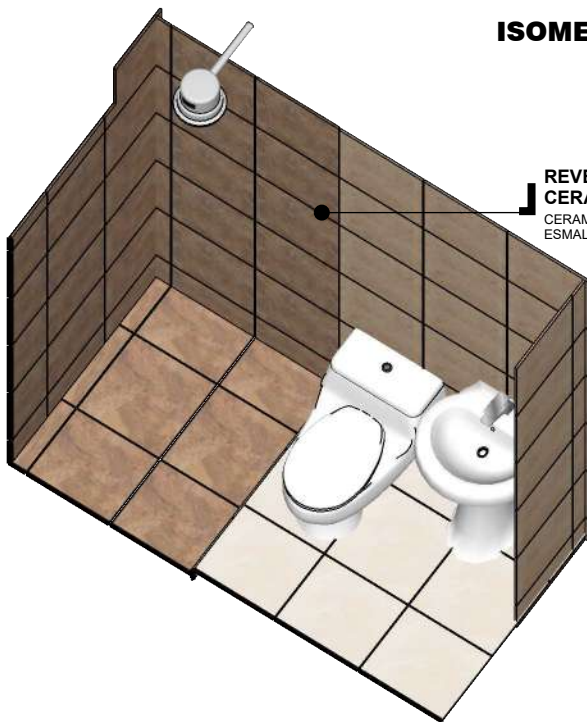

**REVESTIMIENTO
CERAMICO**
CERAMICA ACABADO
ESMALTADO



ISOMETRIA



CORTE

DETALLE CERAMICA

ESC. 1:30

NOMBRE DEL PROYECTO: PROYECTO DE VIVIENDA CUALITATIVA EN EL MUNICIPIO DE PORVENIR -FASE(XIX) 2024- PANDO		DISEÑO ARQUITECTONICO:	REVISADO Y APROBADO:	FECHA:
COMUNIDADES:	MUNICIPIO: PORVENIR			SUPERFICIE CONST. : 48.80 m2
PROVINCIA: NICOLAS SUAREZ	DEPARTAMENTO: PANDO			LAMINA N°: 20/34


ALTURAS DE PUNTOS

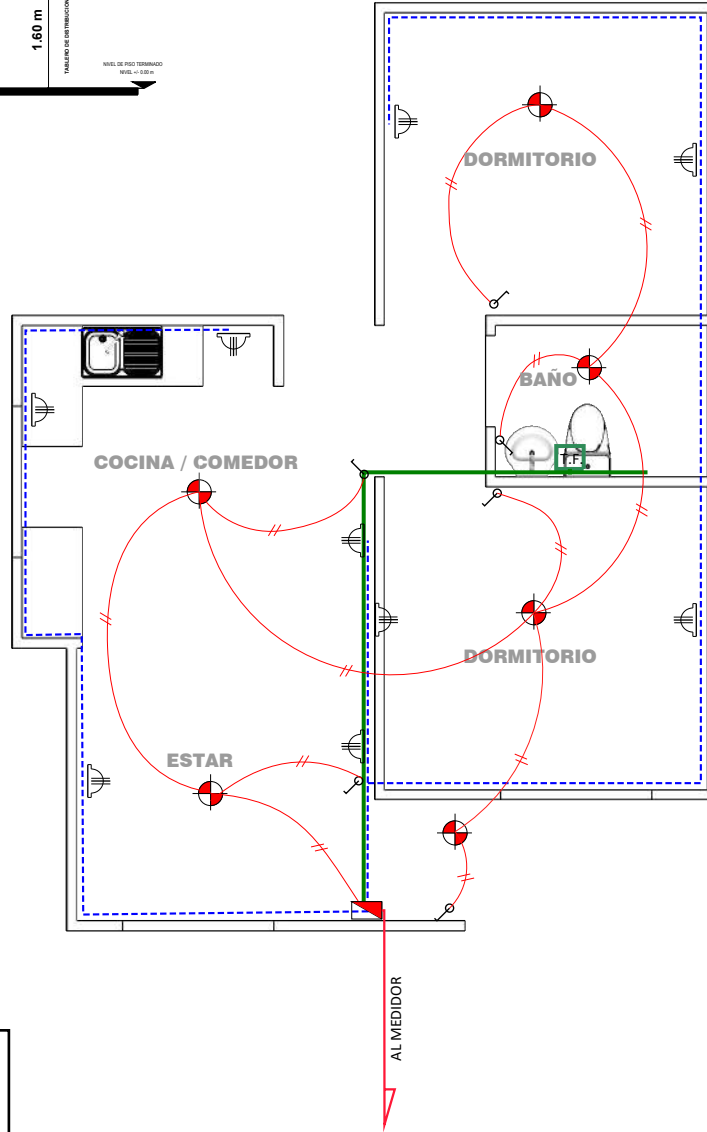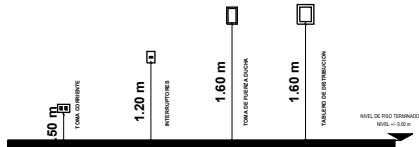

SIMBOLOGIA Y REFERENCIA

- TABLERO DE DISTRIBUCIÓN
- TOMACORRIENTES DOBLE
- ILUMINACION INCANDESCENTE
- INTERRUPTOR SIMPLE
- TOMA DE FUERZA DUCHA
- CIRCUITO DE TOMA DE ILUMINACION AWG N°14
- CIRCUITO DE TOMA CORRIENTE AWG N°12
- CIRCUITO DUCHA AWG N° 10
- CIRCUITO DUCHA AWG N° 10

DIAGRAMA UNIFILAR

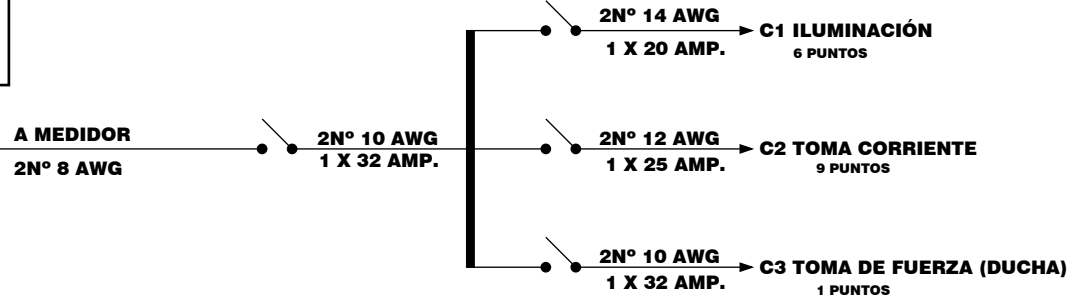


INST. ELECTRICA

ESC. 1:75

NOMBRE DEL PROYECTO: PROYECTO DE VIVIENDA CUALITATIVA EN EL MUNICIPIO DE PORVENIR -FASE(XIX) 2024- PANDO		DISEÑO ARQUITECTONICO:		REVISADO Y APROBADO:		FECHA:	
COMUNIDADES:		MUNICIPIO: PORVENIR				SUPERFICIE CONST. : 48.80 m2	
PROVINCIA: NICOLAS SUAREZ		DEPARTAMENTO: PANDO				LAMINA N°:	
						21/34	


REFERENCIAS

1. TAP. PVC. ø 1/2" L= 5.56 m
2. TAP. PVC. ø 1/2" L= 1.53 m
3. TAP. PVC. ø 1/2" L= 0.50 m
4. TAP. PVC. ø 1/2" L= 0.17 m
5. TAP. PVC. ø 1/2" L= 0.15 m
6. TAP. PVC. ø 1/2" L= 0.77 m
7. TAP. PVC. ø 1/2" L= 0.26m
8. TAP. PVC. ø 1/2" L= 5.87m
9. TAP. PVC. ø 1/2" L= 0.85 m

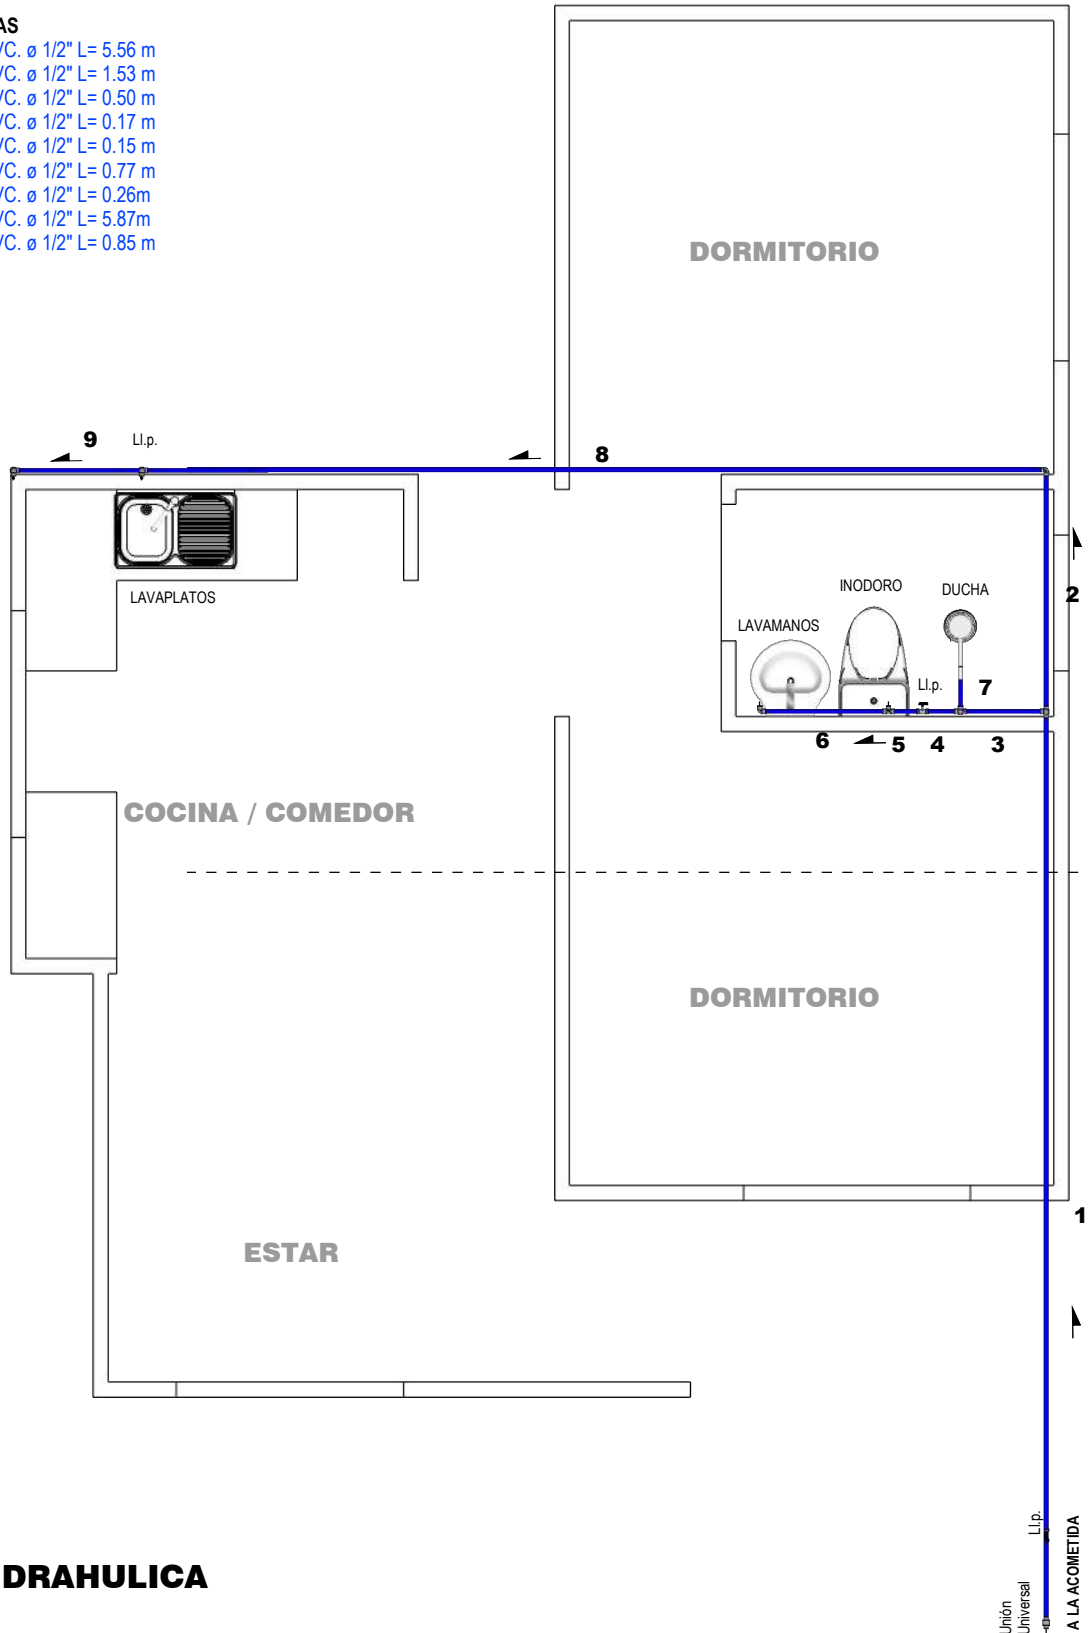

INST. HIDRAHULICA
ESC. 1:50

NOMBRE DEL PROYECTO: PROYECTO DE VIVIENDA CUALITATIVA EN EL MUNICIPIO DE PORVENIR -FASE(XIX) 2024- PANDO		DISEÑO ARQUITECTONICO:	REVISADO Y APROBADO:	FECHA:
COMUNIDADES:	MUNICIPIO: PORVENIR			SUPERFICIE CONST. : 48.80 m2
PROVINCIA: NICOLAS SUAREZ	DEPARTAMENTO: PANDO			LAMINA N° : 22/34

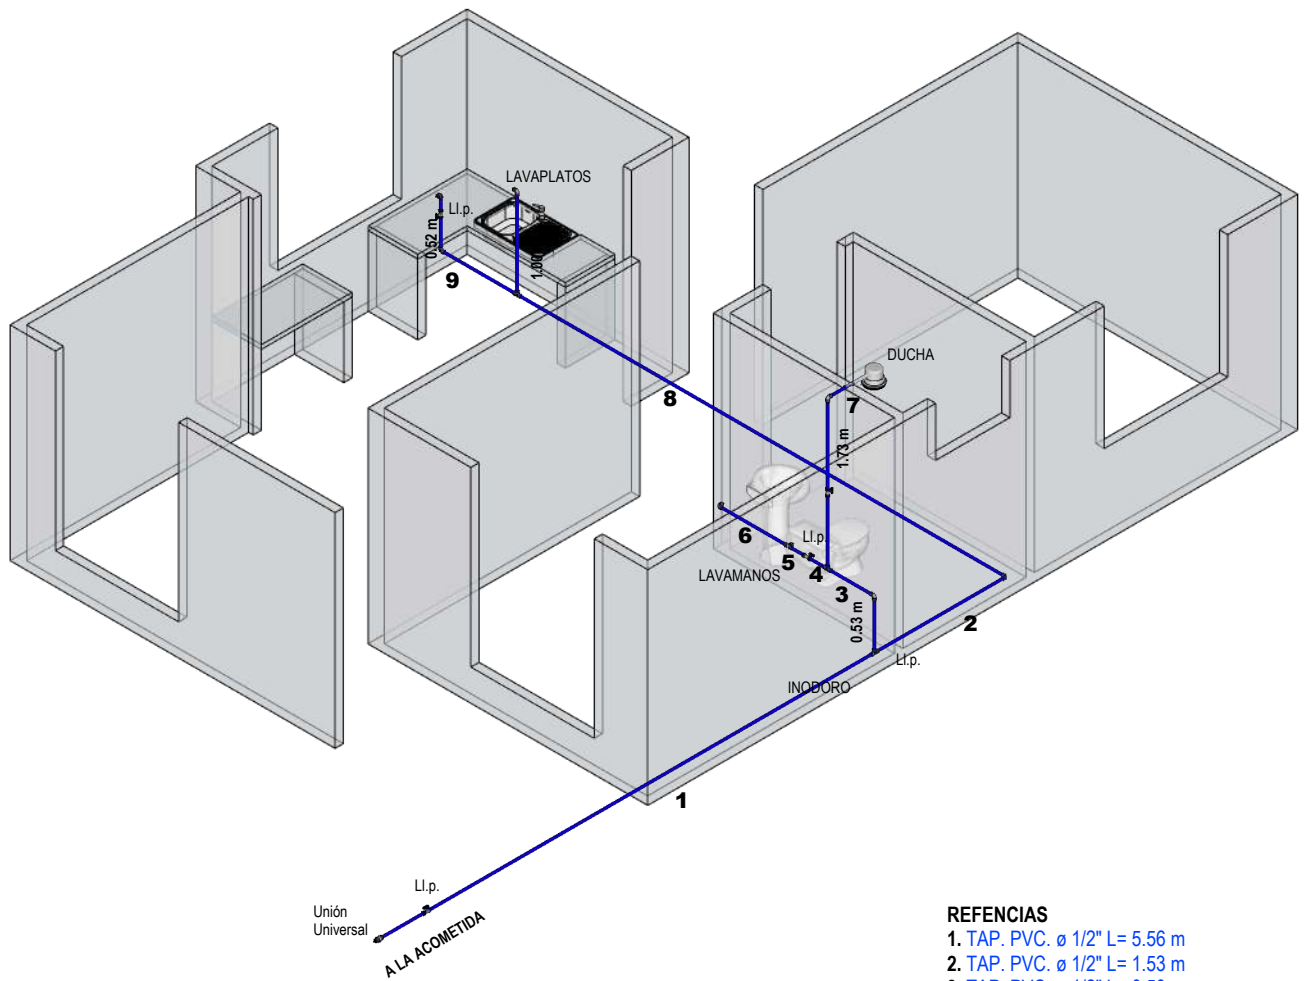

REFERENCIAS

1. TAP. PVC. ϕ 1/2" L= 5.56 m
2. TAP. PVC. ϕ 1/2" L= 1.53 m
3. TAP. PVC. ϕ 1/2" L= 0.50 m
4. TAP. PVC. ϕ 1/2" L= 0.17 m
5. TAP. PVC. ϕ 1/2" L= 0.15 m
6. TAP. PVC. ϕ 1/2" L= 0.77 m
7. TAP. PVC. ϕ 1/2" L= 0.26m
8. TAP. PVC. ϕ 1/2" L= 5.87m
9. TAP. PVC. ϕ 1/2" L= 0.85 m

INST. HIDRAULICA ISOMETRICO


ESC. 1:65

NOMBRE DEL PROYECTO: PROYECTO DE VIVIENDA CUALITATIVA EN EL MUNICIPIO DE PORVENIR -FASE(XIX) 2024- PANDO		DISEÑO ARQUITECTONICO:	REVISADO Y APROBADO:	FECHA:
COMUNIDADES:	MUNICIPIO: PORVENIR			SUPERFICIE CONST. : 48.80 m2
PROVINCIA: NICOLAS SUAREZ	DEPARTAMENTO: PANDO			LAMINA N°: 23/34


1. TS. PVC. Ø 2"	L= 0.60m
2. TS. PVC. Ø 2"	L= 0.57m
3. TS. PVC. Ø 4"	L= 6.32m
4. TS. PVC. Ø 4"	L= 7.50m
5. TS. PVC. Ø 4"	L= 4.92m
6. TS. PVC. Ø 2"	L= 0.94m
7. TS. PVC. Ø 4"	L= 1.39m
8. TS. PVC. Ø 2"	L= 0.56m
9. TS. PVC. Ø 2"	L= 1.28m
10. TS. PVC. Ø 4"	L= 4.30m



NOMBRE DEL PROYECTO: PROYECTO DE VIVIENDA CUALITATIVA EN EL MUNICIPIO DE PORVENIR -FASE(XIX) 2024- PANDO		DISEÑO ARQUITECTONICO:	REVISADO Y APROBADO:	FECHA: SUPERFICIE CONST. : 48.80 m2
COMUNIDADES:	MUNICIPIO: PORVENIR			LAMINA Nº : 24/34
PROVINCIA: NICOLAS SUAREZ	DEPARTAMENTO: PANDO			

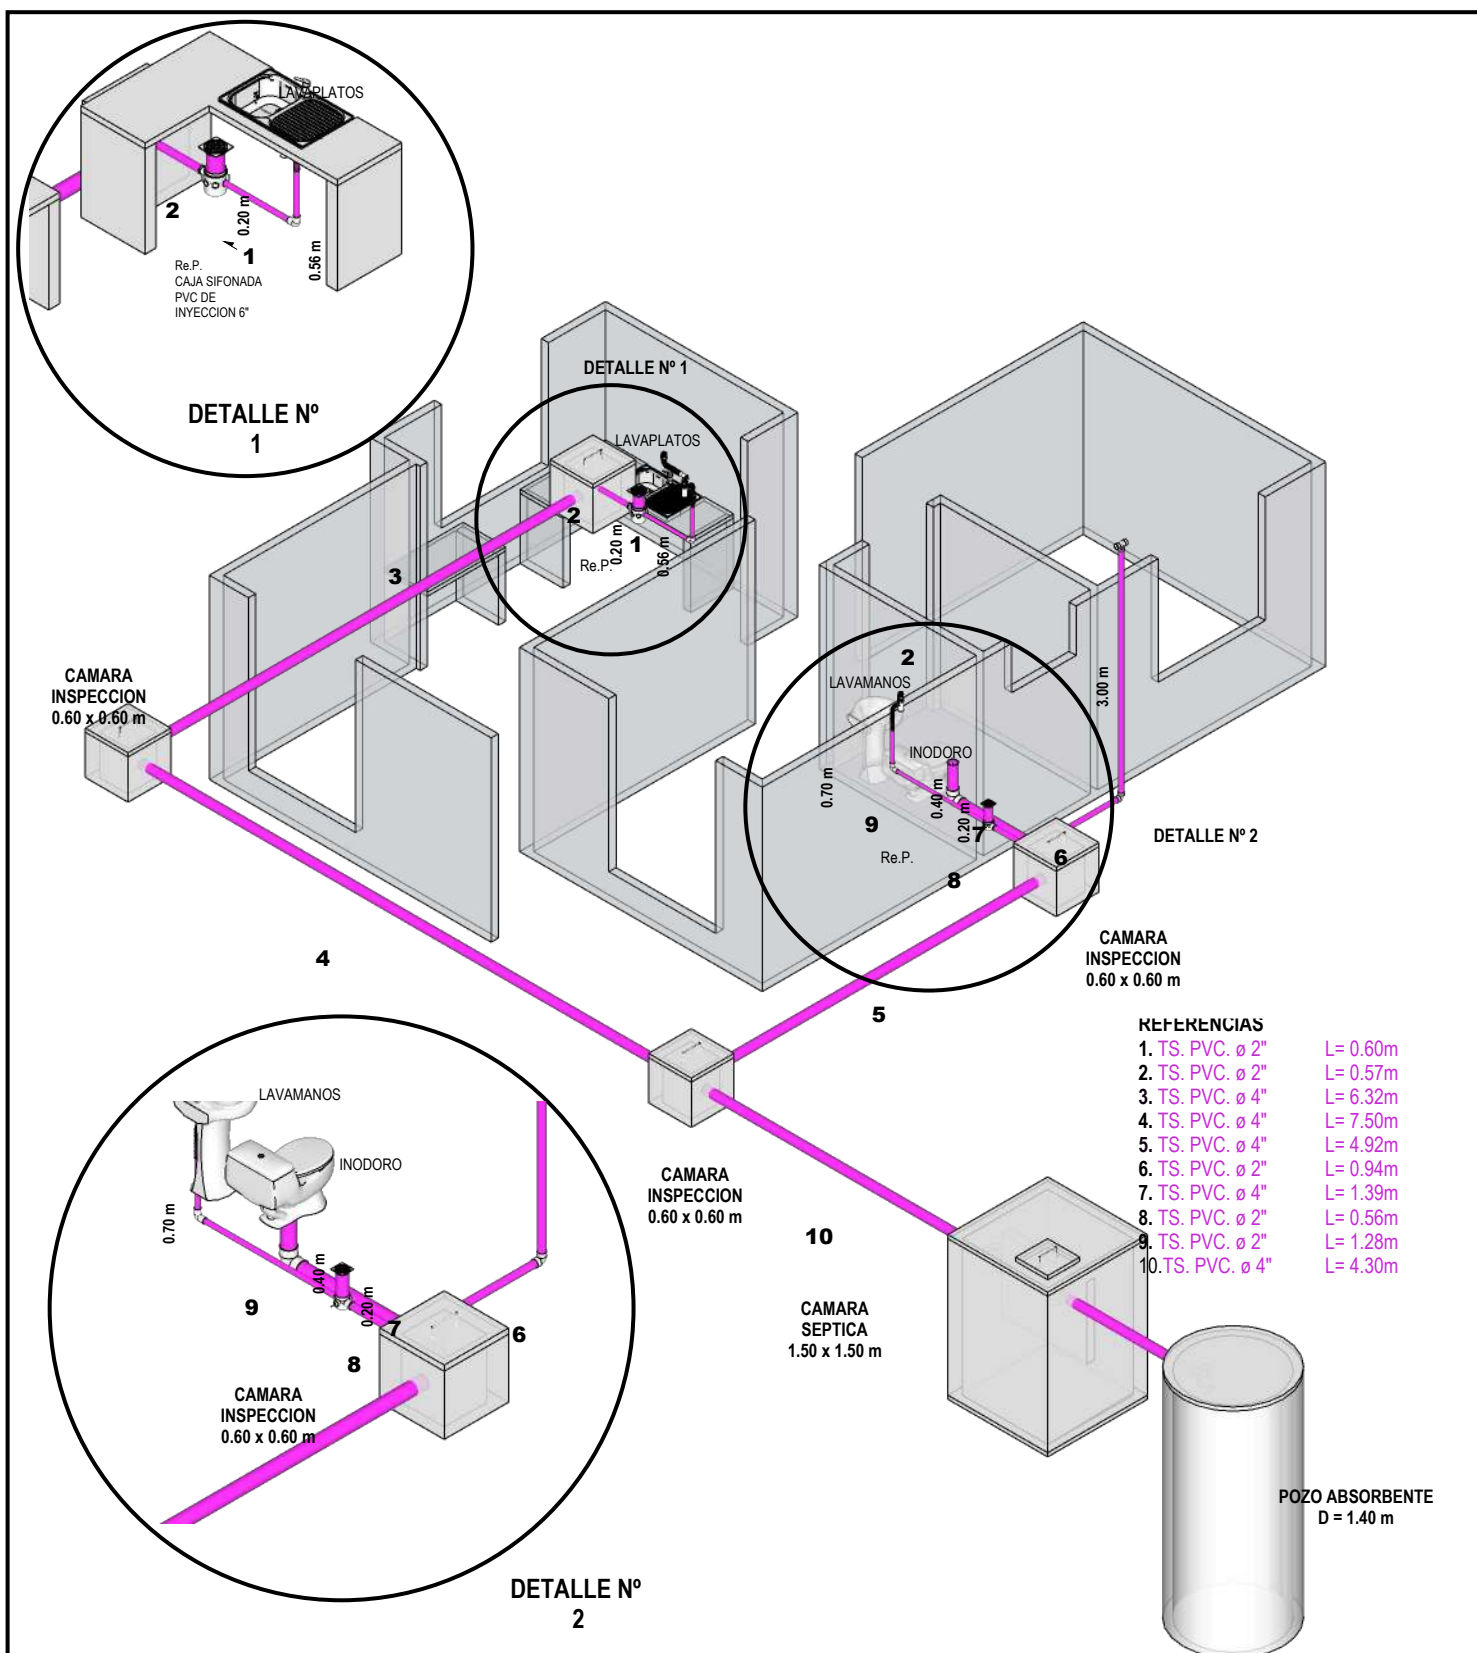


NOMBRE DEL PROYECTO: PROYECTO DE VIVIENDA CUALITATIVA EN EL MUNICIPIO DE PORVENIR -FASE(XIX) 2024- PANDO		DISEÑO ARQUITECTONICO:	REVISADO Y APROBADO:	FECHA:
COMUNIDADES:	MUNICIPIO: PORVENIR			SUPERFICIE CONST. : 48.80 m2
PROVINCIA: NICOLAS SUAREZ	DEPARTAMENTO: PANDO			LAMINA N°: 25/34

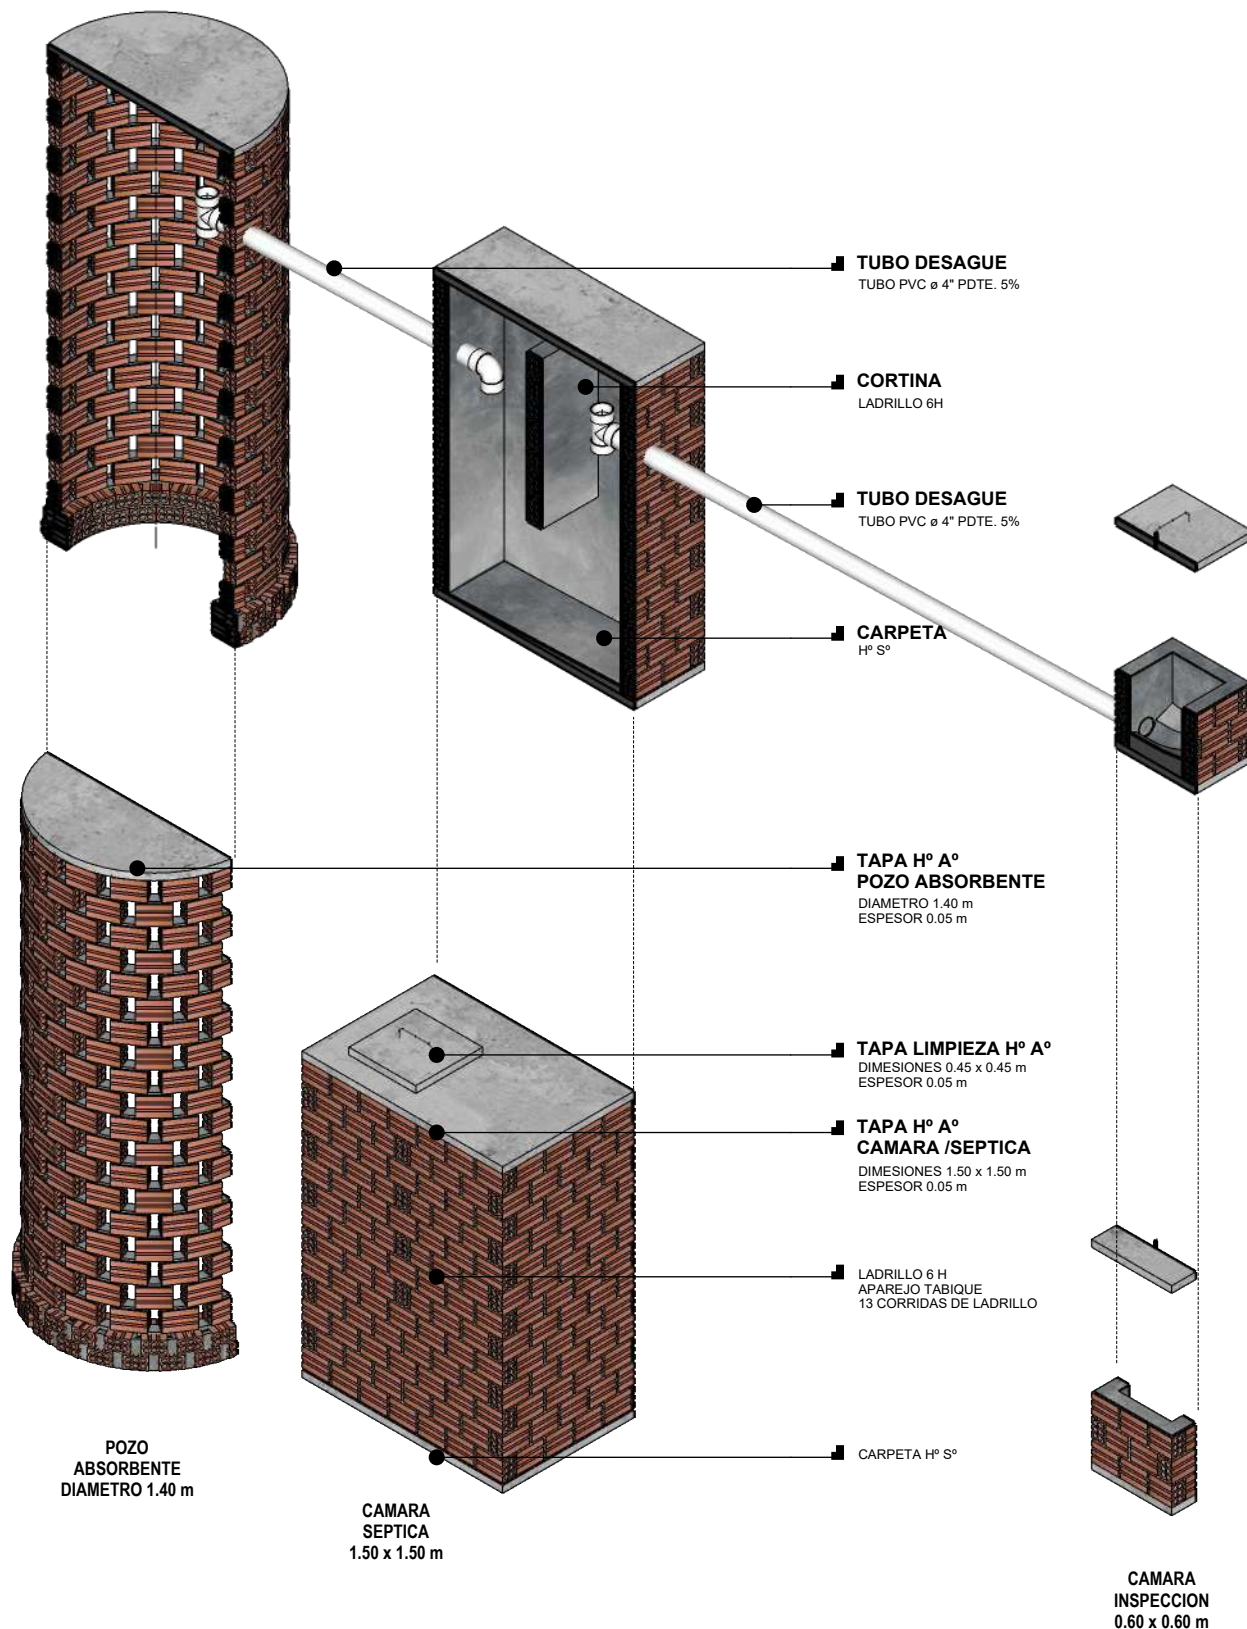


SISTEMA DE TRATAMIENTO DE AGUAS RESIDUALES

ESC. 1:40

NOMBRE DEL PROYECTO: PROYECTO DE VIVIENDA CUALITATIVA EN EL MUNICIPIO DE PORVENIR -FASE(XIX) 2024- PANDO		DISEÑO ARQUITECTONICO:	REVISADO Y APROBADO:	FECHA:
COMUNIDADES:	MUNICIPIO: PORVENIR			SUPERFICIE CONST. : 48.80 m2
PROVINCIA: NICOLAS SUAREZ	DEPARTAMENTO: PANDO			LAMINA N°: 26/34

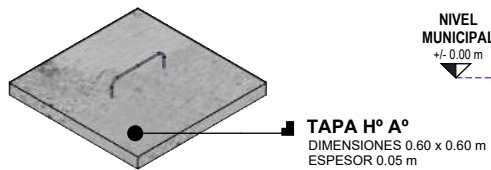

TAPA Hº Aº
DIMENSIONES 0.60 x 0.60 m
ESPESOR 0.05 m

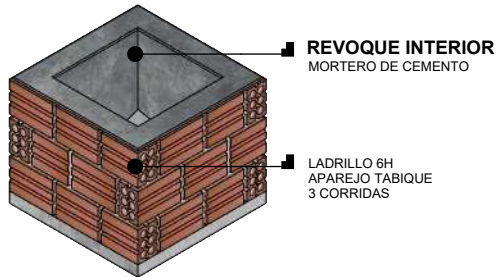


REVOQUE INTERIOR
MORTERO DE CEMENTO

LADRILLO 6H
APAREJO TABIQUE
3 CORRIDAS

DETALLE CAMARA INSPECCION


ESC. 1:25

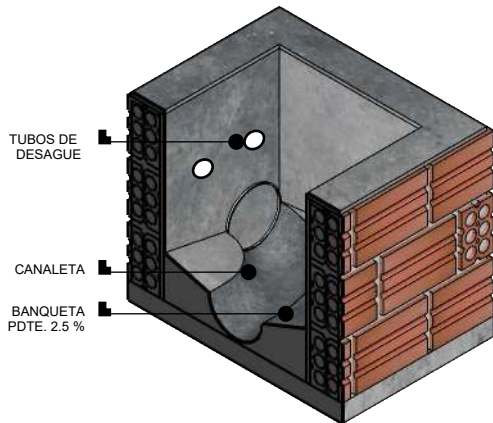

TUBOS DE DESAGUE

CANALETA


BANQUETA
PDTE. 2.5 %

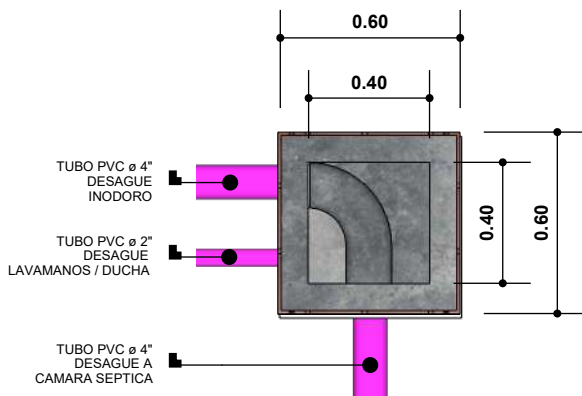

TUBO PVC ø 4"
DESAGUE INODORO

TUBO PVC ø 2"
DESAGUE LAVAMANOS / DUCHA

TUBO PVC ø 4"
DESAGUE A CAMARA SEPTICA

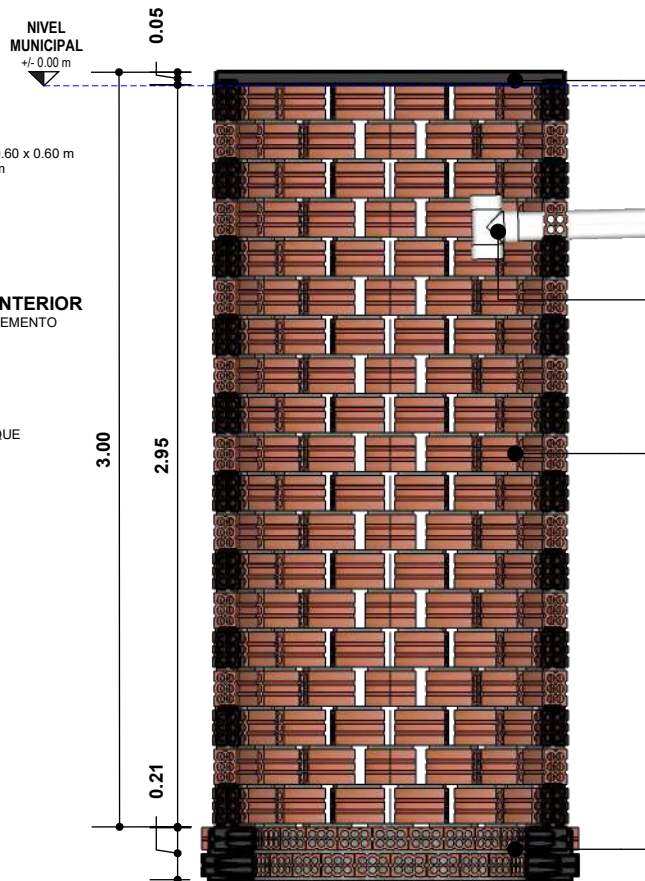

TAPA Hº Aº
DIAMETRO = 1.4 m
ESPESOR = 0.05 m


DESAGUE DE CAMARA SEPTICA
TUBO PVC ø 4"
TEE PVC ø 4"

MURO LADRILLO
LADRILLO 6 H
APAREJO TABIQUE
19 CORRIDAS
ALTURA 2.95 m

CIMIENTO LADRILLO
LADRILLO 6 H
APAREJO CARGA
2 CORRIDAS
ALTURA 0.21 m

DETALLE POZO ABSORBENTE

ESC. 1:30

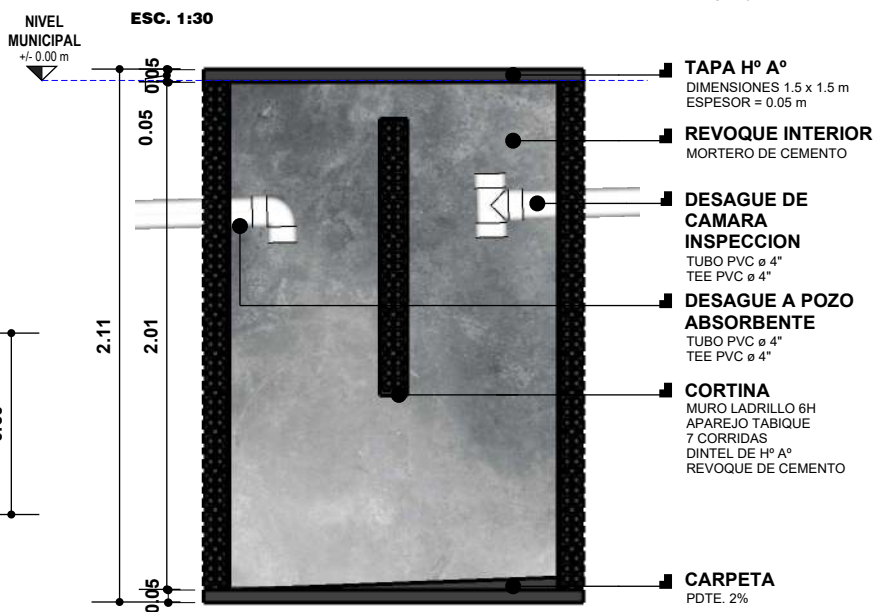

TAPA Hº Aº
DIMENSIONES 1.5 x 1.5 m
ESPESOR = 0.05 m

REVOQUE INTERIOR
MORTERO DE CEMENTO

DESAGUE DE CAMARA INSPECCION
TUBO PVC ø 4"
TEE PVC ø 4"

DESAGUE A POZO ABSORBENTE
TUBO PVC ø 4"
TEE PVC ø 4"

CORTINA
MURO LADRILLO 6H
APAREJO TABIQUE
7 CORRIDAS
DINTEL DE Hº Aº
REVOQUE DE CEMENTO


CARPETA
PDTE. 2%

DETALLE CAMARA SEPTICA

ESC. 1:30


SISTEMA DE TRATAMIENTO DE AGUA RESIDUALES

NOMBRE DEL PROYECTO: PROYECTO DE VIVIENDA CUALITATIVA EN EL MUNICIPIO DE PORVENIR -FASE(XIX) 2024- PANDO		DISEÑO ARQUITECTONICO:	REVISADO Y APROBADO:	FECHA:
COMUNIDADES:				SUPERFICIE CONST. : 48.80 m2
MUNICIPIO: PORVENIR				LAMINA N° :
PROVINCIA: NICOLAS SUAREZ		DEPARTAMENTO: PANDO		27/34

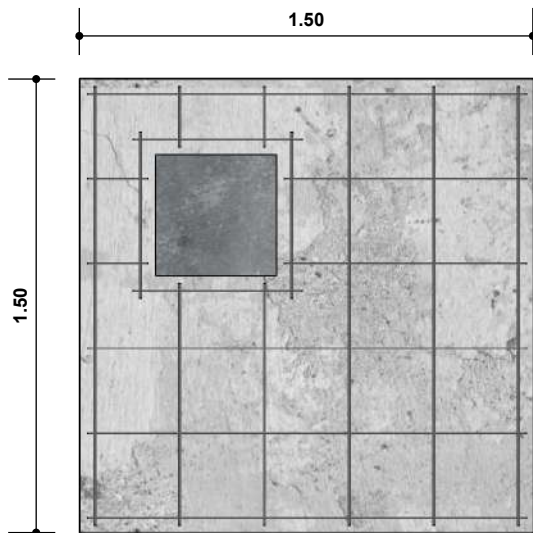


150 x 150 x 5

TAPA DE CAMARA SEPTICA H° A°
ESC. 1:25

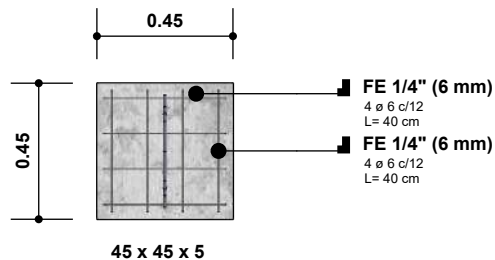


TAPA DE LIMPIEZA CAMARA SEPTICA H° A°
ESC. 1:25

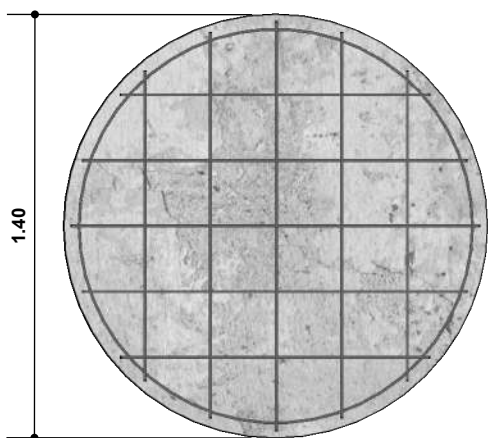

140 x 5


TAPA DE POZO ABSORBENTE H° A°
ESC. 1:25

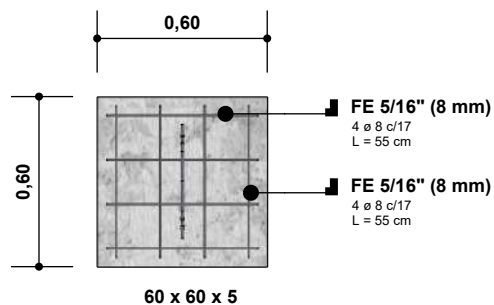

TAPA DE CAMARA INSPECCION H° A°
ESC. 1:25


DETALLE DE ARMADURA DE ACERO

NOMBRE DEL PROYECTO: PROYECTO DE VIVIENDA CUALITATIVA EN EL MUNICIPIO DE PORVENIR -FASE(XIX) 2024- PANDO		DISEÑO ARQUITECTONICO:	REVISADO Y APROBADO:	FECHA:
COMUNIDADES:	MUNICIPIO: PORVENIR			SUPERFICIE CONST. : 48.80 m2
PROVINCIA: NICOLAS SUAREZ	DEPARTAMENTO: PANDO			LAMINA N° : 28/34

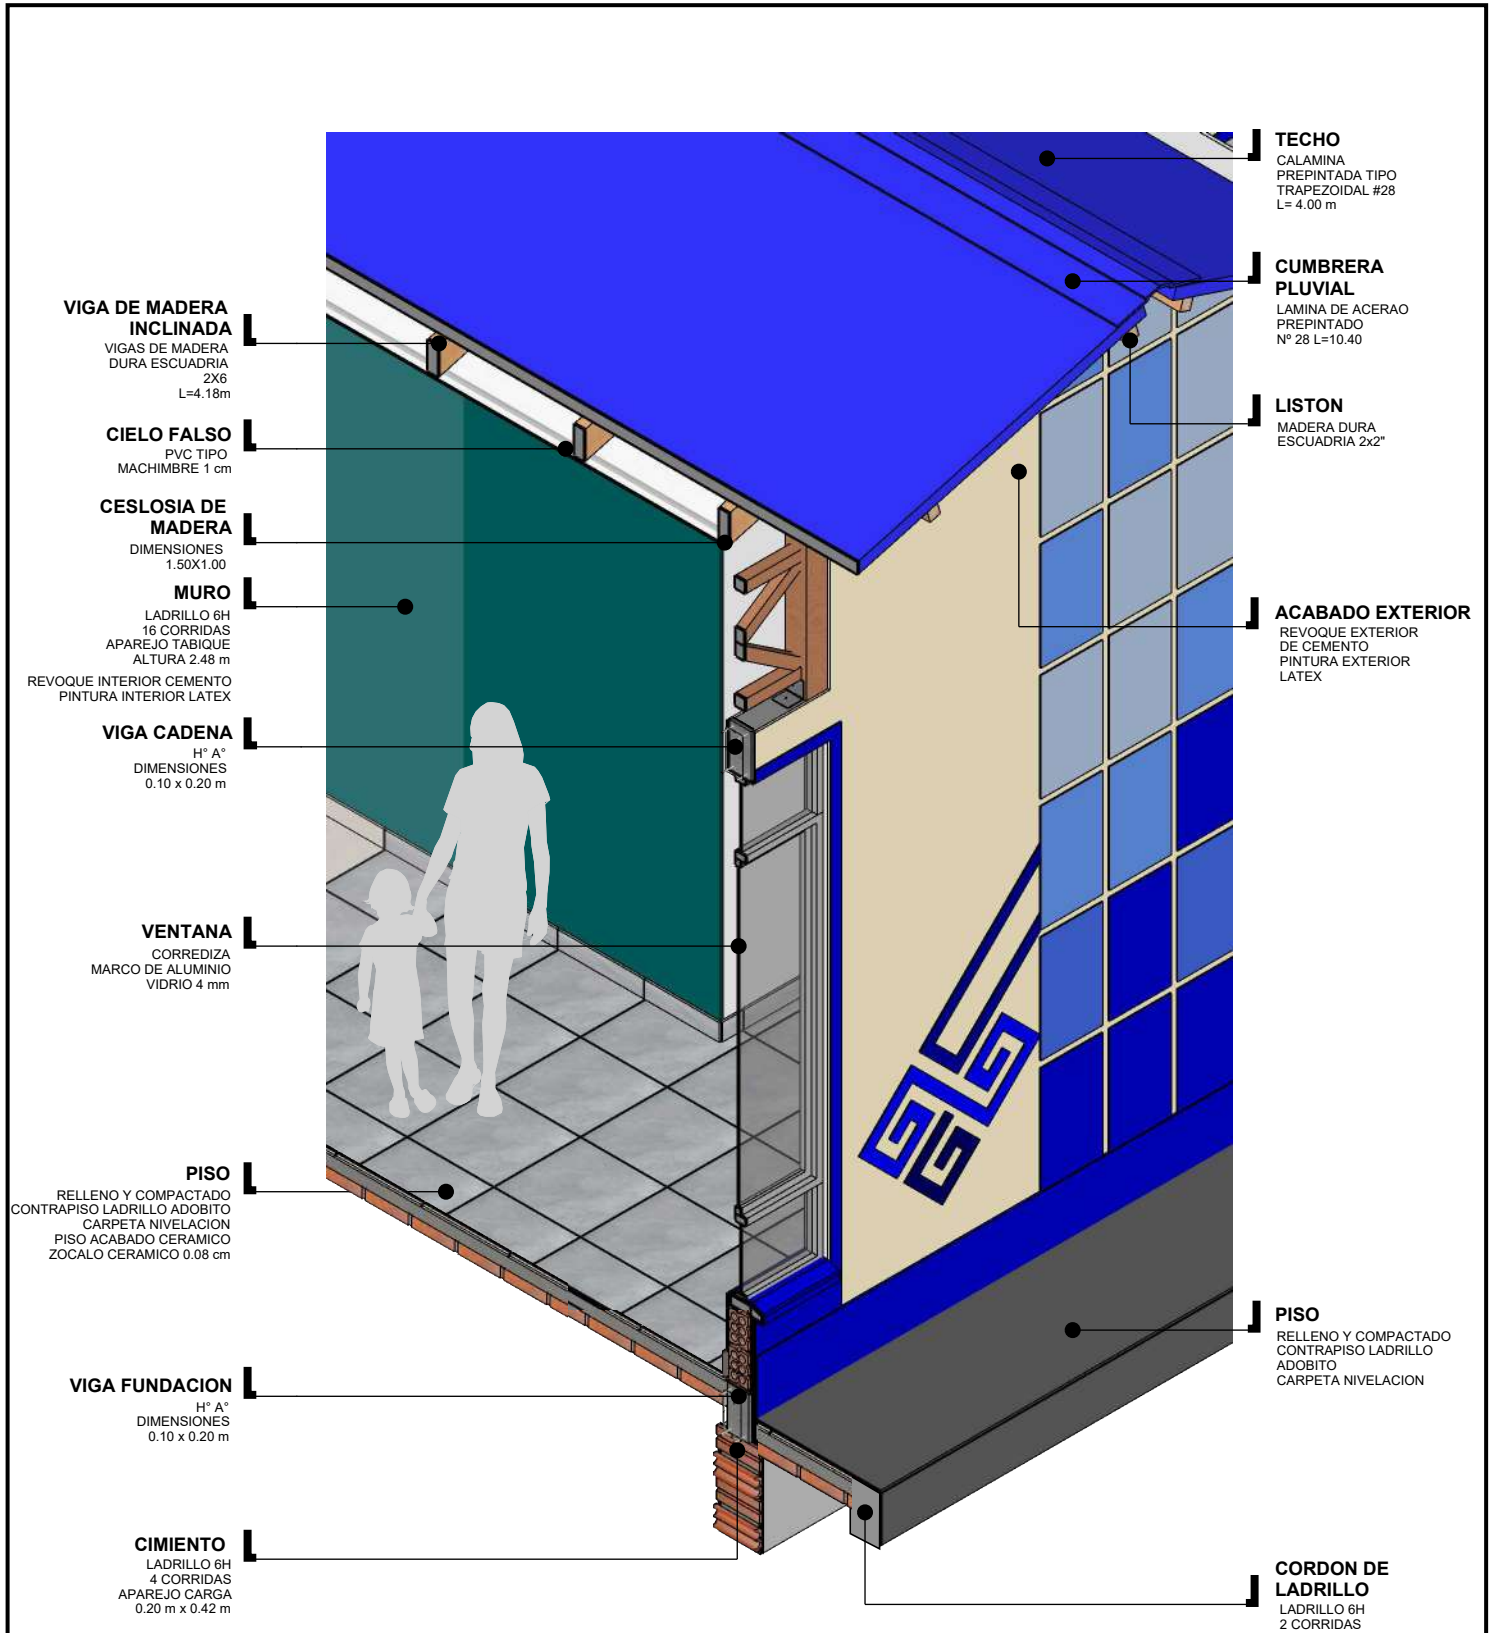


CORTE DE BORDE AXONOMETRICO
ESC. 1:25

NOMBRE DEL PROYECTO: PROYECTO DE VIVIENDA CUALITATIVA EN EL MUNICIPIO DE PORVENIR -FASE(XIX) 2024- PANDO		DISEÑO ARQUITECTONICO:	REVISADO Y APROBADO:	FECHA:
COMUNIDADES:				SUPERFICIE CONST. : 48.80 m2
MUNICIPIO: PORVENIR				LAMINA N°:
PROVINCIA: NICOLAS SUAREZ				29/34
DEPARTAMENTO: PANDO				

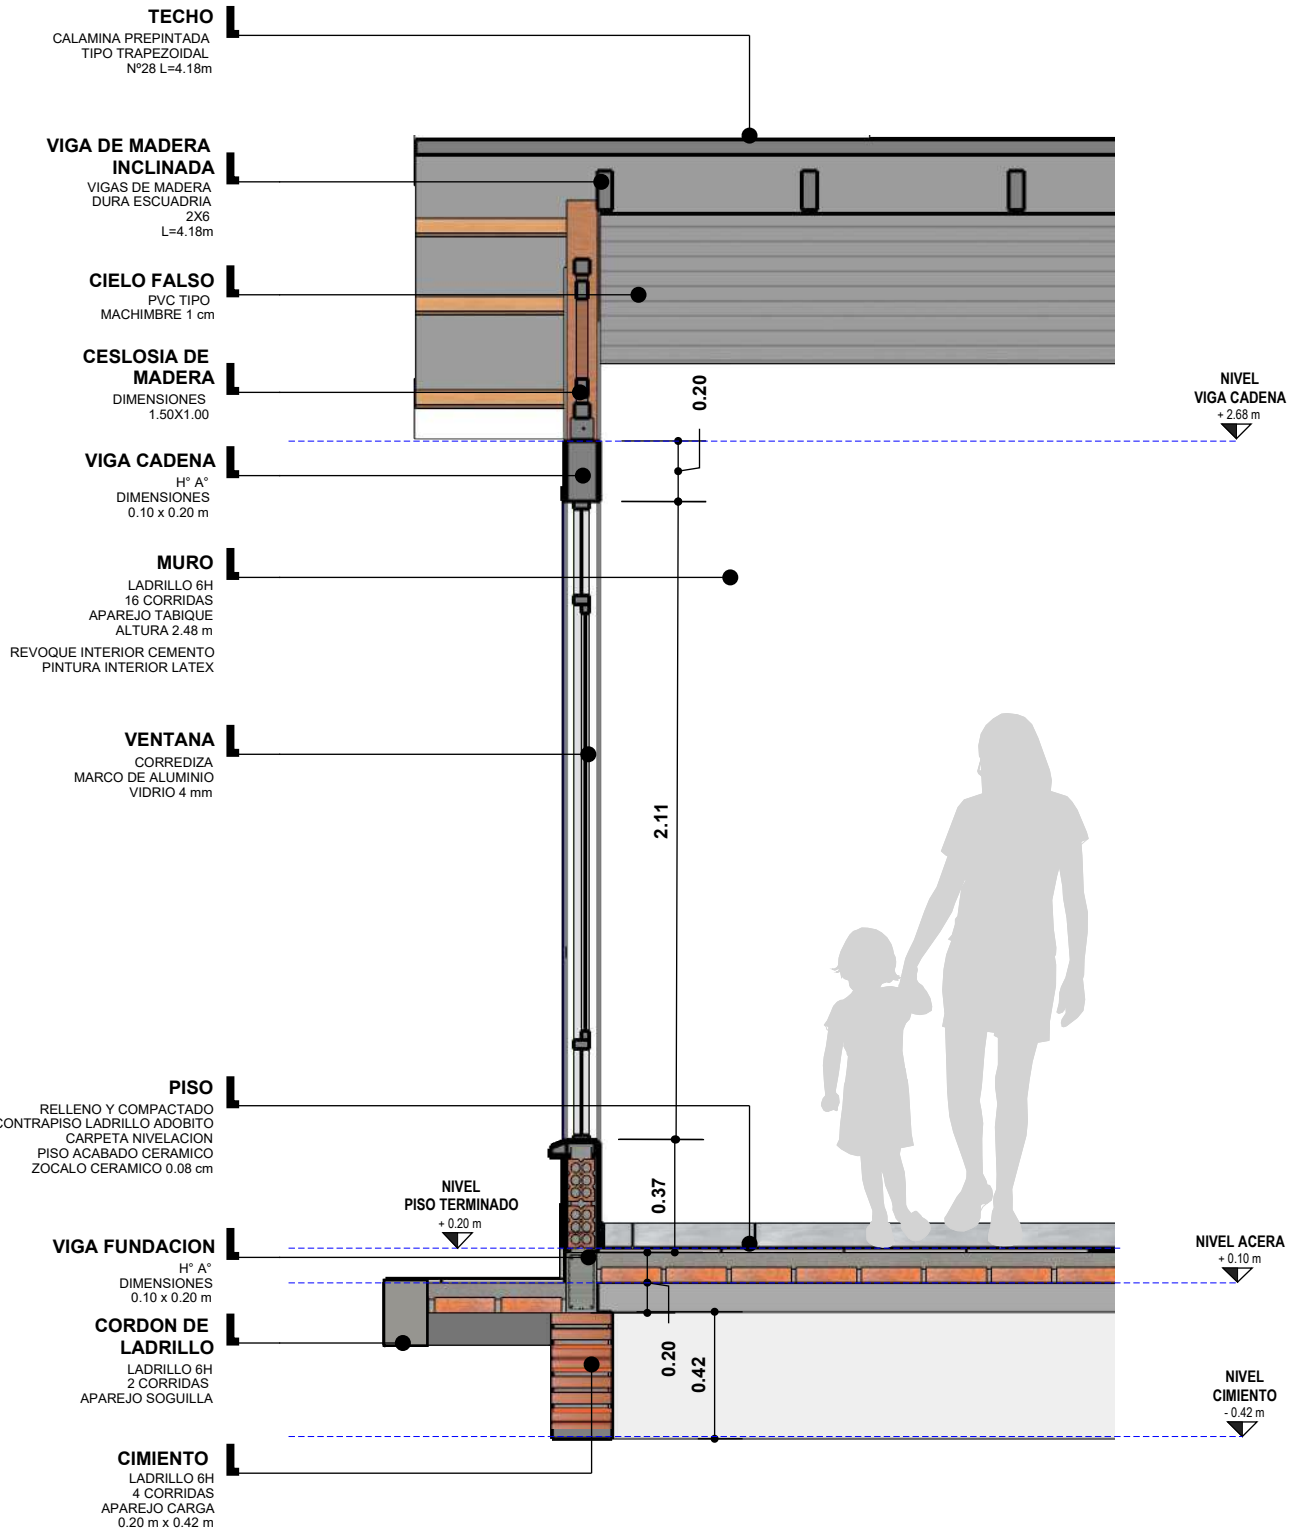


CORTE DE BORDE
ESC. 1:25


NOMBRE DEL PROYECTO: PROYECTO DE VIVIENDA CUALITATIVA EN EL MUNICIPIO DE PORVENIR -FASE(XIX) 2024- PANDO		DISEÑO ARQUITECTONICO:	REVISADO Y APROBADO:	FECHA:
				SUPERFICIE CONST. : 48.80 m2
COMUNIDADES:	MUNICIPIO: PORVENIR			LAMINA N° :
PROVINCIA: NICOLAS SUAREZ	DEPARTAMENTO: PANDO			30/34

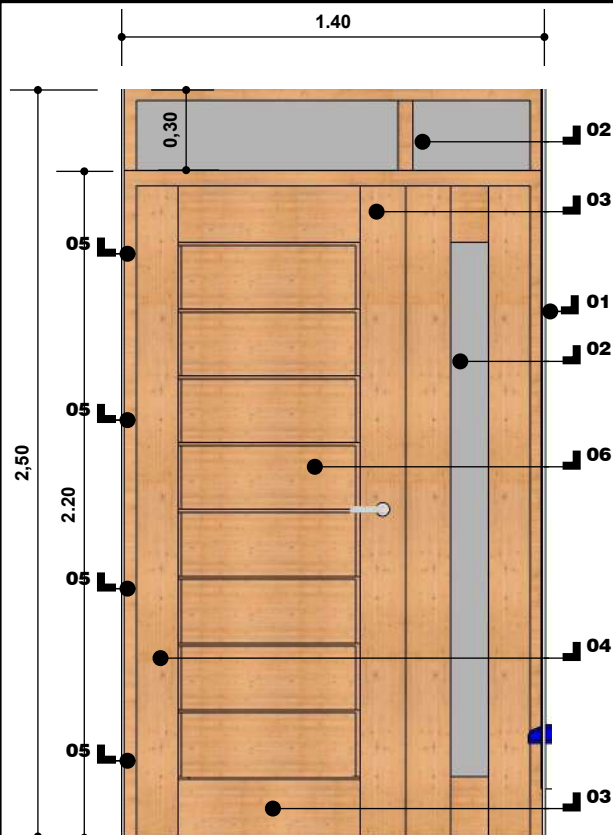

- REFERENCIAS PUERTA 1.40X2.50**
- 01 MARCO DE MADERA DURA ESCUADRIA 2"x4"
 - 02 VIDRIO 3 mm AHUMADO
 - 03 TRAVESAÑO MADERA DURA ESPESOR 1 1/4"
 - ANCHO 18 cm
 - 04 LARGUERO MADERA DURA ESPESOR 1 1/4"
 - ANCHO 15 cm
 - 05 BISAGRA 4" (SUPERIOR)
 - 06 TABLERO ESPESOR 1"
 - 07 LARGUERO MADERA DURA ESPESOR 1 1/4"
 - ANCHO 15 cm
 - 08 BISAGRA 4" (CENTRAL)
 - 09 CHAPA (DOS GOLPES)
 - 10 BISAGRA 4" (CENTRAL)
 - 11 BISAGRA 4" (INFERIOR)
 - 12 TRAVESAÑO MADERA DURA ESPESOR 1 1/4"
 - ANCHO 29.5 cm
 - 13 ESPESOR DE LENGUETA 0.5 cm
 - ALTURA DE LENGUETA 1.50 cm a 2 cm

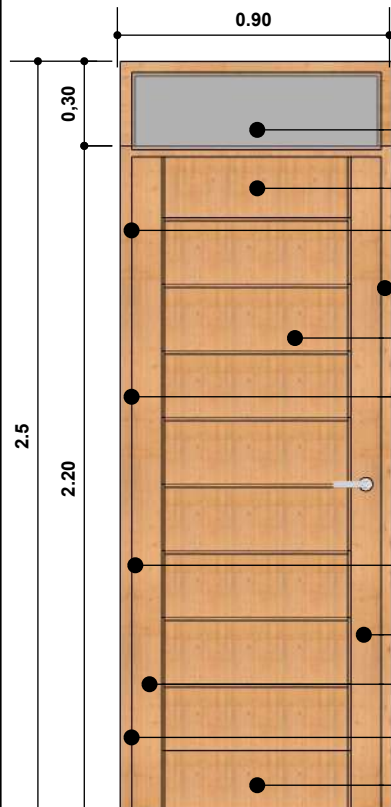




- REFERENCIAS PUERTA 0.90X2.50**
- 01 MARCO DE MADERA DURA ESCUADRIA 2"x4"
 - 02 VIDRIO 3 mm AHUMADO
 - 03 TRAVESAÑO MADERA DURA ESPESOR 1 1/4"
 - ANCHO 18 cm
 - 04 LARGUERO MADERA DURA ESPESOR 1 1/4"
 - ANCHO 15 cm
 - 05 BISAGRA 4" (SUPERIOR)
 - 06 TABLERO ESPESOR 1"
 - 07 LARGUERO MADERA DURA ESPESOR 1 1/4"
 - ANCHO 15 cm
 - 08 BISAGRA 4" (CENTRAL)
 - 09 CHAPA INTERIOR (DOS GOLPES)
 - 10 BISAGRA 4" (CENTRAL)
 - 11 BISAGRA 4" (INFERIOR)
 - 12 TRAVESAÑO MADERA DURA ESPESOR 1 1/4"
 - ANCHO 29.5 cm
 - 13 ESPESOR DE LENGUETA 0.5 cm
 - ALTURA DE LENGUETA 1.50 cm a 2 cm

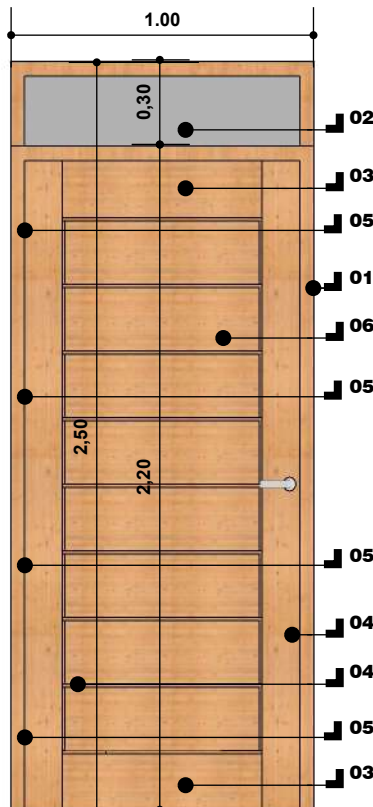


- REFERENCIAS PUERTA 1.00X2.50**
- 01 MARCO DE MADERA DURA ESCUADRIA 2"x4"
 - 02 VIDRIO DOBLE AHUMADO
 - 03 TRAVESAÑO MADERA DURA ESPESOR 1 1/4"
 - ANCHO 18 cm
 - 04 LARGUERO MADERA DURA ESPESOR 1 1/4"
 - ANCHO 15 cm
 - 05 BISAGRA 4" (SUPERIOR)
 - 06 TABLERO ESPESOR 1"
 - 07 LARGUERO MADERA DURA ESPESOR 1 1/4"
 - ANCHO 15 cm
 - 08 BISAGRA 4" (CENTRAL)
 - 09 CHAPA INTERIOR (DOS GOLPES)
 - 10 BISAGRA 4" (CENTRAL)
 - 11 BISAGRA 4" (INFERIOR)
 - 12 TRAVESAÑO MADERA DURA ESPESOR 1 1/4"
 - ANCHO 29.5 cm
 - 13 ESPESOR DE LENGUETA 0.5 cm
 - ALTURA DE LENGUETA 1.50 cm a 2 cm

DETALLE PUERTAS
ESC. 1:25

NOMBRE DEL PROYECTO: PROYECTO DE VIVIENDA CUALITATIVA EN EL MUNICIPIO DE PORVENIR -FASE(XIX) 2024- PANDO		DISEÑO ARQUITECTONICO:	REVISADO Y APROBADO:	FECHA: SUPERFICIE CONST. : 48.80 m2
COMUNIDADES:	MUNICIPIO: PORVENIR			LAMINA N° : 31/34
PROVINCIA: NICOLAS SUAREZ	DEPARTAMENTO: PANDO			

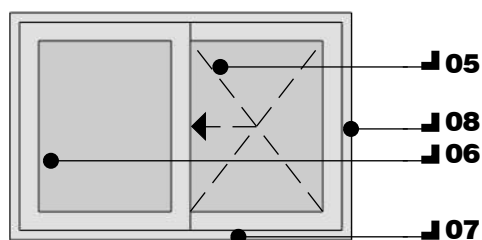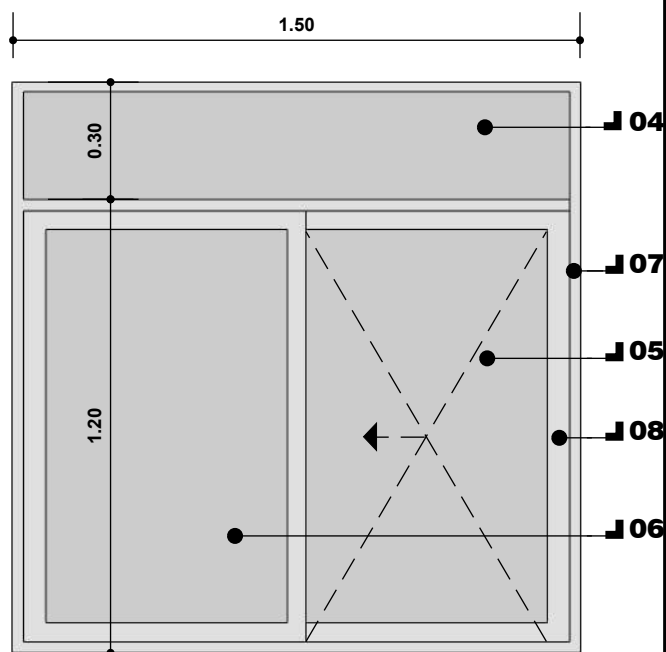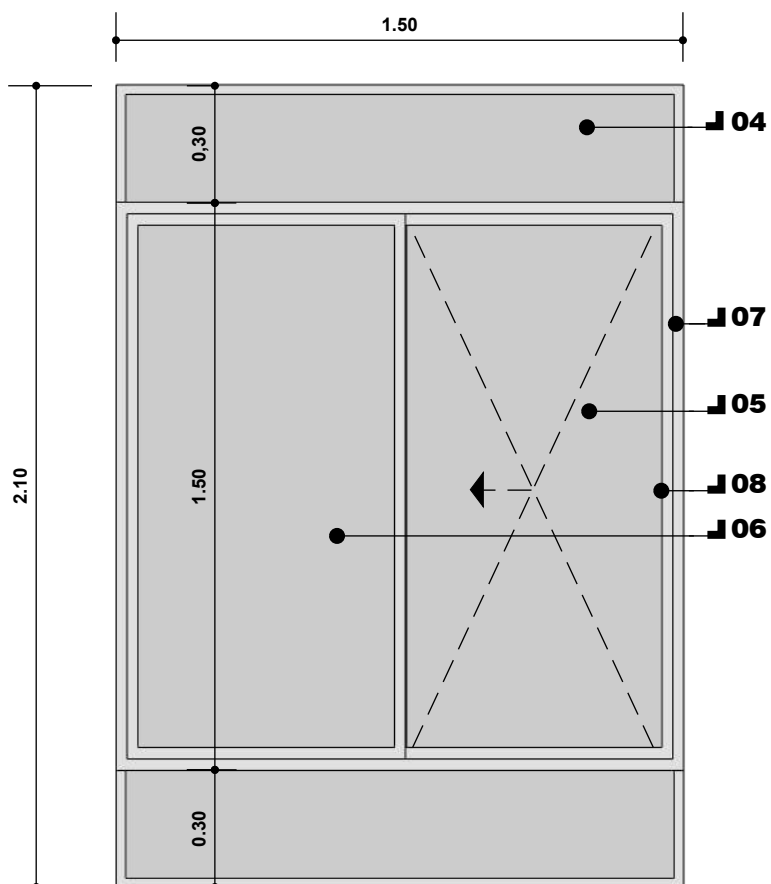



- REFERENCIAS**
- 04 VIDRIO DOBLE AHUMADO
 - 05 HOJA DE VENTANA CORREDIZA
 - 06 HOJA DE VENTANA FIJA
 - 07 MARCO DE ALUMINIO
 - 08 MANILLA DE PLASTICO (ACCESORIO PARA ABRIR LA HOJA)

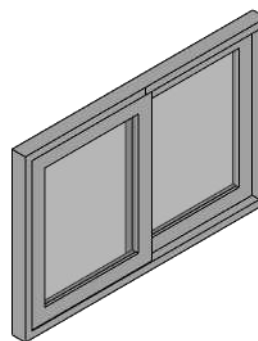


DETALLE VENTANAS

ESC. 1:20

NOMBRE DEL PROYECTO: PROYECTO DE VIVIENDA CUALITATIVA EN EL MUNICIPIO DE PORVENIR -FASE(XIX) 2024- PANDO		DISEÑO ARQUITECTONICO:	REVISADO Y APROBADO:	FECHA:
COMUNIDADES:	MUNICIPIO: PORVENIR			SUPERFICIE CONST. : 48.80 m2
PROVINCIA: NICOLAS SUAREZ	DEPARTAMENTO: PANDO			LAMINA N°: 32/34

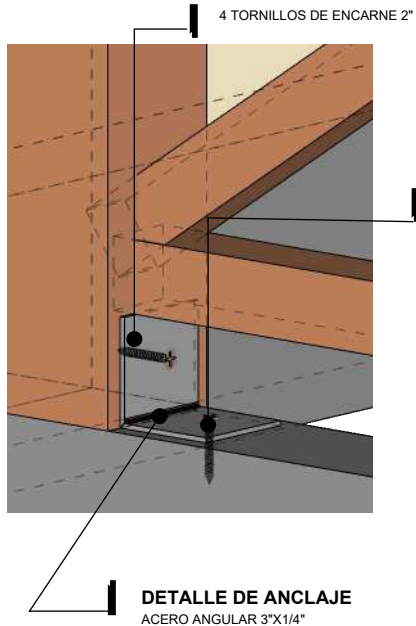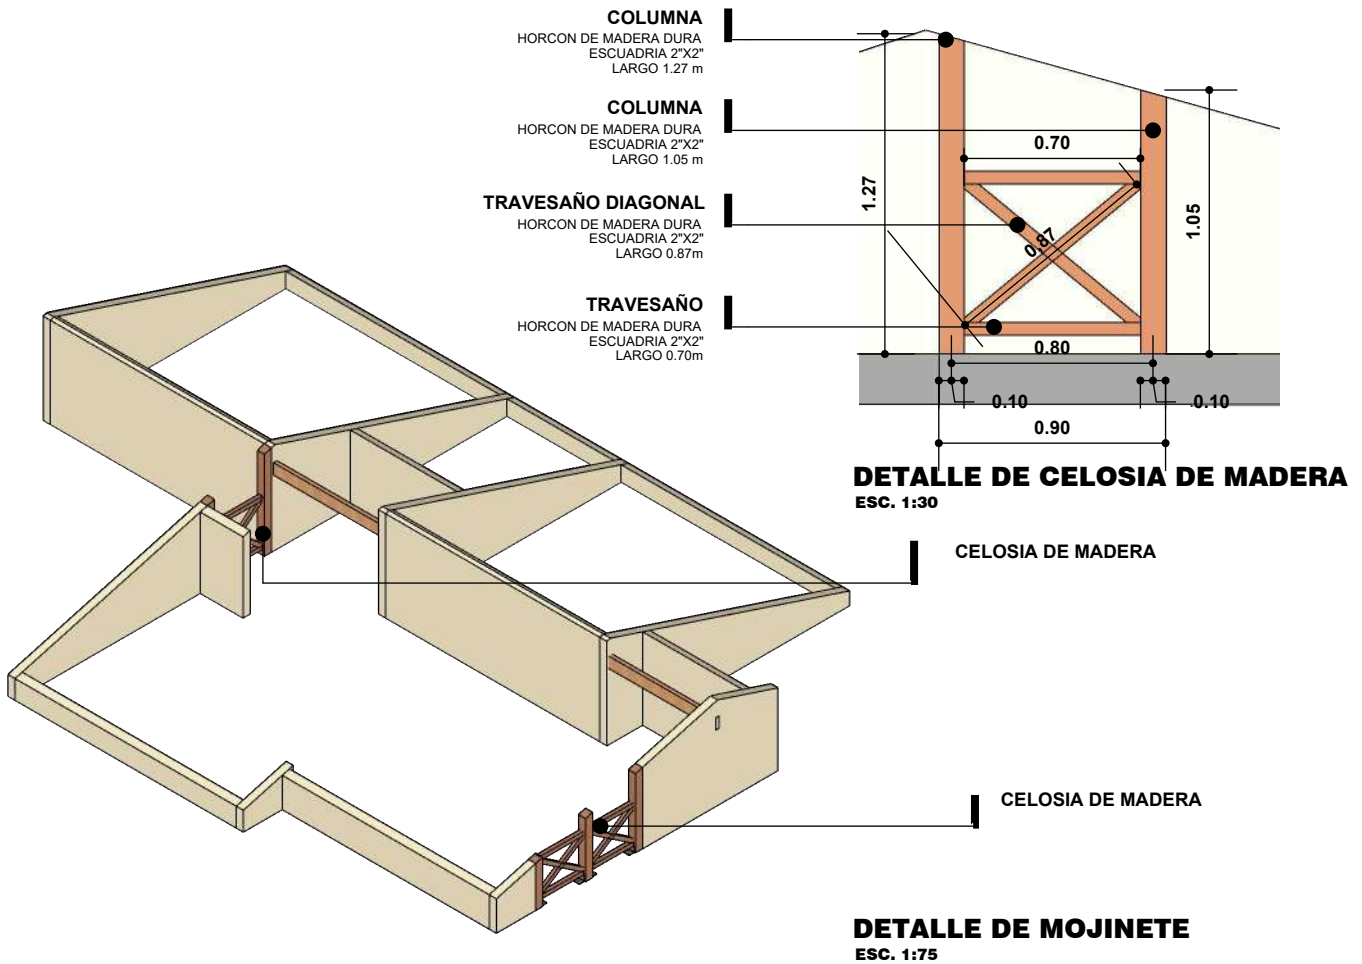

DETALLE DE CELOSIA DE MADERA
ESC. 1:30

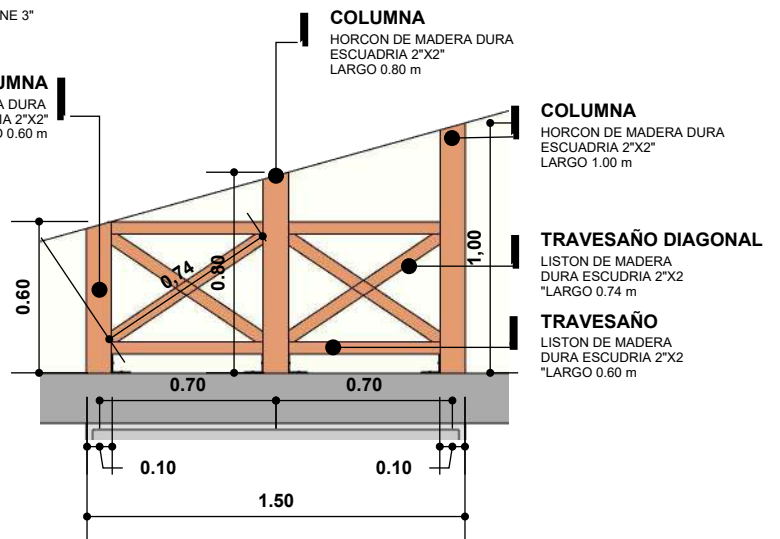

NOMBRE DEL PROYECTO: PROYECTO DE VIVIENDA CUALITATIVA EN EL MUNICIPIO DE PORVENIR -FASE(XIX) 2024- PANDO		DISEÑO ARQUITECTONICO:	REVISADO Y APROBADO:	FECHA:
COMUNIDADES:	MUNICIPIO: PORVENIR			SUPERFICIE CONST. : 48.80 m2
PROVINCIA: NICOLAS SUAREZ	DEPARTAMENTO: PANDO			LAMINA N° : 33/34



PERSPECTIVAS

NOMBRE DEL PROYECTO: PROYECTO DE VIVIENDA CUALITATIVA EN EL MUNICIPIO DE PORVENIR -FASE(XIX) 2024- PANDO		DISEÑO ARQUITECTONICO:	REVISADO Y APROBADO:	FECHA:
COMUNIDADES:	MUNICIPIO: PORVENIR			SUPERFICIE CONST. : 48.80 m2
PROVINCIA: NICOLAS SUAREZ	DEPARTAMENTO: PANDO			LAMINA N° : 34/34