MODULO 1: RENOVACIÓN TIPO 1

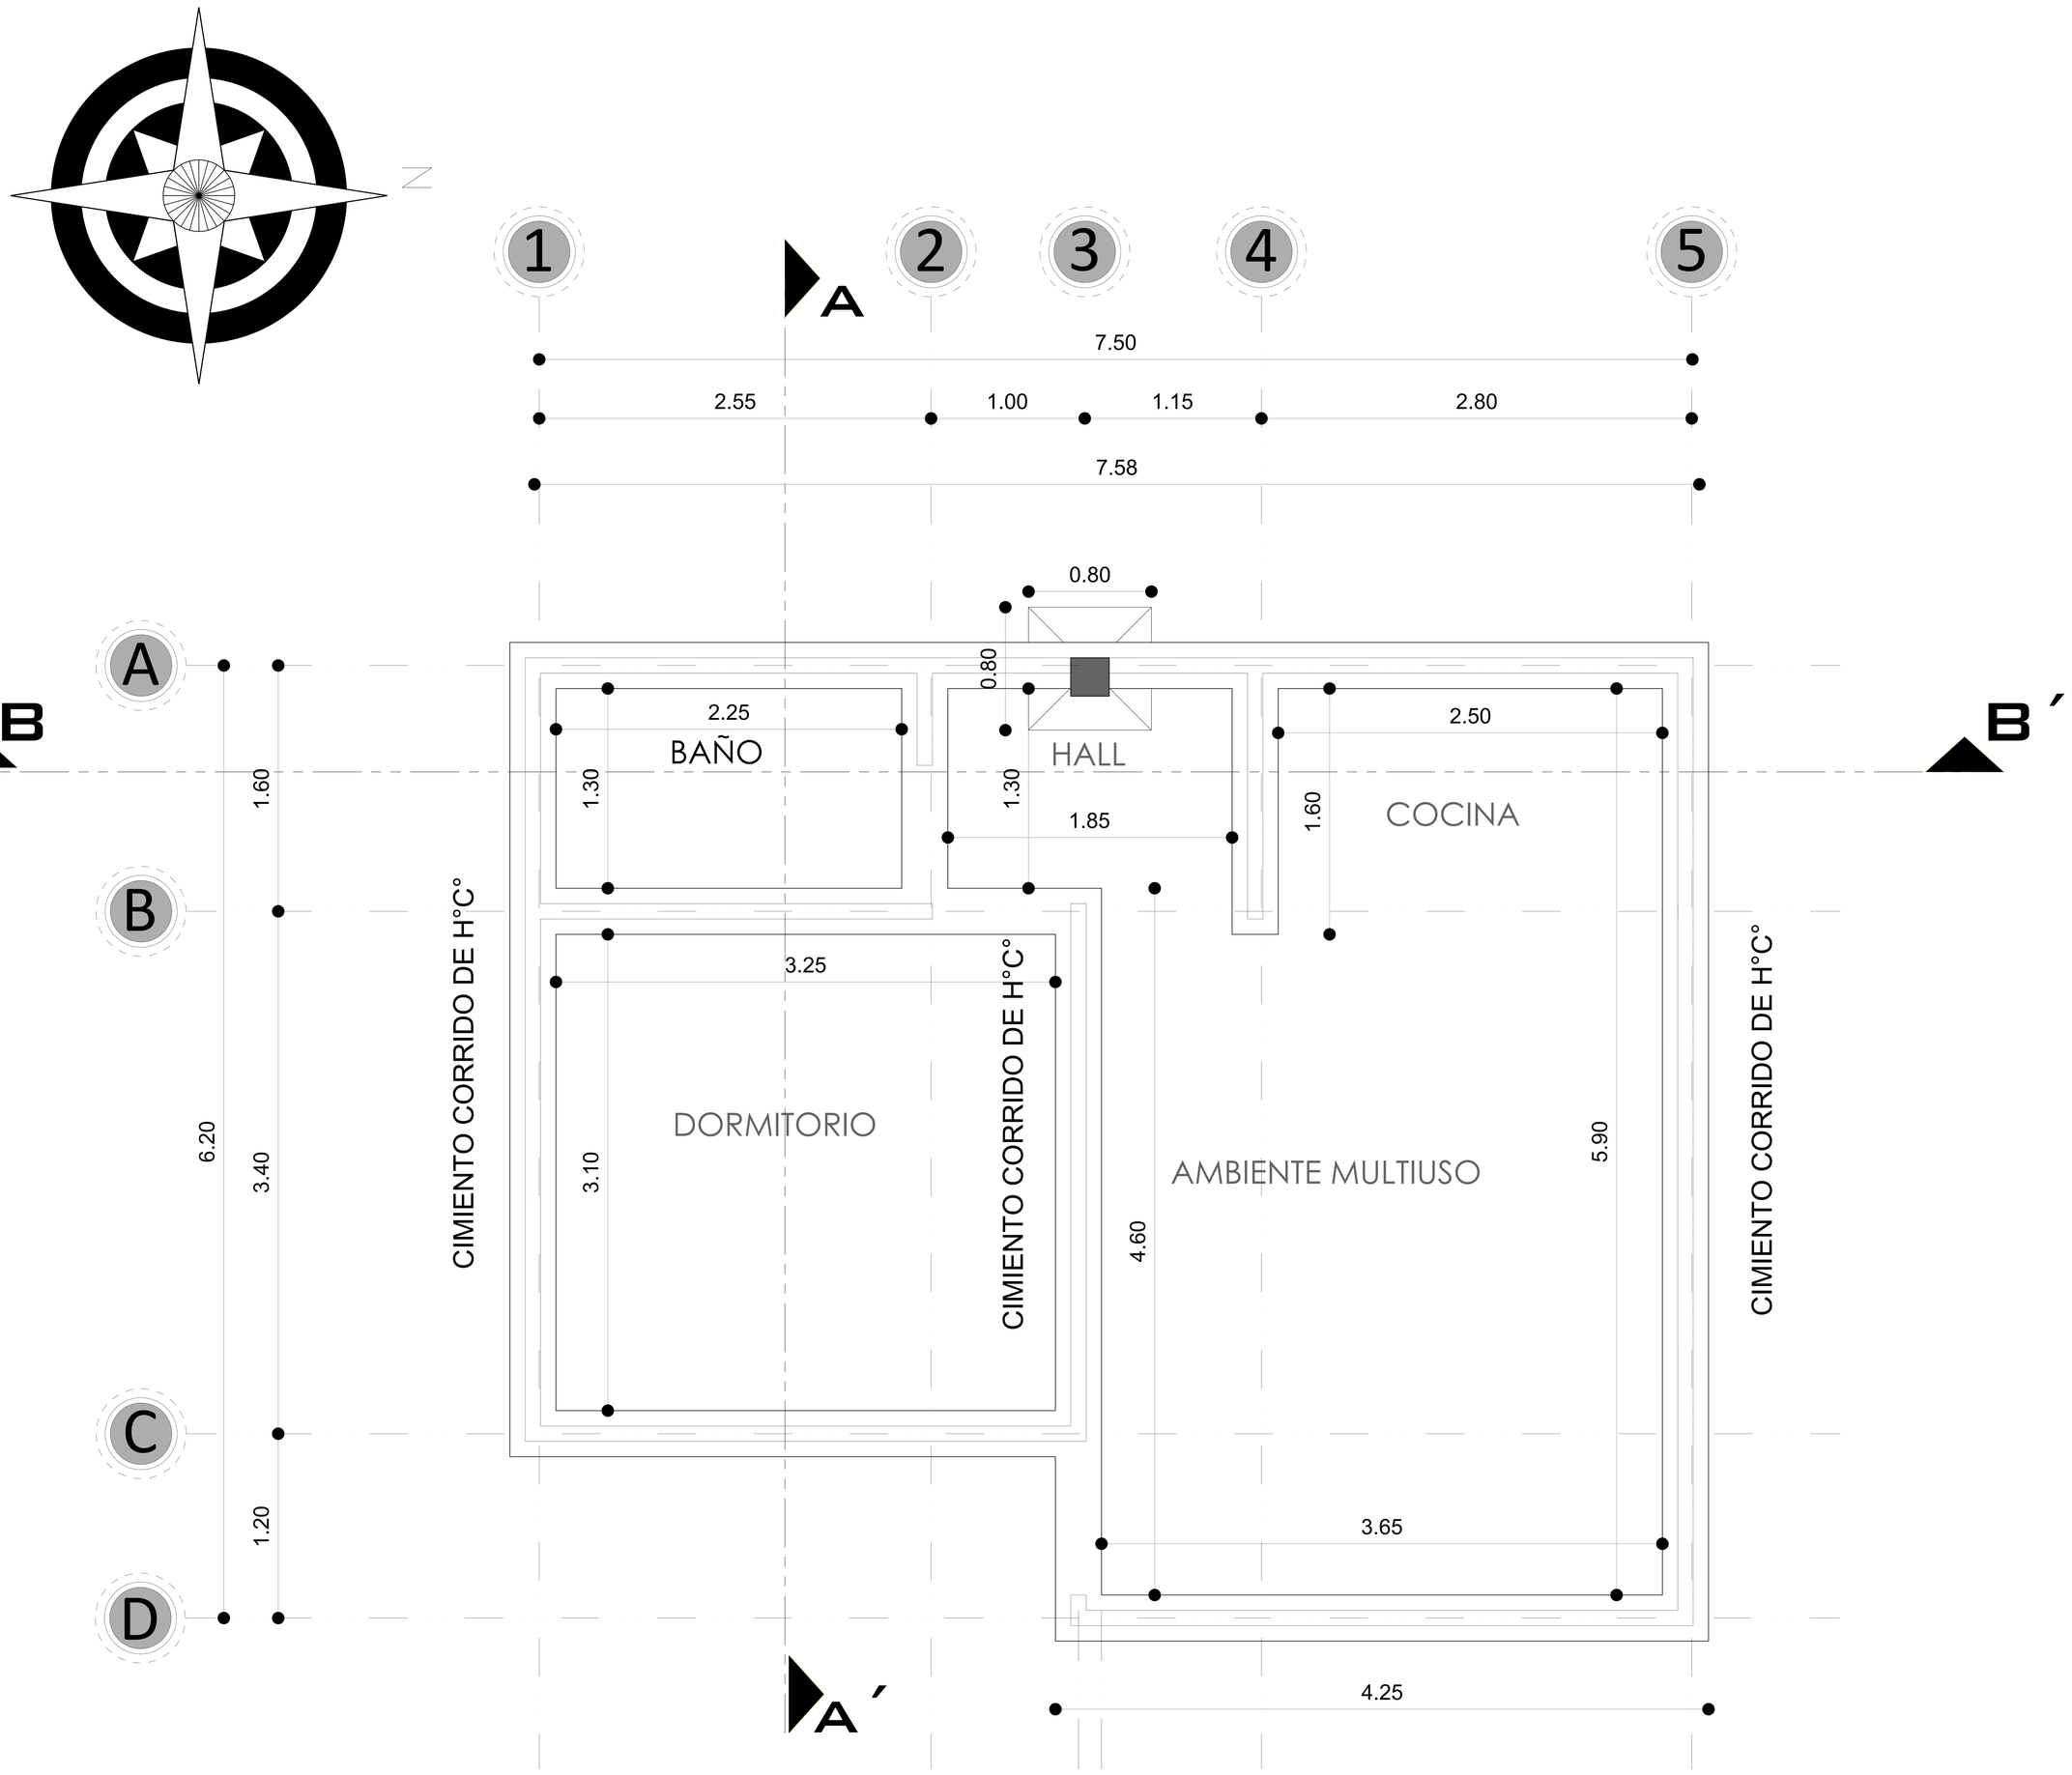

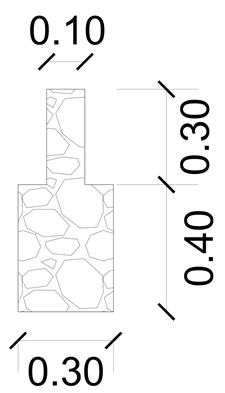

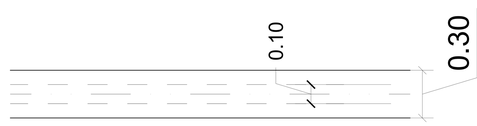

PLANO DE CIMIENTOS

ESCALA: 1:75

AGENCIA ESTATAL DE VIVIENDA - AEVIVIENDA		
PROYECTO: PROYECTO DE VIVIENDA CUALITATIVA EN EL MUNICIPIO DE OCURI - FASE (VIII) 2023 - POTOSI		
MUNICIPIO: OCURI		
PROVINCIA: CHAYANTA	DEPARTAMENTO: POTOSI	

DISEÑO ARQUITECTÓNICO:	REVISADO Y APROBADO :	FECHA: NOVIEMBRE/2024
		SUPERFICIE: 47.52 m2
		LAMINA: 1/28

MODULO 1: RENOVACIÓN TIPO 1

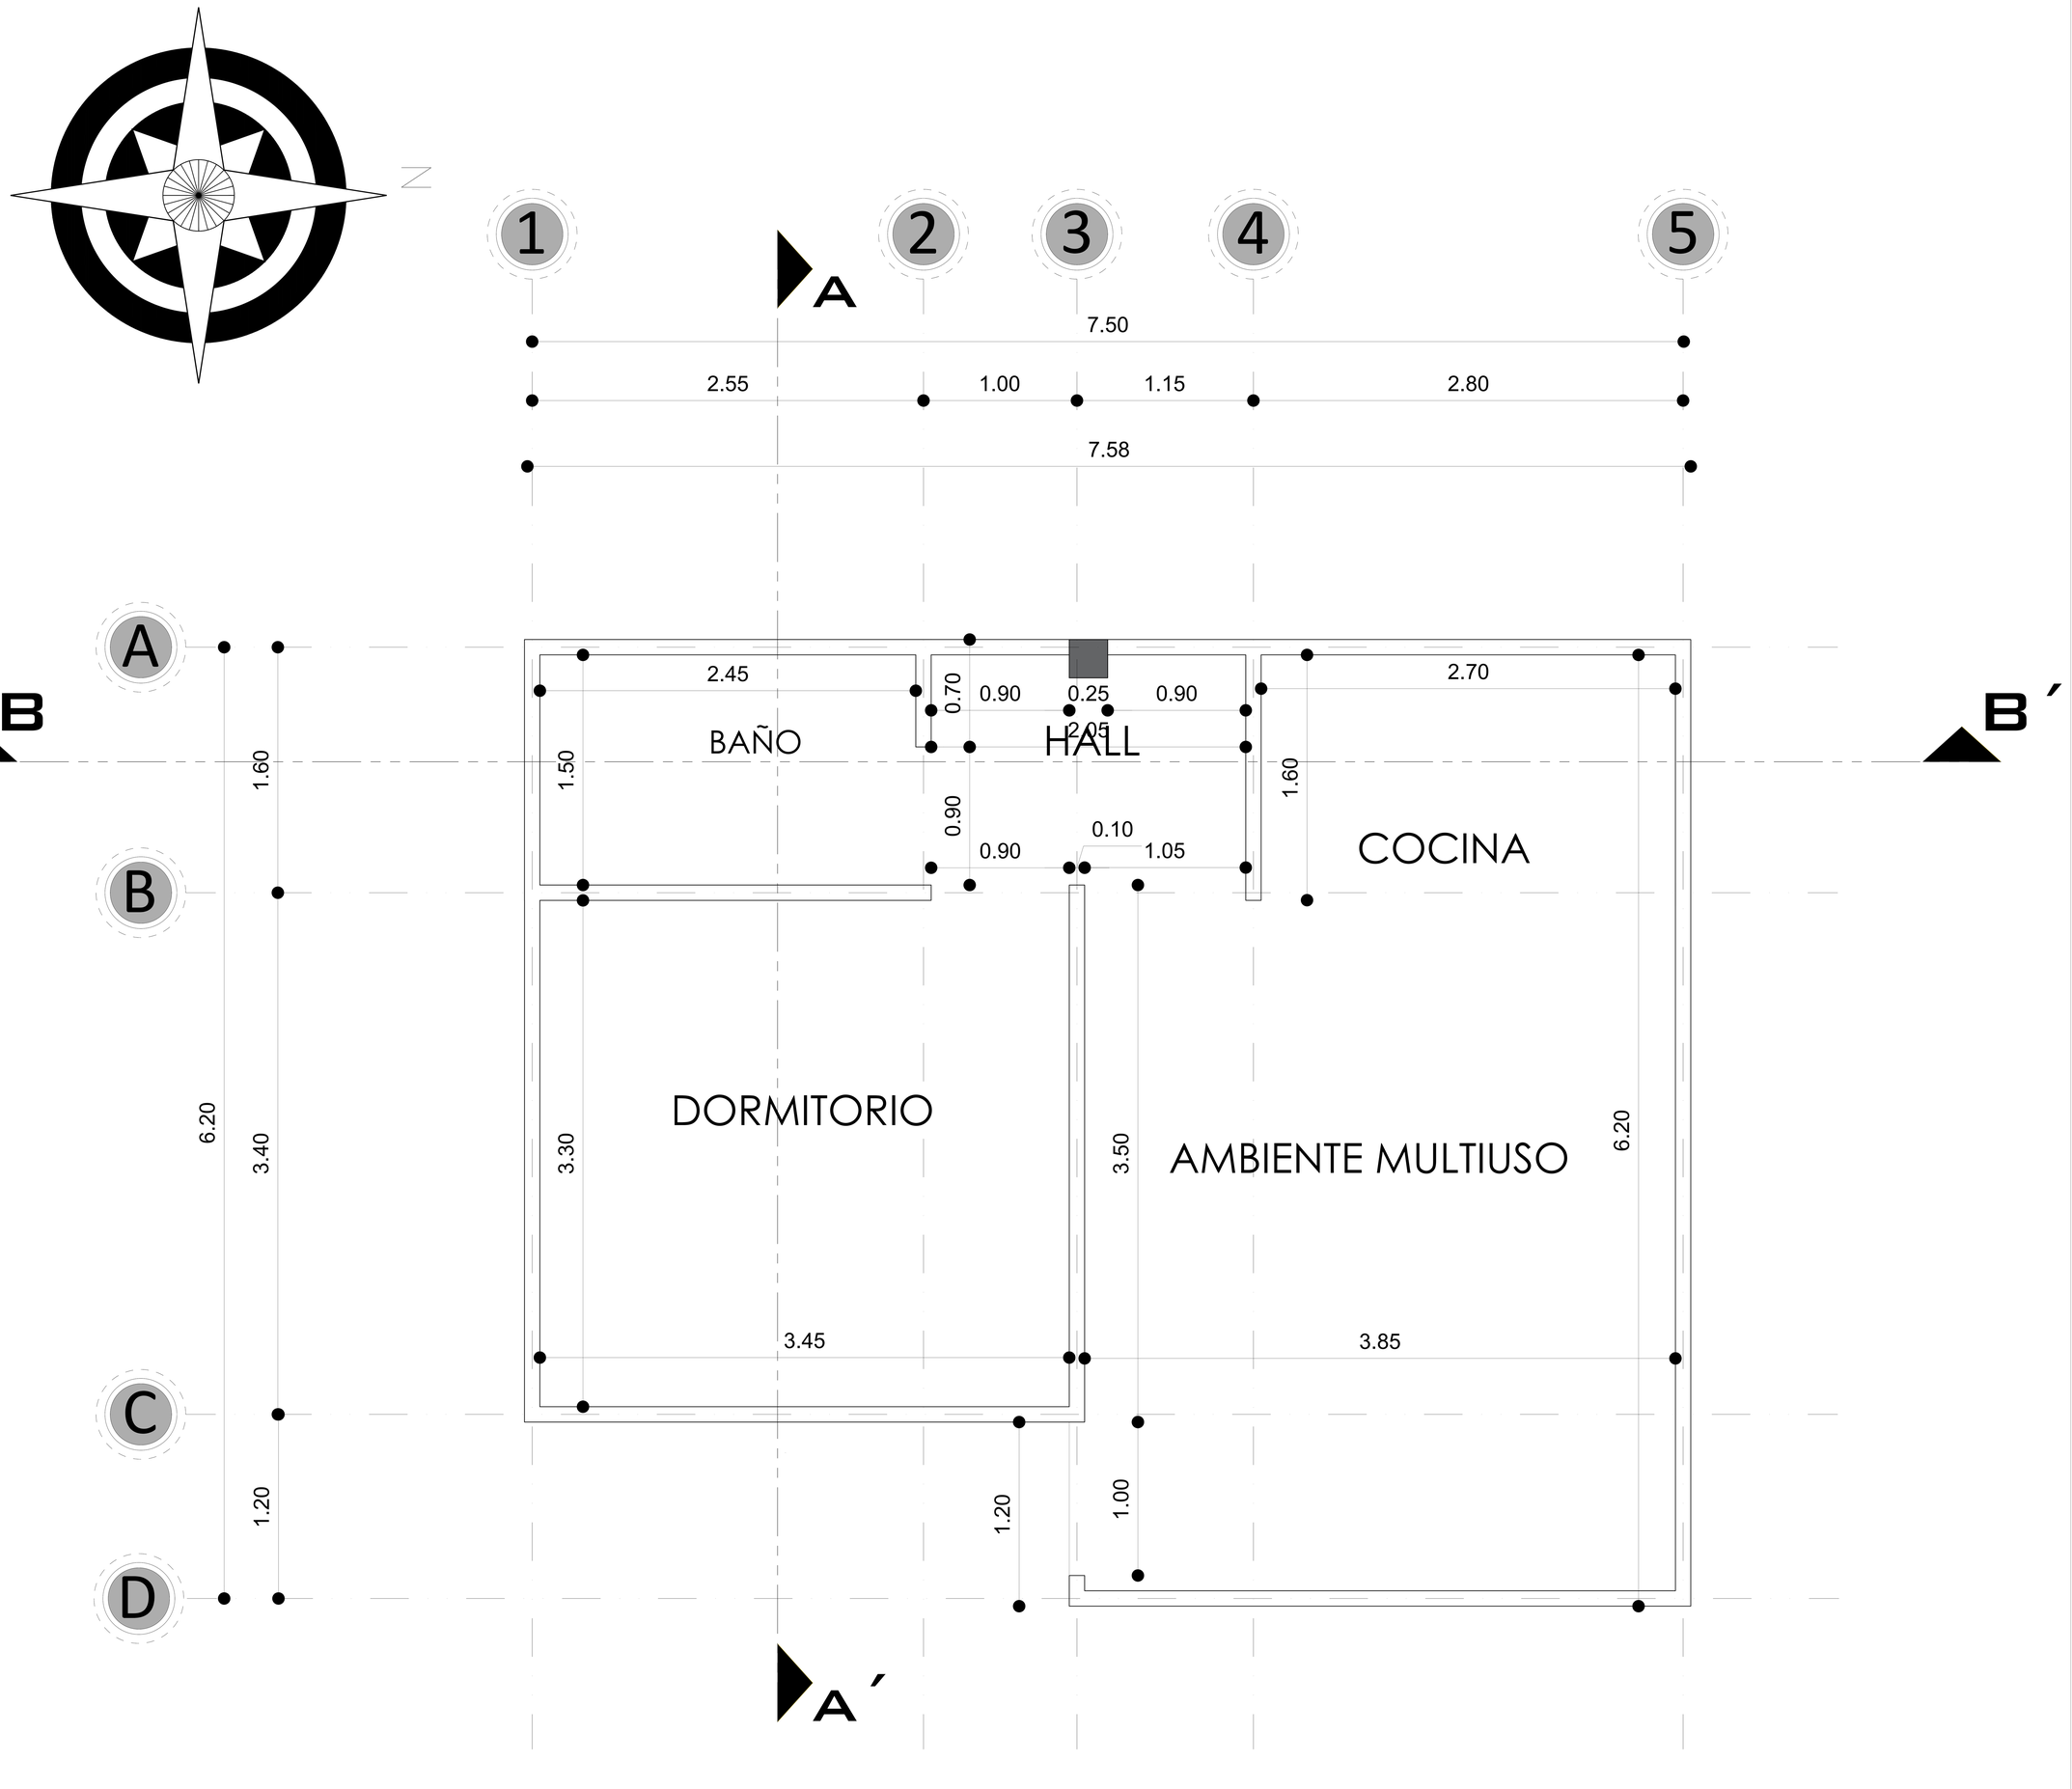

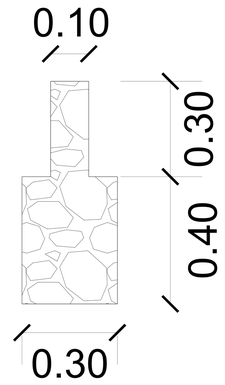

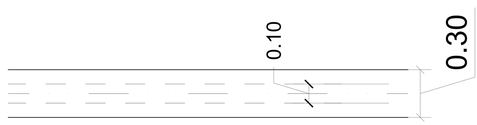

PLANO DE SOBRECIMIENTOS

ESCALA: 1:75

AGENCIA ESTATAL DE VIVIENDA - AEVIVIENDA			
PROYECTO:	PROYECTO DE VIVIENDA CUALITATIVA EN EL MUNICIPIO DE OCURI - FASE (VIII) 2023 - POTOSI		
MUNICIPIO:	OCURI		
PROVINCIA:	CHAYANTA	DEPARTAMENTO:	POTOSI

DISEÑO ARQUITECTÓNICO:	REVISADO Y APROBADO :	FECHA: NOVIEMBRE/2024
		SUPERFICIE: 47.52 m2
		LAMINA: 2/28

MODULO 1: RENOVACIÓN TIPO 1

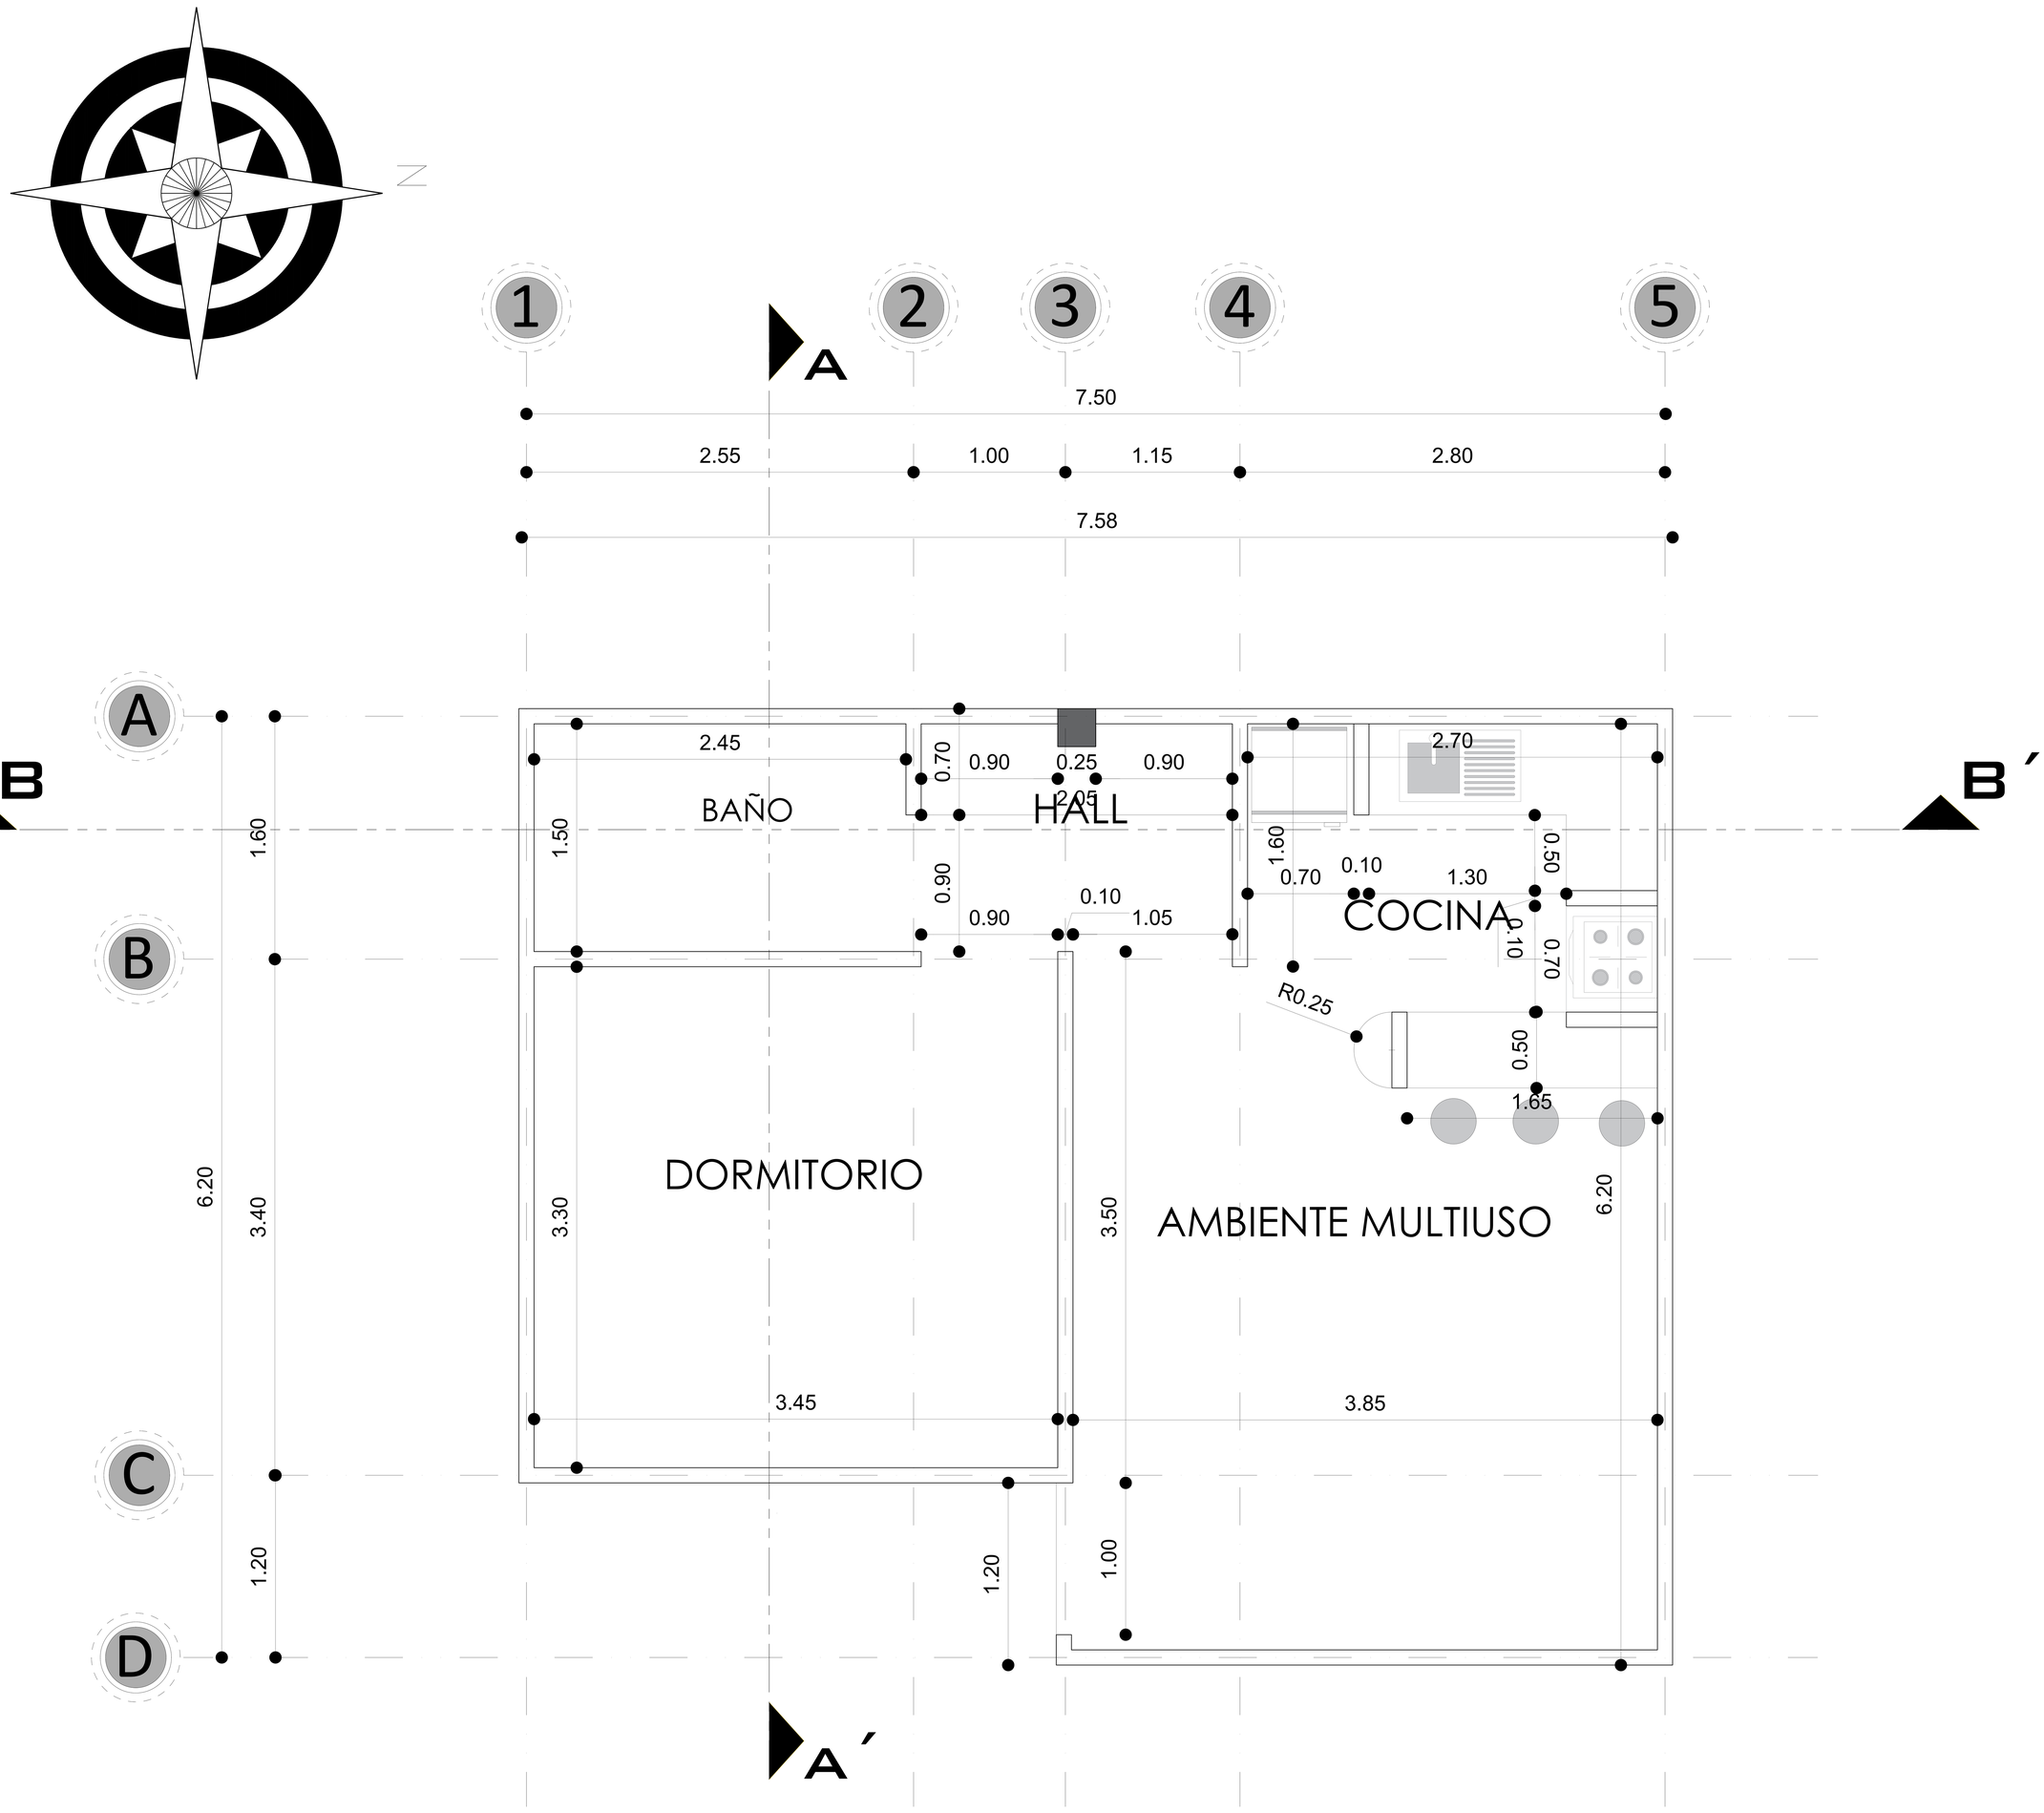

PLANO DE MUROS

ESCALA: 1:75

AGENCIA ESTATAL DE VIVIENDA - AEVIVIENDA			
PROYECTO:	PROYECTO DE VIVIENDA CUALITATIVA EN EL MUNICIPIO DE OCURI - FASE (VIII) 2023 - POTOSI		
MUNICIPIO:	OCURI		
PROVINCIA:	CHAYANTA	DEPARTAMENTO:	POTOSI

DISEÑO ARQUITECTÓNICO:	REVISADO Y APROBADO :	FECHA: NOVIEMBRE/2024
		SUPERFICIE: 47.52 m2
		LAMINA: 3/28

MODULO 1: RENOVACIÓN TIPO 1

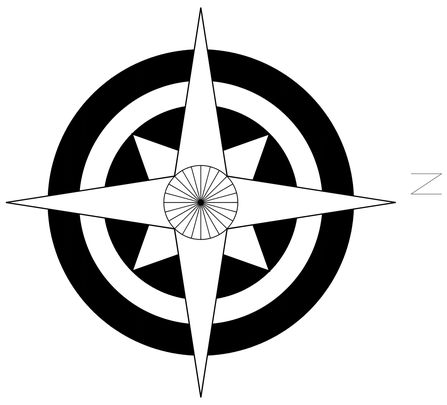

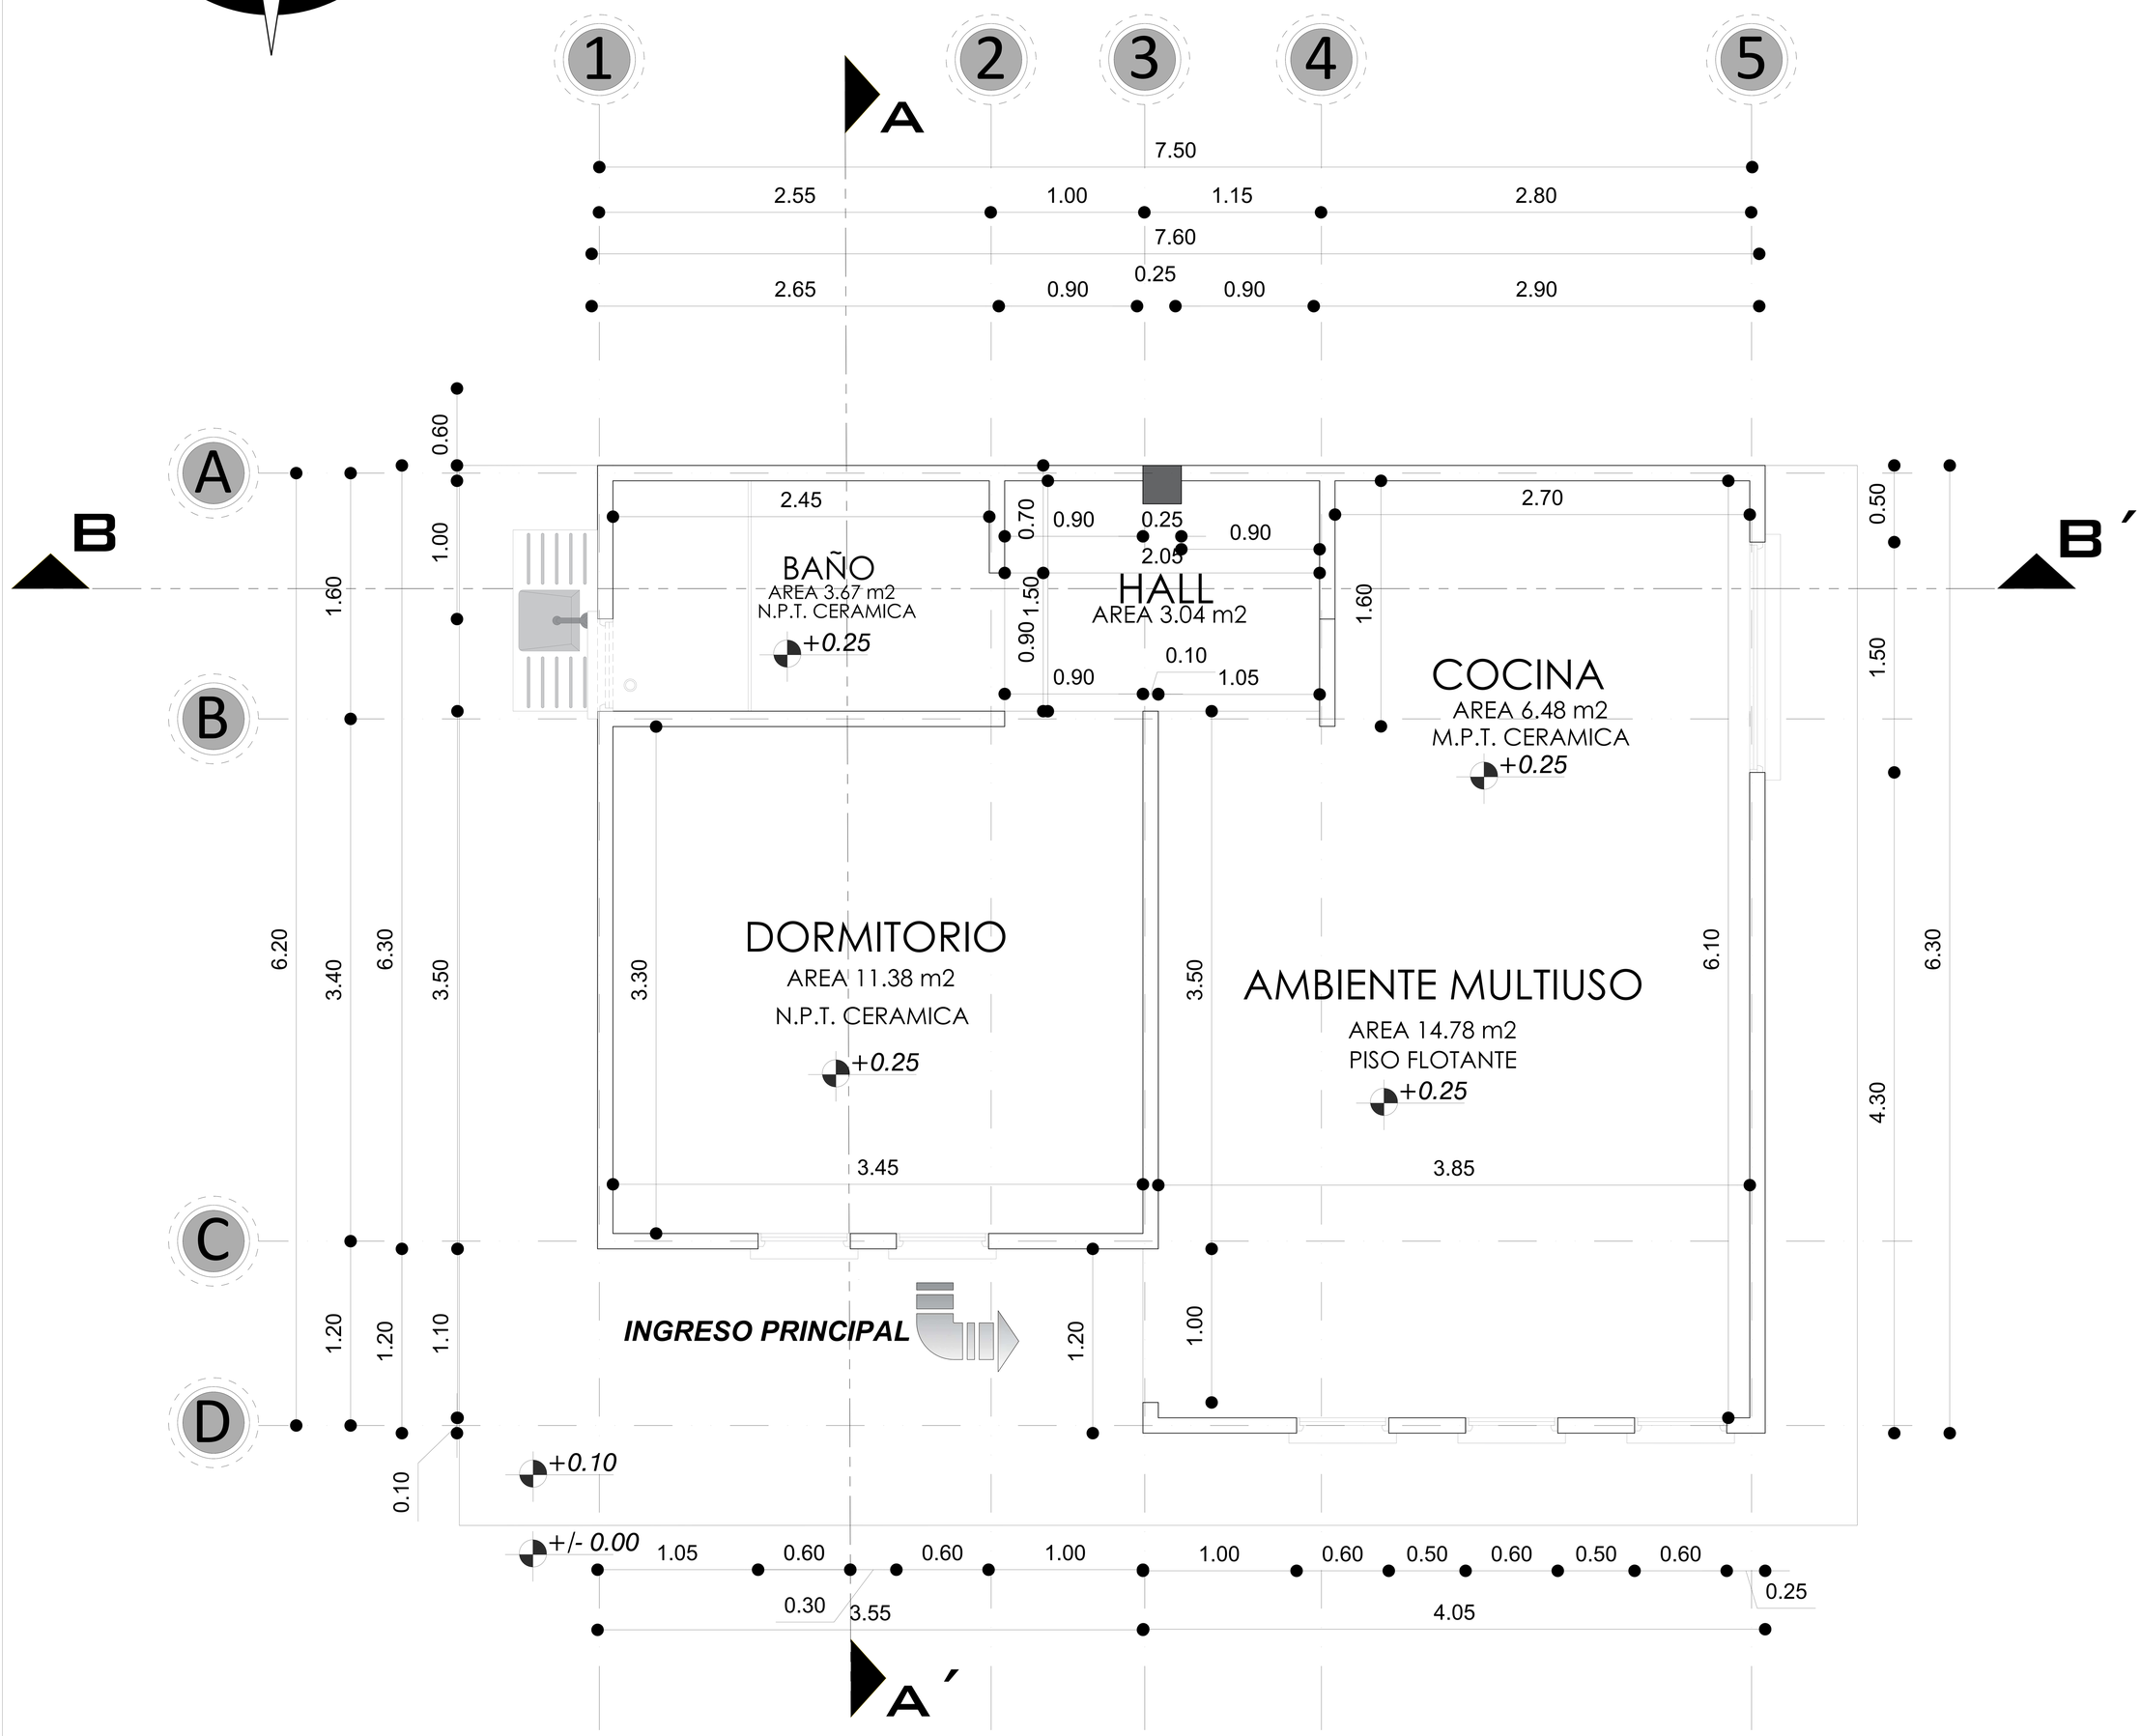

PLANTA ACOTADA

ESCALA: 1:75

AGENCIA ESTATAL DE VIVIENDA - AEVIVIENDA		
PROYECTO: PROYECTO DE VIVIENDA CUALITATIVA EN EL MUNICIPIO DE OCURI - FASE (VIII) 2023 - POTOSI		
MUNICIPIO: OCURI		
PROVINCIA: CHAYANTA	DEPARTAMENTO: POTOSI	

DISEÑO ARQUITECTÓNICO:	REVISADO Y APROBADO :	FECHA: NOVIEMBRE/2024
		SUPERFICIE: 47.52 m2
		LAMINA: 4/28

MODULO 1: RENOVACIÓN TIPO 1

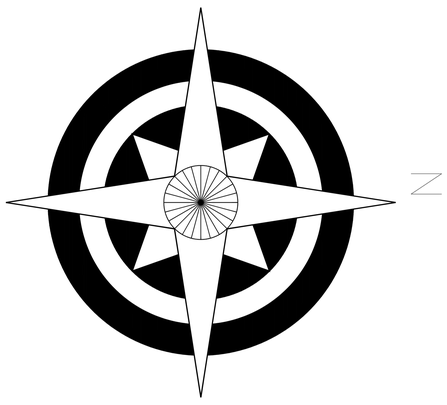

PLANTA AMOBLADA

ESCALA: 1:75

AGENCIA ESTATAL DE VIVIENDA - AEVIVIENDA		
PROYECTO: PROYECTO DE VIVIENDA CUALITATIVA EN EL MUNICIPIO DE OCURI - FASE (VIII) 2023 - POTOSI		
MUNICIPIO: OCURI		
PROVINCIA: CHAYANTA	DEPARTAMENTO: POTOSI	

DISEÑO ARQUITECTÓNICO:	REVISADO Y APROBADO :	FECHA: NOVIEMBRE/2024
		SUPERFICIE: 47.52 m2
		LAMINA: 5/28

MODULO 1: RENOVACIÓN TIPO 1

DETALLE DE VIGA 1

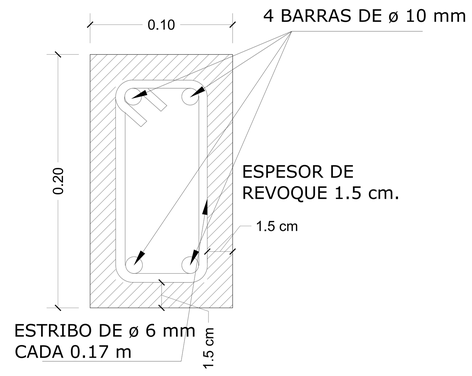

ESTRIBOS

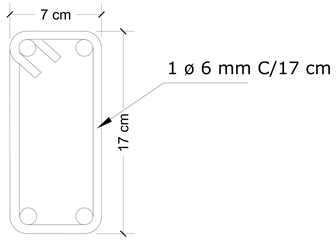

DETALLE DE VIGA
SECCION

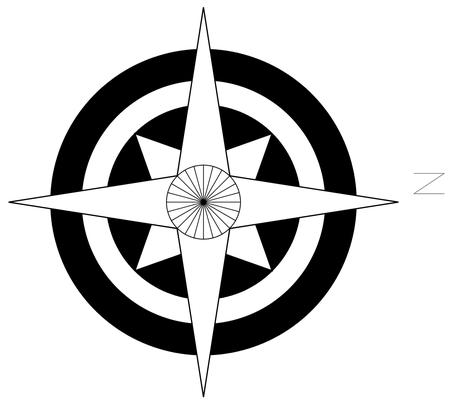

DETALLE VIGA 2
EJE 3 TRAMO (A) - (B)

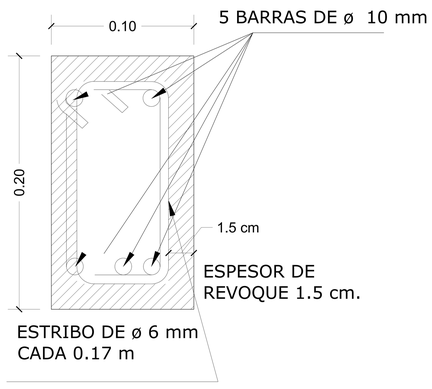

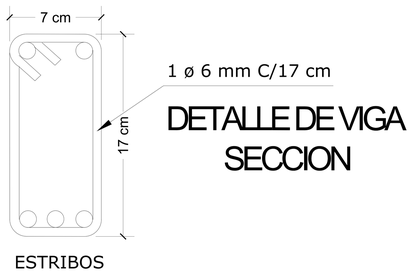

ESTRIBOS

DETALLE DE VIGA
SECCION

PLANO DE VIGAS

ESCALA: 1:75

AGENCIA ESTATAL DE VIVIENDA - AEVIVIENDA		
PROYECTO: PROYECTO DE VIVIENDA CUALITATIVA EN EL MUNICIPIO DE OCURI - FASE (VIII) 2023 - POTOSI		
MUNICIPIO: OCURI		
PROVINCIA: CHAYANTA	DEPARTAMENTO: POTOSI	

DISEÑO ARQUITECTÓNICO:	REVISADO Y APROBADO :	FECHA: NOVIEMBRE/2024
		SUPERFICIE: 47.52 m2
		LAMINA: 6/28

MODULO 1: RENOVACIÓN TIPO 1

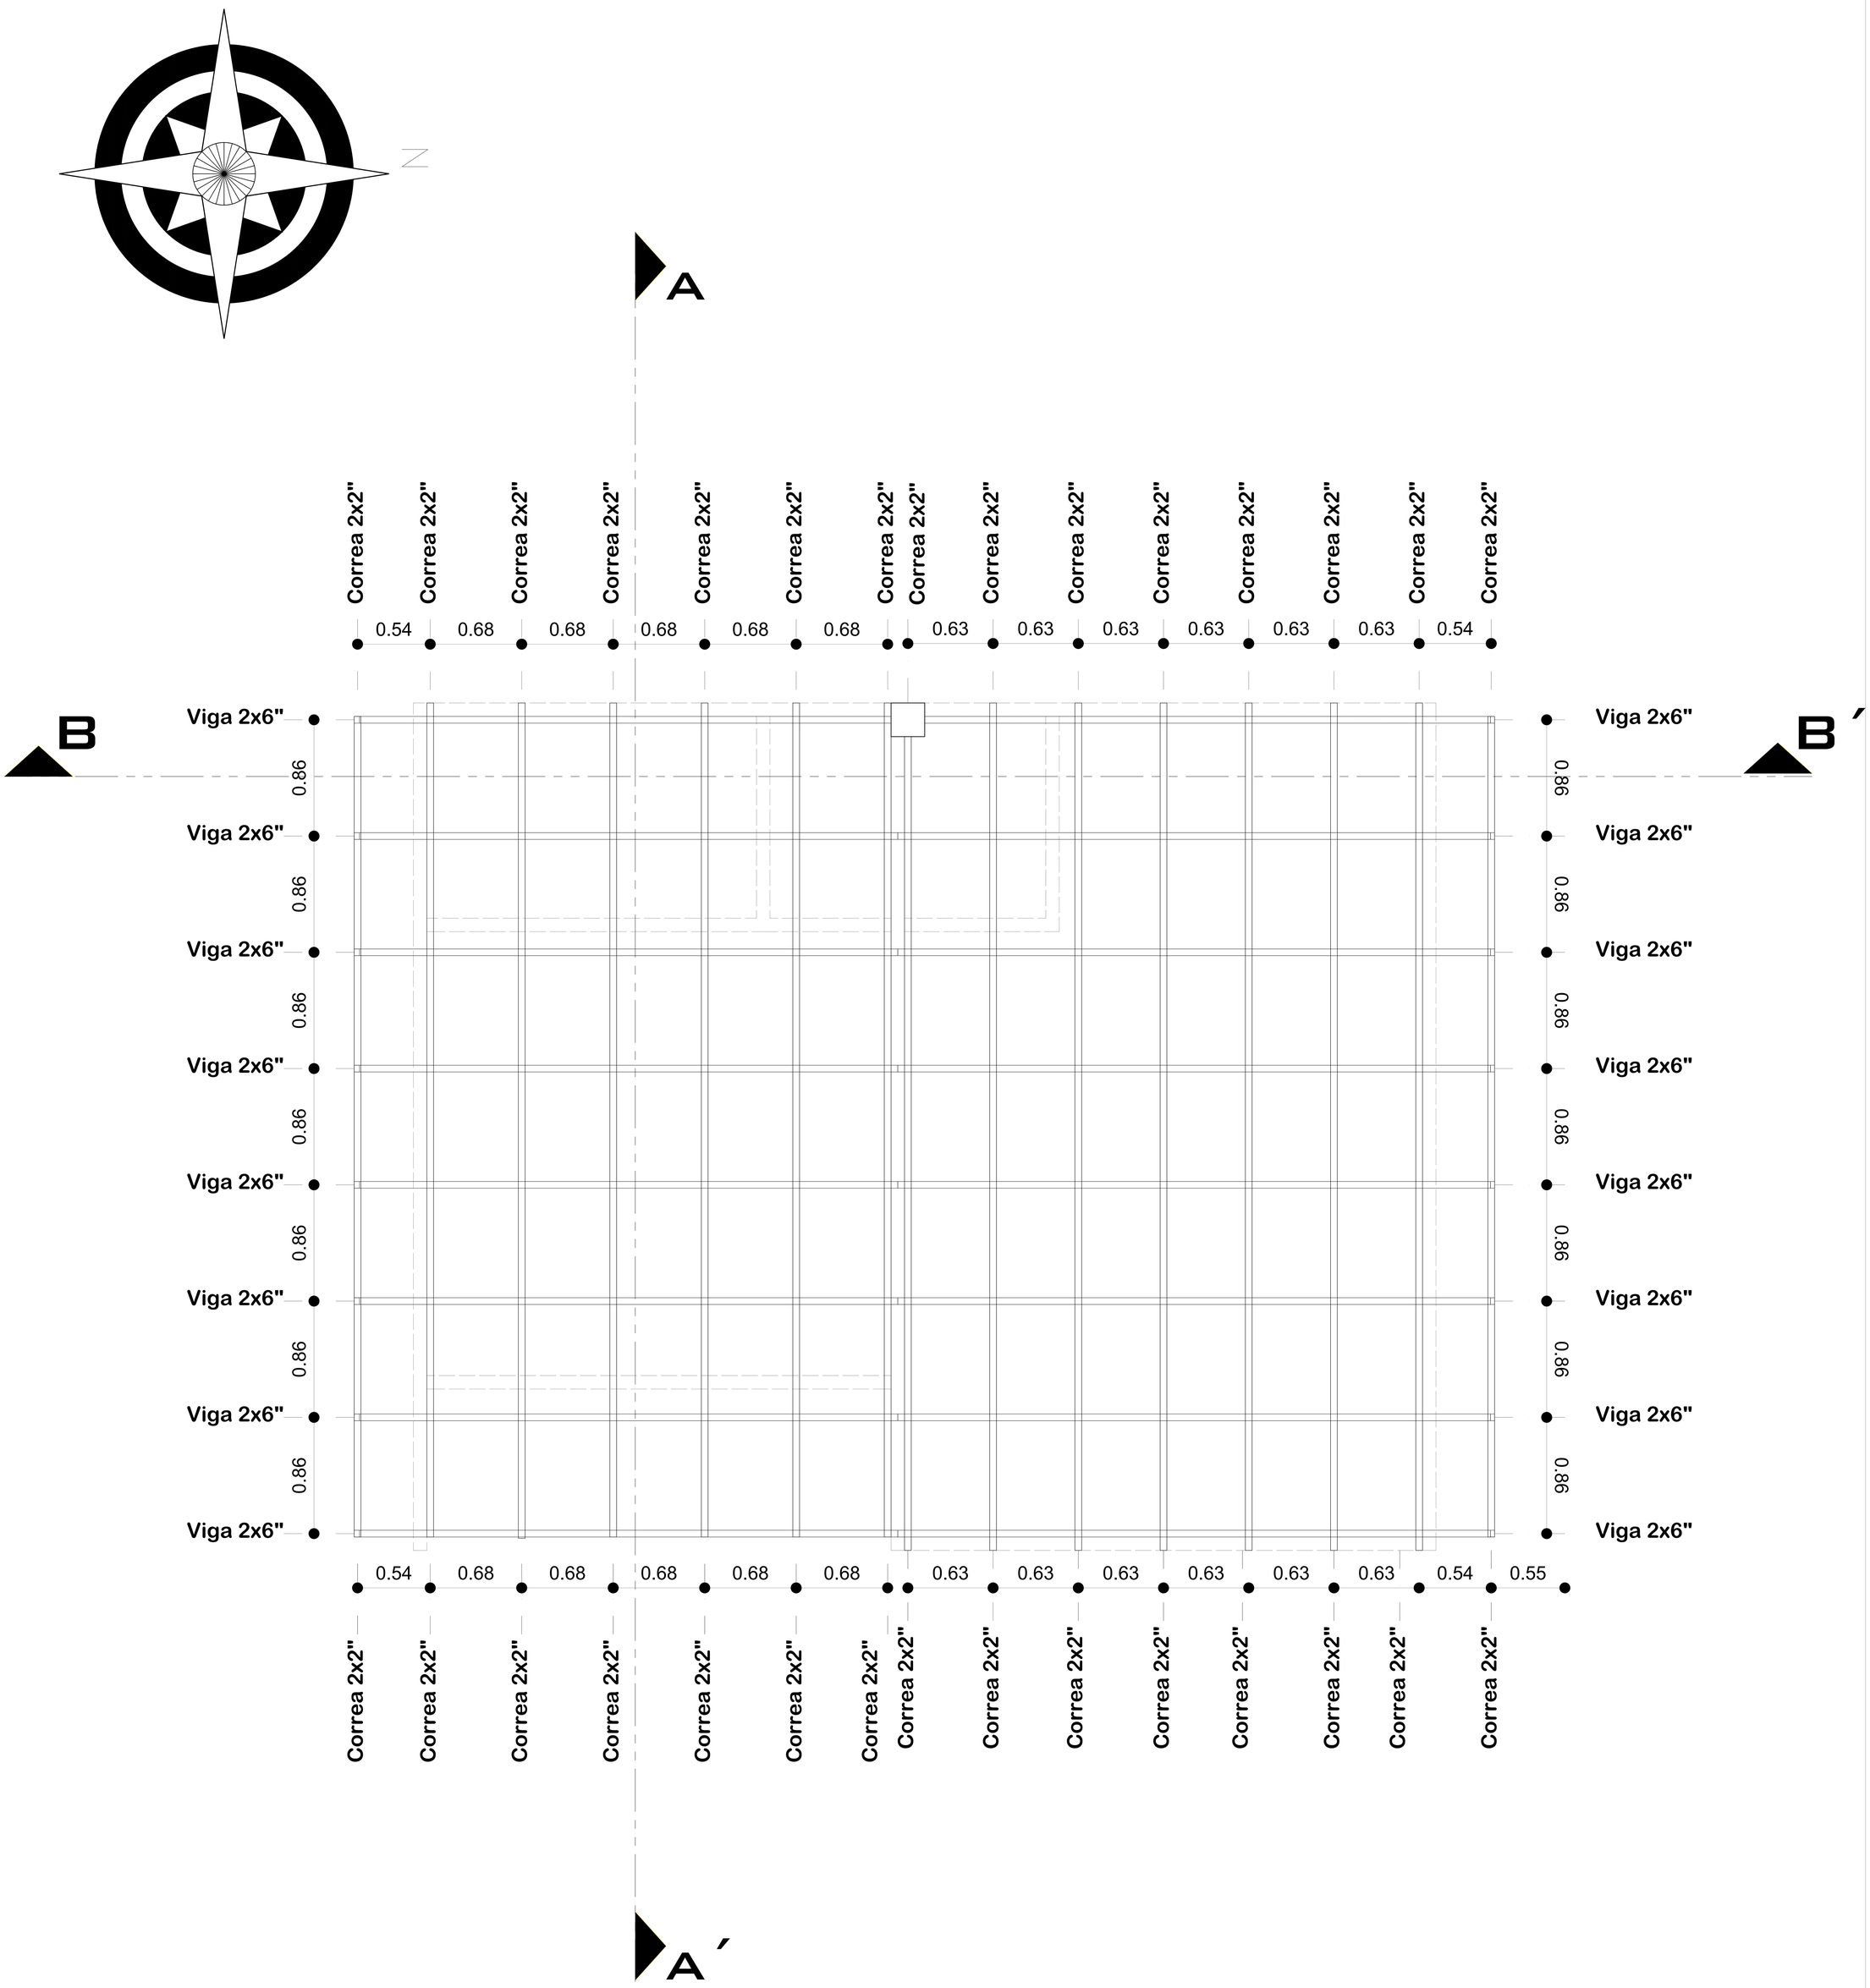

PLANO DE MADERAN

ESCALA: 1:75

AGENCIA ESTATAL DE VIVIENDA - AEVIVIENDA	
PROYECTO:	PROYECTO DE VIVIENDA CUALITATIVA EN EL MUNICIPIO DE OCURI - FASE (VIII) 2023 - POTOSI
MUNICIPIO:	OCURI
PROVINCIA:	CHAYANTA
DEPARTAMENTO:	POTOSI

DISEÑO ARQUITECTÓNICO:	REVISADO Y APROBADO :	FECHA: NOVIEMBRE/2024
		SUPERFICIE: 47.52 m2
		LAMINA: 7/28

MODULO 1: RENOVACIÓN TIPO 1

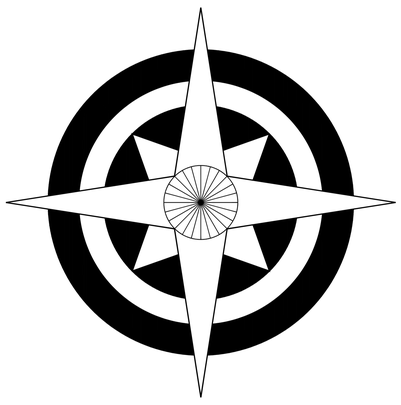

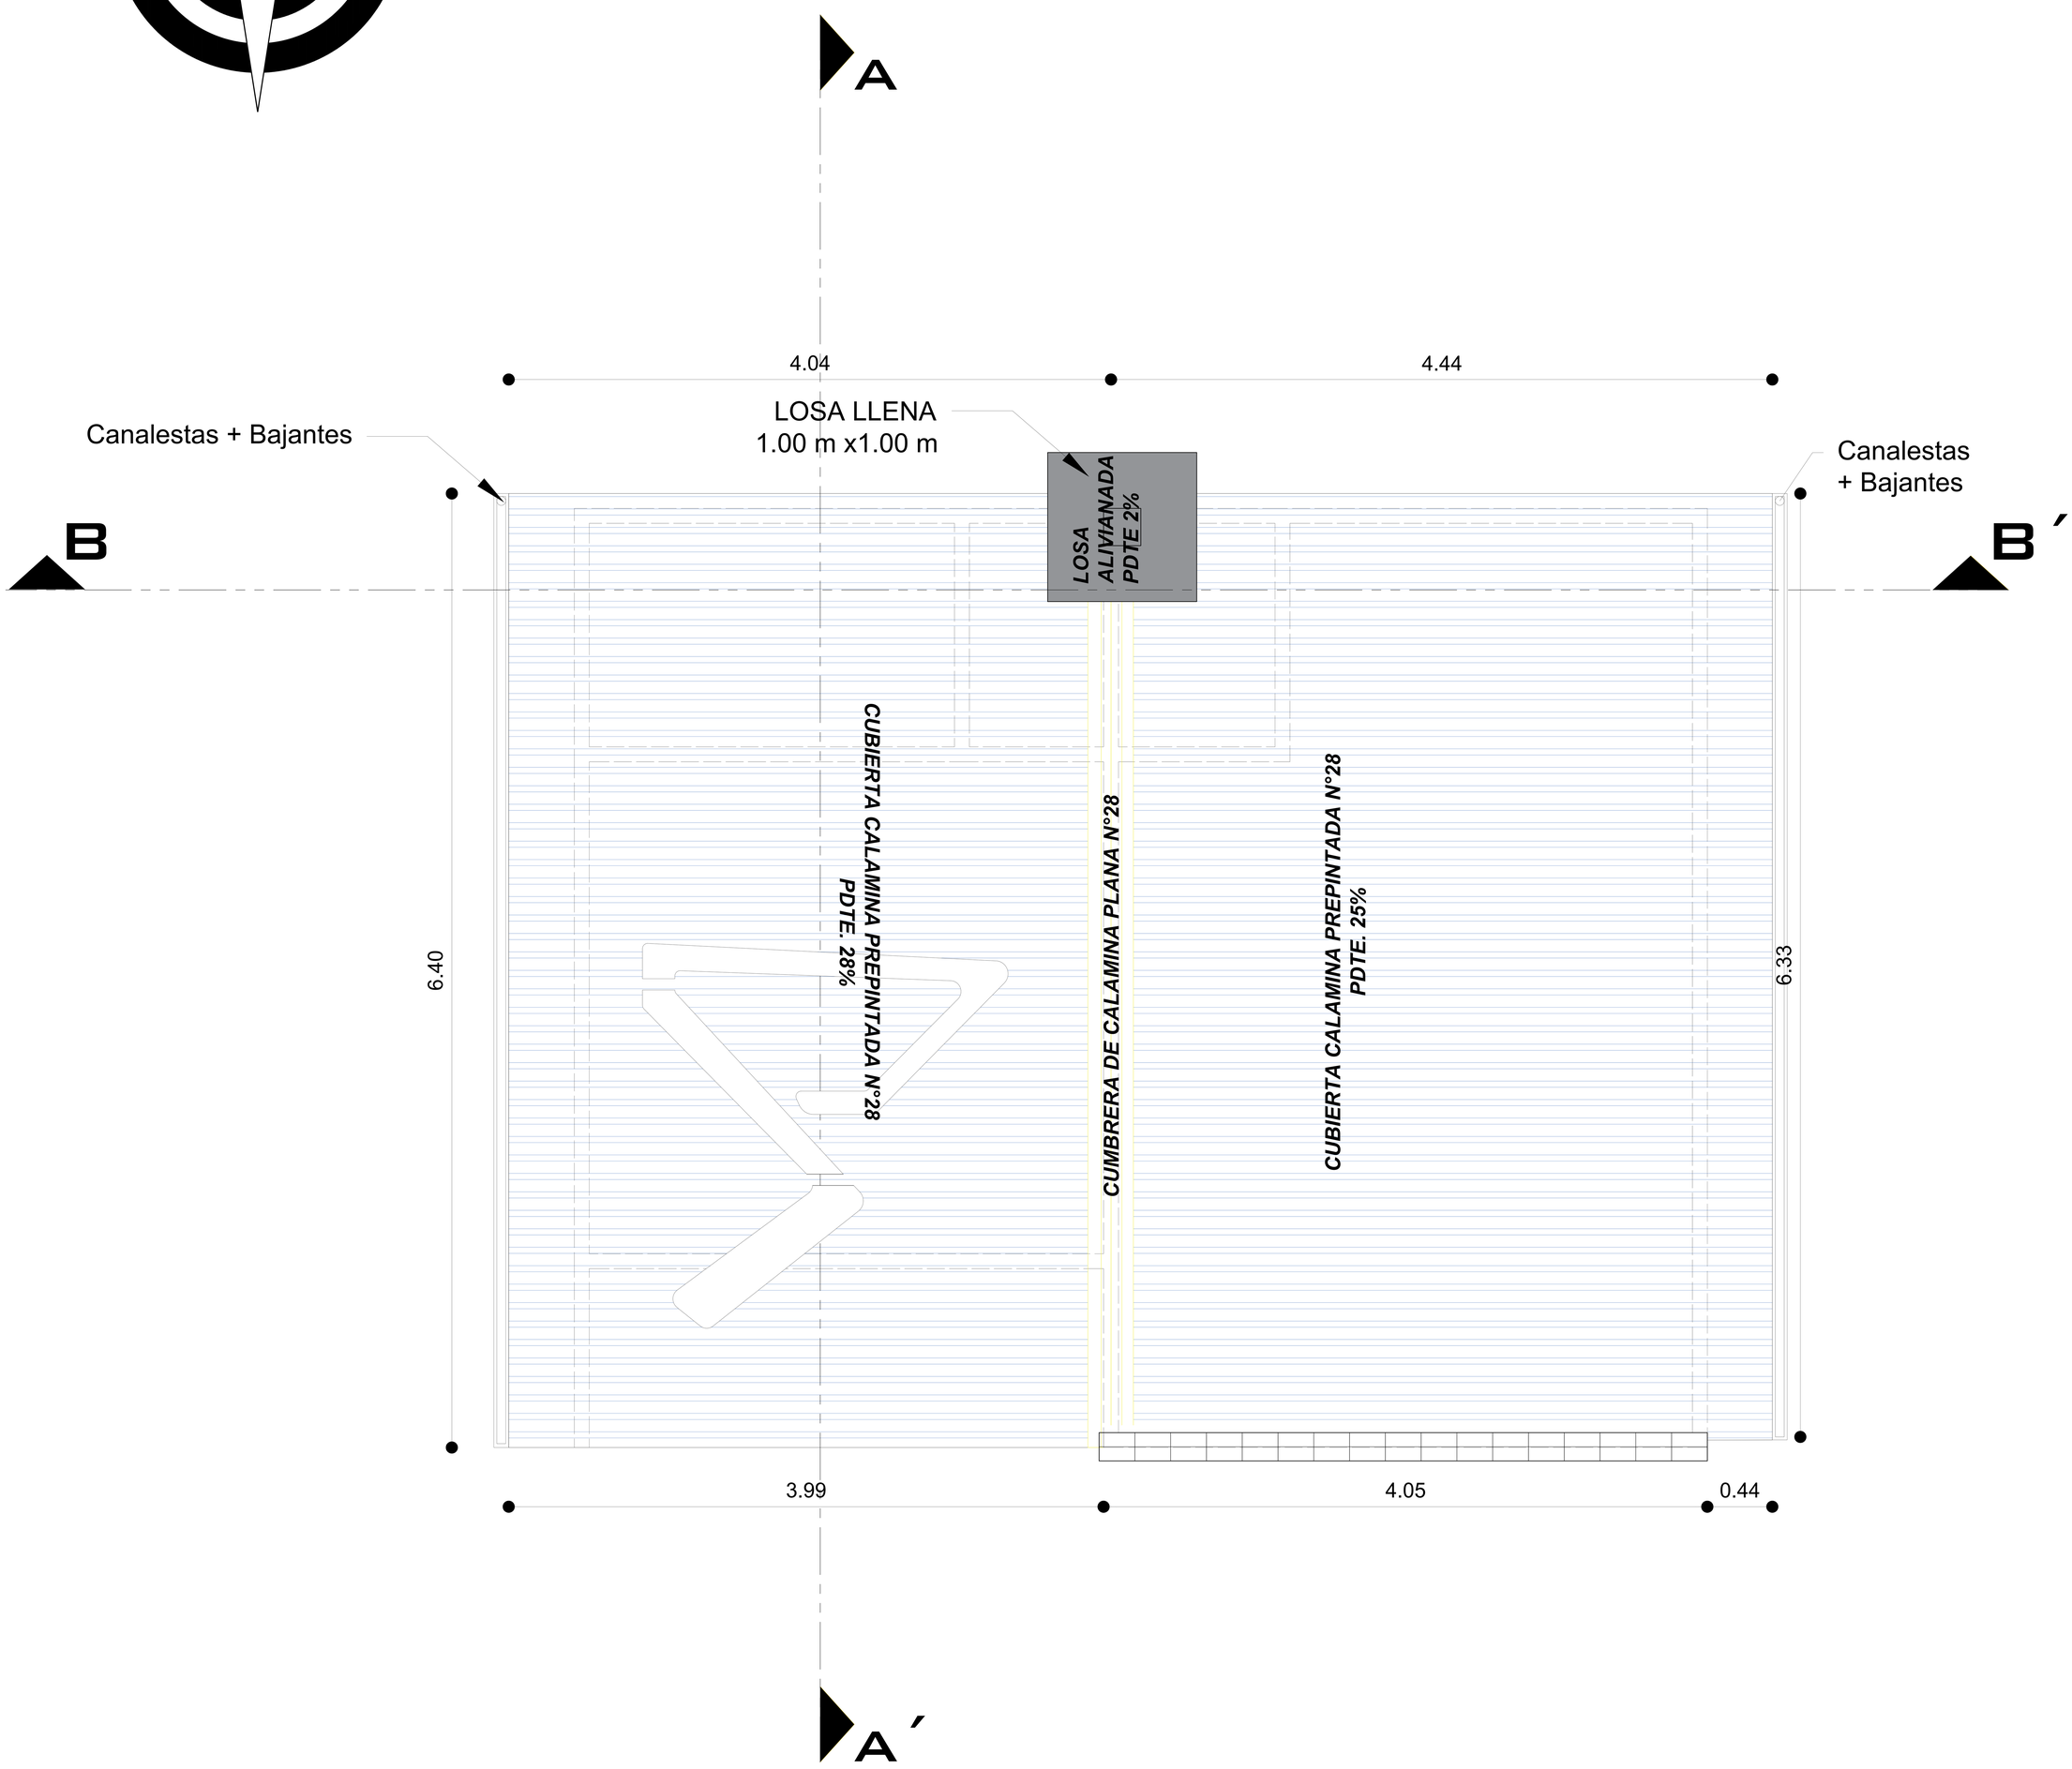

PLANO DE CUBIERTAS

ESCALA: 1:75

AGENCIA ESTATAL DE VIVIENDA - AEVIVIENDA			
PROYECTO:	PROYECTO DE VIVIENDA CUALITATIVA EN EL MUNICIPIO DE OCURI - FASE (VIII) 2023 - POTOSI		
MUNICIPIO:	OCURI		
PROVINCIA:	CHAYANTA	DEPARTAMENTO:	POTOSI

DISEÑO ARQUITECTÓNICO:	REVISADO Y APROBADO :	FECHA: NOVIEMBRE/2024
		SUPERFICIE: 47.52 m2
		LAMINA: 8/28

MODULO 1: RENOVACIÓN TIPO 1

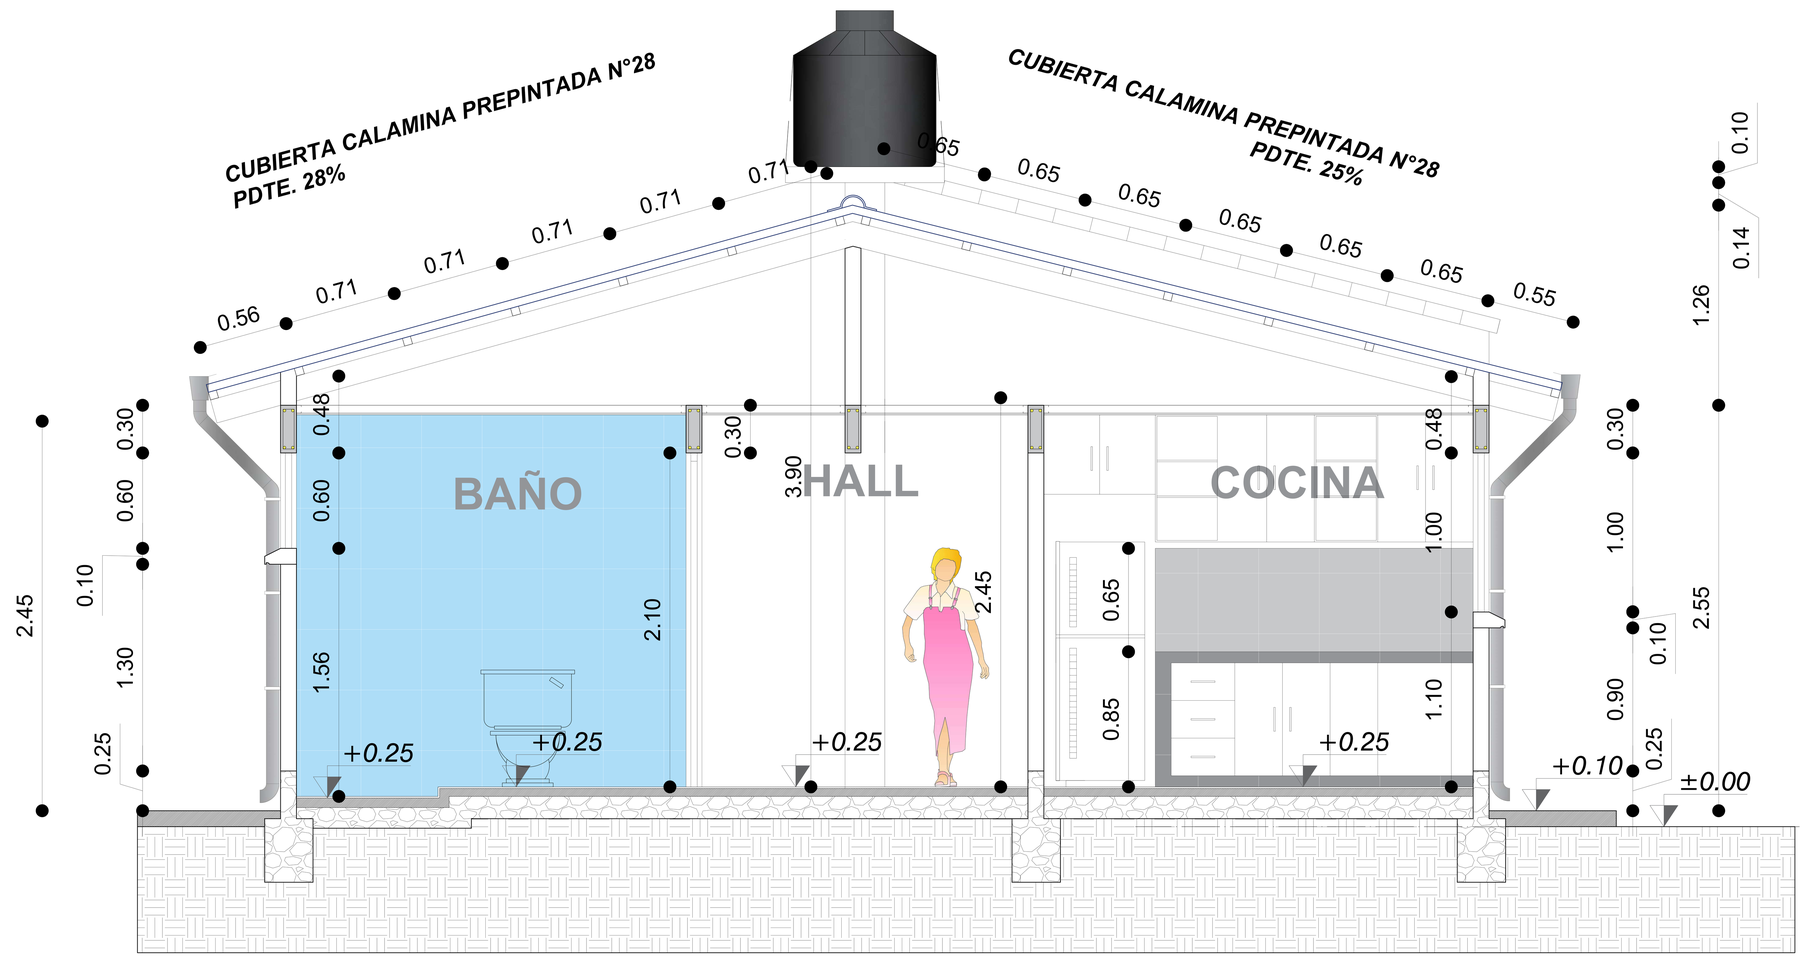

CORTE B-B´

ESCALA: 1:75

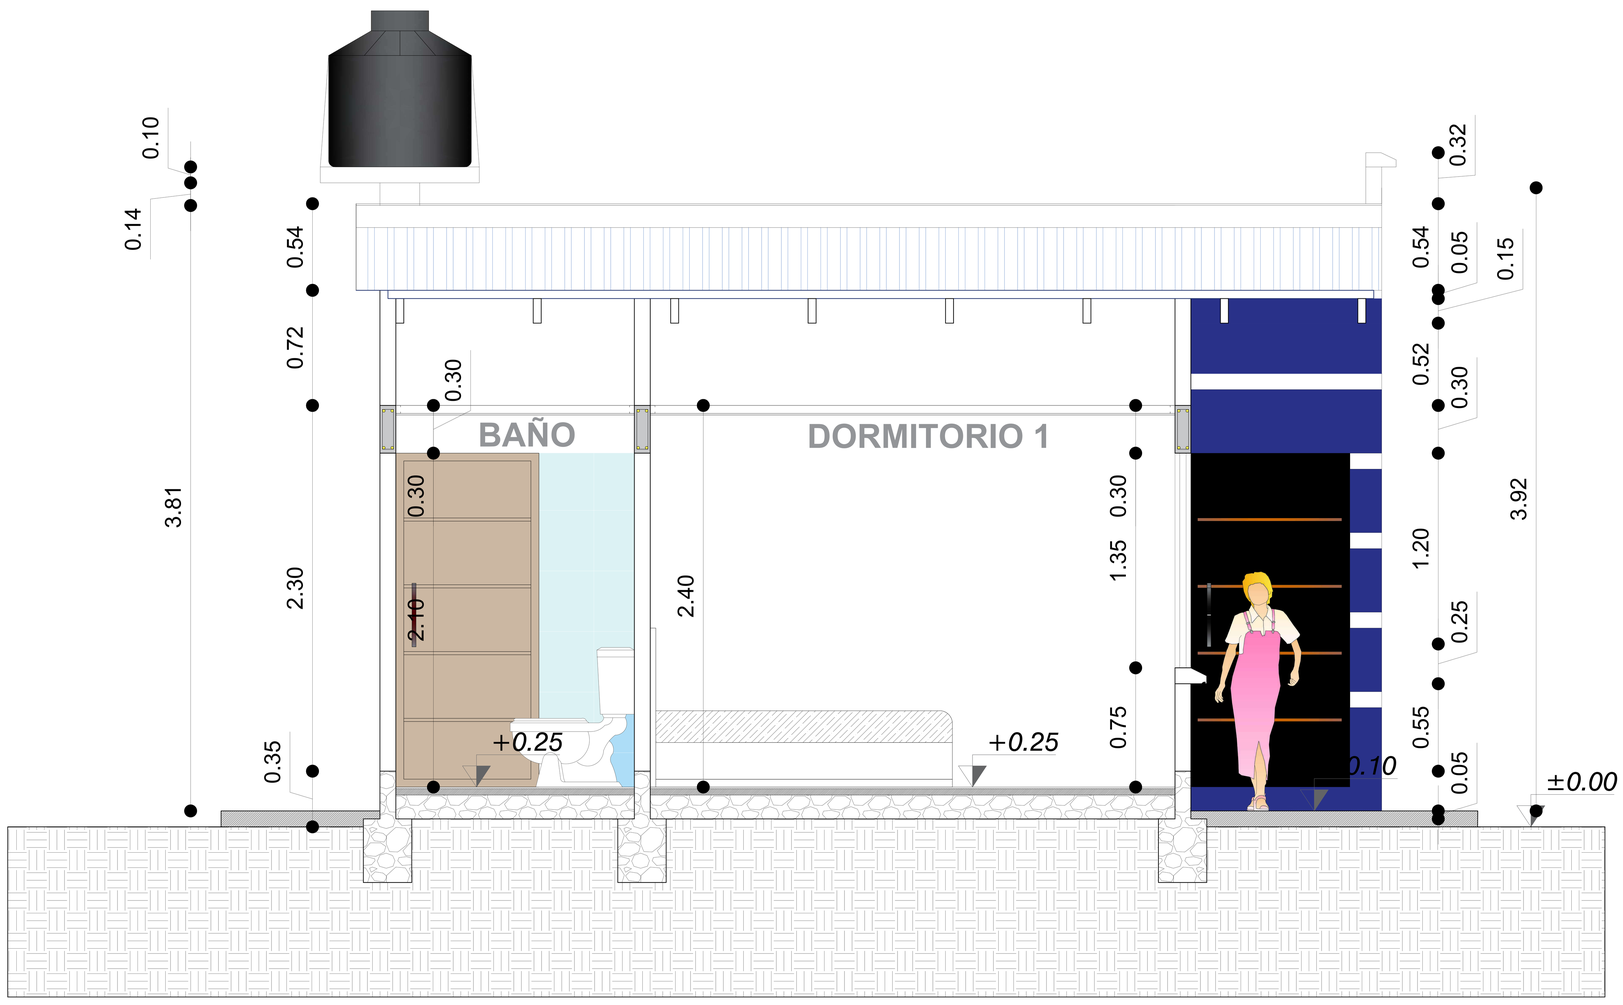

CORTE A-A´

ESCALA: 1:75

AGENCIA ESTATAL DE VIVIENDA - AEVIVIENDA		DISEÑO ARQUITECTÓNICO:	FECHA: NOVIEMBRE/2024
PROYECTO:	PROYECTO DE VIVIENDA CUALITATIVA EN EL MUNICIPIO DE OCURI - FASE (VIII) 2023 - POTOSI	REVISADO Y APROBADO :	SUPERFICIE: 47.52 m2
MUNICIPIO:	OCURI		LAMINA: 9/28
PROVINCIA: CHAYANTA	DEPARTAMENTO: POTOSI		

MODULO 1: RENOVACIÓN TIPO 1

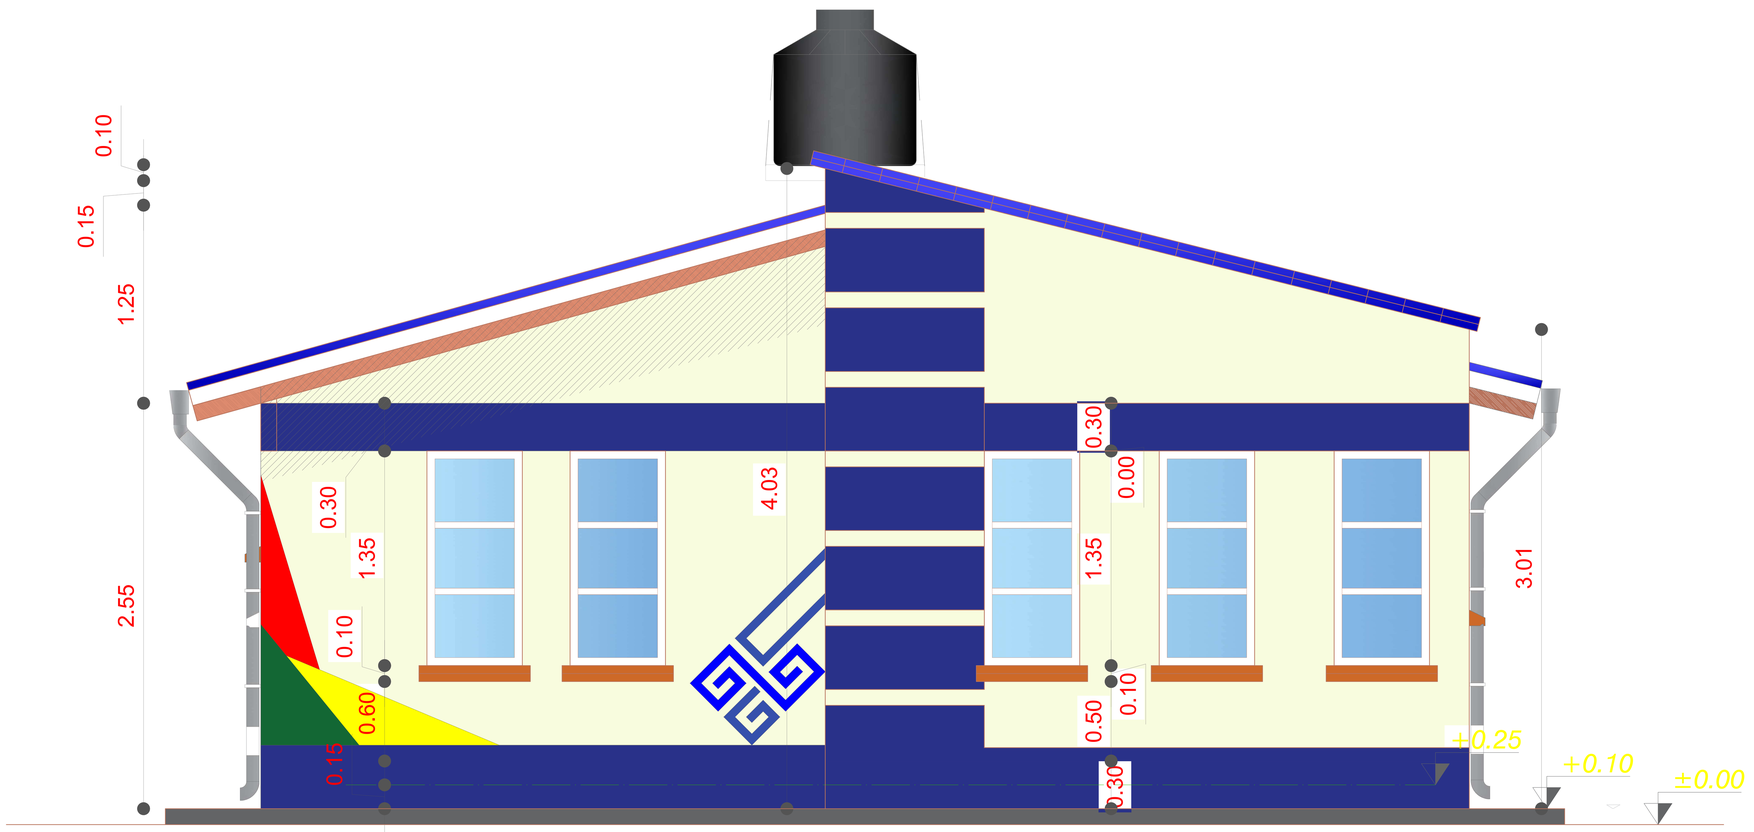

ELEVACIÓN FRONTAL

ESCALA: 1:75

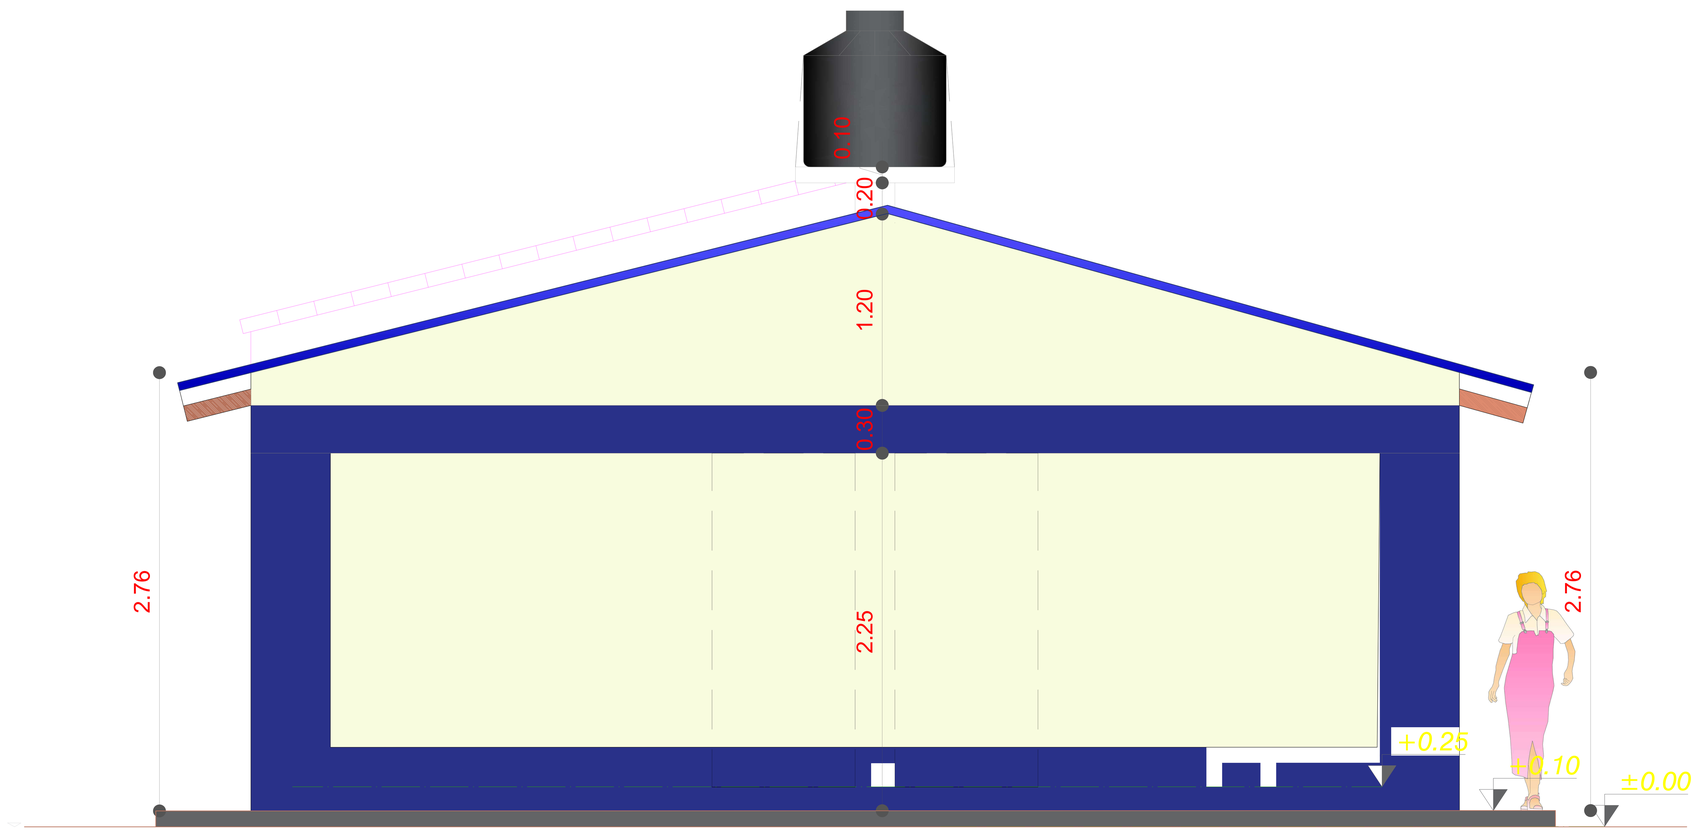

ELEVACIÓN POSTERIOR

ESCALA: 1:75

AGENCIA ESTATAL DE VIVIENDA - AEVIVIENDA		
PROYECTO: PROYECTO DE VIVIENDA CUALITATIVA EN EL MUNICIPIO DE OCURI - FASE (VIII) 2023 - POTOSI		
MUNICIPIO: OCURI		
PROVINCIA: CHAYANTA	DEPARTAMENTO: POTOSI	

DISEÑO ARQUITECTÓNICO:	REVISADO Y APROBADO :	FECHA: NOVIEMBRE/2024
		SUPERFICIE: 47.52 m2
		LAMINA: 10/28

MODULO 1: RENOVACIÓN TIPO 1

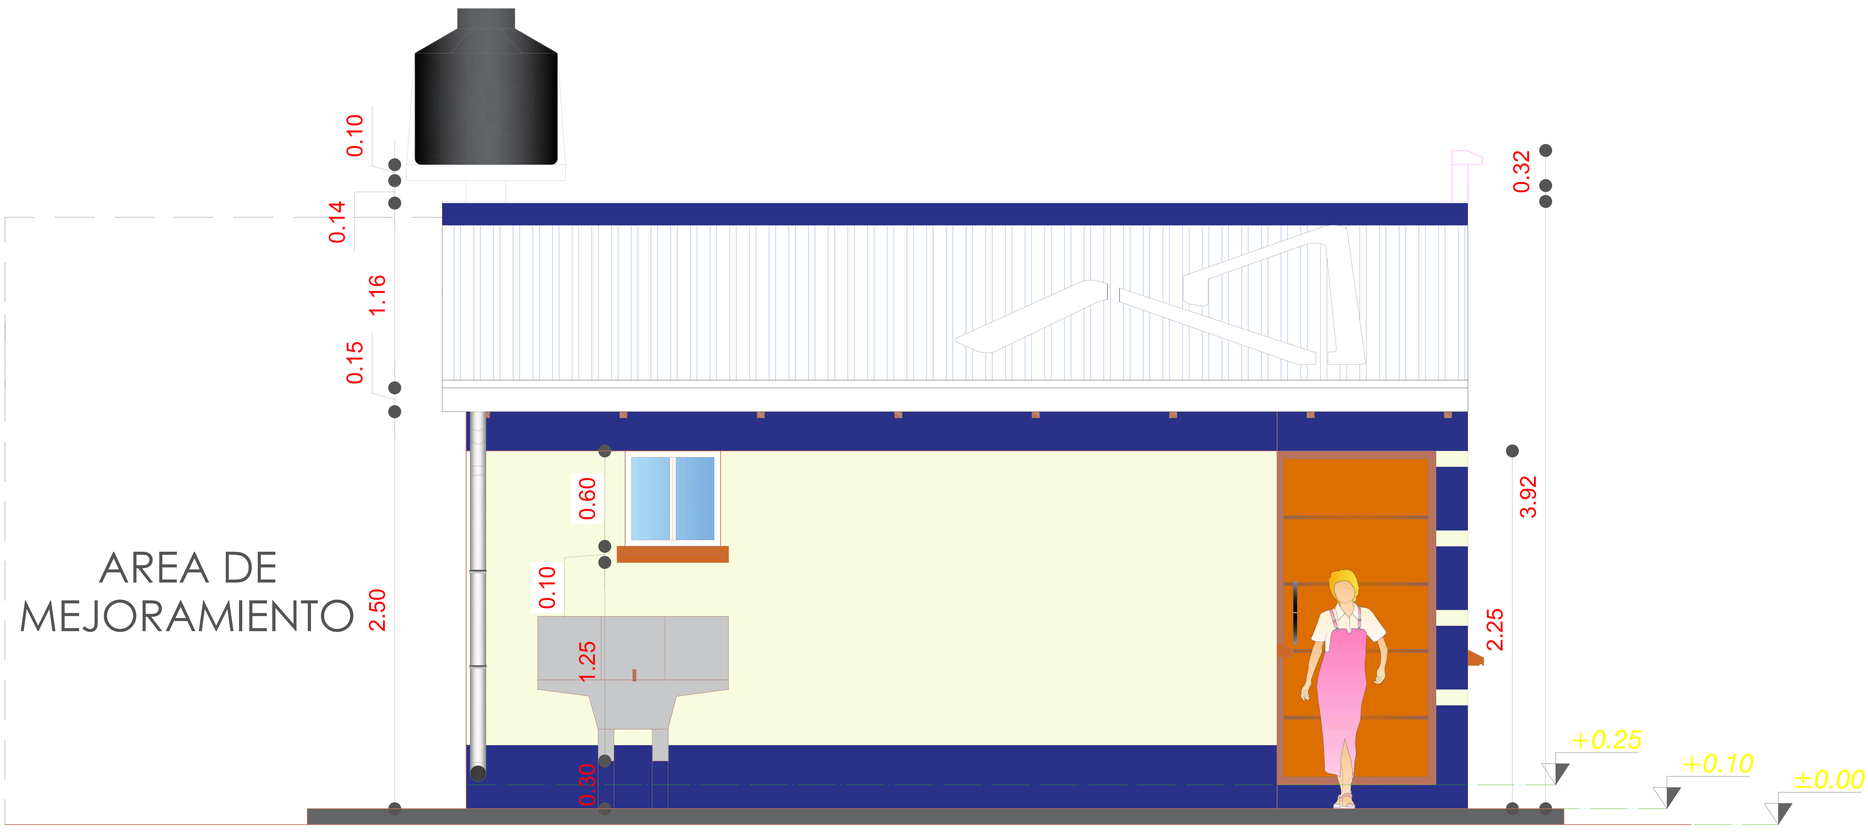

ELEVACIÓN LATERAL IZQUIERDO

ESCALA: 1:75

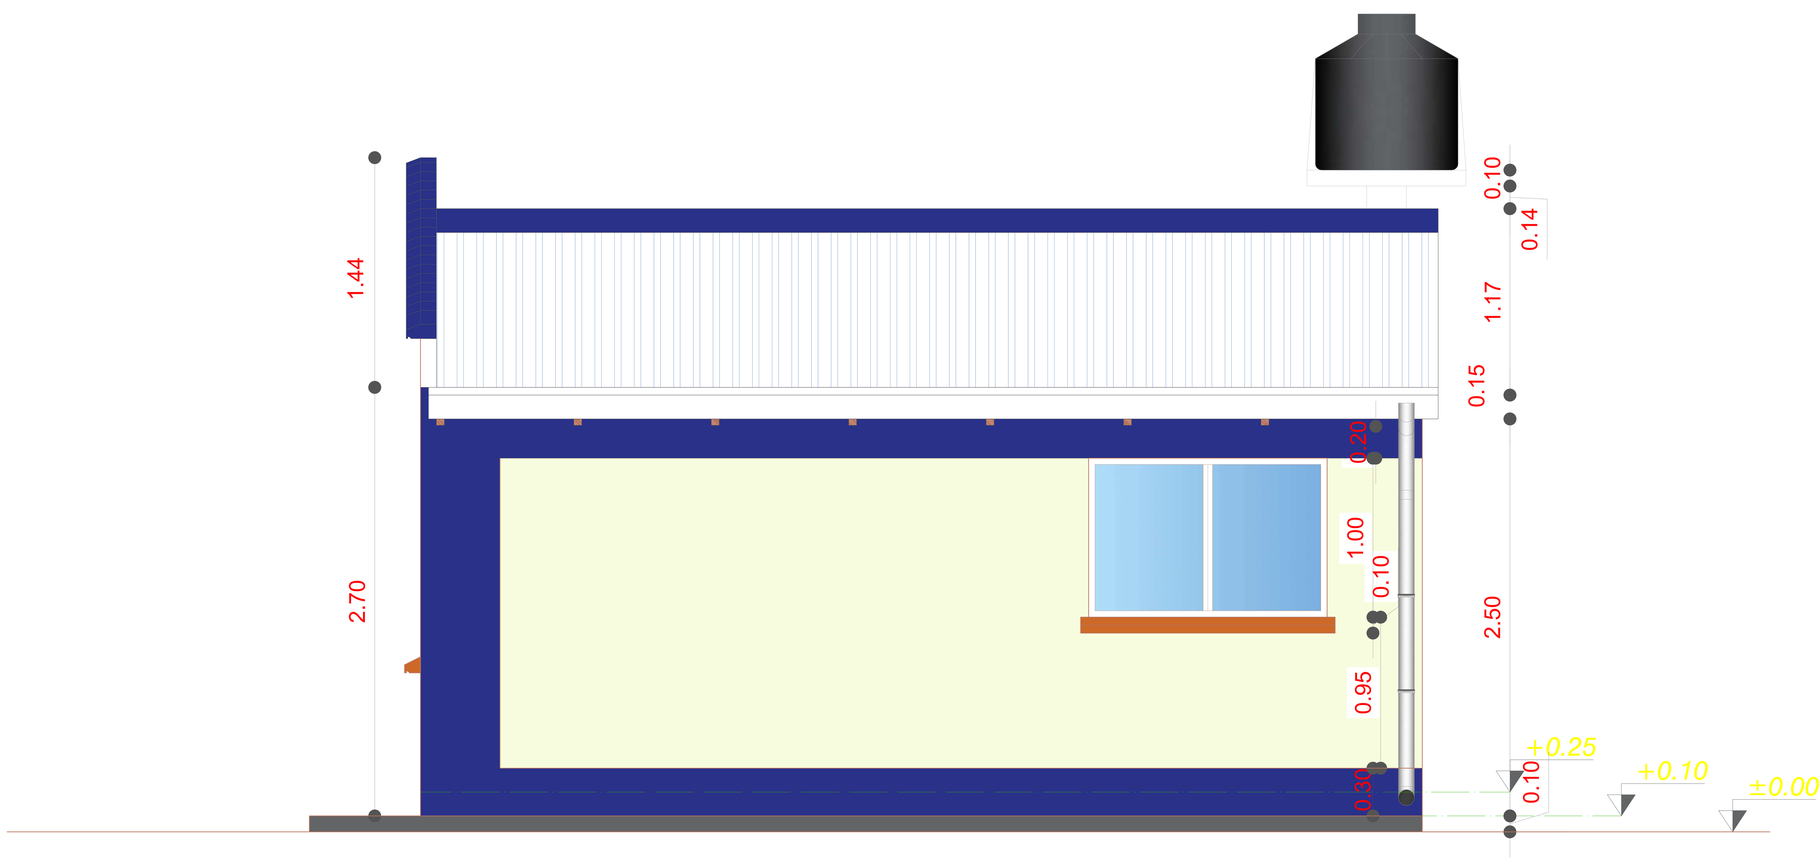

ELEVACIÓN LATERAL DERECHO

ESCALA: 1:75

AGENCIA ESTATAL DE VIVIENDA - AEVIVIENDA		
PROYECTO: PROYECTO DE VIVIENDA CUALITATIVA EN EL MUNICIPIO DE OCURI - FASE (VIII) 2023 - POTOSI		
MUNICIPIO: OCURI		
PROVINCIA: CHAYANTA	DEPARTAMENTO: POTOSI	

DISEÑO ARQUITECTÓNICO:	REVISADO Y APROBADO :	FECHA: NOVIEMBRE/2024
		SUPERFICIE: 47.52 m2
		LAMINA: 11/28

MODULO 1: RENOVACIÓN TIPO 1

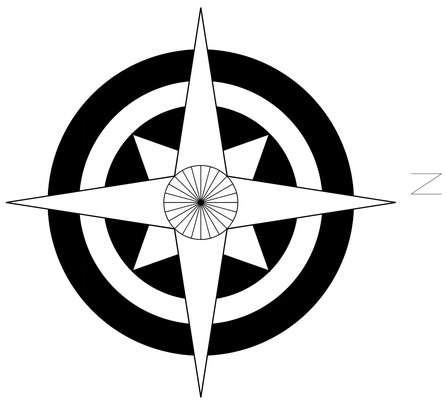

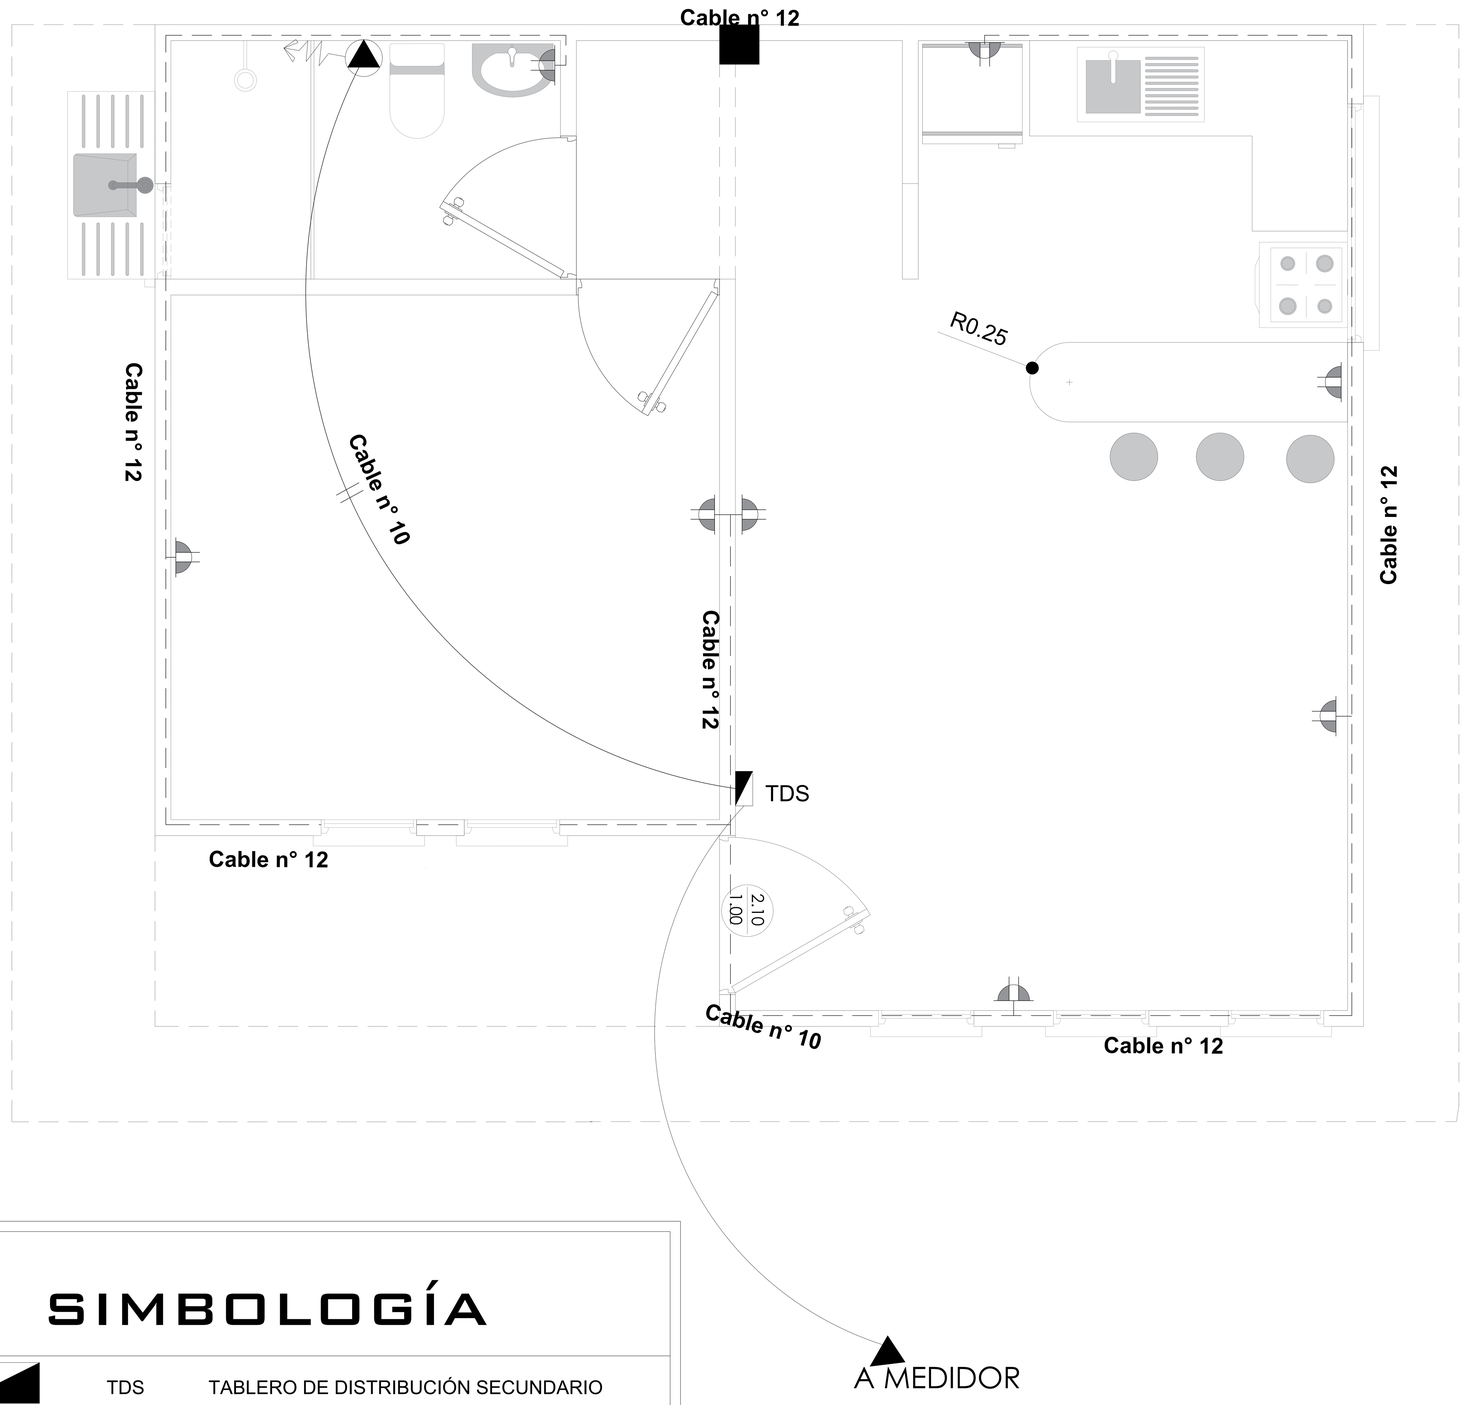

SIMBOLOGÍA

	TDS	TABLERO DE DISTRIBUCIÓN SECUNDARIO
		CIRCUITO DE TOMA CORRIENTES
		TOMA DE FUERZA
		TOMA CORRIENTE DOBLE

INSTALACIÓN ELÉCTRICA-ILUMINACIÓN

ESCALA: 1:75

AGENCIA ESTATAL DE VIVIENDA - AEVIVIENDA		
PROYECTO: PROYECTO DE VIVIENDA CUALITATIVA EN EL MUNICIPIO DE OCURI - FASE (VIII) 2023 - POTOSI		
MUNICIPIO: OCURI		
PROVINCIA: CHAYANTA	DEPARTAMENTO: POTOSI	

DISEÑO ARQUITECTÓNICO:	REVISADO Y APROBADO :	FECHA: NOVIEMBRE/2024
		SUPERFICIE: 47.52 m2
		LAMINA: 12/28

MODULO 1: RENOVACIÓN TIPO 1

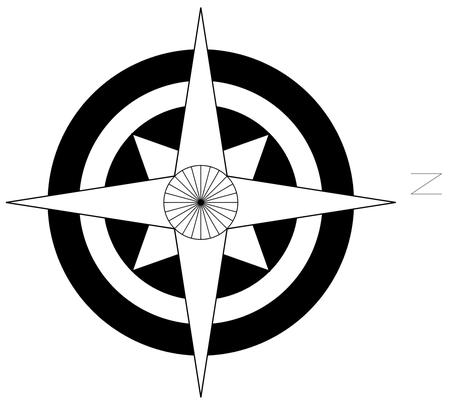

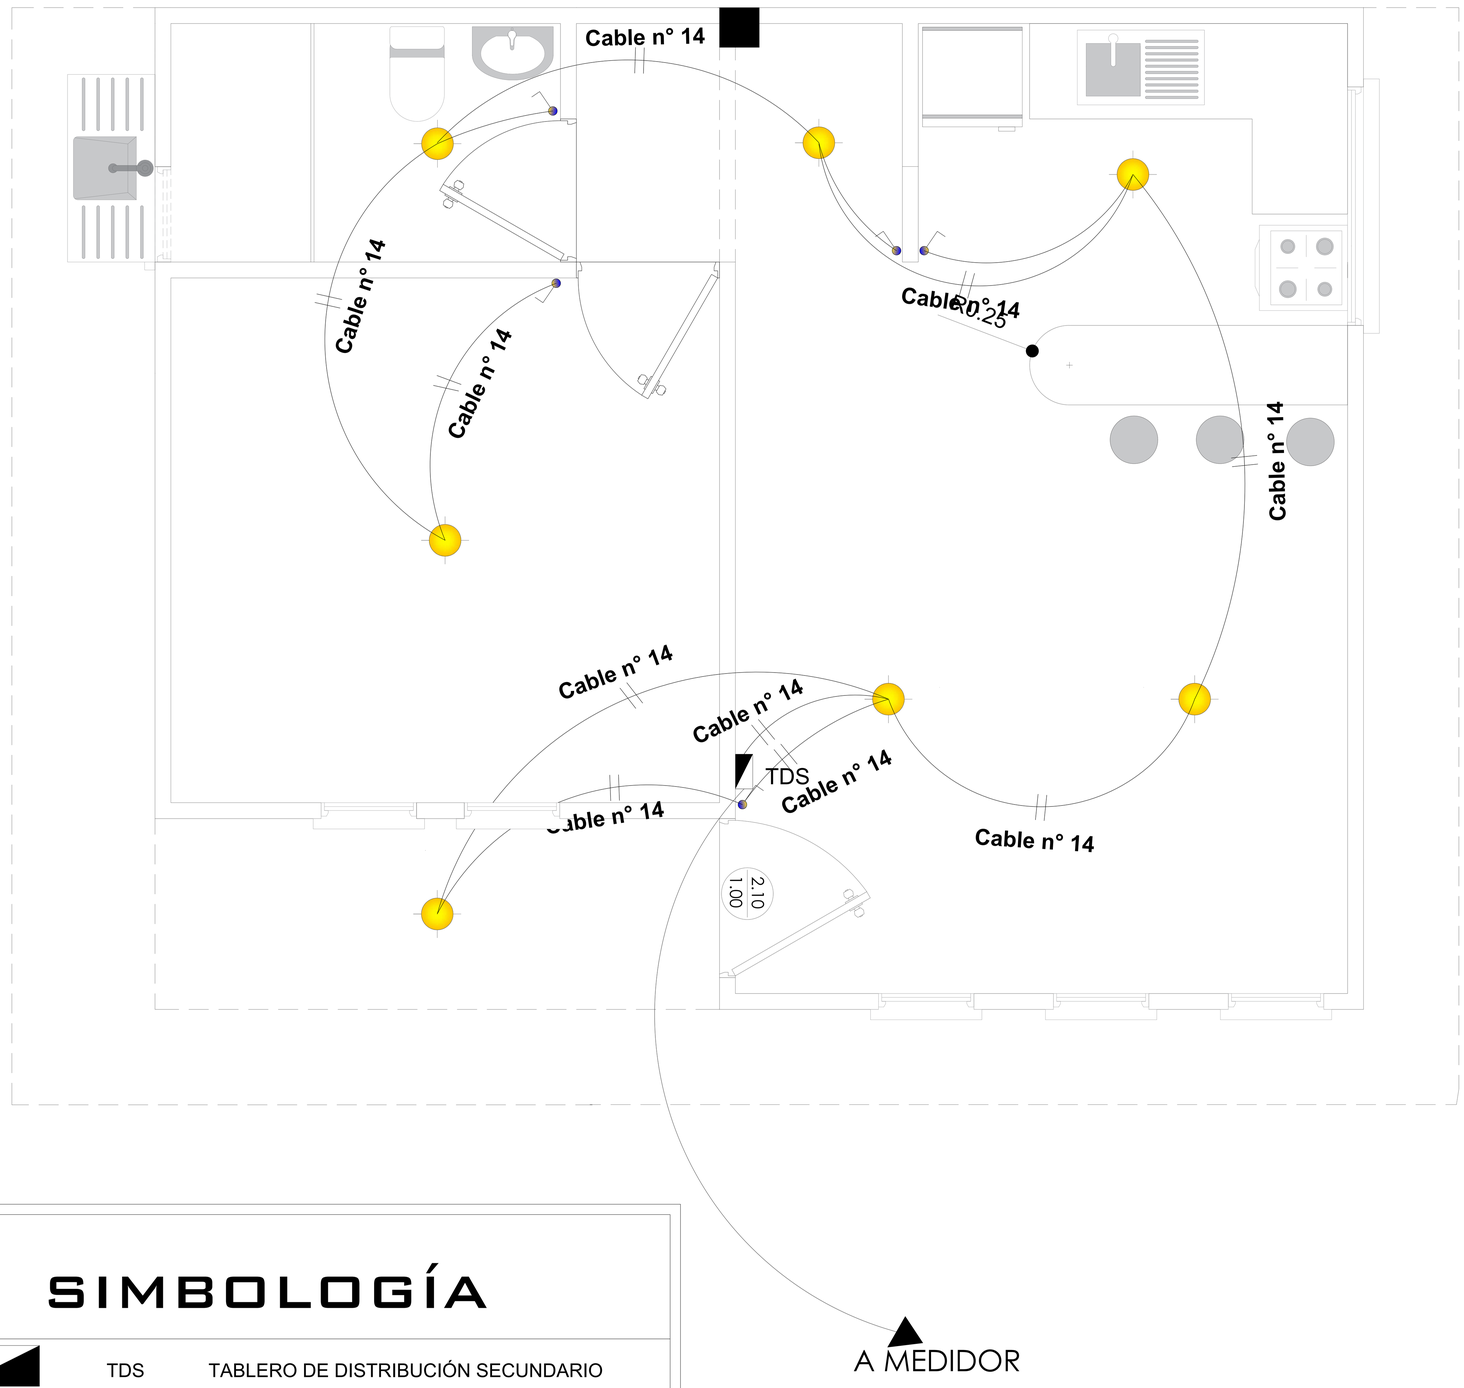

SIMBOLOGÍA

	TDS	TABLERO DE DISTRIBUCIÓN SECUNDARIO
		CIRCUITO DE ILUMINACIÓN
		PUNTO DE ILUMINACIÓN
		INTERRUPTOR SIMPLE

INSTALACIÓN ELÉCTRICA-TOMACORRIENTE

ESCALA: 1:75

AGENCIA ESTATAL DE VIVIENDA - AEVIVIENDA			
PROYECTO:	PROYECTO DE VIVIENDA CUALITATIVA EN EL MUNICIPIO DE OCURI - FASE (VIII) 2023 - POTOSI		
MUNICIPIO:	OCURI		
PROVINCIA:	CHAYANTA	DEPARTAMENTO:	POTOSI

DISEÑO ARQUITECTÓNICO:	REVISADO Y APROBADO :	FECHA: NOVIEMBRE/2024
		SUPERFICIE: 47.52 m2
		LAMINA: 13/28

MODULO 1: RENOVACIÓN TIPO 1

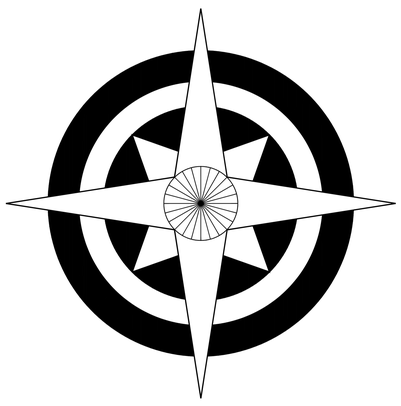

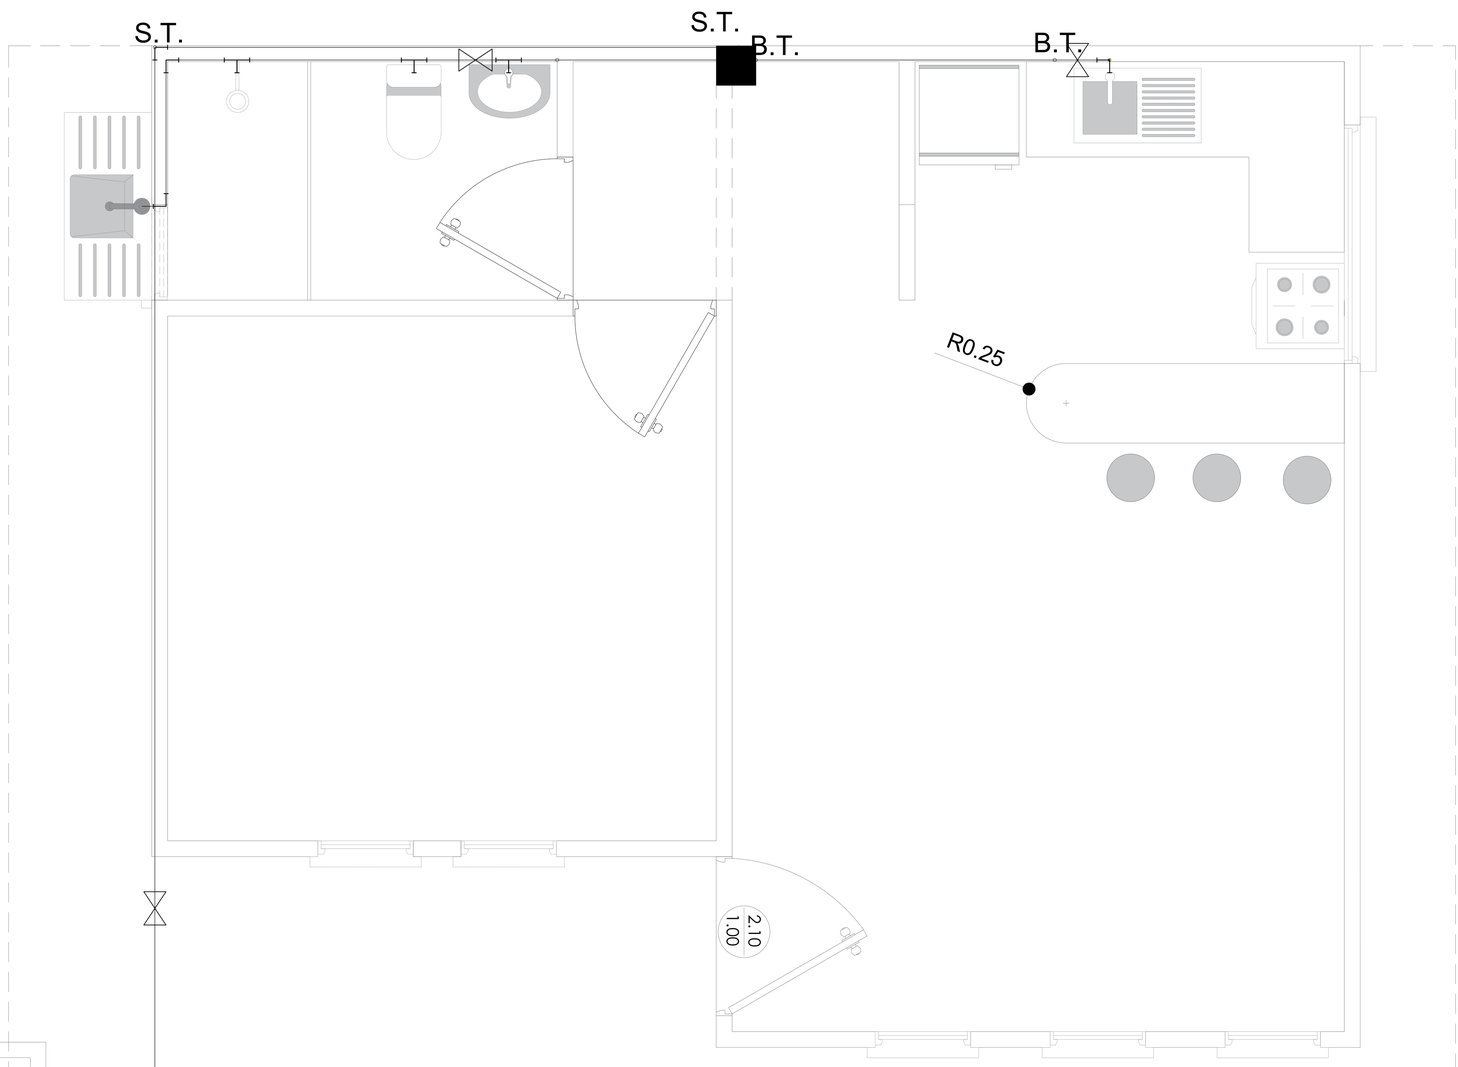

REFERENCIAS:

Tubería de Agua Potable (TAP)

Lavandería	***Lv***
Lavamanos	***Lm***
Inodoro	***I***
Ducha	***Du***
Lavaplatos	***Lp***
Tanque plástico de agua	*Tq*

SIMBOLOGÍA

Ducha

Union "T"

Codo a 90º

M *Medidor*

Válvula de Paso

INSTALACION AGUA POTABLE

ESCALA: 1:75

AGENCIA ESTATAL DE VIVIENDA - AEVIVIENDA		
PROYECTO: PROYECTO DE VIVIENDA CUALITATIVA EN EL MUNICIPIO DE OCURI - FASE (VIII) 2023 - POTOSI		
MUNICIPIO: OCURI		
PROVINCIA: CHAYANTA	DEPARTAMENTO: POTOSI	

DISEÑO ARQUITECTÓNICO:	REVISADO Y APROBADO :	FECHA: NOVIEMBRE/2024
		SUPERFICIE: 47.52 m2
		LAMINA: 14/28

MODULO 1: RENOVACIÓN TIPO 1

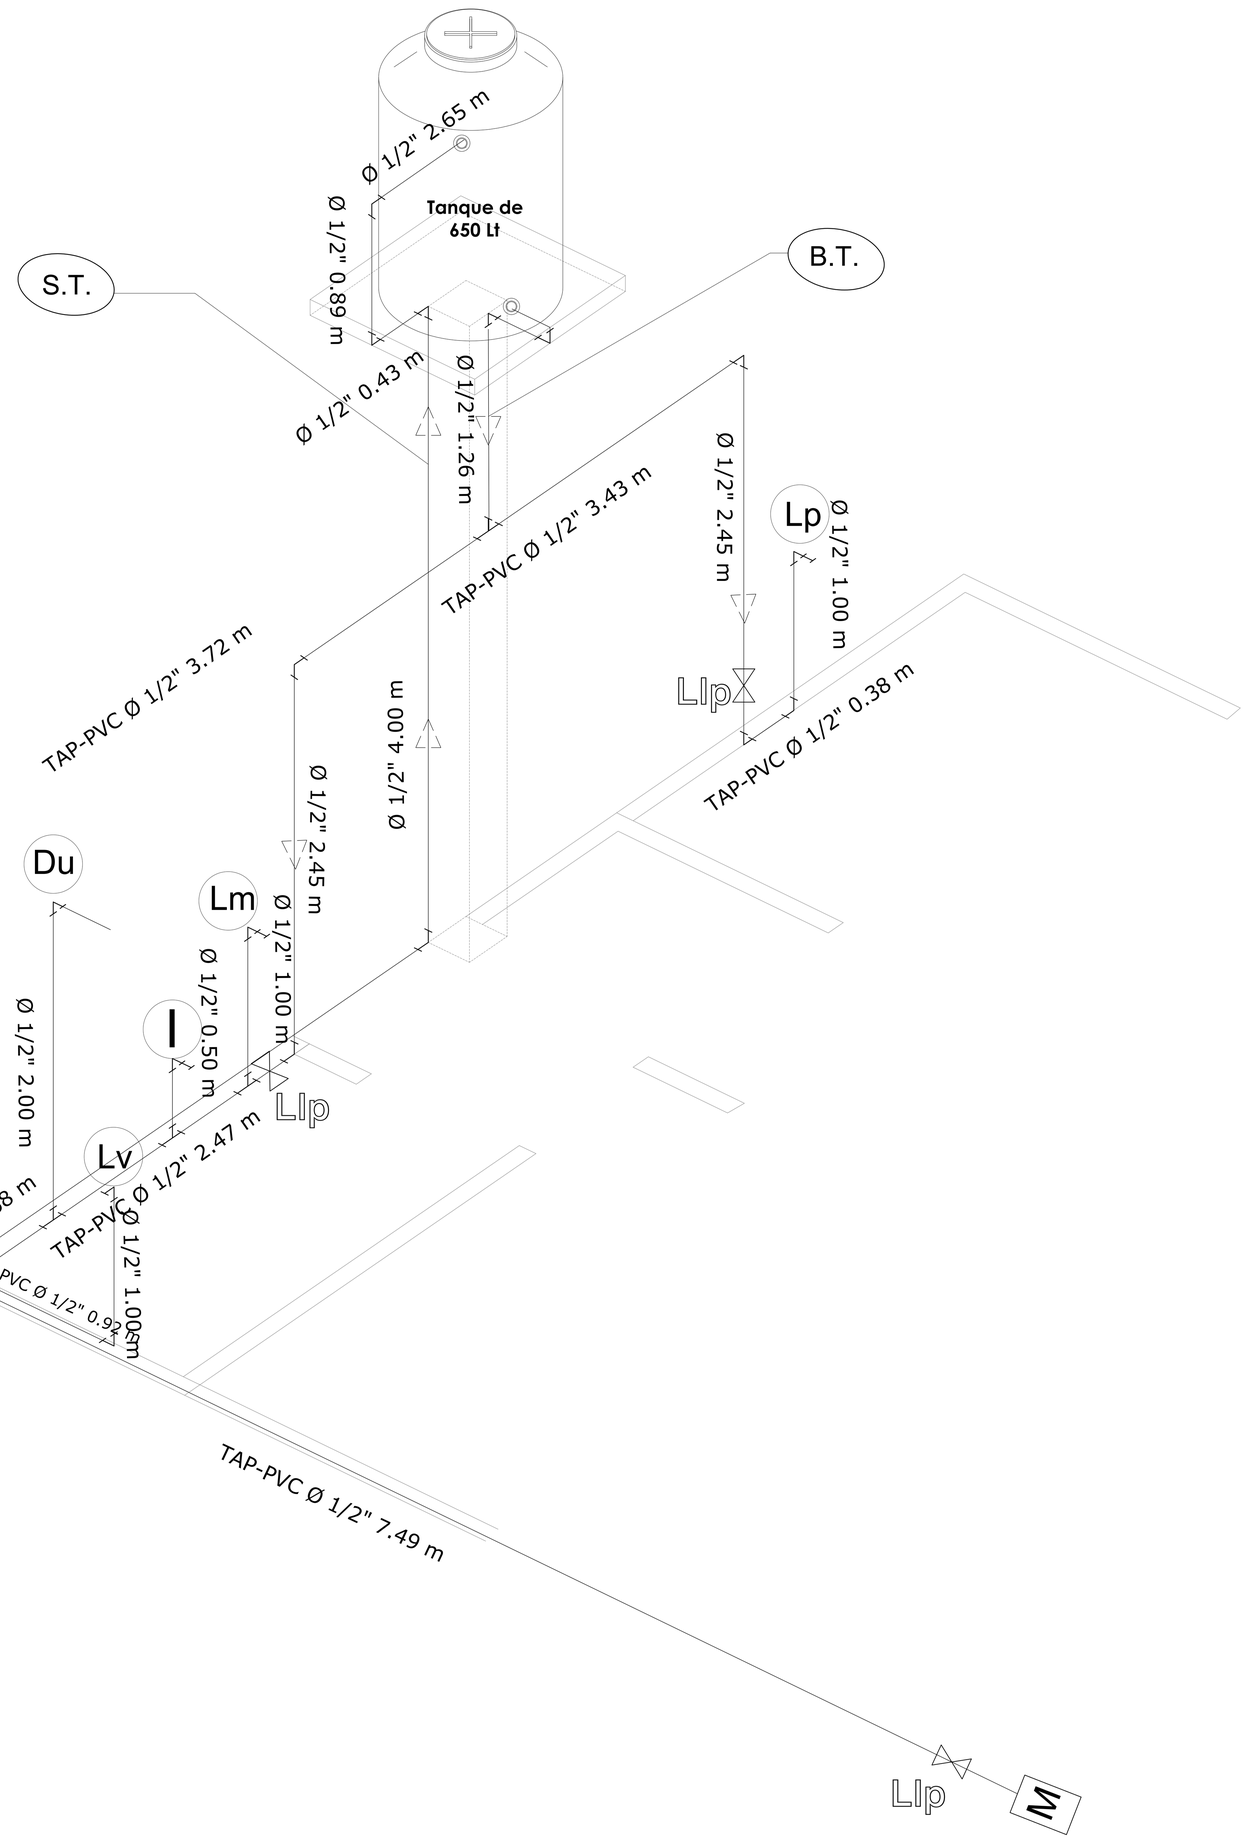

REFERENCIAS:

Tubería de Agua Potable (TAP)

Lavandería	***Lv***
Lavamanos	***Lm***
Inodoro	***I***
Ducha	***Du***
Lavaplatos	***Lp***
Tanque plástico de agua	*Tq*

SIMBOLOGÍA

Ducha

Union "T"

Codo a 90º

M *Medidor*

Válvula de Paso

ISOMETRÍA

ESCALA: 1:75

AGENCIA ESTATAL DE VIVIENDA - AEVIVIENDA		
PROYECTO: PROYECTO DE VIVIENDA CUALITATIVA EN EL MUNICIPIO DE OCURI - FASE (VIII) 2023 - POTOSI		
MUNICIPIO: OCURI		
PROVINCIA: CHAYANTA	DEPARTAMENTO: POTOSI	

DISEÑO ARQUITECTÓNICO:	REVISADO Y APROBADO :	FECHA: NOVIEMBRE/2024
		SUPERFICIE: 47.52 m2
		LAMINA: 15/28

MODULO 1: RENOVACIÓN TIPO 1

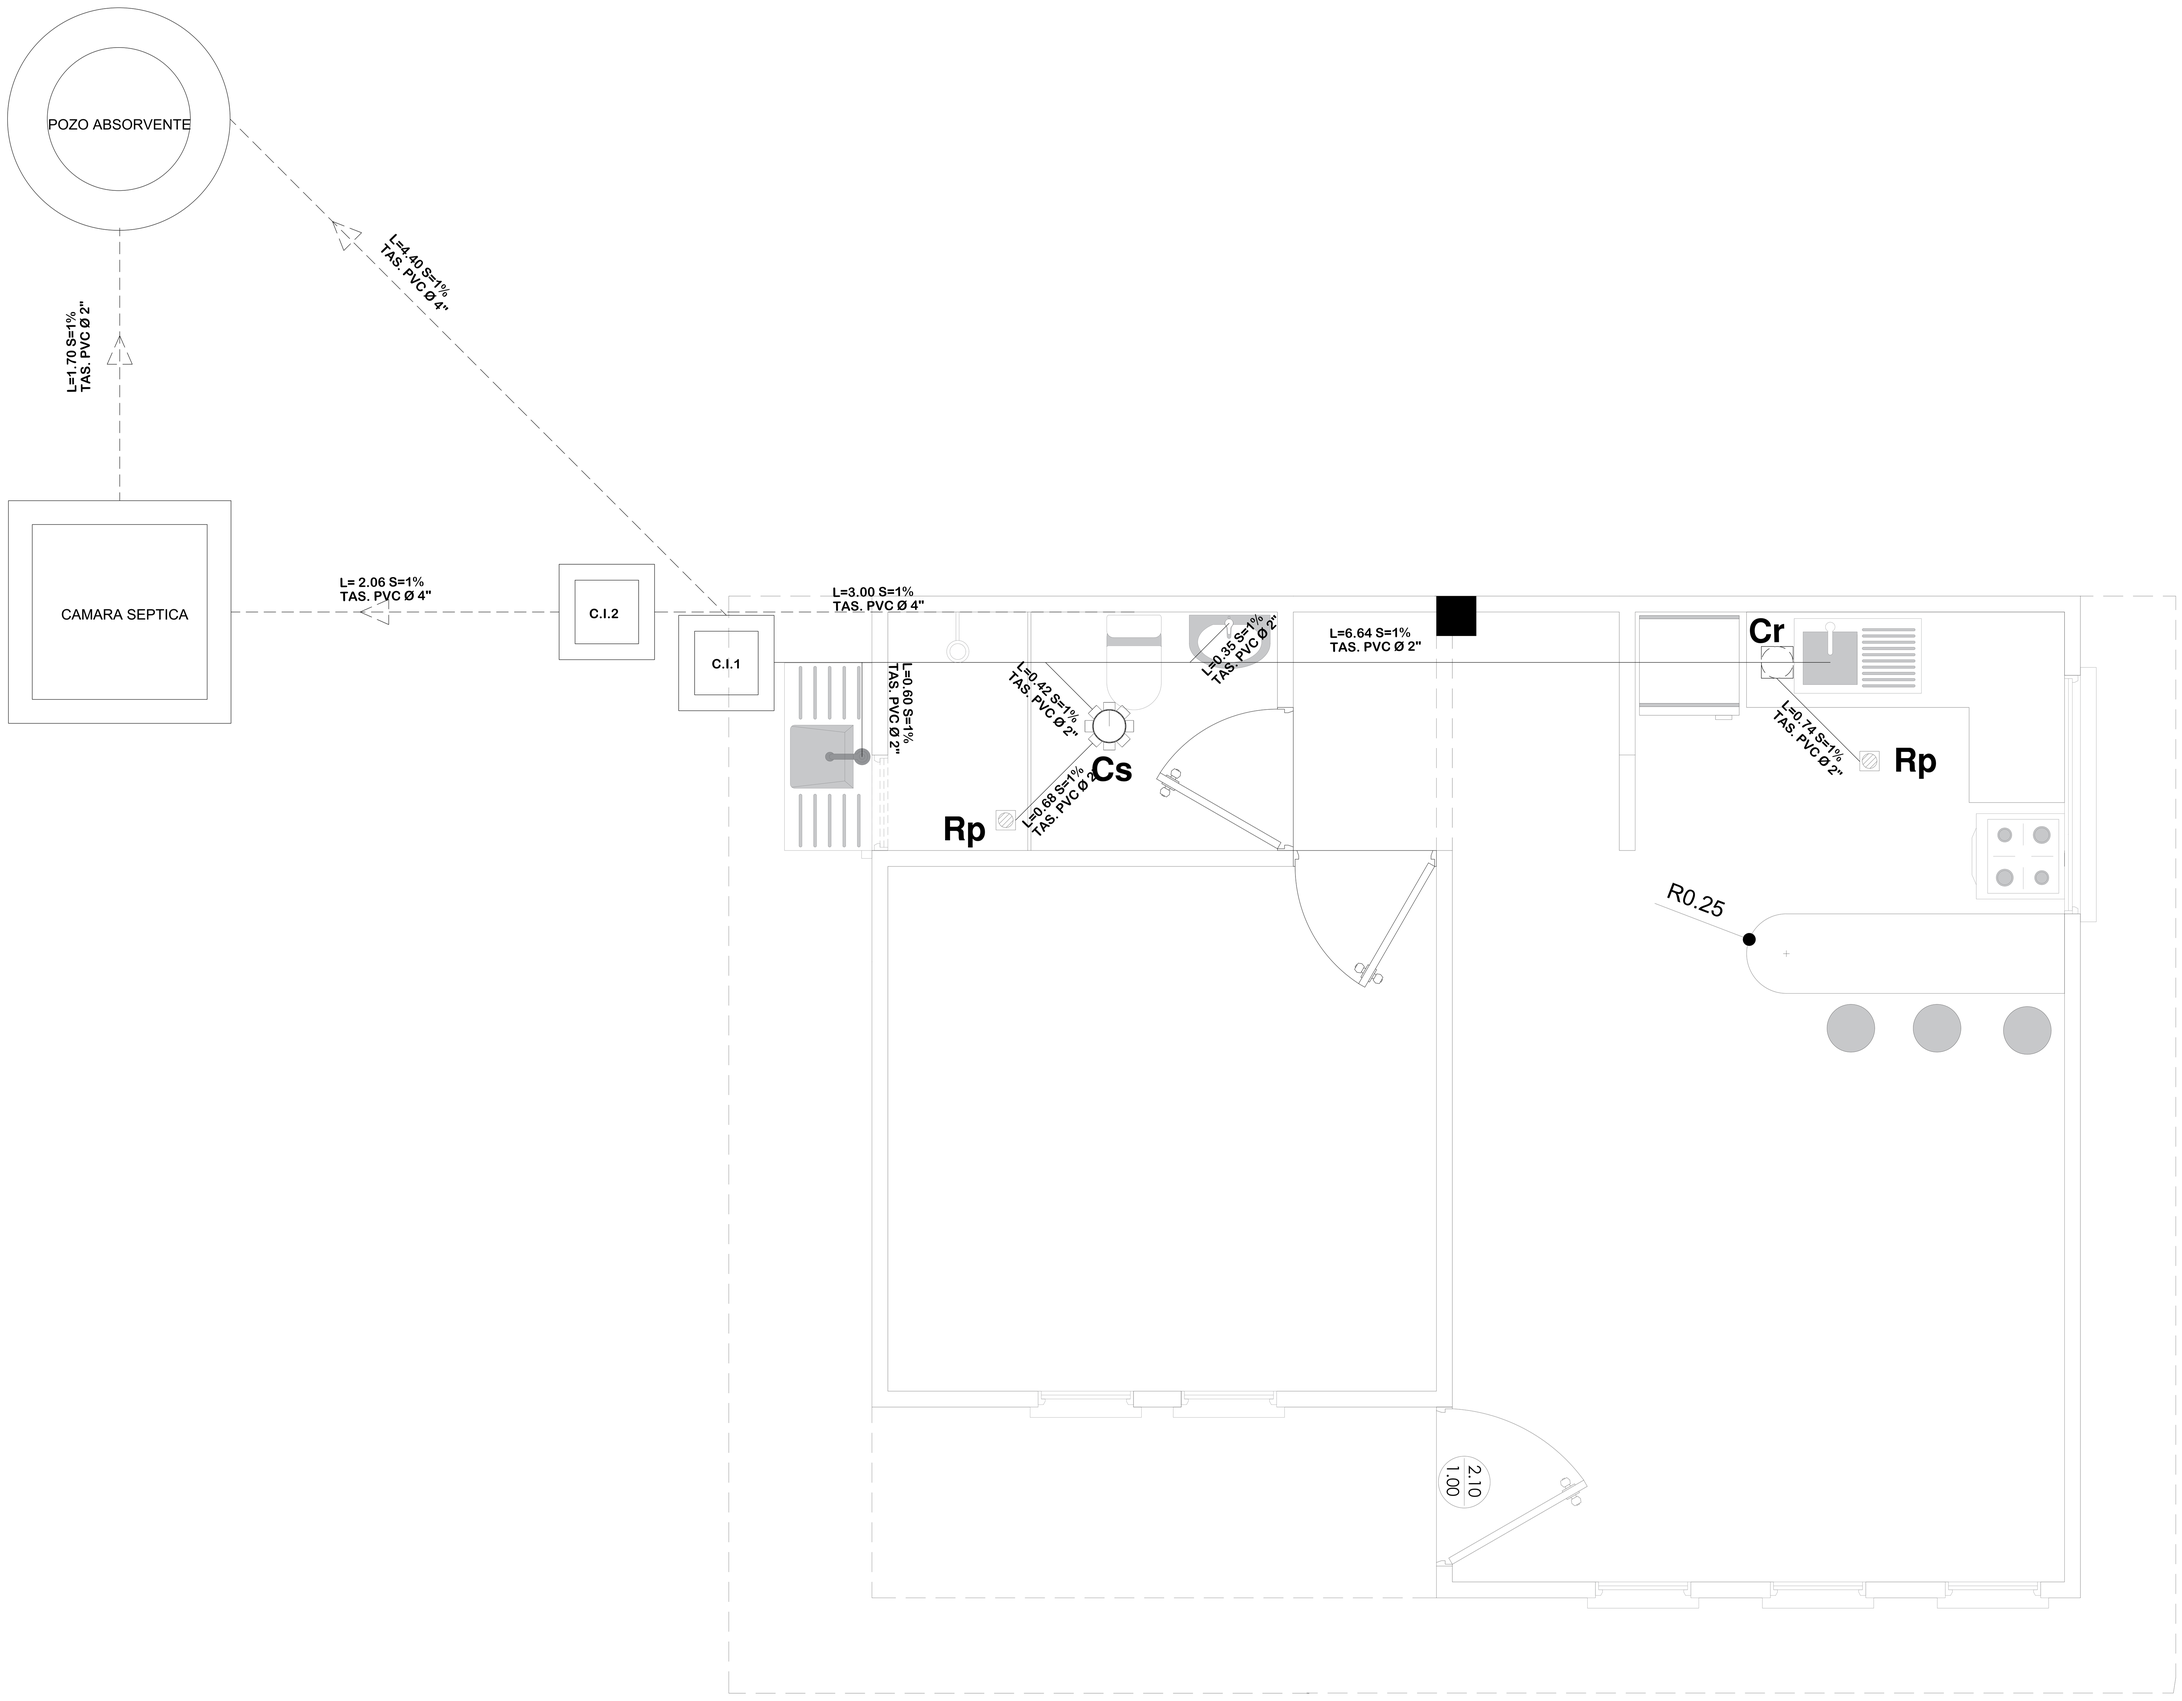

SIMBOLOGÍA

– – – – – – – –		TUBERÍA SANITARIA DE P.V.C.
		YEE DE REDUCCIÓN DE P.V.C. 4" A 2"
		YEE DE P.V.C. 2"
		CODO DE P.V.C. 2"
		CAJA SIFONISADA
	CI	CÁMARA DE INSPECCIÓN
	Car	CAJA DE REGISTRO
	Rp	REJILLA DE PISO

INSTALACIÓN SANITARIA

ESCALA: 1:75

AGENCIA ESTATAL DE VIVIENDA - AEVIVIENDA	
PROYECTO:	PROYECTO DE VIVIENDA CUALITATIVA EN EL MUNICIPIO DE OCURI - FASE (VIII) 2023 - POTOSI
MUNICIPIO:	OCURI
PROVINCIA:	CHAYANTA
DEPARTAMENTO:	POTOSI

DISEÑO ARQUITECTÓNICO:	REVISADO Y APROBADO :	FECHA: NOVIEMBRE/2024
		SUPERFICIE: 47.52 m2
		LAMINA: 16/28

MODULO 1: RENOVACIÓN TIPO 1

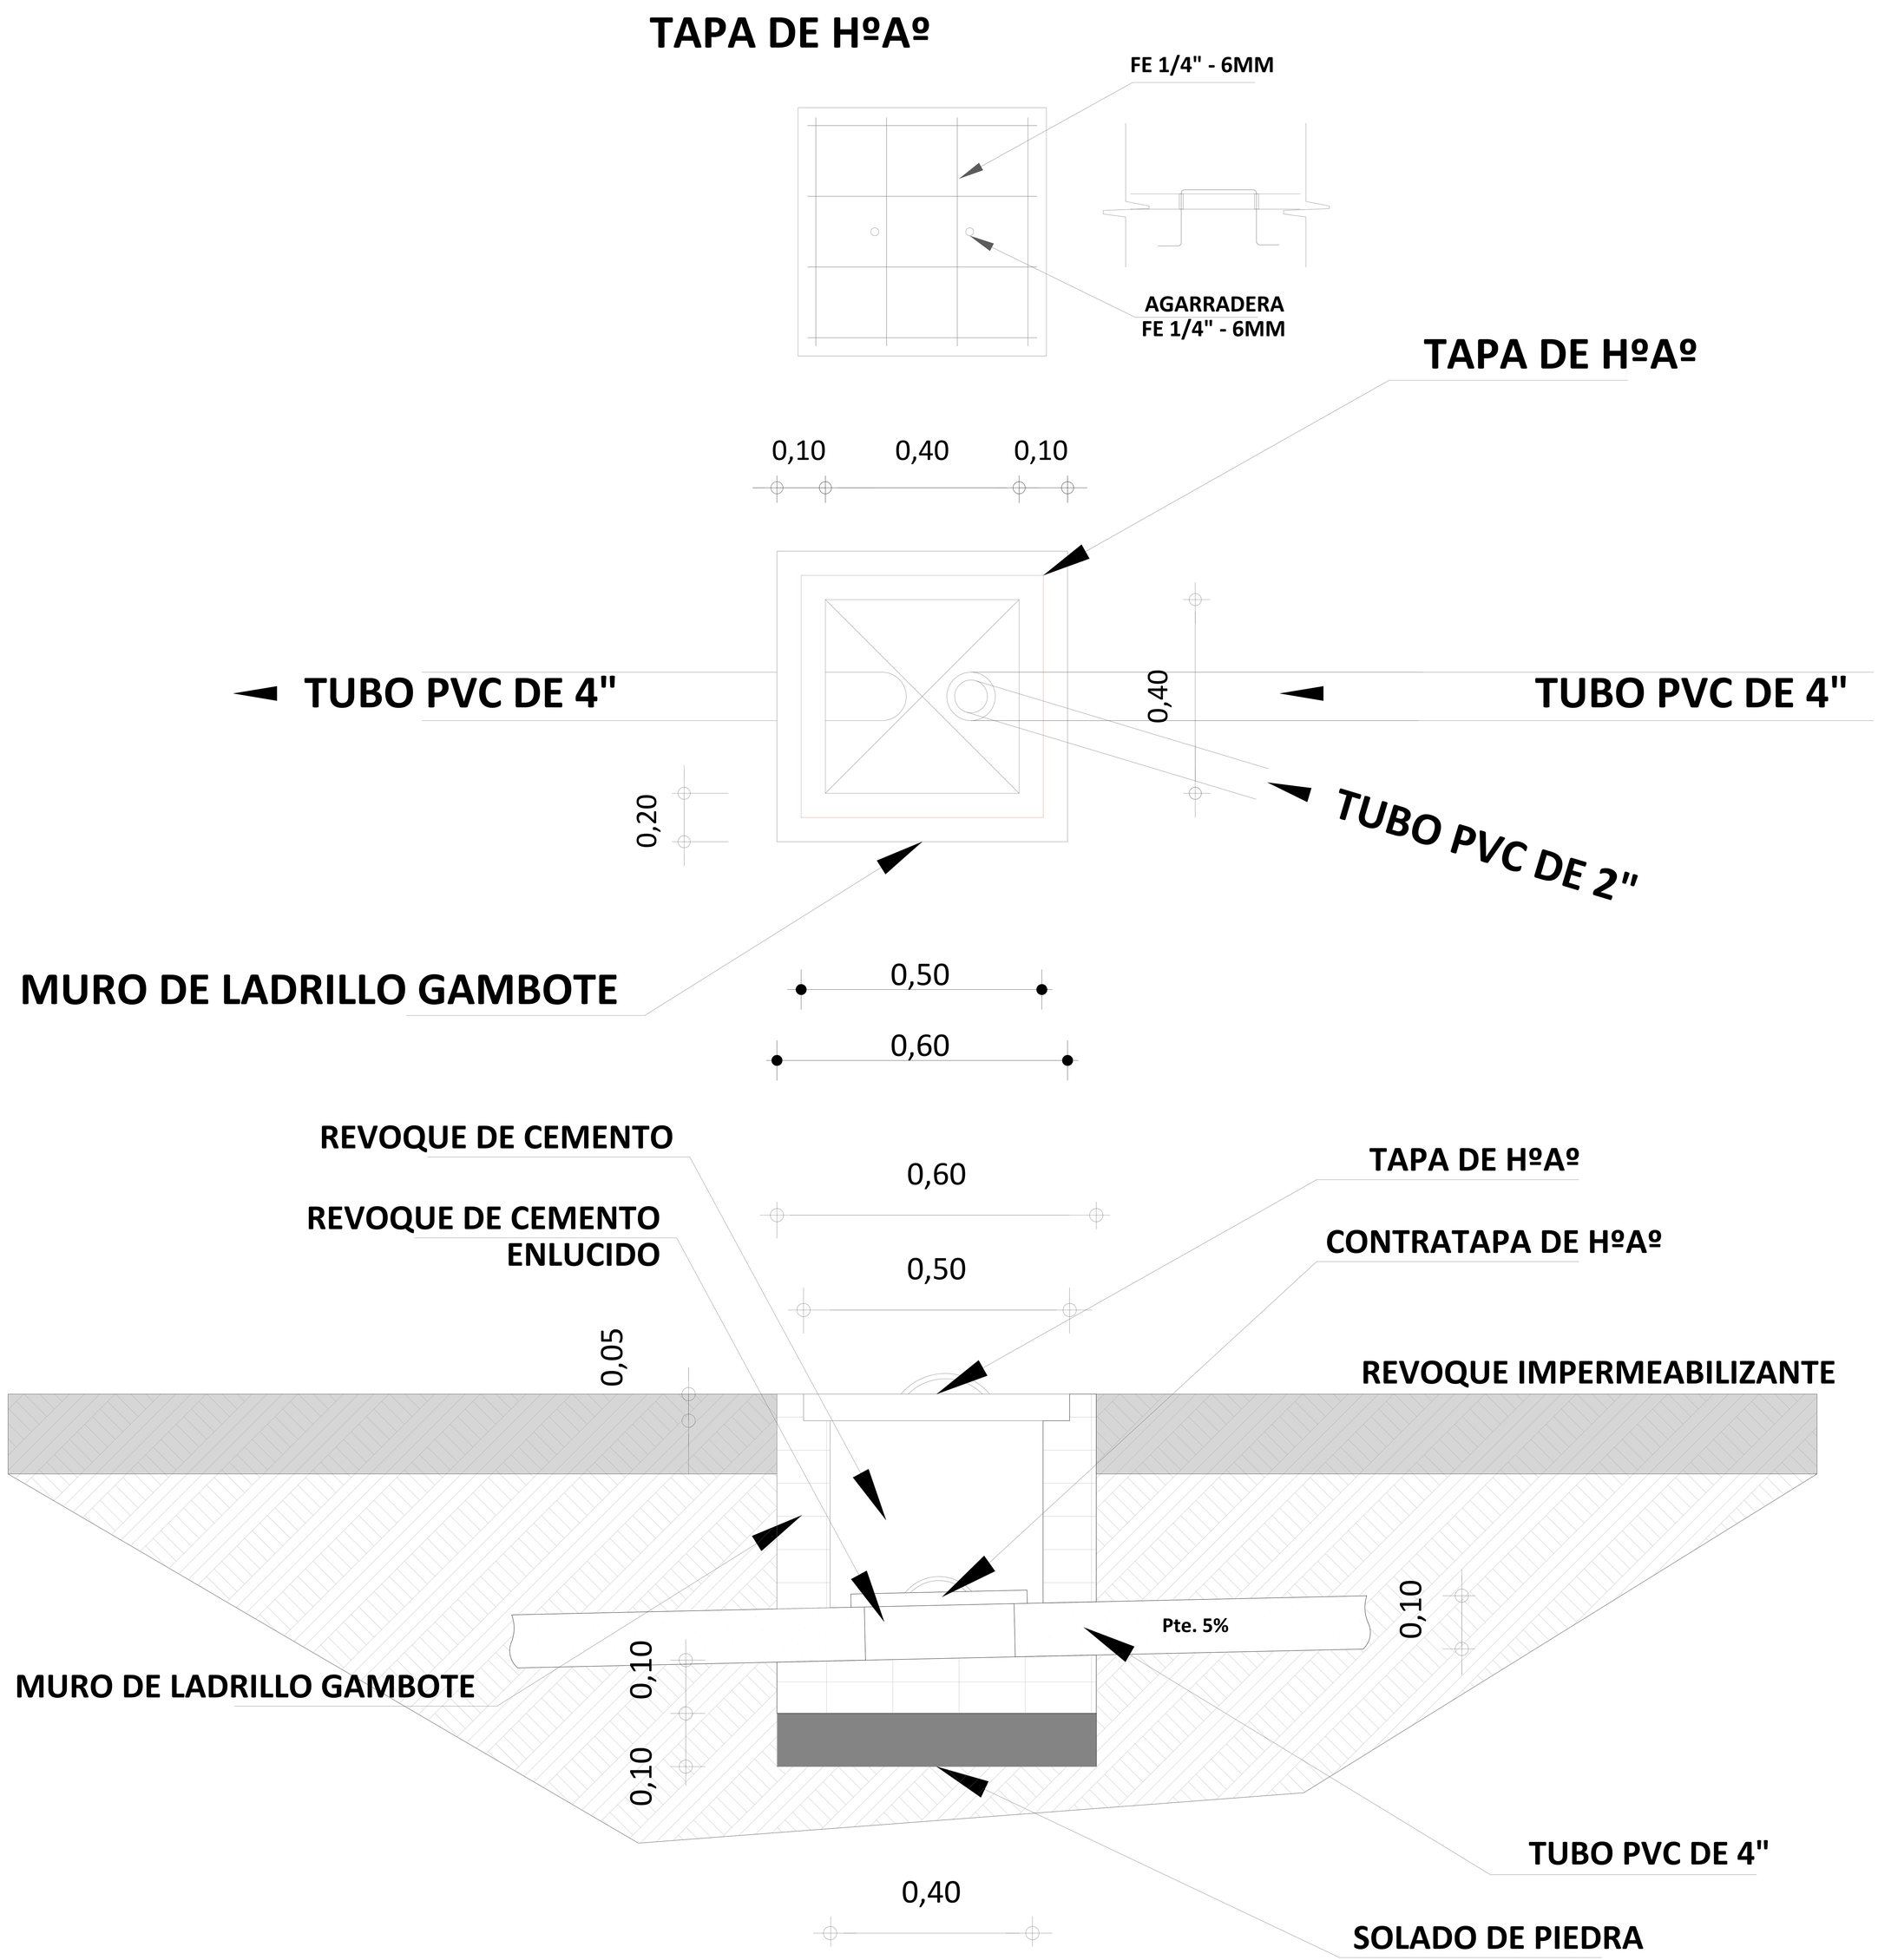

DETALLE DE CÁMARA DE INSPECCIÓN

ESCALA: 1:25

AGENCIA ESTATAL DE VIVIENDA - AEVIVIENDA			
PROYECTO:	PROYECTO DE VIVIENDA CUALITATIVA EN EL MUNICIPIO DE OCURI - FASE (VIII) 2023 - POTOSI		
MUNICIPIO:	OCURI		
PROVINCIA:	CHAYANTA	DEPARTAMENTO:	POTOSI

DISEÑO ARQUITECTÓNICO:	REVISADO Y APROBADO :	FECHA: NOVIEMBRE/2024
		SUPERFICIE: 47.52 m2
		LAMINA: 17/28

MODULO 1: RENOVACIÓN TIPO 1

TAPA DE HºAº
POZO DE ABSORCION

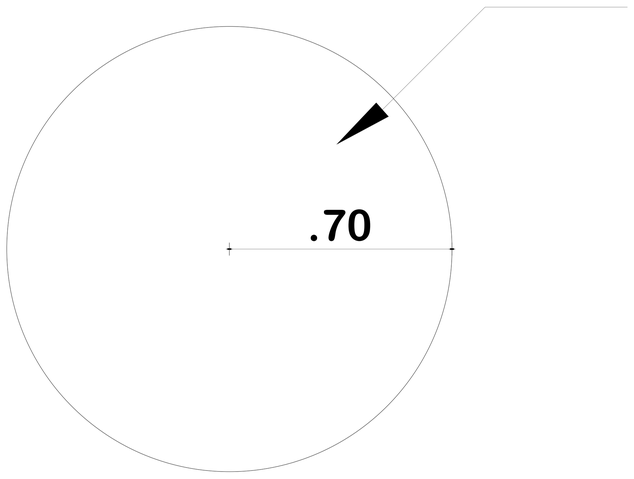

PLANTA

TAPA DE HºAº
CAMARA SEPTICA

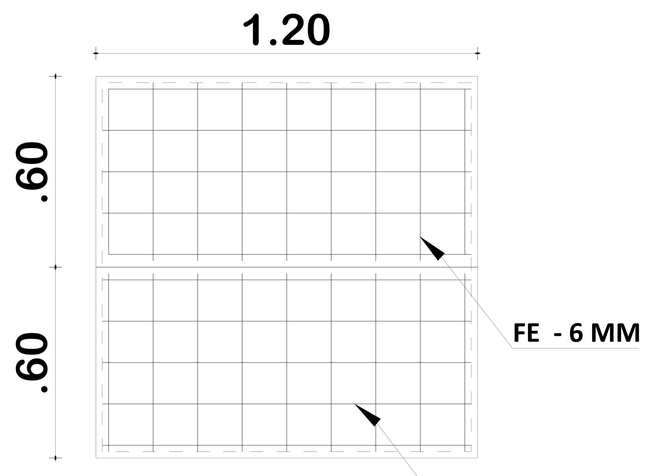

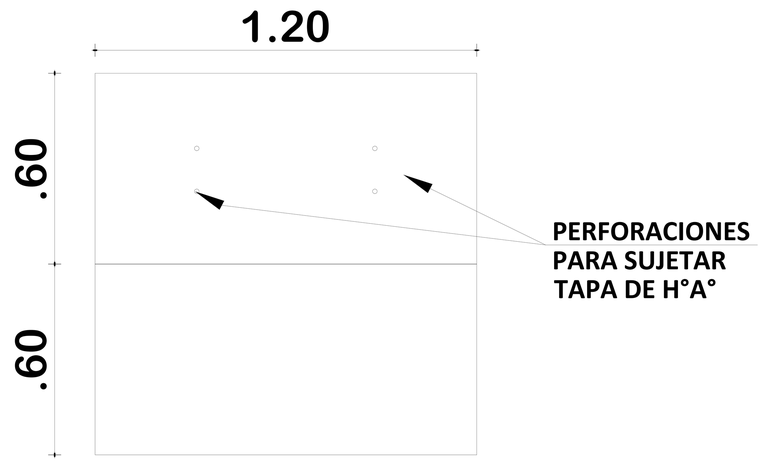

PLANTA

DETALLE CONSTRUCTIVOS
POZO DE ABSORCIÓN Y CÁMARA SÉPTICA
ESCALA: 1:50

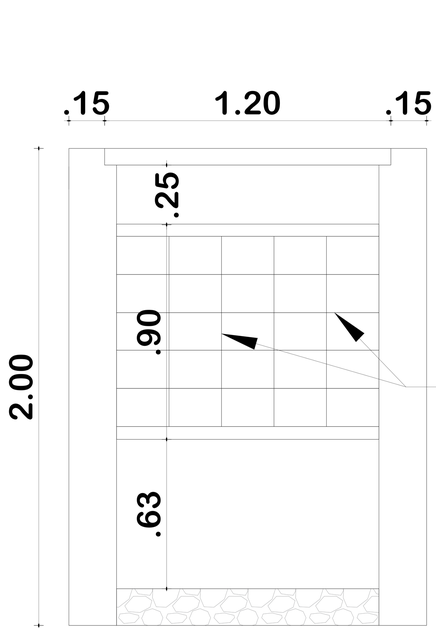

CORTE A-A

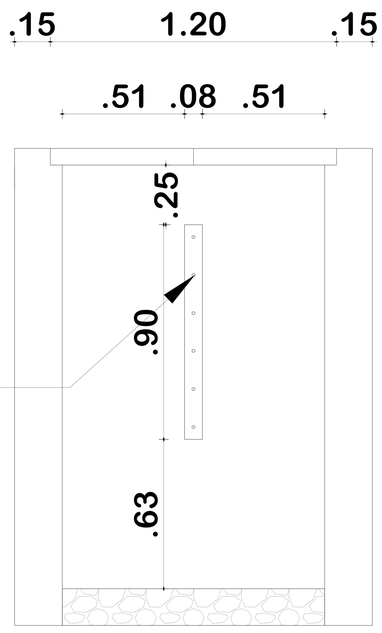

CORTE B-B

INSTALACIÓN SANITARIA
ESCALA: 1:75

AGENCIA ESTATAL DE VIVIENDA - AEVIVIENDA			
PROYECTO:	PROYECTO DE VIVIENDA CUALITATIVA EN EL MUNICIPIO DE OCURI - FASE (VIII) 2023 - POTOSI		
MUNICIPIO:	OCURI		
PROVINCIA:	CHAYANTA	DEPARTAMENTO:	POTOSI

DISEÑO ARQUITECTÓNICO:	REVISADO Y APROBADO :	FECHA: NOVIEMBRE/2024
		SUPERFICIE: 47.52 m2
		LAMINA: 18/28

MODULO 1: RENOVACIÓN TIPO 1

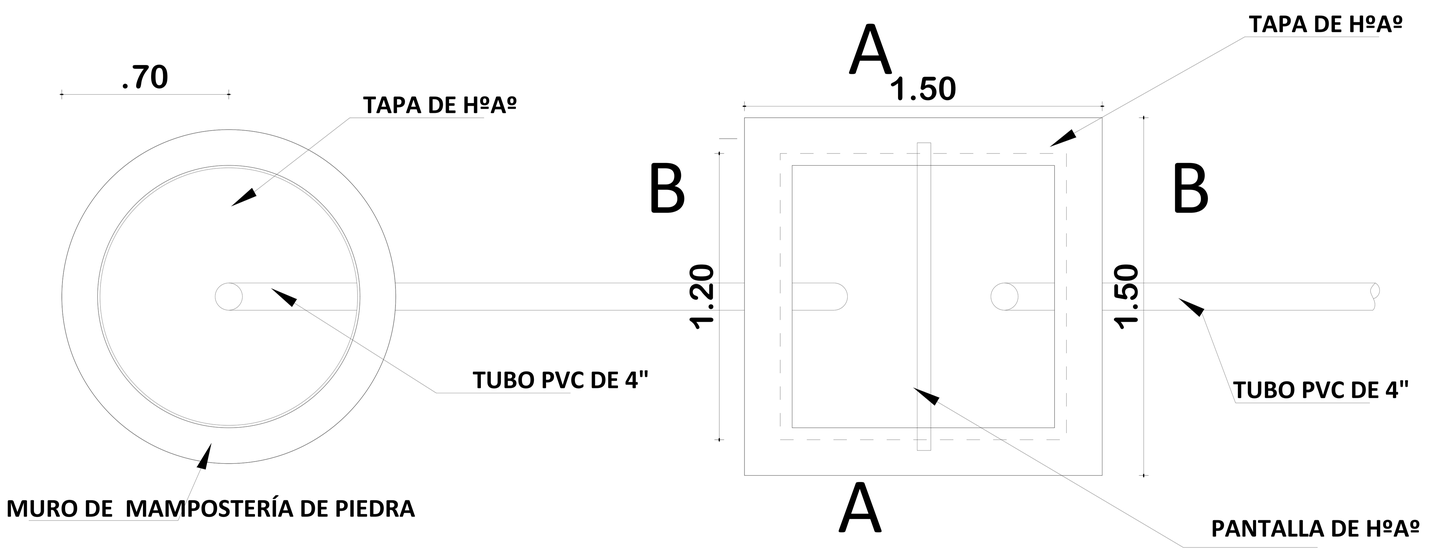

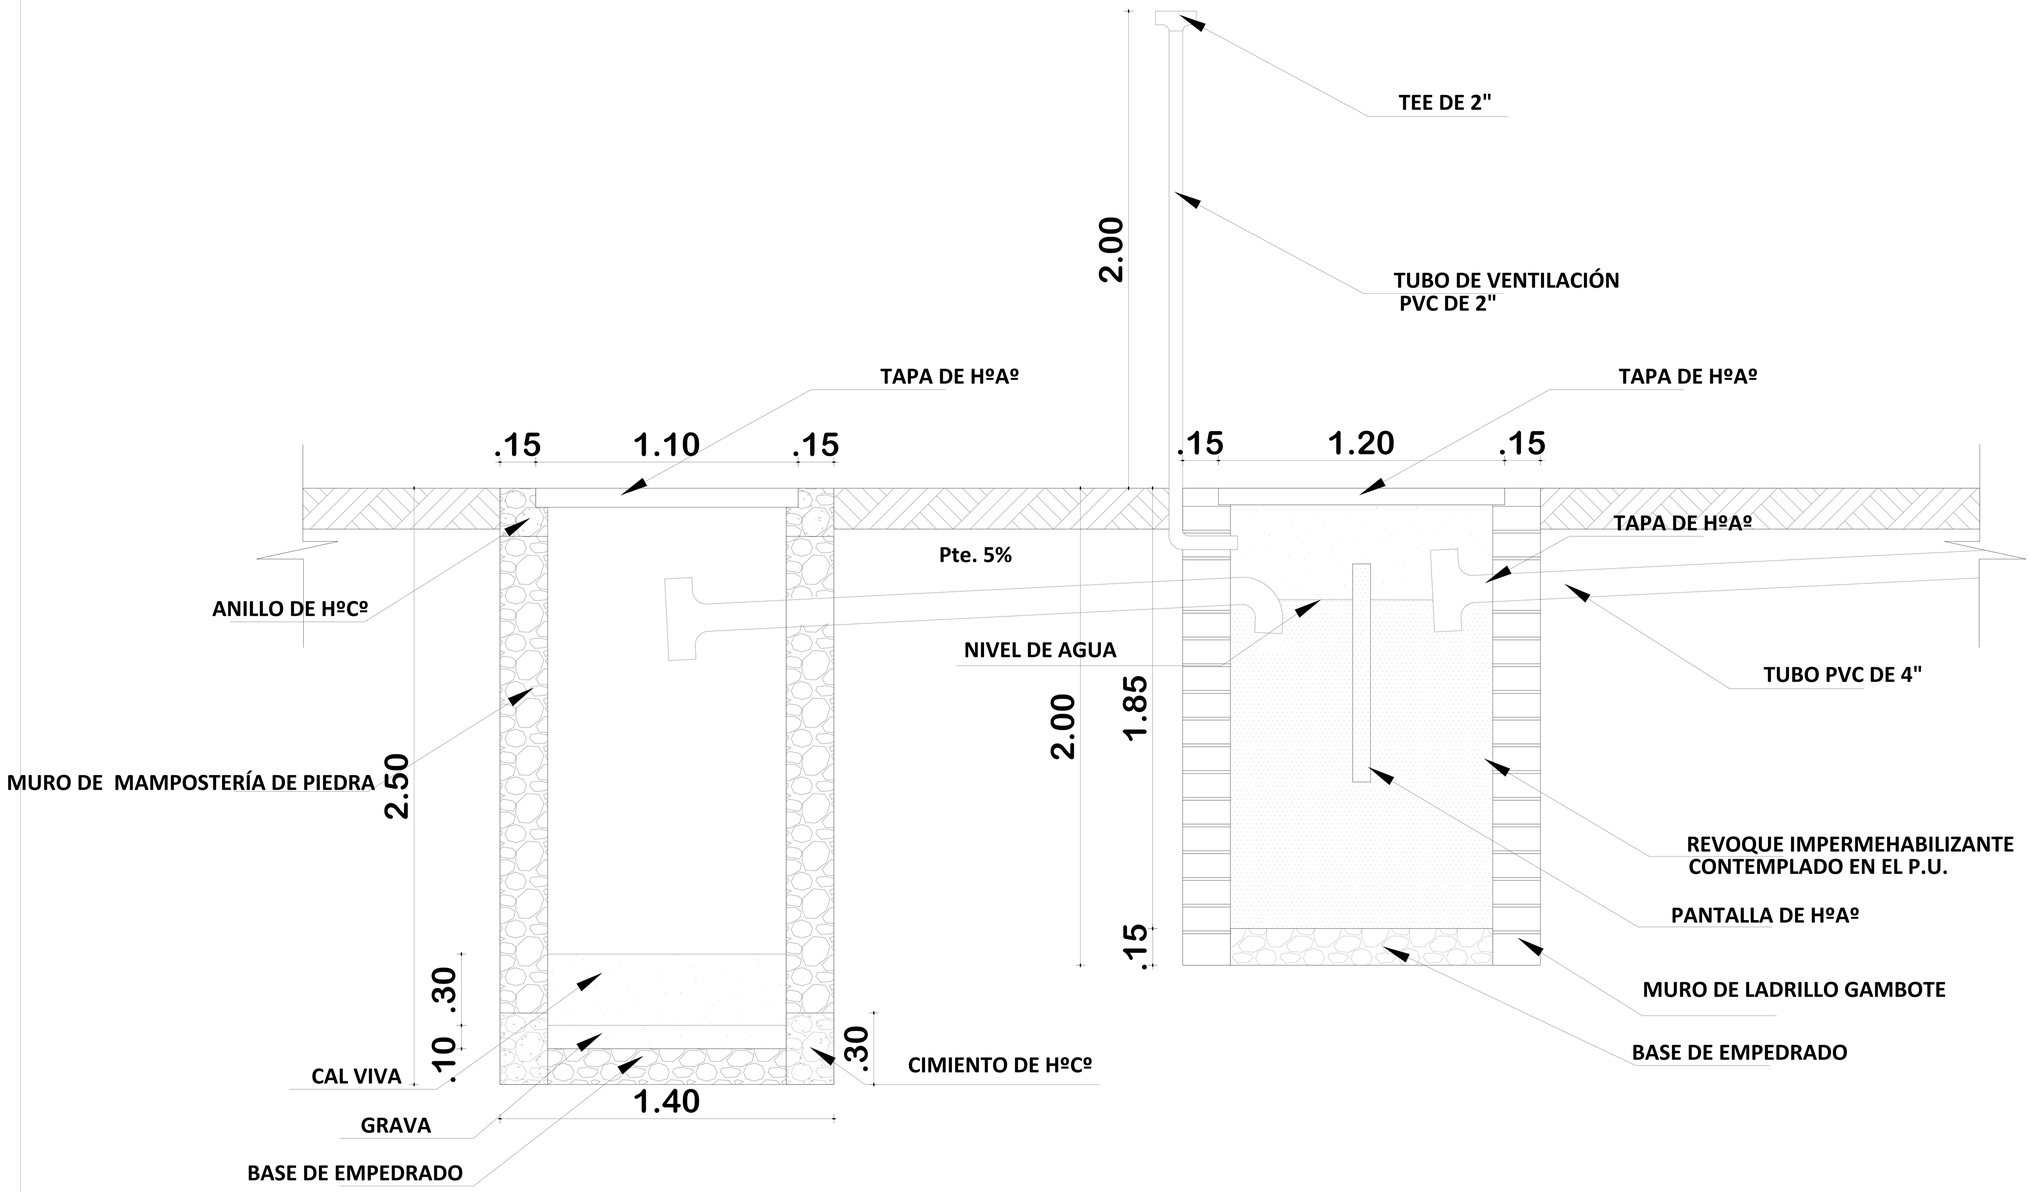

POZO ABSORVENTE H=2.50m

TEE 4"	PZA	1
TUBERIA 4"	ML	4

CÁMARA SÉPTICA

CODO 4"	PZA	1
TEE 4"	PZA	1
TUBERIA 4"	ML	4

PLANO INSTALACIÓN CÁMARA Y POZO ABSORBENTE

ESCALA: 1:75

AGENCIA ESTATAL DE VIVIENDA - AEVIVIENDA		
PROYECTO: PROYECTO DE VIVIENDA CUALITATIVA EN EL MUNICIPIO DE OCURI - FASE (VIII) 2023 - POTOSI	DISEÑO ARQUITECTÓNICO:	REVISADO Y APROBADO :
MUNICIPIO: OCURI		
PROVINCIA: CHAYANTA / DEPARTAMENTO: POTOSI		

FECHA: NOVIEMBRE/2024

SUPERFICIE: 47.52 m2

LAMINA: 19/28

MODULO 1: RENOVACIÓN TIPO 1

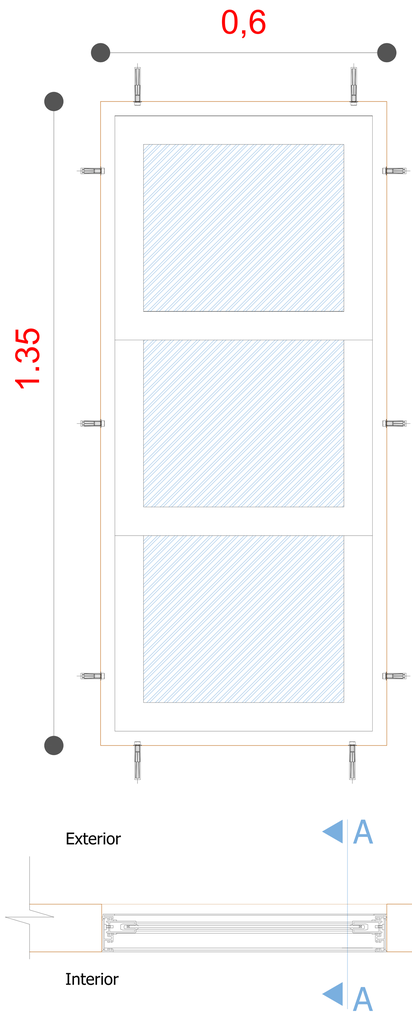

PLANTA

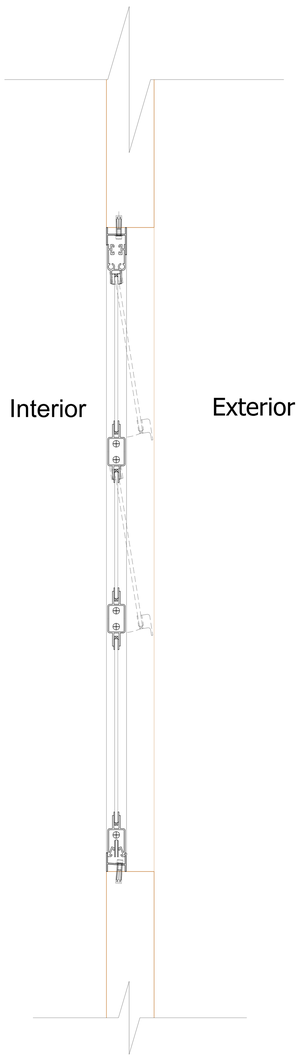

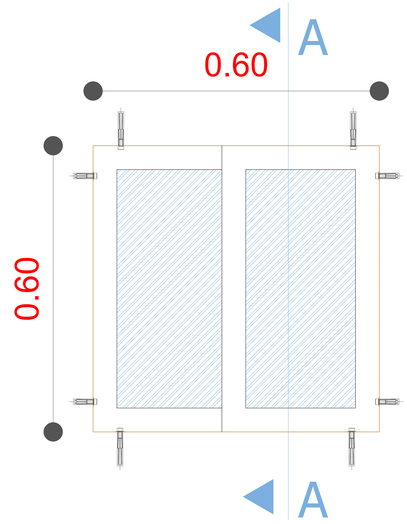

ELEVACIÓN

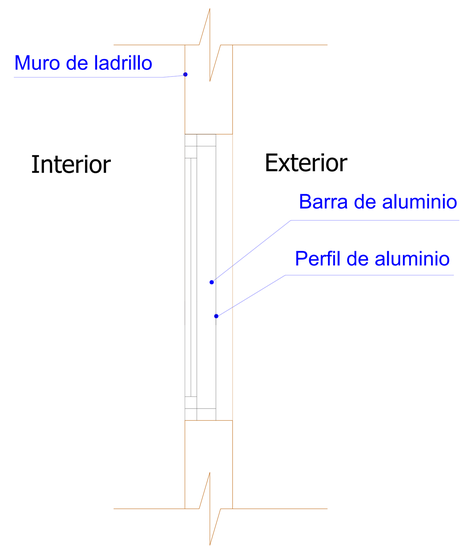

SECCION
A-A

VENTANA TIPO 1

DETALLE VENTANA DE ALUMINIO 0.60x1.35

ESC: 1:25

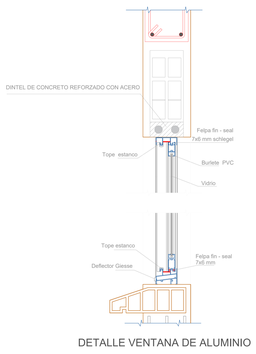

DETALLE VENTANA DE ALUMINIO

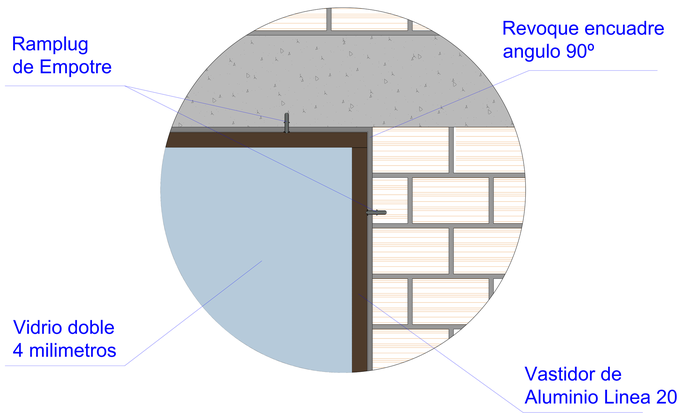

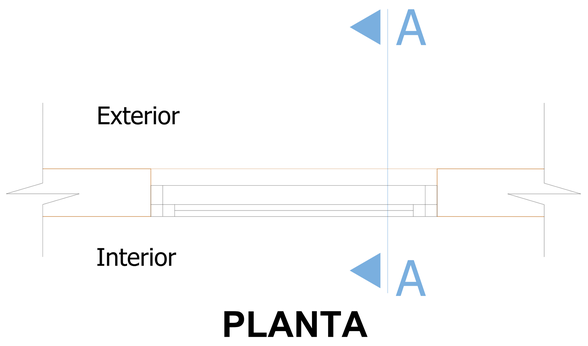

PLANTA

VENTANA TIPO 3

DETALLE VENTANA DE ALUMINIO 0.60x0.60

ESC: 1:25

DETALLE VENTANA DE ALUMINIO

AGENCIA ESTATAL DE VIVIENDA - AEVIVIENDA			
PROYECTO:	PROYECTO DE VIVIENDA CUALITATIVA EN EL MUNICIPIO DE OCURI - FASE (VIII) 2023 - POTOSI		
MUNICIPIO:	OCURI		
PROVINCIA:	CHAYANTA	DEPARTAMENTO:	POTOSI

DISEÑO ARQUITECTÓNICO:	REVISADO Y APROBADO :	FECHA: NOVIEMBRE/2024
		SUPERFICIE: 47.52 m2
		LAMINA: 20/28

MODULO 1: RENOVACIÓN TIPO 1

ELEVACION

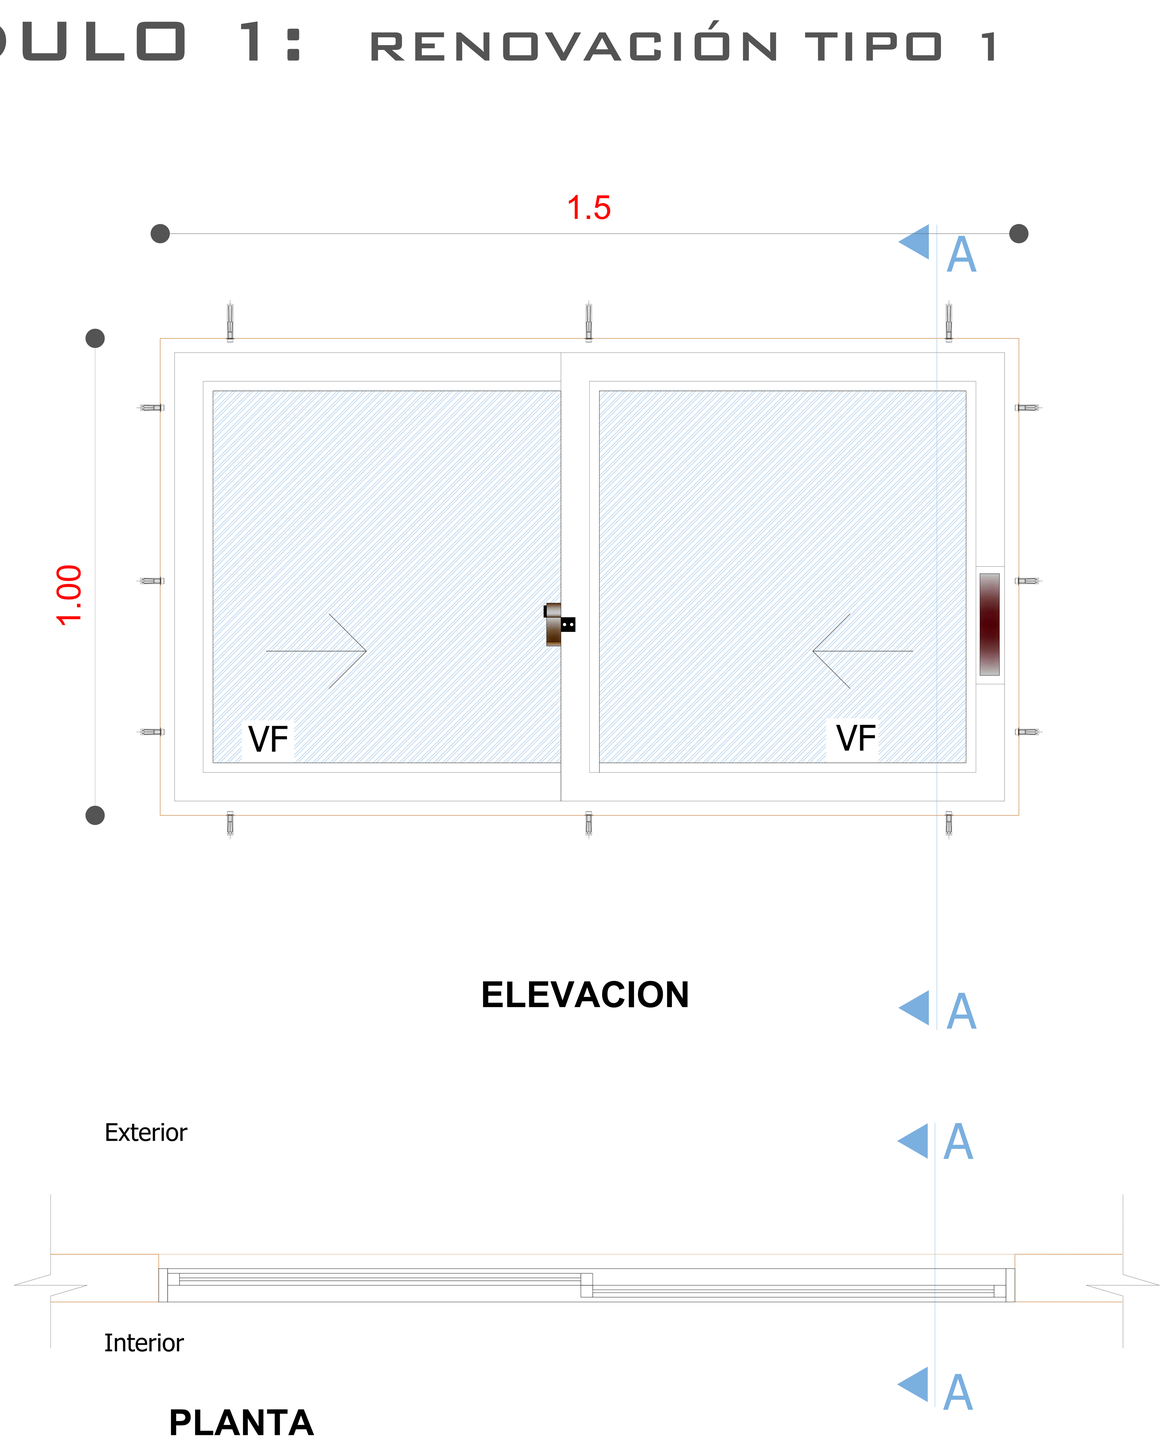

PLANTA

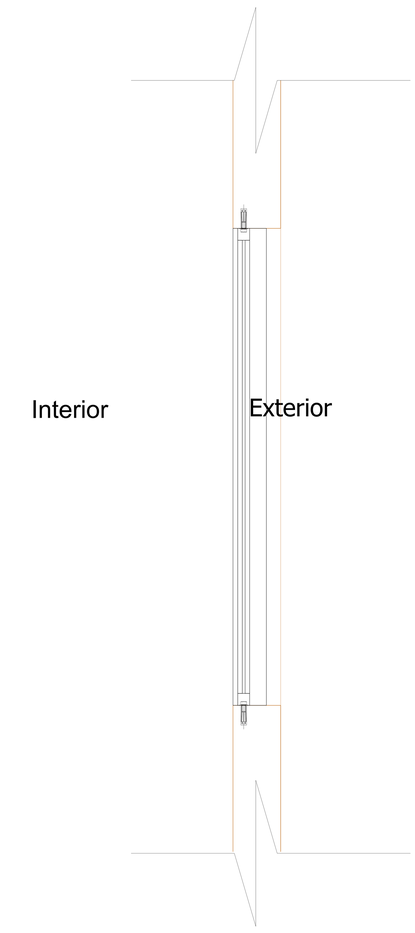

SECCION A-A

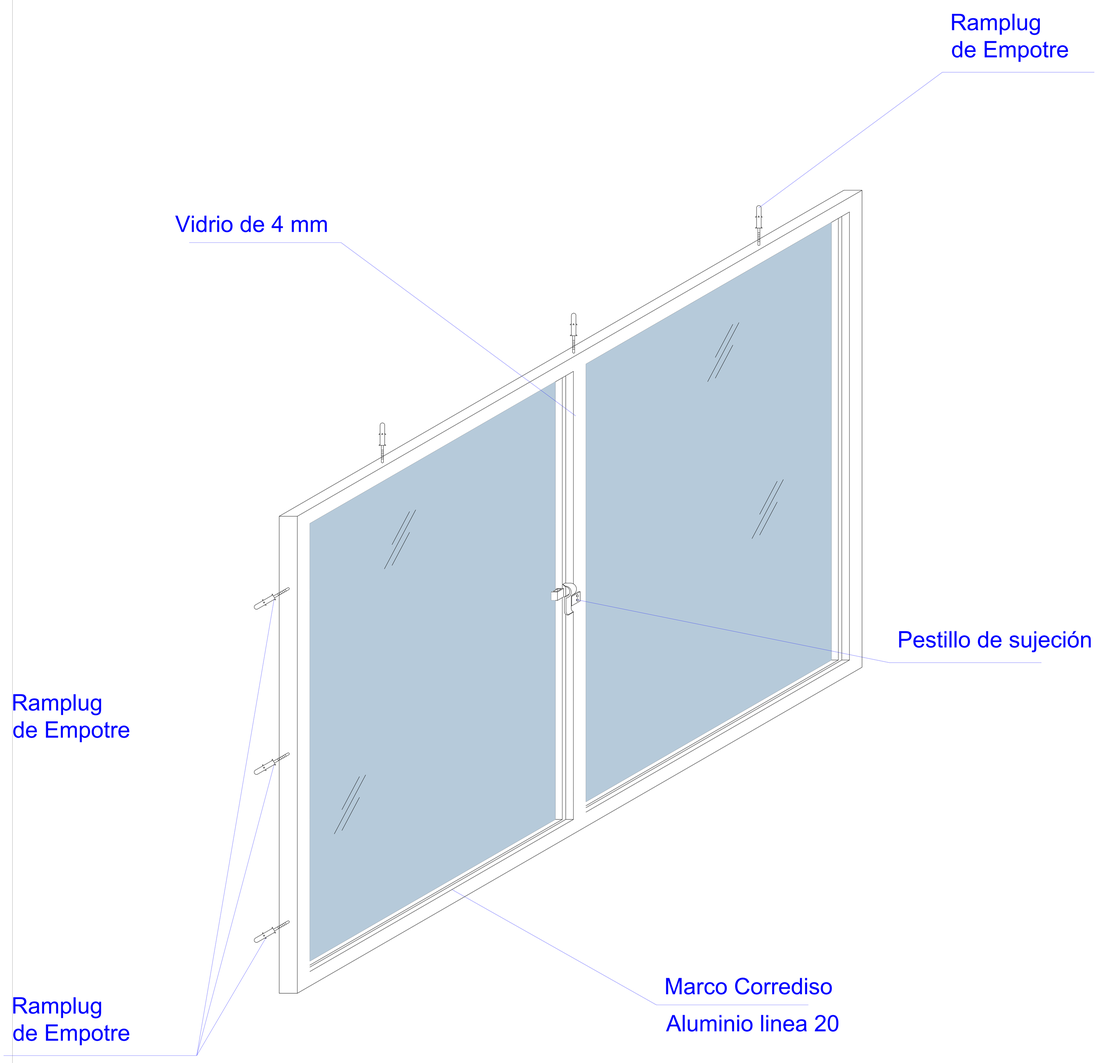

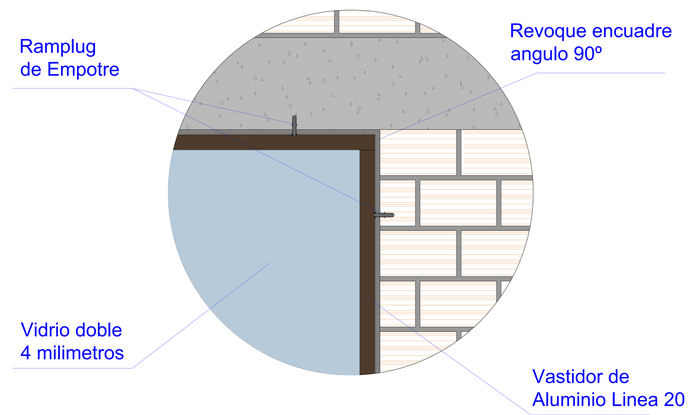

VENTANA TIPO 2

DETALLE VENTANA DE ALUMINIO 1,00 x 1,50

ESC: 1:25

AGENCIA ESTATAL DE VIVIENDA - AEVIVIENDA		
PROYECTO:	PROYECTO DE VIVIENDA CUALITATIVA EN EL MUNICIPIO DE OCURI - FASE (VIII) 2023 - POTOSI	
MUNICIPIO:	OCURI	
PROVINCIA: CHAYANTA	DEPARTAMENTO: POTOSI	

DISEÑO ARQUITECTÓNICO:	REVISADO Y APROBADO :	FECHA: NOVIEMBRE/2024
		SUPERFICIE: 47.52 m2
		LAMINA: 21/28

MODULO 1: RENOVACIÓN TIPO 1

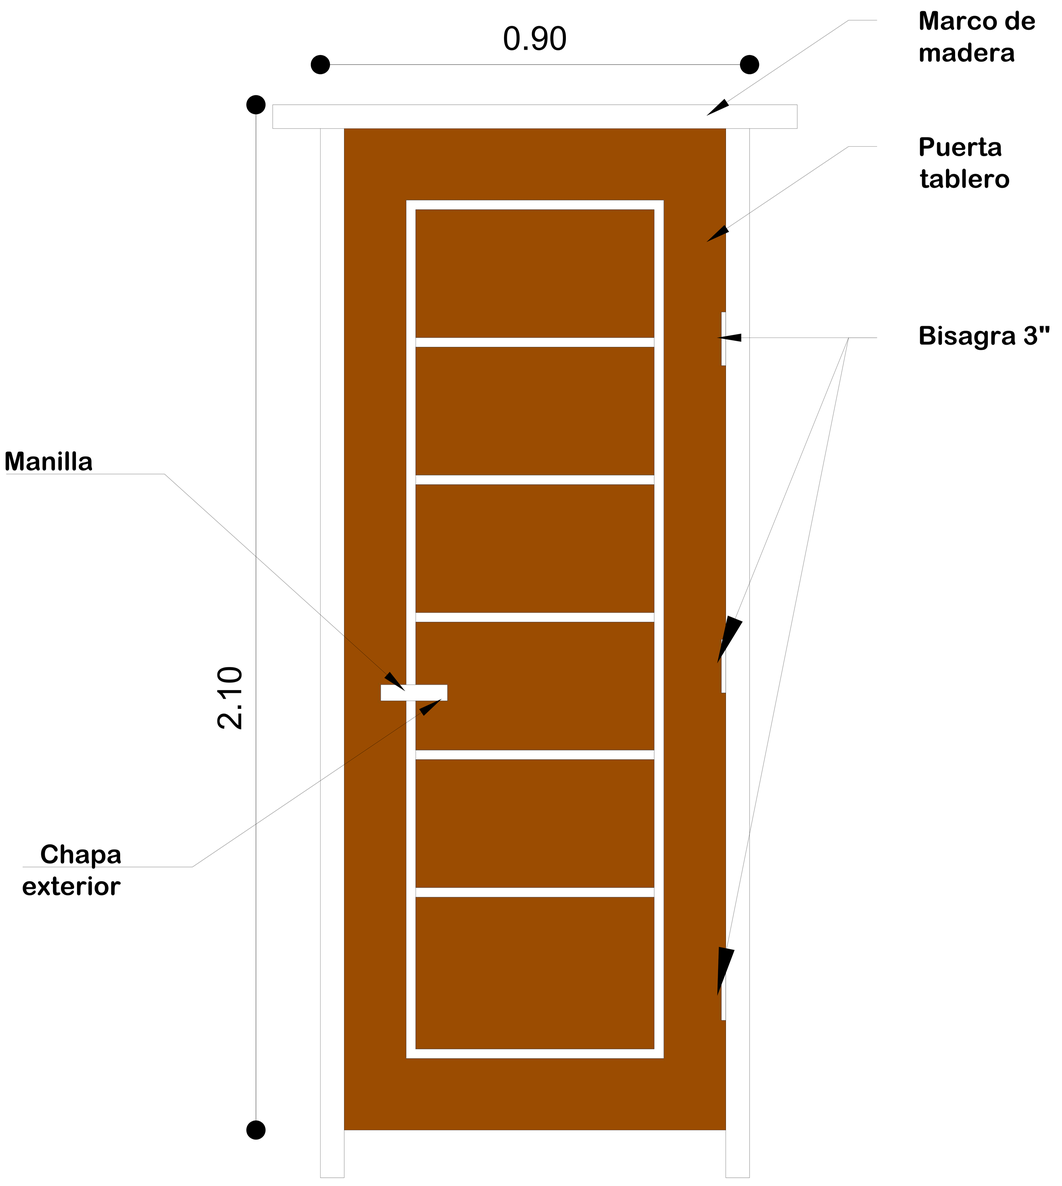

PUERTA 0,90x2,10

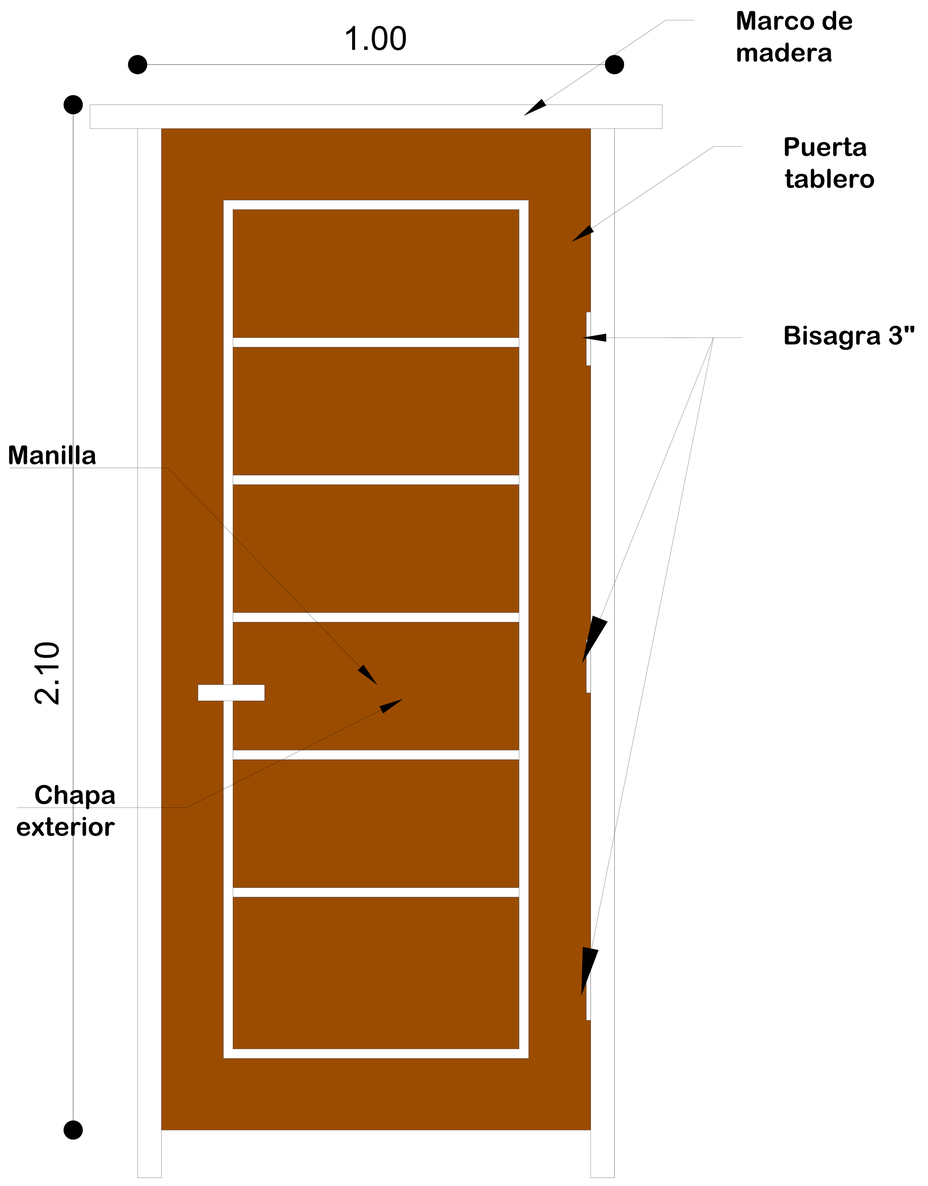

PUERTA 1,00x2,10

ESC: 1:25

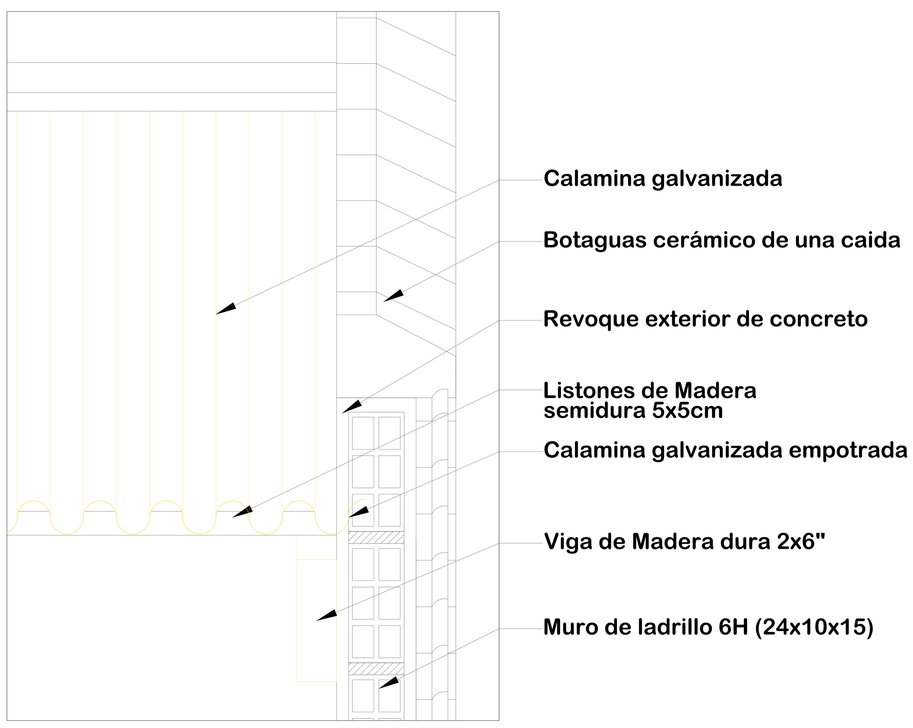

DETALLE EMPOTRADO DE CALAMINA

ESC: 1:15

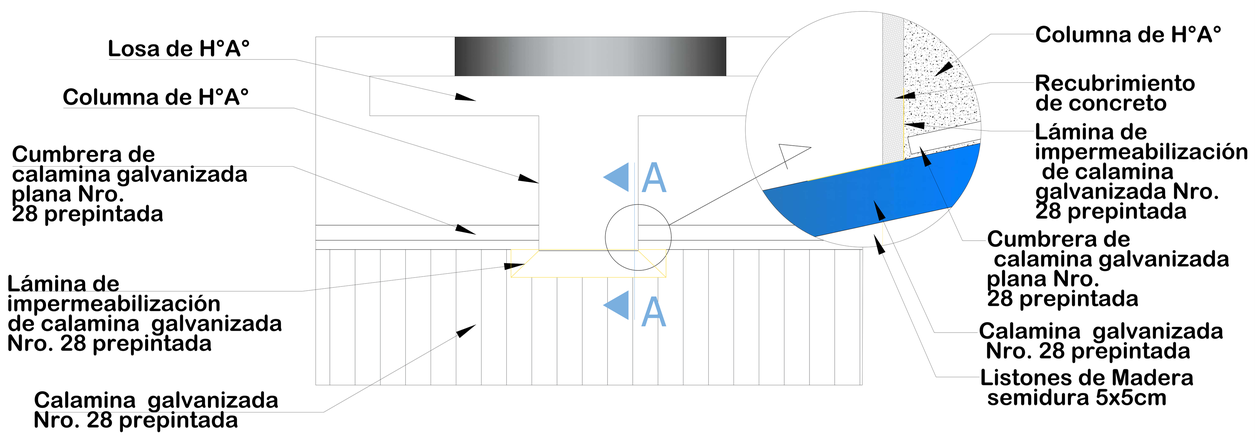

DETALLE DE IMPERMEABILIZACIÓN DE CUBIERTA

ESC: 1:25

AGENCIA ESTATAL DE VIVIENDA - AEVIVIENDA		
PROYECTO: PROYECTO DE VIVIENDA CUALITATIVA EN EL MUNICIPIO DE OCURI - FASE (VIII) 2023 - POTOSI		
MUNICIPIO: OCURI		
PROVINCIA: CHAYANTA	DEPARTAMENTO: POTOSI	

DISEÑO ARQUITECTÓNICO:	REVISADO Y APROBADO :	FECHA: NOVIEMBRE/2024
		SUPERFICIE: 47.52 m2
		LAMINA: 22/28

MODULO 1: RENOVACIÓN TIPO 1

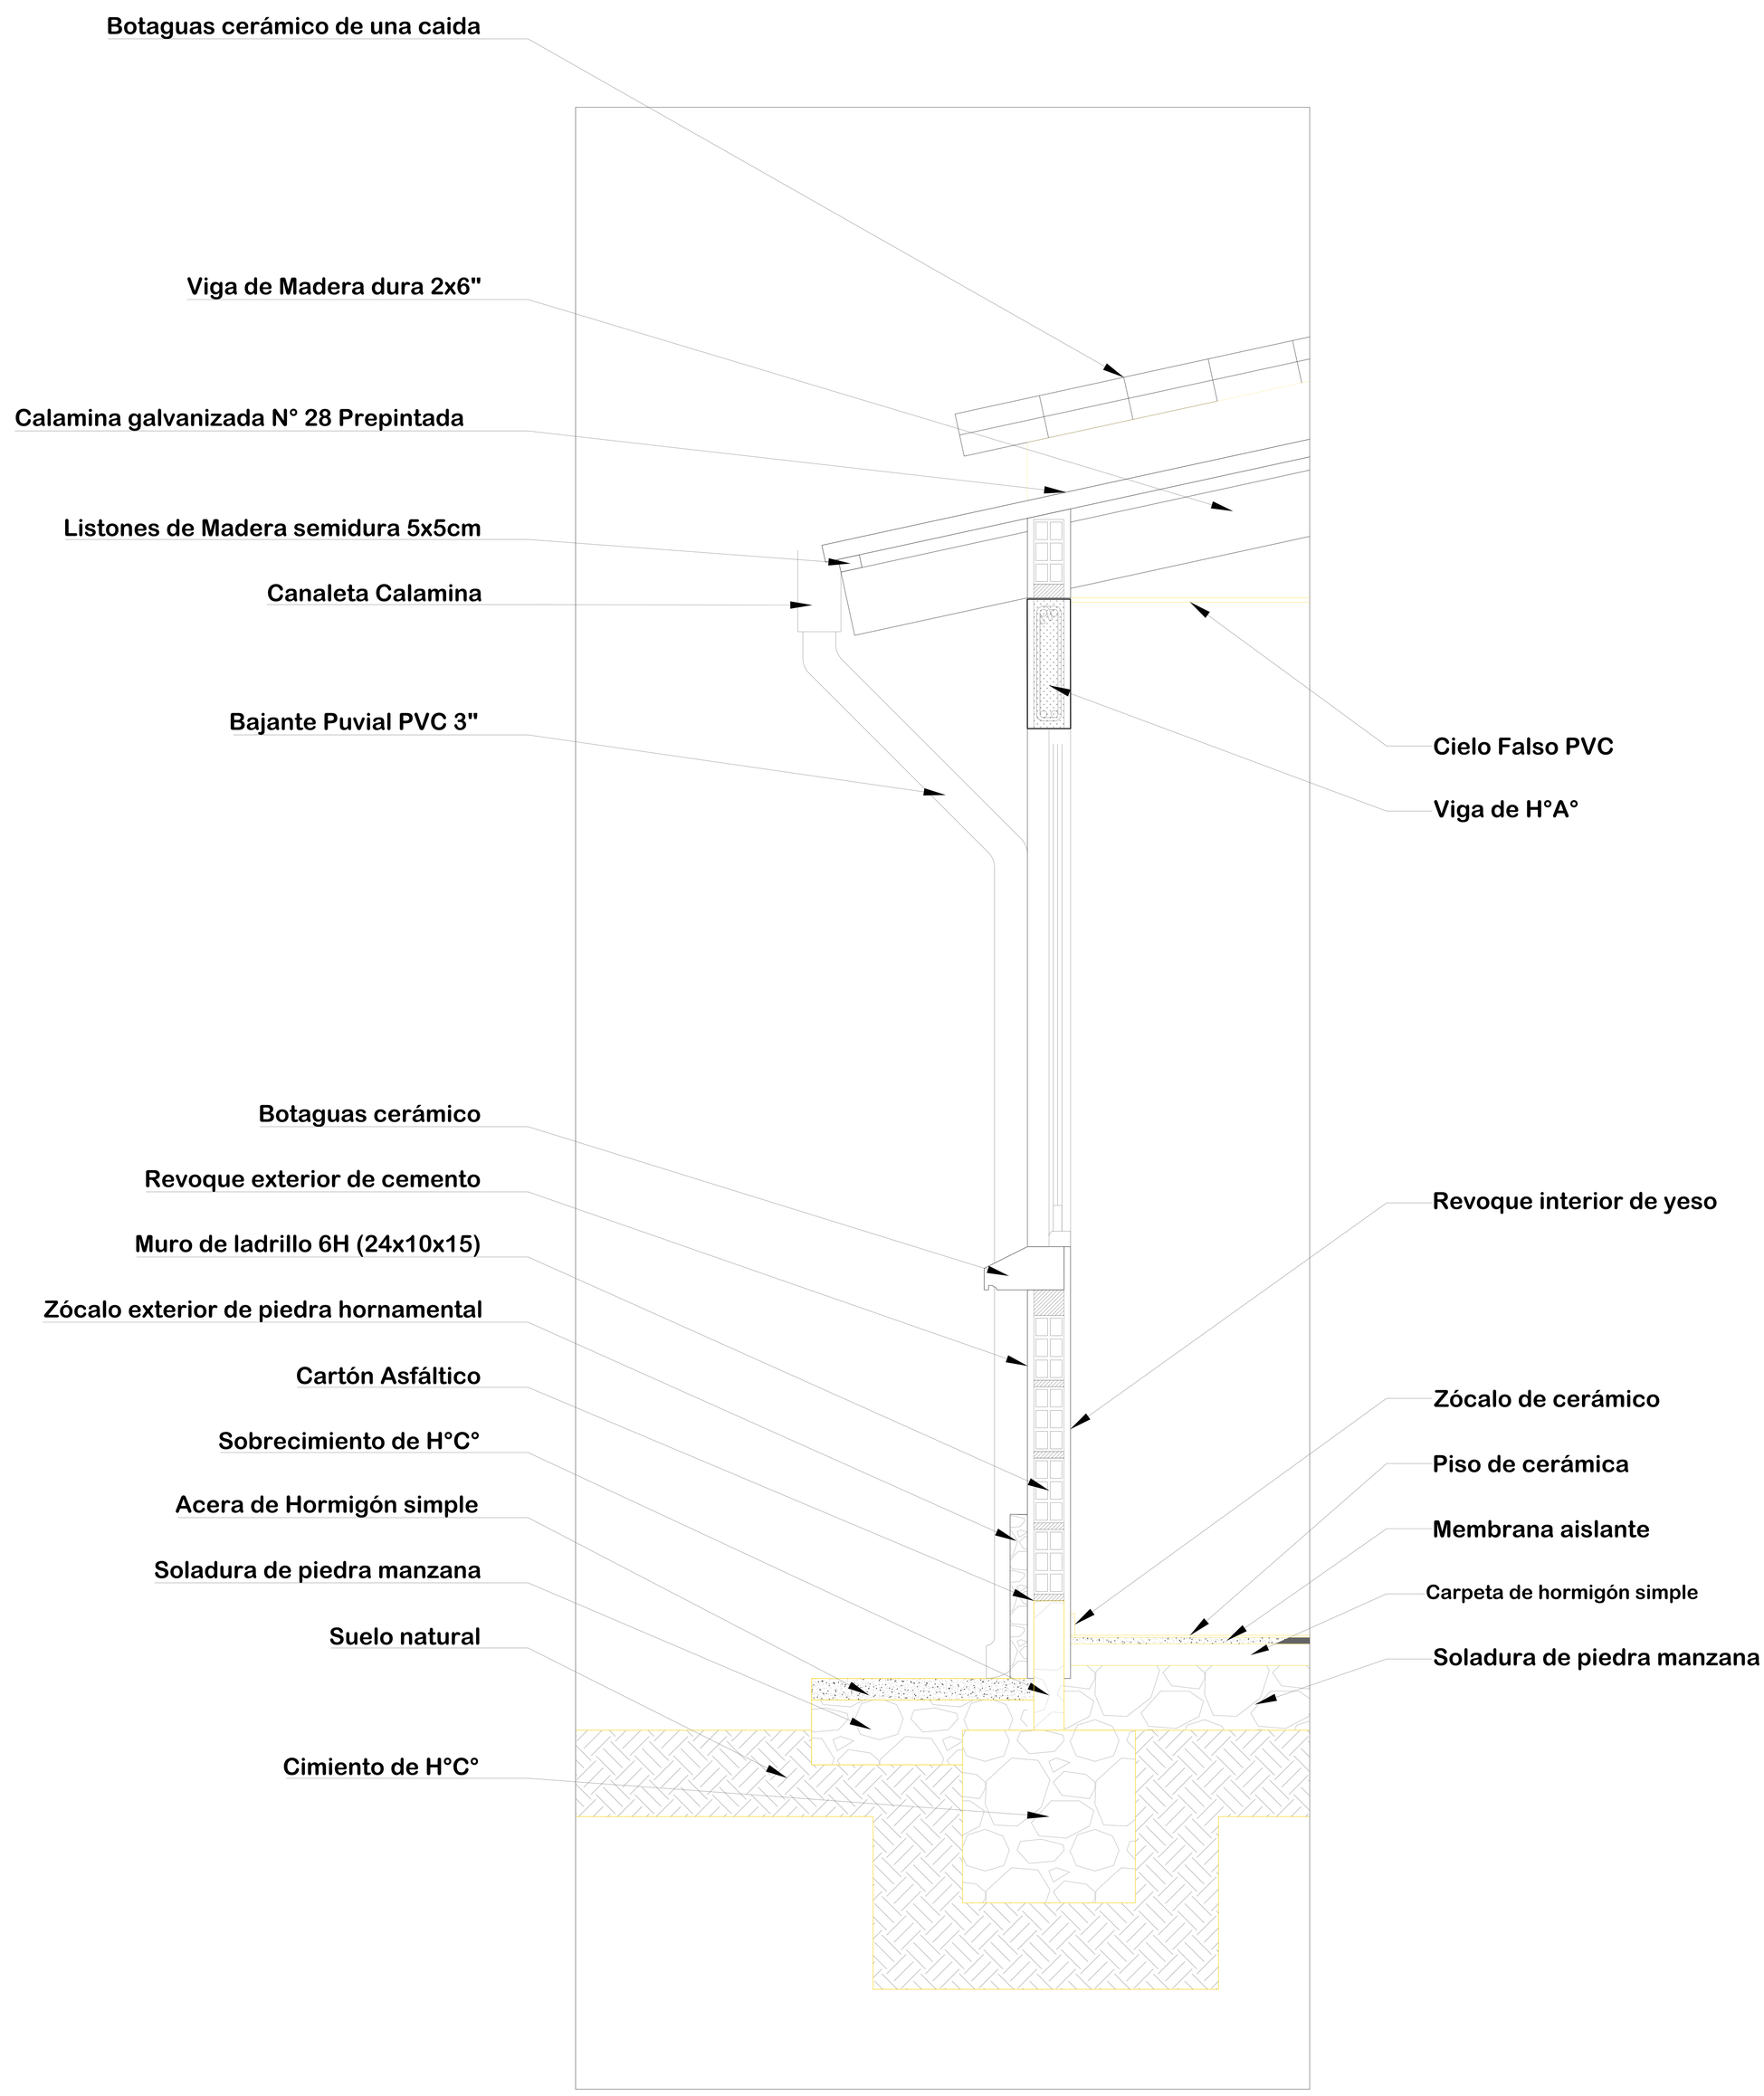

DETALLE CORTE DE BORDE

ESC: 1:25

AGENCIA ESTATAL DE VIVIENDA - AEVIVIENDA		DISEÑO ARQUITECTÓNICO:	REVISADO Y APROBADO :
PROYECTO:	PROYECTO DE VIVIENDA CUALITATIVA EN EL MUNICIPIO DE OCURI - FASE (VIII) 2023 - POTOSI		
MUNICIPIO:	OCURI		
PROVINCIA: CHAYANTA	DEPARTAMENTO: POTOSI		

FECHA:	NOVIEMBRE/2024
SUPERFICIE:	47.52 m2
LAMINA:	23/28

MODULO 1: RENOVACIÓN TIPO 1

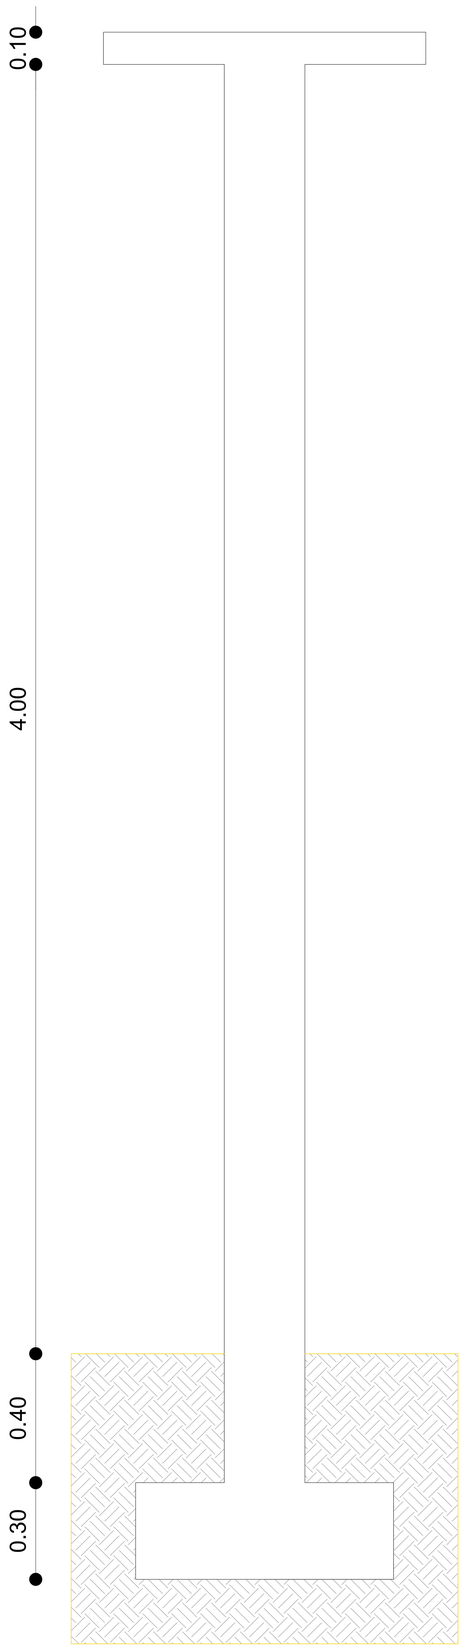

DETALLE COLUMNA DE HºAº
DETALLE ZAPATA DE HºAº

ESCALA: 1:50

COLUMNA: ARMADURA LONGITUDINAL
DE 1/2" 12 mm

COLUMNAS: ESTRIBOS
DE 1/4" - 6mm c/ 15cm

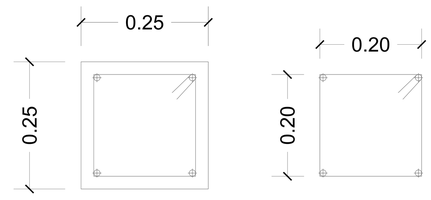

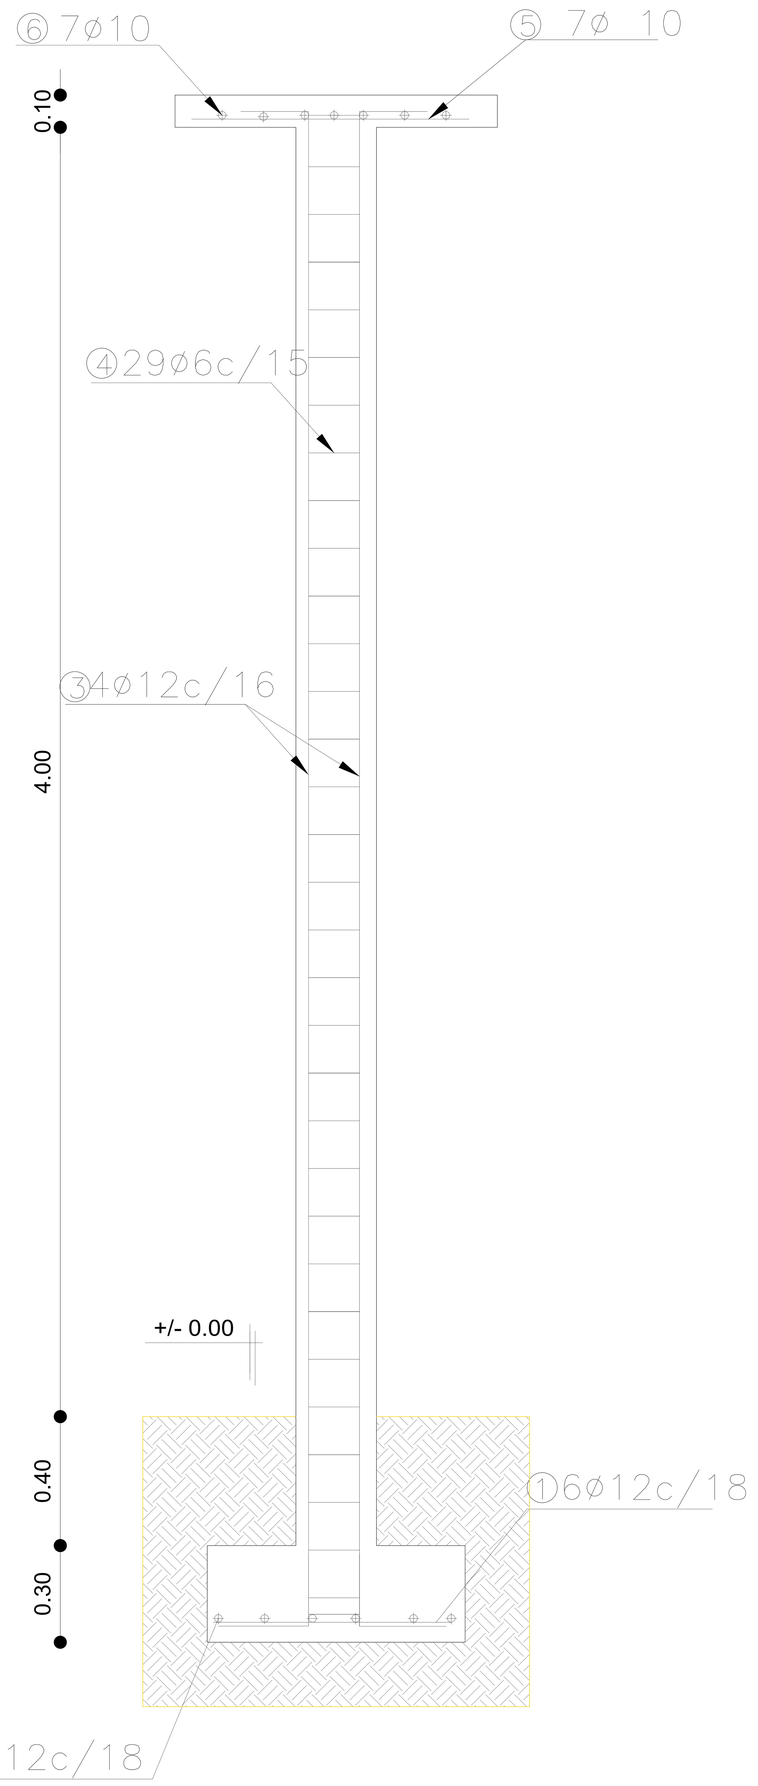

AGENCIA ESTATAL DE VIVIENDA - AEVIVIENDA		DISEÑO ARQUITECTÓNICO:	REVISADO Y APROBADO :
PROYECTO:	PROYECTO DE VIVIENDA CUALITATIVA EN EL MUNICIPIO DE OCURI - FASE (VIII) 2023 - POTOSI		
MUNICIPIO:	OCURI		
PROVINCIA:	CHAYANTA	DEPARTAMENTO: POTOSI	

FECHA: NOVIEMBRE/2024

SUPERFICIE: 47.52 m2

LAMINA: 24/28

MODULO 1: RENOVACIÓN TIPO 1

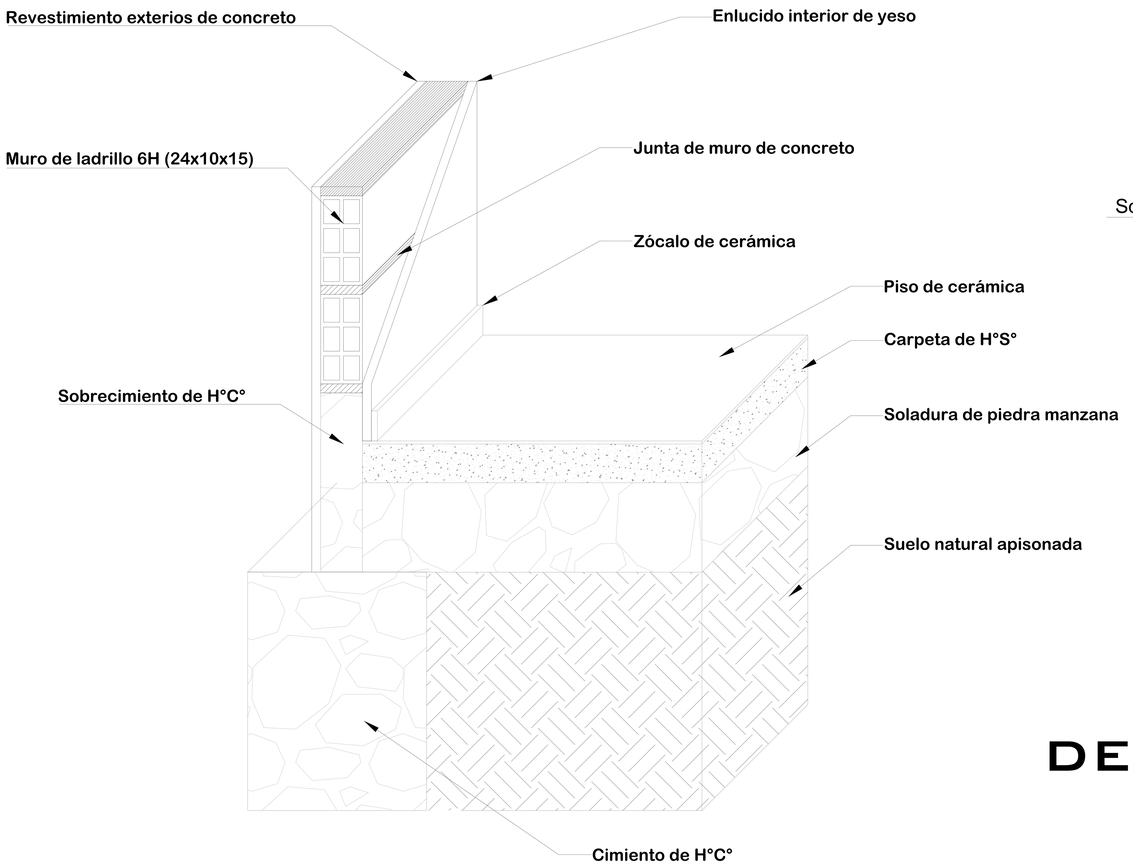

DETALLE CIMIENTO Y SUELO DE CERÁMICA

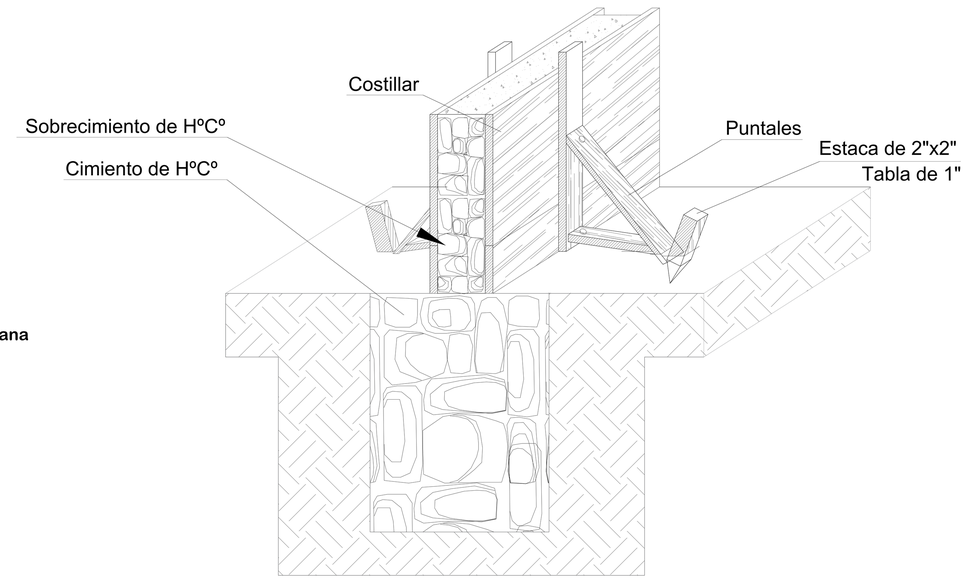

DETALLE ARMADO DE CIMIENTO Y SOBRECIMIENTO DE Hº Cº

DETALLE DE CONTRAPISO

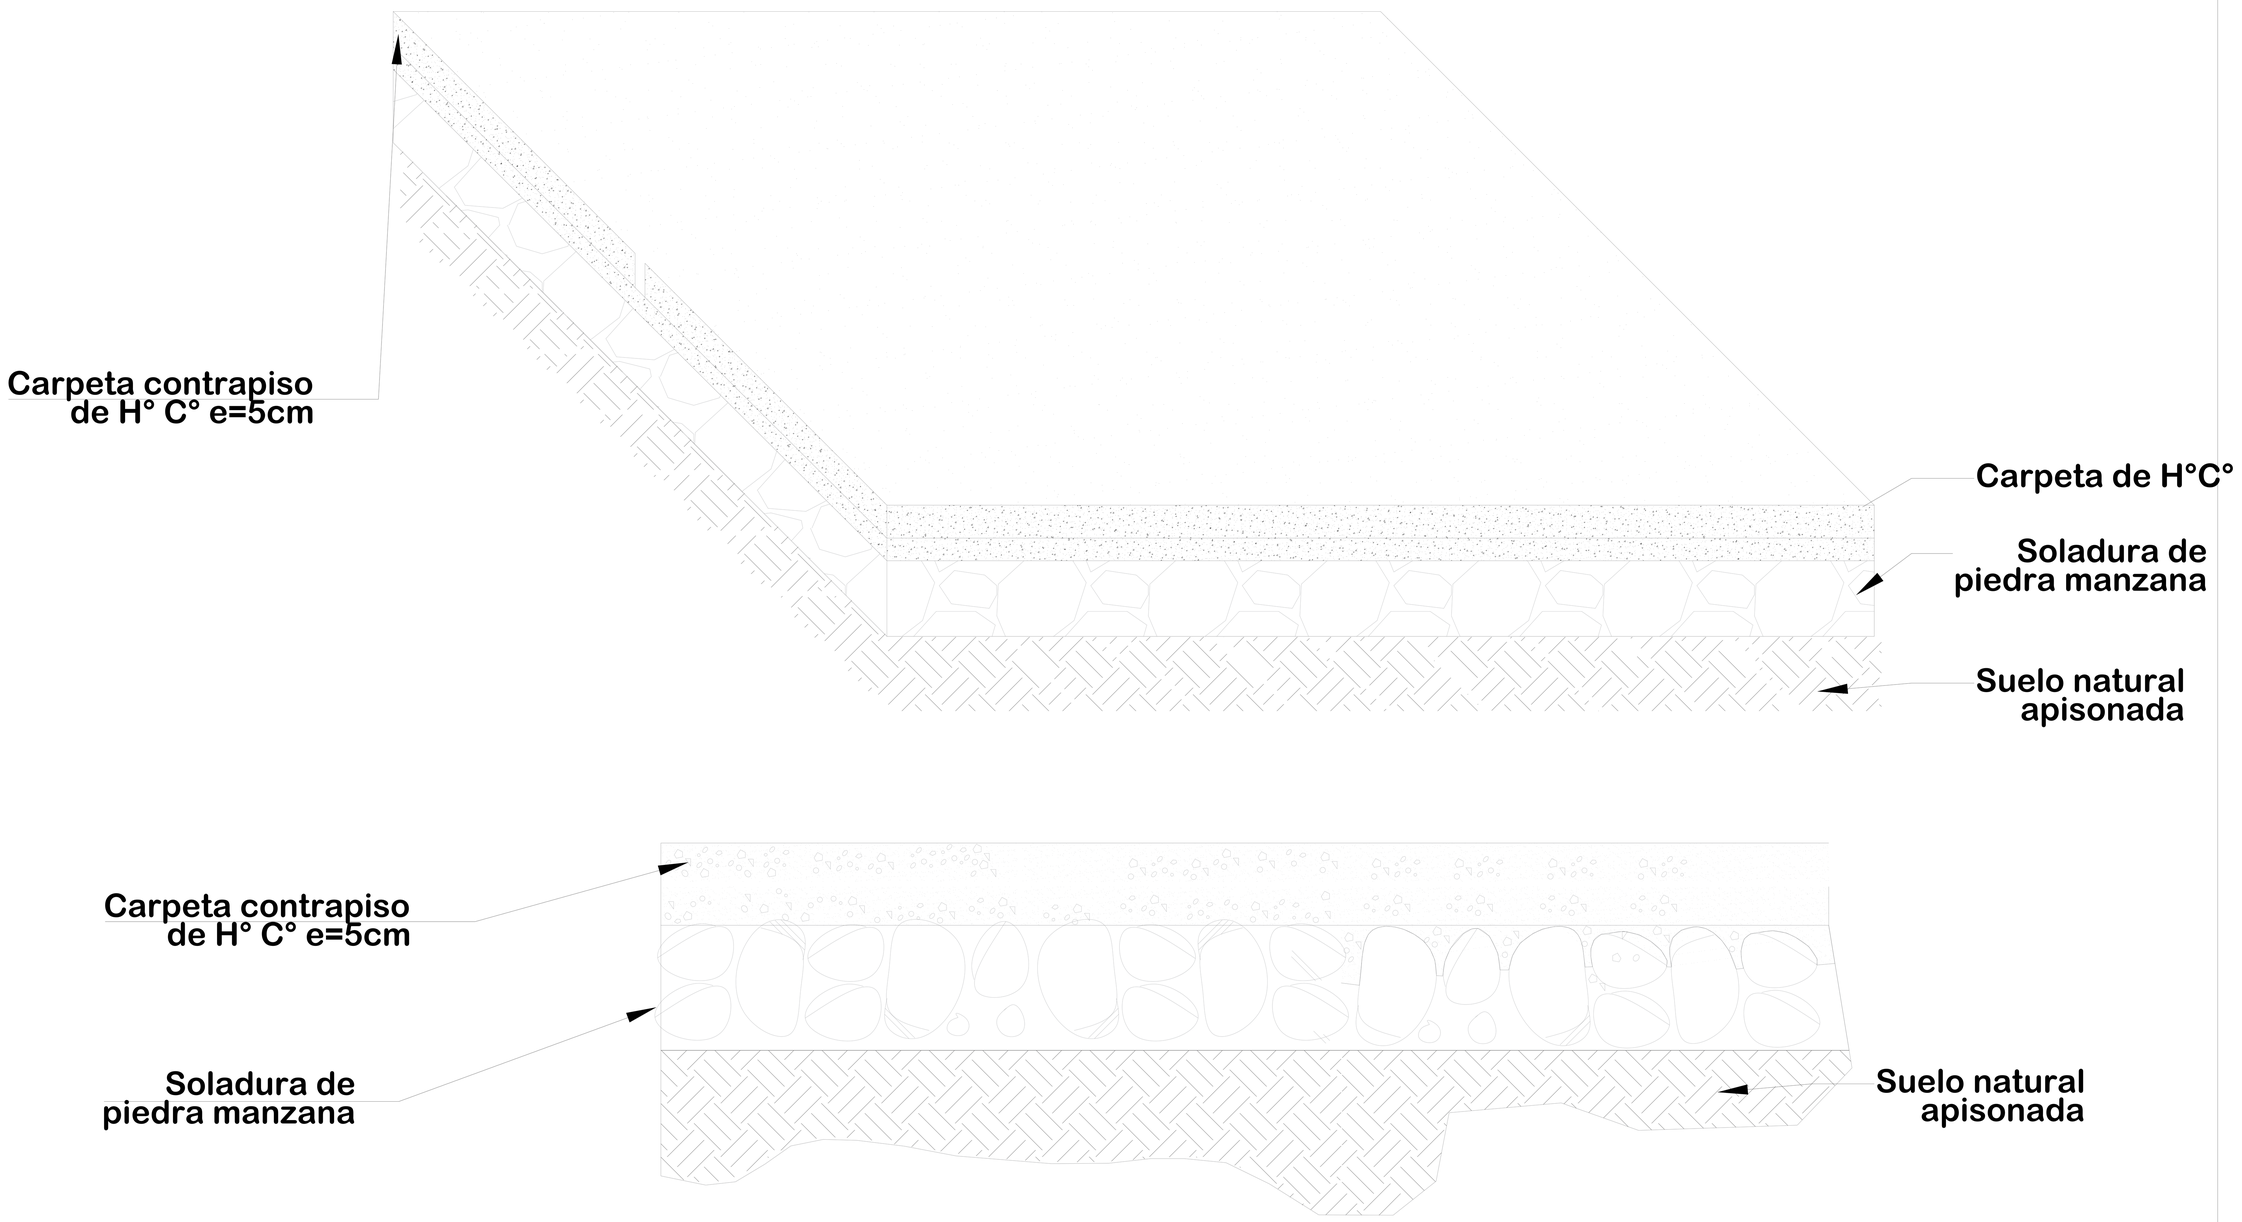

ESC: 1:20

AGENCIA ESTATAL DE VIVIENDA - AEVIVIENDA		
PROYECTO: PROYECTO DE VIVIENDA CUALITATIVA EN EL MUNICIPIO DE OCURI - FASE (VIII) 2023 - POTOSI		
MUNICIPIO: OCURI		
PROVINCIA: CHAYANTA	DEPARTAMENTO: POTOSI	

DISEÑO ARQUITECTÓNICO:	REVISADO Y APROBADO :	FECHA: NOVIEMBRE/2024
		SUPERFICIE: 47.52 m2
		LAMINA: 25/28

MODULO 1: RENOVACIÓN TIPO 1

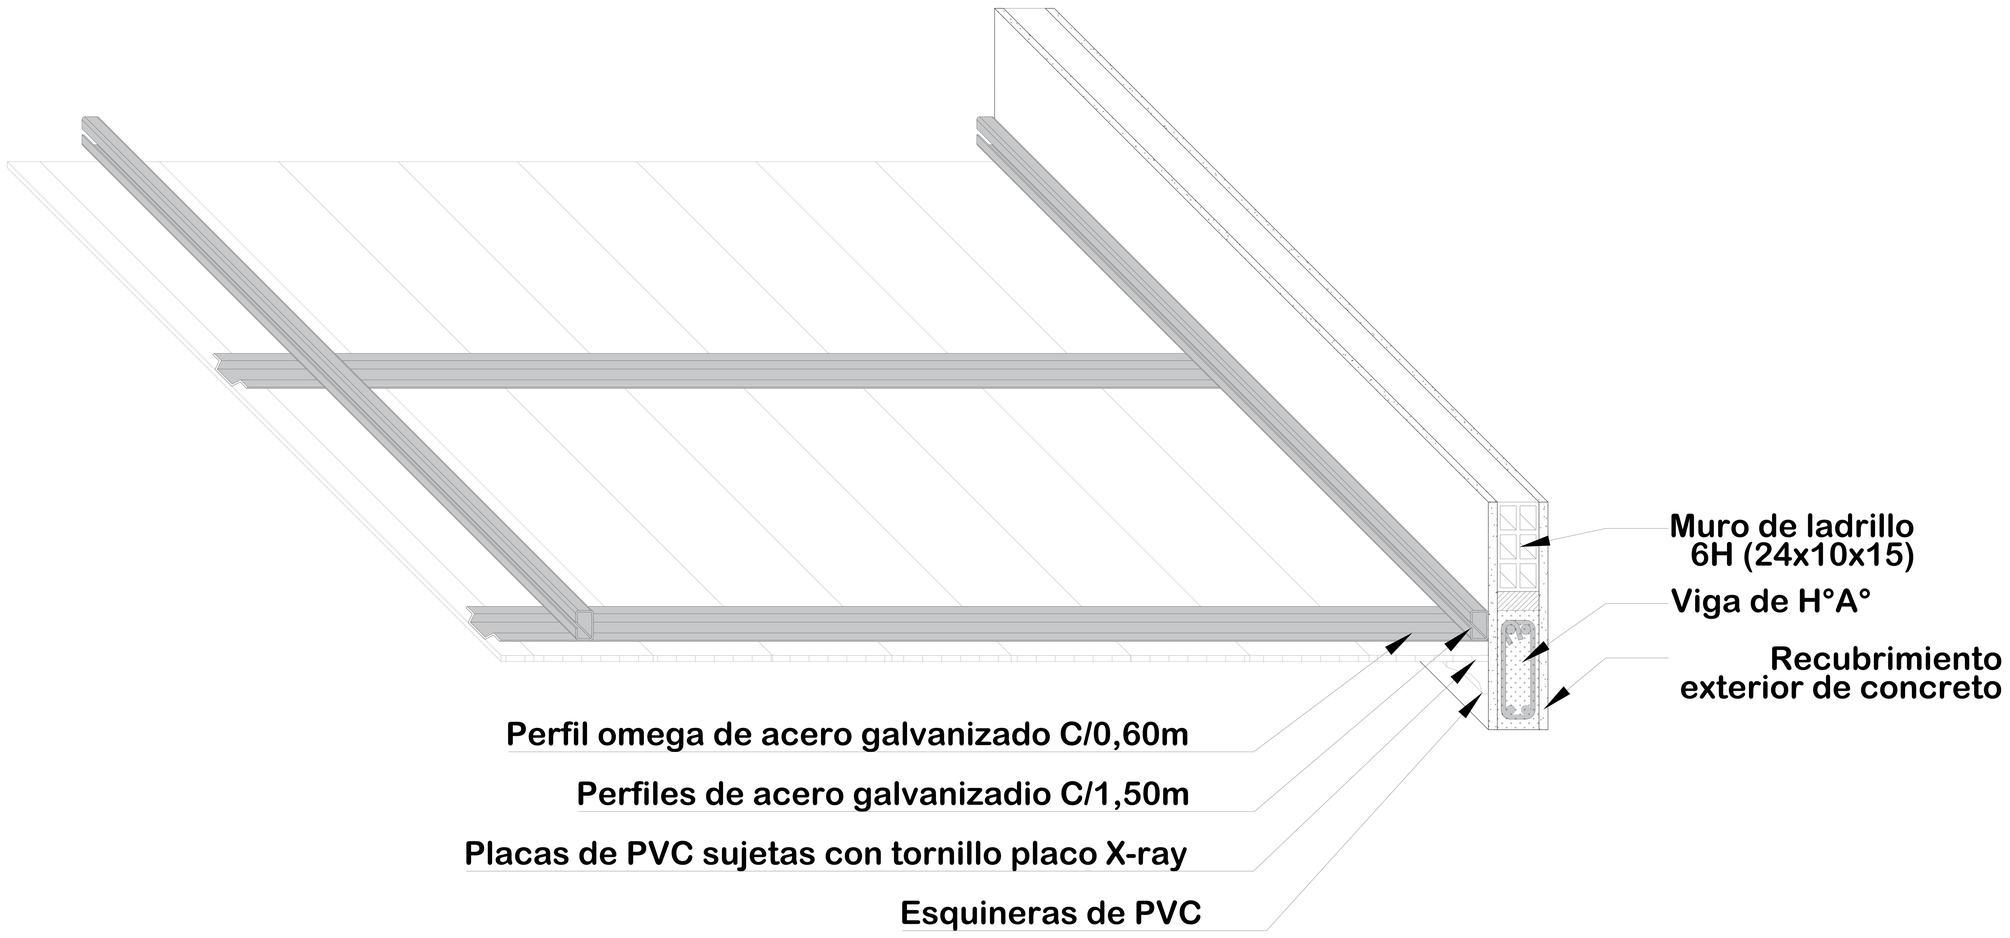

DETALLE DE CIELO FALSO DE PVC
ESC: 1:20

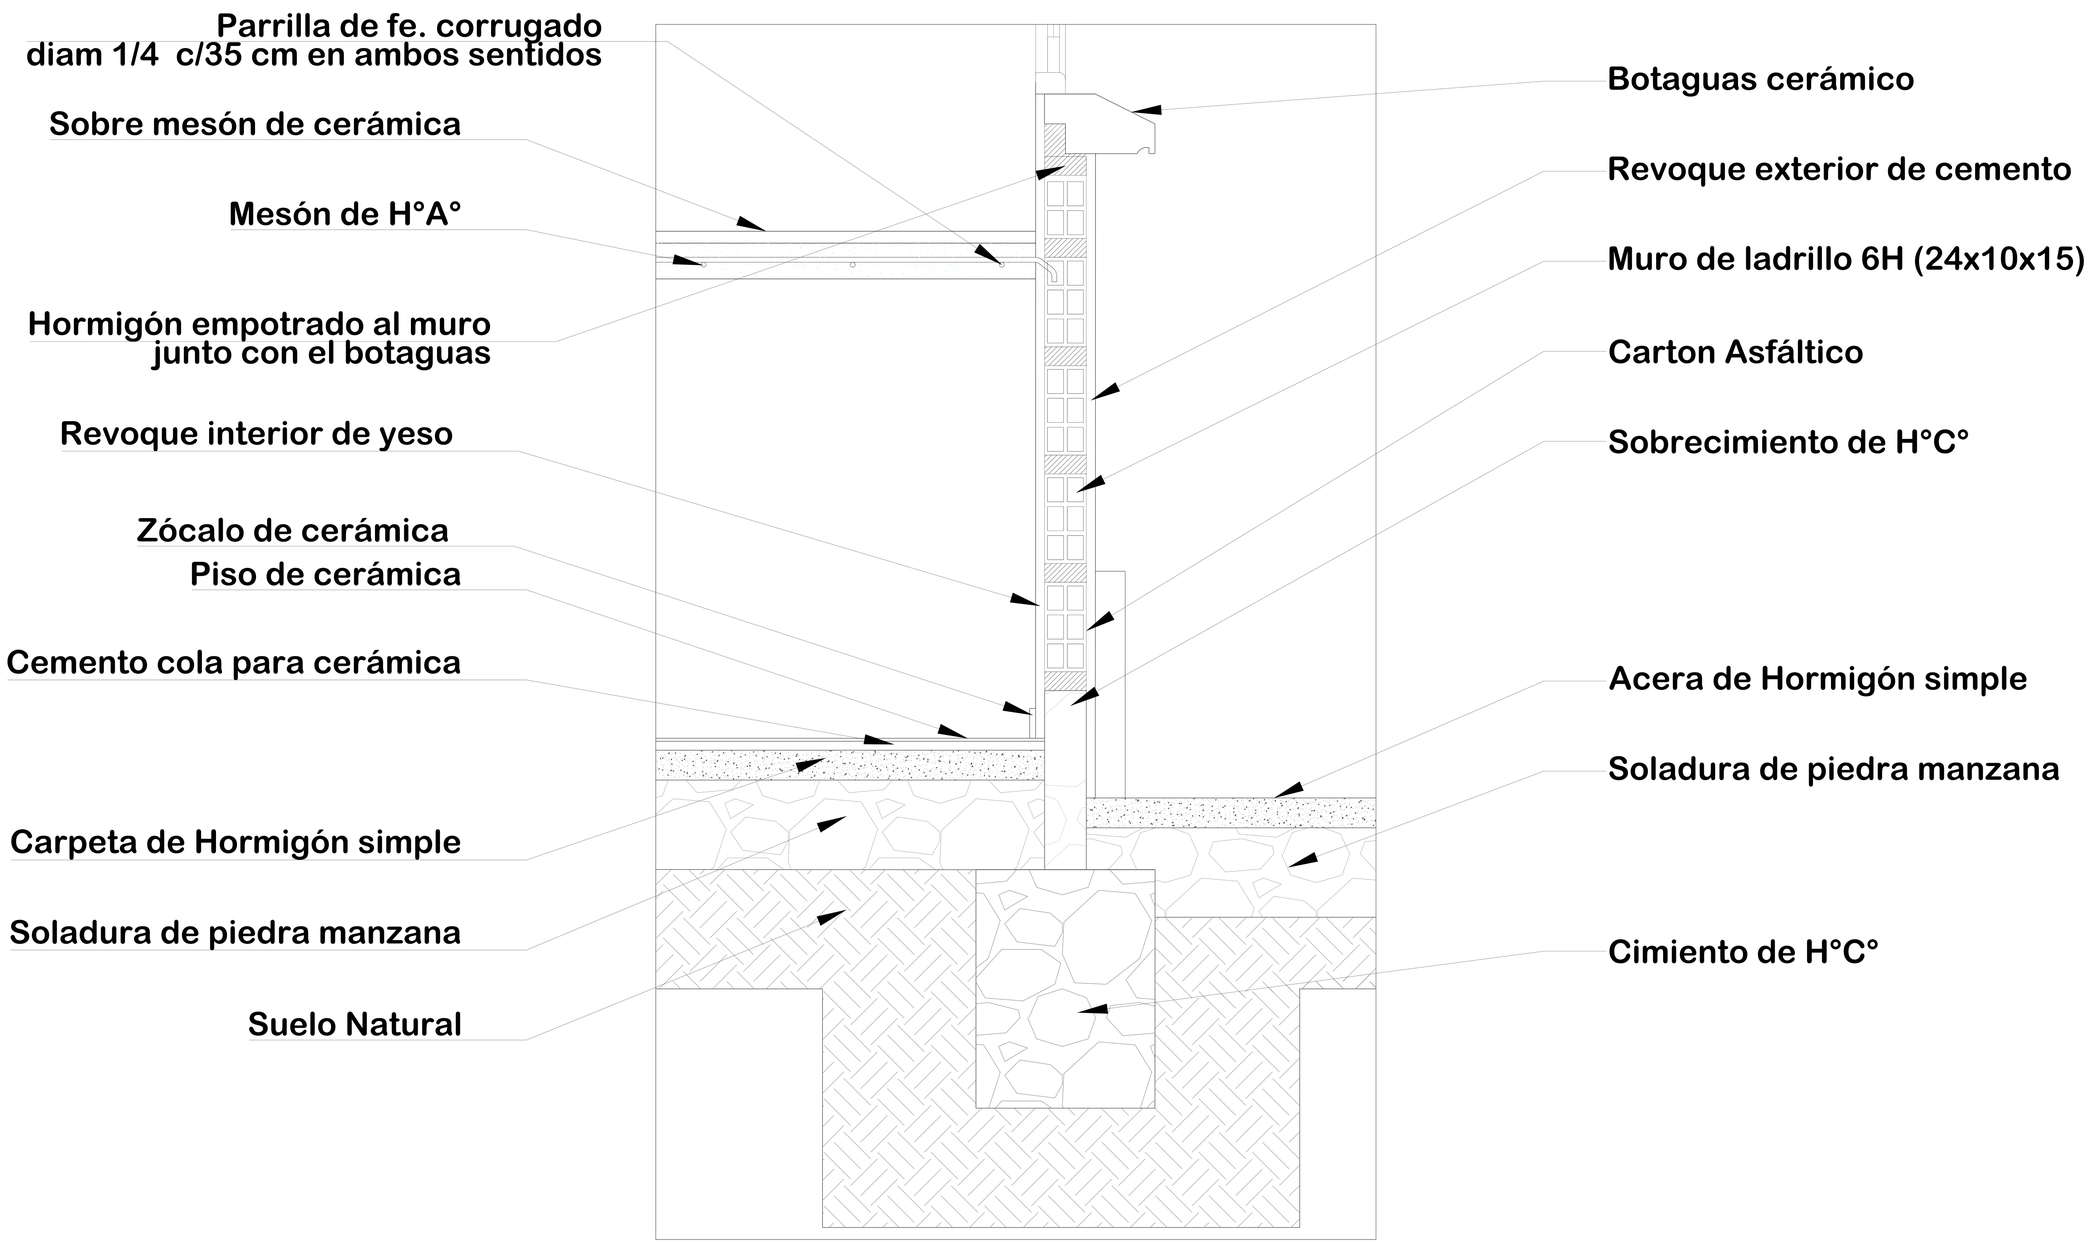

DETALLE DE MESON DE LA COCINA
ESC: 1:20

AGENCIA ESTATAL DE VIVIENDA - AEVIVIENDA		
PROYECTO: PROYECTO DE VIVIENDA CUALITATIVA EN EL MUNICIPIO DE OCURI - FASE (VIII) 2023 - POTOSI		
MUNICIPIO: OCURI		
PROVINCIA: CHAYANTA	DEPARTAMENTO: POTOSI	

DISEÑO ARQUITECTÓNICO:	REVISADO Y APROBADO :	FECHA: NOVIEMBRE/2024
		SUPERFICIE: 47.52 m2
		LAMINA: 26/28

MODULO 1: RENOVACIÓN TIPO 1

COCINA

AMBIENTE MULTIUSO

BAÑO

DORMITORIO 1

VISTAS INTERIORES

AGENCIA ESTATAL DE VIVIENDA - AEVIVIENDA			
PROYECTO:	PROYECTO DE VIVIENDA CUALITATIVA EN EL MUNICIPIO DE OCURI - FASE (VIII) 2023 - POTOSI		
MUNICIPIO:	OCURI		
PROVINCIA:	CHAYANTA	DEPARTAMENTO:	POTOSI

DISEÑO ARQUITECTÓNICO:	REVISADO Y APROBADO :	FECHA: NOVIEMBRE/2024
		SUPERFICIE: 47.52 m2
		LAMINA: 27/28

MODULO 1: RENOVACIÓN TIPO 1

VISTAS 3D

AGENCIA ESTATAL DE VIVIENDA - AEVIVIENDA			DISEÑO ARQUITECTÓNICO:	REVISADO Y APROBADO :	FECHA: NOVIEMBRE/2024
PROYECTO:	PROYECTO DE VIVIENDA CUALITATIVA EN EL MUNICIPIO DE OCURI - FASE (VIII) 2023 - POTOSI				SUPERFICIE: 47.52 m2
MUNICIPIO:	OCURI				LAMINA: 28/28
PROVINCIA:	CHAYANTA	DEPARTAMENTO: POTOSI			

MODULO 2: RENOVACIÓN TIPO 2

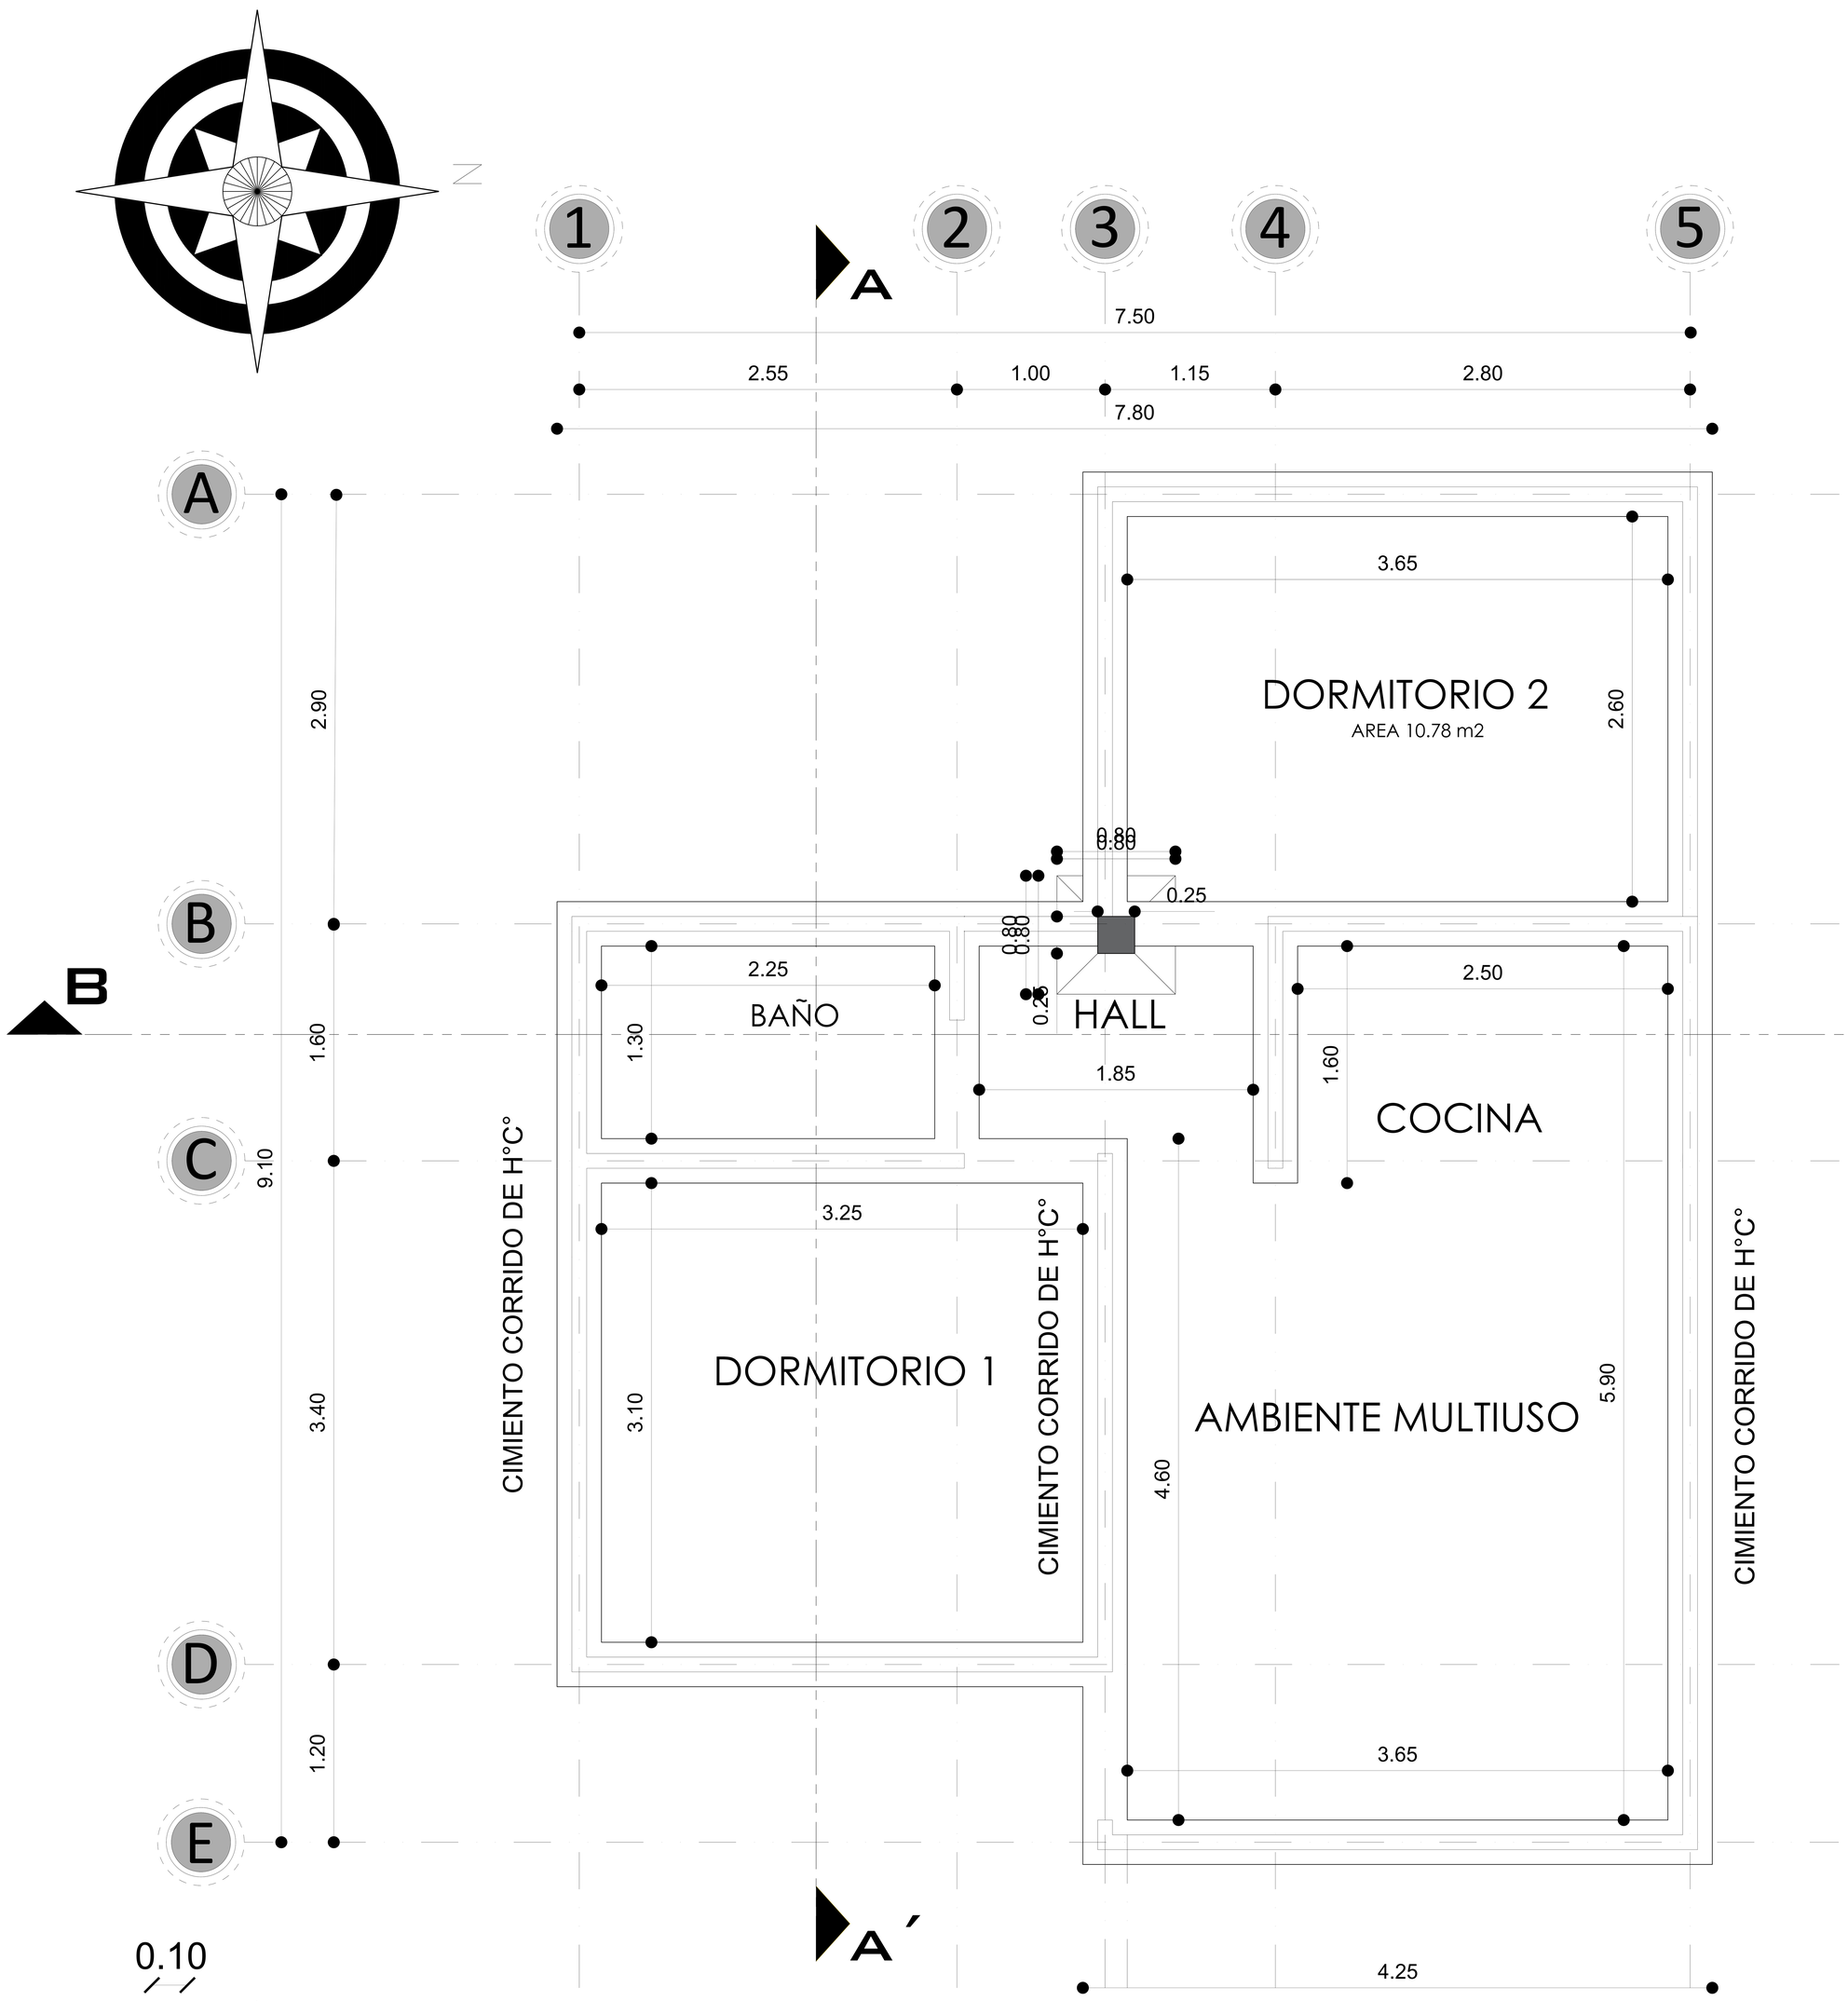

PLANO DE CIMIENTOS

ESCALA: 1:75

AGENCIA ESTATAL DE VIVIENDA - AEVIVIENDA		
PROYECTO: PROYECTO DE VIVIENDA CUALITATIVA EN EL MUNICIPIO DE OCURI -FASE(VIII) 2023- POTOSI	DISEÑO ARQUITECTÓNICO:	FECHA: NOVIEMBRE/2024
MUNICIPIO: OCURI	REVISADO Y APROBADO :	SUPERFICIE: 59.27 m2
PROVINCIA: CHAYANTA / DEPARTAMENTO: POTOSI		LAMINA: 1/28

MODULO 2: RENOVACIÓN TIPO 2

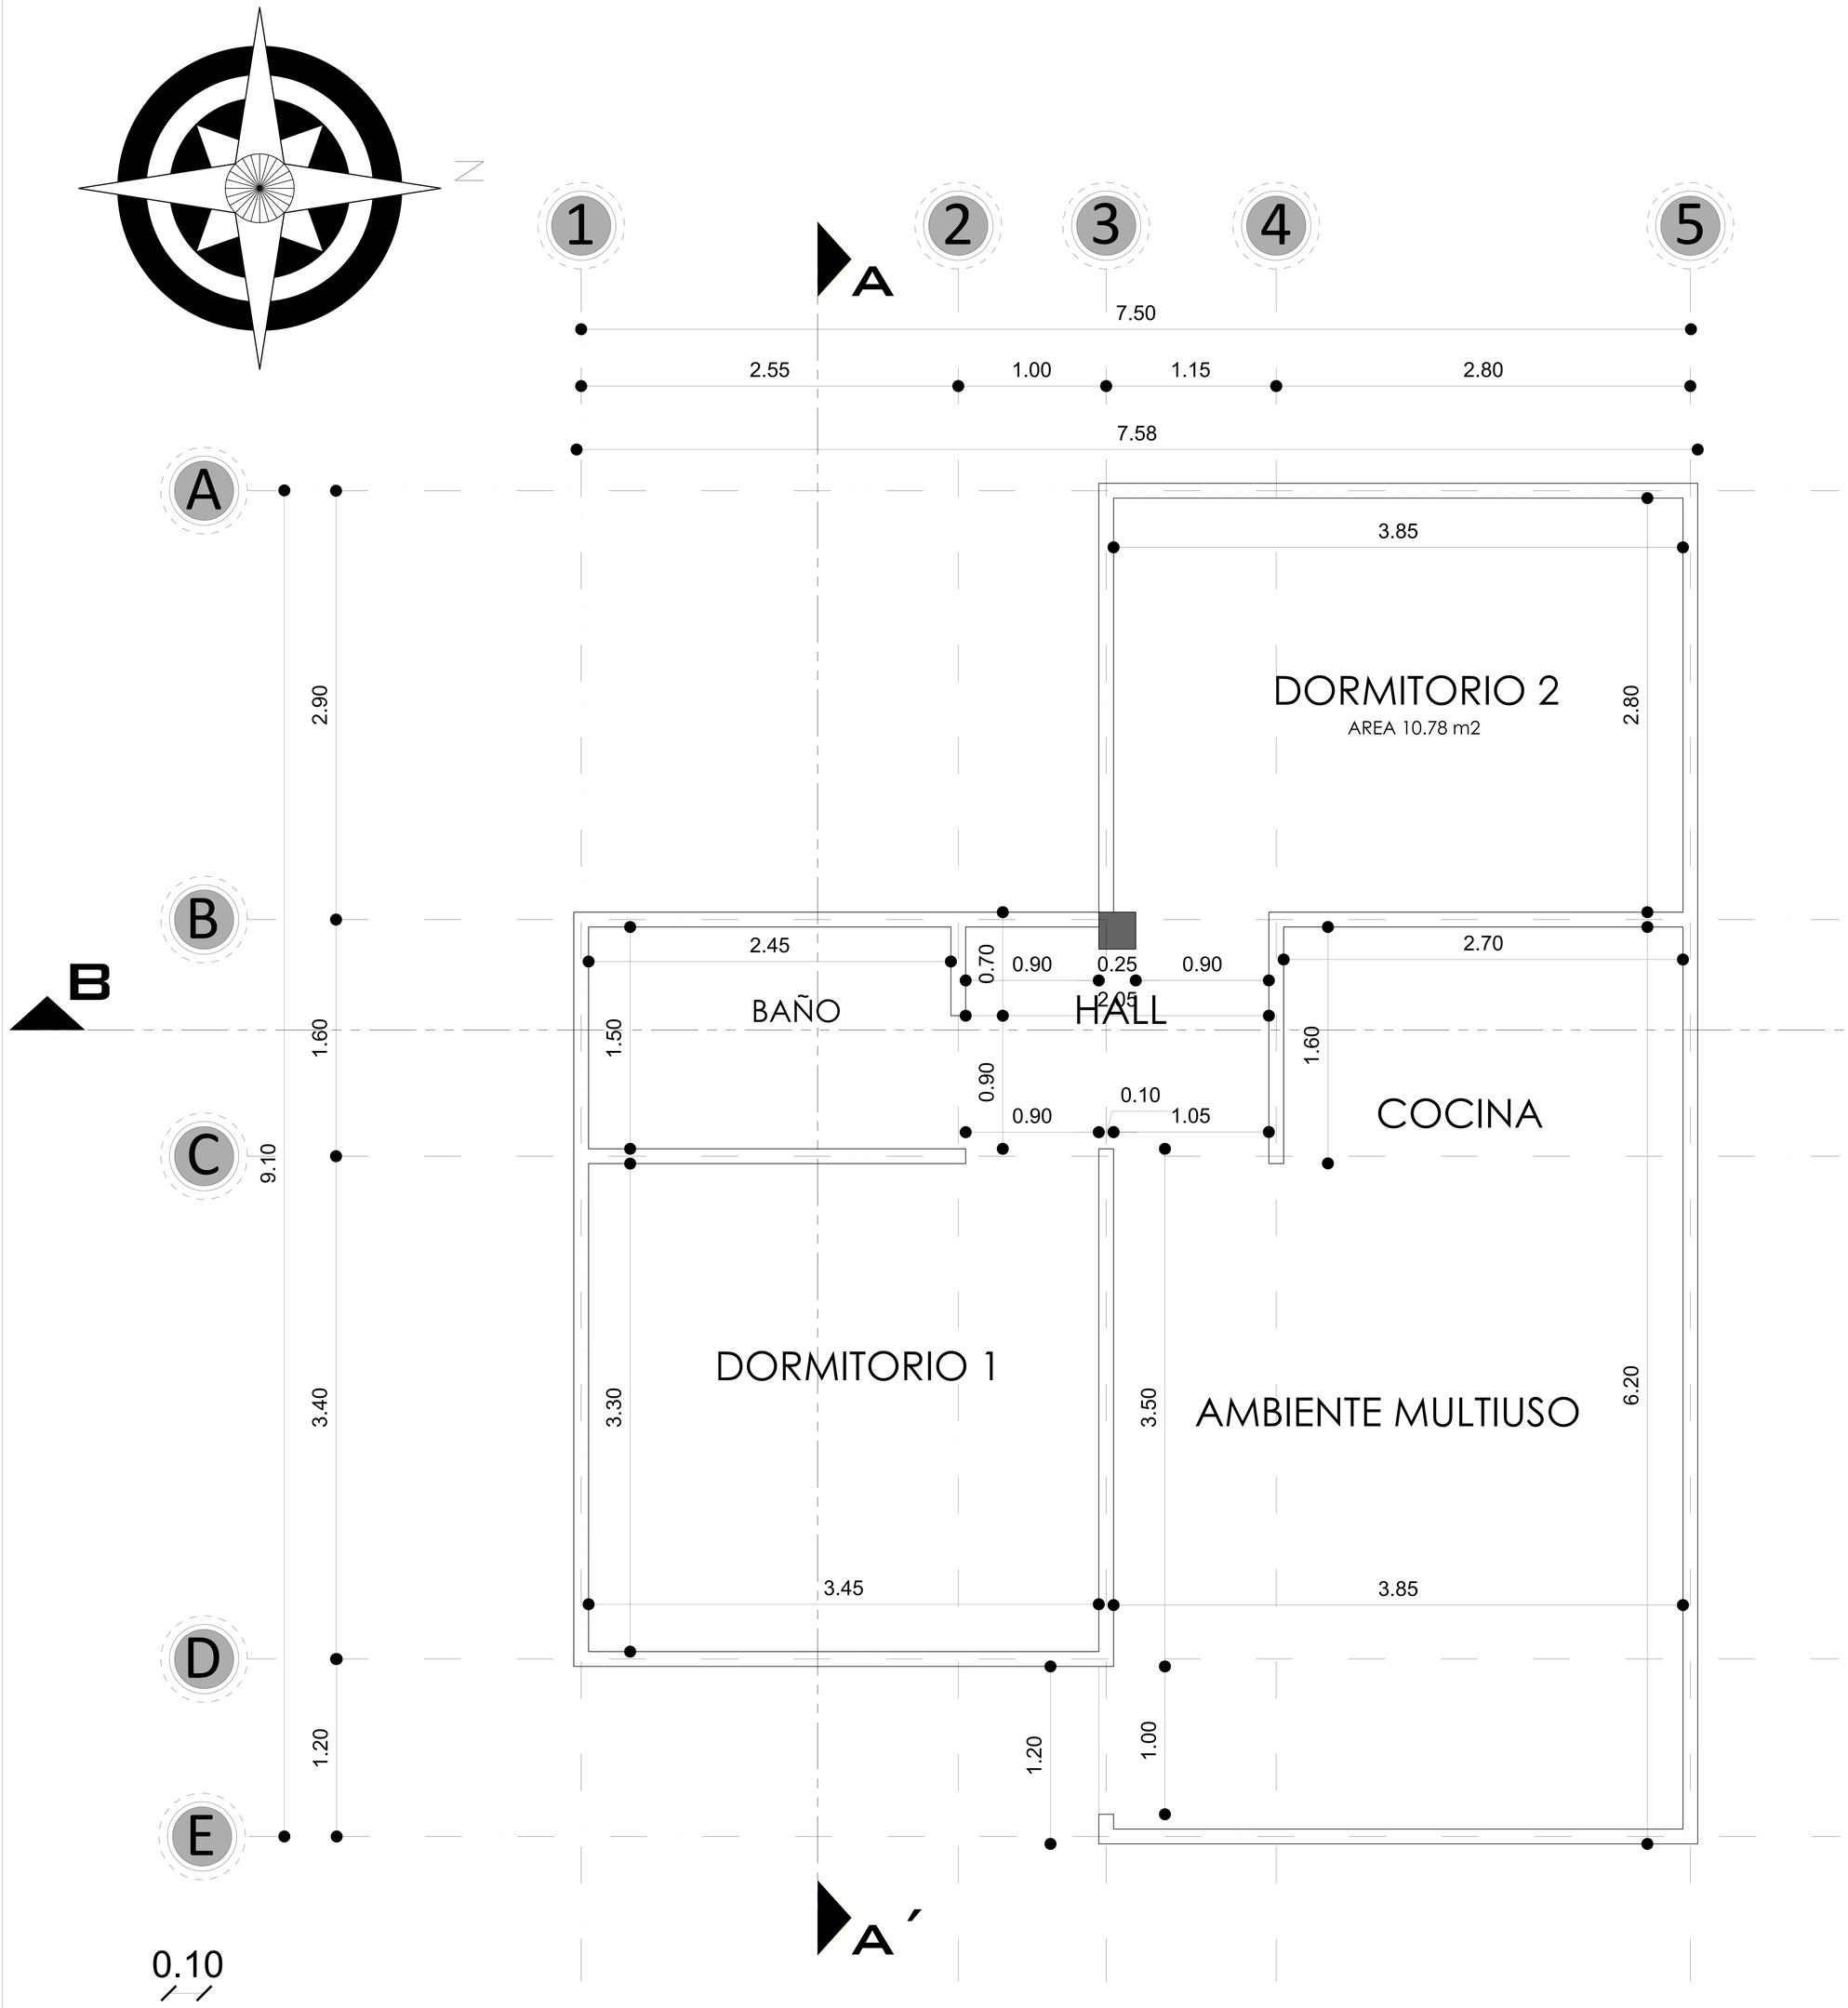

PLANO DE SOBRECIMIENTOS

ESCALA: 1:75

AGENCIA ESTATAL DE VIVIENDA - AEVIVIENDA	
PROYECTO: PROYECTO DE VIVIENDA CUALITATIVA EN EL MUNICIPIO DE OCURI -FASE(VIII) 2023- POTOSI	
MUNICIPIO: OCURI	
PROVINCIA: CHAYANTA	DEPARTAMENTO: POTOSI

DISEÑO ARQUITECTÓNICO:	REVISADO Y APROBADO :	FECHA: NOVIEMBRE/2024
		SUPERFICIE: 59.27 m2
		LAMINA: 2/28

MODULO 2: RENOVACIÓN TIPO 2

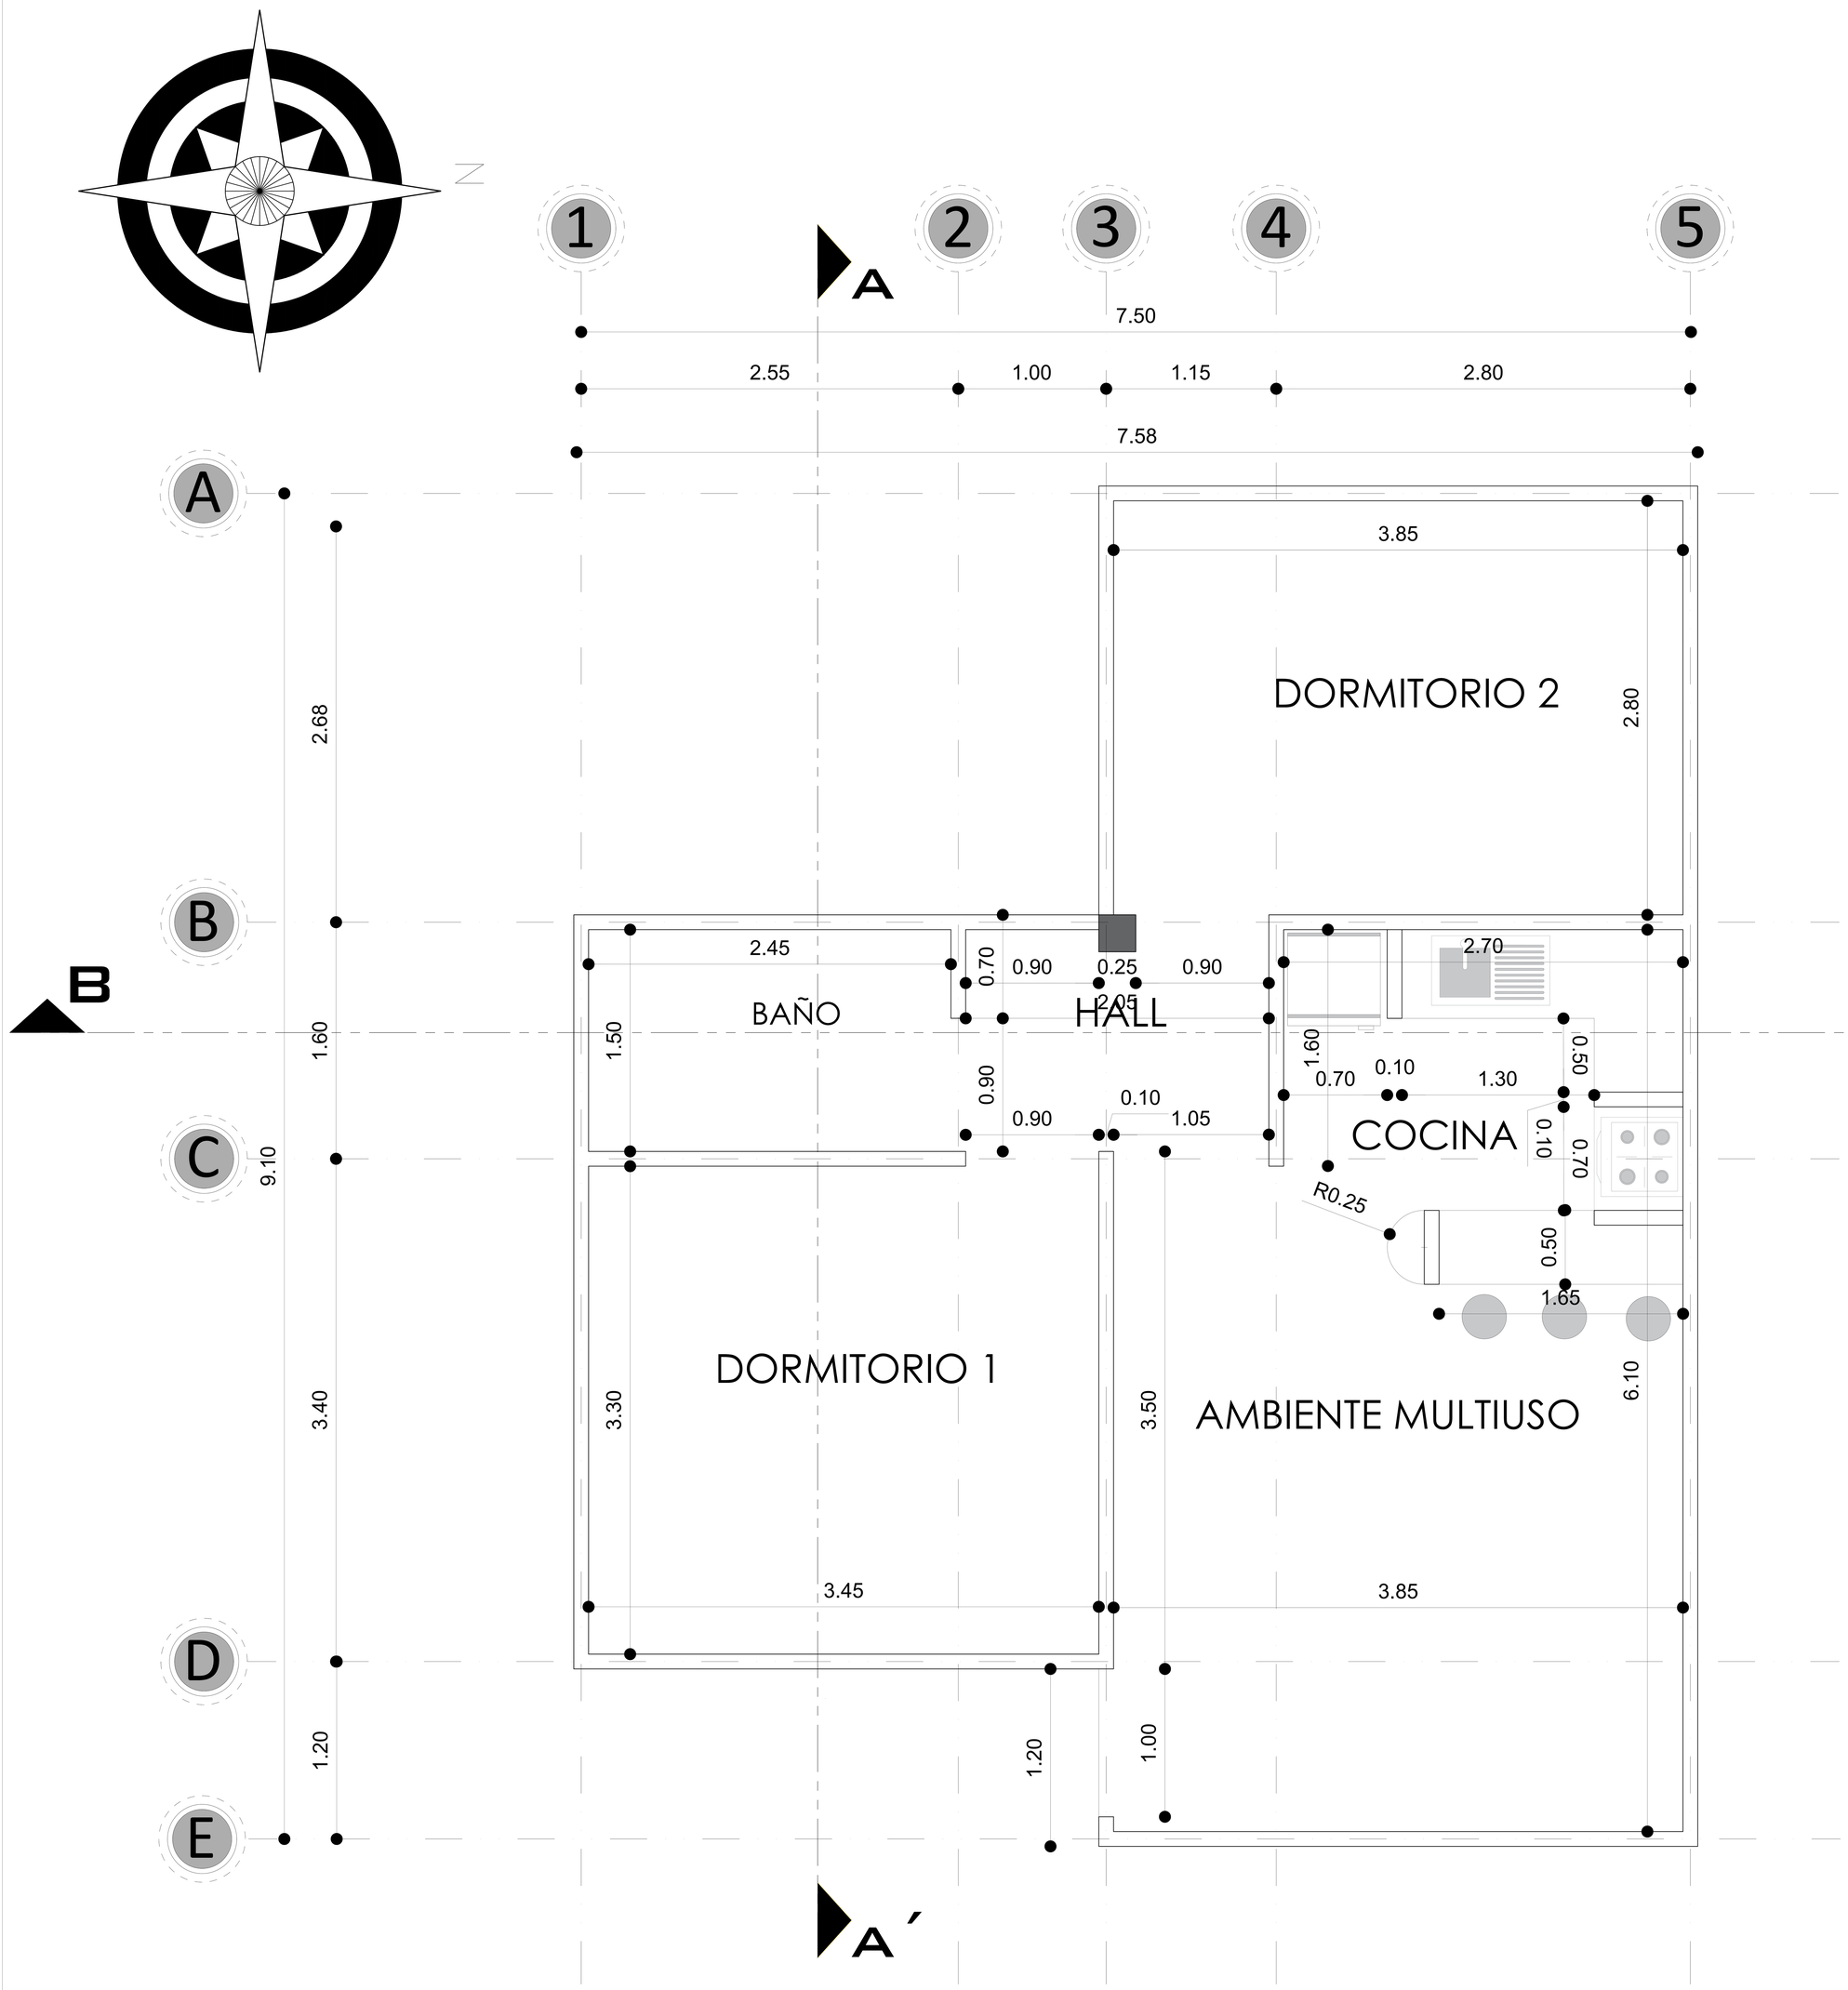

PLANO DE MUROS

ESCALA: 1:75

AGENCIA ESTATAL DE VIVIENDA - AEVIVIENDA	
PROYECTO: PROYECTO DE VIVIENDA CUALITATIVA EN EL MUNICIPIO DE OCURI -FASE(VIII) 2023- POTOSI	
MUNICIPIO: OCURI	
PROVINCIA: CHAYANTA	DEPARTAMENTO: POTOSI

DISEÑO ARQUITECTÓNICO:	REVISADO Y APROBADO :	FECHA: NOVIEMBRE/2024
		SUPERFICIE: 59.27 m2
		LAMINA: 3/28

MODULO 2: RENOVACIÓN TIPO 2

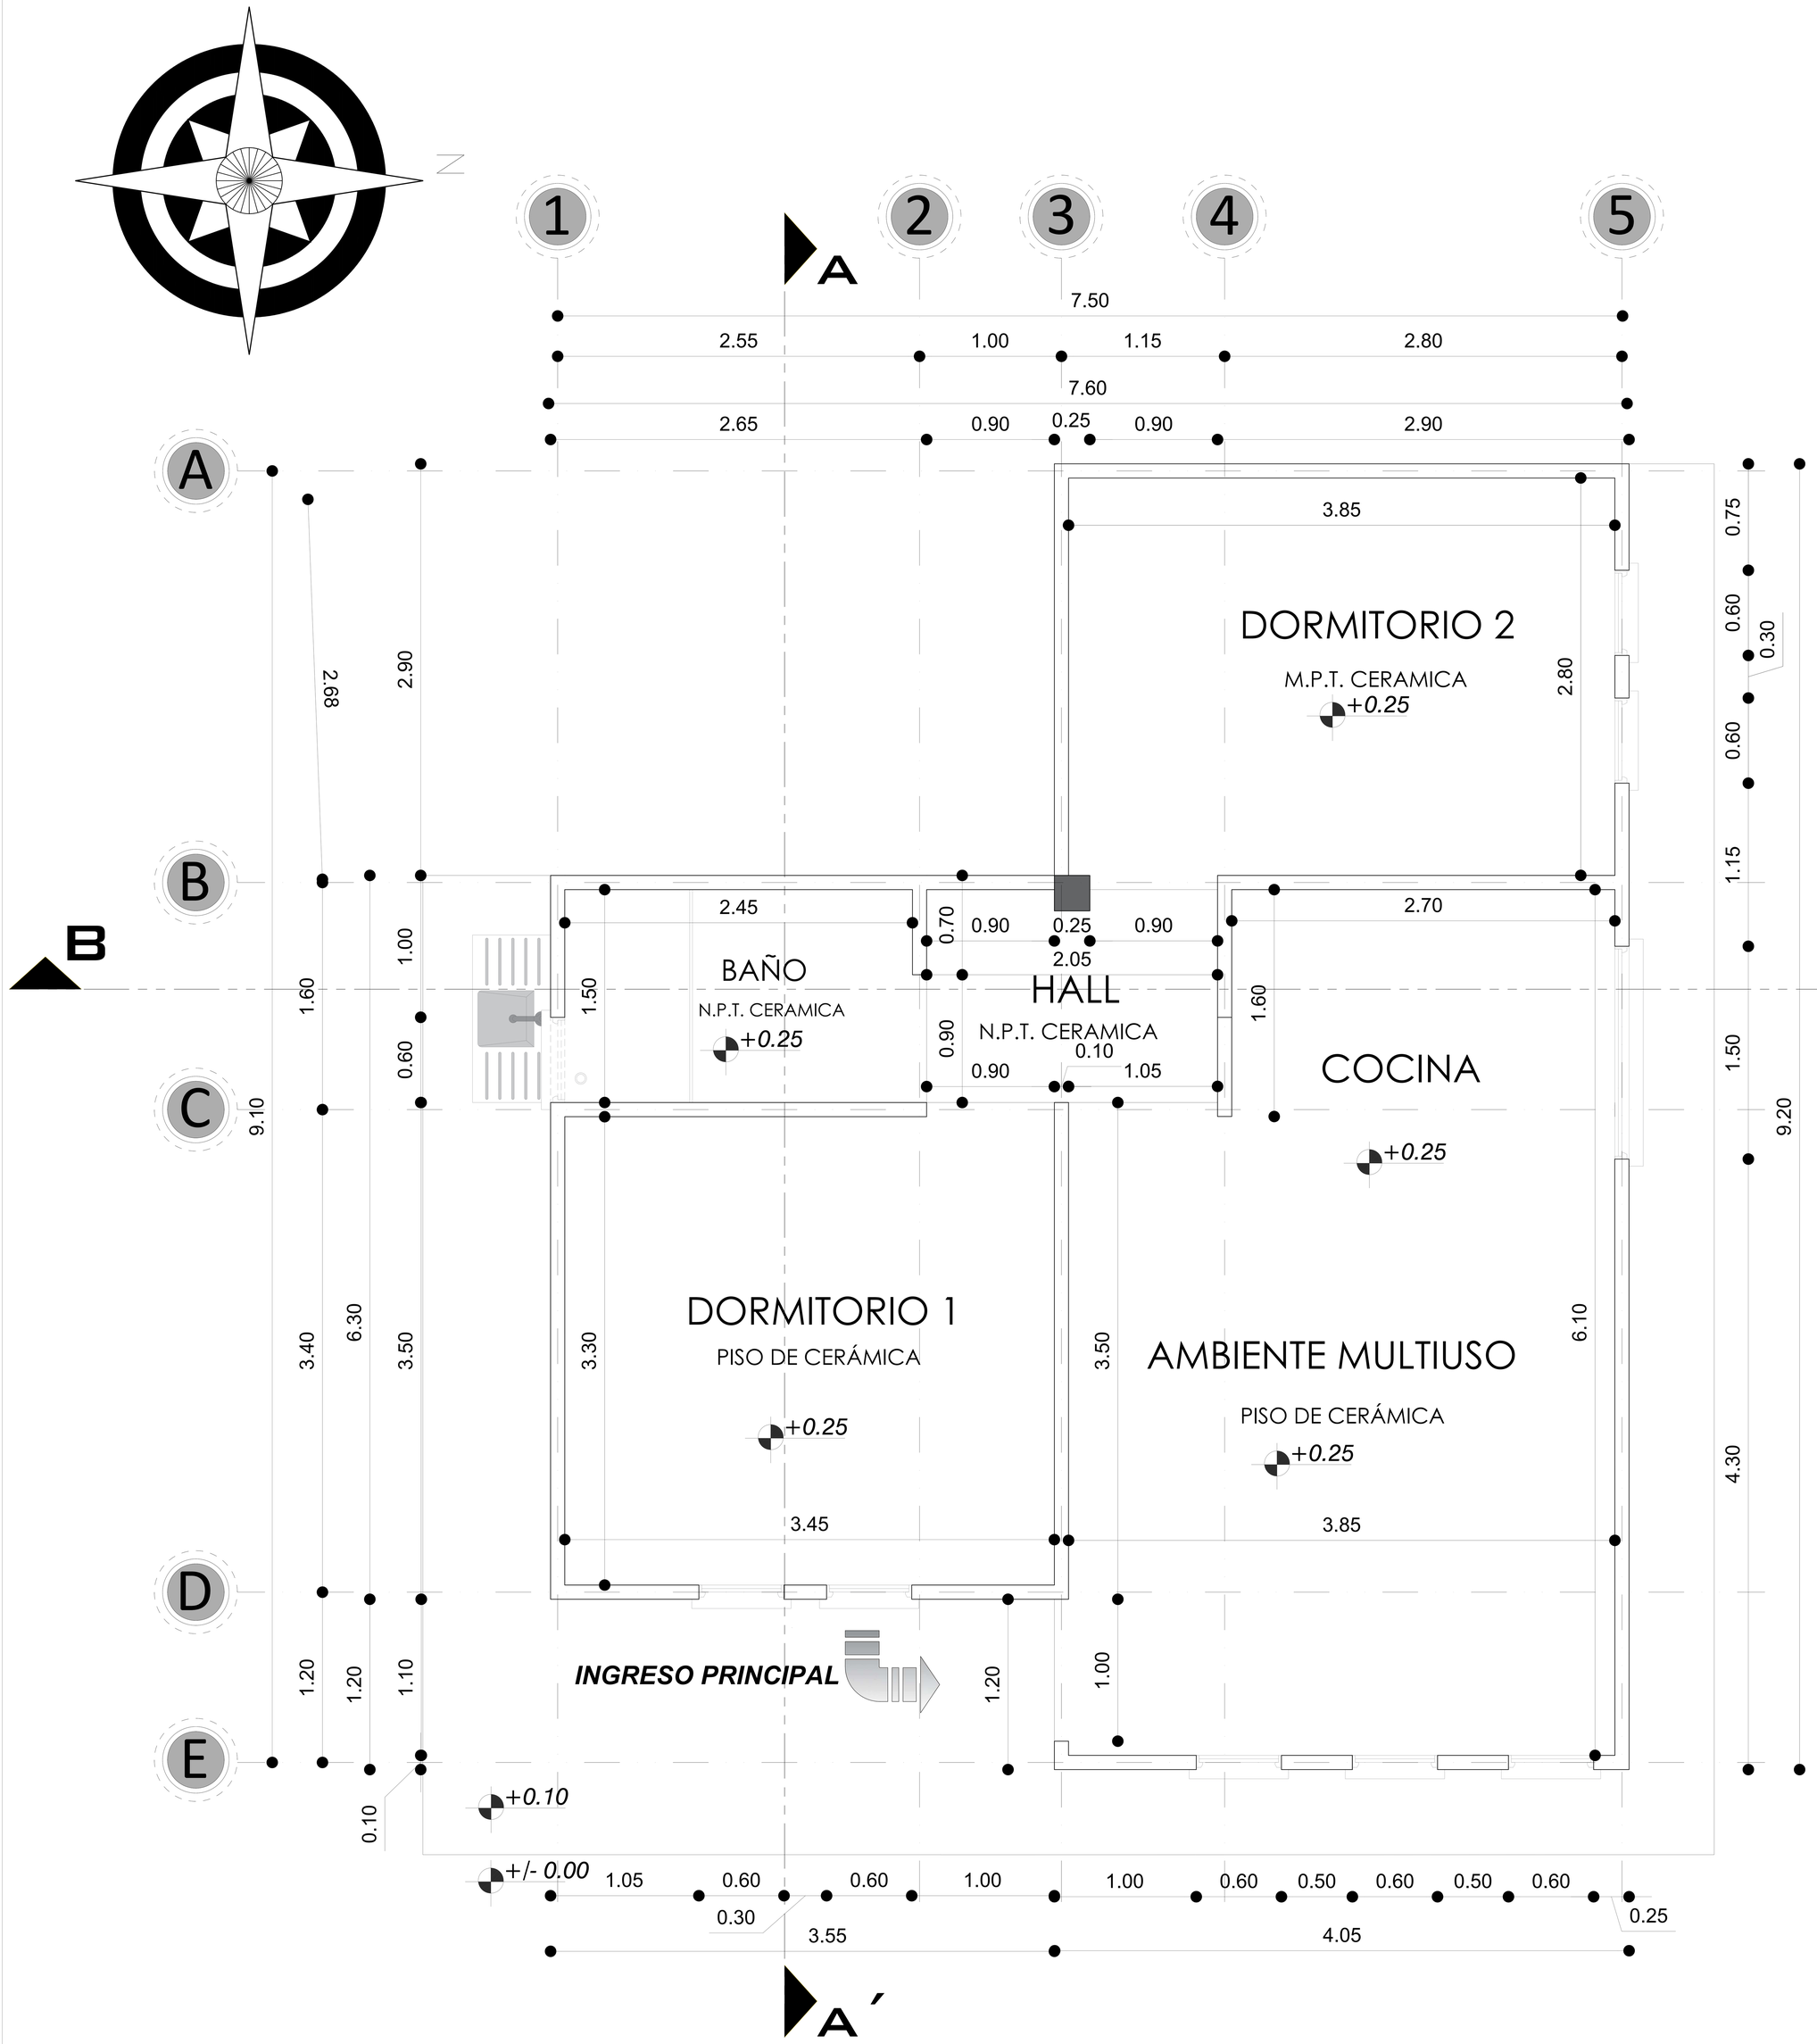

PLANTA ACOTADA

ESCALA: 1:75

AGENCIA ESTATAL DE VIVIENDA - AEVIVIENDA		
PROYECTO: PROYECTO DE VIVIENDA CUALITATIVA EN EL MUNICIPIO DE OCURI -FASE(VIII) 2023- POTOSI	DISEÑO ARQUITECTÓNICO:	FECHA: NOVIEMBRE/2024
MUNICIPIO: OCURI	REVISADO Y APROBADO :	SUPERFICIE: 59.27 m2
PROVINCIA: CHAYANTA / DEPARTAMENTO: POTOSI		LAMINA: 4/28

MODULO 2: RENOVACIÓN TIPO 2

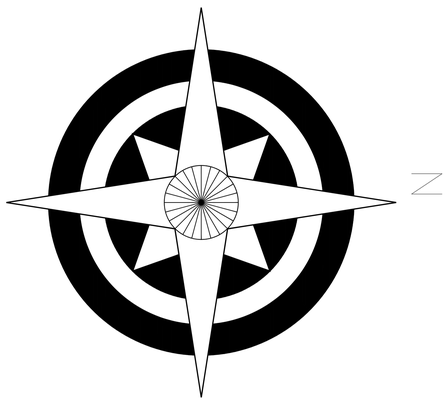

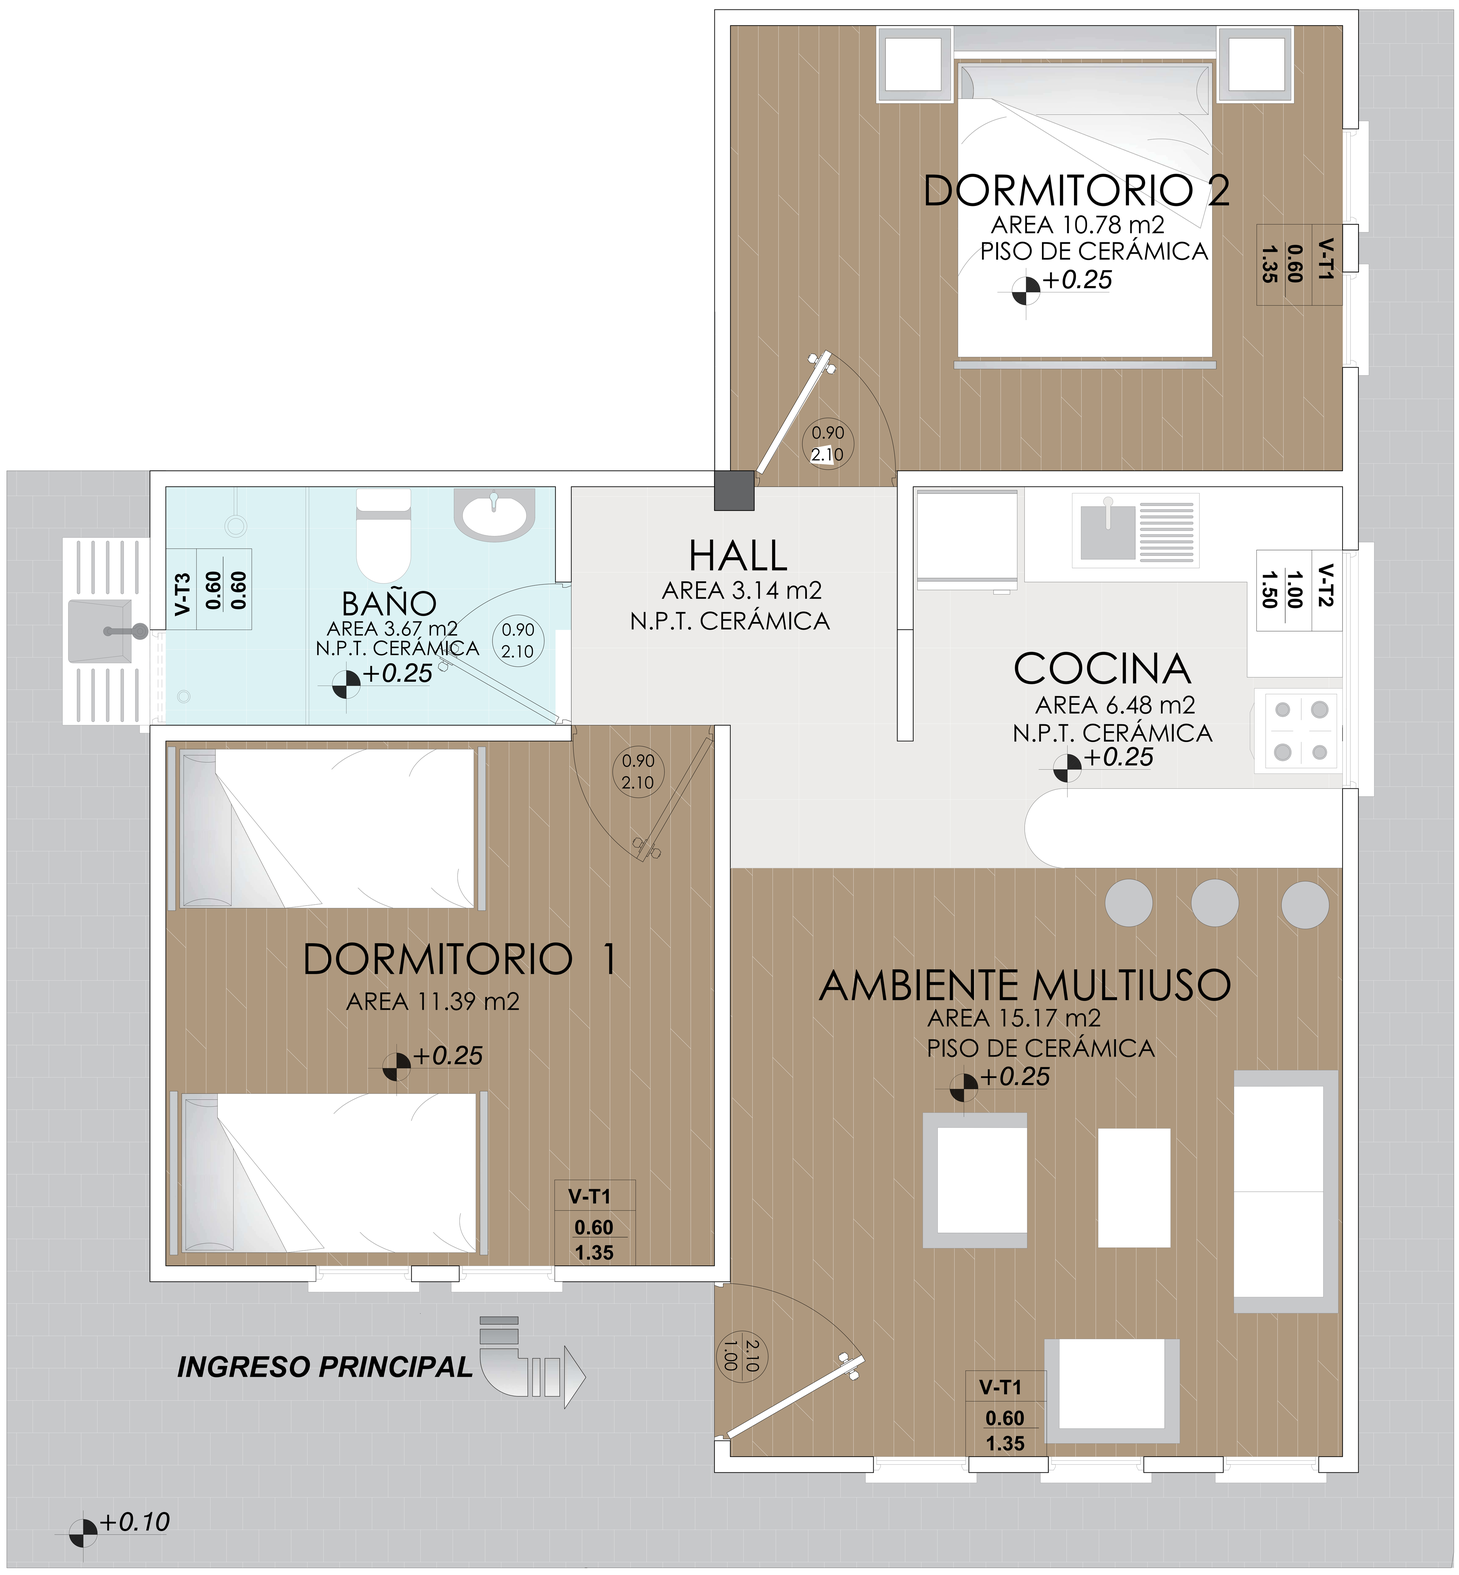

PLANTA AMOBLADA

ESCALA: 1:75

AGENCIA ESTATAL DE VIVIENDA - AEVIVIENDA		
PROYECTO: PROYECTO DE VIVIENDA CUALITATIVA EN EL MUNICIPIO DE OCURI -FASE(VIII) 2023- POTOSI		
MUNICIPIO: OCURI		
PROVINCIA: CHAYANTA / DEPARTAMENTO: POTOSI		
DISEÑO ARQUITECTÓNICO:	REVISADO Y APROBADO :	FECHA: NOVIEMBRE/2024
		SUPERFICIE: 59.27 m2
		LAMINA: 5/28

MODULO 2: RENOVACIÓN TIPO 2

DETALLE DE VIGA 1

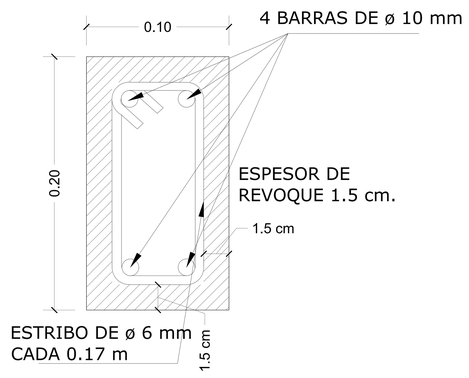

ESTRIBOS

DETALLE DE VIGA
SECCION

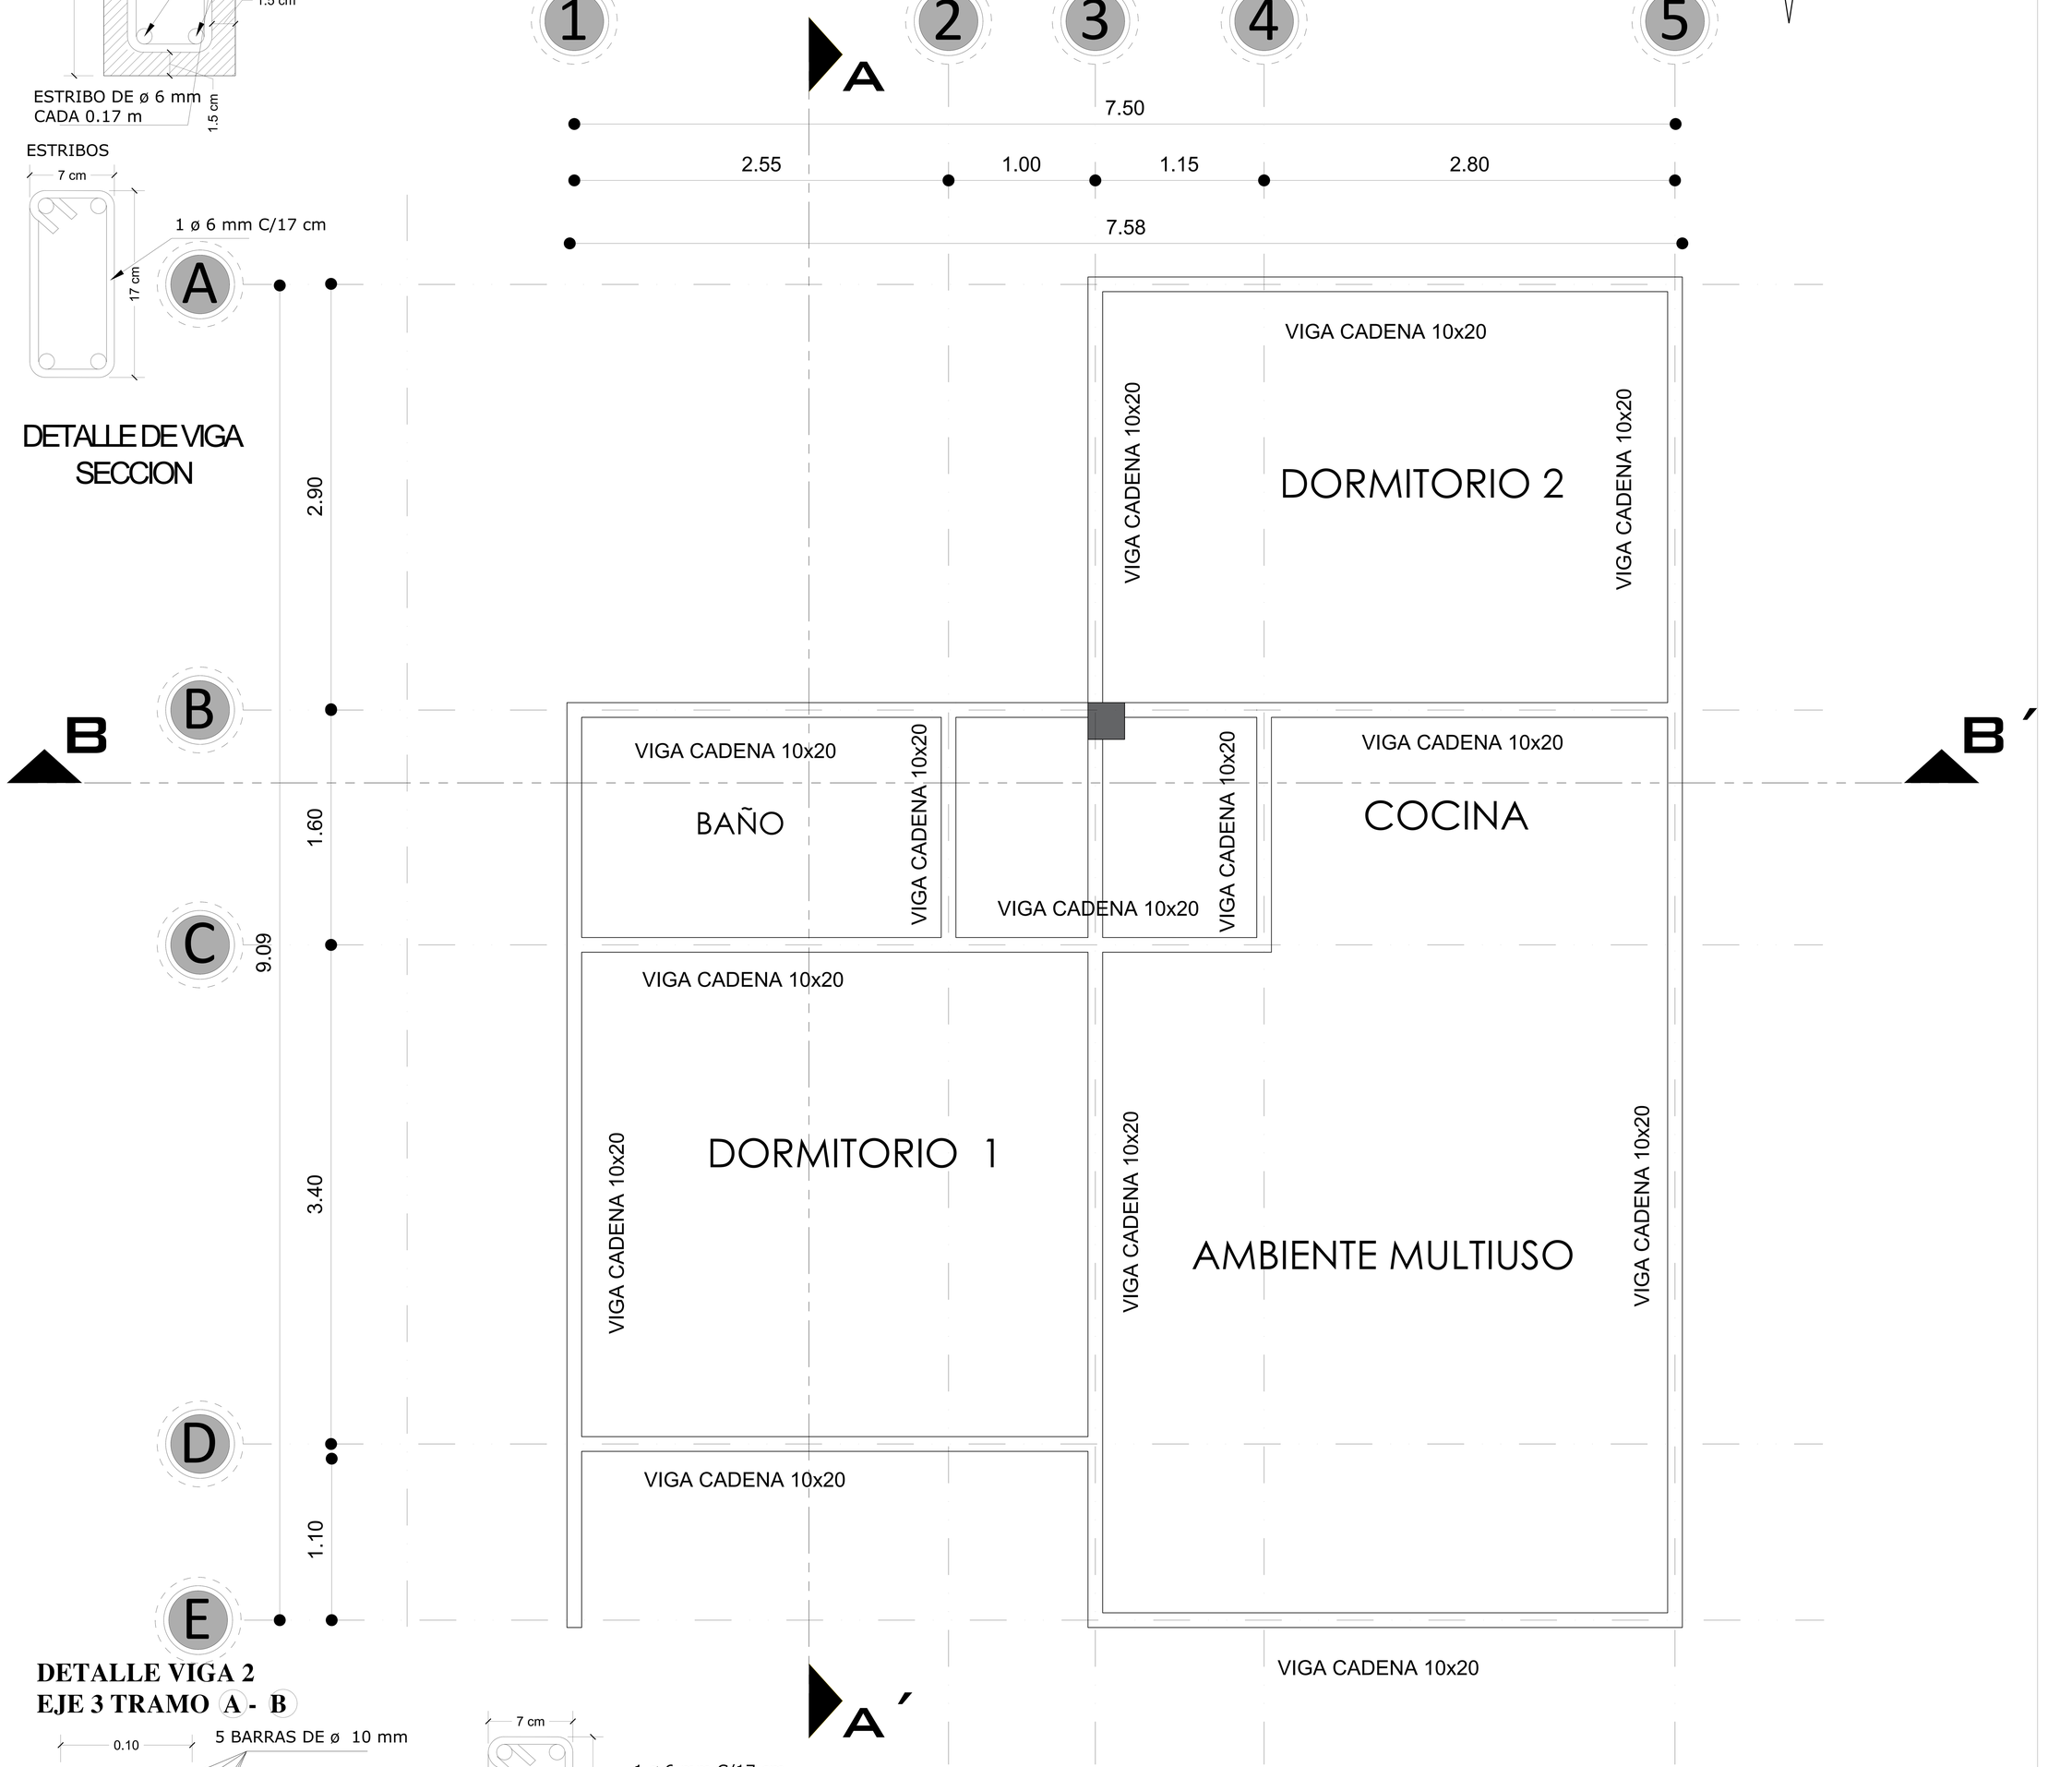

DETALLE VIGA 2
EJE 3 TRAMO (A - B)

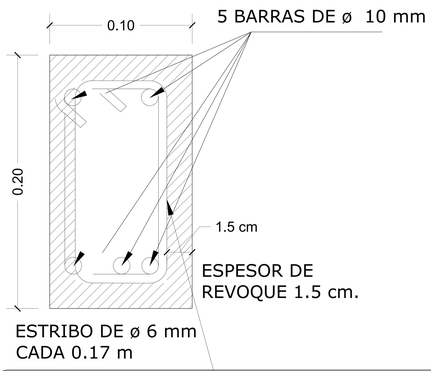

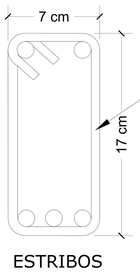

ESTRIBOS

DETALLE DE VIGA
SECCION

PLANO DE VIGAS

ESCALA: 1:75

AGENCIA ESTATAL DE VIVIENDA - AEVIVIENDA	
PROYECTO: PROYECTO DE VIVIENDA CUALITATIVA EN EL MUNICIPIO DE OCURI -FASE(VIII) 2023- POTOSI	
MUNICIPIO: OCURI	
PROVINCIA: CHAYANTA	DEPARTAMENTO: POTOSI

DISEÑO ARQUITECTÓNICO:	REVISADO Y APROBADO :	FECHA: NOVIEMBRE/2024
		SUPERFICIE: 59.27 m2
		LAMINA: 6/28

MODULO 2: RENOVACIÓN TIPO 2

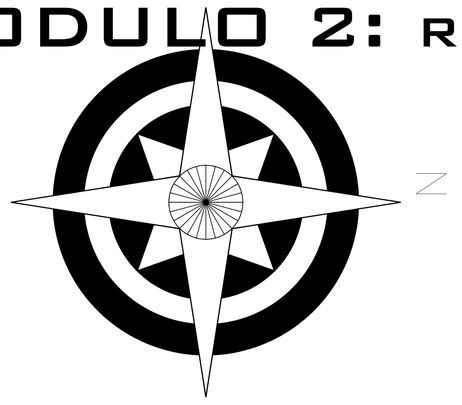

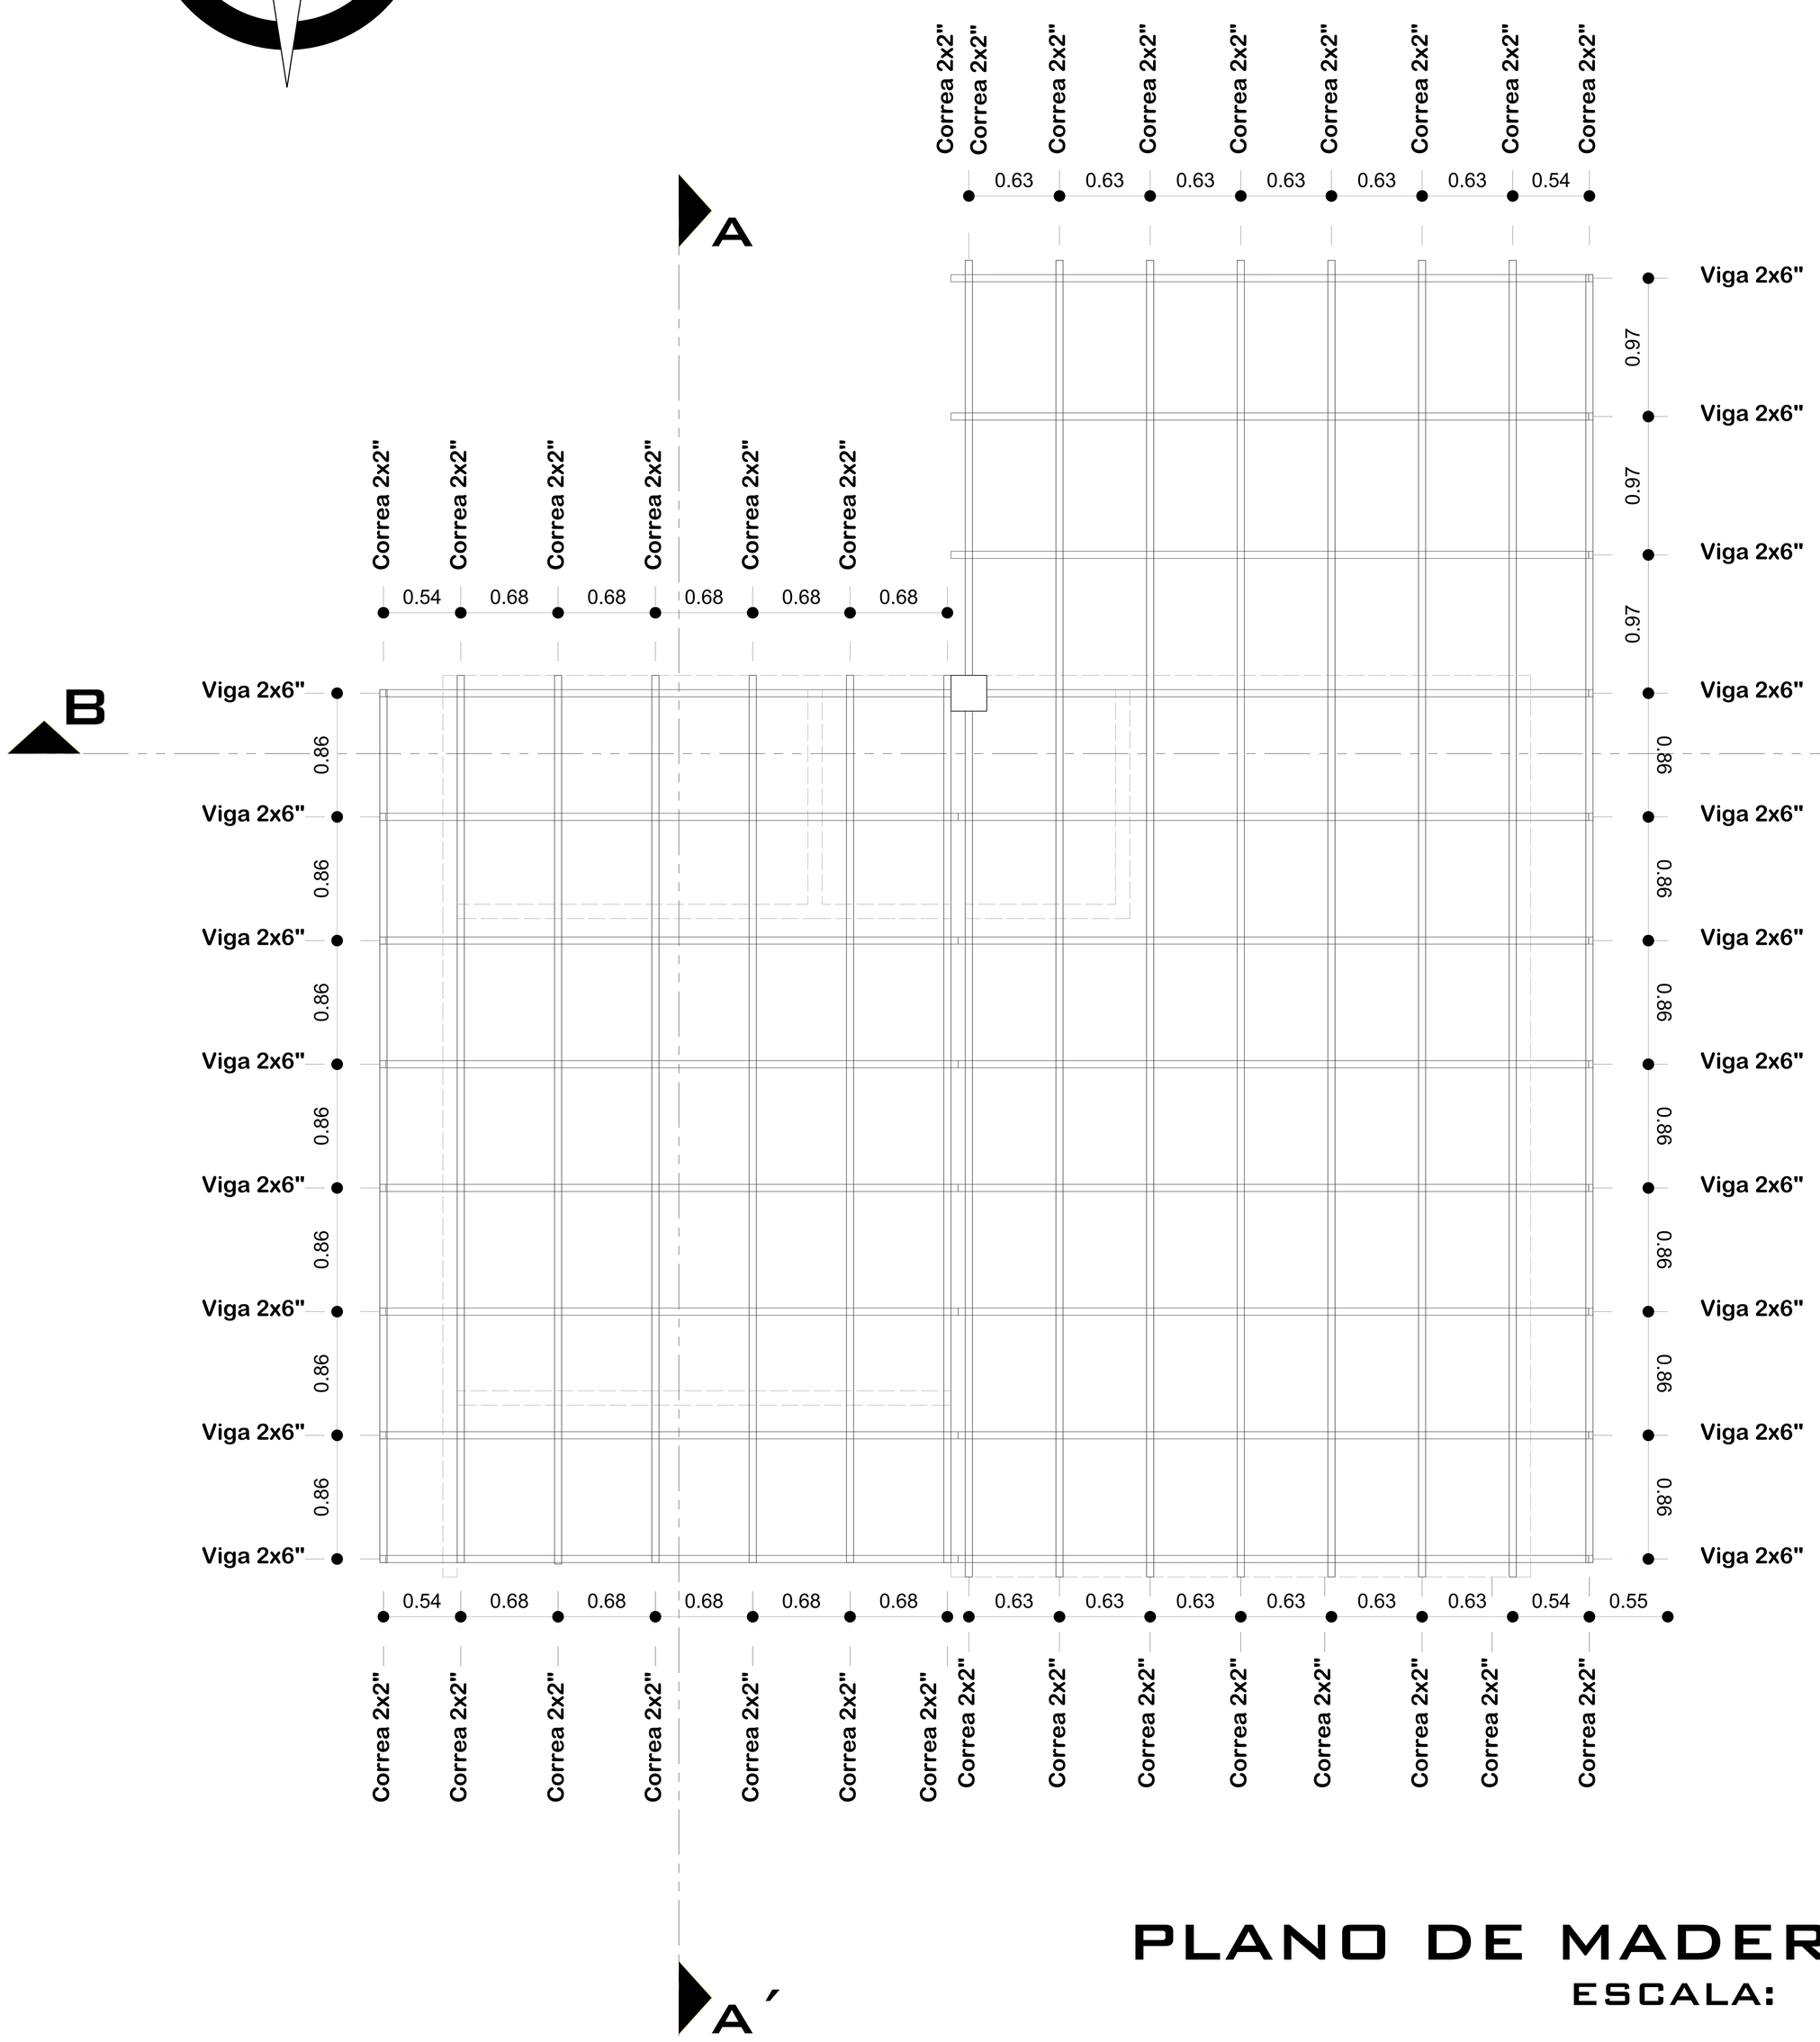

PLANO DE MADERAN

ESCALA: 1:75

AGENCIA ESTATAL DE VIVIENDA - AEVIVIENDA	
PROYECTO: PROYECTO DE VIVIENDA CUALITATIVA EN EL MUNICIPIO DE OCURI -FASE(VIII) 2023- POTOSI	
MUNICIPIO: OCURI	
PROVINCIA: CHAYANTA	DEPARTAMENTO: POTOSI

DISEÑO ARQUITECTÓNICO:	REVISADO Y APROBADO :	FECHA: NOVIEMBRE/2024
		SUPERFICIE: 59.27 m2
		LAMINA: 7/28

MODULO 2: RENOVACIÓN TIPO 2

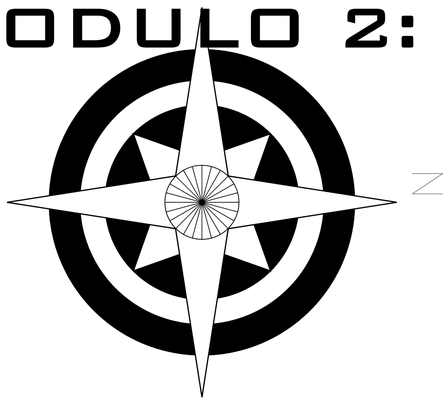

PLANO DE CUBIERTAS

ESCALA: 1:75

AGENCIA ESTATAL DE VIVIENDA - AEVIVIENDA	
PROYECTO: PROYECTO DE VIVIENDA CUALITATIVA EN EL MUNICIPIO DE OCURI -FASE(VIII) 2023- POTOSI	
MUNICIPIO: OCURI	
PROVINCIA: CHAYANTA	DEPARTAMENTO: POTOSI

DISEÑO ARQUITECTÓNICO:	REVISADO Y APROBADO :	FECHA: NOVIEMBRE/2024
		SUPERFICIE: 59.27 m2
		LAMINA: 8/28

MODULO 2: RENOVACIÓN TIPO 2

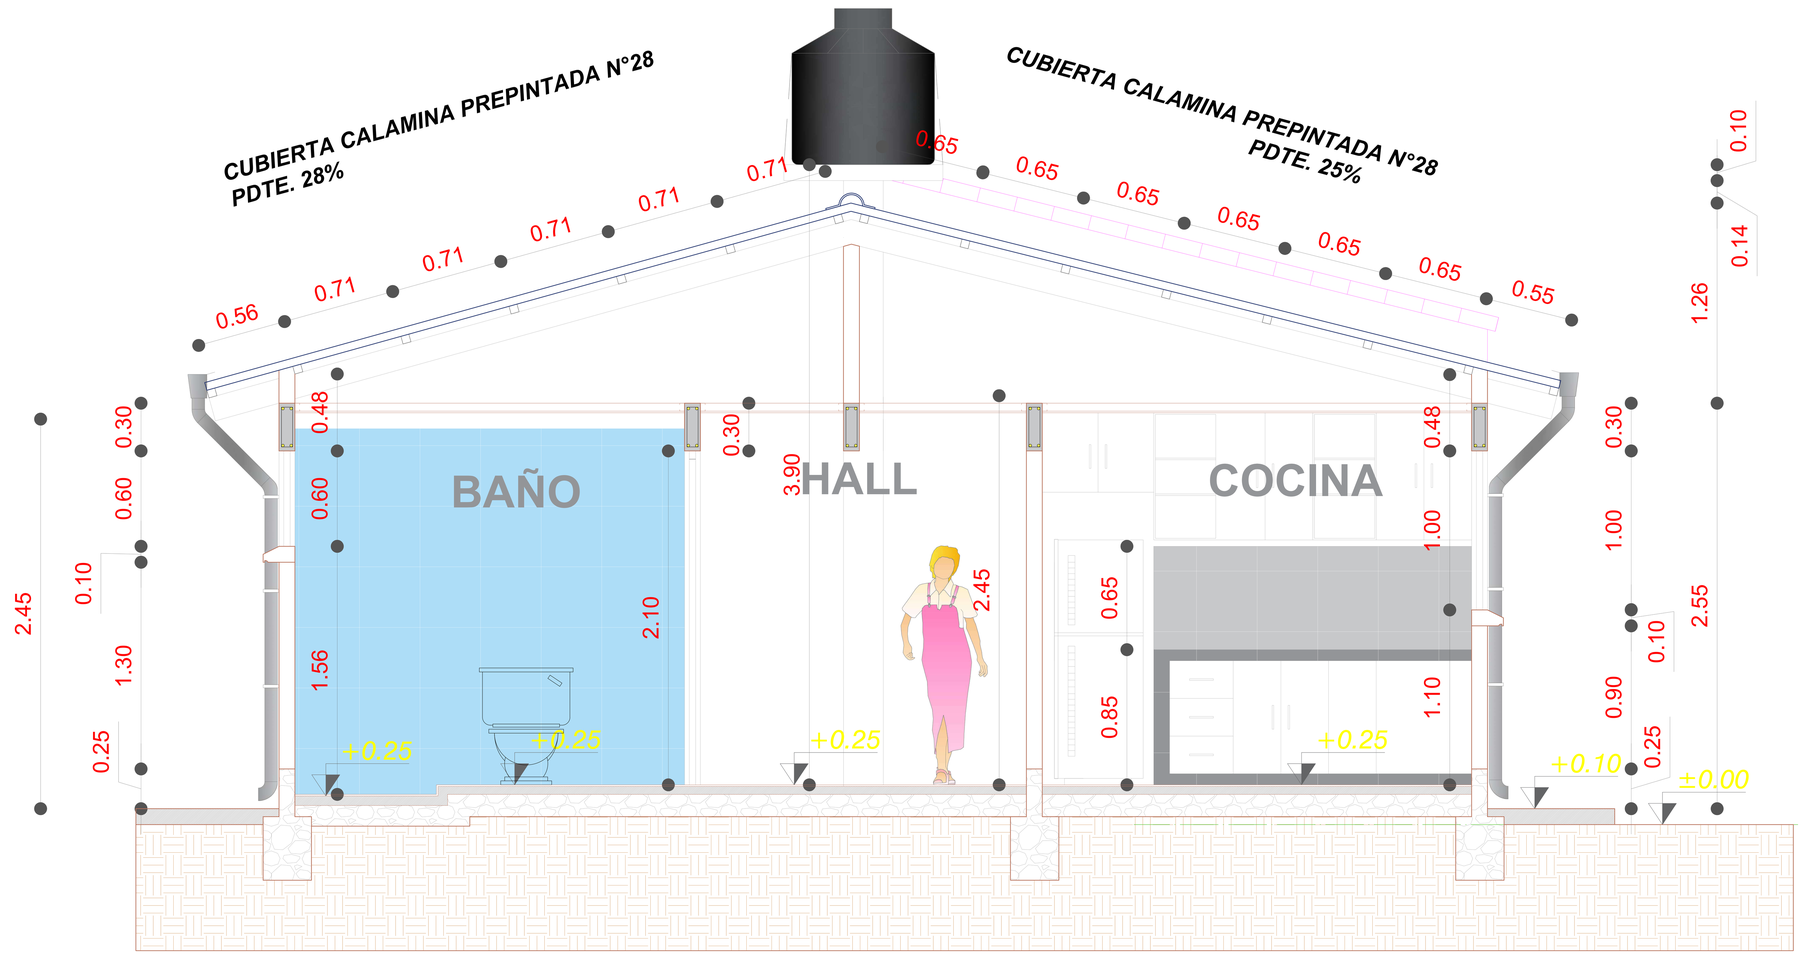

CORTE B-B´

ESCALA: 1:75

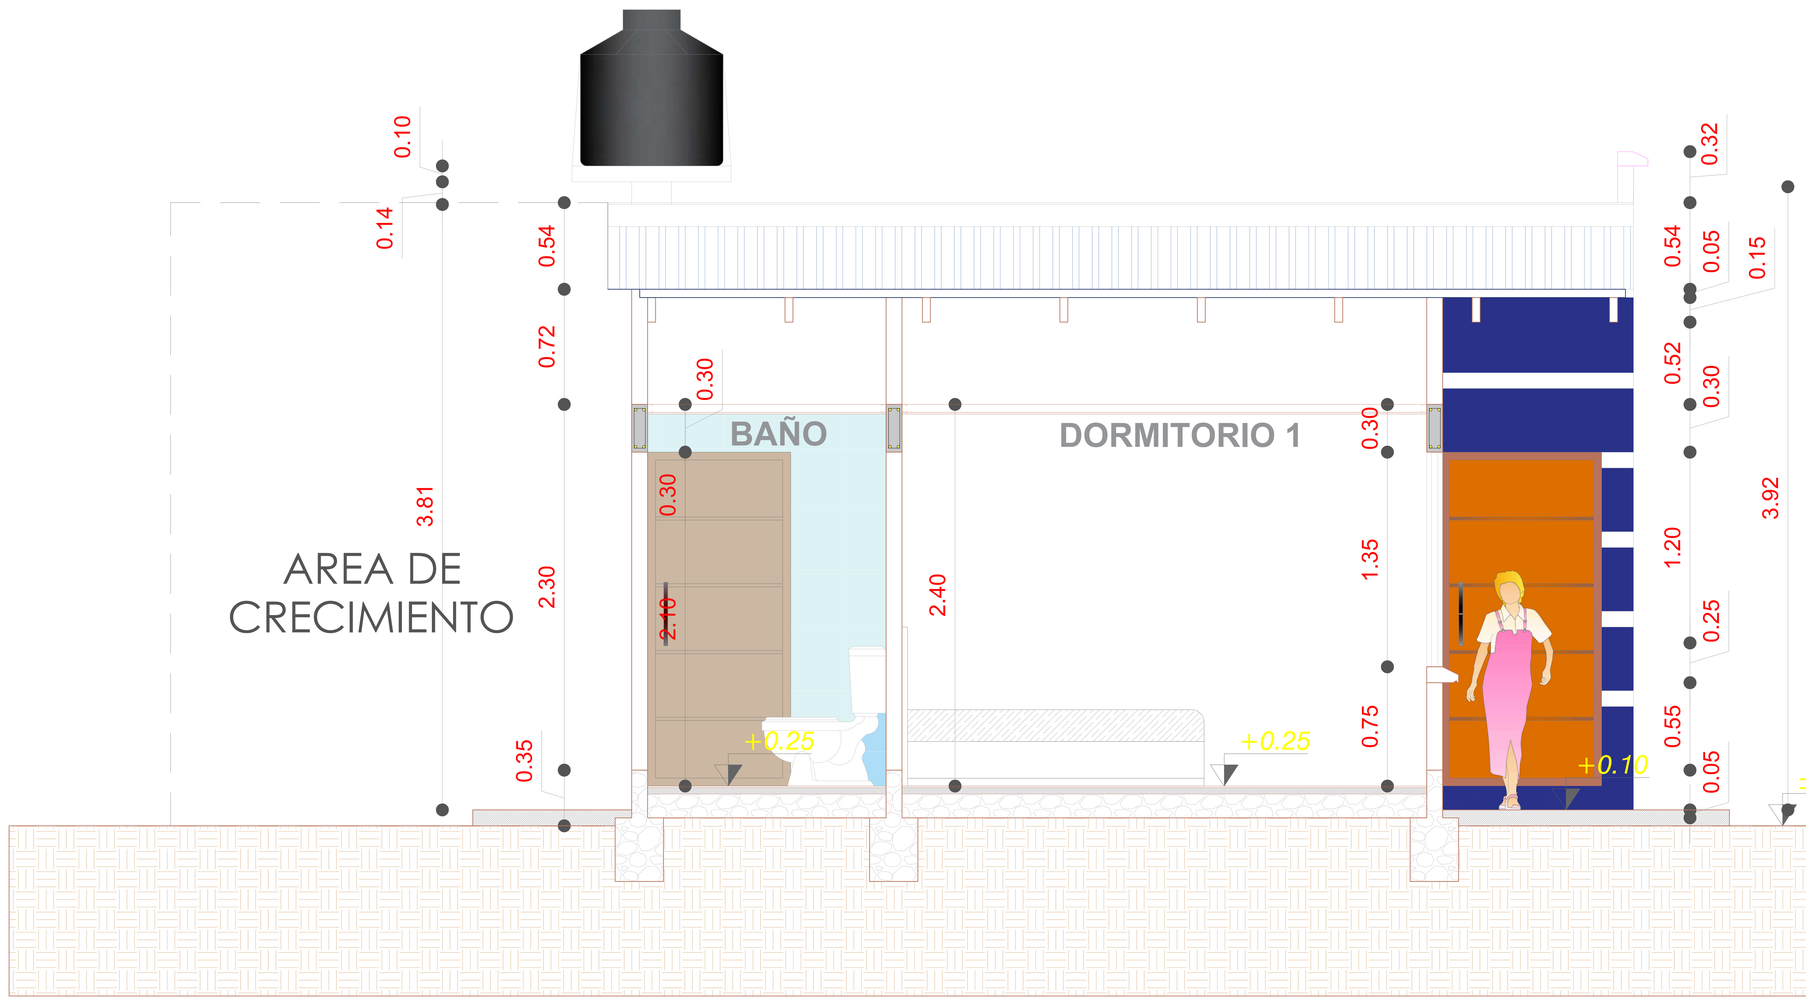

CORTE A-A´

ESCALA: 1:75

AGENCIA ESTATAL DE VIVIENDA - AEVIVIENDA		
PROYECTO: PROYECTO DE VIVIENDA CUALITATIVA EN EL MUNICIPIO DE OCURI -FASE(VIII) 2023- POTOSI	DISEÑO ARQUITECTÓNICO:	REVISADO Y APROBADO :
MUNICIPIO: OCURI		FECHA: NOVIEMBRE/2024
PROVINCIA: CHAYANTA / DEPARTAMENTO: POTOSI		SUPERFICIE: 59.27 m2
		LAMINA: 9/28

MODULO 2: RENOVACIÓN TIPO 2

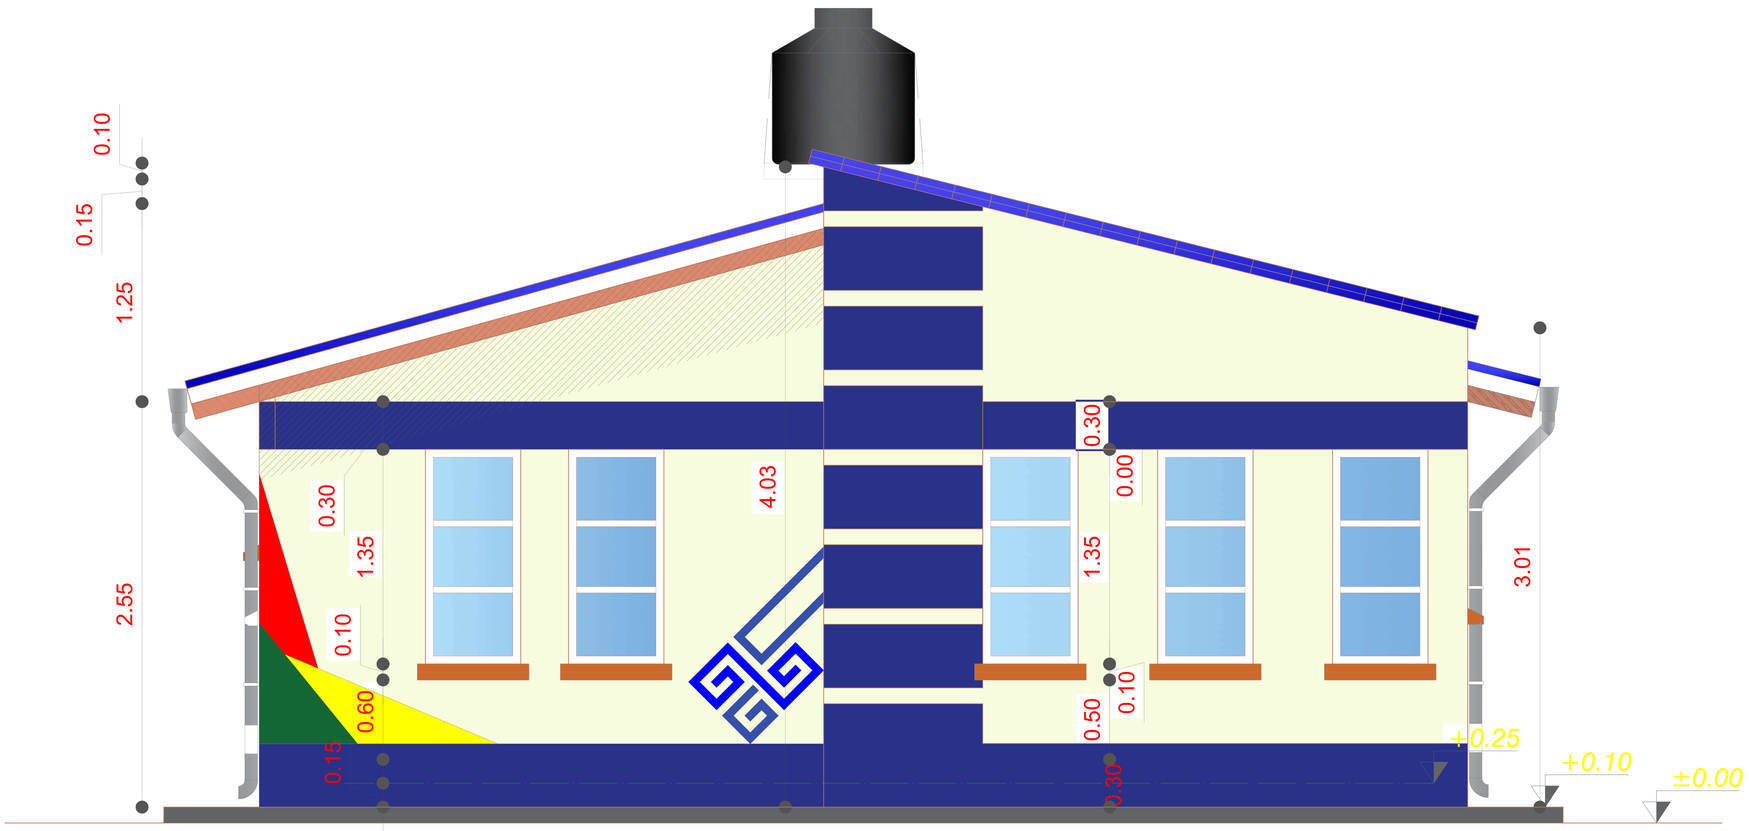

ELEVACIÓN FRONTAL

ESCALA: 1:75

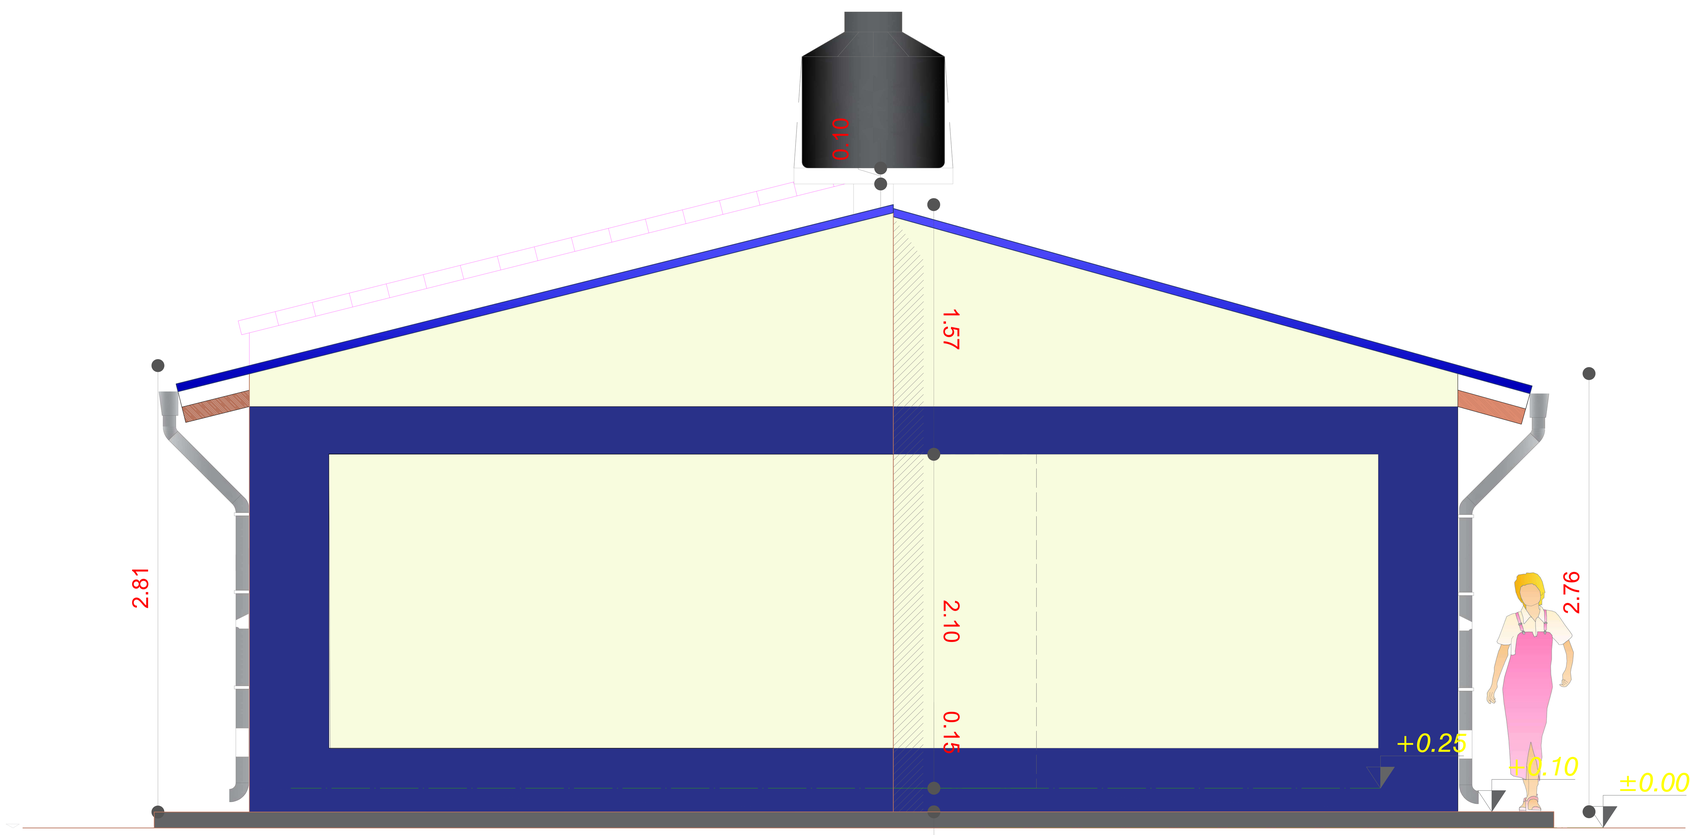

ELEVACIÓN POSTERIOR

ESCALA: 1:75

AGENCIA ESTATAL DE VIVIENDA - AEVIVIENDA		
PROYECTO: PROYECTO DE VIVIENDA CUALITATIVA EN EL MUNICIPIO DE OCURI -FASE(VIII) 2023- POTOSI	DISEÑO ARQUITECTÓNICO:	REVISADO Y APROBADO :
MUNICIPIO: OCURI		
PROVINCIA: CHAYANTA / DEPARTAMENTO: POTOSI		

FECHA: NOVIEMBRE/2024

SUPERFICIE: 59.27 m2

LAMINA: 10/28

MODULO 2: RENOVACIÓN TIPO 2

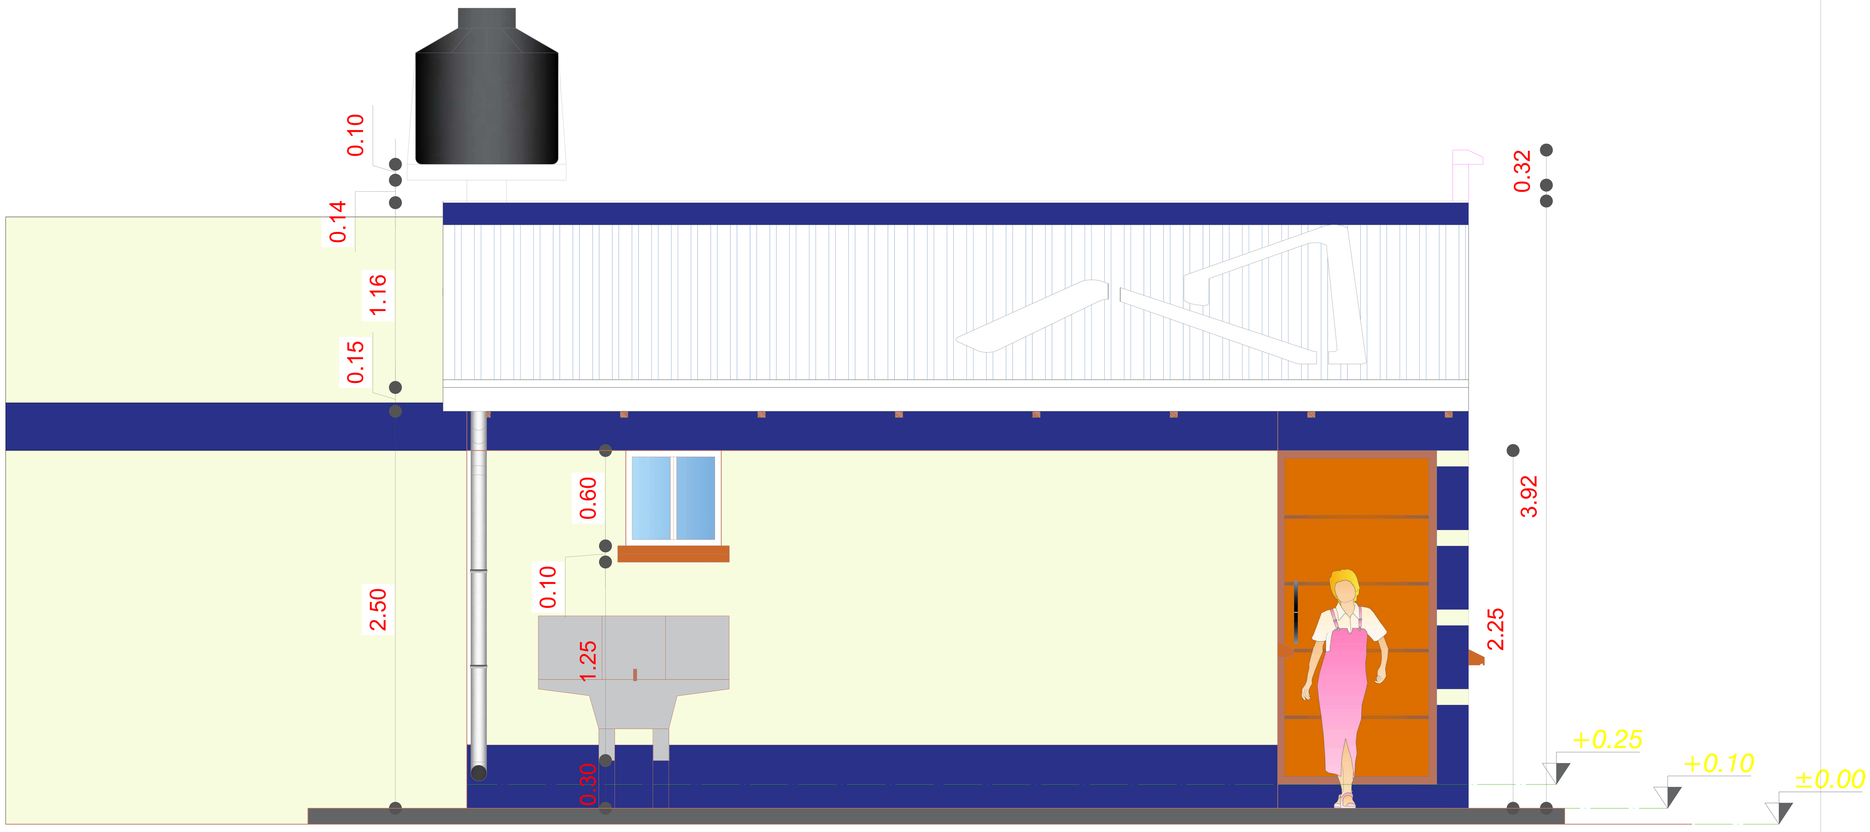

ELEVACIÓN LATERAL IZQUIERDO

ESCALA: 1:75

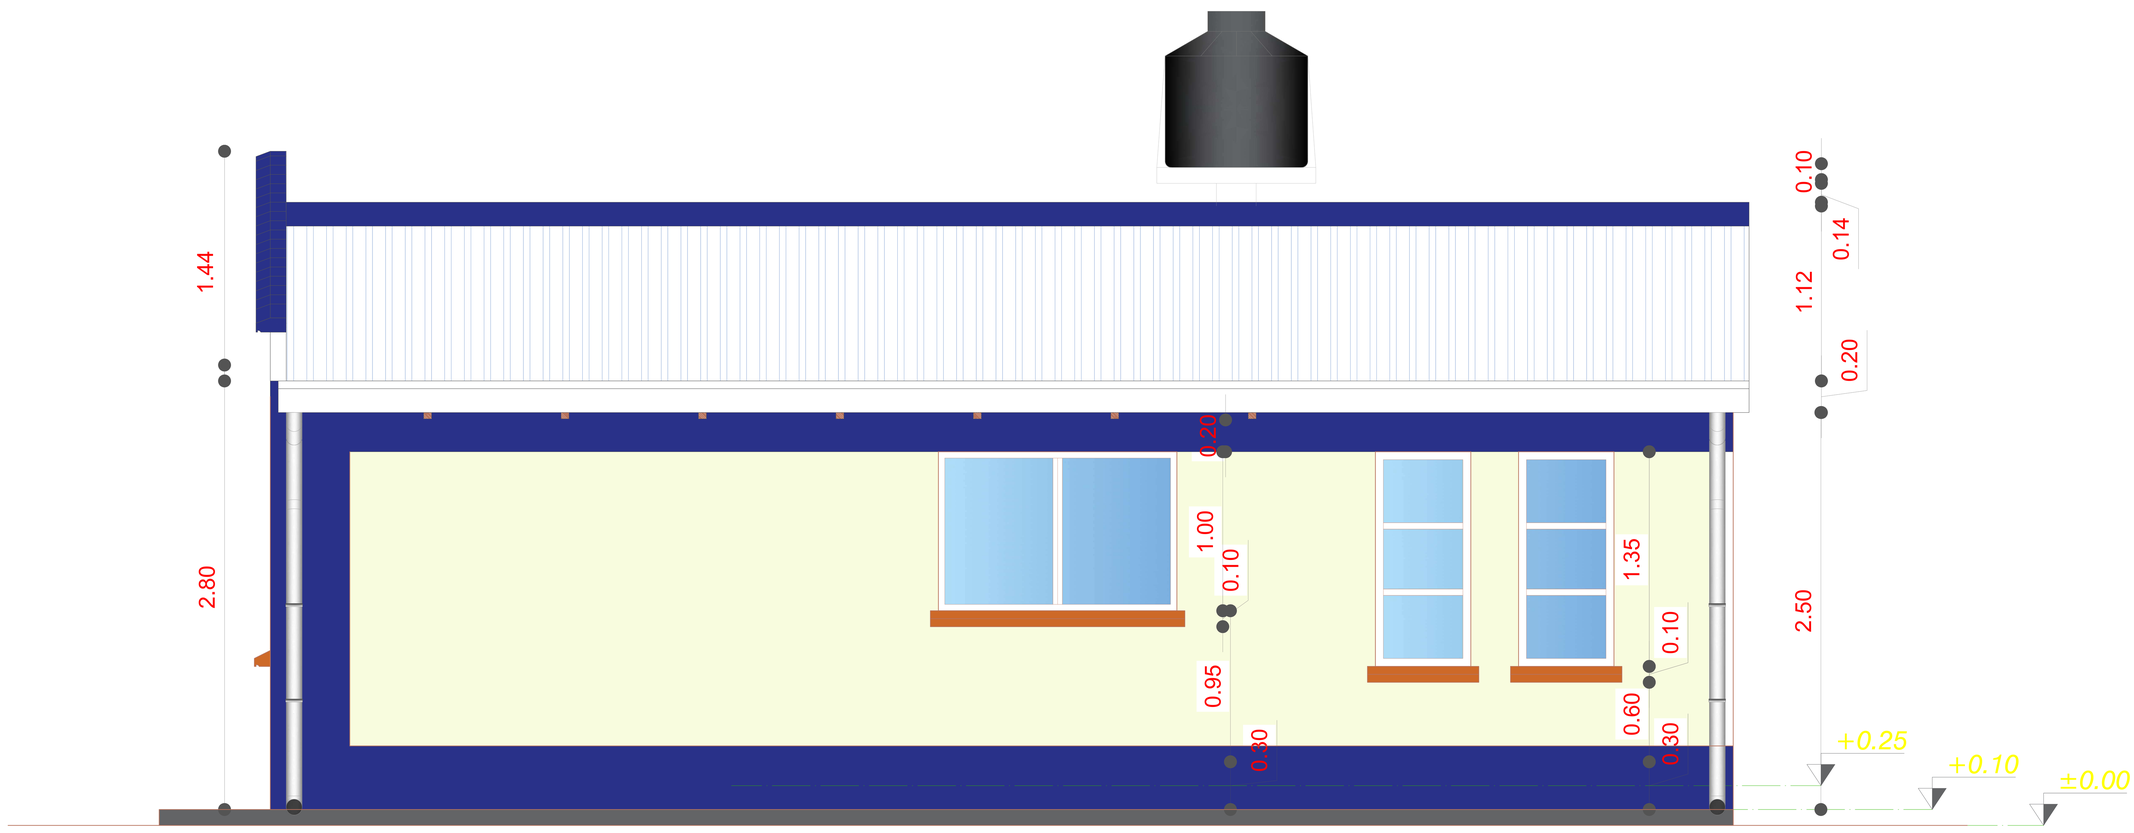

ELEVACIÓN LATERAL DERECHO

ESCALA: 1:75

AGENCIA ESTATAL DE VIVIENDA - AEVIVIENDA	
PROYECTO: PROYECTO DE VIVIENDA CUALITATIVA EN EL MUNICIPIO DE OCURI -FASE(VIII) 2023- POTOSI	
MUNICIPIO: OCURI	
PROVINCIA: CHAYANTA	DEPARTAMENTO: POTOSI

DISEÑO ARQUITECTÓNICO:	REVISADO Y APROBADO :	FECHA: NOVIEMBRE/2024
		SUPERFICIE: 59.27 m2
		LAMINA: 11/28

MODULO 2: RENOVACIÓN TIPO 2

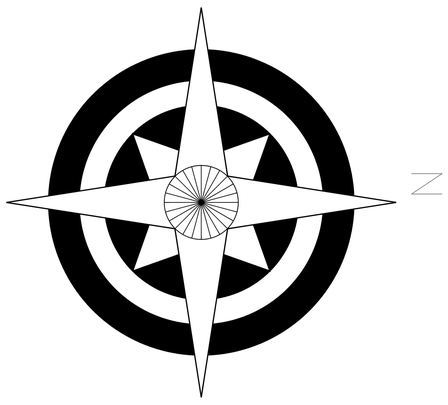

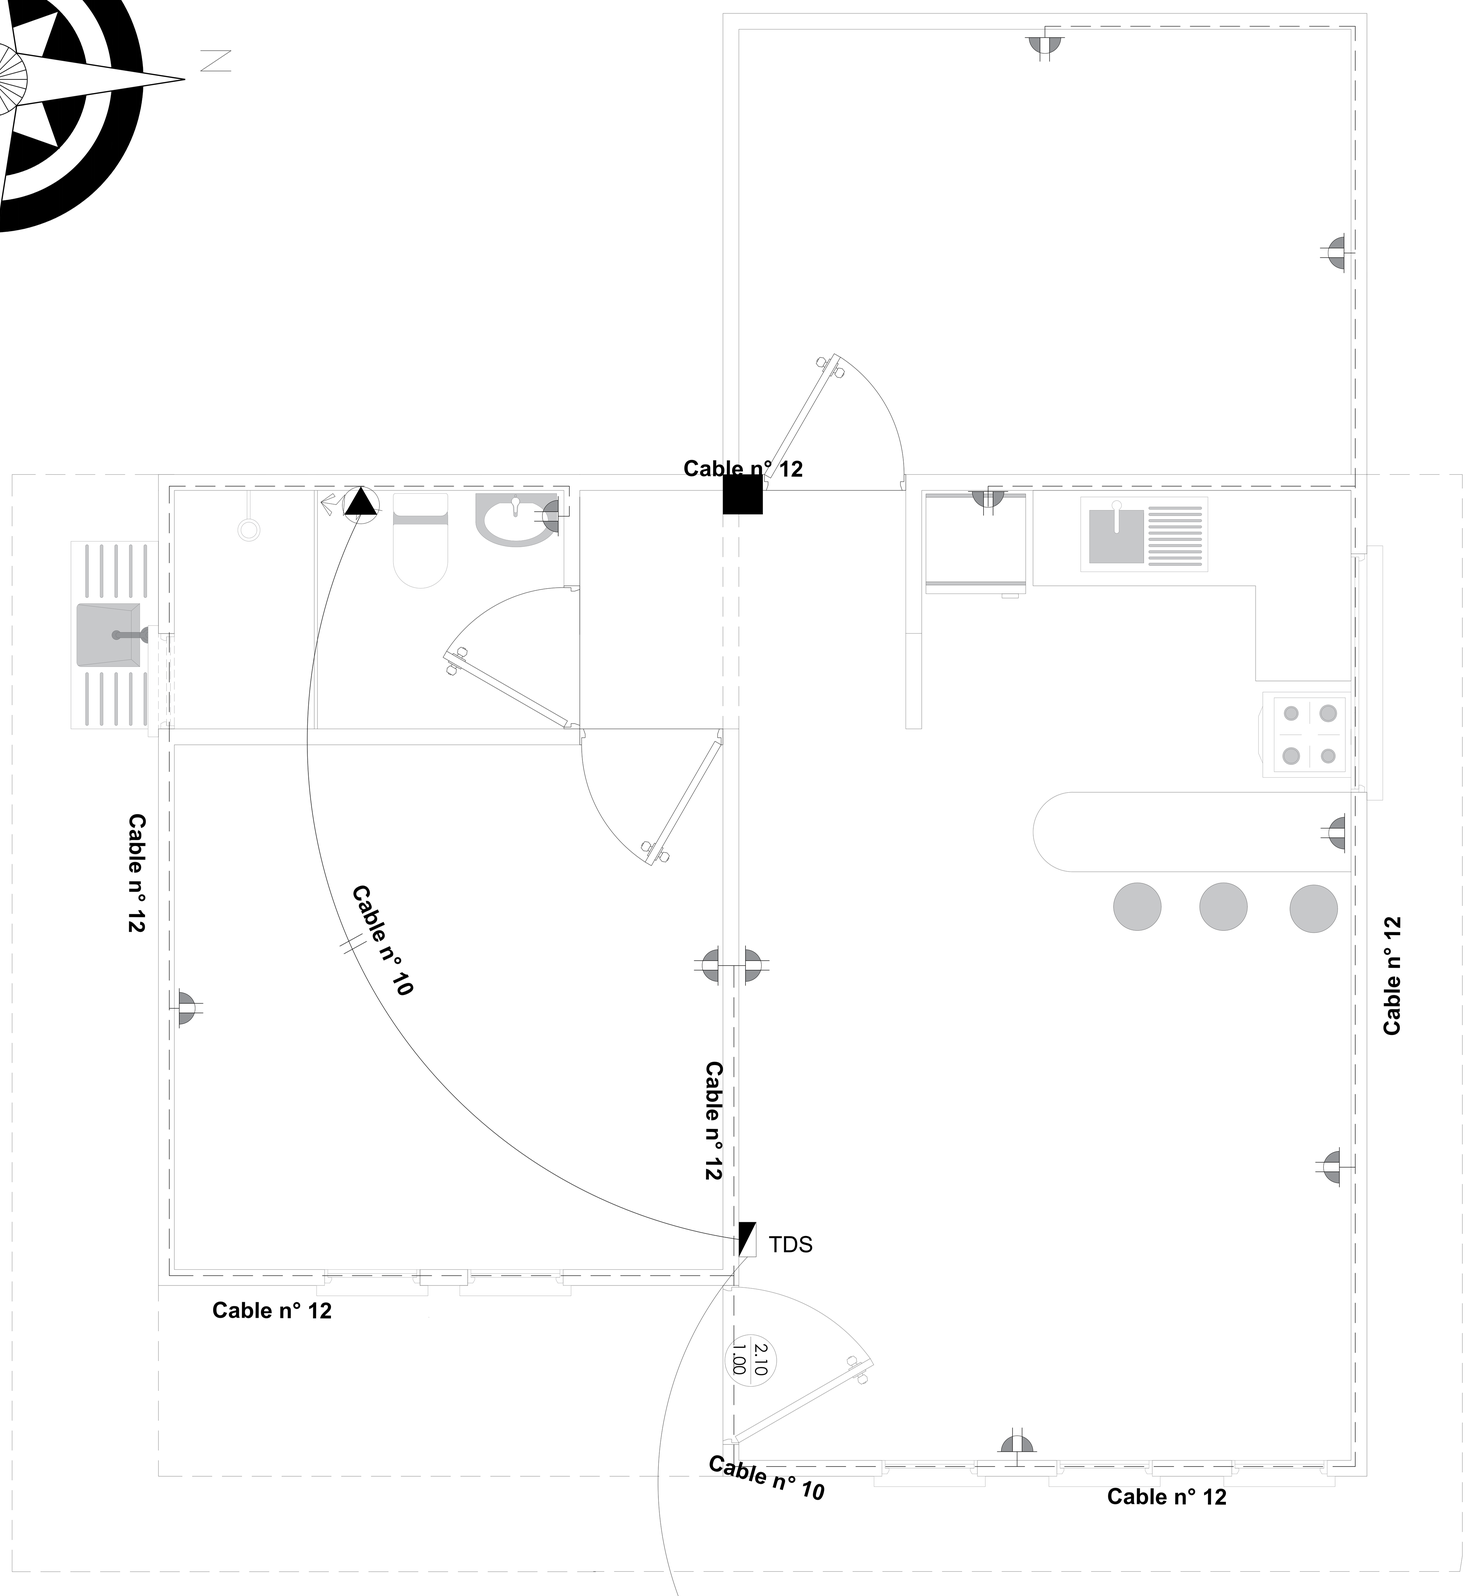

SIMBOLOGÍA

	TDS	TABLERO DE DISTRIBUCIÓN SECUNDARIO
		CIRCUITO DE TOMA CORRIENTES
		TOMA DE FUERZA
		TOMA CORRIENTE DOBLE

INSTALACIÓN ELÉCTRICA-ILUMINACIÓN

ESCALA: 1:75

AGENCIA ESTATAL DE VIVIENDA - AEVIVIENDA		
PROYECTO: PROYECTO DE VIVIENDA CUALITATIVA EN EL MUNICIPIO DE OCURI -FASE(VIII) 2023- POTOSI		
MUNICIPIO: OCURI		
PROVINCIA: CHAYANTA	DEPARTAMENTO: POTOSI	

DISEÑO ARQUITECTÓNICO:	REVISADO Y APROBADO :	FECHA: NOVIEMBRE/2024
		SUPERFICIE: 59.27 m2
		LAMINA: 12/28

MODULO 2: RENOVACIÓN TIPO 2

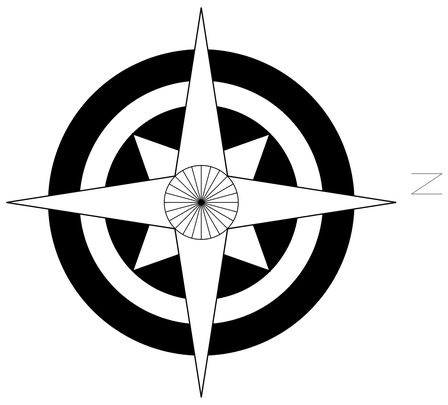

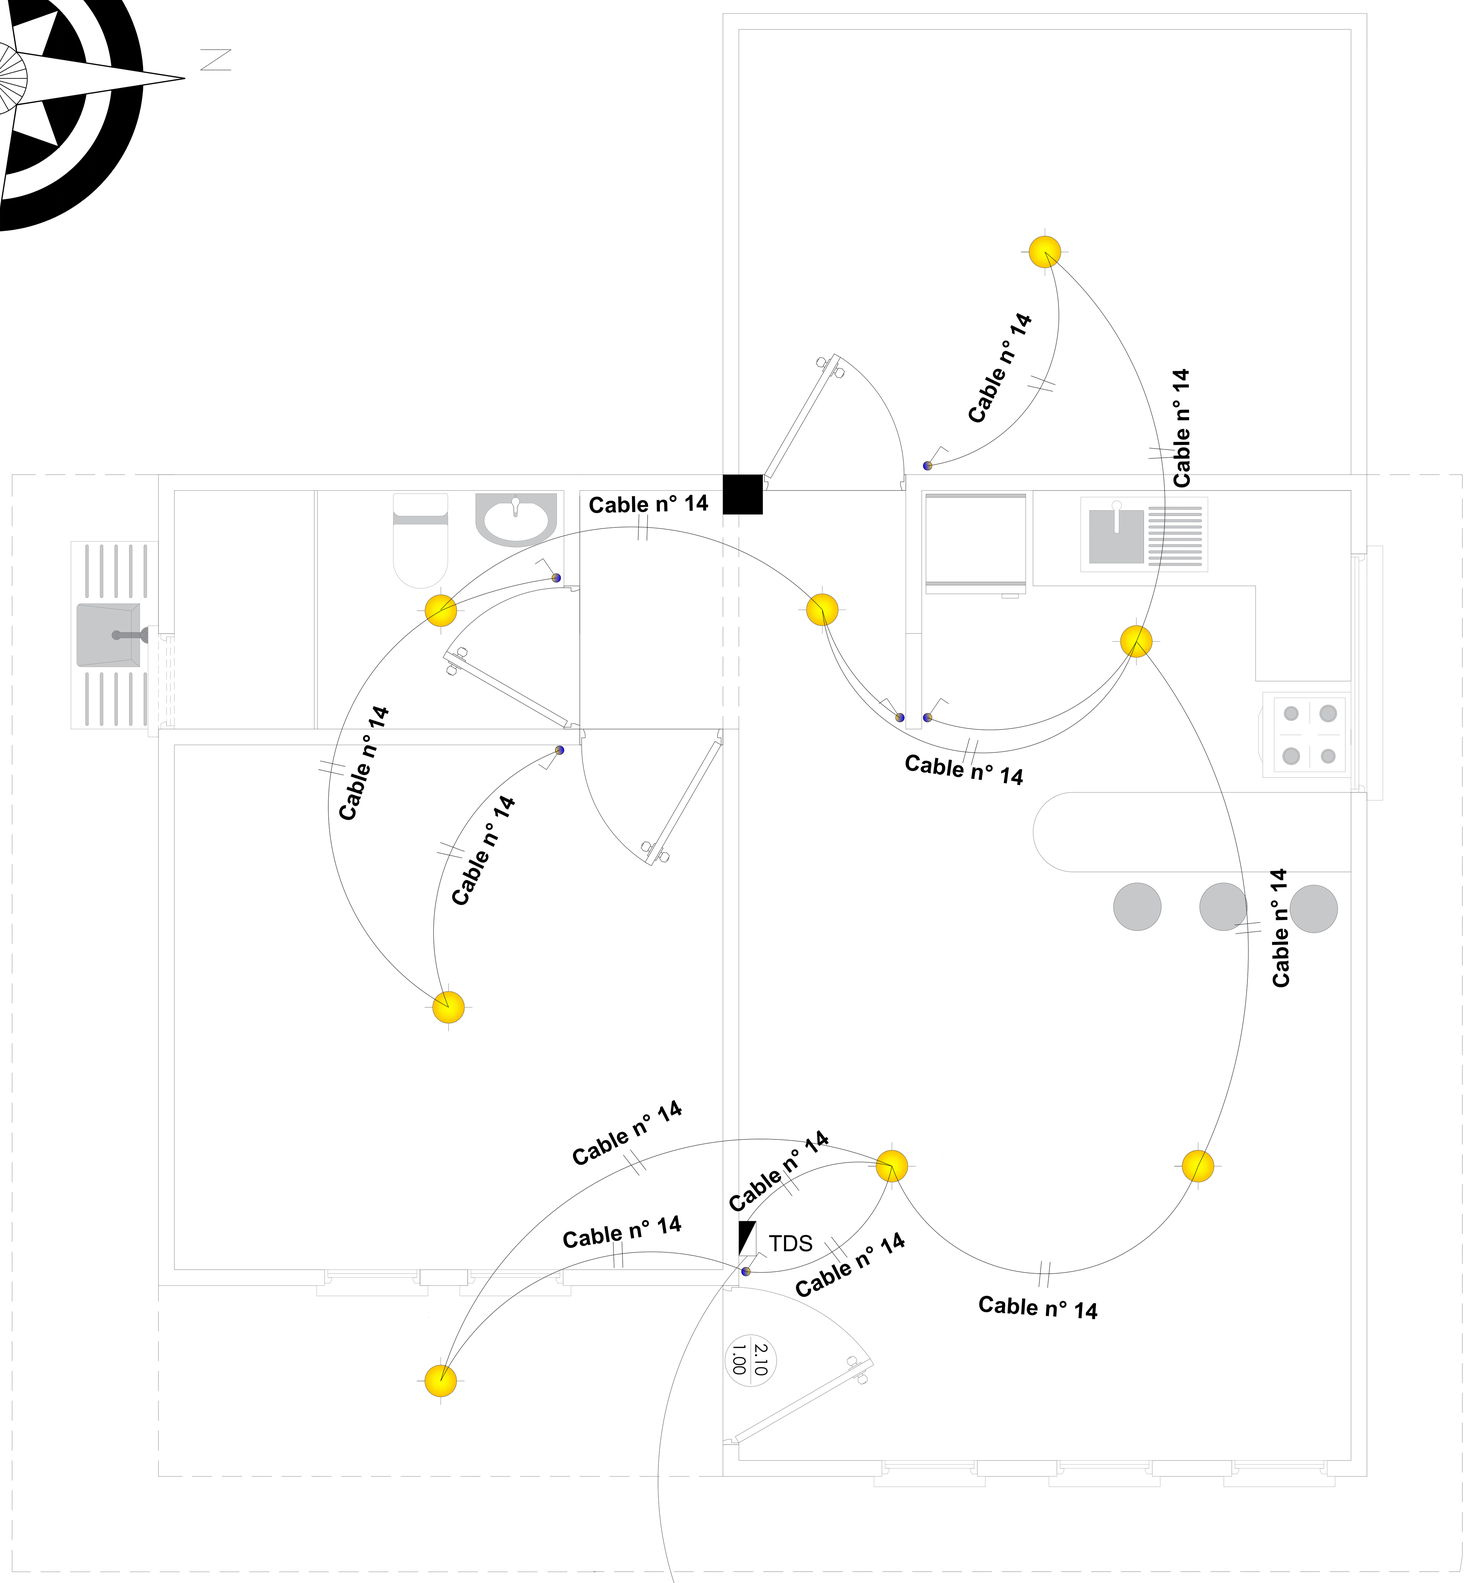

SIMBOLOGÍA

	TDS	TABLERO DE DISTRIBUCION SECUNDARIO
		CIRCUITO DE ILUMINACION
		PUNTO DE ILUMINACION
		INTERRUPTOR SIMPLE

INSTALACIÓN ELÉCTRICA-TOMACORRIENTE

ESCALA: 1:75

AGENCIA ESTATAL DE VIVIENDA - AEVIVIENDA		
PROYECTO: PROYECTO DE VIVIENDA CUALITATIVA EN EL MUNICIPIO DE OCURI -FASE(VIII) 2023- POTOSI	DISEÑO ARQUITECTÓNICO:	REVISADO Y APROBADO :
MUNICIPIO: OCURI		FECHA: NOVIEMBRE/2024
PROVINCIA: CHAYANTA / DEPARTAMENTO: POTOSI		SUPERFICIE: 59.27 m2
		LAMINA: 13/28

MODULO 2: RENOVACIÓN TIPO 2

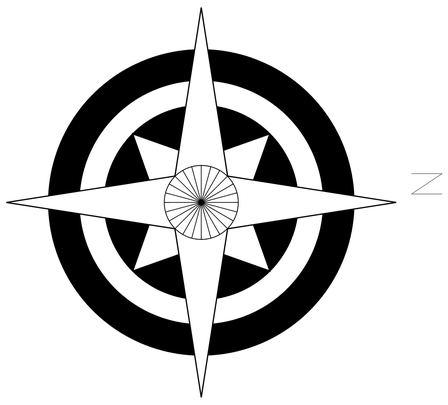

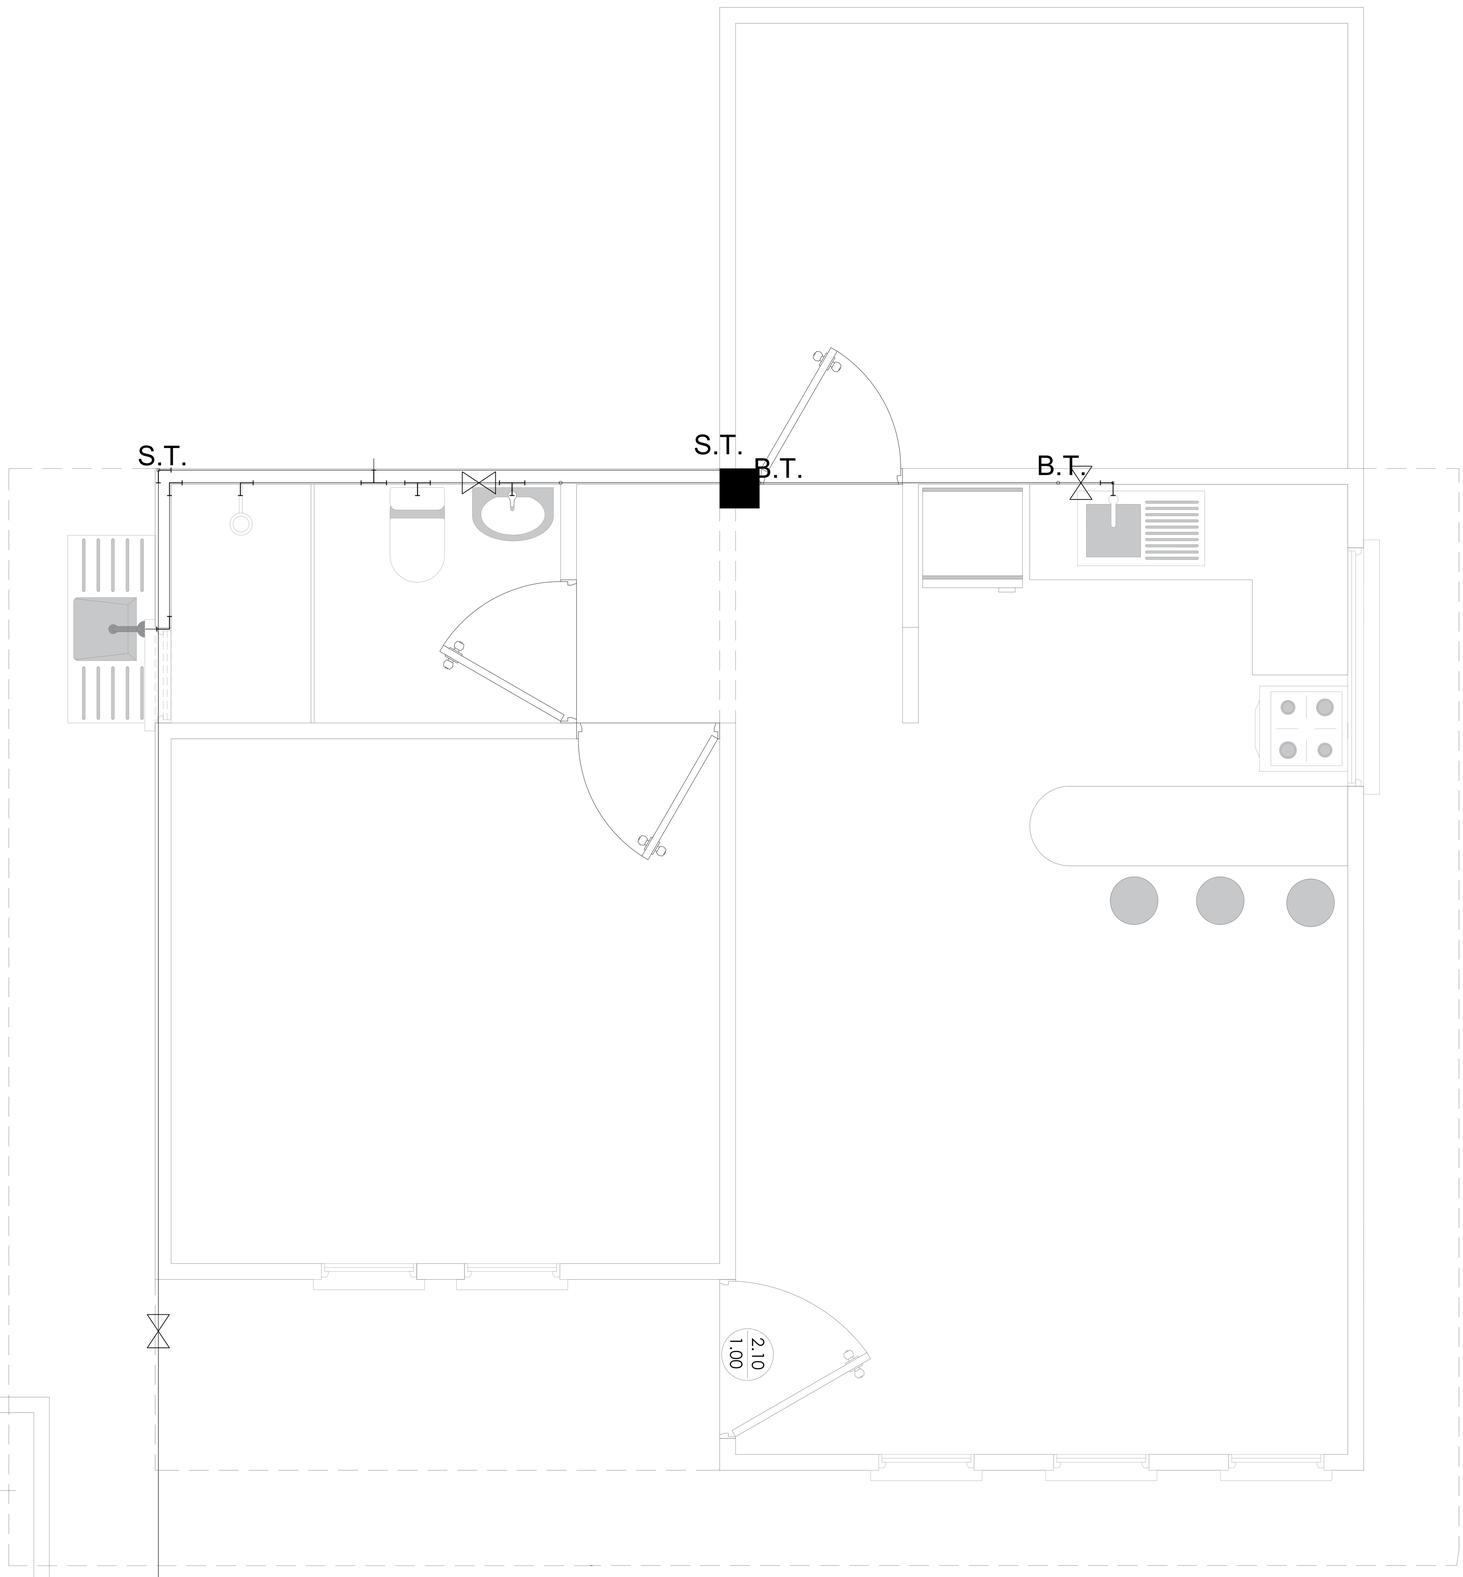

REFERENCIAS:

Tubería de Agua Potable (TAP)

Lavandería	***Lv***
Lavamanos	***Lm***
Inodoro	***I***
Ducha	***Du***
Lavaplatos	***Lp***
Tanque plástico de agua	*Tq*

SIMBOLOGÍA

Ducha

Union "T"

Codo a 90º

M *Medidor*

Válvula de Paso

INSTALACIÓN AGUA POTABLE

ESCALA: 1:75

AGENCIA ESTATAL DE VIVIENDA - AEVIVIENDA		
PROYECTO: PROYECTO DE VIVIENDA CUALITATIVA EN EL MUNICIPIO DE OCURI -FASE(VIII) 2023- POTOSI		
MUNICIPIO: OCURI		
PROVINCIA: CHAYANTA / DEPARTAMENTO: POTOSI		
DISEÑO ARQUITECTÓNICO:	REVISADO Y APROBADO :	FECHA: NOVIEMBRE/2024
		SUPERFICIE: 59.27 m2
		LAMINA: 14/28

MODULO 2: RENOVACIÓN TIPO 2

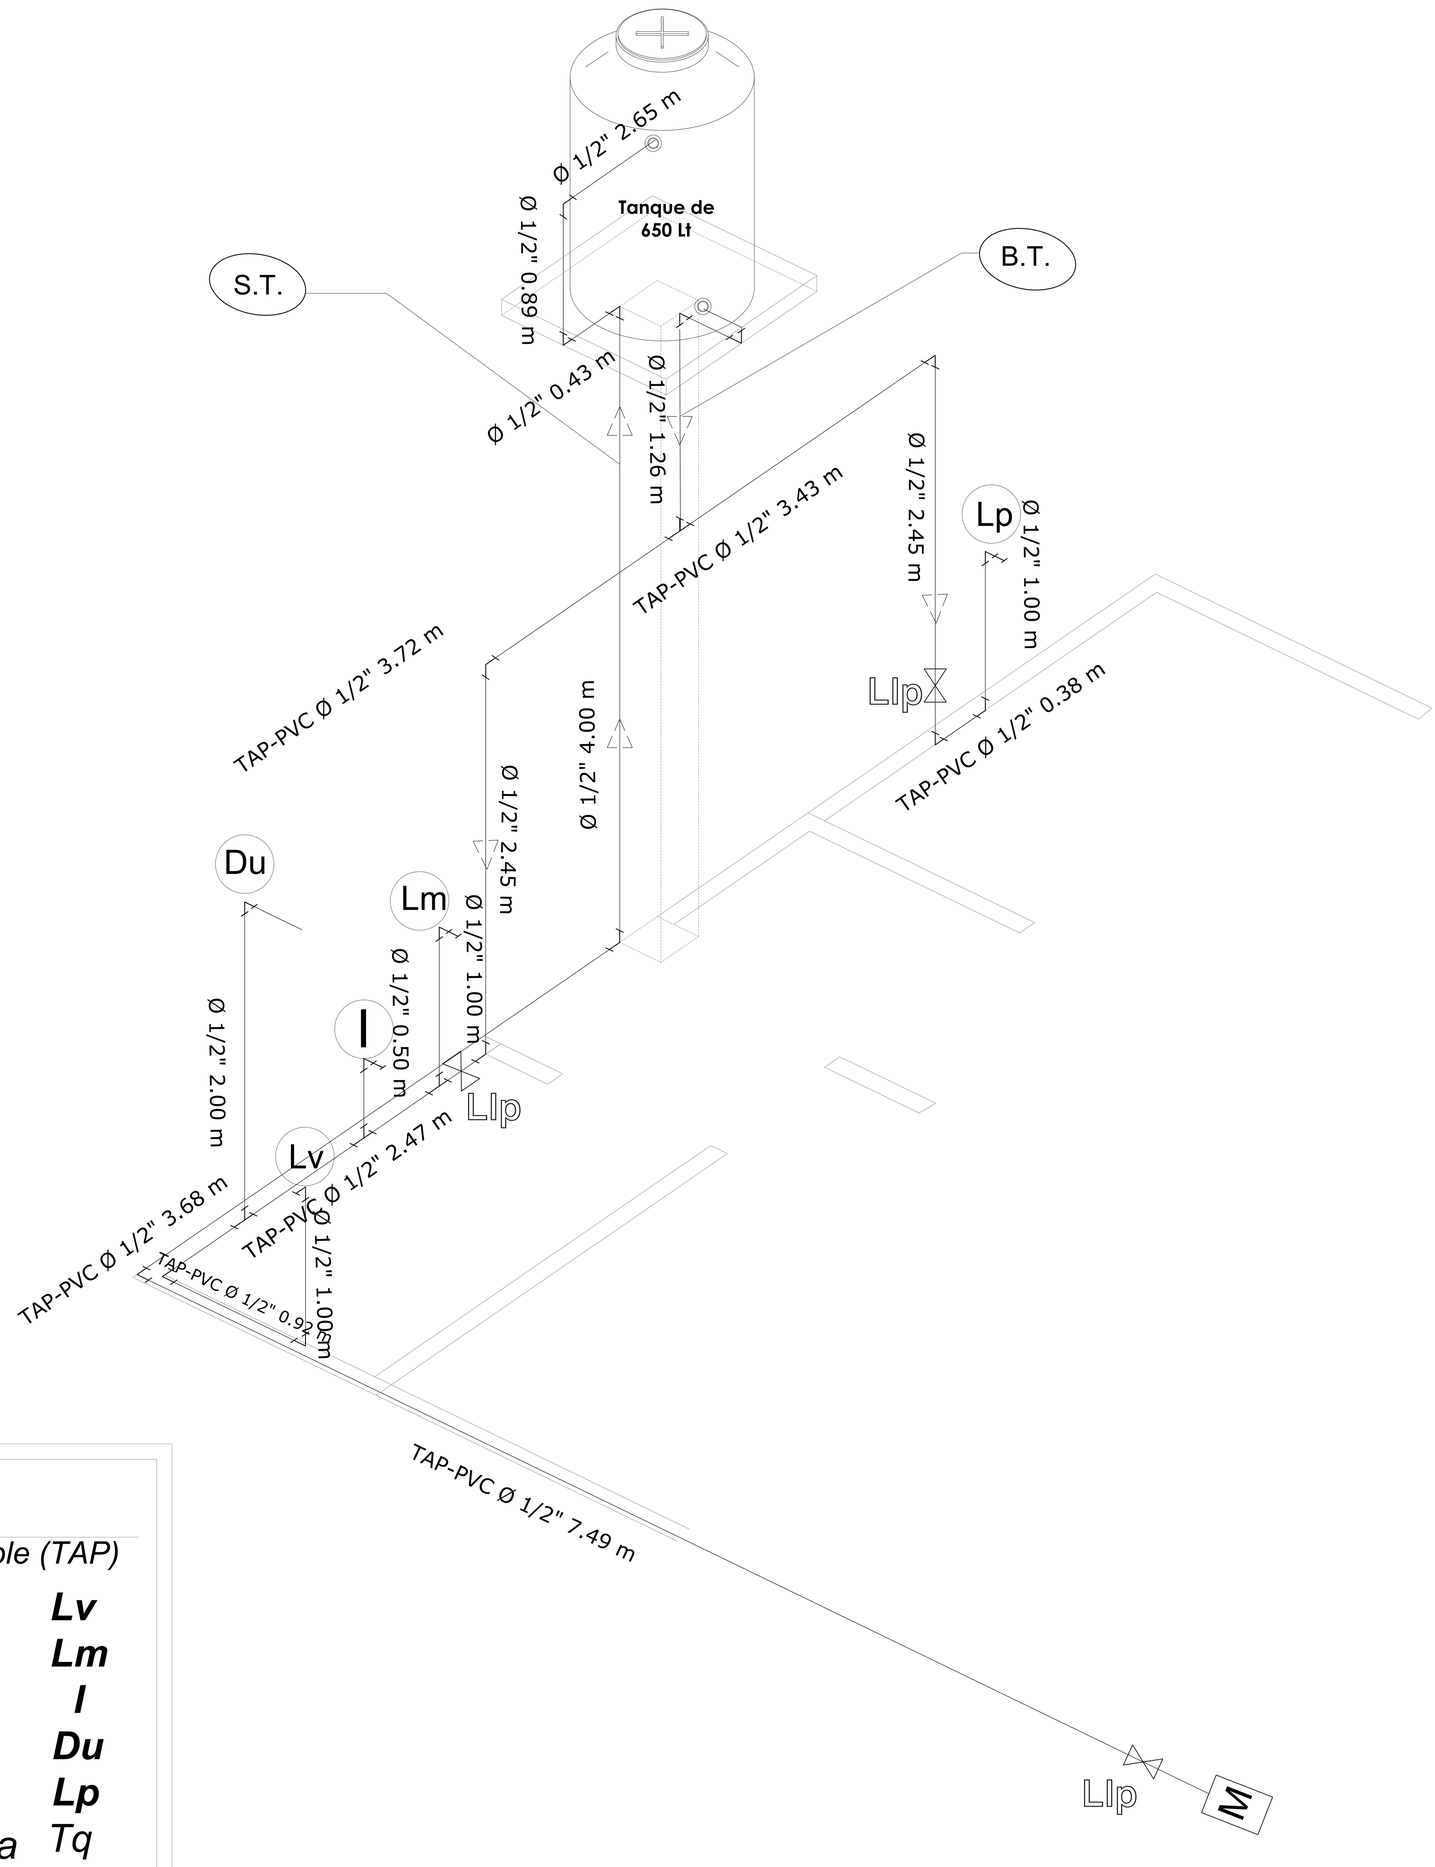

REFERENCIAS:

Tubería de Agua Potable (TAP)

Lavanderia	***Lv***
Lavamanos	***Lm***
Inodoro	***I***
Ducha	***Du***
Lavaplatos	***Lp***
Tanque plastico de agua	*Tq*

SIMBOLOGÍA

Ducha

Union "T"

Codo a 90º

M *Medidor*

Válvula de Paso

ISOMETRÍA

ESCALA: 1:75

AGENCIA ESTATAL DE VIVIENDA - AEVIVIENDA		
PROYECTO: **PROYECTO DE VIVIENDA CUALITATIVA EN EL MUNICIPIO DE OCURI -FASE(VIII) 2023- POTOSI**		
MUNICIPIO: **OCURI**		
PROVINCIA: **CHAYANTA** / DEPARTAMENTO: **POTOSI**		
DISEÑO ARQUITECTÓNICO:	REVISADO Y APROBADO :	FECHA: **NOVIEMBRE/2024**
		SUPERFICIE: **59.27 m2**
		LAMINA: **15/28**

MODULO 2: RENOVACIÓN TIPO 2

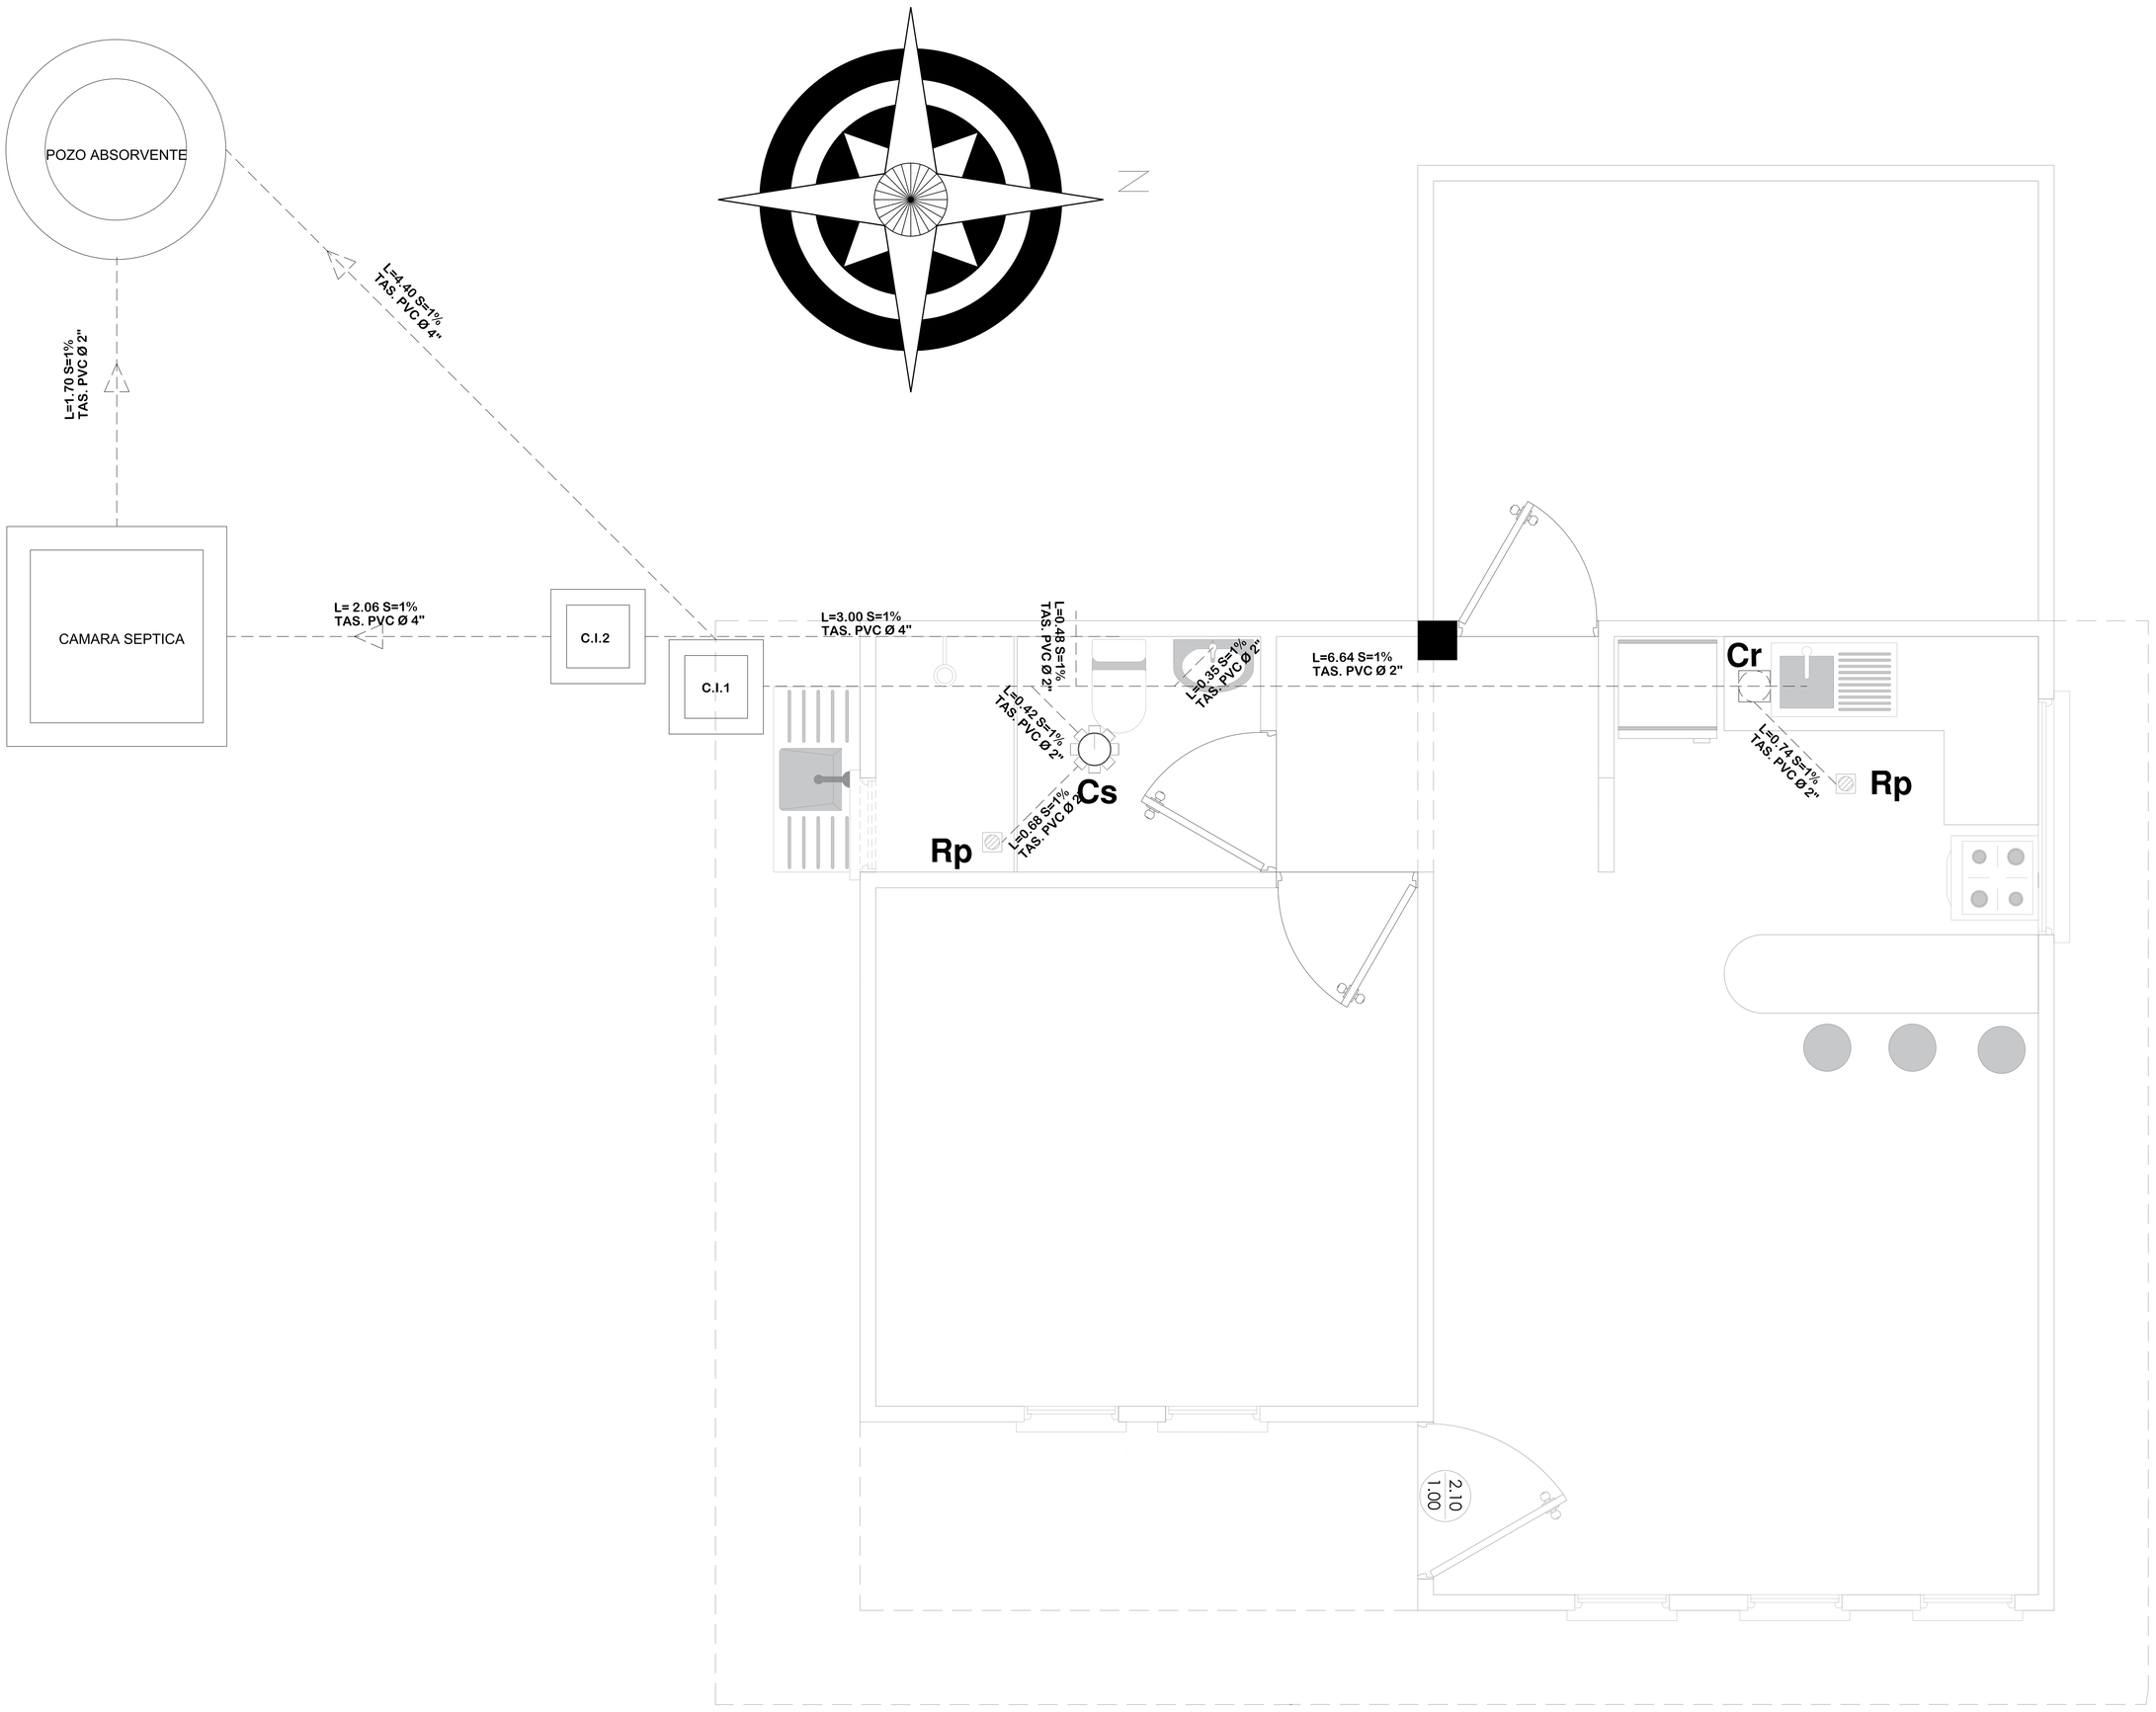

SIMBOLOGÍA

– – – – – – – –		TUBERÍA SANITARIA DE P.V.C.
		YEE DE P.V.C. 2"
		CAJA SIFONISADA
	CI	CÁMARA DE INSPECCIÓN
	Car	CAJA DE REGISTRO
	Rp	REJILLA DE PISO

INSTALACIÓN SANITARIA

ESCALA: 1:75

AGENCIA ESTATAL DE VIVIENDA - AEVIVIENDA	
PROYECTO: PROYECTO DE VIVIENDA CUALITATIVA EN EL MUNICIPIO DE OCURI -FASE(VIII) 2023- POTOSI	
MUNICIPIO: OCURI	
PROVINCIA: CHAYANTA	DEPARTAMENTO: POTOSI

DISEÑO ARQUITECTÓNICO:	REVISADO Y APROBADO :	FECHA: NOVIEMBRE/2024
		SUPERFICIE: 59.27 m2
		LAMINA: 16/28

MODULO 2: RENOVACIÓN TIPO 2

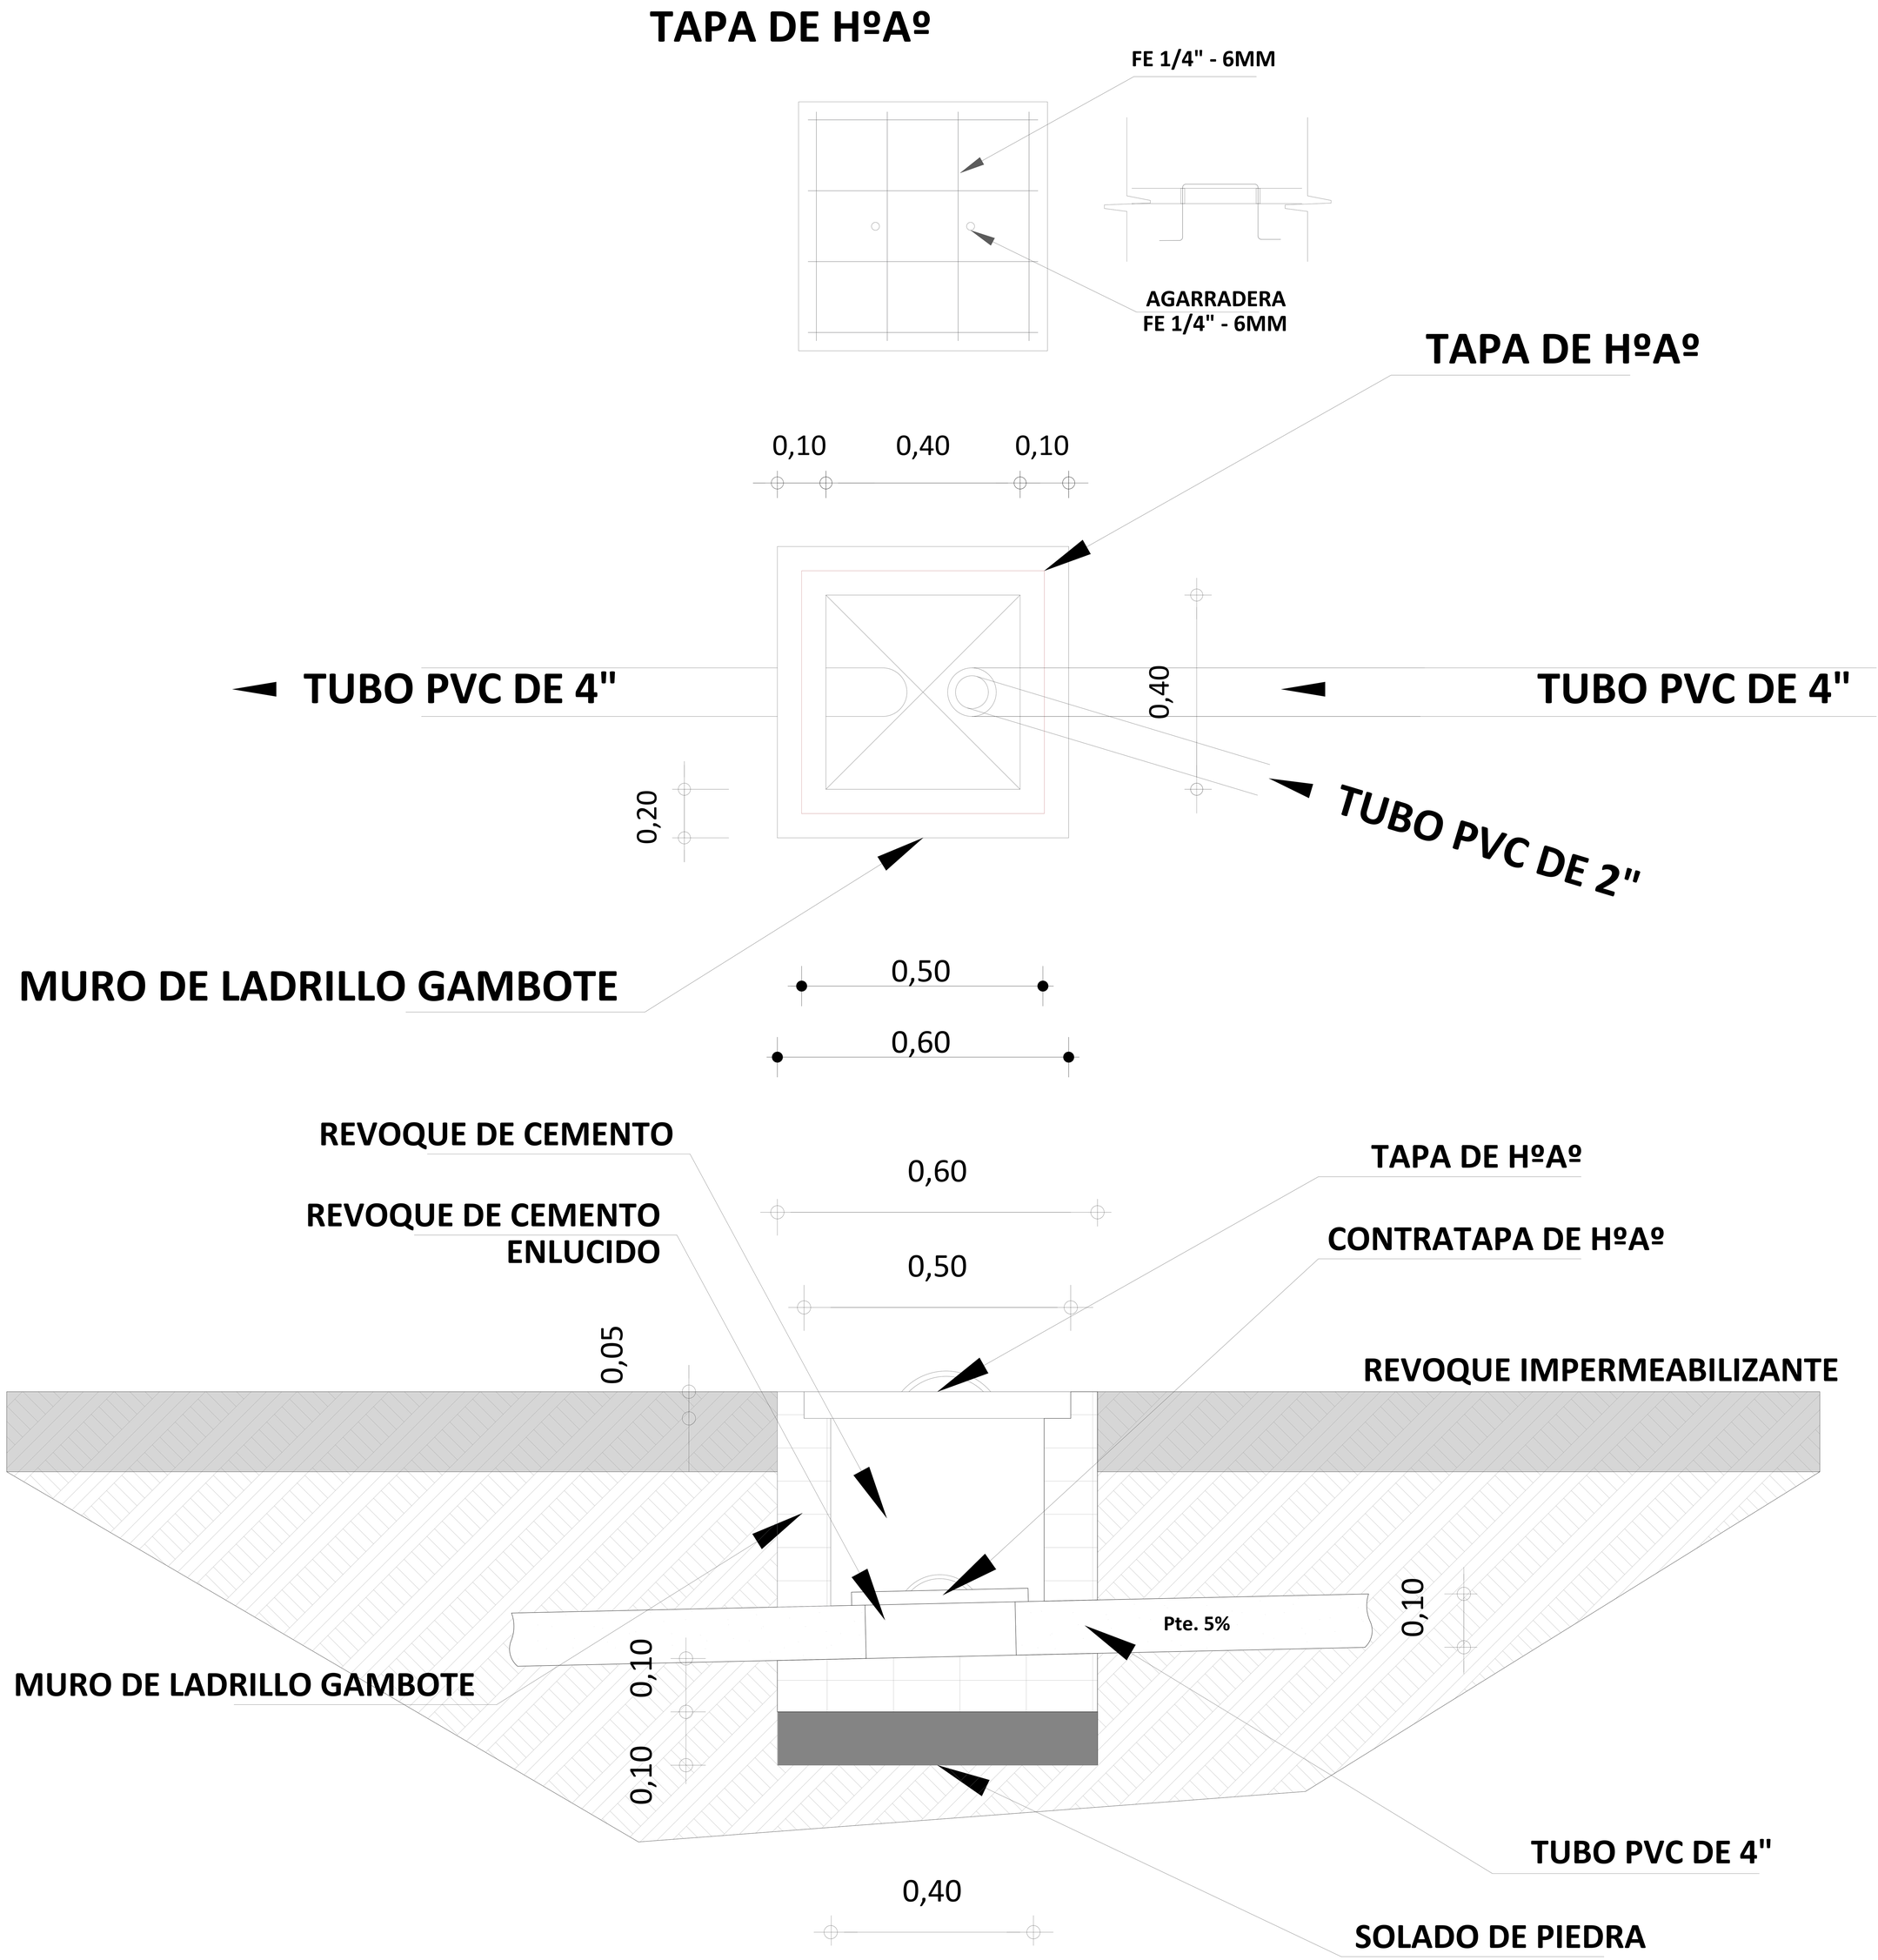

DETALLE DE CÁMARA DE INSPECCIÓN

ESCALA: 1:25

AGENCIA ESTATAL DE VIVIENDA - AEVIVIENDA	
PROYECTO: PROYECTO DE VIVIENDA CUALITATIVA EN EL MUNICIPIO DE OCURI -FASE(VIII) 2023- POTOSI	
MUNICIPIO: OCURI	
PROVINCIA: CHAYANTA	DEPARTAMENTO: POTOSI

DISEÑO ARQUITECTÓNICO:	REVISADO Y APROBADO :	FECHA: NOVIEMBRE/2024
		SUPERFICIE: 59.27 m2
		LAMINA: 17/28

MODULO 2: RENOVACIÓN TIPO 2

TAPA DE HºAº
POZO DE ABSORCION

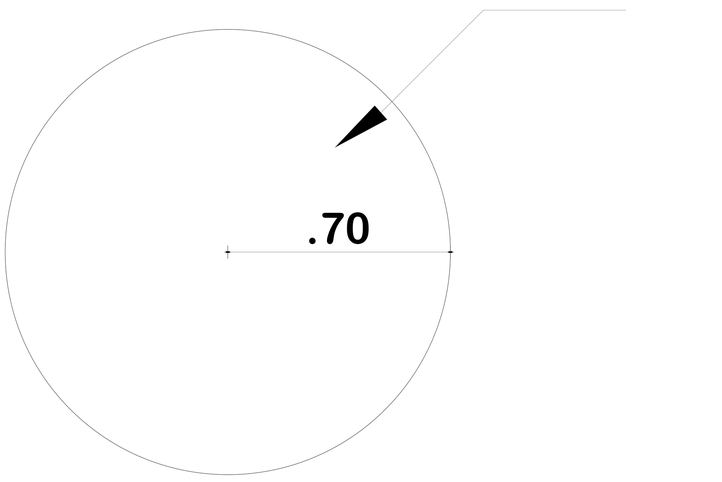

PLANTA

TAPA DE HºAº
CAMARA SEPTICA

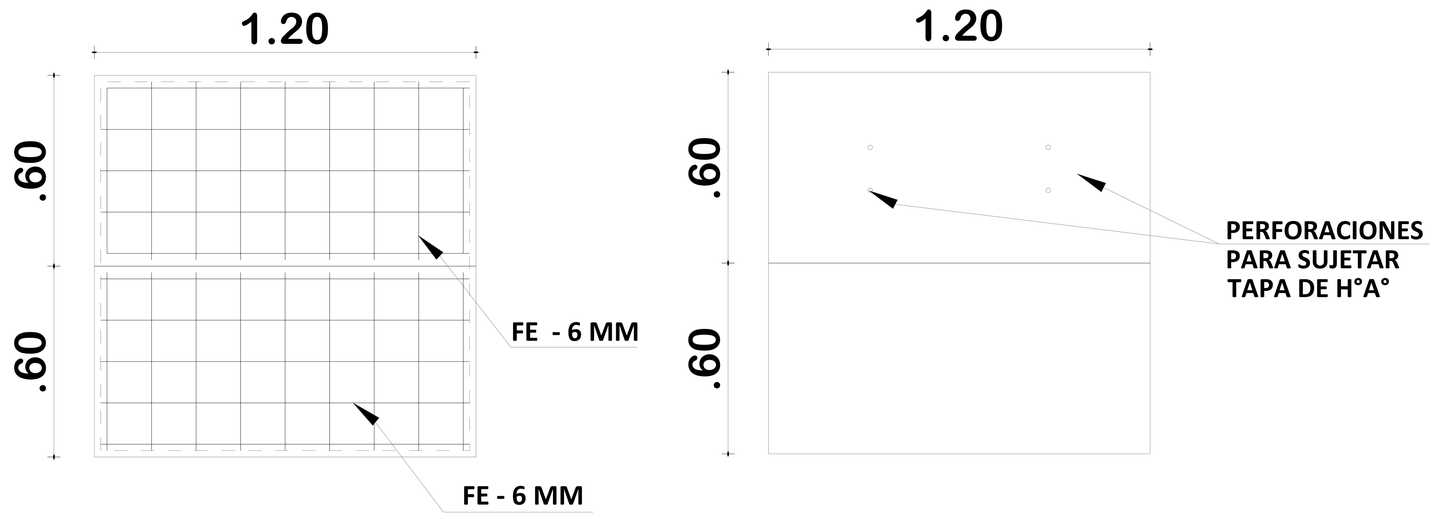

PLANTA

DETALLE CONSTRUCTIVOS
POZO DE ABSORCION Y CAMARA SEPTICA

ESCALA: 1:50

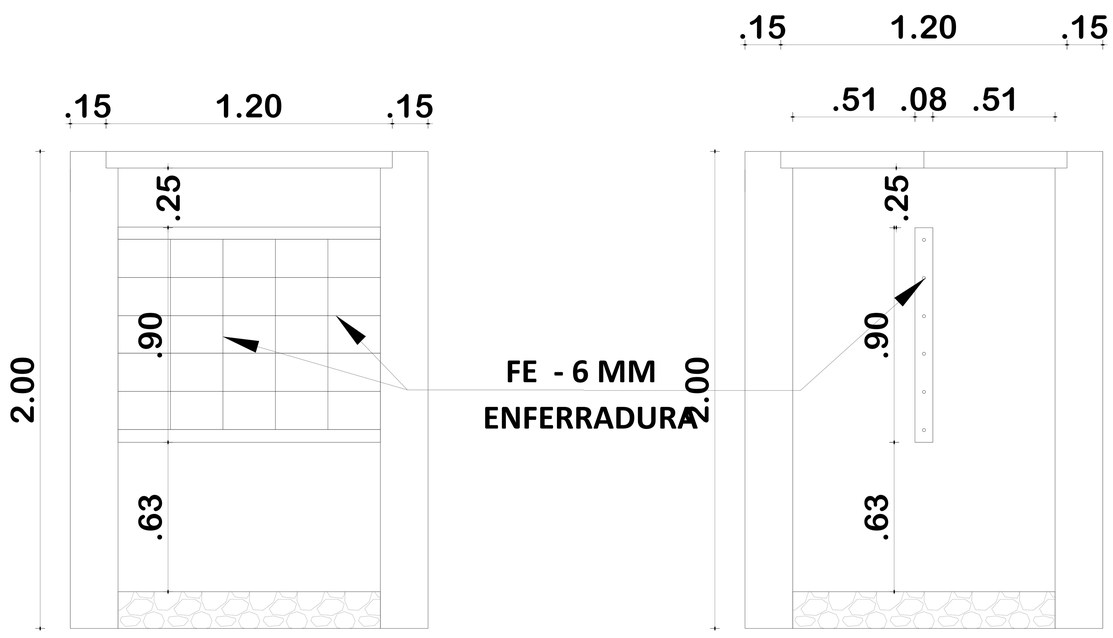

CORTE A-A

CORTE B-B

INSTALACIÓN SANITARIA

ESCALA: 1:75

AGENCIA ESTATAL DE VIVIENDA - AEVIVIENDA		
PROYECTO: PROYECTO DE VIVIENDA CUALITATIVA EN EL MUNICIPIO DE OCURI -FASE(VIII) 2023- POTOSI		
MUNICIPIO: OCURI		
PROVINCIA: CHAYANTA / DEPARTAMENTO: POTOSI		
DISEÑO ARQUITECTÓNICO:	REVISADO Y APROBADO :	FECHA: NOVIEMBRE/2024
		SUPERFICIE: 59.27 m2
		LAMINA: 18/28

MODULO 2: RENOVACIÓN TIPO 2

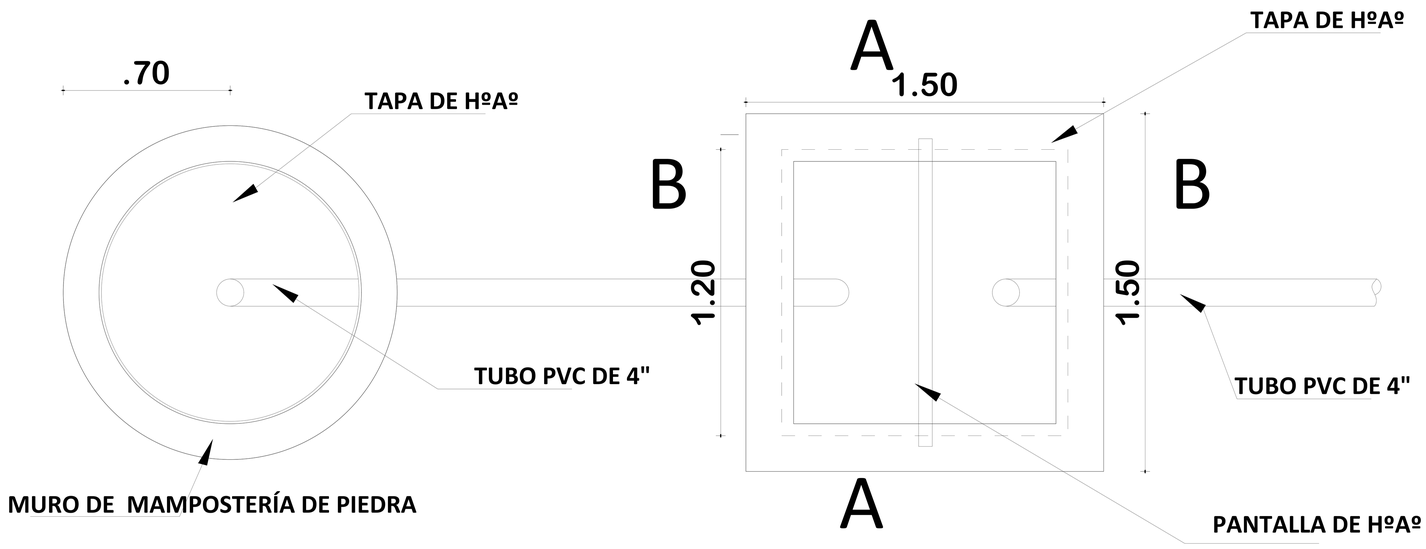

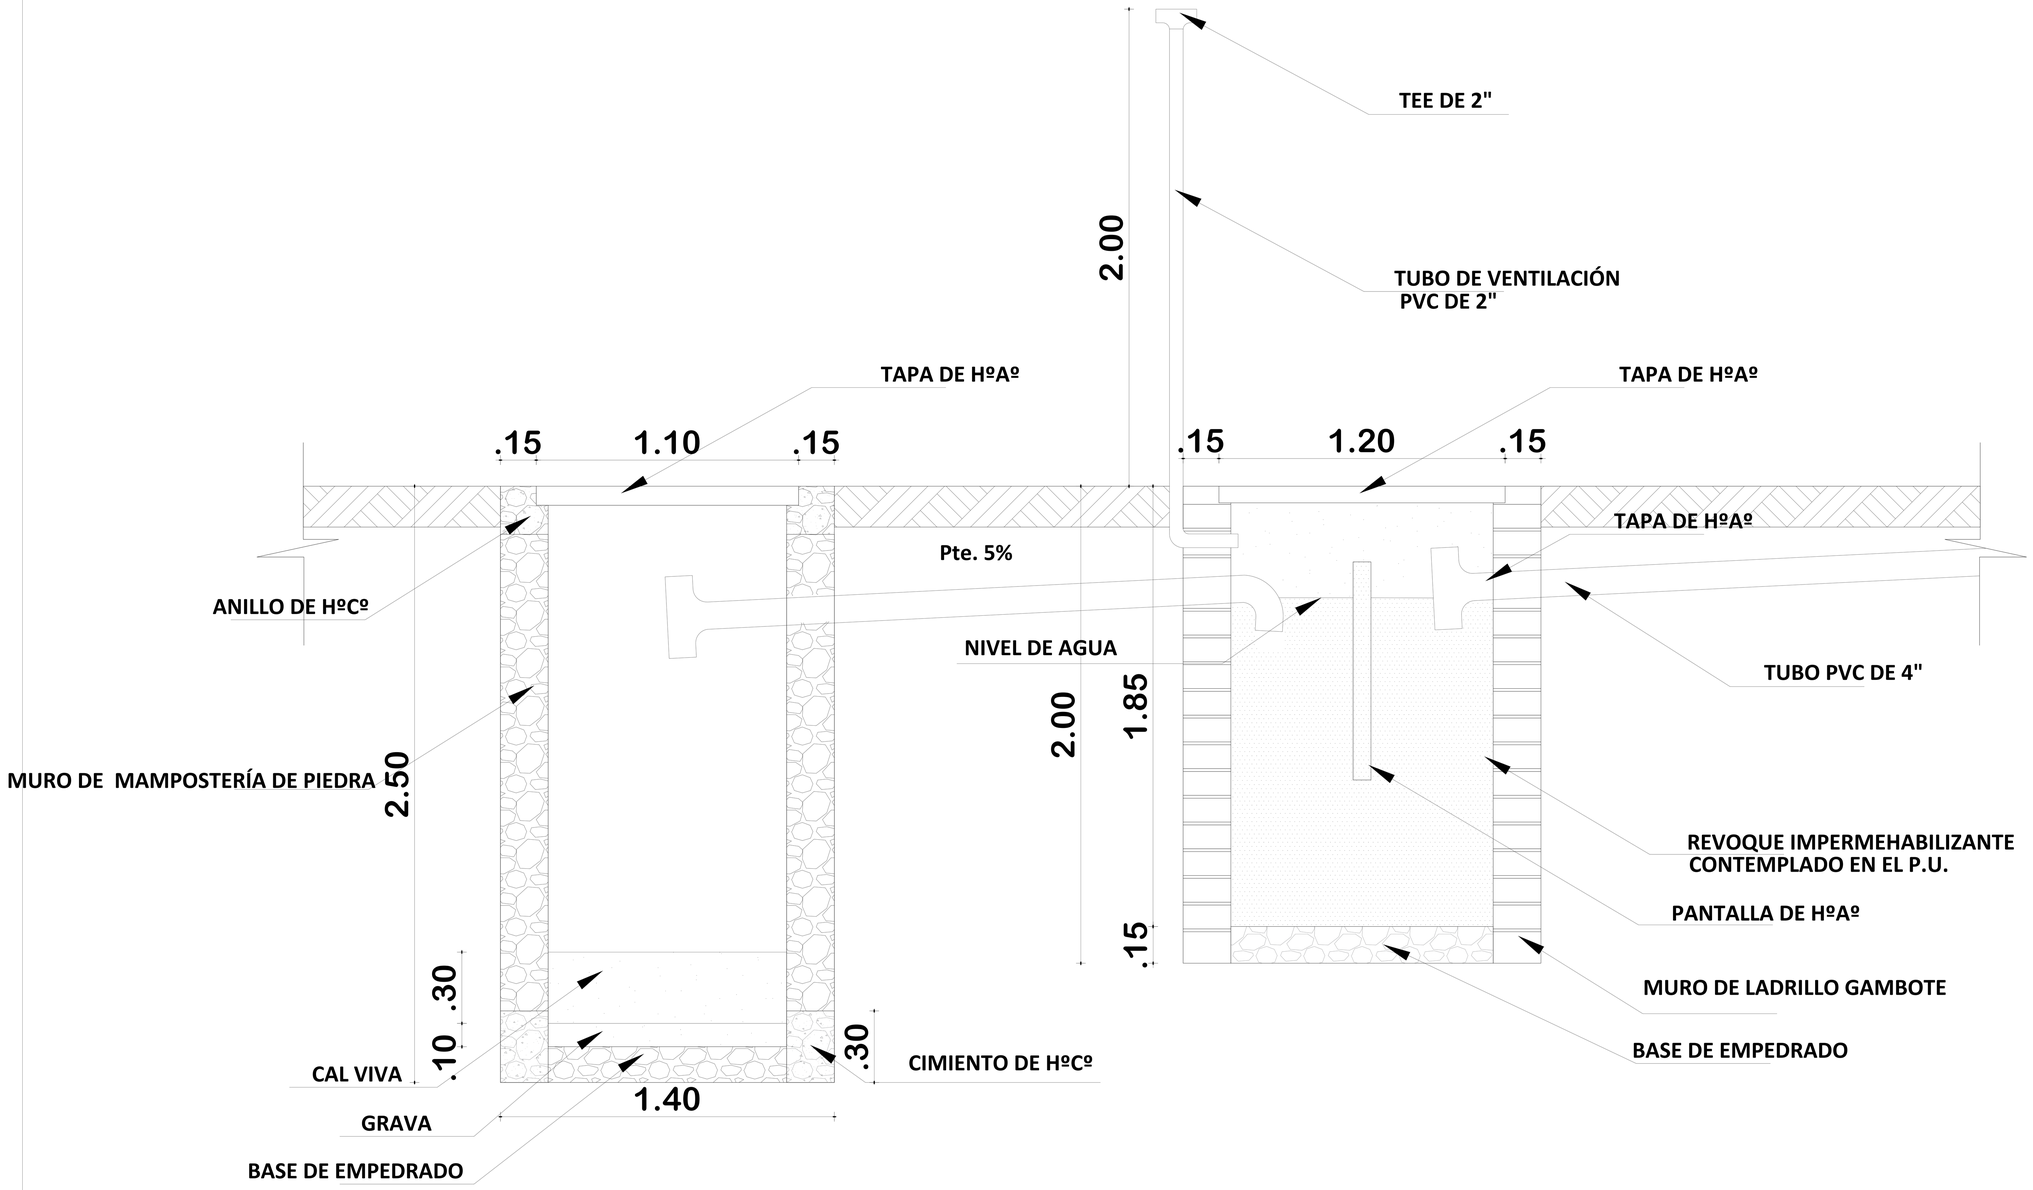

POZO ABSORVENTE H=2.50m

TEE 4"	PZA	1
TUBERIA 4"	ML	4

CÁMARA SÉPTICA

CODO 4"	PZA	1
TEE 4"	PZA	1
TUBERIA 4"	ML	4

PLANO INSTALACIÓN CÁMARA Y POZO ABSORBENTE

ESCALA: 1:75

AGENCIA ESTATAL DE VIVIENDA - AEVIVIENDA		
PROYECTO: PROYECTO DE VIVIENDA CUALITATIVA EN EL MUNICIPIO DE OCURI -FASE(VIII) 2023- POTOSI		
MUNICIPIO: OCURI		
PROVINCIA: CHAYANTA / DEPARTAMENTO: POTOSI		
DISEÑO ARQUITECTÓNICO:	REVISADO Y APROBADO :	FECHA: NOVIEMBRE/2024
		SUPERFICIE: 59.27 m2
		LAMINA: 19/28

MODULO 1: RENOVACIÓN TIPO 1

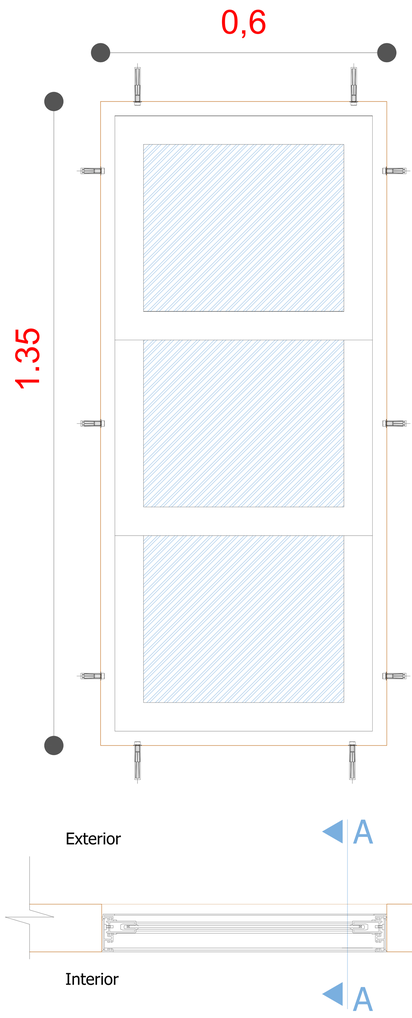

PLANTA

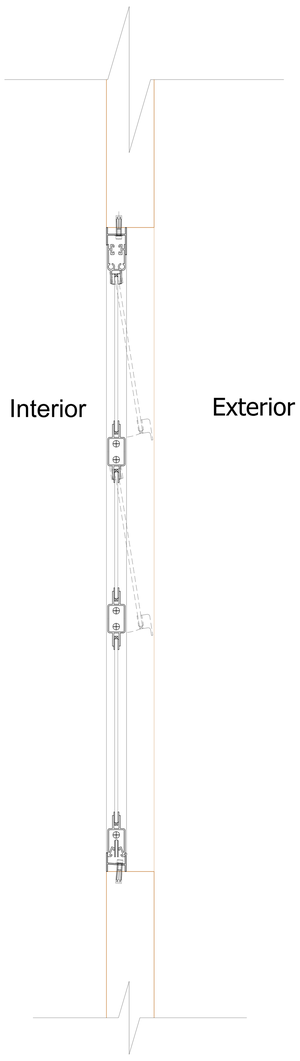

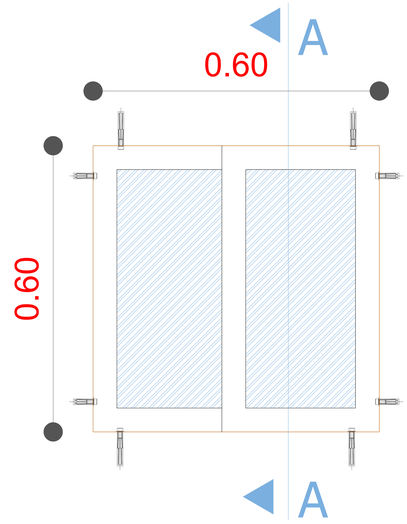

ELEVACION

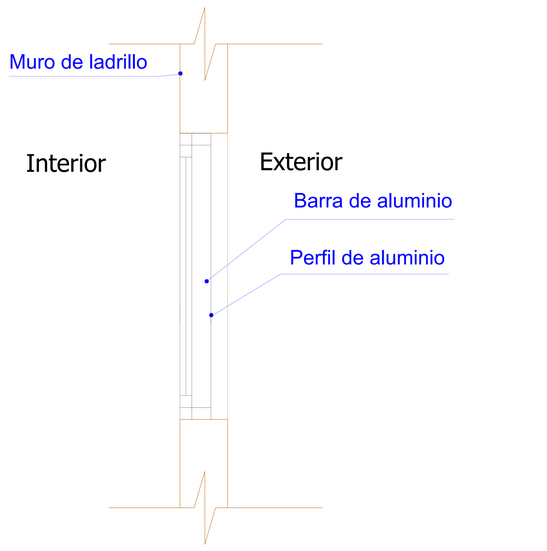

SECCION
A-A

VENTANA TIPO 1

DETALLE VENTANA DE ALUMINIO 0.60x1.35

ESC: 1:25

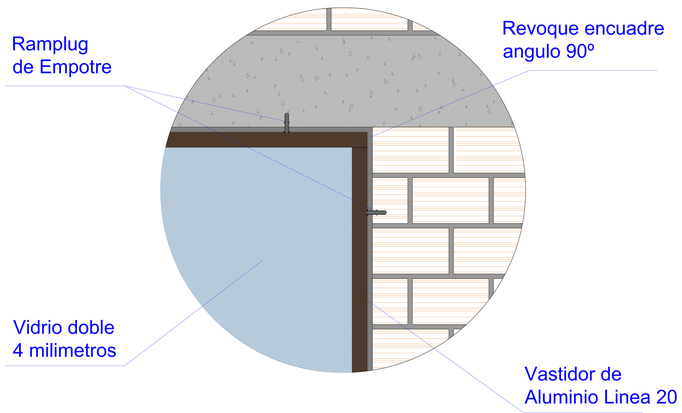

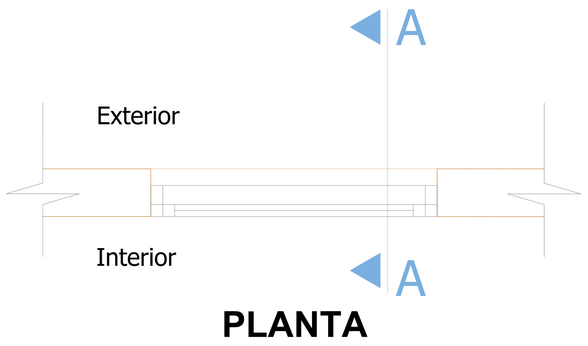

PLANTA

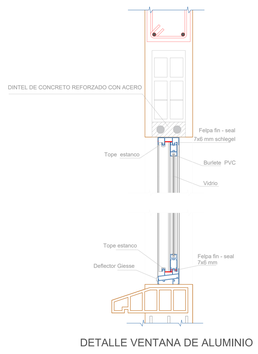

DETALLE VENTANA DE ALUMINIO

VENTANA TIPO 3

DETALLE VENTANA DE ALUMINIO

DETALLE VENTANA DE ALUMINIO 0.60x0.60

ESC: 1:25

AGENCIA ESTATAL DE VIVIENDA - AEVIVIENDA		
PROYECTO: PROYECTO DE VIVIENDA CUALITATIVA EN EL MUNICIPIO DE OCURI - FASE (VIII) 2023 - POTOSI		
MUNICIPIO: OCURI		
PROVINCIA: CHAYANTA	DEPARTAMENTO: POTOSI	

DISEÑO ARQUITECTÓNICO:	REVISADO Y APROBADO :	FECHA: NOVIEMBRE/2024
		SUPERFICIE: 47.52 m2
		LAMINA: 20/28

MODULO 1: RENOVACIÓN TIPO 1

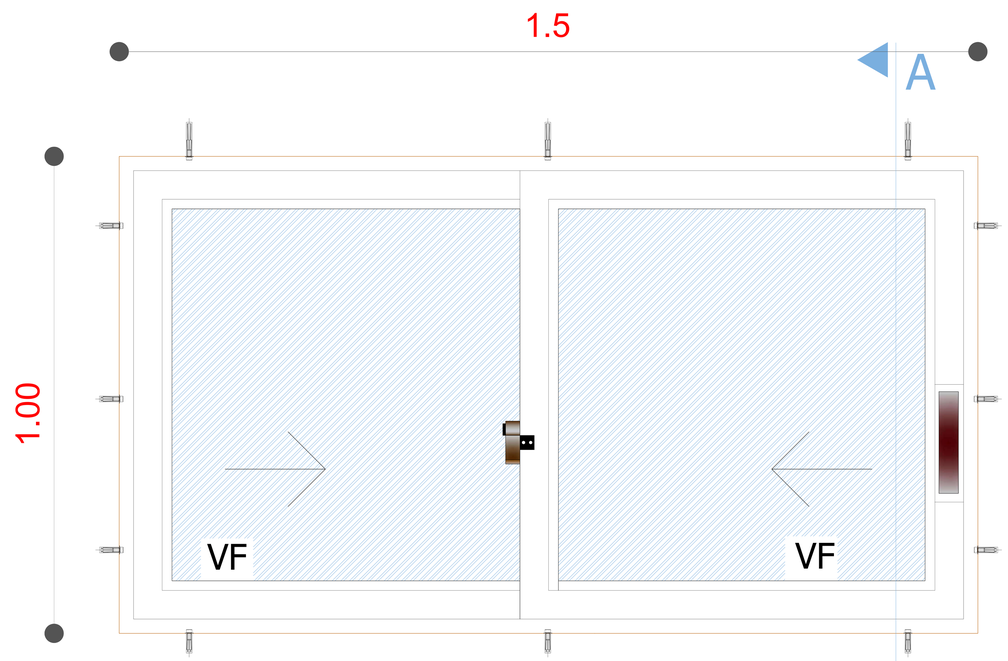

ELEVACION

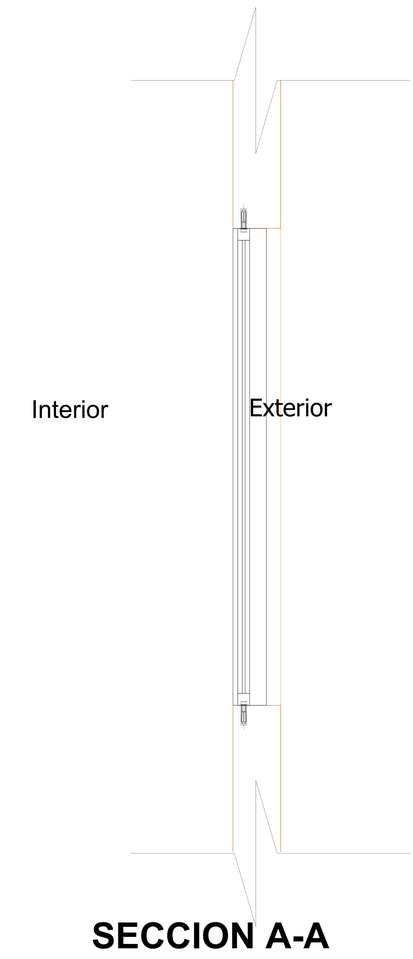

SECCION A-A

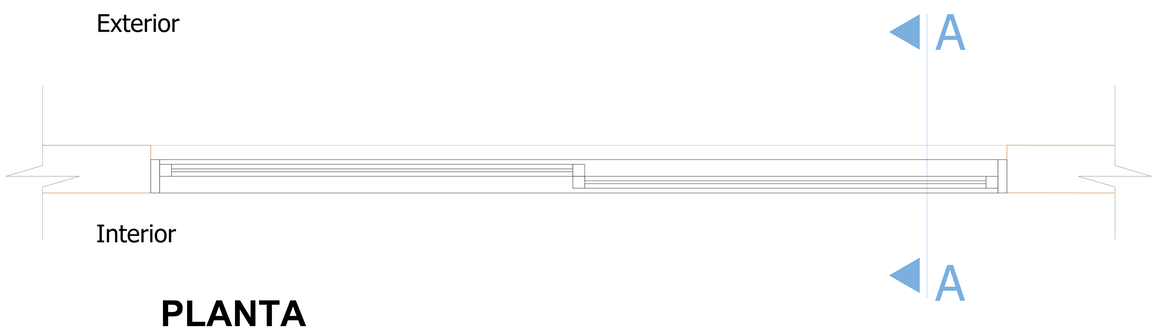

PLANTA

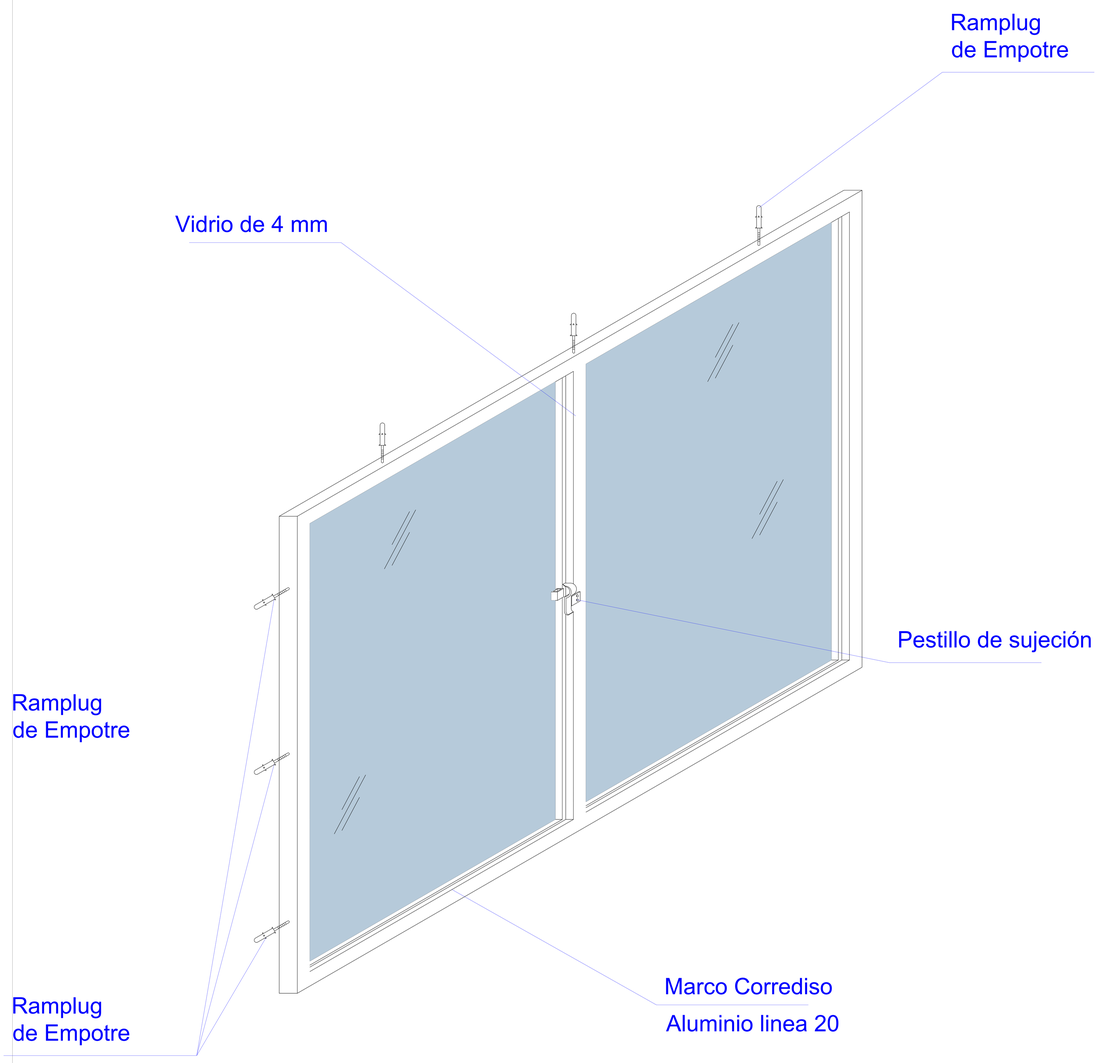

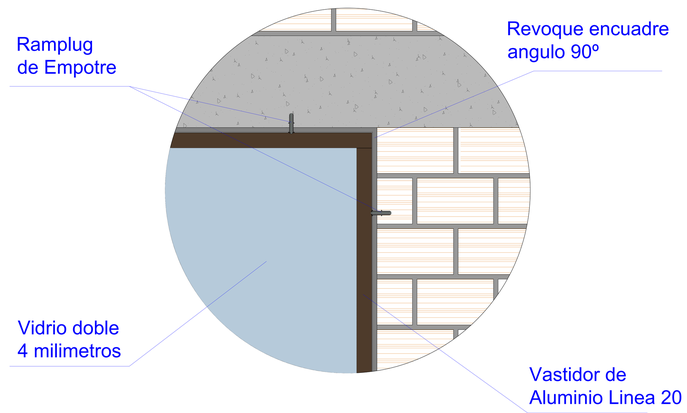

VENTANA TIPO 2

DETALLE VENTANA DE ALUMINIO 1,00 x 1,50

ESC: 1:25

AGENCIA ESTATAL DE VIVIENDA - AEVIVIENDA			
PROYECTO:	PROYECTO DE VIVIENDA CUALITATIVA EN EL MUNICIPIO DE OCURI - FASE (VIII) 2023 - POTOSI		
MUNICIPIO:	OCURI		
PROVINCIA:	CHAYANTA	DEPARTAMENTO:	POTOSI

DISEÑO ARQUITECTÓNICO:	REVISADO Y APROBADO :	FECHA: NOVIEMBRE/2024
		SUPERFICIE: 47.52 m2
		LAMINA: 21/28

MODULO 1: RENOVACIÓN TIPO 1

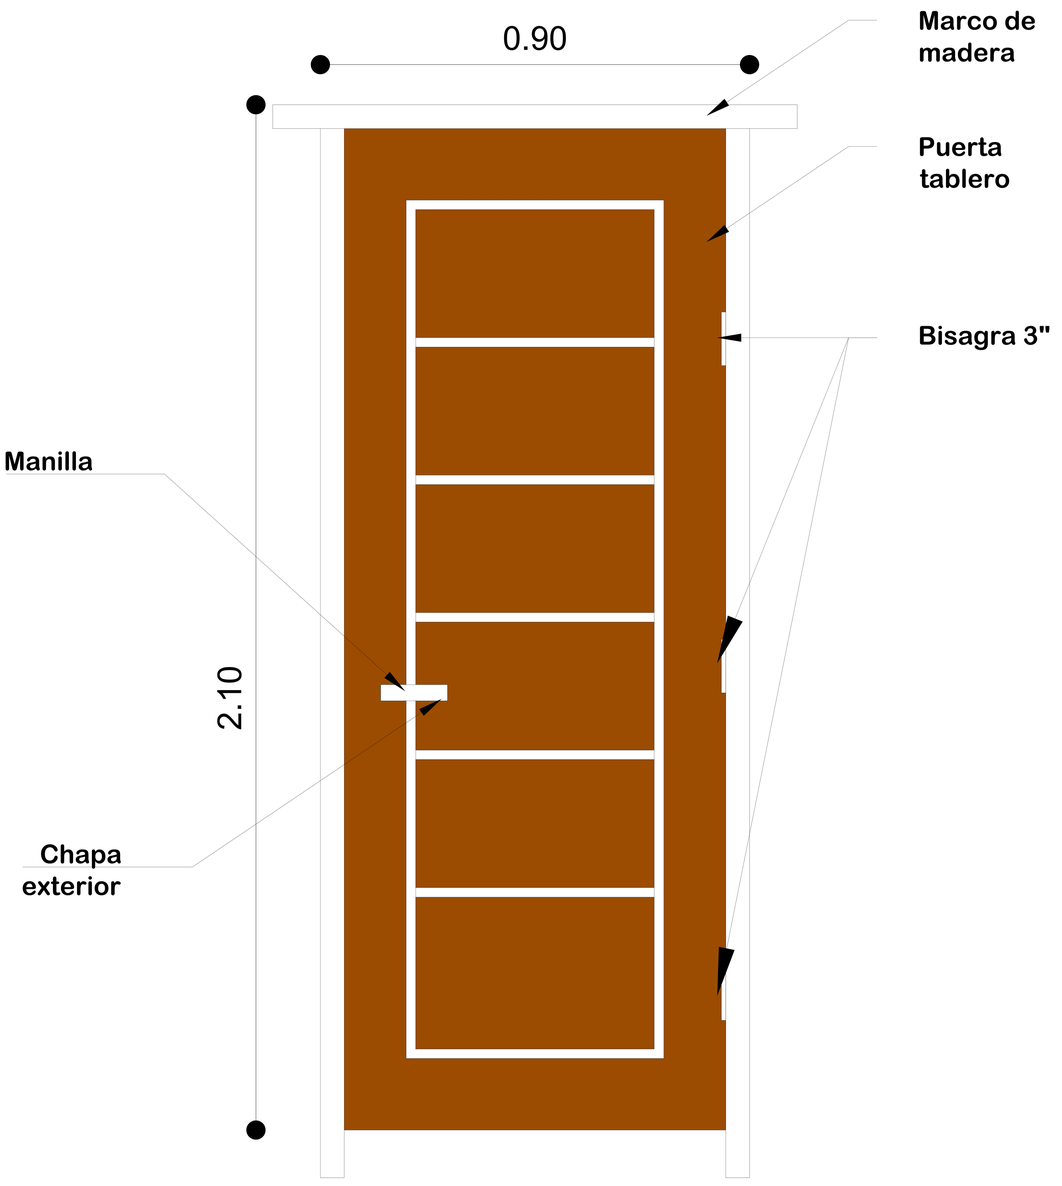

PUERTA 0,90x2,10

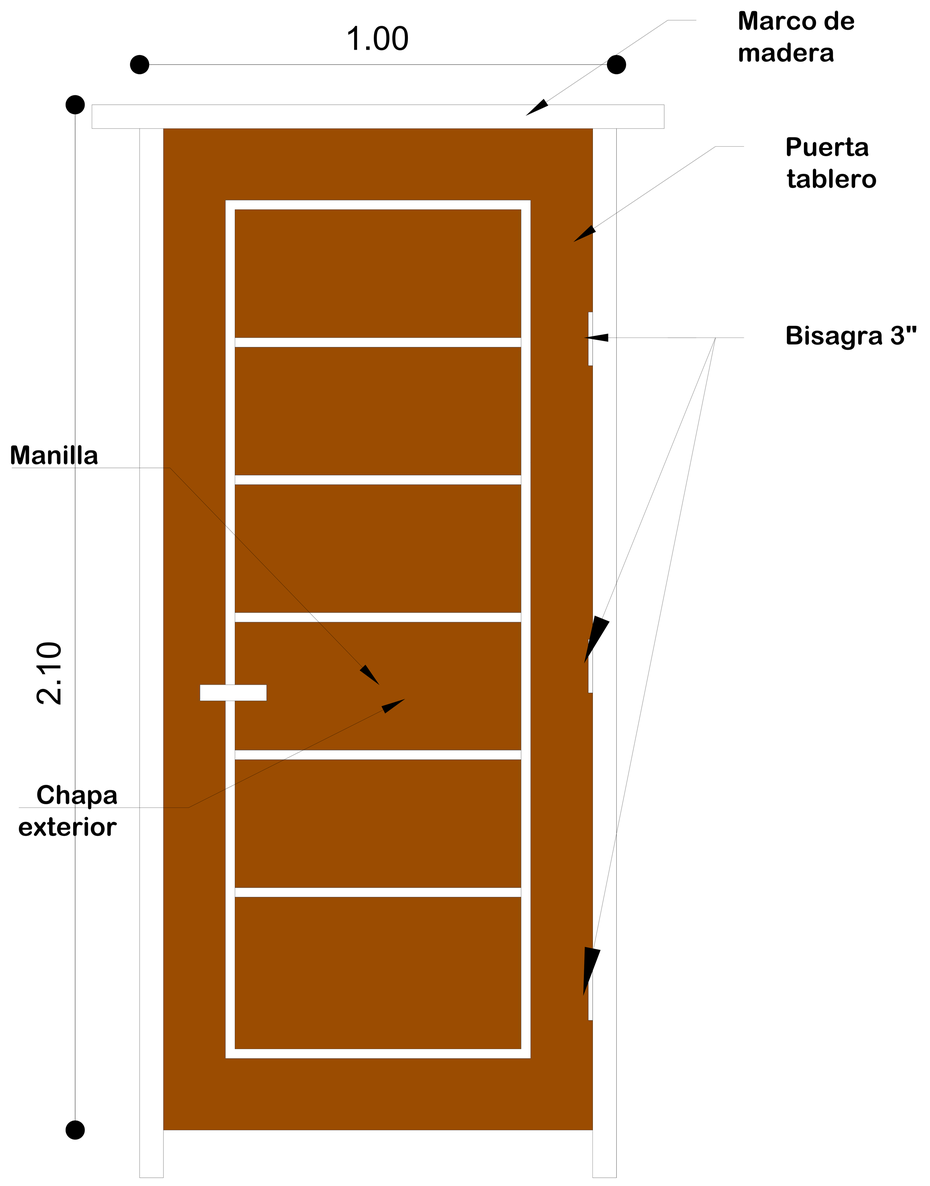

PUERTA 1,00x2,10

ESC: 1:25

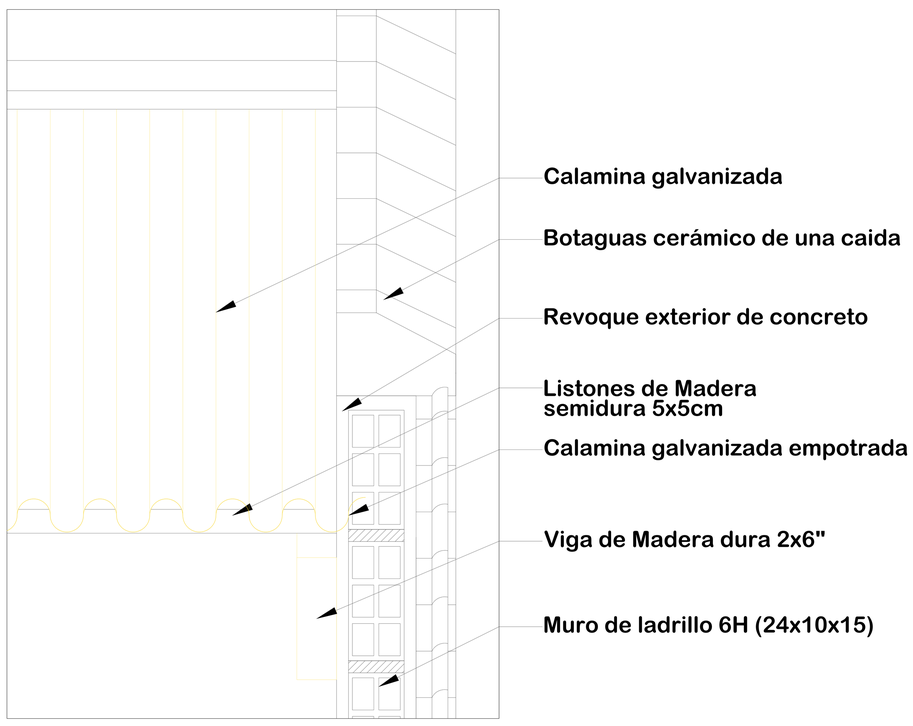

DETALLE EMPOTRADO DE CALAMINA

ESC: 1:15

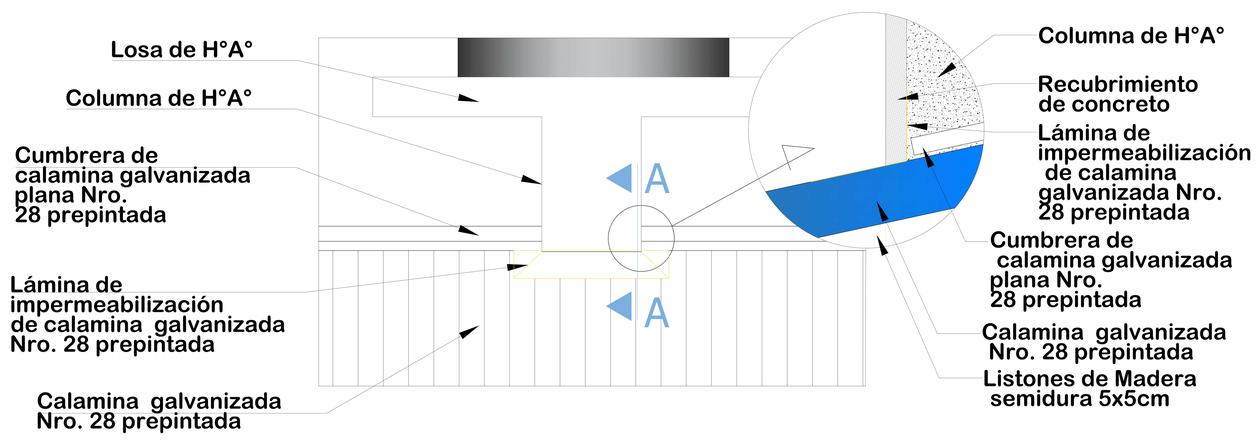

DETALLE DE IMPERMEABILIZACIÓN DE CUBIERTA

ESC: 1:25

AGENCIA ESTATAL DE VIVIENDA - AEVIVIENDA		
PROYECTO: PROYECTO DE VIVIENDA CUALITATIVA EN EL MUNICIPIO DE OCURI - FASE (VIII) 2023 - POTOSI		
MUNICIPIO: OCURI		
PROVINCIA: CHAYANTA	DEPARTAMENTO: POTOSI	

DISEÑO ARQUITECTÓNICO:	REVISADO Y APROBADO :	FECHA: NOVIEMBRE/2024
		SUPERFICIE: 47.52 m2
		LAMINA: 22/28

MODULO 1: RENOVACIÓN TIPO 1

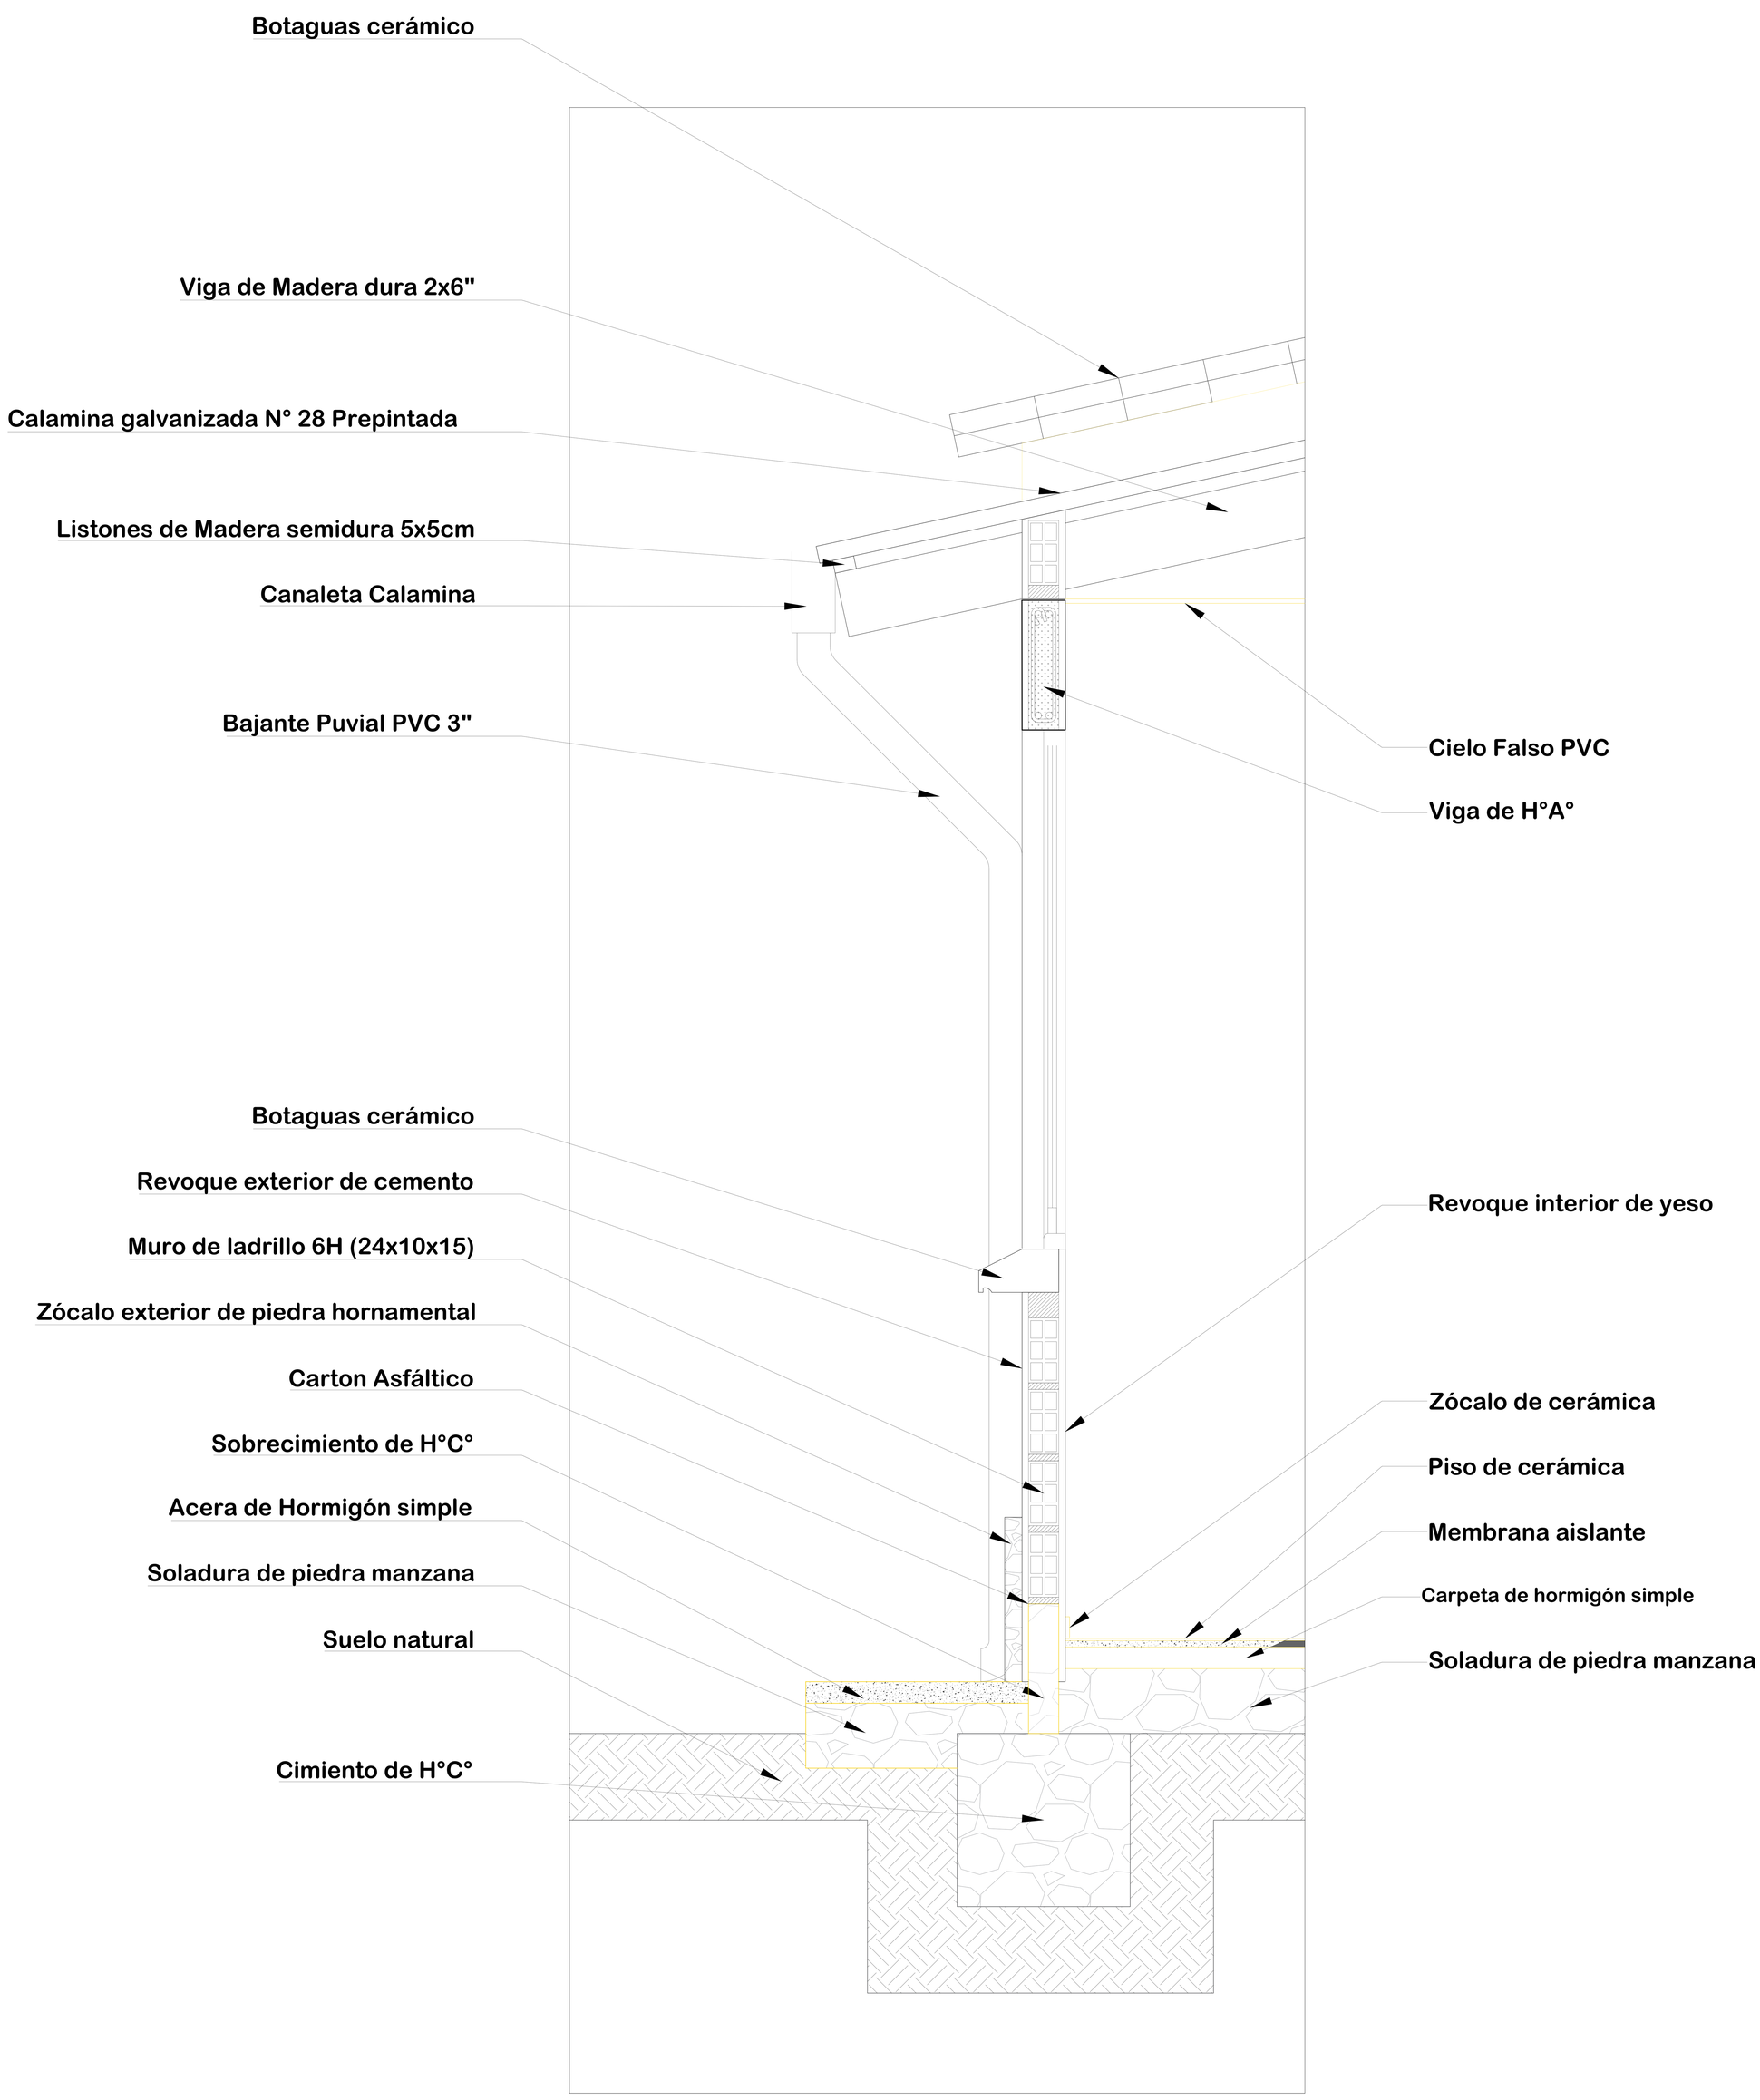

DETALLE CORTE DE BORDE

ESC: 1:25

AGENCIA ESTATAL DE VIVIENDA - AEVIVIENDA		DISEÑO ARQUITECTÓNICO:	REVISADO Y APROBADO :
PROYECTO:	PROYECTO DE VIVIENDA CUALITATIVA EN EL MUNICIPIO DE OCURI - FASE (VIII) 2023 - POTOSI		
MUNICIPIO:	OCURI		
PROVINCIA: CHAYANTA	DEPARTAMENTO: POTOSI		

FECHA:	NOVIEMBRE/2024
SUPERFICIE:	47.52 m2
LAMINA:	23/28

MODULO 2: RENOVACIÓN TIPO 2

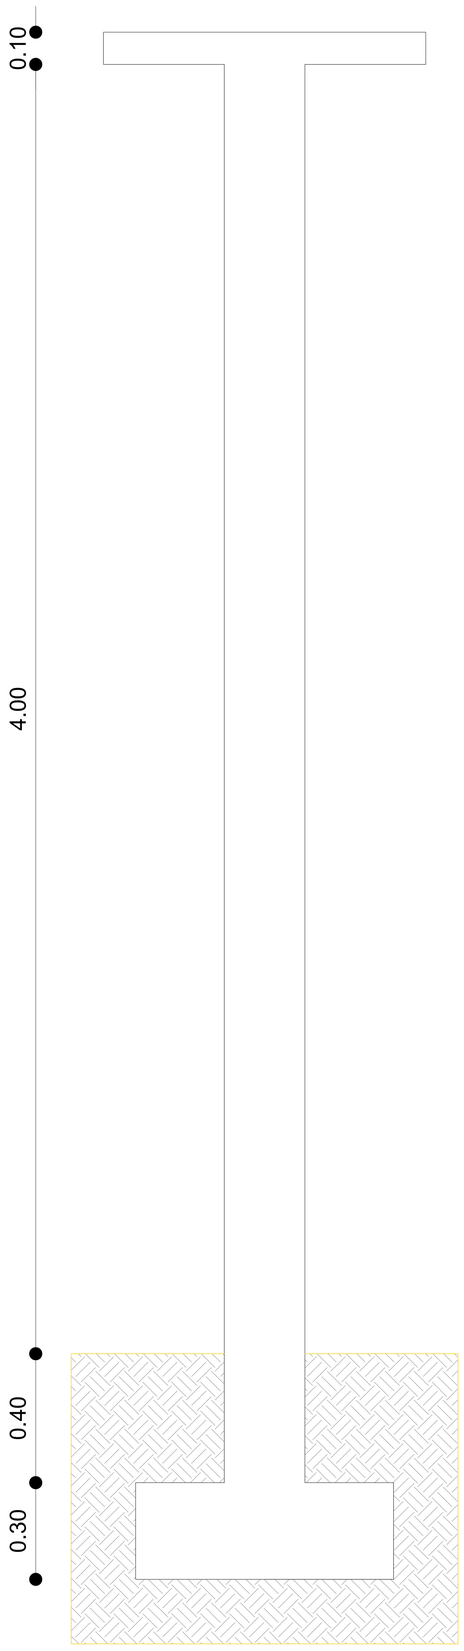

DETALLE COLUMNA DE HºAº
DETALLE ZAPATA DE HºAº

ESCALA: 1:50

COLUMNA: ARMADURA LONGITUDINAL
DE 1/2" 12 mm

COLUMNAS: ESTRIBOS
DE 1/4" - 6mm c/ 15cm

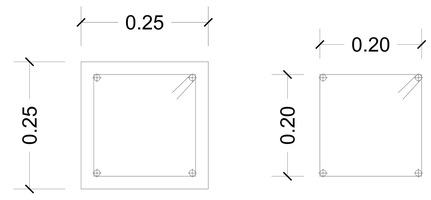

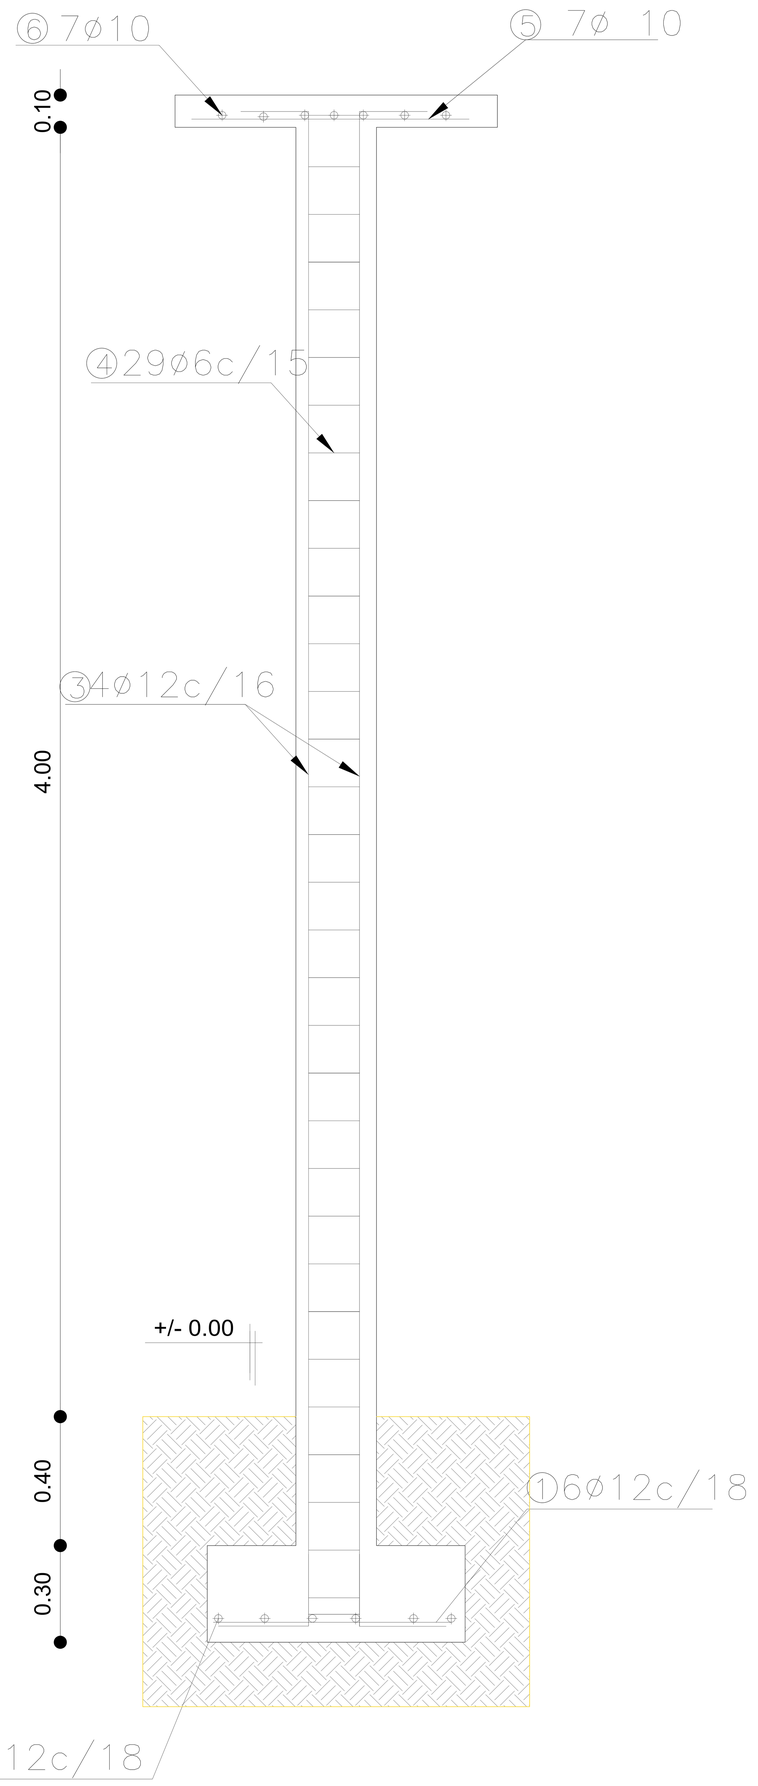

AGENCIA ESTATAL DE VIVIENDA - AEVIVIENDA		
PROYECTO: PROYECTO DE VIVIENDA CUALITATIVA EN EL MUNICIPIO DE OCURI -FASE(VIII) 2023- POTOSI	DISEÑO ARQUITECTÓNICO:	REVISADO Y APROBADO :
MUNICIPIO: OCURI		FECHA: NOVIEMBRE/2024
PROVINCIA: CHAYANTA / DEPARTAMENTO: POTOSI		SUPERFICIE: 59.27 m2
		LAMINA: 24/28

MODULO 2: RENOVACIÓN TIPO 2

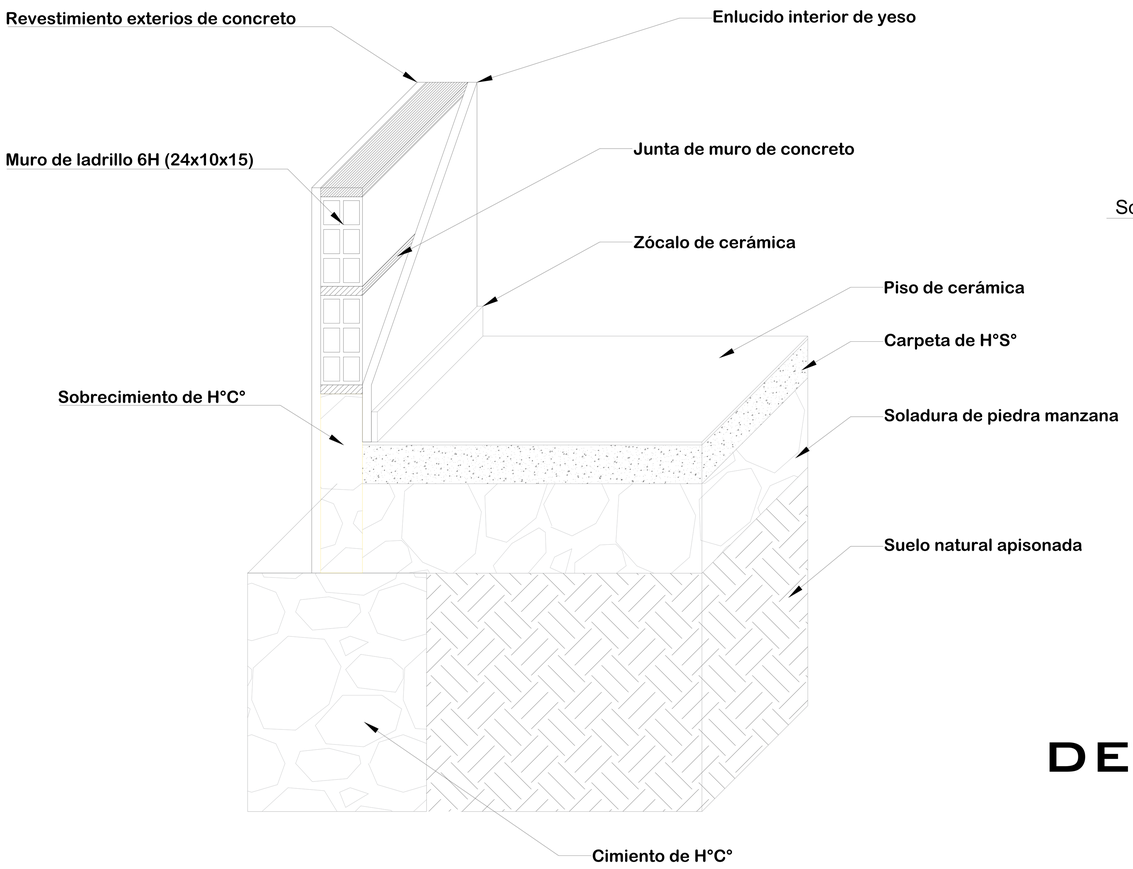

DETALLE CIMIENTO Y SUELO DE CERÁMICA

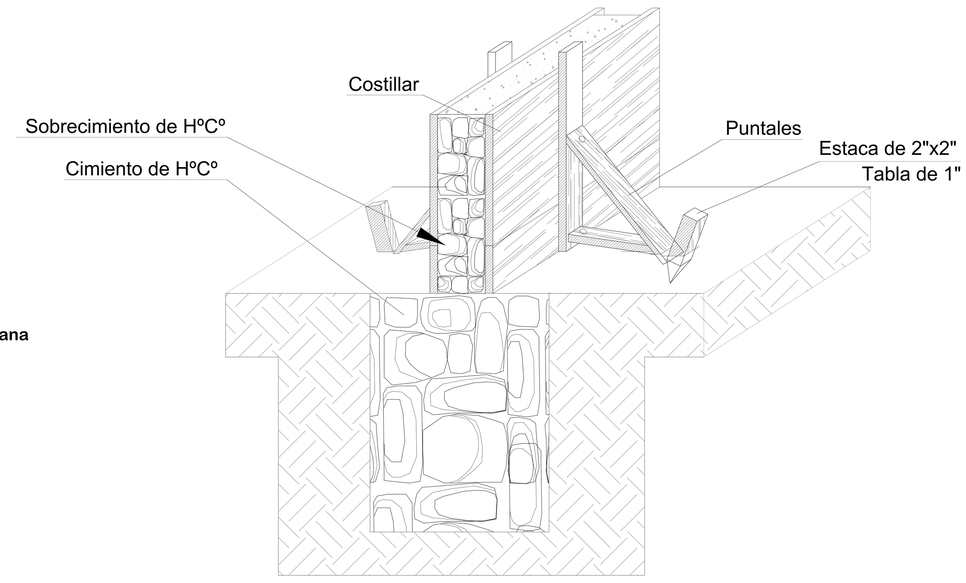

DETALLE ARMADO DE CIMIENTO Y SOBRECIMIENTO DE Hº Cº

DETALLE DE CONTRAPISO

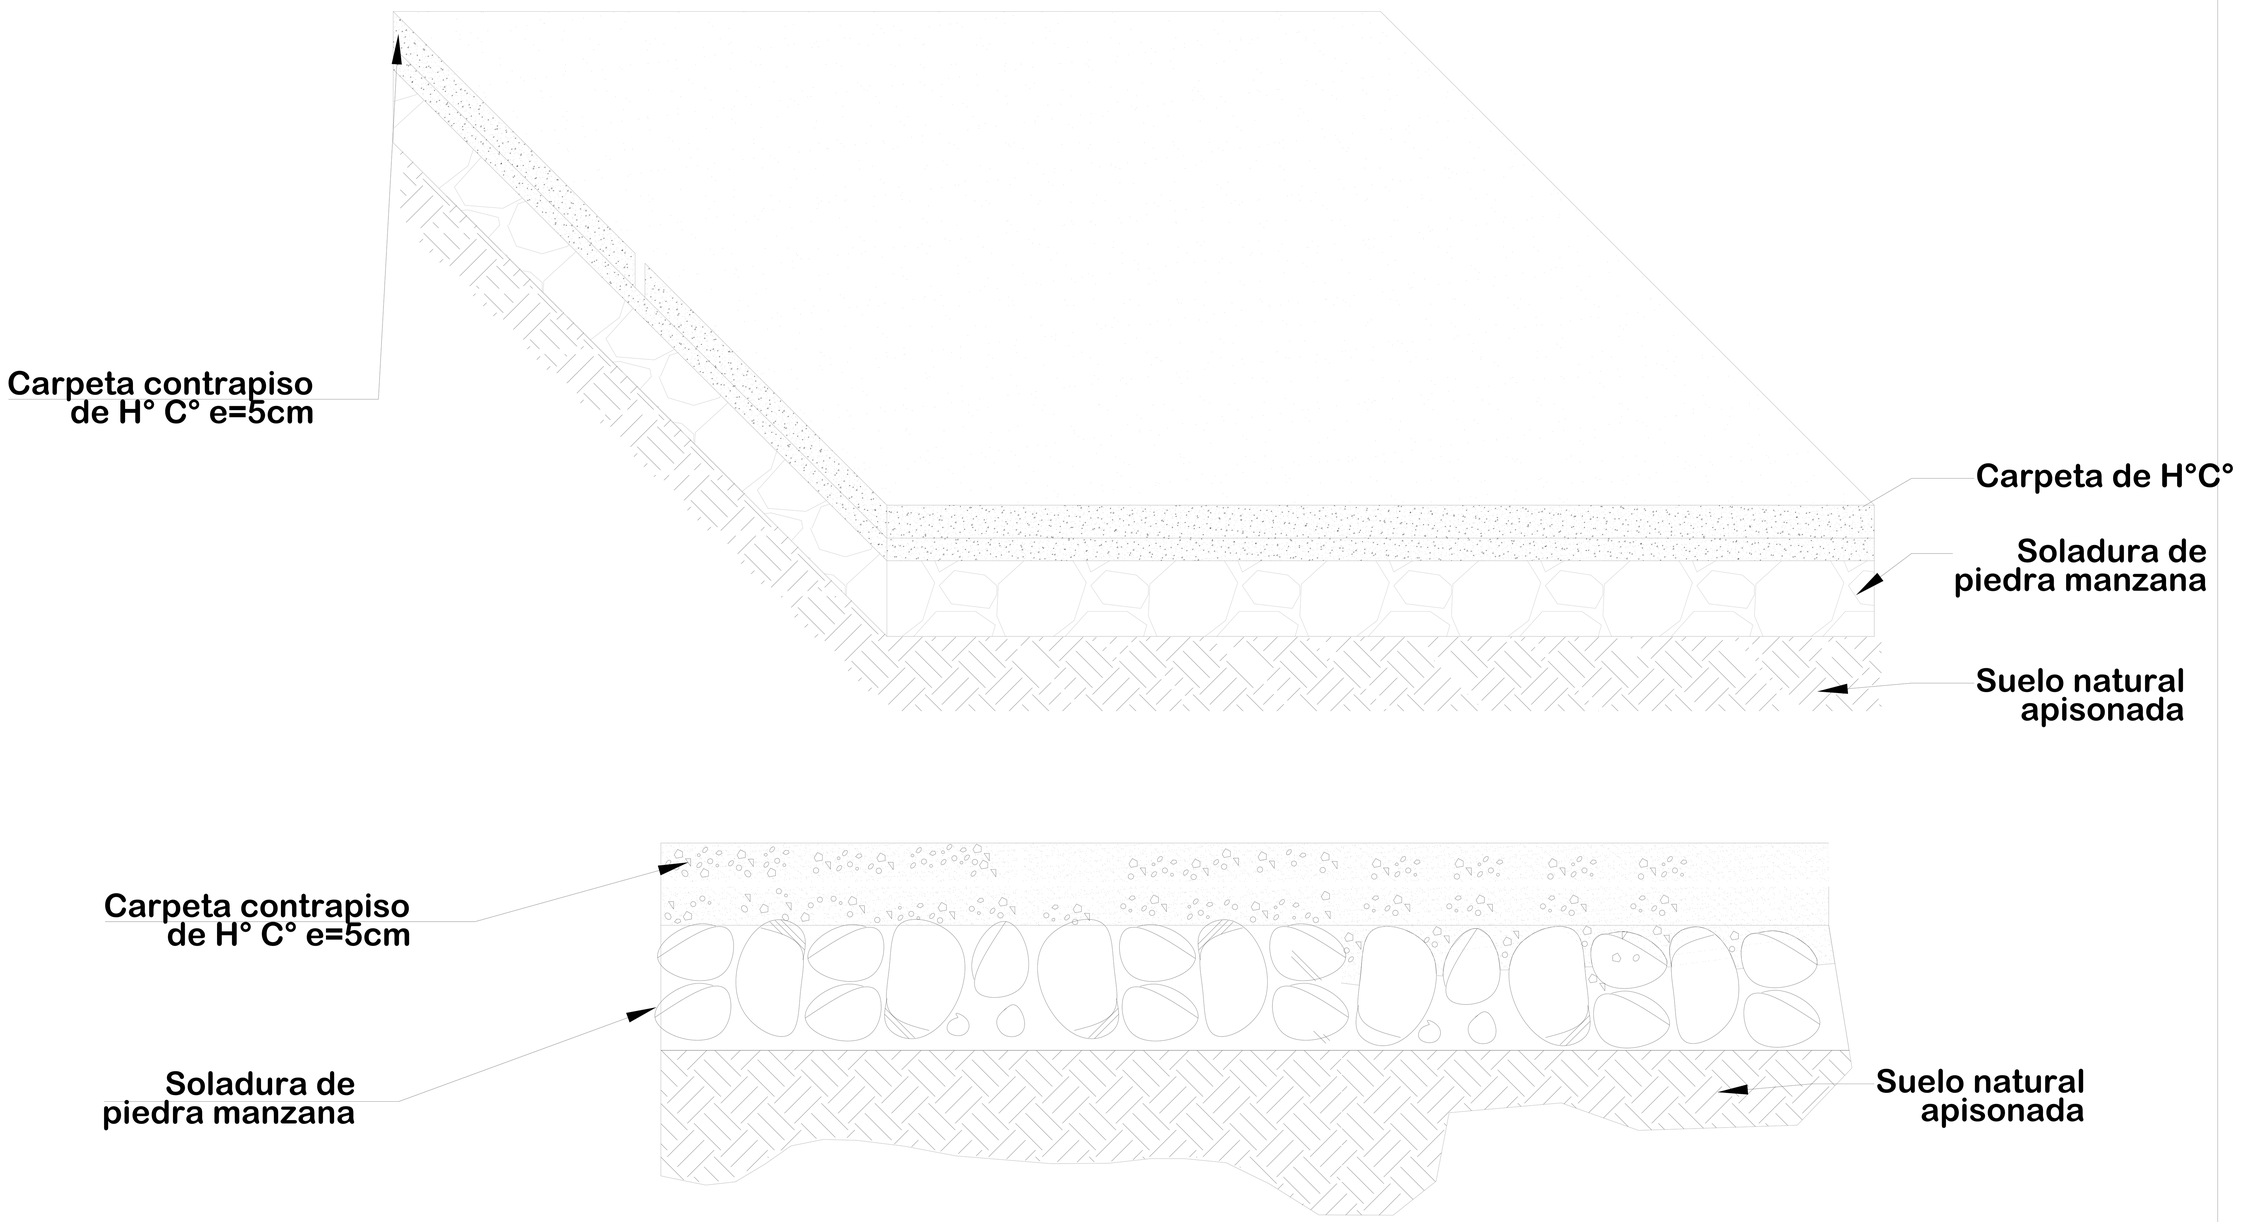

ESC: 1:20

AGENCIA ESTATAL DE VIVIENDA - AEVIVIENDA		
PROYECTO: PROYECTO DE VIVIENDA CUALITATIVA EN EL MUNICIPIO DE OCURI -FASE(VIII) 2023- POTOSI	DISEÑO ARQUITECTÓNICO:	FECHA: NOVIEMBRE/2024
MUNICIPIO: OCURI	REVISADO Y APROBADO :	SUPERFICIE: 59.27 m2
PROVINCIA: CHAYANTA / DEPARTAMENTO: POTOSI		LAMINA: 25/28

MODULO 2: RENOVACIÓN TIPO 2

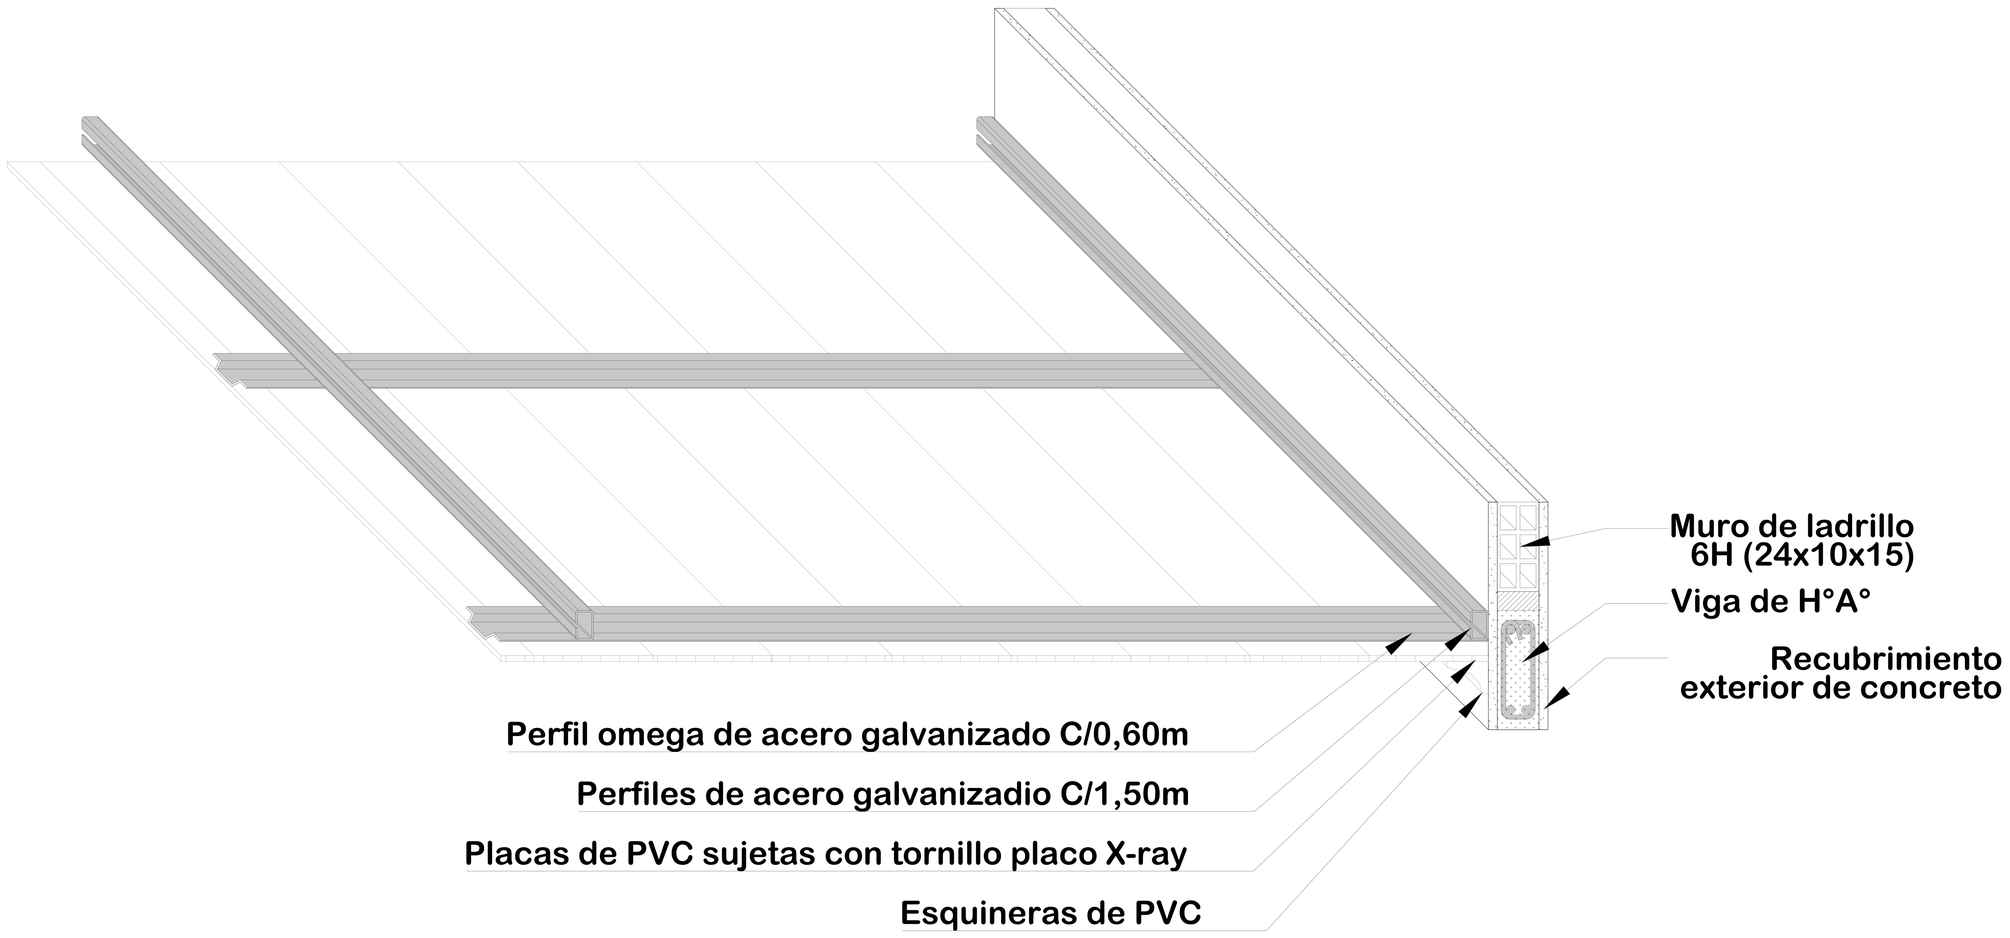

DETALLE DE CIELO FALSO DE PVC
ESC: 1:20

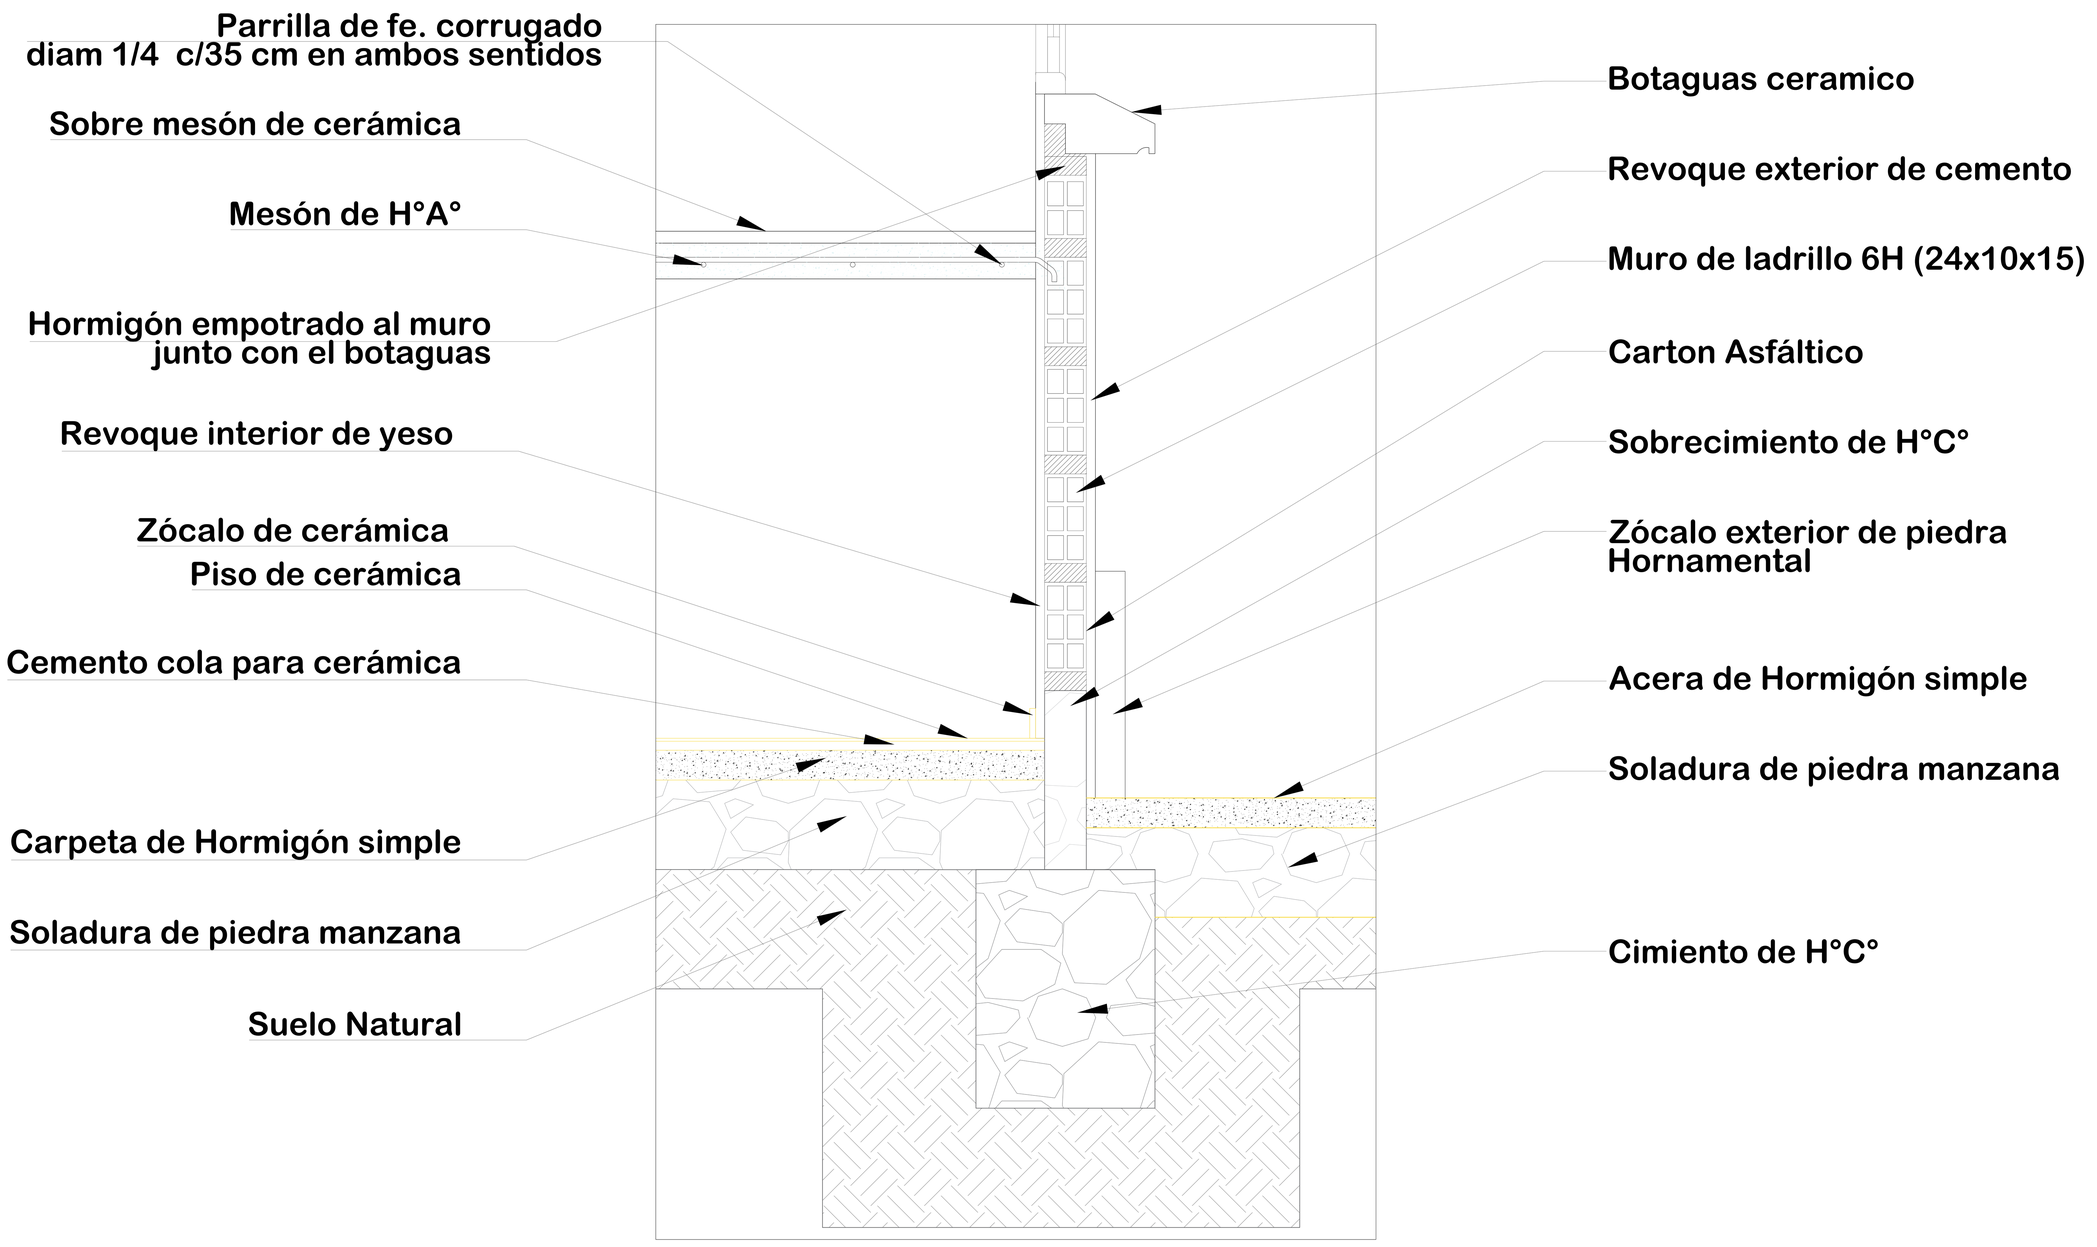

DETALLE DE MESON DE LA COCINA
ESC: 1:20

AGENCIA ESTATAL DE VIVIENDA - AEVIVIENDA		
PROYECTO: PROYECTO DE VIVIENDA CUALITATIVA EN EL MUNICIPIO DE OCURI -FASE(VIII) 2023- POTOSI	DISEÑO ARQUITECTÓNICO:	REVISADO Y APROBADO :
MUNICIPIO: OCURI		FECHA: NOVIEMBRE/2024
PROVINCIA: CHAYANTA / DEPARTAMENTO: POTOSI		SUPERFICIE: 59.27 m2
		LAMINA: 26/28

MODULO 2: RENOVACIÓN TIPO 2

COCINA

AMBIENTE MULTIUSO

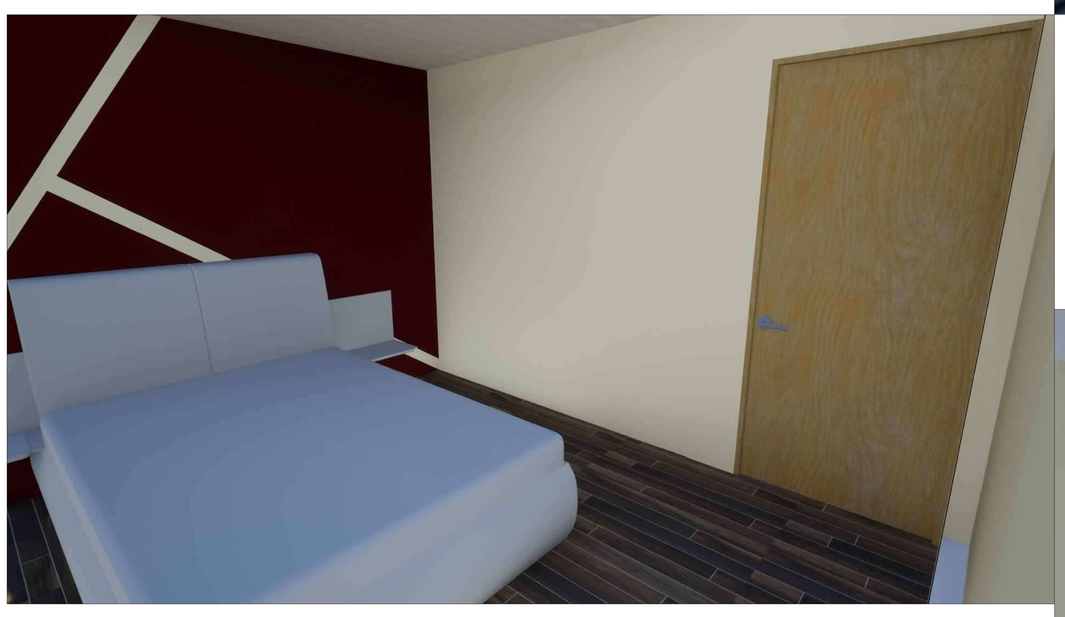

DORMITORIO 1

DORMITORIO 2

BAÑO

VISTAS INTERIORES

AGENCIA ESTATAL DE VIVIENDA - AEVIVIENDA			
PROYECTO: PROYECTO DE VIVIENDA CUALITATIVA EN EL MUNICIPIO DE OCURI -FASE(VIII) 2023- POTOSI			
MUNICIPIO: OCURI			
PROVINCIA: CHAYANTA	DEPARTAMENTO: POTOSI		

DISEÑO ARQUITECTÓNICO:	REVISADO Y APROBADO :	FECHA: NOVIEMBRE/2024
		SUPERFICIE: 59.27 m2
		LAMINA: 27/28

MODULO 2: RENOVACIÓN TIPO 2

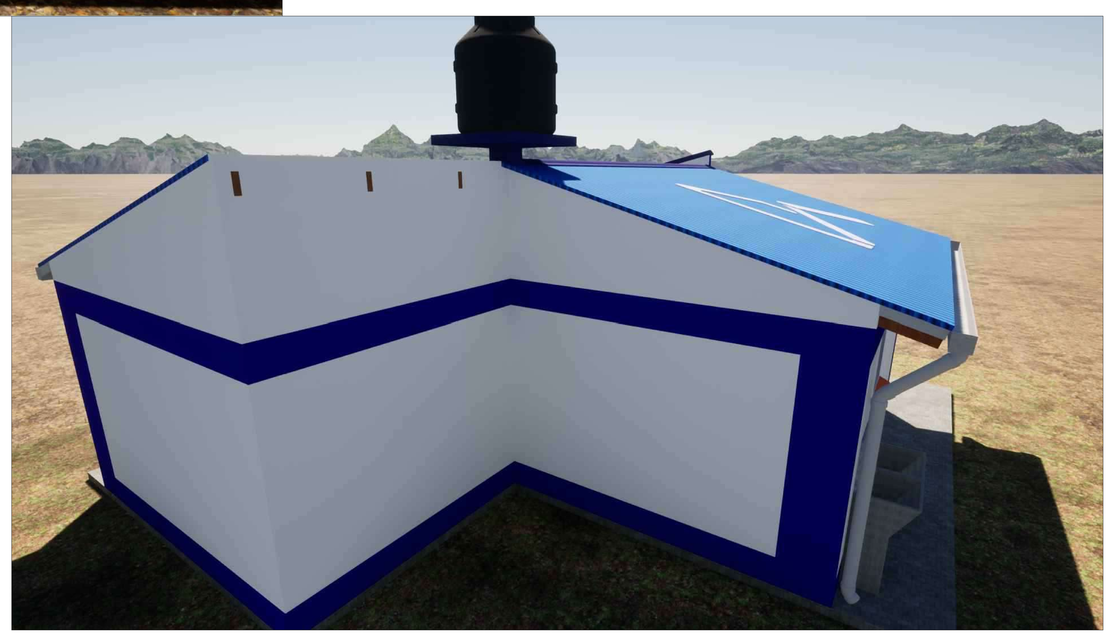

VISTAS 3D

AGENCIA ESTATAL DE VIVIENDA - AEVIVIENDA			
PROYECTO: PROYECTO DE VIVIENDA CUALITATIVA EN EL MUNICIPIO DE OCURI -FASE(VIII) 2023- POTOSI			
MUNICIPIO: OCURI			
PROVINCIA: CHAYANTA	DEPARTAMENTO: POTOSI		

DISEÑO ARQUITECTÓNICO:	REVISADO Y APROBADO :	FECHA: NOVIEMBRE/2024
		SUPERFICIE: 59.27 m2
		LAMINA: 28/28