


"EL PLANO ES REFERENCIAL SE DEBE ACOMODAR AL TERRENO"

**1** PLANO DE CIMIENTOS  
AR-01 1 : 75


**2** MOD ES  
AR-01

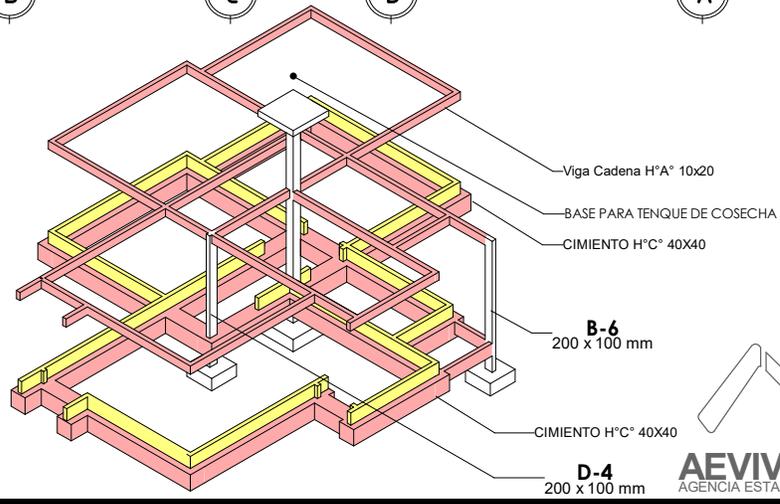

**PLANO DE CIMIENTOS**  
1 : 75 / PROPUESTA DE EMPLAZAMIENTO



<b>AEVIENDA</b>	<b>PROYECTO DE VIVIENDA CUALITATIVA EN EL MUNICIPIO DE YANACACHI -FASE(VI) 2024- LA PAZ</b>			<b>FECHA:</b> NOVIEMBRE 2024
	ZONAS / URBANIZACIONES: <small>PUENTE VILLA ORIGINARIO, HUAYRAPATA, MOTONCORO, CHACARILLA, CHUCURA Y OTROS.</small>	MUNICIPIO: <b>YANACACHI</b>		<b>SUPERFICIE:</b> 55.53 m <sup>2</sup>
PROVINCIA: <b>SUD YUNGAS</b>	DEPARTAMENTO: <b>LA PAZ</b>			<b>LAMINA:</b> <b>AR-01</b>
		DISEÑO ARQUITECTONICO:	REVISADO Y APROBADO:	

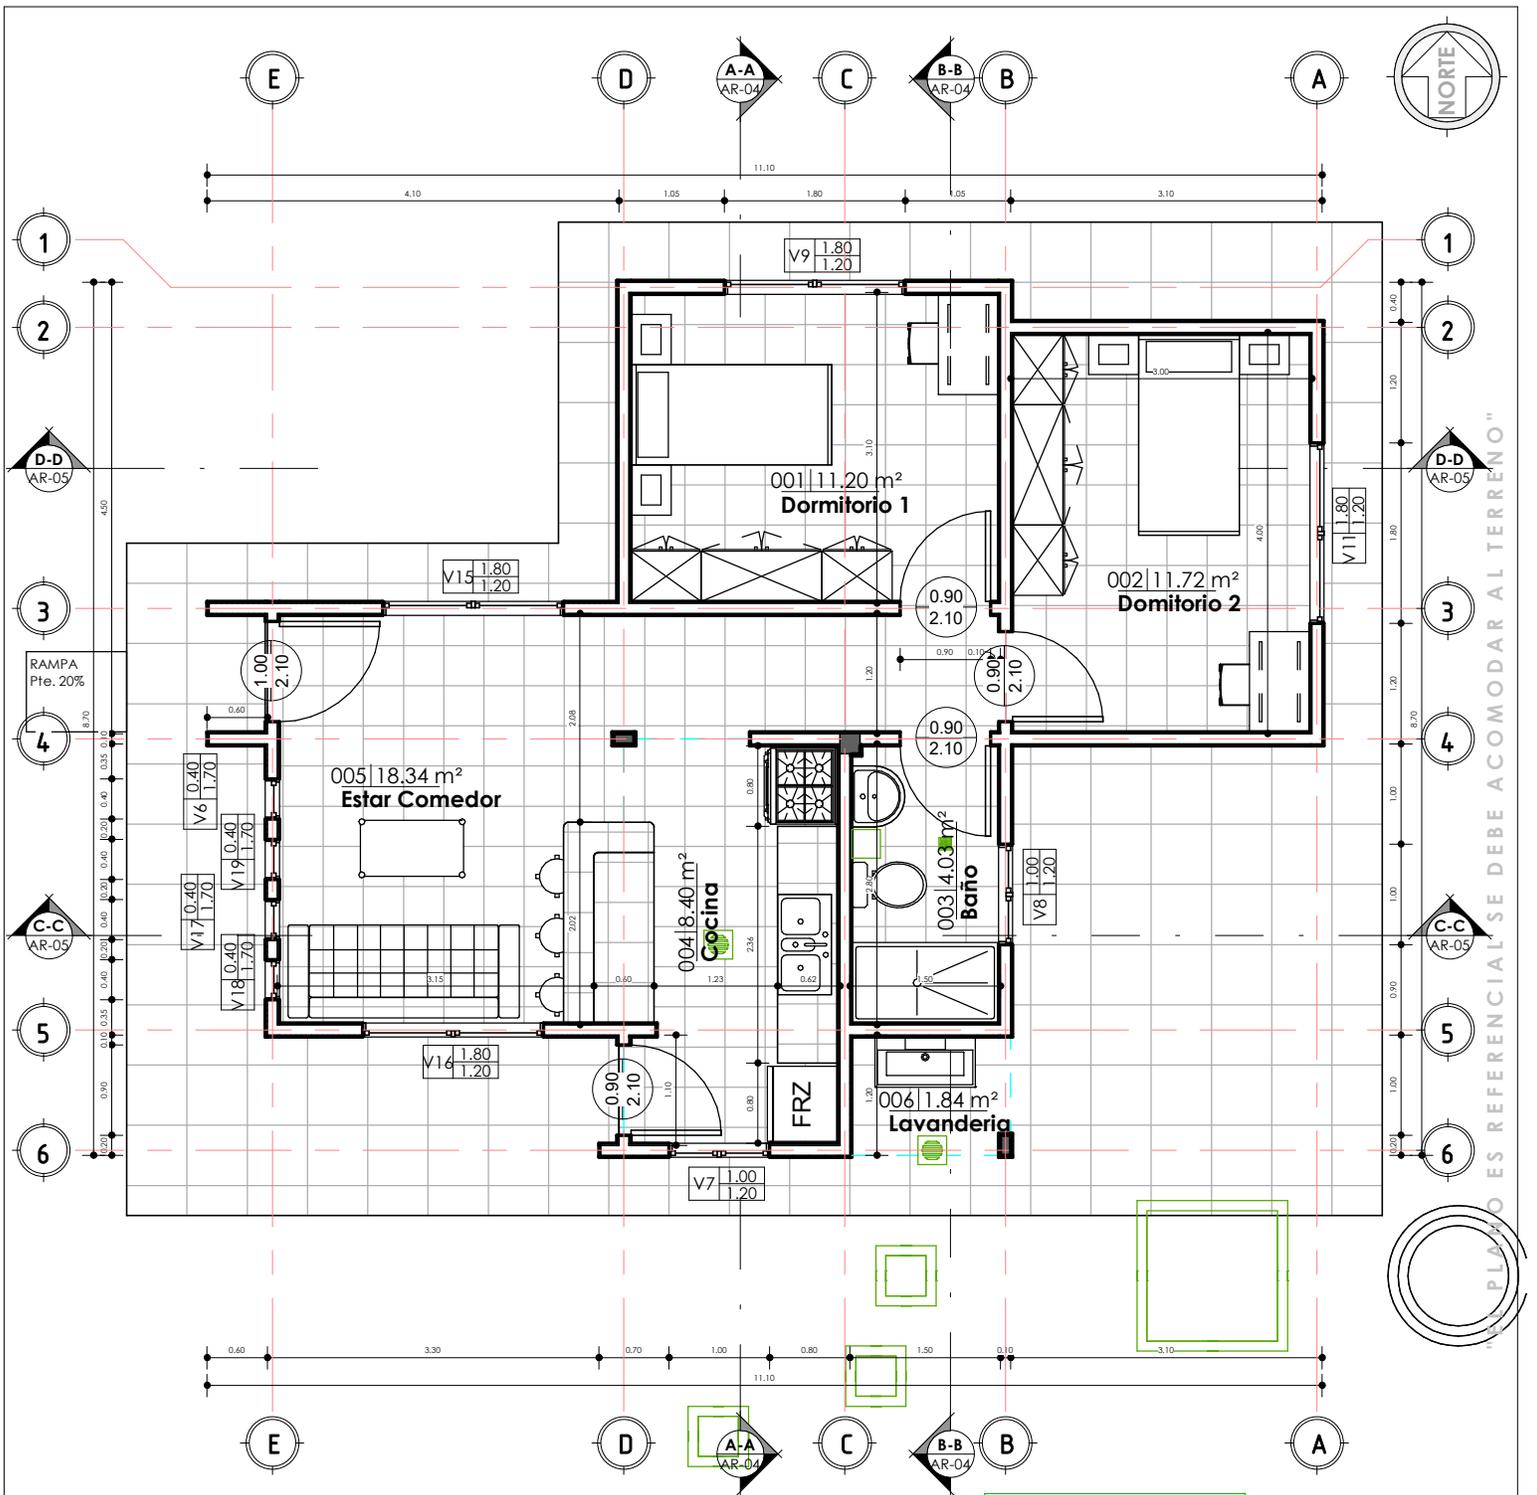

1 PLANTA BAJA  
AR-02 1: 75



JG Tabla de planificación de habitaciones

Nº	Nombre	Área
001	Dormitorio 1	11.2
002	Dormitorio 2	11.72
003	Baño	4.03
004	Cocina	8.4
005	Estar Comedor	18.34
006	Lavandería	1.84
PLANTA BAJA: 6		55.53

**PLANO DE PLANTA ACOTADA**  
1: 75 / PROPUESTA DE EMPLAZAMIENTO



<b>AEVIENDA</b> ZONAS / URBANIZACIONES: PUENTE VILLA ORIGINARIO, HUAYRAPATA, MOTONCORO, CHACARILLA, CHUCURA Y OTROS.	MUNICIPIO: <b>YANACACHI</b>	DISEÑO ARQUITECTONICO:	REVISADO Y APROBADO:	FECHA: <b>NOVIEMBRE 2024</b>
	PROVINCIA: <b>SUD YUNGAS</b>			DEPARTAMENTO: <b>LA PAZ</b>
				LAMINA: <b>AR-02</b>

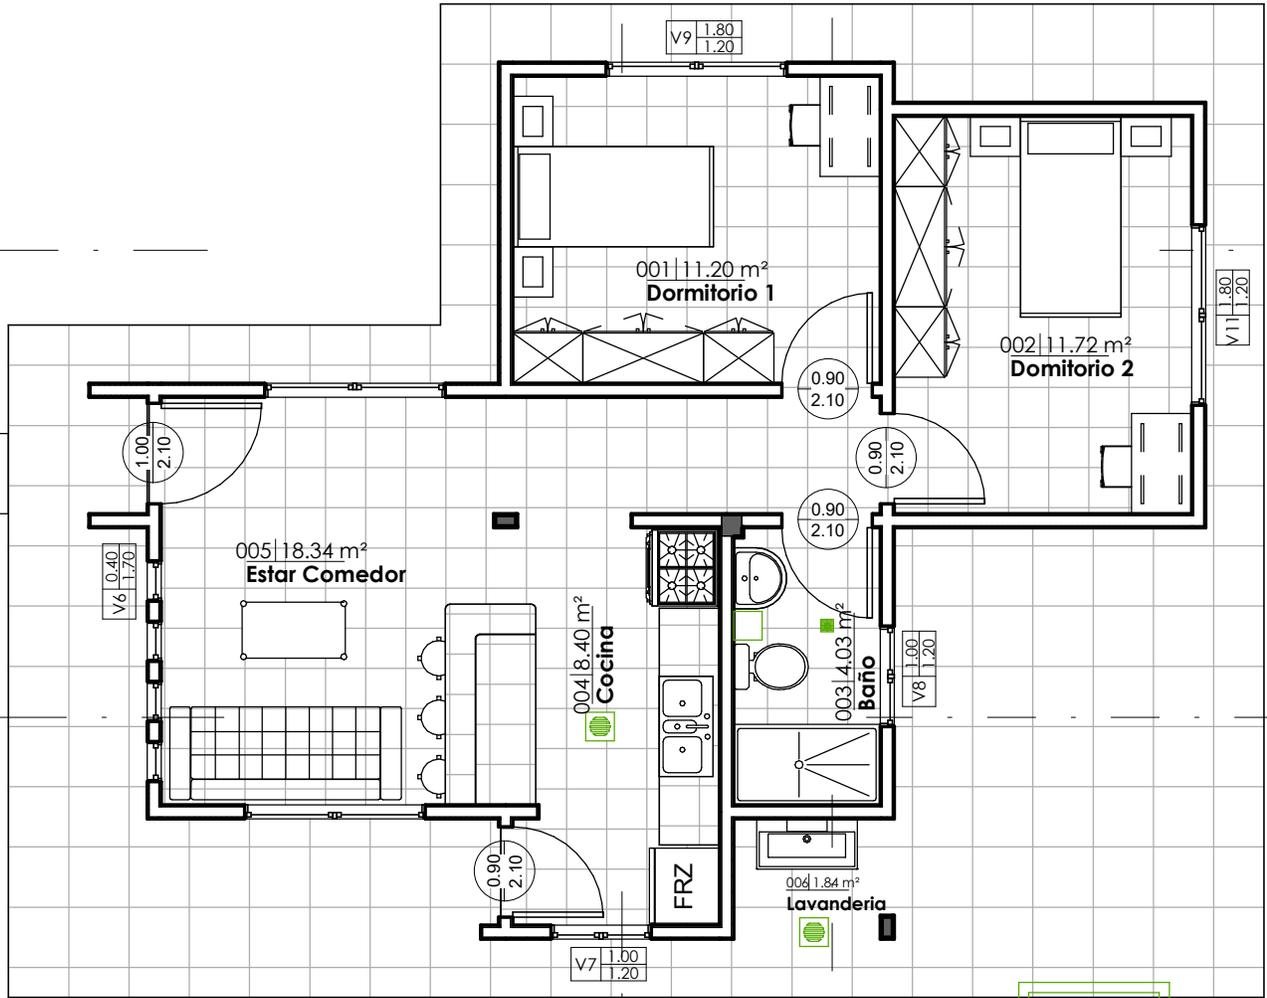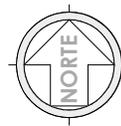

EL PLANO ES REFERENCIAL SE DEBE ACOMODAR AL TERRENO


1 **PLANTA BAJA AM**  
AR-03 1: 75

**JG\_Tabla de planificación de habitaciones**

N°	Nombre	Área
001	Dormitorio 1	11.2
002	Dormitorio 2	11.72
003	Baño	4.03
004	Cocina	8.4
005	Estar Comedor	18.34
006	Lavandería	1.84
PLANTA BAJA: 6		55.53


**PLANO AMOBLADO**

1: 75 / PROPUESTA DE EMPLAZAMIENTO

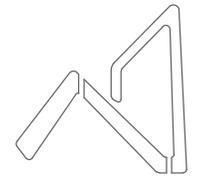


**AEVIVIENDA**  
AGENCIA ESTATAL DE VIVIENDA

<b>AEVIVIENDA</b>	<b>PROYECTO DE VIVIENDA CUALITATIVA EN EL MUNICIPIO DE YANACACHI -FASE(VI) 2024- LA PAZ</b>			FECHA: <b>NOVIEMBRE 2024</b>
	ZONAS / URBANIZACIONES: <small>PUENTE VILLA ORIGINARIO, HUAYRAPATA, MOTONCORO, CHACARILLA, CHUCURA Y OTROS.</small>	MUNICIPIO: <b>YANACACHI</b>	DISEÑO ARQUITECTONICO:	
PROVINCIA: <b>SUD YUNGAS</b>	DEPARTAMENTO: <b>LA PAZ</b>	REVISADO Y APROBADO:		LAMINA: <b>AR-03</b>

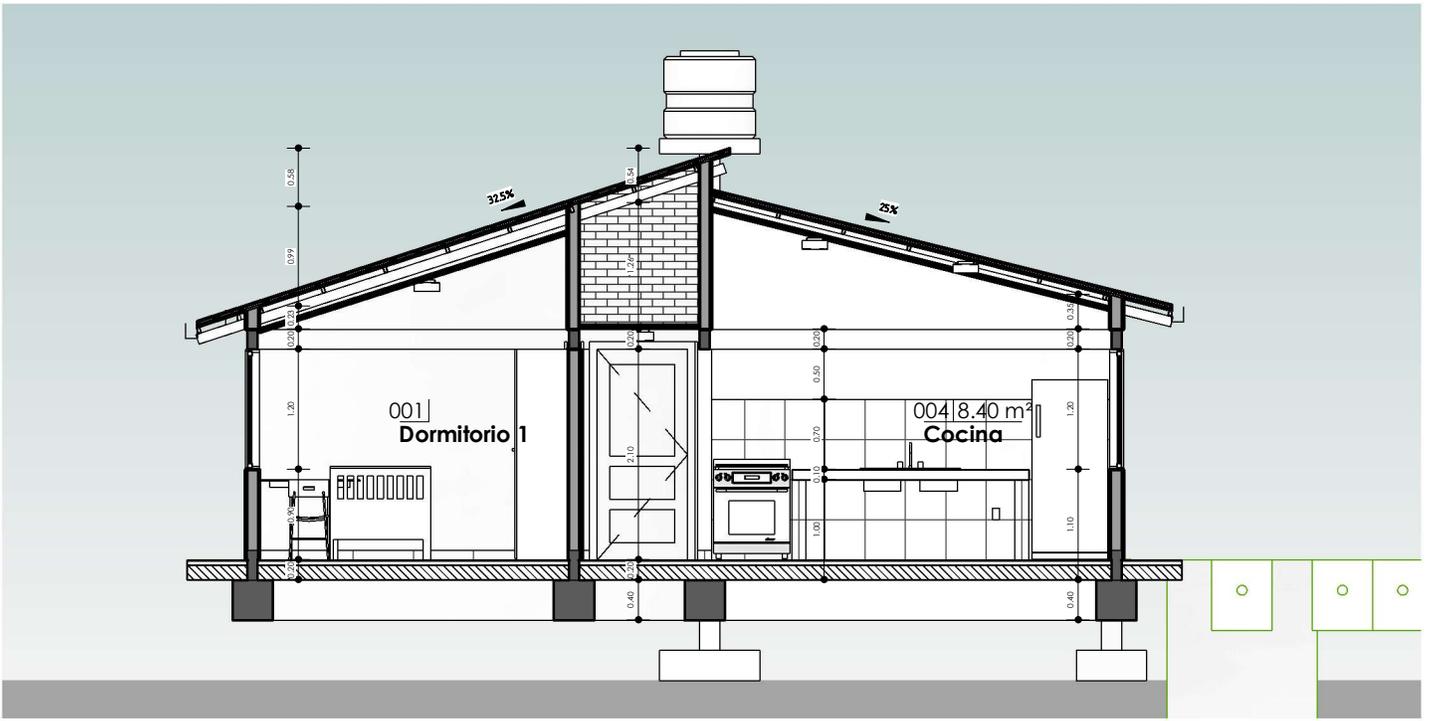

1 A-A  
AR-04 1:75

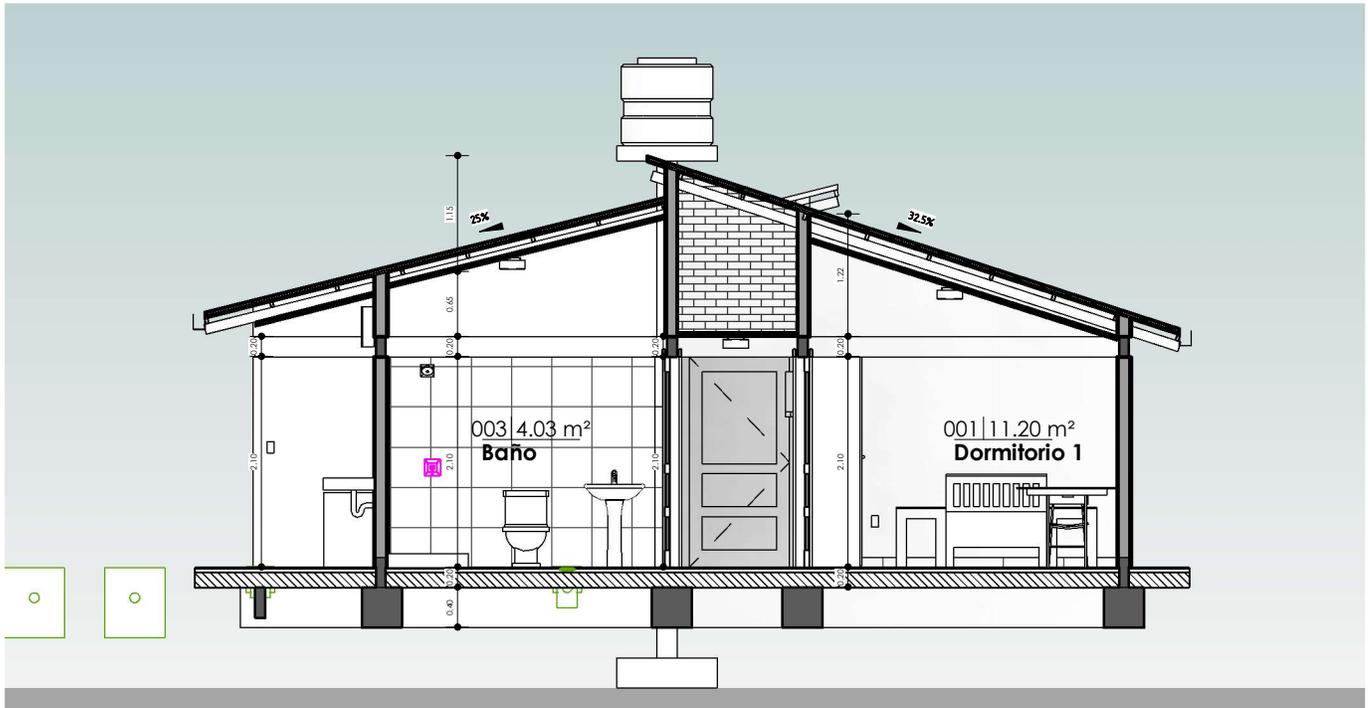

2 B-B  
AR-04 1:75

### PLANO DE SECCIONES A-A & B-B

1:75 / PROPUESTA DE EMPLAZAMIENTO

"EL PLANO ES REFERENCIAL SE DEBE ACOMODAR AL TERRENO"




**AEVIVIENDA**  
AGENCIA ESTATAL DE VIVIENDA

<b>AEVIVIENDA</b>	<b>PROYECTO DE VIVIENDA CUALITATIVA EN EL MUNICIPIO DE YANACACHI -FASE(VI) 2024- LA PAZ</b>			FECHA: <b>NOVIEMBRE 2024</b>
	ZONAS / URBANIZACIONES: <small>PUENTE VILLA ORIGINARIO, HUAYRAPATA, MOTONCORO, CHACARILLA, CHUCURA Y OTROS.</small>	MUNICIPIO: <b>YANACACHI</b>		SUPERFICIE: <b>55.53 m2</b>
PROVINCIA: <b>SUD YUNGAS</b>	DEPARTAMENTO: <b>LA PAZ</b>			LAMINA: <b>AR-04</b>
		DISEÑO ARQUITECTONICO:	REVISADO Y APROBADO:	



1 C-C  
AR-05 1 : 75

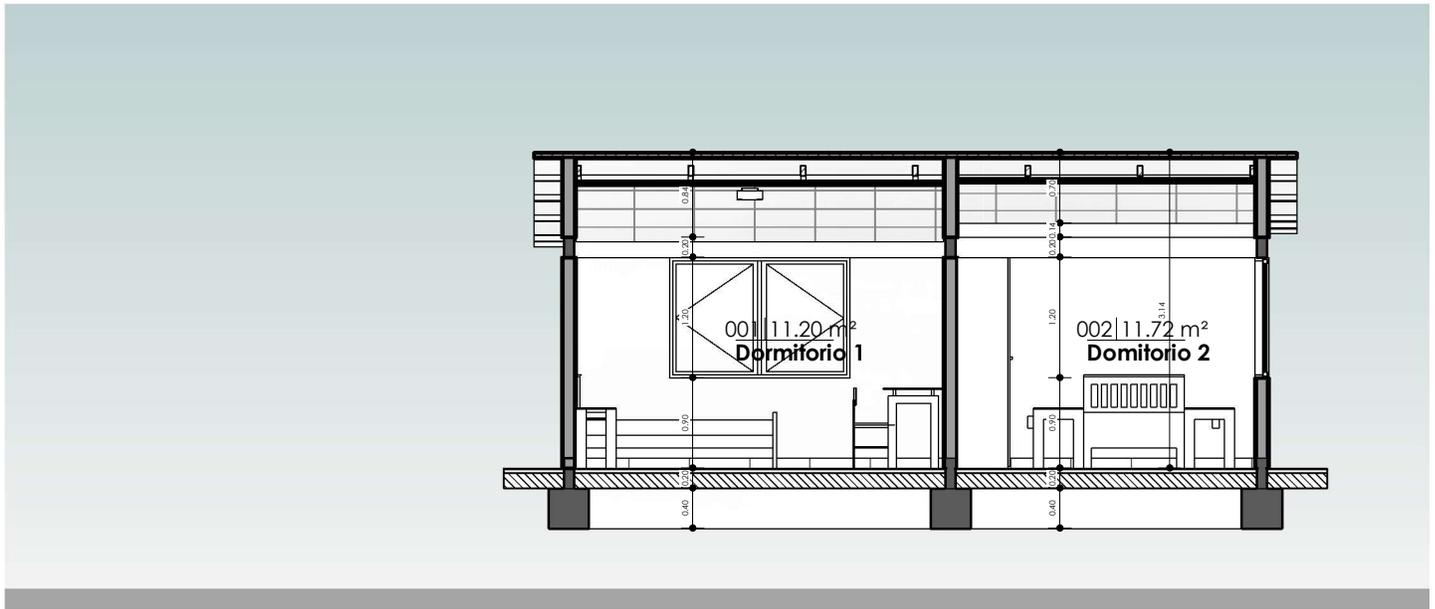


2 D-D  
AR-05 1 : 75

"EL PLANO ES REFERENCIAL SE DEBE ACOMODAR AL TERRENO"

## PLANO DE SECCIONES C-C & D-D

1 : 75 / PROPUESTA DE EMPLAZAMIENTO

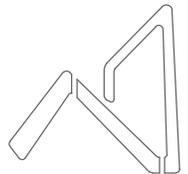

**AEVIENDA**  
AGENCIA ESTATAL DE VIVIENDA

<b>AEVIENDA</b>	<b>PROYECTO DE VIVIENDA CUALITATIVA EN EL MUNICIPIO DE YANACACHI -FASE(VI) 2024- LA PAZ</b>			FECHA:
	ZONAS / URBANIZACIONES:	MUNICIPIO:		NOVIEMBRE 2024
	PUENTE VILLA ORIGINARIO, HUAYRAPATA, MOTONCORO, CHACARILLA, CHUCURA Y OTROS.	YANACACHI		SUPERFICIE:
	PROVINCIA:	DEPARTAMENTO:		55.53 m2
SUD YUNGAS	LA PAZ			LAMINA:
				<b>AR-05</b>
		DISEÑO ARQUITECTONICO:	REVISADO Y APROBADO:	



1 Este  
AR-06 1:75




2 Norte  
AR-06 1:75

"EL PLANO ES REFERENCIAL SE DEBE ACOMODAR AL TERRENO"


## PLANO DE ALZADOS

1:75 / PROPUESTA DE EMPLAZAMIENTO

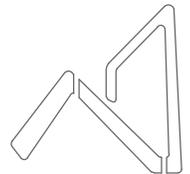

**AEVIENDA**  
AGENCIA ESTATAL DE VIVIENDA

<b>AEVIENDA</b>	<b>PROYECTO DE VIVIENDA CUALITATIVA EN EL MUNICIPIO DE YANACACHI -FASE(VI) 2024- LA PAZ</b>			FECHA: <b>NOVIEMBRE 2024</b>
	ZONAS / URBANIZACIONES: <small>PUEBLO VILLA ORIGINARIO, HUAYRAPATA, MOTONCORO, CHACARILLA, CHUCURA Y OTROS.</small>	MUNICIPIO: <b>YANACACHI</b>		SUPERFICIE: <b>55.53 m2</b>
PROVINCIA: <b>SUD YUNGAS</b>	DEPARTAMENTO: <b>LA PAZ</b>	DISEÑO ARQUITECTONICO:	REVISADO Y APROBADO:	LAMINA: <b>AR-06</b>

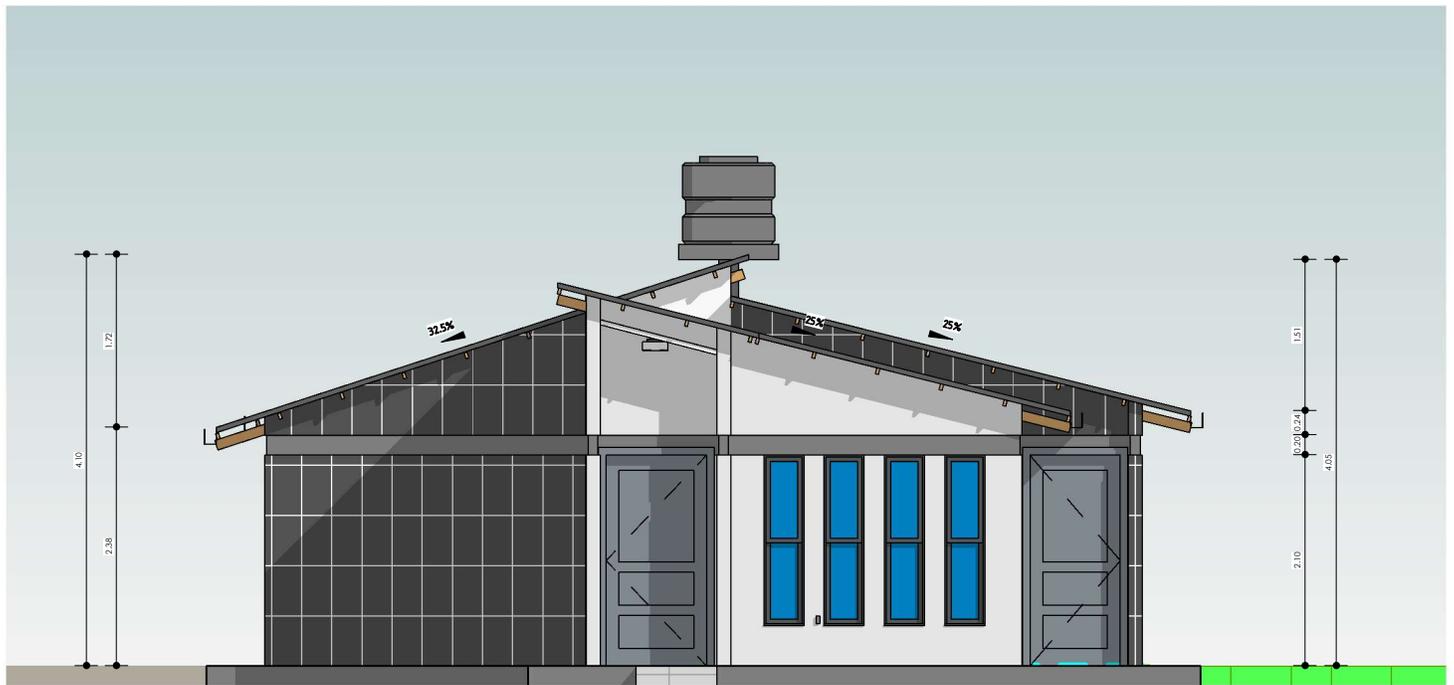

1 **Oeste**  
AR-07 1 : 75




2 **Sur**  
AR-07 1 : 75

"EL PLANO ES REFERENCIAL SE DEBE ACOMODAR AL TERRENO"


## PLANO DE ALZADOS

1 : 75 / PROPUESTA DE EMPLAZAMIENTO

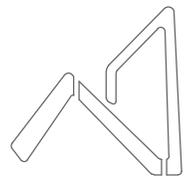


**AEVIENDA**  
AGENCIA ESTATAL DE VIVIENDA

<b>AEVIENDA</b>	<b>PROYECTO DE VIVIENDA CUALITATIVA EN EL MUNICIPIO DE YANACACHI -FASE(VI) 2024- LA PAZ</b>			FECHA: <b>NOVIEMBRE 2024</b>
	ZONAS / URBANIZACIONES: <small>PUENTE VILLA ORIGINARIO, HUAYRAPATA, MOTONCORO, CHACARILLA, CHUCURA Y OTROS.</small>	MUNICIPIO: <b>YANACACHI</b>		SUPERFICIE: <b>55.53 m2</b>
PROVINCIA: <b>SUD YUNGAS</b>	DEPARTAMENTO: <b>LA PAZ</b>	DISEÑO ARQUITECTONICO:	REVISADO Y APROBADO:	LAMINA: <b>AR-07</b>

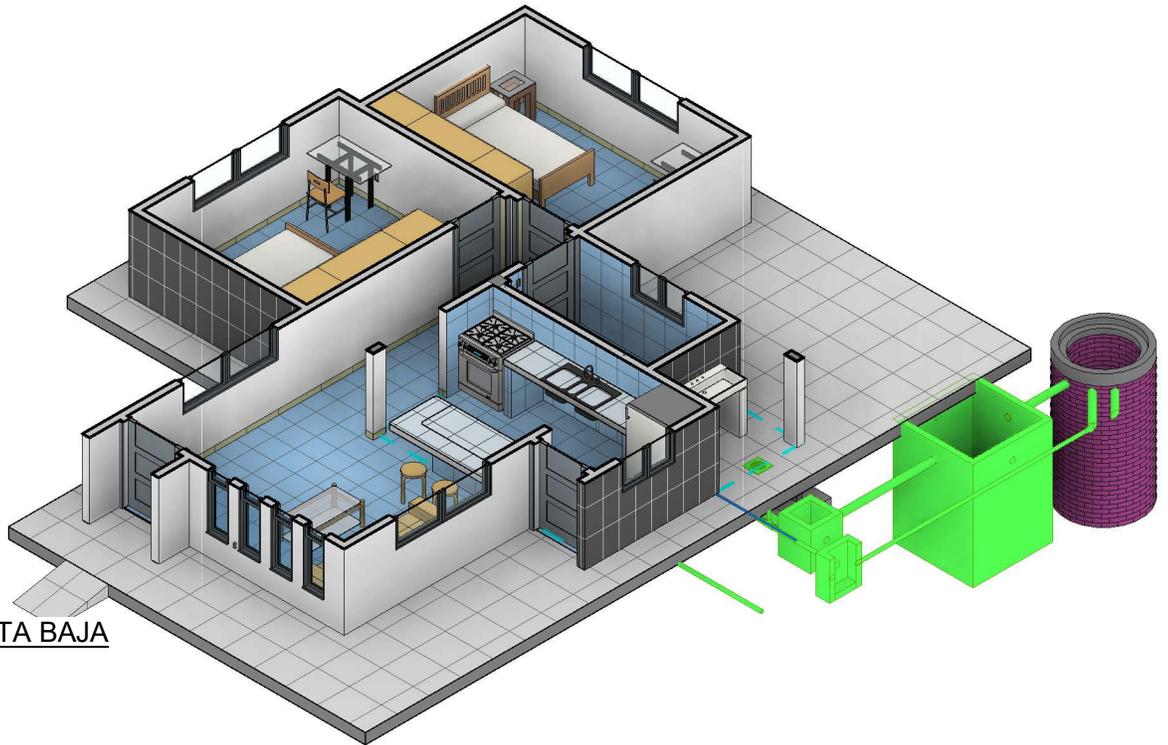


2 **MODELO PLANTA BAJA**  
AR-08

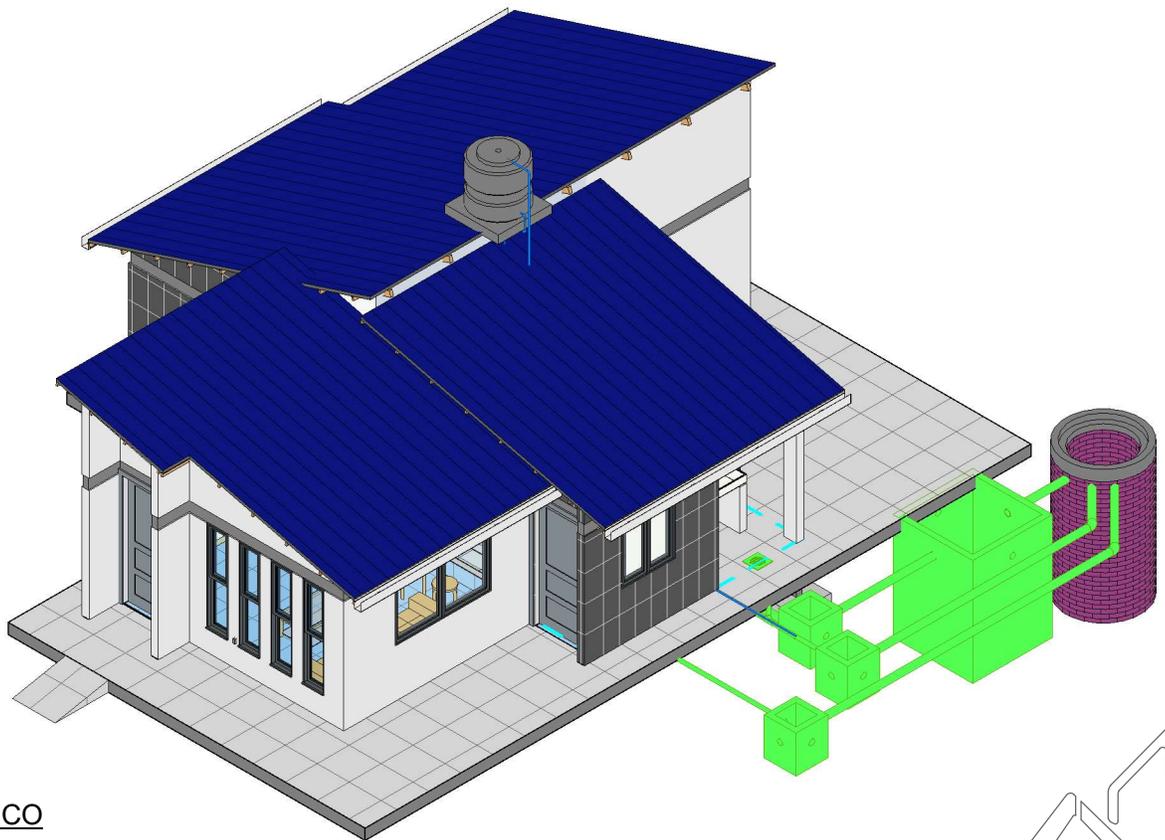

1 **MODELO ARQUITECTONICO**  
AR-08

"EL PLANO ES REFERENCIAL SE DEBE ACOMODAR AL TERRENO"

**MODELOS ARQUITECTONICOS**  
/ PROPUESTA DE EMPLAZAMIENTO

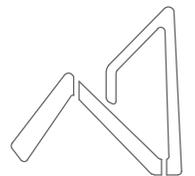

**AEVIVIENDA**  
AGENCIA ESTATAL DE VIVIENDA

<b>AEVIVIENDA</b>	<b>PROYECTO DE VIVIENDA CUALITATIVA EN EL MUNICIPIO DE YANACACHI -FASE(VI) 2024- LA PAZ</b>			FECHA: <b>NOVIEMBRE 2024</b>
	ZONAS / URBANIZACIONES: <small>PUENTE VILLA ORIGINARIO, HUAYRAPATA, MOTONCORO, CHACARILLA, CHUCURA Y OTROS.</small>	MUNICIPIO: <b>YANACACHI</b>		SUPERFICIE: <b>55.53 m2</b>
PROVINCIA: <b>SUD YUNGAS</b>	DEPARTAMENTO: <b>LA PAZ</b>	DISEÑO ARQUITECTONICO:	REVISADO Y APROBADO:	LAMINA: <b>AR-08</b>



1 **PERSPECTIVA POSTERIOR**  
AR-09




2 **PERSPECTIVA LATERAL IZQUIERDO**  
AR-09

"EL PLANO ES REFERENCIAL SE DEBE ACOMODAR AL TERRENO"



## PLANO DE PERSPECTIVAS

/ PROPUESTA DE EMPLAZAMIENTO

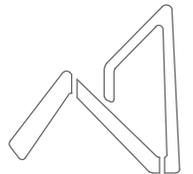

**AEVIENDA**  
AGENCIA ESTATAL DE VIVIENDA

<b>AEVIENDA</b>	<b>PROYECTO DE VIVIENDA CUALITATIVA EN EL MUNICIPIO DE YANACACHI -FASE(VI) 2024- LA PAZ</b>			FECHA: <b>NOVIEMBRE 2024</b>
	ZONAS / URBANIZACIONES: <small>PUENTE VILLA ORIGINARIO, HUAYRAPATA, MOTONCORO, CHACARILLA, CHUCURA Y OTROS.</small>	MUNICIPIO: <b>YANACACHI</b>		SUPERFICIE: <b>55.53 m2</b>
	PROVINCIA: <b>SUD YUNGAS</b>	DEPARTAMENTO: <b>LA PAZ</b>	DISEÑO ARQUITECTONICO:	LAMINA: <b>AR-09</b>
			REVISADO Y APROBADO:	

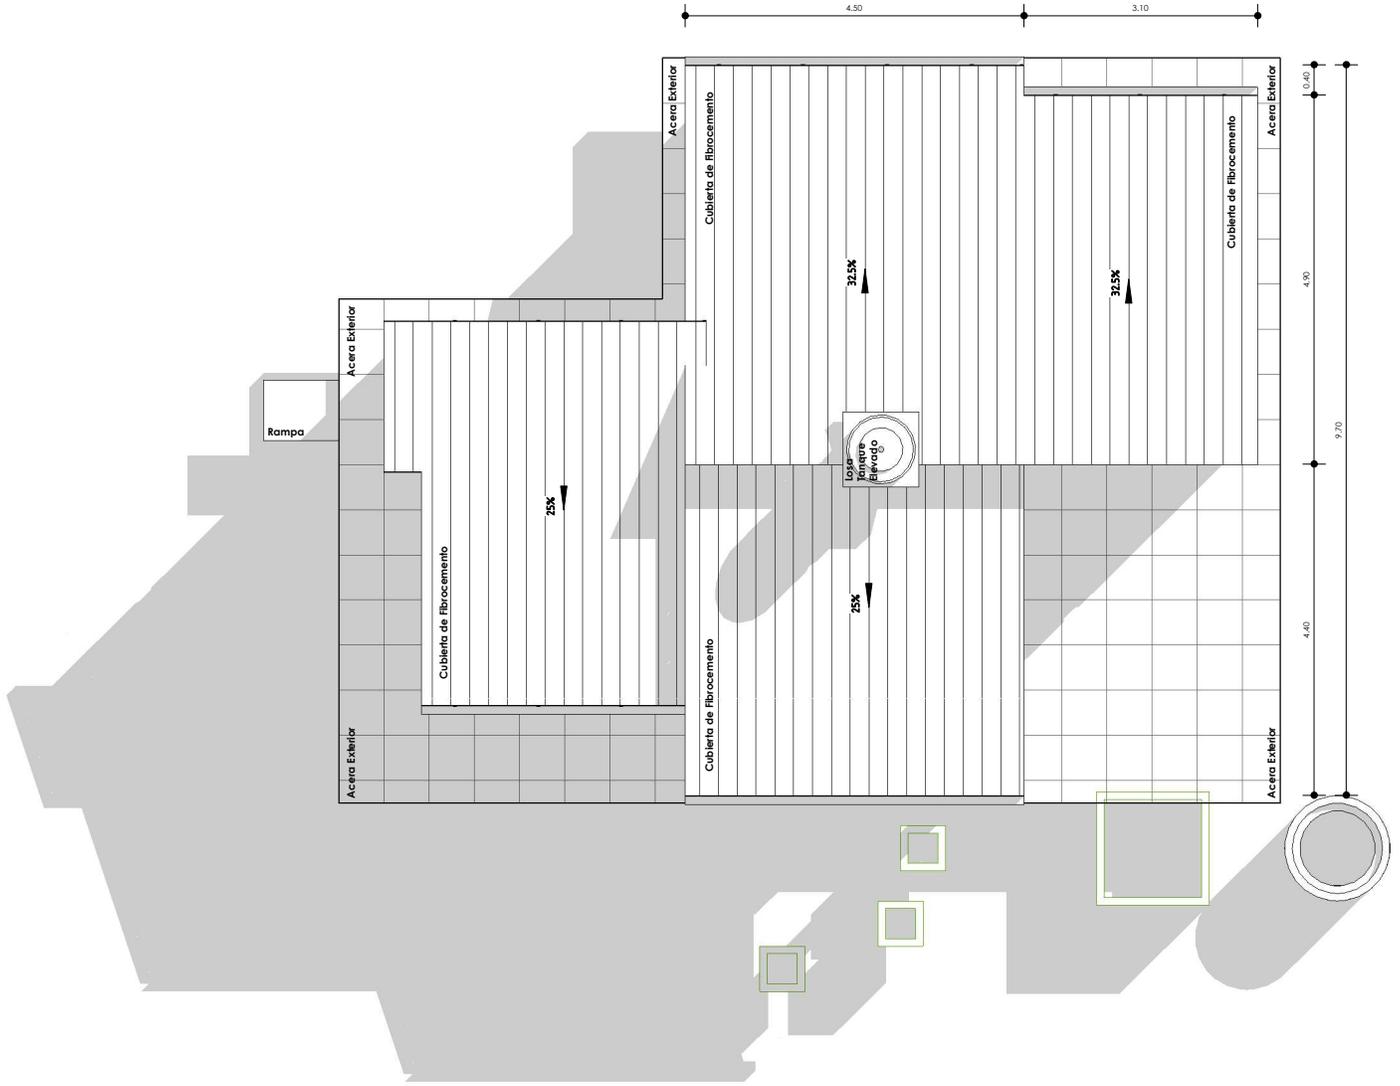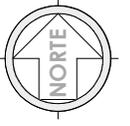


"EL PLANO ES REFERENCIAL SE DEBE ACOMODAR AL TERRENO"

1 Nivel Cubierta  
AR-10 1 : 100

**PLANO DE CUBIERTAS**


1 : 100 / PROPUESTA DE EMPLAZAMIENTO

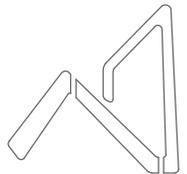

**AEVIVIENDA**  
AGENCIA ESTATAL DE VIVIENDA

<b>AEVIVIENDA</b>	<b>PROYECTO DE VIVIENDA CUALITATIVA EN EL MUNICIPIO DE YANACACHI -FASE(VI) 2024- LA PAZ</b>			FECHA: <b>NOVIEMBRE 2024</b>
	ZONAS / URBANIZACIONES: <small>PUENTE VILLA ORIGINARIO, HUAYRAPATA, MOTONCORO, CHACARILLA, CHUCURA Y OTROS.</small>	MUNICIPIO: <b>YANACACHI</b>		SUPERFICIE: <b>55.53 m2</b>
PROVINCIA: <b>SUD YUNGAS</b>	DEPARTAMENTO: <b>LA PAZ</b>	DISEÑO ARQUITECTONICO:	REVISADO Y APROBADO:	LAMINA: <b>AR-10</b>

"EL PLANO ES REFERENCIAL SE DEBE ACOMODAR AL TERRENO"

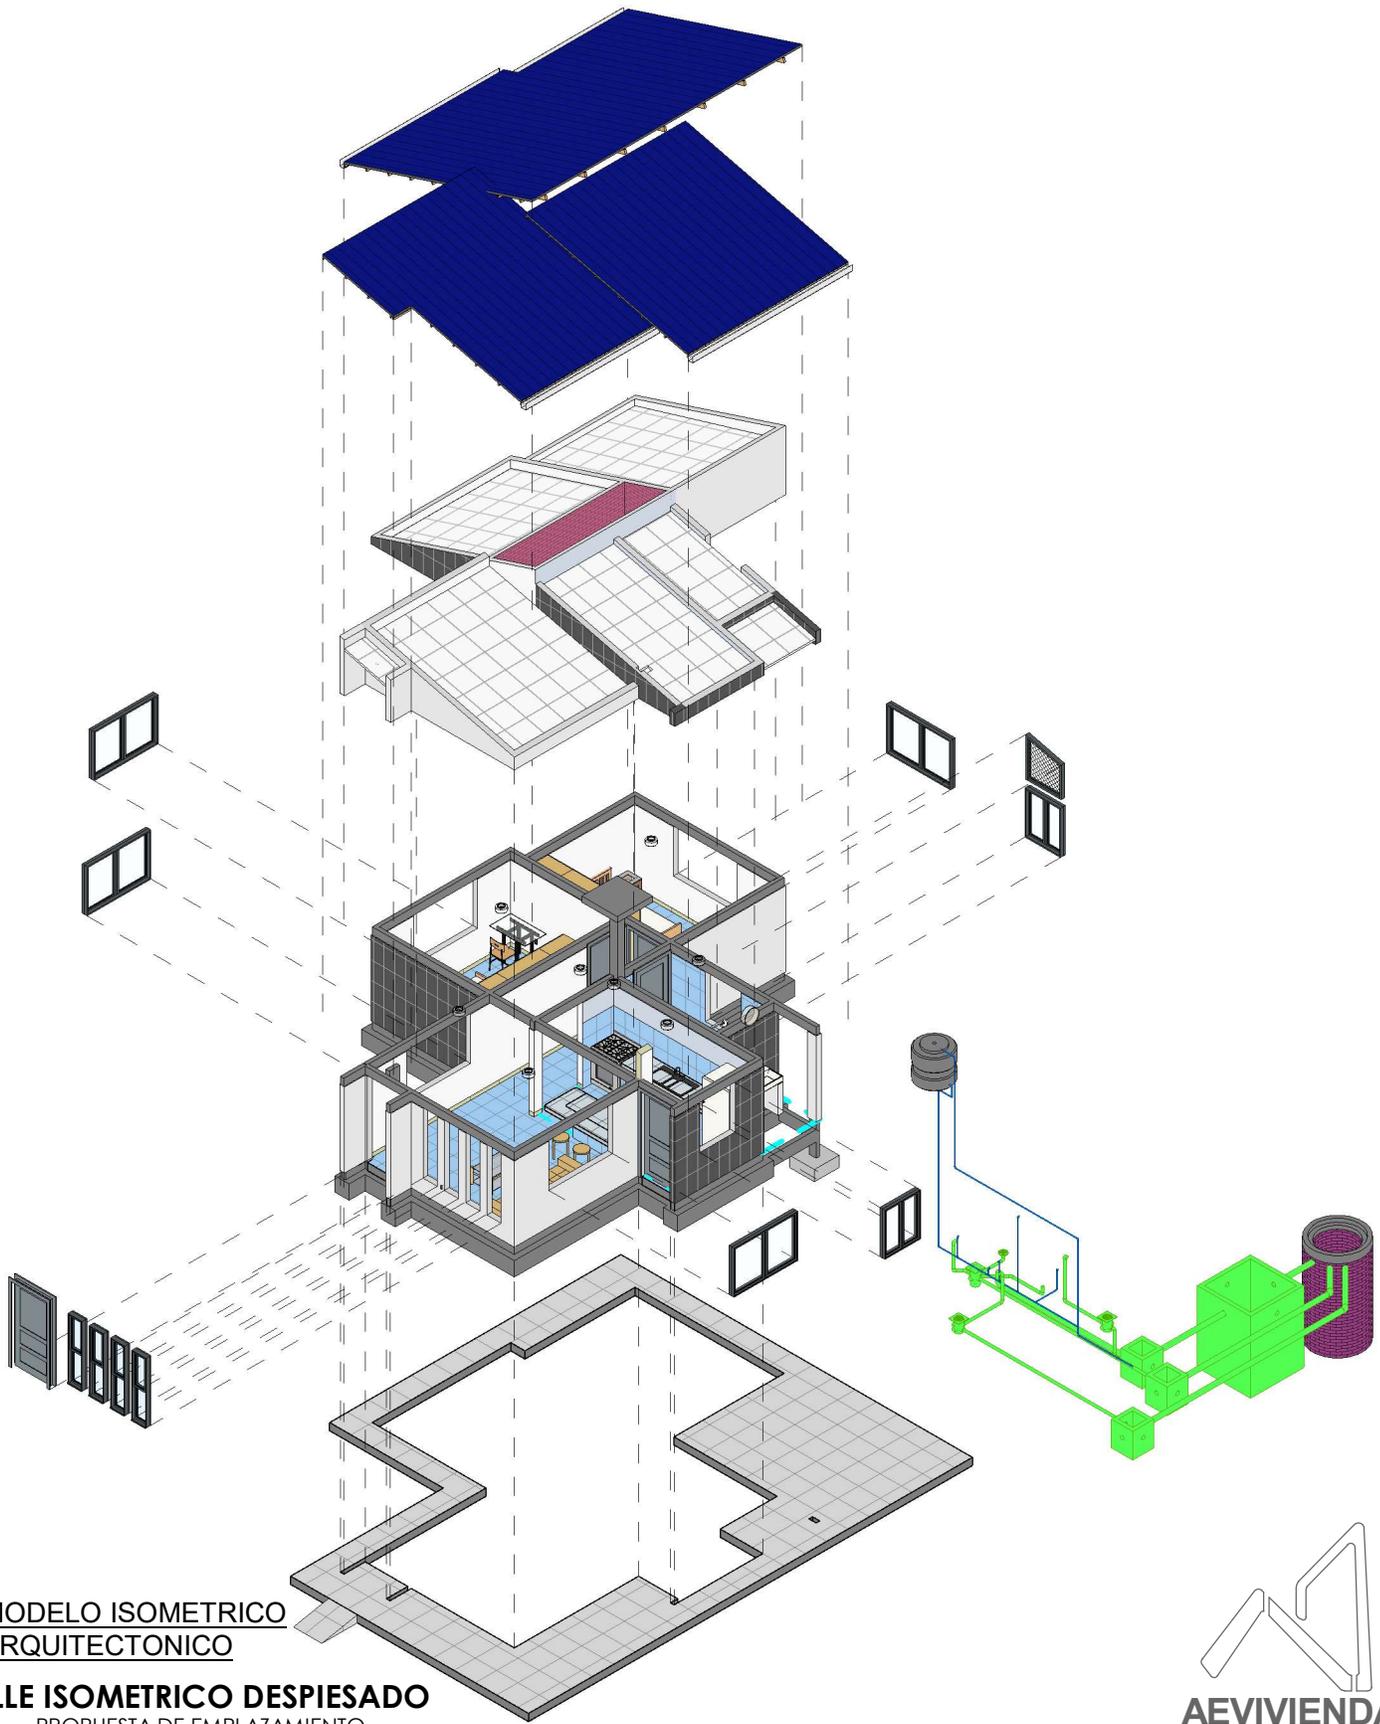


1  
AR-11

**MODELO ISOMETRICO  
ARQUITECTONICO**

**DETALLE ISOMETRICO DESPIESADO**  
/ PROPUESTA DE EMPLAZAMIENTO



<b>AEVIVIENDA</b>	<b>PROYECTO DE VIVIENDA CUALITATIVA EN EL MUNICIPIO DE YANACACHI -FASE(VI) 2024- LA PAZ</b>			<b>FECHA:</b> NOVIEMBRE 2024
	ZONAS / URBANIZACIONES: <small>PUENTE VILLA ORIGINARIO, HUAYRAPATA, MOTONCORO, CHACARILLA, CHUCURA Y OTROS.</small>	MUNICIPIO: YANACACHI		<b>SUPERFICIE:</b> 55.53 m2
PROVINCIA: SUD YUNGAS	DEPARTAMENTO: <b>LA PAZ</b>	<b>DISEÑO ARQUITECTONICO:</b>	<b>REVISADO Y APROBADO:</b>	<b>LAMINA:</b> <b>AR-11</b>

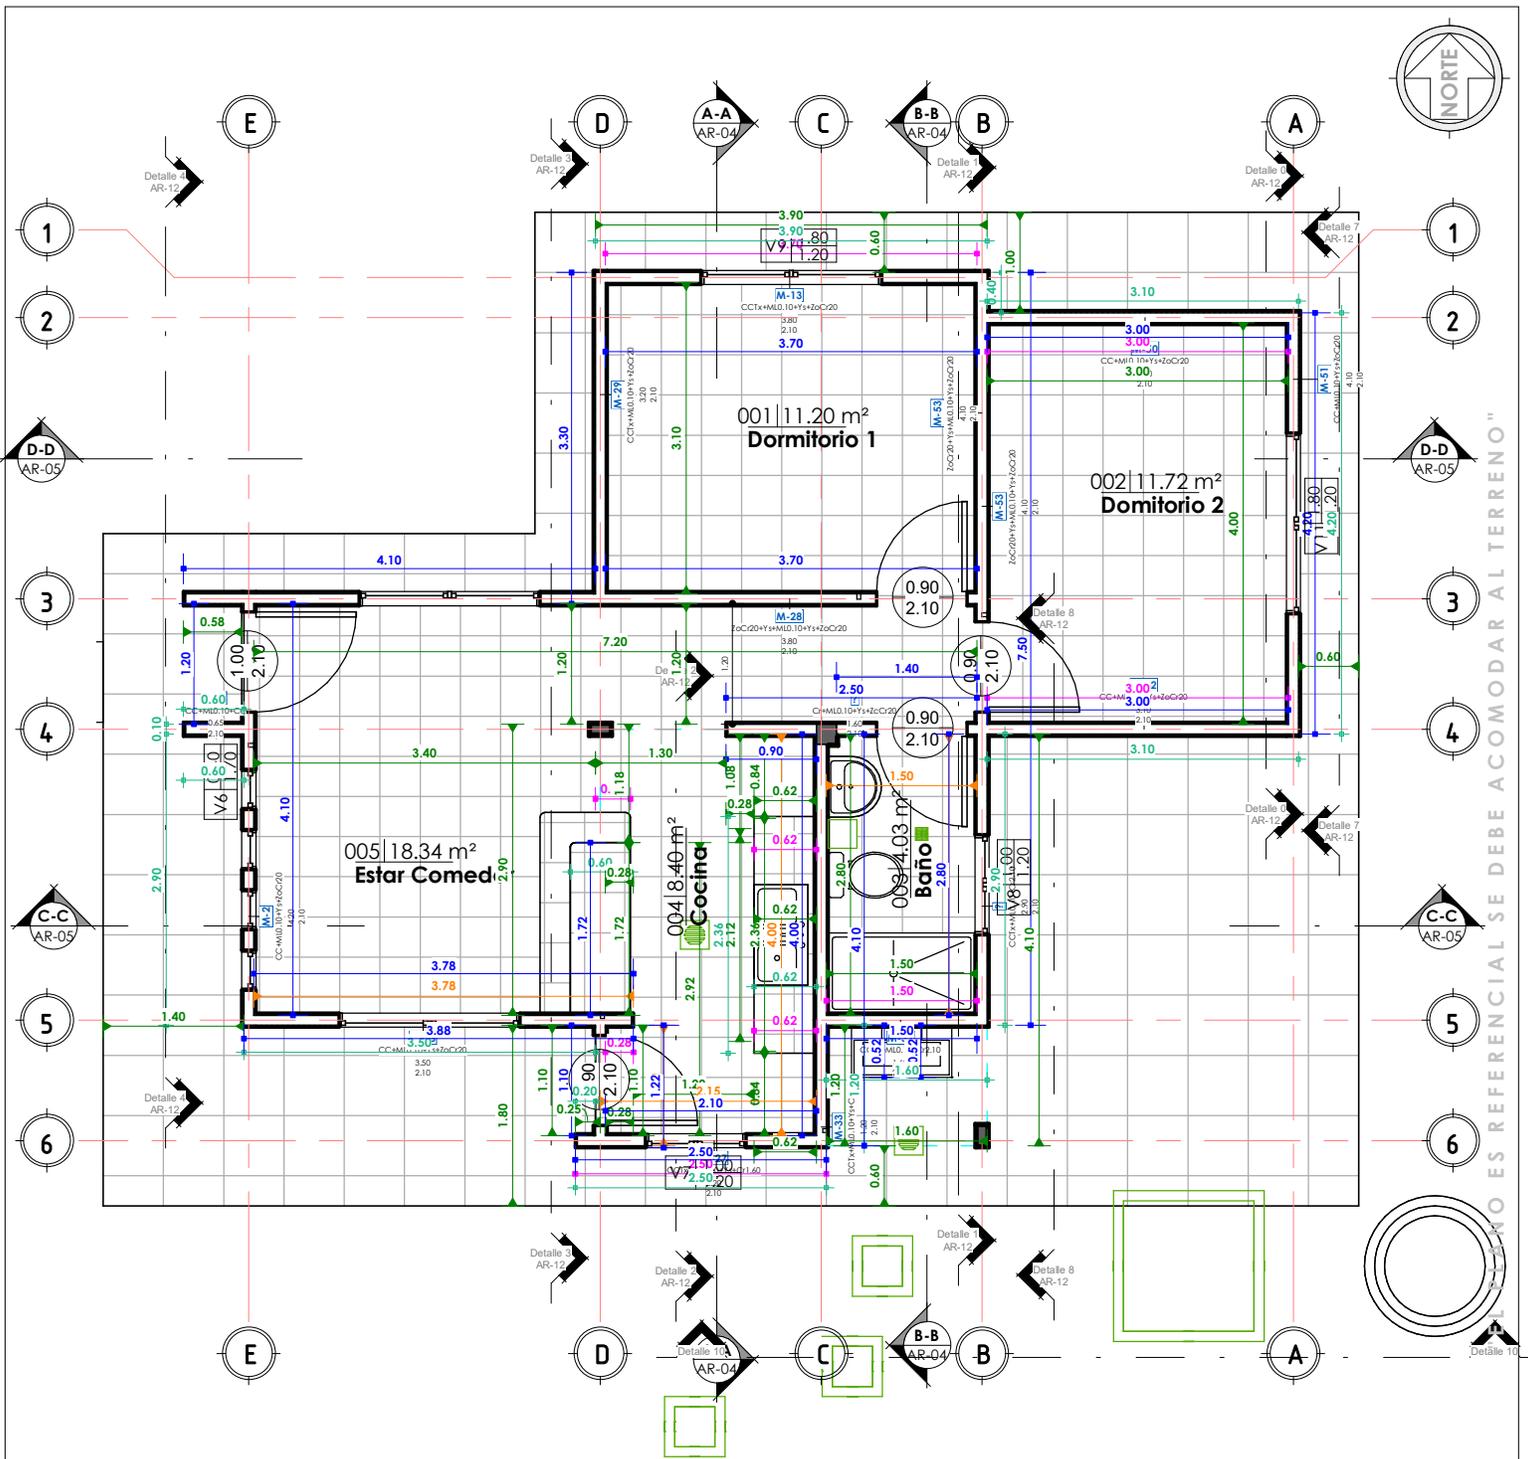

1 PLANTA BAJA-Com.Met.  
AR-12 1 : 75

### COMPUTOS METRICOS - MUROS Y PISOS

1 : 75 / PROPUESTA DE EMPLAZAMIENTO


<b>AEVIVIENDA</b>	<b>PROYECTO DE VIVIENDA CUALITATIVA EN EL MUNICIPIO DE YANACACHI -FASE(VI) 2024- LA PAZ</b>			<b>AEVIVIENDA</b> AGENCIA ESTATAL DE VIVIENDA	
	ZONAS / URBANIZACIONES: <small>PUNTE VILLA ORIGINARIO, HUAYRAPATA, MOTONCORO, CHACARILLA, CHUCURA Y OTROS.</small>	MUNICIPIO: <b>YANACACHI</b>			FECHA: <b>NOVIEMBRE 2024</b>
	PROVINCIA: <b>SUD YUNGAS</b>	DEPARTAMENTO: <b>LA PAZ</b>			SUPERFICIE: <b>55.53 m2</b>
					LAMINA: <b>AR-12</b>

DISEÑO ARQUITECTONICO:

REVISADO Y APROBADO:

EL PLANO ES REFERENCIAL SE DEBE ACOMODAR AL TERRENO



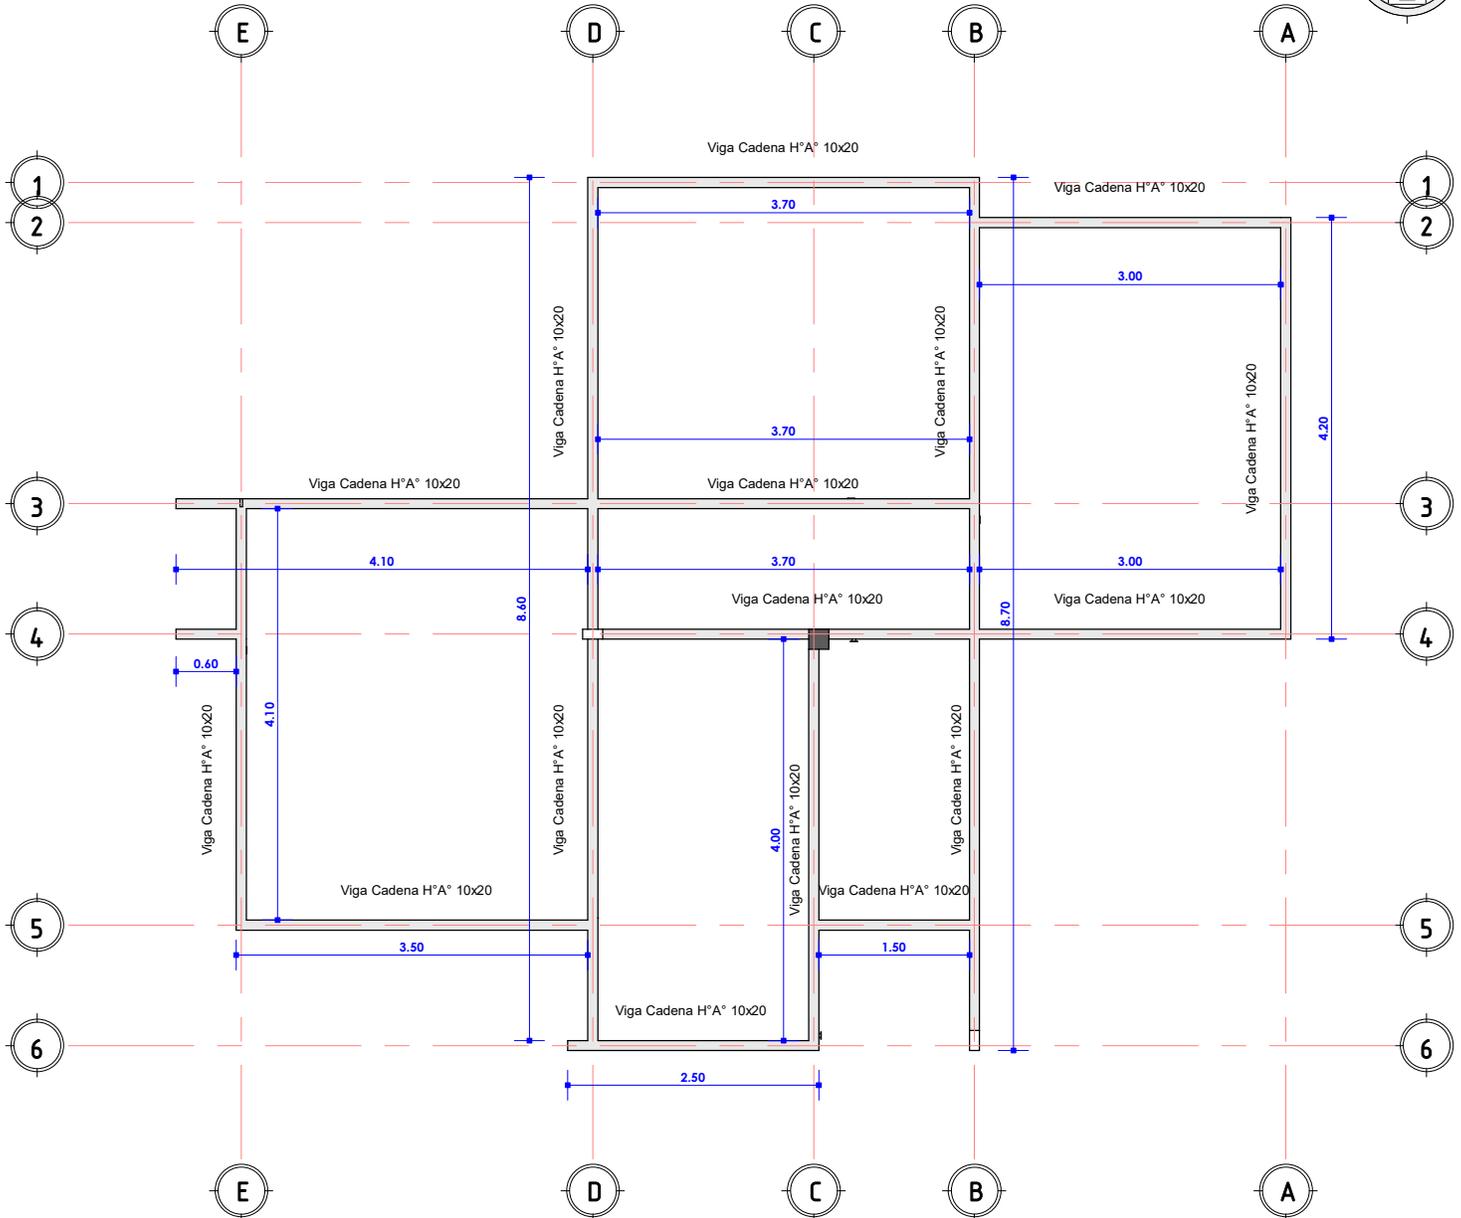


"EL PLANO ES REFERENCIAL SE DEBE ACOMODAR AL TERRENO"

1 PRIMERA LOSA  
AR-14 1 : 75

**PLANO ESTRUCTURAL DE VIGA CADENA**



1 : 75 / PROPUESTA DE EMPLAZAMIENTO

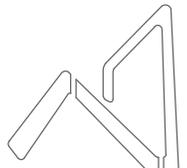

**AEVIENDA**  
AGENCIA ESTATAL DE VIVIENDA

<b>AEVIENDA</b>	<b>PROYECTO DE VIVIENDA CUALITATIVA EN EL MUNICIPIO DE YANACACHI -FASE(VI) 2024- LA PAZ</b>			FECHA: <b>NOVIEMBRE 2024</b>
	ZONAS / URBANIZACIONES: <small>PUENTE VILLA ORIGINARIO, HUAYRAPATA, MOTONCORO, CHACARILLA, CHUCURA Y OTROS.</small>	MUNICIPIO: <b>YANACACHI</b>		SUPERFICIE: <b>55.53 m2</b>
	PROVINCIA: <b>SUD YUNGAS</b>	DEPARTAMENTO: <b>LA PAZ</b>	DISEÑO ARQUITECTONICO:	REVISADO Y APROBADO:


**AR-14**

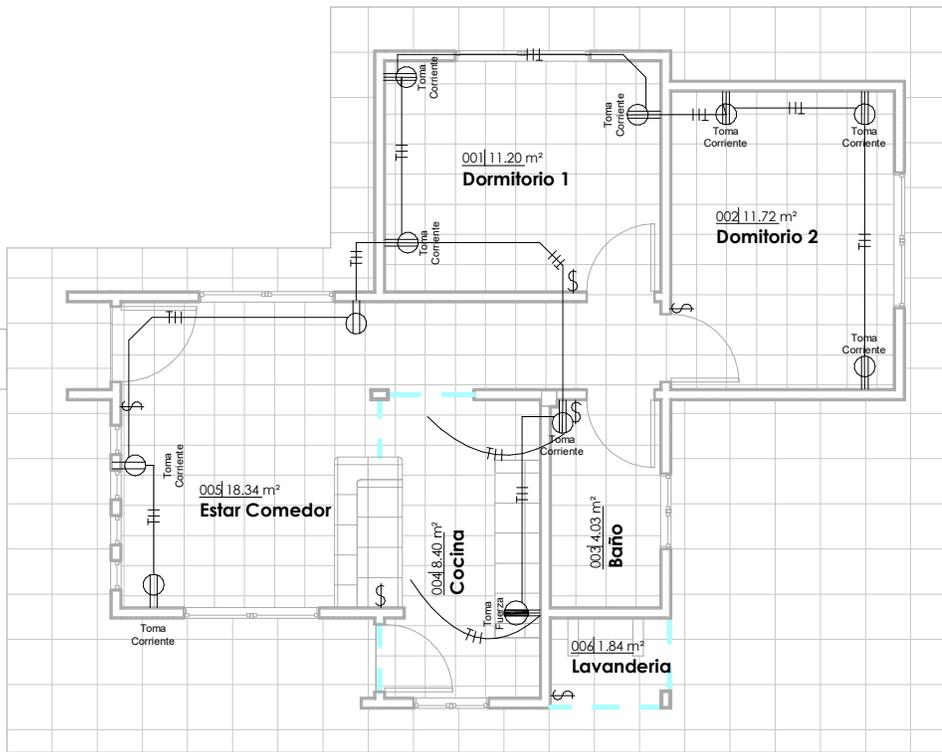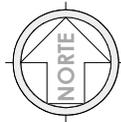


**JG\_Tabla de planificación de aparatos eléctricos**

Familia	Tipo	Recuento
M_Toma de alto voltaje	Toma Fuerza	1
M_Toma doble	Toma Corriente	10
Total general:		11

**DIAGRAMA UNIFILAR**

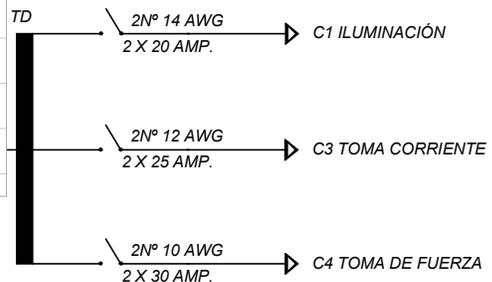

**1 PLANTA.BAJA--ELECTRICO**  
AR-15 1 : 100

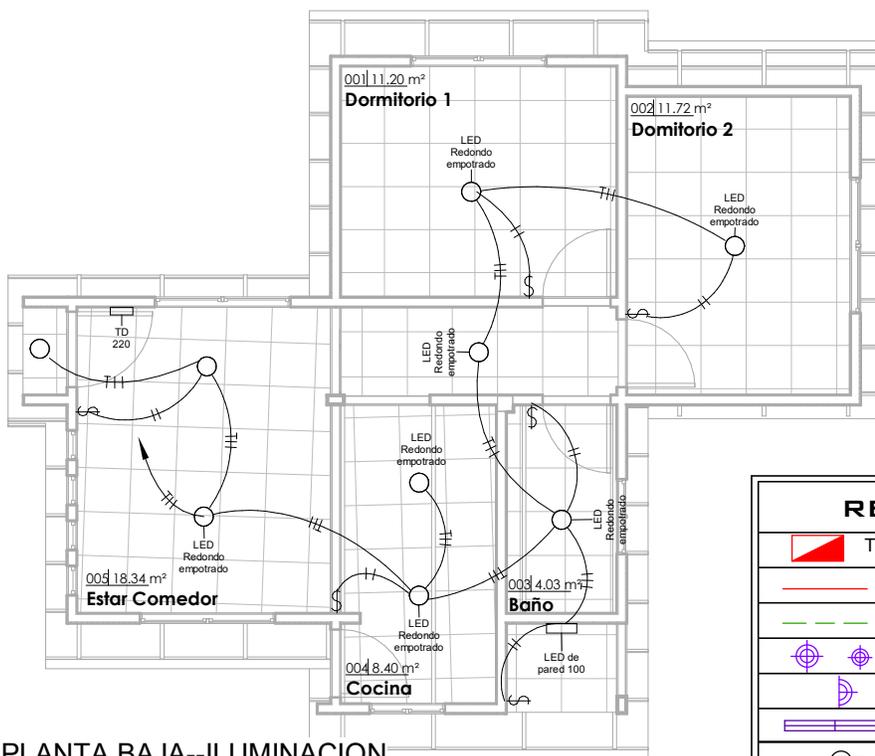

**JG\_Tabla de planificación de luminarias**


Tipo	Vataje	Recuento
LED de pared 100	100 W	1
LED Redondo empotrado	100 W	9
Total general:		10

**2 PLANTA.BAJA--ILUMINACION**  
AR-15 1 : 100

**PLANO LUMINOTECNICO**  
1 : 100 / PROPUESTA DE EMPLAZAMIENTO

**REFERENCIAS**



	TD	TABLERO DE DISTRIBUCIÓN
		CIRCUITO DE ILUMINACION
		CIRCUITO DE TOMA CORRIENTES
		PUNTO DE ILUMINACION
		PUNTO DE ILUMINACION EN PARED
		PUNTO DE ILUMINACION ERECTANGULAR
		TOMA CORRIENTE DOBLE
		INTERRUPTOR SIMPLE
		TOMA DE FUERZA

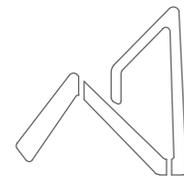

**AEVIENDA**  
AGENCIA ESTATAL DE VIVIENDA

<b>AEVIENDA</b>	<b>PROYECTO DE VIVIENDA CUALITATIVA EN EL MUNICIPIO DE YANACACHI -FASE(VI) 2024- LA PAZ</b>			FECHA: <b>NOVIEMBRE 2024</b>
	ZONAS / URBANIZACIONES: <small>PUENTE VILLA ORIGINARIO, HUAYRAPATA, MOTONCORO, CHACARILLA, CHUCURA Y OTROS.</small>	MUNICIPIO: <b>YANACACHI</b>		SUPERFICIE: <b>55.53 m2</b>
	PROVINCIA: <b>SUD YUNGAS</b>	DEPARTAMENTO: <b>LA PAZ</b>		LAMINA: <b>AR-15</b>
			DISEÑO ARQUITECTONICO:	REVISADO Y APROBADO:


"EL PLANO ES REFERENCIAL SE DEBE ACOMODAR AL TERRENO"

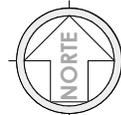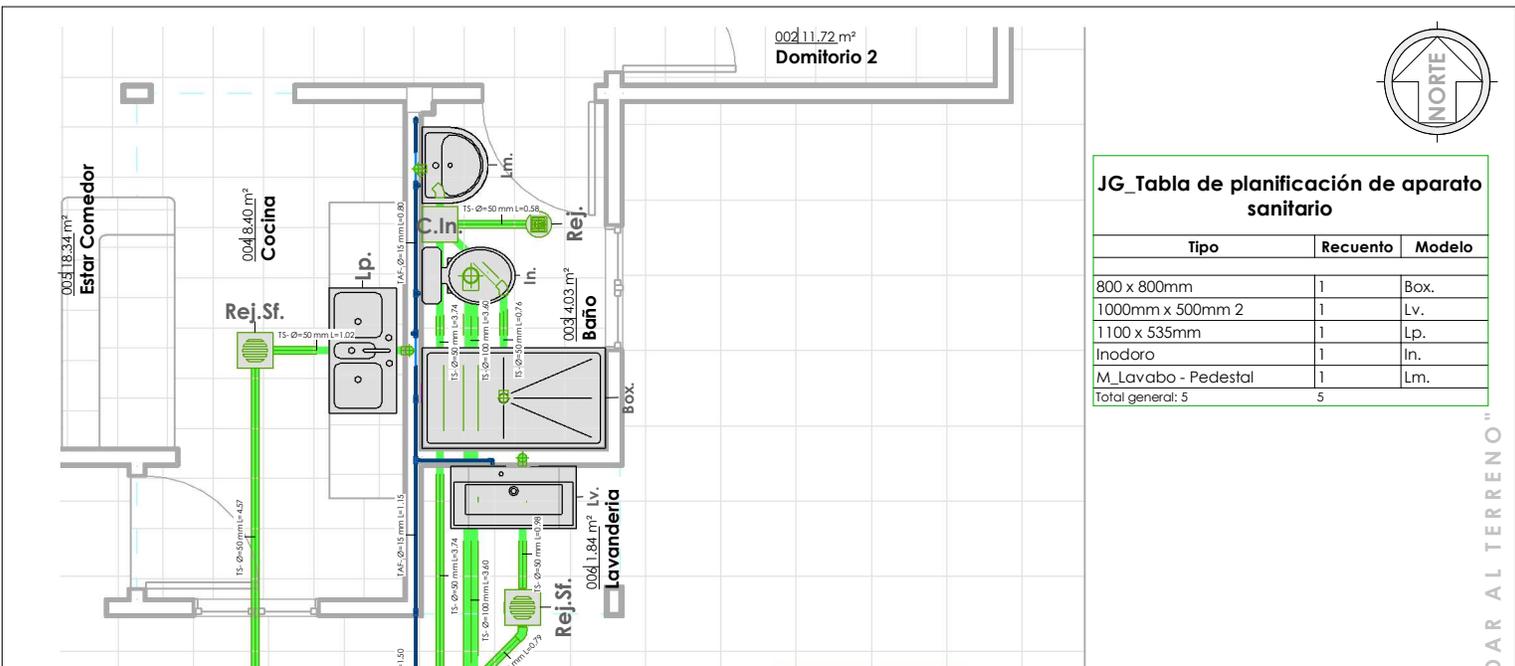

**JG\_Tabla de planificación de aparato sanitario**

Tipo	Recuento	Modelo
800 x 800mm	1	Box.
1000mm x 500mm	2	Lv.
1100 x 535mm	1	Lp.
Inodoro	1	In.
M_Lavabo - Pedestal	1	Lm.
Total general:	5	

**1 PLANTA BAJA - HS**  
AR-16 1 : 60

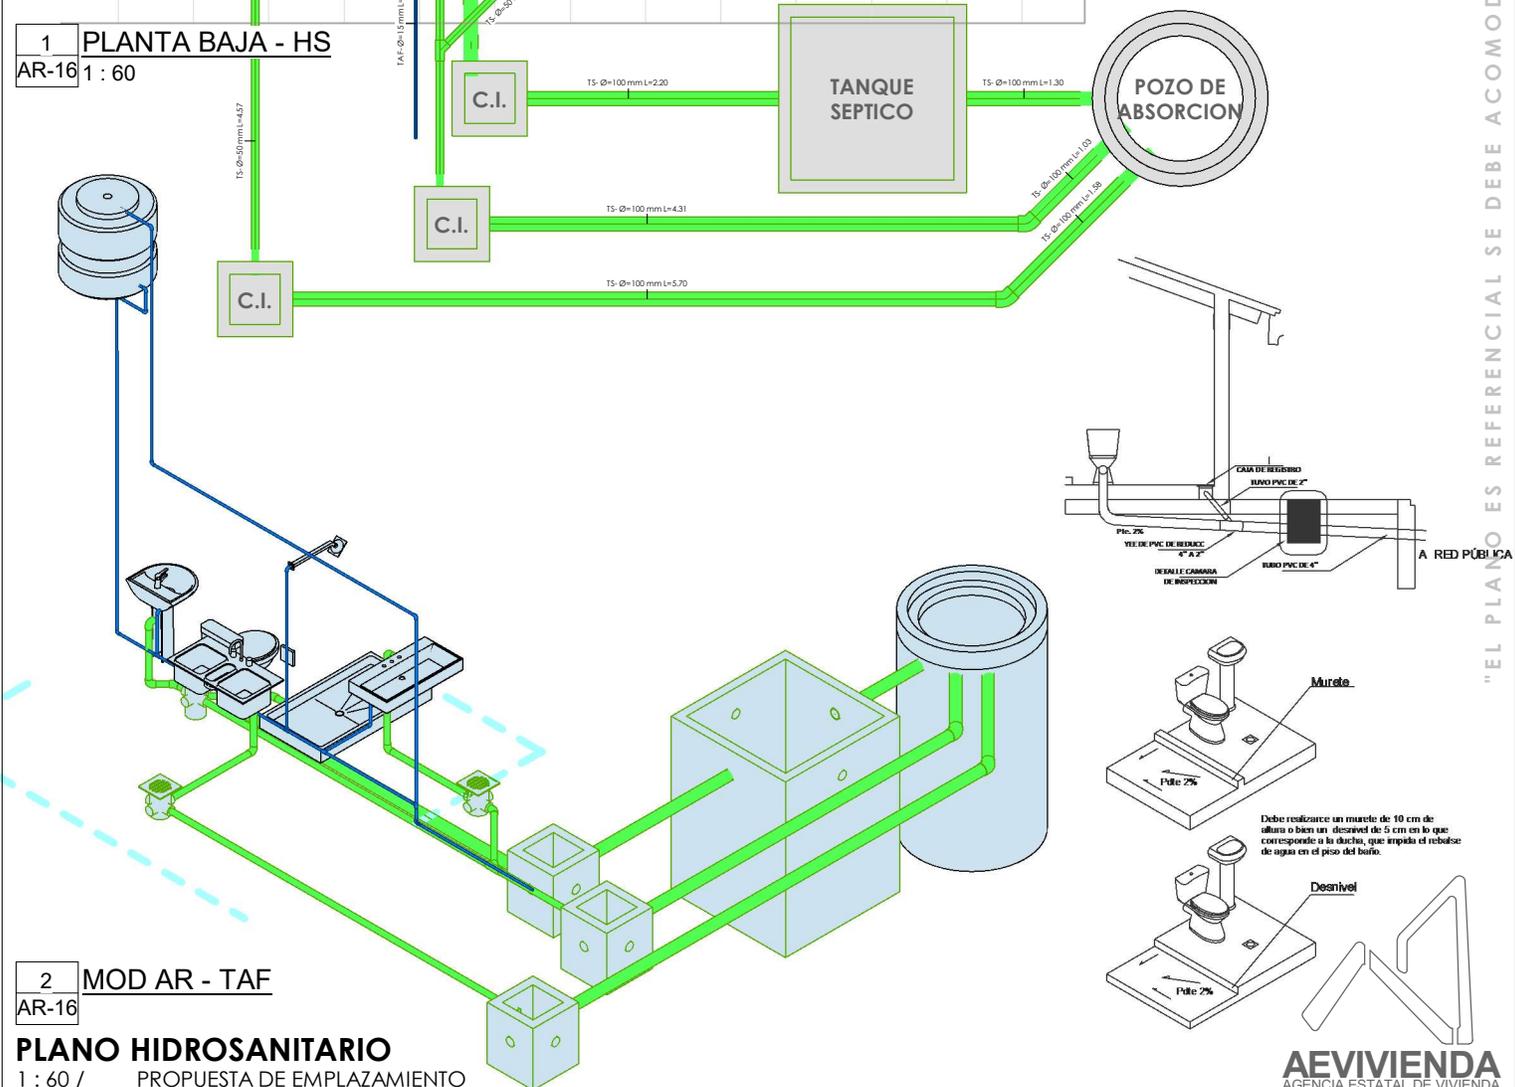

**2 MOD AR - TAF**  
AR-16

**PLANO HIDROSANITARIO**  
1 : 60 / PROPUESTA DE EMPLAZAMIENTO


<b>AEVIVIENDA</b>	<b>PROYECTO DE VIVIENDA CUALITATIVA EN EL MUNICIPIO DE YANACACHI -FASE(VI) 2024- LA PAZ</b>			FECHA: <b>NOVIEMBRE 2024</b>
	ZONAS / URBANIZACIONES: <small>PUENTE VILLA ORIGINARIO, HUAYRAPATA, MOTONCORO, CHACARILLA, CHUCURA Y OTROS.</small>	MUNICIPIO: <b>YANACACHI</b>	DEPARTAMENTO: <b>LA PAZ</b>	
PROVINCIA: <b>SUD YUNGAS</b>				LAMINA: <b>AR-16</b>
DISEÑO ARQUITECTONICO:			REVISADO Y APROBADO:	

"EL PLANO ES REFERENCIAL SE DEBE ACOMODAR AL TERRENO"

**AEVIVIENDA**  
AGENCIA ESTATAL DE VIVIENDA



# CORTE DE BORDE

ESC. 1:30

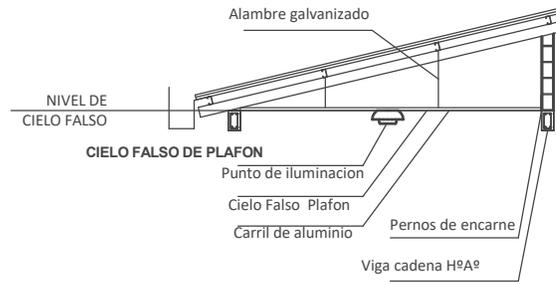


# CORTE DE BORDE

ESC. 1:30

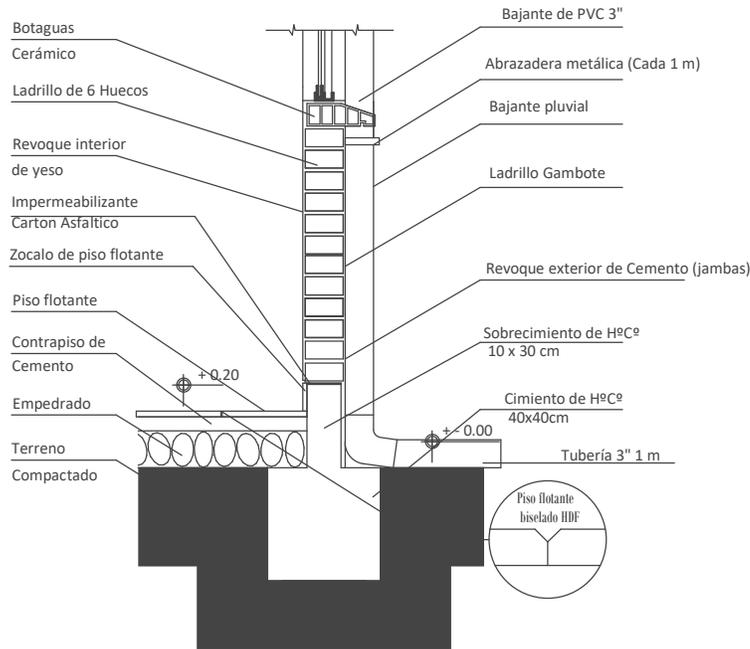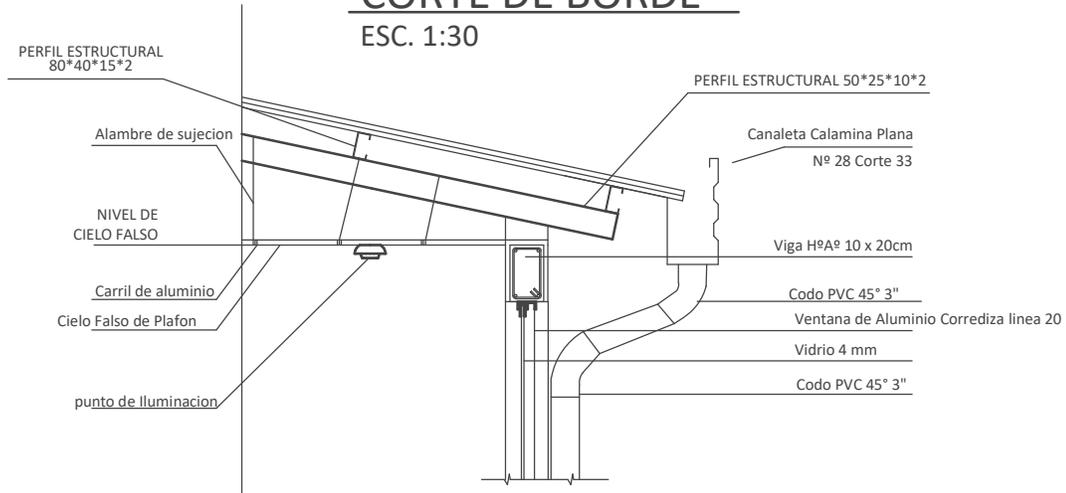

# CORTE DE BORDE

PROPUESTA DE EMPLAZAMIENTO

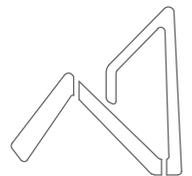


**AEVIVIENDA**  
AGENCIA ESTATAL DE VIVIENDA

<b>AEVIVIENDA</b>	<b>PROYECTO DE VIVIENDA CUALITATIVA EN EL MUNICIPIO DE YANACACHI -FASE(VI) 2024- LA PAZ</b>			FECHA: <b>NOVIEMBRE 2024</b>
	ZONAS / URBANIZACIONES: <small>PUENTE VILLA ORIGINARIO, HUAYRAPATA, MOTONCORO, CHACARILLA, CHUCURA Y OTROS.</small>	MUNICIPIO: <b>YANACACHI</b>		SUPERFICIE: <b>55.53 m2</b>
	PROVINCIA: <b>SUD YUNGAS</b>	DEPARTAMENTO: <b>LA PAZ</b>		LAMINA: <b>AR-17</b>
	DISEÑO ARQUITECTONICO:		REVISADO Y APROBADO:	

"EL PLANO ES REFERENCIAL SE DEBE ACOMODAR AL TERRENO"

# DETALLE CAMARA DE INSPECCION


ESC. 1:30

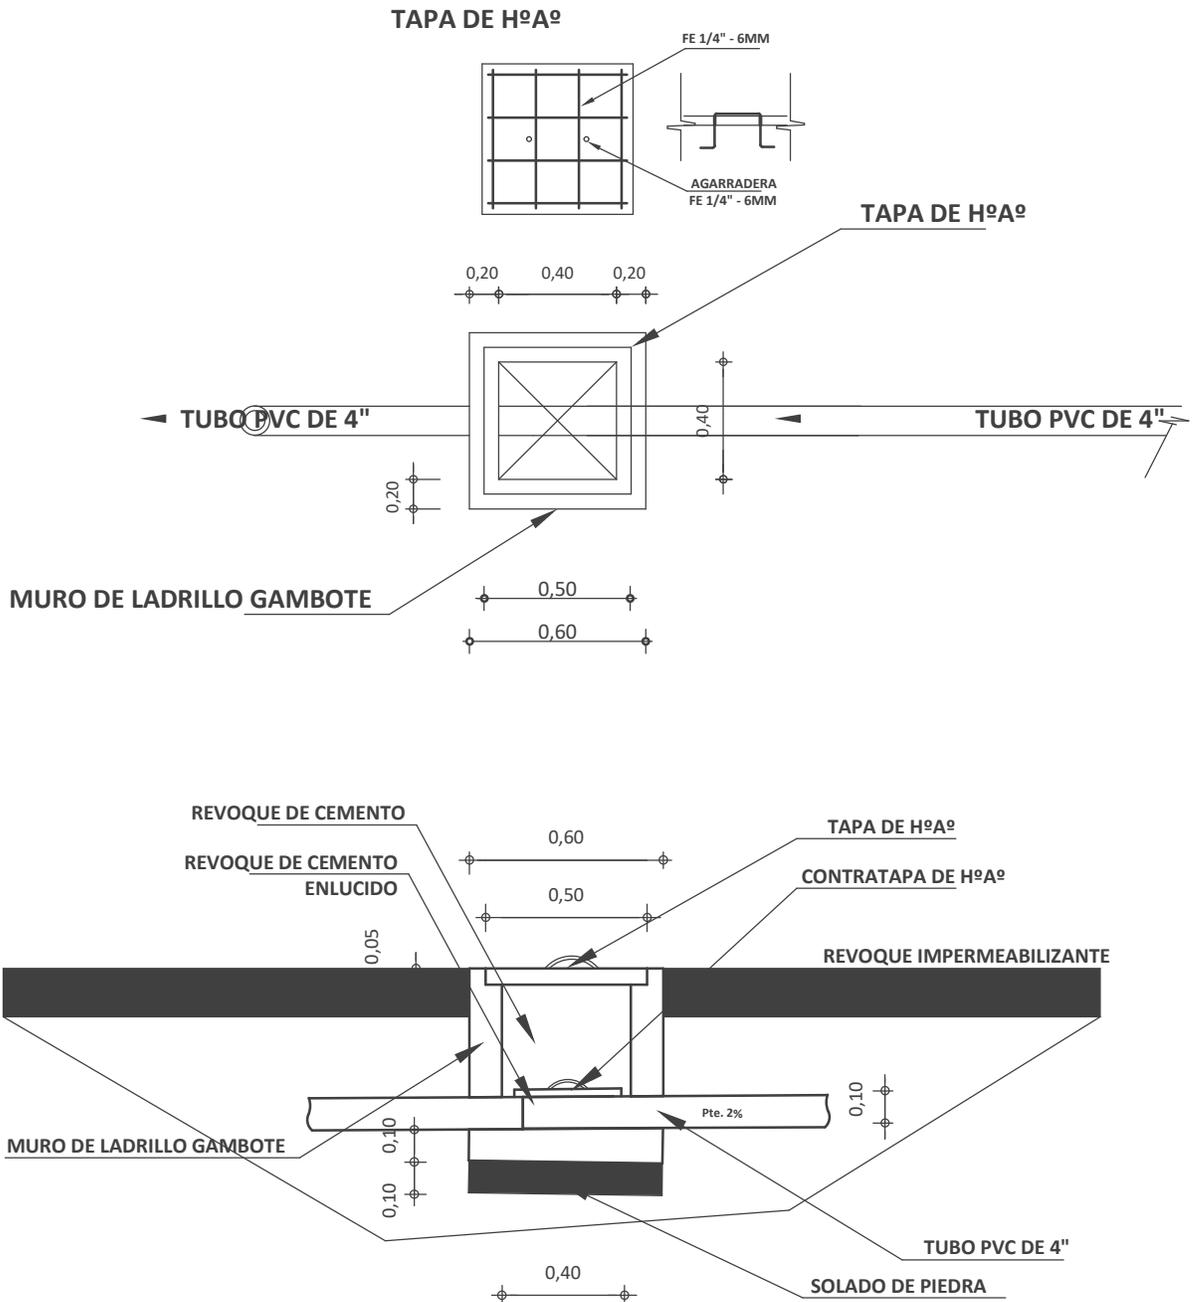

"EL PLANO ES REFERENCIAL SE DEBE ACOMODAR AL TERRENO"

## CAMARA DE INSPECCION

PROPUESTA DE EMPLAZAMIENTO

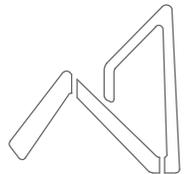


**AEVIENDA**  
AGENCIA ESTATAL DE VIVIENDA





<b>AEVIENDA</b>	<b>PROYECTO DE VIVIENDA CUALITATIVA EN EL MUNICIPIO DE YANACACHI -FASE(VI) 2024- LA PAZ</b>			FECHA: <b>NOVIEMBRE 2024</b>
	ZONAS / URBANIZACIONES: <small>PUENTE VILLA ORIGINARIO, HUAYRAPATA, MOTONCORO, CHACARILLA, CHUCURA Y OTROS.</small>	MUNICIPIO: <b>YANACACHI</b>		
PROVINCIA: <b>SUD YUNGAS</b>	DEPARTAMENTO: <b>LA PAZ</b>			LAMINA: <b>AR-18</b>
		DISEÑO ARQUITECTONICO:	REVISADO Y APROBADO:	

# PLANO DETALLE DE SISTEMA DE DESCARGA

ESC. 1:30

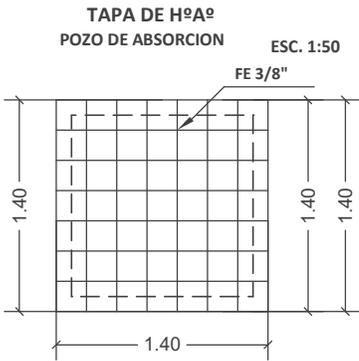


## CAMARA SEPTICA PVC

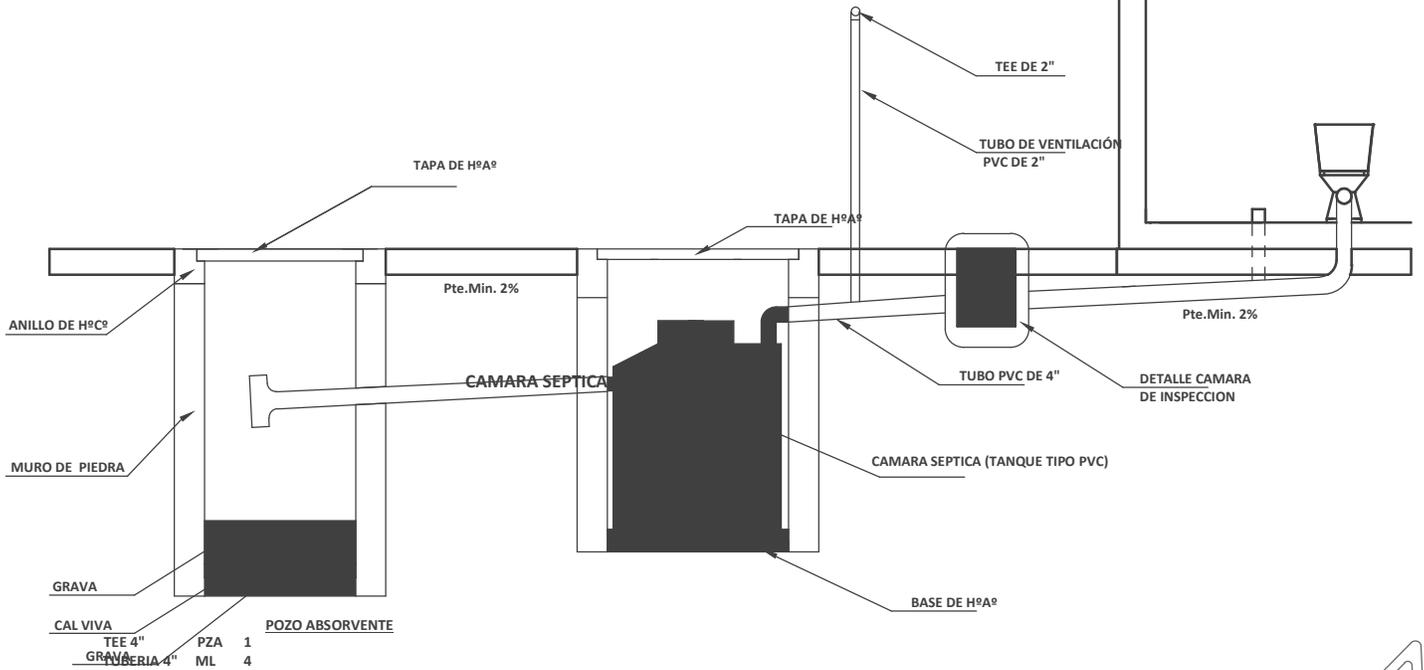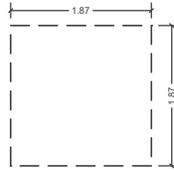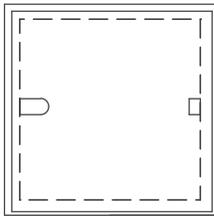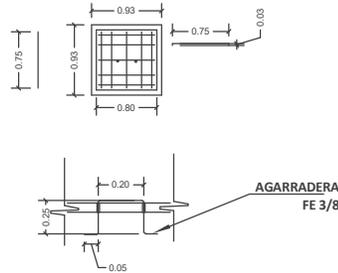

"EL PLANO ES REFERENCIAL SE DEBE ACOMODAR AL TERRENO"

## SISTEMA DE DESCARGA

/ PROPUESTA DE EMPLAZAMIENTO

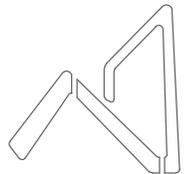


**AEVIVIENDA**  
AGENCIA ESTATAL DE VIVIENDA

<b>AEVIVIENDA</b>	<b>PROYECTO DE VIVIENDA CUALITATIVA EN EL MUNICIPIO DE YANACACHI -FASE(VI) 2024- LA PAZ</b>			FECHA: <b>NOVIEMBRE 2024</b>
	ZONAS / URBANIZACIONES: <small>PUENTE VILLA ORIGINARIO, HUAYRAPATA, MOTONCORO, CHACARILLA, CHUCURA Y OTROS.</small>	MUNICIPIO: <b>YANACACHI</b>		SUPERFICIE: <b>55.53 m2</b>
	PROVINCIA: <b>SUD YUNGAS</b>	DEPARTAMENTO: <b>LA PAZ</b>	DISEÑO ARQUITECTONICO:	LAMINA: <b>AR-19</b>
			REVISADO Y APROBADO:	

# PLANO DETALLE POZO DE ABSORCION


ESC. 1:30

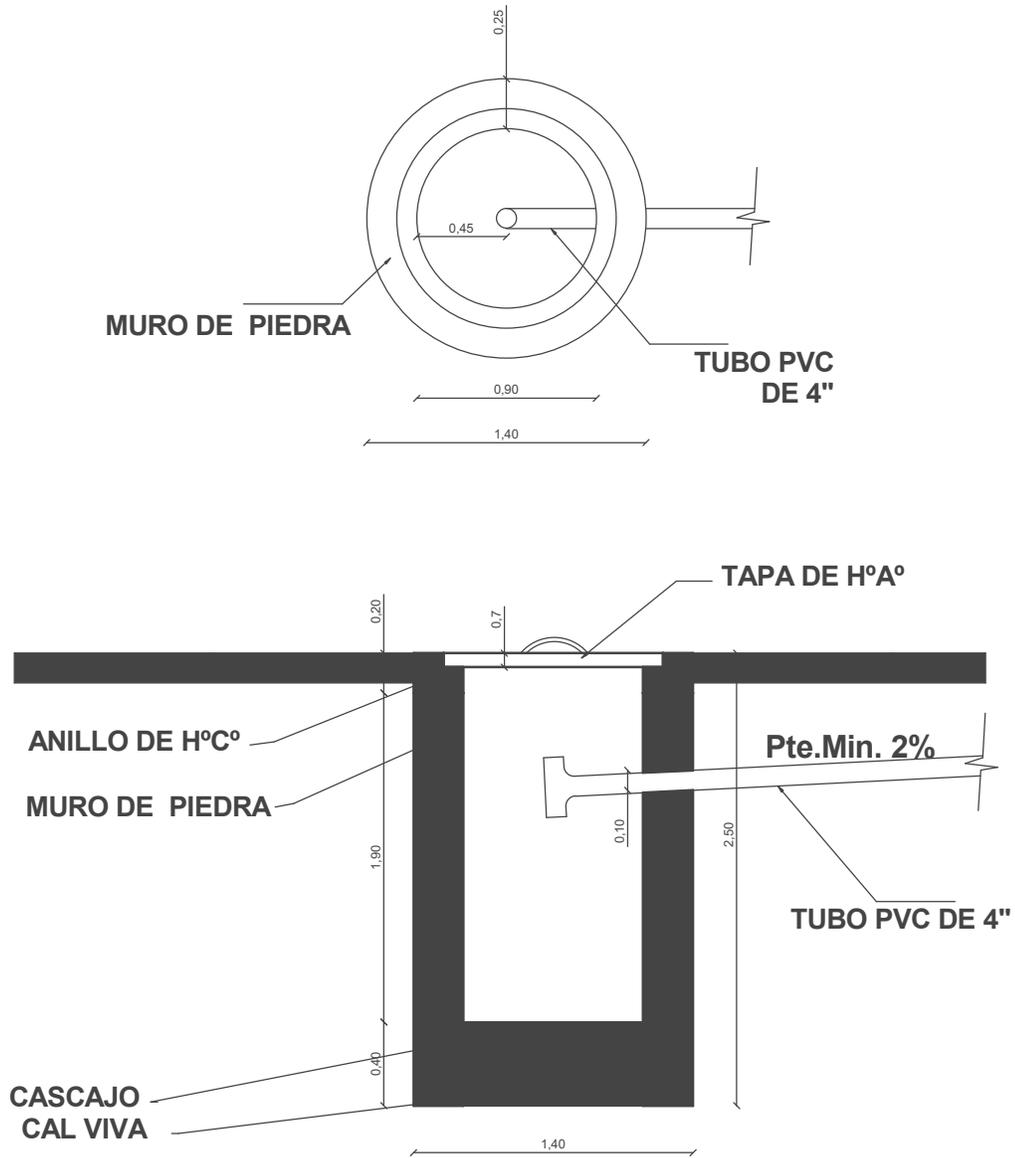

"EL PLANO ES REFERENCIAL SE DEBE ACOMODAR AL TERRENO"

## POZO DE ABSORCION

/ PROPUESTA DE EMPLAZAMIENTO

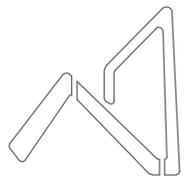


**AEVIENDA**  
AGENCIA ESTATAL DE VIVIENDA

<b>AEVIENDA</b>	<b>PROYECTO DE VIVIENDA CUALITATIVA EN EL MUNICIPIO DE YANACACHI -FASE(VI) 2024- LA PAZ</b>			
	ZONAS / URBANIZACIONES: <small>PUENTE VILLA ORIGINARIO, HUAYRAPATA, MOTONCORO, CHACARILLA, CHUCURA Y OTROS.</small>	MUNICIPIO: <b>YANACACHI</b>		FECHA: <b>NOVIEMBRE 2024</b>
	PROVINCIA: <b>SUD YUNGAS</b>	DEPARTAMENTO: <b>LA PAZ</b>		SUPERFICIE: <b>55.53 m2</b>
			DISEÑO ARQUITECTONICO:	REVISADO Y APROBADO:
				LAMINA: <b>AR-20</b>

**PUERTA TABLERO DE MADERA SEMIDURA C/BARNIZ (0,90X2,10) (INC/MARCO Y QUINCALLERÍA)**


DORMITORIO - COCINA - BAÑO

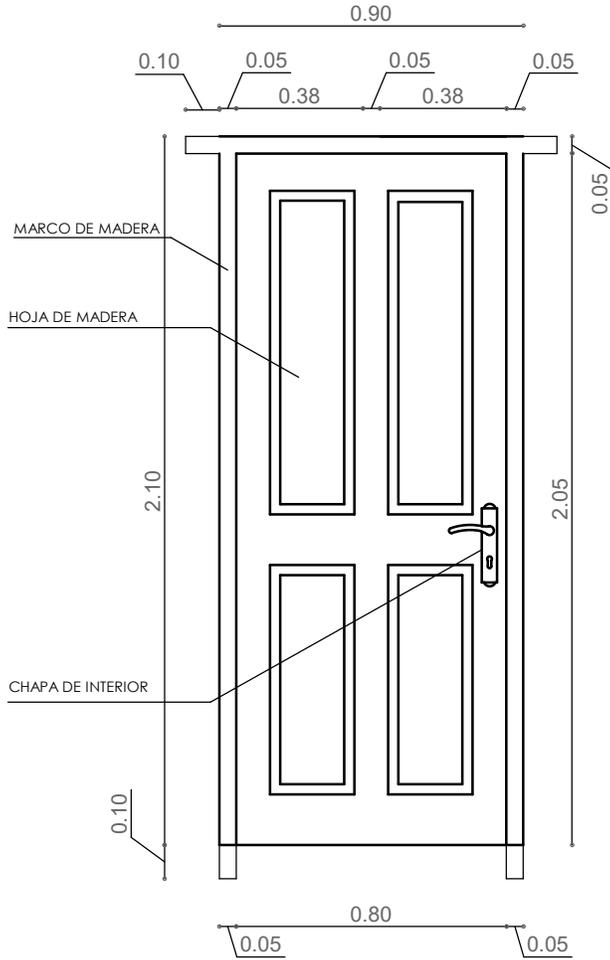

- 1.- MARCO DE MADERA SEMIDURA 2"x 4"
- 2.- PUERTA DE TABLERO MADERA SEMIDURA 2"

**PUERTA MIXTA METAL Y MADERA (1,00X2,10) (INC/MARCO Y QUINCALLERÍA)**

INGRESO PRINCIPAL

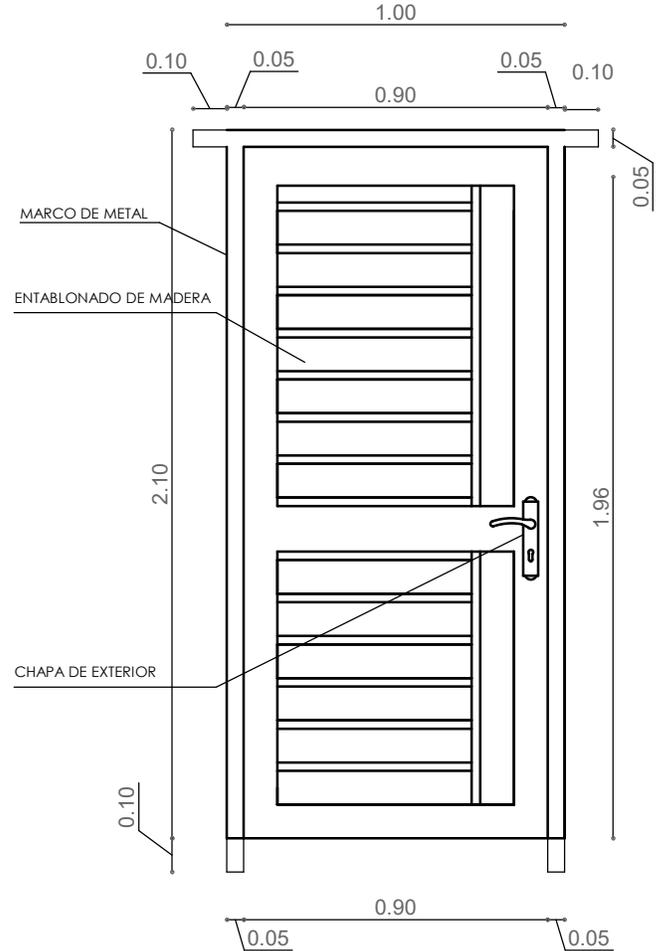

- 1.- MARCO DE PLANCHA METALICA 2"x 4"
- 2.- TABLERO MADERA SEMIDURA 2"


"EL PLANO ES REFERENCIAL SE DEBE ACOMODAR AL TERRENO"

JG\_Tabla de planificación de puertas

Marca	Tipo	Altura	Anchura	AREA PUERTA	Recuento	DINTEL
1	0.90x2.10	2.10	0.90	1.89 m <sup>2</sup>	1	1.10
2	1.00x2.10	2.10	1.00	2.10 m <sup>2</sup>	1	1.20
3	0.90x2.10	2.10	0.90	1.89 m <sup>2</sup>	1	1.10
4	0.90x2.10	2.10	0.90	1.89 m <sup>2</sup>	1	1.10
5	0.90x2.10	2.10	0.90	1.89 m <sup>2</sup>	1	1.10
Total general: 5				9.66 m <sup>2</sup>		5.60

**PLANO CONSTRUCTIVO - DETALLE DE PUERTAS**


PROPOSTA DE EMPLAZAMIENTO

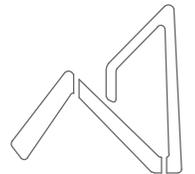


**AEVIENDA**  
AGENCIA ESTATAL DE VIVIENDA

**PROYECTO DE VIVIENDA CUALITATIVA EN EL MUNICIPIO DE YANACACHI -FASE(VI) 2024- LA PAZ**


<b>AEVIENDA</b>	ZONAS / URBANIZACIONES: PUENTE VILLA ORIGINARIO, HUAYRAPATA, MOTONCORO, CHACARILLA, CHUCURA Y OTROS.	MUNICIPIO: <b>YANACACHI</b>	DISEÑO ARQUITECTONICO:	REVISADO Y APROBADO:	FECHA: <b>NOVIEMBRE 2024</b>
	PROVINCIA: <b>SUD YUNGAS</b>	DEPARTAMENTO: <b>LA PAZ</b>			SUPERFICIE: <b>55.53 m2</b>
					LAMINA: <b>AR-21</b>

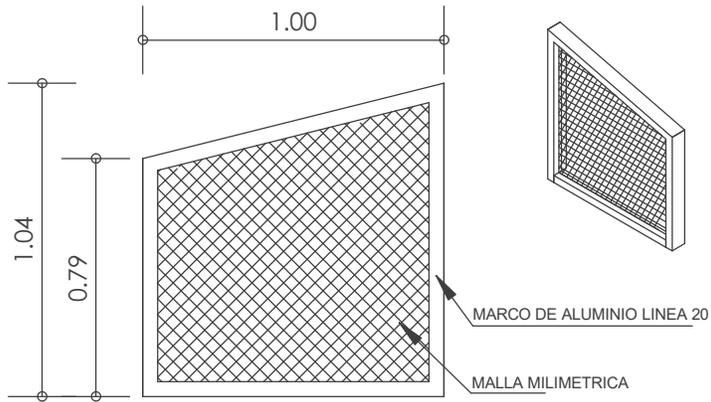



**V1** VENTANA: BAÑO

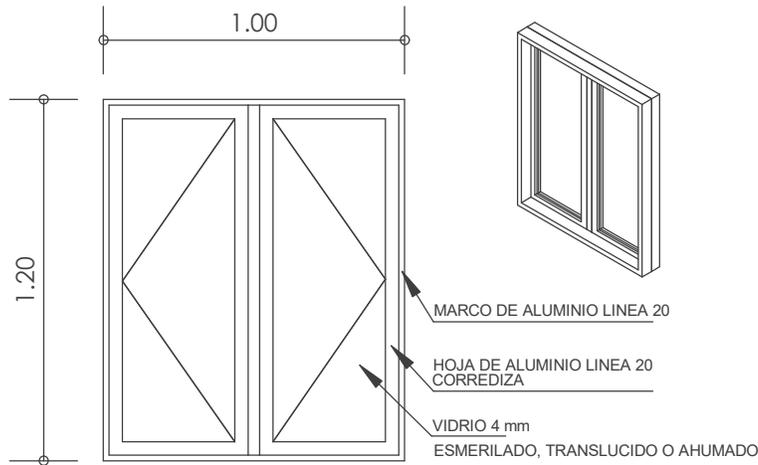

**V2** VENTANA: BAÑO - COCINA

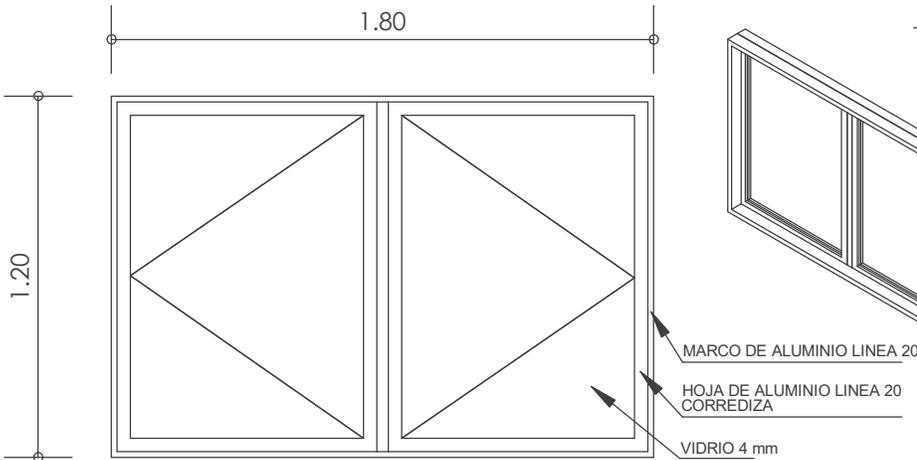

**V3** VENTANA: DORMITORIOS - SALA ESTAR - COMEDOR

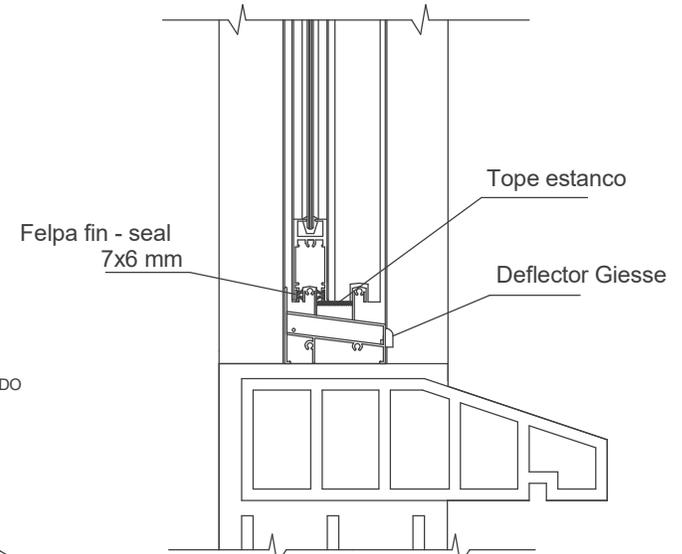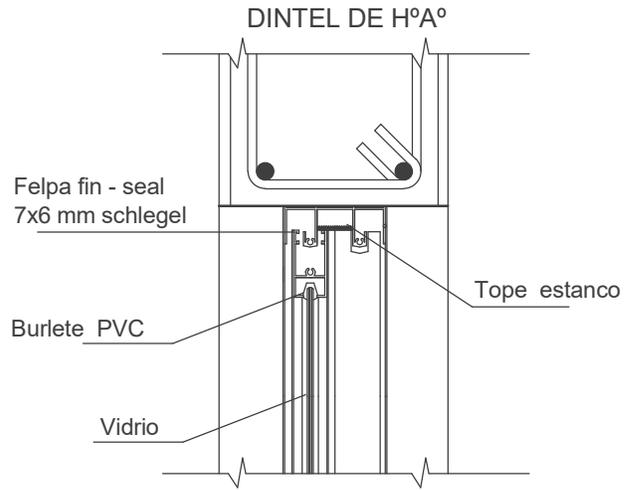

**CORTE** VENTANA DE ALUMINIO ESC. VISUAL

**JG\_Tabla de planificación de ventanas**

Marca	Tipo	Altura	Anchura	AREA VENTANA	BOTAGUAS	DINTEL	Recuento
	1.20x1.00	1.20	1.00	2.40 m <sup>2</sup>	2.20	2.40	2
	1.20x1.80	1.20	1.80	8.64 m <sup>2</sup>	7.60	8.00	4
	V1-1.70x0.40	1.70	0.40	2.72 m <sup>2</sup>	2.00	2.40	4
Total general: 10				13.76 m <sup>2</sup>	11.80	12.80	

**PLANO CONSTRUCTIVO - DETALLE DE VENTANAS**  
/ PROPUESTA DE EMPLAZAMIENTO



<b>AEVIENDA</b>	<b>PROYECTO DE VIVIENDA CUALITATIVA EN EL MUNICIPIO DE YANACACHI -FASE(VI) 2024- LA PAZ</b>				<b>FECHA:</b> NOVIEMBRE 2024	
	ZONAS / URBANIZACIONES: PUENTE VILLA ORIGINARIO, HUAYRAPATA, MOTONCORO, CHACARILLA, CHUCURA Y OTROS.		MUNICIPIO: YANACACHI		SUPERFICIE: 55.53 m <sup>2</sup>	
	PROVINCIA: SUD YUNGAS		DEPARTAMENTO: LA PAZ		LAMINA: <b>AR-22</b>	
	DISEÑO ARQUITECTONICO:				REVISADO Y APROBADO:	

"EL PLANO ES REFERENCIAL SE DEBE ACOMODAR AL TERRENO"