

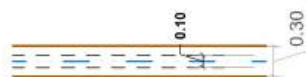


MODULO 2: RENOVACION TIPO 2

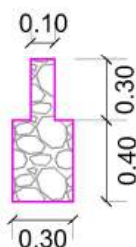

PLANTA DE CIMIENTOS

ESCALA: 1:75

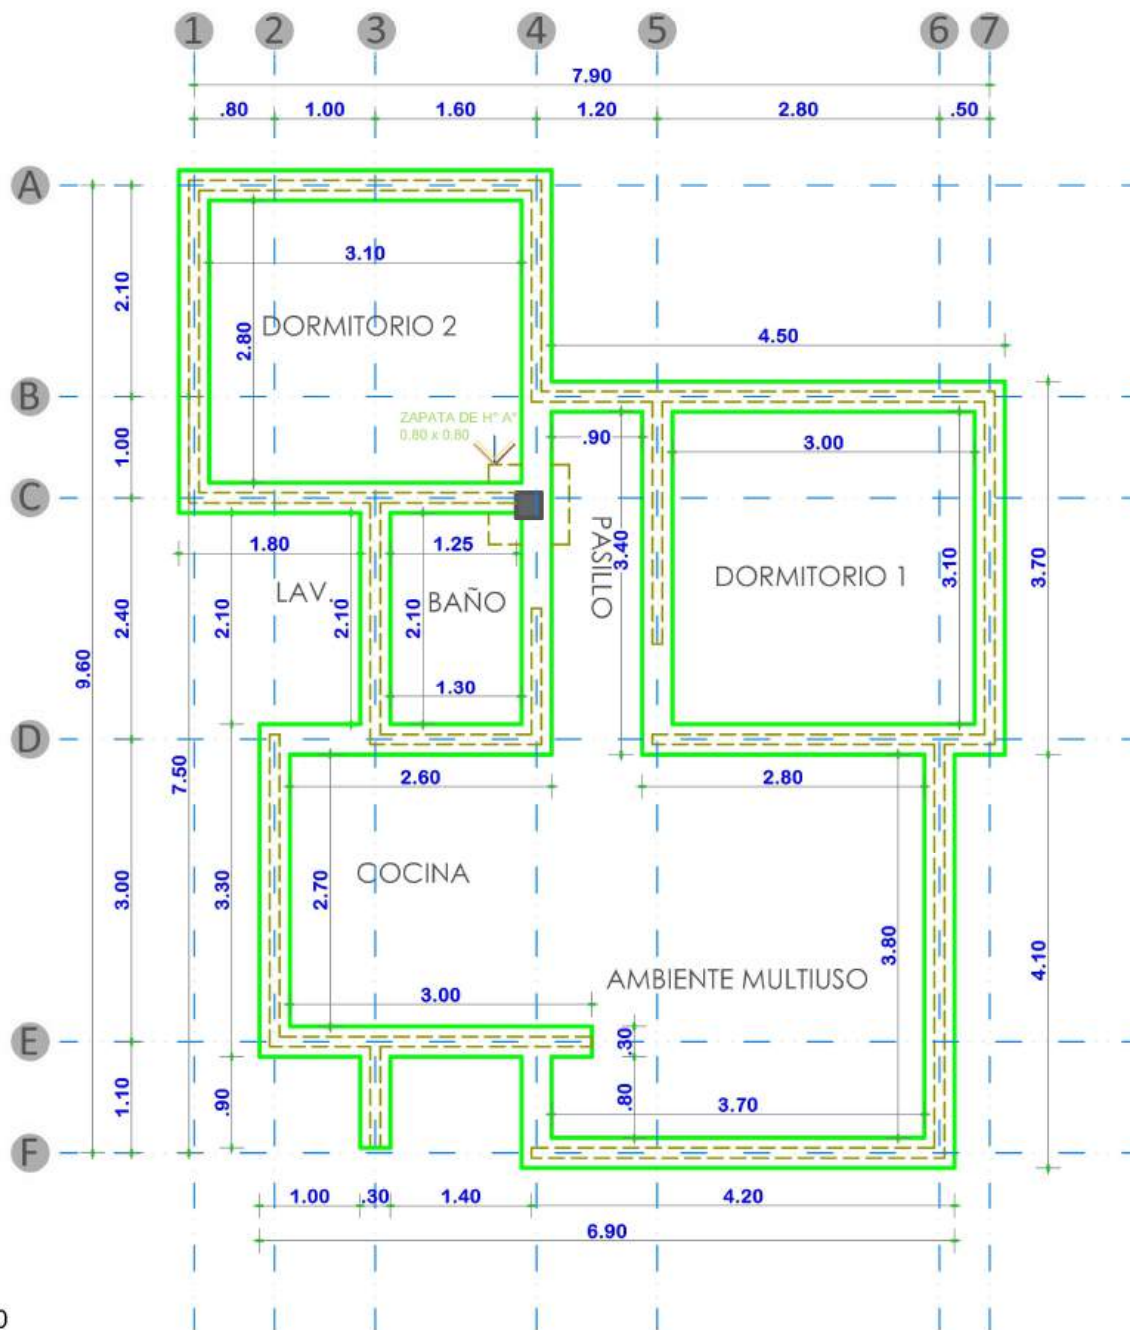

AGENCIA ESTATAL DE VIVIENDA - AEVIVIENDA

PROYECTO: PROYECTO DE VIVIENDA CUALITATIVA EN EL MUNICIPIO DE LLALLAGUA -FASE(XVIII) 2024- POTOSI

MUNICIPIO: LLALLAGUA

PROVINCIA: RAFAEL BUSTILLO

DEPARTAMENTO: POTOSI

DISEÑO ARQUITECTÓNICO:

REVISADO Y APROBADO:




FECHA: NOVIEMBRE/2024

SUPERFICIE: 60.90 M2

LAMINA:

01/18

MODULO 2: RENOVACION TIPO 2

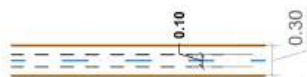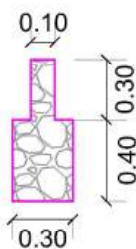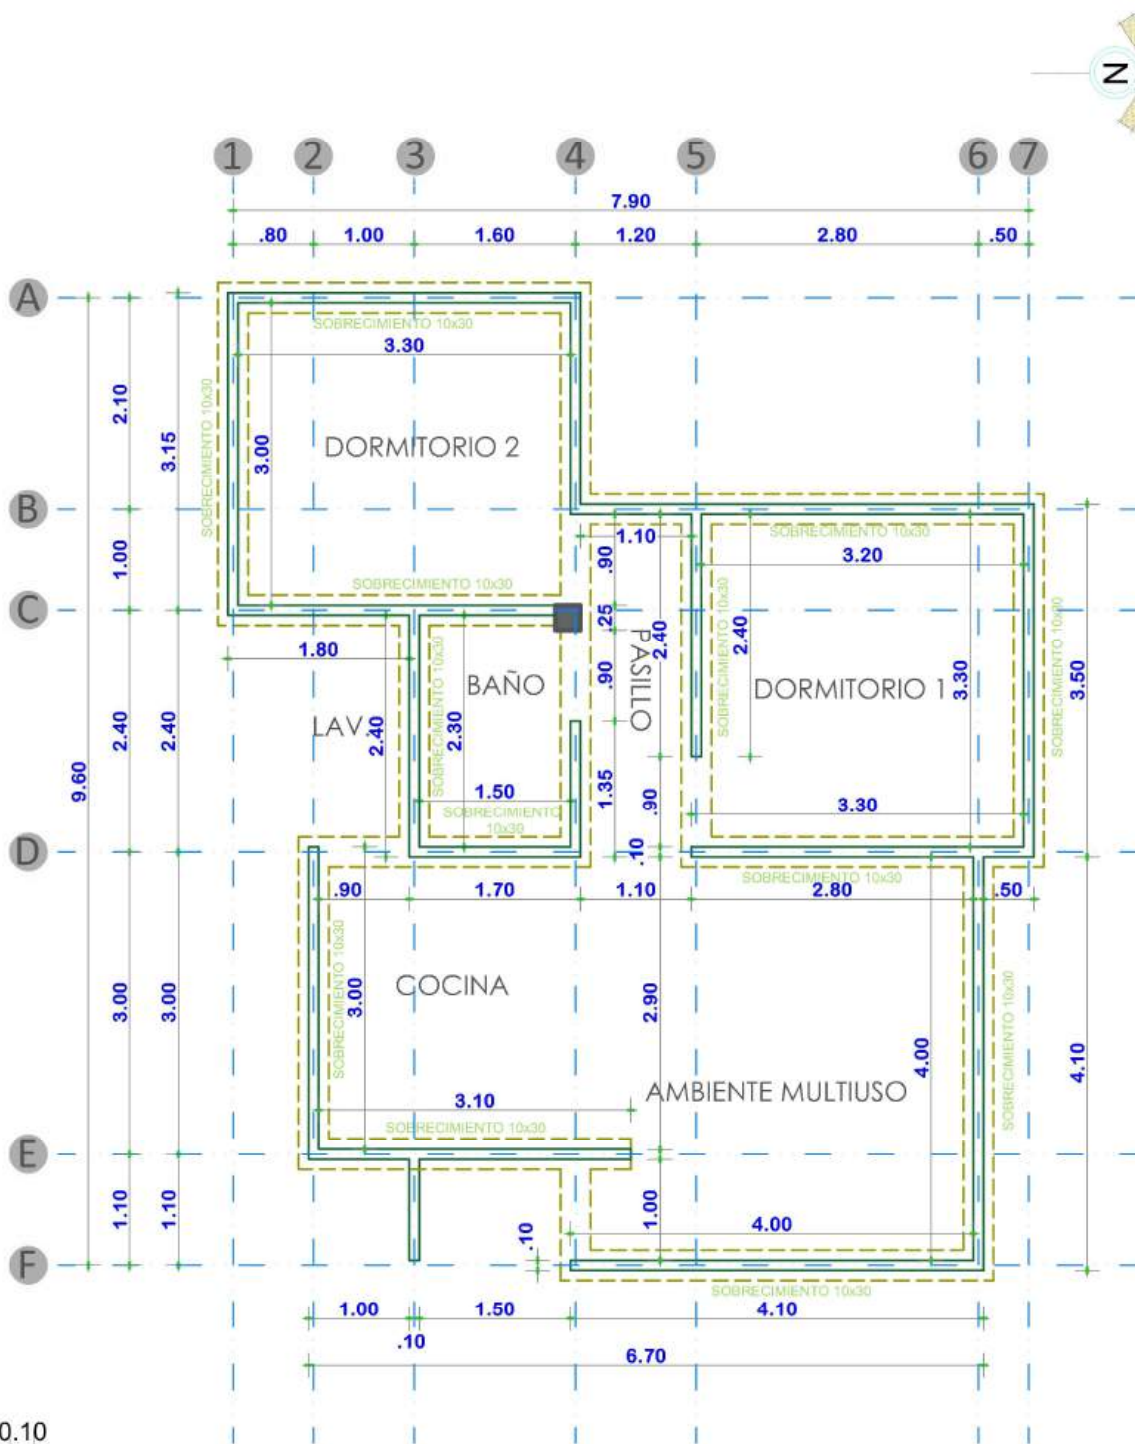

PLANTA DE SOBRECIMENTOS

ESCALA: 1:75



AGENCIA ESTATAL DE VIVIENDA - AEVIVIENDA

PROYECTO: PROYECTO DE VIVIENDA CUALITATIVA EN EL MUNICIPIO DE LLALLAGUA -FASE(XVIII) 2024- POTOSI

MUNICIPIO: LLALLAGUA

PROVINCIA: RAFAEL BUSTILLO

DEPARTAMENTO: POTOSI

DISEÑO ARQUITECTÓNICO:

REVISADO Y APROBADO:

FECHA: NOVIEMBRE/2024

SUPERFICIE: 60.90 M2

LAMINA:

02/18

MODULO 2: RENOVACION TIPO 2



REFERENCIA

	AREA INTIMA
	AREA DE CIRCULACION-INTERIOR
	AREA SOCIAL
	AREA DE SERVICIO
	AREA DE VERDE
	AREA DE INGRESO-RAMPA
	AREA DE CIRCULACION-EXTERIOR
	COSECHA DE AGUA

PLANTA DE ZONIFICACION

ESCALA: 1:75



AGENCIA ESTATAL DE VIVIENDA - AEVIVIENDA

PROYECTO: PROYECTO DE VIVIENDA CUALITATIVA EN EL MUNICIPIO DE LLALLAGUA -FASE(XVIII) 2024- POTOSI

MUNICIPIO: LLALLAGUA

PROVINCIA: RAFAEL BUSTILLO

DEPARTAMENTO: POTOSI

DISEÑO ARQUITECTÓNICO:

REVISADO Y APROBADO:


FECHA: NOVIEMBRE/2024

SUPERFICIE: 60.90 M2

LAMINA:

03/18

MODULO 2: RENOVACION TIPO 2

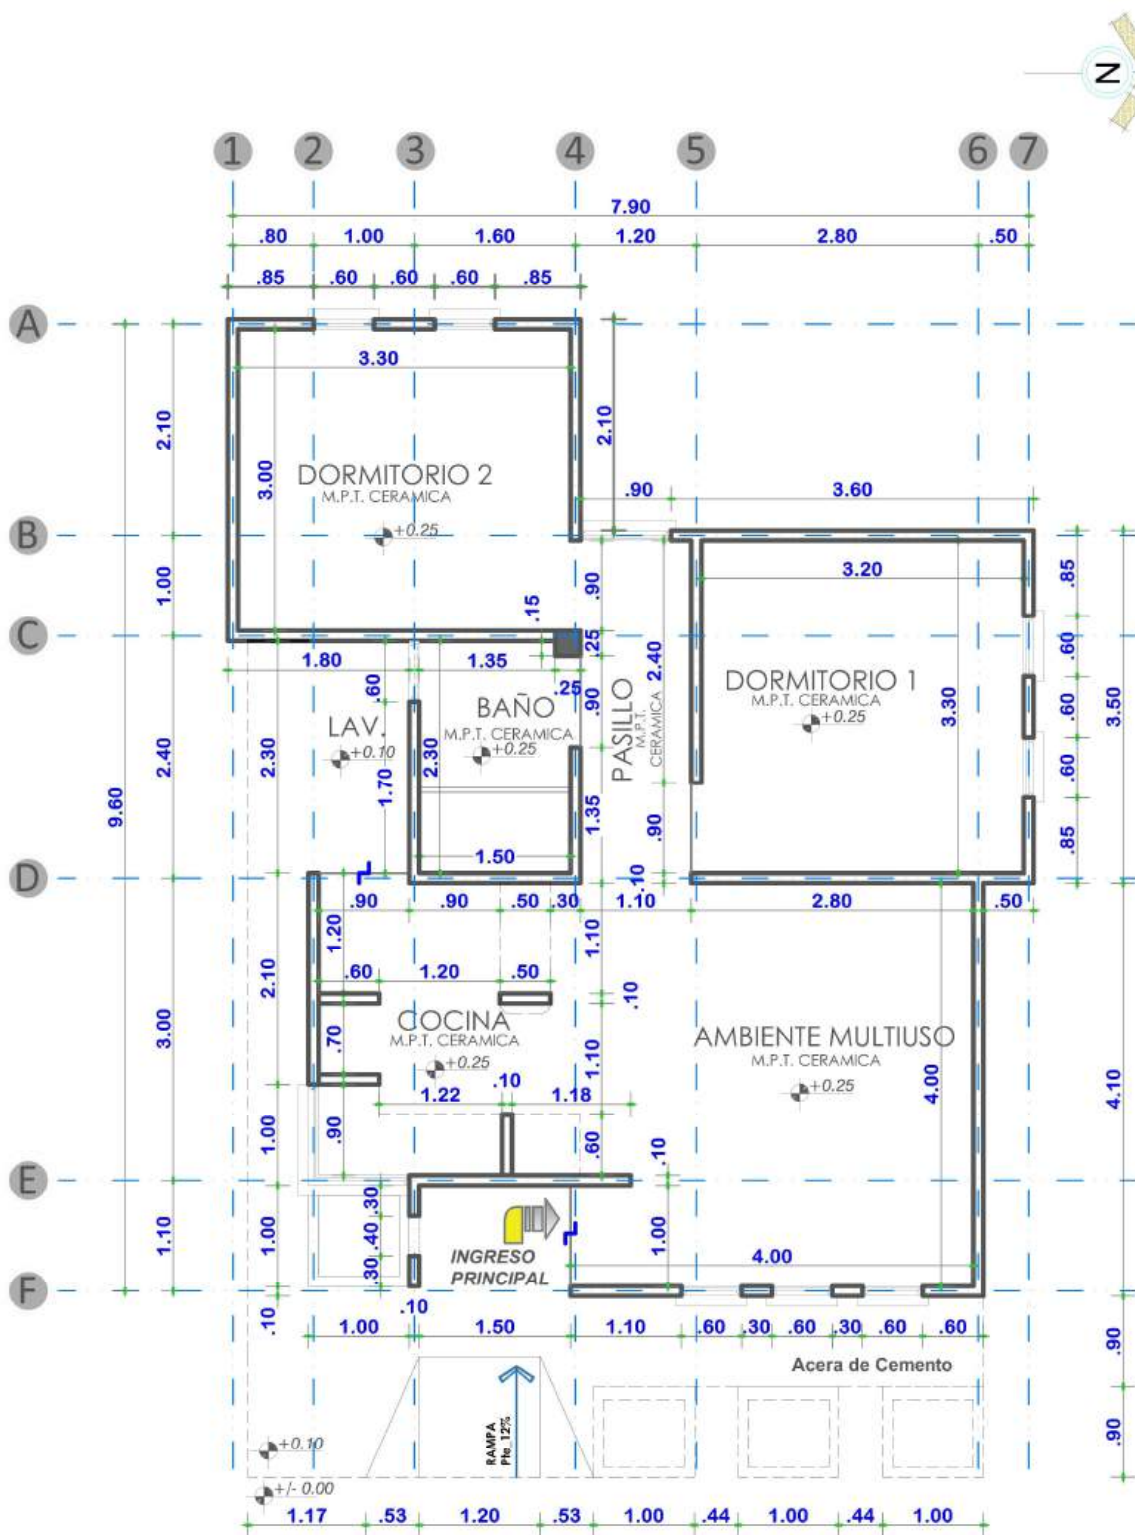

PLANTA ACOTADA

ESCALA: 1:75



AGENCIA ESTATAL DE VIVIENDA - AEVIVIENDA

PROYECTO: PROYECTO DE VIVIENDA CUALITATIVA EN EL MUNICIPIO DE LLALLAGUA -FASE(XVIII) 2024- POTOSI

MUNICIPIO: LLALLAGUA

PROVINCIA: RAFAEL BUSTILLO

DEPARTAMENTO: POTOSI

DISEÑO ARQUITECTÓNICO:

REVISADO Y APROBADO:


FECHA: NOVIEMBRE/2024

SUPERFICIE: 60.90 M2

LAMINA:

04/18

MODULO 2: RENOVACION TIPO 2

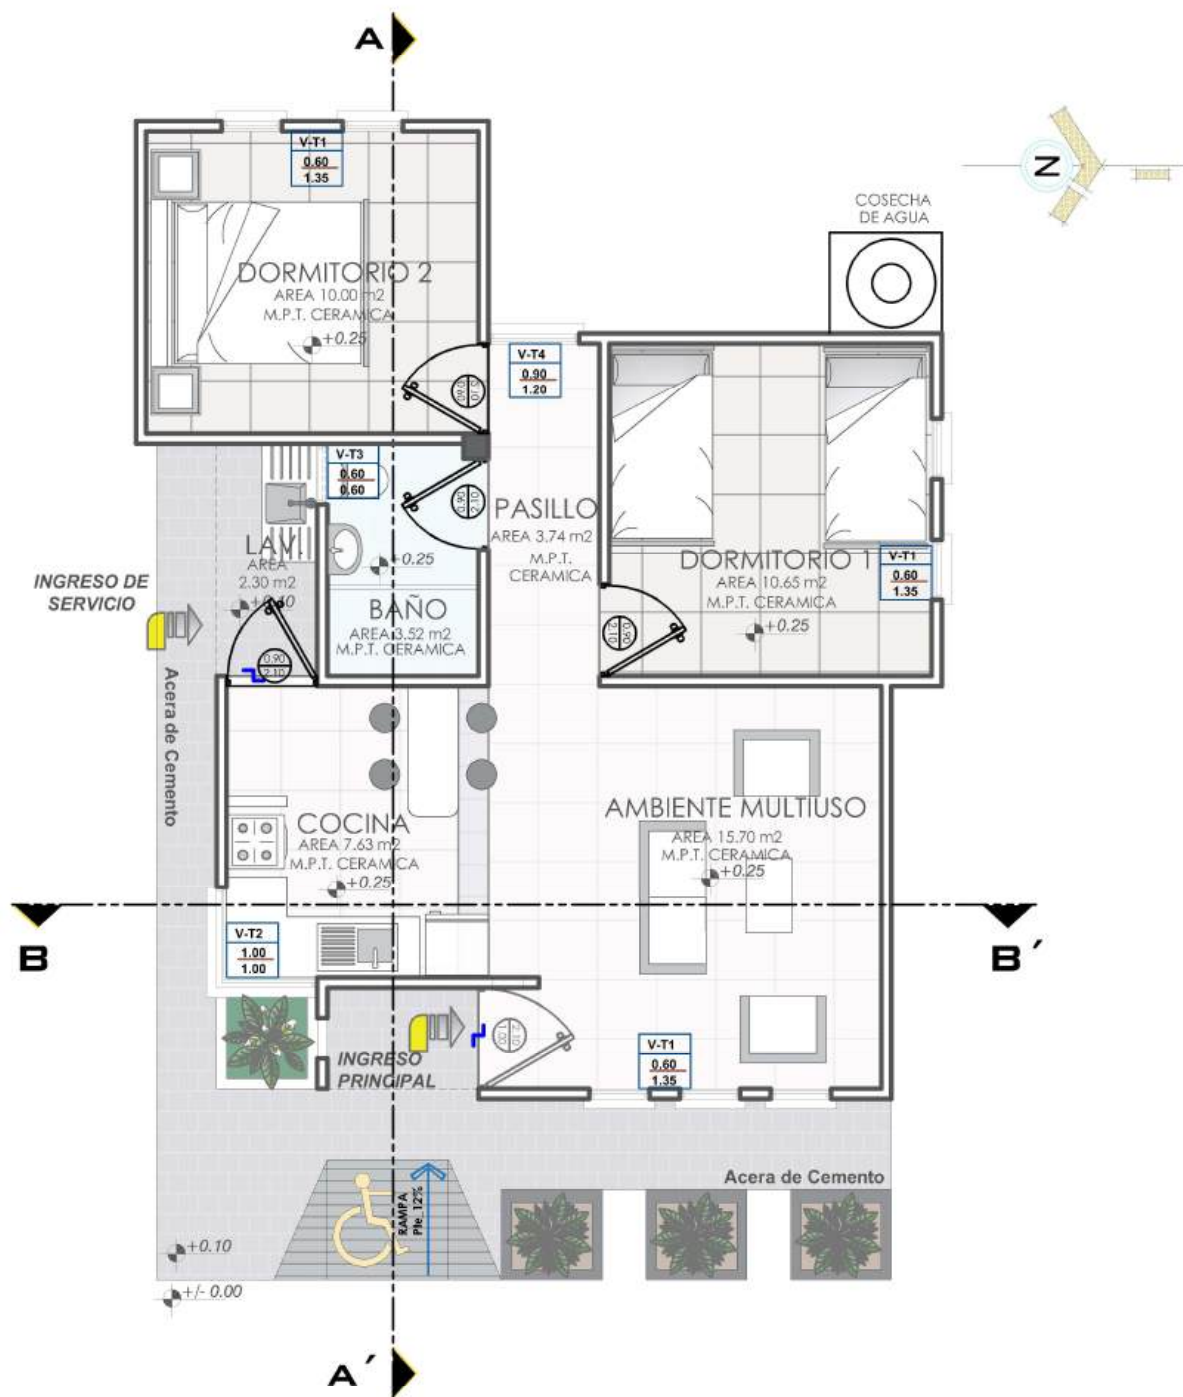

PLANTA AMOBLADA
ESCALA: 1:75



AGENCIA ESTATAL DE VIVIENDA - AEVIVIENDA

PROYECTO: PROYECTO DE VIVIENDA CUALITATIVA EN EL MUNICIPIO DE LLALLAGUA -FASE(XVIII) 2024- POTOSI

MUNICIPIO: LLALLAGUA

PROVINCIA: RAFAEL BUSTILLO

DEPARTAMENTO: POTOSI

DISEÑO ARQUITECTÓNICO:

REVISADO Y APROBADO:


FECHA: NOVIEMBRE/2024

SUPERFICIE: 60.90 M²


LAMINA:

05/18


MODULO 2: RENOVACION TIPO 2

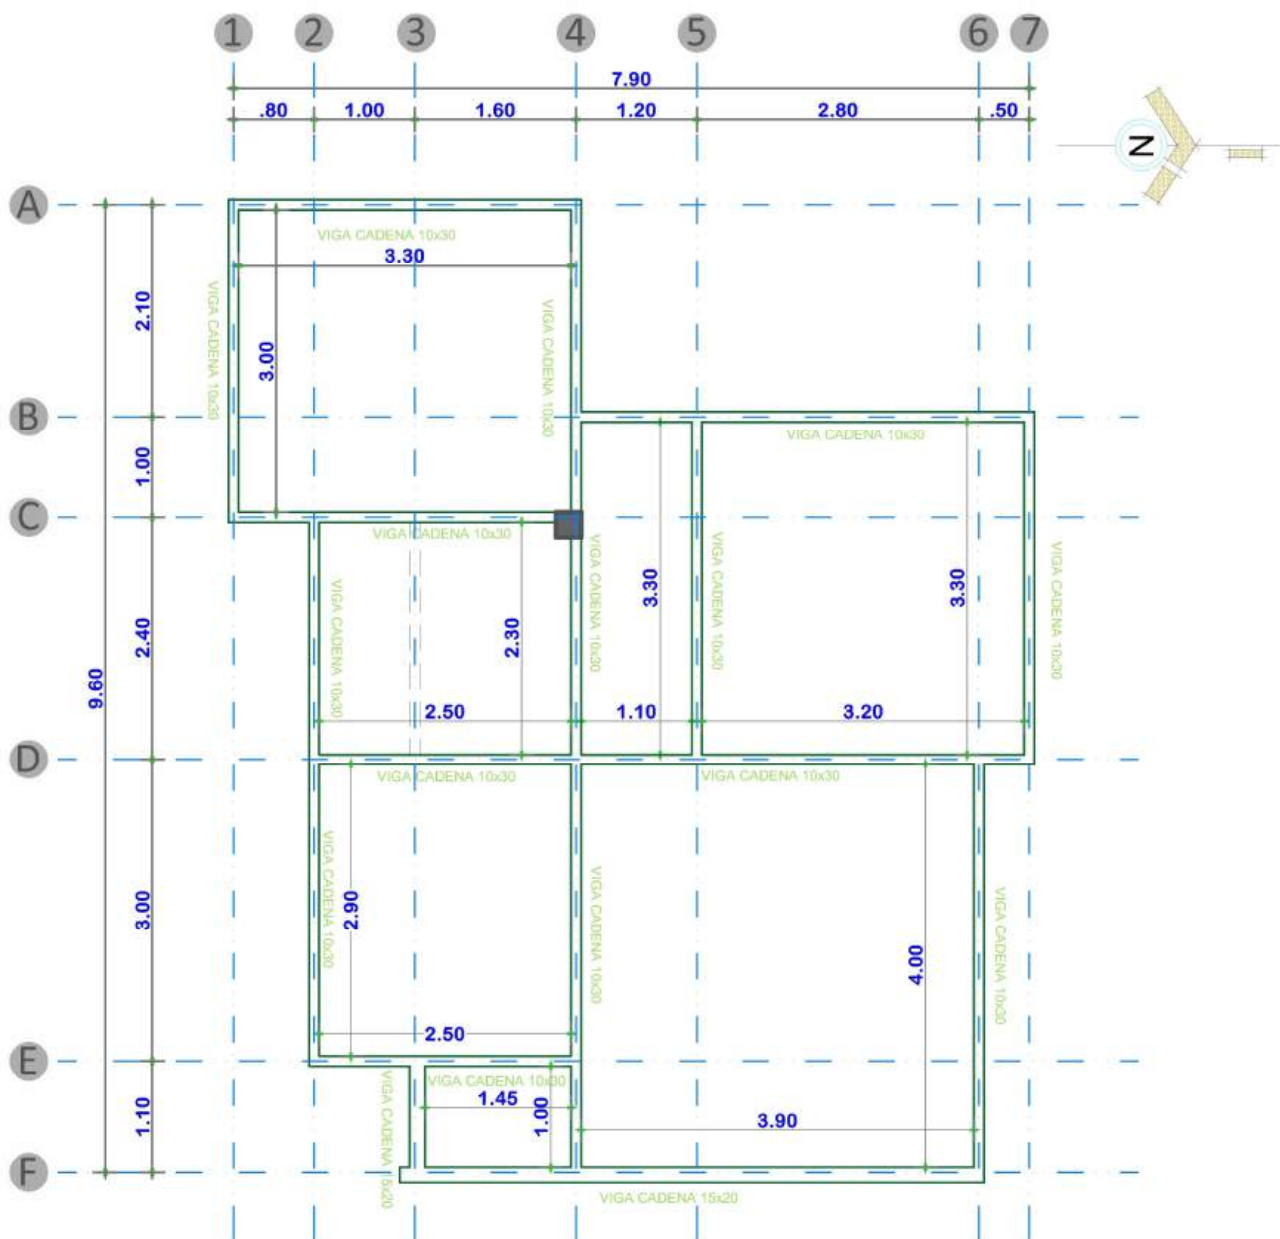

DETALLE DE VIGA 0.10 x 0.30

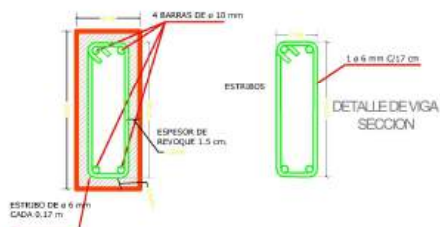

DETALLE DE VIGA 15x20

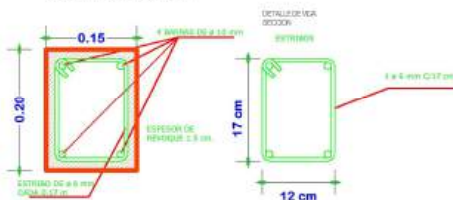

PLANTA DE VIGA DE H°A° ESCALA: 1:75



AGENCIA ESTATAL DE VIVIENDA - AEVIVIENDA

PROYECTO: PROYECTO DE VIVIENDA CUALITATIVA EN EL MUNICIPIO DE LLALLAGUA -FASE(XVIII) 2024- POTOSI

MUNICIPIO: LLALLAGUA

PROVINCIA: RAFAEL BUSTILLO

DEPARTAMENTO: POTOSI

DISEÑO ARQUITECTÓNICO:

REVISADO Y APROBADO:

FECHA: NOVIEMBRE/2024

SUPERFICIE: 60.90 M2


LAMINA:

06/18



07/18

MODULO 2: RENOVACION TIPO 2

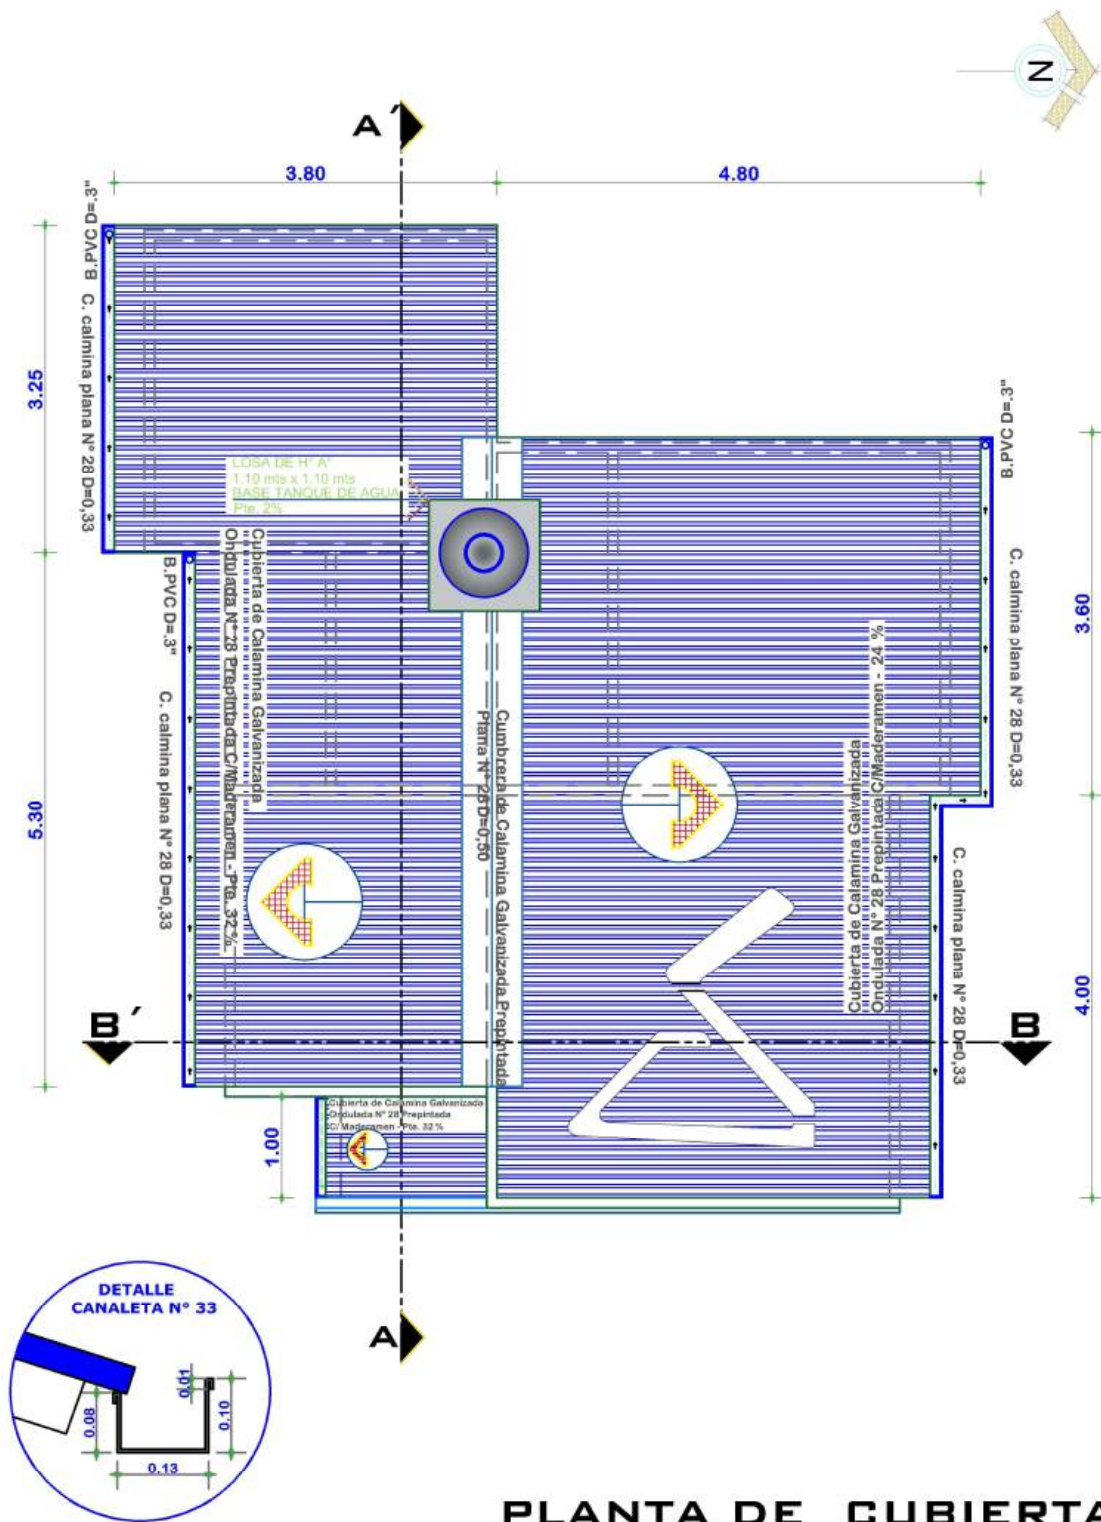

PLANTA DE CUBIERTAS
ESCALA: 1:75



AGENCIA ESTATAL DE VIVIENDA - AEVIVIENDA

PROYECTO: PROYECTO DE VIVIENDA CUALITATIVA EN EL MUNICIPIO DE LLALLAGUA -FASE(XVIII) 2024- POTOSI

MUNICIPIO: LLALLAGUA

PROVINCIA: RAFAEL BUSTILLO


DEPARTAMENTO: POTOSI

DISEÑO ARQUITECTÓNICO:


REVISADO Y APROBADO:

FECHA: NOVIEMBRE/2024
SUPERFICIE: 60.90 M2
LAMINA: 08/18

MODULO 2: RENOVACION TIPO 2

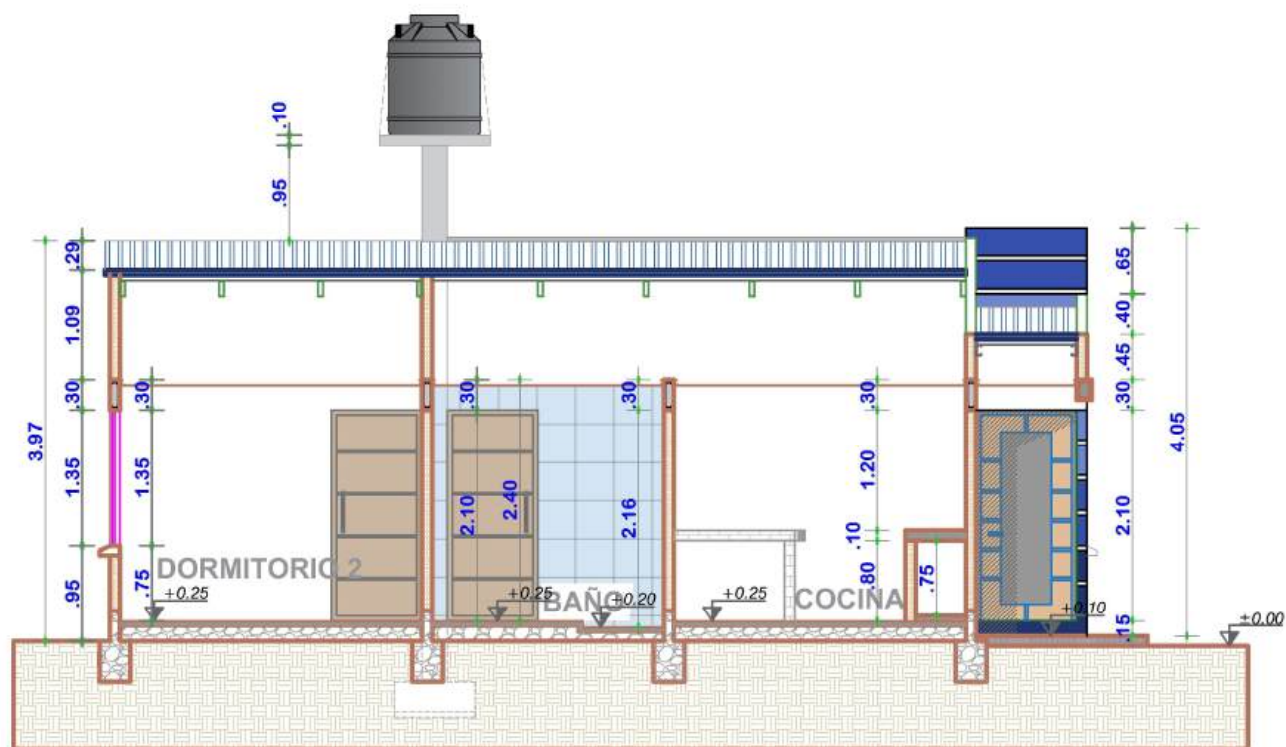

CORTE A-A'
ESCALA: 1:75

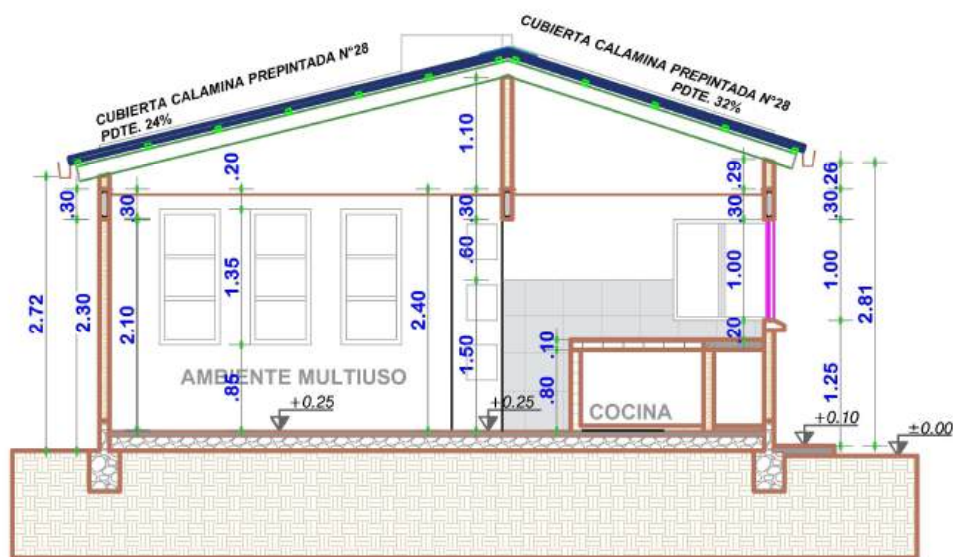

CORTE B-B'
ESCALA: 1:75



AGENCIA ESTATAL DE VIVIENDA - AEVIVIENDA

PROYECTO: PROYECTO DE VIVIENDA CUALITATIVA EN EL MUNICIPIO DE LLALLAGUA -FASE(XVIII) 2024- POTOSI

MUNICIPIO: LLALLAGUA

PROVINCIA: RAFAEL BUSTILLO

DEPARTAMENTO: POTOSI

DISEÑO ARQUITECTÓNICO:

REVISADO Y APROBADO:


FECHA: NOVIEMBRE/2024

SUPERFICIE: 60.90 M2

LAMINA:


09/18

MODULO 2: RENOVACION TIPO 2

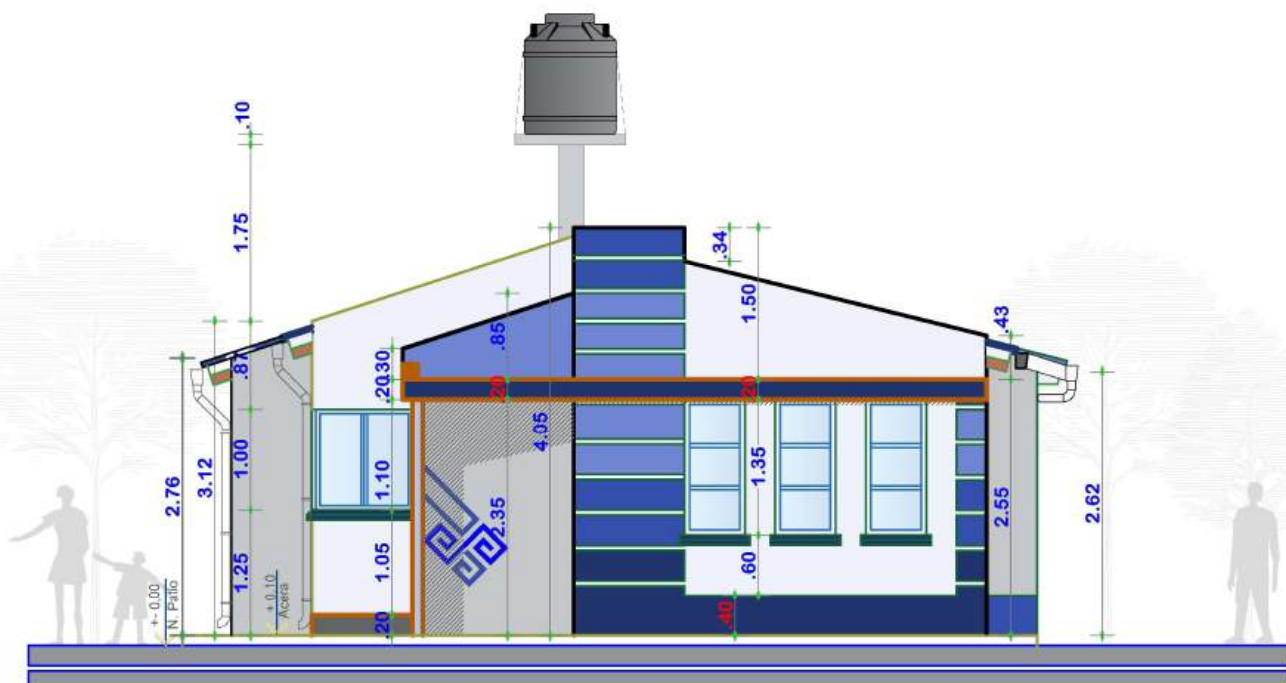

ELEVACION FRONTAL

ESCALA: 1:75

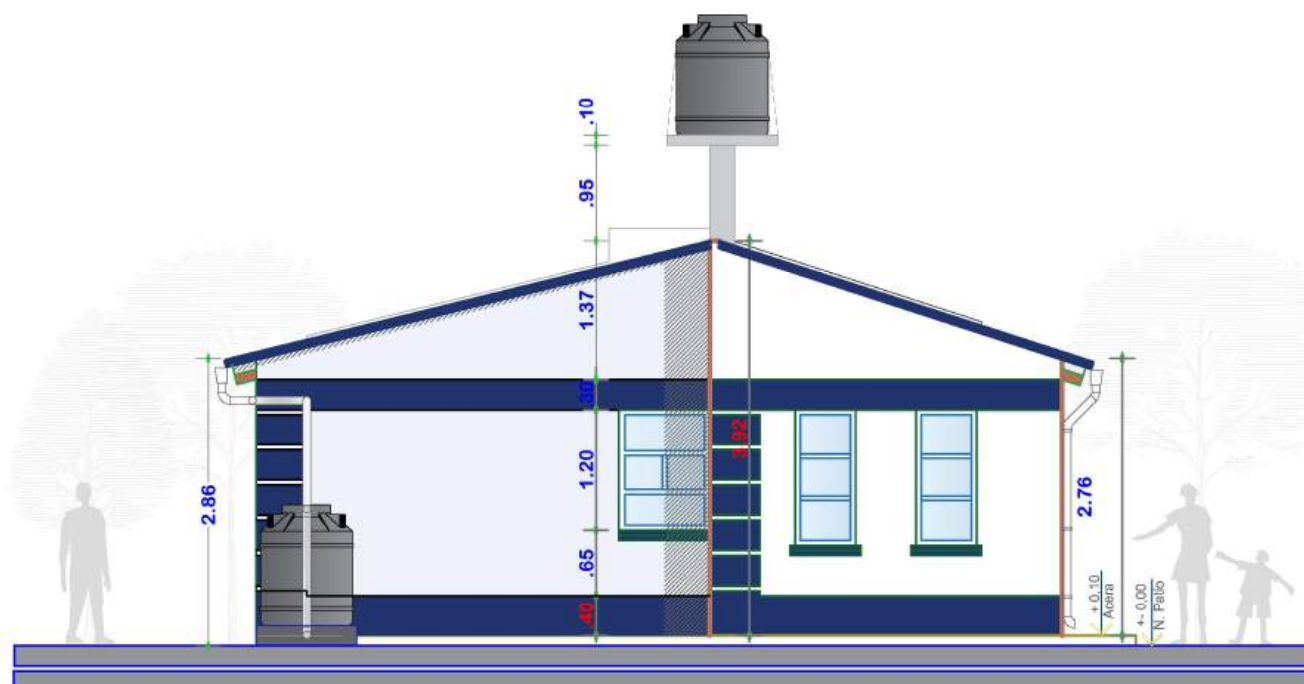

ELEVACION POSTERIOR

ESCALA: 1:75



AGENCIA ESTATAL DE VIVIENDA - AEVIVIENDA

PROYECTO: PROYECTO DE VIVIENDA CUALITATIVA EN EL MUNICIPIO DE LLALLAGUA -FASE(XVIII) 2024- POTOSI

MUNICIPIO: LLALLAGUA

PROVINCIA: RAFAEL BUSTILLO

DEPARTAMENTO: POTOSI

DISEÑO ARQUITECTÓNICO:

REVISADO Y APROBADO:


FECHA: NOVIEMBRE/2024

SUPERFICIE: 60.90 M2

LAMINA:

10/18

MODULO 2: RENOVACION TIPO 2

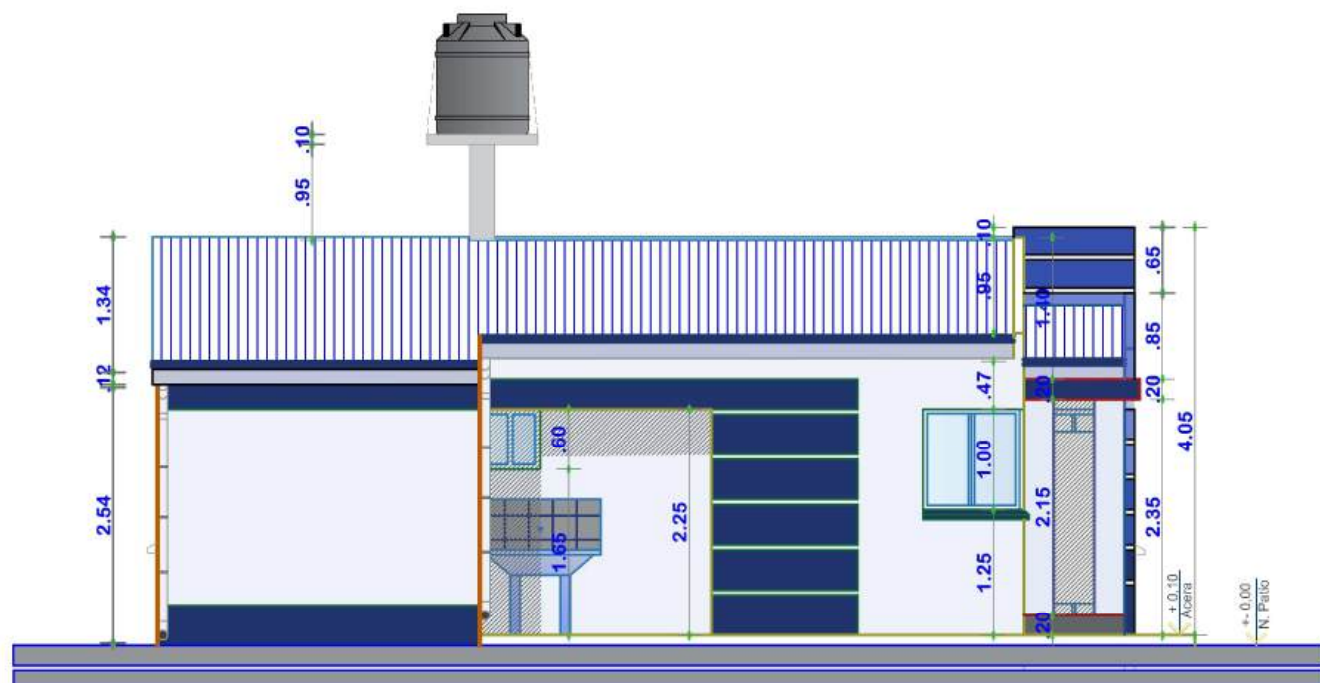

ELEVACION LATERAL DERECHO
ESCALA: 1:75



ELEVACION LATERAL IZQUIERDO
ESCALA: 1:75



AGENCIA ESTATAL DE VIVIENDA - AEVIVIENDA

PROYECTO: PROYECTO DE VIVIENDA CUALITATIVA EN EL MUNICIPIO DE LLALLAGUA -FASE(XVIII) 2024- POTOSI

MUNICIPIO: LLALLAGUA

PROVINCIA: RAFAEL BUSTILLO

DEPARTAMENTO: POTOSI

DISEÑO ARQUITECTÓNICO:

REVISADO Y APROBADO:


FECHA: NOVIEMBRE/2024

SUPERFICIE: 60.90 M2

LAMINA:

11/18

MODULO 2: RENOVACION TIPO 2

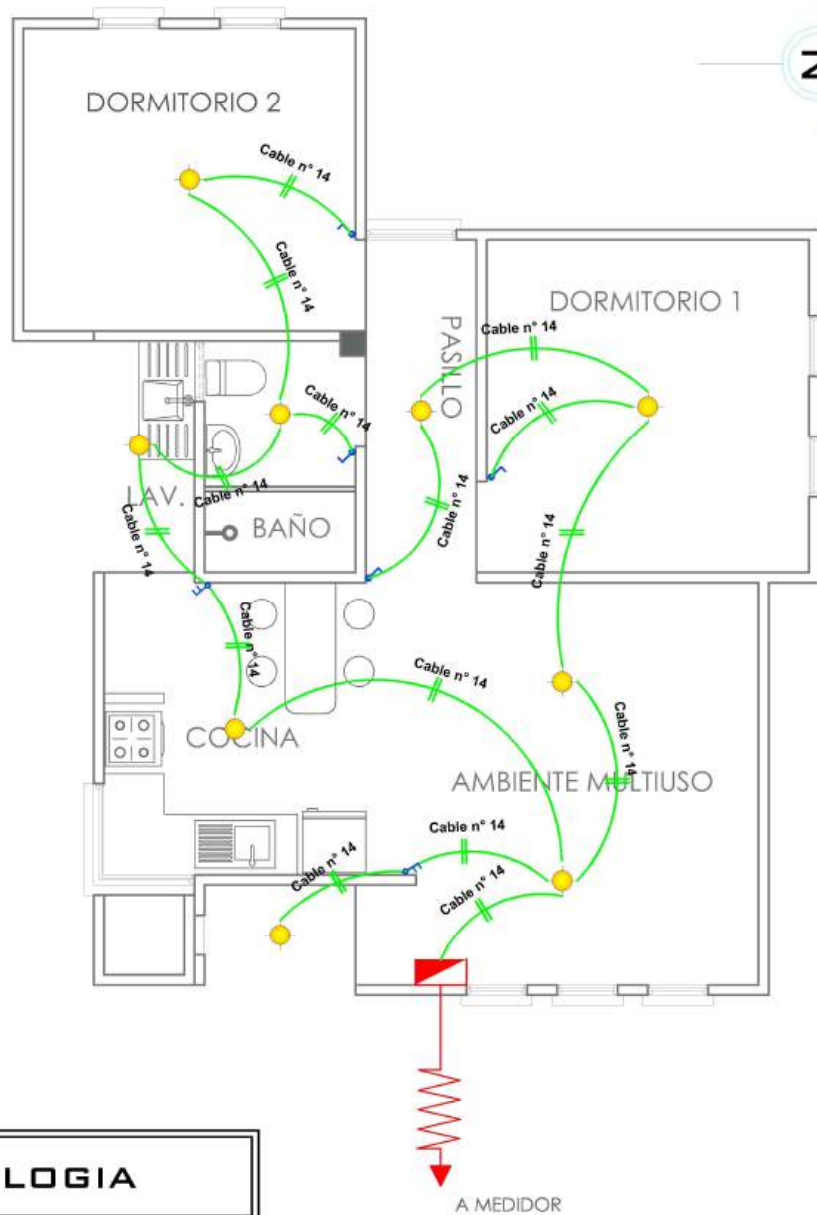

SIMBOLOGIA		
	TDS	TABLERO DE DISTRIBUCION SECUNDARIO
		CIRCUITO DE ILUMINACION
		PUNTO DE ILUMINACION
		INTERRUPTOR SIMPLE
		INTERRUPTOR DOBLE

INSTALACION ELECTRICA-ILUMINACION

ESCALA: 1:75



AGENCIA ESTATAL DE VIVIENDA - AEVIVIENDA

PROYECTO: PROYECTO DE VIVIENDA CUALITATIVA EN EL MUNICIPIO DE LLALLAGUA -FASE (XVIII) 2024- POTOSI

MUNICIPIO: LLALLAGUA

PROVINCIA: RAFAEL BUSTILLO

DEPARTAMENTO: POTOSI

DISEÑO ARQUITECTÓNICO:

REVISADO Y APROBADO:

FECHA: NOVIEMBRE/2024

SUPERFICIE: 60.90 M2

LAMINA:

12/18

MODULO 2: RENOVACION TIPO 2



SIMBOLOGIA

	TDS	TABLERO DE DISTRIBUCION SECUNDARIO
		CIRCUITO DE TOMA CORRIENTES
		CIRCUITO DE TOMA FUERZA
		TOMA CORRIENTE DOBLE
		TOMA CORRIENTE SHUKO
		TOMA FUERZA

INSTALACION ELECTRICA-TOMACORRIENTE

ESCALA: 1:75



AGENCIA ESTATAL DE VIVIENDA - AEVIVIENDA

PROYECTO: PROYECTO DE VIVIENDA CUALITATIVA EN EL MUNICIPIO DE LLALLAGUA -FASE(XVIII) 2024- POTOSI

MUNICIPIO: LLALLAGUA

PROVINCIA: RAFAEL BUSTILLO

DEPARTAMENTO: POTOSI

DISEÑO ARQUITECTÓNICO:

REVISADO Y APROBADO:


FECHA: NOVIEMBRE/2024

SUPERFICIE: 60.90 M2

LAMINA:

13/18

MODULO 2: RENOVACION TIPO 2

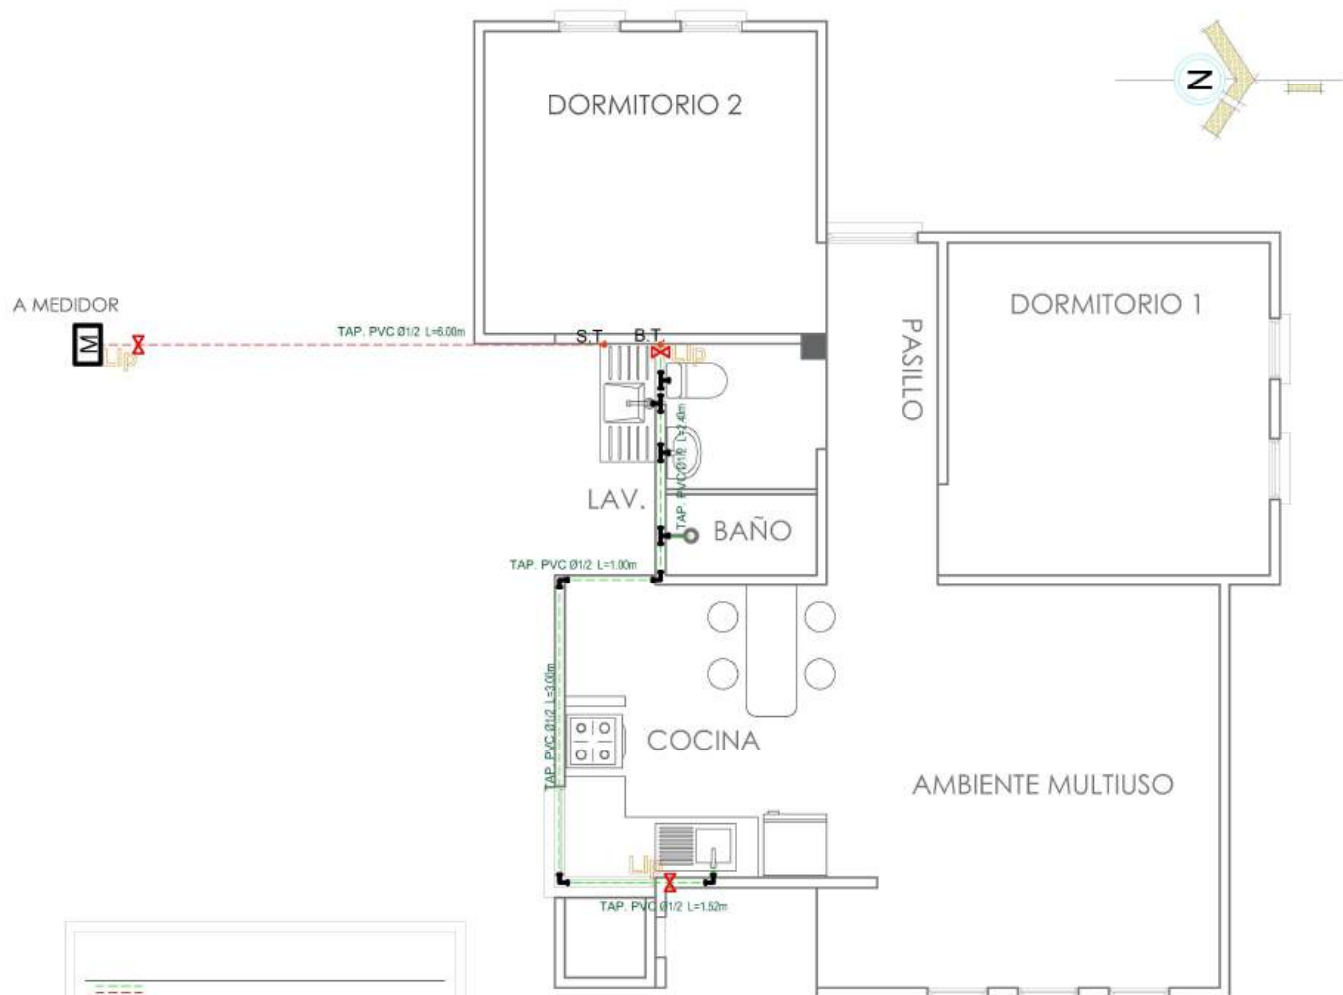

Lavanderia	Lv
Lavamanos	Lm
Inodoro	I
Ducha	Du
Lavaplatos	Lp
Tanque plastico de agua	Tq

SIMBOLOGÍA

	Ducha
	Union "T"
	Codo a 90°
	Medidor
	Llave de Paso Ø 1/2"
	Bajante TAP PVC Ø 1/2"
	Montante TAV PVC Ø 1/2"

INSTALACION AGUA POTABLE

ESCALA: 1:75



AGENCIA ESTATAL DE VIVIENDA - AEVIVIENDA

PROYECTO: PROYECTO DE VIVIENDA CUALITATIVA EN EL MUNICIPIO DE LLALLAGUA -FASE (XVIII) 2024- POTOSI

MUNICIPIO: LLALLAGUA

PROVINCIA: RAFAEL BUSTILLO

DEPARTAMENTO: POTOSI

DISEÑO ARQUITECTÓNICO:

REVISADO Y APROBADO:

FECHA: NOVIEMBRE/2024

SUPERFICIE: 60.90 M2

LAMINA:

14/18

MODULO 2: RENOVACION TIPO 2

B.PVC D=3"

C. calamina plana N° 28 D=0.33
Pendiente 2%

B.PVC D=3"
C. calamina plana N° 28 D=0.33
Pendiente 2%

LOSA DE H° A°
1.10 mts x 1.10 mts
BASE TANQUE DE AGUA
Pta. 2%

COSECHA
DE AGUA

TAP. PVC Ø 3" L=1.20 m
Pendiente 2%

C. calamina plana N° 28 D=0.33
Pendiente 2%

C. calamina plana N° 28 D=0.33
Pendiente 2%

REFERENCIAS:

- Tubería de desagüe de 3"
- Canaleta de calamina plana N°28 Corte 33

SIMBOLOGÍA

- Union "T" de 3"
- Codo a 90° 3"
- Bajante de PVC d=3"

INSTALACION PLUVIAL

ESCALA: 1:75

ISOMETRIA INSTALACION DE COSECHA DE AGUA

ESCALA: 1:75

REFERENCIAS:

- Tubería de Desagüe 3"
- Tubería de Agua Potable de 1/2"

SIMBOLOGÍA

- Codo
- Copla



AGENCIA ESTATAL DE VIVIENDA - AEVIVIENDA

PROYECTO: PROYECTO DE VIVIENDA CUALITATIVA EN EL MUNICIPIO DE LLALLAGUA -FASE(XVIII) 2024- POTOSI

MUNICIPIO: LLALLAGUA

PROVINCIA: RAFAEL BUSTILLO

DEPARTAMENTO: POTOSI

DISEÑO ARQUITECTÓNICO:

REVISADO Y APROBADO:


FECHA:
NOVIEMBRE/2024

SUPERFICIE:
60.90 M2

LAMINA:

15/18

MODULO 2: RENOVACION TIPO 2

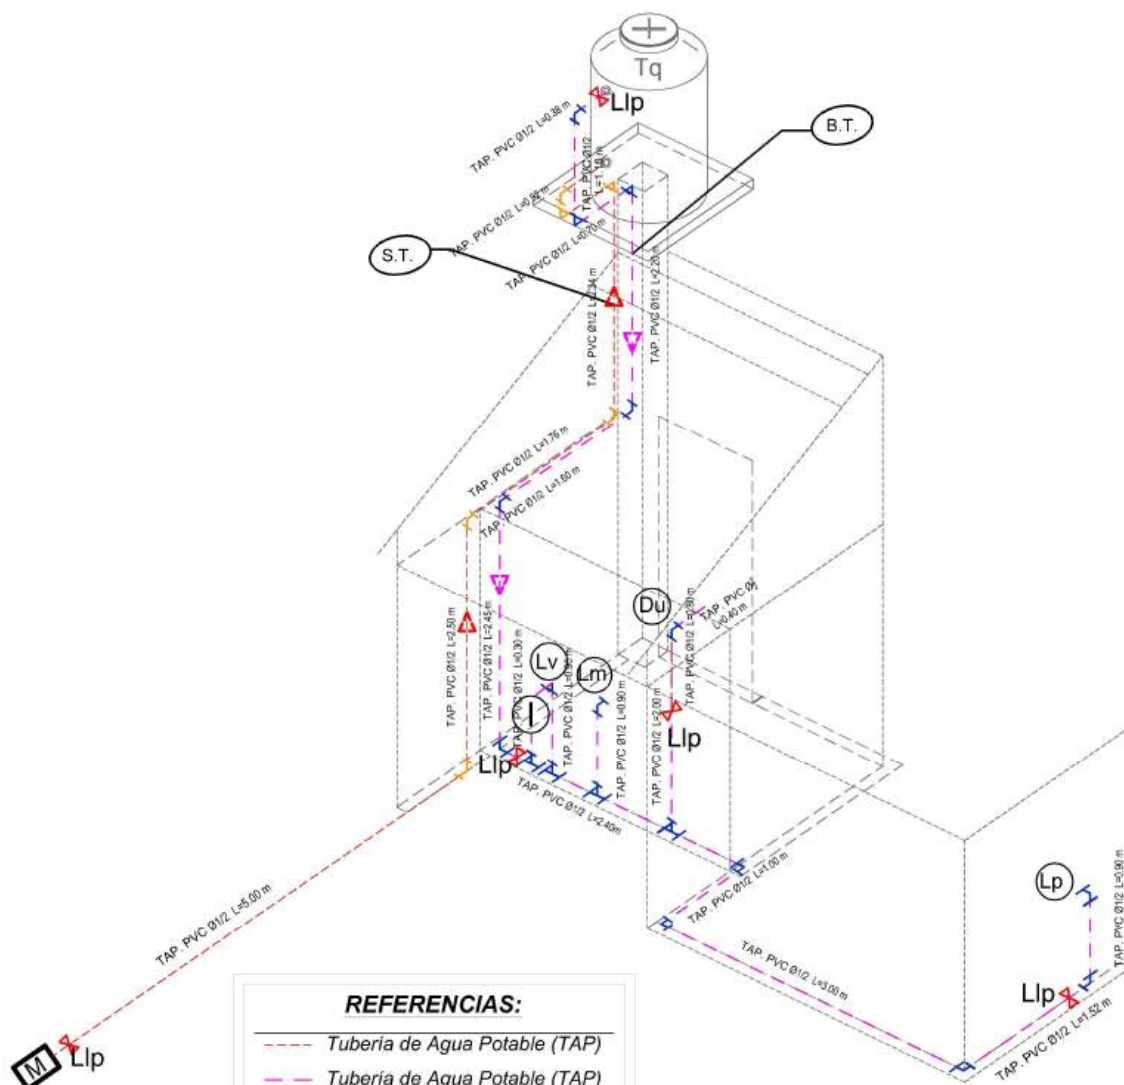

REFERENCIAS:


- Tubería de Agua Potable (TAP)
- Tubería de Agua Potable (TAP)
- Tubería de Agua Caliente (TAP)
- Ducha **Du**
- Inodoro **I.**
- Lavanderia **Lv.**
- Lavamanos **Lm.**
- Lavaplatos **Lp.**
- Tanque plastico de agua **Tq**

SIMBOLOGÍA

- Ducha
- Union "T"
- Codo a 90°
- Válvula de Paso

**ISOMETRIA
INSTALACION DE AGUA
POTABLE**
ESCALA: 1:75

MODULO 2: RENOVACION TIPO 2

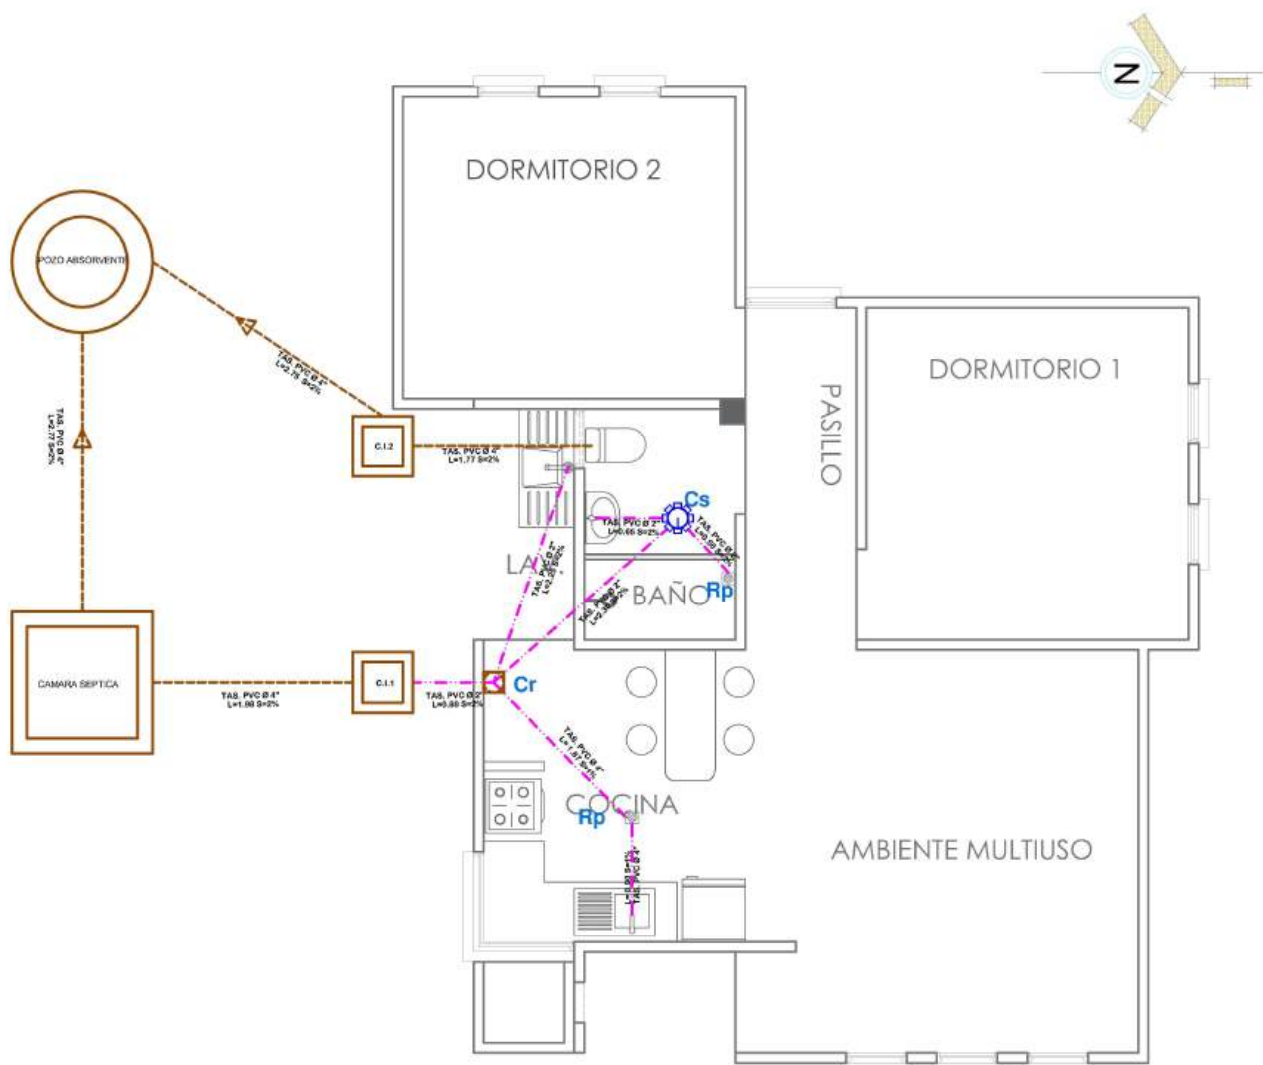

SIMBOLOGIA

---	TUBERIA SANITARIA DE P.V.C. Ø 4"
- - -	TUBERIA SANITARIA DE P.V.C. Ø 2"
↘	YEE DE P.V.C. 2"
⌋	CODO DE P.V.C. 2"
Cs.	CAJA SIFONISADA
C.I.	CAMARA DE INSPECCION
Cr.	CAJA DE REGISTRO
Rp.	REJILLA DE PISO

INSTALACION SANITARIA

ESCALA: 1:75



AGENCIA ESTATAL DE VIVIENDA - AEVIVIENDA

PROYECTO: PROYECTO DE VIVIENDA CUALITATIVA EN EL MUNICIPIO DE LLALLAGUA -FASE(XVIII) 2024- POTOSI

MUNICIPIO: LLALLAGUA

PROVINCIA: RAFAEL BUSTILLO

DEPARTAMENTO: POTOSI

DISEÑO ARQUITECTÓNICO:

REVISADO Y APROBADO:

FECHA: NOVIEMBRE/2024

SUPERFICIE: 60.90 M2

LAMINA:

17/18

MODULO 2: RENOVACION TIPO 2

VISTAS INTERIORES



**AMBIENTE
MULTIUSO**



COCINA



VISTAS EXTERIORES



AGENCIA ESTATAL DE VIVIENDA - AEVIVIENDA

PROYECTO: PROYECTO DE VIVIENDA CUALITATIVA EN EL MUNICIPIO DE LLALLAGUA -FASE(XVIII) 2024- POTOSI

MUNICIPIO: LLALLAGUA

PROVINCIA: RAFAEL BUSTILLO

DEPARTAMENTO: POTOSI

DISEÑO ARQUITECTÓNICO:


REVISADO Y APROBADO:

FECHA: NOVIEMBRE/2024

SUPERFICIE: 60.90 M2

LAMINA:

18/18

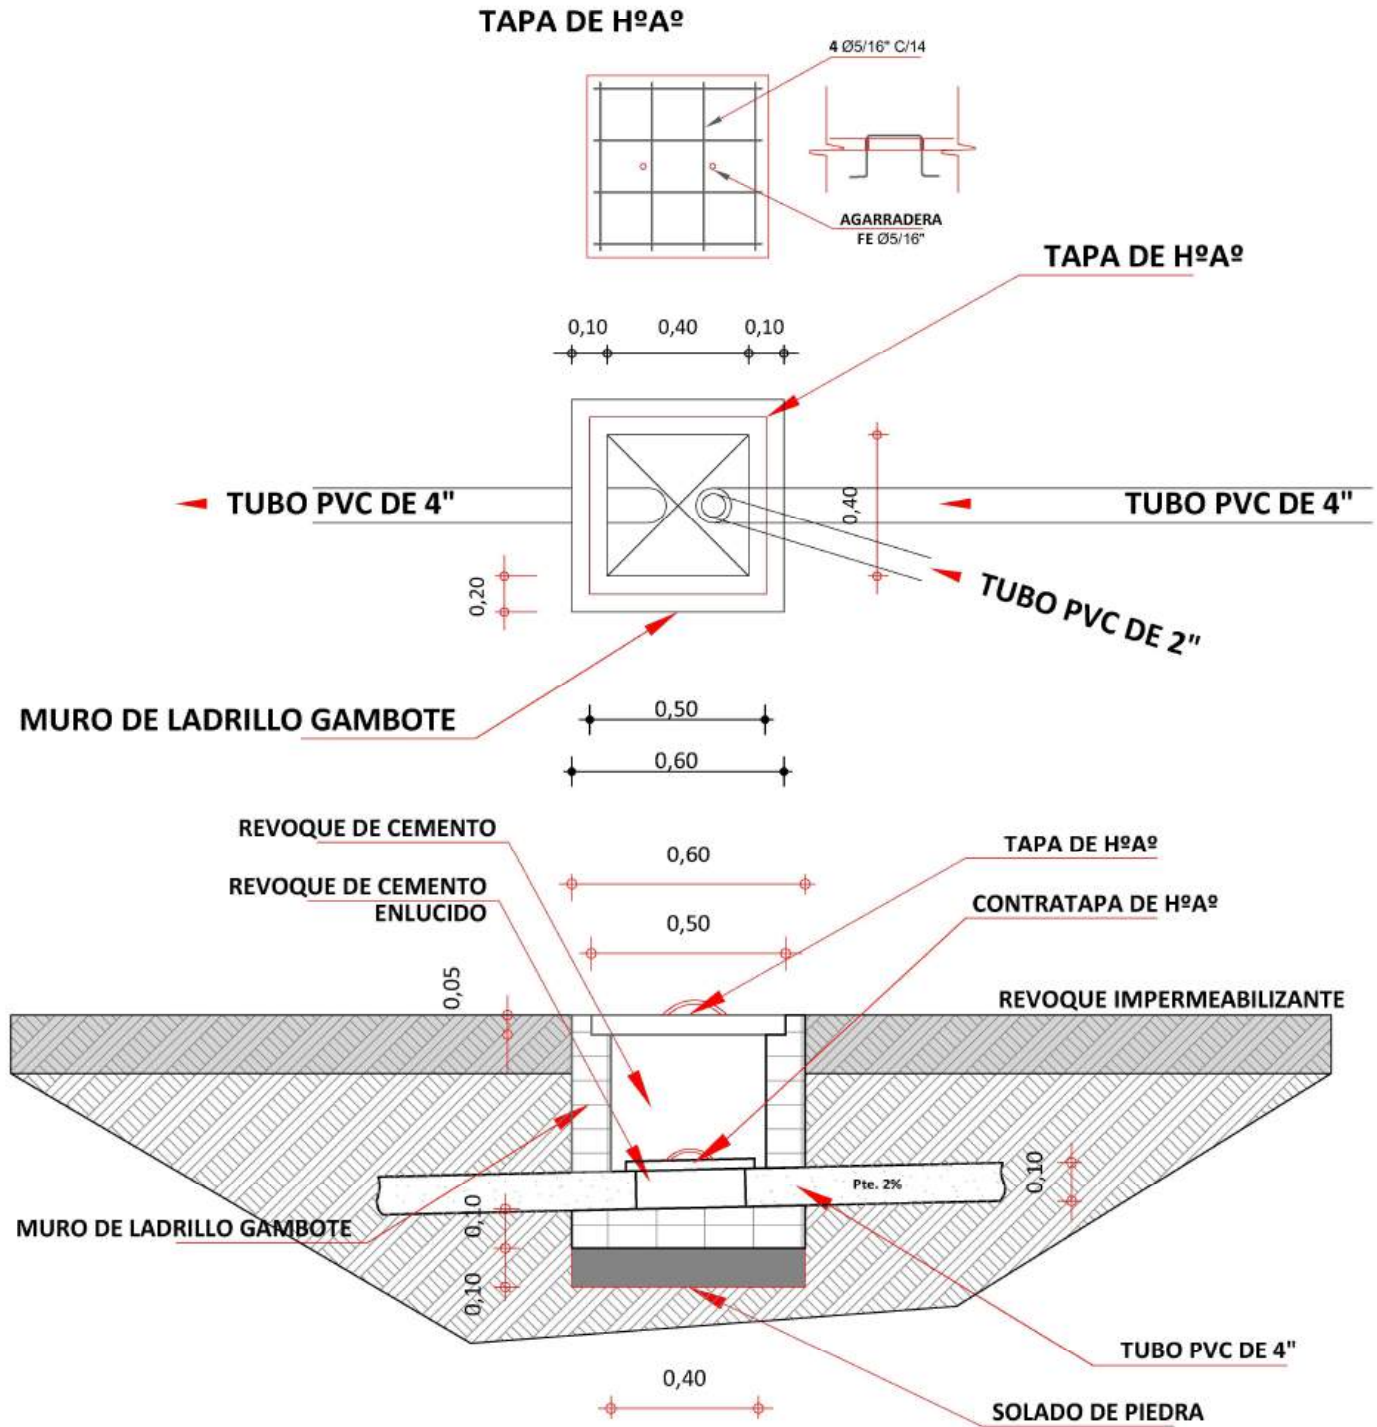

DETALLE DE CAMARA DE INSPECCION

ESCALA: 1:25

**AGENCIA ESTATAL DE VIVIENDA - AEVIVIENDA**

PROYECTO: PROYECTO DE VIVIENDA CUALITATIVA EN EL MUNICIPIO DE LLALLAGUA -FASE(KVIII) 2024- POTOSI

MUNICIPIO: **LLALLAGUA**

PROVINCIA:	RAFAEL BUSTILLO	DEPARTAMENTO:	POTOSI
-------------------	------------------------	----------------------	---------------

DISEÑO ARQUITECTÓNICO:

REVISADO Y APROBADO:

FECHA:
NOVIEMBRE/2024


MODULO:
1 - 2

LAMINA:

01/11


MODULO 1-2: DETALLES CONSTRUCTIVOS

TAPA DE HºAº POZO DE ABSORCION

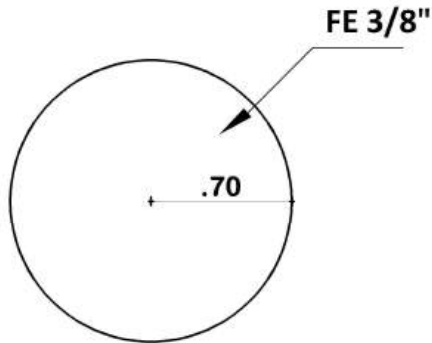


PLANTA

TAPA DE HºAº CAMARA SEPTICA

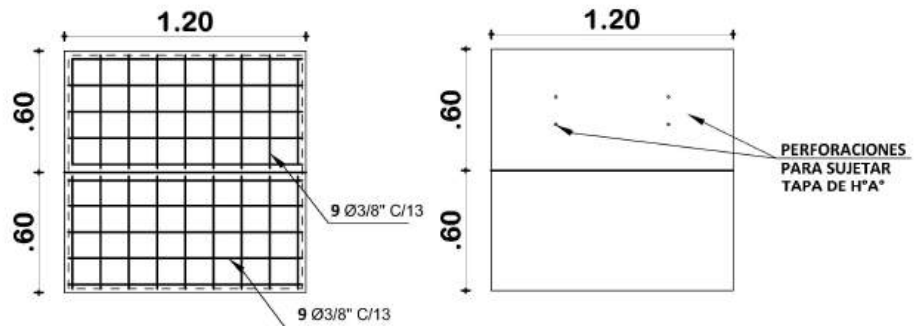

PLANTA

DETALLE CONSTRUCTIVOS POZO DE ABSORCION Y CAMARA SEPTICA ESCALA: 1:50

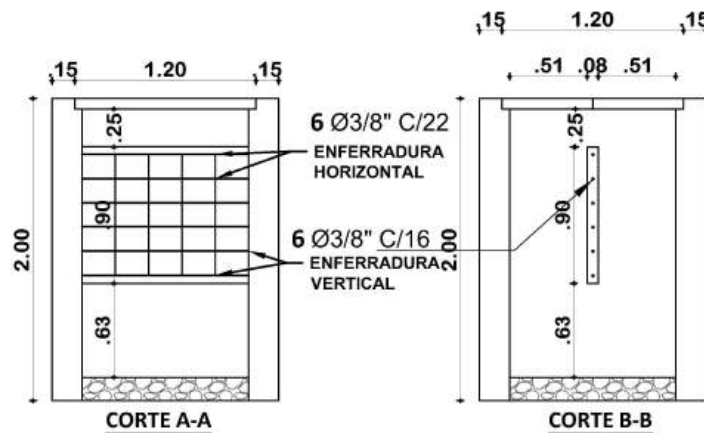

CORTE A-A

CORTE B-B

DETALLE CONSTRUCTIVOS CORTE DE CAMARA SEPTICA ESCALA: 1:50



AGENCIA ESTATAL DE VIVIENDA - AEVIVIENDA

PROYECTO: PROYECTO DE VIVIENDA CUALITATIVA EN EL MUNICIPIO DE LLALLAGUA -FASE(XVIII) 2024- POTOSI

MUNICIPIO: LLALLAGUA

PROVINCIA: RAFAEL BUSTILLO

DEPARTAMENTO: POTOSI

DISEÑO ARQUITECTÓNICO:

REVISADO Y APROBADO:


FECHA: NOVIEMBRE/2024

MODULO: 1 - 2

LAMINA:

02/11

MODULO 1-2: DETALLES CONSTRUCTIVOS

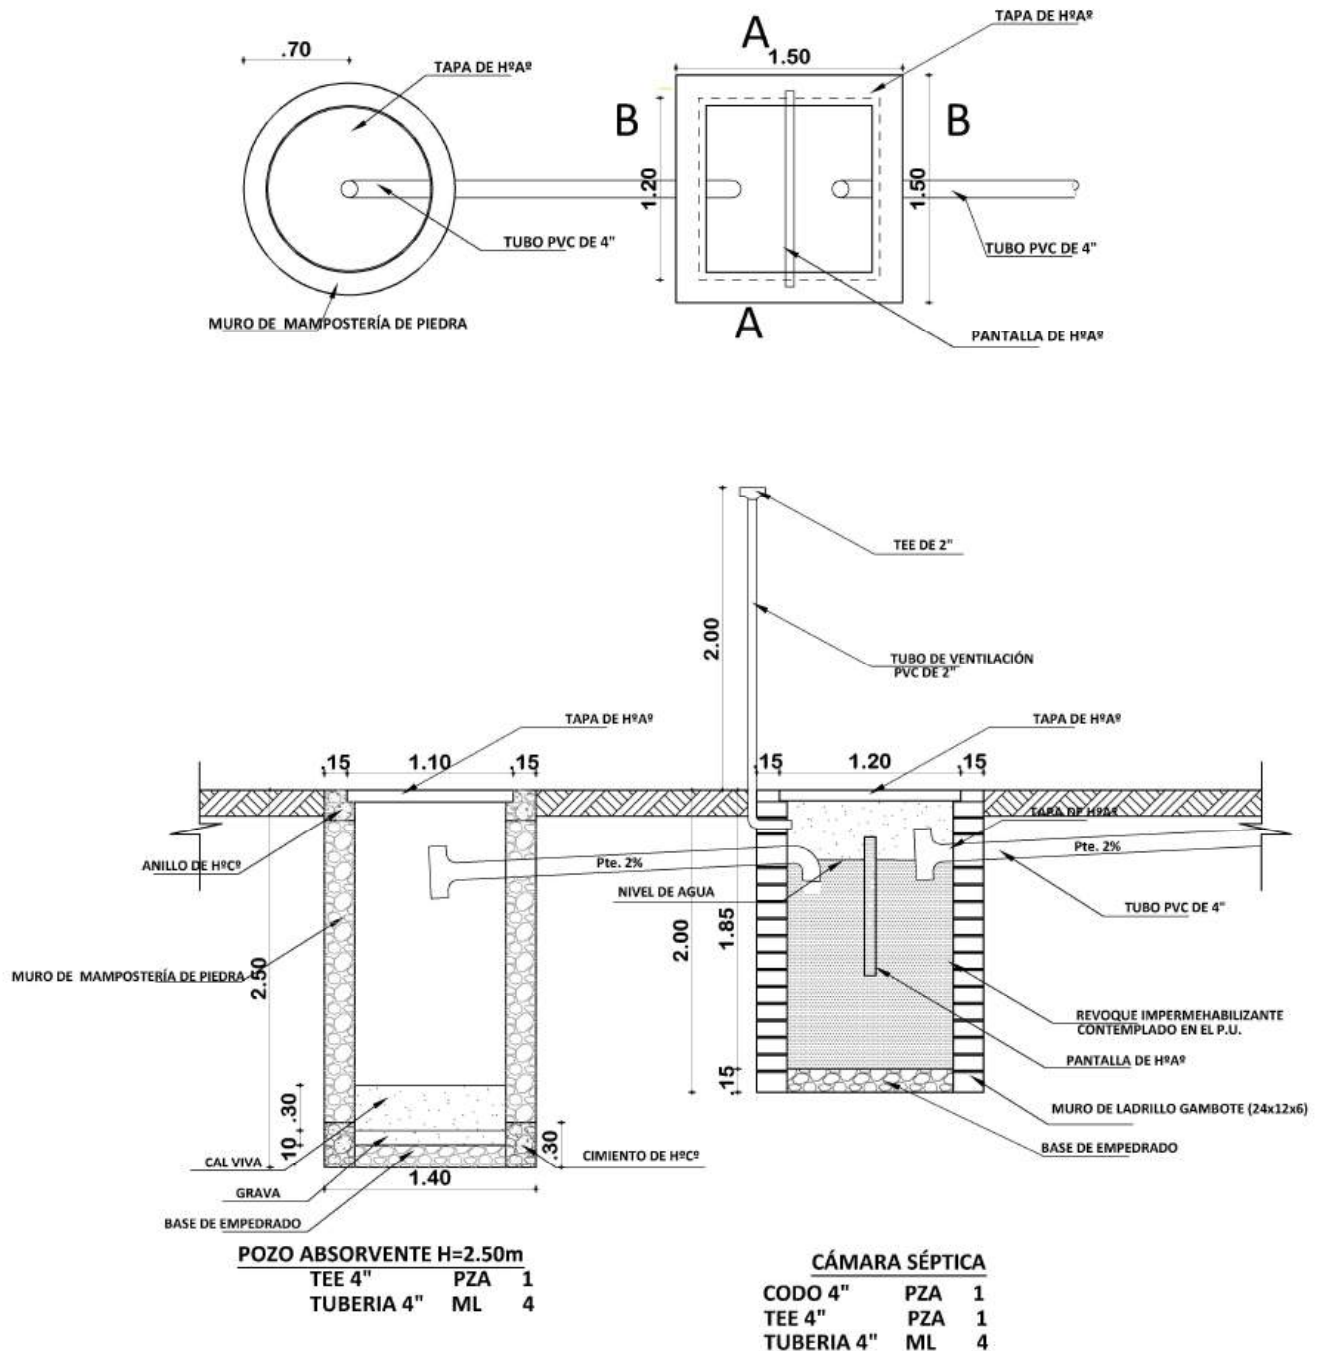

PLANO INSTALACION CAMARA Y POZO ABSORVENTE
ESCALA: 1:75



AGENCIA ESTATAL DE VIVIENDA - AEVIVIENDA

PROYECTO: PROYECTO DE VIVIENDA CUALITATIVA EN EL MUNICIPIO DE LLALLAGUA -FASE(XVIII) 2024- POTOSI

MUNICIPIO: LLALLAGUA

PROVINCIA: RAFAEL BUSTILLO

DEPARTAMENTO: POTOSI

DISEÑO ARQUITECTÓNICO:

REVISADO Y APROBADO:


FECHA: NOVIEMBRE/2024

MODULO: 1 - 2

LAMINA:

03/11



MODULO 1-2: DETALLES CONSTRUCTIVOS

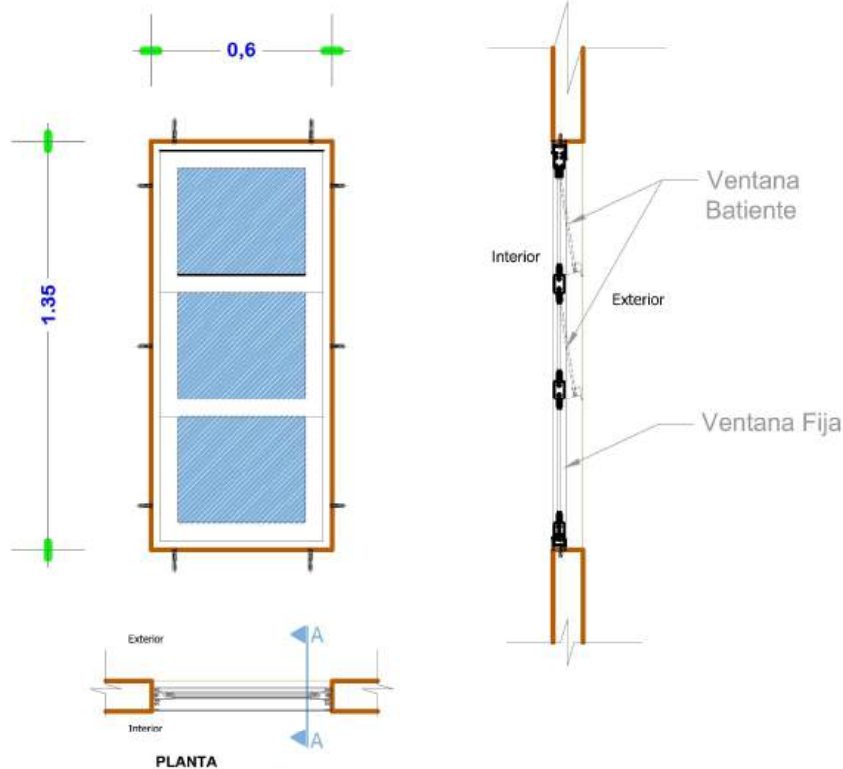


VENTANA TIPO 1

DETALLE VENTANA DE ALUMINIO 0.60x1.35

ESC: 1:25

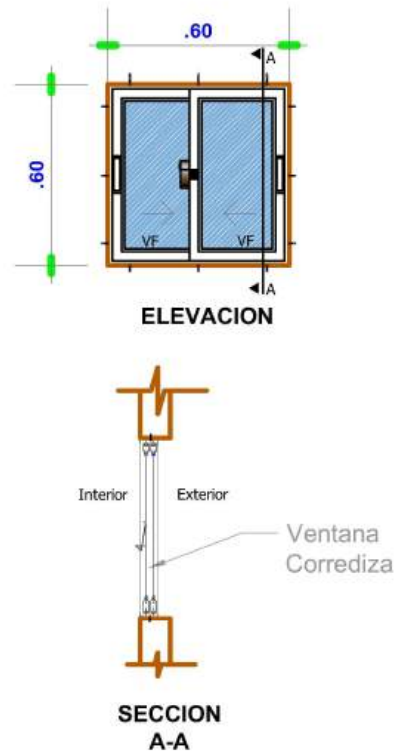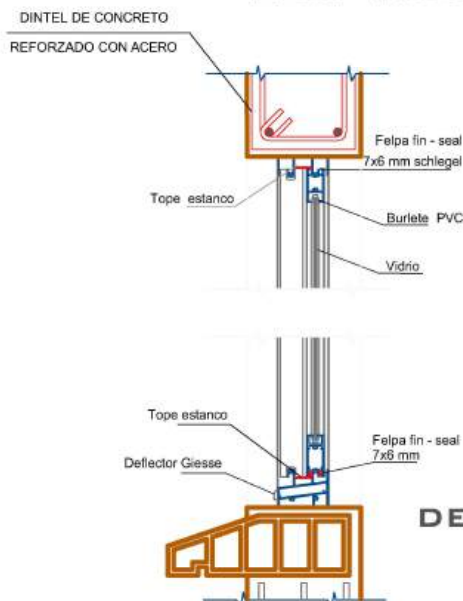


SECCION A-A

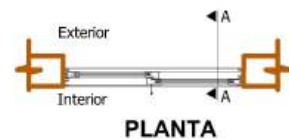

VENTANA TIPO 3

DETALLE VENTANA DE ALUMINIO 0.60x0.60

ESC: 1:25

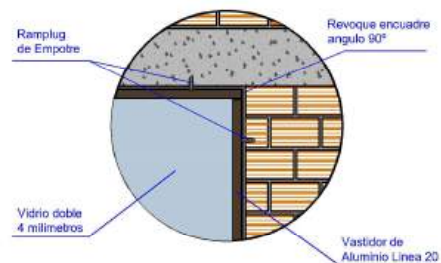

DETALLE VENTANA DE ALUMINIO LINEA 20 C/VIDRIO 4MM + ACCESORIOS



AGENCIA ESTATAL DE VIVIENDA - AEVIVIENDA

PROYECTO: PROYECTO DE VIVIENDA CUALITATIVA EN EL MUNICIPIO DE LLALLAGUA -FASE(XVIII) 2024- POTOSI

MUNICIPIO: LLALLAGUA

PROVINCIA: RAFAEL BUSTILLO

DEPARTAMENTO: POTOSI

DISEÑO ARQUITECTÓNICO:

REVISADO Y APROBADO:





FECHA: NOVIEMBRE/2024

MODULO: 1 - 2

LAMINA:

04/11



MODULO 1-2: DETALLES CONSTRUCTIVOS

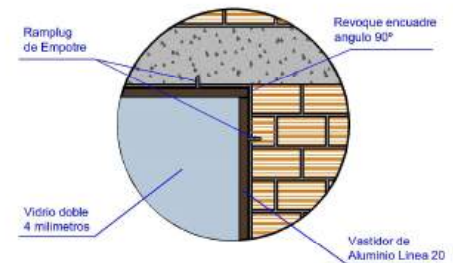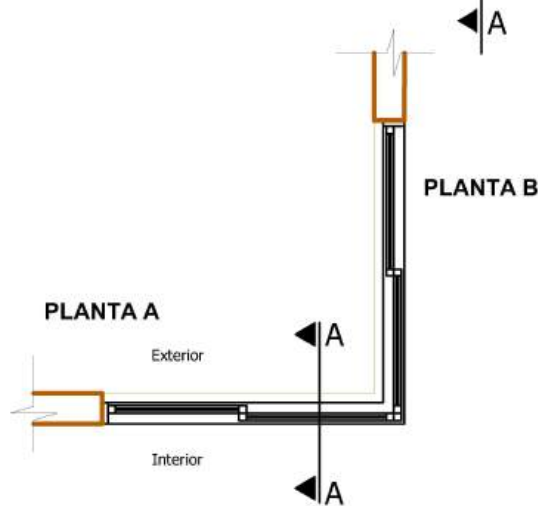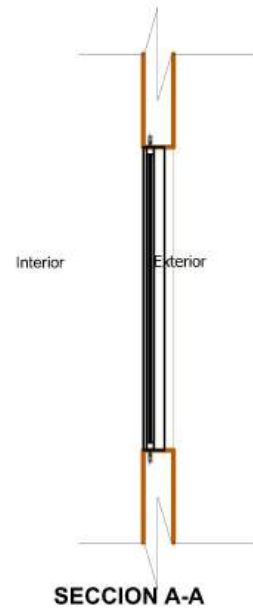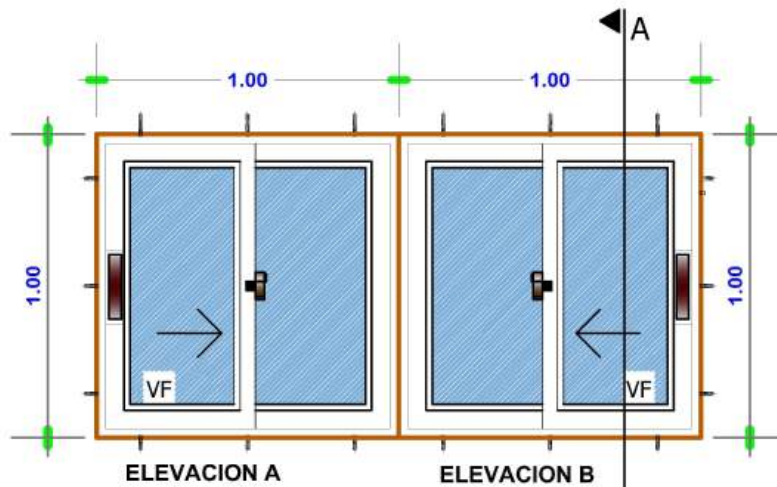

VENTANA TIPO 2

DETALLE VENTANA DE ALUMINIO 1,00 x 1,00

ESC: 1:25

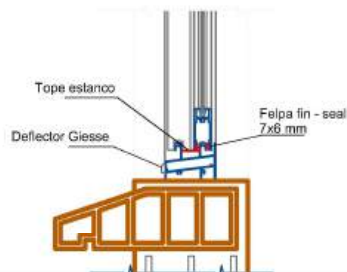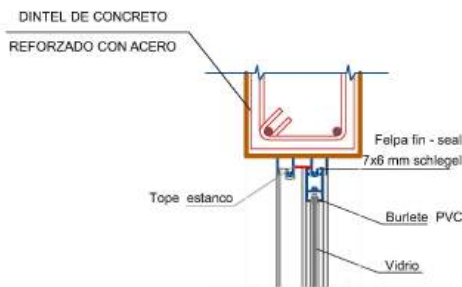

DETALLE VENTANA DE ALUMINIO LINEA 20 C/VIDRIO 4MM + ACCESORIOS



AGENCIA ESTATAL DE VIVIENDA - AEVIVIENDA

PROYECTO: PROYECTO DE VIVIENDA CUALITATIVA EN EL MUNICIPIO DE LLALLAGUA -FASE(XVIII) 2024- POTOSI

MUNICIPIO: LLALLAGUA

PROVINCIA: RAFAEL BUSTILLO

DEPARTAMENTO: POTOSI

DISEÑO ARQUITECTÓNICO:

REVISADO Y APROBADO:

FECHA: NOVIEMBRE/2024

MODULO:



1 - 2

LAMINA:

05/11

MODULO 1-2: DETALLES CONSTRUCTIVOS

VENTANA TIPO 4 DETALLE VENTANA DE ALUMINIO 0.90 x 1.20 ESC: 1:25

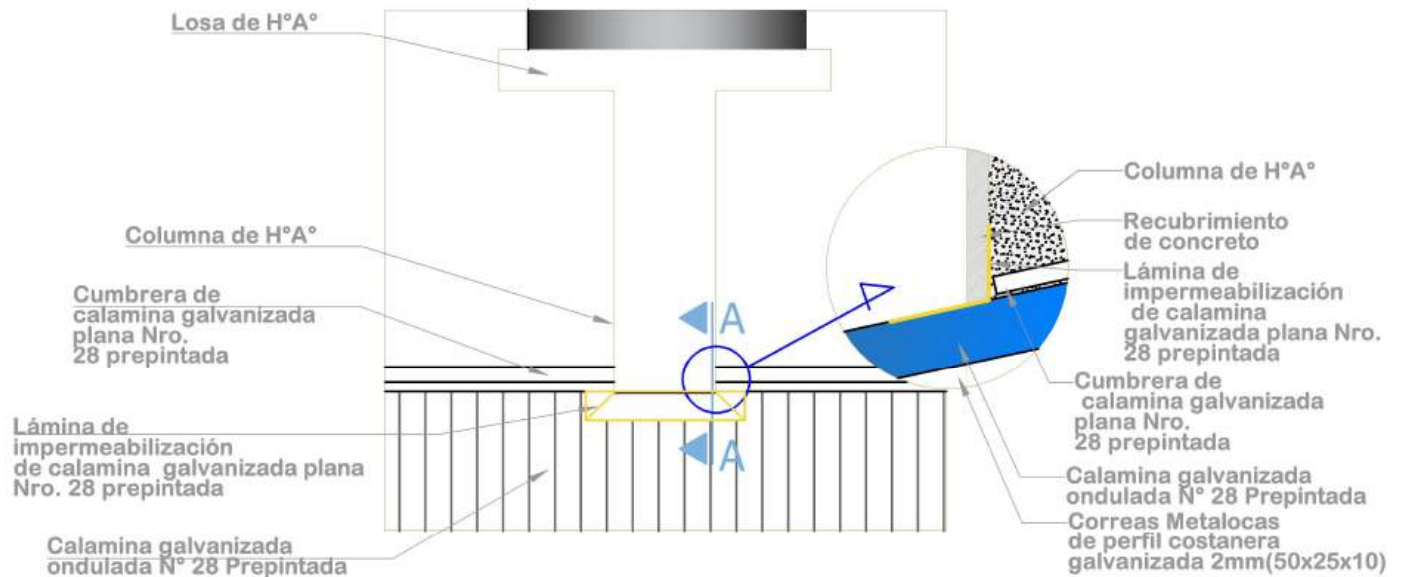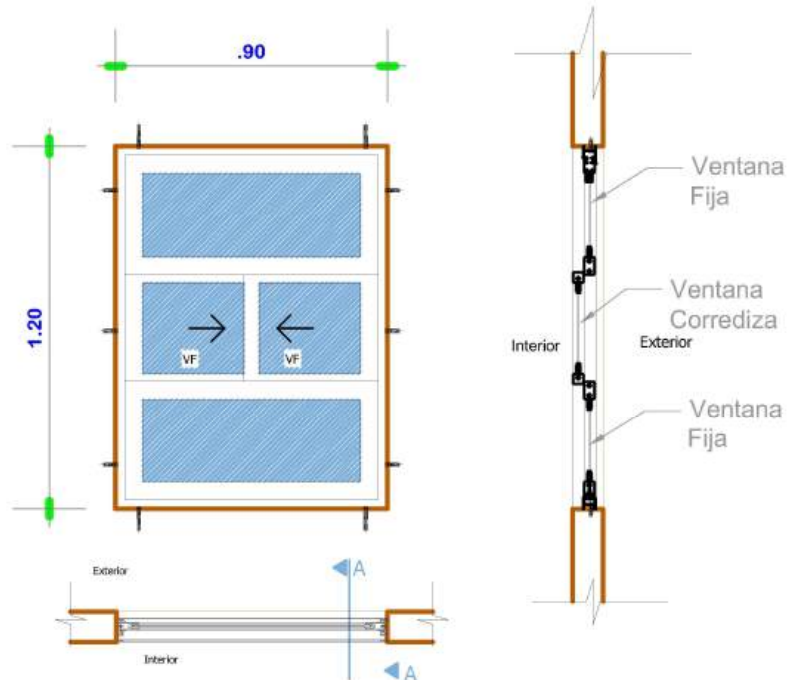

DETALLE DE IMPERMEABILIZACIÓN DE CUBIERTA ESC: 1:25



AGENCIA ESTATAL DE VIVIENDA - AEVIVIENDA

PROYECTO: PROYECTO DE VIVIENDA CUALITATIVA EN EL MUNICIPIO DE
LLALLAGUA -FASE(XVIII) 2024- POTOSI

MUNICIPIO: LLALLAGUA

PROVINCIA: RAFAEL BUSTILLO

DEPARTAMENTO: POTOSI

DISEÑO ARQUITECTÓNICO:

REVISADO Y APROBADO:

FECHA:
NOVIEMBRE/2024

MODULO:


1 - 2

LAMINA:

06/11


MODULO 1-2: DETALLES CONSTRUCTIVOS

PUERTA INTERIOR DE MADERA

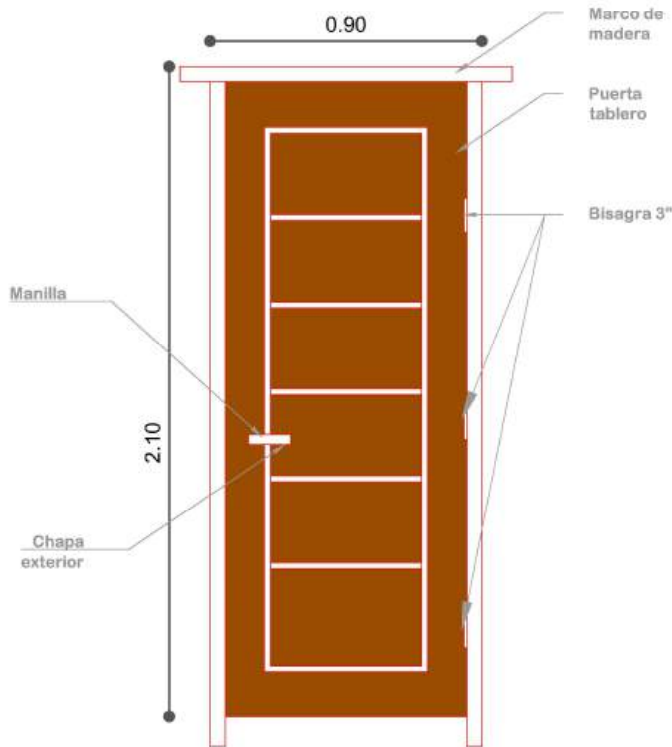

PUERTA DE 0.90X2.10

PUERTA MIXTA EXTERIOR DE MADERA Y METAL

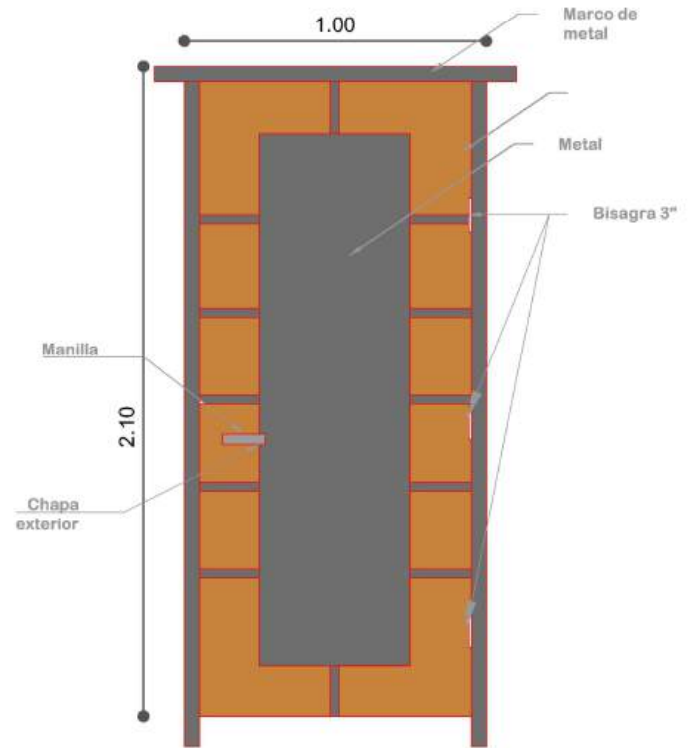


PUERTA DE 1.00X2.10

ESC: 1:25

DETALLE EMPOTRADO DE CALAMINA

ESC: 1:15

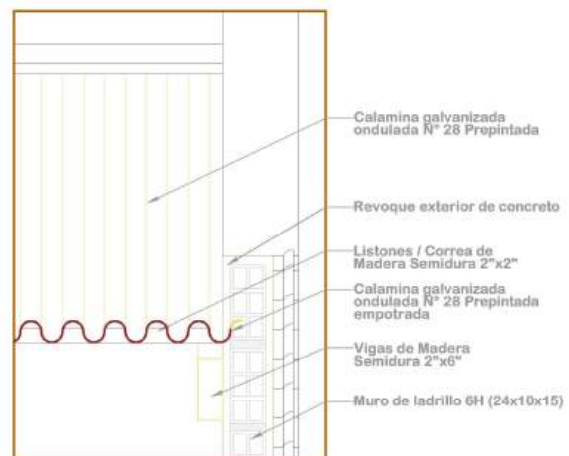

AGENCIA ESTATAL DE VIVIENDA - AEVIVIENDA

PROYECTO: PROYECTO DE VIVIENDA CUALITATIVA EN EL MUNICIPIO DE LLALLAGUA - FASE (VIII) 2024- POTOSI

MUNICIPIO: LLALLAGUA

PROVINCIA: RAFAEL BUSTILLO

DEPARTAMENTO: POTOSI

DISEÑO ARQUITECTÓNICO:

REVISADO Y APROBADO:


FECHA: NOVIEMBRE/2024

MODULO: 1 - 2

LAMINA:

07/11

MODULO 1-2: DETALLES CONSTRUCTIVOS

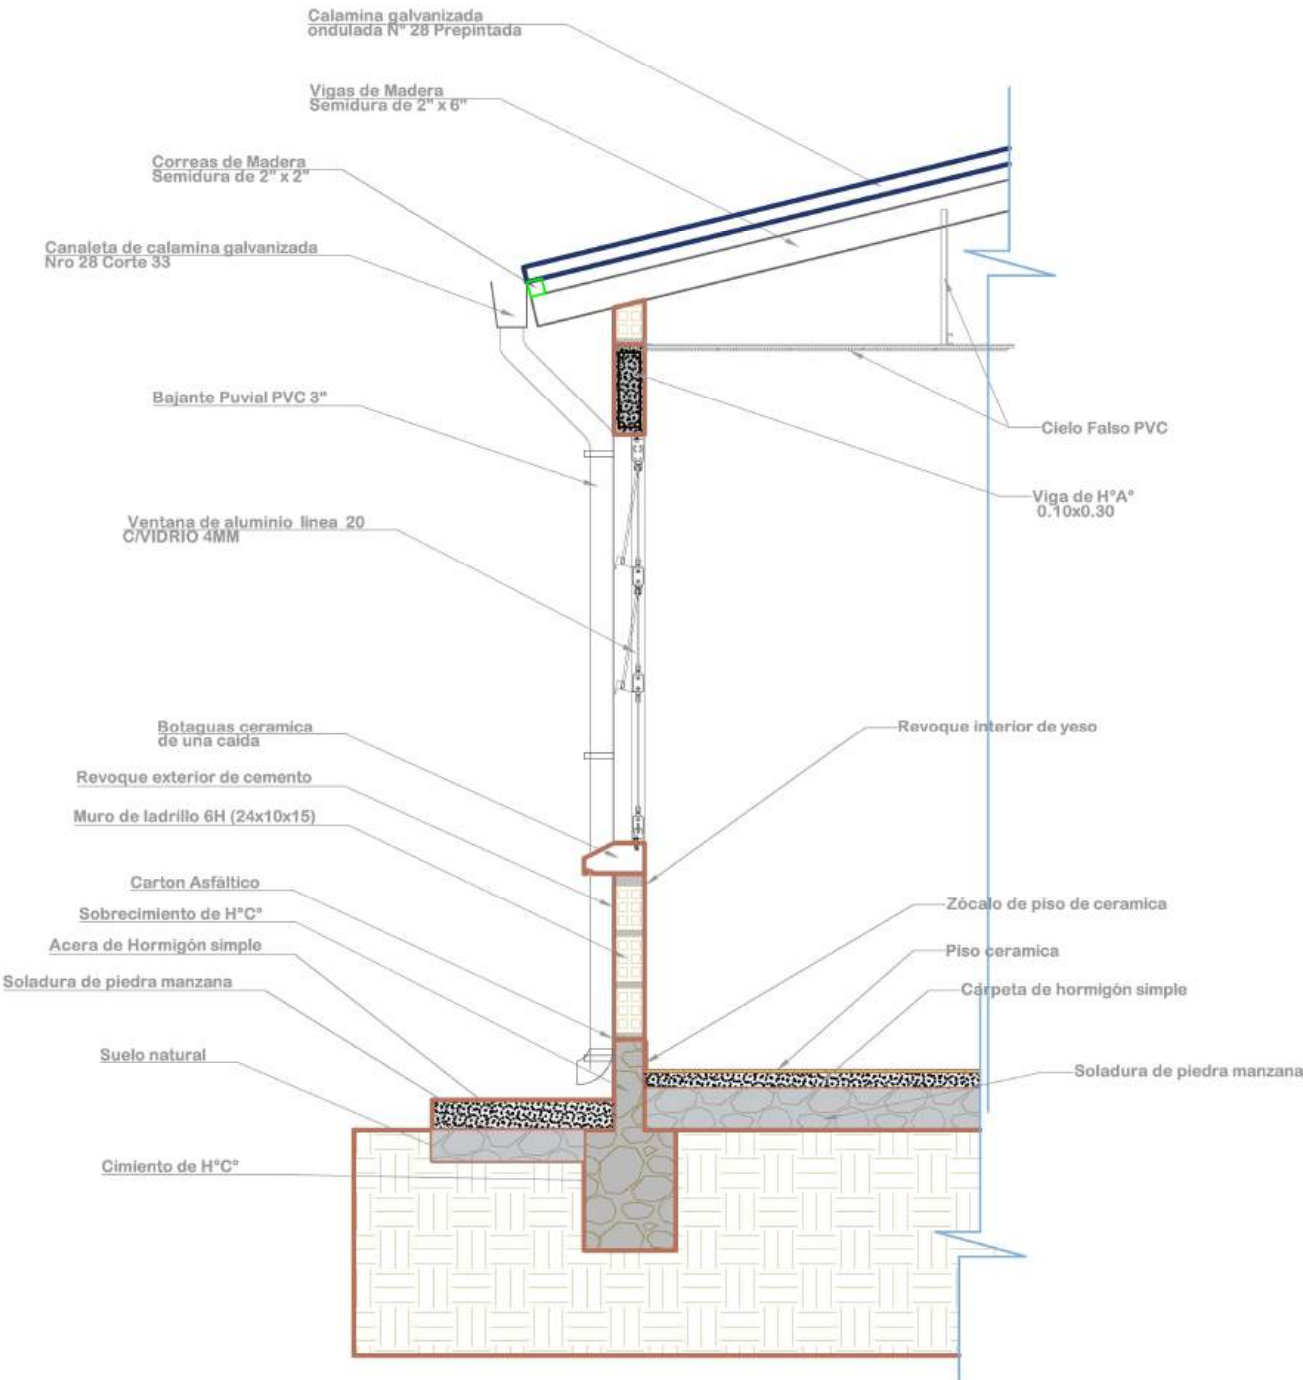

DETALLE CORTE DE BORDE
ESC: 1:25



AGENCIA ESTATAL DE VIVIENDA - AEVIVIENDA

PROYECTO: PROYECTO DE VIVIENDA CUALITATIVA EN EL MUNICIPIO DE LLALLAGUA -FASE(XVIII) 2024- POTOSI

MUNICIPIO: LLALLAGUA

PROVINCIA: RAFAEL BUSTILLO

DEPARTAMENTO: POTOSI

DISEÑO ARQUITECTÓNICO:

REVISADO Y APROBADO:


FECHA: NOVIEMBRE/2024

MODULO: 1 - 2


LAMINA:

08/11

MODULO 1-2: DETALLES CONSTRUCTIVOS

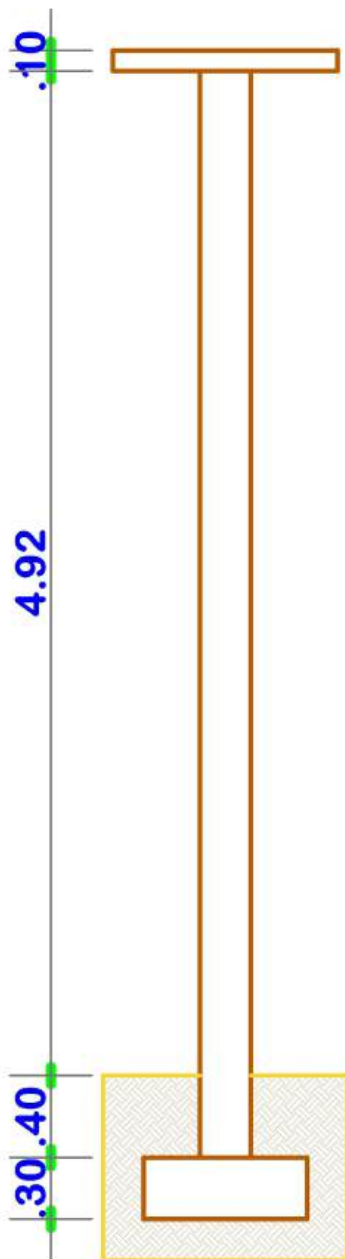

COLUMNAS: ESTRIBOS
DE 1/4" - 6mm c/ 15cm

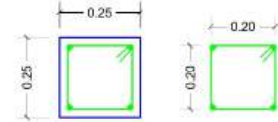

COLUMNA: ARMADURA
DE 3/8" - 10 mm

⑥ 7Ø10

COLUMNA: ARMADURA
DE 3/8" - 10 mm

⑤ 7Ø 10


COLUMNA: ESTRIBOS DE
1/4" - 6 mm

④ 38Ø6c/15

COLUMNA: ARMADURA
LONGITUDINAL
DE 1/2" - 12 mm

③ 4Ø12c/16

**DETALLE COLUMNA DE HºAº
Y ZAPATA DE HºAº**
ESCALA: 1:50

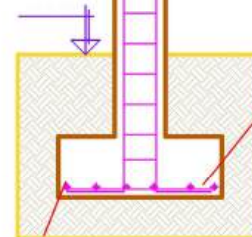

① 6Ø12c/14

COLUMNA: ARMADURA
DE 1/2" - 12 mm

② 6Ø12c/14



AGENCIA ESTATAL DE VIVIENDA - AEVIVIENDA

PROYECTO: PROYECTO DE VIVIENDA CUALITATIVA EN EL MUNICIPIO DE
LLALLAGUA -FASE(XVIII) 2024- POTOSI

MUNICIPIO: LLALLAGUA

PROVINCIA: RAFAEL BUSTILLO

DEPARTAMENTO: POTOSI

DISEÑO ARQUITECTÓNICO:

REVISADO Y APROBADO:

FECHA:
NOVIEMBRE/2024


MODULO:
1 - 2

LAMINA:


09/11

MODULO 1-2: DETALLES CONSTRUCTIVOS

PLANTA

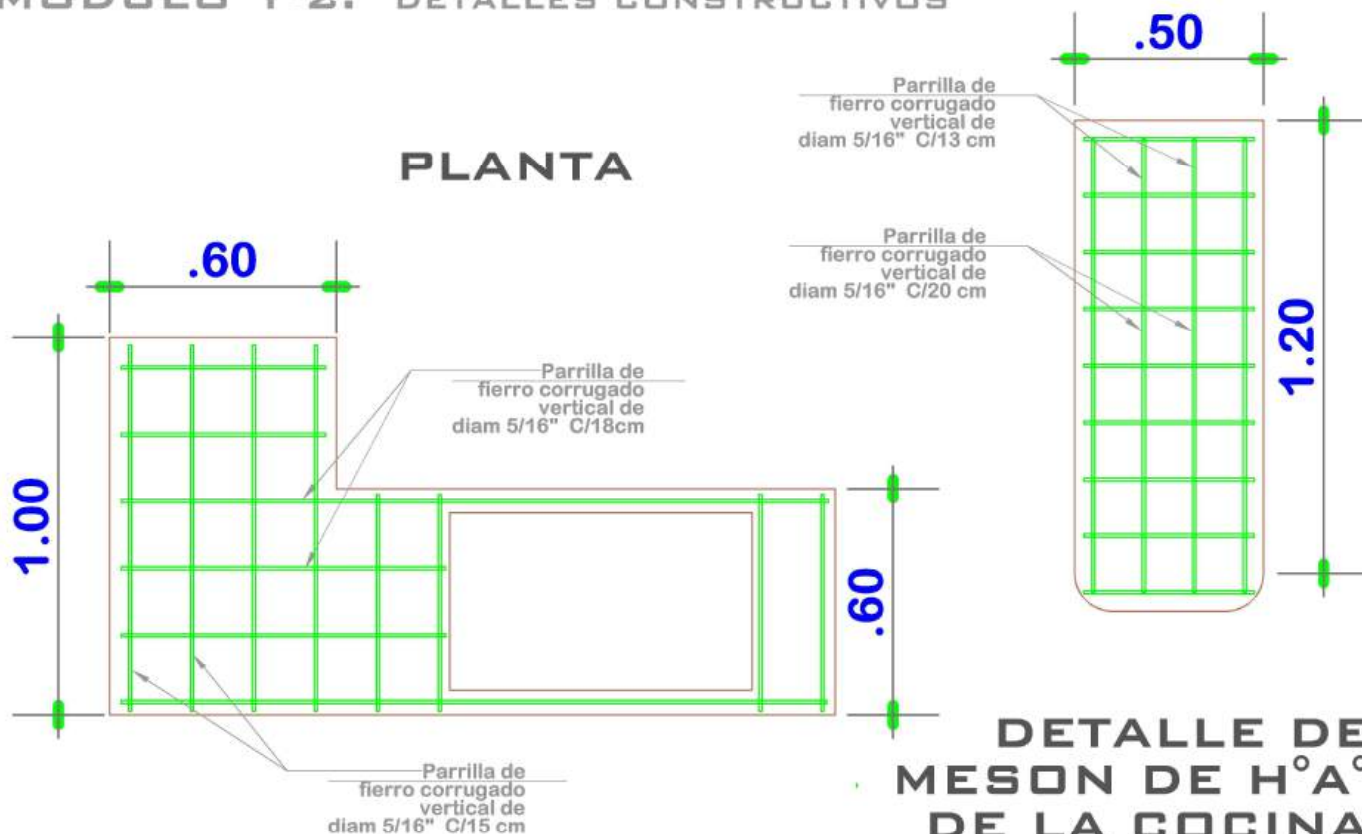

DETALLE DE MESON DE H°A° DE LA COCINA ESC: 1:20

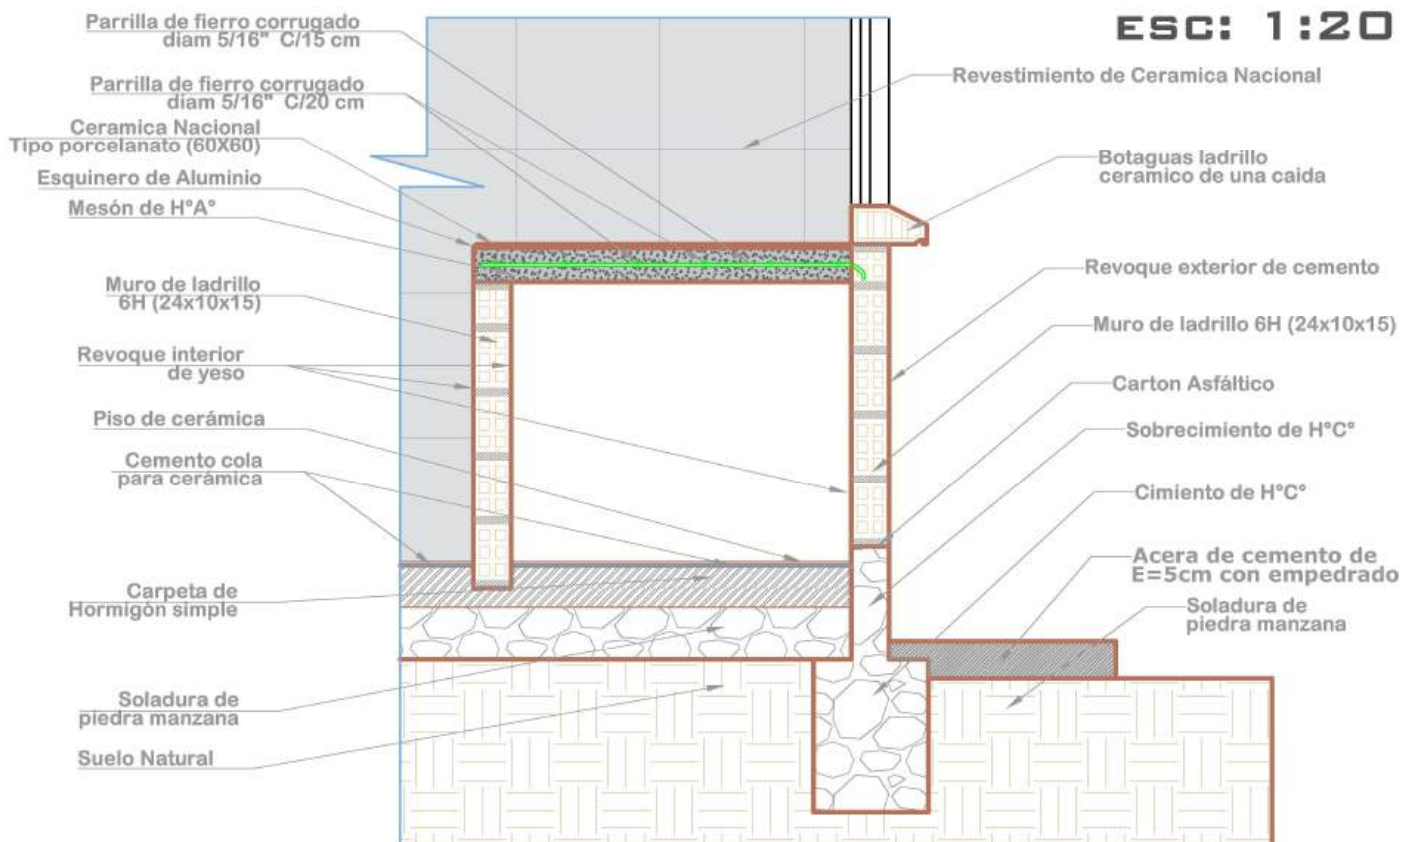

AGENCIA ESTATAL DE VIVIENDA - AEVIVIENDA

PROYECTO: PROYECTO DE VIVIENDA CUALITATIVA EN EL MUNICIPIO DE LLALLAGUA -FASE(XVIII) 2024- POTOSI

MUNICIPIO: LLALLAGUA

PROVINCIA: RAFAEL BUSTILLO

DEPARTAMENTO: POTOSI

DISEÑO ARQUITECTÓNICO:

REVISADO Y APROBADO:


FECHA: NOVIEMBRE/2024

MODULO: 1 - 2


LAMINA:

10/11


MODULO 1-2: DETALLES CONSTRUCTIVOS

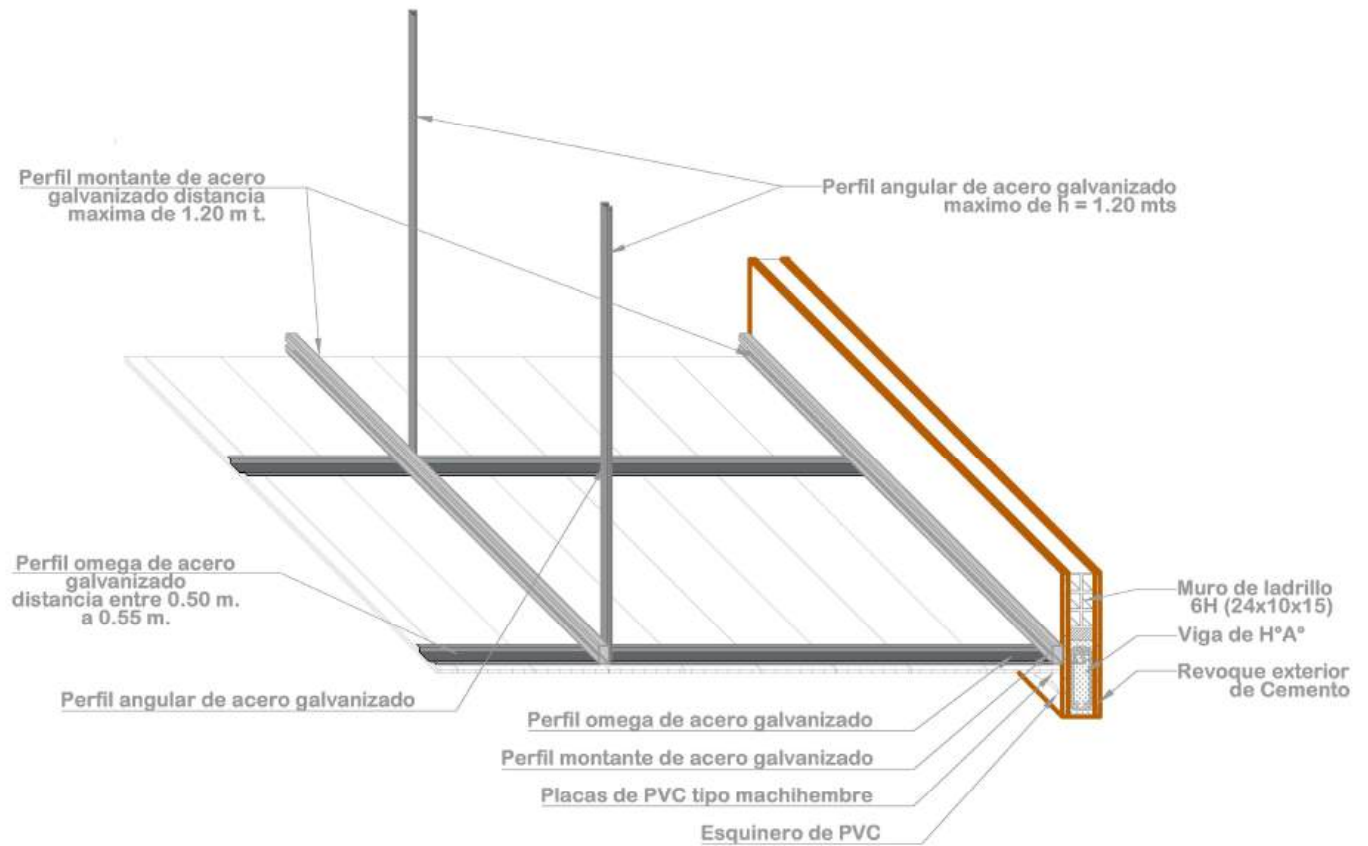

DETALLE DE CIELO FALSO DE PVC ESC: 1:20

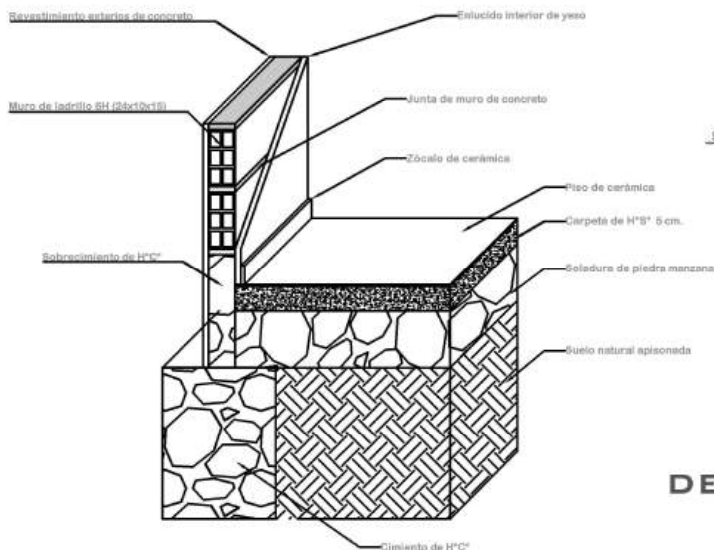

DETALLE CIMIENTO Y PISO DE CERÁMICA

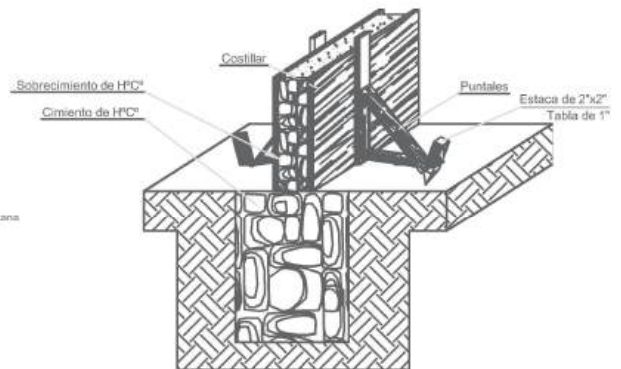

DETALLE ARMADO DE CIMIENTO Y SOBRECIMIENTO DE Hº Cº



AGENCIA ESTATAL DE VIVIENDA - AEVIVIENDA

PROYECTO: PROYECTO DE VIVIENDA CUALITATIVA EN EL MUNICIPIO DE LLALLAGUA -FASE(XVIII) 2024- POTOSI

MUNICIPIO: LLALLAGUA

PROVINCIA: RAFAEL BUSTILLO **DEPARTAMENTO:** POTOSI

DISEÑO ARQUITECTÓNICO:

REVISADO Y APROBADO:

FECHA: NOVIEMBRE/2024

MODULO: 1 - 2

LAMINA:

11/11