

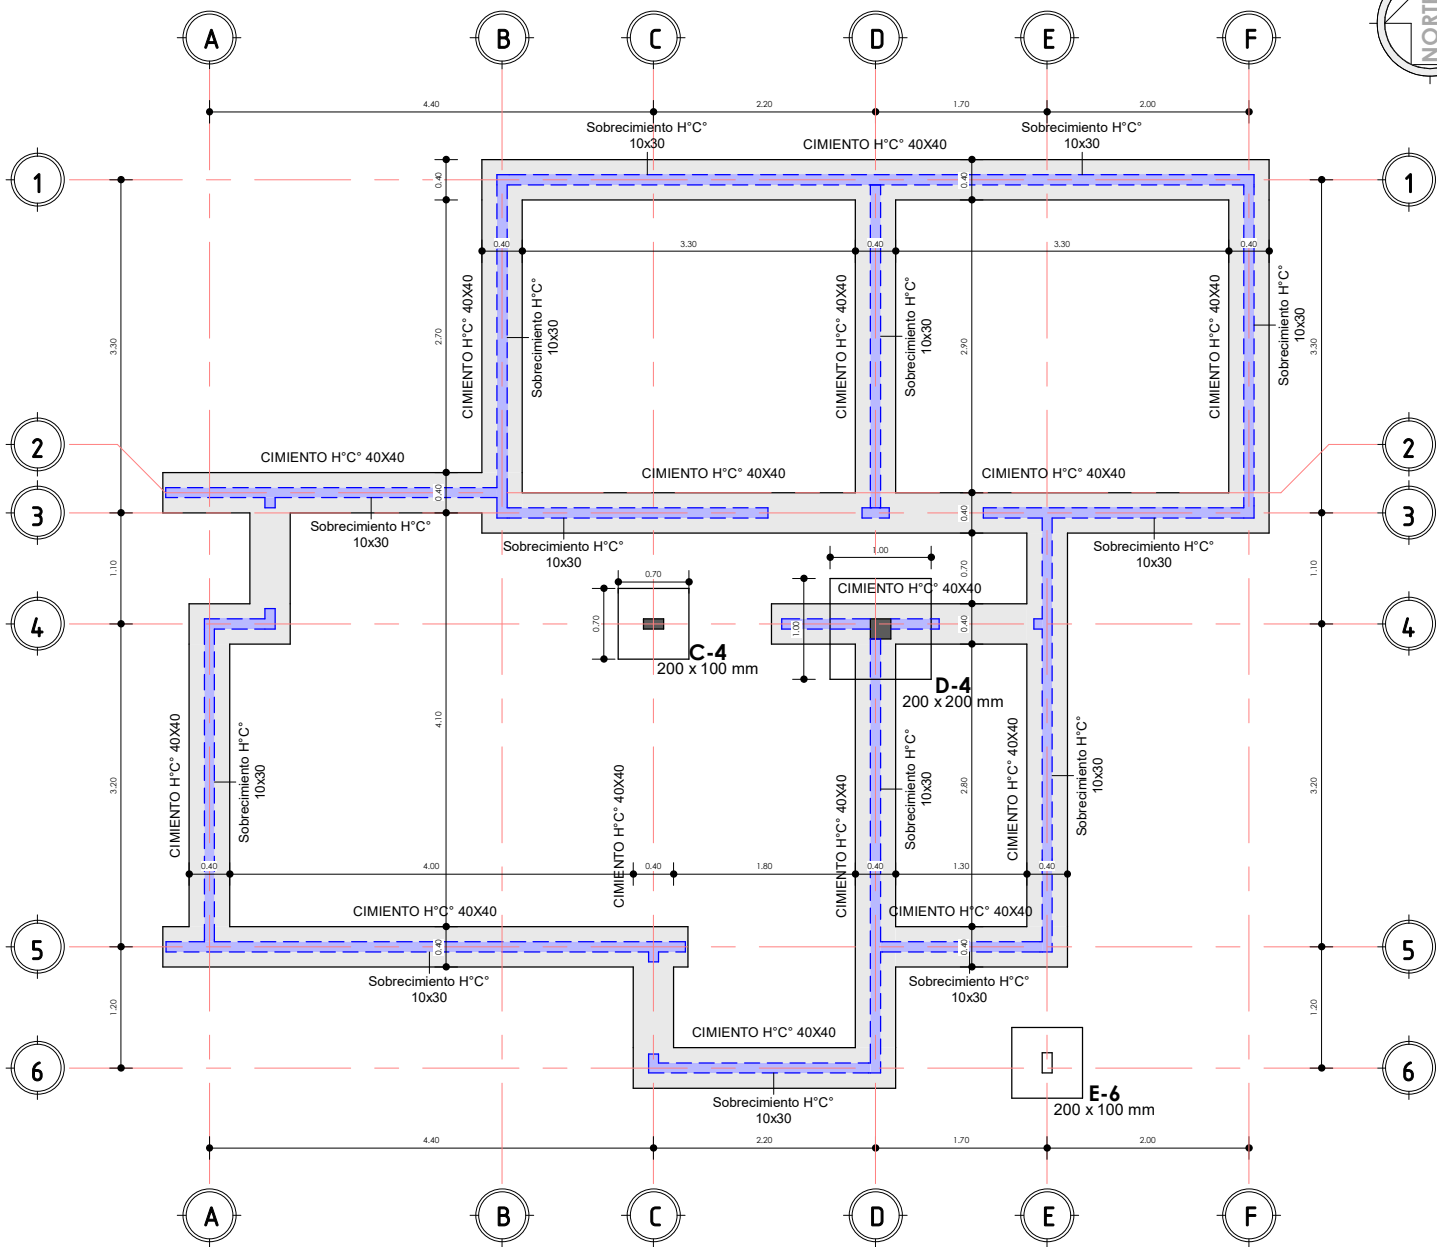


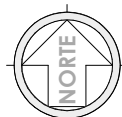

"EL PLANO ES REFERENCIAL SE DEBE ACOMODAR AL TERRENO"

1 PLANO DE CIMIENTOS
AR-01 1 : 75

2 MOD ES
AR-01

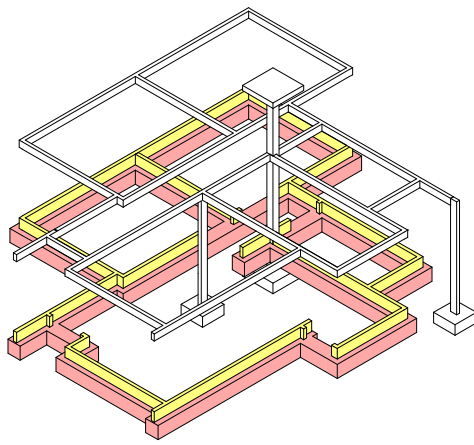


PLANO DE CIMIENTOS

1 : 75 / PROPUESTA DE EMPLAZAMIENTO



PROYECTO DE VIVIENDA CUALITATIVA EN EL MUNICIPIO DE SANTIAGO DE CALLAPA -FASE(VII) 2024- LA PAZ				
AEVIVIENDA	ZONAS / URBANIZACIONES: COMUNIDAD ORIGINARIA VILLA ASCENCIÓN SEVENCANI, COMUNIDAD ORIGINARIA CENTRAL MARCOMA, COMUNIDAD ORIGINARIA TOLOMA, COMUNIDAD ORIGINARIA JOXKOPAMPA, COMUNIDAD ORIGINARIA VILLA DE LA PAZ, COMUNIDAD ORIGINARIA VILLA MERCEDES Y OTROS.	MUNICIPIO: SANTIAGO DE CALLAPA	DISEÑO ARQUITECTONICO:	FECHA: NOVIEMBRE 2024
	PROVINCIA: PACAJES	DEPARTAMENTO: LA PAZ		SUPERFICIE: 59.81 m2
				LAMINA: AR-01

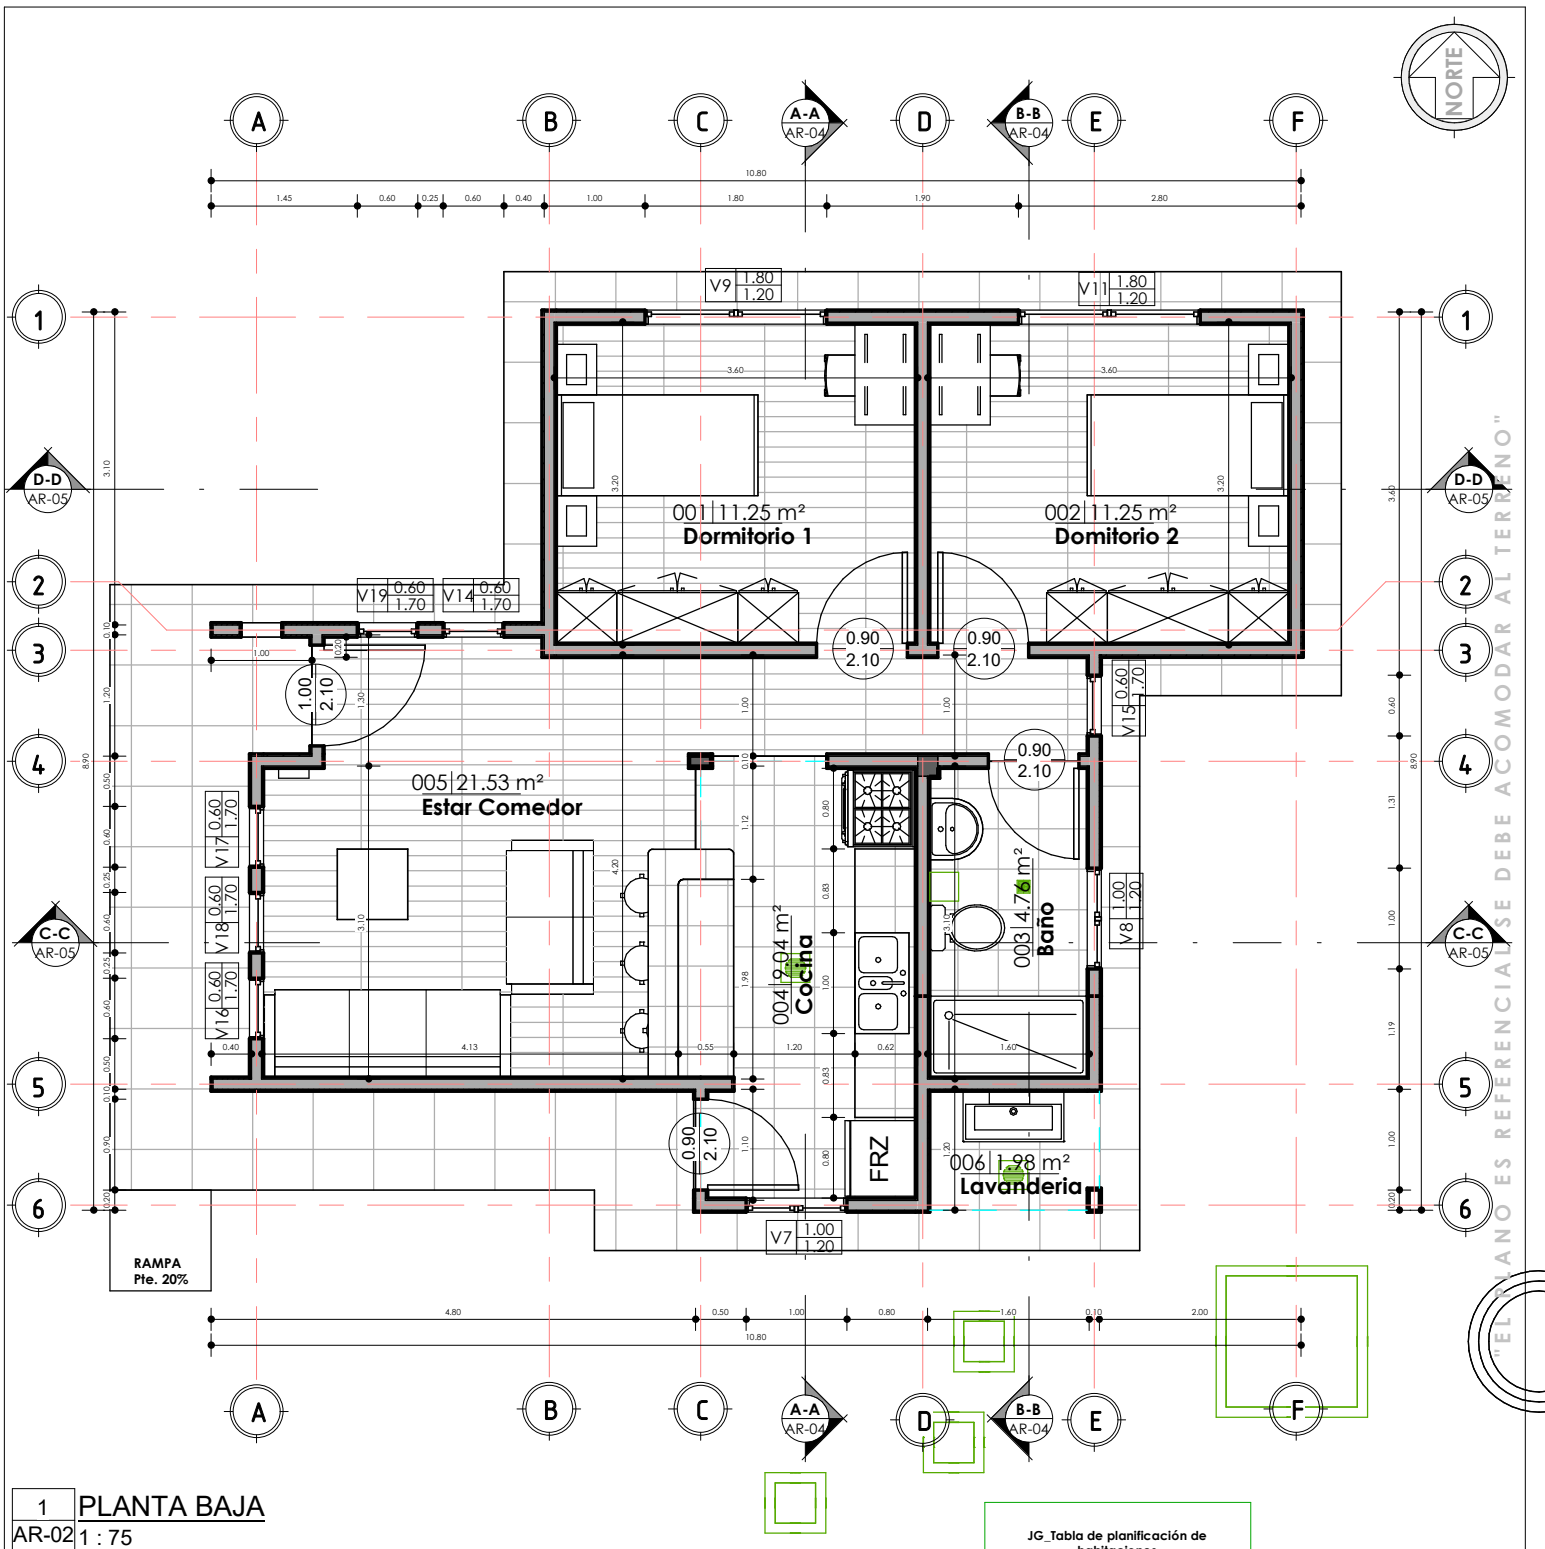


1 PLANTA BAJA
AR-02 1: 75


JG_Tabla de planificación de habitaciones		
Nº	Nombre	Área
001	Dormitorio 1	11.25 m²
002	Dormitorio 2	11.25 m²
003	Baño	4.76 m²
004	Cocina	9.04 m²
005	Estar Comedor	21.53 m²
006	Lavandería	1.98 m²
PLANTA BAJA: 6		59.81 m²

PLANO DE PLANTA ACOTADA
1: 75 / PROPUESTA DE EMPLAZAMIENTO

PROYECTO DE VIVIENDA CUALITATIVA EN EL MUNICIPIO DE SANTIAGO DE CALLAPA -FASE(VII) 2024- LA PAZ				
ZONAS / URBANIZACIONES: COMUNIDAD ORIGINARIA VILLA ASCENCIÓN SEVENCANI, COMUNIDAD ORIGINARIA CENTRAL MARCOMA, COMUNIDAD ORIGINARIA TOLOMA, COMUNIDAD ORIGINARIA JOXKOPAMPA, COMUNIDAD ORIGINARIA VILLA DE LA PAZ, COMUNIDAD ORIGINARIA VILLA MERCEDES Y OTROS.	MUNICIPIO:			FECHA:
	SANTIAGO DE CALLAPA			NOVIEMBRE 2024
	PROVINCIA:			DEPARTAMENTO:
PACAJES	LA PAZ			59.81 m2
		DISEÑO ARQUITECTONICO:	REVISADO Y APROBADO:	LAMINA:
				AR-02

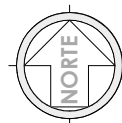

"ESTE PLANO ES REFERENCIAL SE DEBE ACOMODAR AL TERRENO"

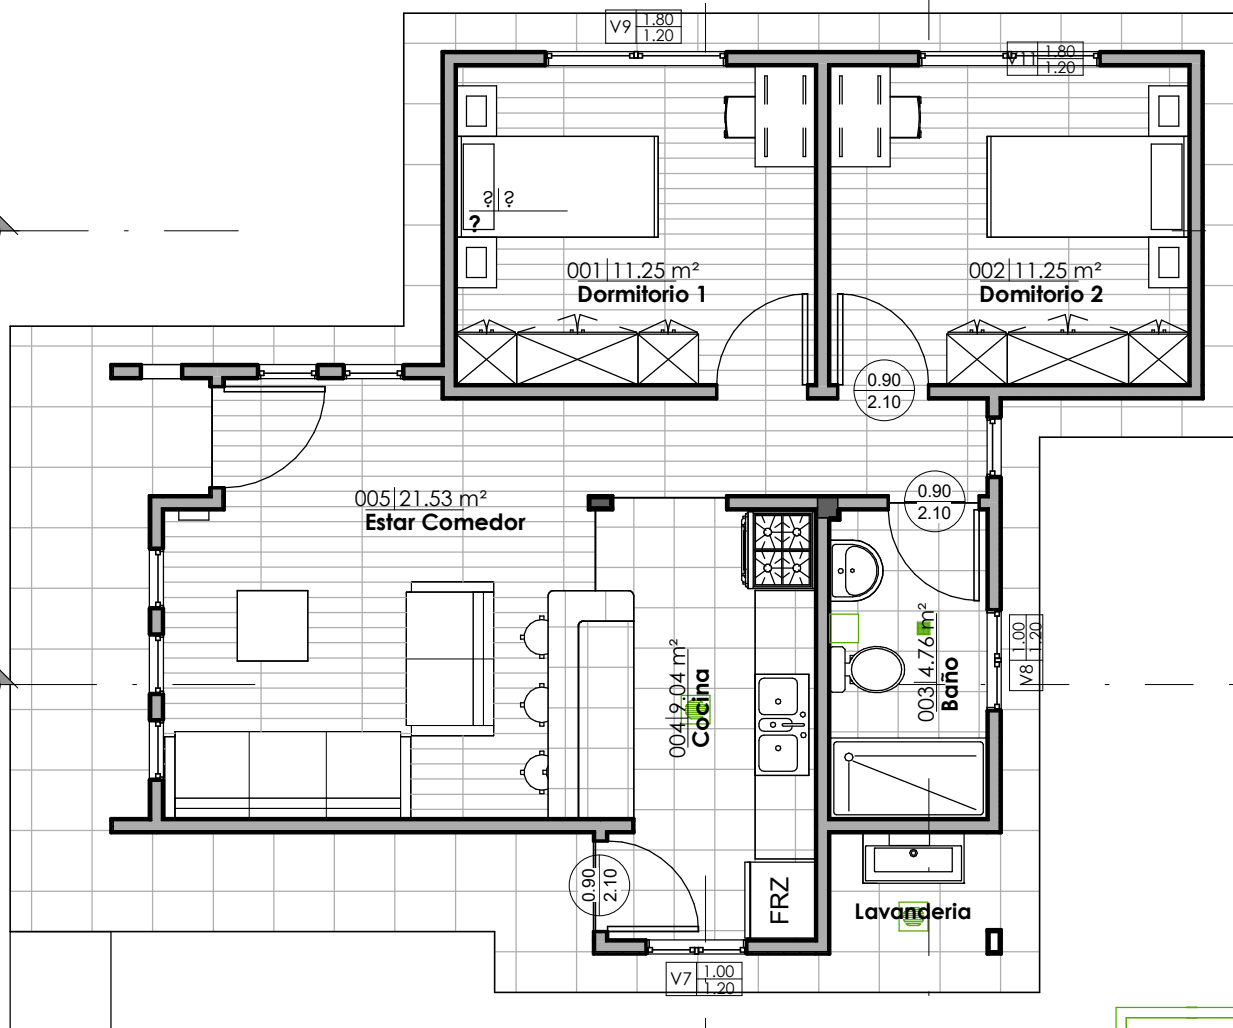


1 PLANTA BAJA AM
AR-03 1 : 75

JG_Tabla de planificación de habitaciones		
N°	Nombre	Área
001	Dormitorio 1	11.25 m²
002	Dormitorio 2	11.25 m²
003	Baño	4.76 m²
004	Cocina	9.04 m²
005	Estar Comedor	21.53 m²
006	Lavandería	1.98 m²
PLANTA BAJA: 6		59.81 m²


PLANO AMOBLADO
1 : 75 / PROPUESTA DE EMPLAZAMIENTO



AEVIVIENDA	PROYECTO DE VIVIENDA CUALITATIVA EN EL MUNICIPIO DE SANTIAGO DE CALLAPA -FASE(VII) 2024- LA PAZ					
	ZONAS / URBANIZACIONES: COMUNIDAD ORIGINARIA VILLA ASCENCIÓN SEVENCANI, COMUNIDAD ORIGINARIA CENTRAL MARCOMA, COMUNIDAD ORIGINARIA TOLOMA, COMUNIDAD ORIGINARIA JOXKOPAMPA, COMUNIDAD ORIGINARIA VILLA DE LA PAZ, COMUNIDAD ORIGINARIA VILLA MERCEDES Y OTROS.	MUNICIPIO:			FECHA:	
		SANTIAGO DE CALLAPA				NOVIEMBRE 2024
						SUPERFICIE:
						59.81 m2
						LAMINA:
PROVINCIA:	DEPARTAMENTO:			AR-03		
PACAJES	LA PAZ	DISEÑO ARQUITECTONICO:	REVISADO Y APROBADO:			

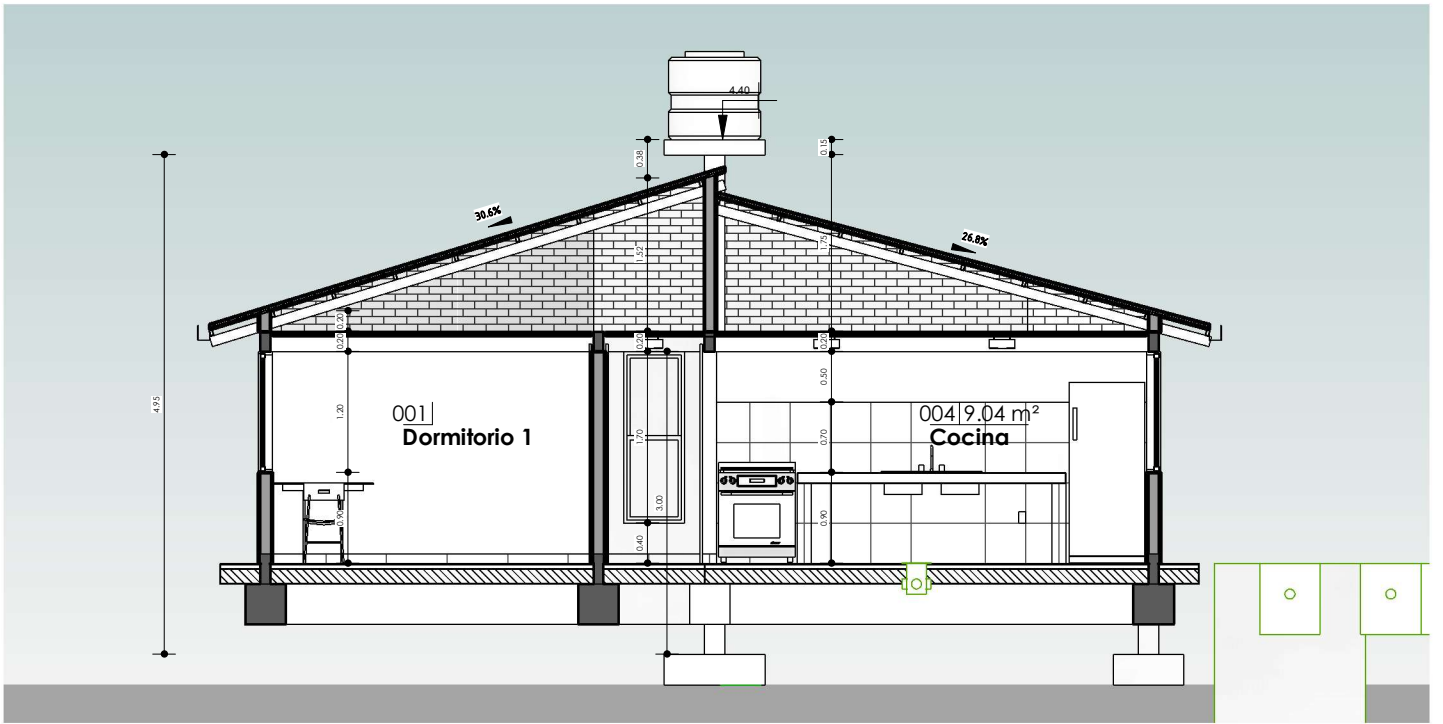

1 A-A
AR-04 1:75

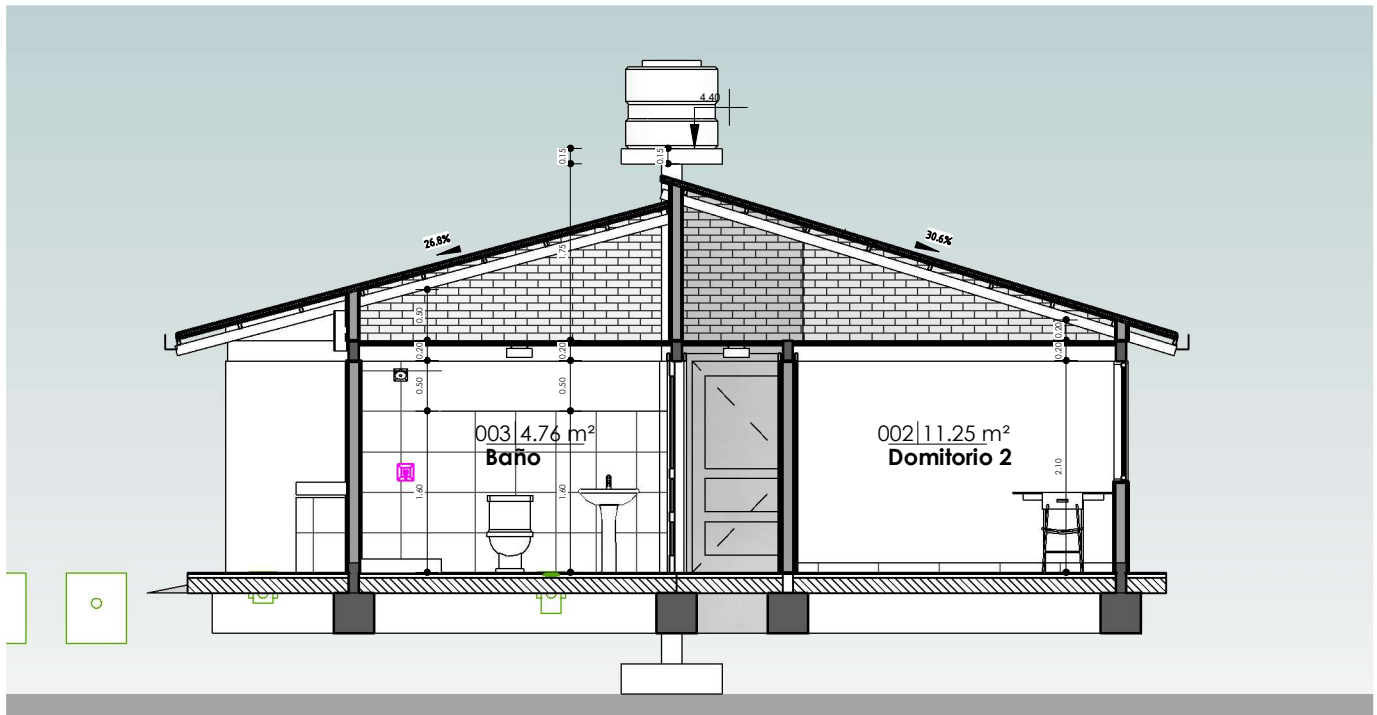


2 B-B
AR-04 1:75

SECCIONES AA Y BB


1:75 / PROPUESTA DE EMPLAZAMIENTO



AEVIVIENDA	PROYECTO DE VIVIENDA CUALITATIVA EN EL MUNICIPIO DE SANTIAGO DE CALLAPA -FASE(VII) 2024- LA PAZ				
	ZONAS / URBANIZACIONES: COMUNIDAD ORIGINARIA VILLA ASCENCIÓN SEVENCANI, COMUNIDAD ORIGINARIA CENTRAL MARCOMA, COMUNIDAD ORIGINARIA TOLOMA, COMUNIDAD ORIGINARIA JOKHOPAMPA, COMUNIDAD ORIGINARIA VILLA DE LA PAZ, COMUNIDAD ORIGINARIA VILLA MERCEDES Y OTROS.		MUNICIPIO: SANTIAGO DE CALLAPA	FECHA: NOVIEMBRE 2024	
	PROVINCIA: PACAJES	DEPARTAMENTO: LA PAZ	SUPERFICIE: 59.81 m2		
			DISEÑO ARQUITECTONICO:	REVISADO Y APROBADO:	LAMINA: AR-04

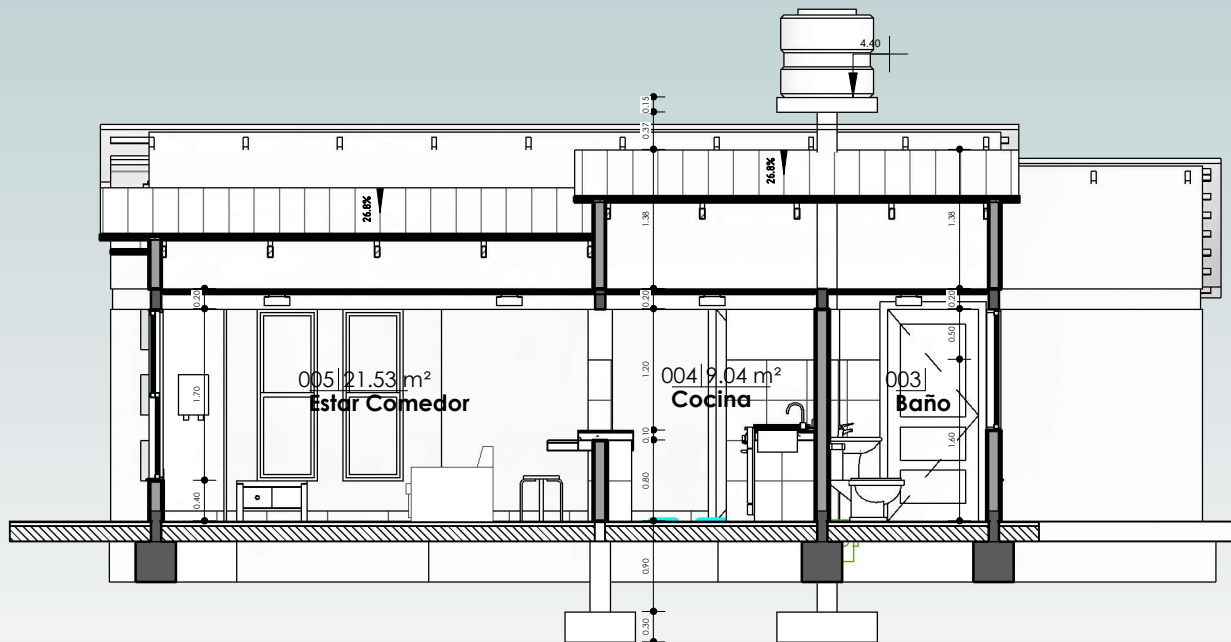


1 C-C
AR-05 1 : 75

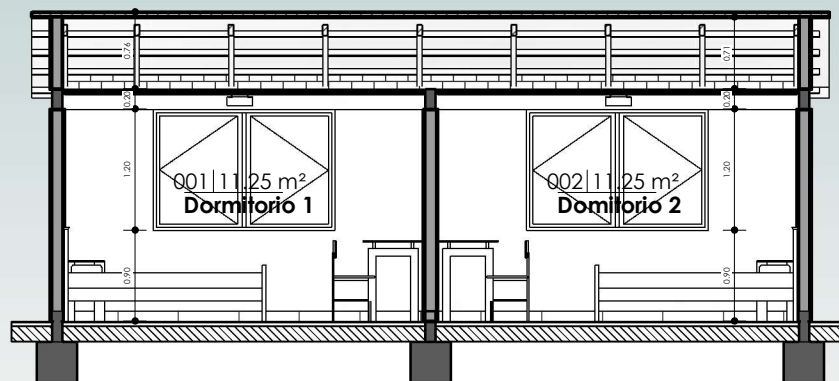

2 D-D
AR-05 1 : 75


SECCIONES CC Y DD

1 : 75 / PROPUESTA DE EMPLAZAMIENTO

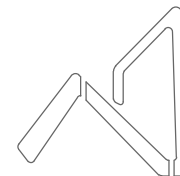


AEVIVIENDA
AGENCIA ESTATAL DE VIVIENDA

AEVIVIENDA	PROYECTO DE VIVIENDA CUALITATIVA EN EL MUNICIPIO DE SANTIAGO DE CALLAPA -FASE(VII) 2024- LA PAZ			
	ZONAS / URBANIZACIONES: COMUNIDAD ORIGINARIA VILLA ASCENCIÓN SEVENCANI, COMUNIDAD ORIGINARIA CENTRAL MARCOMA, COMUNIDAD ORIGINARIA TOLOMA, COMUNIDAD ORIGINARIA JOKHOPAMPA, COMUNIDAD ORIGINARIA VILLA DE LA PAZ, COMUNIDAD ORIGINARIA VILLA MERCEDES Y OTROS.		MUNICIPIO: SANTIAGO DE CALLAPA	FECHA: NOVIEMBRE 2024
	PROVINCIA: PACAJES	DEPARTAMENTO: LA PAZ	SUPERFICIE: 59.81 m2	
			LAMINA: AR-05	
			DISEÑO ARQUITECTONICO:	REVISADO Y APROBADO:

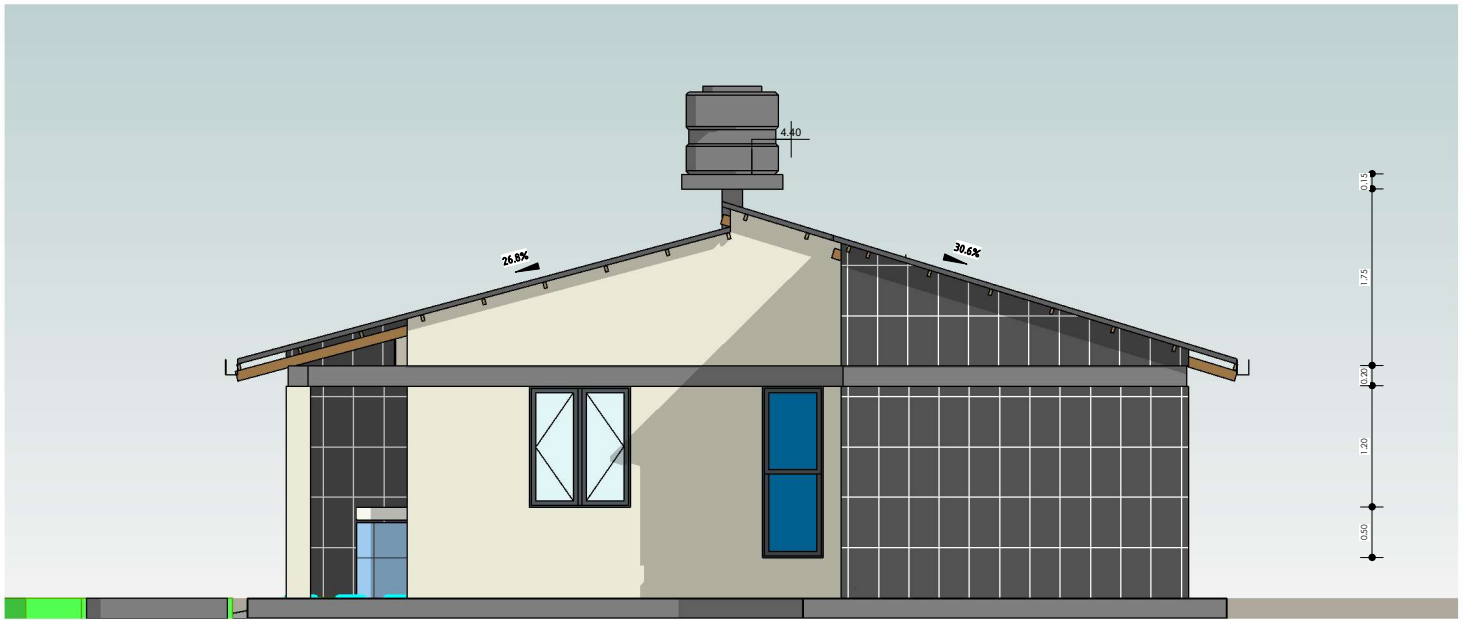

1 Este
AR-06 1 : 75

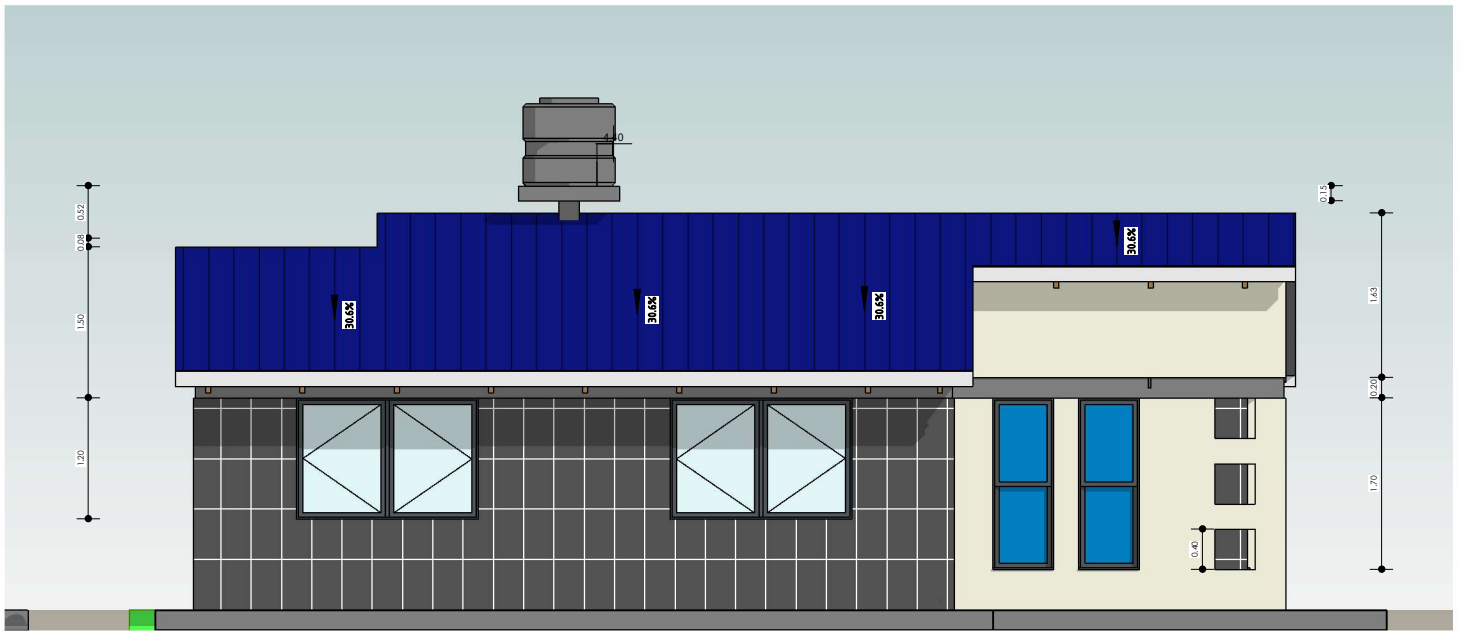


2 Norte
AR-06 1 : 75

"EL PLANO ES REFERENCIAL SE DEBE ACOMODAR AL TERRENO"

PLANO DE ALZADOS


1 : 75 / PROPUESTA DE EMPLAZAMIENTO

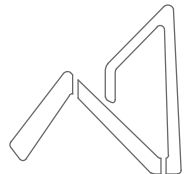


AEVIVIENDA
AGENCIA ESTATAL DE VIVIENDA

AEVIVIENDA

PROYECTO DE VIVIENDA CUALITATIVA EN EL MUNICIPIO DE SANTIAGO DE CALLAPA -FASE(VII) 2024- LA PAZ				
ZONAS / URBANIZACIONES: COMUNIDAD ORIGINARIA VILLA ASCENCIÓN SEVENCANI, COMUNIDAD ORIGINARIA CENTRAL MARCOMA, COMUNIDAD ORIGINARIA TOLOMA, COMUNIDAD ORIGINARIA JOXHOPAMPA, COMUNIDAD ORIGINARIA VILLA DE LA PAZ, COMUNIDAD ORIGINARIA VILLA MERCEDES Y OTROS.	MUNICIPIO:			FECHA:
	SANTIAGO DE CALLAPA			NOVIEMBRE 2024
	PROVINCIA:			SUPERFICIE:
	PACAJES			59.81 m2
	DEPARTAMENTO:			LAMINA:
LA PAZ	AR-06			
		DISEÑO ARQUITECTONICO:	REVISADO Y APROBADO:	

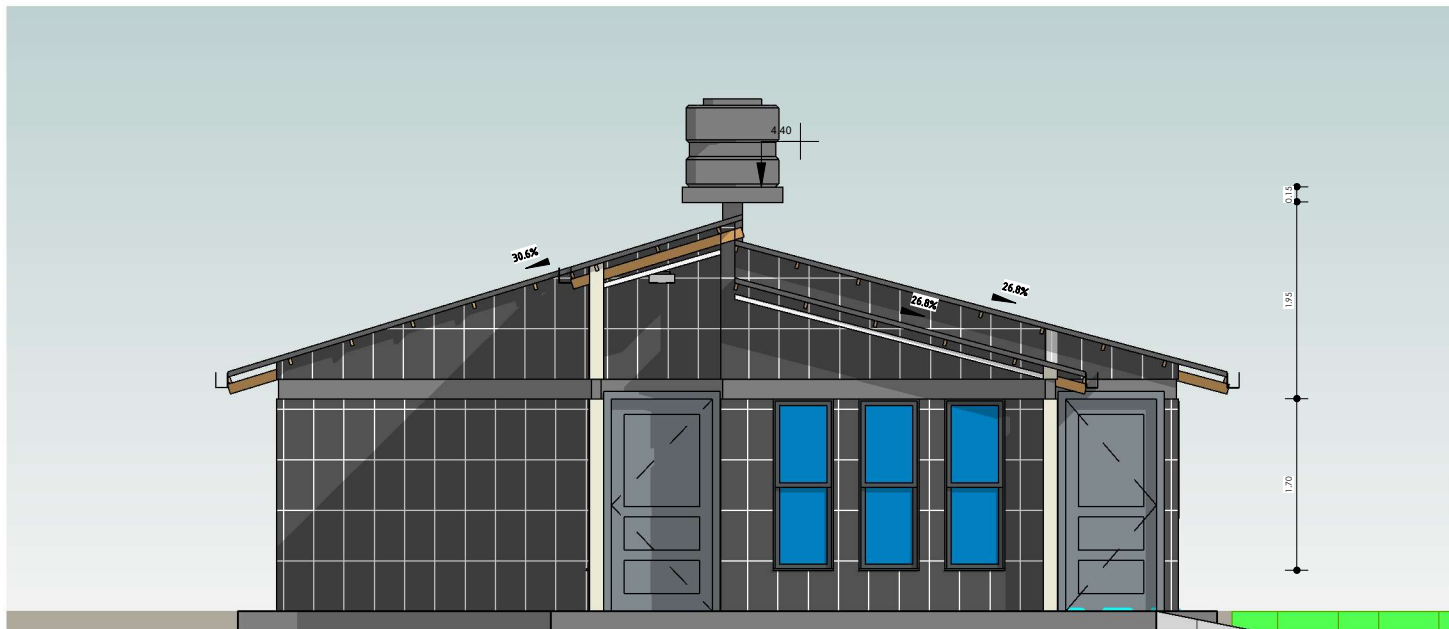

1 Oeste
AR-07 1 : 75

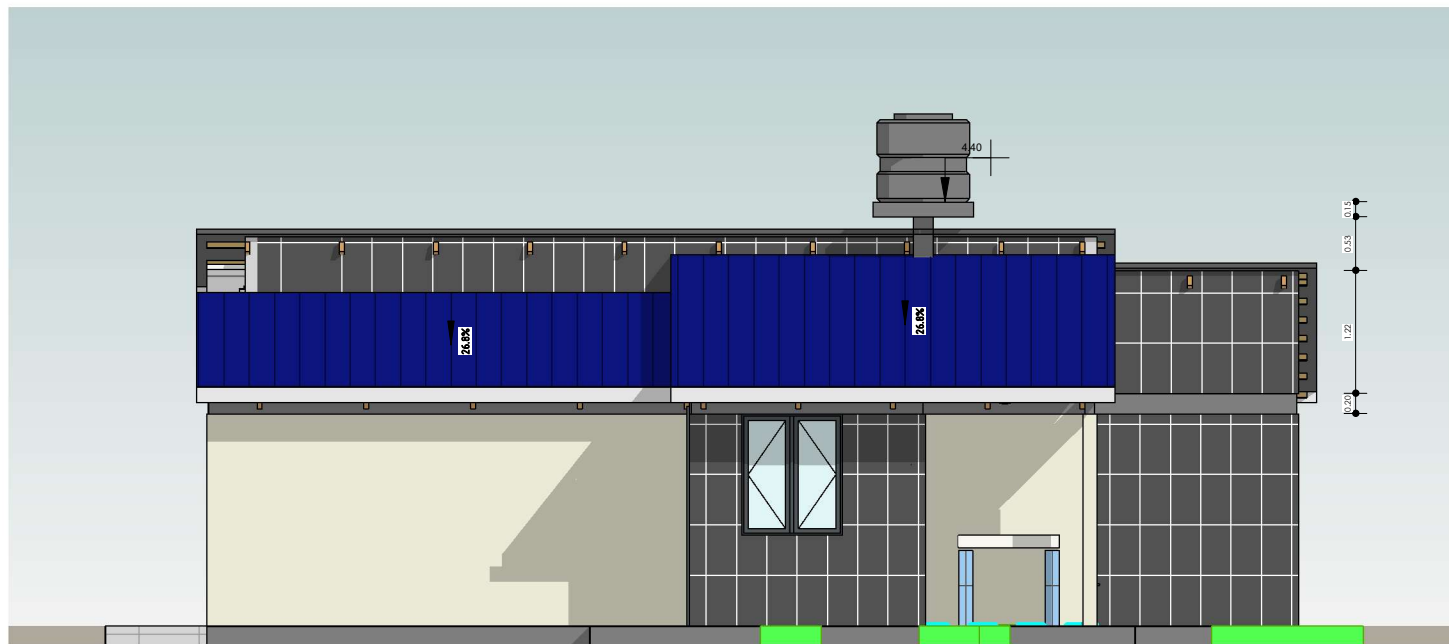


2 Sur
AR-07 1 : 75

"EL PLANO ES REFERENCIAL SE DEBE ACOMODAR AL TERRENO"

PLANO DE ALZADOS


1 : 75 / PROPUESTA DE EMPLAZAMIENTO

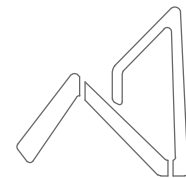


AEVIVIENDA
AGENCIA ESTATAL DE VIVIENDA

AEVIVIENDA

PROYECTO DE VIVIENDA CUALITATIVA EN EL MUNICIPIO DE SANTIAGO DE CALLAPA -FASE(VII) 2024- LA PAZ				
AEVIVIENDA	ZONAS / URBANIZACIONES: COMUNIDAD ORIGINARIA VILLA ASCENCIÓN SEVENCANI, COMUNIDAD ORIGINARIA CENTRAL MARCOMA, COMUNIDAD ORIGINARIA TOLOMA, COMUNIDAD ORIGINARIA JOXHOPAMPA, COMUNIDAD ORIGINARIA VILLA DE LA PAZ, COMUNIDAD ORIGINARIA VILLA MERCEDES Y OTROS.	MUNICIPIO: SANTIAGO DE CALLAPA	DISEÑO ARQUITECTONICO: 	

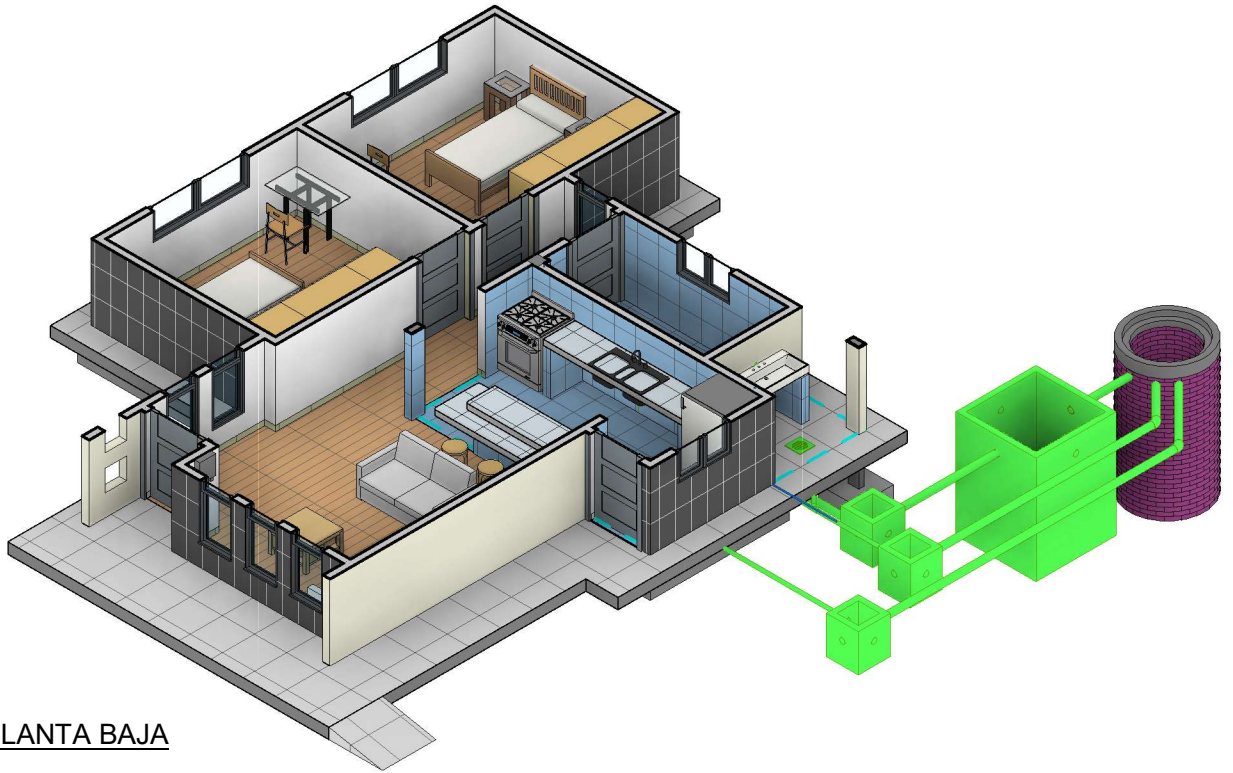


2 MODELO PLANTA BAJA
AR-08

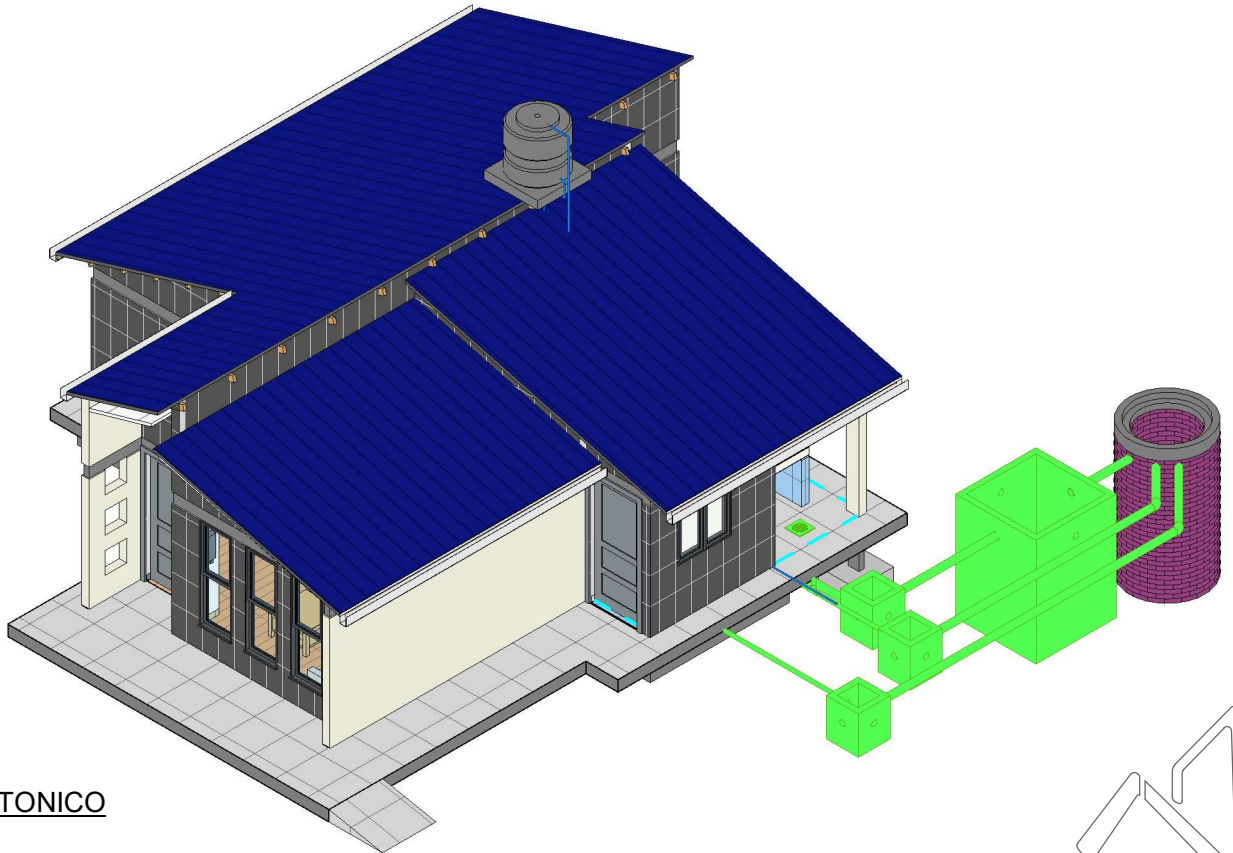

1 MODELO
ARQUITECTONICO
AR-08


MODELOS ARQUITECTONICOS / PROPUESTA DE EMPLAZAMIENTO

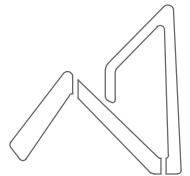

AEVIVIENDA
AGENCIA ESTATAL DE VIVIENDA

PROYECTO DE VIVIENDA CUALITATIVA EN EL MUNICIPIO DE SANTIAGO DE CALLAPA -FASE(VII) 2024- LA PAZ				
AEVIVIENDA	ZONAS / URBANIZACIONES: COMUNIDAD ORIGINARIA VILLA ASCENCIÓN SEVENCANI, COMUNIDAD ORIGINARIA CENTRAL MARCOMA, COMUNIDAD ORIGINARIA TOLOMA, COMUNIDAD ORIGINARIA JOKHOPAMPA, COMUNIDAD ORIGINARIA VILLA DE LA PAZ, COMUNIDAD ORIGINARIA VILLA MERCEDES Y OTROS.	MUNICIPIO: SANTIAGO DE CALLAPA	DISEÑO ARQUITECTONICO:	FECHA: NOVIEMBRE 2024
	PROVINCIA: PACAJES	DEPARTAMENTO: LA PAZ		SUPERFICIE: 59.81 m2
				LAMINA: AR-08
			REVISADO Y APROBADO:	

"EL PLANO ES REFERENCIAL SE DEBE ACOMODAR AL TERRENO"

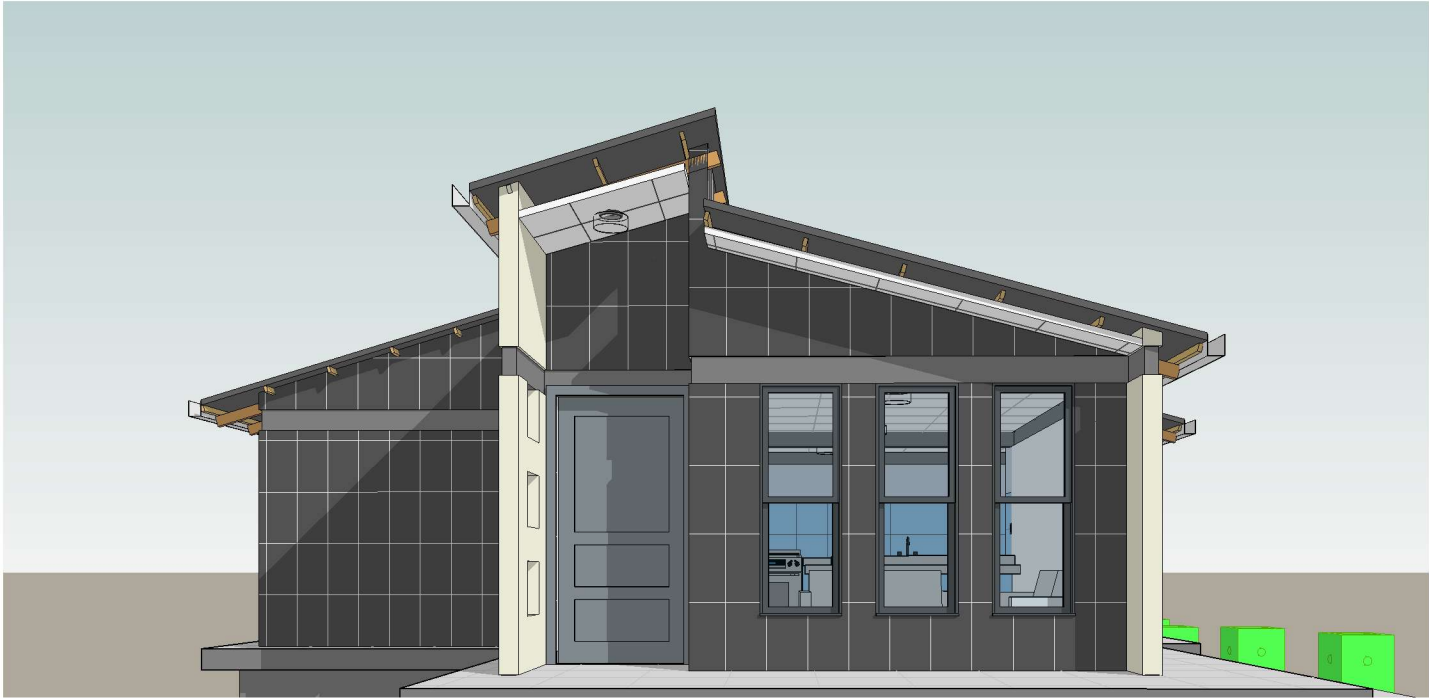

1 PERSPECTIVA POSTERIOR
AR-09





2 PERSPECTIVA LATERAL
IZQUIERDO
AR-09

"EL PLANO ES REFERENCIAL SE DEBE ACOMODAR AL TERRENO"

PLANO DE PERSPECTIVAS
/ PROPUESTA DE EMPLAZAMIENTO



AEVIVIENDA	PROYECTO DE VIVIENDA CUALITATIVA EN EL MUNICIPIO DE SANTIAGO DE CALLAPA -FASE(VII) 2024- LA PAZ			
	ZONAS / URBANIZACIONES: COMUNIDAD ORIGINARIA VILLA ASCENCIÓN SEVENCANI, COMUNIDAD ORIGINARIA CENTRAL MARCOMA, COMUNIDAD ORIGINARIA TOLOMA, COMUNIDAD ORIGINARIA JOXKOPAMPA, COMUNIDAD ORIGINARIA VILLA DE LA PAZ, COMUNIDAD ORIGINARIA VILLA MERCEDES Y OTROS.	MUNICIPIO: SANTIAGO DE CALLAPA		FECHA: NOVIEMBRE 2024
	PROVINCIA: PACAJES	DEPARTAMENTO: LA PAZ		SUPERFICIE: 59.81 m2
			DISEÑO ARQUITECTONICO:	LAMINA: AR-09
			REVISADO Y APROBADO:	

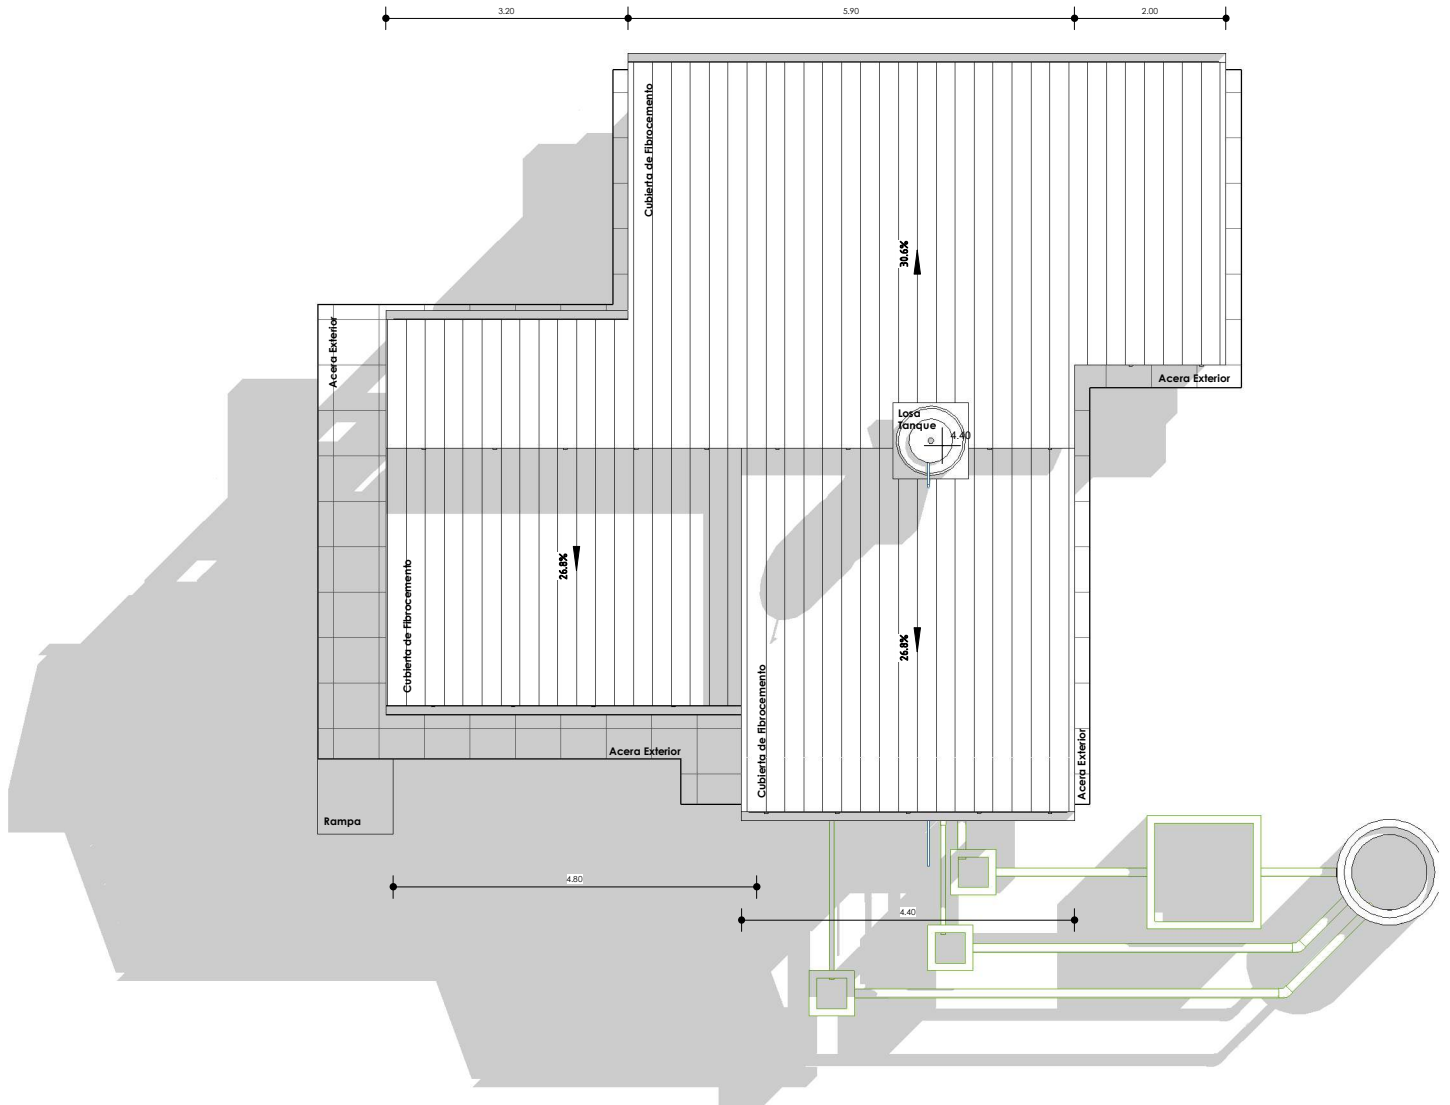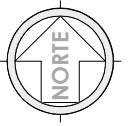


1 Nivel Cubierta
AR-10 1 : 100

PLANO DE CUBIERTAS
1 : 100 / PROPUESTA DE EMPLAZAMIENTO



AEVIVIENDA	PROYECTO DE VIVIENDA CUALITATIVA EN EL MUNICIPIO DE SANTIAGO DE CALLAPA -FASE(VII) 2024- LA PAZ			
	ZONAS / URBANIZACIONES: COMUNIDAD ORIGINARIA VILLA ASCENCIÓN SEVENCANI, COMUNIDAD ORIGINARIA CENTRAL MARCOMA, COMUNIDAD ORIGINARIA TOLOMA, COMUNIDAD ORIGINARIA JOKHOPAMPA, COMUNIDAD ORIGINARIA VILLA DE LA PAZ, COMUNIDAD ORIGINARIA VILLA MERCEDES Y OTROS.	MUNICIPIO: SANTIAGO DE CALLAPA		FECHA: NOVIEMBRE 2024
	PROVINCIA: PACAJES	DEPARTAMENTO: LA PAZ		SUPERFICIE: 59.81 m2
			DISEÑO ARQUITECTONICO:	REVISADO Y APROBADO:
				LAMINA: AR-10

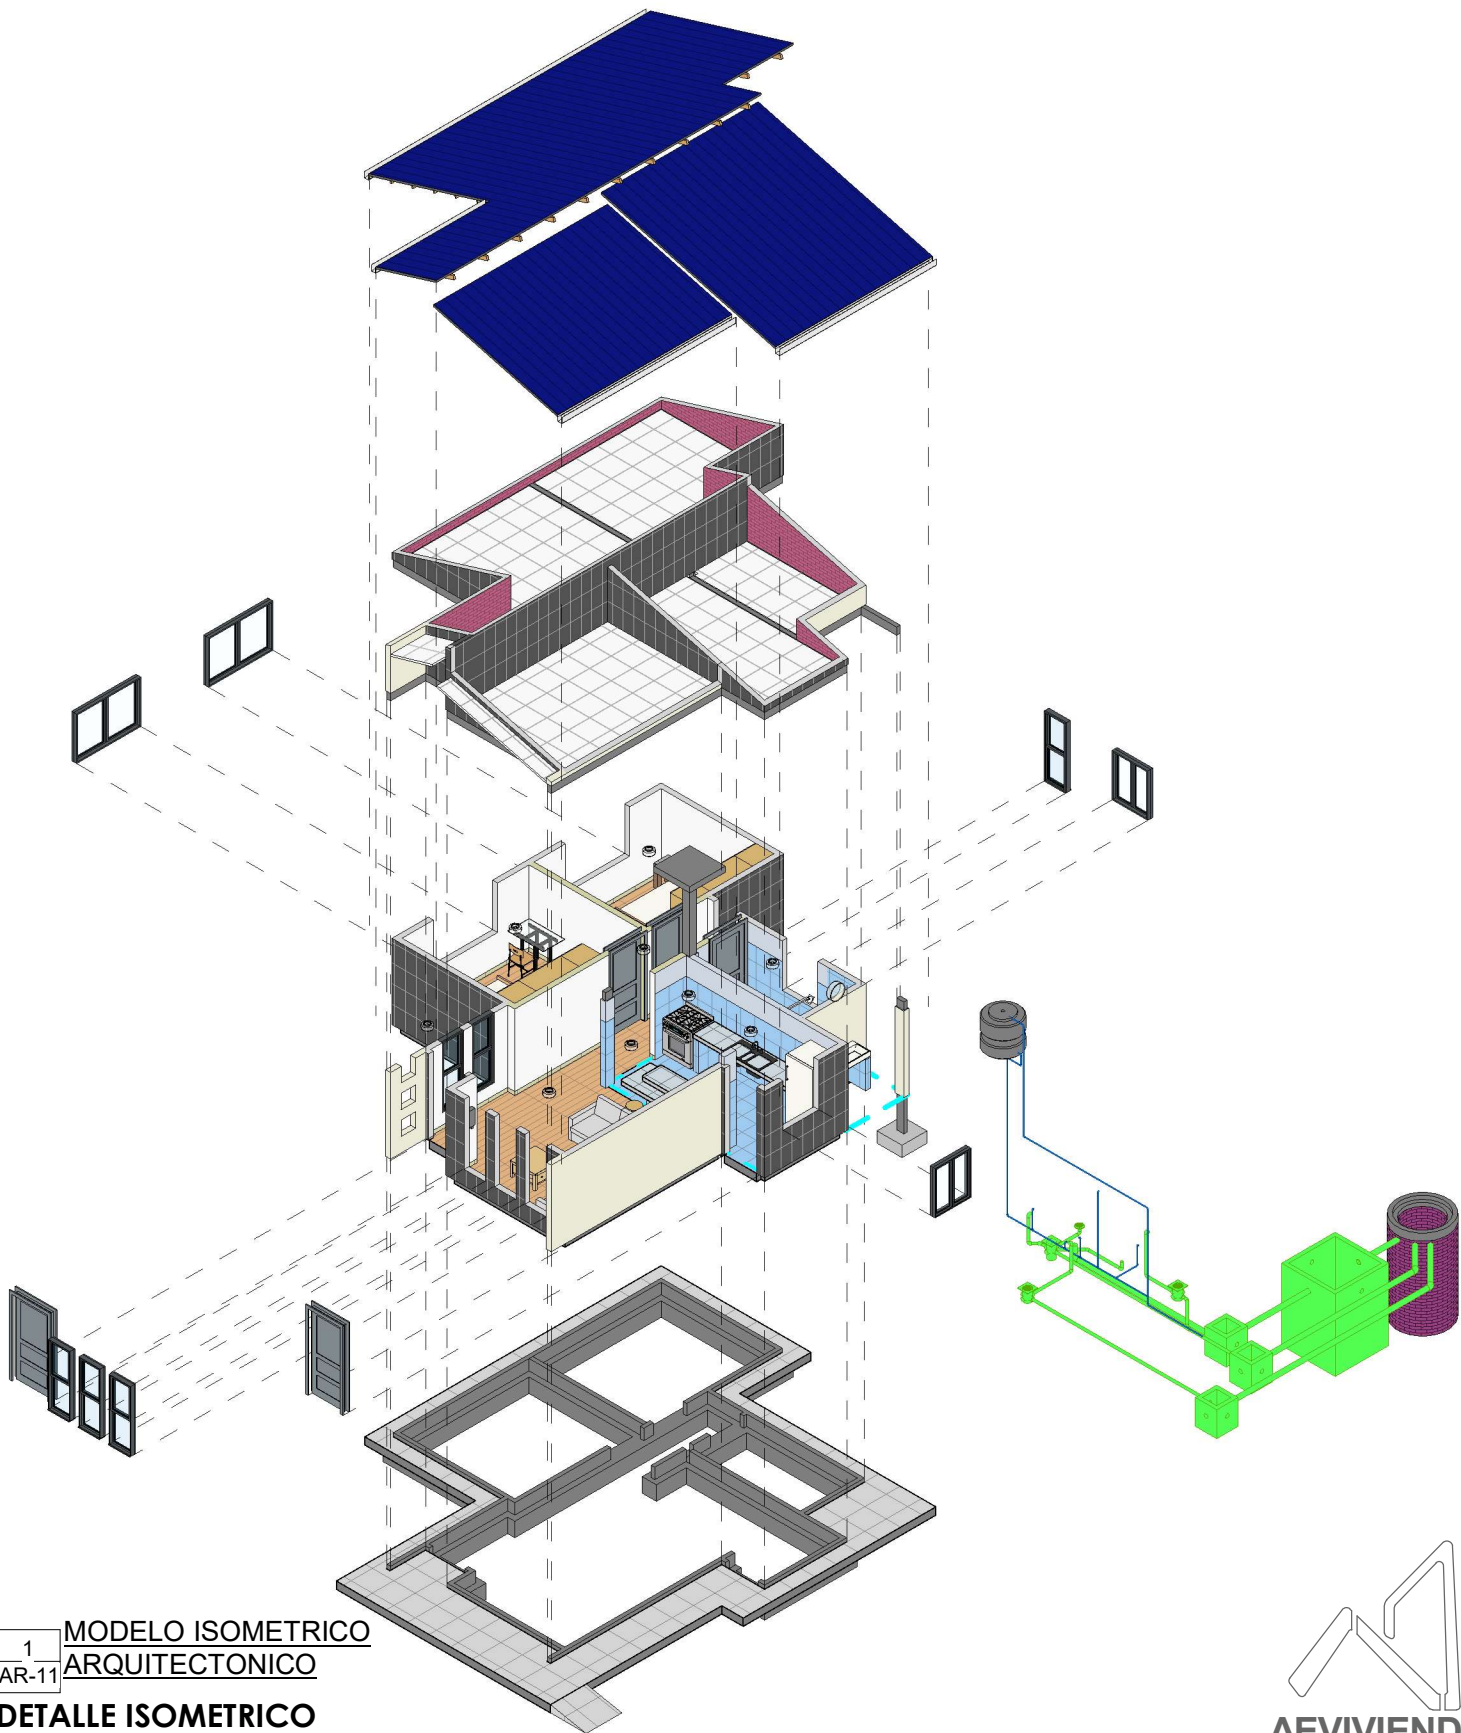

"EL PLANO ES REFERENCIAL SE DEBE ACOMODAR AL TERRENO"


1
AR-11

**MODELO ISOMETRICO
ARQUITECTONICO**

DETALLE ISOMETRICO
/ PROPUESTA DE EMPLAZAMIENTO



AEVIVIENDA	PROYECTO DE VIVIENDA CUALITATIVA EN EL MUNICIPIO DE SANTIAGO DE CALLAPA -FASE(VII) 2024- LA PAZ			
	ZONAS / URBANIZACIONES: COMUNIDAD ORIGINARIA VILLA ASCENSION SEVENCANI, COMUNIDAD ORIGINARIA CENTRAL MARCOMA, COMUNIDAD ORIGINARIA TOLOMA, COMUNIDAD ORIGINARIA JOKHOPAMPA, COMUNIDAD ORIGINARIA VILLA DE LA PAZ, COMUNIDAD ORIGINARIA VILLA MERCEDES Y OTROS.	MUNICIPIO: SANTIAGO DE CALLAPA		FECHA: NOVIEMBRE 2024
	PROVINCIA: PACAJES	DEPARTAMENTO: LA PAZ		SUPERFICIE: 59.81 m2
			DISEÑO ARQUITECTONICO:	LAMINA: AR-11
			REVISADO Y APROBADO:	

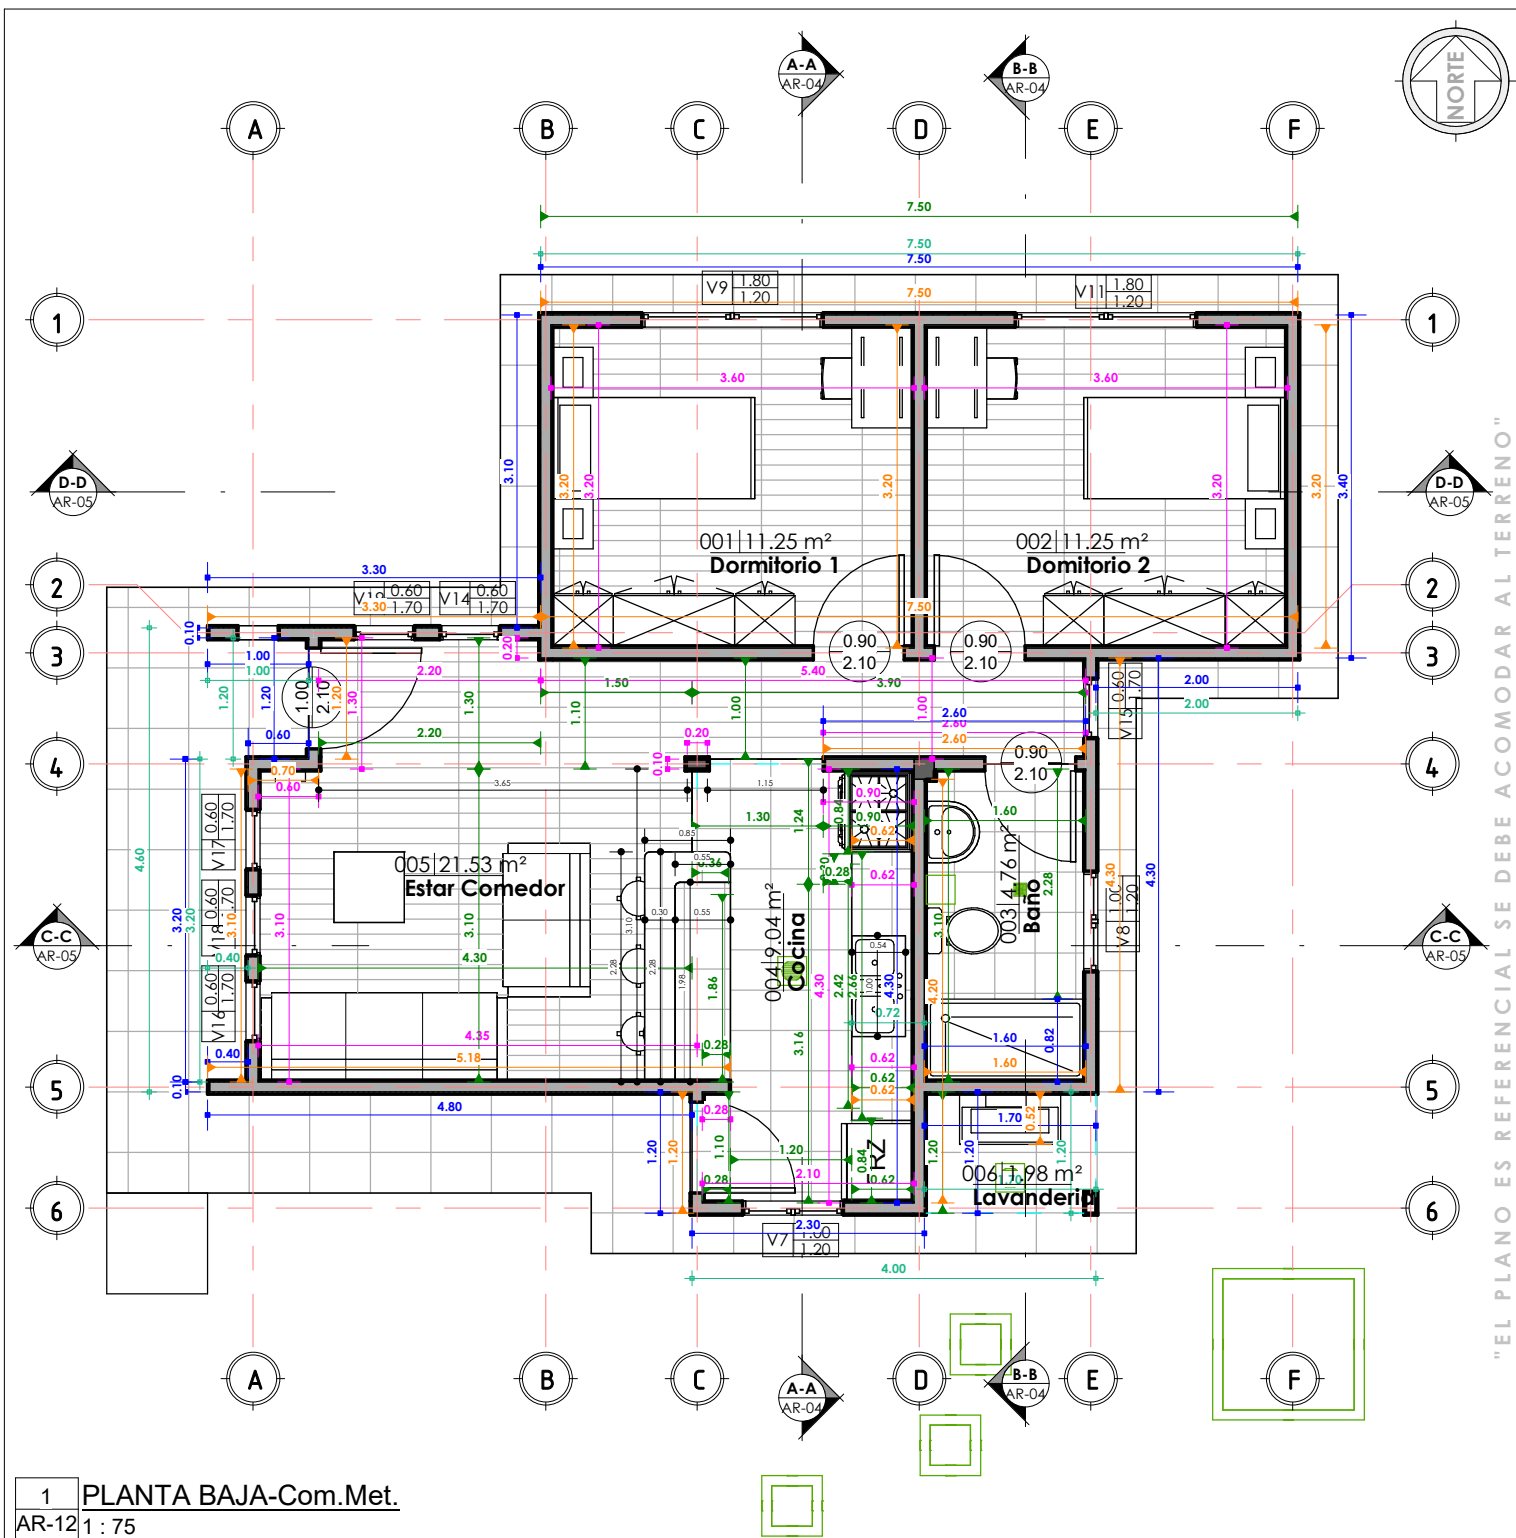

1 PLANTA BAJA-Com.Met.
AR-12 1 : 75

COMPUTOS METRICOS



1 : 75 / PROPUESTA DE EMPLAZAMIENTO



PROYECTO DE VIVIENDA CUALITATIVA EN EL MUNICIPIO DE SANTIAGO DE CALLAPA -FASE(VII) 2024- LA PAZ			
ZONAS / URBANIZACIONES: COMUNIDAD ORIGINARIA VILLA ASCENSION SEVENCANI, COMUNIDAD ORIGINARIA CENTRAL MARCOMA, COMUNIDAD ORIGINARIA TOLOMA, COMUNIDAD ORIGINARIA JOXKOPAMPA, COMUNIDAD ORIGINARIA VILLA DE LA PAZ, COMUNIDAD ORIGINARIA VILLA MERCEDES Y OTROS.	MUNICIPIO: SANTIAGO DE CALLAPA		FECHA: NOVIEMBRE 2024
	DEPARTAMENTO: LA PAZ		SUPERFICIE: 59.81 m2
PROVINCIA: PACAJES			LAMINA: AR-12

DISEÑO ARQUITECTONICO:

REVISADO Y APROBADO:

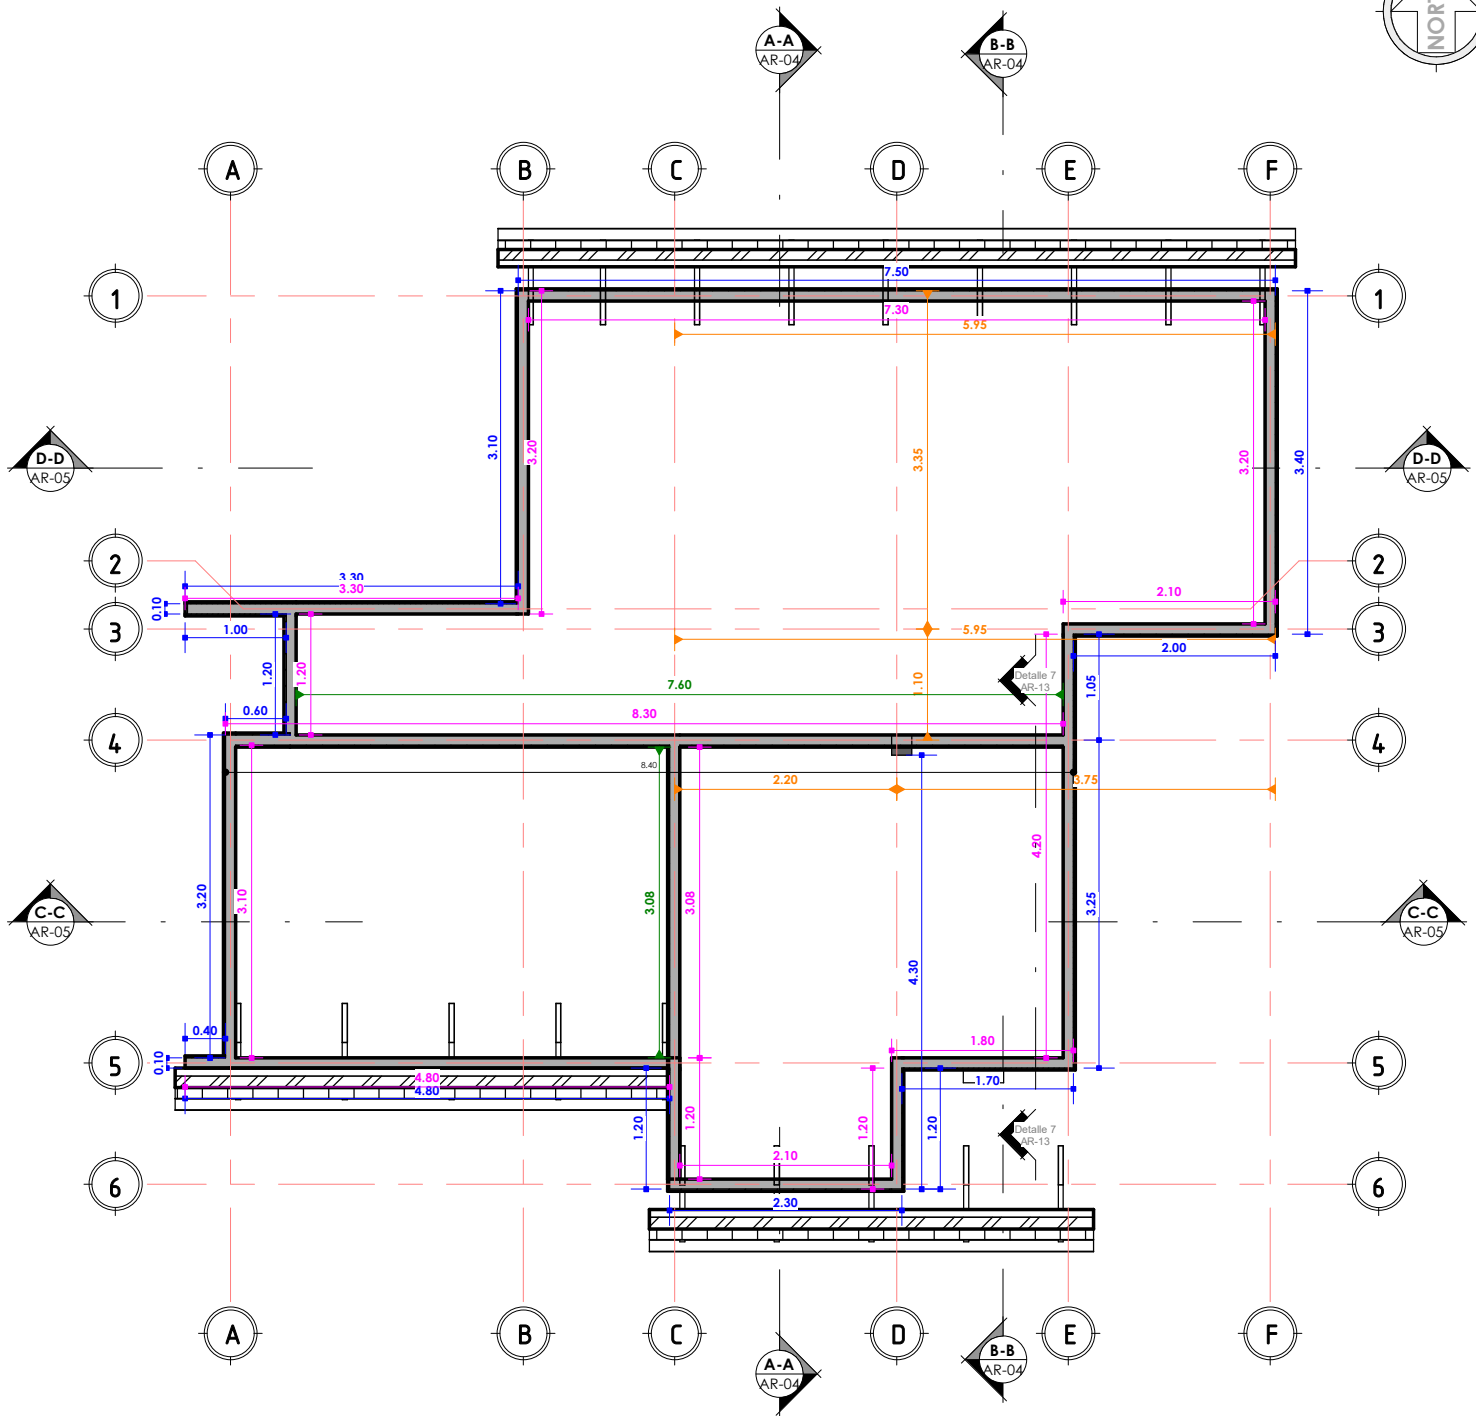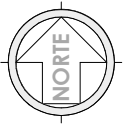



"EL PLANO ES REFERENCIAL SE DEBE ACOMODAR AL TERRENO"

1 Nivel Vigas Cadenas
AR-13 1 : 75

PLANO NIVEL MOJINETE
1 : 75 / PROPUESTA DE EMPLAZAMIENTO



AEVIVIENDA	PROYECTO DE VIVIENDA CUALITATIVA EN EL MUNICIPIO DE SANTIAGO DE CALLAPA -FASE(VII) 2024- LA PAZ				
	ZONAS / URBANIZACIONES: COMUNIDAD ORIGINARIA VILLA ASCENCIÓN SEVENCANI, COMUNIDAD ORIGINARIA CENTRAL MARCOMA, COMUNIDAD ORIGINARIA TOLOMA, COMUNIDAD ORIGINARIA JOXKOPAMPA, COMUNIDAD ORIGINARIA VILLA DE LA PAZ COMUNIDAD ORIGINARIA VILLA MERCEDES Y OTROS.		MUNICIPIO: SANTIAGO DE CALLAPA		FECHA: NOVIEMBRE 2024
	PROVINCIA: PACAJES		DEPARTAMENTO: LA PAZ		SUPERFICIE: 59.81 m2
					LAMINA: AR-13
			DISEÑO ARQUITECTONICO:		REVISADO Y APROBADO:

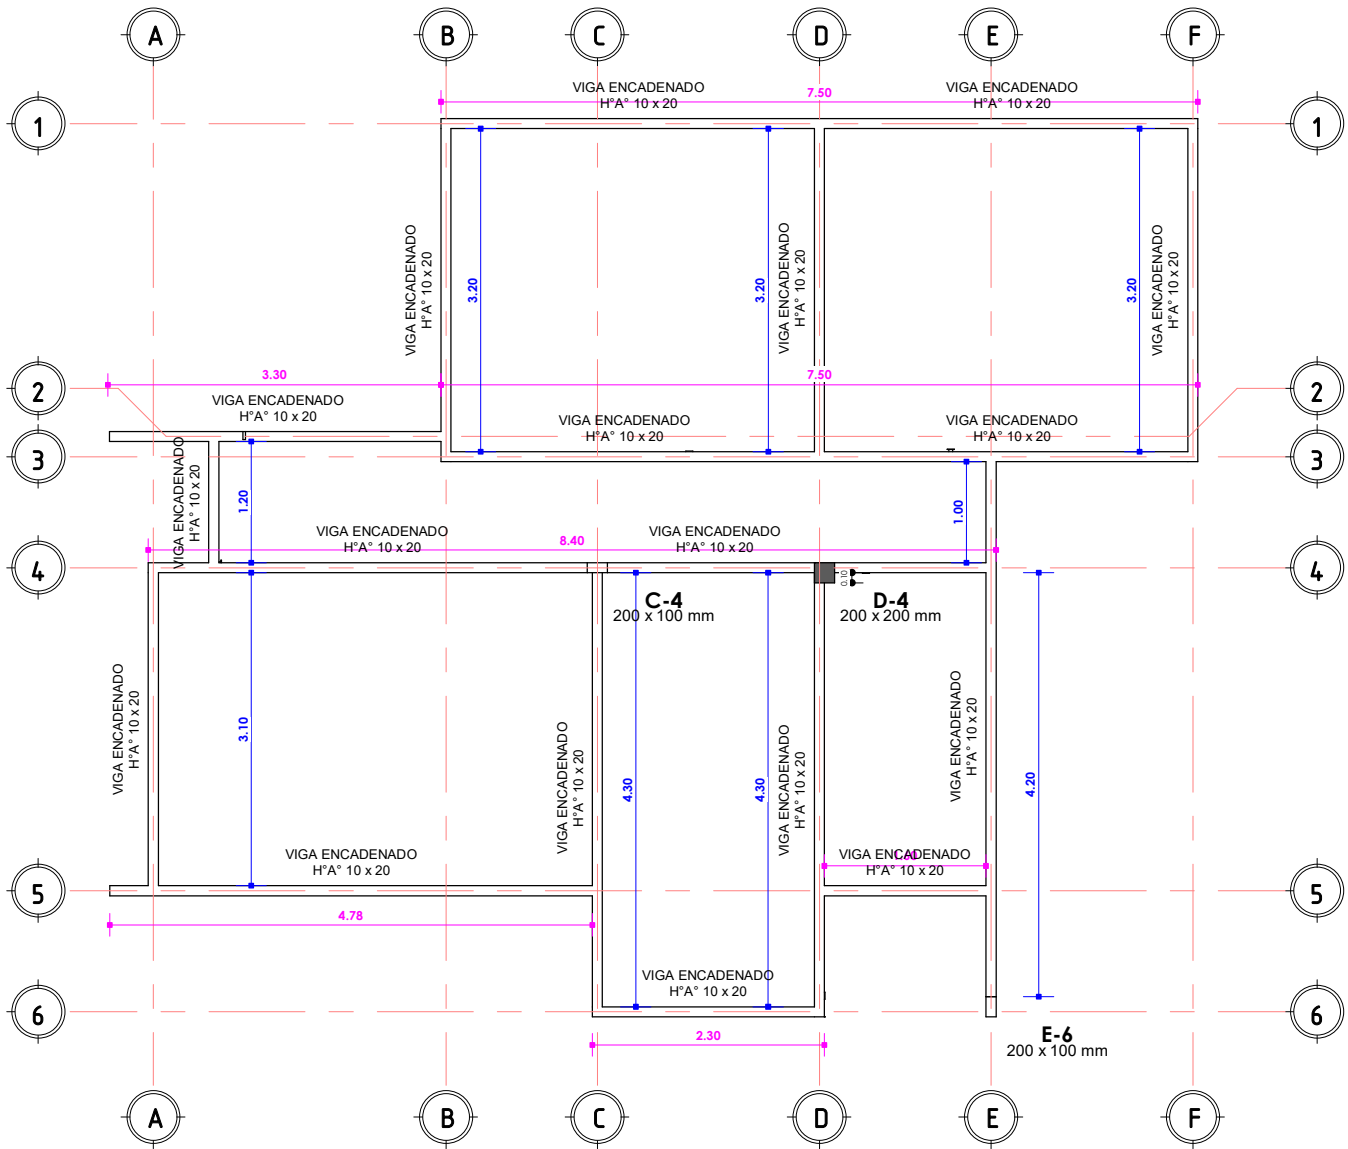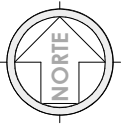


"EL PLANO ES REFERENCIAL SE DEBE ACOMODAR AL TERRENO"

1 PRIMERA LOSA
AR-14 1 : 75



PLANO VIGA ENCADENADO

1 : 75 / PROPUESTA DE EMPLAZAMIENTO

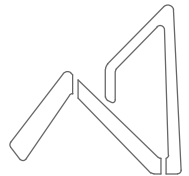


AEVIVIENDA
AGENCIA ESTATAL DE VIVIENDA

AEVIVIENDA	PROYECTO DE VIVIENDA CUALITATIVA EN EL MUNICIPIO DE SANTIAGO DE CALLAPA -FASE(VII) 2024- LA PAZ			
	ZONAS / URBANIZACIONES: COMUNIDAD ORIGINARIA VILLA ASCENCIÓN SEVENCANI, COMUNIDAD ORIGINARIA CENTRAL MARCOMA, COMUNIDAD ORIGINARIA TOLOMA, COMUNIDAD ORIGINARIA JOKHOPAMPA, COMUNIDAD ORIGINARIA VILLA DE LA PAZ, COMUNIDAD ORIGINARIA VILLA MERCEDES Y OTROS.	MUNICIPIO: SANTIAGO DE CALLAPA		FECHA: NOVIEMBRE 2024
	PROVINCIA: PACAJES	DEPARTAMENTO: LA PAZ		SUPERFICIE: 59.81 m2
			DISEÑO ARQUITECTONICO:	LAMINA: AR-14
			REVISADO Y APROBADO:	

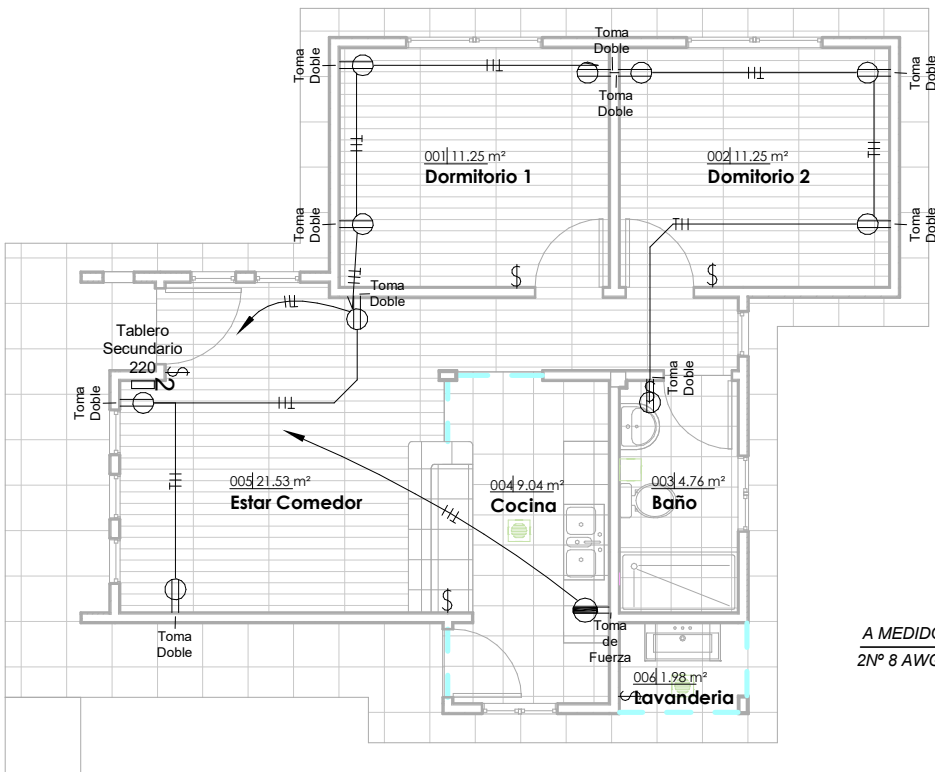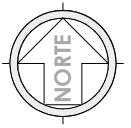


JG_ Tabla de planificación de aparatos eléctricos		
Familia	Tipo	Recuento
M_Toma de alto voltaje	Toma de Fuerza	1
M_Toma doble	Toma Doble	10
Total general: 11		11

DIAGRAMA UNIFILAR

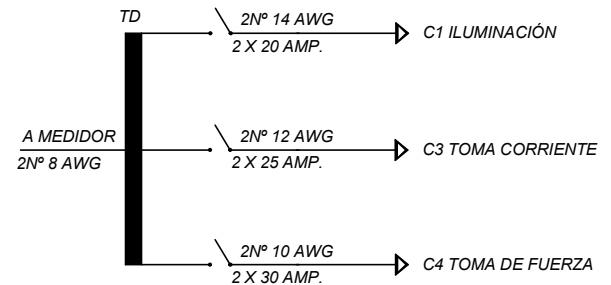

1 PLANTA BAJA-ELECTRICO
AR-15 1 : 100

JG_ Tabla de planificación de luminarias		
Tipo	Vataje	Recuento
LED de pared 100	100 W	1
LED Redondo adosado	24 W	9
Total general: 10		10

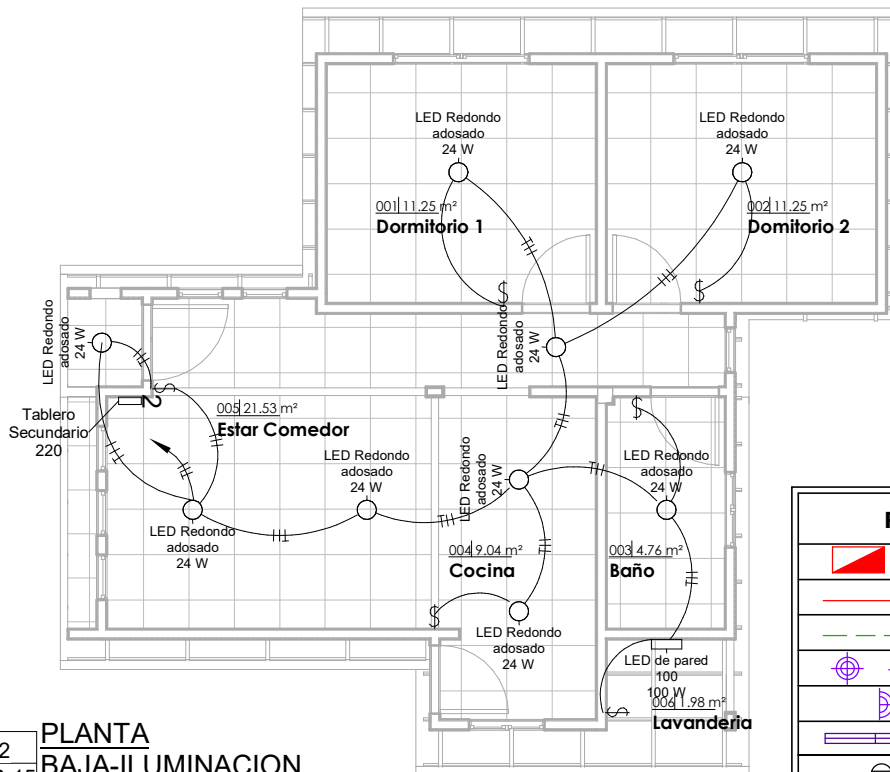


2 PLANTA BAJA-ILUMINACION
AR-15 1 : 100

REFERENCIAS	
	TD TABLERO DE DISTRIBUCIÓN
	CIRCUITO DE ILUMINACION
	CIRCUITO DE TOMA CORRIENTES
	PUNTO DE ILUMINACIÓN
	PUNTO DE ILUMINACIÓN EN PARED
	PUNTO DE ILUMINACIÓN RECTANGULAR
	TOMA CORRIENTE DOBLE
	INTERRUPTOR SIMPLE
	TOMA DE FUERZA

PLANO LUMINOTECNICO

1 : 100 / PROPUESTA DE EMPLAZAMIENTO

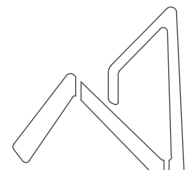



AEVIVIENDA
AGENCIA ESTATAL DE VIVIENDA

PROYECTO DE VIVIENDA CUALITATIVA EN EL MUNICIPIO DE SANTIAGO DE CALLAPA -FASE(VII) 2024- LA PAZ			
ZONAS / URBANIZACIONES: COMUNIDAD ORIGINARIA VILLA ASCENCIÓN SEVENCANI, COMUNIDAD ORIGINARIA CENTRAL MARCOMA, COMUNIDAD ORIGINARIA TOLOMA, COMUNIDAD ORIGINARIA JOXKOPAMPA, COMUNIDAD ORIGINARIA VILLA DE LA PAZ, COMUNIDAD ORIGINARIA VILLA MERCEDES Y OTROS.	MUNICIPIO:	SANTIAGO DE CALLAPA	FECHA: NOVIEMBRE 2024
	DEPARTAMENTO:	LA PAZ	SUPERFICIE: 59.81 m2
	PROVINCIA:	PACAJES	LAMINA: AR-15

DISEÑO ARQUITECTONICO:

REVISADO Y APROBADO:



"EL PLANO ES REFERENCIAL SE DEBE ACOMODAR AL TERRENO"

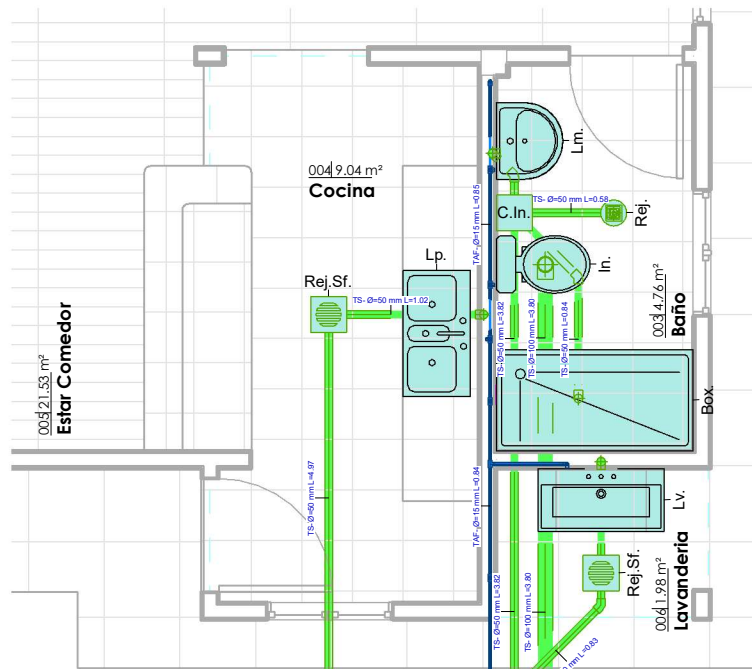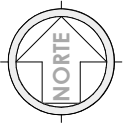


JG_Tabla de planificación de aparato sanitario

Tipo	Recuento	Modelo
800 x 800mm	1	Box.
1000mm x 500mm	1	Lv.
1100 x 535mm	1	Lp.
Inodoro	1	In.
M. Lavabo - Pedestal	1	Lm.
Total general:	5	

1 PLANTA BAJA(2)
AR-16 1 : 60

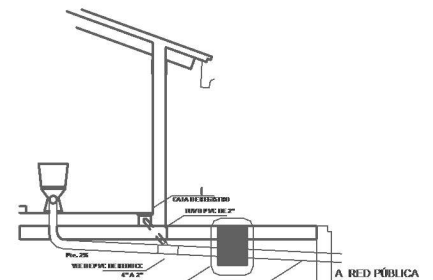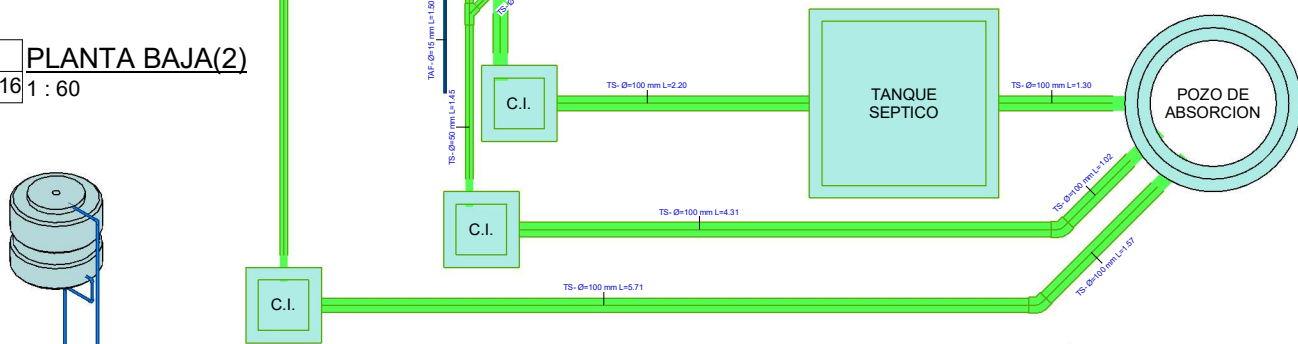

2 MOD AR - TAF
AR-16

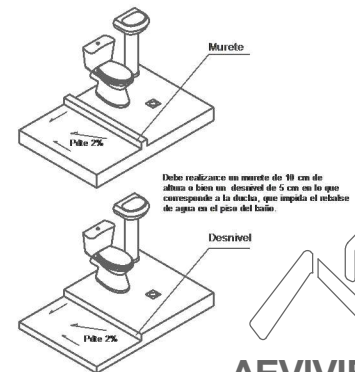

PLANO HIDROSANITARIO

1 : 60 / PROPUESTA DE EMPLAZAMIENTO

AEVIVIENDA	PROYECTO DE VIVIENDA CUALITATIVA EN EL MUNICIPIO DE SANTIAGO DE CALLAPA -FASE(VII) 2024- LA PAZ			
	ZONAS / URBANIZACIONES: COMUNIDAD ORIGINARIA VILLA ASCENCIÓN SEVENCANI, COMUNIDAD ORIGINARIA CENTRAL MARCOMA, COMUNIDAD ORIGINARIA TOLOMA, COMUNIDAD ORIGINARIA JOKHOPAMPA, COMUNIDAD ORIGINARIA VILLA DE LA PAZ, COMUNIDAD ORIGINARIA VILLA MERCEDES Y OTROS.	MUNICIPIO: SANTIAGO DE CALLAPA		FECHA: NOVIEMBRE 2024
	PROVINCIA: PACAJES	DEPARTAMENTO: LA PAZ		SUPERFICIE: 59.81 m2
				LAMINA: AR-16


DISEÑO ARQUITECTONICO:

REVISADO Y APROBADO:

"EL PLANO ES REFERENCIAL SE DEBE ACOMODAR AL TERRENO"


CORTE DE BORDE

ESC. 1:30

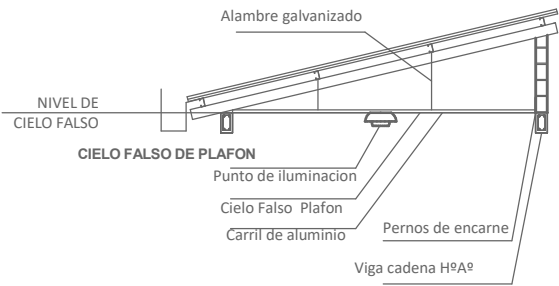

CORTE DE BORDE

ESC. 1:30

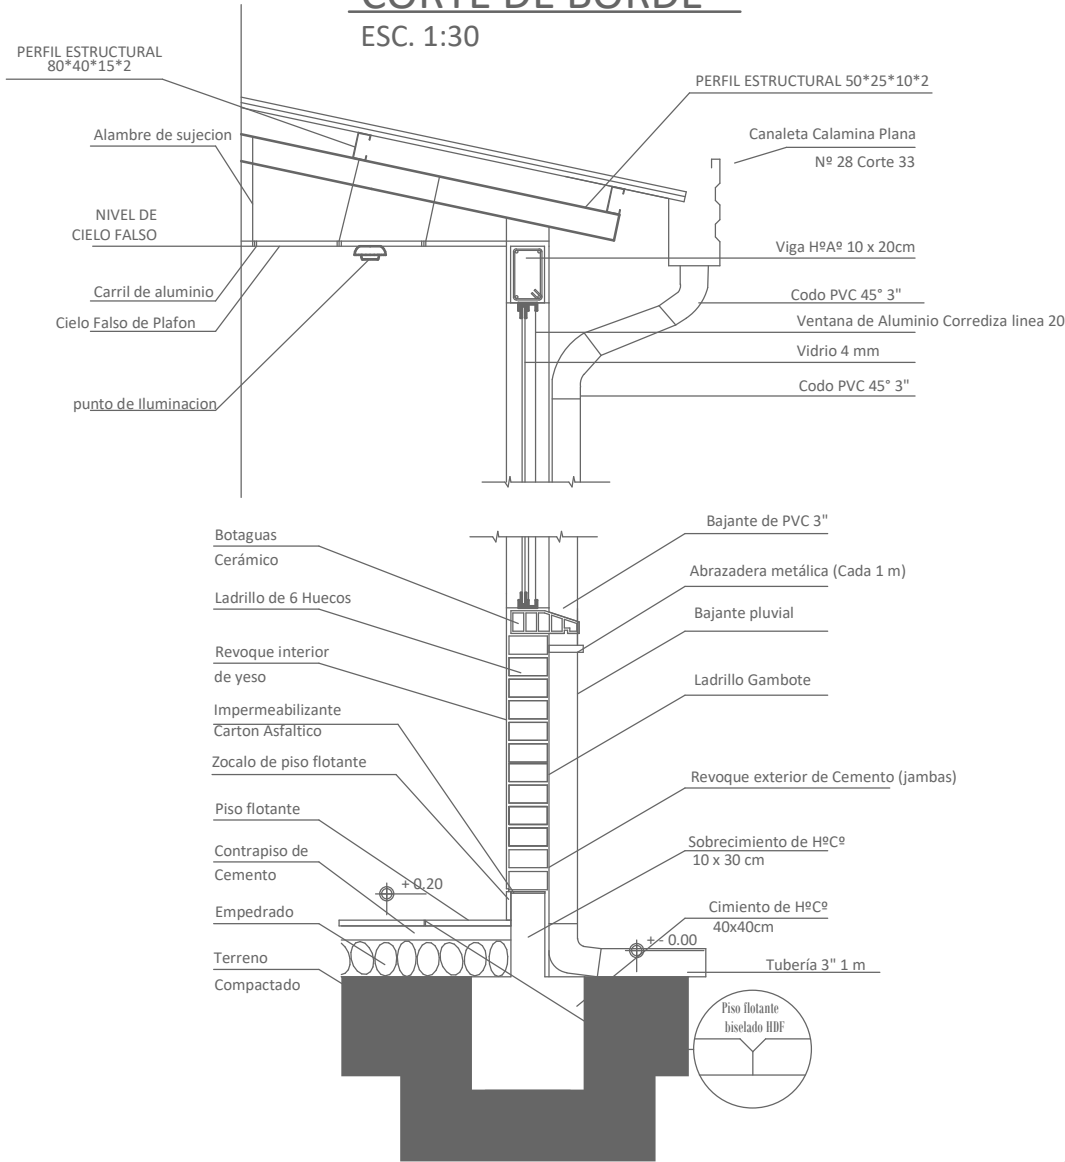

CORTE DE BORDE

/ PROPUESTA DE EMPLAZAMIENTO




PROYECTO DE VIVIENDA CUALITATIVA EN EL MUNICIPIO DE SANTIAGO DE CALLAPA -FASE(VII) 2024- LA PAZ			
AEVIVIENDA	ZONAS / URBANIZACIONES: COMUNIDAD ORIGINARIA VILLA ASCENCIÓN SEVENCANI, COMUNIDAD ORIGINARIA CENTRAL MARCOMA, COMUNIDAD ORIGINARIA TOLOMA, COMUNIDAD ORIGINARIA JOXKOPAMPA, COMUNIDAD ORIGINARIA VILLA DE LA PAZ, COMUNIDAD ORIGINARIA VILLA MERCEDES Y OTROS.	MUNICIPIO: SANTIAGO DE CALLAPA	FECHA: NOVIEMBRE 2024
	PROVINCIA: PACAJES	DEPARTAMENTO: LA PAZ	SUPERFICIE: 59.81 m2
		DISEÑO ARQUITECTONICO:	LAMINA: AR-17
		REVISADO Y APROBADO:	

"EL PLANO ES REFERENCIAL SE DEBE ACOMODAR AL TERRENO"

DETALLE CAMARA DE INSPECCION

ESC. 1:30

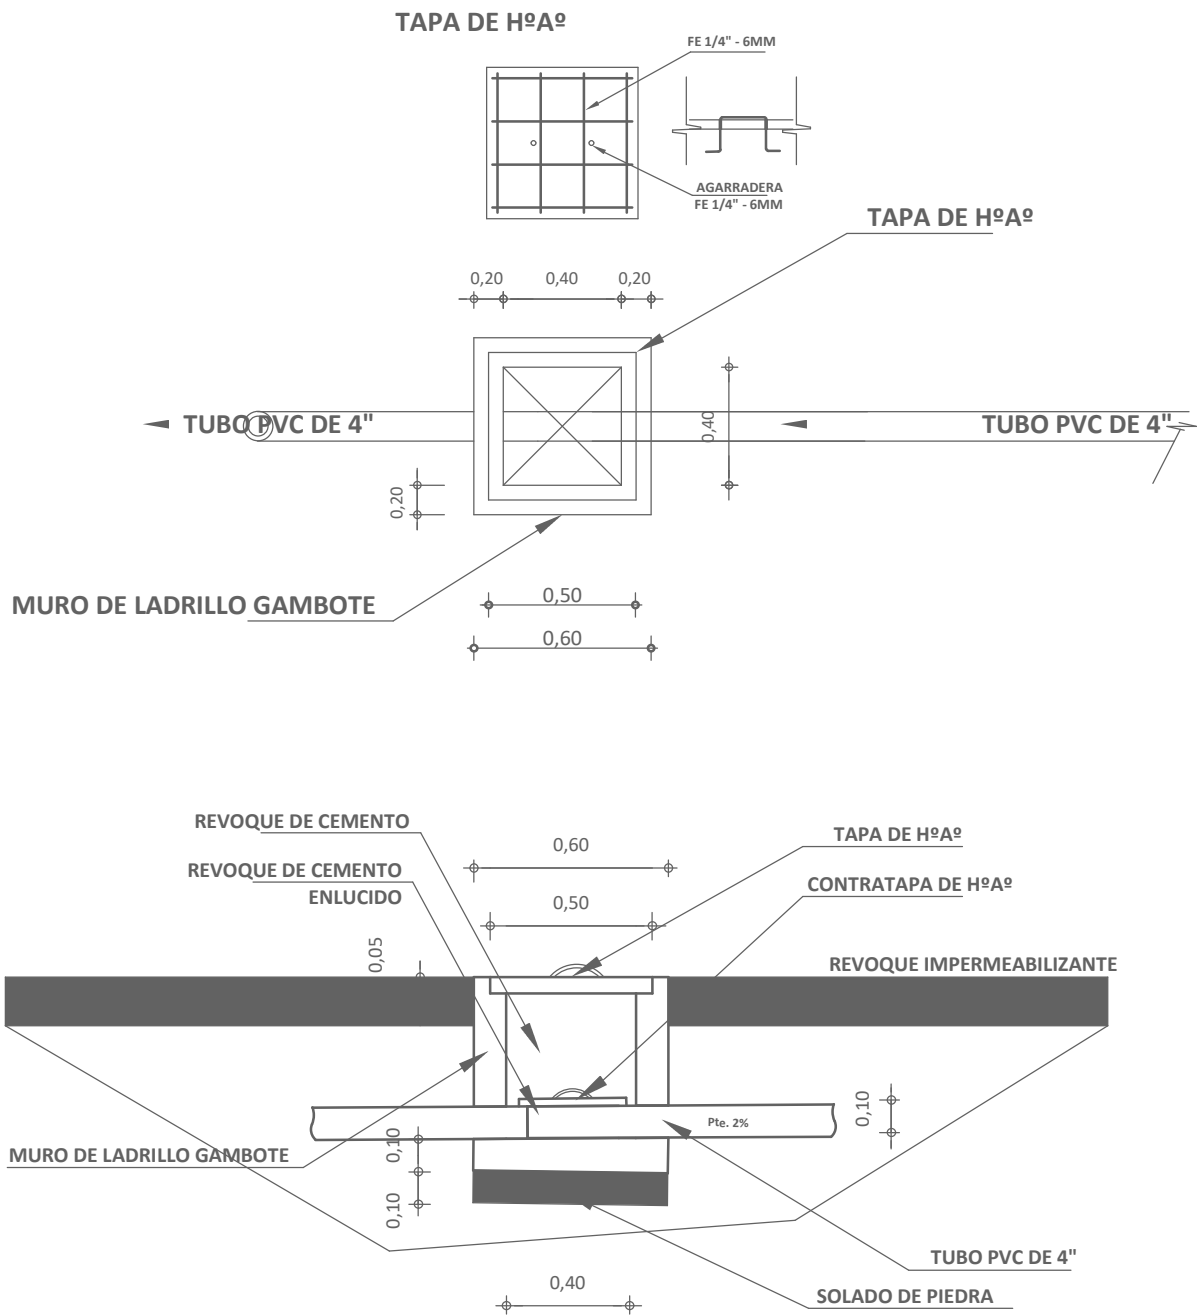

"EL PLANO ES REFERENCIAL SE DEBE ACOMODAR AL TERRENO"




CAMARA DE INSPECCION

PROPUESTA DE EMPLAZAMIENTO




PROYECTO DE VIVIENDA CUALITATIVA EN EL MUNICIPIO DE SANTIAGO DE CALLAPA -FASE(VII) 2024- LA PAZ					
AEVIVIENDA	ZONAS / URBANIZACIONES: COMUNIDAD ORIGINARIA VILLA ASCENSION SEVENCANI, COMUNIDAD ORIGINARIA CENTRAL MARCOMA, COMUNIDAD ORIGINARIA TOLOMA, COMUNIDAD ORIGINARIA JOXHOPAMPA, COMUNIDAD ORIGINARIA VILLA DE LA PAZ, COMUNIDAD ORIGINARIA VILLA MERCEDES Y OTROS.	MUNICIPIO: SANTIAGO DE CALLAPA	DISEÑO ARQUITECTONICO:		FECHA: NOVIEMBRE 2024
	PROVINCIA: PACAJES	DEPARTAMENTO: LA PAZ			SUPERFICIE: 59.81 m2
					LAMINA: AR-18

ESC. 1:30

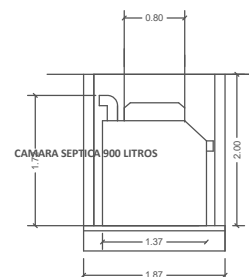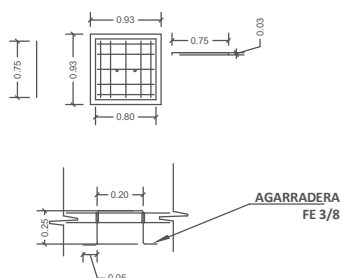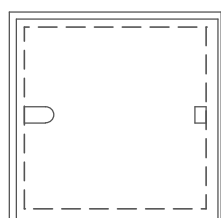

/ PROPUESTA DE EMPLAZAMIENTO

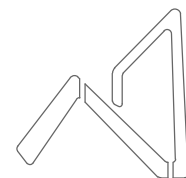


AEVIVIENDA
AGENCIA ESTATAL DE VIVIENDA

AEVIVIENDA	PROYECTO DE VIVIENDA CUALITATIVA EN EL MUNICIPIO DE SANTIAGO DE CALLAPA -FASE(VII) 2024- LA PAZ			
	ZONAS / URBANIZACIONES: COMUNIDAD ORIGINARIA VILLA ASCENCIÓN SEVENCANI, COMUNIDAD ORIGINARIA CENTRAL HARACHOA, COMUNIDAD ORIGINARIA TOLOMA, COMUNIDAD ORIGINARIA JOKHOPAMPA, COMUNIDAD ORIGINARIA VILLA DE LA PAZ, COMUNIDAD ORIGINARIA VILLA MERCEDES Y OTROS.	MUNICIPIO: SANTIAGO DE CALLAPA		
	PROVINCIA: PACAJES	DEPARTAMENTO: LA PAZ		
			FECHA: NOVIEMBRE 2024	
			SUPERFICIE: 59.81 m2	
			LAMINA: AR-19	

PLANO DETALLE POZO DE ABSORCION

ESC. 1:30

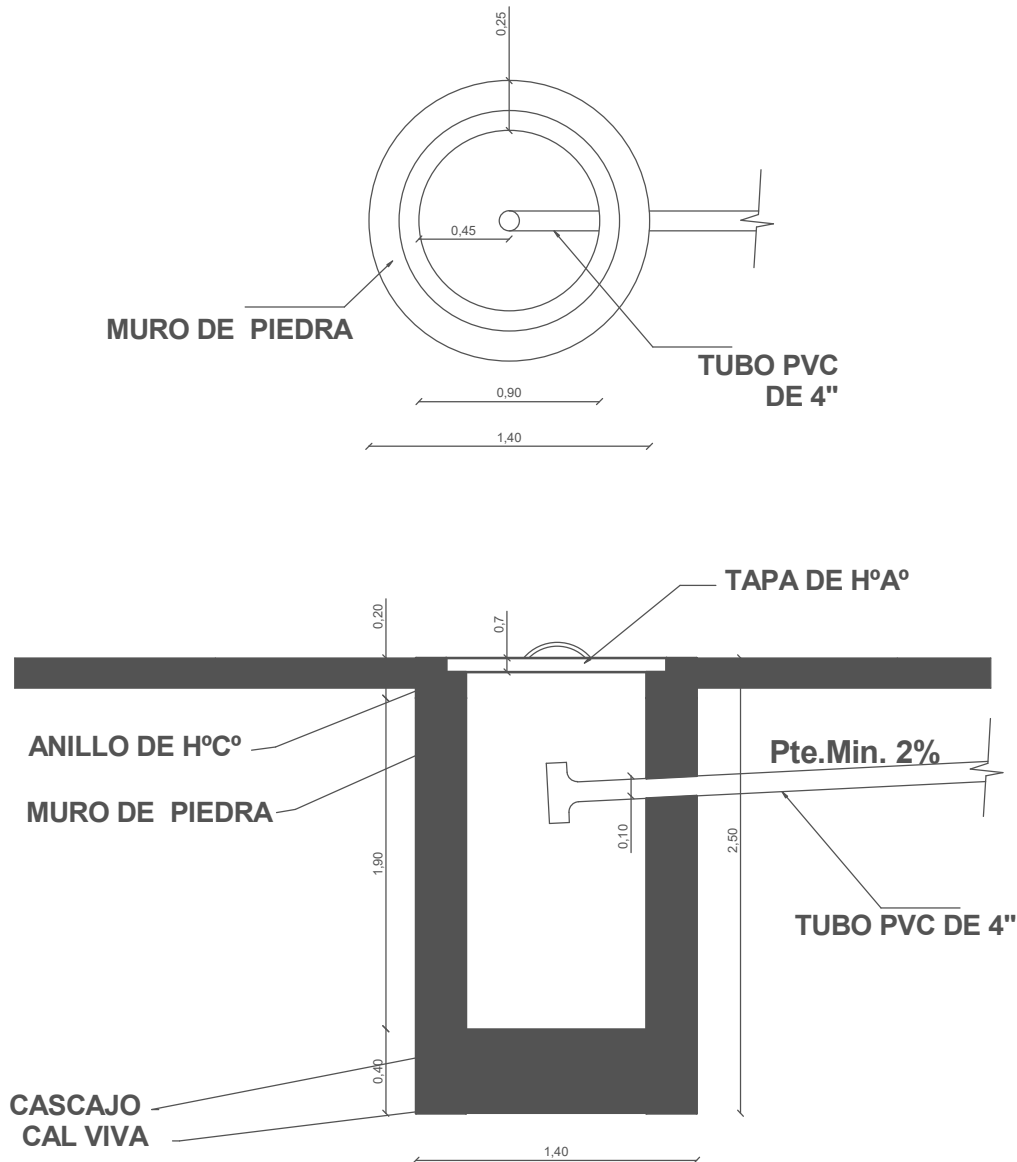

"EL PLANO ES REFERENCIAL SE DEBE ACOMODAR AL TERRENO"

POZO DE ABSORCION


/ PROPUESTA DE EMPLAZAMIENTO



PROYECTO DE VIVIENDA CUALITATIVA EN EL MUNICIPIO DE SANTIAGO DE CALLAPA -FASE(VII) 2024- LA PAZ					
AEVIVIENDA	ZONAS / URBANIZACIONES: COMUNIDAD ORIGINARIA VILLA ASCENSION SEVENCANI, COMUNIDAD ORIGINARIA CENTRAL MARCOMA, COMUNIDAD ORIGINARIA TOLOMA, COMUNIDAD ORIGINARIA JOXHOPAMPA, COMUNIDAD ORIGINARIA VILLA DE LA PAZ, COMUNIDAD ORIGINARIA VILLA MERCEDES Y OTROS.		MUNICIPIO: SANTIAGO DE CALLAPA		FECHA: NOVIEMBRE 2024
	PROVINCIA: PACAJES		DEPARTAMENTO: LA PAZ		SUPERFICIE: 59.81 m2
			DISEÑO ARQUITECTONICO:		LAMINA: AR-20
			REVISADO Y APROBADO:		

PUERTA TABLERO DE MADERA SEMIDURA C/BARNIZ
(0,90X2,10) (INC/MARCO Y QUINCALLERÍA)


DORMITORIO - COCINA - BAÑO

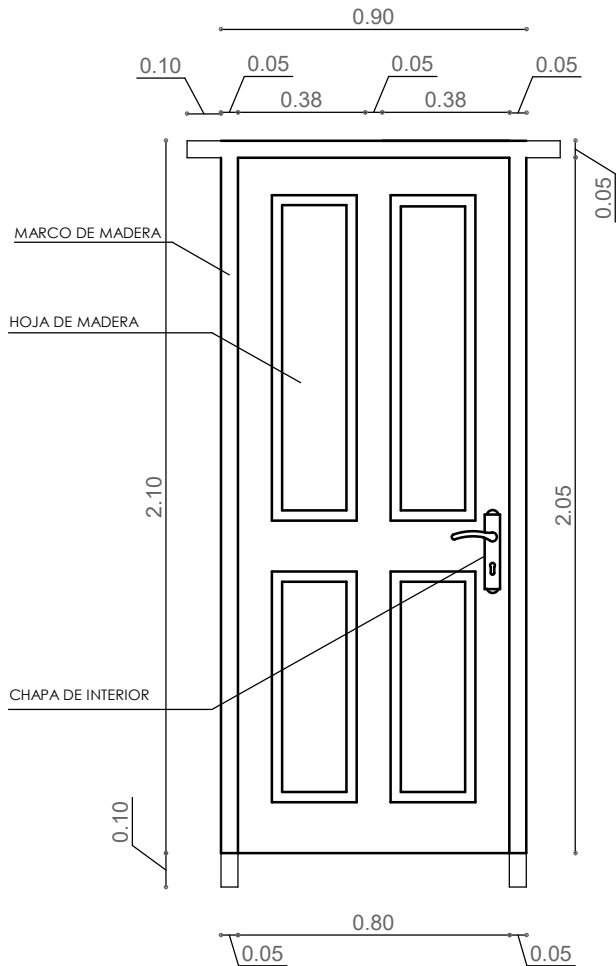

- 1.- MARCO DE MADERA SEMIDURA 2"x4"
- 2.- PUERTA DE TABLERO MADERA SEMIDURA 2"

PUERTA MIXTA METAL Y MADERA (1,00X2,10)
(INC/MARCO Y QUINCALLERÍA)

INGRESO PRINCIPAL

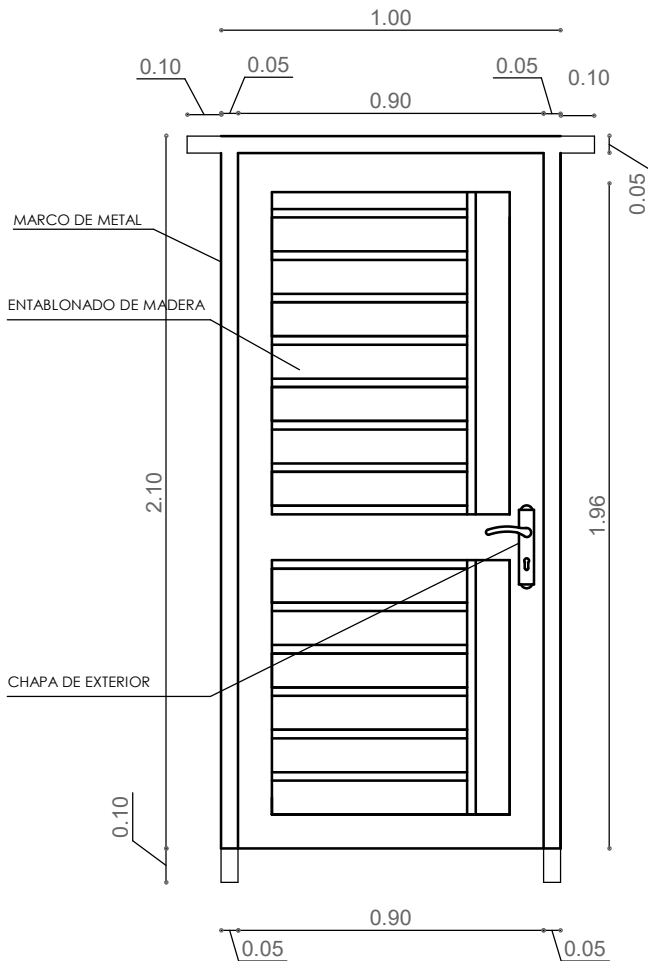


- 1.- MARCO DE PLANCHA METALICA 2"x4"
- 2.- TABLERO MADERA SEMIDURA 2"

"EL PLANO ES REFERENCIAL SE DEBE ACOMODAR AL TERRENO"

DETALLE DE PUERTAS

/ PROPUESTA DE EMPLAZAMIENTO


JG_Tabla de planificación de puertas						
Marca	Tipo	Altura	Anchura	AREA PUERTA	Recuento	DINTEL
1	0.90x2.10	2.10	0.90	1.89 m²	1	1.10
3	0.90x2.10	2.10	0.90	1.89 m²	1	1.10
4	0.90x2.10	2.10	0.90	1.89 m²	1	1.10
8	0.90x2.10	2.10	0.90	1.89 m²	1	1.10
11	1.00x2.10	2.10	1.00	2.10 m²	1	1.20
Total general: 5				9.66 m²		5.60

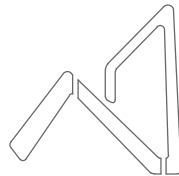


AEVIVIENDA
AGENCIA ESTATAL DE VIVIENDA

PROYECTO DE VIVIENDA CUALITATIVA EN EL MUNICIPIO DE SANTIAGO DE CALLAPA -FASE(VII) 2024- LA PAZ


AEVIVIENDA	ZONAS / URBANIZACIONES: COMUNIDAD ORIGINARIA VILLA ASCENCIÓN SEVENCANI, COMUNIDAD ORIGINARIA CENTRAL MARCOMA, COMUNIDAD ORIGINARIA TOLOMA, COMUNIDAD ORIGINARIA JOKHOPAMPA, COMUNIDAD ORIGINARIA VILLA DE LA PAZ, COMUNIDAD ORIGINARIA VILLA MERCEDES Y OTROS.	MUNICIPIO: SANTIAGO DE CALLAPA	DISEÑO ARQUITECTONICO:	REVISADO Y APROBADO:	FECHA: NOVIEMBRE 2024
	PROVINCIA: PACAJES	DEPARTAMENTO: LA PAZ			SUPERFICIE: 59.81 m2
					LAMINA: AR-21

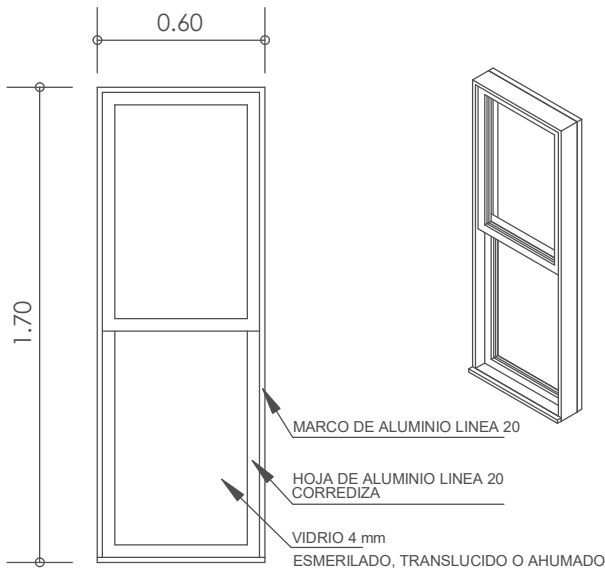


V1 VENTANA: SALA ESTAR - COMEDOR

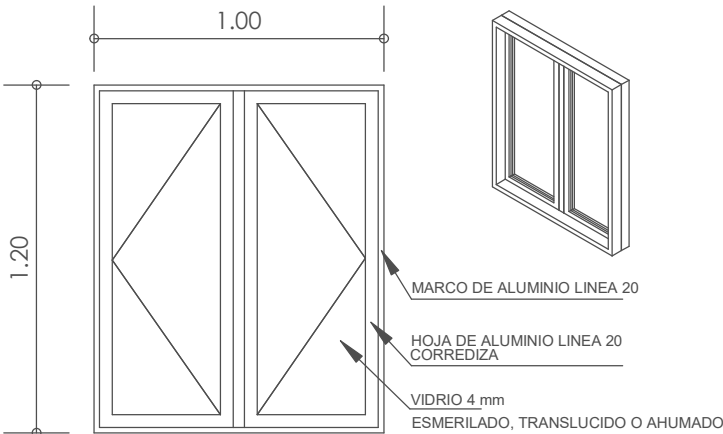

V2 VENTANA: BAÑO - COCINA

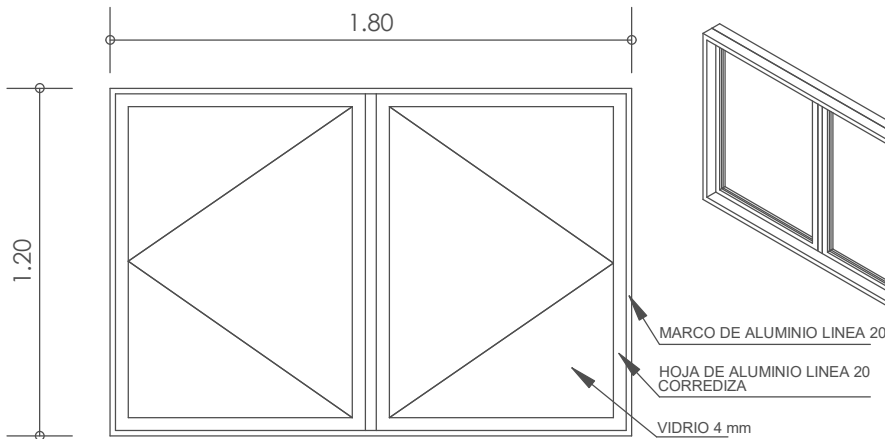

V3 VENTANA: DORMITORIOS - SALA ESTAR

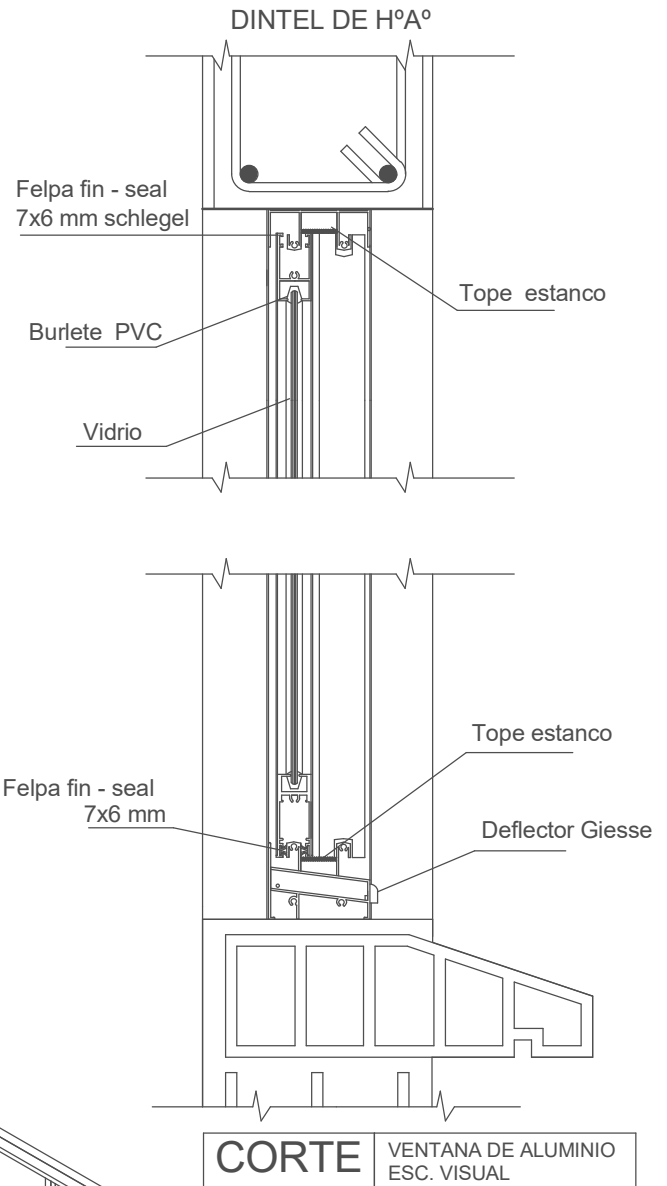

JG. Tabla de planificación de ventanas

Tipo	Altura	Anchura	AREA VENTANA	BOTAGUAS	DINTEL	Recuento
1.20x1.00	1.20	1.00	2.40 m²	2.20	2.40	2
1.20x1.80	1.20	1.80	4.32 m²	3.80	4.00	2
V1-1.70x0.60	1.70	0.60	6.12 m²	4.20	4.80	6
Total general: 10			12.84 m²	10.20	11.20	

DETALLE DE VENTANAS

PROPOSTA DE EMPLAZAMIENTO

PROYECTO DE VIVIENDA CUALITATIVA EN EL MUNICIPIO DE SANTIAGO DE CALLAPA -FASE(VII) 2024- LA PAZ

ZONAS / URBANIZACIONES:
COMUNIDAD ORIGINARIA VILLA ASCENSION
SEVENCANI, COMUNIDAD ORIGINARIA CENTRAL
MARCOMA, COMUNIDAD ORIGINARIA TOLOMA,
COMUNIDAD ORIGINARIA JOXHOPAMPA,
COMUNIDAD ORIGINARIA VILLA DE LA PAZ,
COMUNIDAD ORIGINARIA VILLA MERCEDES Y OTROS.

PROVINCIA:

PACAJES

MUNICIPIO:

SANTIAGO DE CALLAPA

DEPARTAMENTO:

LA PAZ

DISEÑO ARQUITECTONICO:

REVISADO Y APROBADO:

FECHA:

NOVIEMBRE 2024


SUPERFICIE:

59.81 m2

LAMINA:

AR-22

"EL PLANO ES REFERENCIAL SE DEBE ACOMODAR AL TERRENO"

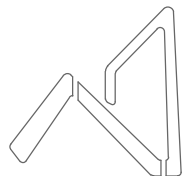

AEVIVIENDA
AGENCIA ESTATAL DE VIVIENDA