

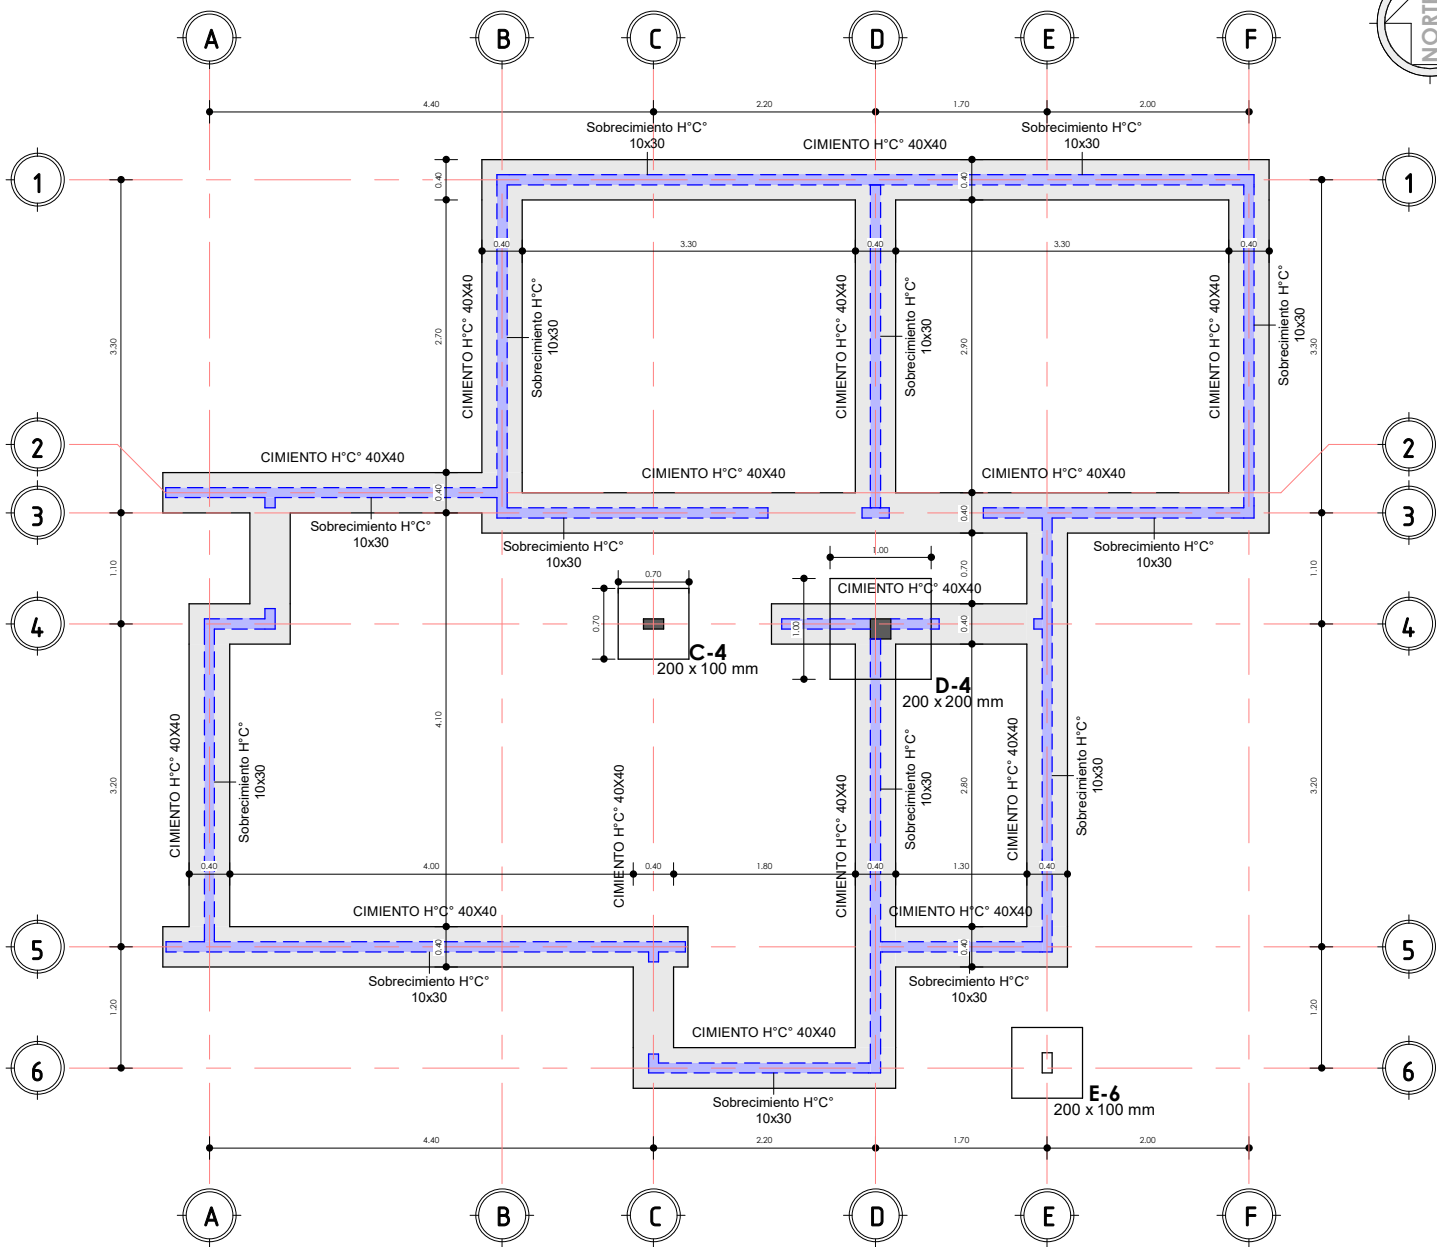


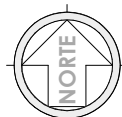

"EL PLANO ES REFERENCIAL SE DEBE ACOMODAR AL TERRENO"

1 PLANO DE CIMIENTOS
AR-01 1 : 75

2 MOD ES
AR-01

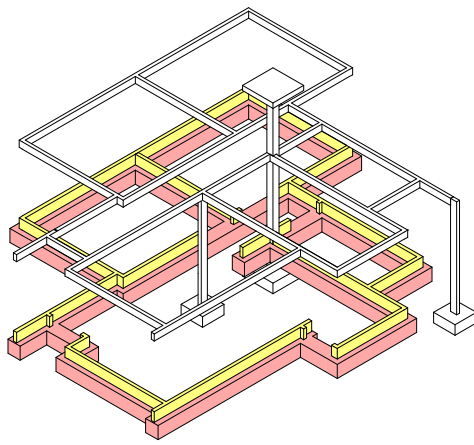


PLANO DE CIMIENTOS
1 : 75 / PROPUESTA DE EMPLAZAMIENTO



AEVIVIENDA	PROYECTO DE VIVIENDA CUALITATIVA EN EL MUNICIPIO DE SANTIAGO DE CALLAPA -FASE(IX) 2024- LA PAZ				
	ZONAS / URBANIZACIONES: COMUNIDAD ORIGINARIA ANAHUANI GRANDE, COMUNIDAD ORIGINARIA CAÑAVIRI CHICO, COMUNIDAD ORIGINARIA SAN PEDRO DE HUAYLLAPANTA, COMUNIDAD ORIGINARIA CHULLUNKHAYANI, COMUNIDAD ORIGINARIA INCA UYO Y OTROS.	MUNICIPIO: SANTIAGO DE CALLAPA			FECHA: NOVIEMBRE 2024
	PROVINCIA: PACAJES	DEPARTAMENTO: LA PAZ			SUPERFICIE: 59.81 m2
				DISEÑO ARQUITECTONICO:	LAMINA: AR-01

REVISADO Y APROBADO:

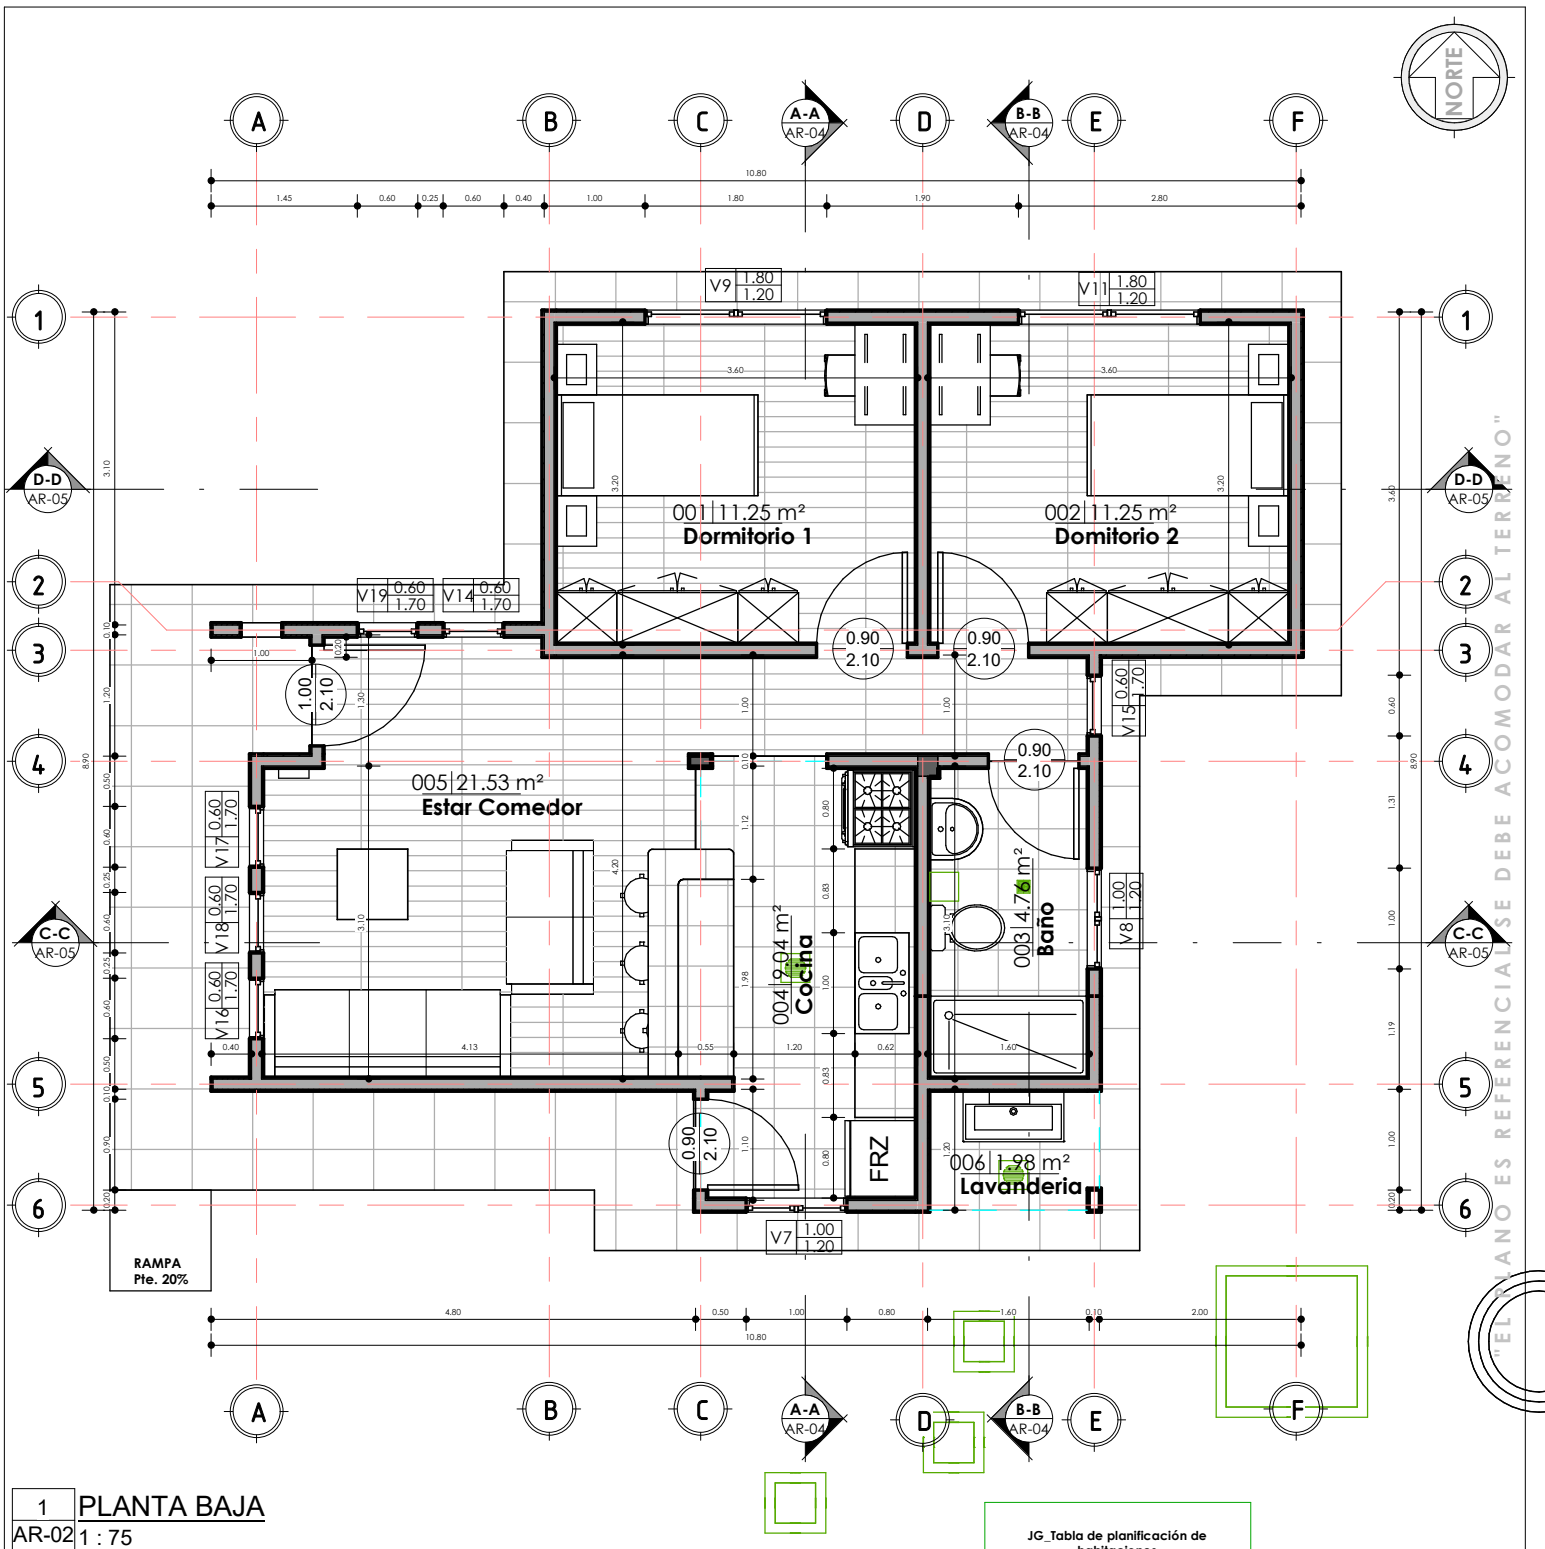



1 PLANTA BAJA
AR-02 1 : 75

JG_Tabla de planificación de habitaciones		
Nº	Nombre	Área
001	Dormitorio 1	11.25 m²
002	Dormitorio 2	11.25 m²
003	Baño	4.76 m²
004	Cocina	9.04 m²
005	Estar Comedor	21.53 m²
006	Lavandería	1.98 m²
PLANTA BAJA: 6		59.81 m²

PLANO DE PLANTA ACOTADA

1 : 75 / PROPUESTA DE EMPLAZAMIENTO

AEVIVIENDA	PROYECTO DE VIVIENDA CUALITATIVA EN EL MUNICIPIO DE SANTIAGO DE CALLAPA -FASE(IX) 2024- LA PAZ				
	ZONAS / URBANIZACIONES: COMUNIDAD ORIGINARIA ANAHUANI GRANDE, COMUNIDAD ORIGINARIA CAÑAVIRI CHICO, COMUNIDAD ORIGINARIA SAN PEDRO DE HUAYLLAPANTA, COMUNIDAD ORIGINARIA CHULLUNKHAYANI, COMUNIDAD ORIGINARIA INCA UYO Y OTROS.	MUNICIPIO:	SANTIAGO DE CALLAPA	FECHA:	
		PROVINCIA:		DEPARTAMENTO:	NOVIEMBRE 2024
					SUPERFICIE:
	PACAJES	LA PAZ	59.81 m2		
		DISEÑO ARQUITECTONICO:	LAMINA:		
			AR-02		
		REVISADO Y APROBADO:			

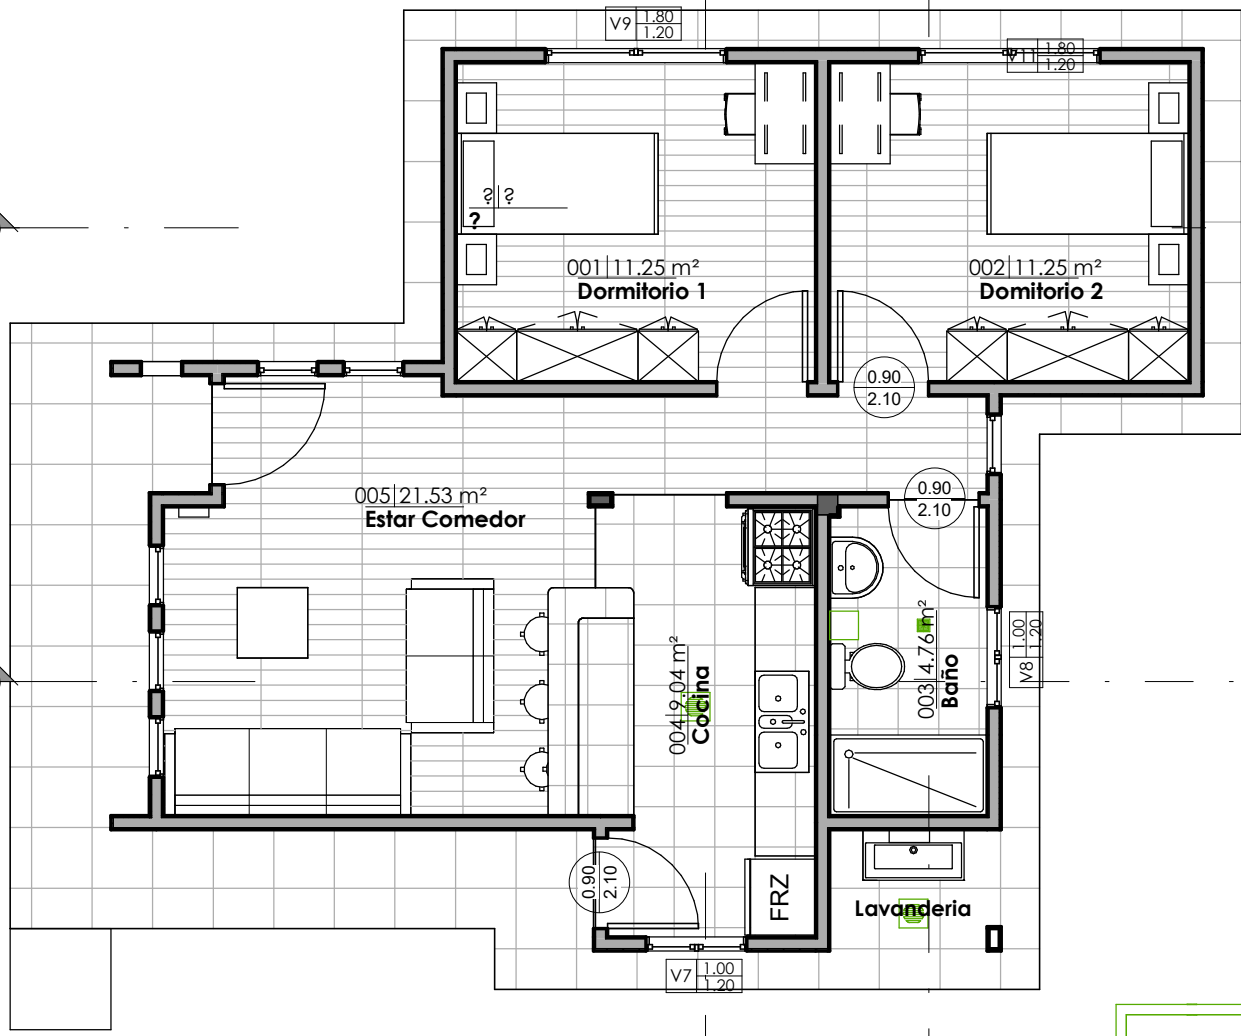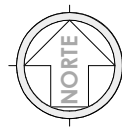


1 PLANTA BAJA AM
AR-03 1 : 75


JG_Tabla de planificación de habitaciones		
Nº	Nombre	Área
001	Dormitorio 1	11.25 m²
002	Dormitorio 2	11.25 m²
003	Baño	4.76 m²
004	Cocina	9.04 m²
005	Estar Comedor	21.53 m²
006	Lavandería	1.98 m²
PLANTA BAJA: 6		59.81 m²

PLANO AMOBLADO
1 : 75 / PROPUESTA DE EMPLAZAMIENTO

AEVIVIENDA	PROYECTO DE VIVIENDA CUALITATIVA EN EL MUNICIPIO DE SANTIAGO DE CALLAPA -FASE(IX) 2024- LA PAZ		
	ZONAS / URBANIZACIONES: COMUNIDAD ORIGINARIA ANAHUANI GRANDE, COMUNIDAD ORIGINARIA CAÑAVIRI CHICO, COMUNIDAD ORIGINARIA SAN PEDRO DE HUAYLLAPANTA, COMUNIDAD ORIGINARIA CHULLUNKHAYANI, COMUNIDAD ORIGINARIA INCA UYO Y OTROS.		MUNICIPIO: SANTIAGO DE CALLAPA
	PROVINCIA: PACAJES	DEPARTAMENTO: LA PAZ	FECHA: NOVIEMBRE 2024
	DISEÑO ARQUITECTONICO:		REVISADO Y APROBADO:
			SUPERFICIE: 59.81 m2
			LAMINA: AR-03

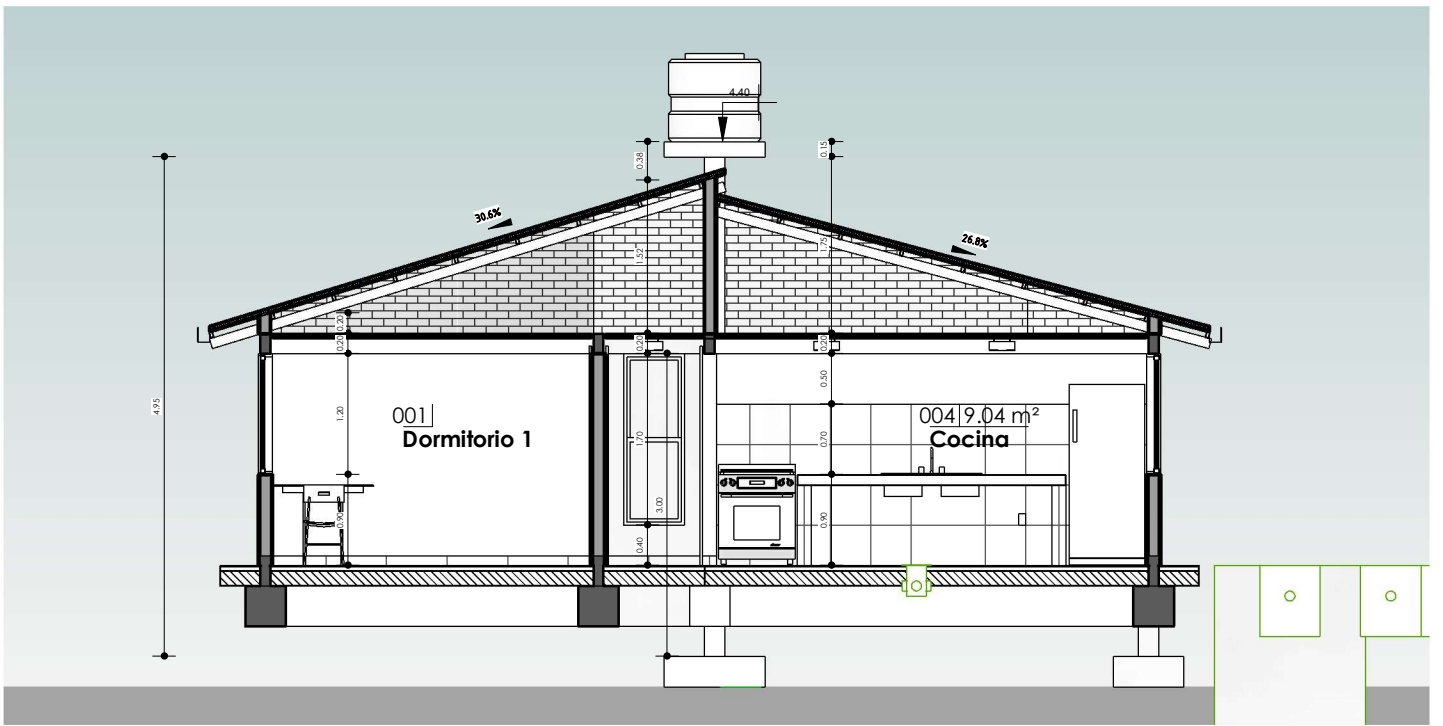

1 A-A
AR-04 1:75

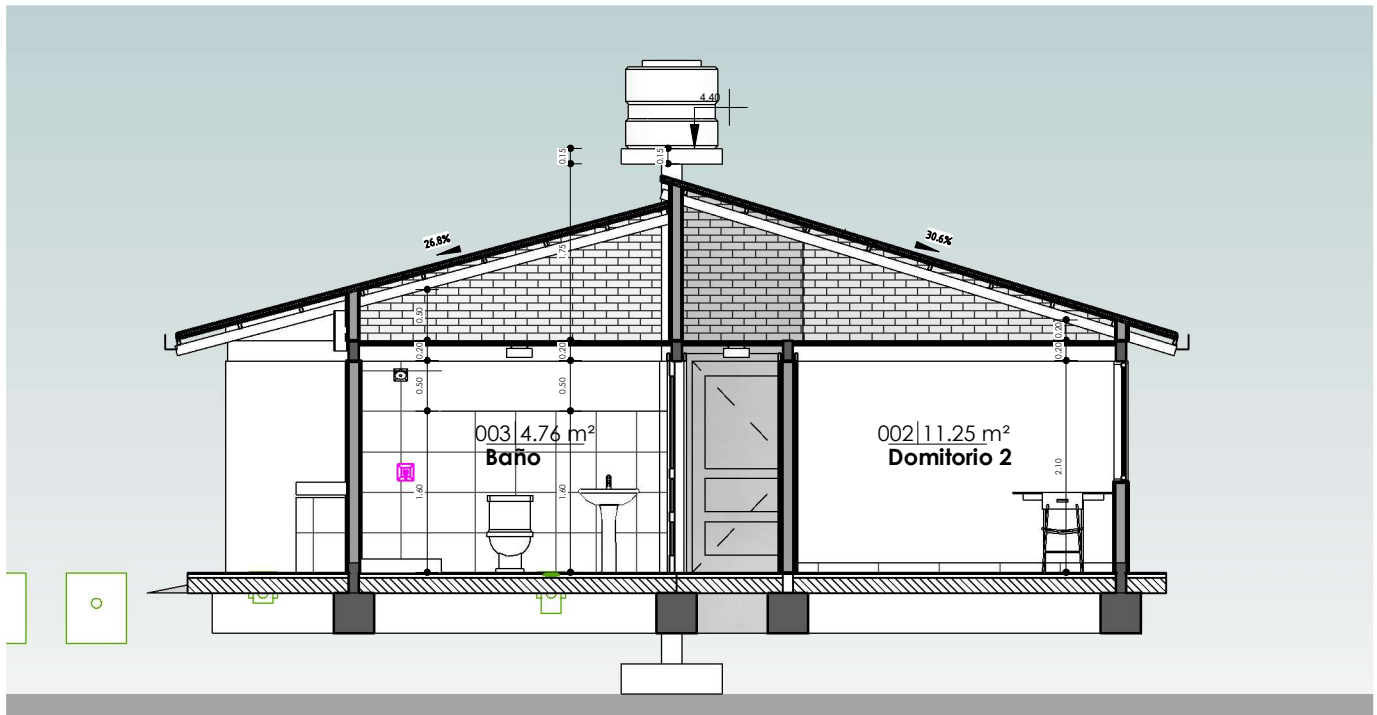


2 B-B
AR-04 1:75

SECCIONES AA Y BB


1:75 / PROPUESTA DE EMPLAZAMIENTO



AEVIVIENDA	PROYECTO DE VIVIENDA CUALITATIVA EN EL MUNICIPIO DE SANTIAGO DE CALLAPA -FASE(IX) 2024- LA PAZ				
	ZONAS / URBANIZACIONES: COMUNIDAD ORIGINARIA ANAHUANI GRANDE, COMUNIDAD ORIGINARIA CAÑAVIRI CHICO, COMUNIDAD ORIGINARIA SAN PEDRO DE HUAYLLAPANTA, COMUNIDAD ORIGINARIA CHULLUNKHAYANI, COMUNIDAD ORIGINARIA INCA UYO Y OTROS.		MUNICIPIO: SANTIAGO DE CALLAPA	FECHA: NOVIEMBRE 2024	
	PROVINCIA: PACAJES	DEPARTAMENTO: LA PAZ	SUPERFICIE: 59.81 m2		
			DISEÑO ARQUITECTONICO:	REVISADO Y APROBADO:	LAMINA: AR-04

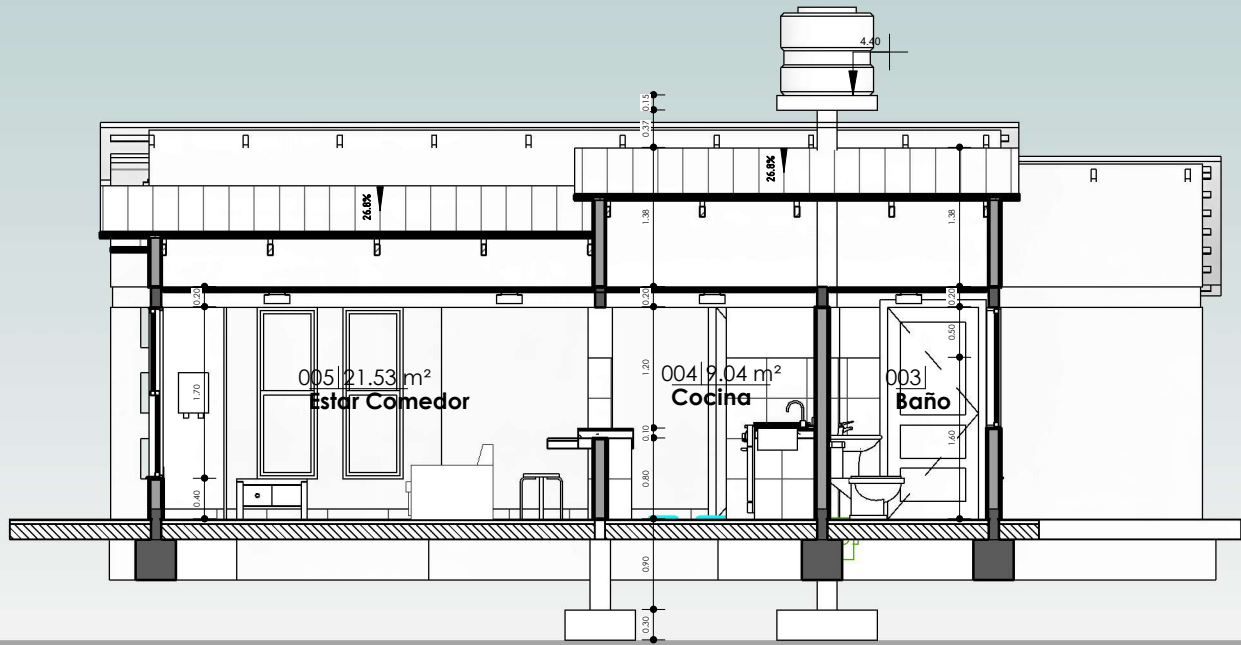


1 C-C
AR-05 1 : 75

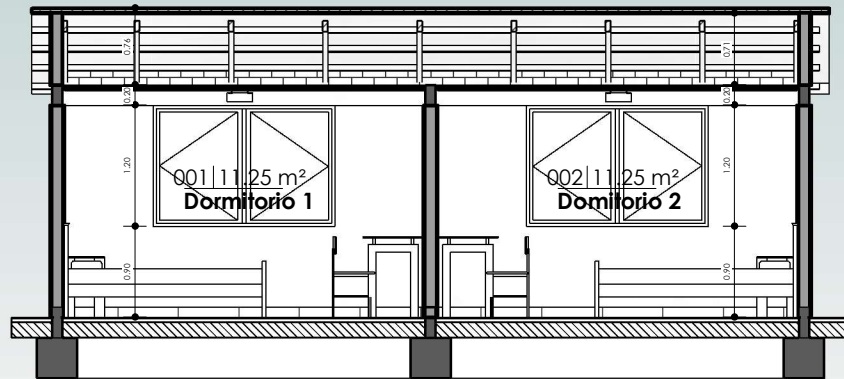

2 D-D
AR-05 1 : 75


SECCIONES CC Y DD

1 : 75 / PROPUESTA DE EMPLAZAMIENTO

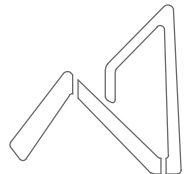


AEVIVIENDA
AGENCIA ESTATAL DE VIVIENDA

PROYECTO DE VIVIENDA CUALITATIVA EN EL MUNICIPIO DE SANTIAGO DE CALLAPA -FASE(IX) 2024- LA PAZ					
AEVIVIENDA	ZONAS / URBANIZACIONES: COMUNIDAD ORIGINARIA ANAHUANI GRANDE, COMUNIDAD ORIGINARIA CAÑAVIRI CHICO, COMUNIDAD ORIGINARIA SAN PEDRO DE HUAYLLAPANTA, COMUNIDAD ORIGINARIA CHULLUNKHAYANI, COMUNIDAD ORIGINARIA INCA UYO Y OTROS.	MUNICIPIO: SANTIAGO DE CALLAPA	DISEÑO ARQUITECTONICO:		FECHA: NOVIEMBRE 2024
	PROVINCIA: PACAJES	DEPARTAMENTO: LA PAZ			SUPERFICIE: 59.81 m2
			REVISADO Y APROBADO:		LAMINA: AR-05

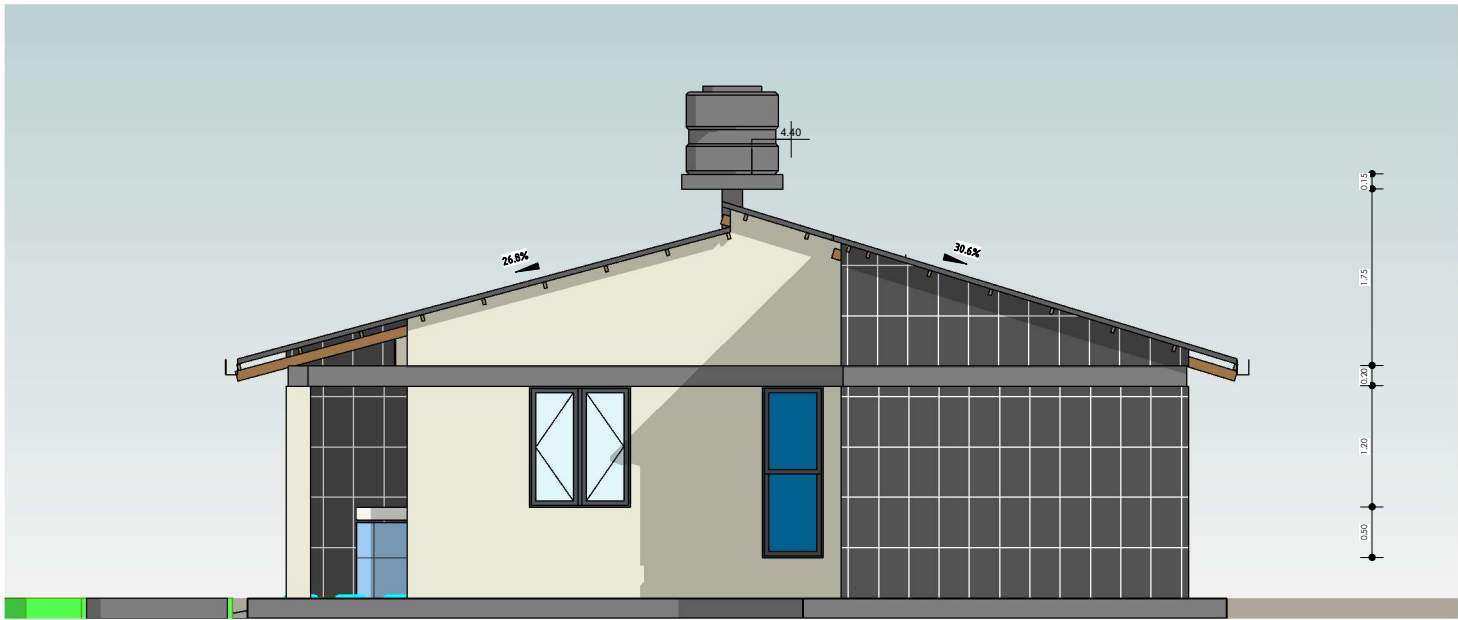

1 Este
AR-06 1 : 75

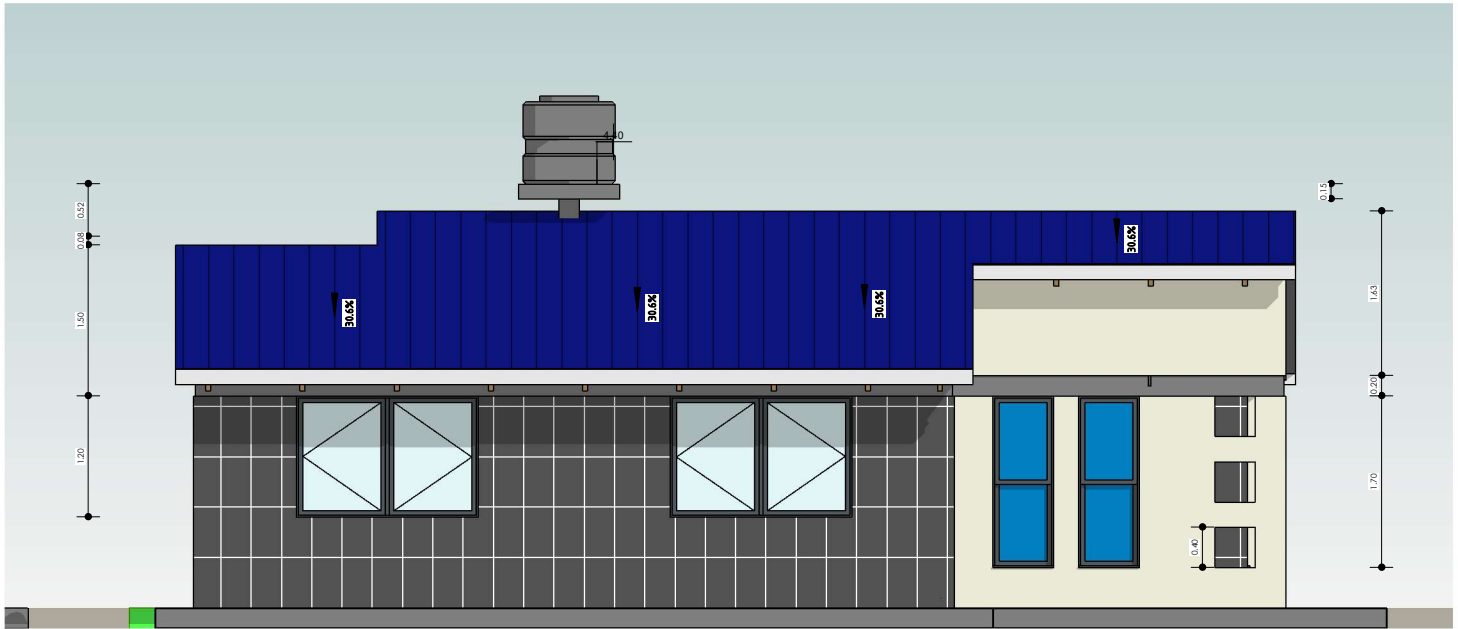


2 Norte
AR-06 1 : 75

"EL PLANO ES REFERENCIAL SE DEBE ACOMODAR AL TERRENO"


PLANO DE ALZADOS

1 : 75 / PROPUESTA DE EMPLAZAMIENTO

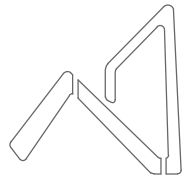


AEVIVIENDA
AGENCIA ESTATAL DE VIVIENDA

PROYECTO DE VIVIENDA CUALITATIVA EN EL MUNICIPIO DE SANTIAGO DE CALLAPA -FASE(IX) 2024- LA PAZ					
AEVIVIENDA	ZONAS / URBANIZACIONES: COMUNIDAD ORIGINARIA ANAHUANI GRANDE, COMUNIDAD ORIGINARIA CAÑAVIRI CHICO, COMUNIDAD ORIGINARIA SAN PEDRO DE HUAYLLAPANTA, COMUNIDAD ORIGINARIA CHULLUNKHAYANI, COMUNIDAD ORIGINARIA INCA UYO Y OTROS.	MUNICIPIO: SANTIAGO DE CALLAPA	DISEÑO ARQUITECTONICO:	REVISADO Y APROBADO:	FECHA: NOVIEMBRE 2024
	PROVINCIA: PACAJES	DEPARTAMENTO: LA PAZ			SUPERFICIE: 59.81 m2
					LAMINA: AR-06

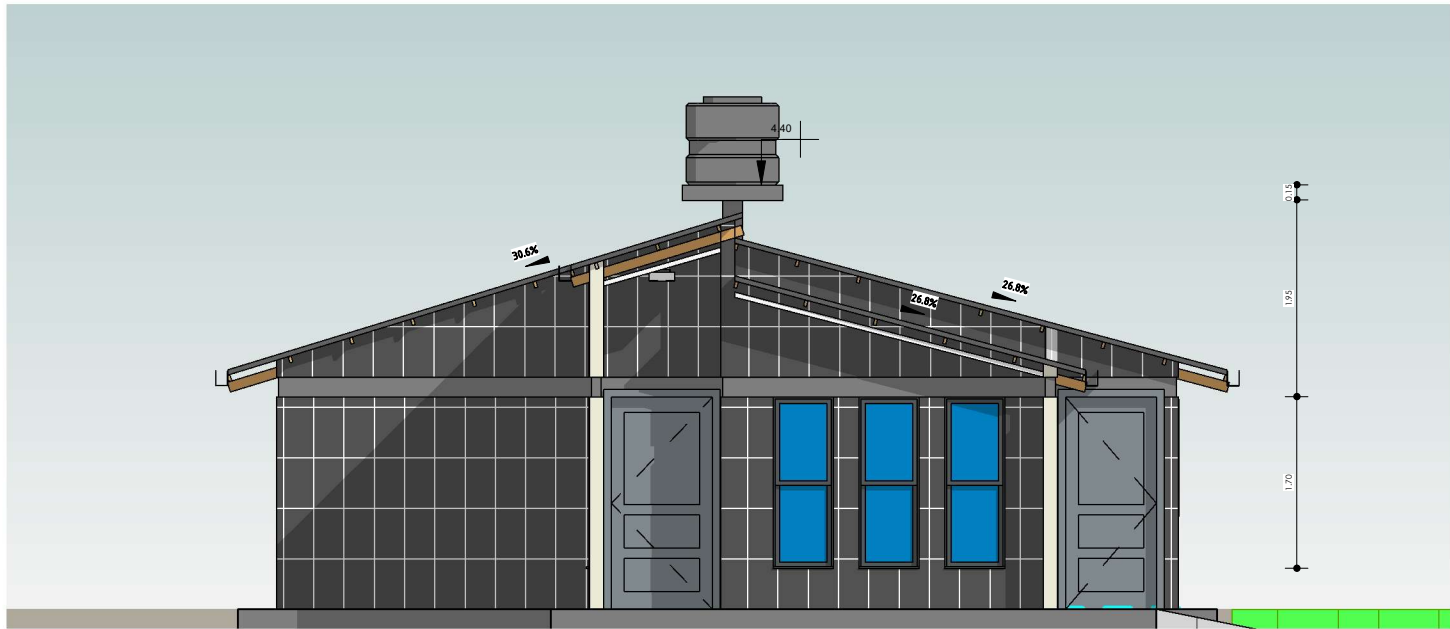

1 Oeste
AR-07 1:75

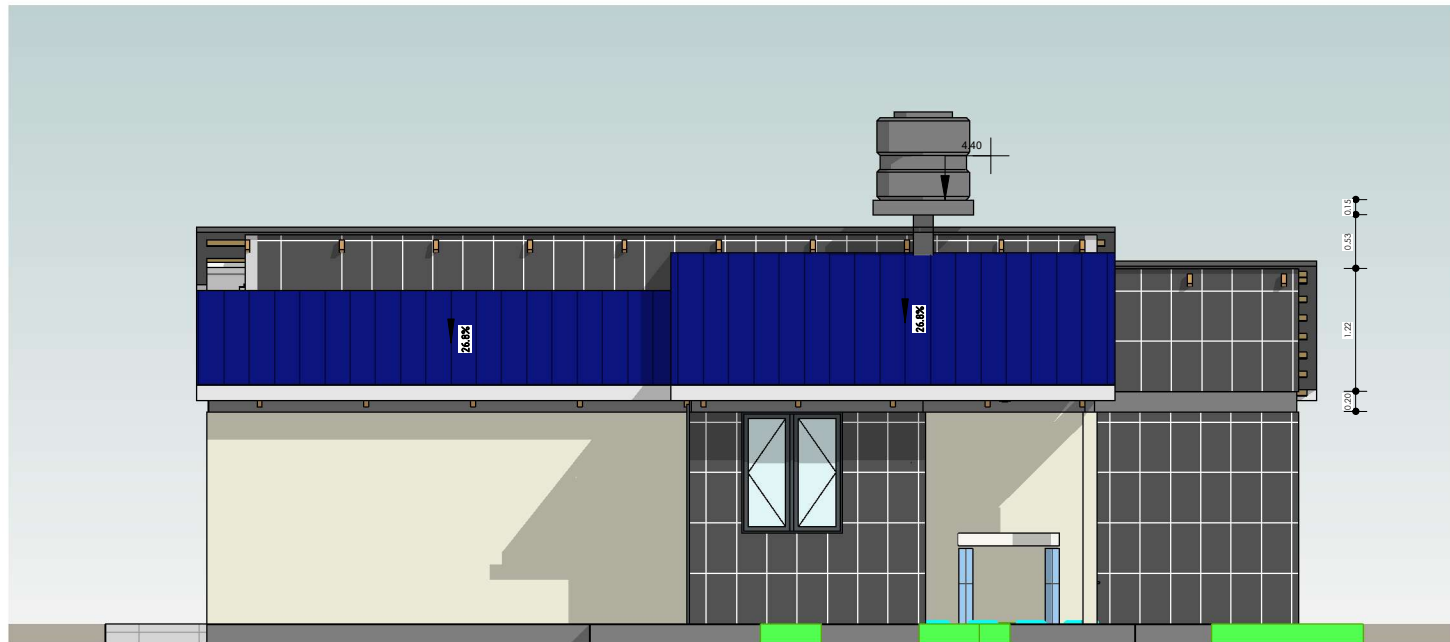

2 Sur
AR-07 1:75


"EL PLANO ES REFERENCIAL SE DEBE ACOMODAR AL TERRENO"

PLANO DE ALZADOS


1:75 / PROPUESTA DE EMPLAZAMIENTO



AEVIVIENDA	PROYECTO DE VIVIENDA CUALITATIVA EN EL MUNICIPIO DE SANTIAGO DE CALLAPA -FASE(IX) 2024- LA PAZ				
	ZONAS / URBANIZACIONES: COMUNIDAD ORIGINARIA ANAHUANI GRANDE, COMUNIDAD ORIGINARIA CAÑAVIRI CHICO, COMUNIDAD ORIGINARIA SAN PEDRO DE HUAYLLAPANTA, COMUNIDAD ORIGINARIA CHULLUNKHAYANI, COMUNIDAD ORIGINARIA INCA UYO Y OTROS.	MUNICIPIO:	DISEÑO ARQUITECTONICO:	REVISADO Y APROBADO:	FECHA:
		SANTIAGO DE CALLAPA			NOVIEMBRE 2024
		PROVINCIA:			SUPERFICIE:
	PACAJES	59.81 m2			
	DEPARTAMENTO:	LAMINA:			
LA PAZ	AR-07				

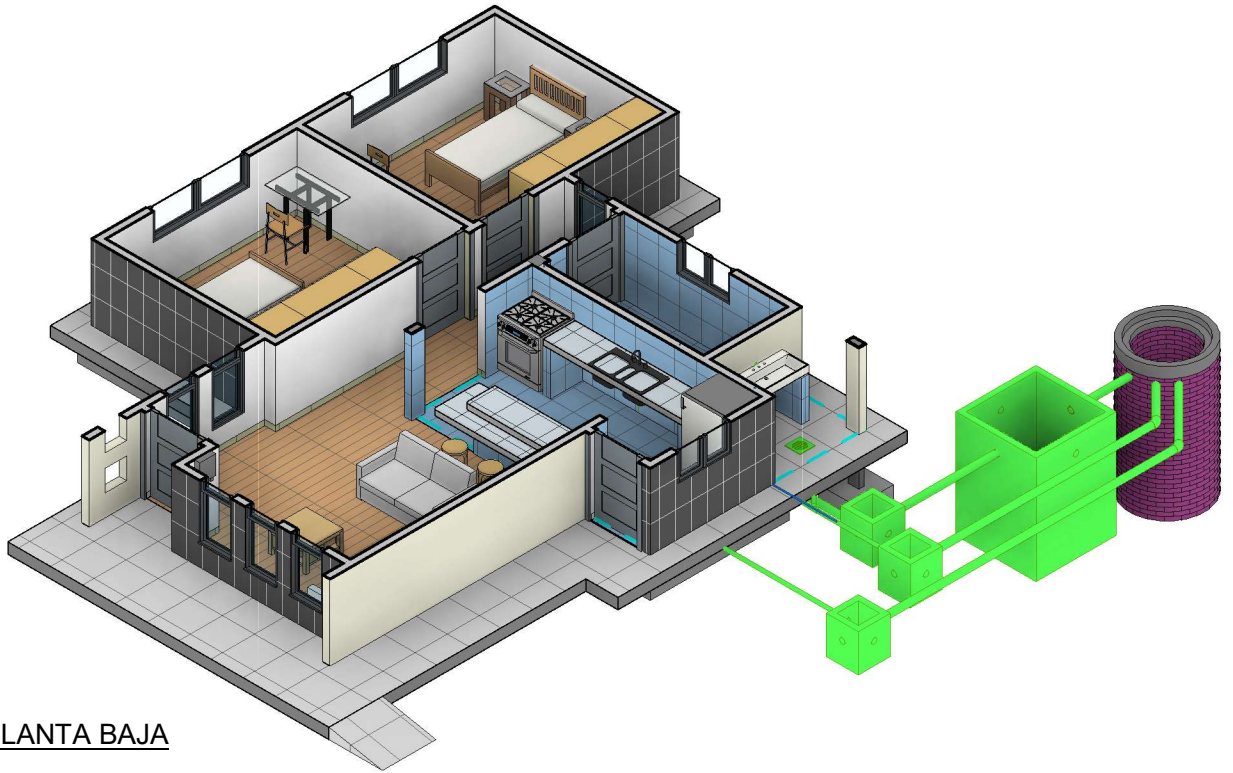

2 MODELO PLANTA BAJA
AR-08

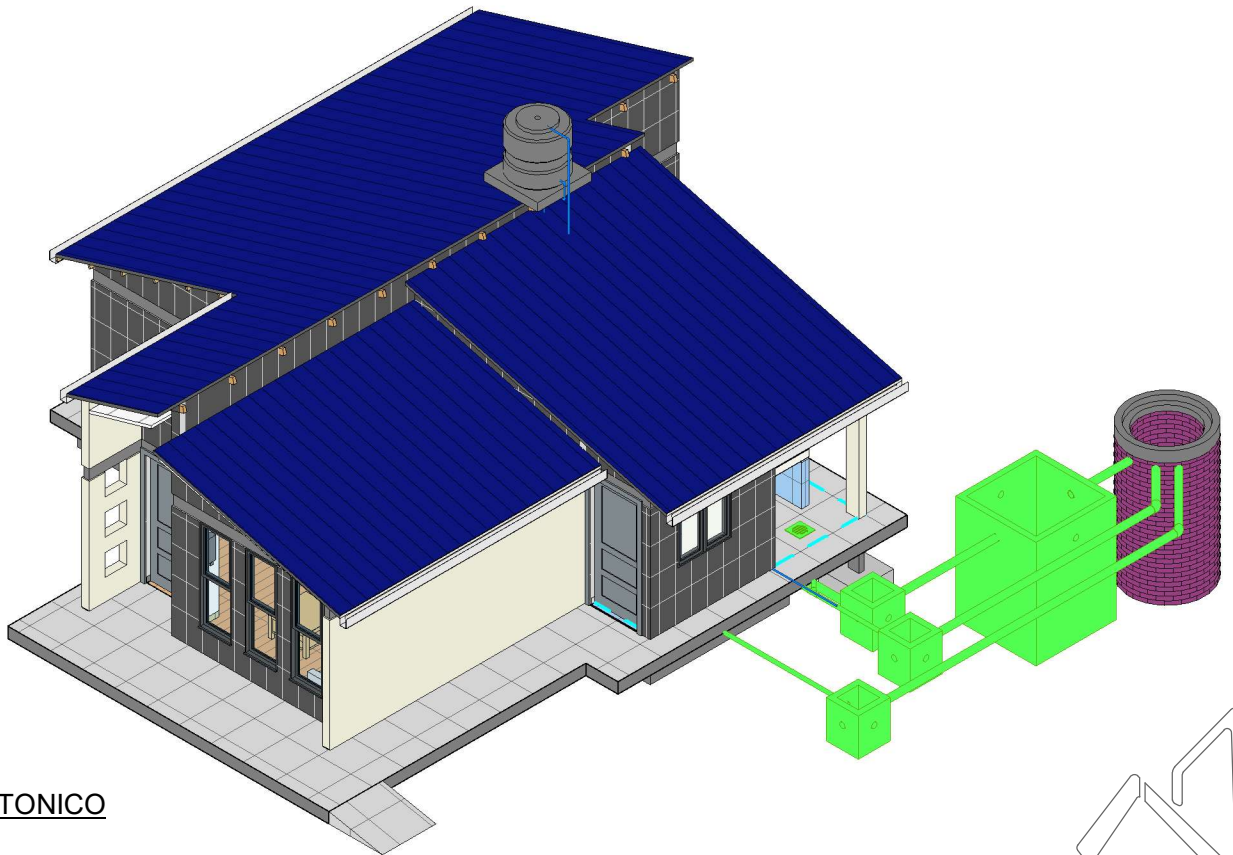


1 MODELO ARQUITECTONICO
AR-08

MODELOS ARQUITECTONICOS
/ PROPUESTA DE EMPLAZAMIENTO



AEVIVIENDA	PROYECTO DE VIVIENDA CUALITATIVA EN EL MUNICIPIO DE SANTIAGO DE CALLAPA -FASE(IX) 2024- LA PAZ				
	ZONAS / URBANIZACIONES: COMUNIDAD ORIGINARIA ANAHUANI GRANDE, COMUNIDAD ORIGINARIA CAÑAVIRI CHICO, COMUNIDAD ORIGINARIA SAN PEDRO DE HUAYLLAPANTA, COMUNIDAD ORIGINARIA CHULLUNKHAYANI, COMUNIDAD ORIGINARIA INCA UYO Y OTROS.	MUNICIPIO: SANTIAGO DE CALLAPA			FECHA: NOVIEMBRE 2024
	PROVINCIA: PACAJES	DEPARTAMENTO: LA PAZ			SUPERFICIE: 59.81 m2
			DISEÑO ARQUITECTONICO:	REVISADO Y APROBADO:	LAMINA: AR-08

"EL PLANO ES REFERENCIAL SE DEBE ACOMODAR AL TERRENO"

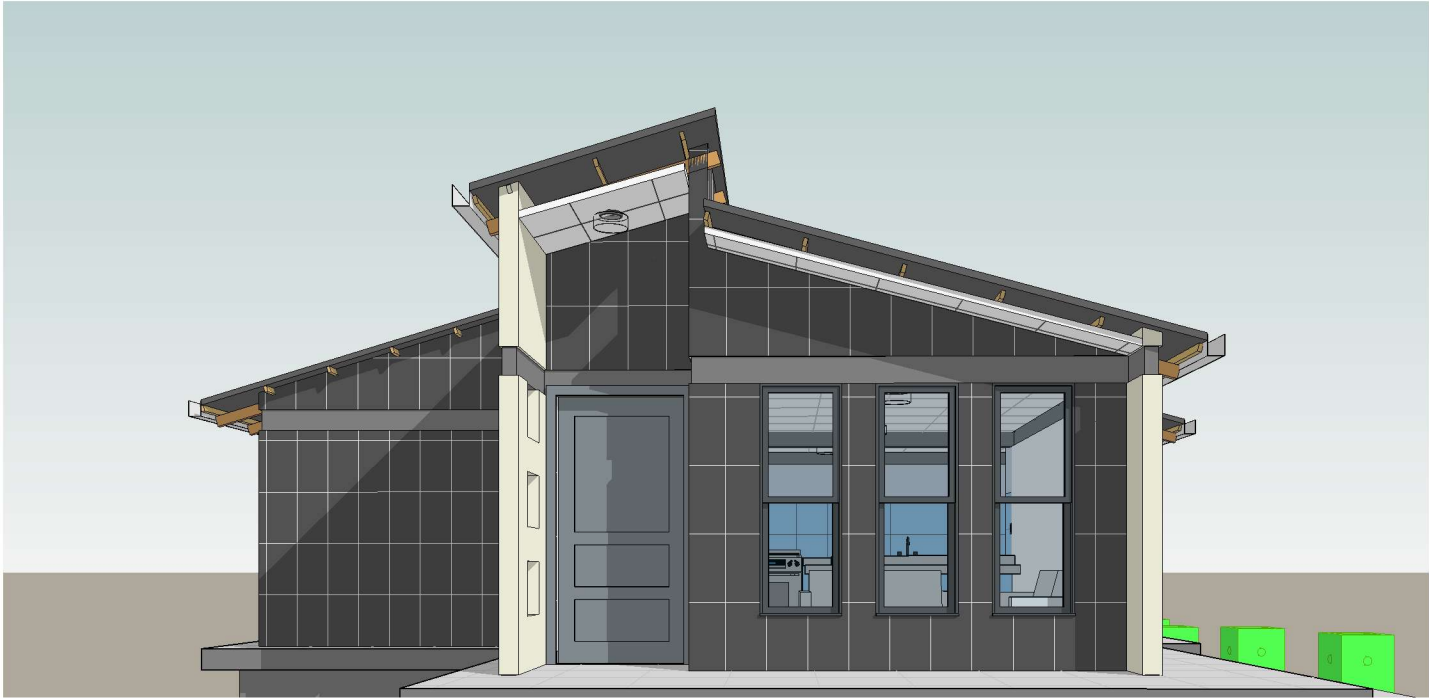

1 PERSPECTIVA POSTERIOR
AR-09





2 PERSPECTIVA LATERAL
IZQUIERDO
AR-09

"EL PLANO ES REFERENCIAL SE DEBE ACOMODAR AL TERRENO"

PLANO DE PERSPECTIVAS
/ PROPUESTA DE EMPLAZAMIENTO



AEVIVIENDA	PROYECTO DE VIVIENDA CUALITATIVA EN EL MUNICIPIO DE SANTIAGO DE CALLAPA -FASE(IX) 2024- LA PAZ			
	ZONAS / URBANIZACIONES: COMUNIDAD ORIGINARIA ANAHUANI GRANDE, COMUNIDAD ORIGINARIA CAÑAVIRI CHICO, COMUNIDAD ORIGINARIA SAN PEDRO DE HUAYLLAPANTA, COMUNIDAD ORIGINARIA CHULLUNKHAYANI, COMUNIDAD ORIGINARIA INCA UYO Y OTROS.	MUNICIPIO: SANTIAGO DE CALLAPA		FECHA: NOVIEMBRE 2024
	PROVINCIA: PACAJES	DEPARTAMENTO: LA PAZ		SUPERFICIE: 59.81 m2
			DISEÑO ARQUITECTONICO:	LAMINA: AR-09
			REVISADO Y APROBADO:	

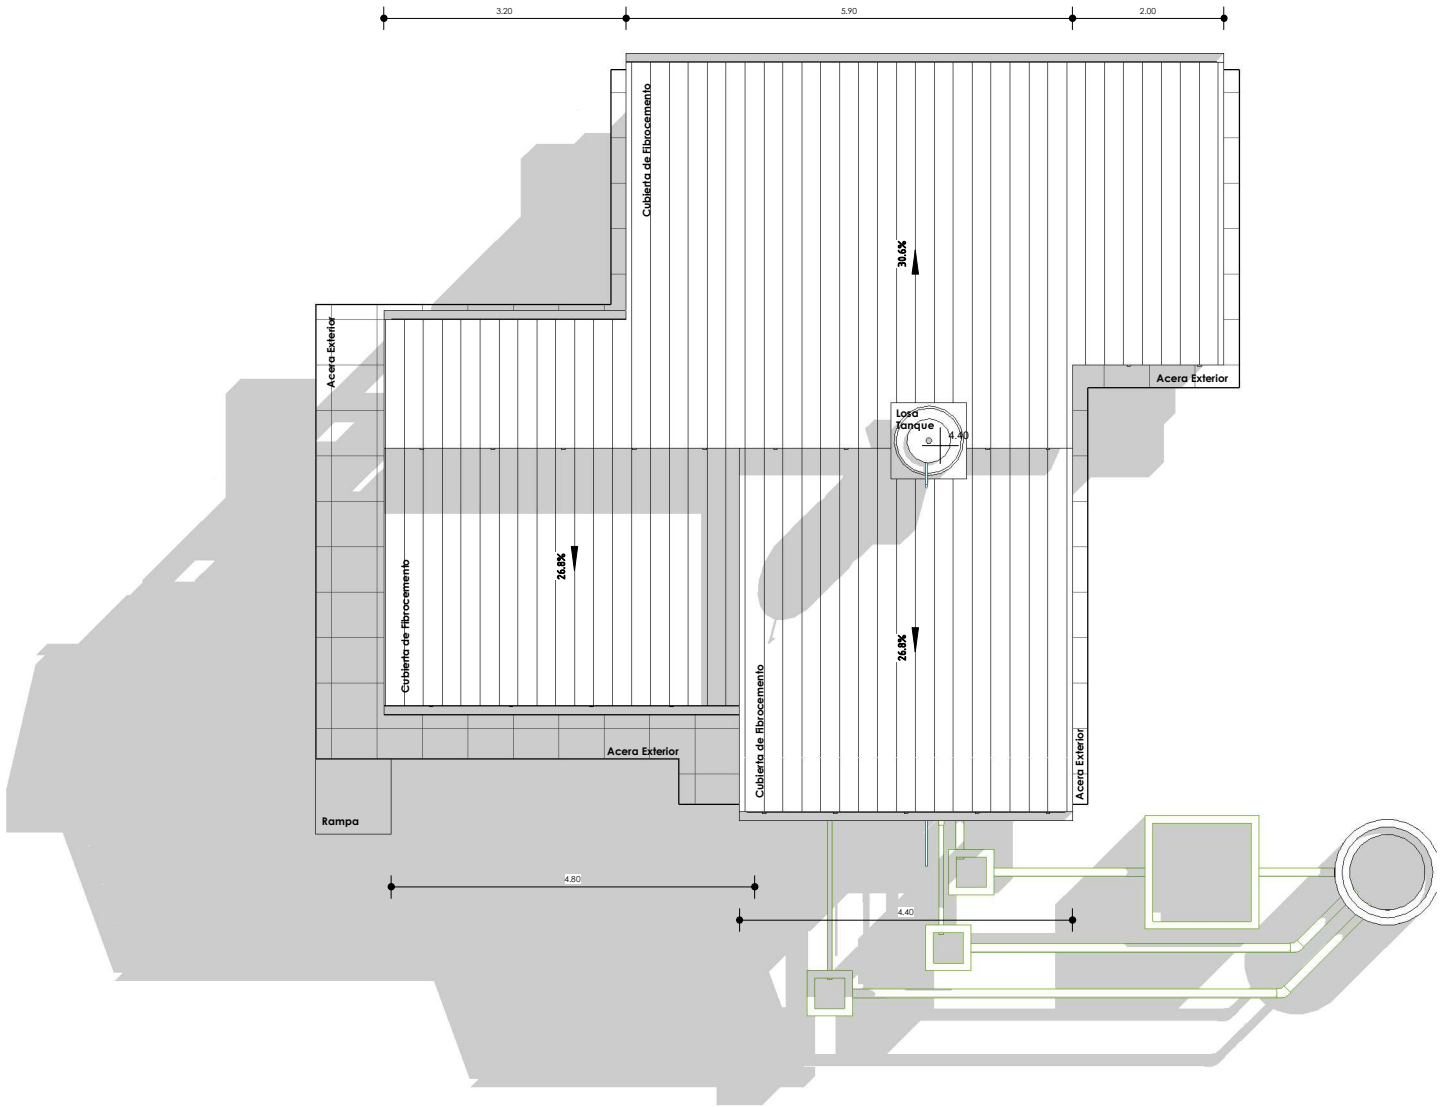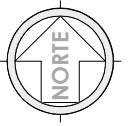


1 Nivel Cubierta
AR-10 1 : 100

PLANO DE CUBIERTAS
1 : 100 / PROPUESTA DE EMPLAZAMIENTO



AEVIVIENDA	PROYECTO DE VIVIENDA CUALITATIVA EN EL MUNICIPIO DE SANTIAGO DE CALLAPA -FASE(IX) 2024- LA PAZ				
	ZONAS / URBANIZACIONES: COMUNIDAD ORIGINARIA ANAHUANI GRANDE, COMUNIDAD ORIGINARIA CAÑAVIRI CHICO, COMUNIDAD ORIGINARIA SAN PEDRO DE HUAYLLAPANTA, COMUNIDAD ORIGINARIA CHULLUNKHAYANI, COMUNIDAD ORIGINARIA INCA UYO Y OTROS.	MUNICIPIO: SANTIAGO DE CALLAPA			FECHA: NOVIEMBRE 2024
	PROVINCIA: PACAJES	DEPARTAMENTO: LA PAZ			SUPERFICIE: 59.81 m2
			DISEÑO ARQUITECTONICO:	REVISADO Y APROBADO:	LAMINA: AR-10

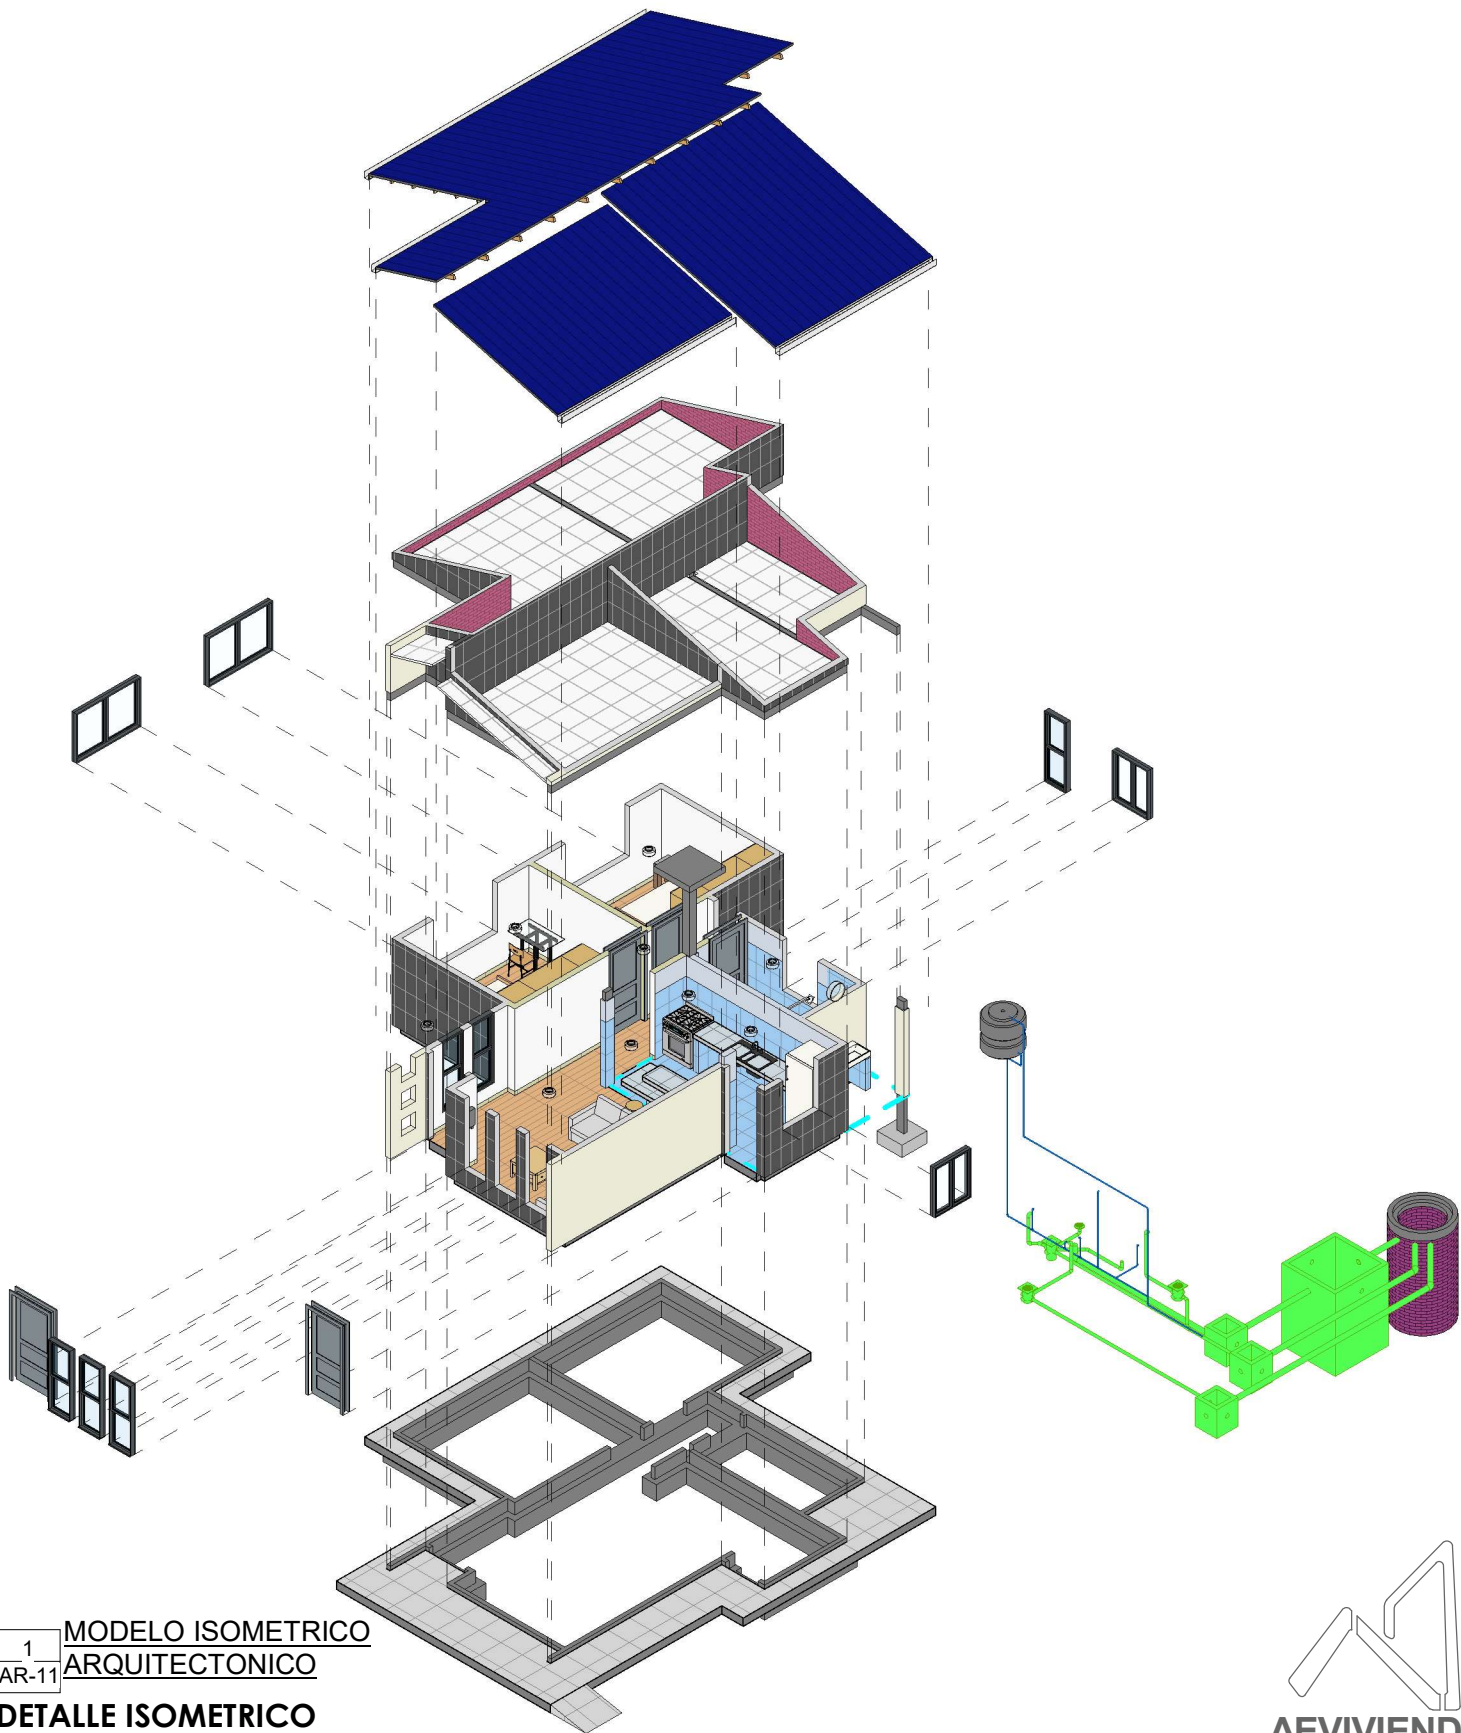

"EL PLANO ES REFERENCIAL SE DEBE ACOMODAR AL TERRENO"


1
AR-11

**MODELO ISOMETRICO
ARQUITECTONICO**


DETALLE ISOMETRICO
/ PROPUESTA DE EMPLAZAMIENTO



AEVIVIENDA	PROYECTO DE VIVIENDA CUALITATIVA EN EL MUNICIPIO DE SANTIAGO DE CALLAPA -FASE(IX) 2024- LA PAZ			
	ZONAS / URBANIZACIONES: COMUNIDAD ORIGINARIA ANAHUANI GRANDE, COMUNIDAD ORIGINARIA CAÑAVIRI CHICO, COMUNIDAD ORIGINARIA SAN PEDRO DE HUAYLLAPANTA, COMUNIDAD ORIGINARIA CHULLUNKHAYANI, COMUNIDAD ORIGINARIA INCA UYO Y OTROS.	MUNICIPIO: SANTIAGO DE CALLAPA		FECHA: NOVIEMBRE 2024
	PROVINCIA: PACAJES	DEPARTAMENTO: LA PAZ		SUPERFICIE: 59.81 m2
			DISEÑO ARQUITECTONICO:	LAMINA: AR-11
			REVISADO Y APROBADO:	

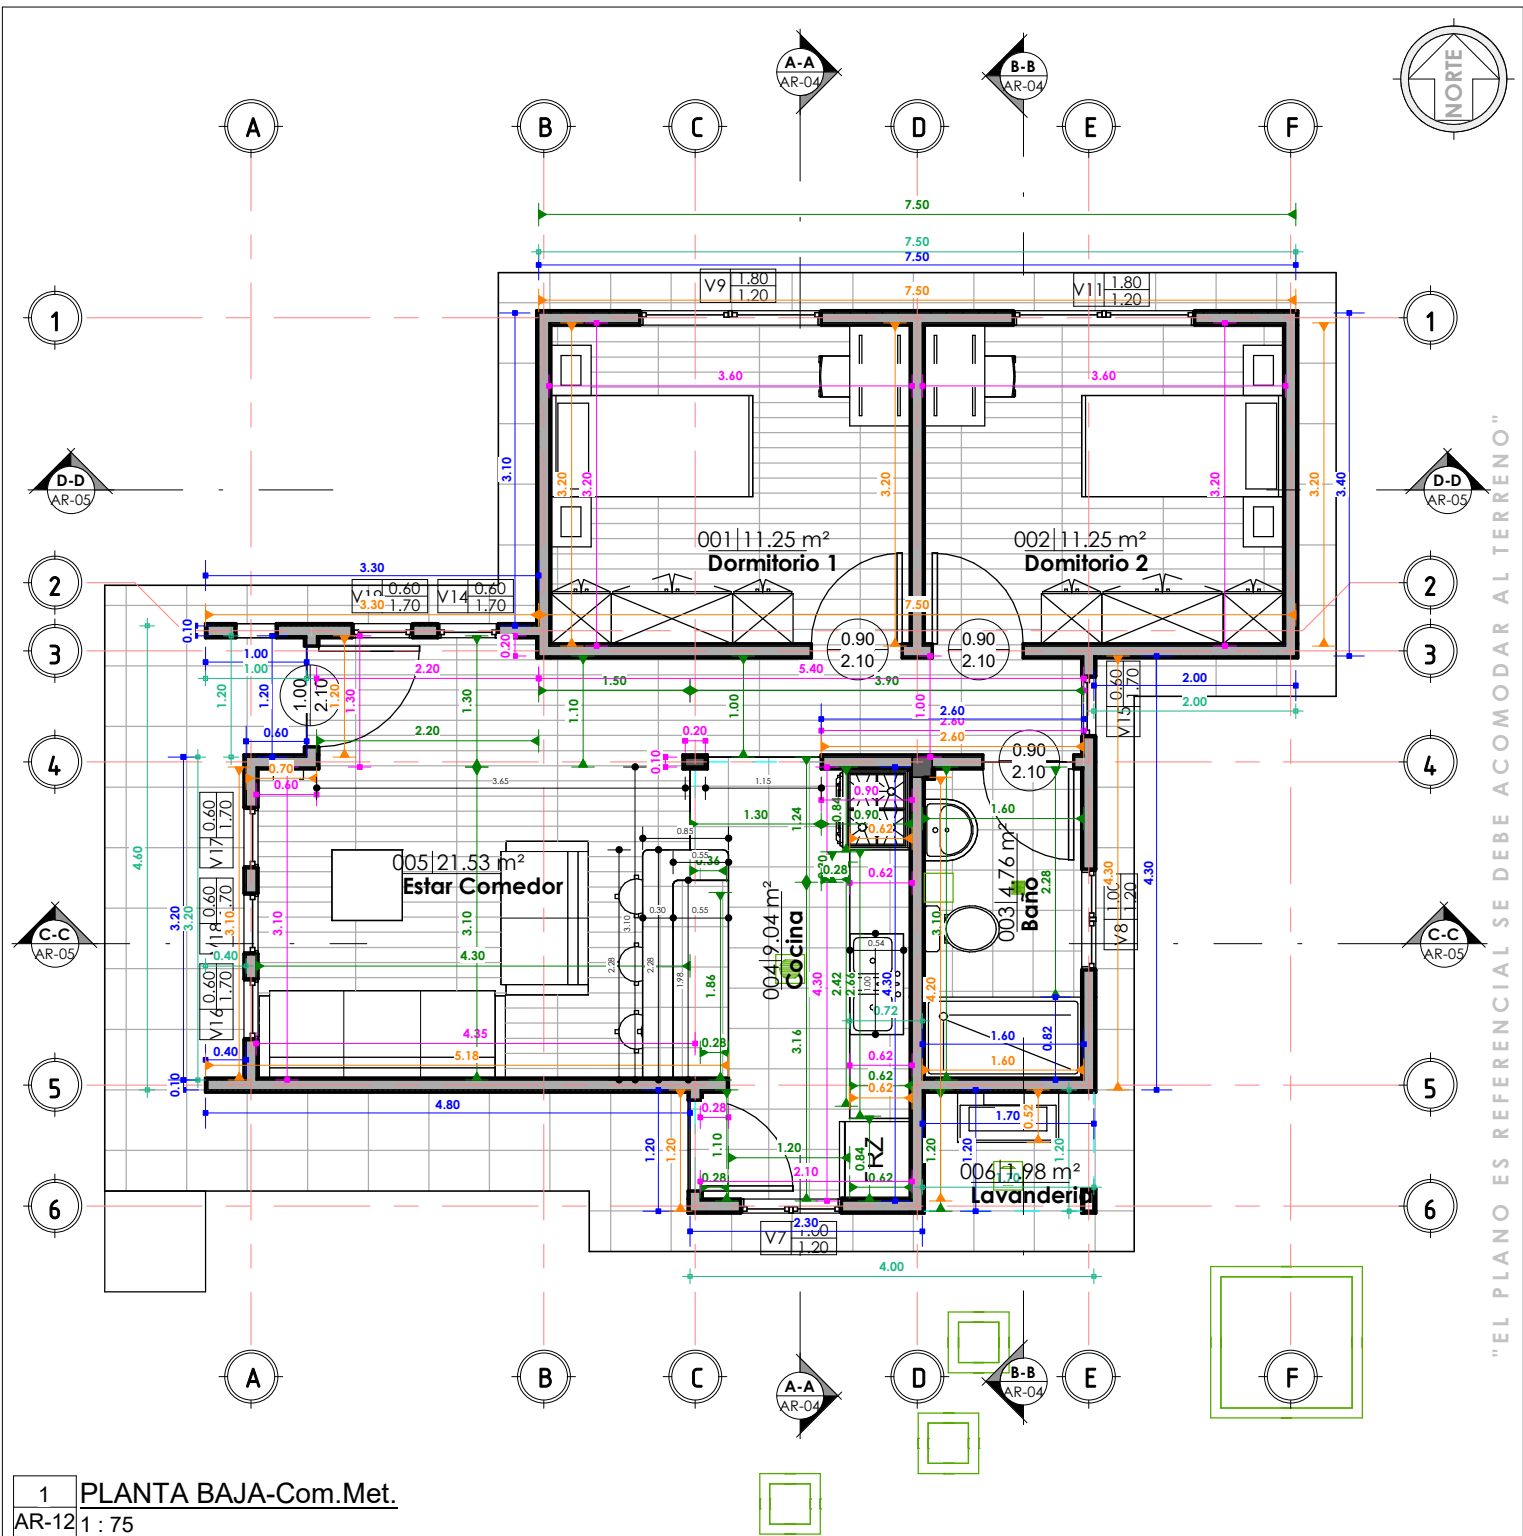

1 PLANTA BAJA-Com.Met. AR-12 1:75		COMPUTOS METRICOS 1:75 / PROPUESTA DE EMPLAZAMIENTO		AEVIVIENDA AGENCIA ESTATAL DE VIVIENDA	
PROYECTO DE VIVIENDA CUALITATIVA EN EL MUNICIPIO DE SANTIAGO DE CALLAPA -FASE(IX) 2024- LA PAZ		MUNICIPIO: SANTIAGO DE CALLAPA		FECHA: NOVIEMBRE 2024	
ZONAS / URBANIZACIONES: COMUNIDAD ORIGINARIA ANAHUANI GRANDE, COMUNIDAD ORIGINARIA CAÑAVIRI CHICO, COMUNIDAD ORIGINARIA SAN PEDRO DE HUAYLLAPANTA, COMUNIDAD ORIGINARIA CHULLUNKHAYANI, COMUNIDAD ORIGINARIA INCA UYO Y OTROS.		DEPARTAMENTO: LA PAZ		SUPERFICIE: 59.81 m2	
PROVINCIA: PACAJES		DISEÑO ARQUITECTONICO:		REVISADO Y APROBADO:	
				LAMINA: AR-12	

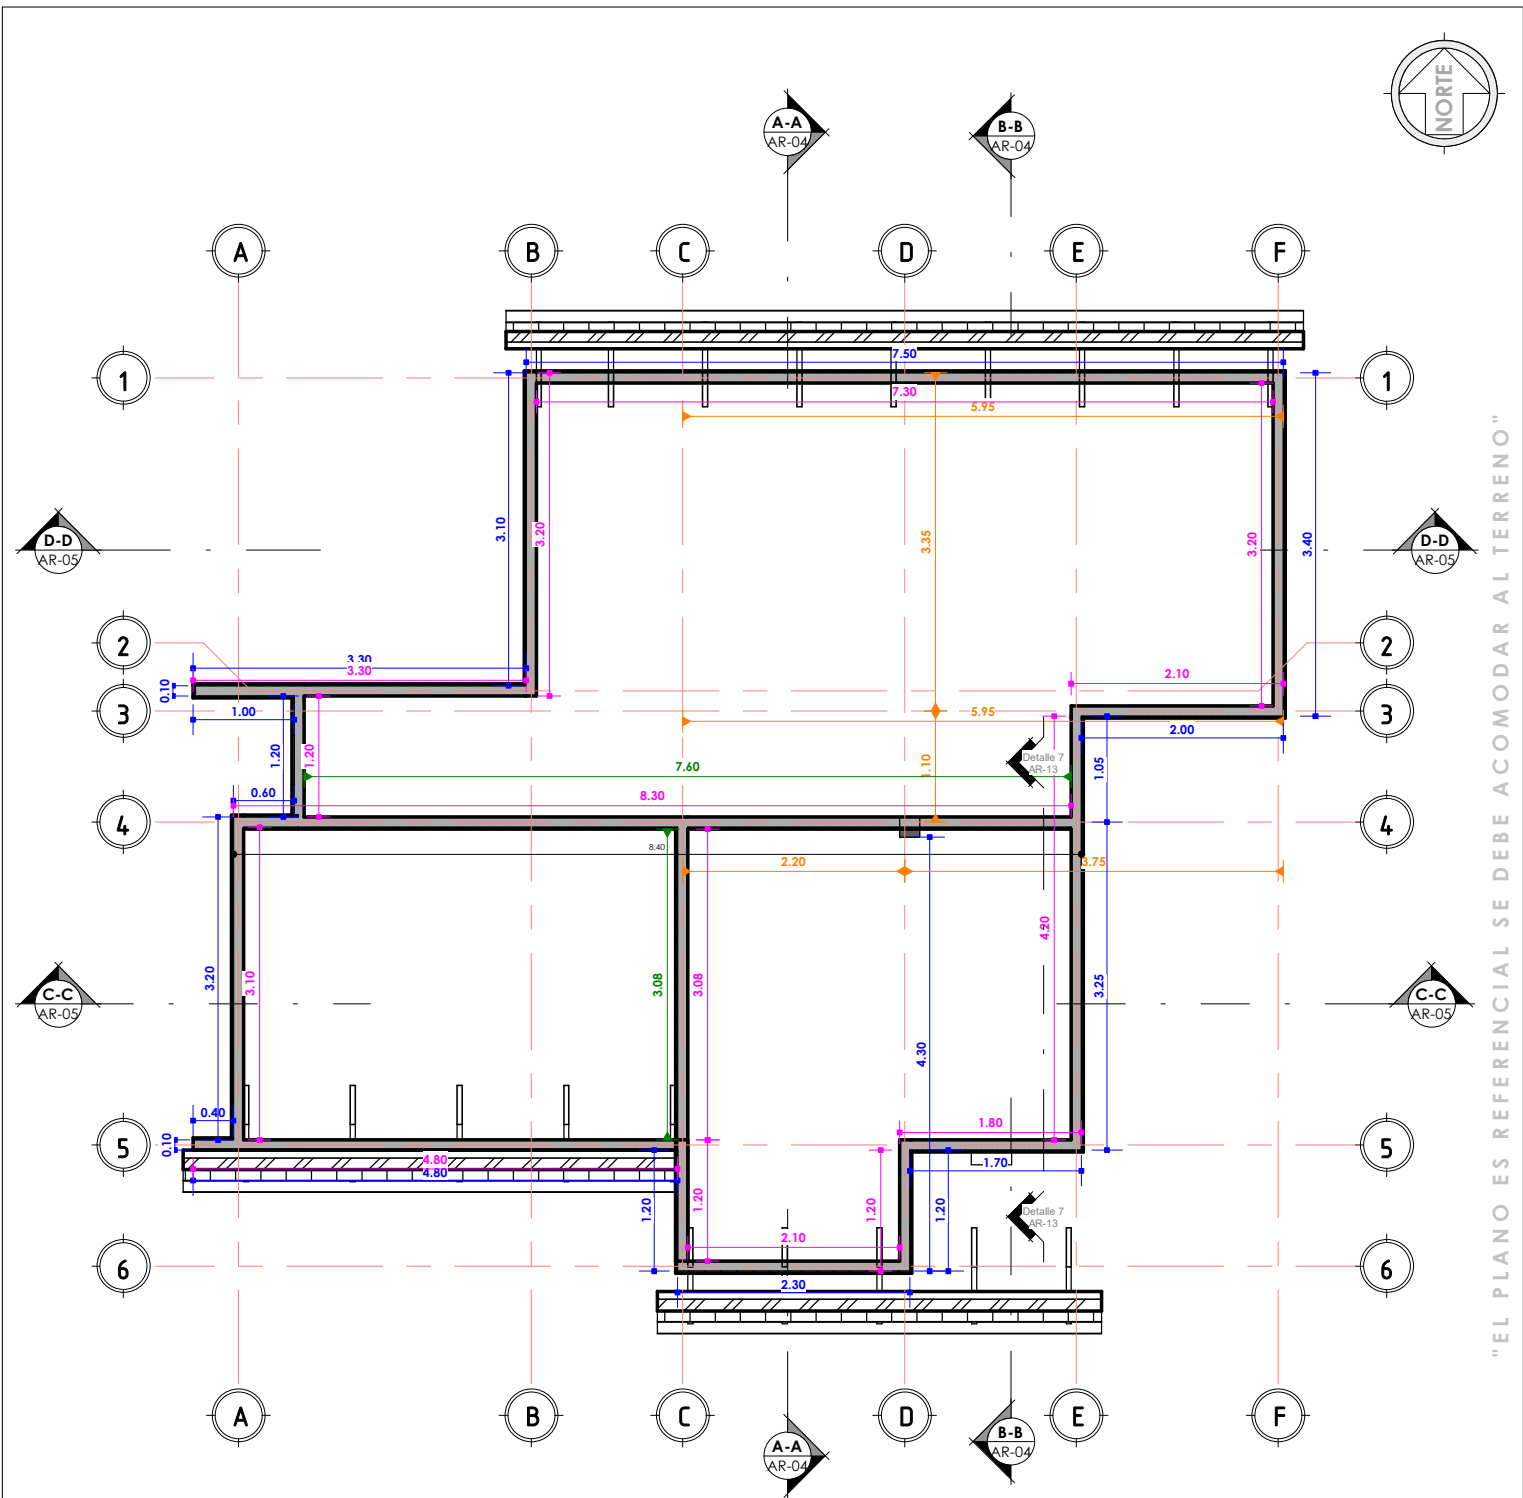


"EL PLANO ES REFERENCIAL SE DEBE ACOMODAR AL TERRENO"

1 Nivel Viga Cadena
AR-13 1:75

PLANO NIVEL MOJINETE

1:75 / PROPUESTA DE EMPLAZAMIENTO

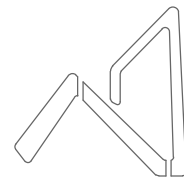

AEVIVIENDA
AGENCIA ESTATAL DE VIVIENDA

AEVIVIENDA


PROYECTO DE VIVIENDA CUALITATIVA EN EL MUNICIPIO DE SANTIAGO DE CALLAPA -FASE(IX) 2024- LA PAZ				
ZONAS / URBANIZACIONES: COMUNIDAD ORIGINARIA ANAHUANI GRANDE, COMUNIDAD ORIGINARIA CAÑAVIRI CHICO, COMUNIDAD ORIGINARIA SAN PEDRO DE HUAYLLAPANTA, COMUNIDAD ORIGINARIA CHULLUNKHAYANI, COMUNIDAD ORIGINARIA INCA UYO Y OTROS.	MUNICIPIO:	DISEÑO ARQUITECTONICO:	REVISADO Y APROBADO:	FECHA:
	SANTIAGO DE CALLAPA			NOVIEMBRE 2024
	PROVINCIA:			DEPARTAMENTO:
PACAJES	LA PAZ			59.81 m2
				LAMINA:
				AR-13



1	PRIMERA LOSA
AR-14	1 : 75

PLANO VIGA ENCADENADO



1 : 75 / PROPUESTA DE EMPLAZAMIENTO

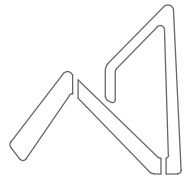

AEVIVIENDA
AGENCIA ESTATAL DE VIVIENDA


AEVIVIENDA

PROYECTO DE VIVIENDA CUALITATIVA EN EL MUNICIPIO DE SANTIAGO DE CALLAPA - FASE(IX) 2024- LA PAZ				
ZONAS / URBANIZACIONES: COMUNIDAD ORIGINARIA ANAHUANI GRANDE, COMUNIDAD ORIGINARIA CAÑAVIRI CHICO, COMUNIDAD ORIGINARIA SAN PEDRO DE HUAYLLAPANTA, COMUNIDAD ORIGINARIA CHULLUNKHAYANI, COMUNIDAD ORIGINARIA INCA UYO Y OTROS.	MUNICIPIO:			FECHA:
	SANTIAGO DE CALLAPA			NOVIEMBRE 2024
	PROVINCIA:			SUPERFICIE:
	PACAJES			59.81 m2
DEPARTAMENTO:	LA PAZ	LAMINA:	AR-14	
		DISEÑO ARQUITECTONICO:	REVISADO Y APROBADO:	

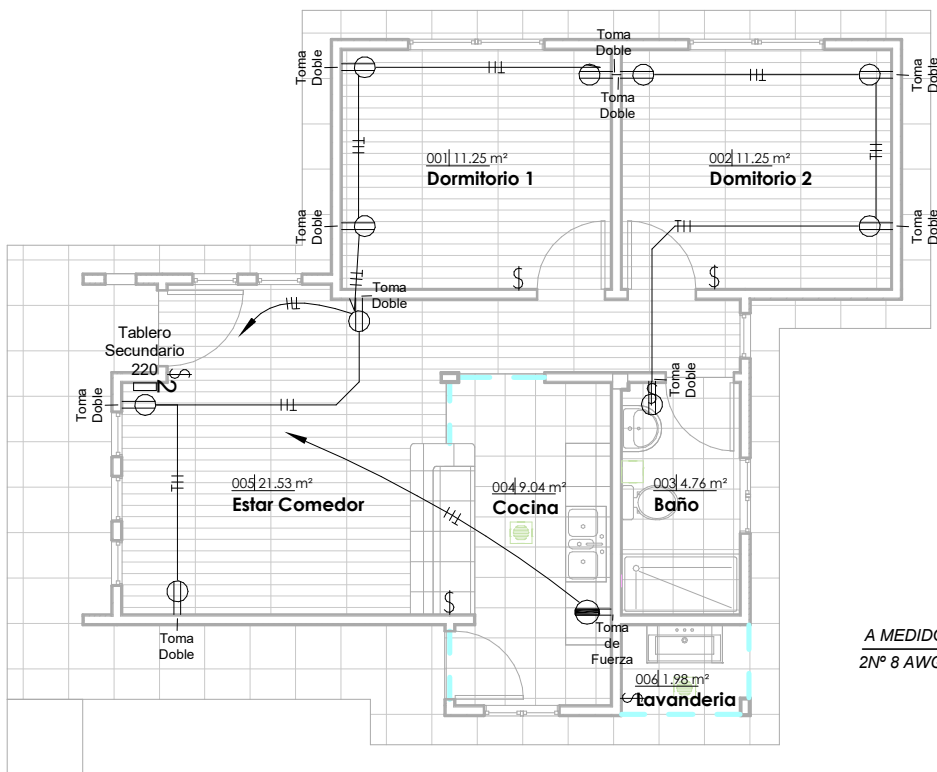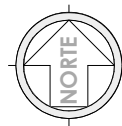


JG_ Tabla de planificación de aparatos eléctricos		
Familia	Tipo	Recuento
M_Toma de alto voltaje	Toma de Fuerza	1
M_Toma doble	Toma Doble	10
Total general: 11		11

DIAGRAMA UNIFILAR

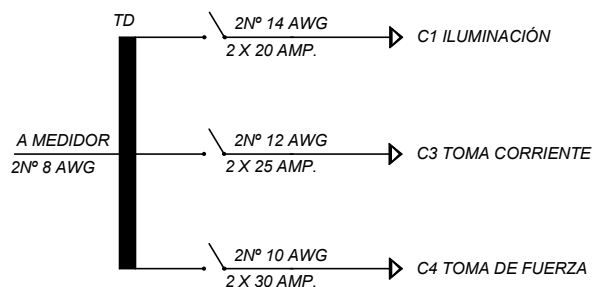

1 PLANTA BAJA-ELECTRICO
AR-15 1 : 100

JG_ Tabla de planificación de luminarias		
Tipo	Vataje	Recuento
LED de pared 100	100 W	1
LED Redondo adosado	24 W	9
Total general: 10		10

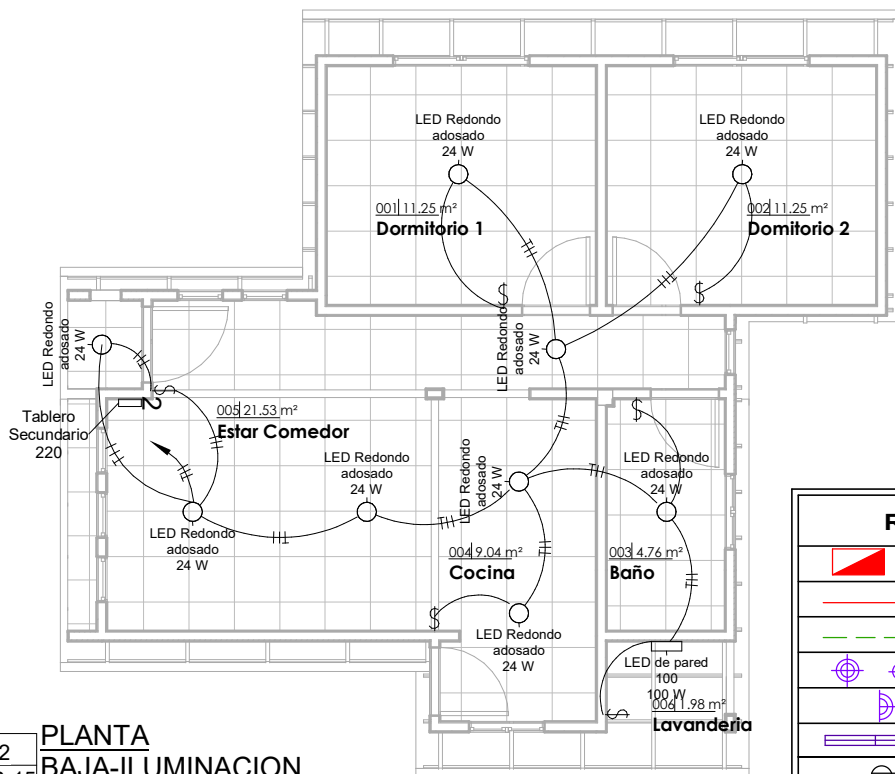


2 PLANTA BAJA-ILUMINACION
AR-15 1 : 100

REFERENCIAS	
	TD TABLERO DE DISTRIBUCIÓN
	CIRCUITO DE ILUMINACION
	CIRCUITO DE TOMA CORRIENTES
	PUNTO DE ILUMINACIÓN
	PUNTO DE ILUMINACIÓN EN PARED
	PUNTO DE ILUMINACIÓN RECTANGULAR
	TOMA CORRIENTE DOBLE
	INTERRUPTOR SIMPLE
	TOMA DE FUERZA

PLANO LUMINOTECNICO

1 : 100 / PROPUESTA DE EMPLAZAMIENTO

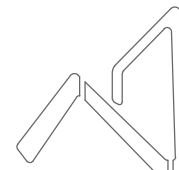

AEVIVIENDA
AGENCIA ESTATAL DE VIVIENDA

PROYECTO DE VIVIENDA CUALITATIVA EN EL MUNICIPIO DE SANTIAGO DE CALLAPA -FASE(IX) 2024- LA PAZ			
ZONAS / URBANIZACIONES: COMUNIDAD ORIGINARIA ANAHUANI GRANDE, COMUNIDAD ORIGINARIA CAÑAVIRI CHICO, COMUNIDAD ORIGINARIA SAN PEDRO DE HUAYLAPANTA, COMUNIDAD ORIGINARIA CHILLUNKHAYANI, COMUNIDAD ORIGINARIA INCA UYO Y OTROS.	MUNICIPIO:	SANTIAGO DE CALLAPA	FECHA: NOVIEMBRE 2024
	DEPARTAMENTO:	LA PAZ	SUPERFICIE: 59.81 m2
	PROVINCIA:	PACAJES	LAMINA: AR-15

DISEÑO ARQUITECTONICO:

REVISADO Y APROBADO:

"EL PLANO ES REFERENCIAL SE DEBE ACOMODAR AL TERRENO"

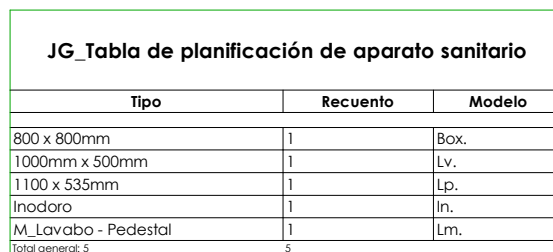



Diagrama de conexión a la red pública de alcantarillado. Muestra un sistema de tuberías que incluye una cámara de inspección, una cámara de ventilación y una cámara de conexión a la red pública. Las tuberías están etiquetadas como "TUBERÍA DE 150 mm", "TUBERÍA DE 100 mm" y "TUBERÍA DE 75 mm". Se indica la "RED PÚBLICA" y la "CÁMARA DE VENTILACIÓN".

1 : 60 / PROPUESTA DE EMPLAZAMIENTO

LAMINA: **AR-16**

DETALLE CAMARA DE INSPECCION


ESC. 1:30

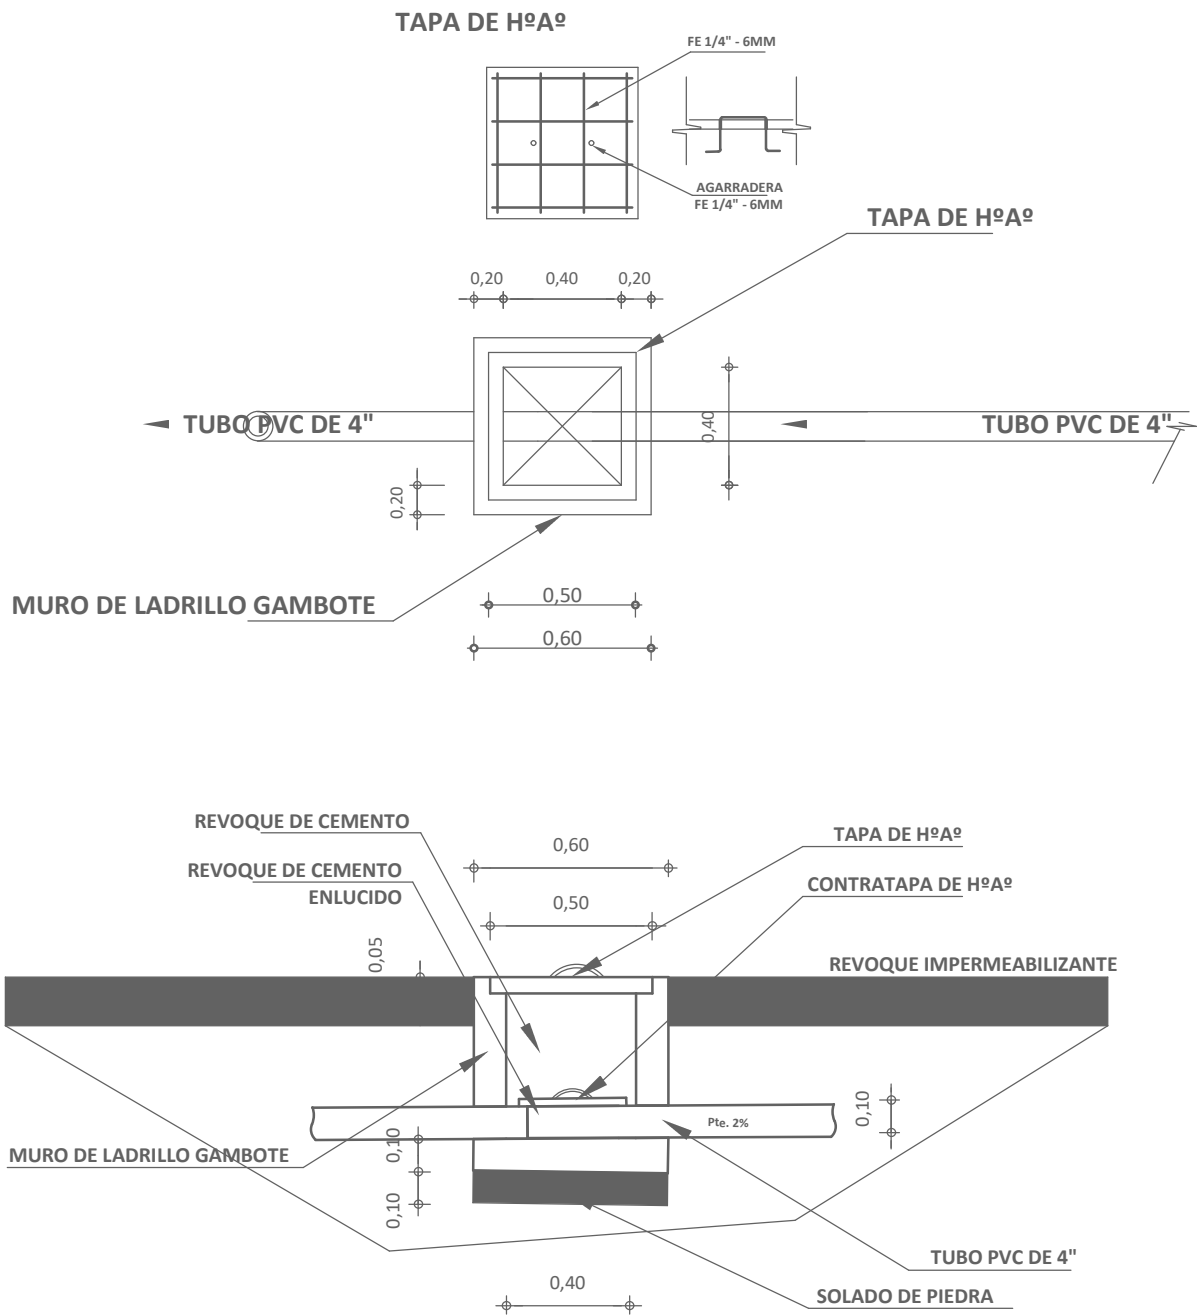

"EL PLANO ES REFERENCIAL SE DEBE ACOMODAR AL TERRENO"

CAMARA DE INSPECCION

PROPOSTA DE EMPLAZAMIENTO

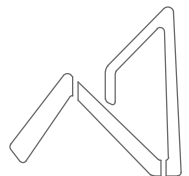

AEVIVIENDA
AGENCIA ESTATAL DE VIVIENDA

PROYECTO DE VIVIENDA CUALITATIVA EN EL MUNICIPIO DE SANTIAGO DE CALLAPA -FASE(IX) 2024- LA PAZ

ZONAS / URBANIZACIONES:
COMUNIDAD ORIGINARIA AÑAHUANI GRANDE,
COMUNIDAD ORIGINARIA CAÑAVIRI CHICO,
COMUNIDAD ORIGINARIA SAN PEDRO DE
HUAYLLAPANTA, COMUNIDAD ORIGINARIA
CHULLUNKHAYANI, COMUNIDAD ORIGINARIA INCA
UYO Y OTROS.

PROVINCIA:

PACAJES

MUNICIPIO:

SANTIAGO DE CALLAPA

DEPARTAMENTO:

LA PAZ

DISEÑO ARQUITECTONICO:

REVISADO Y APROBADO:

FECHA:

NOVIEMBRE 2024

SUPERFICIE:


59.81 m2

LAMINA:

AR-18

PLANO DETALLE DE SISTEMA DE DESCARGA

ESC. 1:30

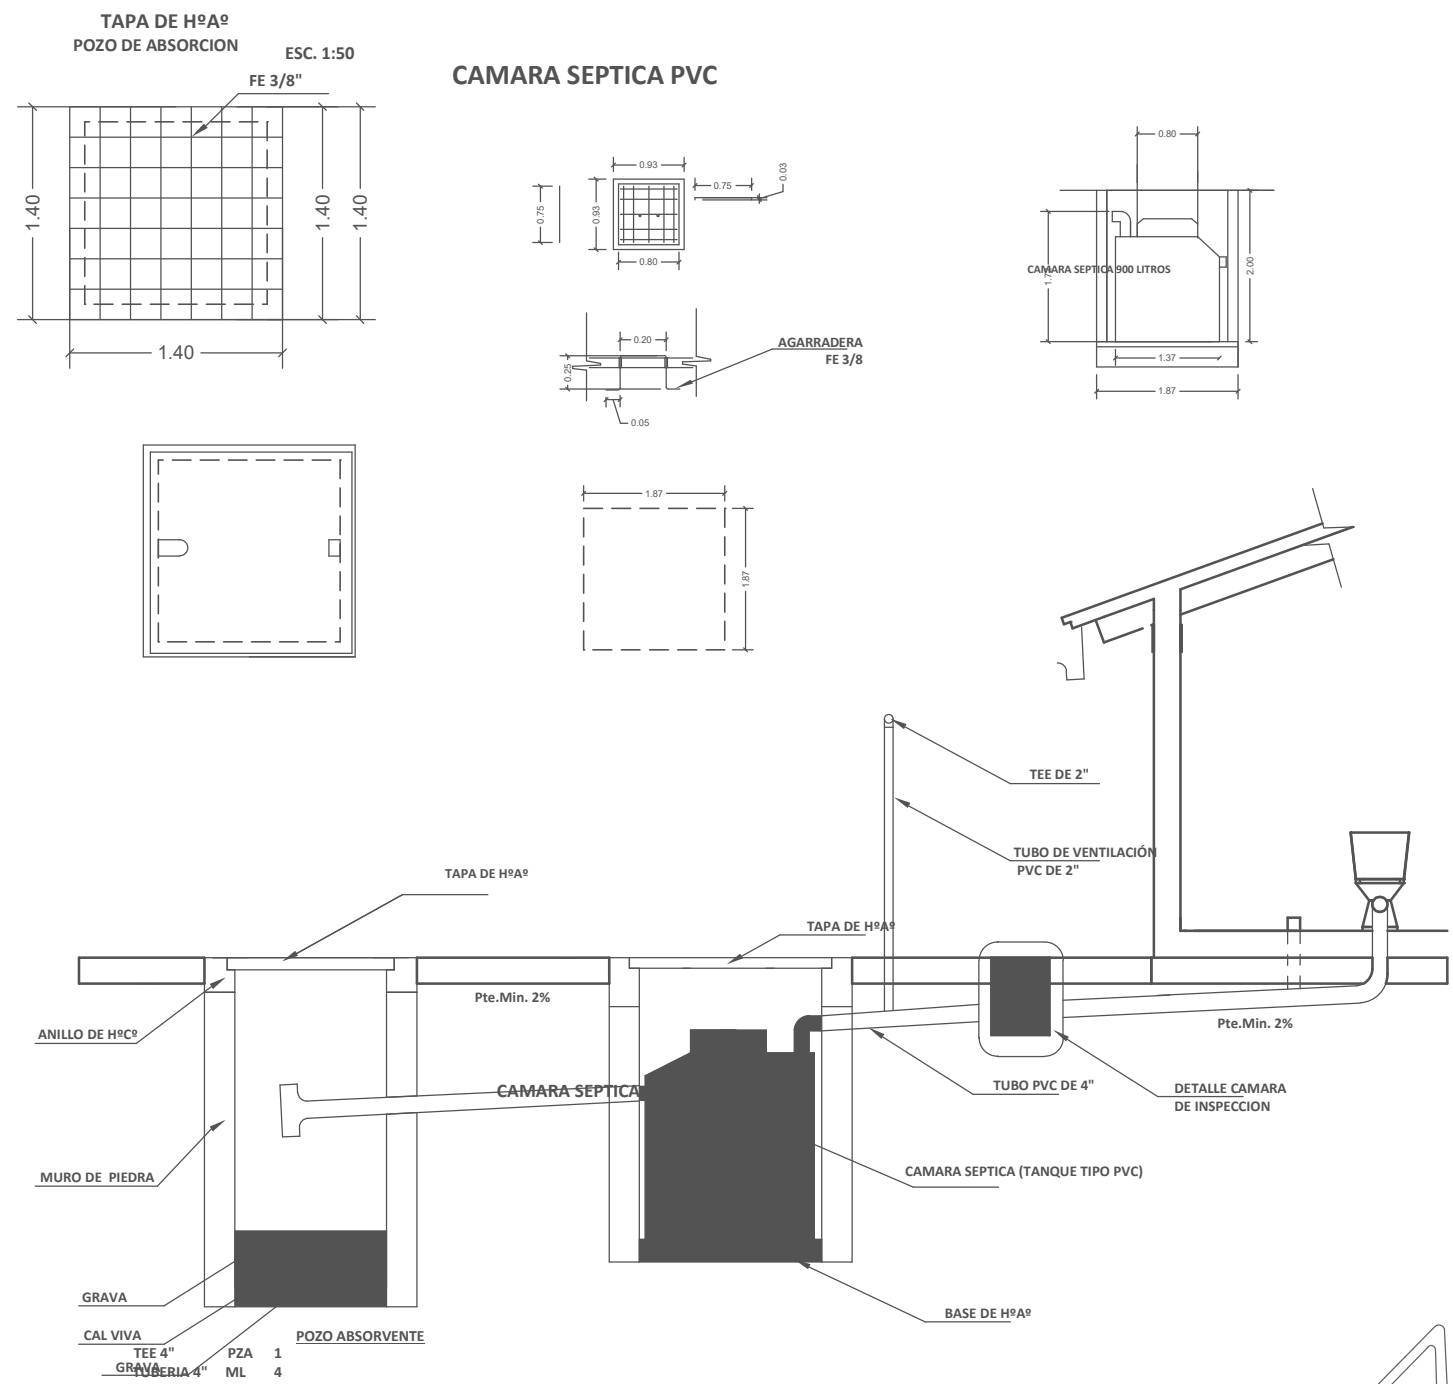


"EL PLANO ES REFERENCIAL SE DEBE ACOMODAR AL TERRENO"

SISTEMA DE DESCARGA

/ PROPUESTA DE EMPLAZAMIENTO


AEVIVIENDA	PROYECTO DE VIVIENDA CUALITATIVA EN EL MUNICIPIO DE SANTIAGO DE CALLAPA -FASE(IX) 2024- LA PAZ			
	ZONAS / URBANIZACIONES: COMUNIDAD ORIGINARIA ANAHUANI GRANDE, COMUNIDAD ORIGINARIA CAÑAVIRI CHICO, COMUNIDAD ORIGINARIA SAN PEDRO DE HUAYLAPANTA, COMUNIDAD ORIGINARIA CHULLUNKHAYANI, COMUNIDAD ORIGINARIA INCA UYO Y OTROS.	MUNICIPIO: SANTIAGO DE CALLAPA		FECHA: NOVIEMBRE 2024
	PROVINCIA: PACAJES	DEPARTAMENTO: LA PAZ		SUPERFICIE: 59.81 m2
			DISEÑO ARQUITECTONICO: REVISADO Y APROBADO:	LAMINA: AR-19

ESC. 1:30

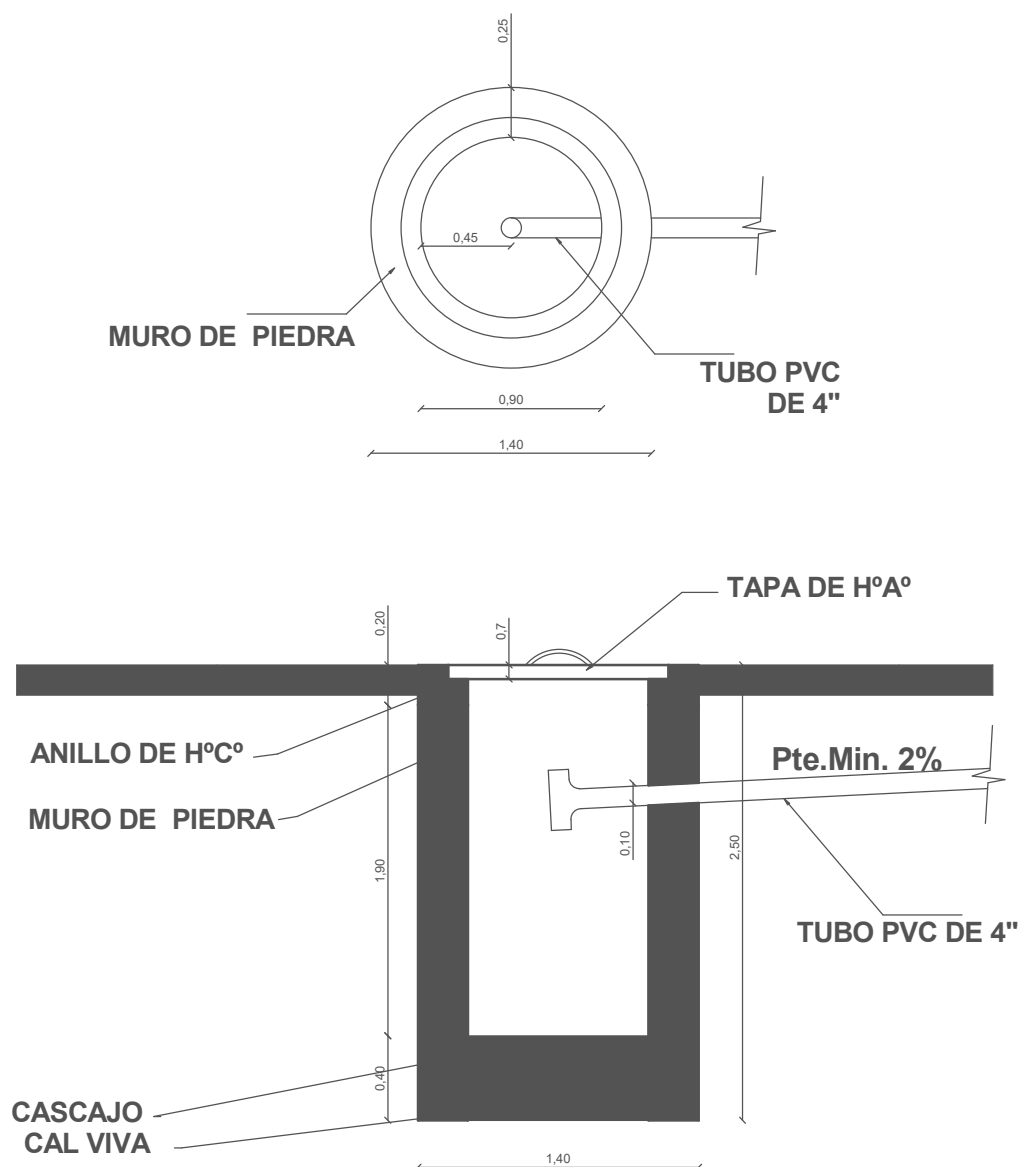

'EL PLANO ES REFERENCIAL SE DEBE ACOMODAR AL TERRENO'

/ PROPUESTA DE EMPLAZAMIENTO

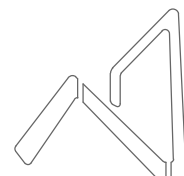

AEVIVIENDA
AGENCIA ESTATAL DE VIVIENDA


AEVIVIENDA

PROYECTO DE VIVIENDA CALIFICATIVA EN EL MUNICIPIO DE SANTIAGO DE CALLAPA -FASE(IX) 2024- LA PAZ


ZONAS / URBANIZACIONES: COMUNIDAD ORIGINARIA AÑAHUANI GRANDE, COMUNIDAD ORIGINARIA CAÑAVIRI CHICO, COMUNIDAD ORIGINARIA SAN PEDRO DE HUAYLLAPANTA, COMUNIDAD ORIGINARIA CHULLUNKHAYANI, COMUNIDAD ORIGINARIA INCA UYO Y OTROS.	MUNICIPIO: SANTIAGO DE CALLAPA		FECHA: NOVIEMBRE 2024
PROVINCIA:	DEPARTAMENTO:		SUPERFICIE: 59.81 m2
PACAJES	LA PAZ		LAMINA: AR-20
DISEÑO ARQUITECTONICO:			REVISADO Y APROBADO:

AGENCIA ESTATAL DE VIVIENDA

DORMITORIO - COCINA - BAÑO

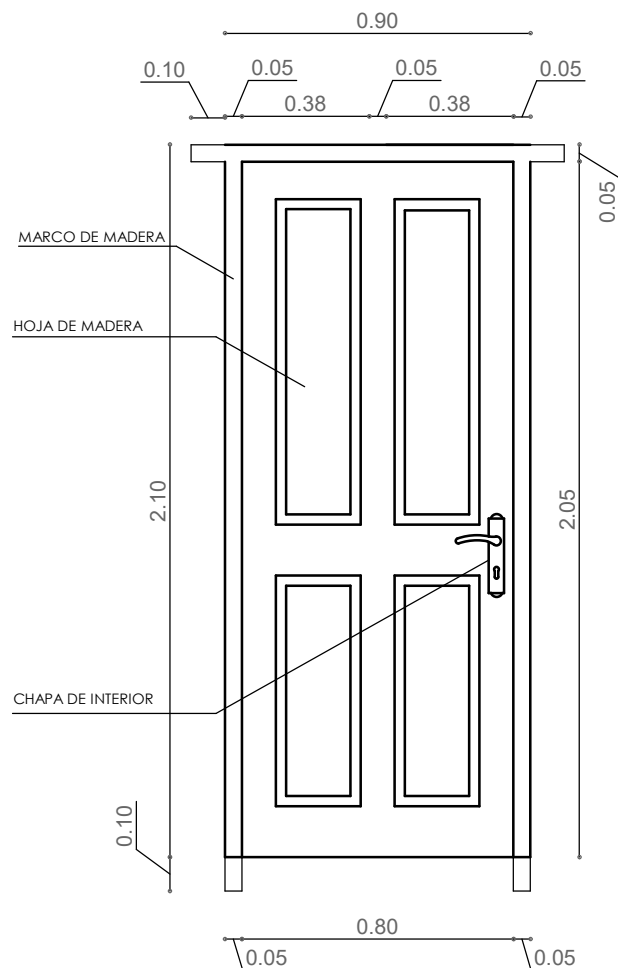

INGRESO PRINCIPAL

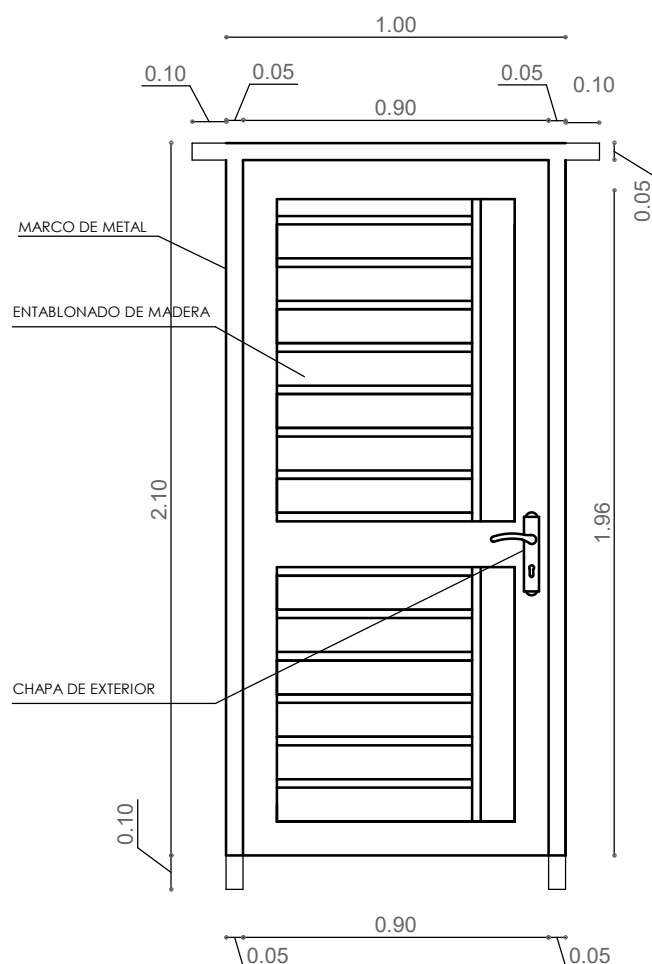


EL PLANO ES REFERENCIAL SE DEBE ACOMODAR AL TERRENO"

DETALLE DE PUERTAS

A

PROPUESTA DE EMPLAZAMIENTO

JG_Tabla de planificación de puertas						
Marca	Tipo	Altura	Anchura	AREA PUERTA	Recuento	DINTEL
1	0.90x2.10	2.10	0.90	1.89 m²	1	1.10
3	0.90x2.10	2.10	0.90	1.89 m²	1	1.10
4	0.90x2.10	2.10	0.90	1.89 m²	1	1.10
8	0.90x2.10	2.10	0.90	1.89 m²	1	1.10
11	1.00x2.10	2.10	1.00	2.10 m²	1	1.20
Total general: 5				9.66 m²		5.60

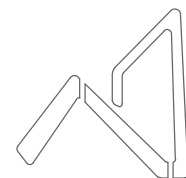

AEVIVIENDA
AGENCIA ESTATAL DE VIVIENDA

PROYECTO DE VIVIENDA CUALITATIVA EN EL MUNICIPIO DE SANTIAGO DE CALLAPA -FASE(IX) 2024- LA PAZ

ZONAS / URBANIZACIONES:
*COMUNIDAD ORIGINARIA ANAHUANI GRANDE,
 COMUNIDAD ORIGINARIA CAÑAVIRI CHICO,
 COMUNIDAD ORIGINARIA SAN PEDRO DE
 HUAYLA PANTA, COMUNIDAD ORIGINARIA
 CHILLUNKAYANI, COMUNIDAD ORIGINARIA INCA
 UYO Y OTROS.*

PROVINCIA:

PACAJES

MUNICIPIO:
SANTIAGO DE CALLAPA

DEPARTAMENTO:


LA PAZ

REVISADO Y APROBADO:


FECHA:
NOVIEMBRE 2024

SUPERFICIE:
59.81 m2


LAMINA: **AR-21**

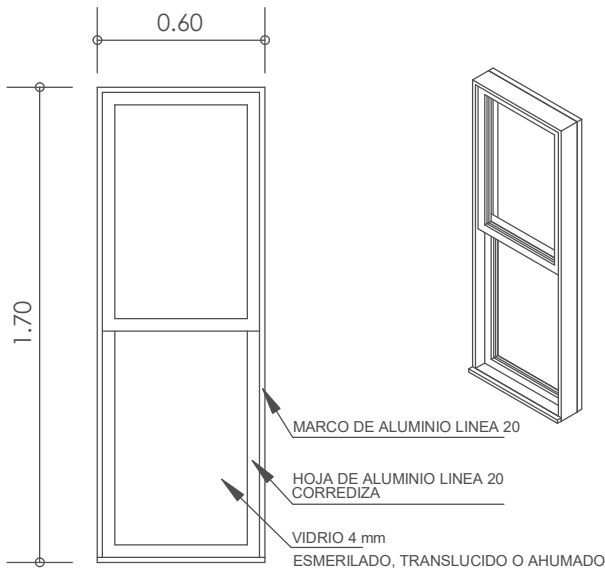


V1 VENTANA: SALA ESTAR - COMEDOR

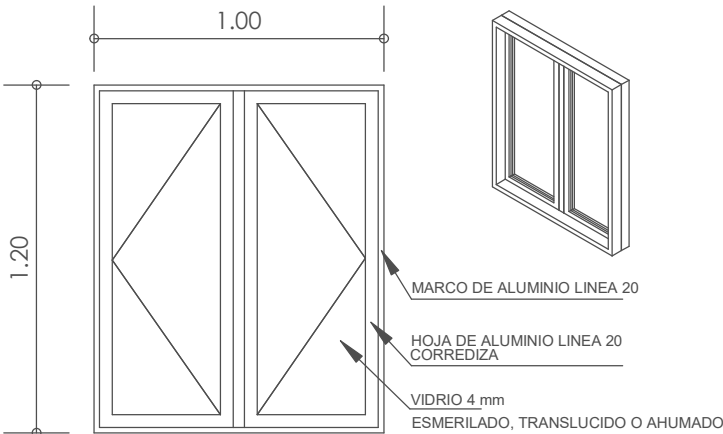

V2 VENTANA: BAÑO - COCINA

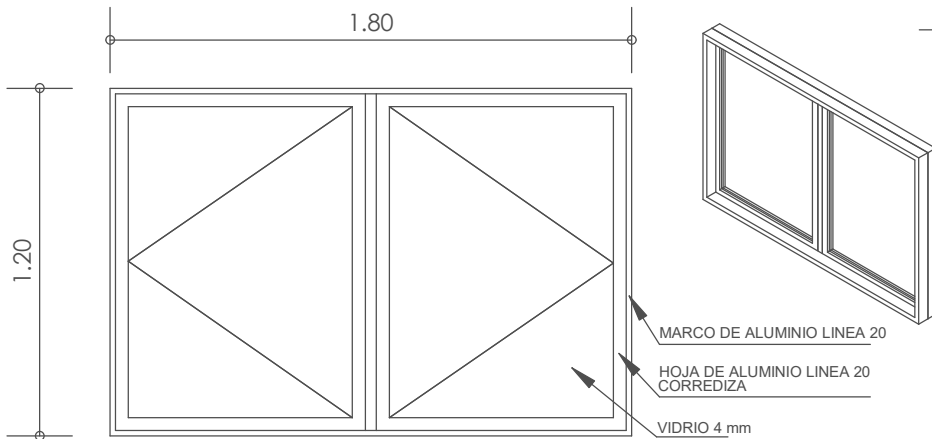

V3 VENTANA: DORMITORIOS - SALA ESTAR

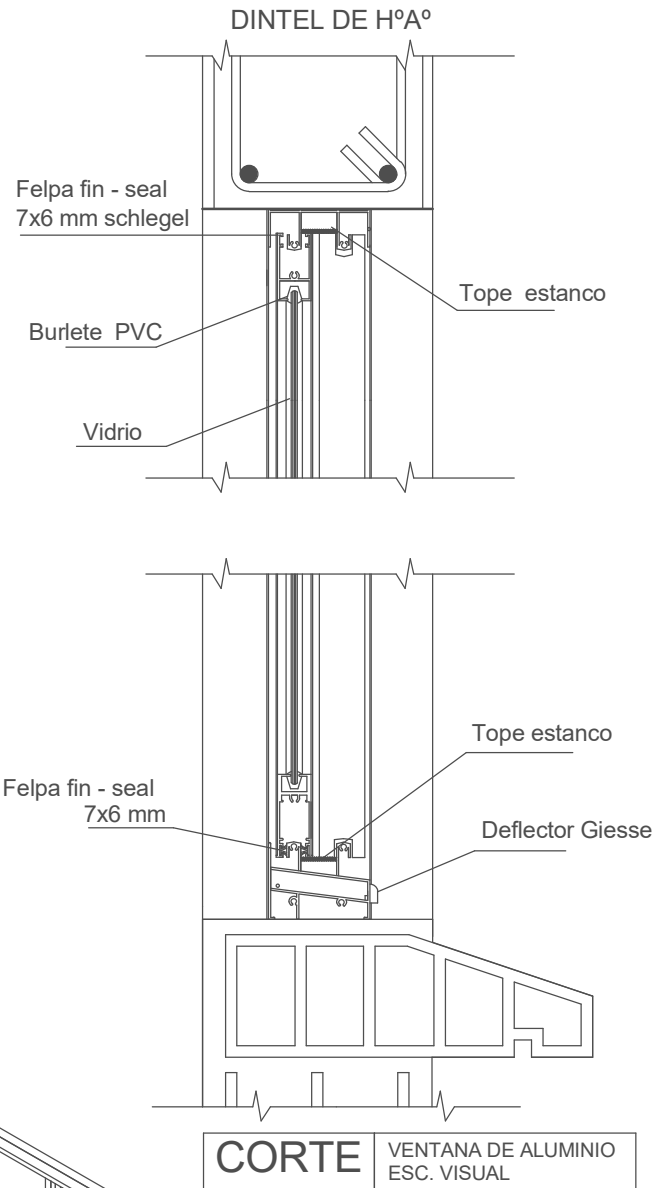

JG. Tabla de planificación de ventanas						
Tipo	Altura	Anchura	AREA VENTANA	BOTAGUAS	DINTEL	Recuento
1.20x1.00	1.20	1.00	2.40 m²	2.20	2.40	2
1.20x1.80	1.20	1.80	4.32 m²	3.80	4.00	2
V1-1.70x0.60	1.70	0.60	6.12 m²	4.20	4.80	6
Total general: 10			12.84 m²	10.20	11.20	

DETALLE DE VENTANAS

/ PROPUESTA DE EMPLAZAMIENTO

PROYECTO DE VIVIENDA CUALITATIVA EN EL MUNICIPIO DE SANTIAGO DE CALLAPA -FASE(IX) 2024- LA PAZ

ZONAS / URBANIZACIONES:
COMUNIDAD ORIGINARIA ANAHUANI GRANDE,
COMUNIDAD ORIGINARIA CAÑAVIRI CHICO,
COMUNIDAD ORIGINARIA SAN PEDRO DE
HUAYLLAPANTA, COMUNIDAD ORIGINARIA
CHULLUNKHAYANI, COMUNIDAD ORIGINARIA INCA
UYO Y OTROS.

PROVINCIA:

PACAJES

MUNICIPIO:

SANTIAGO DE CALLAPA

DEPARTAMENTO:

LA PAZ

DISEÑO ARQUITECTONICO:

REVISADO Y APROBADO:

FECHA:

NOVIEMBRE 2024

SUPERFICIE:

59.81 m2

LAMINA:

AR-22

"EL PLANO ES REFERENCIAL SE DEBE ACOMODAR AL TERRENO"