
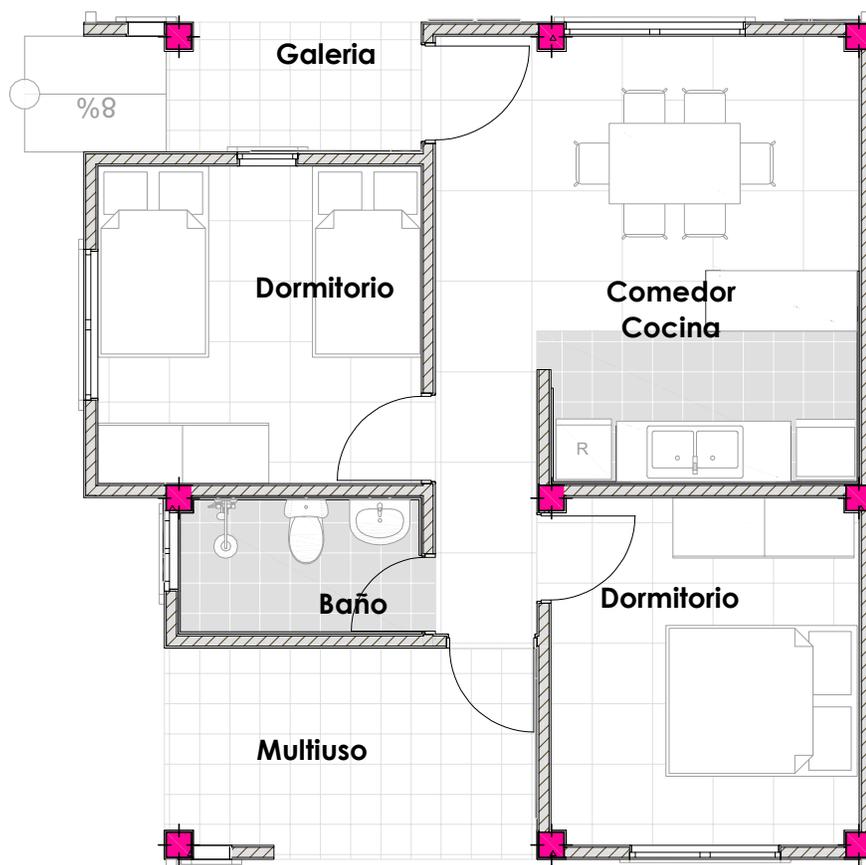


**MODULO: VIVIENDA NUEVA -TIPO 2
DOS DORMITORIOS, BAÑO Y COCINA COMEDOR**

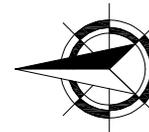


**PLANTA
AMOBLAGADA**

AGENCIA ESTATAL DE VIVIENDA	
NOMBRE DEL PROYECTO: PROYECTO DE VIVIENDA DE EMERGENCIA EN EL MUNICIPIO DE ARQUE -FASE(XII) 2024- COCHABAMBA	
COMUNIDADES : VARIOS	MUNICIPIO : ARQUE
PROVINCIA : ARQUE	DEPARTAMENTO : COCHABAMBA

DISEÑO ARQUITECTONICO :	REVISADO Y APROBADO :	FECHA : Gestión 2024
		SUPERFICIE : 62.40 m2
		ESCALA : 1:100
		LAMINA : 1/18

MODULO: VIVIENDA NUEVA -TIPO 2
DOS DORMITORIOS, BAÑO Y COCINA COMEDOR

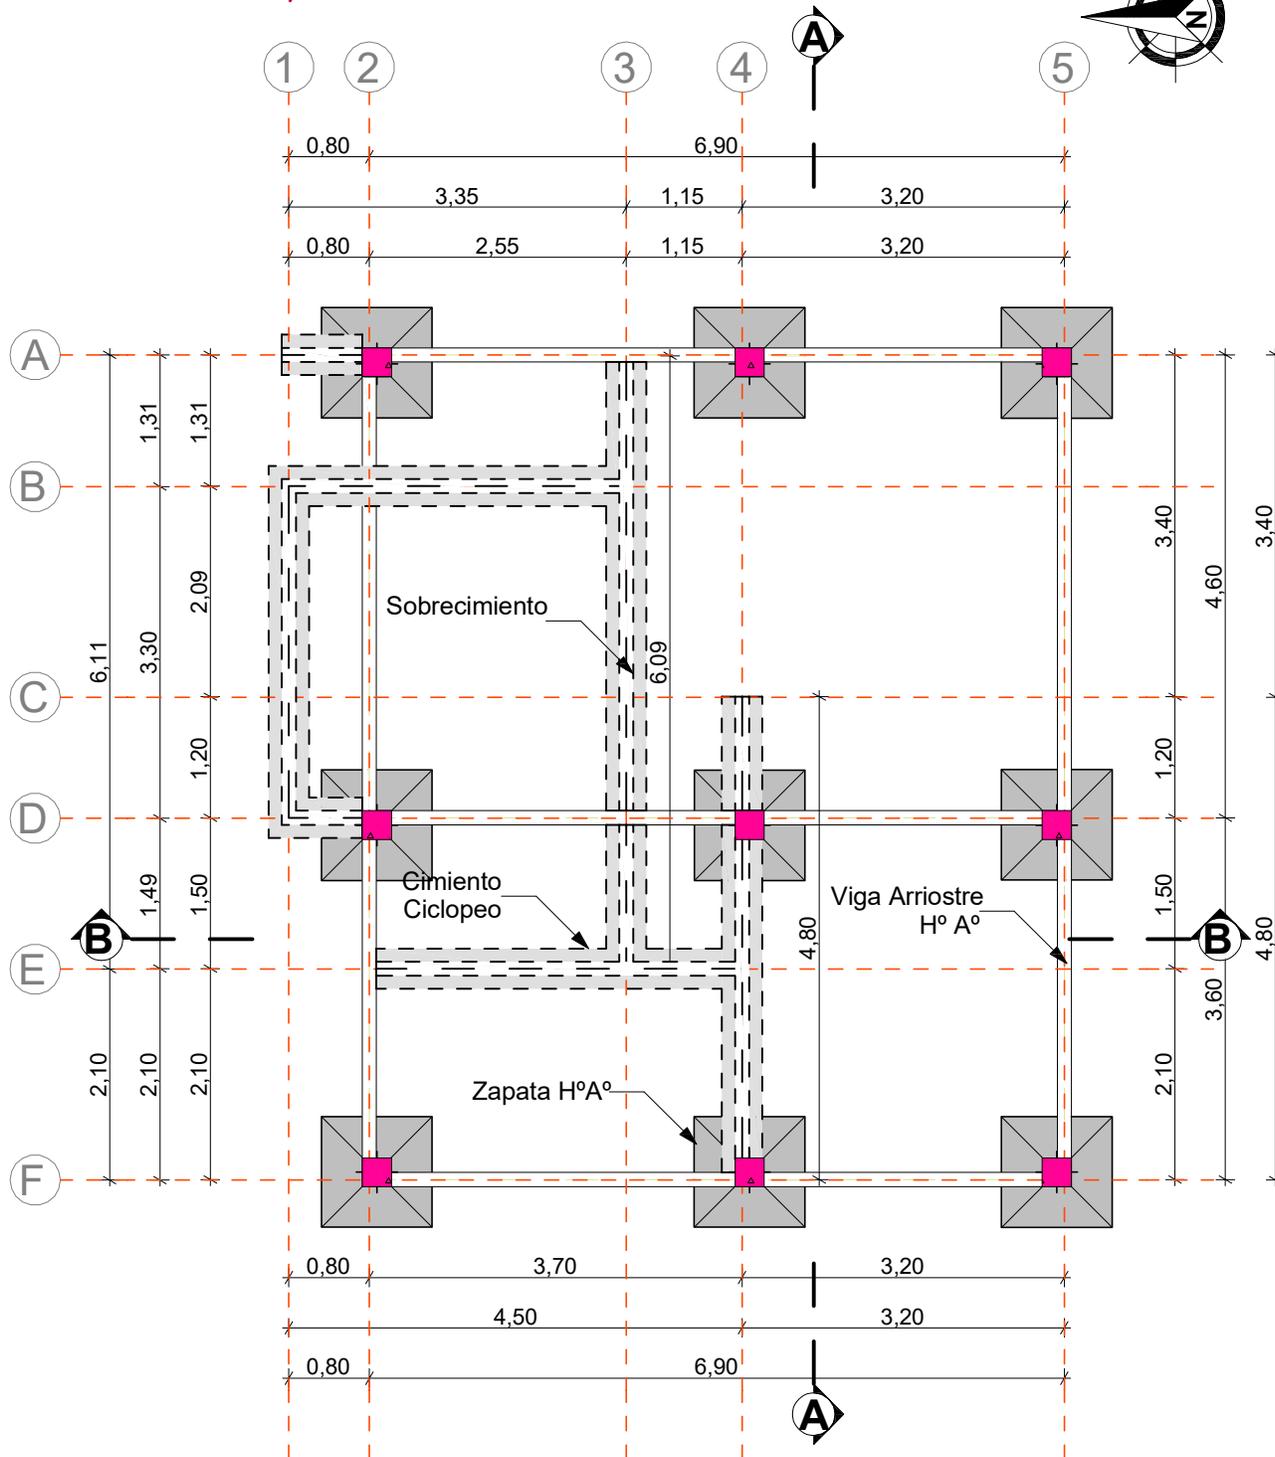


PLANTA
CIMIENTOS Y FUNDACIONES

AGENCIA ESTATAL DE VIVIENDA	
NOMBRE DEL PROYECTO: PROYECTO DE VIVIENDA DE EMERGENCIA EN EL MUNICIPIO DE ARQUE -FASE(XII) 2024- COCHABAMBA	
COMUNIDADES : VARIOS	MUNICIPIO : ARQUE
PROVINCIA : ARQUE	DEPARTAMENTO : COCHABAMBA

DISEÑO ARQUITECTONICO :	REVISADO Y APROBADO :	FECHA : Gestión 2024
		SUPERFICIE : 62.40 m2
		ESCALA : 1:100
		LAMINA : 2/18

MODULO: VIVIENDA NUEVA -TIPO 2
DOS DORMITORIOS, BAÑO Y COCINA COMEDOR

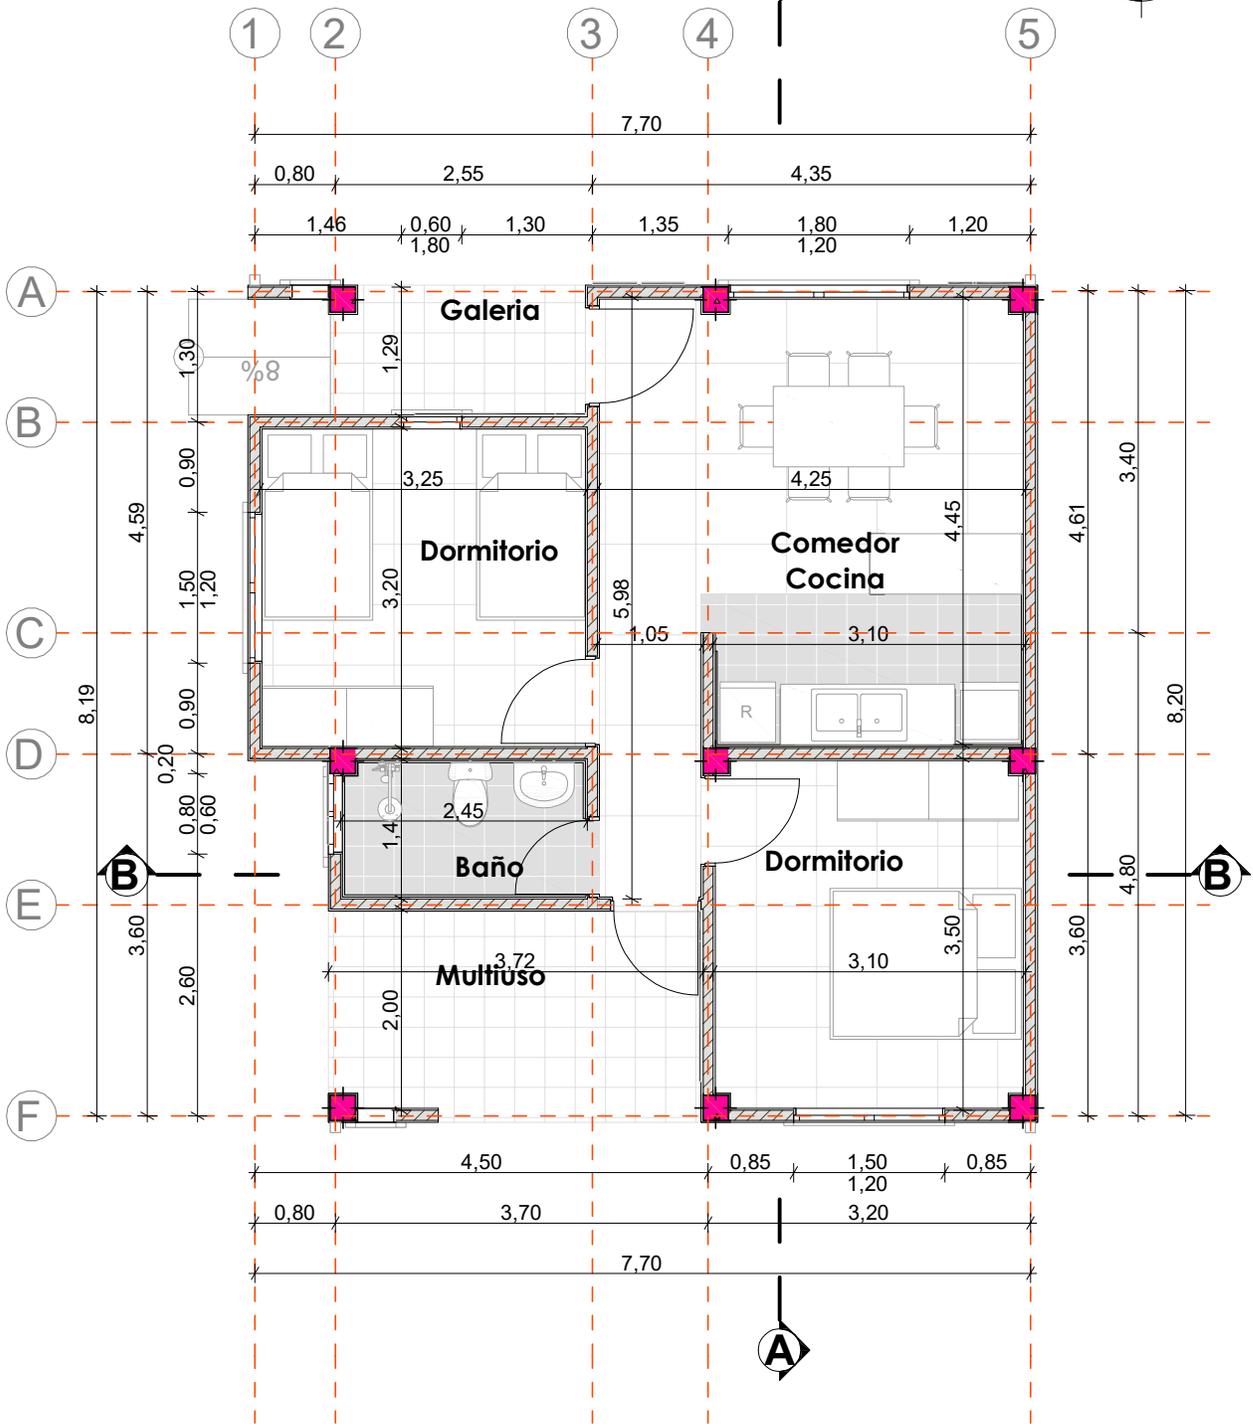


PLANTA
ARQUITECTONICA

AGENCIA ESTATAL DE VIVIENDA	
NOMBRE DEL PROYECTO: PROYECTO DE VIVIENDA DE EMERGENCIA EN EL MUNICIPIO DE ARQUE -FASE(XII) 2024- COCHABAMBA	
COMUNIDADES : VARIOS	MUNICIPIO : ARQUE
PROVINCIA : ARQUE	DEPARTAMENTO : COCHABAMBA

DISEÑO ARQUITECTONICO :	REVISADO Y APROBADO :	FECHA : Gestión 2024
		SUPERFICIE : 62.40 m2
		ESCALA : 1:100
		LAMINA : 3/18

MODULO: VIVIENDA NUEVA -TIPO 2
DOS DORMITORIOS, BAÑO Y COCINA COMEDOR

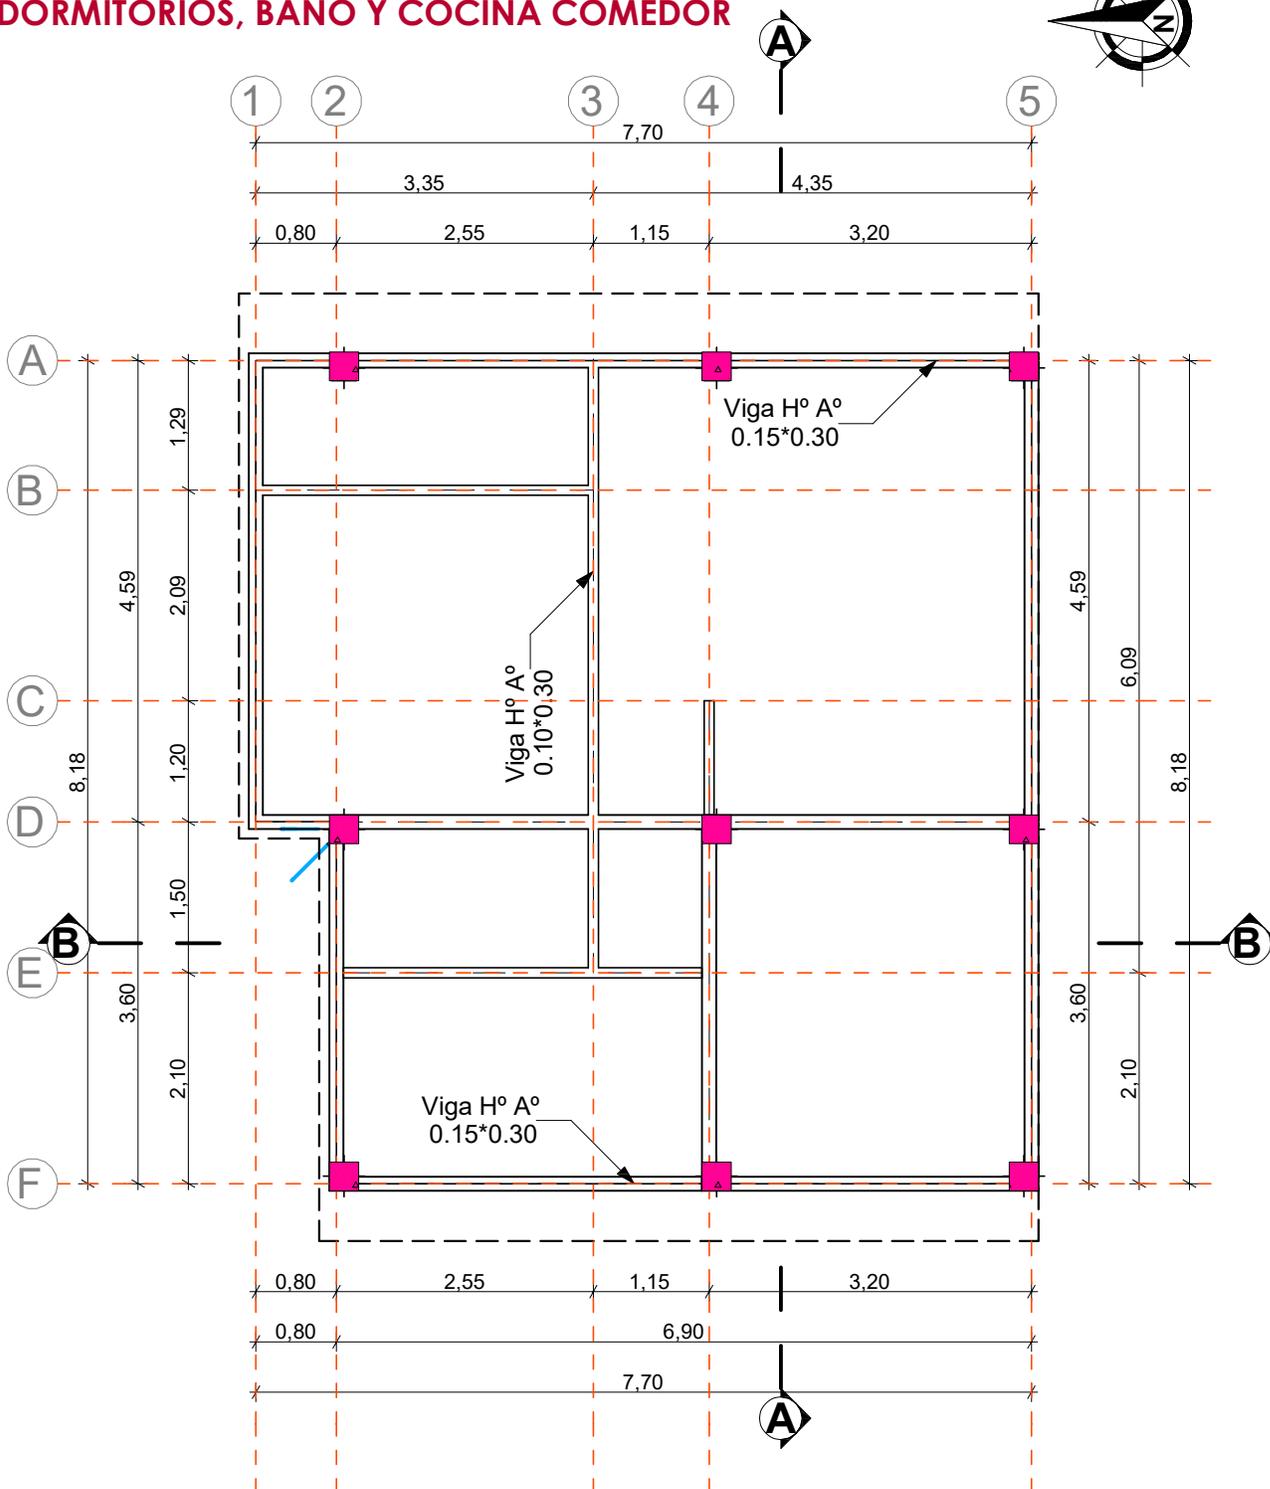


PLANTA
VIGA H°A°

AGENCIA ESTATAL DE VIVIENDA	
NOMBRE DEL PROYECTO: PROYECTO DE VIVIENDA DE EMERGENCIA EN EL MUNICIPIO DE ARQUE -FASE(XII) 2024- COCHABAMBA	
COMUNIDADES : VARIOS	MUNICIPIO : ARQUE
PROVINCIA : ARQUE	DEPARTAMENTO : COCHABAMBA

DISEÑO ARQUITECTONICO :	REVISADO Y APROBADO :	FECHA : Gestión 2024
		SUPERFICIE : 62.40 m2
		ESCALA : 1:100
		LAMINA : 4/18

MODULO: VIVIENDA NUEVA -TIPO 2
DOS DORMITORIOS, BAÑO Y COCINA COMEDOR

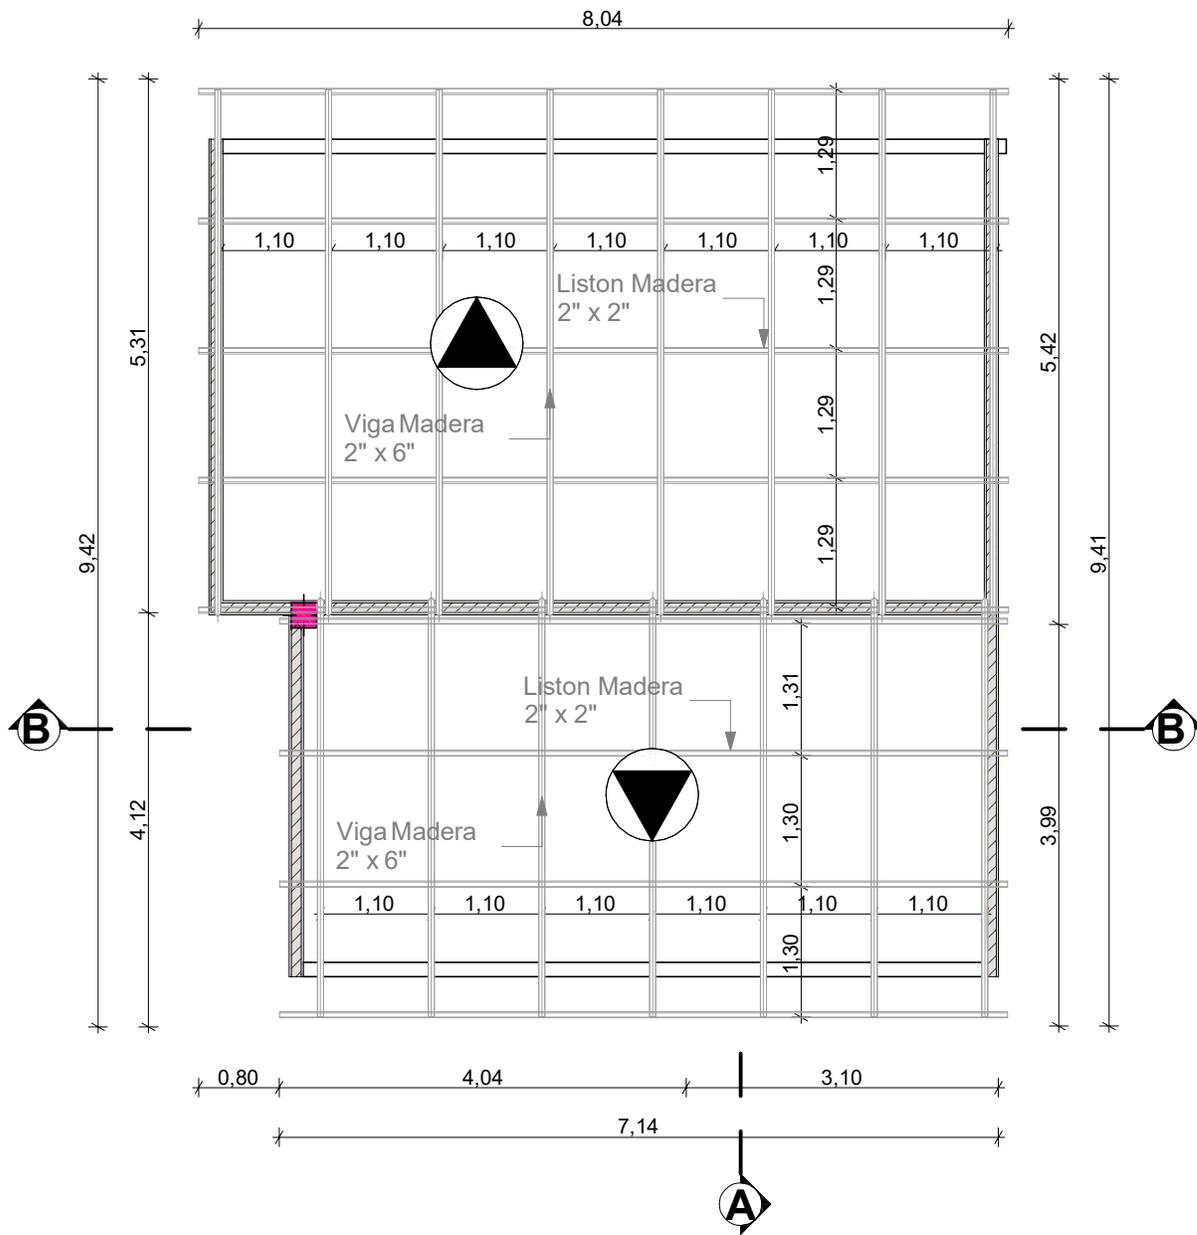


**PLANTA ESTRUCTURA DE MADERA
 PARA CUBIERTA**


AGENCIA ESTATAL DE VIVIENDA	
NOMBRE DEL PROYECTO: PROYECTO DE VIVIENDA DE EMERGENCIA EN EL MUNICIPIO DE ARQUE -FASE(XII) 2024- COCHABAMBA	
COMUNIDADES : VARIOS	MUNICIPIO : ARQUE
PROVINCIA : ARQUE	DEPARTAMENTO : COCHABAMBA

DISEÑO ARQUITECTONICO : 	REVISADO Y APROBADO : 	FECHA : Gestión 2024 SUPERFICIE : 62.40 m2 ESCALA : 1:100 LAMINA : 5/18
---------------------------------	-------------------------------	--

MODULO: VIVIENDA NUEVA -TIPO 2
DOS DORMITORIOS, BAÑO Y COCINA COMEDOR

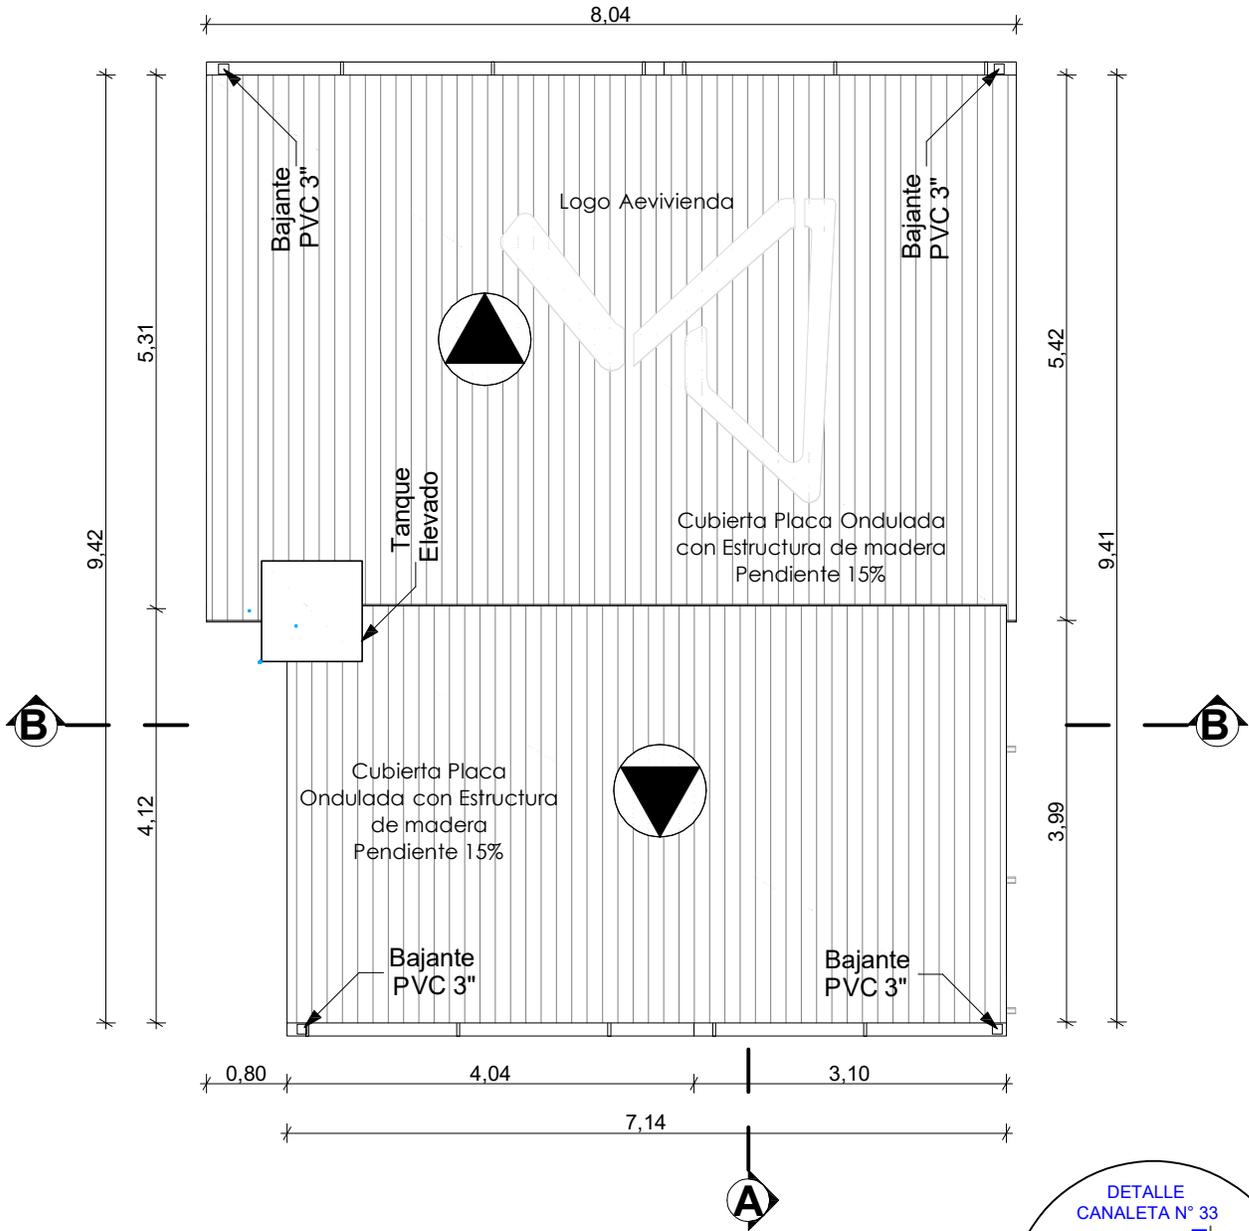


PLANTA CUBIERTA

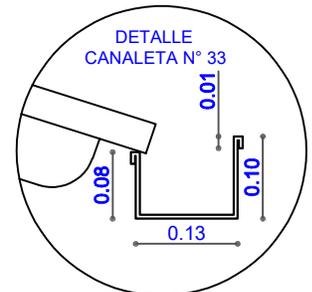

AGENCIA ESTATAL DE VIVIENDA	
NOMBRE DEL PROYECTO: PROYECTO DE VIVIENDA DE EMERGENCIA EN EL MUNICIPIO DE ARQUE -FASE(XII) 2024- COCHABAMBA	
COMUNIDADES : VARIOS	MUNICIPIO : ARQUE
PROVINCIA : ARQUE	DEPARTAMENTO : COCHABAMBA

DISEÑO ARQUITECTONICO :	REVISADO Y APROBADO :	FECHA : Gestión 2024
		SUPERFICIE : 62.40 m²
		ESCALA : 1:100
		LAMINA : 6/18

MODULO: VIVIENDA NUEVA -TIPO 2 DOS DORMITORIOS, BAÑO Y COCINA COMEDOR

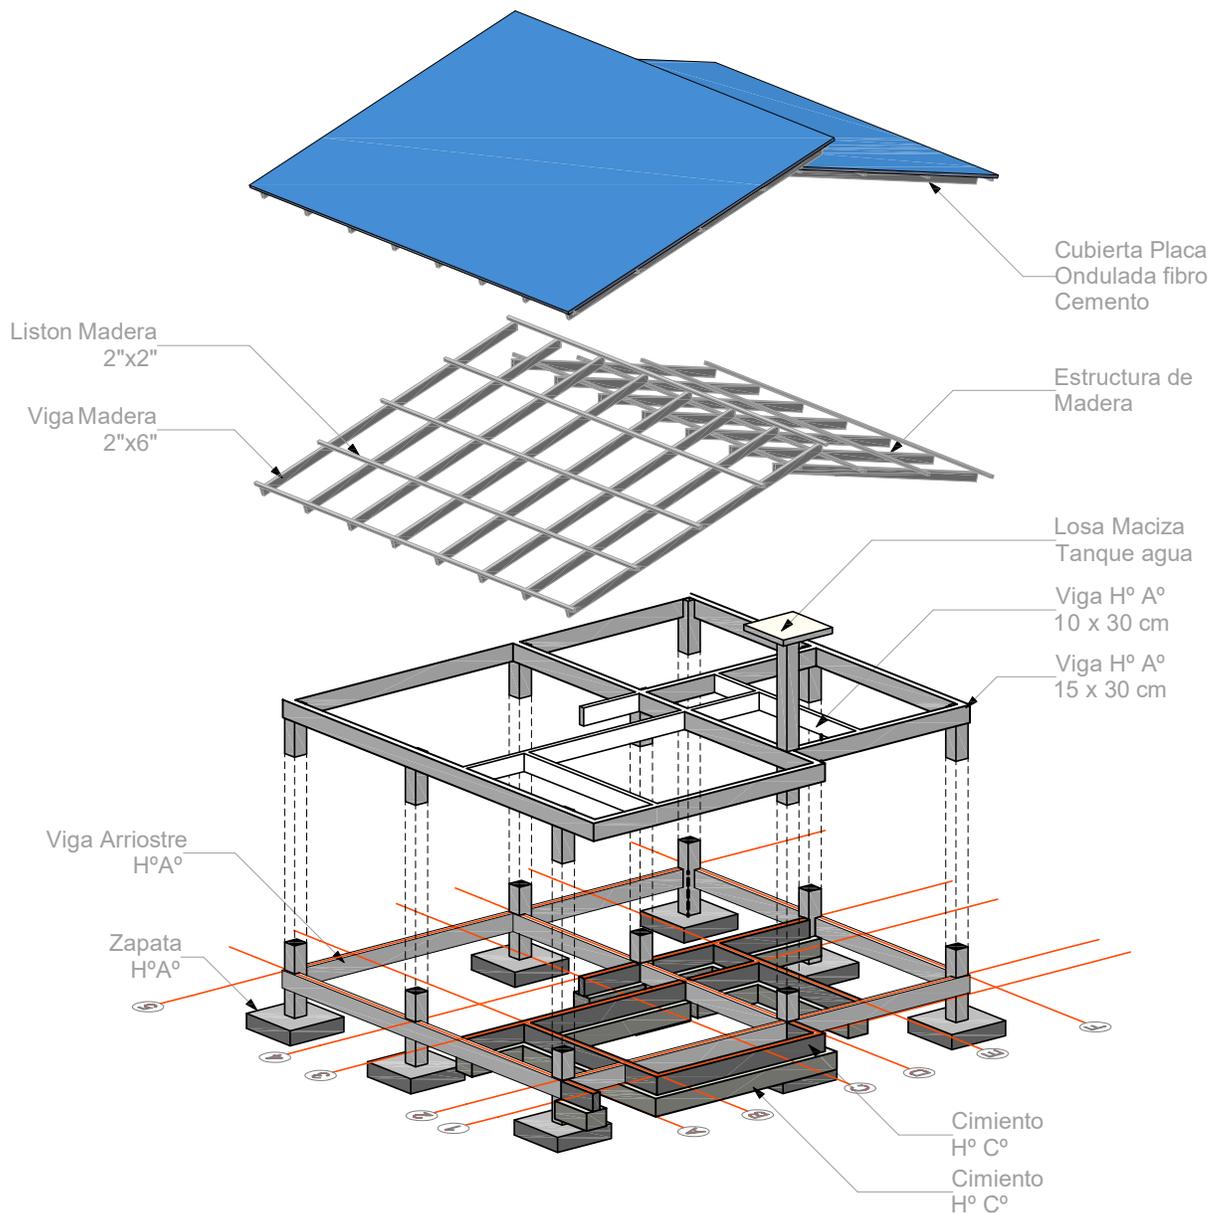


ESQUEMA ISOMETRICO

Disposicion Referencial de los elementos constructivos , la misma debe ser adecuada en cada Terreno. Por la Entidad Ejecutora e Inspectoria/Supervision


AGENCIA ESTATAL DE VIVIENDA	
NOMBRE DEL PROYECTO: PROYECTO DE VIVIENDA DE EMERGENCIA EN EL MUNICIPIO DE ARQUE -FASE(XII) 2024- COCHABAMBA	
COMUNIDADES : VARIOS	MUNICIPIO : ARQUE
PROVINCIA : ARQUE	DEPARTAMENTO : COCHABAMBA

DISEÑO ARQUITECTONICO :	REVISADO Y APROBADO :	FECHA : Gestión 2024
		SUPERFICIE : 62.40 m2
		ESCALA : 1:100
		LAMINA : 7/18

**MODULO: VIVIENDA NUEVA -TIPO 2
DOS DORMITORIOS, BAÑO Y COCINA COMEDOR**

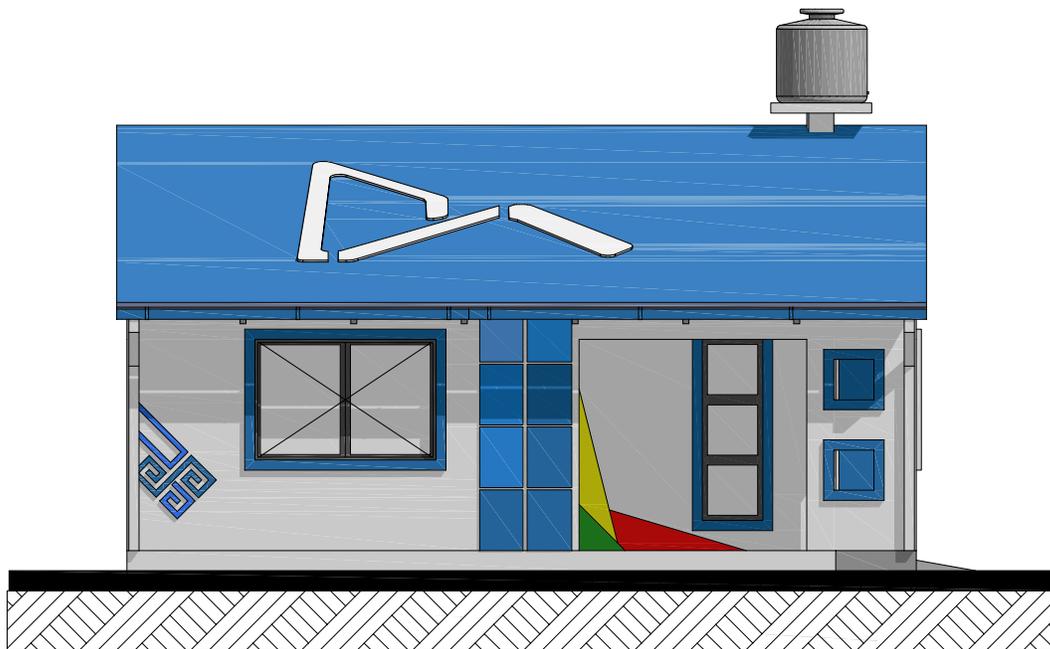

FACHADA ESTE

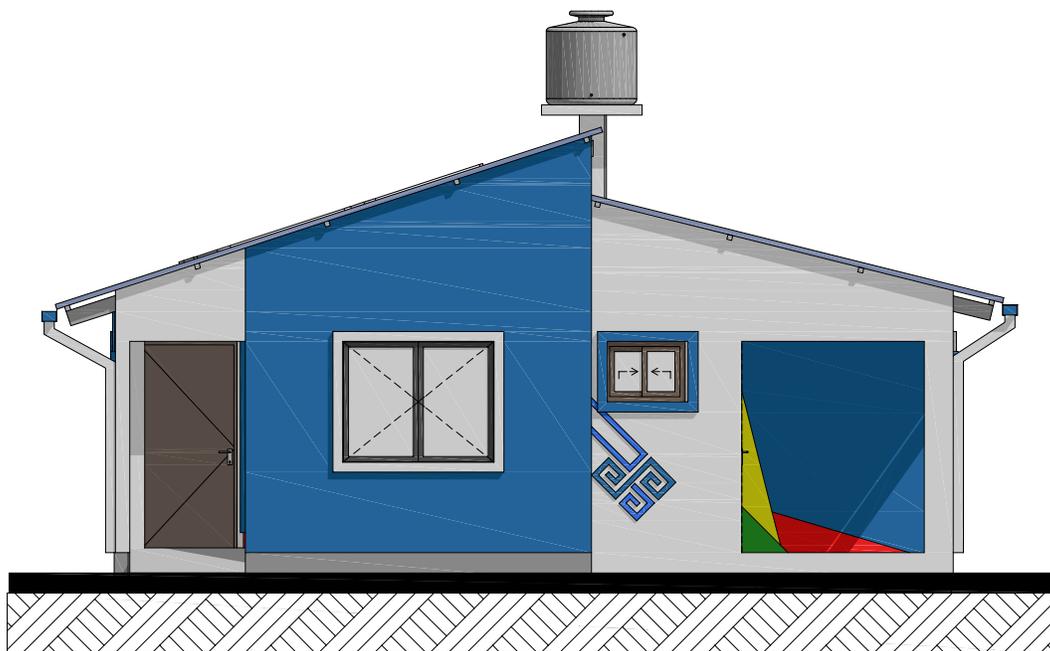


FACHADA NORTE


AGENCIA ESTATAL DE VIVIENDA	
NOMBRE DEL PROYECTO: PROYECTO DE VIVIENDA DE EMERGENCIA EN EL MUNICIPIO DE ARQUE -FASE(XII) 2024- COCHABAMBA	
COMUNIDADES : VARIOS	MUNICIPIO : ARQUE
PROVINCIA : ARQUE	DEPARTAMENTO : COCHABAMBA

DISEÑO ARQUITECTONICO :	REVISADO Y APROBADO :	FECHA : Gestión 2024
		SUPERFICIE : 62.40 m2
		ESCALA : 1:100
		LAMINA : 8/18

MODULO: VIVIENDA NUEVA -TIPO 2
DOS DORMITORIOS, BAÑO Y COCINA COMEDOR

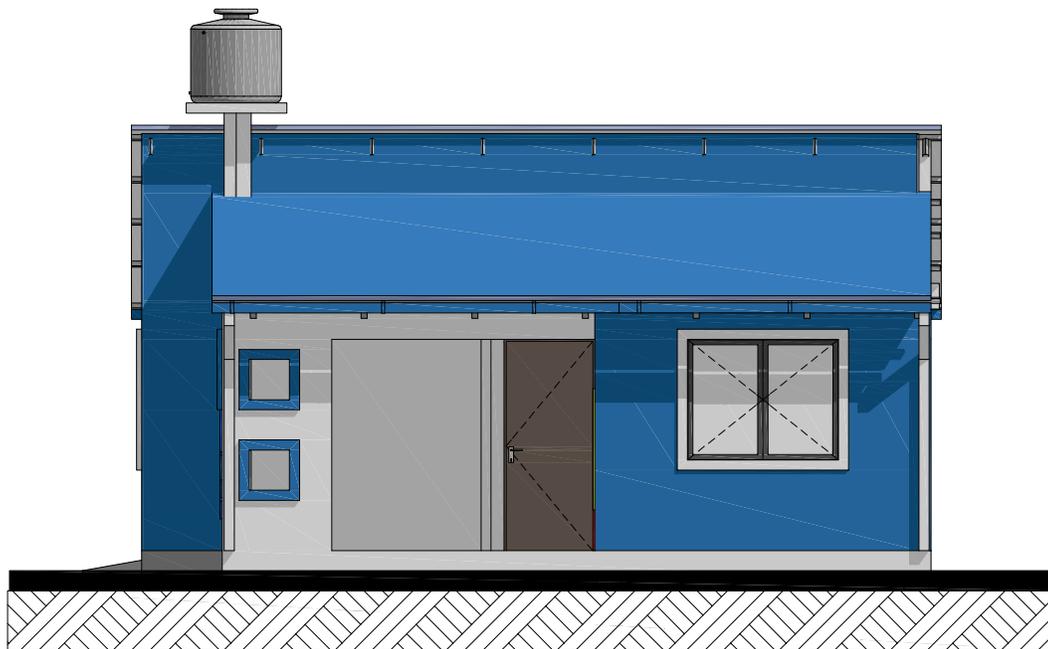

FACHADA OESTE

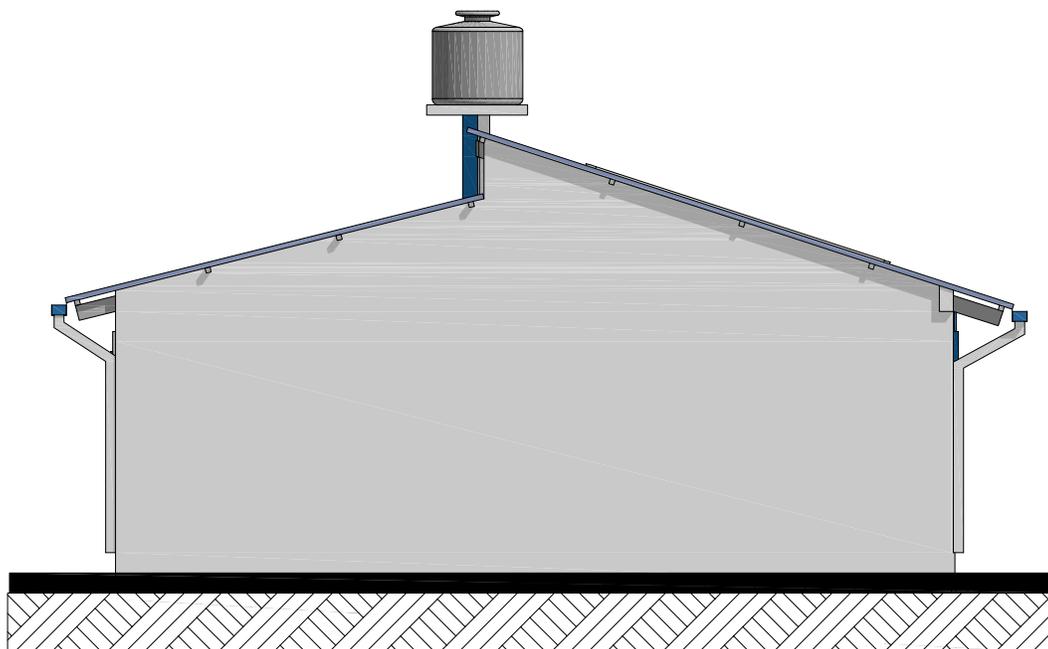


FACHADA SUR


AGENCIA ESTATAL DE VIVIENDA	
NOMBRE DEL PROYECTO: PROYECTO DE VIVIENDA DE EMERGENCIA EN EL MUNICIPIO DE ARQUE -FASE(XII) 2024- COCHABAMBA	
COMUNIDADES : VARIOS	MUNICIPIO : ARQUE
PROVINCIA : ARQUE	DEPARTAMENTO : COCHABAMBA

DISEÑO ARQUITECTONICO :	REVISADO Y APROBADO :	FECHA : Gestión 2024
		SUPERFICIE : 62.40 m2
		ESCALA : 1:100
		LAMINA : 9/18

MODULO: VIVIENDA NUEVA -TIPO 2
DOS DORMITORIOS, BAÑO Y COCINA COMEDOR

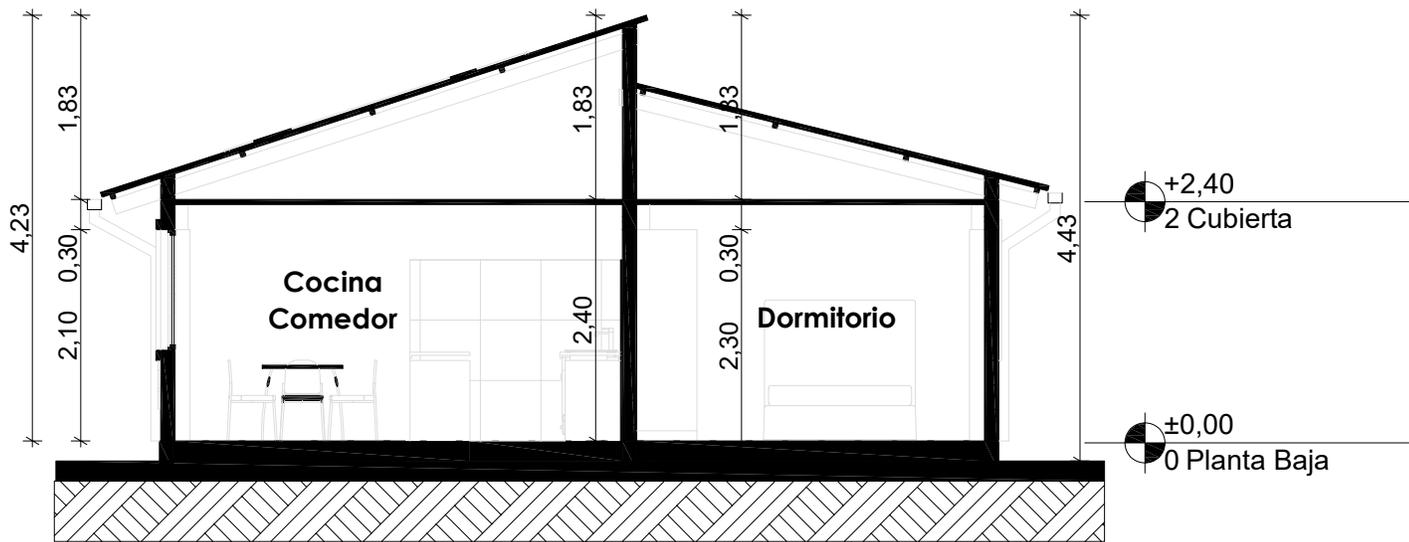

CORTE A° - A

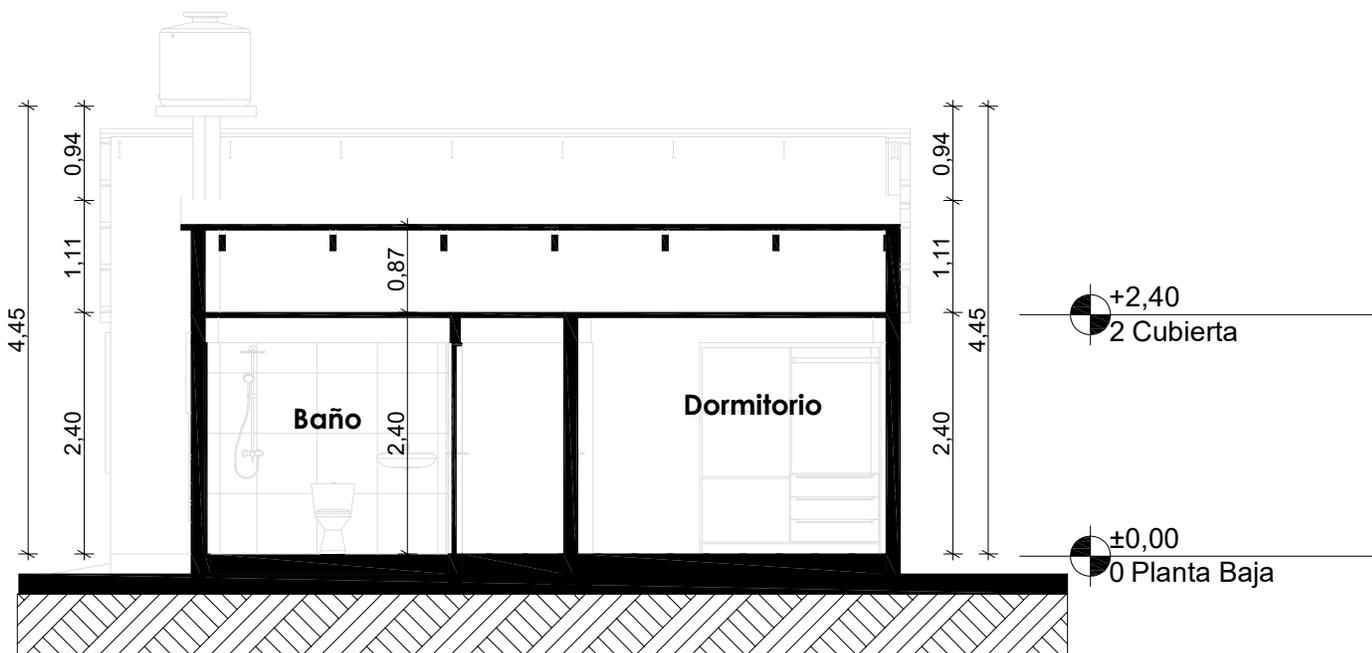

CORTE B° - B

AGENCIA ESTATAL DE VIVIENDA	
NOMBRE DEL PROYECTO: PROYECTO DE VIVIENDA DE EMERGENCIA EN EL MUNICIPIO DE ARQUE -FASE(XII) 2024- COCHABAMBA	
COMUNIDADES : VARIOS	MUNICIPIO : ARQUE
PROVINCIA : ARQUE	DEPARTAMENTO : COCHABAMBA

DISEÑO ARQUITECTONICO :	REVISADO Y APROBADO :	FECHA : Gestión 2024
		SUPERFICIE : 62.40 m2
		ESCALA : 1:100
		LAMINA : 10/18

**MODULO: VIVIENDA NUEVA -TIPO 2
DOS DORMITORIOS, BAÑO Y COCINA COMEDOR**




**VISTA GENERAL DE
LA VIVIENDA**



AGENCIA ESTATAL DE VIVIENDA	
NOMBRE DEL PROYECTO: PROYECTO DE VIVIENDA DE EMERGENCIA EN EL MUNICIPIO DE ARQUE -FASE(XII) 2024- COCHABAMBA	
COMUNIDADES : VARIOS	MUNICIPIO : ARQUE
PROVINCIA : ARQUE	DEPARTAMENTO : COCHABAMBA

DISEÑO ARQUITECTONICO :	REVISADO Y APROBADO :	FECHA : Gestión 2024
		SUPERFICIE : 62.40 m2
		ESCALA : 1:100
		LAMINA : 11/18

MODULO: VIVIENDA NUEVA -TIPO 2 DOS DORMITORIOS, BAÑO Y COCINA COMEDOR

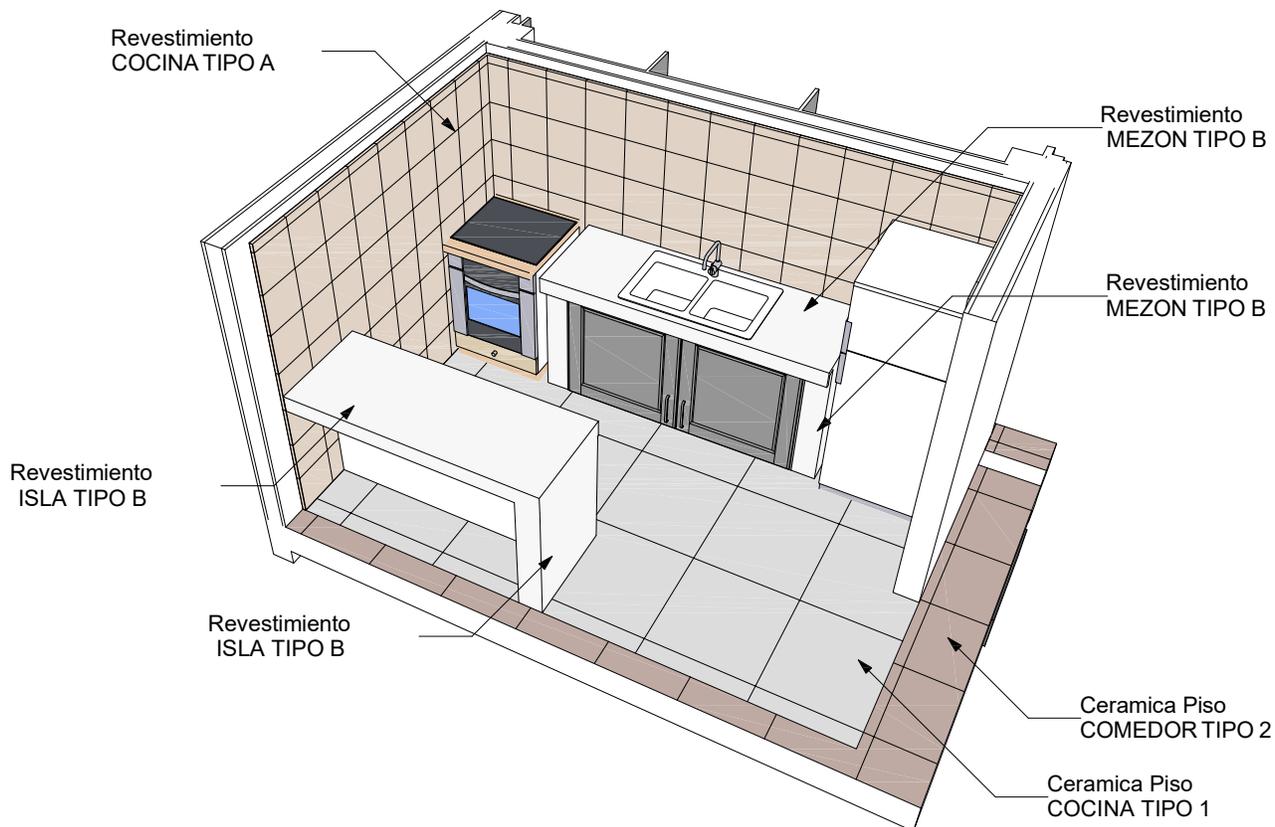


De acuerdo a los Materiales Aprobados se debe realizar el Diseño de Interiores

VISTA INTERIOR COCINA

AGENCIA ESTATAL DE VIVIENDA	
NOMBRE DEL PROYECTO: PROYECTO DE VIVIENDA DE EMERGENCIA EN EL MUNICIPIO DE ARQUE -FASE(XII) 2024- COCHABAMBA	
COMUNIDADES : VARIOS	MUNICIPIO : ARQUE
PROVINCIA : ARQUE	DEPARTAMENTO : COCHABAMBA

DISEÑO ARQUITECTONICO :	REVISADO Y APROBADO :	FECHA : Gestión 2024
		SUPERFICIE : 62.40 m2
		ESCALA : 1:100
		LAMINA : 12/18

MODULO: VIVIENDA NUEVA -TIPO 2 DOS DORMITORIOS, BAÑO Y COCINA COMEDOR

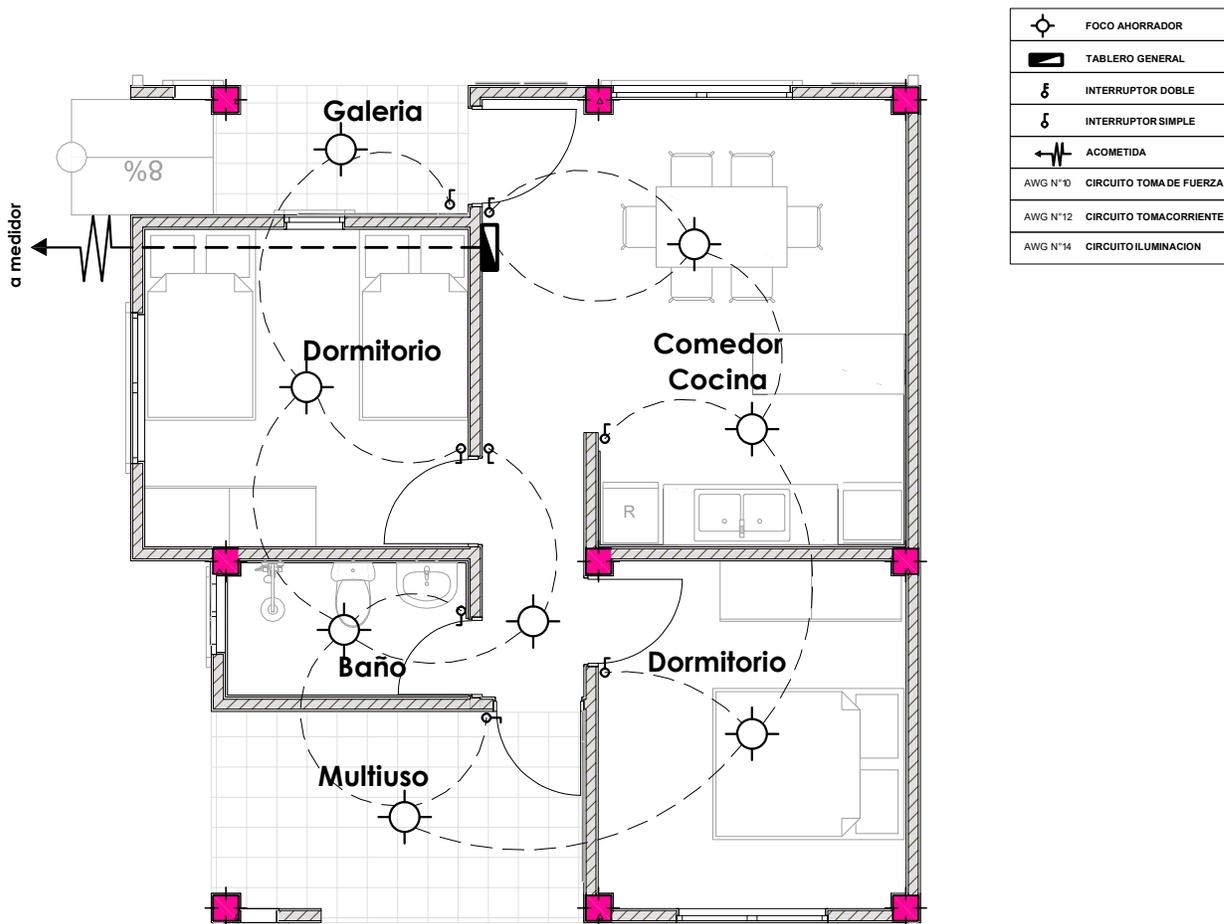


PLANTA INSTALACION ELECTRICA ILUMINACION

AGENCIA ESTATAL DE VIVIENDA	
NOMBRE DEL PROYECTO: PROYECTO DE VIVIENDA DE EMERGENCIA EN EL MUNICIPIO DE ARQUE -FASE(XII) 2024- COCHABAMBA	
COMUNIDADES : VARIOS	MUNICIPIO : ARQUE
PROVINCIA : ARQUE	DEPARTAMENTO : COCHABAMBA

DISEÑO ARQUITECTONICO :	REVISADO Y APROBADO :	FECHA : Gestión 2024
		SUPERFICIE : 62.40 m2
		ESCALA : 1:100
		LAMINA : 13/18

MODULO: VIVIENDA NUEVA -TIPO 2 DOS DORMITORIOS, BAÑO Y COCINA COMEDOR

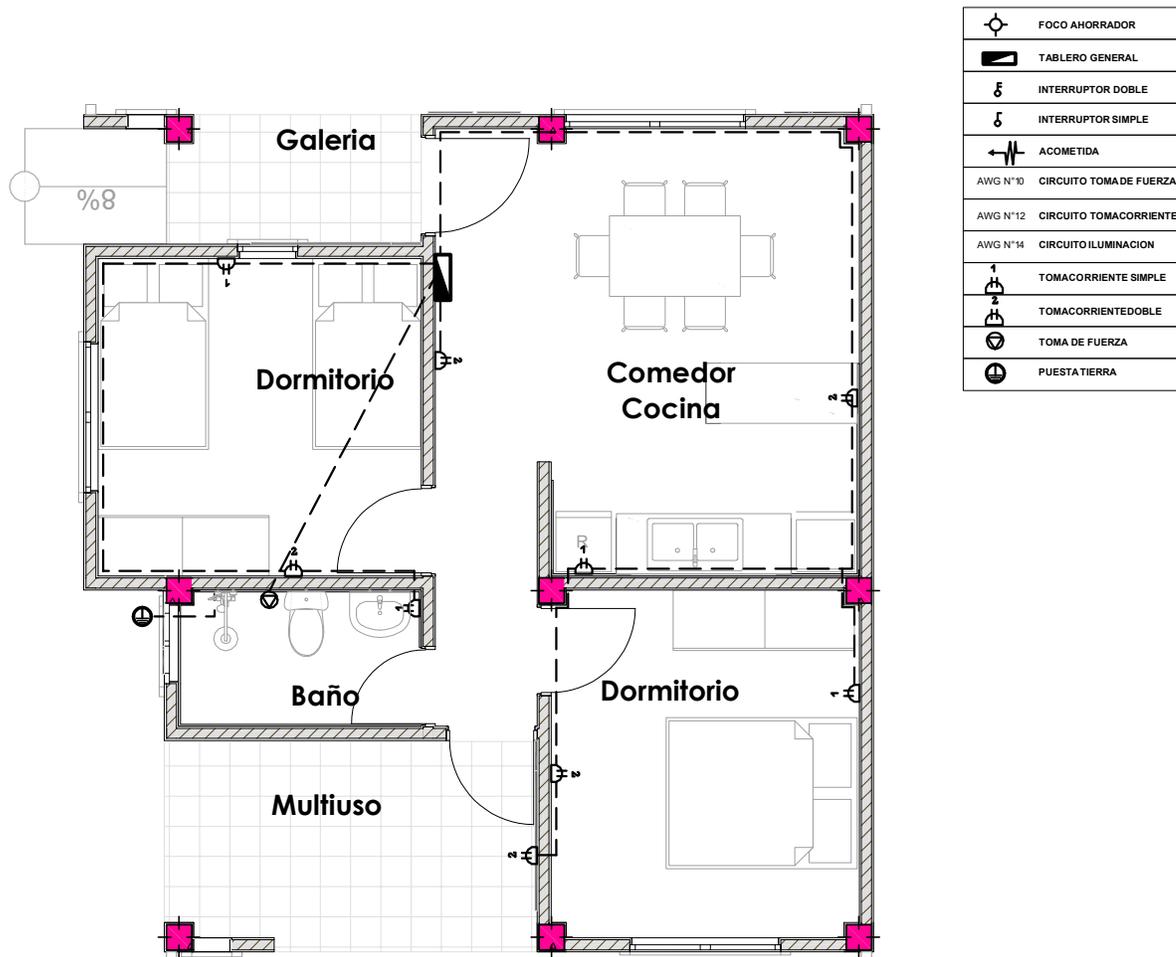


PLANTA INSTALACION ELECTRICA TOMACORRIENTES

AGENCIA ESTATAL DE VIVIENDA	
NOMBRE DEL PROYECTO: PROYECTO DE VIVIENDA DE EMERGENCIA EN EL MUNICIPIO DE ARQUE -FASE(XII) 2024- COCHABAMBA	
COMUNIDADES : VARIOS	MUNICIPIO : ARQUE
PROVINCIA : ARQUE	DEPARTAMENTO : COCHABAMBA

DISEÑO ARQUITECTONICO :	REVISADO Y APROBADO :	FECHA : Gestión 2024
		SUPERFICIE : 62.40 m2
		ESCALA : 1:100
		LAMINA : 14/18

MODULO: VIVIENDA NUEVA -TIPO 2

DOS DORMITORIOS, BAÑO Y COCINA COMEDOR

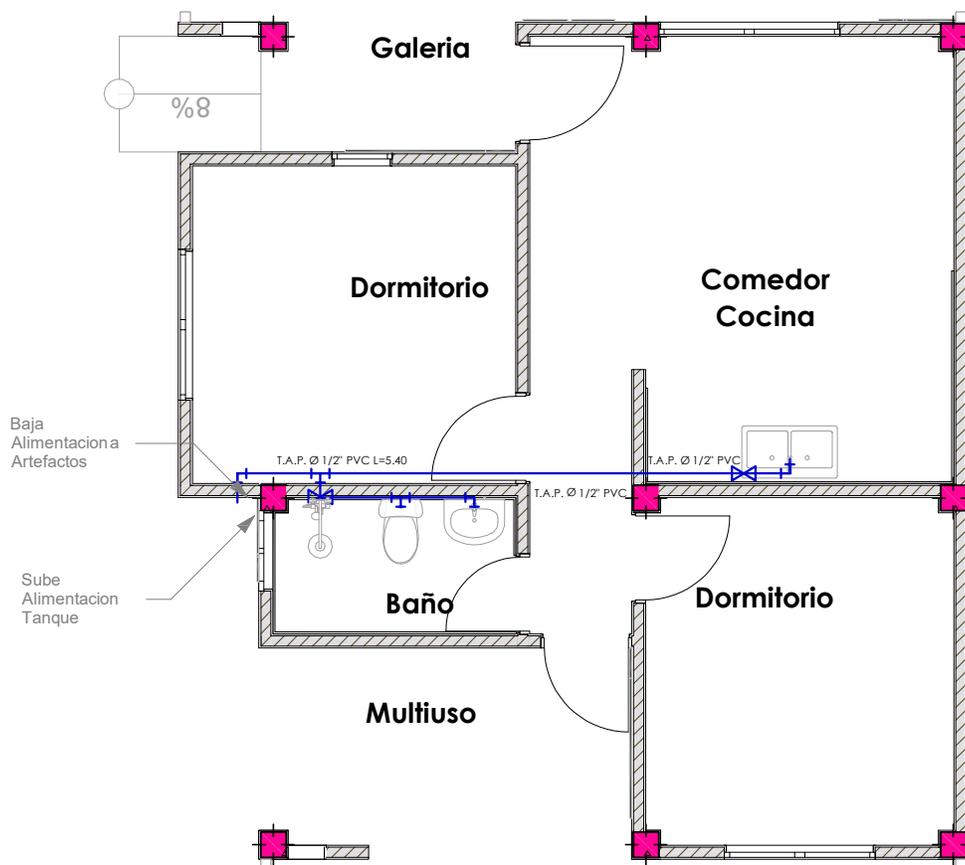


Ø 1/2" PVC	Tubería agua fría 1/2" PVC
Ø 2" PVC	Tubería desague 2" PVC
Ø 4" PVC	Tubería desague 4" PVC
	Codo PVC
	Tee PVC
	Llave de paso tipo Cortina 1/2"

AGENCIA ESTATAL DE VIVIENDA	
NOMBRE DEL PROYECTO: PROYECTO DE VIVIENDA DE EMERGENCIA EN EL MUNICIPIO DE ARQUE -FASE(XII) 2024- COCHABAMBA	
COMUNIDADES : VARIOS	MUNICIPIO : ARQUE
PROVINCIA : ARQUE	DEPARTAMENTO : COCHABAMBA

DISEÑO ARQUITECTONICO :	REVISADO Y APROBADO :	FECHA : Gestión 2024
		SUPERFICIE : 62.40 m2
		ESCALA : 1:100
		LAMINA : 15/18

MODULO: VIVIENDA NUEVA -TIPO 2 DOS DORMITORIOS, BAÑO Y COCINA COMEDOR

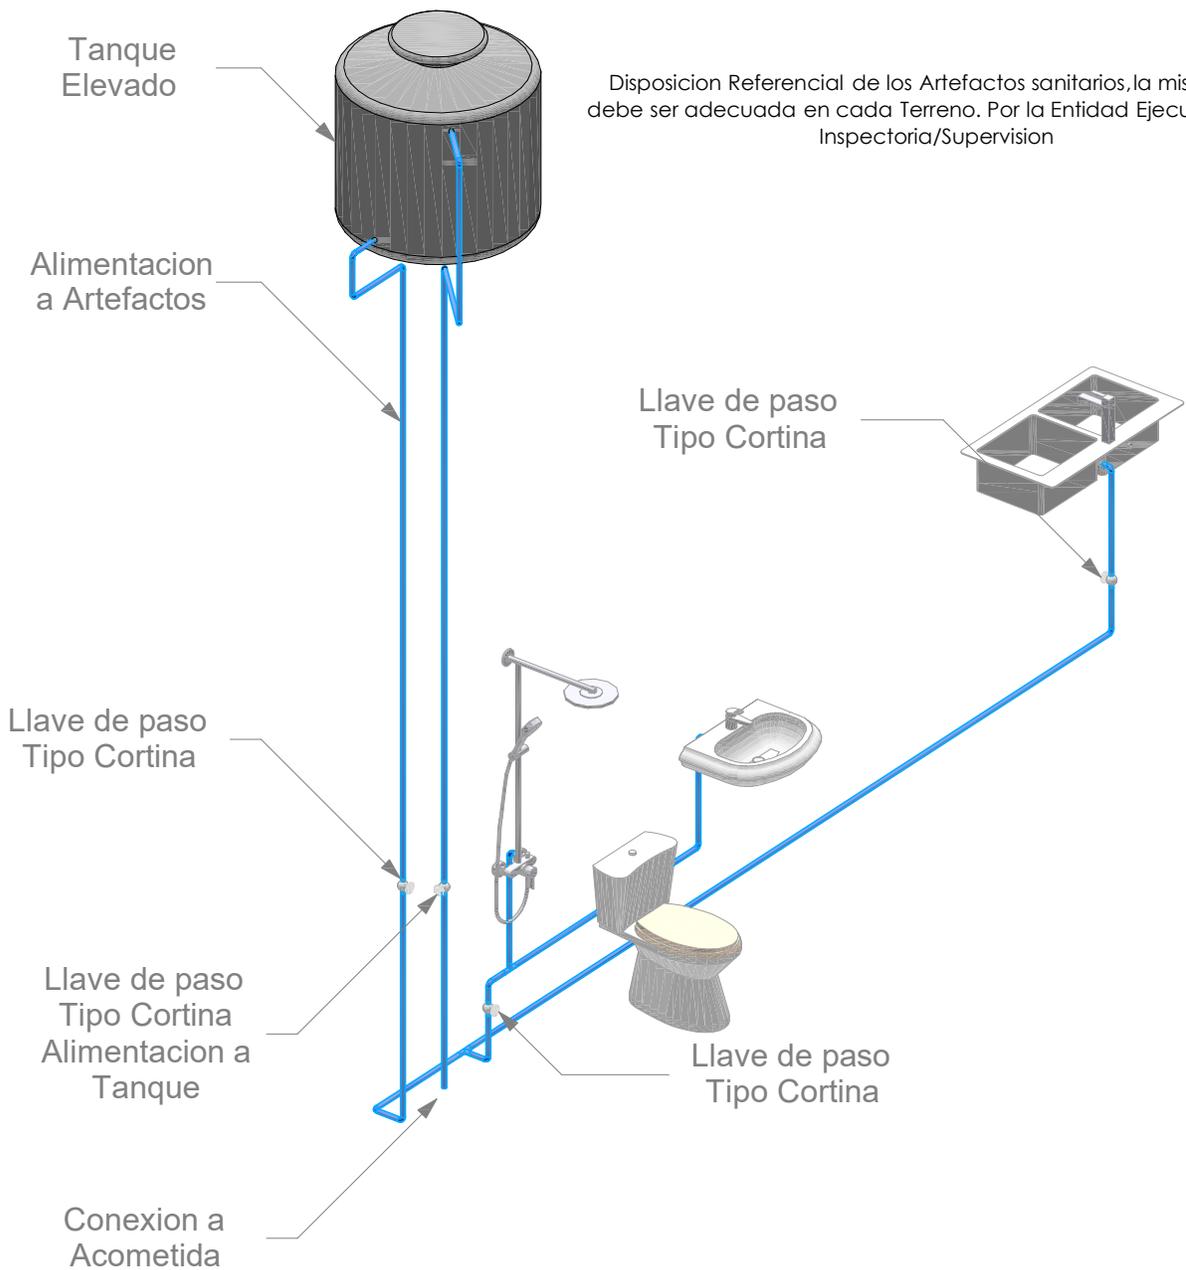

ISOMETRICO

El trazado por ningun motivo podra Colisionar con la Estructura de la Vivienda


AGENCIA ESTATAL DE VIVIENDA	
NOMBRE DEL PROYECTO: PROYECTO DE VIVIENDA DE EMERGENCIA EN EL MUNICIPIO DE ARQUE -FASE(XII) 2024- COCHABAMBA	
COMUNIDADES : VARIOS	MUNICIPIO : ARQUE
PROVINCIA : ARQUE	DEPARTAMENTO : COCHABAMBA

DISEÑO ARQUITECTONICO :	REVISADO Y APROBADO :	FECHA : Gestión 2024
		SUPERFICIE : 62.40 m2
		ESCALA : 1:100
		LAMINA : 16/18

**MODULO: VIVIENDA NUEVA -TIPO 2
DOS DORMITORIOS, BAÑO Y COCINA COMEDOR**



\varnothing 1/2" PVC	Tubería agua fría 1/2" PVC
\varnothing 2" PVC	Tubería desague 2" PVC
\varnothing 4" PVC	Tubería desague 4" PVC
	Codo PVC
	Tee PVC
	Llave de paso tipo Cortina 1/2"

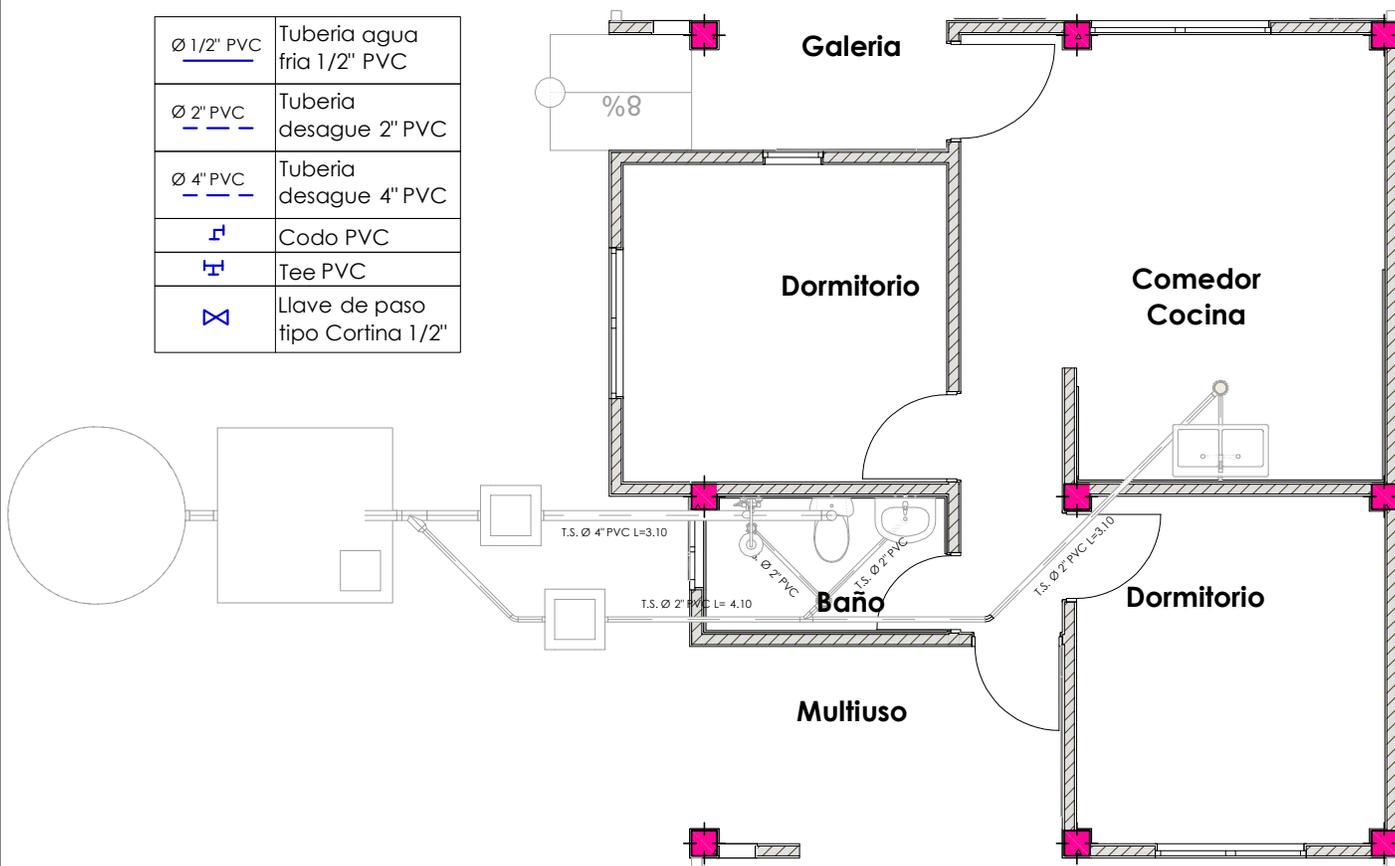


**PLANTA INSTALACION SANITARIA
AGUA POTABLE**

AGENCIA ESTATAL DE VIVIENDA	
NOMBRE DEL PROYECTO: PROYECTO DE VIVIENDA DE EMERGENCIA EN EL MUNICIPIO DE ARQUE -FASE(XII) 2024- COCHABAMBA	
COMUNIDADES : VARIOS	MUNICIPIO : ARQUE
PROVINCIA : ARQUE	DEPARTAMENTO : COCHABAMBA

DISEÑO ARQUITECTONICO :	REVISADO Y APROBADO :	FECHA : Gestión 2024
		SUPERFICIE : 62.40 m2
		ESCALA : 1:100
		LAMINA : 17/18

MODULO: VIVIENDA NUEVA -TIPO 2 DOS DORMITORIOS, BAÑO Y COCINA COMEDOR

Disposicion Referencial de los Artefactos sanitarios, la misma debe ser adecuada en cada Terreno. Por la Entidad Ejecutora e Inspectoria/Supervision

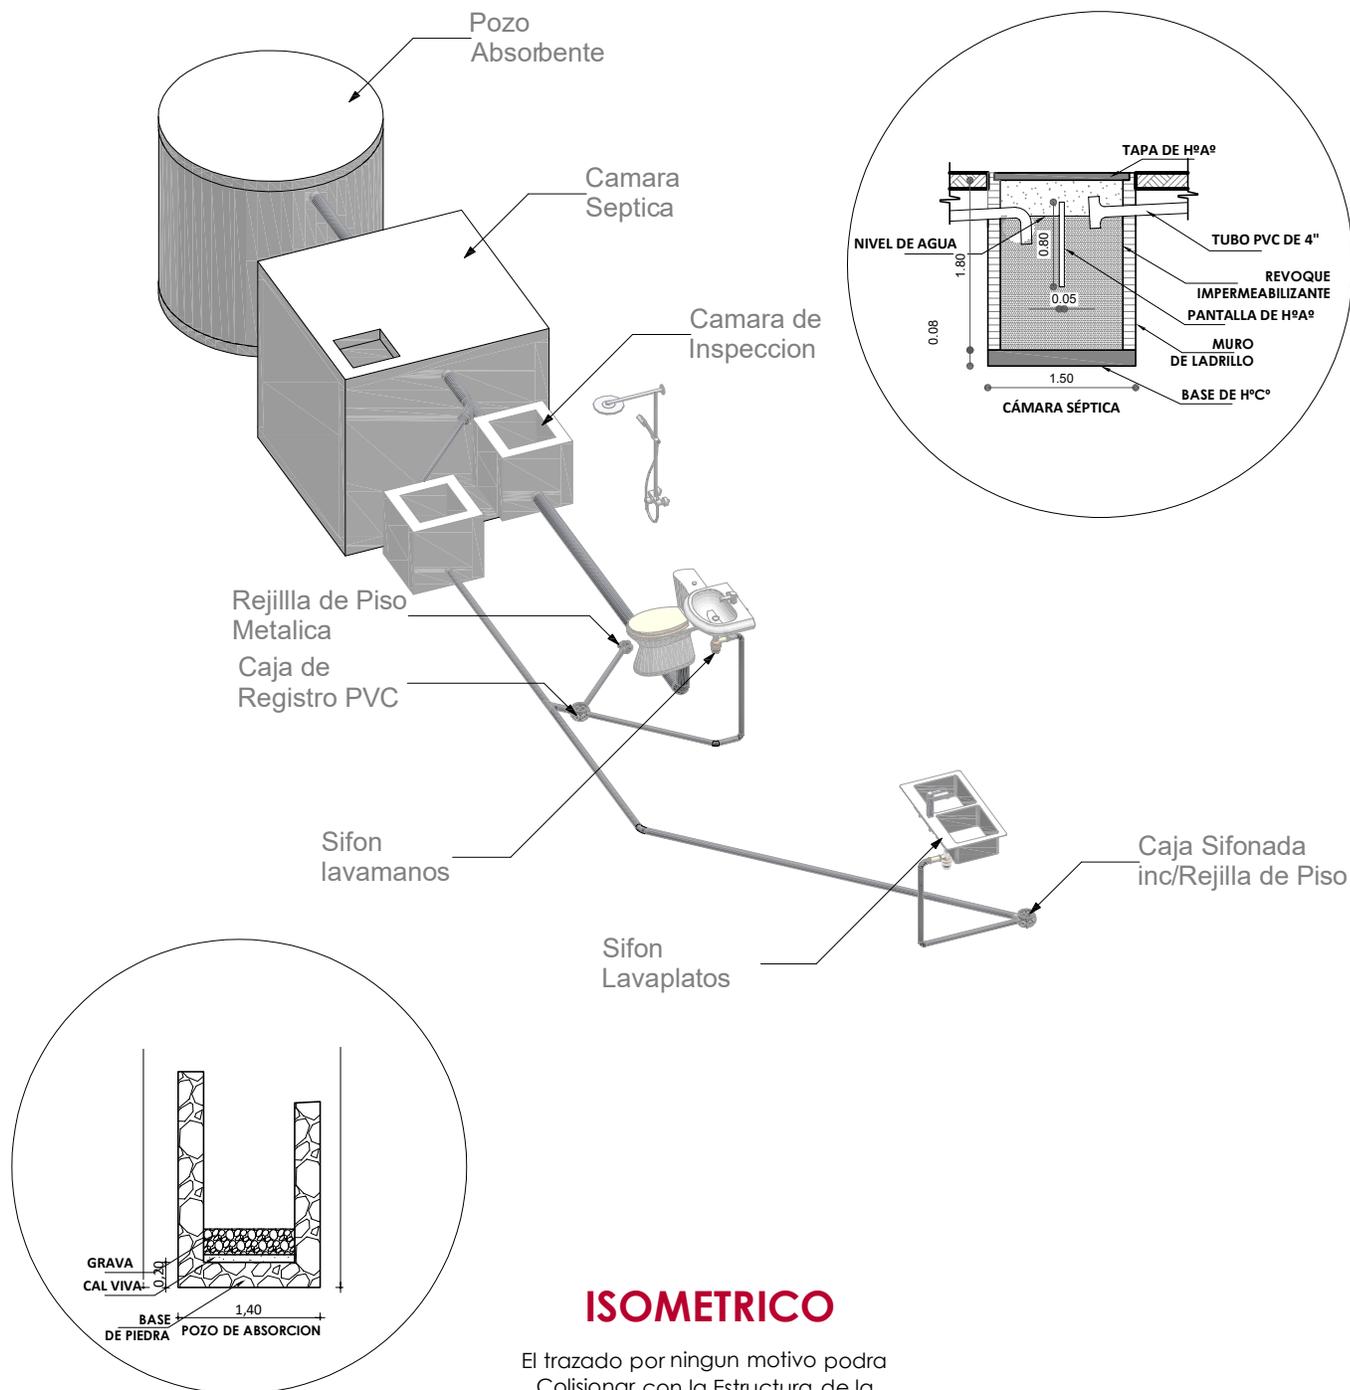


ISOMETRICO

El trazado por ningun motivo podra Colisionar con la Estructura de la Vivienda

AGENCIA ESTATAL DE VIVIENDA	
NOMBRE DEL PROYECTO: PROYECTO DE VIVIENDA DE EMERGENCIA EN EL MUNICIPIO DE ARQUE -FASE(XII) 2024- COCHABAMBA	
COMUNIDADES : VARIOS	MUNICIPIO : ARQUE
PROVINCIA : ARQUE	DEPARTAMENTO : COCHABAMBA

DISEÑO ARQUITECTONICO :	REVISADO Y APROBADO :	FECHA : Gestión 2024
		SUPERFICIE : 62.40 m2
		ESCALA : 1:100
		LAMINA : 18/18

DETALLES CONSTRUCTIVOS

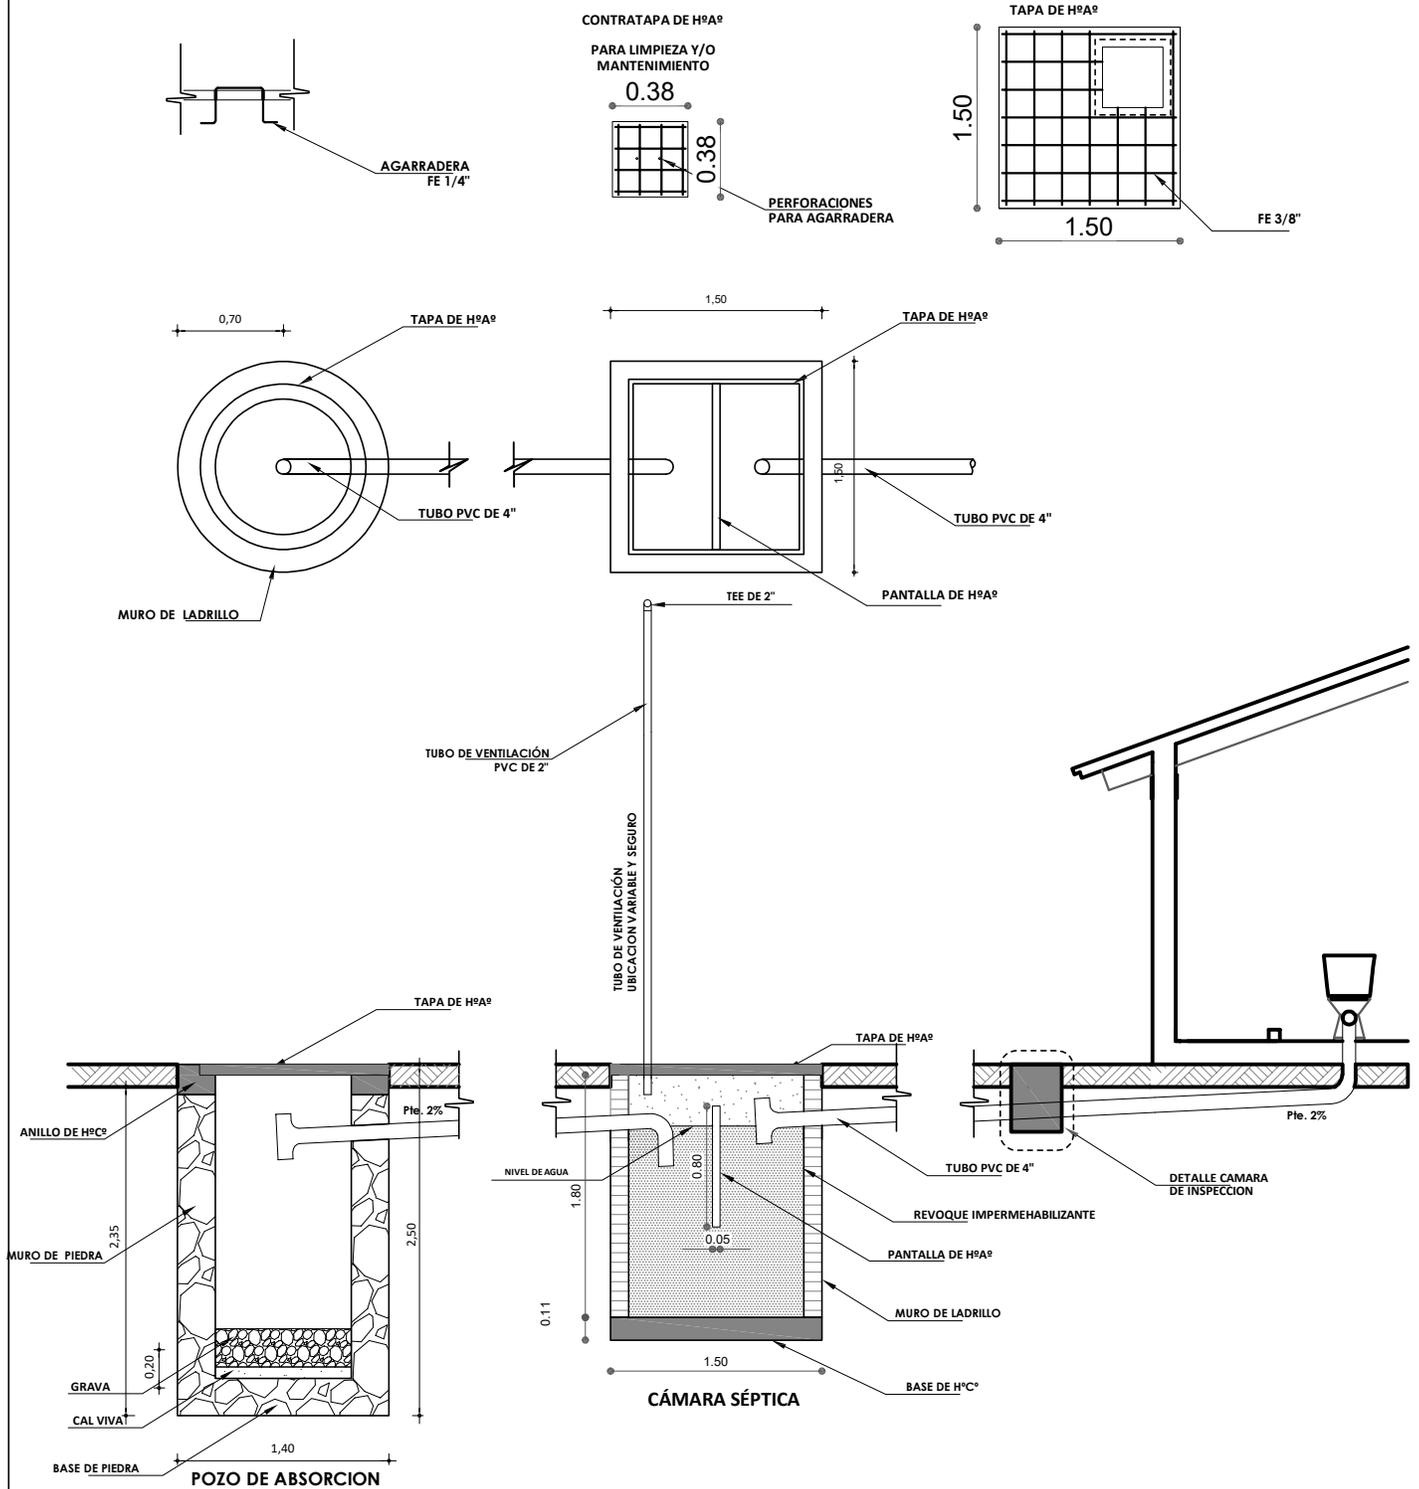


DETALLE INSTALACION SANITARIA

AGENCIA ESTATAL DE VIVIENDA	
NOMBRE DEL PROYECTO: PROYECTO DE VIVIENDA DE EMERGENCIA EN EL MUNICIPIO DE ARQUE -FASE(XII) 2024- COCHABAMBA	
COMUNIDADES : VARIOS	MUNICIPIO : ARQUE
PROVINCIA : ARQUE	DEPARTAMENTO : COCHABAMBA

DISEÑO ARQUITECTONICO :	REVISADO Y APROBADO :	FECHA : Gestión 2024
		SUPERFICIE :
		ESCALA : 1:100
		LAMINA : 1/14

DETALLES CONSTRUCTIVOS

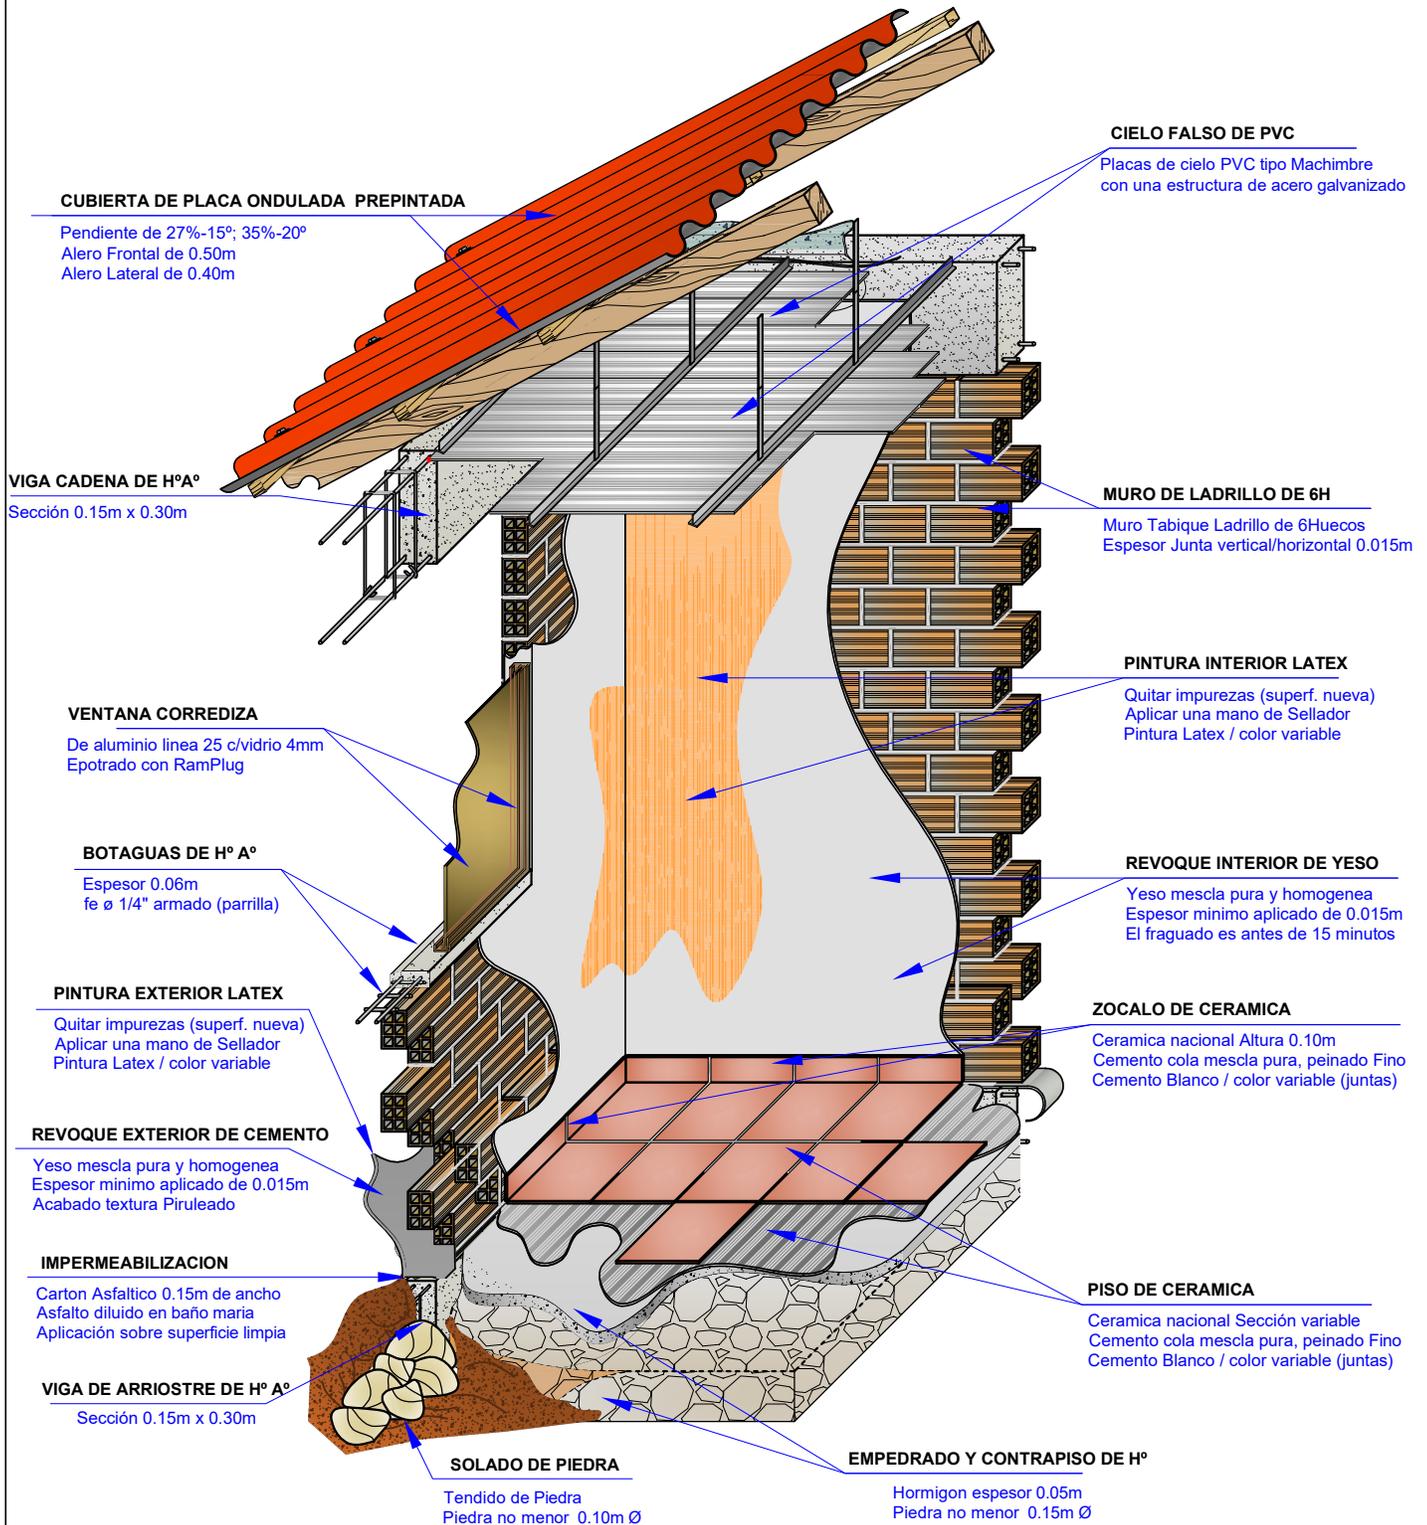


DETALLE DISTRIBUCION ITEMS

AGENCIA ESTATAL DE VIVIENDA	
NOMBRE DEL PROYECTO: PROYECTO DE VIVIENDA DE EMERGENCIA EN EL MUNICIPIO DE ARQUE -FASE(XII) 2024- COCHABAMBA	
COMUNIDADES : VARIOS	MUNICIPIO : ARQUE
PROVINCIA : ARQUE	DEPARTAMENTO : COCHABAMBA

DISEÑO ARQUITECTONICO :	REVISADO Y APROBADO :	FECHA : Gestión 2024
		SUPERFICIE :
		ESCALA : 1:100
		LAMINA : 3/14

DETALLES CONSTRUCTIVOS

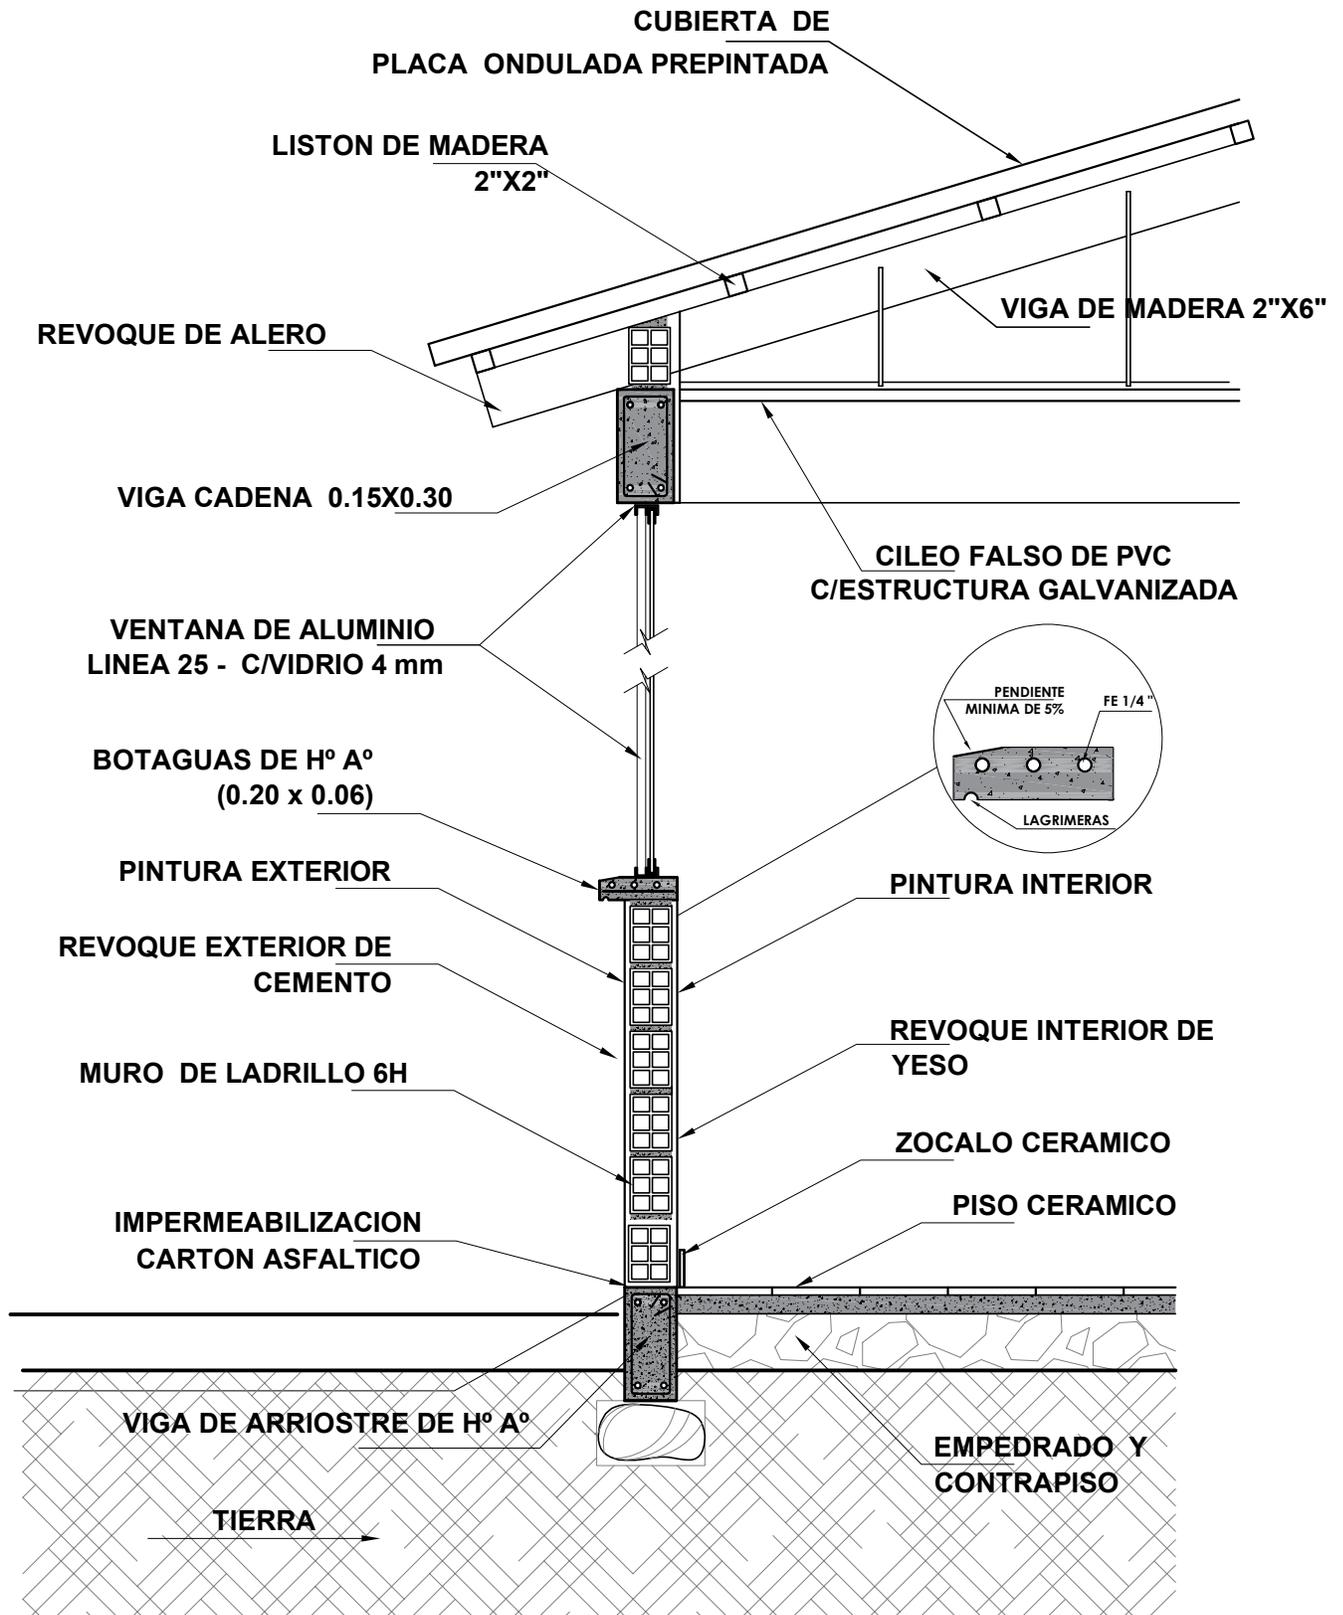


AGENCIA ESTATAL DE VIVIENDA	
NOMBRE DEL PROYECTO: PROYECTO DE VIVIENDA DE EMERGENCIA EN EL MUNICIPIO DE ARQUE -FASE(XII) 2024- COCHABAMBA	
COMUNIDADES : VARIOS	MUNICIPIO : ARQUE
PROVINCIA : ARQUE	DEPARTAMENTO : COCHABAMBA



DISEÑO ARQUITECTONICO :	REVISADO Y APROBADO :	FECHA : Gestión 2024
		SUPERFICIE :
		ESCALA : 1:100
		LAMINA : 4/14

DETALLES CONSTRUCTIVOS

DETALLE VIGA ARRIOSTRE DE H° A°

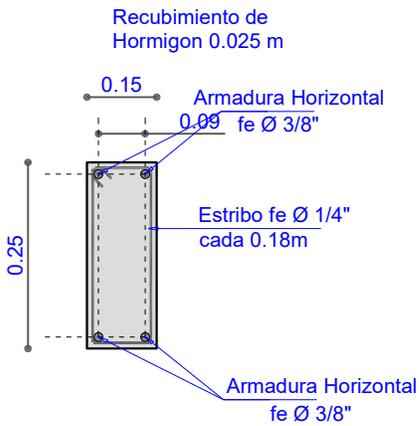

DETALLE VIGA CADENA DE H° A°

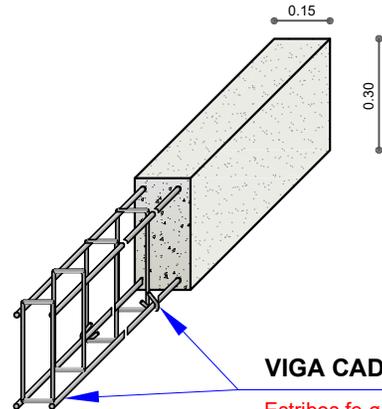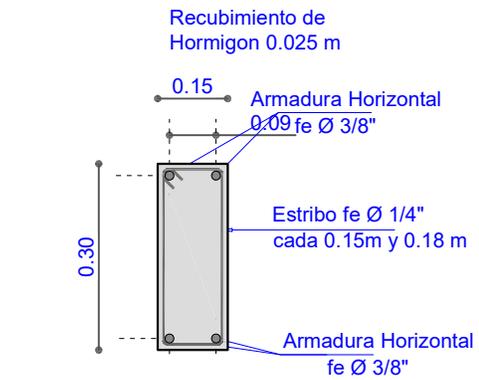


VIGA CADENA DE H°A°

Estribos fe Ø 1/4" cada 0.15 m a 0.80 m de cada extremo y cada 0.18 m en la parte central de la Viga.

ESC. :1:20 COLUMNA DE H°A°

Sección 0.25m x 0.25m
fe Ø 1/4" estribo cada 0.20 m
fe Ø 1/2" 4 barras

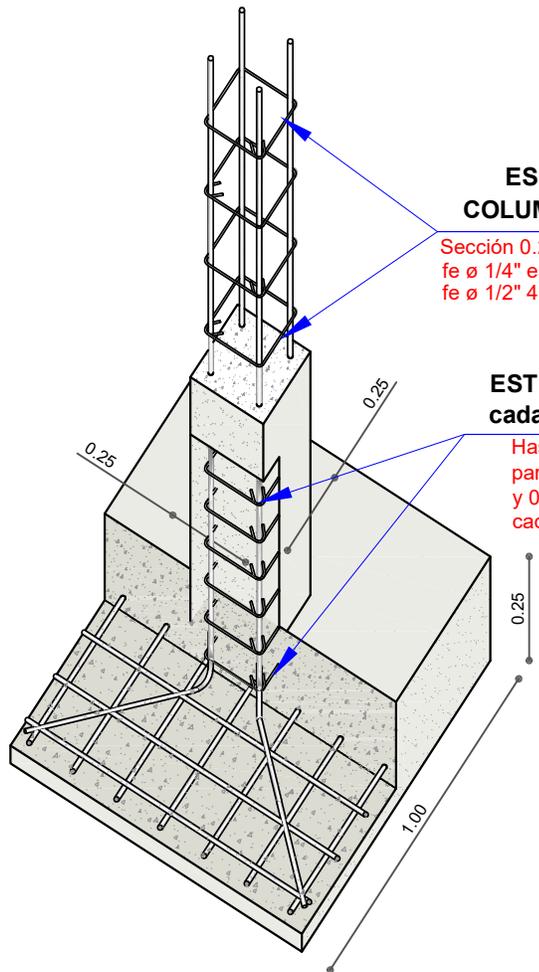


ESTRIBOS fe Ø 1/4" cada 0.15 m

Hasta 0.8 m desde la parrilla de fundación y 0.80 m antes de la viga cadena.

DETALLE ZAPATA DE H° A°

Seccion 1.00m x 1.00m x 0.25m

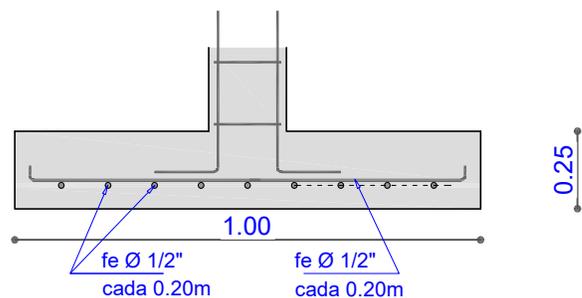


DETALLE ESTRUCTURA


AGENCIA ESTATAL DE VIVIENDA	
NOMBRE DEL PROYECTO: PROYECTO DE VIVIENDA DE EMERGENCIA EN EL MUNICIPIO DE ARQUE -FASE(XII) 2024- COCHABAMBA	
COMUNIDADES : VARIOS	MUNICIPIO : ARQUE
PROVINCIA : ARQUE	DEPARTAMENTO : COCHABAMBA

DISEÑO ARQUITECTONICO :	REVISADO Y APROBADO :	FECHA : Gestión 2024
		SUPERFICIE :
		ESCALA : 1:100
		LAMINA : 5/14


DETALLES CONSTRUCTIVOS

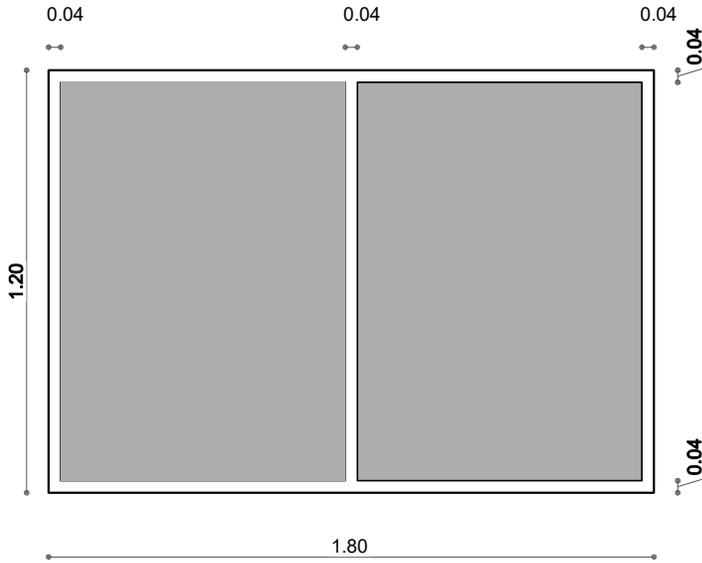

**VENTANA COCINA
COMEDOR**

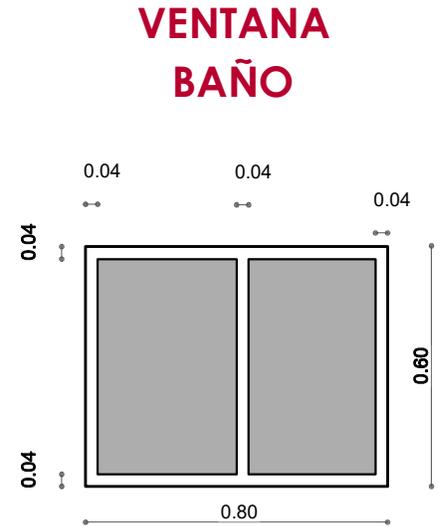


**VENTANA
BAÑO**

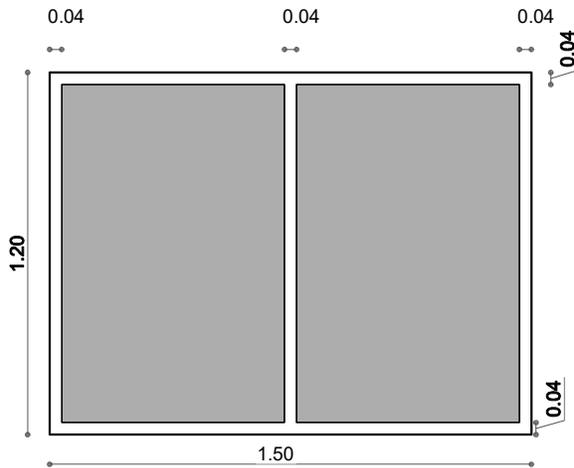

VENTANA DORMITORIO

**VENTANA
DORMITORIO**

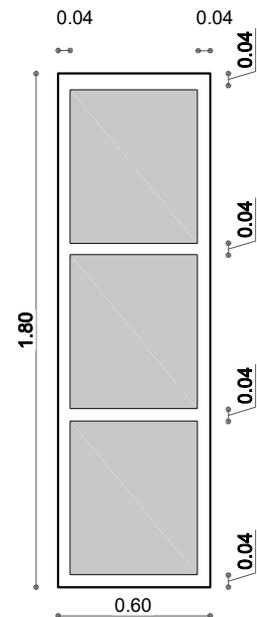


DETALLE CARPINTERIA ALUMINIO

AGENCIA ESTATAL DE VIVIENDA	
NOMBRE DEL PROYECTO: PROYECTO DE VIVIENDA DE EMERGENCIA EN EL MUNICIPIO DE ARQUE -FASE(XII) 2024- COCHABAMBA	
COMUNIDADES : VARIOS	MUNICIPIO : ARQUE
PROVINCIA : ARQUE	DEPARTAMENTO : COCHABAMBA

DISEÑO ARQUITECTONICO :	REVISADO Y APROBADO :	FECHA : Gestión 2024
		SUPERFICIE :
		ESCALA : 1:100
		LAMINA : 6/14

DETALLES CONSTRUCTIVOS

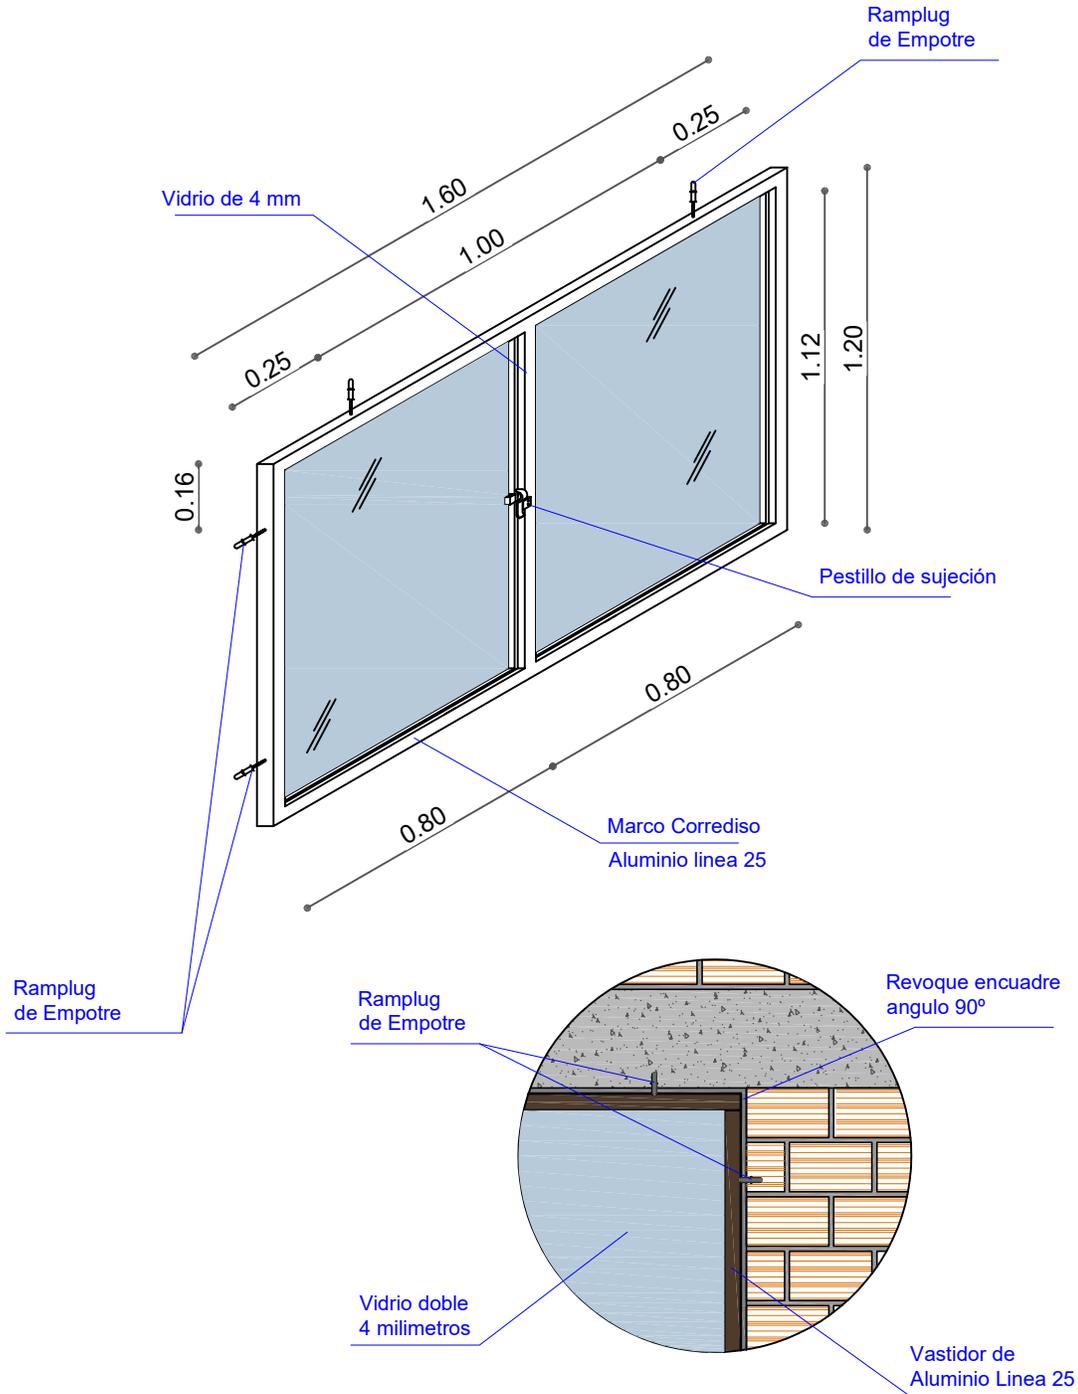


DETALLE CARPINTERIA ALUMINIO

AGENCIA ESTATAL DE VIVIENDA	
NOMBRE DEL PROYECTO: PROYECTO DE VIVIENDA DE EMERGENCIA EN EL MUNICIPIO DE ARQUE -FASE(XII) 2024- COCHABAMBA	
COMUNIDADES : VARIOS	MUNICIPIO : ARQUE
PROVINCIA : ARQUE	DEPARTAMENTO : COCHABAMBA

DISEÑO ARQUITECTONICO :	REVISADO Y APROBADO :	FECHA : Gestión 2024
		SUPERFICIE :
		ESCALA : 1:100
		LAMINA : 7/14

DETALLES CONSTRUCTIVOS


DETALLE: PUERTA DE MADERA

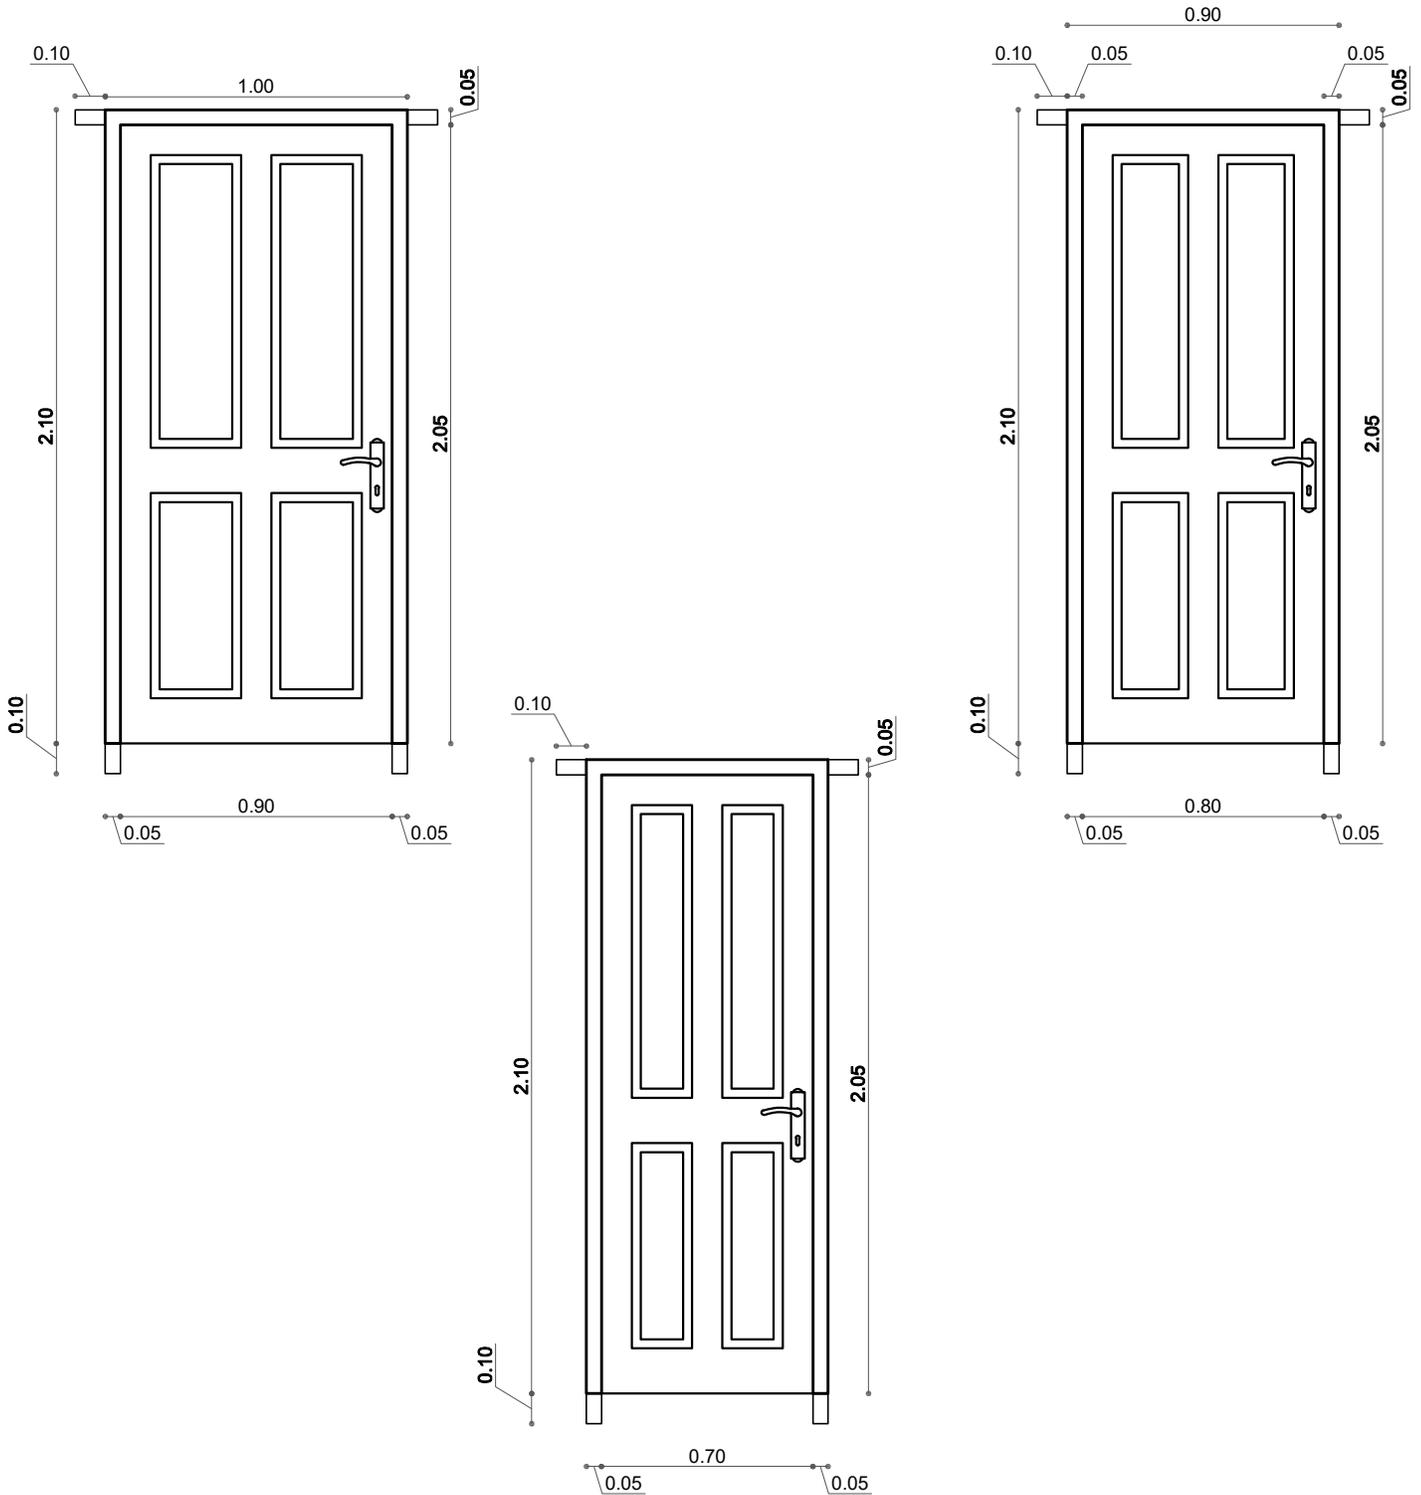

AGENCIA ESTATAL DE VIVIENDA	
NOMBRE DEL PROYECTO: PROYECTO DE VIVIENDA DE EMERGENCIA EN EL MUNICIPIO DE ARQUE -FASE(XII) 2024- COCHABAMBA	
COMUNIDADES : VARIOS	MUNICIPIO : ARQUE
PROVINCIA : ARQUE	DEPARTAMENTO : COCHABAMBA

DISEÑO ARQUITECTONICO :	REVISADO Y APROBADO :	FECHA : Gestión 2024
		SUPERFICIE :
		ESCALA : 1:100
		LAMINA : 8/14

DETALLES CONSTRUCTIVOS

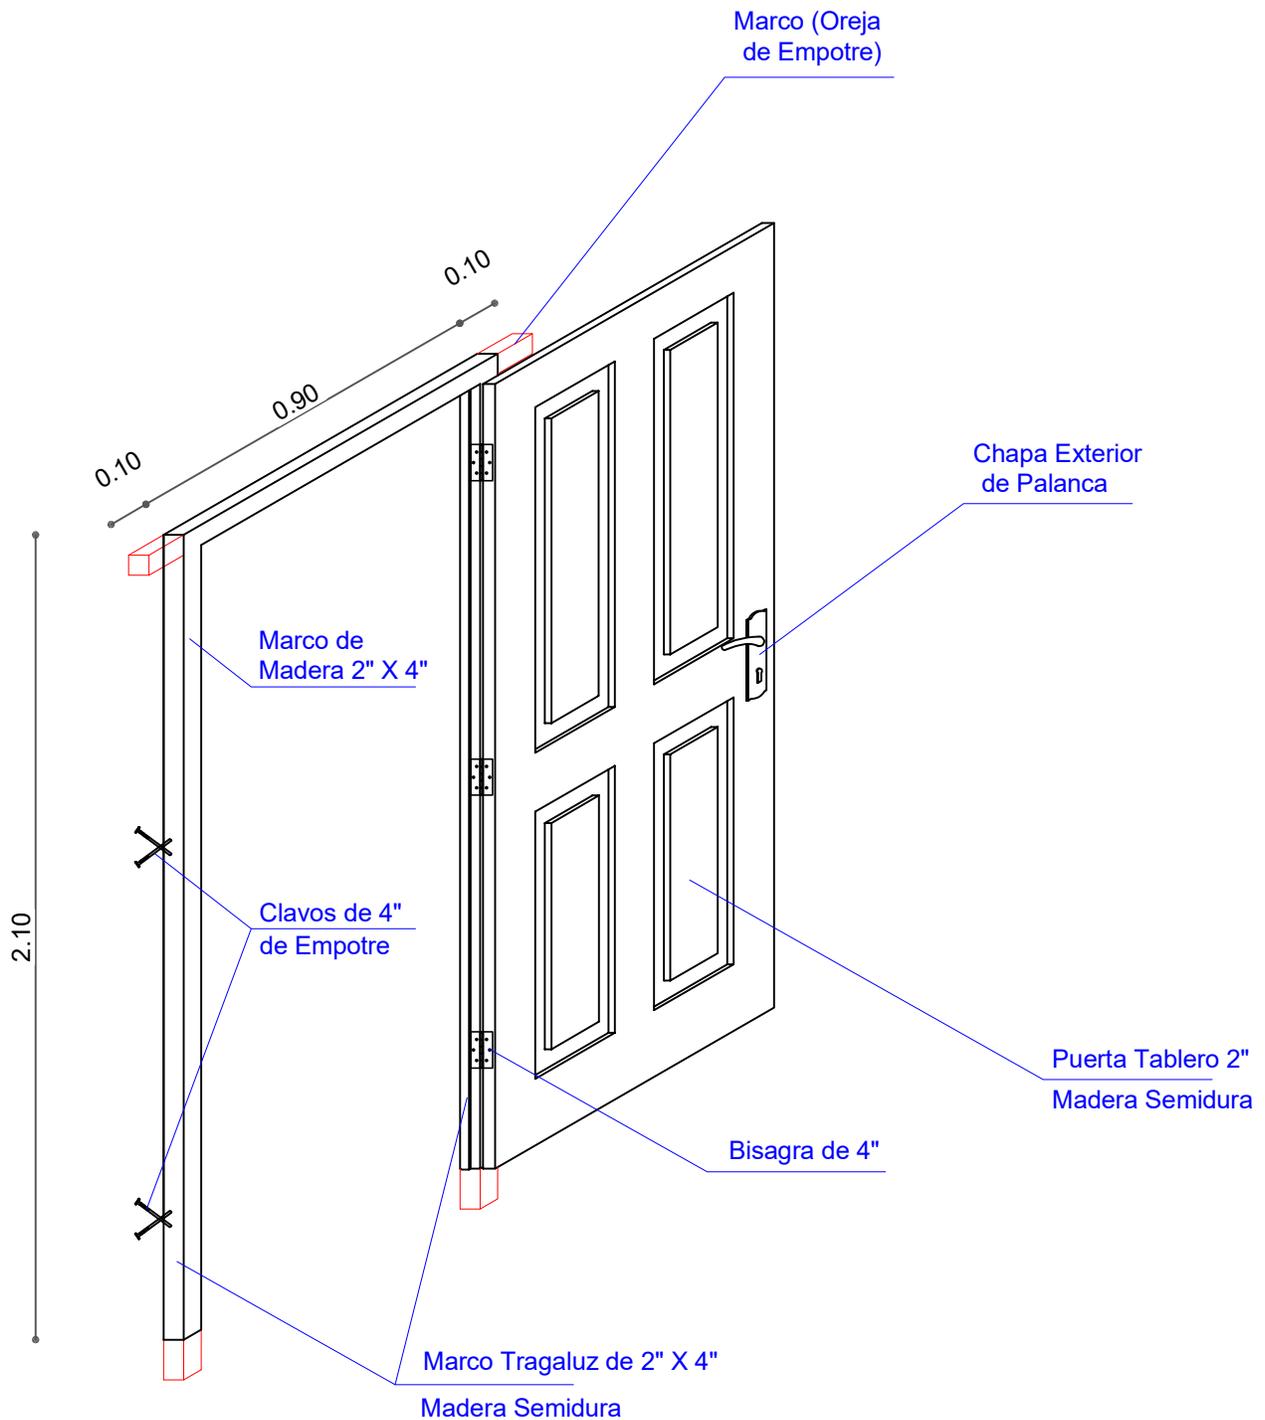


DETALLE: PUERTA DE MADERA

AGENCIA ESTATAL DE VIVIENDA	
NOMBRE DEL PROYECTO: PROYECTO DE VIVIENDA DE EMERGENCIA EN EL MUNICIPIO DE ARQUE -FASE(XII) 2024- COCHABAMBA	
COMUNIDADES : VARIOS	MUNICIPIO : ARQUE
PROVINCIA : ARQUE	DEPARTAMENTO : COCHABAMBA

DISEÑO ARQUITECTONICO :	REVISADO Y APROBADO :	FECHA : Gestión 2024
		SUPERFICIE : 69.20 m2
		ESCALA : 1:100
		LAMINA : 9/14


DETALLES CONSTRUCTIVOS

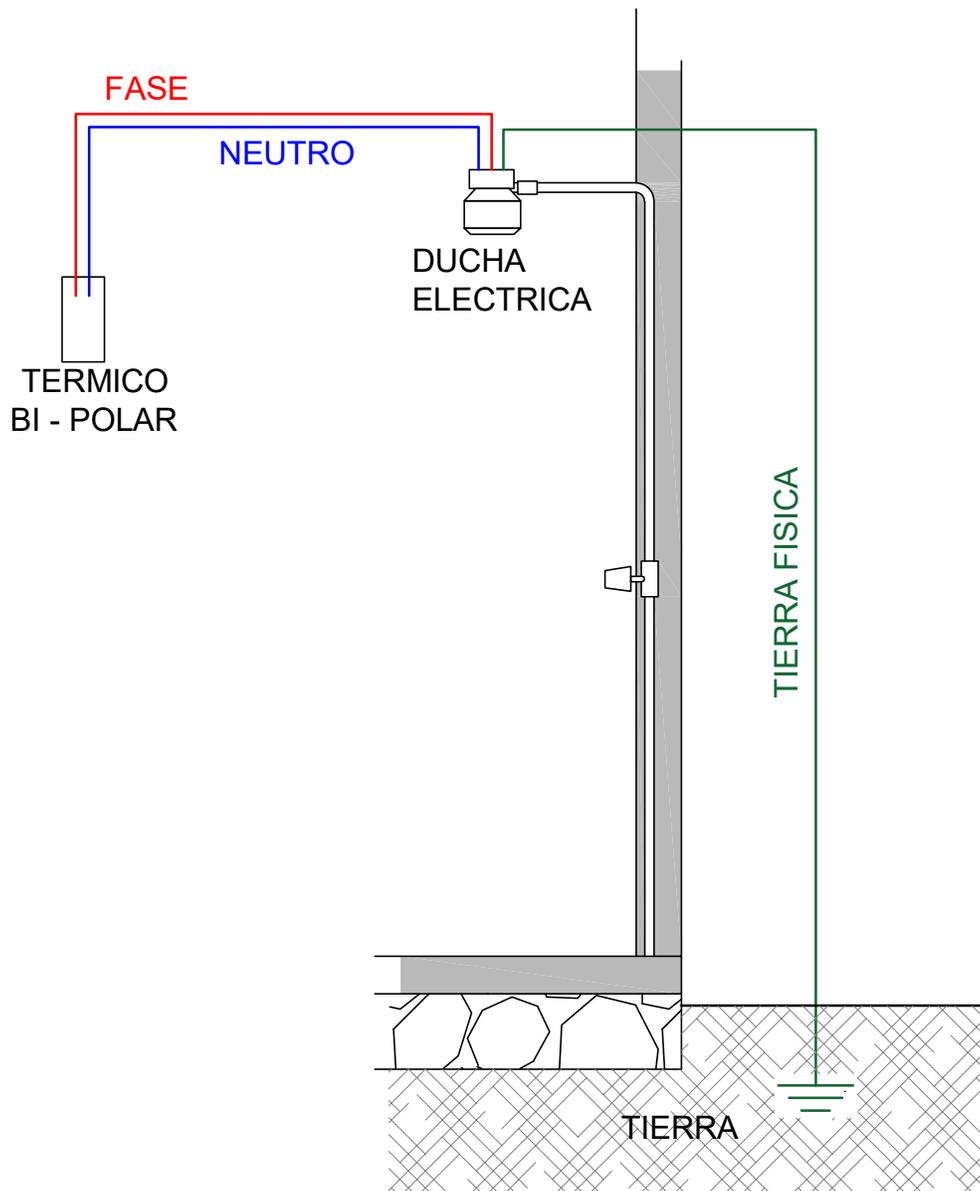


AGENCIA ESTATAL DE VIVIENDA	
NOMBRE DEL PROYECTO: PROYECTO DE VIVIENDA DE EMERGENCIA EN EL MUNICIPIO DE ARQUE -FASE(XII) 2024- COCHABAMBA	
COMUNIDADES : VARIOS	MUNICIPIO : ARQUE
PROVINCIA : ARQUE	DEPARTAMENTO : COCHABAMBA

DISEÑO ARQUITECTONICO :	REVISADO Y APROBADO :	FECHA : Gestión 2024
		SUPERFICIE :
		ESCALA : 1:100
		LAMINA : 10/14

DETALLES CONSTRUCTIVOS

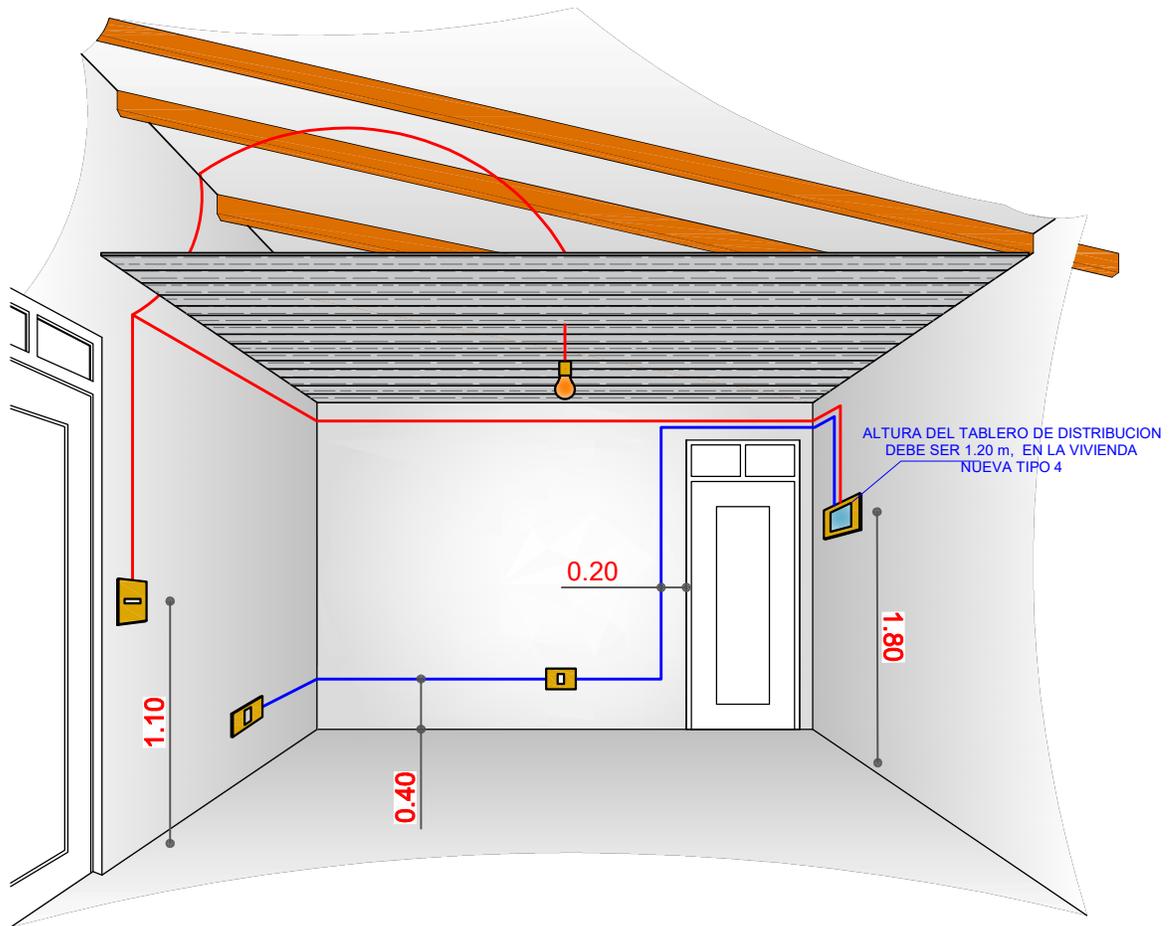

DETALLE: INSTALACION ELECTRICA


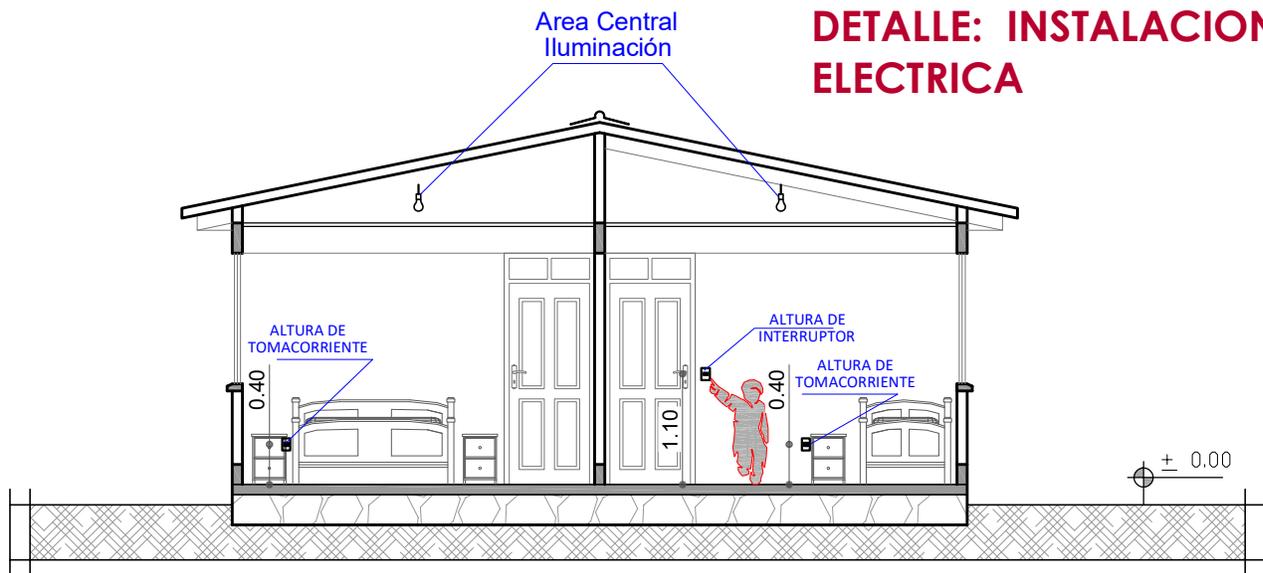


CORTE REFERENCIAL


AGENCIA ESTATAL DE VIVIENDA	
NOMBRE DEL PROYECTO: PROYECTO DE VIVIENDA DE EMERGENCIA EN EL MUNICIPIO DE ARQUE -FASE(XII) 2024- COCHABAMBA	
COMUNIDADES : VARIOS	MUNICIPIO : ARQUE
PROVINCIA : ARQUE	DEPARTAMENTO : COCHABAMBA

DISEÑO ARQUITECTONICO :	REVISADO Y APROBADO :	FECHA : Gestión 2024
		SUPERFICIE :
		ESCALA : 1:100
		LAMINA : 11/14

DETALLES CONSTRUCTIVOS

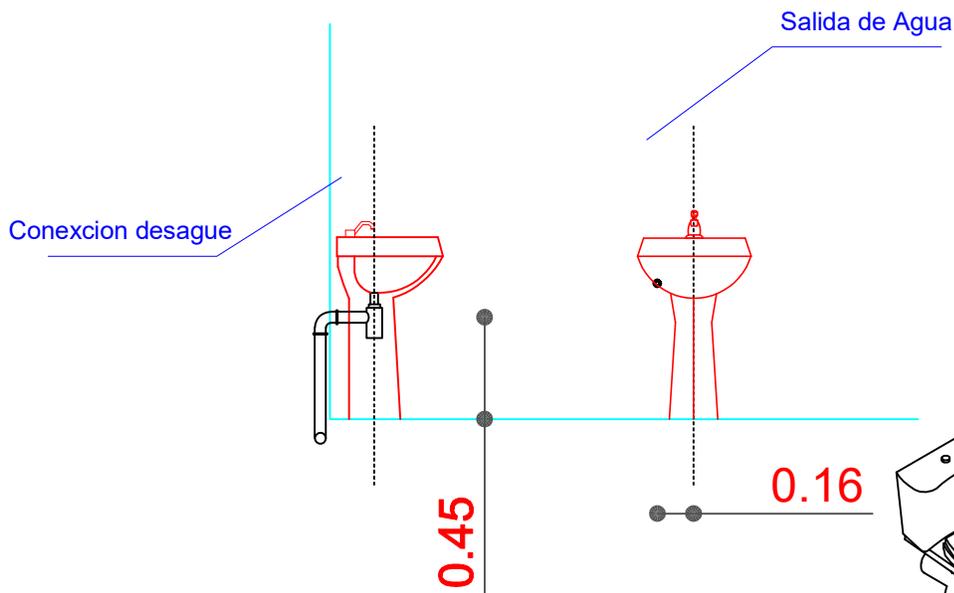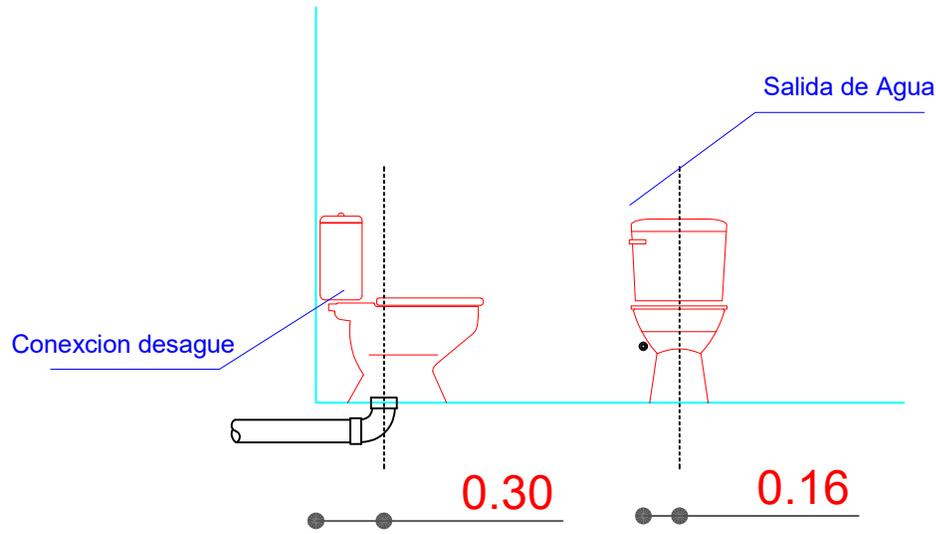

Se debe realizar un desnivel de 5 cm en lo que corresponde a la ducha, que impida el rebalse de agua en el piso del baño.

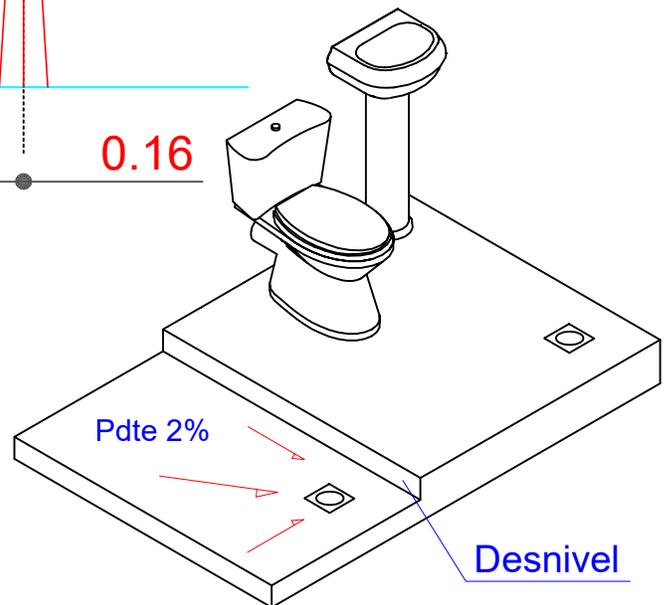


DETALLE: ACCESOS DE AGUA

AGENCIA ESTATAL DE VIVIENDA	
NOMBRE DEL PROYECTO: PROYECTO DE VIVIENDA DE EMERGENCIA EN EL MUNICIPIO DE ARQUE -FASE(XII) 2024- COCHABAMBA	
COMUNIDADES : VARIOS	MUNICIPIO : ARQUE
PROVINCIA : ARQUE	DEPARTAMENTO : COCHABAMBA

DISEÑO ARQUITECTONICO :	REVISADO Y APROBADO :	FECHA : Gestión 2024
		SUPERFICIE :
		ESCALA : 1:100
		LAMINA : 12/14

DETALLES CONSTRUCTIVOS

DETALLE: MESON DE H°A°


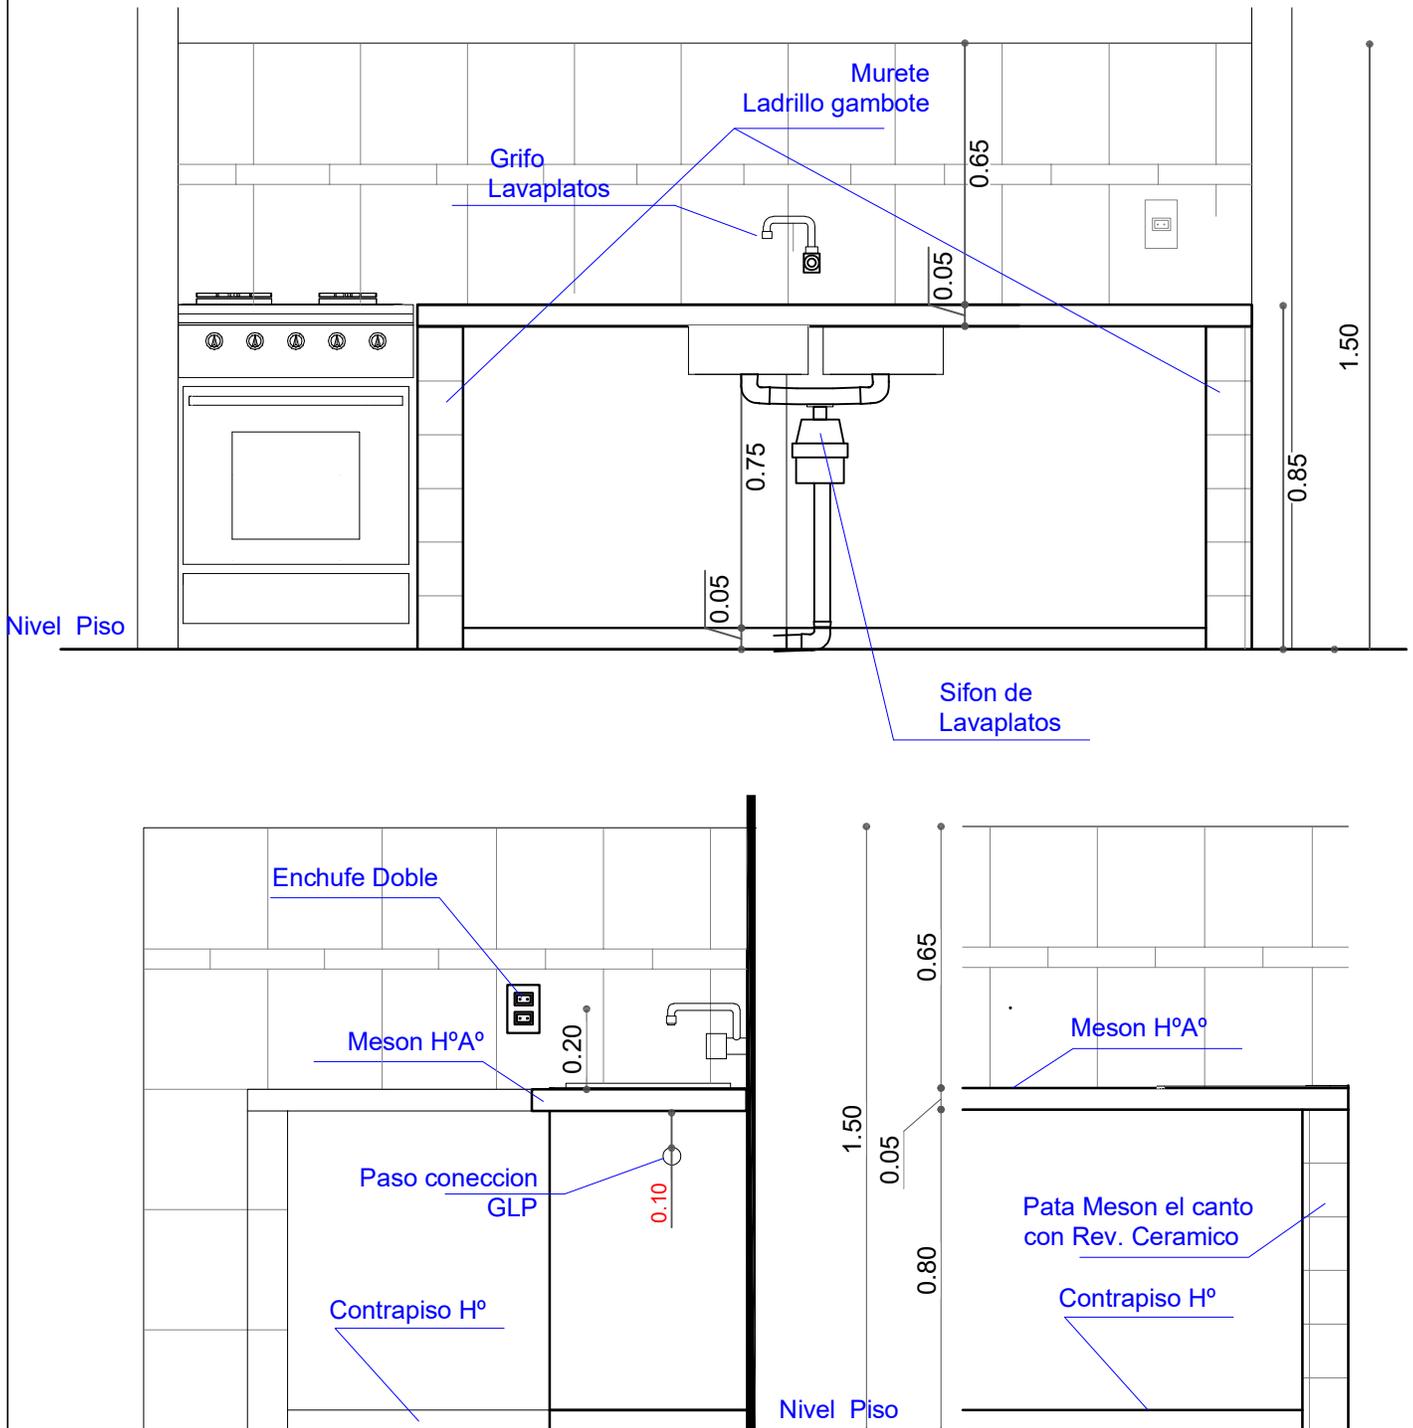


AGENCIA ESTATAL DE VIVIENDA	
NOMBRE DEL PROYECTO: PROYECTO DE VIVIENDA DE EMERGENCIA EN EL MUNICIPIO DE ARQUE -FASE(XII) 2024- COCHABAMBA	
COMUNIDADES : VARIOS	MUNICIPIO : ARQUE
PROVINCIA : ARQUE	DEPARTAMENTO : COCHABAMBA

DISEÑO ARQUITECTONICO :	REVISADO Y APROBADO :	FECHA : Gestión 2024
		SUPERFICIE :
		ESCALA : 1:100
		LAMINA : 13/14

DETALLES CONSTRUCTIVOS

DETALLE: ACCESORIOS BAÑO

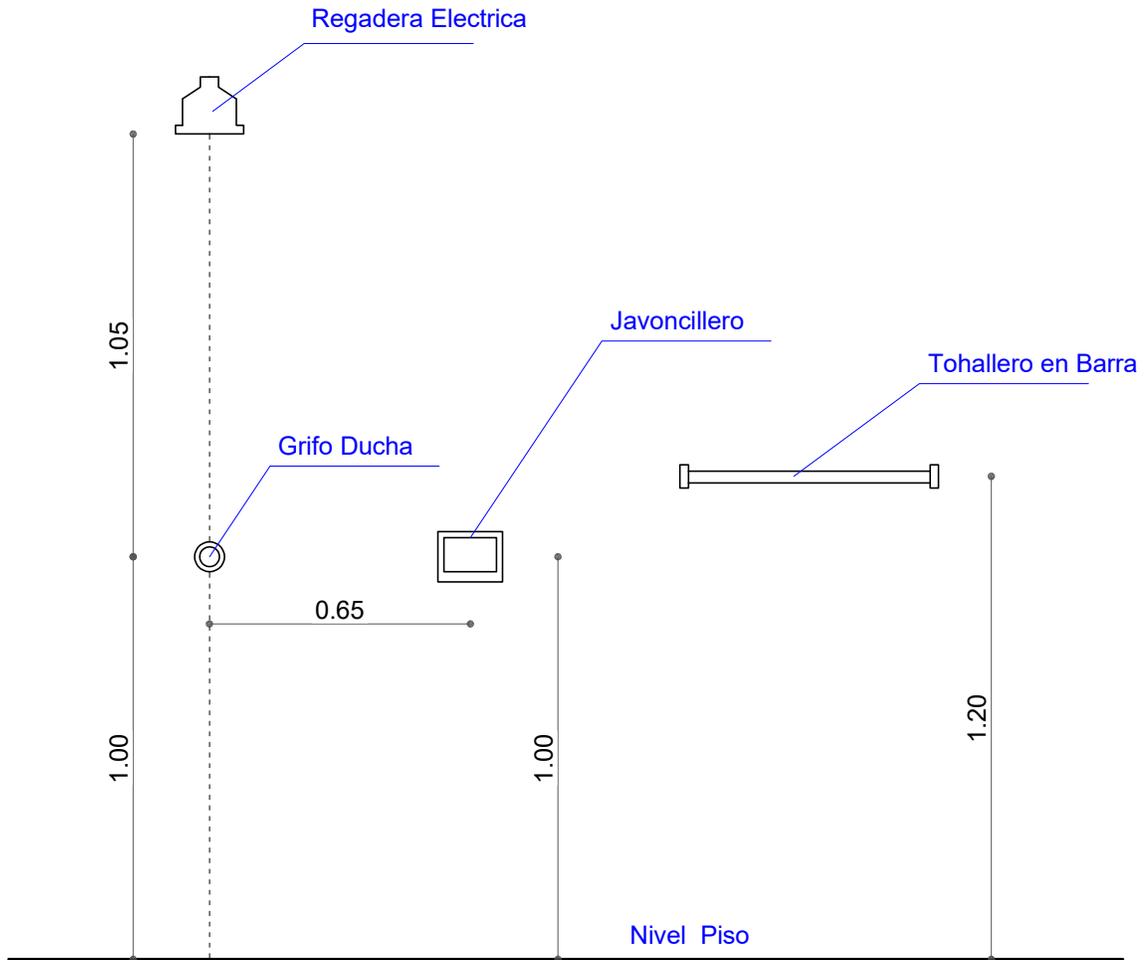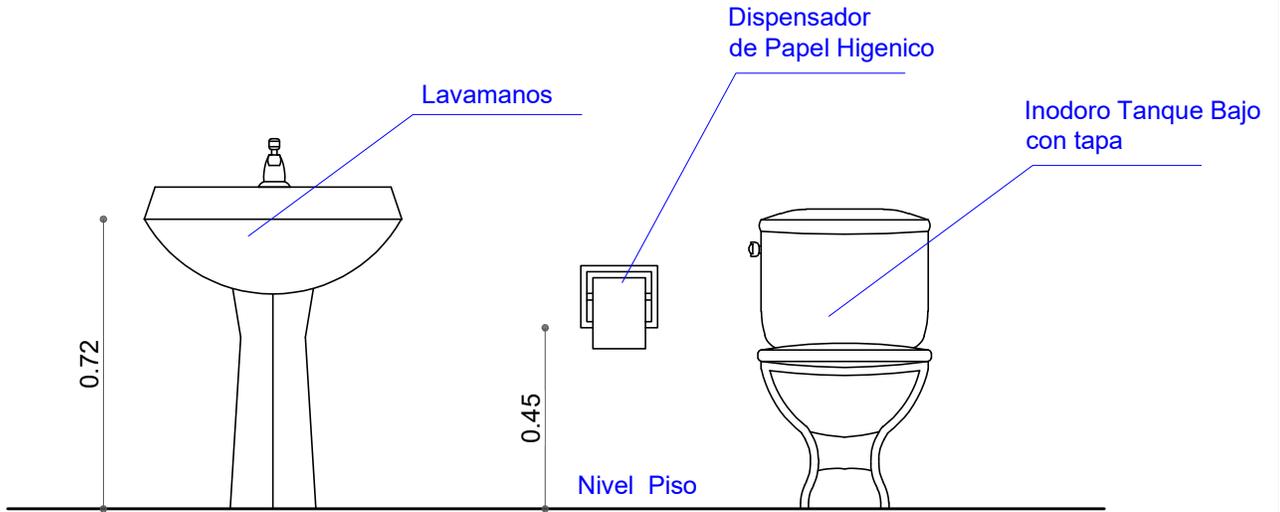

AGENCIA ESTATAL DE VIVIENDA	
NOMBRE DEL PROYECTO: PROYECTO DE VIVIENDA DE EMERGENCIA EN EL MUNICIPIO DE ARQUE -FASE(XII) 2024- COCHABAMBA	
COMUNIDADES : VARIOS	MUNICIPIO : ARQUE
PROVINCIA : ARQUE	DEPARTAMENTO : COCHABAMBA

DISEÑO ARQUITECTONICO :	REVISADO Y APROBADO :	FECHA : Gestión 2024
		SUPERFICIE :
		ESCALA : 1:100
		LAMINA : 14/14