
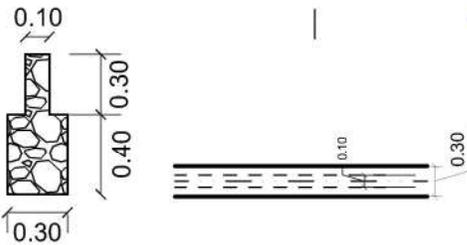
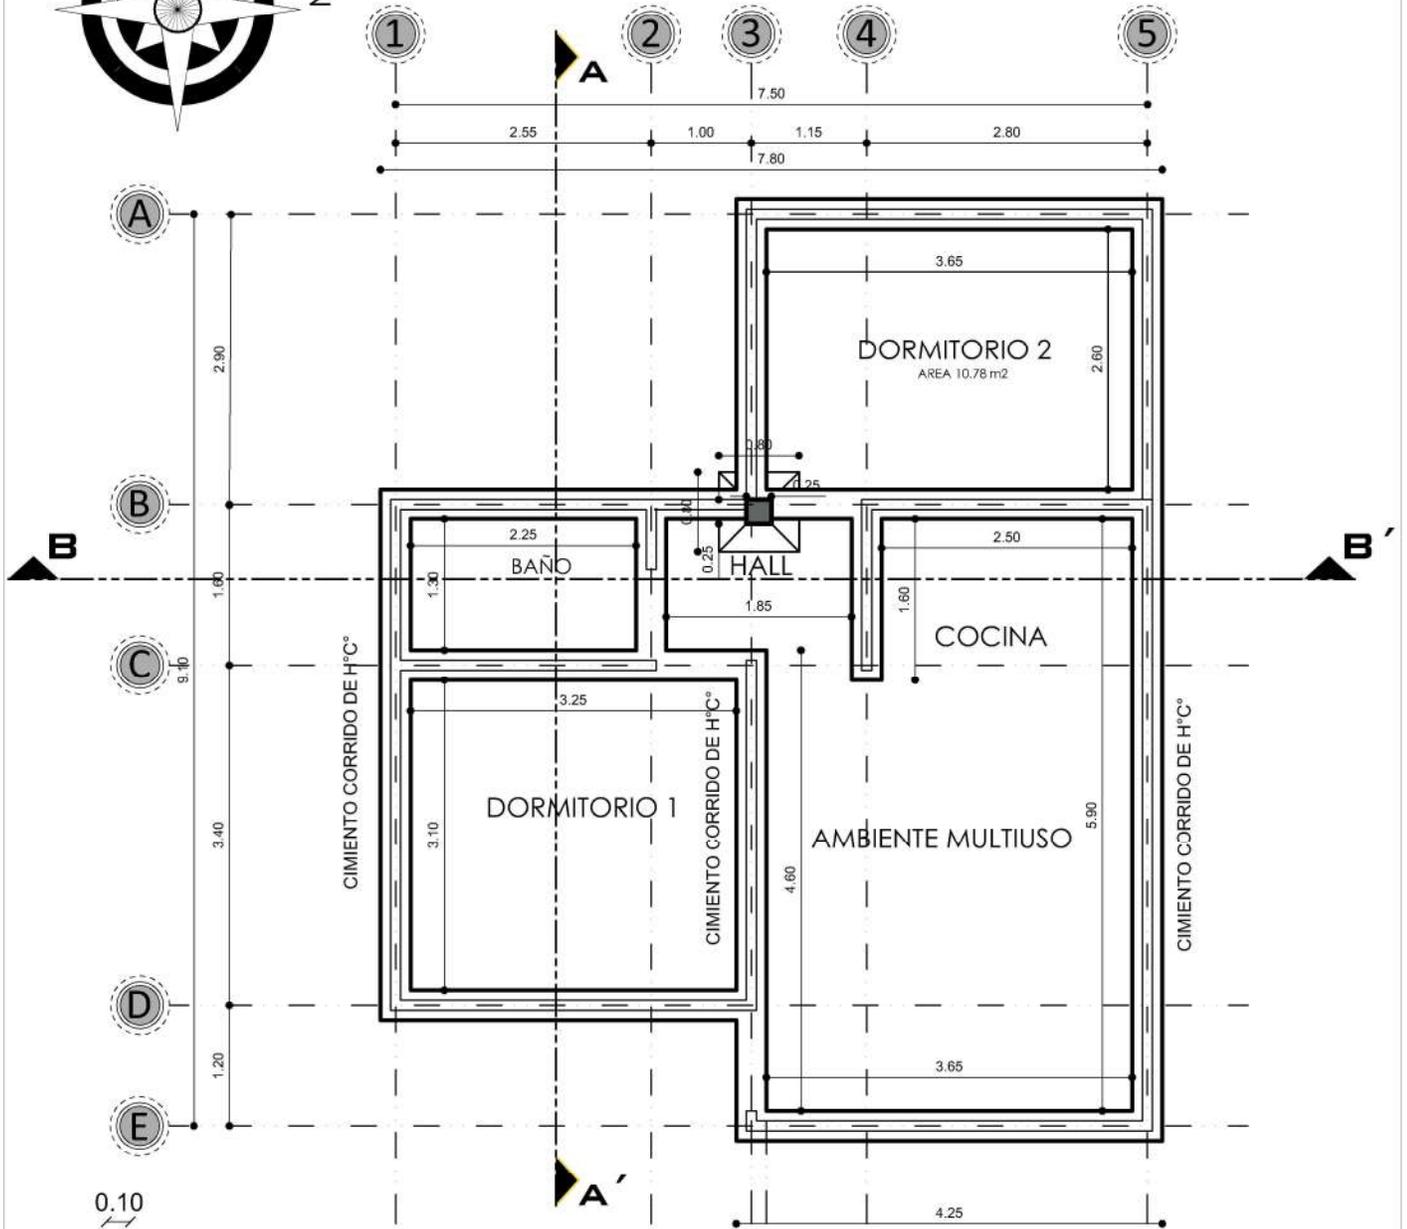


MODULO: RENOVACION TIPO 2



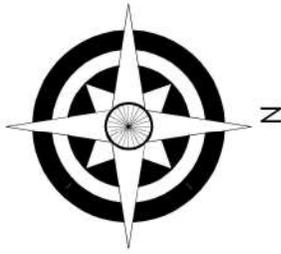


PLANO DE CIMIENTOS ESCALA: 1:75

AGENCIA ESTATAL DE VIVIENDA - AEVIVIENDA	
PROYECTO: PROYECTO DE VIVIENDA CUALITATIVA EN EL MUNICIPIO DE SAN PEDRO DE MACHA - FASE(III) 2023 - POTOSI	
MUNICIPIO: SAN PEDRO DE MACHA	
PROVINCIA: CHAYANTA	DEPARTAMENTO: POTOSI

DISEÑO ARQUITECTÓNICO:	REVISADO Y APROBADO:	FECHA: OCTUBRE/2024
		SUPERFICIE: 59.27 m2
		LAMINA: 1/28

MODULO: RENOVACION TIPO 2

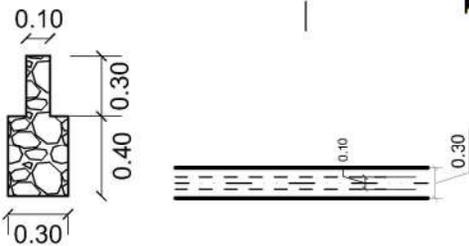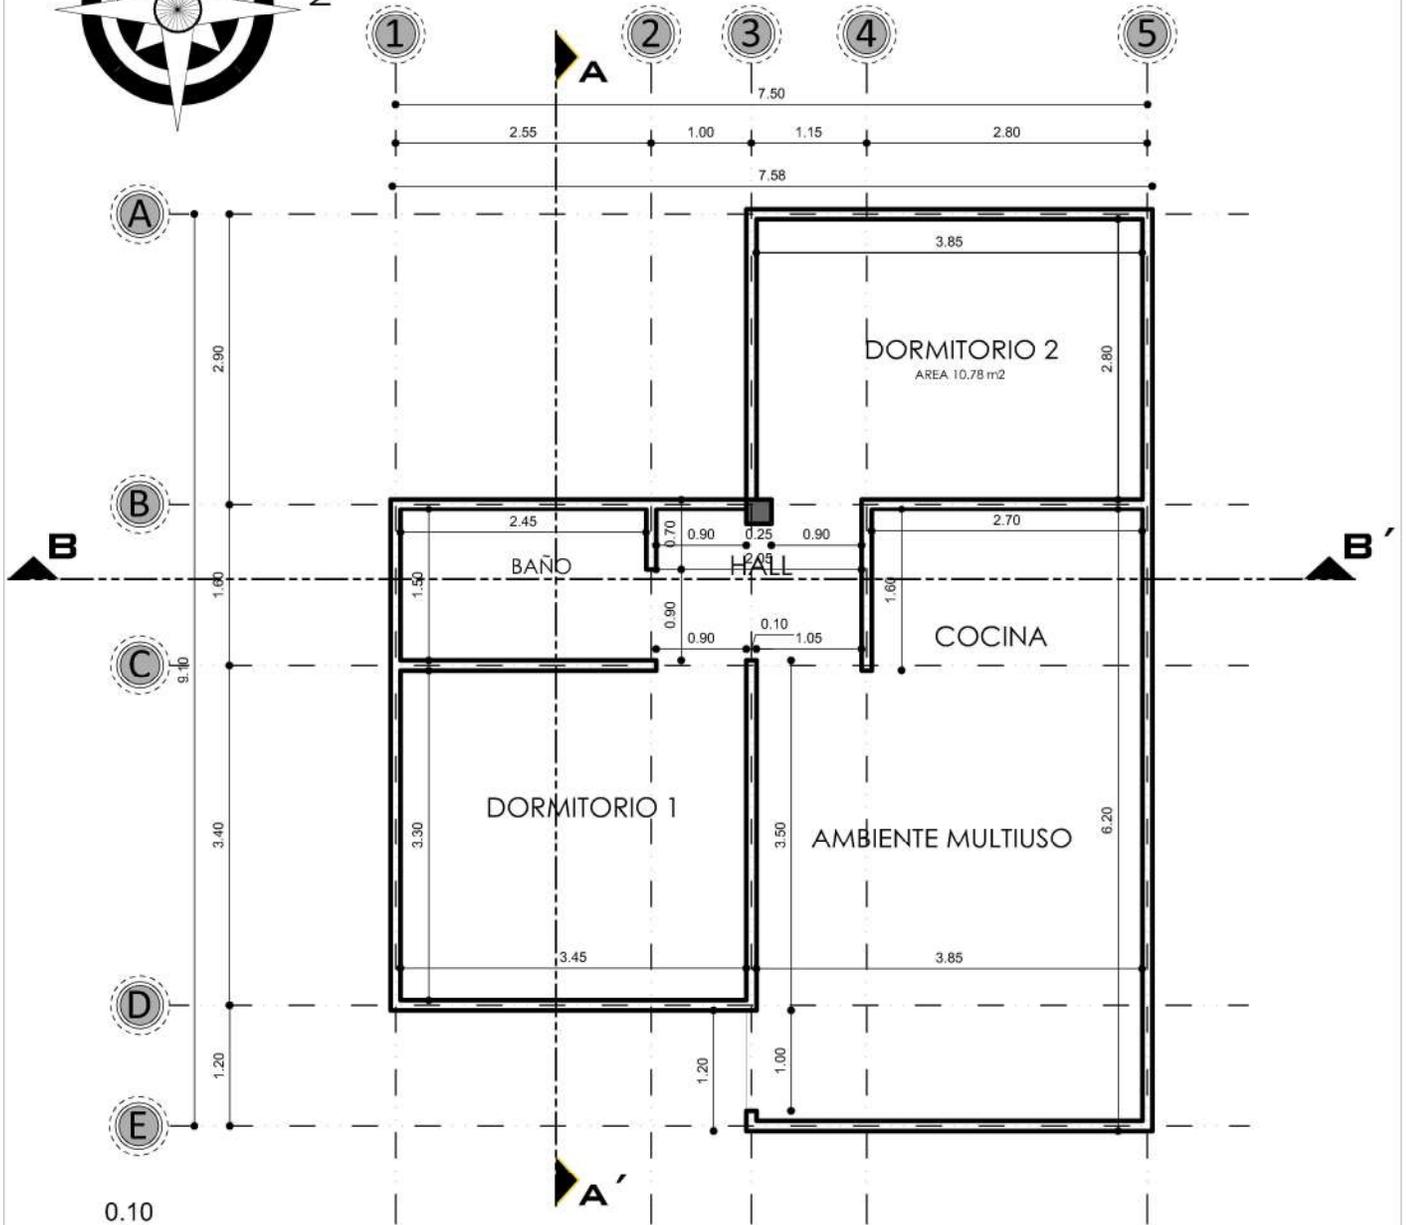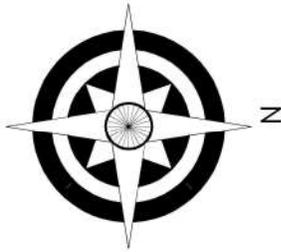


PLANO DE SOBRECIMENTOS ESCALA: 1:75

AGENCIA ESTATAL DE VIVIENDA - AEVIVIENDA	
PROYECTO: PROYECTO DE VIVIENDA CUALITATIVA EN EL MUNICIPIO DE SAN PEDRO DE MACHA - FASE(III) 2023 - POTOSI	
MUNICIPIO: SAN PEDRO DE MACHA	
PROVINCIA: CHAYANTA	DEPARTAMENTO: POTOSI

DISEÑO ARQUITECTÓNICO:	REVISADO Y APROBADO:	FECHA: OCTUBRE/2024
		SUPERFICIE: 59.27 m2
		LAMINA: 2/28

MODULO: RENOVACION TIPO 2

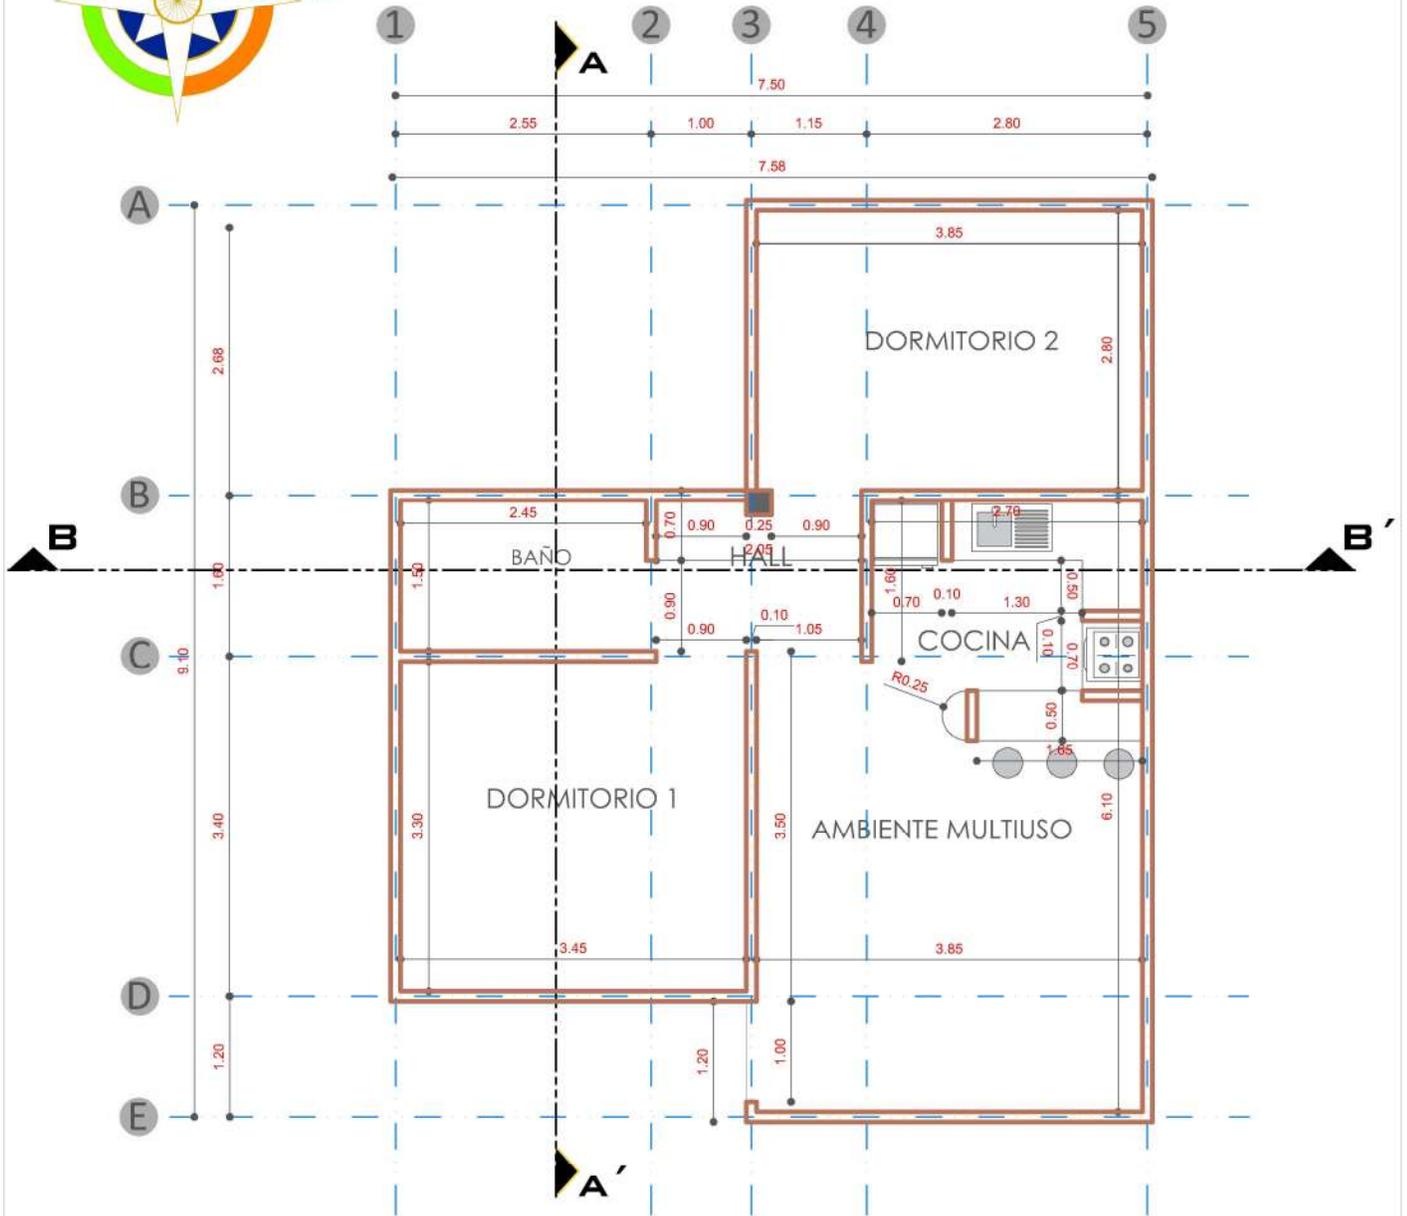


PLANO DE MUROS ESCALA: 1:75

AGENCIA ESTATAL DE VIVIENDA - AEVIVIENDA	
PROYECTO: PROYECTO DE VIVIENDA CUALITATIVA EN EL MUNICIPIO DE SAN PEDRO DE MACHA - FASE(III) 2023 - POTOSI	
MUNICIPIO: SAN PEDRO DE MACHA	
PROVINCIA: CHAYANTA	DEPARTAMENTO: POTOSI

DISEÑO ARQUITECTÓNICO:	REVISADO Y APROBADO:	FECHA: OCTUBRE/2024
		SUPERFICIE: 59.27 m2
		LAMINA: 3/28

MODULO: RENOVACION TIPO 2

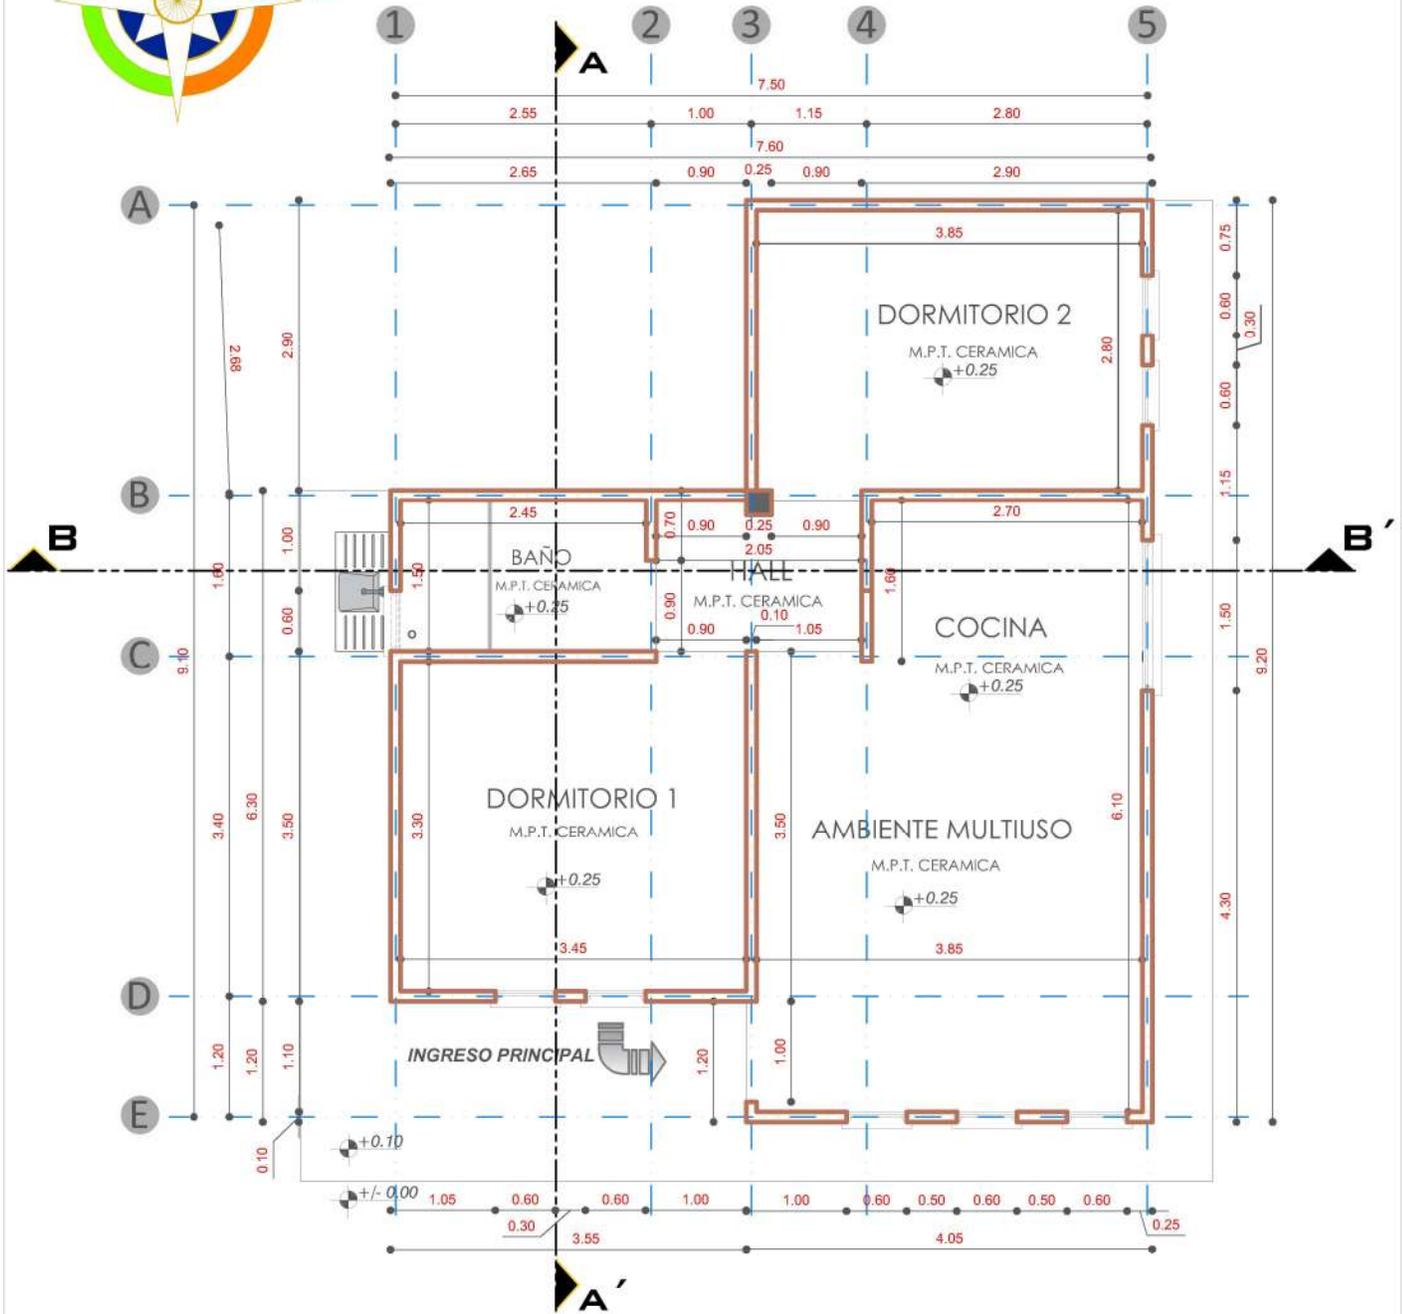


PLANTA ACOTADA
ESCALA: 1:75

AGENCIA ESTATAL DE VIVIENDA - AEVIVIENDA	
PROYECTO: PROYECTO DE VIVIENDA CUALITATIVA EN EL MUNICIPIO DE SAN PEDRO DE MACHA - FASE(III) 2023 - POTOSI	
MUNICIPIO: SAN PEDRO DE MACHA	
PROVINCIA: CHAYANTA	DEPARTAMENTO: POTOSI

DISEÑO ARQUITECTÓNICO:	REVISADO Y APROBADO:	FECHA: OCTUBRE/2024
		SUPERFICIE: 59.27 m2
		LAMINA: 4/28

MODULO: RENOVACION TIPO 2


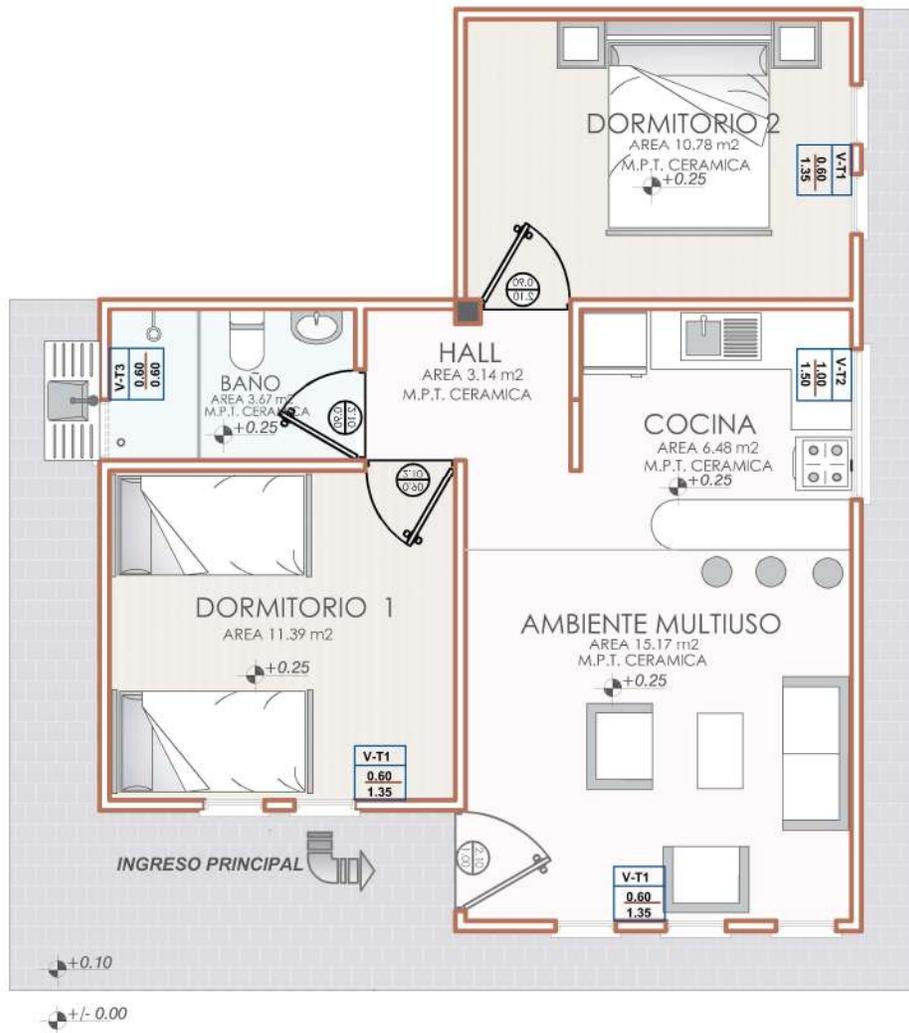


PLANTA AMOBLADA ESCALA: 1:75


AGENCIA ESTATAL DE VIVIENDA - AEVIVIENDA	
PROYECTO: PROYECTO DE VIVIENDA CUALITATIVA EN EL MUNICIPIO DE SAN PEDRO DE MACHA - FASE(III) 2023 - POTOSI	
MUNICIPIO: SAN PEDRO DE MACHA	
PROVINCIA: CHAYANTA	DEPARTAMENTO: POTOSI

DISEÑO ARQUITECTÓNICO:	REVISADO Y APROBADO:	FECHA: OCTUBRE/2024
		SUPERFICIE: 59.27 m2
		LAMINA: 5/28


MODULO: RENOVACION TIPO 2

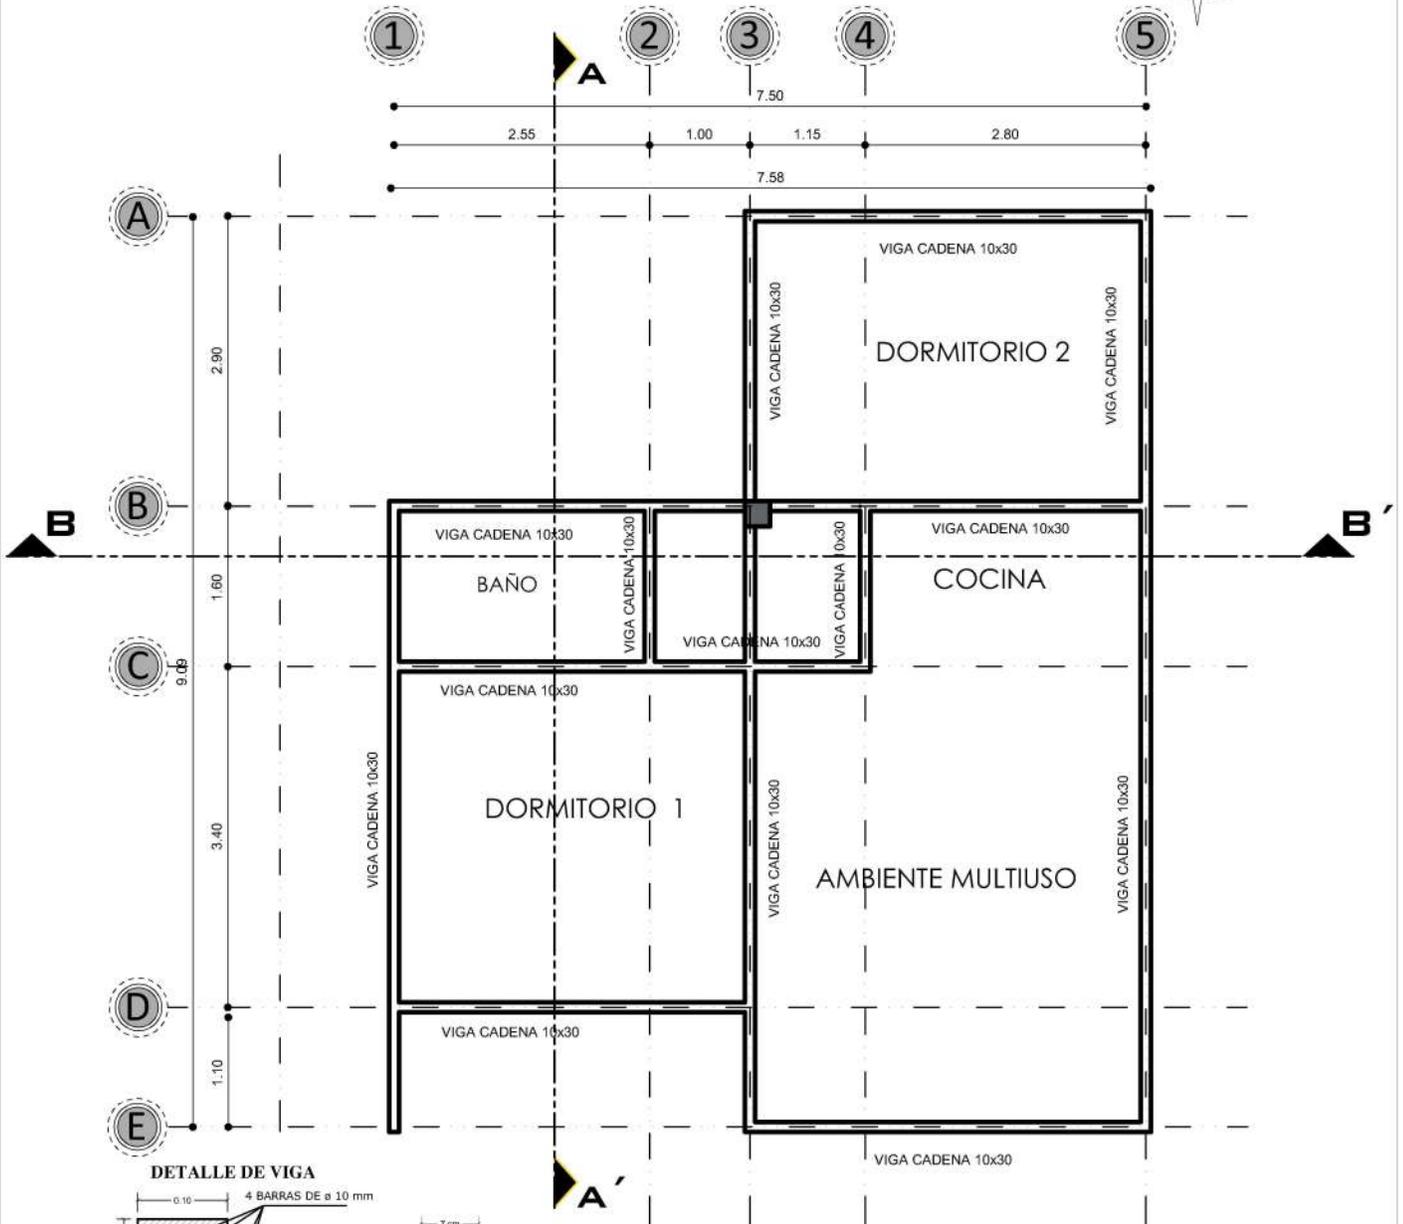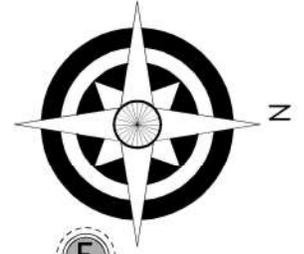

DETALLE DE VIGA

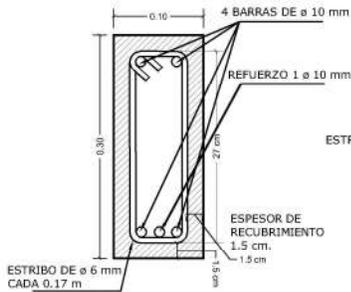

DETALLE DE VIGA SECCION

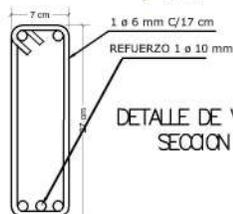


PLANO DE VIGAS

ESCALA: 1:75

AGENCIA ESTATAL DE VIVIENDA - AEVIVIENDA	
PROYECTO: PROYECTO DE VIVIENDA CUALITATIVA EN EL MUNICIPIO DE SAN PEDRO DE MACHA - FASE(III) 2023 - POTOSI	
MUNICIPIO: SAN PEDRO DE MACHA	
PROVINCIA: CHAYANTA	DEPARTAMENTO: POTOSI

DISEÑO ARQUITECTÓNICO:	REVISADO Y APROBADO:	FECHA: OCTUBRE/2024
		SUPERFICIE: 59.27 m2
		LAMINA: 6/28



MODULO: RENOVACION TIPO 2

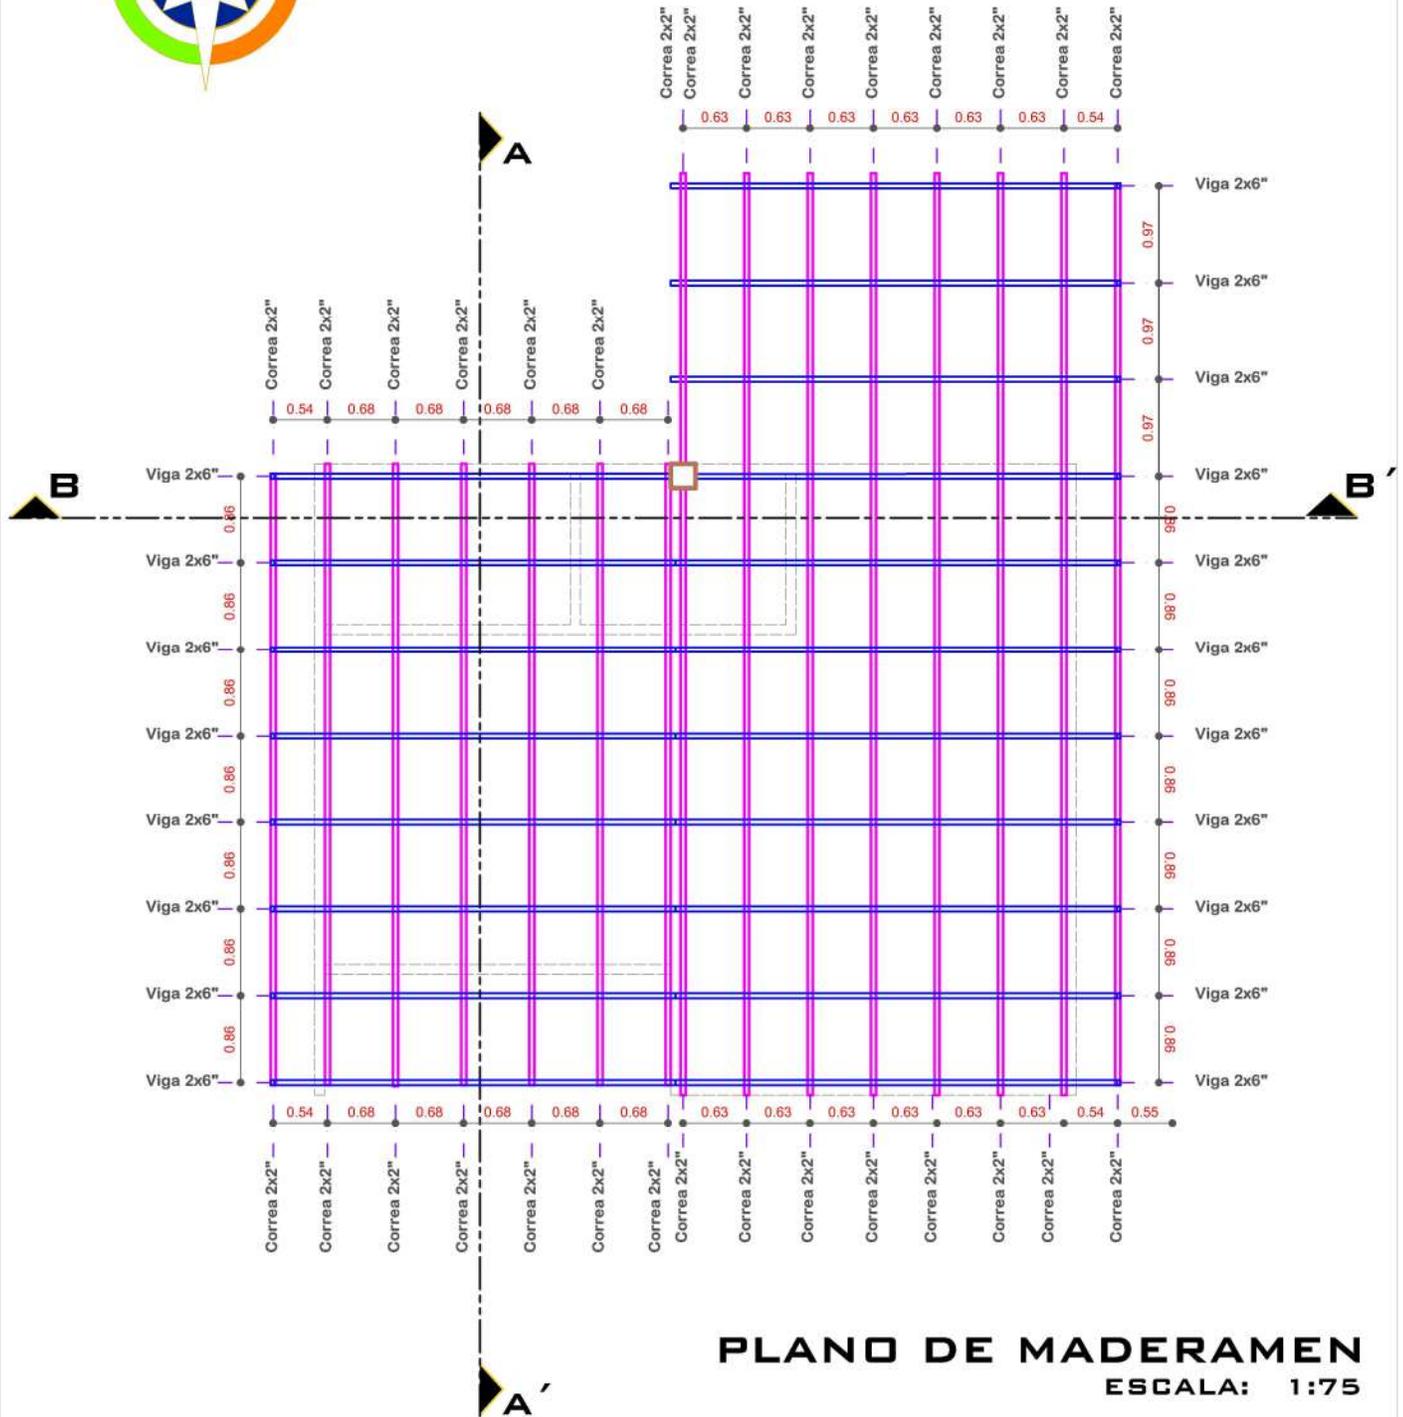

AGENCIA ESTATAL DE VIVIENDA - AEVIVIENDA	
PROYECTO: PROYECTO DE VIVIENDA CUALITATIVA EN EL MUNICIPIO DE SAN PEDRO DE MACHA - FASE(III) 2023 - POTOSI	
MUNICIPIO: SAN PEDRO DE MACHA	
PROVINCIA: CHAYANTA	DEPARTAMENTO: POTOSI

DISEÑO ARQUITECTÓNICO:	REVISADO Y APROBADO:	FECHA: OCTUBRE/2024
		SUPERFICIE: 59.27 m2
		LAMINA: 7/28

MODULO: RENOVACION TIPO 2

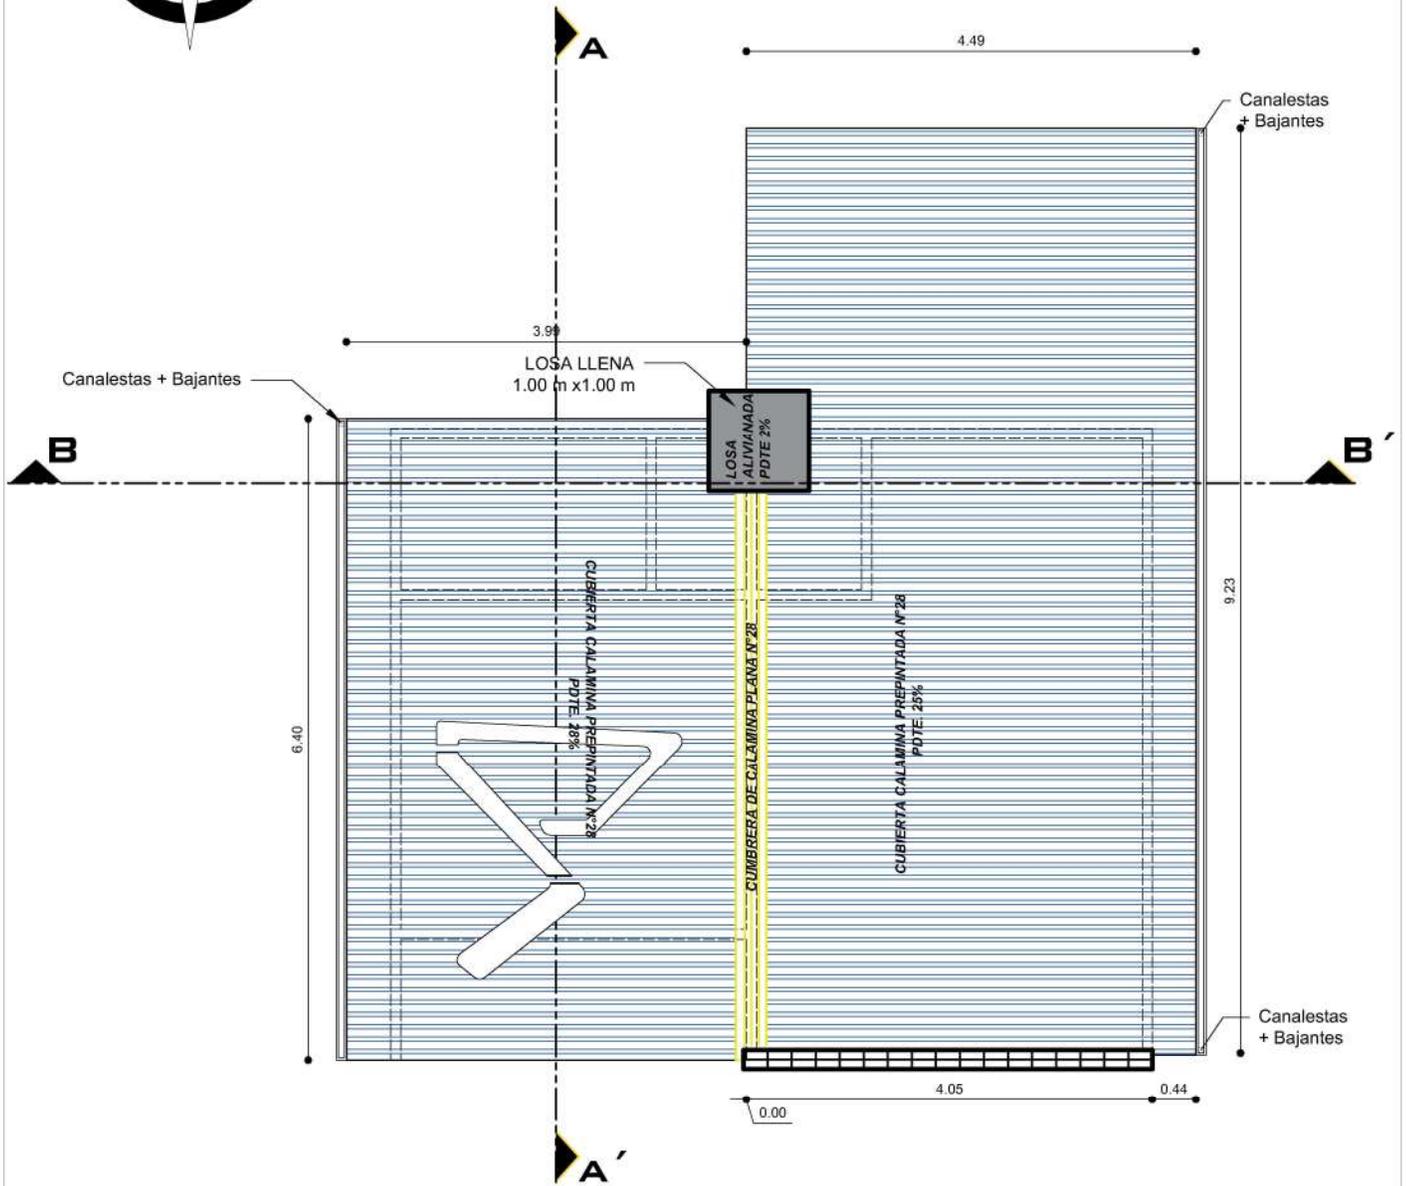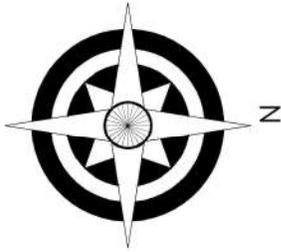


PLANO DE CUBIERTAS ESCALA: 1:75


AGENCIA ESTATAL DE VIVIENDA - AEVIVIENDA	
PROYECTO: PROYECTO DE VIVIENDA CUALITATIVA EN EL MUNICIPIO DE SAN PEDRO DE MACHA - FASE(III) 2023 - POTOSI	
MUNICIPIO: SAN PEDRO DE MACHA	
PROVINCIA: CHAYANTA	DEPARTAMENTO: POTOSI

DISEÑO ARQUITECTÓNICO:	REVISADO Y APROBADO:	FECHA: OCTUBRE/2024
		SUPERFICIE: 59.27 m2
		LAMINA: 8/28

MODULO: RENOVACION TIPO 2

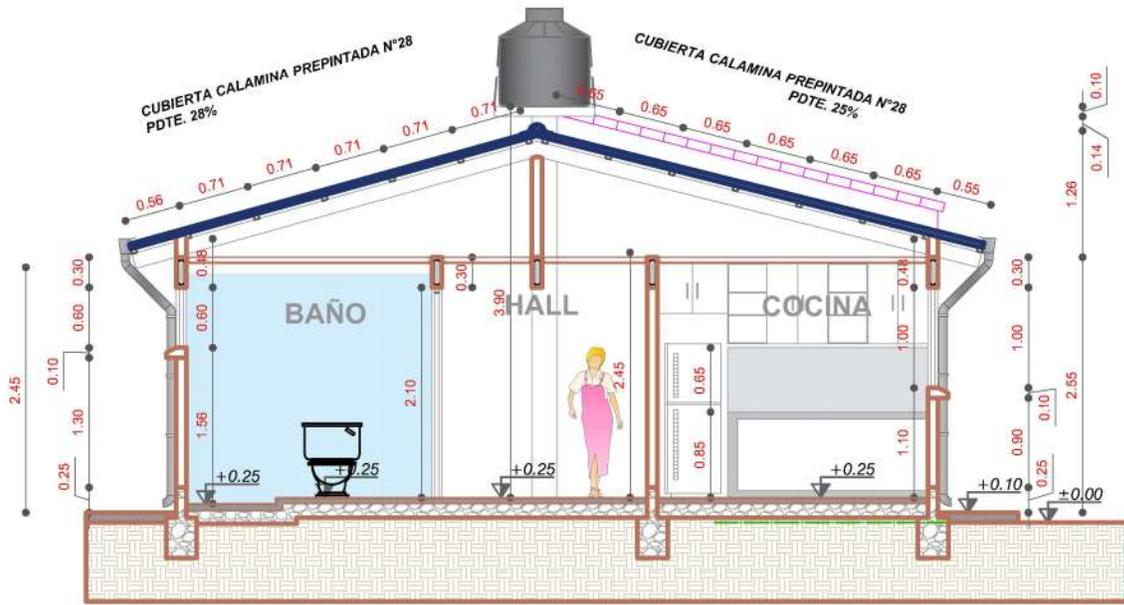

CORTE B-B'
ESCALA: 1:75

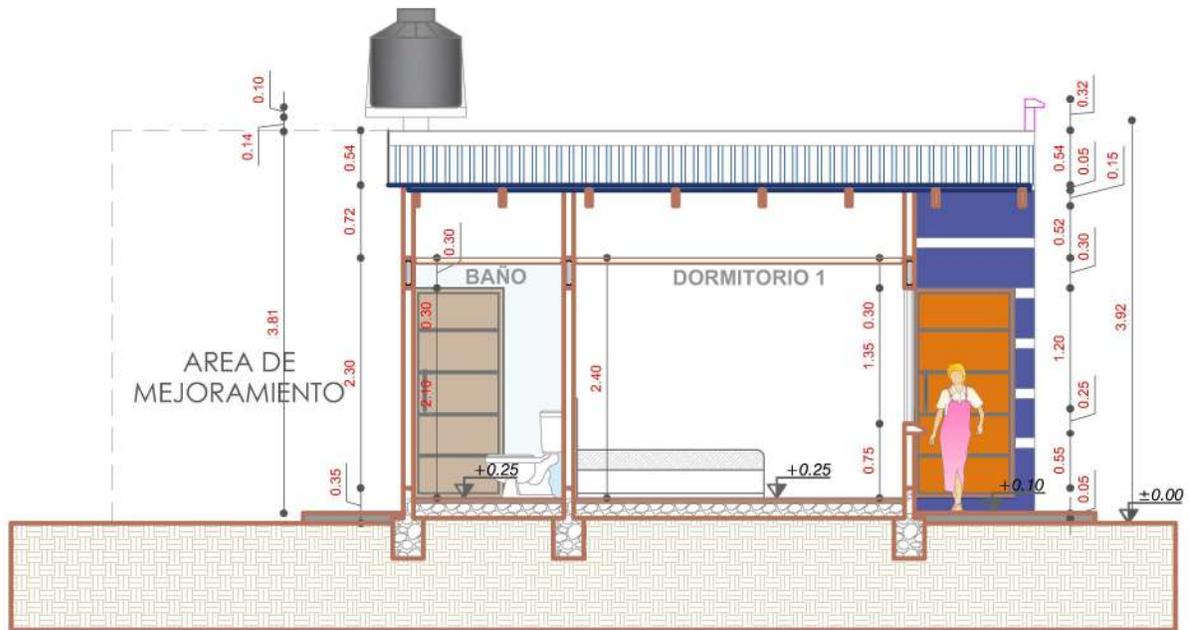

CORTE A-A'
ESCALA: 1:75


AGENCIA ESTATAL DE VIVIENDA - AEVIVIENDA	
PROYECTO: PROYECTO DE VIVIENDA CUALITATIVA EN EL MUNICIPIO DE SAN PEDRO DE MACHA - FASE(III) 2023 - POTOSI	
MUNICIPIO: SAN PEDRO DE MACHA	
PROVINCIA: CHAYANTA	DEPARTAMENTO: POTOSI

DISEÑO ARQUITECTÓNICO:	REVISADO Y APROBADO:	FECHA: OCTUBRE/2024
		SUPERFICIE: 59.27 m2
		LAMINA: 9/28

MODULO: RENOVACION TIPO 2



ELEVACION FRONTAL
ESCALA: 1:75

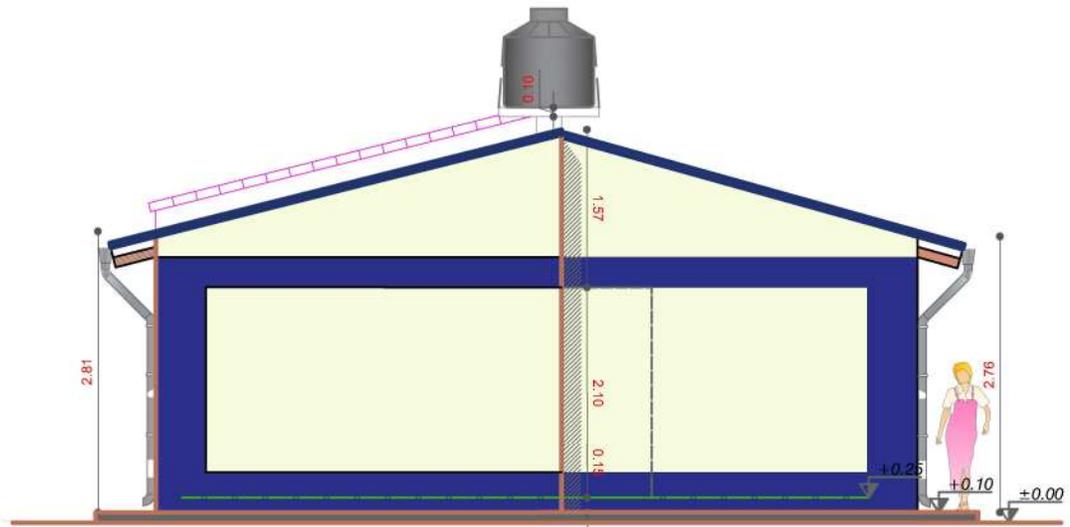

ELEVACION POSTERIOR
ESCALA: 1:75

AGENCIA ESTATAL DE VIVIENDA - AEVIVIENDA	
PROYECTO: PROYECTO DE VIVIENDA CUALITATIVA EN EL MUNICIPIO DE SAN PEDRO DE MACHA - FASE(III) 2023 - POTOSI	
MUNICIPIO: SAN PEDRO DE MACHA	
PROVINCIA: CHAYANTA	DEPARTAMENTO: POTOSI

DISEÑO ARQUITECTÓNICO:	REVISADO Y APROBADO:	FECHA: OCTUBRE/2024
		SUPERFICIE: 59.27 m2
		LAMINA: 10/28

MODULO: RENOVACION TIPO 2



ELEVACION LATERAL IZQUIERDO
ESCALA: 1:75




ELEVACION LATERAL DERECHO
ESCALA: 1:75

AGENCIA ESTATAL DE VIVIENDA - AEVIVIENDA	
PROYECTO: PROYECTO DE VIVIENDA CUALITATIVA EN EL MUNICIPIO DE SAN PEDRO DE MACHA - FASE(III) 2023 - POTOSI	
MUNICIPIO: SAN PEDRO DE MACHA	
PROVINCIA: CHAYANTA	DEPARTAMENTO: POTOSI

DISEÑO ARQUITECTÓNICO:	REVISADO Y APROBADO:	FECHA: OCTUBRE/2023
		SUPERFICIE: 59.27 m2
		LAMINA: 11/28

MODULO: RENOVACION TIPO 2

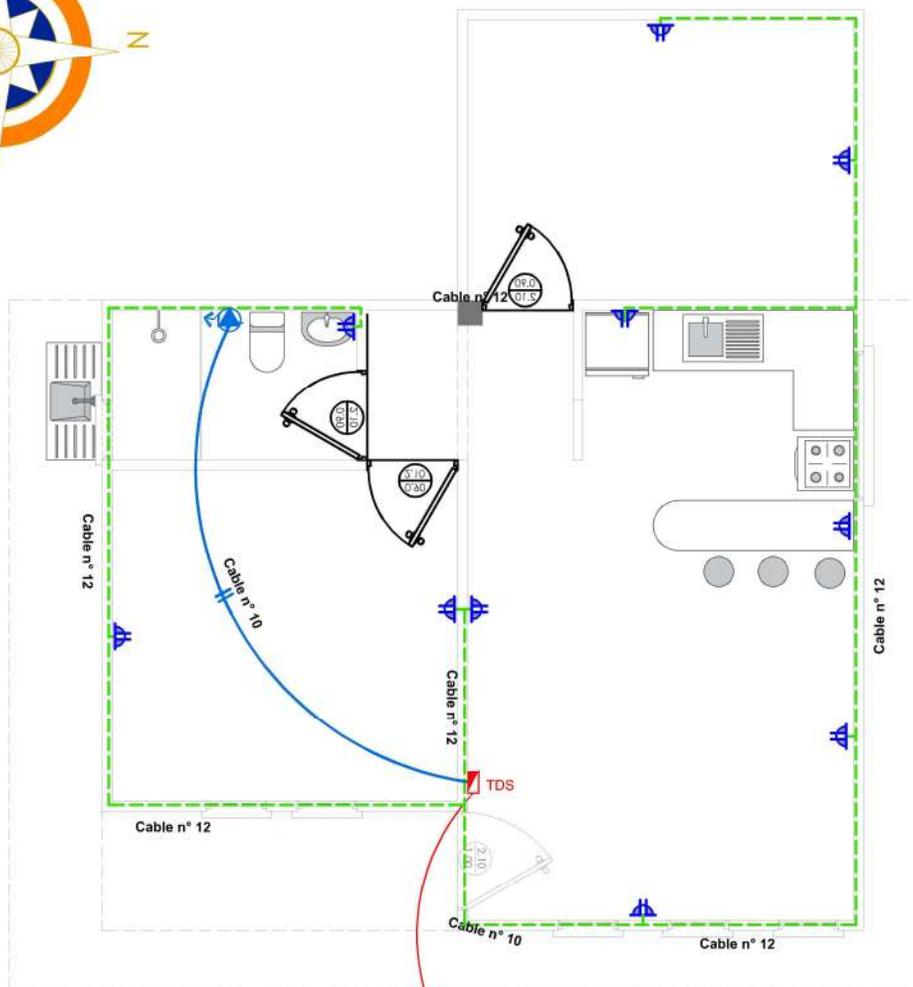


SIMBOLOGIA	
	TDS TABLERO DE DISTRIBUCION SECUNDARIO
	CIRCUITO DE TOMA CORRIENTES
	TOMA DE FUERZA
	TOMA CORRIENTE DOBLE

INSTALACION ELECTRICA-TOMACORRIENTE ESCALA: 1:75

AGENCIA ESTATAL DE VIVIENDA - AEVIVIENDA	
PROYECTO: PROYECTO DE VIVIENDA CUALITATIVA EN EL MUNICIPIO DE SAN PEDRO DE MACHA - FASE(III) 2023 - POTOSI	
MUNICIPIO: SAN PEDRO DE MACHA	
PROVINCIA: CHAYANTA	DEPARTAMENTO: POTOSI

DISEÑO ARQUITECTÓNICO:	REVISADO Y APROBADO:	FECHA: OCTUBRE/2023
		SUPERFICIE: 59.27 m2
		LAMINA: 12/28

MODULO: RENOVACION TIPO 2

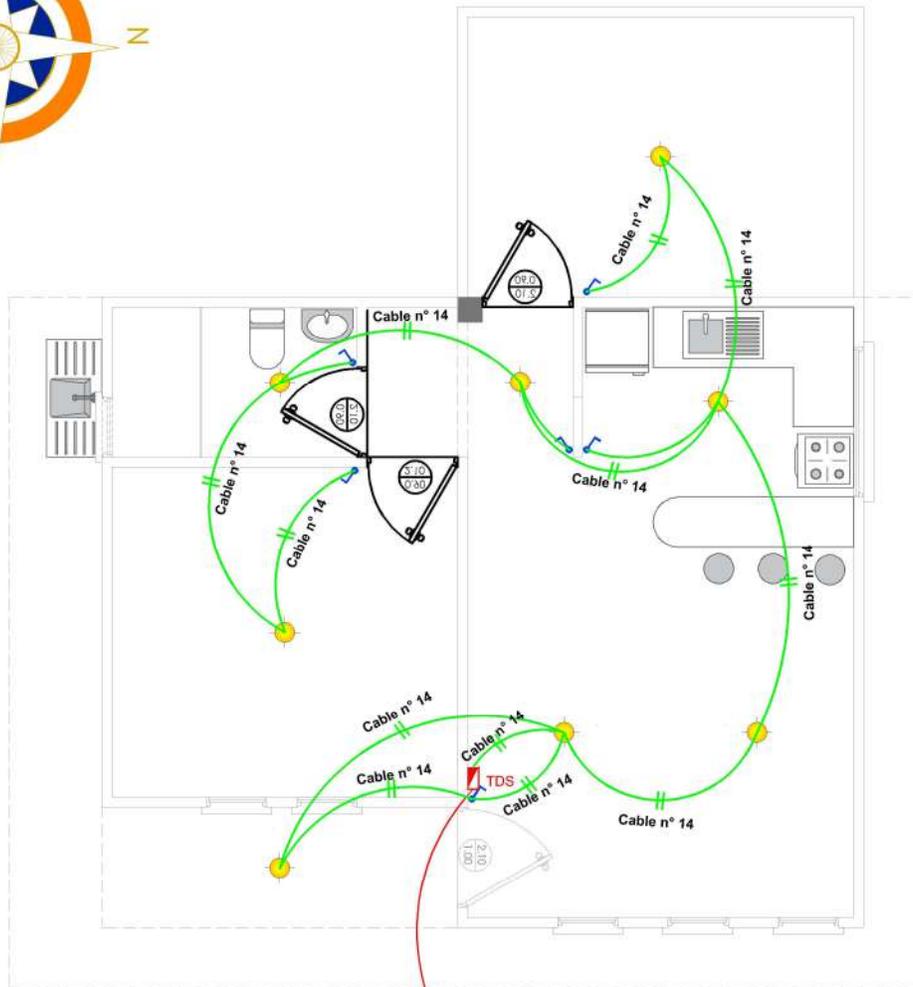

SIMBOLOGIA	
	TDS TABLERO DE DISTRIBUCION SECUNDARIO
	CIRCUITO DE ILUMINACION
	PUNTO DE ILUMINACION
	INTERRUPTOR SIMPLE

A MEDIDOR



INSTALACION ELECTRICA-ILUMINACION

ESCALA: 1:75

AGENCIA ESTATAL DE VIVIENDA - AEVIVIENDA	
PROYECTO: PROYECTO DE VIVIENDA CUALITATIVA EN EL MUNICIPIO DE SAN PEDRO DE MACHA - FASE(III) 2023 - POTOSI	
MUNICIPIO: SAN PEDRO DE MACHA	
PROVINCIA: CHAYANTA	DEPARTAMENTO: POTOSI

DISEÑO ARQUITECTÓNICO:	REVISADO Y APROBADO :	FECHA: OCTUBRE/2023
		SUPERFICIE: 59.27 m2
		LAMINA: 13/28

MODULO: RENOVACION TIPO 2

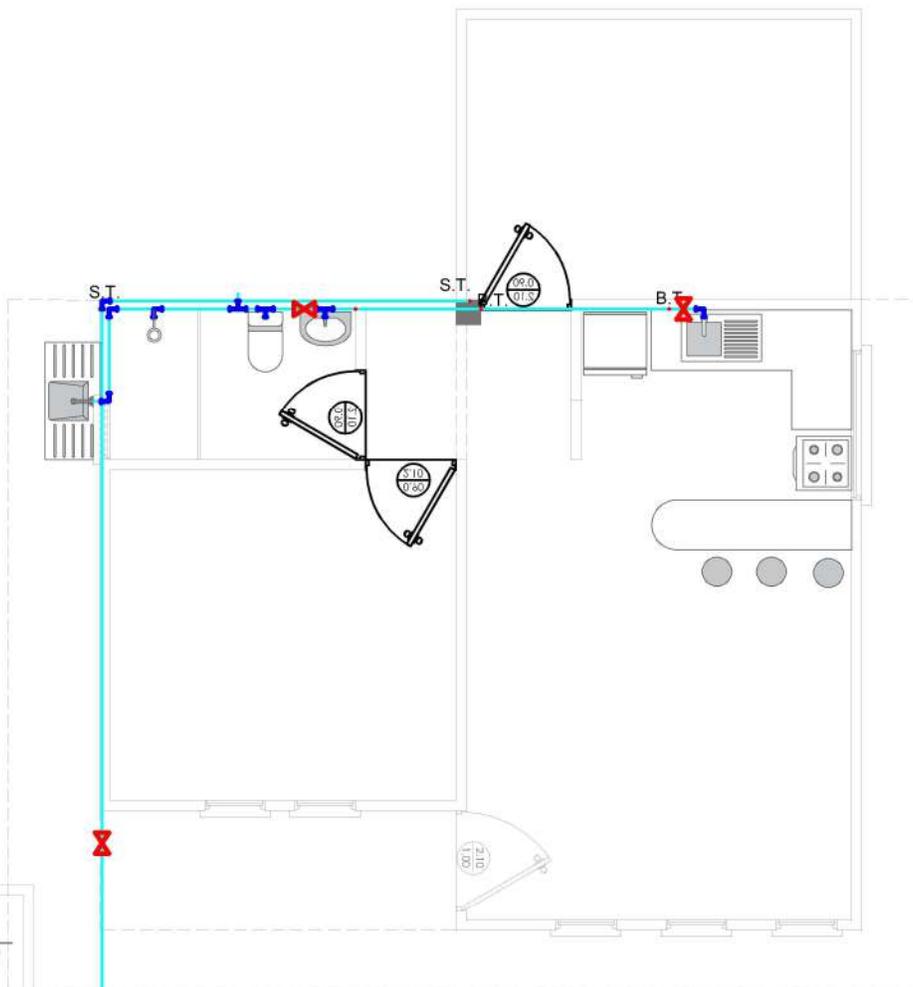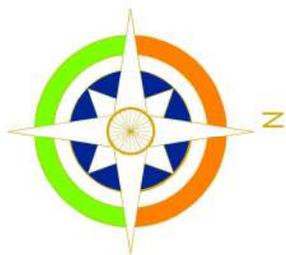

REFERENCIAS:

Tubería de Agua Potable (TAP)

- | | |
|-------------------------|----|
| Lavanderia | Lv |
| Lavamanos | Lm |
| Inodoro | I |
| Ducha | Du |
| Lavaplatos | Lp |
| Tanque plastico de agua | Tq |

SIMBOLOGÍA

- | | |
|--|-----------------|
| | Ducha |
| | Union "T" |
| | Codo a 90° |
| | Medidor |
| | Válvula de Paso |

INSTALACION AGUA POTABLE

ESCALA: 1:75

AGENCIA ESTATAL DE VIVIENDA - AEVIVIENDA

PROYECTO: PROYECTO DE VIVIENDA CUALITATIVA EN EL MUNICIPIO DE SAN PEDRO DE MACHA - FASE(III) 2023 - POTOSI

MUNICIPIO: SAN PEDRO DE MACHA

PROVINCIA: CHAYANTA

DEPARTAMENTO: POTOSI

DISEÑO ARQUITECTÓNICO:

REVISADO Y APROBADO:


FECHA: OCTUBRE/2023

SUPERFICIE: 59.27 m2

LAMINA:

14/28

MODULO: RENOVACION TIPO 2

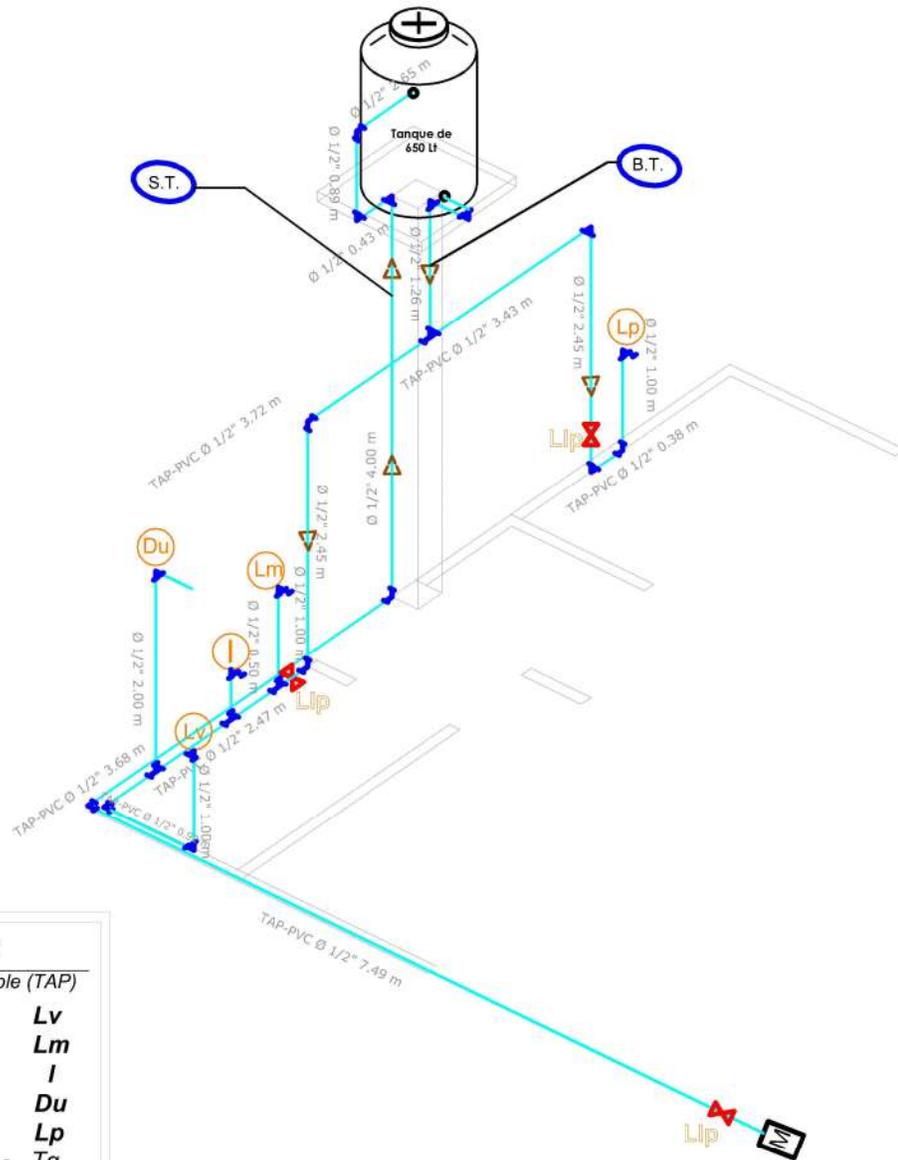

REFERENCIAS:

— Tubería de Agua Potable (TAP)

Lavanderia	Lv
Lavamanos	Lm
Inodoro	I
Ducha	Du
Lavaplatos	Lp
Tanque plastico de agua	Tq

SIMBOLOGÍA

	Ducha
	Union "T"
	Codo a 90°
	Medidor
	Válvula de Paso

ISOMETRIA
ESCALA: 1:75

AGENCIA ESTATAL DE VIVIENDA - AEVIVIENDA

PROYECTO: PROYECTO DE VIVIENDA CUALITATIVA EN EL MUNICIPIO DE SAN PEDRO DE MACHA - FASE(III) 2023 - POTOSI

MUNICIPIO: SAN PEDRO DE MACHA

PROVINCIA: CHAYANTA

DEPARTAMENTO: POTOSI

DISEÑO ARQUITECTÓNICO:

REVISADO Y APROBADO:


FECHA: OCTUBRE/2023

SUPERFICIE: 59.27 m2

LAMINA:

15/28

MODULO: RENOVACION TIPO 2

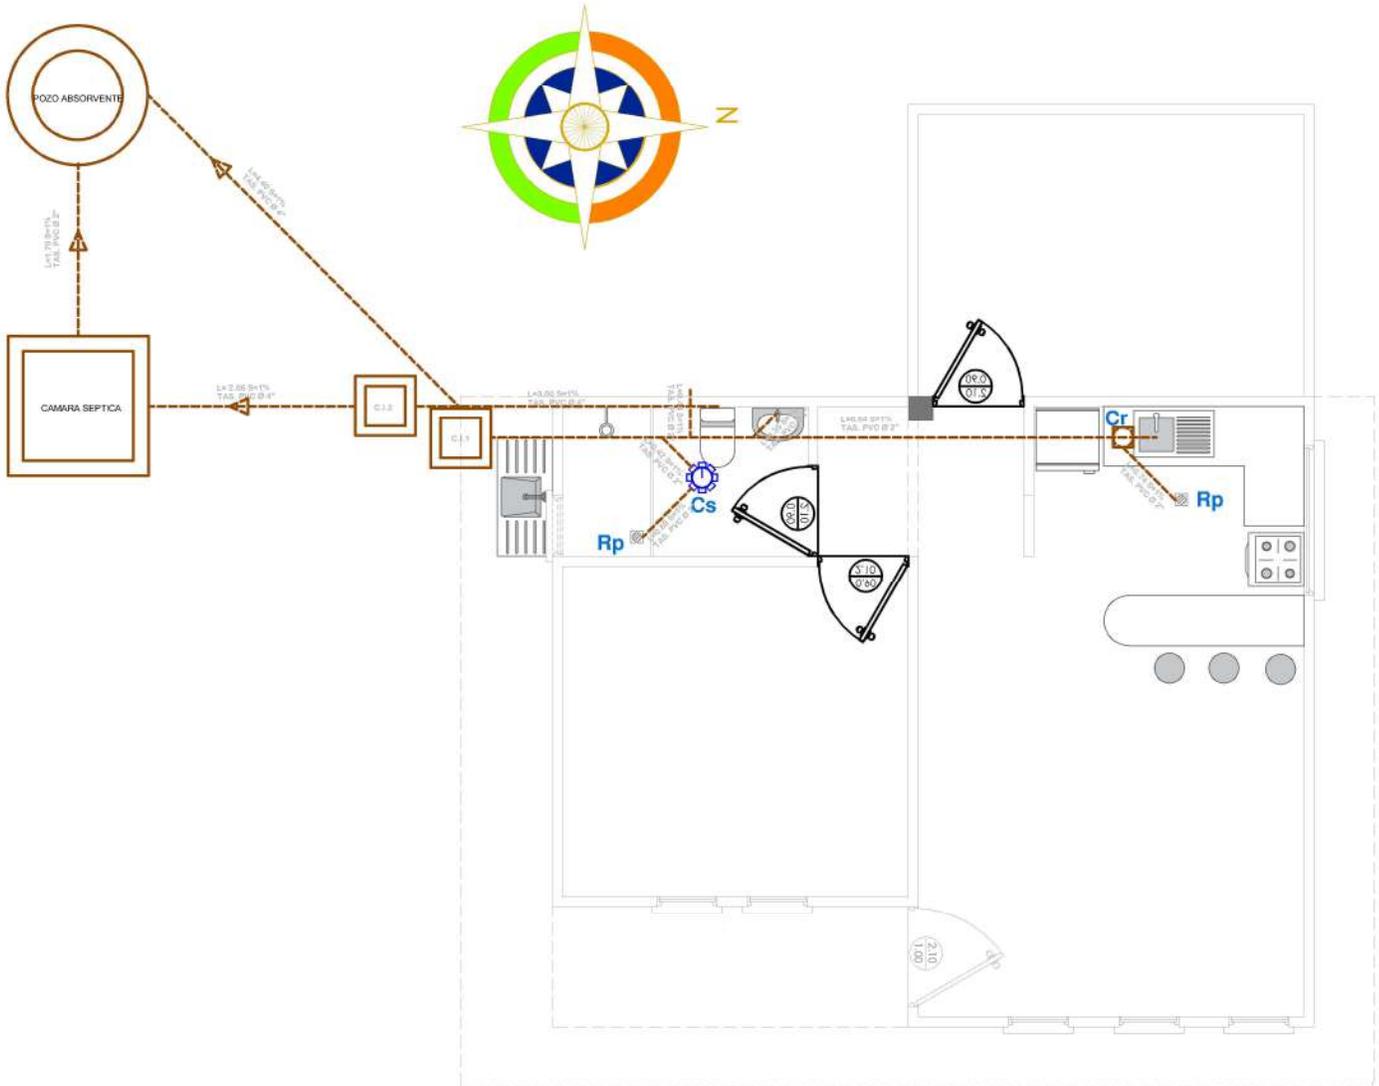

SIMBOLOGIA	
	TUBERIA SANITARIA DE P.V.C.
	YEE DE P.V.C. 2"
	CAJA SIFONSADA
	CI CAMARA DE INSPECCION
	Cr CAJA DE REGISTRO
	Rp REJILLA DE PISO


INSTALACION SANITARIA ESCALA: 1:75

AGENCIA ESTATAL DE VIVIENDA - AEVIVIENDA	
PROYECTO: PROYECTO DE VIVIENDA CUALITATIVA EN EL MUNICIPIO DE SAN PEDRO DE MACHA - FASE(III) 2023 - POTOSI	
MUNICIPIO: SAN PEDRO DE MACHA	
PROVINCIA: CHAYANTA	DEPARTAMENTO: POTOSI

DISEÑO ARQUITECTÓNICO:	REVISADO Y APROBADO:	FECHA: OCTUBRE/2023
		SUPERFICIE: 59.27 m2
		LAMINA: 16/28


MODULO: RENOVACION TIPO 2

**TAPA DE HºAº
POZO DE ABSORCION**

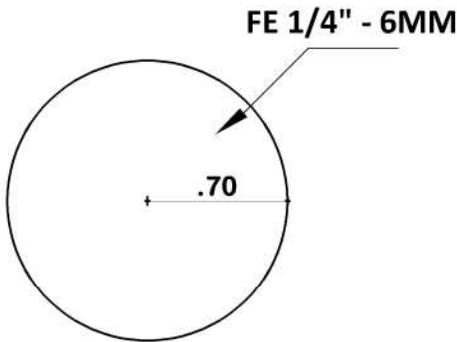


PLANTA

**TAPA DE HºAº
CAMARA SEPTICA**

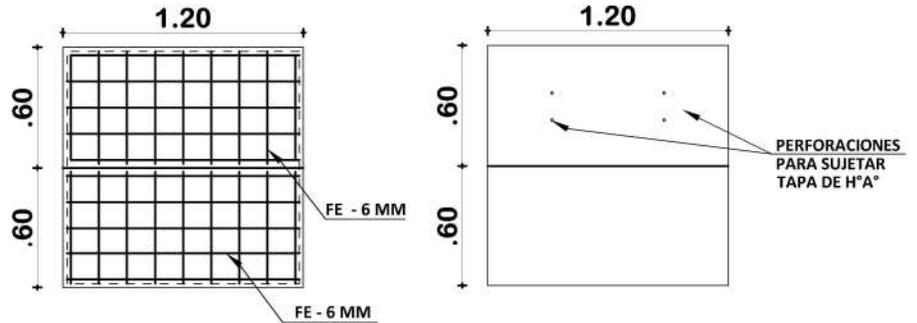

PLANTA

**DETALLE CONSTRUCTIVOS
POZO DE ABSORCION Y CAMARA SEPTICA
ESCALA: 1:50**

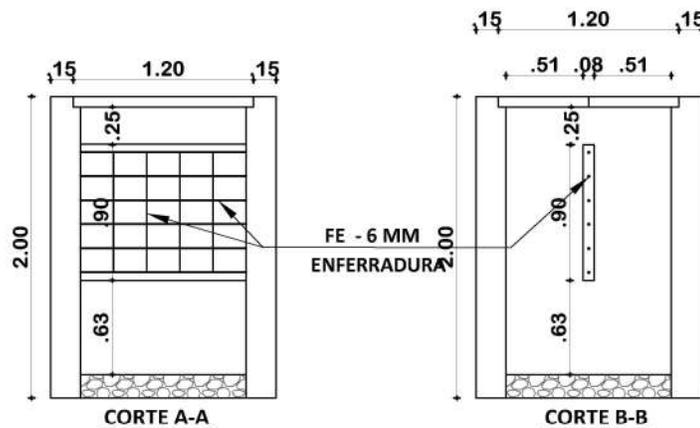


**INSTALACION SANITARIA
ESCALA: 1:75**

AGENCIA ESTATAL DE VIVIENDA - AEVIVIENDA	
PROYECTO: PROYECTO DE VIVIENDA CUALITATIVA EN EL MUNICIPIO DE SAN PEDRO DE MACHA - FASE(III) 2023 - POTOSI	
MUNICIPIO: SAN PEDRO DE MACHA	
PROVINCIA: CHAYANTA	DEPARTAMENTO: POTOSI

DISEÑO ARQUITECTÓNICO:	REVISADO Y APROBADO:	FECHA: OCTUBRE/2023
		SUPERFICIE: 59.27 m2
		LAMINA: 18/28

MODULO: RENOVACION TIPO 2

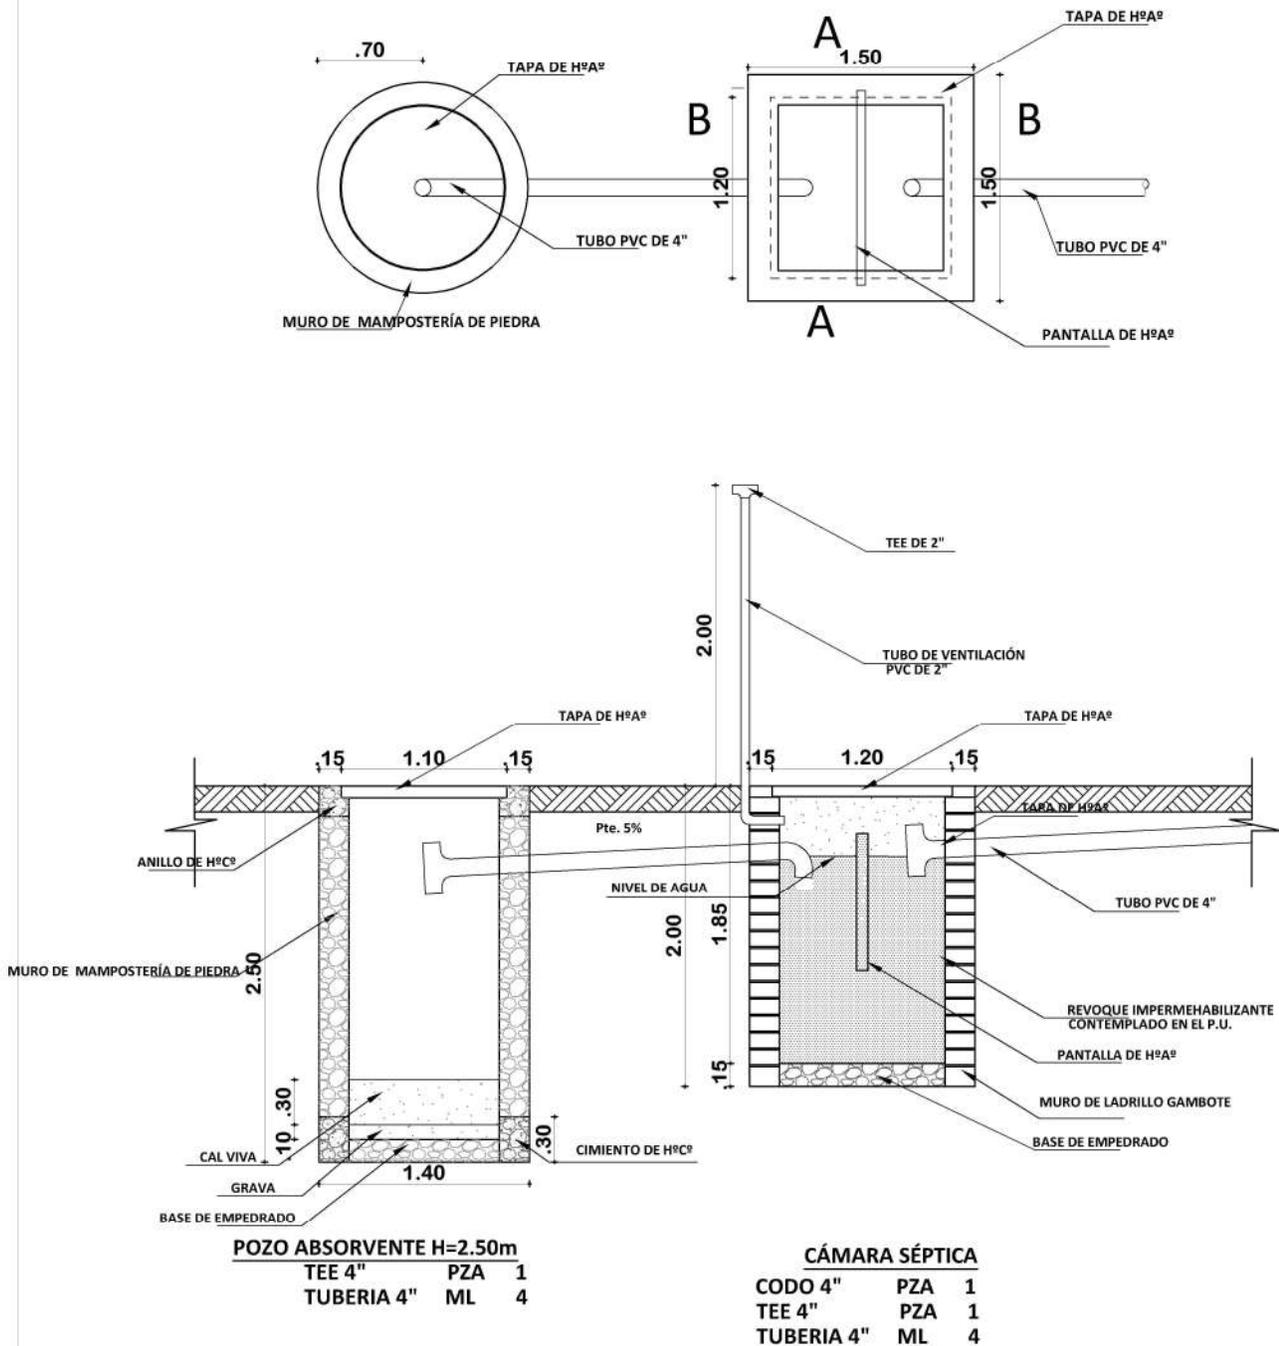


PLANO INSTALACION CAMARA Y POZO ABSORVENTE ESCALA: 1:75

AGENCIA ESTATAL DE VIVIENDA - AEVIVIENDA	
PROYECTO: PROYECTO DE VIVIENDA CUALITATIVA EN EL MUNICIPIO DE SAN PEDRO DE MACHA - FASE(III) 2023 - POTOSI	
MUNICIPIO: SAN PEDRO DE MACHA	
PROVINCIA: CHAYANTA	DEPARTAMENTO: POTOSI

DISEÑO ARQUITECTÓNICO:	REVISADO Y APROBADO:	FECHA: OCTUBRE/2023
		SUPERFICIE: 59.27 m2
		LAMINA: 19/28




MODULO: RENOVACION TIPO 2

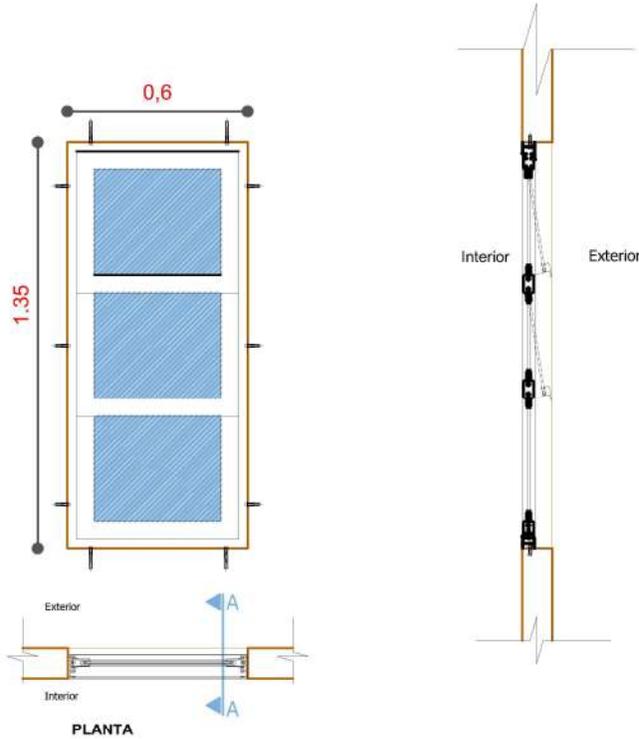

VENTANA TIPO 1

DETALLE VENTANA DE ALUMINIO 0.60x1.35


ESC: 1:25

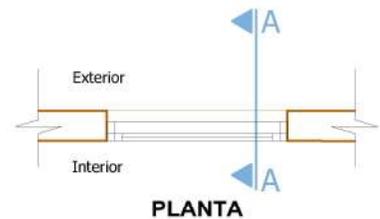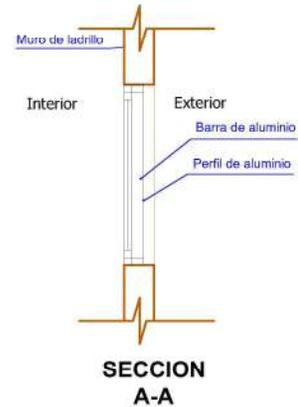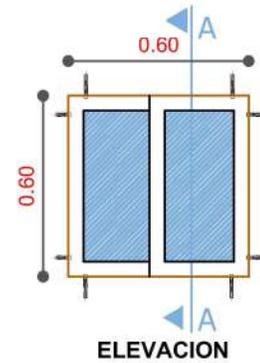

VENTANA TIPO 3

DETALLE VENTANA DE ALUMINIO 0.60x0.60

ESC: 1:25



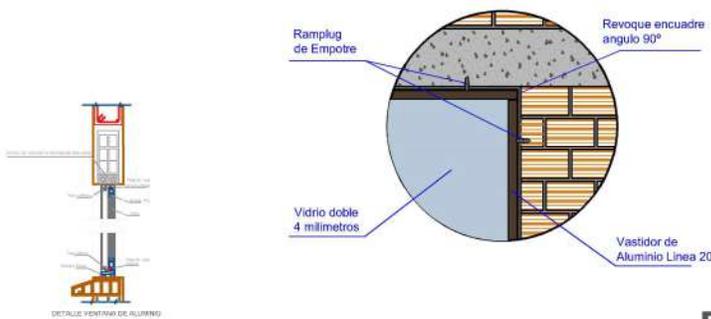


DETALLE VENTANA DE ALUMINIO

AGENCIA ESTATAL DE VIVIENDA - AEVIVIENDA	
PROYECTO:	PROYECTO DE VIVIENDA CUALITATIVA EN EL MUNICIPIO DE SAN PEDRO DE MACHA - FASE(III) 2023 - POTOSI
MUNICIPIO:	SAN PEDRO DE MACHA
PROVINCIA:	CHAYANTA
DEPARTAMENTO:	POTOSI

DISEÑO ARQUITECTÓNICO:	REVISADO Y APROBADO:	FECHA: DICIEMBRE/2023
		SUPERFICIE: 59.27 m2
		LAMINA: 20/28

MODULO: RENOVACION TIPO 2

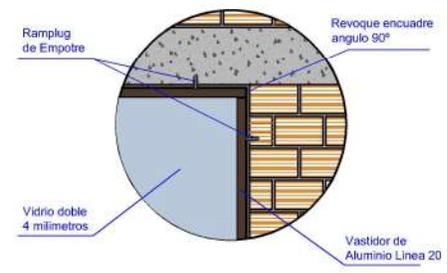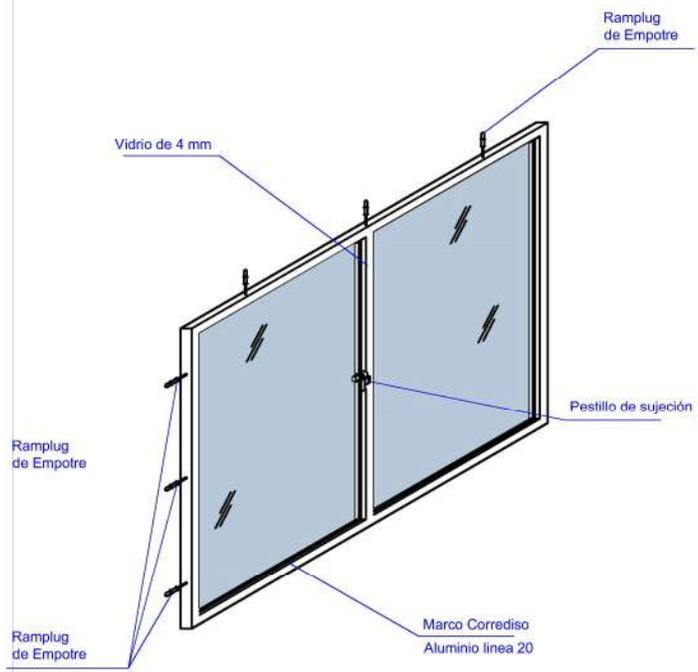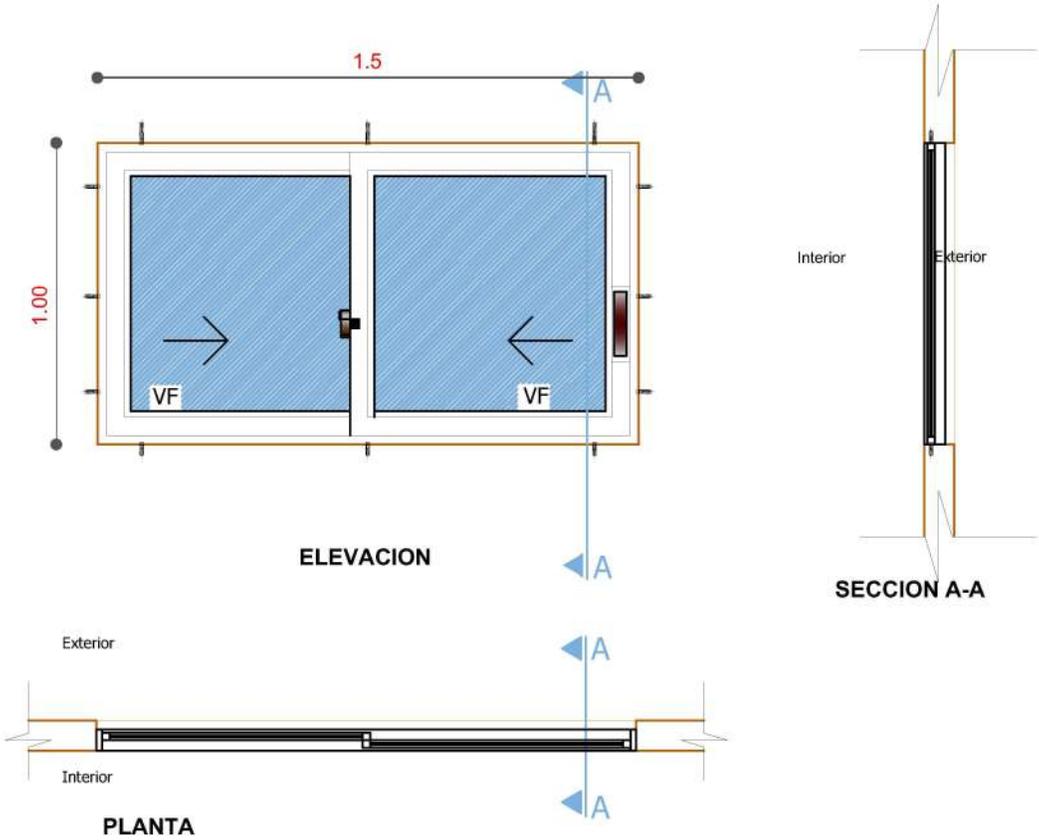


VENTANA TIPO 2
DETALLE VENTANA DE ALUMINIO 1,00 x 1,50
ESC: 1:25


AGENCIA ESTATAL DE VIVIENDA - AEVIVIENDA	
PROYECTO: PROYECTO DE VIVIENDA CUALITATIVA EN EL MUNICIPIO DE SAN PEDRO DE MACHA - FASE(III) 2023 - POTOSI	
MUNICIPIO: SAN PEDRO DE MACHA	
PROVINCIA: CHAYANTA	DEPARTAMENTO: POTOSI

DISEÑO ARQUITECTÓNICO:	REVISADO Y APROBADO:	FECHA: DICIEMBRE/2023
		SUPERFICIE: 59.27 m2
		LAMINA: 21/28

MODULO: RENOVACION TIPO 2

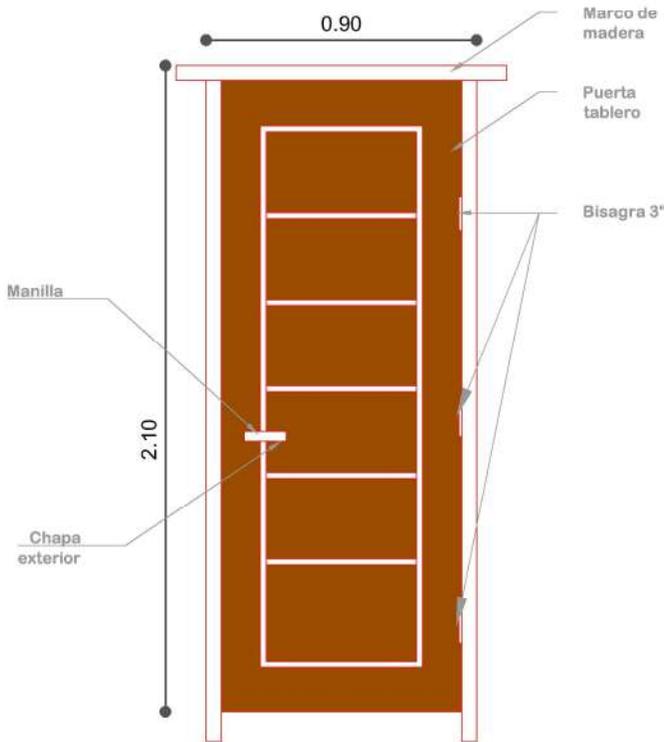

PUERTA 0,90x2,10

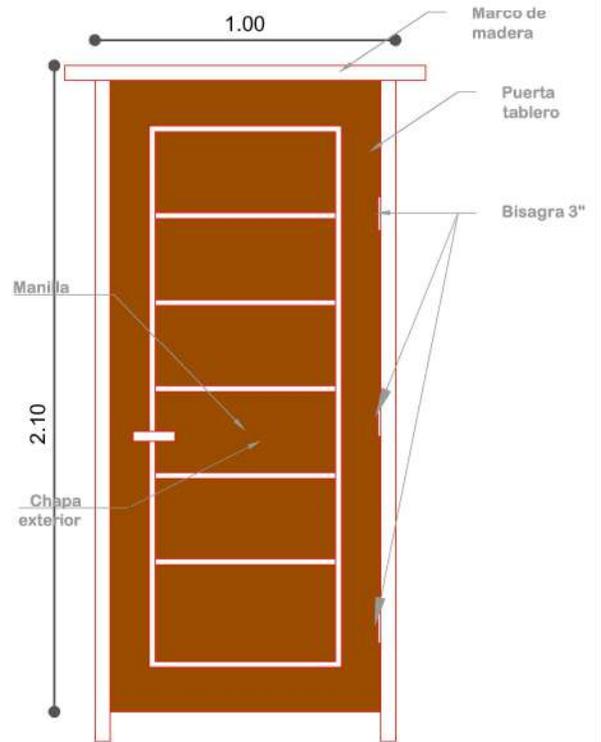


PUERTA 1,00x2,10

ESC: 1:25



**DETALLE EMPOTRADO DE CALAMINA
ESC: 1:15**

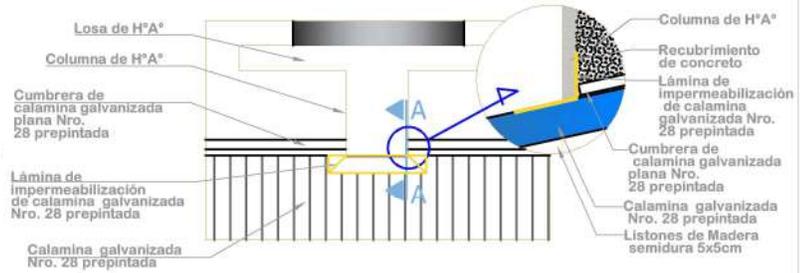


**DETALLE DE IMPERMEABILIZACIÓN DE CUBIERTA
ESC: 1:25**

AGENCIA ESTATAL DE VIVIENDA - AEVIVIENDA	
PROYECTO:	PROYECTO DE VIVIENDA CUALITATIVA EN EL MUNICIPIO DE SAN PEDRO DE MACHA - FASE(III) 2023 - POTOSI
MUNICIPIO:	SAN PEDRO DE MACHA
PROVINCIA:	CHAYANTA
DEPARTAMENTO:	POTOSI

DISEÑO ARQUITECTÓNICO:	REVISADO Y APROBADO:	FECHA: DICIEMBRE/2023
		SUPERFICIE: 59.27 m2
		LAMINA: 22/28

MODULO: RENOVACION TIPO 2

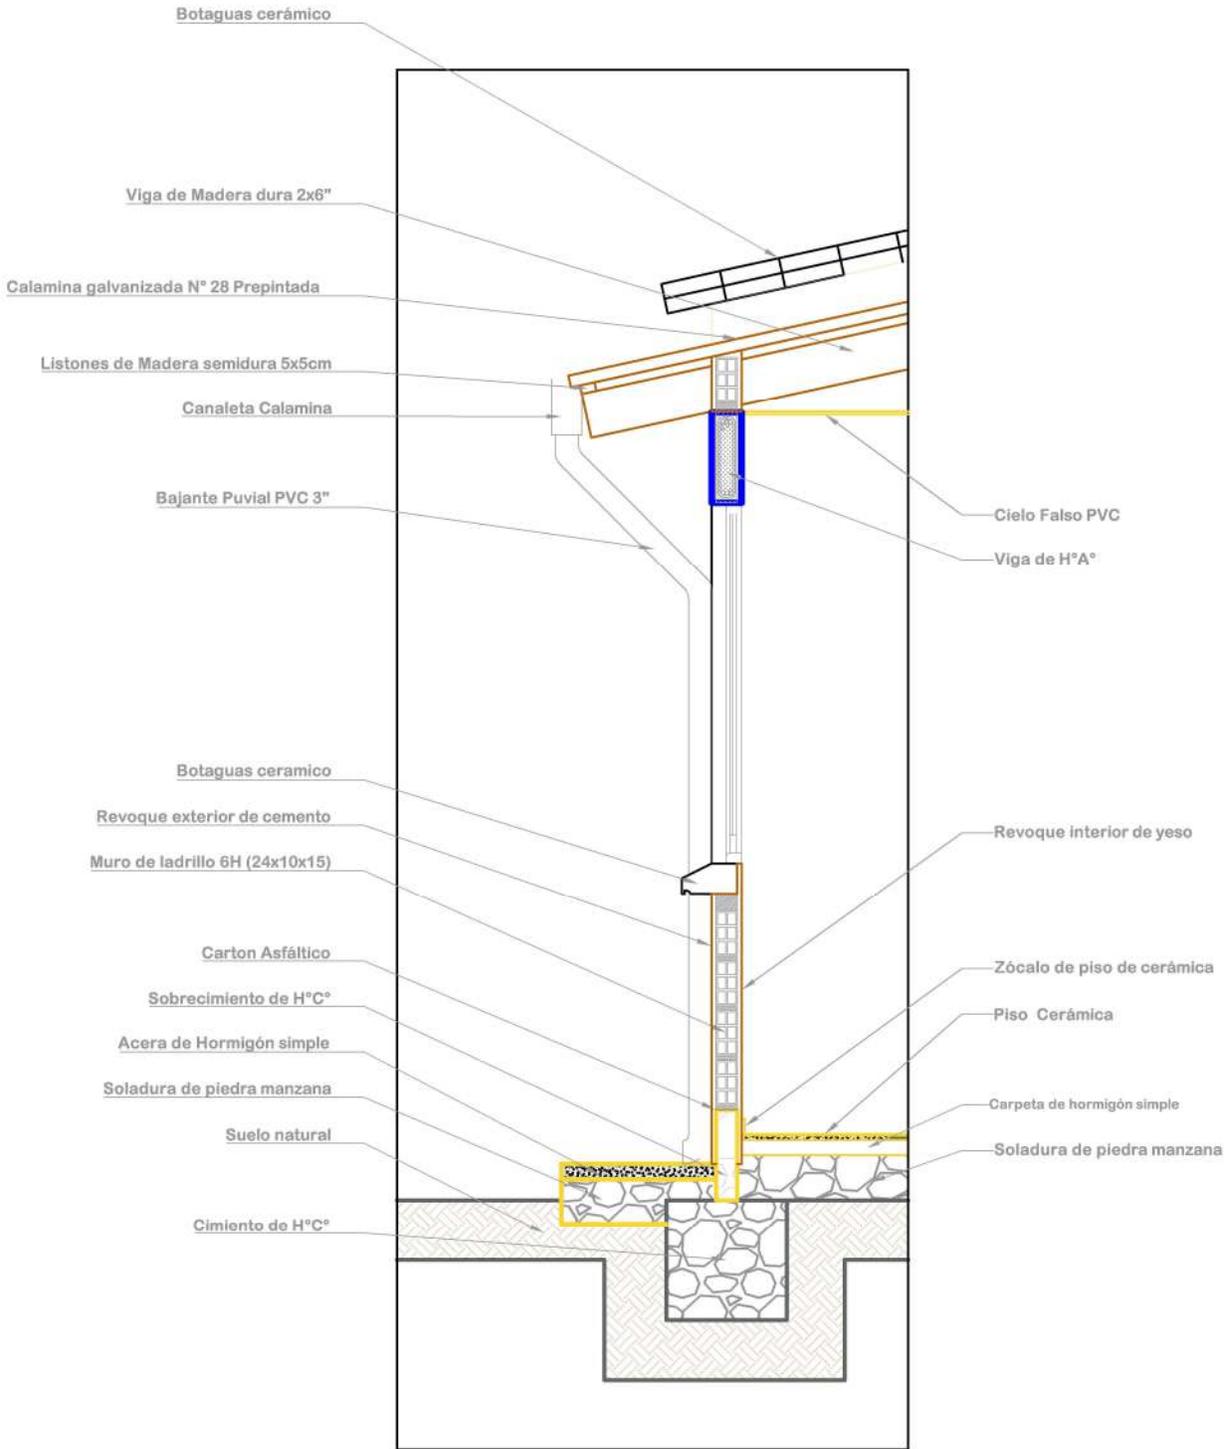


DETALLE CORTE DE BORDE
ESC: 1:25

AGENCIA ESTATAL DE VIVIENDA - AEVIVIENDA	
PROYECTO: PROYECTO DE VIVIENDA CUALITATIVA EN EL MUNICIPIO DE SAN PEDRO DE MACHA - FASE(III) 2023 - POTOSI	
MUNICIPIO: SAN PEDRO DE MACHA	
PROVINCIA: CHAYANTA	DEPARTAMENTO: POTOSI



DISEÑO ARQUITECTÓNICO:	REVISADO Y APROBADO:	FECHA: DICIEMBRE/2023
		SUPERFICIE: 59.27 m2
		LAMINA: 23/28

MODULO: RENOVACION TIPO 2

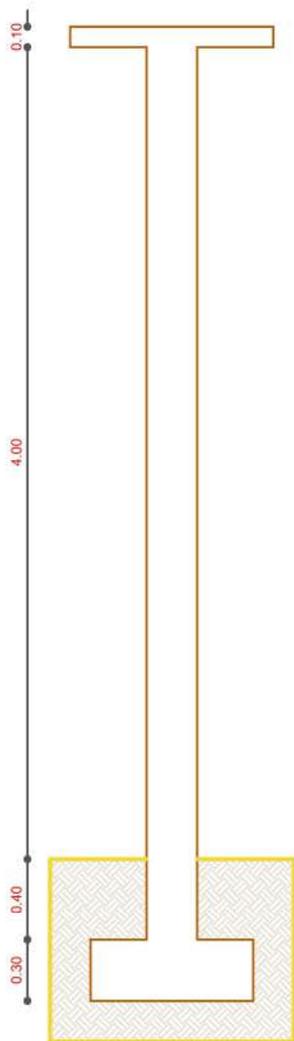

COLUMNA: ARMADURA LONGITUDINAL DE 1/2" 12 mm

COLUMNAS: ESTRIBOS DE 1/4" - 6mm c/ 15cm

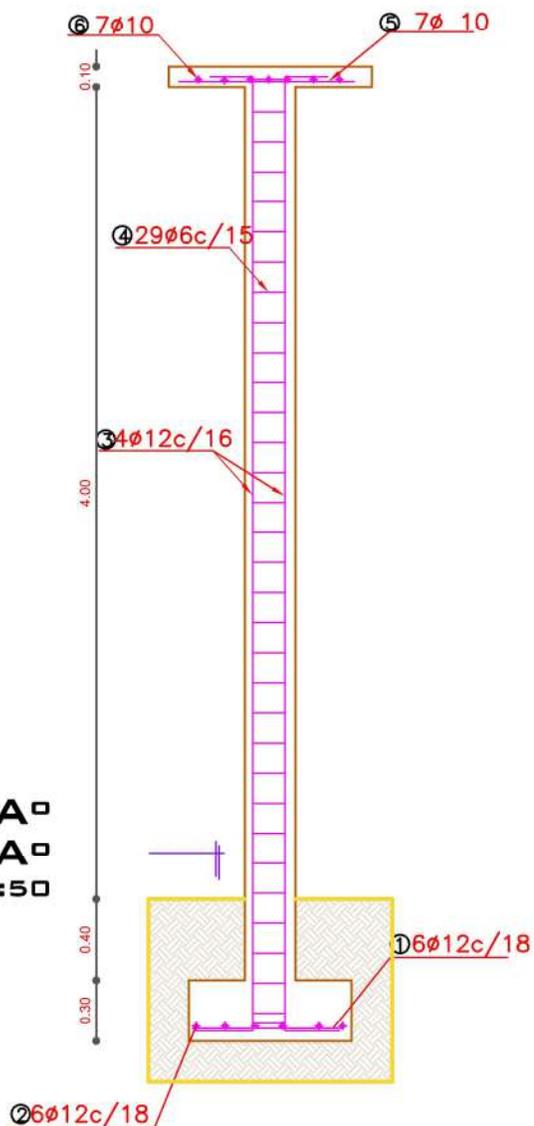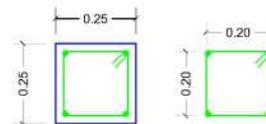


DETALLE COLUMNA DE HºAº
DETALLE ZAPATA DE HºAº
 ESCALA: 1:50


AGENCIA ESTATAL DE VIVIENDA - AEVIVIENDA	
PROYECTO: PROYECTO DE VIVIENDA CUALITATIVA EN EL MUNICIPIO DE SAN PEDRO DE MACHA - FASE(III) 2023 - POTOSI	
MUNICIPIO: SAN PEDRO DE MACHA	
PROVINCIA: CHAYANTA	DEPARTAMENTO: POTOSI

DISEÑO ARQUITECTÓNICO:	REVISADO Y APROBADO:	FECHA: OCTUBRE/2023
		SUPERFICIE: 59.27 m2
		LAMINA: 24/28

MODULO: RENOVACION TIPO 2

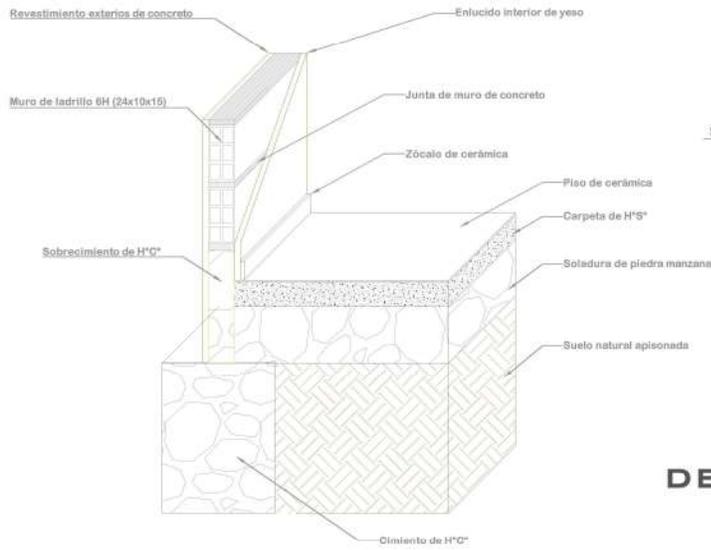


DETALLE CIMENTO Y SUELO DE CERÁMICA

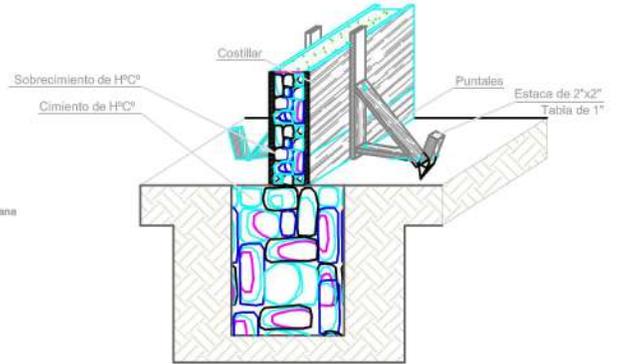

DETALLE ARMADO DE CIMENTO Y SOBRECIMIENTO DE H° C°

DETALLE DE CONTRAPISO

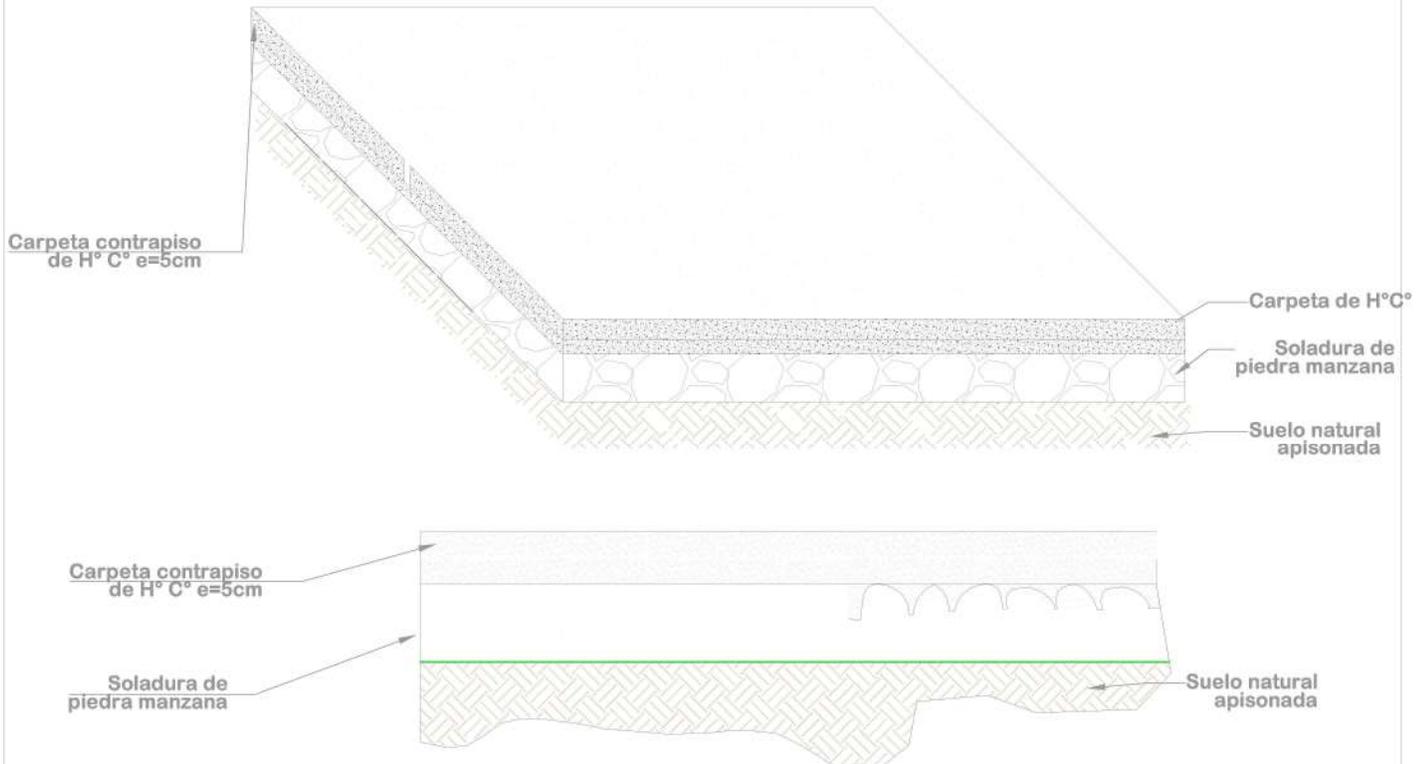


ESC: 1:20


AGENCIA ESTATAL DE VIVIENDA - AEVIVIENDA	
PROYECTO: PROYECTO DE VIVIENDA CUALITATIVA EN EL MUNICIPIO DE SAN PEDRO DE MACHA - FASE(III) 2023 - POTOSI	
MUNICIPIO: SAN PEDRO DE MACHA	
PROVINCIA: CHAYANTA	DEPARTAMENTO: POTOSI

DISEÑO ARQUITECTÓNICO:	REVISADO Y APROBADO:	FECHA: OCTUBRE/2023
		SUPERFICIE: 59.27 m2
		LAMINA: 25/28

MODULO: RENOVACION TIPO 2

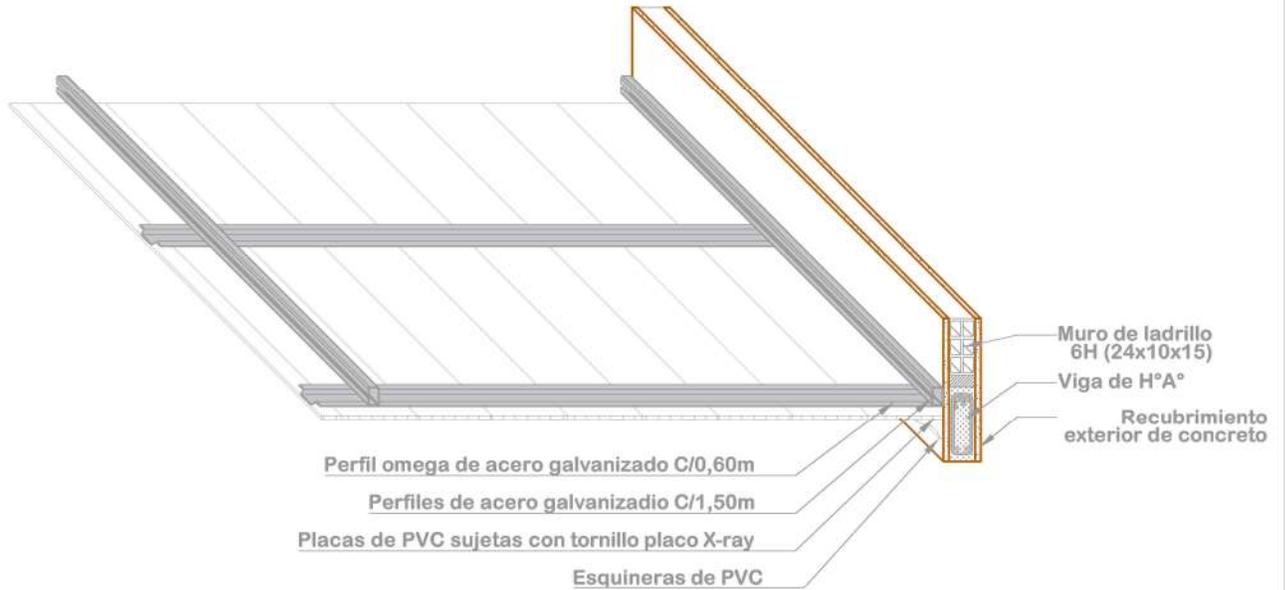

DETALLE DE CIELO FALSO DE PVC ESC: 1:20

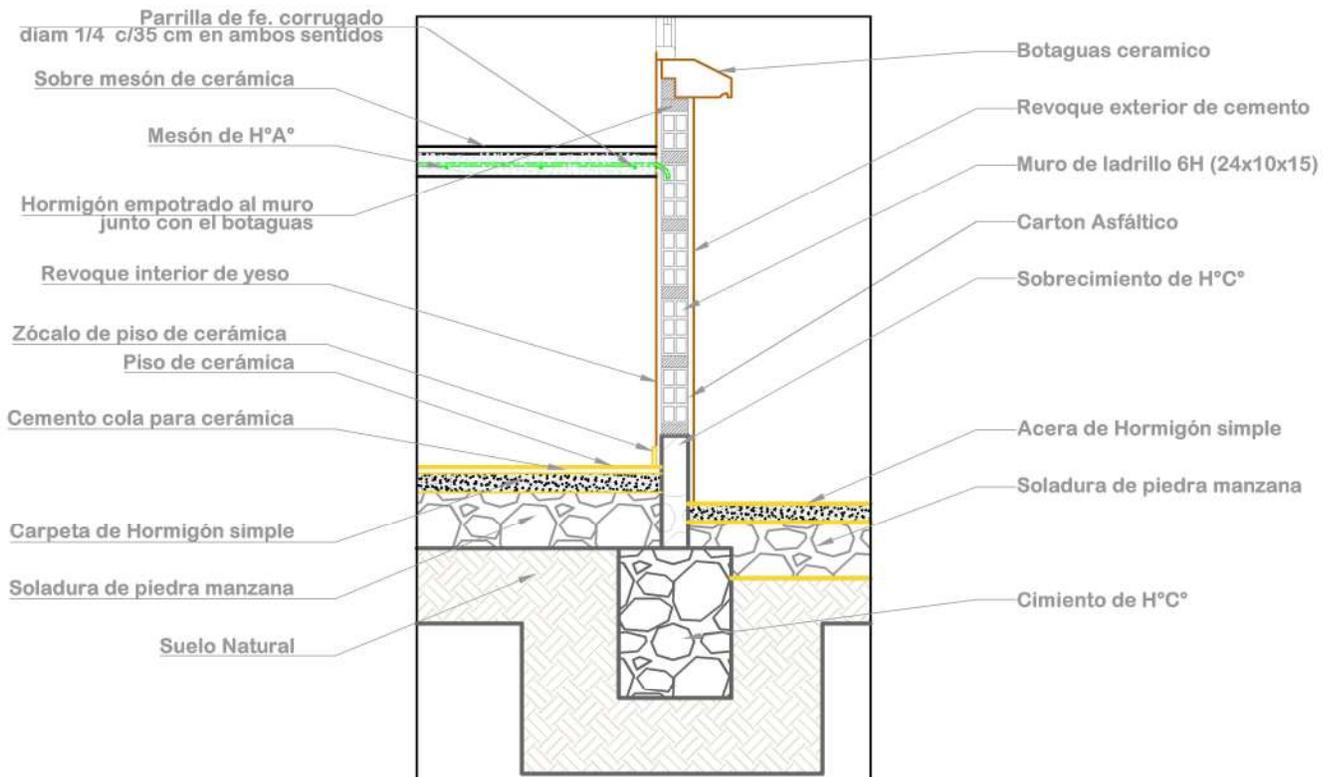

DETALLE DE MESON DE LA COCINA ESC: 1:20

AGENCIA ESTATAL DE VIVIENDA - AEVIVIENDA		DISEÑO ARQUITECTÓNICO:	REVISADO Y APROBADO:	FECHA: OCTUBRE/2023
PROYECTO: PROYECTO DE VIVIENDA CUALITATIVA EN EL MUNICIPIO DE SAN PEDRO DE MACHA - FASE(III) 2023 - POTOSI				SUPERFICIE: 59.27 m2
MUNICIPIO: SAN PEDRO DE MACHA				LAMINA: 26/28
PROVINCIA: CHAYANTA	DEPARTAMENTO: POTOSI			

MODULO: RENOVACION TIPO 2




COCINA



**AMBIENTE
MULTIUSO**



DORMITORIO 1

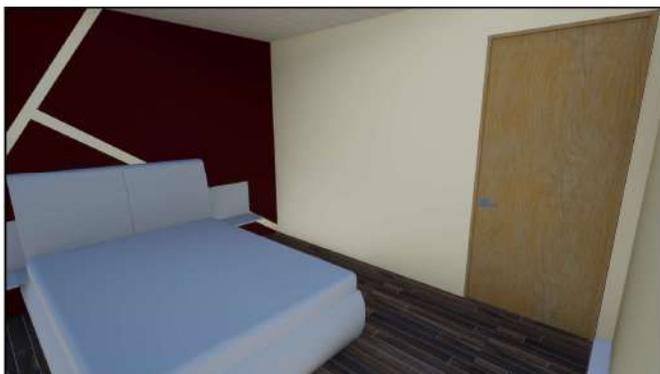

DORMITORIO 2

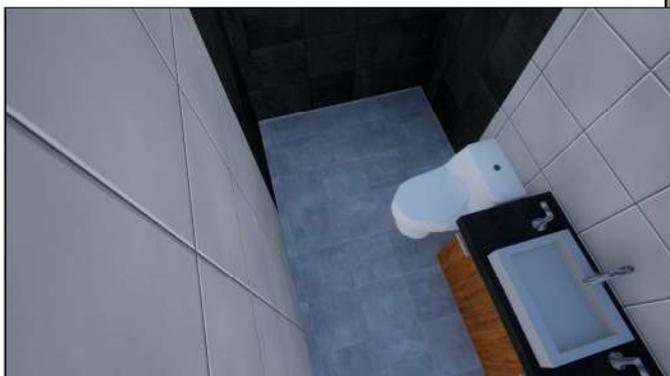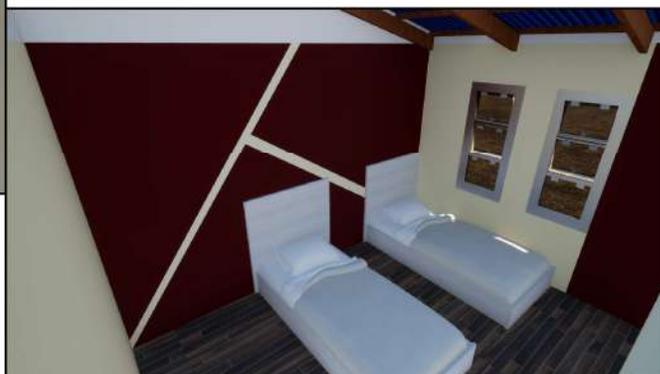


BAÑO

VISTAS INTERIORES

AGENCIA ESTATAL DE VIVIENDA - AEVIVIENDA	
PROYECTO: PROYECTO DE VIVIENDA CUALITATIVA EN EL MUNICIPIO DE SAN PEDRO DE MACHA - FASE(III) 2023 - POTOSI	
MUNICIPIO: SAN PEDRO DE MACHA	
PROVINCIA: CHAYANTA	DEPARTAMENTO: POTOSI

DISEÑO ARQUITECTÓNICO:	REVISADO Y APROBADO:	FECHA: OCTUBRE/2023
		SUPERFICIE: 59.27 m2
		LAMINA: 27/28

MODULO: RENOVACION TIPO 2

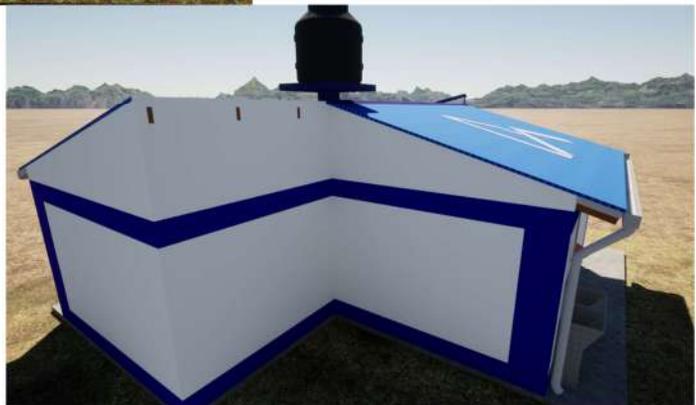

VISTAS 3D

AGENCIA ESTATAL DE VIVIENDA - AEVIVIENDA	
PROYECTO: PROYECTO DE VIVIENDA CUALITATIVA EN EL MUNICIPIO DE SAN PEDRO DE MACHA - FASE(III) 2023 - POTOSI	
MUNICIPIO: SAN PEDRO DE MACHA	
PROVINCIA: CHAYANTA	DEPARTAMENTO: POTOSI

DISEÑO ARQUITECTÓNICO:	REVISADO Y APROBADO :	FECHA: OCTUBRE/2023
		SUPERFICIE: 59.27 m2
		LAMINA: 28/28