



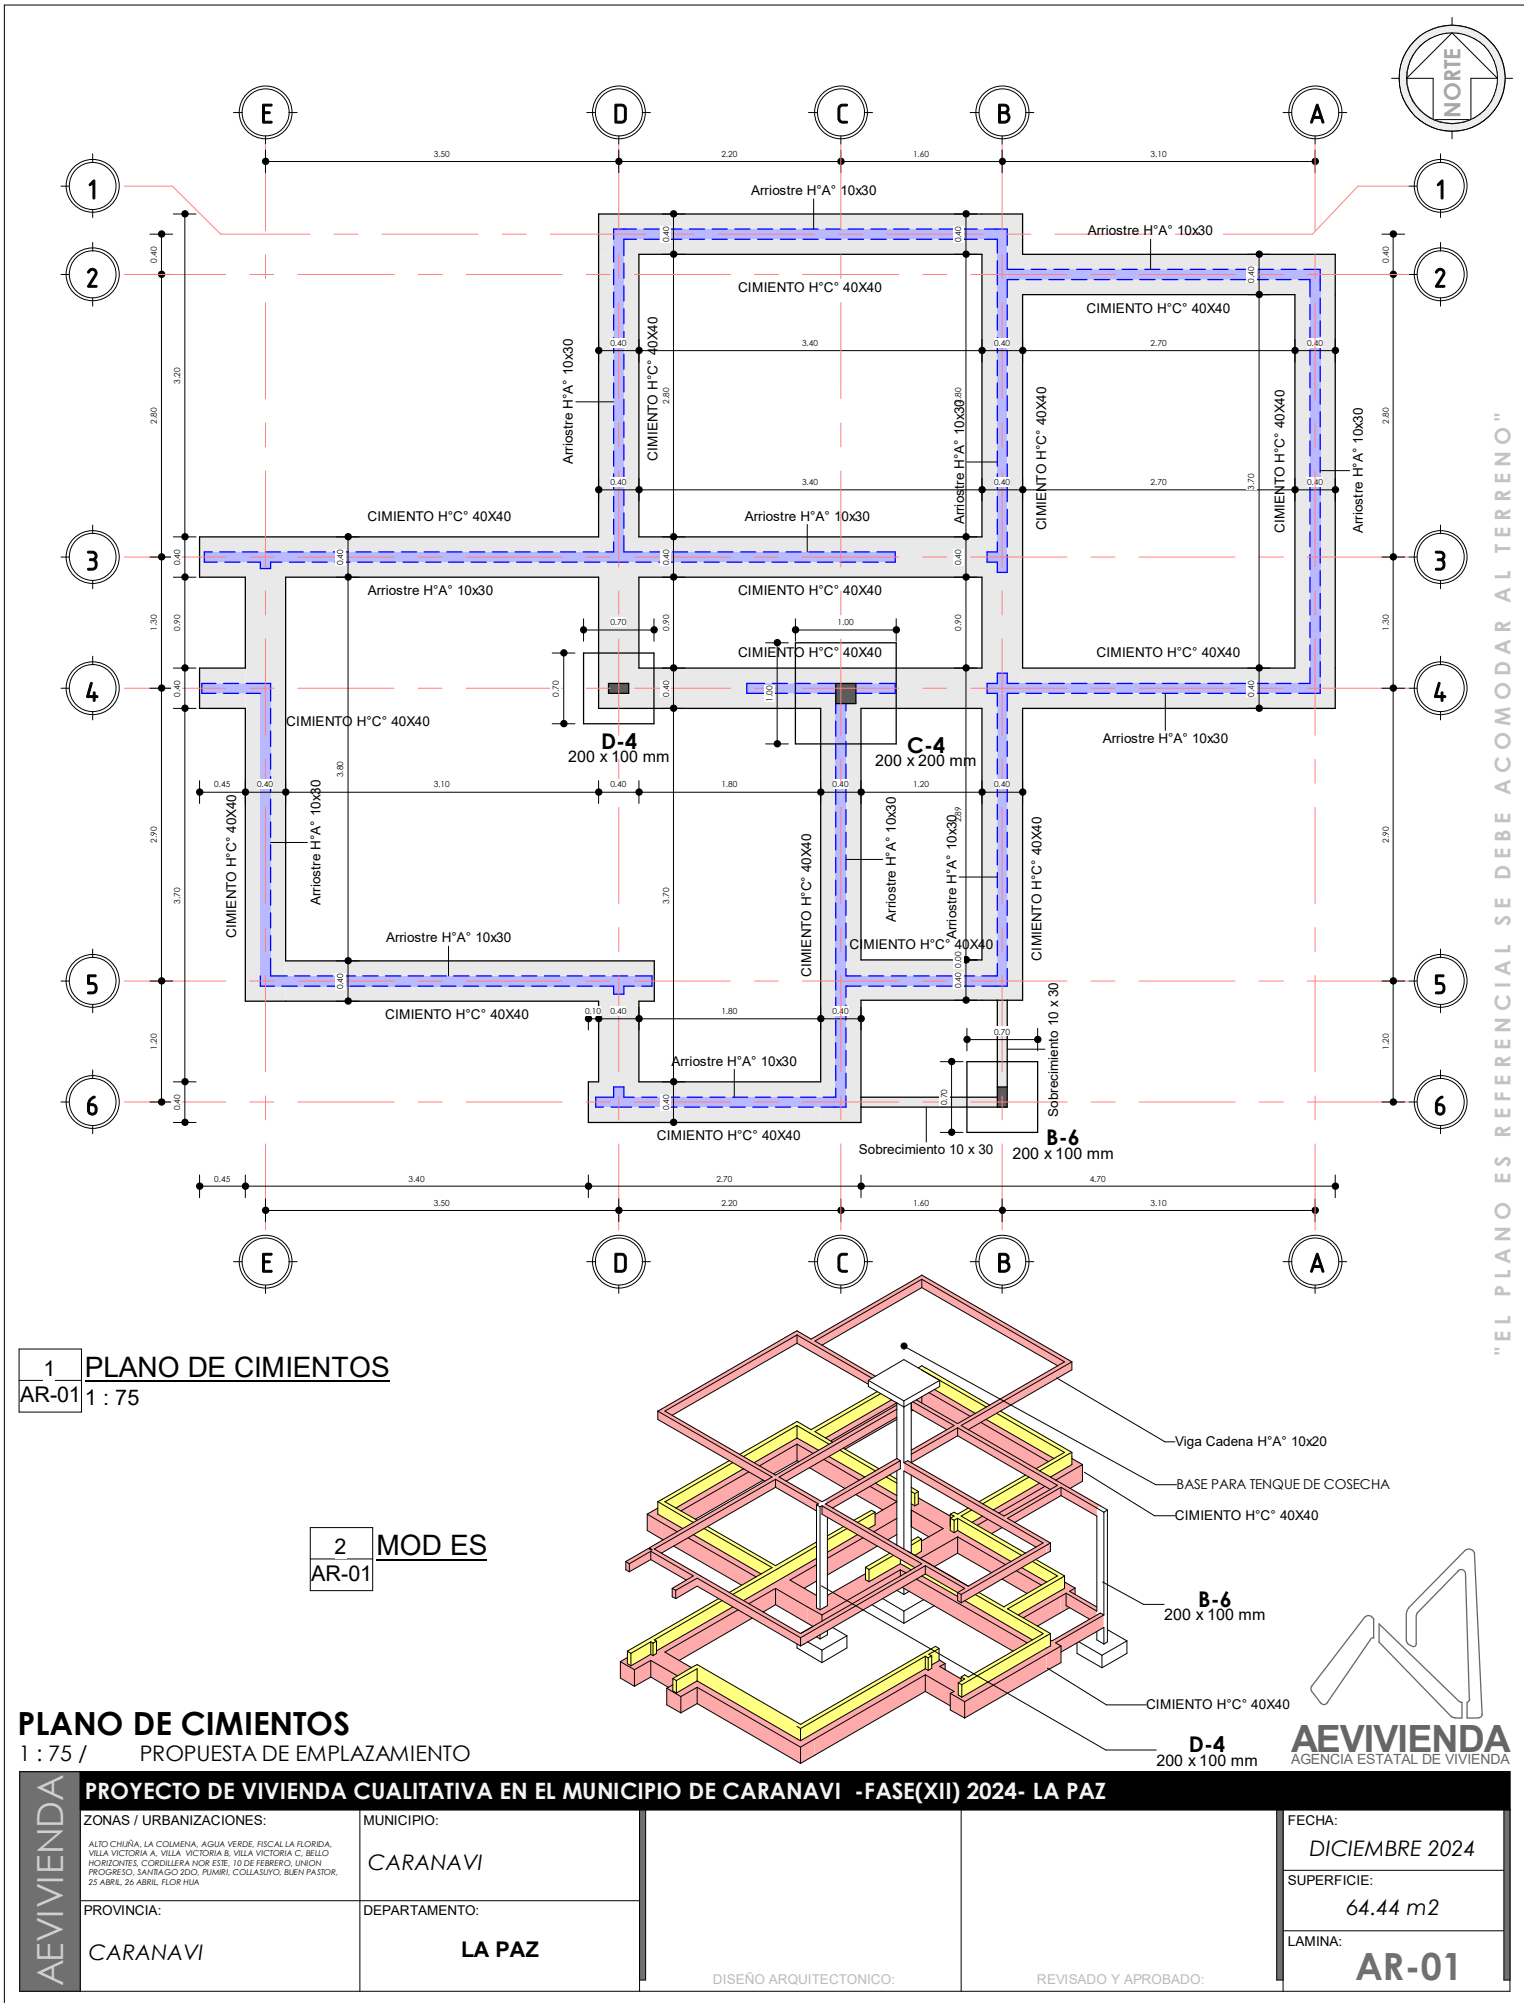

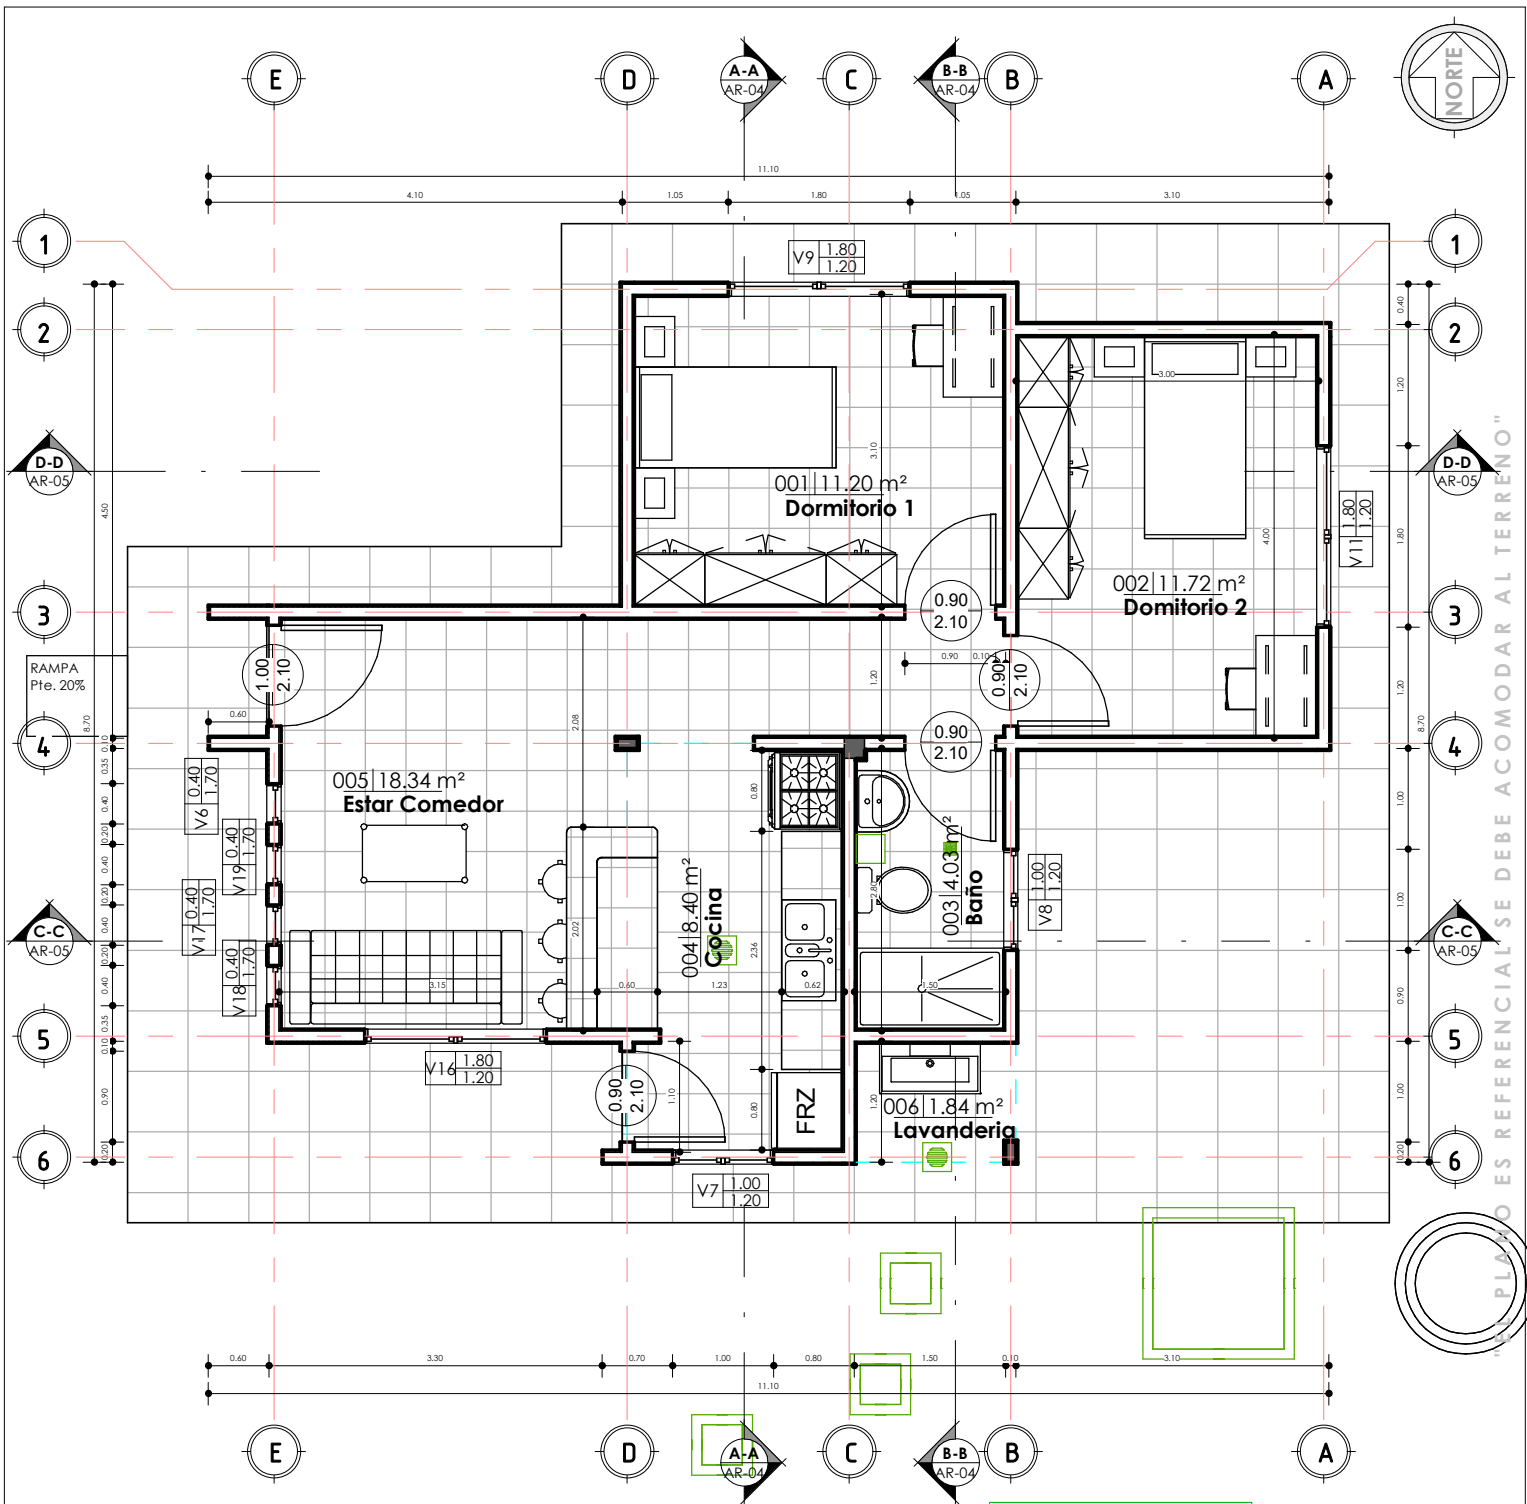


1 PLANTA BAJA
AR-02 1 : 75

PLANO DE PLANTA ACOTADA
1 : 75 / PROPUESTA DE EMPLAZAMIENTO

JG Tabla de planificación de habitaciones		
Nº	Nombre	Área
001	Dormitorio 1	11.2
002	Dormitorio 2	11.72
003	Baño	4.03
004	Cocina	8.4
005	Estar Comedor	18.34
006	Lavandería	1.84
PLANTA BAJA: 6		55.53



PROYECTO DE VIVIENDA CUALITATIVA EN EL MUNICIPIO DE CARANAVI -FASE(XII) 2024- LA PAZ			
AEVIVIENDA	ZONAS / URBANIZACIONES:	MUNICIPIO:	FECHA:
	ALTO CHIRIA, LA COLMENA, AGUA VERDE, FISCAL LA FLORIDA, VILLA VICTORIA A, VILLA VICTORIA B, VILLA VICTORIA C, BELLO HORIZONTES, CORDILLERA NOR ESTE, 10 DE FEBRERO, UNION PROGRESO, SANTIAGO 2DO, PUMIRI, COLLASUYO, BUEN PASTOR, 25 ABRIL, 26 ABRIL, FLOR HUAY	CARANAVI	DICIEMBRE 2024
	PROVINCIA:	DEPARTAMENTO:	SUPERFICIE:
CARANAVI	LA PAZ		64.44 m2
		DISEÑO ARQUITECTONICO:	LAMINA:
			AR-02
		REVISADO Y APROBADO:	

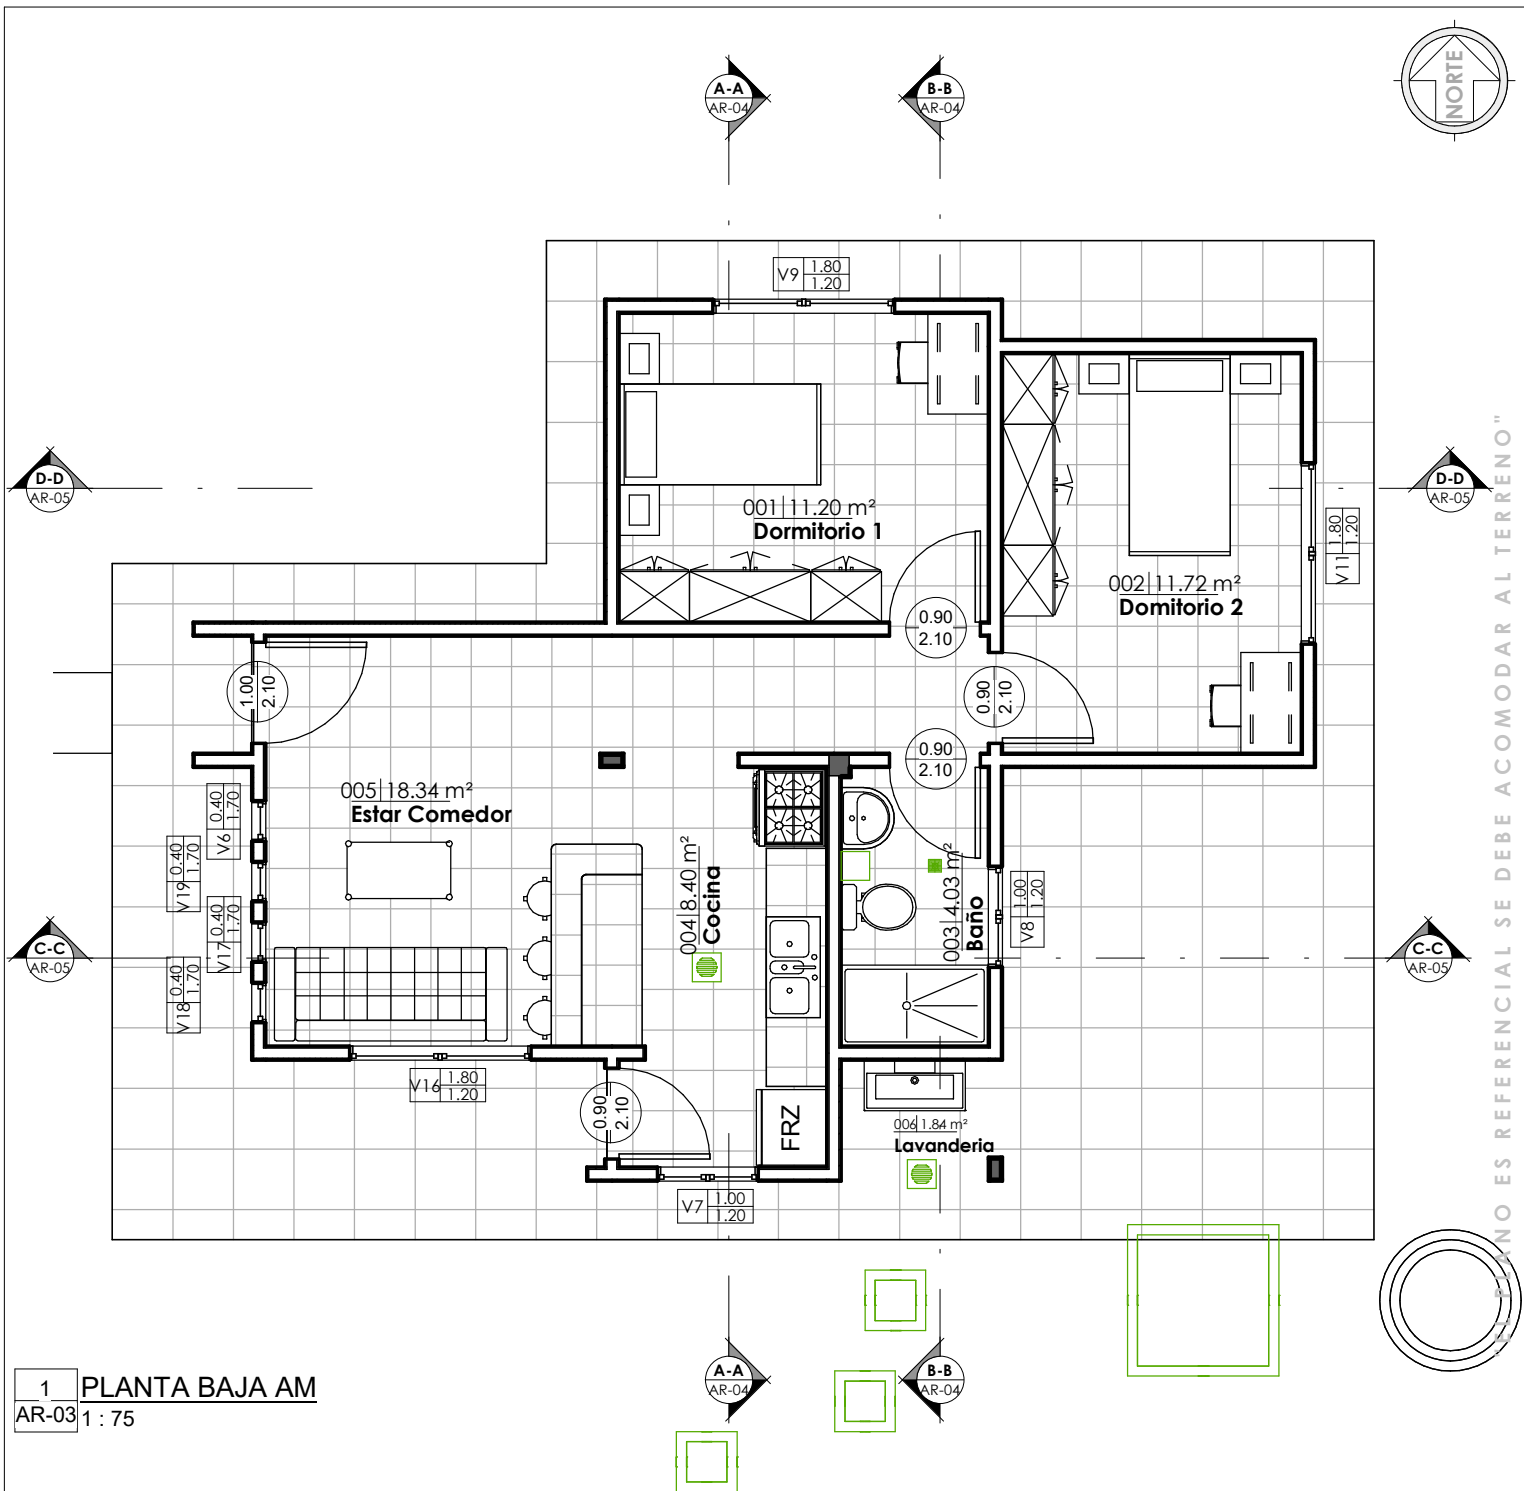


1 PLANTA BAJA AM
AR-03 1: 75

PLANO AMOBLADO
1: 75 / PROPUESTA DE EMPLAZAMIENTO


JG_Tabla de planificación de habitaciones		
N°	Nombre	Área
001	Dormitorio 1	11.2
002	Dormitorio 2	11.72
003	Baño	4.03
004	Cocina	8.4
005	Estar Comedor	18.34
006	Lavandería	1.84
PLANTA BAJA: 6		55.53

AEVIVIENDA

PROYECTO DE VIVIENDA CUALITATIVA EN EL MUNICIPIO DE CARANAVI -FASE(XII) 2024- LA PAZ			
AEVIVIENDA	ZONAS / URBANIZACIONES:	MUNICIPIO:	FECHA: DICIEMBRE 2024
	ALTO CHUÑA, LA COLMENA, AGUA VERDE, FISCAL LA FLORIDA, VILLA VICTORIA A, VILLA VICTORIA B, VILLA VICTORIA C, BELLO HORIZONTES, CORDILLERA NOR ESTE, 10 DE FEBRERO, UNION PROGRESO, SANTIAGO 2DO, PUMRI, COLLASUYO, BUEN PASTOR, 25 ABRIL, 26 ABRIL, FLOR HUA	CARANAVI	
	PROVINCIA:	DEPARTAMENTO:	SUPERFICIE: 64.44 m2
	CARANAVI	LA PAZ	
DISEÑO ARQUITECTONICO:		REVISADO Y APROBADO:	
		LAMINA: AR-03	

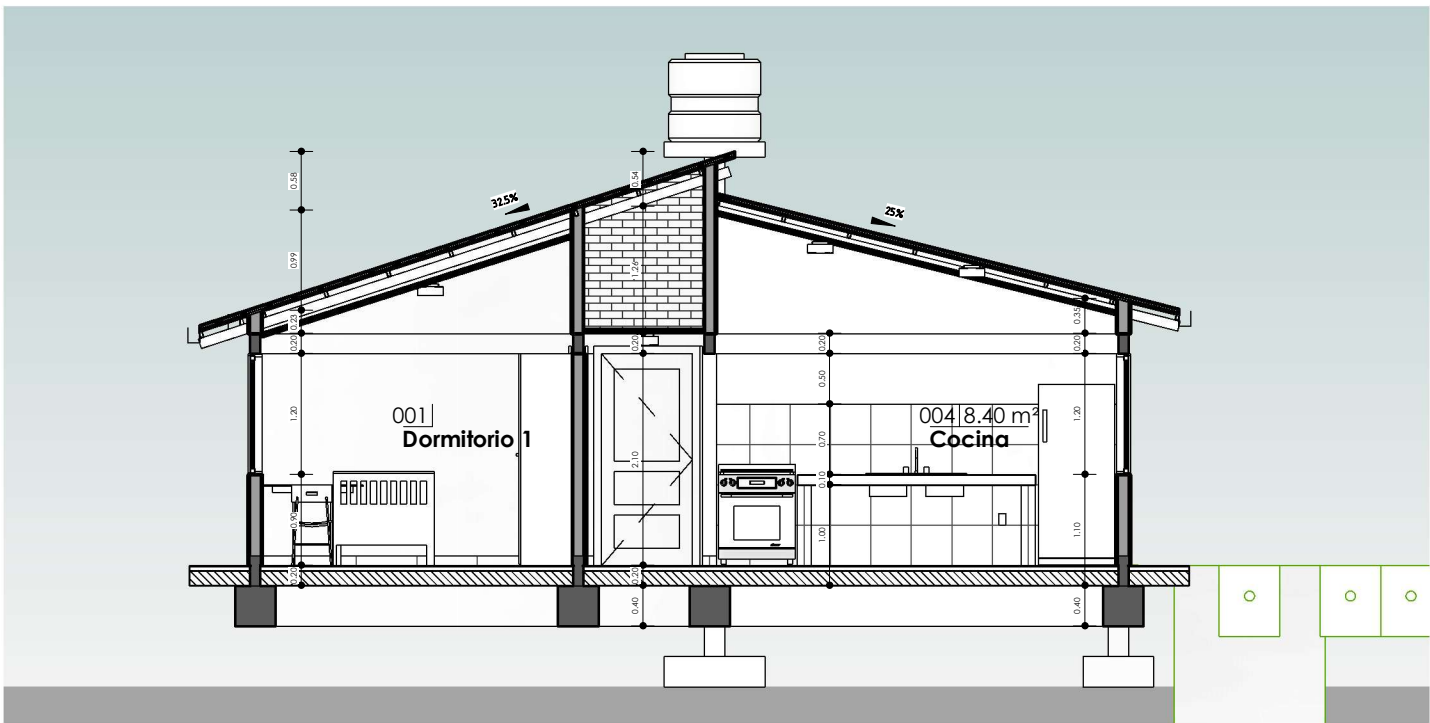

1 A-A
AR-04 1:75

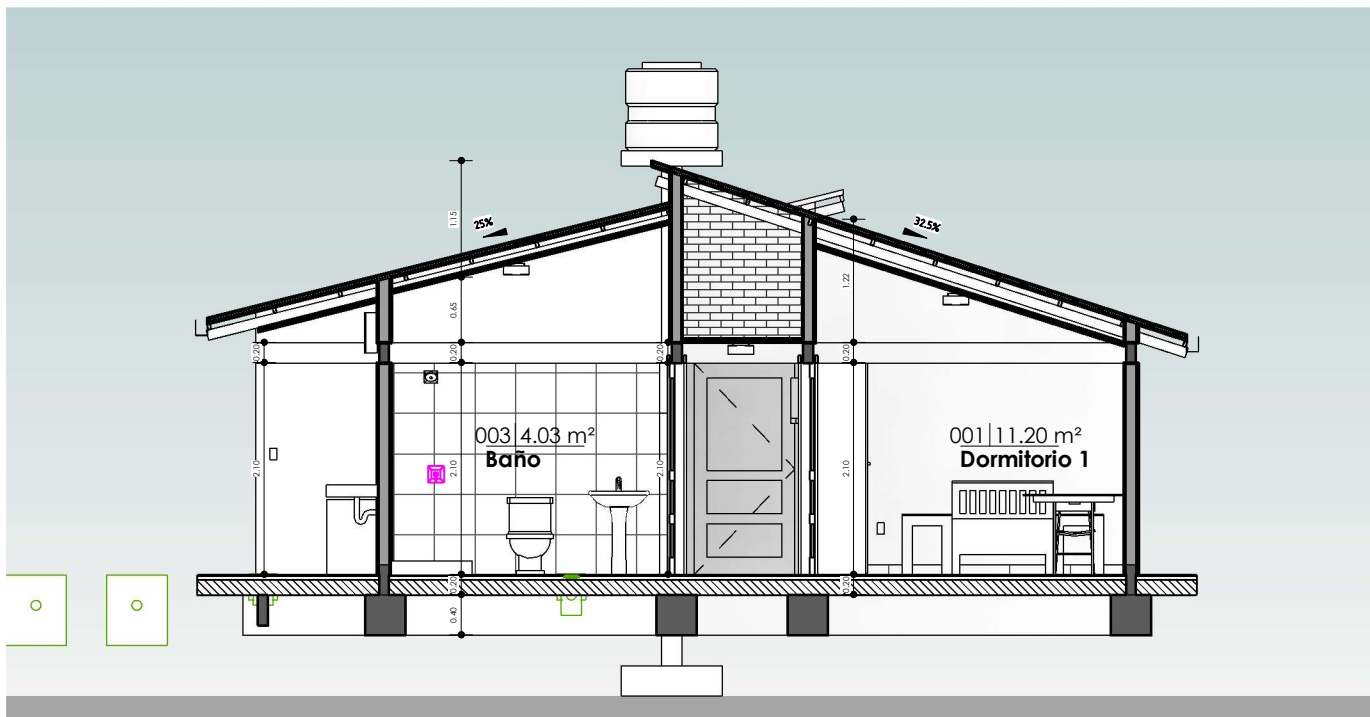

2 B-B
AR-04 1:75

PLANO DE SECCIONES A-A & B-B

1:75 / PROPUESTA DE EMPLAZAMIENTO




AEVIVIENDA
AGENCIA ESTATAL DE VIVIENDA

PROYECTO DE VIVIENDA CUALITATIVA EN EL MUNICIPIO DE CARANAVI -FASE(XII) 2024- LA PAZ				
AEVIVIENDA	ZONAS / URBANIZACIONES:	MUNICIPIO:	DISEÑO ARQUITECTONICO:	REVISADO Y APROBADO:
	ALTO CHUÑA, LA COLMENA, AGUA VERDE, FISCAL LA FLORIDA, VILLA VICTORIA A, VILLA VICTORIA B, VILLA VICTORIA C, BELLO HORIZONTES, CORDILLERA NOR ESTE, 10 DE FEBRERO, UNION PROGRESO, SANTIAGO 2DO, PUMRI, COLLASUYO, BUEN PASTOR, 25 ABRIL, 26 ABRIL, FLOR DE AGUA	CARANAVI		
	PROVINCIA:	DEPARTAMENTO:		
CARANAVI	LA PAZ			
			FECHA:	
			DICIEMBRE 2024	
			SUPERFICIE:	
			64.44 m ²	
			LAMINA:	
			AR-04	




1 C-C
AR-05 1 : 75

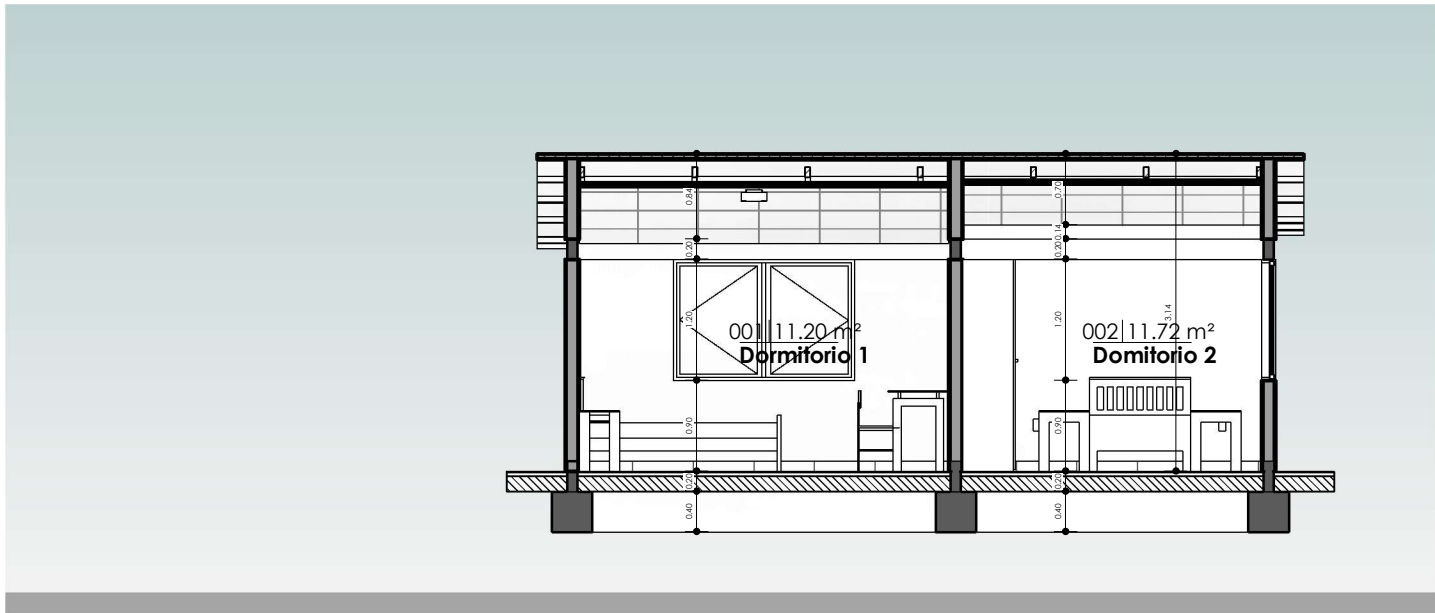

2 D-D
AR-05 1 : 75


PLANO DE SECCIONES C-C & D-D

1 : 75 / PROPUESTA DE EMPLAZAMIENTO

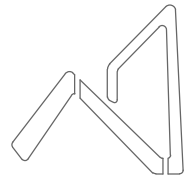


AEVIVIENDA
AGENCIA ESTATAL DE VIVIENDA

PROYECTO DE VIVIENDA CUALITATIVA EN EL MUNICIPIO DE CARANAVI -FASE(XII) 2024- LA PAZ			
AEVIVIENDA	ZONAS / URBANIZACIONES:	MUNICIPIO:	FECHA:
	ALTO CHIRIA, LA COLMENA, AGUA VERDE, FISCAL LA FLORIDA, VILLA VICTORIA A, VILLA VICTORIA B, VILLA VICTORIA C, BELLO HORIZONTES, CORDILLERA NOR ESTE, 10 DE FEBRERO, UNION PROGRESO, SANTIAGO 2DO, PUMRI, COLLASUYO, BUEN PASTOR, 25 ABRIL, 26 ABRIL, FLOR HUAY	CARANAVI	DICIEMBRE 2024
	PROVINCIA:	DEPARTAMENTO:	SUPERFICIE:
CARANAVI	LA PAZ		64.44 m2
		DISEÑO ARQUITECTONICO:	LAMINA:
			AR-05
		REVISADO Y APROBADO:	

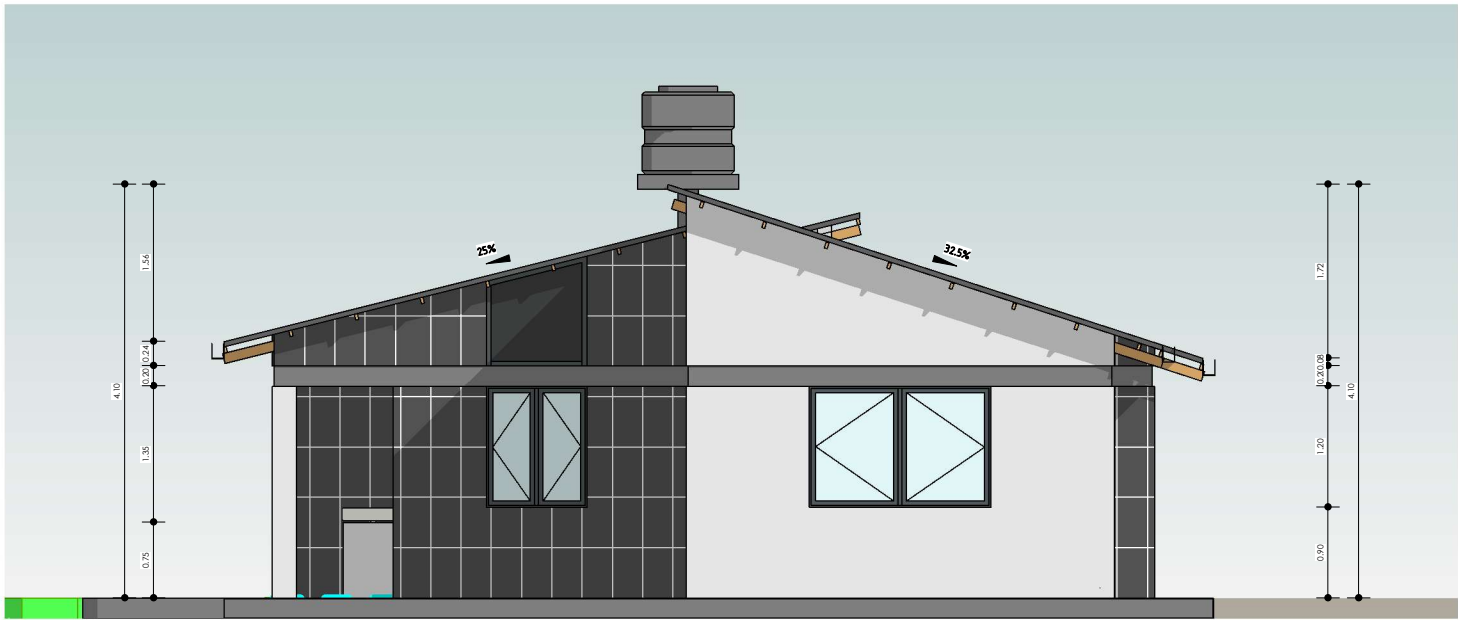

1 Este
AR-06 1:75

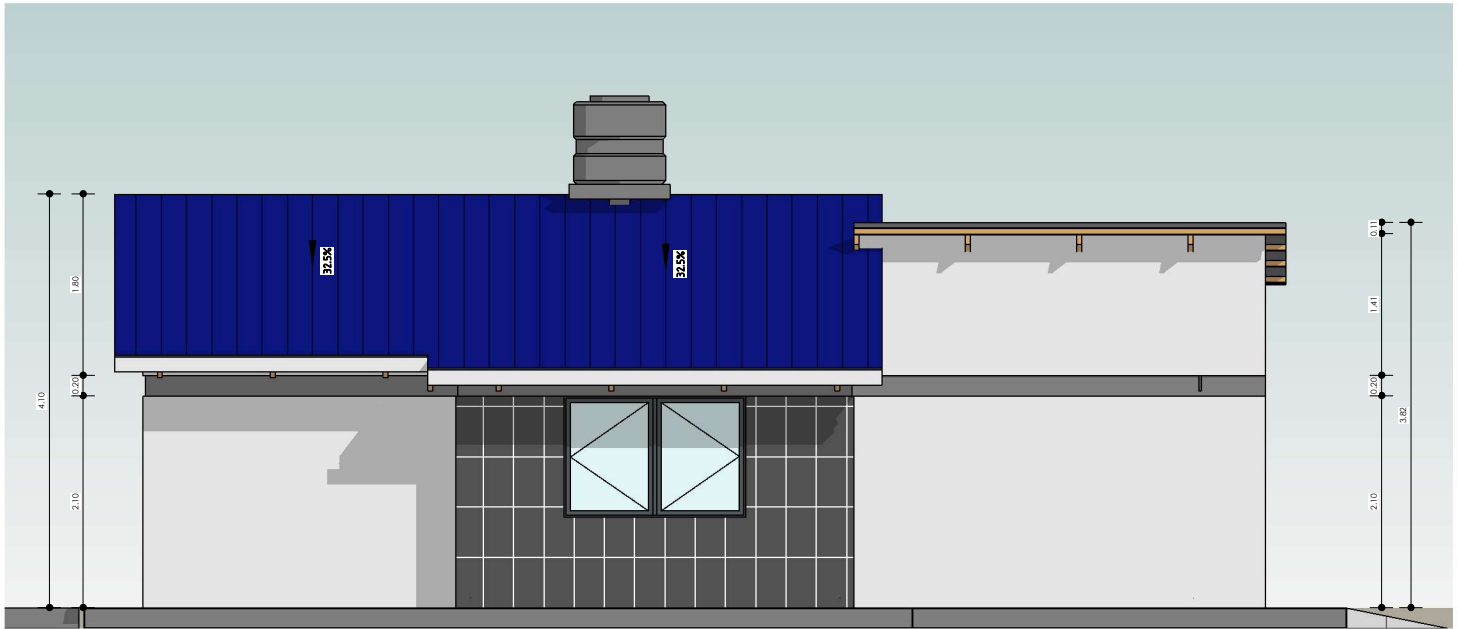

2 Norte
AR-06 1:75


"EL PLANO ES REFERENCIAL SE DEBE ACOMODAR AL TERRENO"

PLANO DE ALZADOS

1:75 / PROPUESTA DE EMPLAZAMIENTO



PROYECTO DE VIVIENDA CUALITATIVA EN EL MUNICIPIO DE CARANAVI -FASE(XII) 2024- LA PAZ				
AEVIVIENDA	ZONAS / URBANIZACIONES:	MUNICIPIO:	DISEÑO ARQUITECTONICO:	REVISADO Y APROBADO:
	ALTO CHIARA, LA COLMENA, AGUA VERDE, FISCAL LA FLORIDA, VILLA VICTORIA A, VILLA VICTORIA B, VILLA VICTORIA C, BELLO HORIZONTES, CORDILLERA NOR ESTE, 10 DE FEBRERO, UNION PROGRESO, SANTIAGO 2DO, PUMRI, COLLASUYO, BUEN PASTOR, 25 ABRIL, 26 ABRIL, FLOR HUAY	CARANAVI		
	PROVINCIA:	DEPARTAMENTO:		
	CARANAVI	LA PAZ		
			FECHA:	
			DICIEMBRE 2024	
			SUPERFICIE:	
			64.44 m2	
			LAMINA:	
			AR-06	

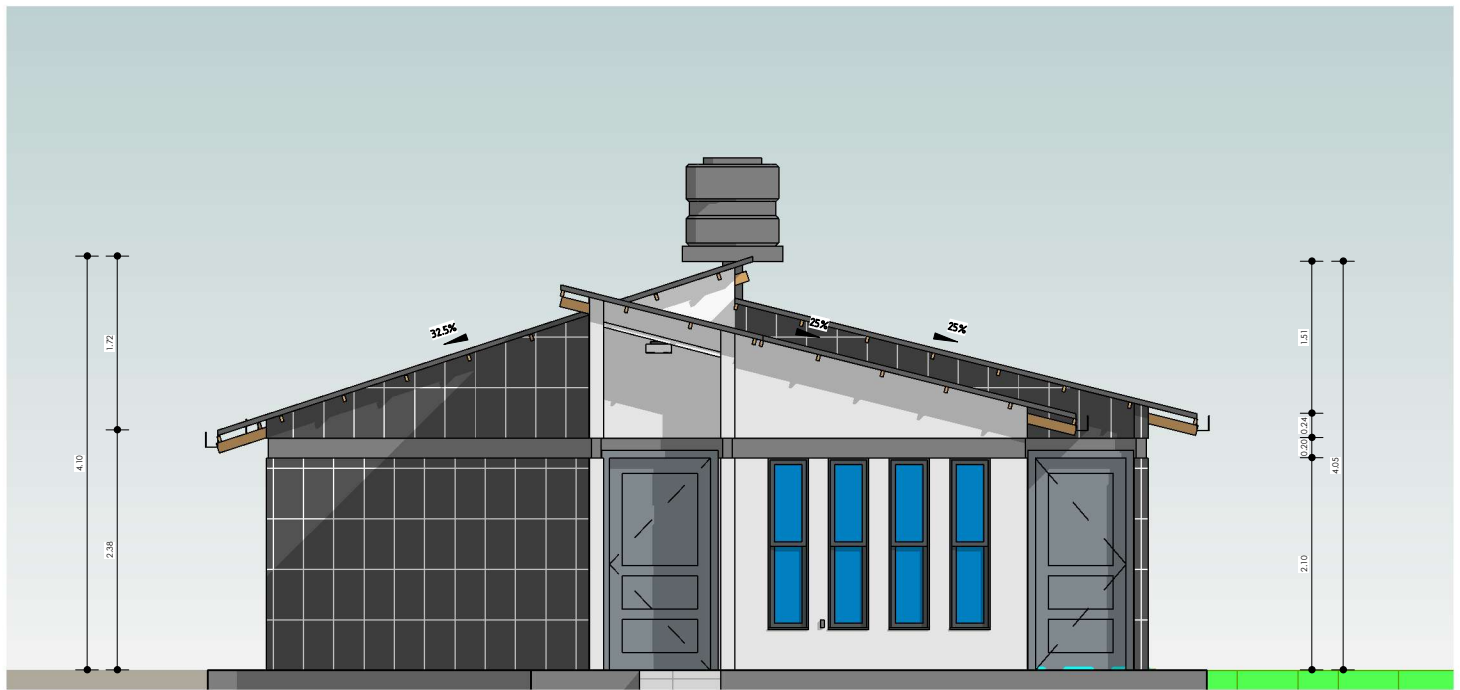

1 Oeste
AR-07 1 : 75




2 Sur
AR-07 1 : 75

"EL PLANO ES REFERENCIAL SE DEBE ACOMODAR AL TERRENO"


PLANO DE ALZADOS

1 : 75 / PROPUESTA DE EMPLAZAMIENTO

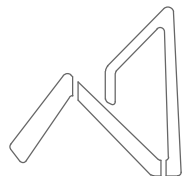


AEVIVIENDA
AGENCIA ESTATAL DE VIVIENDA

PROYECTO DE VIVIENDA CUALITATIVA EN EL MUNICIPIO DE CARANAVI -FASE(XII) 2024- LA PAZ				
AEVIVIENDA	ZONAS / URBANIZACIONES:	MUNICIPIO:		FECHA:
	ALTO CHIRIA, LA COLMENA, AGUA VERDE, FISCAL LA FLORIDA, VILLA VICTORIA A, VILLA VICTORIA B, VILLA VICTORIA C, BELLO HORIZONTES, CORDILLERA NOR ESTE, 10 DE FEBRERO, UNION PROGRESO, SANTIAGO 2DO, PUMRI, COLLASUYO, BUEN PASTOR, 25 ABRIL, FLORES DE LA	CARANAVI		DICIEMBRE 2024
	PROVINCIA:	DEPARTAMENTO:		SUPERFICIE:
	CARANAVI	LA PAZ		64.44 m2
			DISEÑO ARQUITECTONICO:	LAMINA:
				AR-07
			REVISADO Y APROBADO:	

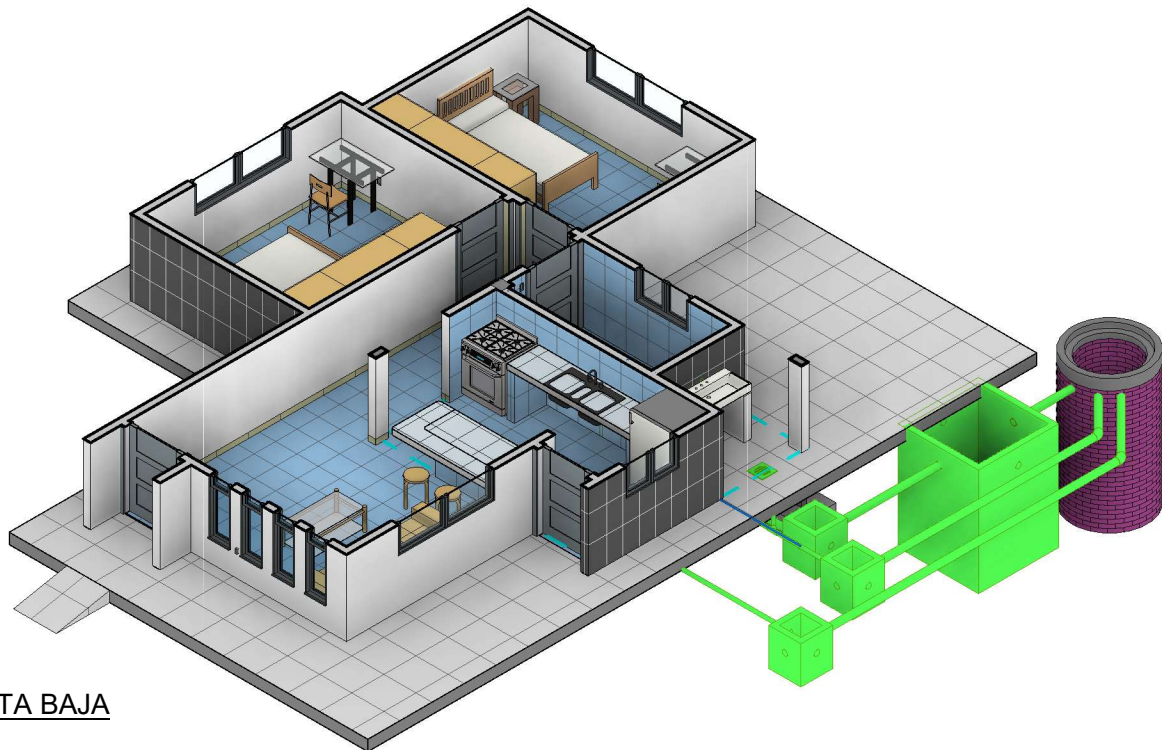


2 MODELO PLANTA BAJA
AR-08

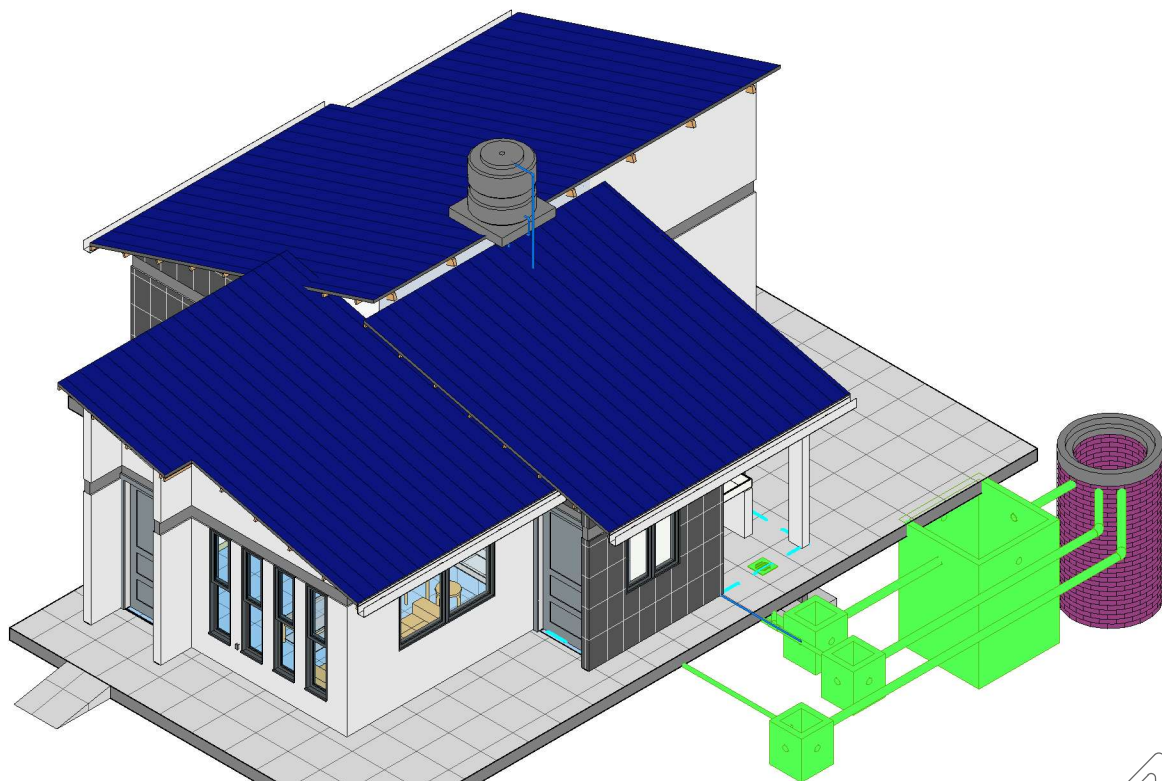

1 MODELO
ARQUITECTONICO
AR-08

MODELOS ARQUITECTONICOS



/ PROPUESTA DE EMPLAZAMIENTO

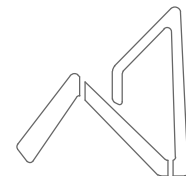

AEVIVIENDA
AGENCIA ESTATAL DE VIVIENDA

PROYECTO DE VIVIENDA CUALITATIVA EN EL MUNICIPIO DE CARANAVI -FASE(XII) 2024- LA PAZ				
AEVIVIENDA	ZONAS / URBANIZACIONES:	MUNICIPIO:		FECHA:
	ALTO CHURIA, LA COLMENA, AGUA VERDE, FISCAL LA FLORIDA, VILLA VICTORIA A, VILLA VICTORIA B, VILLA VICTORIA C, BELLO HORIZONTES, CORDILLERA NOR ESTE, 10 DE FEBRERO, UNION PROGRESO, SANTIAGO 2DO, PUMRI, COLLASUYO, BUEN PASTOR, 25 ABRIL, 26 ABRIL, FLOR DE AGUA	CARANAVI		DICIEMBRE 2024
	PROVINCIA:	DEPARTAMENTO:		SUPERFICIE:
	CARANAVI	LA PAZ		64.44 m2
			DISEÑO ARQUITECTONICO:	REVISADO Y APROBADO:
				LAMINA:
				AR-08

"EL PLANO ES REFERENCIAL SE DEBE ACOMODAR AL TERRENO"

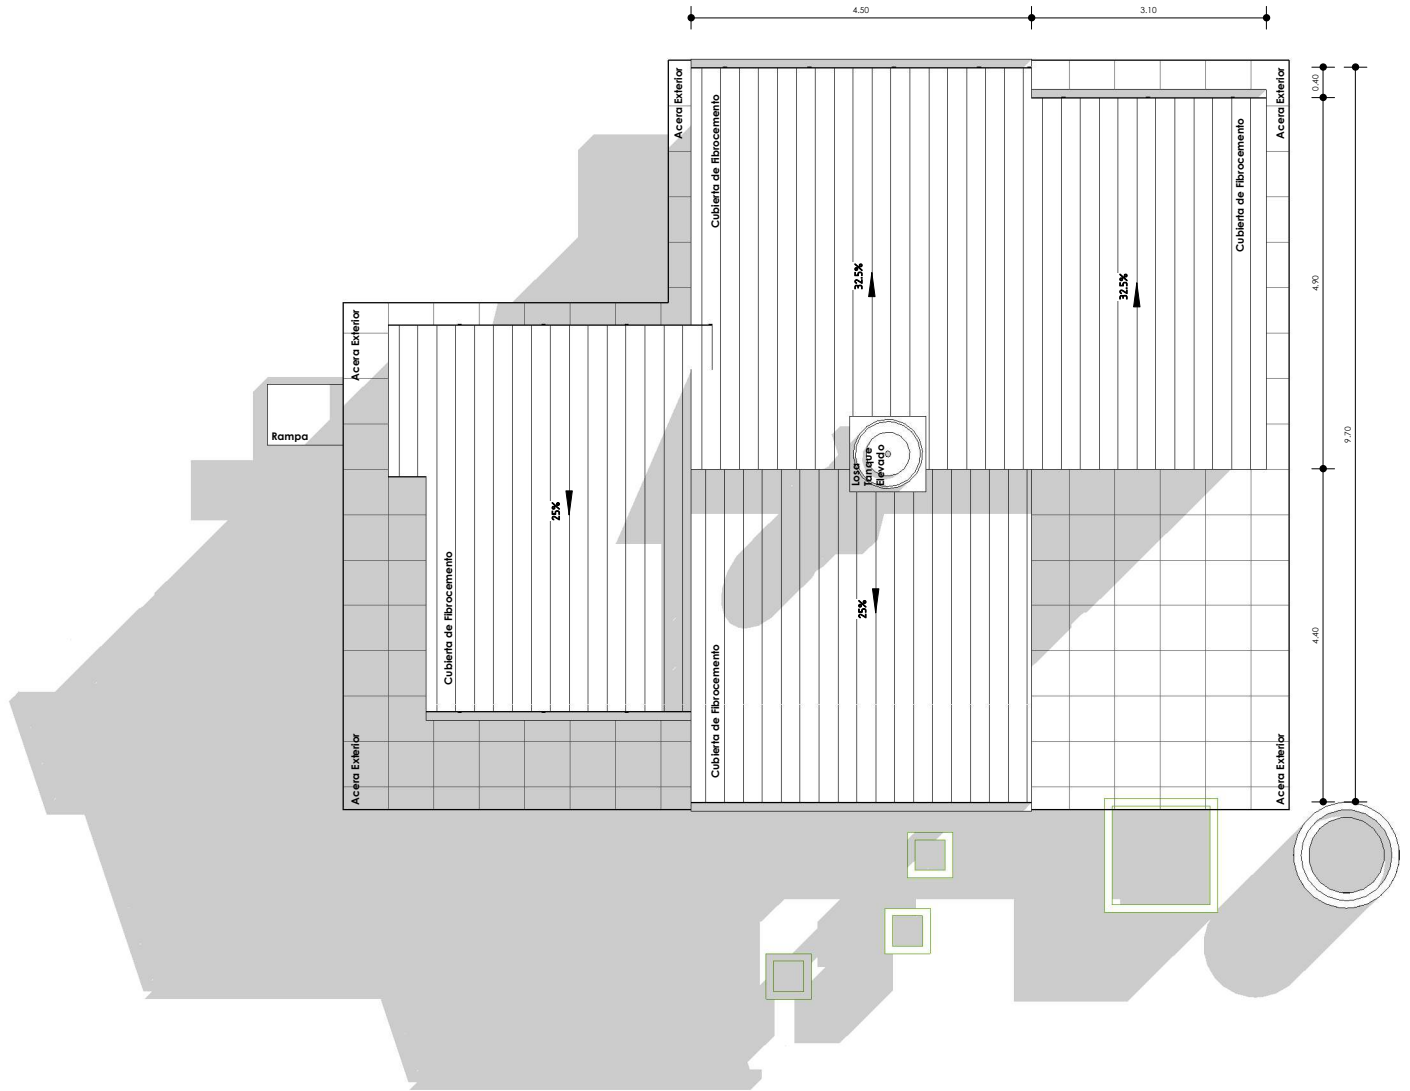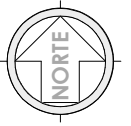

"EL PLANO ES REFERENCIAL SE DEBE ACOMODAR AL TERRENO"

1 Nivel Cubierta
AR-10 1 : 100


PLANO DE CUBIERTAS

1 : 100 / PROPUESTA DE EMPLAZAMIENTO



PROYECTO DE VIVIENDA CUALITATIVA EN EL MUNICIPIO DE CARANAVI -FASE(XII) 2024- LA PAZ					
AEVIVIENDA	ZONAS / URBANIZACIONES:	MUNICIPIO:			FECHA:
	ALTO CHIRIA, LA COLMENA, AGUA VERDE, FISCAL LA FLORIDA, VILLA VICTORIA A, VILLA VICTORIA B, VILLA VICTORIA C, BELLO HORIZONTES, CORDILLERA NOR ESTE, 10 DE FEBRERO, UNION PROGRESO, SANTIAGO 2DO, PUMRI, COLLASUYO, BUEN PASTOR, 25 ABRIL, 26 ABRIL, FLOR DE AGUA	CARANAVI			DICIEMBRE 2024
	PROVINCIA:	DEPARTAMENTO:			SUPERFICIE:
	CARANAVI	LA PAZ			64.44 m2
			DISEÑO ARQUITECTONICO:	REVISADO Y APROBADO:	LAMINA:
					AR-10

"EL PLANO ES REFERENCIAL SE DEBE ACOMODAR AL TERRENO"

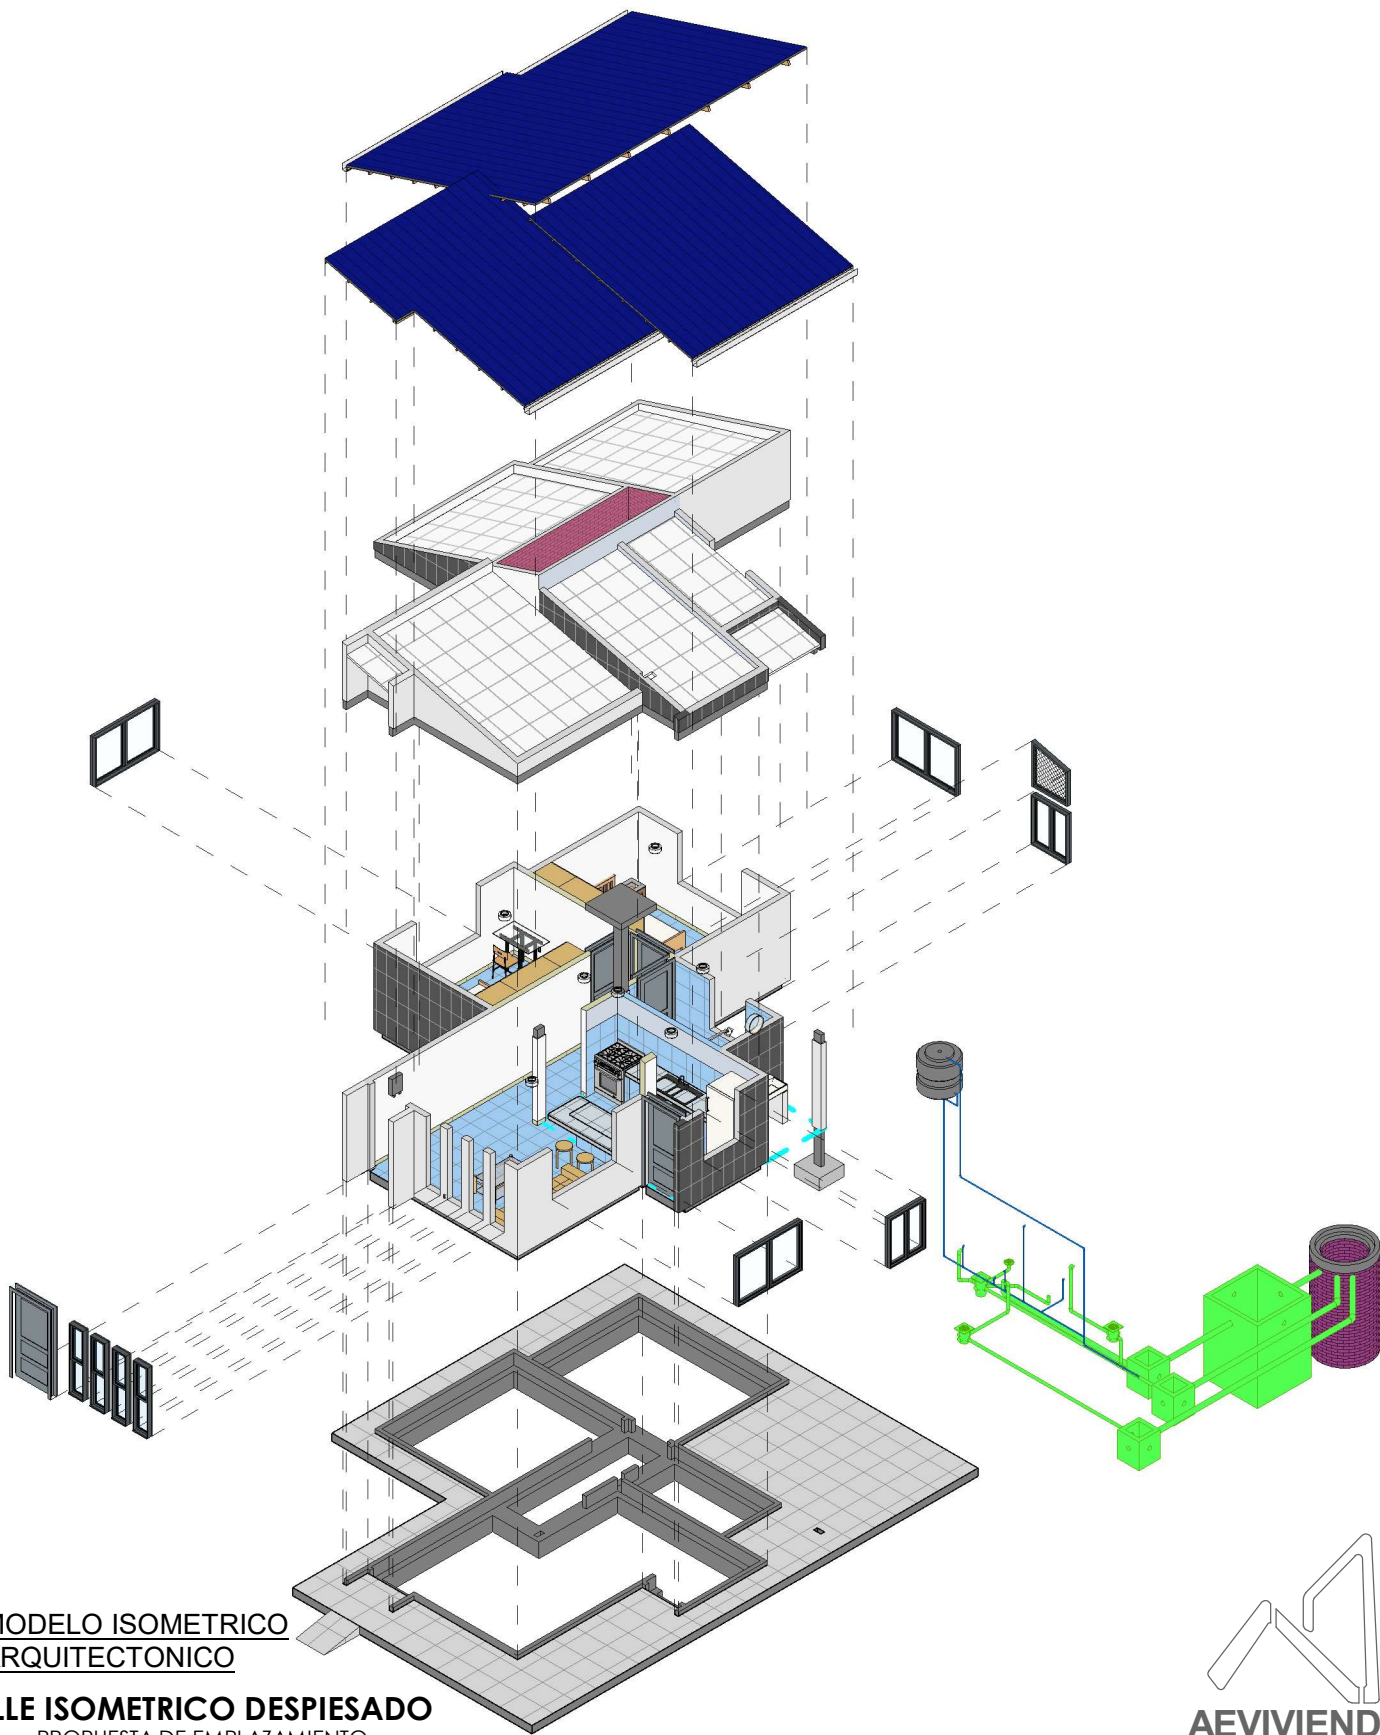


1
AR-11

**MODELO ISOMETRICO
ARQUITECTONICO**

DETALLE ISOMETRICO DESPIESADO
/ PROPUESTA DE EMPLAZAMIENTO



PROYECTO DE VIVIENDA CUALITATIVA EN EL MUNICIPIO DE CARANAVI -FASE(XII) 2024- LA PAZ			
AEVIVIENDA	ZONAS / URBANIZACIONES: ALTO CHURIA, LA COLMENA, AGUA VERDE, FISCAL LA FLORIDA, VILLA VICTORIA A, VILLA VICTORIA B, VILLA VICTORIA C, BELLO HORIZONTES, CORDILLERA NOR ESTE, 10 DE FEBRERO, UNION PROGRESO, SANTIAGO 2DO, PUMRI, COLLASUYO, BUEN PASTOR, 25 ABRIL, 26 ABRIL, FLOR HUA	MUNICIPIO: CARANAVI	FECHA: DICIEMBRE 2024
	PROVINCIA: CARANAVI	DEPARTAMENTO: LA PAZ	SUPERFICIE: 64.44 m2
		DISEÑO ARQUITECTONICO:	LAMINA: AR-11
		REVISADO Y APROBADO:	

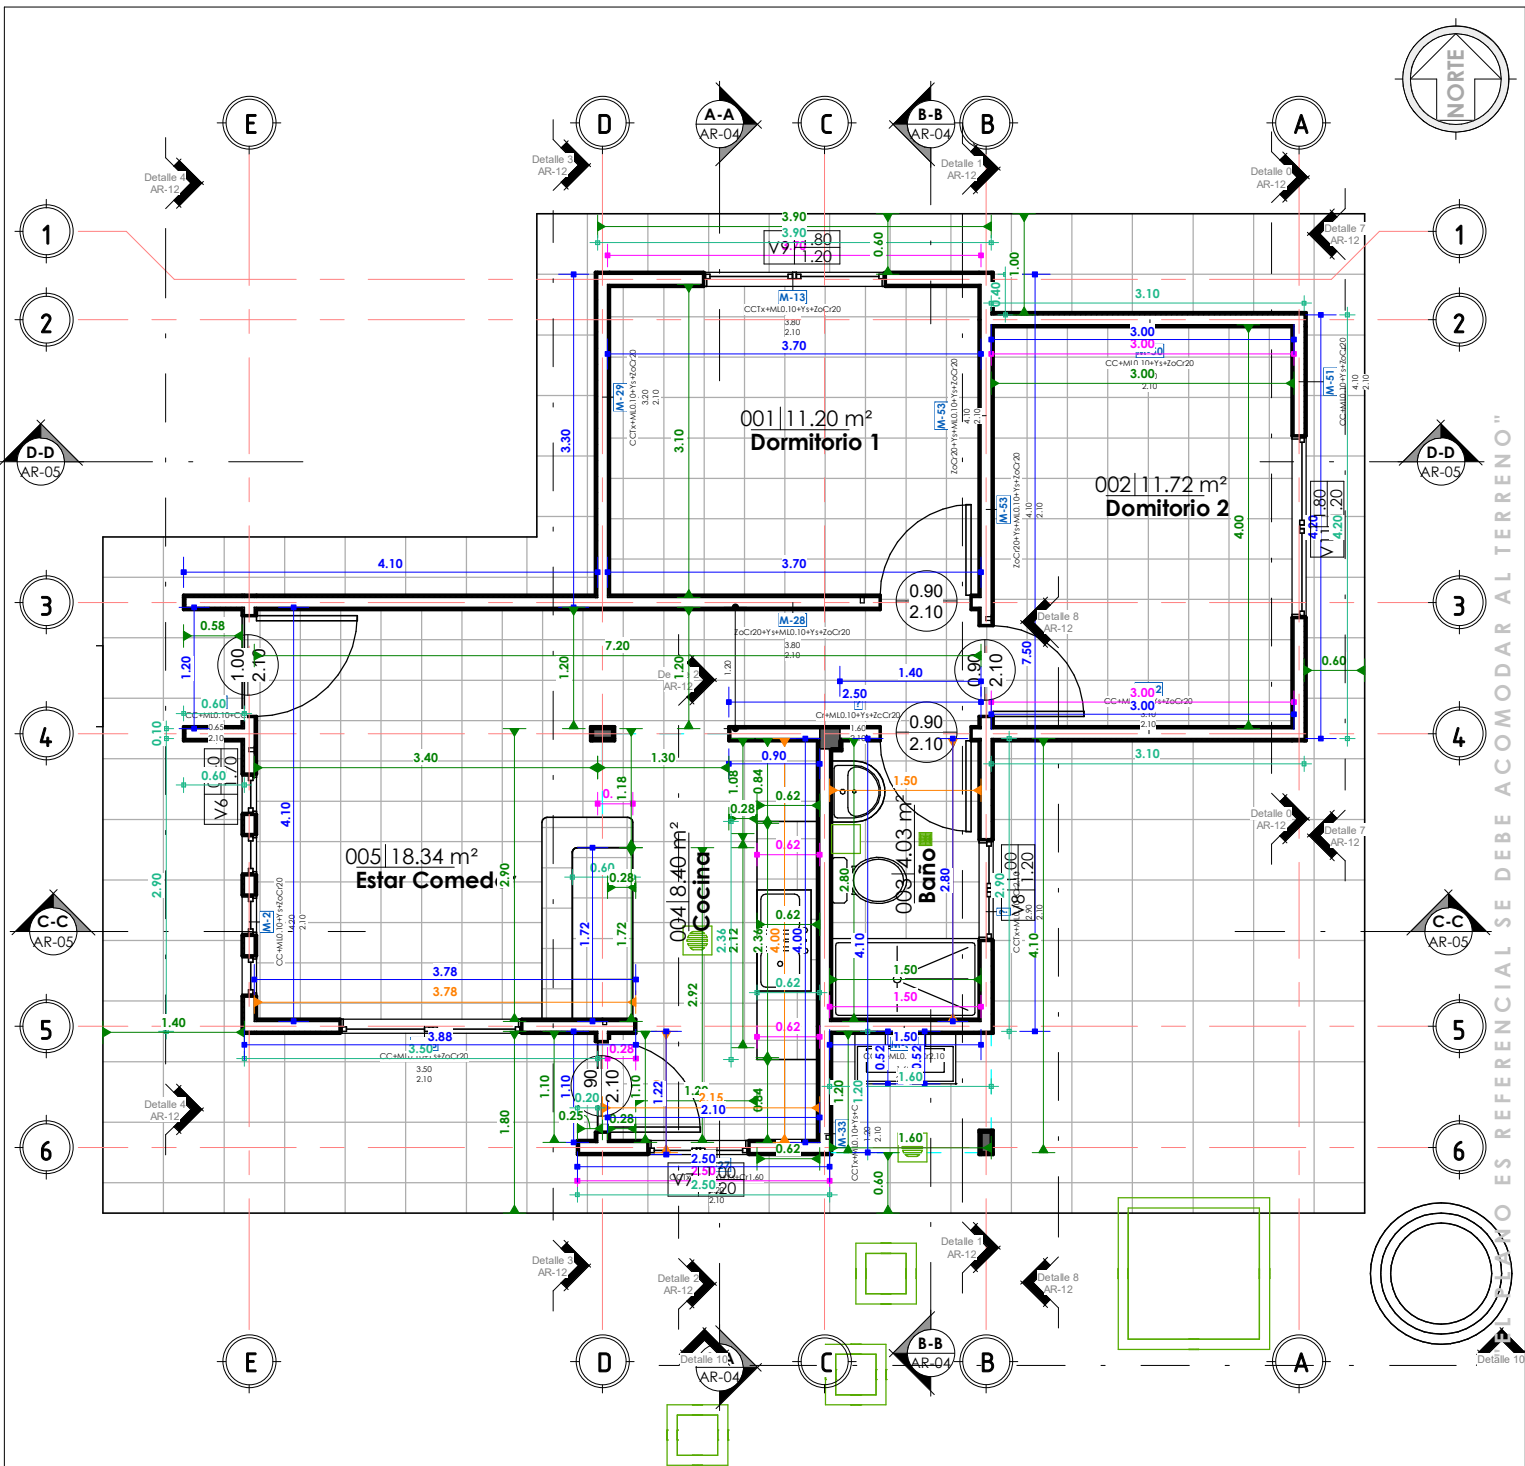

1 PLANTA BAJA-Com.Met.
AR-12 1 : 75

COMPUTOS METRICOS - MUROS Y PISOS


1 : 75 / PROPUESTA DE EMPLAZAMIENTO

PROYECTO DE VIVIENDA CUALITATIVA EN EL MUNICIPIO DE CARANAVI -FASE(XII) 2024- LA PAZ			
AEVIVIENDA	ZONAS / URBANIZACIONES:	MUNICIPIO:	FECHA:
	ALTO CHIRIA, LA COLMENA, AGUA VERDE, FISCAL LA FLORIDA, VILLA VICTORIA A, VILLA VICTORIA B, VILLA VICTORIA C, BELLO HORIZONTES, CORDILLERA NOR ESTE, 10 DE FEBRERO, UNION PROGRESO, SANTIAGO 2DO, PUMRI, COLLASUYO, BUEN PASTOR, 25 ABRIL, 26 ABRIL, FLOR HUA	CARANAVI	DICIEMBRE 2024
	PROVINCIA:	DEPARTAMENTO:	SUPERFICIE:
CARANAVI	LA PAZ		64.44 m2
			LAMINA:
			AR-12

DISEÑO ARQUITECTONICO:

REVISADO Y APROBADO:



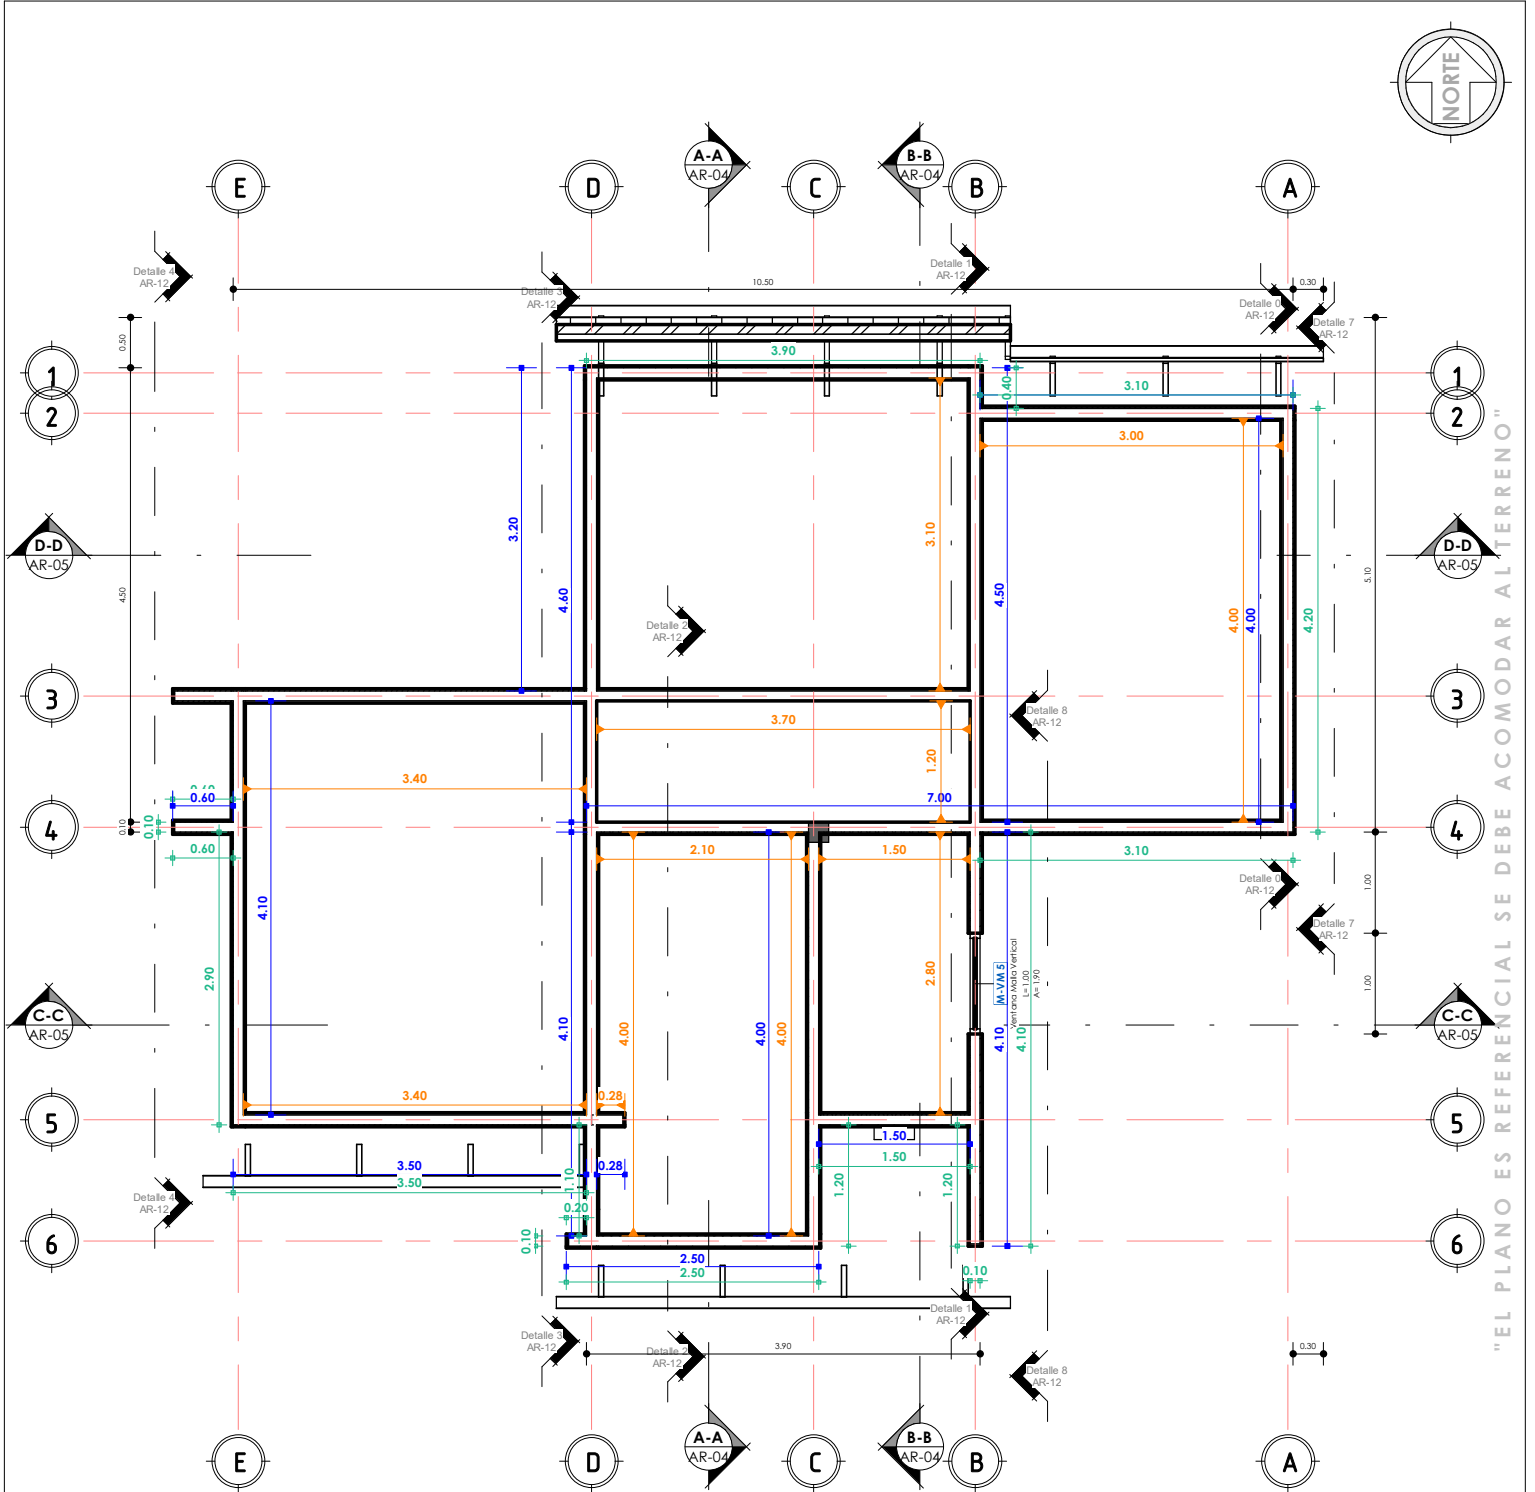


"EL PLANO ES REFERENCIAL SE DEBE ACOMODAR AL TERRENO"

1	Nivel Viga Cadena
AR-13	1 : 75

PLANO DETALLE

1 : 75 / PROPUESTA DE EMPLAZAMIENTO

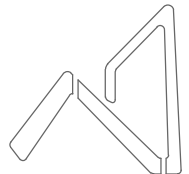

AEVIVIENDA
AGENCIA ESTATAL DE VIVIENDA

AEVIVIENDA

PROYECTO DE VIVIENDA CUALITATIVA EN EL MUNICIPIO DE CARANAVI -FASE(XII) 2024- LA PAZ

ZONAS / URBANIZACIONES:

ALTO CHIJINA, LA COLMENA, AGUA VERDE, FISCAL LA FLORIDA,
VILLA VICTORIA A, VILLA VICTORIA B, VILLA VICTORIA C, BELLO
HORIZONTES, CORDILLERA NOR ESTE, 10 DE FEBRERO, UNION
PROGRESO, SANTIAGO 2DO, PUMIRI, COLLASUYO, BUEN PASTOR,
25 ABRIL, 26 ABRIL, FLOR HUA

PROVINCIA:

CARANAVI

MUNICIPIO:

CARANAVI

DEPARTAMENTO:	
---------------	--

LA PAZ

DISEÑO ARQUITECTÓNICO:

REVISADO Y APROBADO:

FECHA:



DICIEMBRE 2024

SUPERFICIE:

64.44 m²

LAMINA:

AR-13

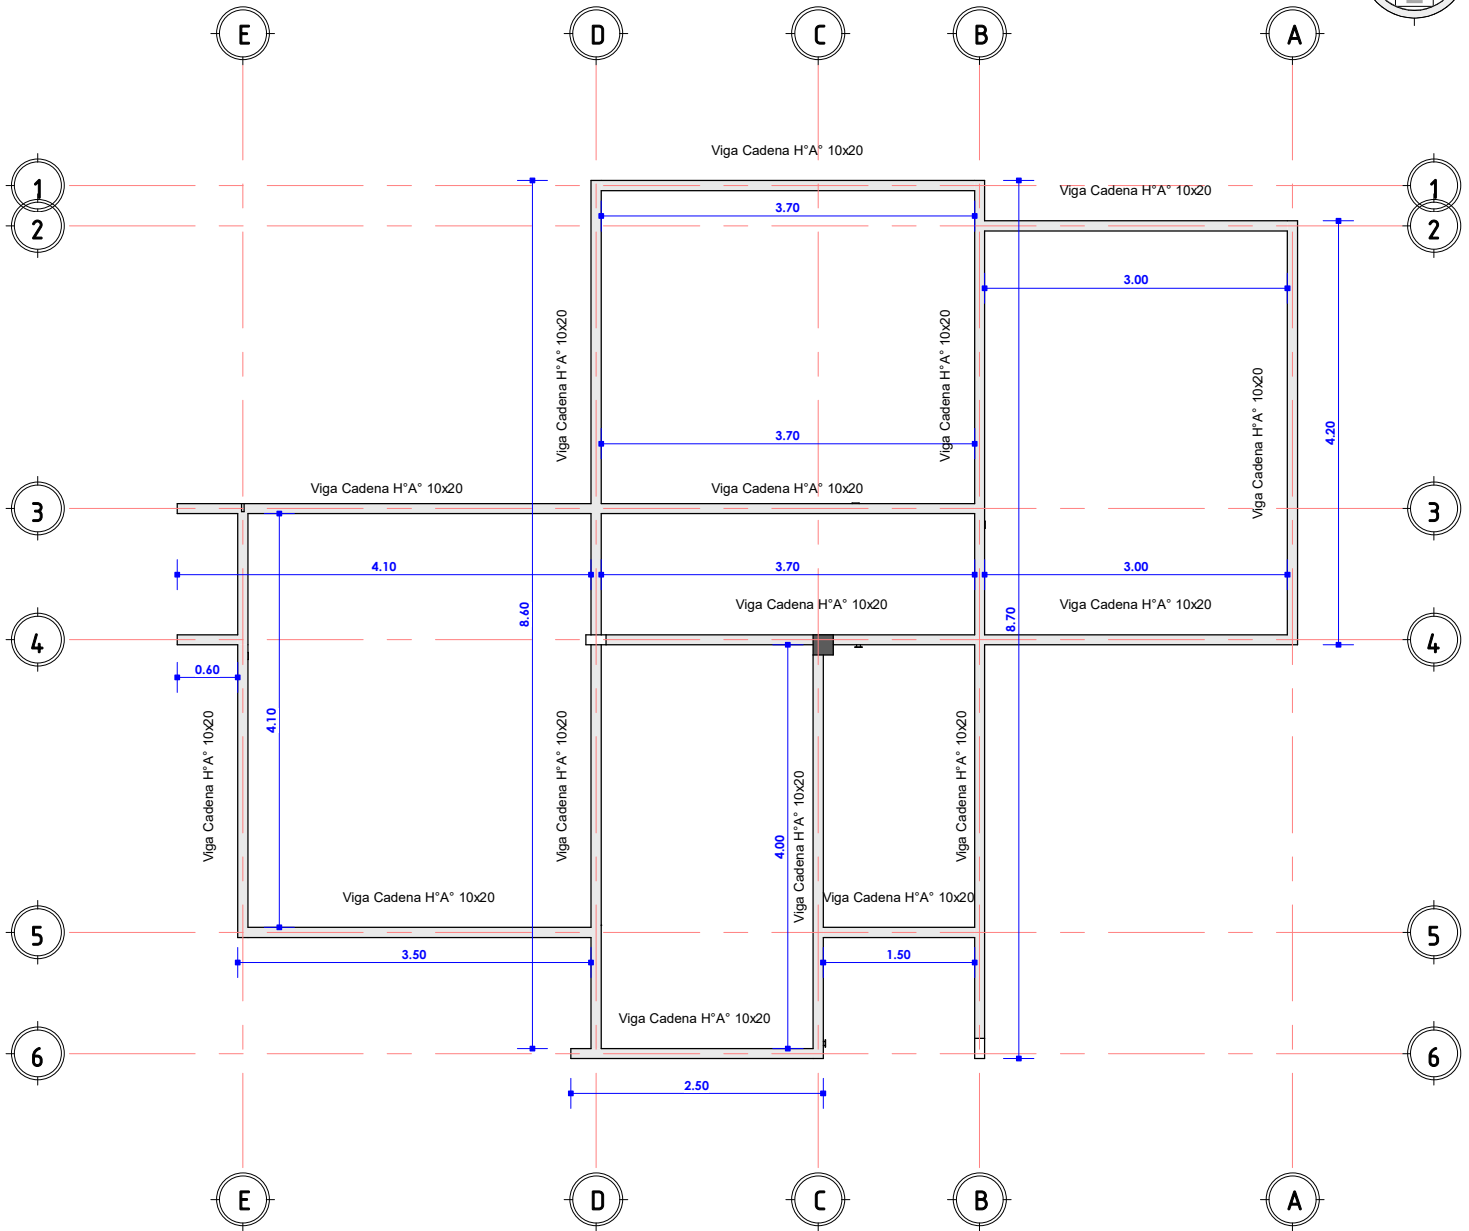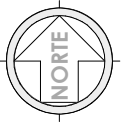


"EL PLANO ES REFERENCIAL SE DEBE ACOMODAR AL TERRENO"

1 PRIMERA LOSA
AR-14 1 : 75


PLANO ESTRUCTURAL DE VIGA CADENA

1 : 75 / PROPUESTA DE EMPLAZAMIENTO

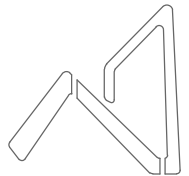


AEVIVIENDA
AGENCIA ESTATAL DE VIVIENDA

PROYECTO DE VIVIENDA CUALITATIVA EN EL MUNICIPIO DE CARANAVI -FASE(XII) 2024- LA PAZ					
AEVIVIENDA	ZONAS / URBANIZACIONES:	MUNICIPIO:			FECHA:
	ALTO CHURRA, LA COLMENA, AGUA VERDE, FISCAL LA FLORIDA, VILLA VICTORIA A, VILLA VICTORIA B, VILLA VICTORIA C, BELLO HORIZONTES, CORDILLERA NOR ESTE, 10 DE FEBRERO, UNION PROGRESO, SANTIAGO 2DO, PUMRI, COLLASUYO, BUEN PASTOR, 25 ABRIL, 26 ABRIL, FLOR HUAY	CARANAVI			DICIEMBRE 2024
	PROVINCIA:	DEPARTAMENTO:			SUPERFICIE:
	CARANAVI	LA PAZ			64.44 m2
			DISEÑO ARQUITECTONICO:	REVISADO Y APROBADO:	LAMINA:
					AR-14

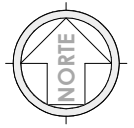

JG_Tabla de planificación de aparatos eléctricos		
Familia	Tipo	Recuento
M_Toma de alto voltaje	Toma Fuerza	1
M_Toma doble	Toma Corriente	9
Total general: 10		10

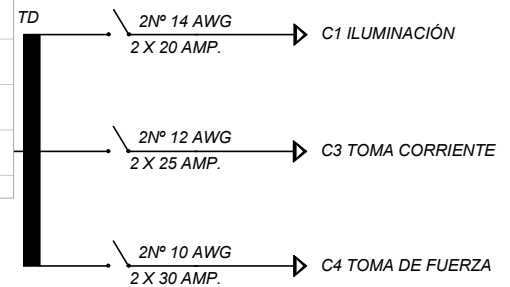

JG_Tabla de planificación de luminarias		
Typo	Vataje	Recuento
LED de pared 100	100 W	1
LED Redondo empotrado	100 W	8
Total general: 9		9


REFERENCIAS	
	TD TABLERO DE DISTRIBUCIÓN
	CIRCUITO DE ILUMINACIÓN
	CIRCUITO DE TOMA CORRIENTES
	PUNTO DE ILUMINACIÓN
	PUNTO DE ILUMINACIÓN EN PARED
	PUNTO DE ILUMINACIÓN RECTANGULAR
	TOMA CORRIENTE DOBLE
	INTERRUPTOR SIMPLE
	TOMA DE FUERZA



1 : 100 / PROPUESTA DE EMPLAZAMIENTO

AR-15


'EL PLANO ES REFERENCIAL SE DEBE ACOMODAR AL TERRENO'

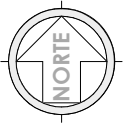

JG_Tabla de planificación de aparato sanitario

Tipo	Recuento	Modelo
800 x 800mm	1	Box.
1000mm x 500mm 2	1	Lv.
1100 x 535mm	1	Lp.
Inodoro	1	In.
M_Lavabo - Pedestal	1	Lm.
Total general: 5	5	



1 PLANTA BAJA - HS
AR-16 1 : 60

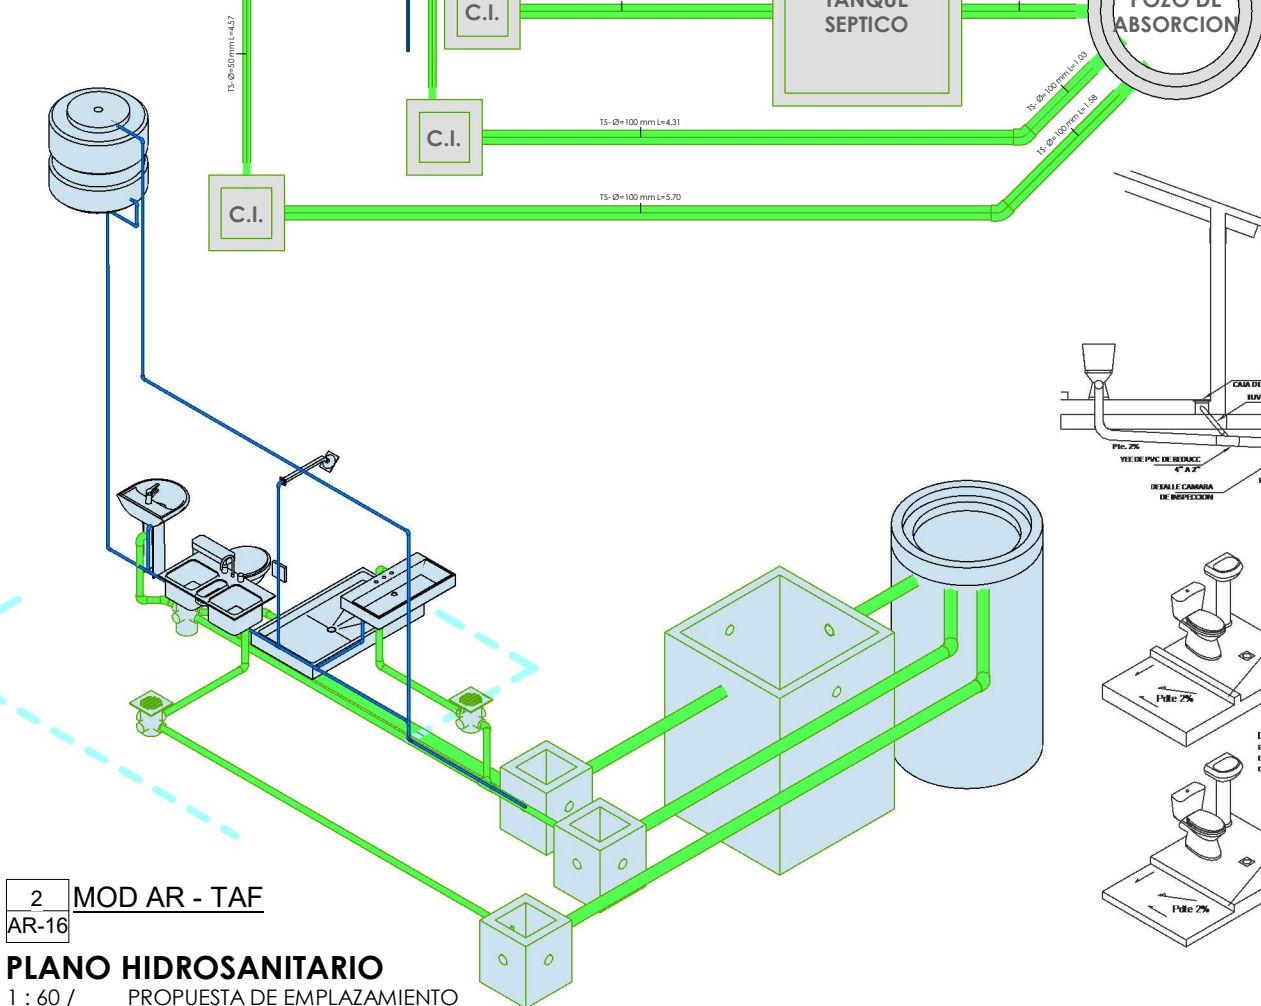

2 MOD AR - TAF
AR-16

PLANO HIDROSANITARIO

1 : 60 / PROPUESTA DE EMPLAZAMIENTO

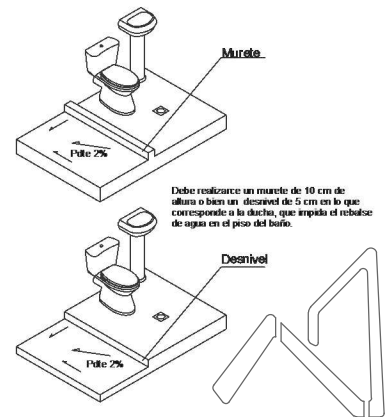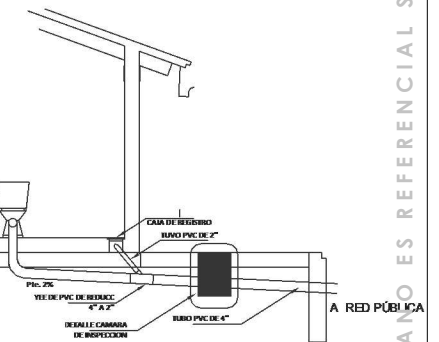

AEVIVIENDA
AGENCIA ESTATAL DE VIVIENDA

AEVIVIENDA

PROYECTO DE VIVIENDA CUALITATIVA EN EL MUNICIPIO DE CARANAVI -FASE(XII) 2024- LA PAZ			
ZONAS / URBANIZACIONES: ALTO CHIRIA, LA COLMENA, AGUA VERDE, FISCAL LA FLORIDA, VILLA VICTORIA A, VILLA VICTORIA B, VILLA VICTORIA C, BELLO HORIZONTES, CORDILLERA NOR ESTE, 10 DE FEBRERO, UNION PROGRESO, SANTIAGO 2DO, PUMIRI, COLLASUYO, BUEN PASTOR, 25 ABRIL, 26 ABRIL, FLOR HUA	MUNICIPIO: CARANAVI		FECHA: DICIEMBRE 2024
PROVINCIA: CARANAVI	DEPARTAMENTO: LA PAZ		SUPERFICIE: 64.44 m2
		DISEÑO ARQUITECTONICO:	LAMINA: AR-16
		REVISADO Y APROBADO:	

ESC. 1:30



/ PROPUESTA DE EMPLAZAMIENTO



AEVIENDA

PROYECTO DE VIVIENDA CUALITATIVA EN EL MUNICIPIO DE CARANAVI -FASE(XII) 2024- LA PAZ

ZONAS / URBANIZACIONES:

ALTO CHUÑA, LA COLMENA, AGUA VERDE, FISCAL LA FLORIDA, VILLA VICTORIA A, VILLA VICTORIA B, VILLA VICTORIA C, BELLO HORIZONTES, CORDILLERA NOR ESTE, 10 DE FEBRERO, UNION PROGRESO, SANBAGO 2DO, PUMRI, COLLASUYO, BUEN PASTOR, 25 ABRIL, 26 ABRIL, FLOR HUA

MUNICIPIO:

CARANAVI

PROVINCIA:

CARANAVI

DEPARTAMENTO:

LA PAZ

FECHA:

DICIEMBRE 2024

SUPERFICIE:

64.44 m2

LAMINA:


AR-18

DISEÑO ARQUITECTONICO:

REVISADO Y APROBADO:

PLANO DETALLE DE SISTEMA DE DESCARGA

ESC. 1:30

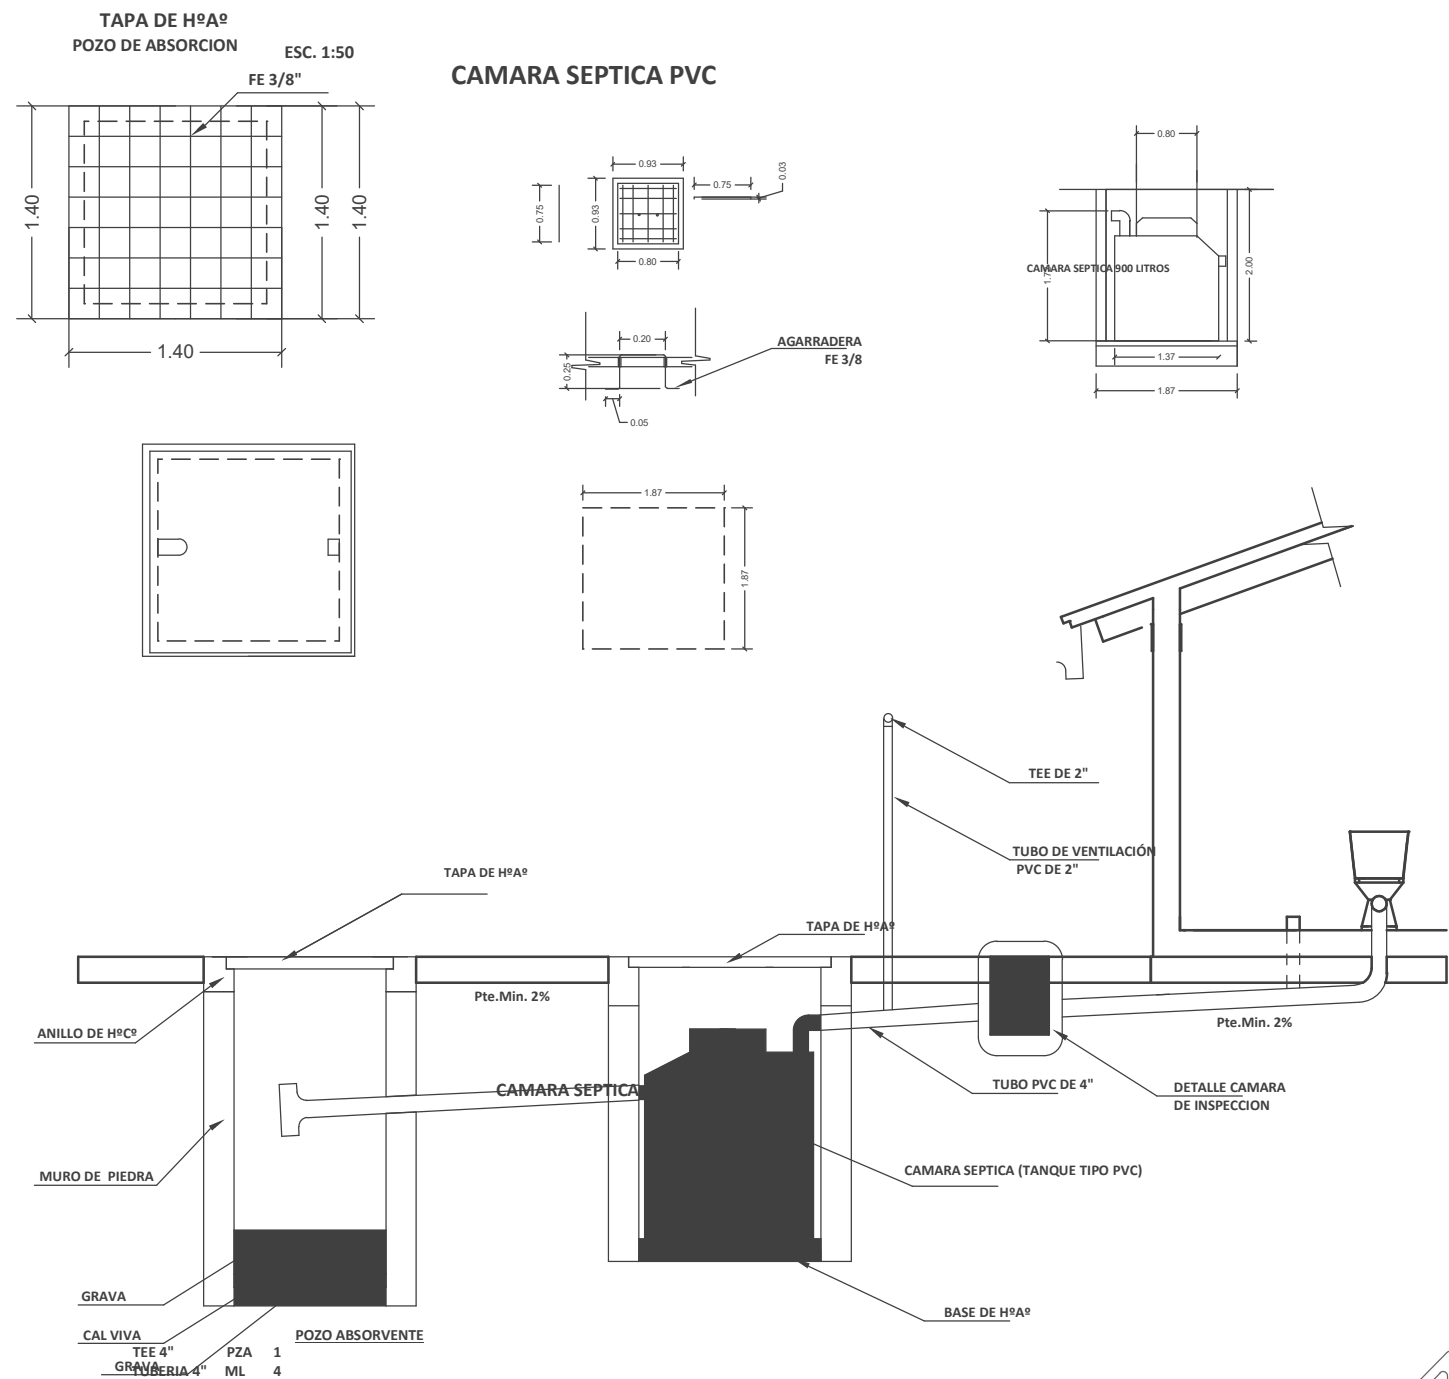

"EL PLANO ES REFERENCIAL SE DEBE ACOMODAR AL TERRENO"

SISTEMA DE DESCARGA

/ PROPUESTA DE EMPLAZAMIENTO




AEVIVIENDA	PROYECTO DE VIVIENDA CUALITATIVA EN EL MUNICIPIO DE CARANAVI -FASE(XII) 2024- LA PAZ			
	ZONAS / URBANIZACIONES: ALTO CHIRIA, LA COLMENA, AGUA VERDE, FISCAL LA FLORIDA, VILLA VICTORIA A, VILLA VICTORIA B, VILLA VICTORIA C, BELLO HORIZONTES, CORDILLERA NOR ESTE, 10 DE FEBRERO, UNION PROGRESO, SANTIAGO 2DO, PUMRI, COLLASUYO, BUEN PASTOR, 25 ABRIL, 26 ABRIL, FLOR HUA	MUNICIPIO: CARANAVI		FECHA: DICIEMBRE 2024
	PROVINCIA: CARANAVI	DEPARTAMENTO: LA PAZ		SUPERFICIE: 64.44 m2
			DISEÑO ARQUITECTONICO:	LAMINA: AR-19

REVISADO Y APROBADO:

PLANO DETALLE POZO DE ABSORCION

ESC. 1:30

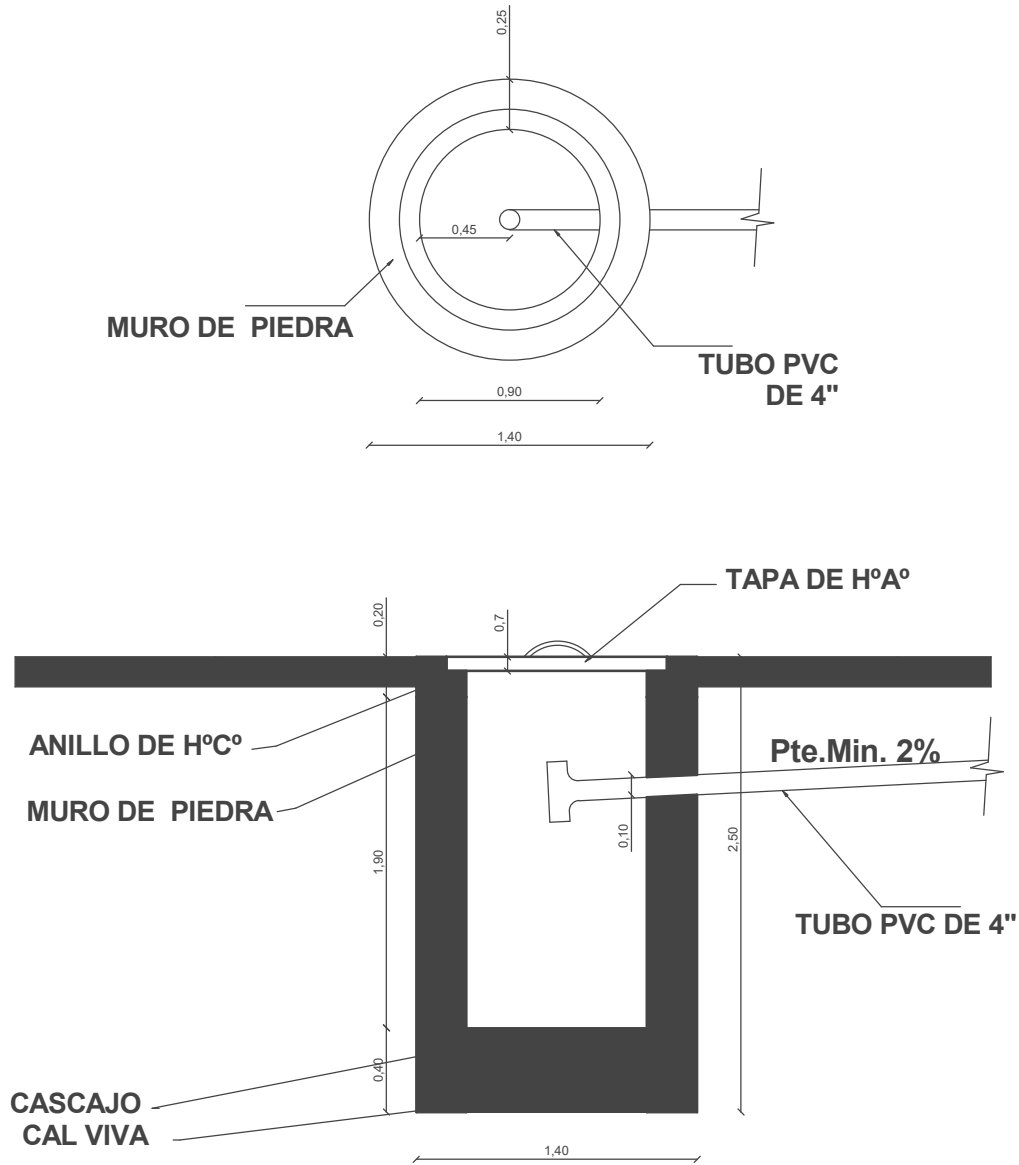


"EL PLANO ES REFERENCIAL SE DEBE ACOMODAR AL TERRENO"

POZO DE ABSORCION


PROPUESTA DE EMPLAZAMIENTO




PROYECTO DE VIVIENDA CUALITATIVA EN EL MUNICIPIO DE CARANAVI -FASE(XII) 2024- LA PAZ					
AEVIVIENDA	ZONAS / URBANIZACIONES:	MUNICIPIO:	DISEÑO ARQUITECTONICO:	REVISADO Y APROBADO:	FECHA:
	ALTO CHIRIA, LA COLMENA, AGUA VERDE, FISCAL LA FLORIDA, VILLA VICTORIA A, VILLA VICTORIA B, VILLA VICTORIA C, BELLO HORIZONTES, CORDILLERA NOR ESTE, 10 DE FEBRERO, UNION PROGRESO, SANTIAGO 2DO, PUMRI, COLLASUYO, BUEN PASTOR, 25 ABRIL, 26 ABRIL, FLOR DE AGUA	CARANAVI			DICIEMBRE 2024
	PROVINCIA:	DEPARTAMENTO:			SUPERFICIE:
	CARANAVI	LA PAZ			64.44 m2
					LAMINA:
					AR-20

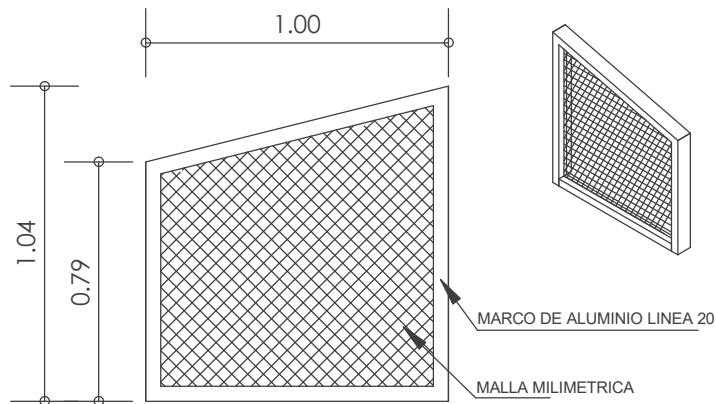


V1 VENTANA: BAÑO

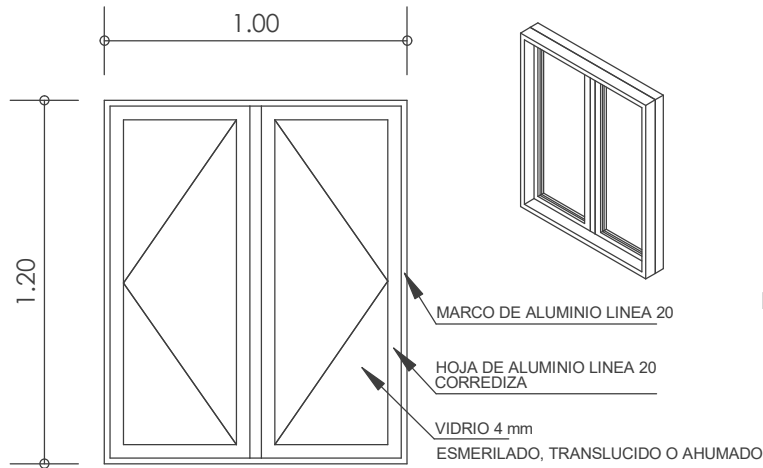

V2 VENTANA: BAÑO - COCINA

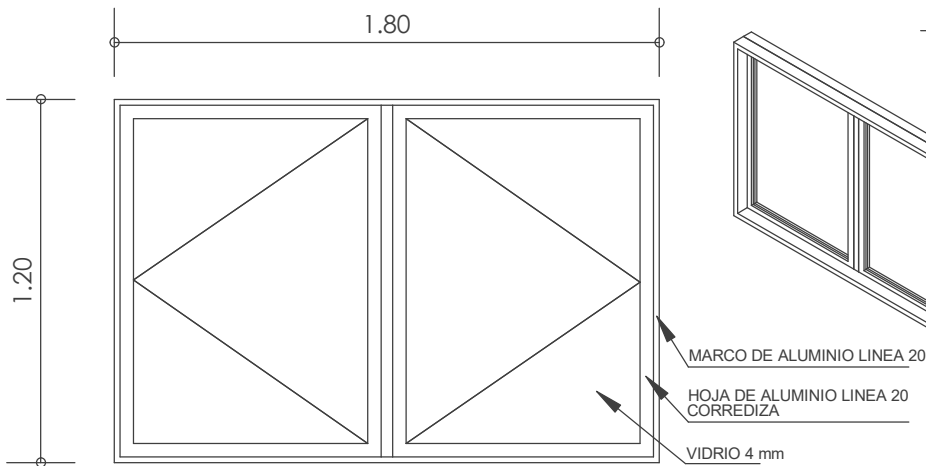

V3 VENTANA: DORMITORIOS - SALA ESTAR - COMEDOR

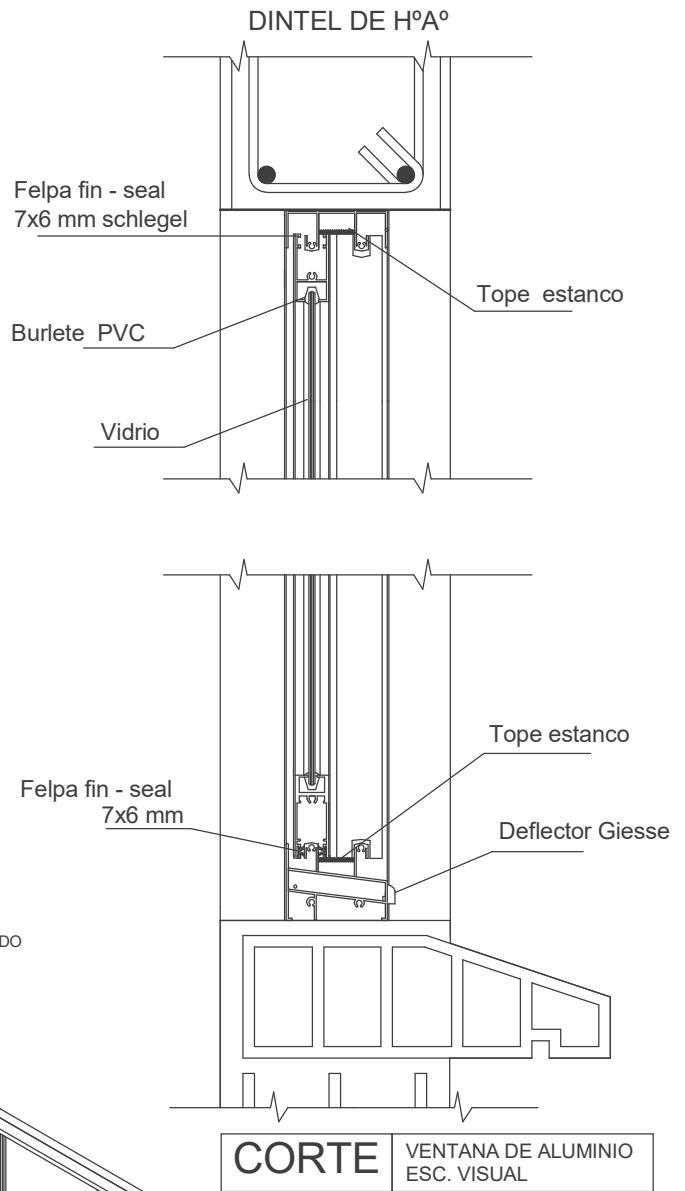

JG. Tabla de planificación de ventanas							
Marca	Tipo	Altura	Anchura	AREA VENTANA	BOTAGUAS	DINTEL	Recuento
	1.20x1.00	1.20	1.00	2.40 m²	2.20	2.40	2
	1.20x1.80	1.20	1.80	6.48 m²	5.70	6.00	3
	V1-1.70x0.40	1.70	0.40	2.72 m²	2.00	2.40	4
Total general: 9				11.60 m²	9.90	10.80	

PLANO CONSTRUCTIVO - DETALLE DE VENTANAS

PROPOSTA DE EMPLAZAMIENTO



AEVIVIENDA	PROYECTO DE VIVIENDA CUALITATIVA EN EL MUNICIPIO DE CARANAVI -FASE(XII) 2024- LA PAZ						
	ZONAS / URBANIZACIONES:		MUNICIPIO:		FECHA:		DICIEMBRE 2024
	ALTO CHUÑA, LA COLMENA, AGUA VERDE, FISCAL LA FLORIDA, VILLA VICTORIA A, VILLA VICTORIA B, VILLA VICTORIA C, BELLO HORIZONTES, CORDILLERA NOR ESTE, 10 DE FEBRERO, UNION PROGRESO, SANTIAGO 2DO, PUMRI, COLLASUYO, BUEN PASTOR, 25 ABRIL, 26 ABRIL, FLOR HUA		CARANAVI				SUPERFICIE:
	PROVINCIA:		DEPARTAMENTO:				64.44 m2
	CARANAVI		LA PAZ				LAMINA:
				AR-22			
				DISEÑO ARQUITECTONICO:		REVISADO Y APROBADO:	