

TIPO 2 VIVIENDA NUEVA



VISTA EXTERIOR



VISTA EXTERIOR



VISTA INTERIOR




VISTA INTERIOR


AGENCIA ESTATAL DE VIVIENDA - AEVIVIENDA	
PROYECTO DE VIVIENDA NUEVA EN EL MUNICIPIO DE HUACARAJE -FASE(VII) 2024- BENI	
COMUNIDADES: EL CARMEN - RIO BLANCO	MUNICIPIO: HUACARAJE
PROVINCIA: ITENEZ	DEPARTAMENTO: BENI

DISEÑO ARQUITECTÓNICO:	REVISADO Y APROBADO :	FECHA: NOVIEMBRE / 2024
		SUPERFICIE CONSTRUIDA: 62.32 m ²
		LAMINA: 1 / 23

TIPO 2 VIVIENDA NUEVA


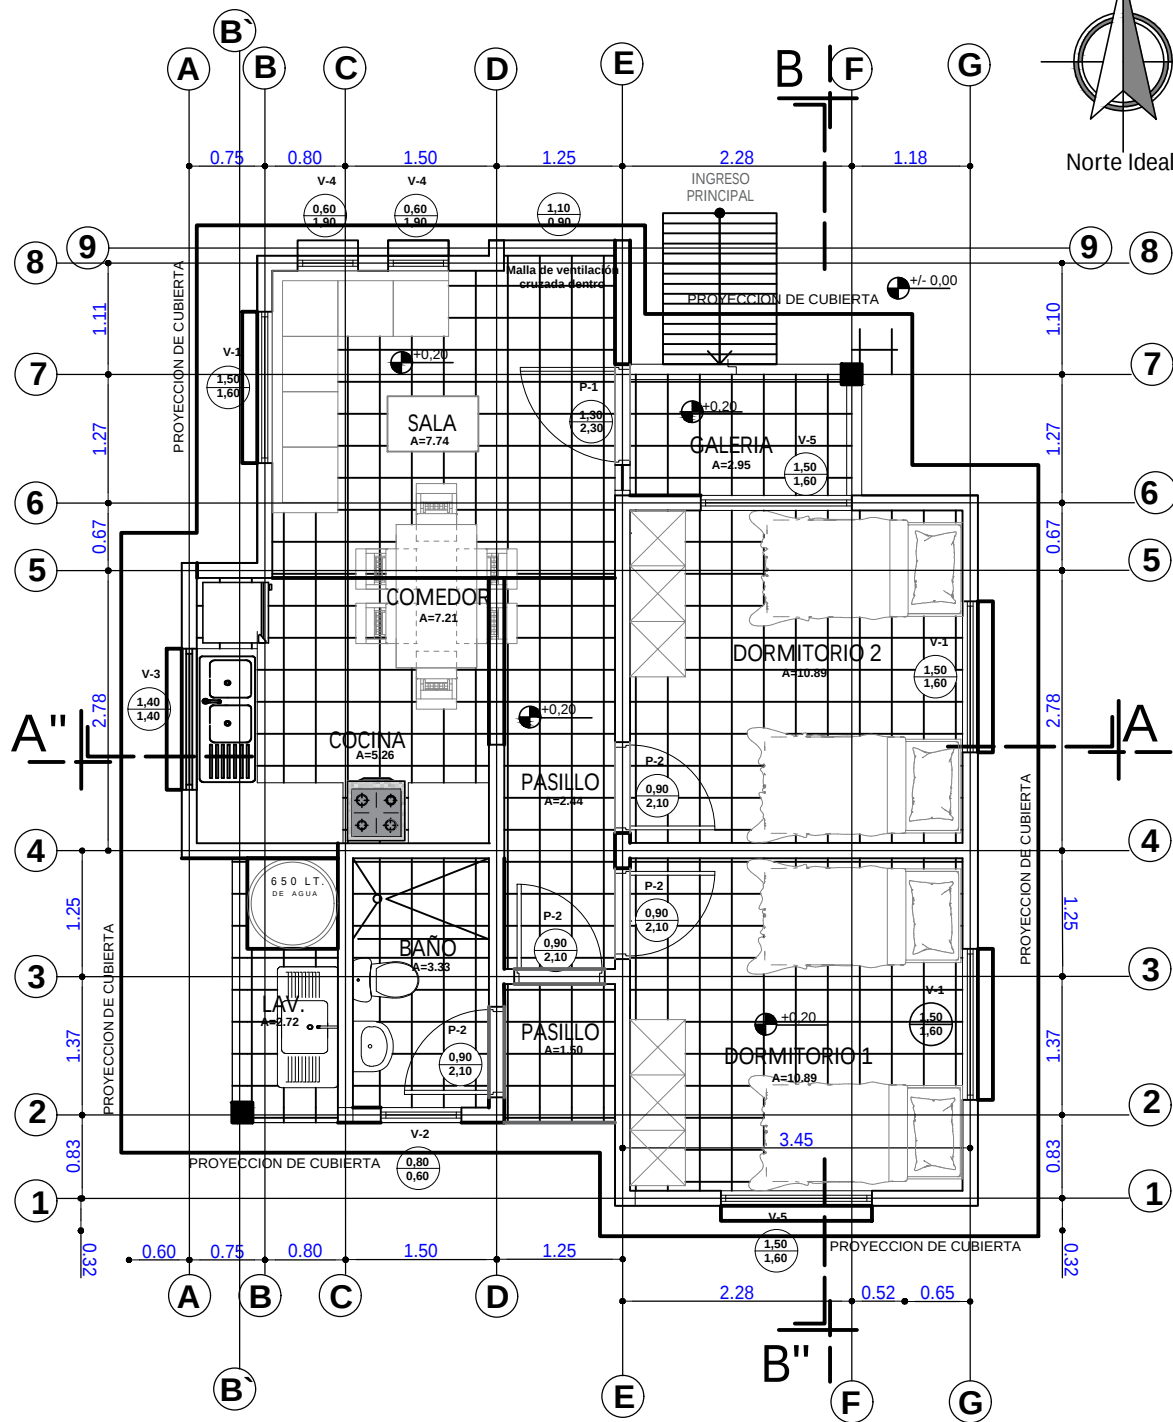


PLANTA AMOBLADA
ESC. 1:75

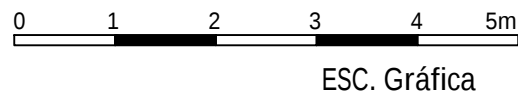

AGENCIA ESTATAL DE VIVIENDA - AEVIVIENDA		DISEÑO ARQUITECTÓNICO:	REVISADO Y APROBADO :	FECHA: NOVIEMBRE / 2024
PROYECTO DE VIVIENDA NUEVA EN EL MUNICIPIO DE HUACARAJE -FASE(VII) 2024- BENI				SUPERFICIE CONSTRUIDA: 62.32 m²
COMUNIDADES: EL CARMEN - RIO BLANCO	MUNICIPIO: HUACARAJE			LAMINA:
PROVINCIA: ITENEZ	DEPARTAMENTO: BENI			2 / 23

TIPO 2 VIVIENDA NUEVA

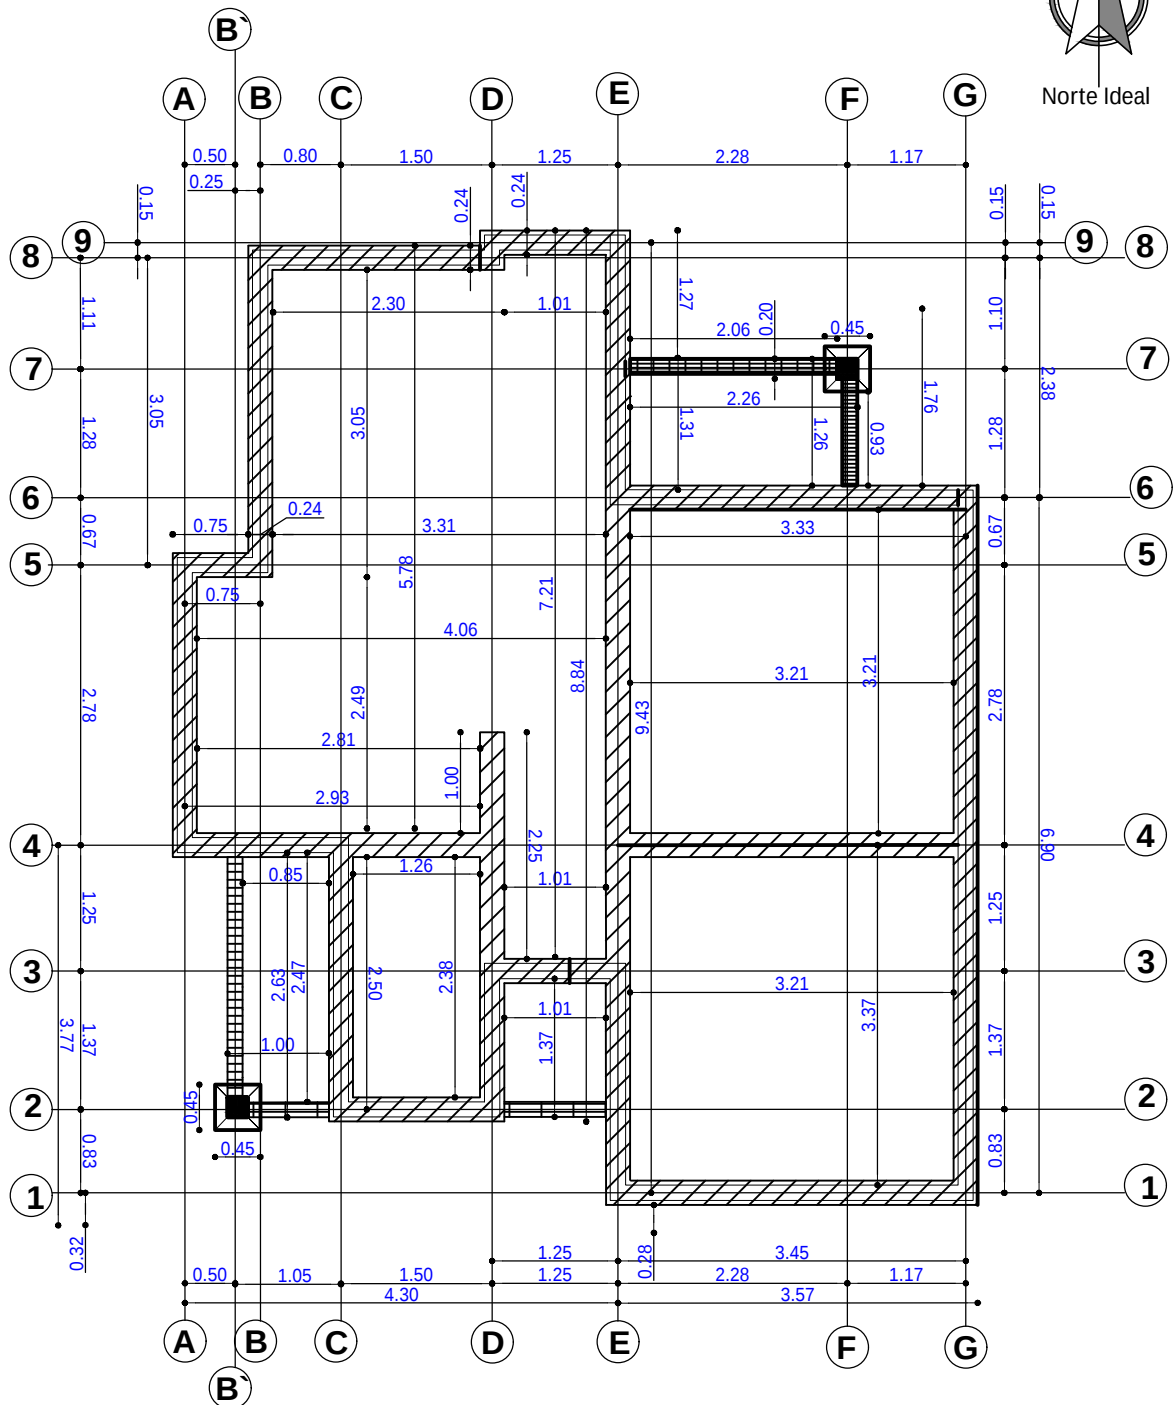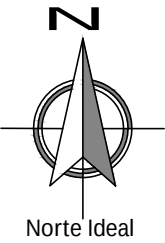

PLANO EXCAVACION-CIMIENTOS




ESC. 1:75

AGENCIA ESTATAL DE VIVIENDA - AEVIVIENDA	
PROYECTO DE VIVIENDA NUEVA EN EL MUNICIPIO DE HUACARAJE -FASE(VII) 2024- BENI	
COMUNIDADES: EL CARMEN - RIO BLANCO	MUNICIPIO: HUACARAJE
PROVINCIA: ITENEZ	DEPARTAMENTO: BENI

DISEÑO ARQUITECTÓNICO:	REVISADO Y APROBADO :	FECHA: NOVIEMBRE / 2024
		SUPERFICIE CONSTRUIDA: 62.32 m ²
		LAMINA: 3 / 23

TIPO 2 VIVIENDA NUEVA


DETALLE DE VIGA DE ARRIOSTRE

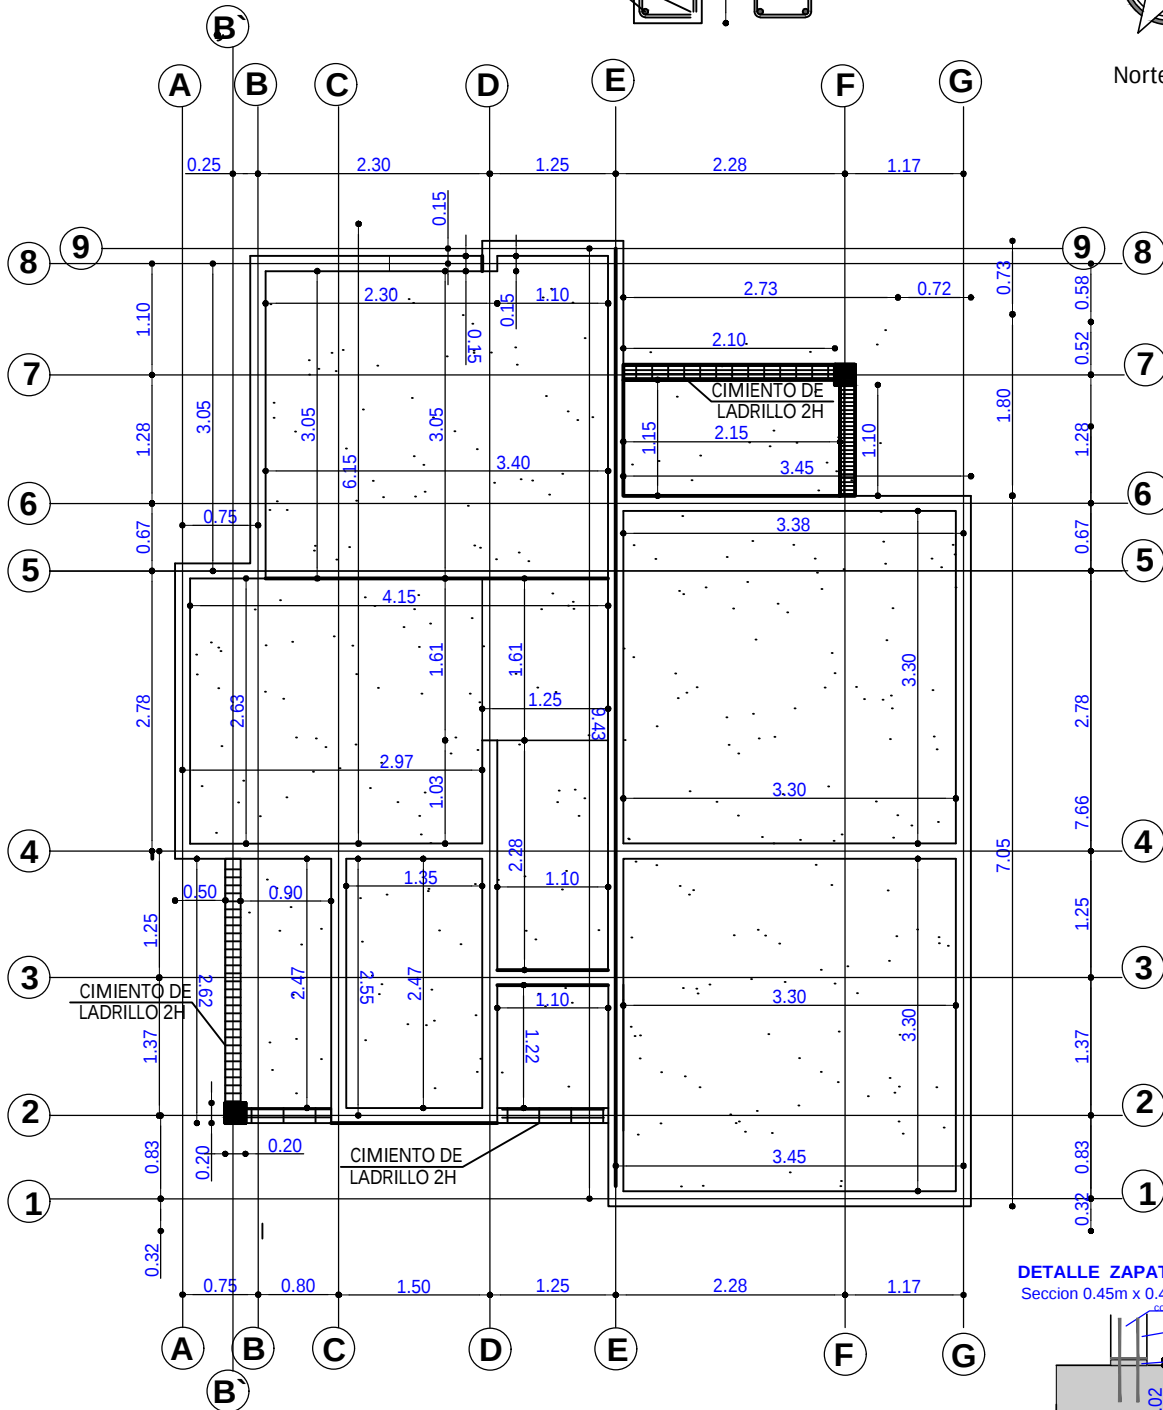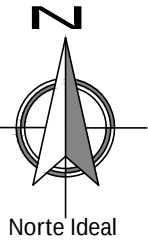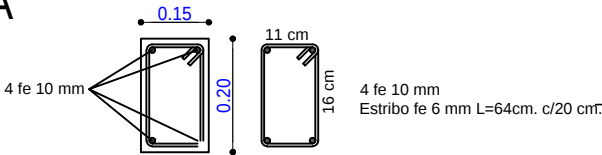

PLANO VIGA DE ARRIOSTRE

ESC. 1:75


DETALLE ZAPATA DE H° A°

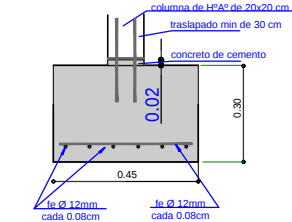

AGENCIA ESTATAL DE VIVIENDA - AEVIVIENDA	
PROYECTO DE VIVIENDA NUEVA EN EL MUNICIPIO DE HUACARAJE -FASE(VII) 2024- BENI	
COMUNIDADES: EL CARMEN - RIO BLANCO	MUNICIPIO: HUACARAJE
PROVINCIA: ITENEZ	DEPARTAMENTO: BENI

DISEÑO ARQUITECTÓNICO:	REVISADO Y APROBADO :	FECHA: NOVIEMBRE / 2024
		SUPERFICIE CONSTRUIDA: 62.32 m²
		LAMINA: 4 / 23

TIPO 2 VIVIENDA NUEVA

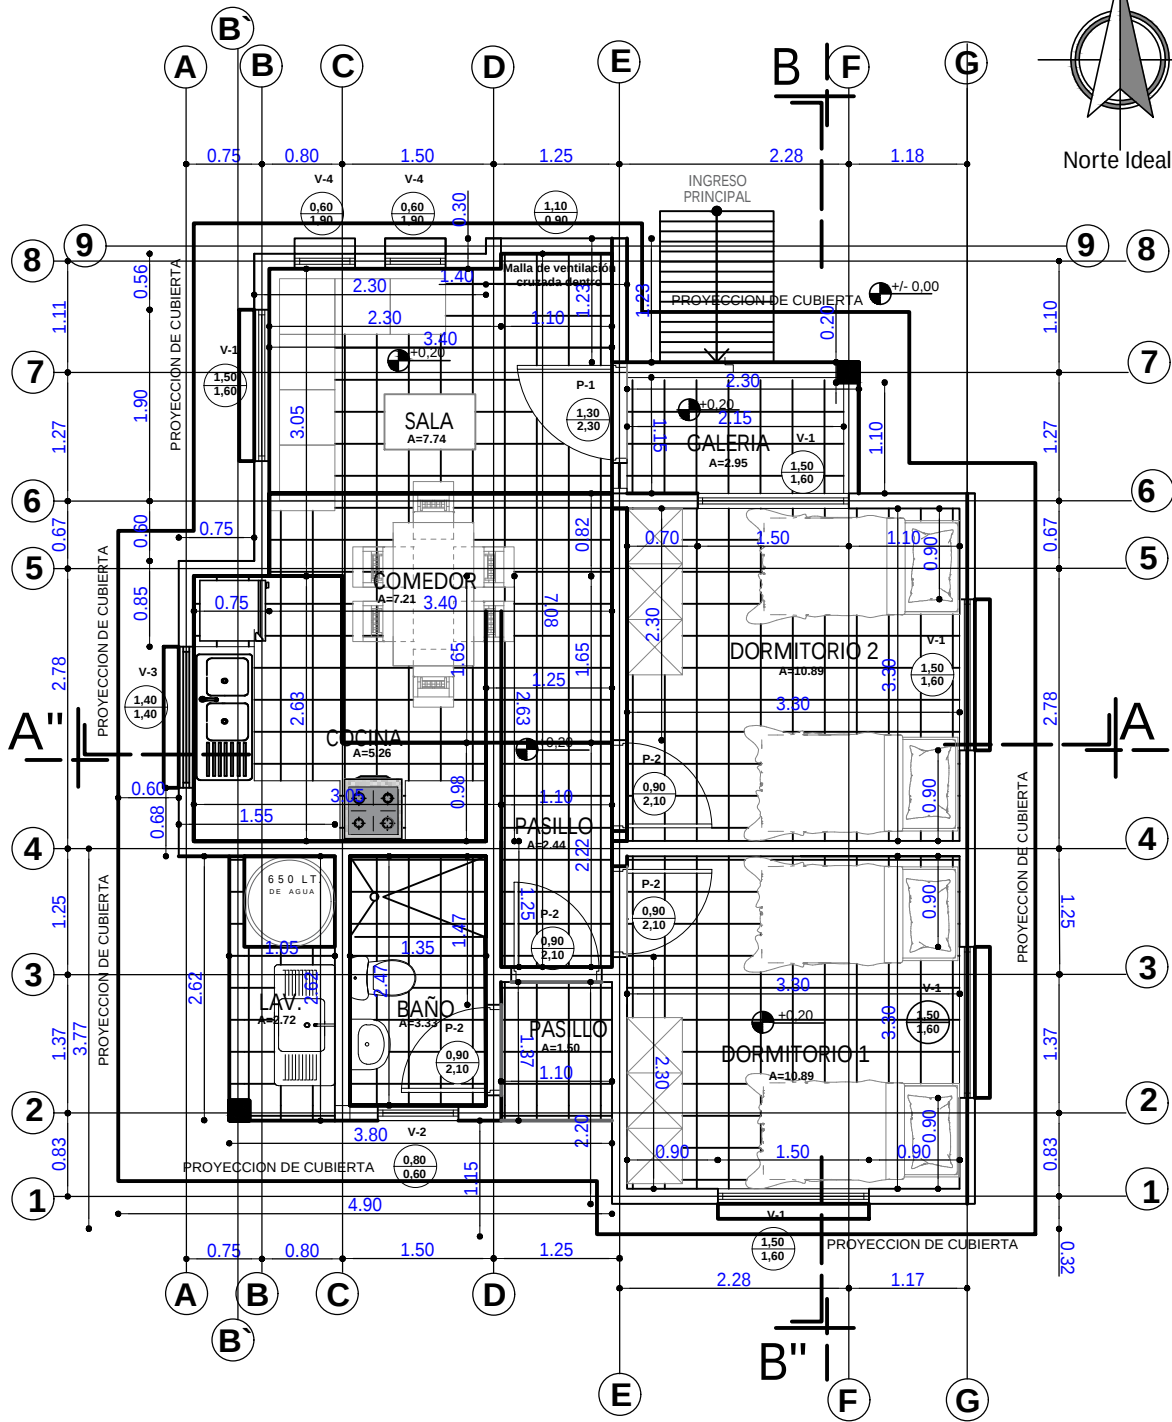


PLANTA ACOTADA
ESC. 1:75


AGENCIA ESTATAL DE VIVIENDA - AEVIVIENDA	
PROYECTO DE VIVIENDA NUEVA EN EL MUNICIPIO DE HUACARAJE -FASE(VII) 2024- BENI	
COMUNIDADES: EL CARMEN - RIO BLANCO	MUNICIPIO: HUACARAJE
PROVINCIA: ITENEZ	DEPARTAMENTO: BENI

DISEÑO ARQUITECTÓNICO:	REVISADO Y APROBADO :	FECHA: NOVIEMBRE / 2024
		SUPERFICIE CONSTRUIDA: 62.32 m ²
		LAMINA: 5 / 23

TIPO 2 VIVIENDA NUEVA

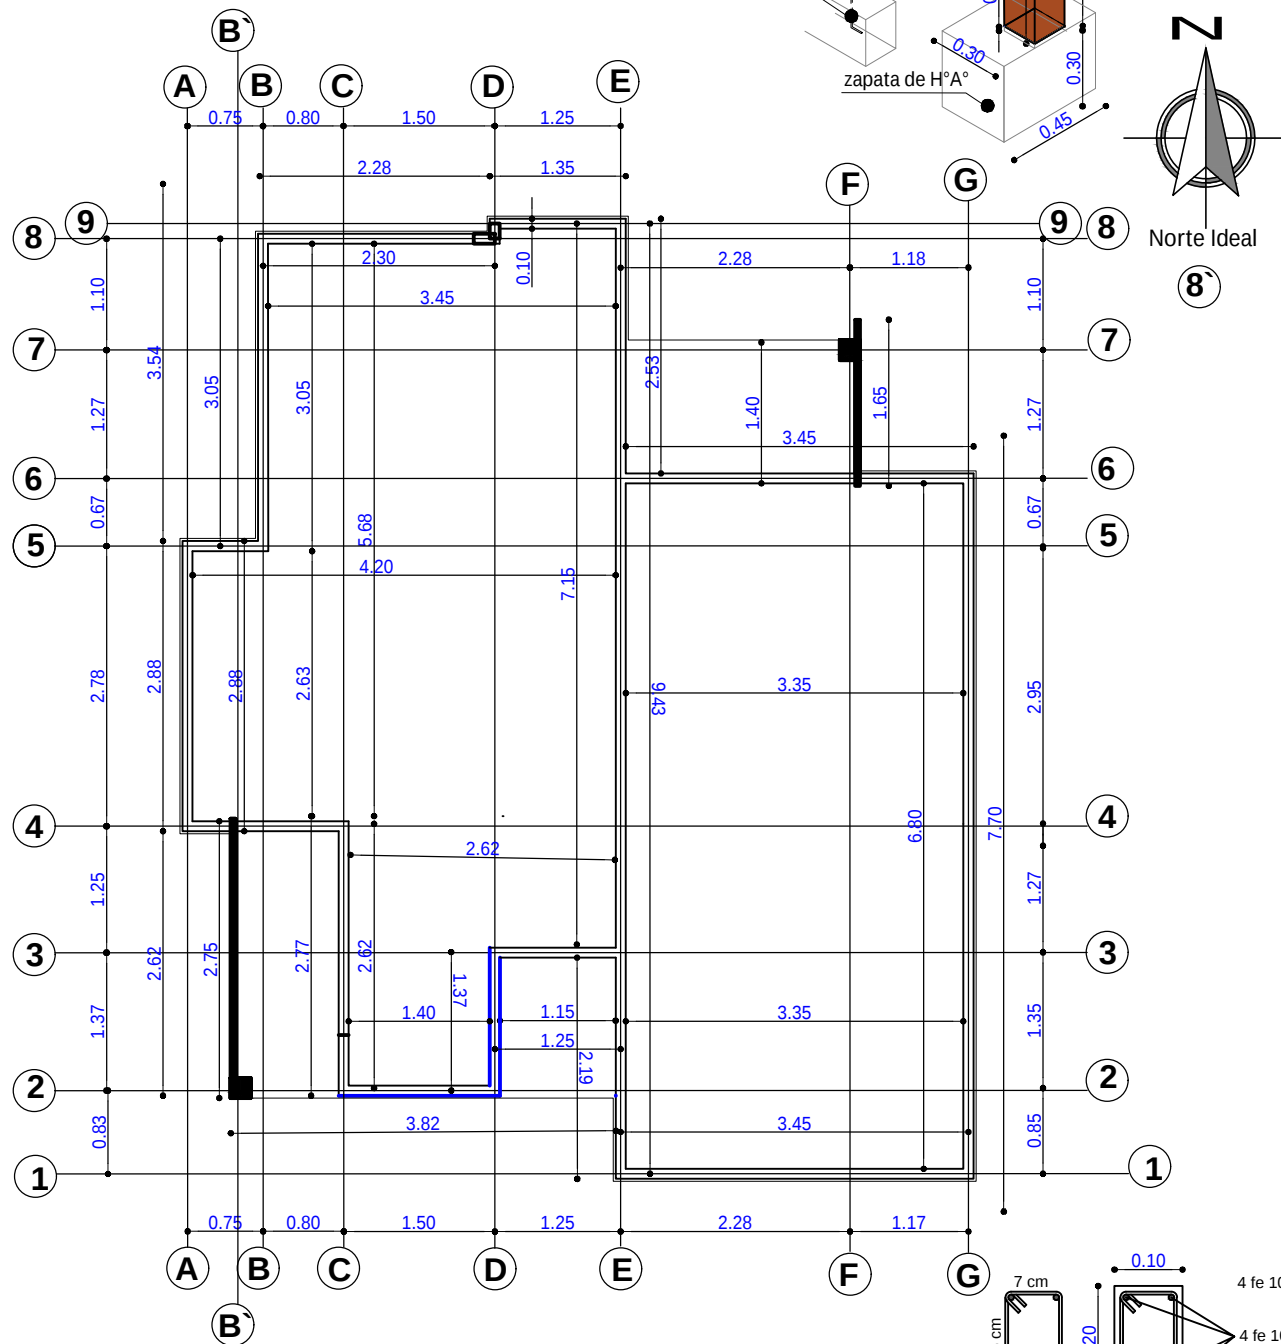

PLANO VIGA CADENA DE H°A°
ESC. 1:75

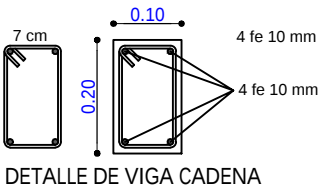

AGENCIA ESTATAL DE VIVIENDA - AEVIVIENDA

PROYECTO DE VIVIENDA NUEVA EN EL MUNICIPIO DE HUACARAJE -FASE(VII) 2024- BENI

COMUNIDADES: EL CARMEN - RIO BLANCO

MUNICIPIO: HUACARAJE

PROVINCIA: ITENEZ

DEPARTAMENTO: BENI

DISEÑO ARQUITECTÓNICO:

REVISADO Y APROBADO :



FECHA: NOVIEMBRE / 2024

SUPERFICIE CONSTRUIDA: 62.32 m²

LAMINA:

6 / 23

TIPO 2 VIVIENDA NUEVA

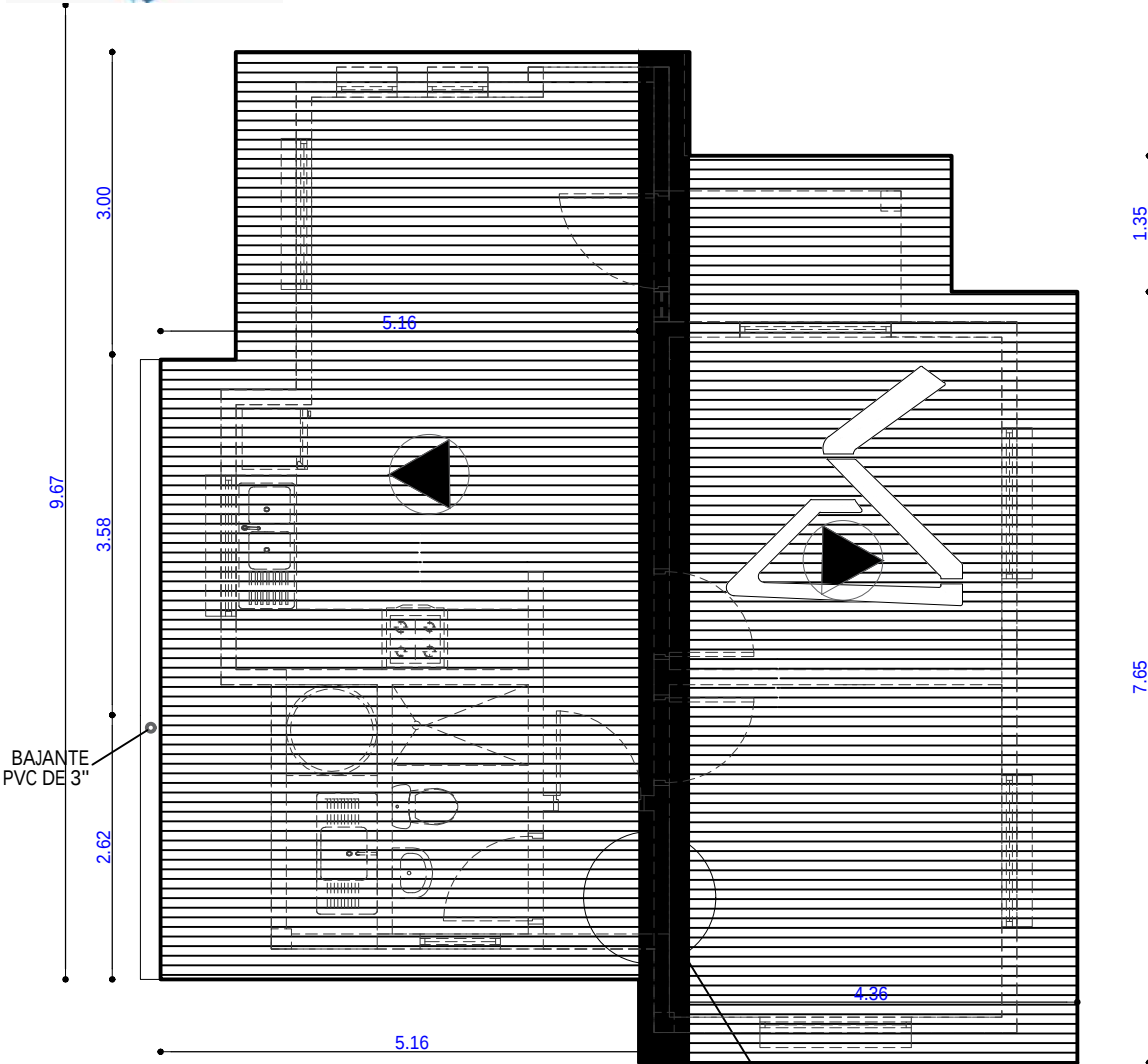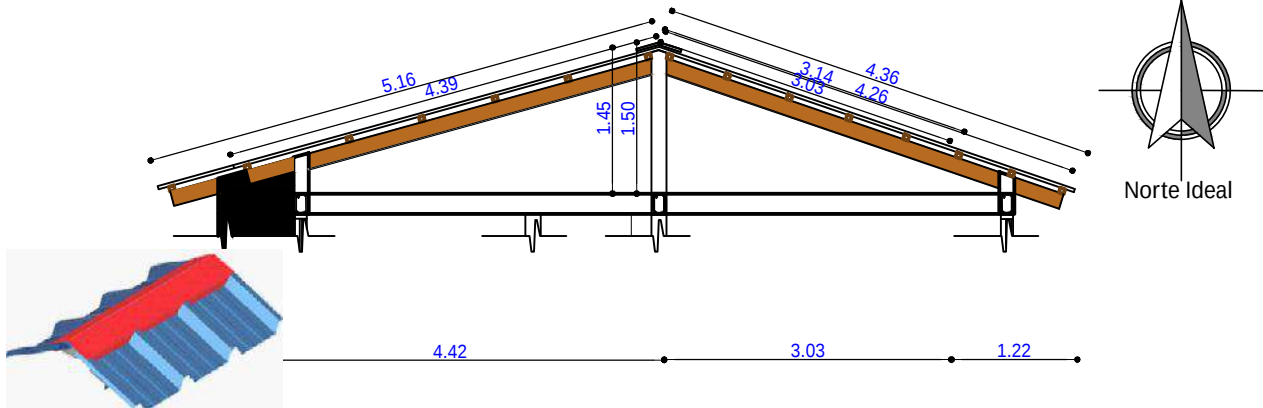


PLANO DE CUBIERTA
ESC. 1:75

AGENCIA ESTATAL DE VIVIENDA - AEVIVIENDA	
PROYECTO DE VIVIENDA NUEVA EN EL MUNICIPIO DE HUACARAJE -FASE(VII) 2024- BENI	
COMUNIDADES: EL CARMEN - RIO BLANCO	MUNICIPIO: HUACARAJE
PROVINCIA: ITENEZ	DEPARTAMENTO: BENI

DISEÑO ARQUITECTÓNICO:	REVISADO Y APROBADO :	FECHA: NOVIEMBRE / 2024
		SUPERFICIE CONSTRUIDA: 62.32 m²
		LAMINA: 7 / 23



TIPO 2 VIVIENDA NUEVA

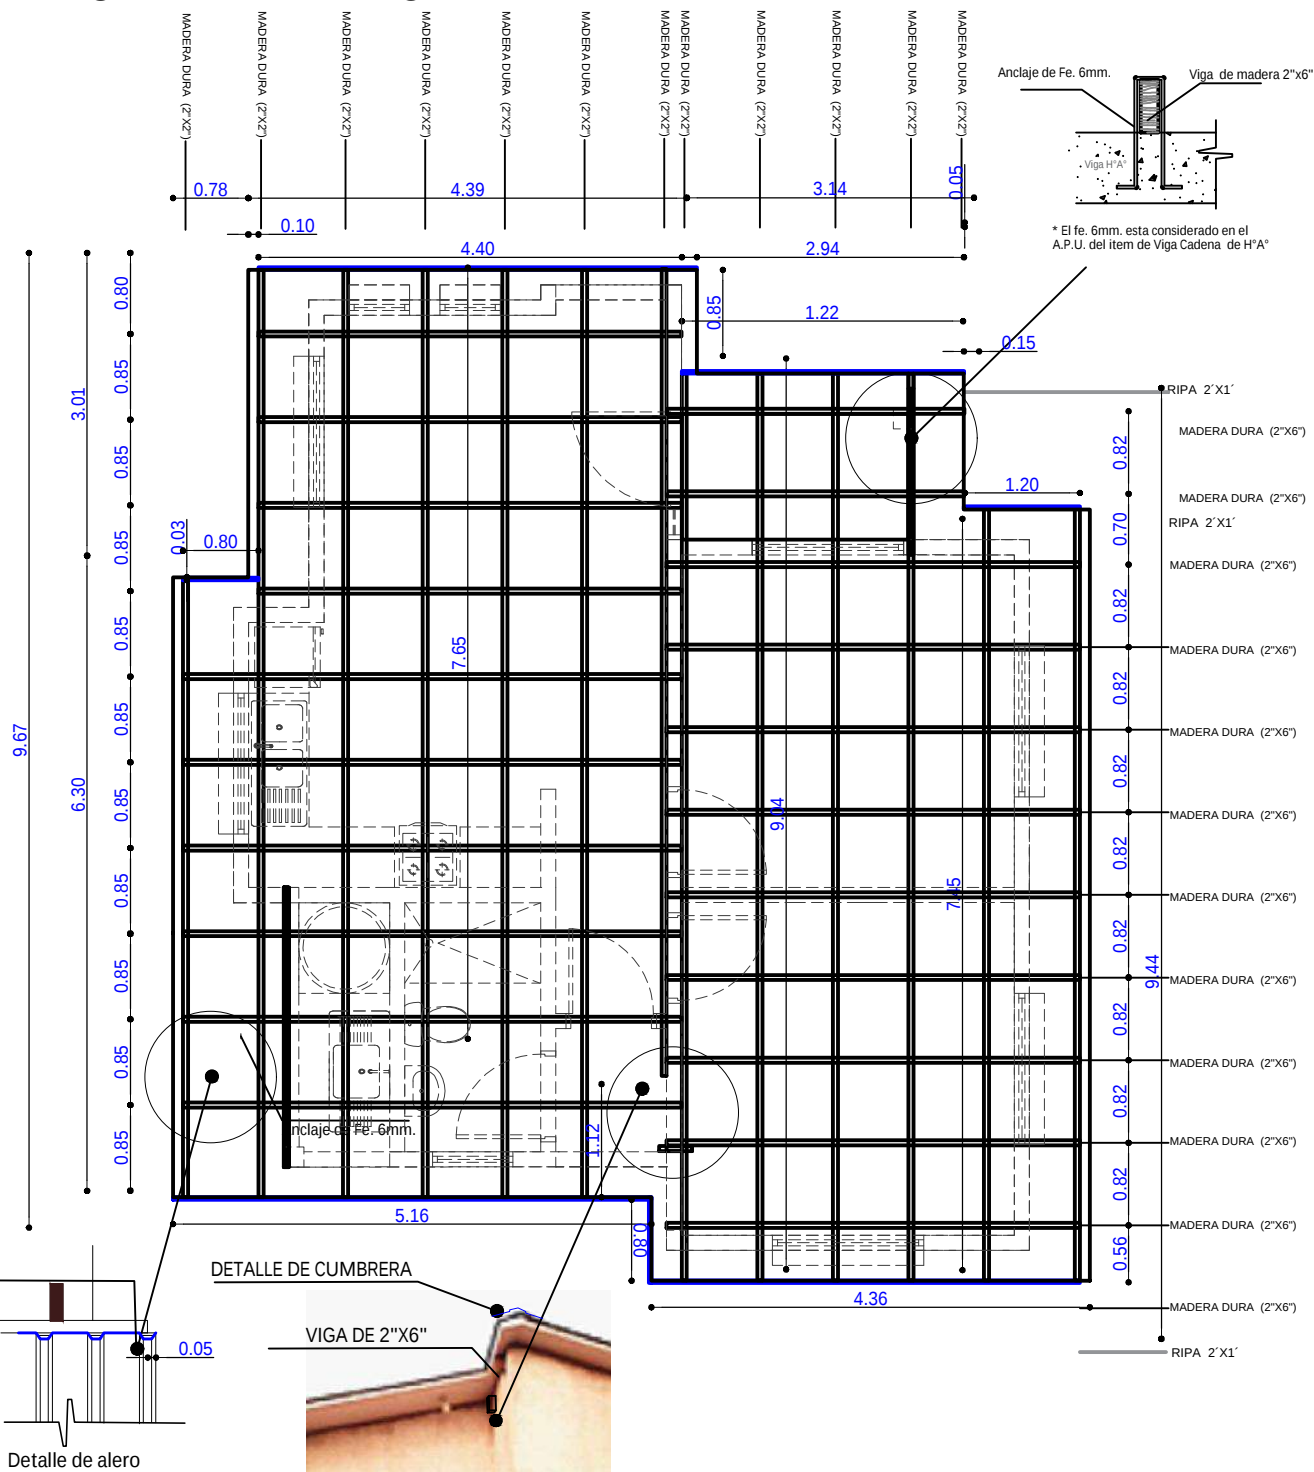


PLANO DE VIGAS EN CUBIERTA
ESC. 1:75

AGENCIA ESTATAL DE VIVIENDA - AEVIVIENDA		DISEÑO ARQUITECTÓNICO:		REVISADO Y APROBADO :		FECHA: NOVIEMBRE / 2024	
PROYECTO DE VIVIENDA NUEVA EN EL MUNICIPIO DE HUACARAJE -FASE(VII) 2024- BENI						SUPERFICIE CONSTRUIDA: 62.32 m²	
COMUNIDADES: EL CARMEN - RIO BLANCO		MUNICIPIO: HUACARAJE				LAMINA:	
PROVINCIA: ITENEZ		DEPARTAMENTO: BENI				8 /23	

TIPO 2 VIVIENDA NUEVA

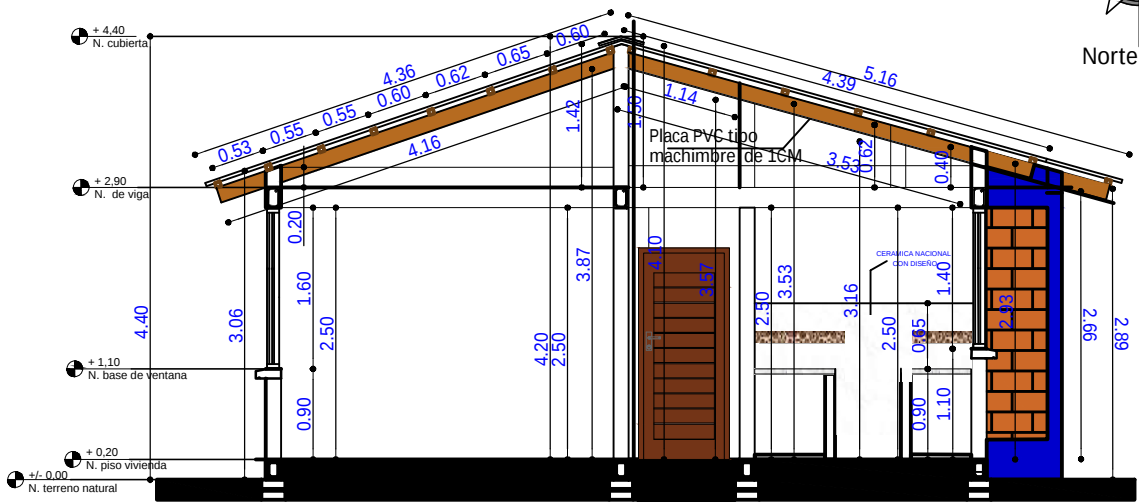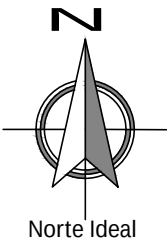

CORTE A - A'
ESC. 1:75

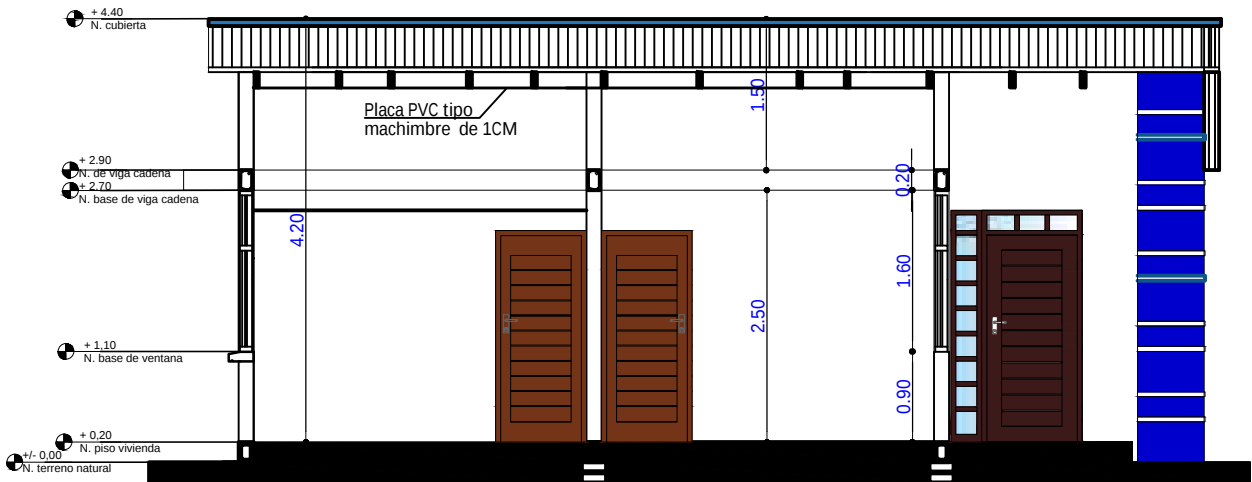

CORTE B - B'
ESC. 1:75

AGENCIA ESTATAL DE VIVIENDA - AEVIVIENDA		DISEÑO ARQUITECTÓNICO:	REVISADO Y APROBADO :	FECHA: NOVIEMBRE / 2024
PROYECTO DE VIVIENDA NUEVA EN EL MUNICIPIO DE HUACARAJE -FASE(VII) 2024- BENI				SUPERFICIE CONSTRUIDA: 62.32 m²
COMUNIDADES: EL CARMEN - RIO BLANCO	MUNICIPIO: HUACARAJE			LAMINA:
PROVINCIA: ITENEZ	DEPARTAMENTO: BENI			9 /23


TIPO 2 VIVIENDA NUEVA

VIGA DE MADERA DE 2"X6"
APOYADO EN COLUMNA DE
HºAº Y VIGA DE ENCADENADO
CON SUJECION

COLUMNA DE HORMIGO ARMADO
CON REVOQUE EXTERIOR Y
PINTURA EXTERIOR

REVOQUE EXTERIOR DE
CEMENTO + PIRULEADO
PLANCHADO


CANALEADO DE 5CM

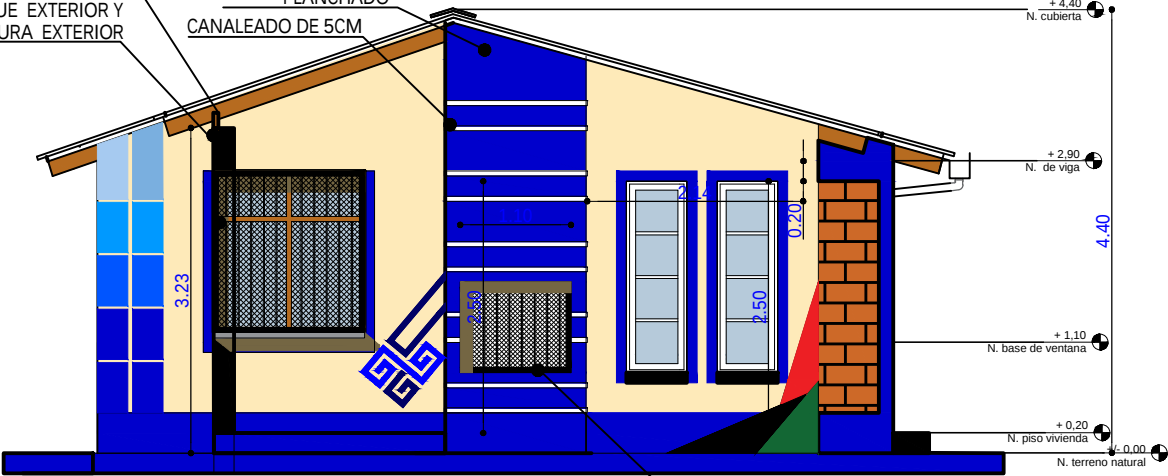

ELEVACION FRONTAL
ESC. 1:75

MALLA MILIMETRICA PARA
VENTILACION CRUZADA
ALIMENTACION

CUBIERTA DE VENTANA DE
MADERA CON MALLA
MILIMETRIA Y REJAS DE
SEGURIDAD

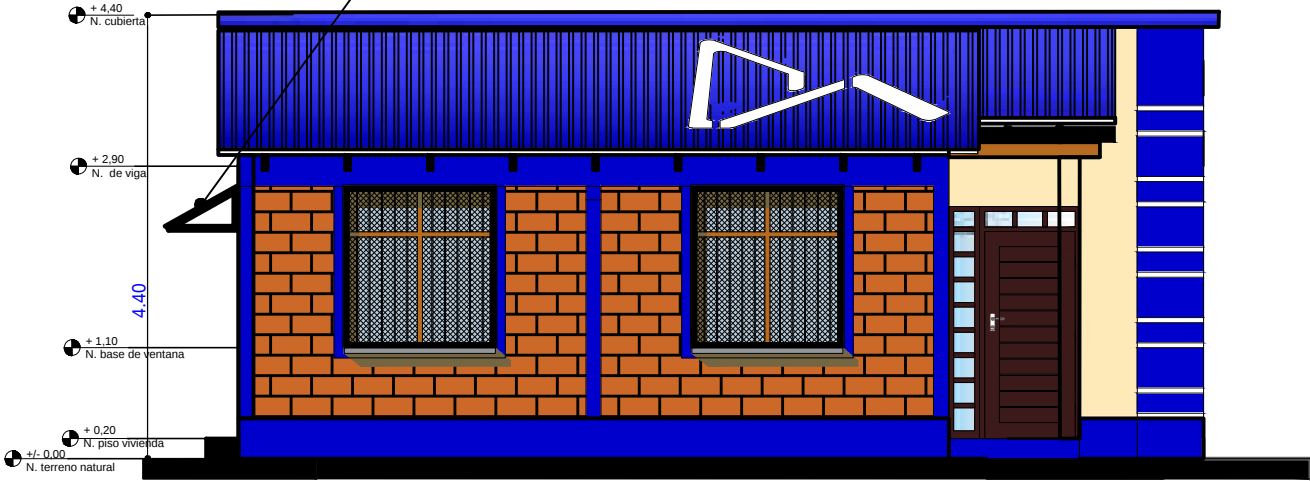

ELEVACION LATERAL DERECHA
ESC. 1:75

AGENCIA ESTATAL DE VIVIENDA - AEVIVIENDA

PROYECTO DE VIVIENDA NUEVA EN EL MUNICIPIO DE HUACARAJE -FASE(VII) 2024- BENI

COMUNIDADES: EL CARMEN - RIO BLANCO

MUNICIPIO: HUACARAJE

PROVINCIA: ITENEZ

DEPARTAMENTO: BENI

DISEÑO ARQUITECTÓNICO:

REVISADO Y APROBADO :


FECHA: NOVIEMBRE / 2024

SUPERFICIE
CONSTRUIDA: 62.32 m²

LAMINA:

10/23

TIPO 2 VIVIENDA NUEVA

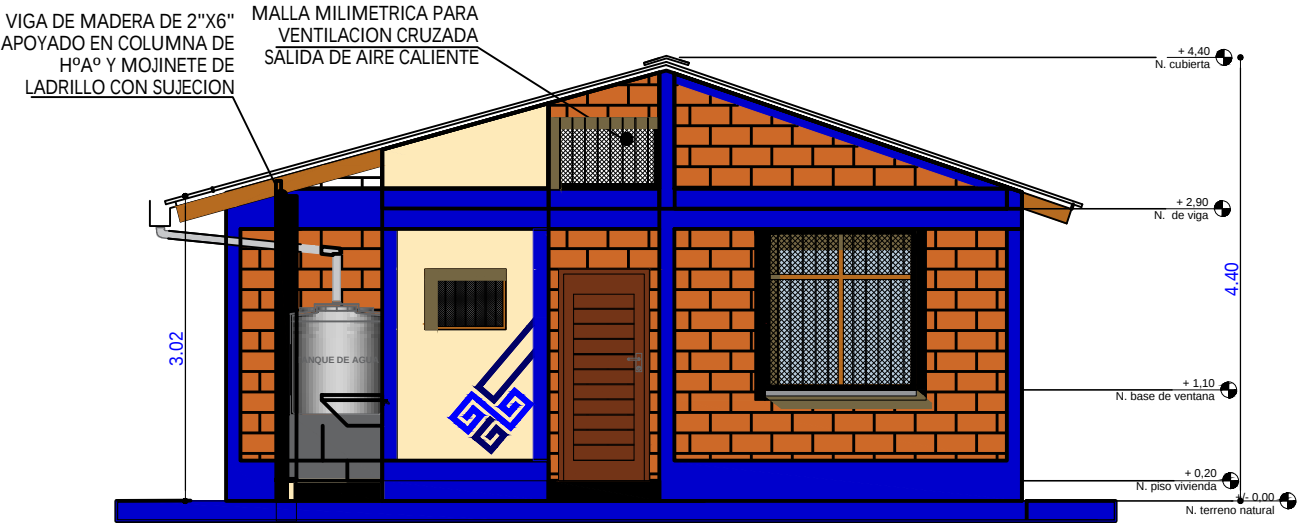


ELEVACION POSTERIOR
SC. 1:75



ELEVACION LATERAL IZQUIERDA
ESC. 1:75

AGENCIA ESTATAL DE VIVIENDA - AEVIVIENDA		DISEÑO ARQUITECTÓNICO:	REVISADO Y APROBADO :	FECHA: NOVIEMBRE / 2024
PROYECTO DE VIVIENDA NUEVA EN EL MUNICIPIO DE HUACARAJE -FASE(VII) 2024- BENI				SUPERFICIE CONSTRUIDA: 62.32 m²
COMUNIDADES: EL CARMEN - RIO BLANCO	MUNICIPIO: HUACARAJE			LAMINA:
PROVINCIA: ITENEZ	DEPARTAMENTO: BENI			11 /23

TIPO 2 VIVIENDA NUEVA



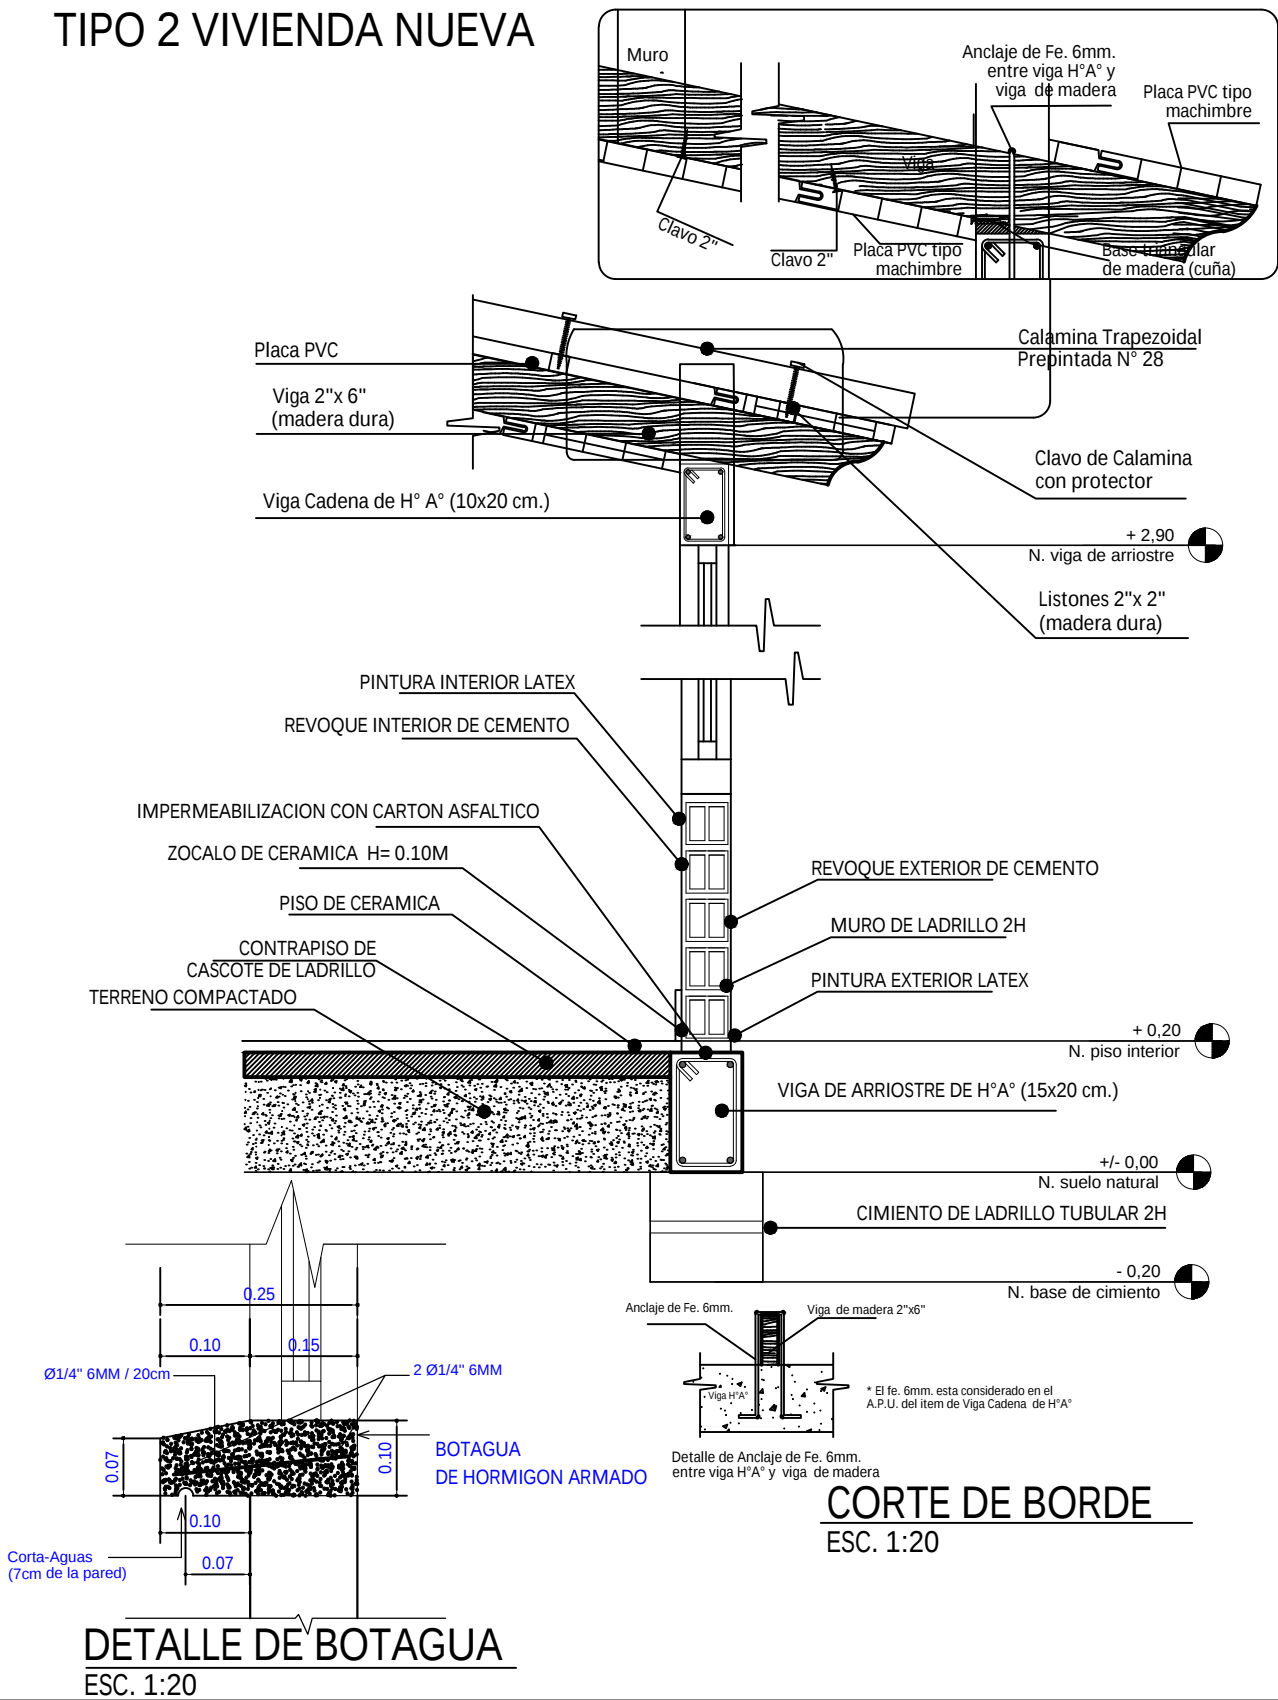


AGENCIA ESTATAL DE VIVIENDA - AEVIVIENDA	
PROYECTO DE VIVIENDA NUEVA EN EL MUNICIPIO DE HUACARAJE -FASE(VII) 2024- BENI	
COMUNIDADES: EL CARMEN - RIO BLANCO	MUNICIPIO: HUACARAJE
PROVINCIA: ITENEZ	DEPARTAMENTO: BENI

DISEÑO ARQUITECTÓNICO:	REVISADO Y APROBADO :	FECHA: NOVIEMBRE / 2024
		SUPERFICIE CONSTRUIDA: 62.32 m²
		LAMINA: 12 / 23

TIPO 2 VIVIENDA NUEVA

DIAGRAMA UNIFILIAR

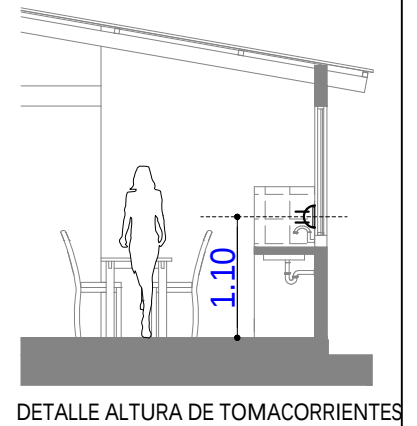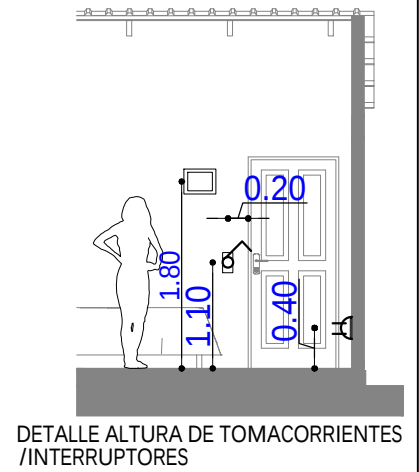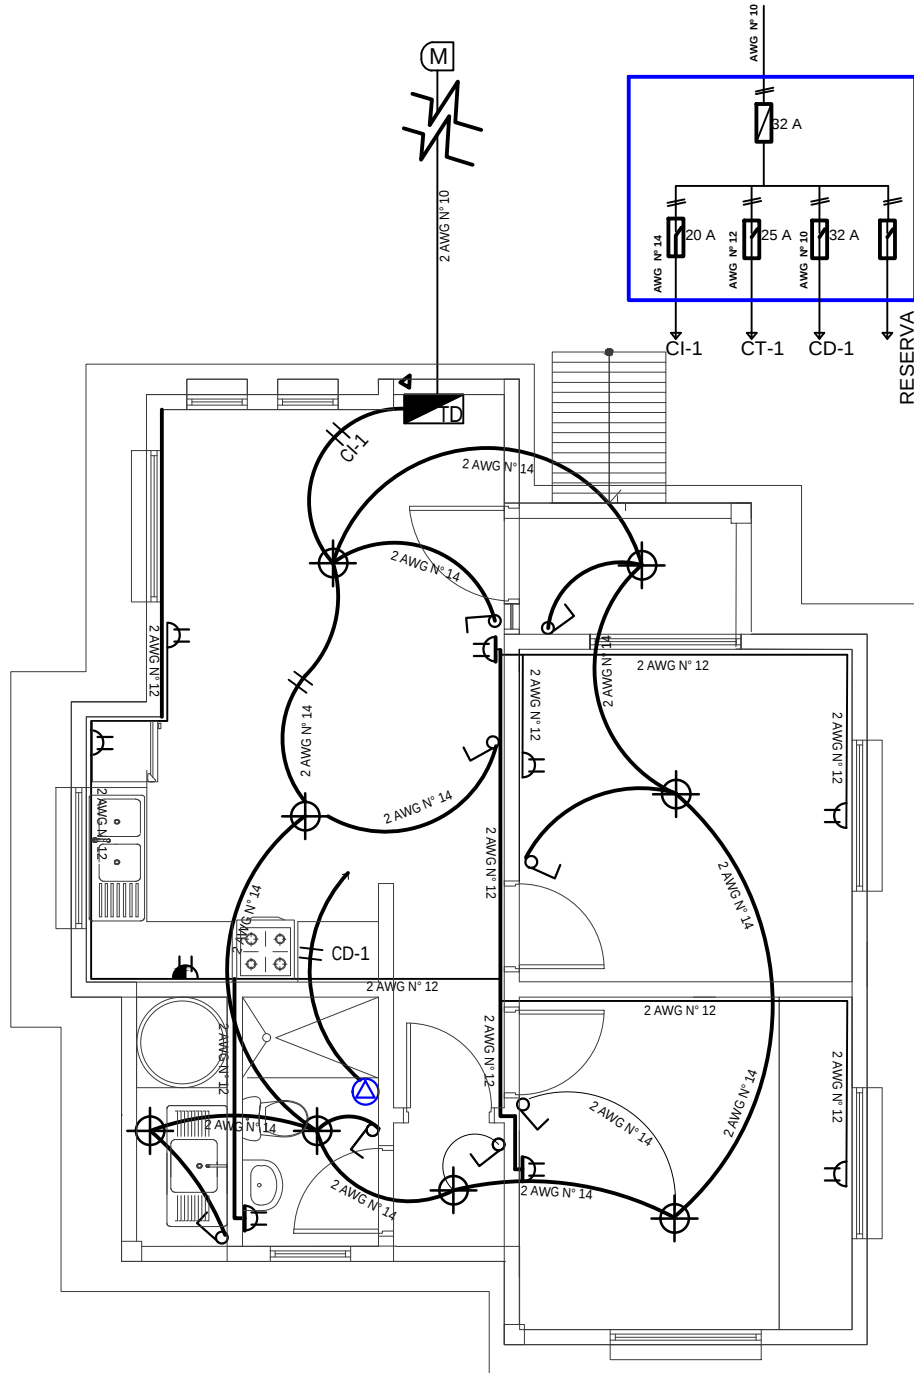

REFERENCIAS	
	MEDIDOR
	TABLERO DE DISTRIBUCION
	PUNTO DE ILUMINACION PANEL LED 24W
	INTERRUPTOR DOBLE H=1,30 M
	INTERRUPTOR SIMPLE H=1,30 M
	TOMACORRIENTE DOBLE H=0,40 M
	TOMACORRIENTE DOBLE H=1,10M
	TOMA DE FUERZA DUCHA
	ALIMENTADOR
	2 Alambre Aislado CU AWG N° 14 C1 Iluminacion
	2 Alambre Aislado CU AWG N° 12 C2 Tomacorriente
	2 Alambre Aislado CU AWG N° 10 A Medidor

PLANO INSTALACION ELECTRICA

ESC. 1:75




ESC. Gráfica

AGENCIA ESTATAL DE VIVIENDA - AEVIVIENDA	
PROYECTO DE VIVIENDA NUEVA EN EL MUNICIPIO DE HUACARAJE -FASE(VII) 2024- BENI	
COMUNIDADES: EL CARMEN - RIO BLANCO	MUNICIPIO: HUACARAJE
PROVINCIA: ITENEZ	DEPARTAMENTO: BENI


DISEÑO ARQUITECTÓNICO:	REVISADO Y APROBADO :	FECHA: NOVIEMBRE / 2024
		SUPERFICIE CONSTRUIDA: 62.32 m²
		LAMINA: 13/23

TIPO 2 VIVIENDA NUEVA

Puerta Tipo 1

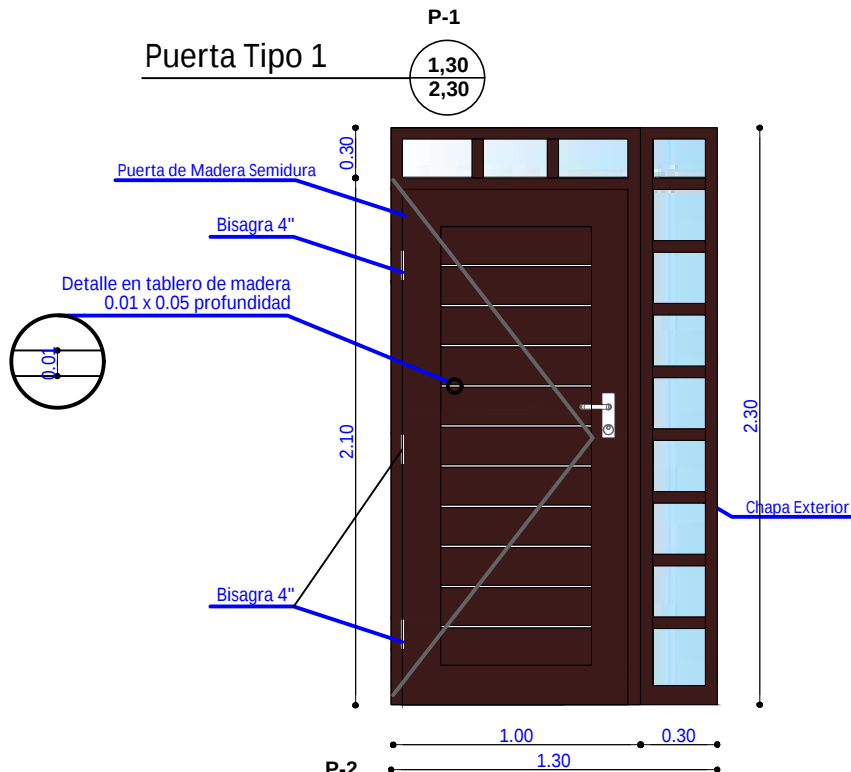


Puerta Tipo 2

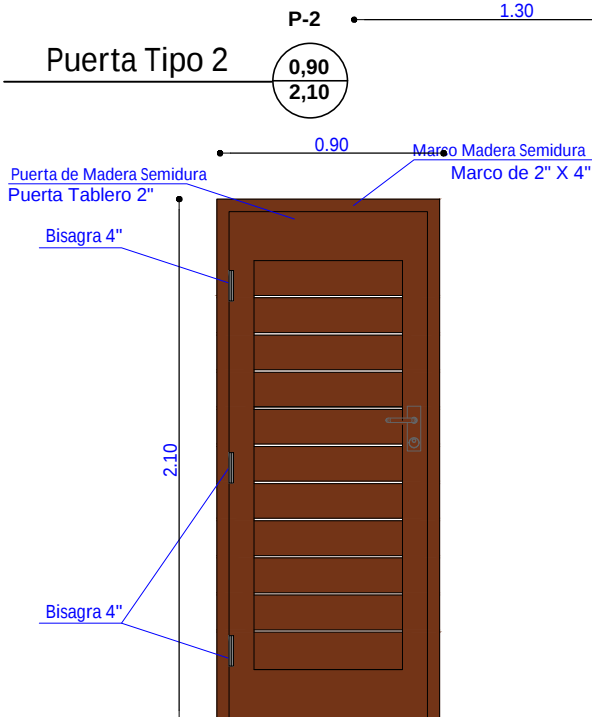


DETALLE DE PUERTAS

ESC. 1:25


Mallas de ventilacion

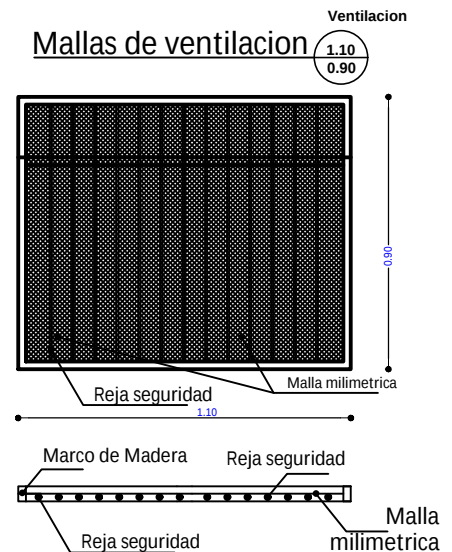

Mallas de ventilacion

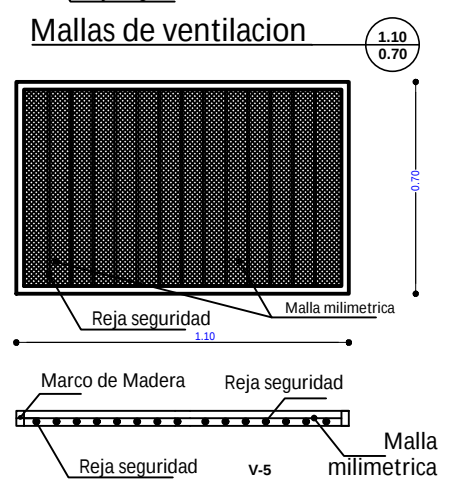

Ventana Tipo 5

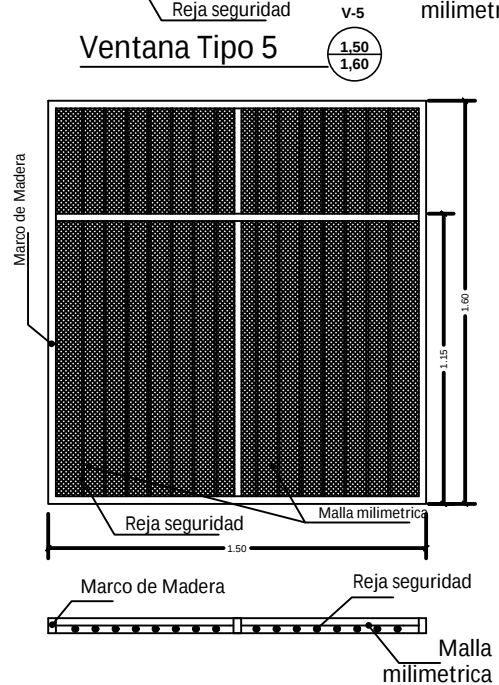

AGENCIA ESTATAL DE VIVIENDA - AEVIVIENDA

PROYECTO DE VIVIENDA NUEVA EN EL MUNICIPIO DE HUACARAJE -FASE(VII) 2024- BENI

COMUNIDADES: EL CARMEN - RIO BLANCO

MUNICIPIO: HUACARAJE

PROVINCIA: ITENEZ

DEPARTAMENTO: BENI

DISEÑO ARQUITECTÓNICO:

REVISADO Y APROBADO :




FECHA: NOVIEMBRE / 2024

SUPERFICIE CONSTRUIDA: 62.32 m²

LAMINA:

14/23

TIPO 2 VIVIENDA NUEVA

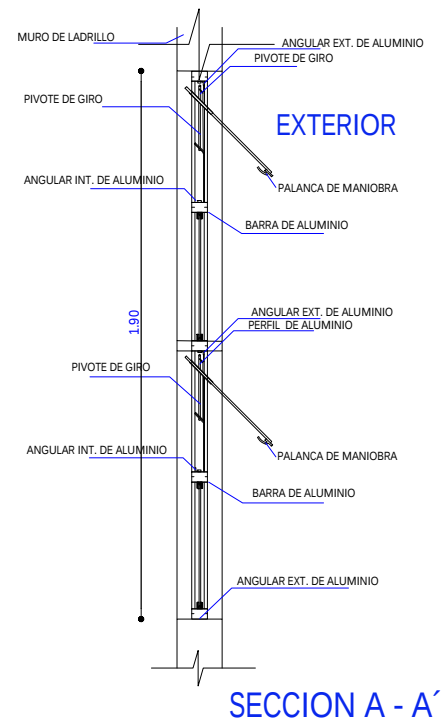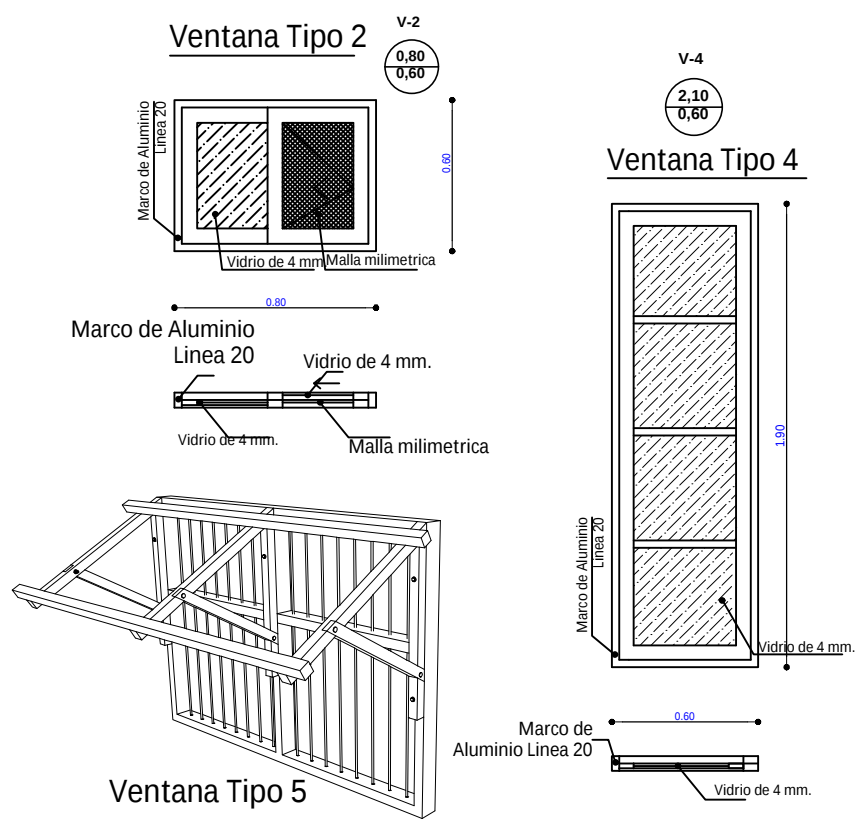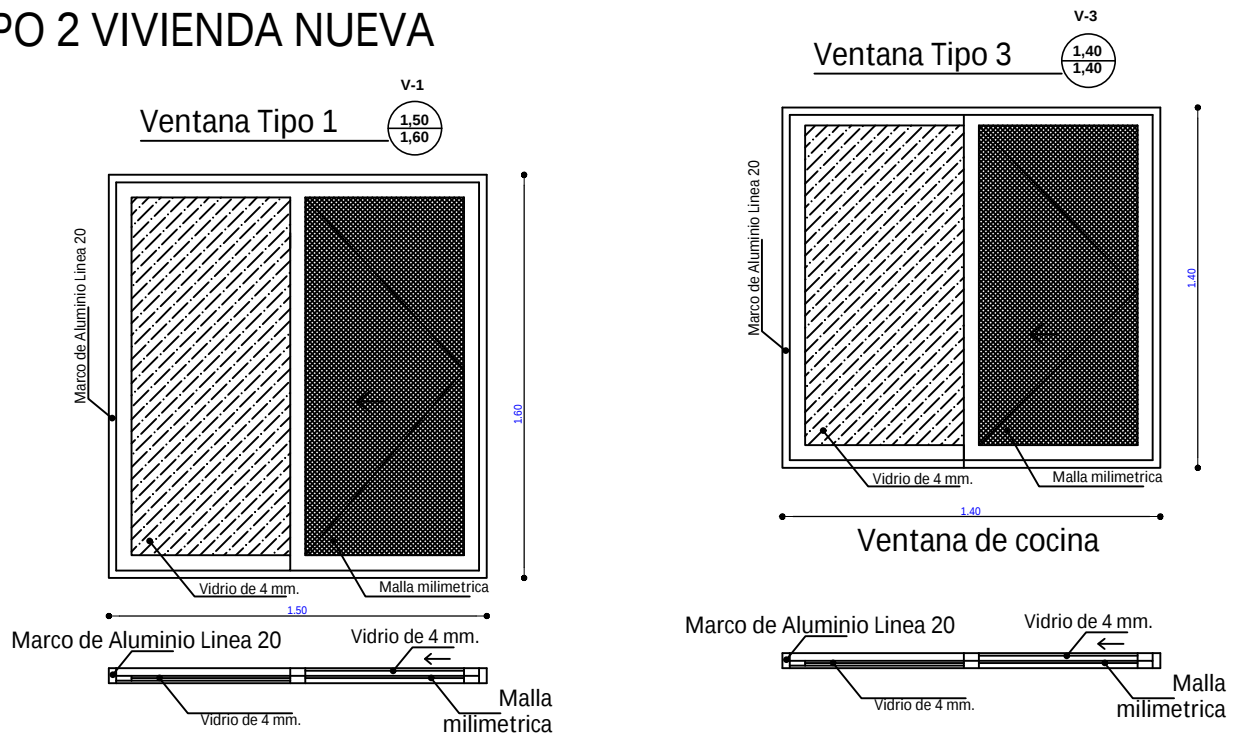

DETALLE DE VENTANAS
ESC. 1:25

AGENCIA ESTATAL DE VIVIENDA - AEVIVIENDA		DISEÑO ARQUITECTÓNICO:	REVISADO Y APROBADO :	FECHA: NOVIEMBRE / 2024
PROYECTO DE VIVIENDA NUEVA EN EL MUNICIPIO DE HUACARAJE -FASE(VII) 2024- BENI				SUPERFICIE CONSTRUIDA: 62.32 m²
COMUNIDADES: EL CARMEN - RIO BLANCO	MUNICIPIO: HUACARAJE			LAMINA:
PROVINCIA: ITENEZ	DEPARTAMENTO: BENI			15/23


TIPO 2 VIVIENDA NUEVA

SIMBOLOGIA

	ESQUINERO EXTERIOR DE PVC
	PLAFÓN DE PVC



DETALLE DE ESQUINERO

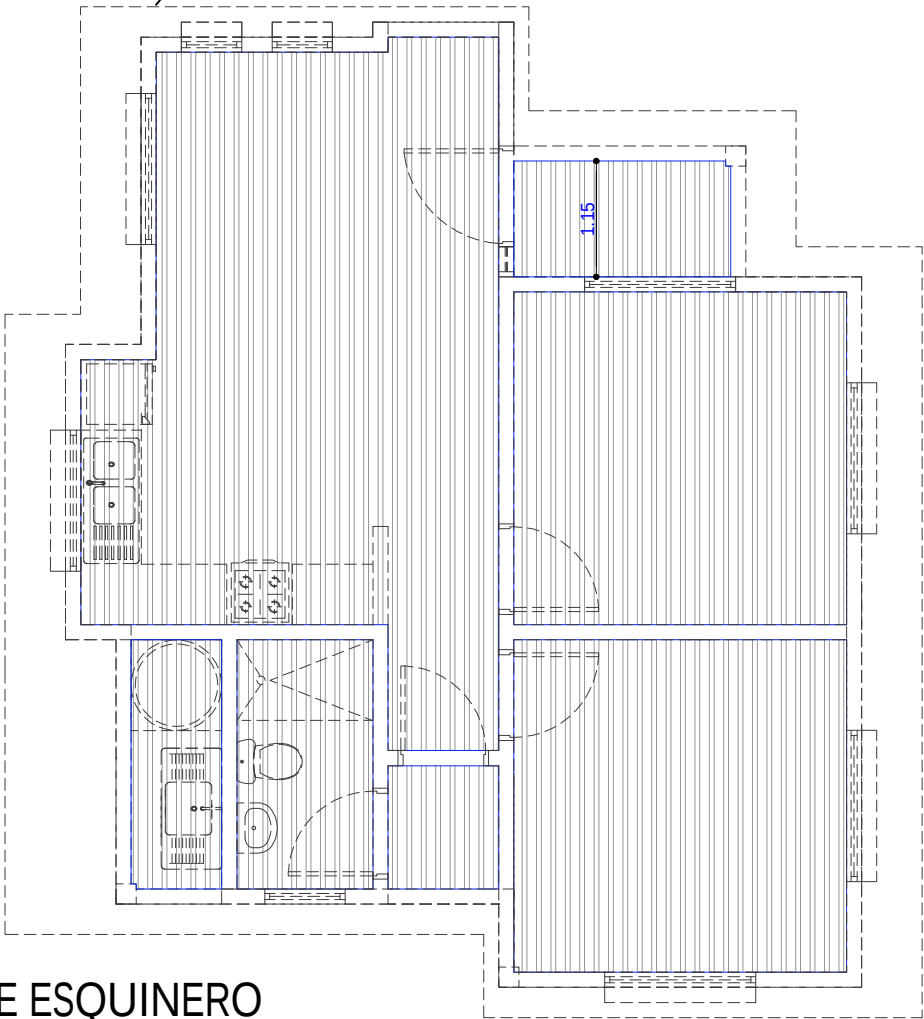


PLANO DE ESQUINERO
DE PVC

ESC. 1:75

AGENCIA ESTATAL DE VIVIENDA - AEVIVIENDA	
PROYECTO DE VIVIENDA NUEVA EN EL MUNICIPIO DE HUACARAJE -FASE(VII) 2024- BENI	
COMUNIDADES: EL CARMEN - RIO BLANCO	MUNICIPIO: HUACARAJE
PROVINCIA: ITENEZ	DEPARTAMENTO: BENI


DISEÑO ARQUITECTÓNICO:	REVISADO Y APROBADO :	FECHA: NOVIEMBRE / 2024
		SUPERFICIE CONSTRUIDA: 62.32 m²
		LAMINA: 16/23

TIPO 2 VIVIENDA NUEVA

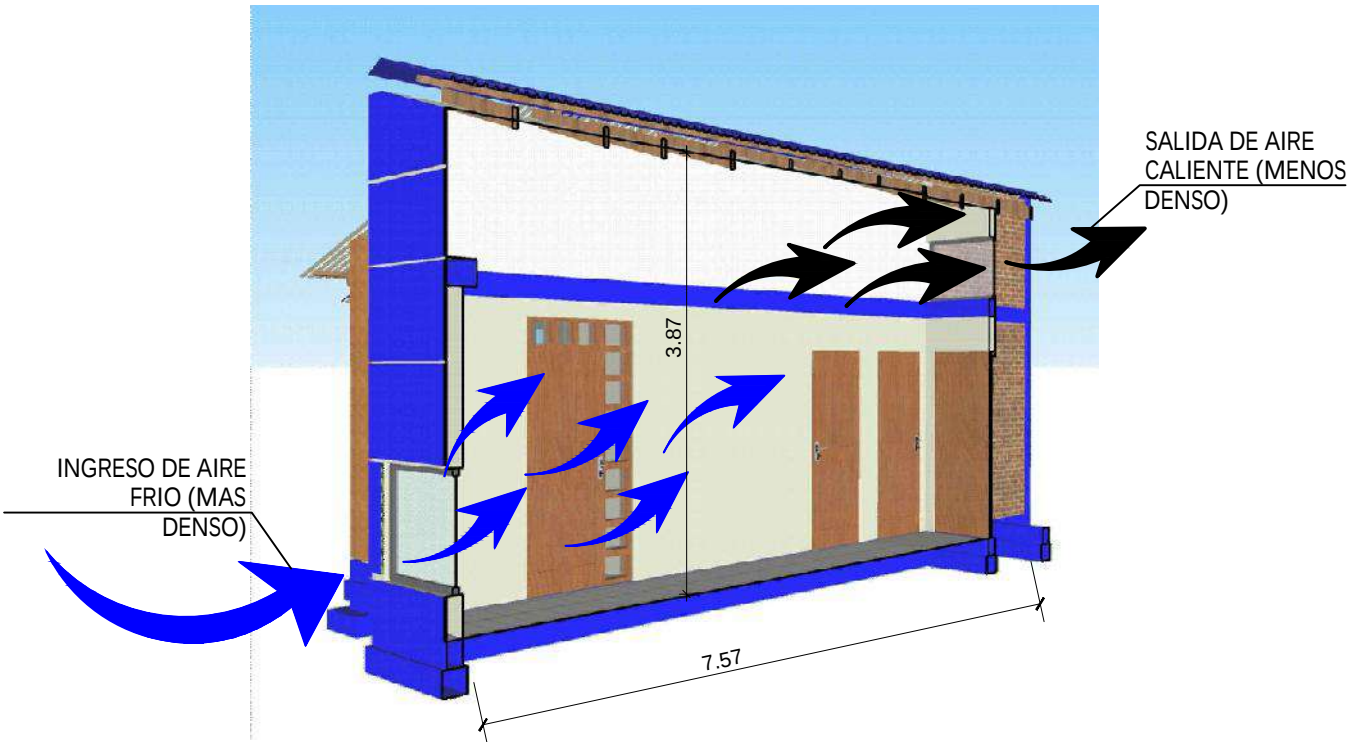

ESQUEMA PASILLO DE CIRCULACION GRUZADA

ESC. S/E

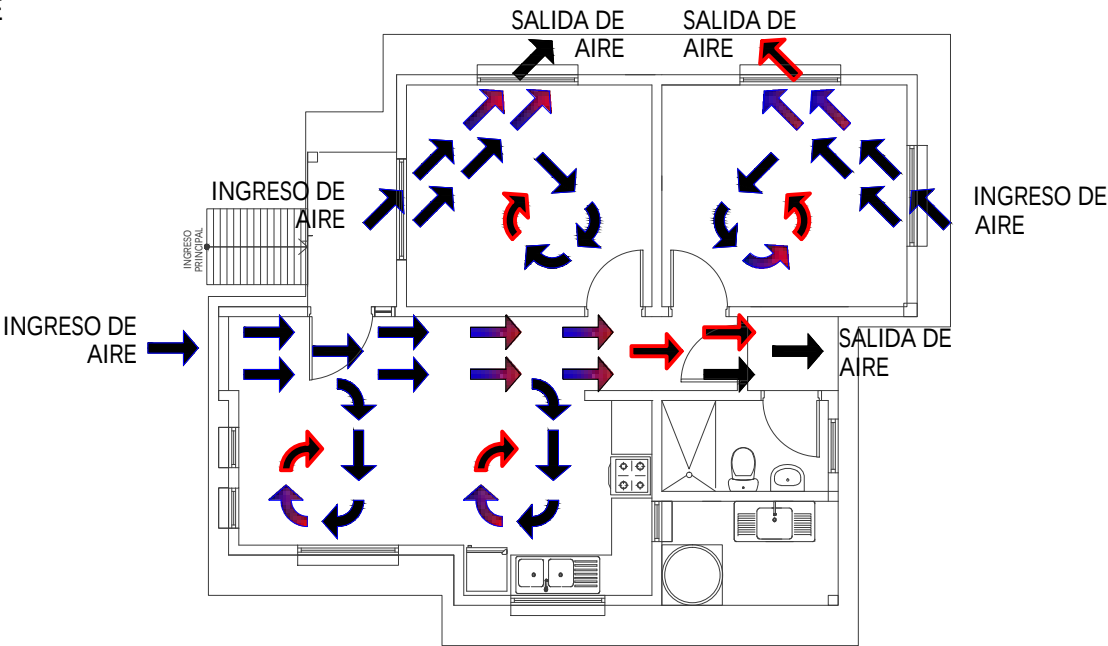

PLANTA CIRCULACION CRUZADA DE AIRE



ESC. 1:100

0 1 2 3 4 5m
ESC. Gráfica

AGENCIA ESTATAL DE VIVIENDA - AEVIVIENDA	
PROYECTO DE VIVIENDA NUEVA EN EL MUNICIPIO DE HUACARAJE -FASE(VII) 2024- BENI	
COMUNIDADES: EL CARMEN - RIO BLANCO	MUNICIPIO: HUACARAJE
PROVINCIA: ITENEZ	DEPARTAMENTO: BENI

DISEÑO ARQUITECTÓNICO:	REVISADO Y APROBADO :	FECHA: NOVIEMBRE / 2024
		SUPERFICIE CONSTRUIDA: 62.32 m²
		LAMINA: 17/23


TIPO 2 VIVIENDA NUEVA

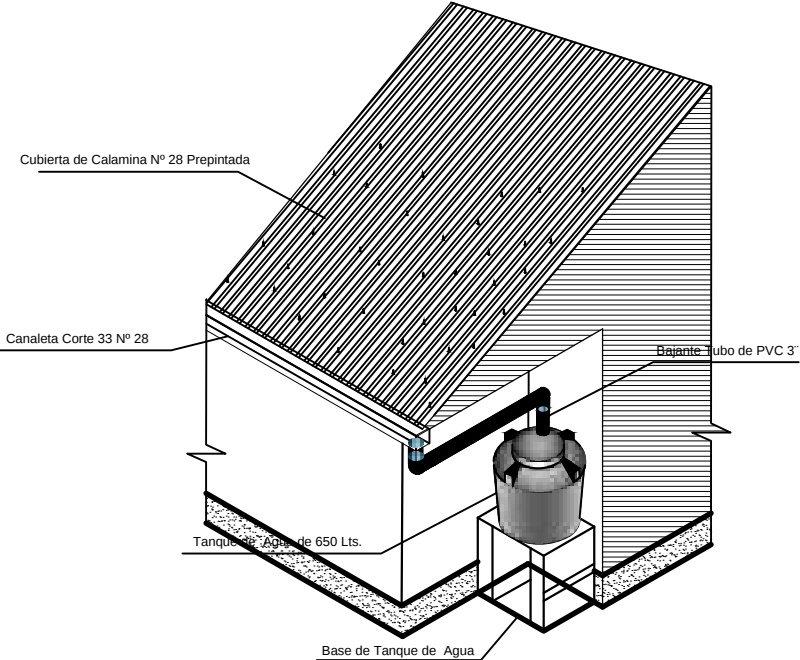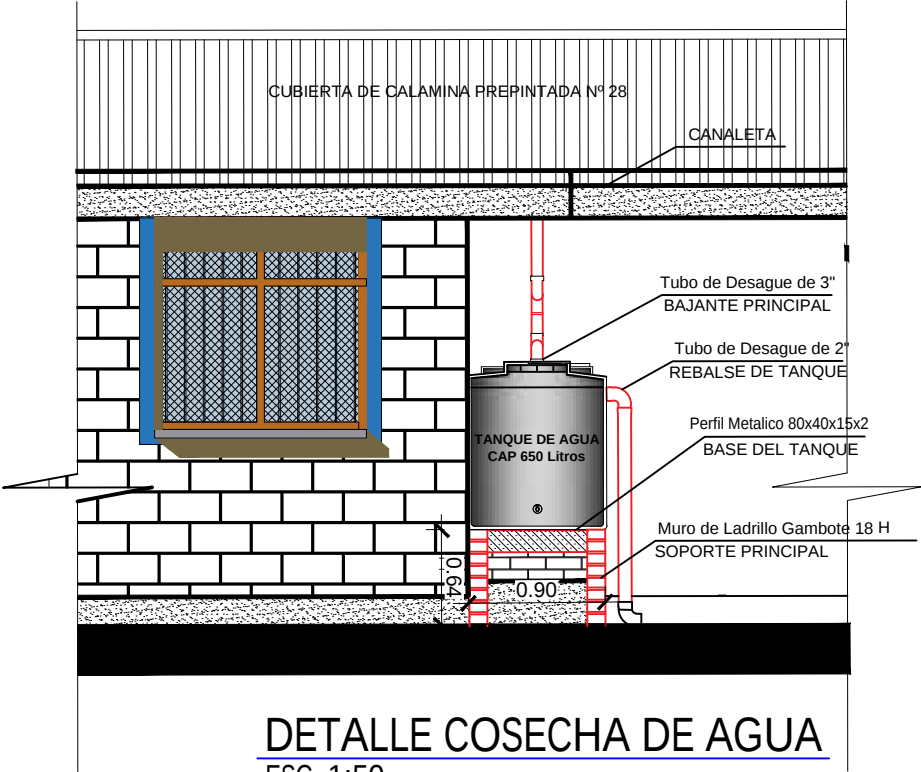

AGENCIA ESTATAL DE VIVIENDA - AEVIVIENDA	
PROYECTO DE VIVIENDA NUEVA EN EL MUNICIPIO DE HUACARAJE -FASE(VII) 2024- BENI	
COMUNIDADES: EL CARMEN - RIO BLANCO	MUNICIPIO: HUACARAJE
PROVINCIA: ITENEZ	DEPARTAMENTO: BENI

DISEÑO ARQUITECTÓNICO:	REVISADO Y APROBADO :	FECHA: NOVIEMBRE / 2024
		SUPERFICIE CONSTRUIDA: 62.32 m²
		LAMINA: 18 /23

TIPO 2 VIVIENDA NUEVA

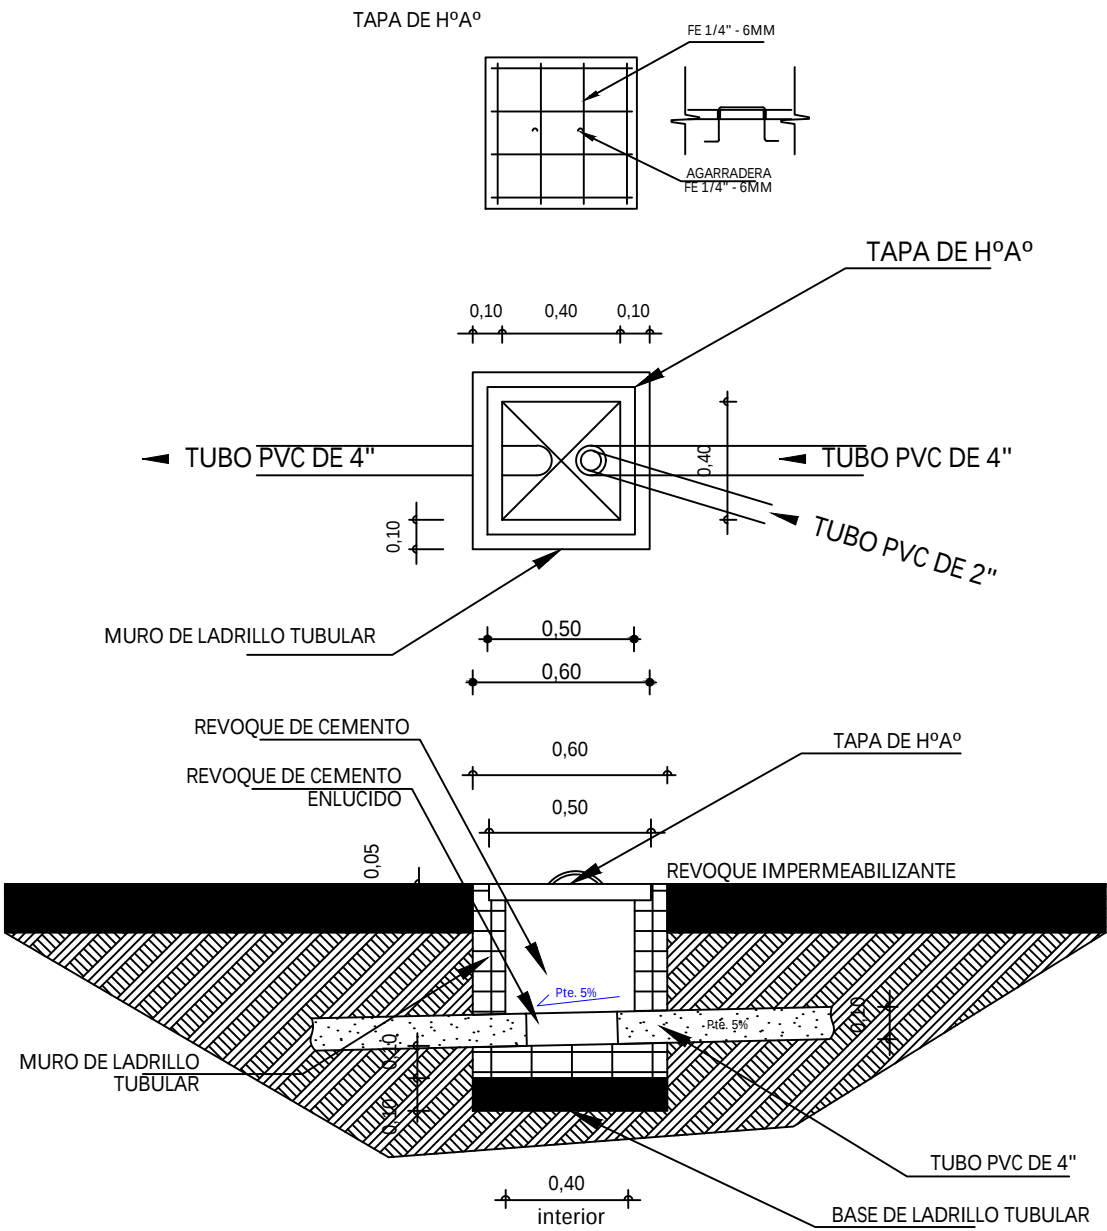


DETALLE CAMARA
DE INSPECCION
ESC. 1:35

AGENCIA ESTATAL DE VIVIENDA - AEVIVIENDA	
PROYECTO DE VIVIENDA NUEVA EN EL MUNICIPIO DE HUACARAJE - FASE(VII) 2024- BENI	
COMUNIDADES: EL CARMEN - RIO BLANCO	MUNICIPIO: HUACARAJE
PROVINCIA: ITENEZ	DEPARTAMENTO: BENI


DISEÑO ARQUITECTÓNICO:	REVISADO Y APROBADO :	FECHA: NOVIEMBRE / 2024
		SUPERFICIE CONSTRUIDA: 62.32 m²
		LAMINA: 19 / 23

TIPO 2 VIVIENDA NUEVA


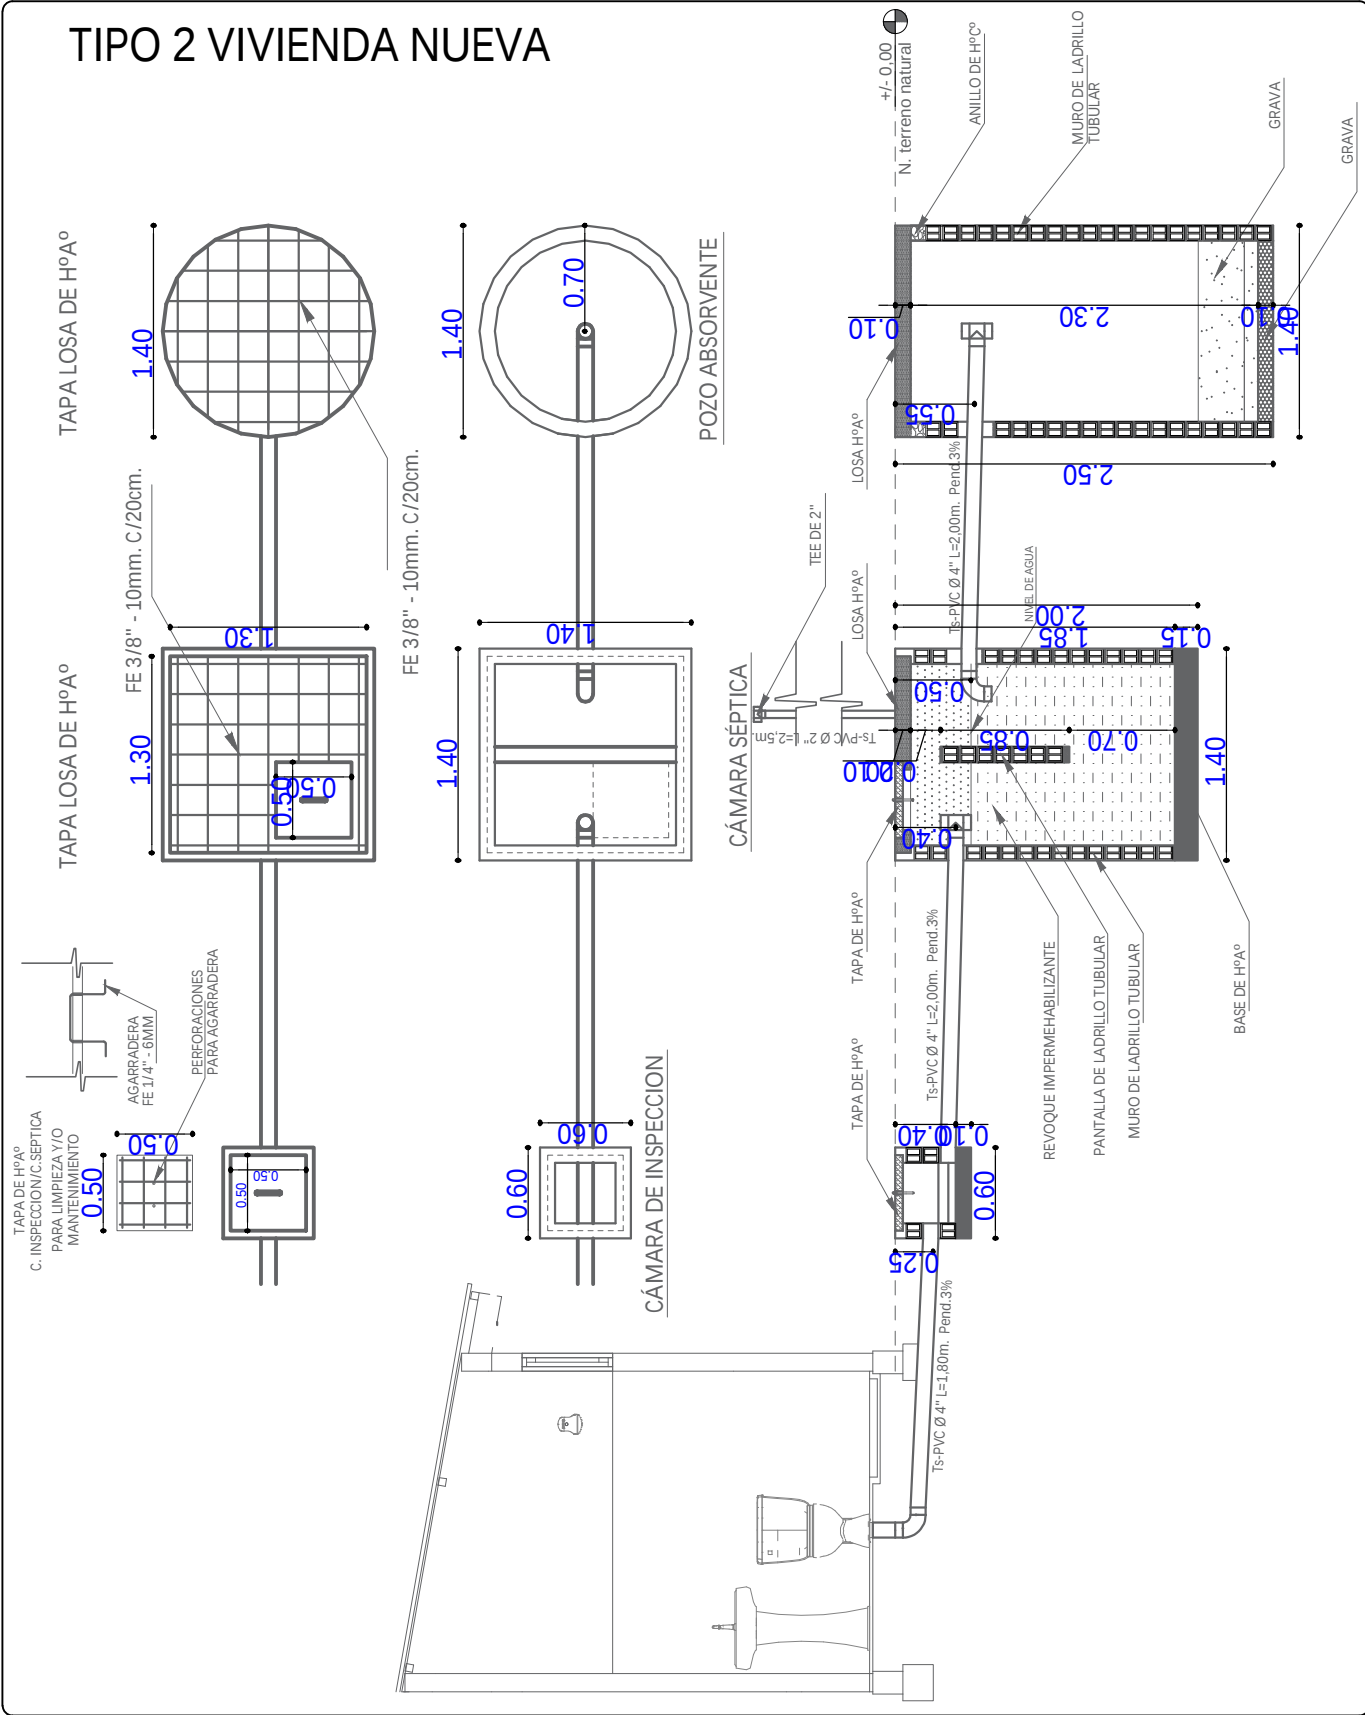


AGENCIA ESTATAL DE VIVIENDA - AEVIVIENDA		DISEÑO ARQUITECTÓNICO:		REVISADO Y APROBADO :		FECHA: NOVIEMBRE / 2024	
PROYECTO DE VIVIENDA NUEVA EN EL MUNICIPIO DE HUACARAJE -FASE(VII) 2024- BENI						SUPERFICIE CONSTRUIDA: 62.32 m²	
COMUNIDADES: EL CARMEN - RIO BLANCO		MUNICIPIO: HUACARAJE				LAMINA:	
PROVINCIA: ITENEZ		DEPARTAMENTO: BENI				20/23	

TIPO 2 VIVIENDA NUEVA

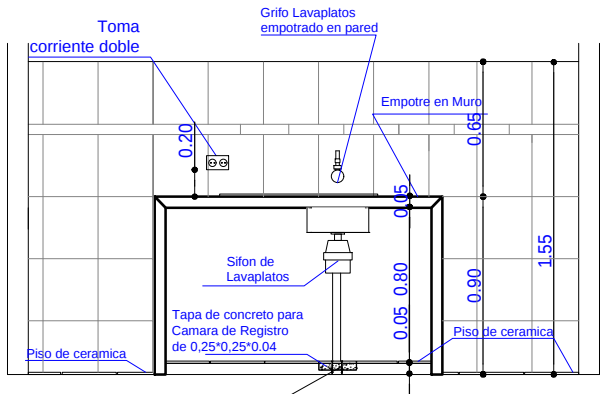

DETALLE TAPA DE CR

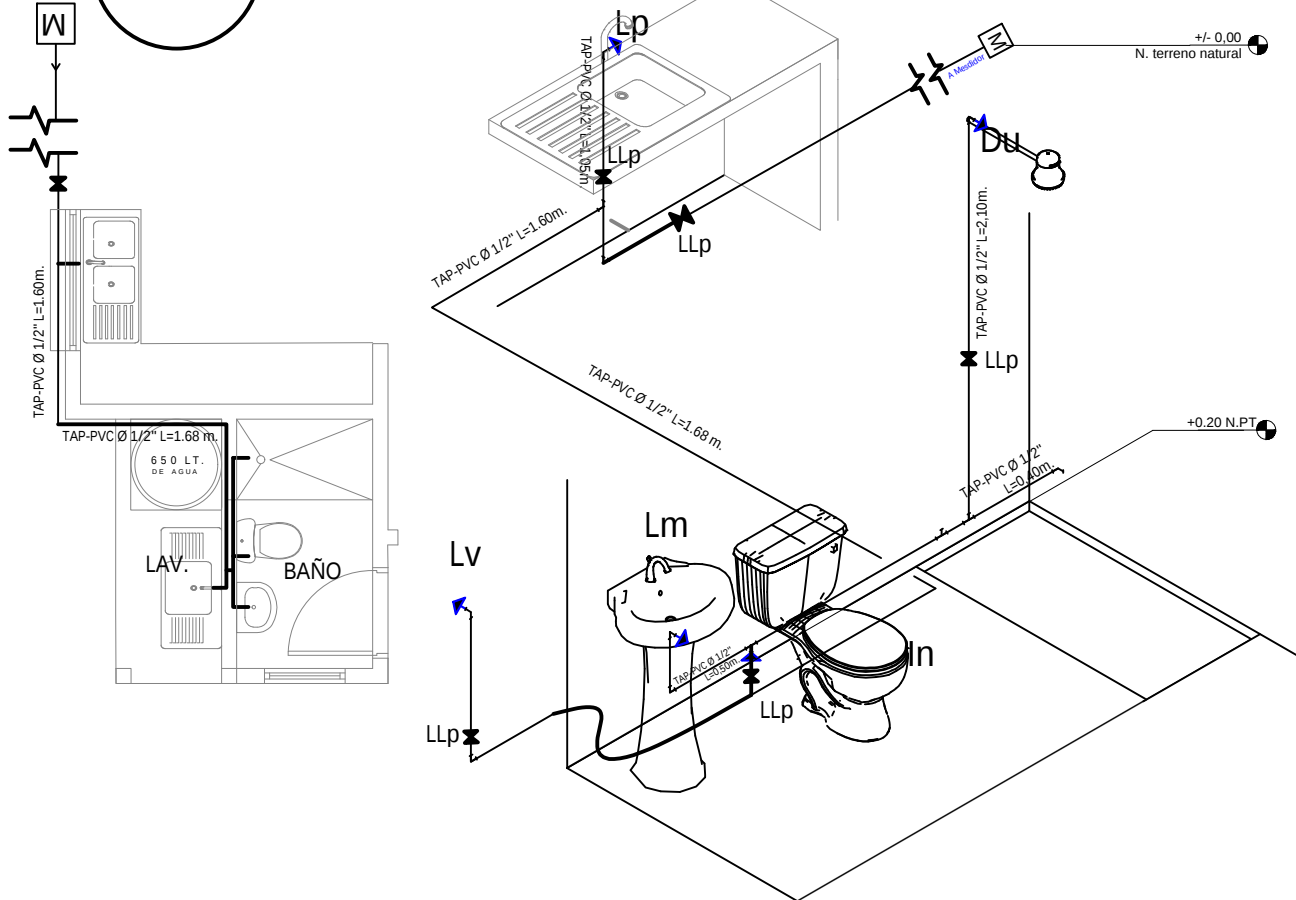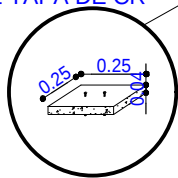

PLANO DE INSTALACION
AGUA POTABLE

ESC. 1:75


0 1 2 3 4 5m

ESC. Gráfica


AGENCIA ESTATAL DE VIVIENDA - AEVIVIENDA	
PROYECTO DE VIVIENDA NUEVA EN EL MUNICIPIO DE HUACARAJE -FASE(VII) 2024- BENI	
COMUNIDADES: EL CARMEN - RIO BLANCO	MUNICIPIO: HUACARAJE
PROVINCIA: ITENEZ	DEPARTAMENTO: BENI

DISEÑO ARQUITECTÓNICO:	REVISADO Y APROBADO :	FECHA: NOVIEMBRE / 2024
		SUPERFICIE CONSTRUIDA: 62.32 m ²
		LAMINA: 21 / 23

TIPO 2 VIVIENDA NUEVA

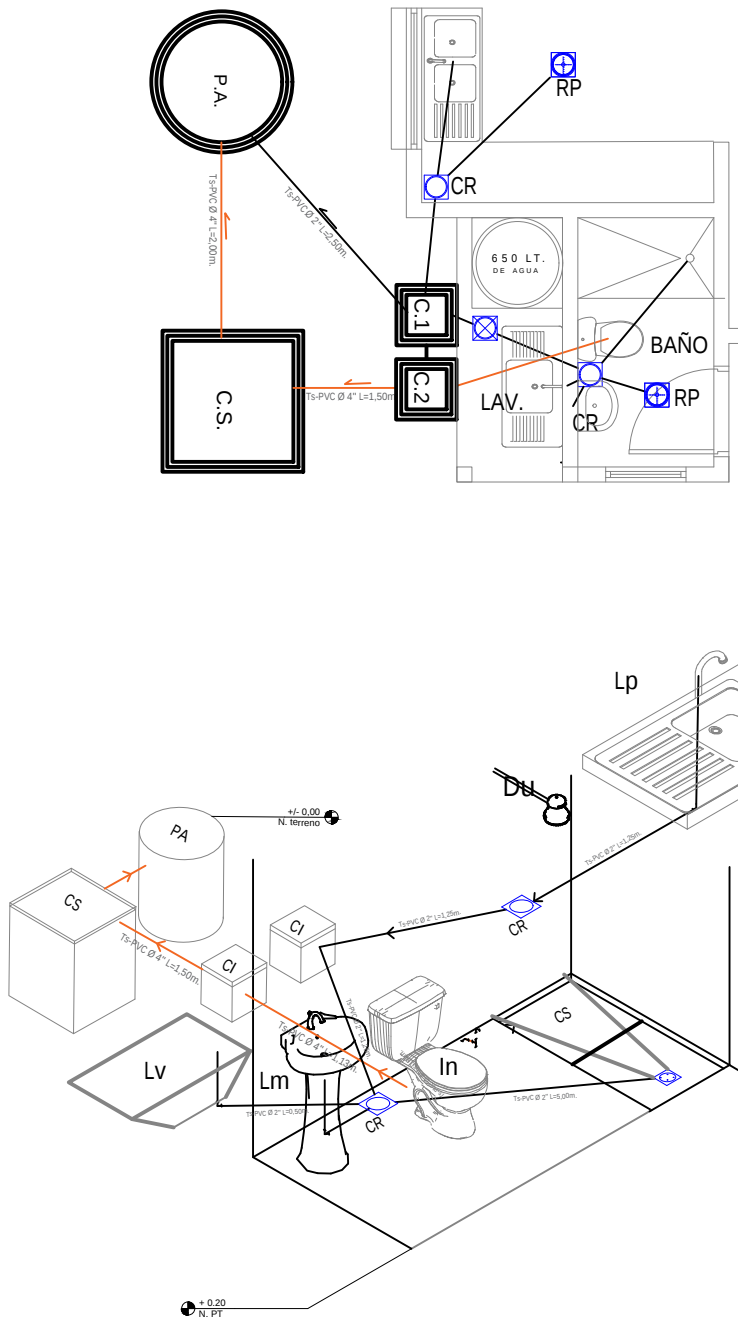


COCINA

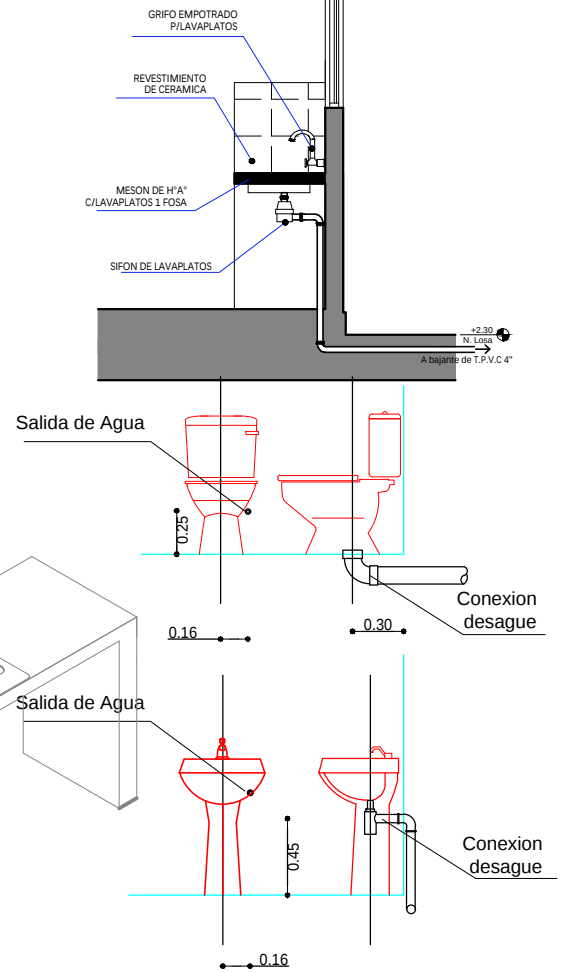

REFERENCIAS	
Lm	LAVAMANOS
In	INODORO
Lp	LAVAPLATOS
Du	DUCHA
Lv	LAVANDERIA
⊕	REJILLA DE PISO METALICA
⊗	CAJA SIFONADA PVC C/REJILLA DE PISO
⊙	CAJA DE REGISTRO DE PVC
---	TUBO 2\"/>

PLANO INSTALACION SANITARIA
ESC. 1:75


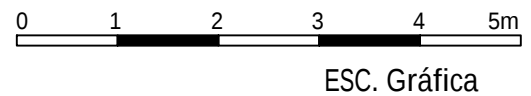


AGENCIA ESTATAL DE VIVIENDA - AEVIVIENDA	
PROYECTO DE VIVIENDA NUEVA EN EL MUNICIPIO DE HUACARAJE -FASE(VII) 2024- BENI	
COMUNIDADES: EL CARMEN - RIO BLANCO	MUNICIPIO: HUACARAJE
PROVINCIA: ITENEZ	DEPARTAMENTO: BENI




DISEÑO ARQUITECTÓNICO:	REVISADO Y APROBADO :	FECHA: NOVIEMBRE / 2024
		SUPERFICIE CONSTRUIDA: 62.32 m²
		LAMINA: 22 /23

TIPO 2 VIVIENDA NUEVA

ZAPATAS DE 0.45 X 0.45 COLUMNA DE GALERIA Y LAVANDERIA

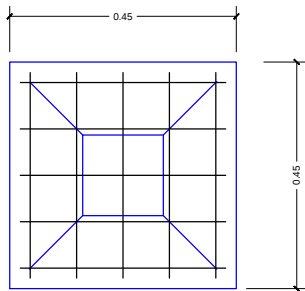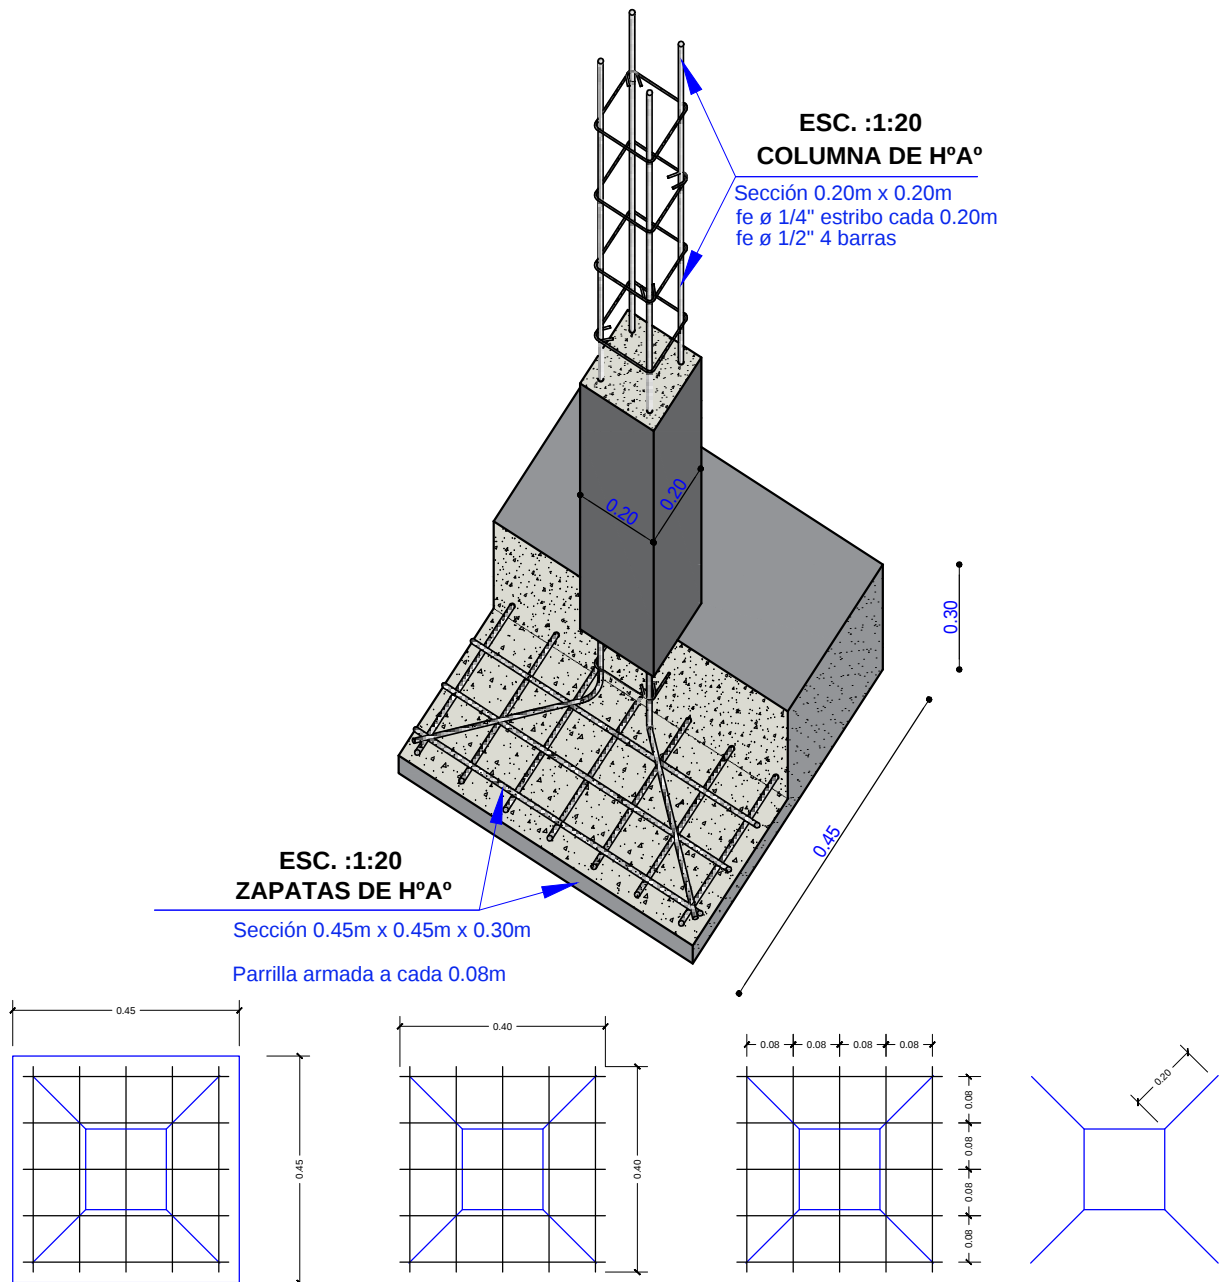

SEPARACION DE
ARAMADURA LOSA

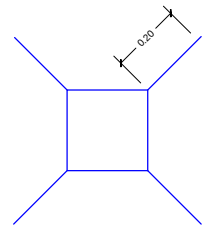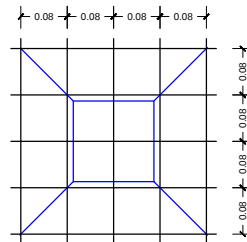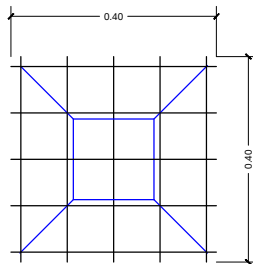

ZAPATA: DISPOSICION DE FIERROS
DE 12 mm - $\frac{1}{2}$ EN DOS DIRECCIONES

DETALLE DE ZAPATA

ESC. 1:25

AGENCIA ESTATAL DE VIVIENDA - AEVIVIENDA	
PROYECTO DE VIVIENDA NUEVA EN EL MUNICIPIO DE HUACARAJE -FASE(VII) 2024- BENI	
COMUNIDADES: EL CARMEN - RIO BLANCO	MUNICIPIO: HUACARAJE
PROVINCIA: ITENEZ	DEPARTAMENTO: BENI

DISEÑO ARQUITECTÓNICO:	REVISADO Y APROBADO :	FECHA: NOVIEMBRE / 2024
		SUPERFICIE CONSTRUIDA: 62.32 m ²
		LAMINA: 23 / 23