



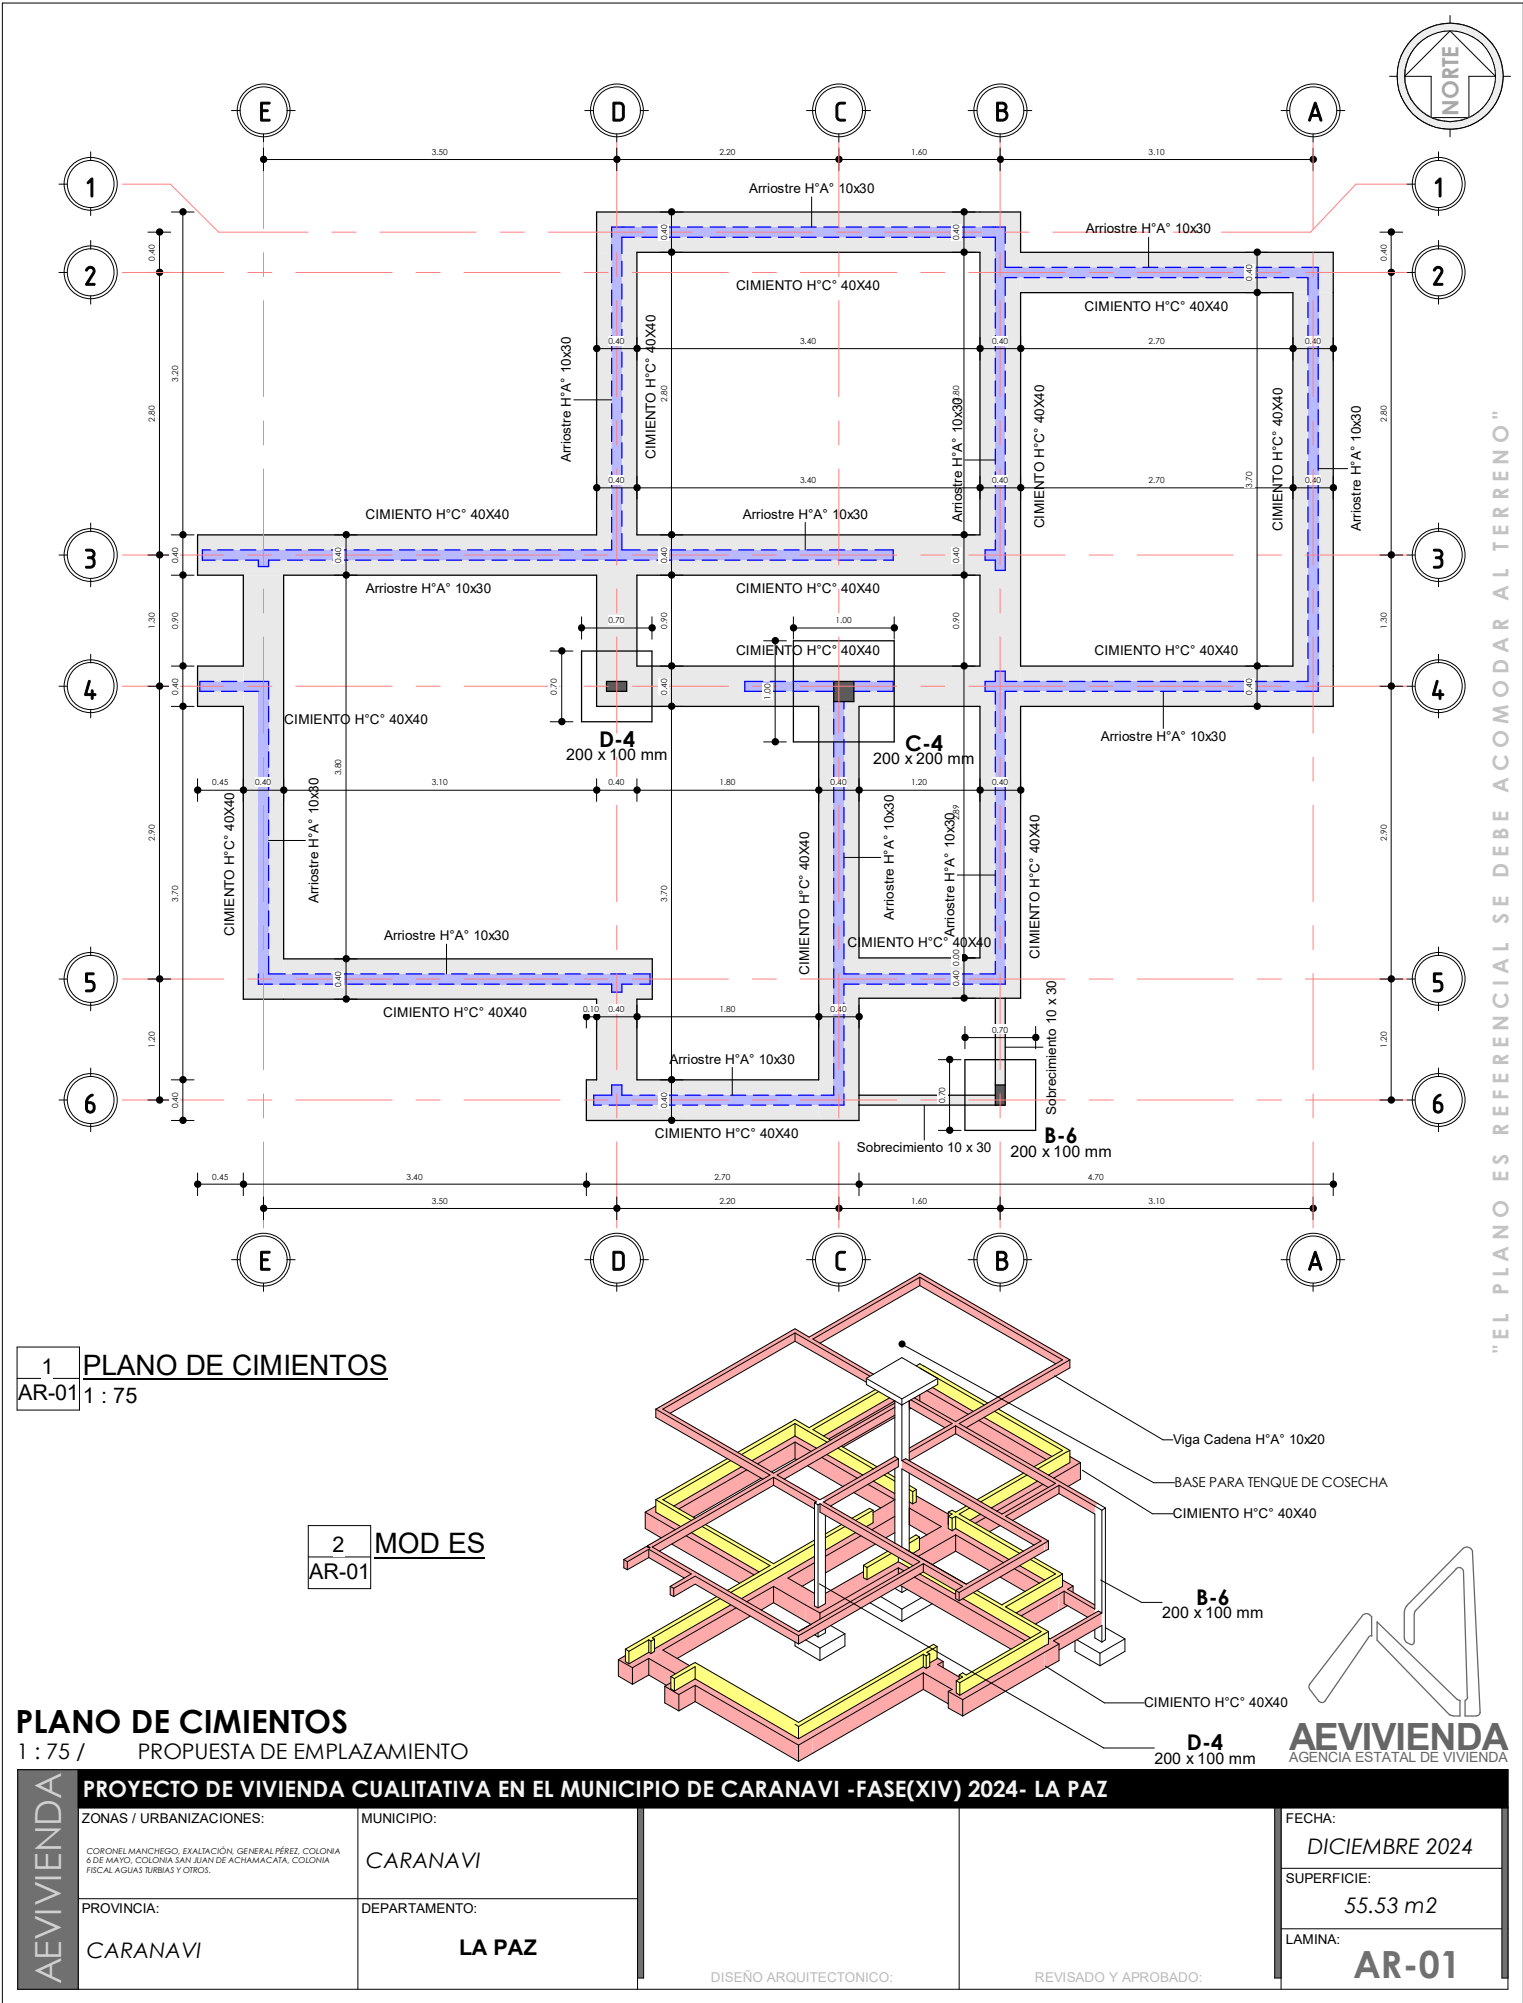

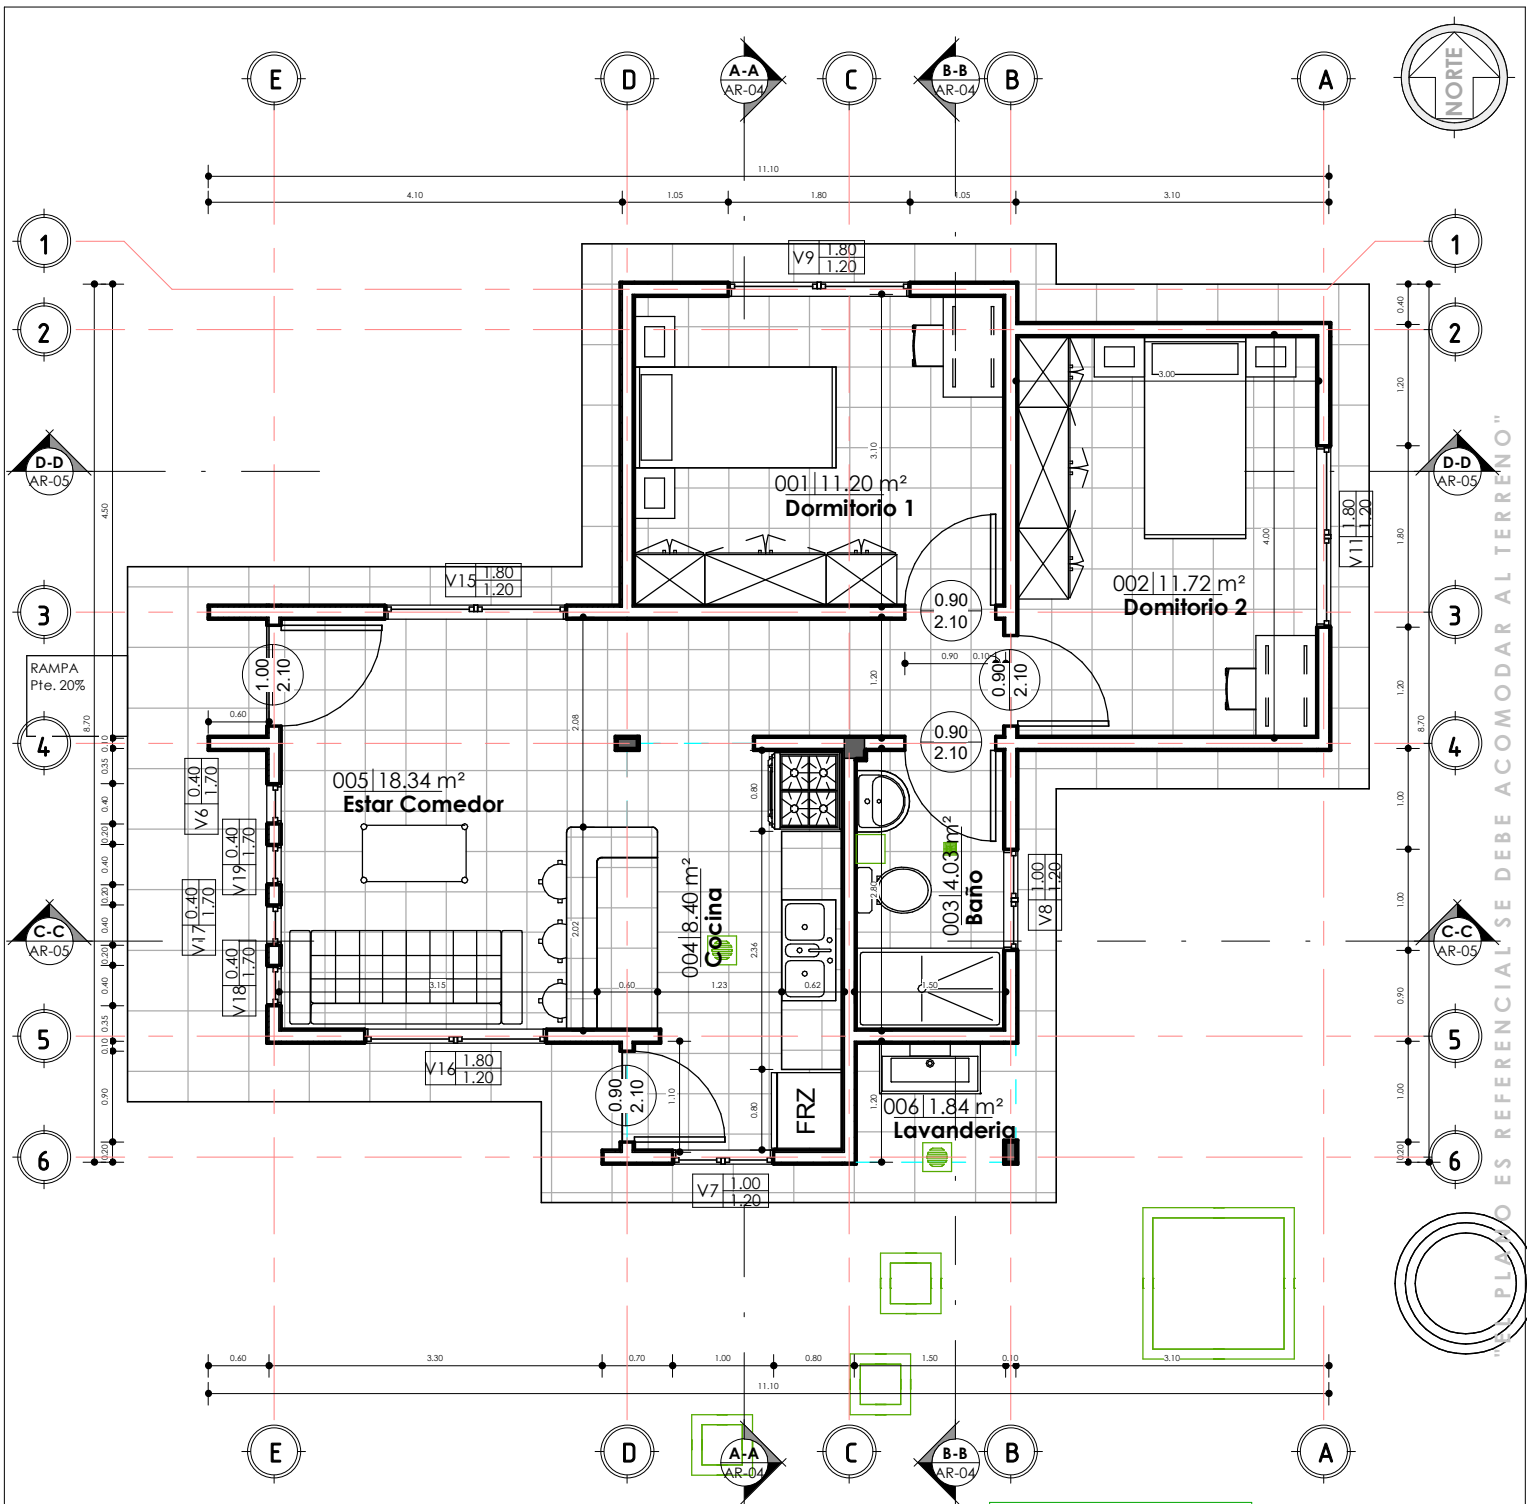

1 PLANTA BAJA
AR-02 1 : 75


PLANO DE PLANTA ACOTADA

1 : 75 / PROPUESTA DE EMPLAZAMIENTO

JG Tabla de planificación de habitaciones		
Nº	Nombre	Área
001	Dormitorio 1	11.2
002	Dormitorio 2	11.72
003	Baño	4.03
004	Cocina	8.4
005	Estar Comedor	18.34
006	Lavandería	1.84
PLANTA BAJA: 6		55.53



PROYECTO DE VIVIENDA CUALITATIVA EN EL MUNICIPIO DE CARANAVI -FASE(XIV) 2024- LA PAZ			
ZONAS / URBANIZACIONES:		MUNICIPIO:	
CORONEL MANCHIGO, EXALTACIÓN, GENERAL PÉREZ, COLONIA 6 DE MAYO, COLONIA SAN JUAN DE ACHAMACATA, COLONIA FISCAL AGUAS TURBIAS Y OTROS.		CARANAVI	
PROVINCIA:		DEPARTAMENTO:	
CARANAVI		LA PAZ	
FECHA:		DICIEMBRE 2024	
SUPERFICIE:		55.53 m2	
LAMINA:		AR-02	

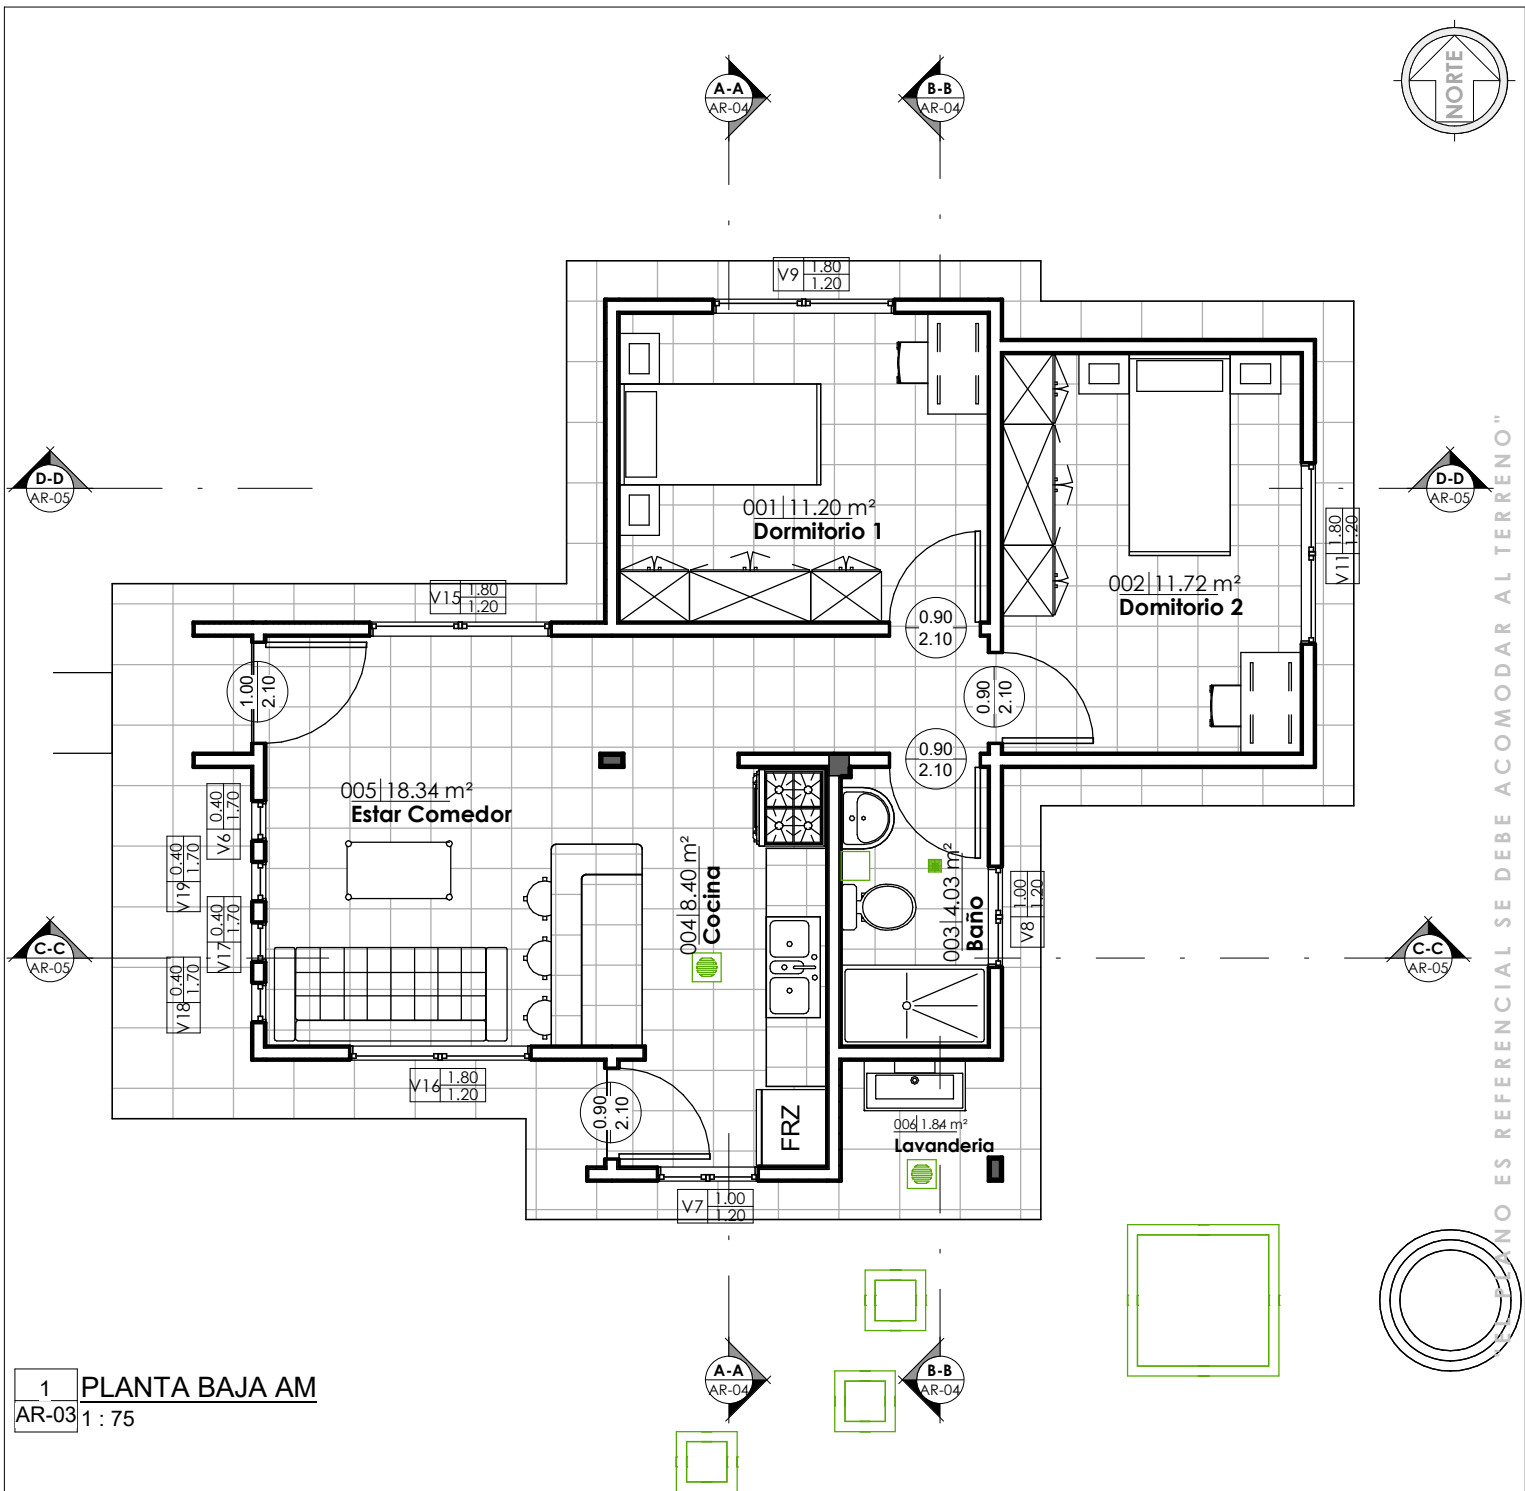


1 PLANTA BAJA AM
AR-03 1: 75


PLANO AMOBLADO
1: 75 / PROPUESTA DE EMPLAZAMIENTO

JG_Tabla de planificación de habitaciones		
Nº	Nombre	Área
001	Dormitorio 1	11.2
002	Dormitorio 2	11.72
003	Baño	4.03
004	Cocina	8.4
005	Estar Comedor	18.34
006	Lavandería	1.84
PLANTA BAJA: 6		55.53

PROYECTO DE VIVIENDA CUALITATIVA EN EL MUNICIPIO DE CARANAVI -FASE(XIV) 2024- LA PAZ			
AEVIVIENDA	ZONAS / URBANIZACIONES:	MUNICIPIO:	FECHA: DICIEMBRE 2024
	CORONEL MANCHIGO, EXALTACIÓN, GENERAL PÉREZ, COLONIA 6 DE MAYO, COLONIA SAN JUAN DE ACHAMACATA, COLONIA FISCAL AGUAS TURBIAS Y OTROS.	CARANAVI	
	PROVINCIA:	DEPARTAMENTO:	
	CARANAVI	LA PAZ	SUPERFICIE: 55.53 m2
			LAMINA: AR-03

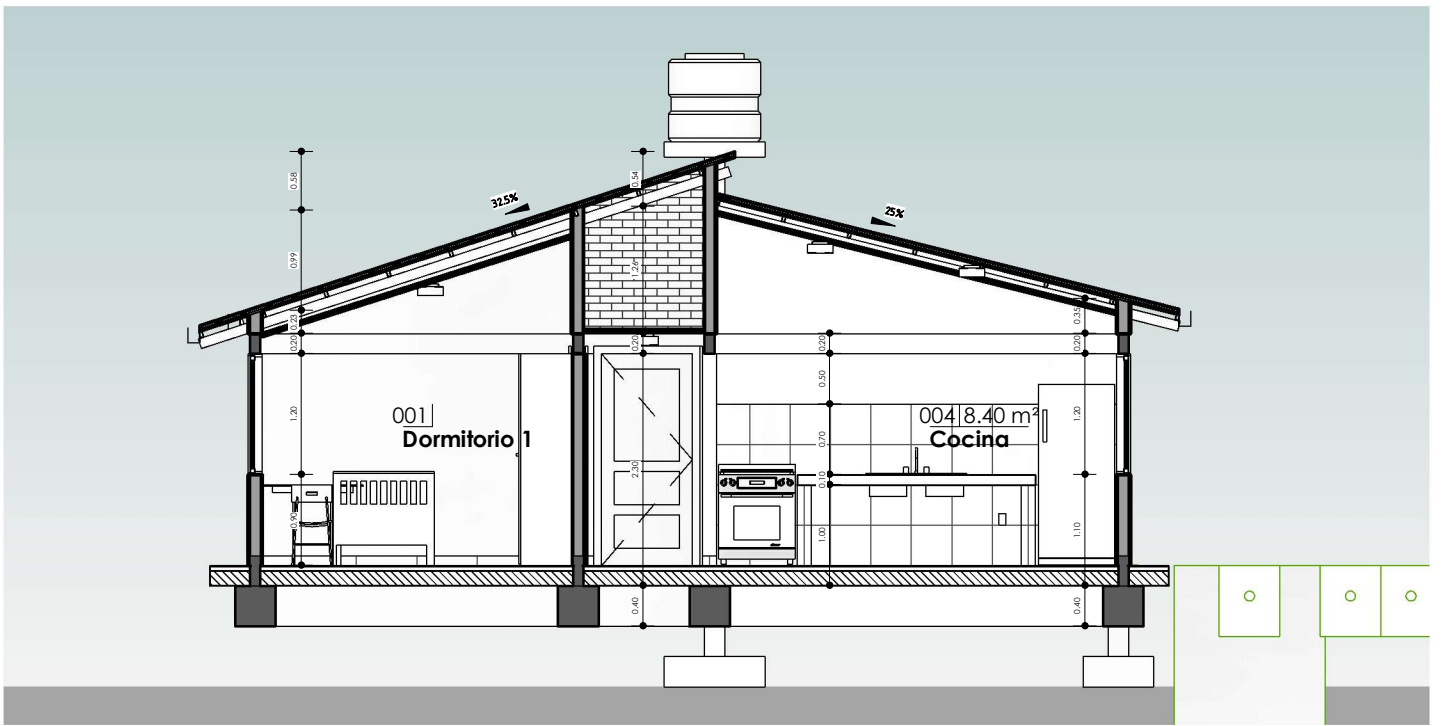

1 A-A
AR-04 1:75

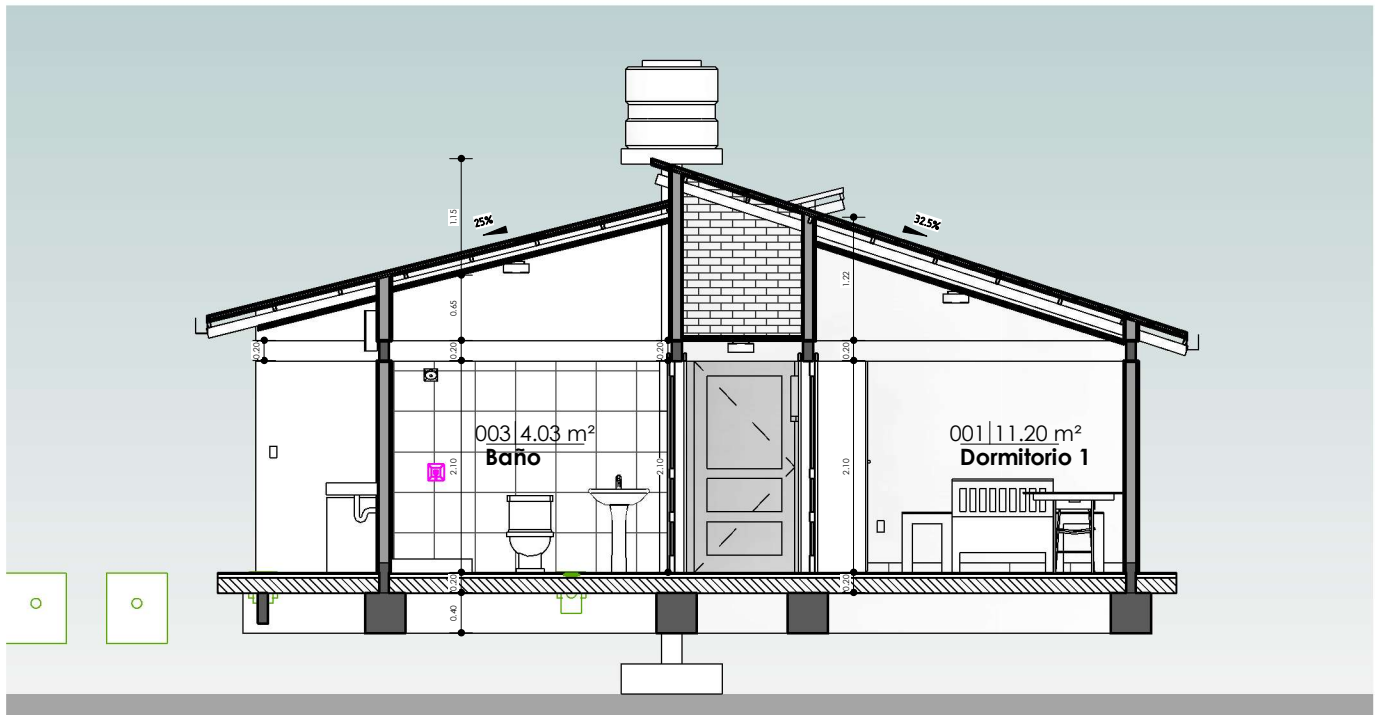

2 B-B
AR-04 1:75

PLANO DE SECCIONES A-A & B-B

1:75 / PROPUESTA DE EMPLAZAMIENTO




AEVIVIENDA
AGENCIA ESTATAL DE VIVIENDA

PROYECTO DE VIVIENDA CUALITATIVA EN EL MUNICIPIO DE CARANAVI -FASE(XIV) 2024- LA PAZ				
AEVIVIENDA	ZONAS / URBANIZACIONES:	MUNICIPIO:	DISEÑO ARQUITECTONICO:	REVISADO Y APROBADO:
	CORONEL MANCHIGO, EXALTACIÓN, GENERAL PÉREZ, COLONIA 6 DE MAYO, COLONIA SAN JUAN DE ACHAMACATA, COLONIA FISCAL AGUAS TURBIAS Y OTROS.	CARANAVI		
	PROVINCIA:	DEPARTAMENTO:		
	CARANAVI	LA PAZ		
			FECHA:	
			DICIEMBRE 2024	
			SUPERFICIE:	
			55.53 m2	
			LAMINA:	
			AR-04	

"EL PLANO ES REFERENCIAL SE DEBE ACOMODAR AL TERRENO"



1 C-C
AR-05 1 : 75

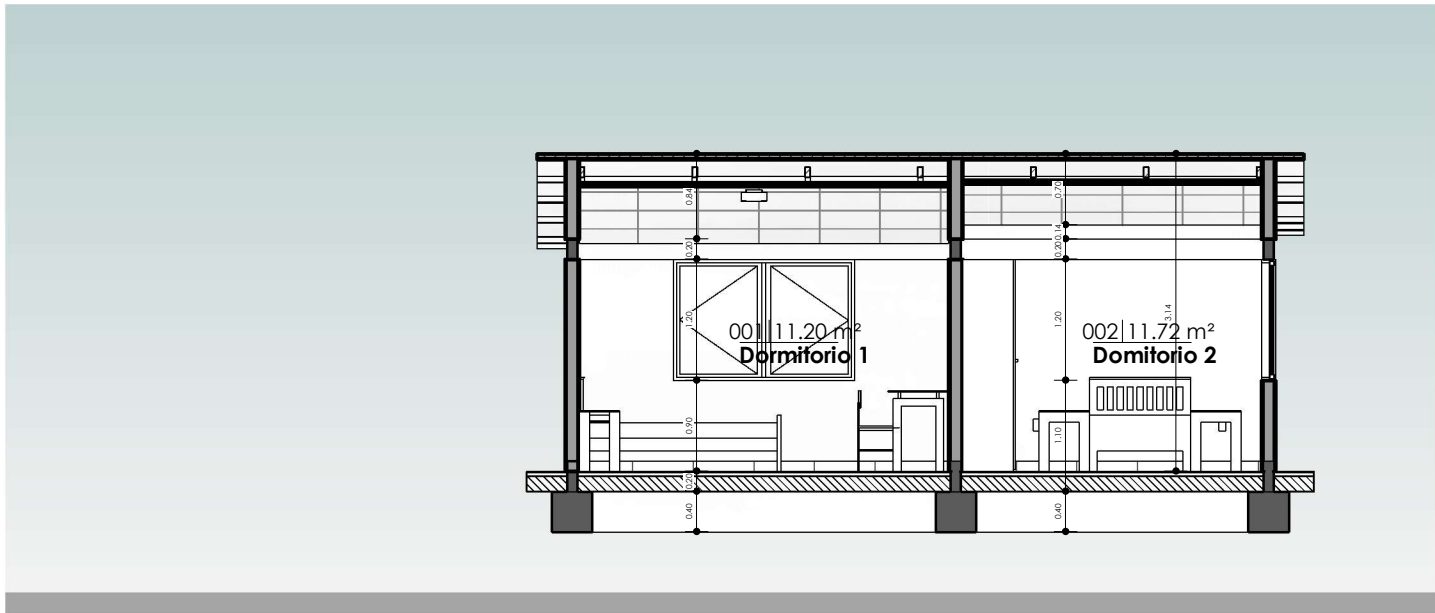


2 D-D
AR-05 1 : 75

"EL PLANO ES REFERENCIAL SE DEBE ACOMODAR AL TERRENO"


PLANO DE SECCIONES C-C & D-D

1 : 75 / PROPUESTA DE EMPLAZAMIENTO

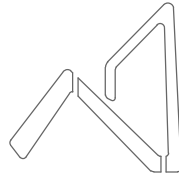


AEVIVIENDA
AGENCIA ESTATAL DE VIVIENDA

PROYECTO DE VIVIENDA CUALITATIVA EN EL MUNICIPIO DE CARANAVI -FASE(XIV) 2024- LA PAZ				
AEVIVIENDA	ZONAS / URBANIZACIONES:	MUNICIPIO:		FECHA:
	CORONEL MANCHAGO, EXALTACIÓN, GENERAL PÉREZ, COLONIA 6 DE MAYO, COLONIA SAN JUAN DE ACHAMACATA, COLONIA FISCAL AGUAS TURBIAS Y OTROS.	CARANAVI		DICIEMBRE 2024
	PROVINCIA:	DEPARTAMENTO:		SUPERFICIE:
	CARANAVI	LA PAZ		55.53 m2
			DISEÑO ARQUITECTONICO:	LAMINA:
				AR-05
			REVISADO Y APROBADO:	

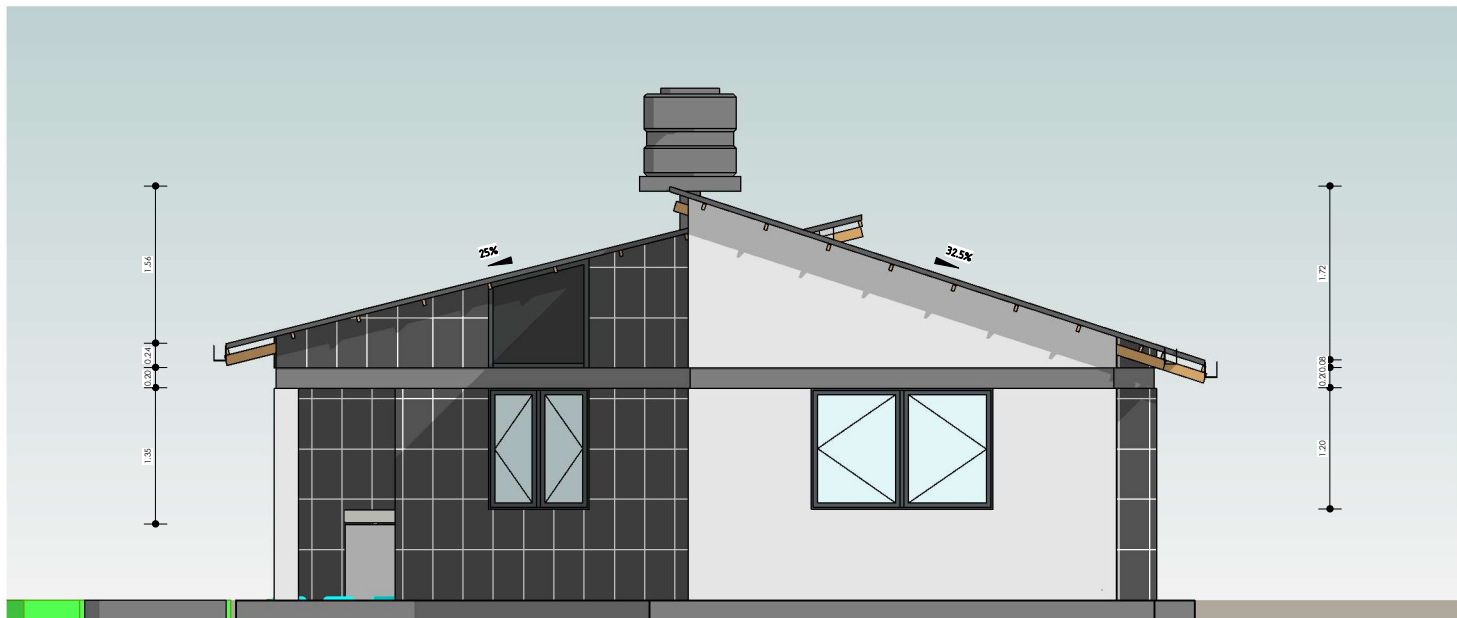

1 Este
AR-06 1:75

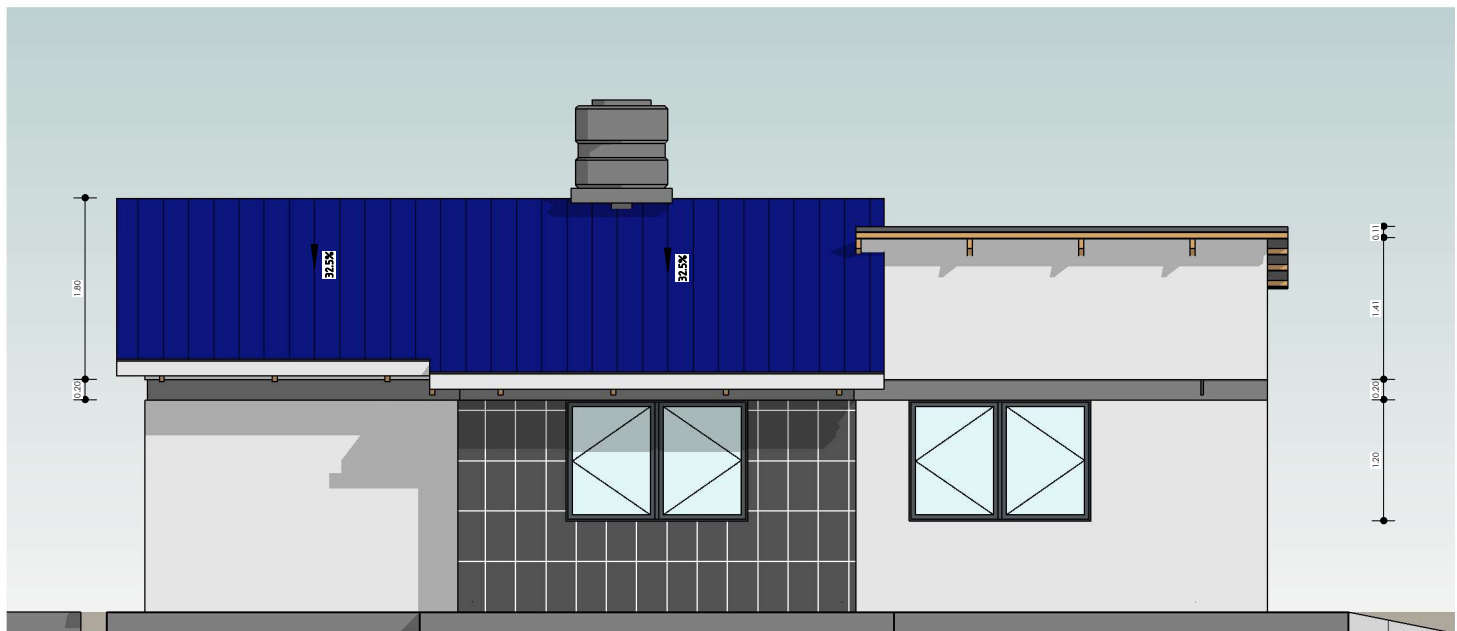


2 Norte
AR-06 1:75

"EL PLANO ES REFERENCIAL SE DEBE ACOMODAR AL TERRENO"


PLANO DE ALZADOS

1:75 / PROPUESTA DE EMPLAZAMIENTO

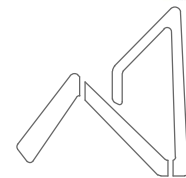

AEVIVIENDA
AGENCIA ESTATAL DE VIVIENDA

PROYECTO DE VIVIENDA CUALITATIVA EN EL MUNICIPIO DE CARANAVI -FASE(XIV) 2024- LA PAZ				
AEVIVIENDA	ZONAS / URBANIZACIONES:	MUNICIPIO:		FECHA:
	CORONEL MANCHIGO, EXALTACIÓN, GENERAL PÉREZ, COLONIA 6 DE MAYO, COLONIA SAN JUAN DE ACHAMACATA, COLONIA FISCAL AGUAS TURBIAS Y OTROS.	CARANAVI		DICIEMBRE 2024
	PROVINCIA:	DEPARTAMENTO:		SUPERFICIE:
	CARANAVI	LA PAZ		55.53 m2
			DISEÑO ARQUITECTONICO:	LAMINA:
				AR-06
			REVISADO Y APROBADO:	

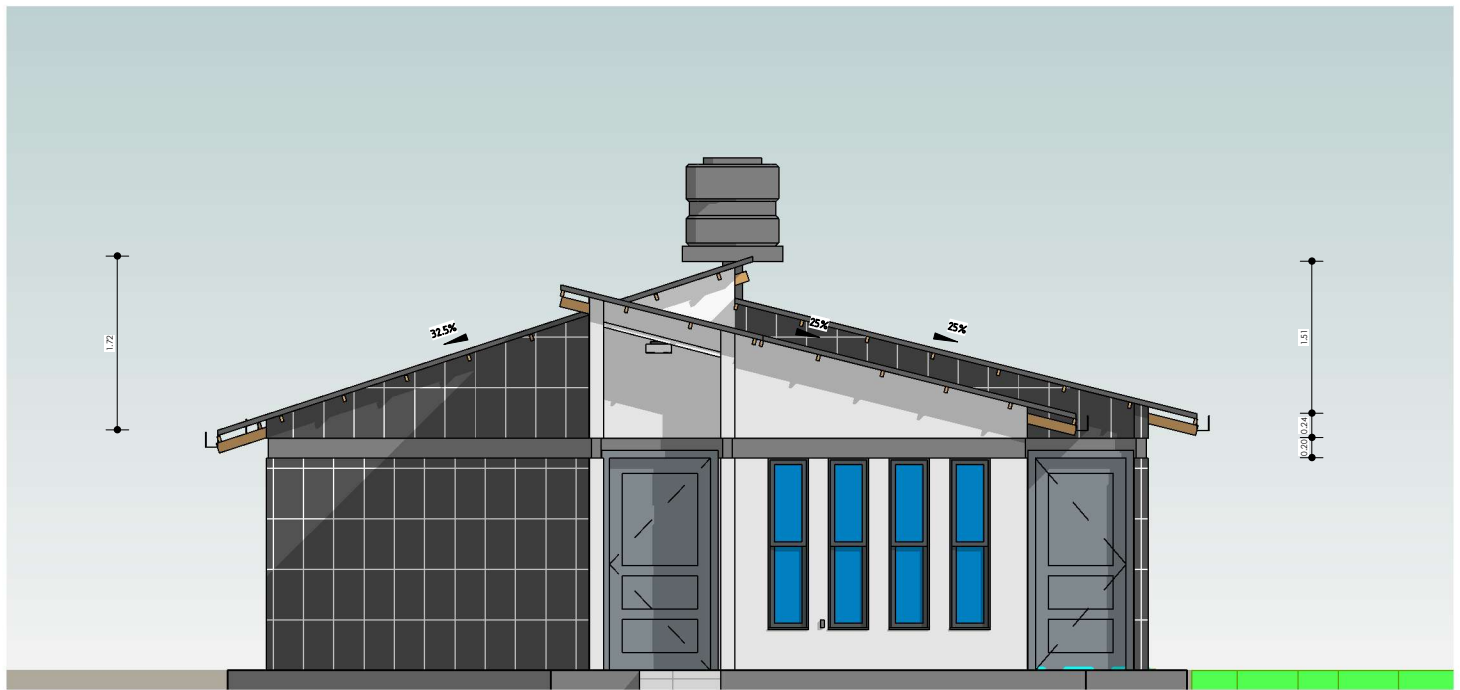

1 Oeste
AR-07 1:75




2 Sur
AR-07 1:75

"EL PLANO ES REFERENCIAL SE DEBE ACOMODAR AL TERRENO"


PLANO DE ALZADOS

1:75 / PROPUESTA DE EMPLAZAMIENTO

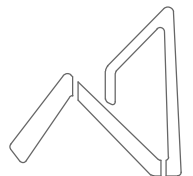


AEVIVIENDA
AGENCIA ESTATAL DE VIVIENDA

PROYECTO DE VIVIENDA CUALITATIVA EN EL MUNICIPIO DE CARANAVI -FASE(XIV) 2024- LA PAZ			
AEVIVIENDA	ZONAS / URBANIZACIONES:	MUNICIPIO:	FECHA: DICIEMBRE 2024
	CORONEL MANCHIGO, EXALTACIÓN, GENERAL PÉREZ, COLONIA 6 DE MAYO, COLONIA SAN JUAN DE ACHAMACATA, COLONIA FISCAL AGUAS TURBIAS Y OTROS.	CARANAVI	
	PROVINCIA:	DEPARTAMENTO:	
	CARANAVI	LA PAZ	SUPERFICIE: 55.53 m2
			LAMINA: AR-07
		DISEÑO ARQUITECTONICO:	REVISADO Y APROBADO:

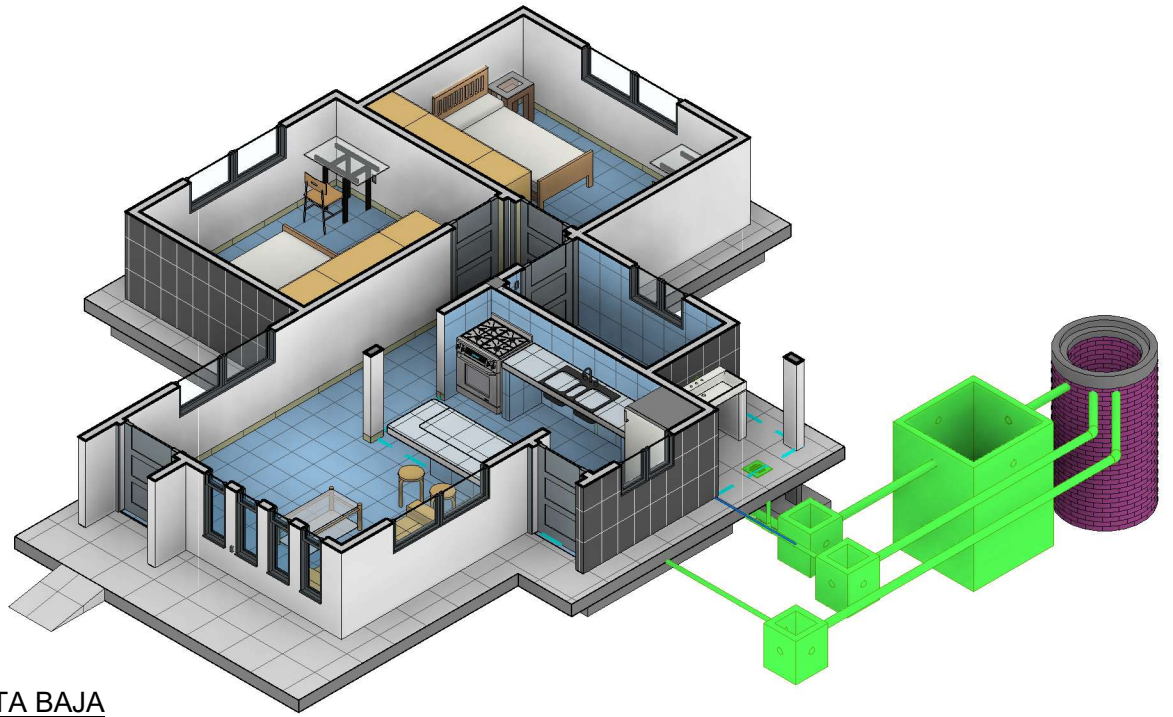


2 MODELO PLANTA BAJA
AR-08

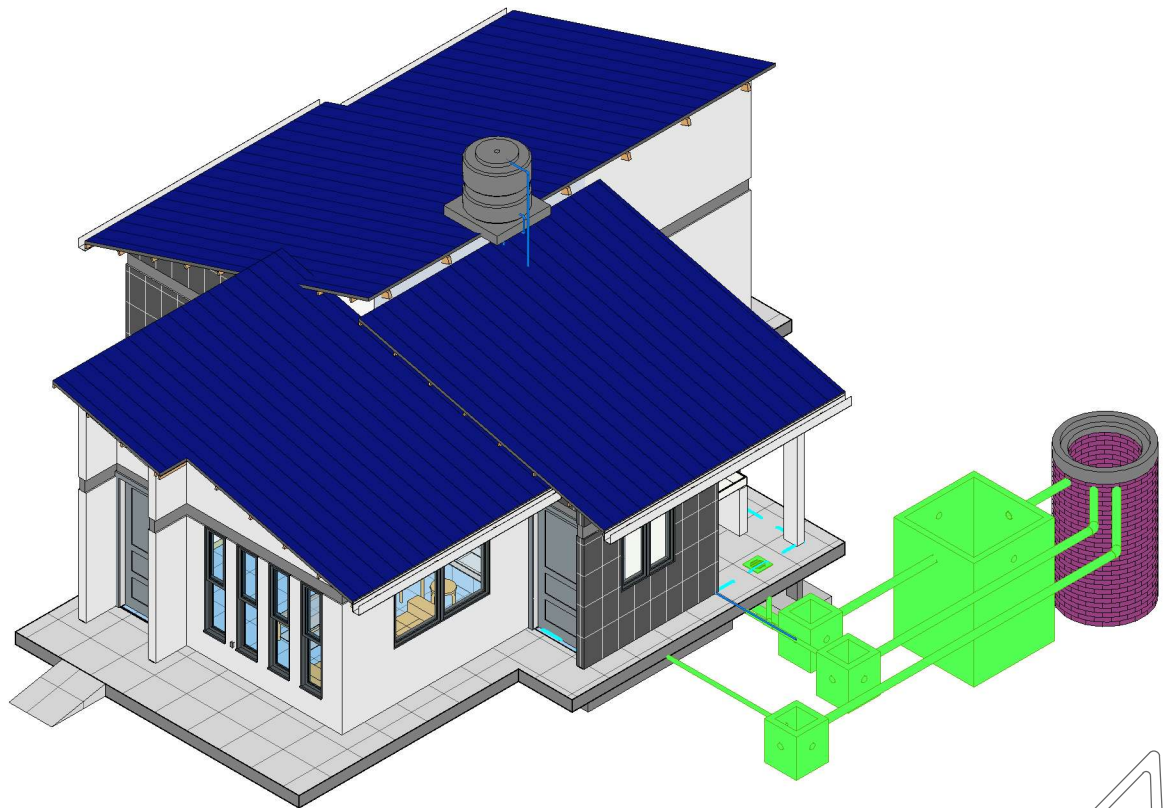

1 MODELO ARQUITECTONICO
AR-08

MODELOS ARQUITECTONICOS
/ PROPUESTA DE EMPLAZAMIENTO

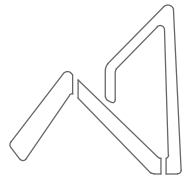


AEVIVIENDA
AGENCIA ESTATAL DE VIVIENDA

PROYECTO DE VIVIENDA CUALITATIVA EN EL MUNICIPIO DE CARANAVI -FASE(XIV) 2024- LA PAZ				
AEVIVIENDA	ZONAS / URBANIZACIONES:	MUNICIPIO:		FECHA:
	CORONEL MANCHIGO, EXALTACIÓN, GENERAL PÉREZ, COLONIA 6 DE MAYO, COLONIA SAN JUAN DE ACHAMACATA, COLONIA FISCAL AGUAS TURBIAS Y OTROS.	CARANAVI		DICIEMBRE 2024
	PROVINCIA:	DEPARTAMENTO:		SUPERFICIE:
	CARANAVI	LA PAZ		55.53 m2
			DISEÑO ARQUITECTONICO:	LAMINA:
				AR-08
			REVISADO Y APROBADO:	

"EL PLANO ES REFERENCIAL SE DEBE ACOMODAR AL TERRENO"



1 PERSPECTIVA POSTERIOR
AR-09

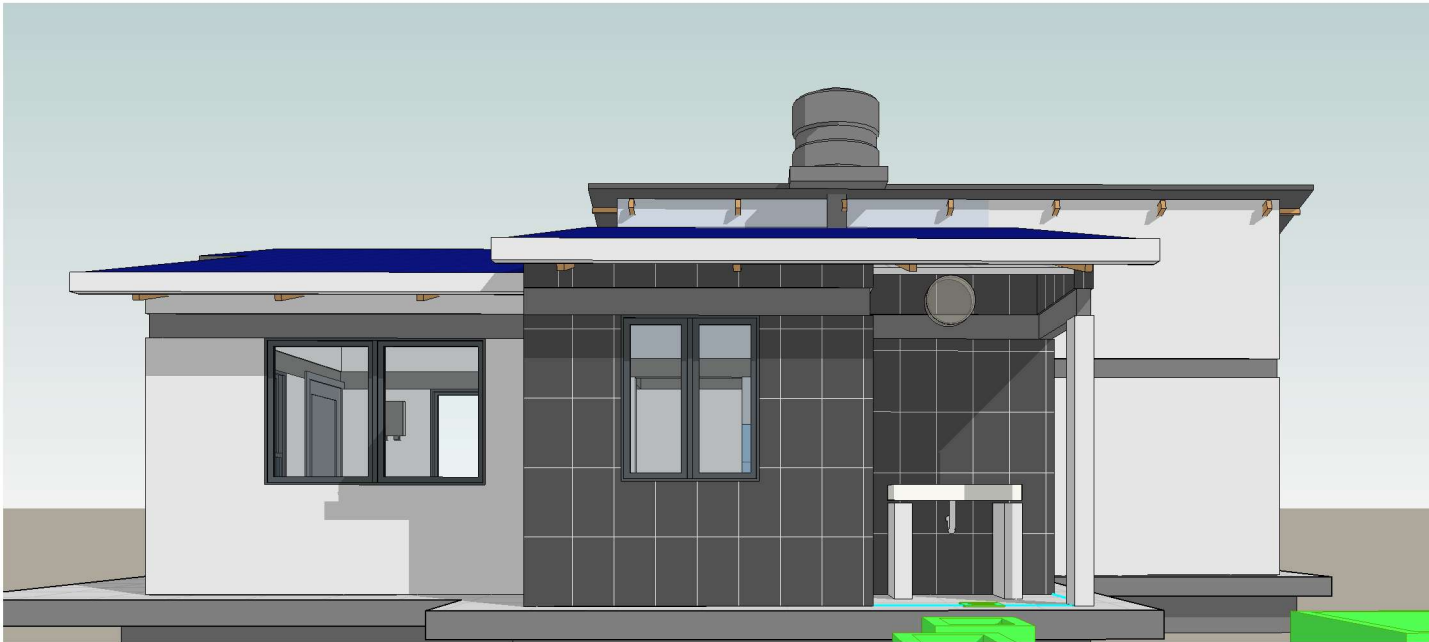

2 PERSPECTIVA LATERAL
IZQUIERDO
AR-09


"EL PLANO ES REFERENCIAL SE DEBE ACOMODAR AL TERRENO"

PLANO DE PERSPECTIVAS

/ PROPUESTA DE EMPLAZAMIENTO



AEVIVIENDA	PROYECTO DE VIVIENDA CUALITATIVA EN EL MUNICIPIO DE CARANAVI -FASE(XIV) 2024- LA PAZ			
	ZONAS / URBANIZACIONES: CORONEL MANCHIGO, EXALTACIÓN, GENERAL PÉREZ, COLONIA 6 DE MAYO, COLONIA SAN JUAN DE ACHAMACATA, COLONIA FISCAL AGUAS TURBIAS Y OTROS.	MUNICIPIO: CARANAVI		FECHA: DICIEMBRE 2024
	PROVINCIA: CARANAVI	DEPARTAMENTO: LA PAZ		SUPERFICIE: 55.53 m2
			DISEÑO ARQUITECTONICO:	REVISADO Y APROBADO: AR-09

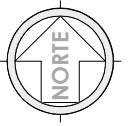

"EL PLANO ES REFERENCIAL SE DEBE ACOMODAR AL TERRENO"

1 Nivel Cubierta
AR-10 1 : 100


PLANO DE CUBIERTAS

1 : 100 / PROPUESTA DE EMPLAZAMIENTO



PROYECTO DE VIVIENDA CUALITATIVA EN EL MUNICIPIO DE CARANAVI -FASE(XIV) 2024- LA PAZ					
AEVIVIENDA	ZONAS / URBANIZACIONES:	MUNICIPIO:			FECHA:
	CORONEL MANCHIGO, EXALTACIÓN, GENERAL PÉREZ, COLONIA 6 DE MAYO, COLONIA SAN JUAN DE ACHAMACATA, COLONIA FISCAL AGUAS TURBIAS Y OTROS.	CARANAVI			DICIEMBRE 2024
	PROVINCIA:	DEPARTAMENTO:			SUPERFICIE:
	CARANAVI	LA PAZ			55.53 m2
			DISEÑO ARQUITECTONICO:	REVISADO Y APROBADO:	LAMINA:
					AR-10

"EL PLANO ES REFERENCIAL SE DEBE ACOMODAR AL TERRENO"

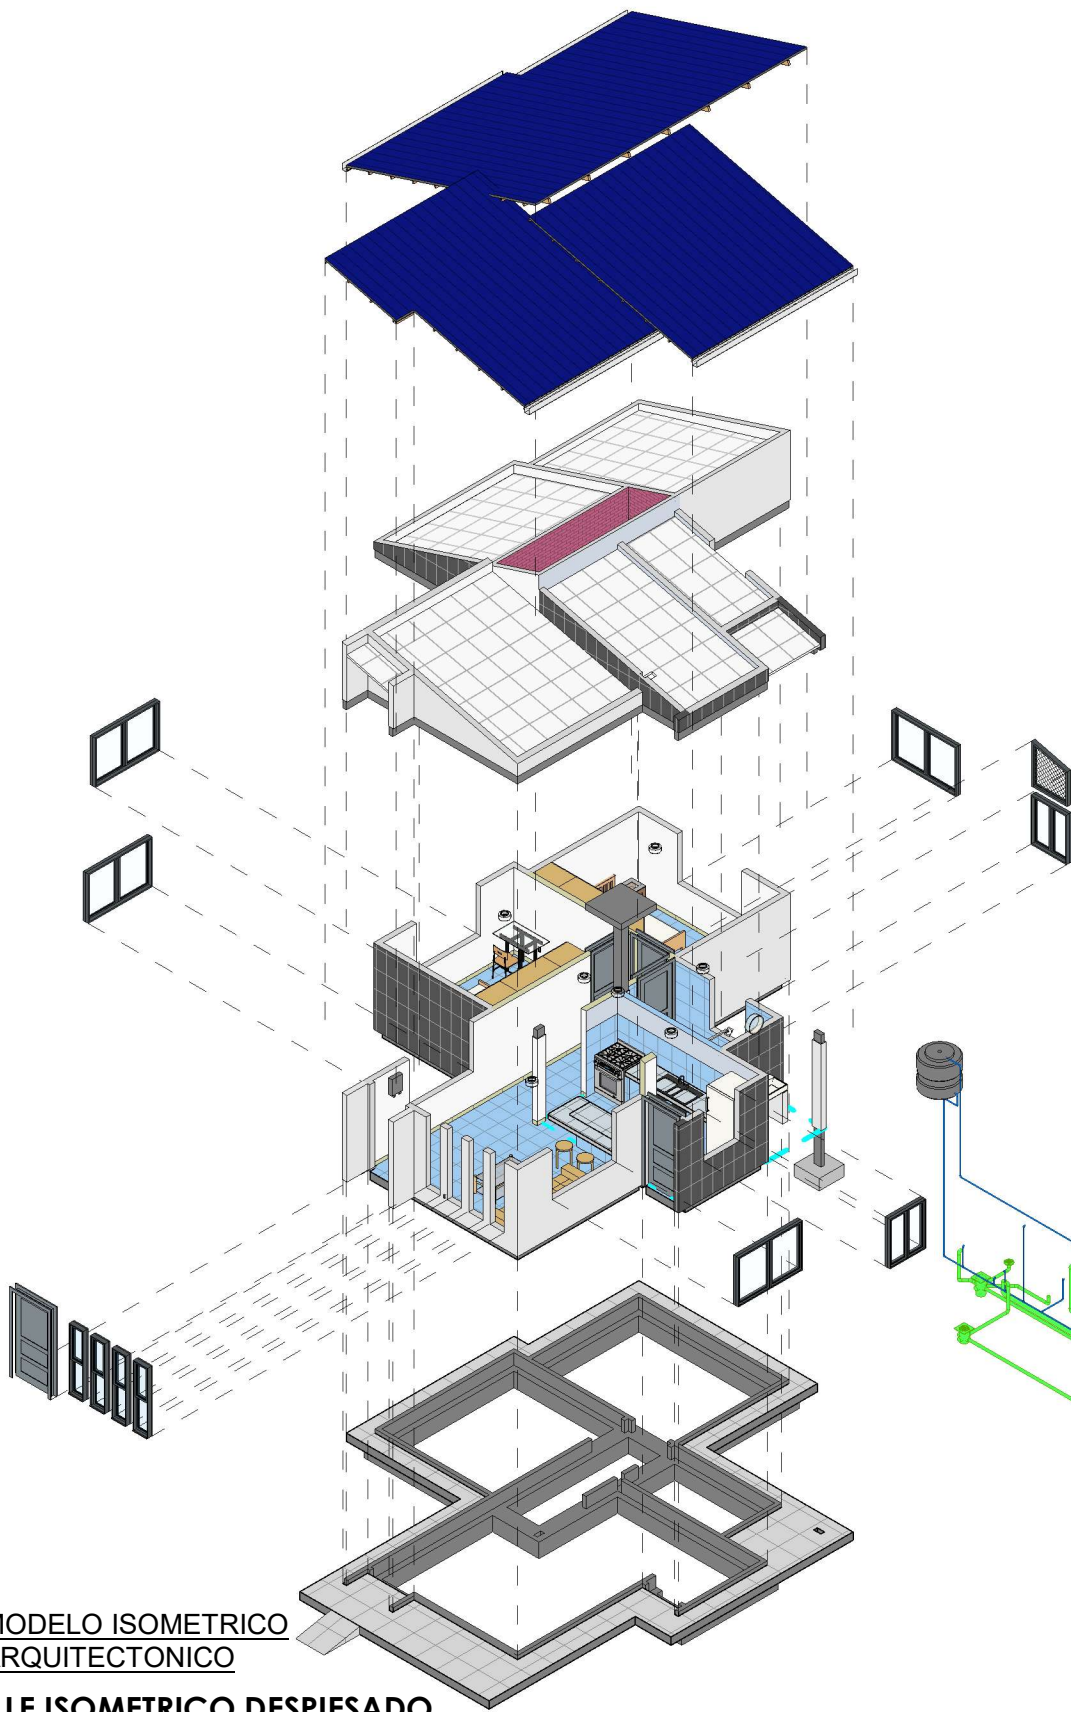


1
AR-11

**MODELO ISOMETRICO
ARQUITECTONICO**

DETALLE ISOMETRICO DESPIESADO
/ PROPUESTA DE EMPLAZAMIENTO



AEVIVIENDA	PROYECTO DE VIVIENDA CUALITATIVA EN EL MUNICIPIO DE CARANAVI -FASE(XIV) 2024- LA PAZ			
	ZONAS / URBANIZACIONES: CORONEL MANCHICO, EXALTACIÓN, GENERAL PÉREZ, COLONIA 6 DE MAYO, COLONIA SAN JUAN DE ACHAMACATA, COLONIA FISCAL AGUAS TURBIAS Y OTROS.	MUNICIPIO: CARANAVI		FECHA: DICIEMBRE 2024
	PROVINCIA: CARANAVI	DEPARTAMENTO: LA PAZ		SUPERFICIE: 55.53 m2
			DISEÑO ARQUITECTONICO:	REVISADO Y APROBADO:
				LAMINA: AR-11

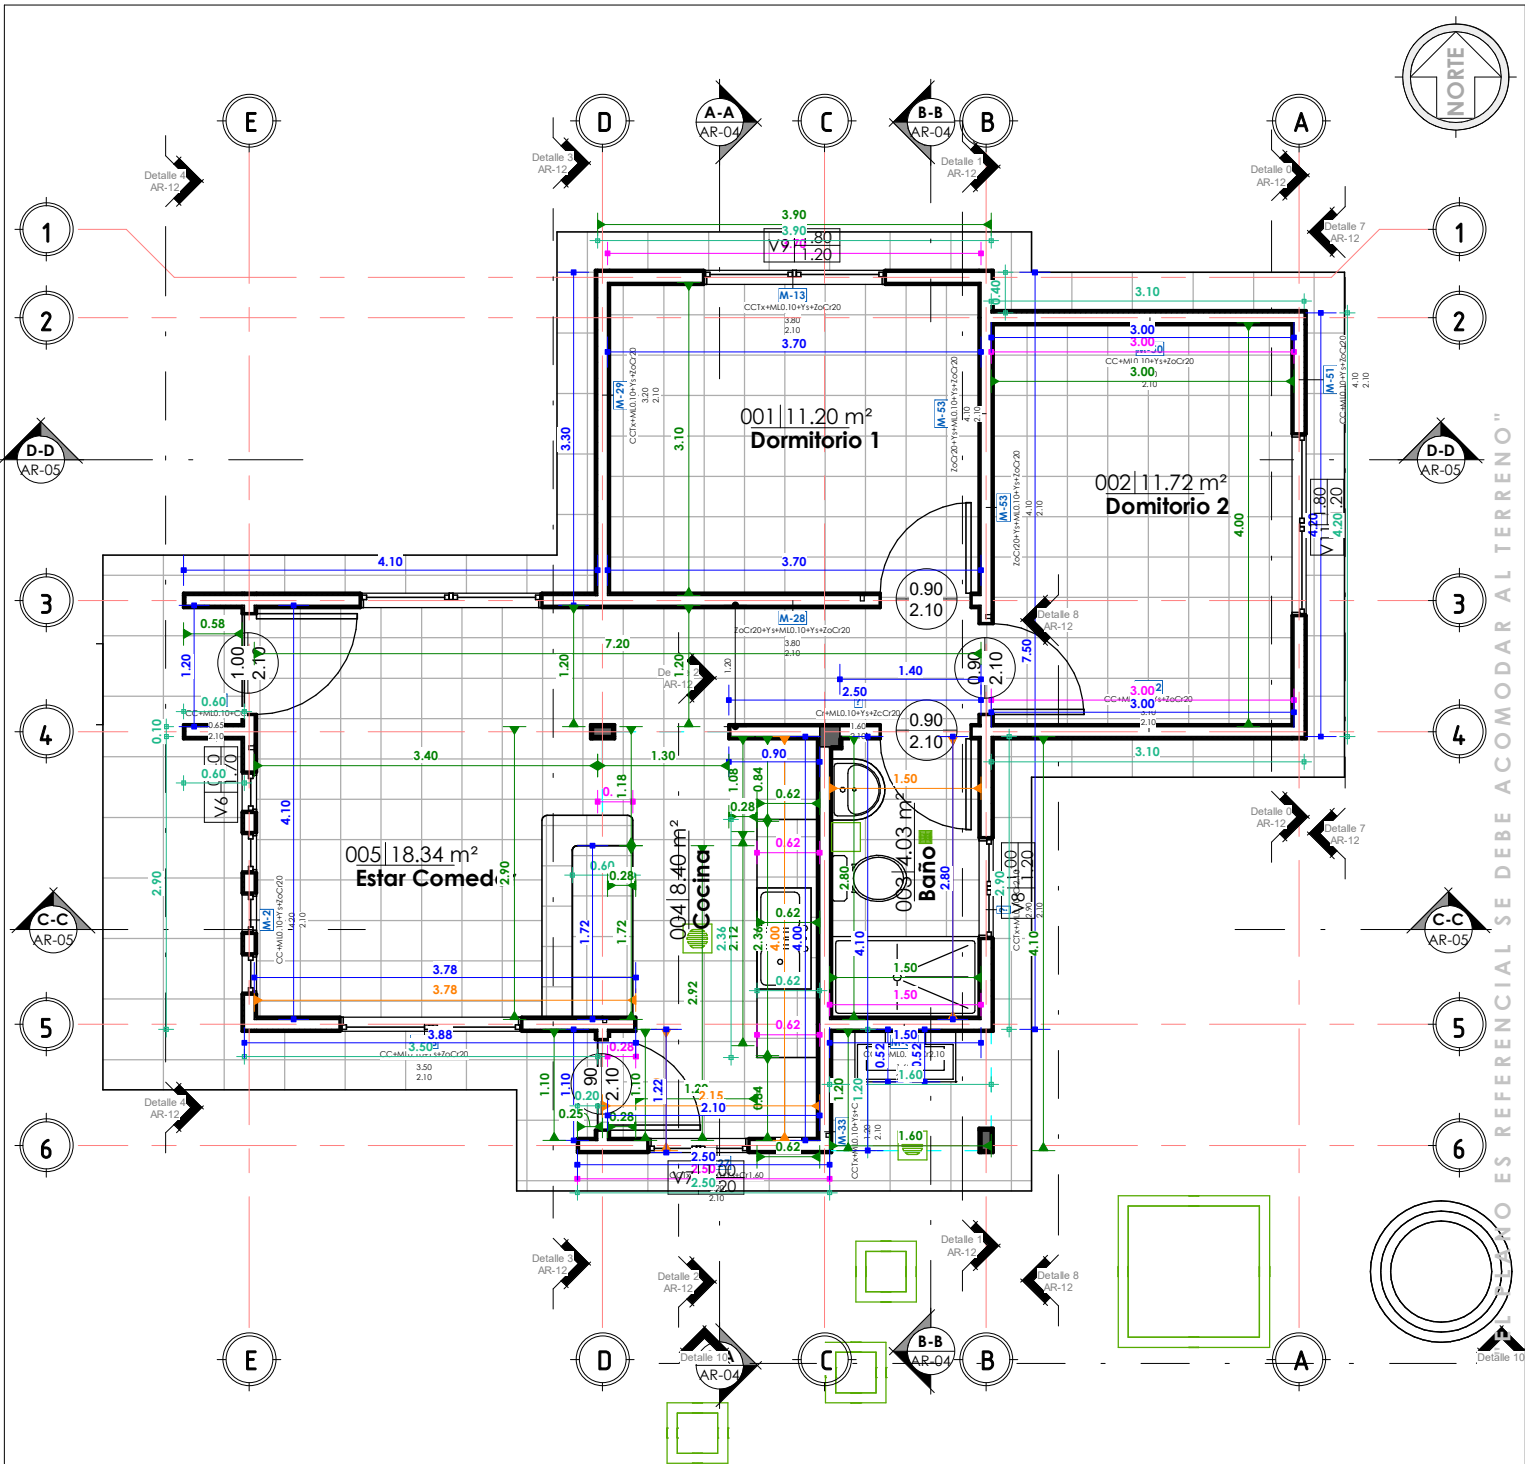


1 PLANTA BAJA-Com.Met.
AR-12 1 : 75

COMPUTOS METRICOS - MUROS Y PISOS

1 : 75 / PROPUESTA DE EMPLAZAMIENTO

PROYECTO DE VIVIENDA CUALITATIVA EN EL MUNICIPIO DE CARANAVI -FASE(XIV) 2024- LA PAZ				
AEVIVIENDA	ZONAS / URBANIZACIONES:	MUNICIPIO:	DISEÑO ARQUITECTONICO:	REVISADO Y APROBADO:
	CORONEL MANCHICO, EXALTACIÓN, GENERAL PÉREZ, COLONIA 6 DE MAYO, COLONIA SAN JUAN DE ACHAMACATA, COLONIA FISCAL AGUAS TURBIAS Y OÍROS.	CARANAVI		
	PROVINCIA:	DEPARTAMENTO:		
	CARANAVI	LA PAZ		
			FECHA:	
			DICIEMBRE 2024	
			SUPERFICIE:	
			55.53 m2	
			LAMINA:	
			AR-12	



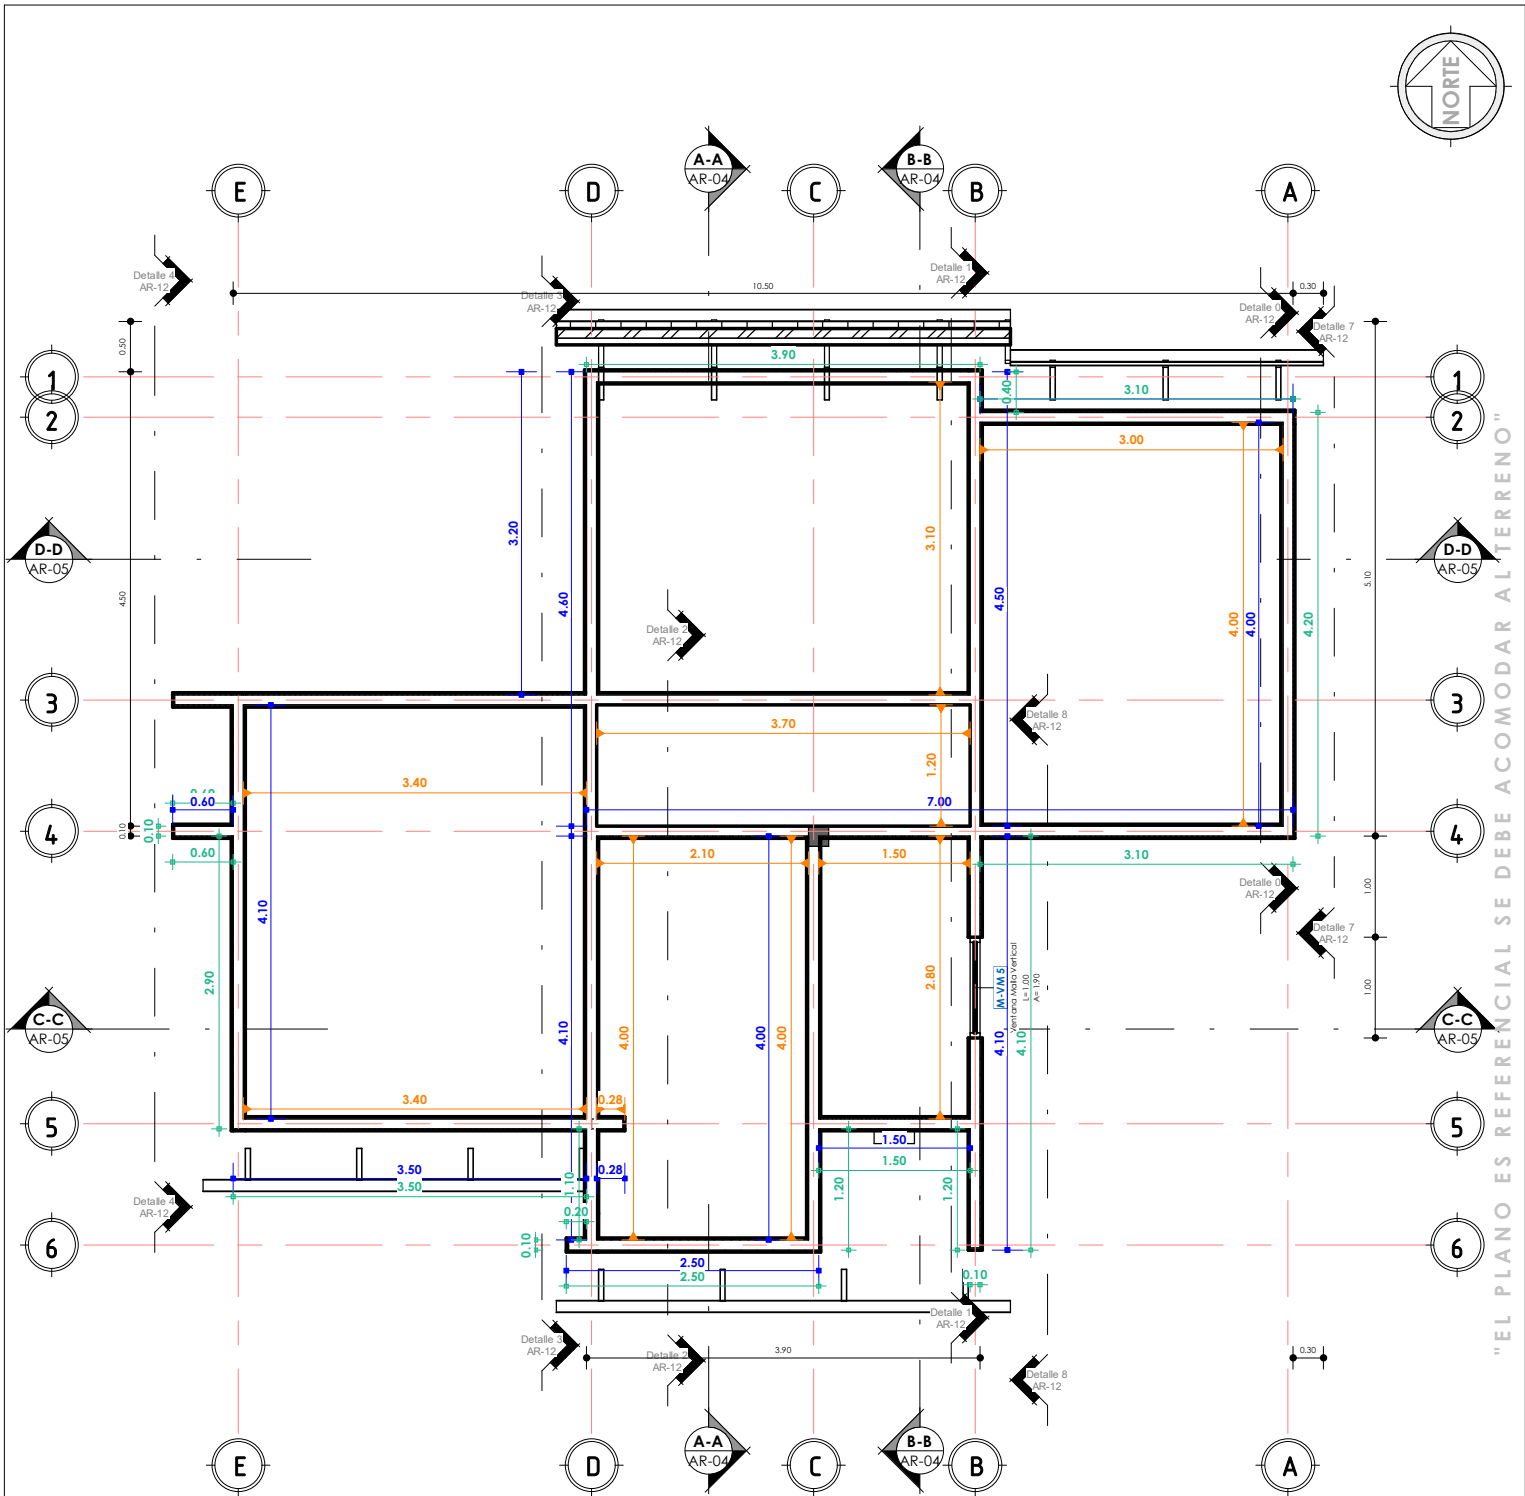



1 Nivel Viga Cadena
AR-13 1 : 75

PLANO DETALLE

1 : 75 / PROPUESTA DE EMPLAZAMIENTO



AEVIVIENDA	PROYECTO DE VIVIENDA CUALITATIVA EN EL MUNICIPIO DE CARANAVI -FASE(XIV) 2024- LA PAZ			
	ZONAS / URBANIZACIONES:	MUNICIPIO:		
	CORONEL MANCHIGO, EXALTACIÓN, GENERAL PÉREZ, COLONIA 6 DE MAYO, COLONIA SAN JUAN DE ACHAMACATA, COLONIA FISCAL AGUAS TURBIAS Y OTROS.	CARANAVI		
	PROVINCIA:	DEPARTAMENTO:		
CARANAVI		LA PAZ		
DISEÑO ARQUITECTONICO:			REVISADO Y APROBADO:	FECHA: DICIEMBRE 2024
				SUPERFICIE: 55.53 m2
				LAMINA: AR-13

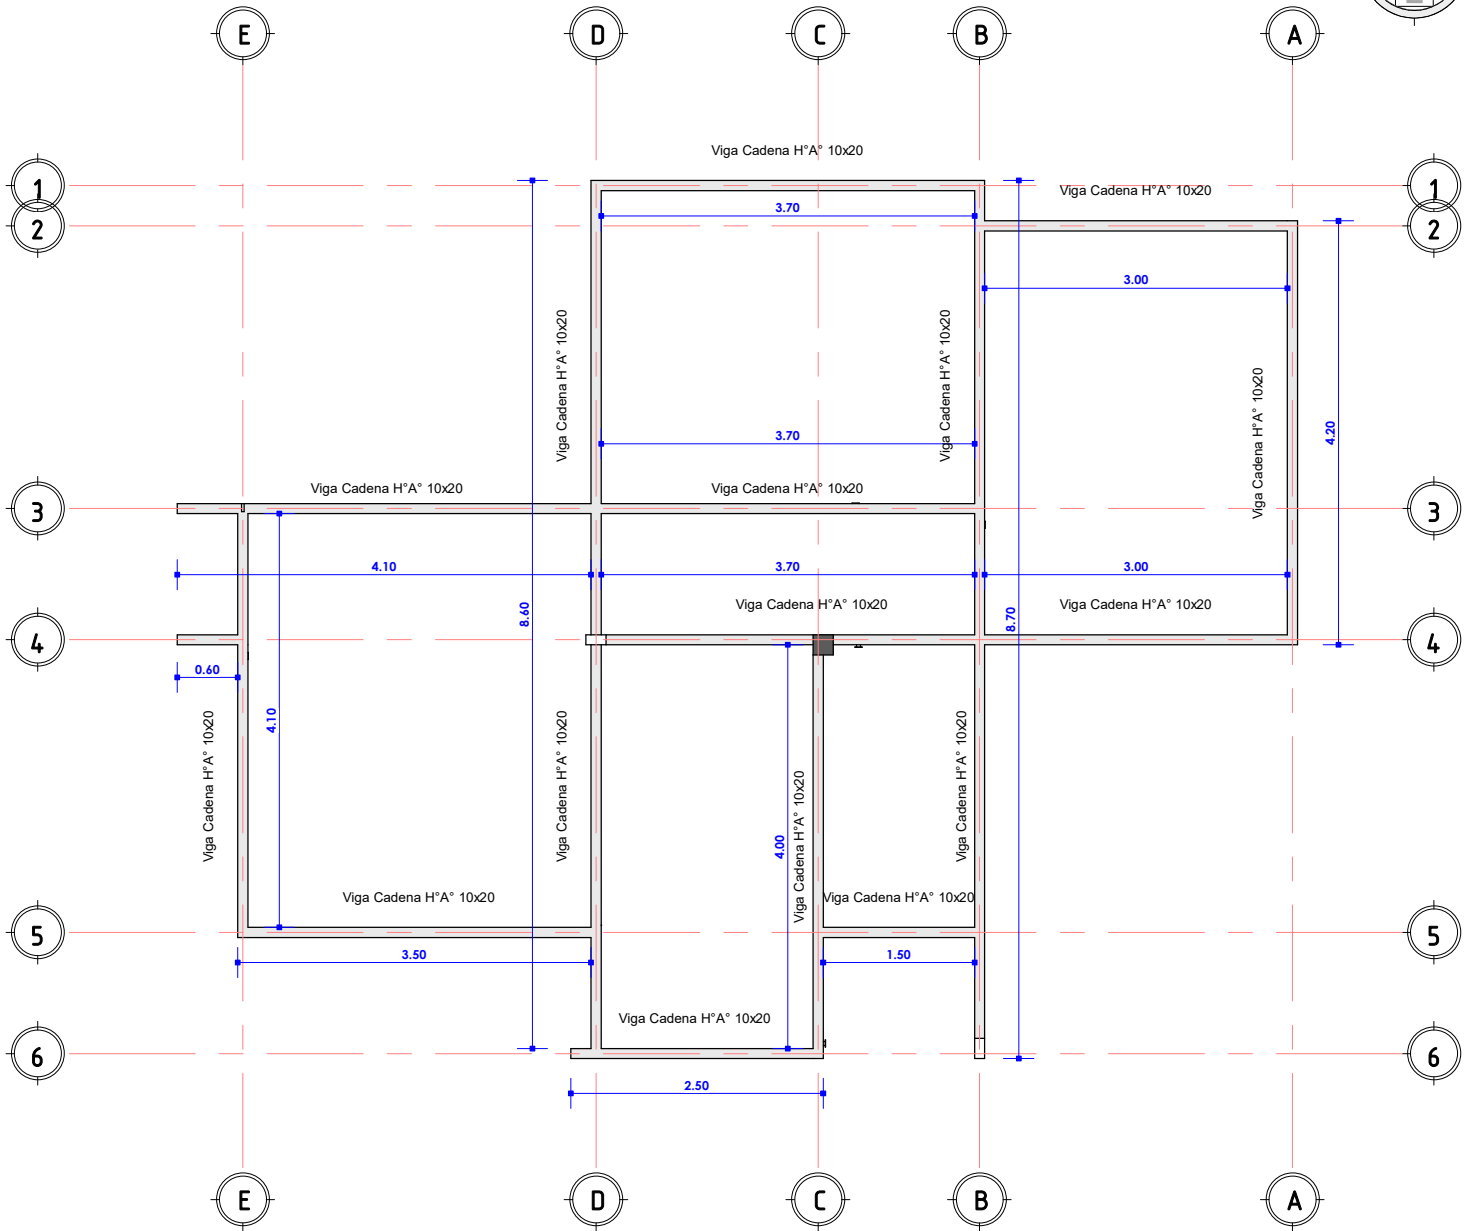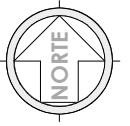


"EL PLANO ES REFERENCIAL SE DEBE ACOMODAR AL TERRENO"

1 PRIMERA LOSA
AR-14 1 : 75



PLANO ESTRUCTURAL DE VIGA CADENA

1 : 75 / PROPUESTA DE EMPLAZAMIENTO

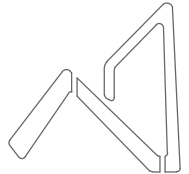

AEVIVIENDA
AGENCIA ESTATAL DE VIVIENDA


AEVIVIENDA	PROYECTO DE VIVIENDA CUALITATIVA EN EL MUNICIPIO DE CARANAVI -FASE(XIV) 2024- LA PAZ				
	ZONAS / URBANIZACIONES:	MUNICIPIO:			FECHA:
	CORONEL MANCHIGO, EXALTACIÓN, GENERAL PÉREZ, COLONIA 6 DE MAYO, COLONIA SAN JUAN DE ACHAMACATA, COLONIA FISCAL AGUAS TURBIAS Y OTROS.	CARANAVI			DICIEMBRE 2024
	PROVINCIA:	DEPARTAMENTO:	SUPERFICIE:		
	CARANAVI	LA PAZ	55.53 m2		
			LAMINA:		
			AR-14		

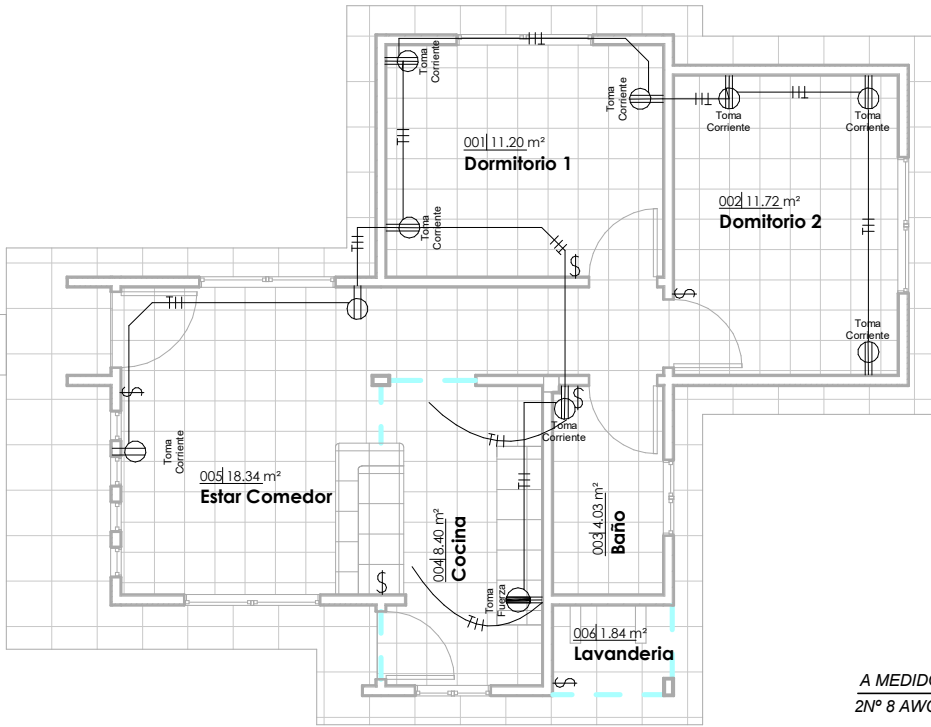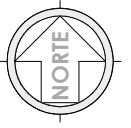


JG_Tabla de planificación de aparatos eléctricos

Familia	Tipo	Recuento
M_Toma de alto voltaje	Toma Fuerza	1
M_Toma doble	Toma Corriente	9
Total general: 10		10

DIAGRAMA UNIFILAR

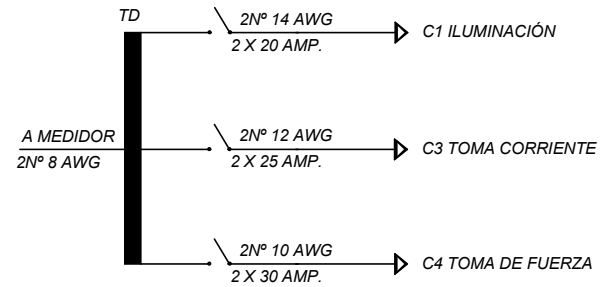

1 PLANTA.BAJA--ELECTRICO
AR-15 1 : 100

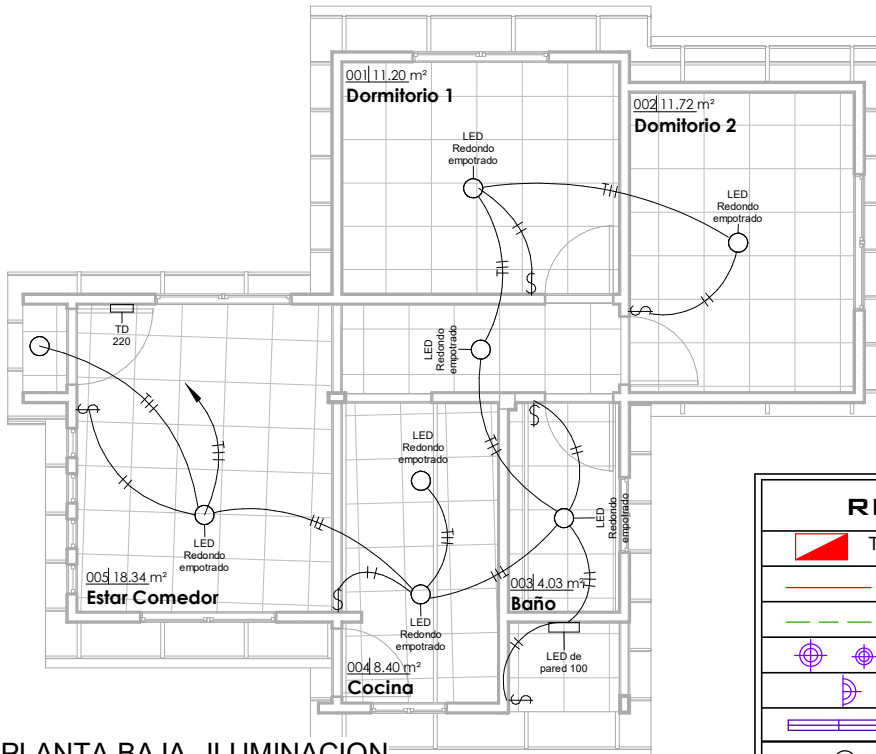

JG_Tabla de planificación de luminarias


Tipo	Vataje	Recuento
LED de pared 100	100 W	1
LED Redondo empotrado	100 W	8
Total general: 9		9

2 PLANTA.BAJA--ILUMINACION
AR-15 1 : 100

PLANO LUMINOTECNICO

1 : 100 / PROPUESTA DE EMPLAZAMIENTO

REFERENCIAS	
	TD TABLERO DE DISTRIBUCIÓN
	CIRCUITO DE ILUMINACION
	CIRCUITO DE TOMA CORRIENTES
	PUNTO DE ILUMINACIÓN
	PUNTO DE ILUMINACIÓN EN PARED
	PUNTO DE ILUMINACIÓN ERECTANGULAR
	TOMA CORRIENTE DOBLE
	INTERRUPTOR SIMPLE
	TOMA DE FUERZA

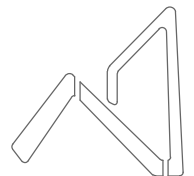

AEVIVIENDA
AGENCIA ESTATAL DE VIVIENDA



AEVIVIENDA

PROYECTO DE VIVIENDA CUALITATIVA EN EL MUNICIPIO DE CARANAVI -FASE(XIV) 2024- LA PAZ				
ZONAS / URBANIZACIONES: CORONEL MANCHEGO, EXALTACIÓN, GENERAL PÉREZ, COLONIA 6 DE MAYO, COLONIA SAN JUAN DE ACHAMACATA, COLONIA FISCAL AGUAS TURBIAS Y OTROS.	MUNICIPIO: CARANAVI			FECHA: DICIEMBRE 2024
	PROVINCIA: CARANAVI			DEPARTAMENTO: LA PAZ
		DISEÑO ARQUITECTONICO:	REVISADO Y APROBADO:	LAMINA: AR-15

DISEÑO ARQUITECTONICO:

REVISADO Y APROBADO:

"EL PLANO ES REFERENCIAL SE DEBE ACOMODAR AL TERRENO"

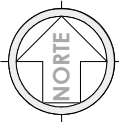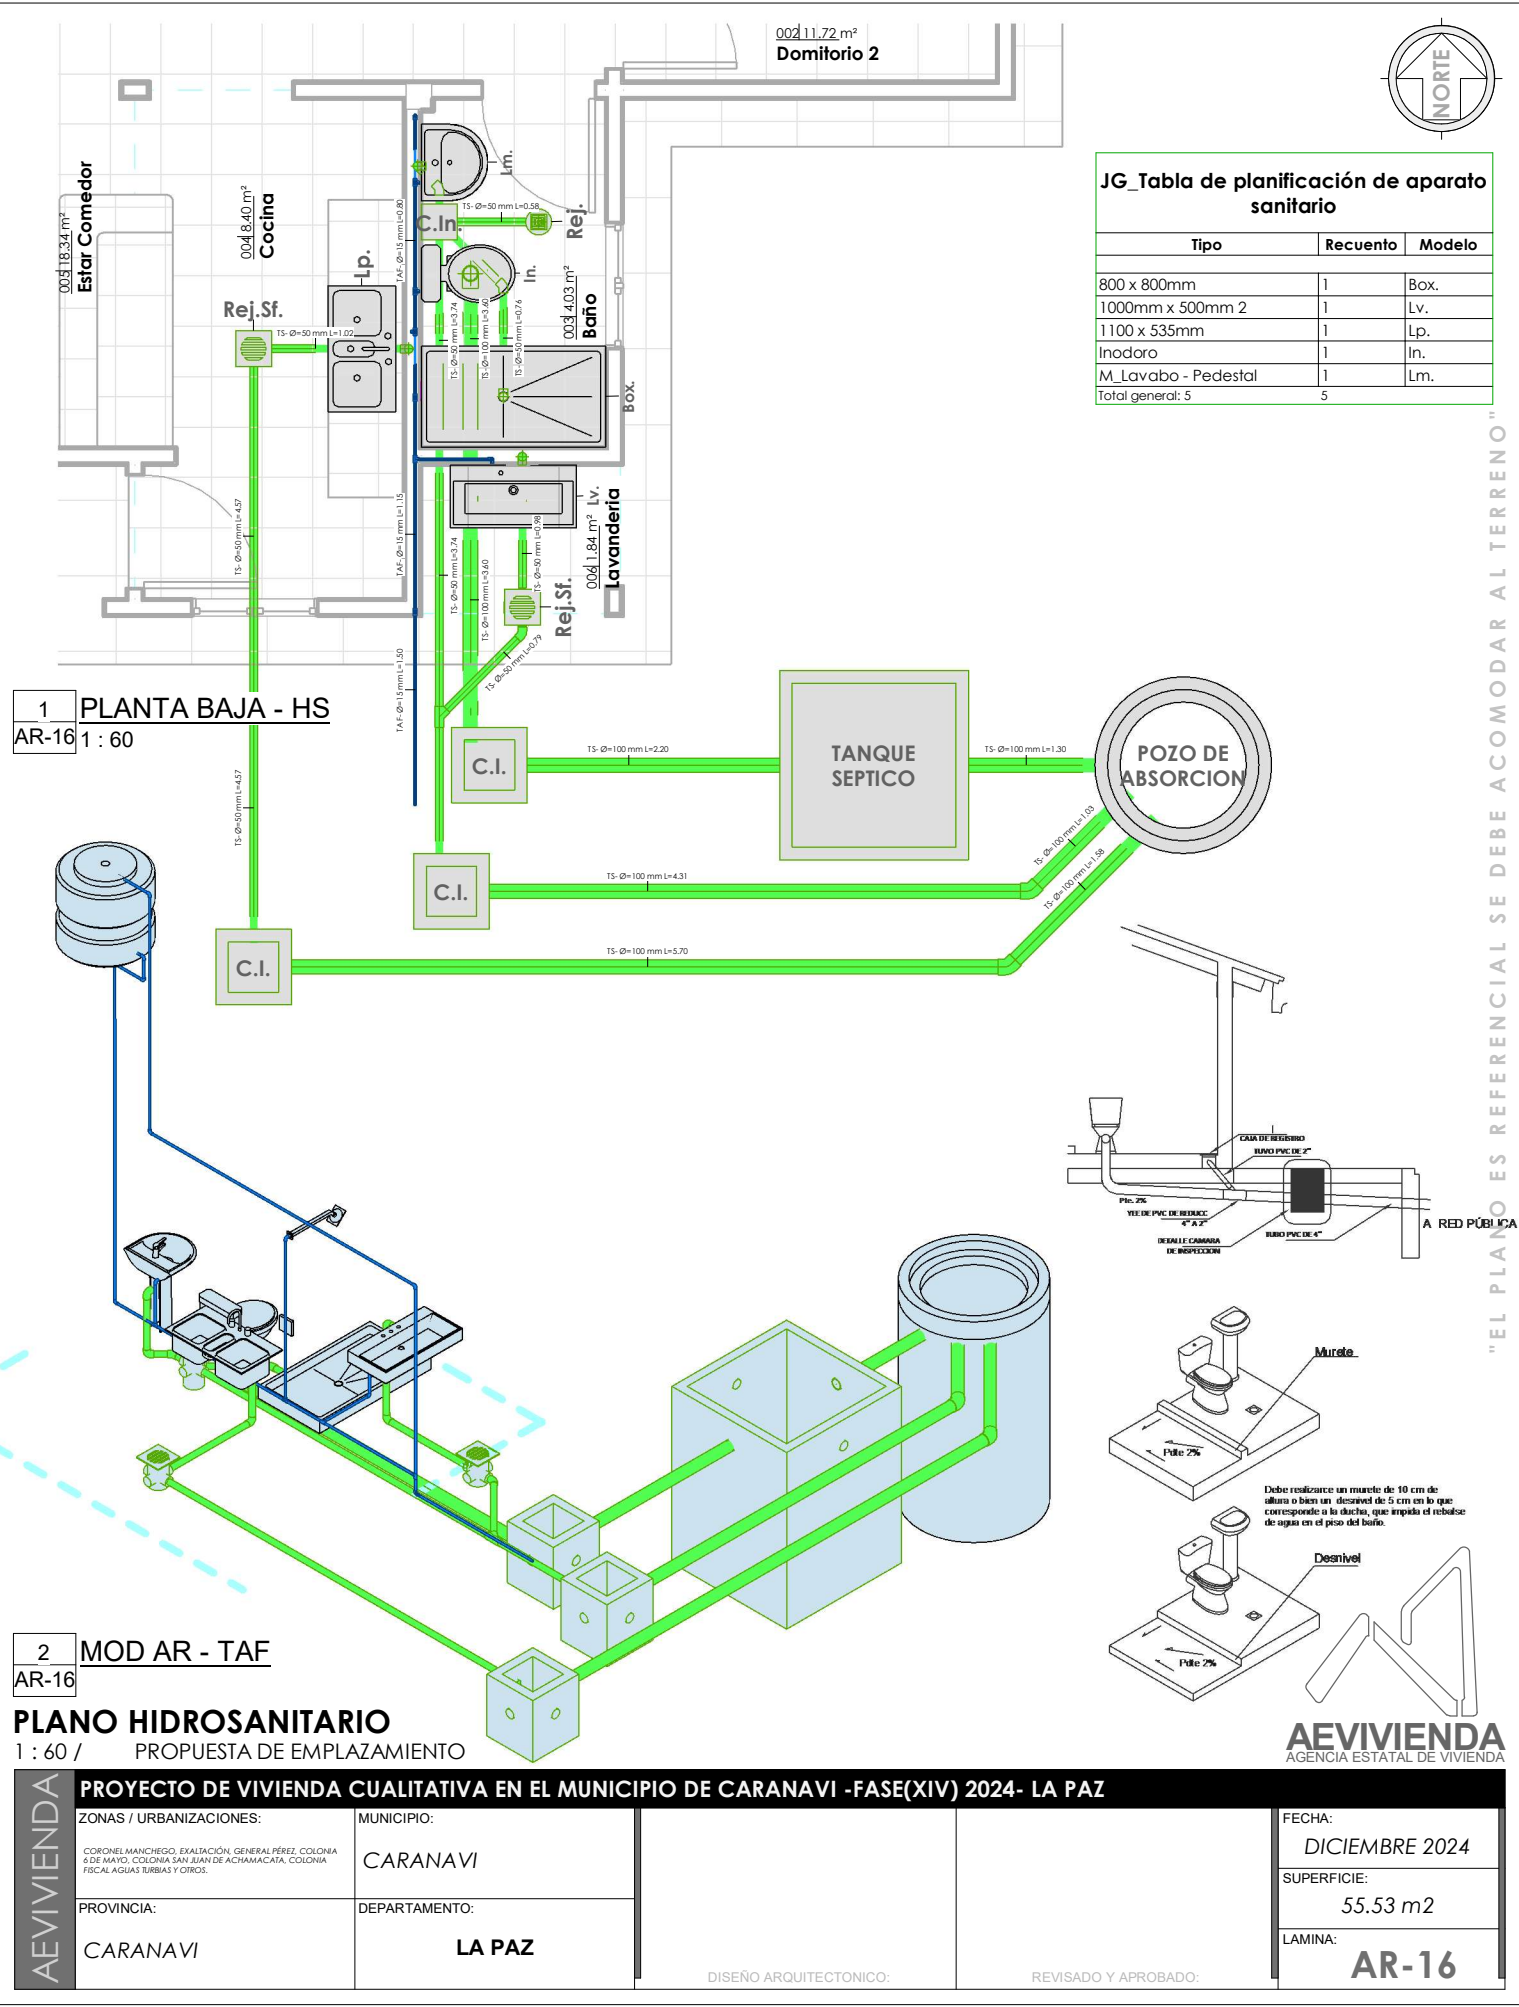


JG_Tabla de planificación de aparato sanitario		
Tipo	Recuento	Modelo
800 x 800mm	1	Box.
1000mm x 500mm 2	1	Lv.
1100 x 535mm	1	Lp.
Inodoro	1	In.
M_Lavabo - Pedestal	1	Lm.
Total general: 5	5	

1 PLANTA BAJA - HS
AR-16 1 : 60

2 MOD AR - TAF
AR-16

PLANO HIDROSANITARIO
1 : 60 / PROPUESTA DE EMPLAZAMIENTO

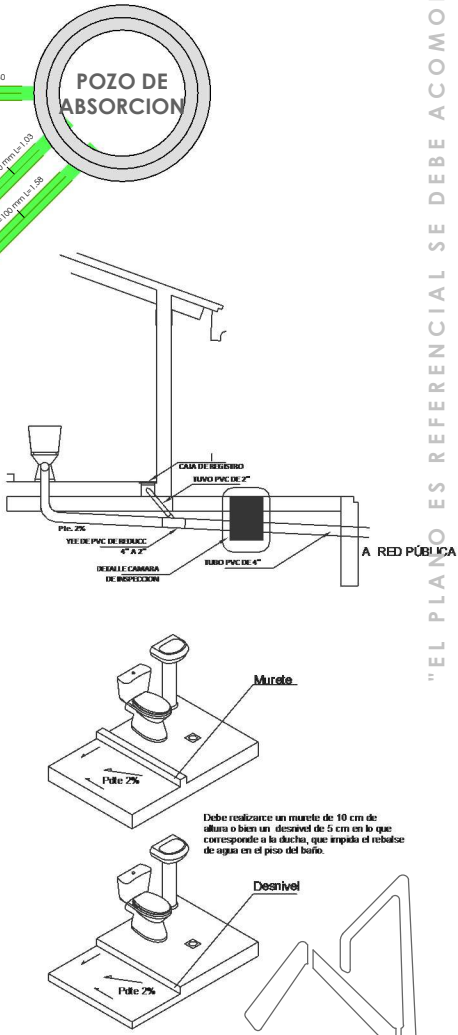


AEVIVIENDA
AGENCIA ESTATAL DE VIVIENDA

PROYECTO DE VIVIENDA CUALITATIVA EN EL MUNICIPIO DE CARANAVI -FASE(XIV) 2024- LA PAZ				
AEVIVIENDA	ZONAS / URBANIZACIONES:	MUNICIPIO:	DISEÑO ARQUITECTONICO:	REVISADO Y APROBADO:
	CORONEL MANCHICO, EXALTACIÓN, GENERAL PÉREZ, COLONIA 6 DE MAYO, COLONIA SAN JUAN DE ACHAMACATA, COLONIA FISCAL AGUAS TURBIAS Y OTROS.	CARANAVI		
	PROVINCIA:	DEPARTAMENTO:		
	CARANAVI	LA PAZ		
				FECHA: DICIEMBRE 2024
				SUPERFICIE: 55.53 m2
				LAMINA: AR-16

"EL PLANO ES REFERENCIAL SE DEBE ACOMODAR AL TERRENO"


CORTE DE BORDE

ESC. 1:30

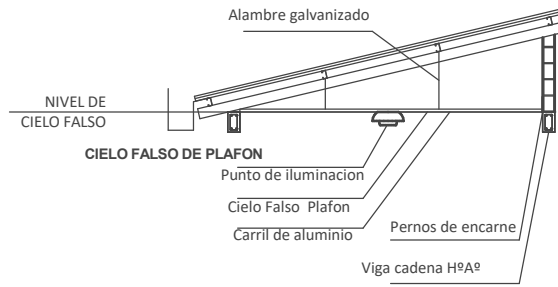


CORTE DE BORDE

ESC. 1:30

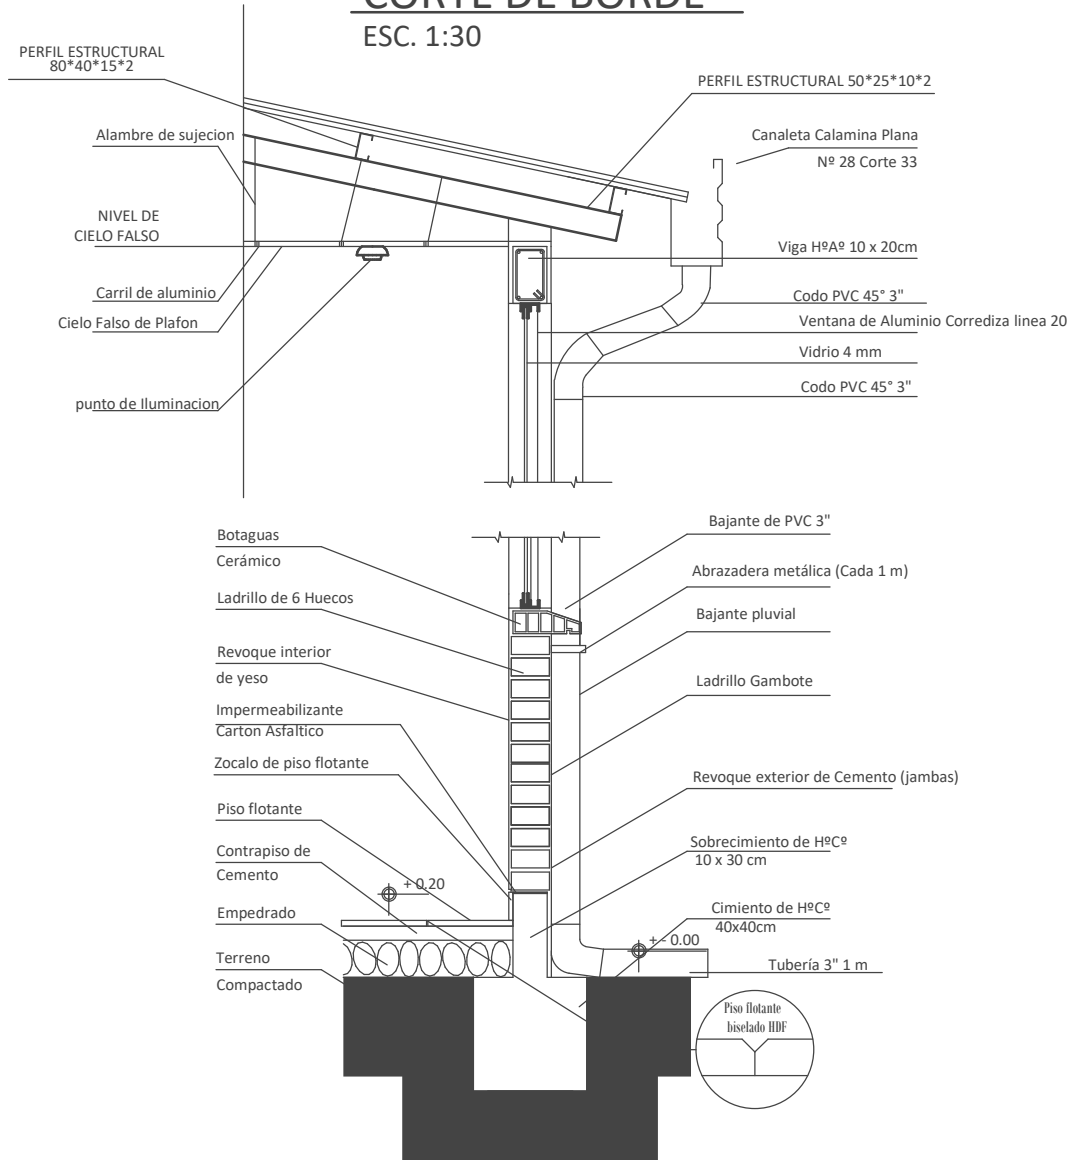

CORTE DE BORDE

PROPUESTA DE EMPLAZAMIENTO

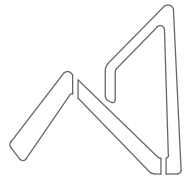


AEVIVIENDA
AGENCIA ESTATAL DE VIVIENDA

PROYECTO DE VIVIENDA CUALITATIVA EN EL MUNICIPIO DE CARANAVI -FASE(XIV) 2024- LA PAZ				
AEVIVIENDA	ZONAS / URBANIZACIONES:	MUNICIPIO:		FECHA:
	CORONEL MANCHIGO, EXALTACIÓN, GENERAL PÉREZ, COLONIA 6 DE MAYO, COLONIA SAN JUAN DE ACHAMACATA, COLONIA FISCAL AGUAS TURBIAS Y OTROS.	CARANAVI		DICIEMBRE 2024
	PROVINCIA:	DEPARTAMENTO:		SUPERFICIE:
	CARANAVI	LA PAZ		55.53 m2
			DISEÑO ARQUITECTONICO:	LAMINA:
				AR-17
			REVISADO Y APROBADO:	

"EL PLANO ES REFERENCIAL SE DEBE ACOMODAR AL TERRENO"

DETALLE CAMARA DE INSPECCION

ESC. 1:30

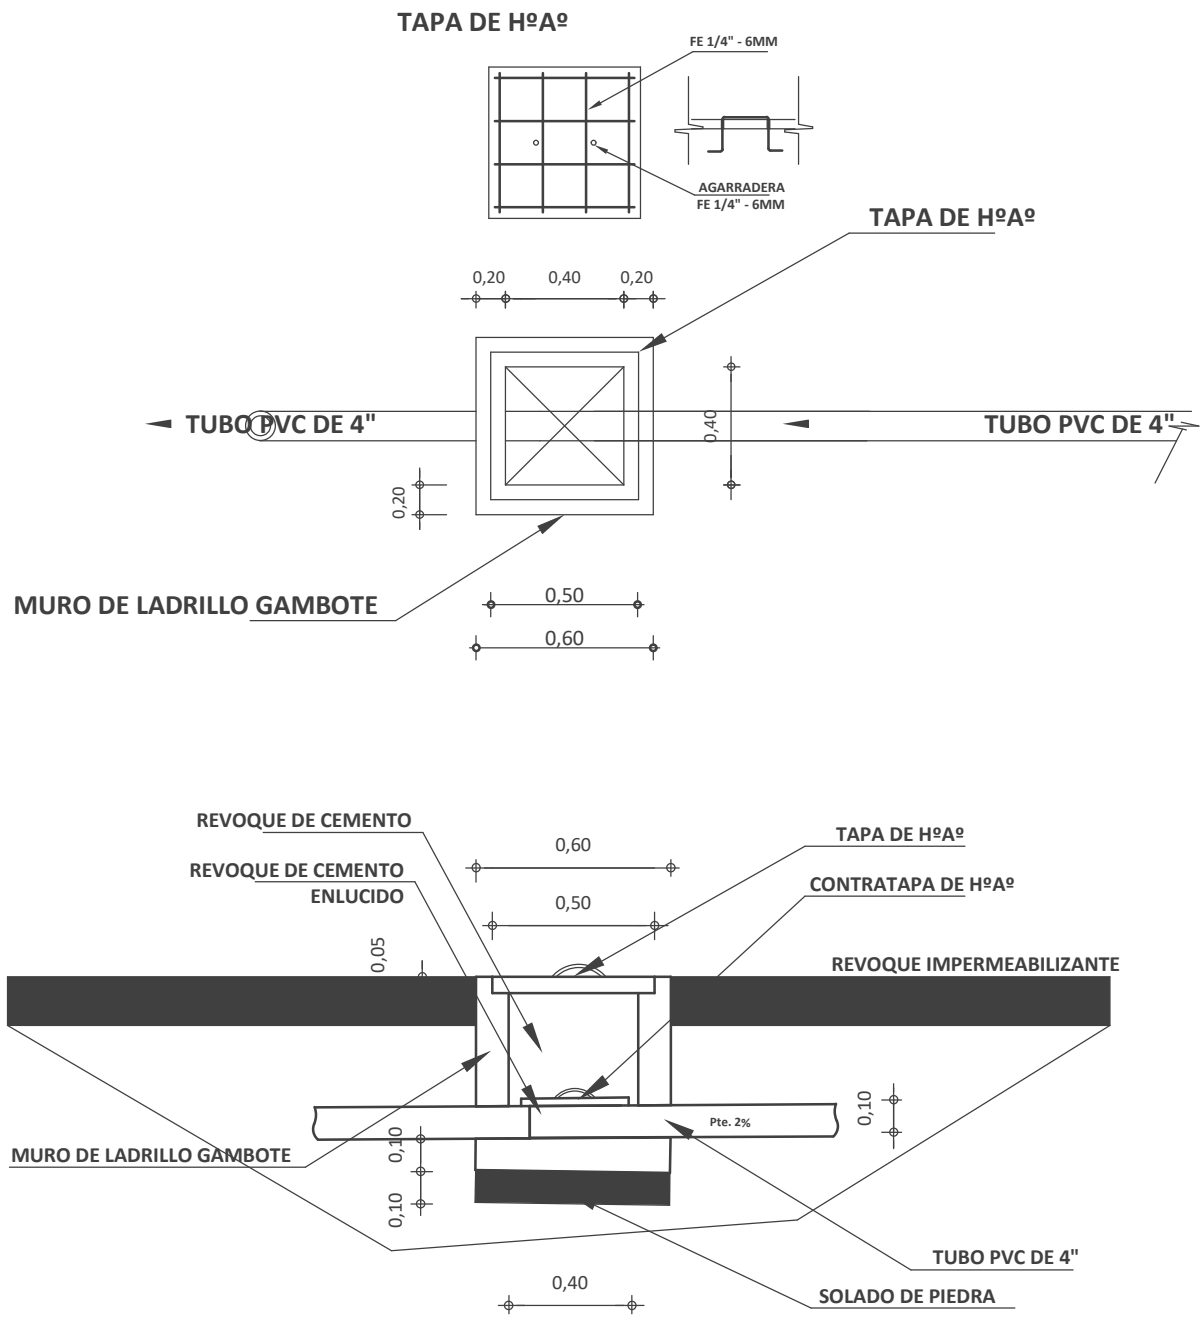

"EL PLANO ES REFERENCIAL SE DEBE ACOMODAR AL TERRENO"

CAMARA DE INSPECCION


/ PROPUESTA DE EMPLAZAMIENTO



PROYECTO DE VIVIENDA CUALITATIVA EN EL MUNICIPIO DE CARANAVI -FASE(XIV) 2024- LA PAZ				
AEVIVIENDA	ZONAS / URBANIZACIONES:	MUNICIPIO:		FECHA:
	CORONEL MANCHIGO, EXALTACIÓN, GENERAL PÉREZ, COLONIA 6 DE MAYO, COLONIA SAN JUAN DE ACHAMACATA, COLONIA FISCAL AGUAS TURBIAS Y OTROS.	CARANAVI		DICIEMBRE 2024
	PROVINCIA:	DEPARTAMENTO:		SUPERFICIE:
	CARANAVI	LA PAZ		55.53 m2
			DISEÑO ARQUITECTONICO:	LAMINA:
				AR-18
			REVISADO Y APROBADO:	

PLANO DETALLE DE SISTEMA DE DESCARGA

ESC. 1:30

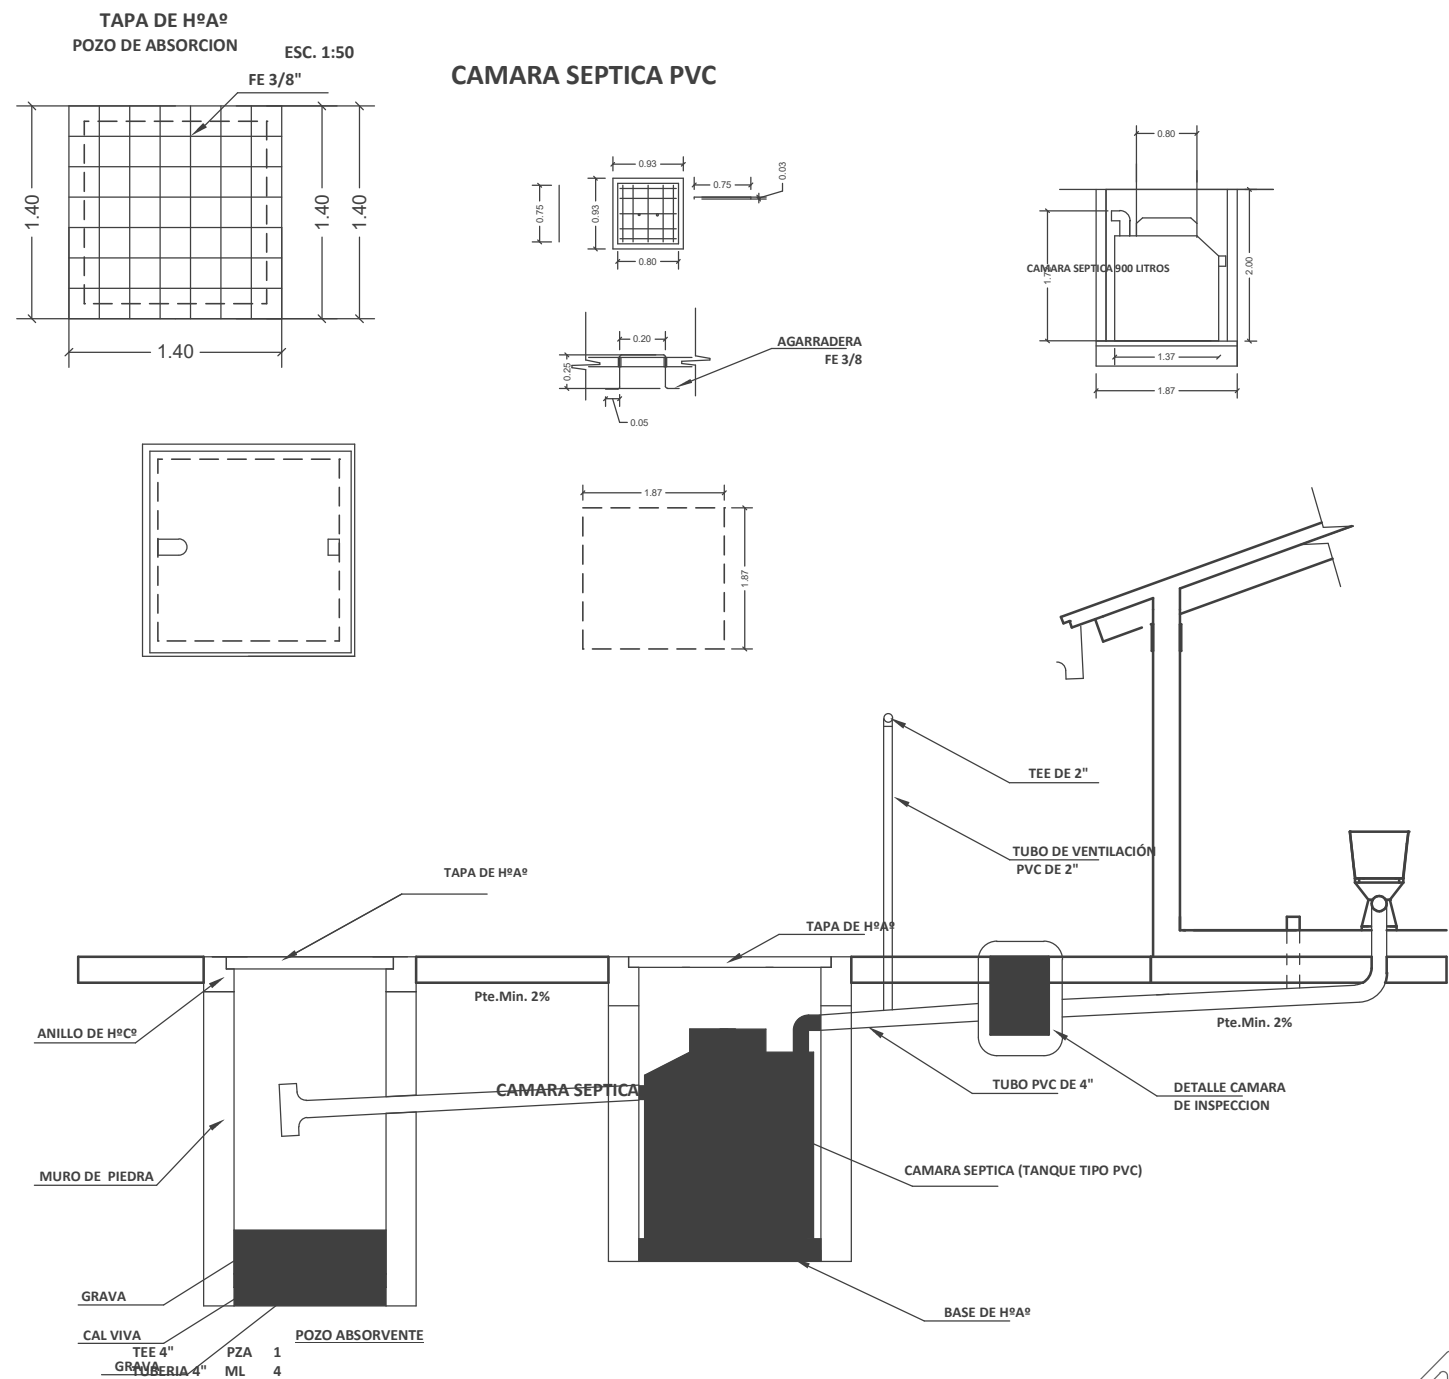

"EL PLANO ES REFERENCIAL SE DEBE ACOMODAR AL TERRENO"

SISTEMA DE DESCARGA


/ PROPUESTA DE EMPLAZAMIENTO

AEVIVIENDA	PROYECTO DE VIVIENDA CUALITATIVA EN EL MUNICIPIO DE CARANAVI -FASE(XIV) 2024- LA PAZ			
	ZONAS / URBANIZACIONES:	MUNICIPIO:		FECHA:
	CORONEL MANCHICO, EXALTACIÓN, GENERAL PÉREZ, COLONIA 6 DE MAYO, COLONIA SAN JUAN DE ACHAMACATA, COLONIA FISCAL AGUAS TURBIAS Y OTROS.	CARANAVI		DICIEMBRE 2024
	PROVINCIA:	DEPARTAMENTO:		SUPERFICIE:
	CARANAVI	LA PAZ		55.53 m2
			DISEÑO ARQUITECTONICO:	LAMINA:
				AR-19
			REVISADO Y APROBADO:	



PLANO DETALLE POZO DE ABSORCION

ESC. 1:30

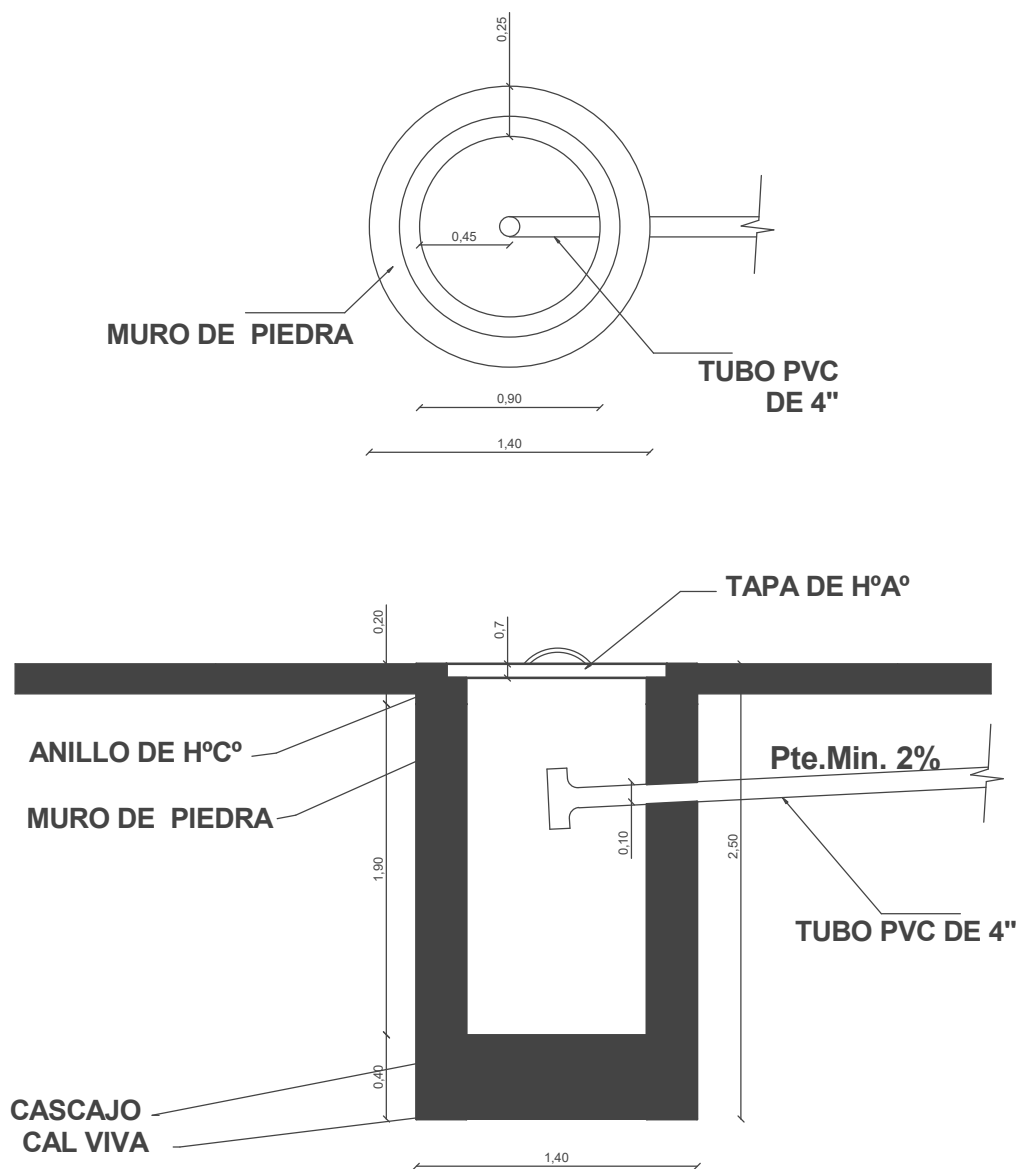

"EL PLANO ES REFERENCIAL SE DEBE ACOMODAR AL TERRENO"

POZO DE ABSORCION


PROPUESTA DE EMPLAZAMIENTO



PROYECTO DE VIVIENDA CUALITATIVA EN EL MUNICIPIO DE CARANAVI -FASE(XIV) 2024- LA PAZ					
AEVIVIENDA	ZONAS / URBANIZACIONES:	MUNICIPIO:	DISEÑO ARQUITECTONICO:	REVISADO Y APROBADO:	FECHA:
	CORONEL MANCHIGO, EXALTACIÓN, GENERAL PÉREZ, COLONIA 6 DE MAYO, COLONIA SAN JUAN DE ACHAMACATA, COLONIA FISCAL AGUAS TURBIAS Y OTROS.	CARANAVI			DICIEMBRE 2024
	PROVINCIA:	DEPARTAMENTO:			SUPERFICIE:
	CARANAVI	LA PAZ			55.53 m2
					LAMINA:
					AR-20

PUERTA TABLERO DE MADERA SEMIDURA C/BARNIZ (0,90X2,10) (INC/MARCO Y QUINCALLERÍA)


DORMITORIO - COCINA - BAÑO

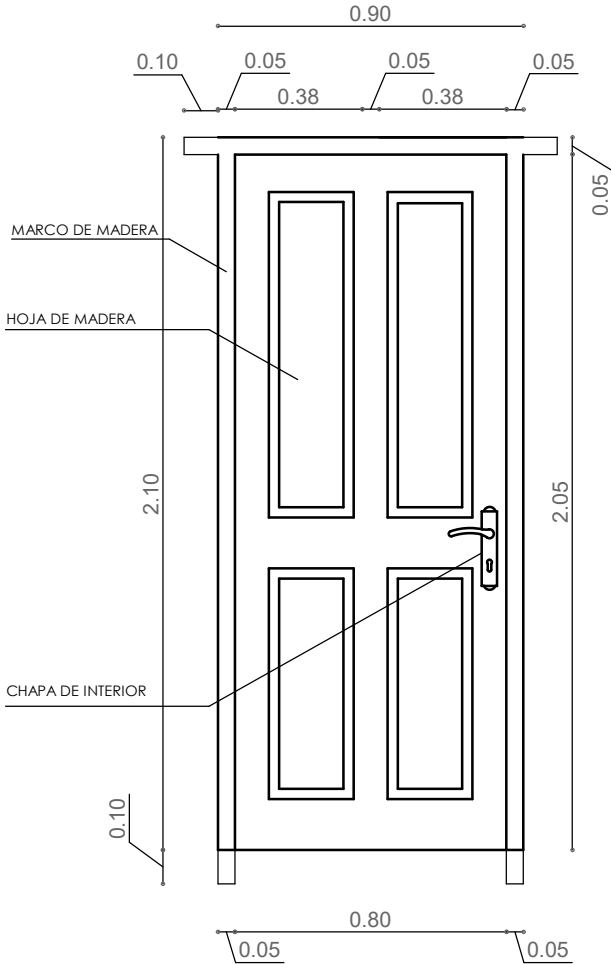

- 1.- MARCO DE MADERA SEMIDURA 2"x 4"
- 2.- PUERTA DE TABLERO MADERA SEMIDURA 2"

PUERTA MIXTA METAL Y MADERA (1,00X2,10) (INC/MARCO Y QUINCALLERÍA)

INGRESO PRINCIPAL

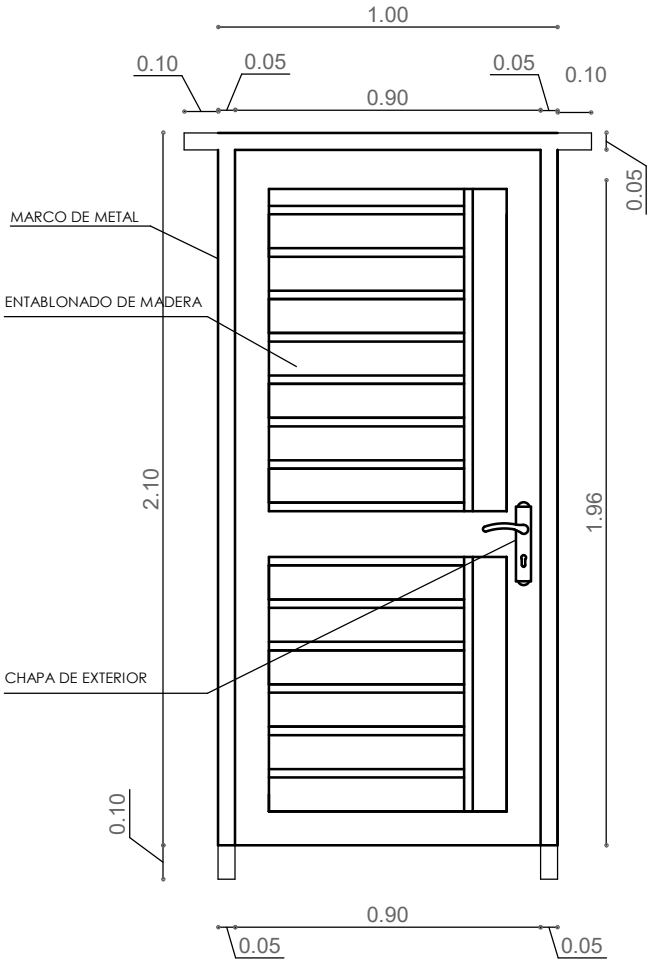

- 1.- MARCO DE PLANCHA METALICA 2"x 4"
- 2.- TABLERO MADERA SEMIDURA 2"


"EL PLANO ES REFERENCIAL SE DEBE ACOMODAR AL TERRENO"

PLANO CONSTRUCTIVO - DETALLE DE PUERTAS / PROPUESTA DE EMPLAZAMIENTO


JG_ Tabla de planificación de puertas						
Marca	Tipo	Altura	Anchura	AREA PUERTA	Recuento	DINTEL
1	0.90x2.10	2.10	0.90	1.89 m²	1	1.10
2	1.00x2.10	2.10	1.00	2.10 m²	1	1.20
3	0.90x2.10	2.10	0.90	1.89 m²	1	1.10
4	0.90x2.10	2.10	0.90	1.89 m²	1	1.10
5	0.90x2.10	2.10	0.90	1.89 m²	1	1.10
Total general: 5				9.66 m²		5.60




PROYECTO DE VIVIENDA CUALITATIVA EN EL MUNICIPIO DE CARANAVI -FASE(XIV) 2024- LA PAZ					
AEVIVIENDA	ZONAS / URBANIZACIONES:	MUNICIPIO:	DISEÑO ARQUITECTONICO:	REVISADO Y APROBADO:	FECHA:
	CORONEL MANCHIGO, EXALTACIÓN, GENERAL PÉREZ, COLONIA 6 DE MAYO, COLONIA SAN JUAN DE ACHAMACATA, COLONIA FISCAL AGUAS TURBIAS Y OTROS.	CARANAVI			DICIEMBRE 2024
	PROVINCIA:	DEPARTAMENTO:			SUPERFICIE:
	CARANAVI	LA PAZ			55.53 m2
					LAMINA:
					AR-21

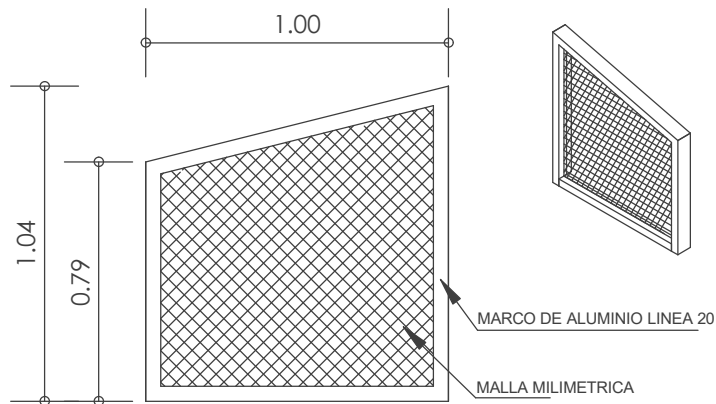


V1 VENTANA: BAÑO

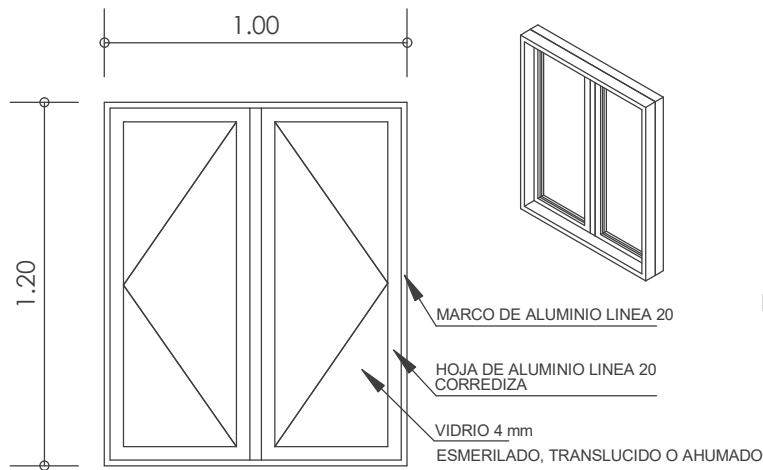

V2 VENTANA: BAÑO - COCINA

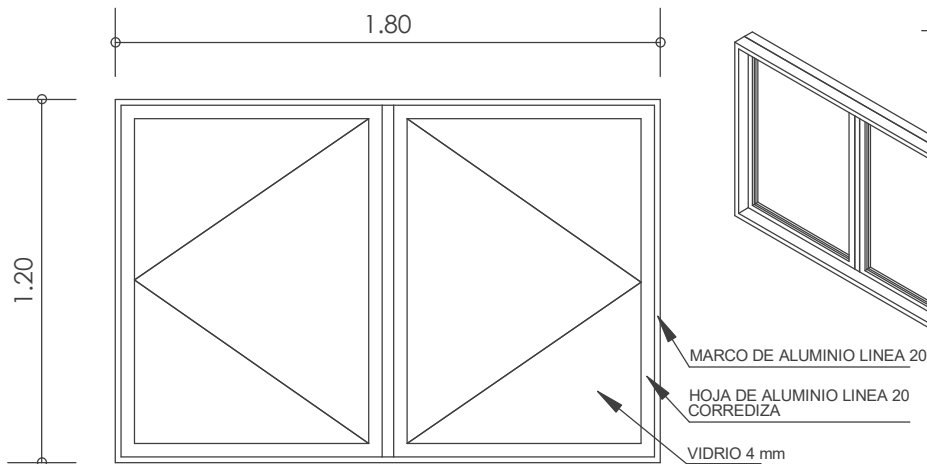

V3 VENTANA: DORMITORIOS - SALA ESTAR - COMEDOR

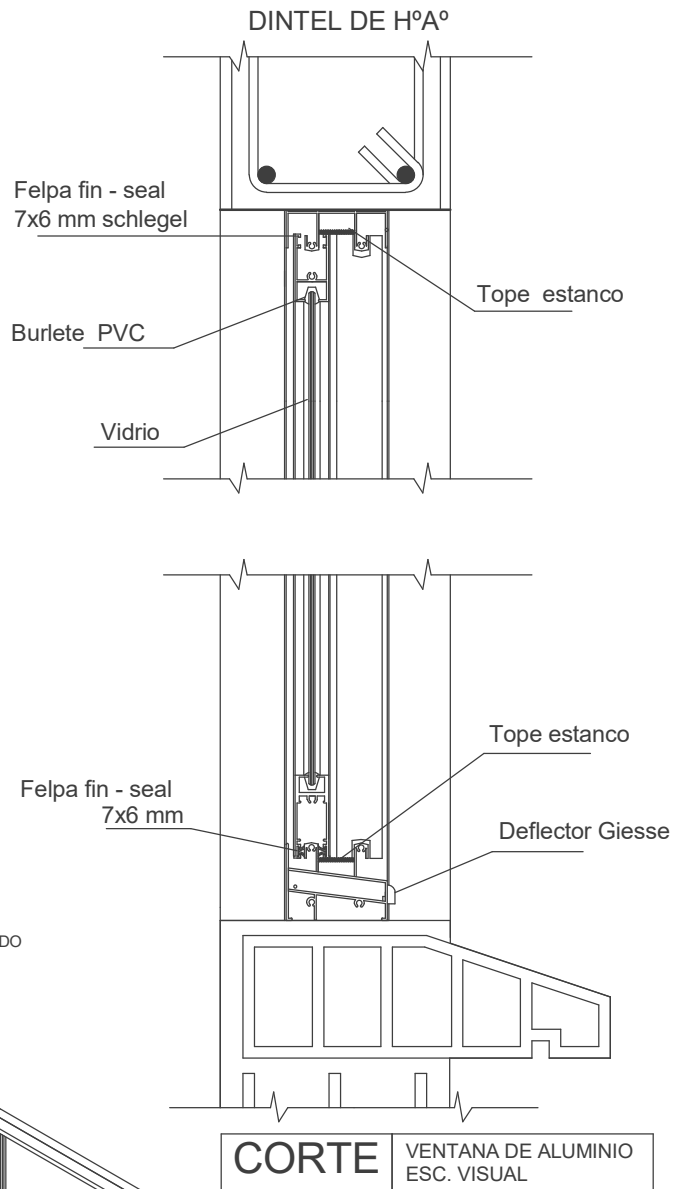

JG. Tabla de planificación de ventanas							
Marca	Tipo	Altura	Anchura	AREA VENTANA	BOTAGUAS	DINTEL	Recuento
	1.20x1.00	1.20	1.00	2.40 m²	2.20	2.40	2
	1.20x1.80	1.20	1.80	8.64 m²	7.60	8.00	4
	V1-1.70x0.40	1.70	0.40	2.72 m²	2.00	2.40	4
Total general: 10				13.76 m²	11.80	12.80	

PLANO CONSTRUCTIVO - DETALLE DE VENTANAS

/ PROPUESTA DE EMPLAZAMIENTO



AEVIVIENDA

PROYECTO DE VIVIENDA CUALITATIVA EN EL MUNICIPIO DE CARANAVI -FASE(XIV) 2024- LA PAZ

ZONAS / URBANIZACIONES:

CORONEL MANCHEGO, EXALTACIÓN, GENERAL PÉREZ, COLONIA 6 DE MAYO, COLONIA SAN JUAN DE ACHAMACATA, COLONIA FISCAL AGUAS TURBIAS Y OTROS.

PROVINCIA:

CARANAVI

MUNICIPIO:

CARANAVI

DEPARTAMENTO:

LA PAZ

DISEÑO ARQUITECTONICO:

REVISADO Y APROBADO:

FECHA:

DICIEMBRE 2024

SUPERFICIE:

55.53 m2

LAMINA:

AR-22