



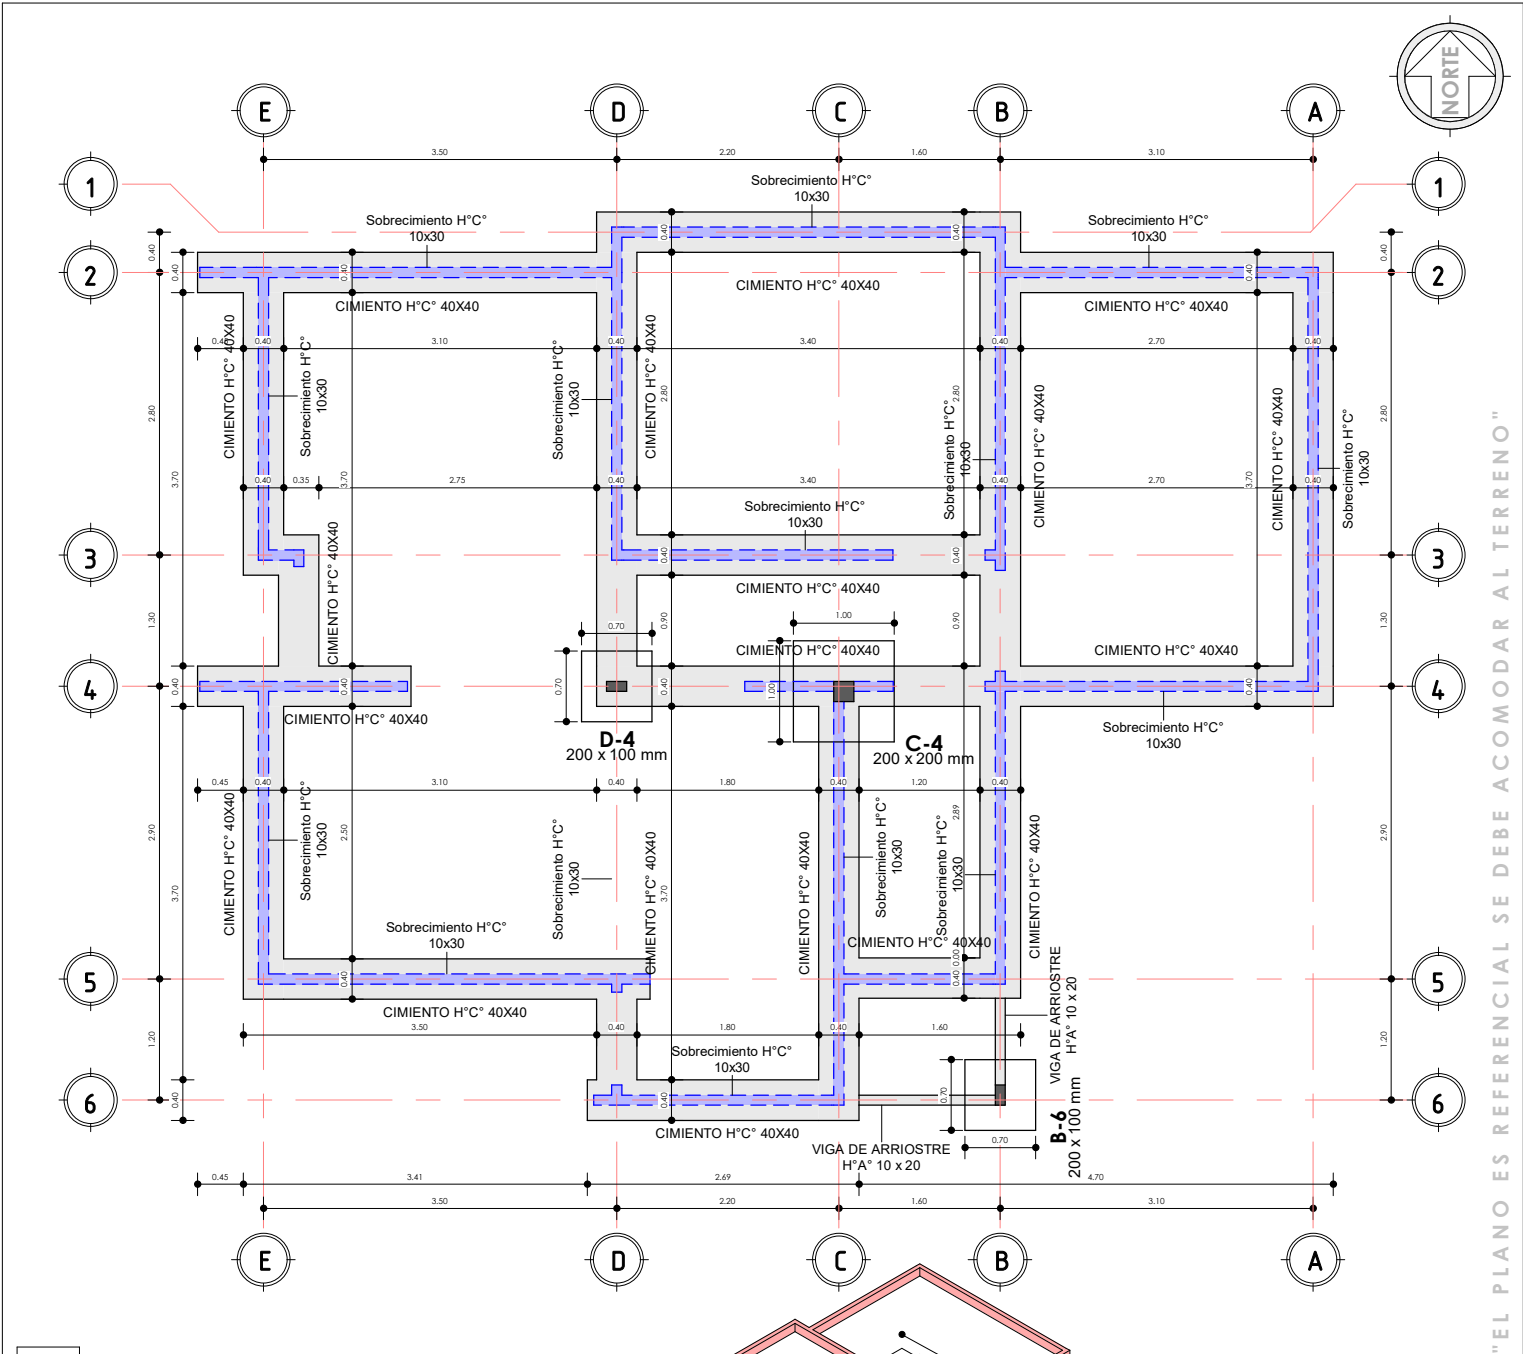

"EL PLANO ES REFERENCIAL SE DEBE ACOMODAR AL TERRENO"

1 PLANO DE CIMIENTOS
AR-01 1 : 75

2 MOD ES
AR-01

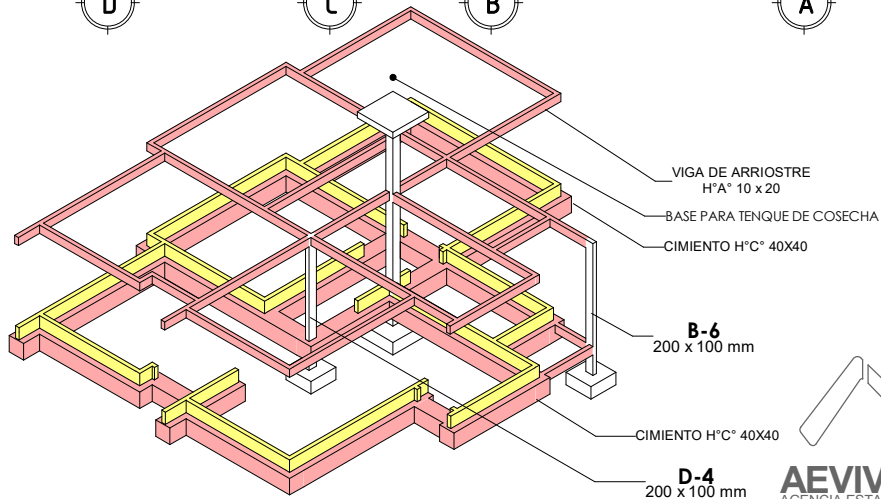


PLANO DE CIMIENTOS

1 : 75 / PROPUESTA DE EMPLAZAMIENTO

AEVIVIENDA	PROYECTO DE VIVIENDA NUEVA AUTOCONSTRUCCION EN EL MUNICIPIO DE CHULUMANI -FASE(V) 2024- LA PAZ		
	ZONAS / URBANIZACIONES: PATA LOA, HUANCAPAMPA, BAJO LOA, CHUQUINI LOS PINOS, YARIJA, JARAPATA, SANUNI, SANTIAGO SAN ANTONIO, TULDUCHI, MITMA, HUAYRAPATA MACHACAMARCA, HUARDAPATA, ARIPIATA YUMALA, TONGOBAJA Y OTROS.	MUNICIPIO: CHULUMANI	FECHA: DICIEMBRE 2024
	PROVINCIA: SUD YUNGAS	DEPARTAMENTO: LA PAZ	SUPERFICIE: 64.44 m2
			LAMINA: AR-01

DISEÑO ARQUITECTONICO:

REVISADO Y APROBADO:

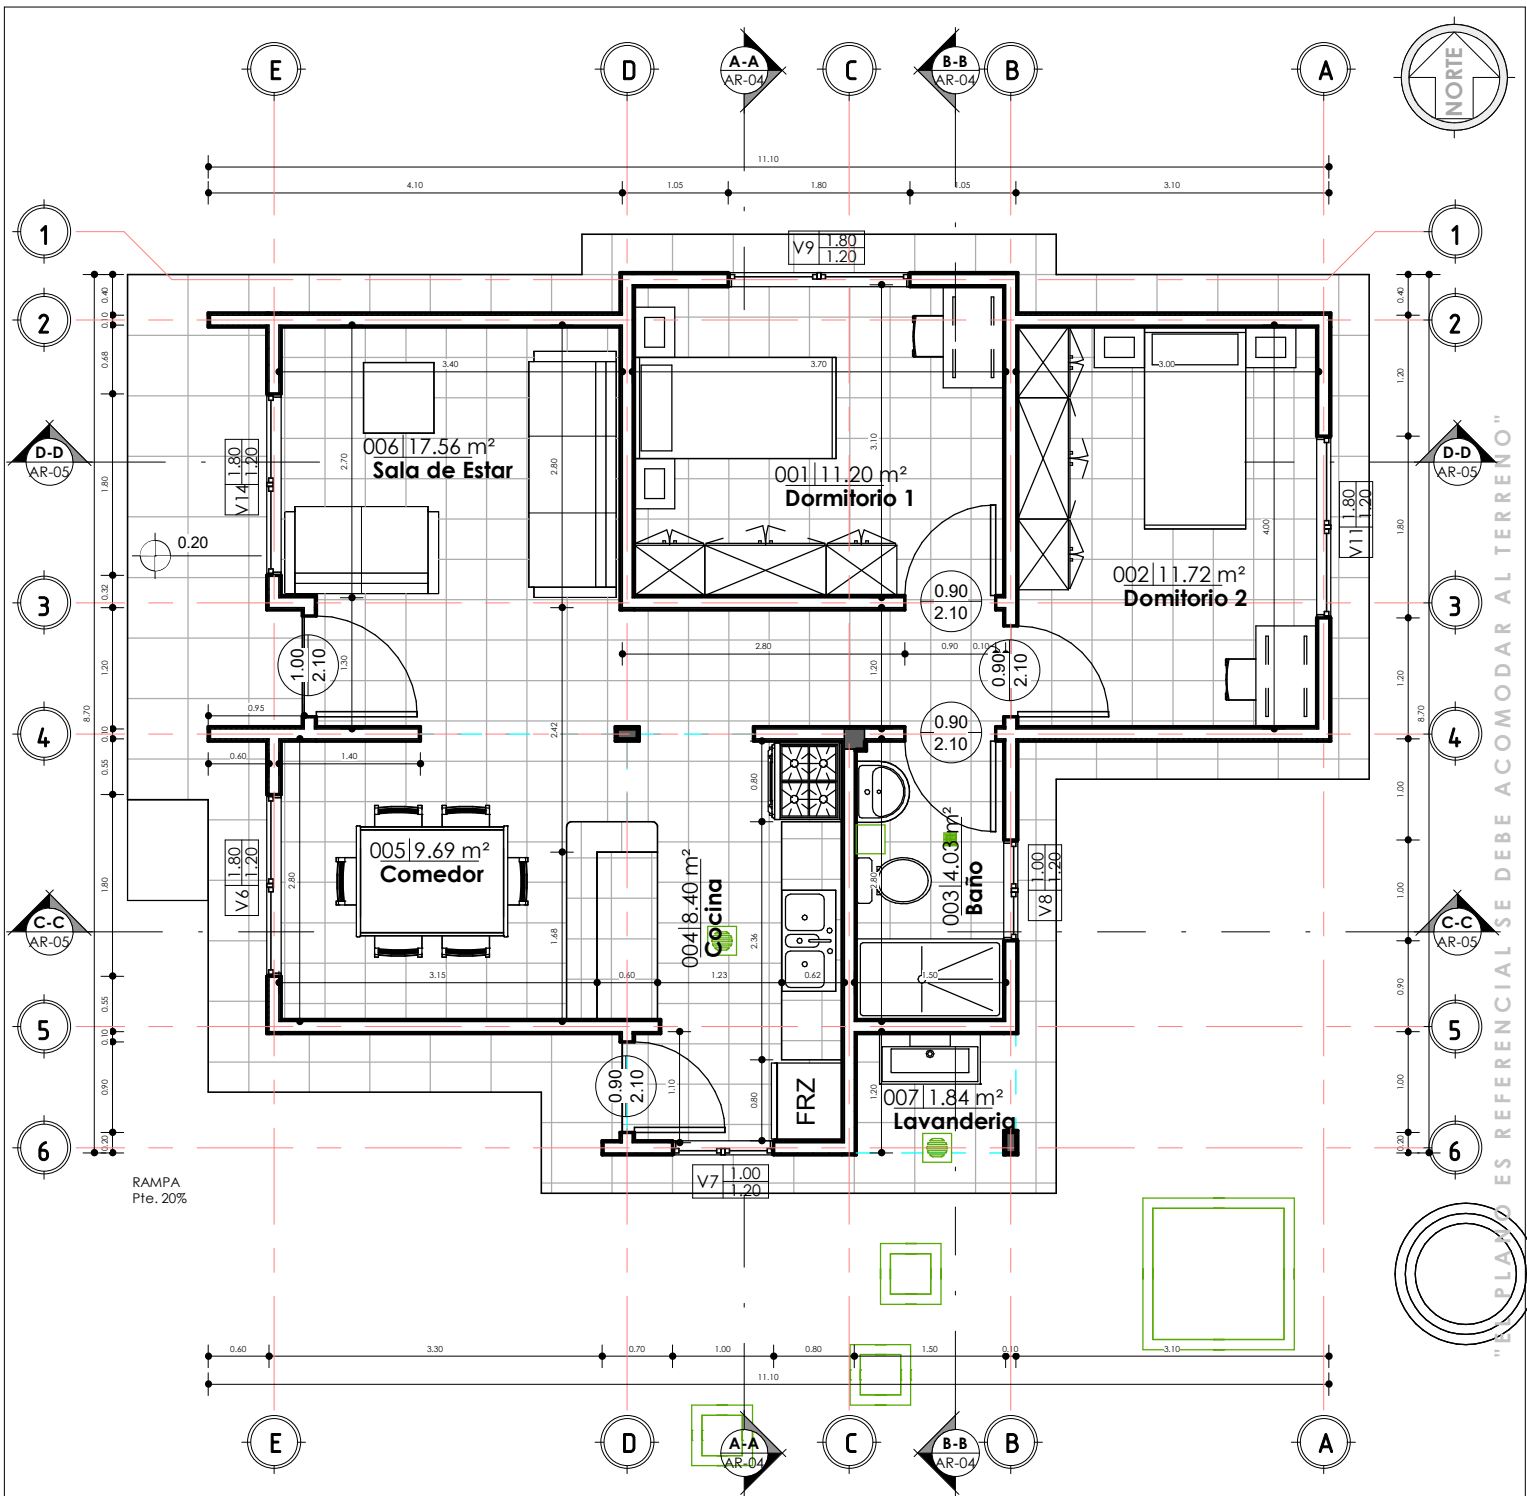


1 PLANTA BAJA
AR-02 1 : 75

PLANO DE PLANTA ACOTADA

1 : 75 / PROPUESTA DE EMPLAZAMIENTO

JG Tabla de planificación de
habitaciones

Nº	Nombre	Área
001	Dormitorio 1	11.2
002	Dormitorio 2	11.72
003	Baño	4.03
004	Cocina	8.4
005	Comedor	9.69
006	Sala de Estar	17.56
007	Lavandería	1.84
PLANTA BAJA: 7		64.44

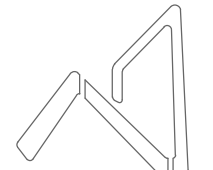

AEVIVIENDA
AGENCIA ESTATAL DE VIVIENDA

PROYECTO DE VIVIENDA NUEVA AUTOCONSTRUCCION EN EL MUNICIPIO DE CHULUMANI -FASE(V) 2024- LA PAZ

ZONAS / URBANIZACIONES:
PATA LOA, HUANCAPAMPA, BAJO LOA, CHUQUINI,
LOS PINOS, YARUJA, JARAPATA, SANJINI, SANTIAGO,
SAN ANTONIO, TULDUCHI, MITMA, HUAYRAPATA,
MACHACAMARCA, HUARDAPATA, ARIPIATA,
YUMALA, TONGOBAJA Y OTROS.

PROVINCIA:
SUD YUNGAS

MUNICIPIO:
CHULUMANI

DEPARTAMENTO:
LA PAZ


FECHA:
DICIEMBRE 2024


SUPERFICIE:
64.44 m2

LAMINA:
AR-02


DISEÑO ARQUITECTONICO:

REVISADO Y APROBADO:

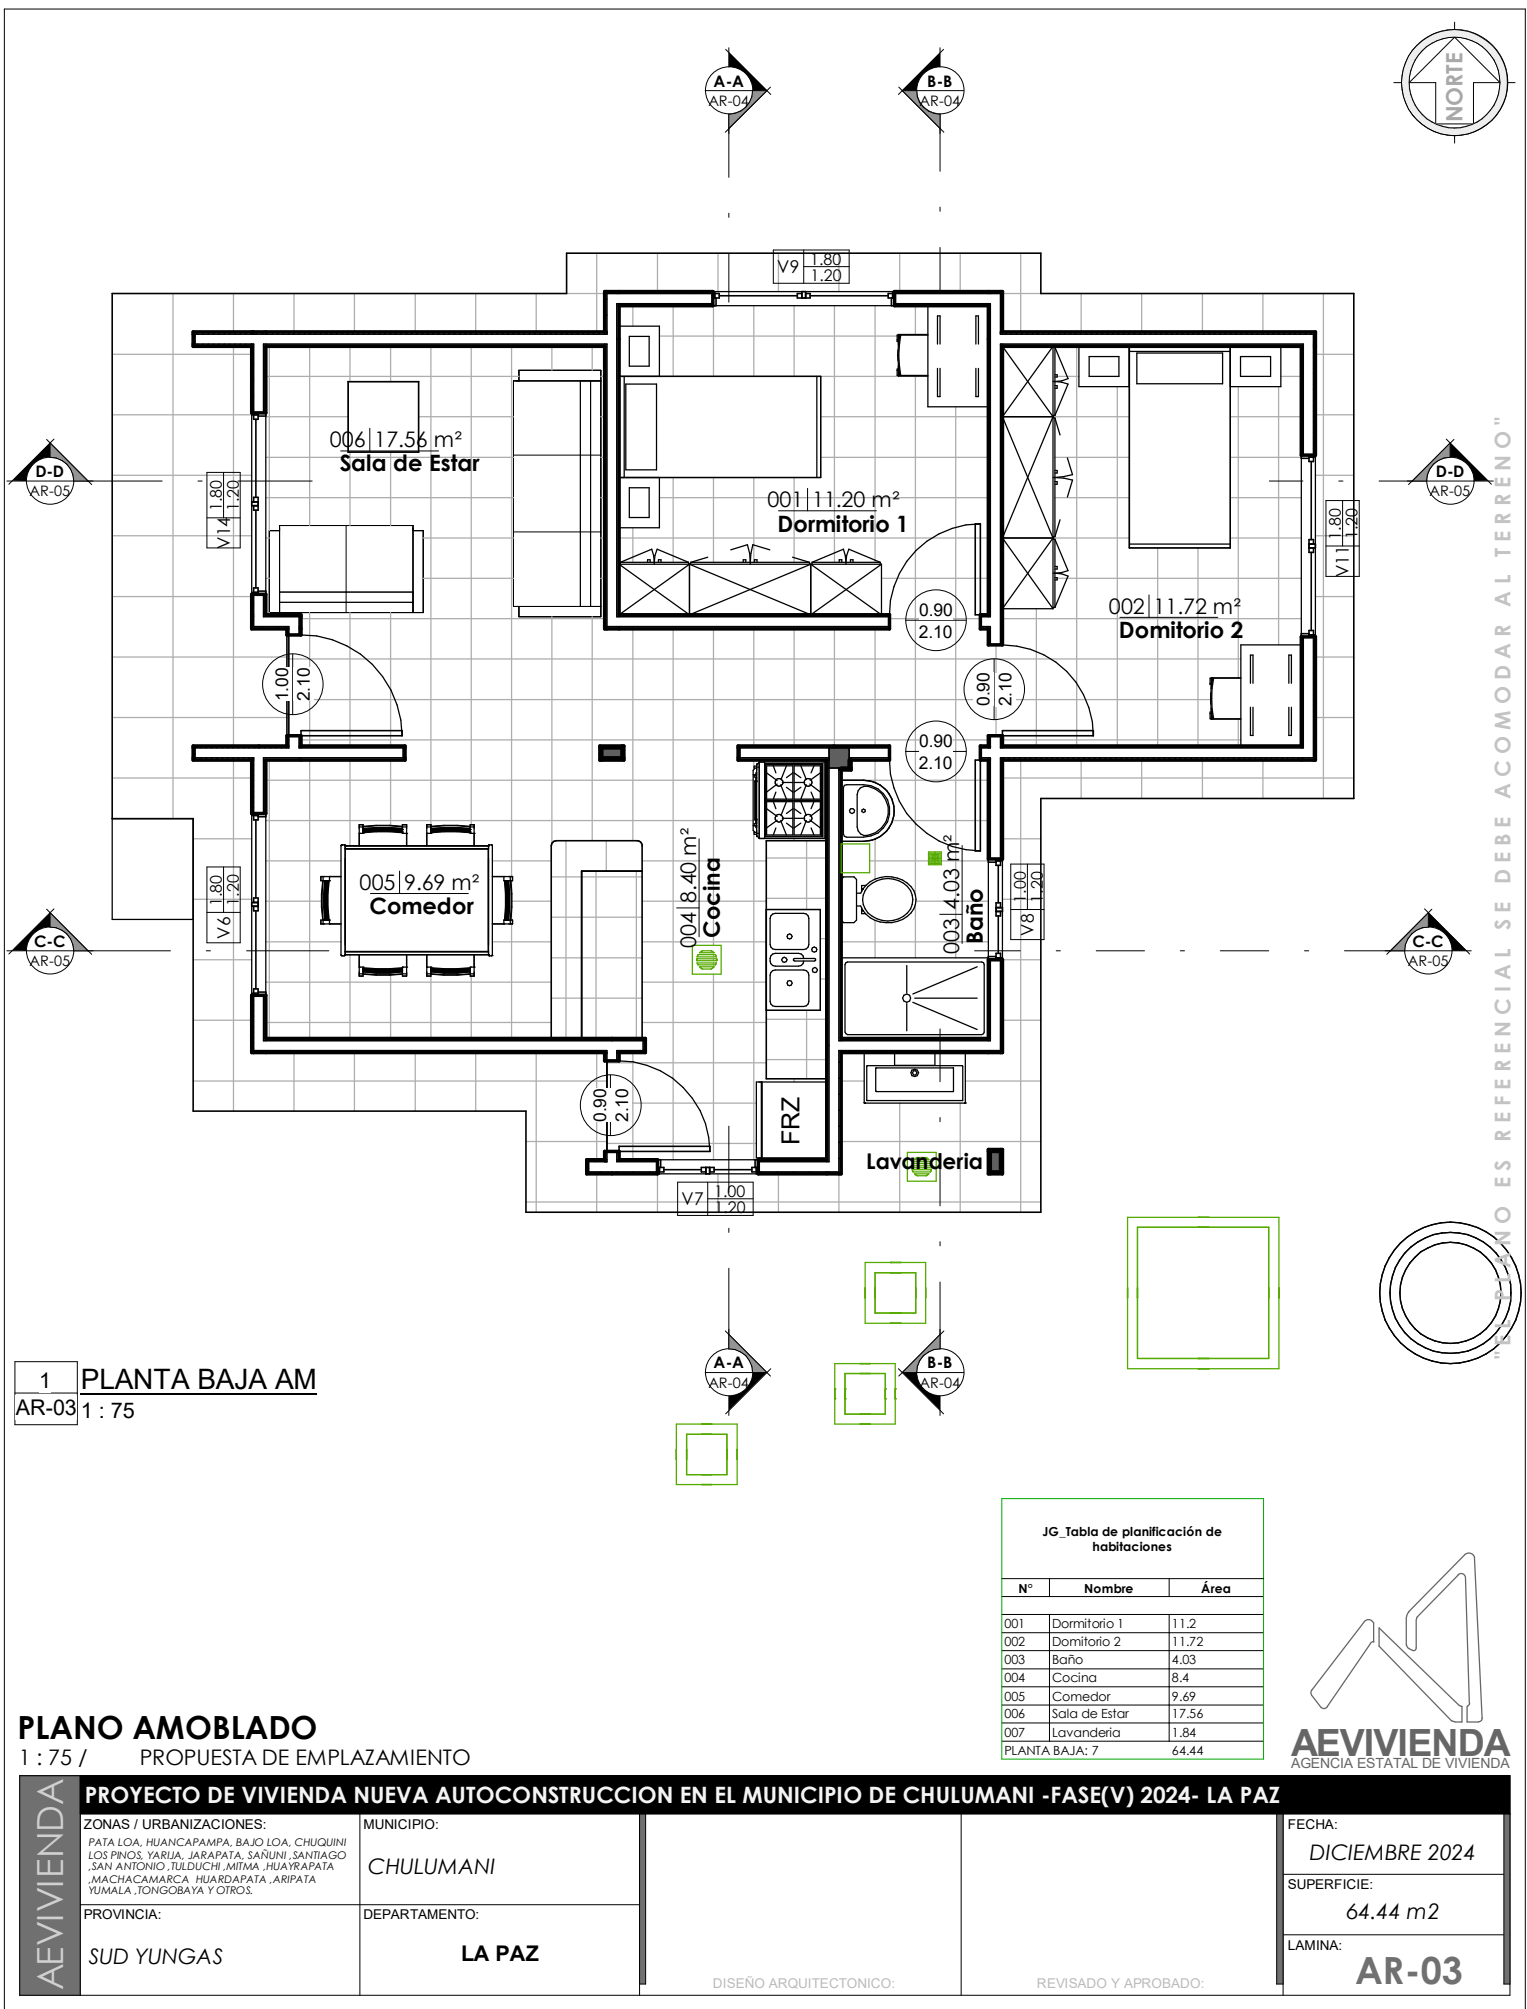

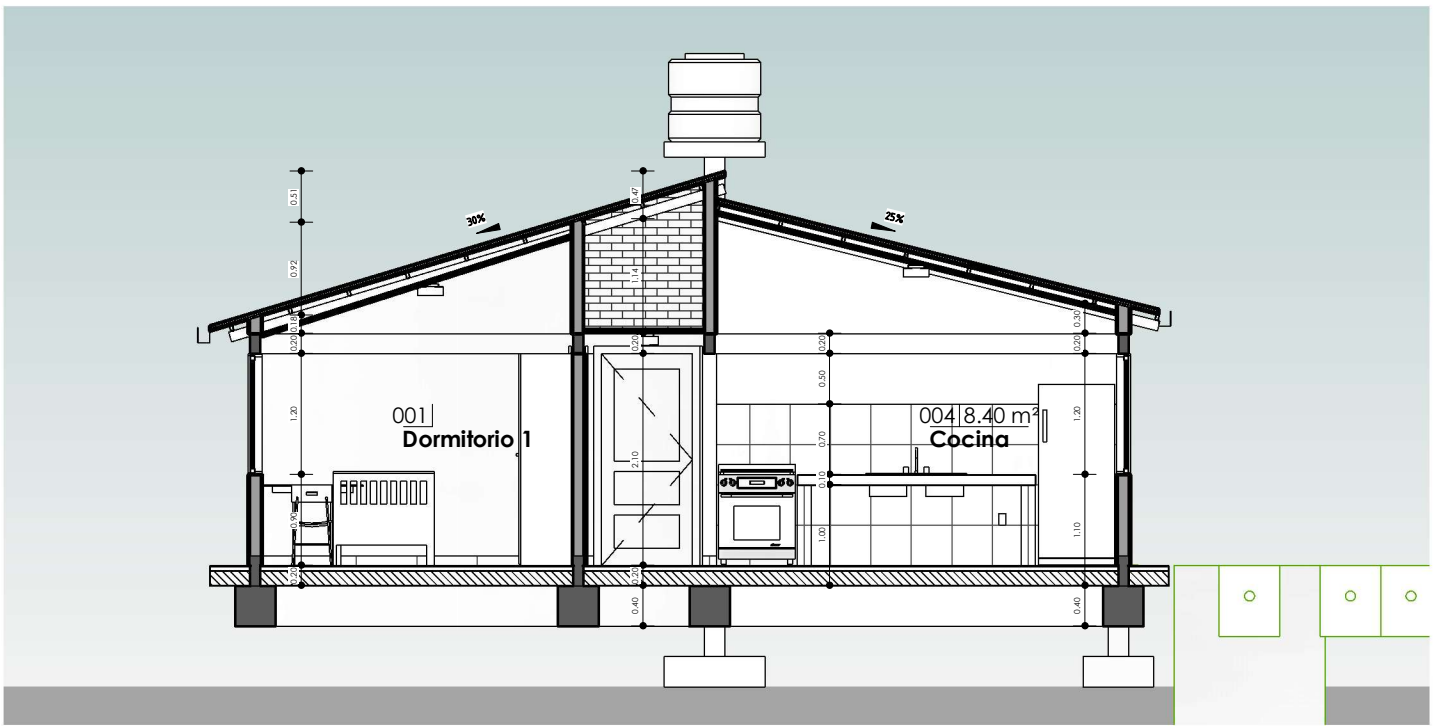

1 A-A
AR-04 1:75

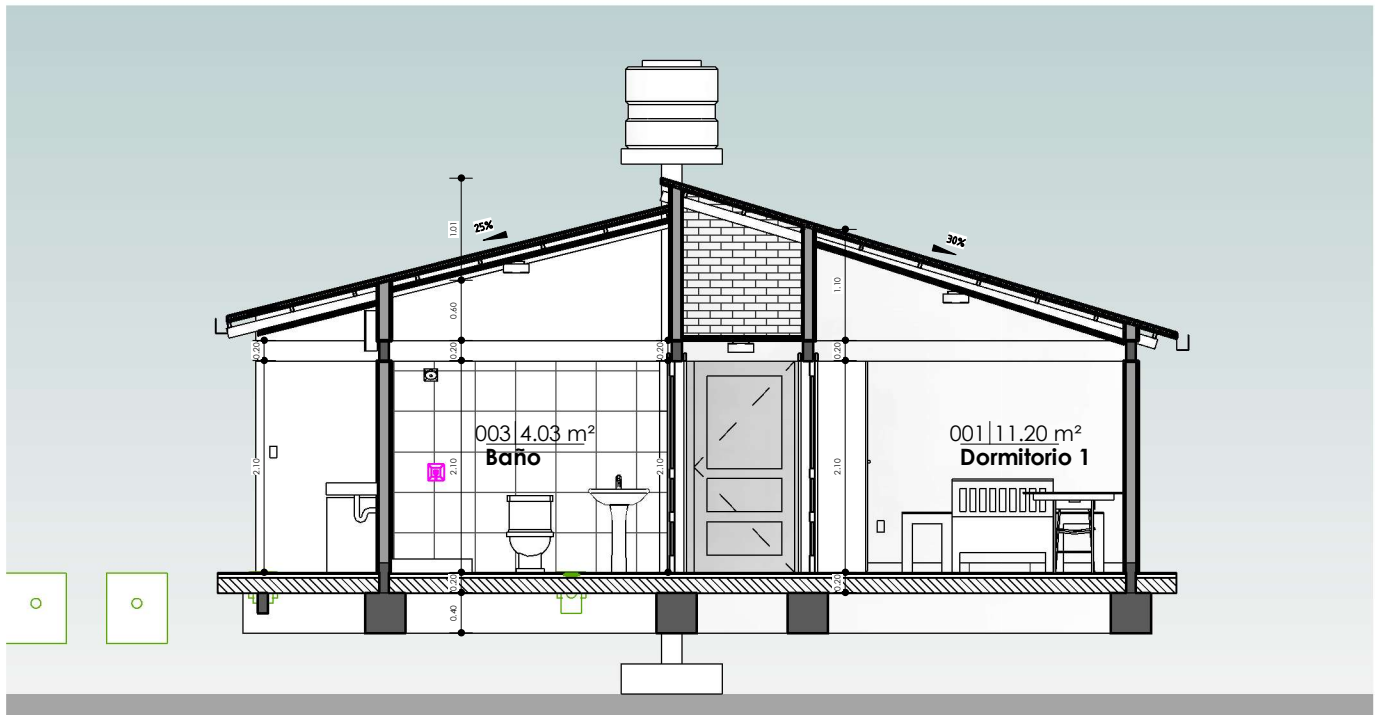

2 B-B
AR-04 1:75

PLANO DE SECCIONES A-A & B-B

1:75 / PROPUESTA DE EMPLAZAMIENTO




AEVIVIENDA
AGENCIA ESTATAL DE VIVIENDA


PROYECTO DE VIVIENDA NUEVA AUTOCONSTRUCCION EN EL MUNICIPIO DE CHULUMANI -FASE(V) 2024- LA PAZ			
AEVIVIENDA	ZONAS / URBANIZACIONES: PATA LOA, HUANCAPAMPA, BAJO LOA, CHUQUINI, LOS PINOS, YARIJA, JARAPATA, SANUNI, SANTIAGO, SAN ANTONIO, TULDUCHI, MITMA, HUAYRAPATA, MACHACAMARCA, HUARDAPATA, ARIPIATA, YUMALA, TONGOBOYA Y OTROS.	MUNICIPIO: CHULUMANI	FECHA: DICIEMBRE 2024
	PROVINCIA: SUD YUNGAS	DEPARTAMENTO: LA PAZ	SUPERFICIE: 64.44 m²
		DISEÑO ARQUITECTONICO:	LAMINA: AR-04
		REVISADO Y APROBADO:	

"EL PLANO ES REFERENCIAL SE DEBE ACOMODAR AL TERRENO"

"EL PLANO ES REFERENCIAL SE DEBE ACOMODAR AL TERRENO"

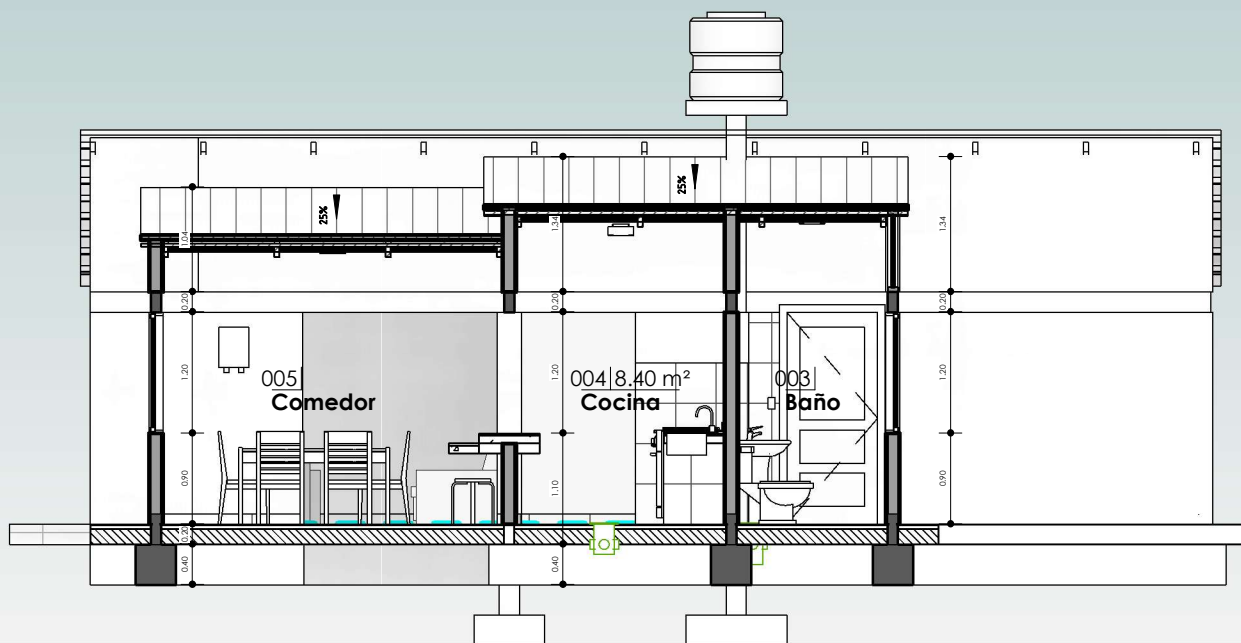


1 C-C
AR-05 1 : 75

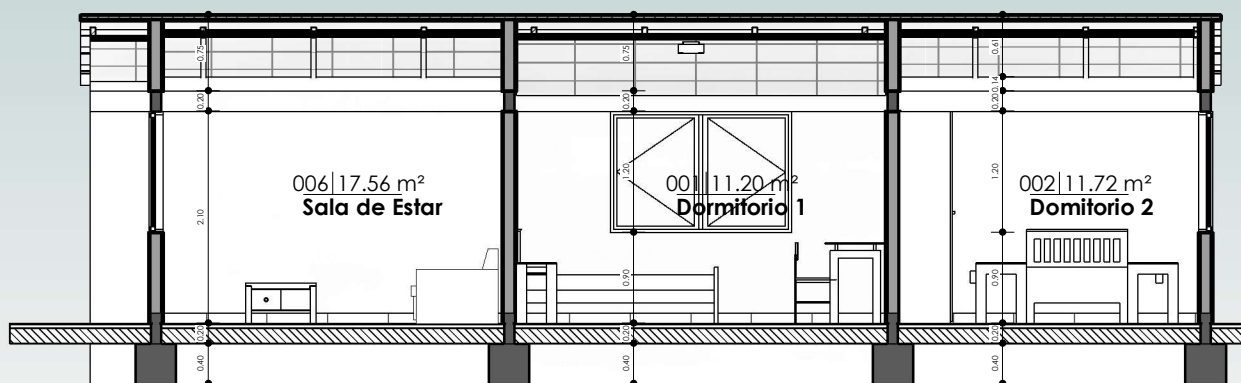

2 D-D
AR-05 1 : 75


PLANO DE SECCIONES C-C & D-D

1 : 75 / PROPUESTA DE EMPLAZAMIENTO

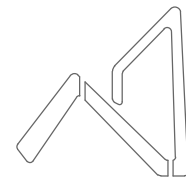

AEVIVIENDA
AGENCIA ESTATAL DE VIVIENDA

AEVIVIENDA	PROYECTO DE VIVIENDA NUEVA AUTOCONSTRUCCION EN EL MUNICIPIO DE CHULUMANI -FASE(V) 2024- LA PAZ				
	ZONAS / URBANIZACIONES:	MUNICIPIO:			FECHA:
	PATA LOA, HUANCAPAMPA, BAJO LOA, CHUQUINI, LOS PINOS, YARIJA, JARAPATA, SANJINI, SANTIAGO, SAN ANTONIO, TILDUCHI, MITMA, HUAYRAPATA, MACHACAMARCA, HUARDAPATA, ARIPIATA, YUMALA, TONGOBYA Y OTROS.	CHULUMANI			DICIEMBRE 2024
	PROVINCIA:	DEPARTAMENTO:	DISEÑO ARQUITECTONICO:	REVISADO Y APROBADO:	SUPERFICIE:
	SUD YUNGAS	LA PAZ			64.44 m2
		LAMINA:			
				AR-05	

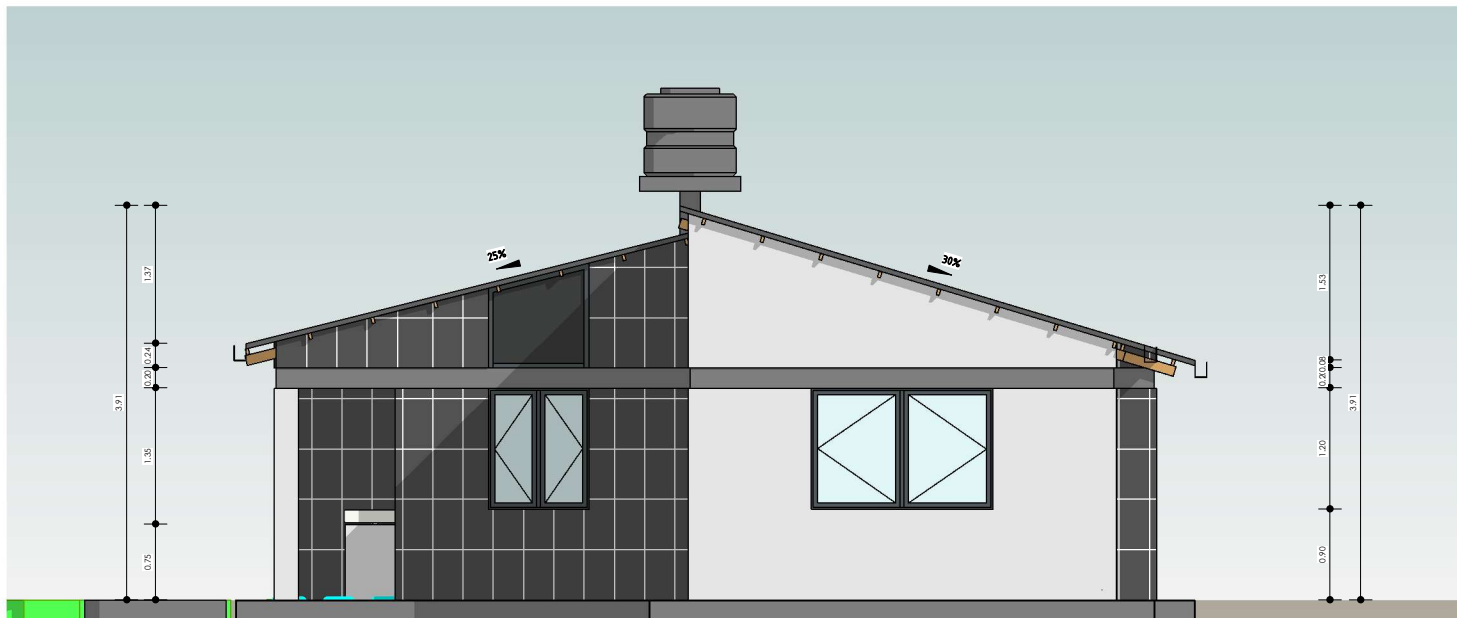

1 Este
AR-06 1:75




2 Norte
AR-06 1:75

"EL PLANO ES REFERENCIAL SE DEBE ACOMODAR AL TERRENO"


PLANO DE ALZADOS

1:75 / PROPUESTA DE EMPLAZAMIENTO

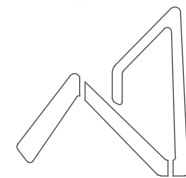

AEVIVIENDA
AGENCIA ESTATAL DE VIVIENDA

PROYECTO DE VIVIENDA NUEVA AUTOCONSTRUCCION EN EL MUNICIPIO DE CHULUMANI -FASE(V) 2024- LA PAZ			
AEVIVIENDA	ZONAS / URBANIZACIONES: PATA LOA, HUANCAPAMPA, BAJO LOA, CHUQUINI, LOS PINOS, YARIJA, JARAPATA, SANJINI, SANTIAGO, SAN ANTONIO, TULDUCHI, MITMA, HUAYRAPATA, MACHACAMARCA, HUARDAPATA, ARIPIATA, YUMALA, TONGOBOYA Y OTROS.	MUNICIPIO: CHULUMANI	FECHA: DICIEMBRE 2024
	PROVINCIA: SUD YUNGAS	DEPARTAMENTO: LA PAZ	SUPERFICIE: 64.44 m2
		DISEÑO ARQUITECTONICO:	LAMINA: AR-06
		REVISADO Y APROBADO:	

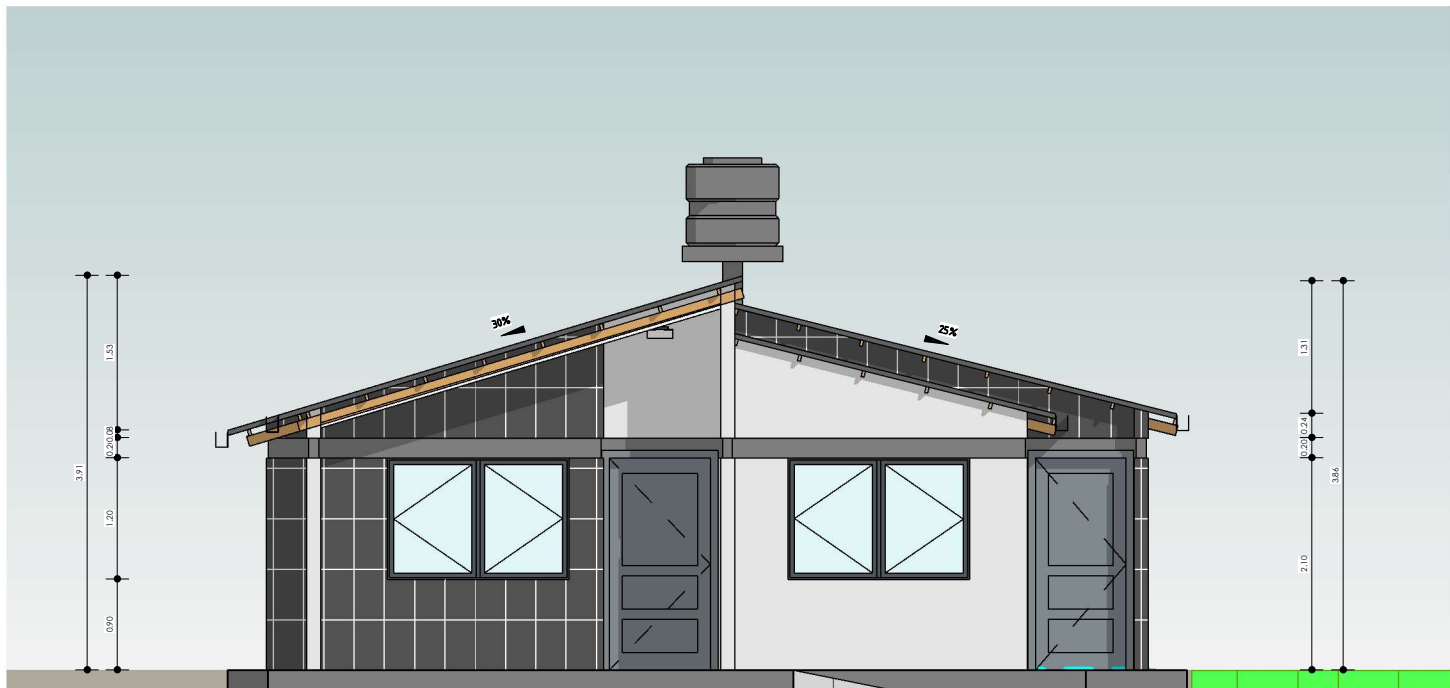

1 Oeste
AR-07 1 : 75



2 Sur
AR-07 1 : 75


"EL PLANO ES REFERENCIAL SE DEBE ACOMODAR AL TERRENO"

PLANO DE ALZADOS


1 : 75 / PROPUESTA DE EMPLAZAMIENTO



AEVIVIENDA	PROYECTO DE VIVIENDA NUEVA AUTOCONSTRUCCION EN EL MUNICIPIO DE CHULUMANI -FASE(V) 2024- LA PAZ			FECHA:	DICIEMBRE 2024
	ZONAS / URBANIZACIONES: PATA LOA, HUANCAPAMPA, BAJO LOA, CHUQUINI, LOS PINOS, YARIJA, JARAPATA, SANJINI, SANTIAGO, SAN ANTONIO, TULDUCHI, MITMA, HUAYRAPATA, MACHACAMARCA, HUARDAPATA, ARIAPATA, YUMALA, TONGOBAYA Y OTROS.	MUNICIPIO:	CHULUMANI	SUPERFICIE:	64.44 m2
	PROVINCIA:	DEPARTAMENTO:	LA PAZ	LAMINA:	AR-07
	SUD YUNGAS			DISEÑO ARQUITECTONICO:	REVISADO Y APROBADO:

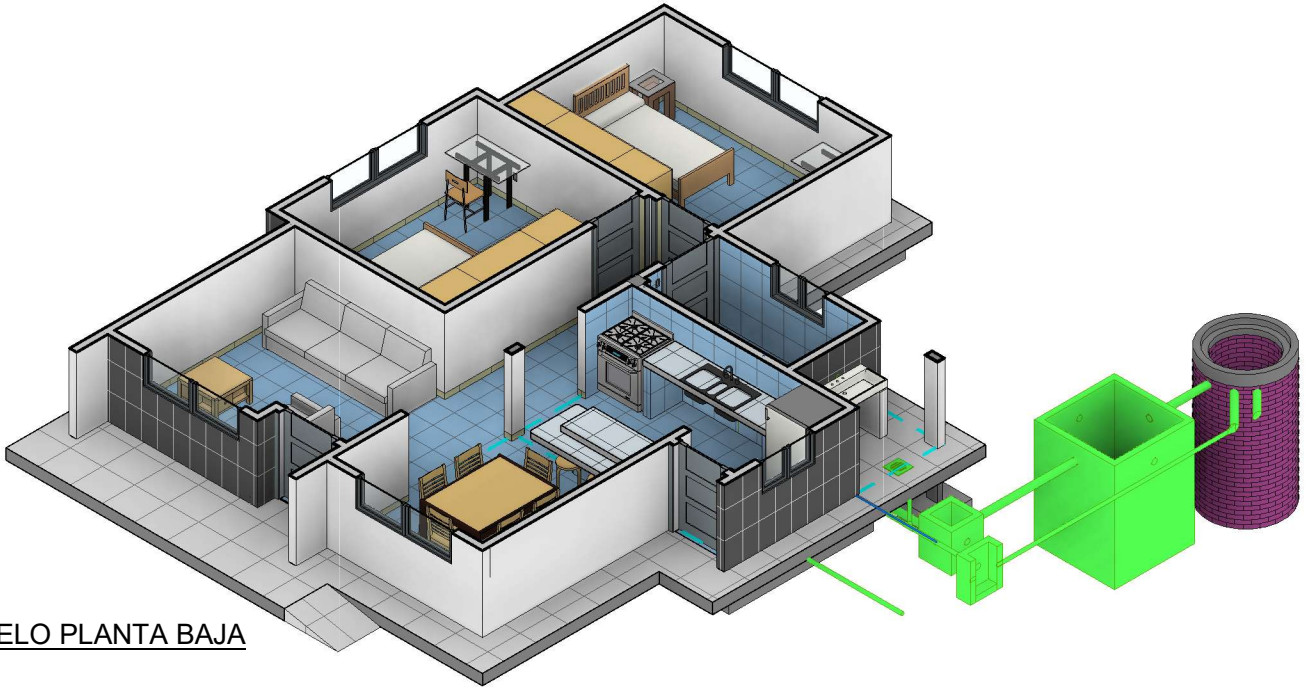

2 MODELO PLANTA BAJA
AR-08

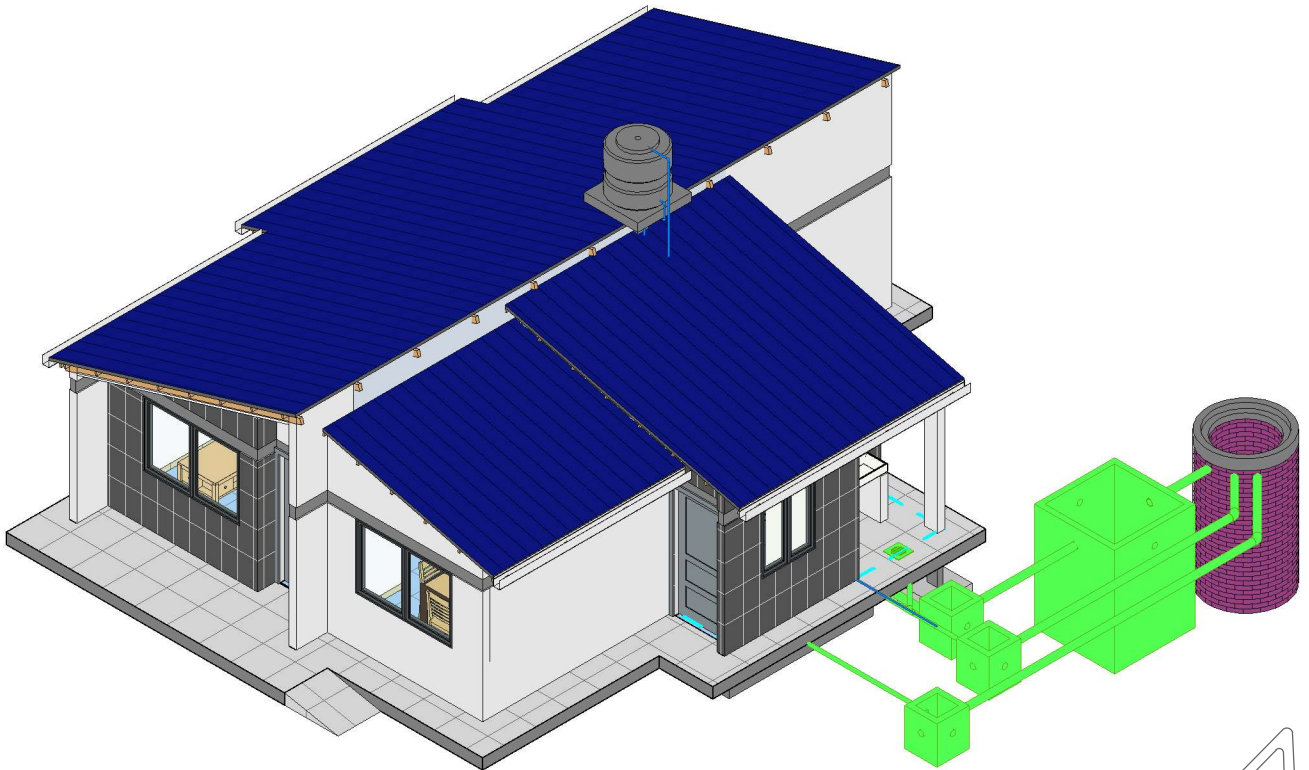


1 MODELO
ARQUITECTONICO
AR-08

"EL PLANO ES REFERENCIAL SE DEBE ACOMODAR AL TERRENO"

MODELOS ARQUITECTONICOS

/ PROPUESTA DE EMPLAZAMIENTO

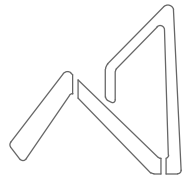

AEVIVIENDA
AGENCIA ESTATAL DE VIVIENDA

PROYECTO DE VIVIENDA NUEVA AUTOCONSTRUCCION EN EL MUNICIPIO DE CHULUMANI -FASE(V) 2024- LA PAZ				
AEVIVIENDA	ZONAS / URBANIZACIONES: PATA LOA, HUANCAPAMPA, BAJO LOA, CHUQUINI, LOS PINOS, YARIJA, JARAPATA, SANUNI, SANTIAGO, SAN ANTONIO, TULDUCHI, MITMA, HUAYRAPATA, MACHACAMARCA, HUARDAPATA, ARIPIATA, YUMALA, TONGOBAYA Y OTROS.	MUNICIPIO: CHULUMANI	DISEÑO ARQUITECTONICO:	FECHA: DICIEMBRE 2024
	PROVINCIA: SUD YUNGAS	DEPARTAMENTO: LA PAZ		
			REVISADO Y APROBADO:	LAMINA: AR-08

DISEÑO ARQUITECTONICO:


REVISADO Y APROBADO:

SUPERFICIE:

64.44 m2



1 PERSPECTIVA POSTERIOR
AR-09

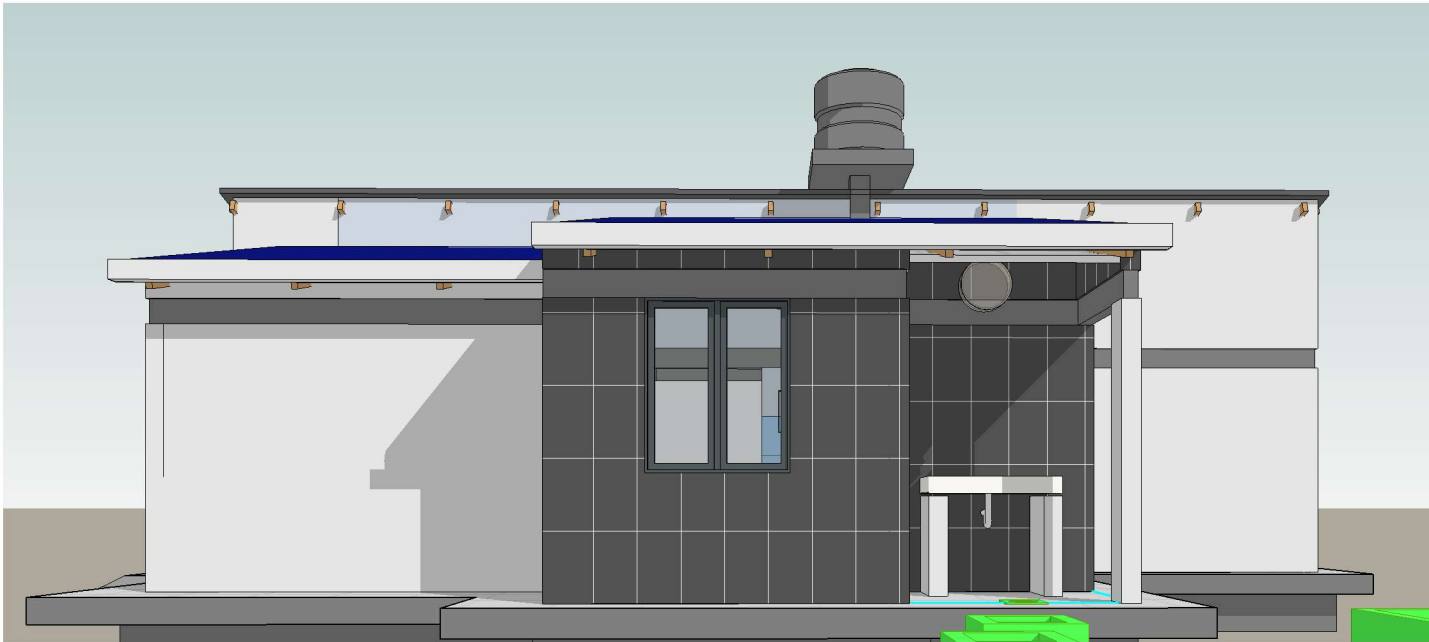

2 PERSPECTIVA LATERAL
IZQUIERDO
AR-09



"EL PLANO ES REFERENCIAL SE DEBE ACOMODAR AL TERRENO"

PLANO DE PERSPECTIVAS

/ PROPUESTA DE EMPLAZAMIENTO



AEVIVIENDA	PROYECTO DE VIVIENDA NUEVA AUTOCONSTRUCCION EN EL MUNICIPIO DE CHULUMANI -FASE(V) 2024- LA PAZ			
	ZONAS / URBANIZACIONES: PATA LOA, HUANCAPAMPA, BAJO LOA, CHUQUINI, LOS PINOS, YARIJA, JARAPATA, SANJINI, SANTIAGO, SAN ANTONIO, TULDUCHI, MITMA, HUAYRAPATA, MACHACAMARCA, HUARDAPATA, ARIKATA, YUMALA, TONGOBOYA Y OTROS.	MUNICIPIO: CHULUMANI		FECHA: DICIEMBRE 2024
	PROVINCIA: SUD YUNGAS	DEPARTAMENTO: LA PAZ		SUPERFICIE: 64.44 m2
			DISEÑO ARQUITECTONICO:	REVISADO Y APROBADO: AR-09

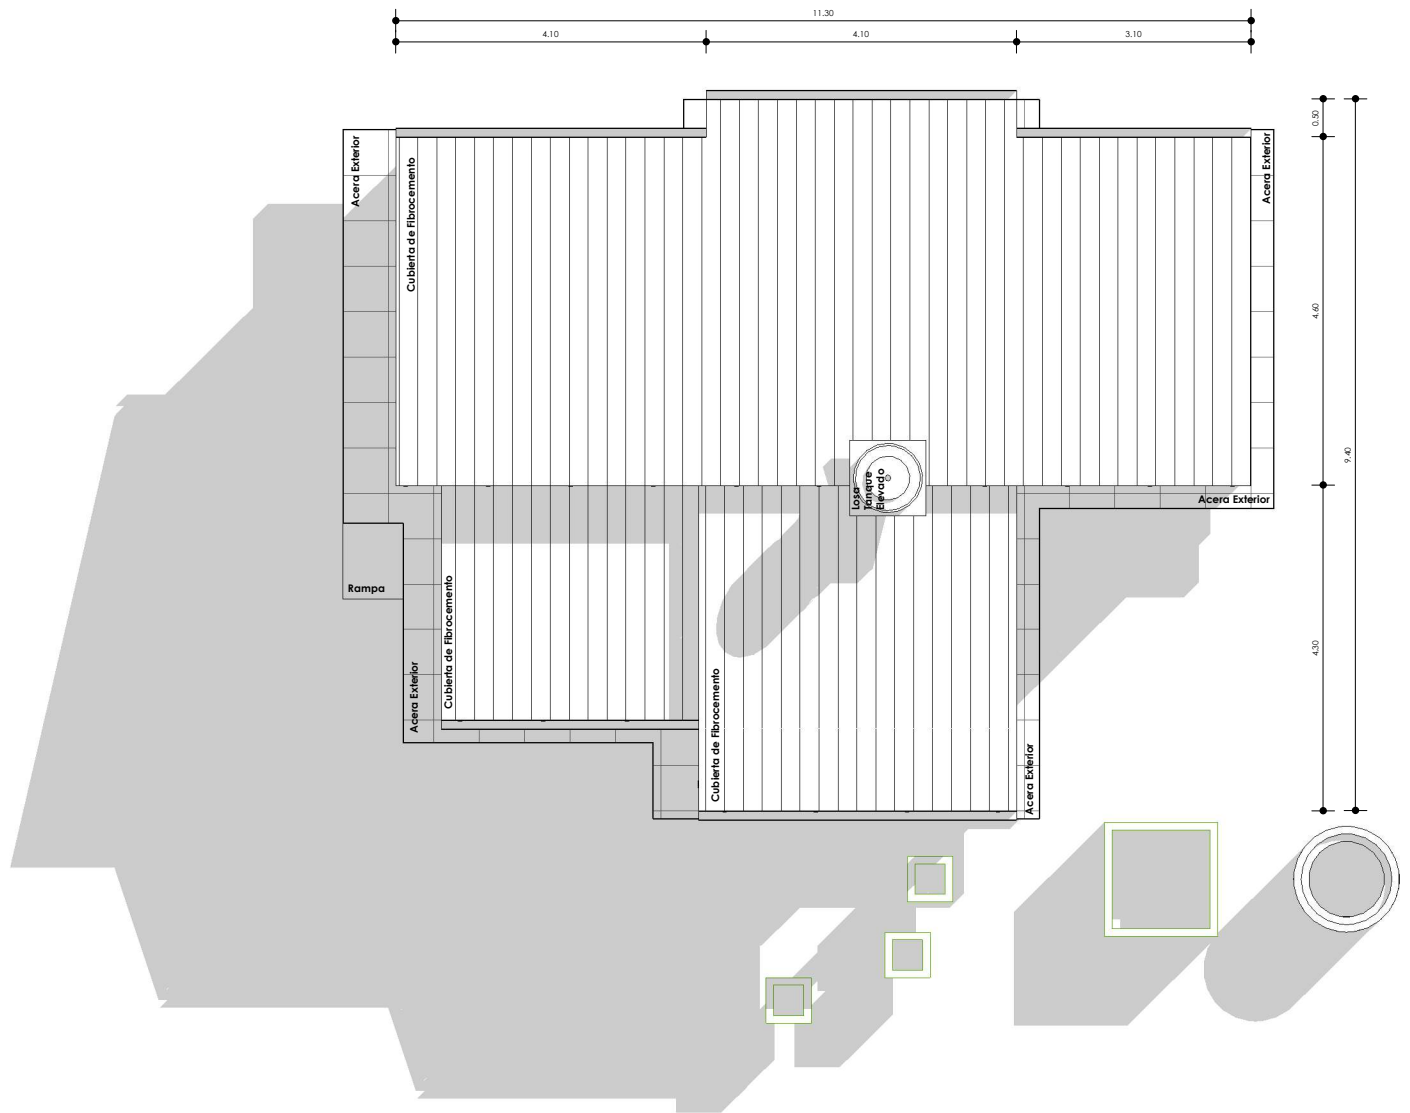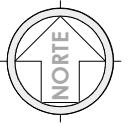


"EL PLANO ES REFERENCIAL SE DEBE ACOMODAR AL TERRENO"

1 Nivel Cubierta
AR-10 1 : 100


PLANO DE CUBIERTAS

1 : 100 / PROPUESTA DE EMPLAZAMIENTO

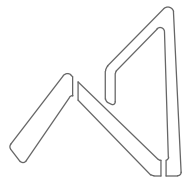

AEVIVIENDA
AGENCIA ESTATAL DE VIVIENDA

AEVIVIENDA	PROYECTO DE VIVIENDA NUEVA AUTOCONSTRUCCION EN EL MUNICIPIO DE CHULUMANI -FASE(V) 2024- LA PAZ			
	ZONAS / URBANIZACIONES: PATA LOA, HUANCAPAMPA, BAJO LOA, CHUQUINI, LOS PINOS, YARIJA, JARAPATA, SANUNI, SANTIAGO, SAN ANTONIO, TULDUCHI, MITMA, HUAYRAPATA, MACHACAMARCA, HUARDAPATA, ARIAPATA, YUMALA, TONGOBOYA Y OTROS.	MUNICIPIO: CHULUMANI		FECHA: DICIEMBRE 2024
	PROVINCIA: SUD YUNGAS	DEPARTAMENTO: LA PAZ		SUPERFICIE: 64.44 m2
			DISEÑO ARQUITECTONICO:	REVISADO Y APROBADO: AR-10

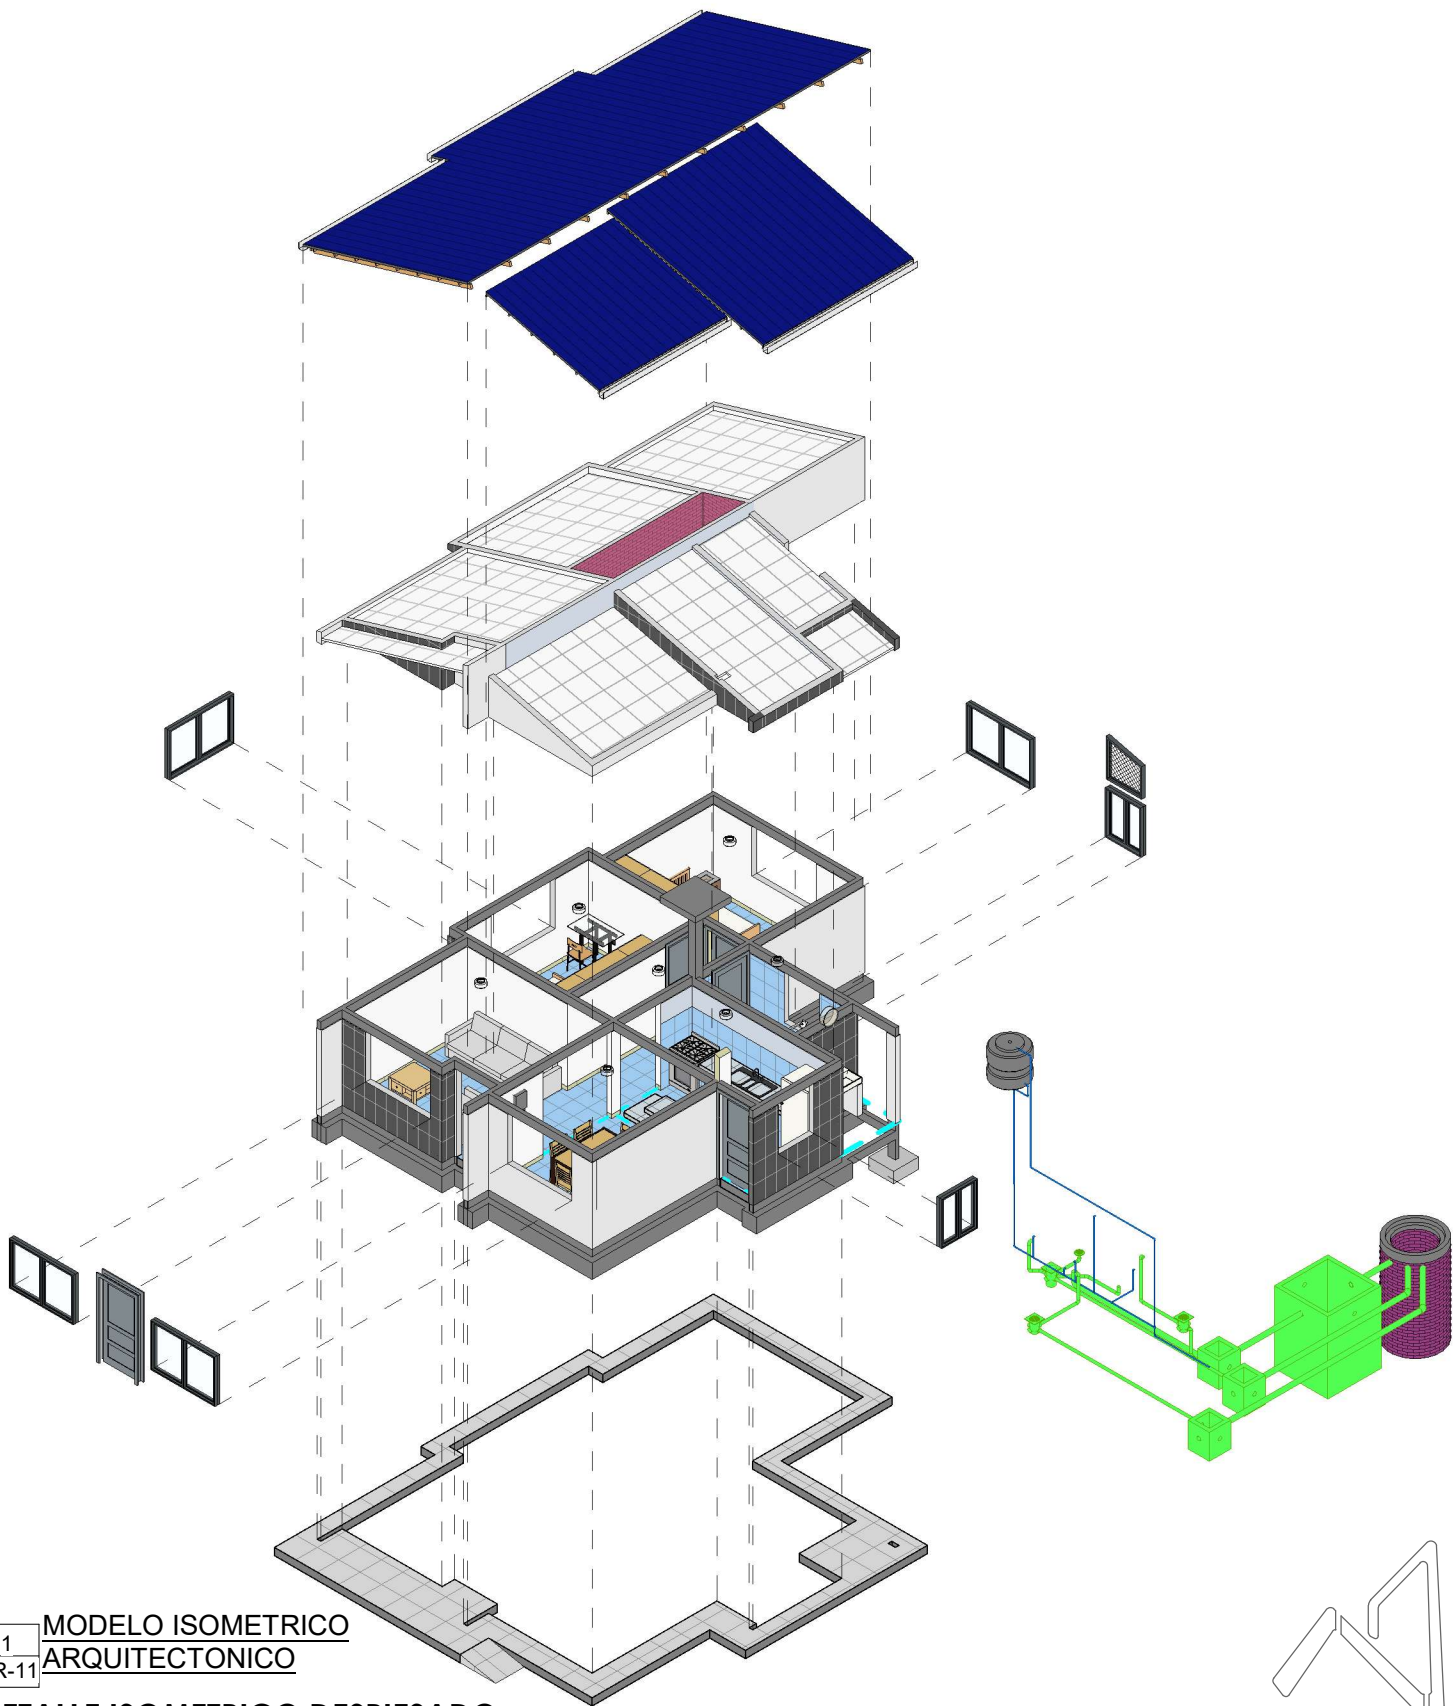

"EL PLANO ES REFERENCIAL SE DEBE ACOMODAR AL TERRENO"



1
AR-11

**MODELO ISOMETRICO
ARQUITECTONICO**

DETALLE ISOMETRICO DESPIESADO
/ PROPUESTA DE EMPLAZAMIENTO



AEVIVIENDA	PROYECTO DE VIVIENDA NUEVA AUTOCONSTRUCCION EN EL MUNICIPIO DE CHULUMANI -FASE(V) 2024- LA PAZ			
	ZONAS / URBANIZACIONES: PATA LOA, HUANCAPAMPA, BAJO LOA, CHUQUINI LOS PINOS, YARIJA, JARAPATA, SANUNI, SANTIAGO SAN ANTONIO, TULDUCHI, MITMA, HUAYRAPATA MACHACAMARCA, HUARDAPATA, ARIPIATA YUMALA, TONGOBAYA Y OTROS.	MUNICIPIO: CHULUMANI		FECHA: DICIEMBRE 2024
	PROVINCIA: SUD YUNGAS	DEPARTAMENTO: LA PAZ		SUPERFICIE: 64.44 m2
			DISEÑO ARQUITECTONICO:	REVISADO Y APROBADO:
				LAMINA: AR-11

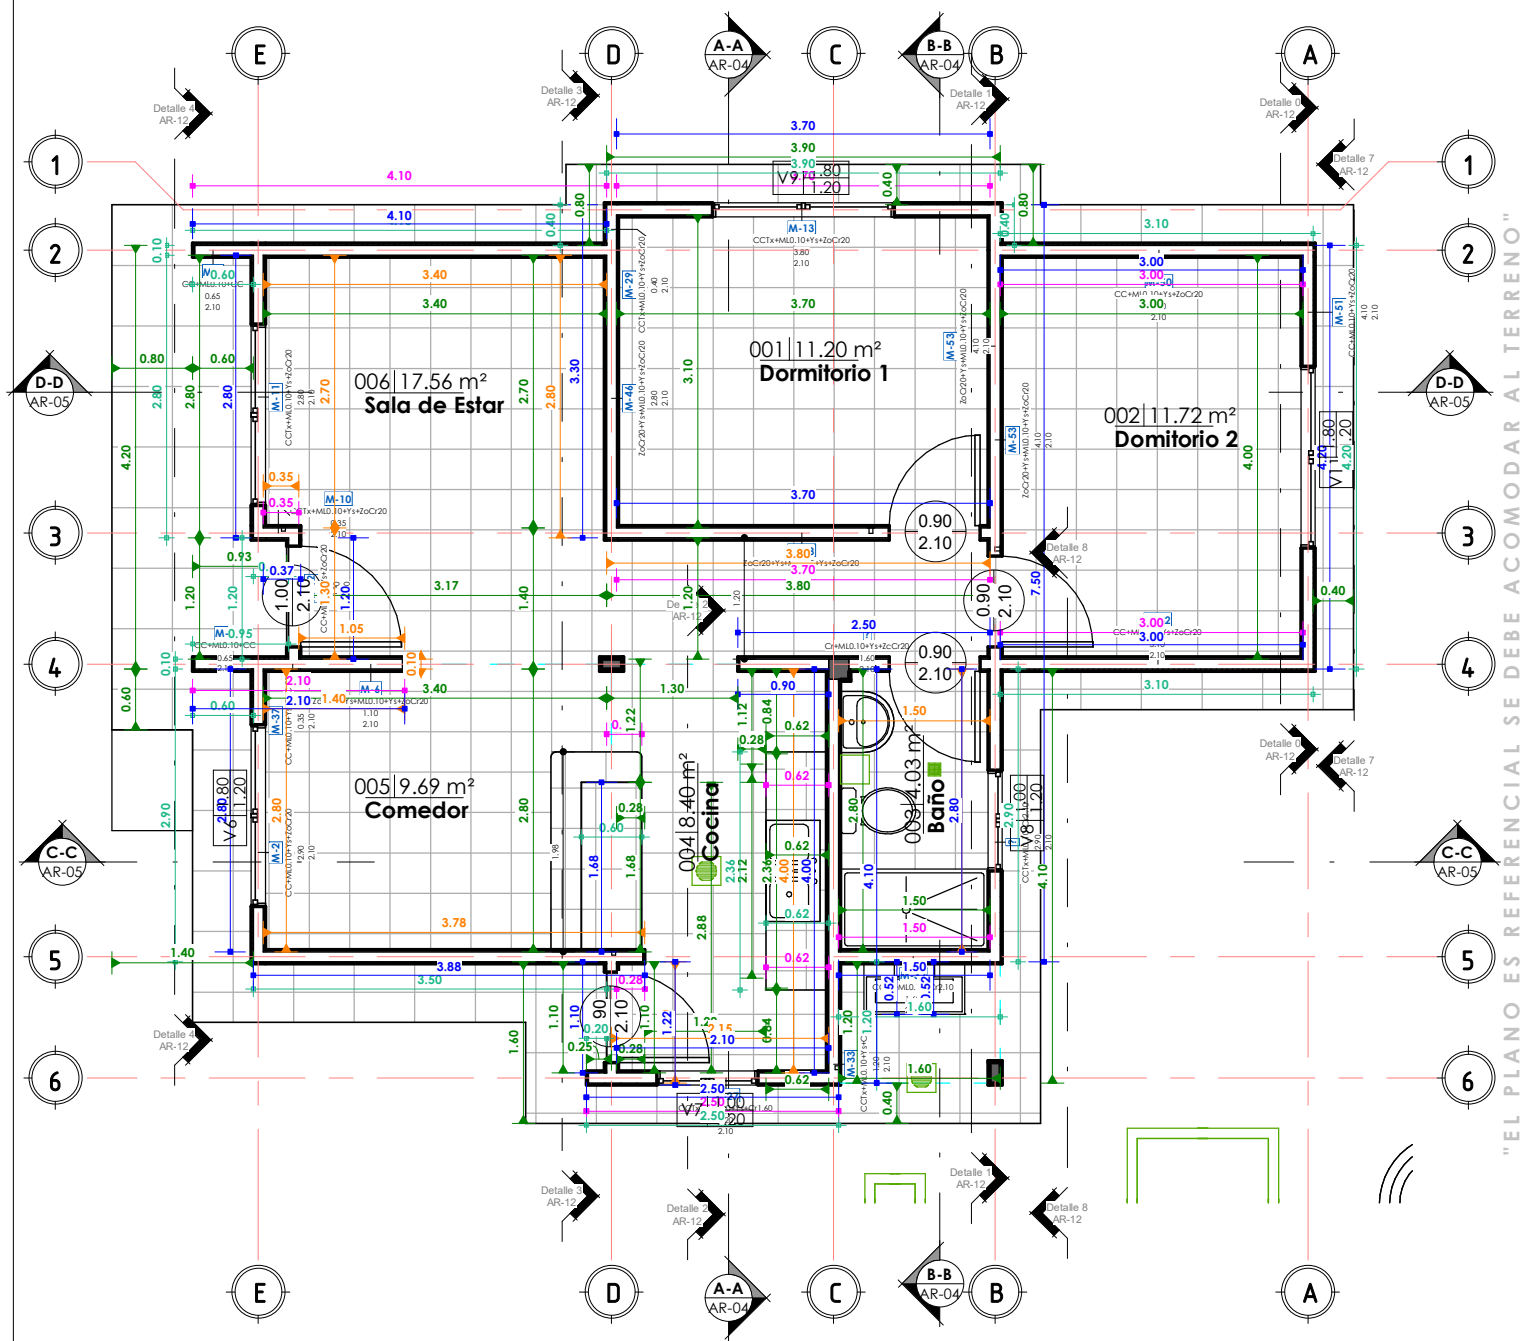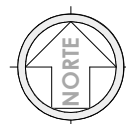


"EL PLANO ES REFERENCIAL SE DEBE ACOMODAR AL TERRENO"

1 PLANTA BAJA-Com.Met.
AR-12 1 : 75

COMPUTOS METRICOS - MUROS Y PISOS

1 : 75 / PROPUESTA DE EMPLAZAMIENTO

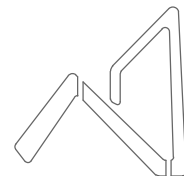

AEVIVIENDA
AGENCIA ESTATAL DE VIVIENDA

PROYECTO DE VIVIENDA NUEVA AUTOCONSTRUCCION EN EL MUNICIPIO DE CHULUMANI -FASE(V) 2024- LA PAZ

ZONAS / URBANIZACIONES:
PATA LOA, HUANCAPAMPA, BAJO LOA, CHUQUINI
LOS PINOS, YARUJA, JARAPATA, SANUNI, SANTIAGO
SAN ANTONIO, TULDUCHI, MITMA, HUAYRAPATA,
MACHACAMARCA, HUARDAPATA, ARIPIATA,
YUMALA, TONGOBAYA Y OTROS.

PROVINCIA:
SUD YUNGAS

MUNICIPIO:
CHULUMANI

DEPARTAMENTO:
LA PAZ


FECHA:
DICIEMBRE 2024

SUPERFICIE:
64.44 m2

LAMINA:
AR-12

DISEÑO ARQUITECTONICO:

REVISADO Y APROBADO:

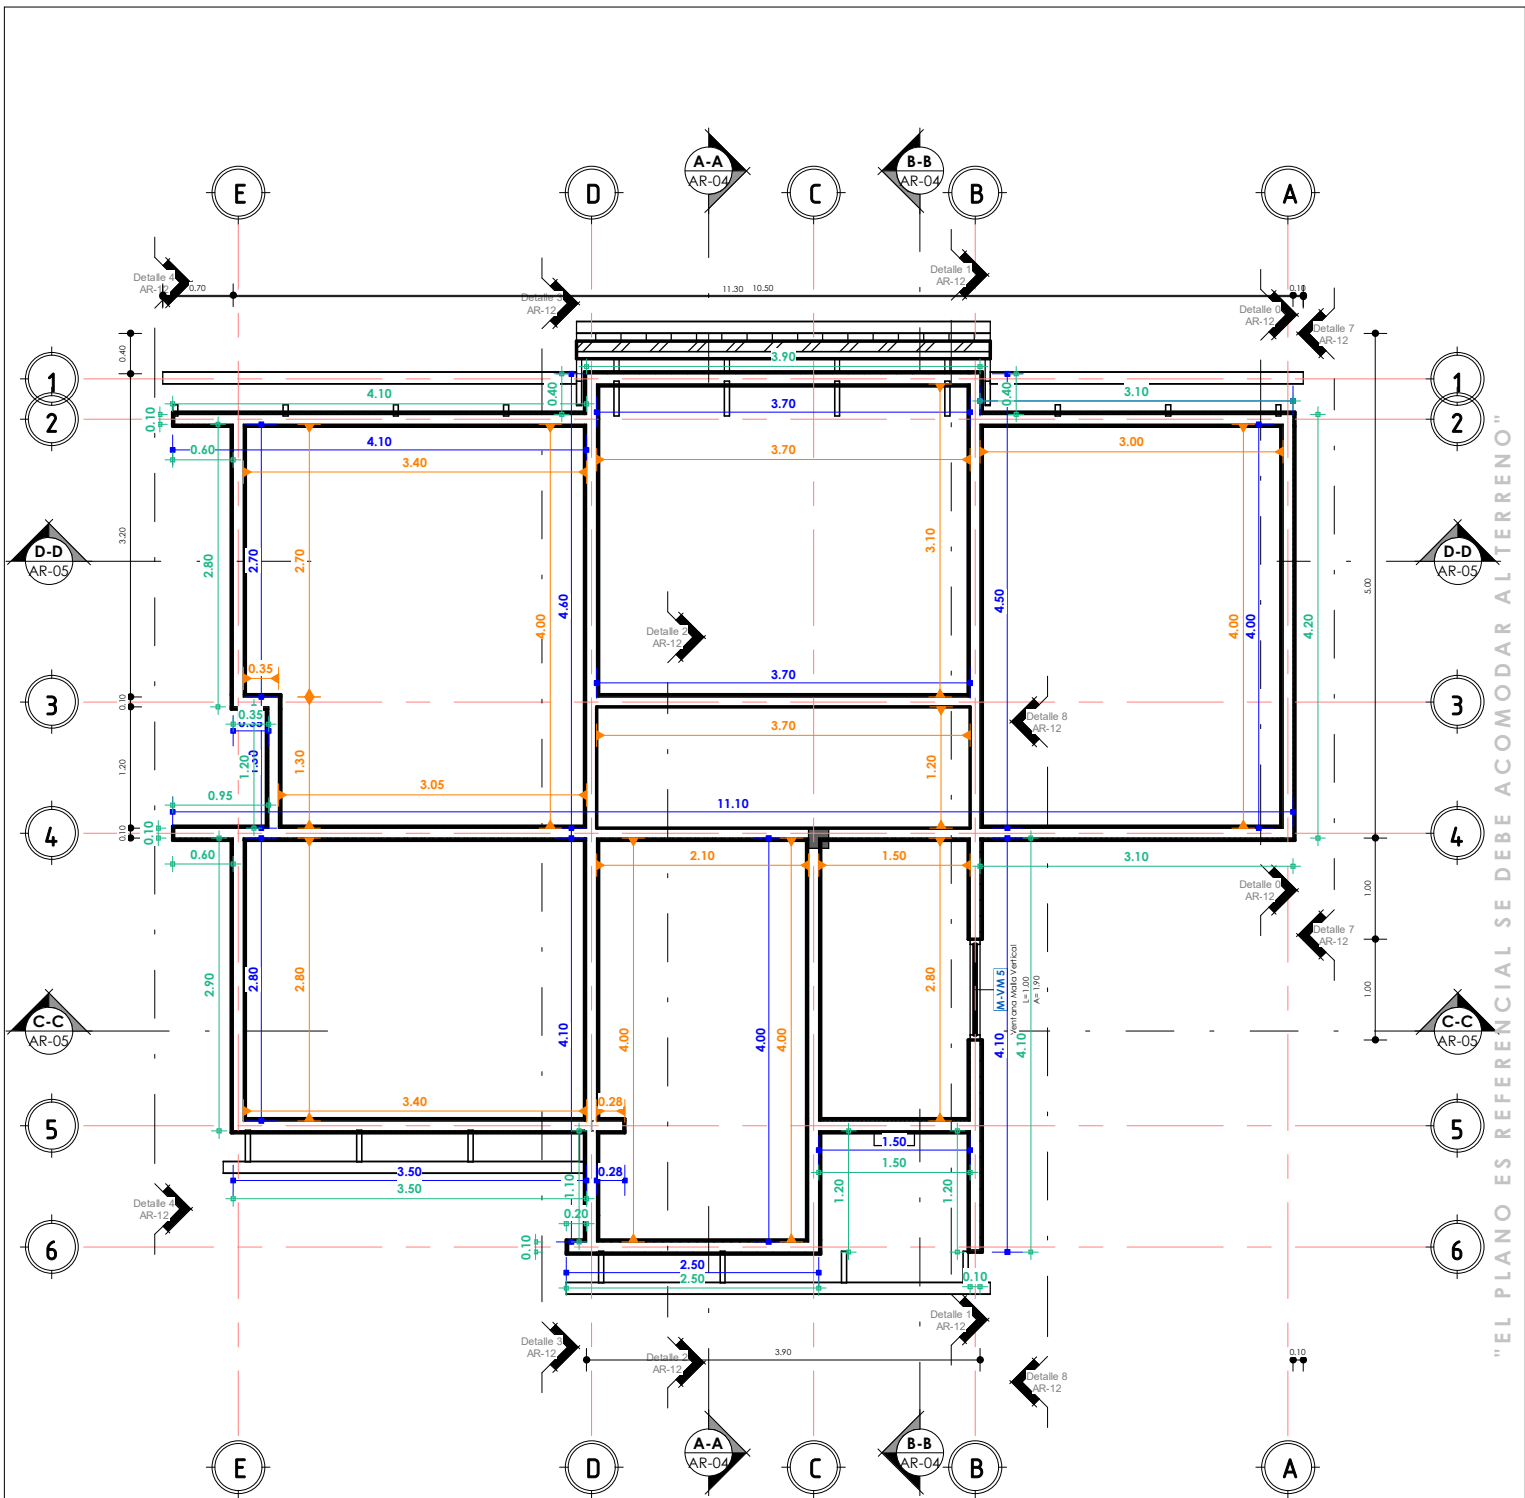


"EL PLANO ES REFERENCIAL SE DEBE ACOMODAR AL TERRENO"

1 Nivel Viga Cadena
AR-13 1: 75

PLANO DETALLE

1: 75 / PROPUESTA DE EMPLAZAMIENTO

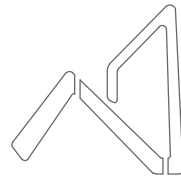

AEVIVIENDA
AGENCIA ESTATAL DE VIVIENDA

PROYECTO DE VIVIENDA NUEVA AUTOCONSTRUCCION EN EL MUNICIPIO DE CHULUMANI -FASE(V) 2024- LA PAZ

ZONAS / URBANIZACIONES:
PATA LOA, HUANCAPAMPA, BAJO LOA, CHUQUINI
LOS PINOS, YARUA, JARAPATA, SANUNI, SANTIAGO
SAN ANTONIO, TULDUCHI, MITMA, HUAYRAPATA
MACHACAMARCA, HUARDAPATA, ARIPIATA
YUMALA, TONGOBYA Y OTROS.

PROVINCIA:
SUD YUNGAS

MUNICIPIO:
CHULUMANI

DEPARTAMENTO:
LA PAZ



FECHA:
DICIEMBRE 2024

SUPERFICIE:
64.44 m2

LAMINA:
AR-13

DISEÑO ARQUITECTONICO:

REVISADO Y APROBADO:

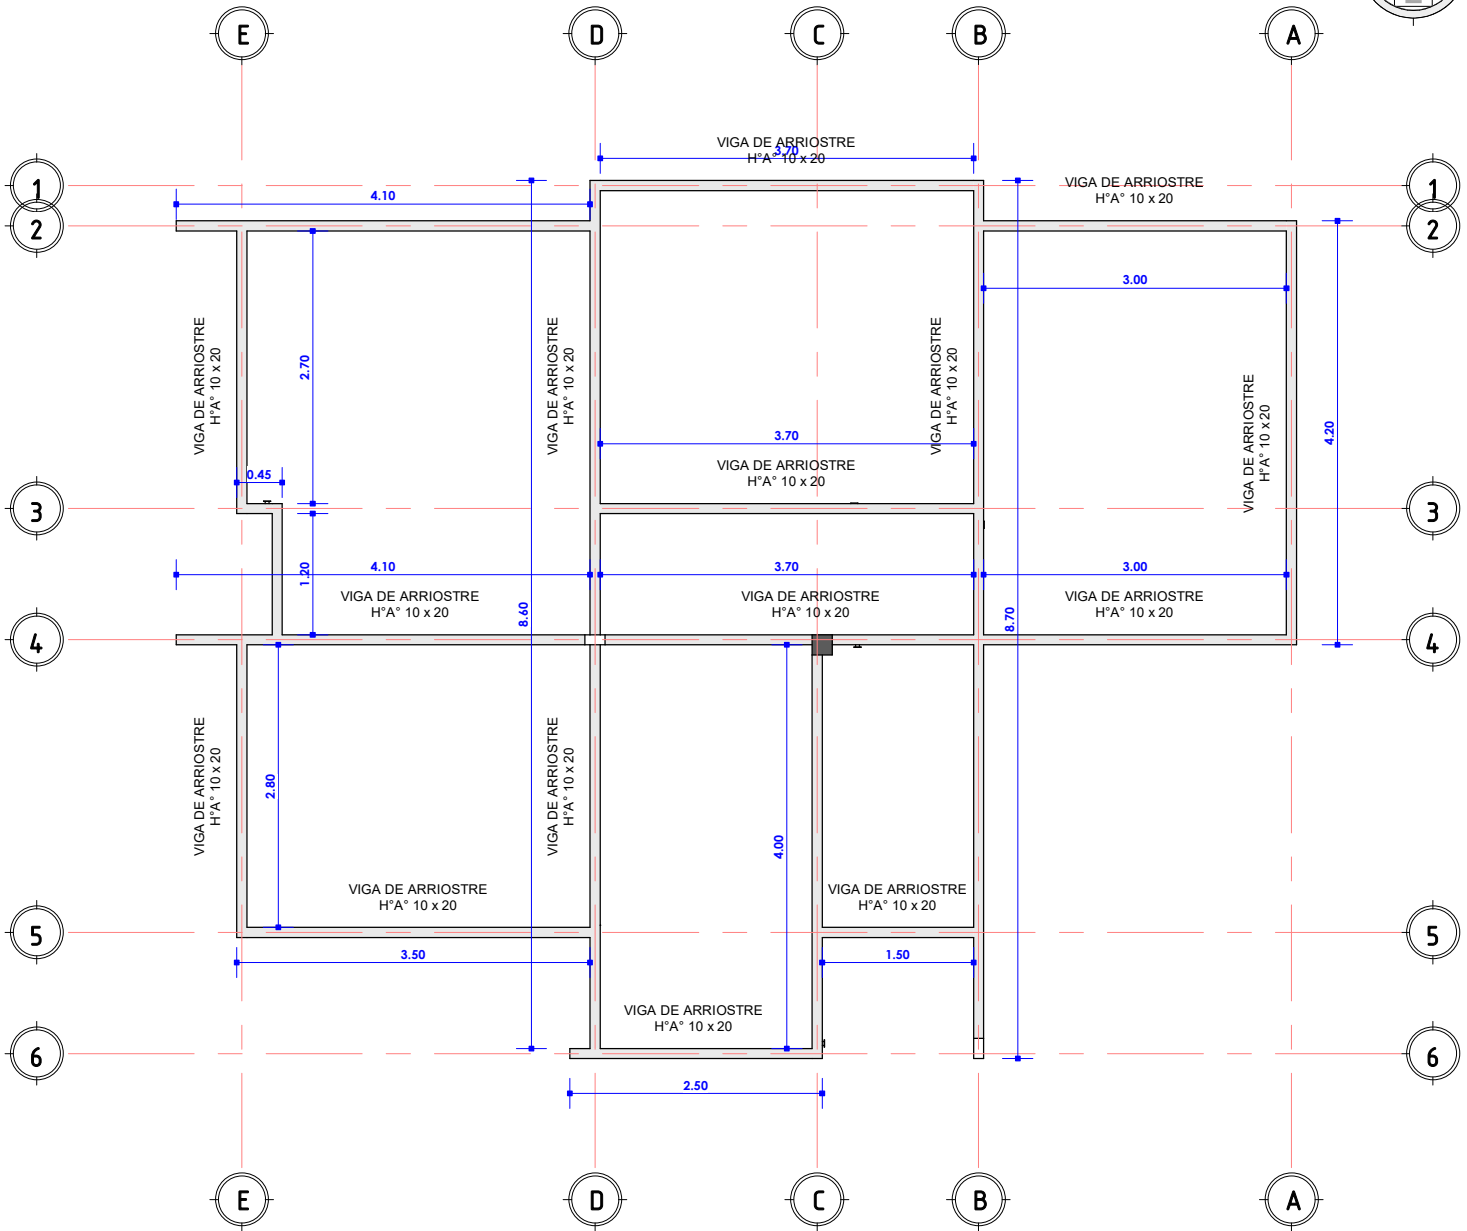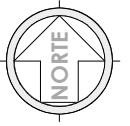



"EL PLANO ES REFERENCIAL SE DEBE ACOMODAR AL TERRENO"

1 PRIMERA LOSA
AR-14 1 : 75

PLANO ESTRUCTURAL DE VIGA CADENA
1 : 75 / PROPUESTA DE EMPLAZAMIENTO




AEVIVIENDA	PROYECTO DE VIVIENDA NUEVA AUTOCONSTRUCCION EN EL MUNICIPIO DE CHULUMANI -FASE(V) 2024- LA PAZ			
	ZONAS / URBANIZACIONES: PATA LOA, HUANCAPAMPA, BAJO LOA, CHUQUINI, LOS PINOS, YARUJA, JARAPATA, SANJINI, SANTIAGO, SAN ANTONIO, TULDUCHI, MITMA, HUAYRAPATA, MACHACAMARCA, HUARDAPATA, ARIAPATA, YUMALA, TONGOBAYA Y OTROS.	MUNICIPIO: CHULUMANI		FECHA: DICIEMBRE 2024
	PROVINCIA: SUD YUNGAS	DEPARTAMENTO: LA PAZ		SUPERFICIE: 64.44 m2
			DISEÑO ARQUITECTONICO:	LAMINA: AR-14
			REVISADO Y APROBADO:	

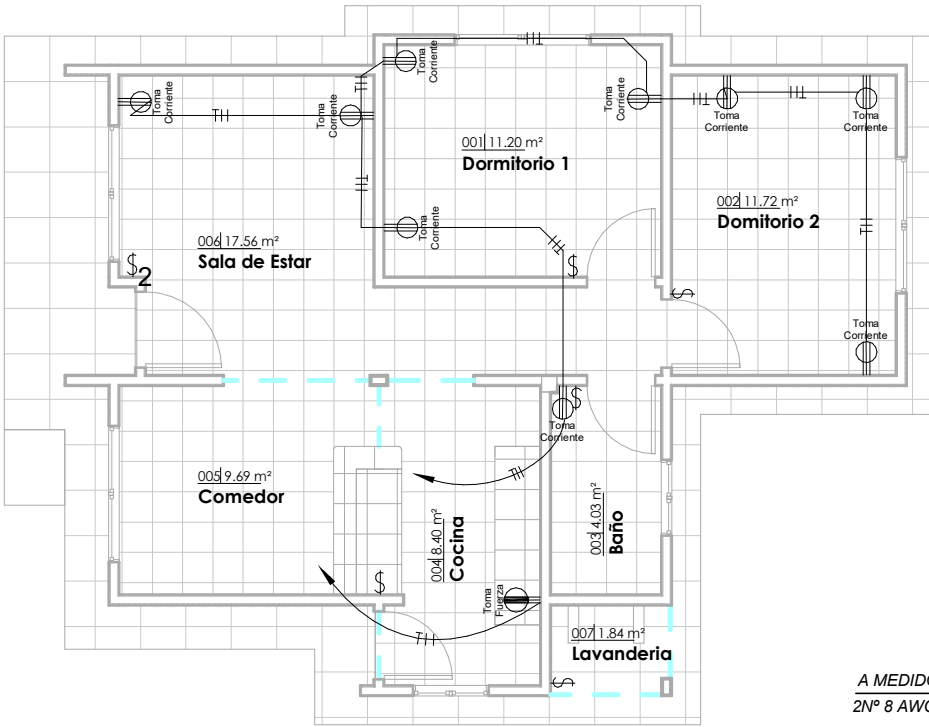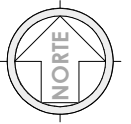


JG_Tabla de planificación de aparatos eléctricos

Familia	Tipo	Recuento
M_Toma de alto voltaje	Toma Fuerza	1
M_Toma doble	Toma Corriente	9
Total general: 10		10

DIAGRAMA UNIFILAR

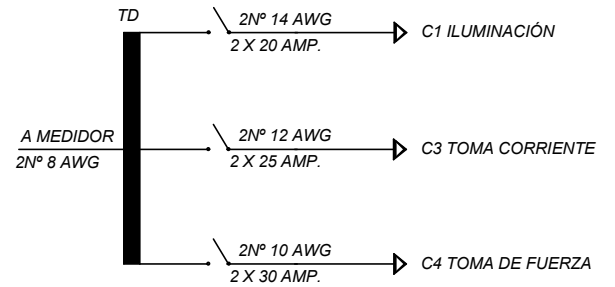

1 PLANTA.BAJA--ELECTRICO
AR-15 1 : 100

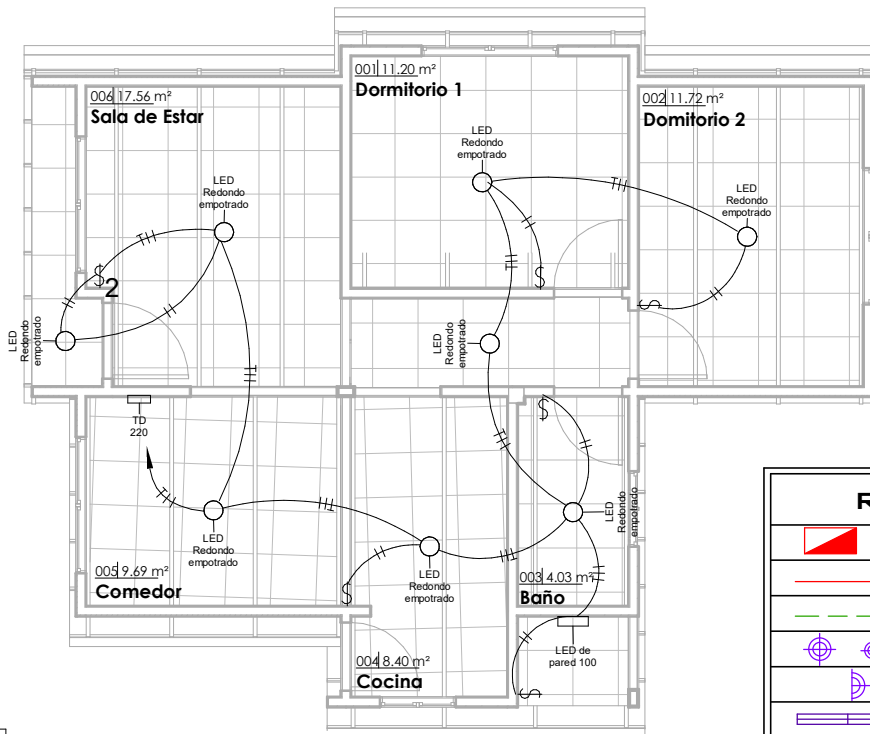

JG_Tabla de planificación de luminarias


Tipo	Vataje	Recuento
LED de pared 100	100 W	1
LED Redondo empotrado	100 W	8
Total general: 9		9

2 PLANTA.BAJA--ILUMINACION
AR-15 1 : 100

PLANO LUMINOTECNICO

1 : 100 / PROPUESTA DE EMPLAZAMIENTO

REFERENCIAS	
	TD TABLERO DE DISTRIBUCIÓN
	CIRCUITO DE ILUMINACION
	CIRCUITO DE TOMA CORRIENTES
	PUNTO DE ILUMINACIÓN
	PUNTO DE ILUMINACIÓN EN PARED
	PUNTO DE ILUMINACIÓN ERECTANGULAR
	TOMA CORRIENTE DOBLE
	INTERRUPTOR SIMPLE
	TOMA DE FUERZA

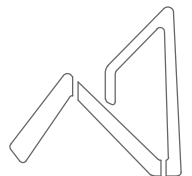


AEVIVIENDA
AGENCIA ESTATAL DE VIVIENDA

PROYECTO DE VIVIENDA NUEVA AUTOCONSTRUCCION EN EL MUNICIPIO DE CHULUMANI -FASE(V) 2024- LA PAZ				
AEVIVIENDA	ZONAS / URBANIZACIONES: PATA LOA, HUANCAPAMPA, BAJO LOA, CHUQUINI, LOS PINOS, YARUJA, JARAPATA, SANUNI, SANTIAGO, SAN ANTONIO, TULDUCHI, MITMA, HUAYRAPATA, MACHACAMARCA, HUARDAPATA, ARIPIATA, YUMALA, TONGOBYA Y OTROS.	MUNICIPIO: CHULUMANI	DISEÑO ARQUITECTONICO:	FECHA: DICIEMBRE 2024
	PROVINCIA: SUD YUNGAS	DEPARTAMENTO: LA PAZ		SUPERFICIE: 64.44 m2
				LAMINA: AR-15

"EL PLANO ES REFERENCIAL SE DEBE ACOMODAR AL TERRENO"


CORTE DE BORDE

ESC. 1:30

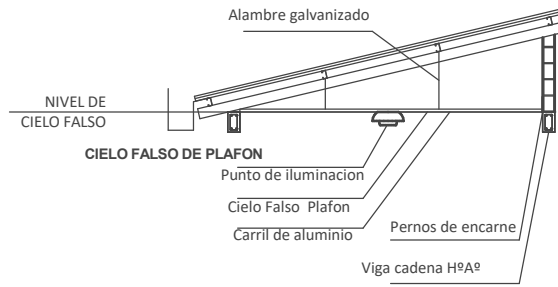

CORTE DE BORDE

ESC. 1:30

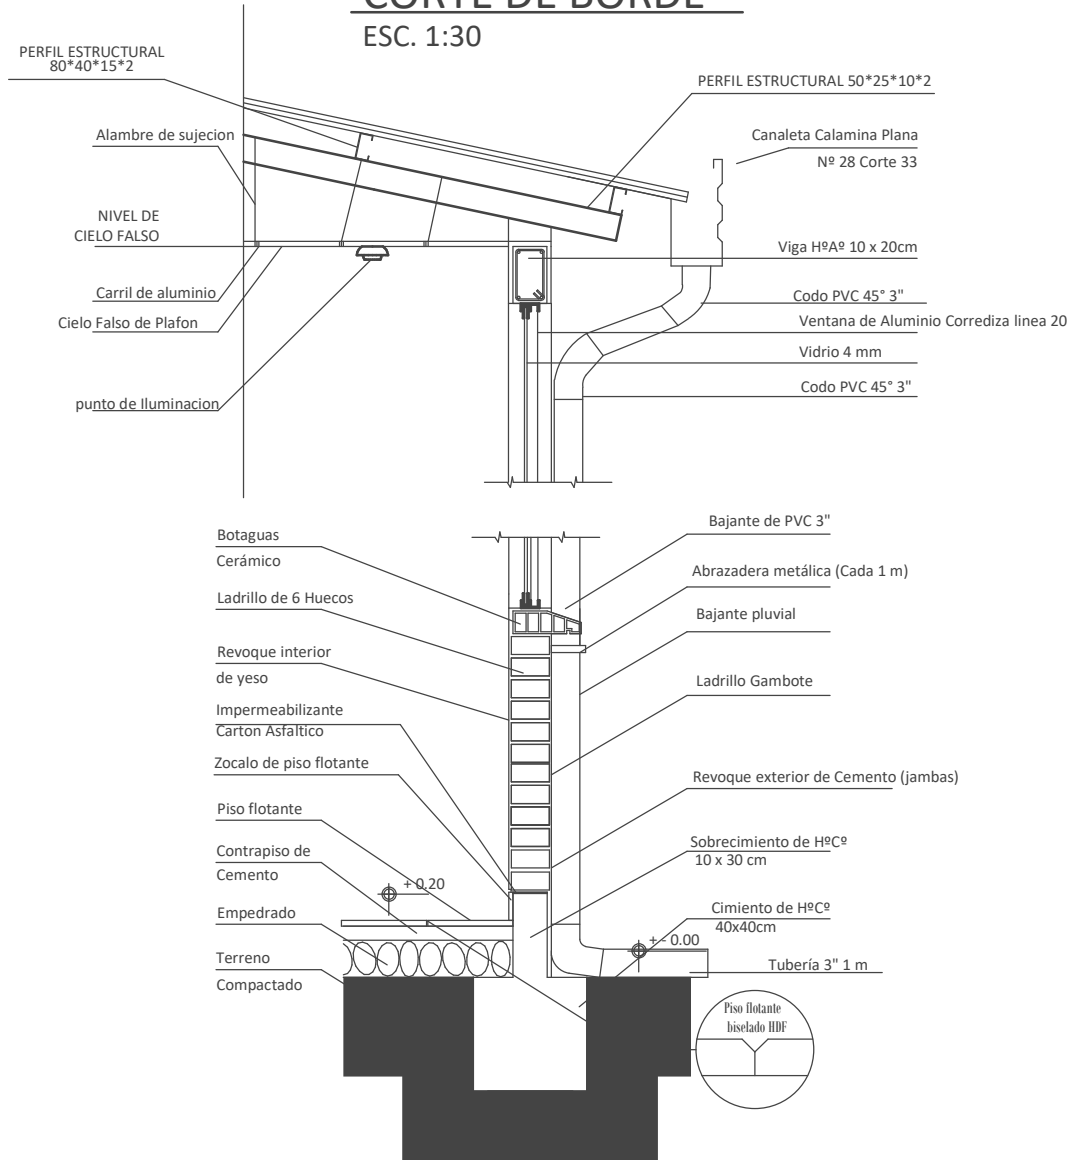


"EL PLANO ES REFERENCIAL SE DEBE ACOMODAR AL TERRENO"

CORTE DE BORDE

/

PROPUESTA DE EMPLAZAMIENTO

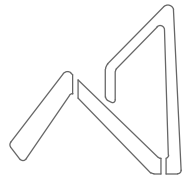


AEVIVIENDA
AGENCIA ESTATAL DE VIVIENDA

AEVIVIENDA	PROYECTO DE VIVIENDA NUEVA AUTOCONSTRUCCION EN EL MUNICIPIO DE CHULUMANI -FASE(V) 2024- LA PAZ			
	ZONAS / URBANIZACIONES: PATA LOA, HUANCAPAMPA, BAJO LOA, CHUQUINI, LOS PINOS, YARIJA, JARAPATA, SANJINI, SANTIAGO, SAN ANTONIO, TULDUCHI, MITMA, HUAYRAPATA, MACHACAMARCA, HUARDAPATA, ARIPIATA, YUMALA, TONGOBOYA Y OTROS.	MUNICIPIO: CHULUMANI		FECHA: DICIEMBRE 2024
	PROVINCIA: SUD YUNGAS	DEPARTAMENTO: LA PAZ		SUPERFICIE: 64.44 m2
			DISEÑO ARQUITECTONICO:	REVISADO Y APROBADO:
				LAMINA: AR-17

DETALLE CAMARA DE INSPECCION

ESC. 1:30

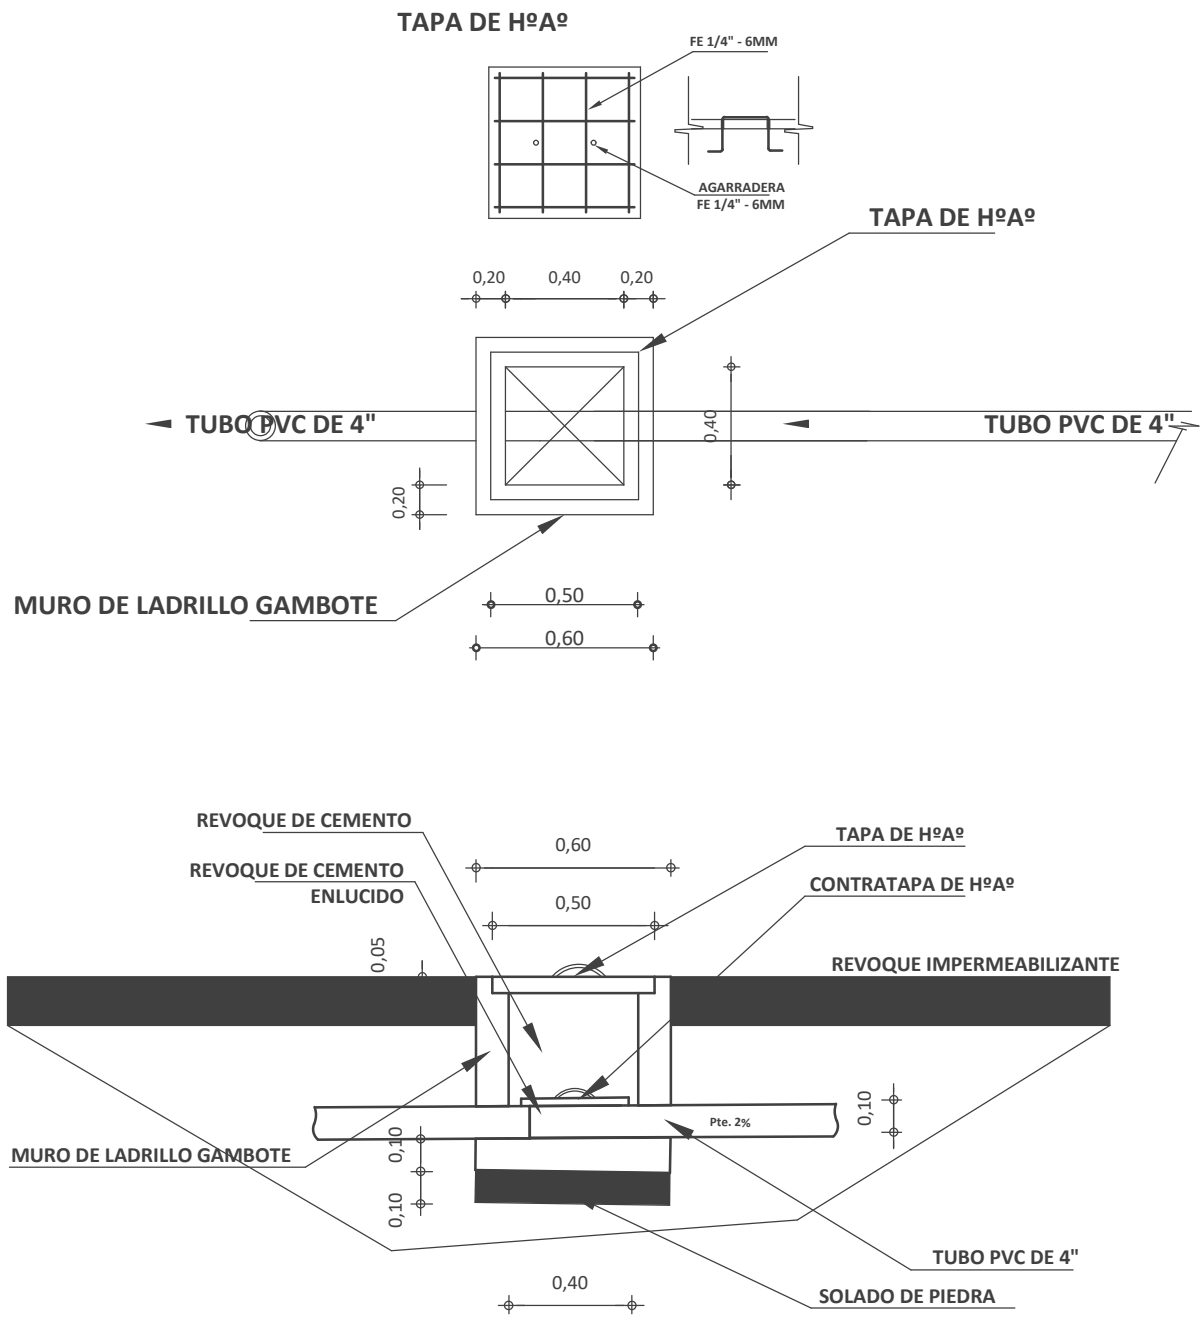

"EL PLANO ES REFERENCIAL SE DEBE ACOMODAR AL TERRENO"

CAMARA DE INSPECCION


/ PROPUESTA DE EMPLAZAMIENTO



AEVIVIENDA	PROYECTO DE VIVIENDA NUEVA AUTOCONSTRUCCION EN EL MUNICIPIO DE CHULUMANI -FASE(V) 2024- LA PAZ				
	ZONAS / URBANIZACIONES: PATA LOA, HUANCAPAMPA, BAJO LOA, CHUQUINI, LOS PINOS, YARIJA, JARAPATA, SANJINI, SANTIAGO, SAN ANTONIO, TULDUCHI, MITMA, HUAYRAPATA, MACHACAMARCA, HUARDAPATA, ARIPIATA, YUMALA, TONGOBOYA Y OTROS.	MUNICIPIO: CHULUMANI			FECHA: DICIEMBRE 2024
	PROVINCIA: SUD YUNGAS	DEPARTAMENTO: LA PAZ			SUPERFICIE: 64.44 m2
			DISEÑO ARQUITECTONICO:	REVISADO Y APROBADO:	LAMINA: AR-18

PLANO DETALLE DE SISTEMA DE DESCARGA

ESC. 1:30

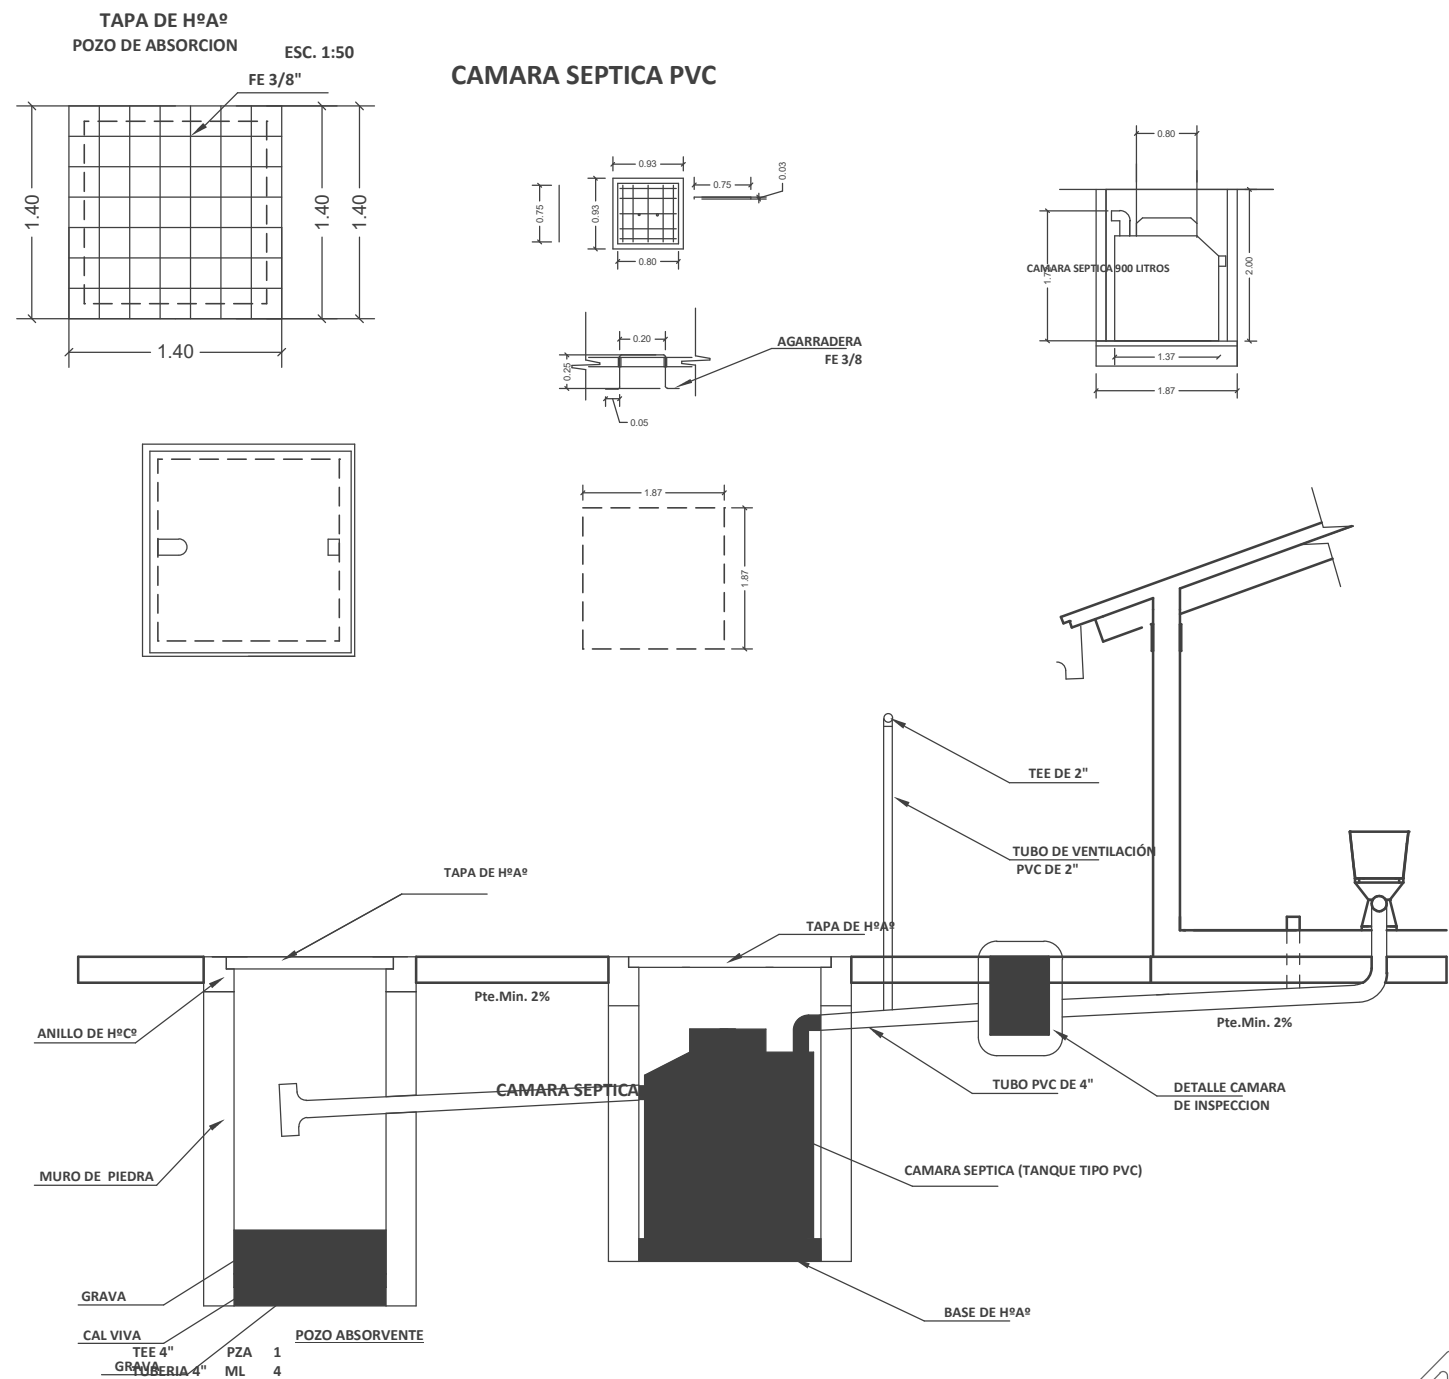

"EL PLANO ES REFERENCIAL SE DEBE ACOMODAR AL TERRENO"

SISTEMA DE DESCARGA


/ PROPUESTA DE EMPLAZAMIENTO

AEVIVIENDA	PROYECTO DE VIVIENDA NUEVA AUTOCONSTRUCCION EN EL MUNICIPIO DE CHULUMANI -FASE(V) 2024- LA PAZ			
	ZONAS / URBANIZACIONES: PATA LOA, HUANCAPAMPA, BAJO LOA, CHUQUINI, LOS PINOS, YARUJA, JARAPATA, SANUNI, SANTIAGO, SAN ANTONIO, TULDUCHI, MITMA, HUAYRAPATA, MACHACAMARCA, HUARDAPATA, ARIPIATA, YUMALA, TONGOBAYA Y OTROS.	MUNICIPIO: CHULUMANI		FECHA: DICIEMBRE 2024
	PROVINCIA: SUD YUNGAS	DEPARTAMENTO: LA PAZ		SUPERFICIE: 64.44 m2
			DISEÑO ARQUITECTONICO:	REVISADO Y APROBADO: AR-19



PLANO DETALLE POZO DE ABSORCION


ESC. 1:30

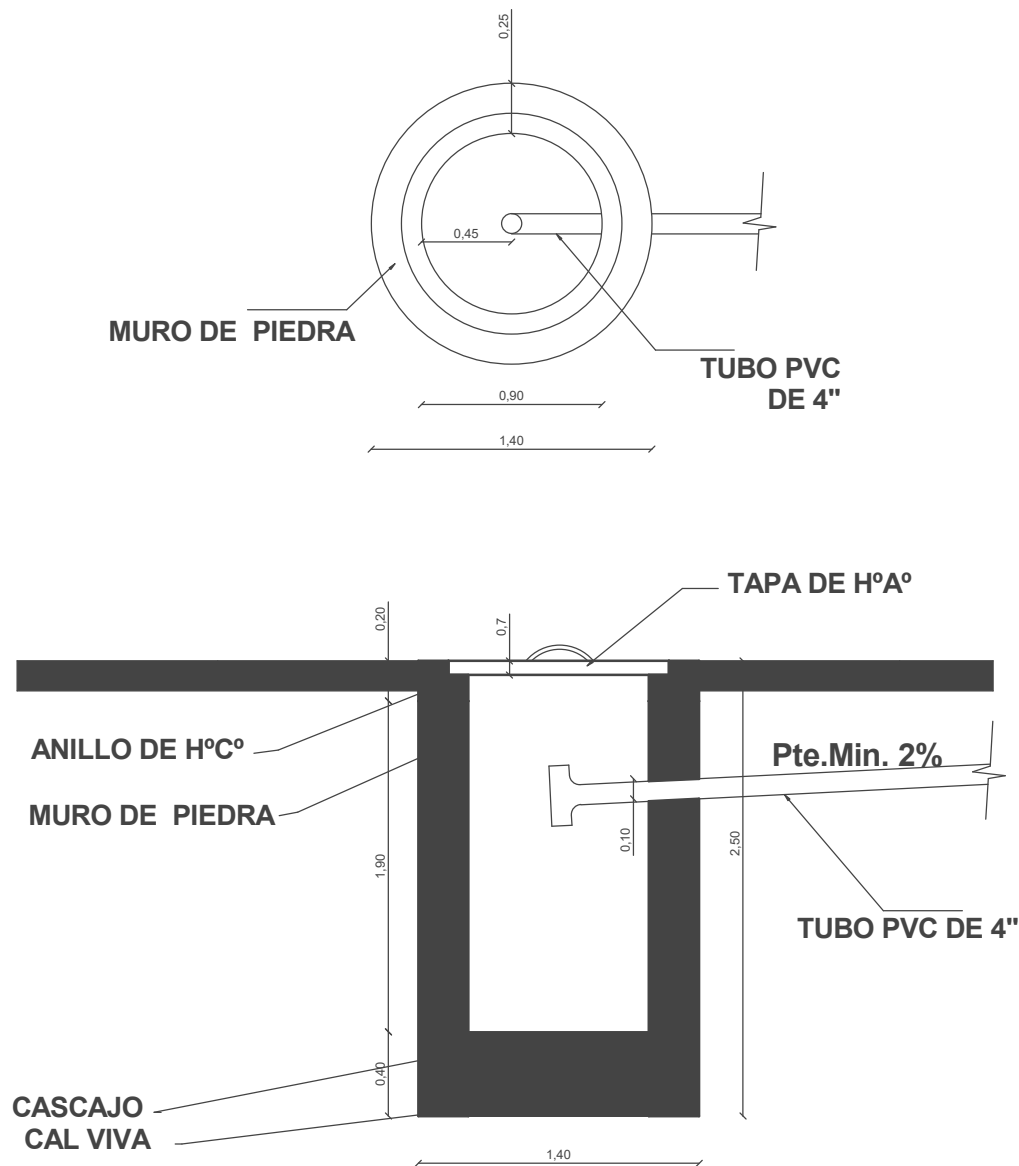

"EL PLANO ES REFERENCIAL SE DEBE ACOMODAR AL TERRENO"

POZO DE ABSORCION

/ PROPUESTA DE EMPLAZAMIENTO

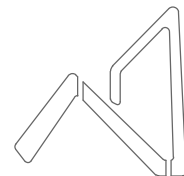


AEVIVIENDA
AGENCIA ESTATAL DE VIVIENDA

AEVIVIENDA	PROYECTO DE VIVIENDA NUEVA AUTOCONSTRUCCION EN EL MUNICIPIO DE CHULUMANI -FASE(V) 2024- LA PAZ			
	ZONAS / URBANIZACIONES: PATA LOA, HUANCAPAMPA, BAJO LOA, CHUQUINI, LOS PINOS, YARIJA, JARAPATA, SANJINI, SANTIAGO, SAN ANTONIO, TULDUCHI, MITMA, HUAYRAPATA, MACHACAMARCA, HUARDAPATA, ARIAPATA, YUMALA, TONGOBAYA Y OTROS.	MUNICIPIO: CHULUMANI		FECHA: DICIEMBRE 2024
	PROVINCIA: SUD YUNGAS	DEPARTAMENTO: LA PAZ		SUPERFICIE: 64.44 m ²
			DISEÑO ARQUITECTONICO:	REVISADO Y APROBADO: LAMINA: AR-20

PUERTA TABLERO DE MADERA SEMIDURA C/BARNIZ
(0,90X2,10) (INC/MARCO Y QUINCALLERÍA)


DORMITORIO - COCINA - BAÑO

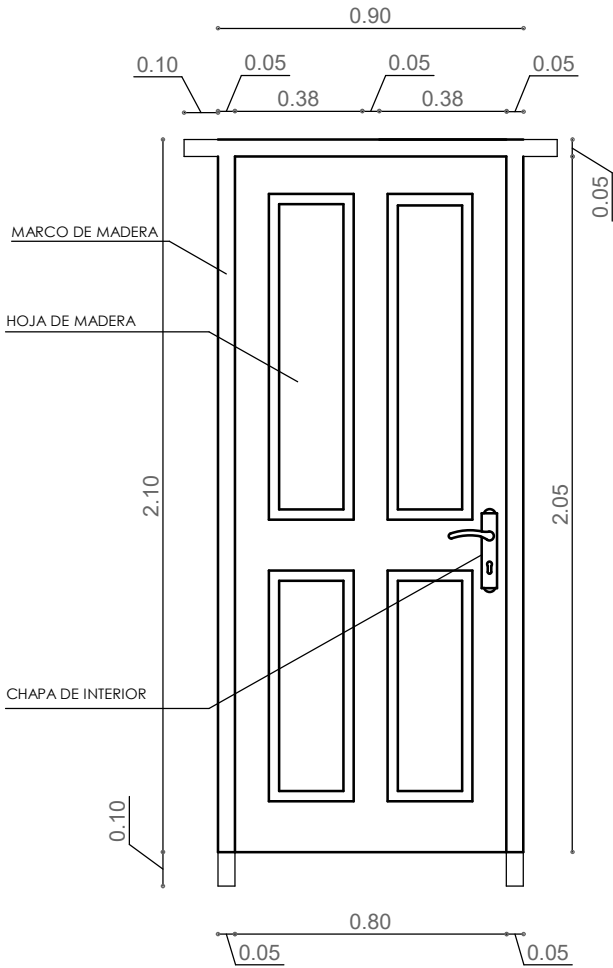

- 1.- MARCO DE MADERA SEMIDURA 2"x 4"
- 2.- PUERTA DE TABLERO MADERA SEMIDURA 2"

PUERTA MIXTA METAL Y MADERA (1,00X2,10)
(INC/MARCO Y QUINCALLERÍA)

INGRESO PRINCIPAL

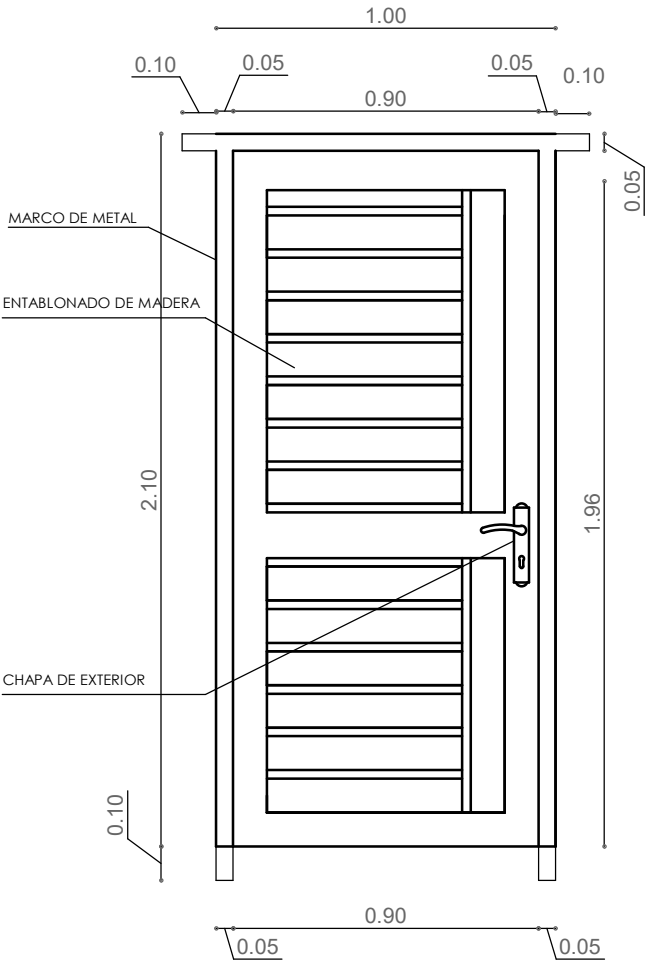

- 1.- MARCO DE PLANCHA METALICA 2"x 4"
- 2.- TABLERO MADERA SEMIDURA 2"


"EL PLANO ES REFERENCIAL SE DEBE ACOMODAR AL TERRENO"

PLANO CONSTRUCTIVO - DETALLE DE PUERTAS
/ PROPUESTA DE EMPLAZAMIENTO


JG_Tabla de planificación de puertas						
Marca	Tipo	Altura	Anchura	AREA PUERTA	Recuento	DINTEL
1	0.90x2.10	2.10	0.90	1.89 m²	1	1.10
2	1.00x2.10	2.10	1.00	2.10 m²	1	1.20
3	0.90x2.10	2.10	0.90	1.89 m²	1	1.10
4	0.90x2.10	2.10	0.90	1.89 m²	1	1.10
5	0.90x2.10	2.10	0.90	1.89 m²	1	1.10
Total general: 5				9.66 m²		5.60




PROYECTO DE VIVIENDA NUEVA AUTOCONSTRUCCION EN EL MUNICIPIO DE CHULUMANI -FASE(V) 2024- LA PAZ						
AEVIVIENDA	ZONAS / URBANIZACIONES:		MUNICIPIO:		FECHA:	
	PATA LOA, HUANCAPAMPA, BAJO LOA, CHUQUINI, LOS PINOS, YARIJA, JARAPATA, SANUNI, SANTIAGO, SAN ANTONIO, TULDUCHI, MITMA, HUAYRAPATA, MACHACAMARCA, HUARDAPATA, ARIPATA, YUMALA, TONGOBAYA Y OTROS.		CHULUMANI		DICIEMBRE 2024	
	PROVINCIA:		DEPARTAMENTO:		SUPERFICIE:	
	SUD YUNGAS		LA PAZ		64.44 m2	
					LAMINA:	
					AR-21	
			DISEÑO ARQUITECTONICO:		REVISADO Y APROBADO:	

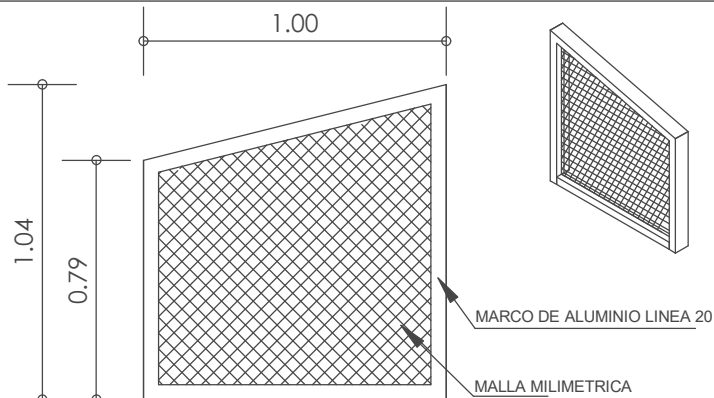


V1 VENTANA: BAÑO

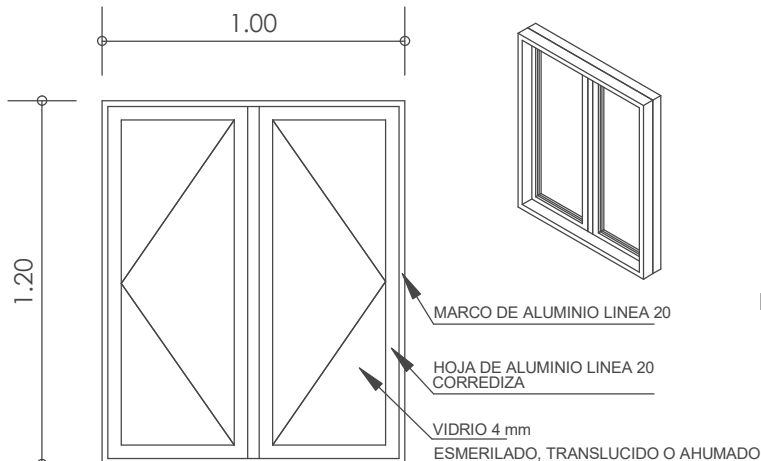

V2 VENTANA: BAÑO - COCINA

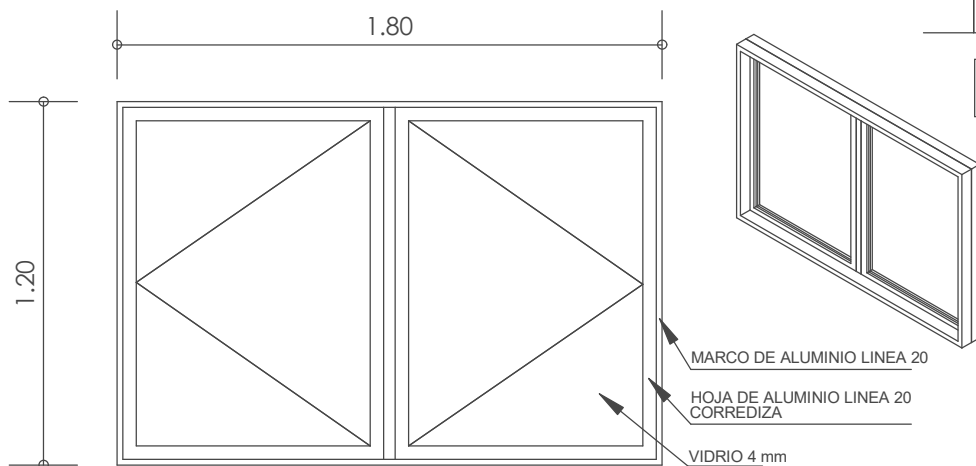

V3 VENTANA: DORMITORIOS - SALA ESTAR - COMEDOR

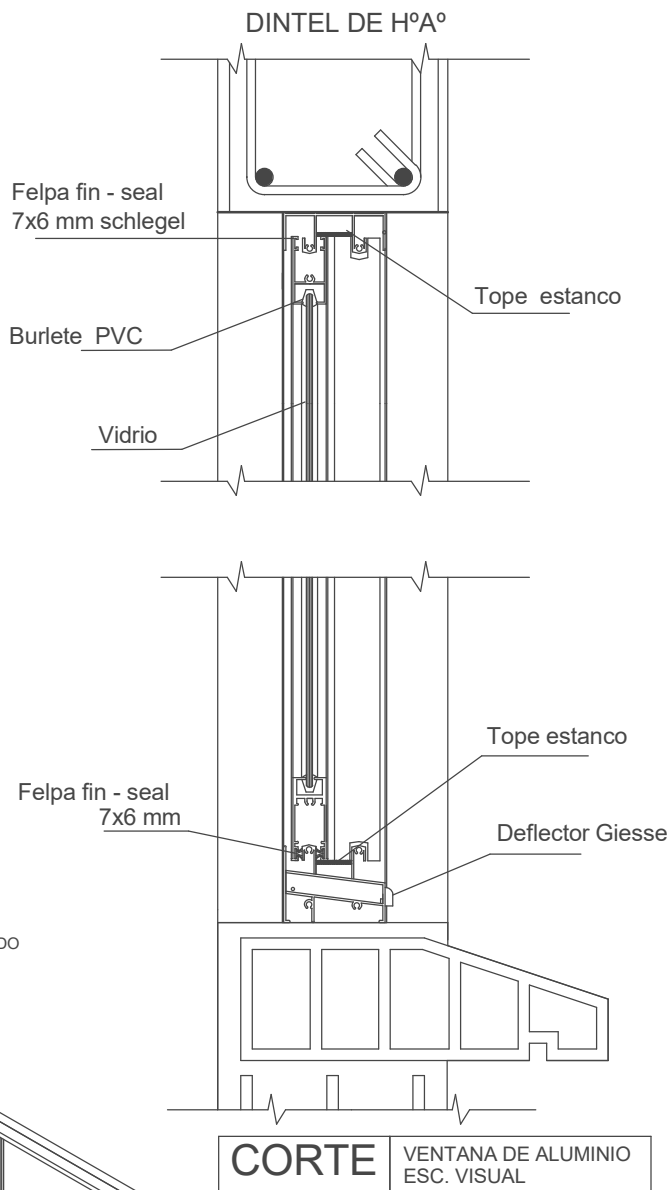

JG. Tabla de planificación de ventanas

Marca	Tipo	Altura	Anchura	AREA VENTANA	BOTAGUAS	DINTEL	Recuento
	1.20x1.00	1.20	1.00	2.40 m²	2.20	2.40	2
	1.20x1.80	1.20	1.80	8.64 m²	7.60	8.00	4
Total general: 6				11.04 m²	9.80	10.40	

PLANO CONSTRUCTIVO - DETALLE DE VENTANAS

PROPOSTA DE EMPLAZAMIENTO



AEVIVIENDA

PROYECTO DE VIVIENDA NUEVA AUTOCONSTRUCCION EN EL MUNICIPIO DE CHULUMANI -FASE(V) 2024- LA PAZ					
ZONAS / URBANIZACIONES: PATA LOA, HUANCAPAMPA, BAJO LOA, CHUQUINI LOS PINOS, YARIJA, JARAPATA, SANUNI, SANTIAGO SAN ANTONIO, TULDUCHI, MITMA, HUAYRAPATA MACHACAMARCA, HUARDAPATA, ARIPIATA YUMALA, TONGOYATA Y OTROS.		MUNICIPIO: CHULUMANI		FECHA: DICIEMBRE 2024 SUPERFICIE: 64.44 m2 LAMINA: AR-22	
PROVINCIA: SUD YUNGAS		DEPARTAMENTO: LA PAZ			
		DISEÑO ARQUITECTONICO:		REVISADO Y APROBADO:	