

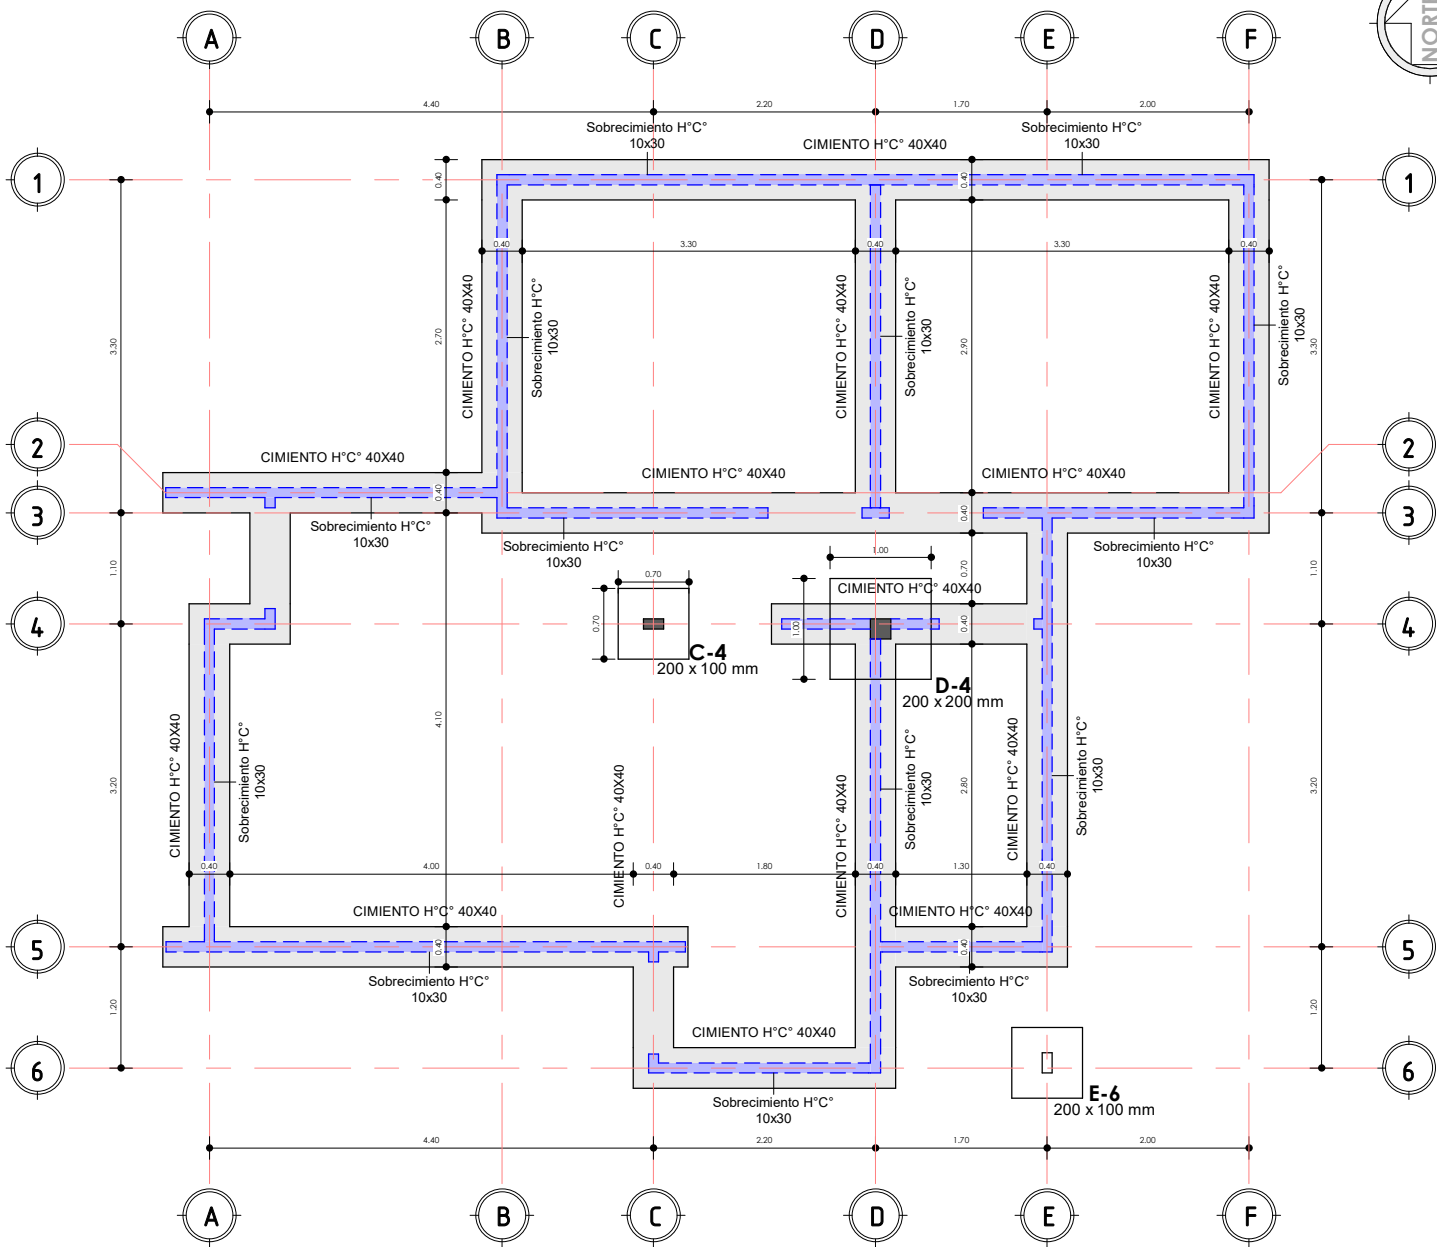


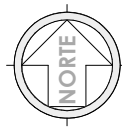

"EL PLANO ES REFERENCIAL SE DEBE ACOMODAR AL TERRENO"


1 PLANO DE CIMIENTOS
AR-01 1 : 75

2 MOD ES
AR-01

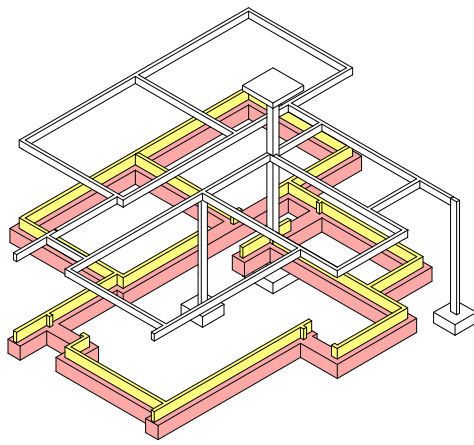

PLANO DE CIMIENTOS
1 : 75 / PROPUESTA DE EMPLAZAMIENTO


AEVIVIENDA	PROYECTO DE VIVIENDA CUALITATIVA EN EL MUNICIPIO DE ICHOCA -FASE(IV) 2024- LA PAZ				
	ZONAS / URBANIZACIONES:	MUNICIPIO:			FECHA:
	QUIÑUANIL, MATHA, CHAYE Y OTROS.	ICHOCA			DICIEMBRE 2024
	PROVINCIA:	DEPARTAMENTO:			SUPERFICIE:
INQUISIVI		LA PAZ			59.81 m2
			DISEÑO ARQUITECTONICO:	REVISADO Y APROBADO:	LAMINA:
					AR-01

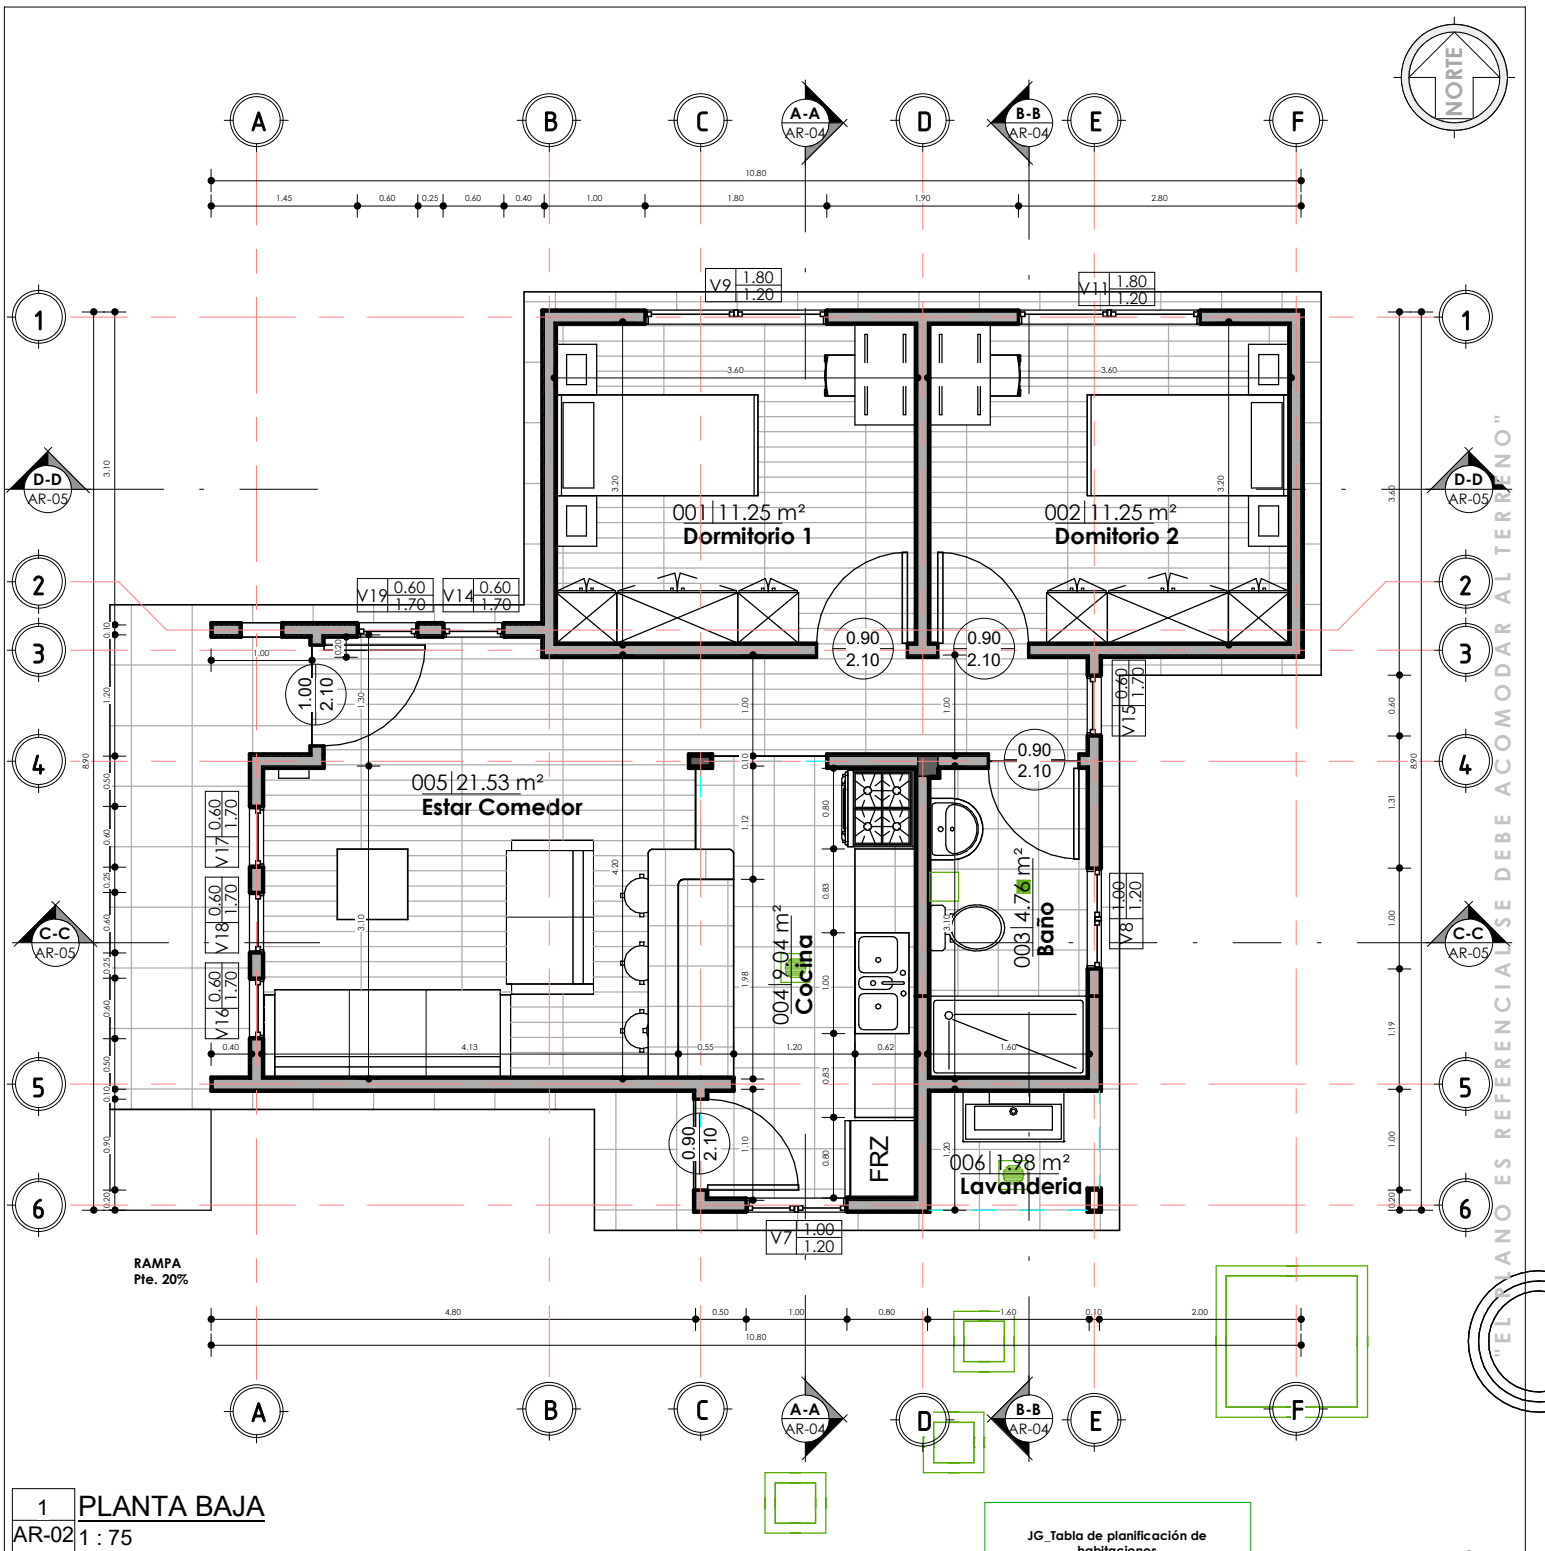


PLANO DE PLANTA ACOTADA
1 : 75 / PROPUESTA DE EMPLAZAMIENTO

JG_Tabla de planificación de habitaciones		
Nº	Nombre	Área
001	Dormitorio 1	11.25 m²
002	Dormitorio 2	11.25 m²
003	Baño	4.76 m²
004	Cocina	9.04 m²
005	Estar Comedor	21.53 m²
006	Lavandería	1.98 m²
PLANTA BAJA: 6		59.81 m²

PROYECTO DE VIVIENDA CUALITATIVA EN EL MUNICIPIO DE ICHOCA -FASE(IV) 2024- LA PAZ			
AEVIVIENDA	ZONAS / URBANIZACIONES:	MUNICIPIO:	FECHA: DICIEMBRE 2024
	QUIÑUANI, MATHA, CHAYE Y OTROS.	ICHOCA	
	PROVINCIA:	DEPARTAMENTO:	
INQUISIVI		LA PAZ	SUPERFICIE: 59.81 m2
		DISEÑO ARQUITECTONICO:	LAMINA: AR-02
		REVISADO Y APROBADO:	

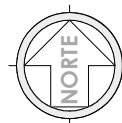

"ESTE PLANO ES REFERENCIAL SE DEBE ACOMODAR AL TERRENO"

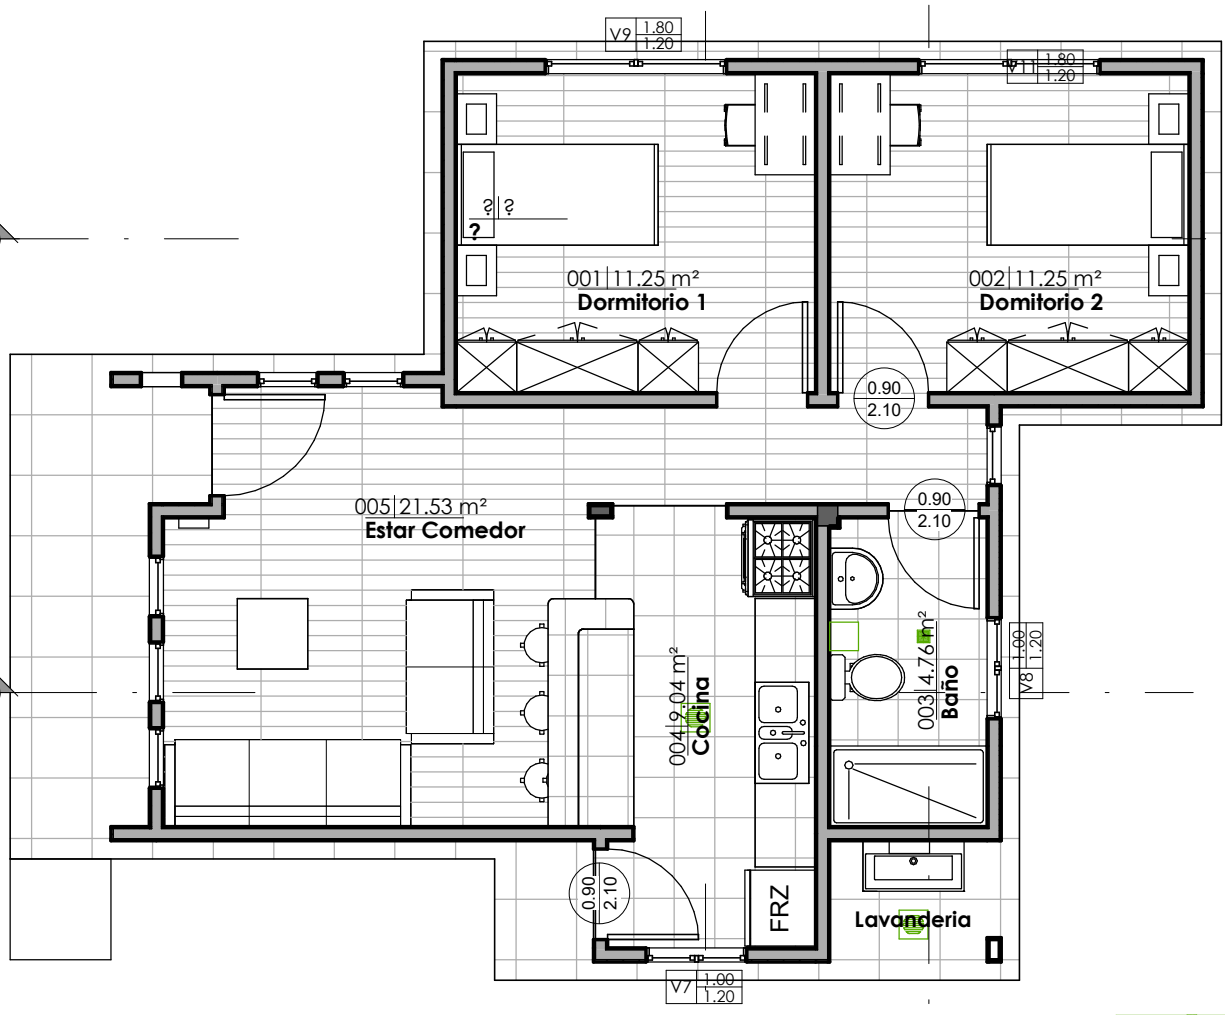

1 PLANTA BAJA AM
AR-03 1 : 75

JG_Tabla de planificación de habitaciones		
Nº	Nombre	Área
001	Dormitorio 1	11.25 m²
002	Dormitorio 2	11.25 m²
003	Baño	4.76 m²
004	Cocina	9.04 m²
005	Estar Comedor	21.53 m²
006	Lavandería	1.98 m²
PLANTA BAJA: 6		59.81 m²


PLANO AMOBLADO
1 : 75 / PROPUESTA DE EMPLAZAMIENTO

AEVIVIENDA	PROYECTO DE VIVIENDA CUALITATIVA EN EL MUNICIPIO DE ICHOCA -FASE(IV) 2024- LA PAZ			
	ZONAS / URBANIZACIONES:		MUNICIPIO:	FECHA:
	QUIÑUANIL, MATHA, CHAYE Y OTROS.		ICHOCA	
	PROVINCIA:		DEPARTAMENTO:	SUPERFICIE:
INQUISIVI		LA PAZ	59.81 m2	LAMINA:
				AR-03


DISEÑO ARQUITECTONICO:

REVISADO Y APROBADO:



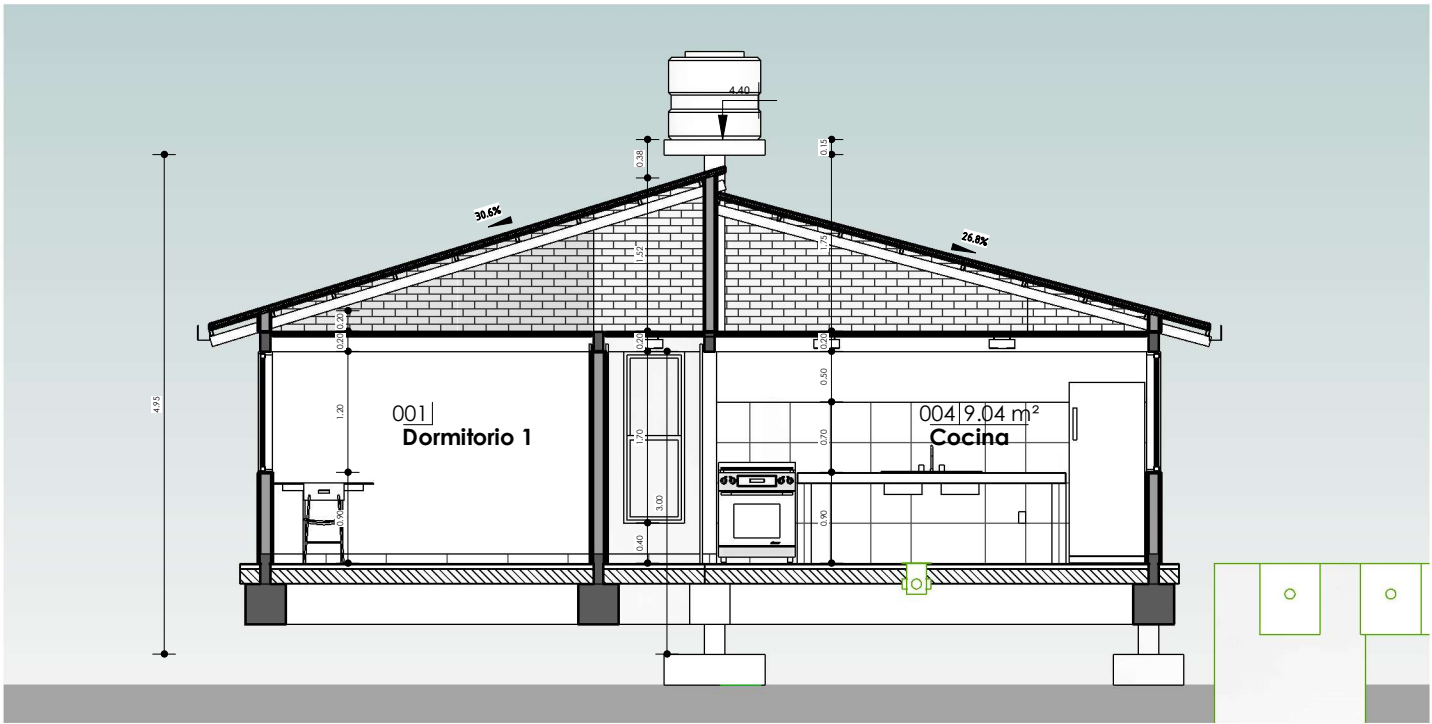

1 A-A
AR-04 1:75

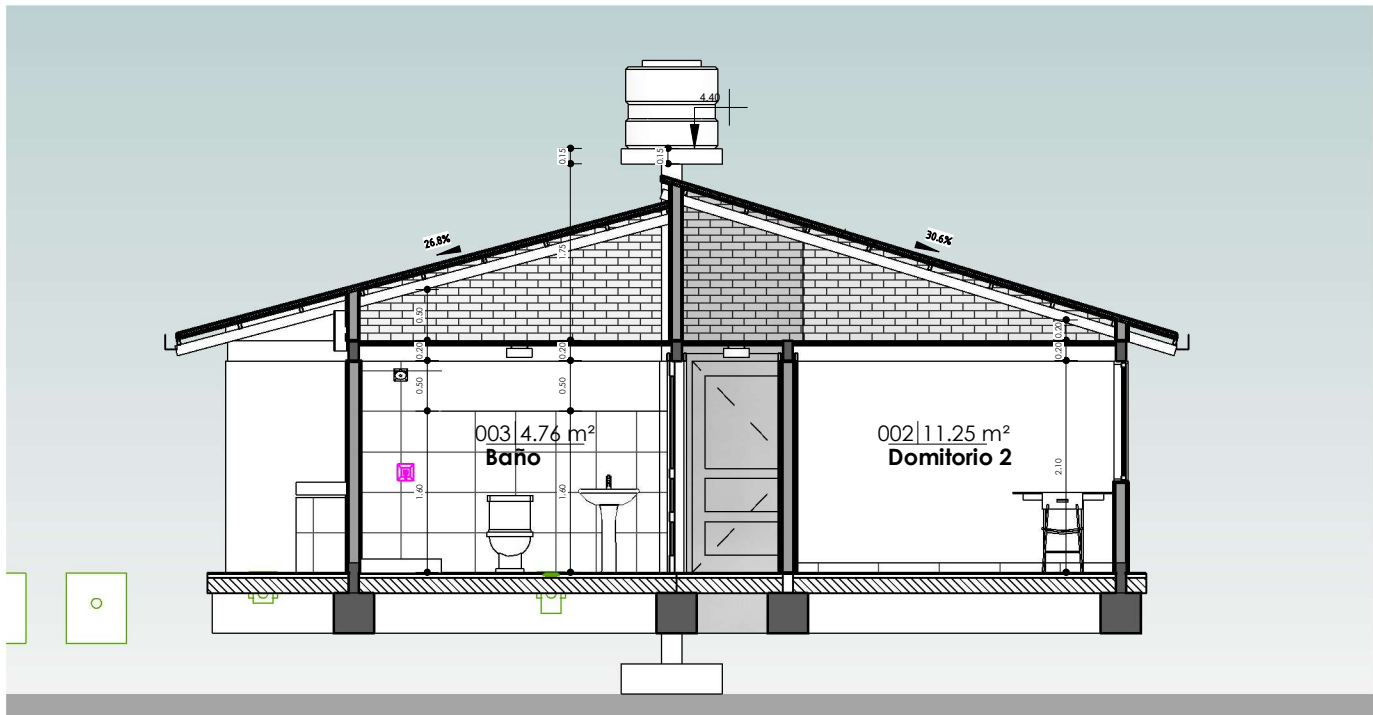

2 B-B
AR-04 1:75

SECCIONES AA Y BB

1:75 / PROPUESTA DE EMPLAZAMIENTO




AEVIVIENDA
AGENCIA ESTATAL DE VIVIENDA


PROYECTO DE VIVIENDA CUALITATIVA EN EL MUNICIPIO DE ICHOCA -FASE(IV) 2024- LA PAZ			
AEVIVIENDA	ZONAS / URBANIZACIONES:	MUNICIPIO:	FECHA: DICIEMBRE 2024
	QUIÑUANIL, MATHA, CHAYE Y OTROS.	ICHOCA	
	PROVINCIA:	DEPARTAMENTO:	
	INQUISIVI	LA PAZ	SUPERFICIE: 59.81 m2
			LAMINA: AR-04
		DISEÑO ARQUITECTONICO:	REVISADO Y APROBADO:

"EL PLANO ES REFERENCIAL SE DEBE ACOMODAR AL TERRENO"

"EL PLANO ES REFERENCIAL SE DEBE ACOMODAR AL TERRENO"

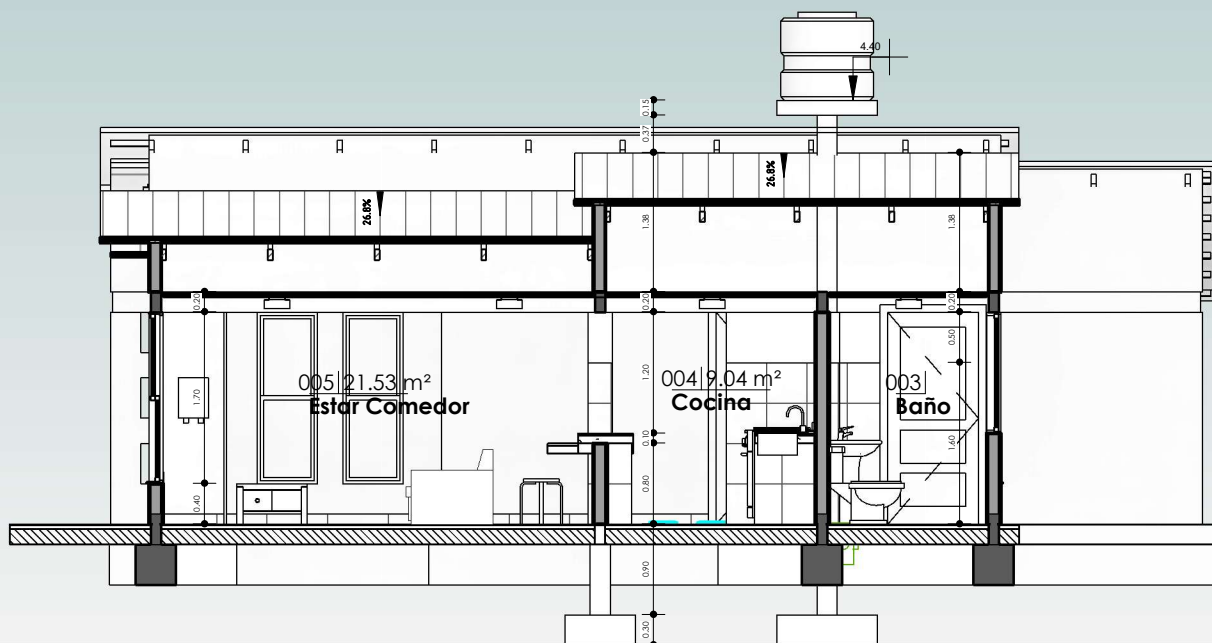


1 C-C
AR-05 1 : 75

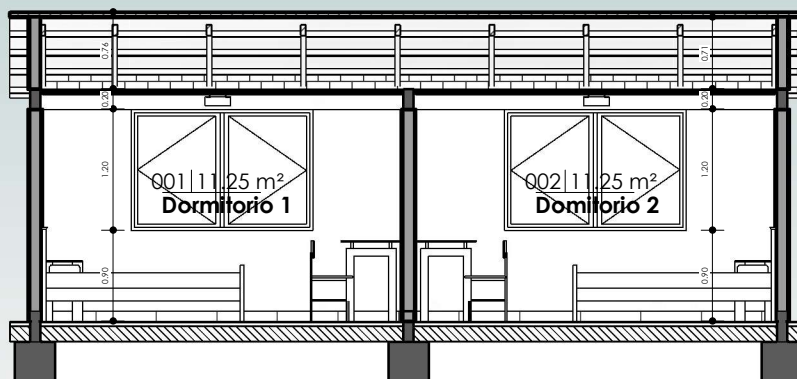

2 D-D
AR-05 1 : 75


SECCIONES CC Y DD

1 : 75 / PROPUESTA DE EMPLAZAMIENTO

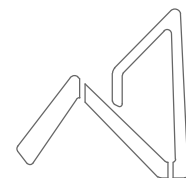


AEVIVIENDA
AGENCIA ESTATAL DE VIVIENDA

PROYECTO DE VIVIENDA CUALITATIVA EN EL MUNICIPIO DE ICHOCA -FASE(IV) 2024- LA PAZ			
AEVIVIENDA	ZONAS / URBANIZACIONES:	MUNICIPIO:	FECHA:
	QUIÑUANIL, MATHA, CHAYE Y OTROS.	ICHOCA	DICIEMBRE 2024
	PROVINCIA:	DEPARTAMENTO:	SUPERFICIE:
	INQUISIVI	LA PAZ	59.81 m ²
		DISEÑO ARQUITECTONICO:	LAMINA:
			AR-05
		REVISADO Y APROBADO:	

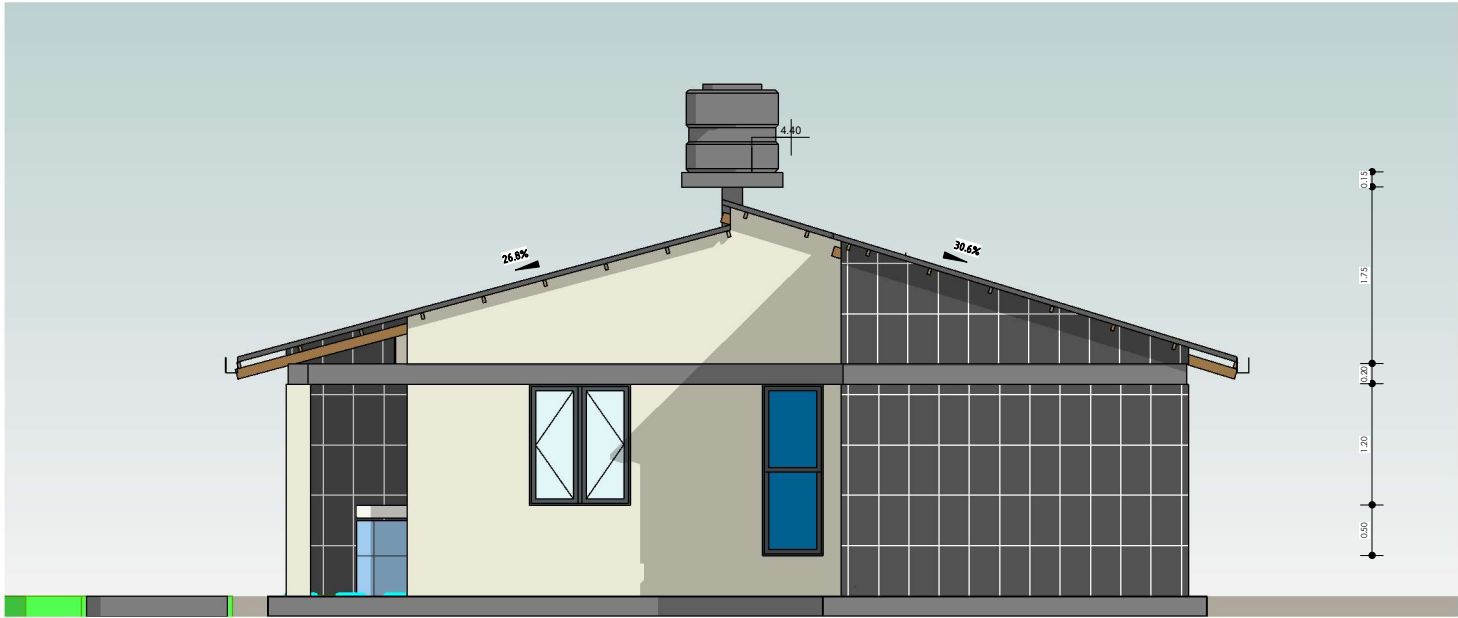

1 Este
AR-06 1 : 75

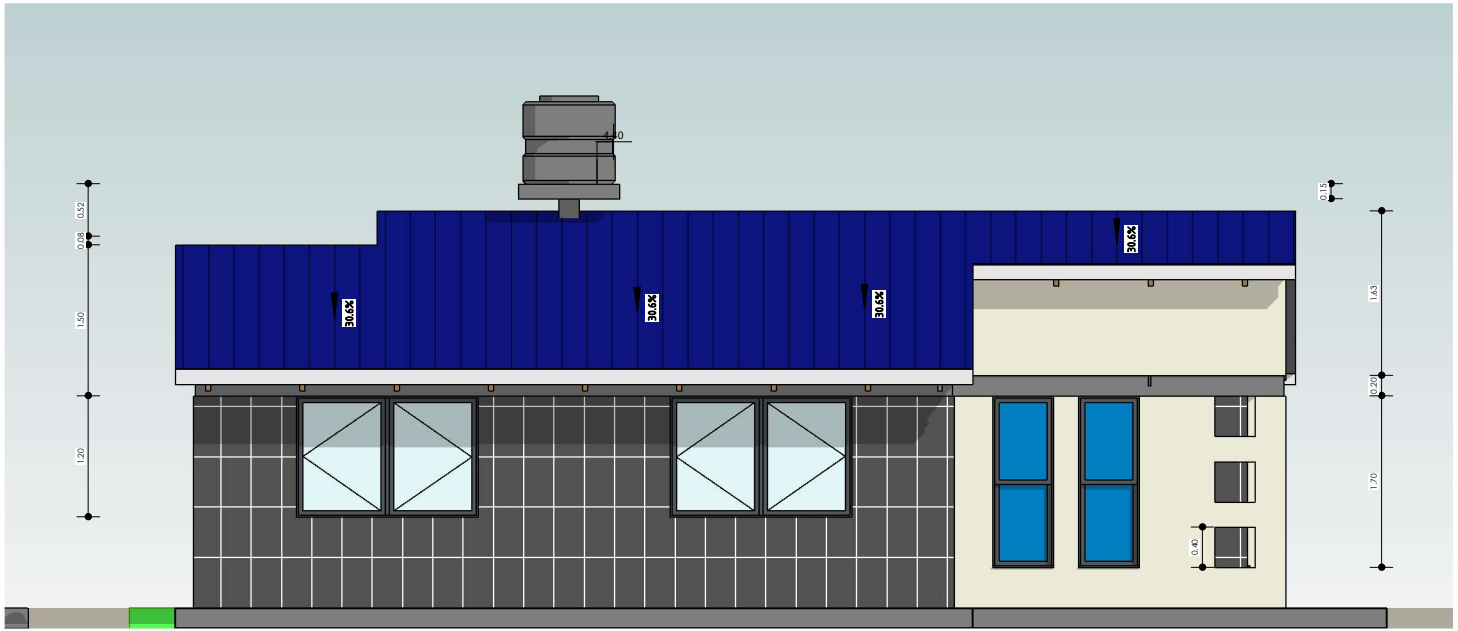

2 Norte
AR-06 1 : 75


"EL PLANO ES REFERENCIAL SE DEBE ACOMODAR AL TERRENO"

PLANO DE ALZADOS


1 : 75 / PROPUESTA DE EMPLAZAMIENTO



PROYECTO DE VIVIENDA CUALITATIVA EN EL MUNICIPIO DE ICHOCA -FASE(IV) 2024- LA PAZ					
AEVIVIENDA	ZONAS / URBANIZACIONES:	MUNICIPIO:			FECHA:
	QUIÑUANIL, MATHA, CHAYE Y OTROS.	ICHOCA			DICIEMBRE 2024
	PROVINCIA:	DEPARTAMENTO:			SUPERFICIE:
	INQUISIVI	LA PAZ			59.81 m2
			DISEÑO ARQUITECTONICO:	REVISADO Y APROBADO:	LAMINA:
					AR-06

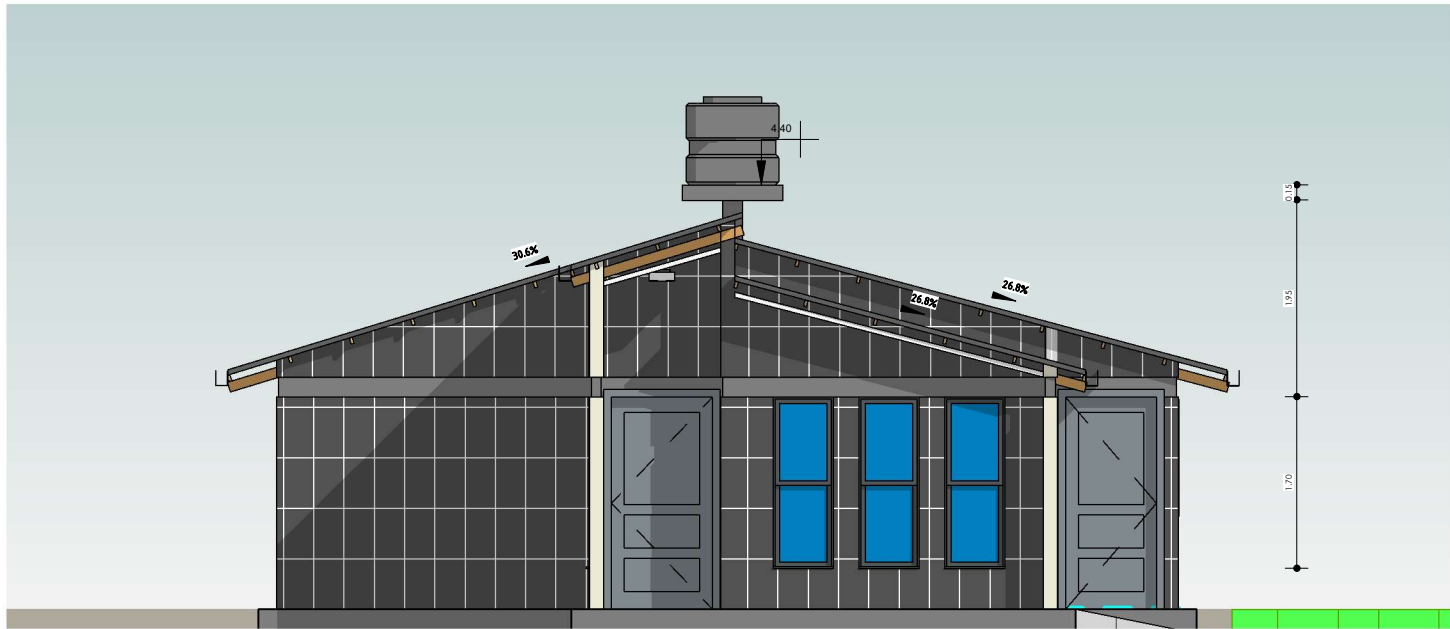

1 Oeste
AR-07 1 : 75

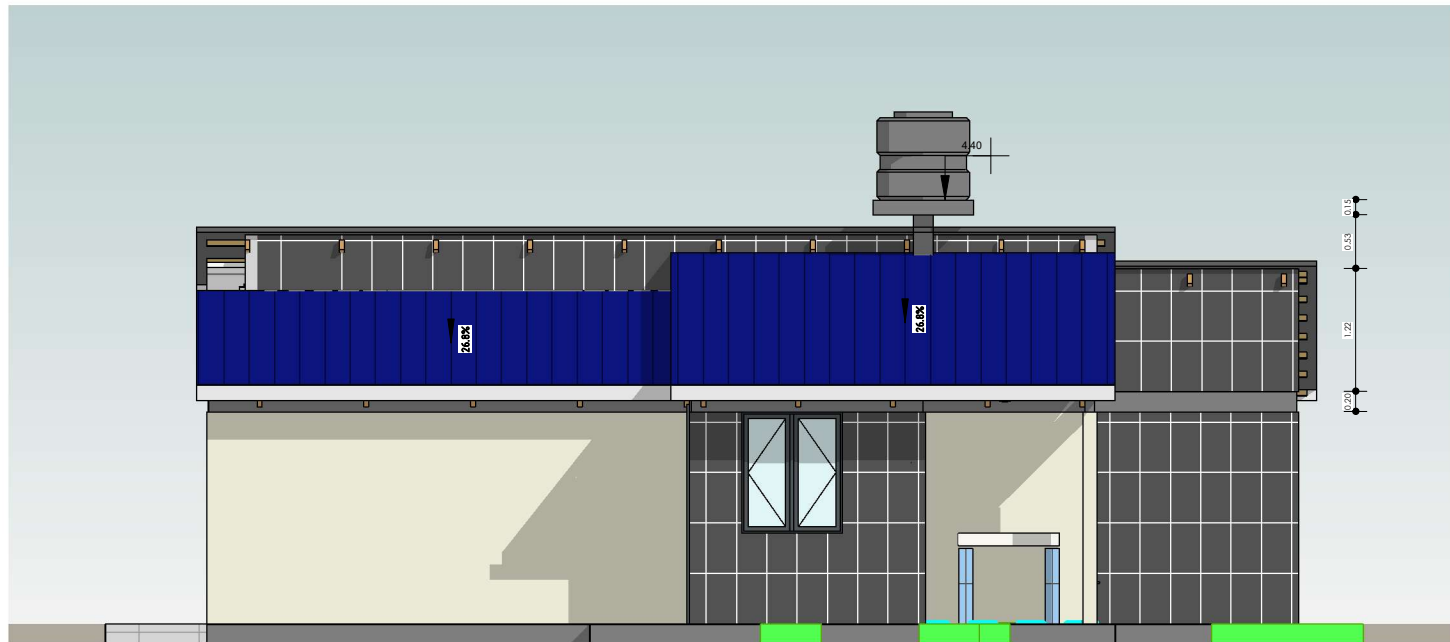

2 Sur
AR-07 1 : 75


PLANO DE ALZADOS

1 : 75 / PROPUESTA DE EMPLAZAMIENTO




PROYECTO DE VIVIENDA CUALITATIVA EN EL MUNICIPIO DE ICHOCA -FASE(IV) 2024- LA PAZ			
AEVIVIENDA	ZONAS / URBANIZACIONES:	MUNICIPIO:	FECHA: DICIEMBRE 2024
	QUIÑUANIL, MATHA, CHAYE Y OTROS.	ICHOCA	
	PROVINCIA:	DEPARTAMENTO:	
	INQUISIVI	LA PAZ	SUPERFICIE: 59.81 m2
			LAMINA: AR-07
		DISEÑO ARQUITECTONICO:	REVISADO Y APROBADO:

"EL PLANO ES REFERENCIAL SE DEBE ACOMODAR AL TERRENO"

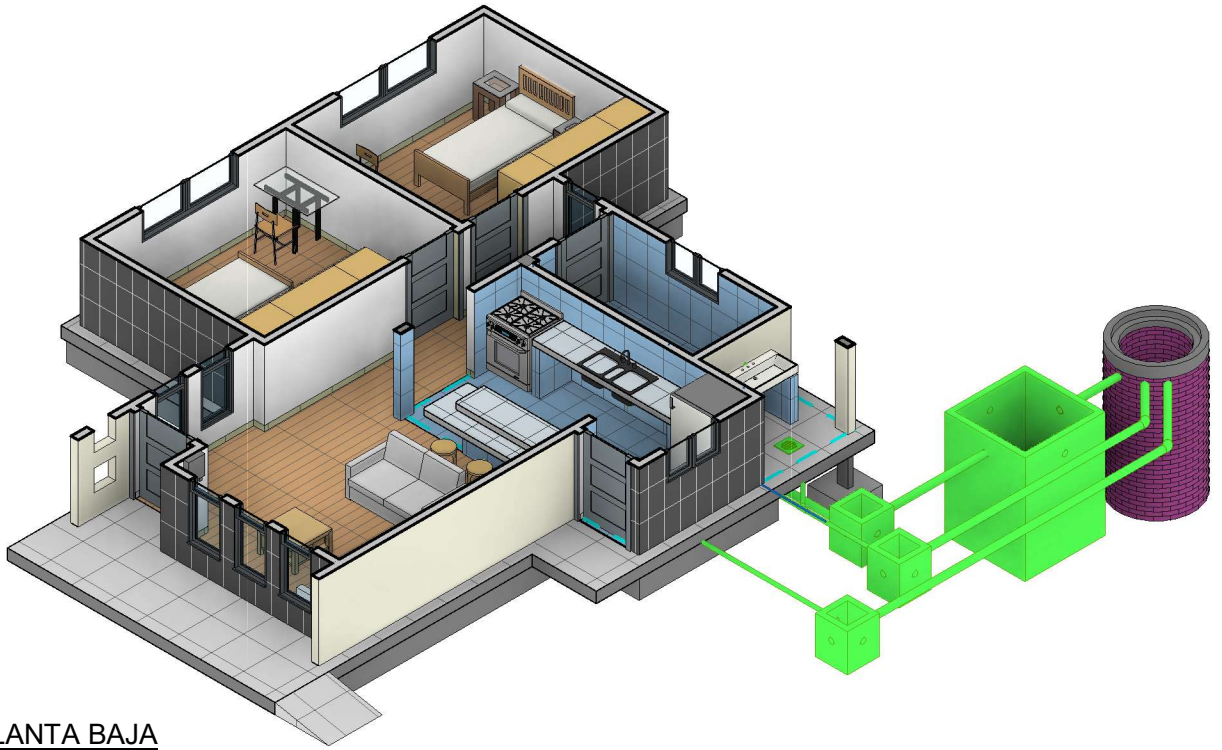

2 **MODELO PLANTA BAJA**
AR-08

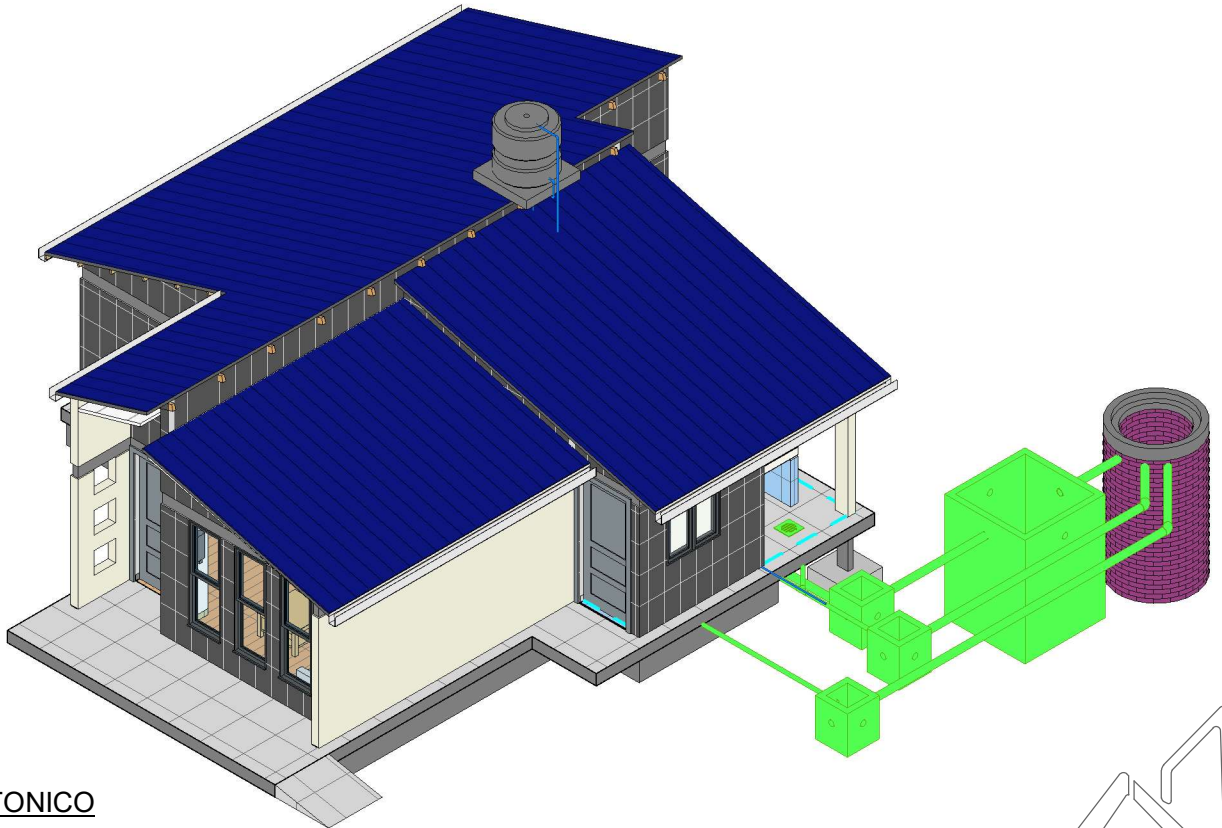


1 **MODELO ARQUITECTONICO**
AR-08

MODELOS ARQUITECTONICOS
/ PROPUESTA DE EMPLAZAMIENTO



PROYECTO DE VIVIENDA CUALITATIVA EN EL MUNICIPIO DE ICHOCA -FASE(IV) 2024- LA PAZ				
AEVIVIENDA	ZONAS / URBANIZACIONES:	MUNICIPIO:		FECHA:
	QUIÑUANIL, MATHA, CHAYE Y OTROS.	ICHOCA		DICIEMBRE 2024
	PROVINCIA:	DEPARTAMENTO:		SUPERFICIE:
	INQUISIVI	LA PAZ	DISEÑO ARQUITECTONICO:	59.81 m2
			REVISADO Y APROBADO:	LAMINA:
				AR-08

"EL PLANO ES REFERENCIAL SE DEBE ACOMODAR AL TERRENO"

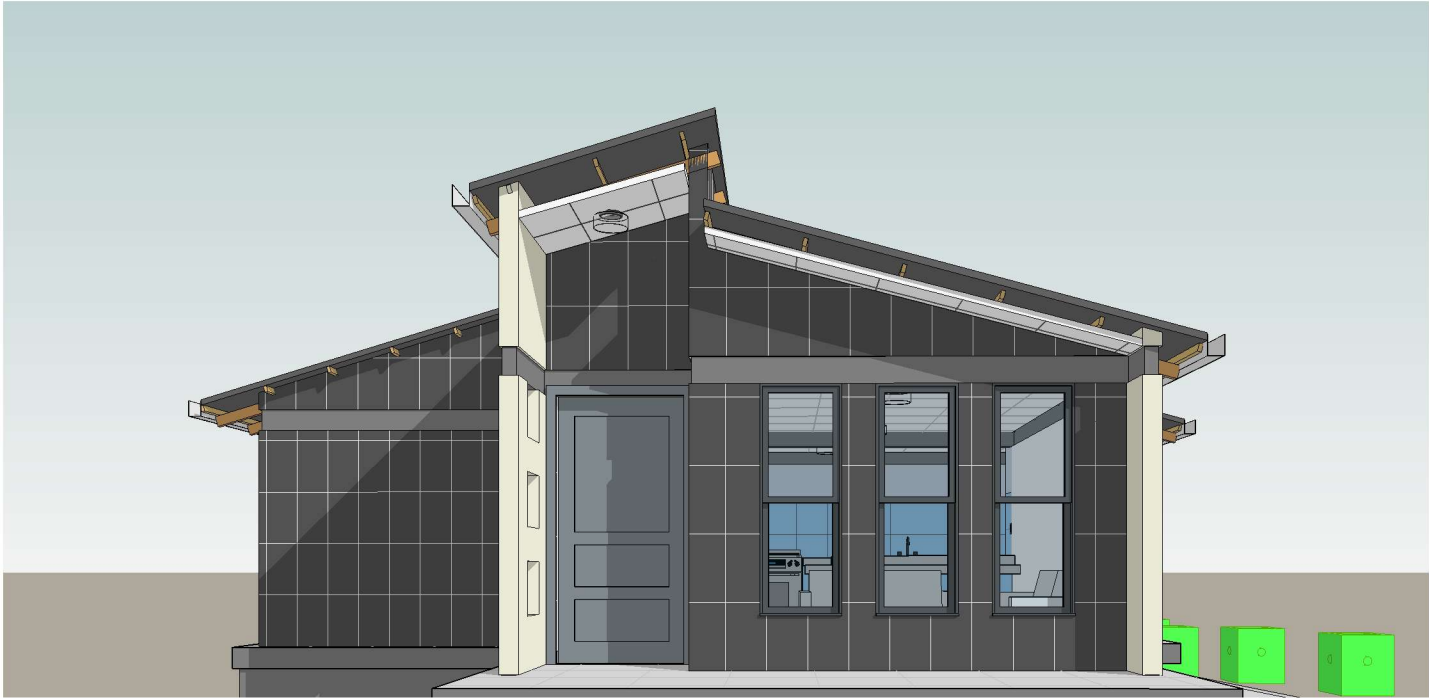

1 PERSPECTIVA POSTERIOR
AR-09





2 PERSPECTIVA LATERAL
IZQUIERDO
AR-09

"EL PLANO ES REFERENCIAL SE DEBE ACOMODAR AL TERRENO"

PLANO DE PERSPECTIVAS
/ PROPUESTA DE EMPLAZAMIENTO



AEVIVIENDA	PROYECTO DE VIVIENDA CUALITATIVA EN EL MUNICIPIO DE ICHOCA -FASE(IV) 2024- LA PAZ			
	ZONAS / URBANIZACIONES:	MUNICIPIO:		FECHA:
	QUIÑUANIL, MATHA, CHAYE Y OTROS.	ICHOCA		DICIEMBRE 2024
	PROVINCIA:	DEPARTAMENTO:		SUPERFICIE:
	INQUISIVI	LA PAZ	DISEÑO ARQUITECTONICO:	59.81 m2
			REVISADO Y APROBADO:	LAMINA:
				AR-09

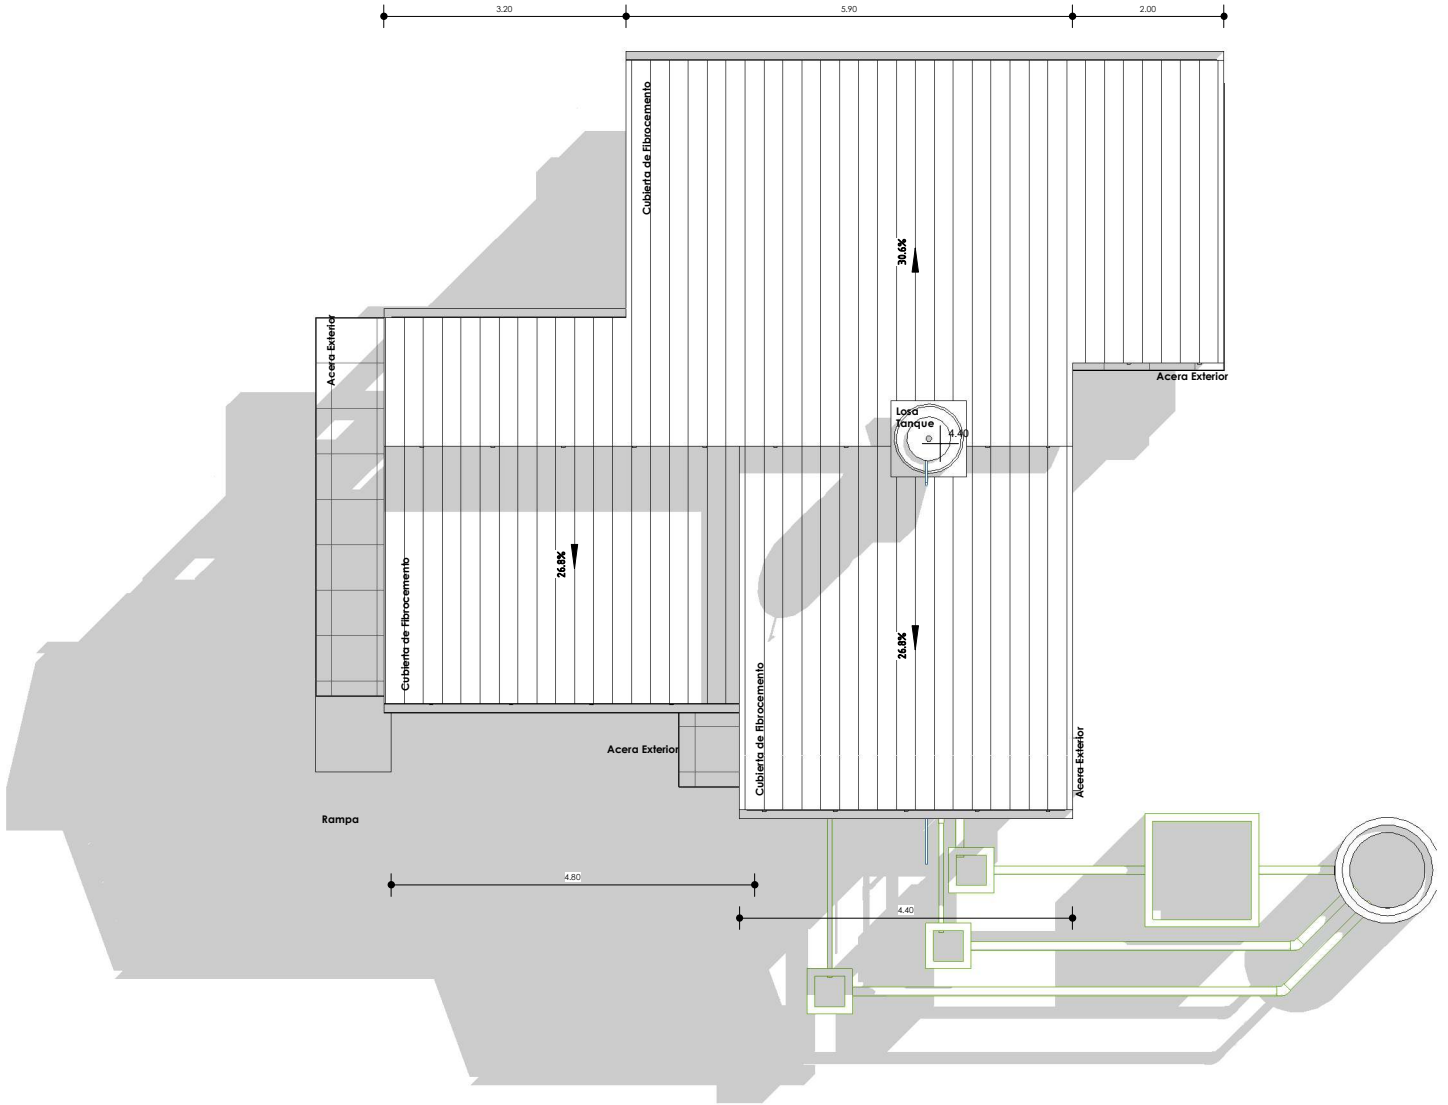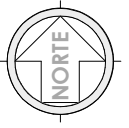

"EL PLANO ES REFERENCIAL SE DEBE ACOMODAR AL TERRENO"


1 Nivel Cubierta
AR-10 1 : 100

PLANO DE CUBIERTAS

1 : 100 / PROPUESTA DE EMPLAZAMIENTO



AEVIVIENDA	PROYECTO DE VIVIENDA CUALITATIVA EN EL MUNICIPIO DE ICHOCA -FASE(IV) 2024- LA PAZ			
	ZONAS / URBANIZACIONES:	MUNICIPIO:		FECHA:
	QUIÑUANIL, MATHA, CHAYE Y OTROS.	ICHOCA		DICIEMBRE 2024
	PROVINCIA:	DEPARTAMENTO:		SUPERFICIE:
	INQUISIVI	LA PAZ	DISEÑO ARQUITECTONICO:	59.81 m2
			REVISADO Y APROBADO:	LAMINA:
				AR-10

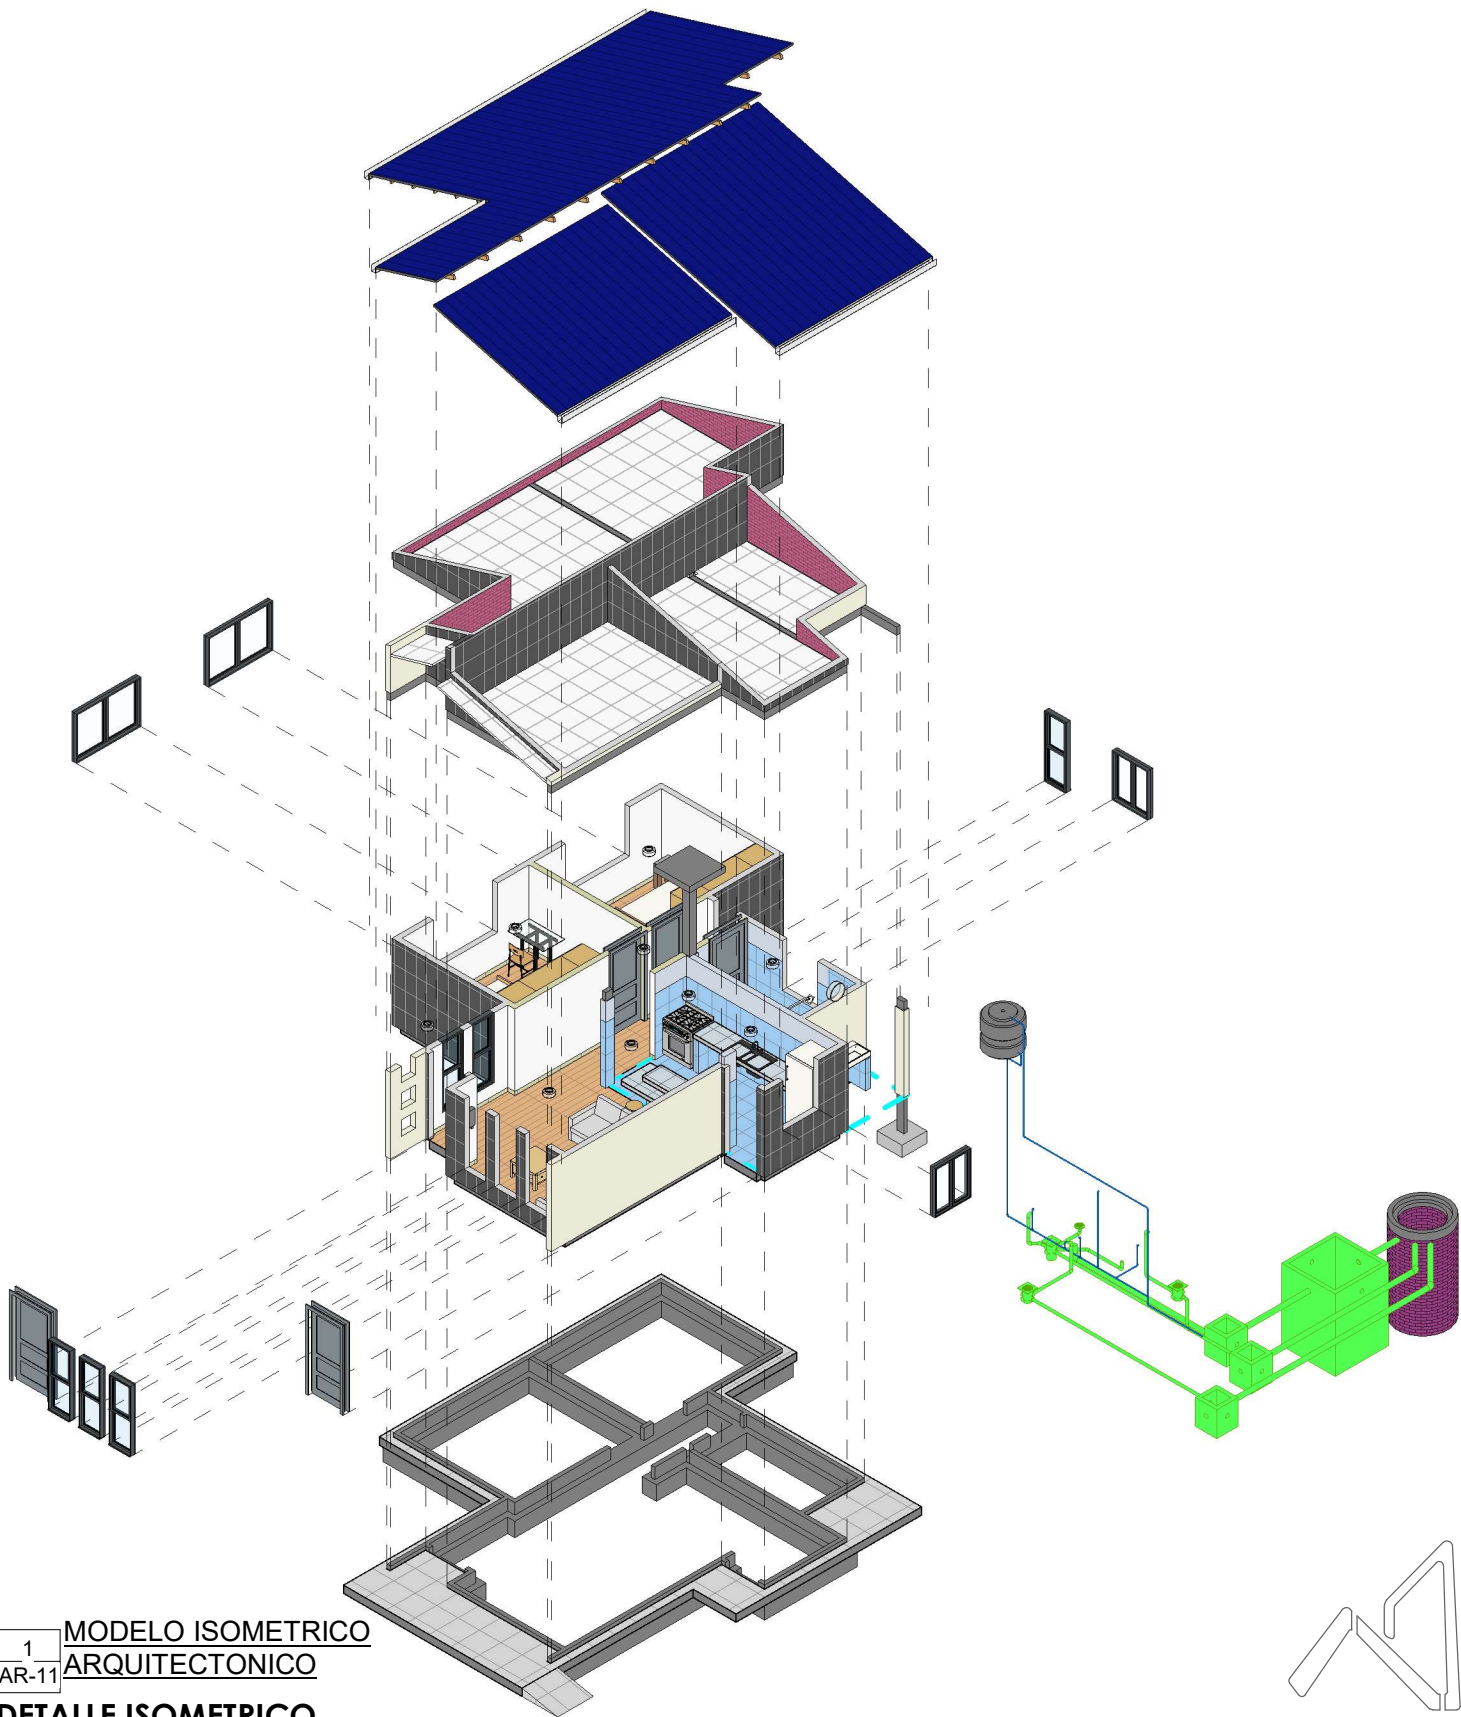

"EL PLANO ES REFERENCIAL SE DEBE ACOMODAR AL TERRENO"


1
AR-11

**MODELO ISOMETRICO
ARQUITECTONICO**

DETALLE ISOMETRICO
/ PROPUESTA DE EMPLAZAMIENTO





AEVIVIENDA	PROYECTO DE VIVIENDA CUALITATIVA EN EL MUNICIPIO DE ICHOCA -FASE(IV) 2024- LA PAZ			
	ZONAS / URBANIZACIONES: QUIÑUANIL, MATHA, CHAYE Y OTROS.	MUNICIPIO: ICHOCA		FECHA: DICIEMBRE 2024
	PROVINCIA: INQUISIVI	DEPARTAMENTO: LA PAZ		SUPERFICIE: 59.81 m2
			DISEÑO ARQUITECTONICO:	REVISADO Y APROBADO:
				LAMINA: AR-11

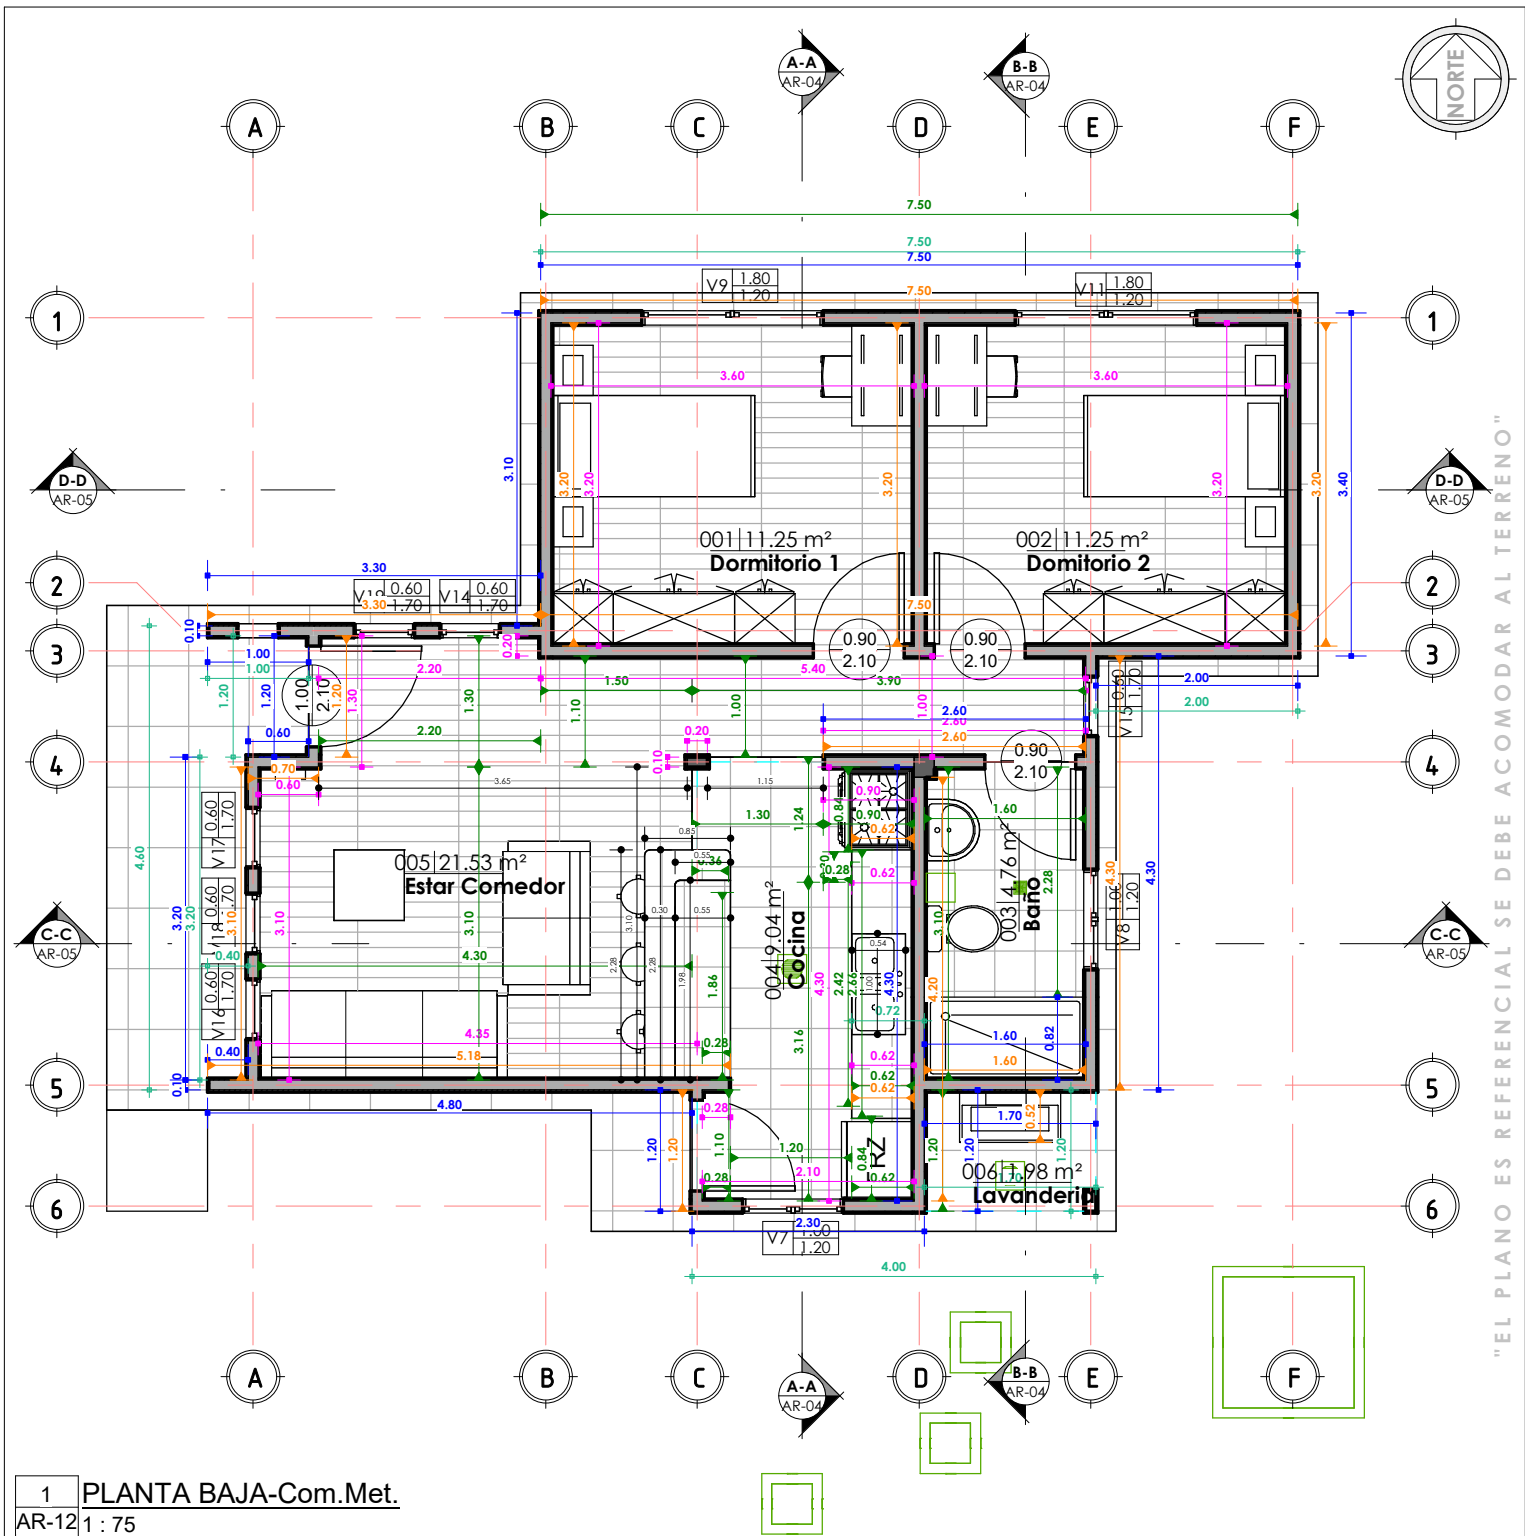

COMPUTOS METRICOS

1 : 75 / PROPUESTA DE EMPLAZAMIENTO

AEVIVIENDA	PROYECTO DE VIVIENDA CUALITATIVA EN EL MUNICIPIO DE ICHOCA -FASE(IV) 2024- LA PAZ				
	ZONAS / URBANIZACIONES:	MUNICIPIO:			FECHA:
	QUIÑUANIL, MATHA, CHAYE Y OTROS.	ICHOCA			DICIEMBRE 2024
	PROVINCIA:	DEPARTAMENTO:			SUPERFICIE:
INQUISIVI		LA PAZ			59.81 m2
			DISEÑO ARQUITECTONICO:	REVISADO Y APROBADO:	LAMINA:
					AR-12

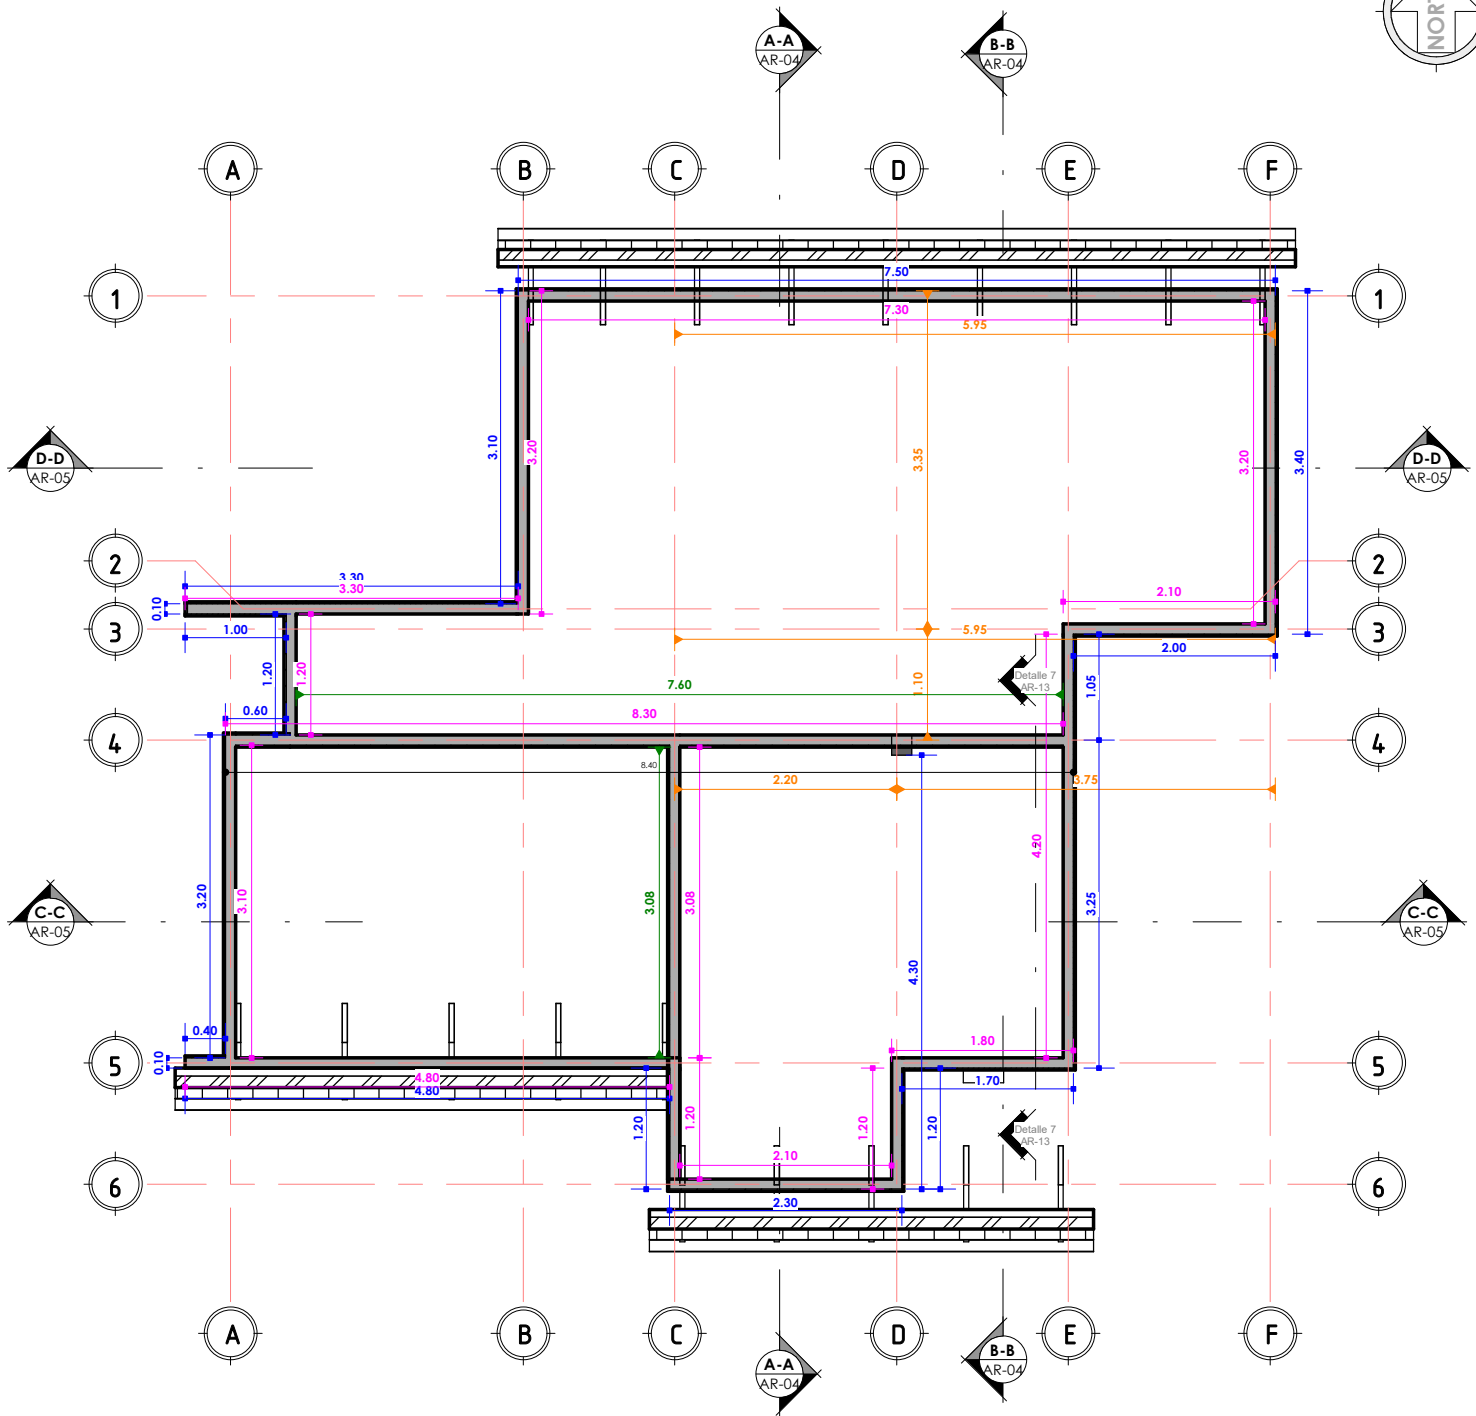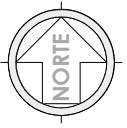



"EL PLANO ES REFERENCIAL SE DEBE ACOMODAR AL TERRENO"

1 Nivel Vigas Cadenas
AR-13 1:75

PLANO NIVEL MOJINETE
1:75 / PROPUESTA DE EMPLAZAMIENTO



AEVIVIENDA	PROYECTO DE VIVIENDA CUALITATIVA EN EL MUNICIPIO DE ICHOCA -FASE(IV) 2024- LA PAZ			
	ZONAS / URBANIZACIONES:	MUNICIPIO:		FECHA:
	QUIÑUANIL, MATHA, CHAYE Y OTROS.	ICHOCA		DICIEMBRE 2024
	PROVINCIA:	DEPARTAMENTO:		SUPERFICIE:
	INQUISIVI	LA PAZ		59.81 m2
			DISEÑO ARQUITECTONICO:	LAMINA:
				AR-13
			REVISADO Y APROBADO:	

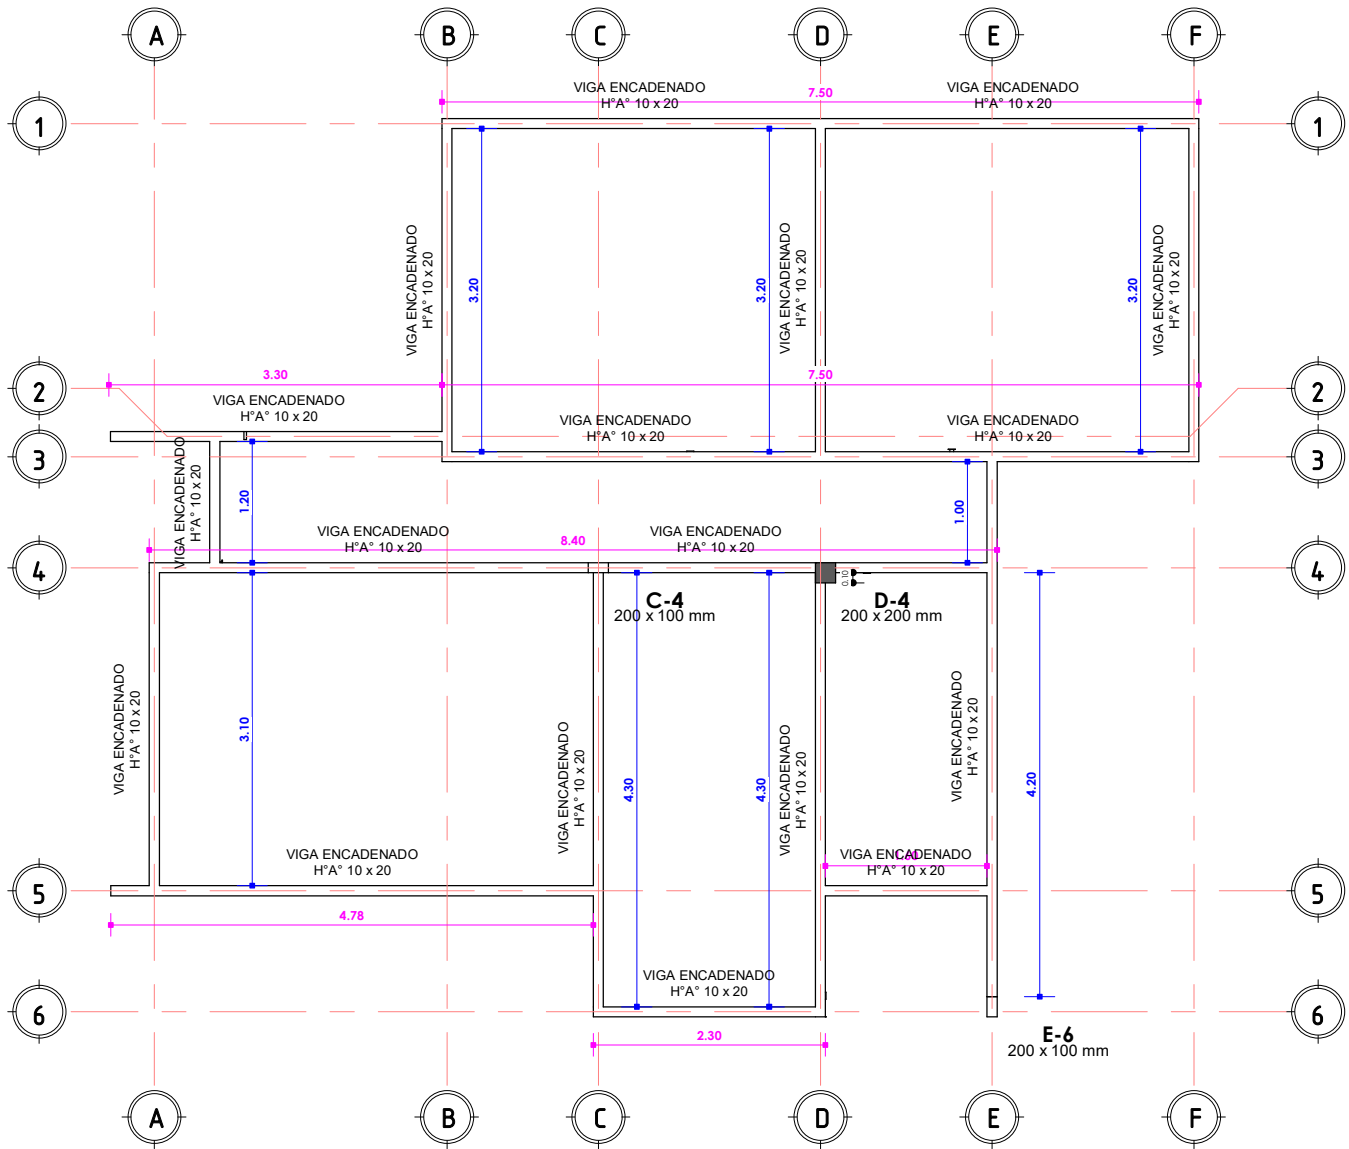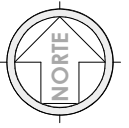


"EL PLANO ES REFERENCIAL SE DEBE ACOMODAR AL TERRENO"

1 PRIMERA LOSA
AR-14 1 : 75



PLANO VIGA ENCADENADO

1 : 75 / PROPUESTA DE EMPLAZAMIENTO

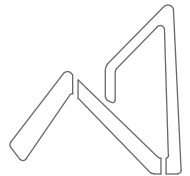


AEVIVIENDA
AGENCIA ESTATAL DE VIVIENDA

AEVIVIENDA	PROYECTO DE VIVIENDA CUALITATIVA EN EL MUNICIPIO DE ICHOCA -FASE(IV) 2024- LA PAZ			
	ZONAS / URBANIZACIONES:	MUNICIPIO:		FECHA:
	QUIÑUANIL, MATHA, CHAYE Y OTROS.	ICHOCA		DICIEMBRE 2024
	PROVINCIA:	DEPARTAMENTO:		SUPERFICIE:
	INQUISIVI	LA PAZ		59.81 m2
			DISEÑO ARQUITECTONICO:	LAMINA:
				AR-14
			REVISADO Y APROBADO:	

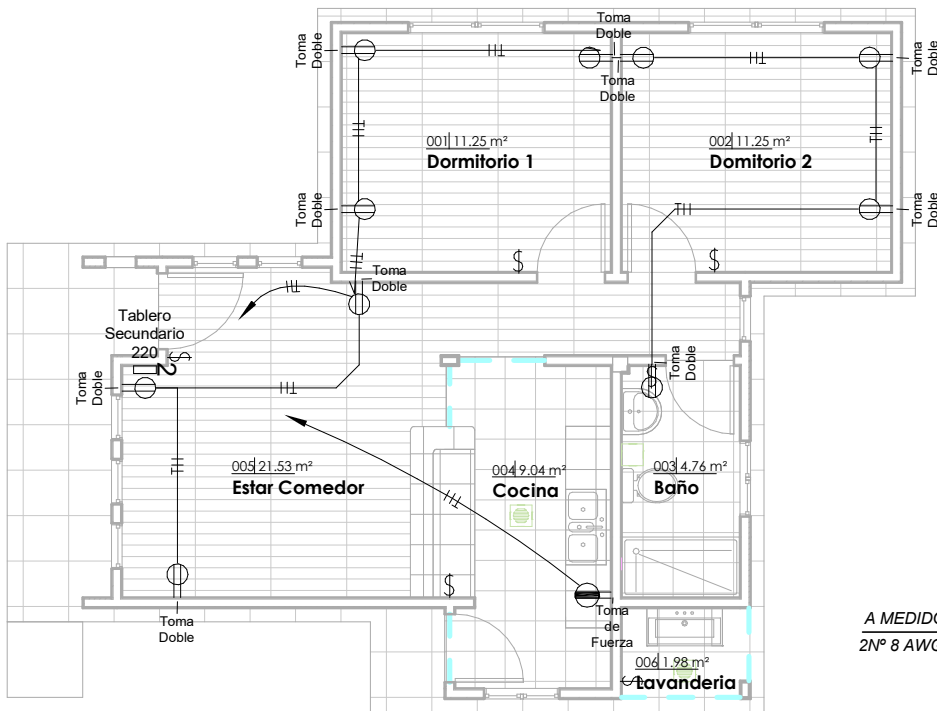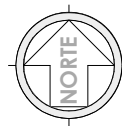


JG_ Tabla de planificación de aparatos eléctricos		
Familia	Tipo	Recuento
M_Toma de alto voltaje	Toma de Fuerza	1
M_Toma doble	Toma Doble	10
Total general: 11		11

DIAGRAMA UNIFILAR

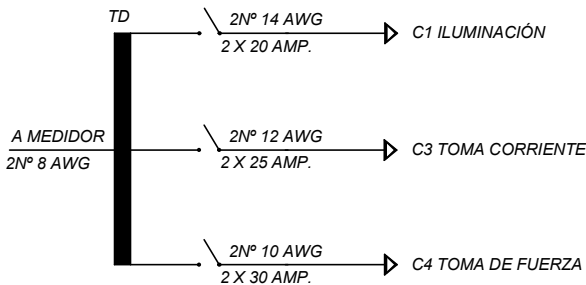

1 PLANTA BAJA-ELECTRICO
AR-15 1 : 100

JG_ Tabla de planificación de luminarias		
Tipo	Vataje	Recuento
LED de pared 100	100 W	1
LED Redondo adosado	24 W	9
Total general: 10		10

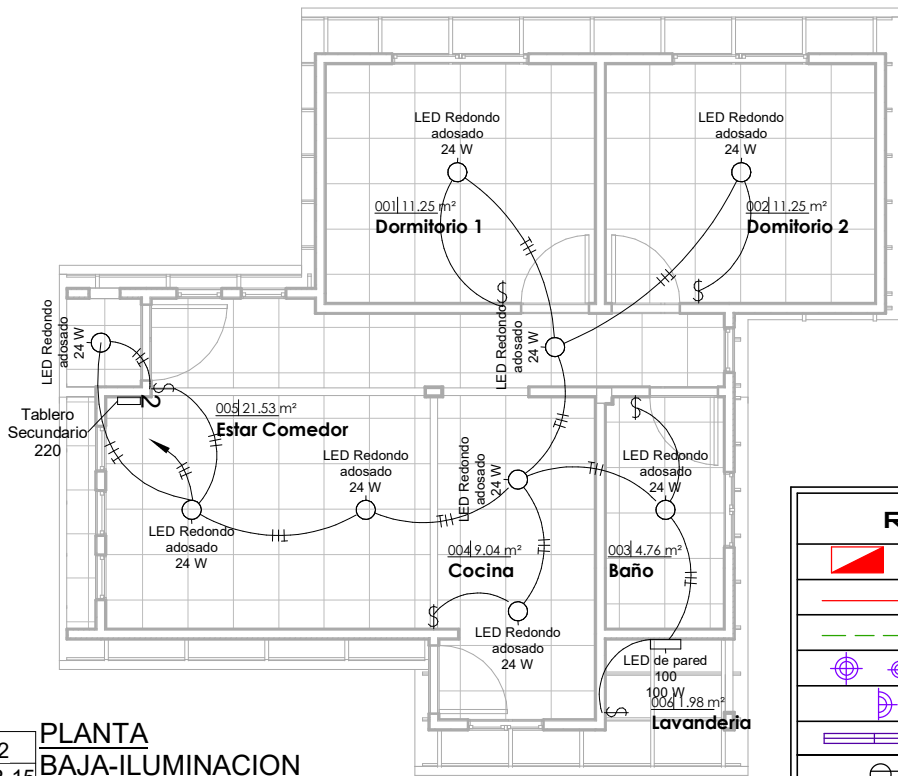



2 PLANTA BAJA-ILUMINACION
AR-15 1 : 100

PLANO LUMINOTECNICO
1 : 100 / PROPUESTA DE EMPLAZAMIENTO

REFERENCIAS	
	TD TABLERO DE DISTRIBUCIÓN
	CIRCUITO DE ILUMINACION
	CIRCUITO DE TOMA CORRIENTES
	PUNTO DE ILUMINACIÓN
	PUNTO DE ILUMINACIÓN EN PARED
	PUNTO DE ILUMINACIÓN RECTANGULAR
	TOMA CORRIENTE DOBLE
	INTERRUPTOR SIMPLE
	TOMA DE FUERZA







AEVIVIENDA	PROYECTO DE VIVIENDA CUALITATIVA EN EL MUNICIPIO DE ICHOCA -FASE(IV) 2024- LA PAZ				
	ZONAS / URBANIZACIONES:	MUNICIPIO:	DISEÑO ARQUITECTONICO:	REVISADO Y APROBADO:	FECHA:
	QUIÑUANI, MATHA, CHAYE Y OTROS.	ICHOCA			DICIEMBRE 2024
	PROVINCIA:	DEPARTAMENTO:			SUPERFICIE:
INQUISIVI	LA PAZ			59.81 m2	LAMINA:
					AR-15

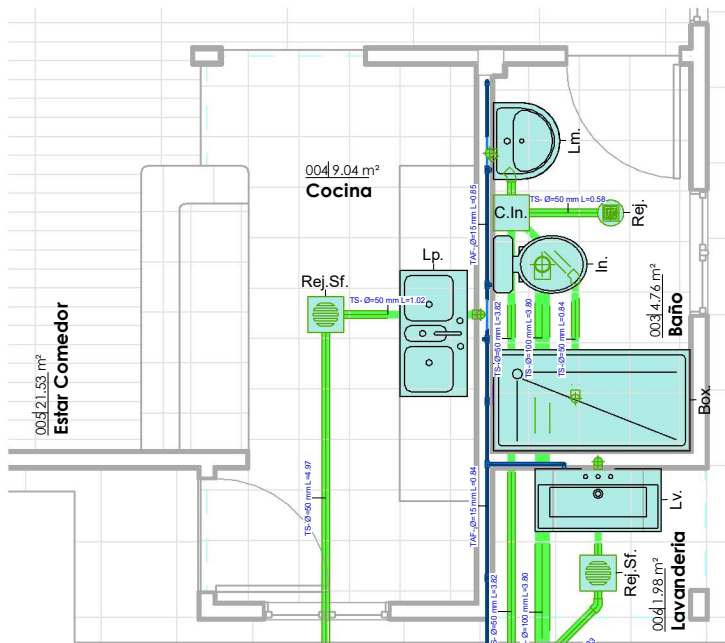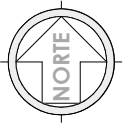



JG_Tabla de planificación de aparato sanitario

Tipo	Recuento	Modelo
800 x 800mm	1	Box.
1000mm x 500mm	1	Lv.
1100 x 535mm	1	Lp.
Inodoro	1	In.
M. Lavabo - Pedestal	1	Lm.
Total general: 5		5

1 PLANTA BAJA(2)
AR-16 1 : 60

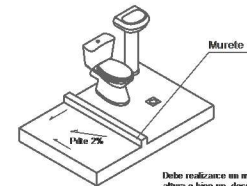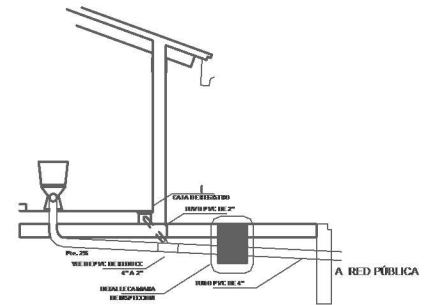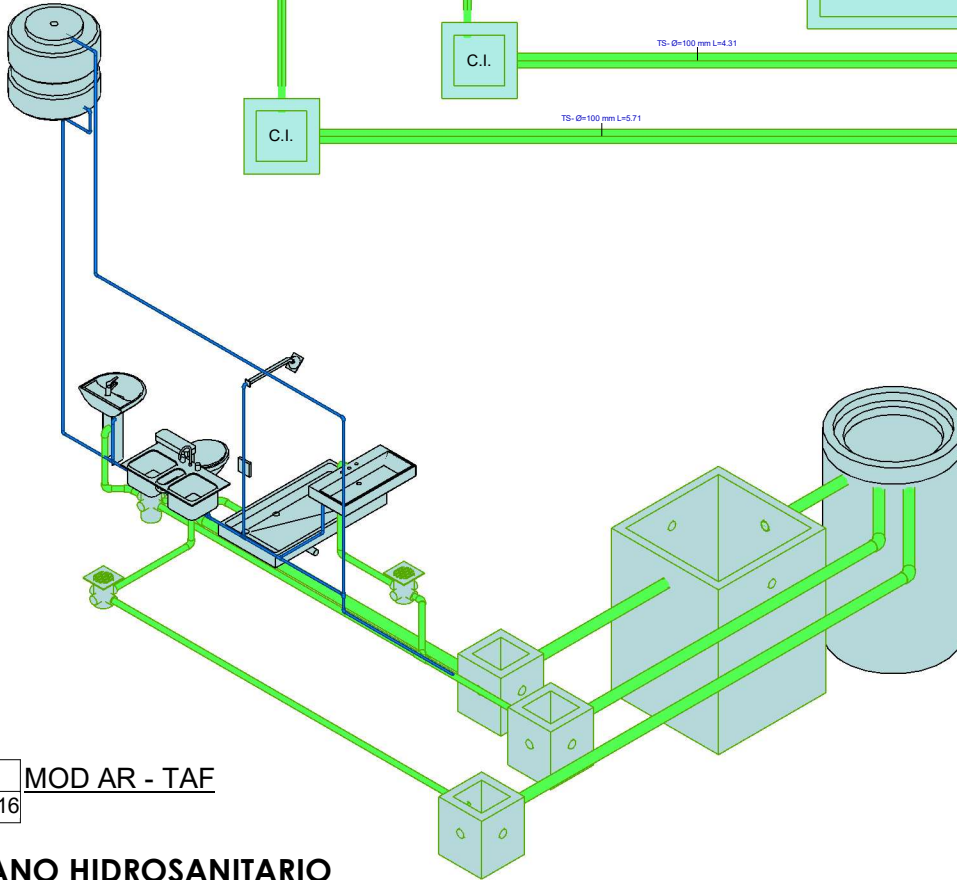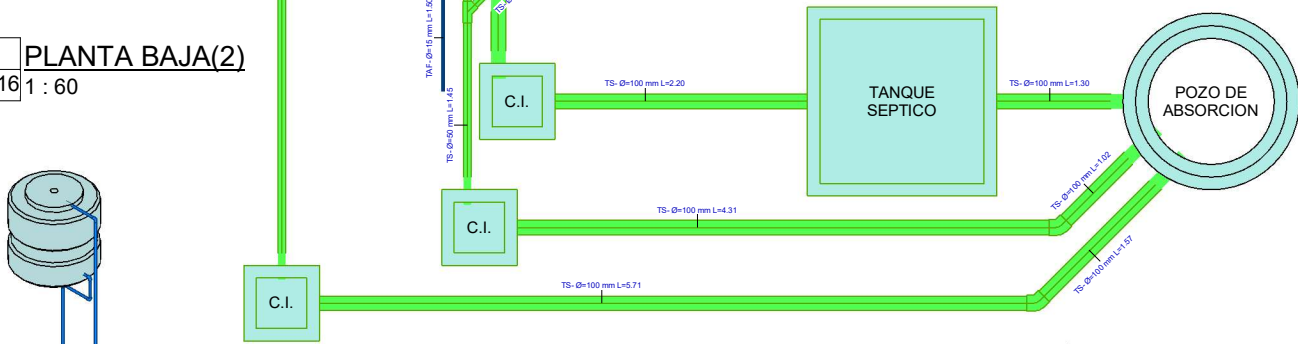

Debe realizarse un muro de 10 cm de altura o bien un desbord de 5 cm en lo que corresponde a la ducha, que impida el rebalse de agua en el piso del baño.

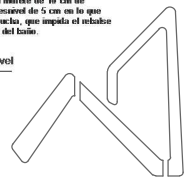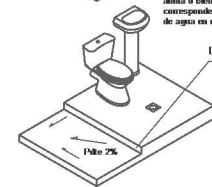

2 MOD AR - TAF
AR-16

PLANO HIDROSANITARIO

1 : 60 / PROPUESTA DE EMPLAZAMIENTO

AEVIVIENDA	PROYECTO DE VIVIENDA CUALITATIVA EN EL MUNICIPIO DE ICHOCA -FASE(IV) 2024- LA PAZ				
	ZONAS / URBANIZACIONES:	MUNICIPIO:			FECHA:
	QUIÑUANI, MATHA, CHAYE Y OTROS.	ICHOCA			DICIEMBRE 2024
	PROVINCIA:	DEPARTAMENTO:			SUPERFICIE:
	INQUISIVI	LA PAZ			59.81 m2
			DISEÑO ARQUITECTONICO:	REVISADO Y APROBADO:	LAMINA:
					AR-16


DISEÑO ARQUITECTONICO:

REVISADO Y APROBADO:

"EL PLANO ES REFERENCIAL SE DEBE ACOMODAR AL TERRENO"


CORTE DE BORDE

ESC. 1:30

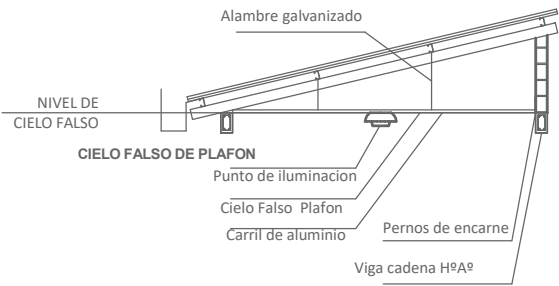

CORTE DE BORDE

ESC. 1:30

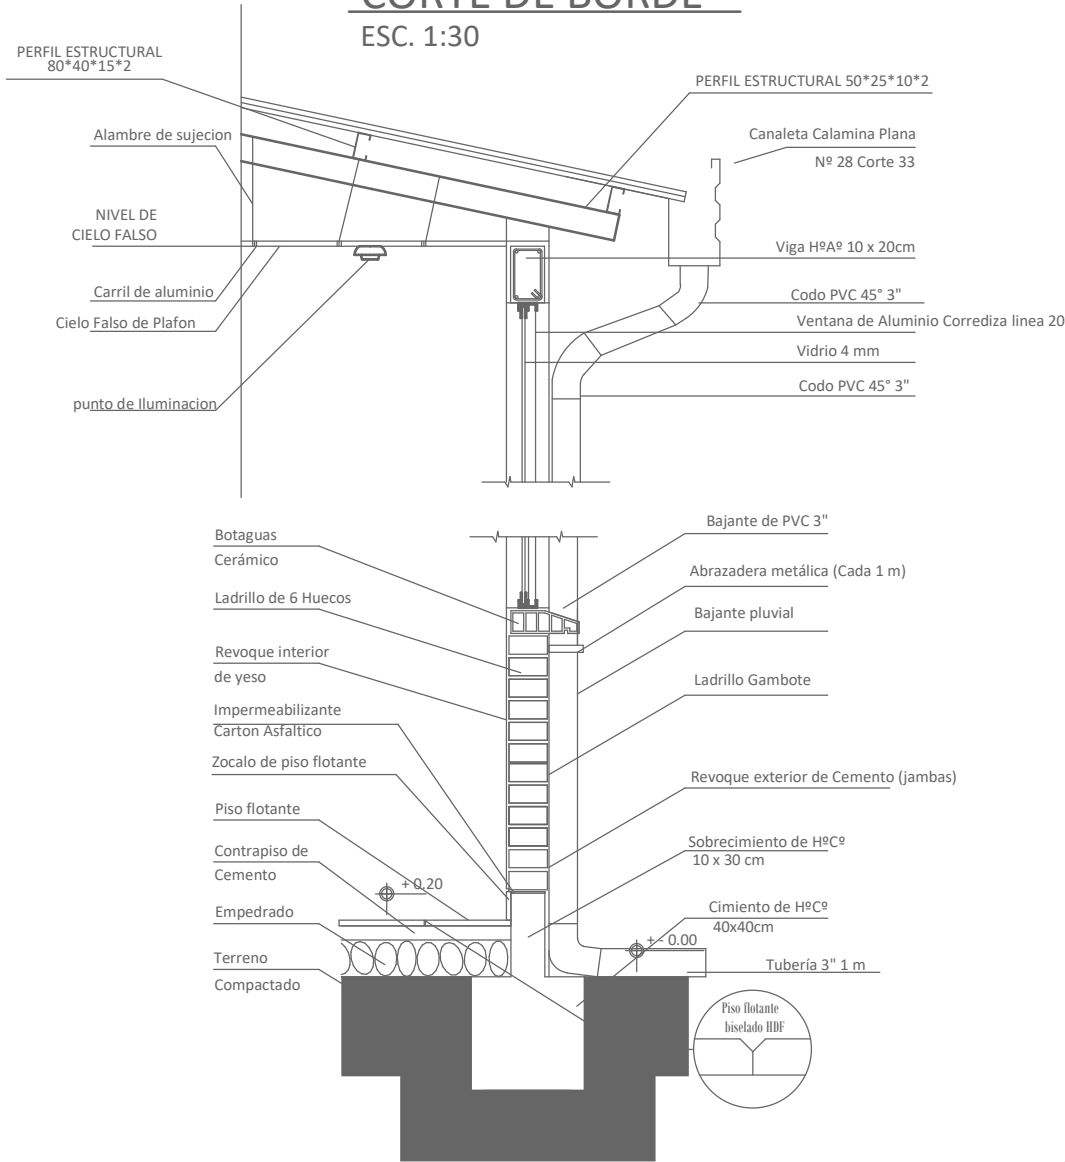

CORTE DE BORDE

/ PROPUESTA DE EMPLAZAMIENTO



AEVIVIENDA	PROYECTO DE VIVIENDA CUALITATIVA EN EL MUNICIPIO DE ICHOCA -FASE(IV) 2024- LA PAZ			
	ZONAS / URBANIZACIONES:	MUNICIPIO:		FECHA:
	QUIÑUANIL, MATHA, CHAYE Y OTROS.	ICHOCA		DICIEMBRE 2024
	PROVINCIA:	DEPARTAMENTO:		SUPERFICIE:
	INQUISIVI	LA PAZ		59.81 m2
			DISEÑO ARQUITECTONICO:	LAMINA:
				AR-17
			REVISADO Y APROBADO:	

"EL PLANO ES REFERENCIAL SE DEBE ACOMODAR AL TERRENO"

ESC. 1:30









/ PROPUESTA DE EMPLAZAMIENTO




AEVIENDA	PROYECTO DE VIVIENDA CUALITATIVA EN EL MUNICIPIO DE ICHOCA -FASE(IV) 2024- LA PAZ			
	ZONAS / URBANIZACIONES:	MUNICIPIO:		FECHA:
	QUINUANI, MATHA, CHAYE Y OTROS.	ICHOCA		DICIEMBRE 2024
	PROVINCIA:	DEPARTAMENTO:		SUPERFICIE:
	INQUISIVI	LA PAZ		59.81 m2
			DISEÑO ARQUITECTONICO:	LAMINA:
				AR-18
			REVISADO Y APROBADO:	

ESC. 1:30

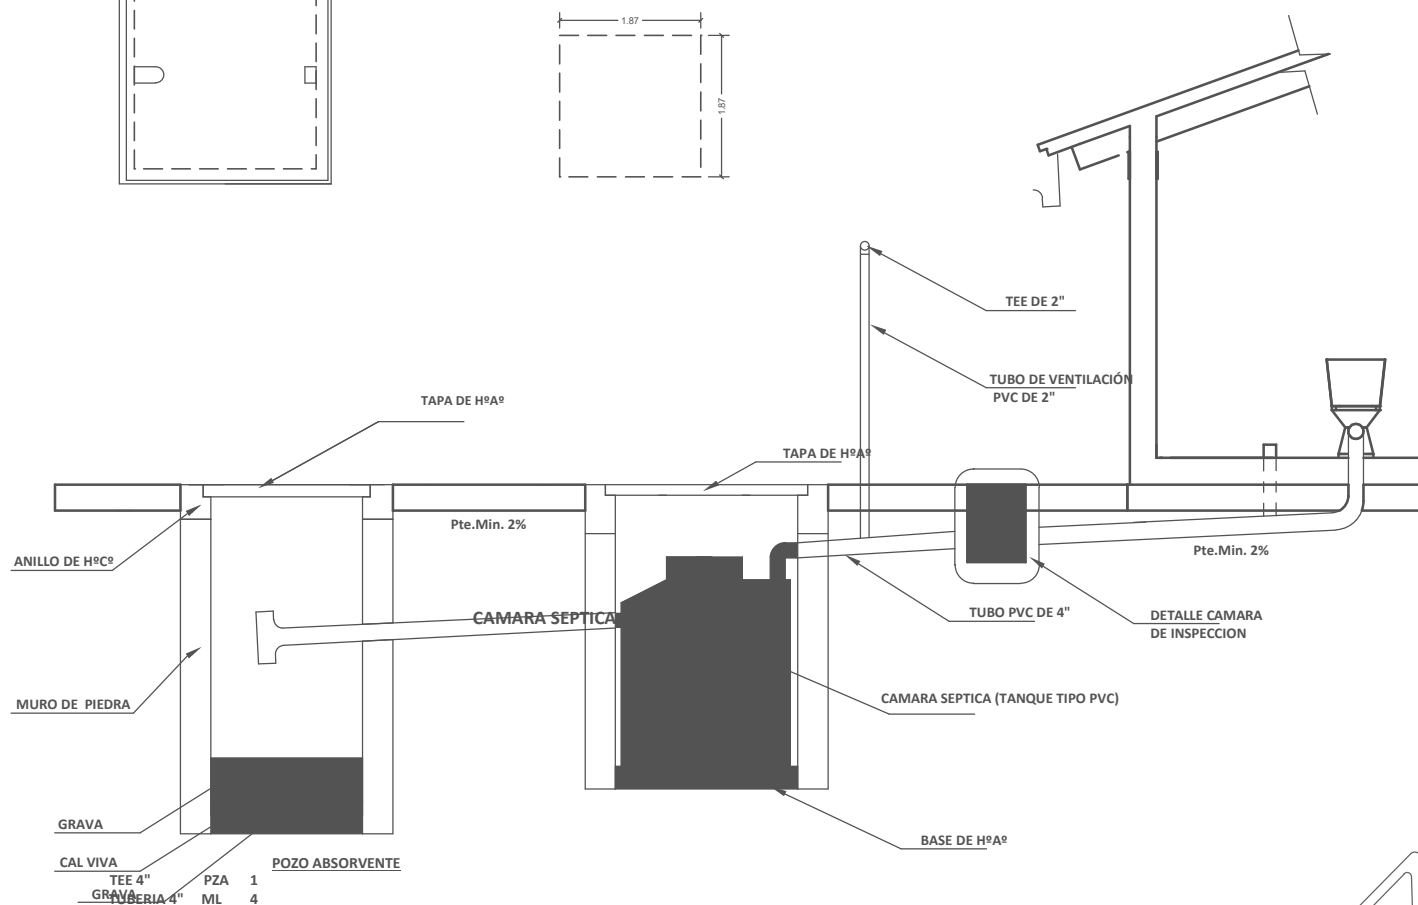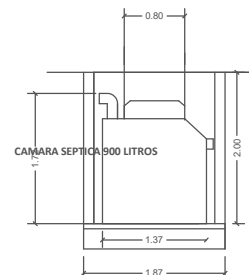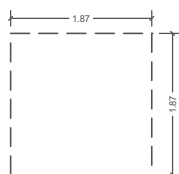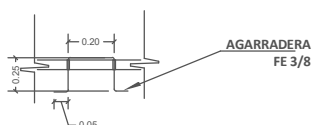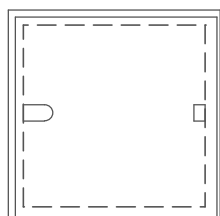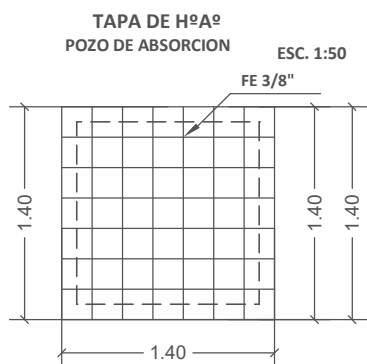

'EL PLANO ES REFERENCIAL SE DEBE ACOMODAR AI TERRENO'

/ PROPUESTA DE EMPLAZAMIENTO

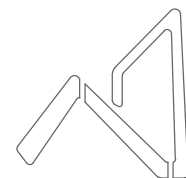


AEVIVIENDA
AGENCIA ESTATAL DE VIVIENDA

AEVIVIENDA	PROYECTO DE VIVIENDA CUALITATIVA EN EL MUNICIPIO DE ICHOCA -FASE(IV) 2024- LA PAZ			
	ZONAS / URBANIZACIONES:	MUNICIPIO:		FECHA:
	QUINUANI, MATHA, CHAYE Y OTROS.	ICHOCA		DICIEMBRE 2024
	PROVINCIA:	DEPARTAMENTO:		SUPERFICIE:
	INQUISIVI	LA PAZ		59.81 m2
		DISEÑO ARQUITECTONICO:	REVISADO Y APROBADO:	LAMINA:
				AR-19

PLANO DETALLE POZO DE ABSORCION

ESC. 1:30

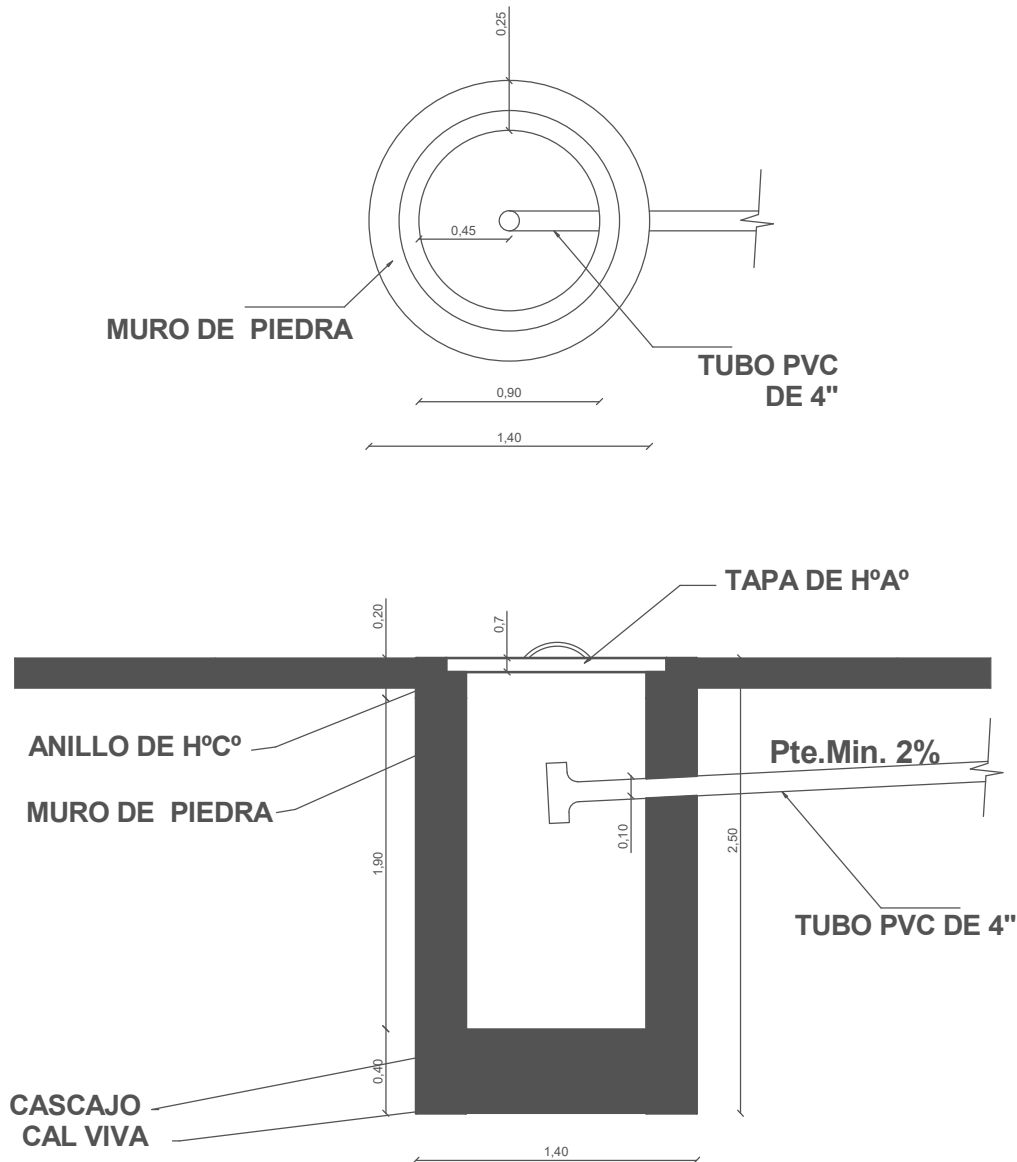

"EL PLANO ES REFERENCIAL SE DEBE ACOMODAR AL TERRENO"

POZO DE ABSORCION


/ PROPUESTA DE EMPLAZAMIENTO



PROYECTO DE VIVIENDA CUALITATIVA EN EL MUNICIPIO DE ICHOCA -FASE(IV) 2024- LA PAZ					
AEVIVIENDA	ZONAS / URBANIZACIONES:	MUNICIPIO:	DISEÑO ARQUITECTONICO:	REVISADO Y APROBADO:	FECHA:
	QUIÑUANIL, MATHA, CHAYE Y OTROS.	ICHOCA			DICIEMBRE 2024
	PROVINCIA:	DEPARTAMENTO:			SUPERFICIE:
	INQUISIVI	LA PAZ			59.81 m2
					LAMINA:
					AR-20

PUERTA TABLERO DE MADERA SEMIDURA C/BARNIZ
(0,90X2,10) (INC/MARCO Y QUINCALLERÍA)


DORMITORIO - COCINA - BAÑO

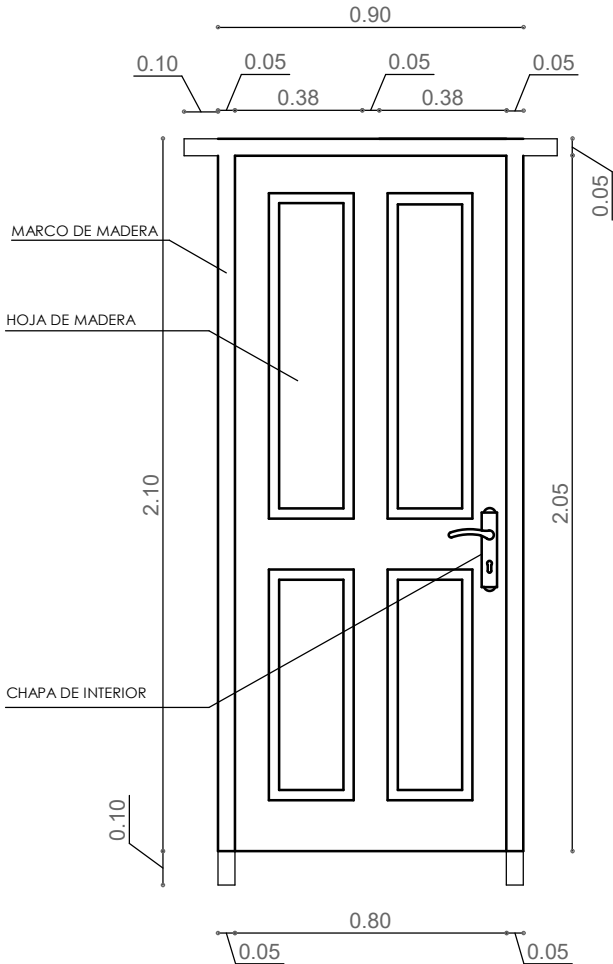

- 1.- MARCO DE MADERA SEMIDURA 2"x 4"
2.- PUERTA DE TABLERO MADERA SEMIDURA 2"

PUERTA MIXTA METAL Y MADERA (1,00X2,10)
(INC/MARCO Y QUINCALLERÍA)

INGRESO PRINCIPAL

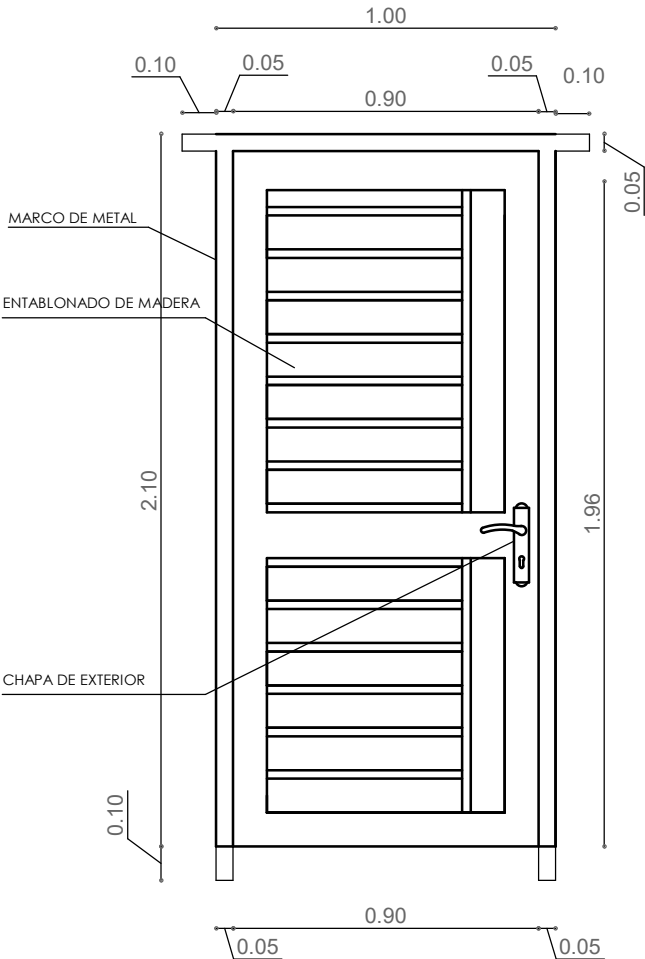


- 1.- MARCO DE PLANCHA METALICA 2"x 4"
2.- TABLERO MADERA SEMIDURA 2"

"EL PLANO ES REFERENCIAL SE DEBE ACOMODAR AL TERRENO"

DETALLE DE PUERTAS

/ PROPUESTA DE EMPLAZAMIENTO


JG_Tabla de planificación de puertas						
Marca	Tipo	Altura	Anchura	AREA PUERTA	Recuento	DINTEL
1	0.90x2.10	2.10	0.90	1.89 m²	1	1.10
3	0.90x2.10	2.10	0.90	1.89 m²	1	1.10
4	0.90x2.10	2.10	0.90	1.89 m²	1	1.10
8	0.90x2.10	2.10	0.90	1.89 m²	1	1.10
11	1.00x2.10	2.10	1.00	2.10 m²	1	1.20
Total general: 5				9.66 m²		5.60

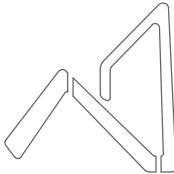


AEVIVIENDA
AGENCIA ESTATAL DE VIVIENDA

PROYECTO DE VIVIENDA CUALITATIVA EN EL MUNICIPIO DE ICHOCA -FASE(IV) 2024- LA PAZ


AEVIVIENDA	ZONAS / URBANIZACIONES:	MUNICIPIO:			FECHA:
	QUIÑUANIL, MATHA, CHAYE Y OTROS.	ICHOCA			DICIEMBRE 2024
	PROVINCIA:	DEPARTAMENTO:			SUPERFICIE:
	INQUISIVI	LA PAZ			59.81 m2
			DISEÑO ARQUITECTONICO:	REVISADO Y APROBADO:	LAMINA:
					AR-21

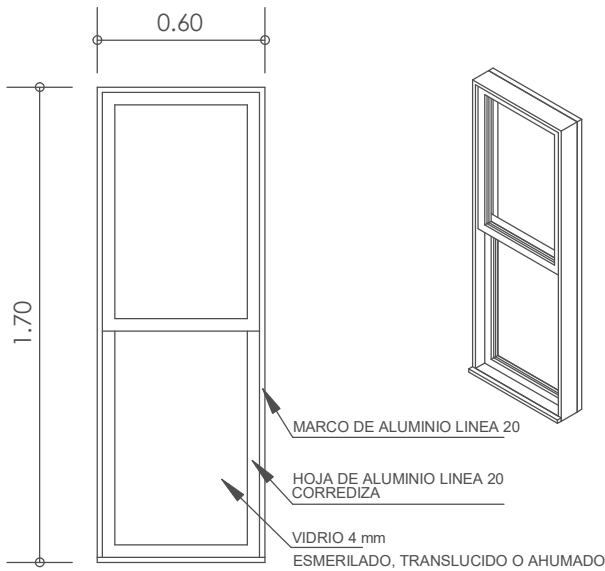


V1 VENTANA: SALA ESTAR - COMEDOR

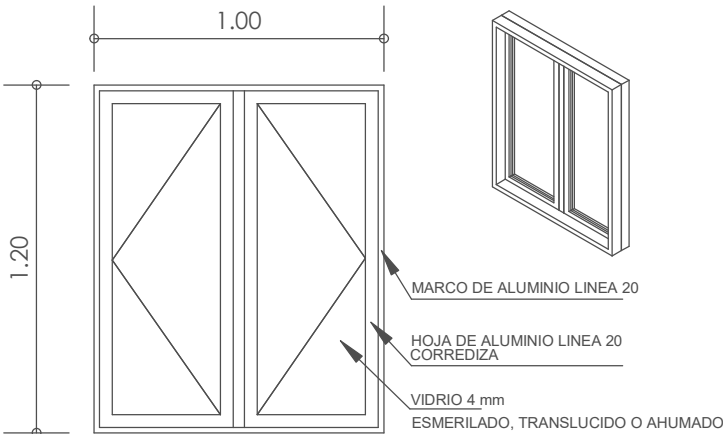

V2 VENTANA: BAÑO - COCINA

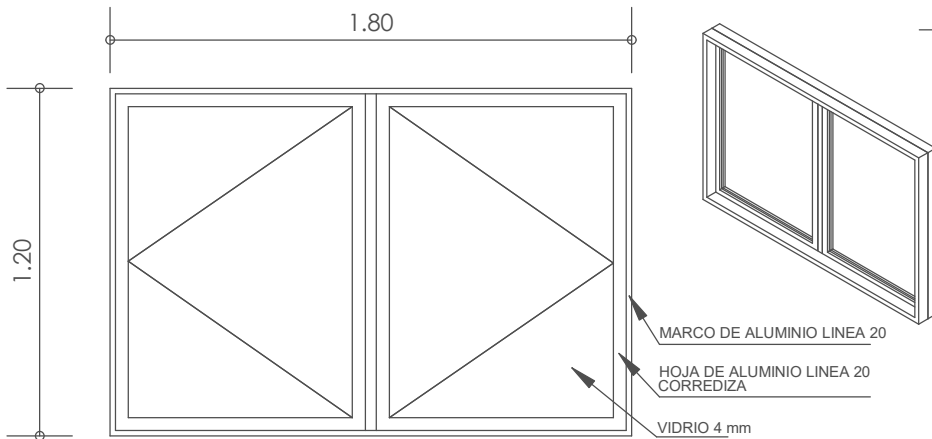

V3 VENTANA: DORMITORIOS - SALA ESTAR

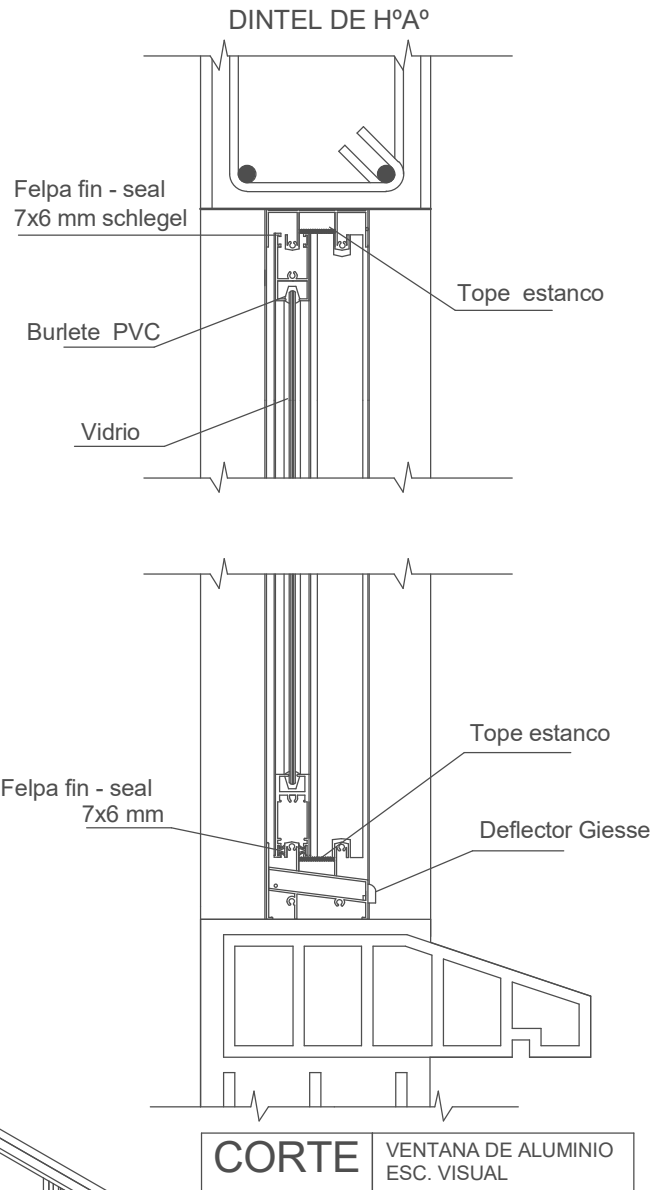

JG. Tabla de planificación de ventanas						
Tipo	Altura	Anchura	AREA VENTANA	BOTAGUAS	DINTEL	Recuento
1.20x1.00	1.20	1.00	2.40 m²	2.20	2.40	2
1.20x1.80	1.20	1.80	4.32 m²	3.80	4.00	2
V1-1.70x0.60	1.70	0.60	6.12 m²	4.20	4.80	6
Total general: 10			12.84 m²	10.20	11.20	

DETALLE DE VENTANAS

/ PROPUESTA DE EMPLAZAMIENTO

PROYECTO DE VIVIENDA CUALITATIVA EN EL MUNICIPIO DE ICHOCA -FASE(IV) 2024- LA PAZ

ZONAS / URBANIZACIONES:	MUNICIPIO:	DISEÑO ARQUITECTONICO:	REVISADO Y APROBADO:	FECHA:
QUIÑUANI, MATHA, CHAYE Y OTROS.	ICHOCA			DICIEMBRE 2024
PROVINCIA:	DEPARTAMENTO:			SUPERFICIE:
INQUISIVI	LA PAZ			59.81 m2
				LAMINA:
				AR-22

"EL PLANO ES REFERENCIAL SE DEBE ACOMODAR AL TERRENO"