VISTA EXTERIOR

VISTA INTERIOR

AGENCIA ESTATAL DE VIVIENDA -AEVIVIENDA		DISEÑO ARQUITECTONICO	REVISADO Y APROBADO	FECHA: DICIEMBRE/2024
PROYECTO DE VIVIENDA NUEVA EN EL MUNICIPIO DE RIBERALTA -FASE(LIX) 2024- BENI				SUPERFICIE DE COSTRUCCION: 62.32 m2
COMUNIDADES: BOLIVAR, 7 DE JUNIO	MUNICIPIO: RIBERALTA			LAMINA: 1/23
PROVINCIA: VACA DIEZ	DEPARTAMENTO: BENI			

TIPO 2 VIVIENDA NUEVA

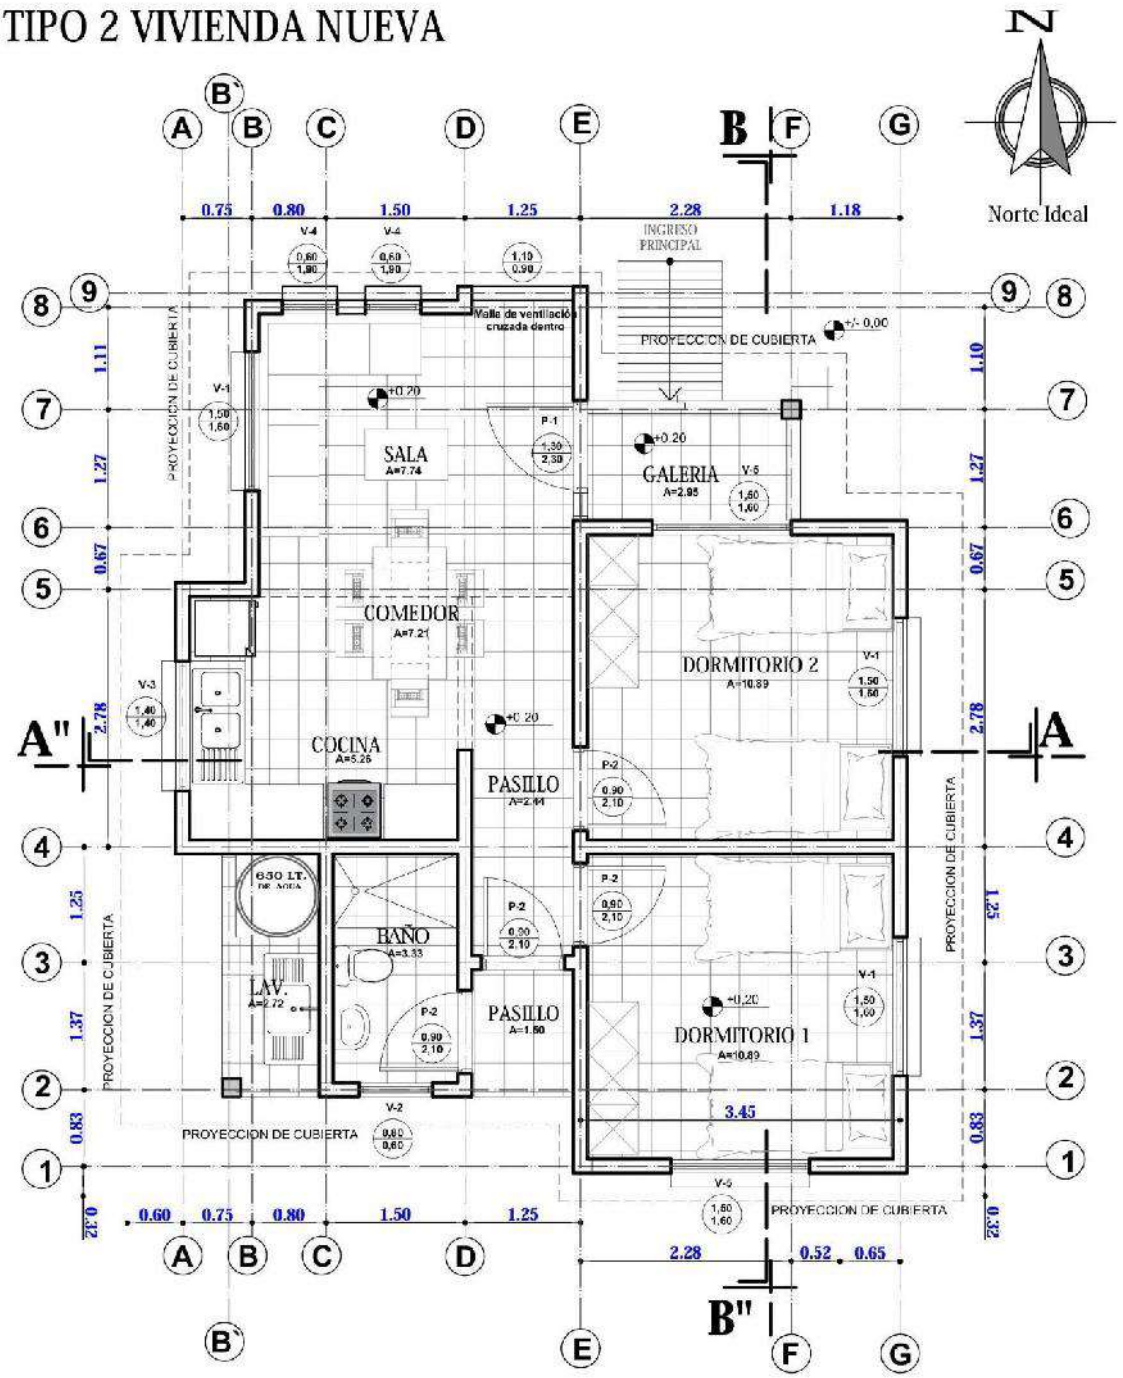

PLANTA AMOBLADA

ESC. 1:75

0 1 2 3 4 5m

ESC. Gráfica

AGENCIA ESTATAL DE VIVIENDA -AEVIVIENDA			DISEÑO ARQUITECTONICO	REVISADO Y APROBADO	FECHA: DICIEMBRE/2024
PROYECTO DE VIVIENDA NUEVA EN EL MUNICIPIO DE RIBERALTA -FASE(LIX) 2024- BENI					SUPERFICIE DE COSTRUCCION: 62.32 m2
COMUNIDADES: BOLIVAR, 7 DE JUNIO	MUNICIPIO: RIBERALTA				LAMINA: 2/23
PROVINCIA: VACA DIEZ	DEPARTAMENTO: BENI				

TIPO 2 VIVIENDA NUEVA

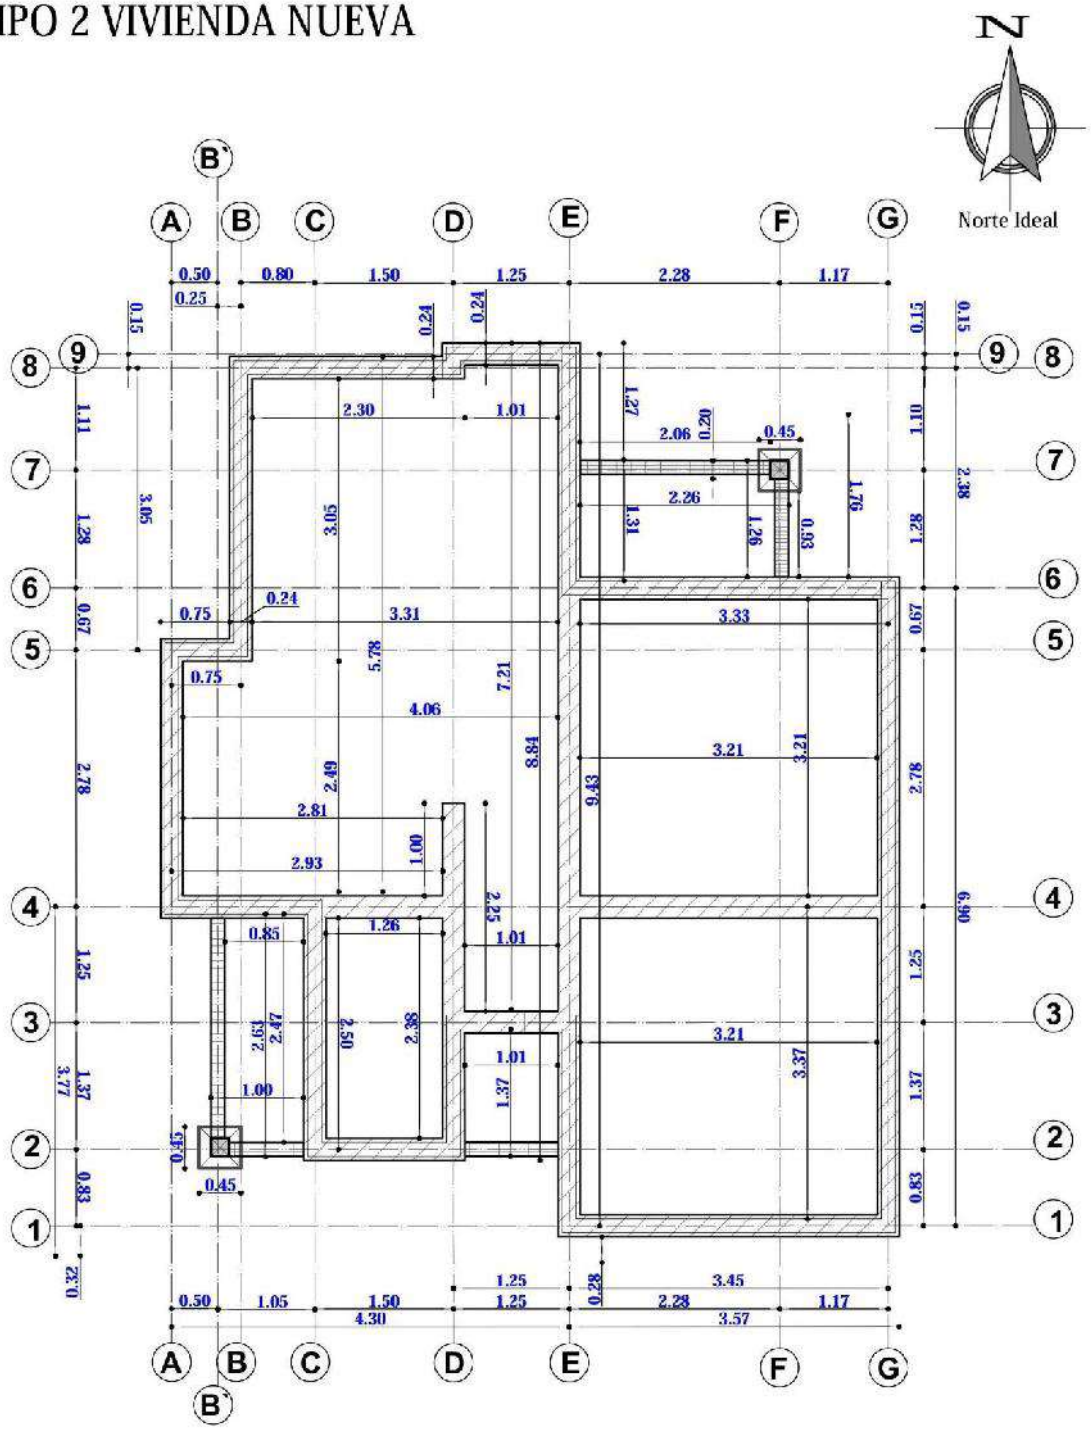

PLANO EXCAVACION-CIMIENTOS

ESC. 1:75

AGENCIA ESTATAL DE VIVIENDA -AEVIVIENDA			DISEÑO ARQUITECTONICO	REVISADO Y APROBADO	FECHA: DICIEMBRE/2024
PROYECTO DE VIVIENDA NUEVA EN EL MUNICIPIO DE RIBERALTA -FASE(LIX) 2024- BENI					SUPERFICIE DE COSTRUCCION: 62.32 m2
COMUNIDADES: BOLIVAR, 7 DE JUNIO	MUNICIPIO: RIBERALTA				LAMINA: 3/23
PROVINCIA: VACA DIEZ	DEPARTAMENTO: BENI				

TIPO 2 VIVIENDA NUEVA

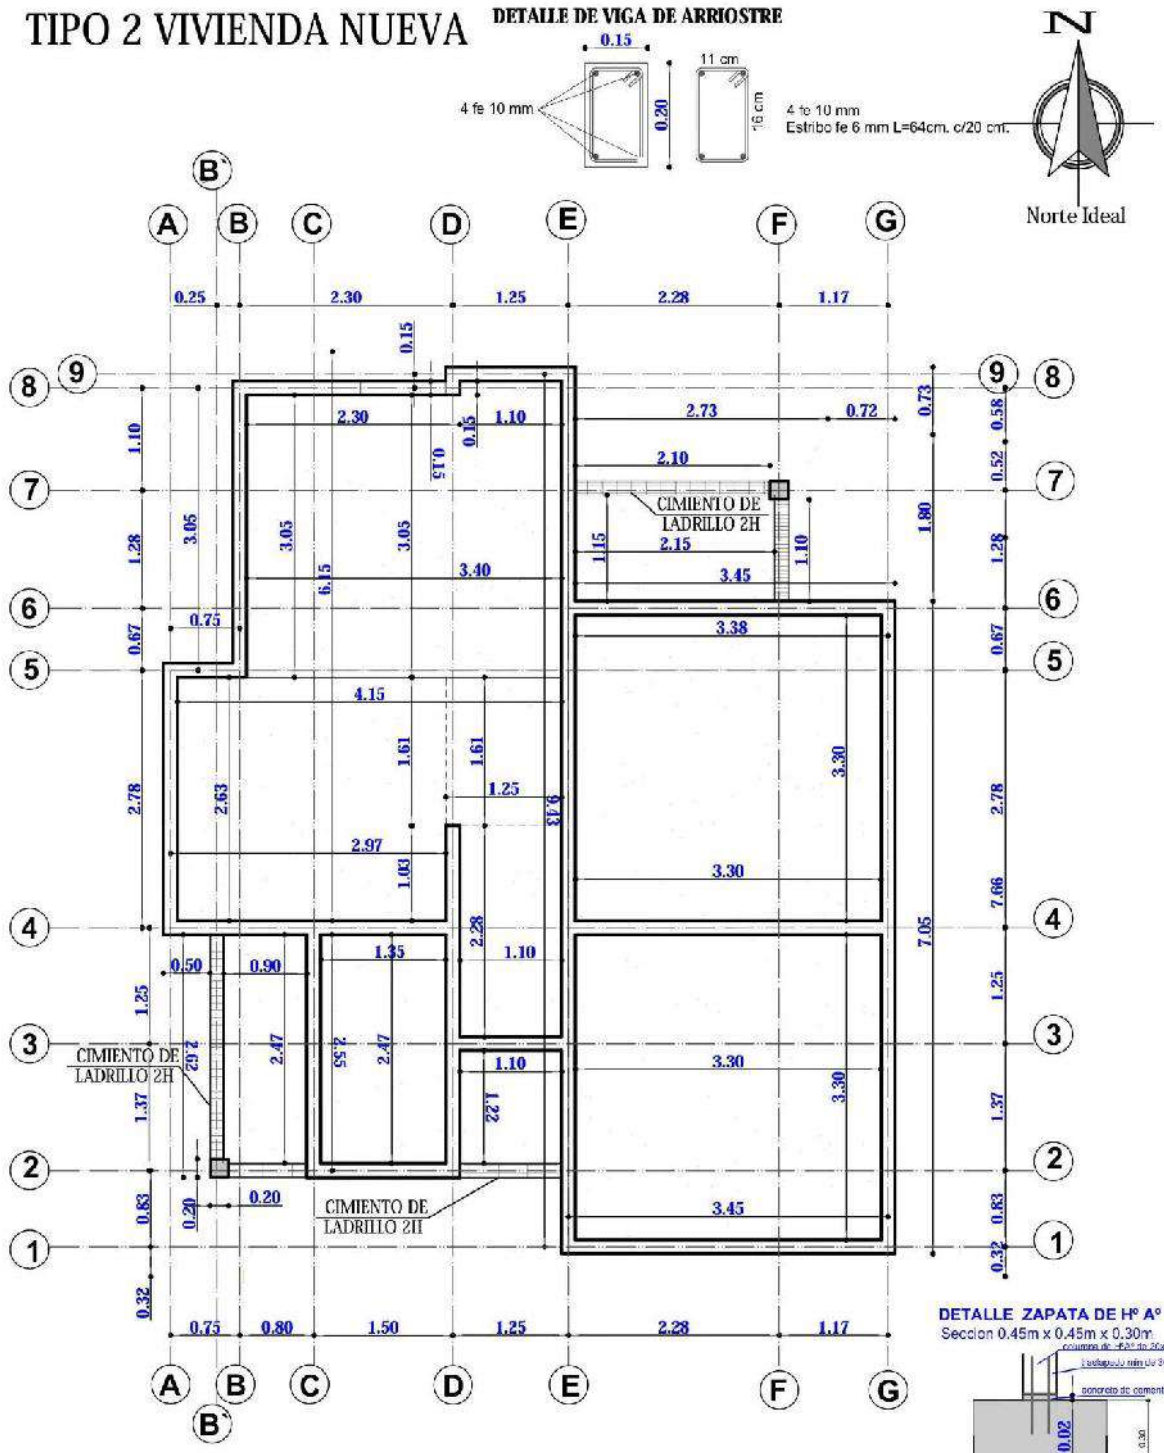

PLANO VIGA DE ARRIOSTRE

ESC. 1:75

AGENCIA ESTATAL DE VIVIENDA -AEVIVIENDA			DISEÑO ARQUITECTONICO	REVISADO Y APROBADO	FECHA: DICIEMBRE/2024
PROYECTO DE VIVIENDA NUEVA EN EL MUNICIPIO DE RIBERALTA -FASE(LIX) 2024- BENI					SUPERFICIE DE COSTRUCCION: 62.32 m2
COMUNIDADES: BOLIVAR, 7 DE JUNIO	MUNICIPIO: RIBERALTA				LAMINA: 4/23
PROVINCIA: VACA DIEZ	DEPARTAMENTO: BENI				

TIPO 2 VIVIENDA NUEVA

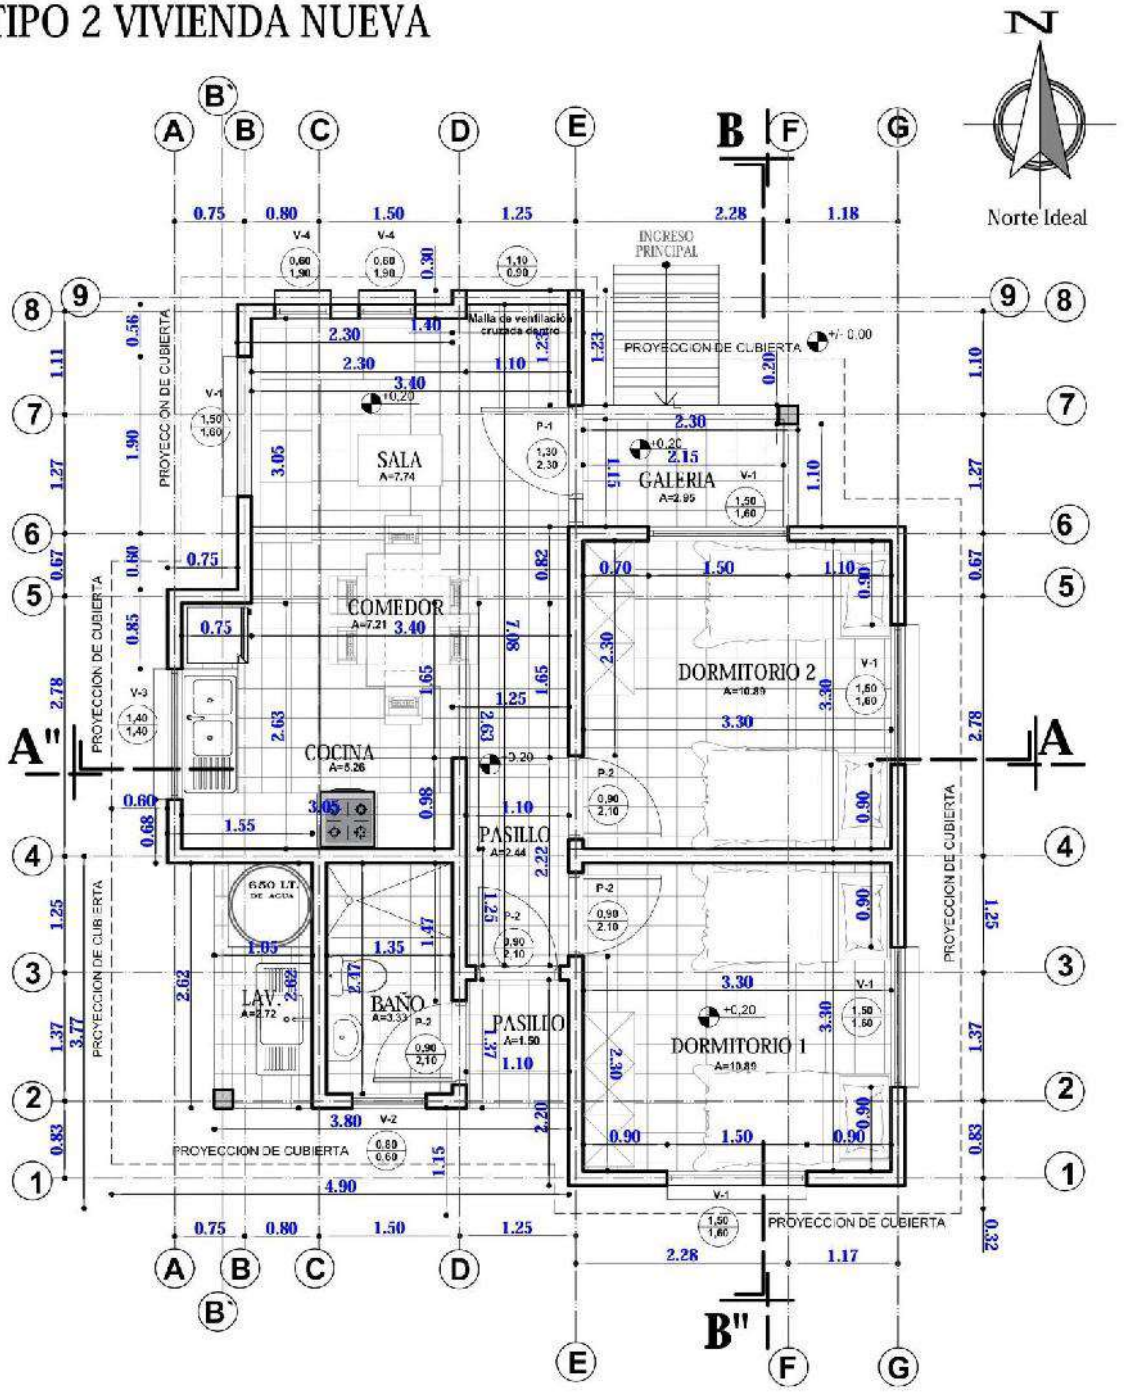

PLANTA ACOTADA

ESC. 1:75

AGENCIA ESTATAL DE VIVIENDA -AEVIVIENDA			DISEÑO ARQUITECTONICO	REVISADO Y APROBADO	FECHA: DICIEMBRE/2024
PROYECTO DE VIVIENDA NUEVA EN EL MUNICIPIO DE RIBERALTA -FASE(LIX) 2024- BENI					SUPERFICIE DE COSTRUCCION: 62.32 m2
COMUNIDADES: BOLIVAR, 7 DE JUNIO	MUNICIPIO: RIBERALTA				LAMINA: 5/23
PROVINCIA: VACA DIEZ	DEPARTAMENTO: BENI				

TIPO 2 VIVIENDA NUEVA

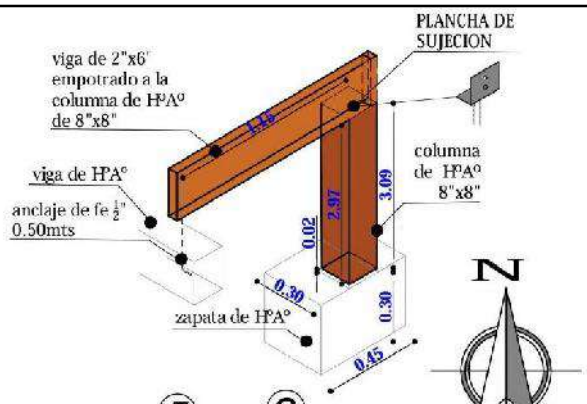

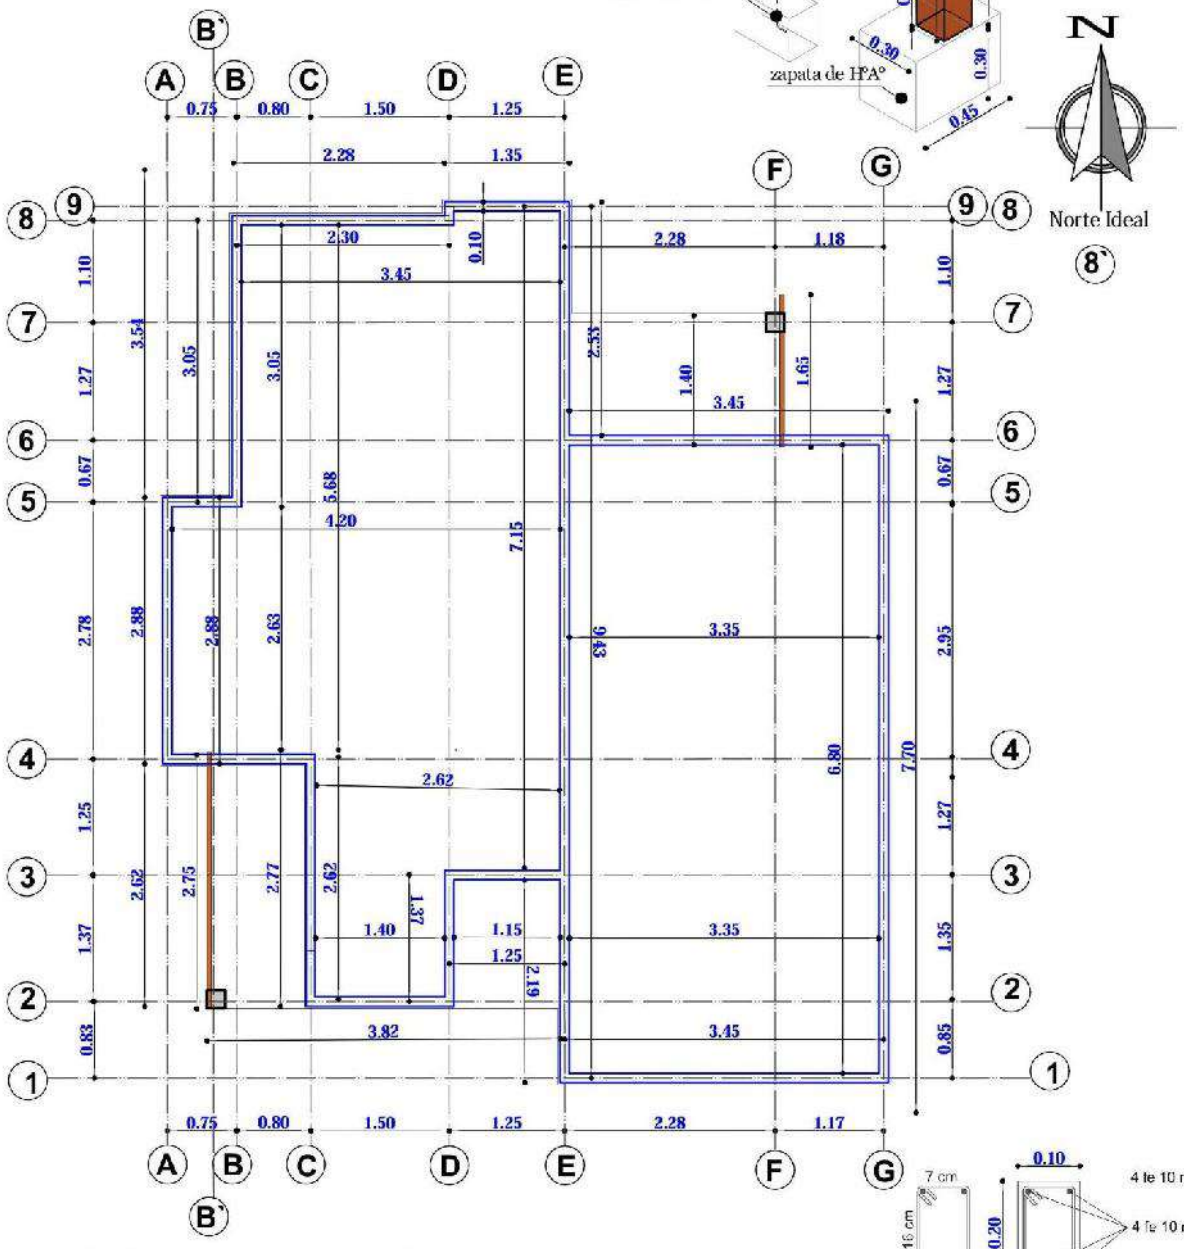

PLANO VIGA CADENA DE HºAº

ESC. 1:75

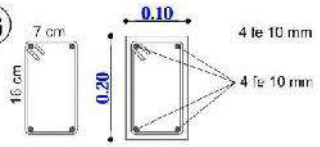

DETALLE DE VIGA CADENA

AGENCIA ESTATAL DE VIVIENDA -AEVIVIENDA			DISEÑO ARQUITECTONICO	REVISADO Y APROBADO	FECHA: DICIEMBRE/2024
PROYECTO DE VIVIENDA NUEVA EN EL MUNICIPIO DE RIBERALTA -FASE(LIX) 2024- BENI					SUPERFICIE DE COSTRUCCION: 62.32 m2
COMUNIDADES: BOLIVAR, 7 DE JUNIO	MUNICIPIO: RIBERALTA				LAMINA: 6/23
PROVINCIA: VACA DIEZ	DEPARTAMENTO: BENI				

TIPO 2 VIVIENDA NUEVA

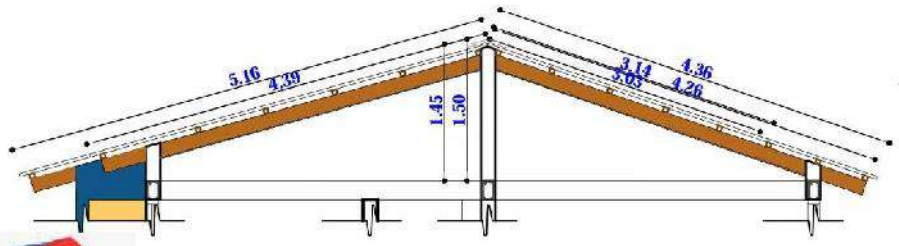

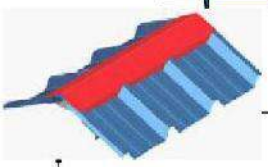

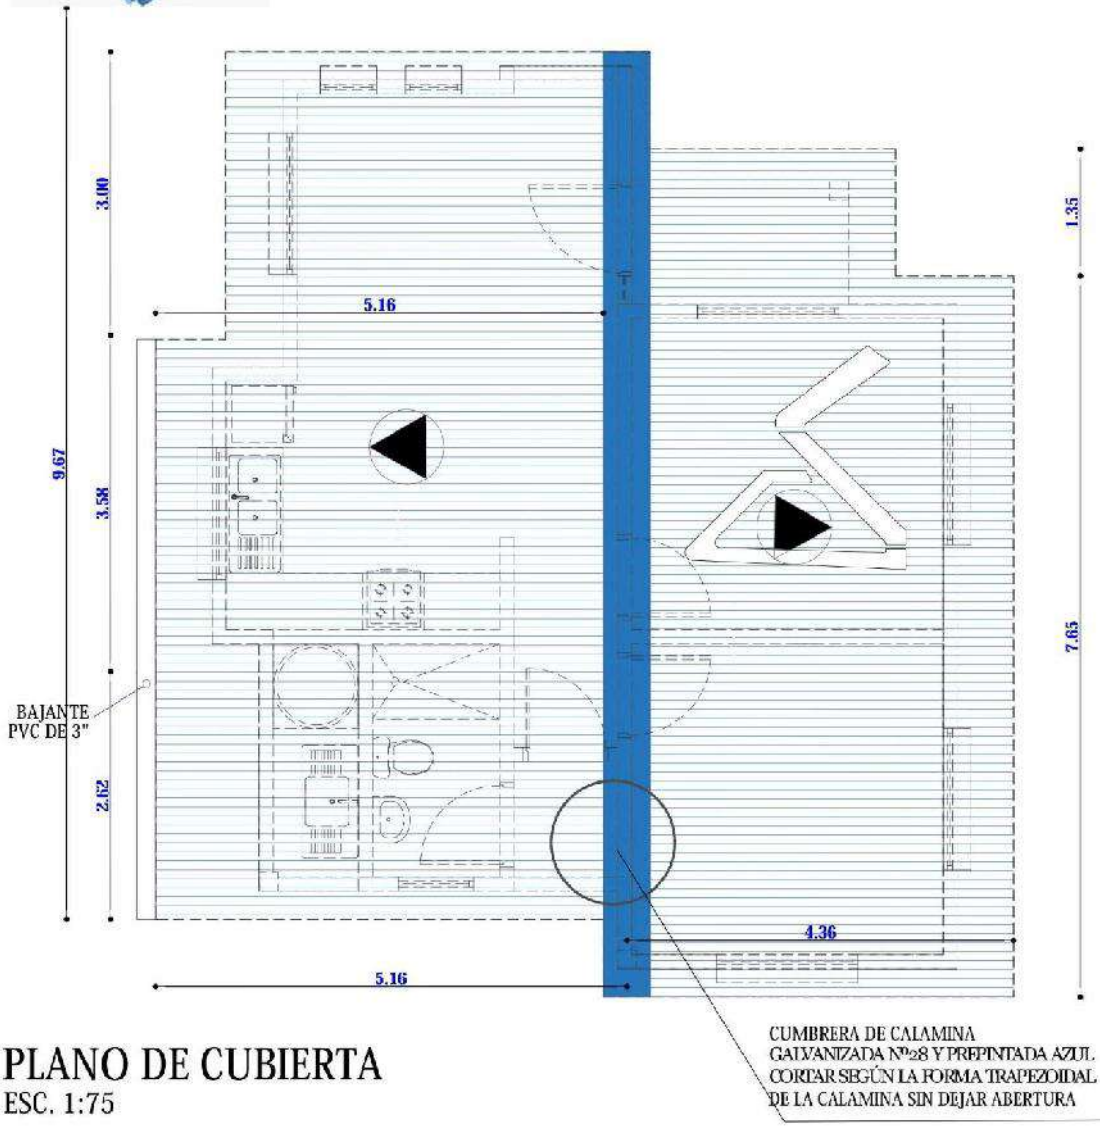

N

Norte Ideal

CUMBRERA DE CALAMINA
GALVANIZADA Nº28 Y PREPINTADA AZUL
CORTAR SEGÚN LA FORMA TRAPEZOIDAL
DE LA CALAMINA SIN DEJAR ABERTURA

PLANO DE CUBIERTA
ESC. 1:75

AGENCIA ESTATAL DE VIVIENDA -AEVIVIENDA			DISEÑO ARQUITECTONICO	REVISADO Y APROBADO	FECHA: DICIEMBRE/2024
PROYECTO DE VIVIENDA NUEVA EN EL MUNICIPIO DE RIBERALTA -FASE(LIX) 2024- BENI					SUPERFICIE DE COSTRUCCION: 62.32 m2
COMUNIDADES: BOLIVAR, 7 DE JUNIO	MUNICIPIO: RIBERALTA				LAMINA: 7/23
PROVINCIA: VACA DIEZ	DEPARTAMENTO: BENI				

TIPO 2 VIVIENDA NUEVA

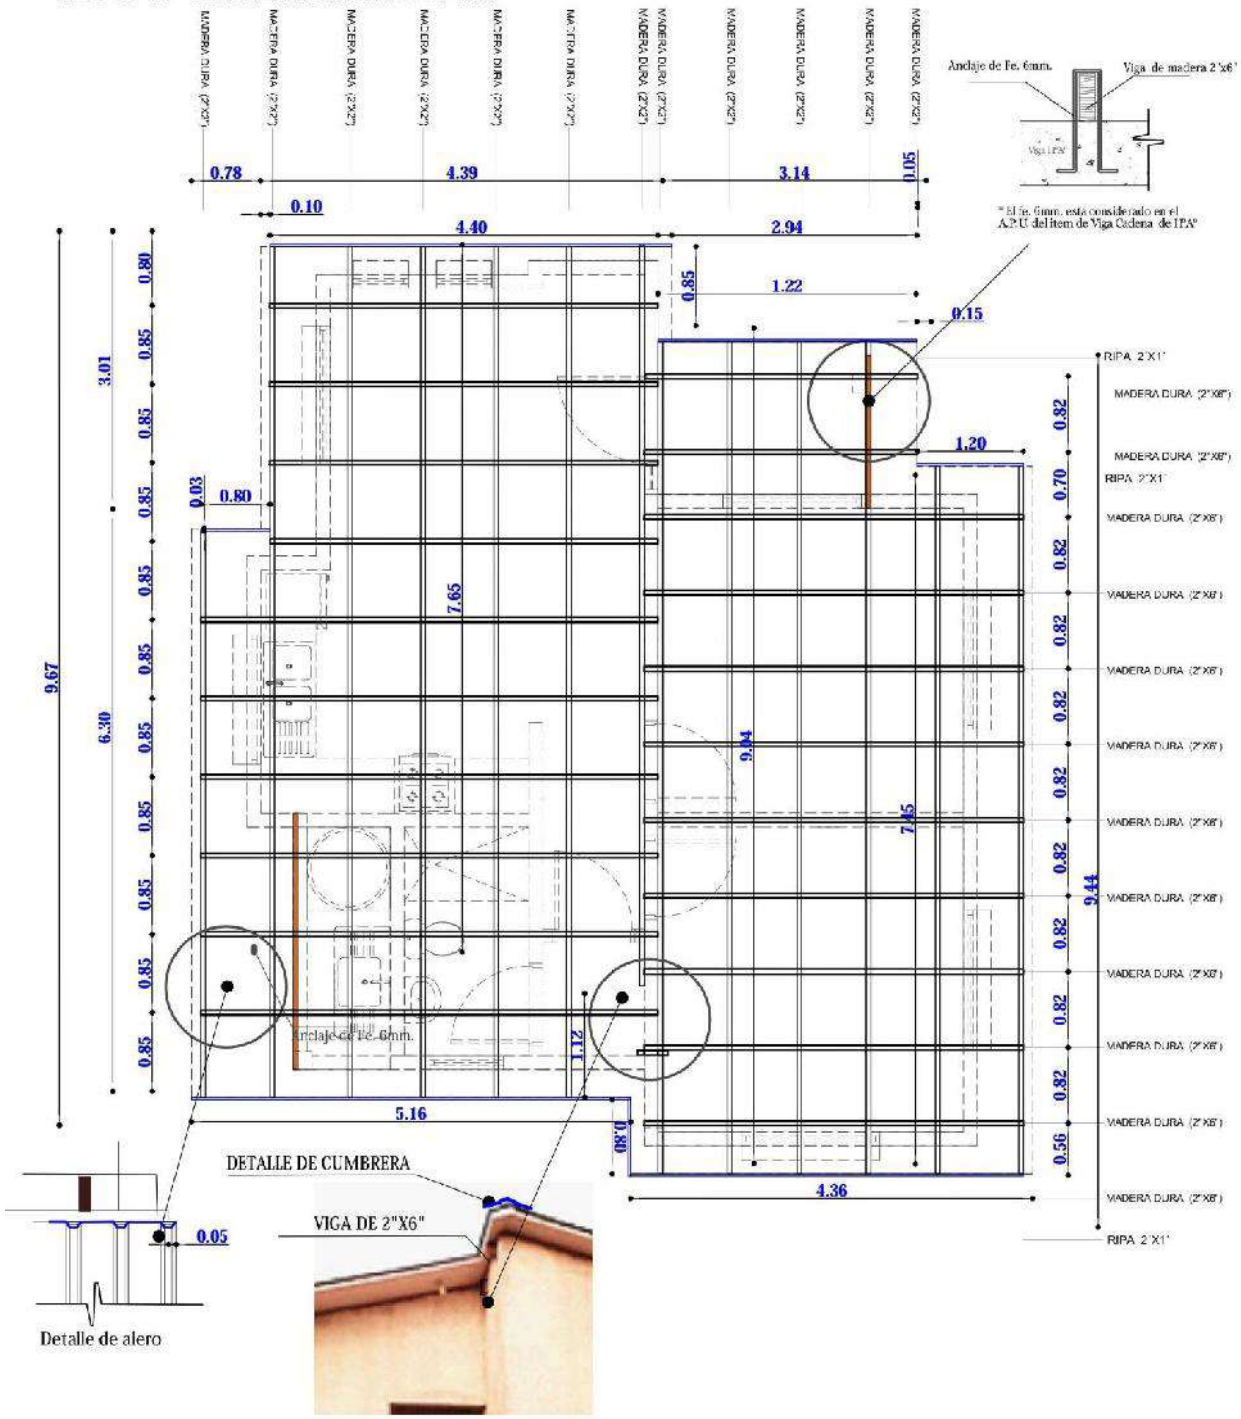

PLANO DE VIGAS EN CUBIERTA

ESC. 1:75

AGENCIA ESTATAL DE VIVIENDA -AEVIVIENDA			DISEÑO ARQUITECTONICO	REVISADO Y APROBADO	FECHA: DICIEMBRE/2024
PROYECTO DE VIVIENDA NUEVA EN EL MUNICIPIO DE RIBERALTA -FASE(LIX) 2024- BENI					SUPERFICIE DE COSTRUCCION: 62.32 m2
COMUNIDADES: BOLIVAR, 7 DE JUNIO	MUNICIPIO: RIBERALTA				LAMINA: 8/23
PROVINCIA: VACA DIEZ	DEPARTAMENTO: BENI				

TIPO 2 VIVIENDA NUEVA

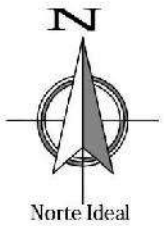

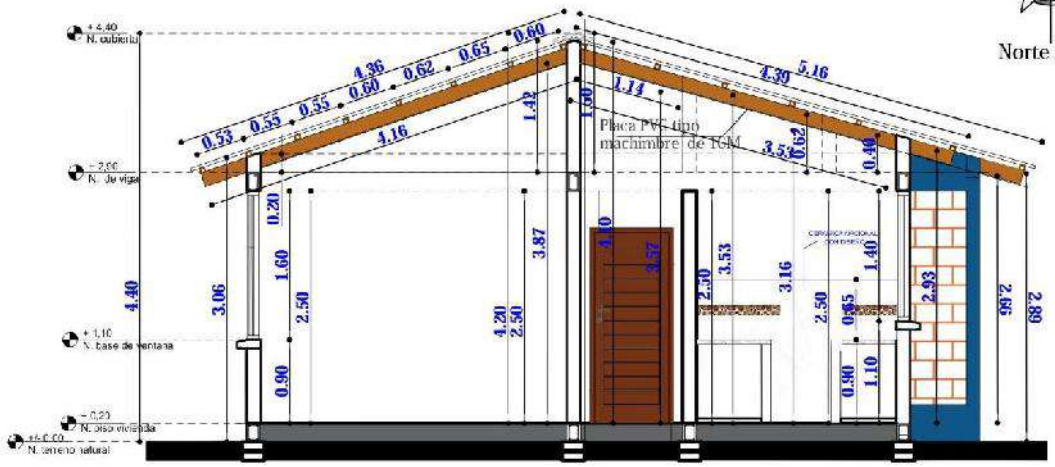

CORTE A - A'
ESC. 1:75

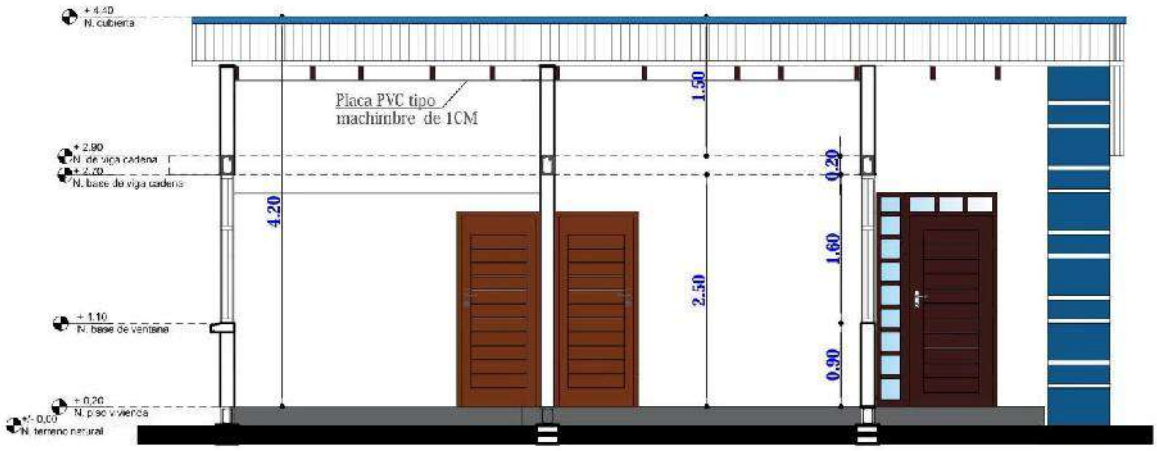

CORTE B - B'
ESC. 1:75

AGENCIA ESTATAL DE VIVIENDA -AEVIVIENDA			DISEÑO ARQUITECTONICO	REVISADO Y APROBADO	FECHA: DICIEMBRE/2024
PROYECTO DE VIVIENDA NUEVA EN EL MUNICIPIO DE RIBERALTA -FASE(LIX) 2024- BENI					SUPERFICIE DE COSTRUCCION: 62.32 m2
COMUNIDADES: BOLIVAR, 7 DE JUNIO	MUNICIPIO: RIBERALTA				LAMINA: 9/23
PROVINCIA: VACA DIEZ	DEPARTAMENTO: BENI				

TIPO 2 VIVIENDA NUEVA

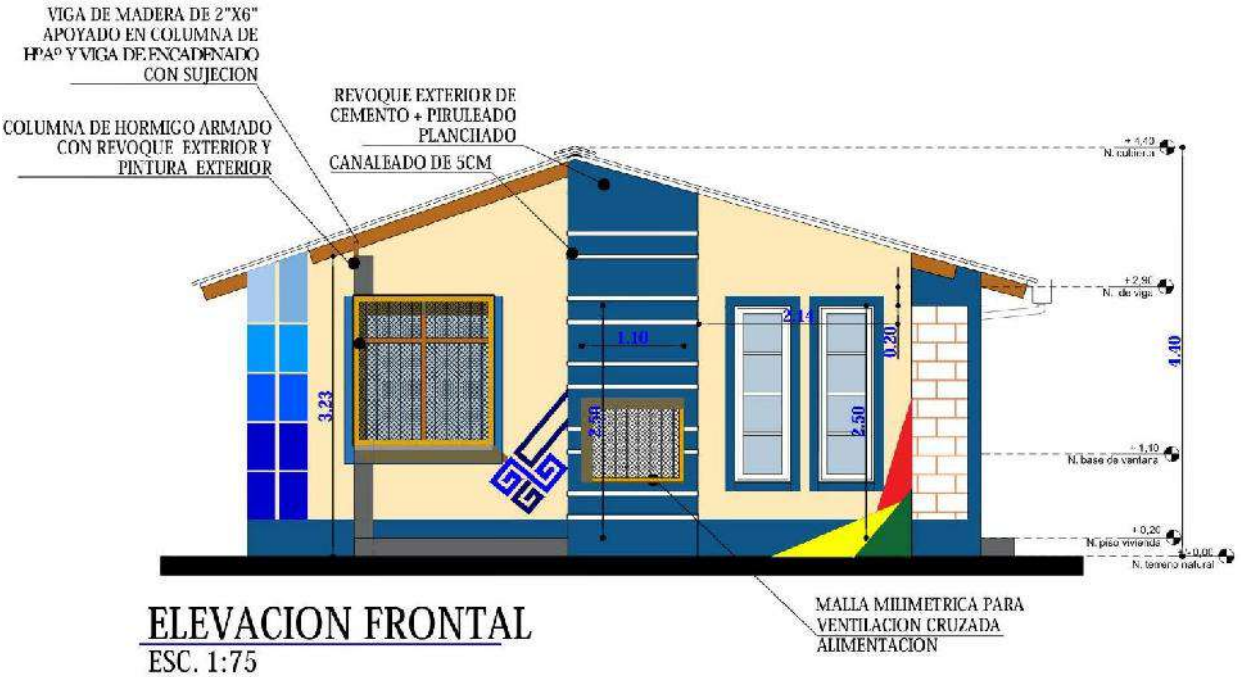

ELEVACION FRONTAL
ESC. 1:75

ELEVACION LATERAL DERECHA
ESC. 1:75

AGENCIA ESTATAL DE VIVIENDA -AEVIVIENDA			DISEÑO ARQUITECTONICO	REVISADO Y APROBADO	FECHA: DICIEMBRE/2024
PROYECTO DE VIVIENDA NUEVA EN EL MUNICIPIO DE RIBERALTA -FASE(LIX) 2024- BENI					SUPERFICIE DE COSTRUCCION: 62.32 m2
COMUNIDADES: BOLIVAR, 7 DE JUNIO	MUNICIPIO: RIBERALTA				LAMINA: 10/23
PROVINCIA: VACA DIEZ	DEPARTAMENTO: BENI				

TIPO 2 VIVIENDA NUEVA

ELEVACION POSTERIOR
SC. 1:75

ELEVACION LATERAL IZQUIERDA
ESC. 1:75

AGENCIA ESTATAL DE VIVIENDA -AEVIVIENDA			DISEÑO ARQUITECTONICO	REVISADO Y APROBADO	FECHA: DICIEMBRE/2024
PROYECTO DE VIVIENDA NUEVA EN EL MUNICIPIO DE RIBERALTA -FASE(LIX) 2024- BENI					SUPERFICIE DE COSTRUCCION: 62.32 m2
COMUNIDADES: BOLIVAR, 7 DE JUNIO	MUNICIPIO: RIBERALTA				LAMINA: 11/23
PROVINCIA: VACA DIEZ	DEPARTAMENTO: BENI				

TIPO 2 VIVIENDA NUEVA

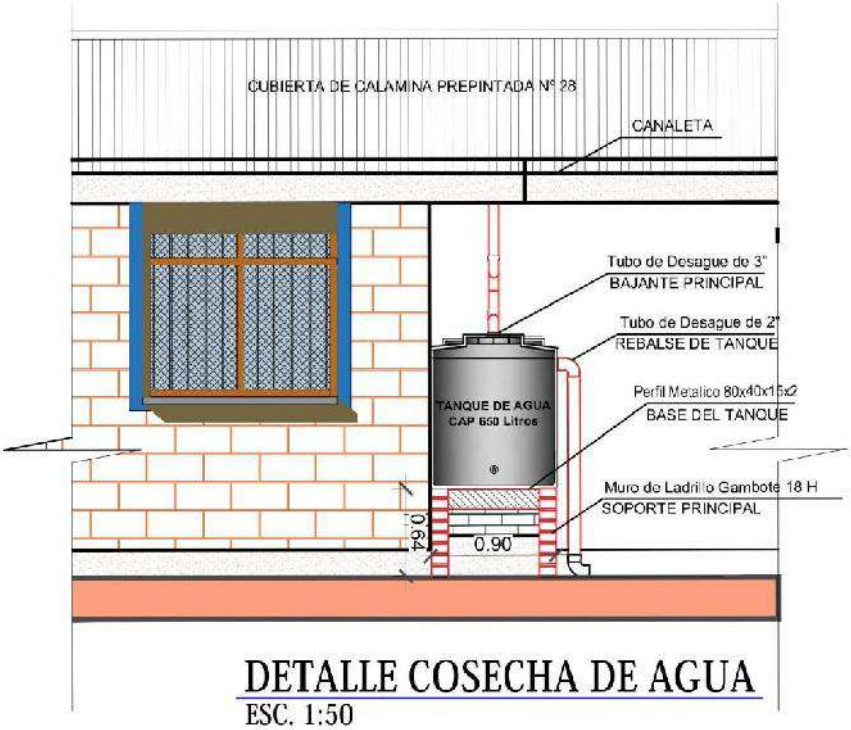

DETALLE COSECHA DE AGUA

ESC. 1:50

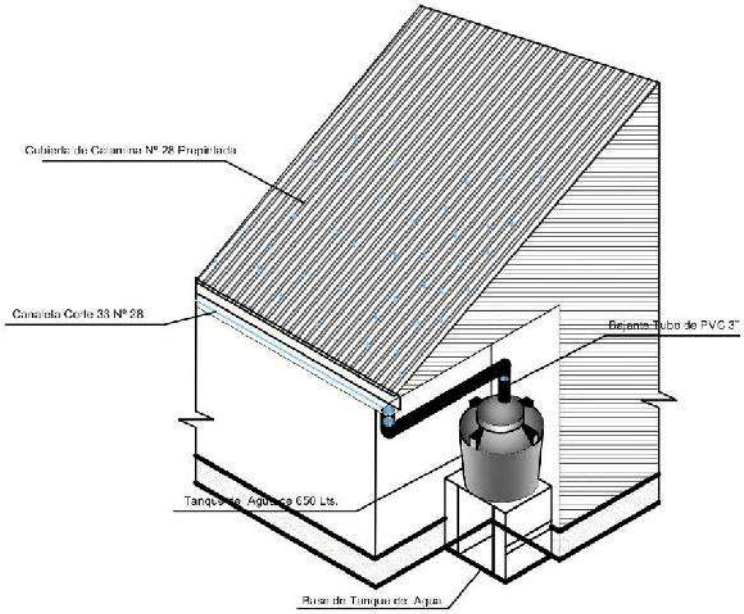

PERSPECTIVA COSECHA DE AGUA

ESC. S/E

AGENCIA ESTATAL DE VIVIENDA -AEVIVIENDA			DISEÑO ARQUITECTONICO	REVISADO Y APROBADO	FECHA: DICIEMBRE/2024
PROYECTO DE VIVIENDA NUEVA EN EL MUNICIPIO DE RIBERALTA -FASE(LIX) 2024- BENI					SUPERFICIE DE COSTRUCCION: 62.32 m2
COMUNIDADES: BOLIVAR, 7 DE JUNIO	MUNICIPIO: RIBERALTA				LAMINA: 12/23
PROVINCIA: VACA DIEZ	DEPARTAMENTO: BENI				

TIPO 2 VIVIENDA NUEVA

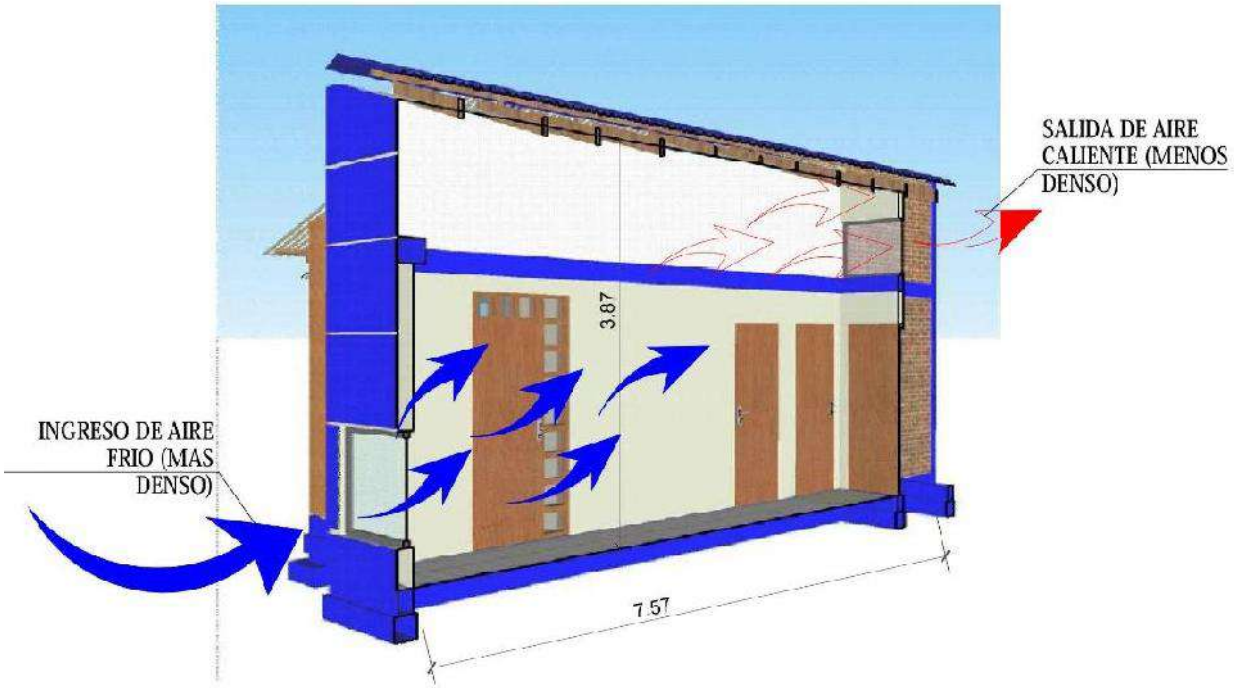

ESQUEMA PASILLO DE CIRCULACION GRUZADA

ESC. S/E

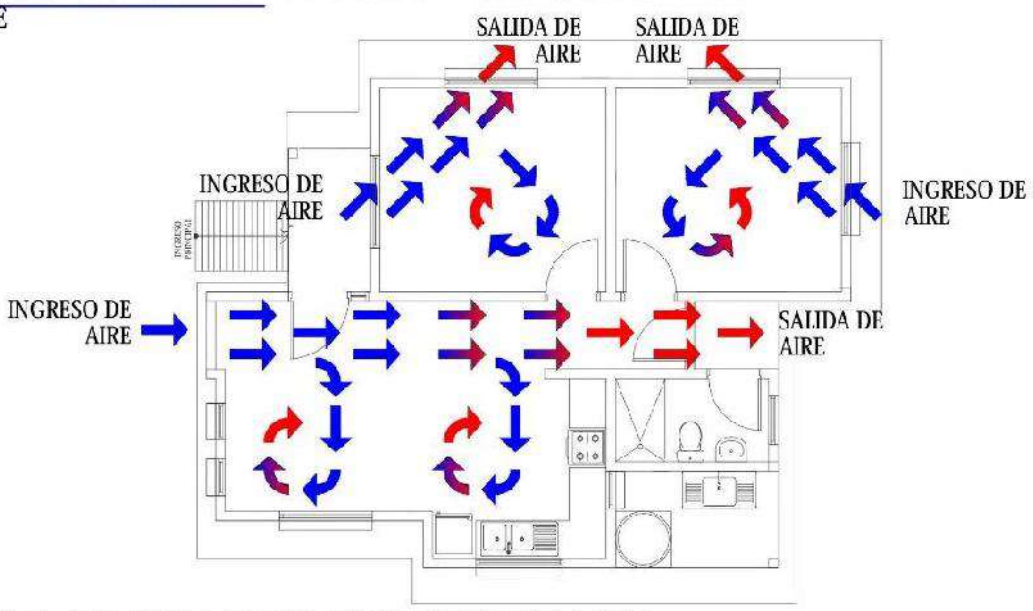

PLANTA CIRCULACION CRUZADA DE AIRE

ESC. 1:100

0 1 2 3 4 5m

ESC. Gráfica

AGENCIA ESTATAL DE VIVIENDA -AEVIVIENDA			DISEÑO ARQUITECTONICO	REVISADO Y APROBADO	FECHA: DICIEMBRE/2024
PROYECTO DE VIVIENDA NUEVA EN EL MUNICIPIO DE RIBERALTA -FASE(LIX) 2024- BENI					SUPERFICIE DE COSTRUCCION: 62.32 m2
COMUNIDADES: BOLIVAR, 7 DE JUNIO	MUNICIPIO: RIBERALTA				LAMINA: 13/23
PROVINCIA: VACA DIEZ	DEPARTAMENTO: BENI				

TIPO 2 VIVIENDA NUEVA

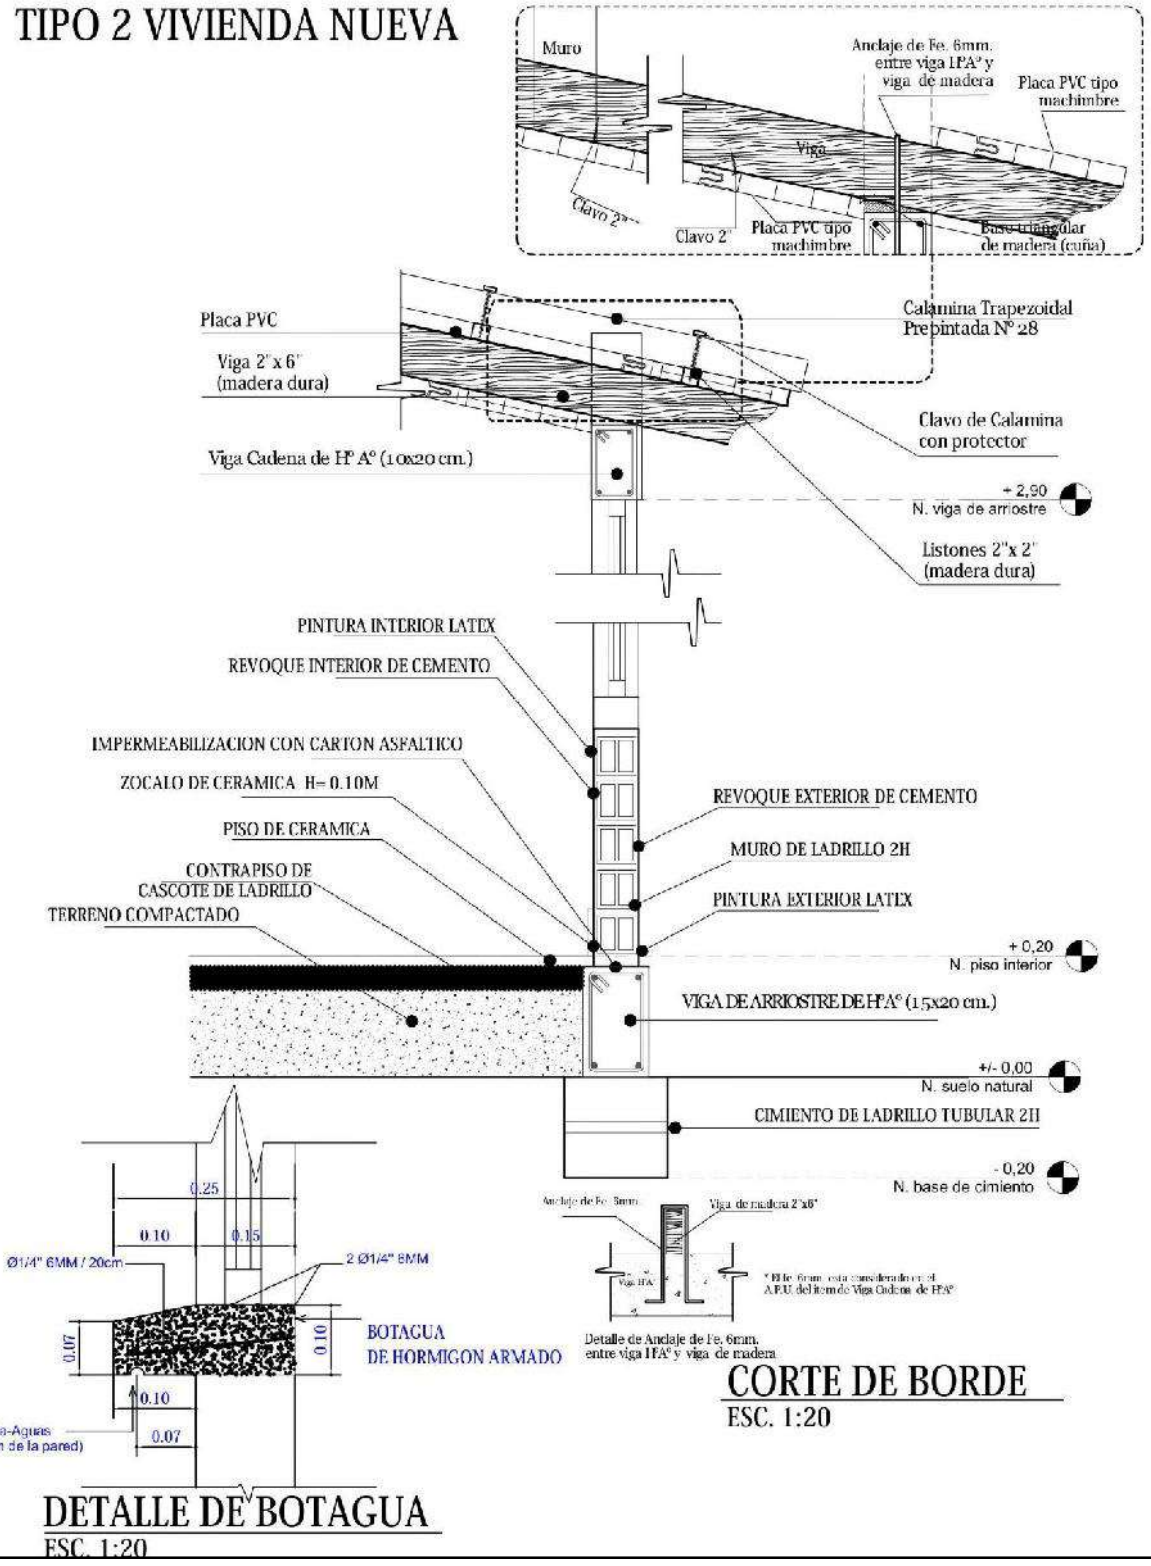

AGENCIA ESTATAL DE VIVIENDA -AEVIVIENDA			DISEÑO ARQUITECTONICO	REVISADO Y APROBADO	FECHA: DICIEMBRE/2024
PROYECTO DE VIVIENDA NUEVA EN EL MUNICIPIO DE RIBERALTA -FASE(LIX) 2024- BENI					SUPERFICIE DE COSTRUCCION: 62.32 m2
COMUNIDADES BOLIVAR, 7 DE JUNIO	MUNICIPIO: RIBERALTA				LAMINA: 14/23
PROVINCIA: VACA DIEZ	DEPARTAMENTO: BENI				

TIPO 2 VIVIENDA NUEVA

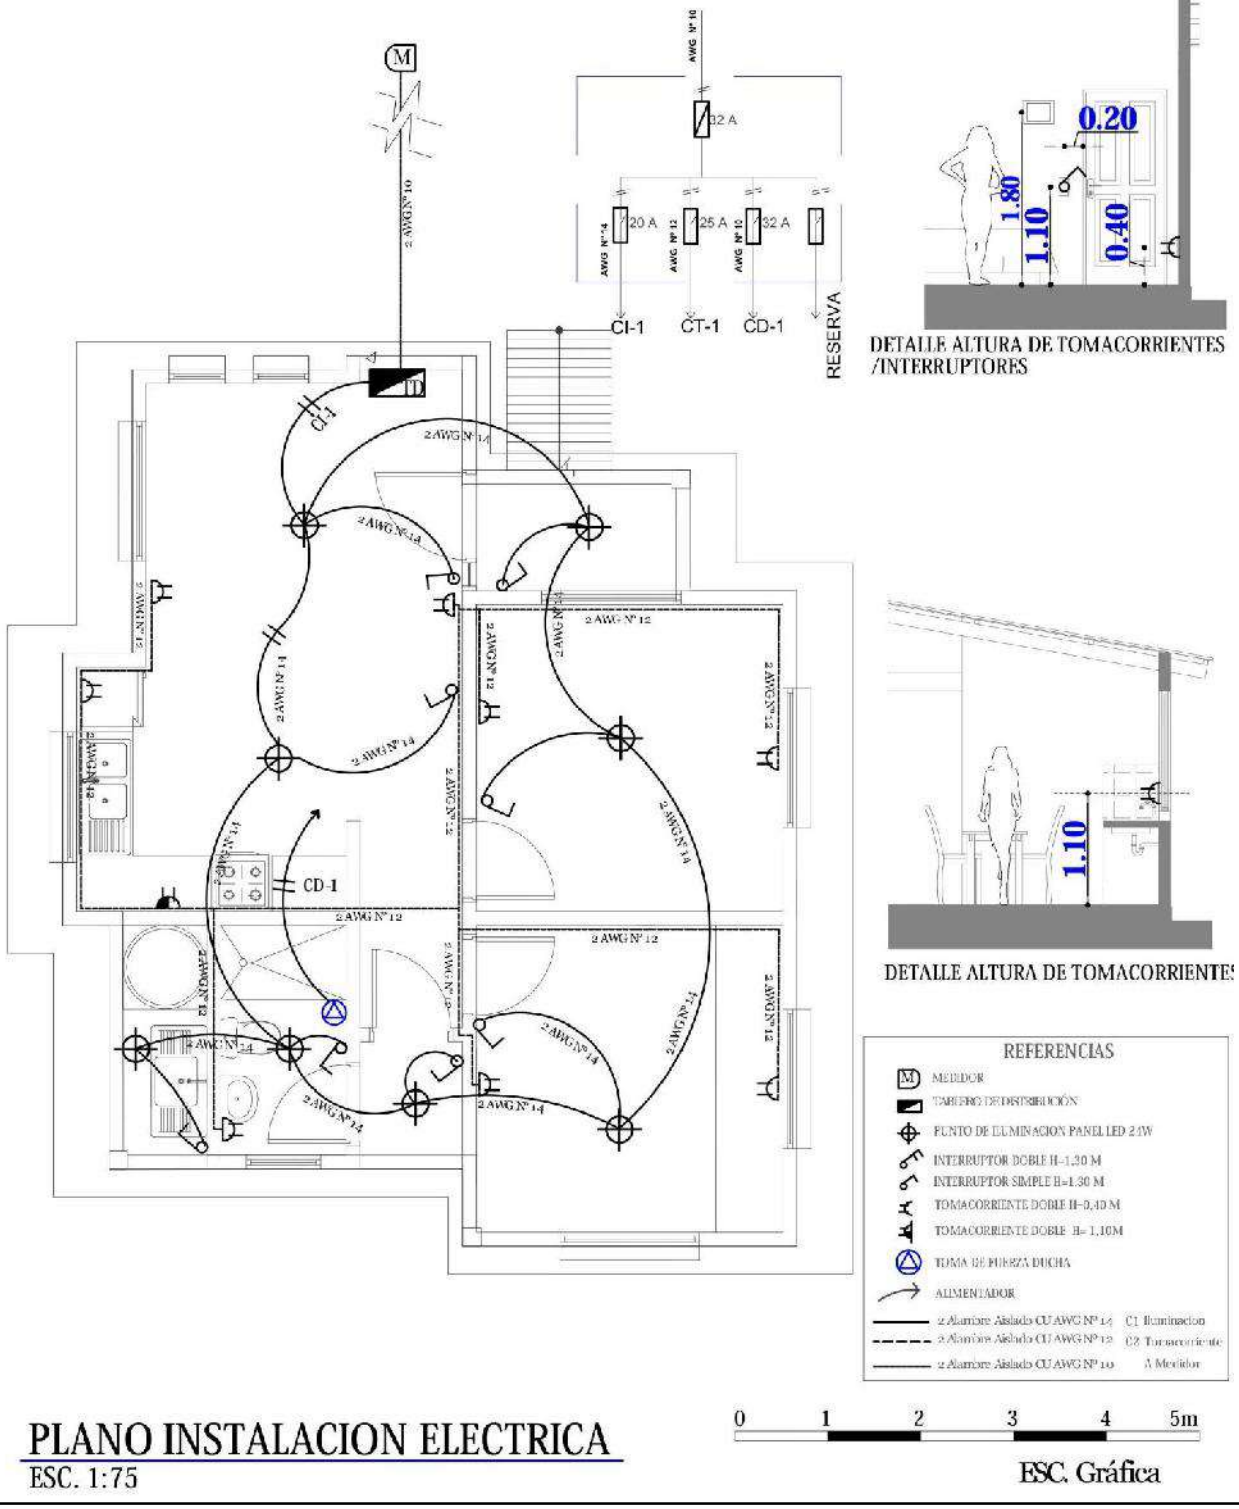

PLANO INSTALACION ELECTRICA

ESC. 1:75

AGENCIA ESTATAL DE VIVIENDA -AEVIVIENDA			DISEÑO ARQUITECTONICO	REVISADO Y APROBADO	FECHA: DICIEMBRE/2024
PROYECTO DE VIVIENDA NUEVA EN EL MUNICIPIO DE RIBERALTA -FASE(LIX) 2024- BENI					SUPERFICIE DE COSTRUCCION: 62.32 m2
COMUNIDADES: BOLIVAR, 7 DE JUNIO	MUNICIPIO: RIBERALTA				LAMINA: 15/23
PROVINCIA: VACA DIEZ	DEPARTAMENTO: BENI				

TIPO 2 VIVIENDA NUEVA

P-1

Puerta Tipo 1

1,30
2,30

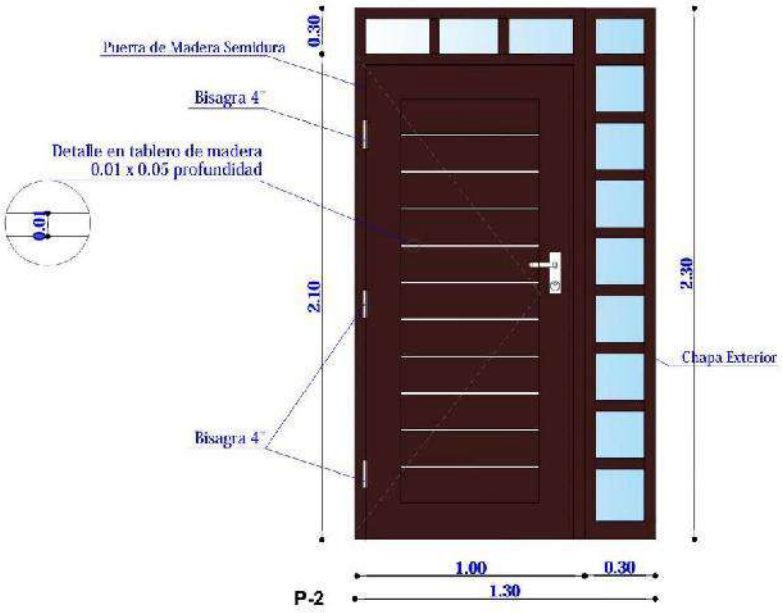

P-2

Puerta Tipo 2

0,90
2,10

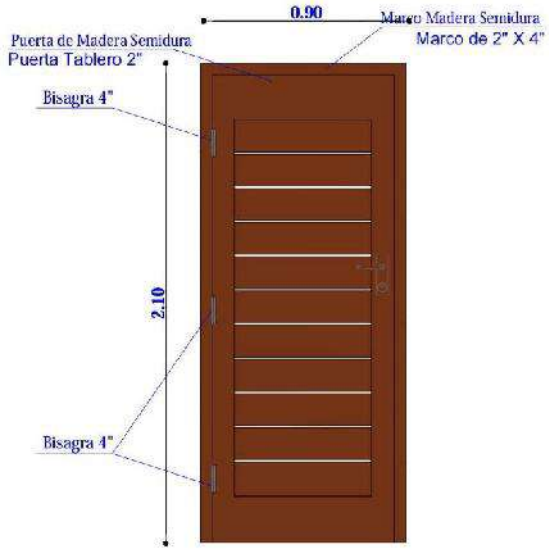

DETALLE DE PUERTAS

ESC. 1:25

Mallas de ventilacion

Ventilacion
1.10
0.90

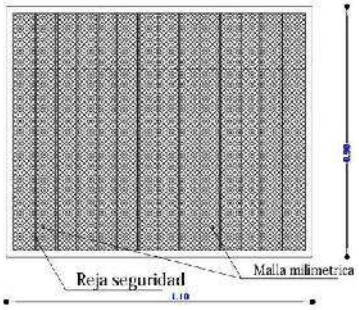

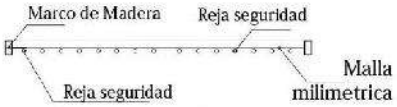

Mallas de ventilacion

1.10
0.70

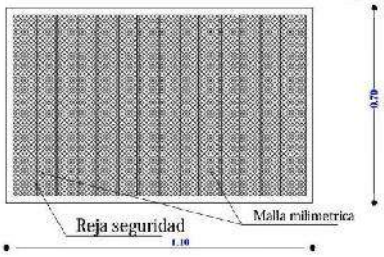

v-5

Ventana Tipo 5

1,50
1,60

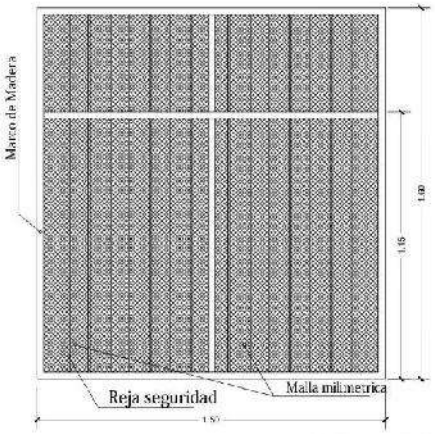

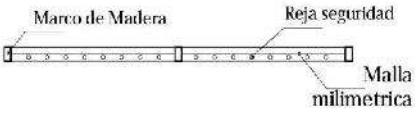

AGENCIA ESTATAL DE VIVIENDA -AEVIVIENDA			DISEÑO ARQUITECTONICO	REVISADO Y APROBADO	FECHA: DICIEMBRE/2024
PROYECTO DE VIVIENDA NUEVA EN EL MUNICIPIO DE RIBERALTA -FASE(LIX) 2024- BENI					SUPERFICIE DE COSTRUCCION: 62.32 m2
COMUNIDADES: BOLIVAR, 7 DE JUNIO	MUNICIPIO: RIBERALTA				LAMINA: 16/23
PROVINCIA: VACA DIEZ	DEPARTAMENTO: BENI				

TIPO 2 VIVIENDA NUEVA

Ventana Tipo 1

V-5 — 1,50 / 1,60

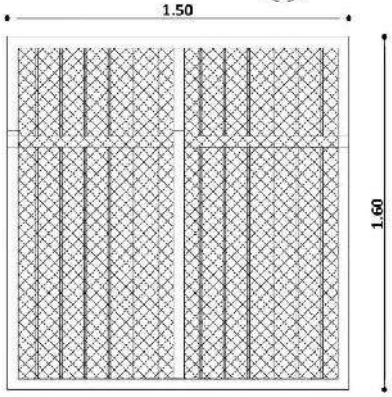

Ventana Tipo 2

V-2 — 0.80 / 0.60

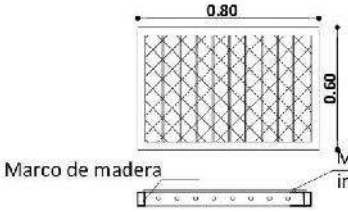

Ventana Tipo 4

V-4 — 0,60 / 0,80

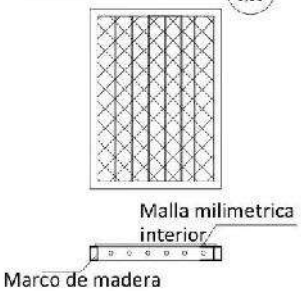

V-4 — 2,10 / 0,60

Ventana Tipo 4

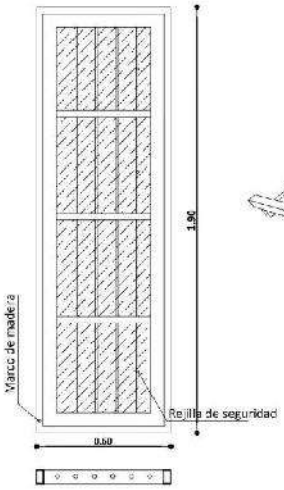

Ventana Tipo 3

V-3 — 1,40 / 1,40

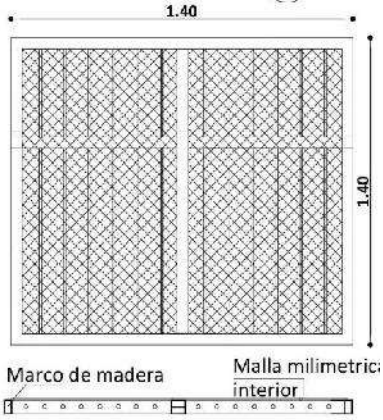

Ventana Tipo 1

V-1 — 1,50 / 1,60

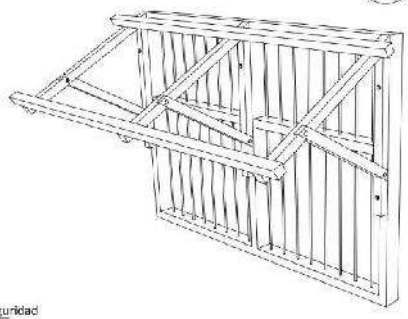

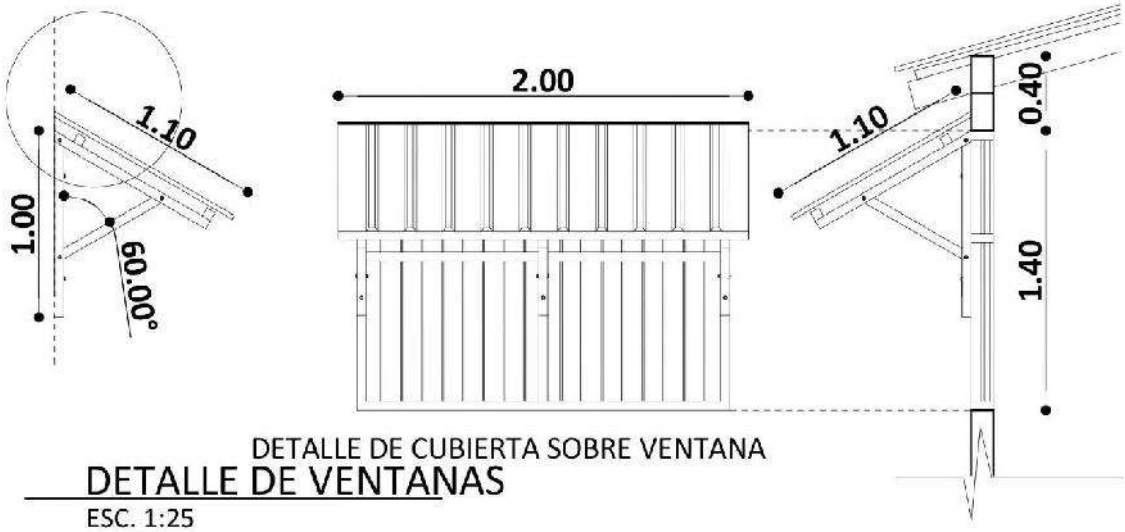

DETALLE DE CUBIERTA SOBRE VENTANA

DETALLE DE VENTANAS

ESC. 1:25

AGENCIA ESTATAL DE VIVIENDA -AEVIVIENDA			DISEÑO ARQUITECTONICO	REVISADO Y APROBADO	FECHA: DICIEMBRE/2024
PROYECTO DE VIVIENDA NUEVA EN EL MUNICIPIO DE RIBERALTA -FASE(LIX) 2024- BENI					SUPERFICIE DE COSTRUCCION: 62.32 m2
COMUNIDADES: BOLIVAR, 7 DE JUNIO	MUNICIPIO: RIBERALTA				LAMINA: 17/23
PROVINCIA: VACA DIEZ	DEPARTAMENTO: BENI				

TIPO 2 VIVIENDA NUEVA

SIMBOLOGIA

———	ESQUINERO EXTERIOR DE PVC
▥▥▥▥	PLAFÓN DE PVC

DETALLE DE ESQUINERO

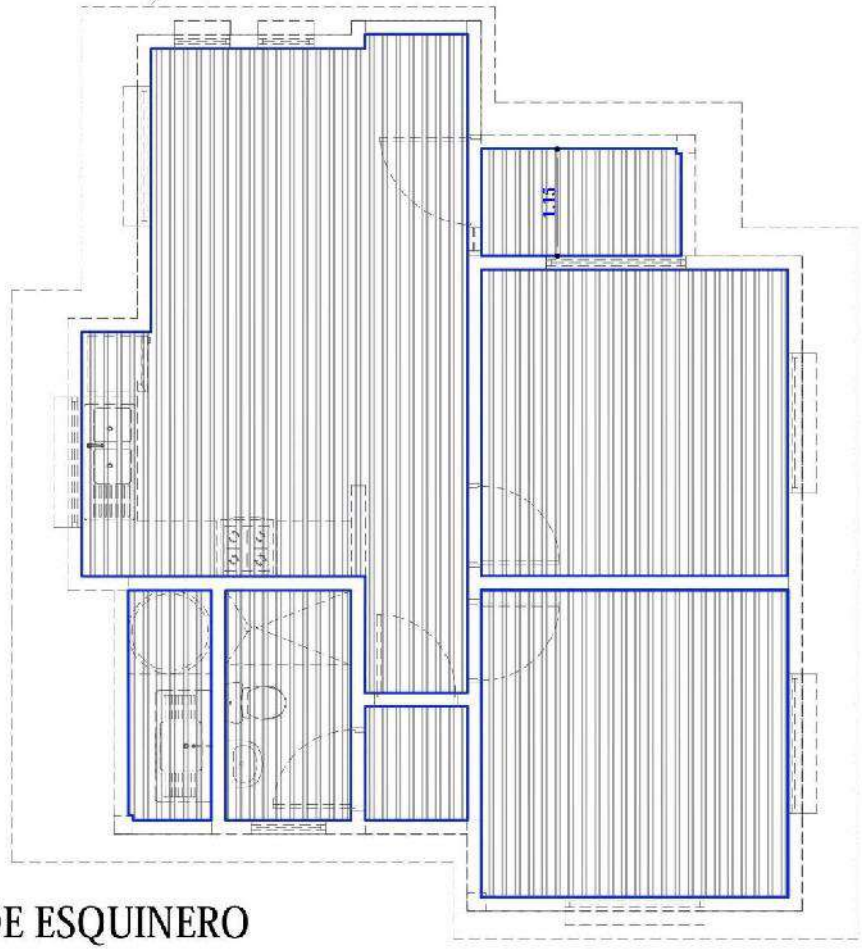

PLANO DE ESQUINERO DE PVC

ESC. 1:75

AGENCIA ESTATAL DE VIVIENDA -AEVIVIENDA			DISEÑO ARQUITECTONICO	REVISADO Y APROBADO	FECHA: DICIEMBRE/2024
PROYECTO DE VIVIENDA NUEVA EN EL MUNICIPIO DE RIBERALTA -FASE(LIX) 2024- BENI					SUPERFICIE DE COSTRUCCION: 62.32 m2
COMUNIDADES: BOLIVAR, 7 DE JUNIO	MUNICIPIO: RIBERALTA				LAMINA: 18/23
PROVINCIA: VACA DIEZ	DEPARTAMENTO: BENI				

TIPO 2 VIVIENDA NUEVA

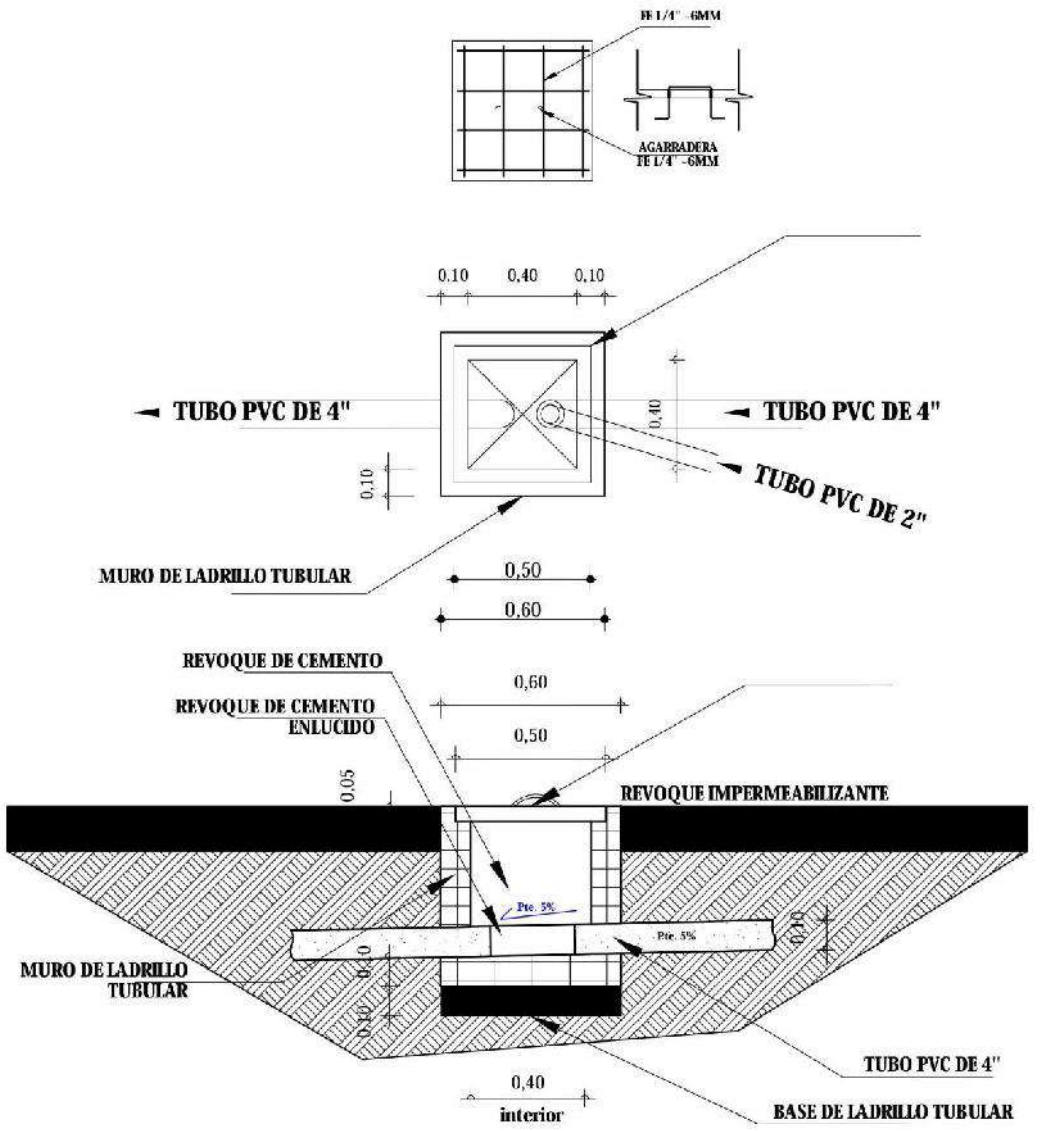

DETALLE CAMARA DE INSPECCION

ESC. 1:35

AGENCIA ESTATAL DE VIVIENDA -AEVIVIENDA			DISEÑO ARQUITECTONICO	REVISADO Y APROBADO	FECHA: DICIEMBRE/2024
PROYECTO DE VIVIENDA NUEVA EN EL MUNICIPIO DE RIBERALTA -FASE(LIX) 2024- BENI					SUPERFICIE DE COSTRUCCION: 62.32 m2
COMUNIDADES: BOLIVAR, 7 DE JUNIO	MUNICIPIO: RIBERALTA				LAMINA: 19/23
PROVINCIA: VACA DIEZ	DEPARTAMENTO: BENI				

TIPO 2 VIVIENDA NUEVA

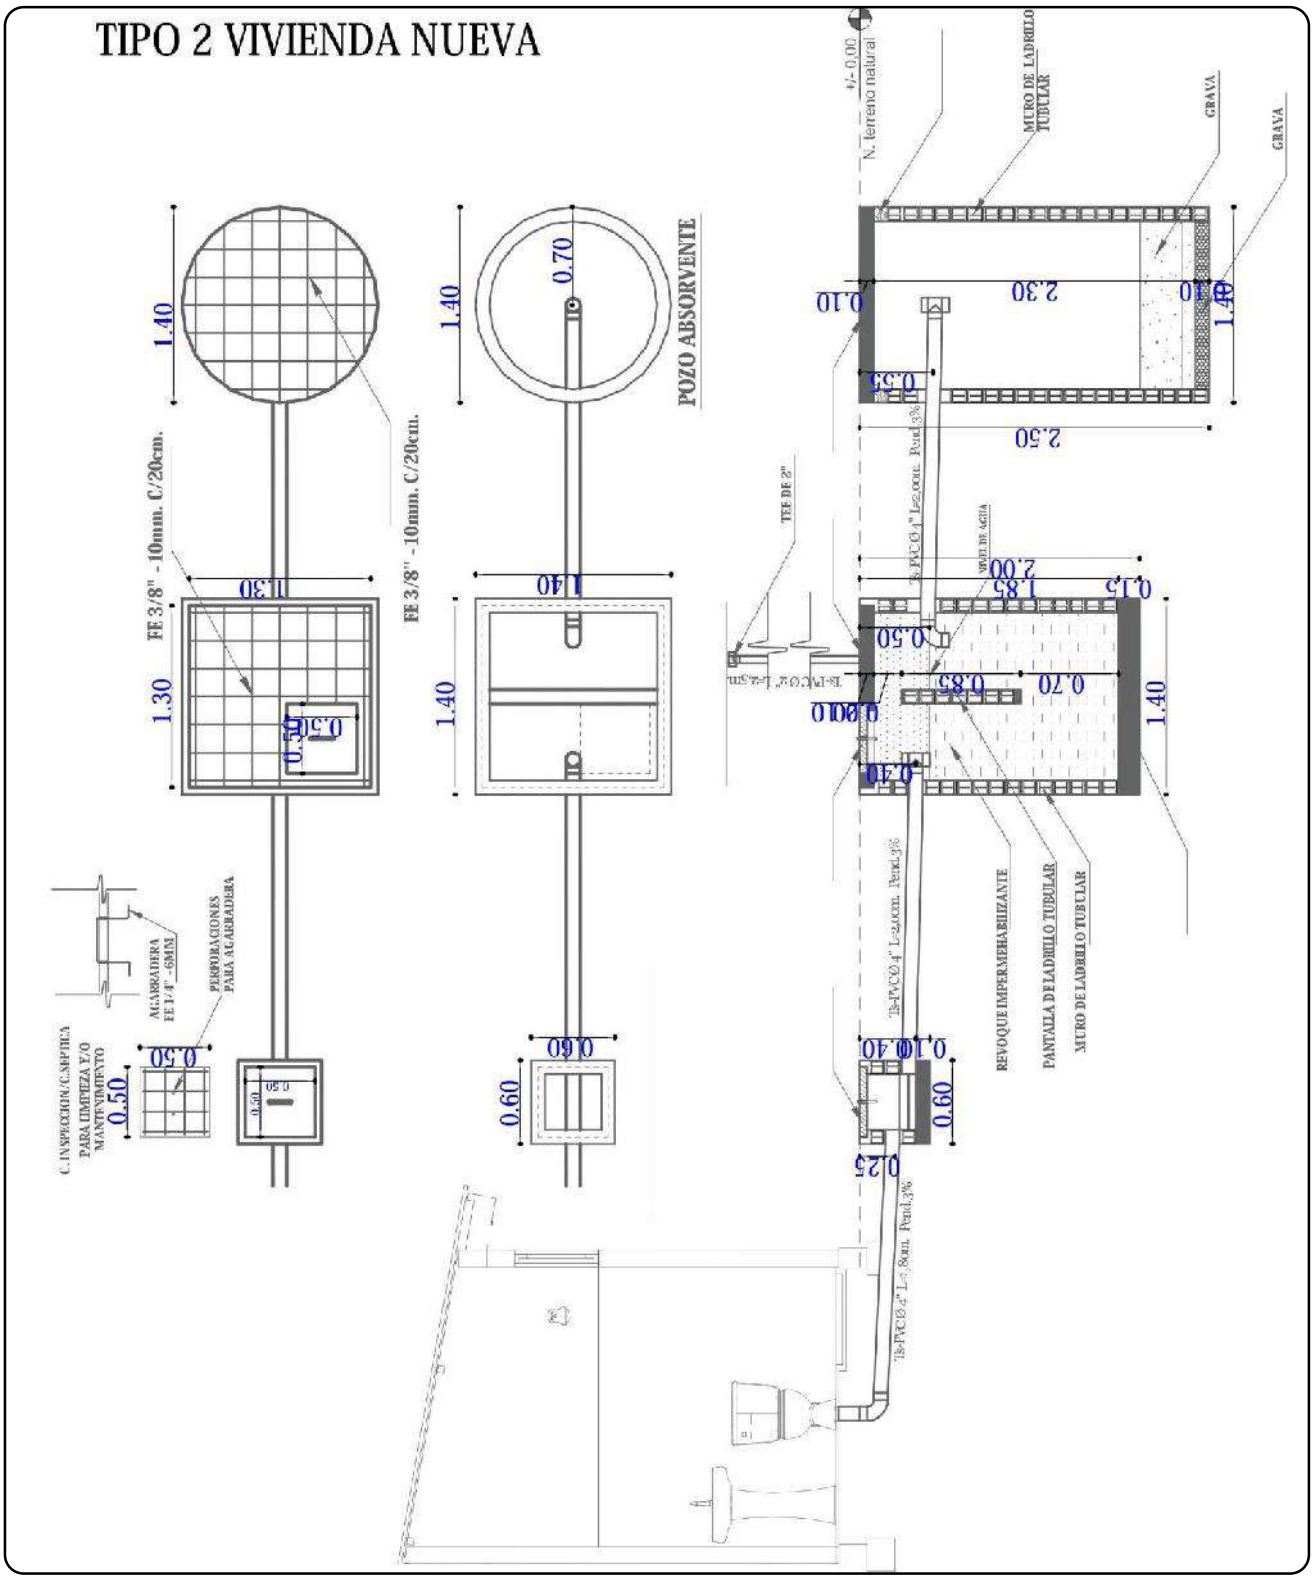

AGENCIA ESTATAL DE VIVIENDA -AEVIVIENDA			DISEÑO ARQUITECTONICO	REVISADO Y APROBADO	FECHA: DICIEMBRE/2024
PROYECTO DE VIVIENDA NUEVA EN EL MUNICIPIO DE RIBERALTA -FASE(LIX) 2024- BENI					SUPERFICIE DE COSTRUCCION: 62.32 m2
COMUNIDADES: BOLIVAR, 7 DE JUNIO	MUNICIPIO: RIBERALTA				LAMINA: 20/23
PROVINCIA: VACA DIEZ	DEPARTAMENTO: BENI				

TIPO 2 VIVIENDA NUEVA

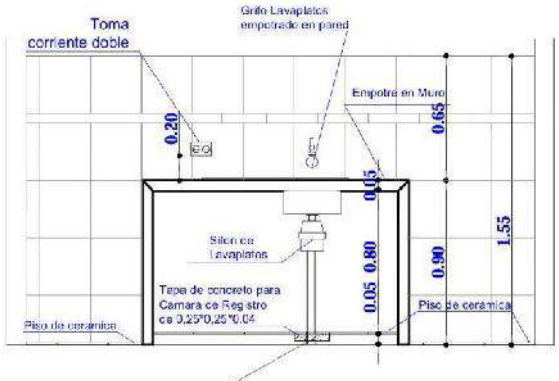

DETALLE TAPA DE CR

REFERENCIAS

- M - Medidor
- TAP - Tubería de Agua Potable
- LLp - Llave de Paso
- Lm - Lavamanos
- In - Inodoro
- Lp - Lavaplatos
- Du - Ducha
- Lp - Lavaplatos

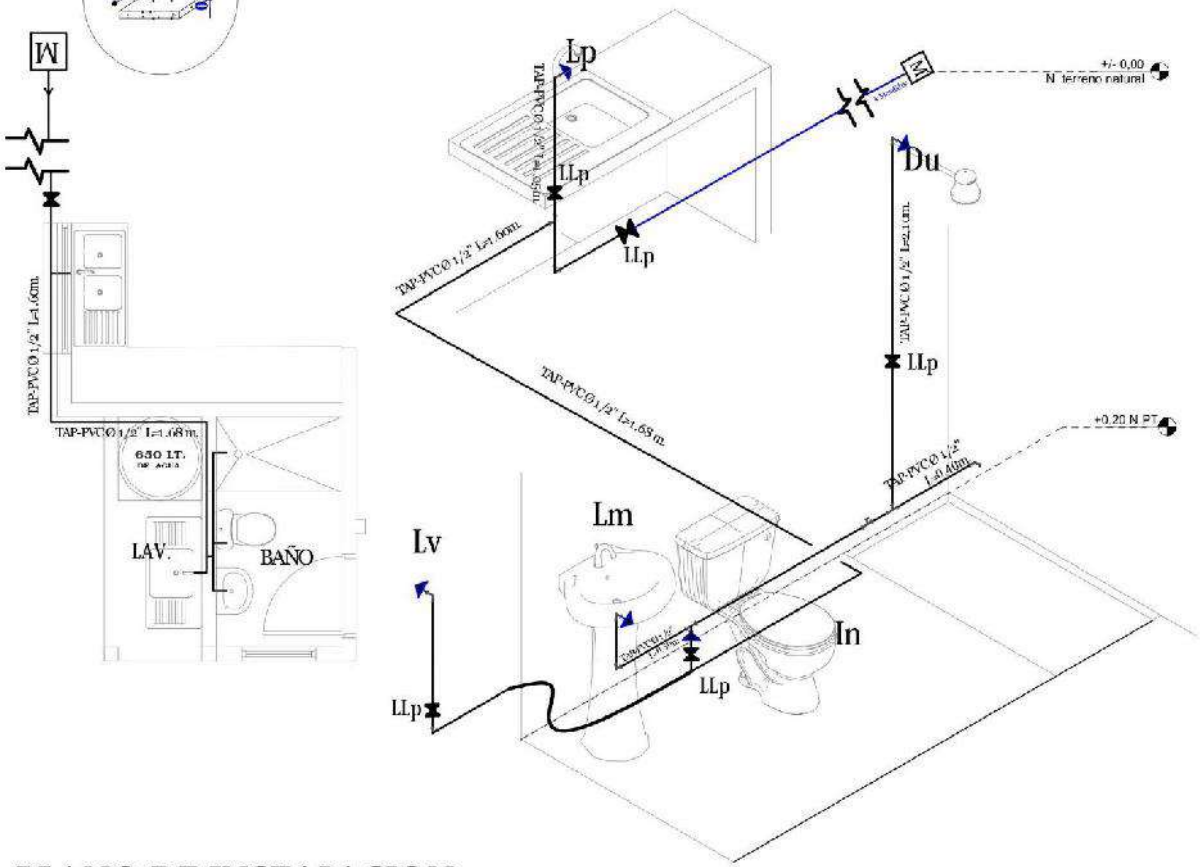

PLANO DE INSTALACION AGUA POTABLE

ESC. 1:75

0 1 2 3 4 5m

ESC. Gráfica

AGENCIA ESTATAL DE VIVIENDA -AEVIVIENDA			DISEÑO ARQUITECTONICO	REVISADO Y APROBADO	FECHA: DICIEMBRE/2024
PROYECTO DE VIVIENDA NUEVA EN EL MUNICIPIO DE RIBERALTA -FASE(LIX) 2024- BENI					SUPERFICIE DE COSTRUCCION: 62.32 m2
COMUNIDADES BOLIVAR, 7 DE JUNIO	MUNICIPIO: RIBERALTA				LAMINA: 21/23
PROVINCIA: VACA DIEZ	DEPARTAMENTO: BENI				

TIPO 2 VIVIENDA NUEVA

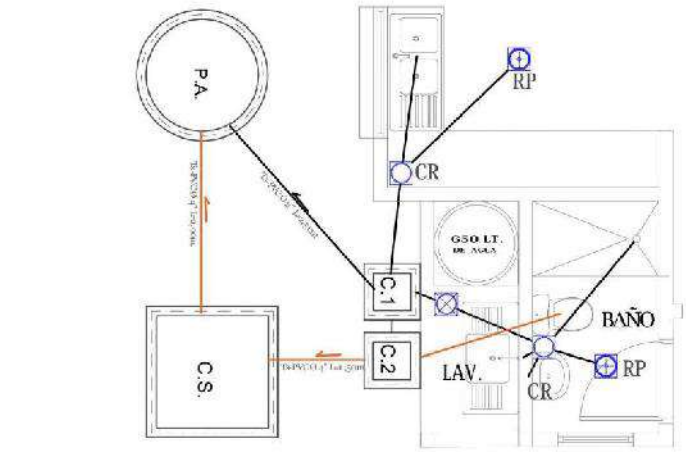

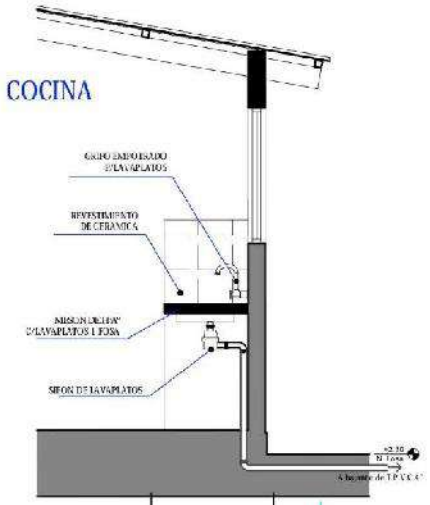

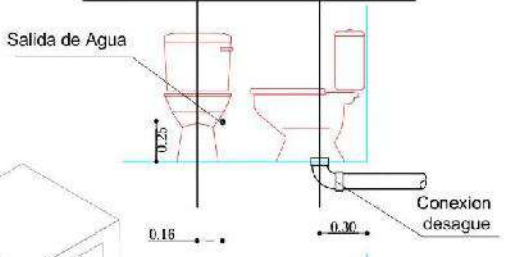

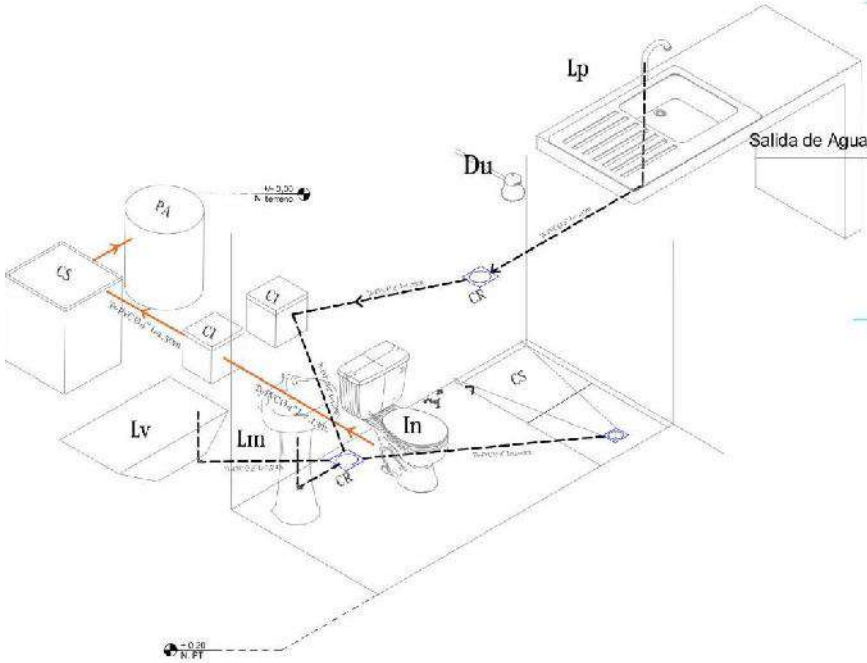

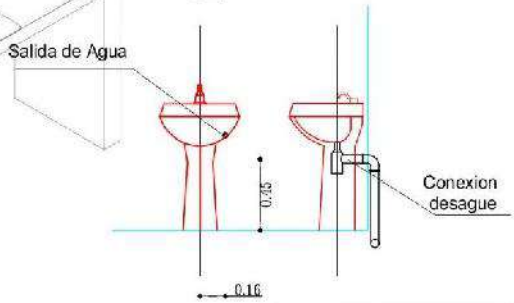

REFERENCIAS	
Lm	LAVAMANOS
In	INODORO
Lp	LAVAPLATOS
Du	DUCHA
Lv	LAVANDERIA
⊕	REJILLA DE PISO METÁLICA
⊠	CAJA SIFONADA PVC DIREAM 1 A DE PISO
○	CAJA DE REGISTRO DE PVC
	TUBO Ø 2" DESAGUE
	TUBO Ø 4" DESAGUE
P.A.	POZO ABSORBENTE
C.S.	CAMARA SEPTICA
C.I.	CAMARA DE INSPECCION

0 1 2 3 4 5m

ESC. Gráfica

PLANO INSTALACION SANITARIA

ESC. 1:75

AGENCIA ESTATAL DE VIVIENDA -AEVIVIENDA			DISEÑO ARQUITECTONICO	REVISADO Y APROBADO	FECHA: DICIEMBRE/2024
PROYECTO DE VIVIENDA NUEVA EN EL MUNICIPIO DE RIBERALTA -FASE(LIX) 2024- BENI					SUPERFICIE DE COSTRUCCION: 62.32 m2
COMUNIDADES: BOLIVAR, 7 DE JUNIO	MUNICIPIO: RIBERALTA				LAMINA: 22/23
PROVINCIA: VACA DIEZ	DEPARTAMENTO: BENI				

TIPO 2 VIVIENDA NUEVA

ZAPATAS DE 0.45 X 0.45 COLUMNA DE GALERIA Y LAVANDERIA

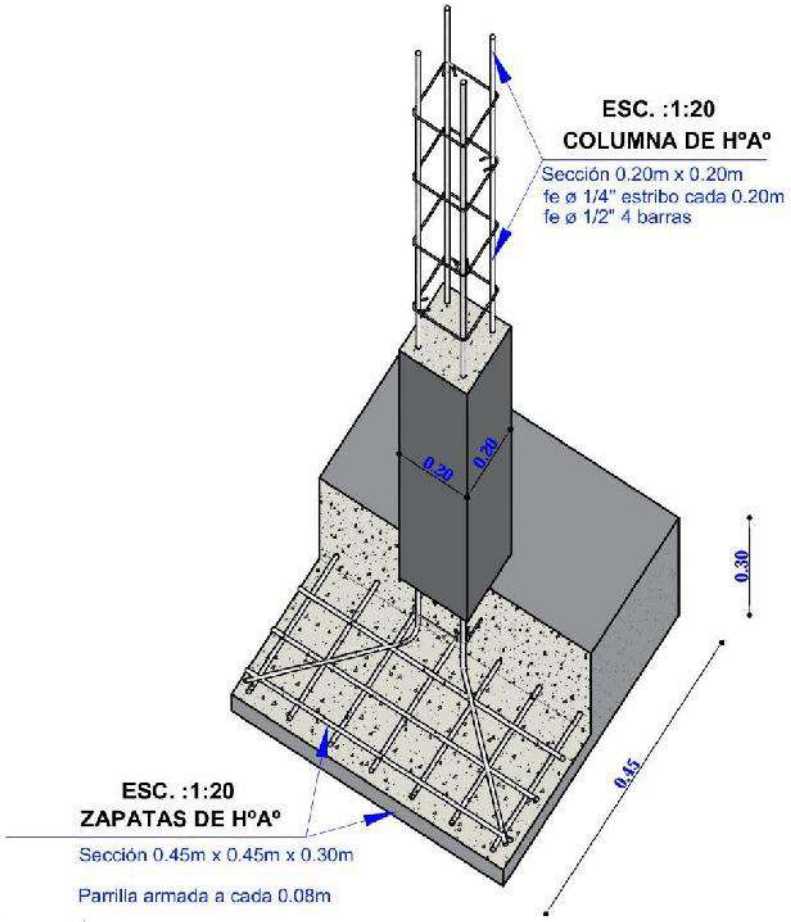

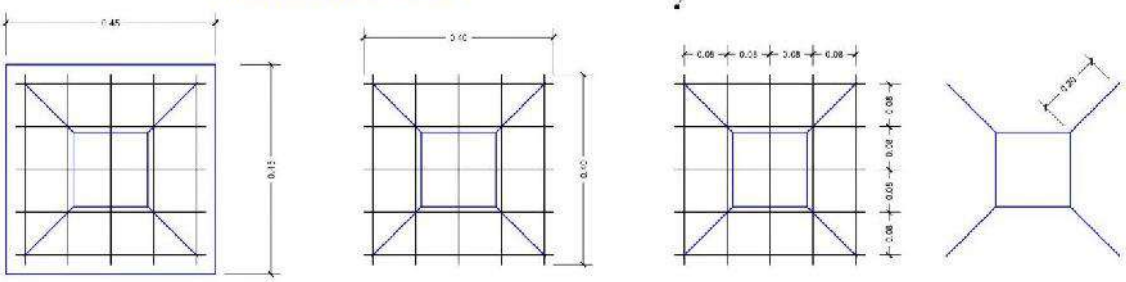

SEPARACION DE ARAMADURA LOSA

ZAPATA: DISPOSICION DE FIERROS DE 12 mm - $\frac{1}{2}$ EN DOS DIRECCIONES

DETALLE DE ZAPATA

ESC. 1:25

AGENCIA ESTATAL DE VIVIENDA -AEVIVIENDA			DISEÑO ARQUITECTONICO	REVISADO Y APROBADO	FECHA: DICIEMBRE/2024
PROYECTO DE VIVIENDA NUEVA EN EL MUNICIPIO DE RIBERALTA -FASE(LIX) 2024- BENI					SUPERFICIE DE COSTRUCCION: 62.32 m2
COMUNIDADES: BOLIVAR, 7 DE JUNIO	MUNICIPIO: RIBERALTA				LAMINA: 23/23
PROVINCIA: VACA DIEZ	DEPARTAMENTO: BENI				