MODULO 1: *RENOVACION TIPO 2*

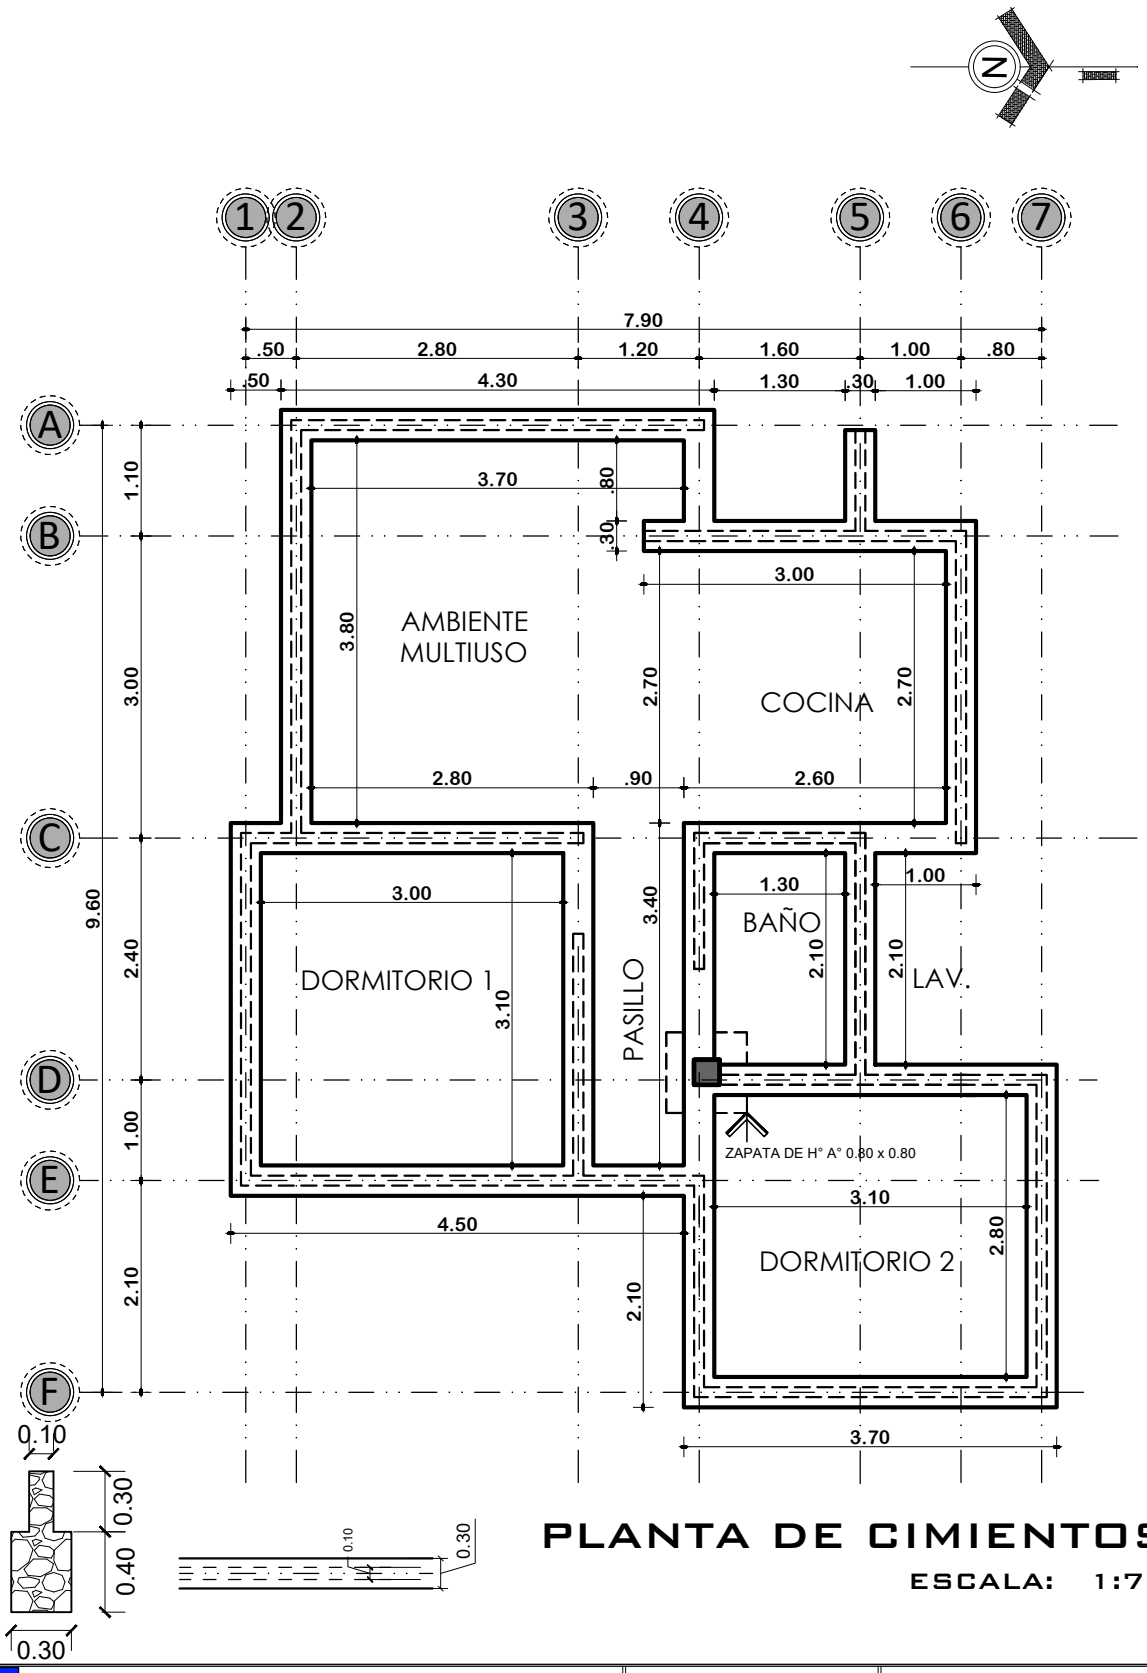

PLANTA DE CIMIENTOS

ESCALA: 1:75

AE VIVIENDA AGENCIA ESTATAL DE VIVIENDA	**AGENCIA ESTATAL DE VIVIENDA-AEVIVIENDA**	**DISEÑO ARQUITECTONICO**	**REVISADO Y APROBADO**
	PROYECTO: PROYECTO DE VIVIENDA CUALITATIVA EN EL MUNICIPIO DE ACASIO - FASE (IV) 2024 - POTOSI		
	MUNICIPIO: ACASIO		
	PROVINCIA: BERNARDINO BILBAO RIOJA	**DEPARTAMENTO:** POTOSI	

FECHA: NOVIEMBRE/2024

SUPERFICIE: 60.90 M2

LAMINA: 01/16

MODULO 1: *RENOVACION TIPO 2*

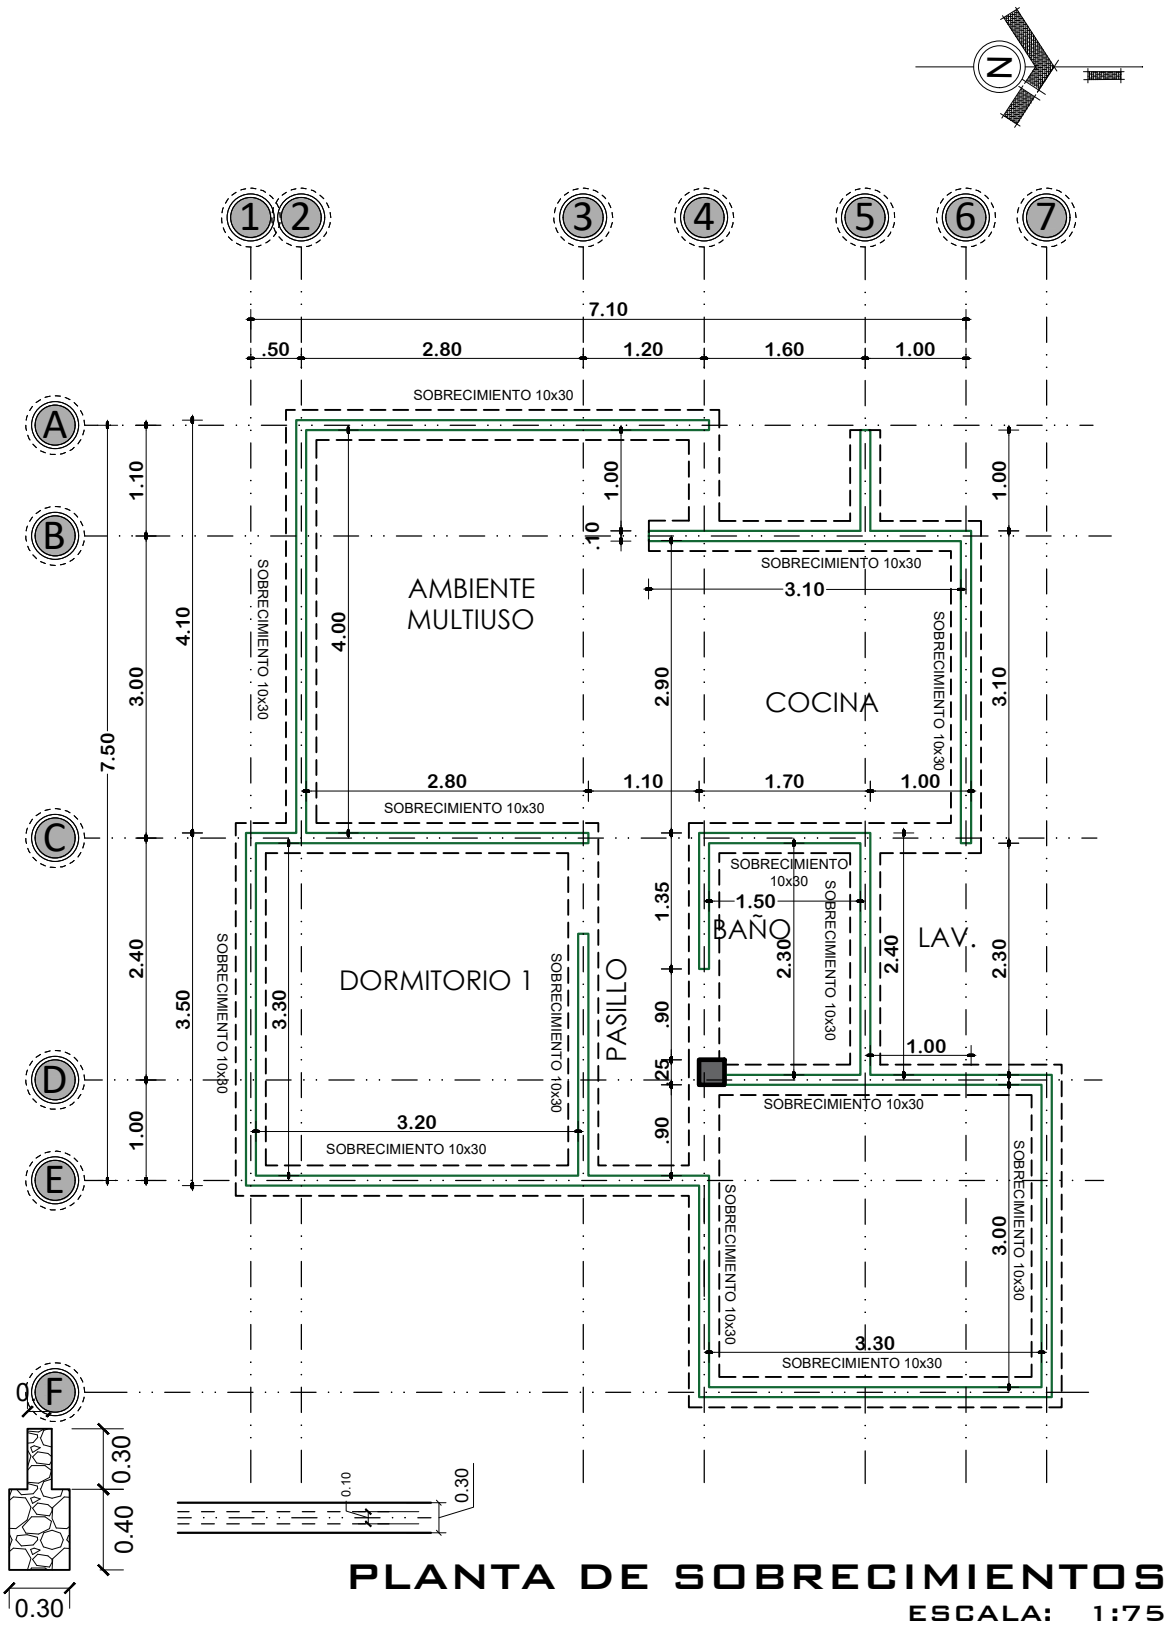

PLANTA DE SOBRECIMIENTOS

ESCALA: 1:75

AE VIVIENDA AGENCIA ESTATAL DE VIVIENDA	**AGENCIA ESTATAL DE VIVIENDA-AEVIVIENDA**	**DISEÑO ARQUITECTONICO**	**REVISADO Y APROBADO**
PROYECTO: PROYECTO DE VIVIENDA CUALITATIVA EN EL MUNICIPIO DE ACASIO - FASE (IV) 2024 - POTOSI			**FECHA:** NOVIEMBRE/2024
MUNICIPIO: ACASIO			**SUPERFICIE:** 60.90 M2
PROVINCIA: BERNARDINO BILBAO RIOJA	**DEPARTAMENTO:** POTOSI		**LAMINA:** 02/16

MODULO 1: *RENOVACION TIPO 2*

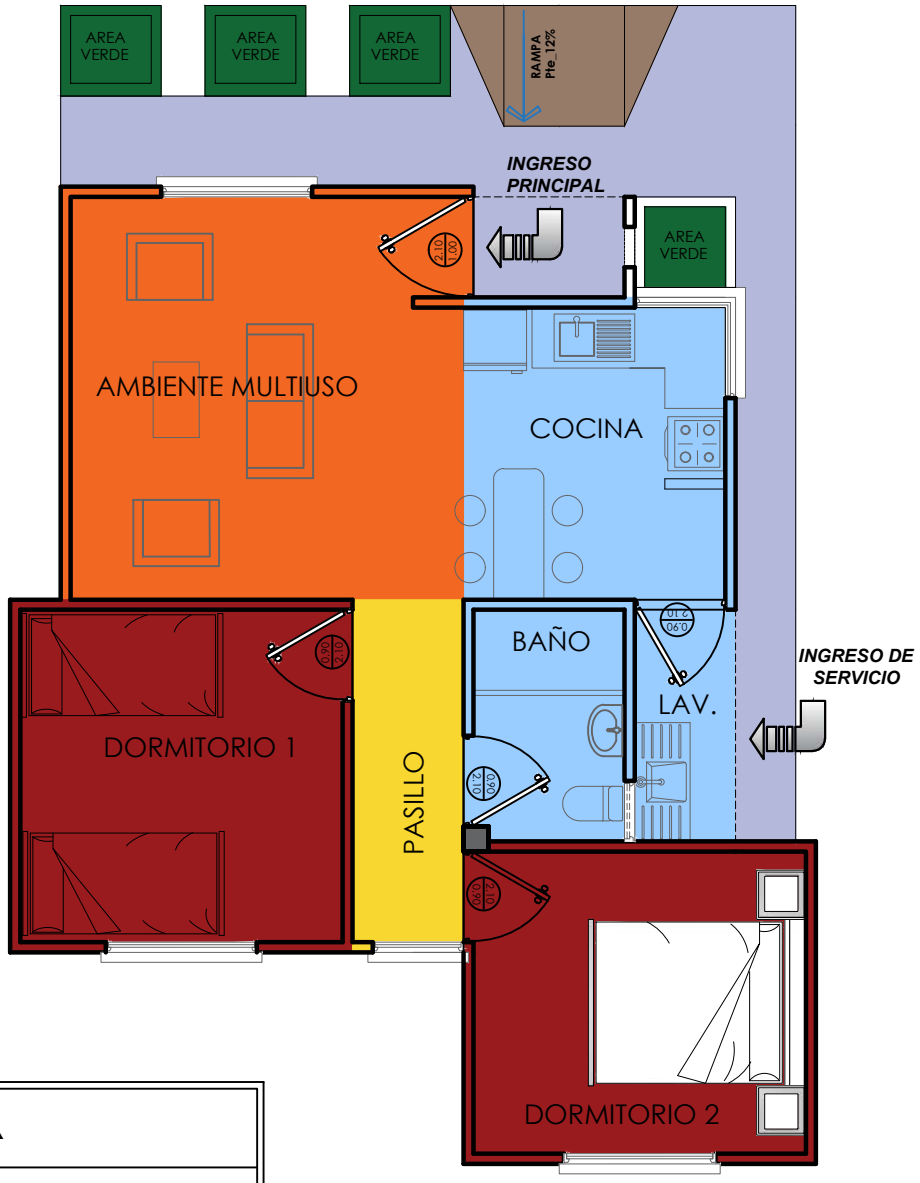

REFERENCIA	
	AREA INTIMA
	AREA DE CIRCULACION-INTERIOR
	AREA SOCIAL
	AREA DE SERVICIO
	AREA DE VERDE
	AREA DE INGRESO-RAMPA
	AREA DE CIRCULACION-EXTERIOR

PLANTA DE ZONIFICACION

ESCALA: 1:75

AE VIVIENDA
AGENCIA ESTATAL DE VIVIENDA

AGENCIA ESTATAL DE VIVIENDA-AEVIVIENDA

PROYECTO: PROYECTO DE VIVIENDA CUALITATIVA EN EL MUNICIPIO DE ACASIO - FASE (IV) 2024 - POTOSI

MUNICIPIO: ACASIO

PROVINCIA: BERNARDINO BILBAO RIOJA

DEPARTAMENTO: POTOSI

DISEÑO ARQUITECTONICO

REVISADO Y APROBADO

FECHA: NOVIEMBRE/2024

SUPERFICIE: 60.90 M2

LAMINA: 03/16

MODULO 1: *RENOVACION TIPO 2*

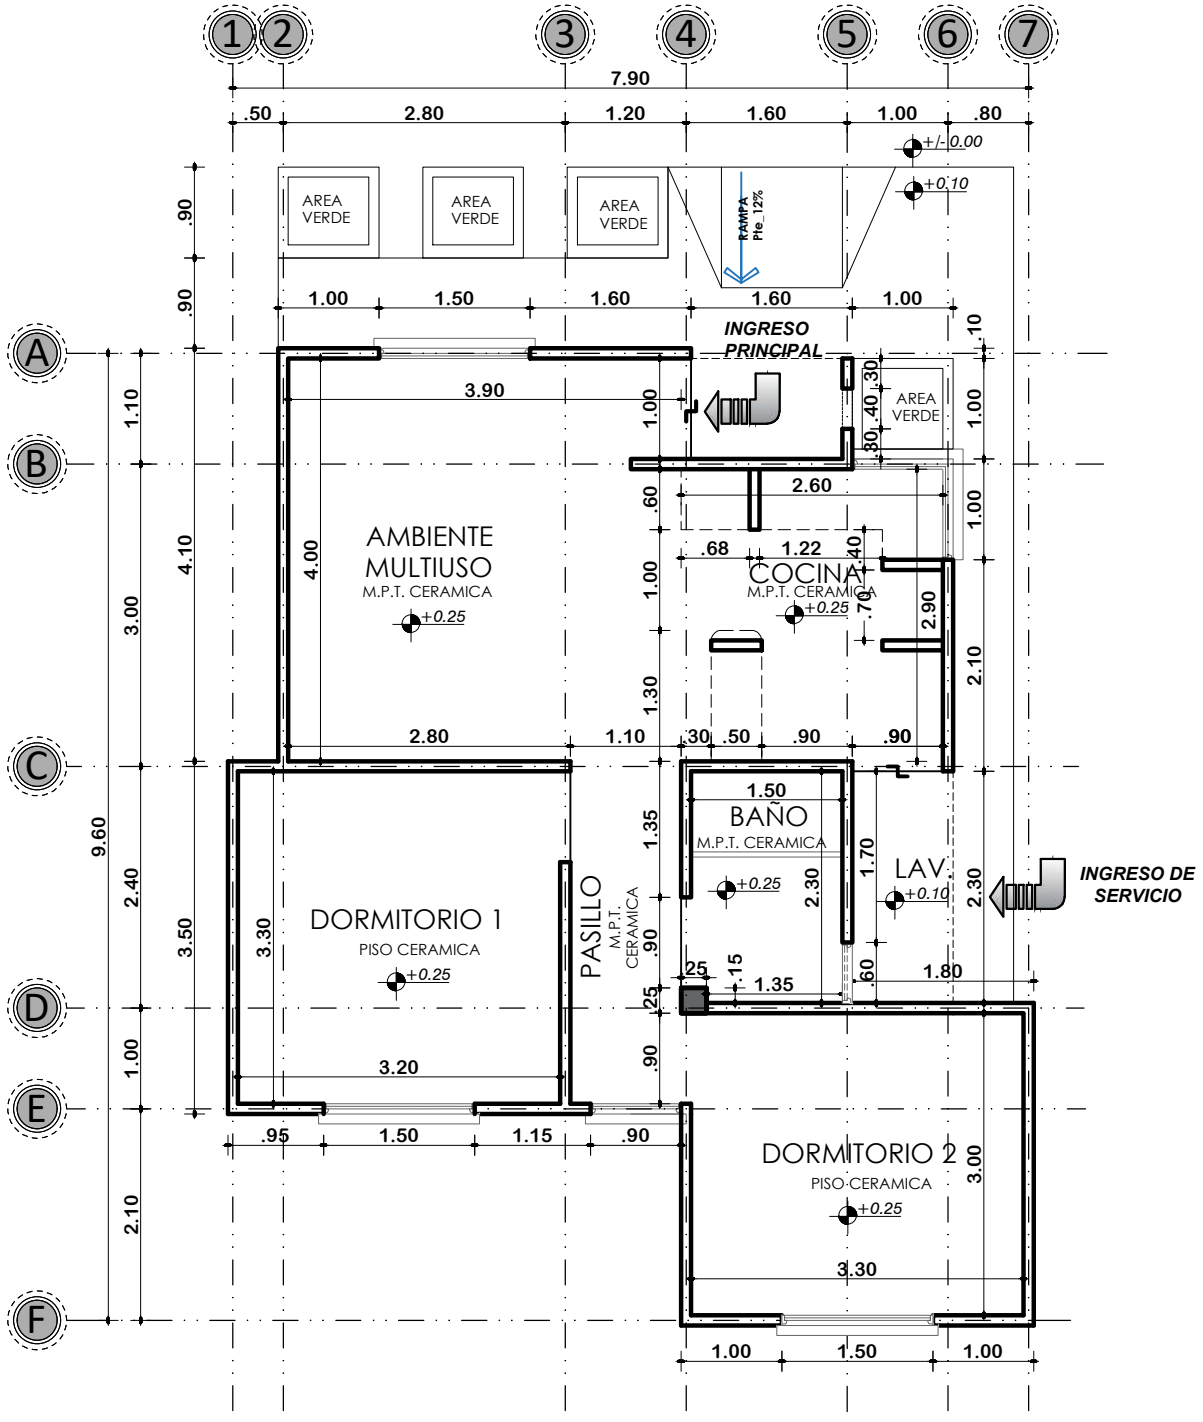

PLANTA ACOTADA

ESCALA: 1:75

AGENCIA ESTATAL DE VIVIENDA-AEVIVIENDA	**DISEÑO ARQUITECTONICO**	**REVISADO Y APROBADO**	**FECHA:** NOVIEMBRE/2024
PROYECTO: PROYECTO DE VIVIENDA CUALITATIVA EN EL MUNICIPIO DE ACASIO - FASE (IV) 2024 - POTOSI			**SUPERFICIE:** 60.90 M2
MUNICIPIO: ACASIO			**LAMINA:** 04/16
PROVINCIA: BERNARDINO BILBAO RIOJA	**DEPARTAMENTO:** POTOSI		

AE VIVIENDA
AGENCIA ESTATAL DE VIVIENDA

MODULO 1: *RENOVACION TIPO 2*

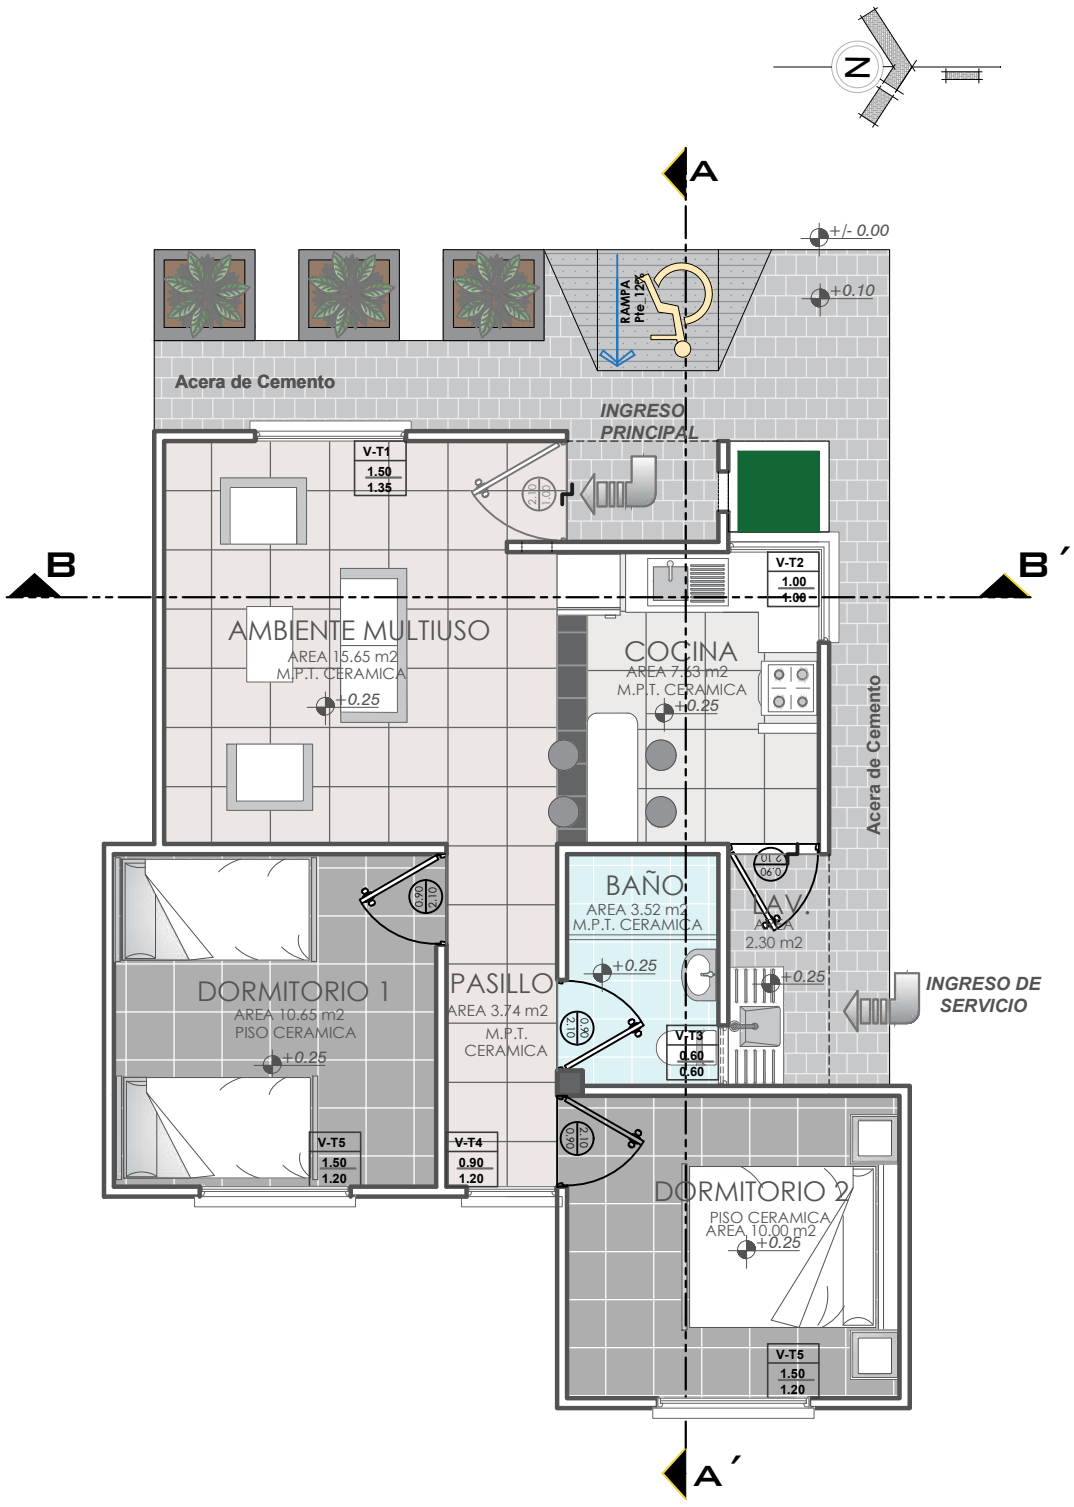

PLANTA AMOBLADA

ESCALA: 1:75

AE VIVIENDA AGENCIA ESTATAL DE VIVIENDA	**AGENCIA ESTATAL DE VIVIENDA-AEVIVIENDA**	**DISEÑO ARQUITECTONICO**	**REVISADO Y APROBADO**
	PROYECTO: PROYECTO DE VIVIENDA CUALITATIVA EN EL MUNICIPIO DE ACASIO - FASE (IV) 2024 - POTOSI		
	MUNICIPIO: ACASIO		
	PROVINCIA: BERNARDINO BILBAO RIOJA	**DEPARTAMENTO:** POTOSI	

FECHA: NOVIEMBRE/2024

SUPERFICIE: 60.90 M2

LAMINA: 05/16

MODULO 1: *RENOVACION TIPO 2*

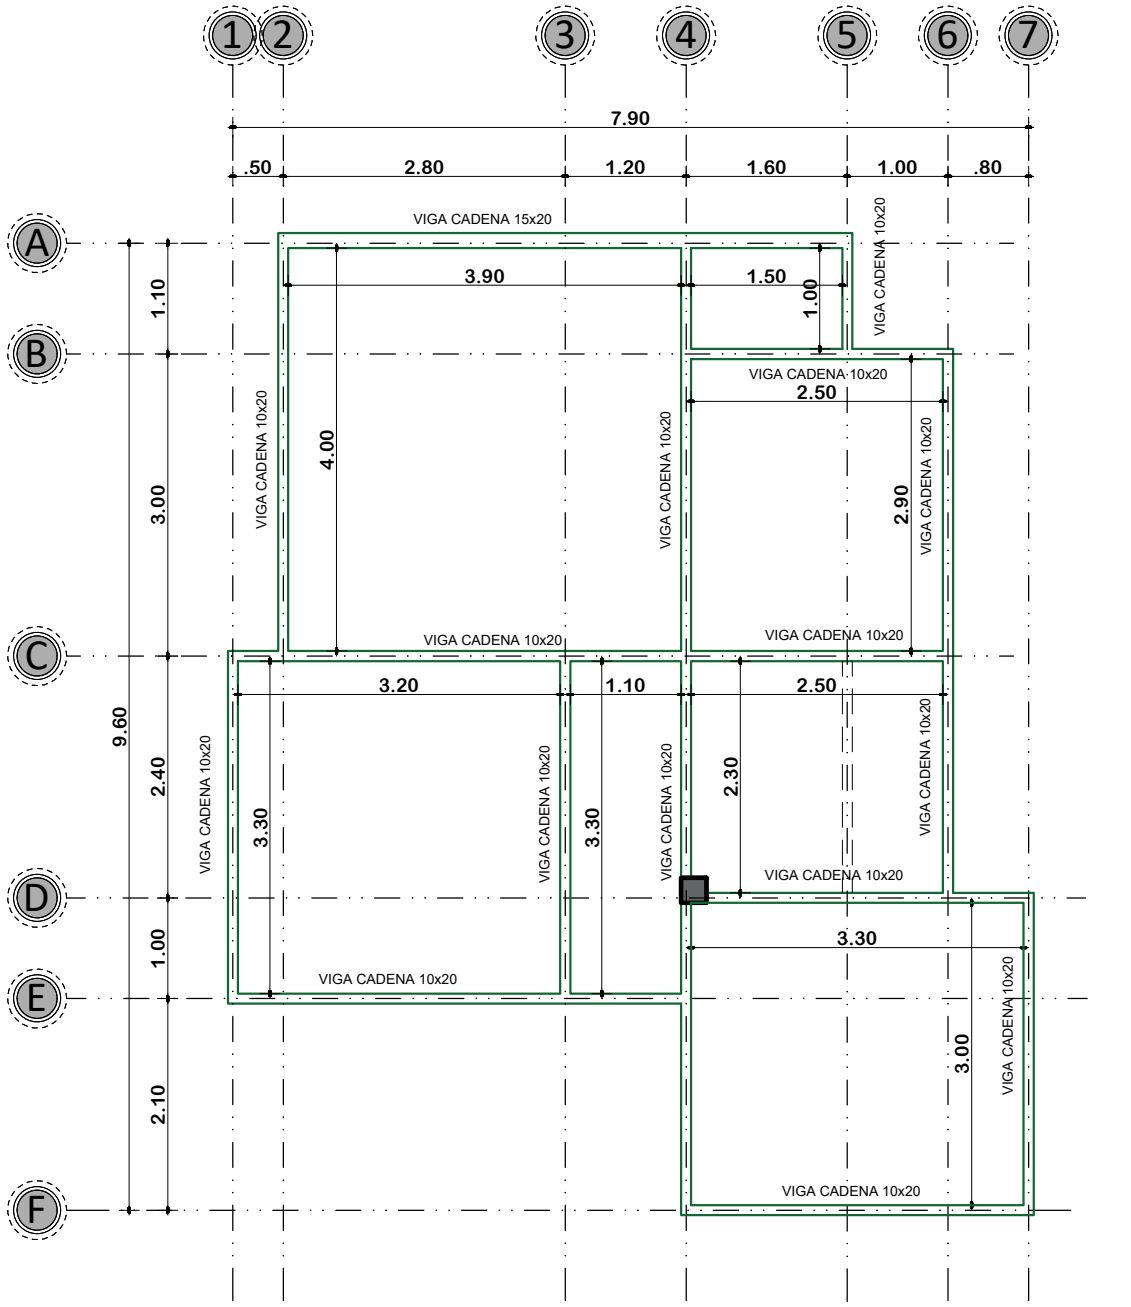

PLANTA DE VIGAS

ESCALA: 1:75

AE VIVIENDA AGENCIA ESTATAL DE VIVIENDA	**AGENCIA ESTATAL DE VIVIENDA-AEVIVIENDA**	**DISEÑO ARQUITECTONICO**	**REVISADO Y APROBADO**	**FECHA:** NOVIEMBRE/2024
	PROYECTO: PROYECTO DE VIVIENDA CUALITATIVA EN EL MUNICIPIO DE ACASIO - FASE (IV) 2024 - POTOSI			**SUPERFICIE:** 60.90 M2
	MUNICIPIO: ACASIO			**LAMINA:** 06/16
	PROVINCIA: BERNARDINO BILBAO RIOJA / **DEPARTAMENTO:** POTOSI			

MODULO 1: *RENOVACION TIPO 2*

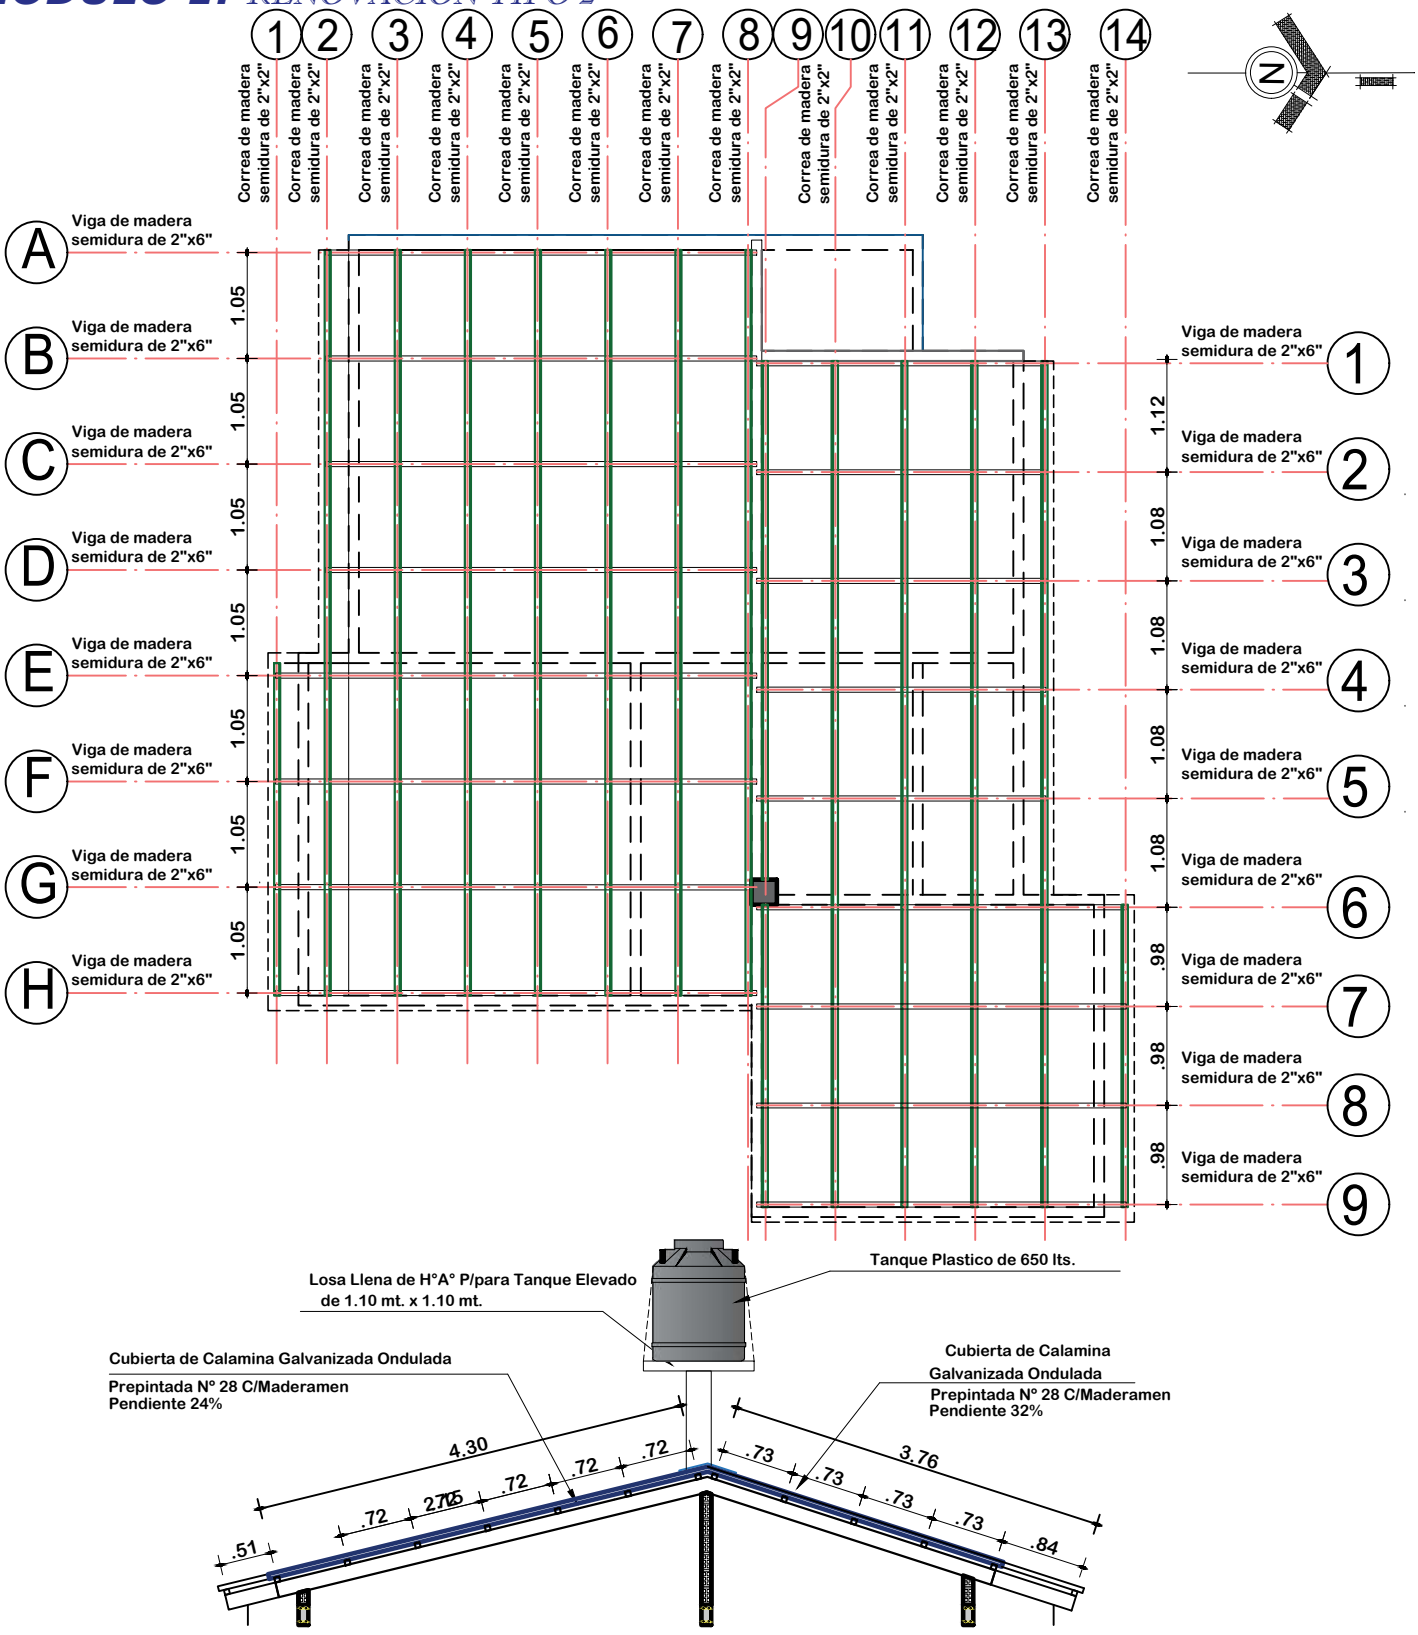

PLANO DE ESTRUCTURA MADERAMEN

ESCALA: 1:75

AE VIVIENDA AGENCIA ESTATAL DE VIVIENDA	**AGENCIA ESTATAL DE VIVIENDA-AEVIVIENDA**	**DISEÑO ARQUITECTONICO**	**REVISADO Y APROBADO**
PROYECTO: PROYECTO DE VIVIENDA CUALITATIVA EN EL MUNICIPIO DE ACASIO - FASE (IV) 2024 - POTOSI			**FECHA:** NOVIEMBRE/2024
MUNICIPIO: ACASIO			**SUPERFICIE:** 60.90 M2
PROVINCIA: BERNARDINO BILBAO RIOJA	**DEPARTAMENTO:** POTOSI		**LAMINA:** 07/16

MODULO 1: *RENOVACION TIPO 2*

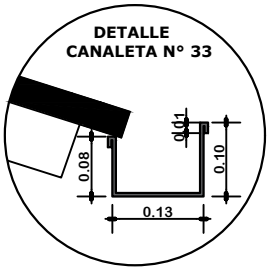

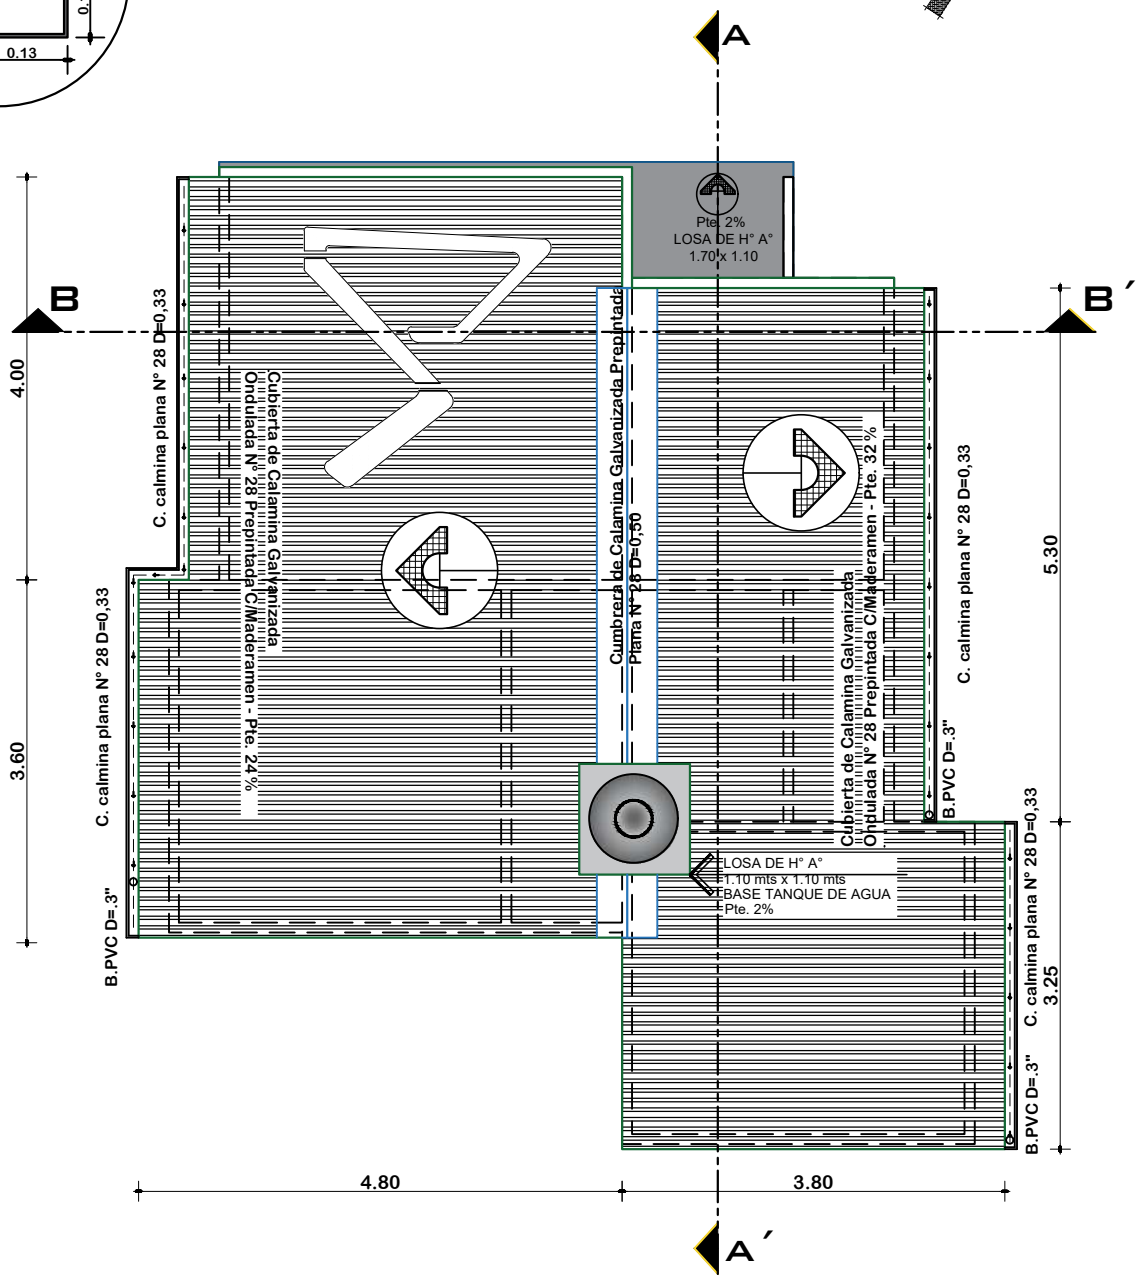

PLANTA DE CUBIERTAS

ESCALA: 1:75

AGENCIA ESTATAL DE VIVIENDA-AEVIVIENDA	**DISEÑO ARQUITECTONICO**	**REVISADO Y APROBADO**	**FECHA:** NOVIEMBRE/2024
PROYECTO: PROYECTO DE VIVIENDA CUALITATIVA EN EL MUNICIPIO DE ACASIO - FASE (IV) 2024 - POTOSI			**SUPERFICIE:** 60.90 M2
MUNICIPIO: ACASIO			**LAMINA:** 08/16
PROVINCIA: BERNARDINO BILBAO RIOJA	**DEPARTAMENTO:** POTOSI		

AE VIVIENDA
AGENCIA ESTATAL DE VIVIENDA

MODULO 1: *RENOVACION TIPO 2*

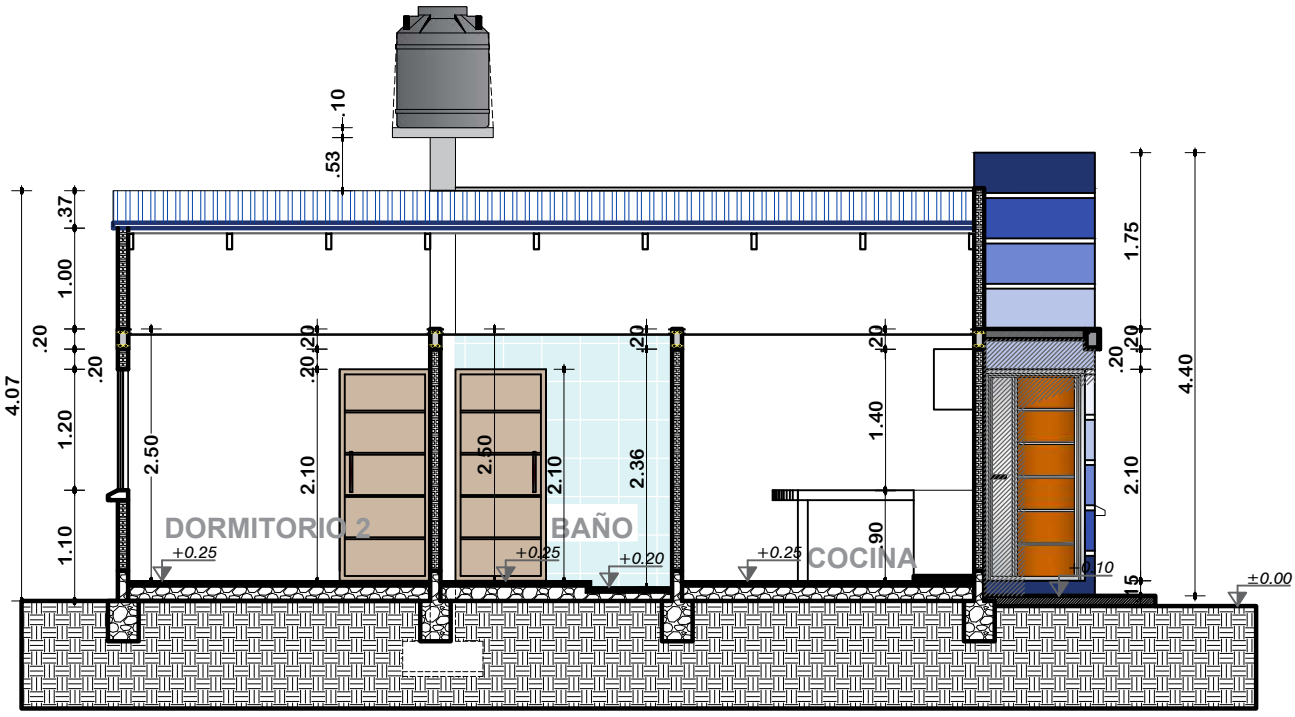

CORTE A-A´
ESCALA: 1:75

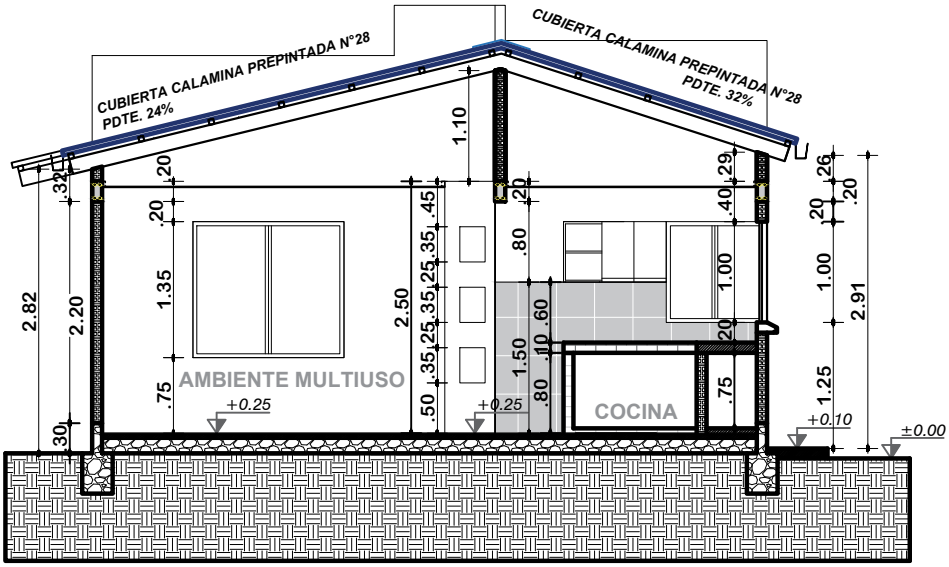

CORTE B-B´
ESCALA: 1:75

AE VIVIENDA AGENCIA ESTATAL DE VIVIENDA	**AGENCIA ESTATAL DE VIVIENDA-AEVIVIENDA**	**DISEÑO ARQUITECTONICO**	**REVISADO Y APROBADO**
PROYECTO: PROYECTO DE VIVIENDA CUALITATIVA EN EL MUNICIPIO DE ACASIO - FASE (IV) 2024 - POTOSI			**FECHA:** NOVIEMBRE/2024
MUNICIPIO: ACASIO			**SUPERFICIE:** 60.90 M2
PROVINCIA: BERNARDINO BILBAO RIOJA	**DEPARTAMENTO:** POTOSI		**LAMINA:** 09/16

MODULO 1: *RENOVACION TIPO 2*

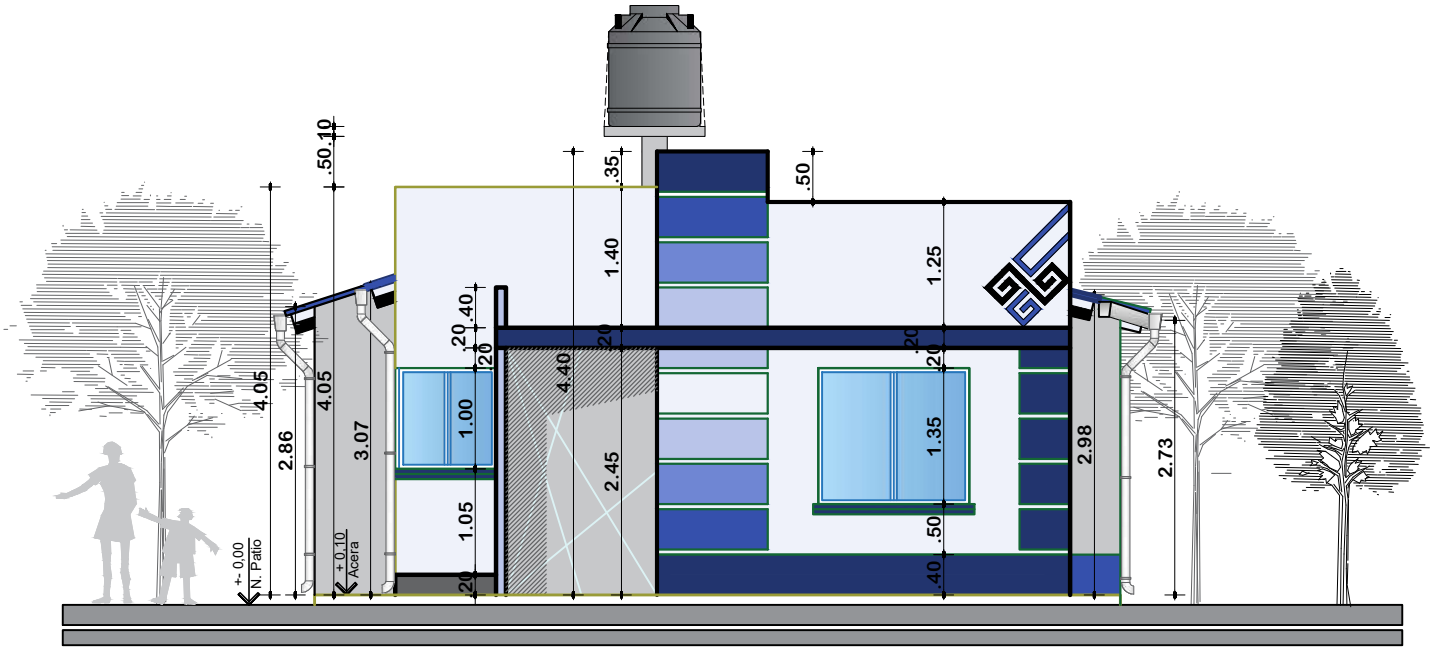

ELEVACION FRONTAL

ESCALA: 1:75

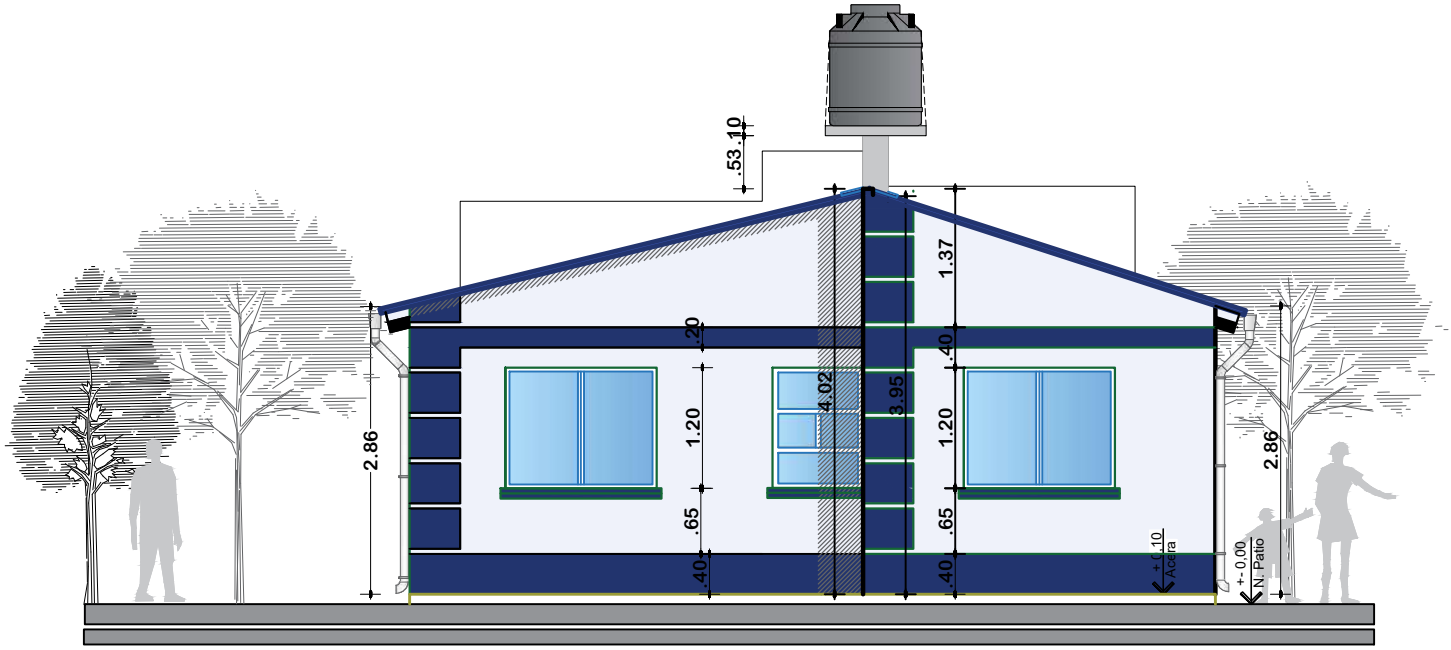

ELEVACION POSTERIOR

ESCALA: 1:75

AE VIVIENDA AGENCIA ESTATAL DE VIVIENDA	**AGENCIA ESTATAL DE VIVIENDA-AEVIVIENDA**	*DISEÑO ARQUITECTONICO*	*REVISADO Y APROBADO*
	PROYECTO: PROYECTO DE VIVIENDA CUALITATIVA EN EL MUNICIPIO DE ACASIO - FASE (IV) 2024 - POTOSI		
	MUNICIPIO: ACASIO		
	PROVINCIA: BERNARDINO BILBAO RIOJA	**DEPARTAMENTO:** POTOSI	

FECHA:	NOVIEMBRE/2024
SUPERFICIE:	60.90 M2
LAMINA:	10/16

MODULO 1: *RENOVACION TIPO 2*

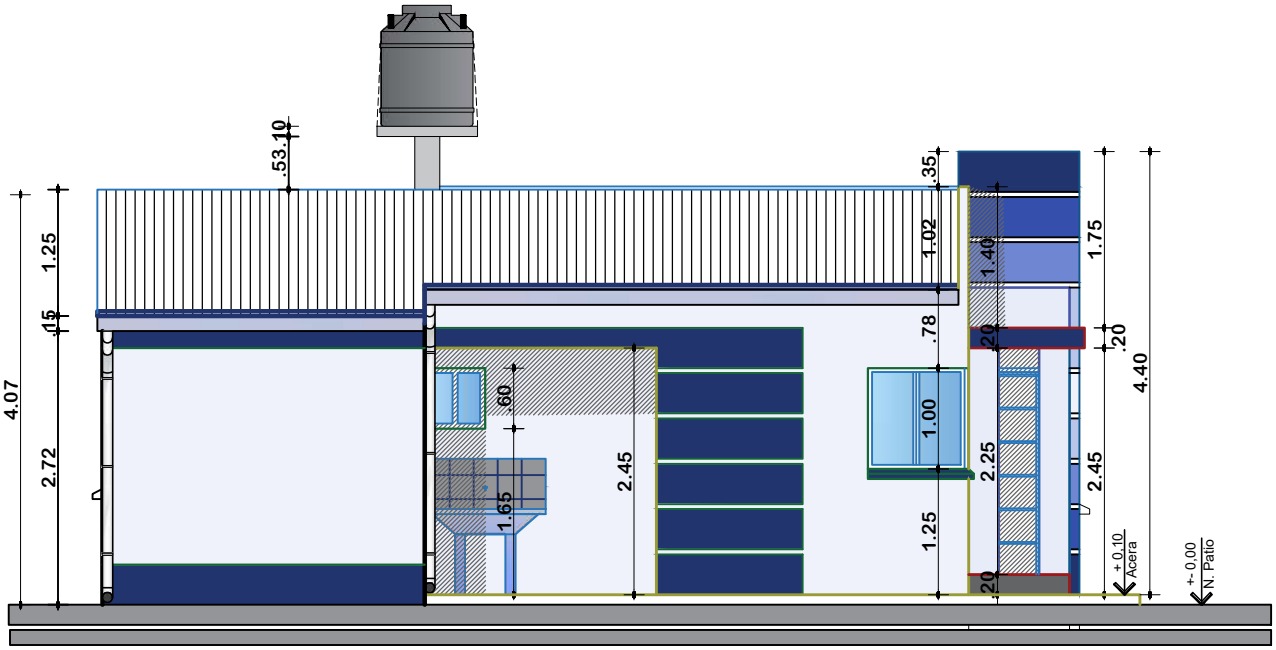

ELEVACION LATERAL IZQUIERDO

ESCALA: 1:75

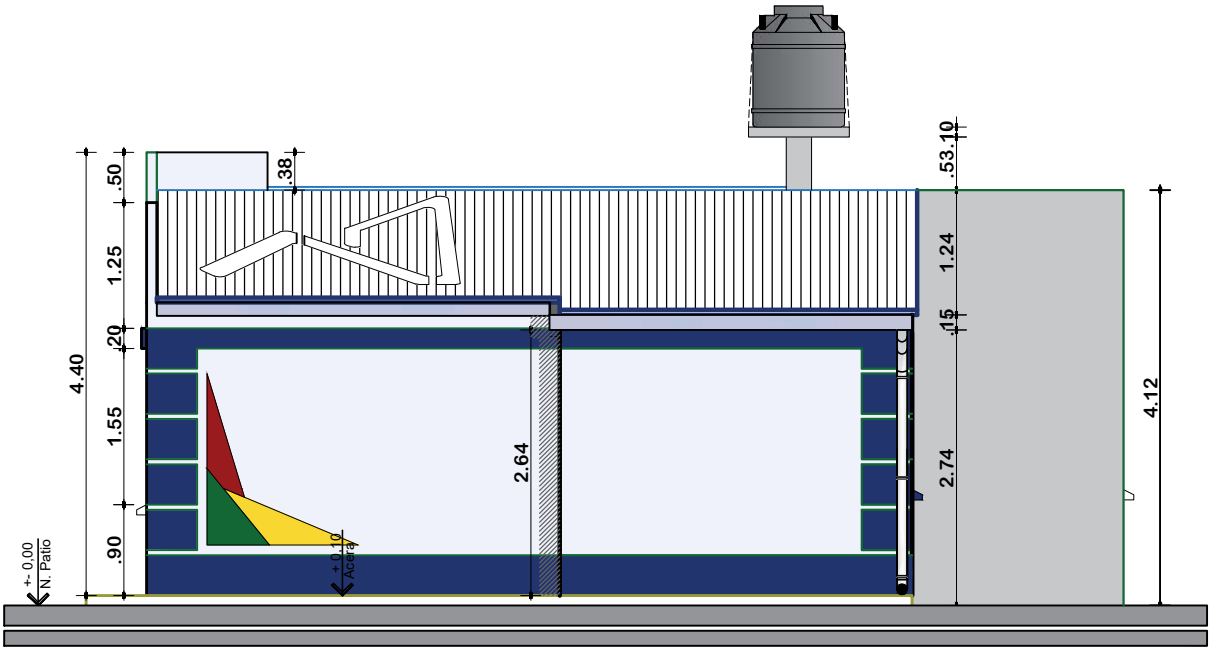

ELEVACION LATERAL DERECHO

ESCALA: 1:75

AE VIVIENDA AGENCIA ESTATAL DE VIVIENDA	**AGENCIA ESTATAL DE VIVIENDA-AEVIVIENDA**	**DISEÑO ARQUITECTONICO**	**REVISADO Y APROBADO**	**FECHA:** NOVIEMBRE/2024
	PROYECTO: PROYECTO DE VIVIENDA CUALITATIVA EN EL MUNICIPIO DE ACASIO - FASE (IV) 2024 - POTOSI			**SUPERFICIE:** 60.90 M2
	MUNICIPIO: ACASIO			**LAMINA:** 11/16
	PROVINCIA: BERNARDINO BILBAO RIOJA	**DEPARTAMENTO:** POTOSI		

MODULO 1: *RENOVACION TIPO 2*

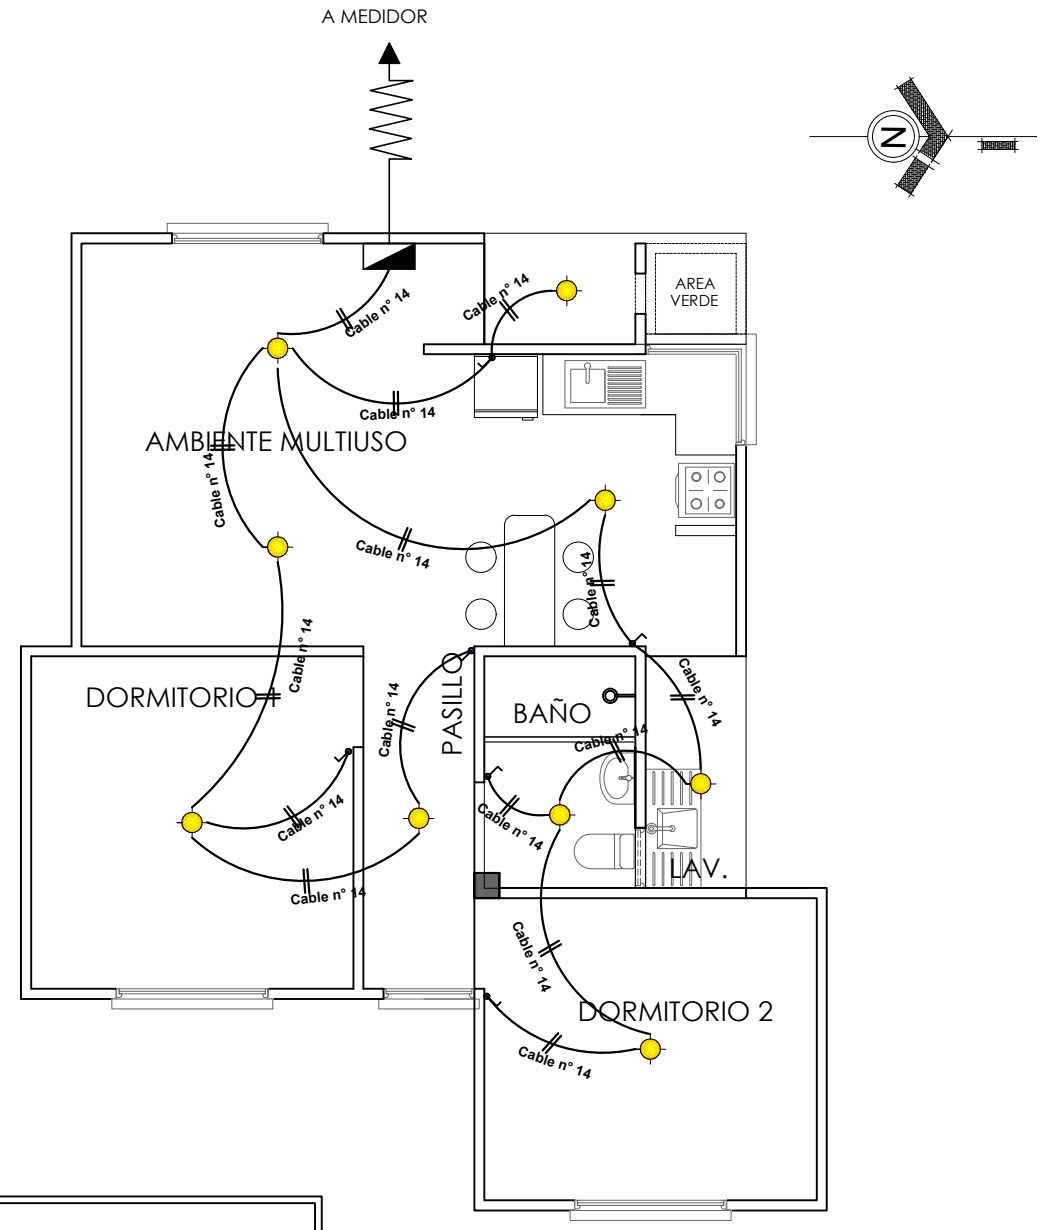

SIMBOLOGIA

	TDS	TABLERO DE DISTRIBUCION SECUNDARIO
		CIRCUITO DE ILUMINACION
		PUNTO DE ILUMINACION
		INTERRUPTOR SIMPLE
		INTERRUPTOR DOBLE

INSTALACION ELECTRICA-ILUMINACION

ESCALA: 1:75

AE VIVIENDA
AGENCIA ESTATAL DE VIVIENDA

AGENCIA ESTATAL DE VIVIENDA-AEVIVIENDA

DISEÑO ARQUITECTONICO

REVISADO Y APROBADO

PROYECTO: PROYECTO DE VIVIENDA CUALITATIVA EN EL MUNICIPIO DE ACASIO - FASE (IV) 2024 - POTOSI

MUNICIPIO: ACASIO

PROVINCIA: BERNARDINO BILBAO RIOJA

DEPARTAMENTO: POTOSI

FECHA: NOVIEMBRE/2024

SUPERFICIE: 60.90 M2

LAMINA: 12/16

MODULO 1: *RENOVACION TIPO 2*

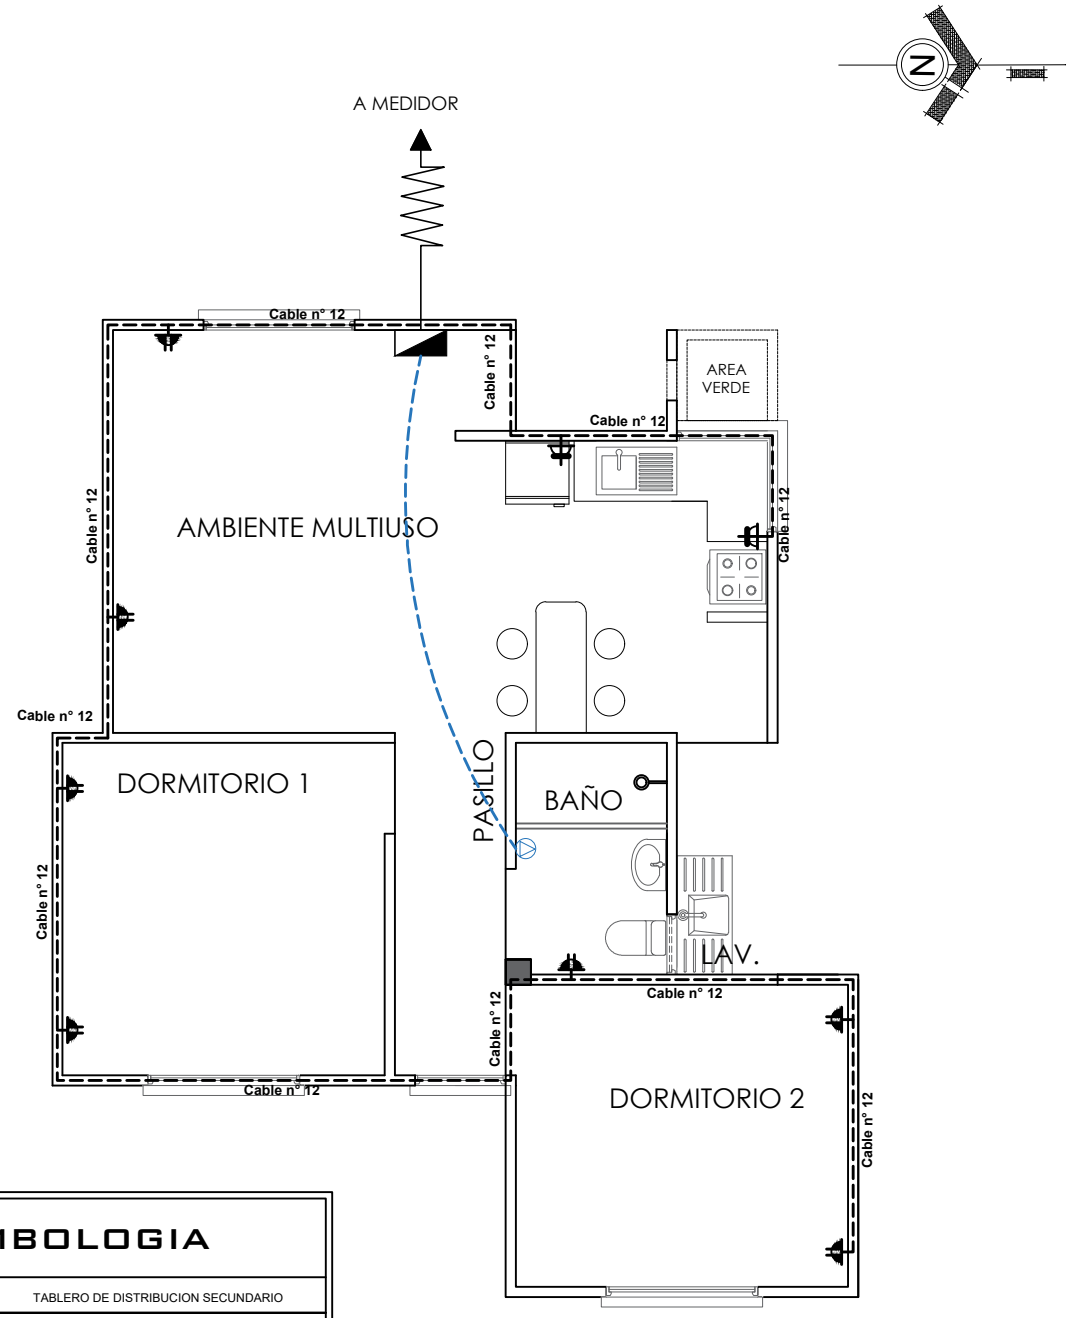

SIMBOLOGIA

	TDS	TABLERO DE DISTRIBUCION SECUNDARIO
		CIRCUITO DE TOMA CORRIENTES
		CIRCUITO DE TOMA FUERZA
		TOMA CORRIENTE DOBLE
		TOMA CORRIENTE SHUKO
		TOMA FUERZA

INSTALACION ELECTRICA-TOMACORRIENTE

ESCALA: 1:75

AE VIVIENDA
AGENCIA ESTATAL DE VIVIENDA

AGENCIA ESTATAL DE VIVIENDA-AEVIVIENDA

PROYECTO: PROYECTO DE VIVIENDA CUALITATIVA EN EL MUNICIPIO DE ACASIO - FASE (IV) 2024 - POTOSI

MUNICIPIO: ACASIO

PROVINCIA: BERNARDINO BILBAO RIOJA

DEPARTAMENTO: POTOSI

DISEÑO ARQUITECTONICO

REVISADO Y APROBADO

FECHA: NOVIEMBRE/2024

SUPERFICIE: 60.90 M2

LAMINA: 13/16

MODULO 1: *RENOVACION TIPO 2*

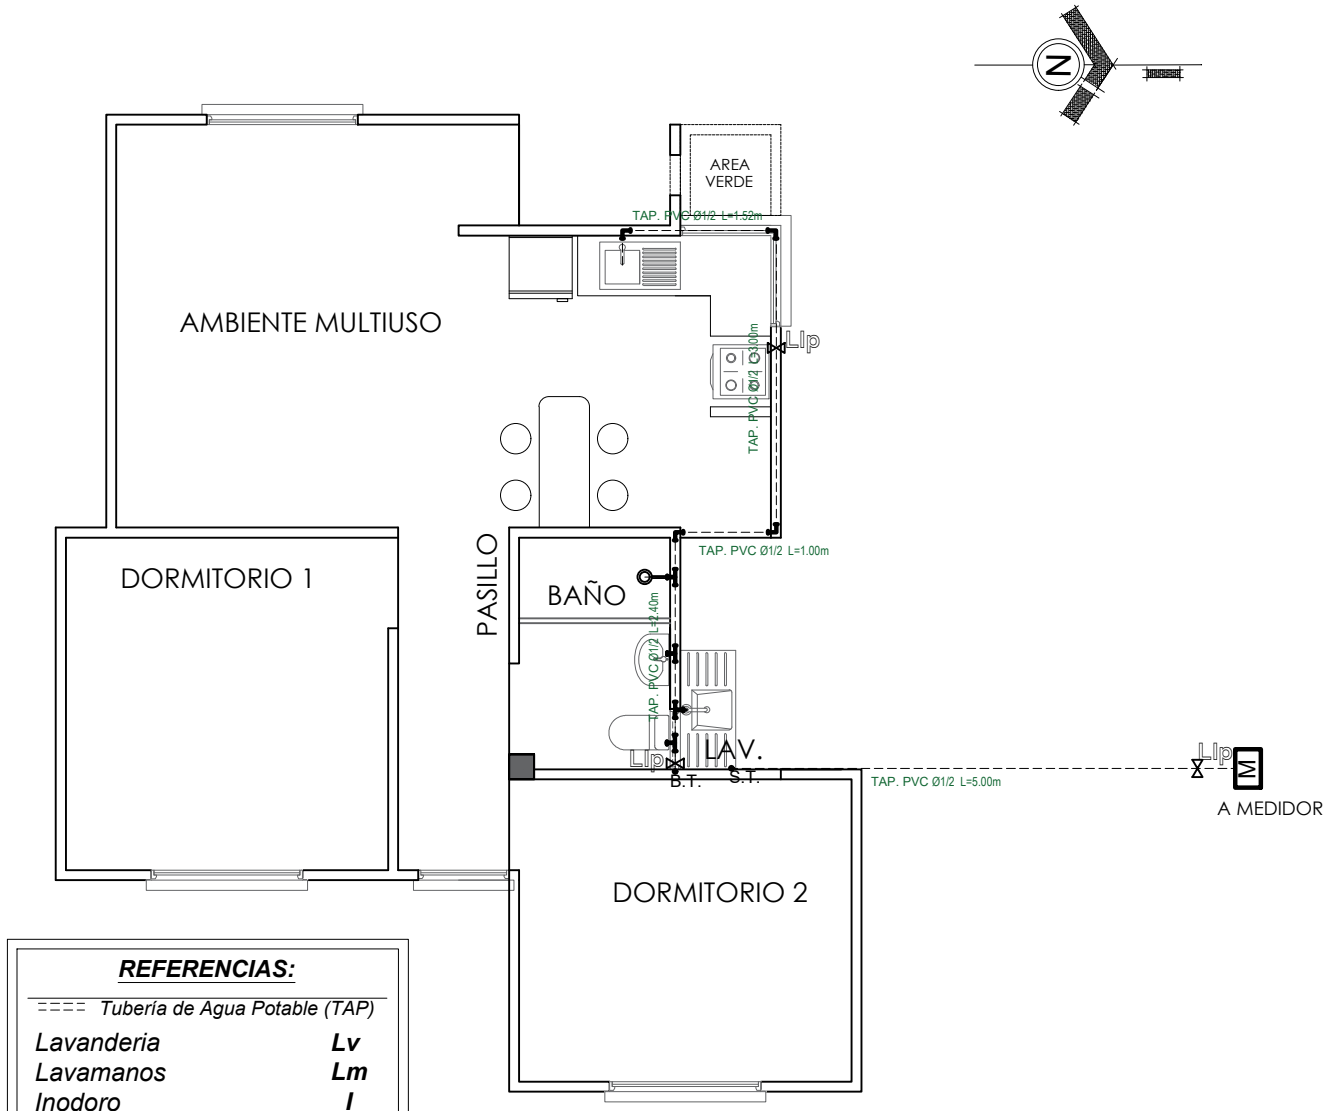

REFERENCIAS:

==== Tubería de Agua Potable (TAP)	
Lavanderia	***Lv***
Lavamanos	***Lm***
Inodoro	***I***
Ducha	***Du***
Lavaplatos	***Lp***
Tanque plastico de agua	*Tq*

SIMBOLOGÍA

- *Ducha*
- *Union "T"*
- *Codo a 90°*
- M — *Medidor*
- *Llave de Paso Ø 1/2"*
- *Bajante TAP PVC Ø 1/2"*
- Montante TAV PVC Ø 1/2"

INSTALACION AGUA POTABLE

ESCALA: 1:75

AE VIVIENDA
AGENCIA ESTATAL DE VIVIENDA

AGENCIA ESTATAL DE VIVIENDA-AEVIVIENDA

DISEÑO ARQUITECTONICO	**REVISADO Y APROBADO**	**FECHA:** NOVIEMBRE/2024
		SUPERFICIE: 60.90 M2
		LAMINA: 14/16

PROYECTO: PROYECTO DE VIVIENDA CUALITATIVA EN EL MUNICIPIO DE ACASIO - FASE (IV) 2024 - POTOSI

MUNICIPIO: ACASIO

PROVINCIA: BERNARDINO BILBAO RIOJA

DEPARTAMENTO: POTOSI

MODULO 1: *RENOVACION TIPO 2*

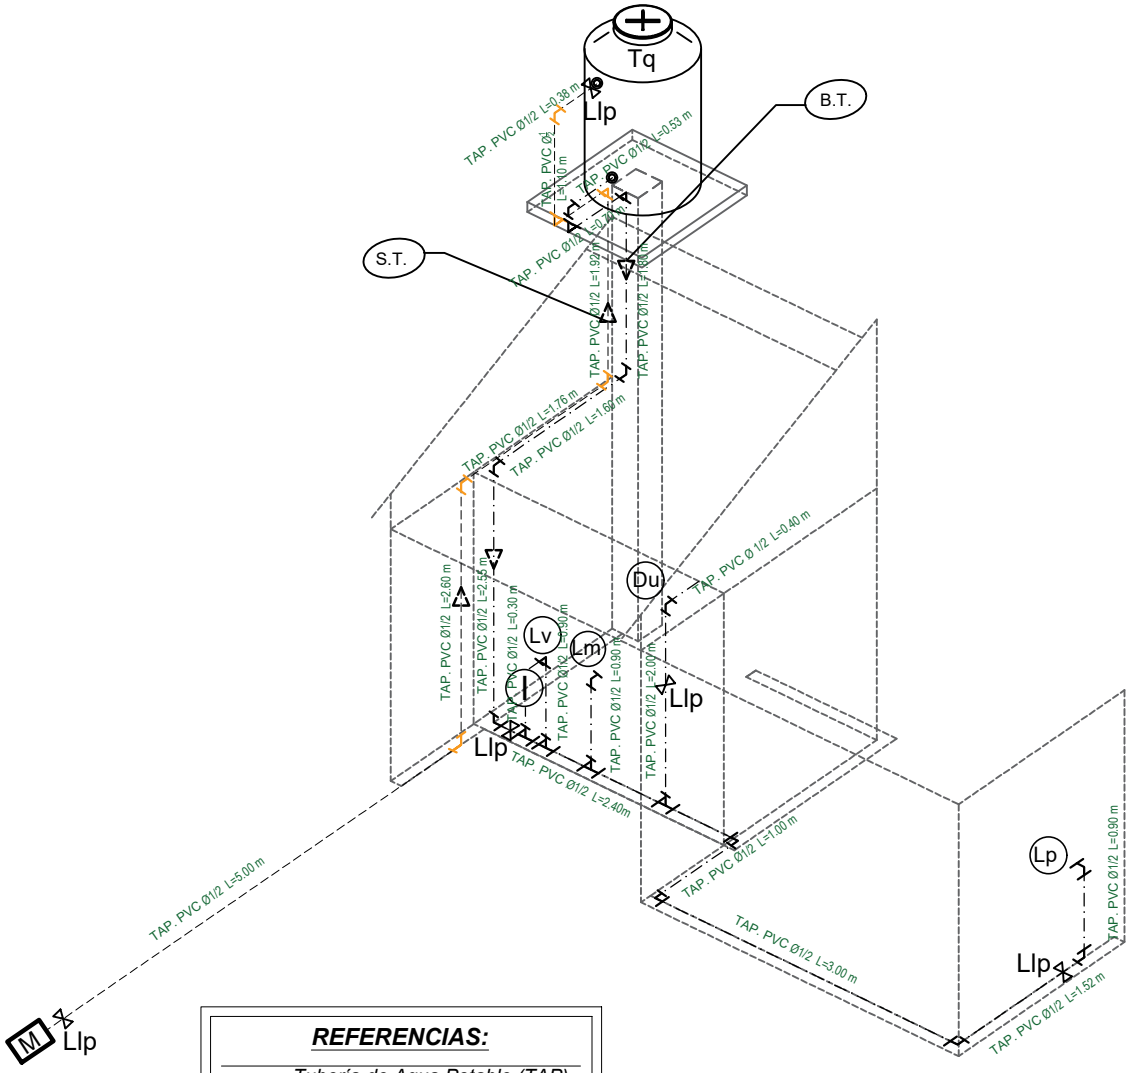

REFERENCIAS:

Tubería de Agua Potable (TAP)	
Tubería de Agua Potable (TAP)	
Tubería de Agua Caliente (TAP)	
Ducha	***Du***
Inodoro	***I.***
Lavanderia	***Lv.***
Lavamanos	***Lm.***
Lavaplatos	***Lp.***
Tanque plastico de agua	***Tq***

SIMBOLOGÍA

- *Ducha*
- *Union "T"*
- *Codo a 90°*
- *Válvula de Paso*

ISOMETRIA INSTALACION DE AGUA POTABLE

ESCALA: 1:75

AE VIVIENDA
AGENCIA ESTATAL DE VIVIENDA

AGENCIA ESTATAL DE VIVIENDA-AEVIVIENDA

DISEÑO ARQUITECTONICO

REVISADO Y APROBADO

PROYECTO: PROYECTO DE VIVIENDA CUALITATIVA EN EL MUNICIPIO DE ACASIO - FASE (IV) 2024 - POTOSI

MUNICIPIO: ACASIO

PROVINCIA: BERNARDINO BILBAO RIOJA

DEPARTAMENTO: POTOSI

FECHA: NOVIEMBRE/2024

SUPERFICIE: 60.90 M2

LAMINA: 15/16

MODULO 1: *RENOVACION TIPO 2*

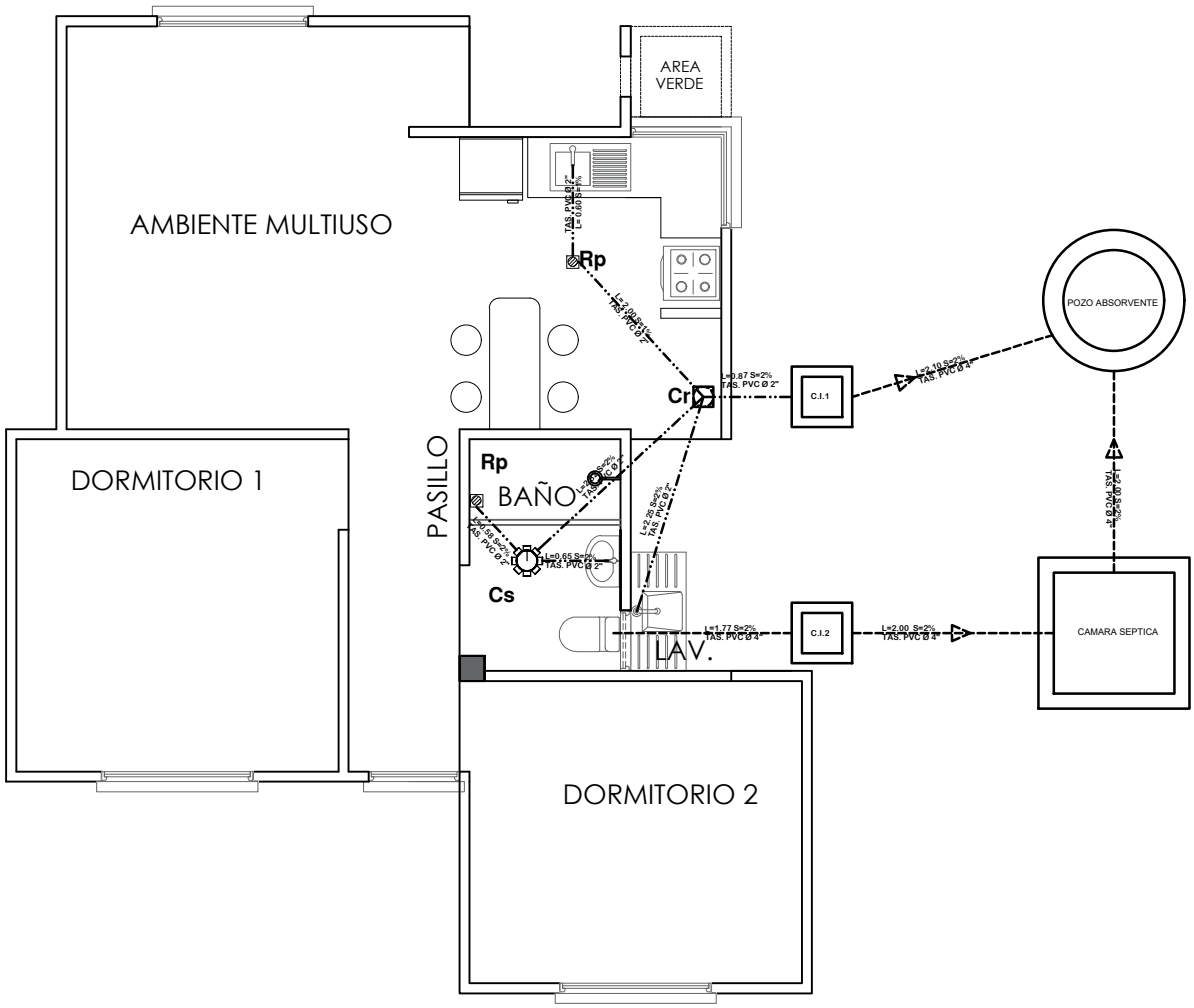

SIMBOLOGIA

		TUBERIA SANITARIA DE P.V.C. Ø 4"
		TUBERIA SANITARIA DE P.V.C. Ø 2"
		YEE DE P.V.C. 2"
		CODO DE P.V.C. 2"
	Cs.	CAJA SIFONISADA
	C.I.	CAMARA DE INSPECCION
	Cr.	CAJA DE REGISTRO
	Rp.	REJILLA DE PISO

INSTALACION SANITARIA

ESCALA: 1:75

AE VIVIENDA
AGENCIA ESTATAL DE VIVIENDA

AGENCIA ESTATAL DE VIVIENDA-AEVIVIENDA

PROYECTO: PROYECTO DE VIVIENDA CUALITATIVA EN EL MUNICIPIO DE ACASIO - FASE (IV) 2024 - POTOSI

MUNICIPIO: ACASIO

PROVINCIA: BERNARDINO BILBAO RIOJA

DEPARTAMENTO: POTOSI

DISEÑO ARQUITECTONICO

REVISADO Y APROBADO

FECHA: NOVIEMBRE/2024

SUPERFICIE: 60.90 M2

LAMINA: 16/16

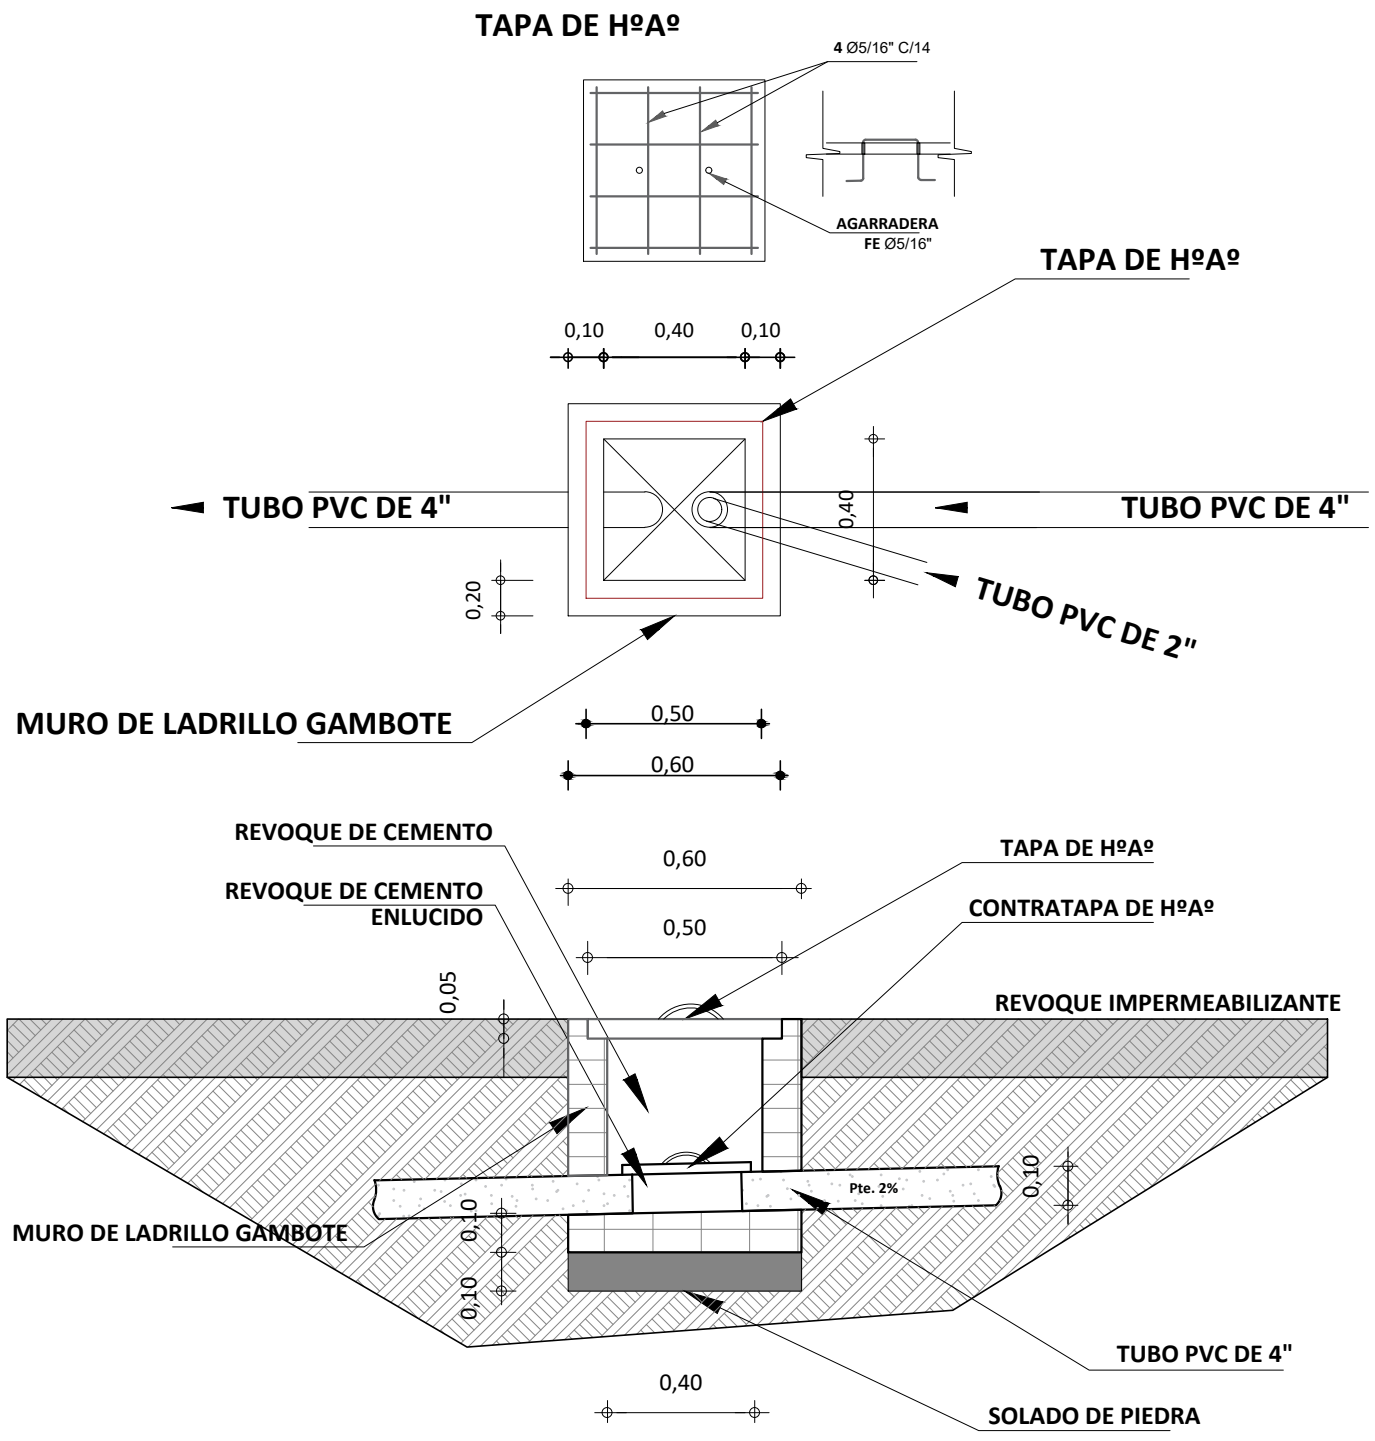

DETALLE DE CAMARA DE INSPECCION

ESCALA: 1:25

AE VIVIENDA AGENCIA ESTATAL DE VIVIENDA	**AGENCIA ESTATAL DE VIVIENDA-AEVIVIENDA**	*DISEÑO ARQUITECTONICO*	*REVISADO Y APROBADO*
	PROYECTO: PROYECTO DE VIVIENDA CUALITATIVA EN EL MUNICIPIO DE ACASIO - FASE (IV) 2024 - POTOSI		
	MUNICIPIO: ACASIO		
	PROVINCIA: BERNARDINO BILBAO RIOJA / **DEPARTAMENTO:** POTOSI		

FECHA: NOVIEMBRE/2024

MODULO: 1

LAMINA: 01/12

TAPA DE HºAº
POZO DE ABSORCION

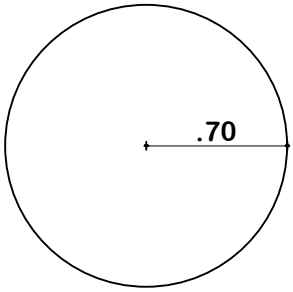

PLANTA

TAPA DE HºAº
CAMARA SEPTICA

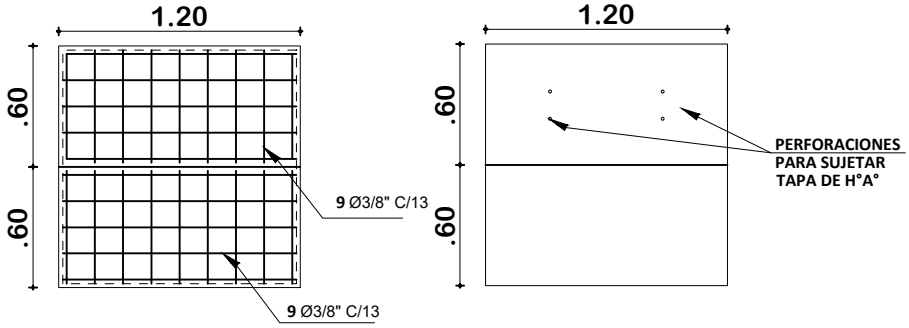

PLANTA

DETALLE CONSTRUCTIVOS
POZO DE ABSORCION Y CAMARA SEPTICA
ESCALA: 1:50

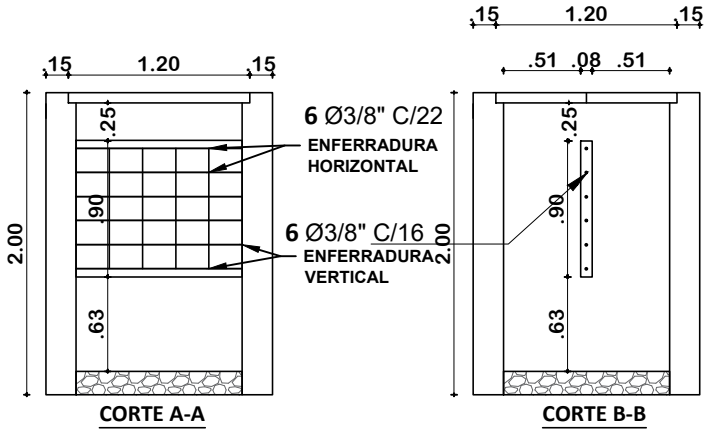

INSTALACION SANITARIA
ESCALA: 1:75

AE VIVIENDA AGENCIA ESTATAL DE VIVIENDA	**AGENCIA ESTATAL DE VIVIENDA-AEVIVIENDA**	**DISEÑO ARQUITECTONICO**	**REVISADO Y APROBADO**
	PROYECTO: PROYECTO DE VIVIENDA CUALITATIVA EN EL MUNICIPIO DE ACASIO - FASE (IV) 2024 - POTOSI		
	MUNICIPIO: ACASIO		
	PROVINCIA: BERNARDINO BILBAO RIOJA / **DEPARTAMENTO:** POTOSI		

FECHA: NOVIEMBRE/2024
MODULO: 1
LAMINA: 02/12

MODULO 1-2: *DETALLES CONSTRUCTIVOS*

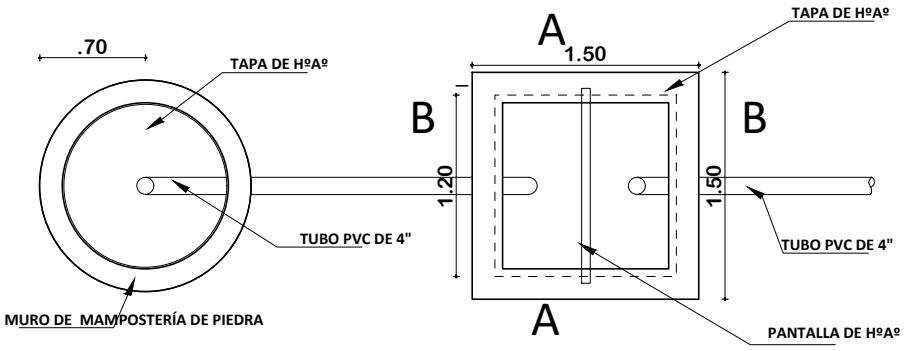

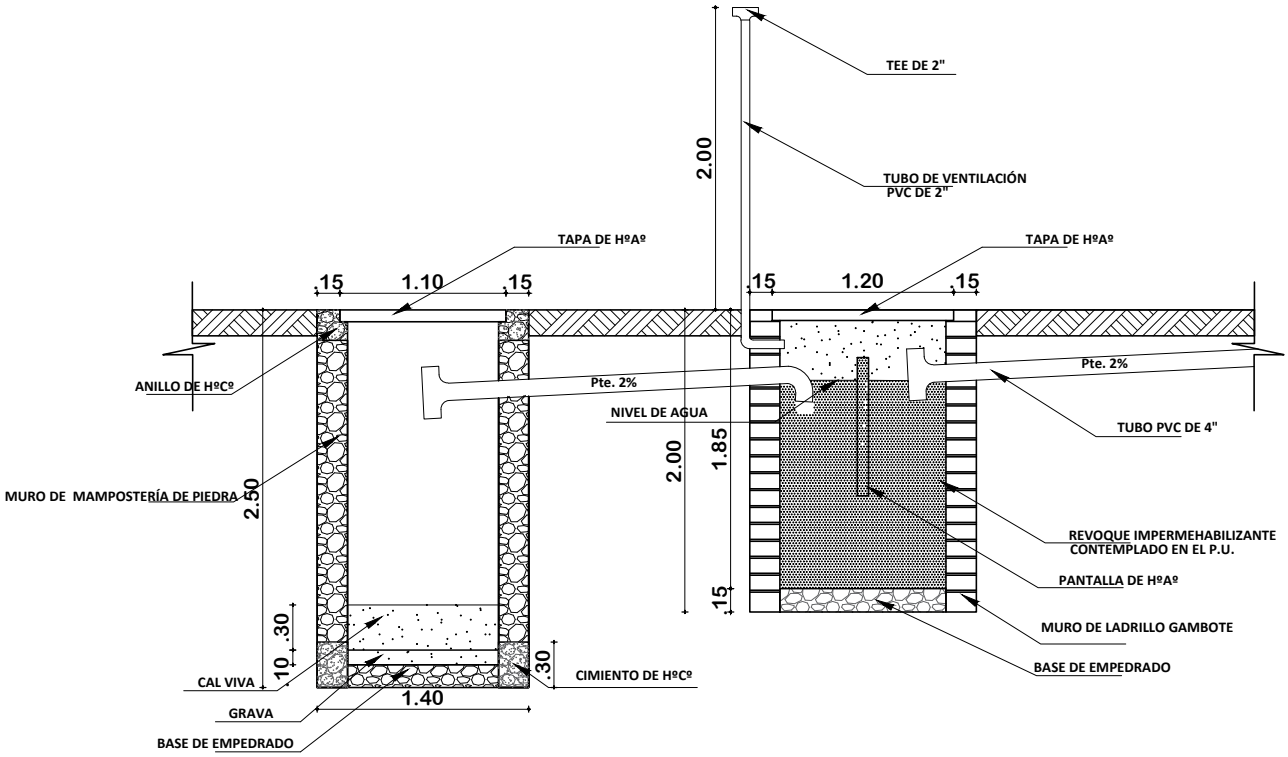

POZO ABSORVENTE H=2.50m

TEE 4"	PZA	1
TUBERIA 4"	ML	4

CÁMARA SÉPTICA

CODO 4"	PZA	1
TEE 4"	PZA	1
TUBERIA 4"	ML	4

PLANO INSTALACION CAMARA Y POZO ABSORVENTE

ESCALA: 1:75

AE VIVIENDA AGENCIA ESTATAL DE VIVIENDA	***AGENCIA ESTATAL DE VIVIENDA-AEVIVIENDA***	***DISEÑO ARQUITECTONICO***	***REVISADO Y APROBADO***
	PROYECTO: PROYECTO DE VIVIENDA CUALITATIVA EN EL MUNICIPIO DE ACASIO - FASE (IV) 2024 - POTOSI		
	MUNICIPIO: ACASIO		
	PROVINCIA: BERNARDINO BILBAO RIOJA	**DEPARTAMENTO:** POTOSI	

FECHA: NOVIEMBRE/2024

MODULO: 1

LAMINA: 03/12

MODULO 1-2: *DETALLES CONSTRUCTIVOS*

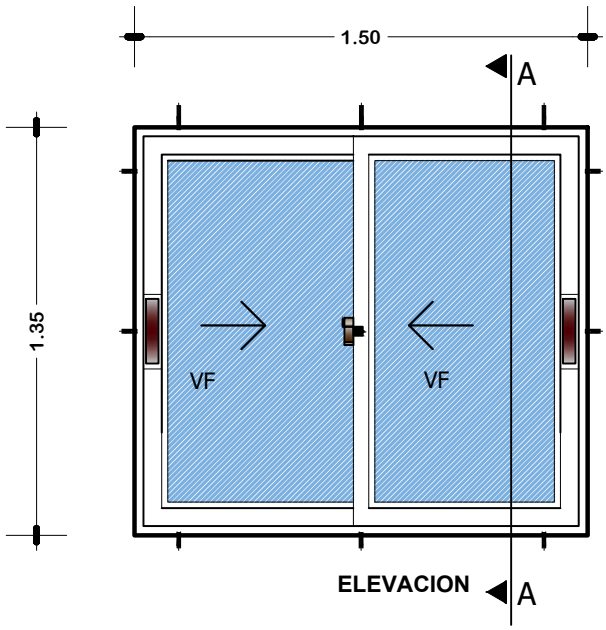

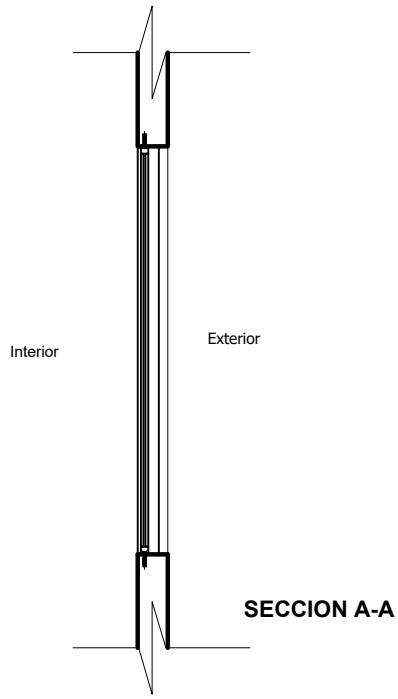

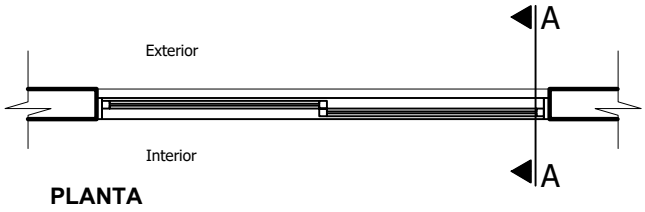

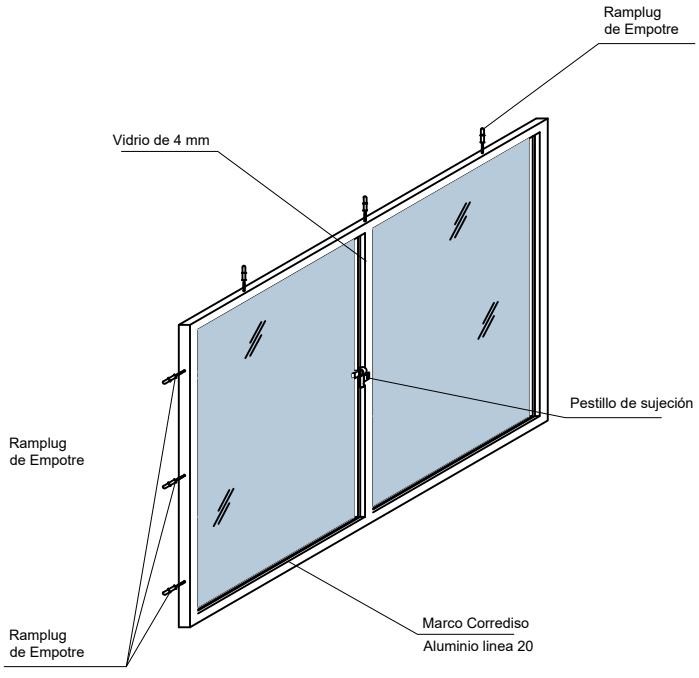

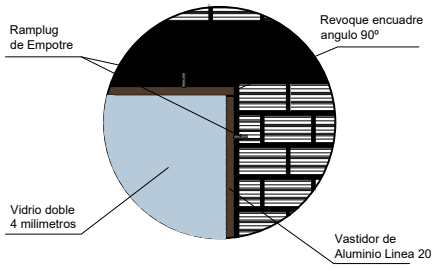

VENTANA TIPO 1

DETALLE VENTANA DE ALUMINIO 1.50 x 1.35

ESC: 1:25

AE VIVIENDA AGENCIA ESTATAL DE VIVIENDA	**AGENCIA ESTATAL DE VIVIENDA-AEVIVIENDA**	**DISEÑO ARQUITECTONICO**	**REVISADO Y APROBADO**
	PROYECTO: PROYECTO DE VIVIENDA CUALITATIVA EN EL MUNICIPIO DE ACASIO - FASE (IV) 2024 - POTOSI		
	MUNICIPIO: ACASIO		
	PROVINCIA: BERNARDINO BILBAO RIOJA / **DEPARTAMENTO:** POTOSI		

FECHA: NOVIEMBRE/2024

MODULO: 1

LAMINA: 04/12

MODULO 1-2: *DETALLES CONSTRUCTIVOS*

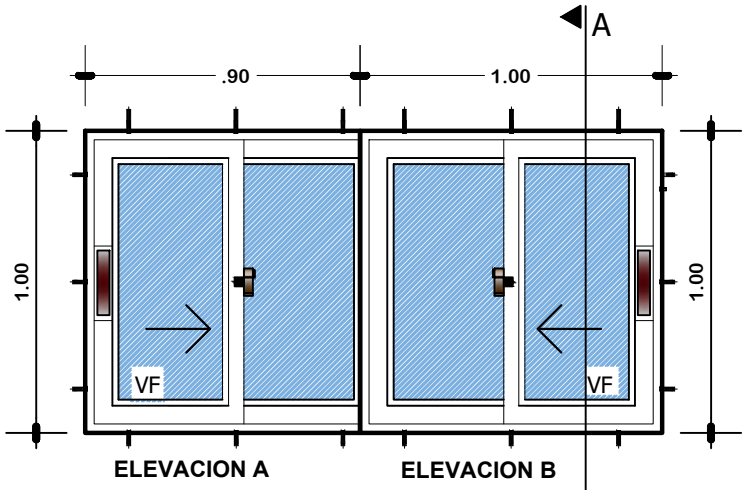

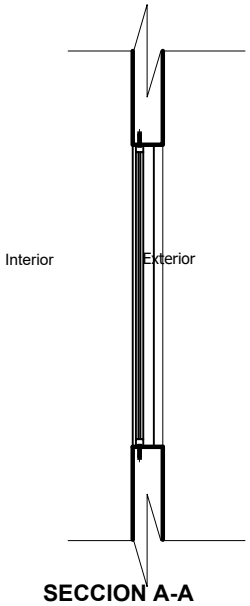

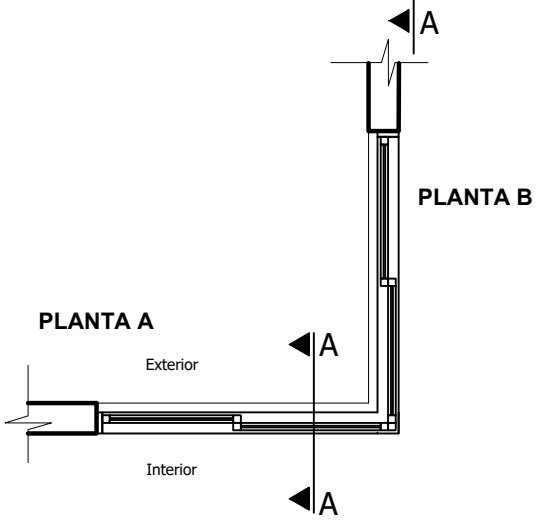

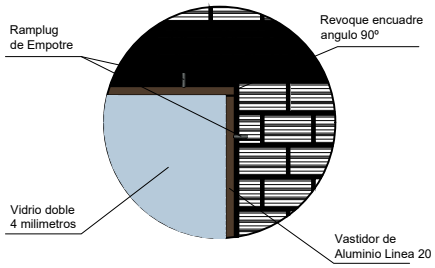

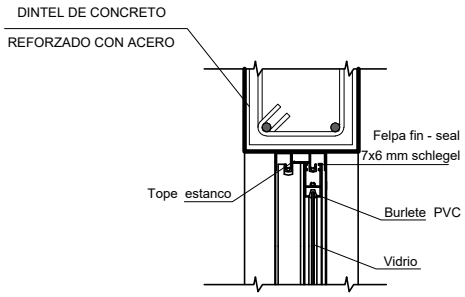

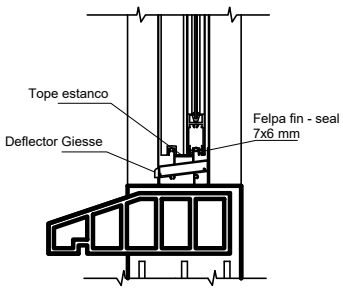

VENTANA TIPO 2

DETALLE VENTANA DE ALUMINIO 1,00 x 1,00

ESC: 1:25

DETALLE VENTANA DE ALUMINIO LINEA 20 C/VIDRIO 4MM + ACCESORIOS

AE VIVIENDA
AGENCIA ESTATAL DE VIVIENDA

AGENCIA ESTATAL DE VIVIENDA-AEVIVIENDA

DISEÑO ARQUITECTONICO	REVISADO Y APROBADO

PROYECTO: PROYECTO DE VIVIENDA CUALITATIVA EN EL MUNICIPIO DE ACASIO - FASE (IV) 2024 - POTOSI

MUNICIPIO: ACASIO

PROVINCIA: BERNARDINO BILBAO RIOJA

DEPARTAMENTO: POTOSI

FECHA: NOVIEMBRE/2024

MODULO: 1

LAMINA: 05/12

MODULO 1-2: *DETALLES CONSTRUCTIVOS*

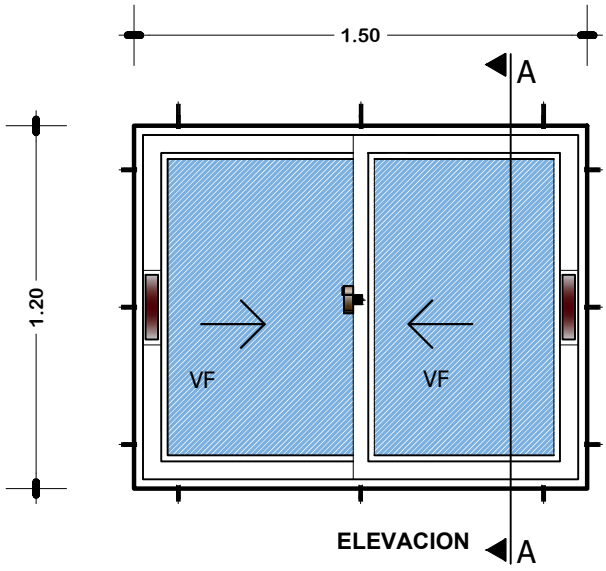

ELEVACION

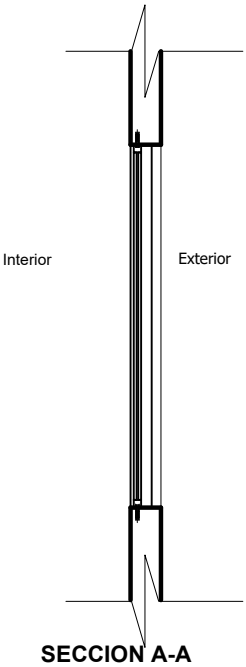

SECCION A-A

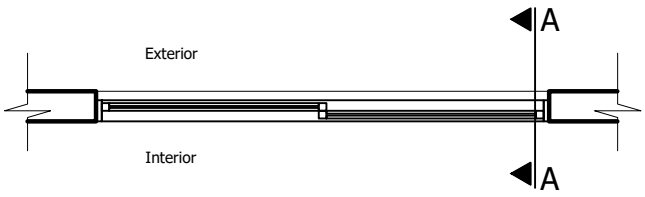

PLANTA

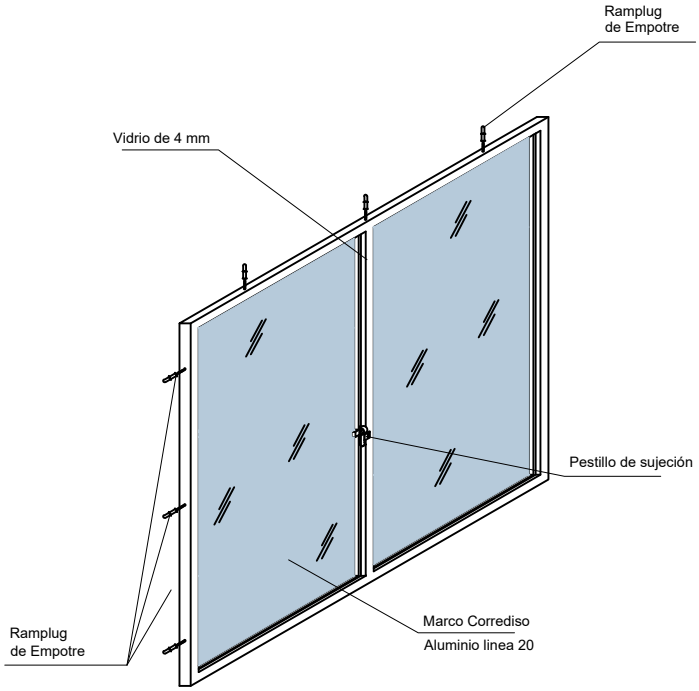

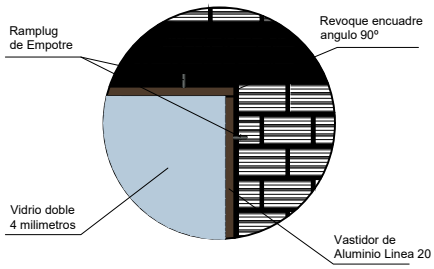

VENTANA TIPO 5

DETALLE VENTANA DE ALUMINIO 1,20 x 1,50

ESC: 1:25

AE VIVIENDA AGENCIA ESTATAL DE VIVIENDA	**AGENCIA ESTATAL DE VIVIENDA-AEVIVIENDA**	**DISEÑO ARQUITECTONICO**	**REVISADO Y APROBADO**
	PROYECTO: PROYECTO DE VIVIENDA CUALITATIVA EN EL MUNICIPIO DE ACASIO - FASE (IV) 2024 - POTOSI		**FECHA:** NOVIEMBRE/2024
	MUNICIPIO: ACASIO		**MODULO:** 1
	PROVINCIA: BERNARDINO BILBAO RIOJA / **DEPARTAMENTO:** POTOSI		**LAMINA:** 06/12

MODULO 1-2: *DETALLES CONSTRUCTIVOS*

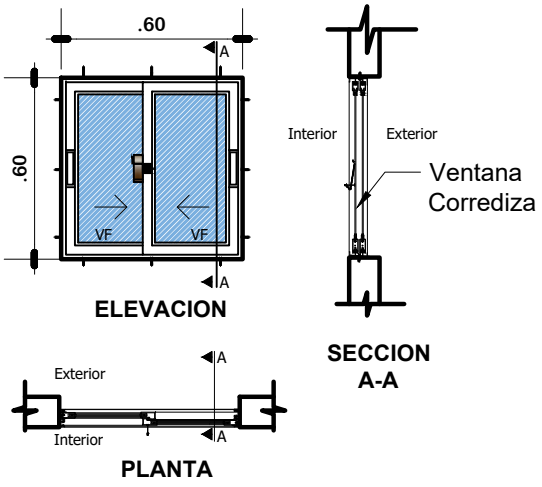

VENTANA TIPO 3

DETALLE VENTANA DE ALUMINIO 0.60x0.60

ESC: 1:25

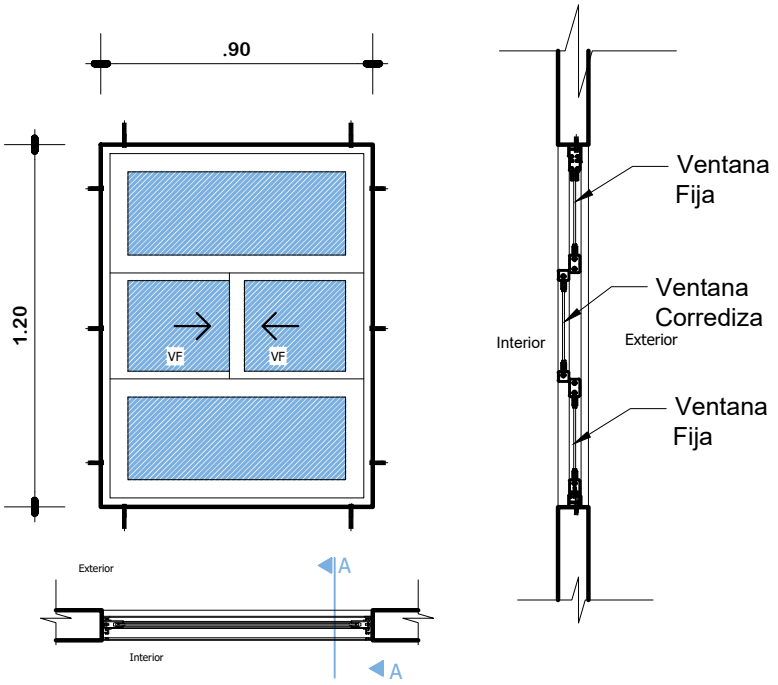

VENTANA TIPO 4
DETALLE VENTANA DE ALUMINIO 0.90 x 1.20

ESC: 1:25

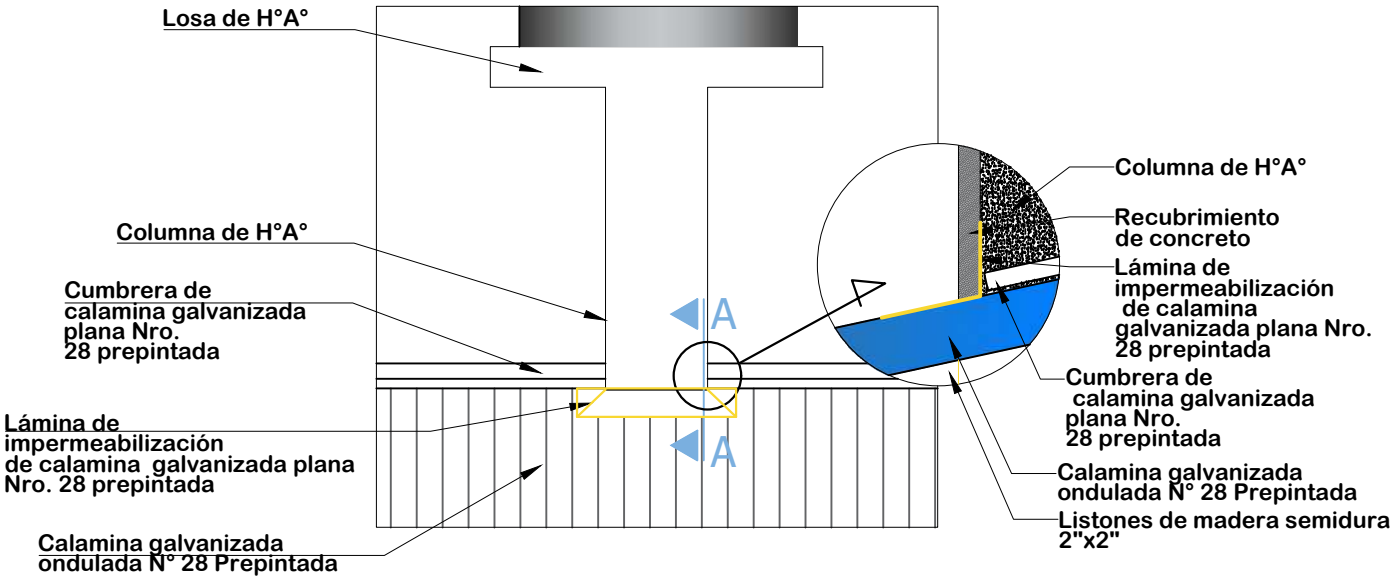

DETALLE DE IMPERMEABILIZACIÓN DE CUBIERTA

ESC: 1:25

AE VIVIENDA
AGENCIA ESTATAL DE VIVIENDA

AGENCIA ESTATAL DE VIVIENDA-AEVIVIENDA	DISEÑO ARQUITECTONICO	REVISADO Y APROBADO	FECHA: NOVIEMBRE/2024
PROYECTO: PROYECTO DE VIVIENDA CUALITATIVA EN EL MUNICIPIO DE ACASIO - FASE (IV) 2024 - POTOSI			MODULO: 1
MUNICIPIO: ACASIO			LAMINA: 07/12
PROVINCIA: BERNARDINO BILBAO RIOJA / DEPARTAMENTO: POTOSI			

MODULO 1-2: DETALLES CONSTRUCTIVOS

PUERTA INTERIOR DE MADERA

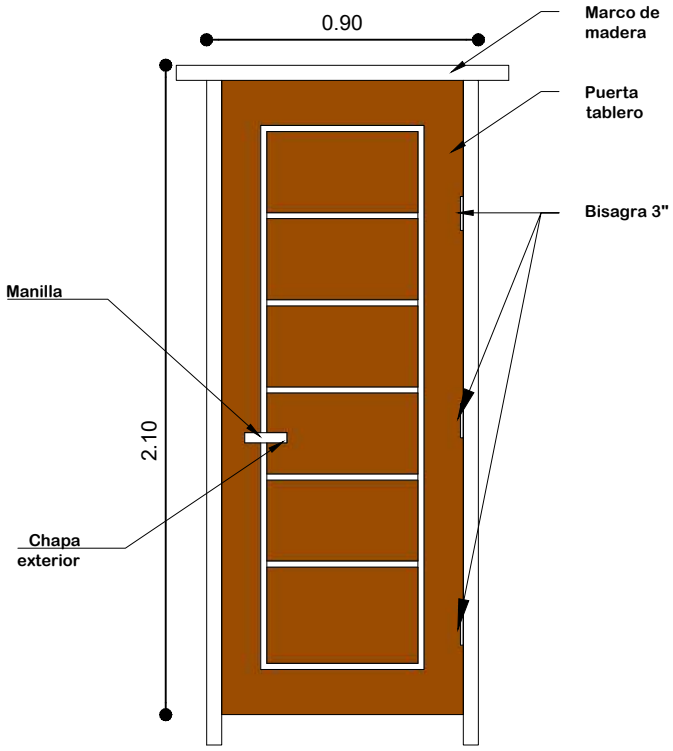

PUERTA DE 0.90X2.10

Nota: El material de madera, debera ser pintada y barnizada 3 veces (3 manos)

PUERTA 0.90 x 2,10

ESC: 1:25

PUERTA MIXTA EXTERIOR DE MADERA Y METAL

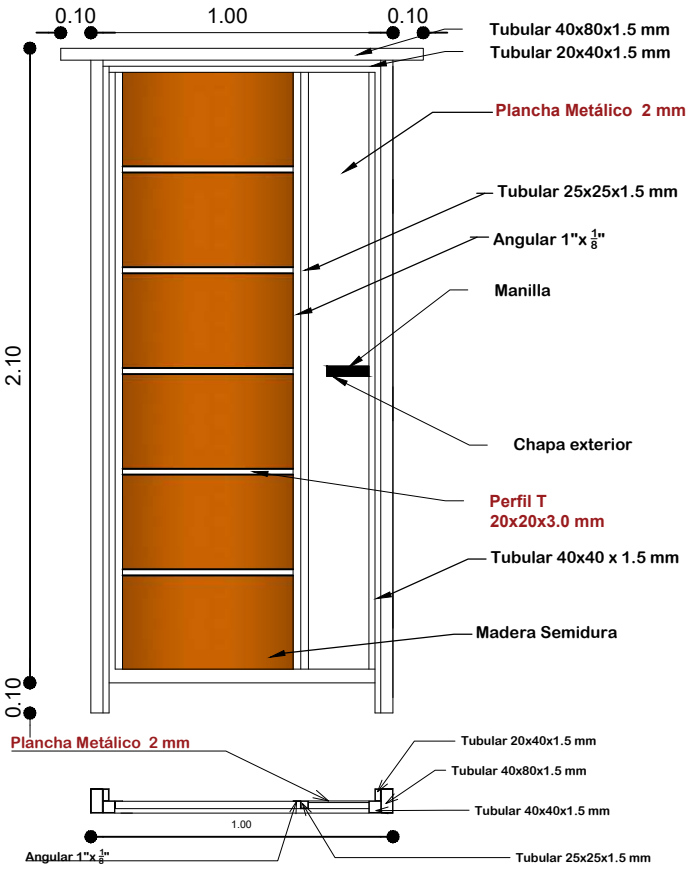

Nota: El material de madera y metal, debera ser pintada y barnizada 3 veces (3 manos)

PUERTA 1.00 x 2,10

ESC: 1:25

DETALLE EMPOTRADO DE CALAMINA

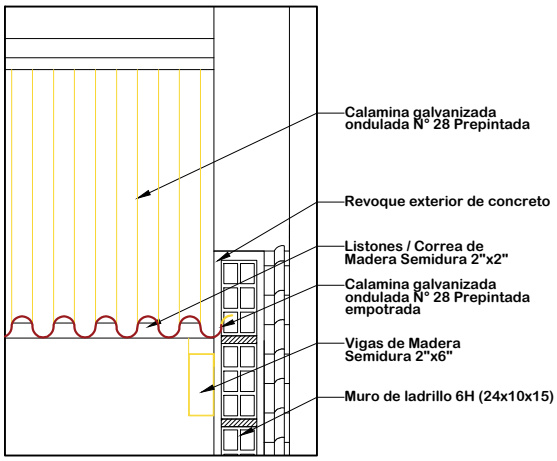

ESC: 1:15

VISTAS DE PUERTA MIXTA EXTERIOR

EXTERIOR

INTERIOR

AGENCIA ESTATAL DE VIVIENDA-AEVIVIENDA	DISEÑO ARQUITECTONICO	REVISADO Y APROBADO	FECHA: NOVIEMBRE/2024
PROYECTO: PROYECTO DE VIVIENDA CUALITATIVA EN EL MUNICIPIO DE ACASIO - FASE (IV) 2024 - POTOSI			MODULO: 1
MUNICIPIO: ACASIO			LAMINA: 08/12
PROVINCIA: BERNARDINO BILBAO RIOJA	DEPARTAMENTO: POTOSI		

AE VIVIENDA
AGENCIA ESTATAL DE VIVIENDA

MODULO 1-2: *DETALLES CONSTRUCTIVOS*

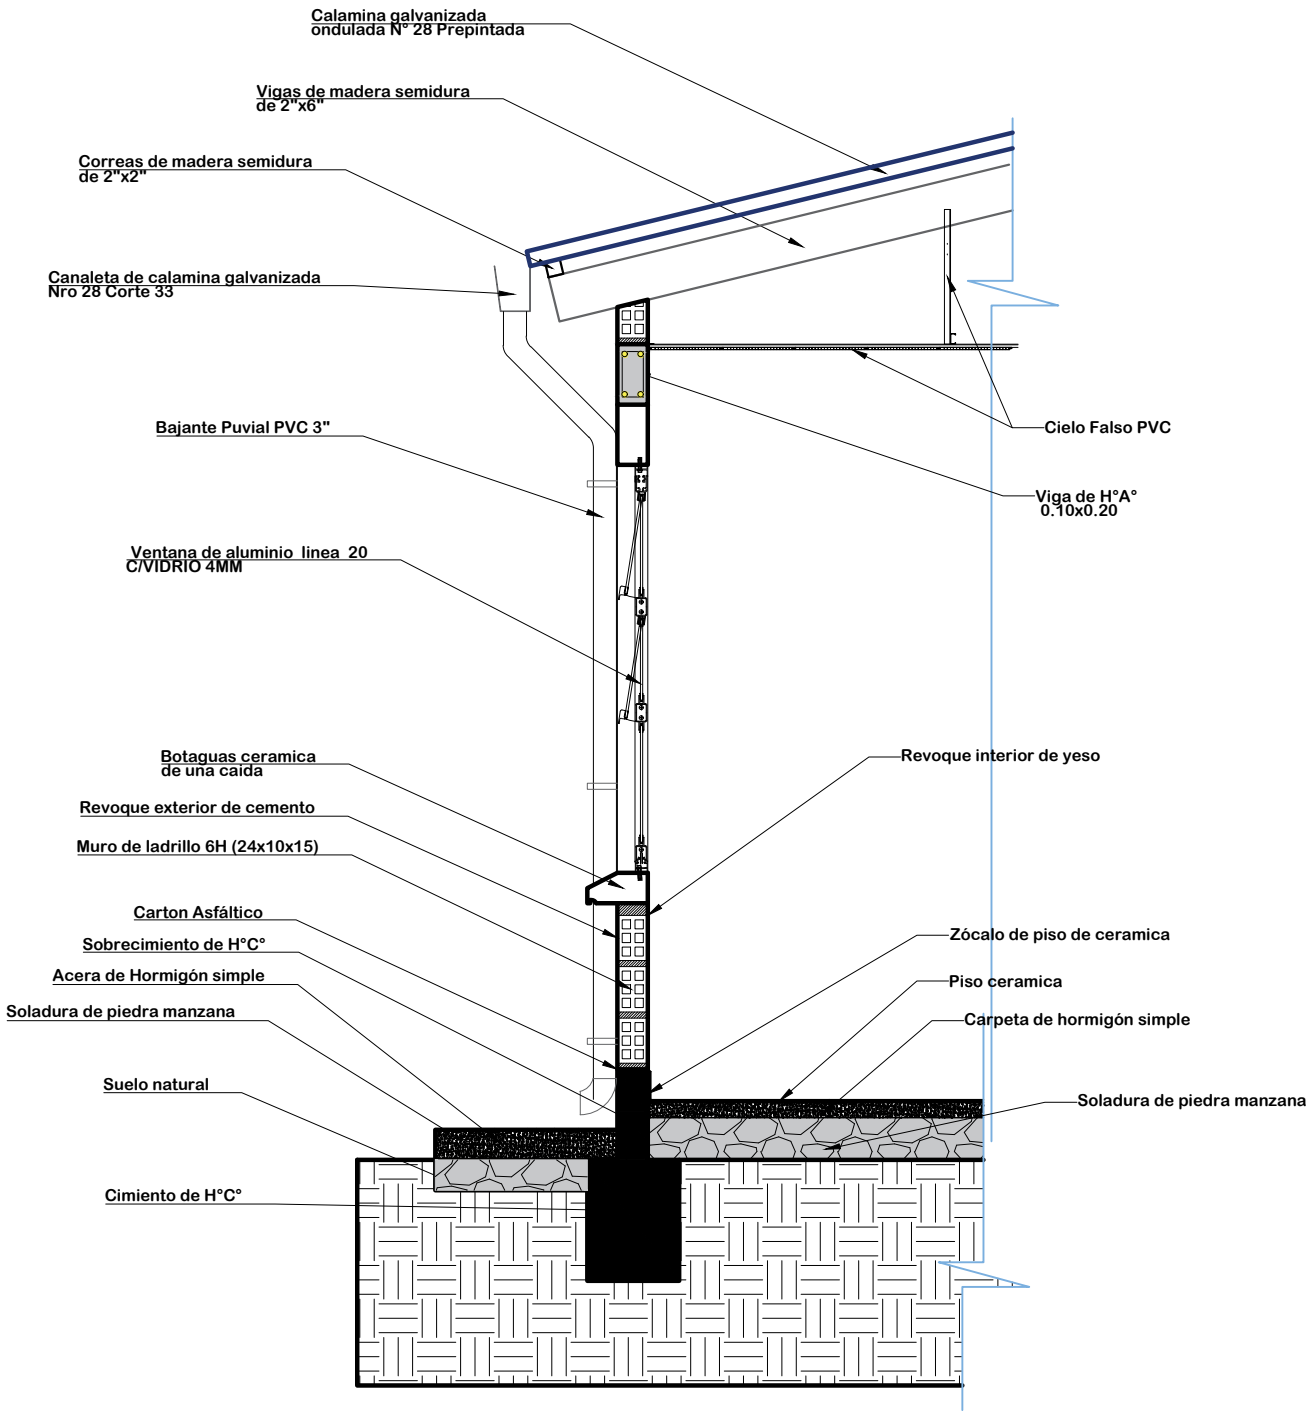

DETALLE CORTE DE BORDE

ESC: 1:25

AE VIVIENDA AGENCIA ESTATAL DE VIVIENDA	**AGENCIA ESTATAL DE VIVIENDA-AEVIVIENDA**	***DISEÑO ARQUITECTONICO***	***REVISADO Y APROBADO***
	PROYECTO: PROYECTO DE VIVIENDA CUALITATIVA EN EL MUNICIPIO DE ACASIO - FASE (IV) 2024 - POTOSI		
	MUNICIPIO: ACASIO		
	PROVINCIA: BERNARDINO BILBAO RIOJA / **DEPARTAMENTO:** POTOSI		

FECHA: NOVIEMBRE/2024

MODULO: 1

LAMINA: 09/12

MODULO 1-2: *DETALLES CONSTRUCTIVOS*

COLUMNAS: ESTRIBOS
DE 1/4" - 6mm c/ 15cm

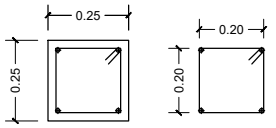

COLUMNA: ARMADURA
DE 3/8" - 10 mm

COLUMNA: ARMADURA
DE 3/8" - 10 mm

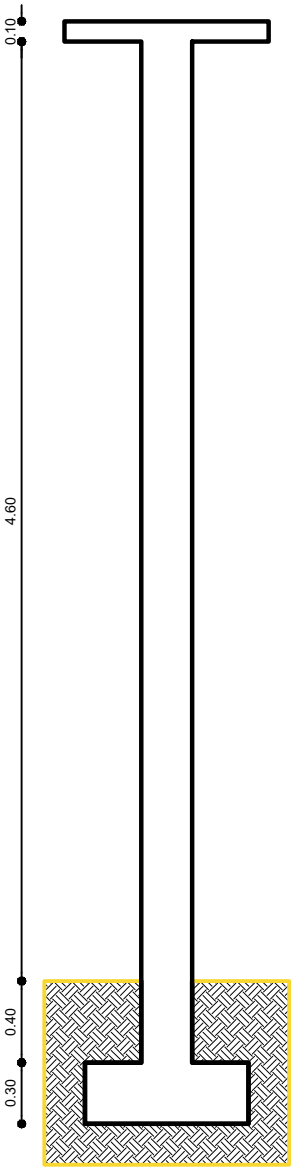

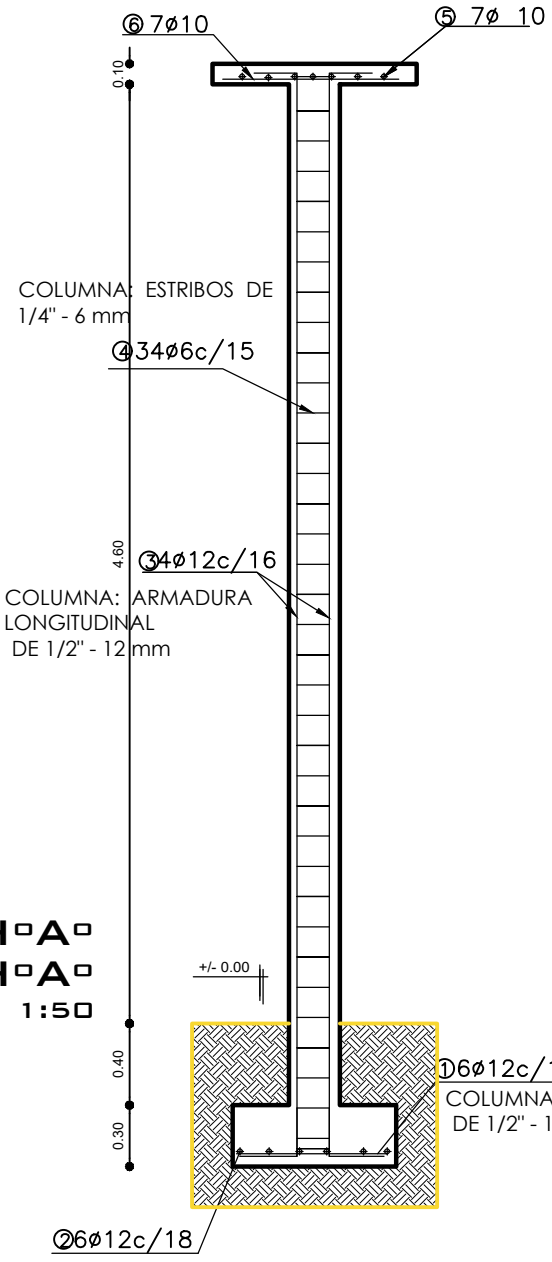

DETALLE COLUMNA DE HºAº
Y ZAPATA DE HºAº

ESCALA: 1:50

AE VIVIENDA AGENCIA ESTATAL DE VIVIENDA	**AGENCIA ESTATAL DE VIVIENDA-AEVIVIENDA**	**DISEÑO ARQUITECTONICO**	**REVISADO Y APROBADO**	**FECHA:** NOVIEMBRE/2024
	PROYECTO: PROYECTO DE VIVIENDA CUALITATIVA EN EL MUNICIPIO DE ACASIO - FASE (IV) 2024 - POTOSI			**MODULO:** 1
	MUNICIPIO: ACASIO			**LAMINA:** 10/12
	PROVINCIA: BERNARDINO BILBAO RIOJA	**DEPARTAMENTO:** POTOSI		

MODULO 1-2: *DETALLES CONSTRUCTIVOS*

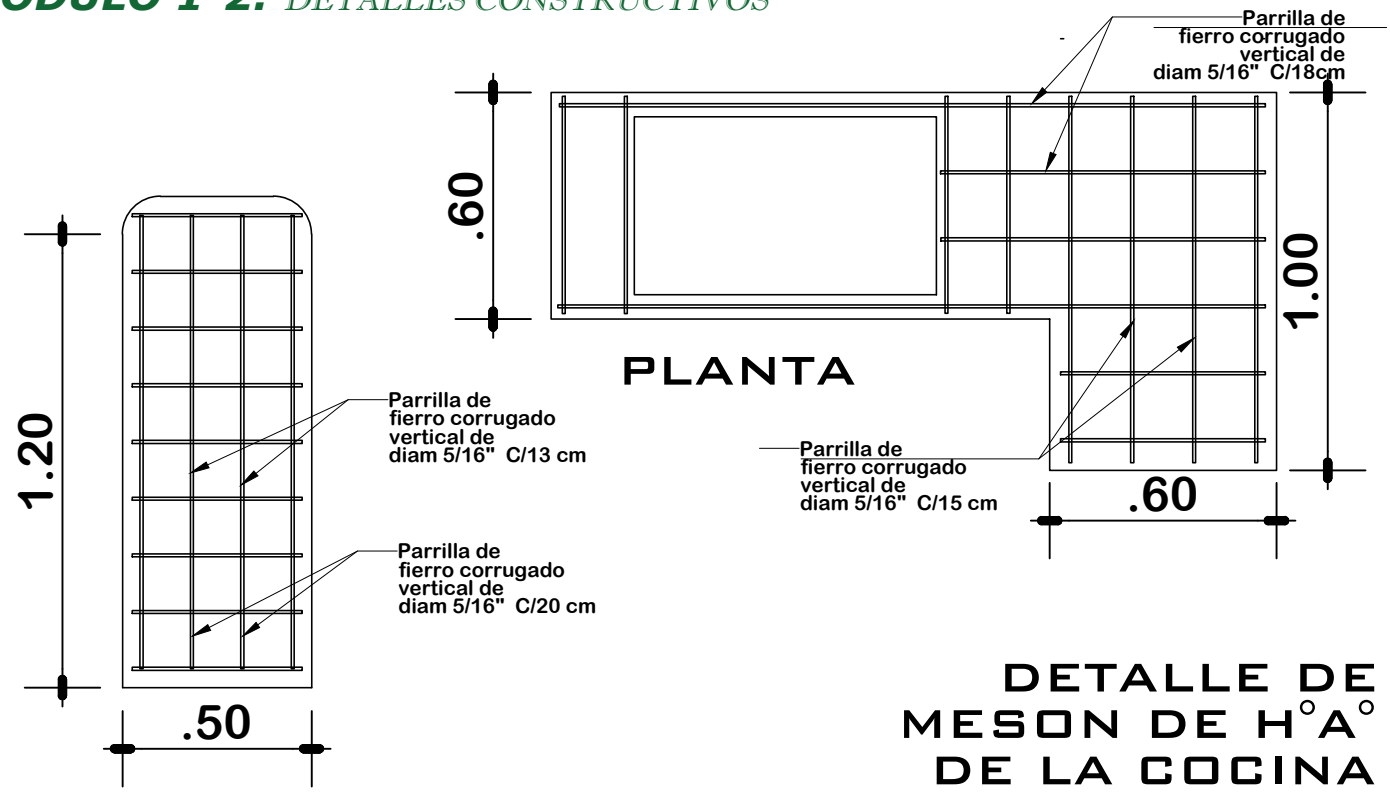

DETALLE DE MESON DE H°A° DE LA COCINA

ESC: 1:20

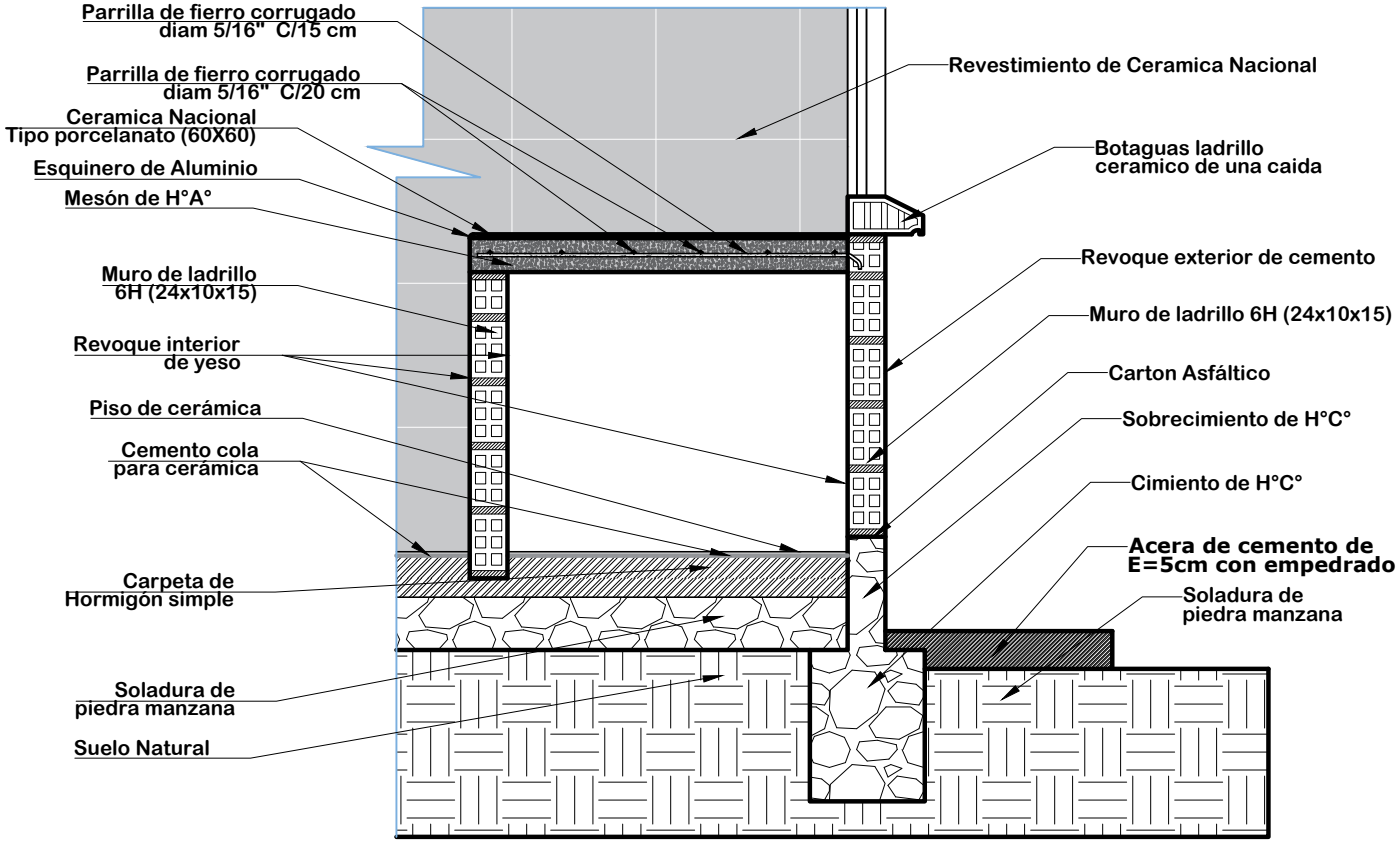

AE VIVIENDA AGENCIA ESTATAL DE VIVIENDA	**AGENCIA ESTATAL DE VIVIENDA-AEVIVIENDA**	**DISEÑO ARQUITECTONICO**	**REVISADO Y APROBADO**
	PROYECTO: PROYECTO DE VIVIENDA CUALITATIVA EN EL MUNICIPIO DE ACASIO - FASE (IV) 2024 - POTOSI		
	MUNICIPIO: ACASIO		
	PROVINCIA: BERNARDINO BILBAO RIOJA / **DEPARTAMENTO:** POTOSI		

FECHA: NOVIEMBRE/2024

MODULO: 1

LAMINA: 11/12

MODULO 1-2: *DETALLES CONSTRUCTIVOS*

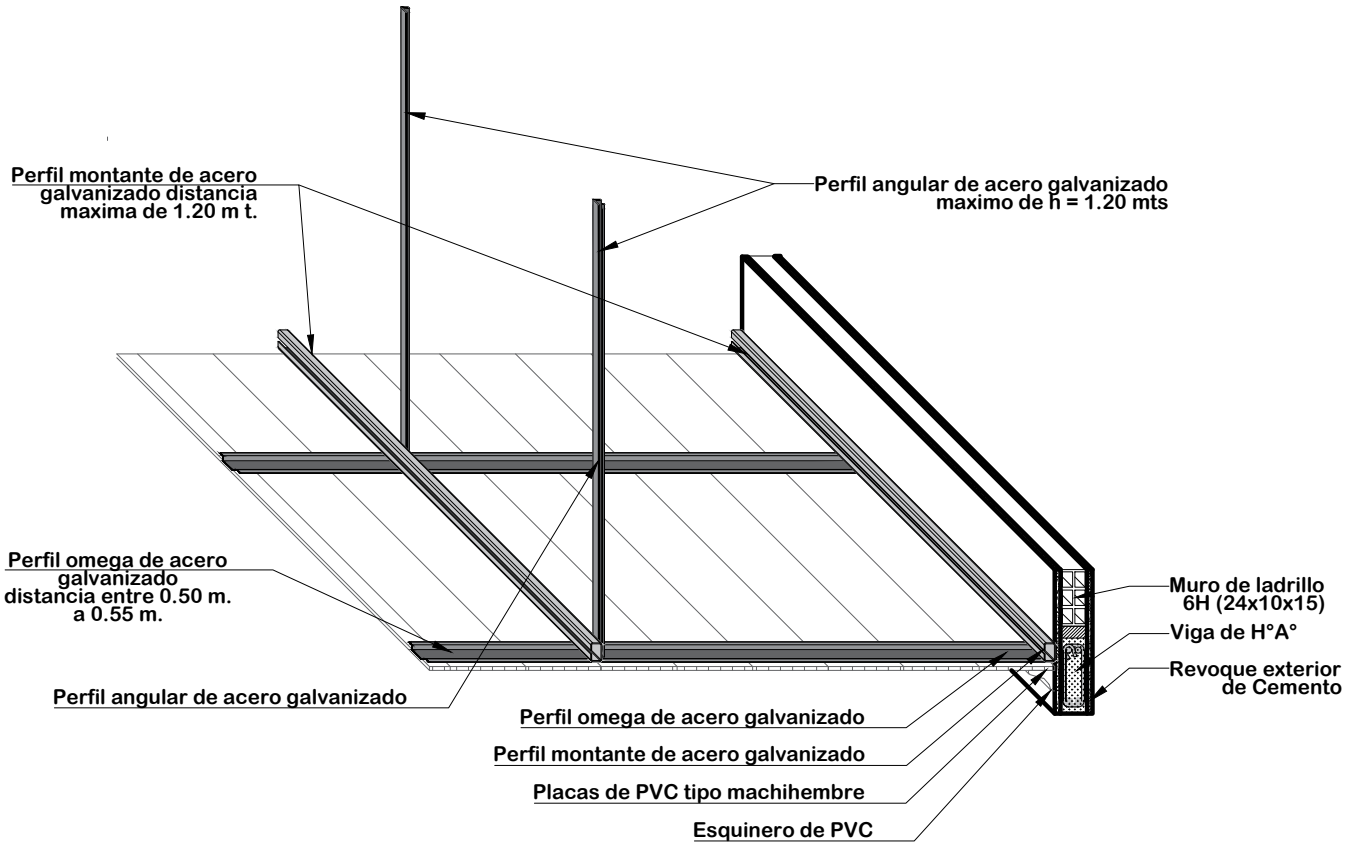

DETALLE DE CIELO FALSO DE PVC
ESC: 1:20

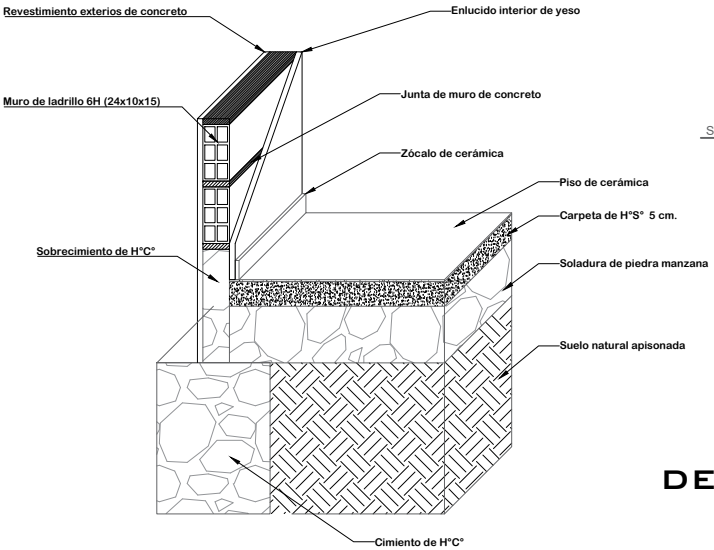

DETALLE CIMIENTO Y PISO DE CERÁMICA

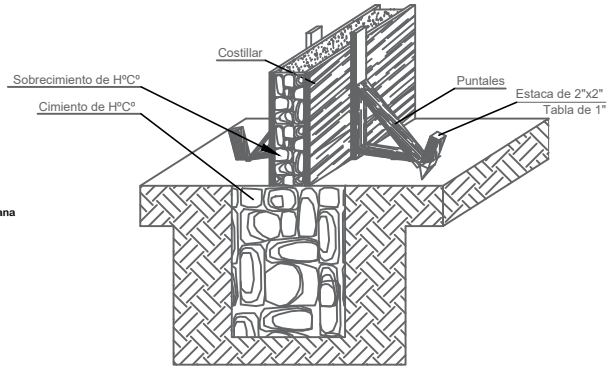

DETALLE ARMADO DE CIMIENTO Y SOBRECIMIENTO DE Hº Cº

AE VIVIENDA AGENCIA ESTATAL DE VIVIENDA	**AGENCIA ESTATAL DE VIVIENDA-AEVIVIENDA**	**DISEÑO ARQUITECTONICO**	**REVISADO Y APROBADO**
	PROYECTO: PROYECTO DE VIVIENDA CUALITATIVA EN EL MUNICIPIO DE ACASIO - FASE (IV) 2024 - POTOSI		
	MUNICIPIO: ACASIO		
	PROVINCIA: BERNARDINO BILBAO RIOJA / **DEPARTAMENTO:** POTOSI		

FECHA: NOVIEMBRE/2024

MODULO: 1

LAMINA: 12/12

MODULO 1: *RENDERS*

ELEVACION FRONTAL

ELEVACION LATERAL DERECHO

ELEVACION LATERAL IZQUIERDO

PERSPECTIVAS EXTERIORES

AE VIVIENDA AGENCIA ESTATAL DE VIVIENDA	**AGENCIA ESTATAL DE VIVIENDA - AEVIVIENDA**	**DISEÑO ARQUITECTÓNICO:**	**REVISADO Y APROBADO:**	**FECHA:** NOVIEMBRE/2024
	PROYECTO: PROYECTO DE VIVIENDA CUALITATIVA EN EL MUNICIPIO DE ACASIO - FASE (IV) 2024 - POTOSI			**MODULO:** 1
	MUNICIPIO: ACASIO			**LAMINA:** 01/02
	PROVINCIA: BERNARDINO BILBAO RIOJA / **DEPARTAMENTO:** POTOSI			

MODULO 1: *RENDERS*

RENOVACION TIPO 2

COCINA

AMBIENTE MULTIUSO

BAÑO

VISTAS INTERIORES

AE VIVIENDA AGENCIA ESTATAL DE VIVIENDA	**AGENCIA ESTATAL DE VIVIENDA - AEVIVIENDA**	**DISEÑO ARQUITECTÓNICO:**	**REVISADO Y APROBADO:**	**FECHA:** NOVIEMBRE/2024
	PROYECTO: PROYECTO DE VIVIENDA CUALITATIVA EN EL MUNICIPIO DE ACASIO - FASE (IV) 2024 - POTOSI			**MODULO:** 1
	MUNICIPIO: ACASIO			**LAMINA:** 02/02
	PROVINCIA: BERNARDINO BILBAO RIOJA / **DEPARTAMENTO:** POTOSI			