

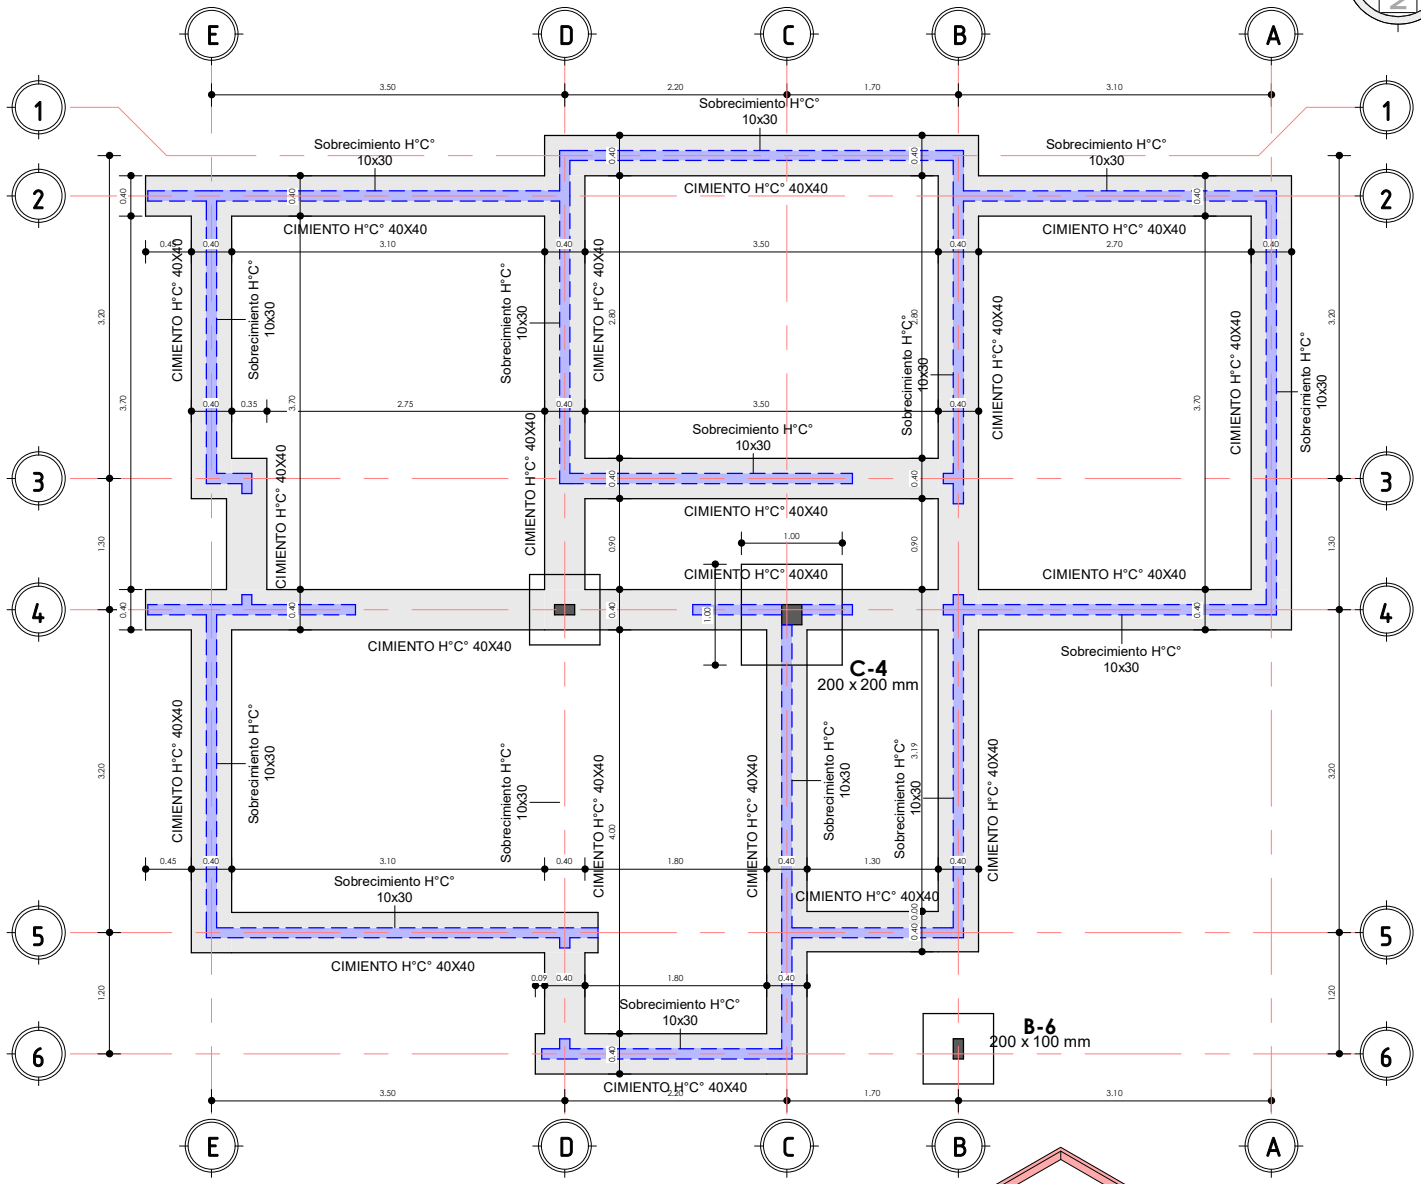


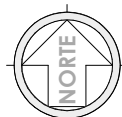

"EL PLANO ES REFERENCIAL SE DEBE ACOMODAR AL TERRENO"

1 PLANO DE CIMIENTOS
AR-01 1 : 75

2 MOD ES
AR-01

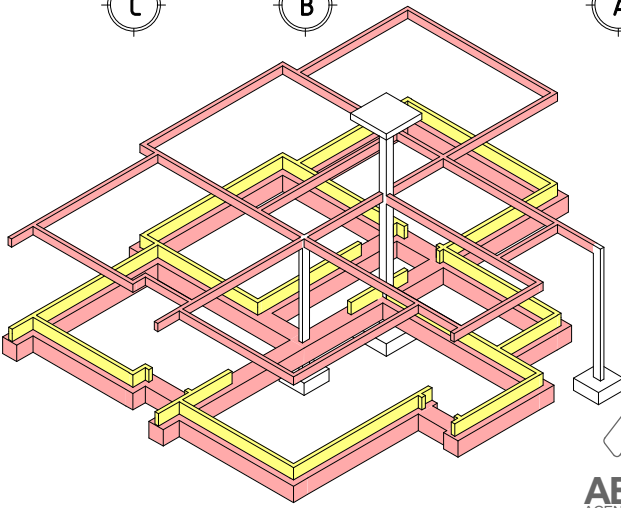

PLANO DE CIMIENTOS


1 : 75 / PROPUESTA DE EMPLAZAMIENTO

AEVIVIENDA
AGENCIA ESTATAL DE VIVIENDA

PROYECTO DE VIVIENDA NUEVA AUTOCONSTRUCCION EN EL MUNICIPIO DE CAQUIAVIRI -FASE(V) 2024- LA PAZ			
ZONAS / URBANIZACIONES: HUACUYO, JATUCACHI PARQI SURUCHATA, LUPI IRANA, HISCKA, LUPI IRANA, TINCACHI, TANCA TANCA, TIVINOSO, VILLA CHOCCOROSI, MACHACAMARCA, CHALLUYO Y OTROS.	MUNICIPIO: CAQUIAVIRI		FECHA: DICIEMBRE 2024
	DEPARTAMENTO: LA PAZ		SUPERFICIE: 67,26 m2
PROVINCIA: PACAJES			LAMINA: AR-01

DISEÑO ARQUITECTONICO:

REVISADO Y APROBADO:

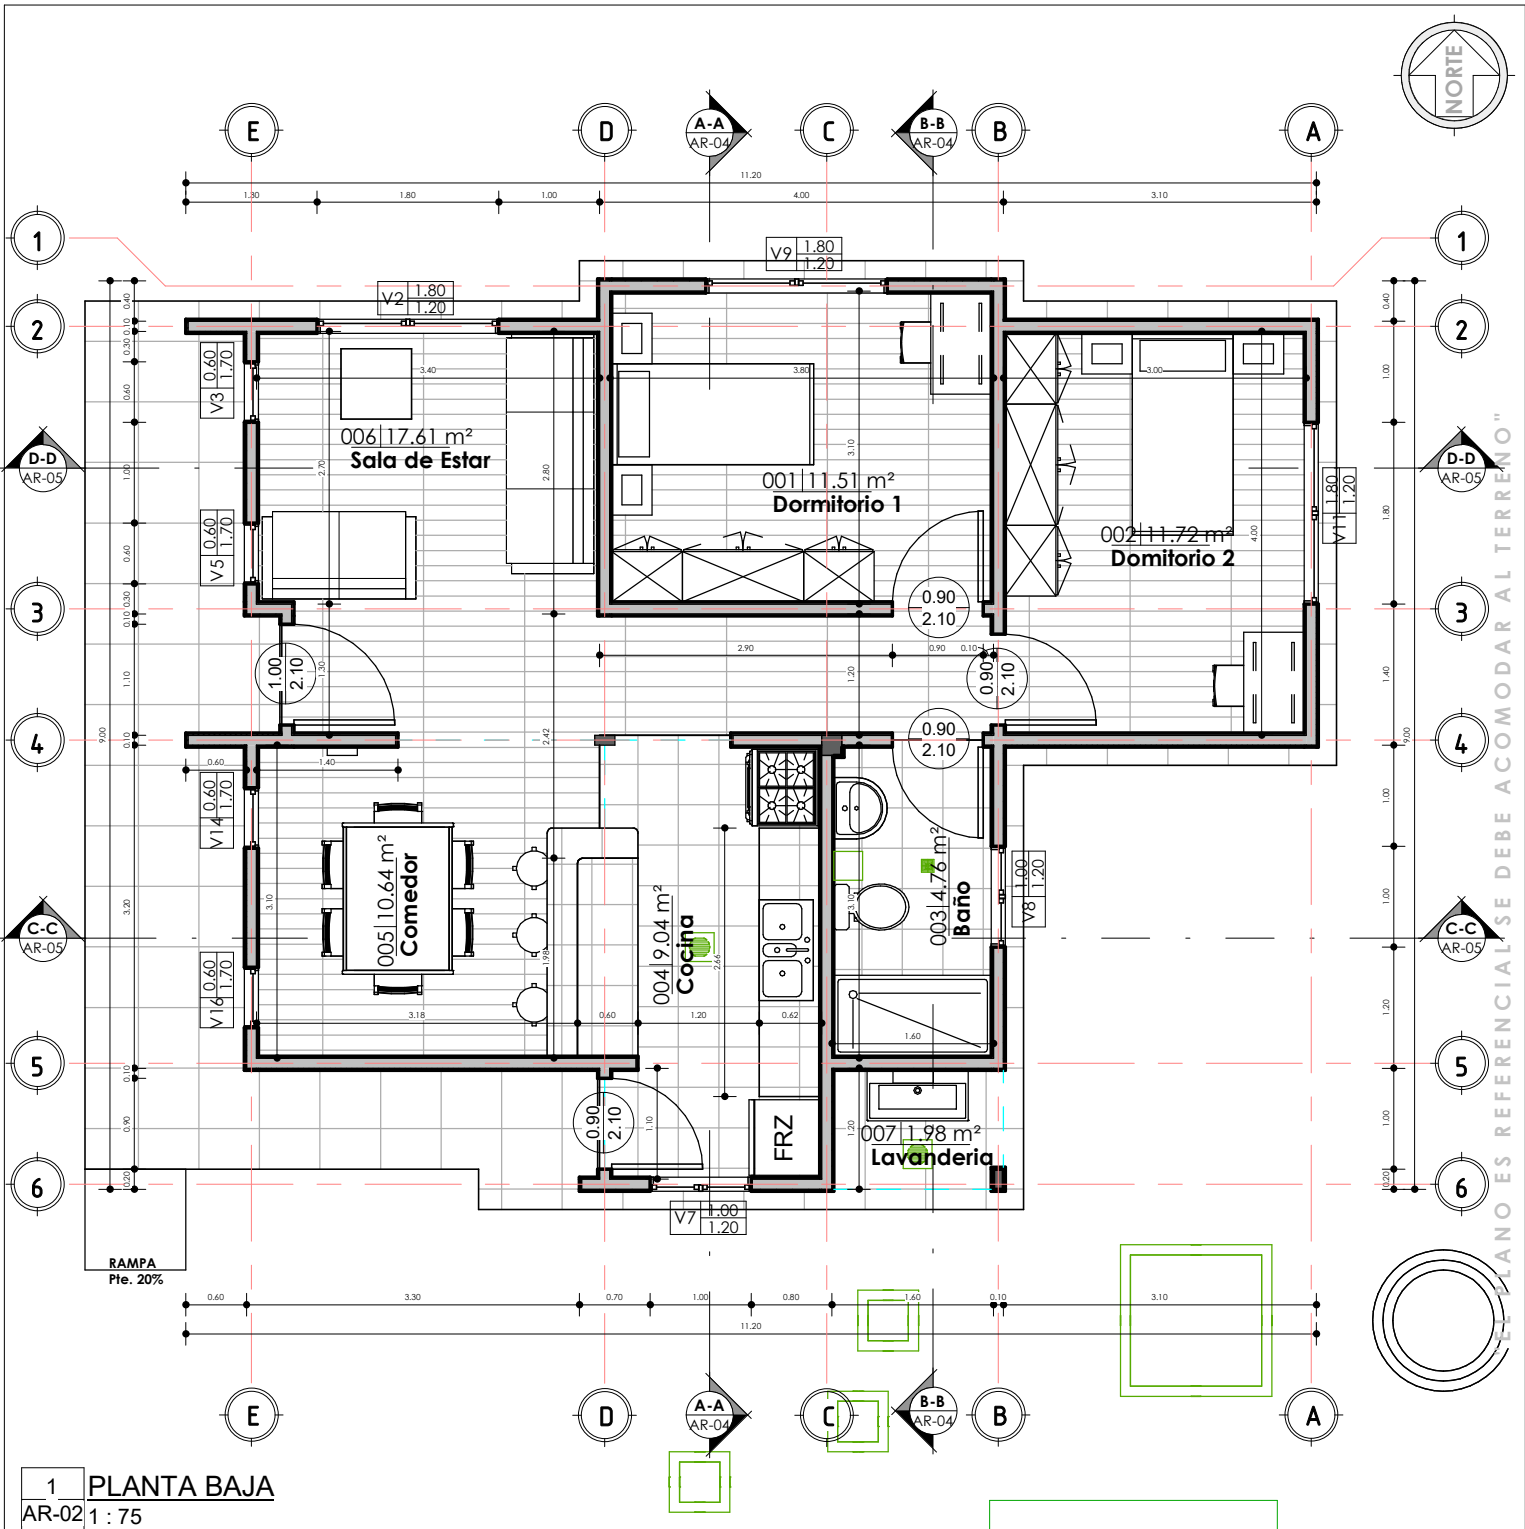

1 PLANTA BAJA
AR-02 1 : 75

JG_Tabla de planificación de habitaciones		
Nº	Nombre	Área
001	Dormitorio 1	11.51 m²
002	Dormitorio 2	11.72 m²
003	Baño	4.76 m²
004	Cocina	9.04 m²
005	Comedor	10.64 m²
006	Sala de Estar	17.61 m²
007	Lavandería	1.98 m²
PLANTA BAJA: 7		67.26 m²

PLANO DE PLANTA ACOTADA

1 : 75 / PROPUESTA DE EMPLAZAMIENTO

PROYECTO DE VIVIENDA NUEVA AUTOCONSTRUCCION EN EL MUNICIPIO DE CAQUIAVIRI -FASE(V) 2024- LA PAZ

ZONAS / URBANIZACIONES:

HUACUYO, JATUCACHI PARQI SURUCHATA, LUPI
IRANA, HISCKA, LUPI IRANA, TINCACHI, TANCA
TANCA, TIVINOSO, VILLA CHOCCOROSI,
MACHACAMARCA, CHALLUYO Y OTROS.

PROVINCIA:

PACAJES

MUNICIPIO:

CAQUIAVIRI

DEPARTAMENTO:

LA PAZ

FECHA:

DICIEMBRE 2024

SUPERFICIE:


67,26 m2

LAMINA:

AR-02

DISEÑO ARQUITECTONICO:

REVISADO Y APROBADO:

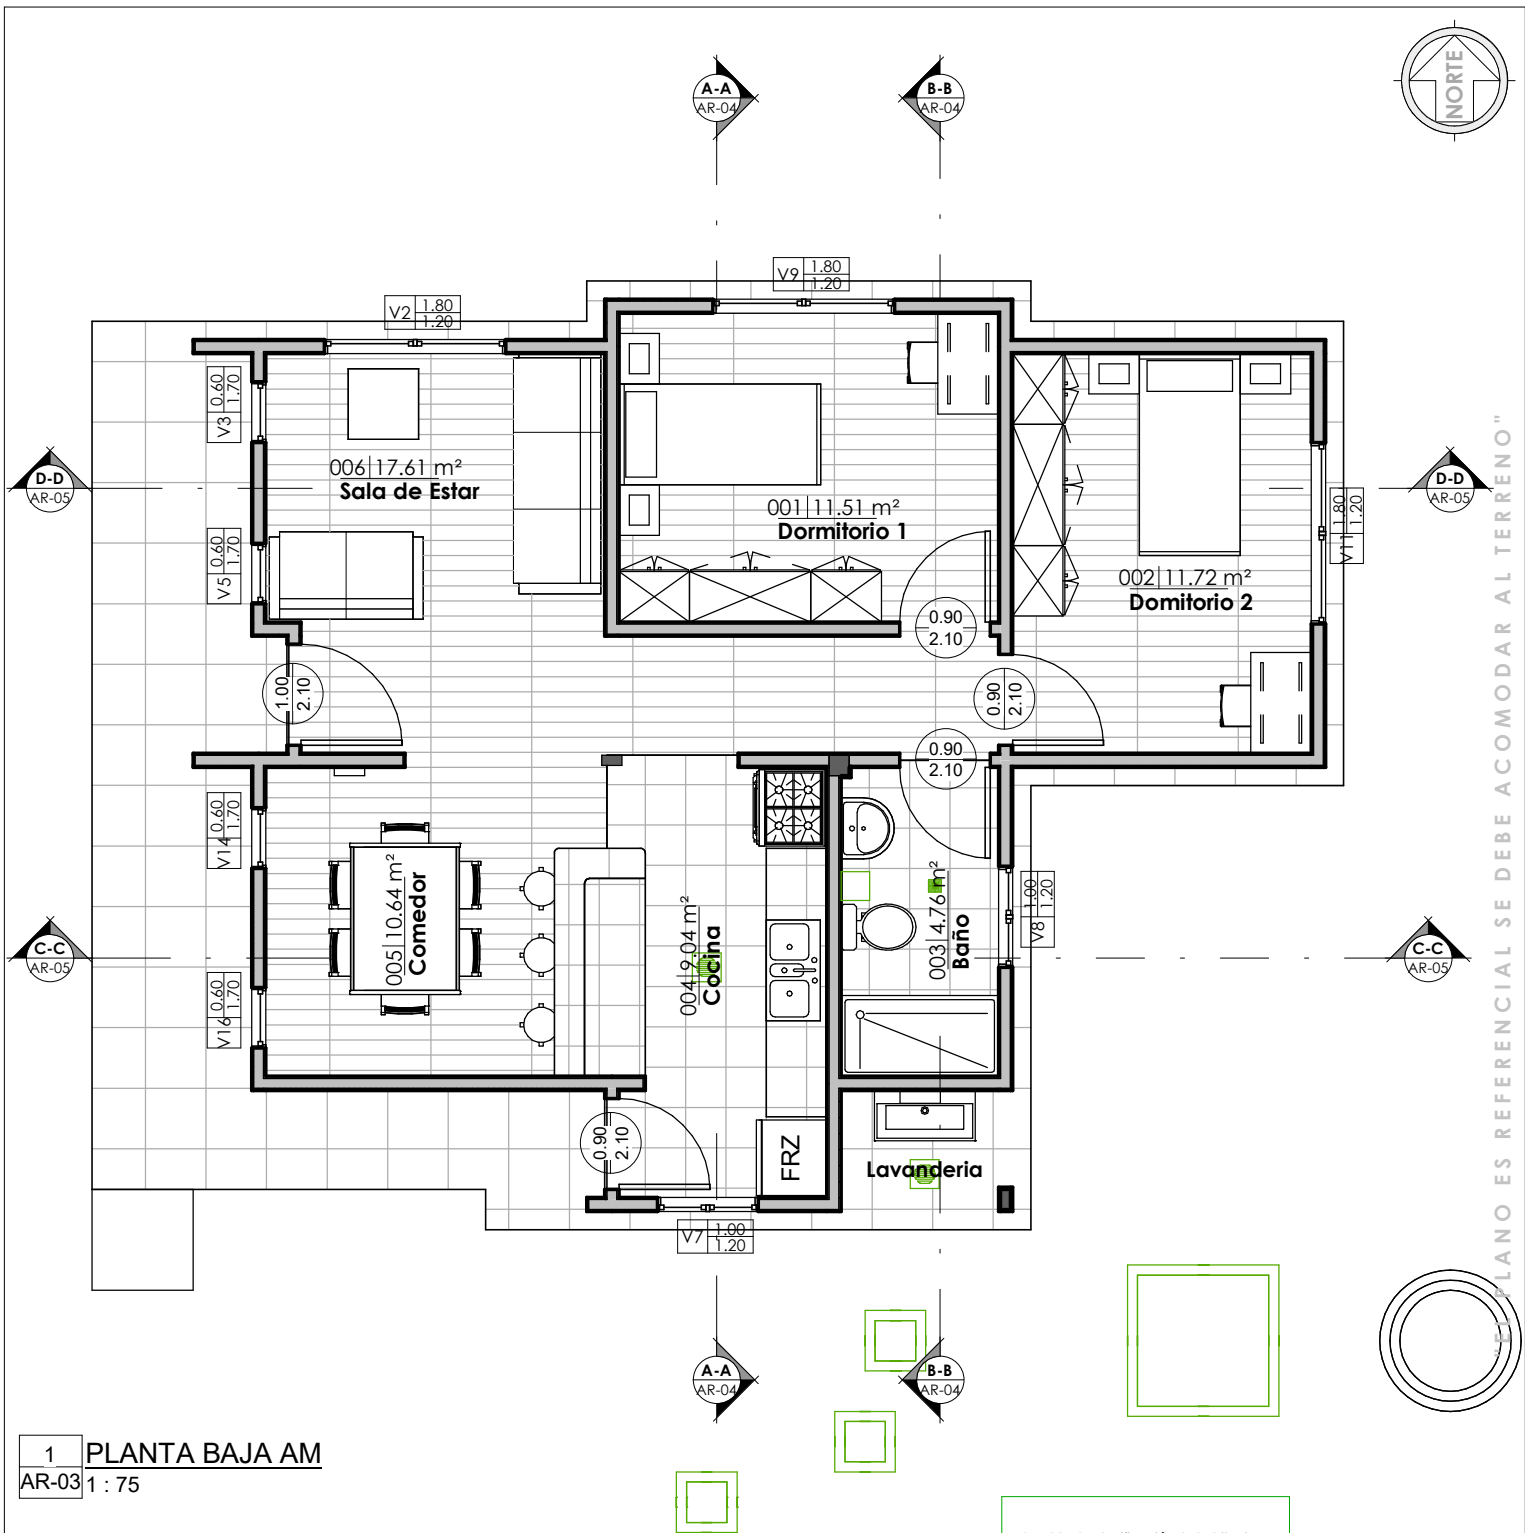

1 PLANTA BAJA AM
AR-03 1 : 75

PLANO AMOBLADO


1 : 75 / PROPUESTA DE EMPLAZAMIENTO

JG_Tabla de planificación de habitaciones


N°	Nombre	Área
001	Dormitorio 1	11.51 m²
002	Dormitorio 2	11.72 m²
003	Baño	4.76 m²
004	Cocina	9.04 m²
005	Comedor	10.64 m²
006	Sala de Estar	17.61 m²
007	Lavandería	1.98 m²
PLANTA BAJA: 7		67.26 m²



AEVIVIENDA	PROYECTO DE VIVIENDA NUEVA AUTOCONSTRUCCION EN EL MUNICIPIO DE CAQUIAVIRI -FASE(V) 2024- LA PAZ			FECHA:	DICIEMBRE 2024
	ZONAS / URBANIZACIONES:	MUNICIPIO:		SUPERFICIE:	67,26 m2
	HUACUYO, JATUCACHI PARQI SURUCHATA, LUPI IRANA, HISCKA, LUPI IRANA, TINCACHI, TANCA TANCA, TIVINOSO, VILLA CHOCCOROSI, MACHACAMARCA, CHALLUYO Y OTROS.	CAQUIAVIRI		LAMINA:	AR-03
	PROVINCIA:	DEPARTAMENTO:			
	PACAJES	LA PAZ	DISEÑO ARQUITECTONICO:	REVISADO Y APROBADO:	

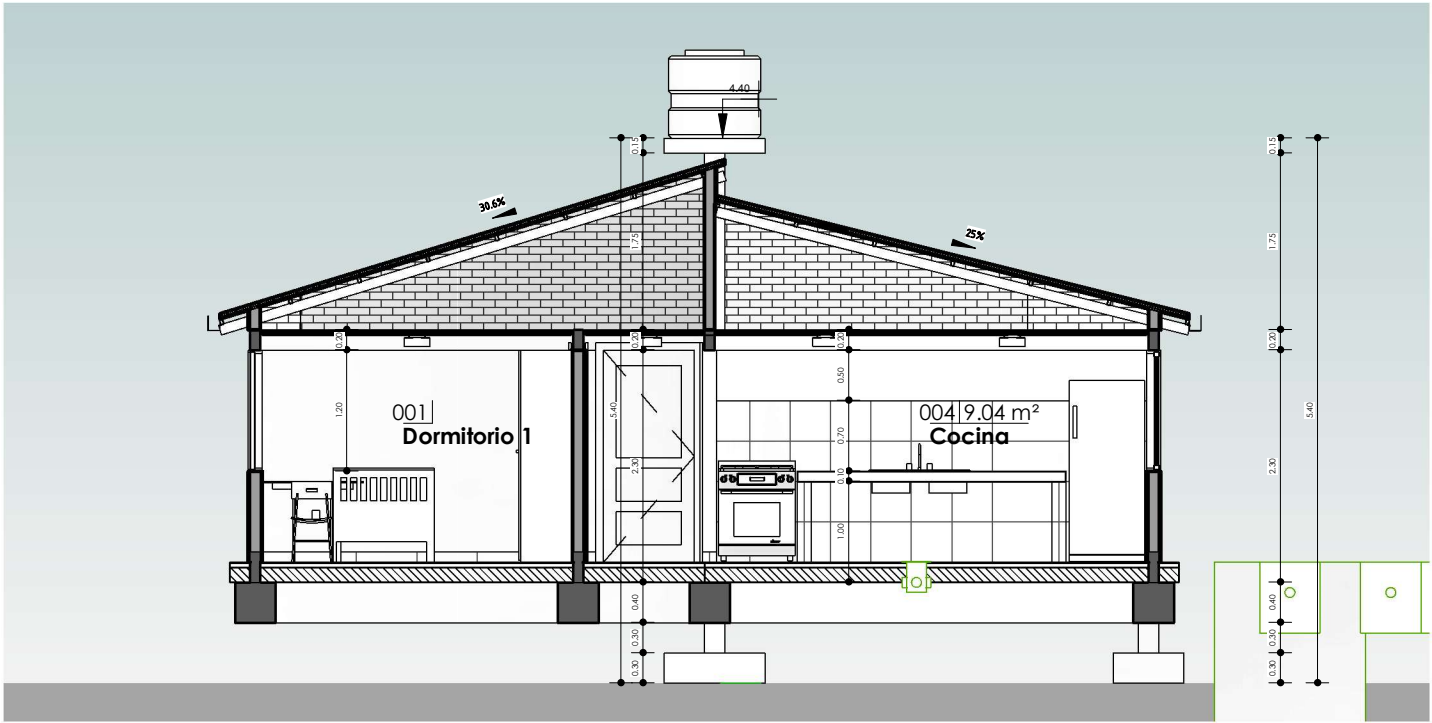


1 A-A
AR-04 1 : 75

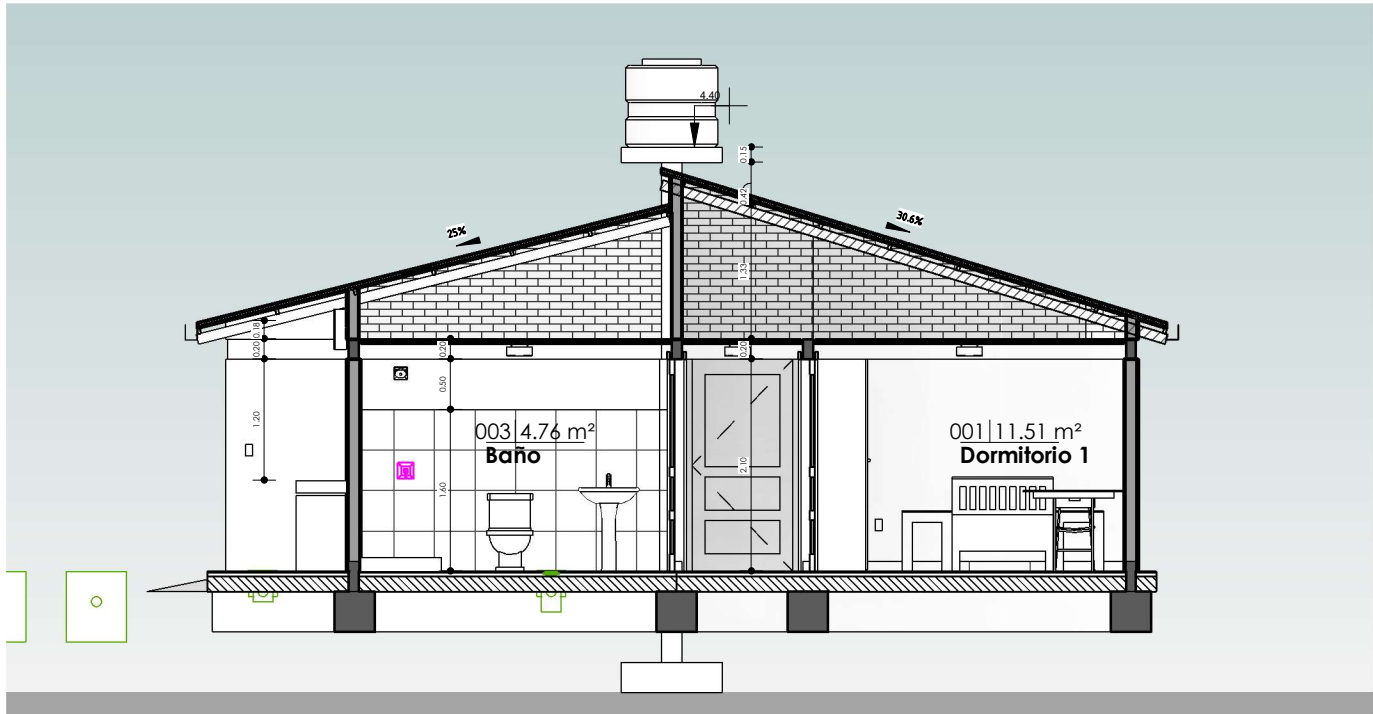

2 B-B
AR-04 1 : 75

PLANO DE SECCIONES A-A & B-B


1 : 75 / PROPUESTA DE EMPLAZAMIENTO

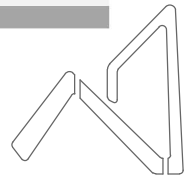


AEVIVIENDA
AGENCIA ESTATAL DE VIVIENDA

AEVIVIENDA	PROYECTO DE VIVIENDA NUEVA AUTOCONSTRUCCION EN EL MUNICIPIO DE CAQUIAVIRI -FASE(V) 2024- LA PAZ			
	ZONAS / URBANIZACIONES: HUACUYO, JATUCACHI PARQI SURUCHATA, LUPI IRANA, HISCKA, LUPI IRANA, TINCACHI, TANCA TANCA, TIVINOSO, VILLA CHOCCOROSI, MACHACAMARCA, CHALLUYO Y OTROS.	MUNICIPIO: CAQUIAVIRI		FECHA: DICIEMBRE 2024
	PROVINCIA: PACAJES	DEPARTAMENTO: LA PAZ		SUPERFICIE: 67,26 m2
			DISEÑO ARQUITECTONICO:	REVISADO Y APROBADO: LAMINA: AR-04

"EL PLANO ES REFERENCIAL SE DEBE ACOMODAR AL TERRENO"

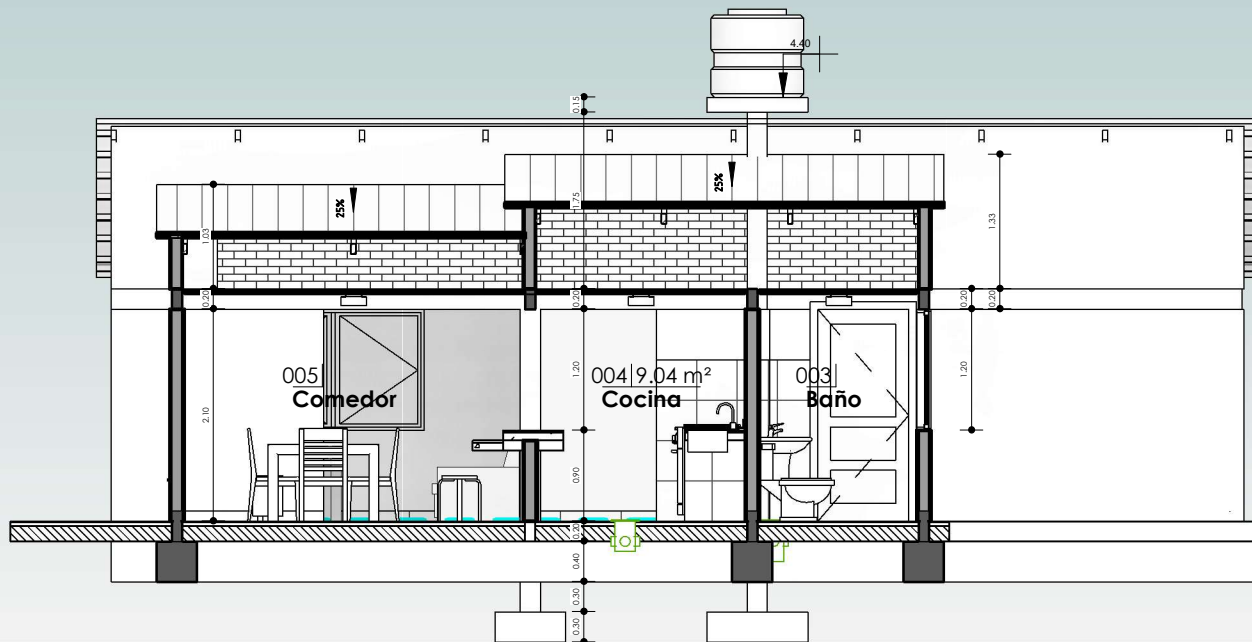


1 C-C
AR-05 1 : 75

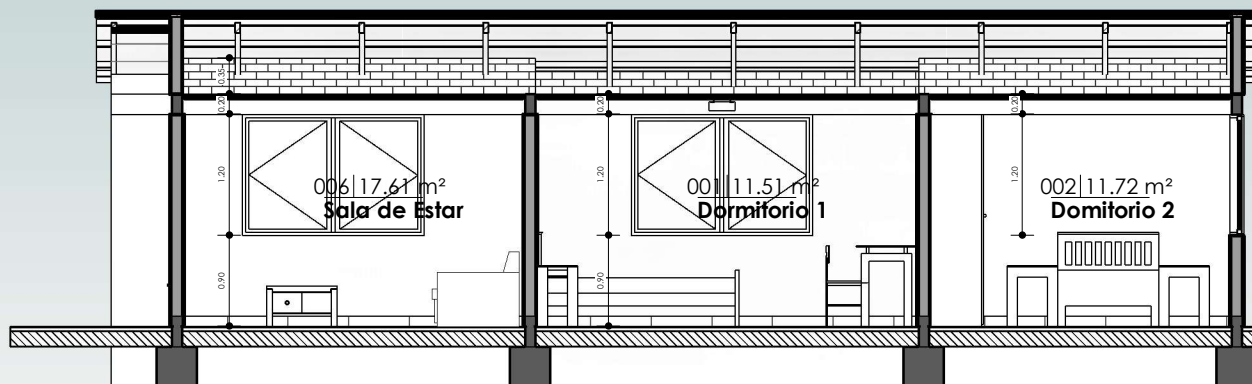

2 D-D
AR-05 1 : 75


PLANO DE SECCIONES C-C & D-D

1 : 75 / PROPUESTA DE EMPLAZAMIENTO

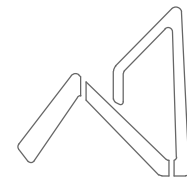

AEVIVIENDA
AGENCIA ESTATAL DE VIVIENDA

PROYECTO DE VIVIENDA NUEVA AUTOCONSTRUCCION EN EL MUNICIPIO DE CAQUIAVIRI -FASE(V) 2024- LA PAZ			
AEVIVIENDA	ZONAS / URBANIZACIONES:	MUNICIPIO:	FECHA: DICIEMBRE 2024
	HUACUYO, JATUCACHI PARQI SURUCHATA, LUPI IRANA, HISCKA, LUPI IRANA, TINCACHI, TANCA TANCA, TIVINOSO, VILLA CHOCCOROSI, MACHACAMARCA, CHALLUYO Y OTROS.	CAQUIAVIRI	
	PROVINCIA:	DEPARTAMENTO:	
	PACAJES	LA PAZ	SUPERFICIE: 67,26 m2
			LAMINA: AR-05
		DISEÑO ARQUITECTONICO:	REVISADO Y APROBADO:

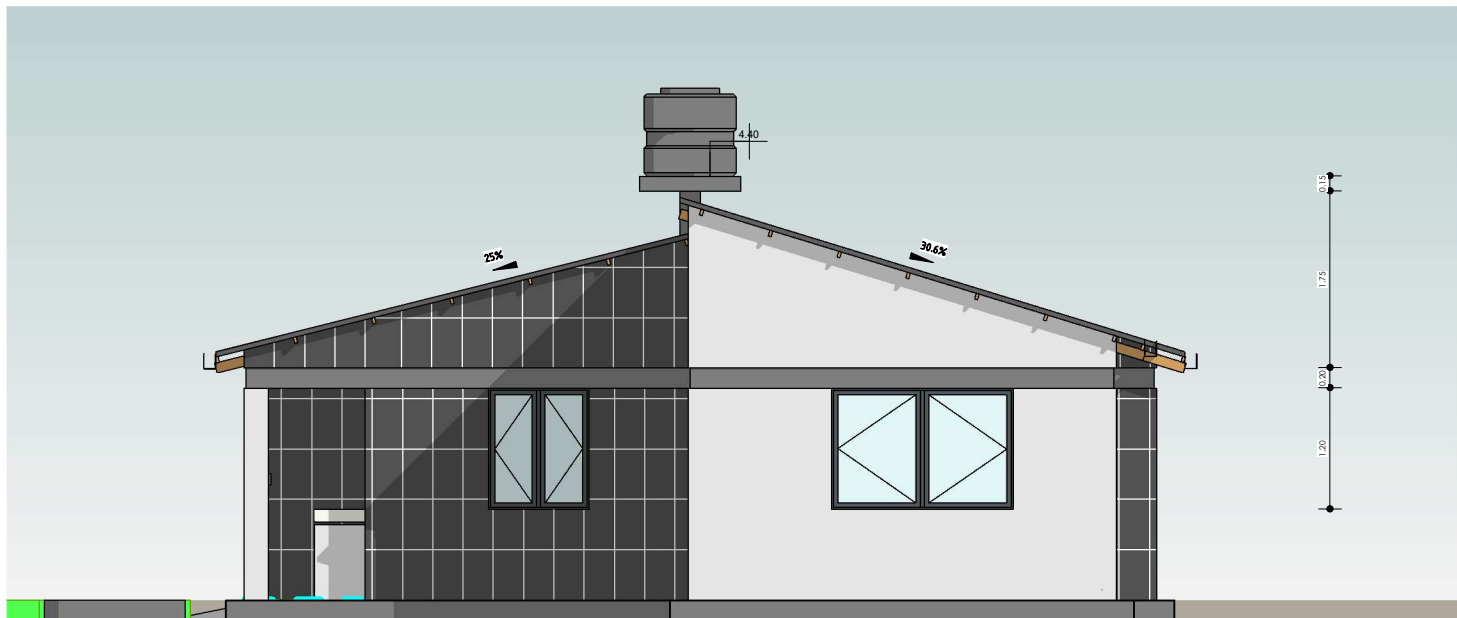

1 Este
AR-06 1:75




2 Norte
AR-06 1:75

"EL PLANO ES REFERENCIAL SE DEBE ACOMODAR AL TERRENO"


PLANO DE ALZADOS

1:75 / PROPUESTA DE EMPLAZAMIENTO

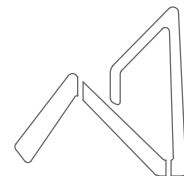

AEVIVIENDA
AGENCIA ESTATAL DE VIVIENDA

PROYECTO DE VIVIENDA NUEVA AUTOCONSTRUCCION EN EL MUNICIPIO DE CAQUIAVIRI -FASE(V) 2024- LA PAZ				
AEVIVIENDA	ZONAS / URBANIZACIONES:	MUNICIPIO:		FECHA:
	HUACUYO, JATUCACHI PARQI SURUCHATA, LUPI IRANA, HISCKA, LUPI IRANA, TINCACHI, TANCA TANCA, TIVINOSO, VILLA CHOCOROSI, MACHACAMARCA, CHALLUYO Y OTROS.	CAQUIAVIRI		DICIEMBRE 2024
	PROVINCIA:	DEPARTAMENTO:		SUPERFICIE:
	PACAJES	LA PAZ		67,26 m2
			DISEÑO ARQUITECTONICO:	LAMINA:
				AR-06
			REVISADO Y APROBADO:	

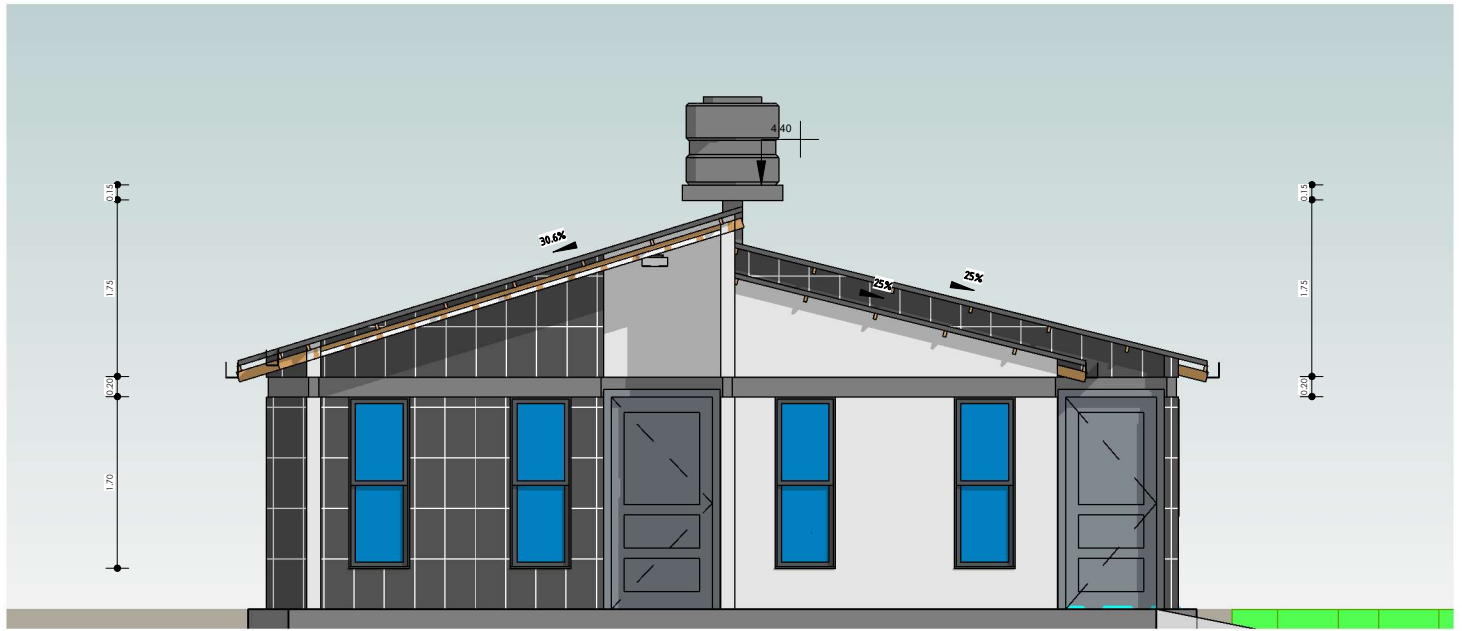

1 Oeste
AR-07 1 : 75




2 Sur
AR-07 1 : 75

"EL PLANO ES REFERENCIAL SE DEBE ACOMODAR AL TERRENO"


PLANO DE ALZADOS

1 : 75 / PROPUESTA DE EMPLAZAMIENTO

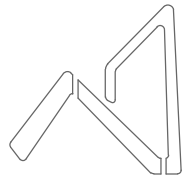


AEVIVIENDA
AGENCIA ESTATAL DE VIVIENDA

AEVIVIENDA	PROYECTO DE VIVIENDA NUEVA AUTOCONSTRUCCION EN EL MUNICIPIO DE CAQUIAVIRI -FASE(V) 2024- LA PAZ			
	ZONAS / URBANIZACIONES: HUACUYO, JATUCACHI PARQI SURUCHATA, LUPI IRANA, HISCKA, LUPI IRANA, TINCACHI, TANCA TANCA, TIVINGSO, VILLA CHOCCOROSI, MACHACAMARCA, CHALLUYO Y OTROS.	MUNICIPIO: CAQUIAVIRI		FECHA: DICIEMBRE 2024
	PROVINCIA: PACAJES	DEPARTAMENTO: LA PAZ		SUPERFICIE: 67,26 m2
			DISEÑO ARQUITECTONICO:	REVISADO Y APROBADO: AR-07

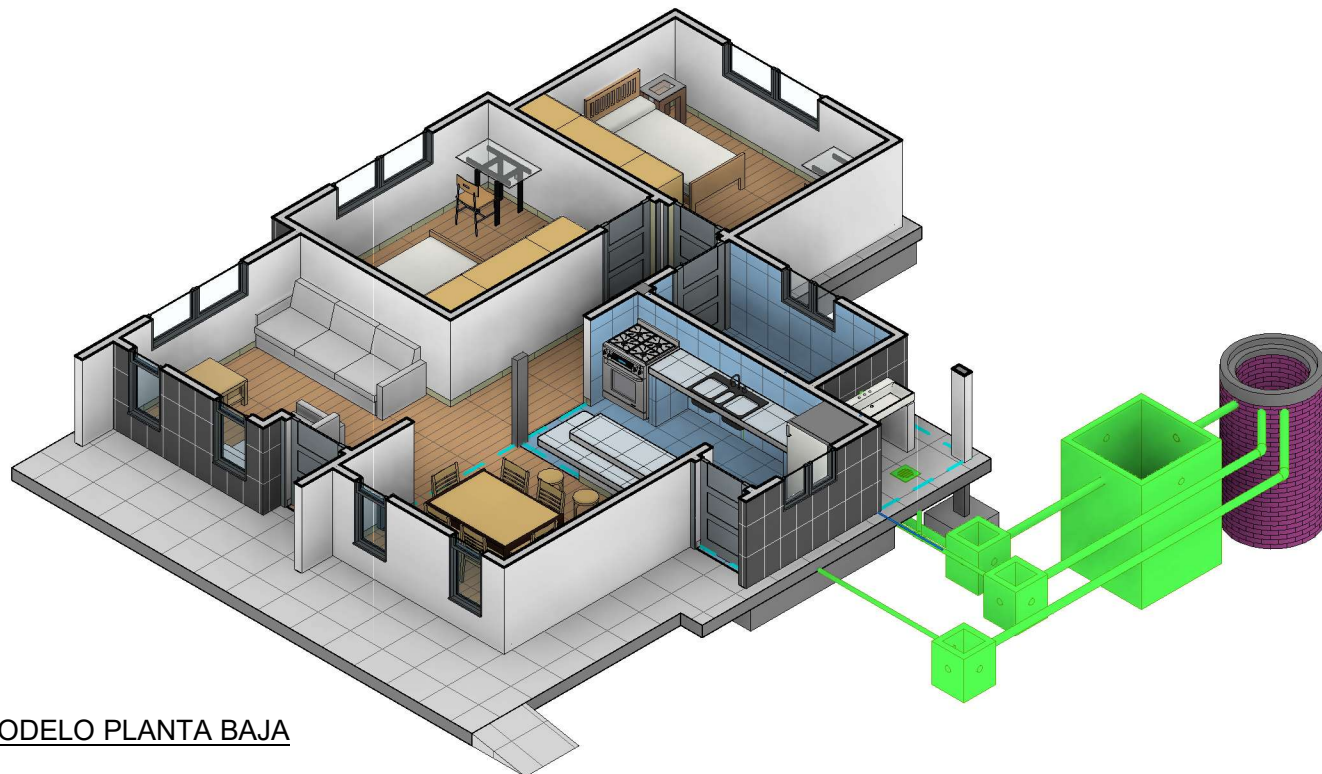

2 MODELO PLANTA BAJA
AR-08

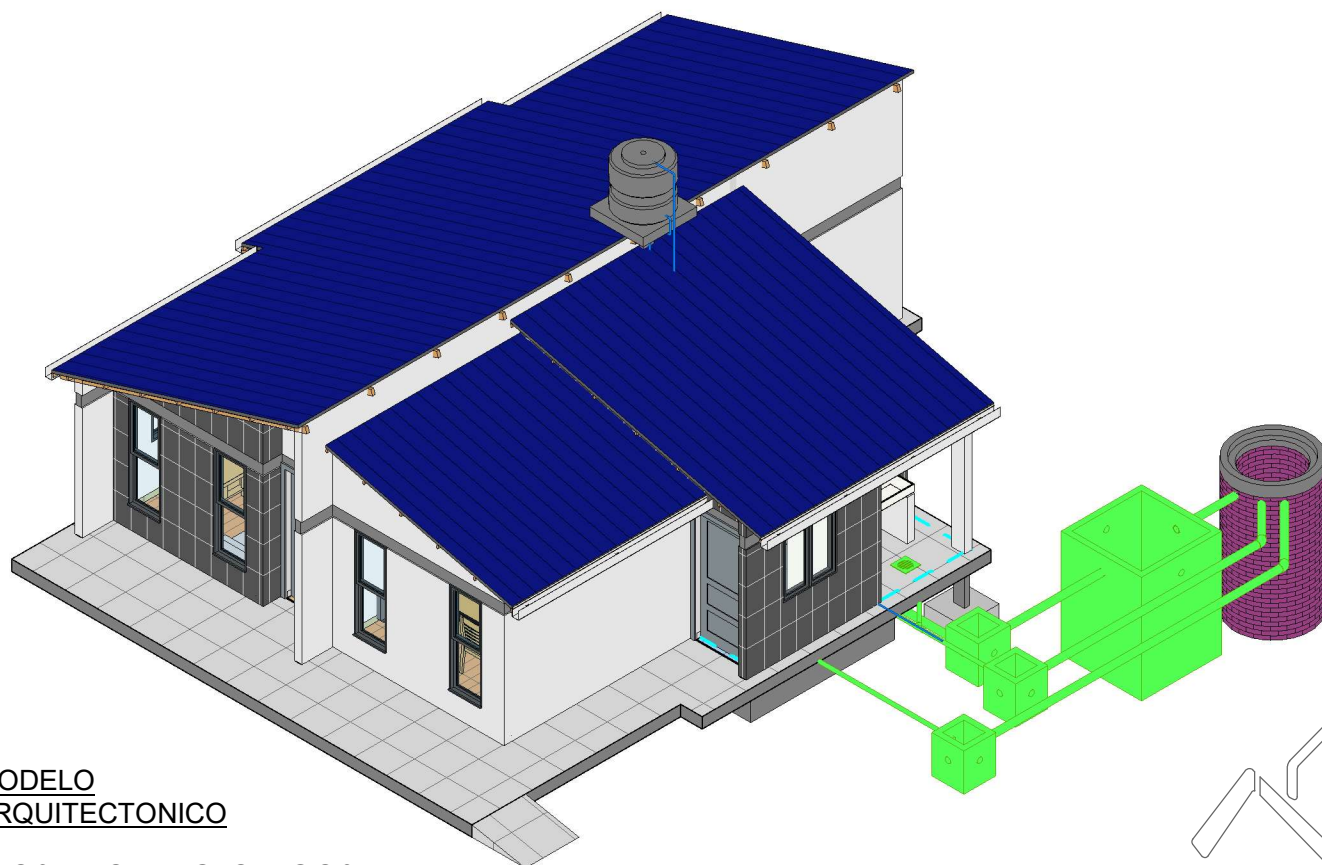

1 MODELO ARQUITECTONICO
AR-08

MODELOS ARQUITECTONICOS
/ PROPUESTA DE EMPLAZAMIENTO




PROYECTO DE VIVIENDA NUEVA AUTOCONSTRUCCION EN EL MUNICIPIO DE CAQUIAVIRI -FASE(V) 2024- LA PAZ				
AEVIVIENDA	ZONAS / URBANIZACIONES:	MUNICIPIO:		FECHA:
	HUACUYO, JATUCACHI PARQI SURUCHATA, LUPI IRANA, HISCKA, LUPI IRANA, TINCACHI, TANCA TANCA, TIVINOSO, VILLA CHOCCOROSI, MACHACAMARCA, CHALLUYO Y OTROS.	CAQUIAVIRI		DICIEMBRE 2024
	PROVINCIA:	DEPARTAMENTO:		SUPERFICIE:
	PACAJES	LA PAZ		67,26 m2
			DISEÑO ARQUITECTONICO:	LAMINA:
				AR-08
			REVISADO Y APROBADO:	

"EL PLANO ES REFERENCIAL SE DEBE ACOMODAR AL TERRENO"



1 PERSPECTIVA POSTERIOR
AR-09

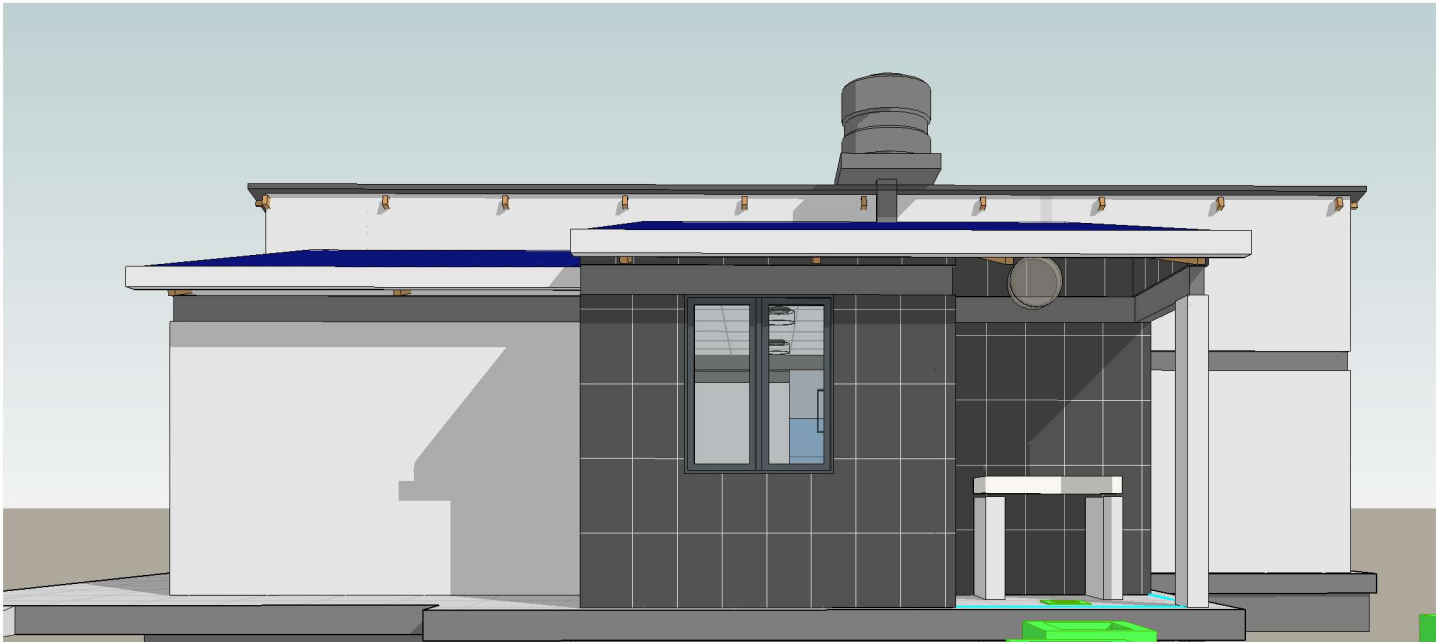

2 PERSPECTIVA LATERAL
IZQUIERDO
AR-09


PLANO DE PERSPECTIVAS

/ PROPUESTA DE EMPLAZAMIENTO




AEVIVIENDA	PROYECTO DE VIVIENDA NUEVA AUTOCONSTRUCCION EN EL MUNICIPIO DE CAQUIAVIRI -FASE(V) 2024- LA PAZ			
	ZONAS / URBANIZACIONES: HUACUYO, JATUCACHI PARQI SURUCHATA, LUPI IRANA, HISCKA, LUPI IRANA, TINCACHI, TANCA TANCA, TIVINGSO, VILLA CHOCOROSI, MACHACAMARCA, CHALLUYO Y OTROS.	MUNICIPIO: CAQUIAVIRI		FECHA: DICIEMBRE 2024
	PROVINCIA: PACAJES	DEPARTAMENTO: LA PAZ		SUPERFICIE: 67,26 m2
			DISEÑO ARQUITECTONICO:	REVISADO Y APROBADO: LAMINA: AR-09

"EL PLANO ES REFERENCIAL SE DEBE ACOMODAR AL TERRENO"

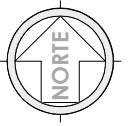

3.95 4.60 2.95

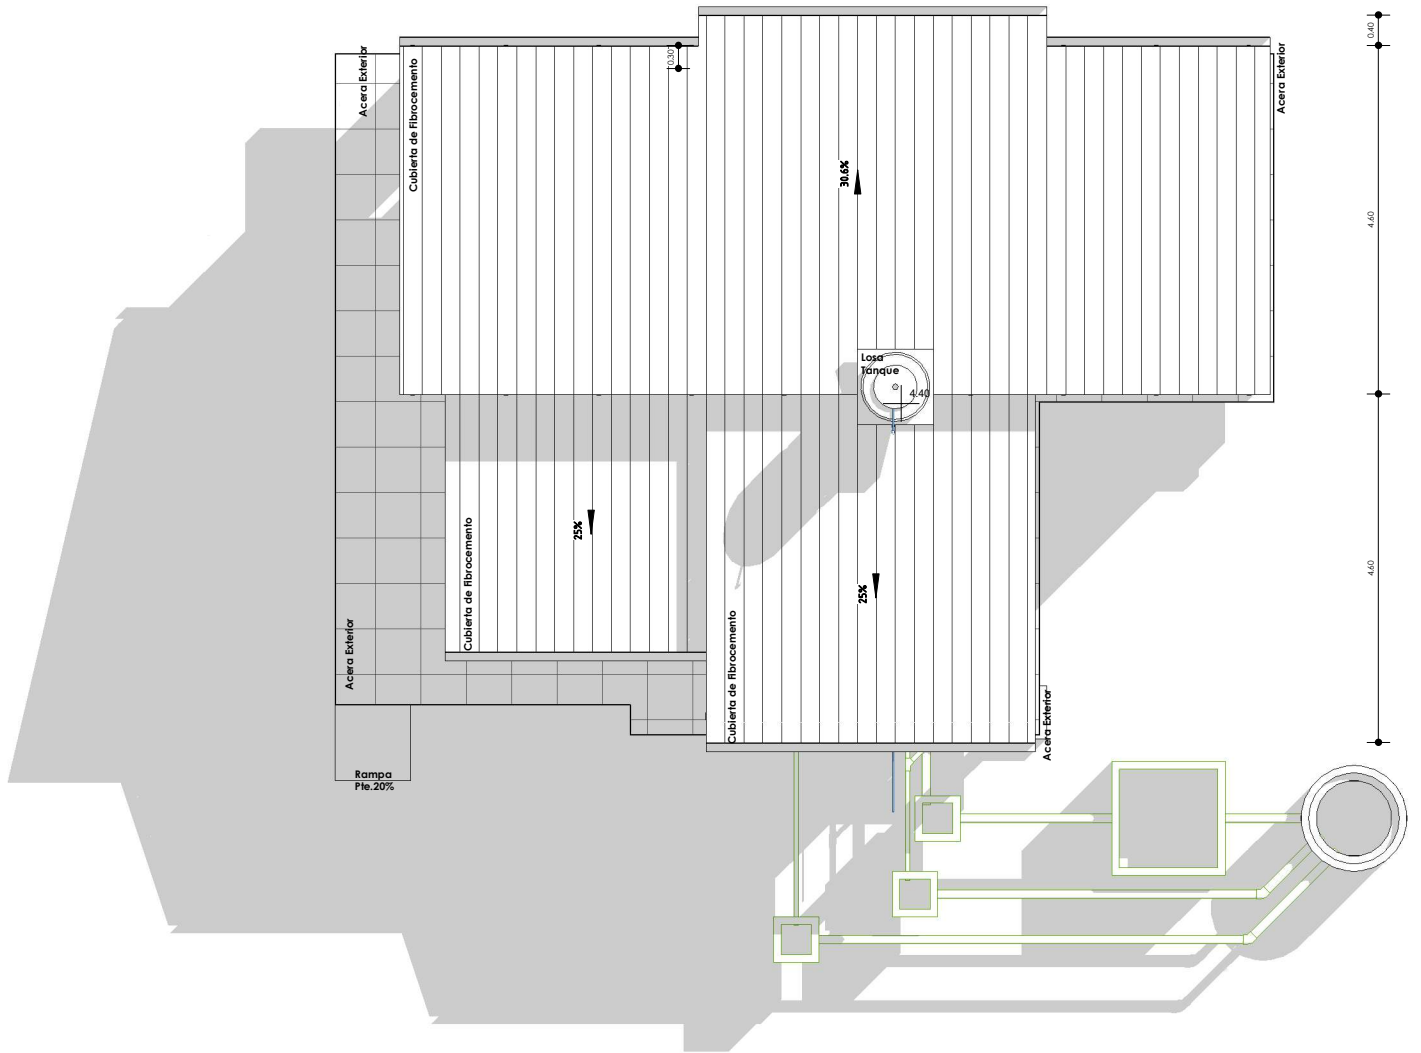


"EL PLANO ES REFERENCIAL SE DEBE ACOMODAR AL TERRENO"

1 Nivel Cubierta
AR-10 1 : 100


PLANO DE CUBIERTAS

1 : 100 / PROPUESTA DE EMPLAZAMIENTO

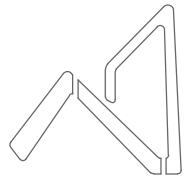

AEVIVIENDA
AGENCIA ESTATAL DE VIVIENDA

AEVIVIENDA	PROYECTO DE VIVIENDA NUEVA AUTOCONSTRUCCION EN EL MUNICIPIO DE CAQUIAVIRI -FASE(V) 2024- LA PAZ			
	ZONAS / URBANIZACIONES: HUACUYO, JATUCACHI PARQI SURUCHATA, LUPI IRANA, HISCKA, LUPI IRANA, TINCACHI, TANCA TANCA, TIVINOSO, VILLA CHOCOROSI, MACHACAMARCA, CHALLUYO Y OTROS.	MUNICIPIO: CAQUIAVIRI		FECHA: DICIEMBRE 2024
	PROVINCIA: PACAJES	DEPARTAMENTO: LA PAZ		SUPERFICIE: 67,26 m2
			DISEÑO ARQUITECTONICO:	REVISADO Y APROBADO: AR-10

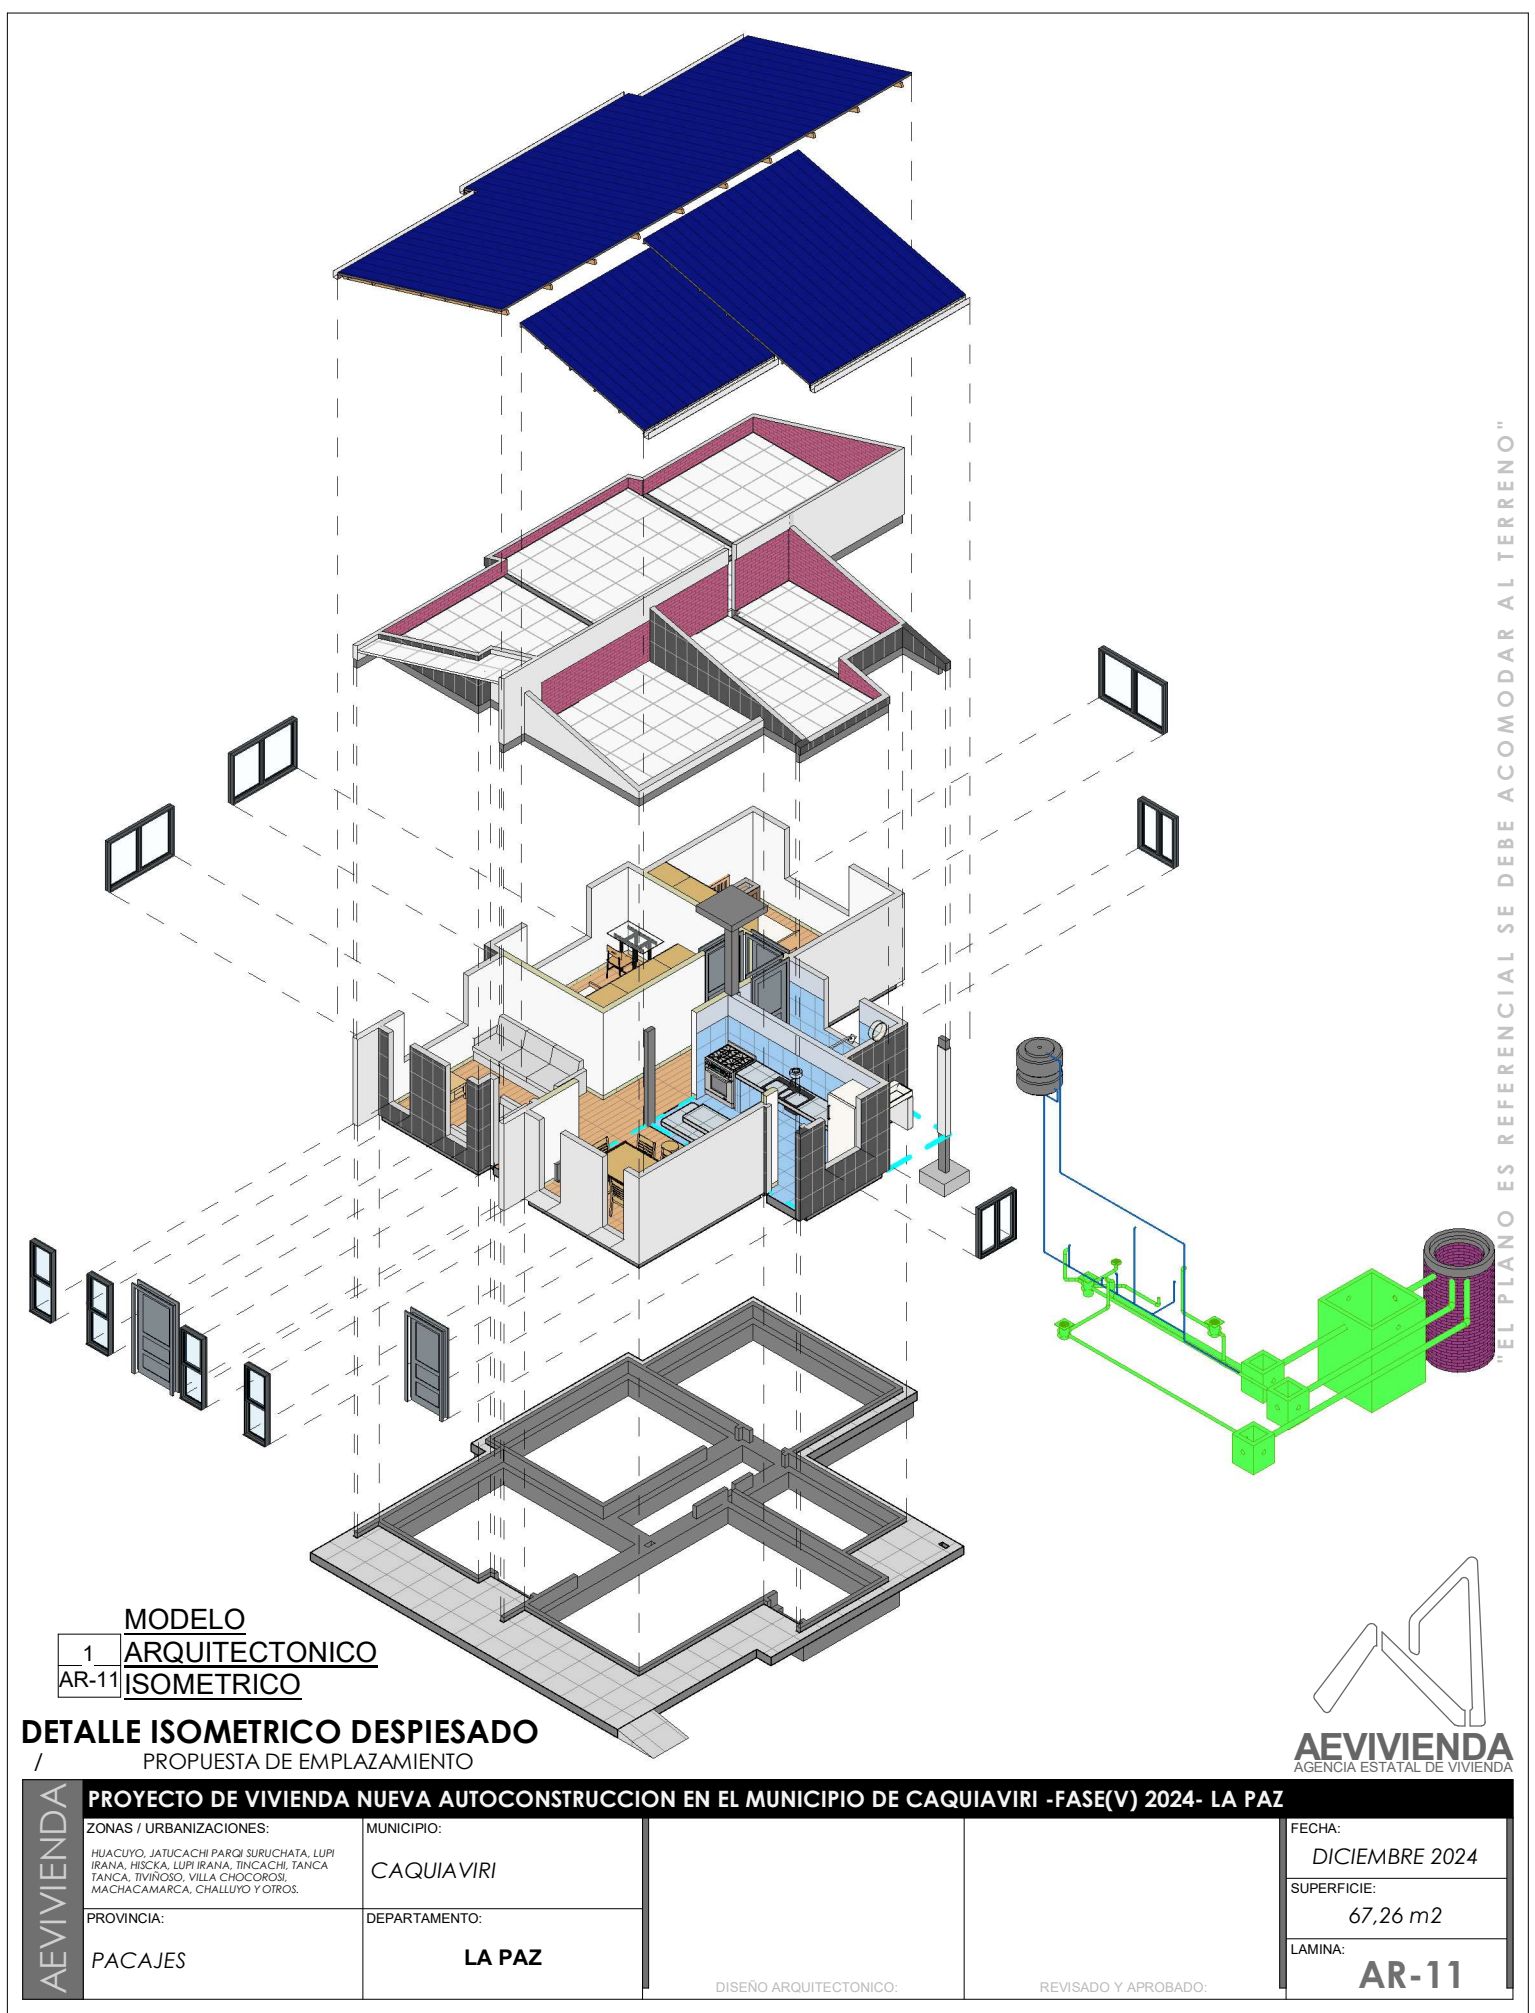


"EL PLANO ES REFERENCIAL SE DEBE ACOMODAR AL TERRENO"

MODELO
1 ARQUITECTONICO
AR-11 ISOMETRICO

DETALLE ISOMETRICO DESPIESADO
/ PROPUESTA DE EMPLAZAMIENTO



AEVIVIENDA	PROYECTO DE VIVIENDA NUEVA AUTOCONSTRUCCION EN EL MUNICIPIO DE CAQUIAVIRI -FASE(V) 2024- LA PAZ			
	ZONAS / URBANIZACIONES: HUACUYO, JATUCACHI PARQI SURUCHATA, LUPI IRANA, HISCKA, LUPI IRANA, TINCACHI, TANCA TANCA, TIVINOSO, VILLA CHOCOROSI, MACHACAMARCA, CHALLUYO Y OTROS.	MUNICIPIO: CAQUIAVIRI		FECHA: DICIEMBRE 2024
	PROVINCIA: PACAJES	DEPARTAMENTO: LA PAZ		SUPERFICIE: 67,26 m2
			DISEÑO ARQUITECTONICO: REVISADO Y APROBADO:	LAMINA: AR-11

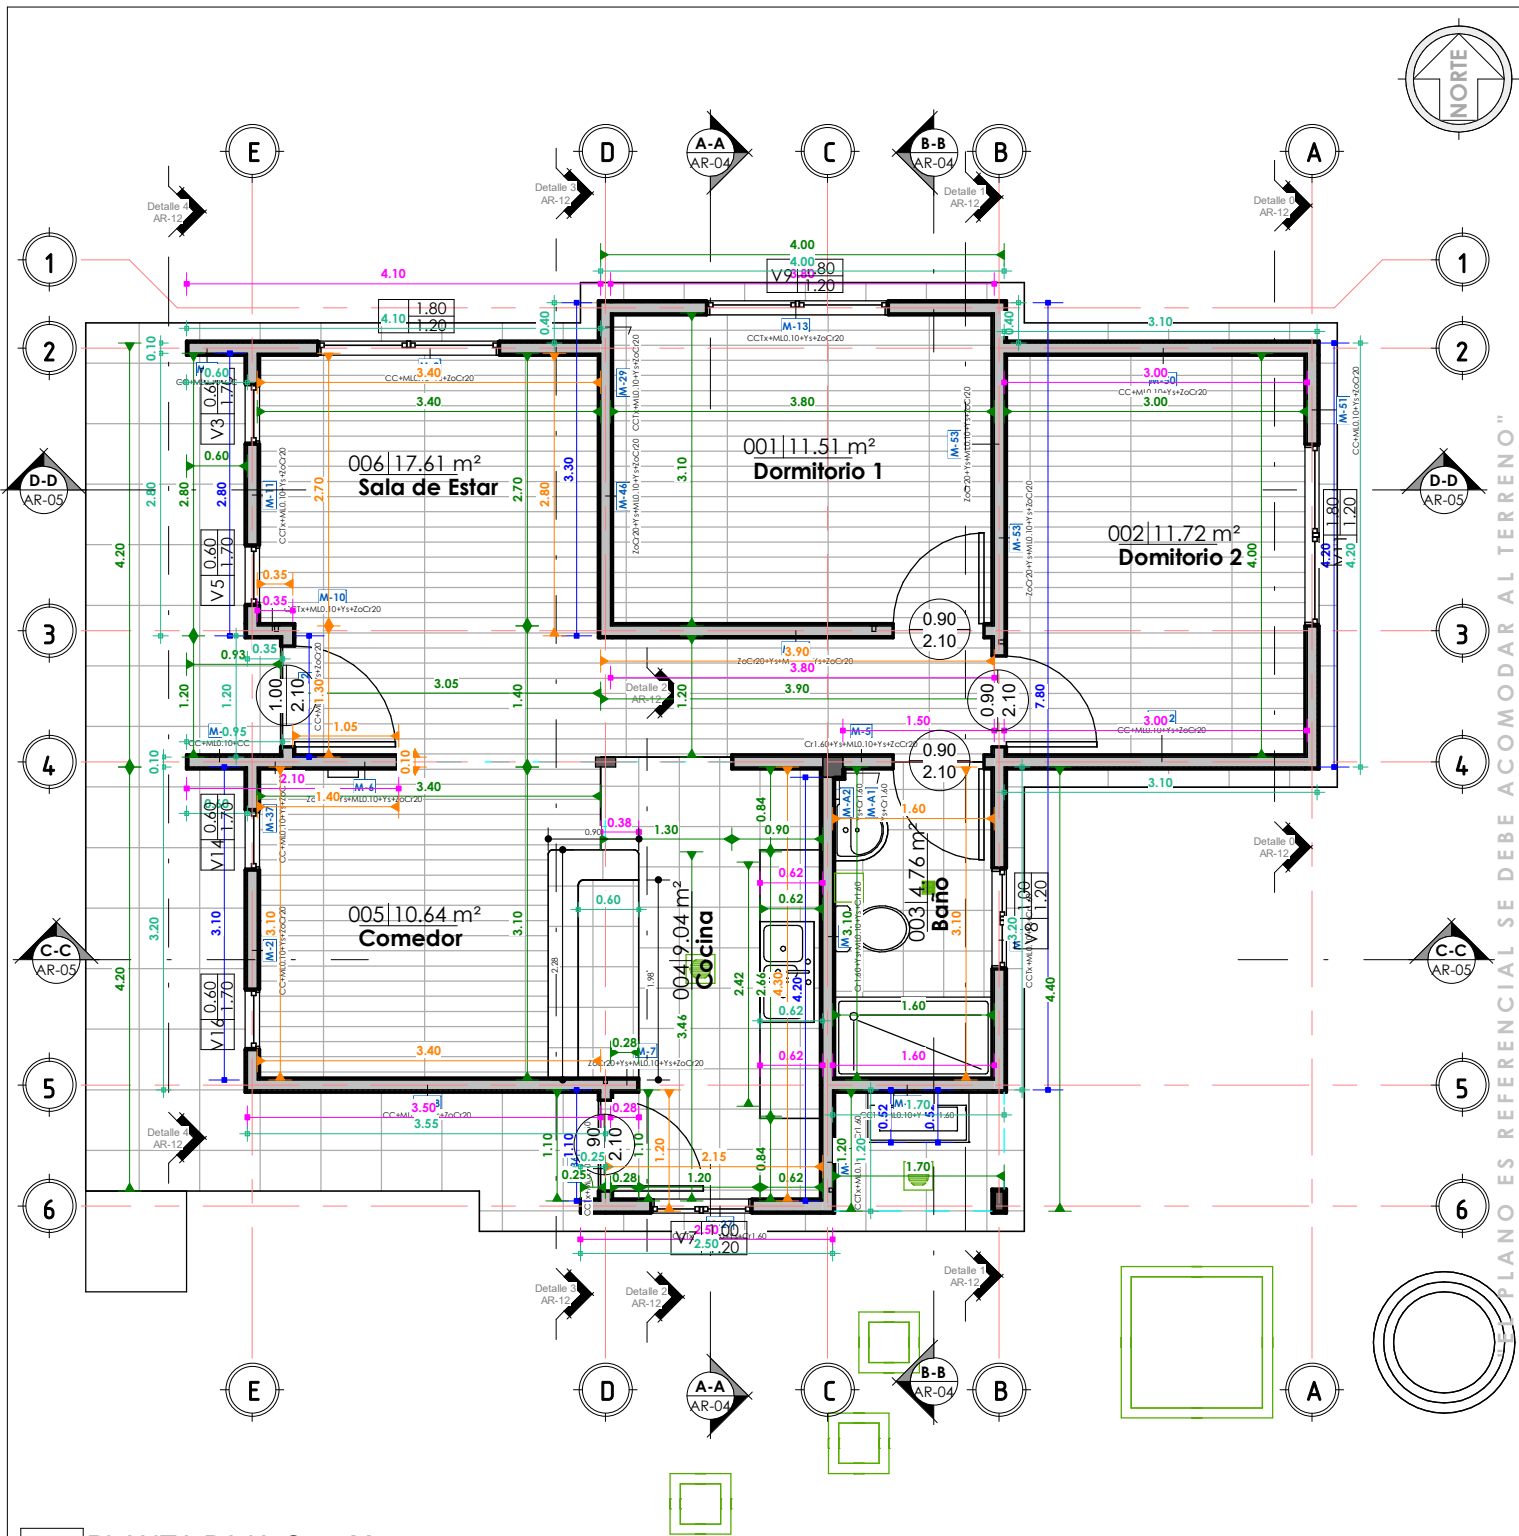

1 PLANTA BAJA-Com.Met.
AR-12 1: 75

COMPUTOS METRICOS - MUROS Y PISOS

1: 75 / PROPUESTA DE EMPLAZAMIENTO

PROYECTO DE VIVIENDA NUEVA AUTOCONSTRUCCION EN EL MUNICIPIO DE CAQUIAVIRI -FASE(V) 2024- LA PAZ

ZONAS / URBANIZACIONES:

HUACUYO, JATUCACHI PARQI SURUCHATA, LUPI
IRANA, HISCACA, LUPI IRANA, TINCACHI, TANCA
TANCA, TIVINOSO, VILLA CHOCCOROSI,
MACHACAMARCA, CHALLUYO Y OTROS.

PROVINCIA:

PACAJES

MUNICIPIO:

CAQUIAVIRI

DEPARTAMENTO:

LA PAZ

FECHA:

DICIEMBRE 2024

SUPERFICIE:

67,26 m2

LAMINA:


AR-12

DISEÑO ARQUITECTONICO:

REVISADO Y APROBADO:



ESTE PLANO ES REFERENCIAL SE DEBE ACOMODAR AL TERRENO


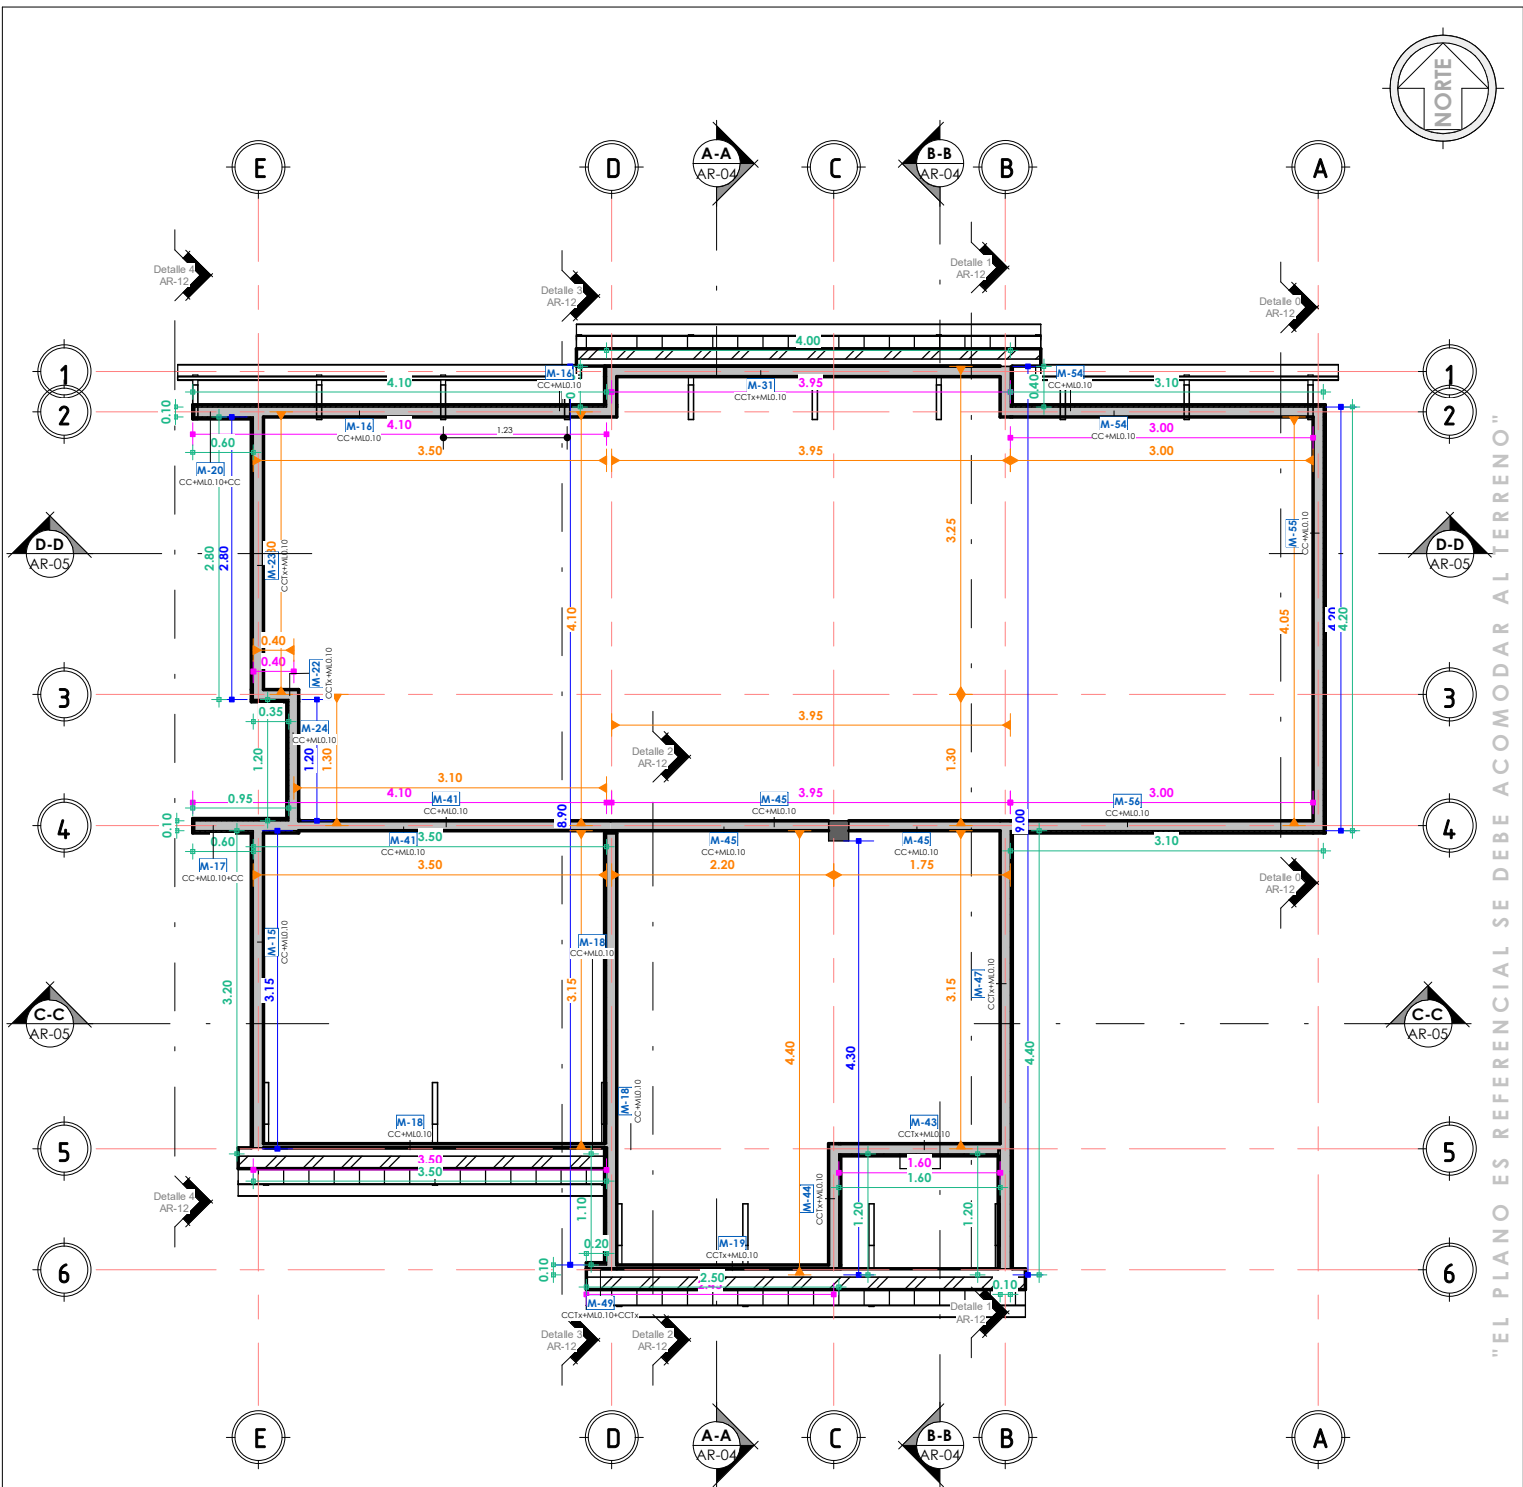


1 Nivel Vigas Cadenas
AR-13 1 : 75

PLANO DETALLE

1 : 75 / PROPUESTA DE EMPLAZAMIENTO

AEVIVIENDA	PROYECTO DE VIVIENDA NUEVA AUTOCONSTRUCCION EN EL MUNICIPIO DE CAQUIAVIRI -FASE(V) 2024- LA PAZ			
	ZONAS / URBANIZACIONES:	MUNICIPIO:	FECHA:	
	HUACUYO, JATUCACHI PARQI SURUCHATA, LUPI IRANA, HISCKA, LUPI IRANA, TINCACHI, TANCA TANCA, TIVINOSO, VILLA CHOCCOROSI, MACHACAMARCA, CHALLUYO Y OTROS.	CAQUIAVIRI	DICIEMBRE 2024	
	PROVINCIA:	DEPARTAMENTO:	SUPERFICIE:	
PACAJES	LA PAZ		67,26 m2	
			LAMINA:	
			AR-13	

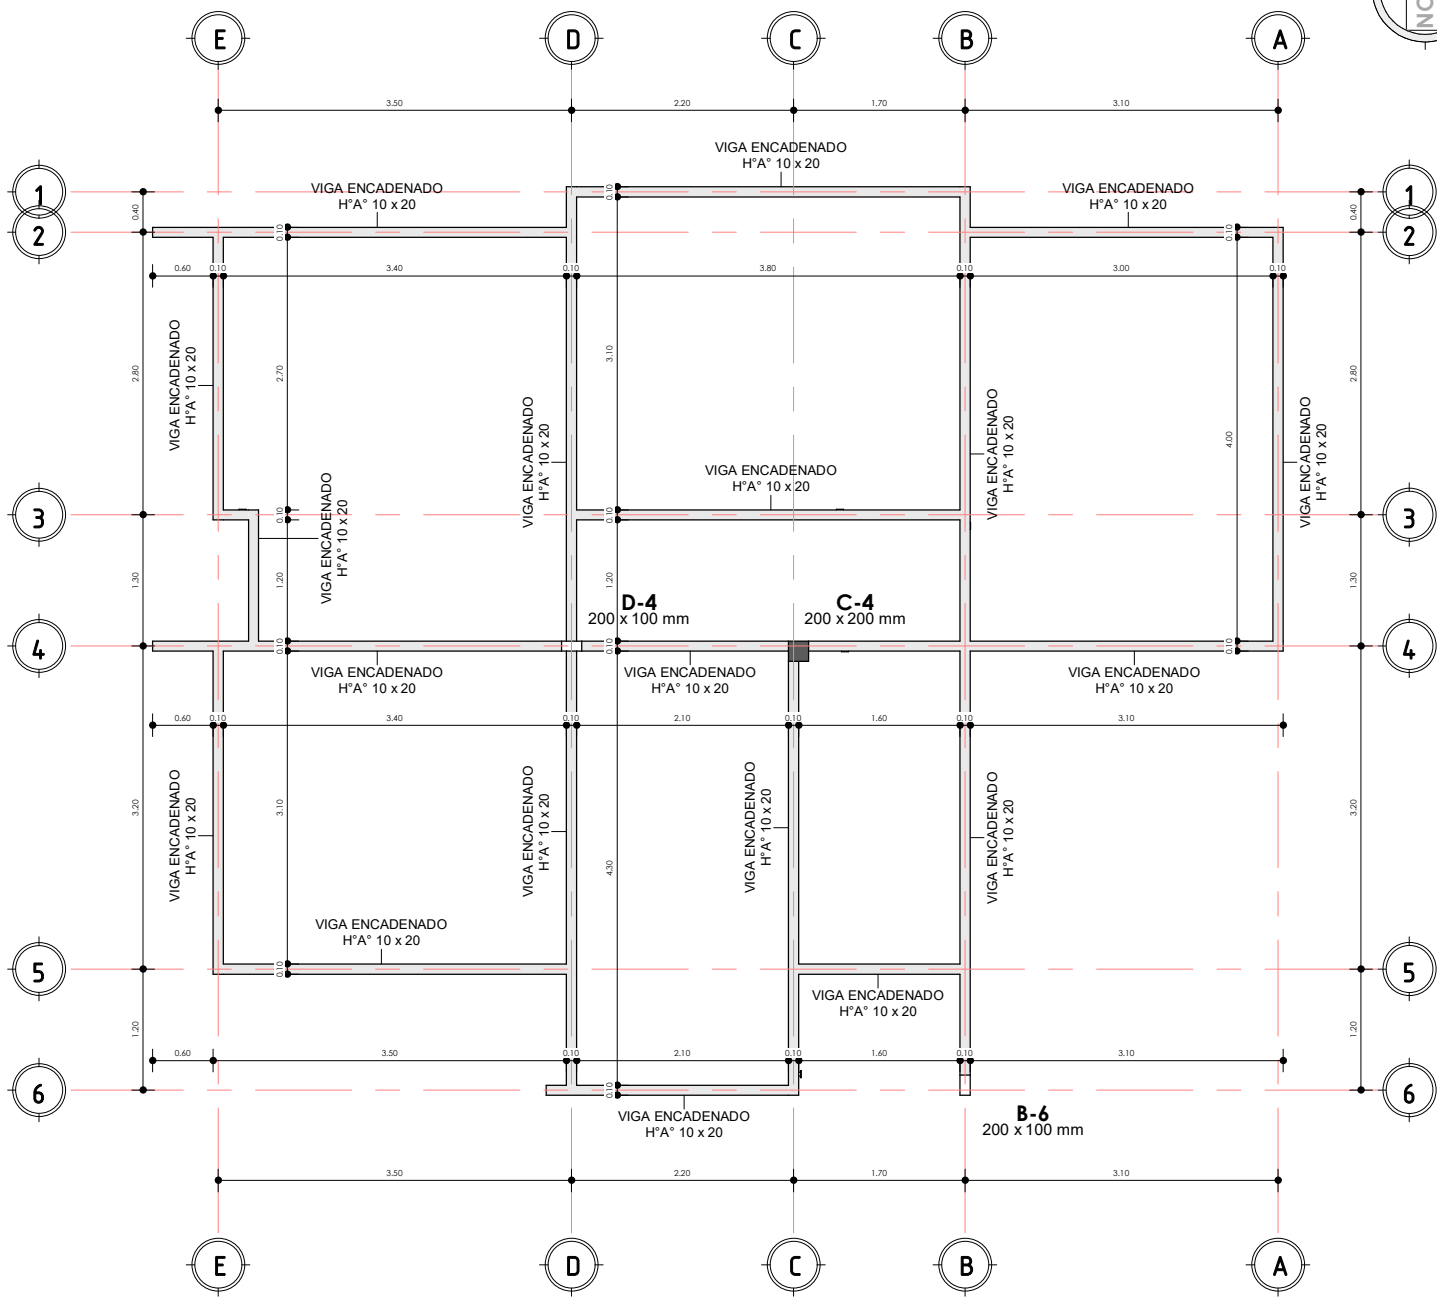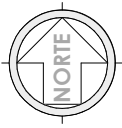

"EL PLANO ES REFERENCIAL SE DEBE ACOMODAR AL TERRENO"



1 ENCADENADOS
AR-14 1 : 75

PLANO ESTRUCTURAL DE VIGA CADENA

1 : 75 / PROPUESTA DE EMPLAZAMIENTO




AEVIVIENDA	PROYECTO DE VIVIENDA NUEVA AUTOCONSTRUCCION EN EL MUNICIPIO DE CAQUIAVIRI -FASE(V) 2024- LA PAZ			
	ZONAS / URBANIZACIONES:	MUNICIPIO:		FECHA:
	HUACUYO, JATUCACHI PARQI SURUCHATA, LUPI IRANA, HISCXA, LUPI IRANA, TINCACHI, TANCA TANCA, TIVINOSO, VILLA CHOCCOROSI, MACHACAMARCA, CHALLUYO Y OTROS.	CAQUIAVIRI		DICIEMBRE 2024
	PROVINCIA:	DEPARTAMENTO:		SUPERFICIE:
	PACAJES	LA PAZ		67,26 m2
			DISEÑO ARQUITECTONICO:	LAMINA:
				AR-14
			REVISADO Y APROBADO:	

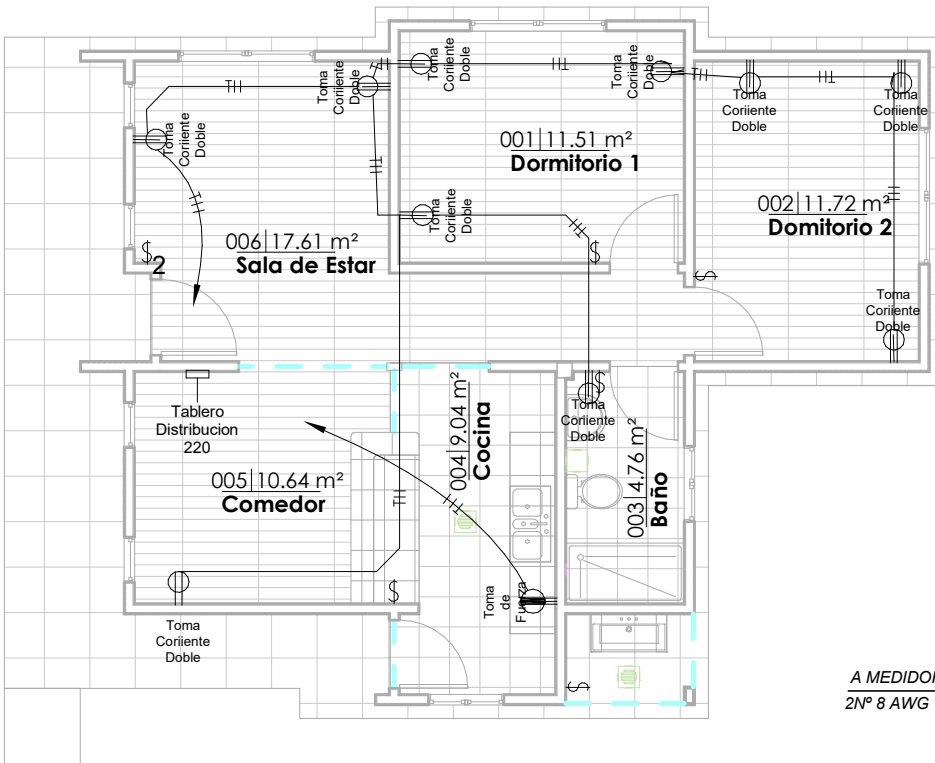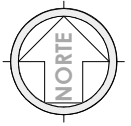


JG_Tabla de planificación de aparatos eléctricos

Familia	Tipo	Recuento
M_Toma de alto voltaje	Toma de Fuerza	1
M_Toma doble	Toma Corriente Doble	10
Total general: 11		11

DIAGRAMA UNIFILAR

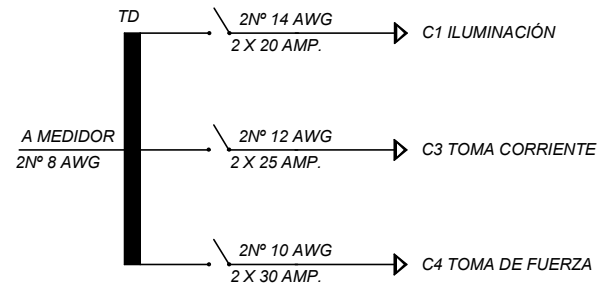

1 PLANTA BAJA(1)
AR-15 1 : 100

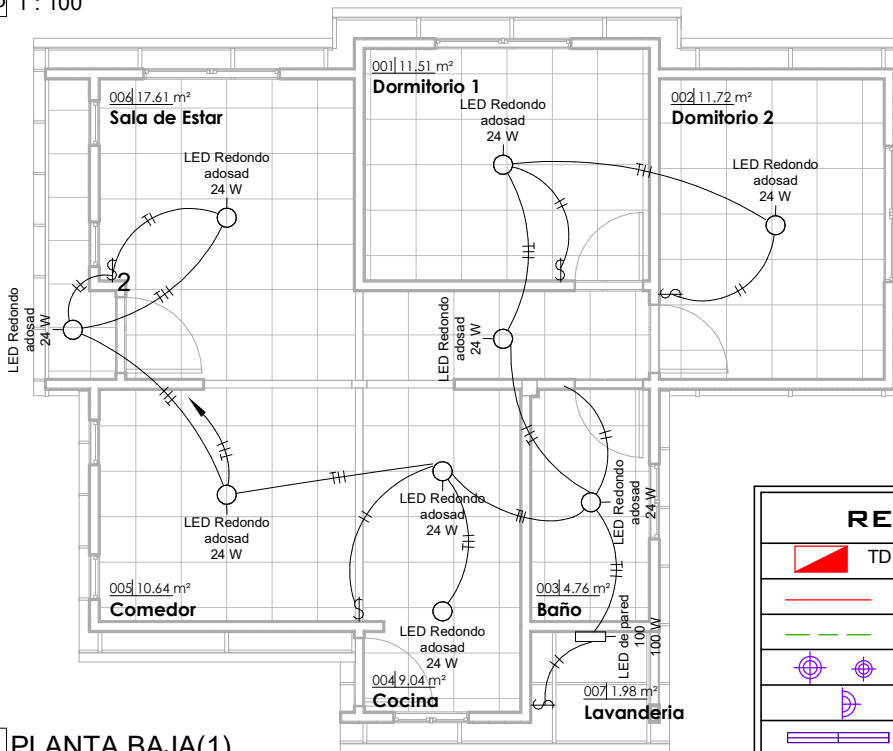

JG_Tabla de planificación de luminarias


Tipo	Vataje	Recuento
LED de pared 100	100 W	1
LED Redondo adosad	24 W	9
Total general: 10		10

2 PLANTA BAJA(1)
AR-15 1 : 100

PLANO LUMINOTECNICO

1 : 100 / PROPUESTA DE EMPLAZAMIENTO

REFERENCIAS	
	TD TABLERO DE DISTRIBUCIÓN
	CIRCUITO DE ILUMINACION
	CIRCUITO DE TOMA CORRIENTES
	PUNTO DE ILUMINACIÓN
	PUNTO DE ILUMINACIÓN EN PARED
	PUNTO DE ILUMINACIÓN RECTANGULAR
	TOMA CORRIENTE DOBLE
	INTERRUPTOR SIMPLE
	TOMA DE FUERZA

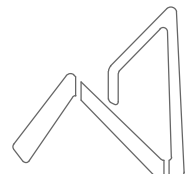

AEVIVIENDA
AGENCIA ESTATAL DE VIVIENDA

PROYECTO DE VIVIENDA NUEVA AUTOCONSTRUCCION EN EL MUNICIPIO DE CAQUIAVIRI -FASE(V) 2024- LA PAZ

ZONAS / URBANIZACIONES:

HUACUYO, JATUCACHI PARQI SURUCHATA, LUPI
IRANA, HISCACA, LUPI IRANA, TINCACHI, TANCA
TANCA, TIVINOSO, VILLA CHOCCOROSI,
MACHACAMARCA, CHALLUYO Y OTROS.

PROVINCIA:

PACAJES

MUNICIPIO:

CAQUIAVIRI

DEPARTAMENTO:

LA PAZ

DISEÑO ARQUITECTONICO:

REVISADO Y APROBADO:

FECHA:

DICIEMBRE 2024

SUPERFICIE:


67,26 m2

LAMINA:


AR-15

"EL PLANO ES REFERENCIAL SE DEBE ACOMODAR AL TERRENO"

ESC. 1:30

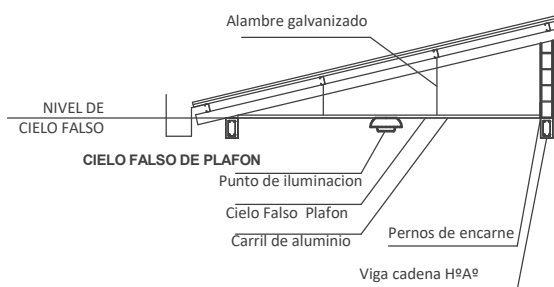


ESC. 1:30

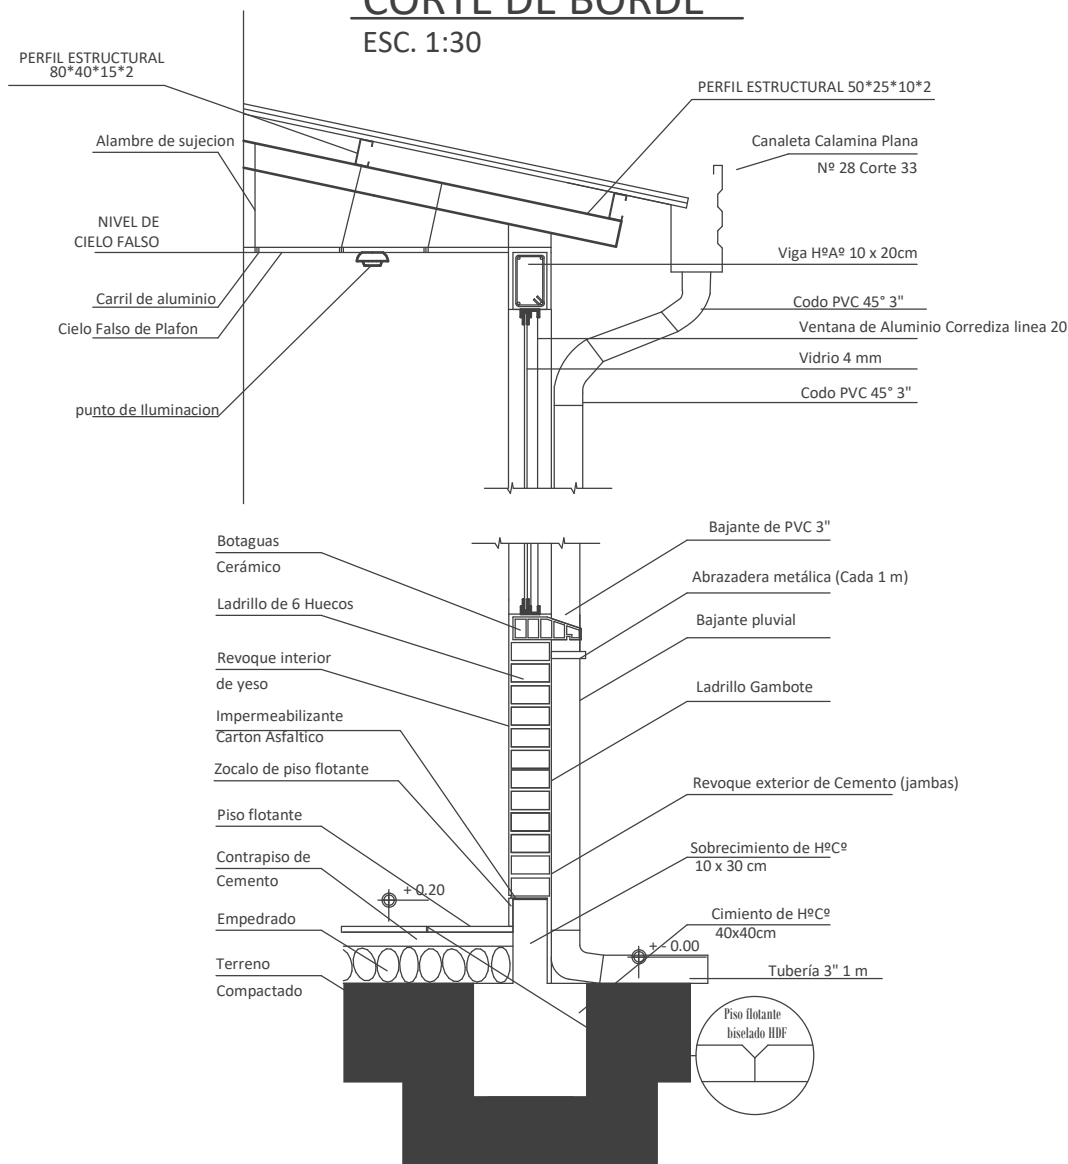

A

PROPUESTA DE EMPLAZAMIENTO

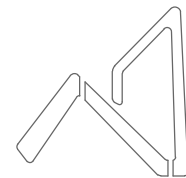

AEVIVIENDA
AGENCIA ESTATAL DE VIVIENDA


AEVIENDA

PROYECTO DE VIVIENDA NUEVA AUTOCONSTRUCCION EN EL MUNICIPIO DE CAQUIAVIRI -FASE(V) 2024- LA PAZ			
ZONAS / URBANIZACIONES: HUACUYO, JATUCACHI PARQI SURUCHATA, LUPI IRANA, HISCIA, LUPI IRANA, TIVCACHI, TANCA TANCA, TIVINOSO, VILLA CHOCOROSI, MACHACAMARCA, CHALLUYO Y OTROS.	MUNICIPIO: CAQUIAVIRI		FECHA: DICIEMBRE 2024
	PROVINCIA: PACAJES	DEPARTAMENTO: LA PAZ	SUPERFICIE: 67,26 m2
			DISEÑO ARQUITECTONICO:

'EL PLANO ES REFERENCIAL SE DEBE ACOMODAR AI TERRENO'

DETALLE CAMARA DE INSPECCION

ESC. 1:30

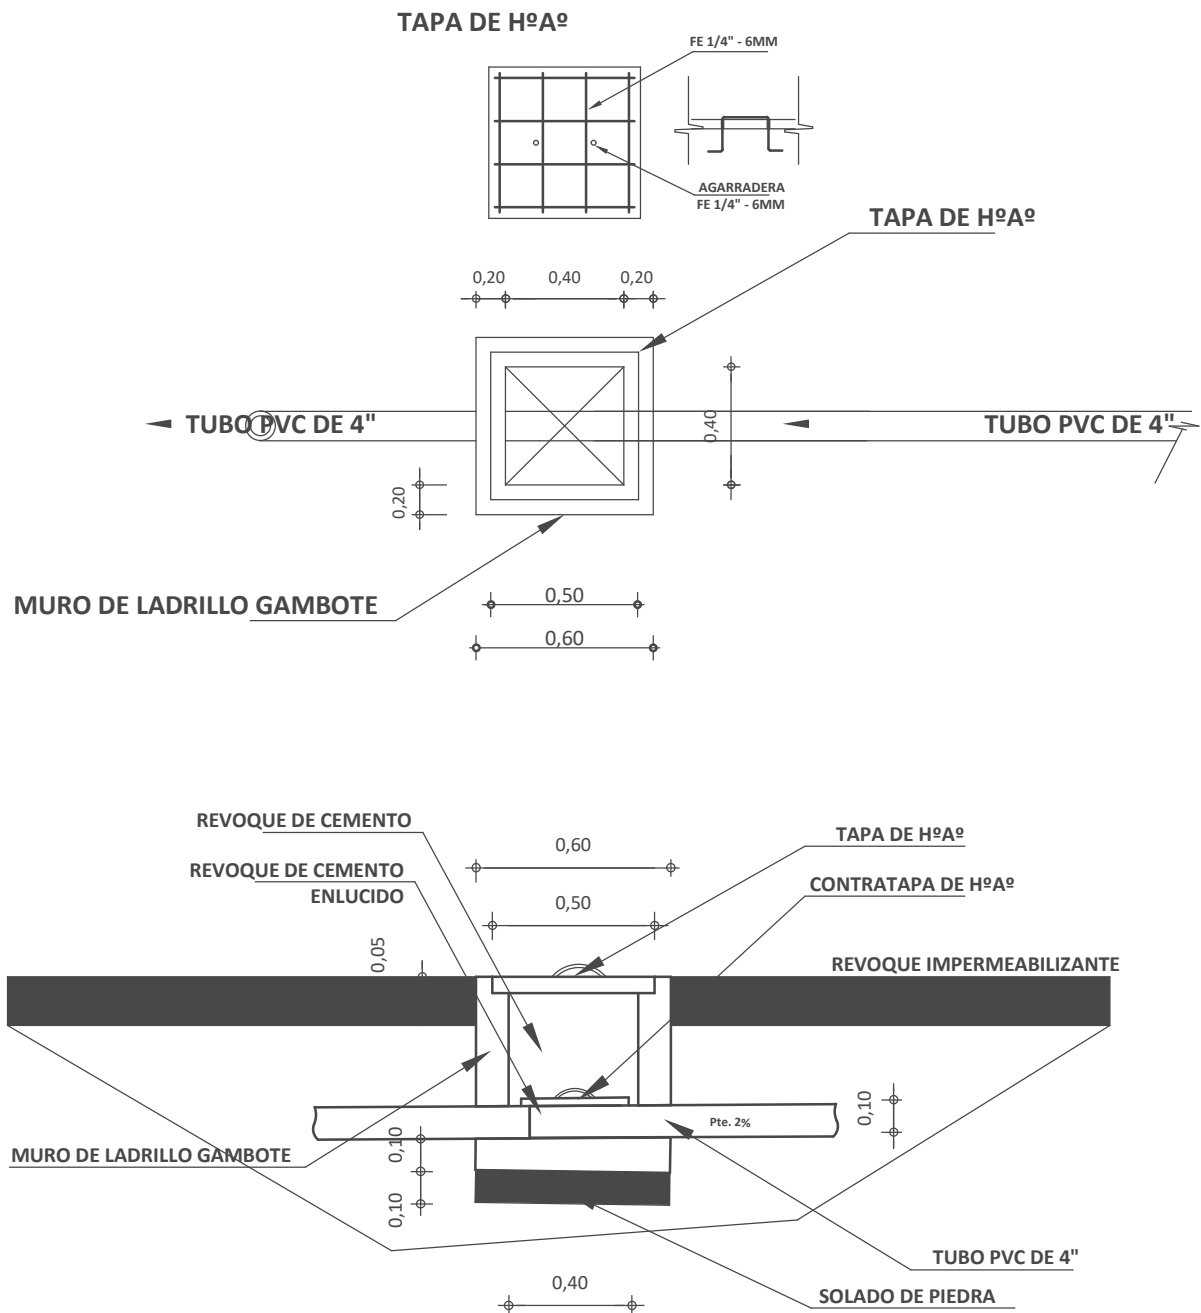

"EL PLANO ES REFERENCIAL SE DEBE ACOMODAR AL TERRENO"






CAMARA DE INSPECCION

PROPUESTA DE EMPLAZAMIENTO




AEVIVIENDA	PROYECTO DE VIVIENDA NUEVA AUTOCONSTRUCCION EN EL MUNICIPIO DE CAQUIAVIRI -FASE(V) 2024- LA PAZ			
	ZONAS / URBANIZACIONES:	MUNICIPIO:		FECHA:
	HUACUYO, JATUCACHI PARQI SURUCHATA, LUPI IRANA, HISCKA, LUPI IRANA, TINCACHI, TANCA TANCA, TIVINOSO, VILLA CHOCCOROSI, MACHACAMARCA, CHALLUYO Y OTROS.	CAQUIAVIRI		DICIEMBRE 2024
	PROVINCIA:	DEPARTAMENTO:		SUPERFICIE:
	PACAJES	LA PAZ		67,26 m2
			DISEÑO ARQUITECTONICO:	LAMINA:
				AR-18
			REVISADO Y APROBADO:	

ESC. 1:30

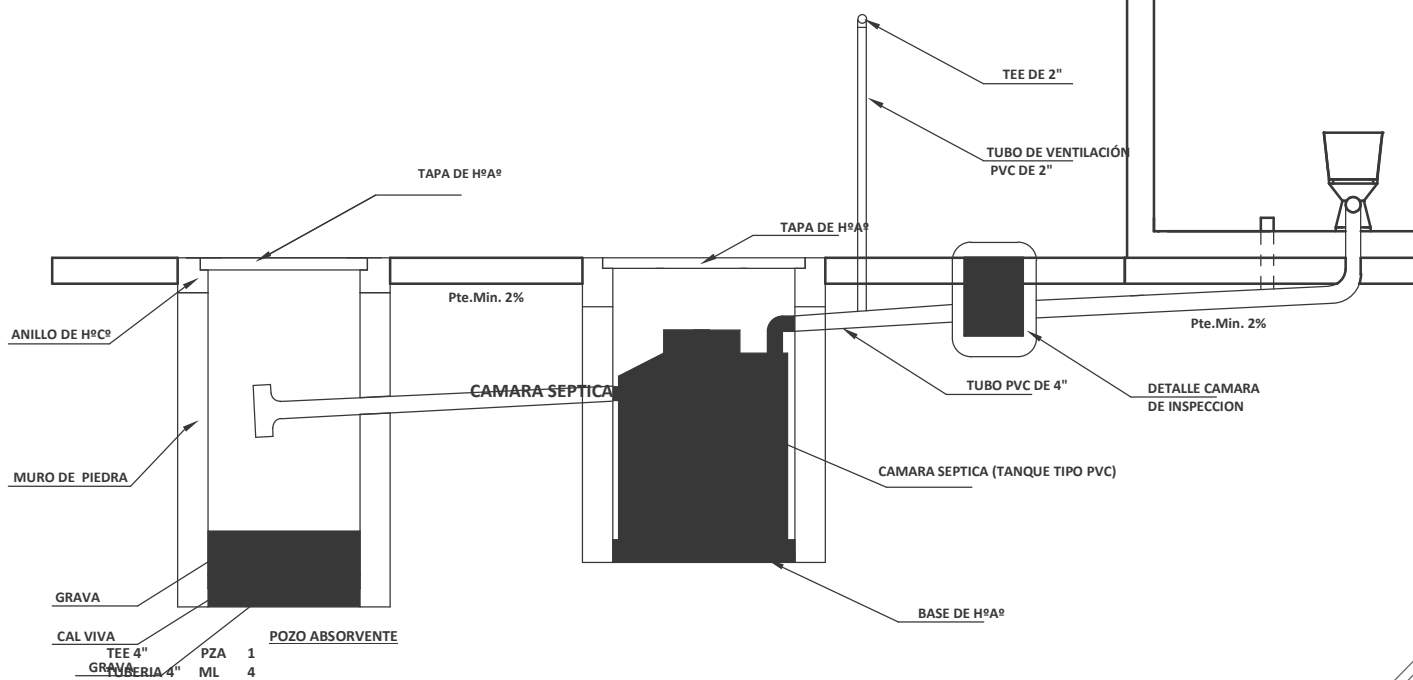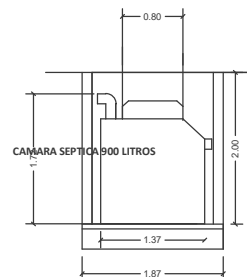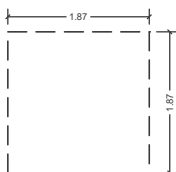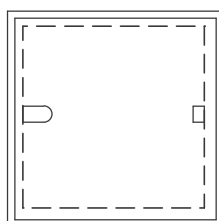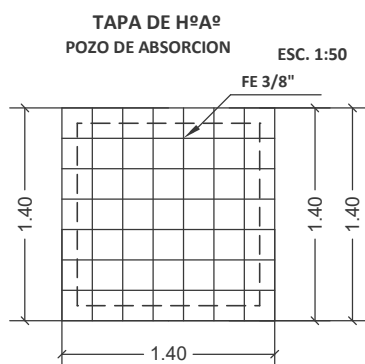

'EL PLANO ES REFERENCIAL SE DEBE ACOMODAR AI TERRENO'

/ PROPUESTA DE EMPLAZAMIENTO

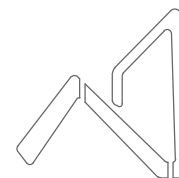


AEVIVIENDA
AGENCIA ESTATAL DE VIVIENDA

AEVIVIENDA	PROYECTO DE VIVIENDA NUEVA AUTOCONSTRUCCION EN EL MUNICIPIO DE CAQUIAVIRI -FASE(V) 2024- LA PAZ		
	ZONAS / URBANIZACIONES:	MUNICIPIO:	FECHA:
	HUACUYO, JATUCACHI PARQI SURUCHATA, LUPI IRANA, HISCÁ, LUPI IRANA, TINCACHI, TANCA TANCA, TIVINOSO, VILLA CHOCOROSI, MACHACAMARCA, CHALLUYO Y OTROS.	CAQUIAVIRI	DICIEMBRE 2024
	PROVINCIA:	DEPARTAMENTO:	SUPERFICIE:
PACAJES	LA PAZ	67,26 m2	LAMINA:
		DISEÑO ARQUITECTONICO:	AR-19
		REVISADO Y APROBADO:	

PLANO DETALLE POZO DE ABSORCION


ESC. 1:30

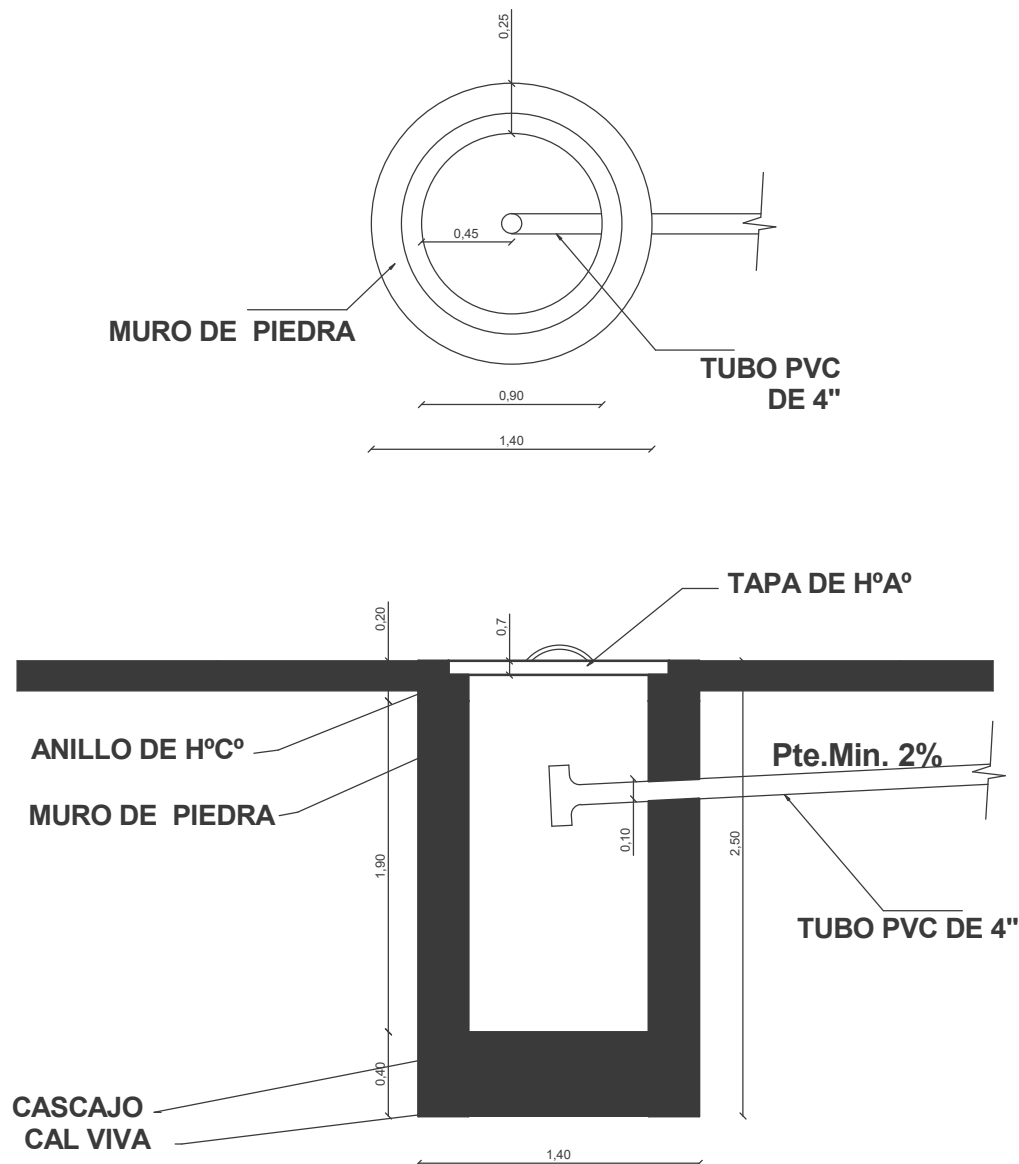

"EL PLANO ES REFERENCIAL SE DEBE ACOMODAR AL TERRENO"

POZO DE ABSORCION


/ PROPUESTA DE EMPLAZAMIENTO

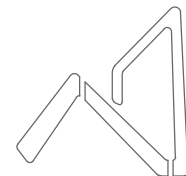


AEVIVIENDA
AGENCIA ESTATAL DE VIVIENDA

AEVIVIENDA	PROYECTO DE VIVIENDA NUEVA AUTOCONSTRUCCION EN EL MUNICIPIO DE CAQUIAVIRI -FASE(V) 2024- LA PAZ			
	ZONAS / URBANIZACIONES: HUACUYO, JATUCACHI PARQI SURUCHATA, LUPI IRANA, HISCKA, LUPI IRANA, TINCACHI, TANCA TANCA, TIVINOSO, VILLA CHOCOROSI, MACHACAMARCA, CHALLUYO Y OTROS.	MUNICIPIO: CAQUIAVIRI		FECHA: DICIEMBRE 2024
	PROVINCIA: PACAJES	DEPARTAMENTO: LA PAZ		SUPERFICIE: 67,26 m2
			DISEÑO ARQUITECTONICO:	REVISADO Y APROBADO: LAMINA: AR-20

DORMITORIO - COCINA - BAÑO

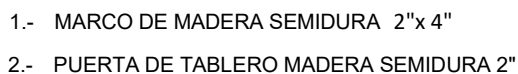

INGRESO PRINCIPAL

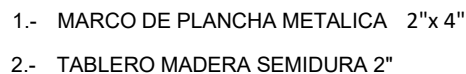

EL PLANO ES REFERENCIAL SE DEBE ACOMODAR AL TERRENO"

Marca	Tipo	Altura	Anchura	AREA PUERTA	Recuento	DINTE
1	0.90x2.10	2.10	0.90	1.89 m ²	1	1.10
2	1.00x2.10	2.10	1.00	2.10 m ²	1	1.20
3	0.90x2.10	2.10	0.90	1.89 m ²	1	1.10
4	0.90x2.10	2.10	0.90	1.89 m ²	1	1.10
5	0.90x2.10	2.10	0.90	1.89 m ²	1	1.10
Total general: 5				9.66 m ²		5.60

ZONAS / URBANIZACIONES:
HUACUYO, JATUCACHI PARQI SURUCHATA, LUPI
IRANA, HISCKA, LUPI IRANA, TINCACHI, TANCA
TANCA, TIVIÑOSO, VILLA CHOCOROSI,
MACHACAMARCA, CHALLUYO Y OTROS

PROVINCIA:
PACAJES

MUNICIPIO:
CAQUIAVIRI

DEPARTAMENTO:
LA PAZ


REVISADO Y APROBADO:




FECHA:
DICIEMBRE 2024

SUPERFICIE:
67,26 m²


LAMINA: **AR-21**

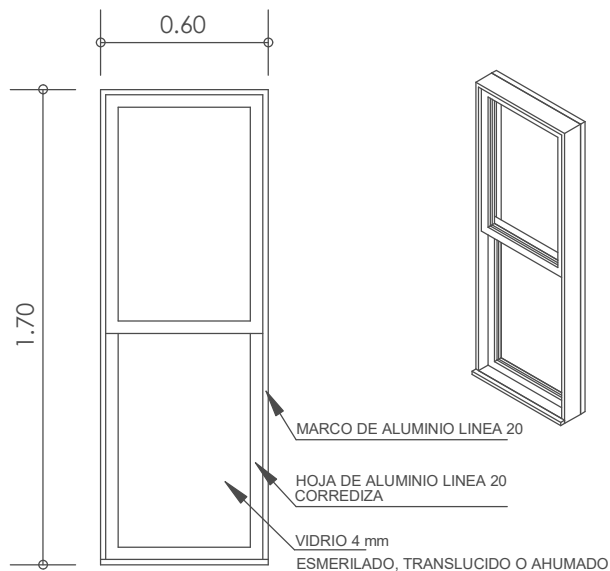



V1 VENTANA: SALA ESTAR - COMEDOR

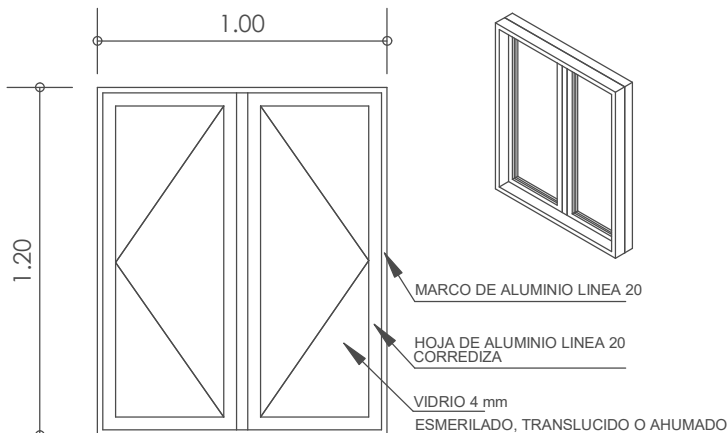

V2 VENTANA: BAÑO - COCINA

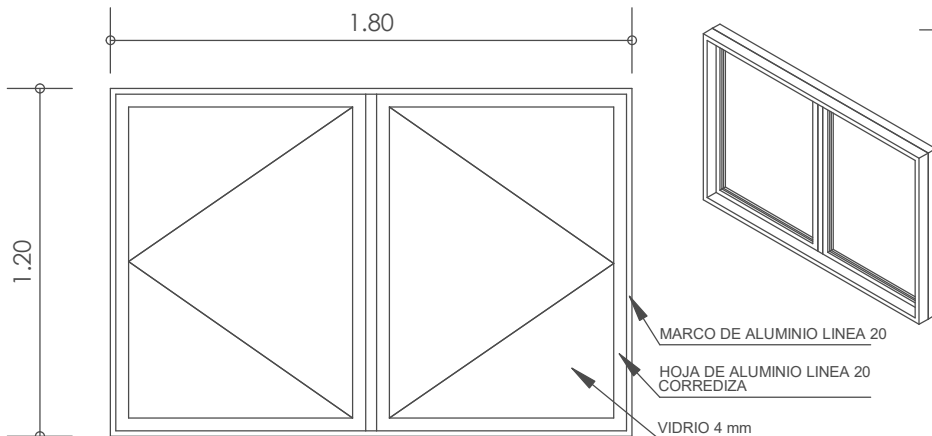

V3 VENTANA: DORMITORIOS - SALA ESTAR

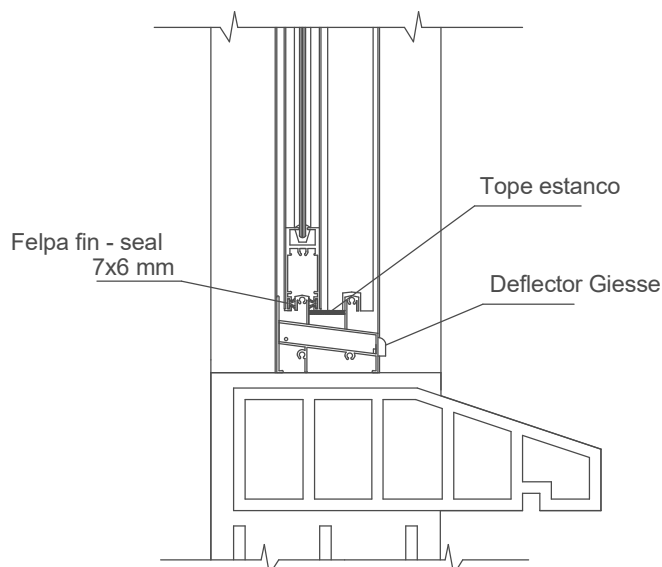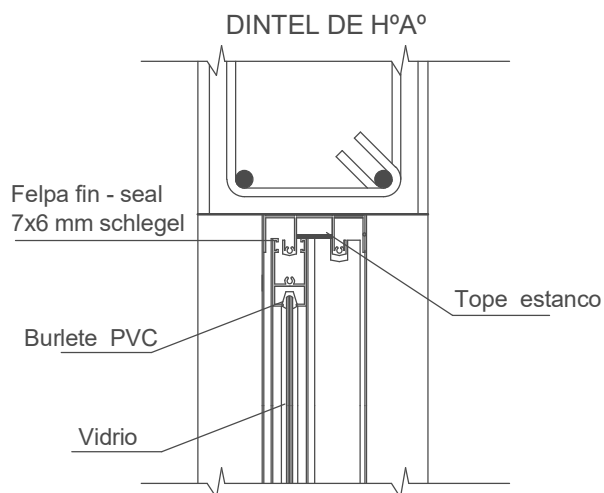


CORTE VENTANA DE ALUMINIO ESC. VISUAL

"EL PLANO ES REFERENCIAL SE DEBE ACOMODAR AL TERRENO"

PLANO CONSTRUCTIVO - DETALLE DE VENTANAS

/ PROPUESTA DE EMPLAZAMIENTO

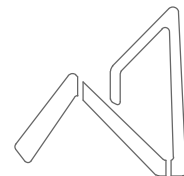

AEVIVIENDA
AGENCIA ESTATAL DE VIVIENDA

PROYECTO DE VIVIENDA NUEVA AUTOCONSTRUCCION EN EL MUNICIPIO DE CAQUIAVIRI -FASE(V) 2024- LA PAZ			
AEVIVIENDA	ZONAS / URBANIZACIONES:	MUNICIPIO:	FECHA:
	HUACUYO, JATUCACHI PARQI SURUCHATA, LUPI IRANA, HISCKA, LUPI IRANA, TINACACHI, TANCA TANCA, TIVINOSO, VILLA CHOCOROSI, MACHACAMARCA, CHALLUYO Y OTROS.	CAQUIAVIRI	DICIEMBRE 2024
	PROVINCIA:	DEPARTAMENTO:	SUPERFICIE:
	PACAJES	LA PAZ	67,26 m2
			LAMINA:
			AR-22
		DISEÑO ARQUITECTONICO:	REVISADO Y APROBADO: