


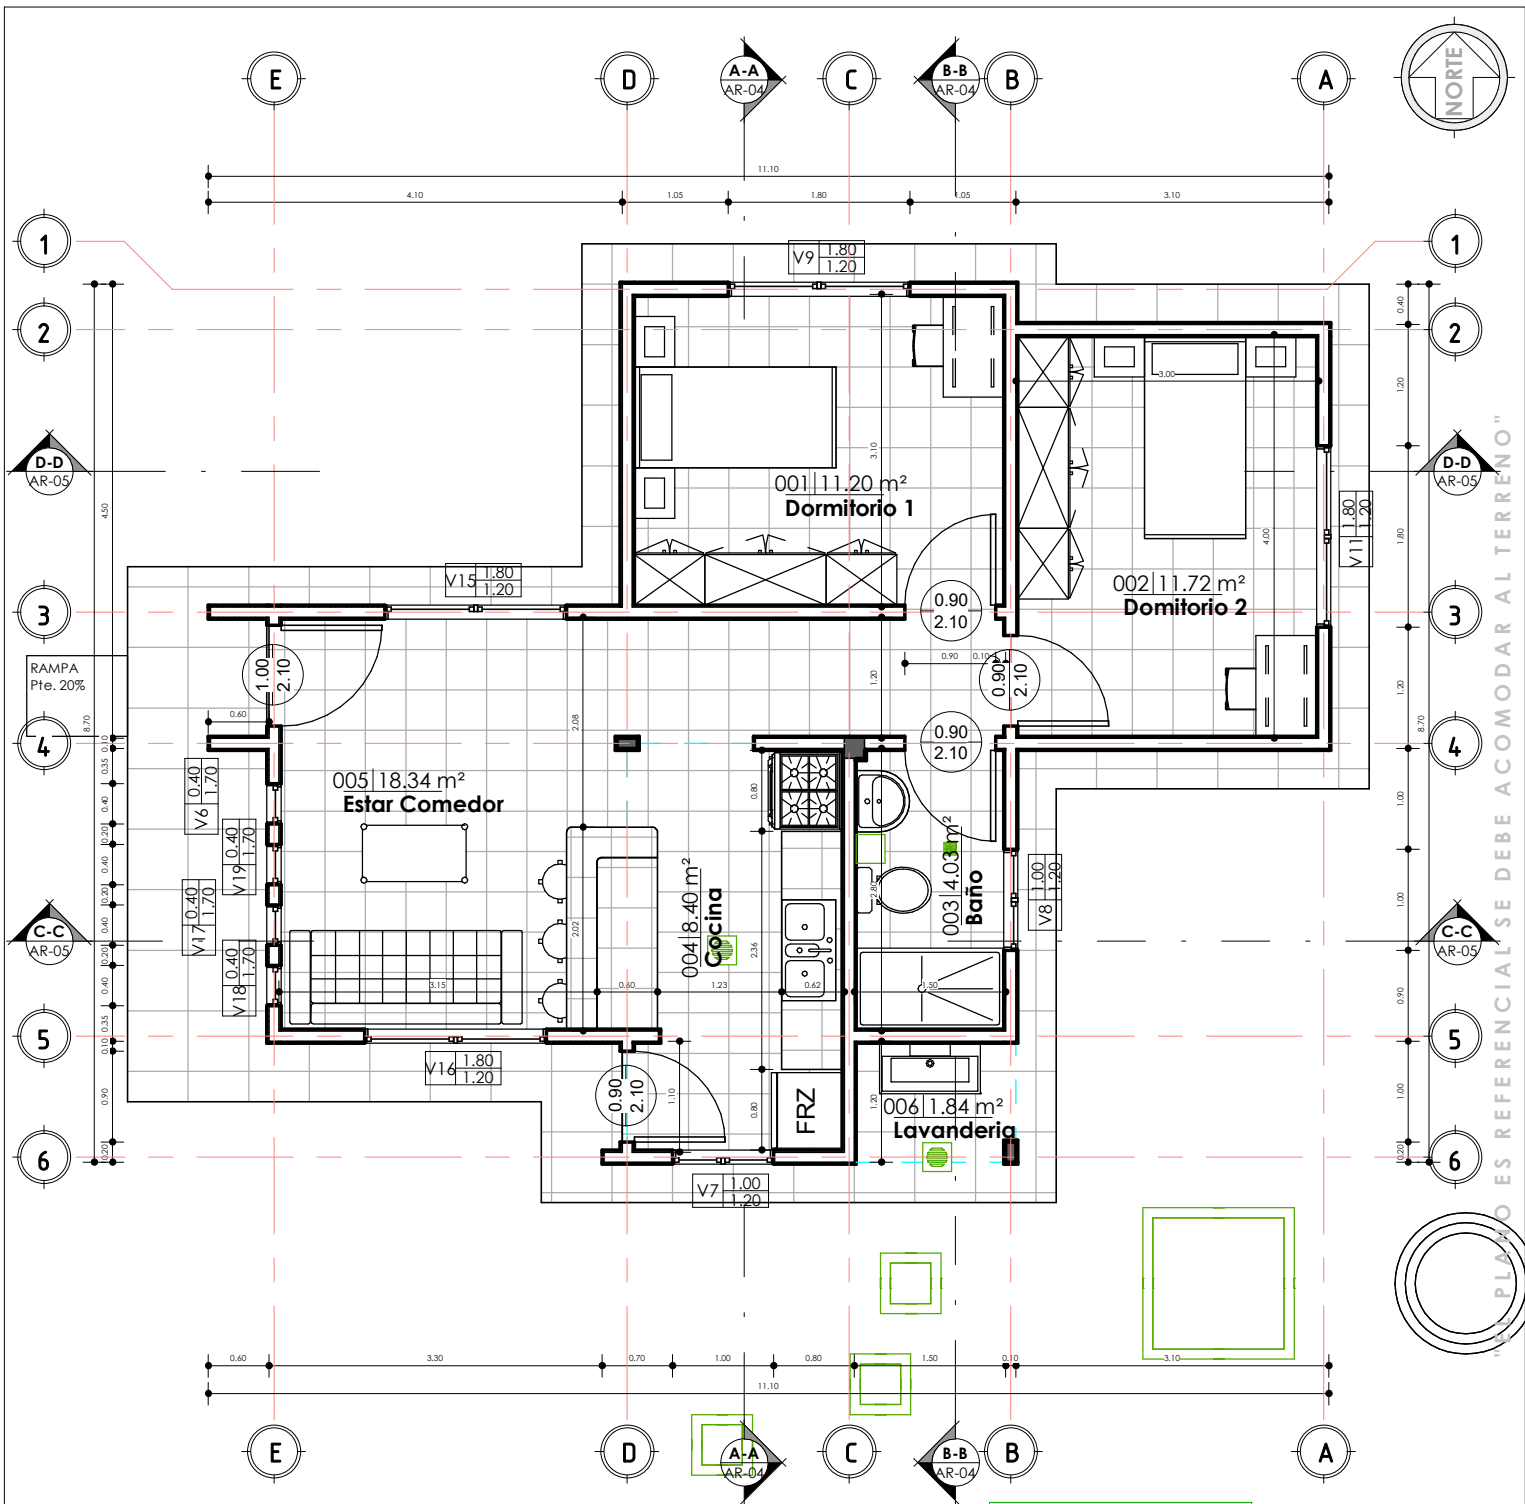


1 PLANTA BAJA
AR-02 1 : 75

PLANO DE PLANTA ACOTADA
1 : 75 / PROPUESTA DE EMPLAZAMIENTO

JG Tabla de planificación de habitaciones		
Nº	Nombre	Área
001	Dormitorio 1	11.2
002	Dormitorio 2	11.72
003	Baño	4.03
004	Cocina	8.4
005	Estar Comedor	18.34
006	Lavandería	1.84
PLANTA BAJA: 6		55.53



AEVIVIENDA	PROYECTO DE VIVIENDA CUALITATIVA EN EL MUNICIPIO DE COROICO -FASE(VI) 2024- LA PAZ			FECHA: DICIEMBRE 2024 SUPERFICIE: 55.53 m2 LAMINA: AR-02
	ZONAS / URBANIZACIONES:	MUNICIPIO:		
	QUILLO QUILLO ALTO, CEDRO MAYO, SANTA ROSA, PARAISO DEL NORTE, TIQUIRI, IPRO NOGALANI, CABIA NUEVA ESPERANZA, FARRIRAS, TILIA Y OTROS.	COROICO		
	PROVINCIA:	DEPARTAMENTO:		
NOR YUNGAS	LA PAZ			
DISEÑO ARQUITECTONICO:			REVISADO Y APROBADO:	

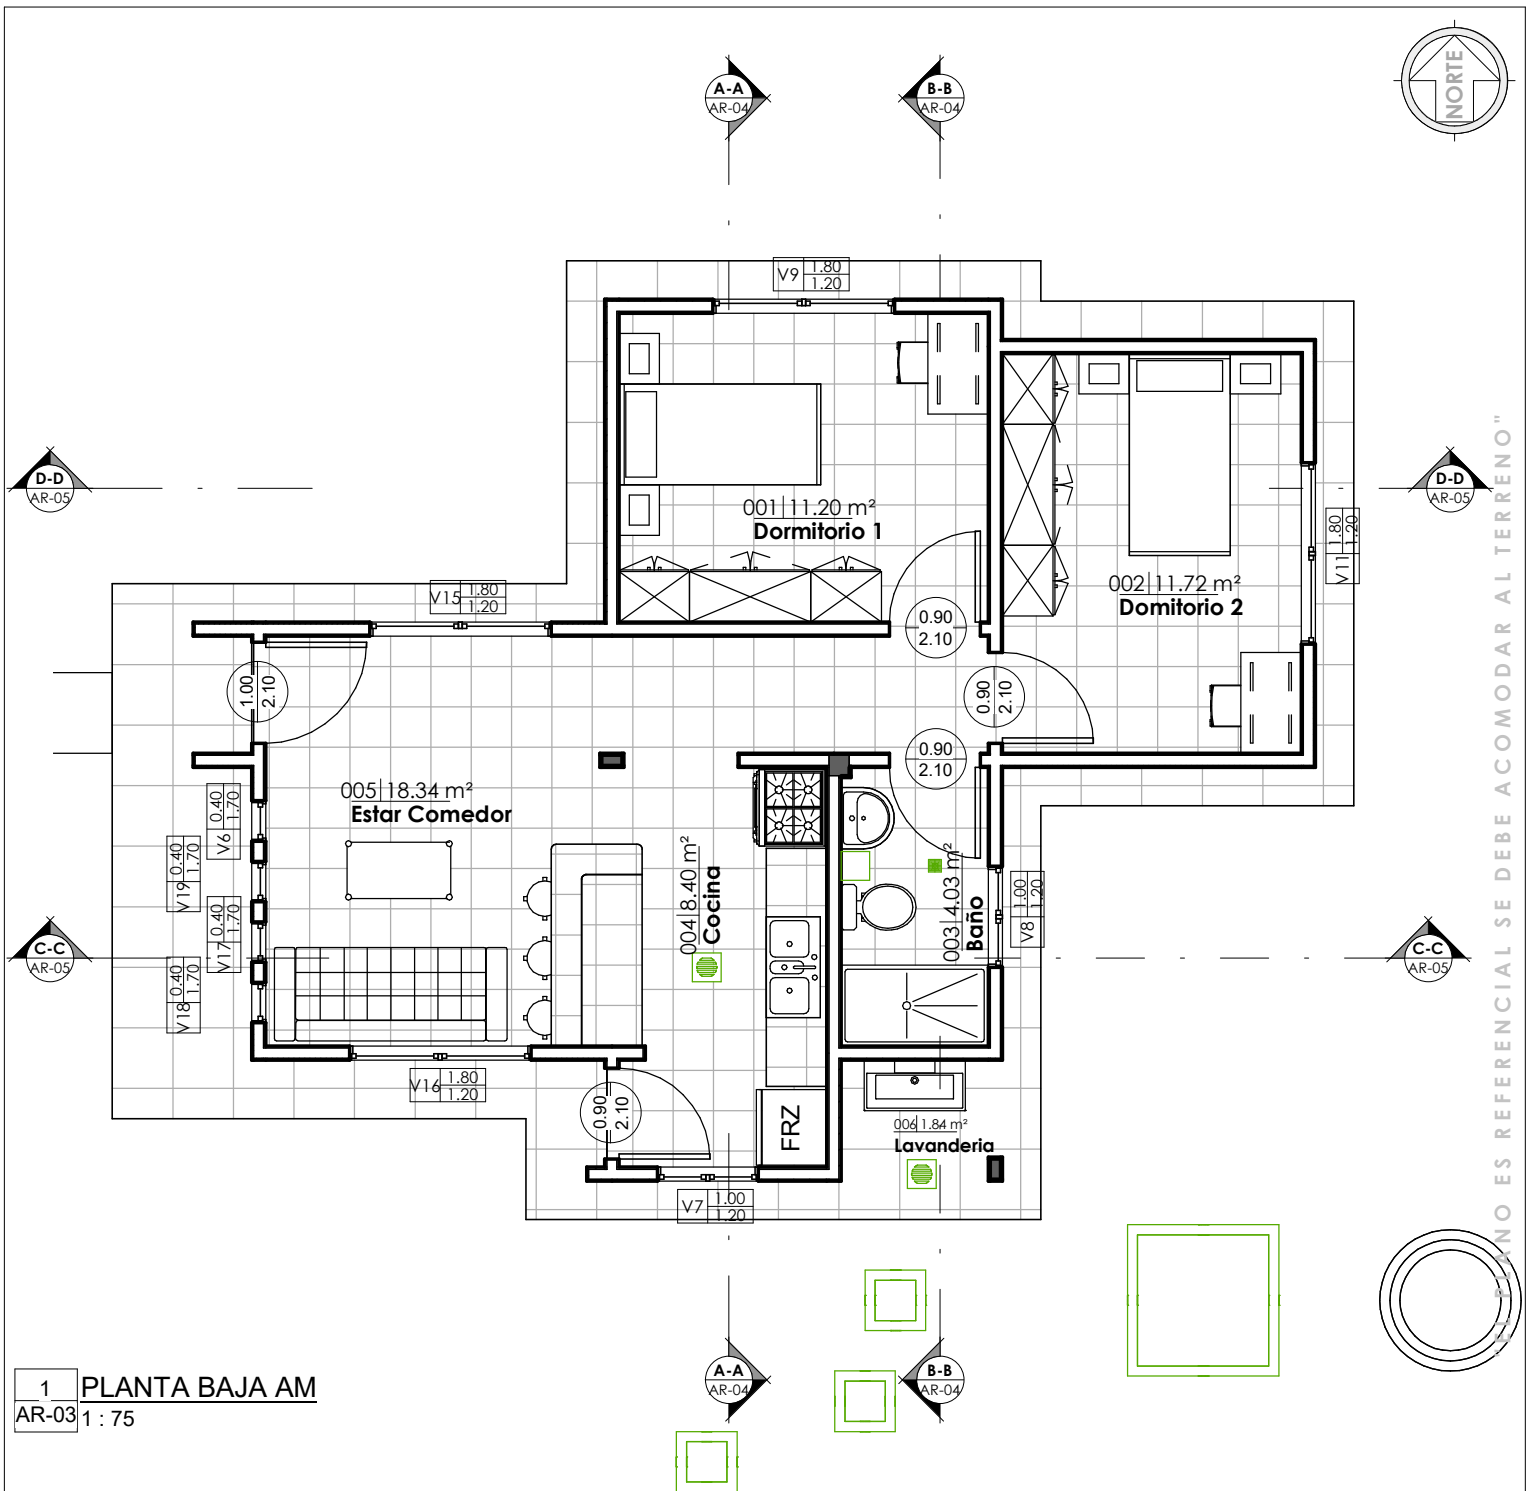

1 PLANTA BAJA AM
AR-03 1: 75


PLANO AMOBLADO

1: 75 / PROPUESTA DE EMPLAZAMIENTO


JG_Tabla de planificación de habitaciones		
Nº	Nombre	Área
001	Dormitorio 1	11.2
002	Dormitorio 2	11.72
003	Baño	4.03
004	Cocina	8.4
005	Estar Comedor	18.34
006	Lavandería	1.84
PLANTA BAJA: 6		55.53



PROYECTO DE VIVIENDA CUALITATIVA EN EL MUNICIPIO DE COROICO -FASE(VI) 2024- LA PAZ			
AEVIVIENDA	ZONAS / URBANIZACIONES:	MUNICIPIO:	FECHA:
	QUILLO QUILLO ALTO, CEDRO MAYO, SANTA ROSA, PARAISO DEL NORTE, TIQUIRI, IPIRO NOGALANI, CABIA NUEVA ESPERANZA, FARRIAS, TILA Y OTROS.	COROICO	DICIEMBRE 2024
	PROVINCIA:	DEPARTAMENTO:	SUPERFICIE:
NOR YUNGAS	LA PAZ		55.53 m2
		DISEÑO ARQUITECTONICO:	LAMINA:
			AR-03
		REVISADO Y APROBADO:	

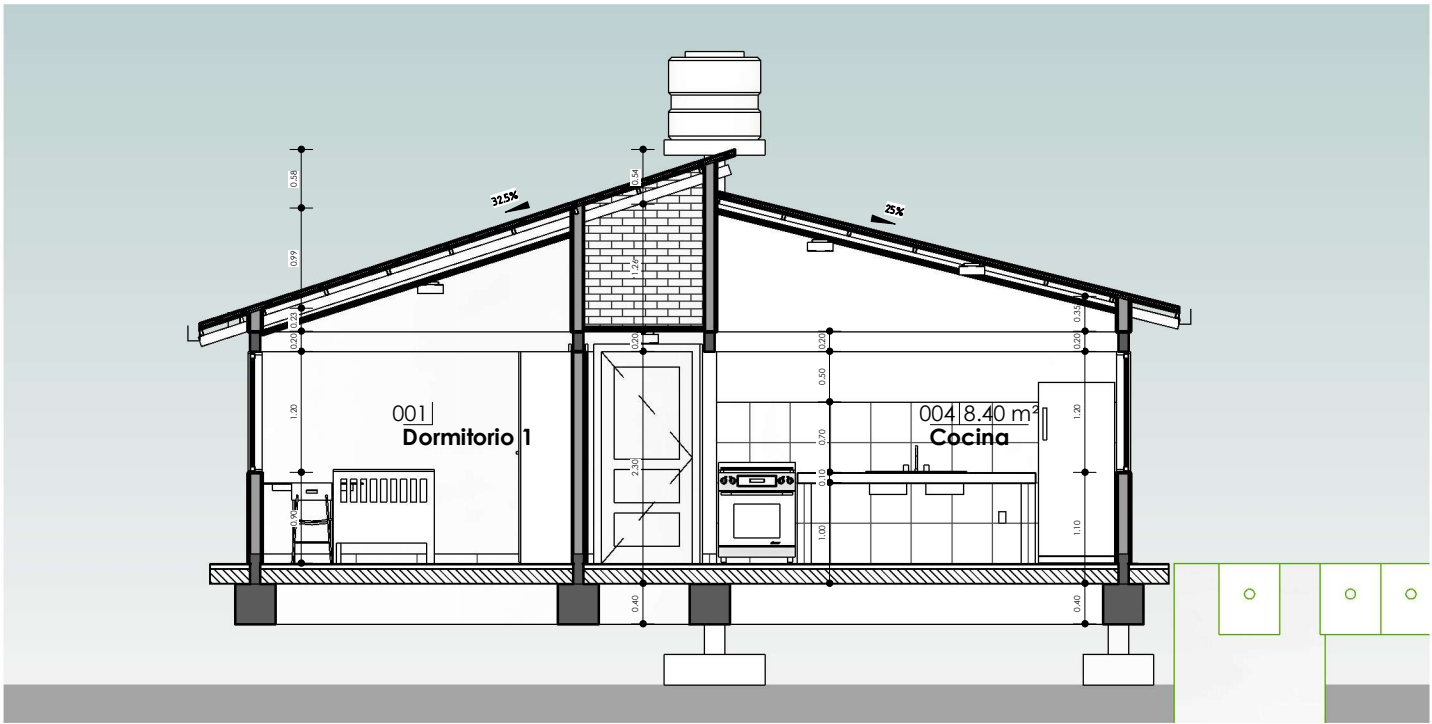

1 A-A
AR-04 1:75

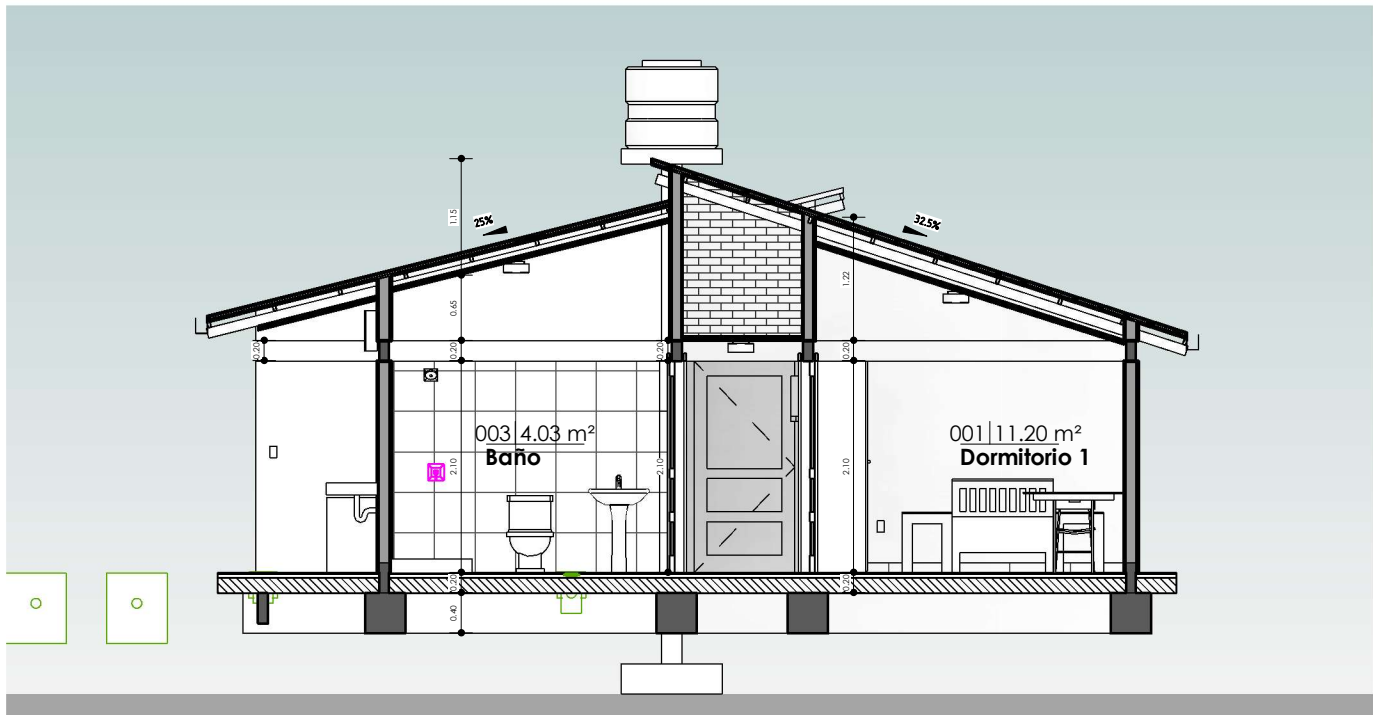

2 B-B
AR-04 1:75

PLANO DE SECCIONES A-A & B-B

1:75 / PROPUESTA DE EMPLAZAMIENTO




AEVIVIENDA
AGENCIA ESTATAL DE VIVIENDA

PROYECTO DE VIVIENDA CUALITATIVA EN EL MUNICIPIO DE COROICO -FASE(VI) 2024- LA PAZ				
AEVIVIENDA	ZONAS / URBANIZACIONES:	MUNICIPIO:		FECHA:
	QUILO QUILLO ALTO, CEDRO MAYO, SANTA ROSA, PARAISO DEL NORTE, TIOQUI, IPRO NOGALANI, CABIA NUEVA ESPERANZA, FARRAS, TILA Y OTROS.	COROICO		DICIEMBRE 2024
	PROVINCIA:	DEPARTAMENTO:		SUPERFICIE:
	NOR YUNGAS	LA PAZ		55.53 m2
			DISEÑO ARQUITECTONICO:	LAMINA:
				AR-04
			REVISADO Y APROBADO:	

"EL PLANO ES REFERENCIAL SE DEBE ACOMODAR AL TERRENO"



1 C-C
AR-05 1 : 75

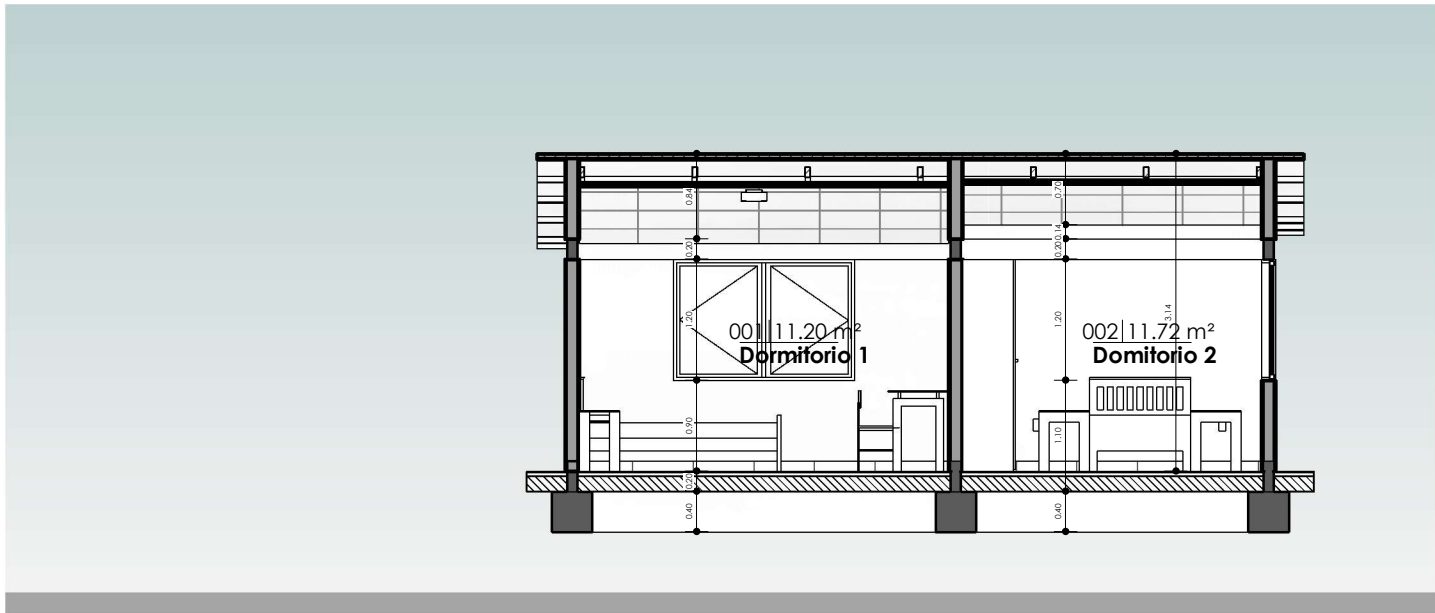


2 D-D
AR-05 1 : 75

"EL PLANO ES REFERENCIAL SE DEBE ACOMODAR AL TERRENO"


PLANO DE SECCIONES C-C & D-D

1 : 75 / PROPUESTA DE EMPLAZAMIENTO

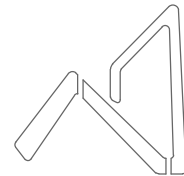

AEVIVIENDA
AGENCIA ESTATAL DE VIVIENDA

PROYECTO DE VIVIENDA CUALITATIVA EN EL MUNICIPIO DE COROICO -FASE(VI) 2024- LA PAZ					
AEVIVIENDA	ZONAS / URBANIZACIONES:	MUNICIPIO:			FECHA:
	QUILLO QUILLO ALTO, CEDRO MAYO, SANTA ROSA, PARAISO DEL NORTE, TIQUIRI, IPRO NOGALANI, CABIA NUEVA ESPERANZA, FARRAS, TILA Y OTROS.	COROICO			DICIEMBRE 2024
	PROVINCIA:	DEPARTAMENTO:			SUPERFICIE:
	NOR YUNGAS	LA PAZ			55.53 m2
			DISEÑO ARQUITECTONICO:	REVISADO Y APROBADO:	LAMINA:
					AR-05

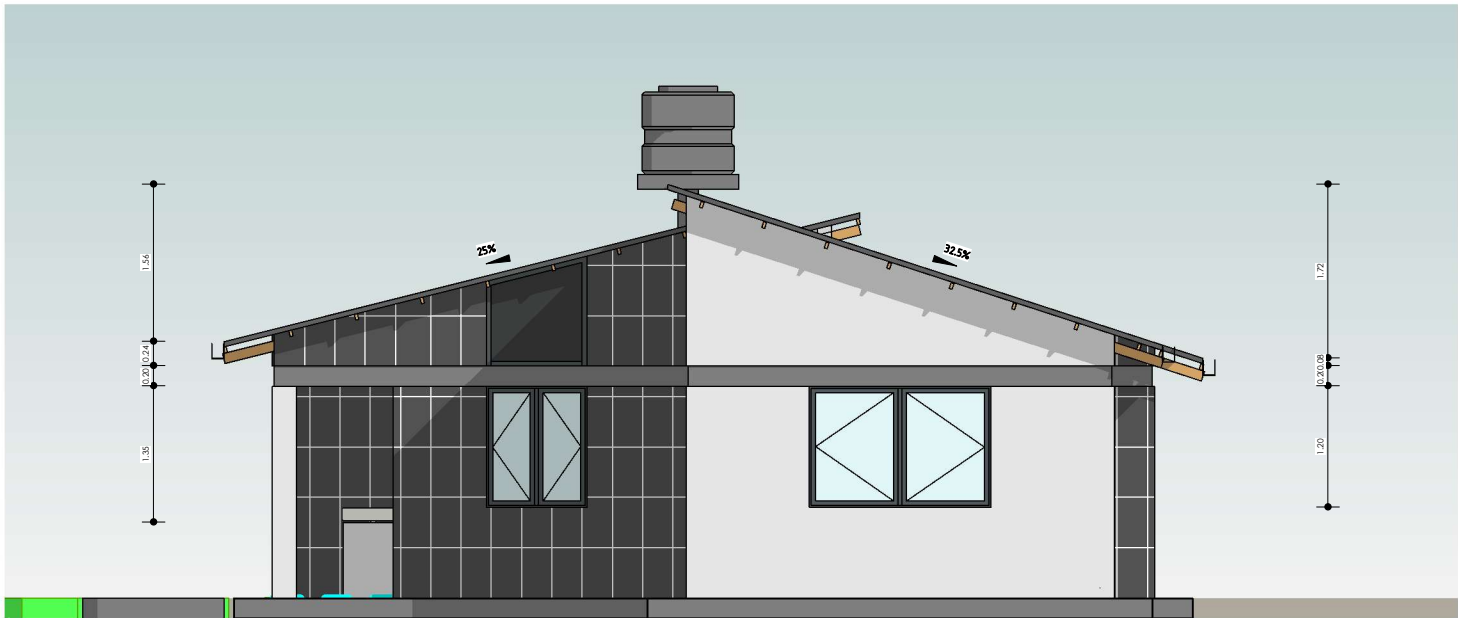

1 Este
AR-06 1:75



2 Norte
AR-06 1:75


"EL PLANO ES REFERENCIAL SE DEBE ACOMODAR AL TERRENO"

PLANO DE ALZADOS

1:75 / PROPUESTA DE EMPLAZAMIENTO



PROYECTO DE VIVIENDA CUALITATIVA EN EL MUNICIPIO DE COROICO -FASE(VI) 2024- LA PAZ			
AEVIVIENDA	ZONAS / URBANIZACIONES: QUILLO QUILLO ALTO, CEDRO MAYO, SANTA ROSA, PARAISO DEL NORTE, TIQUIRI, IPIRO NOGALANI, CABIA NUEVA ESPERANZA, FARRAS, TILA Y OTROS.	MUNICIPIO: COROICO	FECHA: DICIEMBRE 2024
	PROVINCIA: NOR YUNGAS	DEPARTAMENTO: LA PAZ	SUPERFICIE: 55.53 m2
		DISEÑO ARQUITECTONICO:	LAMINA: AR-06
		REVISADO Y APROBADO:	

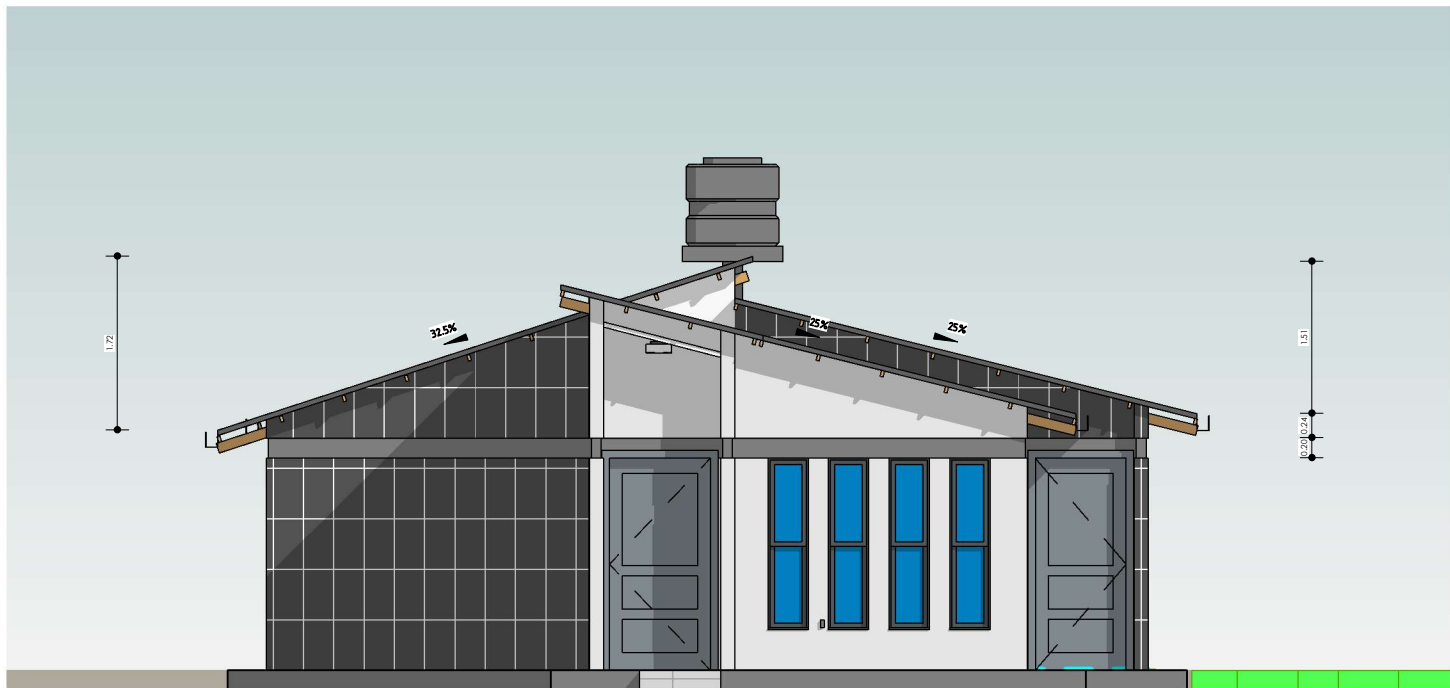

1 Oeste
AR-07 1 : 75




2 Sur
AR-07 1 : 75

"EL PLANO ES REFERENCIAL SE DEBE ACOMODAR AL TERRENO"


PLANO DE ALZADOS

1 : 75 / PROPUESTA DE EMPLAZAMIENTO

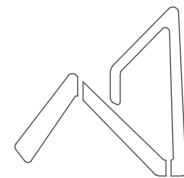


AEVIVIENDA
AGENCIA ESTATAL DE VIVIENDA

PROYECTO DE VIVIENDA CUALITATIVA EN EL MUNICIPIO DE COROICO -FASE(VI) 2024- LA PAZ				
AEVIVIENDA	ZONAS / URBANIZACIONES:	MUNICIPIO:		FECHA:
	QUILLO QUILLO ALTO, CEDRO MAYO, SANTA ROSA, PARAISO DEL NORTE, TIQUIRI, IPRO NOGALANI, CABIA NUEVA ESPERANZA, FARRIAS, TILA Y OTROS.	COROICO		DICIEMBRE 2024
	PROVINCIA:	DEPARTAMENTO:		SUPERFICIE:
	NOR YUNGAS	LA PAZ		55.53 m2
			DISEÑO ARQUITECTONICO:	LAMINA:
				AR-07
			REVISADO Y APROBADO:	

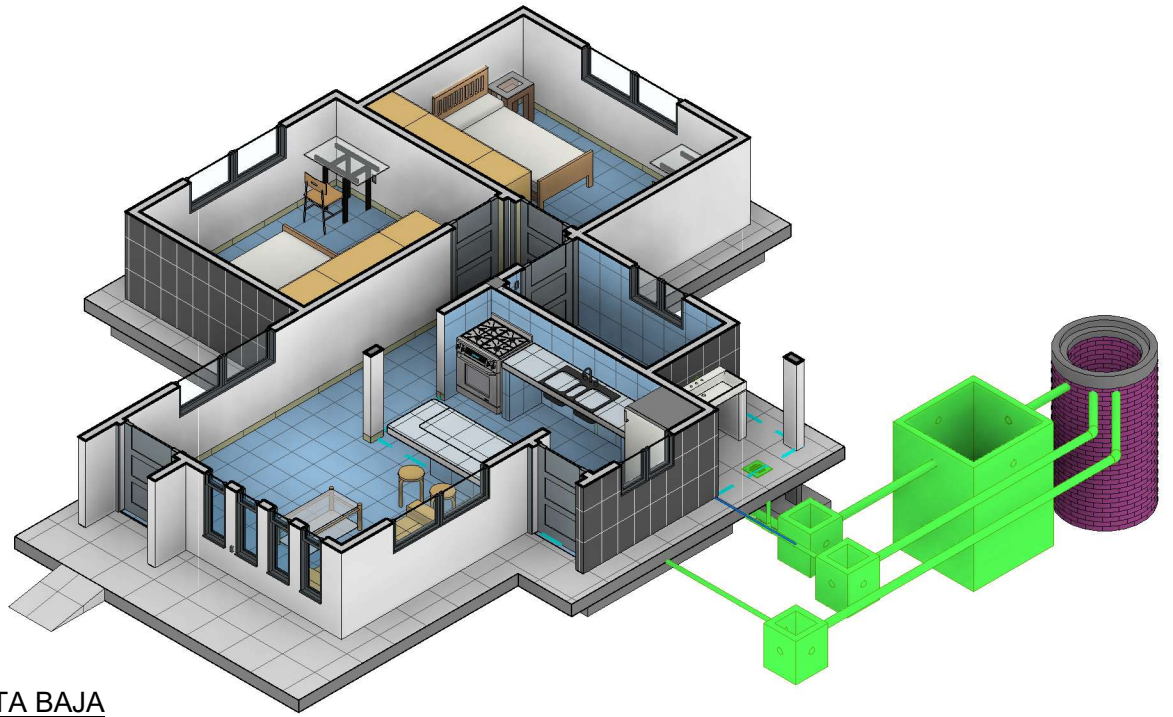


2 MODELO PLANTA BAJA
AR-08

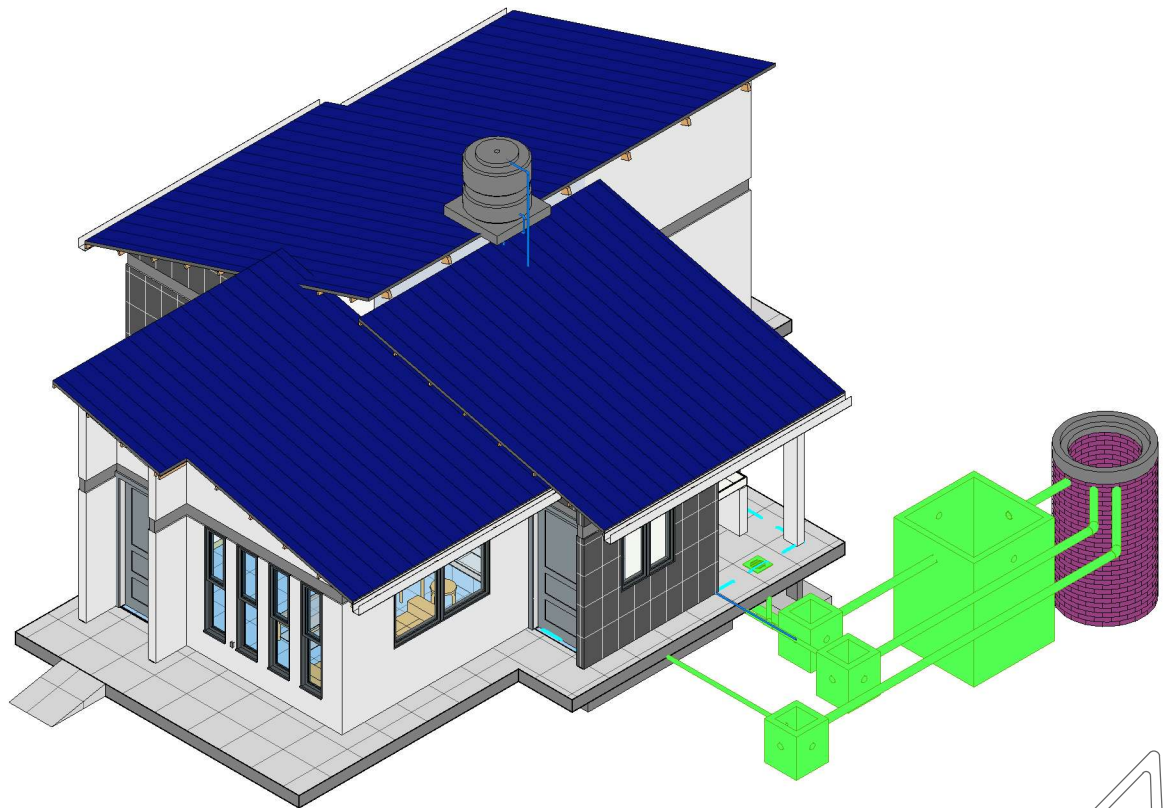

1 MODELO ARQUITECTONICO
AR-08

MODELOS ARQUITECTONICOS

/ PROPUESTA DE EMPLAZAMIENTO

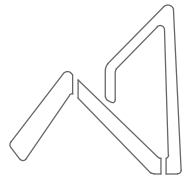


AEVIVIENDA
AGENCIA ESTATAL DE VIVIENDA

PROYECTO DE VIVIENDA CUALITATIVA EN EL MUNICIPIO DE COROICO -FASE(VI) 2024- LA PAZ				
AEVIVIENDA	ZONAS / URBANIZACIONES:	MUNICIPIO:		FECHA:
	QUILLO QUILLO ALTO, CEDRO MAYO, SANTA ROSA, PARAISO DEL NORTE, TIQUIRI, IPRO NOGALANI, CABIA NUEVA ESPERANZA, FARRIAS, TILA Y OTROS.	COROICO		DICIEMBRE 2024
	PROVINCIA:	DEPARTAMENTO:		SUPERFICIE:
	NOR YUNGAS	LA PAZ		55.53 m2
			DISEÑO ARQUITECTONICO:	LAMINA:
				AR-08
			REVISADO Y APROBADO:	

"EL PLANO ES REFERENCIAL SE DEBE ACOMODAR AL TERRENO"



1 PERSPECTIVA POSTERIOR
AR-09

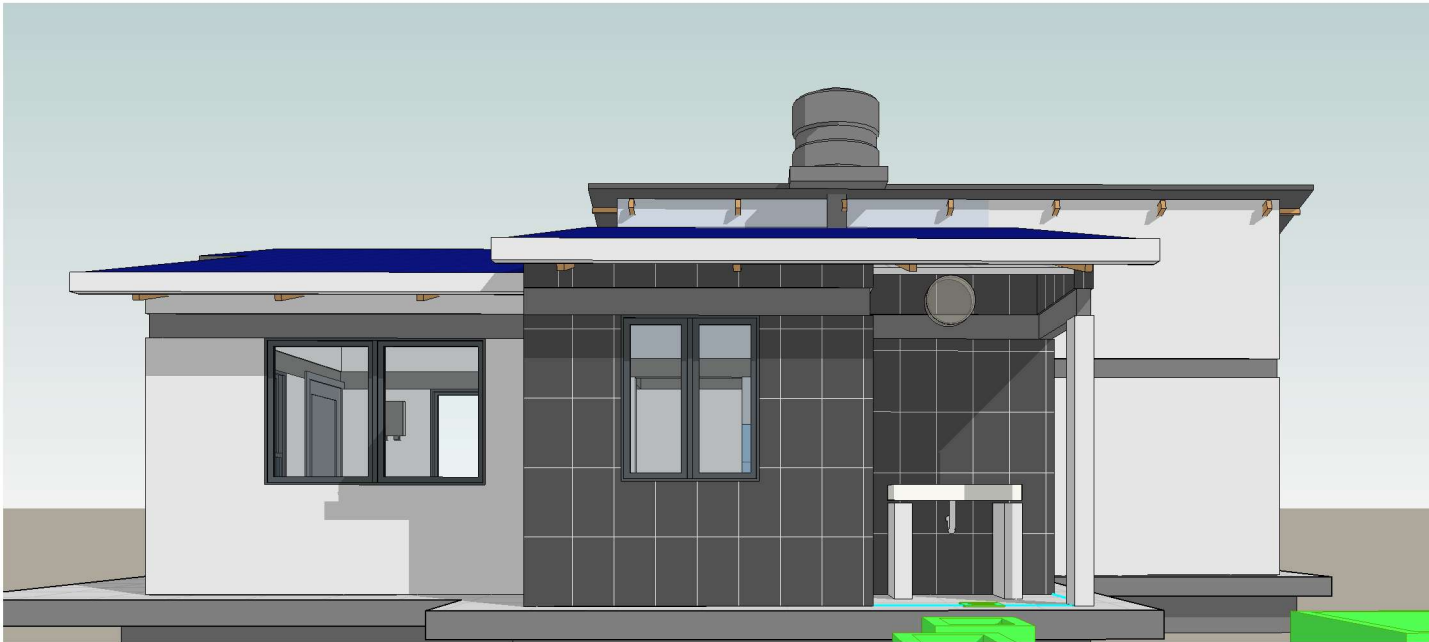

2 PERSPECTIVA LATERAL
IZQUIERDO
AR-09


"EL PLANO ES REFERENCIAL SE DEBE ACOMODAR AL TERRENO"

PLANO DE PERSPECTIVAS

/ PROPUESTA DE EMPLAZAMIENTO



AEVIVIENDA	PROYECTO DE VIVIENDA CUALITATIVA EN EL MUNICIPIO DE COROICO -FASE(VI) 2024- LA PAZ			
	ZONAS / URBANIZACIONES: QUILLO QUILLO ALTO, CEDRO MAYO, SANTA ROSA, PARAISO DEL NORTE, TIQUINI, IPRO NOGALANI, CABA NUEVA ESPERANZA, FARRAS, TILA Y OTROS.	MUNICIPIO: COROICO		FECHA: DICIEMBRE 2024
	PROVINCIA: NOR YUNGAS	DEPARTAMENTO: LA PAZ		SUPERFICIE: 55.53 m2
			DISEÑO ARQUITECTONICO:	REVISADO Y APROBADO: AR-09

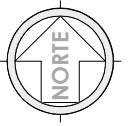

"EL PLANO ES REFERENCIAL SE DEBE ACOMODAR AL TERRENO"

1 Nivel Cubierta
AR-10 1 : 100


PLANO DE CUBIERTAS

1 : 100 / PROPUESTA DE EMPLAZAMIENTO



PROYECTO DE VIVIENDA CUALITATIVA EN EL MUNICIPIO DE COROICO -FASE(VI) 2024- LA PAZ					
AEVIVIENDA	ZONAS / URBANIZACIONES:	MUNICIPIO:	DISEÑO ARQUITECTONICO:	REVISADO Y APROBADO:	FECHA:
	QUILLO QUILLO ALTO, CEDRO MAYO, SANTA ROSA, PARAISO DEL NORTE, TIQUINI, IPRO NOGALANI, CABIA NUEVA ESPERANZA, FARRITAS, TILA Y OTROS.	COROICO			DICIEMBRE 2024
	PROVINCIA:	DEPARTAMENTO:			SUPERFICIE:
	NOR YUNGAS	LA PAZ			55.53 m2
					LAMINA:
					AR-10

"EL PLANO ES REFERENCIAL SE DEBE ACOMODAR AL TERRENO"

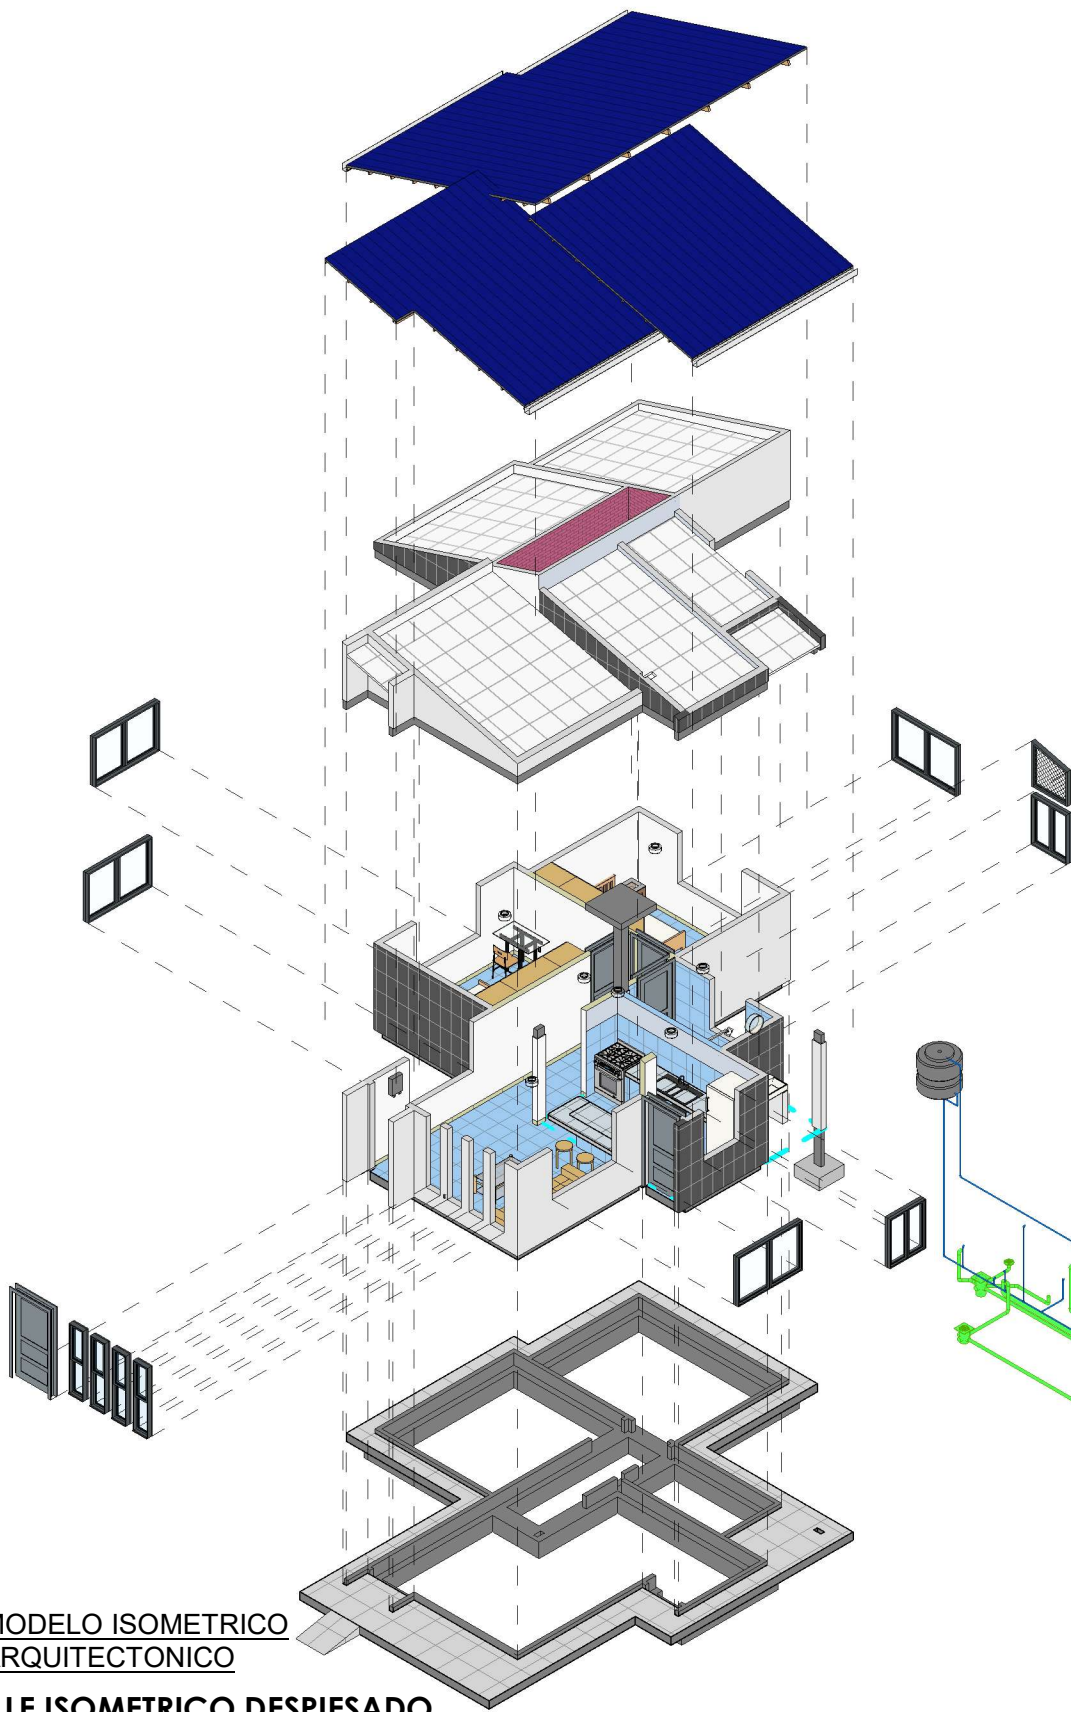

1
AR-11

**MODELO ISOMETRICO
ARQUITECTONICO**

DETALLE ISOMETRICO DESPIESADO
/ PROPUESTA DE EMPLAZAMIENTO



PROYECTO DE VIVIENDA CUALITATIVA EN EL MUNICIPIO DE COROICO -FASE(VI) 2024- LA PAZ

ZONAS / URBANIZACIONES:

QUILLO QUILLO ALTO, CEDRO MAYO, SANTA ROSA, PARAISO DEL NORTE, TIOQUI, IPORO NOGALANI, CABA NIEVA ESPERANZA, FARRIAS, TILA Y OTROS.

PROVINCIA:

NOR YUNGAS

MUNICIPIO:

COROICO

DEPARTAMENTO:

LA PAZ

FECHA:

DICIEMBRE 2024

SUPERFICIE:


55.53 m2

LAMINA:

AR-11

DISEÑO ARQUITECTONICO:

REVISADO Y APROBADO:

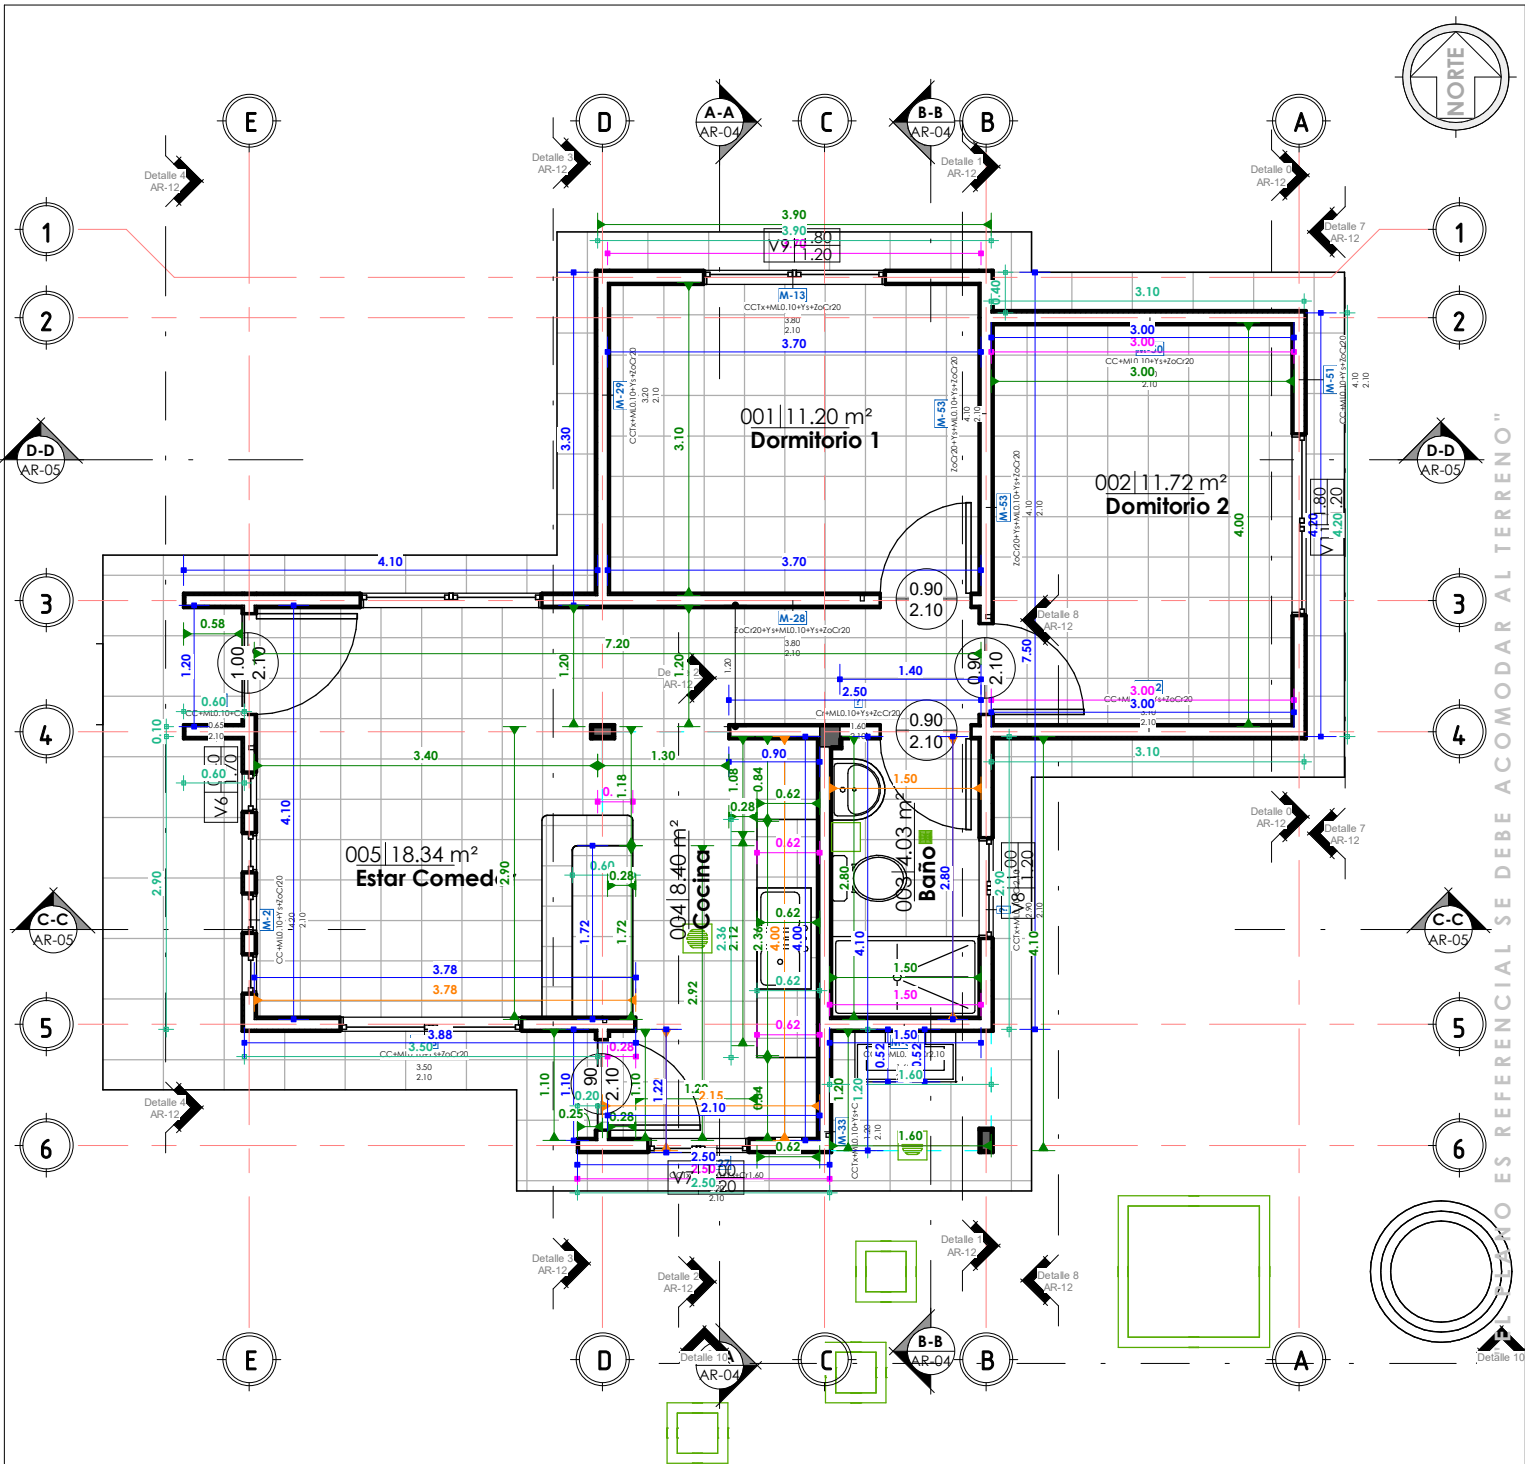


1 PLANTA BAJA-Com.Met.
AR-12 1: 75

COMPUTOS METRICOS - MUROS Y PISOS

1: 75 / PROPUESTA DE EMPLAZAMIENTO



PROYECTO DE VIVIENDA CUALITATIVA EN EL MUNICIPIO DE COROICO -FASE(VI) 2024- LA PAZ				
AEVIVIENDA	ZONAS / URBANIZACIONES:	MUNICIPIO:	DISEÑO ARQUITECTONICO:	REVISADO Y APROBADO:
	QUILLO QUILLO ALTO, CEDRO MAYO, SANTA ROSA, PARAISO DEL NORTE, TIOQUIRI, IPIRO NOGALANI, CABIA NUEVA ESPERANZA, FARRIRAS, TILIA Y OTROS.	COROICO		
	PROVINCIA:	DEPARTAMENTO:		
	NOR YUNGAS	LA PAZ		
			FECHA:	
			DICIEMBRE 2024	
			SUPERFICIE:	
			55.53 m2	
			LAMINA:	
			AR-12	

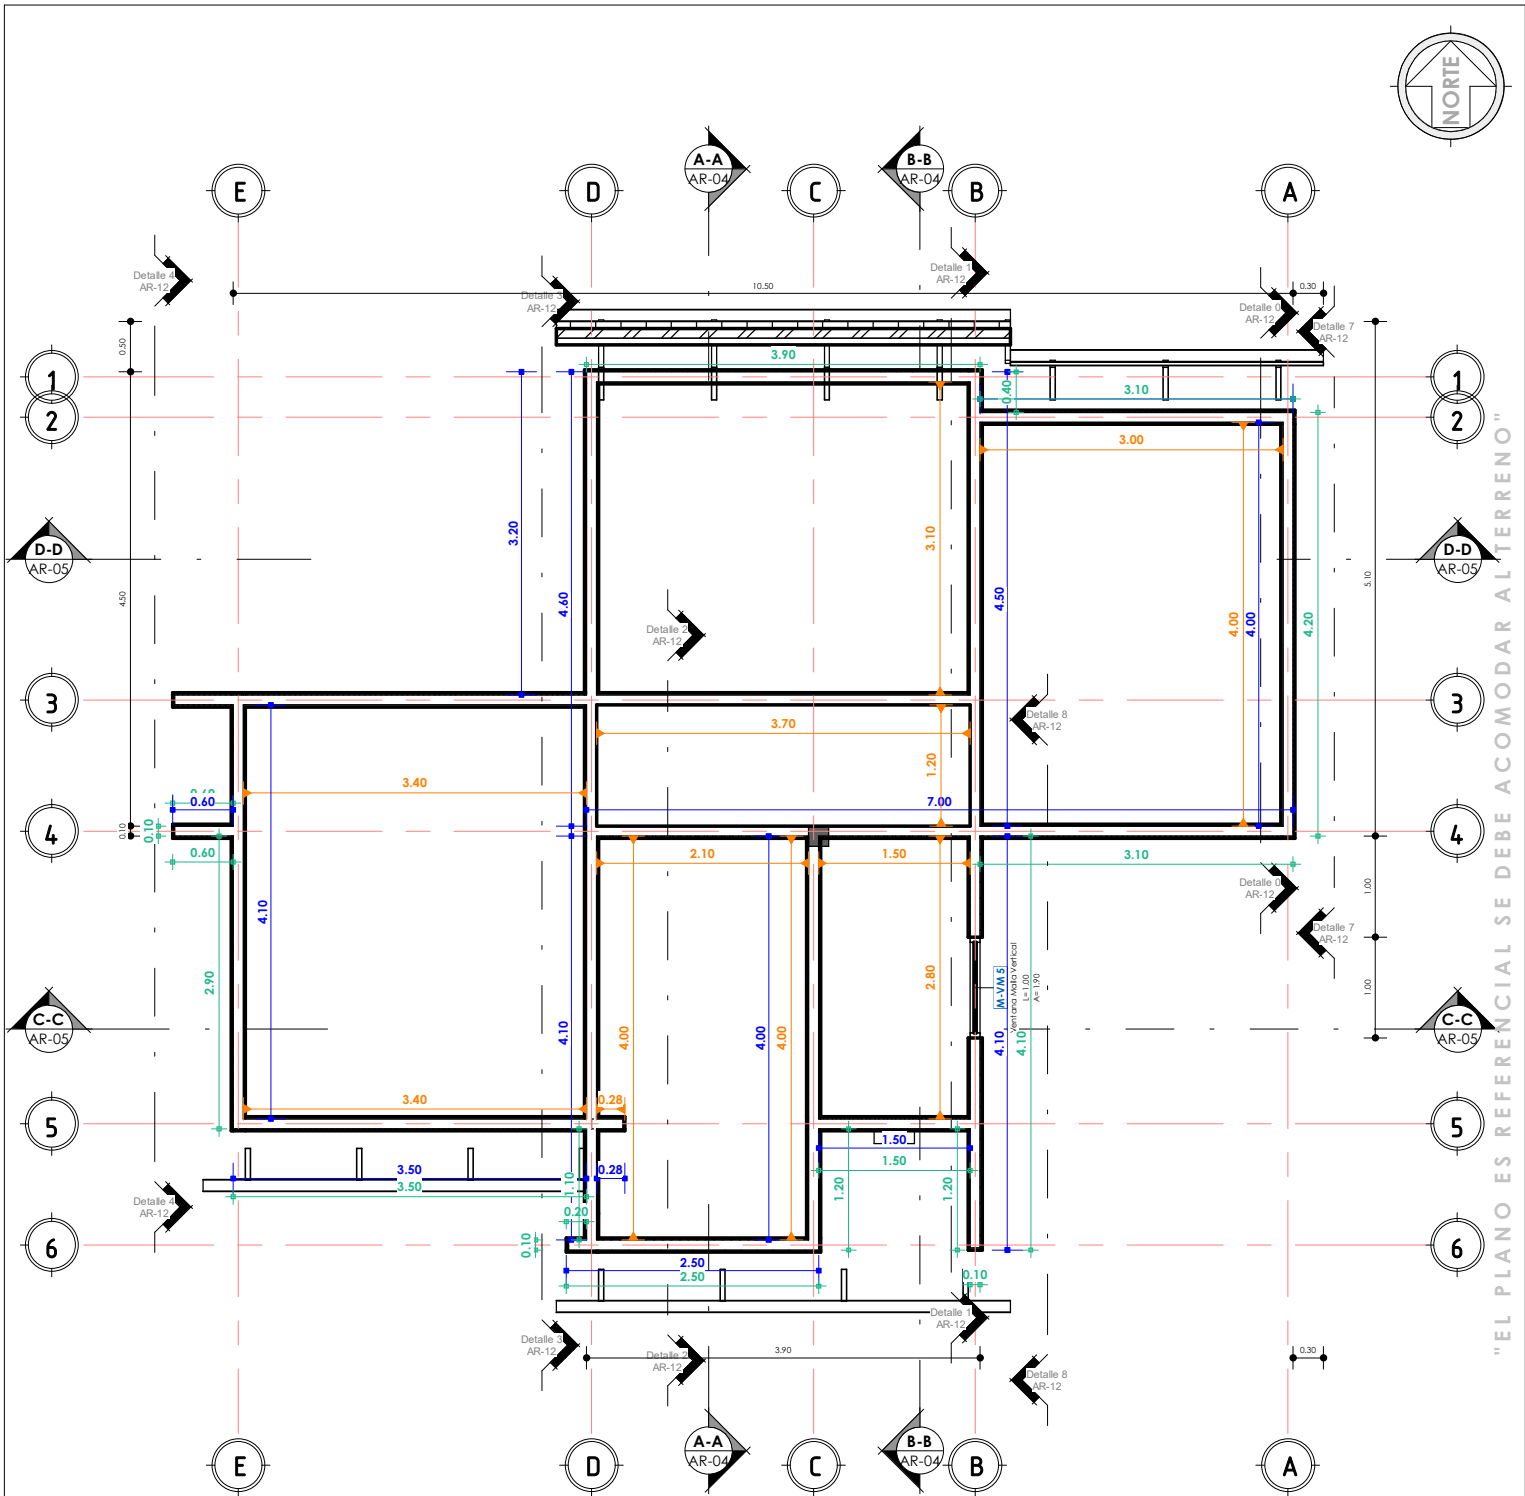


1 Nivel Viga Cadena
AR-13 1 : 75



PLANO DETALLE
1 : 75 / PROPUESTA DE EMPLAZAMIENTO



AEVIVIENDA	PROYECTO DE VIVIENDA CUALITATIVA EN EL MUNICIPIO DE COROICO -FASE(VI) 2024- LA PAZ			
	ZONAS / URBANIZACIONES:	MUNICIPIO:		
	QUILLO QUILLO ALTO, CEDRO MAYO, SANTA ROSA, PARAISO DEL NORTE, TIOQUIRI, IPPO NOGALANI, CABIA NUEVA ESPERANZA, FARRIAS, TILA Y OTROS.	COROICO		
	PROVINCIA:	DEPARTAMENTO:		
NOR YUNGAS		LA PAZ		
DISEÑO ARQUITECTONICO:			REVISADO Y APROBADO:	
			FECHA: DICIEMBRE 2024	
			SUPERFICIE: 55.53 m2	
			LAMINA: AR-13	

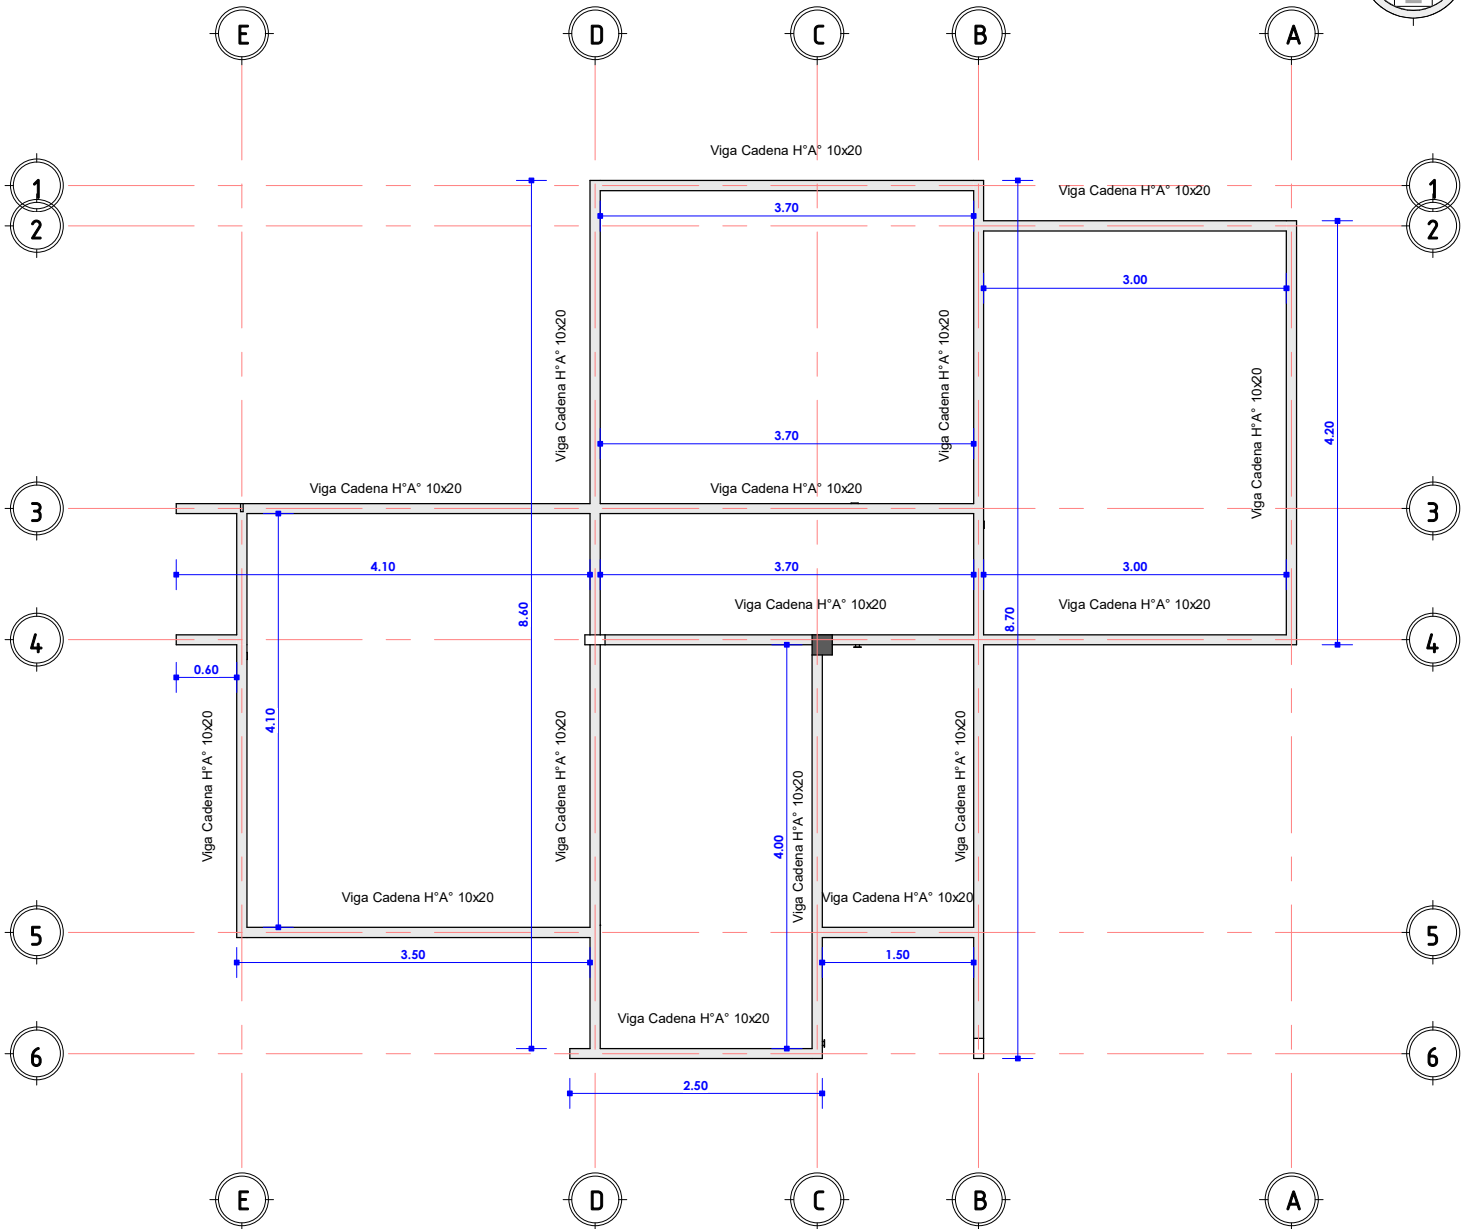


PROYECTO DE VIVIENDA CUALITATIVA EN EL MUNICIPIO DE COROICO - FASE(VI) 2024- LA PAZ ZONAS / URBANIZACIONES: QUILO QUILLO ALTO, CEDRO MAYO, SANTA ROSA, PARAISO DEL NOROCC, BIZQUI, IPROO HOGALANI, CABIA NUEVA ESPERANZA, FABRIAS, TULA Y OTROS. PROVINCIA: NOR YUNGAS	MUNICIPIO: COROICO	DISEÑO ARQUITECTONICO: REVISADO Y APROBADO:	FECHA: DICIEMBRE 2024
	DEPARTAMENTO: LA PAZ		SUPERFICIE: 55.53 m2
			LAMINA: AR-14

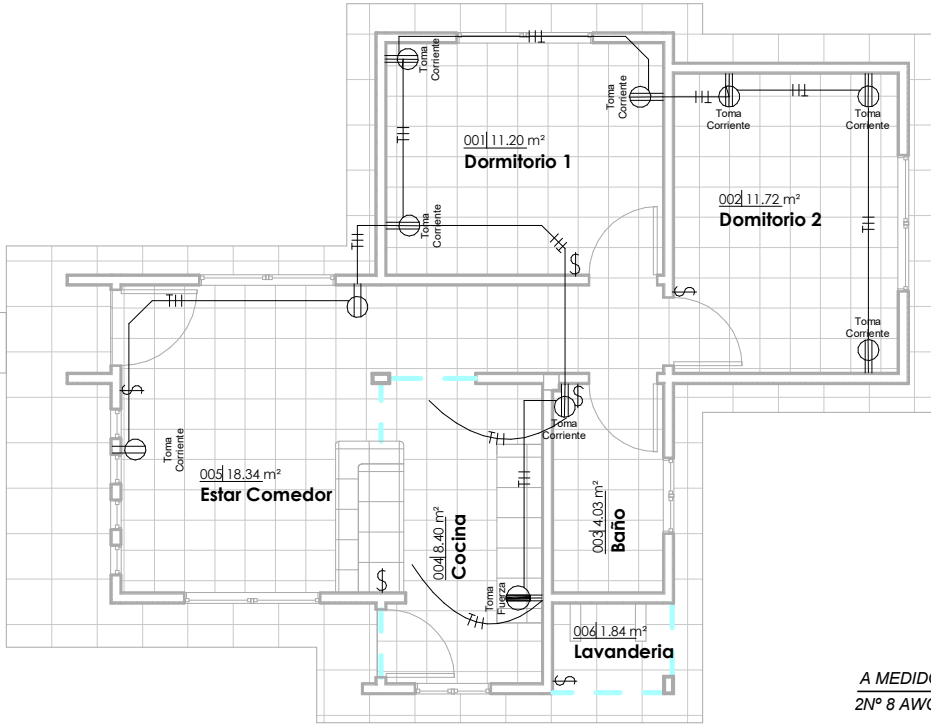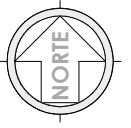

JG_Tabla de planificación de aparatos eléctricos

Familia	Tipo	Recuento
M_Toma de alto voltaje	Toma Fuerza	1
M_Toma doble	Toma Corriente	9
Total general: 10		10


DIAGRAMA UNIFILAR

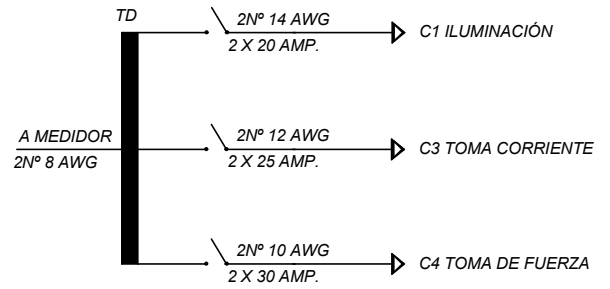

1 PLANTA.BAJA--ELECTRICO
AR-15 1 : 100

JG_Tabla de planificación de luminarias

Tipo	Vataje	Recuento
LED de pared 100	100 W	1
LED Redondo empotrado	100 W	8
Total general: 9		9

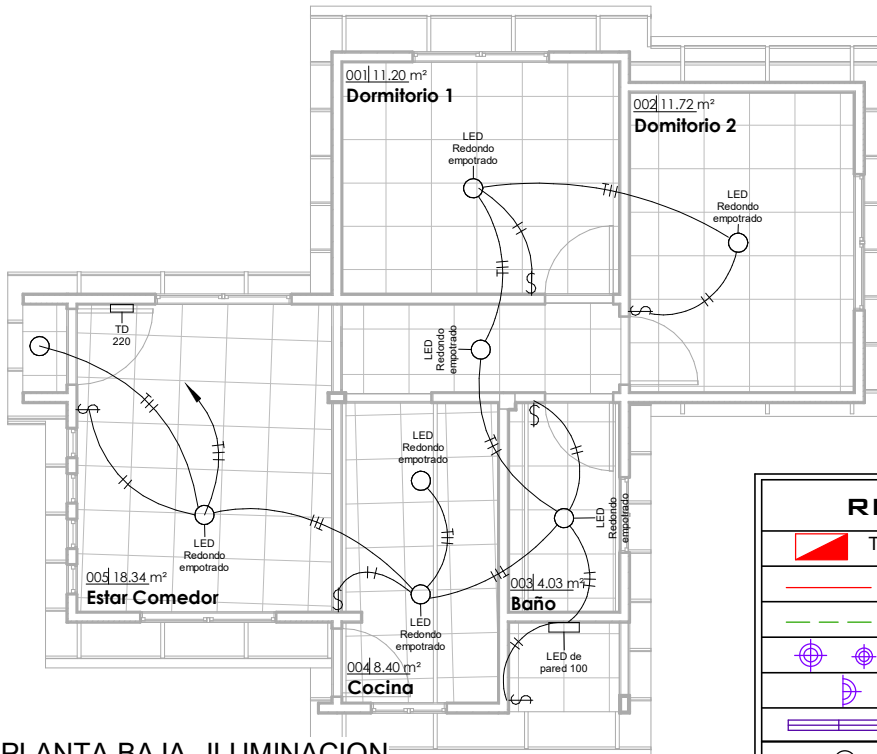


2 PLANTA.BAJA--ILUMINACION
AR-15 1 : 100

PLANO LUMINOTECNICO

1 : 100 / PROPUESTA DE EMPLAZAMIENTO

REFERENCIAS

	TD	TABLERO DE DISTRIBUCIÓN
		CIRCUITO DE ILUMINACION
		CIRCUITO DE TOMA CORRIENTES
		PUNTO DE ILUMINACIÓN
		PUNTO DE ILUMINACIÓN EN PARED
		PUNTO DE ILUMINACIÓN ERECTANGULAR
		TOMA CORRIENTE DOBLE
		INTERRUPTOR SIMPLE
		TOMA DE FUERZA

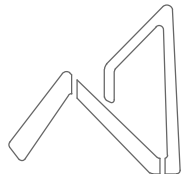


AEVIVIENDA
AGENCIA ESTATAL DE VIVIENDA

PROYECTO DE VIVIENDA CUALITATIVA EN EL MUNICIPIO DE COROICO -FASE(VI) 2024- LA PAZ			
AEVIVIENDA	ZONAS / URBANIZACIONES:	MUNICIPIO:	FECHA: DICIEMBRE 2024
	QUILLO QUILLO ALTO, CEDRO MAYO, SANTA ROSA, PARAISO DEL NORTE, TIOQUI, IPOPO NOGALANI, CABIA NUEVA, ESPERANZA, FARRAS, TILA Y OTROS.	COROICO	
	PROVINCIA:	DEPARTAMENTO:	
	NOR YUNGAS	LA PAZ	SUPERFICIE: 55.53 m2
			LAMINA: AR-15
		DISEÑO ARQUITECTONICO:	REVISADO Y APROBADO:

"EL PLANO ES REFERENCIAL SE DEBE ACOMODAR AL TERRENO"


CORTE DE BORDE

ESC. 1:30

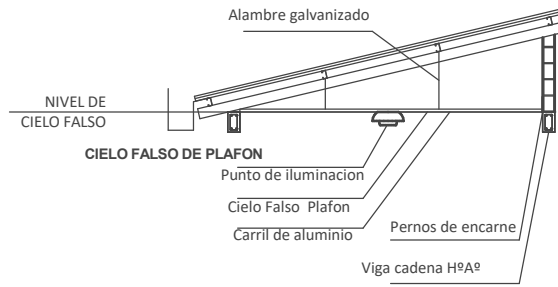

CORTE DE BORDE


ESC. 1:30

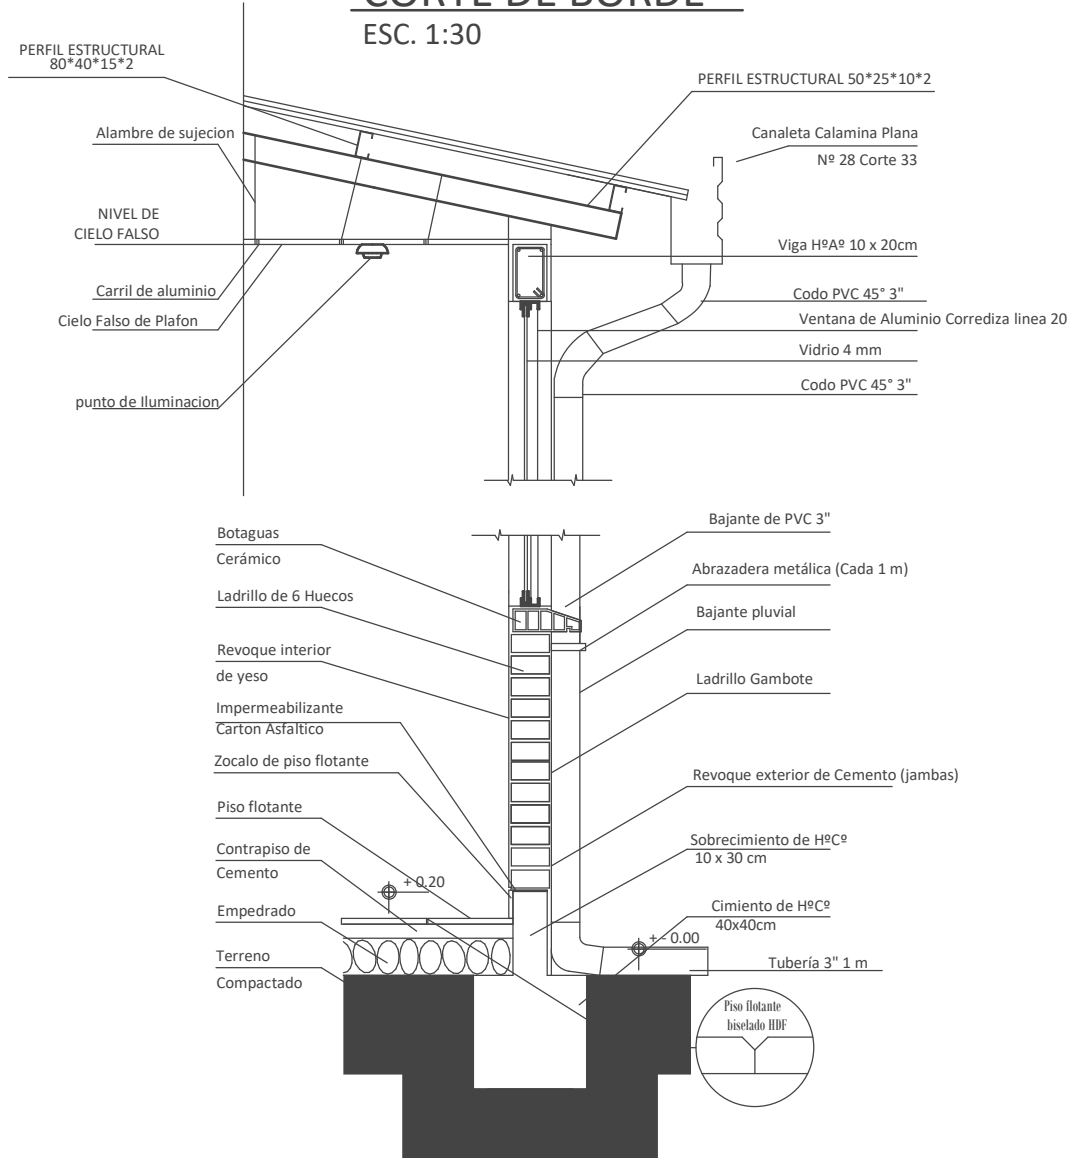

CORTE DE BORDE

/

PROPUESTA DE EMPLAZAMIENTO

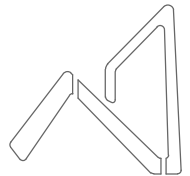


AEVIVIENDA
AGENCIA ESTATAL DE VIVIENDA

PROYECTO DE VIVIENDA CUALITATIVA EN EL MUNICIPIO DE COROICO -FASE(VI) 2024- LA PAZ				
AEVIVIENDA	ZONAS / URBANIZACIONES:	MUNICIPIO:		FECHA:
	QUILLO QUILLO ALTO, CEDRO MAYO, SANTA ROSA, PARAISO DEL NORTE, TIQUIRI, IPRO NOGALANI, CABIA NUEVA ESPERANZA, FARRAS, TILA Y OTROS.	COROICO		DICIEMBRE 2024
	PROVINCIA:	DEPARTAMENTO:		SUPERFICIE:
	NOR YUNGAS	LA PAZ		55.53 m2
			DISEÑO ARQUITECTONICO:	LAMINA:
				AR-17
			REVISADO Y APROBADO:	

"EL PLANO ES REFERENCIAL SE DEBE ACOMODAR AL TERRENO"

DETALLE CAMARA DE INSPECCION

ESC. 1:30

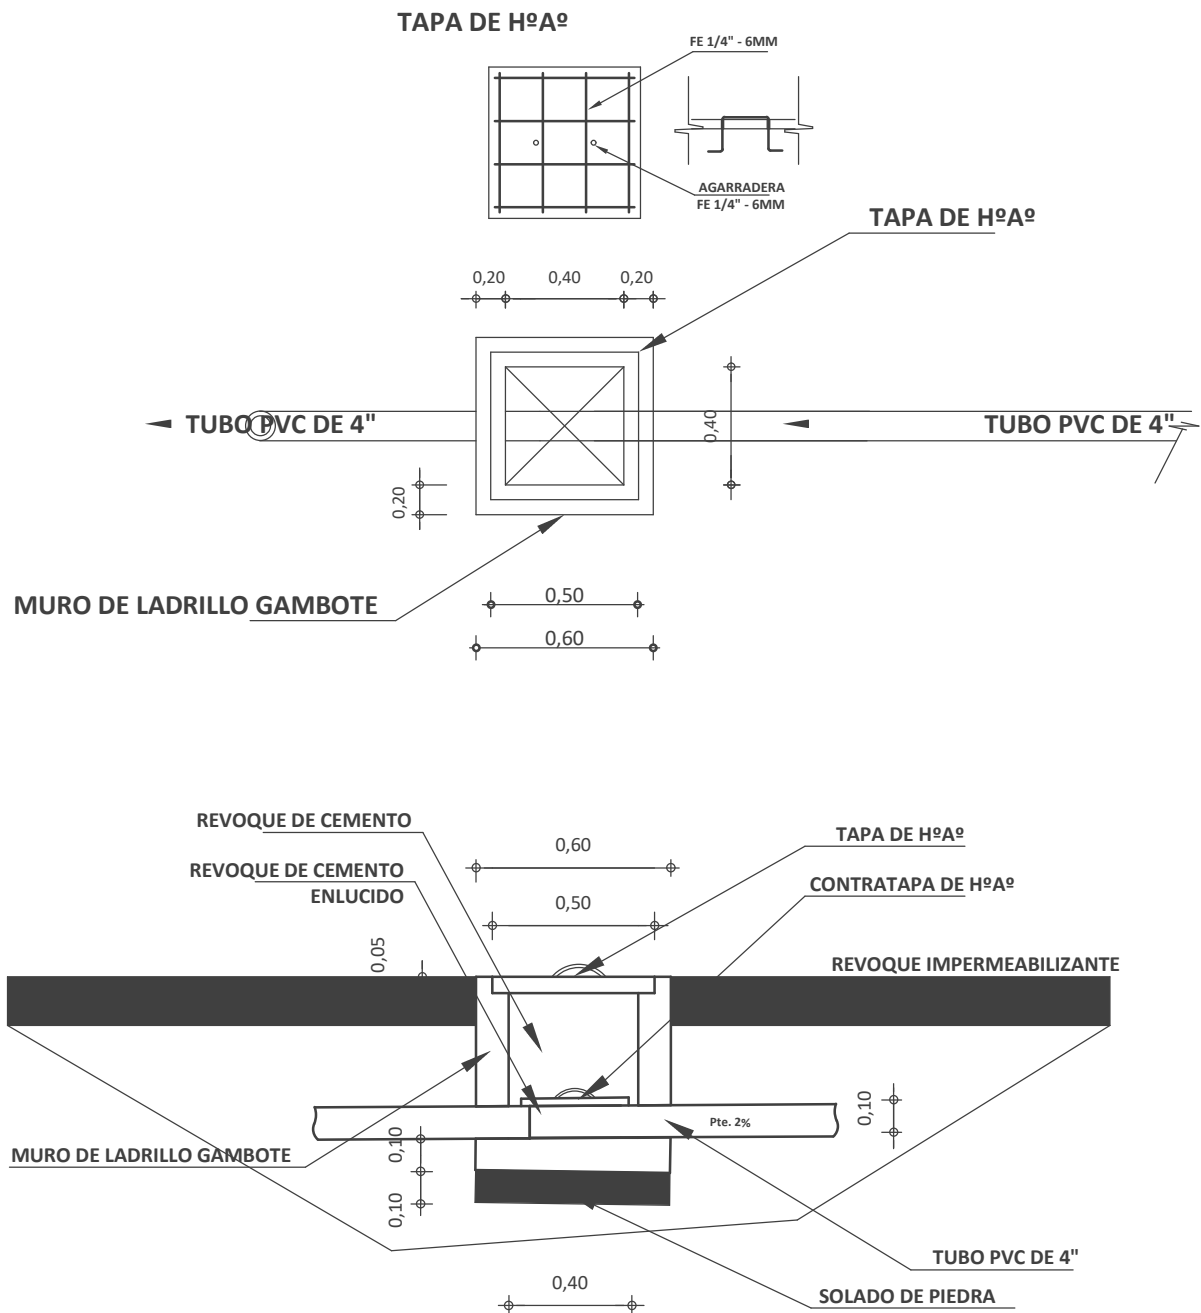

"EL PLANO ES REFERENCIAL SE DEBE ACOMODAR AL TERRENO"

CAMARA DE INSPECCION

/ PROPUESTA DE EMPLAZAMIENTO


PROYECTO DE VIVIENDA CUALITATIVA EN EL MUNICIPIO DE COROICO -FASE(VI) 2024- LA PAZ

ZONAS / URBANIZACIONES: QUILO QUILLO ALTO, CEDRO MAYO, SANTA ROSA, PARAISO DEL NORTE, TILQUIRI, IPRO NOGALANI, CABIA NUEVA ESPERANZA, FARRAS, TILA Y OTROS.	MUNICIPIO: COROICO	DISEÑO ARQUITECTONICO:	REVISADO Y APROBADO:	FECHA: DICIEMBRE 2024	
	PROVINCIA: NOR YUNGAS			DEPARTAMENTO: LA PAZ	SUPERFICIE: 55.53 m2
				LAMINA: AR-18	



PLANO DETALLE DE SISTEMA DE DESCARGA

ESC. 1:30

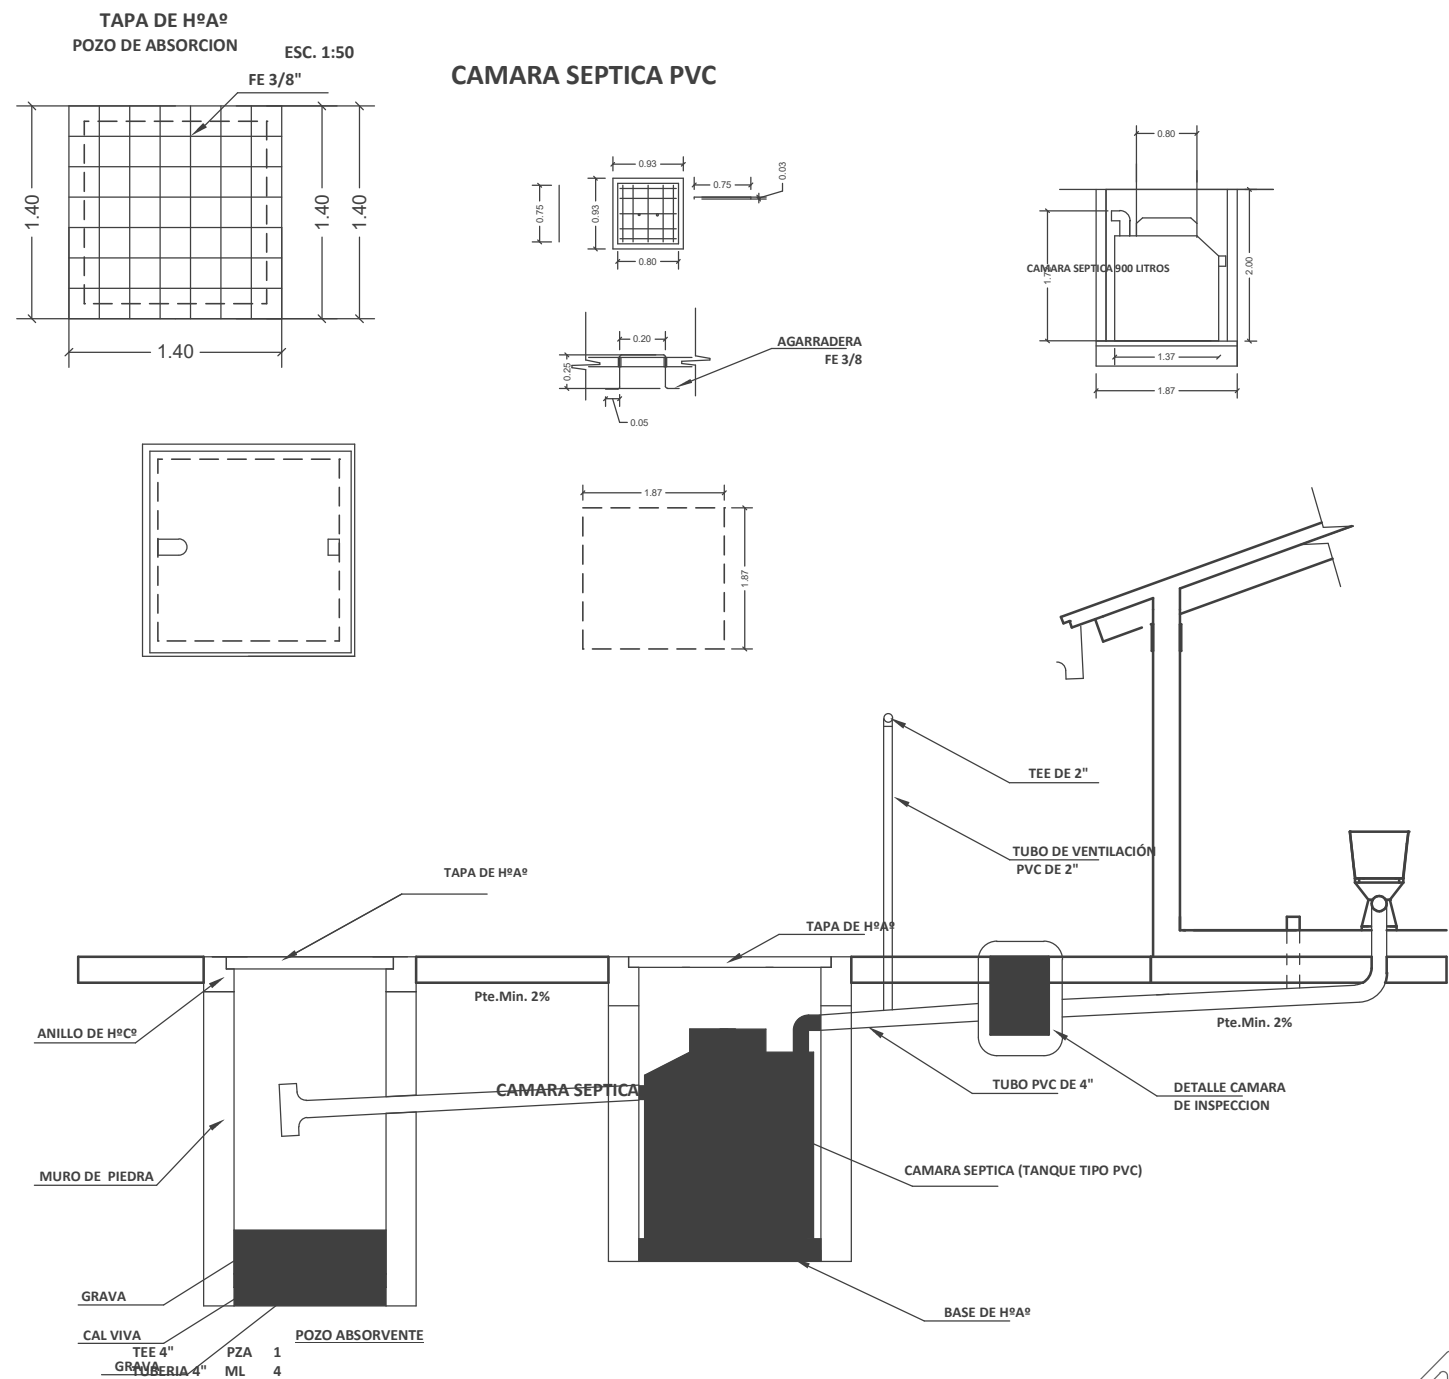

"EL PLANO ES REFERENCIAL SE DEBE ACOMODAR AL TERRENO"

SISTEMA DE DESCARGA


/ PROPUESTA DE EMPLAZAMIENTO



AEVIVIENDA	PROYECTO DE VIVIENDA CUALITATIVA EN EL MUNICIPIO DE COROICO -FASE(VI) 2024- LA PAZ			
	ZONAS / URBANIZACIONES:	MUNICIPIO:		FECHA:
	QUILLO QUILLO ALTO, CEDRO MAYO, SANTA ROSA, PARAISO DEL NORTE, TIOQUI, IPRO NOGALANI, CABIA NUEVA ESPERANZA, FARRIAS, TILA Y OTROS.	COROICO		DICIEMBRE 2024
	PROVINCIA:	DEPARTAMENTO:		SUPERFICIE:
	NOR YUNGAS	LA PAZ		55.53 m2
			DISEÑO ARQUITECTONICO:	LAMINA:
				AR-19
			REVISADO Y APROBADO:	

PLANO DETALLE POZO DE ABSORCION

ESC. 1:30

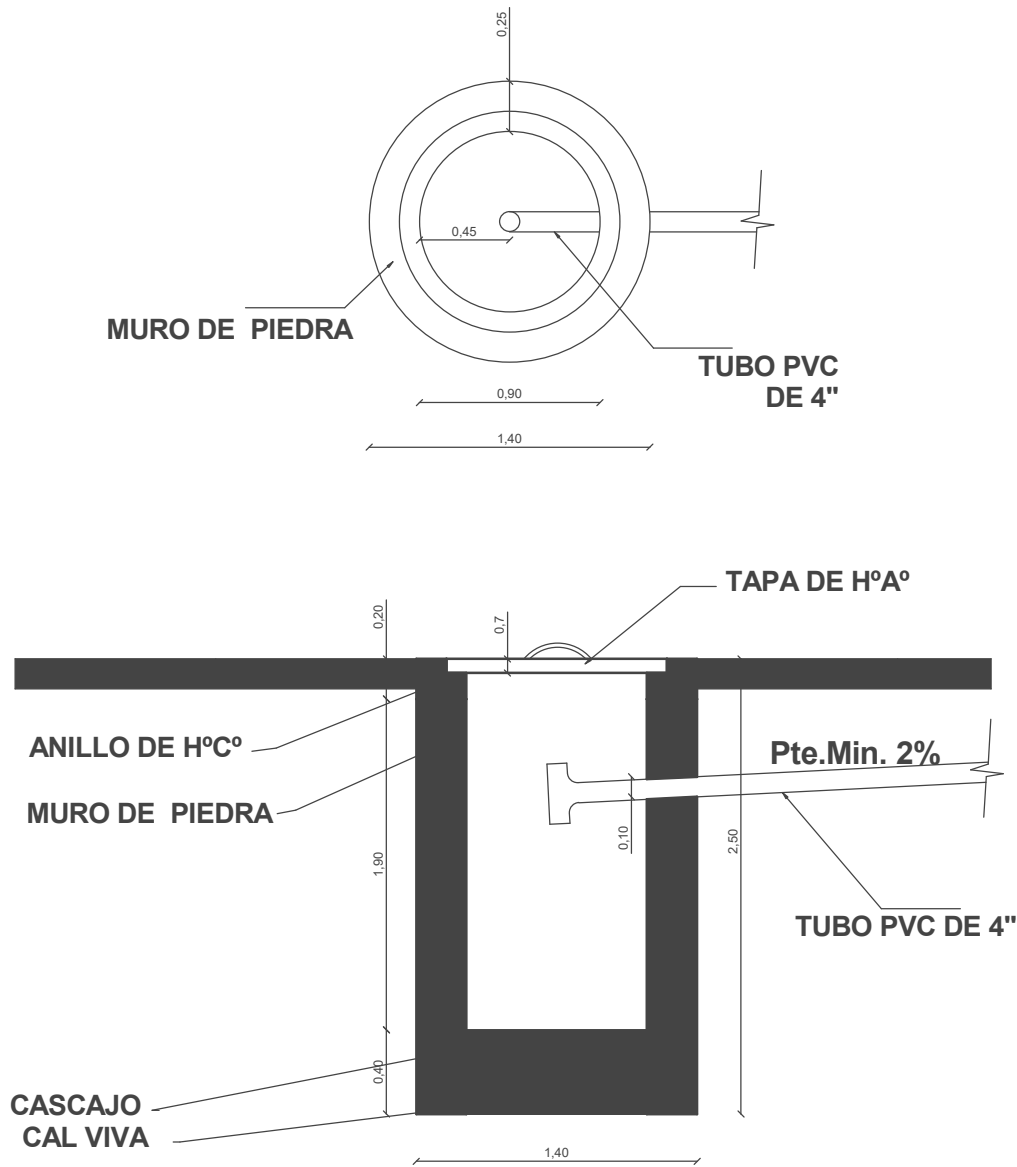

"EL PLANO ES REFERENCIAL SE DEBE ACOMODAR AL TERRENO"

POZO DE ABSORCION


/ PROPUESTA DE EMPLAZAMIENTO



PROYECTO DE VIVIENDA CUALITATIVA EN EL MUNICIPIO DE COROICO -FASE(VI) 2024- LA PAZ					
AEVIVIENDA	ZONAS / URBANIZACIONES:	MUNICIPIO:	DISEÑO ARQUITECTONICO:	REVISADO Y APROBADO:	FECHA:
	QUILLO QUILLO ALTO, CEDRO MAYO, SANTA ROSA, PARAISO DEL NORTE, TIQUIRI, IPRO NOGALANI, CABA NUEVA ESPERANZA, FARRAS, TILA Y OTROS.	COROICO			DICIEMBRE 2024
	PROVINCIA:	DEPARTAMENTO:			SUPERFICIE:
	NOR YUNGAS	LA PAZ			55.53 m2
					LAMINA:
					AR-20

PUERTA TABLERO DE MADERA SEMIDURA C/BARNIZ (0,90X2,10) (INC/MARCO Y QUINCALLERÍA)


DORMITORIO - COCINA - BAÑO

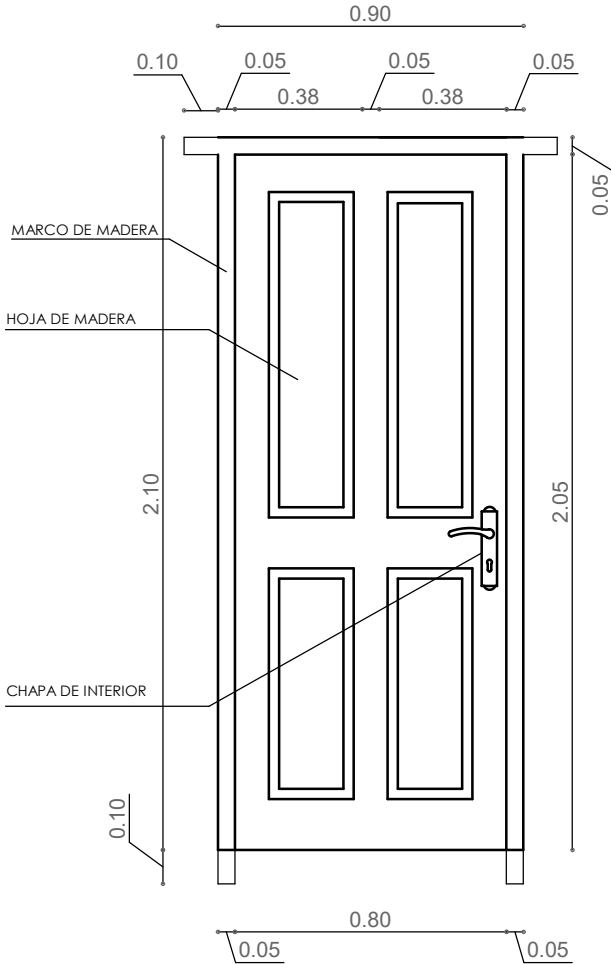

- 1.- MARCO DE MADERA SEMIDURA 2"x 4"
- 2.- PUERTA DE TABLERO MADERA SEMIDURA 2"

PUERTA MIXTA METAL Y MADERA (1,00X2,10) (INC/MARCO Y QUINCALLERÍA)

INGRESO PRINCIPAL

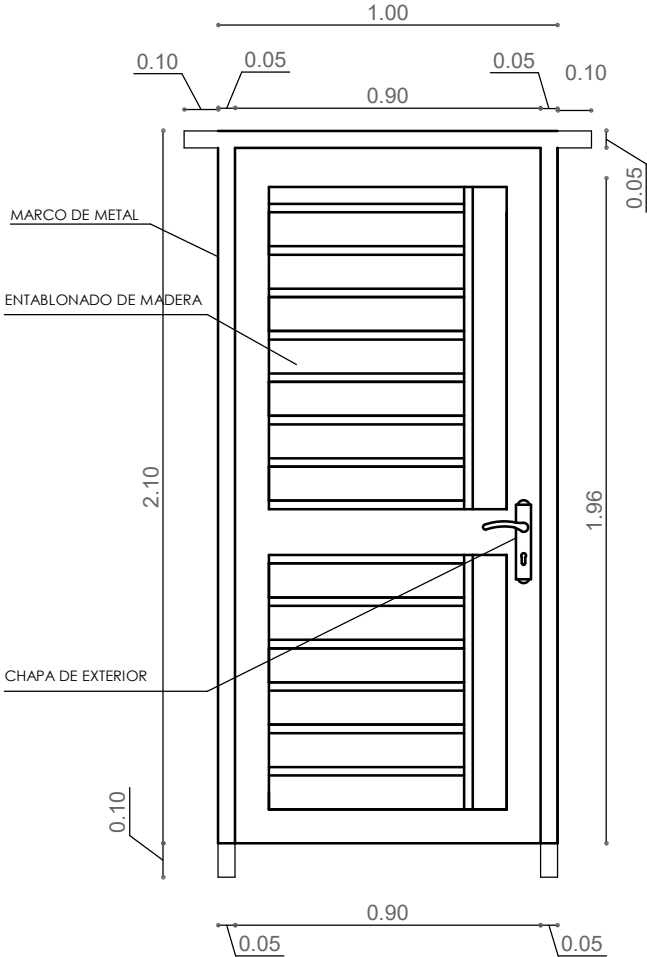

- 1.- MARCO DE PLANCHA METALICA 2"x 4"
- 2.- TABLERO MADERA SEMIDURA 2"

"EL PLANO ES REFERENCIAL SE DEBE ACOMODAR AL TERRENO"


PLANO CONSTRUCTIVO - DETALLE DE PUERTAS / PROPUESTA DE EMPLAZAMIENTO

JG_ Tabla de planificación de puertas						
Marca	Tipo	Altura	Anchura	AREA PUERTA	Recuento	DINTEL
1	0.90x2.10	2.10	0.90	1.89 m²	1	1.10
2	1.00x2.10	2.10	1.00	2.10 m²	1	1.20
3	0.90x2.10	2.10	0.90	1.89 m²	1	1.10
4	0.90x2.10	2.10	0.90	1.89 m²	1	1.10
5	0.90x2.10	2.10	0.90	1.89 m²	1	1.10
Total general: 5				9.66 m²		5.60




AEVIVIENDA


PROYECTO DE VIVIENDA CUALITATIVA EN EL MUNICIPIO DE COROICO -FASE(VI) 2024- LA PAZ					
AEVIVIENDA	ZONAS / URBANIZACIONES:	MUNICIPIO:	DISEÑO ARQUITECTONICO:	REVISADO Y APROBADO:	FECHA:
	QUILLO QUILLO ALTO, CEDRO MAYO, SANTA ROSA, PARAISO DEL NORTE, TIQUIRI, IPRO NOGALANI, CABIA NUEVA ESPERANZA, FARRIAS, TILIA Y OTROS.	COROICO			DICIEMBRE 2024
	PROVINCIA:	DEPARTAMENTO:			SUPERFICIE:
	NOR YUNGAS	LA PAZ			55.53 m2
					LAMINA:
					AR-21

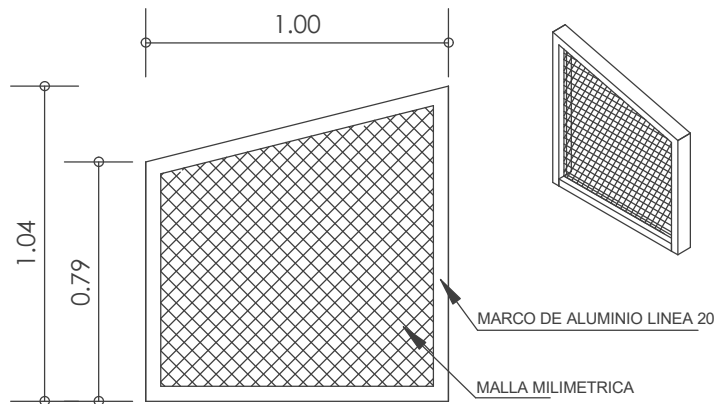


V1 VENTANA: BAÑO

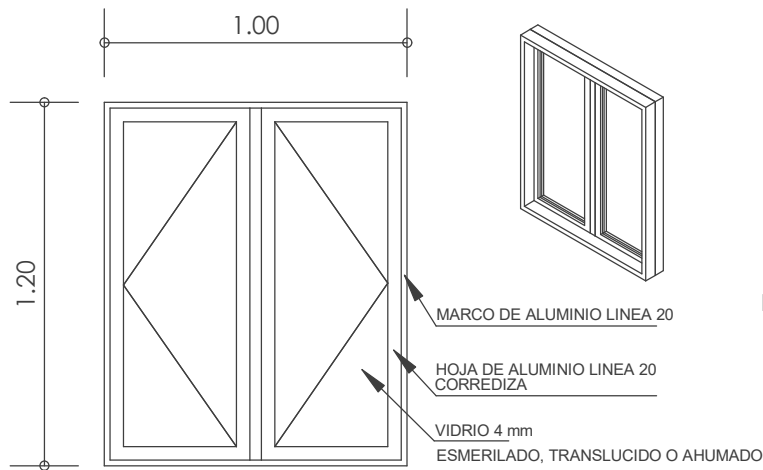

V2 VENTANA: BAÑO - COCINA

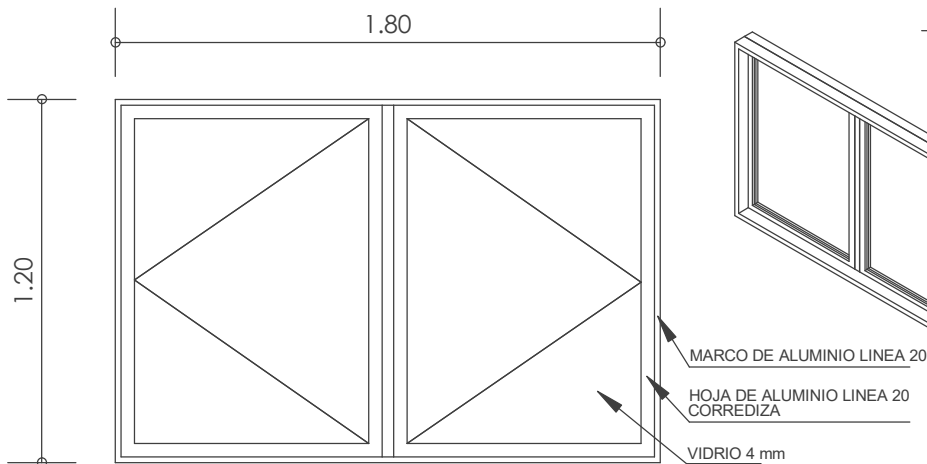

V3 VENTANA: DORMITORIOS - SALA ESTAR - COMEDOR

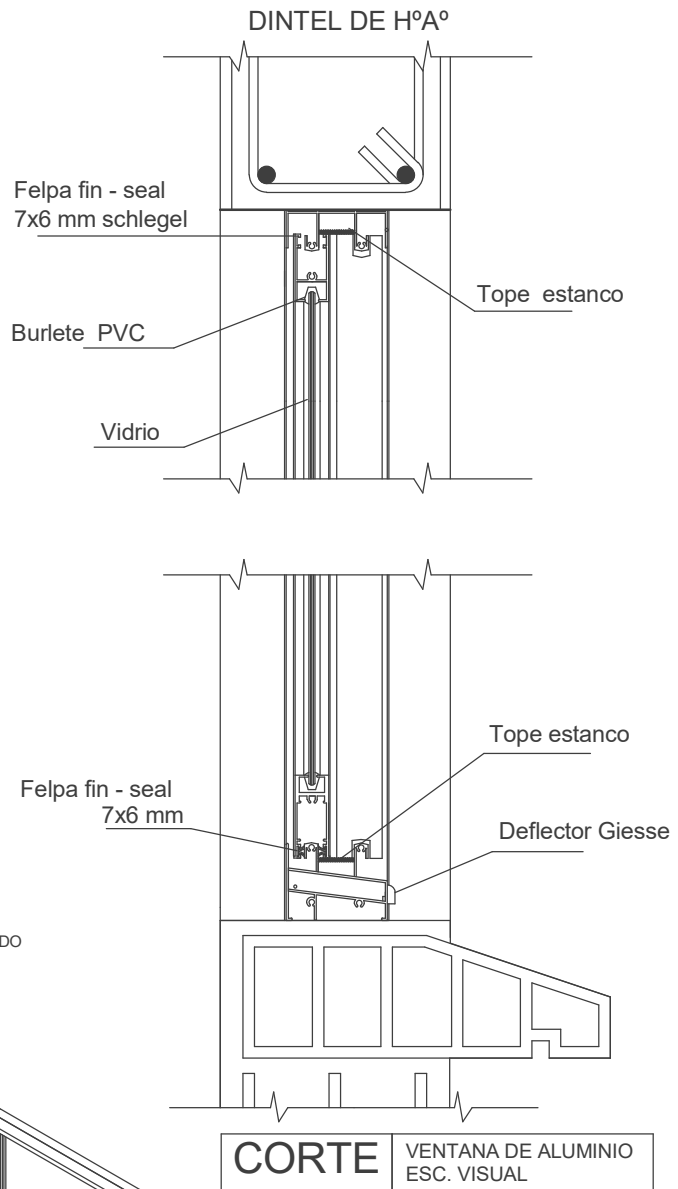

JG. Tabla de planificación de ventanas

Marca	Tipo	Altura	Anchura	AREA VENTANA	BOTAGUAS	DINTEL	Recuento
	1.20x1.00	1.20	1.00	2.40 m²	2.20	2.40	2
	1.20x1.80	1.20	1.80	8.64 m²	7.60	8.00	4
	V1-1.70x0.40	1.70	0.40	2.72 m²	2.00	2.40	4
Total general: 10				13.76 m²	11.80	12.80	

PLANO CONSTRUCTIVO - DETALLE DE VENTANAS

PROPOSTA DE EMPLAZAMIENTO



AEVIVIENDA

PROYECTO DE VIVIENDA CUALITATIVA EN EL MUNICIPIO DE COROICO -FASE(VI) 2024- LA PAZ					
AEVIVIENDA	ZONAS / URBANIZACIONES:	MUNICIPIO:			FECHA:
	QUILLO QUILLO ALTO, CEDRO MAYO, SANTA ROSA, PARAISO DEL NORTE, TIQUIRI, IPRO NOGALANI, CABIA NUEVA ESPERANZA, FARRIAS, TILA Y OTROS.	COROICO			DICIEMBRE 2024
	PROVINCIA:	DEPARTAMENTO:			SUPERFICIE:
	NOR YUNGAS	LA PAZ	55.53 m2		
				LAMINA:	
				AR-22	
DISEÑO ARQUITECTONICO:			REVISADO Y APROBADO:		