

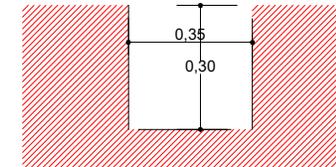


PLANO DE EXACAVACIONES

ESCALA: 1:75

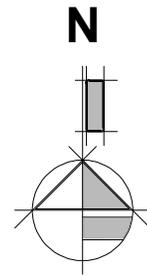

EXCAVACION DE CIMENTOS DE H°C°

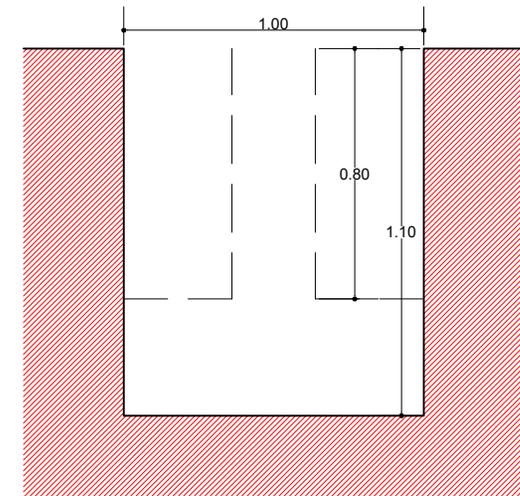

EXCAVACION DE ZAPATA TIPO 1




AGENCIA ESTATAL DE VIVIENDA - AEVIVIENDA		
NOMBRE DEL PROYECTO: PROYECTO DE ATENCION EXTRAORDINARIA DE VIVIENDA NUEVA EN EL MUNICIPIO DE SAN LORENZO -FASE (XXXV) 2024- TARIJA		
MUNICIPIO: SAN LORENZO	VIVIENDAS: 1 UH	PLANO DE VIVIENDA: 2 DORMITORIOS, ESTAR-COMEDOR-COCINA BAÑO, GALERIA Y LAVANDERIA
PROVINCIA: MENDEZ	DEPARTAMENTO: TARIJA	MODULO: VIVIENDA NUEVA

DISEÑADO POR:

REVISADO Y APROBADO POR:

FECHA: DICIEMBRE-2024
SUPERFICIE: AREA PERIMETRAL 64.24m ² AREA CONSTRUIDA 52.24m ²
LAMINA: 01/29



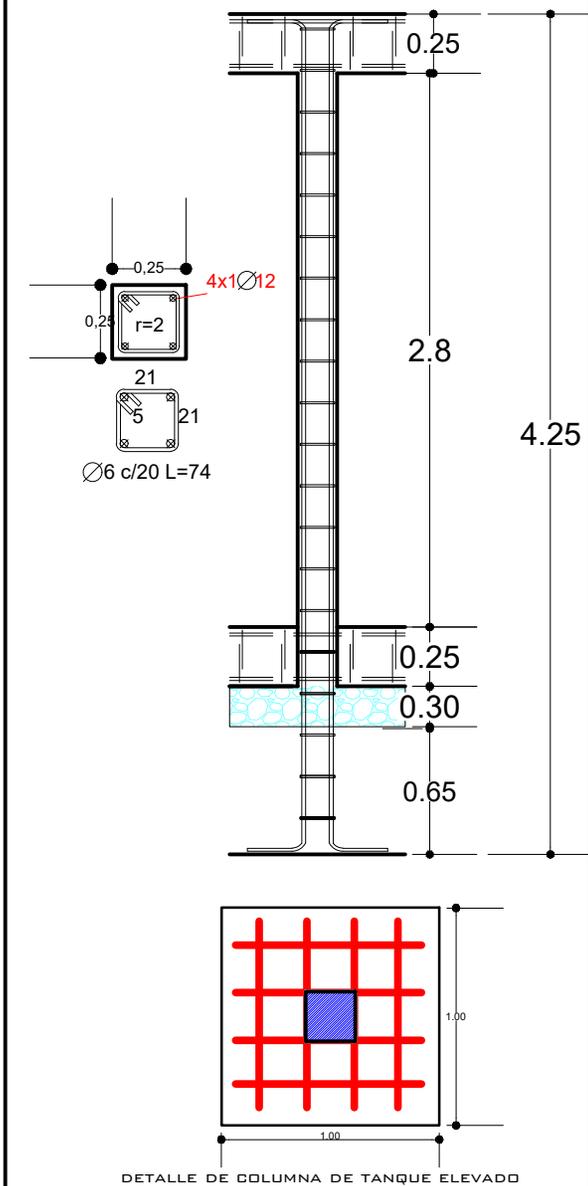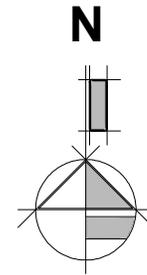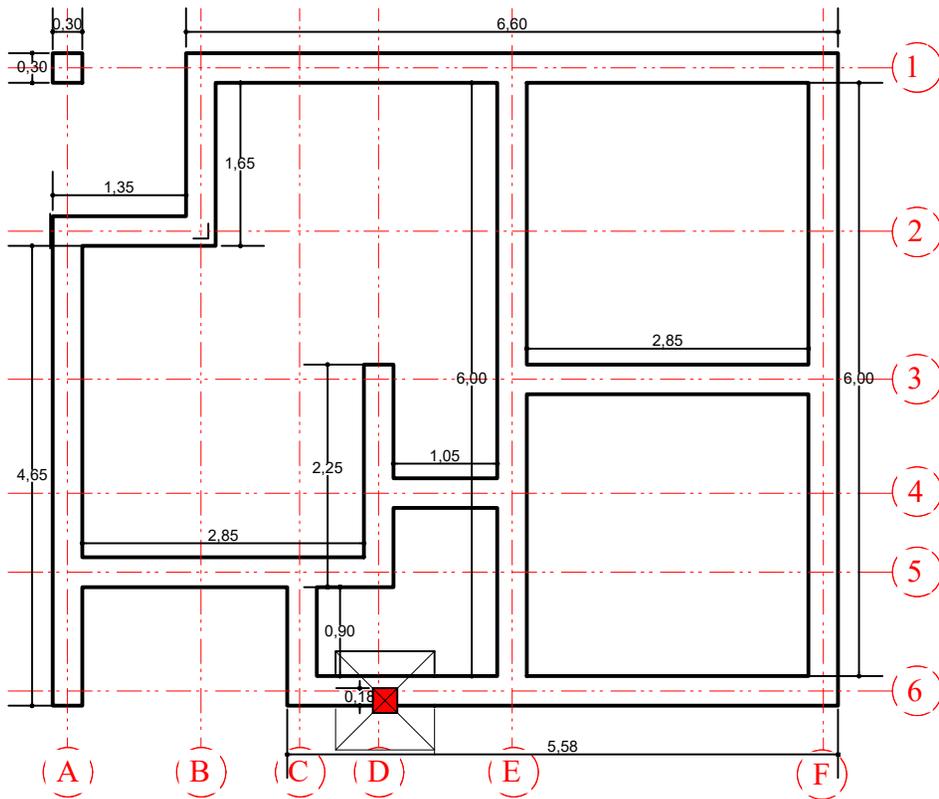

PLANO CIMIENTOS
 ESCALA: 1:75



AGENCIA ESTATAL DE VIVIENDA - AEVIVIENDA		
NOMBRE DEL PROYECTO: PROYECTO DE ATENCION EXTRAORDINARIA DE VIVIENDA NUEVA EN EL MUNICIPIO DE SAN LORENZO -FASE (XXXV) 2024- TARIJA		
MUNICIPIO: SAN LORENZO	VIVIENDAS: 1 UH	PLANO DE VIVIENDA: 2 DORMITORIOS, ESTAR-COMEDOR-COCINA BAÑO, GALERIA Y LAVANDERIA
PROVINCIA: MENDEZ	DEPARTAMENTO: TARIJA	MODULO: VIVIENDA NUEVA

DISEÑADO POR:

REVISADO Y APROBADO POR:

FECHA: DICIEMBRE-2024
SUPERFICIE:
 AREA PERIMETRAL 64.24m²
 AREA CONSTRUIDA 52.24m²
LAMINA:
02/29



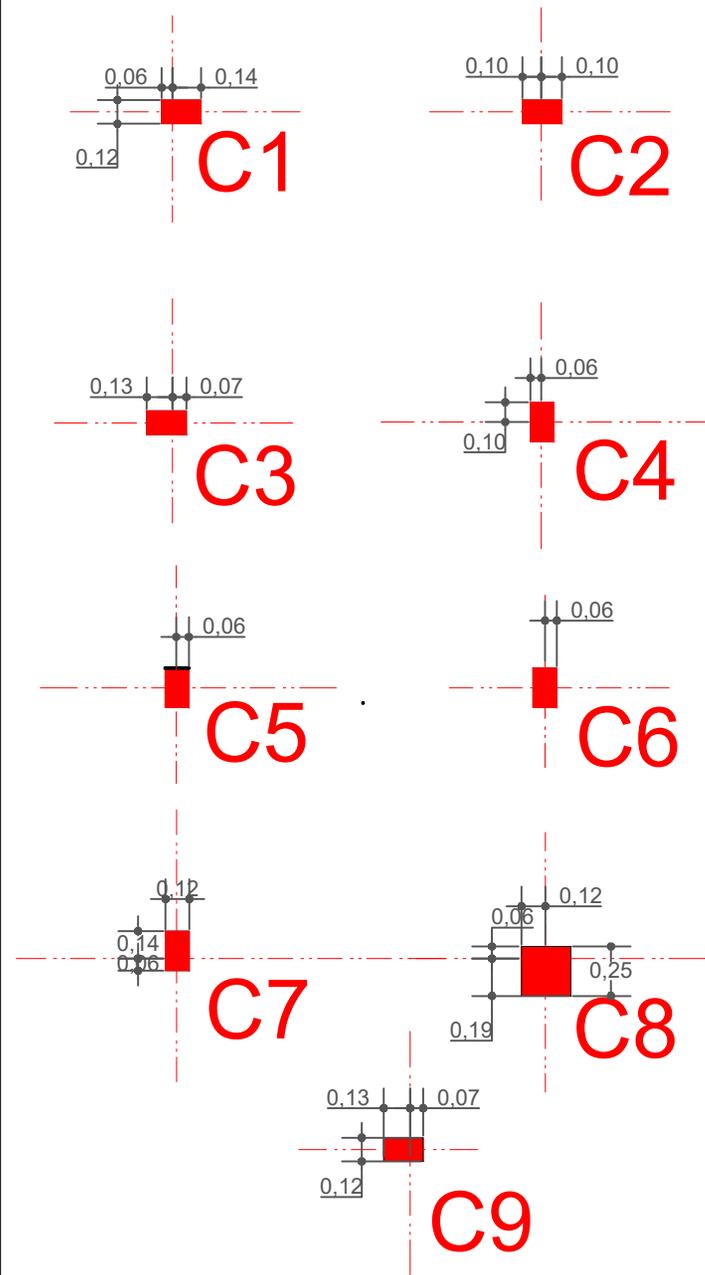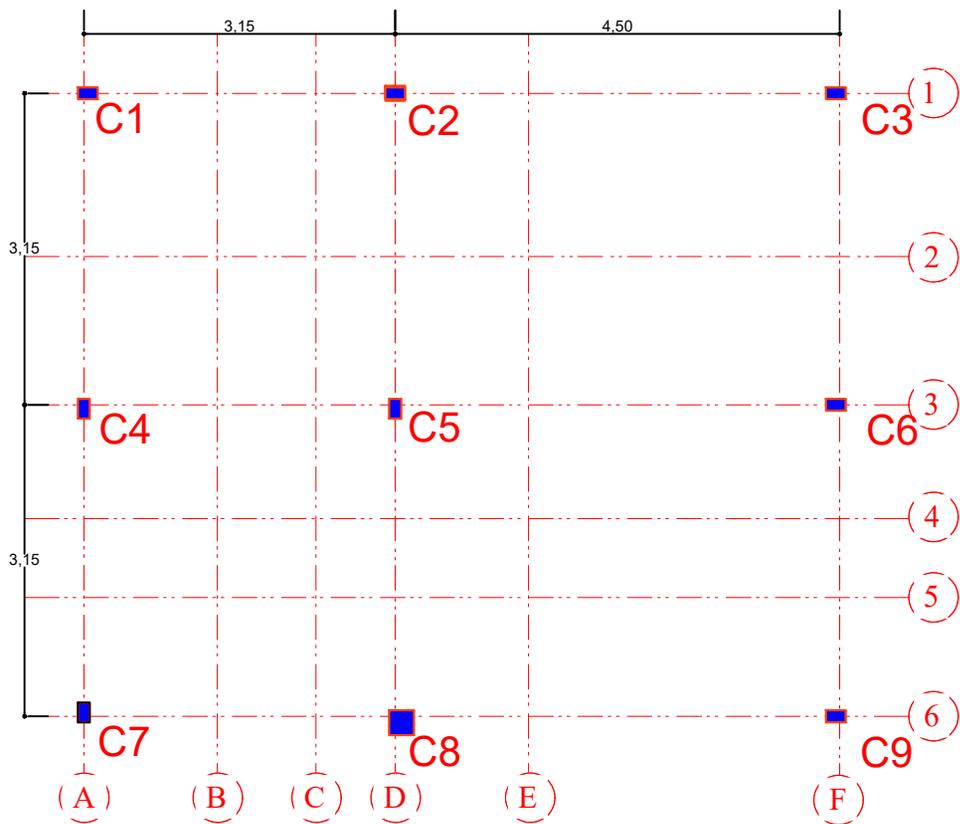

PLANO COLUMNAS

ESCALA: 1:75




AGENCIA ESTATAL DE VIVIENDA - AEVIVIENDA		
NOMBRE DEL PROYECTO: PROYECTO DE ATENCION EXTRAORDINARIA DE VIVIENDA NUEVA EN EL MUNICIPIO DE SAN LORENZO -FASE (XXXV) 2024- TARIJA		
MUNICIPIO: SAN LORENZO	VIVIENDAS: 1 UH	PLANO DE VIVIENDA: 2 DORMITORIOS, ESTAR-COMEDOR-COCINA BAÑO, GALERIA Y LAVANDERIA
PROVINCIA: MENDEZ	DEPARTAMENTO: TARIJA	MODULO: VIVIENDA NUEVA

DISEÑADO POR:


REVISADO Y APROBADO POR:

FECHA: DICIEMBRE-2024
SUPERFICIE: AREA PERIMETRAL 64.24m ² AREA CONSTRUIDA 52.24m ²
LAMINA: 03/29




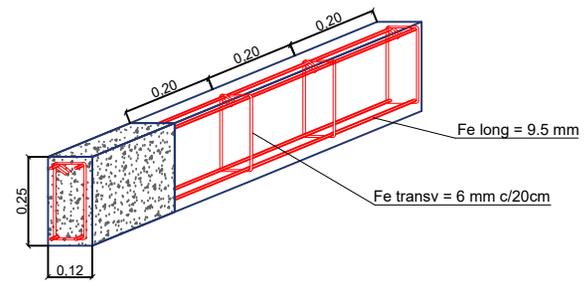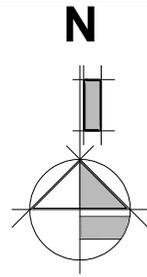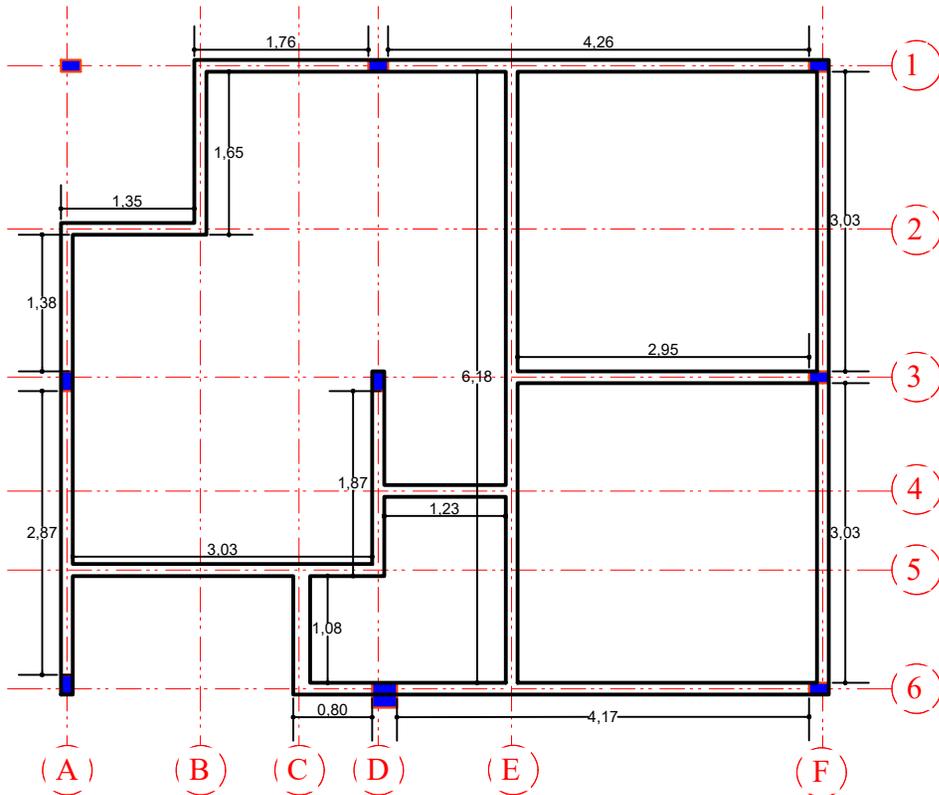

SECCIÓN LONGITUDINAL

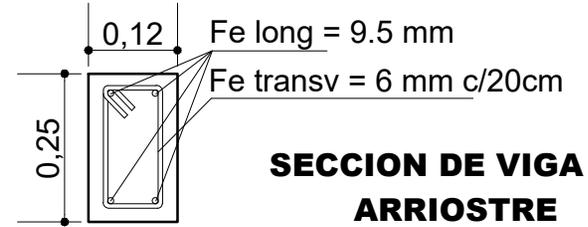

SECCION DE VIGA DE ARRIOSTRE

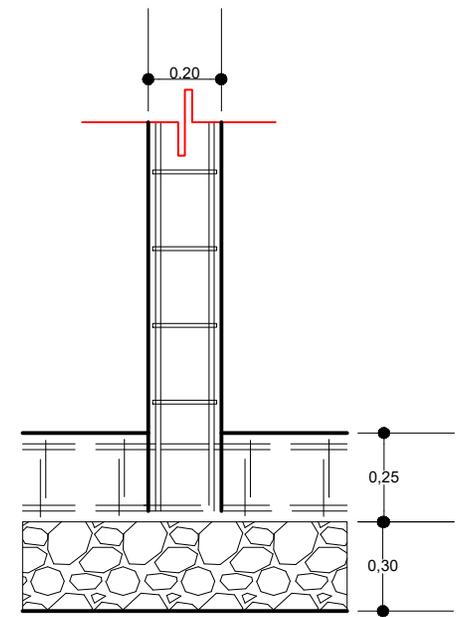

DETALLE DE COLUMNAS QUE NACE EN VIGA

PLANO DE COLUMNAS Y VIGA ARRIOSTRE
 ESCALA: 1:75



AGENCIA ESTATAL DE VIVIENDA - AEVIVIENDA		
NOMBRE DEL PROYECTO: PROYECTO DE ATENCION EXTRAORDINARIA DE VIVIENDA NUEVA EN EL MUNICIPIO DE SAN LORENZO -FASE (XXXV) 2024- TARIJA		
MUNICIPIO: SAN LORENZO	VIVIENDAS: 1 UH	PLANO DE VIVIENDA: 2 DORMITORIOS, ESTAR-COMEDOR-COCINA BAÑO, GALERIA Y LAVANDERIA
PROVINCIA: MENDEZ	DEPARTAMENTO: TARIJA	MODULO: VIVIENDA NUEVA

DISEÑADO POR:

REVISADO Y APROBADO POR:

FECHA: DICIEMBRE-2024
SUPERFICIE:
 AREA PERIMETRAL 64.24m²
 AREA CONSTRUIDA 52.24m²
LAMINA:
04/29



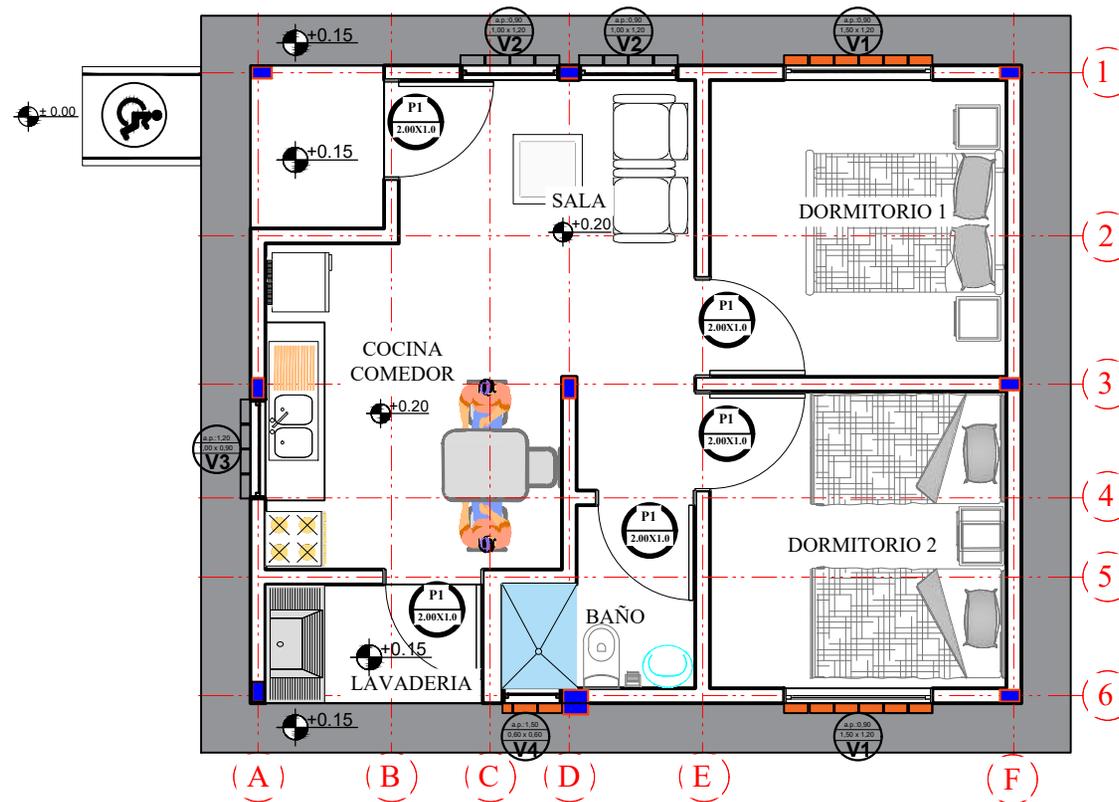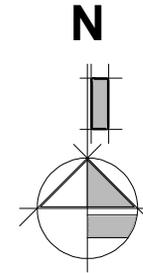

PLANTA AMOBLADA

ESCALA: 1:75



AGENCIA ESTATAL DE VIVIENDA - AEVIVIENDA		
NOMBRE DEL PROYECTO: PROYECTO DE ATENCION EXTRAORDINARIA DE VIVIENDA NUEVA EN EL MUNICIPIO DE SAN LORENZO -FASE (XXXV) 2024- TARIJA		
MUNICIPIO: SAN LORENZO	VIVIENDAS: 1 UH	PLANO DE VIVIENDA: 2 DORMITORIOS, ESTAR-COMEDOR-COCINA BAÑO, GALERIA Y LAVANDERIA
PROVINCIA: MENDEZ	DEPARTAMENTO: TARIJA	MODULO: VIVIENDA NUEVA

DISEÑADO POR:

REVISADO Y APROBADO POR:

FECHA: DICIEMBRE-2024
SUPERFICIE: AREA PERIMETRAL 64.24m ² AREA CONSTRUIDA 52.24m ²
LAMINA: 05/29



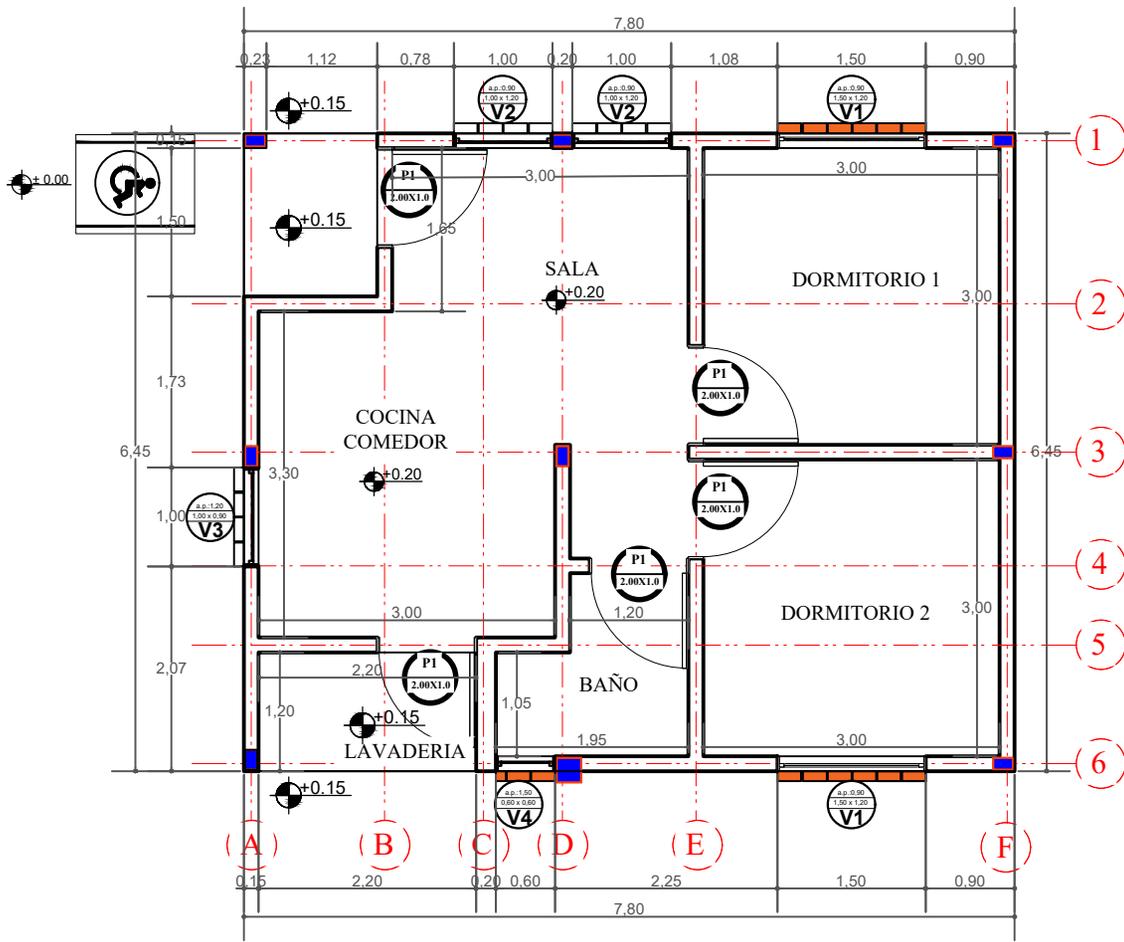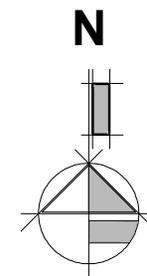


PLANTA ACOTADA


ESCALA: 1:75

AGENCIA ESTATAL DE VIVIENDA - AEVIVIENDA			DISEÑADO POR:	REVISADO Y APROBADO POR:	FECHA: DICIEMBRE-2024
NOMBRE DEL PROYECTO: PROYECTO DE ATENCION EXTRAORDINARIA DE VIVIENDA NUEVA EN EL MUNICIPIO DE SAN LORENZO -FASE (XXXV) 2024- TARIJA					SUPERFICIE: AREA PERIMETRAL 64.24m2 AREA CONSTRUIDA 52.24m2
MUNICIPIO: SAN LORENZO	VIVIENDAS: 1 UH	PLANO DE VIVIENDA: 2 DORMITORIOS, ESTAR-COMEDOR-COCINA BAÑO, GALERIA Y LAVANDERIA			LAMINA: 06/29
PROVINCIA: MENDEZ	DEPARTAMENTO: TARIJA	MODULO: VIVIENDA NUEVA			

DETALLE DE CORTE DE BORDE

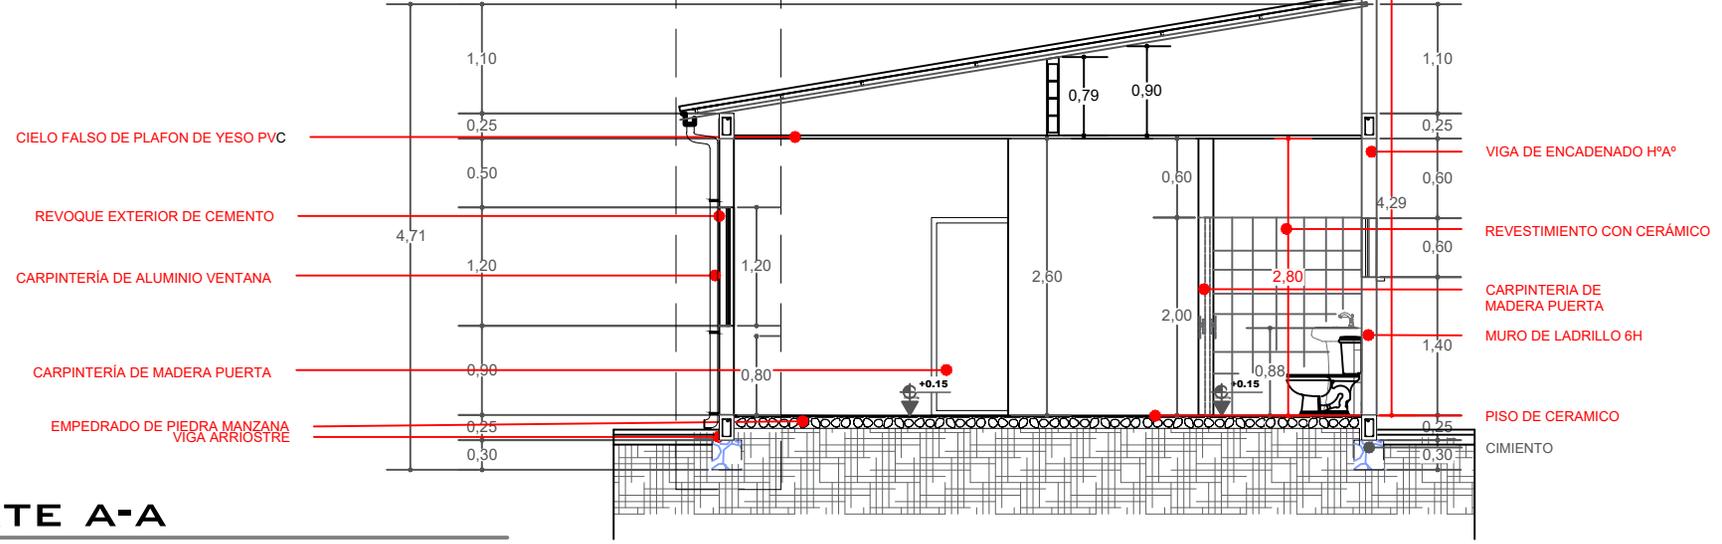

CORTE A-A
ESCALA: 1:75

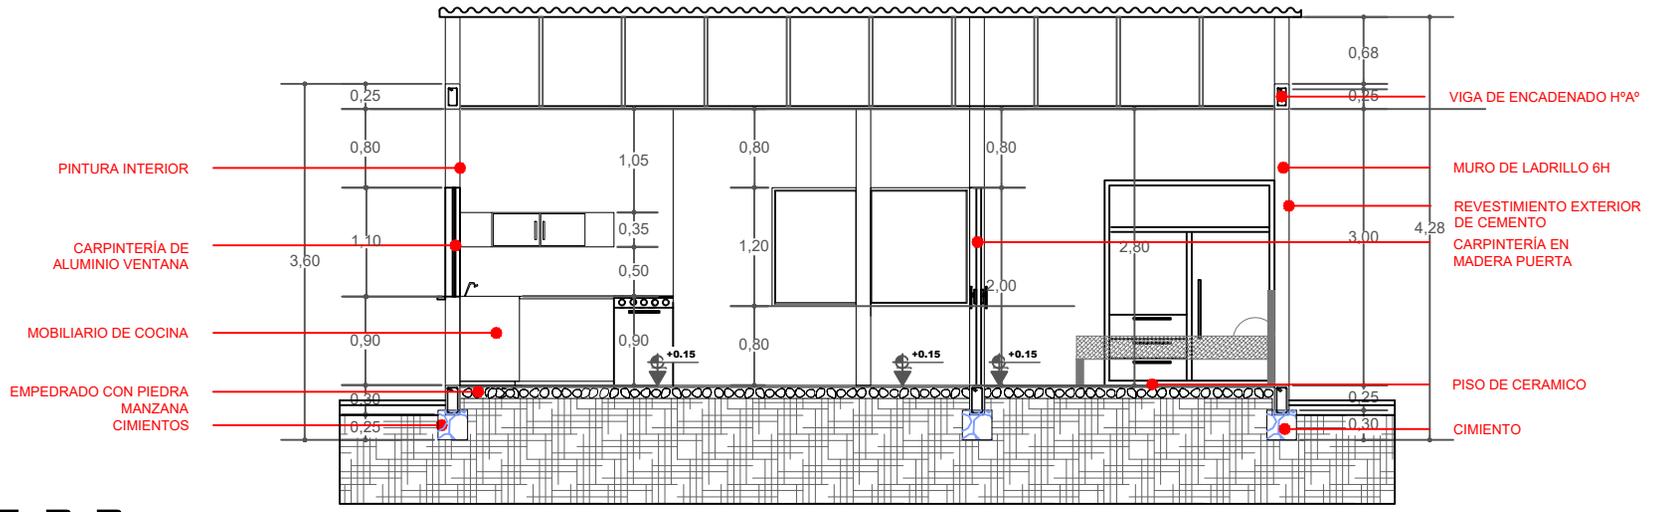

CORTE B-B
ESCALA: 1:75


AGENCIA ESTATAL DE VIVIENDA - AEVIVIENDA		
NOMBRE DEL PROYECTO: PROYECTO DE ATENCION EXTRAORDINARIA DE VIVIENDA NUEVA EN EL MUNICIPIO DE SAN LORENZO -FASE (XXXV) 2024- TARIJA		
MUNICIPIO: SAN LORENZO	VIVIENDAS: 1 UH	PLANO DE VIVIENDA: 2 DORMITORIOS, ESTAR-COMEDOR-COCINA BAÑO, GALERÍA Y LAVANDERÍA
PROVINCIA: MENDEZ	DEPARTAMENTO: TARIJA	MODULO: VIVIENDA NUEVA

DISEÑADO POR:

REVISADO Y APROBADO POR:

FECHA: DICIEMBRE-2024
SUPERFICIE:
AREA PERIMETRAL 64.24m2
AREA CONSTRUIDA 52.24m2
LAMINA:
07/29



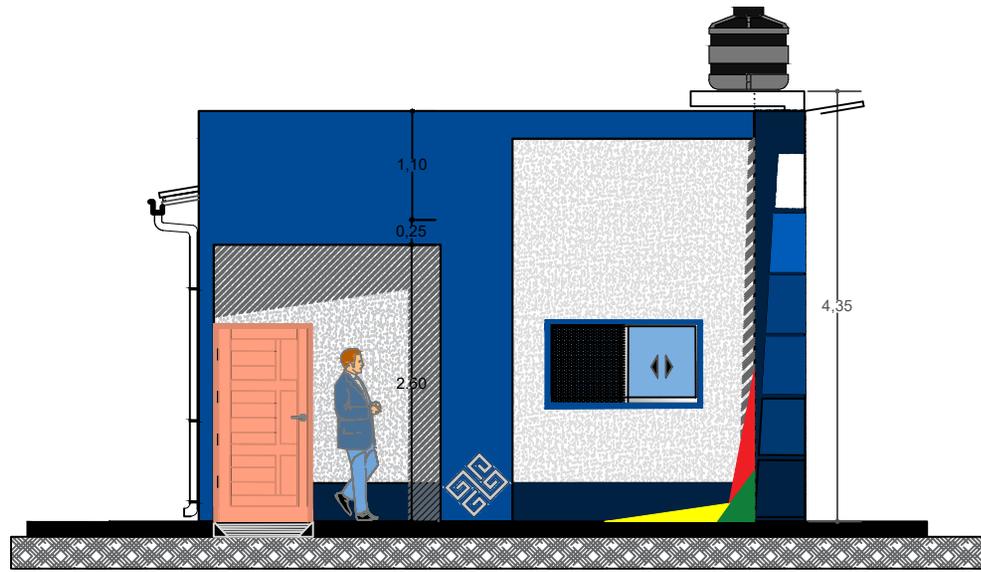



FACHADA FRONTAL

ESCALA: 1:75



FACHADA LATERAL DERECHA

AGENCIA ESTATAL DE VIVIENDA - AEVIVIENDA		DISEÑADO POR:	REVISADO Y APROBADO POR:	FECHA: DICIEMBRE-2024
NOMBRE DEL PROYECTO: PROYECTO DE ATENCION EXTRAORDINARIA DE VIVIENDA NUEVA EN EL MUNICIPIO DE SAN LORENZO -FASE (XXXV) 2024- TARIJA				SUPERFICIE: AREA PERIMETRAL 64.24m2 AREA CONSTRUIDA 52.24m2
MUNICIPIO: SAN LORENZO	VIVIENDAS: 1 UH	PLANO DE VIVIENDA: 2 DORMITORIOS, ESTAR-COMEDOR-COCINA BAÑO, GALERIA Y LAVANDERIA		LAMINA: 08/29
PROVINCIA: MENDEZ	DEPARTAMENTO: TARIJA	MODULO: VIVIENDA NUEVA		

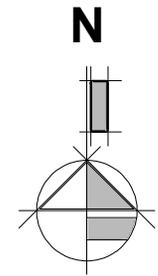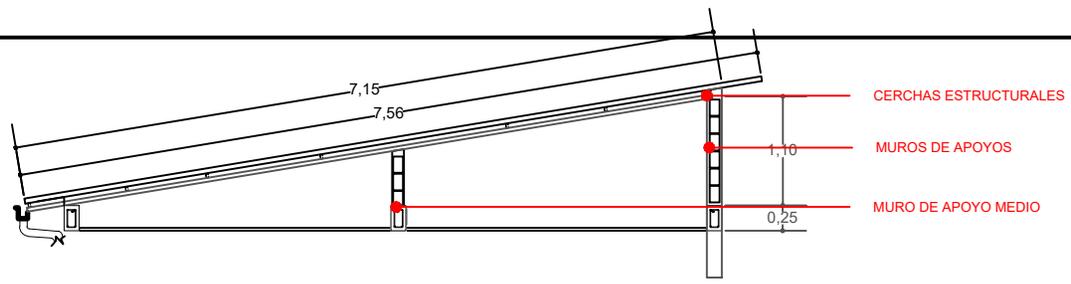


RAMPA



CANALETA Y BAJANTES

CUBIERTA DE CALAMINA ONDULADA PREPINTADA N°26 i=15.47%

LOSA PARA TANQUE ELEVADO

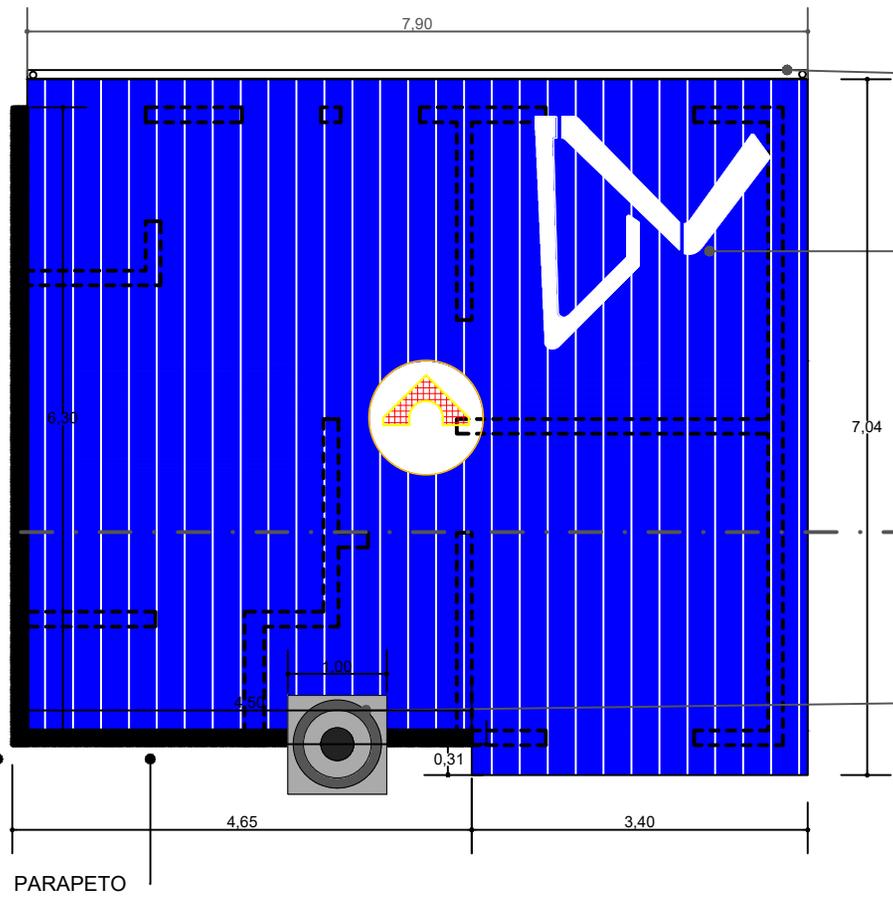

PARAPETO



PARAPETO

PLANO DE CUBIERTA

ESCALA: 1:75





AGENCIA ESTATAL DE VIVIENDA - AEVIVIENDA		
NOMBRE DEL PROYECTO: PROYECTO DE ATENCION EXTRAORDINARIA DE VIVIENDA NUEVA EN EL MUNICIPIO DE SAN LORENZO -FASE (XXXV) 2024- TARIJA		
MUNICIPIO: SAN LORENZO	VIVIENDAS: 1 UH	PLANO DE VIVIENDA: 2 DORMITORIOS, ESTAR-COMEDOR-COCINA BAÑO, GALERIA Y LAVANDERIA
PROVINCIA: MENDEZ	DEPARTAMENTO: TARIJA	MODULO: VIVIENDA NUEVA

DISEÑADO POR:


REVISADO Y APROBADO POR:

FECHA: DICIEMBRE-2024
SUPERFICIE: AREA PERIMETRAL 64.24m2 AREA CONSTRUIDA 52.24m2
LAMINA: 09/29




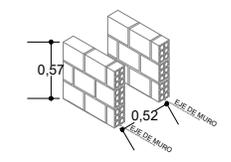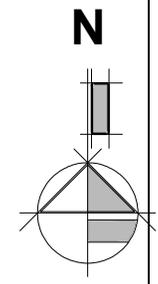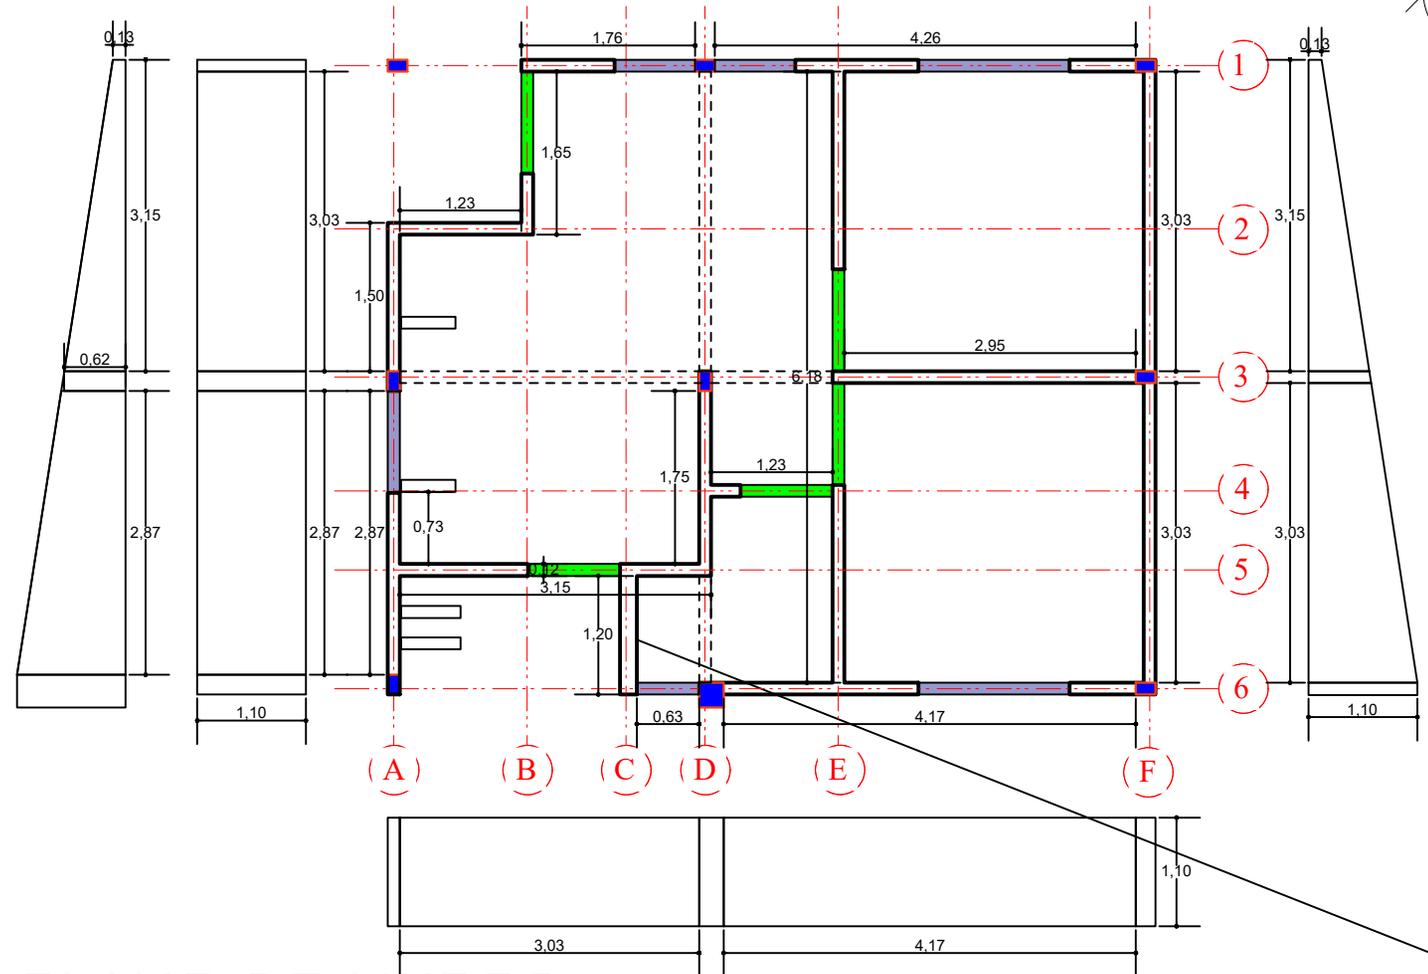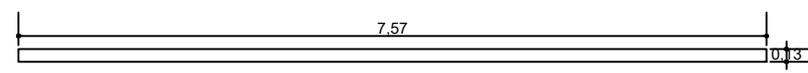

MURETES LAVANDERIA

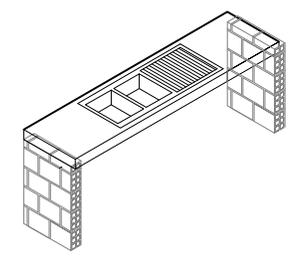

MURETES MESON

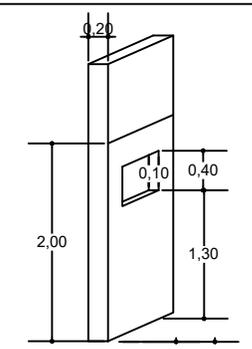

MURO DE BAÑO

PLANO DE MUROS

ESCALA: 1:75



AGENCIA ESTATAL DE VIVIENDA - AEVIVIENDA		
NOMBRE DEL PROYECTO: PROYECTO DE ATENCION EXTRAORDINARIA DE VIVIENDA NUEVA EN EL MUNICIPIO DE SAN LORENZO -FASE (XXXV) 2024- TARIJA		
MUNICIPIO: SAN LORENZO	VIVIENDAS: 1 UH	PLANO DE VIVIENDA: 2 DORMITORIOS, ESTAR-COMEDOR-COCINA BAÑO, GALERIA Y LAVANDERIA
PROVINCIA: MENDEZ	DEPARTAMENTO: TARIJA	MODULO: VIVIENDA NUEVA

DISEÑADO POR:


REVISADO Y APROBADO POR:

FECHA: DICIEMBRE-2024
SUPERFICIE:
AREA PERIMETRAL 64.24m2
AREA CONSTRUIDA 52.24m2
LAMINA:
10/29



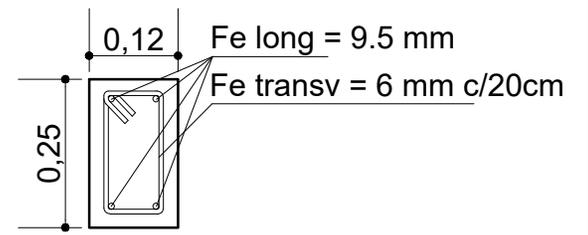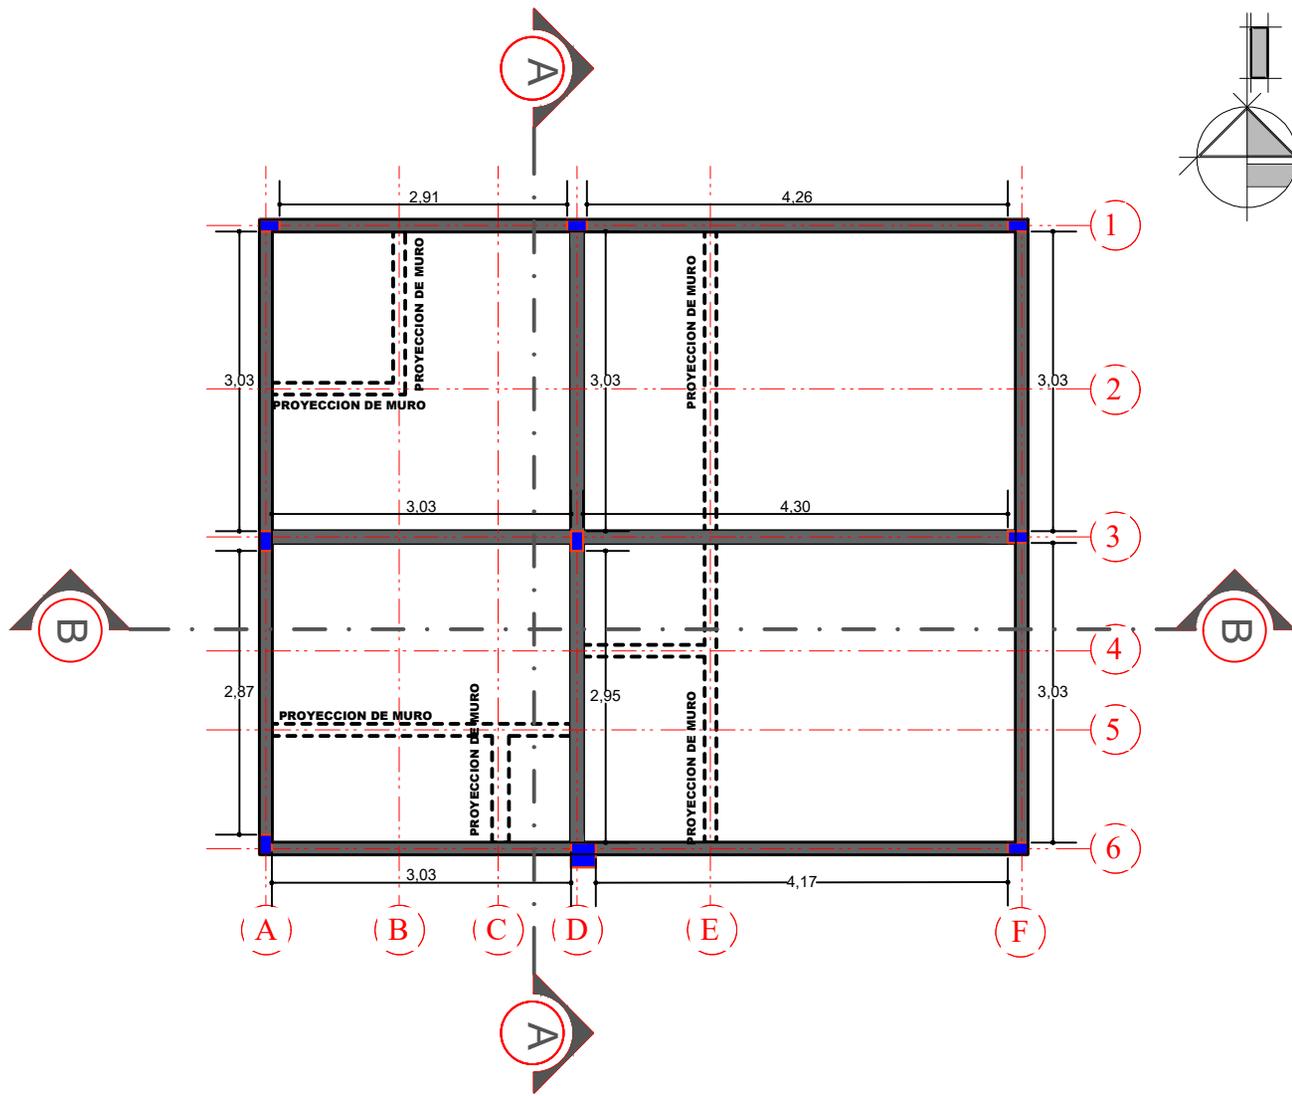

SECCIÓN DE VIGA CADENA DE H°A°

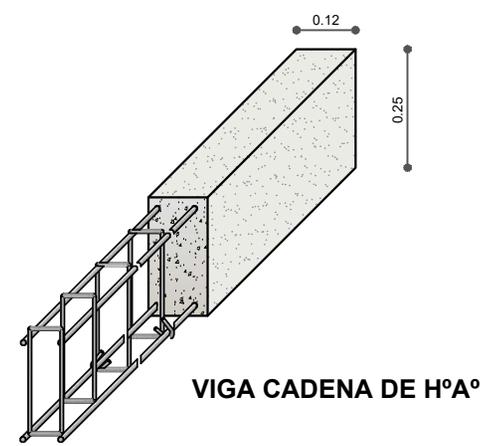

PLANO DE VIGAS

ESCALA: 1:75



AGENCIA ESTATAL DE VIVIENDA - AEVIVIENDA		
NOMBRE DEL PROYECTO: PROYECTO DE ATENCION EXTRAORDINARIA DE VIVIENDA NUEVA EN EL MUNICIPIO DE SAN LORENZO -FASE (XXXV) 2024- TARIJA		
MUNICIPIO: SAN LORENZO	VIVIENDAS: 1 UH	PLANO DE VIVIENDA: 2 DORMITORIOS, ESTAR-COMEDOR-COCINA BAÑO, GALERIA Y LAVANDERIA
PROVINCIA: MENDEZ	DEPARTAMENTO: TARIJA	MODULO: VIVIENDA NUEVA

DISEÑADO POR:

REVISADO Y APROBADO POR:

FECHA: DICIEMBRE-2024
SUPERFICIE: AREA PERIMETRAL 64.24m ² AREA CONSTRUIDA 52.24m ²
LAMINA: 11/29



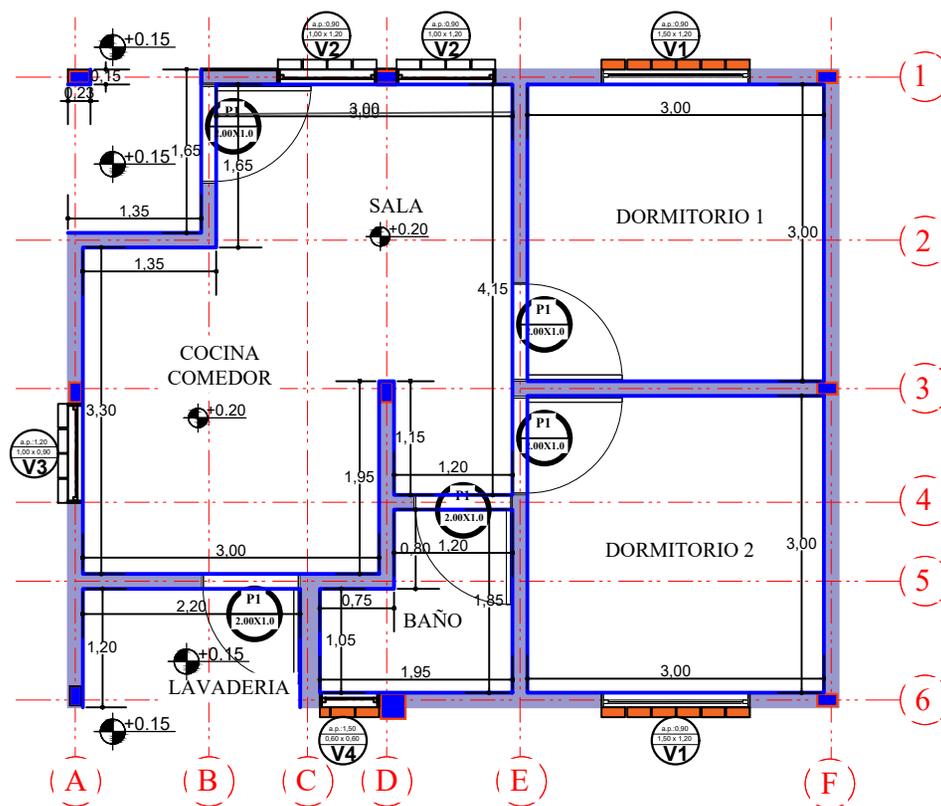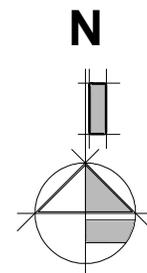

PLANO DE REVOQUE INTERIOR

AGENCIA ESTATAL DE VIVIENDA - AEVIVIENDA

NOMBRE DEL PROYECTO:
PROYECTO DE ATENCION EXTRAORDINARIA DE VIVIENDA NUEVA EN EL MUNICIPIO DE SAN LORENZO -FASE (XXXV) 2024- TARIJA

MUNICIPIO:
SAN LORENZO

VIVIENDAS:
1 UH

PLANO DE VIVIENDA:
2 DORMITORIOS, ESTAR-COMEDOR-COCINA
BAÑO, GALERIA Y LAVANDERIA

PROVINCIA: MENDEZ

DEPARTAMENTO: TARIJA

MODULO: VIVIENDA NUEVA

DISEÑADO POR:

[Empty space for designer name]

REVISADO Y APROBADO POR:


[Empty space for reviewer name]

FECHA: DICIEMBRE-2024

SUPERFICIE:
AREA PERIMETRAL 64.24m²
AREA CONSTRUIDA 52.24m²

LAMINA:
12/29





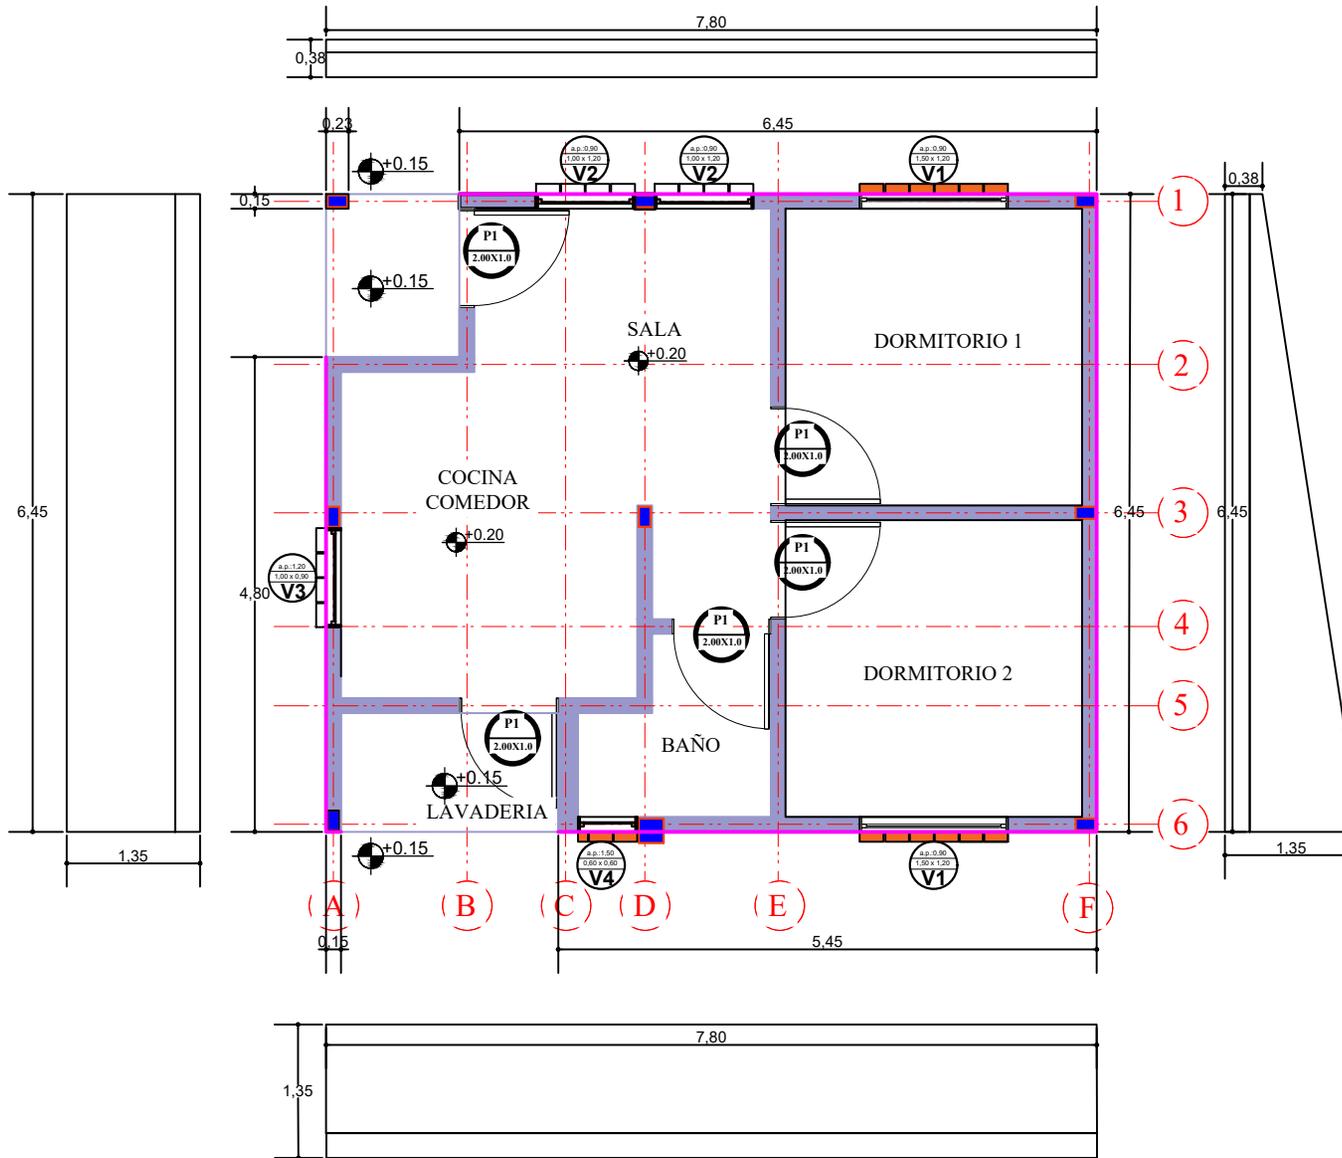

PLANO DE REVOQUE EXTERIOR

ESCALA: 1:75



AGENCIA ESTATAL DE VIVIENDA - AEVIVIENDA			DISEÑADO POR:	REVISADO Y APROBADO POR:	FECHA: DICIEMBRE-2024
NOMBRE DEL PROYECTO: PROYECTO DE ATENCION EXTRAORDINARIA DE VIVIENDA NUEVA EN EL MUNICIPIO DE SAN LORENZO -FASE (XXXV) 2024- TARIJA					SUPERFICIE: AREA PERIMETRAL 64.24m ² AREA CONSTRUIDA 52.24m ²
MUNICIPIO: SAN LORENZO	VIVIENDAS: 1 UH	PLANO DE VIVIENDA: 2 DORMITORIOS, ESTAR-COMEDOR-COCINA BAÑO, GALERIA Y LAVANDERIA			LAMINA: 13/29
PROVINCIA: MENDEZ	DEPARTAMENTO: TARIJA	MODULO: VIVIENDA NUEVA			

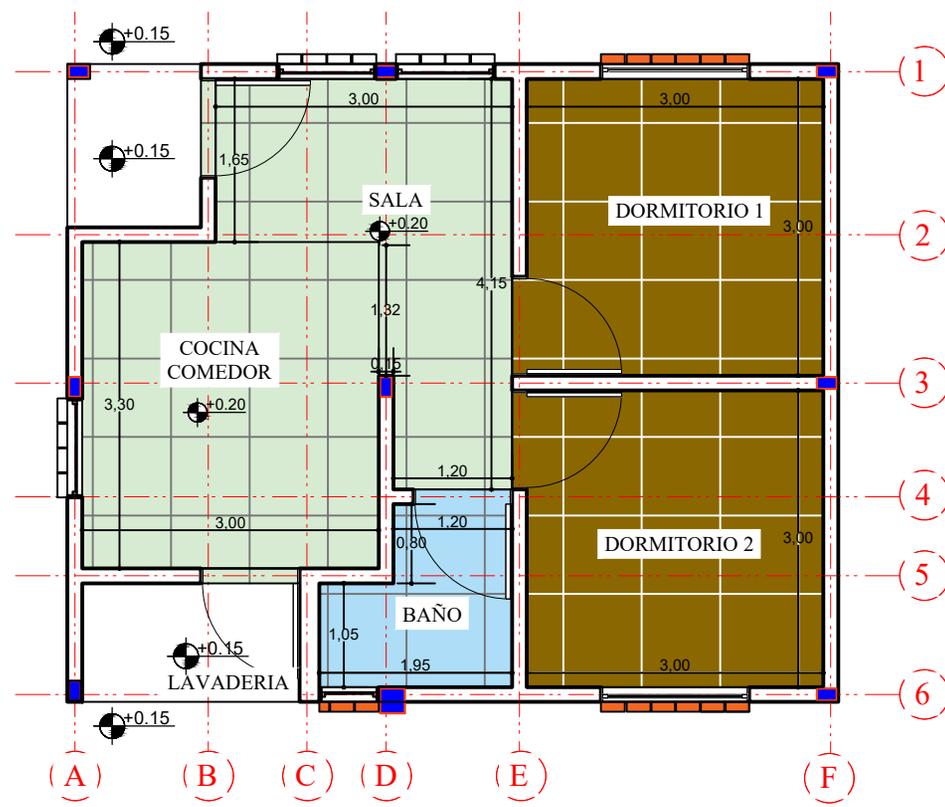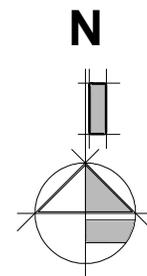

PLANO DE PISOS

ESCALA: 1:75



AGENCIA ESTATAL DE VIVIENDA - AEVIVIENDA			DISEÑADO POR:	REVISADO Y APROBADO POR:	FECHA: DICIEMBRE-2024
NOMBRE DEL PROYECTO: PROYECTO DE ATENCION EXTRAORDINARIA DE VIVIENDA NUEVA EN EL MUNICIPIO DE SAN LORENZO -FASE (XXXV) 2024- TARIJA					SUPERFICIE: AREA PERIMETRAL 64.24m ² AREA CONSTRUIDA 52.24m ²
MUNICIPIO: SAN LORENZO	VIVIENDAS: 1 UH	PLANO DE VIVIENDA: 2 DORMITORIOS, ESTAR-COMEDOR-COCINA BAÑO, GALERIA Y LAVANDERIA			LAMINA: 14/29
PROVINCIA: MENDEZ	DEPARTAMENTO: TARIJA	MODULO: VIVIENDA NUEVA			

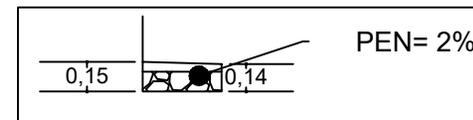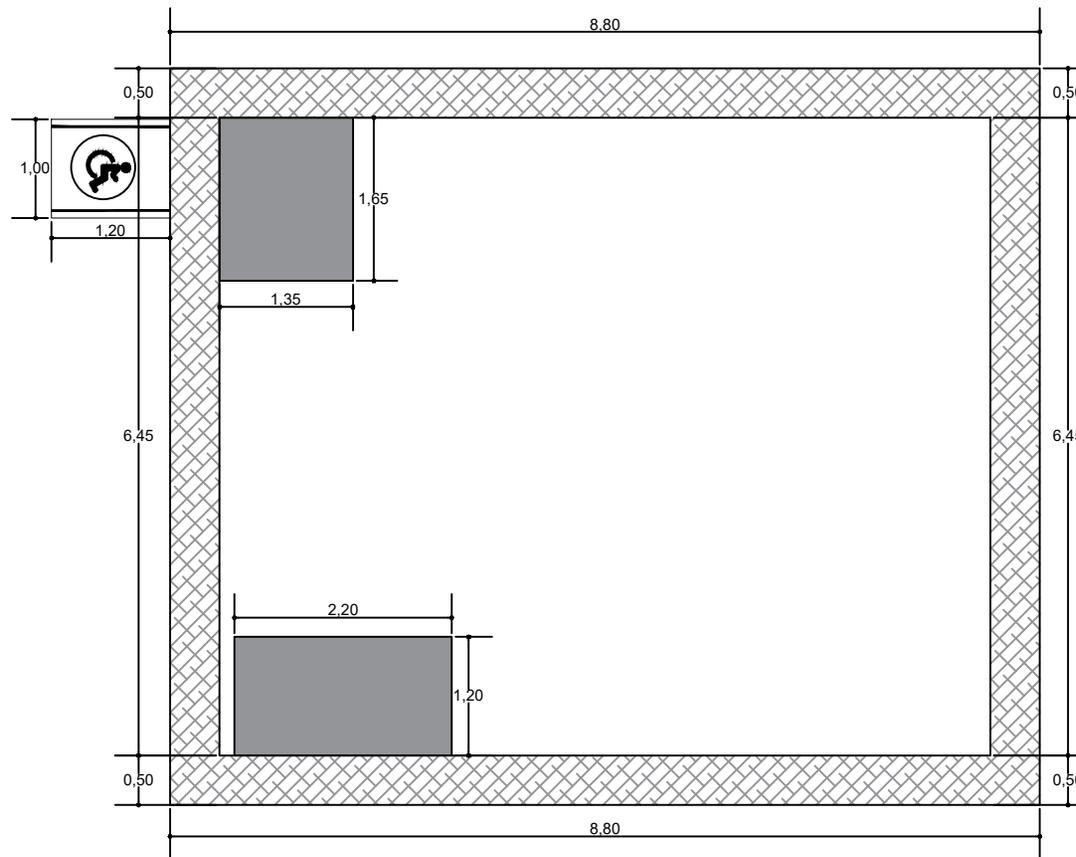

PLANO DE ACERA

ESCALA: 1:75

AGENCIA ESTATAL DE VIVIENDA - AEVIVIENDA			DISEÑADO POR:	REVISADO Y APROBADO POR:	FECHA: DICIEMBRE-2024
NOMBRE DEL PROYECTO: PROYECTO DE ATENCION EXTRAORDINARIA DE VIVIENDA NUEVA EN EL MUNICIPIO DE SAN LORENZO -FASE (XXXV) 2024- TARIJA					SUPERFICIE: AREA PERIMETRAL 64.24m2 AREA CONSTRUIDA 52.24m2
MUNICIPIO: SAN LORENZO	VIVIENDAS: 1 UH	PLANO DE VIVIENDA: 2 DORMITORIOS, ESTAR-COMEDOR-COCINA BAÑO, GALERIA Y LAVANDERIA			LAMINA: 15/29
PROVINCIA: MENDEZ	DEPARTAMENTO: TARIJA	MODULO: VIVIENDA NUEVA			

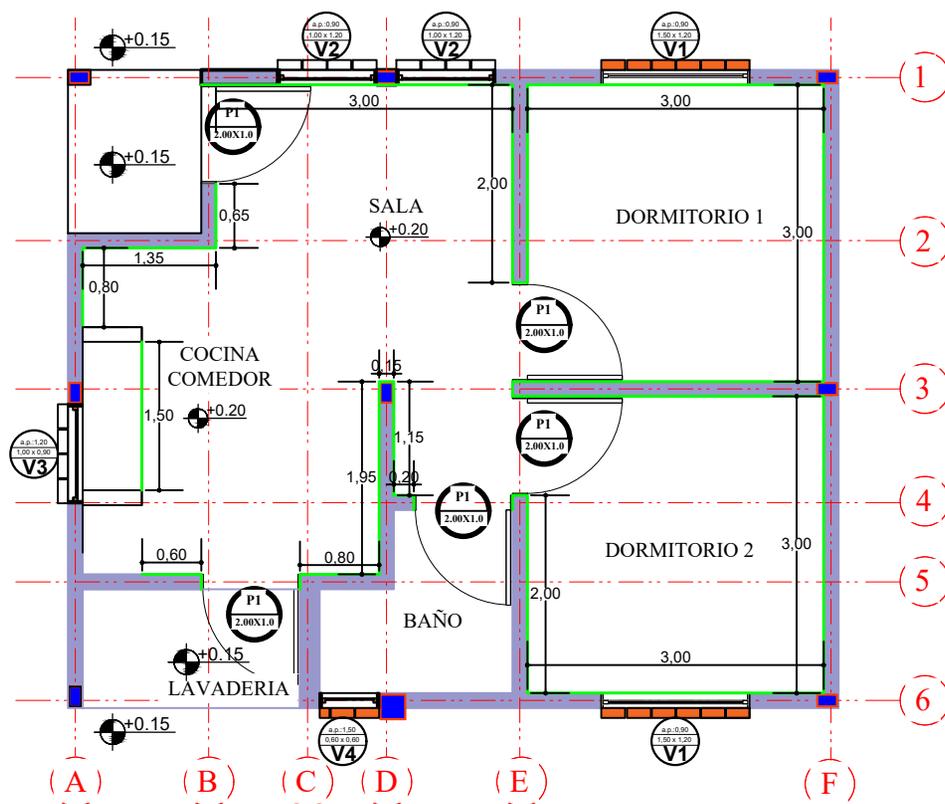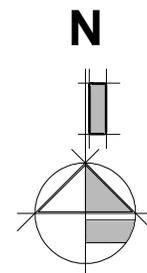

PLANO DE ZOCALOS

ESCALA: 1:75



AGENCIA ESTATAL DE VIVIENDA - AEVIVIENDA		
NOMBRE DEL PROYECTO: PROYECTO DE ATENCION EXTRAORDINARIA DE VIVIENDA NUEVA EN EL MUNICIPIO DE SAN LORENZO -FASE (XXXV) 2024- TARIJA		
MUNICIPIO: SAN LORENZO	VIVIENDAS: 1 UH	PLANO DE VIVIENDA: 2 DORMITORIOS, ESTAR-COMEDOR-COCINA BAÑO, GALERIA Y LAVANDERIA
PROVINCIA: MENDEZ	DEPARTAMENTO: TARIJA	MODULO: VIVIENDA NUEVA

DISEÑADO POR:

REVISADO Y APROBADO POR:

FECHA: DICIEMBRE-2024
SUPERFICIE: AREA PERIMETRAL 64.24m ² AREA CONSTRUIDA 52.24m ²
LAMINA: 16/29



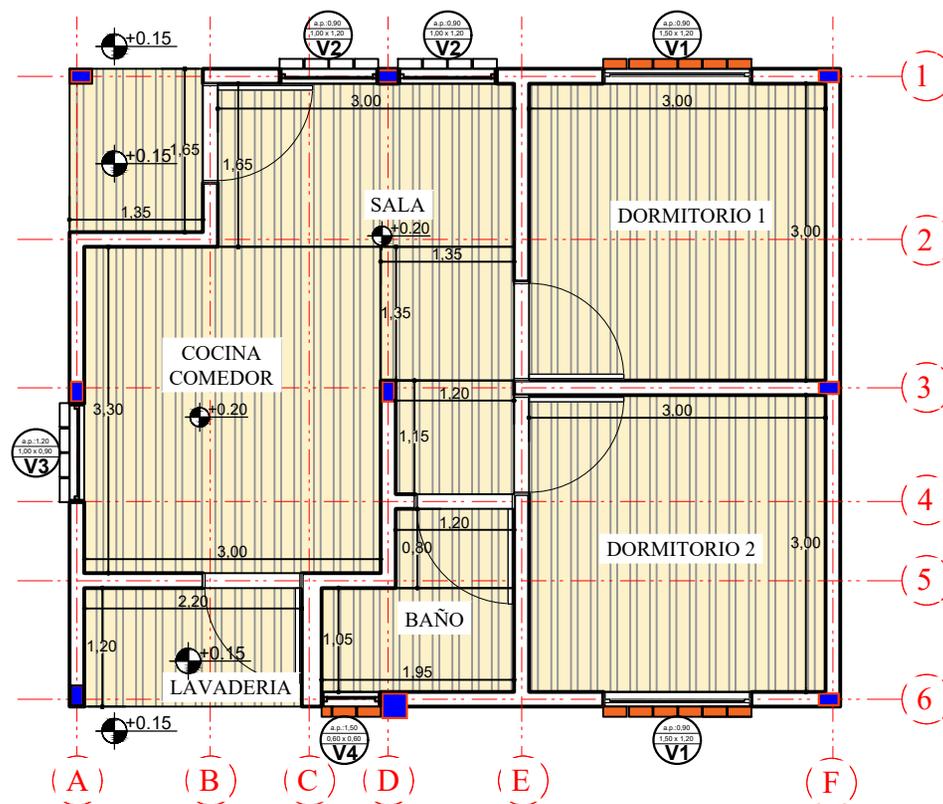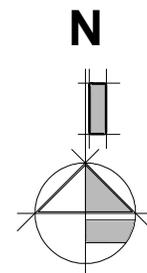

PLANO DE CIELO PVC

ESCALA: 1:75

AGENCIA ESTATAL DE VIVIENDA - AEVIVIENDA		
NOMBRE DEL PROYECTO: PROYECTO DE ATENCION EXTRAORDINARIA DE VIVIENDA NUEVA EN EL MUNICIPIO DE SAN LORENZO -FASE (XXXV) 2024- TARIJA		
MUNICIPIO: SAN LORENZO	VIVIENDAS: 1 UH	PLANO DE VIVIENDA: 2 DORMITORIOS, ESTAR-COMEDOR-COCINA BAÑO, GALERIA Y LAVANDERIA
PROVINCIA: MENDEZ	DEPARTAMENTO: TARIJA	MODULO: VIVIENDA NUEVA

DISEÑADO POR:



REVISADO Y APROBADO POR:

FECHA: DICIEMBRE-2024


SUPERFICIE:
AREA PERIMETRAL 64.24m²
AREA CONSTRUIDA 52.24m²

LAMINA:
17/29



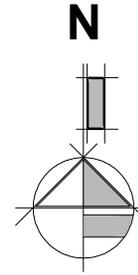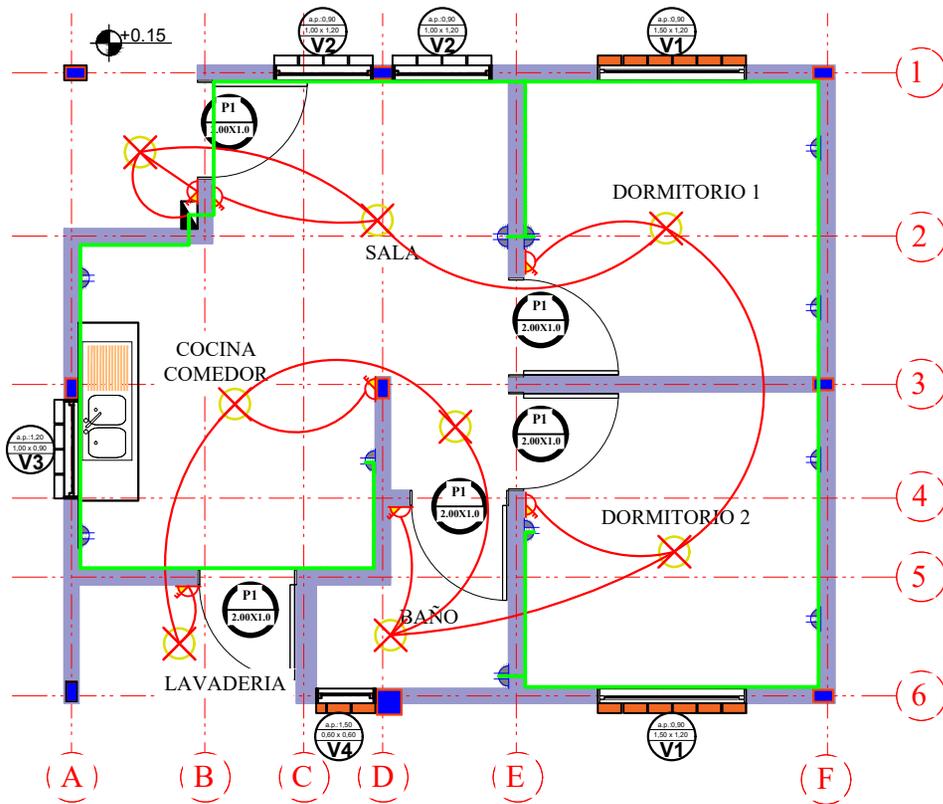

PUNTO DE ILUMINACIÓN
 ALTURA DE INTERRUPTOR
 ALTURA DE TOMA CORRIENTE

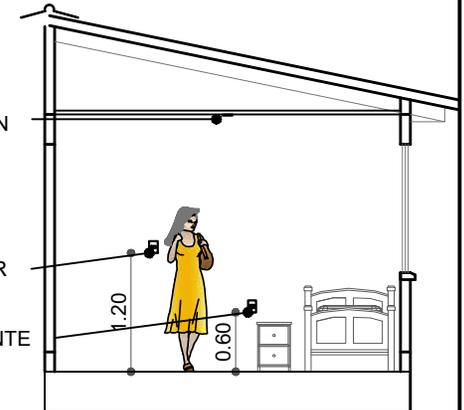

PLANO DE INSTALACIONES ELECTRICAS

ESCALA: 1:75

SIMBOLOGIA Y REFERENCIAS			
	TABLERO DE DISTRIBUCION		INTERRUPTOR SIMPLE
C1	CIRCUITO DE ILUMINACION		TABLERO PARA DUCHA
C2	CIRCUITO DE TOMA CORRIENTE		CIRCUITO DE ILUMINACION
C3	CIRCUITO PARA DUCHA		CIRCUITO DE TOMACORRIENTES
	TOMACORRIENTES DOBLE		CIRCUITO DE TOMACORRIENTES
	ILUMINACION INCANDESCENTE		CIRCUITO PARA DUCHA




AGENCIA ESTATAL DE VIVIENDA - AEVIVIENDA		
NOMBRE DEL PROYECTO: PROYECTO DE ATENCION EXTRAORDINARIA DE VIVIENDA NUEVA EN EL MUNICIPIO DE SAN LORENZO -FASE (XXXV) 2024- TARIJA		
MUNICIPIO: SAN LORENZO	VIVIENDAS: 1 UH	PLANO DE VIVIENDA: 2 DORMITORIOS, ESTAR-COMEDOR-COCINA BAÑO, GALERIA Y LAVANDERIA
PROVINCIA: MENDEZ	DEPARTAMENTO: TARIJA	MODULO: VIVIENDA NUEVA

DISEÑADO POR:


REVISADO Y APROBADO POR:

FECHA: DICIEMBRE-2024
 SUPERFICIE:
 AREA PERIMETRAL 64.24m2
 AREA CONSTRUIDA 52.24m2
 LAMINA:
18/29



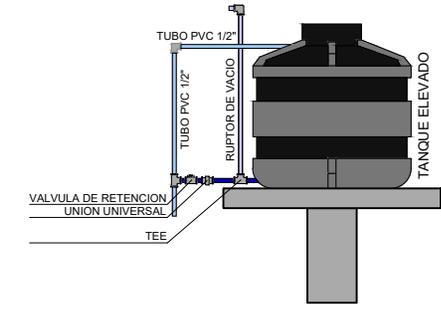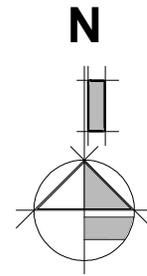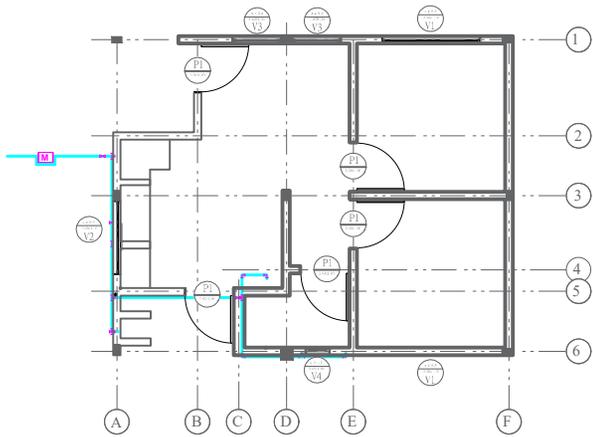

DETALLE DE TANQUE

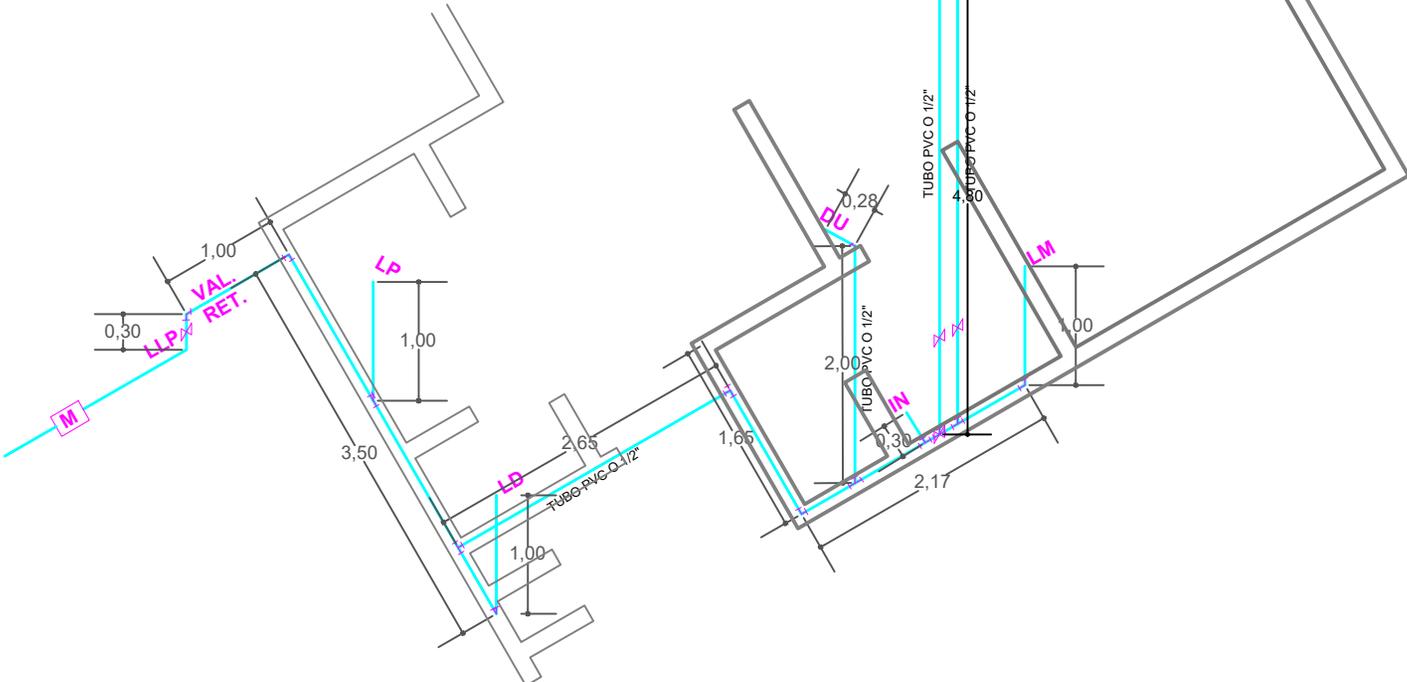

PLANO DE INSTALACIONES DE AGUA POTABLE
 ESCALA: 1:75

REF	ARTEFACTO ACCESORIO
LD	LAVANDERIA
LM	LAVAMANOS
IN	INODORO
Rp	REJILLA DE PISO
LP	LAVAPLATOS
DU	DUCHA
LLP	LLAVE DE PASO
M	MEDIDOR DE AGUA

AGENCIA ESTATAL DE VIVIENDA - AEVIVIENDA		
NOMBRE DEL PROYECTO: PROYECTO DE ATENCION EXTRAORDINARIA DE VIVIENDA NUEVA EN EL MUNICIPIO DE SAN LORENZO -FASE (XXXV) 2024- TARIJA		
MUNICIPIO: SAN LORENZO	VIVIENDAS: 1 UH	PLANO DE VIVIENDA: 2 DORMITORIOS, ESTAR-COMEDOR-COCINA BAÑO, GALERIA Y LAVANDERIA
PROVINCIA: MENDEZ	DEPARTAMENTO: TARIJA	MODULO: VIVIENDA NUEVA


DISEÑADO POR:

REVISADO Y APROBADO POR:

FECHA: DICIEMBRE-2024
SUPERFICIE:
 AREA PERIMETRAL 64.24m2
 AREA CONSTRUIDA 52.24m2
LAMINA:
19/29



N

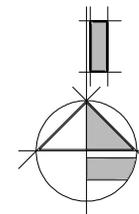

VIGA METALICA
PERFIL C 40x80x15

9.40

CORREA METALICA
PERFIL C 25x50x10

7.60

0,61

0,78

0,78

0,82

0,76

7.52

0,78

0,80

0,80

0,68

0,72



8.45

1.14

1.11

PLANO DE CUBIERTA

ESCALA: 1:75

AGENCIA ESTATAL DE VIVIENDA - AEVIVIENDA		
NOMBRE DEL PROYECTO: PROYECTO DE ATENCION EXTRAORDINARIA DE VIVIENDA NUEVA EN EL MUNICIPIO DE SAN LORENZO -FASE (XXXV) 2024- TARIJA		
MUNICIPIO: SAN LORENZO	VIVIENDAS: 1 UH	PLANO DE VIVIENDA: 2 DORMITORIOS, ESTAR-COMEDOR-COCINA BAÑO, GALERIA Y LAVANDERIA
PROVINCIA: MENDEZ	DEPARTAMENTO: TARIJA	MODULO: VIVIENDA NUEVA

DISEÑADO POR:


REVISADO Y APROBADO POR:

FECHA: DICIEMBRE-2024

SUPERFICIE:
AREA PERIMETRAL 64.24m²
AREA CONSTRUIDA 52.24m²

LAMINA:
20/29



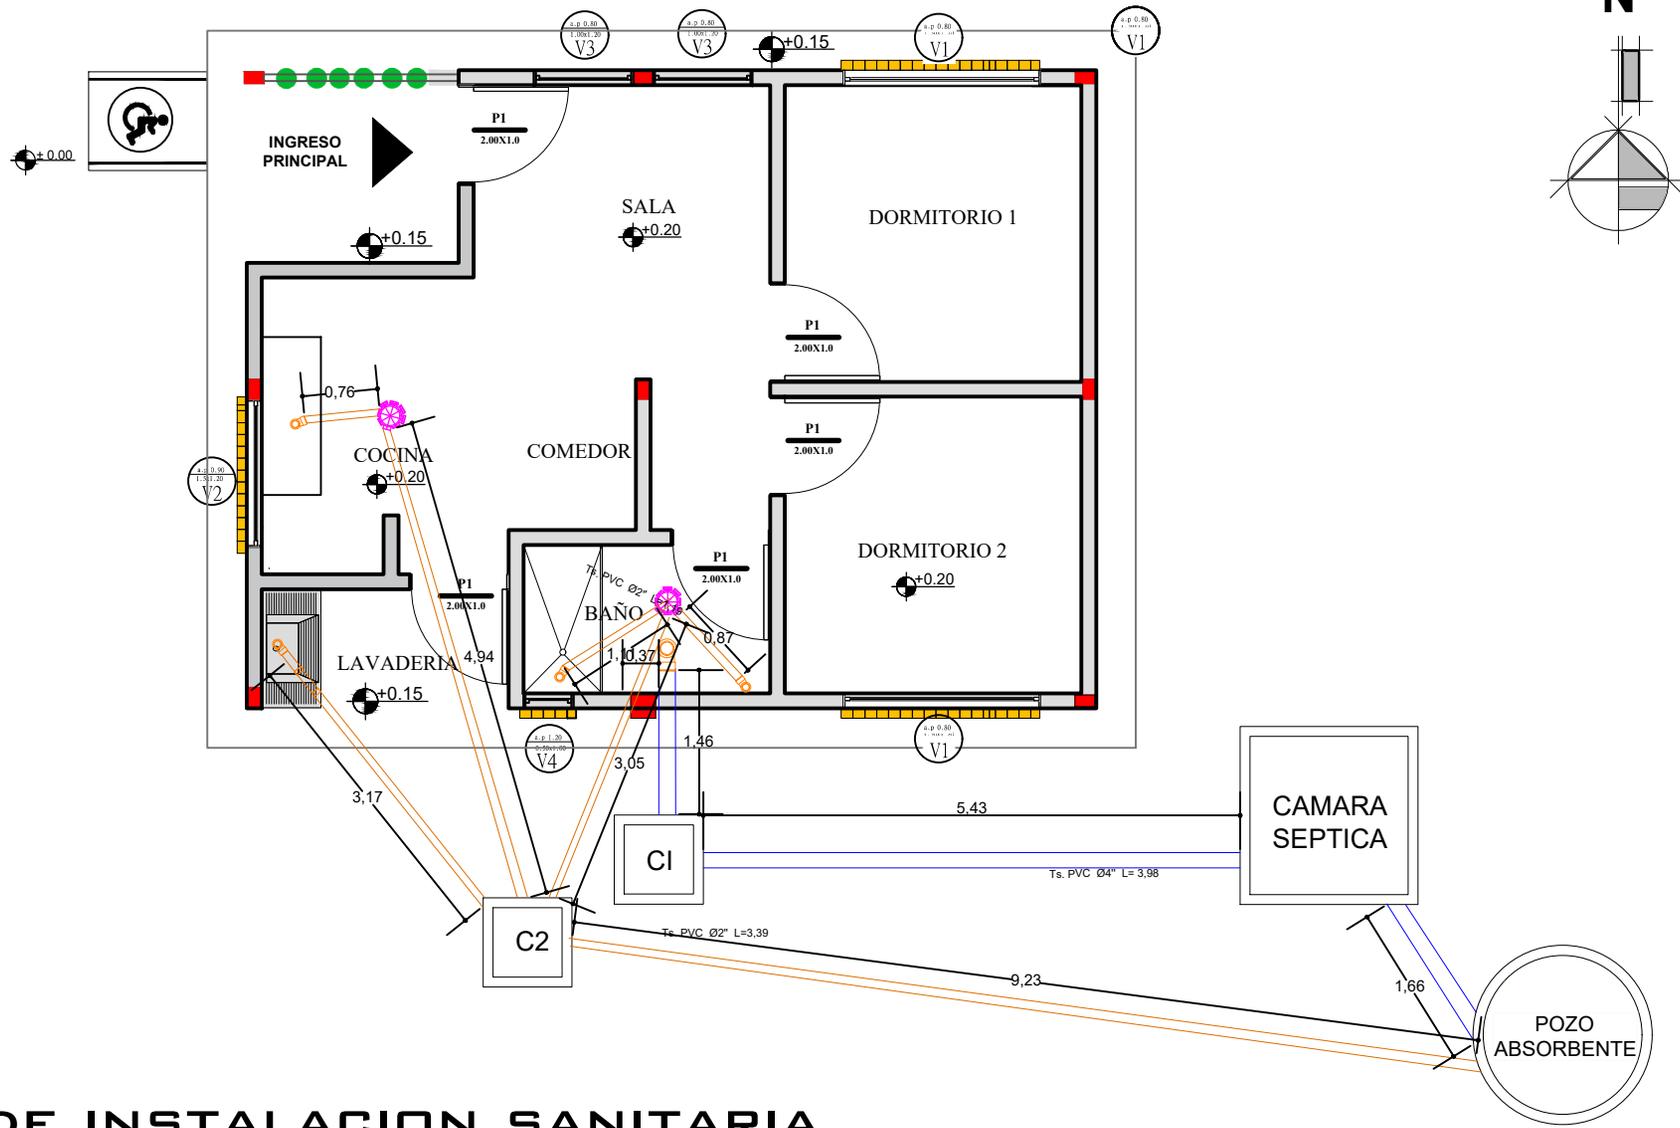

PLANO DE INSTALACION SANITARIA

ESCALA: 1:75


AGENCIA ESTATAL DE VIVIENDA - AEVIVIENDA		
NOMBRE DEL PROYECTO: PROYECTO DE ATENCION EXTRAORDINARIA DE VIVIENDA NUEVA EN EL MUNICIPIO DE SAN LORENZO -FASE (XXXV) 2024- TARIJA		
MUNICIPIO: SAN LORENZO	VIVIENDAS: 1 UH	PLANO DE VIVIENDA: 2 DORMITORIOS, ESTAR-COMEDOR-COCINA BAÑO, GALERIA Y LAVANDERIA
PROVINCIA: MENDEZ	DEPARTAMENTO: TARIJA	MODULO: VIVIENDA NUEVA

DISEÑADO POR:


REVISADO Y APROBADO POR:

FECHA: DICIEMBRE-2024
SUPERFICIE: AREA PERIMETRAL 64.24m2 AREA CONSTRUIDA 52.24m2
LAMINA: 21/29




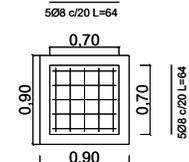



**CAMARA
INSPECCION**

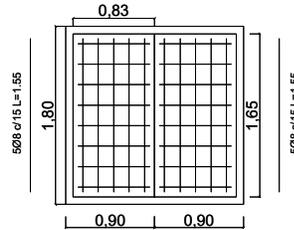

**CAMARA
SEPTICA**

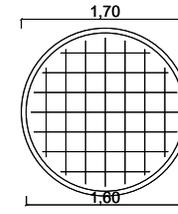


POZO

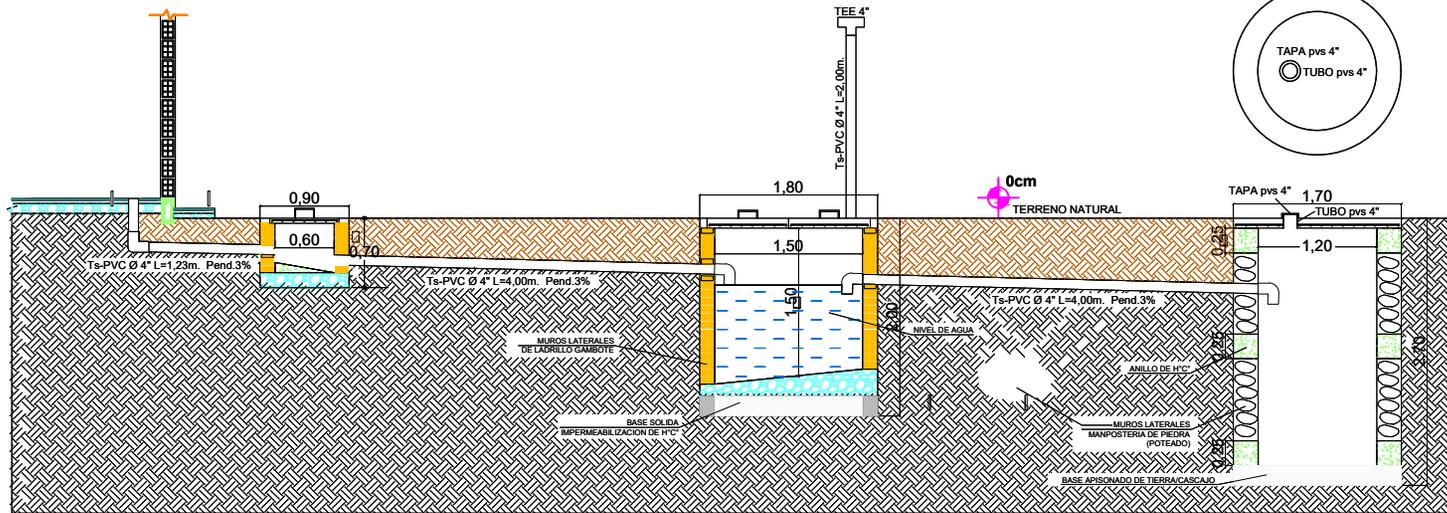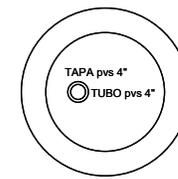

DETALLE DE CAMARA Y POZO

ESCALA: 1:75

AGENCIA ESTATAL DE VIVIENDA - AEVIVIENDA			DISEÑADO POR:		REVISADO Y APROBADO POR:		FECHA: DICIEMBRE-2024		
NOMBRE DEL PROYECTO: PROYECTO DE ATENCION EXTRAORDINARIA DE VIVIENDA NUEVA EN EL MUNICIPIO DE SAN LORENZO -FASE (XXXV) 2024- TARIJA							SUPERFICIE: AREA PERIMETRAL 64.24m2 AREA CONSTRUIDA 52.24m2		
MUNICIPIO: SAN LORENZO		VIVIENDAS: 1 UH					PLANO DE VIVIENDA: 2 DORMITORIOS, ESTAR-COMEDOR-COCINA BAÑO, GALERIA Y LAVANDERIA	LAMINA: 22/29	
PROVINCIA: MENDEZ	DEPARTAMENTO: TARIJA	MODULO: VIVIENDA NUEVA							

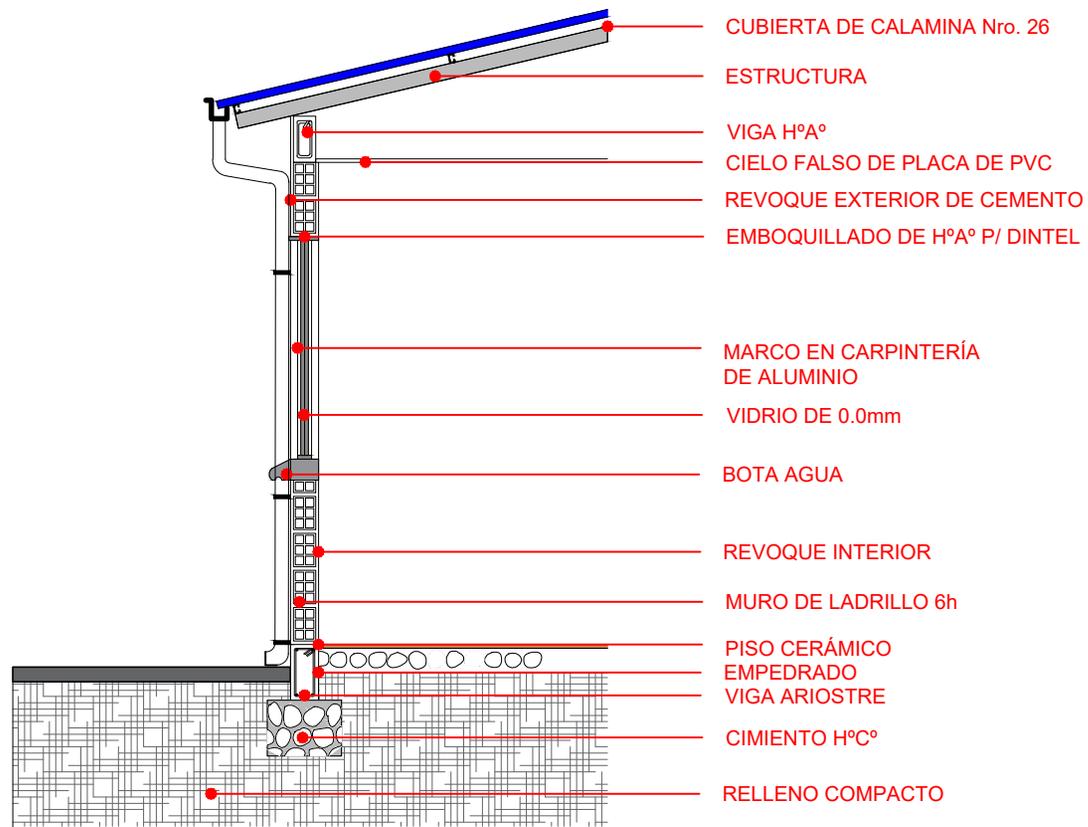

CORTE DE BORDE

ESCALA: 1:75

AGENCIA ESTATAL DE VIVIENDA - AEVIVIENDA

NOMBRE DEL PROYECTO:

PROYECTO DE ATENCION EXTRAORDINARIA DE VIVIENDA NUEVA EN EL MUNICIPIO DE SAN LORENZO -FASE (XXXV) 2024- TARIJA

MUNICIPIO:

SAN LORENZO

VIVIENDAS:

1 UH

PLANO DE VIVIENDA:

2 DORMITORIOS, ESTAR-COMEDOR-COCINA
BAÑO, GALERÍA Y LAVANDERÍA

PROVINCIA:

MEÑEZ

DEPARTAMENTO:

TARIJA

MODULO:

VIVIENDA NUEVA

DISEÑADO POR:

REVISADO Y APROBADO POR:

FECHA: DICIEMBRE-2024

SUPERFICIE:

AREA PERIMETRAL 64.24m²
AREA CONSTRUIDA 52.24m²


LAMINA:

23/29




P1 PUERTA TIPO 1

PUERTA DE MADERA TIPO TABLERO

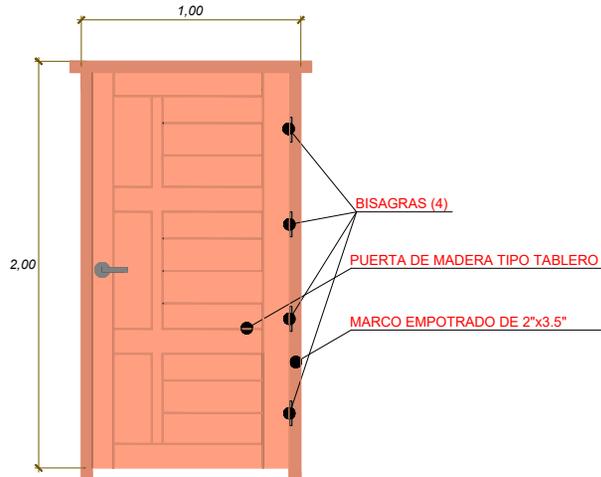


DETALLE DE NIVELES EN INTERRUPTORES, TOMA CORRIENTE Y CAJA DE TERMICOS

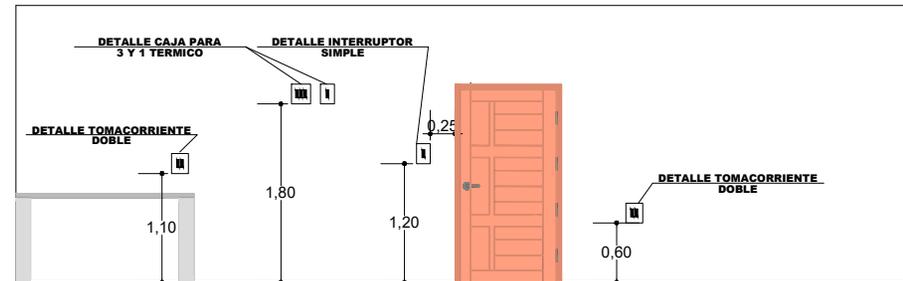


DETALLE DE CARPINTERIA DE PUERTAS


V1 VENTANA PERFIL DE ALUMINIO
DORMITORIO

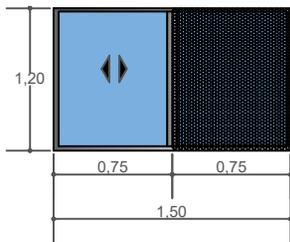


V2 VENTANA PERFIL DE ALUMINIO
COCINA

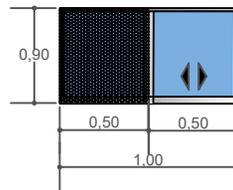

V3 VENTANA PERFIL DE ALUMINIO
SALA

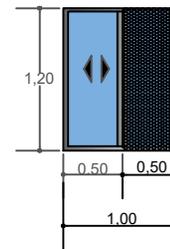

V4 VENTANA PERFIL DE ALUMINIO
BAÑO

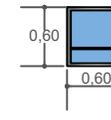

DETALLE DE CARPINTERIA DE VENTANAS

AGENCIA ESTATAL DE VIVIENDA - AEVIVIENDA

NOMBRE DEL PROYECTO: PROYECTO DE ATENCION EXTRAORDINARIA DE VIVIENDA NUEVA EN EL MUNICIPIO DE SAN LORENZO -FASE (XXXV) 2024- TARIJA

MUNICIPIO: SAN LORENZO

VIVIENDAS: 1 UH

PLANO DE VIVIENDA: 2 DORMITORIOS, ESTAR-COMEDOR-COCINA BAÑO, GALERIA Y LAVANDERIA

PROVINCIA: MENDEZ

DEPARTAMENTO: TARIJA

MODULO: VIVIENDA NUEVA

DISEÑADO POR:



REVISADO Y APROBADO POR:

FECHA: DICIEMBRE-2024


SUPERFICIE:
AREA PERIMETRAL 64.24m²
AREA CONSTRUIDA 52.24m²

LAMINA: 24/29




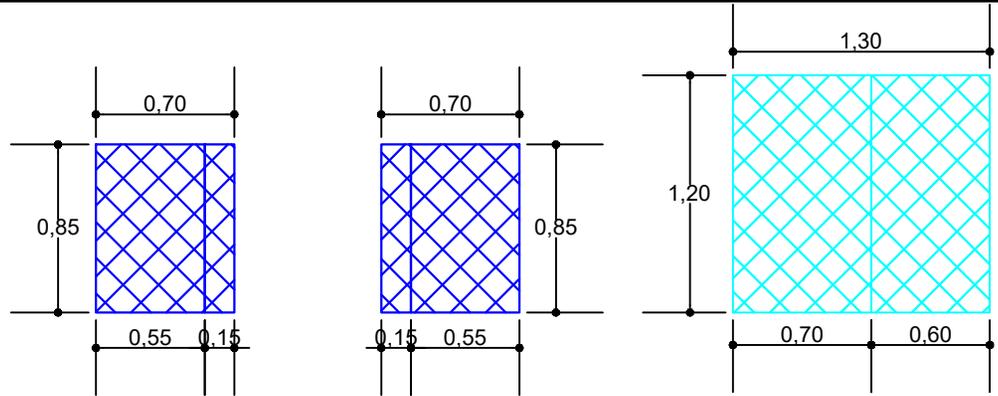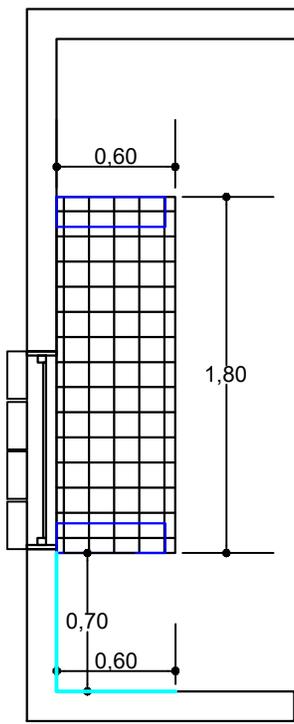

REVESTIMIENTO DE MUROS DE APOYO


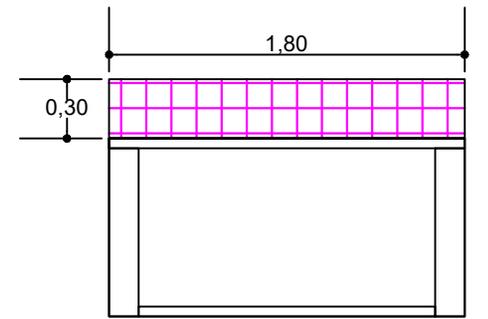


ENCIMERA MESON





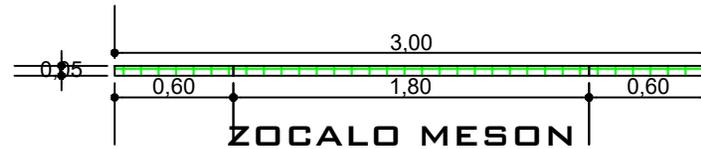


ZOCALO MESON

ENCIMERA DE LAVANDERIA

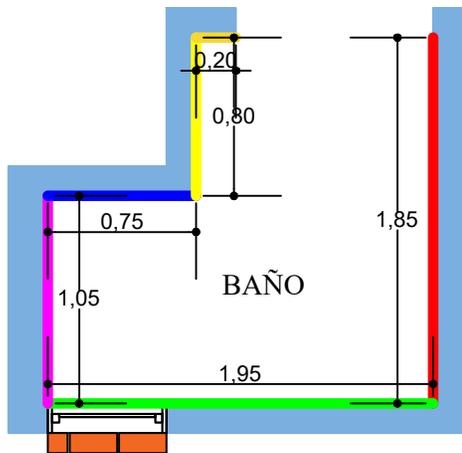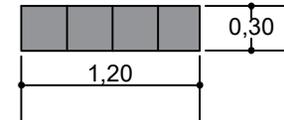

BAÑO

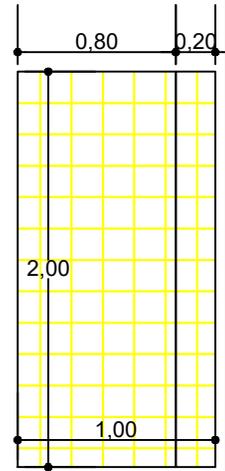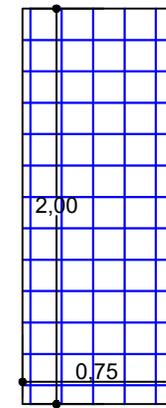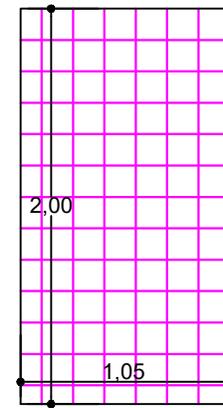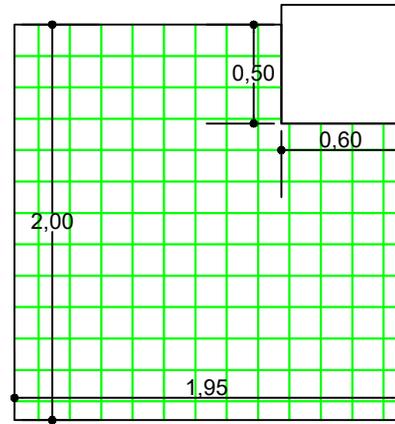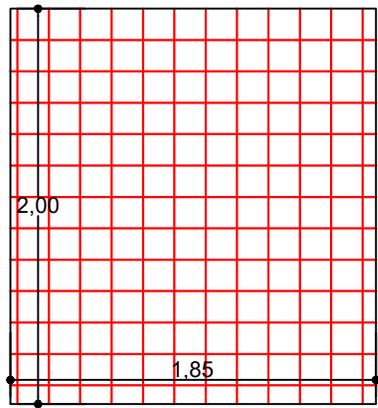

REVESTIMIENTO DE CERAMICO

REVESTIMIENTO MUROS DE BAÑO

ESCALA: 1:75

AGENCIA ESTATAL DE VIVIENDA - AEVIVIENDA		
NOMBRE DEL PROYECTO: PROYECTO DE ATENCION EXTRAORDINARIA DE VIVIENDA NUEVA EN EL MUNICIPIO DE SAN LORENZO -FASE (XXXV) 2024- TARIJA		
MUNICIPIO: SAN LORENZO	VIVIENDAS: 1 UH	PLANO DE VIVIENDA: 2 DORMITORIOS, ESTAR-COMEDOR-COCINA BAÑO, GALERIA Y LAVANDERIA
PROVINCIA: MENDEZ	DEPARTAMENTO: TARIJA	MODULO: VIVIENDA NUEVA


DISEÑADO POR:

REVISADO Y APROBADO POR:



FECHA: DICIEMBRE-2024
SUPERFICIE:
AREA PERIMETRAL 64.24m2
AREA CONSTRUIDA 52.24m2
LAMINA:
25/29




PLANTA

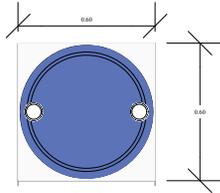

CORTE

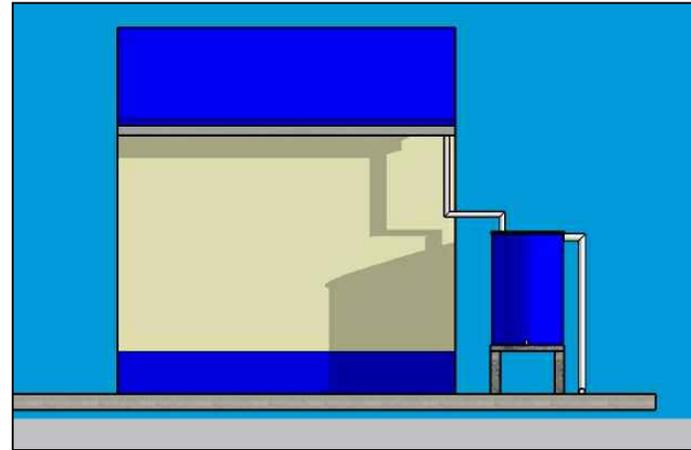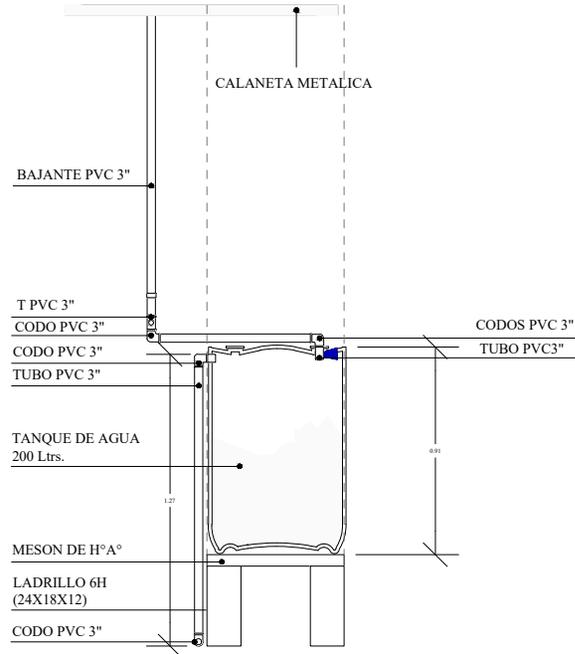

FACHADA

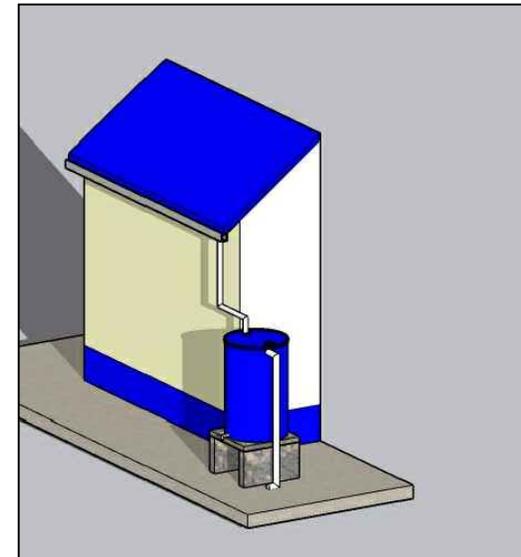

PERSPECTIVA

DETALLE DE CAPTACION DE AGUAS DE LLUVIA


AGENCIA ESTATAL DE VIVIENDA - AEVIVIENDA		DISEÑADO POR:	REVISADO Y APROBADO POR:	FECHA: DICIEMBRE-2024
NOMBRE DEL PROYECTO: PROYECTO DE ATENCION EXTRAORDINARIA DE VIVIENDA NUEVA EN EL MUNICIPIO DE SAN LORENZO -FASE (XXXV) 2024- TARIJA				SUPERFICIE: AREA PERIMETRAL 64.24m2 AREA CONSTRUIDA 52.24m2
MUNICIPIO: SAN LORENZO	VIVIENDAS: 1 UH	PLANO DE VIVIENDA: 2 DORMITORIOS, ESTAR-COMEDOR-COCINA BAÑO, GALERIA Y LAVANDERIA		LAMINA: 26/29
PROVINCIA: MENDEZ	DEPARTAMENTO: TARIJA	MODULO: VIVIENDA NUEVA		




VISTAS 3D

AGENCIA ESTATAL DE VIVIENDA - AEVIVIENDA			DISEÑADO POR:	REVISADO Y APROBADO POR:	FECHA: DICIEMBRE-2024
NOMBRE DEL PROYECTO: PROYECTO DE ATENCION EXTRAORDINARIA DE VIVIENDA NUEVA EN EL MUNICIPIO DE SAN LORENZO -FASE (XXXV) 2024- TARIJA					SUPERFICIE: AREA PERIMETRAL 64.24m2 AREA CONSTRUIDA 52.24m2
MUNICIPIO: SAN LORENZO	VIVIENDAS: 1 UH	PLANO DE VIVIENDA: 2 DORMITORIOS, ESTAR-COMEDOR-COCINA BAÑO, GALERIA Y LAVANDERIA			LAMINA: 27/29
PROVINCIA: MENDEZ	DEPARTAMENTO: TARIJA	MODULO: VIVIENDA NUEVA			



DETALLE - ELEVACION FRONTAL

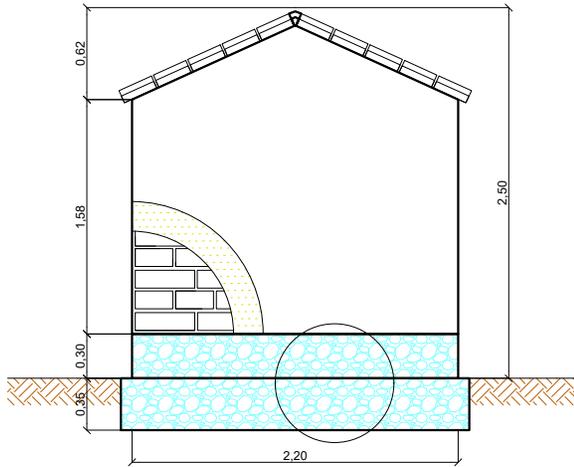


DETALLE - ELEVACION POSTERIOR

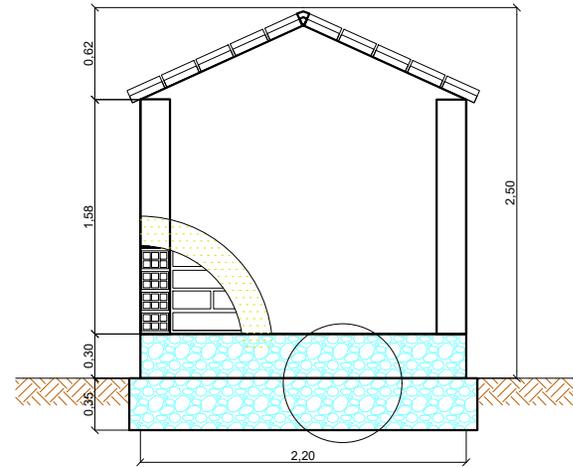

DETALLE - ELEVACION LATERAL

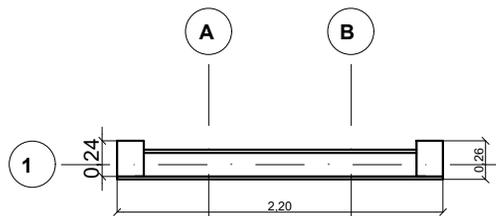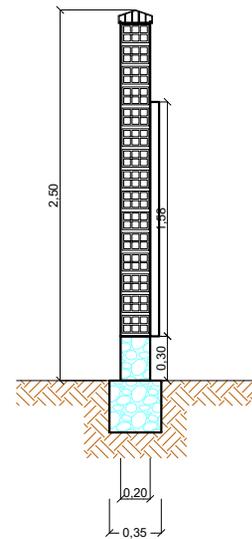

DETALLE PLANTA - MURO

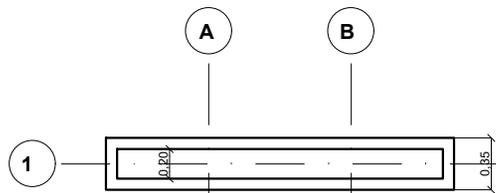

DETALLE PLANTA - CIMIENTOS - SOBRECIMENTOS

LETRERO DE OBRA


AGENCIA ESTATAL DE VIVIENDA - AEVIVIENDA		
NOMBRE DEL PROYECTO: PROYECTO DE ATENCION EXTRAORDINARIA DE VIVIENDA NUEVA EN EL MUNICIPIO DE SAN LORENZO -FASE (XXXV) 2024- TARIJA		
MUNICIPIO: SAN LORENZO	VIVIENDAS: 1 UH	PLANO DE VIVIENDA: 2 DORMITORIOS, ESTAR-COMEDOR-COCINA BAÑO, GALERIA Y LAVANDERIA
PROVINCIA: MENDEZ	DEPARTAMENTO: TARIJA	MODULO: VIVIENDA NUEVA

DISEÑADO POR:

REVISADO Y APROBADO POR:

FECHA: DICIEMBRE-2024
SUPERFICIE: AREA PERIMETRAL 64.24m2 AREA CONSTRUIDA 52.24m2
LAMINA: 28/29



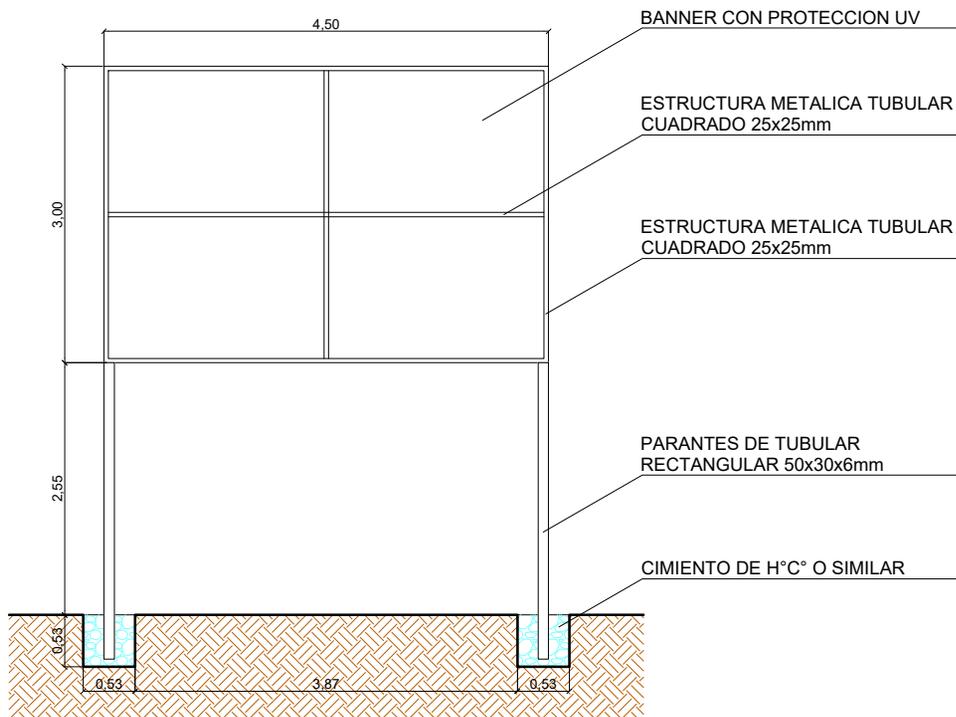

PLANO VALLA DE GESTION

AGENCIA ESTATAL DE VIVIENDA - AEVIVIENDA

NOMBRE DEL PROYECTO:
PROYECTO DE ATENCION EXTRAORDINARIA DE VIVIENDA NUEVA EN EL MUNICIPIO DE SAN LORENZO -FASE (XXXV) 2024- TARIJA

MUNICIPIO:
SAN LORENZO

VIVIENDAS:
1 UH

PLANO DE VIVIENDA:
2 DORMITORIOS, ESTAR-COMEDOR-COCINA
BAÑO, GALERIA Y LAVANDERIA

PROVINCIA: MENDEZ

DEPARTAMENTO: TARIJA

MODULO: VIVIENDA NUEVA

DISEÑADO POR:

REVISADO Y APROBADO POR:

FECHA: DICIEMBRE-2024

SUPERFICIE:
AREA PERIMETRAL 64.24m²
AREA CONSTRUIDA 52.24m²

LAMINA:
29/29

